CONTRACTE DE LES OBRES DEL PROJECTE D'URBANITZACIÓ D'UN TRAM DEL CR. GRANOLLERS, DAVANT EL NÚM. 5, DE L'AMETLLA DEL VALLÈS

Núm. expedient 2507/2025

Firmado por ***1431** ENRIC PLANAS (R: ****0363*) el día 28/10/2025 con un certificado emitido por AC Representación

A L'Ametlla del Vallès, a la data de l'última signatura electrònica.

REUNITS

D'una part, el senyor Jan Santaló i Lloret, Alcalde-President de l'Ajuntament de L'Ametlla del Vallès, qui actua en aquest acte en nom, representació i interès de l'Ajuntament, amb domicili a Plaça de l'Ajuntament, 1, 08480 - L'Ametlla del Vallès (Barcelona) i NIF P0800500A («L'ADJUDICADOR»)

D'una altra part, el senyor Enric Planas Martinez, amb DNI 37314310F, actuant en representació, en la seva qualitat de apoderat solidari, de l'empresa CATALANA D'OBRES DEL PENEDÈS S.A, amb NIF A67503631, domiciliat a C. Cabernet 20 P.I. Clot de Moja, 08734 Olèrdola, i correu electrònic a efectes de notificacions estudis@catalanaobres.cat.

Compareix el senyor Oscar Campos Planes, Secretari de l'Ajuntament de L'Ametlla del Vallès, per donar fe de la signatura d'aquest contracte.

Ambdues parts manifesten disposar dels poders suficients per obligar a les seves representades i es reconeixen mútuament la capacitat legal necessària i suficient per contractar en les respectives qualitats en què actuen i de comú acord,

MANIFESTEN

PRIMER. Amb data 30 de juny de 2025, per Acord de la Junta de Govern Local, es va aprovar l'expedient de "LA CONTRACTACIÓ" i la seva tramitació mitjançant procediment obert simplificat i oferta més avantatjosa amb varis criteris d'adjudicació. Tanmateix, es va autoritzar la despesa amb càrrec a la partida 55 1600 61922 "Reposició xarxa clavegueram" del vigent pressupost, i es va disposar l'obertura del procediment d'adjudicació, de conformitat al Plec de Clàusules Administratives i al Plec de Prescripcions Tècniques, que es consideren part integrant d'aquest contracte.

SEGON. Amb data 6 d'octubre de 2025, per Acord de la JGL, es va aprovar l'adjudicació de "LA CONTRACTACIÓ", conforme a la resolució que diu el següent:

« La Junta de Govern Local, en sessió ordinària celebrada el dia 6 d'octubre de 2025, prengué d'entre altres, a resultes de l'aprovació de l'acta el següent acord:

"Per Decret d'Alcaldia núm. 2025-1007, de data 24 de juliol de 2025, es va prendre la següent resolució:

"Per Acord de la JGL, de data 30/06/2025, es va incoar l'expedient per a la contractació de les OBRES DEL PROJECTE D'URBANITZACIÓ D'UN TRAM DEL CARRER GRANOLLERS, DAVANT EL NÚM. 5, mitjançant procediment obert simplificat, de conformitat amb els plecs de clàusules administratives i prescripcions tècniques particulars publicats al perfil del contractant de l'Ajuntament.

S'han presentat proposicions per part de les següents 4 empreses:

- *ROGASA CONSTRUCCIONES Y CONTRATAS, S.A.U*
- *BIGAS GRUP, S.L.*
- *CATALANA D'OBRES DEL PENEDÈS, S.A*
- *OUMESKUR CONSTRUCCIONES Y OBRAS SL*

Firmado por ***1431** ENRIC PLANAS (R: ****0363*) el día 28/10/2025 con un certificado emitido por AC Representación

L'empresa OUMESKUR CONSTRUCCIONES Y OBRAS SL ha resultat exclosa de la licitació per la Mesa de Contractació, per no donar compliment als requisits de solvència tècnica exigits.

Atès que l'oferta de l'empresa CATALANA D'OBRES DEL PENEDÈS, S.A ha esta considerada per la Mesa de contractació com la més avantatjosa en el seu conjunt, resultant aquesta proposada com a adjudicatària en el procediment.

En conseqüència, atès el que disposa l'article 150 de la Llei 9/2017, de 8 de novembre, de contractes del sector públic, en relació amb la clàusula 20 del Plec de condicions administratives particulars que regeix la contractació,

RESOLC:

Primer.- *Requerir a l'empresa CATALANA D'OBRES DEL PENEDÈS, SA perquè en el termini de 10 dies hàbils presenti la següent documentació:*

1) Relació numerada de la documentació inclosa.

2) Certificat positiu de l'Agència Estatal Tributària, en què consti que el licitador es troba al corrent de les obligacions tributàries de conformitat amb el que disposa l'article 13 del Reial Decret 1098/2001, de 12 d'octubre, pel qual s'aprova el Reglament General de la Llei de Contractes de les Administracions Públiques.

3) Certificat positiu de la Tresoreria General de la Seguretat Social, en què consti que el licitador es troba al corrent de les obligacions envers la seguretat social, de conformitat amb el que disposa l'article 14 del Reial Decret 1098/2001, de 12 d'octubre, pel qual s'aprova el Reglament General de la Llei de Contractes de les Administracions Públiques.

4) Document acreditatiu d'estar al corrent en el pagament de l'Impost sobre Activitats Econòmiques, mitjançant l'imprès d'alta a la matrícula d'aquest impost, referida a l'exercici corrent, o del darrer rebut d'aquest impost completat amb una declaració responsable de no haver-se donat de baixa. En aquest cas, les empreses hauran d'estar donades d'alta a l'epígraf corresponent a l'objecte del contracte.

5) Resguard acreditatiu de la constitució de la garantia definitiva del següent import detallat a continuació: ***10.528,20 euros*** *[5% del preu final ofert, exclòs l'Impost sobre el Valor Afegit], donant compliment al que disposa els PCAP.*

En cas d'optar per transferència bancària, s'haurà de fer al número de compte ES60 0081 0018 9300 0185 6294.

Aquesta documentació, d'acord amb el què estableix l'article 14.2.a) de la Llei 39/2015, d'1 d'octubre, de Procediment Administratiu Comú de les Administracions Públiques, s'haurà de remetre per mitjans telemàtics. A tal efecte, l'Ajuntament posa a disposició dels interessats l'opció de presentar-la mitjançant una instància genèrica: http://www.ametlla.cat/seu-electronica/serveis-i-tramits/tramits-i-gestions/instancia-generica.html

Únicament en el cas en què no es pugui presentar la documentació telemàticament, per exemple: documentació compulsada, s'admetrà la seva presentació en format paper.

Segon.- *Advertir als licitadors que si no es compleix adequadament el requeriment dins el termini establert, s'entendrà que l'empresa licitadora ha retirat la seva oferta, procedint en aquest cas a requerir la mateixa documentació l'empresa licitadora següent, seguint l'ordre en el que hagin quedat classificades les ofertes.*

Tercer.- *Notificar la present resolució als interessats."*

Atès que l'empresa CATALANA D'OBRES DEL PENEDÈS, SA, en data 30 de juliol de 2025 i registre d'entrada número 2025-E-RE-3489, ha presentat instància amb la documentació sol·licitada i ha constituït la garantia definitiva per l'import de 10.528,20 €.

Atesa l'acta de la Mesa de Contractació de data 9 de setembre de 2025 en la que s'acorda que la documentació presentada, un cop revisada, és correcte.

Vist l'informe d'intervenció de data 30 de setembre de 2025.

Atès que l'adopció d'aquest acord és competència d'aquesta Junta de Govern Local, en virtut de les delegacions efectuades per l'Alcaldia mitjançant decrets 2023/0499 de 20 de

juny i 2023/0584 de 17 de juliol, s'acorda per unanimitat dels assistents l'adopció del següent

ACORD:

Primer.- *Adjudicar a l'empresa CATALANA D'OBRES DEL PENEDÈS, SA, representada per Enric Planas Martínez, el contracte per les obres d'execució del projecte d'urbanització d'un tram del Cr. Granollers, davant el núm. 5, per un import TOTAL de 254.782,51 euros (IVA inclòs), dels quals 210.564,06 euros es corresponen al preu del contracte i 44.218,45 euros es corresponen a l'Impost sobre el Valor Afegit (IVA) i una durada del contracte de 2 mesos màxim, des de la data de la signatura del contracte, per l'acta de replanteig i de 4 mesos màxim, des de la signatura de l'acta de replanteig d'obra, de durada de l'execució de les obres.*

Segon.- *Notificar l'adjudicació als licitadors que no han resultat adjudicataris.*

Tercer.- *Notificar a CATALANA D'OBRES DEL PENEDÈS, SA, representada per Enric Planas Martínez, adjudicatari del contracte, el present acord i citar-lo per a la formalització del contracte que tindrà lloc no més tard dels quinze dies hàbils següents a aquell en que es rebi la notificació de l'adjudicació als licitadors en la forma prevista a l'article 153 de la Llei de Contractes del Sector Públic.*

Quart.- *Publicar l'adjudicació i la formalització de la contractació esmentada en el perfil del contractant.*

Cinquè.- *Comunicar les dades bàsiques del contracte al Registre de Contractes del Sector Públic.*

Sisè.- *Notificar aquest acord al Departament d'Intervenció."* ».

I convenint a ambdues parts, en qualitat d'adjudicador i adjudicatari, el present contracte de subministrament, ho formalitzen en aquest document administratiu, conformement a les següents

CLÀUSULES

PRIMERA. Objecte

«L'ADJUDICATARI» s'obliga a l'execució de "LA CONTRACTACIÓ", amb subjecció al que disposa:

- el Plec de Clàusules Administratives Particulars (el qual s'adjunten com a ANNEX I)
- el Plec de Prescripcions Tècniques (el qual s'adjunten com a ANNEX II)
- la proposta oferta (la qual s'adjunta parcialment com a ANNEX III), i
- la normativa contractual vigent

entenent-se que tots els documents esmentats formen part integrant d'aquest contracte, documents contractuals que l'adjudicatari accepta incondicionalment i sense reserva alguna, deixant constància al respecte mitjançant la signatura d'aquest contracte.

Es fa constar que, d'acord amb l'oferta presentada, el termini de garantia s'amplia fins a 24 mesos.

SEGONA. Preu

Firmado por ***1431** ENRIC PLANAS (R: ****0363*) el día 28/10/2025 con un certificado emitido por AC Representación

El preu del contracte és per la quantitat TOTAL (per tots els anys de contracte) de: 254.782,51€ IVA inclòs, de les quals 210.564,06€ IVA exclòs es corresponen al preu del contracte i 44.218,45€ es corresponen a l'Impost sobre el Valor Afegit (IVA).

El pagament del preu es realitzarà per CERTIFICACIONS, dins el termini de 30 dies des de la data d'entrada de la factura corresponent al registre general de l'Ajuntament.

TERCERA. Durada del contracte.

La durada del/de la contracte/concessió serà de:

- Acta de replanteig: 2 mesos màxim, des de la data de la signatura del contracte.
- Durada màxima de l'execució de les obres: 4 mesos màxim, des de la signatura de l'acta de replanteig d'obra.

La durada del contracte quedarà condicionada a l'existència de consignació pressupostària adequada i suficient en cada exercici pressupostari

QUARTA. Naturalesa del contracte

Aquest contracte té naturalesa administrativa. Les resolucions que es dictin en el seu desenvolupament, són impugnables per l'adjudicatari en defensa dels seus drets o per causa d'interès públic, davant la jurisdicció contenciosa administrativa

I perquè consti, signen electrònicament aquest contracte, en el lloc indicat a l'encapçalament. La data de formalització és la de la última signatura.

CATALANA D'OBRES DEL PENEDÈS S.A. Enric Planas Martinez Representant Legal	AJUNTAMENT DE L'AMETLLA DEL VALLÈS Signat digitalment per JAN SANTALÓ LLORET - DNI 47979780D Data: 2025.10.31 11:48:19 +01'00' Jan Santaló i Lloret Alcalde-President
Oscar Campos Planes - DNI 35047685D (TCAT)	Signat digitalment per Oscar Campos Planes - DNI 35047685D (TCAT) Data: 2025.10.31 12:08:10 +01'00'

En dóna fe,
Oscar Campos Planes
Secretari de l'Ajuntament de L'Ametlla del Vallès

Firmado por ***1431** ENRIC PLANAS (R: ****0363*) el día 28/10/2025 con un certificado emitido por AC Representación

Firmado por ***1431** ENRIC PLANAS (R: ****0363*) el día 28/10/2025 con un certificado emitido por AC Representación

PLEC DE CLÀUSULES ADMINISTRATIVES PARTICULARS PER A LA CONTRACTACIÓ, MITJANÇAN PROCEDIMENT OBERT SIMPLIFICAT, DE LES OBRES D'EXECUCIÓ DEL PROJECTE D'URBANITZACIÓ D'UN TRAM DEL C. GRANOLLERS, DAVANT EL NÚM. 5
EXP.: 2507/2025

ÍNDEX

Firmado por ***1431** ENRIC PLANAS (R: ****0363*) el día 28/10/2025 con un certificado emitido por AC Representación

1. OBJECTE I QUALIFICACIÓ DEL CONTRACTE....4
2. PROCEDIMENT DE SELECCIÓ I ADJUDICACIÓ....5
3. PERFIL DEL CONTRACTANT....5
4. RÈGIM ECONÒMIC DEL CONTRACTE....5
5. EXISTÈNCIA DE CRÈDIT....5
6. REVISIÓ DE PREUS....6
7. DURADA DEL CONTRACTE/CONCESSIÓ....6
8. REPRESENTACIÓ DE L'AJUNTAMENT EN EL CONTRACTE....6
9. APTITUD PER CONTRACTAR - SOLVÈNCIA....6
10. PRESENTACIÓ DE PROPOSICIONS I DOCUMENTACIÓ ADMINISTRATIVA....8
11. GARANTIA PROVISIONAL....11
12. CRITERIS D'ADJUDICACIÓ....11
13. ADMISSIBILITAT DE VARIANTS....12
14. OFERTES ANORMALMENT BAIXES....12
15.- PREFERÈNCIES D'ADJUDICACIÓ EN CAS D'EMPATS....12
16.- MESA DE CONTRACTACIÓ....13
17.- COMITÉ D'EXPERTS....13
18.- OBERTURA DE PROPOSICIONS....14
19.- SENSE CONTINGUT....14
20.- REQUERIMENT DE DOCUMENTACIÓ....14
21.- GARANTIA COMPLEMENTÀRIA (en el seu cas)....15
22.- GARANTIA DEFINITIVA. TERMINI DE GARANTIA....15
23.- ADJUDICACIÓ DEL CONTRACTE....16
24.- FORMALITZACIÓ DEL CONTRACTE....16
25.- CONDICIONS ESPECIALS D'EXECUCIÓ DEL CONTRACTE....17
26.- DRETS I OBLIGACIONS DE LES PARTS....17
27.- SUBCONTRACTACIÓ....20
28.- MODIFICACIONS CONTRACTUALS PREVISTES....21
29.- SUCCESSIÓ EN LA PERSONA DEL CONTRACTISTA....21
30.- CESSIÓ DEL CONTRACTE....21
31.- PENALITATS PER INCOMPLIMENT....22
32.- RESOLUCIÓ DEL CONTRACTE....23
33.- RESPONSABLE DEL CONTRACTE....23
34.- UNITAT ENCARREGADA DEL SEGUIMENT I EXECUCIÓ....24
35.- CONFIDENCIALITAT I TRACTAMENT DE DADES PERSONALS....24
36.- RENUNCIA I DESISTIMENT DEL CONTRACTE PER PART DE L'ADMINISTRACIÓ....25
37.- CONSULTES SOBRE LA LICITACIÓ....25
38.- RÉGIM JUJRÍDIC DEL CONTRACTE....25
ANNEXES....27
ANNEX 1. MODEL DE DECLARACIÓ RESPONSABLE....27
ANNEX 2. MODEL DE DECLARACIÓ CONSTITUCIÓ UNIÓ TEMPORAL D'EMPRESES (UTE)....29

ANNEX 3. AUTORITZACIÓ NOTIFICACIONS PER MITJANS ELECTRÒNICS A PERSONES FÍSIQUES 29

ANNEX 4. MODEL DE DECLARACIÓ RESPONSABLE EN RELACIÓ A LES SOLVENCIES..... 30

ANNEX 5. MODEL D'OFERTA DE CRITERIS EVALUABLES AUTOMÀTICAMENT (PROPOSICIÓ ECONÒMICA i, en el seu cas, ALTRES CRITERIS OBJECTIUS)..... 31

Firmado por ***1431** ENRIC PLANAS (R: ****0363*) el día 28/10/2025 con un certificado emitido por AC Representación

1. OBJECTE I QUALIFICACIÓ DEL CONTRACTE

1.1.- Descripció de l'objecte del contracte

Constitueix l'objecte del contracte l'execució de l'Obra: Urbanització d'un tram del C/Granollers, davant del núm. 5, on la vorera és inexistent, presentant un mal estat de conservació del ferm de la calçada, amb importants esquerdes i existint risc d'esllavissades del carrer donat el fort talús descendent existent sense contenció en aquest tram.
Addicionalment, es contempla l'execució d'un mur pantalla de formigó armat per a la contenció de la via pública, en el núm. 5 del carrer, i la execució de la vorera i reposició dels serveis afectats, en concret, caldrà el desviament i reposició soterrada de la línia aèria de baixa tensió i la reposició de dos bàculs de l'enllumenat públic.
La vorera serà de panot gris, 9 pastilles, 20x20x4 cms., sobre base de formigó HM-20 de 20 cms. de gruix.
Tanmateix, s'inclou la substitució de dos trams de la xarxa general de clavegueram de 42 ml. i 53 ml., donat el seu mal estat estructural, per tub de diàmetre 400 mm. de PVC

El projecte d'urbanització es troba aprovat definitivament per la Junta de Govern Local en sessió de data 27 de maig de 2024, expedient TER 124/2024.

Control de QUALITAT

Per garantir una bona execució dels processos d'execució i de les unitats d'obra acabada, es necessari efectuar els corresponents assaigs en les diferents partides d'obra per tal de complir amb les prescripcions de qualitat exigides a la normativa vigent.
Import màxim de les despeses que ha d'abonar l'adjudicatari en concepte de Control de Qualitat
L'adjudicatari assumirà el cost de la realització de les tasques del Control de qualitat, fins a un import màxim de l'1,5% de l'import d'adjudicació de la licitació. El Director Facultatiu de les Obres serà qui decideixi les partides d'obra a controlar i les tasques a realitzar.

L'objecte del contracte es durà a terme ajustant-se a les característiques, requeriments, objectius i altres condicions establertes en els plecs de prescripcions tècniques.

Les necessitats administratives a satisfer, la idoneïtat de l'objecte del contracte i la justificació del procediment i dels criteris d'adjudicació/aspectes de negociació estan acreditats a l'expedient , i consisteixen bàsicament en:
Es tracta de l'arranjament d'un tram del C/Granollers, davant del núm. 5, on la vorera és inexistent, presentant un mal estat de conservació del ferm de la calçada, amb importants esquerdes i existint risc d'esllavissades del carrer donat el fort talús descendent existent sense contenció en aquest tram.
Atès que l'Ajuntament no disposa de mitjans propis per a dur a terme aquestes obres s'ha de procedir a la seva contractació.

El contracte definit té la qualificació de contracte administratiu d'obres, d'acord amb allò que estableix l'article 13 de la Llei 9/2017de Contractes del Sector Público (d'ara en endavant, LCSP).

1.2. Divisió en lots de l'objecte del contracte

No procedeix la divisió per lots, donades les característiques pròpies de l'objecte del contracte.

1.3. Codis d'identificació de les prestacions objecto del contracte

Firmado por ***1431** ENRIC PLANAS (R: ****0363*) el día 28/10/2025 con un certificado emitido por AC Representación

La classificació estadística d'aquest contracte segons el CPV aprovat pel Reglament (CE) núm. 213/2008 de la Comissió de les Comunitats Europees, de 28 de novembre de 2007 és:

- 45232410-9 Obras de saneamiento
- 45233140-2 Obras viales
- 45233223-8 Trabajos de repavimentación de calzadas
- 45262620-3 Muros de contención

Firmado por ***1431** ENRIC PLANAS (R: ****0363*) el día 28/10/2025 con un certificado emitido por AC Representación

2. PROCEDIMENT DE SELECCIÓ I ADJUDICACIÓ

La forma d'adjudicació del contracte serà el PROCEDIMENT OBERT SIMPLIFICAT, d'acord amb l'article 159 de la LCSP.
La tramitació es farà de forma ORDINÀRIA.

3. PERFIL DEL CONTRACTANT

Amb la finalitat d'assegurar la transparència i l'accés públic a la informació relativa a la seva activitat contractual, i sense perjudici de la utilització d'altres mitjans de publicitat, aquest Ajuntament compta amb el Perfil de Contractant, al qual es tindrà accés segons les especificacions que es regulen a la pàgina web següent: https://contractaciopublica.gencat.cat/ecofin_pscp/AppJava/perfil/ametlla.
La licitació s'anunciarà al Perfil del Contractant de l'Ajuntament, d'acord amb el que disposa l'article 135 de la LCSP

4. RÈGIM ECONÒMIC DEL CONTRACTE

4.1. El pagament del preu del contracte es farà en diners.

4.2. El Pressupost de licitació es fixa en la quantitat de **292.181,79** € (21 % IVA inclòs) [241.472,55 €, IVA exclòs]

4.3. S'entén que el pressupost base de licitació per a cadascun dels lots, s'adequa als preus del mercat sobre la base de les següents consideracions: Preu resultant del Projecte realitzat a l'efecte.

4.4. El valor estimat del contracte, als efectes d'allò que disposa l'article 101 i concordants de la LCSP, es de **241.472,55** euros *(anys de contracte més anys d'eventuals pròrrogues, IVA exclòs)*.

4.5. Els licitadors hauran d'igualar o disminuir en la seva oferta el pressupost màxim de contractació.

4.6. El preu restarà fixat definitivament d'acord amb l'oferta formulada per qui resulti adjudicatària.

4.7. El pagament del preu es realitzarà per CERTIFICACIONS, dins el termini de 30 dies des de la data d'entrada de la factura corresponent al registre general de l'Ajuntament.

4.8. L'oferta econòmica es presentarà segons el model establert a l'ANNEX corresponent d'aquests plecs i no podrà superar l'import de licitació establert.

Firmado por ***1431** ENRIC PLANAS (R: ****0363*) el día 28/10/2025 con un certificado emitido por AC Representación

5. EXISTÈNCIA DE CRÈDIT

La despesa derivada d'aquest contracte s'aplicarà a la partida 55 1600 61922 Reposició xarxa clavegueram del pressupost de la Corporació vigent.

El contracte s'abonarà amb càrrec a l'aplicació a dalt indicada del pressupost municipal, en la qual existeix crèdit suficient que es reté.

6. REVISIÓ DE PREUS

Els preus del contracte no seran objecte de revisió.

7. DURADA DEL CONTRACTE/CONCESSIÓ

7.1. La durada del/de la contracte/concessió serà de:

- Acta de replanteig: 2 mesos màxim, des de la data de la signatura del contracte.
- Durada màxima de l'execució de les obres: 4 mesos màxim, des de la signatura de l'acta de replanteig d'obra.

7.2. La durada del contracte quedarà condicionada a l'existència de consignació pressupostària adequada i suficient en cada exercici pressupostari

8. REPRESENTACIÓ DE L'AJUNTAMENT EN EL CONTRACTE

8.1. L'òrgan de contractació competent és la Junta de Govern Local de l'Ajuntament de L'Ametlla del Vallès, Plaça de l'Ajuntament, 1, 08480 l'Ametlla del Vallès (Barcelona), de conformitat amb les delegacions efectuades per l'Alcaldia mitjançant Decret, i d'acord amb allò que disposa la Disposició Addicional Segona de la LCSP.

8.2. L'òrgan responsable de l'execució del contracte i competent per tal de dictar tots aquells actes administratius derivats de l'execució ordinària del contracte és la Junta de Govern Local.

8.3. Es faculta a l'Alcalde per a realitzar actes de tràmit i de representació necessaris per tal de dur a terme la licitació i l'objecte del contracte.

9. APTITUD PER CONTRACTAR - SOLVÈNCIA

Podran presentar proposicions les persones naturals o jurídiques, espanyoles o estrangeres, que tinguin plena capacitat d'obrar, no estiguin incurses en prohibicions de contractar, acreditin la seva solvència econòmica, financera i tècnica o professional i estiguin inscrits en el Registre Oficial de Licitadors i Empreses Classificades del Sector Públic.

Per poder presentar-se a aquesta licitació, el licitador haurà d'estar inscrit en el RELI, de conformitat amb allò establert a l'article 159, 4, a de la Llei 9/2017 de Contractes del Sector Públic.

9.1. La **capacitat d'obrar** dels empresaris i la no concurrència de prohibicions de contractar s'acreditarà mitjançant la inscripció en **el Registre Oficial de Licitadors i Empreses Classificades del Sector Públic.**

La inscripció en el Registre Oficial de Licitadors i Empreses Classificades del Sector Públic acredita, d'acord amb l'en ell reflectit i excepte prova en contrari, les condicions d'aptitud de

Firmado por ***1431** ENRIC PLANAS (R: ****0363*) el día 28/10/2025 con un certificado emitido por AC Representación

l'empresari quant a la seva personalitat i capacitat d'obrar, representació, habilitació professional o empresarial, solvència econòmica i financera i tècnica o professional, classificació i altres circumstàncies inscrites, així com la concurrència o no concurrència de les prohibicions de contractar que hagin de constar en aquest.

9.2. SOLVÈNCIA DE LES EMPRESES LICITADORES:

Les empreses hauran d'acreditar els requisits de solvència econòmica i financera i tècnica o professional de la forma següent:

9.2.1.- Justificació de la **SOLVÈNCIA ECONÒMICA I FINANCERA** de l'empresa licitadora, en els termes establerts a l'article 87 de la LCSP. El volum anual de negocis del millor exercici dels cinc últims anys haurà de ser igual o superior a **362.208,82** euros.

9.2.2.- Justificació de la **SOLVÈNCIA TÈCNICA O PROFESSIONAL** de l'empresa licitadora, en els termes establerts als article 88 a 91 de la LCSP, mitjançant l'aportació d'una relació d' almenys 4 obres similars a l'objecte de la licitació, realitzats en els últims tres anys, per un import (cadascun d'ells) igual o superior a **241.472,55** €, que inclogui dates, destinatari, públic o privat d'aquests.

Descripció detallada del tipus de serveis o treballs	Entitat adjudicatària	Data adjudicació/ execució	Import adjudicació	Aportació de certificat o documentació acreditativa

Els licitadors només hauran de presentar aquesta declaració responsable al respecte (es pot fer servir l'Annex 4 a l'efecte).
L'adjudicatari haurà d'acreditar de forma fefaent els requisits demanats.
La no acreditació de qualsevol requisit implicarà que es consideri que el licitador ha retirat la seva oferta, i comportarà la imposició d'una penalitat del 3% del pressupost de licitació, així com la incoació d'un expedient de "prohibició per contractar", de conformitat a l'article 150 de la LCSP.

9.3.- La inscripció en el **Registre Oficial de Licitadors i Empreses Classificades del Sector Públic** acreditarà d'acord amb allò en ell reflectit, i excepte prova en contrari, les condicions d'aptitud de l'empresari quant a la seva personalitat i capacitat d'obrar, representació, habilitació professional o empresarial, solvència econòmica i financera i tècnica o professional, classificació i altres circumstàncies inscrites, així com la concurrència o no concurrència de les prohibicions de contractar que hagin de constar en aquest. Per acreditar la solvència econòmica i financera i la solvència tècnica o professional es reconeixen plens els efectes jurídics a la inscripció al Registre Electrònic d'Empreses Licitadores de la Generalitat de Catalunya (RELI), d'acord amb el que determina la Disposició addicional segona, apartat 3, de la Llei 2/2014, de 27 de gener, de mesures fiscals, administratives i financeres del sector públic.

Per acreditar la inscripció caldrà presentar un certificat acreditatiu juntament amb una declaració responsable del licitador en la que manifesti que les circumstàncies reflectides en el corresponent certificat no han experimentat cap variació.

Firmado por ***1431** ENRIC PLANAS (R: ****0363*) el día 28/10/2025 con un certificado emitido por AC Representación

Tot i que l'empresa estigui inscrita al RELI, caldrà aportar tota aquella documentació demanada en els apartats anteriors que no consti en l'esmentat registre.

10. PRESENTACIÓ DE PROPOSICIONS I DOCUMENTACIÓ ADMINISTRATIVA

10.1 Condicions prèvies

Les proposicions dels interessats hauran d'ajustar-se als plecs i documentació que regeixen la licitació, i la seva presentació suposa l'acceptació incondicionada per l'empresari del contingut de la totalitat de les seves clàusules o condicions, sense excepció o reserva alguna.

Cada entitat licitadora no podrà presentar més d'una proposició, ni subscriure cap proposta en unió temporal amb uns altres si ho ha fet individualment o figurar en més d'una unió temporal. La infracció d'aquestes normes donarà lloc a la no admissió de totes les propostes per ell subscrites.

10.2. Termini i lloc per a la presentació d'ofertes.

La present licitació té caràcter electrònic. Els licitadors hauran de preparar i presentar les seves ofertes obligatòriament de forma electrònica a través de l'eina de preparació i presentació d'ofertes de la Plataforma de Contractació del Sector Públic.

La utilització d'aquests serveis suposa:

- La preparació i la presentació d'ofertes de forma telemàtica pel licitador.
- La custòdia electrònica d'ofertes pel sistema.
- L'obertura i l'avaluació de la documentació a través de la plataforma.

Les empreses licitadores hauran de presentar les seves proposicions en el termini de **20 DIES naturals** a comptar des del dia següent a la publicació de l'anunci de licitació al Perfil del Contractant. En cas que el termini de presentació de les proposicions finalitzés en dia festiu o dissabte es prorrogaria automàticament fins al següent dia hàbil.

D'acord amb les disposicions addicionals 15a i següents de l'LCSP, **la presentació de proposicions cal efectuar-la per mitjans electrònics**. Les empreses licitadores han de presentar la documentació que conformi les seves ofertes, en el número de sobres determinat, en el termini màxim que s'assenyala en l'anunci de licitació, mitjançant l'eina de Sobre Digital, accessible a l'adreça del Perfil del Contractant de L'Ametlla del Vallès: https://contractaciopublica.gencat.cat/ecofin_pscp/AppJava/perfil/ametlla.

Un cop accedeixin a través d'aquest enllaç a l'eina web de sobre Digital, les empreses licitadores hauran d'omplir un formulari per donar-se d'alta a l'eina i, a continuació, rebran un missatge, al/s correu/s electrònic/s indicat/s en aquest formulari d'alta, d'activació de l'oferta. Les adreces electròniques que les empreses licitadores indiquin en el formulari d'inscripció de l'eina de Sobre Digital, que seran les empleades per enviar correus electrònics relacionats amb l'ús de l'eina de Sobre Digital, han de ser les mateixes que les que designin en el seu DEUC per a rebre els avisos de notificacions i comunicacions mitjançant l'e-NOTUM.

Firmado por ***1431** ENRIC PLANAS (R: ****0363*) el día 28/10/2025 con un certificado emitido por AC Representación

Les empreses licitadores han de conservar el correu electrònic d'activació de l'oferta, atès que l'enllaç que es conté en el missatge d'activació és l'accés exclusiu de què disposaran per presentar les seves ofertes a través de l'eina de Sobre Digital.

Accedint a l'espai web de presentació d'ofertes a través d'aquest enllaç tramès, les empreses licitadores hauran de preparar tota la documentació requerida i adjuntar-la en format electrònic en els sobres corresponents. Les empreses licitadores poden preparar i enviar aquesta documentació de forma esglaonada, abans de fer la presentació de l'oferta.

Per poder iniciar la tramesa de la documentació, l'eina requerirà a les empreses licitadores que introdueixin una paraula clau per a cada sobre amb documentació xifrada que formi part de la licitació (pel sobre A no es requereix paraula clau, atès que la documentació no està xifrada). Amb aquesta paraula clau es xifrarà, en el moment de l'enviament de les ofertes, la documentació.

Així mateix, el desxifrat dels documents de les ofertes es realitza mitjançant la mateixa paraula clau, la qual han de custodiar les empreses licitadores. Cal tenir en compte la importància de custodiar correctament aquesta o aquestes claus (poden ser la mateixa per tots els sobres o diferents per cadascun d'ells), ja que només les empreses licitadores la/les tenen (l'eina de Sobre Digital no guarda ni recorda les contrasenyes introduïdes) i són imprescindibles per al desxifrat de les ofertes i, per tant, per l'accés al seu contingut.

L'Administració demanarà a les empreses licitadores, mitjançant el correu electrònic assenyalat en el formulari d'inscripció a l'oferta de l'eina de Sobre Digital, que accedeixin a l'eina web de Sobre Digital per introduir les seves paraules clau en el moment que correspongui.

Quan les empreses licitadores introdueixin les paraules clau s'iniciarà el procés de desxifrat de la documentació, que es trobarà guardada en un espai virtual securitzat que garanteix la inaccessibilitat a la documentació abans, en el seu cas, de la constitució de la Mesa i de l'acte d'obertura dels sobres, en la data i l'hora establertes.

Es demanarà a les empreses licitadores que introdueixin la paraula clau 24 hores després de finalitzat el termini de presentació d'ofertes i, en tot cas, l'han d'introduir dins del termini establert abans de l'obertura del primer sobre xifrat.

En cas que alguna empresa licitadora no introdueixi la paraula clau abans de la data i hora establertes per a l'obertura del primer sobre xifrat, no es podrà accedir al contingut del mateix. Així, atès que la presentació d'ofertes a través de l'eina de Sobre Digital es basa en el xifratge de la documentació i requereix necessàriament la introducció per part de les empreses licitadores de la/les paraula/es clau, que només elles custodien durant tot el procés, per poder accedir al contingut xifrat dels sobres, no es podrà efectuar la valoració de la documentació de la seva oferta que no es pugui desxifrar per no haver introduït l'empresa la paraula clau, i per tant l'empresa en qüestió quedarà exclosa de la licitació.

Una vegada complimentada tota la documentació de l'oferta i adjuntats els documents que la conformen, es farà la presentació pròpiament dita de l'oferta. A partir del moment en què l'oferta s'hagi presentat, ja no es podrà modificar la documentació tramesa.

Podeu trobar material de suport sobre com preparar una oferta mitjançant l'eina de sobre digital a l'apartat de "Licitació electrònica" de la Plataforma de Serveis de Contractació Pública, a l'adreça web següent:
https://contractaciopublica.gencat.cat/ecofin_sobre/AppJava/views/ajuda/empreses/index.xhtml

Les proposicions presentades fora de termini no seran admeses.

Les ofertes presentades han d'estar lliures de virus informàtics i de qualsevol tipus de programa o codi nociu, ja que en cap cas es poden obrir els documents afectats per un virus

Firmado por ***1431** ENRIC PLANAS (R: ****0363*) el día 28/10/2025 con un certificado emitido por AC Representación

amb les eines corporatives de la Generalitat de Catalunya. Així, és obligació de les empreses contractistes passar els documents per un antivirus i, en cas d'arribar documents de les seves ofertes amb virus, serà responsabilitat d'elles que l'Administració no pugui accedir al contingut d'aquests.

En cas que algun document presentat per les empreses licitadores estigui malmès, en blanc o sigui il·legible o estigui afectat per algun virus informàtic, la Mesa de contractació valorarà, en funció de quina sigui la documentació afectada, les conseqüències jurídiques respecte de la participació d'aquesta empresa en el procediment, que s'hagin de derivar de la impossibilitat d'accedir al contingut d'algun dels documents de l'oferta. En cas de tractar-se de documents imprescindibles per conèixer o valorar l'oferta, la mesa podrà acordar l'exclusió de l'empresa.

Les especificacions tècniques necessàries per a la presentació electrònica d'ofertes es troben disponibles a l'apartat de "Licitació electrònica" de la Plataforma de Serveis de Contractació Pública, a l'adreça web següent:
https://contractaciopublica.gencat.cat/ecofin_sobre/AppJava/views/ajuda/empreses/index.xhtml

D'altra banda, els formats de documents electrònics admissibles són els següents:

	Format	PDF

10.3. FORMA I CONTINGUT DE LES PROPOSICIONS.

La documentació aportada haurà d'estar redactada en llengua catalana o castellana (o traduïda de manera oficial a algun d'aquests dos idiomes).

La proposició serà subscrita per l'empresa licitadora i es presentarà en UN SOBRE TANCAT.

Les proposicions per prendre part en la licitació es presentaran en un ÚNIC sobre:
— Sobre/Arxiu electrònic «A»: Documentació Administrativa + Justificació Solvències + Proposició Econòmica i Documentació Quantificable de Forma Automàtica

Els documents a incloure en cada sobre hauran de ser originals o còpies autenticades, conforme a la Legislació en vigor

Dins del sobre s'inclouran els següents documents així com una relació numerada d'aquests:

1) Declaració Responsable del licitador indicativa del compliment de les condicions establertes legalment per contractar amb l'Administració, signada pel titular o pel legal representant en cas de persones jurídiques, que inclogui tots els aspectes relacionats a l'**Annex 1 del present plec** o **Document Europeu Únic de Contractació**, que es pot trobar a :
https://visor.registrodelicitadores.gob.es/ , o bé a:
http://economia.gencat.cat/web/.content/70_contractacio_jcca/documents/contractacio_electronica/DEUC-cat.pdf

En cas que els requisits de solvència econòmica i financera o tècnica i professional exigits variïn d'un lot a un altre, s'aportarà una declaració responsable per cada lot o grup de lots al qual s'apliquin aquests requisits de solvència.

En cas que l'adscripció de mitjans exigida es compleixi amb mitjans externs al licitador, haurà de presentar-se una declaració responsable pel licitador i per cadascun dels mitjans adscrits a l'execució del contracte.

Firmado por ***1431** ENRIC PLANAS (R: ****0363*) el día 28/10/2025 con un certificado emitido por AC Representación

Si diverses empreses concorren constituint una unió temporal, cadascuna de les quals la componen haurà d'acreditar la seva personalitat, capacitat i solvència, presentant totes i cadascuna presentar la corresponent declaració responsable. Tal com estableix l'article 69.3 de la LCSP, a l'efecte de la licitació, els empresaris que desitgin concórrer integrats en una unió temporal hauran d'indicar els noms i les circumstàncies dels quals la constitueixin i la participació de cadascun, així com que assumeixen el compromís de constituir-se formalment en unió temporal en cas de resultar adjudicataris del contracte. A tal efecte, es podrà fer servir el model que s'adjunta com a **Annex 2.**

Els licitadors no podran presentar més d'una proposició ni podran formar part de cap proposta d'unió temporal d'empreses si participen en el procediment licitatori individualment.

- Per tal de poder donar compliment a la Llei 39/2015, de 1 de octubre, del Procediment Administratiu Comú de les Administracions Públiques, i especialment al seu article 14 (a on s'estableix l'obligació de les persones jurídiques a relacionar-se a través de mitjans electrònics amb les administracions públiques per efectuar qualsevol tràmit d'un procediment administratiu) el licitador facilitarà una **adreça de correu electrònic, a efectes de comunicacions i notificacions amb l'Ajuntament**. Les comunicacions realitzades a l'esmentada adreça, s'entendran efectuades i notificades a tots els efectes, sens perjudici de que l'Ajuntament pugui utilitzar altres mitjans electrònics quan així s'estableixi.

2) En el cas de PERSONES FÍSIQUES, **Autorització**, d'acord amb el model que s'adjunta com a **Annex 3** d'aquest plec, **perquè les notificacions d'aquest expedient siguin trameses**, amb plens efectes alliberadors, **utilitzant mitjans electrònics** a través de la plataforma e-NOTUM, accessible des de la seu electrònica de l'Ajuntament https://www.ametlla.cat/seu-electronica/.

3) PROPOSICIÓ ECONÒMICA I DOCUMENTACIÓ QUANTIFICABLE DE FORMA AUTOMÀTICA.
Contindrà l'oferta econòmica degudament signada pel licitador i la resta d'aspectes tècnics de valoració automàtica especificats a l'apartat a l'efecte d'aquests plecs, que s'haurà d'ajustar al model que s'adjunta com a **Annex 5** a aquest plec.

4) DOCUMENTACIÓ RELATIVA A LA SOLVÈNCIA.
Es pot fer servir l'**Annex 4** a l'efecte.

11. GARANTIA PROVISIONAL

NO PROCEDEIX en el Procediment Obert Simplificat.

12. CRITERIS D'ADJUDICACIÓ

Per a la valoració de les proposicions i la determinació de la millor oferta s'atendrà a una pluralitat de criteris d'adjudicació sobre la base de la millor relació qualitat-preu.

Els criteris a tenir en compte a l'hora de considerar quina és l'oferta amb la millor relació qualitat-preu seran els que tot seguit s'indiquen, d'acord amb la ponderació que es detalla per a cadascun d'ells:

Firmado por ***1431** ENRIC PLANAS (R: ****0363*) el día 28/10/2025 con un certificado emitido por AC Representación

Criteris quantificables automàticament, es puntuaran en ordre decreixent (màxim 100 punts)

1.- Oferta econòmica: La millor oferta es valorarà en un màxim de **80 punts** i la resta es valorarà proporcionalment, d'acord amb la fórmula següent:

Vp x Pm / Pe = Valoració Preu

Vp = Valoració màxima per preu (punts màxims)
Pm = Preu menor de les ofertes presentades
Pe = Preu empresa

2.- Augment Termini Garantia (màxim 20 punts)

Per cada 6 mesos d'augment de garantia, es valoren 5 punts

Els licitadors només hauran de presentar declaració responsable al respecte.
L'adjudicatari haurà d'acreditar de forma fefaent els fets puntuables oferts com a criteris.
La no acreditació de qualsevol fet puntuable ofert com a criteri implicarà que es consideri que el licitador ha retirat la seva oferta, i comportarà la imposició d'una penalitat del 3% del pressupost de licitació, així com la incoació d'un expedient de "prohibició per contractar", de conformitat a l'article 150 de la LCSP.

13. ADMISSIBILITAT DE VARIANTS

No s'admeten variants

14. OFERTES ANORMALMENT BAIXES

Pel que fa als criteris per apreciar les ofertes anormalment baixes, és d'aplicació el que estableix l'article 149 de la Llei 9/2017 (LCSP).

El caràcter anormal de les ofertes s'apreciarà en funció dels paràmetres establerts a l'article 85 del *Real Decreto 1098/2001, de 12 de octubre, por el que se aprueba el Reglamento general de la Ley de Contratos de las Administraciones Públicas*.

Rebudes les justificacions, la Mesa sol·licitarà un informe tècnic, generalment al funcionari que hagi realitzat el plec de prescripcions tècniques, el projecte o l'estudi econòmic del contracte, o a tots en conjunt, que analitzi detalladament les motivacions que hagi argumentat el licitador per poder mantenir la seva oferta.

A la vista de les justificacions dels contractistes l'oferta dels quals hagi estat classificada com a desproporcionada i de l'informe tècnic municipal que les analitzi, la Mesa de Contractació, proposarà a l'òrgan de contractació motivadament l'admissió de l'oferta o la seva exclusió.

15.- PREFERÈNCIES D'ADJUDICACIÓ EN CAS D'EMPATS

D'acord amb el que estableix l'article 147 de la LCSP, quan després d'efectuar la ponderació de tots els criteris de valoració establerts per al lot o lots o oferta integradora de què es tracti, es produeixi un empat en la puntuació atorgada a dues o més ofertes, s'utilitzaran els següents criteris per resoldre aquesta igualtat, referits al moment de finalitzar el termini de presentació d'ofertes:

Firmado por ***1431** ENRIC PLANAS (R: ****0363*) el día 28/10/2025 con un certificado emitido por AC Representación

a) Percentatge superior de treballadors amb discapacitat o en situació d'exclusió social en la plantilla de cadascuna de les empreses; en cas d'igualtat ha de prevaldre el nombre més alt de treballadors fixos amb discapacitat en plantilla, o el nombre més alt de persones treballadores en inclusió en la plantilla.
b) Percentatge inferior de contractes temporals en la plantilla de cadascuna de les empreses.
c) Percentatge superior de dones ocupades en la plantilla de cadascuna de les empreses.
d) El sorteig, en cas que l'aplicació dels anteriors criteris no hagi donat lloc a un desempat.

La documentació acreditativa dels criteris de desempat a què es refereix el present apartat serà aportada pels licitadors al moment en què, en el seu cas, es produeixi l'empat, i no amb caràcter previ.

16.- MESA DE CONTRACTACIÓ

La Mesa de contractació serà l'òrgan competent per efectuar la valoració de les ofertes i qualificar la documentació administrativa, i actuarà conforme al previst en l'article 326 de la Llei 9/2017, de 8 de novembre, de Contractes del Sector Públic, per la qual es traslladen a l'ordenament jurídic espanyol les Directives del Parlament Europeu i del Consell 2014/23/UE i 2014/24/UE, de 26 de febrer de 2014 i en el Reial decret 817/2009, de 8 de maig, pel qual es desenvolupa parcialment la Llei 30/2007, de 30 d'octubre, de Contractes del Sector Públic, desenvolupant les funcions que en aquests s'estableixen.

La Mesa de Contractació, d'acord amb allò que s'ha fixat en el punt 7 de la Disposició Addicional Segona de la Llei 9/2017, de 8 de novembre, de Contractes del Sector Públic, per la qual es traslladen a l'ordenament jurídic espanyol les Directives del Parlament Europeu i del Consell 2014/23/UE i 2014/24/UE, de 26 de febrer de 2014, estarà presidida per un membre de la Corporació o un funcionari d'aquesta, i formaran part d'ella, com a vocals, el Secretari o, en el seu cas, el titular de l'òrgan que tingui atribuïda la funció d'assessorament jurídic, i l'Interventor, o, en el seu cas, el titular de l'òrgan que tingui atribuïdes la funció de control econòmic-pressupostari, així com aquells altres que es designin per l'òrgan de contractació entre el personal funcionari de carrera o personal laboral al servei de la Corporació, o membres electes d'aquesta, sense que el seu nombre, en total, sigui inferior a tres. Els membres electes que, en el seu cas, formin part de la Mesa de contractació no podran suposar més d'un terç del total de membres d'aquesta. Actuarà com a Secretari un funcionari de la Corporació.

La Mesa de contractació tindrà la següent composició:

- President/a titular: El/la regidor/a competent.
- President/a suplent: Un/a regidor/a.
- Vocals titulars:, El/la tècnic/a competent, l'interventor/a municipal, el/la secretari/ària municipal, un/a assessor/a jurídic/a.
- Vocals suplents: un/a tècnic/a competent, una persona al servei de l'òrgan de contractació que tingui atribuïdes les funcions relatives al control econòmic pressupostari, una persona al servei de l'òrgan de contractació que tingui atribuïdes les funcions corresponents a l'assessorament jurídic, un/a assessor/a jurídic.
- Secretària/aria titular i suplent: Un/a funcionari/ària de l'Ajuntament.

La seva composició es publicarà a través del perfil de contractant en publicar l'anunci de licitació o bé es farà pública amb caràcter previ a la seva constitució a través d'un Anunci

específic en el citat perfil amb una antelació mínima de set dies pel que fa a la reunió que hagi de celebrar-se per a la qualificació de la documentació referida en l'article 140.1 de la LCSP.

Firmado por ***1431** ENRIC PLANAS (R: ****0363*) el día 28/10/2025 con un certificado emitido por AC Representación

17.- COMITÉ D'EXPERTS

No procedeix.

18.- OBERTURA DE PROPOSICIONS

Atès que a la licitació s'han utilitzat mitjans electrònics, totes les reunions de la Mesa de contractació es faran en acte no públic.

La Mesa de Contractació es constituirà amb posterioritat a la finalització del termini de presentació de les proposicions, en el dia i hora assenyalats mitjançant Anunci a l'efecte, procedirà a l'obertura del SOBRE «A» (Únic) que conté la documentació administrativa i la proposició econòmica i documentació quantificable de forma automàtica.

Després de la lectura de les proposicions, i prèvia exclusió de les ofertes que no compleixin els requeriments (si fos necessari, la Mesa concedirà un termini no superior a tres dies naturals perquè el licitador corregeixi els defectes o les omissions esmenables observats en la documentació presentada), la Mesa procedirà a l'avaluació i classificació de les ofertes.

A la vista del resultat, la Mesa de Contractació proposarà a l'adjudicatari del contracte.

Realitzada la proposta d'adjudicació, la mesa de contractació procedirà, en aquest acte, a comprovar en el Registre Oficial de Licitadors i Empreses Classificades que l'empresa està degudament constituïda, que el signant de la proposició té poder bastant per formular l'oferta, ostenta la solvència econòmica, financera i tècnica o, en el seu cas la classificació corresponent i no està incursa en cap prohibició per contractar.

D'acord amb el que es disposa en l'article 139.1 LCSP, la presentació de les proposicions suposa l'autorització a la taula i a l'òrgan de contractació per consultar les dades recollides en el Registre Oficial de Licitadors i Empreses Classificades del Sector Públic o en les llistes oficials d'operadors econòmics en un Estat membre de la Unió Europea.

19.- SENSE CONTINGUT

Sense contingut

20.- REQUERIMENT DE DOCUMENTACIÓ

En aquest acte, la mesa de contractació requerirà, mitjançant comunicació electrònica, al licitador que hagi presentat la millor oferta perquè, dins del termini de **set dies hàbils des de la data de l'enviament de la comunicació**, constitueixi la garantia definitiva, així com perquè aportació el compromís al qual es refereix l'article 75.2 de la LCSP i la documentació justificativa de què disposa efectivament dels mitjans que s'hagués compromès a dedicar o adscriure a l'execució del contracte conforme a l'article 76.2 de la LCSP.

A tal efecte, l'empresa licitadora que hagi presentat la millor oferta haurà d'aportar la documentació següent (aquesta documentació, si escau, també s'haurà d'aportar respecte de les empreses a les capacitats de les quals es recorri):

Firmado por ***1431** ENRIC PLANAS (R: ****0363*) el día 28/10/2025 con un certificado emitido por AC Representación

- Documentació acreditativa del compliment dels requisits específics de solvència o del certificat de classificació corresponent, establerts a la **Clàusula 9** d'aquests Plecs.

- En cas que l'empresa recorri a les capacitats d'altres entitats, el compromís de disposar dels recursos necessaris al quals es refereix l'article 75.2 de la LCSP.

- Documents acreditatius de l'efectiva disposició de mitjans que s'hagi compromès a dedicar o adscriure a l'execució del contracte d'acord amb l'article 76.2 de la LCSP.

- Document acreditatiu de la constitució de la garantia definitiva [5% del preu final ofert, exclòs l'Impost sobre el Valor Afegit].

- Qualsevol altra documentació que, específicament i per la naturalesa del contracte, es determini als Plecs de Clàusules Administratives.

De no emplenar-se adequadament el requeriment en el termini assenyalat, s'entendrà que el licitador ha retirat la seva oferta, procedint-se a exigir-li l'import del 3 per cent del pressupost base de licitació, IVA exclòs, en concepte de penalitat, que es farà efectiu en primer lloc contra la garantia provisional, si s'hagués constituït.

En el supòsit assenyalat en el paràgraf anterior, es procedirà a recaptar aquesta documentació al licitador següent, per l'ordre en què hagin quedat classificades les ofertes..

21.- GARANTIA COMPLEMENTÀRIA (en el seu cas)

De conformitat a allò establert a l'art. 107 de la LCSP, en el cas de presentació d'ofertes que resultin inicialment incurses en presumpció d'anormalitat, es podrà establir una garantia complementària addicional de fins al 5% del preu final ofert pel licitador, de conformitat amb el que disposa l'article 145, exclòs l'impost sobre el valor afegit. Per tant, la garantia total podrà arribar fins a un 10 per 100 del preu esmentat.

22.- GARANTIA DEFINITIVA. TERMINI DE GARANTIA

22.1. Garantia definitiva

El licitador que hagués presentat la millor oferta haurà d'acreditar la constitució de la garantia d'un 5% del preu final ofert de cada lot (de forma independent), exclòs l'Impost sobre el Valor Afegit.

Aquesta garantia podrà prestar-se en alguna de les següents formes :

a) En efectiu o en valors, que en tot cas seran de Deute Públic, amb subjecció, en cada cas, a les condicions establertes en les normes de desenvolupament d'aquesta Llei. L'efectiu i els certificats d'immobilització dels valors anotats es dipositaran en la Caixa General de Dipòsits o en les seves sucursals enquadrades en les Delegacions d'Economia i Hisenda, o en les Caixes o establiments públics equivalents de les Comunitats Autònomes o Entitats locals contractants davant les quals hagin de fer efecte, en la forma i amb les condicions

que les normes de desenvolupament d'aquesta Llei estableixin, sense perjudici del que es disposa per als contractes que se celebrin a l'estranger.

b) Mitjançant aval, prestat en la forma i condicions que estableixin les normes de desenvolupament d'aquesta Llei, per algun dels bancs, caixes d'estalvis, cooperatives de crèdit, establiments financers de crèdit i societats de garantia recíproca autoritzats per operar a Espanya, que haurà de dipositar-se en els establiments assenyalats en la lletra a) anterior.

c) Mitjançant contracte d'assegurança de caució, celebrat en la forma i condicions que les normes de desenvolupament d'aquesta Llei estableixin, amb una entitat asseguradora autoritzada per operar en el ram. El certificat de l'assegurança haurà de lliurar-se en els establiments assenyalats en la lletra a) anterior.

Firmado por ***1431** ENRIC PLANAS (R: ****0363*) el día 28/10/2025 con un certificado emitido por AC Representación

La garantia no serà retornada o cancel·lada fins que s'hagi produït el venciment del termini de garantia i compliment satisfactòriament el contracte.

Aquesta garantia respondrà als conceptes inclosos en l'article 110 de la Llei 9/2017, de 8 de novembre, de Contractes del Sector Públic, per la qual es traslladen a l'ordenament jurídic espanyol les Directives del Parlament Europeu i del Consell 2014/23/UE i 2014/24/UE, de 26 de febrer de 2014, i transcorregut un any des de la data de terminació del contracte, sense que la recepció formal i la liquidació haguessin tingut lloc per causes no imputables al contractista, es procedirà, sense més demora, a la seva devolució o cancel·lació una vegada depurades les responsabilitats a què es refereix el citat article 110.

L'acreditació de la constitució de la garantia podrà fer-se mitjançant mitjans electrònics.

22.2. Termini de garantia

L'objecte de cada lot (de forma independent) quedarà subjecte a un termini de garantia de 12 mesos (llevat que s'hagi presentat alguna millora per part de l'adjudicatari), a comptar des de la data de recepció de les obres, termini durant el qual l'Administració podrà comprovar que el treball realitzat s'ajusta a les prescripcions establertes per a la seva execució i compliment i a l'estipulat en el present Plec i en el de Prescripcions Tècniques. Transcorregut el termini de garantia sense que s'hagin formulat objeccions als treballs executats, quedarà extingida la responsabilitat del contractista.

Si durant el termini de garantia s'acredités a l'existència de vicis o defectes en els treballs efectuats l'òrgan de contractació tindrà dret a reclamar al contractista l'esmena d'aquests.

23.- ADJUDICACIÓ DEL CONTRACTE

Rebuda la documentació sol·licitada, l'òrgan de contractació haurà d'adjudicar el contracte dins dels cinc dies següents a la recepció de la documentació.

En cap cas podrà declarar-se deserta una licitació quan exigeixi alguna oferta o la proposició que sigui admissible d'acord amb els criteris que figurin en el plec.

L'adjudicació haurà de ser motivada es notificarà als candidats o licitadors, havent de ser publicada en el perfil de contractant en el termini de 15 dies.

D'acord amb l'article 150, 2, paràgraf 2: Si no s'executa adequadament el requeriment de presentació de documentació en el termini assenyalat, s'entén que el licitador ha retirat la

Firmado por ***1431** ENRIC PLANAS (R: ****0363*) el día 28/10/2025 con un certificado emitido por AC Representación

seva oferta, i es procedeix a exigir-li l'import del 3 per cent del pressupost base de licitació, IVA exclòs, en concepte de penalitat, que s'ha de fer efectiu en primer lloc contra la garantia provisional, si s'ha constituït, sense perjudici del que estableix la lletra a) de l'apartat 2 de l'article 71.

En el supòsit que assenyala el paràgraf anterior, s'ha de procedir a sol·licitar la mateixa documentació al licitador següent, per l'ordre en què hagin quedat classificades les ofertes.

24.- FORMALITZACIÓ DEL CONTRACTE

El contracte es perfeccionarà amb la seva formalització.

Així mateix, el contractista haurà de comunicar qualsevol canvi que es produeixi, al llarg de la vida del contracte, de la informació facilitada a la declaració.

D'acord amb l'assenyalat en l'article 99.7 LCSP, cada lot constituirà un contracte, excepte en casos en què es presentin ofertes integradores, en els quals totes les ofertes constituiran un contracte.

La formalització del contracte en document administratiu s'efectuarà no més tard dels quinze dies hàbils següents a aquell en què es realitzi la notificació de l'adjudicació als licitadors i candidats; constituint aquest document títol suficient per accedir a qualsevol registre públic.

El contractista podrà sol·licitar que el contracte s'elevi a escriptura pública, corrent del seu càrrec les corresponents despeses.

Quan per causes imputables a l'adjudicatari no s'hagués formalitzat el contracte dins del termini indicat se li exigirà l'import del 3 per cent del pressupost base de licitació, IVA exclòs, en concepte de penalitat, que es farà efectiu en primer lloc contra la garantia definitiva, si s'hagués constituït.

25.- CONDICIONS ESPECIALS D'EXECUCIÓ DEL CONTRACTE

S'estableixen les següents condicions especials d'execució del contracte, d'acord amb allò que s'ha fixat en l'article 202 de la Llei 9/2017, de 8 de novembre, de Contractes del Sector Públic:
En cas de ser necessària la contractació de personal per a dur a terme l'objecte del contracte, compromís d'incorporar a la seva plantilla personal amb especial dificultat per a accedir al mercat laboral (aturats de llarga durada, persones amb risc d'exclusió social i dones víctimes de violència de gènere).

L'incompliment d'aquesta condició comportarà una infracció de caràcter greu.

26.- DRETS I OBLIGACIONS DE LES PARTS

26.1 Abonaments al contractista

El pagament del treball o servei s'efectuarà a la realització d'aquest prèvia presentació de factura degudament conformada, i Acta de Recepció quan escaigui.

El contractista haurà de presentar la factura en un registre administratiu en el termini de 30 dies des de la data de la prestació, en el cas de serveis de tracte successiu les factures hauran

Firmado por ***1431** ENRIC PLANAS (R: ****0363*) el día 28/10/2025 con un certificado emitido por AC Representación

de presentar-se en el termini màxim de 10 dies des de la realització de la prestació en el període de què es tracti. La factura haurà de presentar-se en format electrònic en els supòsits que fixa la Llei 25/2013, de 27 de desembre, d'Impuls a la Factura Electrònica i Creació del Registre Comptable de Factures del Sector Públic, en aquests casos la presentació de la factura en el Punt General d'Accés equival a la presentació en un registre administratiu.

D'acord amb allò que s'ha fixat en l'article 198 de la Llei 9/2017, de 8 de novembre, de Contractes del Sector Públic, l'Administració tindrà obligació d'abonar el preu dins dels trenta dies següents a la data d'aprovació dels documents que acreditin la conformitat dels serveis prestats amb el que es disposa en el contracte, sense perjudici d'allò que s'ha fixat en l'apartat 4 de l'article 210, i si es demorés, haurà d'abonar al contractista, a partir del compliment d'aquest termini de trenta dies els interessos de demora i la indemnització pels costos de cobrament en els termes previstos en la Llei 3/2004, de 29 de desembre, per la qual s'estableixen mesures de lluita contra la morositat en les operacions comercials.

Perquè pertoqui a l'inici del còmput de termini per a la meritació d'interessos, el contractista haurà d'haver complert l'obligació de presentar la factura davant el registre administratiu corresponent en els termes establerts en la normativa vigent sobre factura electrònica, dintre del termini i en la forma escaient, en el termini de trenta dies des de la data de lliurament efectiu de les mercaderies o la prestació del servei.

D'altra banda, l'Administració haurà d'aprovar els documents que acreditin la conformitat amb el que es disposa en el contracte dels serveis prestats, dins dels trenta dies següents a la prestació del servei.

26.2. Obligacions laborals, socials i de transparència

El contractista està obligat al compliment de la normativa vigent en matèria laboral i de seguretat social. Així mateix, està obligat al compliment del Reial decret Legislatiu 1/2013, de 29 de novembre, pel qual s'aprova el text refós de la Llei General de drets de les persones amb discapacitat i de la seva inclusió social, de la Llei Orgànica 3/2007, de 22 de març, per a la igualtat efectiva de dones i homes, de la Llei 31/1995, de 8 de novembre, sobre efectiva de dones i homes, de la Llei 31/1995, de 8 de novembre, sobre Prevenció de Riscos Laborals, i del Reglament dels Serveis de Prevenció, aprovat per Reial decret 39/1997, de 17 de gener, així com de les normes que es promulguin durant l'execució del contracte.

L'empresa contractista està obligada a complir durant tot el període d'execució del contracte les normes i les condicions fixades en el conveni col·lectiu d'aplicació, si bé en tot cas, l'adjudicatari estarà obligat a complir les condicions salarials dels treballadors conforme al Conveni Col·lectiu sectorial d'aplicació.

Així mateix, de conformitat amb allò que s'ha fixat en l'article 4 de la Llei 19/2013, de 9 de desembre, de transparència, accés a la informació i bon govern, l'adjudicatari del contracte està obligat a subministrar a l'Administració, previ requeriment, tota la informació necessària per al compliment de les obligacions previstes en la citada norma, així com en aquelles normes que es dictin en l'àmbit municipal.

El contractista haurà de respectar la normativa vigent en matèria de protecció de dades.

26.3. Obligacions essencials que poden ser causa de resolució del contracte.

Tindran la condició d'obligacions essencials d'execució del contracte, les següents:

Firmado por ***1431** ENRIC PLANAS (R: ****0363*) el día 28/10/2025 con un certificado emitido por AC Representación

a. El compliment de la proposta de l'adjudicatari en tot allò que hagi estat objecte de valoració d'acord amb els criteris d'adjudicació establerts per al contracte.
b. Les obligacions establertes en el present plec de clàusules administratives particulars en relació amb la subcontractació.
c. Les obligacions establertes en el present plec de clàusules administratives particulars en relació amb l'adscripció de mitjans personals i materials a l'execució del contracte.
d. El compliment estricte de les mesures de seguretat i salut previstes en la normativa vigent i en el pla de seguretat i salut.
e. El pagament dels salaris als treballadors i la seva retenció d'IRPF, així com l'abonament puntual de les quotes corresponents a la Seguretat Social.
f. Les assenyalades com a tals en qualsevol apartat d'aquest Plecs.

26.4. Obligacions imposades per la legislació sectorial.
- Contractar el personal necessari per dur a terme la prestació objecte del contracte complint amb el que preveuen les disposicions vigents en matèria laboral, de seguretat social, de seguretat i salut en el treball, d'igualtat i d'integració social de les persones amb discapacitat i, en general, responent de quantes obligacions li vinguin imposades pel seu caràcter d'empleador/a, així com del compliment de totes les normes que regulin i despleguin la relació laboral o d'altre tipus existent entre aquell/a o entre els/les seus/seves subcontractistes i els/les treballadors/res d'un/a i d'altres.

Tot el personal contractat per la contractista dependrà únicament d'ella a tots els efectes, sense que entre aquesta i l'Ajuntament existeixi cap vincle de dependència funcionarial ni laboral. La seva situació i retribucions es regiran per la legislació laboral i aniran a càrrec exclusiu de la contractista.

En cas d'accident o perjudici de qualsevol tipus que patissin les persones treballadores en l'exercici de les seves tasques, la contractista complirà el que disposen les normes vigents, sota la seva responsabilitat, sense que això repercuteixi de cap manera en l'Ajuntament.
- Executar el contracte directament i personal, amb la prohibició absoluta de cedir-lo a tercers en qualsevol de les formes legalment establertes, sense autorització expressa de l'Ajuntament.

26.5. Obligacions relatives a la gestió de permisos, llicències i autoritzacions
El contractista estarà obligat, tret que l'òrgan de contractació decideixi gestionar-ho per si mateix i així l'hi faci saber de forma expressa, a gestionar els permisos, llicències i autoritzacions establertes en les ordenances municipals i en les normes de qualsevol altre organisme públic o privat que siguin necessàries per a l'inici, execució i lliurament del subministrament, sol·licitant de l'Administració els documents que per a això siguin necessaris.

26.6. Obligacions genèriques
- Complir les instruccions i requeriments que li siguin comunicats per part de l'Ajuntament.
- Fer-se càrrec de totes les despeses derivades de l'execució del contracte en els termes que disposi la normativa vigent.
- Designar en el moment de la formalització del contracte una persona interlocutora amb qui l'Ajuntament establirà totes les comunicacions derivades de la seva execució.
- Contractar el personal necessari per dur a terme la prestació objecte del contracte complint amb el que preveuen les disposicions vigents en matèria laboral, de seguretat social, de seguretat i salut en el treball, d'igualtat i d'integració social de les persones amb discapacitat i, en general, responent de quantes obligacions li vinguin imposades pel seu caràcter d'empleador/a, així com del compliment de totes les normes que regulin i despleguin la relació laboral o d'altre tipus existent entre aquell/a o entre els/les seus/seves subcontractistes i els/les treballadors/res d'un/a i d'altres.

Firmado por ***1431** ENRIC PLANAS (R: ****0363*) el día 28/10/2025 con un certificado emitido por AC Representación

Tot el personal contractat per la contractista dependrà únicament d'ella a tots els efectes, sense que entre aquesta i l'Ajuntament existeixi cap vincle de dependència funcionarial ni laboral. La seva situació i retribucions es regiran per la legislació laboral i aniran a càrrec exclusiu de la contractista.

En cas d'accident o perjudici de qualsevol tipus que patissin les persones treballadores en l'exercici de les seves tasques, la contractista complirà el que disposen les normes vigents, sota la seva responsabilitat, sense que això repercuteixi de cap manera en l'Ajuntament.

26.7. Obligacions genèriques del contractista relatives a la Protecció de dades de caràcter personal.

- Guardar la màxima reserva i el secret sobre qualsevol dada de caràcter personal a la qual accedeixi en virtut d'aquest contracte, i sobre la informació i dades pròpies de l'Ajuntament a les quals hagi accedit durant l'execució d'aquest.
- No divulgar aquesta informació, així com a no publicar-la ni de qualsevol altre manera, bé a través de terceres persones o empreses, posar-la a disposició de tercers sense el previ consentiment per escrit de l'Ajuntament.
- No conservar cap còpia de les dades personals o de qualsevol altre informació a la qual hagi pogut tenir accés com a conseqüència del contracte després de l'extinció del contracte.
- Informar al seu personal de les obligacions establertes en aquesta clàusula, realitzant totes aquelles advertències i subscrivint tots aquells documents que siguin necessaris amb el seu personal, a fi i efecte d'assegurar el compliment d'aquestes obligacions.
- No realitzar cessions de dades de caràcter personal, sense la corresponent autorització del titular de les dades. A tal efecte la contractista s'obliga al següent:
    - Només accedirà a les dades personals relacionades amb l'Ajuntament, si aquest accés fos necessari per tal de complir amb les obligacions establertes en aquest contracte.
    - Utilitzarà les dades de caràcter personal a les quals tingui accés única i exclusivament per tal de complir amb les seves obligacions contractuals amb l'Ajuntament.
    - Observarà i adoptarà aquelles mesures de seguretat que siguin necessàries, de conformitat amb el nivell de seguretat del fitxer, per assegurar la confidencialitat, secret i integritat de les dades de caràcter personal a les quals tinguin accés, establertes a la normativa vigent en cada moment relativa a les mesures de seguretat dels fitxers automatitzats que continguin dades de caràcter personal .
    - No cedirà en cap cas a terceres persones les dades de caràcter personal a les quals tingui accés, ni tan sols als efectes de la seva conservació.
    - Destruirà les dades comunicades per part de l'Ajuntament una vegada finalitzada la vigència del contracte.

27.- SUBCONTRACTACIÓ

S'autoritza la subcontractació de les prestacions accessòries objecte del contracte en els termes i amb les condicions que estableix l'article 215 de la Llei 9/2017, de 8 de novembre, de Contractes del Sector Públic.

La subcontractació haurà de realitzar-se complint els requisits bàsics següents:

a) Comunicació prèvia i per escrit a l'Ajuntament de l'adjudicatari de les dades següents en relació amb cada subcontracte que pretengui realitzar:

Firmado por ***1431** ENRIC PLANAS (R: ****0363*) el día 28/10/2025 con un certificado emitido por AC Representación

- Identificació del subcontractista, amb les seves dades de personalitat, capacitat i solvència.
- Identificació de les parts del contracte a realitzar pel subcontractista.
- Import de les prestacions a subcontractar.

b) No podrà subcontractar-se amb persones o empreses inhabilitades per contractar amb l'Administració ni freturoses de la capacitat, solvència i habilitació professional precisa per executar les prestacions concretes que se subcontracten.

c) El contractista que subcontracti haurà de comprovar amb caràcter previ a l'inici dels treballs que subcontracti, l'afiliació i alta en la Seguretat Social dels treballadors que realitzin els treballs en qüestió en compliment d'allò que s'ha fixat en el Reial decret llei 5/2011, de 29 d'abril, de mesures per a la regularització i control de l'ocupació submergida i foment de la rehabilitació d'habitatges.

d) El contractista haurà d'informar als representants dels treballadors de la subcontractació, d'acord amb la legislació laboral.

e) Els subcontractistes quedaran obligats només davant el contractista principal que assumirà la total responsabilitat de l'execució del contracte enfront de l'Ajuntament, amb arranjament estricte als plecs de clàusules administratives particulars i als termes del contracte, inclòs el compliment de les obligacions en matèria mediambiental, social o laboral així com de l'obligació de submissió a la normativa na2cional i de la Unió Europea en matèria de Protecció de dades, sense que el coneixement per part de l'Ajuntament de l'existència de subcontractacions alteri la responsabilitat exclusiva del contractista principal.

f) El contractista haurà d'abonar als subcontractistes el preu pactat per les prestacions que realitzin com a mínim en els terminis previstos en la Llei 3/2004, de 29 de desembre, per la qual s'estableixen mesures de lluita contra la morositat en les operacions comercials. Per garantir tal compliment, amb cada facturació a l'Ajuntament deurà el contractista aportar el justificant del pagament dels treballs realitzats en el mes anterior per les empreses o autònoms que hagi subcontractat en el marc del contracte actual.

28.- MODIFICACIONS CONTRACTUALS PREVISTES

Aquest contracte no podrà ser objecte de modificació, llevat dels supòsits legalment autoritzats de forma expressa en relació a les modificacions no previstes en el plec de clàusules administratives particulars, establertes a l'article 205 de la LCSP.

29.- SUCCESSIÓ EN LA PERSONA DEL CONTRACTISTA

En els casos de fusió, escissió, aportació o transmissió d'empreses o branques d'activitat d'aquestes continuarà el contracte vigent amb l'entitat resultant, que quedarà subrogada en els drets i obligacions que provenen d'aquest, si es produeixen les condicions exigides en l'article 98 de la Llei 9/2017, de 8 de novembre, de Contractes del Sector Públic.

És obligació del contractista comunicar fefaentment a l'Administració qualsevol canvi que afecti la seva personalitat jurídica, suspenent-se el còmput dels terminis legalment previst per a l'abonament de les factures corresponents fins que es verifiqui el compliment de les condicions de la subrogació.

Si no pogués produir-se la subrogació per no reunir l'entitat a la qual s'atribueixi el contracte les condicions de solvència necessàries, es resoldrà aquest, considerant-se a tots els efectes com un supòsit de resolució per culpa del contractista.

Firmado por ***1431** ENRIC PLANAS (R: ****0363*) el día 28/10/2025 con un certificado emitido por AC Representación

30.- CESSIÓ DEL CONTRACTE

El contracte podrà ser objecte de cessió amb els límits i requisits de l'article 214 de la Llei 9/2017, de 8 de novembre, de Contractes del Sector Públic:

a) Que l'òrgan de contractació autoritzi, de forma prèvia i expressa, la cessió.
b) Que el cedent tingui executat almenys un 20 per 100 de l'import del contracte
c) Que el cessionari tingui capacitat per contractar amb l'Administració i la solvència que resulti exigible en funció de la fase d'execució del contracte, havent d'estar degudament classificat si tal requisit ha estat exigit al cedent, i no estar incurs en una causa de prohibició de contractar.
d) Que la cessió es formalitzi, entre l'adjudicatari i el cessionari, en escriptura pública.

31.- PENALITATS PER INCOMPLIMENT

31.1 Penalitats per demora

L'adjudicatari queda obligat al compliment del termini d'execució del contracte i dels terminis parcials fixats per l'òrgan de contractació

Quan el contractista, per causes imputables al mateix, hagués incorregut en demora respecte al compliment del termini total, l'Administració podrà optar indistintament per la resolució del contracte o per la imposició de les penalitats diàries en la proporció de 0,60 euros per cada 1.000 euros del preu del contracte, IVA exclòs, d'acord amb allò establert a l'article 193.3 LCSP.

Cada vegada que les penalitats per demora aconsegueixin un múltiple del 5% del preu del contracte, l'òrgan de contractació estarà facultat per procedir a la resolució d'aquest o acordar la continuïtat de la seva execució amb imposició de noves penalitats.

Quan el contractista, per causes imputables al mateix, hagués incomplit l'execució parcial de les prestacions definides en el contracte, l'Administració podrà optar, indistintament, per la seva resolució o per la imposició de les penalitats establertes anteriorment.

31.2 Penalitats per incompliment o compliment defectuós de la prestació

Els incompliments contractuals per part de la contractista derivats de l'incompliment de les obligacions que aquest plec, el plec de prescripcions tècniques particulars i el contracte administratiu preveuen es classificaran en lleus, greus i molt greus.

a) Incompliments lleus:
- Compliment defectuós per part de la contractista de les obligacions indicades en aquest plec i en el plec de prescripcions tècniques particulars que l'incumbeixen.

Els incompliments d'aquest tipus comportaran la imposició de penalitats per una quantia de fins al 1% del preu del contracte.

b) Incompliments greus:
- Incompliment per part del contractista sense causa justificada, a judici de l'Ajuntament, d'algunes de les obligacions indicades en aquest plec i en el plec de prescripcions tècniques particulars
- Reincidència en la comissió d'incompliments lleus ja penalitzats.

- Actuació professional deficient o contrària a les normativa sectorial vigent que haguessin donat motiu a la imposició de sancions per la Generalitat de Catalunya o per altres organismes competents.

Firmado por ***1431** ENRIC PLANAS (R: ****0363*) el día 28/10/2025 con un certificado emitido por AC Representación

Els incompliments d'aquest tipus comportaran la imposició de penalitats per una quantia de fins al 3% del preu del contracte.

c) Incompliments molt greus:
- Reincidència en la comissió d'incompliments greus ja penalitzats.
- Incompliments per part de l'adjudicatari d'aspectes de la seva oferta
- Incompliments per part de l'adjudicatari de qualsevol de les condicions especials d'execució establerta en la clàusula 24 d'aquest plec de clàusules particulars.

Aquests incompliments seran causa de resolució del contracte, tret que es consideri que l'actuació és aïllada i susceptible de reconducció, i que la resolució del contracte no resulta convenient per a l'interès del servei en qüestió, en aquest cas se substituirà per la penalització corresponent.

Els incompliments d'aquest tipus comportaran la imposició de penalitats per una quantia de fins al 7% del preu del contracte.

31.3 Imposició de penalitats

La imposició de penalitats correspon a l'òrgan de contractació, a proposta del responsable del contracte i haurà de venir precedida per l'atorgament d'audiència al contractista per un termini de 10 dies hàbils.

Les penalitats i les indemnitzacions imposades seran immediatament executives i es faran efectives mitjançant deducció dels pagaments corresponents que l'Ajuntament tingui pendents d'abonar al contractista. Si ja no existissin quantitats pendents de pagament, es podran fer efectives contra la garantia definitiva i si aquesta no aconseguís el muntant de la penalització, es podrà reclamar per la via administrativa de constrenyiment per considerar-se ingrés de dret públic.

Les penalitzacions que s'imposin a l'adjudicatari són independents de l'obligació del contractista d'indemnitzar pels danys i perjudicis que el seu incompliment ocasioni a l'Ajuntament o a tercers amb dret a repetir contra l'Ajuntament.

Tot això de conformitat al que estableix la LCSP, i especialment els articles 192, 264 i 293.

32.- RESOLUCIÓ DEL CONTRACTE

La resolució del contracte tindrà lloc en els supòsits que s'assenyalen en aquest Plec i en els fixats en els articles 211 i 313 de la Llei 9/2017, de 8 de novembre, de Contractes del Sector Públic, i s'acordarà per l'òrgan de contractació, d'ofici o a instàncies del contractista.

A més el contracte podrà ser resolt per l'òrgan de contractació quan es produeixin incompliment del termini total o dels terminis parcials fixats per a l'execució del contracte que faci presumiblement raonable la impossibilitat de complir el termini total, sempre que l'òrgan de contractació no opti per la imposició de les penalitats de conformitat amb la clàusula 30.

Així mateix seran causes de resolució del contracte a l'empara de l'article 211 f) de la Llei 9/2017, de 8 de novembre, de Contractes del Sector Públic les establertes com a obligacions essencials per l'òrgan de contractació.

Firmado por ***1431** ENRIC PLANAS (R: ****0363*) el día 28/10/2025 con un certificado emitido por AC Representación

Quan el contracte es resolgui per culpa del contractista, es confiscarà la garantia definitiva, sense perjudici de la indemnització pels danys i perjudicis originats a l'Administració, en el que excedeixin de l'import de la garantia.

33.- RESPONSABLE DEL CONTRACTE

La persona responsable del contracte, als efectes de l'article 62 de la LCSP, és l'Aparellador Municipal, amb les funcions que es preveuen en l'article 62 de la Llei 9/2017, de 8 de novembre, de Contractes del Sector Públic, i en concret les següents:

— Realitzar el seguiment material de l'execució del contracte, per constata que el contractista compleix les seves obligacions d'execució en els termes acordats en el contracte.

— Verificar l'efectiu compliment de les obligacions de l'adjudicatari en matèria social, fiscal i mediambiental, i en relació amb els subcontractistes si els hi hagués, així com el compliment de les obligacions establertes en el contracte suposin l'aportació de documentació o la realització de tràmits de tipus administratiu.

— Promoure les reunions que resultin necessàries a fi de solucionar qualsevol incident que sorgeixi en l'execució de l'objecte del contracte, sense perjudici de la seva resolució per l'òrgan de contractació pel procediment contradictori que estableix l'article 97 del Reglament General de la Llei de Contractes de les Administracions Públiques.

— Donar al contractista les instruccions oportunes per assegurar l'efectiu compliment del contracte en els termes pactats, que seran immediatament executives quan puguin afectar la seguretat de les persones o quan la demora en la seva aplicació pugui implicar que reporten inútils posteriorment en funció del desenvolupament de l'execució del contracte; en els altres casos, i en cas de mostrar la seva disconformitat l'adjudicatari, resoldrà sobre la mesura a adoptar l'òrgan de contractació, sense perjudici de les possibles indemnitzacions que puguin procedir.

— Proposar la imposició de penalitats per incompliments contractuals.

— Informar en els expedients de reclamació de danys i perjudicis que hagi suscitat l'execució del contracte.

34.- UNITAT ENCARREGADA DEL SEGUIMENT I EXECUCIÓ

De conformitat amb el que es disposa en l'article 62.1 de la LCSP, la unitat encarregada del seguiment i execució ordinària del contracte serà la Regidoria d'Urbanisme i Habitatge.

35.- CONFIDENCIALITAT I TRACTAMENT DE DADES PERSONALS

35.1 Confidencialitat

L'empresa adjudicatària (com a encarregada del tractament de dades) i el seu personal en compliment dels principis d'integritat i confidencialitat han de tractar les dades personals als quals tinguin accés de manera que garanteixin una seguretat adequada inclosa la protecció contra el tractament no autoritzat o il·lícit i contra la seva pèrdua, destrucció o dany accidental, mitjançant l'aplicació de mesures tècniques o organitzatives apropiades de conformitat amb allò que s'ha fixat en la Llei Orgànica de Protecció de Dades de Caràcter Personal i en el Reglament 2016/679 relatiu a la protecció de les persones físiques pel que fa al

tractament de dades personals i a la lliure circulació d'aquestes dades (Reglament general de protecció de dades).

Firmado por ***1431** ENRIC PLANAS (R: ****0363*) el día 28/10/2025 con un certificado emitido por AC Representación

Aquesta obligació és complementària dels deures de secret professional i subsistirà encara que hagi finalitzat el contracte amb el responsable del tractament de les dades (Ajuntament).

35.2 Tractament de Dades Personals

En compliment del que es disposa en la Llei Orgànica de Protecció de Dades de Caràcter Personal i en el Reglament General Europeu de protecció de dades, els licitadors queden informats de què les dades de caràcter personals que, en el seu cas, siguin recollits a través de la presentació de la seva oferta i altra documentació necessària per procedir a la contractació seran tractats per aquest Ajuntament amb la finalitat de garantir l'adequat manteniment, compliment i control del desenvolupament del contracte.

36.- RENUNCIA I DESISTIMENT DEL CONTRACTE PER PART DE L'ADMINISTRACIÓ

En cas de renúncia o desistiment del contracte per part de l'Ajuntament, aquest compensarà als licitadors, a sol·licitud d'aquests, per les despeses degudament justificades en que haguessin incorregut, fins a un màxim de 50,00 €.

El termini màxim per sol·licitar l'esmentada compensació serà de 3 meses a comptar des de l'endemà de la data de la renúncia o desistiment. Un cop transcorregut aquest termini sense que s'hagi sol·licitat l'esmentada compensació, s'entendrà que el licitador ha renunciat a la mateixa.

37.- CONSULTES SOBRE LA LICITACIÓ

Per tal d'assegurar la seva resposta, les preguntes, consultes, sol·licituds d'informació addicional i dubtes que puguin sorgir sobre la licitació s'hauran de plantejar, obligatòriament, mitjançant l'opció ("ENVIAR PREGUNTA") habilitada a l'efecte al Perfil del Contractant. Els terminis establerts a l'article 138.3 de la Llei 9/2017 es comptabilitzaran, únicament, quan les esmentades accions hagin estat presentades per aquesta via. Qualsevol altra via no tindrà validesa legal, a tots els efectes.

38.- RÉGIM JUJRÍDIC DEL CONTRACTE

Aquest contracte té caràcter administratiu i la seva preparació, adjudicació, efectes i extinció es regirà per allò que s'ha fixat en aquest Plec, i pel no previst en ell, serà d'aplicació la Llei 9/2017, de 8 de novembre, de Contractes del Sector Públic, per la qual es traslladen a l'ordenament jurídic espanyol les Directives del Parlament Europeu i del Consell 2014/23/UE i 2014/24/UE, de 26 de febrer de 2014, el Reial decret 817/2009, de 8 de maig, pel qual es desenvolupa parcialment la Llei 30/2007, de 30 d'octubre, de Contractes del Sector Públic, i el Reial decret 1098/2001, de 12 d'octubre, pel qual s'aprova el Reglament General de la Llei de Contractes de les Administracions Públiques i estigui vigent després de l'entrada en vigor del Reial decret 817/2009; supletòriament s'aplicaran les restants normes de dret administratiu i, en defecte d'això, les normes de dret privat.

L'Ordre Jurisdiccional Contenciós-Administratiu serà el competent per resoldre les controvèrsies que sorgeixin entre les parts en el contracte actual de conformitat amb el que es disposa en l'article 27.1 Llei 9/2017, de 8 de novembre, de Contractes del Sector Públic.

Firmado por ***1431** ENRIC PLANAS (R: ****0363*) el día 28/10/2025 con un certificado emitido por AC Representación

La normativa aplicable al contracte objecte d'aquest plec és la següent:

a) El present plec de clàusules administratives particulars.
b) El plec de prescripcions tècniques particulars.
c) La Llei 9/2017, de 8 de novembre, de contractes del sector públic, per la qual es transposen a l'ordenament jurídic espanyol les directives del Parlament Europeu i del Consell 2014/23/UE i 2014/24/UE, de 26 de febrer de 2014.
d) El Reglament d'execució (UE) 2016/7 de la Comissió, de 5 de gener de 2016, pel qual s'estableix el formulari normalitzat del Document Europeu Únic de Contractació (DEUC).
e) La Llei 7/1985, de 2 d'abril, reguladora de les Bases del règim local.
f) El Decret Legislatiu 2/2003, de 28 d'abril, que aprova el text refós de la Llei municipal i de règim local de Catalunya.
g) El Reial Decret Legislatiu 781/1986, del 18 d'abril, que aprovà el text refós de les disposicions legals vigents en matèria de règim local.
h) El Reial Decret 817/2009, de 8 de maig, pel què es desenvolupa parcialment la Llei 30/2007, de 30 d'octubre, de Contractes del sector públic.
i) El Reial Decret 1098/2001, de 12 d'octubre, pel què s'aprova el reglament de la Llei de Contractes de les Administracions Públiques.
j) El Reial Decret 773/2015, de 28 d'agost, pel qual es modifiquen determinats preceptes del Reglament general de la llei de contractes de les administracions públiques, aprovat pel Reial Decret 1098/2001, de 12 d'octubre.
k) El Decret 179/1995, de 13 de juny, pel què s'aprova el reglament d'obres, activitats i serveis dels ens locals.
l) Subsidiàriament, els preceptes del dret privat en matèria d'obligacions i de contractes.

Qualsevol canvi normatiu que es produeixi referit a les disposicions citades s'entendrà automàticament aplicable a aquest contracte.

Si amb motiu de l'aplicació d'aquest contracte sorgissin desavinences entre l'Ajuntament i la contractista, una vegada esgotada la via administrativa, se sotmetran als òrgans judicials de la jurisdicció contenciós administrativa de Barcelona, amb expressa renúncia de la contractista a la jurisdicció dels tribunals del seu domicili.

El desconeixement del contracte en qualsevol de les seves condicions i dels documents annexos que en formen part, o de les instruccions, plecs i normes de tota classe promulgades per l'Administració, que puguin tenir aplicació en execució d'allò pactat, no eximirà la contractista de l'obligació del seu compliment.

RÈGIM DE RECURSOS

Els actes de preparació i d'adjudicació, i els adoptats en relació amb els efectes, la modificació i l'extinció d'aquest contracte, són susceptibles del recurs administratiu ordinari que correspongui, d'acord amb el que estableix la Llei 26/2010, del 3 d'agost, del règim jurídic i de procediment de les administracions públiques de Catalunya, i la Llei 39/2015, d'1 d'octubre, del procediment administratiu comú de les administracions públiques, o del recurs contenciós administratiu, de conformitat amb el que disposa la Llei 29/1998, de 13 de juliol, reguladora de la jurisdicció contenciosa administrativa.

Els acords que adopti l'òrgan de contractació en l'exercici de les prerrogatives de l'Administració són susceptibles de recurs potestatiu de reposició, de conformitat amb el que disposa la Llei 26/2010, del 3 d'agost, del règim jurídic i de procediment de les administracions públiques de Catalunya, i la legislació bàsica del procediment administratiu comú, o de recurs

contenciós administratiu, de conformitat amb el que disposa la Llei 29/1998, de 13 de juliol, reguladora de la jurisdicció contenciosa administrativa.

Firmado por ***1431** ENRIC PLANAS (R: ****0363*) el día 28/10/2025 con un certificado emitido por AC Representación

Firmado por ***1431** ENRIC PLANAS (R: ****0363*) el día 28/10/2025 con un certificado emitido por AC Representación

ANNEXES

ANNEX 1. MODEL DE DECLARACIÓ RESPONSABLE

[SOBRE A]

El Senyor/a ....., amb DNI núm....., actuant en nom propi / nom i representació de ....., amb NIF núm. ....., amb domicili social a ..... en la seva condició de ..... i amb poders suficients per subscriure la present declaració responsable, assabentat/da de la convocatòria del procediment de licitació ....., DECLARA SOTA LA SEVA RESPONSABILITAT:

1. Que el licitador està facultat per contractar amb l'Administració, i no es troba incurs en cap de les circumstàncies de prohibició per contractar establertes en l'article 71 de la Llei 9/2017, de 8 de novembre, de contractes del sector públic (LCSP).

2. Que el licitador compleix tots i cadascun dels requisits de capacitat i solvència establerts en el plec que regula la licitació abans esmentada i està en disposició i es compromet a aportar la documentació acreditativa d'aquests extrems, detallada a les clàusules referents a la solvència econòmica i tècnica del plec de clàusules administratives en el termini establert, manifestant:

   ☐ que integra la solvència amb mitjans d'altra/es empreses, i que existeix el compromís de disposar d'aquests mitjans

   ☐ que NO integra la solvència amb mitjans d'altra/es empreses.

3. Que el licitador es compromet a adscriure a l'execució del contracte els mitjans materials i/o personals que, en el seu cas, s'hagin requerit en aquest plec.

4. Que el licitador disposa de les autoritzacions necessàries per exercir l'activitat necessària per a dur a terme la prestació objecte del contracte.

5. Que pel que fa a la subcontractació, el licitador:

   ☐ SÍ té prevista la subcontractació de part de les actuacions objecte del contracte i d'acord amb l'article 215 de la LCSP i es compromet a aportar, en cas de ser adjudicatari, el llistat d'empreses subcontractades per aquest contracte indicant la part de la prestació que es subcontractarà i justificant l'aptitud per executar-la per referència als elements tècnics i humans de que disposa, la seva experiència i acreditant que l'empresa/es subcontractades no es troben incurses en prohibició de contractar d'acord amb l'article 71 de la LCSP.

   ☐ NO té previst la subcontractació d'aquest contracte.

6. Que les dades afectes de rebre les comunicacions i notificacions relacionades amb lla licitació abans esmentada són les següents:
   - Persona de contacte (Nom i NIF): _____
   - Adreça electrònica: _____
   - Telèfon mòbil: _____

Firmado por ***1431** ENRIC PLANAS (R: ****0363*) el día 28/10/2025 con un certificado emitido por AC Representación

7. Que, en cas de ser una empresa estrangera, es sotmetrà als jutjats i tribunals espanyols de qualsevol ordre per a totes les incidències que puguin sorgir del contracte, amb renúncia expressa del fur propi.

8. Que el licitador es troba al corrent d'obligacions tributàries amb
   - l'Estat.
   - la Generalitat de Catalunya.
   - l'Ajuntament de l'Ametlla del Vallès

9. Que el licitador es troba al corrent d'obligacions amb la Seguretat Social.

10. Que el licitador està donat d'alta a l'Impost sobre Activitats Econòmiques i al corrent del seu pagament, quan s'exerceixin activitats subjectes a aquest impost.
    (En el seu cas, indicar l'exempció)

11. Que, pel que fa a la intenció de concórrer en unió temporal d'empreses (UTE), el licitador declara que :

    ☐ SÍ té intenció de concórrer en unió temporal d'empreses

    ☐ NO té intenció de concórrer en unió temporal d'empreses

12. Que el licitador (contractista, subcontractista o empreses filials o empreses interposades) no té cap tipus de relació amb paradisos fiscals

13. Que, en relació a formar part d'un grup empresarial, declara que:

    ☐ El licitador NO forma part de cap grup empresarial

    ☐ El licitador SÍ forma part d'un grup empresarial, però cap de les empreses vinculades participen en aquest procediment

    ☐ El licitador SI forma part d'un grup empresarial, i l'empresa següent també participa en aquest procediment: *(especificar la raó social i CIF de l'empresa)*

14. Que, si escau, s'aporta document acreditatiu d'haver constituït garantia provisional per import del 3% del pressupost base de licitació.

15. Que el sotasignat d'aquesta declaració te la capacitat i la representació de la societat que presenta l'oferta suficients per signar aquesta declaració i la resta de documentació requerida per contractar.

16. Que el licitador es compromet a acreditar la possessió i la validesa dels documents a què es fa referència en aquesta declaració, en cas que sigui proposat com a adjudicatari del contracte o en qualsevol moment en què sigui requerit per a això.

17. Que el licitador es troba inscrit /ha sol·licitat *[INDICAR]* la inscripció al RELI / ROLECE *[INDICAR]* amb núm. de Registre /Sol·licitud *[INDICAR]*: XXXX

I als efectes oportuns, se signa la present declaració responsable, a …… , a la data de la signatura electrònica

Signatura electrònica

Firmado por ***1431** ENRIC PLANAS (R: ****0363*) el día 28/10/2025 con un certificado emitido por AC Representación

ANNEX 2. MODEL DE DECLARACIÓ CONSTITUCIÓ UNIÓ TEMPORAL D'EMPRESES (UTE)

[SOBRE A]

El/la senyor/a ..... amb DNI núm. ..... en representació de l'empresa .....amb NIF núm. .....; el/la senyor/a ..... amb DNI núm. ..... en representació l'empresa ..... amb NIF núm. .....;

DECLAREN

a) La voluntat de constituir una UTE per a participar en el procés de licitació que té per objecte ....., exp. núm. ....., amb el següent percentatge de participació en l'execució del contracte:
...,... % l'empresa .....
...,... % l'empresa 1
b) Que en cas de resultar adjudicatàries de l'esmentat procés de licitació es comprometen a constituir-se formalment en una UTE, fins a la finalització del contracte, mitjançant escriptura pública.
c) Que designen com a representant de la UTE en aquest procés de licitació al/la senyor/a ..... amb DNI núm. .....
d) Que la denominació de la UTE a constituir és ..... ; i el domicili per a les notificacions és ..... núm. telèfon .....; núm. de fax .....; adreça de correu electrònic (@) .....
I com a prova de conformitat signen aquesta declaració,

L'Ametlla del Vallès, a .....de .....de 20...

Nom de l'empresa que es representa i signatura de cadascun dels representants de les diferents empreses.

ANNEX 3. AUTORITZACIÓ NOTIFICACIONS PER MITJANS ELECTRÒNICS A PERSONES FÍSIQUES

[SOBRE A]

NOMÉS CAL OMPLIR AQUEST ANNEX EN CAS QUE EL LICITADOR SIGUI PERSONA FÍSICA

Dades persona interessada
Nom i cognoms o raó social de la persona .....
NIF .....
Adreça / Població / CP .....

Telèfon fix / Telèfon mòbil .....
Correu electrònic .....

Firmado por ***1431** ENRIC PLANAS (R: ****0363*) el día 28/10/2025 con un certificado emitido por AC Representación

Autoritzo l'Ajuntament per a que les notificacions indicades en aquesta sol·licitud em siguin trameses, amb plens efectes alliberadors, utilitzant mitjans electrònics a través de la plataforma e-Notum, accessible des de la seu electrònica de l'Ajuntament, https://www.ametlla.cat/seu-electronica/

El sistema esmentat enviarà un avís a l'adreça de correu electrònic i/o al mòbil que figura en aquesta sol·licitud. L'accés a les notificacions electròniques es pot efectuar mitjançant la generació d'una paraula de pas o mitjançant certificats digitals emesos per entitats de certificació classificades per l'Agència Catalana de Certificació – CATcert.

..... Notificar electrònicament totes les notificacions.
..... Notificar electrònicament les notificacions dels expedients de .....

.....
Correu electrònic a efectes de notificació .....
Telèfon mòbil a efectes de notificació .....

ANNEX 4. MODEL DE DECLARACIÓ RESPONSABLE EN RELACIÓ A LES SOLVENCIES

[SOBRE A]

El/la Sr./Sra. amb residència a ....., al carrer.....número....., i amb NIF....., declara que, assabentat/ada de les condicions i els requisits que s'exigeixen per poder ser l'empresa adjudicatària del contracte ....., amb expedient número ..... , MANIFESTA que:

I.- En relació a l'apartat **9.2.1** (Justificació de la SOLVÈNCIA ECONÒMICA I FINANCERA de l'empresa licitadora), el VOLUM ANUAL DE NEGOCIS de l'empresa a dalt esmentada corresponent a l'any _____ , ha estat de _____ €.

II.- En relació a l'apartat **9.2.2.1** (Justificació de la SOLVÈNCIA TÈCNICA O PROFESSIONAL de l'empresa licitadora), aporta relació (segons quadre adjunt) d' almenys 4 obres similars a l'objecte de la licitació, realitzats en els últims tres anys, per un import (cadascun d'ells) igual o superior a **241.472,55** €, que inclogui dates, destinatari, públic o privat d'aquests.

Descripció detallada del tipus de serveis o treballs	Entitat adjudicatària	Data adjudicació/ execució	Import adjudicació	Aportació de certificat o documentació acreditativa

Firmado por ***1431** ENRIC PLANAS (R: ****0363*) el día 28/10/2025 con un certificado emitido por AC Representación

(Lloc, data i signatura de la persona licitadora)

ANNEX 5. MODEL D'OFERTA DE CRITERIS EVALUABLES AUTOMÀTICAMENT (PROPOSICIÓ ECONÒMICA i, en el seu cas, ALTRES CRITERIS OBJECTIUS)

[SOBRE A]

I.- El/la Sr./Sra. amb residència a ....., al carrer.....número....., i amb NIF....., declara que, assabentat/ada de les condicions i els requisits que s'exigeixen per poder ser l'empresa adjudicatària del contracte ....., amb expedient número ..... , es compromet (en nom propi / en nom i representació de l'empresa) a executar-lo amb estricta subjecció als requisits I condicions estipulats,

per la quantitat per la quantitat TOTAL (per tots els anys de contracte) de: .....€, de les quals .....€, es corresponen al preu del contracte i .....€ es corresponen a l'Impost sobre el Valor Afegit (IVA).

II.- Pel que fa als "Altres Criteris de valoració OBJECTIVA", MANIFESTA:
Augment Termini Garantia (màxim 20 punts). Per cada 6 mesos d'augment de garantia, es valoren 5 punts.
OFEREIX ____ mesos

(Lloc, data i signatura de l'empresa licitadora).

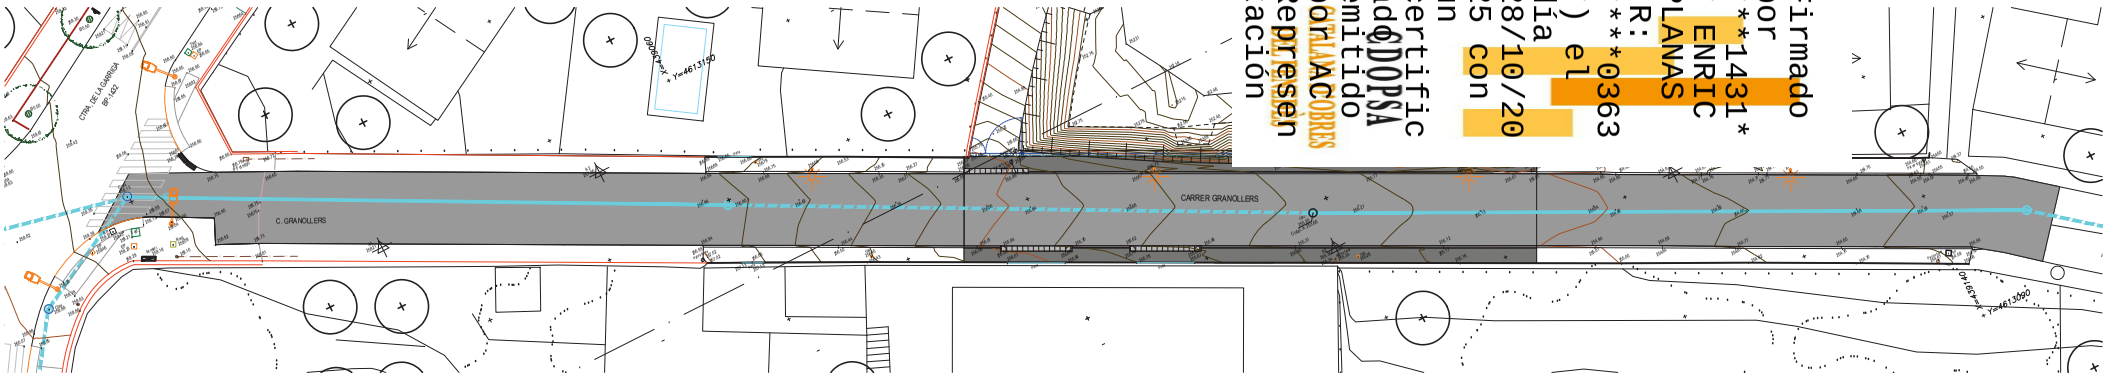

Firmado por ***1431* * ENRIC PLANAS (R: ****0363 *) el día 28/10/2025 con un certificado emitido por AC CORREOS Representación

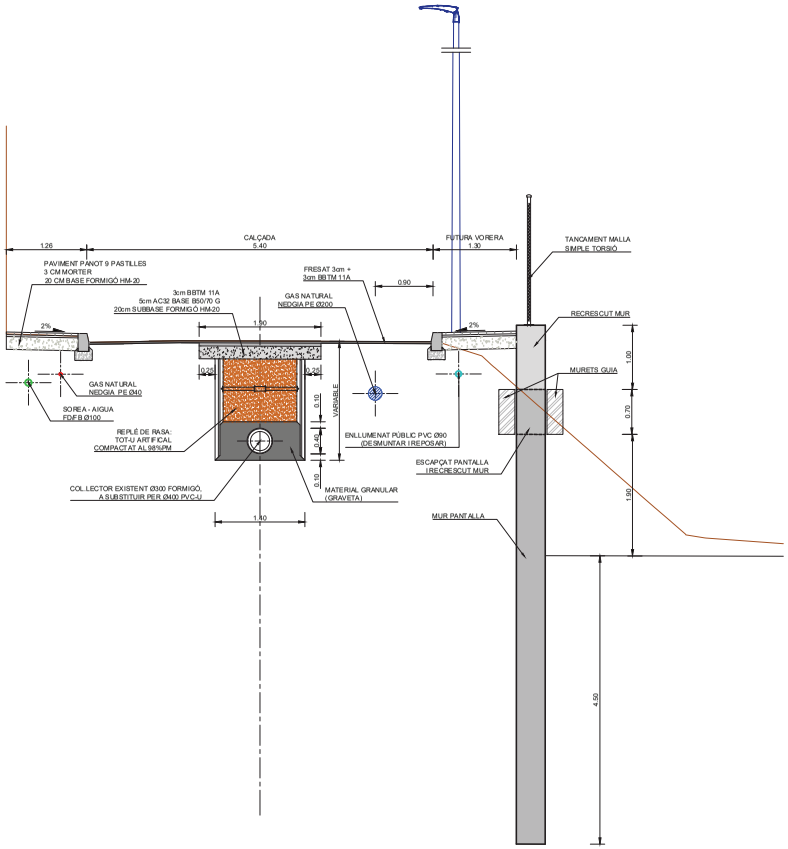

VALDES MARTINEZ FERNANDO - 38082570K

Digitally signed by VALDES MARTINEZ FERNANDO - 38082570K
DN: c=ES, serialNumber=IDCES-38082570K, givenName=FERNANDO, sn=VALDES MARTINEZ, cn=VALDES MARTINEZ FERNANDO - 38082570K
Date: 2024.01.11 11:44:45 +01'00'

46127795F NURIA TORRELLA (R: A08996316)

Digitally signed by 46127795F NURIA TORRELLA (R: A08996316)
DN: 2.5.4.13=Reg:08005 /Hoja:B-71140 / Tomo:31907 /Folio:52 / Fecha:27/03/2020 /Inscripción:15, serialNumber=IDCES-46127795F, givenName=NURIA, sn=TORRELLA ARACIL, cn=46127795F NURIA TORRELLA (R: A08996316), 2.5.4.97=VATES-A08996316, o=OFEP SA, c=ES
Date: 2024.01.11 11:45:51 +01'00'

MEMÒRIA I ANNEXOS
P L À N O L S
PLEC DE CONDICIONS
P R E S S U P O S T

PROJECTE D'URBANITZACIÓ DEL CARRER GRANOLLERS L'AMETLLA DEL VALLÉS

Ajuntament de L'Ametlla del Vallès

OFEP S.A. ENGINYERIA

NOVEMBRE 2023

Firmado por ****1431* ENRIC PLANAS (R: ****0363*) el día 28/10/2025 con un certificado emitido por CATALANA DE COBROS Representación

ÍNDEX

DOCUMENT NÚM. 1.- MEMÒRIA I ANNEXOS

MEMÒRIA

ANNEXOS

ANNEX NÚM. 1: REPORTATGE FOTOGRÀFIC

ANNEX NÚM. 2: ESTUDI GEOTÈCNIC

ANNEX NÚM. 3: ESTRUCTURES

ANNEX NÚM. 4: XARXA DE CLAVEGUERAM

ANNEX NÚM. 5: SERVEIS AFECTATS

ANNEX NÚM. 6: PLA DE TREBALLS

ANNEX NÚM. 7: GESTIÓ DE RESIDUS

ANNEX NÚM. 8: JUSTIFICACIÓ DE PREUS

ANNEX NÚM. 9: ESTUDI DE SEGURETAT I SALUT

DOCUMENT NÚM. 2.- PLÀNOLS

DOCUMENT NÚM. 3.- PLEC DE CONDICIONS

PLEC DE PRESCRIPCIONS TÈCNIQUES GENERALS

PLEC DE PRESCRIPCIONS TÈCNIQUES PARTICULARS

DOCUMENT NÚM. 4.- PRESSUPOST

AMIDAMENTS

QUADRE DE PREUS Núm. 1

QUADRE DE PREUS Núm. 2

PRESSUPOST

RESUM DEL PRESSUPOST

PRESSUPOST PER CONTRACTE

Firmado por ***1431* ENRIC PLANAS (R: ****0363*) el día 28/10/2025 con un certificado emitido por CLAVE CORREOS Representación

DOCUMENT NÚM. 1.- MEMÒRIA I ANNEXOS

Firmado por ***1431* * ENRIC PLANAS (R: ****0363 *) el día 28/10/2025 con un certificado emitido por CATALANA DE COBROS Representación

MEMÒRIA

Firmado por ***1431* ENRIC PLANAS (R: ****0363*) el día 28/10/2025 con un certificado emitido por CATALANA DE COBROS Representación

ÍNDEX

1. OBJECTE I ÀMBIT D'ACTUACIÓ ..... - 2 -
2. ANTECEDENTS ..... - 2 -
2.1. Antecedents administratius ..... - 2 -
2.2. Antecedents tècnics ..... - 2 -
3. SITUACIÓ ACTUAL ..... - 2 -
4. CONDICIONANTS ..... - 2 -
5. DESCRIPCIÓ I JUSTIFICACIÓ DE LA SOLUCIÓ ADOPTADA ..... - 3 -
5.1. Treballs previs i moviments de terres ..... - 3 -
5.2. Estructures ..... - 4 -
5.3. Drenatge i clavegueram ..... - 4 -
5.4. Ferms i paviments ..... - 5 -
5.5. Reposició de serveis ..... - 5 -
5.6. Fases i desviaments provisionals ..... - 6 -
5.7. Proteccions i tancaments ..... - 7 -
6. PROGRAMACIÓ DESENVOLUPAMENT TREBALLS ..... - 7 -
7. SERVEIS AFECTATS ..... - 7 -
8. PLANEJAMENT ..... - 7 -
9. EXPROPIACIONS ..... - 7 -
10. JUSTIFICACIÓ DE PREUS ..... - 7 -
11. IMPACTE AMBIENTAL ..... - 7 -
12. ESTUDI GEOLÒGIC I GEOTÈCNIC ..... - 8 -
13. CONDICIONS D'ACCESSIBILITAT DE L'ESPAI PÚBLIC ..... - 8 -
14. SEGURETAT I SALUT ..... - 8 -
15. GESTIÓ DE RESIDUS ..... - 8 -
16. DECLARACIÓ D'OBRA COMPLETA ..... - 8 -
17. DOCUMENTS QUE INTEGREN EL PROJECTE ..... - 8 -
18. PRESSUPOST BASE DE LICITACIÓ ..... - 9 -

Firmado por ***1431* ENRIC PLANAS (R: ****0363*) el día 28/10/2025 con un certificado emitido por CATALANA COBRES Representación

1. OBJECTE I ÀMBIT D'ACTUACIÓ

L'objecte d'aquest projecte és descriure tècnicament i valorar econòmicament l'execució de les obres de urbanització de part del carrer Granollers incloent la substitució del clavegueram en mal estat.

L'àmbit es troba al tram del carrer Granollers comprés entre els núm. 1 i 9, al terme municipal l'Ametlla del Vallès.

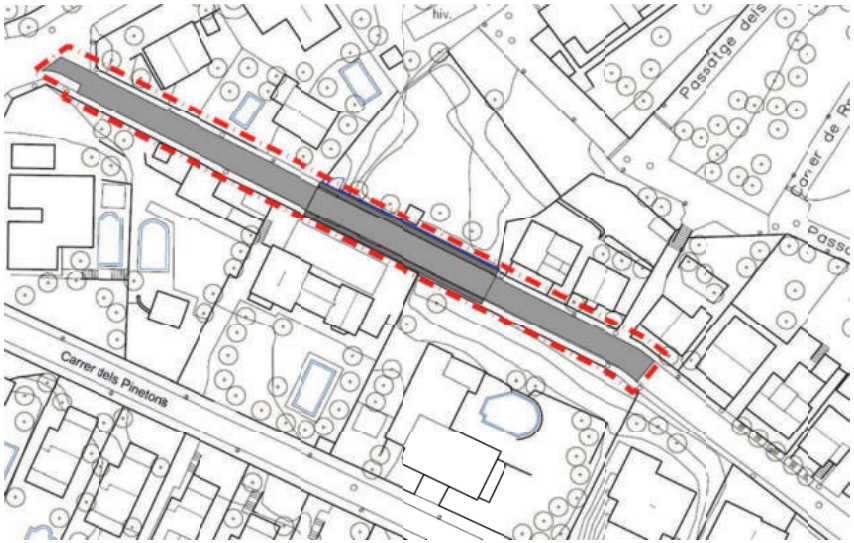

2. ANTECEDENTS

2.1. Antecedents administratius

Amb data 2 d'agost de 2023 la Junta de Govern Local de l'Ajuntament de l'Ametlla del Vallès va adjudicar a l'empresa OFEP SA la redacció del Projecte d'urbanització del C. Granollers.

2.2. Antecedents tècnics

Memòria valorada: Renovació del clavegueram al carrer Granollers entre els pous 0461 i 0905 i nou col·lector per la carretera de La Garriga al terme municipal de l'Ametlla del Vallès, de l'empresa consultora Drenatges Urbans del Besòs SL de Maig de 2023.

Es va redactar per encàrrec de l'Ajuntament per la necessitat d'estudiar l'àmbit del carrer Granollers, ja que estava patint incidències de saturació de la xarxa de clavegueram degut a les pluges.

S'inclou a l'Annex núm. 4. Xarxa de clavegueram.

3. SITUACIÓ ACTUAL

A causa del mal estat del clavegueram del carrer Granollers, especialment davant de la parcel.la número 5, el carrer s'ha anat malmetent i s'han creat esquerdes al ferm del carrer i esllavissades que poden arribar a causar desperfectes més greus i perillosos pels veïns.

Al tram entre els Pous N461B i N0462 (números 3 i 5 de carrer aproximadament) ja s'ha substituït el col·lector segons s'indicava a la Memòria valorada però no s'ha executat cap sistema de contenció per corregir les esllavissades ni refer les voreres i ferms afectats.

4. CONDICIONANTS

L'àmbit de l'obra es limita a un tram del carrer Granollers, entre la carretera de la Garriga i el carrer Anna María Mogas, majoritàriament davant de la parcel·la del número 5.

Es tracta d'un entorn completament urbanitzat, les parcel·les tenen construccions dell tipus residencial unifamiliar aïllada, a excepció de la parcel·la 5 que no té cap mena de construcció.

La parcel·la del número 5 es troba a una cota aproximadament 3,00m per sota de la rasant del carrer i disposa d'un accés mitjançant una rampa al costat dret. La resta de l'alineació de façana té un talús de terreny natural d'aproximadament 40 graus.

L'espai públic, si bé està consolidat, és de construcció antiga i presenta un estat de conservació que ja acusa un cert deteriorament. Les voreres són estretes, fora de normativa vigent, amb paviment de panot i vorades i guals de formigó. El plint de les voreres és molt reduït en alguns

Firmado por ***1431* ENRIC PLANAS (R: ****0363*) el día 28/10/2025 con un certificado emitido por CATALANA DE COBROS Representación

sectors de manera que qualsevol nova pavimentació de la calçada haurà de considerar un fresat previ o l'elevació de la cota de les voreres.

La presència d'una xarxa de gas sota calçada condiciona l'àmbit d'una possible excavació per executar una estructura de contenció de terres a la zona afectada.

S'ha comprovat la presència d'altres serveis a les dues voreres: electricitat i aigua soterrats i telefonia aèria.

La ubicació d'un pal i d'una línia aèria de baixa tensió sobre la zona afectada suposa una limitació de gàlib per a la maquinària necessària per a l'execució d'algunes tasques essencials.

A la zona de la intersecció de la carretera de la Garriga amb el carrer Granollers s'ha constatat la presència de serveis que travessen la calçada. Aquesta situació condiciona les tasques de substitució del col·lector existent.

També sobre la vorera afectada es troben dos bàculs d'enllumenat públic i la seva corresponent xarxa soterrada.

5. DESCRIPCIÓ I JUSTIFICACIÓ DE LA SOLUCIÓ ADOPTADA

Aquest projecte busca aportar la solució més adequada per urbanitzar el tram del carrer Granollers que presenta un greu estat de conservació, amb esllavissades del terreny i esquerdes al ferm i substituir un tram de col·lector en mal estat.

L'anàlisi dels condicionants descrits a continuació van ser determinants en l'elecció de les solucions tècniques escollides.

La presència d'una canalització de gas a una distància relativament propera al talús que actualment salva el desnivell de la parcel·la del número 5 limitava la possibilitat d'execució d'un mur de contenció de terres tradicional. L'excavació per a l'execució de les fonamentacions hauria suposat l'afectació de la canalització de gas, amb l'increment consegüent en el pressupost i les dificultats d'execució.

Per altra banda segons resultats de l'estudi geotècnic el nivell on es recolzaria el mur en voladís presenta una capacitat de càrrega molt reduïda.

Per aquests dos motius s'opta per l'execució d'un mur pantalla. L'escàs trànsit vehicular i els guals d'accessos particulars permet la realització de l'estructura des del carrer sense que això suposi un greu problema de mobilitat per als veïns.

La localització d'una línia aèria de BT a la vorera nord, suspesa des de pals de fusta suposa un risc per a l'actuació de la maquinària necessària i per aquest motiu és necessari desviar-la. La solució proposada és el soterrament del tram davant de la parcel·la número 5 i la instal·lació de nous pals de formigó als dos extrems per a la seva conversió a aèria.

També és imprescindible substituir la xarxa d'enllumenat existent i els dos bàculs situats davant de la parcel·la 5, aprofitant aquesta circumstància per reemplaçar-los per noves lluminàries LED, més eficients i similars a las de la recent urbanització de la carretera de la Garriga.

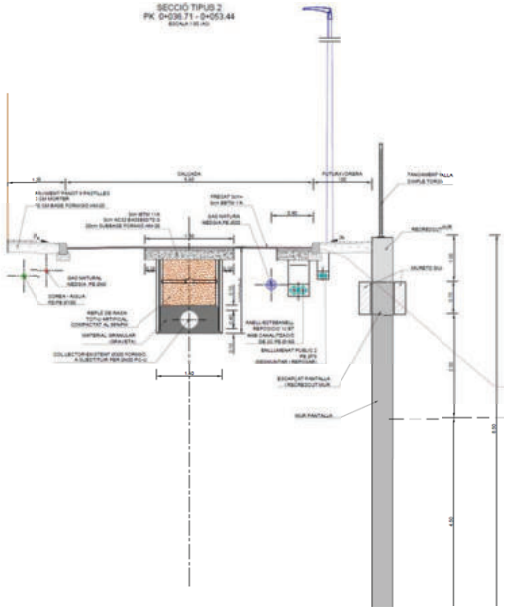

La substitució del tram de col·lector presenta el mateix condicionant relacionat amb la canalització de gas. Per aquest motiu, la solució adoptada és l'excavació de la rasa amb talussos verticals i estintolaments. per mantenir una distància de seguretat.

El mal estat general del paviment i el desnivell escàs amb la vorera determina la decisió d'executar les dues voreres novament i estendre una capa de rodament en tot l'àmbit del projecte.

A continuació es descriuen amb més detall les actuacions que componen aquest projecte.

5.1. Treballs previs i moviments de terres

Per a l'execució de les obres serà necessari el tall de la circulació de vehicles al carrer Granollers, permetent l'accés exclusiu a veïns i guals. S'instal·laran les senyalitzacions corresponents i es comunicarà als veïns i Guàrdia Urbana les afectacions i els canvis en la circulació.

Es delimitarà la zona d'obres amb tancaments de malla metàl·lica i es col·locaran les barreres i balises necessàries per garantir-ne la seguretat. Posteriorment s'instal·laran els equipaments, el trasllat de maquinària i els materials necessaris per a l'inici de les obres.

Firmado por ***1431* * ENRIC PLANAS (R: ****0363 *) el día 28/10/2025 con un certificado emitido por CATALANA COBRES Representación ADOPSA

Per permetre l'execució del mur pantalla s'han de desplaçar provisionalment dos bàculs d'enllumenat públic i un pal de fusta de la xarxa de telefonia situats a la vorera confrontant amb la zona d'emplaçament de la pantalla.

Es desmuntarà el tancament existent i es realitzarà l'excavació per executar una bancada per a la posterior execució del mur guia.

5.2. Estructures

Un cop establerta la zona de treball i executada la bancada es procedirà a l'execució del mur guia. Posteriorment, es traslladarà la maquinària per començar les feines d'excavació de la pantalla.

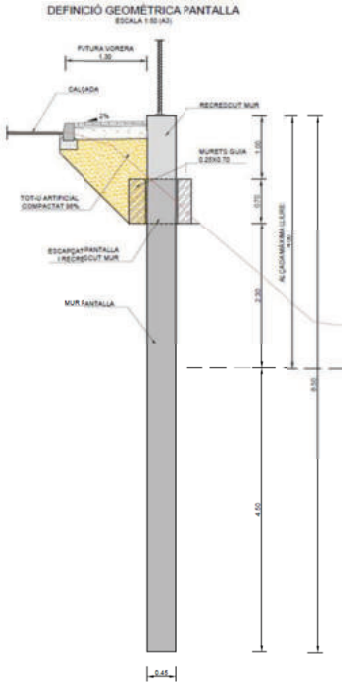

Per minimitzar les afectacions en la circulació dels veïns i d'accés als guals s'evitarà l'acopi de les armadures amb una antelació excessiva al seu muntatge per assegurar una zona d'obres de superfície reduïda.

El mur pantalla a executar serà amb mòduls de 2,50m de longitud i 0,45m d'amplada, amb una longitud total de 38,56m i una profunditat total de 7,50m.

Sobre la pantalla, un cop demolits els murs guia s'escapçaran 0,70m de la mateixa i s'executarà un mur d'1,70 d'alçada total i 0,45m d'amplada, resultant una estructura d'una profunditat total (pantalla + recrescut de mur) de 8,50m.

S'executarà el rebliment i piconatge del terreny excavat al intradós i trasdós per a la realització de la bancada. També es reposarà la rampa d'accés a la finca per ajustar-la a la cota de la nova vorera.

5.3. Drenatge i clavegueram

Els treballs inclosos en aquest projecte contemplen la substitució de dos trams de col·lectors de clavegueram existents de formigó DN300mm per un nou tub de PVC-U DN 400mm. Aquests trams es troben situats entre els pous existents N0461 al N0461B i N0462 al N0905 y tenen una longitud aproximada de 45,00 i 54,00 metres respectivament.

Els col·lectors estan ubicats aproximadament al centre de la calçada i a una profunditat mitjana d'1,80m. La proximitat a un conducte de la xarxa de gas, també sota calçada i paral·lel al col·lector, requereix un procés d'excavació de una rasa de 1,40m de amplada i fins a 2,00m de profunditat amb talussos verticals amb estintolaments. Es preveu el tall amb serra de disc i demolició del paviment existent d'un sector central de la calçada de 1,90m d'ample per 56m de longitud.

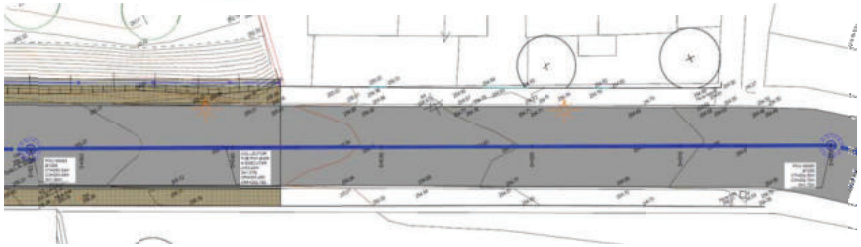

El tram entre els pous N0461 i N0461B presenta algunes característiques i condicionants singulars.

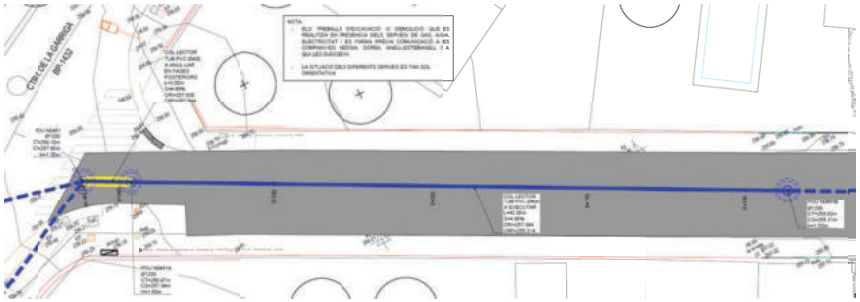

Al sector proper del pou N0461 hi ha serveis que creuen la calçada - canalitzacions de telefonia, gas i una línia elèctrica de BT - que si bé no s'afecten s'hauran de localitzar i protegir durant la fase d'execució de les obres, amb especial cura a la canalització de gas.

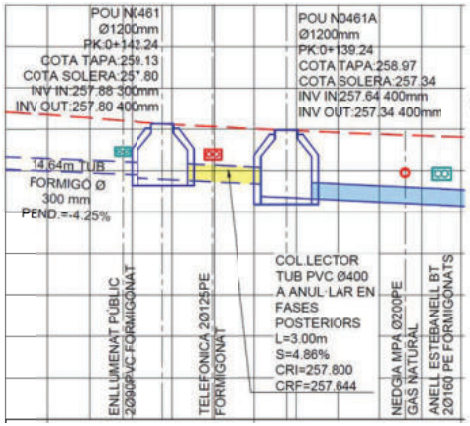

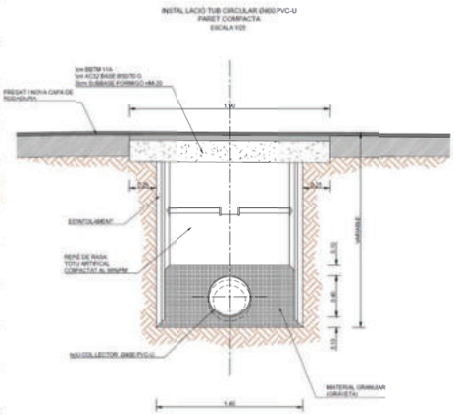

Tal com s'indica a l'annex 4, la xarxa de clavegueram existent preveu el desviament del cabal d'aigües provinents dels col·lectors de la carretera de la Garriga i el carrer Sant Genís cap a un

Firmado por ***1431* * ENRIC PLANAS (R: ****0363 *) el día 28/10/2025 con un certificado emitido por CATALANA DE COBROS Representación

col·lector situat al carrer Anna Maria Mogas. Actualment els dos col·lectors descarreguen cap al col·lector del carrer Granollers a través de la connexió al pou N0461. Fins que la urbanització del tram de la carretera de la Garriga entre els carrers Granollers i Anna Maria Mogas no estigui executada aquest desviament no estarà operatiu, però en aquest projecte s'ha de preveure la situació futura en què el col·lector del carrer Granollers haurà de desconnectar-se del pou N0461 per configurar-se com a inici de xarxa. Per a aquesta situació futura, es projecta la instal·lació d'un nou pou, anomenat N0461A, a una distància d'aproximadament 3,00 m del pou N0461 que funcionarà com a inici de tram. Els 45,00m de col·lector DN300mm de formigó existents entre el pou N0461 i N0462B s'hauran de substituir per un tram de 3,00m entre els pous N0461 i N0461A, que un cop completat el desviament de la xarxa quedarà anul·lat, i un tram de 42 ,00m entre el nou pou N0461A i el N0461B existent. El nou tub es col·locarà amb una pendent de 4,86% i un rebliment de 60cm de material granular tipus graveta i sobre aquesta una capa de tot-ú artificial compactat al 98% fins a la cota inferior del ferm. El nou tub entre els pous N0462 i N0905 es col·locarà amb una pendent de 1,37% i uns rebliments similars al altre tram.

Els trams a substituir no poden deixar fora de servei a la xarxa i caldrà instal·lar una canonada provisional amb bombament durant les obres que connecti els pous dels extrems del tram a executar. També caldrà instal·lar un tub provisional de menor diàmetre connectant els pous per a la recollida dels claveguerons afectats de les finques del carrer Granollers.

5.4. Ferms i paviments

La reposició del ferm afectat per les obres del col·lector es farà mitjançant una base de formigó HM-20 de 20cm de gruix i una capa base de MBC AC32 B50/70G de 5cm. A tot l'àmbit de l'obra es fresaran 3cm i s'estendrà una capa de rodadura tipus BBTM 11A de 3cm de gruix.

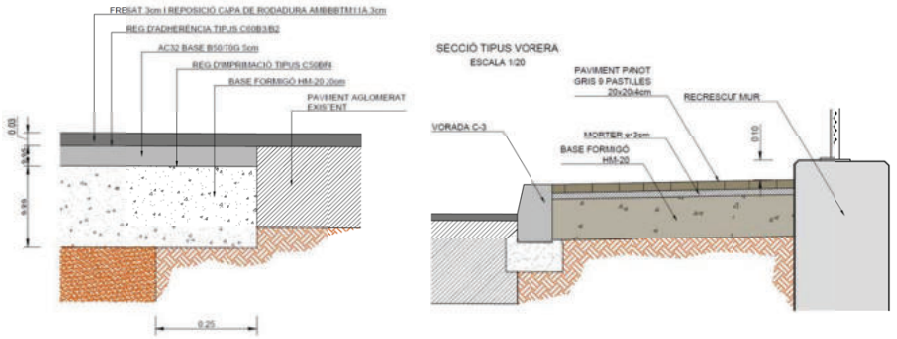

Les vorades seran de formigó prefabricat tipus C3 sense rigola. Els tres guals de vehicles a reposar seran de formigó prefabricat de 40cm.

Les voreres seran de panot gris de formigó de nou pastilles de 20x20x4cm col·locades sobre 20cm de base de formigó HM-20 i 3cm de morter.

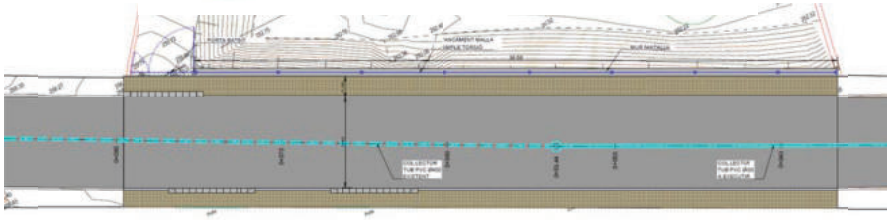

5.5. Reposició de serveis

En l'àmbit del projecte s'han detectat la presència dels següents serveis:

- Sorea aigua FD/FB Dn 100mm sota la vorera sud, no afectat.
- Gas natural PE DN40mm sota vorera sud, no afectat.
- Xarxa aèria Telefónica i fibra òptica vorera sud. No afectada.
- Gas natural Negdia PE DN200mm sota calçada, no afectat.
- Xarxa aèria BT Anell-Estebanell amb pals de fusta a la vorera nord. Aquest servei es veu afectat per l'execució del mur pantalla i se'n proposa el desviament i la reposició soterrada i conversió a aèria amb pals de formigó.
- Xarxa d'enllumenat canalització PVC DN75mm sota vorera nord. S'afecten els dos bàculs d'enllumenat i se'n desvia la canalització sota vorera amb dos tubs PE DN75mm. Durant la fase d'obres s'executa un desviament provisional per mantenir la xarxa en servei.
- A la zona d'execució del pou N0461A es troben alguns serveis que si bé no s'afecten i no necessiten desviaments s'hauran de fer cates per determinar-se la localització precisa i protegir les canalitzacions durant les fases d'excavació, substitució del col·lector, execució del pou i reposició del ferm. S'ha comprovat l'existència d'una canonada de gas PE DN200 transversal a la calçada ubicada aproximadament al PK 0+137, una altra canalització paral·lela d'una línia elèctrica de BT amb dos tubs DN160 al PK0+136 i una cruïlla sota calçada amb dos tubs DN125 de xarxa de telefonia al PK 0+141.

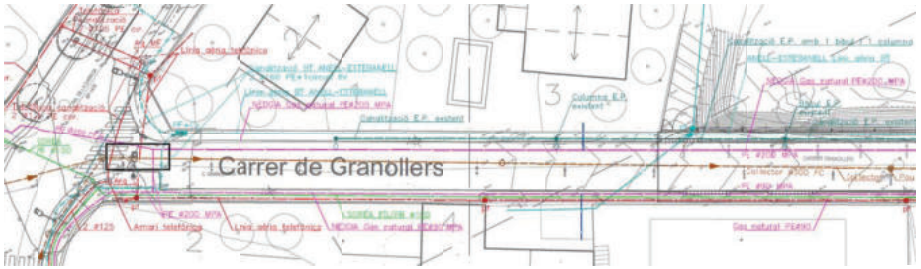

Firmado por ***1431* * ENRIC PLANAS (R: ****0363 *) el día 28/10/2025 con un certificado emitido por CATALANA COBRES Representación ADOPSA

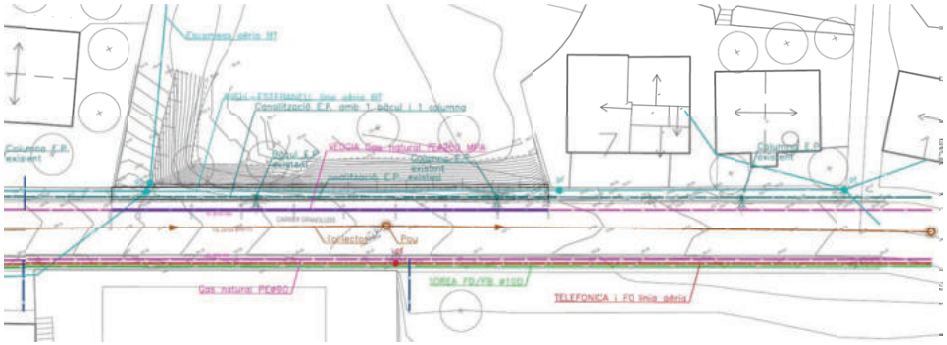

5.6. Fases i desviaments provisionals

La fase 1 correspon als treballs previs, l'execució del mur pantalla i la reposició de la xarxa de BT i desviament provisional de la xarxa d'enllumenat y BT. S'afecta la vorera del costat del mur i la calçada, i cal el tall total de la circulació de vehicles en aquest tram. La circulació de vianants es desvia a la vorera oposada amb passos provisionals. S'haurà de permetre l'accés als guals de la parcel·la del número 4.

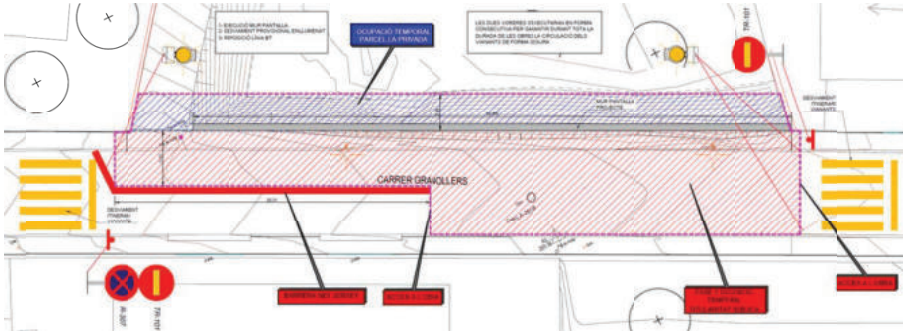

La fase 2 contempla les tasques de substitució dels col·lectors i reposició del ferm afectat. Es divideix en dues subfases que es corresponen amb cada tram de col·lector a executar. A la fase 2A s'executarà la substitució del col·lector entre els pous N0461 i N0461B i l'execució del nou pou N0461A. Es tallarà l'accés de vehicles des de la carretera de la Garriga i es mantindrà la circulació de vianants per les dues voreres. A causa de la proximitat a la intersecció caldrà desplaçar el pas de vianants existent. L'accés de vehicles als guals i el tram de carrer no afectat es farà des de la intersecció amb el carrer Anna Maria Mogas.

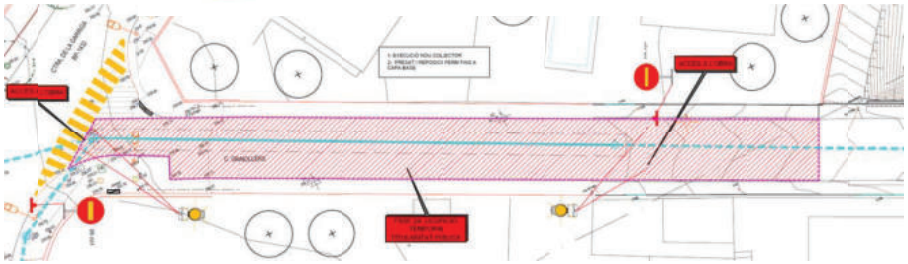

A la fase 2B s'intervé a una zona més gran de la calçada per executar l'altre tram de col·lector i s'intentarà minimitzar l'afectació de l'accés al gual de la parcel·la del número 7. Es permet el pas de vianants per les dues voreres i l'accés de vehicles pels dos extrems del carrer Granollers.

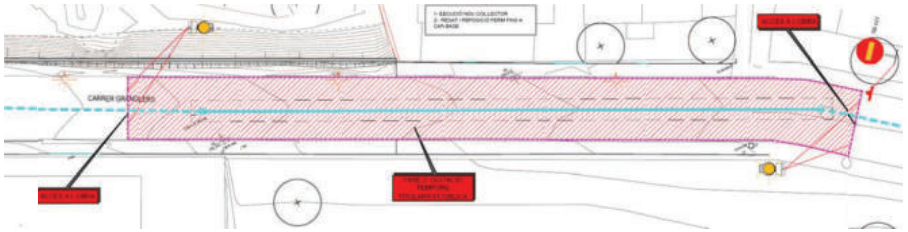

La fase 3 correspon a les feines d'execució de voreres, tancaments, reposició definitiva d'enllumenat, capa de rodadura, tancaments i acabats. Les voreres es s'executaran de manera consecutiva per assegurar el trànsit de vianants durant tota la duració de les obres.

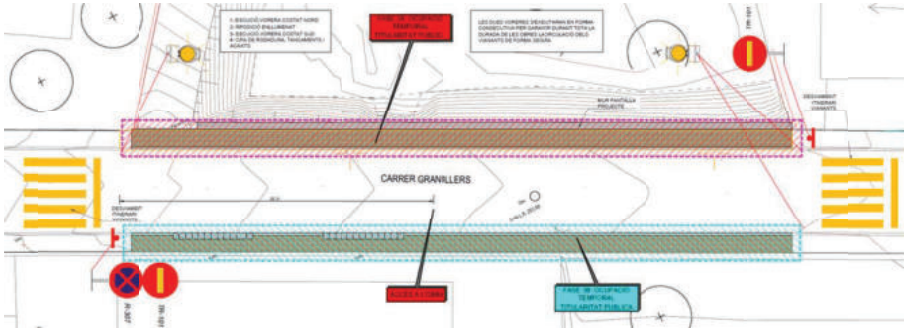

Firmado por ***1431* ENRIC PLANAS (R: ****0363*) el día 28/10/2025 con un certificado emitido por CATALANA COBRES Representación

5.7. Proteccions i tancaments

Es reposa el tancament de la parcel·la del número 5 amb una malla de simple torsió d'1,80 d'alçada amb muntants d'acer galvanitzat fixats mecànicament a la coronació del mur pantalla. També s'instal·larà una porta batent de dues fulles a la rampa d'accés a la finca.

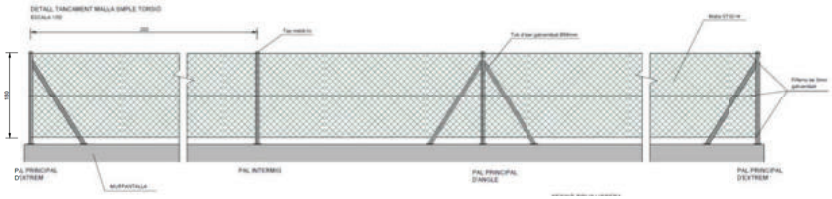

6. PROGRAMACIÓ DESENVOLUPAMENT TREBALLS

Per a l'execució de les obres, es preveu un termini total d'execució de 4 mesos.

En l'annex corresponent, s'estableix, amb caràcter indicatiu, el desenvolupament dels treballs amb un diagrama de barres on s'hi indica l'ordre i la durada de les activitats principals, així com els costos associats.

7. SERVEIS AFECTATS

Feta la corresponent consulta a l'ajuntament, plataforma EWISE i a les companyies que tenen serveis en l'àmbit d'actuació, es confirma que s'han previst les afectacions que es descriuen amb detall a l'annex corresponent i que s'indiquen a continuació.

- Electricitat BT (Anell-Estebanell). Trasllat de línia aèria. Tram soterrat davant parcel.la núm. 5 i conversió a aèria als extrems amb substitució i nou emplaçament pals de fusta per pals de formigó a vorera nord.
- Enllumenat públic. Desmuntatge de 2 bàculs a vorera nord i desviament provisional durant l'execució de les obres. Reposició canalització amb 2 tubs PE DN75mm sota vorera i reposició columnes de 7,00m i lluminàries led tipus TECEO1.

8. PLANEJAMENT

De la informació obtinguda en relació amb la classificació i qualificació dels terrenys dins l'àmbit d'actuació, es desprèn que l'execució de l'actuació és compatible amb el planejament vigent a l'Ametlla del Vallès, el Pla General d'Ordenació (PGO) aprovat definitivament el 14/01/1987, ja que es concentren en el Sistema Viari General, amb l'excepció de la pantalla de contenció que s'executa dins la parcel·la corresponent al número 5 del carrer, previ acord amb el propietari.

9. EXPROPIACIONS

De la informació obtinguda en relació amb la titularitat de la propietat dins l'àmbit del projecte, es desprèn que totes les actuacions s'executen en zones de titularitat pública (vials) amb l'excepció del mur pantalla que s'executa en el límit de la parcel·la privada contigua al vial, previ acord amb el propietari.

CATASTRO

Referencia catastral de la parcela:

9334015DG3193S

10. JUSTIFICACIÓ DE PREUS

La justificació de preus d'aquest projecte es basa en el banc de preus de l'Institut Tecnològic de la Construcció (en endavant, ITEC) a la seva última versió de 2023-9, realitzat amb un 6% de costos indirectes i els costos de ma d'obra, materials i maquinària de mercat.

11. IMPACTE AMBIENTAL

D'acord al llistat de projectes de l'annex núm. I de la Llei 21/2013, de 9 de desembre, d'avaluació ambiental, aquest projecte no s'ha de sotmetre a avaluació ambiental.

Firmado por ***1431* * ENRIC PLANAS (R: ****0363 *) el día 28/10/2025 con un certificado emitido por CATALANA COBRES Representación

12. ESTUDI GEOLÒGIC I GEOTÈCNIC

S'ha elaborat un estudi geotècnic dels terrenys sobre els que s'executarà l'obra per tal de determinar la millor solució constructiva pel mur de contenció.

Amb l'execució d'un sondeig i diferents assaigs es determinen i caracteritzen les unitats geotècniques existents:

Donades les característiques geotècniques de la unitat UG1 amb baixa capacitat portant, on es recolzaria un mur en voladís, es recomana l'execució d'un mur pantalla recolzat a la unitat UG2.

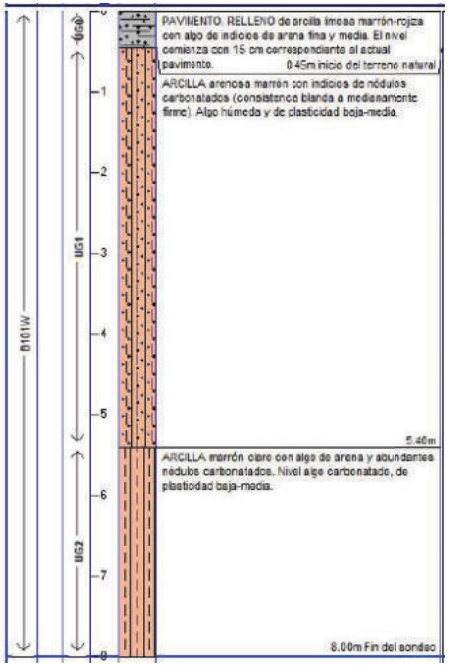

13. CONDICIONS D'ACCESSIBILITAT DE L'ESPAI PÚBLIC

Les actuacions contemplades en el present projecte compleixen les condicions que estableix la normativa d'accessibilitat vigent sobre ajustos raonables, per tractar-se d'un espai públic considerat com a existent.

14. SEGURETAT I SALUT

D'acord amb la legislació vigent, en aquest projecte s'inclou un estudi de seguretat amb un pressupost de 3.284,92 € (import PEM) tal i com es detalla a l'annex corresponent.

15. GESTIÓ DE RESIDUS

Durant les obres, es generaran residus de construcció i demolició que hauran de ser gestionats correctament amb la finalitat de minimitzar qualsevol impacte sobre l'entorn i, per tant, s'ha estimat el volum d'aquests residus, precisant que, atenent a la legislació vigent, les terres no contaminades han quedat excloses d'aquesta estimació.

A l'annex corresponent, s'adjunta l'Estudi gestió de Residus per tal realitzar el seguiment i control dels residus de construcció i d'enderrocs generats en obra.

16. DECLARACIÓ D'OBRA COMPLETA

L'obra projectada compleix les condicions demanades en la legislació vigent per a ser considerada com a obra completa i susceptible de ser donada a l'ús general en comprendre tots els elements per a la seva utilització.

17. DOCUMENTS QUE INTEGREN EL PROJECTE

El present projecte consta dels següents documents:

DOCUMENT NÚM. 1.- MEMÒRIA I ANNEXOS

MEMÒRIA

ANNEXOS

ANNEX NÚM. 1: REPORTATGE FOTOGRÀFIC

ANNEX NÚM. 2: ESTUDI GEOTÈCNIC

ANNEX NÚM. 3: ESTRUCTURES

ANNEX NÚM. 4: XARXA DE CLAVEGUERAM

ANNEX NÚM. 5: SERVEIS AFECTATS

ANNEX NÚM. 6: PLA DE TREBALLS

ANNEX NÚM. 7: GESTIÓ DE RESIDUS

ANNEX NÚM. 8: JUSTIFICACIÓ DE PREUS

ANNEX NÚM. 9: ESTUDI DE SEGURETAT I SALUT

DOCUMENT NÚM. 2.- PLÀNOLS

DOCUMENT NÚM. 3.- PLEC DE CONDICIONS

PLEC DE PRESCRIPCIONS TÈCNIQUES GENERALS

PLEC DE PRESCRIPCIONS TÈCNIQUES PARTICULARS

Firmado por ***1431* ENRIC PLANAS (R: ***0363*) el día 28/10/2025 con un certificado emitido por CATALANA COBRES Representación

PRESSUPOST

AMIDAMENTS

QUADRE DE PREUS Núm. 1

QUADRE DE PREUS Núm. 2

PRESSUPOST

RESUM DEL PRESSUPOST

PRESSUPOST PER CONTRACTE

18. PRESSUPOST BASE DE LICITACIÓ

El pressupost d'execució material ascendeix a la quantitat de CENT SEIXANTA-SIS MIL QUATRE-CENTS TRENTA-SIS EUROS AMB SETANTA-NOU CÈNTIMS (166.436,79 €).

PRESSUPOST D'EXECUCIÓ MATERIAL	202.918,11 €
Despeses Generals (13 % s. 414.973,24 €)	26.379,35 €
Benefici Industrial (6 % s. 414.973,24 €)	12.175,09 €
PRESSUPOST TOTAL (IVA exclòs)	241.472,55 €
21 % IVA (21 % s. 502.117,61 €)	50.709,24 €
PRESSUPOST BASE DE LICITACIÓ (IVA inclòs)	292.181,79 €

El pressupost base de licitació (o pressupost d'execució per contracte), inclòs el 6 % de benefici industrial, el 13 % de despeses generals i l'IVA del 21 % ascendeix a la quantitat de DOS-CENTS NORANTA-DOS MIL CENT VUITANTA-UN EUROS AMB SETANTA-NOU CÈNTIMS (292.181,79 €).

Barcelona, novembre de 2023,

els Enginyers Autors del projecte,

Núria Torrella Aracil Ferran Valdés Martínez
OFEP SA

Firmado por ***1431* ENRIC PLANAS (R: ****0363*) el día 28/10/2025 con un certificado DOPSA emitido por CLASE 2 CORREOS Representación

ANNEX NÚM. 1: REPORTATGE FOTOGRÀFIC

Firmado por ***1431* * ENRIC PLANAS (R: ****0363 *) el día 28/10/2025 con un certificado emitido por CATLLAR COBRES Representación

Ajuntament de L'Ametlla del Vallès

AUTORS DE L'ESTUDI

NÚRIA TORRELLA ARACIL

FERRAN PLADES MARTINEZ

TÍTOL DE L'ESTUDI

PROJECTE D'URBANITZACIÓ DEL CARRER GRANOLLERS. L'AMETLLA DEL VALLÉS

ESCALES

1:400

0 5.0 10m

ORIGINALS GRÀFIQUES

NOM DEL PLÀNOL:

REPORTATGE FOTOGRÀFIC

UBICACIÓ FOTOS

DATA: NOVEMBRE 2023

PLÀNOL NÚM. AN01

NOM FITXER: ANNEX 01 UBICACIO FOTOS.dwg

FULL 1 ... DE ... 1

Firmado por ***1431* * ENRIC PLANAS (R: ****0363 *) el día 28/10/2025 con un certificado emitido por CATALANA DE COBROS Representación

FOTO 1

FOTO 2

FOTO 3

FOTO 4

FOTO 5

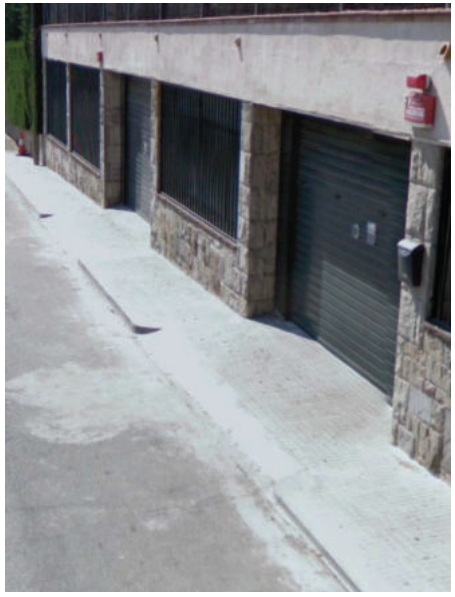

FOTO 6

Firmado por ***1431* * ENRIC PLANAS (R: ****0363 *) el día 28/10/2025 con un certificado emitido por CATALANA DE COBROS Representación

FOTO 7

FOTO 8

FOTO 9

FOTO 10

FOTO 11

FOTO 12

Firmado por ***1431* * ENRIC PLANAS (R: ****0363*) el día 28/10/2025 con un certificado emitido por CATLAXCOBRES Representación

ANNEX NÚM. 2: ESTUDI GEOTÈCNIC

Firmado por ***1431* * ENRIC PLANAS (R: ****0363 *) el día 28/10/2025 con un certificado emitido por CATALANA DE COBROS Representación ADOPSA

INVESTIGACIÓN GEOTÉCNICA PARA CARACTERIZACIÓN DEL TERRENO PARA LA EJECUCIÓN DE UN MURO EN LA CALLE GRANOLLERS DE L'AMETLLA DEL VALLÈS

INFORME: 2409H27341
CLIENTE: OFEP, S.A.
FECHA: 06 de OCTUBRE de 2023

ÍNDICE

1. INTRODUCCIÓN Y OBJETIVOS 3
2. TRABAJOS REALIZADOS 5
2.1. SONDEOS 6
2.2. ENSAYOS SPT 8
2.3. MUESTRAS INALTERADAS Y REPRESENTATIVAS 9
2.4. CAMPAÑA DE ENSAYOS DE LABORATORIO 10
2.4.1. ENSAYOS REALIZADOS EN EL ESTUDIO 10
3. GEOLOGÍA 11
3.1. CONTEXTO GEOLÓGICO 11
3.2. DESCRIPCIÓN DE LA ZONA DE ESTUDIO 13
3.3. CARACTERÍSTICAS GEOTÉCNICAS DE LA ZONA DE ESTUDIO 13
3.4. NIVEL FREÁTICO 17
4. ANÁLISIS DE RESULTADOS 17
4.1. CÁLCULO DE CARGAS ADMISIBLES 17
4.2. ASIENTOS PREVISIBLES 19
4.3. CIMENTACIÓN PROFUNDA 20
4.3.1. PILOTES IN SITU 20
4.3.2. CIMENTACION PERIMETRAL (MUROS PANTALLA) 23
4.4. RIPABILIDAD 23
4.5. RELLENO ESTRUCTURAL Y EMPUJES EN EL TRASDÓS DEL MURO 24
5. RESUMEN Y CONCLUSIONES 25

ANEXOS

Plano de Situación de Ensayos
Actas de Sondeos
Actas de Ensayos de Laboratorio
Reportaje Fotográfico

SONDEIGS – ENGINYERIA GEOLÒGICA – GEOLOGIA DEL MEDI AMBIENT – HIDROGEOLOGIA – RECONEIXEMENTS GEOLÒGICS
c/ Farigola, 6, Nau 10, P.I. Castellbisbal Sud, 08755 Castellbisbal - Tel. 93 126 10 02 -
www.socotec.es info@socotec.com

1. INTRODUCCIÓN Y OBJETIVOS

A petición **OFEP, S.A.** se han realizado una serie de trabajos geotécnicos a la altura del nº 5 de la calle Granollers en la localidad de L´Ametlla del Vallès, en la provincia de Barcelona.

Según la información facilitada por el cliente, se proyecta la ejecución de un muro de contención a fin de remediar fisuras incipientes detectadas en la zona objeto de estudio que podrían dar lugar a futuras inestabilidades en el terreno.

Figura 1. Situación de la zona de estudio donde se proyecta la ejecución del muro de contención.

Actualmente, en el tramo de estudio la calle Granollers está situada a una cota superior respecto el fondo de la parcela adyacente, formando un talud de unos 60º de inclinación hacia el noreste y de una altura aproximada de 2,50 – 3,00 metros (dependiendo de la zona considerada).

Durante los trabajos de campo se han podido identificar en la zona una serie de fisuras paralelas a la actual acera que podrían ser indicios de futuras inestabilidades.

Ante esta situación, en principio se contemplan dos posibles soluciones constructivas: la ejecución de un muro en voladizo o bien la ejecución de un muro pantalla. A continuación, se presenta un croquis de las diferentes secciones consideradas como posibles soluciones constructivas a fin de resumir la información facilitada por el cliente.

Firmado por ***1431* ENRIC PLANAS (R: ****0363*) el día 28/10/2025 con un certificado emitido por ADOPSA CATALANA COBRES Representación

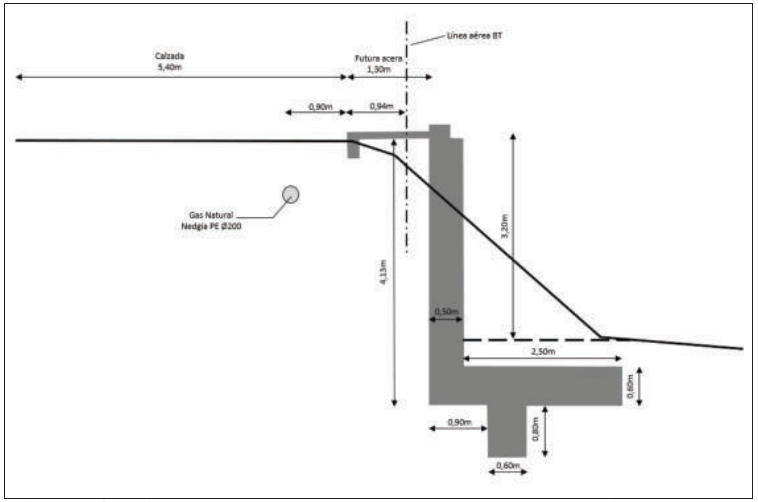

Figura 2. Sección de muro en voladizo considerada como posible solución constructiva.

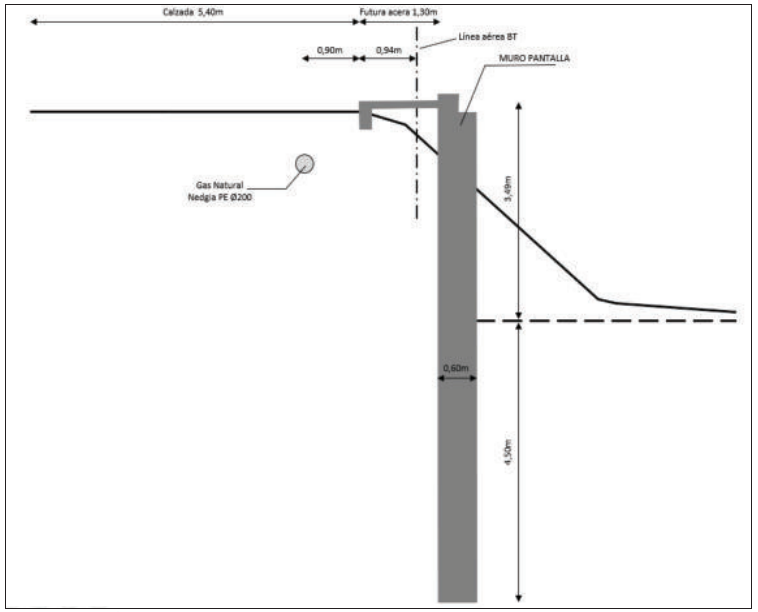

Figura 3. Sección de muro pantalla considerada como posible solución constructiva.

Firmado por ***1431 * ENRIC PLANAS (R: ****0363 *) el día 28/10/2025 con un certificado emitido por ORLANA COBRES Representación

Los objetivos en los que se ha centrado este estudio han consistido en:

- Análisis del contexto histórico de la zona para identificar posibles procesos geológicos que puedan afectar el subsuelo del área de estudio.
- Caracterización geológica de los materiales presentes en la zona de estudio hasta la máxima profundidad alcanzada en los trabajos de campo.
- Identificación de la presencia de rellenos antrópicos en la zona de estudio.
- Análisis de las condiciones hidrogeológicas existentes: determinación de la cota del nivel freático.
- Determinación de la capacidad portante del terreno.
- Cálculo de asientos previsibles.
- Excavabilidad / Ripabilidad de las diferentes unidades geotécnicas identificadas.
- Relleno estructural y cálculo de empujes del muro.

2. TRABAJOS REALIZADOS

Los trabajos de campo se realizaron durante el mes de septiembre de 2023 y han consistido en la ejecución de los siguientes trabajos de campo:

- Ejecución de 1 sondeo con extracción continua de testigo a una profundidad de 8,00 metros.
- Campaña de ensayos de laboratorio.

En la siguiente imagen se muestra la distribución de los ensayos de campo realizados en la zona de estudio.

Figura 4. Situación de los ensayos de campo realizados.

El emplazamiento final del punto de investigación fue situado previamente a los trabajos de campo por la Dirección Técnica.

A continuación, se describen con detalle cada uno de los trabajos realizados.

2.1. SONDEOS

Los sondeos se han efectuado con una sonda RL-50D montada sobre orugas y la situación de los mismos ha sido definida por la Dirección de Obra del proyecto.

En general, los sondeos se han perforado con diámetro de 101 mm mediante batería simple (B101W). Cuando ha sido necesario, el sondeo se ha revestido con tal de evitar inestabilidades de las paredes. El diámetro de revestimiento ha sido de 98 mm, continuando la perforación por su interior, con un diámetro de 86 mm con batería simple (B86W) y, generalmente, con corona de vidia.

Firmado por ***1431* ENRIC PLANAS (R: ****0363 *) el día 28/10/2025 con un certificado emitido por CATLAACOBRES
Representación ADOPSA

Figura 5. Maquinaria empleada para la ejecución de los sondeos durante los trabajos realizados.

Los trabajos de perforación se han llevado a cabo siguiendo la norma XP 94-202. El testigo obtenido ha sido depositado en cajas porta testigos, realizando fotografía de cada una de ellas y con descripción *in situ* de los testigos por un geólogo.

En la siguiente tabla se muestra un resumen de los sondeos realizados, las coordenadas UTM y la profundidad alcanzada en cada uno de ellos.

SONDEO	PROFUNDIDAD (m)	X UTM	Y UTM	Z (m)
S-1	8,00	439088	4613128	255,3

Tabla 1. Relación de sondeos, profundidades y coordenadas UTM aproximadas.

En el apartado de Anexos se muestran las actas de los sondeos realizados y el correspondiente reportaje fotográfico.

2.2. ENSAYOS SPT

En el interior de los sondeos se han realizado un total de 2 ensayos de resistencia *in situ* S.P.T., consistentes en la hinca de un instrumento normalizado mediante la caída automatizada de una maza de 63,5 kg de peso, con una caída libre de 76 cm. La hinca se efectúa en cuatro tramos de 15 cm cada uno, denominándose valor N_{30} a la suma de los valores de los dos tramos intermedios. Este ensayo se realiza según la normativa vigente (norma UNE-EN ISO 22476-3:2006).

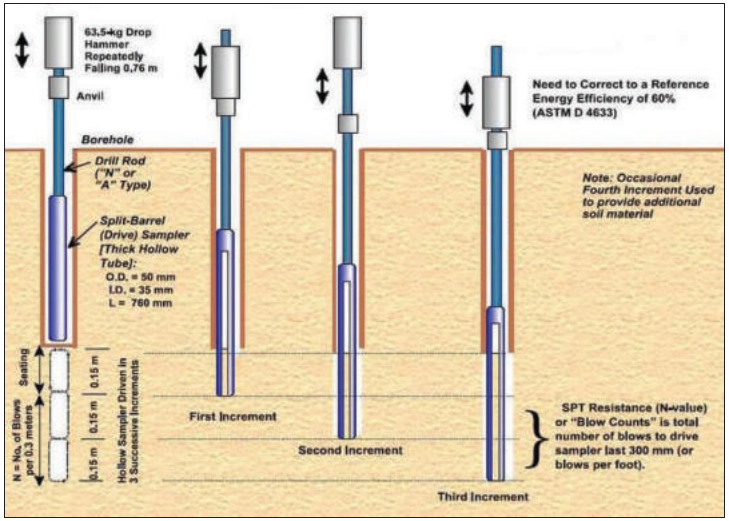

Figura 6. Funcionamiento del ensayo de resistencia *in situ* Standard Penetration Test (SPT).

De forma sintética, se trata de la inca de tubo cilíndrico mediante un mecanismo de golpeo normalizado hasta 60 cm, en tramos de 15 cm, sumándose los dos tramos intermedios y dando así un valor de N_{30} de resistencia a la penetración.

A continuación, se muestra una tabla resumen de los resultados de los 2 ensayos SPT realizados.

SONDEO	COTA (m)		TIPO DE MUESTRA	GOLPEO				N_{30}
	De	A						
S-1	1,80	2,40	SPT	2	2	3	4	5
S-1	7,40	8,00	SPT	27	40	50R	-	R

Tabla 2. Relación de ensayos SPT ejecutados por sondeo con valores de golpeo y N_{30}.

2.3. MUESTRAS INALTERADAS Y REPRESENTATIVAS

Los trabajos de campo se han complementado con la ejecución de ensayos para la obtención de muestras inalteradas y/o representativas de los materiales investigados.

Estas muestras son indicadas para la realización de los ensayos de laboratorio que requieran conservar de forma íntegra, o lo menos alterada posible, las características del suelo en su estado natural. Por tanto, conservan la estructura física del suelo y su estado natural en el momento de la extracción.

En los sondeos la toma de muestras se realiza con los utensilios de la extracción de muestras inalteradas o del ensayo Standard de Penetración Test (SPT), o bien de los materiales sacados directamente a través de la batería de perforación.

Siguiendo la nomenclatura que indica el apartado 3.4.2. 'Toma de muestras' del **Documento Básico SE-C**, las muestras son del tipo:

TIPO DE MUESTRA	DENOMINACIÓN	FORMA DE EXTRACCIÓN	CARACTERÍSTICAS
A	Inalterada (MI/SH)	Sacamuestras de pared gruesa de 5,9 cm de diámetro o sacamuetras de pared delgada	Mantiene inalteradas las propiedades de estructura, densidad, humedad, granulometría, plasticidad y componentes químicos del terreno en su estado natural
	Parafinada (TP)	Con batería	
B	Representativa (SPT)	Sacamuestras bipartido del ensayo SPT	Mantiene inalterada la humedad del terreno en su estado natural
C	Ripios (MA)	Mediante el ascenso de la sarta de perforación	Muestra la naturaleza del terreno

Tabla 3. Tipos de muestras según Código Técnico de la Edificación (CTE).

Cada grado abarca las características del tipo de muestra posterior. El número y tipo de muestras a obtener depende del tipo de campaña de reconocimiento (en función del objetivo del estudio) y de las exigencias del terreno.

Para este estudio se han tomado 2 muestras inalteradas (MI) y 1 testigo parafinado (TP), que se corresponden a muestras tipo A, y 2 muestras representativas (SPT), que se corresponden a muestras tipo B.

En la siguiente tabla se muestra un resumen de la profundidad de las muestras obtenidas en campo en los sondeos ejecutados.

Firmado por ***1431* ENRIC PLANAS (R: ****0363) el día 28/10/2025 con un certificado emitido por ADOPSA CATALANA COBRES Representación

SONDEO	COTA (m)		TIPO DE MUESTRA	GOLPEO				N_{30}
	De	A		15	30	45	60	
S-1	1,20	1,80	MI	3	4	6	6	5
S-1	2,40	3,00	SPT	2	2	3	4	5
S-1	4,20	4,80	MI	4	6	7	8	6
S-1	6,60	7,20	TP	-	-	-	-	-
S-1	7,40	8,00	SPT	27	40	50R	-	R

Tabla 4. Relación de sondeos con la profundidad de muestras obtenidas, valores de golpeo y N_{30}.

2.4. CAMPAÑA DE ENSAYOS DE LABORATORIO

Las muestras procedentes de los sondeos realizados han sido trasladadas al laboratorio de BAC ENGINEERING CONSULTANCY GROUP (laboratorio acreditado por la Generalitat de Cataluña bajo Declaración Responsable), para la realización de los ensayos necesarios para la caracterización de los materiales extraídos.

En líneas generales y teniendo en cuenta los objetivos de esta investigación, se distinguen los siguientes grupos de ensayos:

Identificación y caracterización geotécnica

- Análisis granulométrico de suelos por tamizado (norma UNE 103101:1995).
- Límites de Atterberg (normas UNE 103103:1994 y UNE 103104:1993).
- Ensayo de rotura a compresión simple en probetas de suelo (norma UNE 103400:1993).
- Determinación cuantitativa del contenido de sulfatos solubles en agua que hay en un suelo (norma UNE 103201:2019).

2.4.1. ENSAYOS REALIZADOS EN EL ESTUDIO

El tipo, Norma y número de ensayos de laboratorio realizados en las muestras obtenidas se describe en la siguiente tabla:

Firmado por ***1431 * ENRIC PLANAS (R: ****0363 *) el día 28/10/2025 con un certificado emitido por CATALANA COBRES ADOPSA Representación

GRUPO DE ENSAYOS	ENSAYO	NORMA	N.º DE ENSAYOS
Identificación (SUCS)	Granulometría por tamizado	UNE 103101/95	2
	Límites de Atterberg	UNE 103103/94 – 103104/93	2
Mecánicos de resistencia	Compresión simple	UNE 103400/93	2
Químicos suelos	Sulfatos solubles	UNE 103201/2019	2

Tabla 5. Resumen del tipo de ensayos de laboratorio realizados.

Las actas de laboratorio correspondientes a cada uno de los ensayos de laboratorio realizados se muestran en el apartado Anexos.

3. GEOLOGÍA

3.1. CONTEXTO GEOLÓGICO

El municipio de L'Ametlla del Vallès se encuentra en la comarca del Vallés Oriental, en la provincia de Barcelona y, geológicamente, se sitúa en el contacto entre la Cordillera Prelitoral Catalana, formada por granitos, granodioritas y terrenos triásicos, y la Depresión del Vallés-Penedés, formada por materiales miocenos y oligocenos.

En primer lugar, se encuentran las rocas ígneas correspondientes al batolito de la Cordillera Costera Catalana que, en el ámbito de estudio, se trata de granitos y granodioritas los cuales descansan tectónicamente mediante una falla inversa sobre los terrenos paleozoicos del Montseny. Estas rocas se hallan pues comprendidas entre la falla que limita el Vallés por el NNO y la falla inversa que delimita la Cordillera Prelitoral por el NO y, constituyen un retazo del batolito de la Cordillera Costera Catalana aislado tectónicamente. Todas estas rocas son posteriores a la tectónica herciniana y pueden considerarse tardihercinianas.

Adicionalmente, también se identifican diferentes rocas intrusivas que se corresponden a diques y filones de aplita y pegmatita, leucogranitos porfídicos, pórfidos leucograníticos y pórfidos ácidos.

En segundo lugar, los sedimentos neógenos forman parte de los materiales que rellenan la cubeta del Vallés-Penedés o depresión media del sistema Mediterráneo y, afloran los horizontes medio y superior del Mioceno, que poseen un carácter fluvio-torrencial. En la zona de estudio, se trata de niveles de conglomerados, por lo general lenticulares con un contacto inferior de erosión, los cantos de los cuales son principalmente de granito y rocas aplíticas y porfídicas. La matriz es arenosa-arcósica y el cemento prácticamente inexistente.

Por último, los materiales cuaternarios que se encuentran en la zona son poco potentes y quedan reducidos a los depósitos de terrazas fluviales, limos arcillosos más o menos asociados a los mismos y derrubios de pendiente más o menos arcillosos y consolidados.

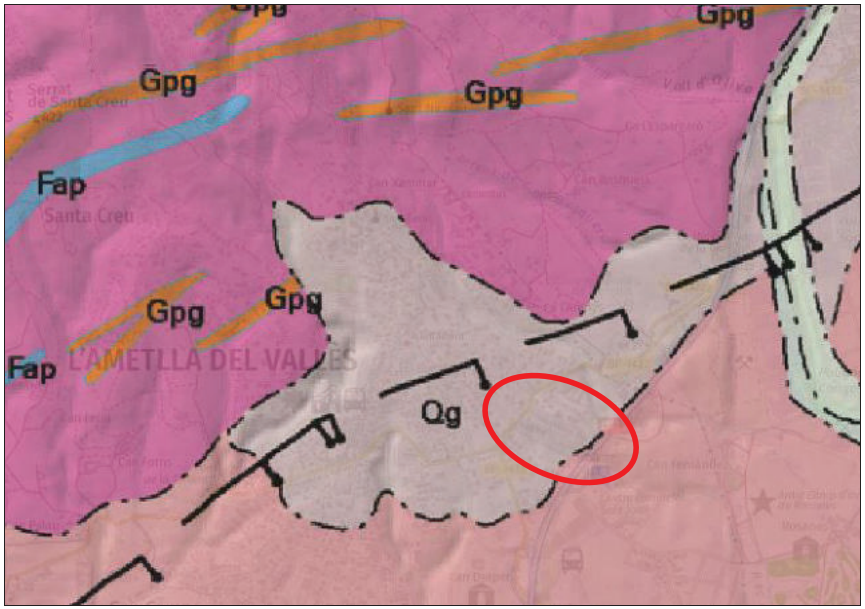

LEYENDA

Cuaternario. Pleistoceno

Qg — Pie de monte (derribos de pendiente y facias proximales de abanicos aluviales).

Neogeno. Mioceno

NMcga — Niveles lenticulares de conglomerados con matriz arenosa arcósica.

Carbonífero - Pérmico

Fap — Diques de aplitas, pegmatitas, leucogranitos porfídicos i pórfidos leucograníticos.

Gpg — Pórfidos ácidos.

Ggd — Granodioritas y granitos alcalinos.

Figura 7. Mapa geológico 1:50.000 de la zona de estudio (ICGC).

3.2. DESCRIPCIÓN DE LA ZONA DE ESTUDIO

La zona de estudio se corresponde a la zona adyacente a la parcela situada en el número 5 de la calle Granollers, en L'Ametlla del Vallés.

Actualmente, la parcela correspondiente al nº5 de la calle Granollers está situada a una cota inferior (+253) respecto la calzada actual (+255,3) existiendo un talud de unos 60º de inclinación con respecto a la horizontal.

En la actual calzada de la calle Granollers, y coincidiendo aproximadamente con la zona central de la parcela, se han identificado pequeñas grietas semicirculares paralelas al actual talud que estarían indicando pequeños movimientos hacia el interior de la parcela.

Figura 8. Vista panorámica de la zona de estudio.

3.3. CARACTERÍSTICAS GEOTÉCNICAS DE LA ZONA DE ESTUDIO

Después de la ejecución de los ensayos en campo y los ensayos de laboratorio realizados sobre las muestras obtenidas se han definido las siguientes unidades geotécnicas:

UNIDAD GEOTÉCNICA 0: UG0 Relleno

La unidad geotécnica UG0 se corresponde con el actual pavimento asfaltico existente en la calle Granollers y los materiales de relleno que conforman su subbase. Este nivel está formado, principalmente, por arcillas limosas con algo de arena fina y algunas gravas dispersas por el nivel.

Firmado por ***1431* ENRIC PLANAS (R: ****0363*) el día 28/10/2025 con un certificado emitido por CATALANA DE COBROS Representación ADDOPSA

Esta unidad presenta un espesor de 0,45 metros según se ha observado en el sondeo S-1.

En la siguiente tabla se muestran los espesores de Relleno identificados en el sondeo realizado:

SONDEO	POTENCIA UG0 (m)
S-1	0,45

Tabla 6. Potencia identificada para la unidad UG0 en los trabajos de campo realizados.

Desde el punto de vista geotécnico se trata de materiales de relleno antrópico formados, principalmente, por materiales cohesivos de consistencia aparentemente baja, algo plásticos y algo heterogéneos por lo que se desaconseja su uso como nivel de apoyo y/o cimentación de estructuras futuras.

Figura 9. Detalle del sondeo donde se observan los materiales pertenecientes a la unidad UG0.

UNIDAD GEOTÉCNICA 1: UG1 Arcilla con algo de arena

Bajo la unidad geotécnica UG0 aparece un nivel formado principalmente por arcilla con algo de arena fina de color marrón con pequeños nódulos de carbonato dispersos por el nivel.

El espesor de esta unidad geotécnica se corresponde a 4,95 metros según se ha podido determinar en el sondeo S-1, aunque no se pueden descartar variaciones de espesores lateralmente debido a la naturaleza intrínseca de esta unidad.

En la siguiente tabla se muestran los espesores identificados para la unidad UG1 en cada uno de los trabajos de campo realizados:

ENSAYO	POTENCIA UG1 (m)
S-1	4,95

Tabla 7. Potencias identificadas para la unidad UG1 en los trabajos de campo realizados.

Firmado por ***1431* ENRIC PLANAS (R: ****0363) el día 28/10/2025 con un certificado emitido por CATALANA DE COBROS Representación ADOPSA

Desde el punto de vista geotécnico se trata de materiales cohesivos con una pequeña fracción de matriz arenosa de plasticidad de baja - media y de consistencia blanda, con valores de N_{30} comprendidos entre 5 y 6.

Figura 10. Detalle del sondeo donde se observan los materiales pertenecientes a la unidad UG1.

En la siguiente tabla se presentan las características geotécnicas de la unidad UG1 determinadas a partir de los ensayos de laboratorio realizados y de correlaciones empíricas ampliamente contrastadas:

PROPIEDADES GEOTÉCNICAS UG1: ARCILLA CON ALGO DE ARENA		
DESCRIPCIÓN		Arcilla con algo de arena fina
Clasificación suelos según U.S.C.S.		CL (con arenas)
Límites Atterberg	Límite líquido	22,48
	Límite plástico	16,97
	índice de plasticidad (I_p)	11,51
Granulometría	Finos (Φ ≤ 0,08 mm) (%)	61,40
Relaciones volumétricas	Humedad (W_n) (%)	14,83
	Densidad aparente (g/cm^3)	2,08
Resistencia	Cohesión no drenada Cu (Kg/cm^2)	0,425
	Cohesión C' (Kg/cm^2)	0,1 - 0,15*
	Ángulo de rozamiento interno rotura (Ø) (°)	25-28*
Agresividad del suelo	Sulfatos solubles (%)	0,01

Tabla 8. Resumen de las propiedades geotécnicas consideradas para la unidad UG1.
*Valores obtenidos a partir de correlaciones empíricas ampliamente contrastadas.

UNIDAD GEOTÉCNICA 2: UG2 Arcilla arenosa carbonatada

Bajo la unidad geotécnica UG1 aparece un nivel formado por arcilla con arena morrón con nódulos de carbonato que hacia la base se hacen mucho más abundantes a la vez que aumenta la proporción de arena media fina.

El espesor total de esta unidad no se ha podido determinar por la finalización del sondeo, aunque se estiman espesores superiores a los 10 metros según bibliografía consultada.

En la siguiente tabla se muestran los espesores identificados para la unidad UG2 en cada uno de los trabajos de campo realizados:

ENSAYO	POTENCIA UG2 (m)
S-1	2,60*

Tabla 9. Potencias identificadas para la unidad UG2 en los trabajos de campo realizados.
*Espesores mínimos identificados por finalización de ensayo.

Desde el punto de vista geotécnico se trata, principalmente, de materiales cohesivos, con abundantes intercalaciones de materiales granulares y de nódulos de carbonatos que hacia la base se hacen más abundantes, de plasticidad baja - media y con una consistencia dura, con valores de N_{30} de 50 Rechazo en los ensayos de resistencia *in situ* SPT realizados.

Figura 11. Detalle de los sondeos donde se observan los materiales pertenecientes a la unidad UG2.

En la siguiente tabla se presentan las características geotécnicas de la unidad UG2 determinadas a partir de los ensayos de laboratorio realizados y de correlaciones empíricas ampliamente contrastadas:

PROPIEDADES GEOTÉCNICAS UG2: ARCILLA ARENOSA CARBONATADA		
DESCRIPCIÓN		Arcilla arenosa
Clasificación suelos según U.S.C.S.		CL con arenas (SC)
Límites Atterberg	Límite líquido	32,99
	Límite plástico	20,73
	índice de plasticidad (I_p)	12,26
Granulometría	Finos (Φ≤ 0,08 mm) (%)	41,70**
Relaciones volumétricas	Densidad aparente (g/cm^3)	2,14
Resistencia	Cohesión no drenada Cu (Kg/cm^2)	0,15**
	Ángulo de rozamiento interno rotura (Ø) (°)	28 - 32
	Cohesión C' (Kg/cm^2)	0,25*
	Resistencia a la compresión simple Qu (Kg/cm^2)	0,30**
Agresividad del suelo	Sulfatos solubles (%)	0,00

Tabla 10. Resumen de las propiedades geotécnicas consideradas para la unidad UG2.
*Valores obtenidos a partir de correlaciones empíricas ampliamente contrastadas.
**Valores no representativos de la unidad geotècnica considerada.

3.4. NIVEL FREÁTICO

En el momento de la ejecución de los trabajos de campo (septiembre de 2023) no se ha detectado la presencia de nivel freático en ninguno de los sondeos realizados.

4. ANÁLISIS DE RESULTADOS

4.1. CÁLCULO DE CARGAS ADMISIBLES

La presión admisible en una cimentación viene limitada por dos factores que, al no guardar relación entre ellos, deben ser considerados por separado.

- Seguridad frente al hundimiento por rotura o punzonamiento del terreno, que depende de la resistencia de éste a la rotura por esfuerzo cortante.

- Seguridad frente al asiento del terreno que puede perjudicar la estructura del edificio y que depende de la compresibilidad del terreno, de la profundidad de la zona interesada por la carga función del área cargada y de la tolerancia de la estructura a los asientos diferenciales.

Firmado por ***1431* ENRIC PLANAS (R: ****0363*) el día 28/10/2025 con un certificado emitido por ANCERT CORPORACIÓN DOPSA Representación

La carga última o de hundimiento de una cimentación superficial puede definirse como el valor al que ésta puede ser sometida para que se alcance la rotura en un amplio volumen de suelo infrayacente.

Los estudios teóricos de la presión de hundimiento se basan en la hipótesis de un mecanismo o modelo de rotura bidimensional junto con una ley de resistencia del terreno, estableciéndose las condiciones límites de equilibrio entre las fuerzas aplicadas exteriormente y las desarrolladas en el terreno para contrarrestarlas.

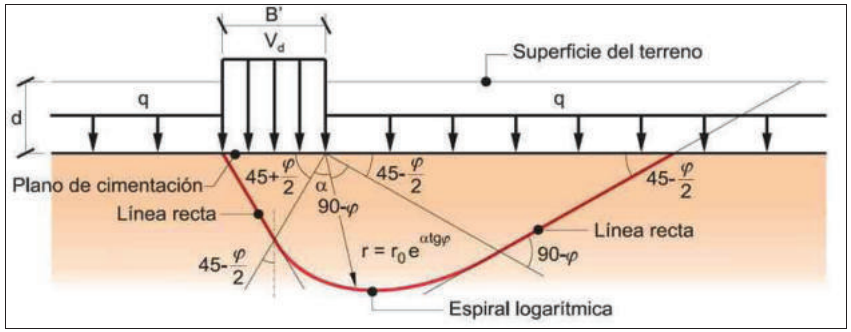

Figura 12. Distribución de esfuerzos en las principales formulaciones.

Existen numerosas soluciones o formulaciones de la carga de hundimiento, entre las cuales las más conocidas o habituales por su utilización son la de Terzaghi (1943), Meyerhof (1963), Hansen (1970) y Vesic (1973, 1975).

El Código Técnico de la Edificación (CTE) y la Guía de Cimentaciones en Obras de Carretera del Ministerio de Fomento se basan en la formulación de B. Hansen que proporcionan coeficientes correctores que tienen en cuenta la forma del cimiento, excentricidad, inclinación de la carga, del cimiento y del terreno.

$$q_h = c_K N_c d_c s_c i_c t_c + q_{0K} N_q d_q s_q i_q t_q + \frac{1}{2} B^* \gamma_K N_\gamma d_\gamma s_\gamma i_\gamma t_\gamma$$

Para la verificación del estado límite último frente al hundimiento en suelos será necesario contar con una estimación fiable de la resistencia al corte característico de las unidades geotécnicas relevantes. Dicha resistencia vendrá expresada, en términos de tensiones efectivas, por el ángulo de rozamiento interno (φ´) y la cohesión (c´), preferiblemente obtenidos mediante ensayos de corte directo o triaxiales (tipo CD).

Firmado por ***1431 * ENRIC PLANAS (R: ***0363 *) el día 28/10/2025 con un certificado emitido por CATCOBRES Representación ADOPSA

En los análisis hay que distinguir entre condiciones drenadas ($\phi > 0$) y no drenadas ($\phi = 0$), correspondiendo estas últimas a los suelos cohesivos saturados.

La carga admisible vendrá dada por la siguiente expresión:

$$Qad = qh / FS$$

Donde:

qh = Carga de hundimiento;
FS = Factor de Seguridad = 3.

Aplicando las fórmulas antes descritas y las características geotécnicas descritas en los capítulos anteriores se obtienen las siguientes cargas admisibles:

CIMENTACIÓN DIRECTA

UNIDAD GEOTÉCNICA	Carga Admisible zapata corrida Qad (Kg/cm²)	Carga Admisible zapata cuadrada Qad (Kg/cm²)
UG0 RELLENO	No apoyar	No apoyar
UG1 ARCILLA CON ALGO DE ARENA	0,71	0,90

Tabla 11. Carga admisible calculada considerando las dimensiones de las cimentaciones directas facilitadas por la Dirección Técnica.

4.2. ASIENTOS PREVISIBLES

CÁLCULO DE ASIENTOS SEGÚN LA TEORÍA ELÁSTICA (MÉTODO SCHLEICHER)

Una vez obtenidos los datos necesarios, se ha realizado una estimación de los asientos mediante la fórmula de Schleicher (1926) ofrecida por Terzaghi (1943) sobre un semiespacio de Boussinesq (método elástico).

ASIENTOS			
Carga flexible			Carga rígida
Esquina: $s = q \cdot b \cdot \frac{1-\upsilon^2}{E} \cdot I_p$	Centro: $s = 2 \cdot q \cdot b \cdot \frac{1-\upsilon^2}{E} \cdot I_p$	Valor medio: $s = s_{(centro)} \cdot 0.848$	Carga rígida: $s = 93\% \cdot s_{(valor\ medio)}$

Tabla 12. Cálculo de asientos según el método elástico.

Siendo:

$$I_p = \frac{1}{\pi} \cdot \left[m \cdot \ln\left(\frac{\left(m^2+1\right)^{1/2}+1}{m} \right) + \ln\left[\left(m^2+1\right)^{1/2} + m \right] \right]$$

Donde:

m = L/B;
L = largo de la cimentación;
B = ancho de la cimentación.

A continuación, se muestran los asientos calculados para la tensión de trabajo máxima considerada

UNIDAD GEOTÉCNICA	Tensión máxima de trabajo zapatas corridas (Kg/cm²)	Asientos totales esperables (cm)	Tensión máxima de trabajo zapatas cuadradas (Kg/cm²)	Asientos totales esperables (cm)
UG0 RELENO	No apoyar	-	No apoyar	-
UG1 ARCILLA CON ALGO DE ARENA	0,40	2,50	0,50	2,50

Tabla 13. Asientos calculados considerando las dimensiones de las cimentaciones directas facilitadas por la Dirección Técnica, para un empotramiento mínimo de 0,60 metros en cada unidad geotécnica considerada.

4.3. CIMENTACIÓN PROFUNDA

A efectos de cálculo, se considera una cimentación profunda si su extremo inferior, en el terreno, está a una profundidad superior a 8 veces su diámetro o ancho.

4.3.1. PILOTES IN SITU

Debido al tipo de estructura y a las características geotécnicas de los diferentes niveles identificados en la zona de estudio, será necesario estudiar una cimentación profunda empotrada en los materiales de la unidad geotécnica UG2.

Según C.G. Meyerhof *(Journal of soil mechanics and foundation division A.S.C.E. 1956)*, la carga máxima que una cimentación profunda puede transmitir al terreno resulta ser:

$$Qcr = q_p \cdot A_p + f_s \cdot A_s$$

Firmado por ***1431 * ENRIC PLANAS (R: ***0363 *) el día 28/10/2025 con un certificado emitido por CATALANA DE COBROS ADDOPSA Representación

Donde:

qp = Resistencia en punta;
Ap = Área de la sección del fuste;
fs = Rozamiento lateral del fuste;
As = Área lateral del fuste.

Según el Documento Básico del Código Técnico de la Edificación (CTE) el cálculo de una cimentación profunda a partir de los ensayos presiométricos *in situ*, se pude realizar con las siguientes fórmulas:

Determinación a partir de soluciones analíticas (granulares y cohesivos a Largo Plazo)

A partir de soluciones analíticas se obtienen los valores de punta y fuste en condiciones de largo plazo, por lo que se aplicaran unos factores de seguridad FS = 3.

Para suelos granulares y cohesivos la resistencia por punta se podrá determinar por la siguiente expresión:

$$q_p = f_p \cdot \sigma'_{vp} \cdot N_q \leq 20\ MPa$$

Donde:

f_p = 3,0 para pilotes prefabricados;
f_p = 2,5 para pilotos hormigonados in situ;
σ'_{vp} = presión vertical efectiva al nivel de punta antes de instalar el pilote;
N_q = factor de capacidad de carga que depende del ángulo de rozamiento interno del suelo.

Determinación del fuste a partir de ensayos "in situ" y de laboratorio

**** Mediante SPT (suelos granulares)***

Para suelos granulares, la resistencia por rozamiento se puede considerar igual a:

$$\tau_f = 2{,}5 \cdot N_{SPT} \quad \text{(kPa)}$$

A efectos de cálculo no se utilizarán valores de N superiores a 50.

**** Mediante Cu (suelos cohesivos)***

En el caso de los suelos cohesivos se toma la siguiente expresión:

$$\tau_f = \frac{100 \cdot C_u}{100 + C_u} \quad (\tau \text{ y Cu en kPa})$$

**** Mediante soluciones analíticas (granulares y cohesivos Largo Plazo)***

La resistencia por fuste tanto en materiales granulares como en cohesivos a partir de soluciones analíticas se puede determinar por la siguiente expresión:

$$\tau_f = \sigma'_v \cdot k_f \cdot f \cdot tg\phi \leq 120\ kPa$$

Donde:

σ'_v = presión vertical efectiva al nivel considerado;
K_f = coeficiente de empuje horizontal (k_f = 1 para pilotes prefabricados y k_f = 0,75 para pilotes perforados);
F = factor reductor del rozamiento por fuste (f = 1 para pilotes de hormigón in situ, f = 0,9 para prefabricados de hormigón y f = 0,8 para prefabricados de acero);
Φ = ángulo de rozamiento interno del suelo.

Los Factores de Seguridad (FS) a considerar dependerán de las siguientes condiciones:

- Situaciones persistentes, que se refieren a las condiciones normales de uso; (Largo Plazo) FS = 3.
- Situaciones transitorias, que se refieren a unas condiciones aplicables durante un tiempo limitado, tales como situaciones sin drenaje o de corto plazo durante la construcción; (Corto Plazo) FS = 2.
- Situaciones extraordinarias, que se refieren a unas condiciones excepcionales en las que se puede encontrar, o a las que puede estar expuesto el edificio, incluido el sismo. (Cargas dinámicas, condiciones excepcionales, etc.) FS = 1,5 – 2.

UNIDAD GEOTÉCNICA	Carga en punta (Kg/cm²)	Carga por fuste (Kg/cm²)
UG1 ARCILLA CON ALGO DE ARENA	-	0,065
UG2 ARCILLA ARENOSA CARBONATADA	29,03	0,273

Tabla 14. Carga admisible considerando una cimentación profunda. Factores de Seguridad ya aplicados.

El empotramiento mínimo de los pilotes en la unidad geotécnica UG2 se corresponderá, como mínimo, a 6 veces el diámetro del pilote considerado.

La Dirección Técnica será la encargada de seleccionar el tipo de pilote, el método de construcción, el diámetro y su agrupamiento.

Firmado por ***1431 * ENRIC PLANAS (R: ****0363 *) el día 28/10/2025 con un certificado emitido por ANCERT CORPORACIÓN DE DOPSA Representación

4.3.2. CIMENTACION PERIMETRAL (MUROS PANTALLA)

Los muros pantalla corresponden a una sucesión de elementos donde el bulbo de tensiones se intercepta. Para estos casos el Código Técnico de la Edificación (CTE-SE-C) recomienda utilizar el siguiente factor reductor:

$$f = 0{,}7 + 0{,}3 \cdot \frac{B}{L}$$

Donde:

B = anchura del elemento;
L = longitud de la sección rectangular de elemento.

Considerando un elemento de muro pantalla convencional de B = 0,60/metros y L = 1,65 metros, se obtiene un factor reductor (f) de 0,809.

Aplicando la formulación anteriormente descrita, los Factores de Seguridad y los factores reductores a tener en cuenta, se obtienen los siguientes valores para la cimentación de los elementos perimetrales mediante muros pantalla.

UNIDAD GEOTÉCNICA	Carga en punta (Kg/cm²)	Carga por fuste (Kg/cm²)
UG1 ARCILLA CON ALGO DE ARENA	-	0,065
UG2 ARCILLA ARENOSA CARBONATADA	23,48	0,273

Tabla 15. Carga admisible para la ejecución de muros pantalla. Factores de Seguridad y factores reductores ya aplicados.

4.4. RIPABILIDAD

Los materiales de las unidades geotécnicas UG0, UG1 y UG2 son excavables con máquinas ordinarias de movimiento de tierras.

En referencia a los materiales correspondientes a la unidad UG2, se deberá tener en cuenta la presencia de materiales cementados por carbonatos que, en el caso de ejecutar los muros pantalla mediante cuchara bivalva el rendimiento podría verse afectado.

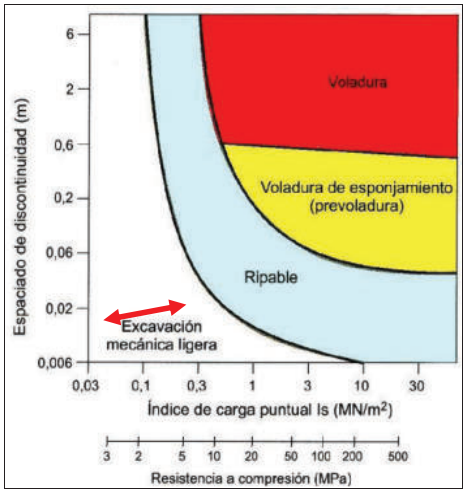

Figura 13. Clasificación de la ripabilidad de las unidades geotécnicas identificadas en función de los parámetros resistentes característicos de cada unidad geotécnica.

4.5. RELLENO ESTRUCTURAL Y EMPUJES EN EL TRASDÓS DEL MURO

En el caso de considerar el relleno del trasdós una vez ejecutado el muro de contención se utilizarán solamente suelos adecuados y seleccionados según el apartado 330.3 Pliego PG3 o suelos adecuados o seleccionados, siempre que su CBR según UNE 103502, correspondiente a las condiciones de compactación exigidas, sea superior a diez (10) y en el caso de trasdós de obra de fábrica superior a veinte (20).

Las condiciones de ejecución y puesta en obra de estos materiales correspondientes al relleno del trasdós del muro se ajustarán a lo dispuesto en el artículo 332 del PG3.

Para el cálculo del empuje en muros se considerarán los siguientes parámetros para cada una de las unidades geotécnicas involucradas:

Unidad Geotécnica	Densidad aparente (g/cm³)	Ø (°)	C_u (Kg/cm²)	C´ (Kg/cm²)	Coeficitente de balasto horizontal KV* (Kg/cm²)	Permeabilidad K (cm/s)
UG0	1,85 - 1,90	20 - 25	0,10 - 0,15	0,04 - 0,06	1,5	1E-6 – 1E-7
UG1	2,00 - 2,10	25 - 28	0,40 - 0,50	0,10 - 0,15	1,9	1E-7 – 1E-9
UG2	2,10 - 2,20	28 - 32	0,60 - 0,80	0,25 - 0,30	2,9	1E-7 -1E-8

Tabla 16. Parámetros considerados para el cálculo de los empujes en muros. *Según ábaco de Chadeisson.

5. RESUMEN Y CONCLUSIONES

A petición **OFEP, S.A.** se han realizado una serie de trabajos geotécnicos a la altura del nº5 de la calle Granollers en la localidad de L´Ametlla del Vallès, en la provincia de Barcelona.

Según la información facilitada por el cliente, se proyecta la ejecución de un muro de contención a fin de remediar fisuras incipientes detectadas en la zona objeto de estudio que podrían dar lugar a futuras inestabilidades en el terreno.

Actualmente, la parcela correspondiente al nº5 de la calle Granollers está situada a una cota inferior (+253) respecto la calzada actual (+255,3) existiendo un talud de unos 60º de inclinación con respecto a la horizontal. En la actual calzada de la calle Granollers, y coincidiendo aproximadamente con la zona central de la parcela, se han identificado pequeñas grietas semicirculares paralelas al actual talud que estarían indicando pequeños movimientos hacia el interior de la parcela.

A partir

UNIDAD GEOTÉCNICA 0: UG0 Relleno: Esta unidad está formada, principalmente, por arcillas limosas con algo de arena fina y algunas gravas dispersas por el nivel y, se corresponde con el actual pavimento asfaltico existente en la calle Granollers y los materiales de relleno que conforman su subbase. Según se ha observado en el sondeo ejecutado, esta unidad tiene una potencia de 0,45 metros.
Desde el punto de vista geotécnico se trata de materiales de relleno antrópico formados, principalmente, por materiales cohesivos de consistencia aparentemente baja, algo plásticos y algo heterogéneos por lo que se desaconseja su uso como nivel de apoyo y/o cimentación de estructuras futuras.

UNIDAD GEOTÉCNICA 1: UG1 Arcilla con algo de arena: Esta unidad aparece bajo la unidad UG0 y se trata de un nivel formado principalmente por arcilla con algo de arena fina de color marrón con pequeños nódulos de carbonato dispersos por el nivel. El espesor de esta unidad geotécnica se corresponde a 4,95 metros según se ha podido determinar en el sondeo S-1, aunque no se pueden descartar variaciones de espesores lateralmente debido a la naturaleza intrínseca de esta unidad.
Desde el punto de vista geotécnico se trata de materiales cohesivos con una pequeña fracción de matriz arenosa de plasticidad de baja - media y de consistencia blanda, con valores de N_{30} comprendidos entre 5 y 6.

UNIDAD GEOTÉCNICA 2: UG2 Arcilla arenosa carbonatada: Esta unidad aparece bajo la unidad UG1 y se trata de un nivel formado por arcilla con arena morrón con nódulos de carbonato que hacia la base se hacen mucho más abundantes a la vez que aumenta la proporción de arena media fina. El espesor total de esta unidad no se ha podido determinar por la finalización del sondeo, aunque se estiman espesores superiores a los 10 metros según bibliografía consultada.

Firmado por ***1431 * ENRIC PLANAS (R: ****0363 *) el día 28/10/2025 con un certificado emitido por ANCERT CORPORACIÓN DOPSA Representación

Desde el punto de vista geotécnico se trata, principalmente, de materiales cohesivos, con abundantes intercalaciones de materiales granulares y de nódulos de carbonatos que hacia la base se hacen más abundantes, de plasticidad baja - media y con una consistencia dura, con valores de N_{30} de 50 Rechazo en los ensayos de resistencia *in situ* SPT realizados.

En el momento de la ejecución de los trabajos de campo (septiembre de 2023) no se ha detectado la presencia de nivel freático en ninguno de los sondeos realizados.

CIMENTACIÓN DIRECTA

UNIDAD GEOTÉCNICA	Carga Admisible zapata corrida Qad (Kg/cm²)	Carga Admisible zapata cuadrada Qad (Kg/cm²)
UG0 RELLENO	No apoyar	No apoyar
UG1 ARCILLA CON ALGO DE ARENA	0,71	0,90

ASIENTOS PREVISIBLES

UNIDAD GEOTÉCNICA	Tensión máxima de trabajo zapatas corridas (Kg/cm²)	Asientos totales esperables (cm)	Tensión máxima de trabajo zapatas cuadradas (Kg/cm²)	Asientos totales esperables (cm)
UG0 RELENO	No apoyar	-	No apoyar	-
UG1 ARCILLA CON ALGO DE ARENA	0,40	2,50	0,50	2,50

CIMENTACIÓN PROFUNDA

UNIDAD GEOTÉCNICA	Carga en punta (Kg/cm²)	Carga por fuste (Kg/cm²)
UG1 ARCILLA CON ALGO DE ARENA	-	0,065
UG2 ARCILLA ARENOSA CARBONATADA	29,03	0,273

CIMENTACIÓN PERIMETRAL (MUROS PANTALLA)

UNIDAD GEOTÉCNICA	Carga en punta (Kg/cm²)	Carga por fuste (Kg/cm²)
UG1 ARCILLA CON ALGO DE ARENA	-	0,065
UG2 ARCILLA ARENOSA CARBONATADA	23,48	0,273

Dadas las características geotécnicas de la unidad UG1 y su baja capacidad portante obtenida en el análisis de cimentación directa, se recomienda la ejecución de un muro pantalla apoyado en la unidad geotécnica UG2 considerando los valores recomendados en el apartado de cimentación perimetral (muro pantalla).

Los materiales de las unidades geotécnicas UG0, UG1 y UG2 son excavables con máquinas ordinarias de movimiento de tierras. En referencia a los materiales correspondientes a la unidad UG2, se deberá tener en cuenta la presencia de materiales cementados por carbonatos que, en el caso de ejecutar los muros pantalla mediante cuchara bivalva el rendimiento podría verse afectado.

Quedamos a su disposición para cualquier consulta.

Castellbisbal, 06 de octubre de 2023
Por BAC ENGINEERING CONSULTANCY GROUP (SOCOTEC Spain)

José Luis Rubio Álvarez
Geólogo colegiado nº6907

Firmado por ***1431* * ENRIC PLANAS (R: ****0363 *) el día 28/10/2025 con un certificado emitido por ADOPSA Representación

ANEXOS

Firmado por ***1431** ENRIC PLANAS (R: ****0363*) el día 28/10/2025 con un certificado emitido por AC Representación

CLIENTE: OFEP, S.A.	**Nº INFORME:** 2409H27341
PROYECTO: INVESTIGACIÓN GEOTÉCNICA PARA CARACTERIZACIÓN DEL TERRENO PARA LA EJECUCIÓN DE UN MURO EN LA CALLE GRANOLLERS (L'AMETLLA DEL VALLÈS)	**PLANO:** Situación de ensayos

PLANO DE SITUACIÓN DE ENSAYOS

ENGINEERING CONSULTANCY GROUP
A SOCOTEC COMPANY
BAC

SONDEOS – INGENIERÍA GEOLÓGICA – GEOLOGÍA DEL MEDIO AMBIENTE – HIDROGEOLOGÍA – RECONOCIMIENTOS GEOLÓGICOS
c/ Farigola, 6, Nave 10, P.I. Castellbisbal Sur, 08755 Castellbisbal – Tel. 93 126 10 02 -
www.socotec.es info@socotec.com

Firmado por ***1431* * ENRIC PLANAS (R: ****0363 *) el día 28/10/2025 con un certificado emitido por CATLAXCOBRES Representación

ACTAS DE SONDEOS

PROYECTO: Investigación geotécnica para caracterización del terreno para la ejecución de un muro en la calle Granollers de L'Ametlla del Vallès

SITUACIÓN: Calle Granollers. L'Ametlla del Vallès **CÓDIGO OBRA:** 2409H27341

BAC ENGINEERING CONSULTANCY GROUP A SOCOTEC COMPANY

P: **:O:**

Firmado por ***1431* * ENRIC PLANAS (R: ****0363 *) el día 28/10/2025 con un certificado emitido por ACCOBRES Representación

TRABAJO DE CAMPO

T.PERFORACIÓN	NIVEL DE AGUA	U. GEOTÉCNICA	PROFUNDIDAD (m)	LITOLOGÍA	DESCRIPCIÓN LITOLÓGICA	MUESTRAS Y ENSAYOS IN SITU: Profundidad (m)	Tipo de muestra	Resistencia: Golpeo	Resistencia: Kg/cm2	RECUPERACIÓN (%)	GRANULOMETRÍA por tamizado (% que pasa) UNE: # 5	# 2	#0.08	sediment. #0.002	LÍMITES ATTERBERG: L.L.	L.P.	I.P.	CLASIFICACIÓN U.S.C.S	HUM. NATURAL %	DENSIDAD (g/cm3): Apar.	Seca	RESISTENCIA: C.Simple Cs (Kp/cm2)	Deform. (mm)	Corte Directo: Tipo de TD	Cohesión (kPa)	A. freg. (°)	COLAPSO: Ind. Colapso I (%)	Pot. porc. col. Ic (%)	EXPANSIVIDAD: H.L.Edómetro (%)	LAMBE: nd. Expansiv (MPa)	Cambio Pot. Vol.	Cualificación	QUÍMICOS: SO4 (%)	Sales sol. (%)	M.O. (%)	Baumann-Gully (ml/Kg)	OTROS: INSTALACIÓN DE EQUIPOS
B101W		UG0	0		PAVIMENTO. RELLENO de arcilla limosa marrón-rojiza con algo de indicios de arena fina y media. El nivel comienza con 15 cm correspondiente al actual pavimento. 0.45m inicio del terreno natural																																			
		UG1	1		ARCILLA arenosa marrón con indicios de nódulos carbonatados (consistencia blanda a medianamente firme). Algo húmeda y de plasticidad baja-media.	1,20-1,80		3-4-6-8 N=5			100	96	61.4		16.97	28.48	11.51		14.8	2.08	1.81	0.85	9.00											0.01				
			2			2,40-3,00		2-2-3-4 N=5																														
			3																																			
			4			4,20-4,80		4-6-7-8 N=6																														
			5		5.40m																																	
		UG2	6		ARCILLA marrón claro con algo de arena y abundantes nódulos carbonatados. Nivel algo carbonatado, de plasticidad baja-media.																																		
			7			6,60-7,20		T.Parafinado			90	76	41.7		20.73	32.99	12.26		16.6	2.14	1.83	0.30	8.40											0.00				
						7,40-8,00		27-40-50R N=R																														
			8		8.00m Fin del sondeo																																		
			9																																		

R: Rotación con muestra
P: Percusión con muestra
Rv: Revestimiento temporal
T: Batería doble
B: Batería sencilla
W: Widia D: Diamante
▾ :Nivel freático

OBSERVACIONES:

Leyenda:
- Ensayo Penetración Estándard S.P.T
- Muestra Inalterada
- Muestra representativa

PB: Penetrómetro de Bolsillo Soil Test

Profundidad Nivel freático (m): No detectado

ANÁLISIS DE AGUA

pH	Residuo seco (mg/l)	Cloruros (mg/l)	Sulfatos (mg/l)	Nitratos (mg/l)	Amonio (mg/l)	Calcio (mg/l)	Magnesio (mg/l)	CO2 (mg/l)	Sulfuros (mg/l)	Agresiv.

Método: Rotación con muestra continua

Supervisor/a:	Sonda:
BAC SOCOTEC	RL-50D
Sondista:	Fluido de perforación
Toni/Armando	Seco/Agua

BAC ENGINEERING CONSULTANCY GROUP
A SOCOTEC COMPANY

ACTAS DE ENSAYOS DE LABORATORIO

Inscrita al Registre Mercantil de Barcelona el 21-01-2014. Tom 44110 Seccio General, Foli 0185, NIF. B66113457

Firmado por ***1431 * ENRIC PLANAS (R: ***0363 *) el día 28/10/2025 con un certificado emitido por CATALANA COBRES Representación

Nº REGISTRE (O)	DATA MOSTREIG/INSPECCIÓ *Fecha muestreo/inspección*
6 LV.2023/608	06/09/2023

CLIENT / *Cliente*

6691: OFEP, S.A., C. Clot 189, Ent.1º, , 08027-BARCELONA, Barcelona

DOCUMENT/ *Documento*

Acta de resultats dels assajos realitzats a la mostra presa en data, 06/09/2023 i amb les següents dades d'identificació
Acta de resultados dels ensayos realizados a la muestra tomada en fecha 06/09/2023 y con los siguientes datos de identificación

DADES DE LA MOSTRA / Datos de la muestra

TIPUS/ Tipo: MOSTRA INALTERADA
DESCRIPCIÓ / Descripción: FINS AMB SORRES
PROCEDENCIA: L'AMETLLA DEL VALLÈS. S-1, MI, PROF: 1,20 a 1,80 m

ASSAIGS REALITZATS / Ensayos realizados

Investigació i assaigs geotècnics. Identificació i classificació de sòls s/norma UNE-EN ISO 14688-1/2:2019 i carta Munsell, s/norma UNE-EN ISO 14688-1/2:2019
(*) Anàlisi granulomètrica per tamisatge d'una mostra de sòl, segons la norma UNE.-EN 17892-4 :2019 (ANUL_UNE 103101:1995), s/norma UNE.-EN 17892-4 :2019 (ANUL_UNE 103101:1995)
(*) Determinació dels límits d'Atterberg (límit líquid i límit plàstic) d'una mostra de sòl, segons la norma UNE-EN ISO 17892-12:2019 (UNE 103104:1993-UNE103103:1994), s/norma UNE-EN ISO 17892-12:2019 (UNE 103104:1993-UNE103103:1994)
(*) Determinació quantitativa del contingut de sulfats solubles d'una mostra de sòl, segons la norma UNE 103201:2019 (UNE 103201:1996)
Erratum, s/norma UNE 103201:2019 (UNE 103201:1996)
(*) Assaig de compresió no confinada d'una mostra de sol , segons la norma UNE-EN ISO 17892-7:2019 (UNE 103400:1993), s/norma UNE-EN ISO 17892-7:2019 (UNE 103400:1993)

(*) Assajos inclosos a la D.R.

EXPEDIENT / *Expediente* 27341 / 20530

INVESTIGACIÓ GEOTÈCNIA l'Ametlla del Vallés

Els assajos compresos en aquest informe s'han realitzat segons la normativa corresponent i al nostre lleial saber i entendre, directament sobre els materials assajats i / o sobre les mostres preses in situ o remeses al laboratori, sense més responsabilitat que la derivada de la correcta utilització de les tècniques i l'aplicació dels procediments apropiats. Els resultats d'aquest informe es refereixen exclusivament a la mostra, producte o material indicat en l'apartat corresponent.
Els resultats es consideren propietat del Client i, sense autorització prèvia, BAC s'abstindrà de comunicar a un tercer.
BAC no es fa responsable, en cap cas, de la interpretació o ús indegut que es pugui fer d'aquest document, la reproducció parcial està totalment prohibida. No s'autoritza la seva publicació o reproducció sense el consentiment previ de BAC
Laboratori d'Assaig per al control de Qualitat de l'Edificació, amb Declaració responsable presentada a la Generalitat de Catalunya ambcodi d'inscripció CAT-L-104 .Empresa certificada per OCA CERT conforme la norma UNE-EN ISO 9001:2015
L'abast d'actuació inclòs a la Declaració responsable inscrit al Registre General del codi Tècnic de l'Edificació es pot consultar a www.gencat.cat i www.codigotecnico.org.

Laboratorio:
Maresme, 8
08880 CUBELLES

Resultats dels assaigs realitzats a la mostra / *Resultados dels ensayos realizados a la muestra* : LV.2023/608
Data de finalitació del assaig / *Fecha de finalización del ensayo* : 25/09/2023

DESCRIPCIÓ DE LA MOSTRA / *DESCRIPCIÓN DE LA MUESTRA*	
Tipus de mostra / *Tipo de muestra*	M.I. (Mostra inalterada / *Muestra inalterada*)
Diametre / *Diámetro* (M.I, T.P, T.R)	5,9
Longitud / *Longitud* (M.I, T.P, T.R)	50

DESCRIPCIÓ APARENT / *DESCRIPCIÓN APARENTE*			
Identificació tram/ *Identificación tramo*		1(tram assajat)	2
Longitud/ *Longitud*	cm	27	23
Tipus de sól / *Tipo de suelo*		Altres	Altres
Fracció primaria / *Fracción primaria*		fins amb sorres	sorres amb graves i fins
Ambient sedimentari/ *Ambiente sedimentario*		---	---
Minerals apreciables a visu/ *Minerales apreciables a visu*		no s'aprecien	no s'aprecien
Consistència de la mostra/ *Consistencia de la muestra*		ferma	tova
Color segons:/*Color según: -MUNSELL SOIL COLOR CHART-*		marró fosc grisós (10 YR 4/2)	marró fosc groguenc (10YR 4/4)
Matèria orgànica/ *Materia orgánica*		apreciable	no apreciable
Carbonats / *Carbonatos*		sense presència apreciable	sense presència apreciable
Estratificacions/ *Estratificaciones*		no s'aprecien	no s'aprecien
Estructures sedimentàries primàries/ *Estructuras sedimentarias primarias*		no s'aprecien	no s'aprecien
Estructures sedimentàries secundàries/ *Estructuras sedimentarias secundarias*		no s'aprecien	no s'aprecien
Contingut fossilifer/ *Contenido fosilifero*		no s'aprecia	no s'aprecia
FORMA DE LES PARTÍCULES/*FORMA DE LAS PARTÍCULAS*			
Angulositat/ *Angulosidad*		no s'aprecia	no s'aprecia
Forma dels components/ *Forma de los componentes*		no s'aprecia	no s'aprecia
Textura superficial/ *Textura superficial*		llisa	rugosa

OBSERVACIONS / Observaciones:

RESP. AMBIT (O)	*Vº Bº DTOR DEL LABORATORI (O)*
ROLDAN GUAMIS, LLUIS	RISCO CENDRERO, SANTIAGO ITOP

Firmado por ***1431* ENRIC PLANAS (R: ****0363) el día 28/10/2025 con un certificado emitido por ANCERT CORREOS Representación

Laboratorio:
Maresme, 8
08880 CUBELLES

Resultats dels assaigs realitzats a la mostra / *Resultados dels ensayos realizados a la muestra* : LV.2023/608
Data de finalitació del assaig / *Fecha de finalización del ensayo* : 25/09/2023

FOTOGRAFIA IDENTIFICATIVA

OBSERVACIONS / Observaciones:

RESP. AMBIT (O)	*Vº Bº DTOR DEL LABORATORI (O)*
ROLDAN GUAMIS, LLUIS	RISCO CENDRERO, SANTIAGO ITOP

Laboratorio:
Maresme, 8
08880 CUBELLES

Análisis granulometric de sols / *Análisis granulométrico de suelos* UNE 103101:1995

(*) Sòls: Anàlisi granulomètrica per tamisatge S/UNE.-EN 17892-4 :2019 (ANUL_UNE 103101:1995)																	
Tamiz (mm)	125	100	80	63	50	40	25	20	12,5	10	6,3	5	2	0,63	0,4	0,2	0,08
Pasa (%)	100	100	100	100	100	100	100	100	100	100	100	100	96	83	77	70	61,4

Curva granulométrica

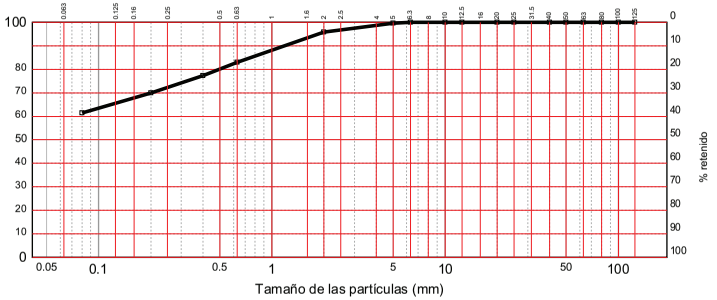

DISTRIBUCION GRANULOMÉTRICA S/ASTM Y COEFICIENTES DE UNIFORMIDAD Y CONCAVIDAD

Distribución granulométrica S/ASTM-D 2487			
Gravas (0,7%)	gruesas	De 19 a 75 mm.	0,0%
	finas	De 4,75 a 19 mm.	0,7%
Arenas (41,8%)	gruesas	De 2 a 4,75 mm.	3,5%
	medias	De 0,425 a 2 mm.	17,8%
	finas	De 0,075 a 0,425 mm.	20,5%
Limos y arcillas		Menos de 0,075 mm.	57,5%

En base a l'anteriorment exposada corba granulomètrica s'obté l'anterior distribució granulomètrica s/ASTM i els corresponents Coeficients d'Uniformitat (Cu) i de Curvatura (Cc)

El coeficient d'uniformitat, definit originalment per Terzaghi i Peck, es fa servir per avaluar la uniformitat de la mida de les partícules d'un sòl. S'expressa com la relació entre D60 i D10;

D60 = el diàmetre o mida per sota del qual queda el 60% del terra, en pes; i,
D10 = el diàmetre o mida per sota del qual queda el 10% del terra, en pes.

Un sòl amb un coeficient d'uniformitat menor de 3 es considera molt uniforme. Al límit, si un terreny estigués format per esferes perfectament iguals, el seu coeficient d'uniformitat seria 1.

El Coeficient de concavitat Cc o de curvatura és una mesura de la forma de la corba entre el D60 i el D10,

Valors de Cc molt diferents de 1,0 indiquen que falten una sèrie de diàmetres entre les mides corresponents al D10 i al D60

OBSERVACIONS / Observaciones:

RESP. AMBIT (O)	*Vº Bº DTOR DEL LABORATORI (O)*
ROLDAN GUAMIS, LLUIS	RISCO CENDRERO, SANTIAGO ITOP

Inscrita al Registre Mercantil de Barcelona el 21-01-2014, Tom 44110 Seccio General, Foli 0185, NIF. B66113457

Firmado por ***1431* ENRIC PLANAS (R: ***0363*) el día 28/10/2025 con un certificado emitido por ANCERT CORPS ORGANISMES DE CONTROL, S.L.U. (ANCERT) Representación

Laboratorio:
Maresme, 8
08880 CUBELLES

Resultats dels assaigs realitzats a la mostra / *Resultados dels ensayos realizados a la muestra* : LV.2023/608
Data de finalització del assaig / *Fecha de finalización del ensayo : 25/09/2023*

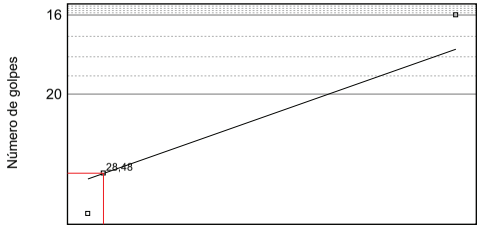

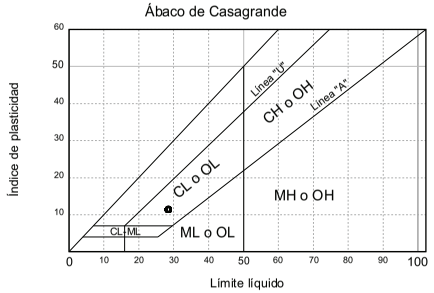

LÍMITES DE ATTERBERG	
Límite líquido	28,48
Límite plástico	16,97
Índice de plasticidad	11,51

	Límite líquido					Límite plástico		
Número de golpes	16	28	---	---	---	---	---	---
Agua	3,510	3,400	---	---	---	0,750	---	---
Tara+Suelo+Agua	23,040	23,740	---	---	---	23,000	---	---
Tara+Suelo	19,530	20,340	---	---	---	22,250	---	---
Tara	7,700	8,380	---	---	---	17,830	---	---
Suelo	11,830	11,960	---	---	---	4,420	---	---
Humedad	29,67%	28,43%	---	---	---	16,97%	---	---

OBSERVACIONS / Observaciones:

RESP. AMBIT (O)	*Vº Bº DTOR DEL LABORATORI (O)*
ROLDAN GUAMIS, LLUIS	RISCO CENDRERO, SANTIAGO ITOP

DATA D' ACTA *Fecha de acta*	Nº ACTA	ACTA OBRA Nº	Nº ALBARAN	Nº REGISTRE (O)	DATA MOSTREIG/INSPECCIÓ *Fecha muestreo/inspección*
25/09/2023	2023/63524	1	AMG-450976	LV.2023/608	**06/09/2023**

Laboratorio:
Maresme, 8
08880 CUBELLES

Resultats dels assaigs realitzats a la mostra / *Resultados dels ensayos realizados a la muestra* : LV.2023/608
Data de finalitació del assaig / *Fecha de finalización del ensayo : 25/09/2023*

COMPRESSIÓ SIMPLE D'UNA PROVETA DE SÓL/ COMPRESIÓN SIMPLE DE UNA PROBETA DE SUELO (UNE-EN ISO 17892-7:2019)		
DIMENSIONS DE LA PROVETA / *Dimensiones de la probeta*		
Alçada / *Altura*	cm	11,8
Diàmetre / *Diámetro*	cm	5,9
Secció / *Sección*	cm²	27,3
Volum / *Volumen*	cm³	322,1
HUMITAT / *HUMEDAD*		
HUMITAT PROVETA/ *HUMEDAD PROBETA*		
Tara +mostra/ *Tara + muestra*	gr	1427,6
Tara + sol sec parcial/ *Tara + suelo seco parcial*	gr	1341,1
Tara/*Tara*	gr	757,9
Mostra/ *Muestra*	gr	669,70
Sól sec parcial/ *Suelo seco parcial*	gr	583,20
Sól sec total/*Suelo seco total*	gr	583,20
Aigua total/ *Agua total*	gr	86,50
Humitat proveta / *Humedad probeta*	%	14,83
COMPRESSIÓ DE LA PROVETA/ *COMPRESIÓN DE LA PROBETA*		
Angle de trencament/ *Ángulo de rotura*	º	90
Separació entre lectures/ *Separación entre lecturas*	mm	0,6
RESISTÈNCIA CORRETGIDA /*RESISTENCIA CORREGIDA*		
Lectura màxima / *Lectura máxima*		15
Càrrega / *Carga*	Kp	0,25
Resistència / *Resistencia*	Kp/cm²	0,85
Deformació / *Deformación*	mm	9,00
DENSITAT / *Densidad*		
Densitat humida / *Densidad húmeda*	gr/cm³	2,08
Densitat seca / *Densidad seca*	gr/cm³	1,81
% DE DEFORMACIÓ/ *% DE DEFORMACIÓN*		
% DEFORMACIÓ MÀXIM/ *% DEFORMACIÓN MÁXIMO*	%	7,6

OBSERVACIONS / Observaciones:

RESP. AMBIT (O)	*Vº Bº DTOR DEL LABORATORI (O)*
ROLDAN GUAMIS, LLUIS	RISCO CENDRERO, SANTIAGO ITOP

Firmado por ***1431 * ENRIC PLANAS (R: ***0363 *) el día 28/10/2025 con un certificado emitido por ANCERT CORPORACIONS Representación

Laboratorio:
Maresme, 8
08880 CUBELLES

Resultats dels assaigs realitzats a la mostra / *Resultados dels ensayos realizados a la muestra* : LV.2023/608
Data de finalitació del assaig / *Fecha de finalización del ensayo : 25/09/2023*

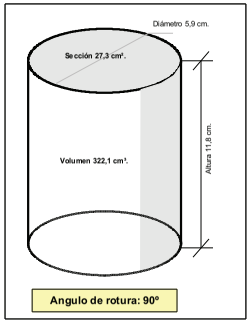

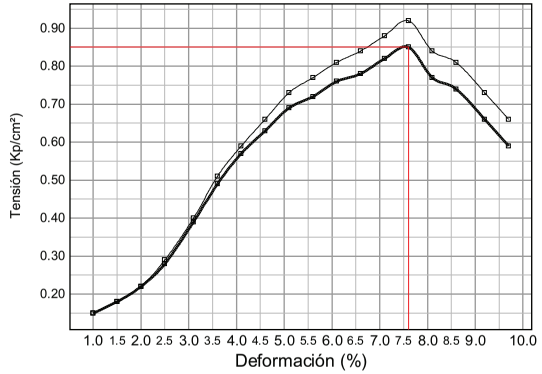

Ensayo J03DM20K - Determinació quantitativa del contingut de sulfats solubles S/UNE 103201:2019 (UNE 103201:1996)		
Pes de la mostra assajada / *PEso de la muestra ensayada*	gr	10,000
Volum de la solució analitzada / *Volumen de la solución analizada*	ml	250
Volumen de solució en el frasc / *Volumen de solución en el frasco*	ml	500
Tara del crisol (Mc) / *Tara del crisol (MC)*	gr	22,9660
Tara del crisol despres de calcinar / *Tara del crisol despues de calcinar*	gr	22,9677
Massa del precipitat de BaSO4 (Mp) / *Masa del precipitado de BaSO4 (Mp)*	gr	0,0017
Mm / *Mm*	gr	5,0000
Contingut de sulfats de la mostra assajada / *Contrenido de sulfatos de la muestra ensayada*	%	0,01
% de mostra que passa pel tamís 2mm / *% de mostra que pasa por el tamiz 2mm*	%	96
Sulfats solubles finals / *Sulfatos solubles finales*	%	0,01

OBSERVACIONS / Observaciones:

RESP. AMBIT (O)	*Vº Bº DTOR DEL LABORATORI (O)*
ROLDAN GUAMIS, LLUIS	RISCO CENDRERO, SANTIAGO ITOP

Nº REGISTRE (O)	DATA MOSTREIG/INSPECCIÓ *Fecha muestreo/inspección*
6 LV.2023/609	06/09/2023

Firmado por ***1431 * ENRIC PLANAS (R: ***0363 *) el día 28/10/2025 con un certificado emitido por ANCERT CORPS POLANCO COBROS Representación

Laboratorio:
Maresme, 8
08880 CUBELLES

Resultats dels assaigs realitzats a la mostra / *Resultados dels ensayos realizados a la muestra* : LV.2023/609
Data de finalitació del assaig / *Fecha de finalización del ensayo : 25/09/2023*

CLIENT / *Cliente*

6691: OFEP, S.A., C. Clot 189, Ent.1º, , 08027-BARCELONA, Barcelona

DOCUMENT/ *Documento*

Acta de resultats dels assajos realitzats a la mostra presa en data, 06/09/2023 i amb les següents dades d'identificació
Acta de resultados dels ensayos realizados a la muestra tomada en fecha 06/09/2023 y con los siguientes datos de identificación

DADES DE LA MOSTRA / Datos de la muestra

TIPUS/ Tipo: MOSTRA INALTERADA
DESCRIPCIÓ / Descripción: FINS AMB SORRES I GRAVES
PROCEDENCIA: L'AMETLLA DEL VALLÈS. S-1, TP, PROF: 6,60 a 6,85 m

ASSAIGS REALITZATS / Ensayos realizados

Investigació i assaigs geotècnics. Identificació i classificació de sòls s/norma UNE-EN ISO 14688-1/2:2019 i carta Munsell, s/norma UNE-EN ISO 14688-1/2:2019
(*) Anàlisi granulomètrica per tamisatge d'una mostra de sòl, segons la norma UNE.-EN 17892-4 :2019 (ANUL_UNE 103101:1995), s/norma UNE.-EN 17892-4 :2019 (ANUL_UNE 103101:1995)
(*) Determinació dels límits d'Atterberg (límit líquid i límit plàstic) d'una mostra de sòl, segons la norma UNE-EN ISO 17892-12:2019 (UNE 103104:1993-UNE103103:1994), s/norma UNE-EN ISO 17892-12:2019 (UNE 103104:1993-UNE103103:1994)
(*) Determinació quantitativa del contingut de sulfats solubles d'una mostra de sòl, segons la norma UNE 103201:2019 (UNE 103201:1996)
Erratum, s/norma UNE 103201:2019 (UNE 103201:1996)
(*) Assaig de compresió no confinada d'una mostra de sol , segons la norma UNE-EN ISO 17892-7:2019 (UNE 103400:1993), s/norma UNE-EN ISO 17892-7:2019 (UNE 103400:1993)

(*) Assajos inclosos a la D.R.

DESCRIPCIÓ DE LA MOSTRA / *DESCRIPCIÓN DE LA MUESTRA*	
Tipus de mostra / *Tipo de muestra*	T.P. (Testimoni parafinat / *Testigo parafinao*)
Diametre / *Diámetro* (M.I, T.P, T.R)	8,00
Longitud / *Longitud* (M.I, T.P, T.R)	23,5

DESCRIPCIÓ APARENT / *DESCRIPCIÓN APARENTE*		
Identificació tram/ *Identificación tramo*		únic
Longitud/ *Longitud*	cm	23,5
Tipus de sól / *Tipo de suelo*		altres
Fracció primaria / *Fracción primaria*		fins amb sorres i graves
Ambient sedimentari/ *Ambiente sedimentario*		---
Minerals apreciables a visu/ *Minerales apreciables a visu*		no s'aprecien
Consistència de la mostra/ *Consistencia de la muestra*		tova
Color segons:/*Color según: -MUNSELL SOIL COLOR CHART-*		marró groguenc (10YR 5/4)
Matèria orgànica/ *Materia orgánica*		no apreciable
Carbonats / *Carbonatos*		sense presència apreciable
Estratificacions/ *Estratificaciones*		no s'aprecien
Estructures sedimentàries primàries/ *Estructuras sedimentarias primarias*		no s'aprecien
Estructures sedimentàries secundàries/ *Estructuras sedimentarias secundarias*		no s'aprecien
Contingut fossilifer/ *Contenido fosilifero*		no s'aprecia
FORMA DE LES PARTÍCULES/*FORMA DE LAS PARTÍCULAS*		
Angulositat/ *Angulosidad*		no s'aprecia
Forma dels components/ *Forma de los componentes*		no s'aprecia
Textura superficial/ *Textura superficial*		rugosa

EXPEDIENT / *Expediente* 27341 / 20530

INVESTIGACIÓ GEOTÈCNIA l'Ametlla del Vallés

OBSERVACIONS / Observaciones:

Els assajos compresos en aquest informe s'han realitzat segons la normativa corresponent i al nostre lleial saber i entendre, directament sobre els materials assajats i / o sobre les mostres preses in situ o remeses al laboratori, sense més responsabilitat que la derivada de la correcta utilització de les tècniques i l'aplicació dels procediments apropiats. Els resultats d'aquest informe es refereixen exclusivament a la mostra, producte o material indicat en l'apartat corresponent.
Els resultats es consideren propietat del Client i, sense autorització prèvia, BAC s'abstindrà de comunicar a un tercer.
BAC no es fa responsable, en cap cas, de la interpretació o ús indegut que es pugui fer d'aquest document, la reproducció parcial està totalment prohibida. No s'autoritza la seva publicació o reproducció sense el consentiment previ de BAC
Laboratori d'Assaig per al control de Qualitat de l'Edificació, amb Declaració responsable presentada a la Generalitat de Catalunya ambcodi d'inscripció CAT-L-104 .Empresa certificada per OCA CERT conforme la norma UNE-EN ISO 9001:2015
L'abast d'actuació inclòs a la Declaració responsable inscrit al Registre General del codi Tècnic de l'Edificació es pot consultar a www.gencat.cat i www.codigotecnico.org.

RESP. AMBIT (O)	*Vº Bº DTOR DEL LABORATORI (O)*
ROLDAN GUAMIS, LLUIS	RISCO CENDRERO, SANTIAGO ITOP

Inscrita al Registre Mercantil de Barcelona el 21-01-2014, Tom 44110 Seccio General, Foli 0185, NIF. B66113457

DATA D' ACTA *Fecha de acta*	Nº ACTA	ACTA OBRA Nº	Nº ALBARAN	Nº REGISTRE (O)	DATA MOSTREIG/INSPECCIÓ *Fecha muestreo/inspección*
25/09/2023	2023/63525	2	AMG-450976	LV.2023/609	06/09/2023

Laboratorio:
Maresme, 8
08880 CUBELLES

Resultats dels assaigs realitzats a la mostra / *Resultados dels ensayos realizados a la muestra* : LV.2023/609
Data de finalitació del assaig / *Fecha de finalización del ensayo* : 25/09/2023

FOTOGRAFIA IDENTIFICATIVA

OBSERVACIONS / Observaciones:

RESP. AMBIT (O)	*Vº Bº DTOR DEL LABORATORI (O)*
ROLDAN GUAMIS, LLUIS	RISCO CENDRERO, SANTIAGO ITOP

Inscrita al Registre Mercantil de Barcelona el 21-01-2014, Tom 44110 Seccio General, Foli 0185, NIF. B66113457

Firmado por ***1431 * ENRIC PLANAS (R: ***0363 *) el día 28/10/2025 con un certificado emitido por ANCERT CORPS D'OPSA Representación

Nº REGISTRE (O)	DATA MOSTREIG/INSPECCIÓ *Fecha muestreo/inspección*
LV.2023/609	06/09/2023

Laboratorio:
Maresme, 8
08880 CUBELLES

ulométrico de suelos
UNE 103101:1995

(*) Sòls: Anàlisi granulomètrica per tamisatge S/UNE.-EN 17892-4 :2019 (ANUL_UNE 103101:1995)																	
Tamiz (mm)	125	100	80	63	50	40	25	20	12,5	10	6,3	5	2	0,63	0,4	0,2	0,08
Pasa (%)	100	100	100	100	100	100	100	100	99	96	93	90	76	59	54	48	41,7

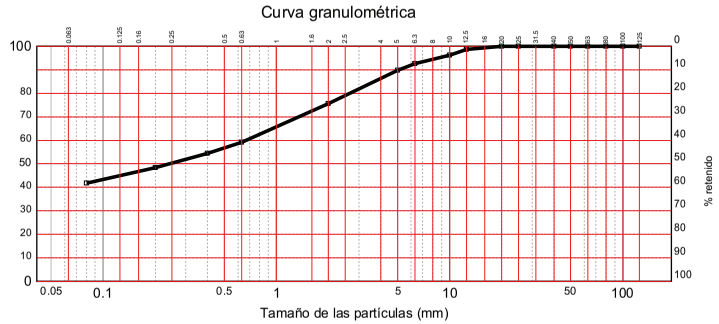

DISTRIBUCION GRANULOMÉTRICA S/ASTM Y COEFICIENTES DE UNIFORMIDAD Y CONCAVIDAD

Distribución granulométrica S/ASTM-D 2487			
Gravas (11,4%)	gruesas	De 19 a 75 mm.	0,2%
	finas	De 4,75 a 19 mm.	11,2%
Arenas (49,6%)	gruesas	De 2 a 4,75 mm.	13,1%
	medias	De 0,425 a 2 mm.	20,6%
	finas	De 0,075 a 0,425 mm.	15,9%
Limos y arcillas		Menos de 0,075 mm.	39,1%

En base a l'anteriorment exposada corba granulomètrica s'obté l'anterior distribució granulomètrica s/ASTM i els corresponents Coeficients d'Uniformitat (Cu) i de Curvatura (Cc)

El coeficient d'uniformitat, definit originalment per Terzaghi i Peck, es fa servir per avaluar la uniformitat de la mida de les partícules d'un sòl. S'expressa com la relació entre D60 i D10;

D60 = el diàmetre o mida per sota del qual queda el 60% del terra, en pes; i,
D10 = el diàmetre o mida per sota del qual queda el 10% del terra, en pes.

Un sòl amb un coeficient d'uniformitat menor de 3 es considera molt uniforme. Al límit, si un terreny estigués format per esferes perfectament iguals, el seu coeficient d'uniformitat seria 1.

El Coeficient de concavitat Cc o de curvatura és una mesura de la forma de la corba entre el D60 i el D10,

Valors de Cc molt diferents de 1,0 indiquen que falten una sèrie de diàmetres entre les mides corresponents al D10 i al D60

OBSERVACIONS / Observaciones:

RESP. AMBIT (O)	*Vº Bº DTOR DEL LABORATORI (O)*
ROLDAN GUAMIS, LLUIS	RISCO CENDRERO, SANTIAGO ITOP

DATA D' ACTA *Fecha de acta*	Nº ACTA	ACTA OBRA Nº	Nº ALBARAN	Nº REGISTRE (O)	DATA MOSTREIG/INSPECCIÓ *Fecha muestreo/inspección*
25/09/2023	2023/63525	2	AMG-450976	LV.2023/609	06/09/2023

Laboratorio:
Maresme, 8
08880 CUBELLES

Resultats dels assaigs realitzats a la mostra / *Resultados dels ensayos realizados a la muestra* : LV.2023/609
Data de finalització del assaig / *Fecha de finalización del ensayo : 25/09/2023*

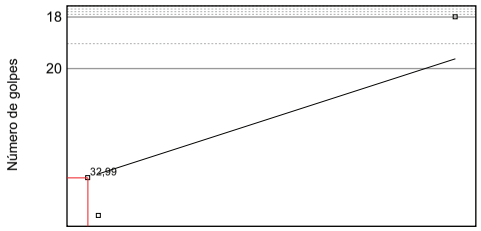

% de humedad

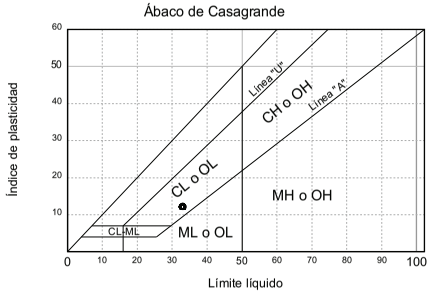

LÍMITES DE ATTERBERG	
Límite líquido	32,99
Límite plástico	20,73
Índice de plasticidad	12,26

	Límite líquido					Límite plástico		
Número de golpes	18	27	---	---	---	---	---	---
Agua	3,920	3,840	---	---	---	0,970	---	---
Tara+Suelo+Agua	30,870	30,830	---	---	---	32,650	---	---
Tara+Suelo	26,950	26,990	---	---	---	31,680	---	---
Tara	15,400	15,360	---	---	---	27,000	---	---
Suelo	11,550	11,630	---	---	---	4,680	---	---
Humedad	33,94%	33,02%	---	---	---	20,73%	---	---

OBSERVACIONS / Observaciones:

RESP. AMBIT (O)	*Vº Bº DTOR DEL LABORATORI (O)*
ROLDAN GUAMIS, LLUIS	RISCO CENDRERO, SANTIAGO ITOP

Firmado por ***1431 * ENRIC PLANAS (R: ***0363 *) el día 28/10/2025 con un certificado emitido por ANCERT CORPS D'OPSA Representación

Laboratorio:
Maresme, 8
08880 CUBELLES

Resultats dels assaigs realitzats a la mostra / *Resultados dels ensayos realizados a la muestra* : LV.2023/609
Data de finalització del assaig / *Fecha de finalización del ensayo : 25/09/2023*

COMPRESSIÓ SIMPLE D'UNA PROVETA DE SÓL/ COMPRESIÓN SIMPLE DE UNA PROBETA DE SUELO (UNE-EN ISO 17892-7:2019)		
DIMENSIONS DE LA PROVETA / *Dimensiones de la probeta*		
Alçada / *Altura*	cm	15,9
Diàmetre / *Diámetro*	cm	8,0
Secció / *Sección*	cm²	50,3
Volum / *Volumen*	cm³	799,8
HUMITAT / *HUMEDAD*		
HUMITAT PROVETA/ *HUMEDAD PROBETA*		
Tara +mostra/ *Tara + muestra*	gr	2463,5
Tara + sol sec parcial/ *Tara + suelo seco parcial*	gr	2220,2
Tara/*Tara*	gr	753,0
Mostra/ *Muestra*	gr	1710,50
Sól sec parcial/ *Suelo seco parcial*	gr	1467,20
Sól sec total/*Suelo seco total*	gr	1467,20
Aigua total/ *Agua total*	gr	243,30
Humitat proveta / *Humedad probeta*	%	16,58
COMPRESSIÓ DE LA PROVETA/ *COMPRESIÓN DE LA PROBETA*		
Angle de trencament/ *Ángulo de rotura*	º	0
Separació entre lectures/ *Separación entre lecturas*	mm	0,6
RESISTÈNCIA CORRETGIDA /*RESISTENCIA CORREGIDA*		
Lectura màxima / *Lectura máxima*		14
Càrrega / *Carga*	Kp	0,16
Resistència / *Resistencia*	Kp/cm²	0,30
Deformació / *Deformación*	mm	8,40
DENSITAT / *Densidad*		
Densitat humida / *Densidad húmeda*	gr/cm³	2,14
Densitat seca / *Densidad seca*	gr/cm³	1,83
% DE DEFORMACIÓ/ *% DE DEFORMACIÓN*		
% DEFORMACIÓ MÀXIM/ *% DEFORMACIÓN MÁXIMO*	%	5,3

OBSERVACIONS / Observaciones:

RESP. AMBIT (O)	*Vº Bº DTOR DEL LABORATORI (O)*
ROLDAN GUAMIS, LLUIS	RISCO CENDRERO, SANTIAGO ITOP

DATA D' ACTA *Fecha de acta*	Nº ACTA	ACTA OBRA Nº	Nº ALBARAN	Nº REGISTRE (O)	DATA MOSTREIG/INSPECCIÓ *Fecha muestreo/inspección*
25/09/2023	2023/63525	2	AMG-450976	LV.2023/609	06/09/2023

Laboratorio:
Maresme, 8
08880 CUBELLES

Resultats dels assaigs realitzats a la mostra / *Resultados dels ensayos realizados a la muestra* : LV.2023/609
Data de finalitació del assaig / *Fecha de finalización del ensayo : 25/09/2023*

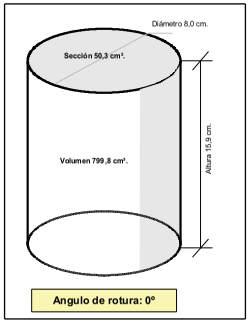

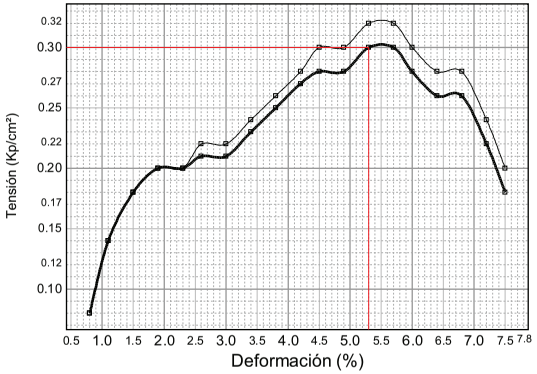

Ensayo J03DM20K - Determinació quantitativa del contingut de sulfats solubles S/UNE 103201:2019 (UNE 103201:1996)		
Pes de la mostra assajada / *PEso de la muestra ensayada*	gr	10,0009
Volum de la solució analitzada / *Volumen de la solución analizada*	ml	250
Volumen de solució en el frasc / *Volumen de solución en el frasco*	ml	500
Tara del crisol (Mc) / *Tara del crisol (MC)*	gr	20,6301
Tara del crisol despres de calcinar / *Tara del crisol despues de calcinar*	gr	20,6306
Massa del precipitat de BaSO4 (Mp) / *Masa del precipitado de BaSO4 (Mp)*	gr	0,0005
Mm / *Mm*	gr	5,0004
Contingut de sulfats de la mostra assajada / *Contrenido de sulfatos de la muestra ensayada*	%	0,00
% de mostra que passa pel tamís 2mm / *% de mostra que pasa por el tamiz 2mm*	%	76
Sulfats solubles finals / *Sulfatos solubles finales*	%	0,00

OBSERVACIONS / Observaciones:

RESP. AMBIT (O)	*Vº Bº DTOR DEL LABORATORI (O)*
ROLDAN GUAMIS, LLUIS	RISCO CENDRERO, SANTIAGO ITOP

Firmado por ***1431* ENRIC PLANAS (R: ***0363*) el día 28/10/2025 con un certificado emitido por ANCERT CORPORACIÓN DE DOPSA Representación

REPORTAGE FOTOGRÁFICO

Anexo fotográfico sondeo S-1

Firmado por ***1431** ENRIC PLANAS (R: ****0363*) el día 28/10/2025 con un certificado emitido por AC Representación

S-1: Caja 1 de 0.00 a 3.00 m

S-1: Caja 2 de 3.00 a 6.00 m

S-1: Caja 3 de 6.00 a 8.00 m

S-1 EMPLAZAMIENTO

Firmado por ***1431* ENRIC PLANAS (R: ****0363*) el día 28/10/2025 con un certificado emitido por CATLAXCOBRES Representación

ANNEX NÚM. 3: ESTRUCTURES

Firmado por ***1431* * ENRIC PLANAS (R: ****0363 *) el día 28/10/2025 con un certificado emitido por CATALANA COBRES Representación

ÍNDEX

1 INTRODUCCIÓ 1

2 DESCRIPCIÓ DE L'ESTRUCTURA 1

3 BASES DE CÀLCUL 1

3.1 NORMATIVES 1
3.2 VIDA ÚTIL 1
3.3 MATERIALS 1
3.3.1 FORMIGONS 1
3.3.2 ARMADURA PASSIVA 1
3.4 ESTATS LÍMITS, COEFICIENTS DE SEGURETAT 2
3.4.1 ESTATS LÍMITS 2
3.4.2 Coeficients de seguretat dels materials 2
3.4.3 Nivells de control 2
3.4.4 Durabilitat del formigó. recobriments 2
3.5 DADES GEOTÈCNIQUES 3
3.6 ACCIONS 3
3.6.1 Accions permanents de valor constant 3
3.6.2 Accions permanents de valor no constant 4
3.6.3 Accions variables 4

4 PROGRAMES DE CÀLCUL 4

5 METODOLOGIA 4

APÈNDIX 1: LLISTAT CÀLCUL MUR PANTALLA

Firmado por ***1431* * ENRIC PLANAS (R: ****0363 *) el día 28/10/2025 con un certificado emitido por CATALANA COBRES Representación

1 INTRODUCCIÓ

En aquest Annex es realitzen els càlculs i les comprovacions necessàries del mur a executar al "Projecte d'urbanització del C. Granollers. Ametlla del Vallès".

2 DESCRIPCIÓ DE L'ESTRUCTURA

Es projecta un mur pantalla per tal d'assegurar la contenció del carrer Granollers en aquest tram que, per mal estat del clavegueram , s'ha esquerdat i esllavissat.

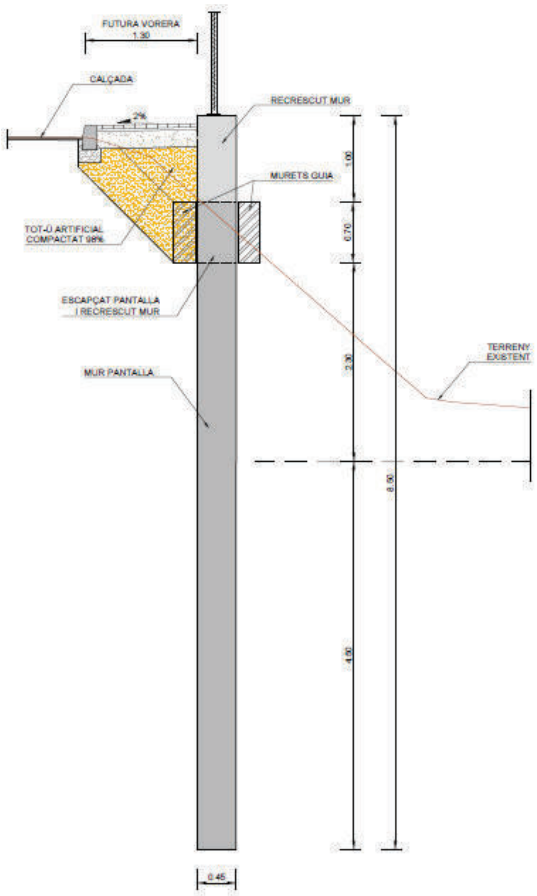

Es preveu l'execució de la pantalla des del carrer i començant a la cota del talús existent, 1.0m. per sota de la rasant. Posteriorment s'escapça la coronació de la pantalla i es recreix amb un tram de mur in situ.

Es considera una alçada lliure màxima en voladís de 4.0 m. en previsió d'una futura excavació ne la parcel.la per construcció. I resulta una clava de 4.50m. i una longitud total de 8.50m.

3 BASES DE CÀLCUL

3.1 NORMATIVES

Les normatives considerades per al càlcul de les estructures són:

- "Código estructural" RD 470/2021 de 29 de juny.
- "Instrucción sobre las Acciones a considerar en el Proyecto de Puentes de Carretera" (IAP-11), Ordre FOM/2842/2011 de 29 de setembre.
- "Guía de Cimentaciones en Obras de Carretera" (GCOC), RD 637/2007 18 de maig.
- "Norma de Construcción Sismorresistente: Parte de General y Edificación" (NCSE-02), Reial Decret 997/2002 de 27 de setembre.

3.2 VIDA ÚTIL

El mur es projecta per a una vida útil de 100 anys, ja que es classifica dins de la categoria de "*ponts i altres estructures d'enginyeria civil*" d'acord amb el Código Estructural (Annex 18, Taula 2.1).

3.3 MATERIALS

3.3.1 FORMIGONS

3.3.1.1 Tipus d´ambient

Pels elements estructurals aeris (part de pantalla i recrescut de mur) es considera una Classe d'Exposició XC4 (sequetat i humitat cícliques).

A la part de pantalla soterrada es considera una Classe General d'Exposició XC2 (Taula 27.1.a del Código estructural).

3.3.1.2 Tipus de formigó adoptat

En base al Tipus de d'Ambient i de les necessitats resistents dels diferents elements estructurals, s'han adoptat els següents tipus de formigons:

Element Estructural	Tipus de Formigó
Alçats	HA-30 / B / 20 / XC4
Sabates	HA-30 / B / 20 / XC2

3.3.1.3 Ciments a utilitzar

S'utilitzarà un ciment tipus CEM II pels elements amb ambients XC2 i XC4.

3.3.2 ARMADURA PASSIVA

L'acer de l'armadura passiva és del tipus B 500 SD:

- f_y = 500 N/mm^2

Firmado por ***1431* ENRIC PLANAS (R: ****0363*) el día 28/10/2025 con un certificado emitido por CLAVE CORPORATIVA - DOPSA. Representación

- $f_u \geq 550$ N/mm^2
- $E_s = 200.000$ N/mm^2

3.4 ESTATS LÍMITS, COEFICIENTS DE COMBINACIÓ I COEFICIENTS DE SEGURETAT

3.4.1 ESTATS LÍMITS

3.4.1.1 Estats Límits Últims

- Situació Persistent:

$$\sum_{j\geq 1} \gamma_{G,j} G_{k,j} + \sum_{m\geq 1} \gamma_{G,m} G^{*}_{k,m} + \gamma_{Q,1} Q_{k,1}$$

- Situació Accidental de Sisme

$$\sum_{j\geq 1} G_{k,j} + \sum_{m\geq 1} G^{*}_{k,m} + \psi_{2,1} Q_{k,1} + A_{Ed}$$

$G_{k,j}$: valor representatiu de cada acció permanent de valor constant

$G^{*}_{k,m}$: valor representatiu de cada acció permanent de valor no constant

$Q_{k,i}$: valor representatiu de les accions variables

A_d : valor característic de l'acció accidental no sísmica

A_{Ed} : valor característic de l'acció sísmica

Ψ_0, Ψ_1, Ψ_2 : factors de simultaneïtat

3.4.1.2 Estats Límits de Servei

- Combinació Característica (poc probable o rara)

$$\sum_{j\geq 1} \gamma_{G,j} G_{k,j} + \sum_{m\geq 1} \gamma_{G,m} G^{*}_{k,m} + \gamma_{Q,1} Q_{k,1} + \sum_{i>1} \gamma_{Q,i} \psi_{0,i} Q_{k,i}$$

- Combinació Freqüent

$$\sum_{j\geq 1} \gamma_{G,j} G_{k,j} + \sum_{m\geq 1} \gamma_{G,m} G^{*}_{k,m} + \gamma_{Q,1} \psi_{1,1} Q_{k,1} + \sum_{i>1} \gamma_{Q,i} \psi_{2,i} Q_{k,i}$$

- Combinació Quasi-permanent

$$\sum_{j\geq 1} \gamma_{G,j} G_{k,j} + \sum_{m\geq 1} \gamma_{G,m} G^{*}_{k,m} + \sum_{i\geq 1} \gamma_{Q,i} \psi_{2,i} Q_{k,i}$$

on:

$G_{k,j}$: valor representatiu de cada acció permanent de valor constant

$G^{*}_{k,m}$: valor representatiu de cada acció permanent de valor no constant

$Q_{k,i}$: valor representatiu de les accions variables

3.4.1.3 Coeficients en Estat Límit Últim

Els coeficients de seguretat de les accions adoptats en les comprovacions dels estats límit últims de resistència són:

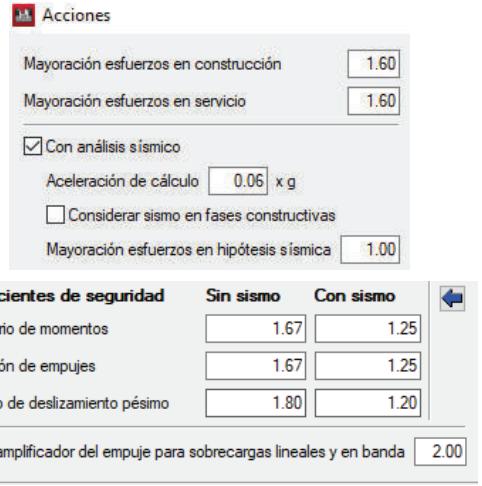

3.4.2 Coeficients de seguretat dels materials

Situació de Projecte	Formigó (γ_c)	Armadura Passiva (γ_s)
Persistent o transitòria	1.50	1.15
Accidental	1.30	1.00

3.4.3 Nivells de control

El nivell de control en l'execució serà **Intens**.

El nivell de control per a la resistència del formigó serà **Estadístic**.

3.4.4 Durabilitat del formigó. recobriments

La durabilitat de l'estructura s'aconseguirà amb l'adopció dels recobriments nominals fixats per la instrucció, segons la següent Taula. Els recobriments nominals s'obtenen segons la fórmula:

$$r_{nom} = r_{mín} + \Delta r$$

on $r_{mín}$ és el recobriment mínim i s'obté de la Taula 44.2.1.1.a del Codi estructural a partir de la vida útil de l'estructura, el tipus d'ambient, el tipus de ciment i la resistència del formigó. Aquest recobriment s'incrementa en un valor Δr que és funció del nivell de control de l'execució.

Firmado por ***1431* ENRIC PLANAS (R: ****0363*) el día 28/10/2025 con un certificado emitido por CATLAACOBRES ADOPSA
Representación

Element Estructural	$r_{mín}$ (mm)	Δr (mm)	r_{nom} (mm)
Recrescut mur	30	5	35
Pantalla	70	5	75

Els valors límit de la relació aigua/ciment i del contingut de ciment seran els indicats a la següent Taula en funció del tipus d'ambient:

Paràmetre	XC2	XC4
Màxima Relació a/c	0.60	0.55
Mínim Contingut de Ciment (kg/m3)	275	300

Les obertures de fissura es limiten als valors:

Element Estructural	$w_{màx}$ (mm)
Alçats	0.3
Fonaments	0.3

3.5 DADES GEOTÈCNIQUES

S'ha realitzat una investigació geotècnica per a caracteritzar el terreny per a l'execució del mur, que s'adjunta com a Annex núm. 2, amb les següents conclusions:

Dadas las características geotécnicas de la unidad UG1 y su baja capacidad portante obtenida en el análisis de cimentación directa, se recomienda la ejecución de un muro pantalla apoyado en la unidad geotécnica UG2 considerando los valores recomendados en el apartado de cimentación perimetral (muro pantalla).

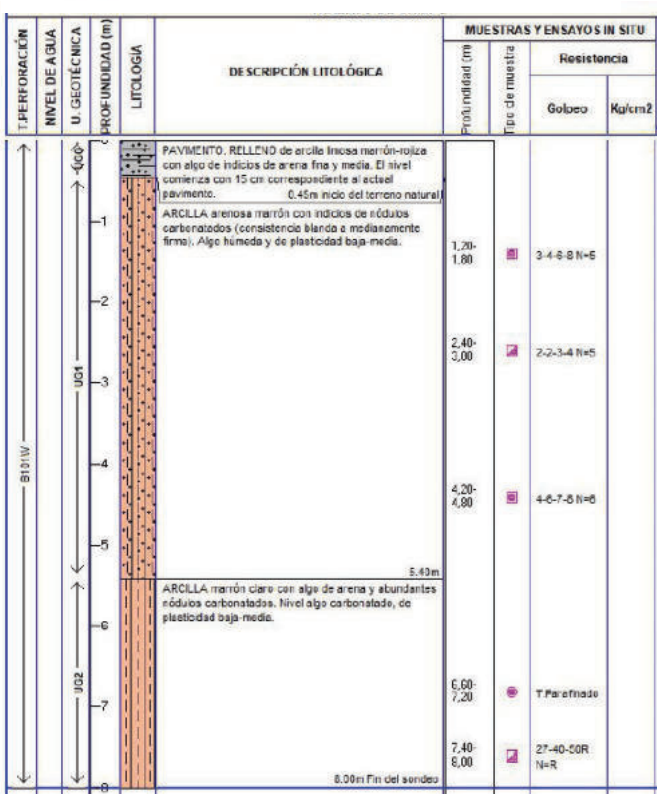

3.6 ACCIONS

3.6.1 Accions permanents de valor constant

3.6.1.1 Pes Propi

Les càrregues de pes propi són les corresponents al pes de l'estructura. S'obté aplicant als volums de formigó un densitat de γ_c = 25 kN/m^3.

3.6.1.2 Càrregues Mortes

Les càrregues mortes constitueixen els pesos de tots els elements no estructurals.

S´adopta una densitat de terraplè variable segons les unitats geotècniques.

Firmado por ***1431* ENRIC PLANAS (R: ****0363*) el día 28/10/2025 con un certificado emitido por CAMERFIRMA CORPORATE SERVER II - 2015 Representación

3.6.2 Accions permanents de valor no constant

3.6.2.1 Empentes del Terreny

Unidad Geotécnica	Densidad aparente (g/cm³)	Ø (°)	C_u (Kg/cm²)	C´ (Kg/cm²)	Coeficitente de balasto horizontal KV* (Kg/cm³)	Permeabilidad K (cm/s)
UG0	1,85 - 1,90	20 - 25	0,10 - 0,15	0,04 - 0,06	1,5	1E-6 – 1E-7
UG1	2,00 - 2,10	25 - 28	0,40 - 0,50	0,10 - 0,15	1,9	1E-7 – 1E-9
UG2	2,10 - 2,20	28 - 32	0,60 - 0,80	0,25 - 0,30	2,9	1E-7 -1E-8

Tabla 16. Parámetros considerados para el cálculo de los empujes en muros. *Según ábaco de Chadeisson.

3.6.3 Accions variables

3.6.3.1 Sobrecàrrega d´Ús

En el càlcul del mur es considera la sobrecàrrega d'ús en terraplens en zones amb tràfic que indica la IAP-11: p = 10 kN/m2

3.6.3.2 Acció Sísmica

L'acceleració sísmica de càlcul segons la NCSP-02 s'obté a partir de la següent expressió:

$$a_c = S \cdot \rho \cdot a_b$$

a_b és l'acceleració sísmica bàsica

ρ és el coeficient adimensional de risc

S és el coeficient d'amplificació del terreny

L'acceleració sísmica bàsica al municipi de L'Ametlla del Vallés: a_b = 0.04g (NCSP-07).

El coeficient adimensional del risc ρ = 1.00.

Per altra part, considerem el coeficient de terreny corresponent a cohesiu tou (UG1) tipus IV:

C = 2.0

Així, al ser $\rho \cdot a_b$ = 0.04 g; el coeficient d'amplificació del terreny adopta el valor de

S = C/1.25 = 1.6

D'aquesta manera, l'acceleració de càlcul resulta:

a_c = 0.064g m/s^2

4 PROGRAMES DE CÀLCUL

Pel càlcul del mur pantalla s'ha utilitzat :

- ***Programa de muros pantalla 2022.h*** *de CYPE*

El programa calcula els murs pantalla com a elements estructurals sotmesos a les empentes dels diferents terrenys i càrregues exteriors aplicats als mateixos.

5 METODOLOGIA

El dimensionament de l'estructura s'ha realitzat segons els principis de la mecànica racional i la teoria d'estructures, adaptades al disseny estructural. S'han seguit les prescripcions recollides en la normativa vigent en el territori espanyol, així com les recomanacions i la normativa internacional d'aplicació quan procedeixi. D'acord amb el que s'ha mencionat, el càlcul s'ha realitzat seguint el principi dels Estats Límits, que estableix que la seguretat de la estructura en el seu conjunt, o en qualsevol de les seves parts, es garanteix comprovant que la sol·licitació no supera la resposta última de les mateixes. Aquest requisit per a la seguretat s'expressa mitjançant la següent desigualtat:

$$S_d \leq R_d$$

Sent S_d la sol·licitació de càlcul aplicable en cada cas, i R_d la resposta última de la secció o el element. Per a l'aplicació d'aquest criteri de seguretat, es consideren tant situacions de servei com d'esgotament, és a dir, Estats Límits de Servei (ELS) i Estats Límits Últims (ELU), d'acord amb les definicions donades per les mateixes normatives de referencia. En principi els Estats Límits Últims estan associats al trencament de seccions o elements en els que s'avaluen les sol·licitacions mitjançant la majoració dels valors representatius de les accions utilitzant els coeficient parcials oportuns. Les resistències de les seccions o elements s'estimen mitjançant les característiques geomètriques, i les resistències minorades dels materials.

Per al contrari, els estats Límits de Servei estan associats a la pèrdua de funcionalitat de l'estructura. Les sol·licitacions s'avaluen mitjançant els seus valors representatius, en general sense majorar, afectats pels coeficients de combinació pertinents, per a tenir en conte la probabilitat d'ocurrència simultània de diverses accions.

Firmado por ***1431 * ENRIC PLANAS (R: ****0363 *) el día 28/10/2025 con un certificado emitido por CATALANA COBRES Representación ADOPSA

ÍNDICE

1. NORMA Y MATERIALES

2. ACCIONES

3. DATOS GENERALES

4. DESCRIPCIÓN DEL TERRENO

5. SECCIÓN VERTICAL DEL TERRENO

6. GEOMETRÍA

7. ESQUEMA DE LAS FASES

8. CARGAS

9. RESULTADOS DE LAS FASES

10. DESCRIPCIÓN DEL ARMADO

11. COMPROBACIONES GEOMÉTRICAS Y DE RESISTENCIA

12. COMPROBACIONES DE ESTABILIDAD (COEFICIENTES DE SEGURIDAD)

13. COMPROBACIONES DE ESTABILIDAD (CÍRCULO DE DESLIZAMIENTO PÉSIMO)

1. NORM

Norma de hormigón: Código Estructural (España)

Hormigón: HA-25, Yc=1.5

Acero: B 500 S, Ys=1.15

Clase de exposición: XC3

Recubrimiento geométrico: 7.0 cm

Tamaño máximo del árido: 20 mm

2. ACCIONES

Mayoración esfuerzos en construcción: 1.60

Mayoración esfuerzos en servicio: 1.60

Con análisis sísmico

Aceleración de cálculo: 0.06 g

No se considera el sismo en las fases constructivas

Mayoración esfuerzos en hipótesis sísmica: 1.00

Sin considerar acciones térmicas en puntales

3. DATOS GENERALES

Cota de la rasante: 0.00 m

Altura del muro sobre la rasante: 0.00 m

Tipología: Muro pantalla de hormigón armado

4. DESCRIPCIÓN DEL TERRENO

Porcentaje del rozamiento interno entre el terreno y el trasdós del muro pantalla: 10.0 %

Porcentaje del rozamiento interno entre el terreno y el intradós del muro pantalla: 10.0 %

ESTRATOS

Referencias	Cota superior	Descripción	Coeficientes de empuje
1 - UG1	0.00 m	Densidad aparente: 20.0 kN/m³ Densidad sumergida: 10.0 kN/m³ Ángulo rozamiento interno: 26 grados Cohesión: 20.00 kN/m² Módulo de balasto empuje activo: 19000.0 kN/m³ Módulo de balasto empuje pasivo: 19000.0 kN/m³ Gradiente módulo de balasto: 0.0 kN/m4	Activo trasdós: 0.38 Reposo trasdós: 0.56 Pasivo trasdós: 2.75 Activo intradós: 0.38 Reposo intradós: 0.56 Pasivo intradós: 2.75
2 - UG2	-5.50 m	Densidad aparente: 21.0 kN/m³ Densidad sumergida: 10.0 kN/m³ Ángulo rozamiento interno: 30 grados Cohesión: 30.00 kN/m² Módulo de balasto empuje activo: 29000.0 kN/m³ Módulo de balasto empuje pasivo: 29000.0 kN/m³ Gradiente módulo de balasto: 0.0 kN/m4	Activo trasdós: 0.32 Reposo trasdós: 0.50 Pasivo trasdós: 3.29 Activo intradós: 0.32 Reposo intradós: 0.50 Pasivo intradós: 3.29

5. SECCIÓN VERTICAL DEL TERRENO

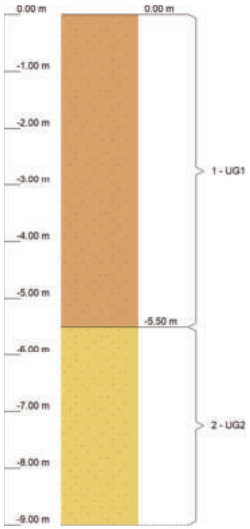

6. GEOMETRÍA

Altura total: 8.50 m
Espesor: 45 cm
Longitud tramo: 2.50 m

7. ESQUEMA DE LAS FASES

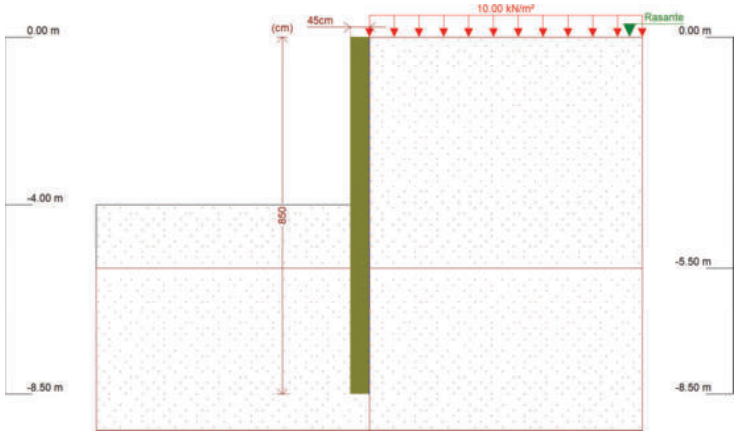

Firmado por ***1431 * ENRIC PLANAS (R: ****0363 *) el día 28/10/2025 con un certificado emitido por CATALANA COBRES Representación

Fase 1	Fase	Tipo de fase: Servicio Cota de excavación: -4.00 m

8. CARGAS

CARGAS EN EL TRASDÓS

Tipo	Cota	Datos	Fase inicial	Fase final
Uniforme	En superficie	Valor: 10 kN/m²	Fase	Fase

9. RESULTADOS DE LAS FASES

Esfuerzos sin mayorar.

BÁSICA

Cota (m)	Desplazamientos (mm)	Ley de axiles (kN/m)	Ley de cortantes (kN/m)	Ley de momento flector (kN·m/m)	Ley de empujes (kN/m²)	Presión hidrostática (kN/m²)
0.00	-3.15	0.00	0.00	-0.00	0.00	0.00
-0.75	-2.88	8.28	0.00	-0.00	0.00	0.00
-1.50	-2.60	16.55	-0.00	-0.00	0.00	0.00
-2.25	-2.32	24.83	-0.00	-0.00	0.00	0.00
-3.00	-2.04	33.11	0.01	0.00	1.94	0.00
-3.75	-1.76	41.39	4.20	1.62	14.26	0.00
-4.50	-1.49	49.66	10.12	9.21	-5.98	0.00
-5.25	-1.23	57.94	8.10	15.38	3.62	0.00
-6.00	-1.02	66.22	-1.03	18.24	-14.07	0.00
-6.75	-0.85	74.49	-8.94	13.07	-4.02	0.00
-7.50	-0.70	82.77	-9.82	5.58	4.26	0.00
-8.25	-0.57	91.05	-4.72	0.45	11.77	0.00
Máximos	-0.53 Cota: -8.50 m	93.81 Cota: -8.50 m	12.47 Cota: -4.25 m	18.49 Cota: -5.75 m	18.83 Cota: -4.00 m	0.00 Cota: 0.00 m
Mínimos	-3.15 Cota: 0.00 m	0.00 Cota: 0.00 m	-10.22 Cota: -7.25 m	-0.00 Cota: -2.50 m	-22.15 Cota: -5.50 m	0.00 Cota: 0.00 m

CON SISMO

Cota (m)	Desplazamientos (mm)	Ley de axiles (kN/m)	Ley de cortantes (kN/m)	Ley de momento flector (kN·m/m)	Ley de empujes (kN/m²)	Presión hidrostática (kN/m²)
0.00	-3.56	0.00	-0.00	0.00	0.00	0.00
-0.75	-3.25	8.28	-0.00	-0.00	0.00	0.00
-1.50	-2.94	16.55	0.00	-0.00	0.00	0.00
-2.25	-2.64	24.83	-0.00	-0.00	0.00	0.00
-3.00	-2.33	33.11	0.56	0.14	4.35	0.00
-3.75	-2.02	41.39	5.80	2.82	15.18	0.00
-4.50	-1.72	49.66	11.69	11.80	-7.66	0.00
-5.25	-1.45	57.94	8.98	18.71	4.17	0.00
-6.00	-1.22	66.22	-1.61	21.71	-16.24	0.00
-6.75	-1.04	74.49	-10.71	15.45	-4.51	0.00
-7.50	-0.90	82.77	-11.60	6.57	5.12	0.00
-8.25	-0.77	91.05	-5.55	0.52	13.85	0.00
Máximos	-0.73 Cota: -8.50 m	93.81 Cota: -8.50 m	14.66 Cota: -4.25 m	22.12 Cota: -5.75 m	20.27 Cota: -4.00 m	0.00 Cota: 0.00 m
Mínimos	-3.56 Cota: 0.00 m	0.00 Cota: 0.00 m	-12.11 Cota: -7.25 m	-0.00 Cota: -2.50 m	-25.70 Cota: -5.50 m	0.00 Cota: 0.00 m

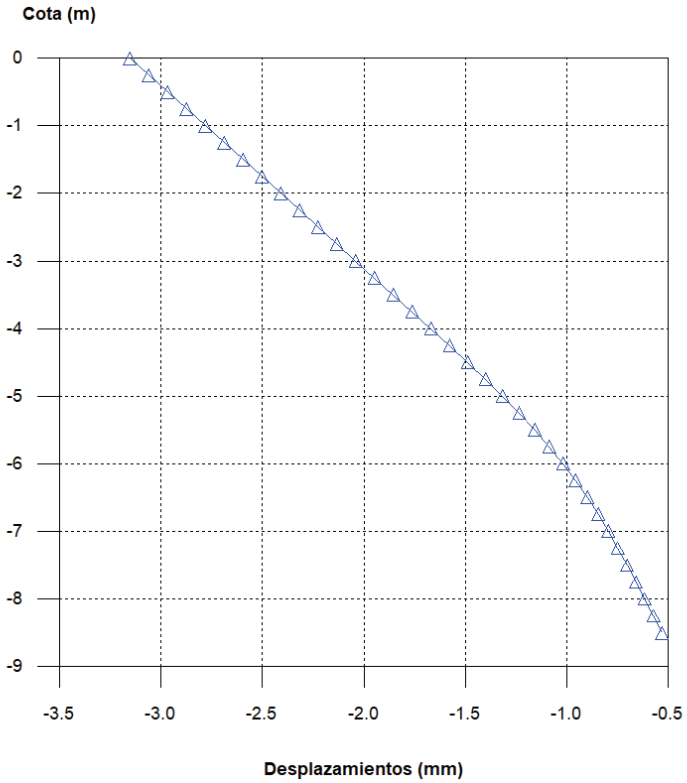

Firmado por ***1431* * ENRIC PLANAS (R: ****0363 *) el día 28/10/2025 con un certificado emitido por CATLAXCOBRES Representación

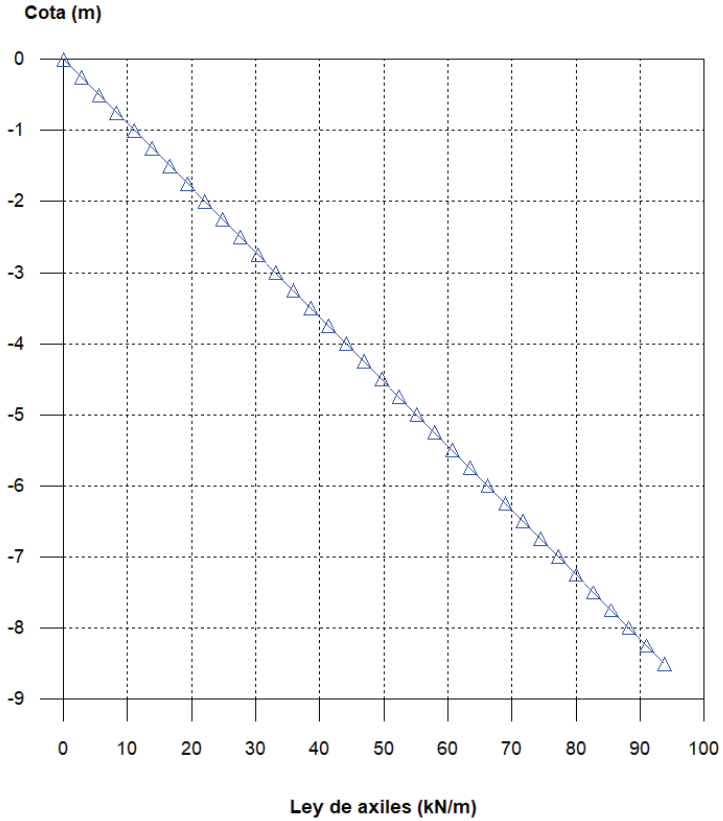

Firmado por ***1431* * ENRIC PLANAS (R: ****0363 *) el día 28/10/2025 con un certificado emitido por CATCOBRES Representación

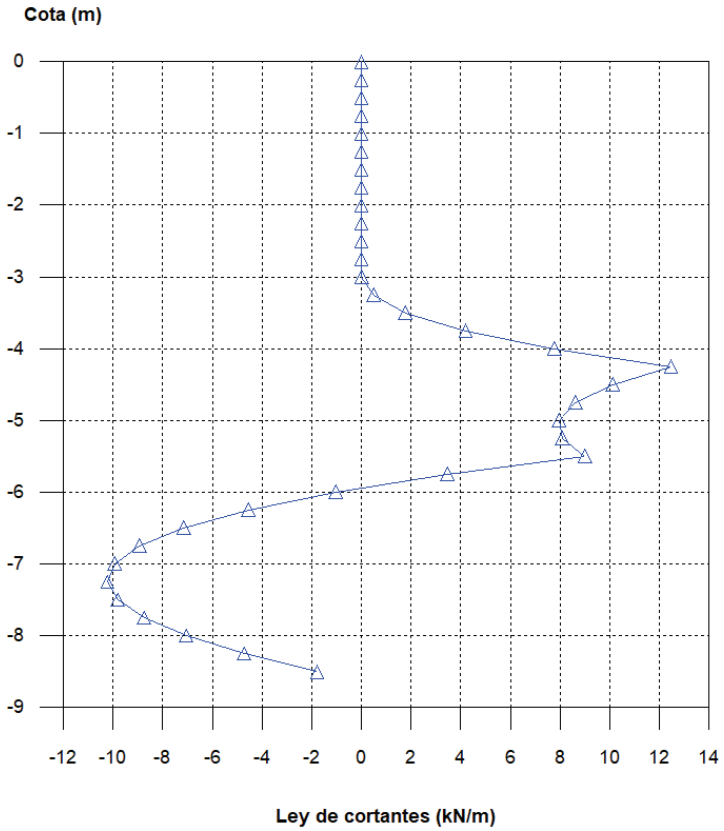

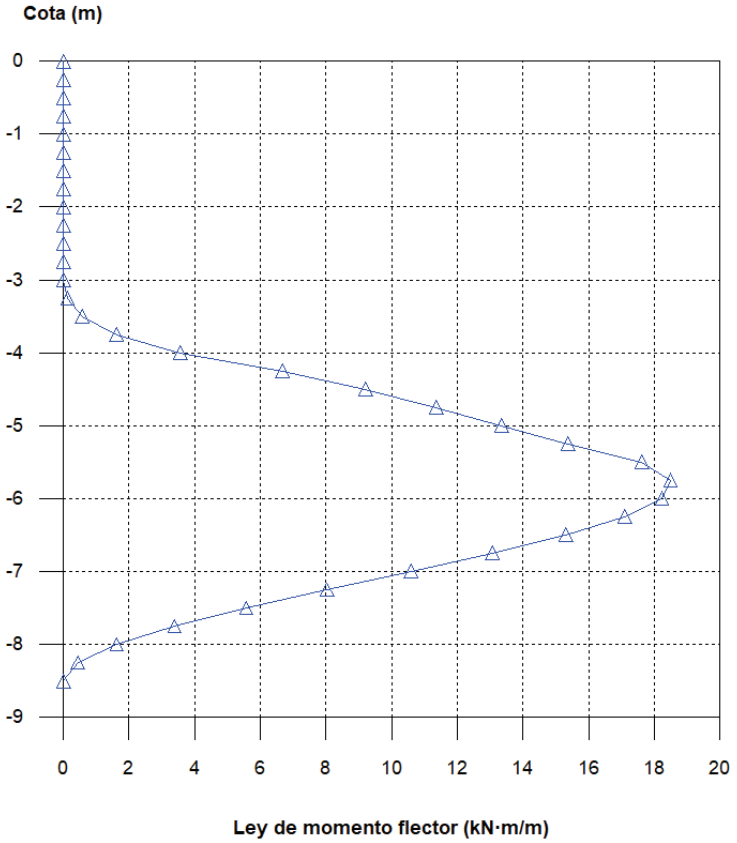

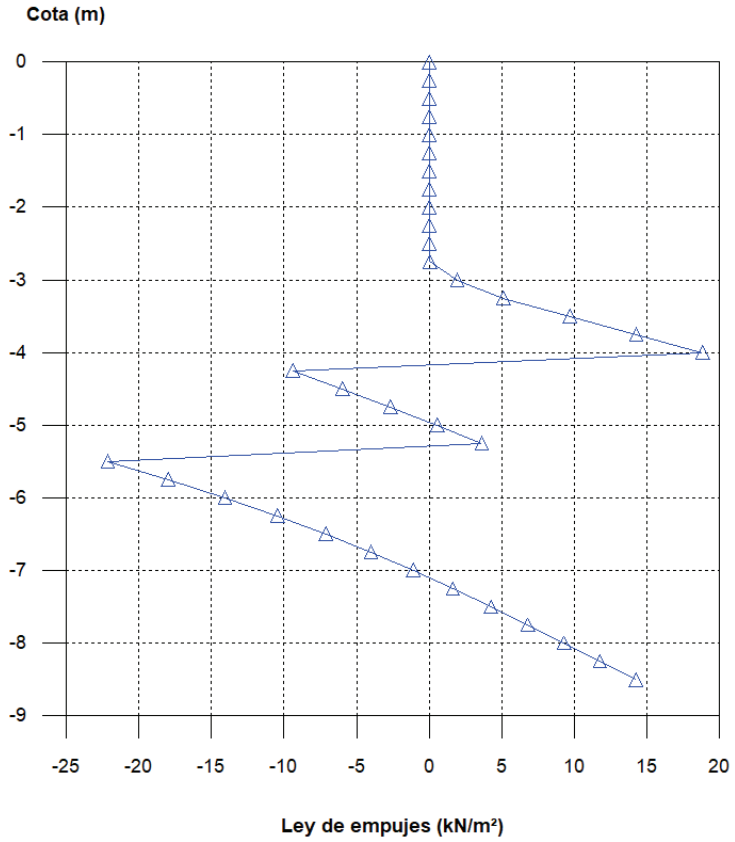

10. DESCRIPCIÓN DEL ARMADO

Armado vertical trasdós	Armado vertical intradós	Armado base horizontal	Rigidizador vertical	Rigidizador horizontal
Ø12c/20	Ø12c/20	Ø16c/25	2Ø12	4Ø12

Firmado por ***1431 * ENRIC PLANAS (R: ***0363 *) el día 28/10/2025 con un certificado emitido por CATLANACOBRES Representación

11. COM

Referencia: MUR PANTALLA (MUR PANTALLA Hlliure = 4m)		
Comprobación	Valores	Estado
Recubrimiento: *Norma Código Estructural. Artículo A19.4.4.1.3*	Mínimo: 7 cm Calculado: 7 cm	Cumple
Separación libre mínima armaduras horizontales: *Norma Código Estructural. Artículo A19.8.2 (2)*	Mínimo: 2.5 cm Calculado: 23.4 cm	Cumple
Separación máxima armaduras horizontales: *Norma Código Estructural. Artículo A19.9.3.1.1 (3)*	Máximo: 30 cm Calculado: 25 cm	Cumple
Cuantía geométrica mínima horizontal por cara: *Norma Código Estructural. Artículo A19.9.6.3 (1)*	Mínimo: 0.0016 Calculado: 0.00178	Cumple
Cuantía mínima mecánica horizontal por cara: *Norma Código Estructural. Artículo A19.9.3.1.1 (2)*	Mínimo: 0.00025 Calculado: 0.00178	Cumple
Longitud de patilla horizontal: *Criterio de CYPE: La longitud de la patilla debe ser mayor de 12 veces el diámetro*	Mínimo: 19 cm Calculado: 23 cm	Cumple
Cuantía mínima geométrica vertical cara traccionada: *Norma Código Estructural. Artículo A19.9.6.2(1)* -Trasdós: -Intradós:	Mínimo: 0.0012 Calculado: 0.00125 Calculado: 0.00125	 Cumple Cumple
Cuantía mínima geométrica vertical cara comprimida: *Norma Código Estructural. Artículo A19.9.6.2 (1)* -Trasdós: -Intradós:	Mínimo: 0.0008 Calculado: 0.00125 Calculado: 0.00125	 Cumple Cumple
Cuantía mínima mecánica vertical cara traccionada: -Trasdós: *Norma EHE, artículo 42.3.2 (Flexión simple o compuesta)*	Mínimo: 0.00058 Calculado: 0.00125	 Cumple
Cuantía mínima mecánica vertical cara comprimida: -Intradós: *Criterio de CYPE*	Mínimo: 4e-005 Calculado: 0.00125	 Cumple
Cuantía máxima geométrica de armadura vertical total: *Norma Código Estructural. Artículo A19.9.6.2 (1)*	Máximo: 0.04 Calculado: 0.00251	Cumple
Separación libre mínima armaduras verticales: *Norma Código Estructural. Artículo A19.8.2 (2)* -Trasdós, vertical: -Intradós, vertical:	Mínimo: 2.5 cm Calculado: 18.8 cm Calculado: 18.8 cm	 Cumple Cumple
Separación máxima entre barras: *Norma Código Estructural. Artículo A19.9.3.1.1 (3)* -Armadura vertical Trasdós, vertical: -Armadura vertical Intradós, vertical:	Máximo: 30 cm Calculado: 20 cm Calculado: 20 cm	 Cumple Cumple
Comprobación a flexión compuesta: *Comprobación realizada por módulo de pantalla*		Cumple

Referencia: MUR PANTALLA (MUR PANTALLA Hlliure = 4m)		
Comprobación	Valores	Estado
Comprobación a cortante: *Norma Código Estructural. Artículo A19.6.2.2*	Máximo: 411.1 kN Calculado: 49.8 kN	Cumple
Comprobación de fisuración:	Máximo: 0.3 mm Calculado: 0 mm	Cumple
Rigidizadores horizontales: - Diámetro mínimo: *Criterio de CYPE. El diámetro del rigidizador debe ser como mínimo igual al mayor diámetro de la armadura base vertical.* - Separación máxima: *Criterio NTE. Acondicionamiento del Terreno. Cimentaciones.*	 Mínimo: 12 mm Calculado: 12 mm Máximo: 2.5 m Calculado: 2.12 m	 Cumple Cumple
Rigidizadores verticales: - Diámetro mínimo: *Criterio de CYPE. El diámetro del rigidizador debe ser como mínimo igual al mayor diámetro de la armadura base vertical.* - Separación máxima: *Criterio NTE. Acondicionamiento del Terreno. Cimentaciones.*	 Mínimo: 12 mm Calculado: 12 mm Máximo: 1.5 m Calculado: 1.25 m	 Cumple Cumple
Se cumplen todas las comprobaciones		
Información adicional:		
- Sección crítica a flexión compuesta: Cota: -5.75 m, Md: 73.98 kN·m, Nd: 0.00 kN, Vd: 13.86 kN, Tensión máxima del acero: 162.677 MPa - Sección crítica a cortante: Cota: -4.25 m - Los esfuerzos están mayorados y corresponden al ancho total del tramo definido. (Longitud tramo: 2.50 m)		

12. COMPROBACIONES DE ESTABILIDAD (COEFICIENTES SEGURIDAD)

Referencia: Comprobaciones de estabilidad (Coeficientes de seguridad): MUR PANTALLA (MUR PANTALLA Hlliure = 4m)		
Comprobación	Valores	Estado
Relación entre el momento originado por los empujes pasivos en el intradós y el momento originado por los empujes activos en el trasdós: *Valor introducido por el usuario.* - Hipótesis básica. Fase: - Hipótesis sísmica. Fase:	 Mínimo: 1.67 Calculado: 6.887 Mínimo: 1.25 Calculado: 4.811	 Cumple Cumple
Relación entre el empuje pasivo total en el intradós y el empuje realmente movilizado en el intradós: *Valor introducido por el usuario.* - Hipótesis básica. Fase: - Hipótesis sísmica. Fase:	 Mínimo: 1.67 Calculado: 3.081 Mínimo: 1.25 Calculado: 2.797	 Cumple Cumple
Se cumplen todas las comprobaciones		

Firmado por ***1431 * ENRIC PLANAS (R: ***0363 *) el día 28/10/2025 con un certificado emitido por CATCOBRES Representación ADOPSA

13. COM SLIZAMIENTO PÉSIMO)

Referencia: Comprobaciones de estabilidad (Círculo de deslizamiento pésimo): MUR PANTALLA (MUR PANTALLA Hlliure = 4m)		
Comprobación	Valores	Estado
Círculo de deslizamiento pésimo: *Valor introducido por el usuario.* - Combinaciones sin sismo. Fase: Coordenadas del centro del círculo (-1.43 m ; 2.81 m) - Radio: 11.81 m: - Combinaciones con sismo. Fase: Coordenadas del centro del círculo (-1.64 m ; 5.64 m) - Radio: 14.64 m:	 Mínimo: 1.8 Calculado: 4.899 Mínimo: 1.2 Calculado: 4.083	 Cumple Cumple
Se cumplen todas las comprobaciones		

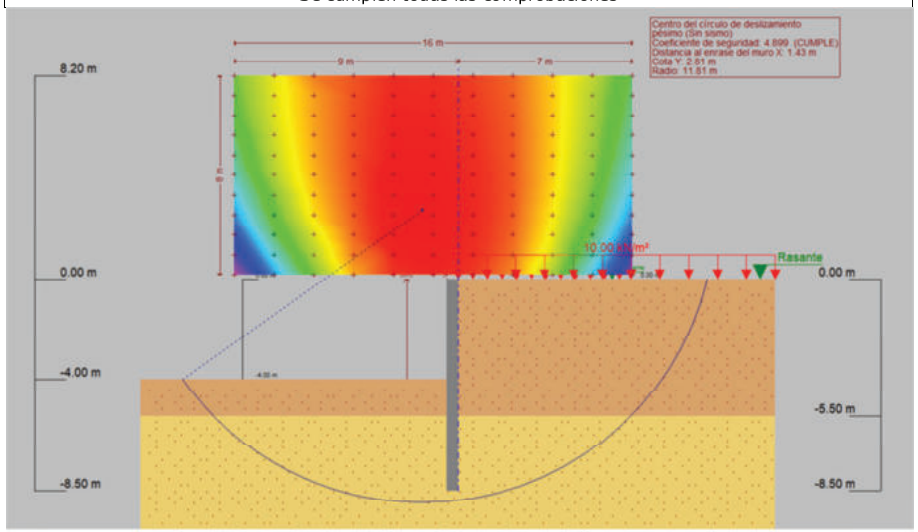

Firmado por ***1431* * ENRIC PLANAS (R: ****0363*) el día 28/10/2025 con un certificado emitido por CATLAXCOBRES Representación

ANNEX NÚM. 4: XARXA DE CLAVEGUERAM

Firmado por ***1431* ENRIC PLANAS (R: ***0363*) el día 28/10/2025 con un certificado emitido por CATALANA D'OBRES I SERVEIS Representación

MEMÒRIA VALORADA

RENOVACIÓ DEL CLAVEGUERAM AL CARRER GRANOLLERS ENTRE ELS POUS 0461 I 0905 I NOU COL.LECTOR PER LA CARRETERA DE LA GARRIGA AL TERME MUNICIPAL DE L'AMETLLA DEL VALLÈS

MAIG 2023

MV_2022_19

Empresa consultora:

DRENATGES URBANS DEL BESÒS, S.L.

ÍNDEX

1. ANTECEDENTS 2
2. DESCRIPCIÓ DE L'ÀMBIT 4
3. OBJECTE DE L'ESTUDI 4
4. TREBALLS PREVIS REALITZATS 5
5. XARXA DE CLAVEGUERAM EXISTENT 6
6. REVISIÓ PLA DIRECTOR HIDRÀULIC 7
7. CONDICIONANTS I CRITERIS ADOPTATS 10
8. SIMULACIÓ HIDRÀULICA 11
9. ESTUDI D'ALTERNATIVES 13
   9.1. ELECCIÓ DE LA SOLUCIÓ 22
10. OBRES PROPOSADES 22
11. DESCRIPCIÓ DE LA SOLUCIÓ PROJECTADA 26
   11.1. DESCRIPCIÓ DE LES OBRES (Tram del Carrer Granollers) 27
12. SERVITUDS I EXPROPIACIONS 28
13. SERVEIS AFECTATS 29
14. ESTIMACIÓ PRESSUPOSTÀRIA 30
15. CONCLUSIONS 31
APÈNDIX 1 – FOTOGRAFIES DE L'ÀMBIT D'ESTUDI 32
APÈNDIX 2 – FITXES POUS REGISTRE 39
APÈNDIX 3 – INFORME INSPECCIÓ DE CÀMERA CTTV 40
DOCUMENT 2 – PLÀNOLS DE DEFINICIÓ BÀSICA 41
DOCUMENT 3 – PLEC DE PRESCRIPCIONS TÈCNIQUES DEL CONSORCI BESÒS TORDERA 42

1. ANTECEDENTS

Al setembre de 2022, el tècnic Municipal de l'Ametlla del Vallès, comunica a Drenatges Urbans del Besós (DUB), la necessitat d'estudiar l'àmbit del carrer Granollers. En aquest carrer estan patint incidències de saturació de la xarxa de clavegueram degut a les pluges. Concretament al numero 6 hi ha entrada d'aigua als habitatges. Aquestes inundacions de les finques particulars poden ser degudes a les reduïdes dimensions de les canonades. Es per això que es sol·licita una Memòria Valorada que analitzi el problema actual i defineixi amb detall i valori les actuacions a emprendre, per tal de millorar la captació de les aigües pluvials del carrer Granollers.

Prèviament en data d'agost de 2022, es realitza una inspecció amb càmera robotitzada de la xarxa de clavegueram entre els pous 461 i 905. Com a conclusió de la inspecció realitzada es localitzen deficiències estructurals que provoquen risc de col·lapse. També es detecta l'enfonsament d'un tram.

El tram final del carrer Granollers entre els pous 905 i 1076 va ser renovat l'any 2012. Per a l'execució d'aquelles actuacions no es van seguir les indicacions del pla director vigent al municipi que preveia una ampliació de diàmetre per aquest carrer. Donat que en aquell moment no es contemplava l'execució de la solució total aportada al PD i per la magnitud de les operacions necessàries per a col·locar un tub de diàmetre DN 800, es va substituir el tram per un del mateix diàmetre.

Firmado por ***1431* ENRIC PLANAS (R: ****0363*) el día 28/10/2025 con un certificado emitido por ACCV CA1 Representación ADOPSA CATALANA COBROS

2. DESCRIPCIÓ DE L'ÀMBIT

L'àmbit d'estudi és al sector est del municipi de l'Ametlla del Vallès, en concret la zona dels carrers Granollers, Anna Maria Mogas i la carretera de la Garriga BP-1432.

Figura 1: Àmbit d'estudi

3. OBJECTE DE L'ESTUDI

El present document té per objecte elaborar una memòria valorada per analitzar i solucionar els problemes d'inundacions al carrer Granollers de l'Ametlla del Vallès. Així doncs, els principals objectius són els següents:

1. Elaborar una memòria valorada que defineix les actuacions necessàries per solucionar els problemes d'inundació dels veïns. Aquesta inclou plànols de definició de les actuacions i una valoració econòmica.
2. Comprovació del Pla Director Hidràulic i les actuacions propostes. S'analitzarà la capacitat hidràulica de la xarxa de clavegueram de la zona afectada, i les seves repercussions aigües amunt i avall amb els canvis introduïts.

Firmado por ***1431* ENRIC PLANAS (R: ***0363*) el día 28/10/2025 con un certificado emitido por CATALANA D'OPSA COBRES Representación

3. Comprovar la no afecció a serveis públics existents, i en cas d'interferència amb les traces proposades tenir-les en compte en les actuacions.

4. TREBALLS PREVIS REALITZATS

Els treballs previs que s'han dut a terme són els següents:

a. *Jornada de Manteniment:*

En data 30 d'agost del 2022, es realitza neteja del tram entre els pous 0462 i 0461, i es planifica inspecció de càmera de circuit tancat per determinar estat estructural de la xarxa de clavegueram del Carrer Granollers.

b. *Inspecció amb Càmera de Circuit Tancat:*

En data 1 de Setembre del 2022, es realitza la inspecció de càmera per a verificar l'estat estructural de la xarxa de clavegueram, on es determinar que aquesta esta en mal estat, presenta trencaments i deformacions, i es recomana la seva substitució.

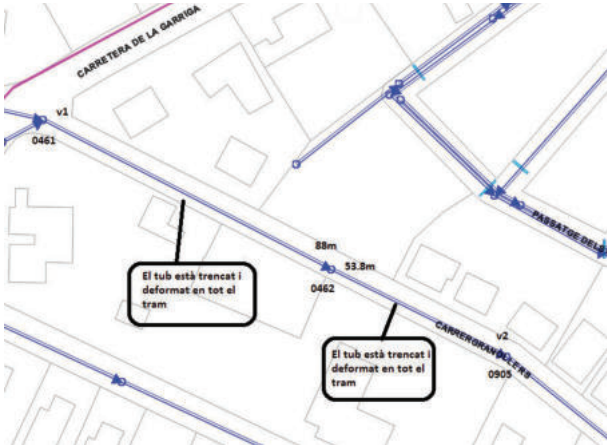

c. *Inspecció de Camp:*

Durant la visita a camp, es comprova que existeixen 2 sobreeixidors no cartografiats, i que pel carrer Major no hi discorre cap xarxa de pluvials. S'actualitza la xarxa de clavegueram municipal al GIS.

d. *Aixecament topogràfic:*

Es realitza un aixecament topogràfic en l'àmbit d'estudi. Aquest aixecament inclou l'actualització de les cotes de les tapes i solera dels pous en la zona d'actuació.

5. XARXA DE CLAVEGUERAM EXISTENT

El col·lector existent del carrer Granollers és de formigó armat de diàmetres DN300. El col·lector discorre per calçada amb unes pendents entre 4,86 % i 1,38 %, entre els pous 0461 i 0905.

A continuació s'exposa un resum de les característiques dels elements existents:

Pou de registre existent	Cota tapa(m)	Cota solera (m)	Fondària (m)
0461	259,12	257,8	1,32
0462	255,34	253,48	1,8
0905	254,5	252,74	1,76

Taula 1 Resum Característiques dels pous existents

Tram	Material	DN (mm)	Longitud (m)	i (%)
0461-0462	Formigó	300	88,80	4,87
0462-0905	Formigó	300	53,43	1,37

Taula 2 Resum Característiques dels trams existents

Es mostra a continuació la xarxa de clavegueram existent.

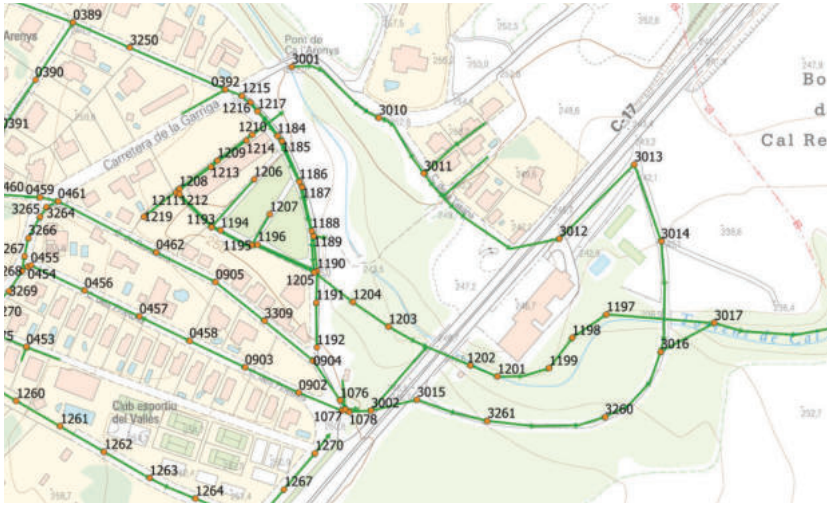

Figura 2: Xarxa de clavegueram existent en l'àmbit d'estudi

6. REVISIÓ PLA DIRECTOR HIDRÀULIC

Per tal de saber els condicionants que tenim a l'àmbit d'estudi es fa la comprovació del Pla Director Hidràulic redactat l'any 2010 i les seves actualitzacions del 2016/2017 que continua sent vigent, referent a les seves actuacions propostes de la capacitat hidràulica de la infraestructura de clavegueram de la zona afectada.

A continuació podem observar la simulació hidràulica del Pla Director per a un període de retorn de 10 anys, on s'indica que al carrer Granollers hi ha salts de tapa i entra en carrega.

Firmado por ***1431 * ENRIC PLANAS (R: ***0363 *) el día 28/10/2025 con un certificado emitido por CLAVEGUERAS COBRES Representación

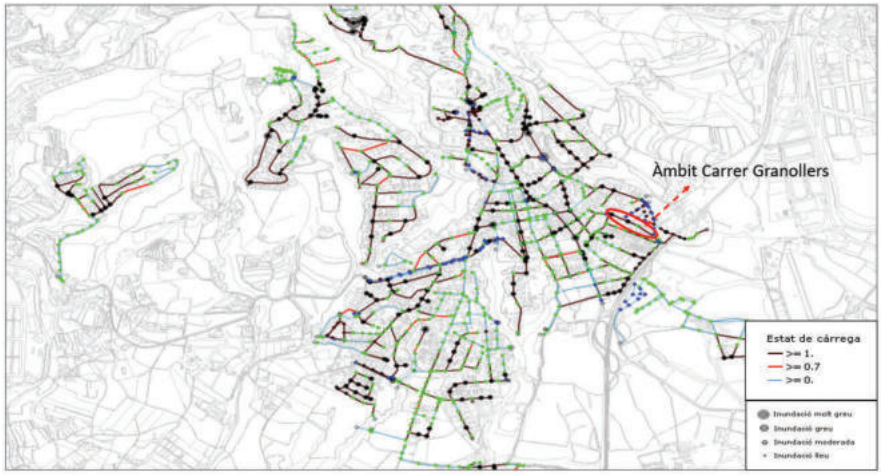

Figura 3: Simulació Hidràulica del Pla Director per a un període de retorn T=10 anys

En base a la simulació el Pla Director Hidràulic, proposa una sèrie d'actuacions per tot el municipi.

Concretament és l'actuació CP-003, que indica la substitució del col·lector unitari existent. El tram a substituir comprèn des de la connexió a Alta, Autovia de l'Ametlla, carrer Granollers, Carretera de Sant Feliu fins al Carrer Alzina i es determina que el col·lector existent es de diàmetre insuficient i el nou diàmetre necessari a instal·lar va de diàmetre 800 mm a 500mm interior de formigó armat, en total són:

- 477,5 ml de col·lector de Ø800mm.
- 253,3 ml de col·lector de Ø600mm.
- 259,5 ml de col·lector de Ø500mm.

Es pot observar a la fitxa d'actuació següent.

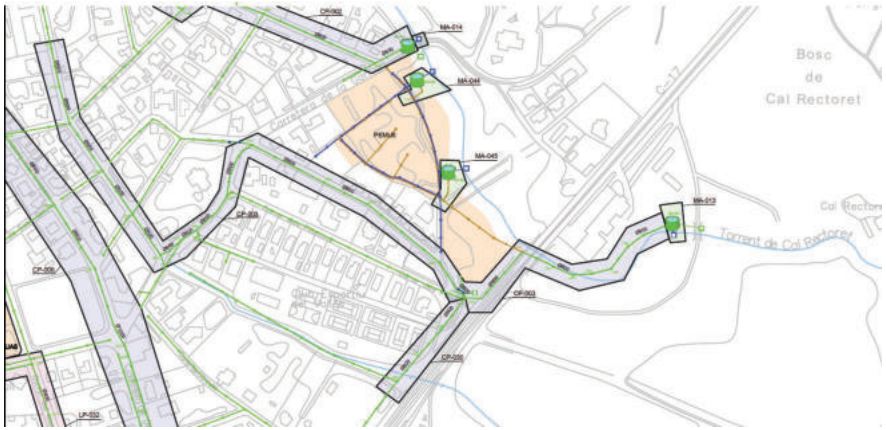

Figura 4: Actuacions a curt Termini del Pla Director CP-003

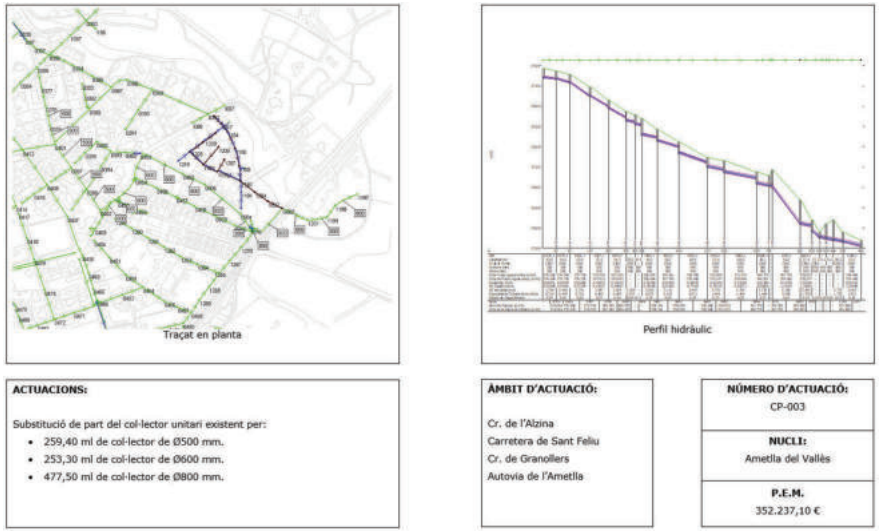

Figura 5: Fitxa actuació CP-003

Firmado por ***1431* ENRIC PLANAS (R: ****0363*) el día 28/10/2025 con un certificado emitido por ACCV ADOPSA Representación CIUDADANA COBRES

7. CONDICIONANTS I CRITERIS ADOPTATS

Prèviament a la definició de les obres a projectar, cal establir els condicionants existents i plantejar els criteris que s'han adoptat per a la redacció de la present Memòria Valorada.

1. Arran del Pla Director Hidràulic, es comprova que hi ha una actuació prevista a la zona d'estudi, concretament la CP-003, que indica la substitució de part del col·lector unitari existent al Carrer Granollers, d'entre d'altres carrers afectats, determina que el col·lector existent es de diàmetre insuficient i el nou diàmetre necessari a instal·lar és de diàmetre 800 mm i 600mm interior de formigó armat.

2. Segons la visita a camp es confirma el traçat de la xarxa de clavegueram de l'àmbit d'estudi.

3. Dissenyar canonades i pous amb materials que compleixin amb els criteris de resistència i durabilitat establerts per la norma vigent i al "PLEC PRESCRIPCIONS TÈCNIQUES XARXES DE SANEJAMENT" redactat agost 2013 pel Consorci del Besos – Tordera.

4. Establir l'ús de FORMIGÓ ARMAT. ASTM C-76 gruix B, per al tub d'aigües residuals a substituir.

5. Es realitzarà la reconnexió d'escomeses i embornals afectats en l'àmbit d'estudi.

6. Respecte les prescripcions tècniques de la xarxa, s'ha seguit l'establert al *Plec de Prescripcions tècniques de xarxes de sanejament* publicat l'agost de 2013 per el Consorci per a la defensa de la conca del Besòs. A continuació s'exposen les principals prescripcions utilitzades:

   a. El material per a les conduccions d'una xarxa de sanejament podrà ser:

MATERIALS DE CANONADES	CAMP D'APLICACIÓ
PVC COLOR TEULA PARET COMPACTA s/UNE-EN ISO 1452-2:2010	DN160mm/OD – DN400mm/OD
FORMIGÓ ARMAT. ASTM C-76 gruix B	DN400mm/ID – DN2400mm/ID

OD: Diàmetre exterior
ID: Diàmetre interior

   b. Material a emprar per a escomeses s'utilitzarà exclusivament el PVC color teula s/UNE-EN ISO 1452-2:2010

   c. El diàmetre mínim a utilitzar en escomeses serà de 160 DN/OD amb longitud màxima de 20 metres o de diàmetre 200 mm per longituds de 20 a 40 metres.

Firmado por ***1431* ENRIC PLANAS (R: ***0363*) el día 28/10/2025 con un certificado emitido por CLAVEGUERAM COBRES Representación

d. Es procurà que el recobriment mínim fins a la clau de les canonades sigui de 1 m, excepte casos excepcionals.

e. Les pendents mínimes i màximes seran regides per la següent taula:

DIÀMETRE CONDUCCIÓ (mm)	PENDENT	
	MÍNIMA	MÀXIMA
Escomeses	2:100	6:100
D200 – D300	6:1000	6:100
D300 – D600	5:1000	5:100
D600 – D1000	3:1000	3:100
D1000 – D2000	1:1000	1:100

f. Els claveguerons seran sifònics, amb una configuració interna que permeti la presencia permanent d'aigua, per tal de formar una barrera hidràulica contra el pas d'animals o d'olors.

g. El traçat en planta de l'escomesa haurà de ser sempre en línia recta, no admetent-se colzes ni corbes. Sols s'admetrà colze en la connexió a la claveguera o al col·lector de la xarxa.

h. La connexió de l'escomesa a la xarxa de clavegueram haurà de reunir condicions de màxima estanqueïtat i elasticitat.

a. Per al cas de connexió d'una escomesa directament a la conducció de clavegueram s'estableix la següent relació de diàmetres.

DIÀMETRE CONDUCCIÓ CLAVEGUERAM (COL·LECTOR)	DIÀMETRE MÀXIM D'ESCOMESA DIRECTA A COL·LECTOR
D300 mm	D200 mm
D400 mm	D200 mm
D500 mm	D250 mm
D600 mm	D300 mm
D>600 mm	D400 mm

8. SIMULACIÓ HIDRÀULICA

Un cop es té la xarxa de clavegueram actualitzada en l'àmbit d'estudi es realitza la simulació hidràulica de la situació existent i es realitzen simulacions per estudiar la millor proposta de solució al problema.

S'ha considerat obtenir les dades establertes al Pla Director Hidràulic de Clavegueram de l'Ametlla del Vallès.

Com a condicions de contorn, es mantindran les considerades al Pla Director vigents. És a dir:

- ✔ Es mantenen els consums i conques residuals establerts al PD de 2010.
- ✔ Es mantenen les conques pluvials i les seves característiques., actualitzant les dades en l'àmbit d'estudi.
- ✔ Es manté la pluja de disseny, de període de retorn de 2 i 10 anys.

Es comprova que en l'actualitat per a un període de retorn de 10 anys la canonada al carrer Granollers no té capacitat hidràulica, tal com ja ho indicava el Pla Director Hidràulic.

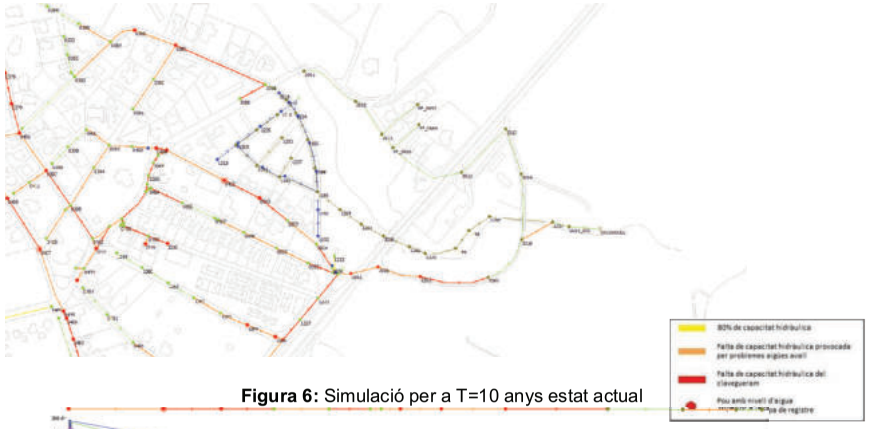

Figura 6: Simulació per a T=10 anys estat actual

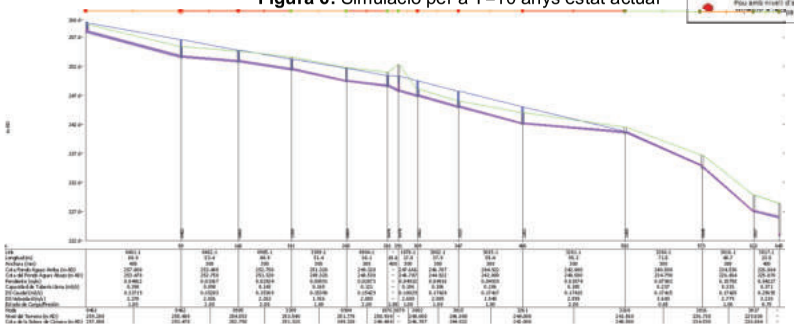

Figura 7: Simulació per a T=10 anys estat actual, longitudinal

La fila “Estado de carga/presión” de la Figura 9 és la que ens diu l’estat hidràulic del tub. Si es 2 es que no te capacitat (color vermell). Si és 1 es que esta en carrega però per problemes aigües avall (color taronja). Entre 0,8 i 1 seria color groc (entre 80 i 100% d’ompliment) I menys de 80% d’ompliment ja es color verd.

Per a poder solucionar aquesta falta de capacitat es realitzen un seguit de simulacions per determinar quina és la millor alternativa.

9. ESTUDI D’ALTERNATIVES

Es realitza una primera simulació segons la proposta del Pla Director, fent l’ampliació del tram del carrer Granollers a un DN800mm. Com que aquesta actuació vindria lligada a futures actuacions aigües avall per tal que hidràulicament funcioni correctament, ens veiem amb la necessitat de realitzar un sobreeixidor del nou col·lector DN800 al col·lector del Carrer Anna Maria Mogas per a no incrementar el problema de falta de capacitat aigües avall. Aquest sobreeixidor abocaria les aigües en un punt on actualment ja existeix un sobreeixidor d’aigües pluvials.

Es realitza una segona simulació executant un col·lector DN800mm per la Carretera de La Garriga que intercepta les aigües al principi del Carrer Granollers i les condueix cap al sobreeixidor que es troba al carrer Anna Maria Mogas. D’aquesta manera la xarxa del carrer Granollers queda desconnectada i passa a ser un inici de xarxa.

Al realitzar aquestes dues simulacions es comprova la dificultat per regular aigües avall el cabal provinent del col·lector de 800mm per períodes de retorn de T=10 anys únicament utilitzant un sobreeixidor en altura. Aigües avall del sobreeixidor seguirà arribant molt de cabal i provocant problemes a la xarxa. Per aquest motiu es proposa la execució d’elements de regulació de cabal com són l’execució de cambres amb vàlvules vòrtex, que permeten regular el cabal aigües avall.

Les cambres vòrtex són elements mecànics que a través de l’efecte vòrtex o remolí, de manera automàtica regulen el cabal d’aigua pluvial o residual. Les vàlvules vòrtex on elements que funcionen sense parts mòbils i sense us d’energia exterior. Funcionen

Firmado por ***1431* ENRIC PLANAS (R: ****0363*) el día 28/10/2025 con un certificado emitido por ACCOPSA CA CLASE 2 CONCOBRES Representación

únicament per efectes hidrodinàmics. La regulació de cabal s’aconsegueix únicament pels efectes de la gran velocitat generada per l’entrada tangencial de les aigües en el cos cilíndric de la vàlvula vòrtex, amb forma, diàmetre i inclinació adaptades per aconseguir la regulació de cabal desitjat.

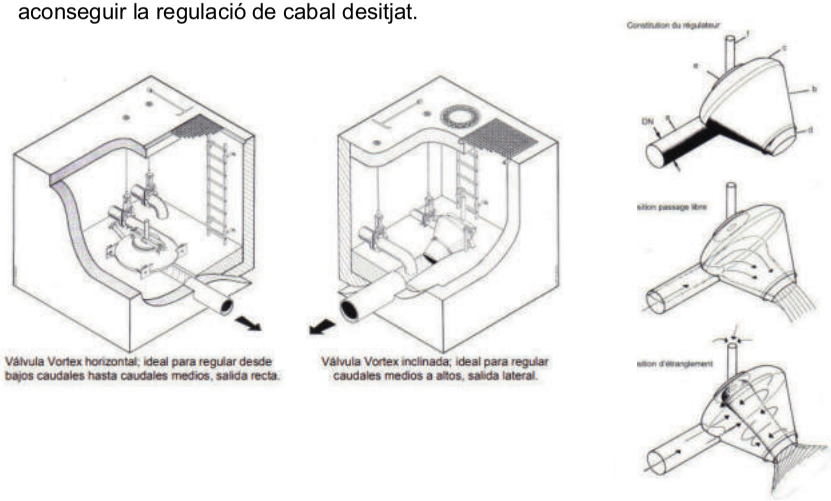

Figura 8. Exemple de cambra vòrtex

Per poder dimensionar les vàlvules vòrtex és necessari conèixer el cabal mig d’aigua residual, ja que donant compliment al Plec de Prescripcions Tècniques del Consorci Besòs-Tordera, els sobreeixidors han d’abocar les aigües a medi a partir d’una dilució 1:7, o sigui una dilució de 7 vegades el cabal mig. Per aquest motiu les vàlvules vòrtex s’han de dimensionar per deixar passar un cabal màxim de 7Qm.

Per conèixer el cabal mig s’han instal·lat cabalímetres en els 2 punts de la xarxa que eren del nostre interès.

Un punt a correspost al pou 1217 del carrer Anna Mogas i s’ha obtingut un cabal mig de 3,13 litres/segon. S’ha mesurat el cabal entre els dies 13 i 20 d’abril de 2023.

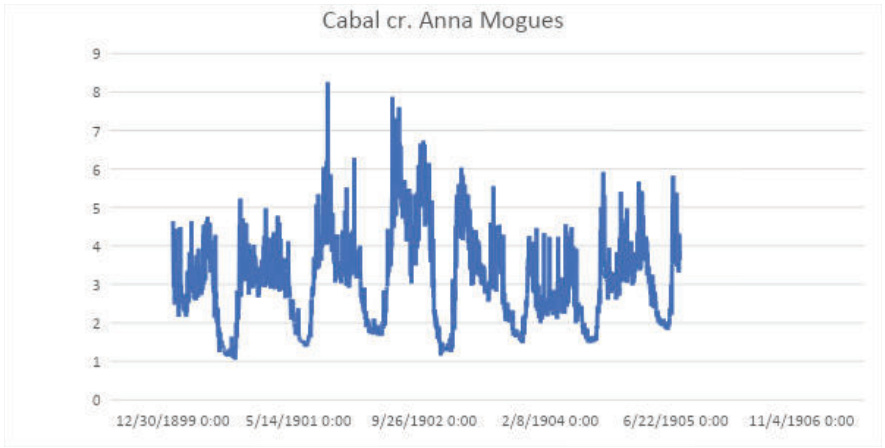

L'altre punt correspon al pou 0905 del Carrer Granollers i s'ha obtingut el cabal de 1,05 litres/segon. S'ha mesurat del dia 20 al 28 d'abril de 2023.

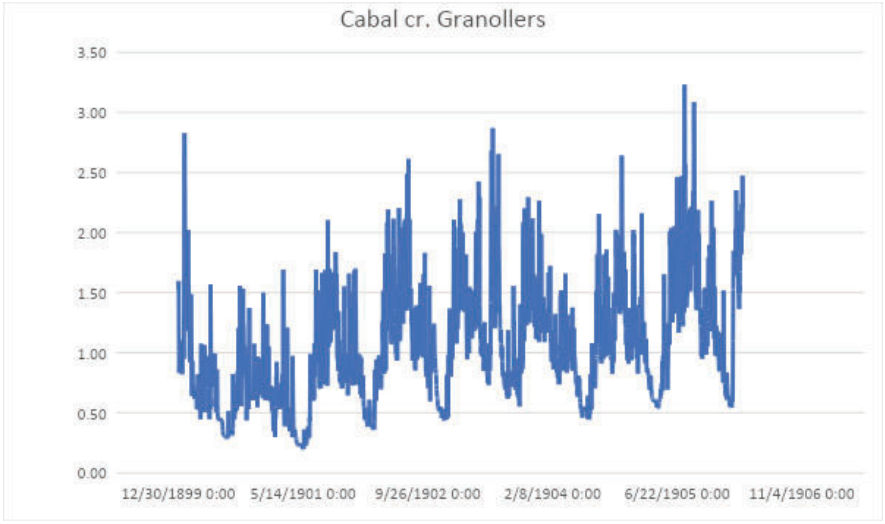

Firmado por ***1431* * ENRIC PLANAS (R: ****0363 *) el día 28/10/2025 con un certificado emitido por CLAVE COBROS Representación ADOPSA

- **PROPOSTA 1. T10 – DN 800 CARRETERA DE LA GARRIGA SENSE VÓRTEX. DN400 INICI CARRER GRANOLLERS**

Figura 9: Proposta 1. Simulació per a T=10 anys estat actual, planta

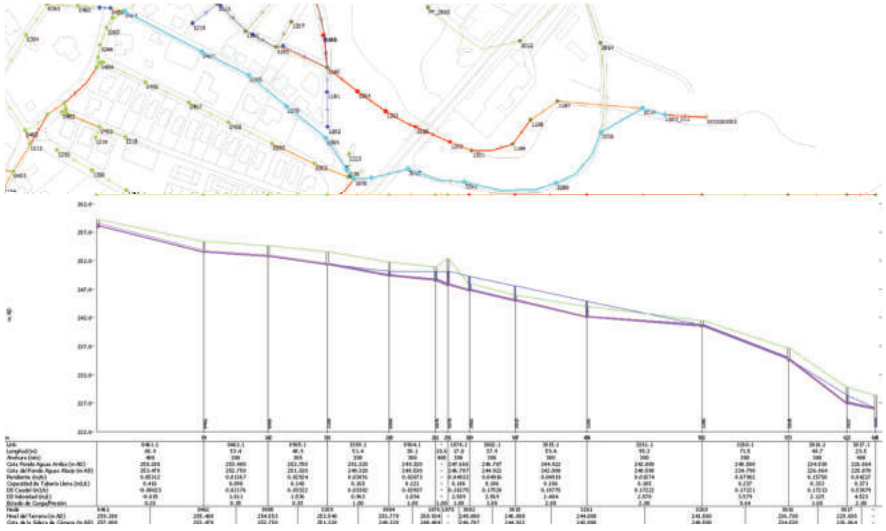

Figura 10: Proposta 1. Simulació per a T=10 anys estat actual, longitudinal c. Granollers

Firmado por ***1431* * ENRIC PLANAS (R: ****0363 *) el día 28/10/2025 con un certificado emitido por CLAVEGUERAM COBRES Representación

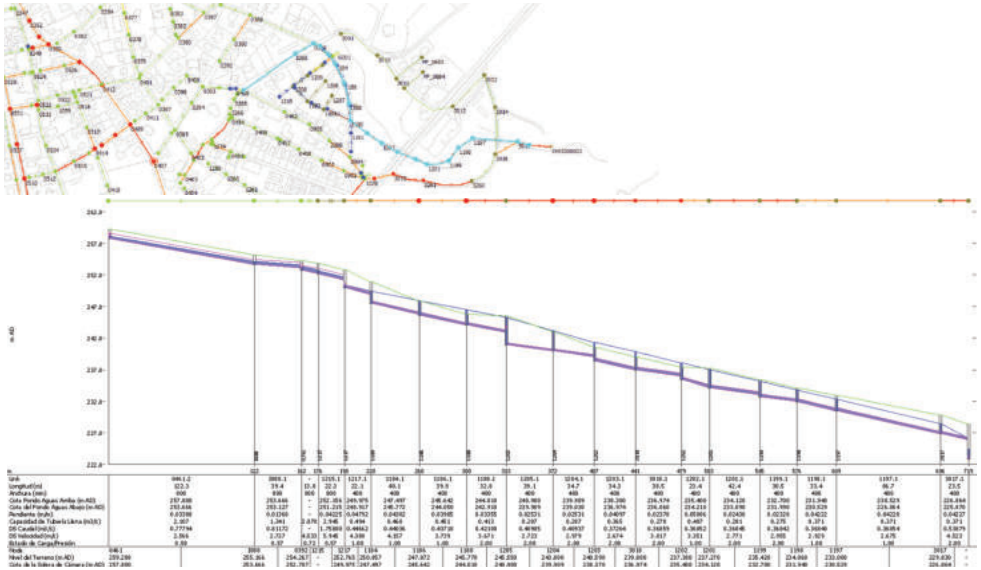

Figura 11: Proposta 1. Simulació per a T=10 anys estat actual, longitudinal c. Anna Mogas

Com s'observa en la planta i perfils anteriors, executant el col·lector de 800mm per la Carretera de La Garriga i desconnectant la xarxa del Carrer Granollers se solucionen els problemes de falta de capacitat hidràulica del carrer. No obstant es produeixen problemes de falta de capacitat hidràulica en la xarxa de clavegueram del carrer Anna Mogas degut a la dificultat per regular el cabal aigües avall del sobreeixidor del Carrer Anna Mogas. Per aquest motiu es realitza una simulació executant una cambra vòrtex.

- **PROPOSTA 1A. T10 –DN 800 CARRETERA DE LA GARRIGA AMB VÓRTEX. DN 400 INICI CARRER GRANOLLERS**

Figura 12: Proposta 1A. Simulació per a T=10 anys estat actual, planta

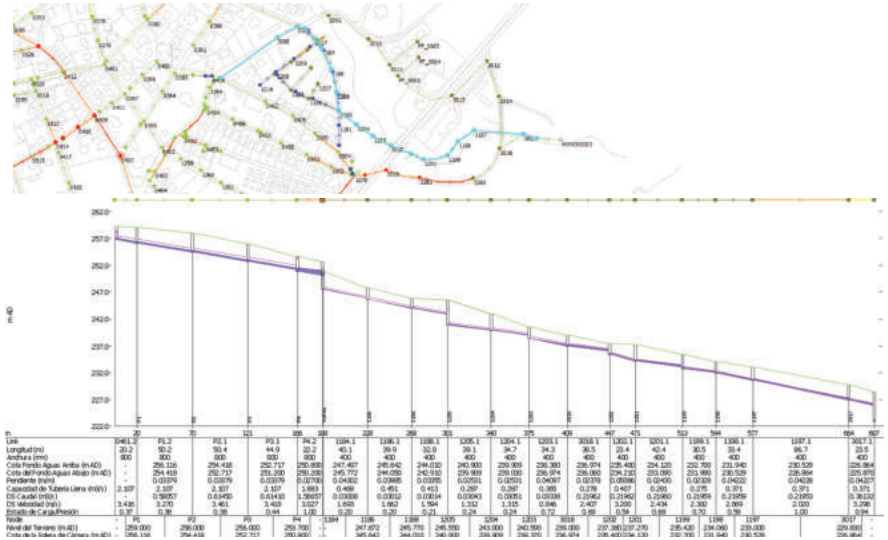

Figura 13: Proposta 1A. Simulació per a T=10 anys estat actual, longitudinal c. Anna Mogas

Com s'observa, aigües avall de la vàlvula vòrtex només circularà el cabal corresponent a 7 vegades el cabal mig. D'acord amb la mesurat pels cabalímetres, això correspondria a un cabal de 30 litres/segon.

D'aquesta manera un cop se supera aquest cabal de 7Qm, tota l'escorrentia restant és enviada a medi pel sobreeixidor i la xarxa aigües avall funciona correctament.

PROPOSTA 2. T10 – DN800 CARRER GRANOLLERS SENSE VÒRTEX

Figura 14: Proposta 2. Simulació per a T=10 anys estat actual, planta

Firmado por ***1431* * ENRIC PLANAS (R: ****0363 *) el día 28/10/2025 con un certificado emitido por CLAVE CORPORACIÓN DOPSA Representación

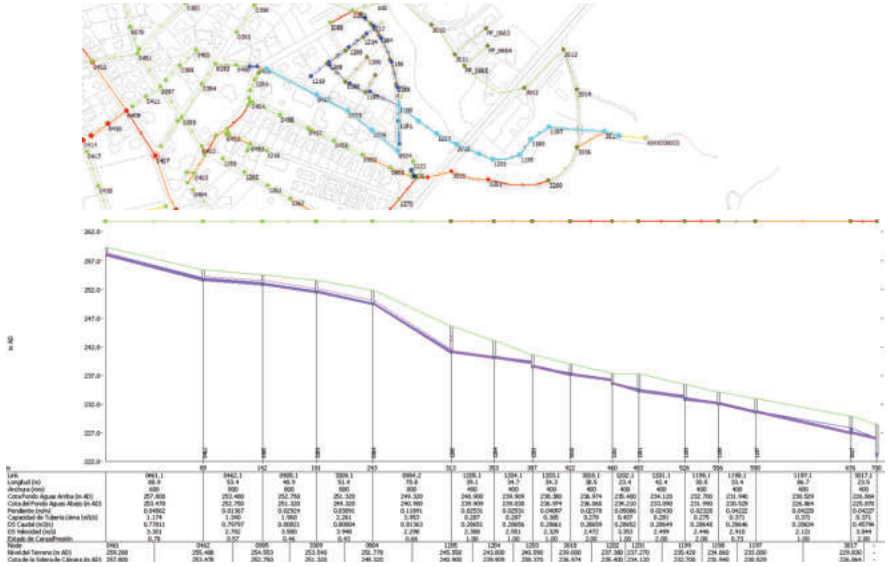

Figura 15: Proposta 2. Simulació per a T=10 anys estat actual, longitudinal c. Granollers

Es realitza la simulació segons la proposta del Pla Director, fent l'ampliació del tram del carrer Granollers a un DN800mm. Com que aquesta actuació vindria lligada a futures actuacions aigües avall per tal que hidràulicament funcioni correctament, es realitza un sobreeixidor nou col·lector DN800 per a no incrementar el problema de falta de capacitat aigües avall. Aquest sobreeixidor aboca les aigües en un punt on actualment ja existeix un sobreeixidor d'aigües pluvials.

Com s'observa a les figures anteriors, el nou col·lector del Carrer Granollers funcionaria a làmina lliure aigües avall del nou sobreeixidor el tub existent de 400mm treballaria en càrrega si ve és cert que no arribarien a produir-se salts de tapa.

Firmado por ***1431* ENRIC PLANAS (R: ****0363*) el día 28/10/2025 con un certificado emitido por CATALANA D'OBRES I SERVEIS Representación

PROPOSTA 2A. T10 – DN800 CARRER GRANOLLERS AMB VORTEX

Figura 16: Proposta 2A. Simulació per a T=10 anys estat actual, planta

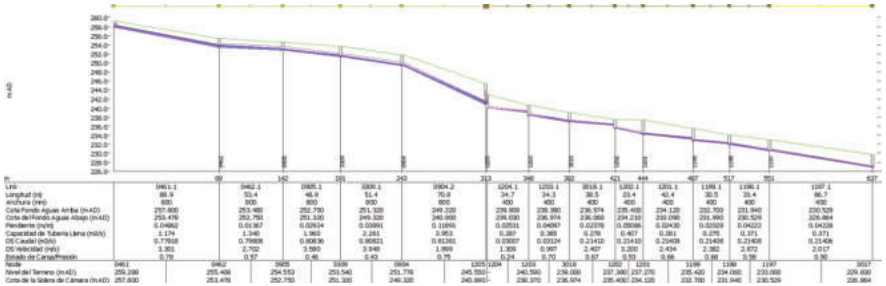

Figura 17: Proposta 2A. Simulació per a T=10 anys estat actual, longitudinal c. Granollers

Com ja s'ha comentat en l'anterior simulació amb vàlvula vòrtex, aigües avall de la vàlvula vòrtex només circularà el cabal corresponent a 7 vegades el cabal mig. D'acord amb la mesurat pels cabalímetres, això correspondria a un cabal de 30 litres/segon.

D'aquesta manera un cop se supera aquest cabal de 7Qm, tota l'escorrentia restant és enviada a medi pel sobreeixidor i la xarxa aigües avall funciona correctament

En aquest cas, el clavegueram de 400mm que abans circulava en càrrega, ara circularia en làmina lliure.

9.1. ELECCIÓ DE LA SOLUCIÓ

Havent plantejat les propostes al el tècnic municipal, es considera que la millor alternativa des del punt de vista econòmic i constructiu és la PROPOSTA 1A. T10 –DN 800 CARRETERA DE LA GARRIGA AMB VÓRTEX. DN 400 INICI CARRER GRANOLLERS.

Això si, el fet de col·locar el futur col·lector per la vorada, en cas de reparació futura pot complicar l'actuació a realitzar degut a que tota la resta de serveis previsiblement aniran ubicats també en l'esmentada vorada.

10. OBRES PROPOSADES

La solució dissenyada planteja principalment solucionar els problemes d'inundació de l'àmbit del carrer Granollers. Així doncs es proposa l'execució d'un nou col·lector de 800mm paral·lel a la Carretera de La Garriga que intercepti tota l'escorrentia que actualment va a parar al Carrer Granollers. Aquesta escorrentia serà transportada fins al sobreeixidor que es troba en el Carrer Anna Mogas, instal·lant una vàlvula vòrtex per regular el cabal que es deixa passar aigües avall pel clavegueram del carrer.

El clavegueram del Carrer Granollers seria doncs inici de xarxa.

Firmado por ***1431* * ENRIC PLANAS (R: ***0363 *) el día 28/10/2025 con un certificado emitido por CATALANA COBROS Representación

A continuació es pot observar les característiques dels trams i pous projectats:

Carrer Granollers

Tram		Longitud (m)	i	i (%)	Diàmetre Ø	MATERIAL
0461	0461A	5	0,0486	4,86%	400	pvc teula
0461A	0461B	40	0,0486	4,86%	400	pvc teula
0461B	0462	43,8	0,0419	4,19%	400	pvc teula
0462	0905	53,43	0,0137	1,37%	400	pvc teula
Total proposada (m)		142,23				

Figura 18: Característiques trams projectats

POU	Z tapa (msnm)	Z pou (msnm)	Z entrada tub o reixa (msnm)	Z sortida (msnm)	Profunditat (m)	Fondaria sobre la clau del tub (m)	Observacions pou
0461	259,1	256,800	257,800	257,257	2,300	1,443	
0461A	258,85	257,260	257,260	255,314	1,590	1,190	Futur pou inici
0461B	256,82	255,310	255,310	255,310	1,510	1,110	
0462	255,34	253,480	253,480	253,480	1,860	1,460	
0905	254,5	252,750	252,750	252,750	1,750	1,350	

Figura 19: Característiques pous projectats

Carretera de La Garriga

Tram		Longitud (m)	i	i (%)	Diàmetre Ø	MATERIAL
0461	P1	10	0,0300	3,00%	800	Formigó
P1	P2	40	0,0300	3,00%	800	Formigó
P2	P3	40	0,0300	3,00%	800	Formigó
P3	P4	40	0,0300	3,00%	800	Formigó
P4	P5	39,37	0,0300	3,00%	800	Formigó
P5	POU VORTEX	19	0,0300	3,00%	800	Formigó
POU VORTEX	1184	25,18	0,0300	3,00%	400	pvc teula
POU VORTEX	P6	13	0,0300	3,00%	800,00	Formigó
P6	A medi	15,59	0,0400	4,00%	800,00	Formigó
Total proposada (m)		242,14				

Figura 20: Característiques trams projectats

POU	Z tapa (msnm)	Z pou (msnm)	Z entrada tub o reixa (msnm)	Z sortida (msnm)	Profunditat (m)	Fondaria sobre la clau del tub (m)	Observacions pou
0461	259,1	256,800	257,800	256,800	2,300	1,500	
P1	258,84	256,410	256,500	256,500	2,430	1,630	
P2	257,64	255,210	255,300	255,300	2,430	2,430	
P3	256,34	254,010	254,100	254,100	2,330	1,530	
P4	254,99	252,900	252,900	252,900	2,090	1,290	
P5	253,81	250,310	251,719	250,305	3,500	2,700	
POU VORTEX	252,79	249,710	249,705	249,705	3,080	2,680	Cota sortida sobreeixdor: 250,257
P6	251,96	247,430	249,867	247,425	4,530	3,730	Cota punt sortida a medi: 246,8

Figura 21: Característiques pous projectats

Les principals obres previstes en l'actuació són les següents (es descriuen per ubicació des d'aigües amunt fins aigües avall):

1. **Obres de construcció de nou col·lector DN800mm de formigó entre els pous 0461 i la nova cambra vòrtex prèvia al pou 1184. El traçat del nou col·lector anirà per la futura vorera de la Carretera de La Garriga i part del carrer Anna Mogas.**
2. **Ampliació de l'actual sobreeixidor pluvial DN600mm provinent del pou 1210 a DN800mm de formigó per poder abocar les aigües unitàries provinents del sobreeiximent de la cambra vòrtex.**
3. **Renovació del tram existent malmès del Carrer Granollers entre el pou 0461 i el pou 0905, amb PVC-teula DN400. S'executarà un nou pou d'inici uns metres avall del pou 0461.**

Firmado por ***1431 * ENRIC PLANAS (R: ****0363 *) el día 28/10/2025 con un certificado emitido por ACCOBRES ORLLANA Representación

11. DESCRIPCIÓ DE LA SOLUCIÓ PROJECTADA

Es planteja la substitució dels 142,2 m de col·lector existent al Carrer Granollers amb deficiències estructurals entre els pous 0461 i 0905 per un nou col·lector de diàmetre DN400 de PVC teula. El traçat del nou col·lector discorrerà per la mateixa traça que el tram existent amb una profunditat d'aproximadament 1,5 en el primer tram i 1,8m en el segon tram. Fins que no es construeixi el nou col·lector per la Carretera de La Garriga no es podrà desconnectar la xarxa de clavegueram del Carrer Granollers per convertir-la en inici de xarxa.

També es planteja la construcció del col·lector de DN800mm que anirà per la vorera sud de la Carretera de La Garriga entre els pous 0461 i la nova cambra vòrtex prèvia al pou 1184 del Carrer Anna Mogas, així com l'ampliació del sobreeixidor existent a DN800mm. Aquestes obres s'executaran quan es realitzin les obres de urbanització de la Carretera de La Garriga. Al no tenir la informació del projecte de La Carretera de La Garriga, aquesta proposta no es valorarà en la present memòria valorada ja que no es pot realitzar l'encaix definitiu de la proposta.

Els pous de registre estaran conformats per elements prefabricats de formigó HA-30, segons UNE EN 1917:2002 i d'acord amb els criteris definits pel plec de prescripcions tècniques del Consorci Besòs-Tordera.

Es realitzarà la reconnexió de totes les escomeses i embornals existents. Es procurarà fer la connexió de les escomeses a la xarxa de clavegueram als pous de registre existent.

11.1. DESCRIPCIÓ DE LES OBRES (Tram del Carrer Granollers)

Demolicions i enderrocaments

El tram a executar transcorre per la calçada, es preveu la demolició de paviment d'asfalt en aquest tram.

Pel que fa al col·lector i pous existents, es preveu la demolició del col·lector existent i la del pou 0462. S'executaran 2 nous pous entre els trams 0461 i 0462. El pou N0461A seà el futur pou inici un cop es construeixi el col·lector de la Carretera de La Garriga i el futur pou N0461B es proposa ja que actualment el tram té 88,8 metres de longitud i pel manteniment futur es recomana que tinguin una longitud d'entre 40 i 50m.

Moviment de terres

El moviment de terres necessari per tal de dur a terme les obres presenta les següents característiques:

- La profunditat d'excavació es troba al voltant dels 1,5m en el tram entre els pous 0461 i 0462 i de 1,8 metres en el tram entre els pous 0462 i 0905.

  Per aquest motiu es proposa realitzar l'excavació amb entibació assegurant una amplada de 0,5 metres més el diàmetre exterior del col·lector.
- Per la valoració de la present memòria, s'utilitzarà aquesta secció tipus. Es deixa per l'etapa de redacció del projecte constructiu les definicions particularitzades en cas que no es pugui utilitzar aquest criteri d'excavació en algun sector.
- Per la instal·lació de la nova canonada, es preveu un llit de graveta de 0,15 m de gruix. Així mateix es projecta una protecció, també amb graveta, pels costats del col·lector i fins a 0,10 m sobre la clau. La resta de reblert, donada la ubicació de la zona, es preveu utilitzar el material tot -ú amb compactació del 95 PM%.

Col·lectors, pous de registre i escomeses

La substitució/renovació del col·lector DN400mm es preveu amb una execució tradicional i consistirà en:

Firmado por ***1431* ENRIC PLANAS (R: ****0363*) el día 28/10/2025 con un certificado emitido por ACCOBRES ADOPSA Representación

- Obturació del col·lector existent (al carrer Granollers) i bombament d'aigües residuals al pou següent, per tal de fer el desviament de les aigües residuals mentre s'executa les connexions del nou col·lector amb la xarxa existent.
- Tall del paviment afectat
- Excavació
- Col·locació del nou col·lector de PCV teula.
- Construcció dels pous de registre
- Reconnexió d'escomeses i ramals de la xarxa de clavegueram existent tant a pou com a tram
- Reblert de l'excavació
- Pavimentació del carrer afectat

Reposició paviment asfàltic i neteja de l'obra

Finalment, es procedirà a la reposició del paviment asfàltic al seu estat original. Es procedirà a la neteja de tota la zona de l'obra i especialment de les zones d'amuntegament de material. Els productes sobrants de la neteja es transportaran a l'abocador controlat més proper.

Senyalització horitzontal

Es preveu la pintura horitzontal que correspongui a la senyalització vial afectada.

12. SERVITUDS I EXPROPIACIONS

Tota la traça proposada es preveu executar sota terrenys que segons la informació obtinguda del domini web https://www.sedecatastro.gob.es/, es tracta de terrenys no parcel·laris que corresponen a carrers o eixos de drenatge urbà. A continuació es mostra una captura de pantalla de la informació extreta del cadastre:

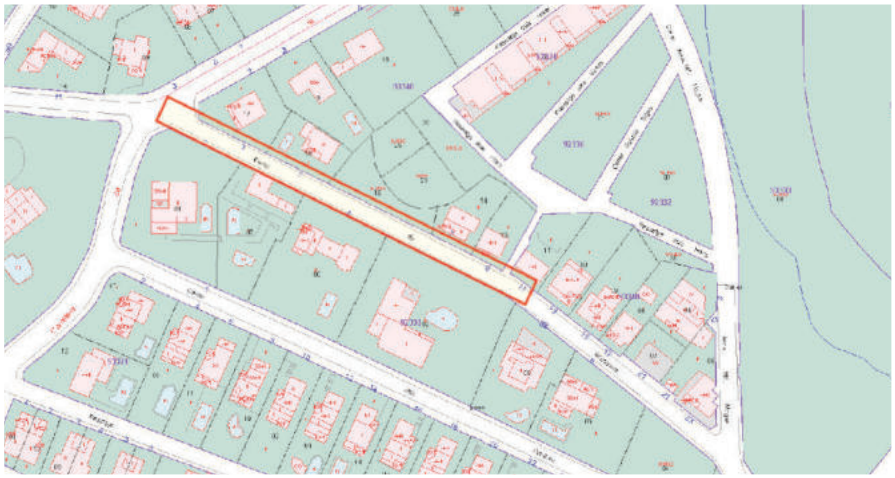

Figura 22 Superposició de la zona de l'estudi amb la informació cadastral disponible

13. SERVEIS AFECTATS

S'han sol·licitat a la plataforma ewise d'Acefat els serveis a la zona d'estudi per comprovar la possible afecció a serveis. Es comprova la presència dels següents serveis:

- Xarxa de telecomunicacions de Telefònica: hi ha servei de telefonia per la vorera sud de la carretera de la Garriga.
- Xarxa aèria/subterrània de línies elèctriques de Baixa/Alta tensió (BT/AT) d'E-DISTRIBUCIÓN: indiquen que no hi tenen Serveis en la zona d'estudi.
- Xarxa aèria/subterrània de línies elèctriques de Baixa/Alta tensió (BT/AT): indiquen que no hi tenen serveis en la zona d'estudi.
- Xarxa de Gas Nedgia Catalunya: on indiquen que el gas discorre per vorera, i que hi ha un creuament transversal al carrer Granollers, un PE90 al principi del carrer aigües Amunt.
- Xarxa d'aigua potable de Sorea: Hi ha servies per la vorera del Carrer Granollers però no afecta a la obra.

Firmado por ***1431* ENRIC PLANAS (R: ****0363*) el día 28/10/2025 con un certificado emitido por CATALANA D'OBRES I SERVEIS DE LA CONSTRUCCIÓ SA (DOPSA) Representación

De les xarxes existents es preveu l'afectació per la intersecció d'algunes canalitzacions amb el traçat del col·lector projectat. A les zones on es produeixi aquesta situació es proposa definir la localització real de la canalització subterrània mitjançant georadar i una cala de localització de serveis a la zona. Una vegada localitzats els encreuaments a terreny de les canalitzacions existents es proposa el seu estintolament per evitar que resultin danyades.

Per tant, amb la informació que es disposa actualment, no es preveuen afeccions als serveis existents (més enllà del seu estintolament) ja que el traçat del nou col·lector discorre per calçada a la mateixa cota que el col·lector existent.

14. ESTIMACIÓ PRESSUPOSTÀRIA

L'estimació del cost econòmic d'aquesta actuació ascendeix a un PEC sense IVA de 105.822,31€, tal i com mostra la següent taula.

Com s'ha comentat, es valora exclusivament l'actuació de renovació del clavegueram del Carrer Granollers.

Concepte	PEC SENSE IVA
Enderrocs i demolicions	3.947,97€
Excavacions i moviment de terres	22.379,32€
Xarxa de sanejament	24.049,28€
Rebliment	12.058,85€
Pavimentació i reposició d'elements viaris	30.233,01€
Varis (Imprevistos, Desviament de trànsit, Control de Qualitat...)	8.330,00€
Serveis afectats	1.946,46€
Seguretat i Salut	1.949,22€
Gestió de Residus	928,20€
TOTAL	**105.822,31€**

Taula 3. Estimació cost econòmic.

15. CONCLUSIONS

Un cop estudiat el cas, es conclou que les inundacions són conseqüència directe de la insuficiència hidràulica de la xarxa de clavegueram del carrer Granollers, tal com indica el Pla Director Hidràulic. S'ha d'executar la proposta contemplada en la present memòria valorada per solucionar els problemes. L'actuació del carrer Granollers no solucionarà els problemes si no s'executa el nou col·lector per la Carretera de La Garriga.

Granollers, Maig de 2023

Departament d'Oficina Tècnica

Drenatges Urbans del Besòs S.L.

Firmado por ***1431* * ENRIC PLANAS (R: ****0363*) el día 28/10/2025 con un certificado emitido por ANCERT

DOCUMENT 2 – PLÀNOLS DE DEFINICIÓ BÀSICA

SITUACIÓ (SENSE ESCALA)

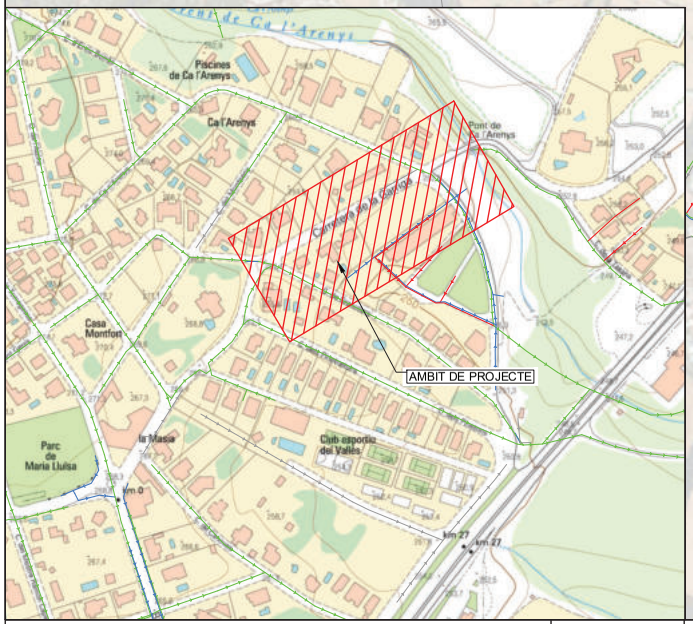

Firmado por ***1431* * ENRIC PLANAS (R: ****0363 *) el día 28/10/2025 con un certificado emitido por CATALANA COBRES Representación

X= 438.000
Y= 4.614.000
X= 439.500
Y= 4.613.500
X= 439.500
Y= 4.612.500
X= 438.000
Y= 4.612.000

LES ROQUETES
BOSC DE CAN FORNS
SANT JOAN
CAN DRAPER
TORRENT DE CAL'ARENYS
TM. LA GARRIGA
TM. L'AMETLLA DEL VALLÈS
EL CONGOST
BP-1432
BP-1438
C-17
AMBIT DE PROJECTE

ÀMBIT ACTUACIÓ
LÍMIT TERME MUNICIPAL
RIU

AJUNTAMENT DE L'AMETLLA DEL VALLÈS
Consorci Besòs Tordera

EMPRESA CONSULTORA: DRENATGES URBANS DEL BESÒS, SL

TÈCNICS AUTORS DE L'ESTUDI:
Rocio Albo Delgado
ECCP (Col·legiat 24.467)
Marc Steindorff Martí
EET

TÍTOL DE L'ESTUDI:
ESTUDI DE NOVA CANONADA A LA CARRETERA DE LA GARRIGA ENTRE CARRER GRANOLLERS I CARRER ANNA MARIA MOGAS I SORTIDA AL MEDI
(TERME MUNICIPAL DEL'AMETLLA DEL VALLÈS)

ESCALA: 1/10.000
0 100 200m
Escala original Din A-3

CLAU: -

DATA: MAIG 2023

TÍTOL DEL PLÀNOL: ÍNDEX, SITUACIÓ I EMPLAÇAMENT

PLÀNOL NÚM. 1

FULL: 1 DE 1

01_Index i Situació.dwg

Firmado por ***1431* * ENRIC PLANAS (R: ****0363 *) el día 28/10/2025 con un certificado emitido por ACCV CLASE 2 CA Representación ADOPSA

AJUNTAMENT DE L'AMETLLA DEL VALLÈS

Consorci Besòs Tordera

EMPRESA CONSULTORA: DRENATGES URBANS DEL BESÒS, SL

TÈCNICS AUTORS DE L'ESTUDI:
Rocio Albo Delgado
ECCP (Col·legiat 24.467)
Marc Steindorff Martí
EET

TÍTOL DE L'ESTUDI:
ESTUDI DE NOVA CANONADA A LA CARRETERA DE LA GARRIGA ENTRE CARRER GRANOLLERS I CARRER ANNA MARIA MOGAS I SORTIDA AL MEDI (TERME MUNICIPAL DEL'AMETLLA DEL VALLÈS)

ESCALA: 1/1000
0 10 20m
Escala original Din A-3

CLAU: -

DATA: MAIG 2023

TÍTOL DEL PLÀNOL:
ESTAT DE LA XARXA ACTUAL
PLANTA GENERAL

PLÀNOL NÚM. 2

FULL: 1 DE 1

02_EstatActualPlantaGeneral.dwg

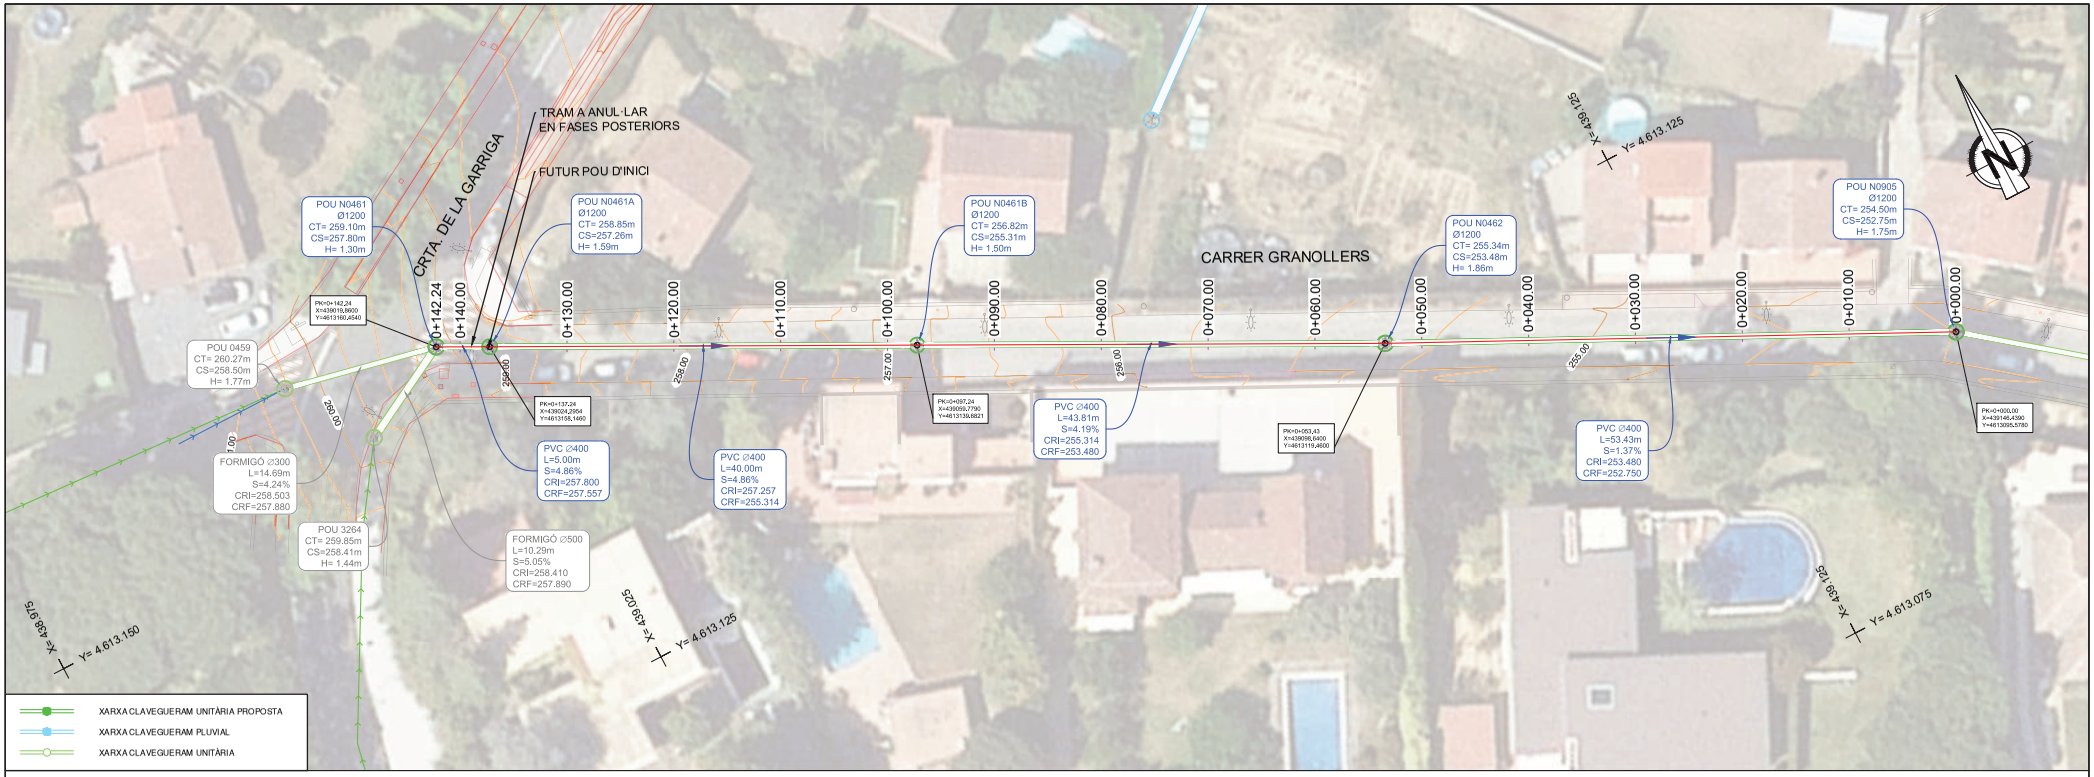

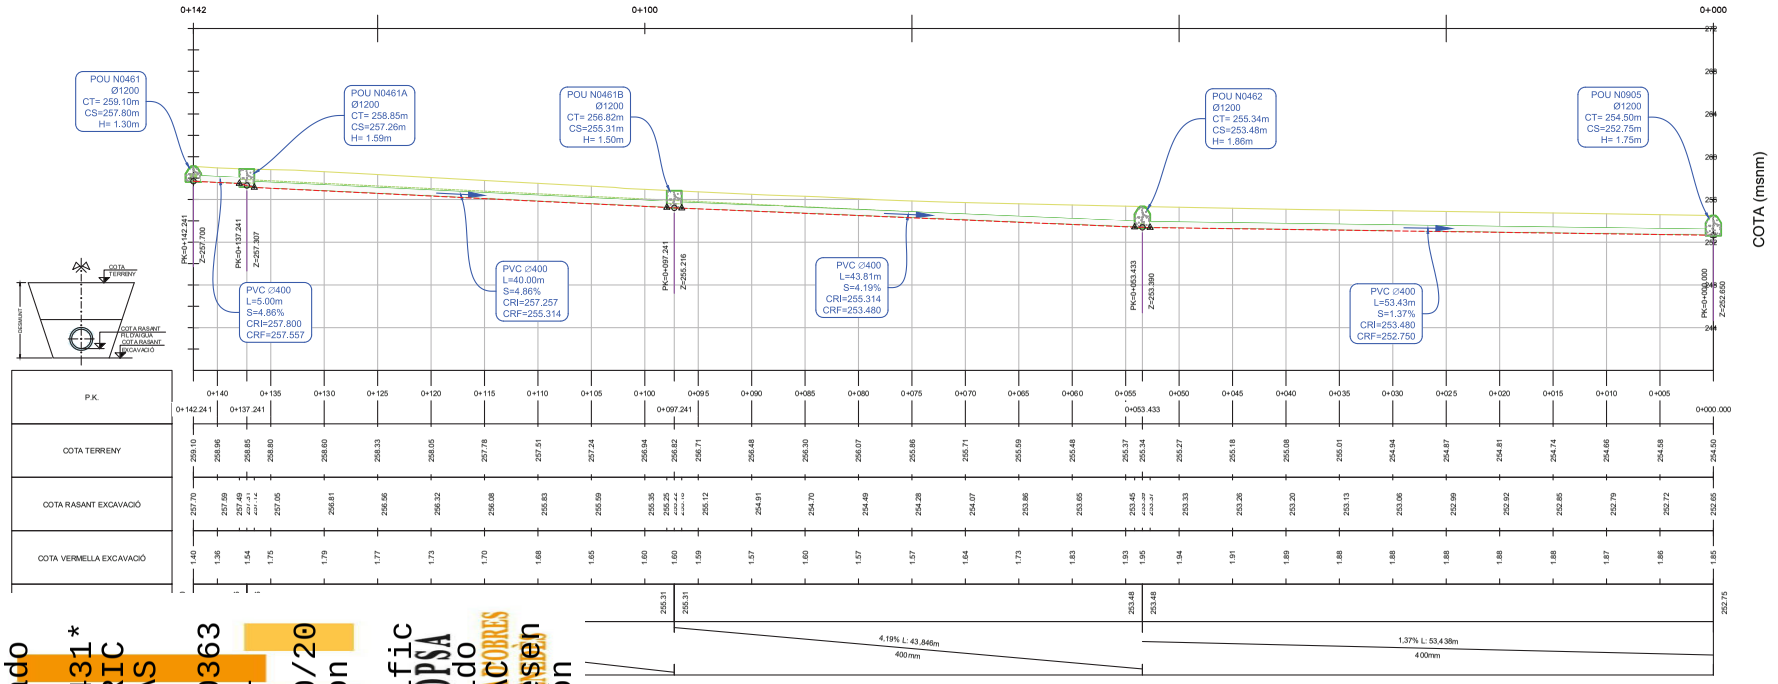

AJUNTAMENT DE L'AMETLLA DEL VALLÈS

ESTUDI: Marc Steindorff Martí EET

TÍTOL DE L'ESTUDI: ESTUDI DE NOVA CANONADA A LA CARRETERA DE LA GARRIGA ENTRE CARRER GRANOLLERS I CARRER ANNA MARIA MOGAS I SORTIDA AL MEDI (TERME MUNICIPAL DEL'AMETLLA DEL VALLÈS)

ESCALA: 1/500 (0 5 10m) Escala original Din A-3

CLAU: -

DATA: MAIG 2023

TÍTOL DEL PLÀNOL: ESTAT DE LA XARXA PROPOSTA RENOVACIÓ CARRER GRANOLLERS PLANTA I PERFIL LONGITUDINAL

PLÀNOL NÚM. 3A

FULL: 1 DE 1

03A_XarxaProposta CarrerGranollers.dwg

Firmado por ***1431* * ENRIC PLANAS (R: ***0363 *) el día 28/10/2025 con un certificado emitido por ACCOBRES DOPSA Representación

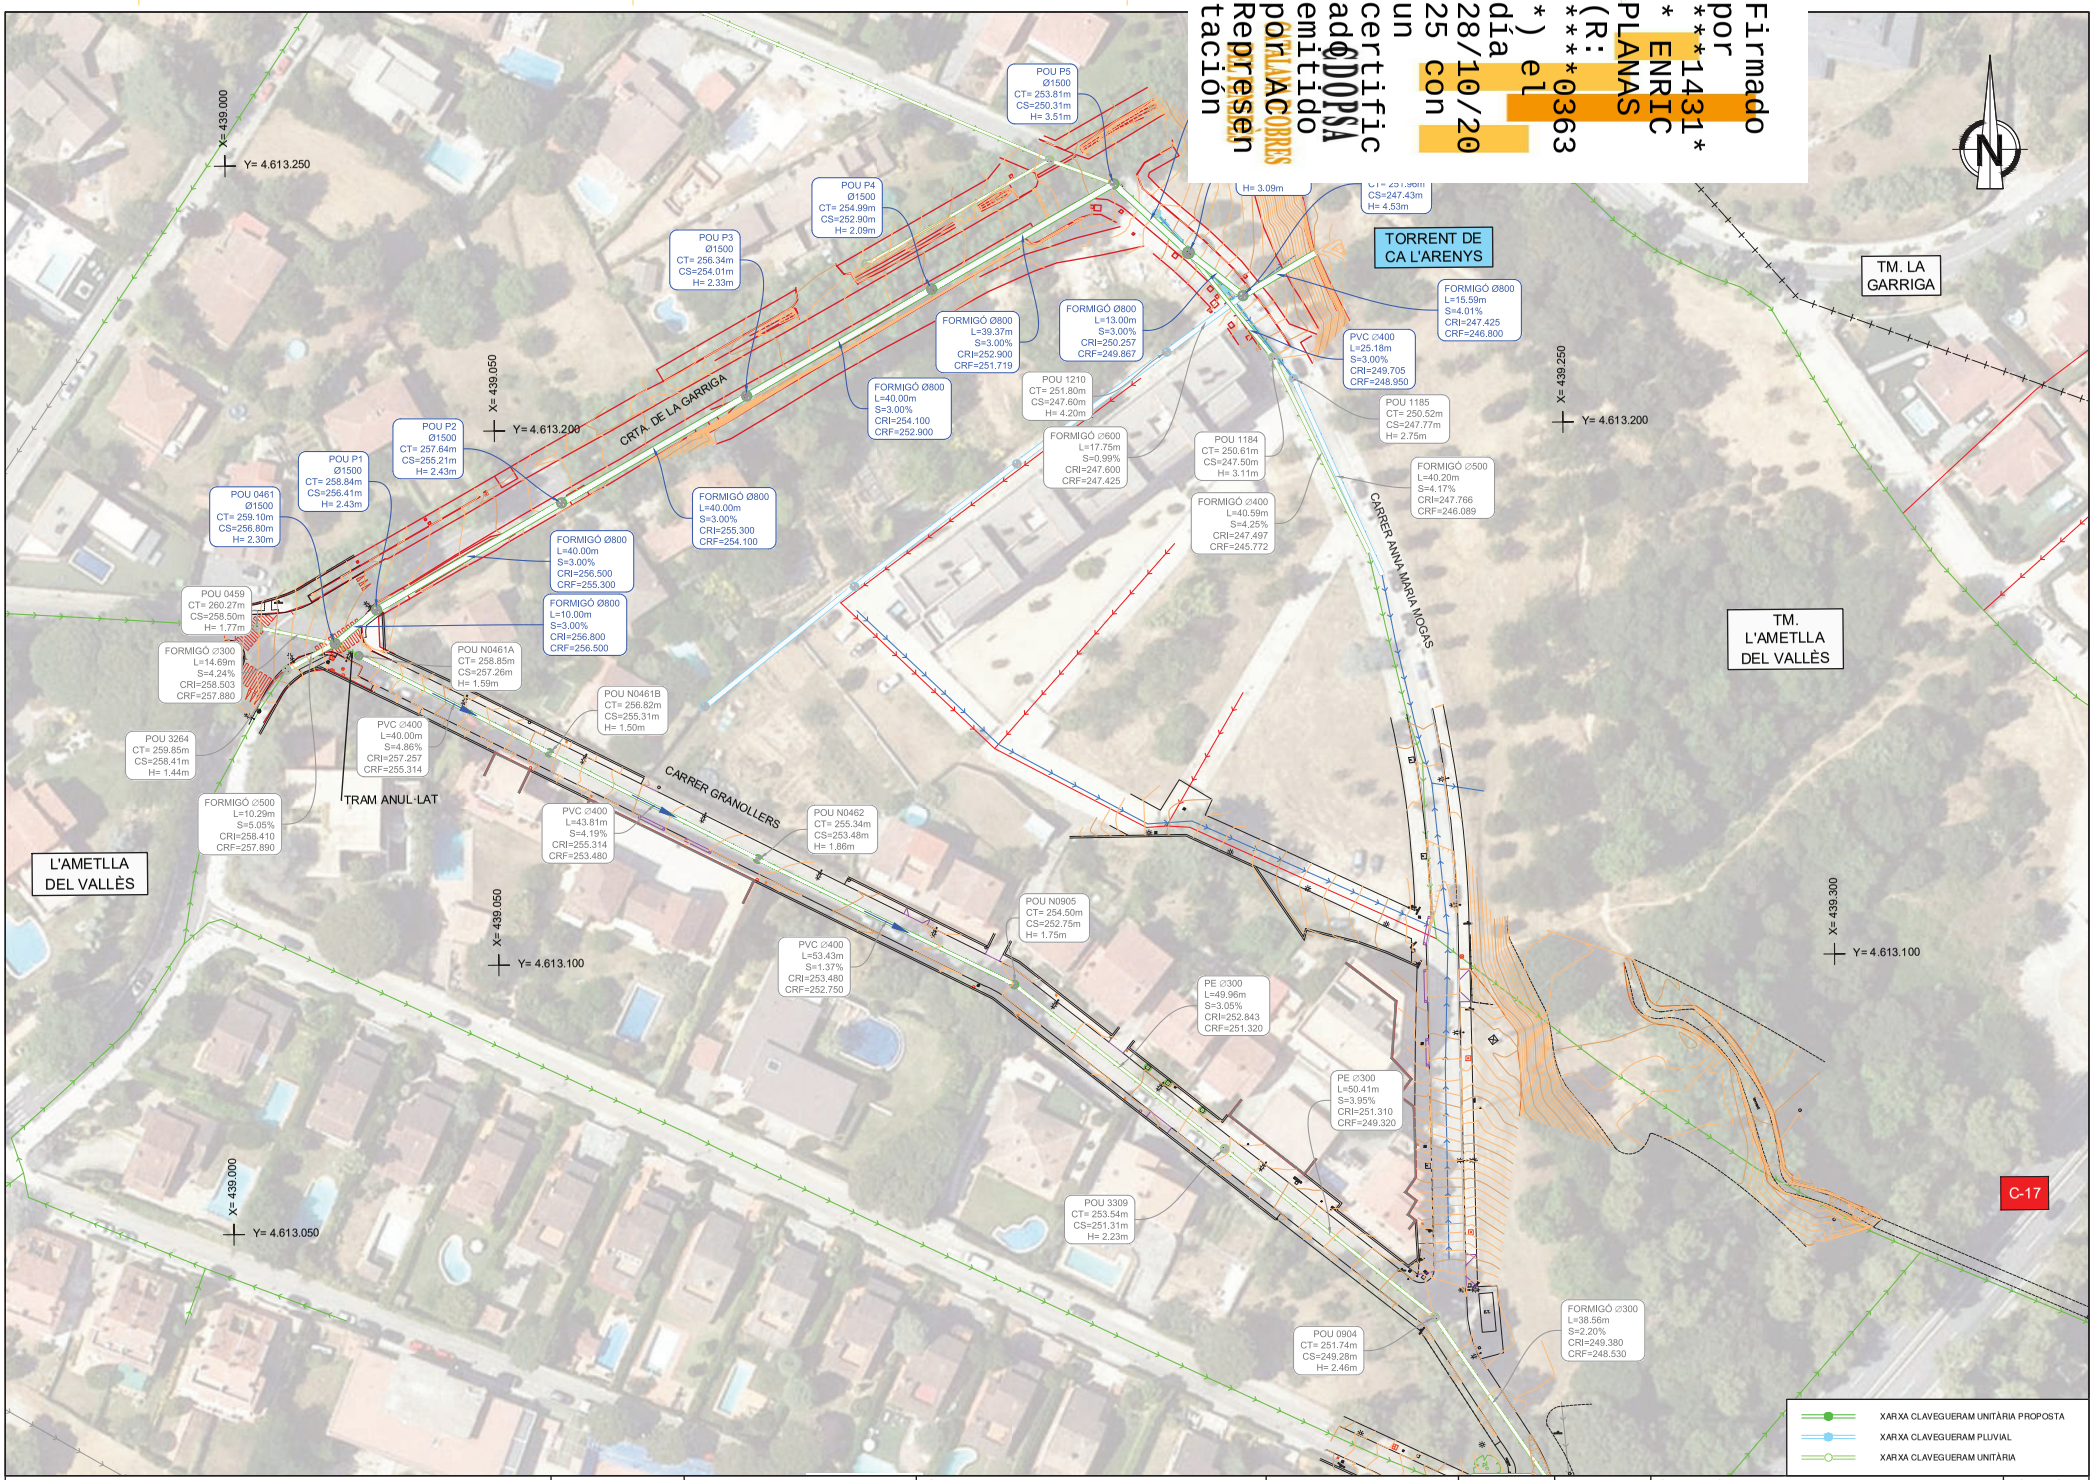

Firmado por ***1431* * ENRIC PLANAS (R: ****0363 *) el día 28/10/2025 con un certificado emitido por ACCV Representación ADOPSA

AJUNTAMENT DE L'AMETLLA DEL VALLÈS

Consorci Besòs Tordera

EMPRESA CONSULTORA: DRENATGES URBANS DEL BESÒS, SL

TÈCNICS AUTORS DE L'ESTUDI:
Rocio Albo Delgado ECCP (Col·legiat 24.467)
Marc Steindorff Martí EET

TÍTOL DE L'ESTUDI:
ESTUDI DE NOVA CANONADA A LA CARRETERA DE LA GARRIGA ENTRE CARRER GRANOLLERS I CARRER ANNA MARIA MOGAS I SORTIDA AL MEDI
(TERME MUNICIPAL DEL'AMETLLA DEL VALLÈS)

ESCALA: 1/500
0 5 10m
Escala original Din A-3

CLAU: -

DATA: MAIG 2023

TÍTOL DEL PLÀNOL:
ESTAT DE LA XARXA PROPOSTA
RENOVACIÓ CARRETERA DE LA GARRIGA
PLANTA

PLÀNOL NÚM. 3B

FULL: 1 DE 1

038_XarxaProposta CotaGarriga.dwg

Firmado por ***1431* * ENRIC PLANAS (R: ****0363 *) el día 28/10/2025 con un certificado emitido por CATALANA DE COBRES Representación

SECCIÓ TIPUS PROPOSTA A DEFINIR MITJANÇANT PROJECTE DE URBANITZACIÓ DE LA CRTA. DE LA GARRIGA (GRAVETAT PER NOVA VORERA I ESTINTOLADA)

DN800mm

ESCALA 1:40

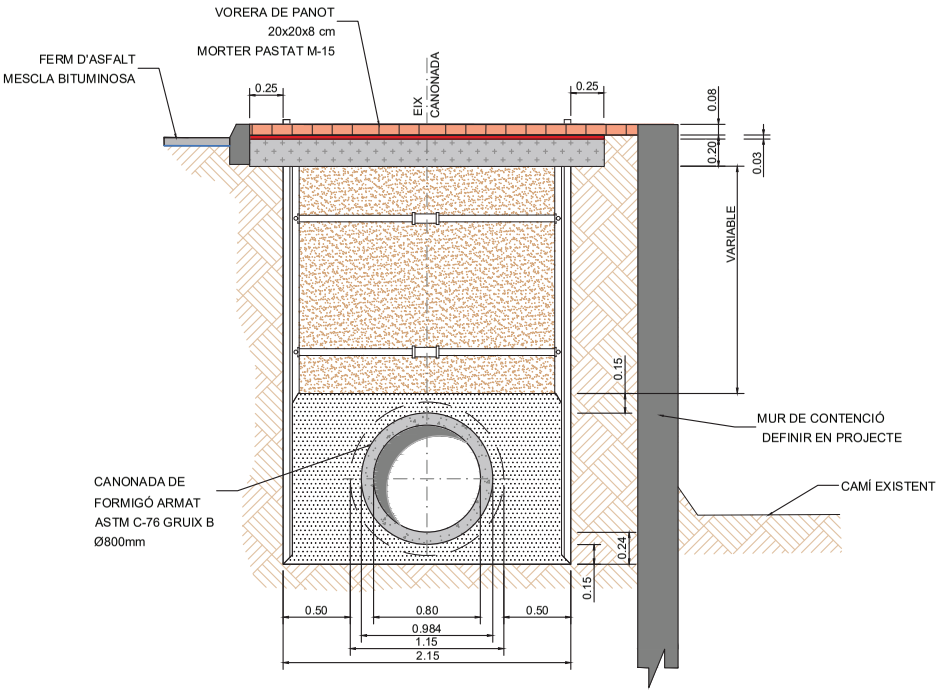

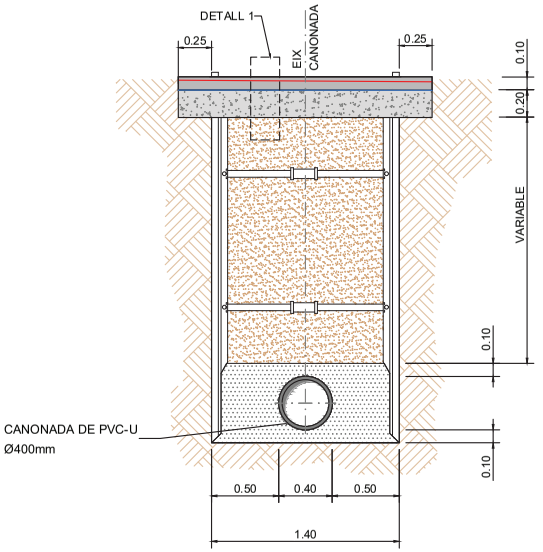

DETALL 1 CAIXA DE PAVIMENT DE MESCLA BITUMINOSA

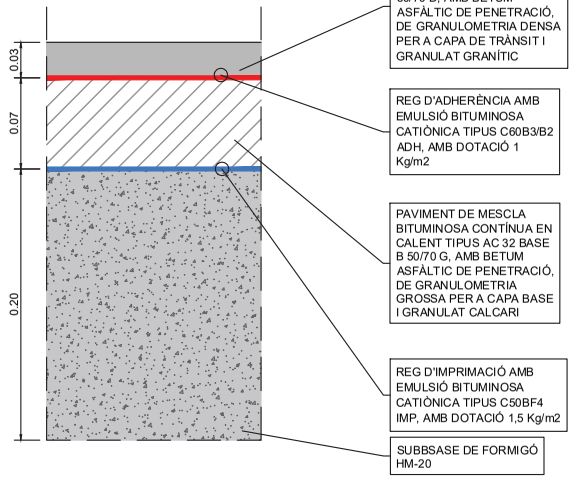

LLEGENDA

- BASE DE FORMIGÓ EN MASA HM-20
- REPLÉ DE RASA: TOT-Ú ARTIFICIAL COMPACTAT AL 98% DEL PM.
- SUPORT I REPLÉ: MATERIAL GRANULAR (GRAVETA)
- PAVIMENT DE MESCLA BITUMINOSA

AJUNTAMENT DE L'AMETLLA DEL VALLÈS

Consorci Besòs Tordera

EMPRESA CONSULTORA: DRENATGES URBANS DEL BESÒS, S.L.

TÈCNICS AUTORS DE L'ESTUDI:
Rocio Albo Delgado ECCP (Col·legiat 24.467)
Marc Steindorff Martí EET

TÍTOL DE L'ESTUDI:
ESTUDI DE NOVA CANONADA A LA CARRETERA DE LA GARRIGA ENTRE CARRER GRANOLLERS I CARRER ANNA MARIA MOGAS I SORTIDA AL MEDI
(TERME MUNICIPAL DEL'AMETLLA DEL VALLÈS)

ESCALA: 1/40 — 0 40 80cm — Escala original Din A-3

CLAU: -

DATA: MAIG 2023

TÍTOL DEL PLÀNOL:
XARXA CLAVEGUERAM PROPOSTA
SECCIONS TIPUS EXCAVACIÓ

PLÀNOL NÚM. 4

FULL: 1 DE 1

04_SeccionsTipus.dwg

Firmado por ***1431* * ENRIC PLANAS (R: ****0363 *) el día 28/10/2025 con un certificado emitido por ACCV CLASE 2 CA Representación

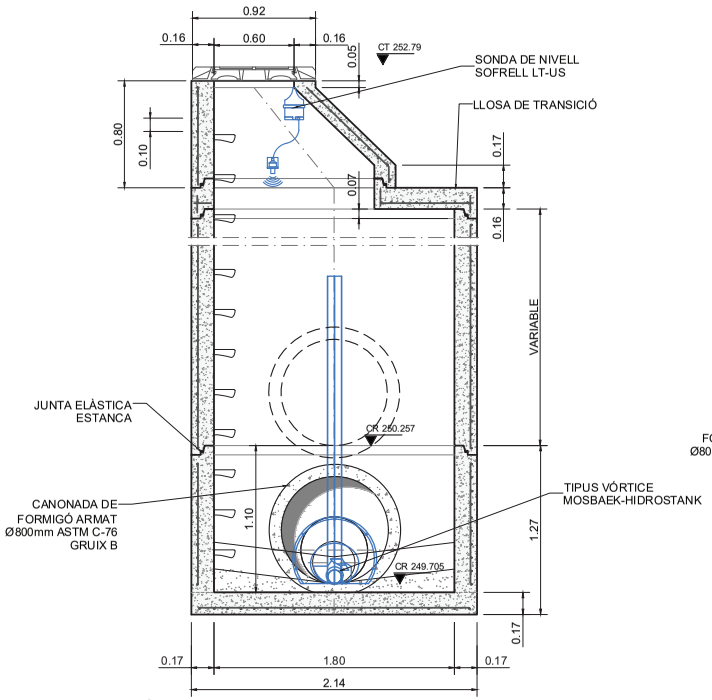

SECCIÓ A-A
ESCALA 1/40

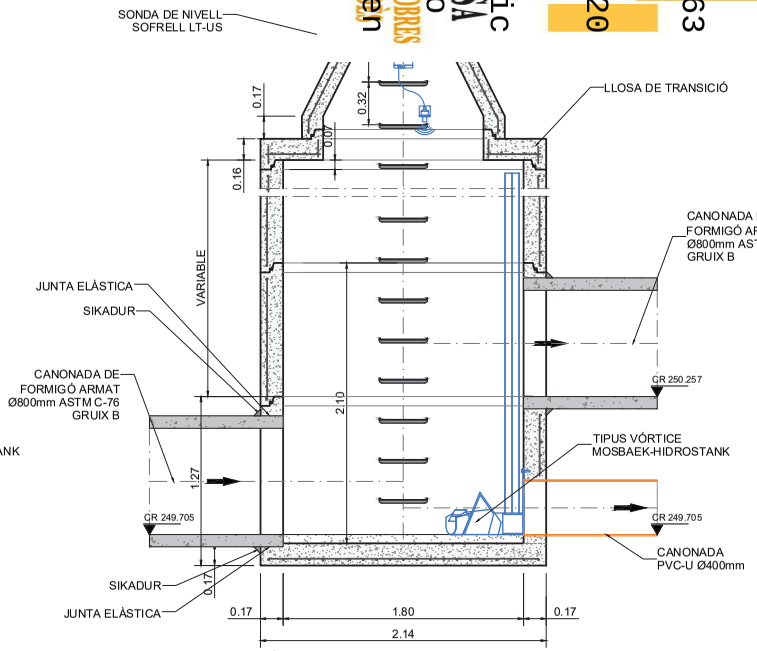

SECCIÓ B-B
ESCALA 1/40

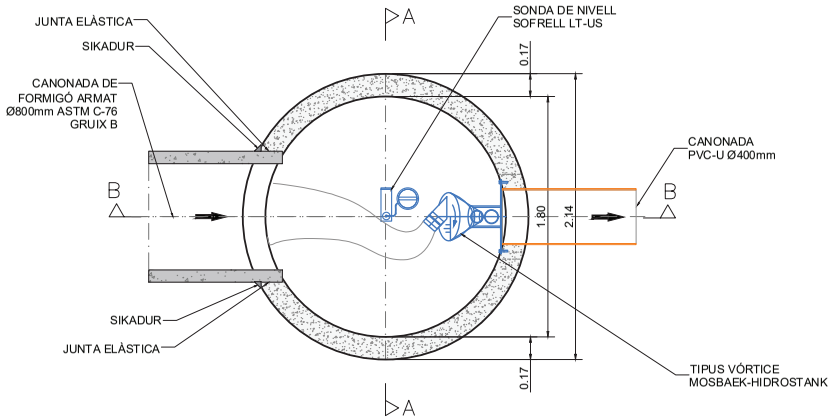

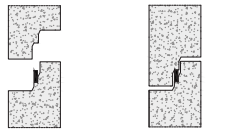

JUNTA ENTRE MÒDULS
S/E

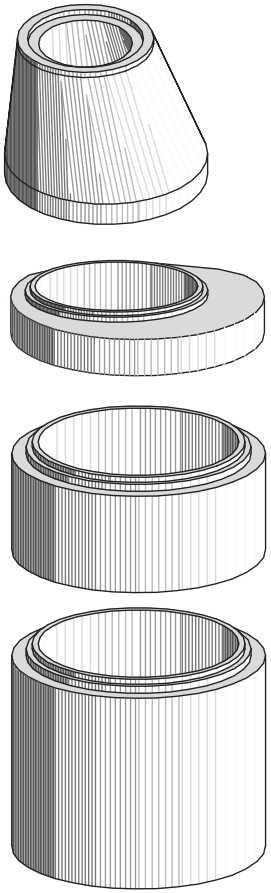

POU DE REGISTRE DE FORMIGÓ ARMAT PREFABRICAT
ESCALA 1/40

AJUNTAMENT DE L'AMETLLA DEL VALLÈS / Consorci Besòs Tordera	EMPRESA CONSULTORA: DRENATGES URBANS DEL BESÒS, SL	TÈCNICS AUTORS DE L'ESTUDI: Rocio Albo Delgado ECCP (Col·legiat 24.467); Marc Steindorff Martí EET	TÍTOL DE L'ESTUDI: ESTUDI DE NOVA CANONADA A LA CARRETERA DE LA GARRIGA ENTRE CARRER GRANOLLERS I CARRER ANNA MARIA MOGAS I SORTIDA AL MEDI (TERME MUNICIPAL DEL'AMETLLA DEL VALLÈS)	ESCALA: 1/40 (0 40 80 Escala original Din A-3)	CLAU: -	DATA: MAIG 2023	TÍTOL DEL PLÀNOL: OBRES TIPUS ESTAT PROPOSTA — POU DE REGISTRE VORTEX	PLÀNOL NÚM. 5 / FULL: 1 DE 1

05_PouxTipus.dwg

Firmado por ***1431* ENRIC PLANAS (R: ****0363*) el día 28/10/2025 con un certificado emitido por CATLAXCOBRES Representación

ANNEX NÚM. 5: SERVEIS AFECTATS

Firmado por ***1431* * ENRIC PLANAS (R: ****0363 *) el día 28/10/2025 con un certificado emitido por CATALANA D'OBRES Representación

ÍNDEX

1 OBJECTE.....3

2 TREBALLS DESENVOLUPATS. DESCRIPCIÓ I GENERALITATS. 3

3 RELACIÓ D'ENTITATS I GESTIONS DESENVOLUPADES AMB LES COMPANYIES DE SERVEIS 3

4 PLÀNOLS 4

5 BREU DESCRIPCIÓ DEL PROJECTE.....4

6 DESCRIPCIÓ GENERAL DELS SERVEIS EXISTENTS, AFECCIONS I REPOSICIONS. ...4

6.1 LÍNIA ELÉCTRICA – ANELL ESTABANELL.....5
6.2 ENLLUMENAT PÚBLIC – AJUNTAMENT DE L'AMETLLA DEL VALLÉS. 6

7 EXECUCIÓ DELS TREBALLS DE REPOSICIÓ DELS SERVEIS AFECTATS. 7

8 NORMATIVA I REGLAMENTACIÓ D'APLICACIÓ. 8

9 PRESSUPOST. 8

APÈNDIX 1: CORRESPONDÈNCIA AMB COMPANYIES I ORGANISMES.

APÈNDIX 2: INFORMACIÓ PLATAFORMA EWISE.

DOCUMENT PLÀNOLS DE SERVEIS EXISTENTS

DOCUMENT PLÀNOLS DE REPOSICIÓ DE SERVEIS AFECTATS

Firmado por ***1431* ENRIC PLANAS (R: ****0363*) el día 28/10/2025 con un certificado emitido por ANCERT CORPORACIÓN DE DOPSA Representación

1 OBJECTE

L'objecte del present annex és la identificació dels serveis existents que poden resultar afectats com a conseqüència de l'execució del "Projecte d'urbanització del carrer Granollers. L'Ametlla del Vallès" i l'estudi i valoració de les reposicions a realitzar per garantir el correcte funcionament de les xarxes de serveis, mentre s'executen les obres i, un cop estiguin acabades les actuacions incloses al projecte.

2 TREBALLS DESENVOLUPATS. DESCRIPCIÓ I GENERALITATS.

Es descriu en aquest annex l'estudi realitzat sobre les instal·lacions i serveis existents que les obres del projecte obligaran a modificar i/o restituir, independentment que la seva titularitat sigui pública o privada.

La identificació dels serveis existents a l'àmbit del projecte s'ha realitzat a partir de la següent informació:

- Presa de dades sobre el terreny dels serveis i de les instal·lacions visibles, identificant cadascun dels serveis i la companyia gestora dels mateixos.
- Petició de documentació dels serveis existents a les diferents companyies de serveis amb instal·lacions a la zona.
- Sol·licitud d'informació de les xarxes de serveis existents a la plataforma digital eWise d' ACEFAT.
- Contacte telefònic personal i intercanvi de correus electrònics amb tècnics de les companyies subministradores, amb trobada sobre el terreny quan s'escau.

Amb les investigacions realitzades i la documentació aportada per les companyies i altres organismes, s'han identificat, en l'àmbit del projecte, els següents serveis:

- Línies elèctriques aèries i subterrànies de Baixa Tensió.
- Instal·lacions d'enllumenat públic.
- Línies aèries i subterrànies de telefonia i telecomunicacions en Fibra Óptica.
- Xarxa d'aigua potable.
- Xarxa distribució de gas natural canalitzat.
- Xarxa de sanejament.

La informació dels serveis subterranis existents ha estat facilitada per les pròpies companyies, que fan sempre prudent reserva sobre la seva ubicació exacta i/o sobre la hipotètica modificació de l'entorn des del moment en que foren instal·lats. Aquesta informació haurà de ser, previ a l'inici de les obres, degudament contrastada i verificada "in situ", mitjançant cales de localització, si fos necessari, en presencia dels tècnics de les corresponents companyies de serveis.

Amb les dades obtingudes s'ha confeccionat el present annex amb la indicació del servei afectat, propietari i situació de l'obra a realitzar. Tota la informació obtinguda s'ha reflectit en els corresponents apartats relatius a Serveis Existents, d'aquest annex de Serveis Afectats del "Projecte d'urbanització del carrer Granollers. L'Ametlla del Vallès"

3 RELACIÓ D'ENTITATS I GESTIONS DESENVOLUPADES AMB LES COMPANYIES DE SERVEIS

A l'Apèndix núm. 1 "Correspondència amb Companyies i Organismes" del present annex s'ha inclòs tota la correspondència i documentació enviada per les distintes companyies de serveis consultades, així com la informació aconseguida mitjançant la plataforma "e-wise" d'ACEFAT.

A més de les reunions dels enginyers redactors del projecte amb els tècnics de l'Ajuntament de l'Ametlla del Vallès, per a l'elaboració del present annex, s'ha contactat amb les companyies i entitats afectades pel present projecte que son:

- ANELL ESTABANELL. Empresa distribuïdora d'energia elèctrica.
- AJUNTAMENT DE L'AMETLLA DEL VALLES – Boquet Enginyeria Energètica. Empresa de manteniment de la xarxa d'enllumenat públic municipal.

Els contactes mantinguts amb cadascunes de les companyies consultades son els següents:

Companyia/Organisme	Contacte	Adreça electrònica
TELEFÓNICA	Ewise	
EDISTRIBUCIÓN ELÉCTRICA SLU	Ewise	
NEDGIA	Ewise	
SOREA (AGBAR)	Ewise	
ANELL ESTABANELL	Departament SSAA	serveisafectats@e-anell.cat
AJ. L'AMETLLA DEL VALLÉS	Sr. Rafael Molina (Àrea de Serveis Territorials) Sr. Rubén Copado (Boquet Enginyeria Energètica)	urbanisme@ametlla.cat molinacr@ametlla.cat rcopado@boquet.cat

Amb els tècnics de la companyia ANELL-ESTABANELL, el dia 19 d'octubre, és realitzà una visita sobre el terreny per analitzar la proposta de solució tècnica de la línia aèria de baixa tensió afectada pel projecte.

Firmado por ***1431* ENRIC PLANAS (R: ****0363*) el día 28/10/2025 con un certificado emitido por CATALANA COBRES Representación

4 PLÀNOLS

A l'apartat del present annex "Plànols de serveis existents", s'ha inclòs un plànol de planta on s'han dibuixat tots els serveis existents al tram del carrer Granollers de l'Ametla del Vallès, objecte de les actuacions del projecte. S'inclouen tant els servis afectats com els no afectats, aquests últims s'han inclòs a títol informatiu encara que es troben fora de servei o la seva ubicació no afecta el normal desenvolupament de les obres del projecte.

A l'apartat del present annex "Plànols de reposició de serveis afectats" s'han inclòs plànols de planta, on s'ha dibuixat el traçat actual del servei afectat i la seva reposició. També s'inclouen plànols de detalls.

Per a una millor distinció gràfica a l'hora de dibuixar els plànols s'ha assignat un color diferent a cadascun dels serveis:

- Línies elèctriques	Color blau fosc
- Enllumenat públic	Color blau clar
- Xarxa d'aigua potable	Color verd
- Telecomunicacions Telefónica	Color vermell
- Xarxa distribució gas natural	Color groc
- Xarxa de sanejament	Color marró

Les variants projectades per a la reposició dels serveis afectats s'han representat als plànols amb els mateixos tipus i colors de línies i símbols, que els del servei existent però, amb un traç més gruix.

5 BREU DESCRIPCIÓ DEL PROJECTE.

El "Projecte d'urbanització del carrer Granollers. L'Ametlla del Vallès" es desenvolupa en un tram del carrer de Granollers, comprés entre les parcel·les números 1 al 11. El carrer, té una amplada de 8,00 metres, amb voreres a cada costat de 1,30 metres d'amplada, pavimentades amb panot de morter, calçada de 5,40 metres d'amplada amb paviment d'aglomerat asfàltic i vorades de formigó.

El projecte contempla la substitució del col·lector unitari de sanejament d'evacuació de les aigües residuals i pluvials existent, de formigó de 300 mm. de diàmetre, per un nou col·lector format per tub de PVC-U de 400 mm. de diàmetre. La substitució del col·lector existent és fa en dos trams. El primer tram es de 53 metres de longitud entre el pou N0905 i el pou N0462 i el segon tram es de 42 metres de longitud entre el pou N0461B i el pou N0461A. Els quatre pous son de nova construcció de 1,20 de diàmetre interior.

El projecte també contempla la construcció d'un mur de contenció en la línia de façana de la parcel·la número 5, per assegurar la estabilitat del carrer en aquest punt. Estabilitat compromesa per les esllavissades de terres produïdes a causa de les filtracions de l'actual col·lector de sanejament que discorre longitudinalment per l'eix del carrer.

El mur pantalla de formigó armat que es preveu construir és de 8,10 metres d'alçada i de 0,40 metres de gruix. La seva construcció afecta els serveis que existents que actualment discorren en un traçat aeri o subterrani pel tram de vorera que confronta amb la façana de la parcel·la número 5 del carrer. Aquests serveis que caldrà desplaçar son una línia aèria de baixa tensió sobre pals de fusta i la instal·lació d'enllumenat públic consistent en un bàcul, una columna i la seva canalització subterrània.

Pel carrer també discorren diversos serveis que no resultaran afectats per les obres: canonades de la xarxa de distribució municipal d'aigua potable, xarxa de distribució de gas natural canalitzat, línies aèries de dispersió de telefonia i de telecomunicacions en fibra òptica.

6 DESCRIPCIÓ GENERAL DELS SERVEIS EXISTENTS, AFECCIONS I REPOSICIONS.

Per a l'execució dels treballs de reposició dels serveis afectats que es descriuen al present projecte, s'han de tenir en compte els condicionants que cadascuna de les companyies afectades estableixen, al tractar-se de serveis públics, per a garantir el ple funcionament i operativitat de les instal·lacions afectades durant el transcurs de les obres projectades i un cop aquests hagin finalitzat.

Les companyies i entitats que disposen d'infraestructura a l'àmbit de l'obra són:

- ANELL ESTABANELL. Línies aèries elèctriques de baixa tensió.
- AJUNTAMENT DE L'AMETLLA DEL VALLÉS. Enllumenat públic municipal i col·lectors de la xarxa de sanejament municipal.
- SOREA. Concessionària de la xarxa municipal de distribució d'aigua potable.
- NEDGIA. Xarxa de distribució de gas natural canalitzat.
- TELEFÓNICA, S.A. Línies aèries de telefonia i de telecomunicacions en fibra òptica de altres operadors per la infraestructura de TELEFÒNICA.

Com s'ha exposat a l'apartat 5 "BREU DESCRIPCIÓ DEL PROJECTE" els serveis e instal·lacions que resultaran afectats per les obres i que requeriran la seva reposició son els següents:

- Una línia aèria de baixa tensió convencional de cable unipolar, estesa sobre pals de fusta amb derivacions aèries per a escomeses domiciliaries de cable convencional unipolar i de cable multipolar del tipus RZ, als edificis d'ambdós costats del carrer.
- Un bàcul, una columna amb il·luminaries estanques i la corresponent canalització subterrània de l'enllumenat públic municipal.
- El pou N0461A s'ha situat expressament en un punt estudiat per a no afectar els diferents serveis urbans (distribució d'energia elèctrica en Baixa Tensió, distribució d'aigua potable, distribució de gas natural canalitzat, telefonia i telecomunicacions i enllumenat públic) que creuen el carrer Granollers entre el P.K. 0+134 i el P.K. 0+144. Aquest serveis tan sols s'hauran de protegir i estintolar durant l'execució de les obres de substitució del tram segon del col·lector.

Si durant les obres apareix alguna afecció no contemplada en aquest annex, les solucions adoptades s'hauran d'acordar amb els serveis tècnics de les companyies afectades, per deixar els mateixos en les condicions de reglamentació i seguretat necessàries en relació amb la nova infraestructura viària.

Firmado por ***1431* ENRIC PLANAS (R: ****0363*) el día 28/10/2025 con un certificado emitido por CATALANA COBRRS Representación

A l'Apèndix 1 "Correspondència amb Companyies i Organismes" es pot consultar la documentació sol·licitada, rebuda i intercanviada amb les diferents Entitats i Companyies gestores dels serveis existents.

Les característiques de les instal·lacions afectades i la seva reposició es descriuen a continuació.

6.1 LÍNIA ELÉCTRICA – ANELL ESTABANELL

La companyia distribuïdora ANELL ESTABANELL, disposa en l'àmbit del projecte d'una línia aèria de distribució d'energia elèctrica en baixa tensió procedent de l'Estació de Transformació NOVA BARRÈS, amb escomeses domiciliaries a les edificacions del carrer.

La informació relacionada amb aquesta companyia s'ha rebut directament per correu electrònic. A més a més s'ha realitzat visita a la zona de projecte conjuntament amb tècnics de la companyia, havent consensuat la solució tècnica finalment proposada.

L'afectació a la xarxa elèctrica de la companyia ANELL ESTABANELL es la que es descriu a continuació:

Identificació del servei:

Situació: Paral·lelisme per la vorera marge nord-est del carrer Granollers.

Tipologia: Línia elèctrica aèria de baixa tensió convencional de cable unipolar estesa sobre pals de fusta, amb derivacions per a escomeses domiciliàries.

Descripció:

Línia elèctrica aèria de baixa tensió convencional formada per 4 cables conductors unipolars de secció 95i 70 mm2 Al-Cu, mb derivacions de diferent tipologia per a escomeses domiciliàries. La línia aèria que transcorre sobre la vorera del costat nord-est del carrer Granollers, està recolzada sobre pals de fusta. S'afecta el tram de línia aèria que discorre sobre la vertical del termenal de façana de la parcel·la del número 5, amb un pal de fusta amb tornapuntes situat al costat de l'accés a la parcel·la. Des de aquest pal de fusta deriva una escomesa aèria de cable convencional unipolar que discorre fins una finca veïna, seguint el termenal nord de la parcel·la 5 amb la parcel·la del número 3. Del mateix pal, deriva una escomesa aèria de cable RZ que creua diagonalment el carrer fins a la parcel·la del número 4.

Se afecten uns 46 metres de línia aèria de baixa tensió i uns 42 metres de escomeses aèries domiciliàries.

Aquestes instal·lacions es mostren en les següents fotos:

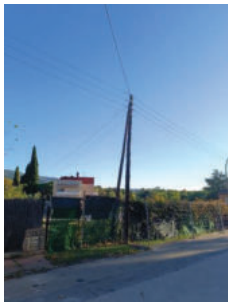

Línia aèria de Baixa Tensió. Pal de fusta amb tornapuntes

Línia aèria de Baixa Tensió. Pal de fusta.

Solució adoptada:

Consistirà en la substitució del tram de línia aèria afectat per un tram de nova línia en canalització subterrània. S'instal·laran 2 nous pals de formigó armat pretesat del tipus HV-800 de 9 metres d'altura, en substitució del pal de fusta amb tornapuntes afectat i d'un pal de fusta existent, situat davant de la parcel·la del número 7. Entre aquests 2 pals de formigó es construirà, per calçada, a tocar de la vorada, una canalització subterrània de uns 50 metres de longitud, formada per 2 conductes de PE de 160 mm. de diàmetre, de doble capa, exterior corrugat, interior llis, protegida amb un embolcall format per un prisma de formigó en massa HM-20. Per l'interior de la canalització s'instal·larà una línia de cable unipolar d'aïllament 0,6/1kV del tipus RV de constitució 3x1x150+1x95 mm2 Al. La canalització disposarà de sortides als pals de formigó per a la conversió aèria-subterrània de la nova línia elèctrica. També es construirà un tram de línia aèria amb cable tetrapolar aïllat del tipus RZ 95 mm2 per a la connexió amb la línia aèria existent.

La reposició de les escomeses domiciliàries es farà amb una nova estesa aèria amb cable multipolar, d'aïllament 0,6/1kV del tipus RZ de constitució 4x16 o 4x25 mm2 Al.

Al executar la nova canalització de baixa tensió, en calçada, es tindrà especial atenció a mantenir la distància de seguretat en relació a la canonada existent, de NEDGIA, de gas natural canalitzat a mitja pressió B (MPB) de PE de 200 mm. de diàmetre, en tot el tram en que discorreran en paral·lel.

Els treballs es completaran amb el desmuntatge i retirada a magatzem o planta de tractament de residus de les línies i els pals que restaran anul·lats i fora de servei i amb la legalització de la modificació de la línia de Baixa Tensió.

Els treballs d'obra civil seran executats pel contractista adjudicatari de les obres mentre que els treballs d'acopi i d'instal·lació de les noves línies elèctriques seran realitzats per la companyia distribuïdora ANELL-ESTEBANELL

S'ha sol·licitat pressupost de l'obra mecànica a efectuar per a reposició d'aquesta afecció a la companyia ANELL-ESTEBANELL.

Firmado por ***1431* ENRIC PLANAS (R: ****0363*) el día 28/10/2025 con un certificado emitido por CATALANA COBRES Representación

6.2 ENLLUMENAT PÚBLIC – AJUNTAMENT DE L'AMETLLA DEL VALLÉS.

L'Ajuntament de l'Ametlla del Vallés disposa al Carrer Granollers d'una xarxa d'enllumenat públic amb punts de llums formats per bàculs i columnes, alternats, situats sobre la vorera de costat nord-est del carrer. Els bàculs i les columnes son de 8 metres d'alçada, amb una il·luminaria estanca.

La informació relacionada amb aquest servei s'ha visualitzat en les visites a la zona del projecte i, posteriorment, en conversa telefònica amb el tècnic responsable de l'empresa de manteniment BOQUET Enginyeria Energètica, adjudicatària del manteniment de l'enllumenat públic municipal. Per correu electrònic s'han efectuat a aquesta companyia diverses consultes tècniques que fins el moment de lliurament del present projecte encara no han sigut contestades.

L'afectació a les instal·lacions de l'enllumenat públic de l'AJUNTAMENT DE L'AMETLLA DEL VALLÉS es la que es descriu a continuació:

Identificació del servei:

Situació: Paral·lelisme de canalització subterrània d'enllumenat públic per la vorera del costat nord-est del carrer Granollers, per vorera marge nord.

Tipologia: Instal·lació d'enllumenat públic formada per bàculs i columnes de 8 metres d'alçada amb il·luminaria estanca, i canalització subterrània per l'allotjament del cablejat elèctric.

Descripció:

Per a l'execució dels treballs de construcció del mur pantalla de formigó armat, al termenal de façana de la parcel·la número 5 del carrer, s'afecten un bàcul i una columna de l'enllumenat públic i la canalització subterrània formada per tub corrugat de PVC de 75 mm. de diàmetre. El bàcul i la columna, estan formats per un tub tronco-cònic d'acer galvanitzat, de 8 metres d'altura, instal·lats sobre una placa d'ancoratge afermada amb perns, a una cimentació de formigó; posta a terra; il·luminaria estanca de fosa d'alumini amb làmpada de vapor de sodi.

Eles elements visibles de l'enllumenat públic municipal es mostren en les fotos següents:

Enllumenat públic municipal. Columna i lluminària.

Enllumenat públic Municipal. Bàcul i lluminària.

Solució adoptada:

Com a solució provisional mentre duri la construcció del mur pantalla, es desmuntaran i retiraran a magatzem, el bàcul i la columna d'enllumenat. Per mantenir en servei els punts de llum no afectats per les obres, s'interceptarà la canalització d'enllumenat existent, amb pericons de registre de 45x45 cm, en els dos extrems del tram afectat,. Entre els pericons es construirà un nou tram de uns 52 metres de canalització de 2 conductes de PE de 75 mm de diàmetre, de doble capa, exterior corrugat, interior llis, amb embolcall de sorra i cinta de senyalització; amb una nova estesa de cables conductors empalmats a la línia existent.

La solució definitiva, es construirà un cop finalitzada l'execució del mur pantalla, i durant els treballs de re-urbanització de la vorera. Es re-instal·laran el bàcul i la columna d'enllumenat sobre una nova cimentació, amb instal·lació de noves piques de posta a terra. Entre els dos registres extrems de la solució provisional, es construirà un nou tram de canalització de 2 conductes de PE de 75 mm de diàmetre, de doble capa, exterior corrugat, interior llis, amb embolcall de formigó HM-20. amb 2 nous registres intermedis per a connectar la nova canalització al bàcul i la columna re-instal·lats. El cablejat de la nova instal·lació es connectarà a la instal·lació existent.

Els treballs de desmuntatge, desconnexió i retirada, els elements de l'enllumenat públic i la seva re-ubicació, instal·lació re-connexió a la instal·lació existent, modificació o adaptació del quadre de control, així con la seva legalització i posada en servei, seran realitzats per la empresa encarregada del manteniment de les instal·lacions d'enllumenat públic municipal. A aquest efecte s'ha sol·licitat pressupost de l'obra mecànica a la companyia BOQUET Enginyeria Energètica.

6.3 LOCALITZACIO I PROTECCIO DE SERVEIS EN EXECUCIÓ DEL COL·LECTOR.

El carrer Granollers disposa de xarxa municipal formada per un col·lector de formigó de 300 mm. de diàmetre en deficient estat de conservació procedent del la carta de La Garriga, que en un tram central part ha sigut substituït per un col·lector format per tub de PVC de 400 mm. diàmetre. El projecte contempla la substitució de dos trams addicionals de col·lector, amb nous pous de sanejament

La informació relacionada amb aquest servei ha sigut facilitada per l'Ajuntament.

La construcció del nou col·lector al seu tram inicial és desenvolupa en la proximitat de diversos serveis urbans, que malgrat que no es preveu la seva afectació, es descriuen a continuació:

Situació: Inici del carrer Granollers al seu encreuament amb la carretera de La Garriga, entre el P.K. 0+134 i el P.K. 0+144 del col·lector..

Tipologia: Creuaments aeris i subterranis de serveis urbans de les xarxes de distribució d'energia elèctrica en baixa tensió, de distribució d'aigua potable, de distribució de gas natural canalitzat, de telefonia i telecomunicacions, i enllumenat públic.

Descripció:

A més dels serveis que discorren en paral·lel al col·lector sota ambdues voreres del carrer i pel marge nord-est de la calçada del carrer, entre el P.K. 0+134 i el P.K. 0+144 es produeixen els creuaments subterranis dels serveis següents: canalització de Baixa Tensió formada per 2 conductes de PE de 160 mm de diàmetre, amb embolcall de formigó HM-20 d'ANELL ESTEBANELL, canonada de gas natural a Mitja Pressió A de PE de 200 mm. de diàmetre de

Firmado por ***1431* ENRIC PLANAS (R: ****0363*) el día 28/10/2025 con un certificado emitido por CATALANA COBRES Representación

NEDGIA, canalització de 2 conductes de PE de 125 mm. de diàmetre amb embolcall de formigó H-20 de TELEFÓNICA, canalització de 2 conductes de PVC de 90 mm. de diàmetre amb embolcall de formigó HM-20 de l'enllumenat públic. També existeix el creuament aeri d'una línia de telefonia i telecomunicacions amb escomeses domiciliàries.

Creuaments aeris i subterranis de serveis al c/.Granollers amb Ctra de La Garriga.

Creuaments aeris i subterranis de serveis a l'inici del c/.Granollers

Solució adoptada:

Aquets servies no s'afecten directament atès que el nou pou N0461A, s'ha situat, tenint en compte la informació disponible, per no afectar els creuaments.

Els diferents serveis s'hauran de localitzar amb cales, s'hauran de posar al descobert per a la seva protecció i estintolament per a permetre la construcció el pou, la demolició del col·lector existent ì la estesa del nou col·lector de PVC de 400 mm. de diàmetre.

La protecció i estintolament dels diferents serveis és farà segons les normes i condicions fixades per les diverses Companyies i amb la supervisió dels seus serveis tècnics, garantint el manteniment del funcionament dels serveis.

No s'iniciaran aquets treballs sense haver-ho notificat prèviament a les Companyies titulars o concessionàries dels serveis. Un cop finalitzades les obres es desmuntaran les proteccions i els estintolaments i es restituiran les característiques i condicions inicials de les canalitzacions i serveis sobre els que s'hagi actuat, seguint les normatives corresponents.

Tot els treballs els efectuarà el contractista adjudicatari de les obres del projecte, atès que no és preveu l'execució d'obra mecànica per part de les Companyies.

7 EXECUCIÓ DELS TREBALLS DE REPOSICIÓ DELS SERVEIS AFECTATS.

Per a l'execució dels treballs de reposició dels serveis afectats que es descriuen al present projecte, s'ha de tenir en compte els condicionants que cadascuna de les companyies afectades estableixen, al tractar-se de serveis públics i per a garantir el ple funcionament i operativitat de les instal·lacions al transcurs de les obres projectades i una vegada finalitzades.

Aquests condicionants obliguen a establir una distinció entre els treballs d'execució de l'obra civil i els treballs d'execució de la infraestructura pròpia de cada companyia, que simplificant agrupem sota el concepte d'obra mecànica.

Entenem per treballs d'obra civil tot allò que es necessari per a ubicar sobre el terreny els elements que componen les instal·lacions de cadascuna de les companyies: demolicions, moviments de terres en general, excavació de pous i rases, aportació de sorra i materials per a ompliment i compactació de rases, formació de canalitzacions i conductes de materials diversos, cimentacions, lloses i proteccions de formigó armat, pericons i cambres de registre, etc,

Per infraestructura pròpia de cada companyia, entenem el conjunt d'elements tècnics i particulars que cadascuna de les companyies defineix i instal·la d'acord amb les necessitats específiques i diferenciades amb les que ofereix i subministra el servei públic: conduccions, canonades i elements en línia per al transport i distribució de fluïts, conductors, cables i equips per al transport i distribució d'energia elèctrica, cables, fibra òptica i equips de telefonia i telecomunicacions, conductors, equips i elements d'enllumenat públic, etc. Incloent proves, assaigs, connexions de les noves instal·lacions a la xarxa existent, legalitzacions. Aquest conjunt de treballs els agrupem sota el nom d'obra mecànica.

Usualment l'empresa adjudicatària de les obres executa els treballs d'obra civil i la companyia subministradora del servei públic executa els treballs d'obra mecànica, amb mitjans propis o amb empreses contractades per a la creació, conservació i manteniment de la infraestructura.

Els treballs relacionats amb els serveis afectats o en la seva proximitat, no s'iniciaran sense haver-ho notificat prèviament a les Companyies titulars o concessionàries dels serveis.

Al present projecte de construcció, els treballs de reposició dels serveis afectats es reparteixen com es defineix al següent quadre:

TITULAR O CONCESSIONARI DEL SERVEI	EXECUCIÓ DELS TREBALLS DE REPOSICIÓ DELS SERVEIS	
	Obra Mecànica	Obra Civil
ANELL ESTABANELL	Companyia	Contractista adjudicatari
AJ. DE L'AMETLLA DEL VALLÉS	Organisme	Contractista adjudicatari

S'inclou dins del PEM de projecte una valoració estimada per a cadascuna de les reposicions l'execució de les cales necessàries per a la localització comprovació e investigació de les xarxes de serveis existents.

Al PEM també s'inclou una valoració econòmica dels treballs necessaris per a la protecció, estintolament i condicionament dels serveis que creuen el carrer Granollers, per a la construcció del nou col·lector, i per a la demolició i retirada del col·lector existent.

Firmado por ***1431* ENRIC PLANAS (R: ***0363*) el día 28/10/2025 con un certificado emitido por CATALANA COBRES Representación

8 NORMATIVA I REGLAMENTACIÓ D'APLICACIÓ.

En la redacció del Projecte i, en particular, pel que fa referència al present annex, s'han tingut en compte les normatives vigents i s'han seguit les recomanacions de l'Administració en quant a Serveis Afectats.

En el disseny i l'execució de les obres de reposició dels serveis afectats del projecte s'han de tenir en compte, les normes específiques i les directrius marcades per cadascuna de les companyies i organismes titulars del servei, a mes de les Instruccions, Plecs o Normes de l'obligat compliment promulgades per l'Administració de l'Estat, de l'Autonomia, Ajuntaments i d'altres Organismes Competents que tinguin aplicació a les feines que s'han de desenvolupar:

- Llei 13/1987 de 9 e juliol, de seguretat de les instal·lacions industrials.
- Decret 120/1992 de 28 d'abril pel qual es regulen les característiques que han de complir les proteccions a instal·lar entre xarxes dels diferents subministraments públics que discorren pel subsol.
- Decret 196/1992 de 4 d'agost de modificació parcial del Decret 120/1992 del 28 d'abril.
- Ordre de 5 de juliol de 1993 per la qual s'aprova el procediment de control aplicable a les xarxes de serveis públics que discorren pel subsol.
- AMB. Acord del 6 de novembre de 2012. Reglament del Servei Metropolità del Cicle Integral de l'Aigua.
- R.D. 842/2002 de 2 d'agost (ITC-BT-01) pel qual s'aprova el Reglament Electrotècnic per a Baixa Tensió, i les Instruccions Tècniques Complementàries.
- Normes e Instruccions d'Enllumenat Urbà. 1965 MOPU. Ordenances municipals.
- Normes de la companyia distribuïdora ANELL-ESTEBANELL.
- Normes de les companyies distribuïdores ANELL-ESTEBANELL, NEDGIA, SOREA i TELEFÓNICA
- Normes UNE.

9 PRESSUPOST.

S'han valorat totes les reposicions previstes al projecte desglossades i detallades per partides d'obra civil amb preus obtinguts de la base de dades BEDEC, amb l'excepció d'aquells treballs d'obra mecànica que són executats per la pròpia companyia titular o concessionària del servei, que ha aportat el pressupost corresponent a la seva intervenció en la execució de la obra mecànica, que haurà d'esser justificat al seu moment. Quan aquest pressupost d'obra mecànica no a sigut aportat, per un o altre motiu, per la companyia titular o concessionària del servei, la valoració econòmica de la obra mecànica s'ha estimat en base als preus de partides d'obra actualitzats, obtinguts en obres de similars característiques realitzades en l'entorn proper en situació i en dates d'execució.

En aquest projecte, la valoració de l'obra mecànica corresponent a la reposició de la línia de baixa tensió d'ANELL-ESTEBANELL i a la reposició de l'enllumenat públic municipal, no ha sigut aportada ni pel titular del servei ni per la empresa de manteniment de l'enllumenat públic municipal BOQUET Enginyeria Energètica i, per aquest motiu s'ha realitzat una valoració econòmica estimada de cada reposició, que s'ha inclòs dins del pressupost com a Partida Alçada a justificar.

El pressupost d'execució material per a la reposició dels serveis afectats del "Projecte d'urbanització del carrer Granollers. L'Ametlla del Vallès" detallada en aquest Annex de Serveis Afectats es de **32.957,51 € (trenta-dos mil nou-cents cinquanta-set euros amb cinquanta-un cèntims),** que es desglossen en:

COMPANYIA	PEM
Línia de Baixa Tensió de ANELL ESTABANELL	18.482,53 €
Enllumenat públic de l'AJT.DE L'AMETLLA DEL VALLÉS	8.129,94 €
Localització / protecció de serveis en execució del col·lector	6.345,04 €

Firmado por ***1431* * ENRIC PLANAS (R: ****0363 *) el día 28/10/2025 con un certificado DOPSA emitido por CATLAXCOBRES Representación

ANNEX NÚM. 1: CORRESPONDÈNCIA AMB COMPANYIES I ORGANISMES

Firmado por ***1431 * ENRIC PLANAS (R: ***0363 *) el día 28/10/2025 con un certificado emitido por CATALANA DE COBROS Representación

ANELL ESTABANELL

Mur de Contenció. Carrer de Granollers. L'Ametlla del Vallès.

Josep Maria Duran <josepmaria.duran@gestramit.com> 30 de junio de 2023, 11:30
Para: atc.distribució@estabanell.cat
Cc: Alonso Fernandez <alonso.fernandez@gestramit.com>

Bon dia,

Estem treballant, per l'ajuntament de l'Ametlla del Vallès, en un projecte de mur de contenció per consolidar un tram del carrer Granollers, concretament davant de la finca del número 5. Les obres d'aquest projecte afectaran els serveis urbans, aeris i subterranis existents al carrer.

Per aquest motiu, sol·licitem ens facilitin informació del serveis propietat d'ESTABANELL DISTRIBUCIÓ, existents al carrer Granollers, entre la carretera BP-1432 i el carrer d'Anna Maria Mogas, al efecte d'estudiar les afectacions que les obres del mur puguin produir a les instal·lacions d'aquesta empresa.

Per a poder acordar amb vostès les solucions i pressupost que s'hagin d'incloure al projecte, per a evitar l'afectació de les instal·lacions d'ESTABANELL DISTRIBUCIÓ o, si s'escau, modificar-ne el seu traçat, garantint la continuïtat del servei, sol·licitem ens facilitin el contacte amb els seus serveis tècnic.

Adjuntem plànol de planta on hem assenyalat l'àmbit del projecte.

A la espera de la informació sol·licitada restem a la seva disposició per a qualsevol aclariment
Atentament,

--
Josep Maria Duran
Gestramit Serveis Enginyeria, S.L.
630 047 811
Avda. Egara, 69, 2n, 1º
08192 - Sant Quirze del Vallès

Àmbit de la informació sol·licitada 2023-06-30 - copia.pdf
674K

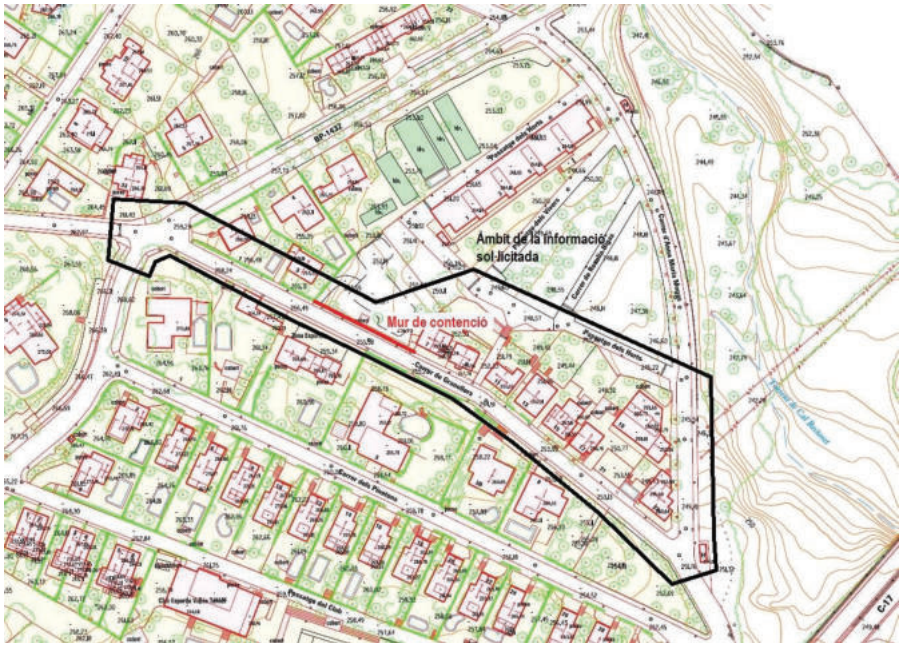

Firmado por ***1431* ENRIC PLANAS (R: ****0363*) el día 28/10/2025 con un certificado emitido por CATALANA COBRES Representación

RE: Mur de Contenció. Carrer de Granollers. L'Ametlla del Vallès. SOL_86101

Serveis Afectats Anell <serveisafectats@e-anell.cat> 30 de junio de 2023, 11:54
Para: Josep Maria Duran <josepmaria.duran@gestramit.com>
Cc: Alonso Fernandez <alonso.fernandez@gestramit.com>, Serveis Afectats Anell <serveisafectats@e-anell.cat>

Bon dia,

S'ha registrat sol·licitud en concepte de serveis afectats amb nº 86101.

En breu enviarem la nostra resposta.

Atentament.

Serveis Afectats

900103247

https://www.e-anell.cat/

RE: Mur de Contenció. Carrer de Granollers. L'Ametlla del Vallès. SOL_86101

Serveis Afectats Anell <serveisafectats@e-anell.cat> 3 de julio de 2023, 11:16
Para: Serveis Afectats Anell <serveisafectats@e-anell.cat>, Josep Maria Duran <josepmaria.duran@gestramit.com>
Cc: Alonso Fernandez <alonso.fernandez@gestramit.com>, Serveis Afectats Anell <serveisafectats@e-anell.cat>

Bon dia,

Adjunt els enviem planimetria de serveis afectats en el sector indicat.

[El texto citado está oculto]
[El texto citado está oculto]

SAF86101.pdf
3310K

Firmado por ***1431* * ENRIC PLANAS (R: ****0363 *) el día 28/10/2025 con un certificado emitido por ACCV CA1 Representación

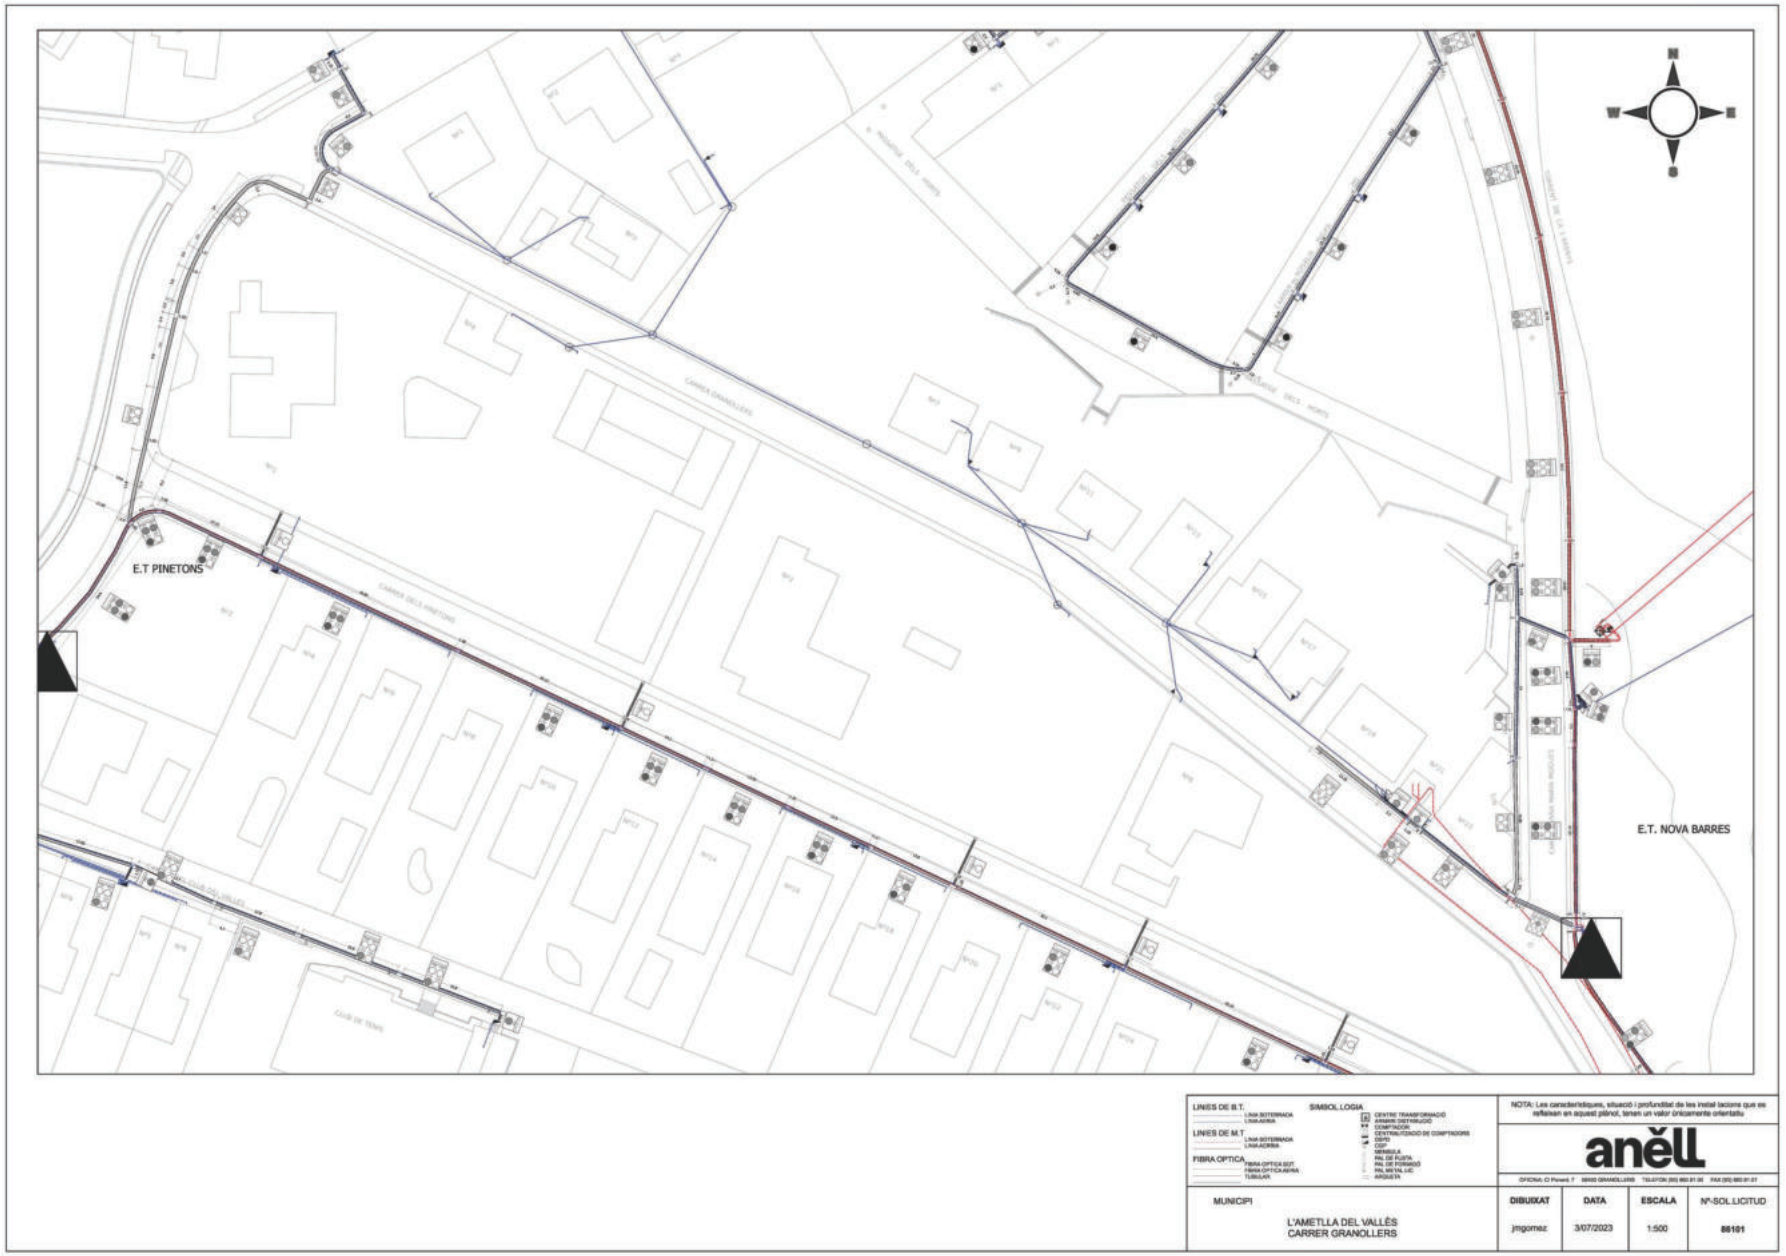

Firmado por ***1431* ENRIC PLANAS (R: ****0363*) el día 28/10/2025 con un certificado emitido por PLANACOBRES Representación

RE: Mur de Contenció. Carrer de Granollers. L'Ametlla del Vallès. SOL_86101

Josep Maria Duran <josepmaria.duran@gestramit.com> 3 de julio de 2023, 12:32
Para: Serveis Afectats Anell <serveisafectats@e-anell.cat>
Cc: Alonso Fernandez <alonso.fernandez@gestramit.com>

Bon dia,

Gràcies per la ràpida resposta.
Estarem en contacte per acordar la millor solució per la previsible afectació d'un dels pals de fusta, quan haguem dissenyat el mur de contenció i els condicionants de la seva construcció.

Atentament,

RE: Mur de Contenció. Carrer de Granollers. L'Ametlla del Vallès. SOL_86101

Josep Maria Duran <josepmaria.duran@gestramit.com> 8 de septiembre de 2023, 14:13
Para: Serveis Afectats Anell <serveisafectats@e-anell.cat>
Cc: Alonso Fernandez <alonso.fernandez@gestramit.com>

Solicitud 86101

Bon dia,

El projecte de construcció d'un mur de contenció de terres, al carrer de Granollers de l'Ametlla del Vallès, afecta el pal de fusta (amb tornapuntes) d'una línia de baixa tensió amb dues escomeses domiciliàries, que assenyalem al plànol de Planimetria, que vostès ens van facilitar.
Per aquest motiu els hi sol·licitem solució tècnica i pressupost del desplaçament del pal afectat que proposem al croquis adjunt, amb la finalitat d'incloure'ls en el projecte de construcció del mur.
El promotor del projecte es l'Ajuntament de l'Ametlla del Vallès.

Tot esperant atenguin la nostra sol·licitud, restem a la seva disposició per qualsevol aclariment.

Atentament,
[El texto citado está oculto]

2 adjuntos

SAF86101 Planimetria AFECTACIÓ BT.PDF
546K

Pal de Fusta Proposta de desplaçament.PDF
852K

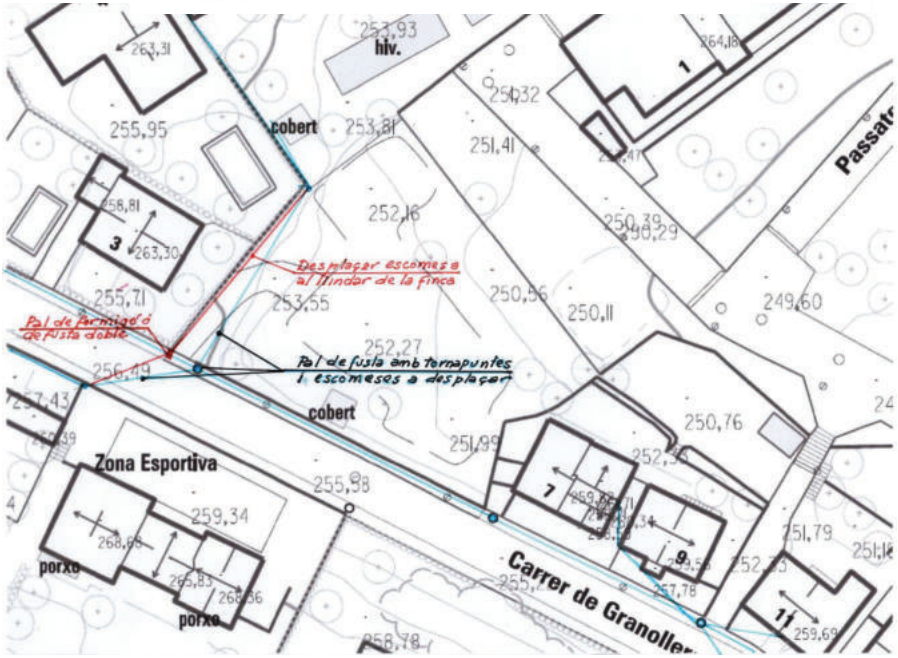

(nota: proposta posteriorment anul·lada per variant soterrada, inclòs per complimentar la correspondència mantinguda amb la companyia Anell Estabanell)

Firmado por ***1431* * ENRIC PLANAS (R: ****0363 *) el día 28/10/2025 con un certificado emitido por ANCERT CORPORACIÓN DE DOPSA Representación

RE: Mur de Contenció. Carrer de Granollers. L'Ametlla del Vallès. SOL_86101

ATC Anell <atc@e-anell.cat> 12 de septiembre de 2023, 9:25
Para: Josep Maria Duran <josepmaria.duran@gestramit.com>
Cc: Alonso Fernandez <alonso.fernandez@gestramit.com>, ATC Anell <atc@e-anell.cat>

Bon dia,

En resposta a la seva consulta, i per tal de poder-la gestionar, es requereix registrar pre sol·licitud en concepte de variant d'infraestructura de xarxa;

Li indiquem con fer-ho;

https://e-anell.cat/

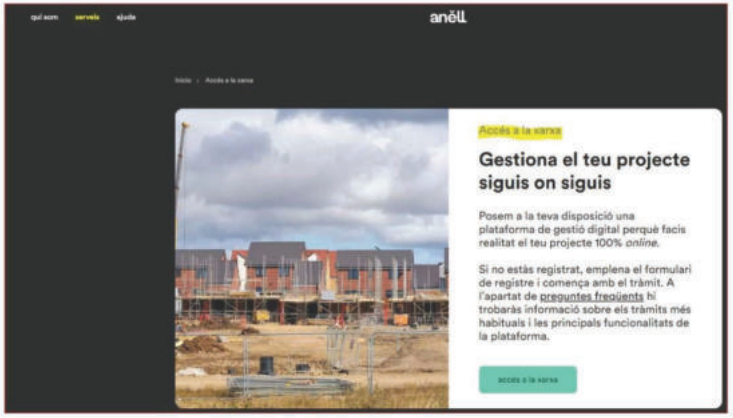

* Des de SERVEIS, es desplegarà una barra de text. Quan cliqui a ACCÉS A LA XARXA, apareixerà la imatge que adjuntem, quan premi a "ACCÉS A LA XARXA", els redirigirà a la Plataforma per registrar pre sol·licituds de subministrament, com és el cas, per a les valoracions tècniques pertinents.

TIPOLOGIA DE SOL·LICITUD (CATEGORIES);

Categoria Nivell 1; Modificació instal·lacions

Categoria Nivell 2; Desviament / Variant de xarxa B.T

* Ompli tots els camps i adjunti el formulari que trobarà (variant), signat, i juntament amb tota la documentació addicional que disposi segons relació següent; (la mateixa documentació que ens ha adjuntat al Mail);

DOCUMENTACIÓ NECESSÀRIA PER OBRIR SOL·LICITUD

1. **PLÀNOL** del cadastre de la finca: https://www1.sedecatastro.gob.es/Cartografia/mapa.aspx
2. **Senyalitzar UBICACIÓ** de l'escomesa sobre planell (actual i/o prevista)
3. **FOTOGRAFIES de l'escomesa:** CGP, cablejat existent, façana, armari, suport,
4. **FOTOGRAFIES de l'espai del centralitzat de comptadors** on es pugui visualitzar el seu estat general, la CGP, els circuits alimentadors de la centralització, les ubicacions dels comptadors; i l'espai previst pel nou comptador
5. **FORMULARI present signat i degudament omplert amb totes les dades**

A la recepció d'aquesta sol·licitud, procedirem a la seva gestió al més aviat possible.

Agraint per endavant la seva col·laboració, quedem a la seva disposició per a qualsevol consulta o aclariment.

Atentament,

Atenció Client Distribuïdora

900103247

https://www.e-anell.cat/

Firmado por ***1431* * ENRIC PLANAS (R: ***0363*) el día 28/10/2025 con un certificado emitido por CLAVE CORPORATIVA - CERES para Representación

AUTORITZACIÓ DE REPRESENTACIÓ PEL TRÀMIT DE SOL·LICITUDS

DADES del SOL·LICITANT (constructor, promotor, particular, etc.)

RAÓ SOCIAL / NOM: Ajuntament de L'Ametlla del Vallés

CIF/NIF: P0800500A

ADREÇA FISCAL:

NOM VIAL: Plaça de l' Ajuntament

Nº: 1 PIS: PORTA:

POBLACIÓ: L'Ametlla del Vallés Codi Postal: 08480

TELÈFON: 938432501 EMAIL: comellascm@ametlla.cat

PERSONA DE CONTACTE: Sr. Comellas

AUTORITZA a REPRESENTANT (enginyeria, comercialitzadora, assessor, etc.)

RAÓ SOCIAL / NOM: OFEP, S.A.

CIF/NIF: A08996316

ADREÇA FISCAL:

NOM VIAL: Carrer Clot

Nº: 189 PIS: Ent. PORTA: 1ª

POBLACIÓ: Barcelona Codi Postal: 08027

TELÈFON: 934140782 EMAIL: nuria@ofepsa.com

PERSONA DE CONTACTE: Sra. Nuria Torrella

Per fer les gestions necessàries en nom meu amb l'empresa ESTABANELL Y PAHISA ENERGIA S.A i rebre la informació relativa a aquesta sol·licitud:

Tràmit: Pressupost per al desplaçamet d'un pal de fusta de línia aèria de BT

Adreça: Carrer Granollers de la població de L'Ametlla del Vallés (08480)

Signatura i Segell del Sol·licitant - data: 18/9/2023

** Cal acompanyar aquesta autorització amb una fotocòpia del DNI i NIF del sol·licitant.*

En compliment de la legislació sobre protecció de dades personals, l'informem que el responsable del tractament de les dades que ens facilita és Estabanell y Pahisa Energia, S.A., i que pot exercir els seus drets adreçant-se a les nostres oficines del c. Rec, 26-28 de Granollers, o per correu electrònic a lopd@estabanell.cat. Pot consultar la informació detallada sobre protecció de dades a https://www.estabanell.cat/es/avis-legal/

FORMULARI DE PRE SOL·LICITUD DE MODIFICACIONS DE XARXA ELÈCTRICA

SOL·LICITANT (constructor, promotor, particular, etc.)

RAÓ SOCIAL / NOM: Ajuntament de L'Ametlla del Vallés

CIF/NIF: P0800500A

ADREÇA FISCAL:

NOM VIAL: Plaça de l' Ajuntament

Nº: 1 PIS: PORTA:

POBLACIÓ: L'Ametlla del Vallés Codi Postal: 08480

TELÈFON: 938432501 EMAIL: comellascm@ametlla.cat

PERSONA DE CONTACTE: Sr. Comellas

SIGNATURA SOL·LICITANT:

data: 18/9/2023

REPRESENTANT (enginyeria, comercialitzadora, assessor, etc.)

RAÓ SOCIAL / NOM: OFEP, S.A.

CIF/NIF: A08996316

ADREÇA FISCAL:

NOM VIAL: Carrer Clot

Nº: 189 PIS: Ent. PORTA: 1ª

POBLACIÓ: Barcelona Codi Postal: 08027

TELÈFON: 934140782 EMAIL: nuria@ofepsa.com

PERSONA DE CONTACTE: Sra. Nuria Torrella

SIGNATURA REPRESENTAT:

46127795F NURIA TORRELLA (R: A08996316)

data: 18/9/2023

El sol·licitant o representant en el seu nom, demana expressament a Estabanell y Pahisa Energia, SA que li faci arribar les condicions econòmiques associades a aquesta sol·licitud: SI ☑ / NO ☐

En compliment de la legislació sobre protecció de dades personals, l'informem que el responsable del tractament de les dades que ens facilita és Estabanell y Pahisa Energia, S.A., i que pot exercir els seus drets adreçant-se a les nostres oficines del c. Rec, 26-28 de Granollers, o per correu electrònic a lopd@estabanell.cat. Pot consultar la informació detallada sobre protecció de dades a https://www.estabanell.cat/es/avis-legal/

Firmado por ***1431* ENRIC PLANAS (R: ***0363*) el día 28/10/2025 con un certificado emitido por CLAVE CORREOS Representación

estabanell anëll

FORMULARI DE PRE SOL·LICITUD DE MODIFICACIONS DE XARXA ELÈCTRICA

DADES DE LA NECESSITAT: Triar les opcions desitjades:

- [x] DESPLAÇAMENT DE XARXA DE BAIXA TENSIÓ:
  - Circuits/suports AERI [x] Caixa d'escomesa [ ] Circuit SUBTERRANI [ ]
- [ ] UNIFICACIÓ DE SUBMINISTRAMENTS/CUPS
- [ ] NORMALITZACIÓ DE CENTRALITZACIÓ DE COMPTADORS
- [ ] DESPLAÇAMENT DE XARXA DE MITJA TENSIÓ: AÈRI [ ] SUBTERRANI [ ]
- [ ] DESPLAÇAMENT DE CENTRE DE TRANSFORMACIÓ
- [ ] **ESTÀ RELACIONADA AMB UNA PETICIÓ DE NOU SUBMINISTRAMENT**

EXPLICACIÓ DE LA NECESSITAT:

El projecte de construcció d'un mur de contenció de terres, al carrer de Granollers de l'Ametlla del Vallès, afecta el pal de fusta (amb tornapuntes) d'una línia de baixa tensió amb dues escomeses domiciliàries Els hi sol·licitem solució tècnica i pressupost del desplaçament del pal afectat El promotor del projecte es l'Ajuntament de l'Ametlla del Vallès

ADREÇA DE L'AFECTACIÓ:

NOM VIAL: Carrer Granollers

Nº: 3 (vorera) PIS: PORTA:

POBLACIÓ: L'Ametlla del Vallés Codi Postal: 08480

ACLARIDOR:

COORDENADES UTM : 41.667637 / 2.268185

DOCUMENTACIÓ NECESSÀRIA PER OBRIR SOL·LICITUD

1. **PLÀNOL** del cadastre de la finca: https://www1.sedecatastro.gob.es/Cartografia/mapa.aspx
2. **Senyalitzar la zona d'afectació per desplaçar les instal·lacions elèctriques existents**
3. **FOTOGRAFIES de l'afectació:** cablejats existent, escomesa, suport, etc...
4. **FORMULARI present signat i degudament omplert amb totes les dades**

Adjuntar tota la documentació a la seva sol·licitud registrada per la nostra plataforma: https://solredis.asemeservicios.com/solredis-web/distributor/5

Codi Validació: 9H8WGWDEZYC9CBZZ5HRPCEELF3
Verificació: https://ametllavalles.sedelectronica.es/
Document signat electrònicament des de la plataforma esPublico Gestiona | Pàgina 2 de 2

En compliment de la legislació sobre protecció de dades personals, l'informem que el responsable del tractament de les dades que ens facilita és Estabanell y Pahisa Energia, S.A., i que pot exercir els seus drets adreçant-se a les nostres oficines del c. Rec, 26-28 de Granollers, o per correu electrònic a lopd@estabanell.cat. Pot consultar la informació detallada sobre protecció de dades a https://www.estabanell.cat/es/avis-legal/

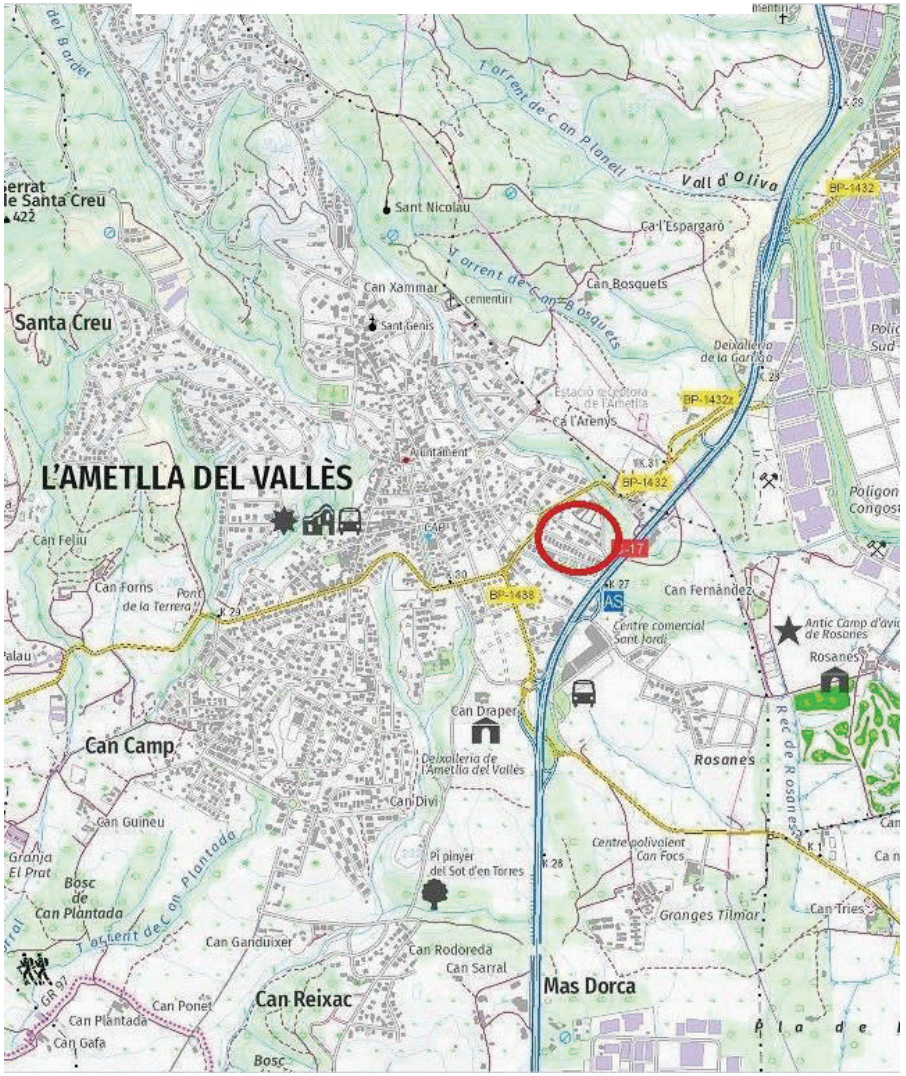

Firmado por ***1431* * ENRIC PLANAS (R: ****0363*) el día 28/10/2025 con un certificado emitido por CLAVE CORREOS Representación ADOPSA

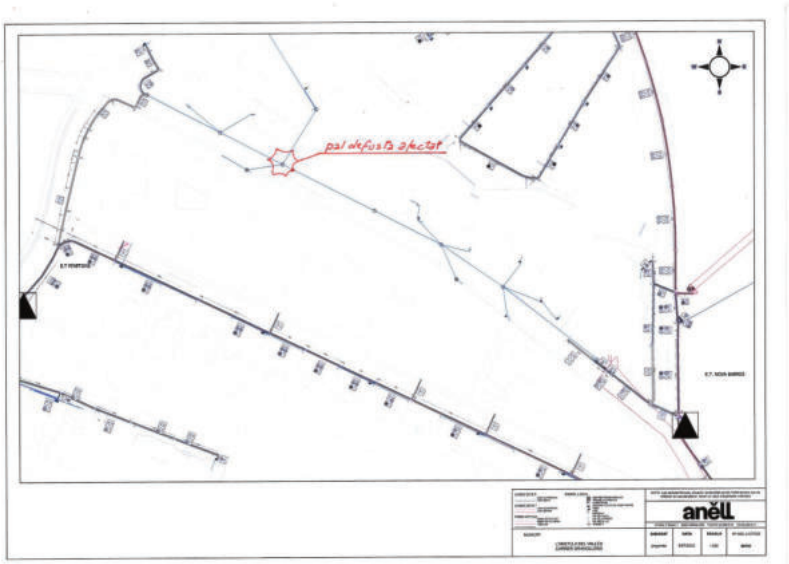

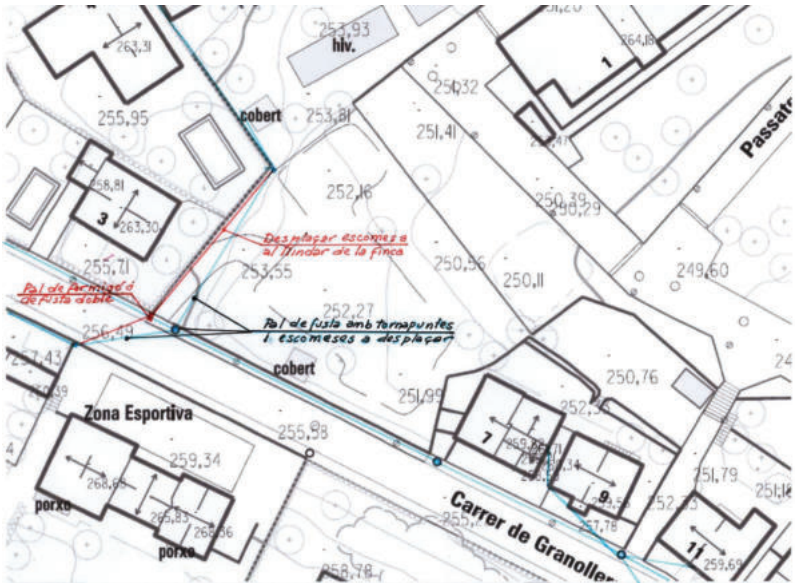

(nota: proposta posteriorment anul·lada per variant soterrada, inclòs per complimentar la correspondència mantinguda amb la companyia Anell Estabanell)

De: NoReply [mailto:noreply@asemeservicios.com]
Enviado el: miércoles, 25 de octubre de 2023 13:27
Para: urbanisme@ametlla.cat; nuria@ofepsa.com
Asunto: SOLREDIS Alta solicitud: 018231446-AMETLLA DEL VALLÈS (L')-Carrer Granollers-Modificación instalaciones-Desvío / variante de Red bt

Estimado usuario:

Hemos recibido su presolicitud de Modificación instalaciones, a la cual hemos asignado el código 018231446

Para acceder al detalle pulse en el siguiente enlace:

https://solredis.asemeservicios.com/solredis-web/private/request/8148

De acuerdo con la legislación vigente, en un plazo máximo de 10 días hábiles le informaremos sobre su admisión en el caso de solicitudes inferiores o iguales a 15kW, para el resto de solicitudes el plazo máximo será de 20 días hábiles.

Saludos cordiales.

anell

Firmado por ***1431* ENRIC PLANAS (R: ****0363*) el día 28/10/2025 con un certificado emitido por CLAVE COBROS para ADOPSA Representación

Pressupost anul·lat per canvi en la solució tècnica.

anëll

PRESSUPOST D'OBRA

Número: 3210451 - 0 - 1
VARIANT BT C/GRANOLLERS L'AMETLLA
Data: 28/09/2023
AJUNTAMENT DE L'AMETLLA DEL VALLÈS
Referència: 86268

Data: 28/09/2023

Referència: 86268

Pressupost: 3210451 VARIANT BT C/GRANOLLERS L'AMETLLA
Annex: 00
Versió: 01
Descripció:

Client: AJUNTAMENT DE L'AMETLLA DEL VALLÈS
PL DE L'AJUNTAMENT, 1
08480 L'AMETLLA DEL VALLÈS

Pressupost anul·lat per canvi en la solució tècnica.

anëll

PRESSUPOST D'OBRA

Número: 3210451 - 0 - 1
VARIANT BT C/GRANOLLERS L'AMETLLA
Data: 28/09/2023
AJUNTAMENT DE L'AMETLLA DEL VALLÈS
Referència: 86268

	QUANT. TOTAL	DESCRIPCIÓ	PREU UNIT.	IMP. TOTAL
		VARIANT BT (0009 - 0844)		**3.371,54**
UO00000802	**1,00 UN**	**AC., ARMAT I AIXECAT DE SUPORT DE FORMIGÓ EN TOT TERRENY DE 9 M I 800 KP, ALINIACIÓ, EXC. EN T.T.**	**1.170,31**	**1.170,31**
POST0050	*1,00 UN*	*POSTE DE HORMIGÓN 9 MTS. 800 KGRS.*	*481,14*	*481,14*
00X30100	*0,83 UN*	*X30100 - EXCAVACION TODO TERRENO EXCEPTO ROCA*	*115,82*	*96,13*
00X30108	*1,00 UN*	*X30108 - HORMIGON H-150 CON RECALCES Y PEANAS*	*246,64*	*246,64*
00X30200	*1,00 UN*	*X30200 - ARMADO, IZADO Y NIVELADO POSTE HORMIGON HASTA 13 M BT (HASTA 3 APOYOS)*	*346,40*	*346,40*
UO00001206	**45,00 UN**	**ACOPI, ESTESA I TENSAT DE CABLE RZ SOBRE SUPORT DE X 16 AL TENSAT SOBRE SUPORT**	**4,71**	**211,95**
CABL0179	*45,00 ML*	*CABLE BT AL RZ 4X16 0,6/1 KV..*	*1,16*	*52,07*
00X30422	*45,00 UN*	*X30422 - TENDIDO CABLE TRENZADO SOBRE APOYO 3X50AL-54,6 ALMELEC*	*3,55*	*159,84*
UO00001212	**75,00 UN**	**ACOPI, ESTESA I TENSAT DE CABLE RZ SOBRE SUPORT DE X 95 + 1 X 54,6, TENSAT SOBRE SUPORT**	**13,18**	**988,50**
CABL0171	*75,00 ML*	*CABLE BT AL RZ 3X95+54.6 FIADOR 0.6/1KV*	*8,74*	*655,20*
00X30424	*75,00 UN*	*X30424 - TENDIDO CABLE TRENZADO SOBRE APOYO 3X95AL-54,6 ALMELEC*	*4,44*	*332,70*
UO00001314	**2,00 UN**	**SISTEMA DE FIXACIÓ CABLE RZ SOBRE SUPORT DE FUSTA PER ANCORATGE FI LINIA FINS RZ 16**	**25,87**	**51,74**
GANC0015	*2,00 UN*	*GANCHO COLA CERDO POST.MADERA M-10X315 GALV.564125*	*5,10*	*10,19*
PINZ0042	*2,00 UN*	*PINZA AMARRE NILED PARA RZ 2X16 O 4X16 DN 123 R*	*1,50*	*2,99*
TENS0031	*2,00 UN*	*TENSOR ABIERTO G.A GALV.3/8' (MAXIMO GANCHO M12)*	*2,83*	*5,67*
00X30460	*2,00 UN*	*X30460 - EFECTUAR AMARRE COMPLETO TODOS TIPOS*	*16,44*	*32,89*
UO00001316	**2,00 UN**	**SISTEMA DE FIXACIÓ CABLE RZ SOBRE SUPORT DE FUSTA PER ANCORATGE FI LINIA FINS RZ 95**	**31,29**	**62,58**
GANC0014	*2,00 UN*	*GANCHO COLA CERDO POST.MADERA M-16X315 GALV.564037*	*4,72*	*9,44*
PINZ0044	*2,00 UN*	*PINZA AMARRE NILED PARA FIADOR 54,6 DN-54/1500*	*6,72*	*13,44*
TENS0013	*2,00 UN*	*TENSOR ABIERTO G.A GALV.1/2' (PARA GANCHOS M16)*	*3,41*	*6,81*
00X30460	*2,00 UN*	*X30460 - EFECTUAR AMARRE COMPLETO TODOS TIPOS*	*16,44*	*32,89*
UO00001410	**1,00 UN**	**SISTEMA DE FIXACIÓ CABLE RZ SOBRE SUPORT DE FORMIGÓ PER ANCORATGE ALINIACIÓ FINS RZ 95**	**42,07**	**42,07**
GANC0017	*1,00 UN*	*GANCHO COLA CERDO POST.HORMIG.M16X400 GALV. 564041*	*5,38*	*5,38*
PINZ0044	*2,00 UN*	*PINZA AMARRE NILED PARA FIADOR 54,6 DN-54/1500*	*6,72*	*13,44*
TENS0013	*2,00 UN*	*TENSOR ABIERTO G.A GALV.1/2' (PARA GANCHOS M16)*	*3,41*	*6,81*
00X30460	*1,00 UN*	*X30460 - EFECTUAR AMARRE COMPLETO TODOS TIPOS*	*16,44*	*16,44*
UO00001414	**2,00 UN**	**SISTEMA DE FIXACIÓ CABLE RZ SOBRE SUPORT DE FORMIGÓ PER ANCORATGE FI LINIA FINS RZ 16**	**25,87**	**51,74**
GANC0015	*2,00 UN*	*GANCHO COLA CERDO POST.MADERA M-10X315 GALV.564125*	*5,10*	*10,19*
PINZ0042	*2,00 UN*	*PINZA AMARRE NILED PARA RZ 2X16 O 4X16 DN 123 R*	*1,50*	*2,99*
TENS0031	*2,00 UN*	*TENSOR ABIERTO G.A GALV.3/8' (MAXIMO GANCHO M12)*	*2,83*	*5,67*
00X30460	*2,00 UN*	*X30460 - EFECTUAR AMARRE COMPLETO TODOS TIPOS*	*16,44*	*32,89*
UO00001514	**2,00 UN**	**SISTEMA DE FIXACIÓ CABLE RZ SOBRE MENSULA PER ANCORATGE FI LINIA FINS RZ 16**	**25,84**	**51,68**
GANC0030	*2,00 UN*	*GANCHO COLA CERDO PALOMILLA M12X115 GALV.*	*5,07*	*10,14*
PINZ0042	*2,00 UN*	*PINZA AMARRE NILED PARA RZ 2X16 O 4X16 DN 123 R*	*1,50*	*2,99*

Firmado por ***1431* ENRIC PLANAS (R: ****0363*) el día 28/10/2025 con un certificado emitido por ANCERT CORPORACIÓN DE REPRESENTACIÓN, S.L.U.

Pressupost anul·lat per canvi en la solució tècnica.

anëll

PRESSUPOST D'OBRA

Número: 3210451 - 0 - 1
VARIANT BT C/GRANOLLERS L'AMETLLA
Data: 28/09/2023
AJUNTAMENT DE L'AMETLLA DEL VALLÈS
Referència: 86268

	QUANT. TOTAL		DESCRIPCIÓ	PREU UNIT.	IMP. TOTAL
TENS0031	*2,00*	*UN*	*TENSOR ABIERTO G.A GALV.3/8' (MAXIMO GANCHO M12)*	*2,83*	*5,67*
00X30460	*2,00*	*UN*	*X30460 - EFECTUAR AMARRE COMPLETO TODOS TIPOS*	*16,44*	*32,89*
UO00001602	**4,00**	**UN**	**CONEXIO A XARXA AÈRIA, DE CABLES CONVENCIONALS I RZ DE LINIA QUALSEVOL TIPUS AL-CU FINS CABLE 16**	**58,94**	**235,76**
CONE0032	*16,00*	*UN*	*CONECTOR DERIVACION NILED 35/150 MM. REF.P-50*	*2,44*	*39,10*
00X36630	*4,00*	*UN*	*X36630 - COMPLEMENTO TET EN CONEXIONADO REDES O DERIVACIONES AEREAS*	*16,25*	*65,00*
00X30466	*4,00*	*UN*	*X30466 - CONECTAR DERIVACION EXISTENTE A NUEVA LINEA TRENZADA*	*32,91*	*131,65*
UO00001804	**2,00**	**UN**	**CONEXIO ESCOMESA CLIENT, CABLE RZ DE 4 X 16 AL-CU AMB CONNECTORS**	**55,61**	**111,22**
CONE0032	*8,00*	*UN*	*CONECTOR DERIVACION NILED 35/150 MM. REF.P-50*	*2,44*	*19,55*
00X36642	*2,00*	*UN*	*X36642 - COMPLEMENTO TET EN CONEXIONADO ACOMETIDAS MONOFASICAS Y TRIFASICAS , SOBRE REDES TRENZADAS*	*12,92*	*25,84*
00X30466	*2,00*	*UN*	*X30466 - CONECTAR DERIVACION EXISTENTE A NUEVA LINEA TRENZADA*	*32,91*	*65,83*
UO00001902	**2,00**	**UN**	**DESCONEXIO D'ESCOMESA O PROVISIONAL D'OBRA FINS LÍNIA AL-CU 150**	**22,31**	**44,62**
00X70402	*2,00*	*UN*	*X70402 - DESCONEXION DE ACOMETIDA (P.O. O FERIANTES)*	*12,45*	*24,90*
00X36644	*2,00*	*UN*	*X36644 - COMPLEMENTO TET EN DESCONEXIONADO ACOMETIDAS MONOFASICAS Y TRIFASICAS SOBRE REDES TRENZADA*	*9,86*	*19,72*
UO00002307	**330,00**	**UN**	**DESMUNTATGE DE XARXA AÈRIA BT DE XARXA CONVENCIONAL (1 FASE)**	**0,66**	**217,80**
00X30602	*330,00*	*UN*	*X30602 - DESMONTAJE CONDUCTOR BT AL O CU SUPERIOR 25 MM2 HASTA 95 MM2*	*0,66*	*217,80*
UO00002402	**1,00**	**UN**	**DESMUNTATGE DE SUPORTS DE SUPORT DE FUSTA EN PANOT, ARRENCANT-LO**	**131,57**	**131,57**
00X30628	*1,00*	*UN*	*X30628 - DESMONTAJE POSTE MADERA TIPO BT*	*92,18*	*92,18*
00X40512	*0,50*	*UN*	*X40512 - REPOSICION LOSETAS Y BASE DE HORMIGON CON APORTACION*	*78,77*	*39,39*

Pressupost anul·lat per canvi en la solució tècnica.

anëll

PRESSUPOST D'OBRA

Número: 3210451 - 0 - 1
VARIANT BT C/GRANOLLERS L'AMETLLA
Data: 28/09/2023
AJUNTAMENT DE L'AMETLLA DEL VALLÈS
Referència: 86268

QUANT. TOTAL	DESCRIPCIÓ	PREU UNIT.	IMP. TOTAL

Subtotal	3.371,54
Bonificació Eypesa	-0,00
Obres a Càrrec del Client	-0,00
Base imposable	3.371,54
IVA 21,00%	708,02
Total Pressupost	4.079,56

Clàusules generals d'aplicació en el cas de que el pressupost adjunt sigui executat per Estabanell Energia :

1- El pressupost adjunt correspon únicament a la valoració de la solució tècnica projectada. Caldrà una regularització final de les condicions econòmiques per canvis obligats de traçat, amidaments finals, sobre costos per condicions del terreny no previsibles, per les partides alçades i per tots els costos que no es puguin preveure en la redacció del projecte.
2- No s'inclouen els treballs no expressament descrits en el plànol o pressupost presentat per Estabanell Energia.
3- El pressupost adjunt té una validesa de 6 mesos respecte a la solució tècnica presentada i als preus de les partides que el composen. Si el temps transcorregut des de l'acceptació del pressupost fins que l'obra està en condicions d'iniciar-se afectés els costos, es faria una regularització de les condicions econòmiques abans d'iniciar els treballs.
4- En virtut d'allò que disposa el RD 1048/2013 Art. 25 Punt 5, el titular d'aquest pressupost cedeix les instal·lacions de distribució objecte d'aquesta actuació a l'empresa elèctrica
5- Quan l'inici de les obres estigui condicionat a l'acabament d'altres feines per part del titular del pressupost, aquest avisarà a Estabanell Energia amb 15 dies d'antelació que ja pot començar els treballs.
6- Per a nous subministraments, els terminis d'execució vénen marcats pel RD 1955/2000 art. 103 un cop obtinguts tots els permisos oficials i posada a disposició de l'empresa elèctrica, si s'escau, els espais cedits per construir-hi centres de transformació.
7- La posada en servei de la instal·lació queda condicionada al pagament de tots els imports o regularitzacions pendents
8- D'acord amb el RD 1048/2013 Art. 25 Punt 3, el sol·licitant té dret a poder construir a través d'una empresa degudament autoritzada tot o part del contingut d'aquest pressupost.

Realitzat per: Jordi Ciurans Viñeta

Revisat:	Aprovat:	Conforme client:

De conformitat amb el que preveu el RD 1183/2020, li informem que **disposa de un termini màxim de 30 dies hàbils per comunicar a l'empresa distribuïdora l'acceptació de la ressent proposta, i per efectuar el pagament de dit pressupost.** Per considerar la seva acceptació i poder emetre els permisos d'accés i connexió es imprescindible que efectuïn el pagament dins aquest termini de 30 dies hàbils.
El pagament s'ha de realitzar per transferència bancària a **CAIXABANK:**

- ES43 2100 0009 7702 0122 8773 indicant com a concepte el nº de sol·licitud de referencia.

Els preus dels materials estan subjectes a les possibles variacions del mercat en funció de la data d'acceptació del pressupost.

Observacions:

Firmado por ***1431* ENRIC PLANAS (R: ***0363*) el día 28/10/2025 con un certificado emitido por ACCOBRES Representación

AUTORITZACIÓ DE REPRESENTACIÓ PEL TRÀMIT DE SOL·LICITUDS

DADES del SOL·LICITANT (constructor, promotor, particular, etc.)

RAÓ SOCIAL / NOM: Ajuntament de L'Ametlla del Vallés

CIF/NIF: P0800500A

ADREÇA FISCAL:

NOM VIAL: Plaça de l' Ajuntament

Nº: 1 PIS: PORTA:

POBLACIÓ: L'Ametlla del Vallés Codi Postal: 08480

TELÈFON: 938432501 EMAIL: comellascm@ametlla.cat

PERSONA DE CONTACTE: Sr. Comellas

AUTORITZA a REPRESENTANT (enginyeria, comercialitzadora, assessor, etc.)

RAÓ SOCIAL / NOM: OFEP, S.A.

CIF/NIF: A08996316

ADREÇA FISCAL:

NOM VIAL: Carrer Clot

Nº: 189 PIS: Ent. PORTA: 1ª

POBLACIÓ: Barcelona Codi Postal: 08027

TELÈFON: 934140782 EMAIL: nuria@ofepsa.com

PERSONA DE CONTACTE: Sra. Nuria Torrella

Per fer les gestions necessàries en nom meu amb l'empresa ESTABANELL Y PAHISA ENERGIA S.A i rebre la informació relativa a aquesta sol·licitud:

Tràmit: Pressupost per al desplaçamet d'un pal de fusta de línia aèria de BT

Adreça: Carrer Granollers de la població de L'Ametlla del Vallés (08480)

Signatura i Segell del Sol·licitant - data: 18/9/2023

** Cal acompanyar aquesta autorització amb una fotocòpia del DNI i NIF del sol·licitant.*

En compliment de la legislació sobre protecció de dades personals, l'informem que el responsable del tractament de les dades que ens facilita és Estabanell y Pahisa Energia, S.A., i que pot exercir els seus drets adreçant-se a les nostres oficines del c. Rec, 26-28 de Granollers, o per correu electrònic a lopd@estabanell.cat. Pot consultar la informació detallada sobre protecció de dades a https://www.estabanell.cat/es/avis-legal/

Codi Validació: 8P9952JFL77HN9DPAEL3AZLY
Verificació: https://ametllalvalles.eadministracio.cat/
Document signat electrònicament des de la plataforma esPublico Gestiona | Pàgina 1 de 1

FORMULARI DE PRE SOL·LICITUD DE MODIFICACIONS DE XARXA ELÈCTRICA

SOL·LICITANT (constructor, promotor, particular, etc.)

RAÓ SOCIAL / NOM: Ajuntament de L'Ametlla del Vallés

CIF/NIF: P0800500A

ADREÇA FISCAL:

NOM VIAL: Plaça de l' Ajuntament

Nº: 1 PIS: PORTA:

POBLACIÓ: L'Ametlla del Vallés Codi Postal: 08480

TELÈFON: 938432501 EMAIL: comellascm@ametlla.cat

PERSONA DE CONTACTE: Sr. Comellas

SIGNATURA SOL·LICITANT:

data: 18/09/2023

REPRESENTANT (enginyeria, comercialitzadora, assessor, etc.)

RAÓ SOCIAL / NOM: OFEP, S.A.

CIF/NIF: A08996316

ADREÇA FISCAL:

NOM VIAL: Carrer Clot

Nº: 189 PIS: Ent. PORTA: 1ª

POBLACIÓ: Barcelona Codi Postal: 08027

TELÈFON: 934140782 EMAIL: nuria@ofepsa.com

PERSONA DE CONTACTE: Sra. Nuria Torrella

SIGNATURA REPRESENTAT:

46127795F NURIA TORRELLA (R: A08996316)

data: 18/09/2023

El sol·licitant o representant en el seu nom, demana expressament a Estabanell y Pahisa Energia, SA que li faci arribar les condicions econòmiques associades a aquesta sol·licitud: SI [✓] / NO [ ]

En compliment de la legislació sobre protecció de dades personals, l'informem que el responsable del tractament de les dades que ens facilita és Estabanell y Pahisa Energia, S.A., i que pot exercir els seus drets adreçant-se a les nostres oficines del c. Rec, 26-28 de Granollers, o per correu electrònic a lopd@estabanell.cat. Pot consultar la informació detallada sobre protecció de dades a https://www.estabanell.cat/es/avis-legal/

Codi Validació: 8H9WZWGEZYOC9Z29HRPCSELF3
Verificació: https://ametllalvalles.eadministracio.cat/
Document signat electrònicament des de la plataforma esPublico Gestiona | Pàgina 1 de 2

Firmado por ***1431* * ENRIC PLANAS (R: ****0363*) el día 28/10/2025 con un certificado emitido por ORLLANA COBROS Representación

estabanell anell

FORMULARI DE PRE SOL·LICITUD DE MODIFICACIONS DE XARXA ELÈCTRICA

DADES DE LA NECESSITAT: Triar les opcions desitjades:

- [x] DESPLAÇAMENT DE XARXA DE BAIXA TENSIÓ:
  - Circuits/suports AERI [x] Caixa d'escomesa [ ] Circuit SUBTERRANI [ ]
- [ ] UNIFICACIÓ DE SUBMINISTRAMENTS/CUPS
- [ ] NORMALITZACIÓ DE CENTRALITZACIÓ DE COMPTADORS
- [ ] DESPLAÇAMENT DE XARXA DE MITJA TENSIÓ: AÈRI [ ] SUBTERRANI [ ]
- [ ] DESPLAÇAMENT DE CENTRE DE TRANSFORMACIÓ
- [ ] **ESTÀ RELACIONADA AMB UNA PETICIÓ DE NOU SUBMINISTRAMENT**

EXPLICACIÓ DE LA NECESSITAT:

El projecte de construcció d'un mur de contenció de terres, al carrer de Granollers de l'Ametlla del Vallès, afecta el pal de fusta (amb tornapuntes) d'una línia de baixa tensió amb dues escomeses domiciliàries Els hi sol·licitem solució tècnica i pressupost del desplaçament del pal afectat El promotor del projecte es l'Ajuntament de l'Ametlla del Vallès

ADREÇA DE L'AFECTACIÓ:

NOM VIAL: Carrer Granollers
Nº: 3 (vorera) PIS: PORTA:
POBLACIÓ: L'Ametlla del Vallés Codi Postal: 08480
ACLARIDOR:
COORDENADES UTM : 41.667637 / 2.268185

DOCUMENTACIÓ NECESSÀRIA PER OBRIR SOL·LICITUD

1. **PLÀNOL** del cadastre de la finca: https://www1.sedecatastro.gob.es/Cartografia/mapa.aspx
2. **Senyalitzar la zona d'afectació per desplaçar les instal·lacions elèctriques existents**
3. **FOTOGRAFIES de l'afectació:** cablejats existent, escomesa, suport, etc...
4. **FORMULARI present signat i degudament omplert amb totes les dades**

Adjuntar tota la documentació a la seva sol·licitud registrada per la nostra plataforma: https://solredis.asemeservicios.com/solredis-web/distributor/5

Codi Validació: 5HSWZWGEZYOC8ZZ3HRPC2ELF3
Verificació: https://portalciutada.seuelectronic.cat
Document signat electrònicament des de la plataforma esPublico Gestiona | Pàgina 2 de 2

En compliment de la legislació sobre protecció de dades personals, l'informem que el responsable del tractament de les dades que ens facilita és Estabanell y Pahisa Energia, S.A., i que pot exercir els seus drets adreçant-se a les nostres oficines del c. Rec, 26-28 de Granollers, o per correu electrònic a lopd@estabanell.cat. Pot consultar la informació detallada sobre protecció de dades a https://www.estabanell.cat/es/avis-legal/

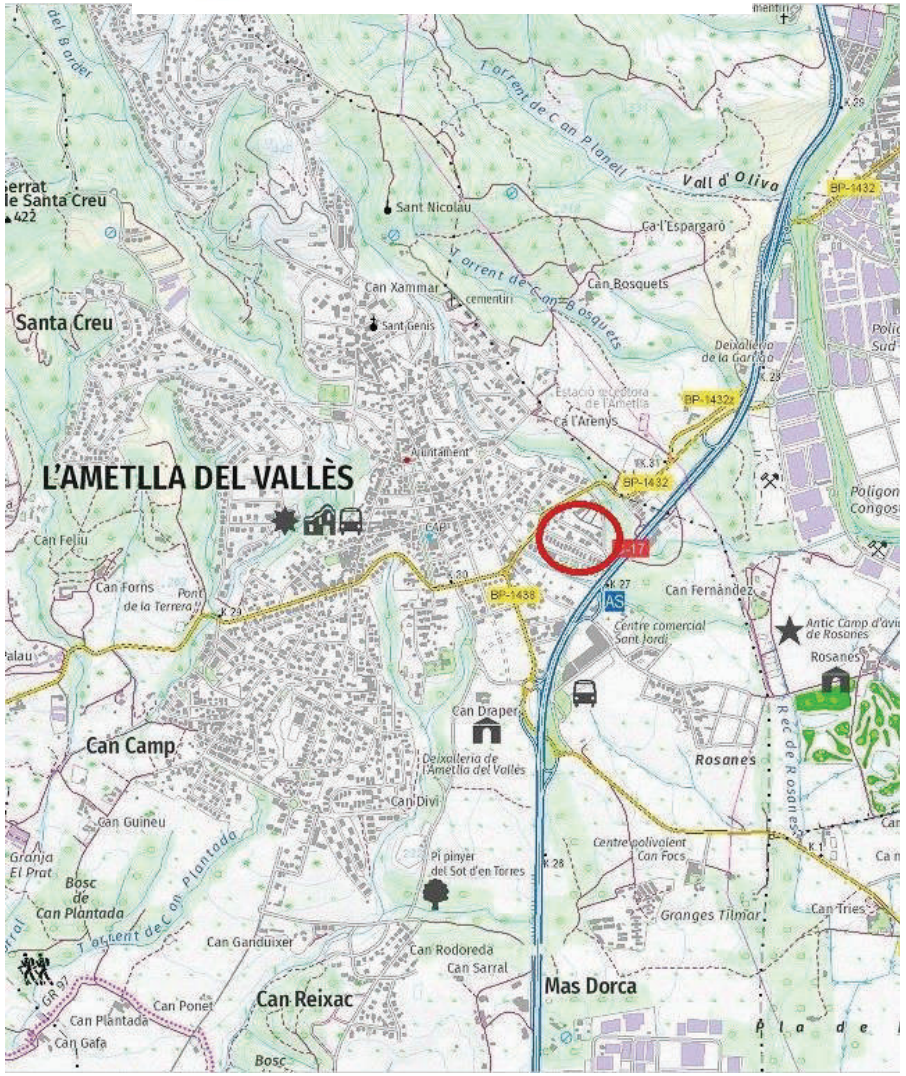

Firmado por ***1431* * ENRIC PLANAS (R: ****0363 *) el día 28/10/2025 con un certificado emitido por CLAVEGUERAS COBRES Representación

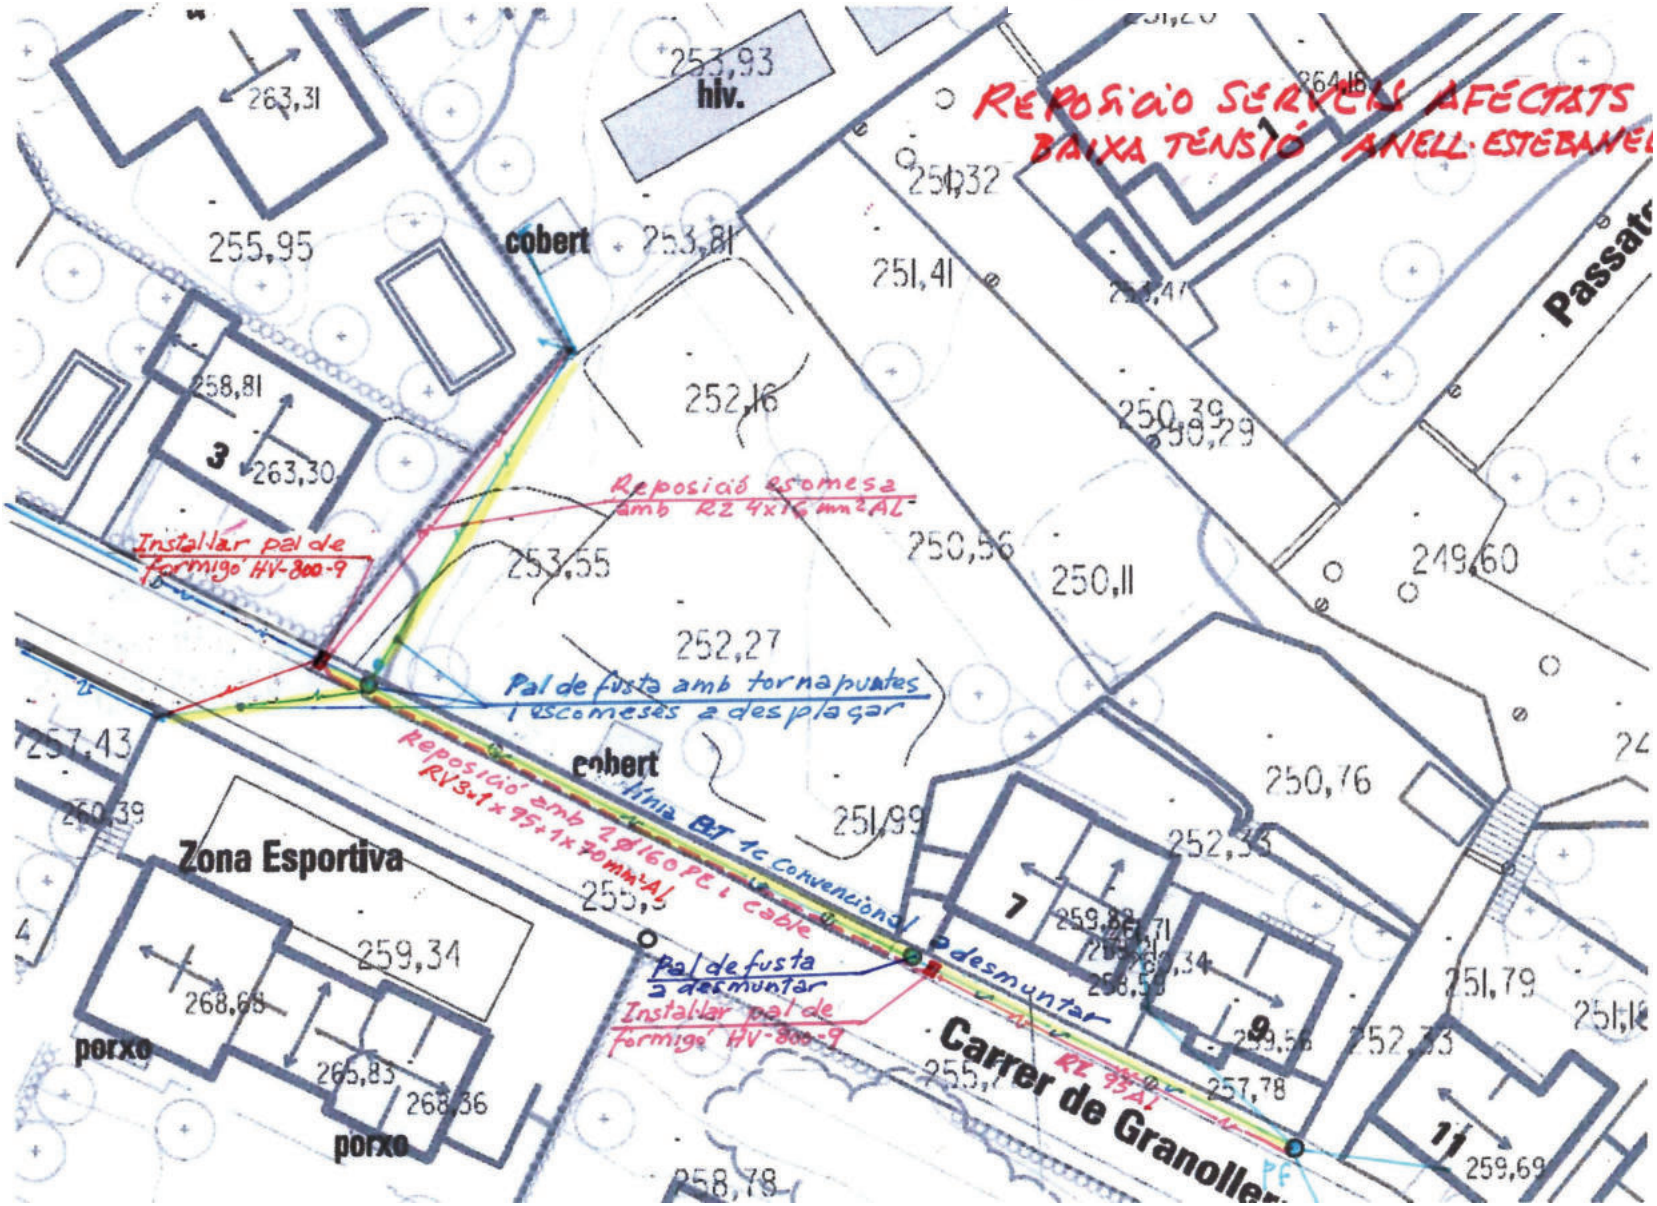

Firmado por ***1431* ENRIC PLANAS (R: ****0363*) el día 28/10/2025 con un certificado emitido por CATCOBRES Representación

AJUNTAMENT DE L'AMETLLA DEL VALLÉS

Mur de Contenció. Carrer de Granollers. L'Ametlla del Vallès

1 mensaje

Josep Maria Duran <josepmaria.duran@gestramit.com> 30 de junio de 2023, 11:41
Para: urbanisme@ametlla.cat
Cc: Alonso Fernandez <alonso.fernandez@gestramit.com>, FV <fvaldes@ofepsa.com>

Bon dia,

Estem treballant en el projecte de mur de contenció per consolidar un tram del carrer Granollers, concretament davant de la finca del número 5. Les obres d'aquest projecte afectaran els serveis urbans, aeris i subterranis existents al carrer.

Per aquest motiu, sol·licitem ens facilitin informació del serveis existents municipals al carrer Granollers, entre la carretera BP-1432 i el carrer d'Anna Maria Mogas, al efecte d'estudiar les afectacions que les obres del mur puguin produir a les instal·lacions municipals

Per a poder acordar amb vostès les solucions i pressupost que s'hagin d'incloure al projecte, per a evitar l'afectació als diferents serveis municipals existents o, si s'escau, modificar-ne el seu traçat, garantint la continuïtat del servei, sol·licitem ens facilitin el contacte amb el serveis tècnics municipals o, quan sigui els cas, de la empresa concessionària del servei.

Adjuntem plànol de planta on hem assenyalat l'àmbit del projecte.

A la espera de la informació sol·licitada restem a la seva disposició per a qualsevol aclariment
Atentament,

--
Josep Maria Duran
Gestramit Serveis Enginyeria, S.L.
630 047 811
Avda. Egara, 69, 2n, 1º
08192 - Sant Quirze del Vallès

Àmbit de la informació sol·licitada 2023-06-30 - copia.pdf
674K

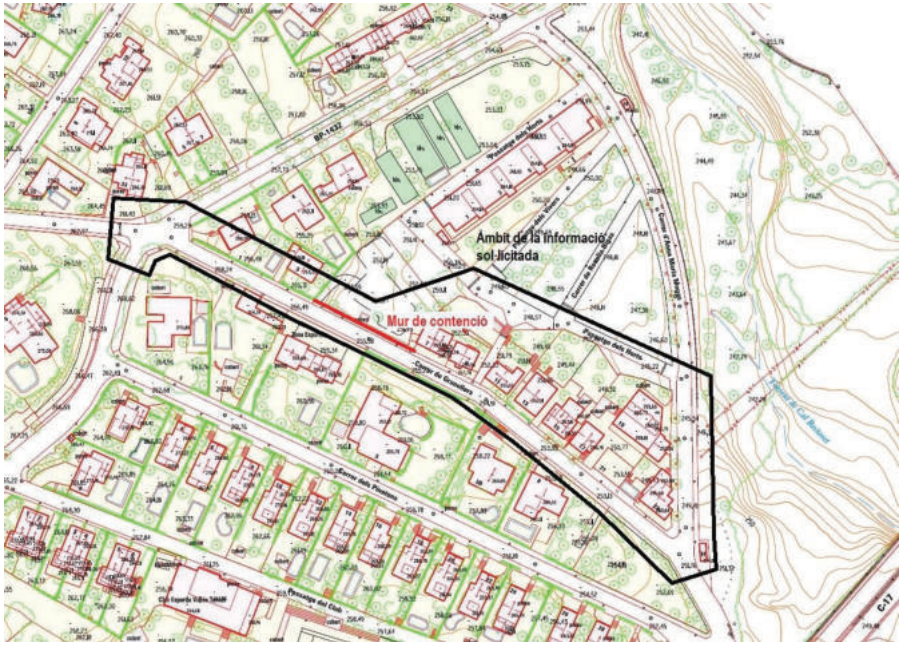

Firmado por ***1431* ENRIC PLANAS (R: ****0363*) el día 28/10/2025 con un certificado emitido por ACCV CLASE 2 CA Representación

L'Ametlla del Vallès. Mur de contenció c/. Granollers 5

Josep Maria Duran <josepmaria.duran@gestramit.com> 23 de octubre de 2023, 13:32
Para: molinacr@ametlla.cat
Cc: Alonso Fernandez <alonso.fernandez@gestramit.com>, Núria Torrella <nuria@ofepsa.com>, FV <fvaldes@ofepsa.com>

Bon dia,

Seguint la nostra conversa li envio croquis on situem els elements de l'enllumenat públic municipal afectats per la construcció del mur de contenció al llindar de la vorera amb la façana de la parcel·la número 5 del carrer Granollers. La construcció del mur es farà amb pantalles de formigó armat, motiu pel que s'afecten el bàcul, la columna i la canalització de l'enllumenat públic municipal.

- Al projecte preveiem **provisionalment**, fins a completar la construcció del mur, desmontar i retirar a magatzem el bàcul i la columna desmuntats i, construir un tram de canalització fora de la zona afectada (en vermell al croquis) per a donar continuïtat al cablejat existent, interceptant amb 2 pericons de registre la canalització actua (en blau), mantenint l'enllumenat de la resta del carrer..
- La **reposició definitiva** de la instal·lació es preveu fer-la durant la reconstrucció de la vorera pavimentada, un cop construït el mur de contenció. Hem previst re-instal·lar el bàcul i la columna existents i construir un nou tram de canalització connectant novament aquests punts de llum a la instal·lació d'enllumenat públic del carrer.

Al efecte d'acordar amb vostès, les solucions tècniques necessàries i el pressupost per a la reposició de l'enllumenat públic afectat per les obres esmentades, interessa que, si li sembla oportú, en posi en contacte amb la empresa de manteniment de les instal·lacions de l'enllumenat públic municipal.

Al mateix temps interessa en faciliti plànol de les característiques de la instal·lació l'enllumenat del carrer Granollers i situació del quadre d'enllumenat corresponent.

Atentament,

--
Josep Maria Duran
Gestramit Serveis Enginyeria, S.L.
630 047 811
Avda. Egara, 69, 2n, 1º
08192 - Sant Quirze del Vallès

2 adjuntos

AJT L'Ametlla del Vallès Croquis Variant Definitiva Enllumenat Públic.PDF
865K

AJT L'Ametlla del Vallès Croquis Variant Provisional Enllumenat Públic.PDF
884K

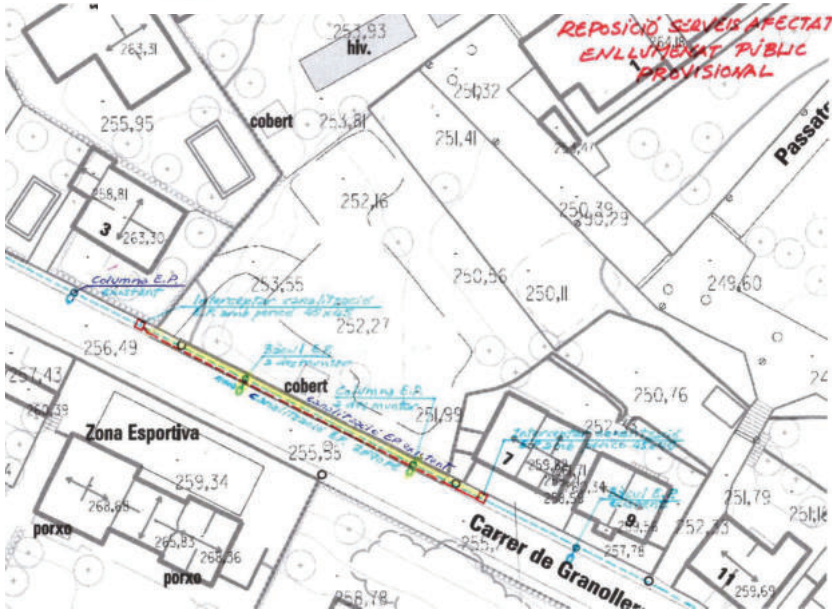

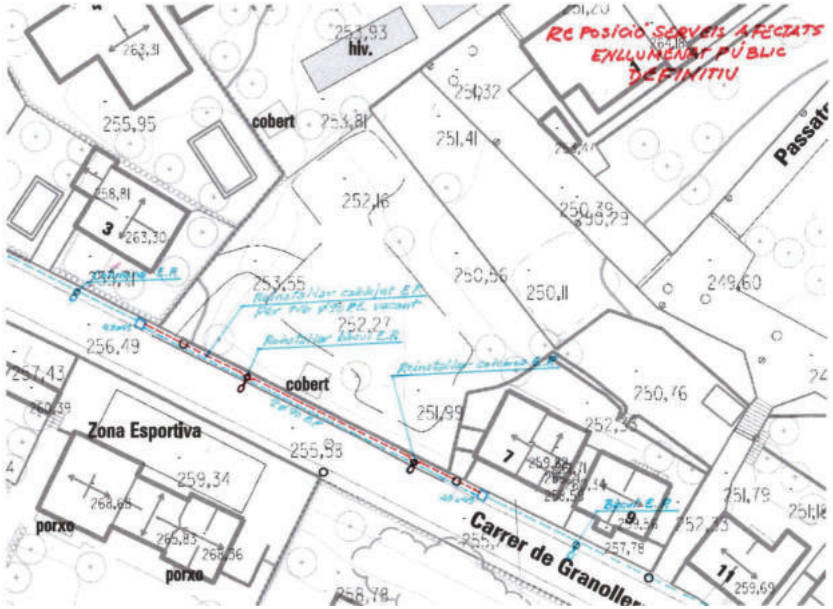

Firmado por ***1431* ENRIC PLANAS (R: ****0363*) el día 28/10/2025 con un certificado emitido por CATALANA COBRES Representación

L'Ametlla del Vallès. Mur de contenció c/. Granollers 5

Josep Maria Duran <josepmaria.duran@gestramit.com> 26 de octubre de 2023, 8:28
Para: Rubén Copado <rcopado@boquet.cat>
Cc: Alonso Fernandez <alonso.fernandez@gestramit.com>

Bon dia Rubén,

En quinze minuts et truco:
Salutacions

El jue, 26 oct 2023 a las 7:59, Rubén Copado (<rcopado@boquet.cat>) escribió:

> Bon dia,
>
> Quan puguis truca'm, així m'entero exactamente del que necessiteu i podréajustarme. Gràcies!
>
> Salutacions
>
> **Rubén Copado Torreblanca**
> *Enginyer Mecànic & Enginyer Electrònic Industrial*
>
> **Telf. 615 239 765**
> **Telf. 93 799 02 12 / ext 3105**
>
> Boquet® 115 Anys ENGINYERIA ENERGÈTICA INSTAL·LACIONS I MANTENIMENT
>
> **Electricitat Boquet, S.L.**
> **C/ Batista i Roca, 5-7**
> **08302 MATARÓ (Barcelona)**
> **Tel: 93 799 02 12**
> **www.boquet.cat**
> Avís legal LOPD/LSSICE
>
> **De:** Molina Criado, Rafael <molinacr@ametlla.cat>
> **Enviado el:** miércoles, 25 de octubre de 2023 13:02
> **Para:** Rubén Copado <rcopado@boquet.cat>
> **Asunto:** RV: L'Ametlla del Vallès. Mur de contenció c/. Granollers 5
>
> Buenos días Ruben,
>
> Te reenvio un mail porque estan redactando un proyecto de hacer un muro de contención en la C. Granollers 5. Afecta a dos farolas de esta calle y necesitan asesoramiento y presupuesto para desmontar las farolas y luego volverlas a instalar. Te podrías poner en contacto para ver qué quieren y le valoráis lo que le haga falta?
>
> Muchas gracias.

Un saludo.

Ajuntament de l'Ametlla del Vallès

Rafael Molina

Àrea de Serveis Territorials

Ajuntament de l'Ametlla del Vallès

molinacr@ametlla.cat

De: Josep Maria Duran <josepmaria.duran@gestramit.com>
Enviado el: lunes, 23 de octubre de 2023 13:32
Para: Molina Criado, Rafael <molinacr@ametlla.cat>
CC: Alonso Fernandez <alonso.fernandez@gestramit.com>; Núria Torrella <nuria@ofepsa.com>; FV <fvaldes@ofepsa.com>
Asunto: L'Ametlla del Vallès. Mur de contenció c/. Granollers 5

ATENCIÓ: Aquest correu electrònic s'ha rebut des de fora de l'Ajuntament de l'Ametlla del Vallès. No cliqueu els enllaços ni obriu cap fitxer adjunt a menys que el remitent sigui de la seva confiança i estigui esperant el document o enllaç enviat. Si dubteu esborreu-lo o consulteu al departament informàtic.

[El texto citado está oculto]

Aquest missatge i els seus documents adjunts, poden contenir informació privada i/o confidencial que està dirigida exclusivament al seu destinatari. Si vostè rep aquest missatge i no és el destinatari indicat, o l'empleat encarregat de la seva remissió a la referida persona, per favor, notifiqui-ho immediatament i remeti el missatge original a la direcció electrònica indicada. Qualsevol còpia, us o distribució no autoritzats d'aquesta comunicació queda estrictament prohibida
Aquest missatge i els seus documents adjunts, poden contenir informació privada i/o confidencial que està dirigida exclusivament al seu destinatari. Si vostè rep aquest missatge i no és el destinatari indicat, o l'empleat encarregat de la seva remissió a la referida persona, per favor, notifiqui-ho immediatament i remeti el missatge original a la direcció electrònica indicada. Qualsevol còpia, us o distribució no autoritzats d'aquesta comunicació queda estrictament prohibida

[El texto citado está oculto]

Firmado por ***1431* * ENRIC PLANAS (R: ****0363 *) el día 28/10/2025 con un certificado DOPSA emitido por AC CORREOS Representación

ANNEX NÚM. 2: INFORMACIÓ PLATAFORME EWISE

Firmado por ***1431* ENRIC PLANAS (R: ***0363*) el día 28/10/2025 con un certificado emitido por CLAVE CORREOS Representación

EDISTRIBUCIÓN ELÉCTRICA, SLU

e-distribución

Ref: Solicitud de Información de servicios 687677 en la petición 17547636 para la afectación BT
Señores:

En relación a su solicitud con fecha 27/06/2023, les comunicamos que no tenemos constancia, con la documentación / información de la que disponemos, de la existencia de servicios de nuestra red de distribución en la zona indicada en su solicitud.

No obstante, ante la posibilidad de que haya podido haber algún desplazamiento a causa de la topografía del terreno o por cualquier otra causa, le recomendamos que, mediante la utilización de los medios oportunos, comprueben la inexistencia de cables soterrados en la zona afectada por la obra.

Saludos,

Digitally signed by ACEFAT AIE
Date: 2023.06.28 09:14:38 +02:00
Reason: Certificació WISE - ACEFAT
Location: Barcelona

e-distribución

Ref: Solicitud de Información de servicios 687677 en la petición 17547636 para la afectación AT-MT
Señores:

En relación a su solicitud con fecha 27/06/2023, les comunicamos que no tenemos constancia, con la documentación / información de la que disponemos, de la existencia de servicios de nuestra red de distribución en la zona indicada en su solicitud.

No obstante, ante la posibilidad de que haya podido haber algún desplazamiento a causa de la topografía del terreno o por cualquier otra causa, le recomendamos que, mediante la utilización de los medios oportunos, comprueben la inexistencia de cables soterrados en la zona afectada por la obra.

Saludos,

Digitally signed by ACEFAT AIE
Date: 2023.06.28 09:14:38 +02:00
Reason: Certificació WISE - ACEFAT
Location: Barcelona

Firmado por ***1431* ENRIC PLANAS (R: ****0363*) el día 28/10/2025 con un certificado emitido por CLAVE COBRES Representación

TELEFÓNICA, S.A.

Telefónica

S/Referencia:

N/Referencia: 687677-17547645

Fecha: 28/06/2023

Asunto: **Registro de Servicios**

Apreciados señores,

Nos complace remitirles la información solicitada referente a la obra situada en:

P_(439180.165/4613065.432)
Projecte: 687677
Coordenades: 439180.165,4613065.432

CONDICIONANTES TÉCNICOS PARTICULARES DE LA INFRAESTRUCTURA DE TELEFÓNICA DE ESPAÑA

La información aportada es confidencial y de uso exclusivo para el que se solicita, siendo responsabilidad del solicitante el uso indebido de la misma.

El envío de esta información no supone la autorización ni conformidad por parte de Telefónica de España al proyecto de obra relacionado ni exonera a quienes lo ejecutaran de las responsabilidades en que incurran por daños y perjuicios a nuestras instalaciones.

INFORMACIÓN SOBRE PLANOS

La situación de la infraestructura reflejada en planos tiene carácter **orientativo**, por lo que la localización real de nuestras instalaciones puede diferir ya que los distintos elementos de la red están sometidos a constates modificaciones que pueden no estar recogidas en la información gráfica suministrada.

Por este motivo, las infraestructuras subterráneas se reflejan sin coordenadas geográficas ni acotaciones de distancia a elementos del dominio público y cualquier interpretación basada exclusivamente en distancias escalables puede resultar errónea.

Los planos contienen únicamente información de infraestructura canalizada. No se aporta información sobre los cables telefónicos.

Si el inicio de ejecución material de los trabajos objeto de esta solicitud es posterior a tres meses de la fecha de obtención a través de la plataforma digital, deberá solicitar de nuevo los servicios existentes para garantizar la actualización de la información.

Si en alguna zona se tuviera constancia de que pudieran existir redes telefónicas por la presencia de elementos visibles de estas redes (por ejemplo: tapas de arquetas, tapas de Cámaras de Registro, salidas de cable a fachada, etc.) incluso si dicha infraestructura no se encuentre reflejada en planos, el procedimiento adecuado para determinar su ubicación exacta sería la realización de catas.

Adicionalmente, si fuese necesario descubrir o cruzar en algún punto la infraestructura telefónica existente, los trabajos deberán realizarse siempre con medios exclusivamente manuales, quedando expresamente prohibido el uso de medios mecánicos tales como retroexcavadoras o similares.

Cuando sea necesaria la señalización de los cables sobre el terreno, pueden solicitarlo a Telefónica de España siempre con una antelación mínima de 48 horas llamando al 900 111 002 y cuando la locución solicite el número de teléfono en avería volver a marcar 900 111 002 para que la llamada sea atendida por un agente. En esta llamada se debe indicar explícitamente que solicitan generar un boletín de señalización.

En caso de realizarse labores de refuerzo del firme o pavimentación que afectase a los registros existentes (tapas de arquetas) las citadas tapas deberán ser colocadas a la misma rasante final de la nueva pavimentación, y los marcos de dichas tapas se cimentarán mediante hormigón de alta resistencia en toda su superficie de apoyo, evitando en todo momento huecos que permitan el hundimiento o flexión de dicho marco. Por motivos de seguridad, los citados registros deben quedar libres de cualquier obstáculo que impida su apertura por personal autorizado.

Los elementos exteriores de la instalación telefónica que resulten afectados por las obras serán reinstalados por el contratista adjudicatario de la obra y a sus expensas.

En todo caso se respetará la normativa vigente en lo que se refiere a cruces y paralelismos con otras instalaciones respetando las distancias reglamentarias en relación con el prisma de hormigón, así como las protecciones a colocar en caso de necesidad.

En el caso de paralelismo, se evitará mediante una capa separadora el contacto directo entre el hormigón de la nueva canalización con el hormigón de la existente y en el caso de cruce, la nueva canalización deberá discurrir por debajo de la existente.

DESCUBIERTOS DE CANALIZACIONES

Siempre que por la ejecución de los trabajos las instalaciones de Telefónica queden al descubierto, se asegurarán las paredes de la zanja mediante entibación, y se tomarán las medidas oportunas que garanticen la indeformabilidad y defensa contra golpes del prisma de hormigón. Si por alguna circunstancia se produjeran daños en el mismo, será reparado antes de enterrar la canalización.

Al hacer el trazado de la zanja se pondrá especial cuidado en evitar en lo posible el encuentro con canalizaciones de Telefónica

La reposición de la canalización descubierta deberá contemplar la instalación de una banda señalizadora en todo el ancho/largo de la canalización, situada sobre el material granular todo uno, convenientemente compactado, y cubierto con una placa de hormigón de al menos 30cm de espesor, previo al enlosado o pavimentado. Los tubos y estructuras que queden al descubierto se soportarán según normativa técnica.

En caso de Averías y Emergencias relacionadas con la red de Telefónica de España, se debe llamar al 900 111 002 y cuando la locución solicite el número de teléfono en avería volver a marcar 900 111 002 para que la llamada sea atendida por un agente.

COMUNICACIÓN DE PROYECTOS DE SERVICIOS AFECTADOS

Cuando sea necesario comunicar proyectos de Servicios Afectados a Telefónica, deberá remitir correo electrónico a VARIACIONES_PLANTA_EXTERIOR@TELEFONICA.COM adjuntando la documentación relevante en formato **.PDF** o facilitando en el propio correo electrónico el enlace desde el que descargar el referido proyecto, evitando el envío de documentación en papel y CDs/DVDs.

Firmado por ***1431** ENRIC PLANAS (R: ****0363*) el día 28/10/2025 con un certificado emitido por ORLANACOBRES Representación

SOLICITUD DE MODIFICACIÓN DEL TRAZADO DE INSTALACIONES TELEFÓNICAS

Es imprescindible que el solicitante de la modificación del trazado de instalaciones telefónicas sea el promotor de las obras o en su defecto, la empresa adjudicataria de las obras, en cuyo caso deberá aportar el contrato firmado con el promotor que justifique la adjudicación del proyecto que requiere modificar el trazado de las instalaciones telefónicas. Telefónica de España no gestionará ninguna petición que provenga de otro solicitante.

Si para la correcta ejecución de las obras fuera necesario modificar el trazado de las instalaciones telefónicas, se deberá realizar con carácter previo al inicio de las obras y preferiblemente en la fase de redacción del proyecto, la correspondiente solicitud de modificación del trazado de instalaciones telefónicas enviando correo electrónico a VARIACIONES_PLANTA_EXTERIOR@TELEFONICA.COM adjuntando la siguiente documentación:

- Solicitud por escrito debidamente cumplimentada y firmada por el promotor de la obra
- Planos del proyecto en los que se refleje la solución propuesta para modificar el trazado de las instalaciones telefónicas propiedad de Telefónica de España
- Número de solicitud proporcionado por la plataforma que facilita la información y cartografía digital de los servicios afectados.

Las obras necesarias para modificar el trazado de las instalaciones telefónicas deberán consensuarse con Telefónica de España realizando la interlocución a través del mencionado correo electrónico y se tomará como punto de partida la solución propuesta por el promotor o empresa contratista adjudicataria.

AVISO SOBRE CONFIDENCIALIDAD: La información contenida en este documento tiene carácter confidencial y es propiedad de TELEFÓNICA DE ESPAÑA DE ESPAÑA, S.A.U. En consecuencia no está permitida su divulgación, comunicación a terceros o reproducción total o parcial por cualquier medio, ya sea mecánico o electrónico, incluyendo esta prohibición la traducción, uso de ilustraciones o planos, microfilmación, envío por redes o almacenamiento en bases de datos o ficheros en cualquier formato, sin autorización expresa de TELEFÓNICA DE ESPAÑA, S.A.U. TELEFÓNICA DE ESPAÑA, S.A.U. se reserva el uso de actuaciones legales en caso de incumplimiento.

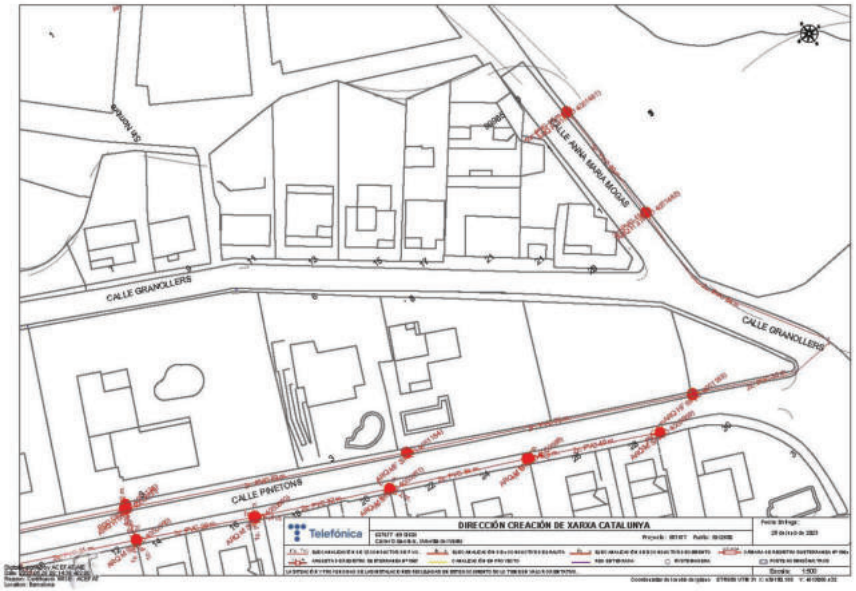

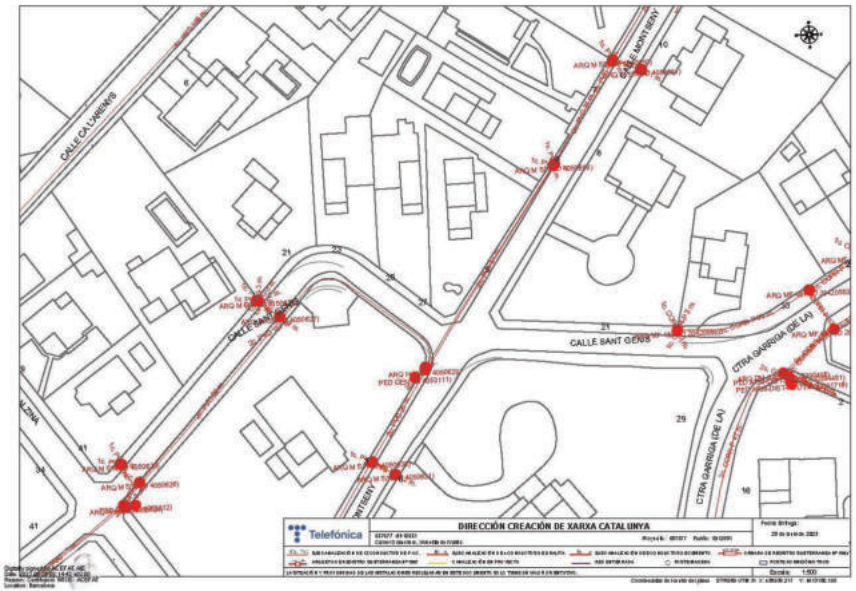

Firmado por ***1431* * ENRIC PLANAS (R: ****0363*) el día 28/10/2025 con un certificado DOPSA emitido por AC COBRES Representación

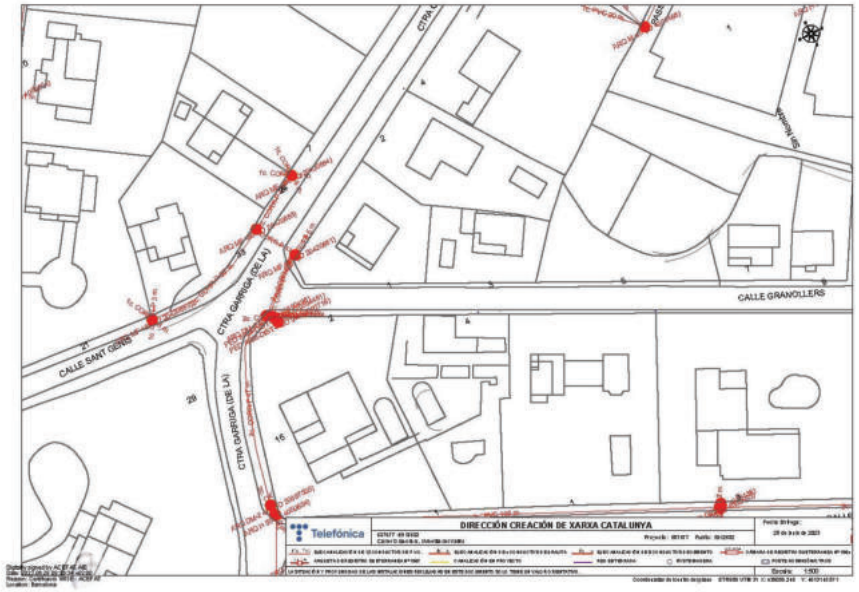

Firmado por ***1431* ENRIC PLANAS (R: ****0363*) el día 28/10/2025 con un certificado emitido por CLAVE CORREOS Representación

NEDGIA CATALUNYA, S.A.

Condicionantes Particulares Nedgia Catalunya, S.A.

Es de nuestro interés poner en su conocimiento los condicionantes que habrá de observar en los trabajos en proximidad de instalaciones propiedad de Nedgia Catalunya, S.A. y/o Gas Natural Redes GLP, S.A. (en adelante NEDGIA):

- La información aportada es confidencial y de uso exclusivo para el que se solicita, siendo responsabilidad del solicitante el uso indebido de la misma.
- El plano que se les envía refleja la situación aproximada de las instalaciones propiedad de NEDGIA.
- Los datos contenidos en los planos tienen carácter orientativo: corresponden a lo registrado en nuestros archivos hasta el día de la fecha, lo cual no puede ser interpretado como garantía absoluta de responder fielmente a la realidad de la ubicación de las instalaciones grafiadas.
- La información refleja la situación de las redes en el momento de su instalación. Esta información puede haber variado desde entonces por actuaciones de terceros en la zona, de forma que tanto la posición de la red, como las referencias fijas pueden haber sido alteradas respecto a lo reflejado en los planos. En consecuencia, por razones de seguridad se recomienda realizar los trabajos de excavación a mano en las inmediaciones de las redes de NEDGIA.
- **Si el inicio de la ejecución material de los trabajos objeto de esta solicitud es posterior a tres meses de la fecha actual, deberá solicitar de nuevo los servicios existentes para garantizar el grado de actualización de la información.**
- El envío de esta información no supone la autorización ni conformidad por parte de NEDGIA al proyecto de obra en curso, ni exonera a quienes lo ejecutaran de las responsabilidades en que incurran por daños y perjuicios a nuestras instalaciones.
- En la zona solicitada pueden existir instalaciones de gas propiedad de clientes cuyos trazados no se han incluido en los planos anexados.
- La entidad solicitante comunicará el inicio de sus actividades a NEDGIA **al menos con 72 horas de antelación**, dirigiéndose a Servicios Técnicos de la provincia correspondiente, enviando al efecto el escrito que se anexa al final de estos condicionantes. **Es imprescindible citar en la misma la referencia indicada en la solicitud de la información a través de la plataforma de internet.** La dirección de envío de esta documentación es uinicio@nedgia.es;
- Si fuera necesario realizar calas de investigación deberán realizarse en presencia de personal de NEDGIA.
- **El Grupo Naturgy ha tomado la decisión de introducir paulatinamente la tubería de polietileno PE 100 de color negro para la distribución de gas.**
    - El tubo de PE 100 negro se identifica con franjas longitudinales amarillas distribuidas uniformemente por toda la superficie del tubo. De esta forma se diferencia de otros tubos negros utilizados en otros servicios como por ejemplo la distribución de agua que utiliza PE 100 negro con franjas azules.
    - **Las franjas longitudinales serán (4) para todos los diámetros hasta 200 mm y seis a ocho (6-8) para DN 250 y 315 mm, para que, al menos una franja, sea visible desde cualquier ángulo una vez colocado el tubo en la zanja.**

- **El tubo de PE 100 negro con bandas amarillas tiene la misma instalación que el tubo de PE 100 naranja:**
    - La banda de señalización se seguirá colocando como siempre a una distancia de 20-30 cm por encima de la generatriz superior de la conducción de gas.
    - Con el tubo PE100 negro con bandas amarillas se instalarán las mismas protecciones que las utilizadas con el tubo de PE 100 naranja en instalaciones junto a otros servicios (agua, luz... etc.)
- Las tuberías e instalaciones de gas no están diseñadas para soportar sobrecarga de maquinaria pesada, por lo que si han de situarse grúas o circular vehículos sobre las mismas que pudieran originar daños, deberá ponerse esta circunstancia en conocimiento de NEDGIA con objeto de establecer los pasos necesarios debidamente señalizados y protegidos con losas de hormigón, chapas de acero o similar.
- Queda prohibido el acopio de materiales o equipos sobre las canalizaciones de gas y sus instalaciones como arquetas, tomas de potencial, respiraderos, etc., garantizándose en todo momento el acceso a la canalización de gas a fin de efectuar los trabajos de mantenimiento y conservación adecuados.
- Si se producen desmontes en las proximidades de la tubería, pudiendo en su situación final provocar deslizamientos o movimientos del terreno soporte de la conducción, deberán ser objeto de un estudio particular, determinando en cada caso, si no las hubiera, las protecciones adecuadas, al objeto de evitar los mismos.
- En el caso de uso de explosivos a menos de 300 m. de las canalizaciones de gas, su uso estará limitado, de acuerdo al condicionado específico que se fije al efecto. En todo caso, se ha de contar con una autorización especial del Órgano Territorial Competente, basada en un estudio previo de vibraciones que garantice que la velocidad de las partículas en el emplazamiento de la tubería no supere en ningún momento los 30 mm/s.
- Siempre que por la ejecución de los trabajos las instalaciones de gas afectadas queden al descubierto, se comunicará al responsable indicado de NEDGIA, procediendo el contratista a proteger y soportar la tubería de gas de acuerdo a las indicaciones de éste. Esta circunstancia se mantendrá el tiempo mínimo imprescindible y las canalizaciones se taparán en presencia de técnicos de NEDGIA.
- Los tramos al descubierto de tuberías de acero, se protegerán con manta antirroca para evitar desperfectos en el recubrimiento y, si por cualquier circunstancia, se produjera algún daño en el mismo, será reparado antes de enterrar la canalización. En caso contrario se puede originar un punto de corrosión acelerado que desembocaría en una perforación de la tubería.
- Las tuberías de acero al carbono están protegidas contra la corrosión mediante un revestimiento aislante y un sistema eléctrico de protección catódica. Para el correcto funcionamiento de esta protección es de vital importancia la integridad de dicho revestimiento. Se comunicará a NEDGIA cualquier daño que se advierta en el mismo.
- En el caso de tuberías de acerose instalarán una o varias cajas de toma de potencial (a facilitar por NEDGIA) de acuerdo a las indicaciones de los técnicos de NEDGIA, con objeto de medir y calibrar la posible influencia de la Protección Catódica a los gasoductos y viceversa.

Firmado por ***1431* * ENRIC PLANAS (R: ****0363*) el día 28/10/2025 con un certificado emitido por CLAVE COBROS Representación

nedgia Catalunya Grupo Naturgy

- En el caso de que se efectúen compactaciones, siempre se contactará con el personal de Servicio Técnico designado por NEDGIA de dicha zona para que les proporcione la normativa adecuada para llevar a cabo dicha actuación, asegurando queésta se realizará de forma que la transmisión de vibraciones a la tubería de gas no supere los 30 mm por segundo.
- La Empresa que ejecute trabajos en las proximidades de instalaciones de NEDGIA deberá estar en posesión de los planos de las instalaciones existentes en la zona.
- Deberá comunicarse a NEDGIA la aparición de cualquier registro o accesorio complementario de la instalación de gas, identificado como tal, o que presumiblemente se crea pueda formar parte de ella, siempre que no esté definido en los planos de servicios suministrados.
  En este sentido se indica que en las proximidades de las tuberías de gas pueden existir otras canalizaciones complementarias destinadas a la transmisión de datos, por lo que deberán extremarse las precauciones cuando se realicen trabajos en sus inmediaciones.
- Si los trabajos a realizar afectan a tapas de registros, válvulas, respiraderos o tapas de acceso a instalaciones será necesario restituirlas a la nueva cota de rasante, dejando las instalaciones afectadas libres de materiales de obra.
- En el supuesto de sufrir daños en sus instalaciones, NEDGIA se reserva el derecho a emprender las acciones legales que considere oportunas, así como reclamar las indemnizaciones a que haya lugar.
- Todos los daños a personas e instalaciones que pudieran producirse como consecuencia de las obras, serán por cuenta y riesgo del promotor o ejecutor de las mismas, incluso los derivados de un eventual corte de suministro de gas.
- Con objeto de garantizar la seguridad de las personas y de las instalaciones, cuando las obras a realizar sean canalizaciones (eléctricas, agua, comunicaciones, etc.), se tendrá en cuenta la exigencia de distancias mínimas de separación en paralelismos y cruzamientos entre servicios de acuerdo a la reglamentación vigente y se debe comprobar, mediante el código de colores, la presión de la red próxima a su actuación. Se adjunta tabla resumen:

DISTANCIA	RANGO	CRUCE	PARALELISMO
MÍNIMA	MOP < 5 bar	0,2 m	0,2 m
	MOP >= 5 bar(*)	0,2 m	0,4 m
Recomendada	MOP < 5 bar	0,6 m	0,4 m
	MOP >= 5 bar (*)	0,8 m	0,6 (1) m

(1) 2,5 m en zona semiurbana y 5 m en zona rural
(*) Para P> 16 bar y distancia <10 metros es necesario consultar condiciones a Distribuidora.

nedgia Catalunya Grupo Naturgy

En el caso de que no puedan mantenerse las distancias mínimas indicadas debe informarse a NEDGIA, para adoptar las medidas de protección que se consideren convenientes de acuerdo a la siguiente puntualización:

- Contigua a la zona de servidumbre permanente existe una zona de seguridad, definida en la Norma UNE 60.305.83, que se extiende hasta 2.5, 5 ó 10 metros a cada lado del eje de la canalización, en la cual la ejecución de la excavaciones u obras puede representar un cambio en las condiciones de seguridad de la misma y en la que no se dan las limitaciones ni se prohíben las obras incluídas como prohibidas en la zona de servidumbre de paso, siempre que se informe previamente al titular de la instalación, para la adopción de las acciones oportunas que eviten los riesgos potenciales para la canalización.

- Los trabajos en proximidad se efectuarán con medios manuales quedando prohibido por razones de seguridad la utilización de medios mecánicos, las precauciones se intensificarán a 0,40 m sobre la cota estimada de la tubería o ante la aparición de la malla o banda amarilla de señalización, permitiéndose exclusivamente el uso de martillo mecánico de mano para la rotura del pavimento.
- Las obras de túneles, vaciado de terrenos, perforación dirigida, etc., que pueden afectar a la tubería por debajo o lateralmente requerirán especial atención.
- Para dar cumplimiento a la legislación vigente en materia de prevención de riesgos laborales, le informamos de los riesgos de las instalaciones:
  - Al objeto de dar cumplimiento a lo establecido en el R.D. 171/2004 sobre coordinación de actividades empresariales, y para garantizar la seguridad de sus trabajadores, NEDGIA informa a la empresa solicitante que las instalaciones representadas en los planos adjuntos se encuentran en régimen normal de explotación, es decir, CON gas a presión.
  - Se prohíbe hacer fuego o emplear elementos que produzcan chispas en las inmediaciones de las instalaciones de gas.
  - En el caso de que se detecte una fuga o se perciba olor a gas, deben de suspenderse inmediatamente todo tipo de trabajos en el entorno de la instalación y avisar de inmediato al Centro de Control de Atención de Urgencias de NEDGIA, comunicando esta circunstancia.
  - El solicitante queda obligado a adoptar las medidas preventivas que sean necesarias de acuerdo a los condicionantes de instalación mencionados anteriormente y aquellas otras que pudieran ser necesarias en función de los riesgos de la actividad a desarrollar. Así mismo queda obligado a transmitir las medidas preventivas derivadas del párrafo anterior a sus trabajadores o terceros que pudiera contratar.
  - En la ejecución de los trabajos que realice deberá respetar lo dispuesto en el RD 1627/1997 Disposiciones Mínimas de Seguridad y Salud en Obras de Construcción.
  - En esta información de riesgos no se contemplan los riesgos derivados del trabajo a realizar por los trabajadores de la empresa solicitante o sus empresas de contrata, siendo responsabilidad de ésta o de sus empresas de contrata la evaluación de los mismos y la adopción de las medidas preventivas que sean necesarias.
  - Si para ello fuese necesario disponer de más información acerca de las instalaciones, rogamos nos lo soliciten por escrito y con anterioridad al inicio de los trabajos.

Firmado por ***1431* ENRIC PLANAS (R: ***0363*) el día 28/10/2025 con un certificado emitido por CATALANA COBRES Representación

nedgia Catalunya Grupo Naturgy

- Ponemos a su disposición el teléfono del CCAU (Centro de Control deAtención de Urgencias) de NEDGIA para que comuniquen de inmediato cualquier incidencia que pueda suponer riesgo:**900.750.750 (24 horas durante todos los días del año)**

ESTAS INSTRUCCIONES ESTARÁN DISPONIBLES PERMANENTEMENTE EN EL LUGAR DE TRABAJO

nedgia Catalunya Grupo Naturgy

MODIFICACIÓN DE INSTALACIONES Y CONDICIONANTES TÉCNICOS

Si fuera necesario modificar el emplazamiento de nuestras instalaciones es preciso que, previamente al inicio de las obras, se realice por escrito la correspondiente solicitud de desvío indicando como referencia el nº de solicitud de información, al objeto de proceder a la firma del acuerdo correspondiente y efectuar el pago de la cantidad establecida. Las solicitudes deben dirigirse a la siguiente dirección:

OFICINA TÉCNICA
Plaça del Gas, 1. Edificio C Planta 1.
08003. BARCELONA.

O bien a la dirección de correo electrónico: SSPPgasTramitaciones@leangridsservices.com

Asimismo, nos ponemos a su disposición para estudiar los Condicionantes Técnicos, específicos a su tipología de obra, o las soluciones posibles para minimizar las interferencias entre las obras a ejecutar y las instalaciones de gas existentes en la zona.

Para ello, es necesario que se ponga en contacto con esta Unidad y que nos faciliten su documentación (planos, detalles, memorias, etc.) de la obra a realizar en las proximidades de la red de NEDGIA.

Nedgia Catalunya, S.A.
Gas Natural Redes GLP, S.A.

Firmado por ***1431* * ENRIC PLANAS (R: ****0363*) el día 28/10/2025 con un certificado emitido por CLAVE COBRES Representación

nedgia Catalunya Grupo Naturgy

NOTIFICACIÓN DE INICIO DE OBRAQUE AFECTA A CANALIZACIÓN DE GAS

Ntra Refª: *(cítese inexcusablemente la referencia indicada en la solicitud de información realizada a través de la Plataforma web)*

DESTINATARIO: Empresa *Distribuidora / Servicios Técnicos*:.....

Dirección: .....

Tel:.....
Fax:.....

- Razón Social de la empresa ejecutora de las obras: .....
- Domicilio de la empresa ejecutora de las obras: .....
- Lugar de las obras: .....
- Denominación de la obra: .....
- Objeto de la obra: .....
- Fecha de inicio de ejecución de obras: .....
- Duración prevista de las obras: .....
- Nombre del Jefe de Obra: .....
- Teléfono de contacto con el Jefe de Obra: .....
- Observaciones: .....

Aceptando respetar las obligaciones y normas facilitadas por Nedgia Catalunya, S.A. y Gas Natural Redes GLP, S.A. y utilizarlas adecuadamente para evitar daños en la instalaciones de distribución de gas durante los trabajos que se desarrollen en sus inmediaciones (R.D. 919/2006).

(Lugar y fecha) ..... a..... de ..... de .....

Empresa Constructora
P.P.

Fdo. (*Indíquese nombre y apellidos*)

nedgia Catalunya Grupo Naturgy

INTRODUCCIÓN DE LA TUBERÍA DE POLIETILENO DE COLOR NEGRO

En la cartografía disponible en la web de información de servicios existentes (eWise), correspondiente a las redes de distribución de NEDGIA, se identificará la tubería de Polietileno de color negro con un código diferente al objeto de facilitar su identificación previa antes del inicio de la obra:

Código PN: Tubería de Polietileno Negro instalada

Código PE: Tubería de Polietileno Naranja/Amarillo instalado

El Grupo Naturgy ha tomado la decisión de introducir paulatinamente la tubería de polietileno PE 100 de color negro para la distribución de gas.

- El tubo de PE 100 negro se identifica con franjas longitudinales amarillas distribuidas uniformemente por toda la superficie del tubo. De esta forma se diferencia de otros tubos negros utilizados en otros servicios como por ejemplo la distribución de agua que utiliza PE 100 negro con franjas azules.
- **Las franjas longitudinales serán (4) para todos los diámetros hasta 200 mm y seis a ocho (6-8) para DN 250 y 315 mm, para que, al menos una franja, sea visible desde cualquier ángulo una vez colocado el tubo en la zanja.**
- **El tubo de PE 100 negro con bandas amarillas tiene la misma instalación que el tubo de PE 100 naranja:**
  - La banda de señalización se seguirá colocando como siempre a una distancia de 20-30 cm por encima de la generatriz superior de la conducción de gas.
  - Con el tubo PE100 negro con bandas amarillas se instalarán las mismas protecciones que las utilizadas con el tubo de PE 100 naranja en instalaciones junto a otros servicios (agua, luz... etc.)

Firmado por ***1431** ENRIC PLANAS (R: ****0363*) el día 28/10/2025 con un certificado emitido por CATLANACOBRES ADOPSA. Representación

nedgia
Catalunya
Grupo Naturgy

Ejemplo de visualización

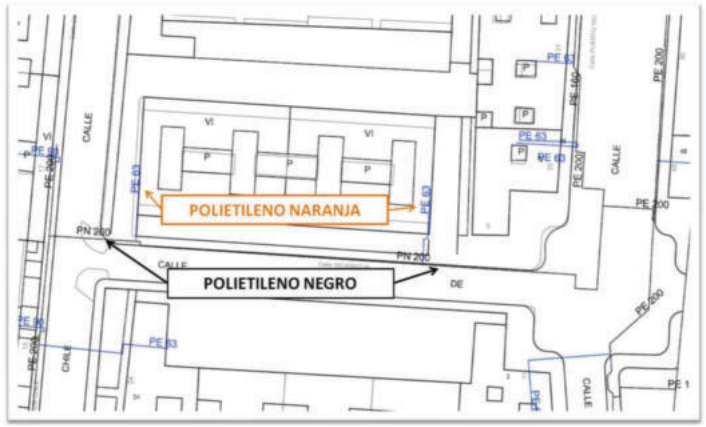

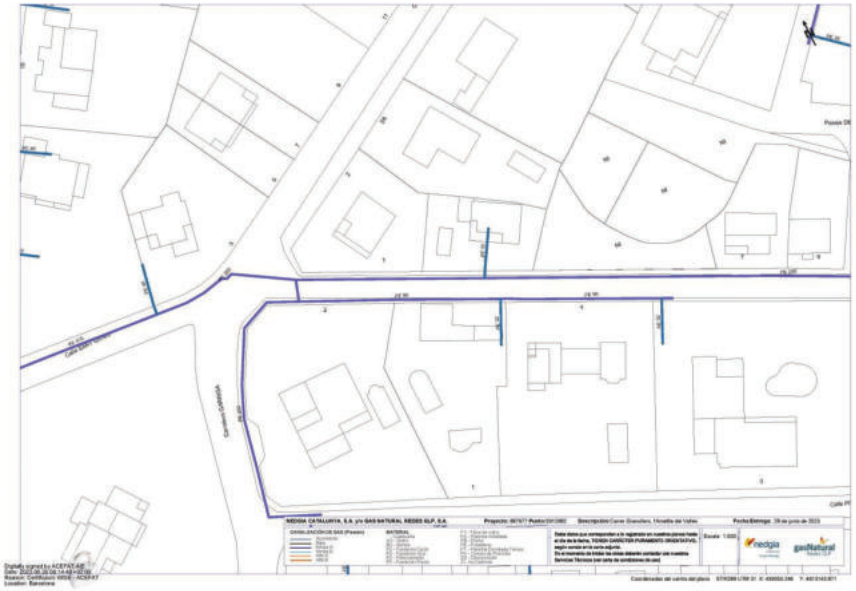

9 de 9

Firmado por ***1431* * ENRIC PLANAS (R: ****0363*) el día 28/10/2025 con un certificado DOPSA emitido por AC COBRES Representación

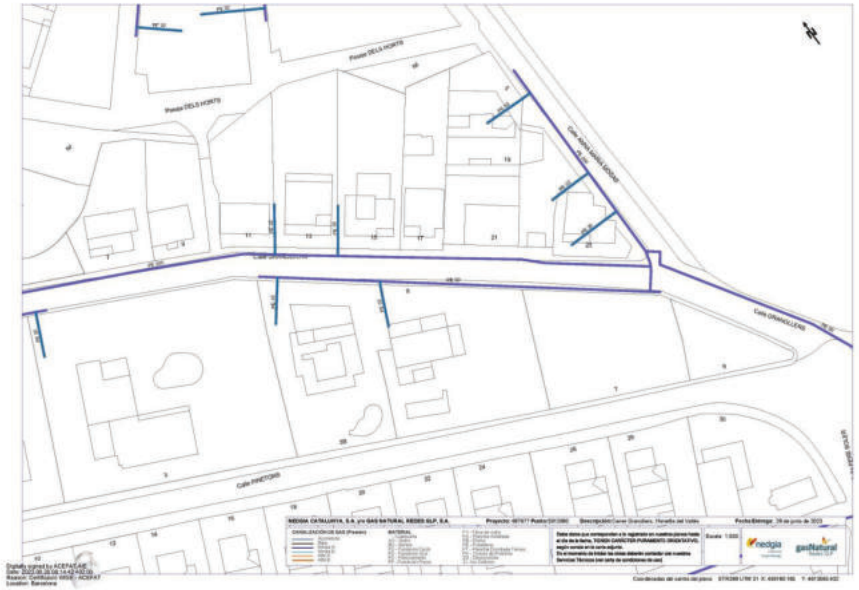

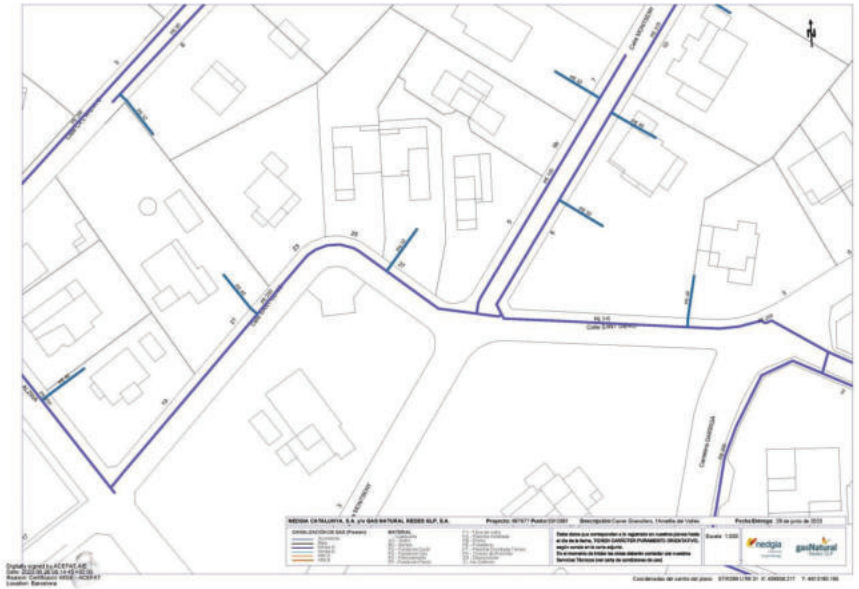

Firmado por ***1431* ENRIC PLANAS (R: ****0363*) el día 28/10/2025 con un certificado emitido por CATALANA COBRES Representación

SOREA (AGBAR)

Agbar

En relación a su solicitud, les adjuntamos la información de los servicios existentes gestionados por AGBAR, Sociedad General de Aguas de Barcelona, SAU (en adelante AGBAR) en la zona solicitada.

La información aportada es de uso exclusivo para el solicitante y para el proyecto indicado, el cual tiene una validez máxima de 3 meses a partir de la fecha de su obtención, siendo responsabilidad del peticionario, el uso que se haga de la información facilitada.

Les indicamos que la información facilitada es tan sólo a título orientativo, puesto que puede haber resultado afectada por la topografía del terreno y/u otros trabajos de terceros en la zona. Por este motivo, esta información no puede ser considerada como garantía absoluta de responder fielmente a la ubicación exacta de las infraestructuras existentes.

La entrega de esta información no supone ninguna autorización ni conformidad por parte de AGBAR al proyecto en curso. En el caso de que ustedes produzcan cualquier daño a las infraestructuras gestionadas por AGBAR no podrán eludir ninguna responsabilidad por los daños y perjuicios, directos o indirectos, ocasionados a AGBAR o a terceros, alegando que la información entregada es defectuosa.

1. **Condiciones Particulares sobre servicios afectados en la redacción de Proyectos**

Se entenderá como servicio afectado, no sólo aquel servicio existente que imposibilita la ejecución de una obra (que afecta la ejecución de la obra), sino que también lo es todo aquel servicio existente al que se le modifican sus condiciones iniciales, sobre todo las de accesibilidad por futuros mantenimientos y/o reparaciones del mismo (que es afectado por la obra). Por lo tanto, hay que considerar y prever todas las condiciones señaladas en el apartado 3 de este escrito, *Condiciones Particulares de obligado cumplimiento para garantizar la integridad y la accesibilidad a las instalaciones de AGBAR.*

En caso de detectar una posible afectación en la red existente de agua potable en fase de proyecto, el estudio técnico-económico de las soluciones a las diferentes afectaciones que se puedan producir, de cualquier tipo, tendrá que ser realizado, o como mínimo validado, por AGBAR.

Agbar

Por lo tanto, en caso de detectar una posible afectación sobre la red existente será necesario que se pongan en contacto con AGBAR para poder estudiar y analizar la solución más adecuada:

Zona	Dirección electrónica
Ponent-Anoia	serveisdzanoia@agbar.es
Camp-Ebre	serveisdzcamptarragona@agbar.es
Catalunya Central	serveisdzcatcentral@agbar.es
Girona Nord	serveisdzgironanord@agbar.es
Girona Sud	serveisdzgironasud@agbar.es
Maresme	serveisdzmaresme@agbar.es
Penedès-Camp	serveisdzpenedesgarraf@agbar.es
Vallès Occidental-Baix Llobregat	serveis_dzbob@agbar.net
Vallès Oriental	serveisdzvallesoriental@agbar.es

Para ver los municipios considerados en cada zona ver archivo adjunto.

2. **Condiciones Particulares sobre los servicios afectados en la ejecución de Obras**

La empresa ejecutora de los trabajos tendrá que tener en la obra la información vigente en lo referente a los servicios existentes en la zona gestionados por AGBAR. El carácter orientativo de la información facilitada obliga en consecuencia a que, en caso de existir en la zona cualquier infraestructura gestionada por AGBAR, se tendrá que verificar antes de iniciar las obras, las posibles afectaciones no contempladas en la fase de Proyecto con la realización de catas manuales que permitan localizar adecuadamente las tuberías en la zona afectada. En este caso se tendrá que contactar mediante la dirección electrónica anteriormente mencionada para, en caso necesario, acordar la fecha de realización de las catas para la asistencia a las mismas del personal de AGBAR.

En caso de no producirse ninguna afectación sobre la red, es igualmente obligatorio tomar las precauciones necesarias, como también poner los medios que hagan falta para garantizar la integridad y accesibilidad a las tuberías gestionadas por AGBAR, a los elementos de maniobra y control y a las acometidas de los diferentes edificios.

El envío de la información sobre los servicios existentes, no supone la autorización ni la conformidad por parte de AGBAR al proyecto de obra en curso, ni libera a los ejecutores de la

Firmado por ***1431* * ENRIC PLANAS (R: ****0363 *) el día 28/10/2025 con un certificado emitido por CLAVEGUERAS Representación

Agbar

obra de las responsabilidades por daños y perjuicios directos o indirectas causados a las instalaciones de AGBAR. Por lo tanto, en caso de producirse daños a las instalaciones, AGBAR se reserva el derecho a emprender las acciones legales que considere oportunas, así como el derecho a reclamar las indemnizaciones por los daños y perjuicios causados. Además, todos los daños y perjuicios, directos o indirectas que se puedan derivar a terceros, sean materiales o personales, también serán a cuenta y riesgo del promotor o ejecutor de la obra, incluyendo los daños y perjuicios derivados de un eventual corte de suministro.

3. **Condiciones Particulares de obligado cumplimiento para garantizar la integridad y la accesibilidad a las instalaciones de AGBAR.**

Las instalaciones subterráneas de AGBAR:

1. No podrán quedar hormigonadas en ningún tramo, por pequeño que sea éste.
2. Tendrán que quedar libres de elementos de mobiliario urbano (contenedores, papeleras, señales de tráfico, farolas, armarios eléctricos, parterres, arbolado, semáforos, arquetas, marquesinas, pilones, aparcamientos…) encima de ellas.
3. Las tuberías no están diseñadas para soportar grandes sobrecargas, con lo que no se podrá montar andamios, grúas o construir muros sobre las mismas.
4. Queda prohibido el acopio de material o equipos sobre las canalizaciones así como encima de los registros y arquetas de acceso a los elementos de maniobra y control, e hidrantes de protección contra incendios.
5. Será necesario respetar y por lo tanto cumplir, las disposiciones legales vigentes, en cuanto a distancias de seguridad en los paralelismos y cruces con otros servicios y colocar las protecciones adecuadas en caso de ser necesario.

En aquellos casos en los que no fuera posible cumplir con estos condicionantes se contactará con AGBAR para poder estudiar y analizar las soluciones más adecuadas. Especialmente será necesaria una notificación previa cuándo:

1. Fuera necesario modificar las profundidades de las tuberías respeto la rasante de acera y/o calzada.
2. Por la ejecución de la obra, las infraestructuras enterradas queden al descubierto.

3/3

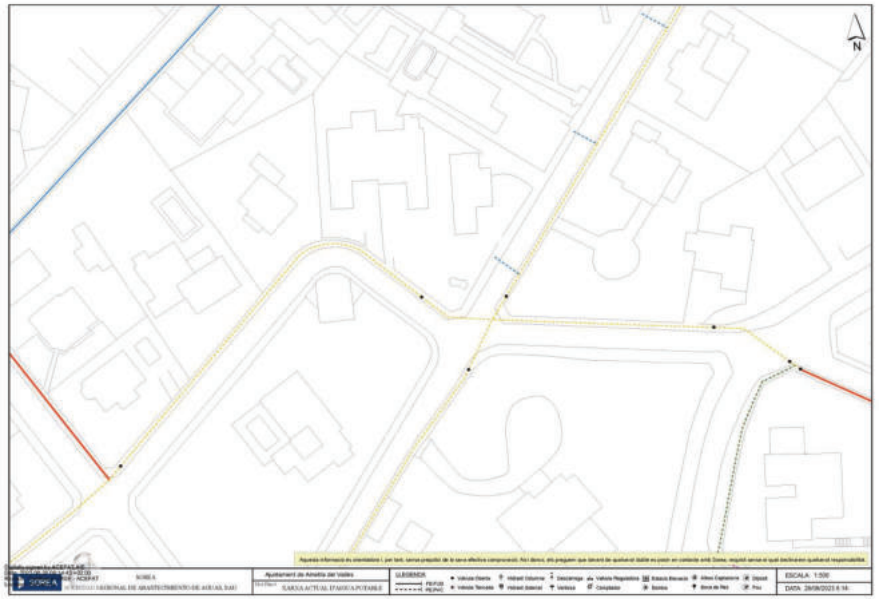

687677-5912682-CARRER GRANOLLERS, L'AMETLLA DEL VALLÈS

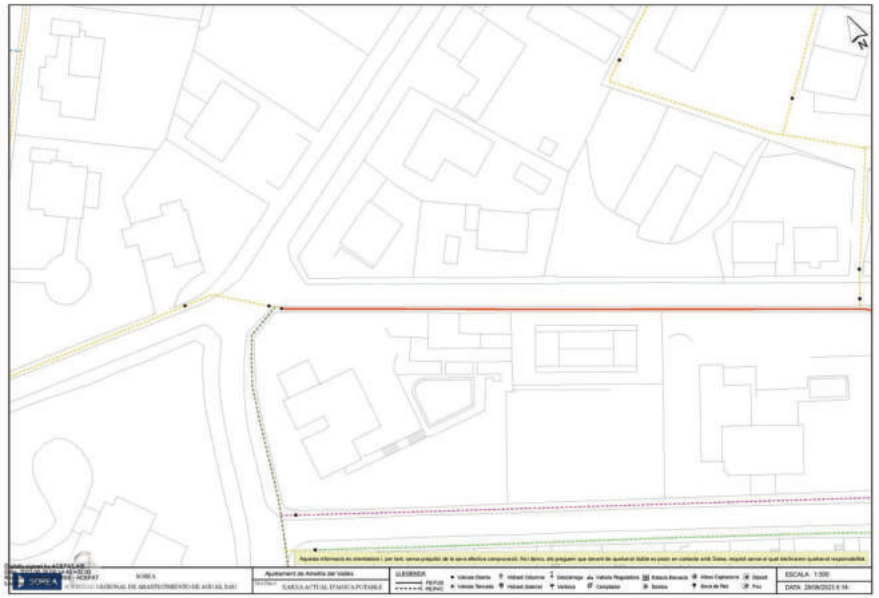

Firmado por ***1431* * ENRIC PLANAS (R: ****0363*) el día 28/10/2025 con un certificado emitido por CATCOBRES Representación

687677-5912680-CARRER GRANOLLERS, L'AMETLLA DEL VALLÈS

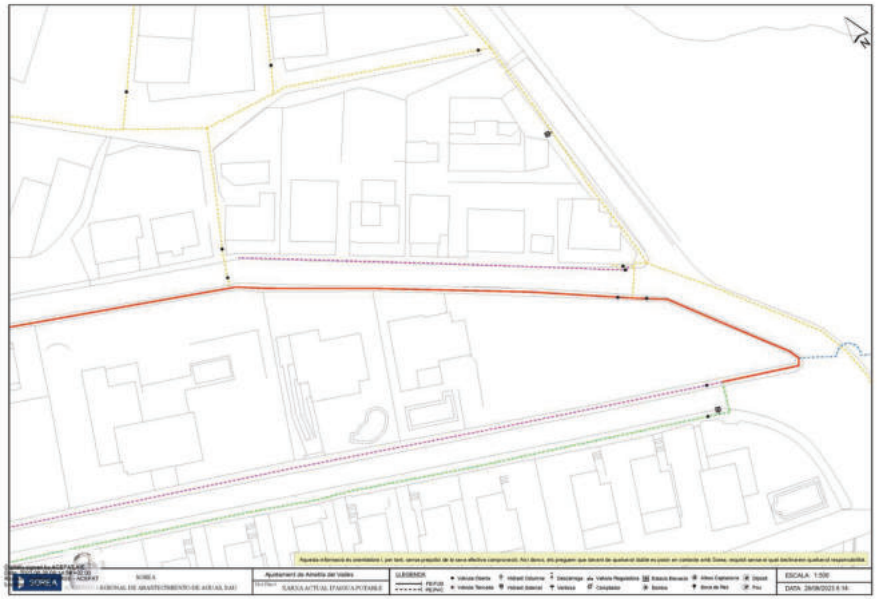

Firmado por ***1431* * ENRIC PLANAS (R: ****0363*) el día 28/10/2025 con un certificado DOPSA emitido por AC CORREOS Representación

PLÀNOLS DE SERVEIS EXISTENTS

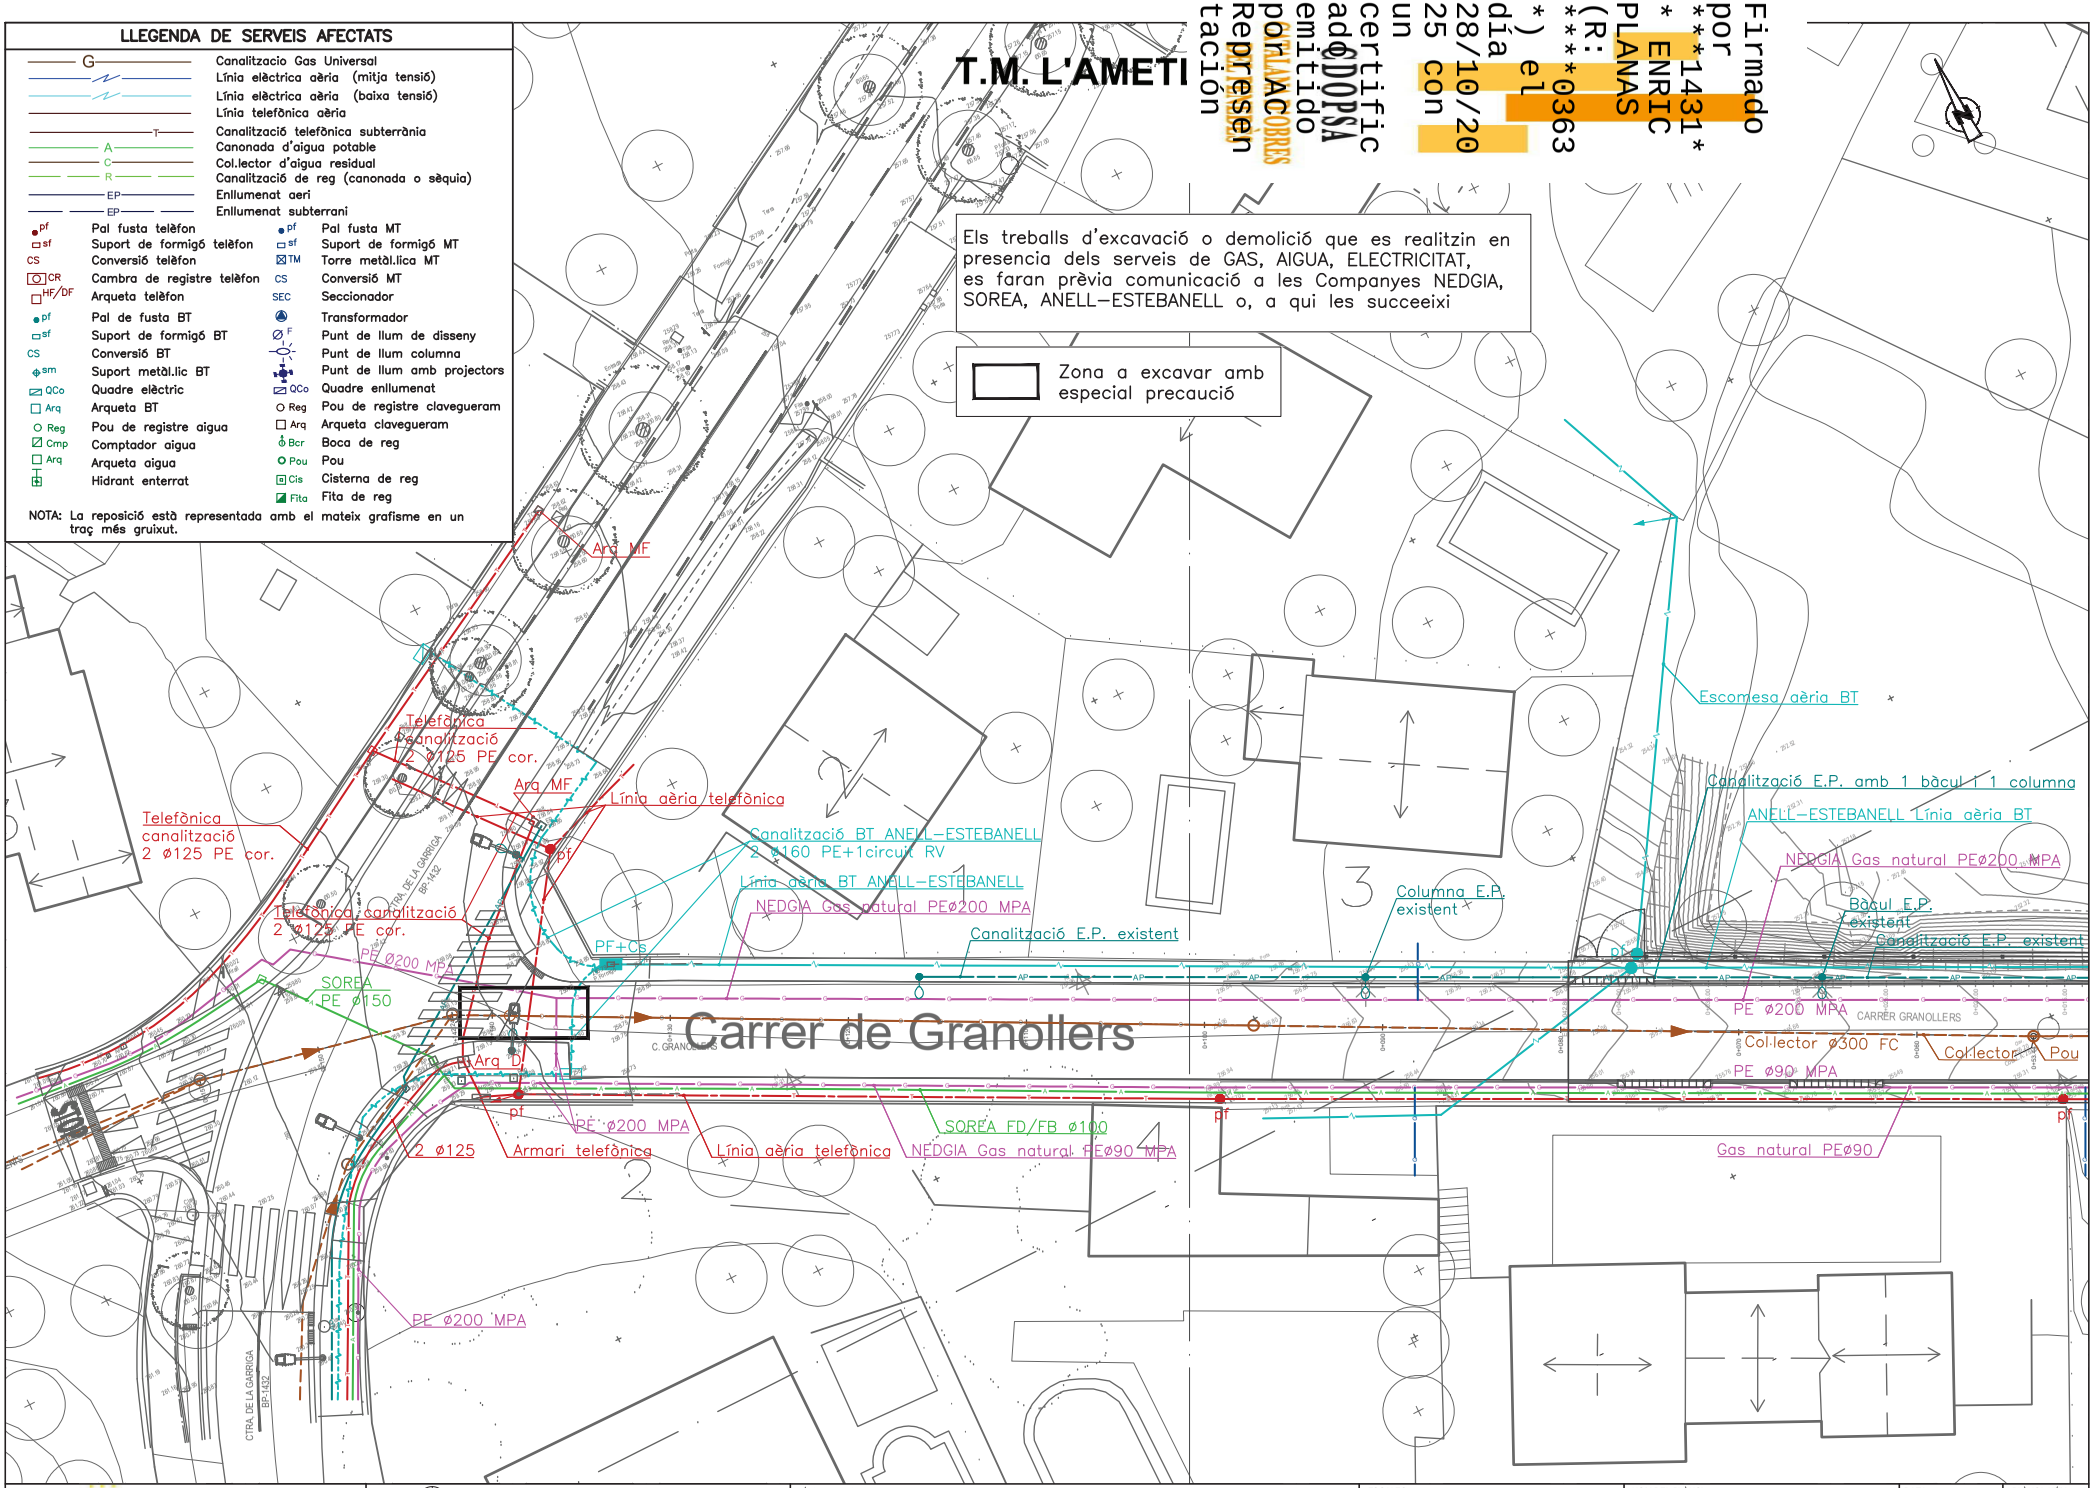

Ajuntament de L'Ametlla del Vallès	AUTORS DE L'ESTUDI: NÚRIA TORRELLA ARACIL, FERRAN VALLDES MARTINEZ	TÍTOL DE L'ESTUDI: PROJECTE D'URBANITZACIÓ DEL CARRER GRANOLLERS. L'AMETLLA DEL VALLÈS	ESCALES: 1:300 (0, 25, 50 m.) ORIGINALS / GRÀFIQUES	NOM DEL PLÀNOL: SERVEIS AFECTATS SERVEIS EXISTENTS	DATA: NOVEMBRE 2023 / NOM FITXER: 09.1 SSEE.dwg	PLÀNOL NÚM. 9.1 / FULL 1 ..... DE 2

T.M. L'AMETLLA DEL VALLÈS

Firmado por ***1431* ENRIC PLANAS (R: ***0363*) el día 28/10/2025 con un certificado emitido por ACCOBRES representación ADOPSA

Els treballs d'excavació o demolició que es realitzin en presencia dels serveis de GAS, AIGUA, ELECTRICITAT, es faran prèvia comunicació a les Companyes NEDGIA, SOREA, ANELL–ESTEBANELL o, a qui les succeeixi

Zona a excavar amb especial precaució

SERVEIS AFECTATS

- nalitzacio Gas Universal
- ia elèctrica aèria (mitja tensió)
- ia elèctrica aèria (baixa tensió)
- ia telefònica aèria
- nalització telefònica subterrània
- nonada d'aigua potable
- l.lector d'aigua residual
- nalització de reg (canonada o sèquia)
- Enllumenat aeri
- Enllumenat subterrani

pf	Pal fusta telèfon	pf	Pal fusta MT
sf	Suport de formigó telèfon	sf	Suport de formigó MT
CS	Conversió telèfon	TM	Torre metàl.lica MT
CR	Cambra de registre telèfon	CS	Conversió MT
HF/DF	Arqueta telèfon	SEC	Seccionador
pf	Pal de fusta BT		Transformador
sf	Suport de formigó BT	F	Punt de llum de disseny
CS	Conversió BT		Punt de llum columna
sm	Suport metàl.lic BT		Punt de llum amb projectors
QCo	Quadre elèctric	QCo	Quadre enllumenat
Arq	Arqueta BT	Reg	Pou de registre clavegueram
Reg	Pou de registre aigua	Arq	Arqueta clavegueram
Cmp	Comptador aigua	Bcr	Boca de reg
Arq	Arqueta aigua	Pou	Pou
	Hidrant enterrat	Cis	Cisterna de reg
		Fita	Fita de reg

NOTA: La reposició està representada amb el mateix grafisme en un traç més gruixut.

Escomesa aèria BT
Canalització E.P. amb 1 bàcul i 1 columna
ANELL–ESTEBANELL Línia aèria BT
NEDGIA Gas natural PEø200 MPA
Columna E.P. existent
Bàcul E.P. existent
Canalització E.P. existent
Columna E.P. existent
Columna E.P. existent
PE ø200 MPA
CARRER GRANOLLERS
Col.lector ø300 FC
Col.lector
Pou
PE ø90 MPA
Gas natural PEø90
SOREA FD/FB ø100
TELEFONICA i FO Línia aèria
pf

Ajuntament de L'Ametlla del Vallès

AUTORS DE L'ESTUDI
NÚRIA TORRELLA ARACIL
FERRAN VALLÉS MARTINEZ

TÍTOL DE L'ESTUDI
PROJECTE D'URBANITZACIÓ DEL CARRER GRANOLLERS. L'AMETLLA DEL VALLÉS

ESCALES
1:300
ORIGINALS
0 25 50 m.
GRÀFIQUES

NOM DEL PLÀNOL:
SERVEIS AFECTATS
SERVEIS EXISTENTS

DATA: NOVEMBRE 2023
PLÀNOL NÚM. 9.1
NOM FITXER: 09.1 SSEE.dwg
FULL 2 DE 2

Firmado por ***1431* * ENRIC PLANAS (R: ****0363*) el día 28/10/2025 con un certificado DOPSA emitido por AC COBRES Representación

PLÀNOLS DE REPOSICIÓ DE SERVEIS AFECTATS

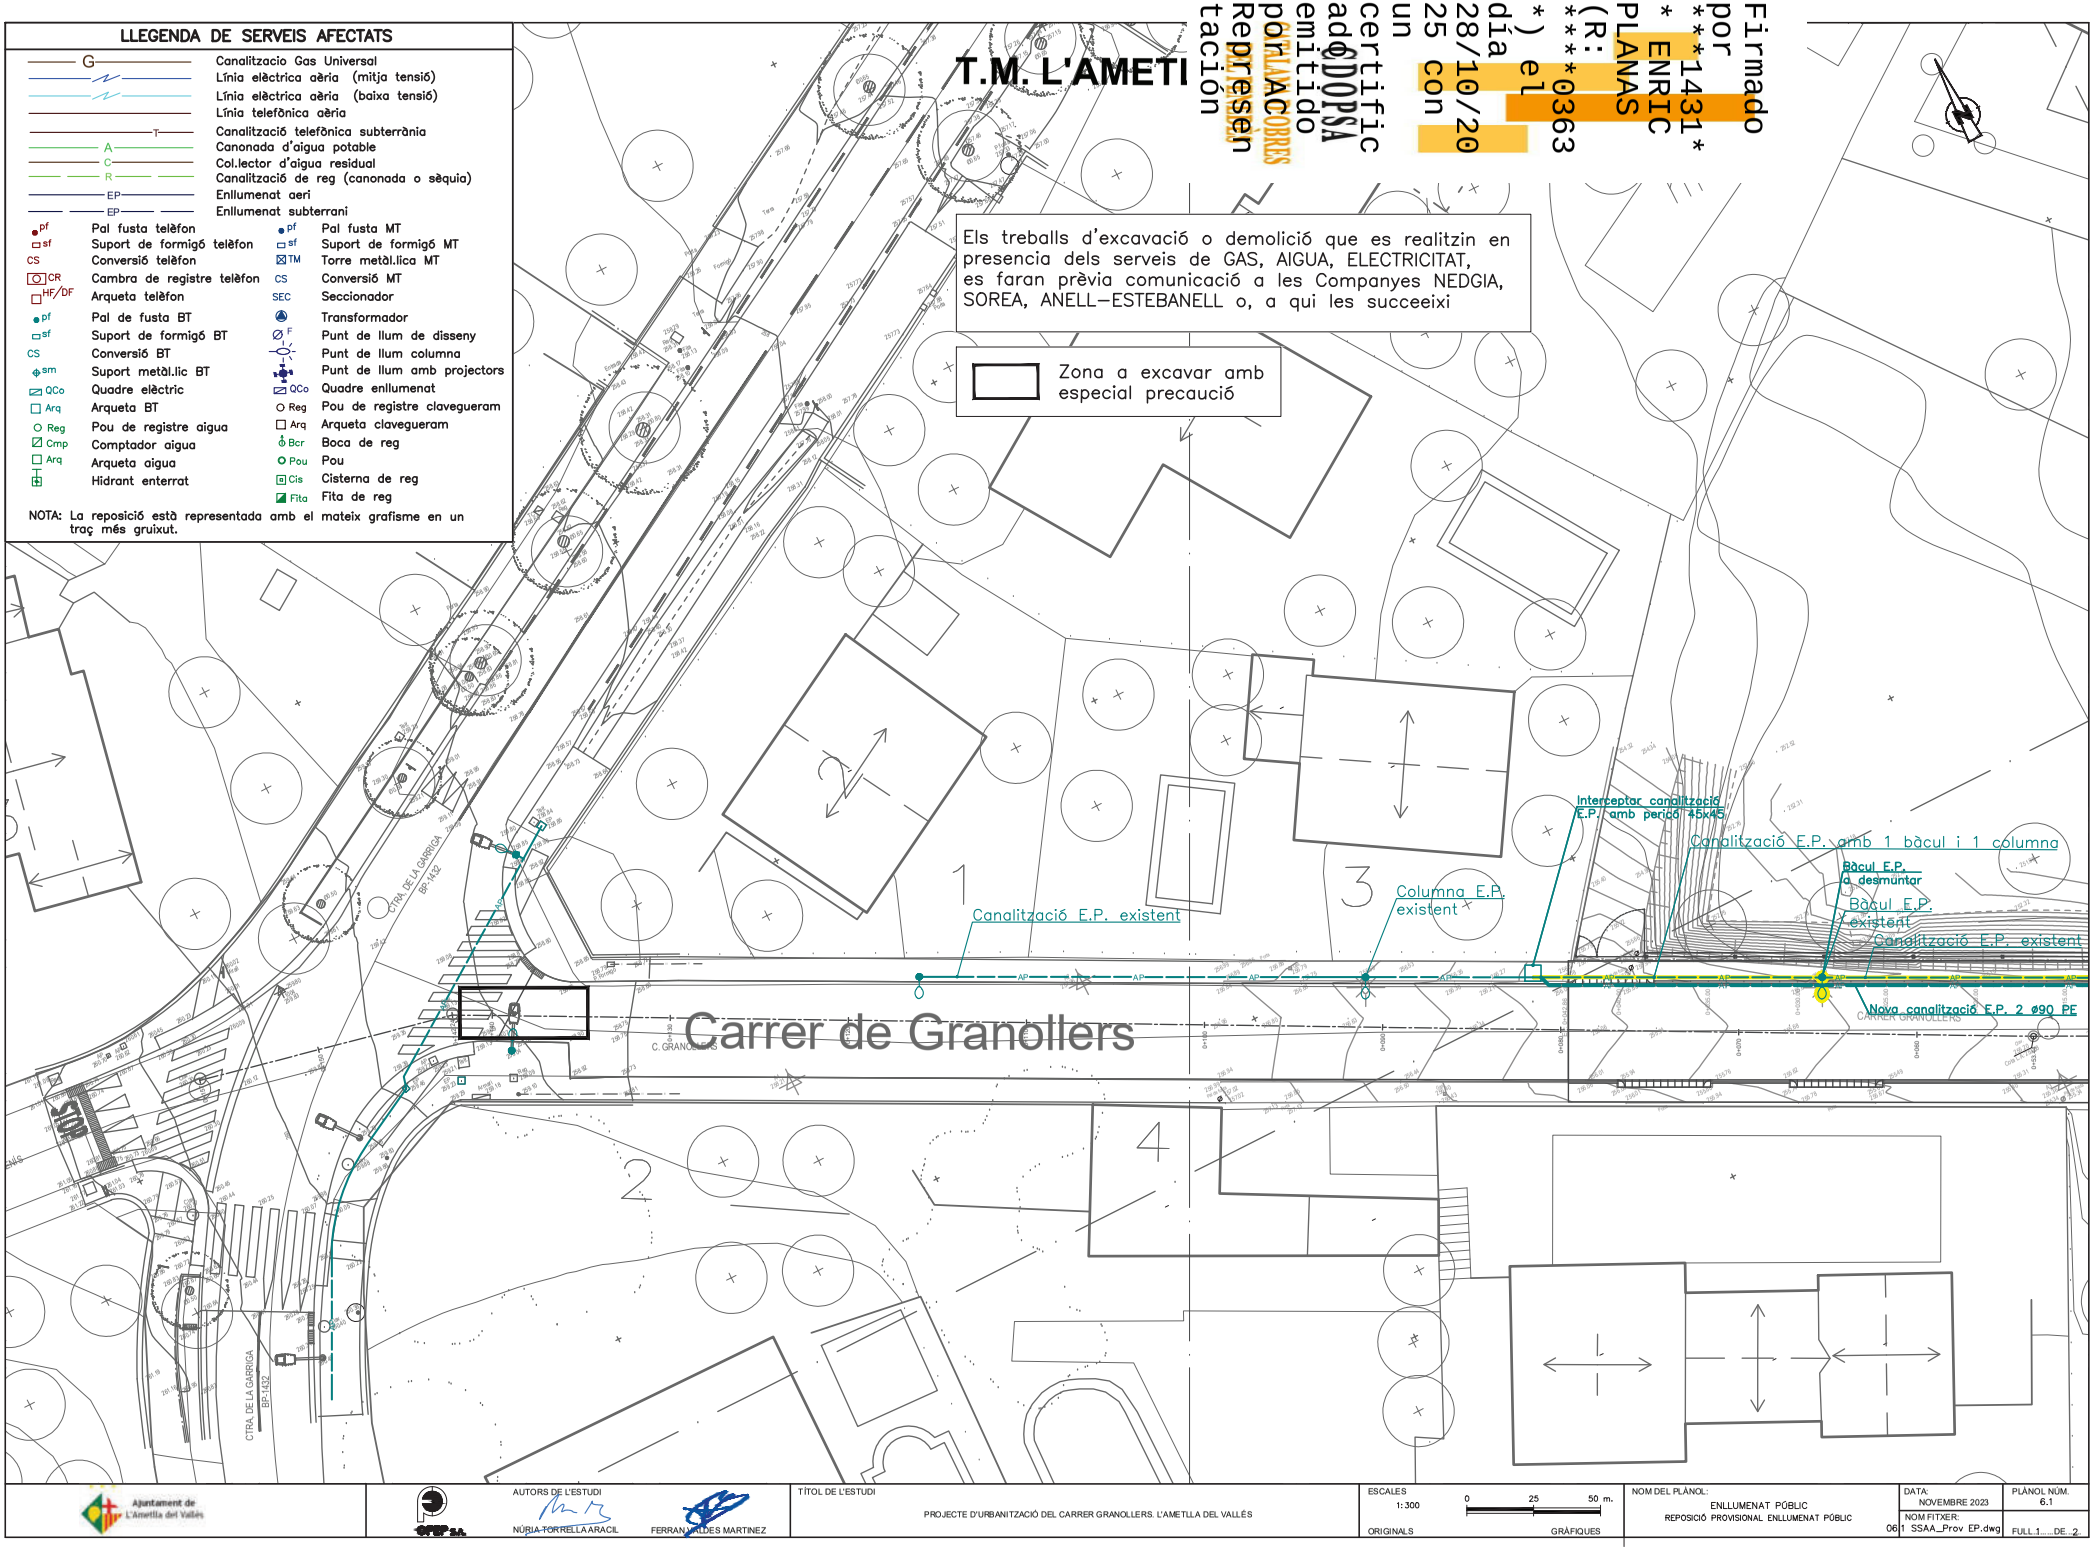
LLEGENDA DE SERVEIS AFECTATS
G Canalitzacio Gas Universal
Línia elèctrica aèria (mitja tensió)
Línia elèctrica aèria (baixa tensió)
Línia telefònica aèria
T Canalització telefònica subterrània
A Canonada d'aigua potable
C Col.lector d'aigua residual
R Canalització de reg (canonada o sèquia)
EP Enllumenat aeri
EP Enllumenat subterrani
pf Pal fusta telèfon
sf Suport de formigó telèfon
CS Conversió telèfon
CR Cambra de registre telèfon
HF/DF Arqueta telèfon
pf Pal de fusta BT
sf Suport de formigó BT
CS Conversió BT
sm Suport metàl.lic BT
QCo Quadre elèctric
Arq Arqueta BT
Reg Pou de registre aigua
Cmp Comptador aigua
Arq Arqueta aigua
Hidrant enterrat
pf Pal fusta MT
sf Suport de formigó MT
TM Torre metàl.lica MT
CS Conversió MT
SEC Seccionador
Transformador
F Punt de llum de disseny
Punt de llum columna
Punt de llum amb projectors
QCo Quadre enllumenat
Reg Pou de registre clavegueram
Arq Arqueta clavegueram
Bca Boca de reg
Pou Pou
Cis Cisterna de reg
Fita Fita de reg
NOTA: La reposició està representada amb el mateix grafisme en un traç més gruixut.
T.M. L'AMETLLA DEL VALLÈS
Firmado por ***1431* * ENRIC PLANAS (R: ****0363 *) el día 28/10/2025 con un certificado emitido por ACCOBRES representación
Els treballs d'excavació o demolició que es realitzin en presencia dels serveis de GAS, AIGUA, ELECTRICITAT, es faran prèvia comunicació a les Companyes NEDGIA, SOREA, ANELL-ESTEBANELL o, a qui les succeeixi
Zona a excavar amb especial precaució
Interceptar canalització E.P. amb pericó 45x45
Canalització E.P. amb 1 bàcul i 1 columna
Bàcul E.P. a desmuntar
Bàcul E.P. existent
Canalització E.P. existent
Columna E.P. existent
Canalització E.P. existent
Nova canalització E.P. 2 ø90 PE
Carrer de Granollers
C. GRANOLLERS
CTRA. DE LA GARRIGA BP-1432
1
2
3
4
Ajuntament de L'Ametlla del Vallès
AUTORS DE L'ESTUDI
NÚRIA TORRELLA ARACIL
FERRAN VALLÉS MARTÍNEZ
TÍTOL DE L'ESTUDI
PROJECTE D'URBANITZACIÓ DEL CARRER GRANOLLERS. L'AMETLLA DEL VALLÉS
ESCALES
1: 300
0 25 50 m.
ORIGINALS
GRÀFIQUES
NOM DEL PLÀNOL:
ENLLUMENAT PÚBLIC
REPOSICIÓ PROVISIONAL ENLLUMENAT PÚBLIC
DATA:
NOVEMBRE 2023
PLÀNOL NÚM.
6.1
NOM FITXER:
061 SSAA_Prov EP.dwg
FULL 1 ..... DE 2

T.M. L'AMETLLA DEL VALLÈS

Firmado por ***1431* ENRIC PLANAS (R: ***0363*) el día 28/10/2025 con un certificado emitido por ANACOBRAS Representación ADOPSA

Els treballs d'excavació o demolició que es realitzin en presencia dels serveis de GAS, AIGUA, ELECTRICITAT, es faran prèvia comunicació a les Companyes NEDGIA, SOREA, ANELL–ESTEBANELL o, a qui les succeeixi

Zona a excavar amb especial precaució

SERVEIS AFECTATS

- nalitzacio Gas Universal
- ıia elèctrica aèria (mitja tensió)
- ıia elèctrica aèria (baixa tensió)
- ıia telefònica aèria
- nalització telefònica subterrània
- nonada d'aigua potable
- l.lector d'aigua residual
- nalització de reg (canonada o sèquia)
- Enllumenat aeri
- Enllumenat subterrani

pf	Pal fusta telèfon	pf	Pal fusta MT
sf	Suport de formigó telèfon	sf	Suport de formigó MT
CS	Conversió telèfon	TM	Torre metàl.lica MT
CR	Cambra de registre telèfon	CS	Conversió MT
HF/DF	Arqueta telèfon	SEC	Seccionador
pf	Pal de fusta BT		Transformador
sf	Suport de formigó BT	F	Punt de llum de disseny
CS	Conversió BT		Punt de llum columna
sm	Suport metàl.lic BT		Punt de llum amb projectors
QCo	Quadre elèctric	QCo	Quadre enllumenat
Arq	Arqueta BT	Reg	Pou de registre clavegueram
Reg	Pou de registre aigua	Arq	Arqueta clavegueram
Cmp	Comptador aigua	Bcr	Boca de reg
Arq	Arqueta aigua	Pou	Pou
	Hidrant enterrat	Cis	Cisterna de reg
		Fita	Fita de reg

NOTA: La reposició està representada amb el mateix grafisme en un traç més gruixut.

Interceptar canalització E.P. amb perico 45x45

Canalització E.P. amb 1 bàcul i 1 columna

Bàcul E.P. a desmuntar

Bàcul E.P. existent

Columna E.P. existent

Canalització E.P. existent

Columna E.P. a desmuntar

Columna E.P. existent

Interceptar canalització E.P. amb perico 45x45

Columna E.P. existent

Nova canalització E.P. 2 ø90 PE

CARRER GRANOLLERS

Ajuntament de L'Ametlla del Vallès

AUTORS DE L'ESTUDI

NÚRIA TORRELLA ARACIL

FERRAN VALLÉS MARTÍNEZ

TÍTOL DE L'ESTUDI

PROJECTE D'URBANITZACIÓ DEL CARRER GRANOLLERS. L'AMETLLA DEL VALLÉS

ESCALES

1:300

0 25 50 m.

ORIGINALS

GRÀFIQUES

NOM DEL PLÀNOL:

ENLLUMENAT PÚBLIC

REPOSICIÓ PROVISIONAL ENLLUMENAT PÚBLIC

DATA: NOVEMBRE 2023

PLÀNOL NÚM. 6.1

NOM FITXER: 06.1 SSAA_Prov EP.dwg

FULL 2 ... DE 2

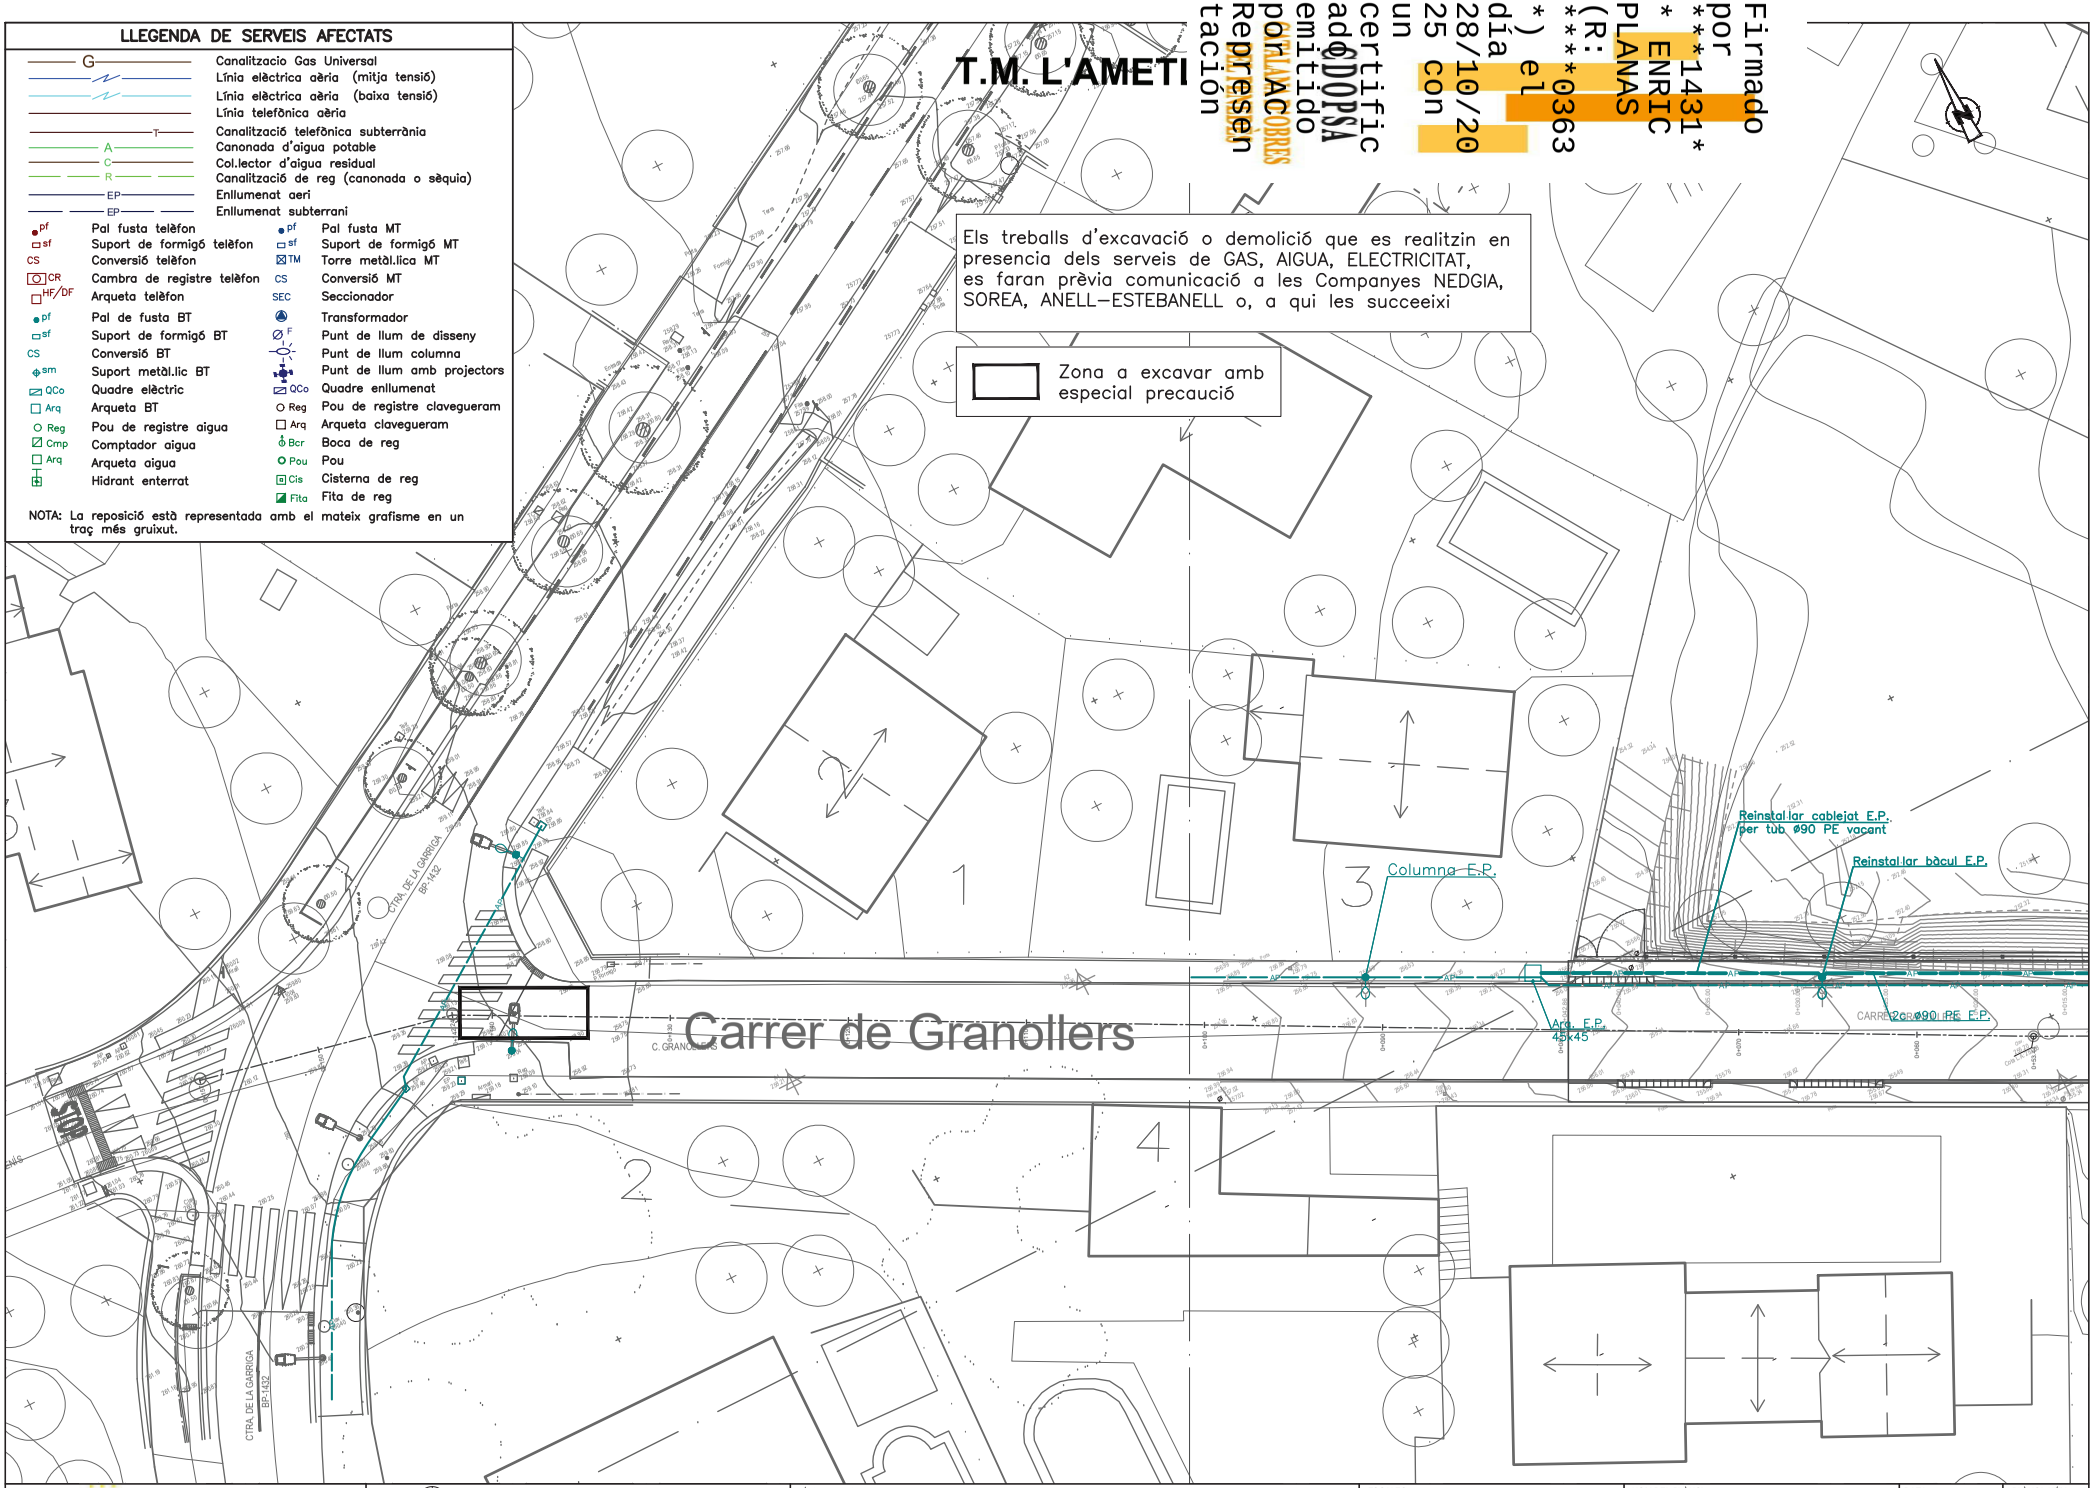

Firmado por ***1431* * ENRIC PLANAS (R: ****0363 *) el día 28/10/2025 con un certificado emitido por ACCDOPSA Representación

T.M. L'AMETLLA DEL VALLÈS

Firmado por ***1431* ENRIC PLANAS (R: ***0363*) el día 28/10/2025 con un certificado emitido por ANCOBRA Representación

Els treballs d'excavació o demolició que es realitzin en presencia dels serveis de GAS, AIGUA, ELECTRICITAT, es faran prèvia comunicació a les Companyes NEDGIA, SOREA, ANELL–ESTEBANELL o, a qui les succeeixi

Zona a excavar amb especial precaució

SERVEIS AFECTATS

- nalitzacio Gas Universal
- ıia elèctrica aèria (mitja tensió)
- ıia elèctrica aèria (baixa tensió)
- ıia telefònica aèria
- nalització telefònica subterrània
- nonada d'aigua potable
- l.lector d'aigua residual
- nalització de reg (canonada o sèquia)
- Enllumenat aeri
- Enllumenat subterrani

pf	Pal fusta telèfon	pf	Pal fusta MT
sf	Suport de formigó telèfon	sf	Suport de formigó MT
CS	Conversió telèfon	TM	Torre metàl.lica MT
CR	Cambra de registre telèfon	CS	Conversió MT
HF/DF	Arqueta telèfon	SEC	Seccionador
pf	Pal de fusta BT		Transformador
sf	Suport de formigó BT	F	Punt de llum de disseny
CS	Conversió BT		Punt de llum columna
sm	Suport metàl.lic BT		Punt de llum amb projectors
QCo	Quadre elèctric	QCo	Quadre enllumenat
Arq	Arqueta BT	Reg	Pou de registre clavegueram
Reg	Pou de registre aigua	Arq	Arqueta clavegueram
Cmp	Comptador aigua	Bcr	Boca de reg
Arq	Arqueta aigua	Pou	Pou
	Hidrant enterrat	Cis	Cisterna de reg
		Fita	Fita de reg

NOTA: La reposició està representada amb el mateix grafisme en un traç més gruixut.

Reinstal.lar cablejat E.P. per tub ø90 PE vacant

Reinstal.lar bàcul E.P.

Reinstal.lar columna E.P.

Columna E.P.

Bàcul E.P.

Arq. E.P. 45x45

2ø ø90 PE E.P.

Arq. E.P. 45x45

Ajuntament de L'Ametlla del Vallès

AUTORS DE L'ESTUDI

NÚRIA TORRELLA ARACIL

FERRAN VALLÉS MARTÍNEZ

TÍTOL DE L'ESTUDI

PROJECTE D'URBANITZACIÓ DEL CARRER GRANOLLERS. L'AMETLLA DEL VALLÉS

ESCALES

1:300

0 25 50 m.

ORIGINALS

GRÀFIQUES

NOM DEL PLÀNOL:

ENLLUMENAT PÚBLIC

REPOSICIÓ DEFINITIVA ENLLUMENAT PÚBLIC

DATA: NOVEMBRE 2023

PLÀNOL NÚM. 6.2

NOM FITXER: 06.2 SSAA_Def EP.dwg

FULL 2 ... DE 2

Firmado por ***1431* * ENRIC PLANAS (R: ****0363 *) el día 28/10/2025 con un certificado emitido por CATALANA COBRES Representación ADOPSA

CIMENTACIÓ PER A COLUMNA O BÀCUL DE 7 A 9 METRES

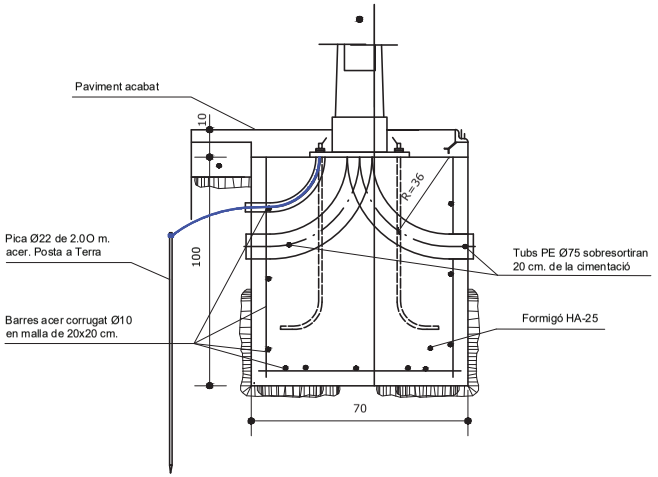

COLUMNA ENLLUMENAT
ESCALA 1:20

PERICÓ ENLLUMENAT PÚBLIC 45 x 45

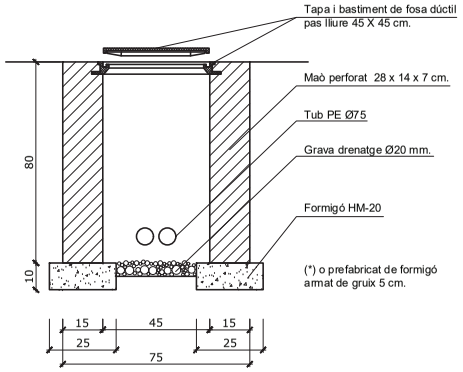

CANALITZACIÓ PE 2 Ø 75 EN VORERA PER A ENLLUMENAT PÚBLIC

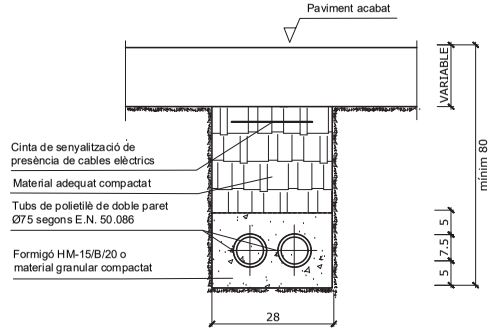

LLUMINÀRIA TECEO1 32 LED
SENSE ESCALA

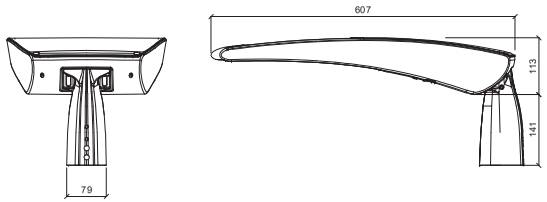

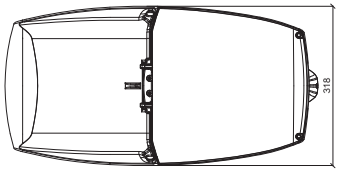

ALÇAT

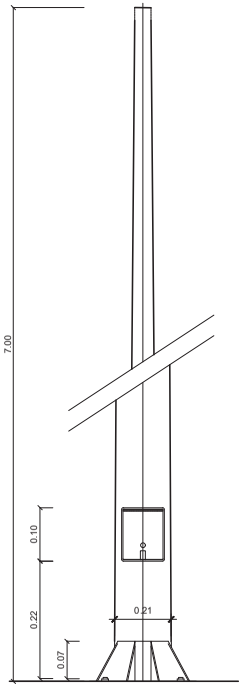

DETALL PLACA BASE
ESCALA 1:20

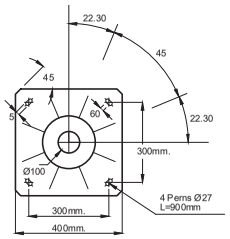

TAPA I BASTIMENT DE FOSA DÚCTIL TIPUS D-16 C250

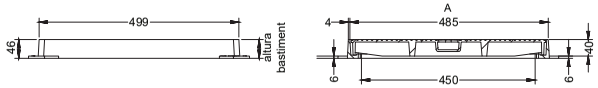

SECCIONS

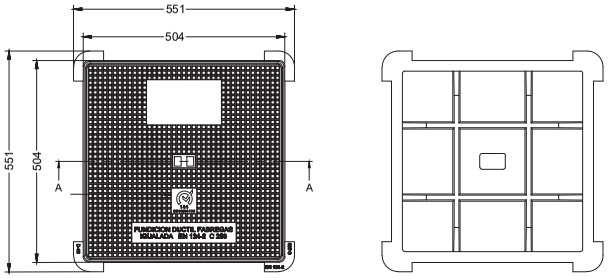

PLANTES

Ajuntament de L'Ametlla del Vallès	AUTORS DE L'ESTUDI: NÚRIA TORRELLA ARACIL, FERRAN VILDES MARTINEZ	TÍTOL DE L'ESTUDI: PROJECTE D'URBANITZACIÓ DEL CARRER GRANOLLERS. L'AMETLLA DEL VALLÈS	ESCALES: INDICADES; 0 25 50 m.; ORIGINALS; GRÀFIQUES	NOM DEL PLÀNOL: ENLLUMENAT PÚBLIC. REPOSICIÓ ENLLUMENAT PÚBLIC. DETALLS	DATA: NOVEMBRE 2023	PLÀNOL NÚM. 6.3
					NOM FITXER: 06.3 Detalls EP.dwg	FULL...1...DE...1...

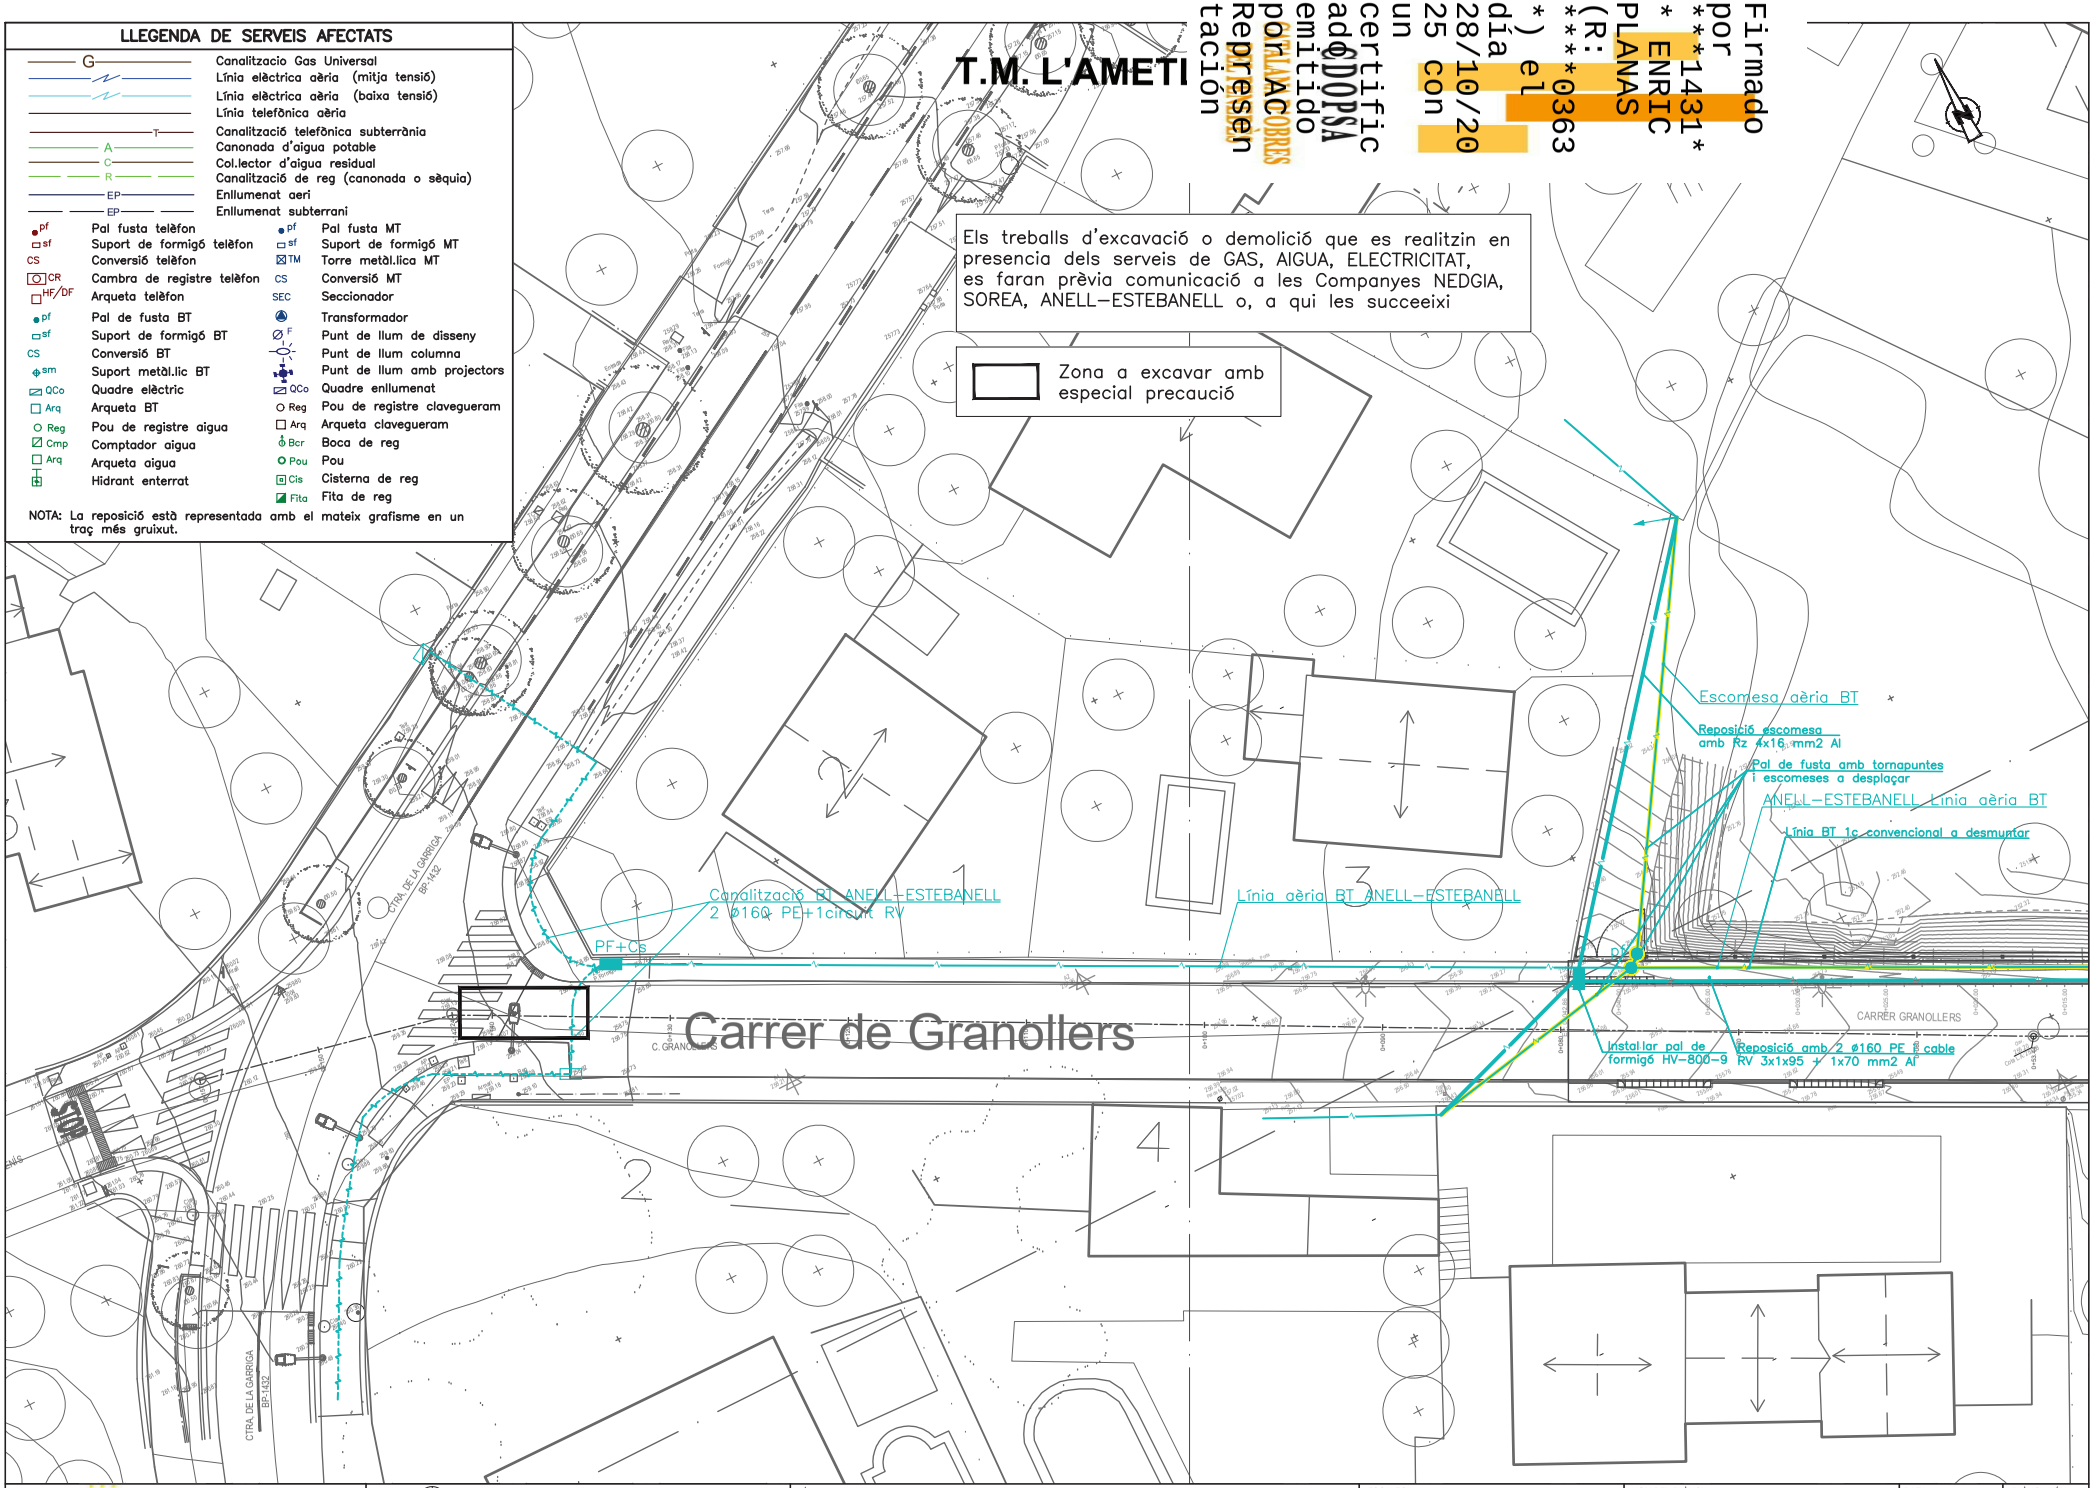
LLEGENDA DE SERVEIS AFECTATS
G Canalitzacio Gas Universal
Línia elèctrica aèria (mitja tensió)
Línia elèctrica aèria (baixa tensió)
Línia telefònica aèria
T Canalització telefònica subterrània
A Canonada d'aigua potable
C Col.lector d'aigua residual
R Canalització de reg (canonada o sèquia)
EP Enllumenat aeri
EP Enllumenat subterrani
pf Pal fusta telèfon
sf Suport de formigó telèfon
CS Conversió telèfon
CR Cambra de registre telèfon
HF/DF Arqueta telèfon
pf Pal de fusta BT
sf Suport de formigó BT
CS Conversió BT
sm Suport metàl.lic BT
QCo Quadre elèctric
Arq Arqueta BT
Reg Pou de registre aigua
Cmp Comptador aigua
Arq Arqueta aigua
Hidrant enterrat
pf Pal fusta MT
sf Suport de formigó MT
TM Torre metàl.lica MT
CS Conversió MT
SEC Seccionador
Transformador
F Punt de llum de disseny
Punt de llum columna
Punt de llum amb projectors
QCo Quadre enllumenat
Reg Pou de registre clavegueram
Arq Arqueta clavegueram
Bca Boca de reg
Pou Pou
Cis Cisterna de reg
Fita Fita de reg
NOTA: La reposició està representada amb el mateix grafisme en un traç més gruixut.
T.M. L'AMETLLA DEL VALLÈS
Firmado por ***1431* * ENRIC PLANAS (R: ****0363 *) el día 28/10/2025 con un certificado emitido por ORLLANA COBRES Representación
Els treballs d'excavació o demolició que es realitzin en presencia dels serveis de GAS, AIGUA, ELECTRICITAT, es faran prèvia comunicació a les Companyes NEDGIA, SOREA, ANELL–ESTEBANELL o, a qui les succeeixi
Zona a excavar amb especial precaució
Escomesa aèria BT
Reposició escomesa amb Rz 4x16 mm2 Al
Pal de fusta amb tornapuntes i escomeses a desplaçar
ANELL–ESTEBANELL Línia aèria BT
Línia BT 1c convencional a desmuntar
Canalització BT ANELL–ESTEBANELL 2 ø160 PE+1circuit RV
Línia aèria BT ANELL–ESTEBANELL
PF+Cs
Carrer de Granollers
Instal·lar pal de formigó HV–800–9
Reposició amb 2 ø160 PE i cable RV 3x1x95 + 1x70 mm2 Al
CARRER GRANOLLERS
C. GRANOLLERS
CTRA. DE LA GARRIGA BP-1432
Ajuntament de L'Ametlla del Vallès
AUTORS DE L'ESTUDI
NÚRIA TORRELLA ARACIL
FERRAN VALLDES MARTINEZ
TÍTOL DE L'ESTUDI
PROJECTE D'URBANITZACIÓ DEL CARRER GRANOLLERS. L'AMETLLA DEL VALLÈS
ESCALES
1:300
0 25 50 m.
ORIGINALS
GRÀFIQUES
NOM DEL PLÀNOL:
SERVEIS AFECTATS
REPOSICIÓ BAIXA TENSIÓ
DATA:
NOVEMBRE 2023
PLÀNOL NÚM.
9.2
NOM FITXER:
09.2F01 SSAA_BT.dwg
FULL 1 ..... DE ..3

T.M. L'AMETLLA DEL VALLÈS

Firmado por ***1431* ENRIC PLANAS (R: ***0363*) el día 28/10/2025 con un certificado emitido por CATALANA COBRES ADDOPSA Representación

Els treballs d'excavació o demolició que es realitzin en presencia dels serveis de GAS, AIGUA, ELECTRICITAT, es faran prèvia comunicació a les Companyes NEDGIA, SOREA, ANELL–ESTEBANELL o, a qui les succeeixi

Zona a excavar amb especial precaució

SERVEIS AFECTATS

- nalitzacio Gas Universal
- ıia elèctrica aèria (mitja tensió)
- ıia elèctrica aèria (baixa tensió)
- ıia telefònica aèria
- nalització telefònica subterrània
- nonada d'aigua potable
- l.lector d'aigua residual
- nalització de reg (canonada o sèquia)
- Enllumenat aeri
- Enllumenat subterrani

pf	Pal fusta telèfon	pf	Pal fusta MT
sf	Suport de formigó telèfon	sf	Suport de formigó MT
CS	Conversió telèfon	TM	Torre metàl.lica MT
CR	Cambra de registre telèfon	CS	Conversió MT
HF/DF	Arqueta telèfon	SEC	Seccionador
pf	Pal de fusta BT		Transformador
sf	Suport de formigó BT	F	Punt de llum de disseny
CS	Conversió BT		Punt de llum columna
sm	Suport metàl.lic BT		Punt de llum amb projectors
QCo	Quadre elèctric	QCo	Quadre enllumenat
Arq	Arqueta BT	Reg	Pou de registre clavegueram
Reg	Pou de registre aigua	Arq	Arqueta clavegueram
Cmp	Comptador aigua	Bcr	Boca de reg
Arq	Arqueta aigua	Pou	Pou
	Hidrant enterrat	Cis	Cisterna de reg
		Fita	Fita de reg

NOTA: La reposició està representada amb el mateix grafisme en un traç més gruixut.

Escomesa aèria BT

Reposició escomesa amb Rz 4x16 mm2 Al

Pal de fusta amb tornapuntes i escomeses a desplaçar

ANELL–ESTEBANELL Línia aèria BT

Línia BT 1c convencional a desmuntar

Línia aèria BT ANELL–ESTEBANELL

CARRER GRANOLLERS

Instal·lar pal de formigó HV–800–9

Reposició amb 2 ø160 PE i cable RV 3x1x95 + 1x70 mm2 Al

Pal de fusta a desmuntar

Instal·lar pal de formigó HV–800–9

Rz 95 Al

Ajuntament de L'Ametlla del Vallès	AUTORS DE L'ESTUDI: NÚRIA TORRELLA ARACIL; FERRAN VALLÉS MARTÍNEZ	TÍTOL DE L'ESTUDI: PROJECTE D'URBANITZACIÓ DEL CARRER GRANOLLERS. L'AMETLLA DEL VALLÈS	ESCALES: 1:300 ORIGINALS; 0 25 50 m. GRÀFIQUES	NOM DEL PLÀNOL: SERVEIS AFECTATS REPOSICIÓ BAIXA TENSIÓ	DATA: NOVEMBRE 2023; NOM FITXER: 09.2F01 SSAA_BT.dwg	PLÀNOL NÚM. 9.2; FULL 2 ... DE ... 3

Firmado por ***1431* * ENRIC PLANAS (R: ****0363 *) el día 28/10/2025 con un certificado emitido por CATLAACOBRES Representación ADOPSA

PAL DE FORMIGÓ ARMAT VIBRO-PREMSAT

ESCALA 1:20

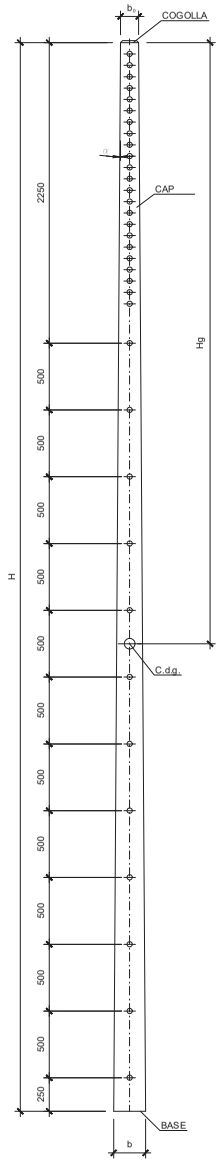

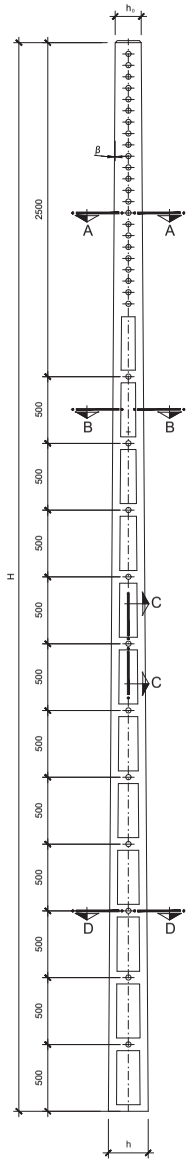

CIMENTACIÓ PER A PALS DE F

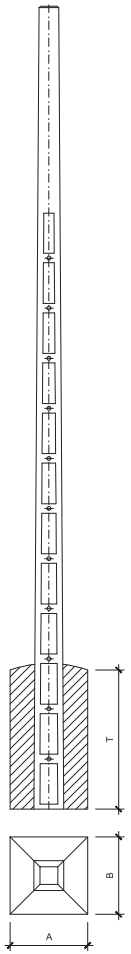

Esforç útil	Altura	8	9
250	A (cm)	40	50
	B (cm)	40	50
	T (cm)	130	140
	Volum excavació (m) 3	0.21	0.35
	Volum formigó (m) 3	0.22	0.37
630	A (cm)	80	80
	B (cm)	80	80
	T (cm)	140	150
	Volum excavació (m) 3	0.90	0.96
	Volum formigó (m) 3	0.96	1.02
800	A (cm)	-	80
	B (cm)	-	90
	T (cm)	-	150
	Volum excavació (m) 3	-	1.08
	Volum formigó (m) 3	-	1.15
1000	A (cm)	-	80
	B (cm)	-	100
	T (cm)	-	150
	Volum excavació (m) 3	-	1.20
	Volum formigó (m) 3	-	1.26

Coeficient de compresibilitat del terreny C = 10 Kp. /cm

Àngle de gir de la cimentació limitat a tag < 0.01

TRIQUES I RESISTENTS

f_b (mm/m)	f_h (mm/m)	a (mm)	m (mm)	n (mm)	t (mm)	r (grad.sex.)	Coef. seguretat
12	22	60	15	60	70	110	2.5

Tipus	Altura (m) H	Dimensions (mm) Cogolla b_o	Cogolla h_o	Base b	Base h	Masa aprox. (Kg)	H_G (m)	Par torsor rotura (m.daN)	Esforç útil (daN) (UNESA 6703-B)		
N-1	8	110	145	206	321	620	4.65	215	160	250	
N-1	9	110	145	218	343	740	5.29	215	160	250	
N-2	9	140	200	248	398	990	5.11	445	400	630	800
N-3	9	170	255	278	453	1280	4.87	600	1000		

SECCIONS PALS DE FORMIGÓ

SENSE ESCALA

SECCIÓ A-A I D-D

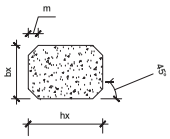

SECCIÓ B-B

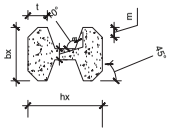

SECCIÓ C-C

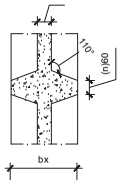

SORTIDA DE CANALITZACIO PER A CONVERSIÓ AÈRIO-SUBTERRÀNIA

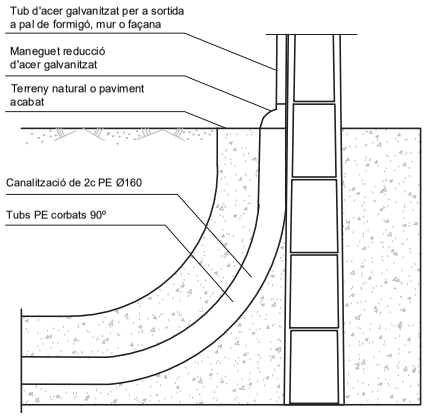

CANALITZACIÓ PER A 1 CIRCUIT DE BAIXA TENSIÓ (en vorera, amb conductes formigonats)

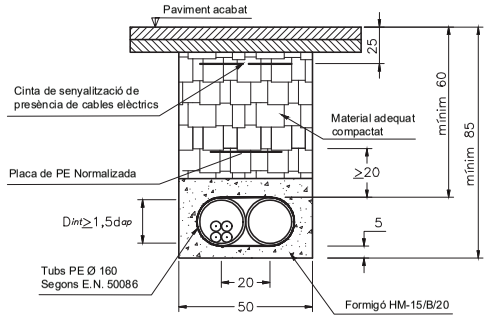

SECCIÓ TIPUS DISPOSICIÓ DE SERVEIS

LÍNIA AÈRIA
ANELL ESTABANELL A DESPLAÇ
EN CANALITZACIÓ SUBTERRÀN

CONDICIONS DE SEGURETAT: Tots els treballs de construcció de canalitzacions en paral·lel o encreuament de la canonada de gas natural requereixen l'avís prèvi a NEDGIA i la presència del seu personal de manteniment i operació.

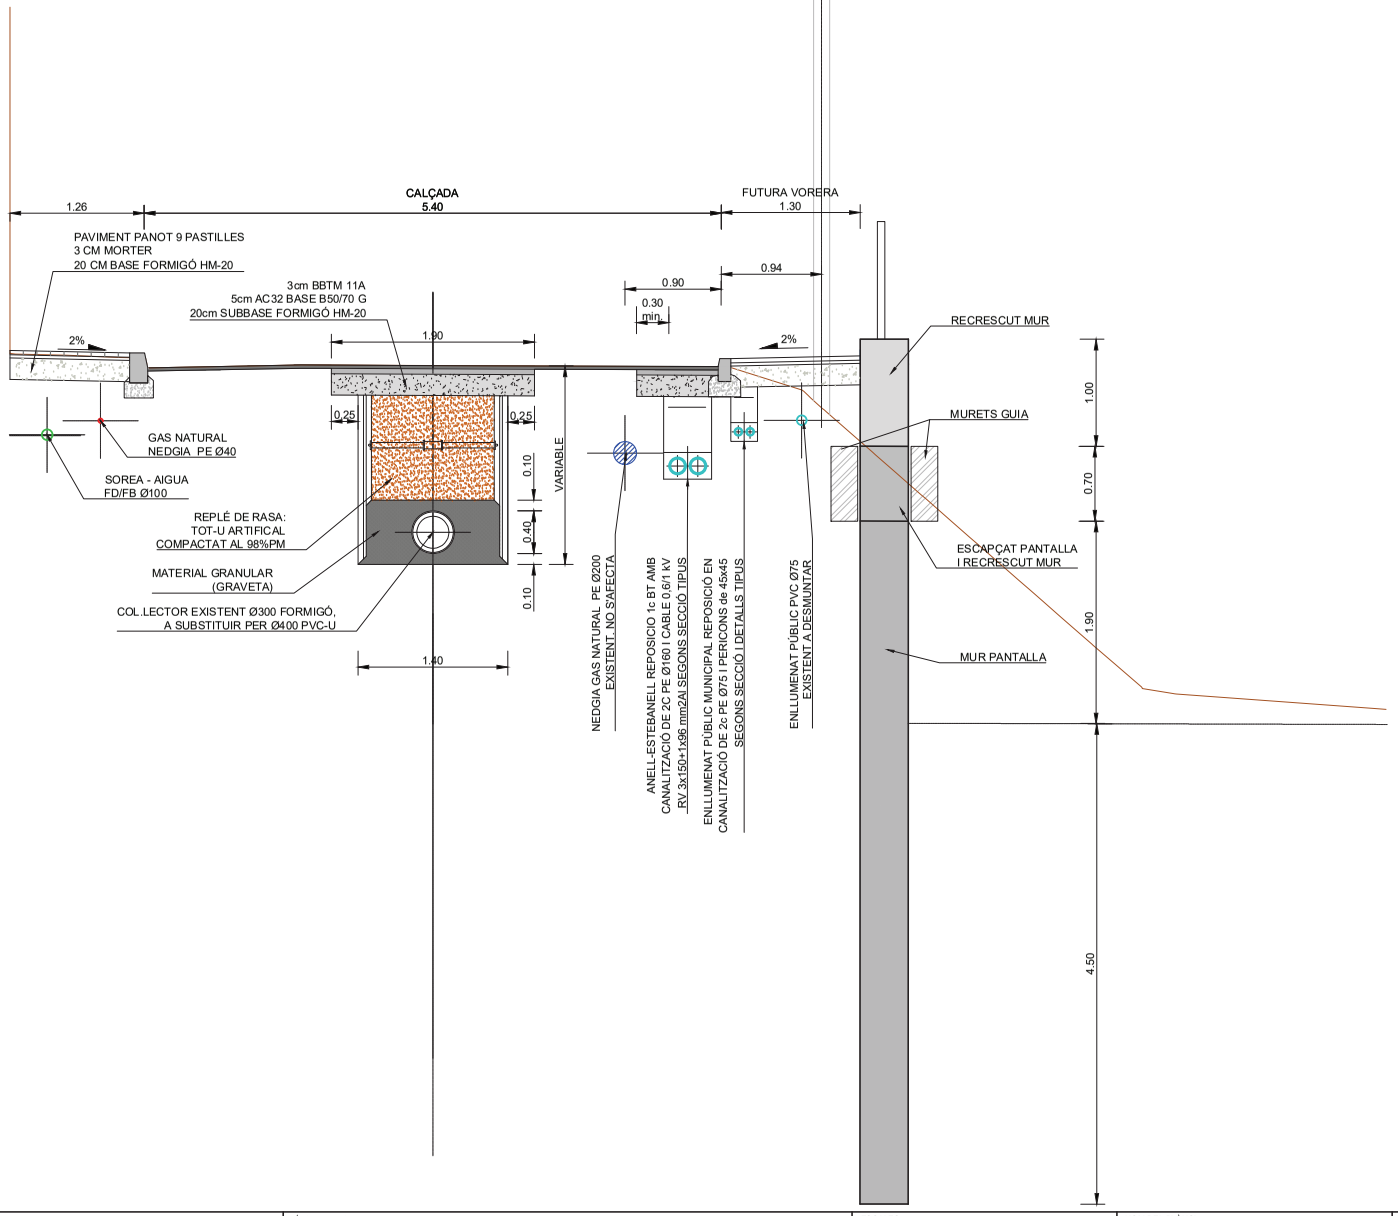

Firmado por ***1431* * ENRIC PLANAS (R: ****0363 *) el día 28/10/2025 con un certificado emitido por CATALANA COBRES Representación

Ajuntament de L'Ametlla del Vallès	AUTORS DE L'ESTUDI: NÚRIA TORRELLA ARACIL; FERRAN VILDES MARTINEZ	TÍTOL DE L'ESTUDI: PROJECTE D'URBANITZACIÓ DEL CARRER GRANOLLERS. L'AMETLLA DEL VALLÈS	ESCALES: 1:35; ORIGINALS; 0 25 50 m.; GRÀFIQUES	NOM DEL PLÀNOL: SERVEIS AFECTATS SECCIÓ DISPOSICIÓ. DETALLS	DATA: NOVEMBRE 2023	PLÀNOL NÚM. 9.3
					NOM FITXER: 09.3 DET_SSAA.dwg	FULL...1...DE...1...

Firmado por ***1431* ENRIC PLANAS (R: ****0363*) el día 28/10/2025 con un certificado emitido por CATLAUNCOBRES Representación

ANNEX NÚM. 6: PLA DE TREBALLS

Id	Modo de tarea	Nombre de tarea	Duración	Predecesoras	Nombres de los recursos
1		**Mur c/Granollers**	**67 días**		
2		**Treballs previs**	**5 días**		
3		aprovació Pla Seguretat	1 día		
4		Comunicació Inici de feines veins/GU	1 día	3	
5		Senyalitzacio provisional Obres	2 días	4	
6		tancament d'obra	1 día	5	
7		**SSAA**	**6 días**	**2**	
8		tall linia electrica fanals	2 horas		
9		desmuntatge de fanals	1 día	8	
10		Desplaçament provisional linea aerea	2 días	9	
11		Desplaçament linia aerea baixa tensió	6 días	2	
12		**Mur-Pantalla**	**20 días**	**7**	
13		Preparació accesos	1 día		
14		anivellament plataforma treball	2 días	13	
15		execució pantalla	7 días	14	
16		repicat 50cm superiors	1 día	15CF+2 días	
17		encofrat cara terres	4 días		
18		armadures recrescut	3 días	17FF+1 día	
19		encofrar cara exterior	3 días	18FF+1 día	
20		encofrat juntes	2 días	19FF	
21		formigonat	2 días	20FF+2 días	
22		desencofrat	3 días	21FC+5 días	
23		reblert trasdos material filtrant	2 días	22	
24		col·locació de tanca provisional	2 días	23	
25		**Col·lector pous N0461-N0461B**	**8 días**	**12**	
26		Tall connexió pou inici en intersecció	1 día	2	
27		excavació de rasa	2 días	26	
28		demolició col·lector	1 día	27	
29		execució pou N0461A	1 día	28	
30		col·locació col·lector 400	2 días	29	
31		reompliment i piconat rasa	1 día	30	
32		**Col·lector pous N0462-N0905**	**7 días**	**25**	
33		Tall connexió pou inici en intersecció	1 día	2	
34		excavació de rasa	2 días	33	
35		demolició col·lector	1 día	34	
36		col·locació col·lector 400	2 días	35	
37		reompliment i piconat rasa	1 día	36	
38		**Voreres**	**15 días**	**32;25**	
39		demolició vorades	2 días		
40		excavació 20cm	2 días	39	
41		base fanal	1 día	40	
42		cablejat enllumentat	1 día	40FC+1 día	
43		vorada	2 días	44	
44		base formigo	1 día	42	
45		rigola	2 días	43FF	
46		panot	4 días	43	
47		retirada tanca provisional	3 días	48FF	
48		Tanca Definitiva	3 días	46FF+2 días	
49		**Asfaltat**	**1 día**	**38**	
50		asfaltat	1 día		
51		Senyalitzacio horitzontal	1 día	50FF	
52		**Acabats**	**5 días**	**49**	
53		restitució de SSAA	2 días		
54		desmuntatge instal·lacions i acopis	2 días	53	
55		reposició rampa acces parcel·la	2 días		
56		neteja final d'obra	1 día	54	

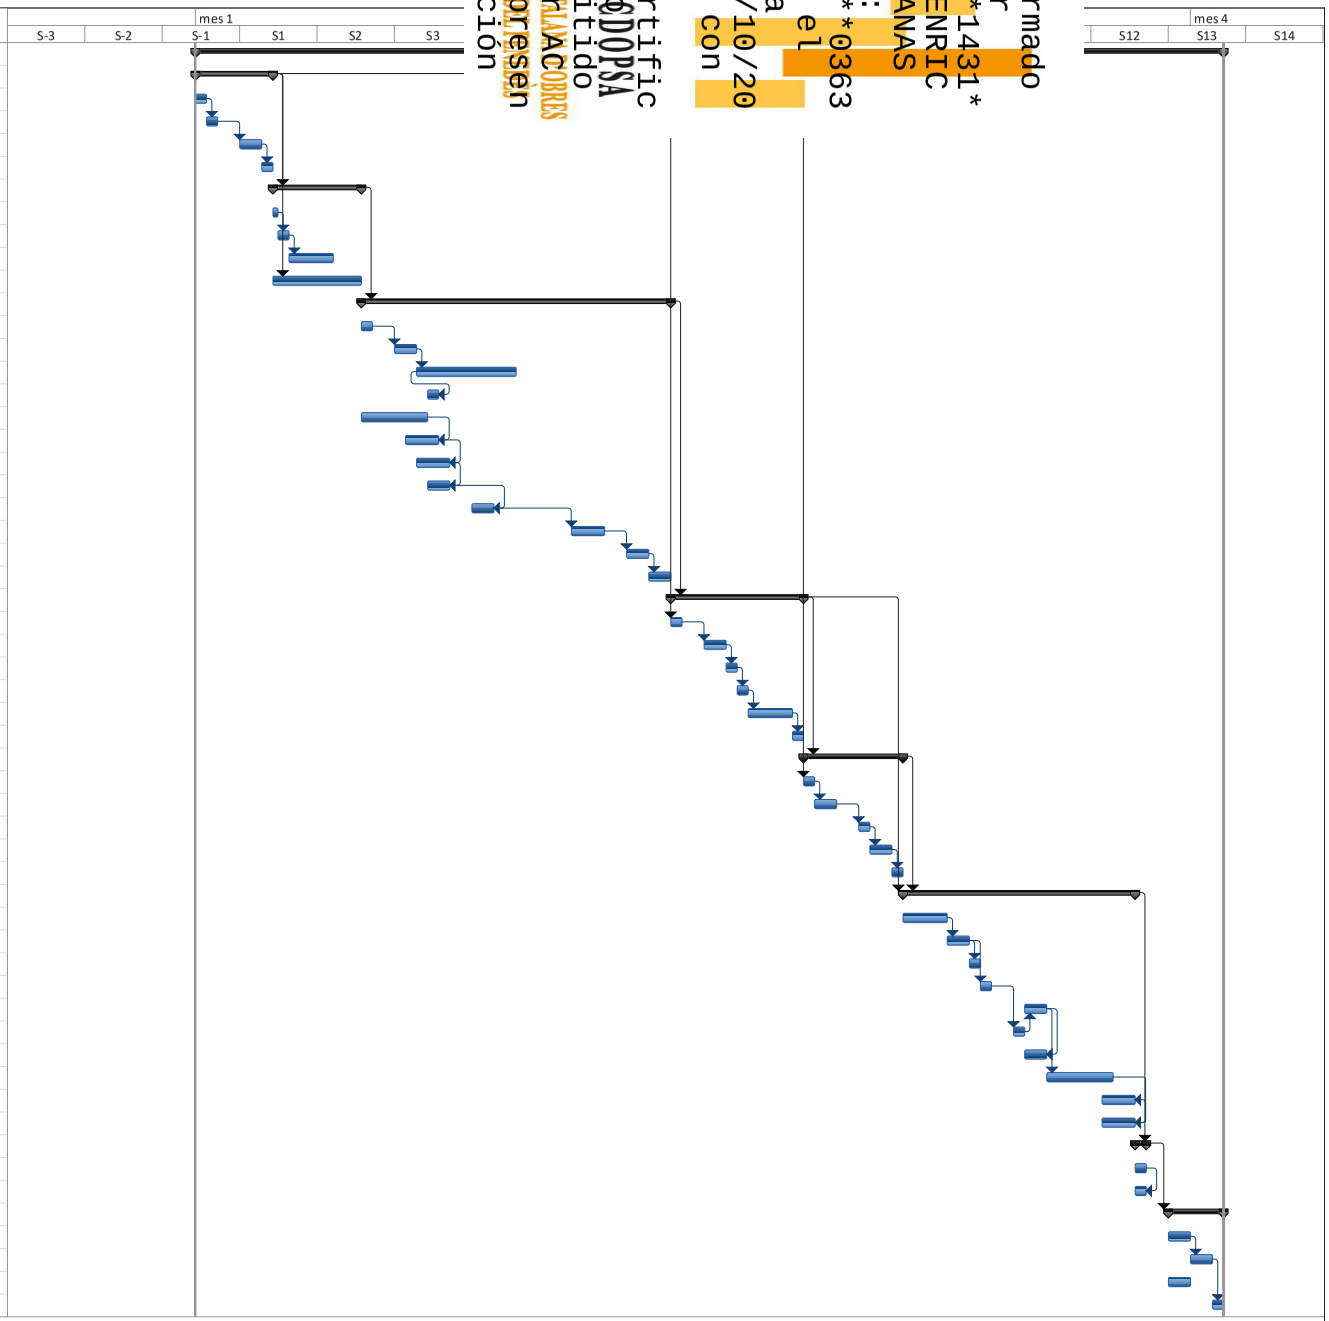

Firmado por ***1431 * ENRIC PLANAS (R: ****0363 *) el día 28/10/2025 con un certificado emitido por CATCOBRES Representación

Proyecto: Mur Carrer Granollers v
Fecha: jue 14/12/23

Tarea · División · Hito · Resumen · Resumen del proyecto · Tareas externas · Hito externo · Tarea inactiva · Hito inactivo · Resumen inactivo · Tarea manual · Sólo duración · Informe de resumen manual · Resumen manual · Sólo el comienzo · Sólo fin · Fecha límite · Progreso

Firmado por ***1431* ENRIC PLANAS (R: ****0363*) el día 28/10/2025 con un certificado emitido por CATALANA COBROS Representación

ANNEX NÚM. 7: GESTIÓ DE RESIDUS

Firmado por ***1431* ENRIC PLANAS (R: ****0363*) el día 28/10/2025 con un certificado emitido por CATCOBRES Representación

MEMÒRIA

Firmado por ***1431* ENRIC PLANAS (R: ****0363*) el día 28/10/2025 con un certificado emitido por CATALANA D'OBRES Representación

ÍNDEX

1 OBJECTE 3

2 ACTIVITATS A REALITZAR 3

ACTIVITATS POTENCIALMENT PRODUCTORES DE RESIDUS 3

PROCEDIMENTS, EQUIPS TÈCNICS I MITJANS AUXILIARS PREVISTOS 3

3 ESTIMACIÓ DE LA GENERACIÓ DE RESIDUS 4

RESIDUS ESPECIALS 4

RESIDUS NO ESPECIALS 4

ESTIMACIÓ QUANTITATIVA 5

4 MESURES PER A LA PREVENCIÓ DE RESIDUS 7

INTRODUCCIÓ 7

JERARQUIA DE LES MESURES 7

ACCIONS DE PREVENCIÓ EN FUNCIÓ DELS MATERIALS EMPRATS 7

ACCIONS DE PREVENCIÓ DES DE LES FASES DE PROGRAMACIÓ I D'EXECUCIÓ D'OBRA 8

5 OPERACIONS DE REUTILITZACIÓ, VALORITZACIÓ O ELIMINACIÓ 9

DEMOLICIONS 9

FORMIGÓ 10

CONTROL DE LA GESTIÓ INTERNA DELS RESIDUS ESPECIALS 10

VALORITZACIÓ 11

TRANSPORT I DESTÍ DE RESIDUS NO ESPECIALS 11

6 VALORACIÓ ECONÒMICA 11

Firmado por ***1431* ENRIC PLANAS (R: ****0363*) el día 28/10/2025 con un certificado emitido por CATALANA DE COBROS Representación

1 OBJECTE

L'objectiu del present projecte és la execució de les obres corresponents a la urbanització d'un tram del C.Granollers. T.M. de l'Ametlla del Vallès. En el present Annex del Projecte Constructiu es descriuen tots els elements per a valorar la aplicació i valoració dels criteris necessaris per a la correcta gestió dels residus generats.

Cal establir uns conceptes clars i necessaris sobre el que s'entén per residu de construcció i demolició (d'ara endavant RCD), residu inert, productor i posseïdor de residus, tractament previ, etc.

Addicionalment als requeriments establerts en matèria de residus, el productor té una sèrie d'obligacions, de les que destaquen la necessitat d'incloure en el projecte constructiu un estudi de gestió de RCD. Entre d'altres aspectes, cal que inclogui una estimació de la quantitat de RCD, les mesures genèriques de prevenció que s'adoptaran, el destí previst per als residus, així com una valoració de les despeses derivades de la seva gestió que hauran de formar part del pressupost del projecte. Com a mesura especial de prevenció, en els casos d'obres d'enderroc, reparació o reforma, s'estableix l'obligació de fer un inventari dels residus perillosos que s'hi generaran, i establir els procediments de recollida selectiva, retirada i lliurament a gestors autoritzats.

El productor de residus, ha de vetllar pel compliment de la normativa específica vigent, fomentant la prevenció de residus d'obra, la reutilització, el reciclat i altres formes de valoració, tot assegurant un tractament adequat amb l'objecte d'assolir un desenvolupament sostenible de l'activitat de la construcció. Val a destacar també, que en aquelles obres on les administracions públiques en siguin promotores, s'estableix que aquestes hauran de fomentar mesures addicionals de prevenció de RCD, així com l'ús d'àrids i altres productes procedents de la valorització.

Les actuacions que es descriuen en aquest estudi, hauran de concretar-se i/o modificar-se de forma justificada en l'elaboració d'un "Pla de Gestió dels RCD" previ a l'execució de l'obra.

2 ACTIVITATS A REALITZAR

Dins del conjunt d'activitats de l'obra, en aquest apartat es realitza una previsió d'aquelles operacions i procediments susceptibles de produir residus. Tot seguit s'enumeren les activitats i procediments potencialment productores de residus que es preveuen en aquesta obra. El contractista haurà de gestionar adequadament la seva execució per tal que la producció de residus sigui mínima, mitjançant la reutilització o reciclatge en obra, entenent sempre la reutilització com a prioritària sobre el reciclatge. En els casos en que això no sigui possible, haurà de dur a terme la gestió com a residus sobrants o no aprofitables, sota els criteris de minimitzar-ne el impacte ambiental i maximitzar-ne la prevenció. Per a tal fi, caldrà destinar els RCD sortints de l'obra a la instal·lació de tractament autoritzada més adient, mitjançat transportistes autoritzats.

ACTIVITATS POTENCIALMENT PRODUCTORES DE RESIDUS

Demolicions :	Paviments asfàltics i voreres Desmuntatge de tancaments
Moviments de terra :	Excavacions rasa
Ferms :	Capes granulars Capes asfàltiques
Paviments :	Mescla bituminosa continua y discontinua en calent
Estructures:	Perforació pantalles Formigonat i col.locació armadures Muntatge de barreres abalisament

PROCEDIMENTS, EQUIPS TÈCNICS I MITJANS AUXILIARS PREVISTOS

MOVIMENT DE TERRES, EXCAVACIÓ

- Maquinària d'excavació
- Maquinària de compactació

FERMS I PAVIMENTS

- Maquinària de fresats i talls amb disc
- Estenedores
- Maquinària de compactació
- Camions

ESTRUCTURES

- Equip perforació pantalles
- Formigonera
- Camions

DESVIAMENT DE TRÀNSIT

- Senyalització mòbil (camions i eines manuals)

INSTAL·LACIONS PROVISIONALS

- Instal·lació elèctrica provisional d'obra

Firmado por ***1431* ENRIC PLANAS (R: ****0363*) el día 28/10/2025 con un certificado emitido por CATALANA DE COBROS Representación

- Instal·lació d'aigua provisional d'obra
- Instal·lació de sanejament provisional d'obra
- Oficines d'obra
- Serveis higiènics
- Vestuaris
- Menjador

ÀREAS AUXILIARS

- Zones d'aplec provisional de materials d'obra

3 ESTIMACIÓ DE LA GENERACIÓ DE RESIDUS

La Llista Europea de Residus (LER) distingeix diferents tipologies. Per a una correcta gestió dels RCD en obra és important la distinció entre "residus especials" i "no especials". En el cas dels residus "no especials", que es generen en major quantitat i que són de gestió i tractament menys complexos, més endavant s'exposa una estimació quantitativa. Els tractaments finals i gestors proposats responen a un equilibri entre la minimització del impacte ambiental del tractament i la distància a la instal·lació del mateix. En qualsevol cas, aquestes estratègies han de ser concretades en el "Pla de Gestió de RCD" previ a l'execució de l'obra.

En l'apèndix número 1 d'aquesta memòria, es relacionen els gestors i les instal·lacions de tractament recomanades per als residus que s'hagin de gestionar externament en aquest projecte.

L'estimació i tipologia dels residus està relacionada amb la naturalesa dels residus i amb la quantitat que es preveu generar per poder planificar la seva correcta gestió.

- Els residus s'hauran de quantificar per tipologies i fases d'obra.

- Els residus s'hauran d'estimar en tones i en metres cúbics.

- Els residus s'hauran de codificar segons el Catàleg Europeu de Residus (codis CER)

RESIDUS ESPECIALS

Pel que fa als residus classificats com a "especials", la gestió i el tractament són força complexos. Això fa que hagin d'invertir un major esforç en les accions de prevenció. D'altra banda, les instal·lacions de tractament solen estar a més distàncies que en el cas dels "no especials". Per solucionar aquest problema, existeixen deixalleries i Plantes de Transferència de titularitat pública. L'entrada de residus en aquestes plantes està subjecta a un límit de kg per productor, per la qual cosa, de nou, s'haurà d'invertir en la seva minimització. L'inventari que segueix, és una estimació qualitativa potencial, ja que, en funció de l'estricta que sigui l'aplicació de les mesures de prevenció, variaran les quantitats generades i fins i tot podrà evitar la generació d'alguns d'ells.

Relació de residus "especials" que potencialment es poden generar durant l'execució de l'obra:

Codi CER	Residu
08	**Residus de la fabricació, formulació, distribució i utilització (FFDU) de revestiments (pintures, vernissos i esmalts vítrics), adhesius, sellegants i tintes d'impressió.**
080121	Residus de Decapant o desvernissants
13	**Residus d'olis i de combustibles líquids (excepte els olis comestibles i els dels capítols 05,12 i 19).**
130111	Olis hidràulics sintètics
15	**Residus d'envasos; absorbents, draps de neteja, materials de filtració i robes de protecció no especificats en altre categoria.**
150110	Envasos que contenen restes de substàncies perilloses o estan contaminats per elles
16	**Residus no especificats en altre capítol de la llista.**
160212	Equips rebutjats

Segons les diferents tipologies dels residus obtinguts, el seu destí i/o gestor pot ser també diferent. Per a la obtenció d'informació sobre gestors de residus es pot consultar a l'Agència Catalana de Residus. Tot i que en aquest estudi es recomanen certs gestors, serà amb l'elaboració del Pla de "Gestió de Residus" quan s'hauran de definir de forma definitiva, tan els gestors com els transportistes autoritzats.

Els productes de l'amiant es classifiquen en dos grans grups, amiant no friable, on les fibres es troben barrejades amb altres materials, habitualment ciment o cola (el principal producte és el fibrociment: plaques ondulades, panells, dipòsits, xemeneies, conductes d'aire, etc.) i amiant friable (amiant projectat, etc.). Les fibres d'amiant s'introdueixen en l'organisme per les vies respiratòries, per tant, el risc d'amiant és en funció de la quantitat de fibres que es troben en suspensió a l'aire. En cas de detectar elements susceptibles de contenir amiant caldrà demanar, amb suficient antelació, els permisos pertinents a l'autoritat laboral competent i complir amb els requisits ambientals i de seguretat i salut exigits per la legislació vigent.

RESIDUS NO ESPECIALS

Codi CER	Residu	Tipologia
15	**Residus d'envasos; absorbents, draps de neteja, materials de filtració i robes de protecció no especificats en altre categoria.**	
150101	Envasos de paper i cartró	No Especial
150102	Envasos de plàstic	No Especial
150103	Envasos de fusta	No Especial
150104	Envasos metàl·lics	No Especial
17	**Residus de la construcció i demolició (inclosa la terra excavada de zones**	

Firmado por ***1431* ENRIC PLANAS (R: ***0363*) el día 28/10/2025 con un certificado emitido por CATALANA COBRES Representación

	contaminades).	
170101	Formigó	Inert
170201	Fusta	No Especial
170203	Plàstics	No Especial
170302	Mescles bituminoses diferents de les especificades en el codi 17 03 01	No Especial
170407	Metalls barrejats	No Especial
170504	Terra i pedres diferents de les especificades en el codi 17 05 03	Inert

ESTIMACIÓ QUANTITATIVA

A continuació es detallen i es quantifiquen les diferents tipologies de RCD que s'estima es generaran a l'obra. Part dels residus que es produiran a l'obra, seran reutilitzats o reciclats en la mateixa. Aquests residus queden fora de l'àmbit d'aplicació d'aquest estudi.

Aquests residus no es destinaran a abocador sense un tractament previ, excepte en el cas de residus inerts que el tractament sigui tècnicament inviable i els residus de construcció i demolició que el tractament no contribueixi a reduir els perills per a la salut humana o el medi ambient. En qualsevol dels dos casos, en el seu moment s'haurà d'acreditar de forma fefaent el seu destí (a reutilització, reciclatge o tractament finalista) mitjançant la documentació corresponent (informes, certificats, fulls de registre, etc.).

Resum dels residus generats en l'obra comparats amb les quantitats mínimes que estableix el R.D:

RESIDU	SEGONS R.D.	NOSTRES RESULTATS
FORMIGÓ	80 T	12,3 T
CERÀMICA	40 T	0,9 T
METALL	2 T	57,8 T
FUSTA	1 T	2,0 T
VIDRE	1 T	0 T
PLÀSTIC	0,5 T	0,1 T
PAPER I CARTRÓ	0,5 T	0,1 T

Els residus directes d'enderroc de formigó, mescla bituminosa, excavacions han estat contabilitzats també al Capítol corresponent del pressupost general de l'obra, ja que les unitats corresponents no inclouen el transport i canon de deposició a gestor autoritzat.

L'estimació del volum de residus de construcció indirectes en l'obra s'ha fet a partir dels imports econòmics dels subcapítols d'obra considerats en el pressupost d'execució. Es considera que existeix un factor de conversió per a cada tipologia de residu que es genera per a cada subcapítol.

El factor (Fc): factor de conversió de volum (m3) per unitat d'euro.

Les caselles que no tenen factor de conversió assignat, indiquen que no es produeix aquella tipologia de residu per aquell subcapítol.

Per calcular el volum de Residus Especials s'ha de multiplicar el Factor de conversió (Fc) pel Pressupost Total de l'obra.

Per a la estimació de la generació dels residus, no s'ha considerat el fet que alguns dels residus generats poden ser reutilitzats a l'obra.

S'adjunta taula amb els resultats obtinguts:

Firmado por ***1431** ENRIC PLANAS (R: ****0363*) el día 28/10/2025 con un certificado emitido por CLAVE 24 COBRES Representación

Taula per estimar el volum de residus de construcció generats en l'obra.

Capítol	ENDERROCS I MOVIMENT DE TERRES	PRESSUPOST	PLÀSTIC		FUSTA		FERRALLA		PAPER I CARTRÓ		CERÀMICA		VIDRE		FORMIGÓ	
		SUBCAPÍTOL	Fc	Volum (m³)	Fc	Volum (m³)	Fc	Volum (m³)	Fc	Volum (m³)	Fc	Volum (m³)	Fc	Volum (m³)	Fc	Volum (m³)
Subcapítol	*MOVIMENT DE TERRES*	23.397,00	0,000001	0,011699	0,000001	0,011699	0,000000	0,000000	0,000000	0,000000	0,000000	0,004679	0,000000	0,000234	0,000000	0,004679
Subcapítol	*DEMOLICIONS I DESMUNTATGES*	7.028,00	0,000010	0,070280	0,000015	0,105420	0,000005	0,035140	0,000000	0,000000	0,000000	0,000703	0,000000	0,000000	0,000000	0,001406
Subtotal		30.425,00		0,081979		0,117119		0,035140		0,000000		0,005382		0,000234		0,006085
Capítol	**PAVIMENTACIÓ**	**PRESSUPOST**	PLÀSTIC		FUSTA		FERRALLA		PAPER I CARTRÓ		CERÀMICA		VIDRE		FORMIGÓ	
		SUBCAPÍTOL	Fc	Volum (m³)	Fc	Volum (m³)	Fc	Volum (m³)	Fc	Volum (m³)	Fc	Volum (m³)	Fc	Volum (m³)	Fc	Volum (m³)
Subcapítol	*SUBBASES I PAVIMENTACIÓ*	27.104,00	0,000010	0,271040	0,000010	0,271040	0,000000	0,000000	0,000000	0,000000	0,000010	0,271040	0,000000	0,000000	0,000010	0,271040
Subtotal		27.104,00		0,271040		0,271040		0,000000		0,000000		0,271040		0,000000		0,271040
Capítol	**XARXA**	**PRESSUPOST**	PLÀSTIC		FUSTA		FERRALLA		PAPER I CARTRÓ		CERÀMICA		VIDRE		FORMIGÓ	
		SUBCAPÍTOL	Fc	Volum (m³)	Fc	Volum (m³)	Fc	Volum (m³)	Fc	Volum (m³)	Fc	Volum (m³)	Fc	Volum (m³)	Fc	Volum (m³)
Subcapítol	*DRENATGES*	10.531,00	0,000010	0,105310	0,000000	0,000000	0,000000	0,000000	0,000005	0,052655	0,000005	0,052655	0,000000	0,000000	0,000010	0,105310
Subtotal		10.531,00		0,105310		0,000000		0,000000		0,052655		0,052655		0,000000		0,105310
Capítol	**XARXA ENLLUMENAT PÚBLIC**	**PRESSUPOST**	PLÀSTIC		FUSTA		FERRALLA		PAPER I CARTRÓ		CERÀMICA		VIDRE		FORMIGÓ	
		SUBCAPÍTOL	Fc	Volum (m³)	Fc	Volum (m³)	Fc	Volum (m³)	Fc	Volum (m³)	Fc	Volum (m³)	Fc	Volum (m³)	Fc	Volum (m³)
Subcapítol	*ENLLUMENAT*	8.082,00	0,000020	0,161640	0,000200	1,616400	0,000030	0,242460	0,000005	0,040410	0,000000	0,000000	0,000000	0,000000	0,000015	0,121230
Subtotal		8.082,00		0,161640		1,616400		0,242460		0,040410		0,000000		0,000000		0,121230
Capítol	**ESTRUCTURES**	**PRESSUPOST**	PLÀSTIC		FUSTA		FERRALLA		PAPER I CARTRÓ		CERÀMICA		VIDRE		FORMIGÓ	
		SUBCAPÍTOL	Fc	Volum (m³)	Fc	Volum (m³)	Fc	Volum (m³)	Fc	Volum (m³)	Fc	Volum (m³)	Fc	Volum (m³)	Fc	Volum (m³)
Subcapítol	*ESTRUCTURES*	85.838,61	0,000002	0,171677	0,000015	1,287579	0,000080	6,867089	0,000000	0,000000	0,000000	0,017168	0,000000	0,000000	0,000050	4,291931
Subtotal		85.838,61		0,171677		1,287579		6,867089		0,000000		0,017168		0,000000		4,291931
Capítol	**SENYALITZACIÓ I ABALISAMENT**	**PRESSUPOST**	PLÀSTIC		FUSTA		FERRALLA		PAPER I CARTRÓ		CERÀMICA		VIDRE		FORMIGÓ	
		SUBCAPÍTOL	Fc	Volum (m³)	Fc	Volum (m³)	Fc	Volum (m³)	Fc	Volum (m³)	Fc	Volum (m³)	Fc	Volum (m³)	Fc	Volum (m³)
Subcapítol	*SENYALITZACIÓ I BALISAMENT*	4.324,00	0,000100	0,432400	0,000080	0,345920	0,000050	0,216200	0,000000	0,000000	0,000000	0,000000	0,000000	0,000000	0,000005	0,021620
Subtotal		4.324,00		0,432400		0,345920		0,216200		0,000000		0,000000		0,000000		0,021620
Capítol	**EQUIPAMENT I MOBILIARI URBÀ**	**PRESSUPOST**	PLÀSTIC		FUSTA		FERRALLA		PAPER I CARTRÓ		CERÀMICA		VIDRE		FORMIGÓ	
		SUBCAPÍTOL	Fc	Volum (m³)	Fc	Volum (m³)	Fc	Volum (m³)	Fc	Volum (m³)	Fc	Volum (m³)	Fc	Volum (m³)	Fc	Volum (m³)
Subcapítol	*MOBILIARI URBÀ*	1498,700000	0,000100	0,149870	0,000100	0,149870	0,000003	0,004496	0,000005	0,007494	0,000000	0,000000	0,000000	0,000015	0,000005	0,007494
Subtotal		1498,700000		0,149870		0,149870		0,004496		0,007494		0,000000		0,000015		0,007494
Capítol	**SERVEIS AFECTATS**	**PRESSUPOST**	PLÀSTIC		FUSTA		FERRALLA		PAPER I CARTRÓ		CERÀMICA		VIDRE		FORMIGÓ	
		SUBCAPÍTOL	Fc	Volum (m³)	Fc	Volum (m³)	Fc	Volum (m³)	Fc	Volum (m³)	Fc	Volum (m³)	Fc	Volum (m³)	Fc	Volum (m³)
Subcapítol	*SERVEIS AFECTATS*	24.875,00	0,000010	0,248750	0,000005	0,124375	0,000000	0,000000	0,000005	0,124375	0,000005	0,124375	0,000000	0,000000	0,000030	0,746250
Subtotal		24.875,00		0,248750		0,124375		0,000000		0,124375		0,124375		0,000000		0,746250
Capítol	**MESURES CORRECTORES**	**PRESSUPOST**	PLÀSTIC		FUSTA		FERRALLA		PAPER I CARTRÓ		CERÀMICA		VIDRE		FORMIGÓ	
		SUBCAPÍTOL	Fc	Volum (m³)	Fc	Volum (m³)	Fc	Volum (m³)	Fc	Volum (m³)	Fc	Volum (m³)	Fc	Volum (m³)	Fc	Volum (m³)
Subcapítol	*MESURES CORRECTORES*	0,00	0,000040	0,000000	0,000050	0,000000	0,000015	0,000000	0,000005	0,000000	0,000002	0,000000	0,000000	0,000000	0,000000	0,000000
Subtotal		0,00		0,000000		0,000000		0,000000		0,000000		0,000000		0,000000		0,000000

	PRESSUPOST	RESIDUS ESPECIALS	
	TOTAL	Fc	Volum (m³)
	192.678,31	0,000000	0,077071

TOTALS	RESIDUS ESPECIALS	PLÀSTIC	FUSTA	FERRALLA	PAPER I CARTRÓ	CERÀMICA	VIDRE	FORMIGÓ
m3	0,077071	1,622666	3,912303	7,365385	0,224934	0,470620	0,000249	5,570959
T	0,069364	0,097360	1,956151	57,818271	0,017995	0,847116	0,000647	12,256110
SEPARACIÓ	SI	NO	SI	SI	NO	NO	NO	NO

Firmado por ***1431* ENRIC PLANAS (R: ***0363*) el día 28/10/2025 con un certificado emitido por CATALANA COBRES Representación

4 MESURES PER A LA PREVENCIÓ DE RESIDUS

INTRODUCCIÓ

Aquest estudi de Gestió ha d'identificar totes aquelles accions de minimització a tenir en consideració en el projecte per tal de prevenir la generació de residus de la construcció i demolició durant la fase d'obra o de reduir-ne la seva producció.

Es defineix com a prevenció de residus a totes aquelles accions anteriors o simultànies a l'execució de l'obra que, com a conseqüència de la seva aplicació, portaran a una minimització de la quantitat de residus generats i a un augment de la seva qualitat.

La minimització quantitativa s'assoleix mitjançant dos grups d'accions paral·lels: Per una banda, les que tenen com a objectiu una disminució de productes de rebuig de l'obra (el que tradicionalment es coneixia coma "residu"), i per l'altra banda les que pretenen que part d'aquests materials passin de ser un "residu" a ser un "subproducte", és a dir, que es puguin reutilitzar o reciclar en la mateixa obra o en una altra activitat externa. Per augment de la qualitat dels residus s'entén la disminució de la seva toxicitat i perillositat per a les persones o el medi ambient.

En aquest sentit, l'elaboració d'aquest estudi, així com la del "Pla de Gestió" previ a l'execució de l'obra, ja són, per si soles, una bona eina de prevenció de residus. D'altra banda, hi ha accions que estan a mig camí entre la prevenció i la gestió. Les operacions de gestió i les mesures de separació en obra també són, des d'un punt de vista conceptual, mesures de prevenció, ja que entre els seus objectius es troben la reconversió de residus potencials en subproductes, i la disminució de la perillositat dels materials que caldrà exportar de l'obra per a ser gestionats externament (residus d'obra). És per això que hi ha accions que es poden considerar de prevenció que en aquest estudi estan desenvolupades en els apartats de "Mesures per a la separació de residus en obra" i "operacions de reutilització, valorització o eliminació".

Malgrat que la generació de RCD per habitant i any a Catalunya és sensiblement inferior a la mitjana de la UE, solucionar el què fer amb aquests residus és cada cop més urgent. No és acceptable despreocupar-s'hi degut a que són recollits i transportats a un abocador, ja que els abocadors són cars i tenen un marcat impacte ambiental. És convenient doncs, revertir aquesta tendència d'abocar-los com a mètode principal de tractament. Si reduïm els residus que habitualment es generen en la construcció, disminuirem els costos de gestió, ens caldrà comprar menys matèries primeres i el balanç ambiental global serà beneficiós.

JERARQUIA DE LES MESURES

Les alternatives de gestió són diverses, però sempre s'hauran d'ajustar a la següent jerarquia:

1. Minimització de l'ús de recursos necessaris: Aquesta exigència comença en l'elaboració del projecte i segueix en el procés de direcció d'obra.
2. Minimització de la producció de residus en cada procés: Per exemple, millorant les condicions d'emmagatzematge conservarem millor els materials i evitarem que es facin malbé i esdevinguin residu.
3. Reutilització de materials: Donar-los el mateix ús, o un de diferent, sense necessitat d'aplicar-los cap procés de transformació. Es prioritzarà la reutilització en la mateixa obra respecte de la reutilització externa.
4. Reciclatge de materials: Donar-los un nou ús després d'aplicar-los un procés de transformació. Igualment es prioritzarà el reciclatge dins de la mateixa obra.
5. Valorització energètica: Es realitzarà únicament fora de l'obra, en plantes de tractament autoritzades per l'Agència de Residus de Catalunya i amb la tecnologia adient per a minimitzar el impacte ambiental.
6. Minimització dels tractaments finalistes: Destinar els residus a abocador ha de ser el darrer recurs, quan els que s'han enumerat anteriorment no siguin viables. És preferible abocar-los en monodipòsits abans que en abocadors no específics, però en qualsevol cas hauran de ser autoritzats per l'Agència de Residus de Catalunya.

ACCIONS DE PREVENCIÓ EN FUNCIÓ DELS MATERIALS EMPRATS

PER A TOTS ELS MATERIALS:

a) La quantitat de materials comprats haurà d'ajustar-se a les necessitats reals de l'obra. El càlcul correcte de la quantitat de materials necessaris, a més a més de suposar una reducció de despeses, contribuirà a reduir la generació de residus.

b) Els subministres es compraran només quan el seu ús estigui previst de forma més o menys immediata. D'aquesta manera, i amb unes bones condicions d'emmagatzematge, s'evitarà que es facin malbé i es converteixin en residus.

c) Es prioritzaran els subministradors que disposin de certificació ambiental EMAS o ISO 14001. D'aquesta manera es garantirà el mínim impacte ambiental en tot el cicle productiu.

FUSTA:

a) Els mitjans auxiliars i embalatges de fusta procediran de productes de fusta recuperats i s'utilitzaran tants cops com sigui possible. Només quan estiguin molt deteriorats es separaran per al seu reciclatge o tractament posterior. Es mantindran separats d'altres productes que els puguin contaminar.

b) Els palets seran tornats al subministrador corresponent, ja que aquesta és la millor manera d'assegurar-ne la reutilització.

c) Els encofrats es reutilitzaran tants cops com sigui possible. Caldrà desar les peces retallades per a utilitzar-les per a geometries especials.

d) Les fustes usades s'emmagatzemaran sota cobert i ben classificades per a una reutilització ràpida i eficient. No s'ha d'abusar de l'ús de claus, ja que dificulten el tall i posterior reutilització de la fusta.

Firmado por ***1431* ENRIC PLANAS (R: ***0363*) el día 28/10/2025 con un certificado emitido por CATALANA COBRES Representación

e) Els fragments de fusta sobrants que no es puguin reutilitzar mai es cremaran en l'obra. Es trituraran per a ser utilitzats com aglomerat o serradura en la mateixa obra o fora d'ella i, com a darrer recurs, per a valorització energètica en plantes autoritzades.

METALLS:

a) Els perfils i barres d'armadures han d'arribar a l'obra amb la mida definitiva, llestes per a ser col·locades i, a ser possible, doblegades i muntades. D'aquesta manera no generaran residus en l'obra.

b) Per a reutilitzar-los es preveuran les etapes de l'obra en que s'origini més demanda i s'emmagatzemaran en conseqüència.

c) Per a reciclar els metalls, es separaran els fèrrics dels no fèrrics, ja que el seu procés de reciclat i preu de compra són diferents. És convenient implicar els subministradors de material en la recollida de sobrants.

EMBALATGES I PLÀSTICS:

L'alternativa preferible és la recollida per part del proveïdor de material, ja que és qui disposa de les millors condicions logístiques per a reutilitzar-los o reciclar-los. En qualsevol cas, no s'ha de separar l'embalatge del producte fins que aquest no hagi de ser utilitzat, i després d'usar-lo, cal desar l'embalatge immediatament. D'aquesta manera evitarem la degradació tant del producte com de l'embalatge. S'utilitzaran materials amb embalatges de productes reciclats.

RESIDUS ESPECIALS:

a) La manipulació d'alguns materials, com ara olis o bateries, originen residus potencialment perillosos i requereixen una manipulació especialment curosa.

b) Els residus especials, així com els seus envasos i embalatges, s'han de separar i emmagatzemar-se en un recinte separat, cobert, ventilat i amb les especificacions que s'exposaran més endavant.

c) La solució més desitjable és que no es generin. Per a tal fi se'n reduirà el volum tant com sigui possible. Això s'assoleix amb una bona planificació de compres i acabant sempre el contingut de cada envàs sense deixar-hi restes sense utilitzar.

DECONSTRUCCIÓ, EXCAVACIÓ I FRESSAT:

En el marc de la prevenció de RCD, és més adient aplicar el concepte de deconstrucció en lloc d'enderroc o demolició. El procés de deconstrucció no es defineix en un únic model d'execució, sinó que admet diversos models i graus d'intensitat, segons els objectius previstos i el context de l'obra. En qualsevol cas, sempre es tracta d'un procés gradual i selectiu en el que s'utilitzen diversos mètodes i tècniques. A la pràctica no es buscarà l'aprofitament total dels materials desmantellats, ja que aquest no seria un objectiu ajustat a la realitat. Els dos objectius a assolir són el màxim grau d'aprofitament dels materials i la viabilitat del procés.

En els processos d'excavació es buscarà la màxima reutilització de material excavat en operacions de la mateixa obra. Es reservarà la primera capa de sòl superficial, durant el desbrossat, per tal de poder-la reaprofitar en la revegetació posterior. O bé en el enjardinament, urbanització de la mateixa obra o en altres obres. Caldrà definir les condicions de l'aplec d'aquest tipus de terres.

ACCIONS DE PREVENCIÓ DES DE LES FASES DE PROGRAMACIÓ I D'EXECUCIÓ D'OBRA

En les fases de programació i d'execució d'obra, i mitjançant la redacció del "Pla de Gestió de RCD", es programaran totes les accions de prevenció de residus que no facin inviable l'execució de l'obra. El llistat que segueix enumera algunes de les recomanacions.

1	S'optimitzarà la compra de materials, ajustant-los estrictament a les necessitats.
2	Es realitzarà la separació selectiva dels residus en el moment en què s'originin.
3	Es preveurà un emmagatzematge adequat de materials.
4	Es preveurà un emmagatzematge adequat de residus.
5	Es prioritzaran subministradors amb certificació ambiental (EMAS ó ISO 14001).
6*	Es programarà la construcció d'un magatzem de residus especials.
7*	Es vigilarà que els residus líquids i orgànics no es barregin fàcilment els uns amb els altres i que siguin contaminants.
8	Es prioritzarà la compra de productes a l'engròs.
9	Es prioritzarà la utilització de materials amb vida útil més llarga.
10	Es projectarà el disseny de seccions mecàniques més eficients, la utilització d'estructures més primes i lleugeres i la disminució de la quantitat de mitjans auxiliars per a l'execució de l'obra.
11	S'escolliran materials i productes en funció de la informació que aportin els subministradors sobre les característiques que els componen, i del percentatge de material reciclat que incorporen.
12	Es limitarà l'ús de materials tòxics o potencialment tòxics per evitar la repercussió en el medi i per evitar que una mala gestió pugui contaminar la resta de materials sobrants.
13	Es prioritzaran subministradors que ofereixin garanties de fer-se responsables de la gestió dels residus que es generin a l'obra amb els seus productes (pactant prèviament el percentatge i característiques dels residus que acceptaran com a retorn) o, si això no és viable, informant sobre les recomanacions per a la gestió més adient dels residus produïts tenint en compte les seves possibilitats de valorització.
14*	Es senyalitzaran correctament els contenidors en funció del residu que puguin admetre.
15	Es preveurà una formació sobre gestió de residus pels treballadors de l'obra.
16	Hi haurà una vigilància i seguiment de la classificació dels residus.
17	Els sistemes constructius són sistemes industrialitzats i prefabricats que es munten a obra sense gairebé generar residus.

Firmado por ***1431* ENRIC PLANAS (R: ***0363*) el día 28/10/2025 con un certificado emitido por CATALANA COBRRS Representación

18	Es disposarà dels mitjans més adequats per a la classificació segons l'etapa d'obra (contenidors, sacs, etc.)
19	Els materials es compraran només quan el seu ús estigui previst de forma més o menys immediata.
20*	Els residus perillosos i especials es separaran en origen i es recolliran selectivament a fi d'evitar la barreja amb residus Inerts (o amb altres residus perillosos incompatibles) i assegurar la gestió amb gestors autoritzats.
21	S'optimitzaran les seccions resistents, per tendir a reduir el pes de la construcció i, per tant, la quantitat de material a emprar.
22	S'emprendran sistemes d'encofrat reutilitzables.
23	S'optimitzarà la càrrega dels Palets.
24	Els treballadors de l'obra coneixeran les diferents tipologies de residu i la seva codificació segons la Llista Europea de Residus (LER) per poder dirigir-los correctament a les instal·lacions autoritzades per a la seva gestió.
25	Els treballadors de l'obra coneixeran els símbols de perillositat que identifiquen als residus Especials o Perillosos i el quadre d'incompatibilitat entre ells.
26	En les fases d'obres d'enderroc, rehabilitació o reforma, es preservaran els productes o materials que siguin reutilitzables o reciclables durant els treballs de demolició.
27	Es controlarà periòdicament si la classificació de residus que es fa està d'acord amb les instruccions.
28	Es detectaran aquelles partides que poden admetre materials reutilitzats de la pròpia obra.
29	S'escolliran materials i productes ecològics amb certificacions (Distintiu de Garantia de Qualitat Ambiental, etc.) que garanteixin la menor incidència ambiental en el seu cicle de vida (amb contingut de reciclat, menor contingut de substàncies perilloses, etc.).
30	Es donarà preferència a aquells proveïdors que envasen els seus productes amb sistemes d'embalatge que tendeixen a minimitzar els residus o en recipients fabricats amb materials reciclats, biodegradables i que puguin ser retornables o, si més no, reutilitzables.
31	Es planificarà l'obra per minimitzar els sobrants de terra i es prendran les mesures adequades d'emmagatzematge per garantir la qualitat de les terres destinades a reutilització.
32	Es preveurà la realització del pas d'instal·lacions, evacuació, etc. durant les tasques d'encofrat per evitar obertures o perforacions posteriors.
33	Es prendran les mesures de control adients per replantejar amb cura la situació de les obertures per al registre de les instal·lacions als cels rasos o tancaments interiors verticals, de manera que tinguin la ubicació i dimensió adequada per evitar residus superflus.
34	S'ha fet un inventari específic dels residus especials o perillosos que es generaran per poder preveure des del projecte l'espai i les condicions necessàries per al seu emmagatzematge i la seva gestió externa amb gestors autoritzats.
35	S'intentarà evitar al màxim el nombre de retalls durant la posada a l'obra i s'intentarà realitzar els talls amb precisió, de manera que totes dues parts es puguin aprofitar (peces ceràmiques i paviments, aïllaments, tubs i d'altres materials d'instal·lacions (com cables elèctrics),etc.
36	Es protegiran els materials d'acabat susceptibles de malmetre's amb elements de protecció (a ser possible, que es puguin reutilitzar o reciclar).
37	Els materials no seran desembalats fins a la seva utilització, aconseguint d'aquesta manera una optimització dels mateixos i al seu torn, una reducció dels residus.
38	Els embalatges també poden ser reutilitzats, sobretot aquells que estan formats per grans contenidors i que poden ser recarregables una i altra vegada.
39	S'intentarà ajustar la quantitat de superfície que cal pintar i es prepararan només les quantitats de pintura necessàries.
40	Es controlarà la preparació de les barreges per a les operacions de pintura a fi d'evitar errors i, conseqüentment, residus.
41	S'intentarà la reutilització o el reciclatge dels dissolvents i les substàncies emprades en la neteja d'equips i eines a través d'empreses que proporcionen aquest servei.
42	Es preveurà el rentat de pistoles en màquines rentadores que permeten la recuperació de dissolvent.
43	Es controlarà el consum d'aigua i energia elèctrica.
44	S'abocaran els residus en contenidors, sacs o dipòsits adequats.
45	Es cobriran els recipients dels residus per al seu transport.
46	Després d'optimitzar totes les possibilitats consistents en la reducció de residus queda la de transportar a l'abocador de residus de construcció i demolició autoritzat més proper.
47	S'establirà un registre per als contenidors que surtin de l'obra.

Les accions assenyalades amb un asterisc (*) són d'obligat compliment per la normativa vigent.

Per tal de facilitar el tractament posterior dels materials i residus obtinguts durant l'enderroc de paviments i altres elements i la desinstal·lació de xarxes en estesa aèria, majoritàriament mitjançant disposició, la deconstrucció es realitzarà de tal manera que els diversos components puguin separar-se fàcilment en l'origen, i ser disposats segons la seva naturalesa. Amb aquest objectiu es disposaran diverses superfícies degudament impermeabilitzades per acollir els materials obtinguts segons la seva naturalesa, especialment per segregar correctament els residus especials, no especials i inerts.

5 OPERACIONS DE REUTILITZACIÓ, VALORITZACIÓ O ELIMINACIÓ

Les operacions sobre els residus que es realitzen en el mateix lloc en què es produeixen els residus, permeten un augment de les possibilitats de valorització de residus, ja que faciliten el reciclatge o reutilització posterior. D'altra banda, són imprescindibles quan cal separar residus especials potencialment perillosos per al seu tractament específic.

DEMOLICIONS

El procés de demolició no es defineix segons un únic model d'execució, sinó que admet diversos models i graus d'intensitat, d'acord amb els objectius previstos i el context de l'obra. En qualsevol cas, sempre es tracta d'un procés gradual i selectiu en el qual s'utilitzen diversos mètodes i

Firmado por ***1431* ENRIC PLANAS (R: ***0363*) el día 28/10/2025 con un certificado DOPSA emitido por CATALANA DE COBROS. Representación

tècniques. En la pràctica no es buscarà l'aprofitament total dels materials desmantellats, ja que seria un objectiu no ajustat a la realitat. Els dos objectius que cal perseguir són: El màxim grau d'aprofitament dels materials i la viabilitat del procés.

FORMIGÓ

L'abocament de restes de formigó a l'obra estarà prohibit. S'adequaran espais a l'obra per realitzar la neteja de les cubes de formigó. Aquests espais o recipients on s'aboqui el material sobrant, hauran de tenir la profunditat i la impermeabilització adequades i una col·locació que maximitzi l'evaporació d'aigua, trobar-se ben delimitades i sense afectació de cap curs d'aigua. Tanmateix, es posarà en coneixement dels conductors dels camions de formigó la ubicació de les esmentades zones.

Al final de l'obra, o quan el recipients estiguin plens, es gestionaran el residus mitjançant un gestor autoritzat. S'hauran de restituir les condicions inicials de l'espai emprat, un cop finalitzada l'obra, de forma que no quedin restes de formigó. En el cas que no fos possible el compliment d'aquesta prescripció, es demanarà constància per escrit de que les restes de formigó han estat abocades en instal·lacions adients (a la pròpia central o en un centre específic mitjançant cubes de decantació).

El contractista haurà d'incloure dins del contracte del subministrament del formigó el detall del procediment finalment escollit. El personal d'obra, des de l'encarregat fins els operaris, hauran de conèixer aquesta disposició i vetllar per a que es compleixi.

CONTROL DE LA GESTIÓ INTERNA DELS RESIDUS ESPECIALS.

Cada tipus de residu especial es separa de forma adequada i sense fer mescles que augmentin la seva perillositat o dificultin la seva gestió. L'envasat es durà a terme conforme a allò especificat més endavant. Els envasos o recipients que continguin residus especials s'etiquetaran de forma clara, llegible i indeleble seguint el model d'etiqueta que estableix la normativa vigent.

L'obra disposarà de zones específiques d'emmagatzematge de residus especials. Aquestes instal·lacions i les condicions d'emmagatzematge compliran els requisits legals i normes tècniques d'aplicació. En cap cas el temps d'emmagatzematge excedirà de sis mesos a partir de la data d'envasat assenyalada en l'etiqueta del residu perillós. El responsable de medi ambient portarà el registre actualitzat dels residus en un Llibre de Registre dels Residus. Es realitzarà anualment, d'acord al model especificat per l'administració competent en matèria de residus i en els terminis que aquesta indiqui. Es conservarà còpia de la mateixa com a mínim durant 5 anys.

Els olis i greixos procedents de les operacions de manteniment de maquinària es disposaran en bidons adequats i etiquetats segons es contempla en la legislació sobre residus tòxics i perillosos i es concertarà amb una empresa gestora de residus degudament autoritzada i homologada, la correcta gestió de la recollida, transport i tractament de residus. La Generalitat de Catalunya ha assumit la titularitat en la gestió d'olis residuals. Després del corresponent concurs públic, l'empresa adjudicatària seleccionada per la Junta de Residus és l'encarregada en l'actualitat de la recollida, transport i tractament dels olis usats que es generen a Catalunya.

Cal parar especial atenció a restes de pintures, dissolvents i vernissos els quals han de ser gestionats de forma especial. S'hauran d'emmagatzemar en bidons adequats per aquest us, donant especial atenció per evitar qualsevol abocament especialment en el traspàs de recipients.

Els residus biosanitaris i els fitosanitaris i herbicides es recolliran específicament i seran lliurats a gestor i transportista autoritzat i degudament acreditat. S'utilitzaran envasos clarament identificables, diferents per a cada tipus de residu, amb tancament hermètic i resistent a fi d'evitar fugues durant la seva manipulació. Els productes químics inorgànics que contenen substàncies perilloses, necessiten la fitxa de seguretat per a la seva gestió.

En cas de que es produeixi l'abocament accidental d'aquest tipus de residus durant la fase d'execució, l'empresa licitadora notificarà d'immediat del que s'ha produït als organismes competents, executant les actuacions pertinents per tal de retirar els residus i elements contaminats i procedir a la seva restitució.

CONTROL DE LA GESTIÓ EXTERNA DELS RESIDUS ESPECIALS.

La contractació de gestors i transportistes es farà únicament amb els que disposin de l'autorització en vigència. Abans del primer trasllat o cessió d'un residu especial, es cursarà una sol·licitud d'acceptació per a cada residu identificant als gestors autoritzats pertinents. Aquesta sol·licitud aportarà:

a) La identificació del residu especial.

b) L'estat del residu especial (sòlid, líquid, pastós, gas).

c) Les propietats físiques / químiques.

d) La composició química.

e) El volum i el pes.

f) El termini de recollida (estimat).

El període de conservació d'aquesta documentació serà, com a mínim, de 5 anys. La validesa del Document d'Acceptació seguirà vigent mentre no variïn les característiques del residu que es van aportar a la sol·licitud inicial. La primera setmana de cada mes, el responsable de Medi Ambient de l'obra revisarà el Llibre de Registre de Residus. Si com a resultat de l'estudi d'aquest, detectés que el període d'emmagatzematge límit està pròxim per algun residu, comunicarà al gestor la necessitat dels seus serveis i es concertarà una data per a la cessió i trasllat dels residus.

Mensualment, el responsable de medi ambient comprovarà i analitzarà "in situ" la manera de treballar del personal, les condicions operatives i els registres oportuns per posteriorment avaluar la seva conformitat amb l'establert en aquest cas.

Firmado por ***1431* ENRIC PLANAS (R: ****0363*) el día 28/10/2025 con un certificado emitido por CATALANA COBROS Representación

VALORITZACIÓ

Donar valor a elements i materials sobrants de l'obra suposa aprofitar les matèries, subproductes i substàncies que contenen. Evita la necessitat d'enviar a abocador bona part dels residus, optimitzant el seu ús, obtenint així beneficis ambientals i econòmics. Tal com es descriu en l'inventari de residus, els materials d'excavació del procés constructiu, són, des d'un punt de vista quantitatiu, els que més potencial de reutilització tenen en aquesta obra. Per poder optimitzar els processos de valorització in situ per a la posterior reutilització en la mateixa obra i durant el període de temps que el "Pla de Gestió de Residus" estimi, es considerarà la utilització d'una matxucadora mòbil o d'un contenidor de trituració. D'aquesta manera s'obtindran les granulometries més adequades per a cada ús posterior.

TRANSPORT I DESTÍ DE RESIDUS NO ESPECIALS

Es realitzarà sota aquestes directrius:

a) Es descriurà en un formulari els residus que sortiran de l'obra (tipus de residu i quantificació) i el seu destí, amb l'objectiu de portar un control del seu circuit.

b) Es transferiran sempre a un transportista autoritzat, inscrit en el corresponent registre de l'administració competent.

c) El destí final dels residus que no hagin pogut ser valoritzats a la mateixa obra ha de prioritzar els tractaments en funció de l'escala de jerarquies exposada en l'apartat de prevenció de residus. En aquest sentit s'ha d'evitar l'abocador en cas d'existir alguna altra instal·lació o gestor que realitzi un procés de valorització.

d) El destí final sempre haurà de ser un gestor autoritzat, inscrit en el llibre de registre de l'administració competent. No obstant això, per materials que puguin ser aprofitats en alguna altra obra veïna, es podran transferir al nou posseïdor previ registre documental de l'operació, que haurà de ser arxivada un mínim de 5 anys.

BONES PRÀCTIQUES DE GESTIÓ DE RESIDUS EN LES FASES DE PROGRAMACIÓ I D'EXECUCIÓ D'OBRA	
1	Es destinarà un espai en el recinte de l'obra per a la correcta classificació dels residus, tot respectant l'escenari de separació previst i se situarà fora de zones de tràfic.
2*	Es senyalitzaran convenientment tots els contenidors en funció del tipus de residu que puguin admetre.
3*	En cas de haver de manipular amiant, es disposarà dels permisos pertinents atorgats per l'autoritat laboral competent per complir amb els requisits ambientals i de seguretat i salut exigits per la legislació vigent en quant a la manipulació i gestió dels elements que contenen amiant.
4*	Es complirà amb el model de gestió de residus de la construcció i demolició de Catalunya.
5	Els canvis d'oli es faran en una zona condicionada o en una cubeta mòbil.
6	Es disposarà d'una quantitat de materials absorbents en correspondència amb la quantitat d'olis minerals que hi hagi a l'obra, per tal de controlar possibles vessaments accidentals.
7*	Es contractarà la gestió dels residus a gestors autoritzats, i s'ompliran els fulls de seguiment de residus per reflectir les quantitats reals de residus que surtin de l'obra.
8	Es determinaran les possibilitats de gestió (reutilització, reciclatge, altres formes de valorització, o dipòsit) per a cadascun dels residus que es preveu generar, en l'entorn pròxim a la construcció o l'enderroc.
9	Es preveurà la distribució de petits contenidors per les zones de treball amb l'objectiu de facilitar la segregació dels diferents tipus de residus.
10	El vessament de qualsevol tipus de líquid a l'obra o a la xarxa de clavegueram estarà prohibit.

Les accions assenyalades amb un asterisc (*) són d'obligat compliment per la normativa vigent.

6 VALORACIÓ ECONÒMICA

Els següents valors fan referència al PEM:

El Pressupost d'aquest estudi consta dels residus d'obra nova i els corresponents a les partides d'enderrocs, demolició i moviments de terres ja que a les unitats s'inclou la càrrega, però no el transport i la deposició del materials resultants.

Dins del Pressupost d'Execució Material de les obres del projecte s'ha inclòs un capítol 6. Gestió de residus amb un import de **6.952,40€.**

Firmado por ***1431* ENRIC PLANAS (R: ****0363*) el día 28/10/2025 con un certificado DOPSA emitido por CATALANA COBRES Representación

ANNEX NÚM. 8: JUSTIFICACIÓ DE PREUS

JUSTIFICACIÓ DE PREUS

Data: 15/12/23 Pàg.: 1

MA D'OBRA

CODI	UA	DESCRIPCIÓ	PREU	
A01-FEOZ	h	Ajudant encofrador	26,80000	€
A01-FEP0	h	Ajudant ferrallista	26,80000	€
A01-FEPD	h	Ajudant electricista	22,17000	€
A01-FEPH	h	Ajudant muntador	20,32000	€
A03-FEPX	h	Cap de colla	26,49000	€
A0D-0007	h	Manobre	25,09000	€
A0D-0009	h	Manobre per a seguretat i salut	19,26000	€
A0E-000A	h	Manobre especialista	26,06000	€
A0F-000B	h	Oficial 1a	25,01000	€
A0F-000E	h	Oficial 1a electricista	25,85000	€
A0F-000F	h	Oficial 1a encofrador	30,22000	€
A0F-000I	h	Oficial 1a ferrallista	30,22000	€
A0F-000R	h	Oficial 1a muntador	22,52000	€
A0F-000S	h	Oficial 1a d'obra pública	30,22000	€
A0F-000T	h	Oficial 1a paleta	28,79000	€
A0F-000Y	h	Oficial 1a soldador	30,72000	€
A0F-0015	h	Oficial 1a per a seguretat i salut	21,79000	€

Firmado por ***1431* ENRIC PLANAS (R: ***0363*) el día 28/10/2025 con un certificado emitido por CATALANA COBROS Representación

JUSTIFICACIÓ DE PREUS

Data: 15/12/23 Pàg.: 2

MAQUINÀRIA

CODI	UA	DESCRIPCIÓ	PREU	
C111-0056	h	Compressor amb dos martells pneumàtics	16,31000	€
C113-00JJ	h	Fresadora per a paviment amb càrrega automàtica	108,77000	€
C115-00EE	h	Retroexcavadora amb martell trencador	67,20000	€
C1313330	h	Retroexcavadora sobre pneumàtics de 8 a 10 t	59,51000	€
C131-005E	h	Corró vibratori autopropulsat, de 8 a 10 t	57,56000	€
C131-005G	h	Corró vibratori autopropulsat, de 12 a 14 t	84,15000	€
C136-00F4	h	Motoanivelladora petita	80,83000	€
C139-00LJ	h	Pala excavadora giratoria sobre cadenes de 31 a 40 t	139,87000	€
C13A-00FQ	h	Safata vibrant amb placa de 60 cm	4,95000	€
C13A-W61L	h	Picó vibrant de combustible amb placa de 30x30 cm	6,04000	€
C13C-00LP	h	Retroexcavadora sobre pneumàtics de 8 a 10 t	59,51000	€
C151-002Z	h	Camió cisterna de 8 m3	57,24000	€
C152-003B	h	Camió grua	58,69000	€
C152-003C	h	Camió grua de 5 t per a seguretat i salut	61,78000	€
C154-003M	h	Camió per a transport de 12 t	36,30000	€
C154-003N	h	Camió per a transport de 7 t	43,40000	€
C15E-VEN2	h	Dúmper elèctric de 6,5 kW, d'1,5 t de càrrega útil, amb mecanisme hidràulic	32,55000	€
C170-0036	h	Camió cisterna per a reg asfàltic	32,41000	€
C172-003J	h	Camió amb bomba de formigonar	178,75000	€
C173-005K	h	Corró vibratori per a formigons i betums autopropulsat pneumàtic	75,17000	€
C174-00GD	h	Escombradora autopropulsada	46,07000	€
C175-00G4	h	Estenedora per a paviments de mescla bituminosa	62,60000	€
C176-00FX	h	Formigonera de 165 l	2,06000	€
C178-00GF	h	Màquina tallajunts amb disc de diamant per a paviment	9,18000	€
C1B0-006D	h	Màquina per a pintar bandes de vial, d'accionament manual	27,17000	€
C1B0-006F	h	Màquina per a pintar bandes de vial, autopropulsada, per a seguretat i salut	35,53000	€
C207-00E1	h	Equip i elements auxiliars per a tall oxiacetilènic	8,53000	€
C20K-00DP	h	Regle vibratori	5,19000	€
C3G0-009O	m2	Perforació i col·locació de materials, amb equip de personal i maquinària, per a pantalles de 45 cm de gruix	51,76000	€
C3G1-00CT	u	Desplaçament, muntatge i desmuntatge a obra de l'equip de perforació, per a pantalles	5.458,09000	€

Firmado por ***1431* ENRIC PLANAS (R: ****0363*) el día 28/10/2025 con un certificado emitido por CATALANA COBRRS Representación

JUSTIFICACIÓ DE PREUS

Data: 15/12/23 Pàg.: 3

MATERIALS

CODI	UA	DESCRIPCIÓ	PREU	
B011-05ME	m3	Aigua	1,76000	€
B0310500	t	Sorra de pedrera de 0 a 3,5 mm	22,00000	€
B03F-05NW	m3	Tot-u artificial	22,04000	€
B03J-0K7V	t	Grava de pedrera de pedra calcària, de grandària màxima 20 mm, per a formigons	21,75000	€
B03J-0K8T	t	Grava de pedrera, de 5 a 12 mm	24,98000	€
B03L-05MQ	t	Sorra de pedrera de pedra calcària per a formigons	19,31000	€
B03L-05MW	t	Sorra de pedrera de pedra granítica de 0 a 3,5 mm	19,14000	€
B03L-05N7	t	Sorra de pedrera per a morters	22,49000	€
B054-06DH	kg	Calç aèria hidratada CL 90-S, en sacs	0,23000	€
B055-067M	t	Ciment pòrtland amb filler calcari CEM II/B-L 32,5 R segons UNE-EN 197-1, en sacs	157,09000	€
B057-06II	kg	Emulsió bituminosa catiònica amb un 60% de betum asfàltic, per a reg d'imprimació tipus C60BF4 IMP amb un contingut de fluidificant >3%, segons UNE-EN 13808	0,26000	€
B057-06IL	kg	Emulsió bituminosa catiònica modificada amb polímers amb un 60% de betum asfàltic, per a reg d'adherència tipus C60BP3/BP2 ADH, segons UNE-EN 13808	0,36000	€
B069-2A9P	m3	Formigó d'ús no estructural HNE-15/P/40 de resistència a compressió 15 N/mm2, consistència plàstica i grandària màxima del granulat 40 mm	85,90000	€
B06E-119W	m3	Formigó HA-25/L / 10 / IIa de consistència líquida, grandària màxima del granulat 10 mm, amb >= 325 kg/m3 de ciment, additiu hidròfug/superplastificant, apte per a classe d'exposició IIa	127,50000	€
B06E-12C5	m3	Formigó HM-20/P / 20 / I de consistència plàstica, grandària màxima del granulat 20 mm, amb >= 200 kg/m3 de ciment, apte per a classe d'exposició I	60,41000	€
B06E-12C7	m3	Formigó HA-25/P / 20 / I de consistència plàstica, grandària màxima del granulat 20 mm, amb >= 250 kg/m3 de ciment, apte per a classe d'exposició I	98,75000	€
B06E-12D9	m3	Formigó HM-20/B / 20 / I de consistència tova, grandària màxima del granulat 20 mm, amb >= 200 kg/m3 de ciment, apte per a classe d'exposició I	67,05000	€
B06F1-I0IL	m3	Formigó en massa HM - 20 / B / 20 / X0 amb una quantitat de ciment de 200 kg/m3 i relació aigua ciment =< 0.6	90,11000	€
B06F2-I0RX	m3	Formigó per armar HA - 30 / B / 20 / XC4 amb una quantitat de ciment de 300 kg/m3 i relació aigua ciment =< 0.55	109,67000	€
B06F2-LQTJ	m3	Formigó per armar HA - 25 / F / 20 / XC2 amb una quantitat de ciment de 275 kg/m3 i relació aigua ciment =< 0.6	106,90000	€
B07L-1PY6	t	Morter per a ram de paleta, classe M 5 (5 N/mm2), en sacs, de designació (G) segons norma UNE-EN 998-2	59,20000	€
B07L-1PYA	t	Morter per a ram de paleta, classe M 5 (5 N/mm2), a granel, de designació (G) segons norma UNE-EN 998-2	47,82000	€
B0AI-07BD	m2	Tela metàl·lica de simple torsió de filferro galvanitzat, de diàmetre 2,7 mm i de 50x50 mm de pas de malla	3,13000	€
B0AK-07AS	kg	Clau acer	1,96000	€
B0AM-078F	kg	Filferro recuit de diàmetre 1,3 mm	2,30000	€
B0B7-106R	kg	Acer en barres corrugades B400SD de límit elàstic >= 400 N/mm2	1,14000	€
B0B7-106S	kg	Acer en barres corrugades B500SD de límit elàstic >= 500 N/mm2	1,17000	€
B0B8-107W	m2	Malla electrosoldada de barres corrugades d'acer ME 15x15 cm D:10-10 mm 6x2,2 m B500T UNE-EN 10080	8,19000	€
B0B8-1080	m2	Malla electrosoldada de barres corrugades d'acer ME 30x15 cm D:4-4 mm 6x2,2 m B500T UNE-EN 10080	1,25000	€
B0D21-07OY	m	Tauló de fusta de pi per a 10 usos	0,50000	€
B0D31-07P4	m3	Llata de fusta de pi	443,03000	€
B0D62-07PL	cu	Puntal metàl·lic i telescòpic per a 3 m d'alçària i 150 usos	13,39000	€
B0D70-0CEP	m2	Tauler elaborat amb fusta de pi, de 22 mm de gruix, per a 10 usos	2,21000	€
B0D80-0CNV	m2	Plafó metàl·lic de 50x100 cm per a 50 usos	1,42000	€

JUSTIFICACIÓ DE PREUS

Data: 15/12/23 Pàg.: 4

MATERIALS

CODI	UA	DESCRIPCIÓ	PREU	
B0DZ1-0ZLZ	l	Desencofrant	3,06000	€
B0DZ5-0F6Q	u	Part proporcional d'elements auxiliars per a plafons metàl·lics, de 50x100 cm	0,42000	€
B2RA-28TJ	kg	Disposició controlada en centre de selecció i transferència de residus barrejats perillosos, procedents de construcció o demolició, amb codi 17 09 03* segons la Llista Europea de Residus	0,33000	€
B2RA-28TN	t	Disposició controlada en centre de reciclatge de residus de formigó inerts amb una densitat 1,45 t/m3, procedents de construcció o demolició, amb codi 17 01 01 segons la Llista Europea de Residus	9,77000	€
B2RA-28V2	t	Disposició controlada en dipòsit autoritzat inclòs el cànon sobre la deposició controlada dels residus de la construcció, segons la LLEI 8/2008, de residus barrejats no perillosos amb una densitat 0,43 t/m3, procedents de construcció o demolició, amb codi 17 09 04 segons la Llista Europea de Residus	110,82000	€
B2RB-HFVL	t	Disposició de terres no contaminades de densitat aparent 1,6 t/m3, a valoritzador de materials naturals excavats amb codi VNME	3,94000	€
B6A0-0KN0	u	Pal intermedi de tub d'acer galvanitzat, de diàmetre 50 mm i d'alçària 2,35 m, amb platina	14,95000	€
B6A0-0KN1	u	Pal per a extrems, tensors o punts singulars de tub d'acer galvanitzat, de diàmetre 80 mm i d'alçària 2,35 m, amb platina	58,43000	€
B6A1-0YXE	u	Porta de dues fulles batents de 4x2 m de llum de pas d'acer galvanitzat en calent, amb bastidor de tub de 40x40x2 mm i malla simple torsió de 50/14/17 mm de pas i 2,2 mm de gruix, muntants de tub de 80x80x2 mmIndeterminat, passador amb topall antiobertura, perns regulables, pany de cop i clau i pom, acabat galvanitzat i plastificat	300,64000	€
B6AX-0KOW	m	Tanca mòbil, de 2 m d'alçària, d'acer galvanitzat, amb malla electrosoldada de 90x150 mm i de 4.5 i 3,5 mm de diàmetre, bastidor de 3.5x2 m de tub de 40 mm de diàmetre per a fixar a peus prefabricats de formigó, per a 20 usos, per a seguretat i salut	0,64000	€
B6AZ-0KLL	u	Dau de formigó de 38 kg per a peu de tanca mòbil de malla d'acer i per a 20 usos, per a seguretat i salut	0,15000	€
B962-0GR5	m	Peça recta de formigó per a vorades model T3, doble capa, amb secció normalitzada de calçada C3 28x17 cm, segons UNE 127340, de classe climàtica B, classe resistent a l'abrasió H i classe resistent a flexió T (R-5 MPa) segons UNE-EN 1340	5,76000	€
B980-V805	m	Peça de formigó per a gual de vehícles de monocapa per a posició central, de 40x30 cm, de color gris	118,09000	€
B980-V806	u	Peça de formigó per a gual de vehícles de monocapa per a posició lateral, de 40x30 cm, de color gris	70,74000	€
B9E2-0HOS	m2	Panot gris de 20x20x4 cm, classe 1a, preu superior	10,59000	€
B9H1-0HWY	t	Mescla bituminosa contínua en calent tipus AC 16 surf B 50/70 S, amb betum asfàltic de penetració, de granulometria semidensa per a capa de trànsit i granulat granític	61,56000	€
B9H1-0HXZ	t	Mescla bituminosa contínua en calent tipus AC 32 base B 50/70 G, amb betum asfàltic de penetració, de granulometria grossa per a capa base i granulat granític	86,85000	€
B9H8-1KED	t	Mescla bituminosa discontínua en calent, per a capes de trànsit BBTM, 11A B 50/70 amb betum asfàltic de penetració i granulat calcari	73,41000	€
BBA0-0SD6	kg	Microesferes de vidre per a senyalització per a marques vials retrorreflectants en sec	1,64000	€
BBA1-2XWQ	kg	Pintura acrílica de color blanc, per a marques vials	2,58000	€
BBA1-2XWW	kg	Pintura alcídica de color groc, per a marques vials	2,99000	€
BBCE-0R98	u	Llumenera amb làmpada intermitent color ambre, amb energia de bateria de 12 V, per a 2 usos, per a seguretat i salut	23,97000	€
BBL1-0RMM	u	Placa triangular, de 70 cm, amb pintura reflectant, per a 2 usos, per a seguretat i salut	32,28000	€
BBL1-0RMQ	u	Placa circular, de D 60 cm, amb pintura reflectant, per a 2 usos, per a seguretat i salut	37,98000	€
BBM3-208U	m	Amortització de barrera de formigó simple, prefabricada, amb perfil tipus New Jersey (20 usos), per a seguretat i salut	2,27000	€
BBM9-0S00	u	Placa informativa per a senyals de trànsit d'acer galvanitzat i pintat, de 40x60 cm, acabada amb pintura no reflectora	44,03000	€
BD7FT350	m	Tub de PVC-U de paret estructurada per a sanejament soterrat sense pressió, superfícies interna llisa i externa llisa de tipus A1 (construcció multicapa), diàmetre nominal DN 160, classe de rigidesa anular SN 4 (rigidesa anular >= 4kN/m2), codi d'àrea d'aplicació U (ús en l'exterior de	4,47000	€

Firmado por ***1431* ENRIC PLANAS (R: ***0363*) el día 28/10/2025 con un certificado emitido por AC COBRAS Representación

JUSTIFICACIÓ DE PREUS

MATERIALS

CODI	UA	DESCRIPCIÓ	PREU	
		l'estructura dels edificis), fabricació segons norma UNE-EN 13476-2, de color taronja-marró RAL 8023, per a unió elàstica amb anella elastomèrica d'estanquitat		
BD7FT750	m	Tub de PVC-U de paret estructurada per a sanejament soterrat sense pressió, superfícies interna llisa i externa llisa de tipus A1 (construcció multicapa), diàmetre nominal DN 400, classe de rigidesa anular SN 4 (rigidesa anular >= 4kN/m2), codi d'àrea d'aplicació U (ús en l'exterior de l'estructura dels edificis), fabricació segons norma UNE-EN 13476-2, de color taronja-marró RAL 8023, per a unió elàstica amb anella elastomèrica d'estanquitat	26,04000	€
BDD2-0LVO	u	Bastiment i tapa per a pou de registre de fosa grisa de D=70 cm i 165 kg de pes	84,24000	€
BDD4-0LVJ	u	Graó per a pou de registre d'acer galvanitzat, de 300x300x300 mm, amb rodó de D= 18 mm	5,18000	€
BDD5-0M3V	m	Peça cilíndrica de formigó per a formació de pou circular de diàmetre 120 cm i de 9 cm de gruix de paret, prefabricada amb escala d'acer galvanitzat	131,42000	€
BDD5-H4XQ	u	Con de formigó prefabricat de 120X60X80 cm de dimensions per a brocal de pou, amb junt encadellat	89,15000	€
BDG0-1C2A	m	Banda continua de senyalització per a canalitzacions soterrades de 30 cm d'amplària, de polipropilè	0,24000	€
BG33-G2VR	m	Cable amb conductor de coure de tensió assignada0,6/1 kV, de designació RZ1-K (AS), construcció segons norma UNE 21123-4, tripolar, de secció 3x6 mm2, amb coberta del cable de poliolefines, classe de reacció al foc Cca-s1b, d1, a1 segons la norma UNE-EN 50575 amb baixa emissió fums	3,02000	€
BG33-G2W1	m	Cable amb conductor de coure de tensió assignada0,6/1 kV, de designació RZ1-K (AS), construcció segons norma UNE 21123-4, tetrapolar, de secció 4x10 mm2, amb coberta del cable de poliolefines, classe de reacció al foc Cca-s1b, d1, a1 segons la norma UNE-EN 50575 amb baixa emissió fums	5,81000	€
BG3I-06W3	m	Conductor de coure nu, unipolar de secció 1x35 mm2	2,18000	€
BGD5-06SU	u	Piqueta de connexió a terra d'acer i recobriment de coure, de 1500 mm de llargària, de 14,6 mm de diàmetre, de 300 µm	12,46000	€
BGWF-0ARJ	u	Part proporcional d'accessoris per a conductors de coure nus	0,30000	€
BGYD-0B2W	u	Part proporcional d'elements especials per a piquetes de connexió a terra	4,57000	€

ELEMENTS COMPOSTOS

CODI	UA	DESCRIPCIÓ	PREU

B03X-0GW5 m3 Sorra-ciment, sense additius amb 200 kg/m3 de ciment pòrtland amb filler calcari i sorra de pedrera, elaborada a l'obra — **Rend.: 1,000** — **94,78000 €**

			Unitats		Preu		Parcial	Import
Ma d'obra								
A0E-000A	h	Manobre especialista	1,050	/R x	26,06000	=	27,36300	
		Subtotal:					27,36300	27,36300
Maquinària								
C176-00FX	h	Formigonera de 165 l	0,750	/R x	2,06000	=	1,54500	
		Subtotal:					1,54500	1,54500
Materials								
B055-067M	t	Ciment pòrtland amb filler calcari CEM II/B-L 32,5 R segons UNE-EN 197-1, en sacs	0,200	x	157,09000	=	31,41800	
B03L-05N7	t	Sorra de pedrera per a morters	1,520	x	22,49000	=	34,18480	
		Subtotal:					65,60280	65,60280
		DESPESES AUXILIARS		1,00	%			0,27363
		COST DIRECTE						94,78443
		COST EXECUCIÓ MATERIAL						**94,78443**

B06D-0L9K m3 Formigó de 225 kg/m3, amb una proporció en volum 1:3:6, amb ciment pòrtland amb filler calcari CEM II/B-L 32,5 R i granulat de pedra calcària de grandària màxima 20 mm, elaborat a l'obra amb formigonera de 165 l — **Rend.: 1,000** — **112,11000 €**

			Unitats		Preu		Parcial	Import
Ma d'obra								
A0E-000A	h	Manobre especialista	1,100	/R x	26,06000	=	28,66600	
		Subtotal:					28,66600	28,66600
Maquinària								
C176-00FX	h	Formigonera de 165 l	0,600	/R x	2,06000	=	1,23600	
		Subtotal:					1,23600	1,23600
Materials								
B03L-05MQ	t	Sorra de pedrera de pedra calcària per a formigons	0,650	x	19,31000	=	12,55150	
B011-05ME	m3	Aigua	0,180	x	1,76000	=	0,31680	
B03J-0K7V	t	Grava de pedrera de pedra calcària, de grandària màxima 20 mm, per a formigons	1,550	x	21,75000	=	33,71250	
B055-067M	t	Ciment pòrtland amb filler calcari CEM II/B-L 32,5 R segons UNE-EN 197-1, en sacs	0,225	x	157,09000	=	35,34525	
		Subtotal:					81,92605	81,92605

Firmado por ***1431* ENRIC PLANAS (R: ****0363*) el día 28/10/2025 con un certificado emitido por ANCERT CORPORACIÓN DOPSA S.L. Representación

ELEMENTS COMPOSTOS

CODI	UA	DESCRIPCIÓ			PREU
		DESPESES AUXILIARS	1,00	%	0,28666
		COST DIRECTE			112,11471
		COST EXECUCIÓ MATERIAL			**112,11471**

B07F-0LT4 m3 Morter de ciment pòrtland amb filler calcari CEM II/B-L i sorra, amb 250 kg/m3 de ciment, amb una proporció en volum 1:6 i 5 N/mm2 de resistència a compressió, elaborat a l'obra **Rend.: 1,000** **104,05000** €

			Unitats		Preu		Parcial	Import
Ma d'obra								
A0E-000A	h	Manobre especialista	1,000	/R x	26,06000	=	26,06000	
		Subtotal:					26,06000	26,06000
Maquinària								
C176-00FX	h	Formigonera de 165 l	0,700	/R x	2,06000	=	1,44200	
		Subtotal:					1,44200	1,44200
Materials								
B011-05ME	m3	Aigua	0,200	x	1,76000	=	0,35200	
B03L-05N7	t	Sorra de pedrera per a morters	1,630	x	22,49000	=	36,65870	
B055-067M	t	Ciment pòrtland amb filler calcari CEM II/B-L 32,5 R segons UNE-EN 197-1, en sacs	0,250	x	157,09000	=	39,27250	
		Subtotal:					76,28320	76,28320
		DESPESES AUXILIARS	1,00	%				0,26060
		COST DIRECTE						104,04580
		COST EXECUCIÓ MATERIAL						**104,04580**

B07F-0LT6 m3 Morter mixt de ciment pòrtland amb filler calcari CEM II/B-L, calç i sorra, amb 200 kg/m3 de ciment, amb una proporció en volum 1:2:10 i 2,5 N/mm2 de resistència a compressió, elaborat a l'obra **Rend.: 1,000** **187,31000** €

			Unitats		Preu		Parcial	Import
Ma d'obra								
A0E-000A	h	Manobre especialista	1,050	/R x	26,06000	=	27,36300	
		Subtotal:					27,36300	27,36300
Maquinària								
C176-00FX	h	Formigonera de 165 l	0,725	/R x	2,06000	=	1,49350	
		Subtotal:					1,49350	1,49350
Materials								
B054-06DH	kg	Calç aèria hidratada CL 90-S, en sacs	400,000	x	0,23000	=	92,00000	
B011-05ME	m3	Aigua	0,200	x	1,76000	=	0,35200	
B03L-05N7	t	Sorra de pedrera per a morters	1,530	x	22,49000	=	34,40970	
B055-067M	t	Ciment pòrtland amb filler calcari CEM II/B-L 32,5 R segons UNE-EN 197-1, en sacs	0,200	x	157,09000	=	31,41800	

ELEMENTS COMPOSTOS

CODI	UA	DESCRIPCIÓ			PREU
		Subtotal:			158,17970 158,17970
		DESPESES AUXILIARS	1,00	%	0,27363
		COST DIRECTE			187,30983
		COST EXECUCIÓ MATERIAL			**187,30983**

B0B6-107H kg Acer en barres corrugades elaborat a l'obra i manipulat a taller B400SD, de límit elàstic >= 400 N/mm2 **Rend.: 1,000** **1,51000** €

			Unitats		Preu		Parcial	Import
Ma d'obra								
A0F-000I	h	Oficial 1a ferrallista	0,005	/R x	30,22000	=	0,15110	
A01-FEP0	h	Ajudant ferrallista	0,005	/R x	26,80000	=	0,13400	
		Subtotal:					0,28510	0,28510
Materials								
B0AM-078F	kg	Filferro recuit de diàmetre 1,3 mm	0,0102	x	2,30000	=	0,02346	
B0B7-106R	kg	Acer en barres corrugades B400SD de límit elàstic >= 400 N/mm2	1,050	x	1,14000	=	1,19700	
		Subtotal:					1,22046	1,22046
		DESPESES AUXILIARS	1,00	%				0,00285
		COST DIRECTE						1,50841
		COST EXECUCIÓ MATERIAL						**1,50841**

B0B6-107I kg Acer en barres corrugades elaborat a l'obra i manipulat a taller B500SD, de límit elàstic >= 500 N/mm2 **Rend.: 1,000** **1,54000** €

			Unitats		Preu		Parcial	Import
Ma d'obra								
A0F-000I	h	Oficial 1a ferrallista	0,005	/R x	30,22000	=	0,15110	
A01-FEP0	h	Ajudant ferrallista	0,005	/R x	26,80000	=	0,13400	
		Subtotal:					0,28510	0,28510
Materials								
B0AM-078F	kg	Filferro recuit de diàmetre 1,3 mm	0,0102	x	2,30000	=	0,02346	
B0B7-106S	kg	Acer en barres corrugades B500SD de límit elàstic >= 500 N/mm2	1,050	x	1,17000	=	1,22850	
		Subtotal:					1,25196	1,25196
		DESPESES AUXILIARS	1,00	%				0,00285
		COST DIRECTE						1,53991
		COST EXECUCIÓ MATERIAL						**1,53991**

Firmado por ***1431* ENRIC PLANAS (R: ****0363*) el día 28/10/2025 con un certificado emitido por CATALANA DE COBROS Representación

JUSTIFICACIÓ DE PREUS

PARTIDES D'OBRA

NÚM	CODI	UA	DESCRIPCIÓ		PREU
P-1	P2146-DJ2H	m2	Demolició de paviment de formigó de fins a 15 cm de gruix, d'amplària fins a 2 m amb retroexcavadora amb martell trencador i càrrega sobre camió amb mitjans mecànics	Rend.: 1,000	6,47 €

			Unitats		Preu		Parcial	Import
Maquinària								
C115-00EE	h	Retroexcavadora amb martell trencador	0,066	/R x	67,20000	=	4,43520	
C13C-00LP	h	Retroexcavadora sobre pneumàtics de 8 a 10 t	0,029	/R x	59,51000	=	1,72579	
		Subtotal:					6,16099	6,16099
		COST DIRECTE						6,16099
		DESPESES INDIRECTES			5,00	%		0,30805
		COST EXECUCIÓ MATERIAL						**6,46904**

NÚM	CODI	UA	DESCRIPCIÓ		PREU
P-2	P2146-DJ2V	m2	Demolició de paviment de mescla bituminosa de fins a 10 cm de gruix, d'amplària fins a 2 m amb retroexcavadora amb martell trencador i càrrega sobre camió amb mitjans mecànics	Rend.: 1,000	4,57 €

			Unitats		Preu		Parcial	Import
Maquinària								
C13C-00LP	h	Retroexcavadora sobre pneumàtics de 8 a 10 t	0,011	/R x	59,51000	=	0,65461	
C115-00EE	h	Retroexcavadora amb martell trencador	0,055	/R x	67,20000	=	3,69600	
		Subtotal:					4,35061	4,35061
		COST DIRECTE						4,35061
		DESPESES INDIRECTES			5,00	%		0,21753
		COST EXECUCIÓ MATERIAL						**4,56814**

NÚM	CODI	UA	DESCRIPCIÓ		PREU
P-3	P2146-DJ2Y	m2	Demolició de paviment de mescla bituminosa de fins a 15 cm de gruix, d'amplària fins a 2 m amb retroexcavadora amb martell trencador i càrrega sobre camió amb mitjans mecànics	Rend.: 1,000	5,11 €

			Unitats		Preu		Parcial	Import
Maquinària								
C13C-00LP	h	Retroexcavadora sobre pneumàtics de 8 a 10 t	0,014	/R x	59,51000	=	0,83314	
C115-00EE	h	Retroexcavadora amb martell trencador	0,060	/R x	67,20000	=	4,03200	
		Subtotal:					4,86514	4,86514
		COST DIRECTE						4,86514
		DESPESES INDIRECTES			5,00	%		0,24326
		COST EXECUCIÓ MATERIAL						**5,10840**

PARTIDES D'OBRA

NÚM	CODI	UA	DESCRIPCIÓ		PREU
P-4	P2146-DJ32	m2	Demolició de paviment de mescla bituminosa de fins a 20 cm de gruix, d'amplària fins a 0,6 m amb retroexcavadora amb martell trencador i càrrega sobre camió amb mitjans mecànics	Rend.: 1,000	10,78 €

			Unitats		Preu		Parcial	Import
Maquinària								
C13C-00LP	h	Retroexcavadora sobre pneumàtics de 8 a 10 t	0,037	/R x	59,51000	=	2,20187	
C115-00EE	h	Retroexcavadora amb martell trencador	0,120	/R x	67,20000	=	8,06400	
		Subtotal:					10,26587	10,26587
		COST DIRECTE						10,26587
		DESPESES INDIRECTES			5,00	%		0,51329
		COST EXECUCIÓ MATERIAL						**10,77916**

NÚM	CODI	UA	DESCRIPCIÓ		PREU
P-5	P2146-DJ4G	m2	Demolició de paviment de panots col·locats sobre base de formigó de fins a 15 cm de gruix, inclòs la demolició de la base, d'amplària fins a 2 m amb retroexcavadora amb martell trencador i càrrega sobre camió amb mitjans mecànics	Rend.: 1,000	6,58 €

			Unitats		Preu		Parcial	Import
Maquinària								
C13C-00LP	h	Retroexcavadora sobre pneumàtics de 8 a 10 t	0,024	/R x	59,51000	=	1,42824	
C115-00EE	h	Retroexcavadora amb martell trencador	0,072	/R x	67,20000	=	4,83840	
		Subtotal:					6,26664	6,26664
		COST DIRECTE						6,26664
		DESPESES INDIRECTES			5,00	%		0,31333
		COST EXECUCIÓ MATERIAL						**6,57997**

NÚM	CODI	UA	DESCRIPCIÓ		PREU
P-6	P2148-49L9	m	Demolició de vorada, inclòs la base, col·locada sobre formigó, amb martell trencador muntat sobre retroexcavadora i càrrega manual i mecànica de runa sobre camió o contenidor	Rend.: 1,000	4,32 €

			Unitats		Preu		Parcial	Import
Maquinària								
C13C-00LP	h	Retroexcavadora sobre pneumàtics de 8 a 10 t	0,024	/R x	59,51000	=	1,42824	
C115-00EE	h	Retroexcavadora amb martell trencador	0,040	/R x	67,20000	=	2,68800	
		Subtotal:					4,11624	4,11624
		COST DIRECTE						4,11624
		DESPESES INDIRECTES			5,00	%		0,20581
		COST EXECUCIÓ MATERIAL						**4,32205**

PARTIDES D'OBRA

NÚM	CODI	UA	DESCRIPCIÓ					PREU
P-7	P214P-E7K8	m3	Enderroc de muret guia de formigó armat, a mà i amb martell trencador sobre retroexcavadora i càrrega manual i mecànica de runa sobre camió	Rend.: 1,000				117,01 €
				Unitats		Preu	Parcial	Import
Ma d'obra								
	A0D-0007	h	Manobre	1,600	/R x	25,09000 =	40,14400	
	A0F-000Y	h	Oficial 1a soldador	0,600	/R x	30,72000 =	18,43200	
					Subtotal:		58,57600	58,57600
Maquinària								
	C13C-00LP	h	Retroexcavadora sobre pneumàtics de 8 a 10 t	0,110	/R x	59,51000 =	6,54610	
	C207-00E1	h	Equip i elements auxiliars per a tall oxiacetilènic	0,600	/R x	8,53000 =	5,11800	
	C115-00EE	h	Retroexcavadora amb martell trencador	0,600	/R x	67,20000 =	40,32000	
					Subtotal:		51,98410	51,98410
				DESPESES AUXILIARS		1,50 %		0,87864
				COST DIRECTE				111,43874
				DESPESES INDIRECTES		5,00 %		5,57194
				COST EXECUCIÓ MATERIAL				**117,01068**
P-8	P214U-HBQK	m2	Fresatge mecànic de paviments de mescles bituminoses per cada cm de gruix, amb un gruix de 0 a 6 cm i en encaixos aillats, amb fresadora per a paviment amb càrrega automàtica i talls i entregues a tapes i reixes amb compressor, càrrega de runa sobre camió i escombrat i neteja de la superfície fresada	Rend.: 1,000				1,59 €
				Unitats		Preu	Parcial	Import
Ma d'obra								
	A0D-0007	h	Manobre	0,012	/R x	25,09000 =	0,30108	
	A0F-000S	h	Oficial 1a d'obra pública	0,006	/R x	30,22000 =	0,18132	
					Subtotal:		0,48240	0,48240
Maquinària								
	C111-0056	h	Compressor amb dos martells pneumàtics	0,006	/R x	16,31000 =	0,09786	
	C174-00GD	h	Escombradora autopropulsada	0,006	/R x	46,07000 =	0,27642	
	C113-00JJ	h	Fresadora per a paviment amb càrrega automàtica	0,006	/R x	108,77000 =	0,65262	
					Subtotal:		1,02690	1,02690
				DESPESES AUXILIARS		1,50 %		0,00724
				COST DIRECTE				1,51654
				DESPESES INDIRECTES		5,00 %		0,07583
				COST EXECUCIÓ MATERIAL				**1,59236**

Firmado por ***1431* ENRIC PLANAS (R: ****0363*) el día 28/10/2025 con un certificado emitido por ACCV CORREOS Representación

PARTIDES D'OBRA

NÚM	CODI	UA	DESCRIPCIÓ					PREU
P-9	P214W-FEMI	m	Tall en paviment de mescla bituminosa de 15 cm de fondària com a mínim amb màquina tallajunts amb disc de diamant per a paviment, per a delimitar la zona a demolir	Rend.: 1,000				4,68 €
				Unitats		Preu	Parcial	Import
Ma d'obra								
	A0E-000A	h	Manobre especialista	0,125	/R x	26,06000 =	3,25750	
					Subtotal:		3,25750	3,25750
Maquinària								
	C178-00GF	h	Màquina tallajunts amb disc de diamant per a paviment	0,125	/R x	9,18000 =	1,14750	
					Subtotal:		1,14750	1,14750
				DESPESES AUXILIARS		1,50 %		0,04886
				COST DIRECTE				4,45386
				DESPESES INDIRECTES		5,00 %		0,22269
				COST EXECUCIÓ MATERIAL				**4,67656**
P-10	P21DH-PN01	u	Desmuntatge, càrrega i transport a magatzem o lloc de nova col·locació de bàcul o columna d'enllumenat existent, de qualsevol tipus, de 7 a 9 metres d'alçada, amb lluminària estanca, incloent el desmuntatge de tots els elements, desconnexió, condicionament i protecció de la instal·lació en servei.	Rend.: 1,000				220,50 €
				COST DIRECTE				210,00000
				DESPESES INDIRECTES		5,00 %		10,50000
				COST EXECUCIÓ MATERIAL				**220,5000**
P-11	P21G3-DJ1F	m	Demolició de claveguera de fins a 30 cm de diàmetre o fins a 27x36 cm, de formigó vibropremsat amb solera de 10 cm de formigó, amb mitjans mecànics i càrrega sobre camió	Rend.: 1,000				5,51 €
				Unitats		Preu	Parcial	Import
Ma d'obra								
	A0E-000A	h	Manobre especialista	0,100	/R x	26,06000 =	2,60600	
					Subtotal:		2,60600	2,60600
Maquinària								
	C13C-00LP	h	Retroexcavadora sobre pneumàtics de 8 a 10 t	0,030	/R x	59,51000 =	1,78530	
	C111-0056	h	Compressor amb dos martells pneumàtics	0,050	/R x	16,31000 =	0,81550	
					Subtotal:		2,60080	2,60080
				DESPESES AUXILIARS		1,50 %		0,03909
				COST DIRECTE				5,24589
				DESPESES INDIRECTES		5,00 %		0,26229
				COST EXECUCIÓ MATERIAL				**5,50818**

Firmado por ***1431 * ENRIC PLANAS (R: ****0363 *) el día 28/10/2025 con un certificado emitido por ACCV CLASE 2 CA y DOPSA CORPORACIÓN DE COBROS Representación

PARTIDES D'OBRA

NÚM	CODI	UA	DESCRIPCIÓ		PREU
P-12	P221E-AWDS	m3	Excavació de rasa en presència de serveis fins a 2 m de fondària, en terreny compacte (SPT 20-50), realitzada amb retroexcavadora i amb les terres deixades a la vora	Rend.: 1,000	17,43 €

				Unitats		Preu		Parcial	Import
Ma d'obra									
	A0D-0007	h	Manobre	0,201	/R x	25,09000	=	5,04309	
			Subtotal:					5,04309	5,04309
Maquinària									
	C13C-00LP	h	Retroexcavadora sobre pneumàtics de 8 a 10 t	0,193	/R x	59,51000	=	11,48543	
			Subtotal:					11,48543	11,48543
			DESPESES AUXILIARS		1,50	%			0,07565
			COST DIRECTE						16,60417
			DESPESES INDIRECTES		5,00	%			0,83021
			COST EXECUCIÓ MATERIAL						**17,43437**

NÚM	CODI	UA	DESCRIPCIÓ		PREU
P-13	P221E-PN00	m3	Cala d'excavació manual amb suport mecànic per a localització puntual de servei amb terres deixades a la vora i reposició de terres procedents de la pròpia obra, inclòs part proporcional de demolició i reposició de paviment i càrrega mecànica del material sobrant sobre camió i transport a l'abocador, aplic o lloc d'ús, inclòs cànon d'abocament i manteniment de l'abocador. Criteri d'amidament: m3 de volum excavat segons les especificacions de la DT, amidat com a diferència entre els perfils transversals del terreny aixecats abans de començar les obres i els perfils teòrics assenyalats als plànols, amb les modificacions aprovades per la DF. No s'ha d'abonar l'excés d'excavació que s'hagi produït sense l'autorització de la DF, ni els treballs que calguin per a reomplir-lo. Inclou la càrrega, allisada de talussos, esgotaments per pluja o inundació i quantes operacions faci falta per a una correcta execució de les obres. També están inclosos en el preu el manteniment dels camins de comunicació entre el desmunt i les zones o han d'anar les terres, la seva creació, i la seva eliminació, si s'escau. Tan sols s'han d'abonar els esllavissaments no provocats, sempre que s'hagin observat totes les prescripcions relatives a excavacions, entibacions i voladures.	Rend.: 1,250	53,83 €

				Unitats		Preu		Parcial	Import
Ma d'obra									
	A0D-0007	h	Manobre	1,000	/R x	25,09000	=	20,07200	
			Subtotal:					20,07200	20,07200
Maquinària									

PARTIDES D'OBRA

NÚM	CODI	UA	DESCRIPCIÓ						PREU
	C13C-00LP	h	Retroexcavadora sobre pneumàtics de 8 a 10 t	0,200	/R x	59,51000	=	9,52160	
	C154-003M	h	Camió per a transport de 12 t	0,019	/R x	36,30000	=	0,55176	
	C115-00EE	h	Retroexcavadora amb martell trencador	0,039	/R x	67,20000	=	2,09664	
	C139-00LJ	h	Pala excavadora giratoria sobre cadenes de 31 a 40 t	0,0069	/R x	139,87000	=	0,77208	
			Subtotal:					12,94208	12,94208
Materials									
	B011-05ME	m3	Aigua	0,0003	x	1,76000	=	0,00053	
	B06E-12D9	m3	Formigó HM-20/B / 20 / I de consistència tova, grandària màxima del granulat 20 mm, amb >= 200 kg/m3 de ciment, apte per a classe d'exposició I	0,063	x	67,05000	=	4,22415	
	B055-067M	t	Ciment pòrtland amb filler calcari CEM II/B-L 32,5 R segons UNE-EN 197-1, en sacs	0,001	x	157,09000	=	0,15709	
	B057-06II	kg	Emulsió bituminosa catiònica amb un 60% de betum asfàltic, per a reg d'imprimació tipus C60BF4 IMP amb un contingut de fluidificant >3%, segons UNE-EN 13808	0,600	x	0,26000	=	0,15600	
	B9H1-0HWY	t	Mescla bituminosa contínua en calent tipus AC 16 surf B 50/70 S, amb betum asfàltic de penetració, de granulometria semidensa per a capa de trànsit i granulat granític	0,044	x	61,56000	=	2,70864	
	B03F-05NW	m3	Tot-u artificial	0,150	x	22,04000	=	3,30600	
	B2RA-28V2	t	Disposició controlada en dipòsit autoritzat inclòs el cànon sobre la deposició controlada dels residus de la construcció, segons la LLEI 8/2008, de residus barrejats no perillosos amb una densitat 0,43 t/m3, procedents de construcció o demolició, amb codi 17 09 04 segons la Llista Europea de Residus	0,0198	x	110,82000	=	2,19424	
	B9E2-0HOS	m2	Panot gris de 20x20x4 cm, classe 1a, preu superior	0,315	x	10,59000	=	3,33585	
	B07F-0LT6	m3	Morter mixt de ciment pòrtland amb filler calcari CEM II/B-L, calç i sorra, amb 200 kg/m3 de ciment, amb una proporció en volum 1:2:10 i 2,5 N/mm2 de resistència a compressió, elaborat a l'obra	0,010	x	187,30983	=	1,87310	
			Subtotal:					17,95560	17,95560
			DESPESES AUXILIARS		1,50	%			0,30108
			COST DIRECTE						51,27076
			DESPESES INDIRECTES		5,00	%			2,56354
			COST EXECUCIÓ MATERIAL						**53,83430**

NÚM	CODI	UA	DESCRIPCIÓ		PREU
P-14	P2242-53CB	m2	Repàs i piconatge de sòl de rasa de fins a 0,6 m d'amplària, amb mitjans mecànics i compactació del 95 % PM	Rend.: 1,000	10,73 €

				Unitats		Preu		Parcial	Import
Ma d'obra									
	A0E-000A	h	Manobre especialista	0,220	/R x	26,06000	=	5,73320	
	A0D-0007	h	Manobre	0,130	/R x	25,09000	=	3,26170	
			Subtotal:					8,99490	8,99490
Maquinària									
	C13A-00FQ	h	Safata vibrant amb placa de 60 cm	0,220	/R x	4,95000	=	1,08900	

Firmado por ***1431* ENRIC PLANAS (R: ***0363*) el día 28/10/2025 con un certificado emitido por ANCERT CORPS ORTLANA COBRES Representación

PARTIDES D'OBRA

NÚM	CODI	UA	DESCRIPCIÓ					PREU
				Subtotal:			1,08900	1,08900
				DESPESES AUXILIARS	1,50	%		0,13492
				COST DIRECTE				10,21882
				DESPESES INDIRECTES	5,00	%		0,51094
				COST EXECUCIÓ MATERIAL				**10,72976**

P-15 P2255-DPH1 m3 Rebliment i piconatge de rasa d'amplària fins a 0,6 m, amb material seleccionat de la pròpia excavació, en tongades de gruix de més de 25 i fins a 50 cm, utilitzant picó vibrant, amb compactació del 95% PM **Rend.: 1,000** **21,88** €

				Unitats		Preu		Parcial	Import
Ma d'obra									
	A0E-000A	h	Manobre especialista	0,550	/R x	26,06000	=	14,33300	
			Subtotal:					14,33300	14,33300
Maquinària									
	C13C-00LP	h	Retroexcavadora sobre pneumàtics de 8 a 10 t	0,060	/R x	59,51000	=	3,57060	
	C13A-00FQ	h	Safata vibrant amb placa de 60 cm	0,550	/R x	4,95000	=	2,72250	
			Subtotal:					6,29310	6,29310
			DESPESES AUXILIARS	1,50	%				0,21500
			COST DIRECTE						20,84110
			DESPESES INDIRECTES	5,00	%				1,04205
			COST EXECUCIÓ MATERIAL						**21,88315**

P-16 P2255-DPIH m3 Rebliment i piconatge de rasa d'amplària més d'1,5 i fins a 2 m, amb graves per a drenatge de 5 a 12 mm, en tongades de gruix de fins a 25 cm, utilitzant corró vibratori per a compactar, amb compactació del 95% PM **Rend.: 1,000** **54,70** €

				Unitats		Preu		Parcial	Import
Maquinària									
	C13C-00LP	h	Retroexcavadora sobre pneumàtics de 8 a 10 t	0,1328	/R x	59,51000	=	7,90293	
	C131-005E	h	Corró vibratori autopropulsat, de 8 a 10 t	0,030	/R x	57,56000	=	1,72680	
			Subtotal:					9,62973	9,62973
Materials									
	B03J-0K8T	t	Grava de pedrera, de 5 a 12 mm	1,700	x	24,98000	=	42,46600	
			Subtotal:					42,46600	42,46600
			COST DIRECTE						52,09573
			DESPESES INDIRECTES	5,00	%				2,60479
			COST EXECUCIÓ MATERIAL						**54,70052**

PARTIDES D'OBRA

NÚM	CODI	UA	DESCRIPCIÓ	PREU

P-17 P230-DAYX m2 Apuntalament i estrebada de rases i pous, de més d'1 i fins a 2 m d'amplària, amb puntals metàl·lics i fusta, per a una protecció del 70% **Rend.: 1,000** **31,31** €

				Unitats		Preu		Parcial	Import
Ma d'obra									
	A01-FEOZ	h	Ajudant encofrador	0,470	/R x	26,80000	=	12,59600	
	A0F-000F	h	Oficial 1a encofrador	0,470	/R x	30,22000	=	14,20340	
			Subtotal:					26,79940	26,79940
Materials									
	B0D62-07PL	cu	Puntal metàl·lic i telescòpic per a 3 m d'alçària i 150 usos	0,0131	x	13,39000	=	0,17541	
	B0D21-07O	m	Tauló de fusta de pi per a 10 usos	4,000	x	0,50000	=	2,00000	
	B0AK-07AS	kg	Clau acer	0,090	x	1,96000	=	0,17640	
			Subtotal:					2,35181	2,35181
			DESPESES AUXILIARS	2,50	%				0,66999
			COST DIRECTE						29,82120
			DESPESES INDIRECTES	5,00	%				1,49106
			COST EXECUCIÓ MATERIAL						**31,31225**

P-18 P2A0-M95H m3 Subministrament de sorra de pedrera de pedra granítica de 0 a 3,5 mm, procedent d'aportació **Rend.: 1,000** **31,15** €

				Unitats		Preu		Parcial	Import
Materials									
	B03L-05MW	t	Sorra de pedrera de pedra granítica de 0 a 3,5 mm	1,550	x	19,14000	=	29,66700	
			Subtotal:					29,66700	29,66700
			COST DIRECTE						29,66700
			DESPESES INDIRECTES	5,00	%				1,48335
			COST EXECUCIÓ MATERIAL						**31,15035**

P-19 P2R2-EU9S m3 Classificació a peu d'obra de residus de construcció o demolició en fraccions segons REAL DECRETO 105/2008, amb mitjans manuals **Rend.: 1,000** **26,74** €

				Unitats		Preu		Parcial	Import
Ma d'obra									
	A0D-0007	h	Manobre	1,000	/R x	25,09000	=	25,09000	
			Subtotal:					25,09000	25,09000
			DESPESES AUXILIARS	1,50	%				0,37635
			COST DIRECTE						25,46635
			DESPESES INDIRECTES	5,00	%				1,27332
			COST EXECUCIÓ MATERIAL						**26,73967**

Firmado por ***1431* ENRIC PLANAS (R: ****0363*) el día 28/10/2025 con un certificado emitido por ANCERT CORPORACIÓN DE DOPSA Representación

JUSTIFICACIÓ DE PREUS

PARTIDES D'OBRA

NÚM	CODI	UA	DESCRIPCIÓ		PREU
P-20	P2R5-DT0Y	m3	Transport de residus a instal·lació autoritzada de gestió de residus, amb camió de 12 t i temps d'espera per a la càrrega a màquina, amb un recorregut de més de 15 i fins a 20 km	Rend.: 1,000	7,24 €

				Unitats		Preu		Parcial	Import
Maquinària									
	C154-003M	h	Camió per a transport de 12 t	0,190	/R x	36,30000	=	6,89700	
			Subtotal:					6,89700	6,89700
			COST DIRECTE						6,89700
			DESPESES INDIRECTES			5,00	%		0,34485
			COST EXECUCIÓ MATERIAL						**7,24185**

NÚM	CODI	UA	DESCRIPCIÓ		PREU
P-21	P2R5-DT11	m3	Transport de residus a instal·lació autoritzada de gestió de residus, amb camió de 7 t i temps d'espera per a la càrrega a màquina, amb un recorregut de més de 15 i fins a 20 km	Rend.: 1,000	15,08 €

				Unitats		Preu		Parcial	Import
Maquinària									
	C154-003N	h	Camió per a transport de 7 t	0,331	/R x	43,40000	=	14,36540	
			Subtotal:					14,36540	14,36540
			COST DIRECTE						14,36540
			DESPESES INDIRECTES			5,00	%		0,71827
			COST EXECUCIÓ MATERIAL						**15,08367**

NÚM	CODI	UA	DESCRIPCIÓ		PREU
P-22	P2RA-EU29	m3	Disposició controlada en dipòsit autoritzat inclòs el cànon sobre la deposició controlada dels residus de la construcció, segons la LLEI 8/2008, de residus barrejats no perillosos amb una densitat 0,43 t/m3, procedents de construcció o demolició, amb codi 17 09 04 segons la Llista Europea de Residus	Rend.: 1,000	50,04 €

				Unitats		Preu		Parcial	Import
Materials									
	B2RA-28V2	t	Disposició controlada en dipòsit autoritzat inclòs el cànon sobre la deposició controlada dels residus de la construcció, segons la LLEI 8/2008, de residus barrejats no perillosos amb una densitat 0,43 t/m3, procedents de construcció o demolició, amb codi 17 09 04 segons la Llista Europea de Residus	0,430	x	110,82000	=	47,65260	
			Subtotal:					47,65260	47,65260
			COST DIRECTE						47,65260
			DESPESES INDIRECTES			5,00	%		2,38263
			COST EXECUCIÓ MATERIAL						**50,03523**

PARTIDES D'OBRA

NÚM	CODI	UA	DESCRIPCIÓ		PREU
P-23	P2RA-IQFM	m3	Disposició controlada en centre de reciclatge de residus de formigó inerts amb una densitat 1,45 t/m3, procedents de construcció o demolició, amb codi 17 01 01 segons la Llista Europea de Residus	Rend.: 1,000	14,87 €

				Unitats		Preu		Parcial	Import
Materials									
	B2RA-28TN	t	Disposició controlada en centre de reciclatge de residus de formigó inerts amb una densitat 1,45 t/m3, procedents de construcció o demolició, amb codi 17 01 01 segons la Llista Europea de Residus	1,450	x	9,77000	=	14,16650	
			Subtotal:					14,16650	14,16650
			COST DIRECTE						14,16650
			DESPESES INDIRECTES			5,00	%		0,70833
			COST EXECUCIÓ MATERIAL						**14,87483**

NÚM	CODI	UA	DESCRIPCIÓ		PREU
P-24	P2RA-IQGK	kg	Disposició controlada en centre de selecció i transferència de residus barrejats perillosos, procedents de construcció o demolició, amb codi 17 09 03* segons la Llista Europea de Residus	Rend.: 1,000	0,35 €

				Unitats		Preu		Parcial	Import
Materials									
	B2RA-28TJ	kg	Disposició controlada en centre de selecció i transferència de residus barrejats perillosos, procedents de construcció o demolició, amb codi 17 09 03* segons la Llista Europea de Residus	1,000	x	0,33000	=	0,33000	
			Subtotal:					0,33000	0,33000
			COST DIRECTE						0,33000
			DESPESES INDIRECTES			5,00	%		0,01650
			COST EXECUCIÓ MATERIAL						**0,34650**

NÚM	CODI	UA	DESCRIPCIÓ		PREU
P-25	P2RB-HG0V	m3	Disposició de terres no contaminades de densitat aparent 1,6 t/m3, a valoritzador de materials naturals excavats amb codi VNME	Rend.: 1,000	6,62 €

				Unitats		Preu		Parcial	Import
Materials									
	B2RB-HFVL	t	Disposició de terres no contaminades de densitat aparent 1,6 t/m3, a valoritzador de materials naturals excavats amb codi VNME	1,600	x	3,94000	=	6,30400	
			Subtotal:					6,30400	6,30400
			COST DIRECTE						6,30400
			DESPESES INDIRECTES			5,00	%		0,31520
			COST EXECUCIÓ MATERIAL						**6,61920**

Firmado por ***1431* ENRIC PLANAS (R: ****0363*) el día 28/10/2025 con un certificado emitido por ANCERT CORPS Representación ADOPSA

PARTIDES D'OBRA

NÚM	CODI	UA	DESCRIPCIÓ					PREU
P-26	P312-D4YK	m3	De rases i pous de fonaments, amb formigó HM-20/P / 20 / I de consistència plàstica, grandària màxima del granulat 20 mm, amb >= 200 kg/m3 de ciment, apte per a classe d'exposició I, abocat des de camió	Rend.: 1,000				76,46 €
				Unitats		Preu	Parcial	Import
Ma d'obra								
	A0D-0007	h	Manobre	0,250	/R x	25,09000 =	6,27250	
					Subtotal:		6,27250	6,27250
Materials								
	B06E-12C5	m3	Formigó HM-20/P / 20 / I de consistència plàstica, grandària màxima del granulat 20 mm, amb >= 200 kg/m3 de ciment, apte per a classe d'exposició I	1,100	x	60,41000 =	66,45100	
					Subtotal:		66,45100	66,45100
					DESPESES AUXILIARS	1,50 %		0,09409
					COST DIRECTE			72,81759
					DESPESES INDIRECTES	5,00 %		3,64088
					COST EXECUCIÓ MATERIAL			**76,45847**
P-27	P3G1-3D3N	kg	Armadura per a pantalles AP500 SD d'acer en barres corrugades B500SD de límit elàstic >= 500 N/mm2	Rend.: 1,000				2,06 €
				Unitats		Preu	Parcial	Import
Ma d'obra								
	A0F-000I	h	Oficial 1a ferrallista	0,007	/R x	30,22000 =	0,21154	
	A01-FEP0	h	Ajudant ferrallista	0,007	/R x	26,80000 =	0,18760	
					Subtotal:		0,39914	0,39914
Materials								
	B0AM-078F	kg	Filferro recuit de diàmetre 1,3 mm	0,006	x	2,30000 =	0,01380	
	B0B6-107I	kg	Acer en barres corrugades elaborat a l'obra i manipulat a taller B500SD, de límit elàstic >= 500 N/mm2	1,000	x	1,53991 =	1,53991	
					Subtotal:		1,55371	1,55371
					DESPESES AUXILIARS	1,50 %		0,00599
					COST DIRECTE			1,95884
					DESPESES INDIRECTES	5,00 %		0,09794
					COST EXECUCIÓ MATERIAL			**2,05678**
P-28	P3G3-MAGQ	m	Doble muret guia de 25 cm de gruix i 70 cm d'alçària, amb formigó per armar HA - 25 / F / 20 / XC2 amb una quantitat de ciment de 275 kg/m3 i relació aigua ciment =< 0.6, encofrat amb tauler de fusta de pi i armat amb acer B400SD	Rend.: 1,000				229,28 €
				Unitats		Preu	Parcial	Import
Ma d'obra								

PARTIDES D'OBRA

NÚM	CODI	UA	DESCRIPCIÓ					PREU
	A0F-000F	h	Oficial 1a encofrador	1,700	/R x	30,22000 =	51,37400	
	A0D-0007	h	Manobre	2,200	/R x	25,09000 =	55,19800	
	A0F-000I	h	Oficial 1a ferrallista	0,800	/R x	30,22000 =	24,17600	
					Subtotal:		130,74800	130,74800
Materials								
	B0D21-07O	m	Tauló de fusta de pi per a 10 usos	1,650	x	0,50000 =	0,82500	
	B0DZ1-0ZLZ	l	Desencofrant	0,120	x	3,06000 =	0,36720	
	B06F2-LQTJ	m3	Formigó per armar HA - 25 / F / 20 / XC2 amb una quantitat de ciment de 275 kg/m3 i relació aigua ciment =< 0.6	0,3796	x	106,90000 =	40,57924	
	B0D31-07P4	m3	Llata de fusta de pi	0,0066	x	443,03000 =	2,92400	
	B0D70-0CE	m2	Tauler elaborat amb fusta de pi, de 22 mm de gruix, per a 10 usos	3,520	x	2,21000 =	7,77920	
	B0AK-07AS	kg	Clau acer	0,380	x	1,96000 =	0,74480	
	B0B6-107H	kg	Acer en barres corrugades elaborat a l'obra i manipulat a taller B400SD, de límit elàstic >= 400 N/mm2	21,500	x	1,50841 =	32,43082	
					Subtotal:		85,65026	85,65026
					DESPESES AUXILIARS	1,50 %		1,96122
					COST DIRECTE			218,35948
					DESPESES INDIRECTES	5,00 %		10,91797
					COST EXECUCIÓ MATERIAL			**229,27745**
P-29	P3G4-DRNT	m	Enderroc de coronament de pantalla, de 45 cm d'amplària	Rend.: 1,000				49,71 €
				Unitats		Preu	Parcial	Import
Ma d'obra								
	A0D-0007	h	Manobre	0,500	/R x	25,09000 =	12,54500	
	A0E-000A	h	Manobre especialista	1,000	/R x	26,06000 =	26,06000	
					Subtotal:		38,60500	38,60500
Maquinària								
	C111-0056	h	Compressor amb dos martells pneumàtics	0,500	/R x	16,31000 =	8,15500	
					Subtotal:		8,15500	8,15500
					DESPESES AUXILIARS	1,50 %		0,57908
					COST DIRECTE			47,33908
					DESPESES INDIRECTES	5,00 %		2,36695
					COST EXECUCIÓ MATERIAL			**49,70603**
P-30	P3G8-DMDT	u	Desplaçament, muntatge i desmuntatge a obra de l'equip de perforació	Rend.: 1,000				5.730,99 €
				Unitats		Preu	Parcial	Import
Maquinària								
	C3G1-00CT	u	Desplaçament, muntatge i desmuntatge a obra de l'equip de perforació, per a pantalles	1,000	/R x	5.458,09000 =	5.458,09000	

PARTIDES D'OBRA

NÚM	CODI	UA	DESCRIPCIÓ		PREU
			Subtotal:	5.458,09000	5.458,09000
			COST DIRECTE		5.458,09000
			DESPESES INDIRECTES	5,00 %	272,90450
			COST EXECUCIÓ MATERIAL		**5.730,99450**

P-31 P3GA-D8VD m2 Perforació de pantalla en terreny compacte, de 45 cm de gruix i formigonat amb formigó HA-25/L / 10 / IIa de consistència líquida, grandària màxima del granulat 10 mm, amb >= 325 kg/m3 de ciment, additiu hidròfug/superplastificant, apte per a classe d'exposició IIa **Rend.: 1,000** **121,18 €**

				Unitats		Preu		Parcial	Import
Maquinària									
	C3G0-009O	m2	Perforació i col·locació de materials, amb equip de personal i maquinària, per a pantalles de 45 cm de gruix	1,000	/R x	51,76000	=	51,76000	
			Subtotal:					51,76000	51,76000
Materials									
	B06E-119W	m3	Formigó HA-25/L / 10 / IIa de consistència líquida, grandària màxima del granulat 10 mm, amb >= 325 kg/m3 de ciment, additiu hidròfug/superplastificant, apte per a classe d'exposició IIa	0,4992	x	127,50000	=	63,64800	
			Subtotal:					63,64800	63,64800
			COST DIRECTE						115,40800
			DESPESES INDIRECTES			5,00 %			5,77040
			COST EXECUCIÓ MATERIAL						**121,17840**

P-32 P4520-IJRD m3 Formigonament per a mur, amb formigó per armar HA - 30 / B / 20 / XC4 amb una quantitat de ciment de 300 kg/m3 i relació aigua ciment =< 0.55, abocat amb cubilot **Rend.: 1,000** **179,40 €**

				Unitats		Preu		Parcial	Import
Ma d'obra									
	A0D-0007	h	Manobre	1,008	/R x	25,09000	=	25,29072	
	A0F-000T	h	Oficial 1a paleta	0,252	/R x	28,79000	=	7,25508	
			Subtotal:					32,54580	32,54580
Maquinària									
	C172-003J	h	Camió amb bomba de formigonar	0,125	/R x	178,75000	=	22,34375	
			Subtotal:					22,34375	22,34375
Materials									
	B06F2-I0RX	m3	Formigó per armar HA - 30 / B / 20 / XC4 amb una quantitat de ciment de 300 kg/m3 i relació aigua ciment =< 0.55	1,050	x	109,67000	=	115,15350	
			Subtotal:					115,15350	115,15350

Firmado por ***1431* ENRIC PLANAS (R: ****0363*) el día 28/10/2025 con un certificado emitido por ACCV CORPS Representación

PARTIDES D'OBRA

NÚM	CODI	UA	DESCRIPCIÓ		PREU
			DESPESES AUXILIARS	2,50 %	0,81365
			COST DIRECTE		170,85670
			DESPESES INDIRECTES	5,00 %	8,54283
			COST EXECUCIÓ MATERIAL		**179,39953**

P-33 P4DG-3XQ4 m2 Muntatge i desmuntatge d'una cara d'encofrat, amb plafó metàl·lic de 50x100 cm, per a murs de base rectilínia, encofrats a dues cares, d'alçària <= 3 m **Rend.: 1,000** **25,38 €**

				Unitats		Preu		Parcial	Import
Ma d'obra									
	A01-FEOZ	h	Ajudant encofrador	0,380	/R x	26,80000	=	10,18400	
	A0F-000F	h	Oficial 1a encofrador	0,338	/R x	30,22000	=	10,21436	
			Subtotal:					20,39836	20,39836
Materials									
	B0D62-07PL	cu	Puntal metàl·lic i telescòpic per a 3 m d'alçària i 150 usos	0,0101	x	13,39000	=	0,13524	
	B0DZ5-0F6	u	Part proporcional d'elements auxiliars per a plafons metàl·lics, de 50x100 cm	1,000	x	0,42000	=	0,42000	
	B0D80-0CN	m2	Plafó metàl·lic de 50x100 cm per a 50 usos	1,071	x	1,42000	=	1,52082	
	B0D21-07O	m	Tauló de fusta de pi per a 10 usos	1,496	x	0,50000	=	0,74800	
	B0AK-07AS	kg	Clau acer	0,1007	x	1,96000	=	0,19737	
	B0DZ1-0ZLZ	l	Desencofrant	0,080	x	3,06000	=	0,24480	
			Subtotal:					3,26623	3,26623
			DESPESES AUXILIARS			2,50 %			0,50996
			COST DIRECTE						24,17455
			DESPESES INDIRECTES			5,00 %			1,20873
			COST EXECUCIÓ MATERIAL						**25,38328**

P-34 P6A2-4IIA u Porta de dues fulles batents de 4x2 m de llum de pas d'acer galvanitzat en calent, amb bastidor de tub de 40x40x2 mm i malla simple torsió de 50/14/17 mm de pas i 2,2 mm de gruix, muntants de tub de 80x80x2 mmIndeterminat, passador amb topall antiobertura, perns regulables, pany de cop i clau i pom, acabat galvanitzat i plastificat, col·locada **Rend.: 1,000** **474,30 €**

				Unitats		Preu		Parcial	Import
Ma d'obra									
	A0F-000S	h	Oficial 1a d'obra pública	0,650	/R x	30,22000	=	19,64300	
	A0F-000R	h	Oficial 1a muntador	2,250	/R x	22,52000	=	50,67000	
	A01-FEPH	h	Ajudant muntador	2,250	/R x	20,32000	=	45,72000	
			Subtotal:					116,03300	116,03300
Materials									
	B6A1-0YXE	u	Porta de dues fulles batents de 4x2 m de llum de pas d'acer galvanitzat en calent, amb bastidor de tub de 40x40x2 mm i malla simple torsió de 50/14/17 mm de pas i 2,2 mm de gruix, muntants de tub de 80x80x2 mmIndeterminat, passador amb topall antiobertura,	1,000	x	300,64000	=	300,64000	

PARTIDES D'OBRA

NÚM	CODI	UA	DESCRIPCIÓ					PREU
			perns regulables, pany de cop i clau i pom, acabat galvanitzat i plastificat					
	B06D-0L9K	m3	Formigó de 225 kg/m3, amb una proporció en volum 1:3:6, amb ciment pòrtland amb filler calcari CEM II/B-L 32,5 R i granulat de pedra calcària de grandària màxima 20 mm, elaborat a l'obra amb formigonera de 165 l	0,2867	x 112,11471 =	32,14329		
					Subtotal:	332,78329		332,78329
					DESPESES AUXILIARS	2,50 %		2,90083
					COST DIRECTE			451,71712
					DESPESES INDIRECTES	5,00 %		22,58586
					COST EXECUCIÓ MATERIAL			**474,30297**
P-35	**P6A5-DRLM**	m	Reixat d'acer d'alçària 2 m amb tela metàl·lica de torsió simple amb acabat galvanitzat, de 50 mm de pas de malla i diàmetre 2.7 i 2,7 mm, pals de tub galvanitzat de diàmetre 50 mm col·locats cada 3 m amb platines i tacs expanssius i part proporcional de pals per a punts singulars	**Rend.:**	**1,000**			**25,61** **€**
				Unitats		Preu	Parcial	Import
Ma d'obra								
	A0F-000R	h	Oficial 1a muntador	0,210	/R x	22,52000 =	4,72920	
	A01-FEPH	h	Ajudant muntador	0,210	/R x	20,32000 =	4,26720	
					Subtotal:		8,99640	8,99640
Materials								
	B0AI-07BD	m2	Tela metàl·lica de simple torsió de filferro galvanitzat, de diàmetre 2,7 mm i de 50x50 mm de pas de malla	2,000	x	3,13000 =	6,26000	
	B6A0-0KN1	u	Pal per a extrems, tensors o punts singulars de tub d'acer galvanitzat, de diàmetre 80 mm i d'alçària 2,35 m, amb platina	0,067	x	58,43000 =	3,91481	
	B6A0-0KN0	u	Pal intermedi de tub d'acer galvanitzat, de diàmetre 50 mm i d'alçària 2,35 m, amb platina	0,340	x	14,95000 =	5,08300	
					Subtotal:		15,25781	15,25781
					DESPESES AUXILIARS	1,50 %		0,13495
					COST DIRECTE			24,38916
					DESPESES INDIRECTES	5,00 %		1,21946
					COST EXECUCIÓ MATERIAL			**25,60861**
P-36	**P6AC-D7DZ**	m	Tanca mòbil, de 2 m d'alçària, d'acer galvanitzat, amb malla electrosoldada de 90x150 mm i de 4.5 i 3,5 mm de D, bastidor de 3.5x2 m de tub de 40 mm de D, fixat a peus prefabricats de formigó, i amb el desmuntatge inclòs	**Rend.:**	**1,000**			**2,77** **€**
				Unitats		Preu	Parcial	Import
Ma d'obra								
	A0D-0009	h	Manobre per a seguretat i salut	0,100	/R x	19,26000 =	1,92600	

Firmado por ***1431* ENRIC PLANAS (R: ****0363) el día 28/10/2025 con un certificado emitido por ACCIONA CONSTRUCCIONES. Representación

PARTIDES D'OBRA

NÚM	CODI	UA	DESCRIPCIÓ					PREU
					Subtotal:		1,92600	1,92600
Materials								
	B6AZ-0KLL	u	Dau de formigó de 38 kg per a peu de tanca mòbil de malla d'acer i per a 20 usos, per a seguretat i salut	0,300	x 0,15000 =	0,04500		
	B6AX-0KOW	m	Tanca mòbil, de 2 m d'alçària, d'acer galvanitzat, amb malla electrosoldada de 90x150 mm i de 4.5 i 3,5 mm de diàmetre, bastidor de 3.5x2 m de tub de 40 mm de diàmetre per a fixar a peus prefabricats de formigó, per a 20 usos, per a seguretat i salut	1,000	x 0,64000 =	0,64000		
					Subtotal:		0,68500	0,68500
					DESPESES AUXILIARS	1,50 %		0,02889
					COST DIRECTE			2,63989
					DESPESES INDIRECTES	5,00 %		0,13199
					COST EXECUCIÓ MATERIAL			**2,77188**
P-37	**P931-VF3N**	m3	Base de formigó (CE, EHE) formigó en massa HM - 20 / B / 20 / X0 amb una quantitat de ciment de 200 kg/m3 i relació aigua ciment =< 0.6, abocat amb transport interior mecànic amb estesa i vibratge manual, amb acabat reglejat, amb dúmper elèctric	**Rend.:**	**1,000**			**128,12** **€**
				Unitats		Preu	Parcial	Import
Ma d'obra								
	A0D-0007	h	Manobre	0,480	/R x	25,09000 =	12,04320	
	A0E-000A	h	Manobre especialista	0,160	/R x	26,06000 =	4,16960	
	A0F-000S	h	Oficial 1a d'obra pública	0,160	/R x	30,22000 =	4,83520	
					Subtotal:		21,04800	21,04800
Maquinària								
	C15E-VEN2	h	Dúmper elèctric de 6,5 kW, d'1,5 t de càrrega útil, amb mecanisme hidràulic	0,160	/R x	32,55000 =	5,20800	
	C20K-00DP	h	Regle vibratori	0,160	/R x	5,19000 =	0,83040	
					Subtotal:		6,03840	6,03840
Materials								
	B06F1-I0IL	m3	Formigó en massa HM - 20 / B / 20 / X0 amb una quantitat de ciment de 200 kg/m3 i relació aigua ciment =< 0.6	1,050	x	90,11000 =	94,61550	
					Subtotal:		94,61550	94,61550
					DESPESES AUXILIARS	1,50 %		0,31572
					COST DIRECTE			122,01762
					DESPESES INDIRECTES	5,00 %		6,10088
					COST EXECUCIÓ MATERIAL			**128,11850**

Firmado por ***1431* ENRIC PLANAS (R: ***0363**) el día 28/10/2025 con un certificado emitido por CATALANA DE COBROS Representación ADOPSA

JUSTIFICACIÓ DE PREUS

Data: 15/12/23 Pàg.: 25

PARTIDES D'OBRA

NÚM	CODI	UA	DESCRIPCIÓ					PREU
P-38	P938-DFU8	m3	Base de tot-u artificial, amb estesa i piconatge del material al 98% del PM	Rend.: 1,000				36,05 €

				Unitats		Preu		Parcial	Import
Ma d'obra									
	A0D-0007	h	Manobre	0,050	/R x	25,09000	=	1,25450	
			Subtotal:					1,25450	1,25450
Maquinària									
	C151-002Z	h	Camió cisterna de 8 m3	0,025	/R x	57,24000	=	1,43100	
	C136-00F4	h	Motoanivelladora petita	0,035	/R x	80,83000	=	2,82905	
	C131-005G	h	Corró vibratori autopropulsat, de 12 a 14 t	0,040	/R x	84,15000	=	3,36600	
			Subtotal:					7,62605	7,62605
Materials									
	B011-05ME	m3	Aigua	0,050	x	1,76000	=	0,08800	
	B03F-05NW	m3	Tot-u artificial	1,150	x	22,04000	=	25,34600	
			Subtotal:					25,43400	25,43400

DESPESES AUXILIARS	1,50	%	0,01882
COST DIRECTE			34,33337
DESPESES INDIRECTES	5,00	%	1,71667
COST EXECUCIÓ MATERIAL			**36,05004**

P-39	P967-E9VO	m	Peça recta de formigó per a vorades model T3, doble capa, amb secció normalitzada de calçada C3 28x17 cm, segons UNE 127340, de classe climàtica B, classe resistent a l'abrasió H i classe resistent a flexió T (R-5 MPa) segons UNE-EN 1340, col·locada sobre base de formigó no estructural HNE-15/P/40 de 10 a 20 cm d'alçària, i rejuntat amb morter per a ram de paleta	Rend.: 1,000	36,64 €

				Unitats		Preu		Parcial	Import
Ma d'obra									
	A0F-000S	h	Oficial 1a d'obra pública	0,240	/R x	30,22000	=	7,25280	
	A0D-0007	h	Manobre	0,500	/R x	25,09000	=	12,54500	
			Subtotal:					19,79780	19,79780
Materials									
	B962-0GR5	m	Peça recta de formigó per a vorades model T3, doble capa, amb secció normalitzada de calçada C3 28x17 cm, segons UNE 127340, de classe climàtica B, classe resistent a l'abrasió H i classe resistent a flexió T (R-5 MPa) segons UNE-EN 1340	1,050	x	5,76000	=	6,04800	
	B069-2A9P	m3	Formigó d'ús no estructural HNE-15/P/40 de resistència a compressió 15 N/mm2, consistència plàstica i grandària màxima del granulat 40 mm	0,1001	x	85,90000	=	8,59859	
	B07L-1PYA	t	Morter per a ram de paleta, classe M 5 (5 N/mm2), a granel, de designació (G) segons norma UNE-EN 998-2	0,0032	x	47,82000	=	0,15302	
			Subtotal:					14,79961	14,79961

JUSTIFICACIÓ DE PREUS

Data: 15/12/23 Pàg.: 26

PARTIDES D'OBRA

NÚM	CODI	UA	DESCRIPCIÓ	PREU

DESPESES AUXILIARS	1,50	%	0,29697
COST DIRECTE			34,89438
DESPESES INDIRECTES	5,00	%	1,74472
COST EXECUCIÓ MATERIAL			**36,63910**

P-40	P981-V80B	m	Rampa per a gual de 40 cm d'amplària, amb peça de formigó per a gual de vehícles de monocapa per a posició central, de 40x30 cm, de color gris, col·locat sobre base de formigó no estructural formigó d'ús no estructural HNE-15/P/40 de resistència a compressió 15 N/mm2, consistència plàstica i grandària màxima del granulat 40 mm de 20 a 25 cm d'alçària, i rejuntat amb morter	Rend.: 1,000	182,73 €

				Unitats		Preu		Parcial	Import
Ma d'obra									
	A0D-0007	h	Manobre	0,980	/R x	25,09000	=	24,58820	
	A0F-000S	h	Oficial 1a d'obra pública	0,490	/R x	30,22000	=	14,80780	
			Subtotal:					39,39600	39,39600
Materials									
	B069-2A9P	m3	Formigó d'ús no estructural HNE-15/P/40 de resistència a compressió 15 N/mm2, consistència plàstica i grandària màxima del granulat 40 mm	0,1155	x	85,90000	=	9,92145	
	B07L-1PY6	t	Morter per a ram de paleta, classe M 5 (5 N/mm2), en sacs, de designació (G) segons norma UNE-EN 998-2	0,0021	x	59,20000	=	0,12432	
	B980-V805	m	Peça de formigó per a gual de vehícles de monocapa per a posició central, de 40x30 cm, de color gris	1,050	x	118,09000	=	123,99450	
			Subtotal:					134,04027	134,04027

DESPESES AUXILIARS	1,50	%	0,59094
COST DIRECTE			174,02721
DESPESES INDIRECTES	5,00	%	8,70136
COST EXECUCIÓ MATERIAL			**182,72857**

P-41	P983-V8GE	u	Capçal per a gual amb peça de formigó per a gual de vehícles de monocapa per a posició lateral, de 40x30 cm, de color gris, col·locat sobre base de formigó d'ús no estructural HNE-15/P/40 de 20 a 25 cm d'alçària, i rejuntat amb morter	Rend.: 1,000	109,09 €

				Unitats		Preu		Parcial	Import
Ma d'obra									
	A0F-000S	h	Oficial 1a d'obra pública	0,500	/R x	30,22000	=	15,11000	
	A0D-0007	h	Manobre	0,500	/R x	25,09000	=	12,54500	
			Subtotal:					27,65500	27,65500
Materials									
	B980-V806	u	Peça de formigó per a gual de vehícles de monocapa per a posició lateral, de 40x30 cm, de color gris	1,000	x	70,74000	=	70,74000	
	B069-2A9P	m3	Formigó d'ús no estructural HNE-15/P/40 de resistència a compressió 15 N/mm2, consistència plàstica i grandària màxima del granulat 40 mm	0,044	x	85,90000	=	3,77960	

PARTIDES D'OBRA

NÚM	CODI	UA	DESCRIPCIÓ						PREU
	B07L-1PY6	t	Morter per a ram de paleta, classe M 5 (5 N/mm2), en sacs, de designació (G) segons norma UNE-EN 998-2	0,022	x	59,20000	=	1,30240	
					Subtotal:			75,82200	75,82200
			DESPESES AUXILIARS		1,50	%			0,41483
			COST DIRECTE						103,89183
			DESPESES INDIRECTES		5,00	%			5,19459
			COST EXECUCIÓ MATERIAL						**109,08642**

P-42 P9E1-DMTD m2 Paviment de panot per a vorera gris de 20x20x4 cm, classe 1a, preu superior, col·locat a l'estesa amb sorra-ciment de 200 kg/m3 de ciment pòrtland i beurada de ciment pòrtland **Rend.: 1,000** **35,97 €**

				Unitats		Preu		Parcial	Import
Ma d'obra									
	A0D-0007	h	Manobre	0,2699	/R x	25,09000	=	6,77179	
	A0F-000S	h	Oficial 1a d'obra pública	0,4295	/R x	30,22000	=	12,97949	
					Subtotal:			19,75128	19,75128
Materials									
	B9E2-0HOS	m2	Panot gris de 20x20x4 cm, classe 1a, preu superior	1,020	x	10,59000	=	10,80180	
	B011-05ME	m3	Aigua	0,010	x	1,76000	=	0,01760	
	B055-067M	t	Ciment pòrtland amb filler calcari CEM II/B-L 32,5 R segons UNE-EN 197-1, en sacs	0,0031	x	157,09000	=	0,48698	
	B03X-0GW5	m3	Sorra-ciment, sense additius amb 200 kg/m3 de ciment pòrtland amb filler calcari i sorra de pedrera, elaborada a l'obra	0,0306	x	94,78443	=	2,90040	
					Subtotal:			14,20678	14,20678
			DESPESES AUXILIARS		1,50	%			0,29627
			COST DIRECTE						34,25433
			DESPESES INDIRECTES		5,00	%			1,71272
			COST EXECUCIÓ MATERIAL						**35,96705**

P-43 P9H5-E85G t Paviment de mescla bituminosa contínua en calent tipus AC 32 base B 50/70 G, amb betum asfàltic de penetració, de granulometria grossa per a capa base i granulat granític, estesa i compactada **Rend.: 1,000** **95,83 €**

				Unitats		Preu		Parcial	Import
Ma d'obra									
	A0F-000S	h	Oficial 1a d'obra pública	0,016	/R x	30,22000	=	0,48352	
	A0D-0007	h	Manobre	0,072	/R x	25,09000	=	1,80648	
					Subtotal:			2,29000	2,29000
Maquinària									
	C175-00G4	h	Estenedora per a paviments de mescla bituminosa	0,008	/R x	62,60000	=	0,50080	
	C173-005K	h	Corró vibratori per a formigons i betums autopropulsat pneumàtic	0,010	/R x	75,17000	=	0,75170	

Firmado por ***1431* ENRIC PLANAS (R: ***0363*) el día 28/10/2025 con un certificado emitido por ACCV-CIPSA CA01 ORLANA COBRES. Representación

PARTIDES D'OBRA

NÚM	CODI	UA	DESCRIPCIÓ						PREU
	C131-005G	h	Corró vibratori autopropulsat, de 12 a 14 t	0,010	/R x	84,15000	=	0,84150	
					Subtotal:			2,09400	2,09400
Materials									
	B9H1-0HXZ	t	Mescla bituminosa contínua en calent tipus AC 32 base B 50/70 G, amb betum asfàltic de penetració, de granulometria grossa per a capa base i granulat granític	1,000	x	86,85000	=	86,85000	
					Subtotal:			86,85000	86,85000
			DESPESES AUXILIARS		1,50	%			0,03435
			COST DIRECTE						91,26835
			DESPESES INDIRECTES		5,00	%			4,56342
			COST EXECUCIÓ MATERIAL						**95,83177**

P-44 P9H6-6QDB m2 Paviment de mescla bituminosa discontínua en calent, per a capes de trànsit BBTM, 11A B 50/70 amb betum asfàltic de penetració i granulat calcari, per a una capa de trànsit de 3 cm de gruix **Rend.: 1,000** **5,60 €**

				Unitats		Preu		Parcial	Import
Ma d'obra									
	A0F-000S	h	Oficial 1a d'obra pública	0,0014	/R x	30,22000	=	0,04231	
	A0D-0007	h	Manobre	0,0028	/R x	25,09000	=	0,07025	
					Subtotal:			0,11256	0,11256
Maquinària									
	C131-005G	h	Corró vibratori autopropulsat, de 12 a 14 t	0,0007	/R x	84,15000	=	0,05891	
	C173-005K	h	Corró vibratori per a formigons i betums autopropulsat pneumàtic	0,0007	/R x	75,17000	=	0,05262	
	C175-00G4	h	Estenedora per a paviments de mescla bituminosa	0,0007	/R x	62,60000	=	0,04382	
					Subtotal:			0,15535	0,15535
Materials									
	B9H8-1KED	t	Mescla bituminosa discontínua en calent, per a capes de trànsit BBTM, 11A B 50/70 amb betum asfàltic de penetració i granulat calcari	0,069	x	73,41000	=	5,06529	
					Subtotal:			5,06529	5,06529
			DESPESES AUXILIARS		1,50	%			0,00169
			COST DIRECTE						5,33489
			DESPESES INDIRECTES		5,00	%			0,26674
			COST EXECUCIÓ MATERIAL						**5,60163**

P-45 P9L1-E97X m2 Reg d'adherència amb emulsió bituminosa catiònica modificada amb polímers tipus C60BP3/BP2 ADH, amb dotació 0,8 kg/m2 **Rend.: 1,000** **0,48 €**

				Unitats		Preu		Parcial	Import
Ma d'obra									
	A0E-000A	h	Manobre especialista	0,0025	/R x	26,06000	=	0,06515	

PARTIDES D'OBRA

NÚM	CODI	UA	DESCRIPCIÓ						PREU
						Subtotal:		0,06515	0,06515
Maquinària									
	C174-00GD	h	Escombradora autopropulsada	0,0005	/R x	46,07000	=	0,02304	
	C170-0036	h	Camió cisterna per a reg asfàltic	0,0025	/R x	32,41000	=	0,08103	
						Subtotal:		0,10407	0,10407
Materials									
	B057-06IL	kg	Emulsió bituminosa catiònica modificada amb polímers amb un 60% de betum asfàltic, per a reg d'adherència tipus C60BP3/BP2 ADH, segons UNE-EN 13808	0,800	x	0,36000	=	0,28800	
						Subtotal:		0,28800	0,28800
						DESPESES AUXILIARS	1,50 %		0,00098
						COST DIRECTE			0,45820
						DESPESES INDIRECTES	5,00 %		0,02291
						COST EXECUCIÓ MATERIAL			**0,48111**

P-46 P9Z3-DP6U m2 Armadura de lloses de formigó AP500 T amb malla electrosoldada de barres corrugades d'acer ME 15x15 cm D:10-10 mm 6x2,2 m B500T UNE-EN 10080 **Rend.: 1,000** **12,19 €**

				Unitats		Preu		Parcial	Import
Ma d'obra									
	A0F-000I	h	Oficial 1a ferrallista	0,030	/R x	30,22000	=	0,90660	
	A01-FEP0	h	Ajudant ferrallista	0,030	/R x	26,80000	=	0,80400	
						Subtotal:		1,71060	1,71060
Materials									
	B0AM-078F	kg	Filferro recuit de diàmetre 1,3 mm	0,0204	x	2,30000	=	0,04692	
	B0B8-107W	m2	Malla electrosoldada de barres corrugades d'acer ME 15x15 cm D:10-10 mm 6x2,2 m B500T UNE-EN 10080	1,200	x	8,19000	=	9,82800	
						Subtotal:		9,87492	9,87492
						DESPESES AUXILIARS	1,50 %		0,02566
						COST DIRECTE			11,61118
						DESPESES INDIRECTES	5,00 %		0,58056
						COST EXECUCIÓ MATERIAL			**12,19174**

P-47 PB21-BUJL m Barrera de formigó simple, prefabricada, amb perfil tipus New Jersey, col·locada i amb el desmuntatge inclòs **Rend.: 1,000** **54,04 €**

				Unitats		Preu		Parcial	Import
Ma d'obra									
	A0D-0009	h	Manobre per a seguretat i salut	0,800	/R x	19,26000	=	15,40800	
	A0F-0015	h	Oficial 1a per a seguretat i salut	0,400	/R x	21,79000	=	8,71600	
						Subtotal:		24,12400	24,12400

Firmado por ***1431* ENRIC PLANAS (R: ****0363) el día 28/10/2025 con un certificado emitido por ANCERT Representación

PARTIDES D'OBRA

NÚM	CODI	UA	DESCRIPCIÓ						PREU
Maquinària									
	C152-003C	h	Camió grua de 5 t per a seguretat i salut	0,400	/R x	61,78000	=	24,71200	
						Subtotal:		24,71200	24,71200
Materials									
	BBM3-208U	m	Amortització de barrera de formigó simple, prefabricada, amb perfil tipus New Jersey (20 usos), per a seguretat i salut	1,000	x	2,27000	=	2,27000	
						Subtotal:		2,27000	2,27000
						DESPESES AUXILIARS	1,50 %		0,36186
						COST DIRECTE			51,46786
						DESPESES INDIRECTES	5,00 %		2,57339
						COST EXECUCIÓ MATERIAL			**54,04125**

P-48 PBA2-FIHZ m2 Pintat sobre paviment de marca vial superficial per a ús permanent i retrorreflectant en sec, amb humitat i amb pluja, tipus P-RR, amb pintura acrílica de color blanc i microesferes de vidre, aplicada amb màquina d'accionament manual **Rend.: 1,000** **6,87 €**

				Unitats		Preu		Parcial	Import
Ma d'obra									
	A0F-000B	h	Oficial 1a	0,070	/R x	25,01000	=	1,75070	
	A0D-0007	h	Manobre	0,035	/R x	25,09000	=	0,87815	
						Subtotal:		2,62885	2,62885
Maquinària									
	C1B0-006D	h	Màquina per a pintar bandes de vial, d'accionament manual	0,035	/R x	27,17000	=	0,95095	
						Subtotal:		0,95095	0,95095
Materials									
	BBA1-2XWQ	kg	Pintura acrílica de color blanc, per a marques vials	0,816	x	2,58000	=	2,10528	
	BBA0-0SD6	kg	Microesferes de vidre per a senyalització per a marques vials retrorreflectants en sec	0,500	x	1,64000	=	0,82000	
						Subtotal:		2,92528	2,92528
						DESPESES AUXILIARS	1,50 %		0,03943
						COST DIRECTE			6,54451
						DESPESES INDIRECTES	5,00 %		0,32723
						COST EXECUCIÓ MATERIAL			**6,87174**

P-49 PBA3-DXPX m Pintat sobre paviment de marca vial longitudinal contínua per a ús temporal i no retrorreflectant, tipus T-NR, de 40 cm d'amplària, amb pintura alcídica de color groc, aplicada mecànicament mitjançant polvorització **Rend.: 1,000** **1,97 €**

				Unitats	Preu	Parcial	Import
Ma d'obra							

Firmado por ***1431* ENRIC PLANAS (R: ****0363*) el día 28/10/2025 con un certificado emitido por ANCERT CORPS Representación

PARTIDES D'OBRA

NÚM	CODI	UA	DESCRIPCIÓ						PREU
	A0F-0015	h	Oficial 1a per a seguretat i salut	0,020	/R x	21,79000	=	0,43580	
	A0D-0009	h	Manobre per a seguretat i salut	0,010	/R x	19,26000	=	0,19260	
					Subtotal:			0,62840	0,62840
Maquinària									
	C1B0-006F	h	Màquina per a pintar bandes de vial, autopropulsada, per a seguretat i salut	0,010	/R x	35,53000	=	0,35530	
					Subtotal:			0,35530	0,35530
Materials									
	BBA1-2XW	kg	Pintura alcídica de color groc, per a marques vials	0,2938	x	2,99000	=	0,87846	
					Subtotal:			0,87846	0,87846
			DESPESES AUXILIARS		1,50	%			0,00943
			COST DIRECTE						1,87159
			DESPESES INDIRECTES		5,00	%			0,09358
			COST EXECUCIÓ MATERIAL						**1,96517**

P-50 PBBB-DVIP u Placa informativa per a senyals de trànsit d'acer galvanitzat i pintat, de 40x60 cm, acabada amb pintura no reflectora, fixada mecànicament **Rend.: 1,000** **52,03 €**

				Unitats		Preu		Parcial	Import
Ma d'obra									
	A0F-000R	h	Oficial 1a muntador	0,100	/R x	22,52000	=	2,25200	
	A01-FEPH	h	Ajudant muntador	0,100	/R x	20,32000	=	2,03200	
					Subtotal:			4,28400	4,28400
Maquinària									
	C152-003B	h	Camió grua	0,020	/R x	58,69000	=	1,17380	
					Subtotal:			1,17380	1,17380
Materials									
	BBM9-0S00	u	Placa informativa per a senyals de trànsit d'acer galvanitzat i pintat, de 40x60 cm, acabada amb pintura no reflectora	1,000	x	44,03000	=	44,03000	
					Subtotal:			44,03000	44,03000
			DESPESES AUXILIARS		1,50	%			0,06426
			COST DIRECTE						49,55206
			DESPESES INDIRECTES		5,00	%			2,47760
			COST EXECUCIÓ MATERIAL						**52,02966**

P-51 PBBJ-5674 u Placa amb pintura reflectant triangular de 70 cm de costat, per a senyals de trànsit, fixada i amb el desmuntatge inclòs **Rend.: 1,000** **54,32 €**

				Unitats		Preu		Parcial	Import
Ma d'obra									
	A0D-0009	h	Manobre per a seguretat i salut	1,000	/R x	19,26000	=	19,26000	

PARTIDES D'OBRA

NÚM	CODI	UA	DESCRIPCIÓ						PREU
					Subtotal:			19,26000	19,26000
Materials									
	BBL1-0RMM	u	Placa triangular, de 70 cm, amb pintura reflectant, per a 2 usos, per a seguretat i salut	1,000	x	32,28000	=	32,28000	
					Subtotal:			32,28000	32,28000
			DESPESES AUXILIARS		1,00	%			0,19260
			COST DIRECTE						51,73260
			DESPESES INDIRECTES		5,00	%			2,58663
			COST EXECUCIÓ MATERIAL						**54,31923**

P-52 PBBJ-5677 u Placa amb pintura reflectant circular de 60 cm de diàmetre, per a senyals de trànsit, fixada i amb el desmuntatge inclòs **Rend.: 1,000** **60,30 €**

				Unitats		Preu		Parcial	Import
Ma d'obra									
	A0D-0009	h	Manobre per a seguretat i salut	1,000	/R x	19,26000	=	19,26000	
					Subtotal:			19,26000	19,26000
Materials									
	BBL1-0RMQ	u	Placa circular, de D 60 cm, amb pintura reflectant, per a 2 usos, per a seguretat i salut	1,000	x	37,98000	=	37,98000	
					Subtotal:			37,98000	37,98000
			DESPESES AUXILIARS		1,00	%			0,19260
			COST DIRECTE						57,43260
			DESPESES INDIRECTES		5,00	%			2,87163
			COST EXECUCIÓ MATERIAL						**60,30423**

P-53 PBCA-56H3 u Llumenera amb làmpada intermitent color ambre amb energia de bateria de 12 V i amb el desmuntatge inclòs **Rend.: 1,000** **28,23 €**

				Unitats		Preu		Parcial	Import
Ma d'obra									
	A0D-0009	h	Manobre per a seguretat i salut	0,150	/R x	19,26000	=	2,88900	
					Subtotal:			2,88900	2,88900
Materials									
	BBCE-0R98	u	Llumenera amb làmpada intermitent color ambre, amb energia de bateria de 12 V, per a 2 usos, per a seguretat i salut	1,000	x	23,97000	=	23,97000	
					Subtotal:			23,97000	23,97000

PARTIDES D'OBRA

NÚM	CODI	UA	DESCRIPCIÓ	PREU

DESPESES AUXILIARS	1,00 %		0,02889
COST DIRECTE			26,88789
DESPESES INDIRECTES	5,00 %		1,34439
COST EXECUCIÓ MATERIAL			**28,23228**

P-54 **PD785-Q132** m Claveguera amb tub de PVC-U de paret estructurada per a sanejament soterrat sense pressió, superfícies interna llisa i externa llisa de tipus A1 (construcció multicapa), diàmetre nominal DN 160, classe de rigidesa anular SN 4 (rigidesa anular >= 4kN/m2), codi d'àrea d'aplicació U (ús en l'exterior de l'estructura dels edificis), fabricació segons norma UNE-EN 13476-2, de color taronja-marró RAL 8023, per a unió elàstica amb anella elastomèrica d'estanquitat, col·locat sobre llit de sorra de 10 cm de gruix i reblert de sorra fins a 30 cm per sobre del tub, amb picó vibrant de combustible **Rend.: 1,000** **32,61** €

				Unitats		Preu		Parcial	Import
Ma d'obra									
	A0F-000S	h	Oficial 1a d'obra pública	0,080	/R x	30,22000	=	2,41760	
	A0E-000A	h	Manobre especialista	0,110	/R x	26,06000	=	2,86660	
	A0D-0007	h	Manobre	0,160	/R x	25,09000	=	4,01440	
			Subtotal:					9,29860	9,29860
Maquinària									
	C1313330	h	Retroexcavadora sobre pneumàtics de 8 a 10 t	0,0422	/R x	59,51000	=	2,51132	
	C13A-W61L	h	Picó vibrant de combustible amb placa de 30x30 cm	0,110	/R x	6,04000	=	0,66440	
			Subtotal:					3,17572	3,17572
Materials									
	BD7FT350	m	Tub de PVC-U de paret estructurada per a sanejament soterrat sense pressió, superfícies interna llisa i externa llisa de tipus A1 (construcció multicapa), diàmetre nominal DN 160, classe de rigidesa anular SN 4 (rigidesa anular >= 4kN/m2), codi d'àrea d'aplicació U (ús en l'exterior de l'estructura dels edificis), fabricació segons norma UNE-EN 13476-2, de color taronja-marró RAL 8023, per a unió elàstica amb anella elastomèrica d'estanquitat	1,050	x	4,47000	=	4,69350	
	B0310500	t	Sorra de pedrera de 0 a 3,5 mm	0,6248	x	22,00000	=	13,74560	
			Subtotal:					18,43910	18,43910

DESPESES AUXILIARS	1,50 %	0,13948
COST DIRECTE		31,05290
DESPESES INDIRECTES	5,00 %	1,55264
COST EXECUCIÓ MATERIAL		**32,60554**

Firmado por ***1431* ENRIC PLANAS (R: ***0363*) el día 28/10/2025 con un certificado emitido por ANCERT CORPS D'ADOPSA. Representación

PARTIDES D'OBRA

NÚM	CODI	UA	DESCRIPCIÓ	PREU

P-55 **PD785-Q136** m Claveguera amb tub de PVC-U de paret estructurada per a sanejament soterrat sense pressió, superfícies interna llisa i externa llisa de tipus A1 (construcció multicapa), diàmetre nominal DN 400, classe de rigidesa anular SN 4 (rigidesa anular >= 4kN/m2), codi d'àrea d'aplicació U (ús en l'exterior de l'estructura dels edificis), fabricació segons norma UNE-EN 13476-2, de color taronja-marró RAL 8023, per a unió elàstica amb anella elastomèrica d'estanquitat, col·locat sobre llit de sorra de 15 cm de gruix i reblert de sorra fins a 30 cm per sobre del tub, amb picó vibrant de combustible **Rend.: 1,000** **85,93** €

				Unitats		Preu		Parcial	Import
Ma d'obra									
	A0F-000S	h	Oficial 1a d'obra pública	0,160	/R x	30,22000	=	4,83520	
	A0D-0007	h	Manobre	0,320	/R x	25,09000	=	8,02880	
	A0E-000A	h	Manobre especialista	0,200	/R x	26,06000	=	5,21200	
			Subtotal:					18,07600	18,07600
Maquinària									
	C1313330	h	Retroexcavadora sobre pneumàtics de 8 a 10 t	0,0845	/R x	59,51000	=	5,02860	
	C13A-W61L	h	Picó vibrant de combustible amb placa de 30x30 cm	0,200	/R x	6,04000	=	1,20800	
			Subtotal:					6,23660	6,23660
Materials									
	BD7FT750	m	Tub de PVC-U de paret estructurada per a sanejament soterrat sense pressió, superfícies interna llisa i externa llisa de tipus A1 (construcció multicapa), diàmetre nominal DN 400, classe de rigidesa anular SN 4 (rigidesa anular >= 4kN/m2), codi d'àrea d'aplicació U (ús en l'exterior de l'estructura dels edificis), fabricació segons norma UNE-EN 13476-2, de color taronja-marró RAL 8023, per a unió elàstica amb anella elastomèrica d'estanquitat	1,050	x	26,04000	=	27,34200	
	B0310500	t	Sorra de pedrera de 0 a 3,5 mm	1,3597	x	22,00000	=	29,91340	
			Subtotal:					57,25540	57,25540

DESPESES AUXILIARS	1,50 %	0,27114
COST DIRECTE		81,83914
DESPESES INDIRECTES	5,00 %	4,09196
COST EXECUCIÓ MATERIAL		**85,93110**

P-56 **PDB1-H87W** u Solera de formigó HA-25/P/20/I, d'1,5 m de diàmetre i de 10 cm de gruix, lleugerament armada amb una malla electrosoldada ME 30x15 cm, D:4-4 mm, B 500 T, en una quantia d'1,017 kg d'acer per m2, per a pou de registre **Rend.: 1,000** **40,50** €

				Unitats		Preu		Parcial	Import
Ma d'obra									
	A0F-000S	h	Oficial 1a d'obra pública	0,336	/R x	30,22000	=	10,15392	
	A0D-0007	h	Manobre	0,336	/R x	25,09000	=	8,43024	

PARTIDES D'OBRA

NÚM	CODI	UA	DESCRIPCIÓ					PREU
					Subtotal:		18,58416	18,58416
Materials								
	B0B8-1080	m2	Malla electrosoldada de barres corrugades d'acer ME 30x15 cm D:4-4 mm 6x2,2 m B500T UNE-EN 10080	1,550	x 1,25000 =		1,93750	
	B06E-12C7	m3	Formigó HA-25/P / 20 / I de consistència plàstica, grandària màxima del granulat 20 mm, amb >= 250 kg/m3 de ciment, apte per a classe d'exposició I	0,180	x 98,75000 =		17,77500	
					Subtotal:		19,71250	19,71250
					DESPESES AUXILIARS	1,50 %		0,27876
					COST DIRECTE			38,57542
					DESPESES INDIRECTES	5,00 %		1,92877
					COST EXECUCIÓ MATERIAL			**40,50419**

P-57 **PDB5-5CD7** m Paret per a pou circular de D=120 cm de peces de formigó amb execució prefabricada amb escala d'acer galvanitzat, col·locades amb morter ciment 1:6 **Rend.: 1,000** **194,91** €

				Unitats		Preu		Parcial	Import
Ma d'obra									
	A0F-000S	h	Oficial 1a d'obra pública	0,500	/R x	30,22000	=	15,11000	
	A0D-0007	h	Manobre	0,500	/R x	25,09000	=	12,54500	
						Subtotal:		27,65500	27,65500
Maquinària									
	C152-003B	h	Camió grua	0,320	/R x	58,69000	=	18,78080	
						Subtotal:		18,78080	18,78080
Materials									
	BDD5-0M3V	m	Peça cilíndrica de formigó per a formació de pou circular de diàmetre 120 cm i de 9 cm de gruix de paret, prefabricada amb escala d'acer galvanitzat	1,050	x	131,42000	=	137,99100	
	B07F-0LT4	m3	Morter de ciment pòrtland amb filler calcari CEM II/B-L i sorra, amb 250 kg/m3 de ciment, amb una proporció en volum 1:6 i 5 N/mm2 de resistència a compressió, elaborat a l'obra	0,0076	x	104,04580	=	0,79075	
						Subtotal:		138,78175	138,78175
						DESPESES AUXILIARS	1,50 %		0,41483
						COST DIRECTE			185,63238
						DESPESES INDIRECTES	5,00 %		9,28162
						COST EXECUCIÓ MATERIAL			**194,91399**

P-58 **PDBE-H98N** u Brocal per a pou format per un con asimètric de formigó prefabricat de dimensions 120X60X80 cm, amb junt encadellat, col·locat sobre anell de pou de registre, inclús segellat de junts i graons de pates amb morter mixt 1:2:10, elaborat a l'obra amb formigó de 165 l **Rend.: 1,000** **148,32** €

				Unitats	Preu	Parcial	Import

Firmado por ***1431* ENRIC PLANAS (R: ****0363) el día 28/10/2025 con un certificado emitido por ANCERT CORPS Representación ADOPSA

PARTIDES D'OBRA

NÚM	CODI	UA	DESCRIPCIÓ					PREU
Ma d'obra								
	A0F-000S	h	Oficial 1a d'obra pública	0,600	/R x	30,22000	=	18,13200
	A0D-0007	h	Manobre	0,600	/R x	25,09000	=	15,05400
						Subtotal:		33,18600	33,18600
Maquinària									
	C152-003B	h	Camió grua	0,115	/R x	58,69000	=	6,74935	
						Subtotal:		6,74935	6,74935
Materials									
	BDD5-H4XQ	u	Con de formigó prefabricat de 120X60X80 cm de dimensions per a brocal de pou, amb junt encadellat	1,000	x	89,15000	=	89,15000	
	BDD4-0LVJ	u	Graó per a pou de registre d'acer galvanitzat, de 300x300x300 mm, amb rodó de D= 18 mm	2,000	x	5,18000	=	10,36000	
	B07F-0LT6	m3	Morter mixt de ciment pòrtland amb filler calcari CEM II/B-L, calç i sorra, amb 200 kg/m3 de ciment, amb una proporció en volum 1:2:10 i 2,5 N/mm2 de resistència a compressió, elaborat a l'obra	0,007	x	187,30983	=	1,31117	
						Subtotal:		100,82117	100,82117
						DESPESES AUXILIARS	1,50 %		0,49779
						COST DIRECTE			141,25431
						DESPESES INDIRECTES	5,00 %		7,06272
						COST EXECUCIÓ MATERIAL			**148,31703**

P-59 **PDBF-DFVZ** u Bastiment i tapa per a pou de registre de fosa grisa, de diàmetre 70 cm i 165 kg de pes col·locat amb morter **Rend.: 1,000** **126,20** €

				Unitats		Preu		Parcial	Import
Ma d'obra									
	A0F-000S	h	Oficial 1a d'obra pública	0,610	/R x	30,22000	=	18,43420	
	A0D-0007	h	Manobre	0,610	/R x	25,09000	=	15,30490	
						Subtotal:		33,73910	33,73910
Materials									
	BDD2-0LVO	u	Bastiment i tapa per a pou de registre de fosa grisa de D=70 cm i 165 kg de pes	1,000	x	84,24000	=	84,24000	
	B07L-1PYA	t	Morter per a ram de paleta, classe M 5 (5 N/mm2), a granel, de designació (G) segons norma UNE-EN 998-2	0,0357	x	47,82000	=	1,70717	
						Subtotal:		85,94717	85,94717
						DESPESES AUXILIARS	1,50 %		0,50609
						COST DIRECTE			120,19236
						DESPESES INDIRECTES	5,00 %		6,00962
						COST EXECUCIÓ MATERIAL			**126,20197**

Firmado por ***1431* ENRIC PLANAS (R: ***0363*) el día 28/10/2025 con un certificado emitido por CATALANA COBRES Representación

JUSTIFICACIÓ DE PREUS

PARTIDES D'OBRA

NÚM	CODI	UA	DESCRIPCIÓ		PREU
P-60	PDG0-PN11	m	Reposició en les seves condicions inicials segons normes de les Companyies Subministradores de les canalitzacions de serveis protegides i estintolades en creuaments de calçada. Incloent el desmuntatge i retirada dels elements de protecció i d'estintolament, i tots els materials necessàris, formigó en massa HM-20, sorra, cinta plàstica de senyalització de presència de serveis, plaques normalitzades de PE de protecció, amb supervisió de la Companyia.	Rend.: 1,000	32,52 €
			COST DIRECTE		30,97143
			DESPESES INDIRECTES	5,00 %	1,54857
			COST EXECUCIÓ MATERIAL		**32,5200**
P-61	PDG0-PN12	m	Protecció i estintolament de canalitzacions de serveis en creuaments de calçada. Incloent tots els materials necessàris (perfils metàlics, taulons de fusta, mitges canyes de PVC i PE,mantes antiroca, cintes, cordes, bragues, tensors i altres materials de suspensió i recolzament) i treballs necessaris dacord amb les normes de les Companyies Subministradores per a mantenir els serveis en condicions funcionament segur, per l'execució de l'obra i tercers i supervisió de la Companyia.	Rend.: 1,000	57,63 €
			COST DIRECTE		54,88571
			DESPESES INDIRECTES	5,00 %	2,74429
			COST EXECUCIÓ MATERIAL		**57,6300**
P-62	PDG5-HA2I	m	Banda contínua de plàstic de color de 30 cm d'amplària, col·locada al llarg de la rasa a 20 cm per sobre de la canalització	Rend.: 1,000	0,47 €

				Unitats		Preu		Parcial	Import
Ma d'obra									
	A01-FEPH	h	Ajudant muntador	0,010	/R x	20,32000	=	0,20320	
			Subtotal:					0,20320	0,20320
Materials									
	BDG0-1C2A	m	Banda continua de senyalització per a canalitzacions soterrades de 30 cm d'amplària, de polipropilè	1,020	x	0,24000	=	0,24480	
			Subtotal:					0,24480	0,24480

DESPESES AUXILIARS	1,50 %		0,00305
COST DIRECTE			0,45105
DESPESES INDIRECTES	5,00 %		0,02255
COST EXECUCIÓ MATERIAL			**0,47360**

P-63	PDKX-PN01	u	Marc i tapa de 45x45 cm, de fosa dúctil, de pas lliure, clase C-250, segons UNE-EN 124, totalment col·locat	Rend.: 1,000	130,41 €
			COST DIRECTE		124,20000
			DESPESES INDIRECTES	5,00 %	6,21000
			COST EXECUCIÓ MATERIAL		**130,4100**

PROJECTE D'URB

JUSTIFICACIÓ DE PREUS

PARTIDES D'OBRA

NÚM	CODI	UA	DESCRIPCIÓ		PREU
P-64	PDKY-PN01	u	Pericó per a canalització de serveis de 45x45x60 cm de secció interior, amb parets de 15 cm de gruix i solera de 10 cm de gruix de formigó HM-20, inclòs excavació, transport a l'abocador, cànon d'abocament i manteniment de l'abocador	Rend.: 1,000	101,22 €
			COST DIRECTE		96,40000
			DESPESES INDIRECTES	5,00 %	4,82000
			COST EXECUCIÓ MATERIAL		**101,2200**
P-65	PFB3-PN01	m	Suministrament i col·locació de tub corbable corrugat de polietilè, de doble capa, llisa la interior i corrugada l'exterior, de 75 mm de diàmetre nominal, aïllant i no propagador de la flama, resistència a l'impacte de 40 J, i resistència a compressió 450 N per a canalitzacions subterrànies. Inclou tots el materials i treballs per deixar la partida totalment acabada.	Rend.: 1,000	3,11 €
			COST DIRECTE		2,96190
			DESPESES INDIRECTES	5,00 %	0,14810
			COST EXECUCIÓ MATERIAL		**3,1100**
P-66	PFB3-PN02	m	Suministrament i col·locació de tub corbable corrugat de polietilè, de doble capa, llisa la interior i corrugada l'exterior, de 160 mm de diàmetre nominal, aïllant i no propagador de la flama, resistència a l'impacte de 40 J, i resistència a compressió 450 N per a canalitzacions subterrànies. Inclou tots el materials i treballs per deixar la partida totalment acabada.	Rend.: 1,000	6,09 €
			COST DIRECTE		5,80000
			DESPESES INDIRECTES	5,00 %	0,29000
			COST EXECUCIÓ MATERIAL		**6,0900**
P-67	PG33-JZVB	m	Cable amb conductor de coure de tensió assignada0,6/1 kV, de designació RZ1-K (AS), construcció segons norma UNE 21123-4, tetrapolar, de secció 4x10 mm2, amb coberta del cable de poliolefines, classe de reacció al foc Cca-s1b, d1, a1 segons la norma UNE-EN 50575 amb baixa emissió fums, col·locat en tub	Rend.: 1,000	8,27 €

				Unitats		Preu		Parcial	Import
Ma d'obra									
	A0F-000E	h	Oficial 1a electricista	0,040	/R x	25,85000	=	1,03400	
	A01-FEPD	h	Ajudant electricista	0,040	/R x	22,17000	=	0,88680	
			Subtotal:					1,92080	1,92080
Materials									
	BG33-G2W1	m	Cable amb conductor de coure de tensió assignada0,6/1 kV, de designació RZ1-K (AS), construcció segons norma UNE 21123-4, tetrapolar, de secció 4x10 mm2, amb coberta del cable de poliolefines, classe de reacció al foc Cca-s1b, d1, a1 segons la norma UNE-EN 50575 amb baixa emissió fums	1,020	x	5,81000	=	5,92620	

PARTIDES D'OBRA

NÚM	CODI	UA	DESCRIPCIÓ		PREU
			Subtotal:	5,92620	5,92620
			DESPESES AUXILIARS 1,50 %		0,02881
			COST DIRECTE		7,87581
			DESPESES INDIRECTES 5,00 %		0,39379
			COST EXECUCIÓ MATERIAL		**8,26960**

P-68 PG33-JZVS m Cable amb conductor de coure de tensió assignada0,6/1 kV, de designació RZ1-K (AS), construcció segons norma UNE 21123-4, tripolar, de secció 3x6 mm2, amb coberta del cable de poliolefines, classe de reacció al foc Cca-s1b, d1, a1 segons la norma UNE-EN 50575 amb baixa emissió fums, col·locat en tub **Rend.: 1,000** **5,28 €**

				Unitats		Preu		Parcial	Import
Ma d'obra									
	A01-FEPD	h	Ajudant electricista	0,040	/R x	22,17000	=	0,88680	
	A0F-000E	h	Oficial 1a electricista	0,040	/R x	25,85000	=	1,03400	
			Subtotal:					1,92080	1,92080
Materials									
	BG33-G2VR	m	Cable amb conductor de coure de tensió assignada0,6/1 kV, de designació RZ1-K (AS), construcció segons norma UNE 21123-4, tripolar, de secció 3x6 mm2, amb coberta del cable de poliolefines, classe de reacció al foc Cca-s1b, d1, a1 segons la norma UNE-EN 50575 amb baixa emissió fums	1,020	x	3,02000	=	3,08040	
			Subtotal:					3,08040	3,08040
			DESPESES AUXILIARS 1,50 %						0,02881
			COST DIRECTE						5,03001
			DESPESES INDIRECTES 5,00 %						0,25150
			COST EXECUCIÓ MATERIAL						**5,28151**

P-69 PG35-PN01 m Conductor de coure nu, unipolar de secció 1x35 mm2, muntat superficialment. **Rend.: 1,000** **9,05 €**

				Unitats		Preu		Parcial	Import
Ma d'obra									
	A03-FEPX	h	Cap de colla	0,010	/R x	26,49000	=	0,26490	
	A01-FEPD	h	Ajudant electricista	0,150	/R x	22,17000	=	3,32550	
	A0F-000B	h	Oficial 1a	0,100	/R x	25,01000	=	2,50100	
			Subtotal:					6,09140	6,09140
Materials									
	BGWF-0ARJ	u	Part proporcional d'accessoris per a conductors de coure nus	1,000	x	0,30000	=	0,30000	
	BG3I-06W3	m	Conductor de coure nu, unipolar de secció 1x35 mm2	1,020	x	2,18000	=	2,22360	
			Subtotal:					2,52360	2,52360

Firmado por ***1431* ENRIC PLANAS (R: ***0363*) el día 28/10/2025 con un certificado emitido por ANCERT CORPS Representación ADOPSA

PARTIDES D'OBRA

NÚM	CODI	UA	DESCRIPCIÓ		PREU
			COST DIRECTE		8,61500
			DESPESES INDIRECTES 5,00 %		0,43075
			COST EXECUCIÓ MATERIAL		**9,04575**

P-70 PGD1-E3BS u Piqueta de connexió a terra d'acer, amb recobriment de coure 300 µm de gruix, de 1500 mm llargària de 14,6 mm de diàmetre, clavada a terra **Rend.: 1,000** **29,81 €**

				Unitats		Preu		Parcial	Import
Ma d'obra									
	A0F-000E	h	Oficial 1a electricista	0,233	/R x	25,85000	=	6,02305	
	A01-FEPD	h	Ajudant electricista	0,233	/R x	22,17000	=	5,16561	
			Subtotal:					11,18866	11,18866
Materials									
	BGYD-0B2	u	Part proporcional d'elements especials per a piquetes de connexió a terra	1,000	x	4,57000	=	4,57000	
	BGD5-06SU	u	Piqueta de connexió a terra d'acer i recobriment de coure, de 1500 mm de llargària, de 14,6 mm de diàmetre, de 300 µm	1,000	x	12,46000	=	12,46000	
			Subtotal:					17,03000	17,03000
			DESPESES AUXILIARS 1,50 %						0,16783
			COST DIRECTE						28,38649
			DESPESES INDIRECTES 5,00 %						1,41932
			COST EXECUCIÓ MATERIAL						**29,80581**

P-71 PHM0-PN01 u Muntatge de bàcul o columna d'enlumenat públic de 7 a 9 metres d'alçada. amb lluminària estanca, procedent de magatzem , col·locada sobre dau de formigó, inclós subministrament i anivellament de placa d'ancoratge, connexió a la instal·lació de presa de terra i reposicó de la instal·lació elèctrica completa a l'interior de la columna, connexió a la xarxa existent i posada en servei. **Rend.: 1,000** **411,84 €**

COST DIRECTE			392,22857
DESPESES INDIRECTES	5,00 %		19,61143
COST EXECUCIÓ MATERIAL			**411,8400**

P-72 XPA01SS pa Partida alçada d'abonament íntegre per la Seguretat i Salut de les obres **Rend.: 1,000** **3.284,92 €**

COST DIRECTE		3.128,49524
DESPESES INDIRECTES	5,00 %	156,42476
COST EXECUCIÓ MATERIAL		**3.284,9200**

Firmado por ***1431* * ENRIC PLANAS (R: ***0363 *) el día 28/10/2025 con un certificado emitido por CATALANA COBROS Representación

JUSTIFICACIÓ DE PREUS

Data: 15/12/23 Pàg.: 41

PARTIDES ALÇADES

NÚM	CODI	UA	DESCRIPCIÓ		PREU	
	XPA01SA	pa	Partida alçada a justificar en concepte de treballs de connèxió de les instal·lacions, intervenció i adeqüació del quadre elèctric, maniobres i proteccions, inclòs projecte tècnic visat per col·legi profesional per a legalització de la instal·lació d'enllumenat públic, inclosos taxes i permisos.	**Rend.: 1,000**	**960,00**	**€**
			COST DIRECTE		960,00000	
			COST EXECUCIÓ MATERIAL		**960,0000**	
	XPA02SA	pa	Partida alçada a justificar contra factura de la empresa distribuidora d'energía elèctrica ANELL-ESTEBANELL, en concepte de desmuntagte i retirada de línia aèria de 1 circuit de baixa tensió sobre pals de fusta i reposició mitjantçant una línia subterrània en canalització de cable 0,6/1kV de tipus RV i composició 3x150 +1x95 mm2 Al, amb instal·lació de 2 pals de formigó pretensat HV-800 de 9 metres d'altura, amb conversió aèria-subterrània, connexions, reposició d'escomeses, descàrregs i posada en servei, inclòs projecte tècnic visat per col·legi profesional per a la legalització de la nova instal·lació, inclosos taxes i permisos.	**Rend.: 1,000**	**13.150,00**	**€**
			COST DIRECTE		13.150,00000	
			COST EXECUCIÓ MATERIAL		**13.150,0000**	
	XPA0OF1	pa	Partida alçada a justificar manteniment abalissament i senyalització de les obres	**Rend.: 1,000**	**1.500,00**	**€**
			COST DIRECTE		1.500,00000	
			COST EXECUCIÓ MATERIAL		**1.500,0000**	
	XPA0OF4	pa	Partida alçada a justificar per a preparació bancada maquinària pantalles	**Rend.: 1,000**	**2.700,00**	**€**
			COST DIRECTE		2.700,00000	
			COST EXECUCIÓ MATERIAL		**2.700,0000**	

Firmado por ***1431* ENRIC PLANAS (R: ****0363*) el día 28/10/2025 con un certificado emitido por CATALANA DE COBROS Representación

ANNEX NÚM. 9: ESTUDI DE SEGURETAT I SALUT

Firmado por ***1431* * ENRIC PLANAS (R: ****0363 *) el día 28/10/2025 con un certificado DOPSA emitido por AC CORREOS Representación

MEMÒRIA I ANNEXOS

Firmado por ***1431* ENRIC PLANAS (R: ****0363*) el día 28/10/2025 con un certificado emitido por CATALANA COBROS Representación ADOPSA

Index

1. OBJECTE DE L'ESTUDI DE SEGURETAT I SALUT 2
2. AUTOR/S DE L'ESTUDI DE SEGURETAT I SALUT 2
3. DADES DEL PROJECTE 2
   3.1. Autor/s del projecte 2
   3.3. Tipologia de l'obra 2
   3.4. Situació 2
   3.5. Localització de serveis assistencials, salvament i seguretat 2
   3.6. Pressupost d'execució material del projecte 2
   3.7. Termini d'execució 2
   3.8. Mà d'obra prevista 2
   3.9. Oficis que intervenen en el desenvolupament de l'obra 2
   3.10. Tipologia dels materials a utilitzar a l'obra 3
   3.11. Maquinària prevista per a executar l'obra 3
4. INSTAL·LACIONS PROVISIONALS 3
   4.1. Instal·lació elèctrica provisional d'obra 3
   4.2. Instal·lació d'aigua provisional d'obra 4
   4.3. Instal·lació de sanejament 4
   4.4. Altres instal·lacions. Prevenció i protecció contra incendis 4
5. SERVEIS DE SALUBRITAT I CONFORT DEL PERSONAL 5
   5.1. Serveis higiènics 5
   5.2. Vestuaris 5
   5.3. Menjador 5
   5.4. Local de descans 5
   5.5. Local d'assistència a accidentats 5
6. ÀREES AUXILIARS 6
   6.1. Centrals i plantes 6
   6.2. Tallers 6
   6.3. Zones d'apilament. Magatzems 6
7. TRACTAMENT DE RESIDUS 7
8. TRACTAMENT DE MATERIALS I/O SUBSTÀNCIES PERILLOSES 7
   8.1. Manipulació 7
   8.2. Delimitació / condicionament de zones d'apilament 7
9. CONDICIONS DE L'ENTORN 8
   9.1. Serveis afectats 8
   9.2. Servituds 8
10. UNITATS CONSTRUCTIVES 8
11. DETERMINACIÓ DEL PROCÉS CONSTRUCTIU 8
   11.1. Procediments d'execució 8
   11.2. Ordre d'execució dels treballs 8
   11.3. Determinació del temps efectiu de duració. Pla d'execució 8
12. SISTEMES I/O ELEMENTS DE SEGURETAT I SALUT INHERENTS O INCORPORATS AL MATEIX PROCÉS CONSTRUCTIU 9
13. MEDIAMBIENT LABORAL 9
   13.1. Il·luminació 9
   13.2. Soroll 9
   13.3. Pols 10
   13.4. Ordre i neteja 10
   13.5. Radiacions no ionitzants 11
   13.6. Radiacions ionitzants 12
14. MANIPULACIÓ DE MATERIALS 13
15. MITJANS AUXILIARS D'UTILITAT PREVENTIVA (MAUP) 14
16. SISTEMES DE PROTECCIÓ COL·LECTIVA (SPC) 14
17. CONDICIONS DELS EQUIPS DE PROTECCIÓ INDIVIDUAL (EPI) 14
18. RECURSOS PREVENTIUS 14
19. SENYALITZACIÓ I ABALISAMENT 15
20. CONDICIONS D'ACCÉS I AFECTACIONS DE LA VIA PÚBLICA 16
   20.1. Normes de Policia 16
   20.2. Àmbit d'ocupació de la via pública 16
   20.3. Tancaments de l'obra que afecten l'àmbit públic 17
   20.4. Operacions que afecten l'àmbit públic 17
   20.5. Neteja i incidència sobre l'ambient que afecten l'àmbit públic 18
   20.6. Residus que afecten a l'àmbit públic 18
   20.7. Circulació de vehicles i vianants que afecten l'àmbit públic 18
   20.8. Protecció i trasllat d'elements emplaçats a la via pública 19
21. RISCOS DE DANYS A TERCERS I MESURES DE PROTECCIÓ 20
   21.1. Riscos de danys a tercers 20
   21.2. Mesures de protecció a tercers 20
22. PREVENCIÓ DE RISCOS CATASTRÒFICS 20
ANNEX: FITXES D'ACTIVITATS-RISC-AVALUACIÓ-MESURES 21

Firmado por ***1431* ENRIC PLANAS (R: ****0363*) el día 28/10/2025 con un certificado emitido por CATALANA COBRES Representación

1. OBJECTE DE L'ESTUDI DE SEGURETAT I SALUT

El present E.S.S. té com a objectiu establir les bases tècniques, per fixar els paràmetres de la prevenció de riscos professionals durant la realització dels treballs d'execució de les obres del Projecte objecte d'aquest estudi, així com complir amb les obligacions que es desprenen de la Llei 31 / 1995 i del RD 1627 / 1997, amb la finalitat de facilitar el control i el seguiment dels compromisos adquirits al respecte per part del/s Contractista/es.

En el present Estudi de Seguretat i Salut s'ha dut a terme un estudi aprofundit dels riscos inherents a l'execució de l'obra i de les mesures preventives i cautelars consegüents per garantir la seguretat de les persones en l'execució de les obres en compliment del que determina la Llei 3/2007 del 4 de juliol de l'obra pública en el seu article 18.3.h).

D'aquesta manera, s'integra en el Projecte Executiu/Constructiu, les premisses bàsiques per a les quals el/s Contractista/es constructor/s pugui/n preveure i planificar, els recursos tècnics i humans necessaris per a l'acompliment de les obligacions preventives en aquest centre de treball, de conformitat al seu Pla d'Acció Preventiva propi d'empresa, la seva organització funcional i els mitjans a utilitzar, havent de quedar tot allò recollit al Pla de Seguretat i Salut, que haurà/n de presentar-se al Coordinador de Seguretat i Salut en fase d'Execució, amb antelació a l'inici de les obres, per a la seva aprovació i l'inici dels tràmits de Declaració d'Obertura davant l'Autoritat Laboral.

En cas de què sigui necessari implementar mesures de seguretat no previstes en el present Estudi, a petició expressa del coordinador de seguretat i salut en fase d'execució de l'obra, el contractista elaborarà el corresponent annex al Pla de Seguretat i Salut de l'obra que desenvoluparà i determinarà les mesures de seguretat a dur a terme amb la memòria, plec de condicions, amidaments, preus i pressupost que li siguin d'aplicació si n'és el cas.

2. AUTOR/S DE L'ESTUDI DE SEGURETAT I SALUT

Redactor E.S.S.	:	Núria Torrella Aracil
Titulació	:	E.C.C.P.
Col·legiat núm.	:	15.470
Despatx professional	:	OFEP SA
Població	:	Barcelona

3. DADES DEL PROJECTE

3.1. Autor/s del projecte

Autor del projecte	:	Núria Torrella Aracil
Titulació	:	E.C.C.P.
Col·legiat núm.	:	15.470
Despatx professional	:	OFEP SA
Població	:	Barcelona

Autor del projecte	:	Ferran Valdés Martínez
Titulació	:	E.C.C.P.
Col·legiat núm.	:	12.965
Despatx professional	:	OFEP SA
Població	:	Barcelona

3.3. Tipologia de l'obra

L'obra es tracta de la urbanització d'un tram de carrer que inclou l'execució d'un mur pantalla en un marge del carrer, substitució de dos trams de col.lector de sanejament i reposició de paviments.

3.4. Situació

Carrer	:	Granollers
Codi Postal	:	08480
Població	:	L'Ametlla del Vallès

3.5. Localització de serveis assistencials, salvament i seguretat

CAP	:	CAP DE L'AMETLLA Passeig de l'Ametlla 17 Tel. 938457246
Hospital	:	HOSPITAL GENERAL DE GRANOLLERS C. Francesc Ribas s/n Tel. 938425000
Emergències	:	112
Bombers	:	938742212
Mossos d'esquadra	:	938759800

3.6. Pressupost d'execució material del projecte

El Pressupost d'Execució Material (PEM) estimat de referència per aquest projecte, exclosa la Seguretat i Salut complementària, Despeses Generals i Benefici Industrial, és de 199.633,19 €. (cent noranta-nou mil sis-cents trenta-tres euros amb dinou cèntims).

3.7. Termini d'execució

El termini estimat de duració dels treballs d'execució de l'obra és de 4 mesos.

3.8. Mà d'obra prevista

L'estimació de mà d'obra en punta d'execució és de 7 persones.

3.9. Oficis que intervenen en el desenvolupament de l'obra

Ajudant encofrador
Ajudant ferrallista
Manobre
Manobre especialista
Oficial 1a encofrador

Firmado por ***1431* ENRIC PLANAS (R: ****0363) el día 28/10/2025 con un certificado emitido por ANCERT Representación

Oficial 1a ferrallista
Oficial 1a d'obra pública
Oficial 1a soldador

3.10. Tipologia dels materials a utilitzar a l'obra

ACER EN BARRES CORRUGADES
ACER EN BARRES CORRUGADES ELABORAT A L'OBRA
AIGUA
CIMENT
CLAU
DEPOSICIÓ CONTROLADA DE RESIDUS
DESENCOFRANT
FILFERRO
FORMIGÓ D'ÚS NO ESTRUCTURAL
FORMIGÓ ESTRUCTURAL (EHE)
FORMIGÓ ESTRUCTURAL EN MASSA AMB CIMENT GRIS I GRANULAT NATURAL (CE)
FORMIGÓ ESTRUCTURAL PER ARMAR AMB CIMENT GRIS I GRANULAT NATURAL (CE)
FORMIGONS ESTRUCTURALS (CE)
LLATA
LLATES
MALLA ELECTROSOLDADA DE BARRES CORRUGADES D'ACER
MATERIALS AUXILIARS PER A ENCOFRATS I APUNTALAMENTS
MESCLA BITUMINOSA CONTÍNUA EN CALENT TIPUS AC
MESCLA BITUMINOSA DISCONTÍNUA EN CALENT TIPUS BBTM
MORTER PER A RAM DE PALETA
NEUTRES
PANOT PER A VORERA
PEÇA DE FORMIGÓ PER A GUALS
PEÇA RECTA DE FORMIGÓ PER A VORADES
PUNTAL
PUNTALS
SORRA
SORRA-CIMENT
SORRES
TAULER
TAULERS
TAULÓ
TAULONS
TOT-U
TUB DE PVC-U DE PARET ESTRUCTURADA PER A SANEJAMENT SOTERRAT SENSE PRESSIÓ

3.11. Maquinària prevista per a executar l'obra

Compressor amb dos martells pneumàtics
Fresadora per a paviment amb càrrega automàtica
Retroexcavadora amb martell trencador
Retroexcavadora sobre pneumàtics de 8 a 10 t
Corró vibratori autopropulsat, de 12 a 14 t
Motoanivelladora petita
Picó vibrant de combustible amb placa de 30x30 cm
Retroexcavadora sobre pneumàtics de 8 a 10 t
Camió cisterna de 8 m3
Camió per a transport de 7 t
Dúmper d'1,5 t de càrrega útil, amb mecanisme hidràulic
Dúmper elèctric de 6,5 kW, d'1,5 t de càrrega útil, amb mecanisme hidràulic
Corró vibratori per a formigons i betums autopropulsat pneumàtic
Escombradora autopropulsada
Estenedora per a paviments de mescla bituminosa
Formigonera de 165 l
Màquina tallajunts amb disc de diamant per a paviment
Equip i elements auxiliars per a tall oxiacetilènic
Regle vibratori
Perforació i col·locació de materials, amb equip de personal i maquinària, per a pantalles de 45 cm de gruix
Desplaçament, muntatge i desmuntatge a obra de l'equip de perforació, per a pantalles

4. INSTAL·LACIONS PROVISIONALS

4.1. Instal·lació elèctrica provisional d'obra

És faran els tràmits adients, per tal que la companyia subministradora d'electricitat o una acreditada faci la connexió des de la línia subministradora fins els quadres on s'ha d'instal·lar la caixa general de protecció i els comptadors, des dels quals els Contractistes procediran a muntar la resta de la instal·lació elèctrica de subministrament provisional a l'obra, conforme al Reglament Electrotècnic de Baixa Tensió, segons el projecte d'un instal·lador autoritzat.

Es realitzarà una distribució sectoritzada, que garanteixi l'adient subministrament a tots els talls i punts de consum de l'obra, amb conductor tipus V -750 de coure de seccions adequades canalitzades en tub de PVC, rígid blindat o flexible segons el seu recorregut, però sempre amb l'apantallament suficient per a resistir al pas de vehicles i trànsit normal d'una obra.

La instal·lació elèctrica tindrà una xarxa de protecció de terra mitjançant cable de coure nu que estarà connectat a una javelina, plaques de connexió al terra, segons càlcul del projectista i comprovació de l'instal·lador.
Les mesures generals de seguretat en la instal·lació elèctrica són les següents:

- **Connexió de servei**

  - Es realitzarà d'acord amb la companyia de subministrament.
  - La seva secció vindrà determinada per la potència instal·lada.
  - Existirà un mòdul de protecció (fusibles i limitadors de potència).
  - Estarà situada sempre fora de l'abast de la maquinària d'elevació i les zones sense pas de vehicles.

- **Quadre General**

  - Disposarà de protecció vers als contactes indirectes mitjançant diferencial de sensibilitat mínima de 300 mA. Per a enllumenat i eines elèctriques de doble aïllament la seva sensibilitat caldrà que sigui de 30 mA.
  - Disposarà de protecció vers als contactes directes per tal que no hi existeixin parts en tensió al descobert (embornals, cargols de connexió, terminals automàtics, etc.).
  - Disposarà d'interruptors de tall magnetotèrmics per a cadascú dels circuits independents. Els dels aparells d'elevació hauran de ser de tall omnipolar (tallaran tots els conductors, inclòs el neutre).
  - Anirà connectat a terra (resistència màxima 78 Ω). A l'inici de l'obra es realitzarà una connexió al terra provisional que haurà d'estar connectada a l'anell de terres, tot seguit després de realitzats els fonaments.
  - Estarà protegida de la intempèrie.
  - És recomanable l'ús de clau especial per a la seva obertura.
  - Se senyalitzarà amb senyal normalitzada d'advertència de risc elèctric (R.D. 485/97).

Firmado por ***1431* ENRIC PLANAS (R: ***0363*) el día 28/10/2025 con un certificado emitido por ACCV CLASE 2 CA y Representación

- **Conductors**

– Disposaran d'un aïllament de 1000 v de tensió nominal, que es pot reconèixer per la seva impressió sobre el mateix aïllament.
– Els conductors aniran soterrats, o grapats als paraments verticals o sostres allunyats de les zones de pas de vehicles i / o persones.
– Les empiuladures hauran de ser realitzades mitjançant „jocs" d'endolls, mai amb regletes de connexió, retorciments i embetats.

- **Quadres secundaris**

– Seguiran les mateixes especificacions establertes pel quadre general i hauran de ser de doble aïllament.
– Cap punt de consum pot estar a més de 25 m d'un d'aquests quadres.
– Encara que la seva composició variarà segons les necessitats, l'aparellatge més convencional dels equips secundaris per planta és el següent:

· 1	Magnetotèrmic general de 4P	:	30 A.
· 1	Diferencial de 30 A	:	30 mA.
· 1	Magnetotèrmic 3P	:	20 mA.
· 4	Magnetotèrmics 2P	:	16 A.
· 1	Connexió de corrent 3P + T	:	25 A.
· 1	Connexió de corrent 2P + T	:	16 A.
· 2	Connexió de corrent 2P	:	16 A.
· 1	Transformador de seguretat	:	(220 v./ 24 v.).
· 1	Connexió de corrent 2P	:	16 A.

- **Connexions de corrent**

– Aniran proveïdes d'embornals de connexió al terra, excepció feta per a la connexió d'equips de doble aïllament.
– S'empararan mitjançant un magnetotèrmic que faciliti la seva desconnexió.
– Es faran servir els següents colors:

· Connexió de 24 v	:	Violeta.
· Connexió de 220 v	:	Blau.
· Connexió de 380 v	:	Vermell

– No s'empraran connexions tipus „lladre".

- **Maquinària elèctrica**

– Disposarà de connexió a terra.
– Els aparells d'elevació aniran proveïts d'interruptor de tall omnipolar.
– Es connectaran a terra el guiament dels elevadors i els carrils de grua o d'altres aparells d'elevació fixos.
– L'establiment de connexió a les bases de corrent, es farà sempre amb clavilla normalitzada.

- **Enllumenat provisional**

– El circuit disposarà de protecció diferencial d'alta sensibilitat, de 30 mA.
– Els portalàmpades haurà de ser de tipus aïllant.
– Es connectarà la fase al punt central del portalàmpades i el neutre al lateral més pròxim a la virolla.
– Els punts de llum a les zones de pas s'instal·laran als sostres per tal de garantir-ne la inaccessibilitat a les persones.

- **Enllumenat portàtil**

– La tensió de subministrament no ultrapassarà els 24 v o alternativament disposarà de doble aïllament, Classe II de protecció intrínseca en previsió de contactes indirectes.
– Disposarà de mànec aïllant, carcassa de protecció de la bombeta amb capacitat anticops i suport de sustentació.

4.2. Instal·lació d'aigua provisional d'obra

Per part del Contractista Principal, es realitzaran les gestions adients davant de la companyia subministradora d'aigua, perquè instal·lin una derivació des de la canonada general al punt on s'ha de col·locar el corresponent comptador i puguin continuar la resta de la canalització provisional per l'interior de l'obra.

La distribució interior d'obra podrà realitzar-se amb canonada de PVC flexible amb els ronsals de distribució i amb canya galvanitzada o coure, dimensionat segons el Codi Tècnic de l'Edificació relatives a fontaneria en els punts de consum, tot allò garantit en una total estanquitat i aïllament dialèctric en les zones necessàries.

4.3. Instal·lació de sanejament

Des del començament de l'obra, es connectaran a la xarxa de clavegueram públic, les instal·lacions provisionals d'obra que produeixin abocaments d'aigües brutes.

Si es produís algun retard en l'obtenció del permís municipal de connexió, s'haurà de realitzar, a càrrec del contractista, una fossa sèptica o pou negre tractat amb bactericides.

4.4. Altres instal·lacions. Prevenció i protecció contra incendis

Per als treballs que comportin la introducció de flama o d'equip productor d'espurnes a zones amb risc d'incendi o d'explosió, caldrà tenir un permís de forma explícita, fet per una persona responsable, on al costat de les dates inicial i final, la naturalesa i la localització del treball, i l'equip a usar, s'indicaran les precaucions a adoptar respecte als combustibles presents (sòlids, líquids, gasos, vapors, pols), neteja prèvia de la zona i els mitjans addicionals d'extinció, vigilància i ventilació adequats.

Les precaucions generals per la prevenció i la protecció contra incendis seran les següents:

– La instal·lació elèctrica haurà d'estar d'acord amb allò establert a la Instrucció M.I.B.T. 026 del vigent Reglament Electrotècnic de Baixa Tensió per a locals amb risc d'incendis o explosions.
– Es limitarà la presència de productes inflamables en els llocs de treball a les quantitats estrictament necessàries perquè el procés productiu no s'aturi. La resta es guardarà en locals diferents al de treball, i en el cas que això no fos possible es farà en recintes aïllats i condicionats. En tot cas, els locals i els recintes aïllats compliran allò especificat a la Norma Tècnica „MIE-APQ-001 Almacenamiento de líquidos inflamables y combustibles" del Reglament sobre Emmagatzematge de Productes Químics.
– S'instal·laran recipients contenidors hermètics i incombustibles en què s'hauran de dipositar els residus inflamables, retalls, etc.
– Es col·locaran vàlvules antirretorn de flama al bufador o a les mànegues de l'equip de soldadura oxiacetilènica.
– L'emmagatzematge i ús de gasos liquats compliran amb tot allò establert a la instrucció MIE-AP7 del vigent Reglament d'Aparells a pressió en la norma 9, apartats 3 i 4 en allò referent a l'emmagatzematge, la utilització, l'inici del servei i les condicions particulars de gasos

Firmado por ***1431* ENRIC PLANAS (R: ****0363*) el día 28/10/2025 con un certificado emitido por ADOPSA CATALANA COBRRS Representación

inflamables.
- Els camins d'evacuació estaran lliures d'obstacles. Existirà una senyalització indicant els llocs de prohibició de fumar, situació d'extintors, camins d'evacuació, etc.
- Han de separar-se clarament els materials combustibles els uns dels altres, i tots ells han d'evitar qualsevol tipus de contacte amb equips i canalitzacions elèctriques.
- La maquinària, tant fixa com mòbil, accionada per energia elèctrica, ha de tenir les connexions de corrent ben realitzades, i en els emplaçaments fixos, se l'haurà de proveir d'aïllament al terra. Tots els devessalls, ensegellats i deixalles que es produeixin pel treball han de ser retirats amb regularitat, deixant nets diàriament els voltants de les màquines.
- Les operacions de transvasament de combustible han d'efectuar-se amb bona ventilació, fora de la influencia d'espurnes i fonts d'ignició. Han de preveure's també les conseqüències de possibles vessaments durant l'operació, pel que caldrà tenir a mà, terra o sorra.
- La prohibició de fumar o encendre qualsevol tipus de flama ha de formar part de la conducta a seguir en aquests treballs.
- Quan es transvasin líquids combustibles o s'omplin dipòsits hauran de parar-se els motors accionats amb el combustible que s'està transvasant.
- Quan es fan regates o forats per permetre el pas de canalitzacions, han d'obturar-se ràpidament per evitar el pas de fum o flama d'un recinte de l'edifici a un altre, evitant-se així la propagació de l'incendi. Si aquests forats s'han practicat en parets tallafocs o en sostres, la mencionada obturació haurà de realitzar-se de forma immediata i amb productes que assegurin l'estanquitat contra fum, calor i flames.
- En les situacions descrites anteriorment (magatzems, maquinària fixa o mòbil, transvasament de combustible, muntatge d'instal·lacions energètiques) i en aquelles, altres en què es manipuli una font d'ignició, cal col·locar extintors, la càrrega i capacitat dels quals estigui en consonància amb la naturalesa del material combustible i amb el seu volum, així com sorra i terra a on es maneguin líquids inflamables, amb l'eina pròpia per estendre-la. En el cas de grans quantitats d'aplecs, emmagatzement o concentració d'embalatges o devessalls, han de completar-se els mitjans de protecció amb mànegues de rec que proporcionin aigua abundant.

- **Emplaçament i distribució dels extintors a l'obra**

Els principis bàsics per l'emplaçament dels extintors, són:

- Els extintors manuals es col·locaran, senyalitzats, sobre suports fixats a paraments verticals o pilars, de forma que la part superior de l'extintor quedi com a màxim a 1,70 m del sòl.
- En àrees amb possibilitats de focs „A", la distància a recórrer horitzontalment, des de qualsevol punt de l'àrea protegida fins a aconseguir l'extintor adequat més pròxim, no excedirà de 25 m.
- En àrees amb possibilitats de focs „B", la distància a recórrer horitzontalment, des de qualsevol punt de l'àrea protegida fins a aconseguir l'extintor adequat més pròxim, no excedirà de 15 m.
- Els extintors mòbils hauran de col·locar-se en aquells punts on s'estimi que existeix una major probabilitat d'originar-se un incendi, a ser possible, pròxims a les sortides i sempre en llocs de fàcil visibilitat i accés. En locals grans o quan existeixin obstacles que dificultin la seva localització, s'assenyalarà convenientment la seva ubicació.

5. SERVEIS DE SALUBRITAT I CONFORT DEL PERSONAL

Les instal·lacions provisionals d'obra s'adaptaran a les característiques especificades als articles 15 i ss del R.D. 1627/97, de 24 d'octubre, relatiu a les DISPOSICIONS MÍNIMES DE SEGURETAT I SALUT A LES OBRES DE CONSTRUCCIÓ.

Per al servei de neteja d'aquestes instal·lacions higièniques, es responsabilitzarà a una persona o un equip, els quals podran alternar aquest treball amb altres propis de l'obra.
En situació de risc sanitari caldrà preveure un increment de la desinfecció i neteja del espais destinats a quest serveis (1 neteja/desinfecció diària), d'acord amb les instruccions de les autoritats sanitàries.

Per l'execució d'aquesta obra, es disposarà de les instal·lacions del personal que es defineixen i detallen tot seguit:

5.1. Serveis higiènics

- Lavabos

Com a mínim un per a cada 10 persones.

- Cabines d'evacuació

S'ha d'instal·lar una cabina d'1,5 m^2 x 2,3 m d'altura, dotada de placa turca, com a mínim, per a cada 25 persones

- Local de dutxes

Cada 10 treballadors, disposaran d'una cabina de dutxa de dimensions mínimes d'1,5 m^2 x 2,3 m d'altura, dotada d'aigua freda-calenta, amb terra antilliscant.

5.2. Vestuaris

Superfície aconsellable 2 m^2 per treballador contractat.

5.3. Menjador

Diferent del local de vestuari. A efectes de càlcul haurà de considerar-se entre 1,5 i 2 m^2 per treballador que mengi a l'obra.

Equipat amb banc allargat o cadires, proper a un punt de subministrament d'aigua (1 aixeta i pica rentaplats per a cada 10 comensals), mitjans per a escalfar menjars (1 microones per a cada 10 comensals), i cubell hermètic (60 l de capacitat, amb tapa) per a dipositar les escombraries.

5.4. Local de descans

En aquelles obres que s'ocupen simultàniament més de 50 treballadors durant més de 3 mesos, és recomanable que s'estableixi un recinte destinat exclusivament al descans del personal, situat el més pròxim possible al menjador i serveis.

A efectes de càlcul haurà de considerar-se 3 m^2 per usuari habitual.

5.5. Local d'assistència a accidentats

En aquells centres de treball que ocupin simultàniament més de 50 treballadors durant més d'un mes, s'establirà un recinte destinat exclusivament a les cures del personal d'obra. Els locals de primers auxilis disposaran, com a mínim, de:

- una farmaciola,
- una llitera,
- una font d'aigua potable.

El material i els locals de primers auxilis hauran d'estar senyalitzats clarament i situats a prop dels llocs de treball.

El terra i les parets del local d'assistència a accidentats, han de ser impermeables, pintats

Firmado por ***1431* ENRIC PLANAS (R: ****0363*) el día 28/10/2025 con un certificado emitido por CATALANA COBROS Representación

preferiblement en colors clars. Lluminós, caldejat a l'estació freda, ventilat si fos necessari de manera forçada en cas de dependències subterrànies. Haurà de tenir a la vista el quadre d'adreces i telèfons dels centres assistencials més pròxims, ambulàncies i bombers.

En obres a les quals el nivell d'ocupació simultani estigui entre els 25 i els 50 treballadors, el local d'assistència a accidentats podrà ser substituït per un armari farmaciola emplaçat a l'oficina d'obra. L'armari farmaciola, custodiat pel socorrista de l'obra, haurà d'estar dotat com a mínim de: alcohol, aigua oxigenada, pomada antisèptica, gases, benes sanitàries de diferents grandàries, benes elàstiques compressives autoadherents, esparadrap, tiretes, mercurocrom o antisèptic equivalent, analgèsics, bicarbonat, pomada per a picades d'insectes, pomada per a cremades, tisores, pinces, dutxa portàtil per a ulls, termòmetre clínic, caixa de guants esterilitzats i torniquet.

Per a contractacions inferiors, podrà ser suficient disposar d'una farmaciola de butxaca o portàtil, custodiada per l'encarregat.

El Servei de Prevenció de l'empresa contractista establirà els medis materials i humans addicionals per tal d'efectuar la Vigilància de la Salut d'acord al que estableix la llei 31/95.

A més, es disposarà d'una farmaciola portàtil amb el contingut següent:

- desinfectants i antisèptics autoritzats,
- gases estèrils,
- cotó hidròfil,
- benes,
- esparadrap,
- apòsits adhesius,
- estisores,
- pinces,
- guants d'un sol ús

El material de primers auxilis es revisarà periòdicament, i es reposarà de manera immediata el material utilitzat o caducat.

6. ÀREES AUXILIARS

6.1. Centrals i plantes

Estaran ubicades estratègicament en funció de les necessitats de l'obra. En el trànsit de vehicles als seus accessos es tindrà molta cura pel que fa a l'ordre, abalisament i senyalització, amb una amplada mínima de la zona de rodadura de 6 m i pòrtic de gàlib de limitació en altura, mínima de 4 m.
L'accés a la instal·lació resta restringida exclusivament al personal necessari per a la seva explotació, restant expressament abalisada, senyalitzada i prohibida la presència de tota persona en el radi de gir de la dragalina. Tots els accessos o passarel·les situats a altures superiors a 2 m sobre el sòl o plataforma de nivell inferior, disposarà de barana reglamentària d'1 m d'altura.

Els elements mòbils i transmissions estaran apantallats a les zones de treball o de pas susceptibles de possibilitar atrapaments o en el seu defecte es trobaran degudament senyalitzats. Els buits horitzontals estaran condemnats i, si no fos possible com en el cas de la fossa del skip, es disposarà de baranes laterals reglamentàries d'1 m d'altura i topall per a rodadura de vehicles.

La construcció de l'estacada destinada a la contenció i separació d'àrids, serà ferma i arriostrada en previsió de bolcades.

Les sitges de ciment no seran hermètiques, per evitar l'efecte de la pressió. La boca de recepció de la sitja estarà condemnada amb un sòlid engraellat o relliga metàl·lica. La tapa disposarà de barana perimetral reglamentària d'1 m d'altura. L'accés mitjançant escala haurà de quedar protegida mitjançant argolles metàl·liques (Ø 0,80 m) a partir de 2 m de l'arrancada.

La instal·lació elèctrica complirà amb les especificacions del Reglament Electrotècnic de Baixa Tensió.

Les operacions de manteniment preventiu es realitzaran de conformitat a les instruccions del fabricant o importador.

6.2. Tallers

Estaran ubicats estratègicament en funció de les necessitats de l'obra.

De forma general els locals destinats a tallers, tindran les següents dimensions mínimes (descomptats els espais ocupats per màquines, aparells, instal·lacions i/o materials): 3 m d'altura de pis a sostre, 2 m^2 de superfície i 10 m^3 de volum per treballador.

La circulació del personal i els materials estarà ordenada amb molta cura, abalisada i senyalitzada, amb una amplada mínima de la zona de pas de personal (sense càrrega) d'1,20 m^2 per a passadissos principals (1 m en passadissos secundaris) independent de les vies de manutenció mecànica de materials. En zones de pas, la separació entre màquines i/o equips mai no serà inferior a 0,80 m (comptat des del punt més sortint del recorregut de l'òrgan mòbil més pròxim). Al voltant dels equips que generin calor radiant, es mantindrà un espai lliure no inferior a 1,50 m, estaran apantallats i disposaran de mitjans portàtils d'extinció adequats. Les instal·lacions provisionals suspeses sobre zones de pas estaran canalitzades a una altura mínima d'1,90 m sobre el nivell del paviment.

La intensitat mínima d'il·luminació, en els llocs d'operació de les màquines i equips, serà de 200 lux. La il·luminació d'emergència serà capaç de mantenir, al menys durant una hora, una intensitat de 5 lux, i la seva font d'energia serà independent del sistema normal d'il·luminació.

L'accés, als diferents tallers provisionals d'obra, ha de restar restringit exclusivament al personal adscrit a cada un d'ells, restant expressament abalisada, senyalitzada i prohibida la presència de tota persona en el radi d'actuació de càrregues suspeses, així com en els de desplaçament i servituds de màquines i/o equips. Tots els accessos o passarel·les situades a altures superiors a 2 m sobre el sòl o plataforma de nivell inferior, disposarà de barana reglamentària d'1 m d'altura.

Els elements mòbils i transmissions estaran apantallats a les zones de treball o de pas susceptibles de possibilitar atrapaments o en el seu defecte es trobaran degudament senyalitzats. Els buits horitzontals seran condemnats.

La instal·lació elèctrica complirà amb les especificacions del Reglament Electrotècnic de BT.
Les operacions de manteniment preventiu de la maquinària es realitzaran de conformitat a les instruccions del fabricant o importador.

Les emanacions de pols, fibres, fums, gasos, vapors o boirines disposaran d'extracció localitzada, en la mesura del possible, evitant la seva difusió per l'atmosfera. En els tallers tancats, el subministrament d'aire fresc i net per hora i ocupant serà, al menys, de 30 a 50 m^3, llevat que s'efectuï una renovació total d'aire diversos cops per hora (no inferior a 10 cops).

6.3. Zones d'apilament. Magatzems

Els materials emmagatzemats a l'obra, hauran de ser els compresos entre els valors „mínims-màxims", segons una adequada planificació, que impedeixi estacionaments de materials i/o equips inactius que puguin ésser causa d'accident.

Els Mitjans Auxiliars d'Utilitat Preventiva, necessaris per a complementar la manipulació manual o

Firmado por ***1431* ENRIC PLANAS (R: ***0363*) el día 28/10/2025 con un certificado emitido por CATALANA COBROS Representación ADOPSA

mecànica dels materials apilats, hauran estat previstos en la planificació dels treballs.

Les zones d'apilament provisional estaran balisades, senyalitzades i il·luminades adequadament.

De forma general el personal d'obra (tant propi com subcontractat) haurà rebut la formació adequada respecte als principis de manipulació manual de materials. De forma més singularitzada, els treballadors responsables de la realització de maniobres amb mitjans mecànics, tindran una formació qualificada de les seves comeses i responsabilitats durant les maniobres.

7. TRACTAMENT DE RESIDUS

El Contractista és responsable de gestionar els sobrants de l'obra de conformitat amb les directrius del Decret 89/2010 de 29 de juny pel que s'aprova el Programa de gestió de residus de la construcció de Catalunya (PROGROC), i del R.D. 105/2008, d'1 de febrer, regulador dels enderrocs i d'altres residus de construcció, a fi i efecte de minimitzar la producció de residus de construcció com a resultat de la previsió de determinats aspectes del procés, que cal considerar tant en la fase de projecte com en la d'execució material de l'obra i/o l'enderroc o desconstrucció.

Al projecte s'ha avaluat el volum i les característiques dels residus que previsiblement s'originaran i les instal·lacions de reciclatge més properes per tal que el Contractista triï el lloc on portarà els seus residus de construcció.

Els residus es lliuraran a un gestor autoritzat, finançant el contractista, els costos que això comporti.

Si a les excavacions i buidats de terres apareixen antics dipòsits o canonades, no detectades prèviament, que continguin o hagin pogut contenir productes tòxics i contaminants, es buidaran prèviament i s'aïllaran els productes corresponents de l'excavació per ser evacuats independentment de la resta i es lliuraran a un gestor autoritzat.

8. TRACTAMENT DE MATERIALS I/O SUBSTÀNCIES PERILLOSES

El Contractista es responsable d'assegurar-se per mediació de l'Àrea d'Higiene Industrial del seu Servei de Prevenció, la gestió del control dels possibles efectes contaminants dels residus o materials emprats a l'obra, que puguin generar potencialment malalties o patologies professionals als treballadors i/o tercers exposats al seu contacte i/o manipulació.

L'assessoria d'Higiene Industrial comprendrà la identificació, quantificació, valoració i propostes de correcció dels factors ambientals, físics, químics i biològics, dels materials i/o substàncies perilloses, per a fer-los compatibles amb les possibilitats d'adaptació de la majoria (gairebé totalitat) dels treballadors i/o tercers aliens exposats. Als efectes d'aquest projecte, els paràmetres de mesura s'establirà mitjançant la fixació dels valors límit TLV (Threshold Limits Values) que fan referència als nivells de contaminació d'agents físics o químics, per sota dels quals els treballadors poden estar exposats sense perill per a la seva salut. El TLV s'expressa amb un nivell de contaminació mitjana en el temps, per a 8 h/dia i 40 h/setmana.

8.1. Manipulació

En funció de l'agent contaminant, del seu TLV, dels nivells d'exposició i de les possibles vies d'entrada a l'organisme humà, el Contractista haurà de reflectir en el seu Pla de Seguretat i Salut les mesures correctores pertinents per a establir unes condicions de treball acceptables per als treballadors i el personal exposat, de forma singular a:

- Amiant.
- Plom. Crom, Mercuri, Níquel.
- Sílice.
- Vinil.
- Urea formol.
- Ciment.
- Soroll.
- Radiacions.
- Productes tixotròpics (bentonita)
- Pintures, dissolvents, hidrocarburs, coles, resines epoxi, greixos, olis.
- Gasos liquats del petroli.
- Baixos nivells d'oxigen respirable.
- Animals.
- Entorn de drogodependència habitual.

8.2. Delimitació / condicionament de zones d'apilament

Les substàncies i/o els preparats es rebran a l'obra etiquetats de forma clara, indeleble i com a mínim amb el text en idioma espanyol.

L'etiqueta ha de contenir:

a. Denominació de la substància d'acord amb la legislació vigent o en el seu defecte nomenclatura de la IUPAC. Si és un preparat, la denominació o nom comercial.
b. Nom comú, si és el cas.
c. Concentració de la substància, si és el cas. Si és tracta d'un preparat, el nom químic de les substàncies presents.
d. Nom, direcció i telèfon del fabricant, importador o distribuïdor de la substància o preparat perillós.
e. Pictogrames i indicadors de perill, d'acord amb la legislació vigent.
f. Riscos específics, d'acord amb la legislació vigent.
g. Consells de prudència, d'acord amb la legislació vigent.
h. El número CEE, si en té.
i. La quantitat nominal del contingut (per preparats).

El fabricant, l'importador o el distribuïdor haurà de facilitar al Contractista destinatari, la fitxa de seguretat del material i/o la substància perillosa, abans o en el moment del primer lliurament.

Les condicions bàsiques d'emmagatzematge, apilament i manipulació d'aquests materials i/o substàncies perilloses, estaran adequadament desenvolupades en el Pla de Seguretat del Contractista, partint de les següents premisses:

- **Explosius**

L'emmagatzematge es realitzarà en polvorins/minipolvorins que s'ajustin als requeriments de les normes legals i reglaments vigents. Estarà adequadament senyalitzada la presència d'explosius i la prohibició de fumar.

- **Comburents, extremadament inflamables i fàcilment inflamables**

Emmagatzematge en lloc ben ventilat. Estarà adequadament senyalitzada la presència de comburents i la prohibició de fumar.

Estaran separats els productes inflamables dels comburents.

El possible punt d'ignició més pròxim estarà suficientment allunyat de la zona d'apilament.

- **Tòxics, molt tòxics, nocius, carcinògens, mutagènics, tòxics per a la reproducció**

Estarà adequadament senyalitzada la seva presència i disposarà de ventilació eficaç.

Es manipularà amb Equips de Protecció Individual adequats que assegurin l'estanquitat de l'usuari, en previsió de contactes amb la pell.

Firmado por ***1431* ENRIC PLANAS (R: ****0363*) el día 28/10/2025 con un certificado emitido por CATALANA COBROS Representación ADOPSA

- **Corrosius, Irritants, sensibilitzants**

Estarà adequadament senyalitzada la seva presència.

Es manipularan amb Equips de Protecció Individual adequats (especialment guants, ulleres i màscara de respiració) que assegurin l'estanquitat de l'usuari, en previsió de contactes amb la pell i les mucoses de les vies respiratòries.

9. CONDICIONS DE L'ENTORN

Ocupació del tancament de l'obra

S'entén per àmbit d'ocupació el realment afectat, incloent tanques, elements de protecció, baranes, bastides, contenidors, casetes, etc.

Cal tenir en compte que, en aquest tipus d'obres, l'àmbit pot ser permanent al llarg de tota l'obra o que pot ser necessari distingir entre l'**àmbit de l'obra** (el de projecte) i l'**àmbit dels treballs** en les seves diferents fases, a fi de permetre la circulació de vehicles i vianants o l'accés a edificis i guals.

En el PLA DE SEGURETAT I SALUT EN EL TREBALL s'especificarà la delimitació de l'àmbit d'ocupació de l'obra i es diferenciarà clarament si aquest canvia en les diferents fases de l'obra. L'àmbit o els àmbits d'ocupació quedaran clarament dibuixats en plànols per fases i interrelacionats amb el procés constructiu.

Situació de casetes i contenidors

Es col·locaran, preferentment, a l'interior de l'àmbit delimitat pel tancament de l'obra.

Si per les especials característiques de l'obra no és possible la ubicació de les casetes a l'interior de l'àmbit delimitat pel tancament de l'obra, ni és possible el seu trasllat dins d'aquest àmbit, ja sigui durant tota l'obra o durant alguna de les seves fases, s'indicaran al PLA DE SEGURETAT I SALUT les àrees previstes per aquest fi.

Les casetes, els contenidors, els tallers provisionals i l'aparcament de vehicles d'obra, es situaran segons s'indica en l'apartat "Àmbit d'ocupació de la via pública".

9.1. Serveis afectats

Els Plànols i d'altra documentació que el Projecte incorpora relatius a l'existència i la situació de serveis, cables, canonades, conduccions, arquetes, pous i en general, d'instal·lacions i estructures d'obra soterrades o aèries tenen un caràcter informatiu i no garanteixen l'exhaustivitat ni l'exactitud i per tant no seran objecte de reclamació per mancances i/o omissions. El Contractista ve obligat a la seva pròpia investigació per a la qual cosa sol·licitarà dels titulars d'obres i serveis, plànols de situació i localitzarà i descobrirà les conduccions i obres enterrades, per mitjà del detector de conduccions o per cales. Les adopcions de mesures de seguretat o la disminució dels rendiments es consideraran inclosos en els preus i, per tant, no seran objecte d'abonament independent.

9.2. Servituds

En la documentació del Projecte i en la facilitada pel Promotor, s'incorporen els aspectes relatius a l'existència de possibles servituds en matèria d'aigües, de pas, de mitgera de llums i vistes, de desguàs dels edificis o de les distàncies i les obres intermèdies per a certes construccions i plantacions, tenen un caràcter informatiu i no asseguren l'exhaustivitat ni l'exactitud i per tant no podran ser objecte de reclamacions per carències i/o omissions. Com amb els indicats per als serveis afectats, el Contractista està obligat a consultar en el Registre de la Propietat els esmentats extrems.

Les despeses generades, les mesures suplementàries de seguretat o la disminució dels rendiments es consideraran inclosos en els preus i, per tant, no seran objecte d'abonament independent.

10. UNITATS CONSTRUCTIVES

ENDERROCS
ENDERROCS D'ESTRUCTURES AÈRIES
MOVIMENTS DE TERRES
EXCAVACIÓ DE RASES I POUS
FONAMENTS
PROFUNDES (PILOTS - MICROPILOTS - PANTALLES - CONSOLIDACIÓ DE TERRENY AMB INJECCIONS)
MURS DE FORMIGÓ IN SITU - RECALÇATS
ESTREBADES I APUNTALAMENTS
ESTRUCTURES
ESTRUCTURES DE FORMIGÓ IN SITU (ENCOFRATS/ARMADURES/FORMIGONAMENT/ANCORATGES I TESAT)
PAVIMENTS
PAVIMENTS AMORFS (FORMIGÓ, SUBBASES, TERRA, SAULO, BITUMINOSOS I REGS)
PECES (PEDRA, CERÀMICA, MORTER, ETC.)
INSTAL.LACIONS DE DRENATGE, D'EVACUACIÓ I CANALITZACIONS
ELEMENTS SOTERRATS (CLAVEGUERONS, POUS, DRENATGES)
INSTAL.LACIONS D'ENLLUMENAT
INSTAL.LACIONS D'ENLLUMENAT

11. DETERMINACIÓ DEL PROCÉS CONSTRUCTIU

El Contractista amb antelació suficient a l'inici de les activitats constructives n'haurà de perfilar l'anàlisi de cada una d'acord amb els „Principios de la Acción Preventiva" (Art. 15 L. 31/1995 de 8 de novembre) i els „Principios Aplicables durante la Ejecución de las Obras" (Art. 10 RD. 1627/1997 de 24 d'octubre).

11.1. Procediments d'execució

Els aspectes a examinar per a configurar cadascun dels procediments d'execució, hauran de ser desenvolupats pel Contractista i descrits en el Pla de Seguretat i Salut de l'obra.

11.2. Ordre d'execució dels treballs

Complementant els plantejaments previs realitzats en el mateix sentit per l'autor del projecte, a partir dels suposats teòrics en fase de projecte, el Contractista haurà d'ajustar, durant l'execució de l'obra, l'organització i planificació dels treballs a les seves especials característiques de gestió empresarial, de forma que resti garantida l'execució de les obres amb criteris de qualitat i de seguretat per a cadascuna de les activitats constructives a realitzar, en funció del lloc, la successió, la persona o els mitjans a emprar.

11.3. Determinació del temps efectiu de duració. Pla d'execució

Per a la programació del temps material, necessari per al desenvolupament dels distints talls de l'obra, s'han tingut en compte els següents aspectes:

Firmado por ***1431* ENRIC PLANAS (R: ****0363*) el día 28/10/2025 con un certificado emitido por ADOPSA
Representación ORLLANACOBRES

LLISTA D'ACTIVITATS	:	Relació d'unitats d'obra.
RELACIONS DE DEPENDÈNCIA	:	Prelació temporal de realització material d'unes unitats respecte a altres.
DURADA DE LES ACTIVITATS	:	Mitjançant la fixació de terminis temporals per a l'execució de cadascuna de les unitats d'obra.

De les dades així obtingudes, s'ha establert, en fase de projecte, un programa general orientatiu, en el qual s'ha tingut en compte, en principi, tan sols les grans unitats (activitats significatives), i un cop encaixat el termini de durada, s'ha realitzat la programació previsible, reflectida en un cronograma de desenvolupament.

El Contractista en el seu Pla de Seguretat i Salut haurà de reflectir, les variacions introduïdes respecte, al procés constructiu inicialment previst en el Projecte Executiu/Constructiu i en el present Estudi de Seguretat i Salut.

12. SISTEMES I/O ELEMENTS DE SEGURETAT I SALUT INHERENTS O INCORPORATS AL MATEIX PROCÉS CONSTRUCTIU

Tot projecte constructiu o disseny d'equip, mitjà auxiliar, màquina o ferramenta a utilitzar a l'obra, objecte del present Estudi de Seguretat i Salut, s'integrarà en el procés constructiu, sempre d'acord amb els "Principios de la Acción Preventiva" (Art. 15 L. 31/1995 de 8 de novembre), els "Principios Aplicables durante la Ejecución de las Obras" (Art. 10 RD. 1627/1997 de 24 d'octubre) i el Codi Tècnic de l'Edificació, entre altres reglaments connexos, i atenent les Normes Tecnològiques de l'Edificació, Instruccions Tècniques Complementàries i Normes UNE o Normes Europees, d'aplicació obligatòria i/o aconsellada.

13. MEDIAMBIENT LABORAL

13.1. Il·luminació

Encara que la generalitat dels treballs de construcció es realitzen amb llum natural, hauran de tenir-se presents en el Pla de Seguretat i Salut algunes consideracions respecte a la utilització d'il·luminació artificial, necessària en talls, tallers, treballs nocturns o sota rasant.

Es procurarà que la intensitat lluminosa en cada zona de treball sigui uniforme, evitant els reflexos i enlluernaments al treballador així com les variacions brusques d'intensitat.

En els locals amb risc d'explosió pel gènere de les seves activitats, substàncies emmagatzemades o ambients perillosos, la il·luminació elèctrica serà antideflagrant.

En els llocs de treball en els que una fallida de l'enllumenat normal suposi un risc per als treballadors, es disposarà d'un enllumenat d'emergència d'evacuació i de seguretat.

Les intensitats mínimes d'il·luminació artificial, segons els distints treballs relacionats amb la construcció, seran els següents:

25-50 lux	:	En patis de llums, galeries i altres llocs de pas en funció de l'ús ocasional - habitual.
100 lux	:	Operacions en les quals la distinció de detalls no sigui essencial, tals com la manipulació de mercaderies a granel, l'apilament de materials o l'amassat i lligat de conglomerats hidràulics. Baixes exigències visuals.
100 lux	:	Quan sigui necessària una petita distinció de detalls, com en sales de màquines i calderes, ascensors, magatzems i dipòsits, vestuaris i banys petits del personal. Baixes exigències visuals.
200 lux	:	Si és essencial una distinció moderada de detalls com en els muntatges mitjans, en treballs senzills en bancs de taller, treballs en màquines, fratasat de paviments i tancament mecànic. Moderades exigències visuals.
300 lux	:	Sempre que sigui essencial la distinció mitjana de detalls, com treballs mitjans en bancs de taller o en màquines i treballs d'oficina en general.
500 lux	:	Operacions en les que sigui necessària una distinció mitja de detalls, tals com treballs d'ordre mitjà en bancs de taller o en màquines i treballs d'oficina en general. Altes exigències visuals.
1000 lux	:	En treballs on sigui indispensable una fina distinció de detalls sota condicions de constant contrast, durant llargs períodes de temps, tals com muntatges delicats, treballs fins en banc de taller o màquina, màquines d'oficina i dibuix artístic lineal. Exigències visuals molt altes.

Els serveis de prevenció seran els encarregats d'estimar la magnitud o nivells del risc, les situacions en les que aquest es produeix, així com controlar periòdicament les condicions, l'organització dels mètodes de treball i la salut dels treballadors amb la finalitat de prendre les decisions per a eliminar, controlar o reduir el risc mitjançant mesures de prevenció a l'origen, organitzatives, de prevenció col·lectiva, de protecció individual, formatives i informatives.

13.2. Soroll

Per a facilitar el seu desenvolupament al Pla de Seguretat i Salut del contractista, es reprodueix un quadre sobre els nivells sonors generats habitualment en la indústria de la construcció:

Compressor	.....	82-94 dB
Equip de clavar pilots (a 15 m de distància)	.....	82 dB
Formigonera petita < 500 lts.	.....	72 dB
Formigonera mitjana > 500 lts.	.....	60 dB
Martell pneumàtic (en recinte angost)	.....	103 dB
Martell pneumàtic (a l'aire lliure)	.....	94 dB
Esmeriladora de peu	.....	60-75 dB
Camions i dumpers	.....	80 dB
Excavadora	.....	95 dB
Grua autoportant	.....	90 dB
Martell perforador	.....	110 dB
Mototrailla	.....	105 dB
Tractor d'orugues	.....	100 dB
Pala carregadora d'orugues	.....	95-100 dB
Pala carregadora de pneumàtics	.....	84-90 dB
Pistoles fixaclaus d'impacte	.....	150 dB
Esmeriladora radial portàtil	.....	105 dB
Tronçadora de taula per a fusta	.....	105 dB

Les mesures a adoptar, que hauran de ser adequadament tractades al Pla de Seguretat i Salut pel contractista, per a la prevenció dels riscos produïts pel soroll seran, en ordre d'eficàcia:

Firmado por ***1431* ENRIC PLANAS (R: ***0363*) el día 28/10/2025 con un certificado emitido por CATALANA COBRES Representación

1er.- Supressió del risc en origen.
2on.- Aïllament de la part sonora.
3er.- Equip de Protecció Individual (EPI) mitjançant taps o orelleres.

Els serveis de prevenció seran els encarregats d'estimar la magnitud o els nivells de risc, les situacions en les que aquest es produeix, així com controlar periòdicament les condicions, l'organització dels mètodes de treball i la salut dels treballadors amb la finalitat de prendre les decisions per a eliminar, controlar o reduir el risc mitjançant mesures de prevenció a l'origen, organitzatives, de prevenció col·lectiva, de protecció individual, formatives i informatives

13.3. Pols

La permanència d'operaris en ambients polserígens, pot donar lloc a les següents afeccions:

- Rinitis
- Asma bronquial
- Bronquitis destructiva
- Bronquitis crònica
- Efisemes pulmonars
- Neumoconiosis
- Asbestosis (asbest – fibrociment - amiant)
- Càncer de pulmó (asbest – fibrociment - amiant)
- Mesotelioma (asbest – fibrociment - amiant)

La patologia serà d'un o d'altre tipus, segons la naturalesa de la pols, la seva concentració i el temps d'exposició.

En la construcció és freqüent l'existència de pols amb contingut de sílice lliure (Si O_2) que és el component que ho fa especialment nociu, com a causant de la neumoconiosis. El problema de presència massiva de fibres d'amiant en suspensió, necessitarà d'un Pla específic de desamiantat que excedeix a les competències del present Estudi de Seguretat i Salut, i que haurà de ser realitzat per empreses especialitzades.

La concentració de pols màxima admissible en un ambient al qual els operaris es trobin exposats durant 8 hores diàries, 5 dies a la setmana, és en funció del contingut de sílice en suspensió, el que ve donat per la fórmula:

$$C = \frac{10}{\%\ Si\ O_2 + 2}\ mg / m^3$$

Tenint en compte que la mostra recollida haurà de respondre a la denominada "fracció respirable", que correspon a la pols realment inhalada, ja que, de l'existent en l'ambient, les partícules més grosses són retingudes per la pituïtària i les més fines són expeses amb l'aire respirat, sense haver-se fixat en els pulmons.

Els treballs en els quals és habitual la producció de pols, són fonamentalment els següents:

- Escombrat i neteja de locals
- Manutenció de runes
- Demolicions
- Treballs de perforació
- Manipulació de ciment
- Raig de sorra
- Tall de materials ceràmics i lítics amb serra mecànica
- Pols i serradures per tronçat mecànic de fusta
- Emmagatzematge de materials
- Pols i fums amb partícules metàl·liques en suspensió, en treballs de soldadura
- Plantes de matxuqueix i classificació
- Moviments de terres
- Circulació de vehicles
- Polit de paraments
- Plantes asfàltiques

A més a més dels Equips de Protecció Individual necessaris, com màscares i ulleres contra la pols, convé adoptar les següents mesures preventives:

ACTIVITAT	MESURA PREVENTIVA
Neteja de locals	Ús d'aspiradora i regat previ
Manutenció de runes	Regat previ
Demolicions	Regat previ
Treballs de perforació	Captació localitzada en carros perforadors o injecció d'aigua
Manipulació de ciment	Filtres en sitges o instal·lacions confinades
Raig de sorra o granalla	Equips semiautònoms de respiració
Tall o polit de materials ceràmics o lítics	Addició d'aigua micronitzada sobre la zona de tall
Treballs de la fusta, desbarbat i soldadura elèctrica	Aspiració localitzada
Circulació de vehicles	Regat de pistes
Plantes de matxuqueix i plantes asfàltiques	Aspiració localitzada

Els serveis de prevenció seran els encarregats d'estimar la magnitud o nivells del risc, les situacions en les que aquest es produeix, així com controlar periòdicament les condicions, l'organització dels mètodes de treball i la salut dels treballadors amb la finalitat de prendre les decisions per a eliminar, controlar o reduir el risc mitjançant mesures de prevenció a l'origen, organitzatives, de prevenció col·lectiva, de protecció individual, formatives i informatives.

13.4. Ordre i neteja

El Pla de Seguretat i Salut del contractista haurà d'indicar com pensa fer front a les actuacions bàsiques d'ordre i neteja en la materialització d'aquest projecte, especialment pel que fa a:

1er.-Retirada dels objectes i coses innecessàries.
2on.- Emplaçament de les coses necessàries en el seu respectiu lloc d'apilament.
3er.-Normalització interna d'obra dels tipus de recipients i plataformes de transport de materials a granel. Pla de manutenció intern d'obra.
4art.- Ubicació dels baixants de runes i recipients per a apilament de residus i la seva utilització. Pla d'evacuació de residus.
5è.- Neteja de claus i restes de material d'encofrat.
6è.- Desallotjament de les zones de pas, de cables, mànegues, fleixos i restes de matèria. Il·luminació suficient.
7è.- Retirada d'equips i ferramentes, descansant simplement sobre superfícies de suport provisionals.
8è.- Drenatge de vessaments en forma de tolls de carburants o greixos.
9è.- Senyalització dels riscos puntuals per falta d'ordre i neteja.
10è.- Manteniment diari de les condicions d'ordre i neteja. Brigada de neteja.
11è.- Informació i formació exigible als gremis o als diferents participants en els treballs directes i indirectes de cada partida inclosa en el projecte en el que és relatiu al manteniment de l'ordre i neteja inherents a l'operació realitzada.

Firmado por ***1431* ENRIC PLANAS (R: ****0363*) el día 28/10/2025 con un certificado emitido por CATALANA COBRRS Representación

En els punts de radiacions el consultor hauria d'identificar els possibles treballs on es poden donar aquest tipus de radiacions i indicar les mesures protectores a prendre.

13.5. Radiacions no ionitzants

Són les radiacions amb la longitud d'ona compresa entre 10-6 cm i 10 cm, aproximadament.

Normalment, no provoquen la separació dels electrons dels àtoms dels que formen part, però no per això deixen de ser perilloses. Comprenen: Radiació ultraviolada (UV), infraroja (IR), làser, microones, ultrasònica i de freqüència de ràdio.

Les radiacions no ionitzants són aquelles regions de l'espectre electromagnètic on l'energia dels fotons emesos és insuficient. Es considera que el límit més baix de longitud d'ona per a aquestes radiacions no ionitzants és de 100 nm (nanòmetre) inclosos en aquesta categoria estan les regions comunament conegudes com bandes infraroja, visible i ultraviolada.

Els treballadors més freqüents i intensament sotmesos a aquests riscos són els soldadors, especialment els de soldadura elèctrica.

Radiacions infraroges

Aquest tipus de radiació és ràpidament absorbida per els teixits superficials, produint un efecte d'escalfament. En el cas dels ulls, a l'absorbir-se la calor pel cristal·lí i no dispersar-se ràpidament, pot produir cataractes. Aquest tipus de lesió s'ha considerat la malaltia professional més probable en ferrers, bufadors de vidre i operaris de forns.

Totes les fonts de radiació IR intensa hauran d'estar dotades de sistemes de protecció tant propers a la font com sigui possible, per aconseguir la màxima absorció de calor i prevenir que la radiació penetri als ulls dels operaris. En cas d'utilització d'ulleres normalitzades, haurà d'incrementar-se adequadament la il·luminació del recinte, de manera que s'eviti la dilatació de la pupil·la de l'ull.

A les obres de construcció, els treballadors que estan més freqüentment exposats a aquestes radiacions són els soldadors, especialment quan realitzen soldadures elèctriques. Així mateix, s'ha de considerar l'entorn de l'obra, com a possible font de les radiacions.

La resposta primària a aquestes absorcions d'energia és de tipus tèrmic, afectant principalment a la pell en forma de: cremades agudes, augment de la dilatació dels vasos capil·lars i un increment de la pigmentació que pot ser persistent.

De forma general, tots aquells processos industrials realitzats en calent fins a l'extrem de desprendre llum, generen aquest tipus de radiació.

Radiacions visibles

L'òrgan afectat més important és l'ull, sent transmeses aquestes longituds d'ona, a través dels mitjans oculars sense apreciable absorció abans d'aconseguir la retina.

Radiacions ultraviolades

La radiació UV és aquella que té una longitud d'ona entre els 400 nm (nanometres) i els 10 nm. Queda inclosa dins de la radiació solar, i es genera artificialment per a molts propòsits en indústries, laboratoris i hospitals. Es divideix convencionalment en tres regions:

UVA: 315 - 400 nm de longitud d'ona.
UVB: 280 - 315 nm de longitud d'ona.
UVC: 200 - 280 nm de longitud d'ona.

La radiació a la regió UVA, la més propera a l'espectre UV, es empleada ampliament a la indústria i representa poc risc, pel contrari les radiacions UVB i UVC, són més perilloses. La norma més completa és nord americana i està, acceptada per la WHO (World Health Organization).

Les radiacions a les regions UVB i UVC tenen efectes biològics que varien marcadament amb la longitud d'ona, sent màxims entorn als 270 nm (la llàntia de quars amb vapor de mercuri a baixa pressió té una emissió a 254 nm aproximadament). També varien amb el temps d'exposició i amb la intensitat de la radiació. La exposició radiant d'ulls o pell no protegits, per a un període de vuit hores haurà d'estar limitada.

La protecció contra la sobreexposició de fonts potents que poden constituir riscos, haurà de dur-se a terme mitjançant la combinació de mesures organitzatives, d'apantallaments o resguards i de protecció personal. Sense oblidar que s'ha d'intentar substituir el que és perillós pel que comporta poc o cap risc, d'acord a la llei de prevenció de riscos laborals.

S'haurà de posar especial èmfasi en els apantallaments i en les mesures de substitució, per a minimitzar el tercer, que implica la necessitat de protecció personal. Tots els usuaris de l'equip generador de radiació UV han de conèixer perfectament la naturalesa dels riscos involucrats. En l'equip, o prop d'ell, s'han de disposar senyals d'advertència adequades al cas. La limitació d'accés a la instal·lació, la distància de l'usuari respecte a la font i la limitació del temps d'exposició, constitueixen mesures organitzatives a tenir en compte.

No es poden emetre de forma indiscriminada radiacions UV en l'espai de treball, per exemple realitzant l'operació en un recinte confinat o en una àrea adequadament protegida. Dins de l'àrea de protecció, s'ha de reduir la intensitat de la radiació reflexada, emprant pintures de color negre mate. En el cas de fonts potents, on se sospiti que sigui possible una exposició per sobre del valor límit admissible, haurà de disposar-se de mitjans de protecció que dificultin i facin impossible el flux radiant lliure, directe i reflexat. Quant la naturalesa del treball requereixi que l'usuari operi junt a una font de radiació UV no protegida, haurà de fer-se ús dels mitjans de protecció personal. Els ulls estaran protegits amb ulleres o màscara de protecció facial, de manera que s'absorbeixin les radiacions que sobre ells incideixin. Anàlogament, hauran de protegir-se les mans, utilitzant guants de cotó, i la cara, emprant qualsevol tipus de protecció facial.

L'exposició dels ulls i pell no protegits a la radiació UV pot conduir a una inflamació dels teixits, temporal o prolongada, amb riscos variables. En el cas de la pell, pot donar lloc a un eritema similar a una cremada solar i, en el cas dels ulls, a una conjuntivitis i queratitis (o inflamació de la còrnia), de resultats imprevisibles.

La font és bàsicament el sol però també es troben en les activitats industrials de la construcció: llums fluorescents, incandescents i de descàrrega gasosa, operacions de soldadura (TIG-MIG), bufador d'arc elèctric i làsers.

Les mesures de control per a prevenir exposicions indegudes a les radiacions no ionitzants se centren en l'emprament de pantalles, blindatges i Equips de Protecció Individual (per exemple pantalla de soldadura amb visor de cèl·lula fotosensible), procurant mantenir distàncies adequades per a reduir, tenint en compte l'efecte de proporcionalitat inversa al quadrat de la distància, la intensitat de l'energia radiant emesa des de fonts que es propaguen en diferent longitud d'ona.

Làser

La missió d'un làser és la de produir un raig d'alta densitat i s'ha emprat en camps tan diversos com cirurgia, topografia o comunicació. Es construeixen unitats amb força polsant o continua de radiació, tant visible com invisible. Aquestes unitats, si són suficientment potents, poden danyar la pell i, en particular, els ulls si estan exposats a la radiació. La unitat polsant d'alta energia és particularment perillosa quan el polze curt de radiació impacte en el teixit causant una amplia lesió al voltant del mateix. Els làsers d'ona continua també poden causar danys en els ulls i la pell. Els de radiació IR i V presentaran perill per a la retina, en forma de cremades; els de radiació UV e IR poden suposar un risc per a la còrnia i el cristal·lí. D'una manera general, la pell és menys sensible a la radiació làser i

Firmado por ***1431* ENRIC PLANAS (R: ****0363*) el día 28/10/2025 con un certificado emitido por CATALANA DE COBROS Representación

en el cas d'unitats de radiació V i IR de grans potències, poden ocasionar cremades.

Els làsers s'han classificat, d'acord amb els riscos associats al seu ús, en els dos grups i quatre classes següents:

a. Grup A: unitats intrínsecament segures i aquelles que cauen dins de les classes I y II.
- Classe I: els nivells d'exposició màxima permissible no poden ser excedits.
- Classe II: de risc baix; emissió limitada a 1 mW en menys de 0,25 s, entre 400 nm i 700 nml; es preveuen els riscos per desviament de la radiació reflexada incloent la resposta de centelles.

b. Grup B: tots els làsers presents o de ona continua amb potencia major d'1 mW, com es defineix a les classes IIIa, IIIb i IV respectivament.
- Classe IIIa: risc baix; emissió limitada a 5 vegades la corresponent a la classe II; l'ús d'instruments òptics pot resultar perillós.
- Classe IIIb: risc mitjà; major límit d'emissió; l'impacte sobre l'ull pot resultar perillós, però no respecte a la reflexió difusa.
- Classe IV: risc alt; major límit d'emissió; l'impacte per reflexió difusa pot ser perillós; poden causar foc i cremar la pell. El grau de protecció necessari depèn de la longitud d'ona i de l'energia emesa per la radiació. Qualsevol equip base s'ha de dissenyar d'acord amb mesures de seguretat apropiades, com per exemple, encaixonament protector, obturador d'emissió, senyal automàtica de emissió, etc.

Els làsers poden produir llum visible (400-700 nm), alguna radiació UV (200-400 nm), o comunament radiació IR (700 nm – 1 m).

A continuació, es presenta una guia de riscos associats amb unitats concretes de raigs làser:

a) Amb làsers de la classe IIIa (< 5 mW), s'ha de prevenir únicament la visió directa del raig.
b) Amb els de la classe IIIb i potències compreses entre 5 mW y 500 mW, s'ha de prevenir l'impacte de la radiació directa i de reflexió especular, en els ulls no protegits, que pot resultar perillós.
c) Amb làsers de la classe IV i potències majors de 500 mW, s'ha de prevenir l'impacte de la radiació directa, de les reflexions secundaries i de les reflexions difuses, que pot resultar perillós.
A més dels riscos associats a aquest tipus de radiació, s'ha de tenir en compte els deguts a les unitats d'energia elèctrica emprats per a subministrar energia a l'equip làser. A continuació, es dóna un codi de pràctica que cobreix personal, àrea de treball, equip i operació, respectivament, en l'ús de làsers.
Tots els usuaris s'han de sotmetre a un examen oftalmològic periòdicament, fent èmfasi especial en les condicions de la retina. Les persones que treballen amb la classe IIIb i IV, tindran al mateix temps un examen mèdic d'inspecció de danys a la pell.
d) Amb prioritat a qualsevol autorització, el contractista s'assegurarà que els operaris autoritzats estan degudament entrenats tant en procediment de treball segur com en el coneixement dels riscos potencials associats amb la radiació i equip que la genera.
e) Qualsevol exposició accidental que suposi impacte en els ulls, haurà de ser registrada i comunicada al departament mèdic.
f) La pràctica amb làser del grup B requereix la mesura general de protecció ocular, però que mai serà utilitzada per visió directa del raig.

- Àrea de treball:

a) L'equip làser s'instal·larà en una àrea o recinte degudament controlats. La il·luminació del recinte haurà de ser tal manera que eviti la dilatació de la pupil·la de l'ull i així disminuir la possibilitat de lesió.
b) Els raigs làser reflectits poden ser tant perillosos com els directes, i per tant, hauran d'eliminar-se les superfícies reflectants i polides.
c) A l'àrea de treball s'haurà d'investigar periòdicament la presència de qualsevol gas tòxic que pugui generar-se durant el treball, per exemple, l'ozó.
d) S'han de col·locar senyals lluminoses d'advertència en totes les zones d'entrada als recintes en els que els làsers funcionin. Quant la senyal estigui en ús, haurà de prohibir-se l'accés al mateix. L'equip de subministrament de potència al làser ha de disposar de protecció especial.
e) Allà on sigui necessari, s'ha de prevenir la possibilitat de desviament del raig fora de l'àrea de control, mitjançant proteccions i blindatges. En el cas de radiació IR, ha d'emprar-se materials no inflamables per a proporcionar aquestes barreres físiques al voltant del làser. En aquests casos, s'ha d'evitar la proximitat de materials inflamables o explosius.

- Equip:

a) Qualsevol operació de manteniment haurà de dur-se solament si la força està desconnectada.
b) Tots els làsers, hauran de disposar de rètols d'advertència que tindran en compte la classe de làser a que correspon i el tipus de radiació visible o invisible que genera l'aparell.
c) Quan els aparells que pertanyen al grup B no s'utilitzin, s'hauran de treure les claus de control d'engegada, així com la de control de força, que quedaran custodiades per la persona responsable autoritzada per el treball amb làser en el laboratori.
d) Les ulleres protectores normalitzats, hauran de comprovar-se regularment i han de seleccionar-se d'acord amb la longitud d'ona de la radiació emesa per el làser en ús.
e) Qualsevol protector de pantalla que s'utilitzi, haurà de ser de material absorbent que previngui la reflexió especular.

- Operació:

a) Únicament el mínim nombre de persones requerides en l'operació es trobaran dins de l'àrea de control; no obstant, en el cas de làser de la classe IV, al menys dos persones estaran sempre presents durant l'operació.
b) Únicament personal autoritzat tindrà permís per a muntar, ajustar i operar l'equip de làser.
c) L'equip de làser haurà d'operar el temps mínim requerit per a la realització dels treballs, no es deixarà en funcionament sense estar vigilat.
d) Com a procediment de protecció general, hauran d'utilitzar-se ulleres que previnguin el risc de dany ocular.
e) L'equip de làser haurà de ser muntat a una alçada que mai superi la corresponent al pit de l'operador.
f) S'ha de tenir especial cura en la radiació làser invisible, essent essencial la utilització d'un escut protector al llarg de tota la trajectòria.
g) Donat que els làsers polsants presenten un risc incrementat per l'operador, com a guia d'alineació del raig, han d'emprar-se làsers de baixa potència d'heli o neó que pertanyin a la classe II, i no conformar-se amb una indicació somera de la direcció que adoptarà el raig. En aquests casos, sempre s'ha d'utilitzar la protecció ocular.
Els serveis de prevenció seran els encarregats d'estimar la magnitud o nivells del risc, les situacions en les que aquest es produeix, així com controlar periòdicament les condicions, l'organització dels mètodes de treball i la salut dels treballadors amb la finalitat de prendre les decisions per a eliminar, controlar o reduir el risc mitjançant mesures de prevenció en l'origen, organitzatives, de prevenció col·lectiva, de protecció individual, formatives i informatives.
En construcció acostuma a emprar-se monogràficament en l'establiment d'alineacions i nivells topogràfics.
Per la seva extrema perillositat, quan el làser estigui enfocat paral·lel al sòl, l'àrea de perill s'haurà d'acordonar. L'Equip de Protecció Individual contra el làser són les ulleres de protecció completa, amb el visor dotat del filtre adequat al tipus de làser que es tracti.

13.6. Radiacions ionitzants

Dins de l'àmbit de la construcció existeixen pocs treballs propis en els que es generen aquests tipus de riscos, malgrat que si existeixen situacions on es puguin donar aquest tipus de radiació, com són:

– Detecció de defectes de soldadura o esquerdes en canonades, estructures i edificis.
– Control de densitats "in situ" pel mètode nuclear.
– Control d'irregularitats en el nivell d'omplenat de recipients o grans dipòsits.

Firmado por ***1431* ENRIC PLANAS (R: ****0363*) el día 28/10/2025 con un certificado emitido por CATALANA COBRRS Representación

- Identificació de trajectòries, emprant traçadors en corrents hidràuliques, sediments, moviment de granels, etcètera.

Serà obligació del contractista amb la col·laboració del seu servei de prevenció determinar un procediment de treball segur per a realitzar les esmentades operacions.

També es pot considerar una possible generació de riscos en treballs realitzats dintre d'un entorn o en proximitat de determinades instal·lacions, com poden ser:

- Les instal·lacions on es realitzin exàmens de maletes i embalums en els aeroports; detecció de cartes bomba.
- Les instal·lacions mèdiques on es realitzin pràctiques de teràpia, mitjançant radiacions ionizants.
- Les instal·lacions mèdiques on es realitzen pràctiques de diagnòstic amb raigs X amb equips amb un potencial d'operació per disseny, sigui major de 70 Kilovolts.
- Les instal·lacions mèdiques on es manipula o es tracti material radioactiu, en forma de fonts no segellades, per a ús en teràpia o diagnòstic amb tècniques "in vivo".
- Les instal·lacions d'ús industrial on es tracti o manipuli material radioactiu.
- Els acceleradors de partícules o d'investigació o d'ús industrial.
- Les instal·lacions i equips per a gammagrafía o radiografia industrial, sigui mitjançant l'ús de fonts radioactius o equips emissors de raig X.
- Els dipòsits de residus radioactius, tant transitoris com definitius.
- Les instal·lacions on es produeixin, fabriqui, repari o es faci manutenció de fonts o equips generadors de radiacions ionitzants.
- Control d'irregularitats en l'espessor de blocs de paper, làmines de plàstic i fulles de metall o en el nivell d'omplenat de recipients o grans dipòsits.
- Estimació de l'antiguitat de substàncies, emprant el carboni-14 o altres isòtops, com l'argó-40 o el fòsfor-32.
- Il·luminació passiva de rellotges o de sortides d'emergència.

Les funcions de protecció radiològica són responsabilitat del titular de la instal·lació, essent el Consell de Seguretat Nuclear el qui decidirà si han de ser encomanades a un Servei de Protecció Radiològica propi del titular o a una Unitat Tècnica de Protecció Radiològica contractada a l'efecte.

La reacció d'un individu a l'exposició a les radiacions depèn de la dosi, del volum i del tipus dels teixits irradiats.

Encara que poden ocórrer en combinació, correntment es fa una distinció entre dues classes fonamentals d'accidents per radiació, és dir: a) Irradiació externa accidental (per exemple en treballs de radiografiat de soldadura). b) Contaminació radioactiva accidental.

Els nivells màxims de dosi permesa han estat fixats tenint en compte que el cos humà pot tolerar una certa quantitat de radiació sense perjudicar el funcionament del seu organisme en general. Aquests nivells són, per a persones que treballen en Zones Controlades (per exemple edifici de contenció de central nuclear) i tenint en compte l'efecte acumulatiu de les radiacions sobre l'organisme, 5 rems per any ó 300 milirems per setmana. Per a detectar i amidar els nivells de radiació, s'empren els comptadors Geiger.

Per al control de la dosi rebuda, s'ha de tenir en compte tres factors: a) temps de treball. b) distància de la font de radiació. c) Apantallament. El temps de treball permès s'obté dividint la dosi màxima autoritzada per la dosi rebuda en un moment donat. La dosi rebuda és inversament proporcional al quadrat de la distància a la font de radiació. Els materials que s'empren habitualment com barreres d'apantallament són el formigó i el plom, encara que també se n'usen d'altres com l'acer, totxos massissos de fang, granit, calcària, etc., en general, l'espessor necessari està en funció inversa de la densitat del material.

Per a verificar les dosis de radiació rebudes s'utilitzen dosímetres individuals, que poden consistir en una pel·lícula dosimètrica o un estildosímetre integrador de butxaca. Sempre que no s'especifiqui el contrari, el dosímetre individual es durà a la butxaca o davanter de la roba de treball, tenint especial cura en no col·locar els dosímetres sobre cap objecte que absorbeixi radiació (per exemple objectes metàl·lics).

Haurà de dur-se un Llibre de registre, on figurarà les dosis rebudes per cadascun dels treballadors professionalment exposats a radiacions.

14. MANIPULACIÓ DE MATERIALS

Tota manutenció de material comporta un risc, per tant, des del punt de vista preventiu, s'ha de tendir a evitar tota manipulació que no sigui estrictament necessària, en virtut del conegut axioma de seguretat que diu que "el treball més segur és aquell que no es realitza".

Per a manipular materials és preceptiu prendre les següents precaucions elementals:

- Començar per la càrrega o material que apareix més superficialment, és dir el primer i més accessible.
- Lliurar el material, no tirar-lo.
- Col·locar el material ordenat i en cas d'apilat estratificat, que aquest es realitzi en piles estables, lluny de passadissos o llocs on pugui rebre cops o desgastar-se.
- Utilitzar guants de treball i calçat de seguretat amb puntera metàl·lica i embuatada en empenya i turmells.
- En el manejament de càrregues llargues entre dues o més persones, la càrrega pot mantenir-se en la mà, amb el braç estirat al llarg del cos, o bé sobre l'espatlla.
- S'utilitzaran les ferramentes i mitjans auxiliars adequats per al transport de cada tipus de material.
- En les operacions de càrrega i descàrrega, es prohibirà col·locar-se entre la part posterior del camió i una plataforma, pal, pilar o estructura vertical fixa.
- Si durant la descàrrega s'utilitzen ferramentes, com braços de palanca, ungles, potes de cabra o similar, disposar la maniobra de tal manera que es garanteixi el que no es vingui la càrrega damunt i que no rellisqui.

En el relatiu a la manipulació de materials el contractista en l'elaboració del Pla de Seguretat i Salut haurà de tenir en comte les següents premisses:

Intentar evitar la manipulació manual de càrregues mitjançant:

- Automatització i mecanització dels processos.
- Mesures organitzatives que eliminin o minimitzin el transport.

Adoptar Mesures preventives quan no es pugui evitar la manipulació com:

- Utilització d'ajudes mecàniques.
- Reducció o redisseny de la càrrega.
- Actuació sobre l'organització del treball.
- Millora de l'entorn de treball.

Dotar als treballadors de la formació i informació en temes que incloguin:

- Ús correcte de les ajudes mecàniques.
- Ús correcte dels equips de protecció individual.
- Tècniques segures per a la manipulació de càrregues.
- Informació sobre el pes i centre de gravetat.

Els principis bàsics de la manutenció de materials

Firmado por ***1431* ENRIC PLANAS (R: ****0363*) el día 28/10/2025 con un certificado emitido por CATALANA DE COBROS Representación

1er.-El temps dedicat a la manipulació de materials és directament proporcional a l'exposició al risc d'accident derivat de dita activitat.
2on.-Procurar que els diferents materials, així com la plataforma de suport i de treball de l'operari, estiguin a la mateixa alçada en què s'ha de treballar amb ells.
3er.-Evitar el dipositar els materials directament sobre el terra, fer-ho sempre sobre catúfols o contenidors que permetin el seu trasllat a dojo.
4art.-Escurçar tant com sigui possible les distàncies a recórrer pel material manipulat, evitant estacionaments intermedis entre el lloc de partida del material manipulat evitant estacionaments intermedis entre el lloc de partida del material i l'emplaçament definitiu de la seva posada en obra.
5è- Traginar sempre els materials a dojo, mitjançant palonniers, catúfols, contenidors o palets, en lloc de portar-los d'un en un.
6è.- No tractar de reduir el nombre d'ajudants que recullin i traginin els materials, si això comporta ocupar els oficials o caps d'equip en operacions de manutenció, coincidint en franges de temps perfectament aprofitables per l'avanç de la producció.
7è.- Mantenir esclarits, senyalitzats i enllumenats, els llocs de pas dels materials a manipular.

Manejament de càrreques sense mitjans mecànics

Per a l'hissat manual de càrregues la totalitat del personal d'obra haurà rebut la formació bàsica necessària, comprometent-se a seguir els següents passos:

1er.- Apropar-se el més possible a la càrrega.
2on.- Assentar els peus fermament.
3er.- Ajupir-se doblegant els genolls.
4art.- Mantenir l'esquena dreta.
5è.- Subjectar l'objecte fermament.
6è.- L'esforç d'aixecar l'han de realitzar els músculs de les cames.
7è.- Durant el transport, la càrrega haurà de romandre el més a prop possible del cos.
8è.- Per al manejament de peces llargues per una sola persona s'actuarà segons els següents criteris preventius:
- Durà la càrrega inclinada per un dels seus extrems, fins l'altura de l'espatlla.

Avançarà desplaçant les mans al llarg de l'objecte, fins arribar al centre de gravetat de la càrrega.
- Es col·locarà la càrrega en equilibri sobre l'espatlla.
- Durant el transport, mantindrà la càrrega en posició inclinada, amb l'extrem davanter aixecat.

9è.- És obligatòria la inspecció visual de l'objecte pesat a aixecar, per a eliminar arestes afilades.
10è.- Està prohibit aixecar més de 50 kg de forma individual. El valor límit de 30 Kg per homes, pot superar-se puntualment a 50 Kg quan es tracti de descarregar un material per a col·locar-lo sobre un mitjà mecànic de manutenció. En el cas de tractar-se de dones, es redueixen aquests valors a 15 i 25 Kg respectivament.
11è.- És obligatori la utilització d'un codi de senyals quan s'ha d'aixecar un objecte entre uns quants, per a suportar l'esforç al mateix temps. Pot ser qualsevol sistema a condició que sigui conegut o convingut per l'equip.

15. MITJANS AUXILIARS D'UTILITAT PREVENTIVA (MAUP)

Als efectes del present Estudi de Seguretat i Salut, tindran la consideració de MAUP, tot Mitjà Auxiliar dotat de Protecció, Resguard, Dispositiu de Seguretat, Operació seqüencial, Seguretat positiva o Sistema de Protecció Col·lectiva, que originàriament ve integrat, de fàbrica, en l'equip, màquina o sistema, de forma solidària i indisociable, de tal manera que s'interposi, o apantalli els riscos d'abast o simultaneïtat de l'energia fora de control, i els treballadors, personal aliè a l'obra i/o materials, màquines, equips o ferramentes pròximes a la seva àrea d'influència, anul·lant o reduint les conseqüències d'accident. La seva operativitat resta garantida pel fabricant o distribuïdor de cadascun dels components, en les condicions d'utilització i manteniment per ell prescrites. El contractista resta obligat a la seva adequada elecció, seguiment i control d'ús.

16. SISTEMES DE PROTECCIÓ COL·LECTIVA (SPC)

Als efectes del present Estudi de Seguretat i Salut, tindran la consideració de Sistemes de Protecció Col·lectiva, el conjunt d'elements associats, incorporats al sistema constructiu, de forma provisional i adaptada a l'absència de protecció integrada de major eficàcia (MAUP), destinats a apantallar o condonar la possibilitat de coincidència temporal de qualsevol tipus d'energia fora de control, present en l'ambient laboral, amb els treballadors, personal aliè a l'obra i/o materials, màquines, equips o ferramentes pròximes a la seva àrea d'influència, anul·lant o reduint les conseqüències d'accident. La seva operativitat garanteix la integritat de les persones o objectes protegits, sense necessitat d'una participació per a assegurar la seva eficàcia. Aquest últim aspecte és el que estableix la seva diferència amb un Equip de Protecció Individual (EPI).

En absència d'homologació o certificació d'eficàcia preventiva del conjunt d'aquests Sistemes instal·lats, el contractista fixarà en el seu Pla de Seguretat i Salut, referència i relació dels Protocols d'Assaig, Certificats o Homologacions adoptades i/o requerits als instal·ladors, fabricants i/o proveïdors, per al conjunt dels esmentats Sistemes de Protecció Col·lectiva.

Els SPC més rellevants previstos per a l'execució del present projecte són els indicats en l'annex d'aquesta memòria que contindrà les fitxes amb RISC-AVALUACIÓ-MESURES

17. CONDICIONS DELS EQUIPS DE PROTECCIÓ INDIVIDUAL (EPI)

Als efectes del present Estudi de Seguretat i Salut, tindran la consideració d'Equips de Protecció Individual, aquelles peces de treball que actuen a mode de coberta o pantalla portàtil, individualitzada per a cada usuari, destinats a reduir les conseqüències derivades del contacte de la zona del cos protegida, amb una energia fora de control, d'intensitat inferior a la previsible resistència física de l'EPI.

La seva utilització haurà de quedar restringida a l'absència de garanties preventives adequades, per inexistència de MAUP, o en el seu defecte SPC d'eficàcia equivalent.

Tots els equips de protecció individual estaran degudament certificats, segons normes harmonitzades CE. Sempre de conformitat als R.D. 1407/92, R.D.159/95 i R.D. 773/97.

El Contractista Principal portarà un control documental del seu lliurament individualitzat al personal (propi o subcontractat), amb el corresponent avís de recepció signat pel beneficiari.

En els casos en què no existeixin normes d'homologació oficial, els equips de protecció individual seran normalitzats pel constructor, per al seu ús en aquesta obra, triats d'entre els que existeixin en el mercat i que reuneixin una qualitat adequada a les respectives prestacions. Per aquesta normalització interna s'haurà de comptar amb el vist-i-plau del tècnic que supervisa el compliment del Pla de Seguretat i Salut per part de la Direcció d'Obra o Direcció Facultativa/Direcció d'Execució.

Al magatzem d'obra hi haurà permanentment una reserva d'aquests equips de protecció, de manera que pugui garantir el subministrament a tot el personal sense que se'n produeixi, raonablement, la seva carència.

En aquesta previsió cal tenir en compte la rotació del personal, la vida útil dels equips i la data de caducitat, la necessitat de facilitar-los a les visites d'obra, etc.

Els EPI més rellevants, previstos per a l'execució material del present projecte són els indicats en l'annex d'aquesta memòria que contindrà les fitxes amb RISC-AVALUACIÓ-MESURES

18. RECURSOS PREVENTIUS

La legislació que s'ha de complir respecte a la presència de recursos preventius a les obres de

Firmado por ***1431* ENRIC PLANAS (R: ****0363*) el día 28/10/2025 con un certificado emitido por CLAVEGUERONS, POUS, DRENATGES Representación

construcció està contemplada a la llei 54/2003. D'acord amb aquesta llei, la presència dels recursos preventius a les obres de construcció serà preceptiva en els següents casos:

a) *Quan els riscos es puguin veure agreujats o modificats en el desenvolupament del procés o l'activitat, per la concurrència d'operacions diverses que es desenvolupen successivament o simultàniament i que facin precís el control de la correcta aplicació dels mètodes de treball. La presència de recursos preventius de cada contractista serà necessari quan, durant l'obra, es desenvolupin treballs amb riscos especials, com es defineixen en el real decret 1627/97.*
b) *Quan es realitzin activitats o processos que reglamentàriament es considerin perillosos o amb riscos especials.*
c) *Quan la necessitat d'aquesta presència sigui requerida per la Inspecció de Treball i Seguretat Social, si les circumstàncies del cas ho exigissin degut a les condicions de treball detectades.*

Quan a les obres de construcció coexisteixen contractistes i subcontractistes que, de forma successiva o simultània, puguin constituir un risc especial per interferència d'activitats, la presència dels "*Recursos preventius*" és, en aquests casos, necessària.
En situació de risc sanitari Covid-19 es recomana preveure un equip de neteja i desinfecció dels equips i eines de l'obra per tant es recomana incrementar les hores previstes de recurs preventiu.

Els recursos preventius són necessaris quan es desenvolupin treballs amb riscos especials, definits a l'annex II del RD 1627/97:

1. *Treballs amb riscos especialment greus d'enterrament, enfonsament o caiguda d'altura, per les particulars característiques de l'activitat desenvolupada, els procediments aplicats, o l'entorn del lloc de treball.*
2. *Treballs en els quals l'exposició a agents químics o biològics suposi un risc d'especial gravetat, o pels que la vigilància específica de la salut dels treballadors sigui legalment exigible.*
3. *Treballs amb exposició a radiacions ionitzants pels que la normativa específica obliga a la delimitació de zones controlades o vigilades.*
4. *Treballs a la proximitat de línies elèctriques d'alta tensió.*
5. *Treballs que exposin a risc d'ofegament per immersió.*
6. *Obres d'excavació de túnels, pous i altres treballs que suposin moviments de terra subterranis.*
7. *Treballs realitzats en immersió amb equip subaquàtic.*
8. *Treballs realitzats en caixons d'aire comprimit.*
9. *Treballs que impliquin l'ús d'explosius.*
10. *Treballs que requereixin muntar o desmuntar elements prefabricats pesats.*

A continuació es detallen, de forma orientativa, les activitats de l'obra del present estudi de seguretat i salut, en base a l'avaluació de riscos d'aquest, que requereixen la presència de recurs preventiu:

ENDERROCS
ENDERROCS D'ESTRUCTURES AÈRIES
MOVIMENTS DE TERRES
EXCAVACIÓ DE RASES I POUS
FONAMENTS
ESTREBADES I APUNTALAMENTS
ESTRUCTURES
ESTRUCTURES DE FORMIGÓ IN SITU (ENCOFRATS/ARMADURES/FORMIGONAMENT/ANCORATGES I TESAT)
INSTAL.LACIONS DE DRENATGE, D'EVACUACIÓ I CANALITZACIONS
ELEMENTS SOTERRATS (CLAVEGUERONS, POUS, DRENATGES)
INSTAL.LACIONS D'ENLLUMENAT
INSTAL.LACIONS D'ENLLUMENAT

19. SENYALITZACIÓ I ABALISAMENT

Quant a la senyalització de l'obra, és necessari distingir entre la que es refereix a la que demanda de l'atenció per part dels treballadors i aquella que correspon al tràfic exterior afectat per l'obra. En el primer cas són d'aplicació les prescripcions establertes per el Reial Decret 485/1997, de 14 d'abril. La senyalització i el abalisament de tràfic vénen regulats, entre altra normativa, per la Norma 8.3-I.C. de la Direcció General de Carreteres i no és objecte de l'Estudi de Seguretat i Salut. Aquesta distinció no exclou la possible complementació de la senyalització de tràfic durant l'obra quan aquesta mateixa es faci exigible per a la seguretat dels treballadors que treballin a la immediació d'aquest tràfic.

S'ha de tenir en compte que la senyalització per si mateixa no elimina els riscos, malgrat això la seva observació quan és l'apropiada i està ben col·locada, fa que l'individu adopti conductes segures. No és suficient amb col·locar un plafó a les entrades de les obres, si després en la pròpia obra no se senyalitza l'obligatorietat d'utilitzar cinturó de seguretat al col·locar les mires per a realitzar el tancament de façana. La senyalització abundant no garanteix una bona senyalització, ja que el treballador acaba fent cas omís de qualsevol tipus de senyal.

El R.D.485/97 estableix que la senyalització de seguretat i salut en el treball haurà d'utilitzar-se sempre que l'anàlisi dels riscos existents, les situacions d'emergència previsibles i les mesures preventives adoptades, posin de manifest la necessitat de:

- Cridar l'atenció dels treballadors sobre l'existència de determinats riscos, prohibicions o obligacions.
- Alertar als treballadors quan es produeixi una determinada situació d'emergència que requereixi mesures urgents de protecció o evacuació.
- Facilitar als treballadors la localització i identificació de determinats mitjans o instal·lacions de protecció, evacuació, emergència o primers auxilis.
- Orientar o guiar als treballadors que realitzin determinades maniobres perilloses.

La senyalització no haurà de considerar-se una mesura substitutiva de les mesures tècniques i organitzatives de protecció col·lectiva i haurà d'utilitzar-se quan, mitjançant aquestes últimes, no hagi estat possible eliminar els riscos o reduir-los suficientment.

Tampoc haurà de considerar-se una mesura substitutiva de la formació i informació dels treballadors en matèria de seguretat i salut en el treball.

Així mateix, segons s'estableix en el R.D. 1627/97, s'haurà de complir que:

- Les vies i sortides específiques d'emergència hauran de senyalitzar-se conforme al R.D. 485/97, tenint en compte que aquesta senyalització haurà de fixar-se en els llocs adequats i tenir la resistència suficient.
- Els dispositius no automàtics de lluita contra incendis hauran d'estar senyalitzats conforme al R.D. 485/97, tenint en compte que aquesta senyalització haurà de fixar-se en els llocs adequats i tenir la resistència suficient.
- El color utilitzat per a la il·luminació artificial no podrà alterar o influir en la percepció de les senyals o panells de senyalització.
- Les portes transparents hauran de tenir una senyalització a l'altura de la vista.
- Quan existeixin línies d'estesa elèctrica àrees, en el cas que vehicles l'obra haguessin de circular sota l'estesa elèctrica s'utilitzarà una senyalització d'advertència.

Firmado por ***1431* ENRIC PLANAS (R: ****0363*) el día 28/10/2025 con un certificado emitido por CATALANA COBRES ADOPSA Representación

La implantació de la senyalització i balisament s'ha de definir en els plànols de l'Estudi de Seguretat i Salut i s'ha de tenir en compte en les fitxes d'activitats, al menys respecte els riscos que no s'hagin pogut eliminar.

20. CONDICIONS D'ACCÉS I AFECTACIONS DE LA VIA PÚBLICA

En el PLA DE SEGURETAT I SALUT el Contractista definirà les desviacions i passos provisionals per a vehicles i vianants, els circuits i trams de senyalització, la senyalització, les mesures de protecció i detecció, els paviments provisionals, les modificacions que comporti la implantació de l'obra i la seva execució, diferenciant, si és cas, les diferents fases d'execució. A aquests efectes, es tindrà en compte el que determina la Normativa per a la informació i senyalització d'obres al municipi i la Instrucció Municipal sobre la instal·lació d'elements urbans a l'espai públic de la ciutat que correspongui.

Quan correspongui, d'acord amb les previsions d'execució de les obres, es diferenciarà amb claredat i per cadascuna de les distintes fases de l'obra, els àmbits de treball i els àmbits destinats a la circulació de vehicles i vianants, d'accés a edificis i guals, etc.., i es definiran les mesures de senyalització i protecció que corresponguin a cadascuna de les fases.

És obligatori comunicar l'inici, l'extensió, la naturalesa dels treballs i les modificacions de la circulació de vehicles provocades per les obres, a la Guàrdia Municipal i als Bombers o a l'Autoritat que correspongui.

Quan calgui prohibir l'estacionament en zones on habitualment és permès, es col·locarà el cartell de "SENYALITZACIÓ EXCEPCIONAL" (1050 X 600 mm), amb 10 dies d'antelació a l'inici dels treballs, tot comunicant-ho a la Guàrdia Municipal o l'Autoritat que correspongui.

En la desviació o estrenyiment de passos per a vianants es col·locarà la senyalització corresponent.

No es podrà començar l'execució de les obres sense haver procedit a la implantació dels elements de senyalització i protecció que corresponguin, definits al PLA DE SEGURETAT aprovat.

El contractista de l'obra serà responsable del manteniment de la senyalització i elements de protecció implantats.

Els accessos de vianants i vehicles, estaran clarament definits, senyalitzats i separats

20.1. Normes de Policia

- **Control d'accessos**

Una vegada establerta la delimitació del perímetre de l'obra, conformats els tancaments i accessos per els vianants i de vehicles, el contractista amb la col·laboració del seu servei de prevenció definirà, dins del Pla de Seguretat i Salut, el procés per al control d'entrada i sortida de vehicles en general (inclosa la maquinària com grues mòbils, retroexcavadores) i de personal de manera que garanteixi l'accés únicament a persones autoritzades.

Quan la delimitació de l'obra no es pugui portar a terme, per les pròpies circumstàncies de l'obra, el contractista, al menys haurà de garantir, l'accés controlat a les instal·lacions d'ús comú de l'obra, i haurà d'assegurar que les entrades a l'obra estiguin senyalitzades, i que quedin tancades les zones que puguin presentar riscos

- **Coordinació d'interferències i seguretat a peu d'obra**

El contractista, quan sigui necessari, donat el volum d'obra, el valor dels materials emmagatzemats i altres circumstàncies que així ho aconsellin, definirà un procés per garantir l'accés controlat a les instal·lacions que suposin risc personal i/o comú per a l'obra i l'intrusisme a l'interior de l'obra en tallers, magatzems, vestuaris i d'altres instal·lacions d'ús comú o particular.

20.2. Àmbit d'ocupació de la via pública

- **Ocupació del tancament de l'obra**

S'entén per àmbit d'ocupació el realment ocupat, incloent tanques, elements de protecció, baranes, bastides, contenidors, casetes, etc.

En el PLA DE SEGURETAT I SALUT EN EL TREBALL s'especificarà la delimitació de l'àmbit d'ocupació de l'obra i es diferenciarà clarament si aquest canvia en les diferents fases de l'obra. L'àmbit o els àmbits d'ocupació quedaran clarament dibuixats en plànols per fases i interrelacionats amb el procés constructiu.

L'amplada màxima a ocupar serà proporcional a l'amplada de la vorera. L'espai lliure per a pas de vianants no serà inferior a un terç (1/3) de l'amplada de la vorera existent.

En cap cas es podrà ocupar una amplada superior a tres (3) metres mesurats des de la línia de façana, ni més de dos terços (2/3) de l'amplada de la vorera, si no queda al menys una franja d'amplada mínima d'un metre i quaranta centímetres (1,40 m) per a pas de vianants.

Quan, per l'amplada de la vorera, no sigui possible deixar un pas per a vianants d'un metre i quaranta centímetres (1,40 m) es permetrà, durant l'execució dels treballs a planta baixa, la col·locació de tanques amb un sortint màxim de seixanta centímetres (60 cm) deixant un pas mínim per a vianants d'un metre (1 m). Per a l'enderrocament de les plantes superiors a la planta baixa, es col·locarà una tanca a la línia de façana i es farà una protecció volada per la retenció d'objectes despresos de les cotes superiors. Si la vorera és inferior a un metre seixanta centímetres (1,60 cm) durant els treballs a la planta baixa, el pas per a vianants d'un metre (1 m) d'amplada podrà ocupar part de la calçada en la mesura que calgui. En aquest cas, s'haurà de delimitar i protegir amb tanques l'àmbit del pas de vianants.

- **Situació de casetes i contenidors.**

S'indicaran en el PLA DE SEGURETAT I SALUT les àrees previstes per aquest fi.

- Les casetes, contenidors, tallers provisionals i aparcament de vehicles d'obra, se situaran en una zona propera a l'obra que permeti aplicar els següents criteris:
- Preferentment, a la vorera, deixant un pas mínim d'un metre i quaranta centímetres (1,40 m) per a pas de vianants per la vorera.
- A la vorera, deixant un pas mínim d'un metre i quaranta centímetres (1,40 m) per a pas de vianants per la zona d'aparcament de la calçada sense envair cap carril de circulació.
- Si no hi ha prou espai a la vorera, es col·locaran a la zona d'aparcament de la calçada procurant no envair cap carril de circulació i deixant sempre com a mínim un metre (1m) per a pas de vianants a la vorera.

- Es protegirà el pas de vianants i es col·locarà la senyalització corresponent.

- **Situació de grues-torre i muntacàrregues**

Només podran estar emplaçats a l'àmbit de l'obra.

- **Canvis de la Zona Ocupada**

Qualsevol canvi en la zona ocupada que afecti l'àmbit de domini públic es considerarà una

Firmado por ***1431* ENRIC PLANAS (R: ****0363*) el día 28/10/2025 con un certificado emitido por CATALANA COBRES Representación

modificació del PLA DE SEGURETAT I SALUT EN EL TREBALL i s'haurà de documentar i tramitar d'acord amb el R.D. 1627/97.

20.3. Tancaments de l'obra que afecten l'àmbit públic

- **Tanques**

Situació	Delimitaran el perímetre de l'àmbit de l'obra o, en ordenació entre mitgeres, tancaran el front de l'obra o solar i els laterals de la part de vorera ocupada.
Tipus de tanques	Es formaran amb xapa metàl·lica opaca o a base de plafons prefabricats o d'obra de fàbrica arrebossada i pintada. Les empreses promotores podran presentar a l'Ajuntament per a la seva homologació, si s'escau, el seu propi model de tanca per tal d'emprar-lo en totes les obres que facin. Les tanques metàl·liques de 200 x 100 cm només s'admeten per a proteccions provisionals en operacions de càrrega, desviacions momentànies de trànsit o similars. En cap cas s'admet com a tanca el simple abalisat amb cinta de PVC, malla electrosoldada de ferrallista, xarxa tipus tenis de polipropilè (habitualment de color taronja), o elements tradicionals de delimitacions provisionals de zones de risc.
Complements	Totes les tanques tindran balisament lluminós i elements reflectants en tot el seu perímetre.
Manteniment	El Contractista vetllarà pel correcte estat de la tanca, eliminant grafittis, publicitat il·legal i qualsevol altre element que deteriori el seu estat original.

- **Accés a l'obra**

Portes	Les tanques estaran dotades de portes d'accés independent per a vehicles i per al personal de l'obra. No s'admet com a solució permanent d'accés la retirada parcial del tancament.

20.4. Operacions que afecten l'àmbit públic

- **Entrades i sortides de vehicles i maquinària.**

Vigilància	Personal responsable de l'obra s'encarregarà de dirigir les operacions d'entrada i sortida, avisant els vianants a fi d'evitar accidents.
Aparcament	Fora de l'àmbit del tancament de l'obra no podran estacionar-se vehicles ni maquinària de l'obra, excepte a la reserva de càrrega i descàrrega de l'obra quan existeixi zona d'aparcament a la calçada.
Camions en espera	Si no hi ha espai suficient dins de l'àmbit del tancament de l'obra per acollir els camions en espera, caldrà preveure i habilitar un espai adequat a aquest fi fora de l'obra. El PLA DE SEGURETAT preveurà aquesta necessitat, d'acord amb la programació dels treballs i els mitjans de càrrega, descàrrega i transport interior de l'obra.

- **Càrrega i descàrrega**

Les operacions de càrrega i descàrrega s'executaran dintre l'àmbit del tancament de l'obra. Quan això no sigui possible, s'estacionarà el vehicle en el punt més proper a la tanca de l'obra, es desviaran els vianants fora de l'àmbit d'actuació, s'ampliarà el perímetre tancat de l'obra i es prendran les següents mesures:

- S'habilitarà un pas per als vianants. Es deixarà un pas mínim d'un metre i quaranta centímetres (1,40 m) d'ample per a la vorera o per a la zona d'aparcament de la calçada, sense envair cap carril de circulació. Si no és suficient i/o si cal envair el carril de circulació que correspongui i contactar prèviament amb la Guàrdia Urbana.
- Es protegirà el pas de vianants amb tanques metàl·liques de 200 x 100 cm, delimitant el camí pels dos costats i es col·locarà la senyalització que correspongui.
- La separació entre les tanques metàl·liques i l'àmbit d'operacions o el vehicle, formarà una franja de protecció l'amplada de la qual dependrà del tipus de productes a carregar o descarregar i que establirà el Cap d'Obra prèvia consulta al Coordinador de Seguretat de l'obra.
- Acabades les operacions de càrrega i descàrrega, es retiraran les tanques metàl·liques es netejarà el paviment.
- Es controlarà la descàrrega dels camions formigonera a fi d'evitar abocaments sobre la calçada.

- **Descàrrega, apilament i evacuació de terres i runa**

Descàrrega	La descàrrega de runa des dels diferents nivells de l'obra, aprofitant la força de la gravetat, serà per canonades (cotes superiors) o mecànicament (cotes sota rasant), fins els contenidors o tremuges, que hauran de ser cobertes amb lones o plàstics opacs a fi d'evitar pols. Les canonades o cintes d'elevació i transport de material es col·locaran sempre per l'interior del recinte de l'obra.
Apilament.	No es poden acumular terres, runa i deixalles en l'àmbit de domini públic, excepte si és per a un termini curt i si s'ha obtingut un permís especial de l'Ajuntament, i sempre s'ha de dipositar en tremuges o en contenidors homologats. Si no es disposa d'aquesta autorització ni d'espais adequats, les terres es carregaran directament sobre camions per a la seva evacuació immediata. A manca d'espai per a col·locar els contenidors en l'àmbit del tancament de l'obra, es col·locaran sobre la vorera en el punt més proper a la tanca, deixant un pas per als vianants d'un metre i quaranta centímetres (1,40 m) d'amplada com a mínim. S'evitarà que hi hagi productes que sobresurtin del contenidor. Es netejarà diàriament la zona afectada i després de retirat el contenidor. Els contenidors, quan no s'utilitzin, hauran de ser retirats.

Firmado por ***1431* ENRIC PLANAS (R: ****0363*) el día 28/10/2025 con un certificado emitido por ANCERT CORPORACIÓN DOPSA Representación

Evacuació	Si la runa es carrega sobre camions, aquests hauran de portar la caixa tapada amb una lona o un plàstic opac a fi d'evitar la producció de pols, i el seu transport ho serà a un abocador autoritzat. El mateix es farà en els transports dels contenidors.

- **Proteccions per a evitar la caiguda d'objectes a la via pública**

Al PLA DE SEGURETAT s'especificaran, per cada fase d'obra, les mesures i proteccions previstes per a garantir la seguretat de vianants i vehicles i evitar la caiguda d'objectes a la via pública, tenint en compte les distàncies, en projecció vertical, entre els treballs en altura, el tancament de l'obra i la vorera o zona de pas de vianants o vehicles.

Bastides	Es col·locaran bastides perimetrals a tots els paraments exteriors a la construcció a realitzar. Les bastides seran metàl·liques i modulars. Tindran una protecció de la caiguda de materials i elements formant un entarimat horitzontal a 2,80 m d'alçada, preferentment de peces metàl·liques, fixat a l'estructura vertical i horitzontal de la bastida, així com una marquesina inclinada en voladís que sobresurti 1,50 m, com a mínim, del pla de la bastida. Les bastides seran tapades perimetralment i a tota l'alçada de l'obra, des de l'entarimat de visera, amb una xarxa o lones opaques que eviti la caiguda d'objectes i la propagació de pols.
Xarxes	Sempre que s'executin treballs que comportin perill per als vianants, pel risc de caiguda de materials o elements, es col·locaran xarxes de protecció entre les plantes, amb sistemes homologats, de forjat, perimetrals a totes les façanes.
Grues torre	En el PLA DE SEGURETAT s'indicarà l'àrea de funcionament del braç i les mesures que es prendran en el cas de superar els límits del solar o del tancament de l'obra. El carro del qual penja el ganxo de la grua no podrà sobrepassar aquests límits. Si calgués fer-ho, en algun moment, es prendran les mesures indicades per a càrregues i descàrregues.

20.5. Neteja i incidència sobre l'ambient que afecten l'àmbit públic

- **Neteja**

Els contractistes netejaran i regaran diàriament l'espai públic afectat per l'activitat de l'obra i especialment després d'haver efectuat càrregues i descàrregues o operacions productores de pols o deixalles.

Es vigilarà especialment l'emissió de partícules sòlides (pols, ciment, etc.).

Caldrà prendre les mesures pertinents per evitar les roderes de fang sobre la xarxa viària a la sortida dels camions de l'obra. A tal fi, es disposarà, abans de la sortida del tancament de l'obra, una solera de formigó o planxes de „relliga" de 2 x 1 m, com a mínim, sobre la qual s'aturaran els camions i es netejaran per reg amb mànega cada parella de rodes.

Està prohibit efectuar la neteja de formigoneres al clavegueram públic.

- **Sorolls. Horari de treball**

Les obres [illegible] entre les 8,00 i les 20,00 hores dels dies feiners.

Fora d'aquest horari, només es permet realitzar activitats que no produeixin sorolls més enllà d'allò que estableixen les OCAF. Les obres realitzades fora d'aquest horari hauran de ser específicament autoritzades per l'Ajuntament.

Excepcionalment i amb l'objecte de minimitzar les molèsties que determinades operacions poden produir sobre l'àmbit públic i la circulació o per motius de seguretat, l'Ajuntament podrà obligar que alguns treballs s'executin en dies no feiners o en un horari específic.

- **Pols**

Es regaran les pistes de circulació de vehicles.
Es regaran els elements a enderrocar, la runa i tots els materials que puguin produir pols.
En el tall de peces amb disc s'hi afegirà aigua.
Les sitges de ciment estaran dotades de filtre.

20.6. Residus que afecten a l'àmbit públic

El contractista, dins del Pla de Seguretat i Salut, definirà amb la col·laboració del seu servei de prevenció, els procediments de treball per a l'emmagatzematge i retirada de cadascun dels diferents tipus de residus que es puguin generar a l'obra.

El contractista haurà de donar les oportunes instruccions als treballadors i subcontractistes, comprovant que ho comprenen i ho compleixen.

20.7. Circulació de vehicles i vianants que afecten l'àmbit públic

- **Senyalització i protecció**

Si el pla d'implantació de l'obra comporta la desviació del trànsit rodat o la reducció de vials de circulació, s'aplicaran les mesures definides a la Norma de Senyalització d'Obres 8.3-

Està prohibida la col·locació de senyals no autoritzades pels Serveis Municipals.

- **Dimensions mínimes d'itineraris i passos per a vianants**

Es respectaran les següents dimensions mínimes:

- En cas de restricció de la vorera, l'amplada de pas per a vianants no serà inferior a un terç (1/3) de l'amplada de la vorera existent.
- L'amplada mínima d'itineraris o de passos per a vianants serà d'un metre i quaranta centímetres (1,40 m).

- **Elements de protecció**

Pas vianants	Tots els passos de vianants que s'hagin d'habilitar es protegiran, pels dos costats, amb tanques o baranes resistents, ancorades o enganxades a terra, d'una alçada mínima d'un metre (1 m) amb travesser intermedi i entornpeus de vint centímetres (0,20 m) a la base. L'alçada de la passarel·la no sobrepassarà els quinze centímetres (0,15 m). Els elements que formin les tanques o baranes seran preferentment continus. Si són calats, les separacions mínimes no podran ser superiors a quinze centímetres (015 m).

Firmado por ***1431 * ENRIC PLANAS (R: ****0363 *) el día 28/10/2025 con un certificado emitido por CATALANA COBROS Representación

Forats i rases

Si els vianants han de passar per sobre els forats o les rases, es col·locaran xapes metàl·liques fixades, de resistència suficient, totalment planes i sense ressalts.

Si els forats o les rases han de ser evitats, les baranes o tanques de protecció del pas es col·locaran a 45° en el sentit de la marxa.

- **Enllumenat i abalisament lluminós**

Els senyals i els elements d'abalisament aniran degudament il·luminats encara que hi hagi enllumenat públic.

S'utilitzarà pintura i material reflectant o fotoluminiscent, tant per a la senyalització vertical i horitzontal, com per als elements d'abalisament.

Els itineraris i passos de vianants estaran convenientment il·luminats al llarg de tot el tram (intensitat mínima 20 lux).

Les bastides de paraments verticals que ocupin vorera o calçada tindran abalisament lluminós i elements reflectants a totes les potes en tot el seu perímetre exterior.

La delimitació d'itineraris o passos per a vianants formada amb tanques metàl·liques de 200 x 100 cm, tindran abalisament lluminós en tot el seu perímetre.

- **Abalisament i defensa**

Els elements d'abalisament i defensa a emprar per passos per a vehicles seran els designats com tipus TB, TL i TD a la Norma de carreteres 8.3 – IC. amb el següent criteri d'ubicació d'elements d'abalisament i defensa:

a) -En la delimitació de la vora del carril de circulació de vehicles contigu al tancament de l'obra.
b) En la delimitació de vores de passos provisionals de circulació de vehicles contigus a passos provisionals per a vianants.
c) Per impedir la circulació de vehicles per una part d'un carril, per tot un carril o per diversos carrils, en estrenyiments de pas i/o disminució del número de carrils.
d) En la delimitació de vores en la desviació de carrils en el sentit de circulació, per salvar l'obstacle de les obres.
e) En la delimitació de vores de nous carrils de circulació per a passos provisionals o per a establir una nova ordenació de la circulació, diferent de la que hi havia abans de les obres.

Es col·locaran elements de defensa TD – 1 quan, en vies d'alta densitat de circulació, en vies ràpides, en corbes pronunciades, etc.., la possible desviació d'un vehicle de l'itinerari assenyalat pugui produir accidents a vianants o a treballadors (desplaçament o enderroc del tancament de l'obra o de baranes de protecció de pas de vianants, xoc contra objectes rígids, bolcar el vehicle per l'existència de desnivells, etc..,).

Quan l'espai disponible sigui mínim, s'admetrà la col·locació d'elements de defensa TD – 2.

- **Paviments provisionals**

El paviment serà dur, no lliscant i sense regruixos diferents dels propis del gravat de les peces. Si és de terres, tindrà una compactació del 90% PM (Pròctor Modificat).

Si cal ampliar la vorera per a pas de vianants per la calçada, es col·locarà un entarimat sobre la part ocupada de la calçada formant un pla horitzontal amb la vorera i una barana fixa de protecció.

- **Accessibilitat de persones amb mobilitat reduïda**

Si la via o vies de l'entorn de l'obra estan adaptades d'acord amb el que disposa el Decret 135/1995 de 24 de març, i no hi ha itinerari alternatiu, els passos o itineraris provisionals compliran les següents condicions mínimes:

– Alçada lliure d'obstacles de 2,10 m.
– En els canvis de direcció, l'amplada mínima de pas haurà de permetre inscriure un cercle d'1,5 m de diàmetre.
– No podran haver-hi escales ni graons aïllats.
– El pendent longitudinal serà com a màxim del 8% i el pendent transversal del 2%.
– El paviment serà dur, no lliscant i sense regruixos diferents als propis del gravat de peces. Si és de terres tindrà una compactació del 90% PM (Pròctor Modificat).
– Els guals tindran una amplada mínima d'un metre i vint centímetres (1,20 m) i un pendent màxim del 12%.

Si hi ha itinerari alternatiu, s'indicarà, en els punts de desviació cap a l'itinerari alternatiu, col·locant un senyal tipus D amb el símbol internacional d'accessibilitat I una fletxa de senyalització.

- **Manteniment**

La senyalització i els elements d'abalisament es fixaran de tal manera que impedeixi el seu desplaçament i dificulti la seva subtracció.

La senyalització, l'abalisament, els paviments, l'enllumenat i totes les proteccions dels itineraris, desviacions i passos per a vehicles i vianants es conservaran en perfecte estat durant la seva vigència, evitant la pèrdua de condicions perceptives o de seguretat.

Els passos i itineraris es mantindran nets.

- **Retirada de senyalització i abalisament**

Acabada l'obra es retiraran tots els senyals, elements, dispositius i abalisament implantats.

El termini màxim per a l'execució d'aquestes operacions serà d'una setmana, un cop acabada l'obra o la part d'obra que exigís la seva implantació.

20.8. Protecció i trasllat d'elements emplaçats a la via pública

- **Arbres i jardins**

Al PLA DE SEGURETAT s'assenyalaran tots els elements vegetals i l'arbrat existent a la via pública que estiguin a la zona de les obres i al seu llindar. L'Entitat Municipal responsable de Parcs i Jardins emetrà un informe previ preceptiu.

Mentre durin les obres es protegirà l'arbrat, els jardins i les espècies vegetals que puguin quedar afectades, deixant al seu voltant una franja d'un (1) metre de zona no ocupada. El contractista vetllarà, perquè els escossells i les zones ajardinades estiguin sempre lliures d'elements estranys, deixalles, escombraries i runa. S'hauran de regar periòdicament, sempre que això no es pugui fer normalment des de l'exterior de la zona d'obres.

Els escossells que quedin inclosos dins l'àmbit d'estrenyiment de pas per a vianants s'hauran de tapar de manera que la superfície sigui contínua i sense ressalts.

- **Parades d'autobús, quioscos, bústies**

Firmado por ***1431* ENRIC PLANAS (R: ****0363*) el día 28/10/2025 con un certificado emitido por CATALANA DE COBROS Representación

A causa de la implantació del tancament de l'obra, ja sigui, perquè queden al seu interior o per quedar en zona de pas restringit, caldrà preveure el trasllat provisional de parades d'autobús, quioscos, bústies de Correus o elements similars emplaçats a l'espai públic.

En aquest cas, caldrà indicar-ho en el PLA DE SEGURETAT, preveure el seu emplaçament durant el temps que durin les obres i contactar amb els serveis corresponents per tal de coordinar les operacions.

21. RISCOS DE DANYS A TERCERS I MESURES DE PROTECCIÓ

21.1. Riscos de danys a tercers

Els riscs que durant les successives fases d'execució de l'obra podrien afectar persones o objectes annexos que en depenguin són els següents:

- Caiguda al mateix nivell.
- Atropellaments.
- Col·lisions amb obstacles a la vorera.
- Caiguda d'objectes.

21.2. Mesures de protecció a tercers

Es consideraran les següents mesures de protecció per a cobrir el risc de les persones que transiten pels voltants de l'obra:

1. Muntatge de tanca metàl·lica a base d'elements prefabricats de 2 m. d'alçada, separant el perímetre de l'obra, de les zones de trànsit exterior.
2. Per a la protecció de persones i vehicles que transitin pels carrers limítrofs, s'instal·larà un passadís d'estructura consistent en l'assenyalament, que haurà de ser òptic i Iluminós a la nit, per a indicar el gàlib de les proteccions al tràfic rodat. Ocasionalment es podrà instal·lar en el perímetre de la façana una marquesina en voladís de material resistent.
3. Si fos necessari ocupar la vorera durant l'aplec de materials a l'obra, mentre duri la maniobra de descàrrega, es canalitzarà el trànsit de vianants per l'interior del passadís de vianants i el de vehicles fora de les zones d'afectació de la maniobra, amb protecció a base de reixes metàl·liques de separació d'àrees i es col·locaran llums de gàlib nocturns i senyals de trànsic que avisin als vehicles de la situació de perill.
4. En funció del nivell d'intromissió de tercers a l'obra, es pot considerar la conveniència de contractar un servei de control d'accessos a l'obra, a càrrec d'un Servei de Vigilància patrimonial, expressament per a aquesta funció.

22. PREVENCIÓ DE RISCOS CATASTRÒFICS

Els principals riscos catastròfics considerats com remotament previsibles per aquesta obra són:

- Incendi, explosió i/o deflagració.
- Inundació.
- Col·lapse estructural per maniobres fallides.
- Atemptat patrimonial contra la Propietat i/o contractistes.
- Enfosament de càrregues o aparells d'elevació.

Per a cobrir las eventualitats pertinents, el Contractista redactarà i inclourà com annex al seu Pla de Seguretat i Salut un „Pla d'Emergència Interior", cobrin les següents mesures mínimes:

1.- Grau d'obligació general.
2.- Accessos i vies de circulació interna de l'obra.
3.- Ubicació d'extintors i d'altres agents extintors.
4.- Nomenament i formació de la Brigada de Primera Intervenció.
5.- Punts de trobada.
6.- Assistència Primers Auxilis.

Barcelona, novembre de 2023,

Autor de l'Estudi

Núria Torrella Aracil
OFEP SA

Firmado por ***1431* * ENRIC PLANAS (R: ***0363 *) el día 28/10/2025 con un certificado emitido por CATALANA DE COBROS Representación

ANNEX: FITXES D'ACTIVITATS-RISC-AVALUACIÓ-MESURES

G01	ENDERROCS
G01.G02	ENDERROCS D'ESTRUCTURES AÈRIES

ENDERROC PER MITJANS MANUALS, MECÀNICS I/O EXPLOSIUS D'ELEMENTS EN ALÇADA (VIADUCTES, ESTRUCTURES DE FORMIGÓ, D'ACER)

Firmado por ***1431* ENRIC PLANAS (R: ***0363*) el día 28/10/2025 con un certificado emitido por ANCERT Representación

Avaluació de riscos

Id	Risc	P	G	A
1	CAIGUDA DE PERSONES A DIFERENT NIVELL Situació: TREBALLS EN ALÇADA	2	3	4
2	CAIGUDA DE PERSONES AL MATEIX NIVELL Situació: MATERIAL D'APLEC. PLATAFORMA DE TREBALL INESTABLE	2	1	2
3	CAIGUDA D'OBJECTES PER DESPLOM, ESFONDRAMENT O ENSORRAMENT Situació: ENDERROCS NO PROGRAMADES TALLS MAL APUNTALATS	3	2	4
4	CAIGUDA D'OBJECTES PER MANIPULACIÓ O DE MATERIALS TRANSPORTATS Situació: MANIPULACIÓ DE RUNA	2	2	3
5	CAIGUDA D'OBJECTES DESPRESSOS Situació: REALITZACIÓ DE TREBALLS A DIFERENTS NIVELLS	3	2	4
6	TREPITJADES SOBRE OBJECTES Situació: APLEC DE MATERIAL	2	1	2
9	COPS AMB OBJECTES O EINES (TALLS) Situació: EINES	3	1	3
10	PROJECCIÓ DE FRAGMENTS O PARTÍCULES Situació: EINES	2	2	3
12	ATRAPAMENT PER BOLCADA DE MÀQUINES, TRACTORS O VEHICLES Situació: TERRENY IRREGULAR	1	3	3
13	SOBREESFORÇOS Situació: MANIPULACIÓ MANUAL	2	2	3
14	EXPOSICIÓ A CONDICIONS AMBIENTALS EXTREMES Situació: TREBALLS A L'EXTERIOR	1	2	2
15	CONTACTES TÈRMICS Situació: OXIACETILÈ	2	2	3
16	EXPOSICIÓ A CONTACTES ELÈCTRICS Situació: CONTACTES DIRECTES I INDIRECTES	1	3	3
17	INHALACIÓ O INGESTIÓ DE SUBSTANCIES NOCIVES Situació: POLS	2	1	2
20	EXPLOSIONS Situació: TALL PER OXIACETILÉ	1	3	3
25	ATROPELLAMENTS O COPS AMB VEHICLES Situació: RECORRIDOS DE MAQUINÀRIA DE OBRA	2	2	3
26	EXPOSICIÓ A SOROLLS Situació: MAQUINÀRIA I EINES	3	1	3
27	EXPOSICIÓ A VIBRACIONS Situació: MAQUINÀRIA I EINES	2	1	2

P: Probabilitat (1,2,3) / G: Gravetat (1,2,3) / A: Avaluació (1,2,3,4,5)

EQUIPS PROTECCIÓ INDIVIDUAL

Codi	UA	Descripció	Riscos
H1411111	u	Casc de seguretat per a ús normal, contra cops, de polietilè amb un pes màxim de 400 g, homologat segons UNE-EN 812	1 /2 /3 /4 /5 /6 /9 /10 /12 /14 /15 /16 /17 /20 /25
H1431101	u	Protector auditiu de tap d'escuma, homologat segons UNE-EN 352-2 i UNE-EN 458	26
H1432012	u	Protector auditiu d'auricular, acoblat al cap amb arnès i orelleres antisoroll, homologat segons UNE-EN 352-1 i UNE-EN 458	26
H14462N4	u	Semimàscara filtrant de protecció contra partícules d'eficacia mitja, tipus FFP, classe 2, (FFP2), no reutilitzable (NR), segons norma UNE-EN 149, sense vàlvula	17
H1459630	u	Parella de guants per a soldador, amb palmell de pell, folre interior de cotó, i mànniga llarga de serratge folrada de dril fort, homologats segons UNE-EN 407 i UNE-EN 420	15
H145C002	u	Parella de guants de protecció contra riscs mecànics comuns de construcció nivell 3, homologats segons UNE-EN 388 i UNE-EN 420	2 /3 /4 /5 /6 /9 /10 /14 /20
H145K153	u	Parella de guants de material aïllant per a treballs elèctrics, classe 00, logotip color beix, tensió màxima 500 V, homologats segons UNE-EN 420	16
H1463253	u	Parella de botes dielèctriques resistents a la humitat, de pell rectificada, amb turmellera encoixinada sola antilliscant i antiestàtica, falca amortidora per al taló, llengüeta de manxa, de despreniment ràpid, sense ferramenta metàl·lica, amb puntera reforçada, homologades segons DIN 4843	16
H1465275	u	Parella de botes baixes de seguretat industrial per a treballs de construcció en general, resistents a la humitat, de pell rectificada, amb turmellera encoixinada, amb puntera metàl·lica, sola antilliscant, falca amortidora d'impactes al taló i sense plantilla metàl·lica, homologades segons UNE-EN ISO 20344, UNE-EN ISO 20345, UNE-EN ISO 20346 i UNE-EN ISO 20347	1 /2 /3 /4 /5 /6 /9 /10 /12 /14 /17 /20 /25
H1465376	u	Parella de botes baixes de seguretat industrial per a soldador, resistents a la	15
		llengüeta de manxa de despreniment ràpid, puntera metàl·lica, sola antilliscant, falca amortidora d'impactes al taló i sense plantilla metàl·lica, homologades segons UNE-EN ISO 20344, UNE-EN ISO 20345, UNE-EN ISO 20346 i UNE-EN ISO 20347	
H146J364	u	Parella de plantilles anticlaus de fleix d'acer de 0,4 mm de gruix, de 120 kg de resistència a la perforació, pintades amb pintures epoxi i folrades, homologades segons UNE-EN ISO 20344 i UNE-EN 12568	6
H1474600	u	Cinturó antivibració, ajustable i de teixit transpirable	27
H147D304	u	Sistema anticaiguda compost per un arnès anticaiguda amb tirants, bandes secundàries, bandes subglúties, bandes de cuixa, recolzament dorsal per a subjecció, elements d'ajust, element dorsal d'enganxament d'arnès anticaiguda i sivella, incorporat a un subsistema anticaiguda de tipus lliscant sobre línia d'ancoratge rígida, homologat segons UNE-EN 361, UNE-EN 362, UNE-EN 364/AC, UNE-EN 365 i UNE-EN 353-1	1
H147M007	u	Arnès de seient solidari a equip de protecció individual per a prevenció de caigudes d'alçada, homologat segons UNE-EN 813	1
H147N000	u	Faixa de protecció dorslumbar	13
H1481343	u	Granota de treball per a construcció d'obres lineals en servei, de polièster i cotó (65%-35%), color groc, trama 240, amb butxaques interiors i tires reflectants, homologada segons UNE-EN 340	1 /2 /3 /4 /5 /6 /9 /10 /12 /16 /17 /20 /25
H1481442	u	Granota de treball per a muntatges i/o treballs mecànics, de polièster i cotó (65%-35%), color blau vergara, trama 240, amb butxaques interiors, homologada segons UNE-EN 340	15
H1485800	u	Armilla reflectant amb tires reflectants a la cintura, al pit i a l'esquena, homologada segons UNE-EN 471	4 /14 /25
H1488580	u	Davantal per a soldador, de serratge, homologat segons UNE-EN 340, UNE-EN 470-1/A1 i UNE-EN 348	15

MITJANS AUXILIARS D'UTILITAT PREVENTIVA

Codi	UA	Descripció	Riscos
HX11X005	u	Escala modular d'estructura porticada, per accedir a cotes de diferent nivell, superiors a 7 m amb sistema de seguretat integrat	1
HX11X019	m	Marquesina de protecció en voladiu en bastida tubular amb sistema de seguretat amb tots els requisits reglamentaris, normalitzada i incorporada UNE-EN 12810-1 (HD-1000)	3 /4 /5

SISTEMES DE PROTECCIÓ COL·LECTIVA

Codi	UA	Descripció	Riscos
H1512005	m2	Protecció col·lectiva vertical de bastides tubulars i/o muntacàrregues amb malla de polipropilè tupida tipus mosquitera, traus perimetrals amb reforç i corda de diàmetre 6 mm i amb el desmuntatge inclòs	4
H1512010	m2	Protecció de projecció de partícules incandescents amb manta ignífuga, xarxa de seguretat normalitzada (UNE-EN 1263-1) poliamida no regenerada, de tenacitat alta, nuada amb corda perimetral de poliamida i corda de cosit de 12 mm de diàmetre i amb el desmuntatge inclòs	15
H152PA11	m	Marquesina de protecció de 2,5 m amb estructura metàl·lica tubular i plataforma de fusta, desmuntatge inclòs	3 /5
H152U000	m	Tanca d'advertència o abalisament d'1 m d'alçada amb malla de polietilè taronja, fixada a 1 m del perímetre del sostre amb suports d'acer allotjats amb forats al sostre	6 /10 /12
H16C0003	d	Detector de gasos portàtil, per a espais confinats, amb detector de gas combustible, O2, CO i H2S	17 /20
HBBAA005	u	Senyal de prohibició, normalitzada amb pictograma negre sobre fons blanc, de forma circular amb cantells i banda transversal descendent d'esquerra a dreta a 45°, en color vermell, diàmetre 29 cm, amb cartell explicatiu rectangular, per ser vista fins 12 m, fixada i amb el desmuntatge inclòs	1 /2 /3 /4 /5 /6 /9 /10 /12 /15 /16 /17 /20 /25
HBBAB115	u	Senyal d'obligació, normalitzada amb pictograma blanc sobre fons blau, de forma circular amb cantells en color blanc, diàmetre 29 cm, amb cartell explicatiu rectangular, per ser vista fins 12 m, fixada i amb el desmuntatge inclòs	1 /2 /3 /4 /5 /6 /9 /10 /12 /15 /16 /17 /20 /25
HBBAF004	u	Senyal d'advertència, normalitzada amb pictograma negre sobre fons groc, de forma triangular amb el cantell negre, costat major 41 cm, amb cartell explicatiu rectangular, per ser vista fins 12 m de distància, fixada i amb el desmuntatge inclòs	1 /2 /3 /4 /5 /6 /9 /10 /12 /15 /16 /17 /20 /25
HDS11411	m	Baixant de runes de tub de PVC, de 40 cm de diàmetre, amb boques de descàrrega, brides i acoblament, col·locat i amb el desmuntatge inclòs	4

MESURES PREVENTIVES

Firmado por ***1431* ENRIC PLANAS (R: ****0363*) el día 28/10/2025 con un certificado emitido por ACCV CORREOS Representación

Codi	Descripció	Riscos
I0000002	Planificar els treballs per a mantenir el màxim de temps possible les proteccions	1
I0000003	Itineraris preestablerts i balissats per al personal	1
I0000004	Revisió i manteniment periòdic de SPC	1
I0000008	Personal qualificat per a treballs en alçada	1
I0000013	Ordre i neteja	2 /6 /17
I0000014	Preparació i manteniment de les superfícies de treball	2 /6
I0000015	Organització de les zones de pas i emmagatzematge	2 /6
I0000018	No alterar bruscament l'estabilitat de l'edifici	3
I0000019	Realitzar un estudi d´enderroc amb Pla d'Emergència	3
I0000020	No realitzar treballs a la mateixa vertical	3 /4 /5
I0000021	Establir punts de referència per a controlar els moviments de l'estructura	3
I0000025	Planificació d'àrees i llocs de treball	4
I0000027	Elecció dels mitjans auxiliars de manteniment	4
I0000028	Impedir l'accés de personal dins del radi d'acció de càrregues suspeses	4
I0000029	No balancejar les càrregues suspeses	4
I0000038	Substituir lo manual per lo mecànic	9 /10
I0000039	Planificació de compra i programa de manteniment d'eines	9
I0000040	Formació de l'operari en l'ús i manteniment d'eines	9
I0000044	Evitar processos de tallat de materials a l'obra	10
I0000045	Formació	10 /12 /13
I0000051	Adequació dels recorreguts de la maquinària	12
I0000053	Procediment d'utilització de la maquinària	12
I0000054	Ús de recolzaments hidràulics	12
I0000055	Elecció dels equips de manteniment	13
I0000058	Adaptar la feina a les característiques individuals de la persona que la realitza	13
I0000060	Suspensió de les feines en condicions extremes	14
I0000061	Rotació dels llocs de treball	14 /17 /26 /27
I0000062	Planificar els treballs per a realitzar-los en zones protegides	14
I0000063	En cas de vent, apuntalament i fixació de tots els elements inestables	14
I0000064	Suspensió de les feines a cobertes inclinades amb vent superior a 40 km/h	14
I0000067	No treballar al costat de línies elèctriques amb cables nusos	16
I0000068	Elecció i manteniment de les eines elèctriques	16
I0000069	Formació i habilitació específica per a cada eina	16
I0000070	Compliment del REBT pel que fa a equips de protecció	16
I0000071	Revisió de la posta a terra	16
I0000072	Realitzar els treballs sobre superfícies seques	16
I0000073	Disposar de quadres elèctrics secundaris	16
I0000074	Reg de les zones de treball	17
I0000076	Reconeixement dels materials a enderrocar	17
I0000085	Ventilació de les zones de treball	17
I0000091	No soldar sobre contenidors de materials inflamables o explosius (pintures, dissolvents, etc)	20
I0000094	Revisió periòdica dels equips de treball	20
I0000095	Impedir el contacte de l'acetilè amb el coure	20
I0000096	No fumar	20
I0000103	Planificació de les àrees de treball	25
I0000104	Accessos i circulació independents per a personal i maquinària	25
I0000106	El personal no ha de descansar al costat de màquines aturades	25
I0000107	Limitació de la velocitat dels vehicles	25
I0000108	Eliminar el soroll en origen	26
I0000110	Eliminar vibracions en origen	27
I0000151	Per treballs en alçada utilitzar plataformes elevadores mecàniques o hidràuliques	1
I0000154	Verificar nivell lumínic mínim (250 lux) a itineraris i llocs de treball	1 /2 /3 /6 /12
I0000155	Controlar la temperatura i velocitat del vent als llocs de treball	14
I0000156	Detecció xarxes instal·lacions encastades o soterrades	16 /17
I0000161	Verificar que les connexions de les màquines es facin amb endolls reglamentaris	16
I0000165	En manipular sistemes elèctrics, connexions, etc, verificar que les línies no estan en tensió	20
I0000167	Manipular materials amb sacs de PP, amb tapa i sistema de descàrrega inferior	4

G02 MOVIMENTS DE TERRES
G02.G03 EXCAVACIÓ DE RASES I POUS

EXCAVACIÓ DE RASES I POUS MITJANÇANT MITJANS MANUALS I/O MECÀNICS AMB O SENSE ENTIBACIÓ

Avaluació de riscos

Id	Risc	P	G	A
1	CAIGUDA DE PERSONES A DIFERENT NIVELL **Situació:** ACCÉS FONS D'EXCAVACIÓ CIRCULACIÓ PERIMETRAL DE LA RASA	2	3	4
2	CAIGUDA DE PERSONES AL MATEIX NIVELL **Situació:** IRREGULARITAT DE LA ZONA DE TREBALL APLEC DE MATERIAL	2	2	3
3	CAIGUDA D'OBJECTES PER DESPLOM, ESFONDRAMENT O ENSORRAMENT **Situació:** ESTABILITAT DE L'EXCAVACIÓ COL·LOCACIÓ DE L'ESTINTOLAMENT	2	3	4
6	TREPITJADES SOBRE OBJECTES **Situació:** IRREGULARITAT SUPERFÍCIE DE TREBALL	2	1	2
9	COPS AMB OBJECTES O EINES (TALLS) **Situació:** EINES MANUALS I/O MECÀNIQUES	2	2	3
12	ATRAPAMENT PER BOLCADA DE MÀQUINES, TRACTORS O VEHICLES **Situació:** ESTABILITAT DE LA MAQUINÀRIA RECOLZAMENTS HIDRÀULICS ZONES DE PAS DELIMITADES	1	3	3
13	SOBREESFORÇOS **Situació:** TREBALLS MANUALS D'EXCAVACIÓ I EXTRACCIÓ DE TERRES	1	2	2
14	EXPOSICIÓ A CONDICIONS AMBIENTALS EXTREMES **Situació:** TREBALLS A L'EXTERIOR	1	2	2
16	EXPOSICIÓ A CONTACTES ELÈCTRICS **Situació:** EXISTÈNCIA D'INSTAL·LACIONS ELÈCTRIQUES SOTERRADES	1	3	3
17	INHALACIÓ O INGESTIÓ DE SUBSTANCIES NOCIVES **Situació:** POLS TERRES	2	1	2
25	ATROPELLAMENTS O COPS AMB VEHICLES **Situació:** CIRCULACIÓ INTERIOR D'OBRA	1	3	3
26	EXPOSICIÓ A SOROLLS **Situació:** MAQUINÀRIA	2	1	2
27	EXPOSICIÓ A VIBRACIONS **Situació:** MAQUINÀRIA	2	1	2

P: Probabilitat (1,2,3) / G: Gravetat (1,2,3) / A: Avaluació (1,2,3,4,5)

EQUIPS PROTECCIÓ INDIVIDUAL

Codi	UA	Descripció	Riscos
H1411111	u	Casc de seguretat per a ús normal, contra cops, de polietilè amb un pes màxim de 400 g, homologat segons UNE-EN 812	1 /2 /3 /6 /9 /12 /14 /16 /25 /26
H1431101	u	Protector auditiu de tap d'escuma, homologat segons UNE-EN 352-2 i UNE-EN 458	26
H1432012	u	Protector auditiu d'auricular, acoblat al cap amb arnès i orelleres antisoroll, homologat segons UNE-EN 352-1 i UNE-EN 458	26
H1445003	u	Mascareta de protecció respiratòria, homologada segons UNE-EN 140	17
H145C002	u	Parella de guants de protecció contra riscs mecànics comuns de construcció nivell 3, homologats segons UNE-EN 388 i UNE-EN 420	1 /2 /3 /6 /9 /14
H145F004	u	Parella de guants d'alta visibilitat pigmentats en color fosforescent per a estibadors de càrregues amb grua i/o senyalistes, homologats segons UNE-EN 471 i UNE-EN 420	3 /9 /25
H145K153	u	Parella de guants de material aïllant per a treballs elèctrics, classe 00, logotip color beix, tensió màxima 500 V, homologats segons UNE-EN 420	16
H1463253	u	Parella de botes dielèctriques resistents a la humitat, de pell rectificada, amb turmellera encoixinada sola antilliscant i antiestàtica, falca amortidora per al taló, llengüeta de manxa, de despreniment ràpid, sense ferramenta metàl·lica, amb puntera reforçada, homologades segons DIN 4843	16
H1465275	u	Parella de botes baixes de seguretat industrial per a treballs de construcció en general, resistents a la humitat, de pell rectificada, amb turmellera encoixinada, amb puntera metàl·lica, sola antilliscant, falca amortidora d'impactes al taló i sense plantilla metàl·lica, homologades segons UNE-EN ISO 20344, UNE-EN ISO 20345, UNE-EN ISO 20346 i UNE-EN ISO 20347	1 /2 /3 /6 /9 /12 /14 /25
H1474600	u	Cinturó antivibració, ajustable i de teixit transpirable	27
H147D405	u	Sistema anticaiguda compost per un arnès anticaiguda amb tirants, bandes secundàries, bandes subglúties, bandes de cuixa, recolzament dorsal per a subjecció, elements d'ajust, element dorsal d'enganxament d'arnès anticaiguda i sivella, incorporat a un subsistema anticaiguda de tipus lliscant sobre línia d'ancoratge flexible de llargaria 10 m, homologat segons UNE-EN 361, UNE-EN 362, UNE-EN 364/AC, UNE-EN 365 i UNE-EN 353-2	1
H147L015	u	Aparell d'ancoratge per a equip de protecció individual contra caiguda d'alçada, homologat segons UNE-EN 795, amb fixació amb tac mecànic	1 /3
H147N000	u	Faixa de protecció dorslumbar	13
H1481242	u	Granota de treball per a construcció, de polièster i cotó (65%-35%), color beix,	1 /2 /3 /6 /9 /12

Firmado por ***1431* ENRIC PLANAS (R: ***0363*) el día 28/10/2025 con un certificado emitido por ANCERT Representación

		trama 240, amb butxaques interiors, homologada segons UNE-EN 340	/14 /16 /25
H1485800	u	Armilla reflectant amb tires reflectants a la cintura, al pit i a l'esquena, homologada segons UNE-EN 471	3 /9 /14 /25

MITJANS AUXILIARS D'UTILITAT PREVENTIVA

Codi	UA	Descripció	Riscos
HX11X022	u	Passadís de protecció prefabricat metàl·lic amb sistema de seguretat amb tots els requisits reglamentaris, de llargària 2,5 m, d'amplària 1,1 m, amb paviment de entramat de platines metàl·liques i rampes articulades, baranes metàl·liques reglamentàries	1

SISTEMES DE PROTECCIÓ COL·LECTIVA

Codi	UA	Descripció	Riscos
H1522111	m	Barana de protecció en el perímetre de la coronació d'excavacions, d'alçària 1 m, amb travesser superior, travesser intermedi i muntants de tub metàl·lic de 2,3", sòcol de post de fusta, ancorada al terreny clavant els muntants i amb el desmuntatge inclòs	1 /3
H152U000	m	Tanca d'advertència o abalisament d'1 m d'alçada amb malla de polietilè taronja, fixada a 1 m del perímetre del sostre amb suports d'acer allotjats amb forats al sostre	9 /12 /25
HBBAA005	u	Senyal de prohibició, normalitzada amb pictograma negre sobre fons blanc, de forma circular amb cantells i banda transversal descendent d'esquerra a dreta a 45°, en color vermell, diàmetre 29 cm, amb cartell explicatiu rectangular, per ser vista fins 12 m, fixada i amb el desmuntatge inclòs	1 /2 /3 /6 /9 /12 /17 /25 /26 /27
HBBAB115	u	Senyal d'obligació, normalitzada amb pictograma blanc sobre fons blau, de forma circular amb cantells en color blanc, diàmetre 29 cm, amb cartell explicatiu rectangular, per ser vista fins 12 m, fixada i amb el desmuntatge inclòs	1 /2 /3 /6 /9 /12 /17 /25 /26 /27
HBBAF004	u	Senyal d'advertència, normalitzada amb pictograma negre sobre fons groc, de forma triangular amb el cantell negre, costat major 41 cm, amb cartell explicatiu rectangular, per ser vista fins 12 m de distància, fixada i amb el desmuntatge inclòs	1 /2 /3 /6 /9 /12 /17 /25 /26 /27

MESURES PREVENTIVES

Codi	Descripció	Riscos
I0000002	Planificar els treballs per a mantenir el màxim de temps possible les proteccions	1
I0000003	Itineraris preestablerts i balissats per al personal	1
I0000004	Revisió i manteniment periòdic de SPC	1
I0000012	Assegurar les escales de mà	1
I0000013	Ordre i neteja	2 /6 /17
I0000014	Preparació i manteniment de les superfícies de treball	2 /6
I0000015	Organització de les zones de pas i emmagatzematge	2 /6
I0000020	No realitzar treballs a la mateixa vertical	3
I0000021	Establir punts de referència per a controlar els moviments de l'estructura	3
I0000023	Solicitar dades de les característiques físiques de les terres	3
I0000024	Execució de treballs a l'interior de rases per equips	3
I0000026	Planificació de recorreguts i maniobres per a màquines i camions	12
I0000038	Substituir lo manual per lo mecànic	9
I0000039	Planificació de compra i programa de manteniment d'eines	9
I0000040	Formació de l'operari en l'ús i manteniment d'eines	9 /12 /13
I0000051	Adequació dels recorreguts de la maquinària	12
I0000053	Procediment d'utilització de la maquinària	12
I0000055	Elecció dels equips de manteniment	13
I0000056	Paletització i eines ergonòmiques	13
I0000060	Suspensió de les feines en condicions extremes	14
I0000061	Rotació dels llocs de treball	27
I0000062	Planificar els treballs per a realitzar-los en zones protegides	26
I0000067	No treballar al costat de linies elèctriques amb cables nusos	16
I0000074	Reg de les zones de treball	17
I0000083	Dispositius d'alarma	16
I0000103	Planificació de les àrees de treball	25
I0000104	Accessos i circulació independents per a personal i maquinària	25
I0000105	Anivellar la maquinària per a la realització de l'activitat	25
I0000106	El personal no ha de descansar al costat de màquines aturades	25
I0000107	Limitació de la velocitat dels vehicles	25
I0000108	Eliminar el soroll en origen	26
I0000110	Eliminar vibracions en origen	27
I0000111	pluges o gelada	
I0000154	Verificar nivell lumínic mínim (250 lux) a itineraris i llocs de treball	2 /6 /12 /25
I0000155	Controlar la temperatura i velocitat del vent als llocs de treball	14
I0000156	Detecció xarxes instal·lacions encastades o soterrades	16
I0000157	Control del nivell sonor amb sonómetre portàtil	26
I0000168	Mantenir lliure d'aigua, fang i llots excavació i rases	2

G03 FONAMENTS

G03.G02 PROFUNDES (PILOTS - MICROPILOTS - PANTALLES - CONSOLIDACIÓ DE TERRENY AMB INJECCIONS)

EXCAVACIÓ DE FONAMENTS PROFUNDS (EXCAVACIÓ, ARMAT, FORMIGONAT) AMB MITJANS MECÀNICS

Firmado por ***1431* ENRIC PLANAS (R: ****0363*) el día 28/10/2025 con un certificado emitido por ACCV CORREOS Representación

Avaluació de riscos

Id	Risc	P	G	A
1	CAIGUDA DE PERSONES A DIFERENT NIVELL **Situació:** CAIGUDA EN POUS I RASES COL·LOCACIÓ D'ARMADURES	1	3	3
2	CAIGUDA DE PERSONES AL MATEIX NIVELL **Situació:** CIRCULACIÓ OBRA: HUMITAT, LLOTS TIXOTROPICS	2	1	2
3	CAIGUDA D'OBJECTES PER DESPLOM, ESFONDRAMENT O ENSORRAMENT **Situació:** ESLLAVISSADA DE TERRES COLINDANTS	1	2	2
4	CAIGUDA D'OBJECTES PER MANIPULACIÓ O DE MATERIALS TRANSPORTATS **Situació:** COL·LOCACIÓ D'ARMADURES	1	3	3
9	COPS AMB OBJECTES O EINES (TALLS) **Situació:** TREBALLS MANUALS: TALLERS DE FERRALLA, COL·LOCACIÓ D'ARMADURES	2	1	2
10	PROJECCIÓ DE FRAGMENTS O PARTÍCULES **Situació:** CAIGUDA DE MATERIAL EN EXTRACCIÓ DE TERRES (BIBALVA) I LLOTS BENTONOTICS	2	1	2
12	ATRAPAMENT PER BOLCADA DE MÀQUINES, TRACTORS O VEHICLES **Situació:** EXCÉS DE CÀRREGA EN GRUES TELESCÒPIQUES EN COL·LOCACIÓ D'ARMADURES	1	3	3
13	SOBREESFORÇOS **Situació:** TREBALLS MANUALS DE CARRETEIG I MUNTATGE DE MATERIAL	2	1	2
14	EXPOSICIÓ A CONDICIONS AMBIENTALS EXTREMES **Situació:** TREBALLS A L'EXTERIOR	1	2	2
16	EXPOSICIÓ A CONTACTES ELÈCTRICS **Situació:** CONTACTES DIRECTES I INDIRECTES	1	3	3
17	INHALACIÓ O INGESTIÓ DE SUBSTANCIES NOCIVES **Situació:** POLS TERRA	2	1	2
18	CONTACTES AMB SUBSTANCIES NOCIVES (CÀUSTIQUES, CORROSIVES, IRRITANTS O AL·LERGÈNIQUES) **Situació:** CONTACTES AMB FORMIGÓ, LLOTS	2	1	2
25	ATROPELLAMENTS O COPS AMB VEHICLES **Situació:** MAQUINÀRIA OBRA, CIRCULACIÓ	1	3	3
26	EXPOSICIÓ A SOROLLS **Situació:** MAQUINÀRIA	2	1	2

P: Probabilitat (1,2,3) / G: Gravetat (1,2,3) / A: Avaluació (1,2,3,4,5)

EQUIPS PROTECCIÓ INDIVIDUAL

Codi	UA	Descripció	Riscos
H1411111	u	Casc de seguretat per a ús normal, contra cops, de polietilè amb un pes màxim de 400 g, homologat segons UNE-EN 812	1 /2 /3 /4 /9 /10 /12 /14 /18 /25 /26
H1431101	u	Protector auditiu de tap d'escuma, homologat segons UNE-EN 352-2 i UNE-EN 458	26
H1432012	u	Protector auditiu d'auricular, acoblat al cap amb arnès i orelleres antisoroll, homologat segons UNE-EN 352-1 i UNE-EN 458	26
H1445003	u	Mascareta de protecció respiratòria, homologada segons UNE-EN 140	17
H145C002	u	Parella de guants de protecció contra riscs mecànics comuns de construcció nivell 3, homologats segons UNE-EN 388 i UNE-EN 420	1 /2 /3 /4 /9 /10 /12 /14 /18 /25
H145K153	u	Parella de guants de material aïllant per a treballs elèctrics, classe 00, logotip color beix, tensió màxima 500 V, homologats segons UNE-EN 420	16
H1463253	u	Parella de botes dielèctriques resistents a la humitat, de pell rectificada, amb turmellera encoixinada sola antilliscant i antiestàtica, falca amortidora per al taló, llengüeta de manxa, de despreniment ràpid, sense ferramenta metàl·lica, amb puntera reforçada, homologades segons DIN 4843	16
H1465275	u	Parella de botes baixes de seguretat industrial per a treballs de construcció en general, resistents a la humitat, de pell rectificada, amb turmellera encoixinada, amb puntera metàl·lica, sola antilliscant, falca amortidora d'impactes al taló i sense plantilla metàl·lica, homologades segons UNE-EN ISO 20344, UNE-EN ISO 20345, UNE-EN ISO 20346 i UNE-EN ISO 20347	1 /2 /3 /4 /9 /10 /12 /14 /18 /25
H147N000	u	Faixa de protecció dorslumbar	13
H1481343	u	Granota de treball per a construcció d'obres lineals en servei, de polièster i cotó (65%-35%), color groc, trama 240, amb butxaques interiors i tires reflectants, homologada segons UNE-EN 340	1 /2 /3 /4 /9 /10 /12 /14 /16 /18 /25
H1485800	u	Armilla reflectant amb tires reflectants a la cintura, al pit i a l'esquena, homologada segons UNE-EN 471	14 /25
H1487460	u	Impermeable amb jaqueta, caputxa i pantalons, per a obres públiques, de PVC soldat de 0,4 mm de gruix, de color viu, homologat segons UNE-EN 340	14

MITJANS AUXILIARS D'UTILITAT PREVENTIVA

Codi	UA	Descripció	Riscos
HX11X022	u	Passadís de protecció prefabricat metàl·lic amb sistema de seguretat amb tots els requisits reglamentaris, de llargària 2,5 m, d'amplària 1,1 m, amb paviment de entramat de platines metàl·liques i rampes articulades, baranes metàl·liques reglamentàries	1

SISTEMES DE PROTECCIÓ COL·LECTIVA

Codi	UA	Descripció	Riscos
H1522111	m	Barana de protecció en el perímetre de la coronació d'excavacions, d'alçària 1 m, amb travesser superior, travesser intermedi i muntants de tub metàl·lic de 2,3", sòcol de post de fusta, ancorada al terreny clavant els muntants i amb el desmuntatge inclòs	1 /3
H152U000	m	Tanca d'advertència o abalisament d'1 m d'alçada amb malla de polietilè taronja, fixada a 1 m del perímetre del sostre amb suports d'acer allotjats amb forats al sostre	1 /3 /4 /12 /25
H1534001	u	Peça de plàstic en forma de bolet, de color vermell, per a protecció dels extrems de les armadures per a qualsevol diàmetre, amb desmuntatge inclòs	1 /2 /9
H153A9F1	u	Topall per a descàrrega de camions en excavacions, de 4 m d'amplada amb tauló de fusta i perfils IPN 100 clavat al terreny i amb el desmuntatge inclòs	25
HBBAA005	u	Senyal de prohibició, normalitzada amb pictograma negre sobre fons blanc, de forma circular amb cantells i banda transversal descendent d'esquerra a dreta a 45°, en color vermell, diàmetre 29 cm, amb cartell explicatiu rectangular, per ser vista fins 12 m, fixada i amb el desmuntatge inclòs	1 /2 /3 /4 /9 /10 /12 /13 /14 /16 /17 /18 /25 /26
HBBAB115	u	Senyal d'obligació, normalitzada amb pictograma blanc sobre fons blau, de forma circular amb cantells en color blanc, diàmetre 29 cm, amb cartell explicatiu rectangular, per ser vista fins 12 m, fixada i amb el desmuntatge inclòs	1 /2 /3 /4 /9 /10 /12 /13 /14 /16 /17 /18 /25 /26
HBBAF004	u	Senyal d'advertència, normalitzada amb pictograma negre sobre fons groc, de forma triangular amb el cantell negre, costat major 41 cm, amb cartell explicatiu rectangular, per ser vista fins 12 m de distància, fixada i amb el desmuntatge inclòs	1 /2 /3 /4 /9 /10 /12 /13 /14 /16 /17 /18 /25 /26

MESURES PREVENTIVES

Codi	Descripció	Riscos
I0000002	Planificar els treballs per a mantenir el màxim de temps possible les proteccions	1
I0000003	Itineraris preestablerts i balissats per al personal	1
I0000013	Ordre i neteja	1 /2 /17
I0000014	Preparació i manteniment de les superfícies de treball	2
I0000015	Organització de les zones de pas i emmagatzematge	2 /3
I0000020	No realitzar treballs a la mateixa vertical	10
I0000025	Planificació d'àrees i llocs de treball	3 /4
I0000026	Planificació de recorreguts i maniobres per a màquines i camions	3 /4
I0000029	No balancejar les càrregues suspeses	4
I0000030	Suspendre i aixecar les càrregues dins de l'envolcall o fleixos originals	9
I0000031	Per a la manipulació de materials voluminosos i/o pesats, solicitar un procediment de treball específic	4
I0000038	Substituir lo manual per lo mecànic	9
I0000040	Formació de l'operari en l'ús i manteniment d'eines	9 /12 /13
I0000045	Formació	10 /12 /18
I0000051	Adequació dels recorreguts de la maquinària	12
I0000053	Procediment d'utilització de la maquinària	12
I0000054	Ús de recolzaments hidràulics	12
I0000055	Elecció dels equips de manteniment	13
I0000056	Paletització i eines ergonòmiques	13
I0000058	Adaptar la feina a les característiques individuals de la persona que la realitza	13
I0000060	Suspensió de les feines en condicions extremes	14
I0000061	Rotació dels llocs de treball	14
I0000062	Planificar els treballs per a realitzar-los en zones protegides	14 /26
I0000067	No treballar al costat de linies elèctriques amb cables nusos	16
I0000068	Elecció i manteniment de les eines elèctriques	16
I0000069	Formació i habilitació específica per a cada eina	16
I0000070	Compliment del REBT pel que fa a equips de protecció	16
I0000071	Revisió de la posta a terra	16
I0000073	Disposar de quadres elèctrics secundaris	16
I0000103	Planificació de les àrees de treball	25
I0000104	Accessos i circulació independents per a personal i maquinària	25
I0000105	Anivellar la maquinària per a la realització de l'activitat	25
I0000106	El personal no ha de descansar al costat de màquines aturades	25

Firmado por ***1431* ENRIC PLANAS (R: ****0363*) el día 28/10/2025 con un certificado emitido por ACCV CORREOS Representación

I0000107	Limitació de la velocitat dels vehicles	25
I0000108	Eliminar el soroll en origen	26
I0000154	Verificar nivell lumínic mínim (250 lux) a itineraris i llocs de treball	1 /2 /25
I0000155	Controlar la temperatura i velocitat del vent als llocs de treball	14
I0000156	Detecció xarxes instal·lacions encastades o soterrades	16
I0000157	Control del nivell sonor amb sonómetre portàtil	26
I0000161	Verificar que les connexions de les màquines es facin amb endolls reglamentaris	16
I0000168	Mantenir lliure d'aigua, fang i llots excavació i rases	2

G03.G03 MURS DE FORMIGÓ IN SITU

EXECUCIÓ DE MURS DE FORMIGÓ ARMAT IN SITU AMB MITJANS MANUALS, FORMIGONAT AMB BOMBA O CUBILOT. ENCOFRATS DE FUSTA O METÀL.LICS

Avaluació de riscos

Id	Risc	P	G	A
1	CAIGUDA DE PERSONES A DIFERENT NIVELL **Situació:** COL·LOCACIÓ D'ARMADURES, ENCOFRATS	2	2	3
2	CAIGUDA DE PERSONES AL MATEIX NIVELL **Situació:** CIRCULACIÓ D'OBRA COL·LOCACIÓ D'APLECS	1	2	2
3	CAIGUDA D'OBJECTES PER DESPLOM, ESFONDRAMENT O ENSORRAMENT **Situació:** DESPRENDIMIENTS DE TERRES EN MURS COL·LOCACIÓ D'ARMADURES	2	2	3
4	CAIGUDA D'OBJECTES PER MANIPULACIÓ O DE MATERIALS TRANSPORTATS **Situació:** MANIPULACIÓ D'ARMADURES, ENCOFRAT FORMIGONAT	2	2	3
6	TREPITJADES SOBRE OBJECTES **Situació:** SUPERFÍCIE DE TREBALL APLECS DE MATERIALES	2	1	2
9	COPS AMB OBJECTES O EINES (TALLS) **Situació:** EINES MANUALS	2	1	2
10	PROJECCIÓ DE FRAGMENTS O PARTÍCULES **Situació:** ÚS DE LA SERRA CIRCULAR	2	1	2
12	ATRAPAMENT PER BOLCADA DE MÀQUINES, TRACTORS O VEHICLES **Situació:** CAIGUDA DE MAQUINÀRIA EN TALUSSOS (VORA)	1	3	3
13	SOBREESFORÇOS **Situació:** CARRETEIG DE MATERIAL COLOCACIÓ A OBRA D'ENCOFRATS, ARMADURES	2	1	2
14	EXPOSICIÓ A CONDICIONS AMBIENTALS EXTREMES **Situació:** TREBALLS A L'EXTERIOR	1	2	2
16	EXPOSICIÓ A CONTACTES ELÈCTRICS **Situació:** CONTACTES DIRECTES I INDIRECTES	1	3	3
17	INHALACIÓ O INGESTIÓ DE SUBSTANCIES NOCIVES **Situació:** POLS	2	1	2
18	CONTACTES AMB SUBSTANCIES NOCIVES (CÀUSTIQUES, CORROSIVES, IRRITANTS O AL·LERGÈNIQUES) **Situació:** CONTACTES AMB FORMIGÓ	2	1	2
25	ATROPELLAMENTS O COPS AMB VEHICLES **Situació:** MAQUINÀRIA OBRA	1	3	3
26	EXPOSICIÓ A SOROLLS **Situació:** MAQUINÀRIA	2	1	2
27	EXPOSICIÓ A VIBRACIONS **Situació:** MAQUINÀRIA	2	1	2

P: Probabilitat (1,2,3) / G: Gravetat (1,2,3) / A: Avaluació (1,2,3,4,5)

EQUIPS PROTECCIÓ INDIVIDUAL

Codi	UA	Descripció	Riscos
H1411111	u	Casc de seguretat per a ús normal, contra cops, de polietilè amb un pes màxim de 400 g, homologat segons UNE-EN 812	1 /2 /3 /4 /6 /9 /10 /12 /14 /16 /18 /25 /26
H1431101	u	Protector auditiu de tap d'escuma, homologat segons UNE-EN 352-2 i UNE-EN 458	26
H1432012	u	Protector auditiu d'auricular, acoblat al cap amb arnès i orelleres antisoroll, homologat segons UNE-EN 352-1 i UNE-EN 458	26
H1445003	u	Mascareta de protecció respiratòria, homologada segons UNE-EN 140	17
H145C002	u	Parella de guants de protecció contra riscs mecànics comuns de construcció nivell 3, homologats segons UNE-EN 388 i UNE-EN 420	1 /2 /3 /4 /6 /9 /10 /12 /14 /18 /25
H145K153	u	Parella de guants de material aïllant per a treballs elèctrics, classe 00, logotip color beix, tensió màxima 500 V, homologats segons UNE-EN 420	16
H1463253	u	Parella de botes dielèctriques resistents a la humitat, de pell rectificada, amb turmellera encoixinada sola antilliscant i antiestàtica, falca amortidora per al taló, llengüeta de manxa, de despreniment ràpid, sense ferramenta metàl·lica, amb puntera reforçada, homologades segons DIN 4843	16
H1465275	u	Parella de botes baixes de seguretat industrial per a treballs de construcció en general, resistents a la humitat, de pell rectificada, amb turmellera encoixinada, amb puntera metàl·lica, sola antilliscant, falca amortidora d'impactes al taló i sense plantilla metàl·lica, homologades segons UNE-EN ISO 20344, UNE-EN ISO 20345, UNE-EN ISO 20346 i UNE-EN ISO 20347	1 /2 /3 /4 /6 /9 /10 /12 /14 /18 /25
H1474600	u	Cinturó antivibració, ajustable i de teixit transpirable	27
H147D405	u	Sistema anticaiguda compost per un arnès anticaiguda amb tirants, bandes secundàries, bandes subglúties, bandes de cuixa, recolzament dorsal per a subjecció, elements d'ajust, element dorsal d'enganxament d'arnès anticaiguda i sivella, incorporat a un subsistema anticaiguda de tipus lliscant sobre línia	1

Firmado por ***1431* ENRIC PLANAS (R: ****0363*) el día 28/10/2025 con un certificado emitido por AC DOPSA Representación para AC COBRRS

		d'ancoratge flexible de llargaria 10 m, homologat segons UNE-EN 361, UNE-EN 362, UNE-EN 364/AC, UNE-EN 365 i UNE-EN 353-2	
H147N000	u	Faixa de protecció dorslumbar	13
H1481343	u	Granota de treball per a construcció d'obres lineals en servei, de polièster i cotó (65%-35%), color groc, trama 240, amb butxaques interiors i tires reflectants, homologada segons UNE-EN 340	1 /2 /3 /4 /6 /9 /10 /12 /14 /16 /18 /25
H1485800	u	Armilla reflectant amb tires reflectants a la cintura, al pit i a l'esquena, homologada segons UNE-EN 471	14 /25
H1487460	u	Impermeable amb jaqueta, caputxa i pantalons, per a obres públiques, de PVC soldat de 0,4 mm de gruix, de color viu, homologat segons UNE-EN 340	14

MITJANS AUXILIARS D'UTILITAT PREVENTIVA

Codi	UA	Descripció	Riscos
HX11M001	m	Plataforma de treball amb barana, sòcol i escala d'accés, per a treballs amb encofrats lliscants o de panells de grans dimensions, amb tots els requisits reglamentaris de seguretat	1 /3

SISTEMES DE PROTECCIÓ COL·LECTIVA

Codi	UA	Descripció	Riscos
H1511212	m2	Protecció de talús amb malla metàl·lica i làmina de polietilè ancorada amb barres d'acer amb cables, amb una malla de triple torsió, de 80 mm de pas de malla i 2,4 mm de diàmetre i làmina de polietilè d'alta densitat de 2 mm de gruix	3
H1522111	m	Barana de protecció en el perímetre de la coronació d'excavacions, d'alçària 1 m, amb travesser superior, travesser intermedi i muntants de tub metàl·lic de 2,3", sòcol de post de fusta, ancorada al terreny clavant els muntants i amb el desmuntatge inclòs	1 /3
H1529013	m	Pantalla de protecció contra despreniments de la capa superficial del mantell vegetal, per mitja vessant, d'alçària 2 m amb xarxa de seguretat normalitzada UNE-EN 1263-1, posts de perfils IPN 140 encastats a terra i subjecció amb cables d'acer de diàmetre 3 mm i amb el desmuntatge inclòs	3
H152R013	m	Estacada de protecció contra despreniments del terreny, per mitja vessant, d'alçària 3 m, amb malla galvanitzada de torsió triple i malla electrosoldada de barres corrugades d'acer sobre pals de perfils d'acer IPN 140 encastats a terra i subjectada amb cables d'acer de diàmetre 10 mm i amb el desmuntatge inclòs	3
H152U000	m	Tanca d'advertència o abalisament d'1 m d'alçada amb malla de polietilè taronja, fixada a 1 m del perímetre del sostre amb suports d'acer allotjats amb forats al sostre	1 /4 /6
H1534001	u	Peça de plàstic en forma de bolet, de color vermell, per a protecció dels extrems de les armadures per a qualsevol diàmetre, amb desmuntatge inclòs	1 /2 /6
H153A9F1	u	Topall per a descàrrega de camions en excavacions, de 4 m d'amplada amb tauló de fusta i perfils IPN 100 clavat al terreny i amb el desmuntatge inclòs	25
HBBAA005	u	Senyal de prohibició, normalitzada amb pictograma negre sobre fons blanc, de forma circular amb cantells i banda transversal descendent d'esquerra a dreta a 45°, en color vermell, diàmetre 29 cm, amb cartell explicatiu rectangular, per ser vista fins 12 m, fixada i amb el desmuntatge inclòs	1 /2 /3 /4 /6 /9 /10 /12 /13 /14 /16 /17 /18 /25 /26 /27
HBBAB115	u	Senyal d'obligació, normalitzada amb pictograma blanc sobre fons blau, de forma circular amb cantells en color blanc, diàmetre 29 cm, amb cartell explicatiu rectangular, per ser vista fins 12 m, fixada i amb el desmuntatge inclòs	1 /2 /3 /4 /6 /9 /10 /12 /13 /14 /16 /17 /18 /25 /26 /27
HBBAF004	u	Senyal d'advertència, normalitzada amb pictograma negre sobre fons groc, de forma triangular amb el cantell negre, costat major 41 cm, amb cartell explicatiu rectangular, per ser vista fins 12 m de distància, fixada i amb el desmuntatge inclòs	1 /2 /3 /4 /6 /9 /10 /12 /13 /14 /16 /17 /18 /25 /26 /27

MESURES PREVENTIVES

Codi	Descripció	Riscos
I0000002	Planificar els treballs per a mantenir el màxim de temps possible les proteccions	1
I0000003	Itineraris preestablerts i balissats per al personal	1
I0000004	Revisió i manteniment periòdic de SPC	1
I0000013	Ordre i neteja	1 /2 /6 /17
I0000014	Preparació i manteniment de les superfícies de treball	2 /6
I0000015	Organització de les zones de pas i emmagatzematge	2 /6
I0000020	No realitzar treballs a la mateixa vertical	3
I0000023	Solicitar dades de les característiques físiques de les terres	3
I0000025	Planificació d'àrees i llocs de treball	4
I0000026	Planificació de recorreguts i maniobres per a màquines i camions	4
I0000027	[illegible]	[illegible]
I0000029	No balancejar les càrregues suspeses	4
I0000030	Suspendre i aixecar les càrregues dins de l'envolcall o fleixos originals	4
I0000038	Substituir lo manual per lo mecànic	9 /10
I0000039	Planificació de compra i programa de manteniment d'eines	9
I0000040	Formació de l'operari en l'ús i manteniment d'eines	9 /12 /13
I0000041	Substituir la fabricació a obra per la prefabricació a taller	9
I0000044	Evitar processos de tallat de materials a l'obra	10
I0000045	Formació	10 /17 /18
I0000046	Evitar processos d'ajust en obra	10
I0000051	Adequació dels recorreguts de la maquinària	12
I0000053	Procediment d'utilització de la maquinària	12
I0000054	Ús de recolzaments hidràulics	12
I0000055	Elecció dels equips de manteniment	13
I0000056	Paletització i eines ergonòmiques	13
I0000060	Suspensió de les feines en condicions extremes	14
I0000061	Rotació dels llocs de treball	14 /27
I0000062	Planificar els treballs per a realitzar-los en zones protegides	14 /26
I0000069	Formació i habilitació específica per a cada eina	16
I0000070	Compliment del REBT pel que fa a equips de protecció	16
I0000073	Disposar de quadres elèctrics secundaris	16
I0000103	Planificació de les àrees de treball	25
I0000104	Accessos i circulació independents per a personal i maquinària	25
I0000105	Anivellar la maquinària per a la realització de l'activitat	25
I0000106	El personal no ha de descansar al costat de màquines aturades	25
I0000107	Limitació de la velocitat dels vehicles	25
I0000108	Eliminar el soroll en origen	26
I0000110	Eliminar vibracions en origen	27
I0000151	Per treballs en alçada utilitzar plataformes elevadores mecàniques o hidràuliques	1
I0000152	Utilitzar mitjans mecànics(grues, transpalets, plataformes elevadores) per manipular càrregues	1
I0000154	Verificar nivell lumínic mínim (250 lux) a itineraris i llocs de treball	1 /2 /3 /25
I0000155	Controlar la temperatura i velocitat del vent als llocs de treball	14
I0000156	Detecció xarxes instal·lacions encastades o soterrades	16
I0000157	Control del nivell sonor amb sonómetre portàtil	26
I0000160	Traslladar materials amb la grua dins d'una caixa o sarcòfeg	4
I0000161	Verificar que les connexions de les màquines es facin amb endolls reglamentaris	16
I0000162	Realitzar treballs formigonat pilars o murs amb plataforma reglamentaria (no usar escales de ma)	1
I0000168	Mantenir lliure d'aigua, fang i llots excavació i rases	2

G03.G10 ESTREBADES I APUNTALAMENTS

REALITZACIÓ D'ELEMENTS PORTANTS TEMPORALS PER AL SOSTENIMENT DE TERRES O D'ELEMENTS CONTRUCTIUS VERTICALS O HORITZONTALS

Avaluació de riscos

Id	Risc	P	G	A

Firmado por ***1431* ENRIC PLANAS (R: ***0363*) el día 28/10/2025 con un certificado emitido por ACCV CORREOS Representación

1	CAIGUDA DE PERSONES A DIFERENT NIVELL **Situació:** ITINERARIS D'OBRA TREBALLS EN ALÇADA PROCÉS DE COLOCACIÓ D'ESTREBS	2	3	4
2	CAIGUDA DE PERSONES AL MATEIX NIVELL **Situació:** ITINERARIS D'OBRA ÀREA DE TREBALL MANCA D'IL.LUMINACIÓ	1	1	1
4	CAIGUDA D'OBJECTES PER MANIPULACIÓ O DE MATERIALS TRANSPORTATS **Situació:** COL.LOCACIÓ, MANIPULACIÓ I AJUST DE PECES	2	3	4
6	TREPITJADES SOBRE OBJECTES **Situació:** ITINERARIS D'OBRA ÀREA DE TREBALL ELEMENTS PUNXANTS MANCA D'IL.LUMINACIÓ	1	1	1
9	COPS AMB OBJECTES O EINES (TALLS) **Situació:** ÚS D'EINES MANUALS I/O MECÀNIQUES AMB ELEMENTS ESTRUCTURALS	2	1	2
10	PROJECCIÓ DE FRAGMENTS O PARTÍCULES **Situació:** PROCESSOS D'AJUSTAMENT DE PECES ÚS DEL MARTELL PNEUMÀTIC	2	2	3
11	ATRAPAMENT PER O ENTRE OBJECTES **Situació:** AMB ELEMENTS ESTRUCTURALS	2	3	4
13	SOBREESFORÇOS **Situació:** MANIPULACIÓ MANUAL D'EINES I MATERIAL	2	2	3
14	EXPOSICIÓ A CONDICIONS AMBIENTALS EXTREMES **Situació:** TREBALLS A L'EXTERIOR	1	2	2
25	ATROPELLAMENTS O COPS AMB VEHICLES **Situació:** INTERFERÈNCIA ÀREA DE TREBALL PROCESSOS DE MANUTENCIÓ, GUIAT DE MATERIALS	2	3	4

P: Probabilitat (1,2,3) / G: Gravetat (1,2,3) / A: Avaluació (1,2,3,4,5)

EQUIPS PROTECCIÓ INDIVIDUAL

Codi	UA	Descripció	Riscos
H1411111	u	Casc de seguretat per a ús normal, contra cops, de polietilè amb un pes màxim de 400 g, homologat segons UNE-EN 812	2 /4 /6 /9 /10 /11 /13 /14 /25
H141300F	u	Casc de seguretat de protecció per a la indústria, tipus escalador sense visera, homologat segons UNE-EN 397	1
H1421110	u	Ulleres de seguretat antiimpactes estàndard, amb muntura universal, amb visor transparent i tractament contra l'entelament, homologades segons UNE-EN 167 i UNE-EN 168	14
H142CD70	u	Pantalla facial per a protecció de riscs mecànics, amb visor de malla de reixeta metàl·lica, per acoblar al casc amb arnès abatible, homologada segons UNE-EN 1731	10
H1432012	u	Protector auditiu d'auricular, acoblat al cap amb arnès i orelleres antisoroll, homologat segons UNE-EN 352-1 i UNE-EN 458	13
H1455710	u	Parella de guants d'alta resistència al tall i a l'abrassió per a ferrallista, amb dits i palmell de cautxú rugós sobre suport de cotó, i subjecció elàstica al canell, homologats segons UNE-EN 388 i UNE-EN 420	9
H145C002	u	Parella de guants de protecció contra riscs mecànics comuns de construcció nivell 3, homologats segons UNE-EN 388 i UNE-EN 420	2 /4 /6 /9 /10 /11 /14
H145F004	u	Parella de guants d'alta visibilitat pigmentats en color fosforescent per a estibadors de càrregues amb grua i/o senyalistes, homologats segons UNE-EN 471 i UNE-EN 420	4 /25
H1465275	u	Parella de botes baixes de seguretat industrial per a treballs de construcció en general, resistents a la humitat, de pell rectificada, amb turmellera encoixinada, amb puntera metàl·lica, sola antilliscant, falca amortidora d'impactes al taló i sense plantilla metàl·lica, homologades segons UNE-EN ISO 20344, UNE-EN ISO 20345, UNE-EN ISO 20346 i UNE-EN ISO 20347	1 /2 /4 /9 /10 /14 /25
H1465376	u	Parella de botes baixes de seguretat industrial per a soldador, resistents a la humitat, de pell rectificada adobada al crom, amb turmellera encoixinada, amb llengüeta de manxa de despreniment ràpid, puntera metàl·lica, sola antilliscant, falca amortidora d'impactes al taló i sense plantilla metàl·lica, homologades segons UNE-EN ISO 20344, UNE-EN ISO 20345, UNE-EN ISO 20346 i UNE-EN ISO 20347	11
H146J364	u	Parella de plantilles anticlaus de fleix d'acer de 0,4 mm de gruix, de 120 kg de resistència a la perforació, pintades amb pintures epoxi i folrades, homologades segons UNE-EN ISO 20344 i UNE-EN 12568	6
H147D405	u	Sistema anticaiguda compost per un arnès anticaiguda amb tirants, bandes secundàries, bandes subglúties, bandes de cuixa, recolzament dorsal per a sivella, incorporat a un subsistema anticaiguda de tipus lliscant sobre línia d'ancoratge flexible de llargaria 10 m, homologat segons UNE-EN 361, UNE-EN 362, UNE-EN 364/AC, UNE-EN 365 i UNE-EN 353-2	1
H147L015	u	Aparell d'ancoratge per a equip de protecció individual contra caiguda d'alçada, homologat segons UNE-EN 795, amb fixació amb tac mecànic	1
H147M007	u	Arnès de seient solidari a equip de protecció individual per a prevenció de caigudes d'alçada, homologat segons UNE-EN 813	1
H147N000	u	Faixa de protecció dorslumbar	13
H1481242	u	Granota de treball per a construcció, de polièster i cotó (65%-35%), color beix, trama 240, amb butxaques interiors, homologada segons UNE-EN 340	25
H1481442	u	Granota de treball per a muntatges i/o treballs mecànics, de polièster i cotó (65%-35%), color blau vergara, trama 240, amb butxaques interiors, homologada segons UNE-EN 340	1 /2 /4 /6 /9 /10 /11 /14
H1482422	u	Camisa de treball per a muntatges i/o treballs mecànics, soldadors i/o treballadors de tubs, de polièster i cotó (65%-35%), color blavenc amb butxaques interiors, trama 240, homologada segons UNE-EN 340	14
H1485800	u	Armilla reflectant amb tires reflectants a la cintura, al pit i a l'esquena, homologada segons UNE-EN 471	4 /11 /25
H1486241	u	Casaca tipus enginyer, de polièster embuatada amb material aïllant, butxaques exteriors	14
H1487460	u	Impermeable amb jaqueta, caputxa i pantalons, per a obres públiques, de PVC soldat de 0,4 mm de gruix, de color viu, homologat segons UNE-EN 340	14

SISTEMES DE PROTECCIÓ COL·LECTIVA

Codi	UA	Descripció	Riscos
H1512007	m	Protecció col·lectiva vertical del perímetre de les façanes contra caigudes de persones u objectes, amb suport metàl·lic tipus mènsula, de llargària 2,5 m, barra porta xarxes horitzontal, serjant d'ancoratge al sostre, xarxa de seguretat horitzontal i amb el desmuntatge inclòs	1
H1512013	m2	Protecció col·lectiva vertical dels laterals dels forats de les escales en tota l'alçada amb xarxa-teló normalitzada (UNE-EN 1263-1) de poliamida no regenerada, de tenacitat alta nuada amb corda perimetral de poliamida, ancoratge de fleix perforat i clau d'impacte d'acer i corda de cosit de 6 mm de diàmetre i amb el desmuntatge inclòs	1
H1512212	m	Protecció col·lectiva vertical del perímetre del sostre amb xarxa per a proteccions superficials contra caigudes, de fil trenat de poliamida no regenerada, de tenacitat alta, de 4 mm de diàmetre, 80x80 mm de pas de malla, corda perimetral de poliamida de 12 mm de diàmetre nuada a la xarxa, d'alçària 5 m, amb ancoratges d'embornament inferior, fixada al sostre cada 0.5 amb ganxos embeguts en el formigó, cordes d'hissat i subjecció de 12 mm de diàmetre, pescant metàl·lic de forca fixats al sostre cada 4,5 m amb ganxos embeguts en el formigó, en 1a col·locació i amb el desmuntatge inclòs	1
H151A1K1	m2	Protecció col·lectiva horitzontal d'obertures amb xarxa per a proteccions superficials contra caigudes, de fil trenat de poliamida no regenerada, de tenacitat alta, de 4 mm de diàmetre, 80x80 mm de pas de malla, corda perimetral de poliamida de 12 mm de diàmetre nuada a la xarxa, fixada amb fleix i tacs d'expansió i amb el desmuntatge inclòs	1
H151AJ01	m2	Protecció horitzontal d'obertures d'1 m de diàmetre com a màxim, en sostres, amb fusta i amb el desmuntatge inclòs	1
H152J105	m	Cable fiador per al cinturó de seguretat, fixat en ancoratges de servei i amb el desmuntatge inclòs	1
H152N681	m	Barana de protecció sobre sostre o llosa, d'alçària 1 m, enjovada en cèrcol perimetral de formigó cada 2,5 m i amb el desmuntatge inclòs	1
H152PB21	m	Marquesina de protecció en voladiu de 3 m amb perfils d'acer IPN 140 fixats al sostre o llosa amb cargols passants i taulons de fusta, inclinació en l'extrem de 30 °, desmuntatge inclòs	4
H152U000	m	Tanca d'advertència o abalisament d'1 m d'alçada amb malla de polietilè taronja, fixada a 1 m del perímetre del sostre amb suports d'acer allotjats amb forats al sostre	2 /4 /6 /9 /11 /25
HBBAA005	u	Senyal de prohibició, normalitzada amb pictograma negre sobre fons blanc, de forma circular amb cantells i banda transversal descendent d'esquerra a dreta a 45°, en color vermell, diàmetre 29 cm, amb cartell explicatiu rectangular, per ser vista fins 12 m, fixada i amb el desmuntatge inclòs	1 /2 /4 /6 /9 /10 /11 /13 /14 /25
HBBAB115	u	Senyal d'obligació, normalitzada amb pictograma blanc sobre fons blau, de forma circular amb cantells en color blanc, diàmetre 29 cm, amb cartell explicatiu rectangular, per ser vista fins 12 m, fixada i amb el desmuntatge inclòs	1 /2 /4 /6 /9 /10 /11 /13 /14 /25
HBBAF004	u	Senyal d'advertència, normalitzada amb pictograma negre sobre fons groc, de forma triangular amb el cantell negre, costat major 41 cm, amb cartell explicatiu	1 /2 /4 /6 /9 /10 /11 /13 /14 /25

Firmado por ***1431* * ENRIC PLANAS (R: ****0363 *) el día 28/10/2025 con un certificado emitido por CAMERFIRMA CORPORATIVOS Representación

		rectangular, per ser vista fins 12 m de distància, fixada i amb el desmuntatge inclòs	
HBBZA0A1	u	Bastidor d'acer galvanitzat, per a suport de senyalització vertical, mòbil i amb el desmuntatge inclòs	25

MESURES PREVENTIVES

Codi	Descripció	Riscos
I0000003	Itineraris preestablerts i balissats per al personal	1
I0000004	Revisió i manteniment periòdic de SPC	1 /11
I0000005	Integrar la seguretat al disseny arquitectònic	1
I0000006	Disseny i estudi de les mesures preventives en fase de projecte	1
I0000008	Personal qualificat per a treballs en alçada	1
I0000010	Executar les escales a la vegada que el sostre de la planta a la que doni accés	1
I0000012	Assegurar les escales de mà	1
I0000013	Ordre i neteja	2 /6
I0000014	Preparació i manteniment de les superfícies de treball	2 /6
I0000015	Organització de les zones de pas i emmagatzematge	2 /6
I0000017	Als plans inclinats, treballar sobre superfícies rugoses i no lliscants	2
I0000020	No realitzar treballs a la mateixa vertical	4
I0000025	Planificació d'àrees i llocs de treball	4
I0000026	Planificació de recorreguts i maniobres per a màquines i camions	4
I0000027	Elecció dels mitjans auxiliars de manteniment	4
I0000028	Impedir l'accés de personal dins del radi d'acció de càrregues suspeses	4
I0000029	No balancejar les càrregues suspeses	4
I0000031	Per a la manipulació de materials voluminosos i/o pesats, solicitar un procediment de treball específic	4
I0000033	Solicitar habilitació professional del personal encarregat del manteniment de l'obra	4
I0000038	Substituir lo manual per lo mecànic	9 /10
I0000039	Planificació de compra i programa de manteniment d'eines	9
I0000040	Formació de l'operari en l'ús i manteniment d'eines	9
I0000041	Substituir la fabricació a obra per la prefabricació a taller	9
I0000042	Evitar processos de manipulació de materials a obra	9
I0000044	Evitar processos de tallat de materials a l'obra	10
I0000045	Formació	10 /13
I0000046	Evitar processos d'ajust en obra	10
I0000047	Planificació i procediments per a la càrrega i descàrrega de materials	11
I0000050	No treballar ni estar al radi d'acció de les càrregues suspesses	11
I0000055	Elecció dels equips de manteniment	13
I0000058	Adaptar la feina a les característiques individuals de la persona que la realitza	13
I0000059	Elecció dels materials alternatius poc pessats i més manegables	13
I0000060	Suspensió de les feines en condicions extremes	14
I0000061	Rotació dels llocs de treball	14
I0000062	Planificar els treballs per a realitzar-los en zones protegides	14
I0000063	En cas de vent, apuntalament i fixació de tots els elements inestables	14
I0000064	Suspensió de les feines a cobertes inclinades amb vent superior a 40 km/h	14
I0000103	Planificació de les àrees de treball	25
I0000104	Accessos i circulació independents per a personal i maquinària	25
I0000105	Anivellar la maquinària per a la realització de l'activitat	25
I0000106	El personal no ha de descansar al costat de màquines aturades	25
I0000107	Limitació de la velocitat dels vehicles	25
I0000111	Revisar entibacions en començar jornada treball. Precaució per interrupcions >1día, pluges o gelada	11
I0000152	Utilitzar mitjans mecànics(grues, transpalets, plataformes elevadores) per manipular càrregues	4 /13
I0000154	Verificar nivell lumínic mínim (250 lux) a itineraris i llocs de treball	1 /2 /6 /9
I0000155	Controlar la temperatura i velocitat del vent als llocs de treball	14

G04 ESTRUCTURES
G04.G02 ESTRUCTURES DE FORMIGÓ IN SITU (ENCOFRATS/ARMADURES/FORMIGONAMENT/ANCORATGES I TESAT)

ESTRUCTURES DE FORMIGÓ ARMAT ELABORADES EN OBRA, ABOCAT AMB CUBILOT O BOMBA, ENCOFRAT METÀL.LIC O DE FUSTA

Avaluació de riscos

Id	Risc	P	G	A
1	CAIGUDA DE PERSONES A DIFERENT NIVELL **Situació:** MUNTATGE D'ENCOFRATS FORMIGONAT DE PILARS I JÀSSERES FORATS VERTICALS O HORITZONTALS	2	3	4
2	CAIGUDA DE PERSONES AL MATEIX NIVELL **Situació:** MATERIAL APLEGAT MATERIAL DE RUNES	2	1	2
3	CAIGUDA D'OBJECTES PER DESPLOM, ESFONDRAMENT O ENSORRAMENT **Situació:** FALLIDES D'APUNTALAMENTS, ENCOFRATS	1	3	3
4	CAIGUDA D'OBJECTES PER MANIPULACIÓ O DE MATERIALS TRANSPORTATS **Situació:** DESCÀRREGA DE MATERIALS A LA VORA DEL SOSTRE CAIGUDA D'EINES MANUALS	2	3	4
6	TREPITJADES SOBRE OBJECTES **Situació:** APLECS DE MATERIAL TREPITJAR SOBRE FORMIGÓ FRESC, CASSETONS, ARMADURA	3	1	3
9	COPS AMB OBJECTES O EINES (TALLS) **Situació:** EINES MANUALS MANIPULACIÓ DE MATERIALS DIFERENTS TALLS	2	2	3
10	PROJECCIÓ DE FRAGMENTS O PARTÍCULES **Situació:** TREBALLS DE TALL DE MATERIALS ABOCAMENT DE FORMIGÓ	2	2	3
11	ATRAPAMENT PER O ENTRE OBJECTES **Situació:** TREBALLS DE COL·LOCACIÓ D'ENCOFRATS, ARMADURES PROCESSOS DE DESCÀRREGA DE MATERIALS	2	2	3
13	SOBREESFORÇOS **Situació:** TREBALLS MANUALS	2	2	3
14	EXPOSICIÓ A CONDICIONS AMBIENTALS EXTREMES **Situació:** TREBALLS A L'EXTERIOR	1	2	2
16	EXPOSICIÓ A CONTACTES ELÈCTRICS **Situació:** CONTACTES DIRECTES I INDIRECTES	1	3	3
18	CONTACTES AMB SUBSTANCIES NOCIVES (CÀUSTIQUES, CORROSIVES, IRRITANTS O AL·LERGÈNIQUES) **Situació:** CONTACTE AMB FORMIGÓ (CIMENT)	2	1	2
25	ATROPELLAMENTS O COPS AMB VEHICLES **Situació:** CIRCULACIÓ DE VEHICLES A OBRA	2	3	4

P: Probabilitat (1,2,3) / G: Gravetat (1,2,3) / A: Avaluació (1,2,3,4,5)

EQUIPS PROTECCIÓ INDIVIDUAL

Codi	UA	Descripció	Riscos
H1411111	u	Casc de seguretat per a ús normal, contra cops, de polietilè amb un pes màxim de 400 g, homologat segons UNE-EN 812	1 /2 /3 /4 /6 /9 /10 /11 /14 /16 /18 /25
H1421110	u	Ulleres de seguretat antiimpactes estàndard, amb muntura universal, amb visor transparent i tractament contra l'entelament, homologades segons UNE-EN 167 i UNE-EN 168	10 /14 /18
H142CD70	u	Pantalla facial per a protecció de riscs mecànics, amb visor de malla de reixeta metàl·lica, per acoblar al casc amb arnès abatible, homologada segons UNE-EN 1731	10
H1432012	u	Protector auditiu d'auricular, acoblat al cap amb arnès i orelleres antisoroll, homologat segons UNE-EN 352-1 i UNE-EN 458	14
H1455710	u	Parella de guants d'alta resistència al tall i a l'abrassió per a ferrallista, amb dits i palmell de cautxú rugós sobre suport de cotó, i subjecció elàstica al canell, homologats segons UNE-EN 388 i UNE-EN 420	9 /11
H145C002	u	Parella de guants de protecció contra riscs mecànics comuns de construcció nivell 3, homologats segons UNE-EN 388 i UNE-EN 420	1 /2 /3 /4 /6 /9 /10 /11 /14 /25
H145E003	u	Parella de guants contra agents químics i microorganismes, homologats segons UNE-EN 374-1, UNE-EN ISO 11298-2, UNE-EN 1998-3 i UNE-EN 420	18
H145K153	u	Parella de guants de material aïllant per a treballs elèctrics, classe 00, logotip color beix, tensió màxima 500 V, homologats segons UNE-EN 420	16
H1461164	u	Parella de botes d'aigua de PVC de canya alta, per posada en obra del formigó, amb plantilla metàl·lica, amb sola antilliscant i folrades de niló rentable, homologades segons UNE-EN ISO 20344, UNE-EN ISO 20345, UNE-EN ISO 20346 i UNE-EN ISO 20347	6
H1463253	u	Parella de botes dielèctriques resistents a la humitat, de pell rectificada, amb turmellera encoixinada sola antilliscant i antiestàtica, falca amortidora per al taló,	16

Firmado por ***1431* ENRIC PLANAS (R: ***0363*) el día 28/10/2025 con un certificado emitido por ACCOPSA CA, Representación

		llengüeta de manxa, de despreniment ràpid, sense ferramenta metàl·lica, amb puntera reforçada, homologades segons DIN 4843	
H1465275	u	Parella de botes baixes de seguretat industrial per a treballs de construcció en general, resistents a la humitat, de pell rectificada, amb turmellera encoixinada, amb puntera metàl·lica, sola antilliscant, falca amortidora d'impactes al taló i sense plantilla metàl·lica, homologades segons UNE-EN ISO 20344, UNE-EN ISO 20345, UNE-EN ISO 20346 i UNE-EN ISO 20347	1 /2 /3 /4 /6 /9 /10 /11 /14 /18 /25
H1465277	u	Parella de botes baixes de seguretat industrial per a encofrador, resistents a la humitat, de pell rectificada, amb turmellera encoixinada, amb puntera metàl·lica, sola antilliscant, falca amortidora d'impactes al taló i amb plantilla metàl·lica, homologades segons UNE-EN ISO 20344, UNE-EN ISO 20345, UNE-EN ISO 20346 i UNE-EN ISO 20347	6
H146J364	u	Parella de plantilles anticlaus de fleix d'acer de 0,4 mm de gruix, de 120 kg de resistència a la perforació, pintades amb pintures epoxi i folrades, homologades segons UNE-EN ISO 20344 i UNE-EN 12568	6
H147D405	u	Sistema anticaiguda compost per un arnès anticaiguda amb tirants, bandes secundàries, bandes subglúties, bandes de cuixa, recolzament dorsal per a subjecció, elements d'ajust, element dorsal d'enganxament d'arnès anticaiguda i sivella, incorporat a un subsistema anticaiguda de tipus lliscant sobre línia d'ancoratge flexible de llargaria 10 m, homologat segons UNE-EN 361, UNE-EN 362, UNE-EN 364/AC, UNE-EN 365 i UNE-EN 353-2	1
H147N000	u	Faixa de protecció dorslumbar	13
H1481242	u	Granota de treball per a construcció, de polièster i cotó (65%-35%), color beix, trama 240, amb butxaques interiors, homologada segons UNE-EN 340	1 /2 /3 /4 /6 /9 /10 /11 /14 /16 /18 /25
H1482222	u	Camisa de treball per a construcció, de polièster i cotó (65%-35%), color beix amb butxaques interiors, trama 240, homologada segons UNE-EN 340	14
H1485800	u	Armilla reflectant amb tires reflectants a la cintura, al pit i a l'esquena, homologada segons UNE-EN 471	25
H1486241	u	Casaca tipus enginyer, de polièster embuatada amb material aïllant, butxaques exteriors	14
H1487460	u	Impermeable amb jaqueta, caputxa i pantalons, per a obres públiques, de PVC soldat de 0,4 mm de gruix, de color viu, homologat segons UNE-EN 340	14
H148D900	u	Arnès per a senyalista, amb tires reflectants a la cintura, al pit, a l'esquena i als tirants, homologat segons UNE-EN 340 i UNE-EN 471	4

MITJANS AUXILIARS D'UTILITAT PREVENTIVA

Codi	UA	Descripció	Riscos
HX11X003	u	Bastida modular amb estructura tubular i sistema de seguretat amb tots els requisits reglamentaris en previsió de caigudes per a la realització d'estructures, tancaments, cobertes, i altres treballs en alçada	1
HX11X004	u	Barana definitiva, prevista en projecte, per a protecció de caigudes a diferent nivell	1
HX11X005	u	Escala modular d'estructura porticada, per accedir a cotes de diferent nivell, superiors a 7 m amb sistema de seguretat integrat	1
HX11X019	m	Marquesina de protecció en voladiu en bastida tubular amb sistema de seguretat amb tots els requisits reglamentaris, normalitzada i incorporada UNE-EN 12810-1 (HD-1000)	4
HX11X021	u	Passadís de protecció prefabricat metàl·lic amb sistema de seguretat amb tots els requisits reglamentaris, de llargària 2,5 m, d'amplària 1,1 m, amb paviment de entramat de platines metàl·liques i rampes articulades, baranes metàl·liques reglamentàries, muntants de 2 m d'alçada, sostre de xapa d'acer de 3 mm de gruix	2 /4

SISTEMES DE PROTECCIÓ COL·LECTIVA

Codi	UA	Descripció	Riscos
H1510001	m2	Protecció horitzontal sota l'encofrat de sostres amb xarxa de fil trenat de poliamida no regenerada, de tenacitat alta, de 4 mm de diàmetre i 80x80 mm de pas de malla, amb corda perimetral de poliamida de 12 mm de diàmetre nuada a la xarxa, unida a l'estructura de sotaponts de l'encofrat mitjançant ganxos metàl·lics cada metre, amb el desmuntatge inclòs	1
H1512005	m2	Protecció col·lectiva vertical de bastides tubulars i/o muntacàrregues amb malla de polipropilè tupida tipus mosquitera, traus perimetrals amb reforç i corda de diàmetre 6 mm i amb el desmuntatge inclòs	4
H1512007	m	Protecció col·lectiva vertical del perímetre de les façanes contra caigudes de persones u objectes, amb suport metàl·lic tipus mènsula, de llargària 2,5 m, barra porta xarxes horitzontal, serjant d'ancoratge al sostre, xarxa de seguretat horitzontal i amb el desmuntatge inclòs	1 /4
H1512013	m2	Protecció col·lectiva vertical dels laterals dels forats de les escales en tota l'alçada amb xarxa-teló normalitzada (UNE-EN 1263-1) de poliamida no regenerada, de clau d'impacte d'acer i corda de cosit de 6 mm de diàmetre i amb el desmuntatge inclòs	1
H1512212	m	Protecció col·lectiva vertical del perímetre del sostre amb xarxa per a proteccions superficials contra caigudes, de fil trenat de poliamida no regenerada, de tenacitat alta, de 4 mm de diàmetre, 80x80 mm de pas de malla, corda perimetral de poliamida de 12 mm de diàmetre nuada a la xarxa, d'alçària 5 m, amb ancoratges d'emborsament inferior, fixada al sostre cada 0.5 amb ganxos embeguts en el formigó, cordes d'hissat i subjecció de 12 mm de diàmetre, pescant metàl·lic de forca fixats al sostre cada 4,5 m amb ganxos embeguts en el formigó, en 1a col·locació i amb el desmuntatge inclòs	1
H151A1K1	m2	Protecció col·lectiva horitzontal d'obertures amb xarxa per a proteccions superficials contra caigudes, de fil trenat de poliamida no regenerada, de tenacitat alta, de 4 mm de diàmetre, 80x80 mm de pas de malla, corda perimetral de poliamida de 12 mm de diàmetre nuada a la xarxa, fixada amb fleix i tacs d'expansió i amb el desmuntatge inclòs	1
H151AJ01	m2	Protecció horitzontal d'obertures d'1 m de diàmetre com a màxim, en sostres, amb fusta i amb el desmuntatge inclòs	1
H152M671	m	Barana de protecció prefabricada per a forats d'ascensor, d'alçària 1 m, fixada amb cargols d'ataconat als brancals de fàbrica i amb el desmuntatge inclòs	1
H152N681	m	Barana de protecció sobre sostre o llosa, d'alçària 1 m, enjovada en cèrcol perimetral de formigó cada 2,5 m i amb el desmuntatge inclòs	1
H152PB21	m	Marquesina de protecció en voladiu de 3 m amb perfils d'acer IPN 140 fixats al sostre o llosa amb cargols passants i taulons de fusta, inclinació en l'extrem de 30 °, desmuntatge inclòs	4
H152U000	m	Tanca d'advertència o abalisament d'1 m d'alçada amb malla de polietilè taronja, fixada a 1 m del perímetre del sostre amb suports d'acer allotjats amb forats al sostre	1 /2 /3 /4 /6 /9 /25
H1534001	u	Peça de plàstic en forma de bolet, de color vermell, per a protecció dels extrems de les armadures per a qualsevol diàmetre, amb desmuntatge inclòs	1 /2 /6
HBBAA005	u	Senyal de prohibició, normalitzada amb pictograma negre sobre fons blanc, de forma circular amb cantells i banda transversal descendent d'esquerra a dreta a 45°, en color vermell, diàmetre 29 cm, amb cartell explicatiu rectangular, per ser vista fins 12 m, fixada i amb el desmuntatge inclòs	1 /2 /4 /6 /9 /10 /11 /13 /14 /16 /18 /25
HBBAB115	u	Senyal d'obligació, normalitzada amb pictograma blanc sobre fons blau, de forma circular amb cantells en color blanc, diàmetre 29 cm, amb cartell explicatiu rectangular, per ser vista fins 12 m, fixada i amb el desmuntatge inclòs	1 /2 /4 /6 /9 /10 /11 /13 /14 /16 /18 /25
HBBAE001	u	Rètol adhesiu (MIE-RAT.10) de maniobra per a quadre o pupitre de control elèctric, adherit	16
HBBAF004	u	Senyal d'advertència, normalitzada amb pictograma negre sobre fons groc, de forma triangular amb el cantell negre, costat major 41 cm, amb cartell explicatiu rectangular, per ser vista fins 12 m de distància, fixada i amb el desmuntatge inclòs	1 /2 /4 /6 /9 /10 /11 /13 /14 /16 /18 /25
HDS11411	m	Baixant de runes de tub de PVC, de 40 cm de diàmetre, amb boques de descàrrega, brides i acoblament, col·locat i amb el desmuntatge inclòs	10

MESURES PREVENTIVES

Codi	Descripció	Riscos
I0000002	Planificar els treballs per a mantenir el màxim de temps possible les proteccions	1
I0000003	Itineraris preestablerts i balissats per al personal	1
I0000004	Revisió i manteniment periòdic de SPC	1
I0000005	Integrar la seguretat al disseny arquitectònic	1
I0000006	Disseny i estudi de les mesures preventives en fase de projecte	1
I0000007	Adoptar les mesures preventives necessàries per al manteniment correcte posterior	1
I0000008	Personal qualificat per a treballs en alçada	1
I0000010	Executar les escales a la vegada que el sostre de la planta a la que doni accés	1
I0000013	Ordre i neteja	1 /2 /6
I0000014	Preparació i manteniment de les superfícies de treball	2 /6
I0000015	Organització de les zones de pas i emmagatzematge	2 /6
I0000020	No realitzar treballs a la mateixa vertical	3 /4
I0000022	Condena de la planta inferior en que s'ha de formigonar	3
I0000025	Planificació d'àrees i llocs de treball	3 /4
I0000026	Planificació de recorreguts i maniobres per a màquines i camions	4
I0000028	Impedir l'accés de personal dins del radi d'acció de càrregues suspeses	4
I0000029	No balancejar les càrregues suspeses	4
I0000030	Suspendre i aixecar les càrregues dins de l'envolcall o fleixos originals	4
I0000038	Substituir lo manual per lo mecànic	9
I0000039	Planificació de compra i programa de manteniment d'eines	9
I0000040	Formació de l'operari en l'ús i manteniment d'eines	9
I0000041	Substituir la fabricació a obra per la prefabricació a taller	9

Firmado por ***1431* ENRIC PLANAS (R: ****0363*) el día 28/10/2025 con un certificado emitido por ANCERT Representación

I0000042	Evitar processos de manipulació de materials a obra	9
I0000044	Evitar processos de tallat de materials a l'obra	10
I0000045	Formació	9 /10 /11 /13 /18
I0000046	Evitar processos d'ajust en obra	10
I0000047	Planificació i procediments per a la càrrega i descàrrega de materials	11
I0000048	No treballar al costat de paraments acabats de fer (< 48 h)	11
I0000050	No treballar ni estar al radi d'acció de les càrregues suspesses	11
I0000060	Suspensió de les feines en condicions extremes	14
I0000061	Rotació dels llocs de treball	14
I0000062	Planificar els treballs per a realitzar-los en zones protegides	14
I0000068	Elecció i manteniment de les eines elèctriques	16
I0000069	Formació i habilitació específica per a cada eina	16
I0000070	Compliment del REBT pel que fa a equips de protecció	16
I0000071	Revisió de la posta a terra	16
I0000072	Realitzar els treballs sobre superfícies seques	16
I0000073	Disposar de quadres elèctrics secundaris	16
I0000103	Planificació de les àrees de treball	25
I0000104	Accessos i circulació independents per a personal i maquinària	25
I0000106	El personal no ha de descansar al costat de màquines aturades	25
I0000107	Limitació de la velocitat dels vehicles	25
I0000149	Realitzar treballs formigonament pilars amb plataforma amb proteccions reglamentaries	1
I0000150	No utilitzar escales de ma per formigonar pilars. Utilitzar plataformes de treball estables.	1
I0000152	Utilitzar mitjans mecànics(grues, transpalets, plataformes elevadores) per manipular càrregues	4
I0000154	Verificar nivell lumínic mínim (250 lux) a itineraris i llocs de treball	1 /2 /6 /9 /25
I0000155	Controlar la temperatura i velocitat del vent als llocs de treball	14
I0000159	Per manipular càrregues llargues amb grua, utilitzar biga de repartiment	4 /11
I0000160	Traslladar materials amb la grua dins d'una caixa o sarcòfeg	4 /11
I0000161	Verificar que les connexions de les màquines es facin amb endolls reglamentaris	16

G08 PAVIMENTS

G08.G01 PAVIMENTS AMORFS (FORMIGÓ, SUBBASES, TERRA, SAULO, BITUMINOSOS I REGS)

EXECUCIÓ I MANTENIMENT DE PAVIMENTS CONTINUS

Avaluació de riscos

Id	Risc	P	G	A
1	CAIGUDA DE PERSONES A DIFERENT NIVELL	1	3	3
	Situ			
2	CAIGUDA DE PERSONES AL MATEIX NIVELL **Situació:** ITINERARI OBRA APLECS DE MATERIAL	2	2	3
4	CAIGUDA D'OBJECTES PER MANIPULACIÓ O DE MATERIALS TRANSPORTATS **Situació:** TRANSPORT DE BETUMS, TERRES, QUITRANS...	1	2	2
6	TREPITJADES SOBRE OBJECTES **Situació:** TREPITJADES SOBRE ELEMENTS CALENTS. BETUMS, QUITRANS...	2	1	2
9	COPS AMB OBJECTES O EINES (TALLS) **Situació:** ÚS D'EINES MANUALS COPS AMB MAQUINÀRIA	1	2	2
10	PROJECCIÓ DE FRAGMENTS O PARTÍCULES **Situació:** TREBALLS DE COL·LOCACIÓ I ESTESA DE BETUMS, QUITRANS...	2	1	2
11	ATRAPAMENT PER O ENTRE OBJECTES **Situació:** MAQUINÀRIA PRÒPIA DE L'OBRA	1	2	2
12	ATRAPAMENT PER BOLCADA DE MÀQUINES, TRACTORS O VEHICLES **Situació:** MAQUINÀRIA DE COMPACTACIÓ EN LA PROXIMITAT DE LES VORES DEL TALÚS	1	3	3
13	SOBREESFORÇOS **Situació:** ÚS D'EINES MANUALS	2	2	3
14	EXPOSICIÓ A CONDICIONS AMBIENTALS EXTREMES **Situació:** TREBALLS A L'EXTERIOR	1	2	2
15	CONTACTES TÈRMICS **Situació:** COL·LOCACIÓ DE BETUMS	2	2	3
16	EXPOSICIÓ A CONTACTES ELÈCTRICS **Situació:** CONTACTES DIRECTES I INDIRECTES CONTACTES AMB INSTAL·LACIONS EXISTENTS	1	2	2
17	INHALACIÓ O INGESTIÓ DE SUBSTANCIES NOCIVES **Situació:** POLS DE LA CIRCULACIÓ DE VEHICLES POLS DE SITGES DE CIMENT	2	1	2
25	ATROPELLAMENTS O COPS AMB VEHICLES **Situació:** CIRCULACIÓ ALIENA I PRÒPIA DE L'OBRA	1	3	3
27	EXPOSICIÓ A VIBRACIONS **Situació:** MAQUINÀRIA	1	2	2

P: Probabilitat (1,2,3) / G: Gravetat (1,2,3) / A: Avaluació (1,2,3,4,5)

EQUIPS PROTECCIÓ INDIVIDUAL

Codi	UA	Descripció	Riscos
H1411111	u	Casc de seguretat per a ús normal, contra cops, de polietilè amb un pes màxim de 400 g, homologat segons UNE-EN 812	1 /2 /4 /6 /9 /10 /11 /12 /14 /15 /16 /25
H1421110	u	Ulleres de seguretat antiimpactes estàndard, amb muntura universal, amb visor transparent i tractament contra l'entelament, homologades segons UNE-EN 167 i UNE-EN 168	10 /14
H1432012	u	Protector auditiu d'auricular, acoblat al cap amb arnès i orelleres antisoroll, homologat segons UNE-EN 352-1 i UNE-EN 458	14
H1445003	u	Mascareta de protecció respiratòria, homologada segons UNE-EN 140	17
H1459630	u	Parella de guants per a soldador, amb palmell de pell, folre interior de cotó, i mànega llarga de serratge folrada de dril fort, homologats segons UNE-EN 407 i UNE-EN 420	15
H145C002	u	Parella de guants de protecció contra riscs mecànics comuns de construcció nivell 3, homologats segons UNE-EN 388 i UNE-EN 420	1 /2 /4 /6 /9 /10 /11 /12 /14 /25
H145K153	u	Parella de guants de material aïllant per a treballs elèctrics, classe 00, logotip color beix, tensió màxima 500 V, homologats segons UNE-EN 420	16
H1463253	u	Parella de botes dielèctriques resistents a la humitat, de pell rectificada, amb turmellera encoixinada sola antilliscant i antiestàtica, falca amortidora per al taló, llengüeta de manxa, de despreniment ràpid, sense ferramenta metàl·lica, amb puntera reforçada, homologades segons DIN 4843	16
H1465275	u	Parella de botes baixes de seguretat industrial per a treballs de construcció en general, resistents a la humitat, de pell rectificada, amb turmellera encoixinada, amb puntera metàl·lica, sola antilliscant, falca amortidora d'impactes al taló i sense plantilla metàl·lica, homologades segons UNE-EN ISO 20344, UNE-EN ISO 20345, UNE-EN ISO 20346 i UNE-EN ISO 20347	1 /2 /4 /6 /9 /10 /11 /12 /14 /15 /25
H1474600	u	Cinturó antivibració, ajustable i de teixit transpirable	27
H147D102	u	Sistema anticaiguda compost per un arnès anticaiguda amb tirants, bandes secundàries, bandes subglúties, bandes de cuixa, recolzament dorsal per a subjecció, elements d'ajust, element dorsal d'enganxament d'arnès anticaiguda i sivella, incorporat a un element d'amarrament composat per un terminal manufacturat, homologat segons UNE-EN 361, UNE-EN 362, UNE-EN 364/AC, UNE-EN 365 i UNE-EN 354	1

Firmado por ***1431* ENRIC PLANAS (R: ***0363*) el día 28/10/2025 con un certificado emitido por ANCERT Representación

H147L015	u	Aparell d'ancoratge per a equip de protecció individual contra caiguda d'alçada, homologat segons UNE-EN 795, amb fixació amb tac mecànic	1
H147N000	u	Faixa de protecció dorslumbar	13
H1481343	u	Granota de treball per a construcció d'obres lineals en servei, de polièster i cotó (65%-35%), color groc, trama 240, amb butxaques interiors i tires reflectants, homologada segons UNE-EN 340	1 /2 /4 /6 /9 /10 /11 /12 /14 /15 /16 /25
H1482320	u	Camisa de treball per a construcció d'obres lineals en servei, de polièster i cotó (65%-35%), color groc, homologada segons UNE-EN 340	14
H1485800	u	Armilla reflectant amb tires reflectants a la cintura, al pit i a l'esquena, homologada segons UNE-EN 471	12 /25
H1486241	u	Casaca tipus enginyer, de polièster embuatada amb material aïllant, butxaques exteriors	14
H1487460	u	Impermeable amb jaqueta, caputxa i pantalons, per a obres públiques, de PVC soldat de 0,4 mm de gruix, de color viu, homologat segons UNE-EN 340	14
H1489790	u	Jaqueta de treball per a construcció d'obres lineals en servei, de polièster i cotó (65%-35%), color groc, trama 240, amb butxaques interiors i tires reflectants, homologada segons UNE-EN 340	14

MITJANS AUXILIARS D'UTILITAT PREVENTIVA

Codi	UA	Descripció	Riscos
HX11X004	u	Barana definitiva, prevista en projecte, per a protecció de caigudes a diferent nivell	1

SISTEMES DE PROTECCIÓ COL·LECTIVA

Codi	UA	Descripció	Riscos
H1511015	m2	Protecció amb xarxa de seguretat horitzontal sota bigues en viaductes o ponts, ancorada a suports metàl·lics, i amb el desmuntatge inclòs	1
H1511017	m2	Protecció amb xarxa de seguretat horitzontal en trams laterals en viaductes o ponts, ancorada a suports metàl·lics, en voladiu, i amb el desmuntatge inclòs	1
H1512013	m2	Protecció col·lectiva vertical dels laterals dels forats de les escales en tota l'alçada amb xarxa-teló normalitzada (UNE-EN 1263-1) de poliamida no regenerada, de tenacitat alta nuada amb corda perimetral de poliamida, ancoratge de fleix perforat i clau d'impacte d'acer i corda de cosit de 6 mm de diàmetre i amb el desmuntatge inclòs	1
H1512212	m	Protecció col·lectiva vertical del perímetre del sostre amb xarxa per a proteccions superficials contra caigudes, de fil trenat de poliamida no regenerada, de tenacitat alta, de 4 mm de diàmetre, 80x80 mm de pas de malla, corda perimetral de poliamida de 12 mm de diàmetre nuada a la xarxa, d'alçària 5 m, amb ancoratges d'emborsament inferior, fixada al sostre cada 0.5 amb ganxos embeguts en el formigó, cordes d'hissat i subjecció de 12 mm de diàmetre, pescant metàl·lic de forca fixats al sostre cada 4,5 m amb ganxos embeguts en el formigó, en 1a col·locació i amb el desmuntatge inclòs	1
H151A1K1	m2	Protecció col·lectiva horitzontal d'obertures amb xarxa per a proteccions superficials contra caigudes, de fil trenat de poliamida no regenerada, de tenacitat alta, de 4 mm de diàmetre, 80x80 mm de pas de malla, corda perimetral de poliamida de 12 mm de diàmetre nuada a la xarxa, fixada amb fleix i tacs d'expansió i amb el desmuntatge inclòs	1
H152J105	m	Cable fiador per al cinturó de seguretat, fixat en ancoratges de servei i amb el desmuntatge inclòs	1
H152U000	m	Tanca d'advertència o abalisament d'1 m d'alçada amb malla de polietilè taronja, fixada a 1 m del perímetre del sostre amb suports d'acer allotjats amb forats al sostre	1 /2 /4 /6 /11 /15
H153A9F1	u	Topall per a descàrrega de camions en excavacions, de 4 m d'amplada amb tauló de fusta i perfils IPN 100 clavat al terreny i amb el desmuntatge inclòs	12 /25
HBBAA005	u	Senyal de prohibició, normalitzada amb pictograma negre sobre fons blanc, de forma circular amb cantells i banda transversal descendent d'esquerra a dreta a 45°, en color vermell, diàmetre 29 cm, amb cartell explicatiu rectangular, per ser vista fins 12 m, fixada i amb el desmuntatge inclòs	1 /2 /4 /6 /9 /10 /11 /12 /13 /14 /15 /16 /17 /27
HBBAB115	u	Senyal d'obligació, normalitzada amb pictograma blanc sobre fons blau, de forma circular amb cantells en color blanc, diàmetre 29 cm, amb cartell explicatiu rectangular, per ser vista fins 12 m, fixada i amb el desmuntatge inclòs	1 /2 /4 /6 /9 /10 /11 /12 /13 /14 /15 /16 /17 /27
HBBAF004	u	Senyal d'advertència, normalitzada amb pictograma negre sobre fons groc, de forma triangular amb el cantell negre, costat major 41 cm, amb cartell explicatiu rectangular, per ser vista fins 12 m de distància, fixada i amb el desmuntatge inclòs	1 /2 /4 /6 /9 /10 /11 /12 /13 /14 /15 /16 /17 /27

MESURES PREVENTIVES

Codi	Descripció	Riscos
I0000002		
I0000003	Itineraris preestablerts i balissats per al personal	1
I0000004	Revisió i manteniment periòdic de SPC	1
I0000013	Ordre i neteja	2 /6 /17
I0000014	Preparació i manteniment de les superfícies de treball	2 /6
I0000015	Organització de les zones de pas i emmagatzematge	2 /6
I0000026	Planificació de recorreguts i maniobres per a màquines i camions	4
I0000027	Elecció dels mitjans auxiliars de manteniment	4
I0000028	Impedir l'accés de personal dins del radi d'acció de càrregues suspeses	4
I0000031	Per a la manipulació de materials voluminosos i/o pesats, solicitar un procediment de treball específic	4
I0000038	Substituir lo manual per lo mecànic	9 /10 /15
I0000039	Planificació de compra i programa de manteniment d'eines	9
I0000040	Formació de l'operari en l'ús i manteniment d'eines	9 /11 /12
I0000042	Evitar processos de manipulació de materials a obra	9
I0000045	Formació	10 /13
I0000051	Adequació dels recorreguts de la maquinària	12
I0000053	Procediment d'utilització de la maquinària	12 /15
I0000055	Elecció dels equips de manteniment	13
I0000060	Suspensió de les feines en condicions extremes	14
I0000061	Rotació dels llocs de treball	27
I0000067	No treballar al costat de línies elèctriques amb cables nusos	16
I0000068	Elecció i manteniment de les eines elèctriques	16
I0000069	Formació i habilitació específica per a cada eina	16
I0000070	Compliment del REBT pel que fa a equips de protecció	16
I0000071	Revisió de la posta a terra	16
I0000073	Disposar de quadres elèctrics secundaris	16
I0000074	Reg de les zones de treball	17
I0000084	Talls amb serra de trepar per via humida, amb protecciónes integrades	10
I0000086	Substituir els materials amb substàncies nocives	17
I0000103	Planificació de les àrees de treball	25
I0000104	Accessos i circulació independents per a personal i maquinària	25
I0000105	Anivellar la maquinària per a la realització de l'activitat	25
I0000106	El personal no ha de descansar al costat de màquines aturades	25
I0000107	Limitació de la velocitat dels vehicles	25
I0000110	Eliminar vibracions en origen	27
I0000152	Utilitzar mitjans mecànics(grues, transpalets, plataformes elevadores) per manipular càrregues	13
I0000154	Verificar nivell lumínic mínim (250 lux) a itineraris i llocs de treball	2 /6 /9 /25
I0000155	Controlar la temperatura i velocitat del vent als llocs de treball	14
I0000161	Verificar que les connexions de les màquines es facin amb endolls reglamentaris	16

G08.G02 PECES (PEDRA, CERÀMICA, MORTER, ETC.)

EXECUCIÓ I MANTENIMENT DE PAVIMENTS DISCONTINUS

Avaluació de riscos

Id	Risc	P	G	A
2	CAIGUDA DE PERSONES AL MATEIX NIVELL **Situació:** ITINERARI D'OBRA	2	1	2

Firmado por ***1431* ENRIC PLANAS (R: ***0363*) el día 28/10/2025 con un certificado emitido por CATALANA COBROS Representación

	IRREGULARITAT DE LA ZONA DE TREBALL			
4	CAIGUDA D'OBJECTES PER MANIPULACIÓ O DE MATERIALS TRANSPORTATS **Situació:** TRANSPORT DE MATERIAL MANIPULACIÓ DE BLOCS DE PEDRA	2	1	2
6	TREPITJADES SOBRE OBJECTES **Situació:** ITINERARI D'OBRA APLECS DE MATERIAL	2	1	2
9	COPS AMB OBJECTES O EINES (TALLS) **Situació:** ÚS D'EINES MANUALS	2	1	2
10	PROJECCIÓ DE FRAGMENTS O PARTÍCULES **Situació:** TALL EN SEC DE PECES, PEDRES RETIRADA DE RUNA	1	2	2
12	ATRAPAMENT PER BOLCADA DE MÀQUINES, TRACTORS O VEHICLES **Situació:** TREBALLS DE COL·LOCACIÓ DE MATERIAL PRÒXIM A TALUSSOS	1	2	2
13	SOBREESFORÇOS **Situació:** MANIPULACIÓ DE MATERIALS ÚS D'EINES MANUALS	2	1	2
14	EXPOSICIÓ A CONDICIONS AMBIENTALS EXTREMES **Situació:** TREBALLS A L'EXTERIOR	1	2	2
16	EXPOSICIÓ A CONTACTES ELÈCTRICS **Situació:** CONTACTES DIRECTES I INDIRECTES EXISTENCIA D'INSTAL·LACIONS SOTERRADES DESCÀRREGA DE MATERIAL	1	3	3
17	INHALACIÓ O INGESTIÓ DE SUBSTANCIES NOCIVES **Situació:** POLS DE TERRES CONFECCIÓ DE MORTER TALL DE PEDRA, CERÀMICA	2	1	2
18	CONTACTES AMB SUBSTANCIES NOCIVES (CÀUSTIQUES, CORROSIVES, IRRITANTS O AL·LERGÈNIQUES) **Situació:** CONTACTES AMB MORTER (CIMENT)	2	1	2
25	ATROPELLAMENTS O COPS AMB VEHICLES **Situació:** CIRCULACIÓ ALIENA I PRÒPIA D'OBRA FEINES DE MANTENIMIENT	2	2	3
26	EXPOSICIÓ A SOROLLS **Situació:** MAQUINÀRIA	2	1	2

P: Probabilitat (1,2,3) / G: Gravetat (1,2,3) / A: Avaluació (1,2,3,4,5)

EQUIPS PROTECCIÓ INDIVIDUAL

Codi	UA	Descripció	Riscos
H1411111	u	Casc de seguretat per a ús normal, contra cops, de polietilè amb un pes màxim de 400 g, homologat segons UNE-EN 812	2 /4 /6 /9 /10 /12 /14 /16 /18 /25 /26
H1421110	u	Ulleres de seguretat antiimpactes estàndard, amb muntura universal, amb visor transparent i tractament contra l'entelament, homologades segons UNE-EN 167 i UNE-EN 168	9 /10
H1431101	u	Protector auditiu de tap d'escuma, homologat segons UNE-EN 352-2 i UNE-EN 458	26
H1445003	u	Mascareta de protecció respiratòria, homologada segons UNE-EN 140	17
H145C002	u	Parella de guants de protecció contra riscs mecànics comuns de construcció nivell 3, homologats segons UNE-EN 388 i UNE-EN 420	2 /4 /6 /9 /10 /12 /14 /18 /25
H145K397	u	Parella de guants de material aïllant per a treballs elèctrics, classe 1, logotip color blanc, tensió màxima 7500 V, homologats segons UNE-EN 420	16
H1463253	u	Parella de botes dielèctriques resistents a la humitat, de pell rectificada, amb turmellera encoixinada sola antilliscant i antiestàtica, falca amortidora per al taló, llengüeta de manxa, de despreniment ràpid, sense ferramenta metàl·lica, amb puntera reforçada, homologades segons DIN 4843	16
H1465275	u	Parella de botes baixes de seguretat industrial per a treballs de construcció en general, resistents a la humitat, de pell rectificada, amb turmellera encoixinada, amb puntera metàl·lica, sola antilliscant, falca amortidora d'impactes al taló i sense plantilla metàl·lica, homologades segons UNE-EN ISO 20344, UNE-EN ISO 20345, UNE-EN ISO 20346 i UNE-EN ISO 20347	2 /4 /6 /9 /10 /12 /14 /18 /25
H147N000	u	Faixa de protecció dorslumbar	13
H1482320	u	Camisa de treball per a construcció d'obres lineals en servei, de polièster i cotó (65%-35%), color groc, homologada segons UNE-EN 340	2 /4 /6 /9 /10 /12 /14 /16 /18 /25
H1483344	u	Pantalons de treball per a construcció d'obres lineals en servei, de polièster i cotó (65%-35%), color groc, trama 240, amb butxaques interiors i tires reflectants, homologats segons UNE-EN 340	2 /4 /6 /9 /10 /12 /14 /16 /18 /25
H1485800	u	Armilla reflectant amb tires reflectants a la cintura, al pit i a l'esquena, homologada segons UNE-EN 471	4 /25
H1487460	u	Impermeable amb jaqueta, caputxa i pantalons, per a obres públiques, de PVC	14
H1489790	u	Jaqueta de treball per a construcció d'obres lineals en servei, de polièster i cotó (65%-35%), color groc, trama 240, amb butxaques interiors i tires reflectants, homologada segons UNE-EN 340	14

SISTEMES DE PROTECCIÓ COL·LECTIVA

Codi	UA	Descripció	Riscos
H152U000	m	Tanca d'advertència o abalisament d'1 m d'alçada amb malla de polietilè taronja, fixada a 1 m del perímetre del sostre amb suports d'acer allotjats amb forats al sostre	2 /4 /6 /10 /16 /17 /25
H153A9F1	u	Topall per a descàrrega de camions en excavacions, de 4 m d'amplada amb tauló de fusta i perfils IPN 100 clavat al terreny i amb el desmuntatge inclòs	4 /12 /25
HBBAA005	u	Senyal de prohibició, normalitzada amb pictograma negre sobre fons blanc, de forma circular amb cantells i banda transversal descendent d'esquerra a dreta a 45°, en color vermell, diàmetre 29 cm, amb cartell explicatiu rectangular, per ser vista fins 12 m, fixada i amb el desmuntatge inclòs	2 /4 /6 /9 /10 /12 /13 /14 /16 /17 /18 /25 /26
HBBAB115	u	Senyal d'obligació, normalitzada amb pictograma blanc sobre fons blau, de forma circular amb cantells en color blanc, diàmetre 29 cm, amb cartell explicatiu rectangular, per ser vista fins 12 m, fixada i amb el desmuntatge inclòs	2 /4 /6 /9 /10 /12 /13 /14 /16 /17 /18 /25 /26
HBBAE001	u	Rètol adhesiu (MIE-RAT.10) de maniobra per a quadre o pupitre de control elèctric, adherit	16
HBBAF004	u	Senyal d'advertència, normalitzada amb pictograma negre sobre fons groc, de forma triangular amb el cantell negre, costat major 41 cm, amb cartell explicatiu rectangular, per ser vista fins 12 m de distància, fixada i amb el desmuntatge inclòs	2 /4 /6 /9 /10 /12 /13 /14 /16 /17 /18 /25 /26

MESURES PREVENTIVES

Codi	Descripció	Riscos
I0000013	Ordre i neteja	2 /6 /17
I0000014	Preparació i manteniment de les superfícies de treball	2 /6
I0000015	Organització de les zones de pas i emmagatzematge	2 /6
I0000025	Planificació d'àrees i llocs de treball	4
I0000026	Planificació de recorreguts i maniobres per a màquines i camions	4
I0000027	Elecció dels mitjans auxiliars de manteniment	4
I0000028	Impedir l'accés de personal dins del radi d'acció de càrregues suspeses	4
I0000030	Suspendre i aixecar les càrregues dins de l'envolcall o fleixos originals	4
I0000031	Per a la manipulació de materials voluminosos i/o pesats, solicitar un procediment de treball específic	4
I0000033	Solicitar habilitació professional del personal encarregat del manteniment de l'obra	4
I0000038	Substituir lo manual per lo mecànic	9 /10
I0000039	Planificació de compra i programa de manteniment d'eines	9
I0000040	Formació de l'operari en l'ús i manteniment d'eines	9 /12 /13
I0000041	Substituir la fabricació a obra per la prefabricació a taller	9
I0000042	Evitar processos de manipulació de materials a obra	9
I0000044	Evitar processos de tallat de materials a l'obra	10
I0000045	Formació	10 /18
I0000046	Evitar processos d'ajust en obra	10
I0000051	Adequació dels recorreguts de la maquinària	12
I0000053	Procediment d'utilització de la maquinària	12
I0000055	Elecció dels equips de manteniment	13
I0000056	Paletització i eines ergonòmiques	13
I0000059	Elecció dels materials alternatius poc pessats i més manegables	13
I0000060	Suspensió de les feines en condicions extremes	14
I0000061	Rotació dels llocs de treball	17
I0000062	Planificar els treballs per a realitzar-los en zones protegides	14 /26
I0000067	No treballar al costat de línies elèctriques amb cables nusos	16
I0000068	Elecció i manteniment de les eines elèctriques	16
I0000069	Formació i habilitació específica per a cada eina	16
I0000070	Compliment del REBT pel que fa a equips de protecció	16
I0000071	Revisió de la posta a terra	16
I0000072	Realitzar els treballs sobre superfícies seques	16
I0000073	Disposar de quadres elèctrics secundaris	16
I0000074	Reg de les zones de treball	17
I0000076	Reconeixement dels materials a enderrocar	17
I0000078	Evitar processos de divissió de material en sec	17
I0000080	Elecció dels materials al disseny del projecte	17
I0000084	Talls amb serra de trepar per via humida, amb proteccións integrades	17

Firmado por ***1431* ENRIC PLANAS (R: ***0363*) el día 28/10/2025 con un certificado emitido por ACCV CORREOS Representación

I0000086	Substituir els materials amb substàncies nocives	17 /18
I0000103	Planificació de les àrees de treball	25
I0000104	Accessos i circulació independents per a personal i maquinària	25
I0000105	Anivellar la maquinària per a la realització de l'activitat	25
I0000107	Limitació de la velocitat dels vehicles	25
I0000108	Eliminar el soroll en origen	26
I0000152	Utilitzar mitjans mecànics(grues, transpalets, plataformes elevadores) per manipular càrregues	4
I0000154	Verificar nivell lumínic mínim (250 lux) a itineraris i llocs de treball	2 /6 /25
I0000155	Controlar la temperatura i velocitat del vent als llocs de treball	14
I0000157	Control del nivell sonor amb sonómetre portàtil	26
I0000161	Verificar que les connexions de les màquines es facin amb endolls reglamentaris	16

G10 INSTAL.LACIONS DE DRENATGE, D'EVACUACIÓ I CANALITZACIONS
G10.G02 ELEMENTS SOTERRATS (CLAVEGUERONS, POUS, DRENATGES)

XARXA HORITZONTAL D'EVACUACIÓ SOTERRADA, DE POUS DE REGISTRE, DRENATGES I DESGUASSOS, DE MATERIAL PREFABRICAT

Avaluació de ...

Id	Risc	P	G	A
1	CAIGUDA DE PERSONES A DIFERENT NIVELL **Situació:** CAIGUDES EN RASES I POUS	2	3	4
2	CAIGUDA DE PERSONES AL MATEIX NIVELL **Situació:** IRREGULARITAT DE LA ZONA DE TREBALL	2	1	2
3	CAIGUDA D'OBJECTES PER DESPLOM, ESFONDRAMENT O ENSORRAMENT **Situació:** CAIGUDA DE TERRA PROPERA A LA RASA O POU INESTABILITAT DEL TALÚS	2	3	4
4	CAIGUDA D'OBJECTES PER MANIPULACIÓ O DE MATERIALS TRANSPORTATS **Situació:** MANUTENCIÓ I COL·LOCACIÓ DE MATERIALS EN OBRA	2	2	3
6	TREPITJADES SOBRE OBJECTES **Situació:** APLECS DE MATERIAL IRREGULARITAT DE LA ZONA DE TREBALL	1	1	1
10	PROJECCIÓ DE FRAGMENTS O PARTÍCULES **Situació:** TREBALLS DE COL·LOCACIÓ Y AJUST DE MATERIALS	1	2	2
11	ATRAPAMENT PER O ENTRE OBJECTES **Situació:** TREBALLS DE COL·LOCACIÓ I AJUST DE MATERIALS	2	2	3
13	SOBREESFORÇOS **Situació:** MANIPULACIÓ DE MATERIALS PESATS	2	2	3
14	EXPOSICIÓ A CONDICIONS AMBIENTALS EXTREMES **Situació:** TREBALLS A L'EXTERIOR	2	2	3
15	CONTACTES TÈRMICS **Situació:** CONTACTES DIRECTES I INDIRECTES EXISTENCIA D'INSTAL·LACIONS SOTERRADES	1	2	2
17	INHALACIÓ O INGESTIÓ DE SUBSTANCIES NOCIVES **Situació:** POLS, GASOS DESPRESOS DE PROCESSOS DE COL·LOCACIÓ	1	2	2
18	CONTACTES AMB SUBSTANCIES NOCIVES (CÀUSTIQUES, CORROSIVES, IRRITANTS O AL·LERGÈNIQUES) **Situació:** CONTACTES AMB COLES, CIMENT	1	2	2
24	ACCIDENTS CAUSATS PER ÉSSERS VIUS **Situació:** MÚRIDS	1	2	2
25	ATROPELLAMENTS O COPS AMB VEHICLES **Situació:** VEHICLEOS PROPIS I ALIENS DE L'OBRA	2	3	4

P: Probabilitat (1,2,3) / G: Gravetat (1,2,3) / A: Avaluació (1,2,3,4,5)

EQUIPS PROTECCIÓ INDIVIDUAL

Codi	UA	Descripció	Riscos
H1411111	u	Casc de seguretat per a ús normal, contra cops, de polietilè amb un pes màxim de 400 g, homologat segons UNE-EN 812	1 /2 /3 /4 /6 /10 /11 /14 /15 /18 /24 /25
H1421110	u	Ulleres de seguretat antiimpactes estàndard, amb muntura universal, amb visor transparent i tractament contra l'entelament, homologades segons UNE-EN 167 i UNE-EN 168	10 /14 /18
H1431101	u	Protector auditiu de tap d'escuma, homologat segons UNE-EN 352-2 i UNE-EN 458	14
H1432012	u	Protector auditiu d'auricular, acoblat al cap amb arnès i orelleres antisoroll, homologat segons UNE-EN 352-1 i UNE-EN 458	14 /25
H1445003	u	Mascareta de protecció respiratòria, homologada segons UNE-EN 140	17
H1459630	u	Parella de guants per a soldador, amb palmell de pell, folre interior de cotó, i màniga llarga de serratge folrada de dril fort, homologats segons UNE-EN 407 i UNE-EN 420	15
H145C002	u	Parella de guants de protecció contra riscs mecànics comuns de construcció nivell 3, homologats segons UNE-EN 388 i UNE-EN 420	1 /2 /3 /4 /6 /10 /11 /14 /24 /25
H145E003	u	Parella de guants contra agents químics i microorganismes, homologats segons UNE-EN 374-1, UNE-EN ISO 11298-2, UNE-EN 1998-3 i UNE-EN 420	18
H1463253	u	Parella de botes dielèctriques resistents a la humitat, de pell rectificada, amb turmellera encoixinada sola antilliscant i antiestàtica, falca amortidora per al taló, llengüeta de manxa, de despreniment ràpid, sense ferramenta metàl·lica, amb puntera reforçada, homologades segons DIN 4843	1
H1465275	u	Parella de botes baixes de seguretat industrial per a treballs de construcció en general, resistents a la humitat, de pell rectificada, amb turmellera encoixinada, amb puntera metàl·lica, sola antilliscant, falca amortidora d'impactes al taló i sense plantilla metàl·lica, homologades segons UNE-EN ISO 20344, UNE-EN ISO 20345, UNE-EN ISO 20346 i UNE-EN ISO 20347	1 /2 /3 /4 /6 /10 /11 /14 /15 /18 /24 /25
H147N000	u	Faixa de protecció dorslumbar	13
H1481343	u	Granota de treball per a construcció d'obres lineals en servei, de polièster i cotó (65%-35%), color groc, trama 240, amb butxaques interiors i tires reflectants, homologada segons UNE-EN 340	1 /2 /3 /4 /6 /10 /11 /14 /15 /18 /24 /25
H1482320	u	Camisa de treball per a construcció d'obres lineals en servei, de polièster i cotó	1 /2 /3 /4 /6 /10

Firmado por ***1431* ENRIC PLANAS (R: ***0363*) el día 28/10/2025 con un certificado emitido por AC COBRS Representación

		(65%-35%), color groc, homologada segons UNE-EN 340	/11 /14 /15 /18 /24 /25
H1483344	u	Pantalons de treball per a construcció d'obres lineals en servei, de polièster i cotó (65%-35%), color groc, trama 240, amb butxaques interiors i tires reflectants, homologats segons UNE-EN 340	1 /2 /3 /4 /6 /10 /11 /14 /15 /18 /24 /25
H1485800	u	Armilla reflectant amb tires reflectants a la cintura, al pit i a l'esquena, homologada segons UNE-EN 471	11 /25
H1486241	u	Casaca tipus enginyer, de polièster embuatada amb material aïllant, butxaques exteriors	14
H1487460	u	Impermeable amb jaqueta, caputxa i pantalons, per a obres públiques, de PVC soldat de 0,4 mm de gruix, de color viu, homologat segons UNE-EN 340	14

MITJANS AUXILIARS D'UTILITAT PREVENTIVA

Codi	UA	Descripció	Riscos
HX11X022	u	Passadís de protecció prefabricat metàl·lic amb sistema de seguretat amb tots els requisits reglamentaris, de llargària 2,5 m, d'amplària 1,1 m, amb paviment de entramat de platines metàl·liques i rampes articulades, baranes metàl·liques reglamentàries	1

SISTEMES DE PROTECCIÓ COL·LECTIVA

Codi	UA	Descripció	Riscos
H1511212	m2	Protecció de talús amb malla metàl·lica i làmina de polietilè ancorada amb barres d'acer amb cables, amb una malla de triple torsió, de 80 mm de pas de malla i 2,4 mm de diàmetre i làmina de polietilè d'alta densitat de 2 mm de gruix	3
H1522111	m	Barana de protecció en el perímetre de la coronació d'excavacions, d'alçària 1 m, amb travesser superior, travesser intermedi i muntants de tub metàl·lic de 2,3", sòcol de post de fusta, ancorada al terreny clavant els muntants i amb el desmuntatge inclòs	1
H1529013	m	Pantalla de protecció contra despreniments de la capa superficial del mantell vegetal, per mitja vessant, d'alçària 2 m amb xarxa de seguretat normalitzada UNE-EN 1263-1, posts de perfils IPN 140 encastats a terra i subjecció amb cables d'acer de diàmetre 3 mm i amb el desmuntatge inclòs	3
H152R013	m	Estacada de protecció contra despreniments del terreny, per mitja vessant, d'alçària 3 m, amb malla galvanitzada de torsió triple i malla electrosoldada de barres corrugades d'acer sobre pals de perfils d'acer IPN 140 encastats a terra i subjectada amb cables d'acer de diàmetre 10 mm i amb el desmuntatge inclòs	3
H152U000	m	Tanca d'advertència o abalisament d'1 m d'alçada amb malla de polietilè taronja, fixada a 1 m del perímetre del sostre amb suports d'acer allotjats amb forats al sostre	1 /25
H152V017	m3	Barrera de seguretat contra esllavissades en coronacions de rases i excavacions amb les terres deixades a la vora i amb el desmuntatge inclòs	3
HBBAA005	u	Senyal de prohibició, normalitzada amb pictograma negre sobre fons blanc, de forma circular amb cantells i banda transversal descendent d'esquerra a dreta a 45°, en color vermell, diàmetre 29 cm, amb cartell explicatiu rectangular, per ser vista fins 12 m, fixada i amb el desmuntatge inclòs	1 /2 /3 /4 /6 /10 /11 /13 /14 /15 /17 /18 /24 /25
HBBAB115	u	Senyal d'obligació, normalitzada amb pictograma blanc sobre fons blau, de forma circular amb cantells en color blanc, diàmetre 29 cm, amb cartell explicatiu rectangular, per ser vista fins 12 m, fixada i amb el desmuntatge inclòs	1 /2 /3 /4 /6 /10 /11 /13 /14 /15 /17 /18 /24 /25
HBBAF004	u	Senyal d'advertència, normalitzada amb pictograma negre sobre fons groc, de forma triangular amb el cantell negre, costat major 41 cm, amb cartell explicatiu rectangular, per ser vista fins 12 m de distància, fixada i amb el desmuntatge inclòs	1 /2 /3 /4 /6 /10 /11 /13 /14 /15 /17 /18 /24 /25
HBBJ0002	u	Semàfor de policarbonat, amb sistema òptic de diàmetre 210 mm amb una cara i un focus, òptica normal i lent de color ambre normal de vehicles 11/200, instal·lat i amb el desmuntatge inclòs	25

MESURES PREVENTIVES

Codi	Descripció	Riscos
I0000002	Planificar els treballs per a mantenir el màxim de temps possible les proteccions	1
I0000003	Itineraris preestablerts i balissats per al personal	1
I0000004	Revisió i manteniment periòdic de SPC	1 /3 /25
I0000012	Assegurar les escales de mà	1
I0000013	Ordre i neteja	2 /6
I0000014	Preparació i manteniment de les superfícies de treball	1 /2 /6
I0000015	Organització de les zones de pas i emmagatzematge	2 /6
I0000020	No realitzar treballs a la mateixa vertical	3
I0000023	Solicitar dades de les característiques físiques de les terres	3
I0000024		
I0000025	Planificació d'àrees i llocs de treball	1 /3 /4 /25
I0000026	Planificació de recorreguts i maniobres per a màquines i camions	3 /4
I0000027	Elecció dels mitjans auxiliars de manteniment	4
I0000028	Impedir l'accés de personal dins del radi d'acció de càrregues suspeses	4
I0000029	No balancejar les càrregues suspeses	4
I0000030	Suspendre i aixecar les càrregues dins de l'envolcall o fleixos originals	4
I0000031	Per a la manipulació de materials voluminosos i/o pesats, solicitar un procediment de treball específic	4
I0000038	Substituir lo manual per lo mecànic	10
I0000039	Planificació de compra i programa de manteniment d'eines	11
I0000044	Evitar processos de tallat de materials a l'obra	10
I0000045	Formació	10 /11 /13 /18
I0000046	Evitar processos d'ajust en obra	10
I0000047	Planificació i procediments per a la càrrega i descàrrega de materials	11
I0000048	No treballar al costat de paraments acabats de fer (< 48 h)	11
I0000050	No treballar ni estar al radi d'acció de les càrregues suspesses	11
I0000056	Paletització i eines ergonòmiques	13
I0000059	Elecció dels materials alternatius poc pessats i més manegables	13
I0000060	Suspensió de les feines en condicions extremes	14
I0000061	Rotació dels llocs de treball	14
I0000062	Planificar els treballs per a realitzar-los en zones protegides	14
I0000067	No treballar al costat de línies elèctriques amb cables nusos	15
I0000068	Elecció i manteniment de les eines elèctriques	15
I0000069	Formació i habilitació específica per a cada eina	15
I0000070	Compliment del REBT pel que fa a equips de protecció	15
I0000071	Revisió de la posta a terra	15
I0000072	Realitzar els treballs sobre superfícies seques	15
I0000073	Disposar de quadres elèctrics secundaris	15
I0000074	Reg de les zones de treball	17
I0000078	Evitar processos de divissió de material en sec	17
I0000079	Realitzar els treballs a l´aire lliure, sempre a sotavent	17
I0000085	Ventilació de les zones de treball	17
I0000086	Substituir els materials amb substàncies nocives	17 /18
I0000101	Actuacions prèvies de desparasitació i desratització	24
I0000102	Procediment previ de treball	24
I0000103	Planificació de les àrees de treball	25
I0000104	Accessos i circulació independents per a personal i maquinària	25
I0000105	Anivellar la maquinària per a la realització de l'activitat	25
I0000106	El personal no ha de descansar al costat de màquines aturades	25
I0000107	Limitació de la velocitat dels vehicles	25
I0000152	Utilitzar mitjans mecànics(grues, transpalets, plataformes elevadores) per manipular càrregues	3 /4 /11 /13
I0000154	Verificar nivell lumínic mínim (250 lux) a itineraris i llocs de treball	1 /2 /6
I0000155	Controlar la temperatura i velocitat del vent als llocs de treball	14

G14 INSTAL.LACIONS D'ENLLUMENAT

G14.G01 INSTAL.LACIONS D'ENLLUMENAT

OPERACIONS DE MUNTATGE, MOVIMENT DE SUPORTS I LLUMINÀRIES, CONNEXIONS DE LÍNIES, CONNEXIÓ A XARXA, PROVES I POSTA EN FUNCIONAMENT D'INSTAL.LACIONS D'ENLLUMENAT

Avaluació de riscos

Firmado por ***1431* ENRIC PLANAS (R: ***0363*) el día 28/10/2025 con un certificado emitido por ACCIONA CONSTRUCCIONES Representación

Id	Risc	P	G	A
1	CAIGUDA DE PERSONES A DIFERENT NIVELL **Situació:** OPERACIONS D'INSTAL·LACIÓ DE LLUMINÀRIES	2	3	4
2	CAIGUDA DE PERSONES AL MATEIX NIVELL **Situació:** SUPERFÍCIE DE TREBALL	1	2	2
4	CAIGUDA D'OBJECTES PER MANIPULACIÓ O DE MATERIALS TRANSPORTATS **Situació:** TRANSPORT, MANIPULACIÓ I COL·LOCACIÓ D'INSTAL·LACIONS	1	2	2
9	COPS AMB OBJECTES O EINES (TALLS) **Situació:** ÚS D'EINES MANUALS	2	1	2
10	PROJECCIÓ DE FRAGMENTS O PARTÍCULES **Situació:** PROCESSOS DE COL·LOCACIÓ, ENCAIX D'ELEMENTS	2	1	2
13	SOBREESFORÇOS **Situació:** CARRETEIG DE MATERIALS PESATS	2	2	3
14	EXPOSICIÓ A CONDICIONS AMBIENTALS EXTREMES **Situació:** TREBALLS A L'EXTERIOR	2	2	3
16	EXPOSICIÓ A CONTACTES ELÈCTRICS **Situació:** CONTACTES DIRECTES I INDIRECTES PROVES D'INSTAL·LACIONS	2	3	4
25	ATROPELLAMENTS O COPS AMB VEHICLES **Situació:** VEHICLES PROPIS I ALIENS A L'OBRA	2	2	3

P: Probabilitat (1,2,3) / G: Gravetat (1,2,3) / A: Avaluació (1,2,3,4,5)

EQUIPS PROTECCIÓ INDIVIDUAL

Codi	UA	Descripció	Riscos
H1411111	u	Casc de seguretat per a ús normal, contra cops, de polietilè amb un pes màxim de 400 g, homologat segons UNE-EN 812	1 /2 /4 /9 /10 /14 /16 /25
H1421110	u	Ulleres de seguretat antiimpactes estàndard, amb muntura universal, amb visor transparent i tractament contra l'entelament, homologades segons UNE-EN 167 i UNE-EN 168	10 /14
H142BA00	u	Pantalla facial per a protegir contra la projecció de partícules i a l'encebament d'arcs elèctrics, de policarbonat transparent, per a acoblar al casc amb arnès dielèctric	10
H1431101	u	Protector auditiu de tap d'escuma, homologat segons UNE-EN 352-2 i UNE-EN 458	14
H1459630	u	Parella de guants per a soldador, amb palmell de pell, folre interior de cotó, i mànega llarga de serratge folrada de dril fort, homologats segons UNE-EN 407 i UNE-EN 420	10
H145C002	u	Parella de guants de protecció contra riscs mecànics comuns de construcció nivell 3, homologats segons UNE-EN 388 i UNE-EN 420	1 /2 /4 /9 /10 /14 /25
H145K153	u	Parella de guants de material aïllant per a treballs elèctrics, classe 00, logotip color beix, tensió màxima 500 V, homologats segons UNE-EN 420	16
H1463253	u	Parella de botes dielèctriques resistents a la humitat, de pell rectificada, amb turmellera encoixinada sola antilliscant i antiestàtica, falca amortidora per al taló, llengüeta de manxa, de despreniment ràpid, sense ferramenta metàl·lica, amb puntera reforçada, homologades segons DIN 4843	16
H1465275	u	Parella de botes baixes de seguretat industrial per a treballs de construcció en general, resistents a la humitat, de pell rectificada, amb turmellera encoixinada, amb puntera metàl·lica, sola antilliscant, falca amortidora d'impactes al taló i sense plantilla metàl·lica, homologades segons UNE-EN ISO 20344, UNE-EN ISO 20345, UNE-EN ISO 20346 i UNE-EN ISO 20347	1 /2 /4 /9 /10 /14 /25
H147D405	u	Sistema anticaiguda compost per un arnès anticaiguda amb tirants, bandes secundàries, bandes subglúties, bandes de cuixa, recolzament dorsal per a subjecció, elements d'ajust, element dorsal d'enganxament d'arnès anticaiguda i sivella, incorporat a un subsistema anticaiguda de tipus lliscant sobre línia d'ancoratge flexible de llargaria 10 m, homologat segons UNE-EN 361, UNE-EN 362, UNE-EN 364/AC, UNE-EN 365 i UNE-EN 353-2	1
H147K602	u	Sistema de subjecció en posició de treball i prevenció de pèrdua d'equilibri, compost d'una banda de cintura, sivella, recolzament dorsal, elements d'enganxament, connector, element d'amarrament del sistema d'ajust de longitud, homologat segons UNE-EN 358, UNE-EN 362, UNE-EN 354 i UNE-EN 364/AC	1
H147N000	u	Faixa de protecció dorslumbar	13
H1482422	u	Camisa de treball per a muntatges i/o treballs mecànics, soldadors i/o treballadors de tubs, de polièster i cotó (65%-35%), color blavenc amb butxaques interiors, trama 240, homologada segons UNE-EN 340	1 /2 /4 /9 /10 /14 /16 /25
H1483443	u	Pantalons de treball per a muntatges i/o treballs mecànics, de polièster i cotó (65%-35%), color blau vergara, trama 240, amb butxaques interiors, homologats segons UNE-EN 340	1 /2 /4 /9 /10 /14 /16 /25
H1485800	u	Armilla reflectant amb tires reflectants a la cintura, al pit i a l'esquena, homologada segons UNE-EN 471	4
H1486241	u	Casaca tipus enginyer, de polièster embuatada amb material aïllant, butxaques	14
H1487460	u	Impermeable amb jaqueta, caputxa i pantalons, per a obres públiques, de PVC soldat de 0,4 mm de gruix, de color viu, homologat segons UNE-EN 340	14

SISTEMES DE PROTECCIÓ COL·LECTIVA

Codi	UA	Descripció	Riscos
H1512013	m2	Protecció col·lectiva vertical dels laterals dels forats de les escales en tota l'alçada amb xarxa-teló normalitzada (UNE-EN 1263-1) de poliamida no regenerada, de tenacitat alta nuada amb corda perimetral de poliamida, ancoratge de fleix perforat i clau d'impacte d'acer i corda de cosit de 6 mm de diàmetre i amb el desmuntatge inclòs	1
H151A1K1	m2	Protecció col·lectiva horitzontal d'obertures amb xarxa per a proteccions superficials contra caigudes, de fil trenat de poliamida no regenerada, de tenacitat alta, de 4 mm de diàmetre, 80x80 mm de pas de malla, corda perimetral de poliamida de 12 mm de diàmetre nuada a la xarxa, fixada amb fleix i tacs d'expansió i amb el desmuntatge inclòs	1
H151AJ01	m2	Protecció horitzontal d'obertures d'1 m de diàmetre com a màxim, en sostres, amb fusta i amb el desmuntatge inclòs	1
H1521431	m	Barana de protecció per a escales, d'alçària 1 m, amb travesser de tauló de fusta fixada amb suports de muntant metàl·lic amb mordassa per al sostre i amb el desmuntatge inclòs	1
H152J105	m	Cable fiador per al cinturó de seguretat, fixat en ancoratges de servei i amb el desmuntatge inclòs	1
H152M671	m	Barana de protecció prefabricada per a forats d'ascensor, d'alçària 1 m, fixada amb cargols d'ataconat als brancals de fàbrica i amb el desmuntatge inclòs	1
H152N681	m	Barana de protecció sobre sostre o llosa, d'alçària 1 m, enjovada en cèrcol perimetral de formigó cada 2,5 m i amb el desmuntatge inclòs	1
H15B0007	u	Pantalla aïllant per a treballs en zones d'influència de línies elèctriques en tensió	16
H15B6006	u	Aïllant de cautxú per a conductor de línia elèctrica en tensió, de llargària 3 m	16
HBBAA005	u	Senyal de prohibició, normalitzada amb pictograma negre sobre fons blanc, de forma circular amb cantells i banda transversal descendent d'esquerra a dreta a 45°, en color vermell, diàmetre 29 cm, amb cartell explicatiu rectangular, per ser vista fins 12 m, fixada i amb el desmuntatge inclòs	1 /2 /4 /9 /10 /13 /14 /16 /25
HBBAB115	u	Senyal d'obligació, normalitzada amb pictograma blanc sobre fons blau, de forma circular amb cantells en color blanc, diàmetre 29 cm, amb cartell explicatiu rectangular, per ser vista fins 12 m, fixada i amb el desmuntatge inclòs	1 /2 /4 /9 /10 /13 /14 /16 /25
HBBAF004	u	Senyal d'advertència, normalitzada amb pictograma negre sobre fons groc, de forma triangular amb el cantell negre, costat major 41 cm, amb cartell explicatiu rectangular, per ser vista fins 12 m de distància, fixada i amb el desmuntatge inclòs	1 /2 /4 /9 /10 /13 /14 /16 /25
HBBJ0002	u	Semàfor de policarbonat, amb sistema òptic de diàmetre 210 mm amb una cara i un focus, òptica normal i lent de color ambre normal de vehicles 11/200, instal·lat i amb el desmuntatge inclòs	25

MESURES PREVENTIVES

Codi	Descripció	Riscos
I0000004	Revisió i manteniment periòdic de SPC	1 /25
I0000005	Integrar la seguretat al disseny arquitectònic	1
I0000011	Incorporar al projecte mesures de protecció per al muntatge i manteniment de la instal.lació	1
I0000013	Ordre i neteja	2
I0000014	Preparació i manteniment de les superfícies de treball	2
I0000015	Organització de les zones de pas i emmagatzematge	2
I0000025	Planificació d'àrees i llocs de treball	4
I0000026	Planificació de recorreguts i maniobres per a màquines i camions	4 /25
I0000027	Elecció dels mitjans auxiliars de manteniment	4
I0000028	Impedir l'accés de personal dins del radi d'acció de càrregues suspeses	4
I0000029	No balancejar les càrregues suspeses	4
I0000038	Substituir lo manual per lo mecànic	9 /10
I0000039	Planificació de compra i programa de manteniment d'eines	9
I0000040	Formació de l'operari en l'ús i manteniment d'eines	9
I0000045	Formació	10 /13
I0000055	Elecció dels equips de manteniment	13
I0000056	Paletització i eines ergonòmiques	13
I0000059	Elecció dels materials alternatius poc pessats i més manegables	13
I0000060	Suspensió de les feines en condicions extremes	14
I0000061	Rotació dels llocs de treball	14
I0000062	Planificar els treballs per a realitzar-los en zones protegides	14

Firmado por ***1431* * ENRIC PLANAS (R: ****0363 *) el día 28/10/2025 con un certificado DOPSA emitido por CATLAXCOBRES Representación

I0000063	En cas de vent, apuntalament i fixació de tots els elements inestables	14
I0000064	Suspensió de les feines a cobertes inclinades amb vent superior a 40 km/h	14
I0000067	No treballar al costat de línies elèctriques amb cables nusos	16
I0000068	Elecció i manteniment de les eines elèctriques	16
I0000069	Formació i habilitació específica per a cada eina	16
I0000070	Compliment del REBT pel que fa a equips de protecció	16
I0000071	Revisió de la posta a terra	16
I0000072	Realitzar els treballs sobre superfícies seques	16
I0000073	Disposar de quadres elèctrics secundaris	16
I0000103	Planificació de les àrees de treball	25
I0000104	Accessos i circulació independents per a personal i maquinària	25
I0000105	Anivellar la maquinària per a la realització de l'activitat	25
I0000106	El personal no ha de descansar al costat de màquines aturades	25
I0000107	Limitació de la velocitat dels vehicles	25
I0000151	Per treballs en alçada utilitzar plataformes elevadores mecàniques o hidràuliques	1 /4
I0000152	Utilitzar mitjans mecànics(grues, transpalets, plataformes elevadores) per manipular càrregues	4 /13
I0000154	Verificar nivell lumínic mínim (250 lux) a itineraris i llocs de treball	2 /25
I0000155	Controlar la temperatura i velocitat del vent als llocs de treball	14
I0000158	Accessoris dielectrics (escala, banqueta, bastida, perxa de terra) si hi ha risc contacte elèctric	16
I0000161	Verificar que les connexions de les màquines es facin amb endolls reglamentaris	16
I0000165	En manipular sistemes elèctrics, connexions, etc, verificar que les linies no estan en tensió	16

Firmado por ***1431* ENRIC PLANAS (R: ***0363*) el día 28/10/2025 con un certificado emitido por CATALANA DE COBROS Representación

PLÀNOLS

Firmado por ***1431* * ENRIC PLANAS (R: ****0363 *) el día 28/10/2025 con un certificado emitido por AC DOPSA Representación

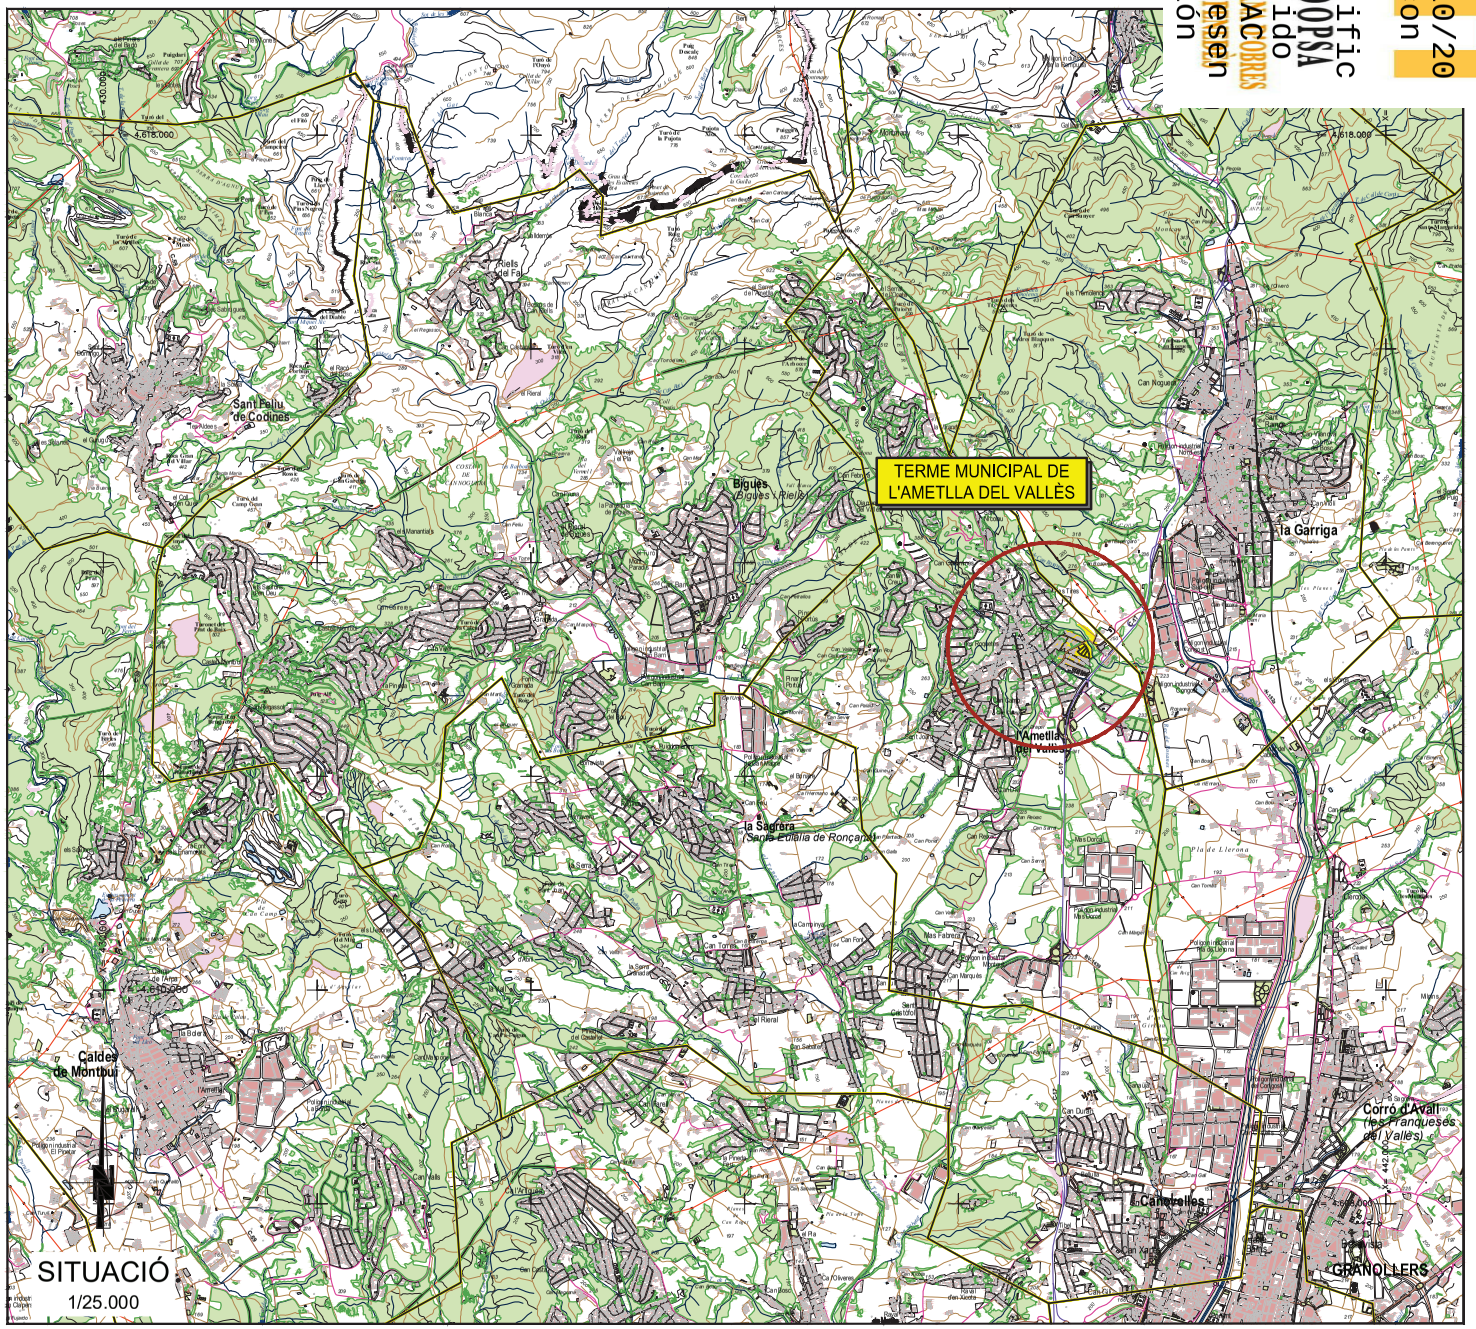

Núm.	Plànol	Fulls
1	Situació i índex	1
2	Emplaçament	1
3	Detalls	16
4	Senyalització i instal.lacions	1
5	Evacuació d'accidentats	1
6	Fases d'obra i desviaments provisionals	4
		24

Ajuntament de L'Ametlla del Vallès

AUTORS DE L'ESTUDI
NÚRIA TORRELLA ARACIL
FERRAN VALLDES MARTINEZ

TÍTOL DE L'ESTUDI
PROJECTE D'URBANITZACIÓ DEL CARRER GRANOLLERS. L'AMETLLA DEL VALLÈS

ESCALES
1:50.000
ORIGINALS
0 625 1250m
GRÀFIQUES

NOM DEL PLÀNOL:
ESTUDI DE SEGURETAT I SALUT
SITUACIÓ I ÍNDEX

DATA: NOVEMBRE 2023
PLÀNOL NÚM.: SEGSAL-01
NOM FITXER: SEGSAL_01.dwg
FULL...1...DE...1...

Firmado por ***1431* * ENRIC PLANAS (R: ****0363 *) el día 28/10/2025 con un certificado emitido por LLAVACOBROS Representación

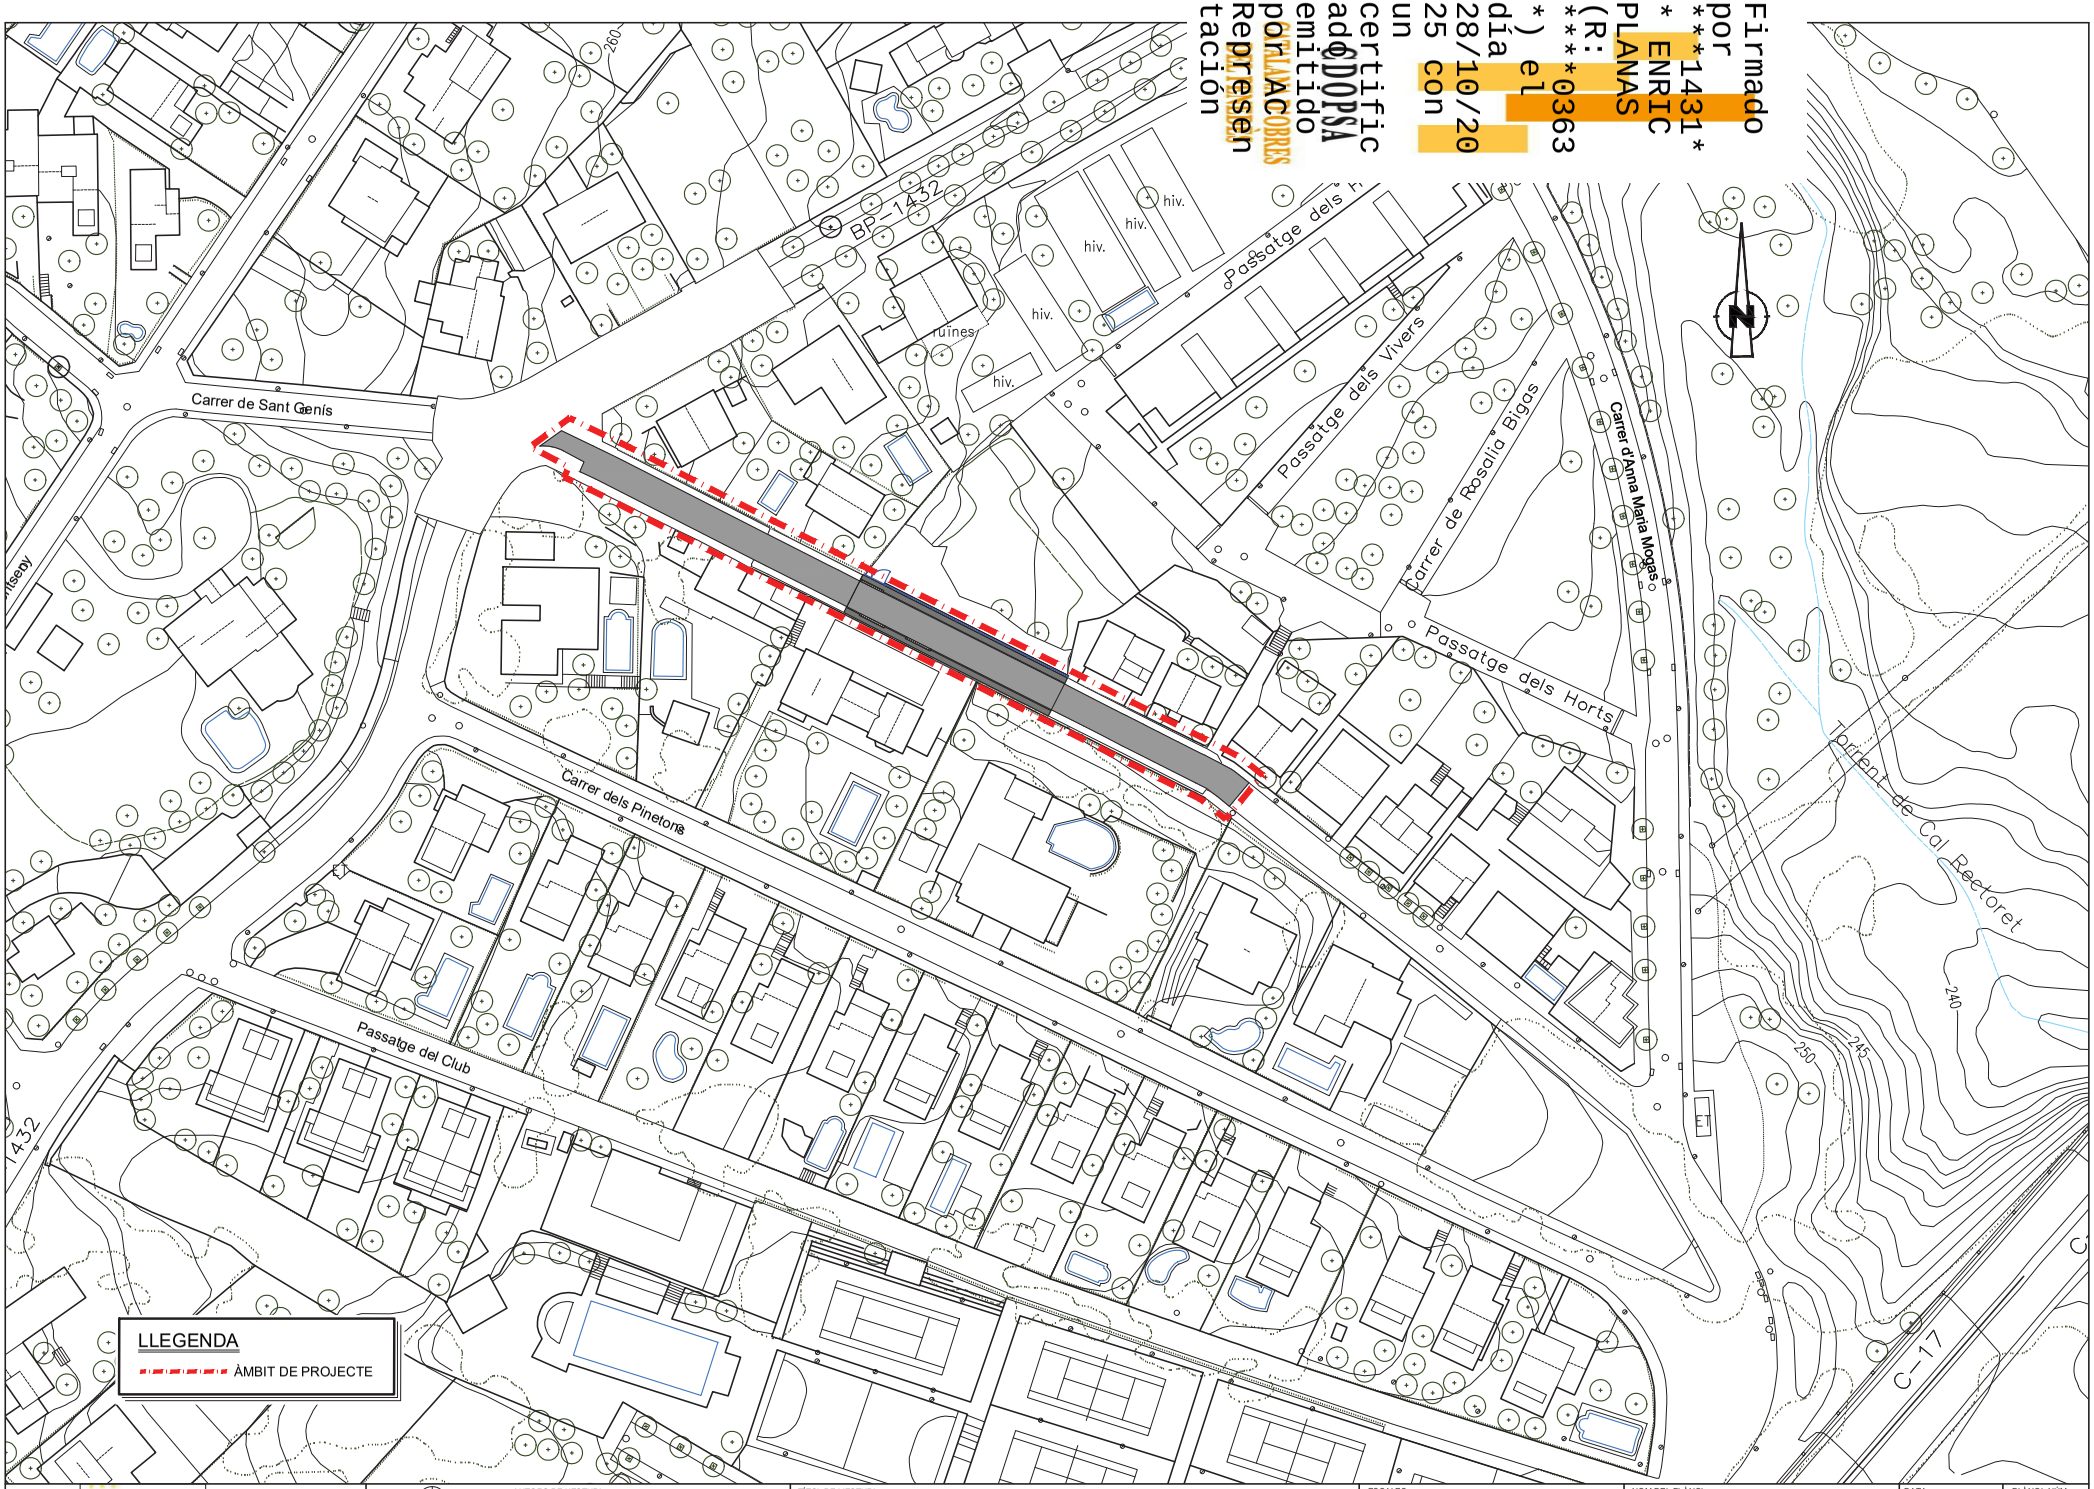

Ajuntament de L'Ametlla del Vallès

AUTORS DE L'ESTUDI
NÚRIA TORRELLA ARACIL
FERRAN VALLÉS MARTÍNEZ

TÍTOL DE L'ESTUDI
PROJECTE D'URBANITZACIÓ DEL CARRER GRANOLLERS. L'AMETLLA DEL VALLÈS

ESCALES
1:1.000
0 12.5 25m
ORIGINALS
GRÀFIQUES

NOM DEL PLÀNOL:
ESTUDI DE SEGURETAT I SALUT
EMPLAÇAMENT

DATA: NOVEMBRE 2023
PLÀNOL NÚM. SEGSAL-02
NOM FITXER: SEGSAL_02.dwg
FULL...1.....DE...1..

Firmado por ***1431* * ENRIC PLANAS (R: ****0363 *) el día 28/10/2025 con un certificado emitido por CATALANA D'OBRES Representación ADOPSA

SENYALITZACI

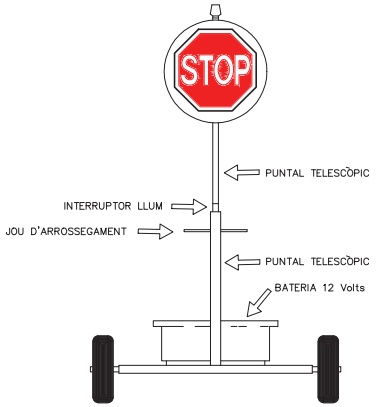

VISTA FRONTAL

TANCA D'OBRA MODEL 1

TANCA D'OBRA MODEL 2

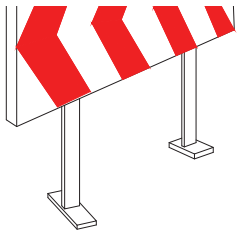

PLAFÓ DIRECCIONAL PER A LES OBRES

S D'ABALISAMENT

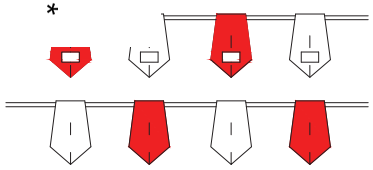

BANDERETES

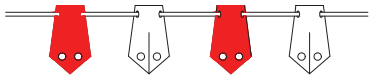

PORTALÀMPADES DE PLÀSTIC

PLAFÓ DIRECCIONALS PER ALS REVOLTS

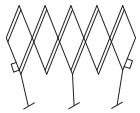

TANCA EXTENSIBLE

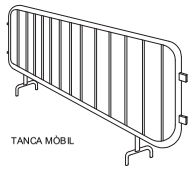

TANCA MÒBIL

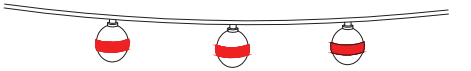

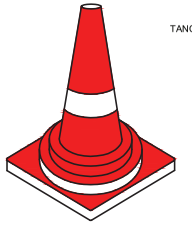

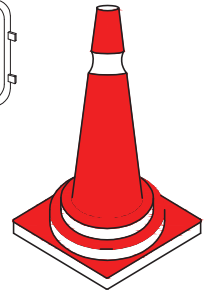

CONS

CINTES D'ABALISAMENT REFLECTORA

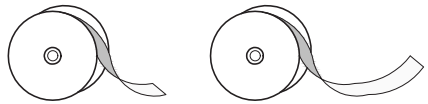

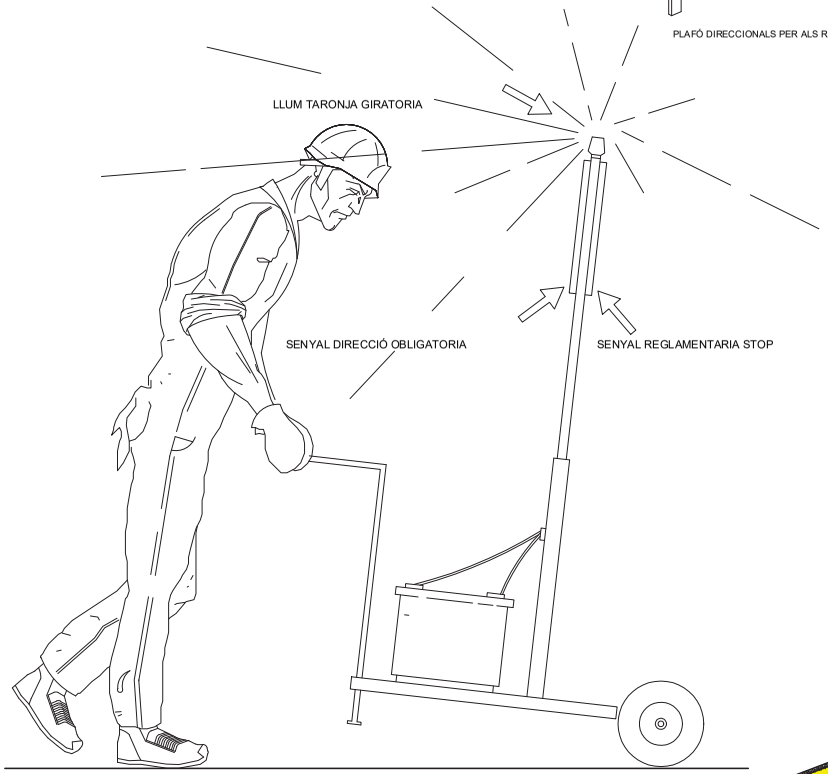

VISTA LATERAL

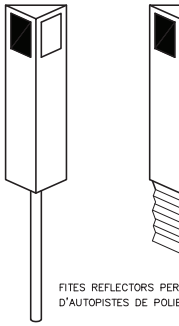

FITES REFLECTORS PER–A SENYALITZACIO LATERAL D'AUTOPISTES DE POLIETILÈ

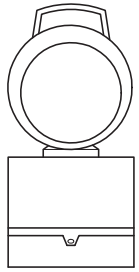

LÀMPADA AUÈONOMA FIXA INTERMITENT

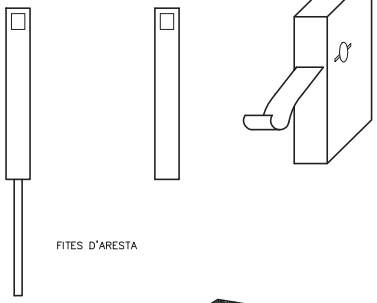

FITES D'ARESTA

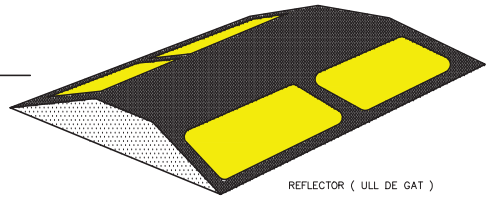

REFLECTOR (ULL DE GAT)

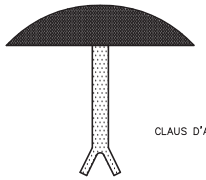

CLAUS D'ALENTIMENT

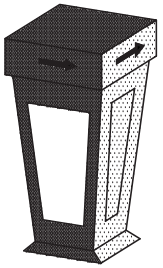

FITA LLUMINOSA

Ajuntament de L'Ametlla del Vallès	AUTORS DE L'ESTUDI: NÚRIA TORRELLA ARACIL; FERRAN VALDÉS MARTÍNEZ	TÍTOL DE L'ESTUDI: PROJECTE D'URBANITZACIÓ DEL CARRER GRANOLLERS. L'AMETLLA DEL VALLÈS	ESCALES: ORIGINALS / GRÀFIQUES	NOM DEL PLÀNOL: ESTUDI DE SEGURETAT I SALUT DETALLS	DATA: NOVEMBRE 2023	PLÀNOL NÚM. SEGSAL-03
					NOM FITXER: SEGSAL-03	FULL 21 DE 16

CODI DE SENYALS MANIOBRES

Si es vol que no hi hagi confusions perilloses quan el maquinista o enganxador canviin d'una maquina a un altra i amb més raó d'un taller a un altre és necessari que tothom parli el mateix idioma i mani amb les mateixes senyals.
Res millor que seguir els moviments que per cada operació s'indiquen a continuació.

1.- Pujar càrrega

2.- Aixecar la ploma.

3.- Aixecar la carrega lentament.

4.- Aixecar la carrega lentament

5.- Aixecar la ploma o baixar la càrrega

6.- Baixar la càrrega

7.- Baixar la càrrega lentament

8.- Baixar la ploma.

9.- Baixar la ploma lentament.

10.- Baixar la ploma i aixecar la càrrega.

11.- Girar en la direcció indicada per el dit.

12.- Girar en direcció indicada per el senyalista

13.- Treure ploma

14.- Ficar ploma.

15 .- Parar

Firmado por ***1431* * ENRIC PLANAS (R: ****0363 *) el día 28/10/2025 con un certificado emitido por CATALANA D'OBRES I SERVEIS Representación

Ajuntament de L'Ametlla del Vallès	AUTORS DE L'ESTUDI: NÚRIA TORRELLA ARACIL; FERRAN VALDÉS MARTÍNEZ	TÍTOL DE L'ESTUDI: PROJECTE D'URBANITZACIÓ DEL CARRER GRANOLLERS. L'AMETLLA DEL VALLÈS	ESCALES: ORIGINALS / GRÀFIQUES	NOM DEL PLÀNOL: ESTUDI DE SEGURETAT I SALUT DETALLS	DATA: NOVEMBRE 2023	PLÀNOL NÚM. SEGSAL-03
					NOM FITXER: SEGSAL-03	FULL 02 DE 16

Firmado por ***1431* * ENRIC PLANAS (R: ****0363 *) el día 28/10/2025 con un certificado DOPSA emitido por CATALANA COBRES Representación

SENYALS D'ADVERTENCIA DE PERILL

RISC PER INCENDI

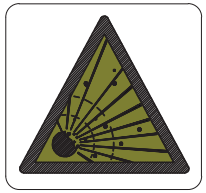
RISC PER EXPLOSIÓ

RISC PER RADIACIÓ

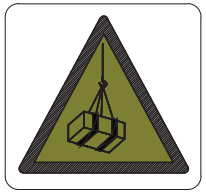
RISC PER CÀRREGUES SUSPESES

RISC PER INTOXICACIÓ

RISC PER CORROSIÓ

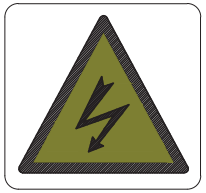
RISC ELÈCTRIC

PERILL EN GENERAL

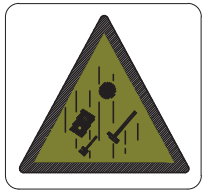
CAIGUDA D'OBJECTES

DESPRENIMENTS

MÀQUINA PESADA EN MOVIMENT

CAIGUDES A DIFERENT NIVELL

CAIGUDES AL MATEIX NIVELL

ALTA TEMPERATURA

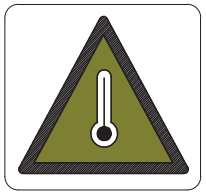
BAIXA TEMPERATURA

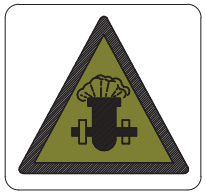
PRESIÓ

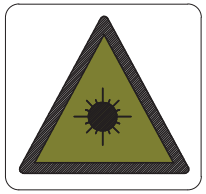
RADIACIONS LÀSER

PAS DE MAQUINARIA

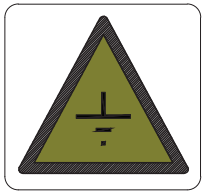
TERRAS APILADES

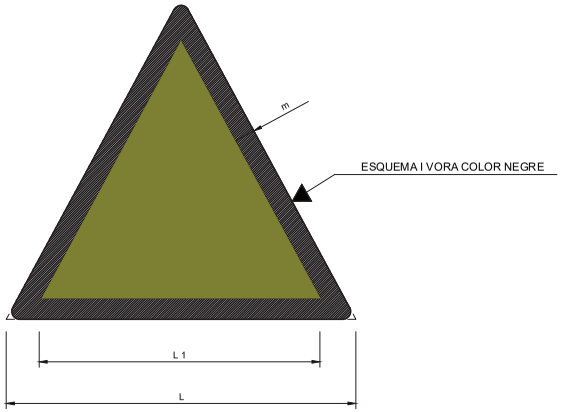

COORDENADES		
L	L_1	m
594	492	30
420	348	21
297	246	15
210	174	11
148	121	8
105	87	5

Ajuntament de L'Ametlla del Vallès

AUTORS DE L'ESTUDI
NÚRIA TORRELLA ARACIL
FERRAN VALDÉS MARTÍNEZ

TÍTOL DE L'ESTUDI
PROJECTE D'URBANITZACIÓ DEL CARRER GRANOLLERS. L'AMETLLA DEL VALLÈS

ESCALES
ORIGINALS
GRÀFIQUES

NOM DEL PLÀNOL:
ESTUDI DE SEGURETAT I SALUT
DETALLS

DATA: NOVEMBRE 2023
NOM FITXER: SEGSAL-03

PLÀNOL NÚM. SEGSAL-03
FULL 03 DE 16

Firmado por ***1431* * ENRIC PLANAS (R: ****0363 *) el día 28/10/2025 con un certificado emitido por CATALANA COBRES Representación ©DOPSA

SENYALIZACIÓ DE SEGURETAT

SENYALS DE PRESCRIPCIÓ IMPERATIVES I DE PERILL

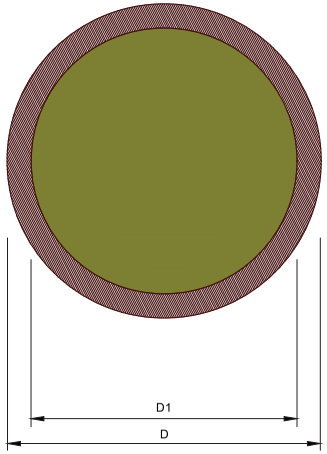

DIMENSIONS EN mm		
D	D_1	m
594	534	30
420	378	21
297	267	15
210	188	11
148	132	8
105	95	5

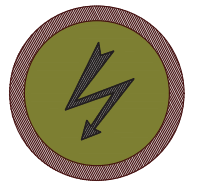

RISC ELÉCTRIC

RISC D'INCENDI

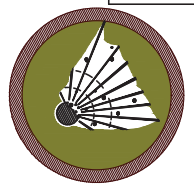

RISC D'EXPLOSIÓ

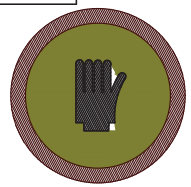

RISC DE CORROSIÓ

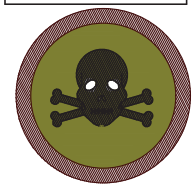

RISC D'INTOXICACIÓ

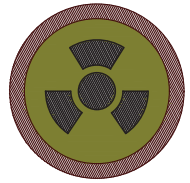

RISC DE RADIACIÓ

TERRES NO COMPACTADES

SENYALS DE PROHIBICIÓ

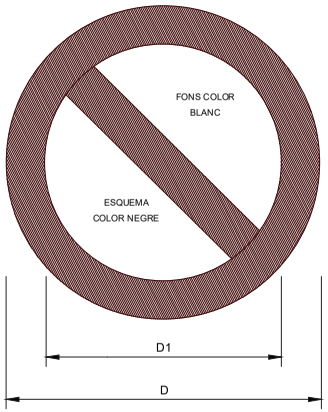

DIMENSIONS EN mm		
D	D_1	e
594	420	44
420	297	31
297	210	17
210	148	16
148	105	11
105	74	8

AIGUA NO POTABLE

PROHIBIT APAGAR AMB AIGUA

PROHIBIT ENCENDRE FOC

PROHIBIT FUMAR

PROHIBIT EL PAS A MAQUINÀRIA

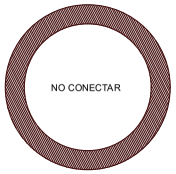

NO CONECTAR S'ESTÀ TRABALLANT

PROHIBIT EL PAS A PEATONS

PROHIBIT ACCIONAR

PROHIBIT EL PAS A TOTA PERSONA ALIENA A L'OBRA

PROHIBIDA L'ENTRADA

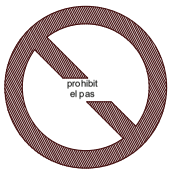

PROHIBIT EL PAS

NO MANIOBRAR TRABALLS EN TENSIÓ

ATENCIÓ NO PASSAR

PROHIBIT ACOMPANYANTS EN LA MAQUINÀRIA

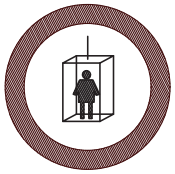

PROHIBIT A PERSONES

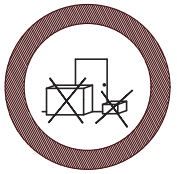

PROHIBIT DEPOSITAR MATERIALS MANTENIR LLIURE EL PAS

PROHIBIT TREPITJAR SÒL NO SEGUR

Firmado por ***1431* * ENRIC PLANAS (R: ****0363 *) el día 28/10/2025 con un certificado emitido por CATLAUNCOBRES Representación ADOPSA

ÚS DE MÀSCARA

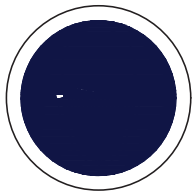

ÚS DE CASC

ÚS DE PROTECTORS AUDITIUS

ÚS D'ULLERES

ÚS DE GUANTS

ÚS DE GUANTS DIELÈCTRICS

ÚS DE BOTES

ÚS DE BOTES DIELÈCTRIQUES

ELIMINAR PUNTES

ÚS CINTURÓ DE SEGURETAT

ÚS DE CALÇAT ANTIESTÀTIC

ÚS D'ULLERES O PANTALLES

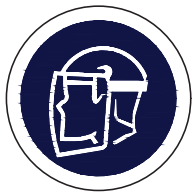

ÚS DE PANTALLA

OBLIGACIÓ DE RENTAR-SE LES MANS

ÚS DE PROTECTOR AJUSTABLE

EMPÈNYER NO ARROSSEGAR

ÚS DE PROTECTOR FIX

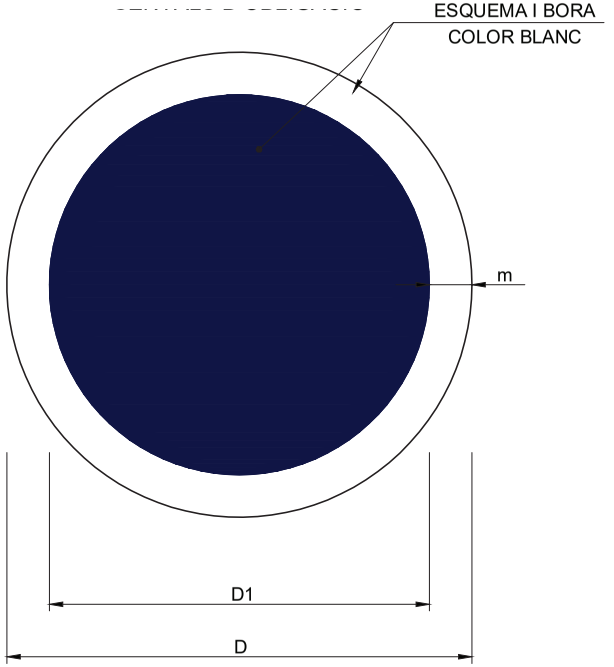

DIMENSIONS EN mm		
D	D1	m
594	534	30
420	378	21
297	267	15
210	188	11
148	132	8
105	95	5

Firmado por ***1431* * ENRIC PLANAS (R: ****0363 *) el día 28/10/2025 con un certificado emitido por CATALANA COBRES Representación

BOTA REFORÇADA IMPERMEABLE A L'AIGUA i A L'HUMITAT

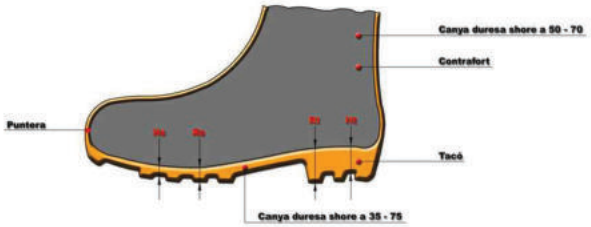

Ha : Clivella de sola = 5 mm
Rs : Resalt de la sola = 9 mm
Ht : Clivella del Tacó = 20 mm
Rt : Resalt del Tacó = 25 mm

BOTA DE SEGURETAT CLASSE III

ULLERES DE MONTURA TIPUS UNIVERSAL CONTRA IMPACTES

TIRANTS i FAIXA DE SEGURETAT

CASC DE SEGURETAT

1. Material incombustible Resistent a Greixos, sals i Aigua.
2. Classe N Aillant a 1000 V classe E-AT a 25000 V.
3. Material No rigid, hidròfug, fàcil de netejar i desinfecció.

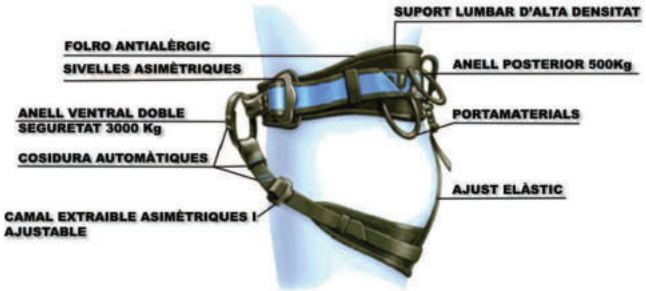

AMARRATGE FRONTAL

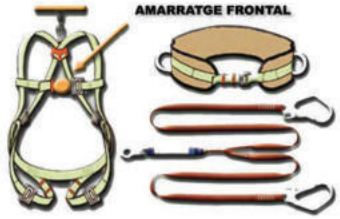

MOSQUETÓ

OTECCIÓ

MASCARETA ANTIPOLS

Ajuntament de L'Ametlla del Vallès	CPSA	AUTORS DE L'ESTUDI: NÚRIA TORRELLA ARACIL; FERRAN VALDÉS MARTÍNEZ	TÍTOL DE L'ESTUDI: PROJECTE D'URBANITZACIÓ DEL CARRER GRANOLLERS. L'AMETLLA DEL VALLÈS	ESCALES: ORIGINALS / GRÀFIQUES	NOM DEL PLÀNOL: ESTUDI DE SEGURETAT I SALUT DETALLS	DATA: NOVEMBRE 2023	PLÀNOL NÚM.: SEGSAL-03
						NOM FITXER: SEGSAL-03	FULL 06 DE 16

Firmado por ***1431* ENRIC PLANAS (R: ****0363*) el día 28/10/2025 con un certificado emitido por CATALANA COBRES Representación ADOPSA

TRUCADES EN CAS

D' ACCIDENTS

CONTRATA: _____

DIRECCIÓ: _____

TELF: _____

BOMBERS _____ ☐

POLICIA NACIONAL _____ ☐

GUARDIA CIVIL _____ ☐

POLICIA LOCAL _____ ☐

SERVEI MÈDIC

_____ ☐

_____ ☐

AMBULÀNCIES

_____ ☐

_____ ☐

HOSPITALS

_____ ☐

_____ ☐

SERVEI TAXIS

_____ ☐

_____ ☐

Ajuntament de L'Ametlla del Vallès	AUTORS DE L'ESTUDI: NÚRIA TORRELLA ARACIL; FERRAN VALDÉS MARTÍNEZ	TÍTOL DE L'ESTUDI: PROJECTE D'URBANITZACIÓ DEL CARRER GRANOLLERS. L'AMETLLA DEL VALLÈS	ESCALES: ORIGINALS / GRÀFIQUES	NOM DEL PLÀNOL: ESTUDI DE SEGURETAT I SALUT DETALLS	DATA: NOVEMBRE 2023	PLÀNOL NÚM.: SEGSAL-03
					NOM FITXER: SEGSAL-03	FULL 07 DE 16

Firmado por ***1431* * ENRIC PLANAS (R: ***0363 *) el día 28/10/2025 con un certificado emitido por AC COBRS Representación

INSTAL.LACIÓ

POTENCIA P max = 30

PROTECCIÓ

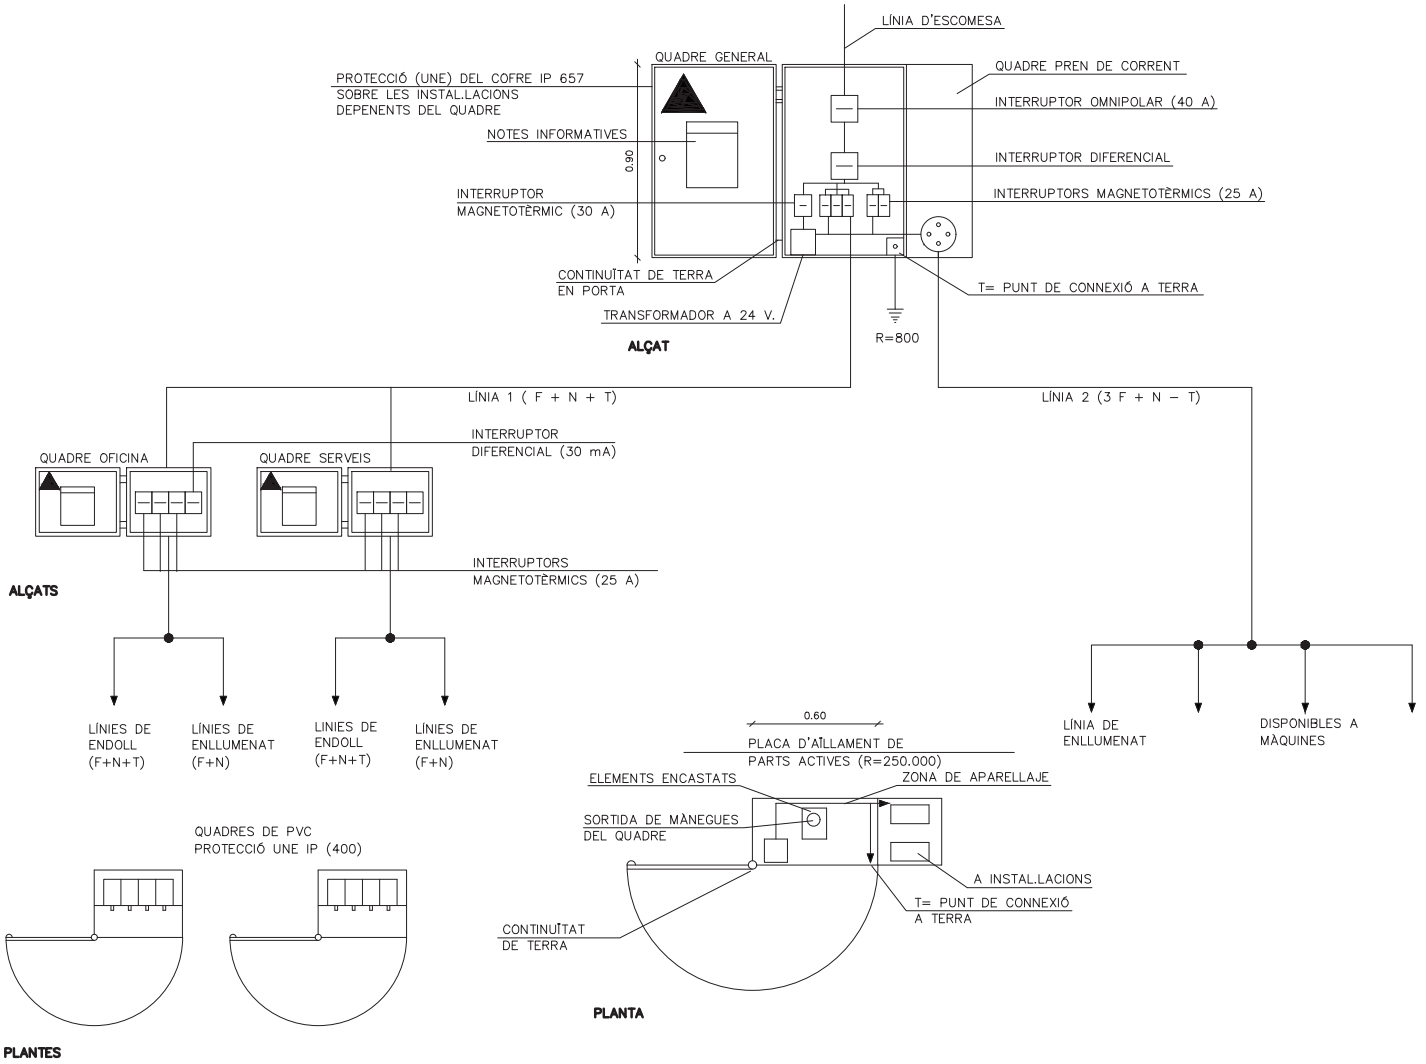

Firmado por ***1431* * ENRIC PLANAS (R: ****0363 *) el día 28/10/2025 con un certificado emitido por CATCOBRES Representación

PIQUES DE PRESA DE TERRA

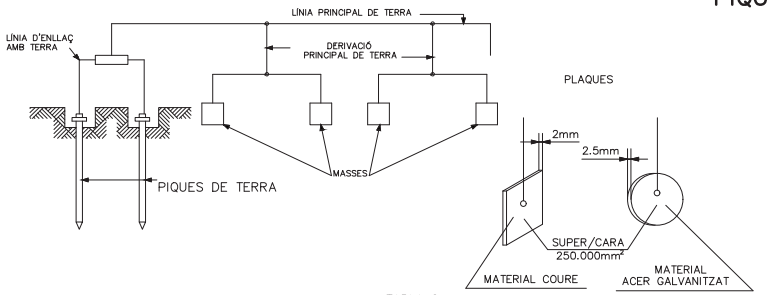

TABLA 2

	RESISTIVADAD EN OHM–M
TERRENYS PANTANOSOS	D'ALGUNES UNITATS A 30.
LLIM	20 A 100
HUMUS	10 A 150
TORBA HUMIDA	5 A 100
ARGILA PLÀSTICA	50
MARGUES I ARGILES COMPACTES	100 A 200
MARGUES DEL JURÀSIC	30 A 40
SORRA ARGILENCA	50 A 500
SORRA SILICEA	200 A 3000
SÒL PEDREGÓS COBERT DE GESPA	300 A 500
SÒL PEDREGÓS NU	1500 A 3000
CALCÀRIES TOVES	100 A 300
CALCÀRIES COMPACTES	1000 A 5000
CALCÀRIES ESQUERDADES	500 A 1000
PISSARRES	50 A 300
ROQUES DE MICA I QUARS	800
GRANITS I GRES PROCEDENTS D'ALTERACIÓ	1500 A 10000
GRANITS I GRES MOLT ALTERATS	100 A 600

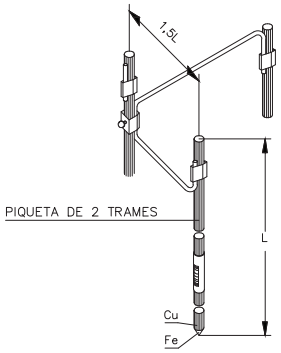

QUAN EL SUBSÒL NO POT SER PENETRAT O PRESENTA UNA RESISTÈNCIA SUPERIOR A LA SUPERFICIAL, ES POT DISMINUIR LA RESISTÈNCIA CLAVANT DUES O MÉS PIQUES EN PARAL.LEL.

–2 PIQUES DE TERRA REDUEIXEN LA RESISTÈNCIA AL 60% DE L'OBTINGUDA AMB UNA SOLA.

–3 PIQUES DE TERRA REDUEIXEN LA RESISTÈNCIA AL 45% DE L'OBTINGUDA AMB UNA SOLA.

–4 PIQUES DE TERRA REDUEIXEN LA RESISTÈNCIA AL 33% DE L'OBTINGUDA AMB UNA SOLA.

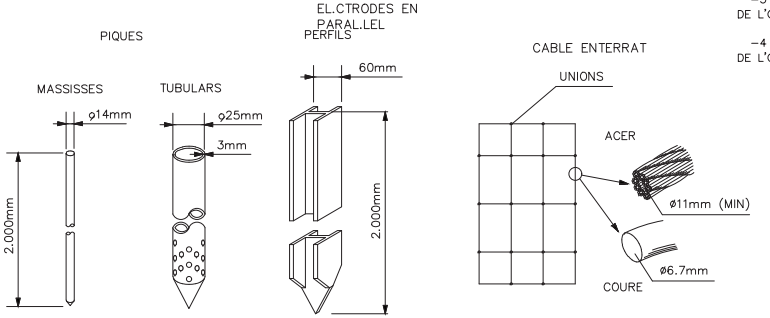

TAULA 1

ELECTRODO	RESISTENCIA DE TIERRA, EN OHM
PLACA ENTERRADA	$R=0{,}8\frac{Q}{P}$
PICA VERTCAL	$R=\frac{Q}{L}$
CONDUCTOR ENTERRAT HORITZONTALMENT	$R=\frac{2Q}{L}$

Q, RESISTIVIDAD DEL TERRENO (OHM–M)
P, PERÍMETRE DE LA PLACA (m)
L, LONGITUD DE LA PICA O DEL CONDUCTOR (m)

LA RESISTÈNCIA DE TERRA HA DE SER DE TAL VALOR, QUE EL CORRENT DE FUGIDA NO PUGUI DONAR LLOC A TENSIONS DE CONTACTE SUPERIORS A:
–24 V PER A LOCALS CONDUCTORS
–50 V PER A LOCALS AÏLLANTS

QUADRE D'ALIMENTACIÓ A OBRA ESQUEMA D'INSTAL.LACIÓ

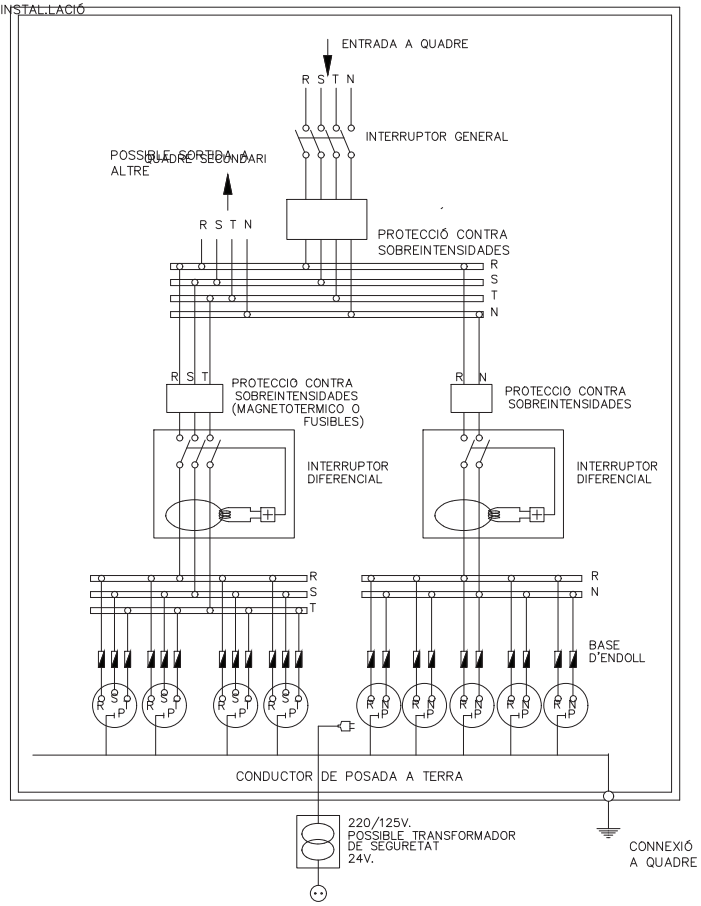

NOTA.– LA SENSIBILITAT DEL RELÉ DIFERENCIAL ESTARÀ RELACIONADA AMB EL VALOR DE LA PRESA DE TERRA, NO PODENT SER INFERIOR A 300 mA

Firmado por ***1431* * ENRIC PLANAS (R: ****0363 *) el día 28/10/2025 con un certificado emitido por CATCERT. Representación ADOPSA

ESQUEMA PER A ÚS DE GRUP ELECTRÓGENO PROVISIONAL I D'EMERGÈNCIA PER CORT ACCIDENTAL DEL FLUID ELÈCTRIC

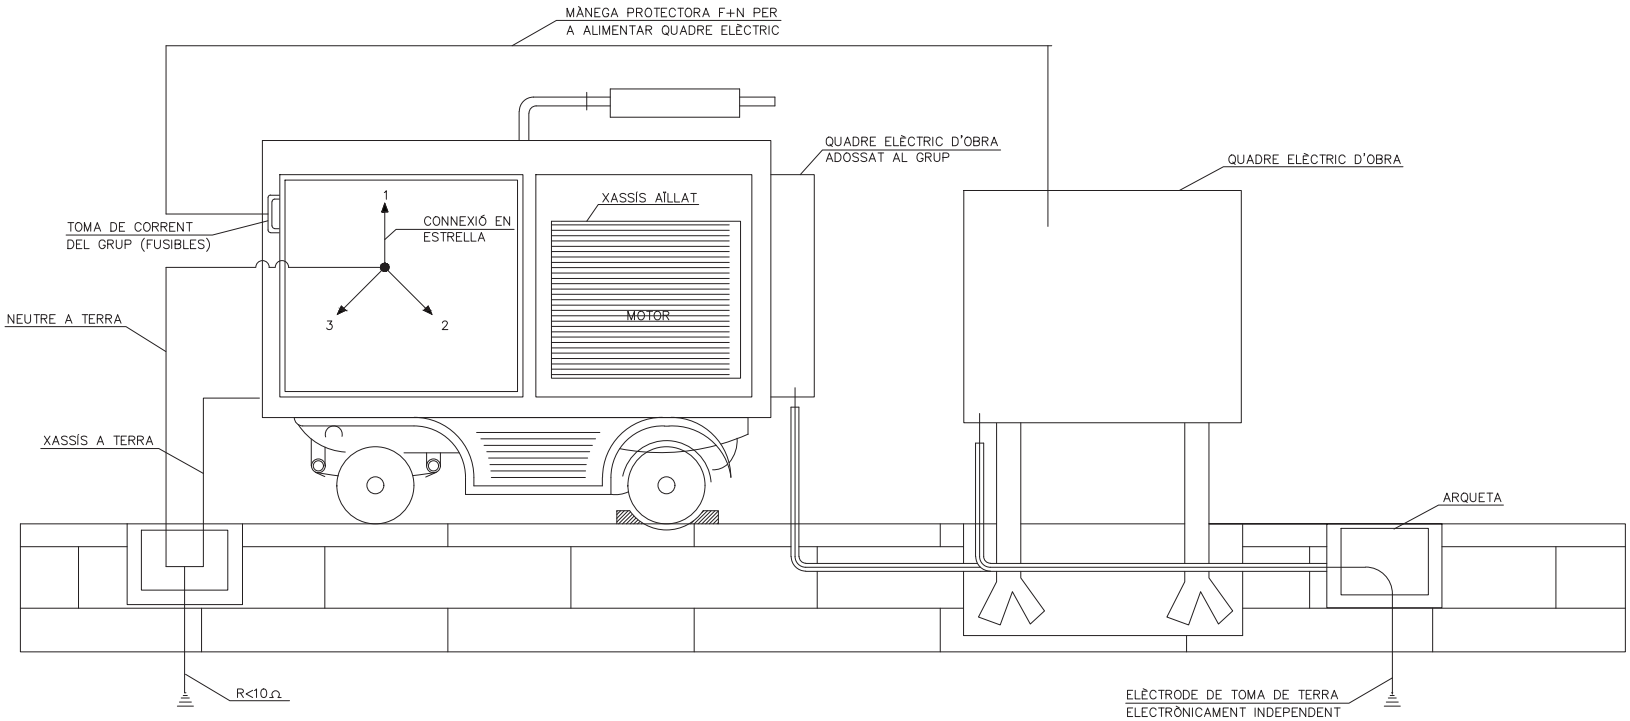

Ajuntament de L'Ametlla del Vallès	AUTORS DE L'ESTUDI: NÚRIA TORRELLA ARACIL; FERRAN VALDÉS MARTÍNEZ	TÍTOL DE L'ESTUDI: PROJECTE D'URBANITZACIÓ DEL CARRER GRANOLLERS. L'AMETLLA DEL VALLÈS	ESCALES: ORIGINALS; GRÀFIQUES	NOM DEL PLÀNOL: ESTUDI DE SEGURETAT I SALUT; DETALLS	DATA: NOVEMBRE 2023	PLÀNOL NÚM.: SEGSAL-03
					NOM FITXER: SEGSAL-03	FULL 10 DE 16

Firmado por ***1431* * ENRIC PLANAS (R: ****0363 *) el día 28/10/2025 con un certificado emitido por CATLAXCOBRES Representación

QUADRE ELÈCTRIC I TOMAS

SUPORT FIX DELS COFRES
SUBMINISTRAMENT DE CORRENT ELÈCTRIC PER BASE INFERIOR
POTENCIA P max < 60 CV

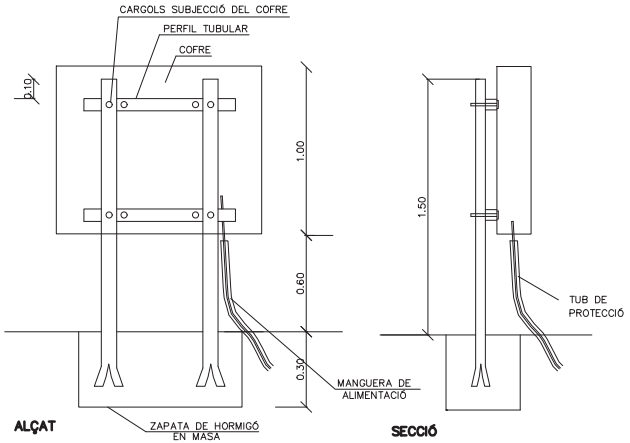

ALÇAT

SECCIÓ

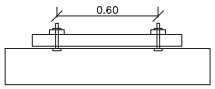

PLANTA

SUPORT MÒBIL DELS COFRES
POTENCIA P max < 60 CV

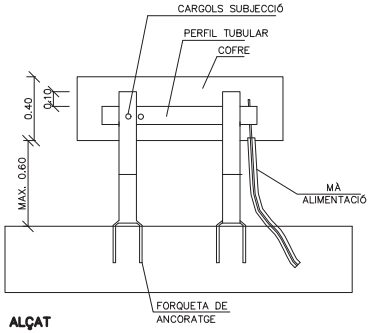

ALÇAT

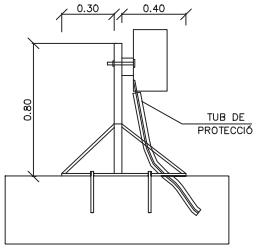

SECCIÓ

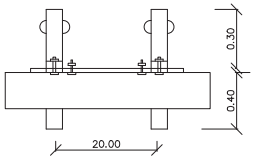

PLANTA

TOMA DE CORRENTS DE SEGURETAT
IP 650

TOMA DE DE CONNEXIÓ

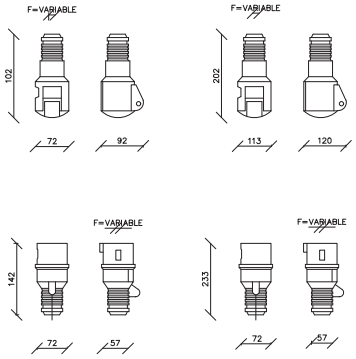

TOMA DE CORRENTS DE SEGURETAT
TENSIÓ MÀXIMA 500 V.
IP 650

TOMA MÒ

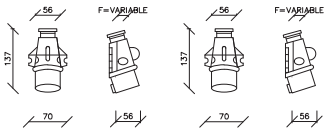

BASE FIXA EN QUADRE

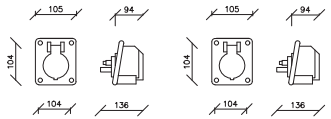

ACCESORIS D'ELEVACIÓ

Firmado por ***1431* * ENRIC PLANAS (R: ****0363 *) el día 28/10/2025 con un certificado emitido por CATALANA DE COBROS Representación ADOPSA

Per a anells del mateix material
i el mateix diàmetre de secció recte

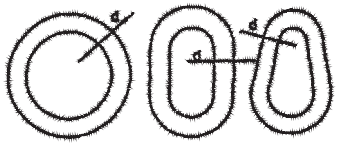

l'Anell rodó és el més feble

l'Anell ovalat és de resistència mitja

l'Anell de forma de pera és el de major resistència

ANGLE ENTRE RAMALS (Càrrega)	Coeficient de sobrecàrrega en funció de l'angle entre ramals
0º	1.00
40º	1.06
50º	1.10
60º	1.16
70º	1.22
80º	1.31
90º	1.42
100º	1.56
110º	1.75
120º	2.00
130º	2.37
140º	2.93
150º	3.86
160º	5.76

Tipus obert — Tipo tancat

Terminal forjat 100%

Terminal cònic amb zenc colat 100%

Terminal amb guardapunys i maniguet de pressió
Diàmetre de 25 mm (1º) i menor 95%
Diàmetre de 28 mm (1.1/8º) 92.5%

Gassa flamenca amb maniguet mecànic
Diàmetre de 25 mm (1) i menor 95%
Diàmetre de 28 mm (1.1/8) 92.5%

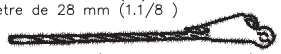

Terminal en falca (Depenent del diseny) 75–90%

Grapes (El nombre varia amb el diàmetre) 75–80%

Guardapunys amb gassa folrada a mà

6 mm(1/4º)	90%	12 mm(1/2º)	86%
7 mm(5/16º)	89%	15 mm(5/8º)	84%
9 mm(3/8º)	88%	19 mm(3/4º)	82%
11 mm(7/16º)	87%	22 mm(7/8º)	80%

Gassa folrrada a mà
Els mateixos rendiments que en el cas anterior

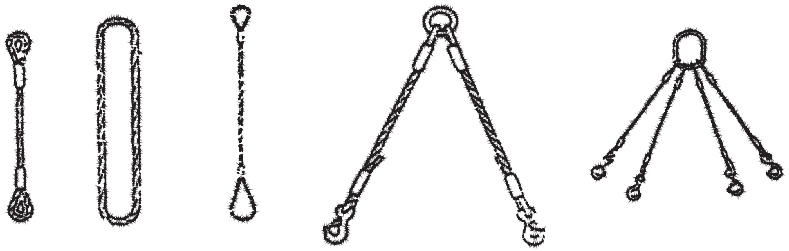

Eslinga simple

Eslinga sense fí

Eslinga per llaçada

Eslinga de 2 ramals

Eslinga de 4 ramals

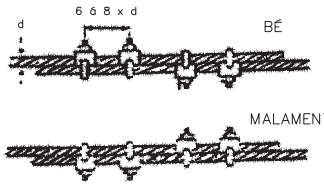

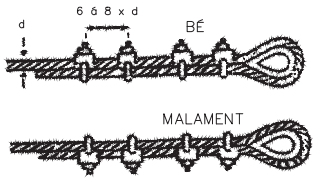

eslinga de cadenes de varis ramals

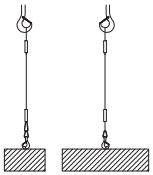

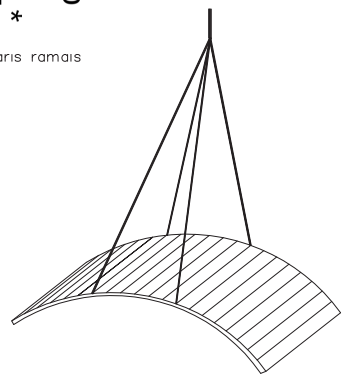

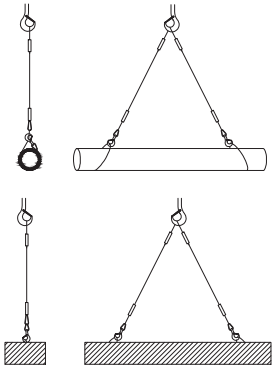

Detall d'amarratge de bidons

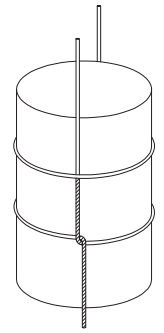

Diàmetre del cable	CARREGUES DE TREBALL DE LES ESLINGES						
				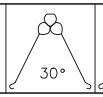 30°	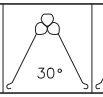 30°	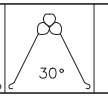 30°	
	Càrrega de treball en m/kg per a cables amb resistència esoràdica de 160kg mm2						
12	1.330	1.000	2.660	2.570	2.300	1.880	8.000
14	1.680	1.260	3.360	3.240	2.900	2.370	10.100
16	2.300	1.720	4.600	4.440	3.980	3.250	13.800
18	3.000	2.250	6.000	5.790	5.200	4.240	18.000
20	3.580	2.680	7.160	6.910	6.200	5.060	21.500
22	3.970	2.980	7.940	7.670	6.870	5.610	23.800
24	4.800	3.600	9.600	9.270	8.510	6.790	25.800
26	5.700	4.280	11.400	11.010	9.870	8.060	34.300
28	6.720	5.040	13.440	12.980	11.640	9.500	40.300
30	7.780	5.910	15.560	15.030	13.470	11.000	46.700
32	8.350	6.260	16.700	16.130	14.460	11.800	50.100
34	9.530	7.150	19.050	18.410	16.500	13.470	57.200
36	10.820	8.120	21.640	20.900	18.740	15.300	64.900
38	12.170	9.130	24.340	23.510	21.070	17.210	73.000
40	13.590	10.200	27.180	25.250	23.530	19.210	81.500

CINTURÓ DE SEGURETAT CLASE "A" DE SUBJECCIÓ

TIPUS 1

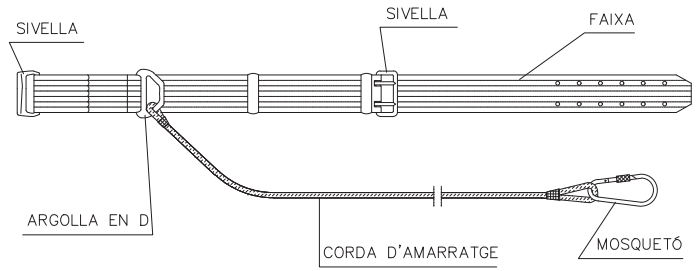

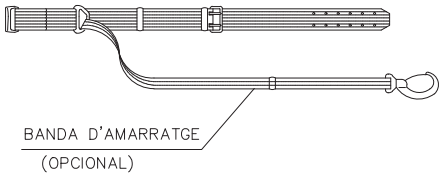

TIPUS 2

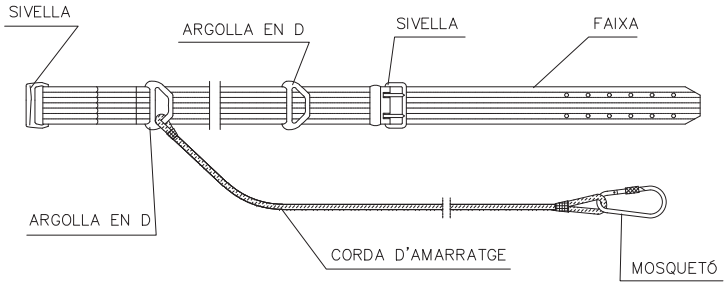

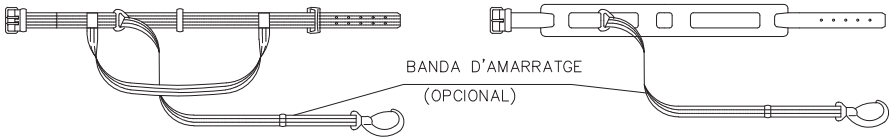

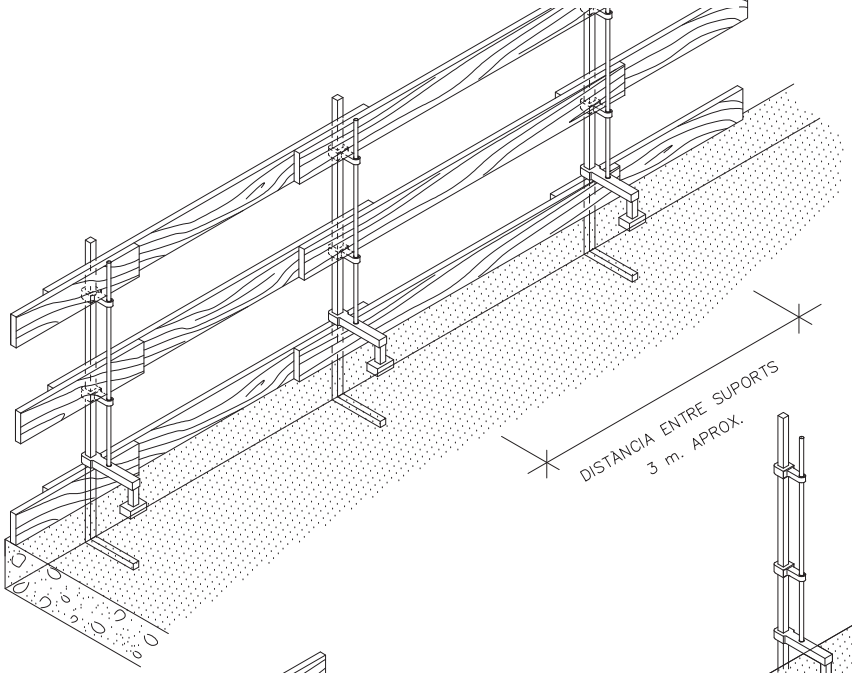

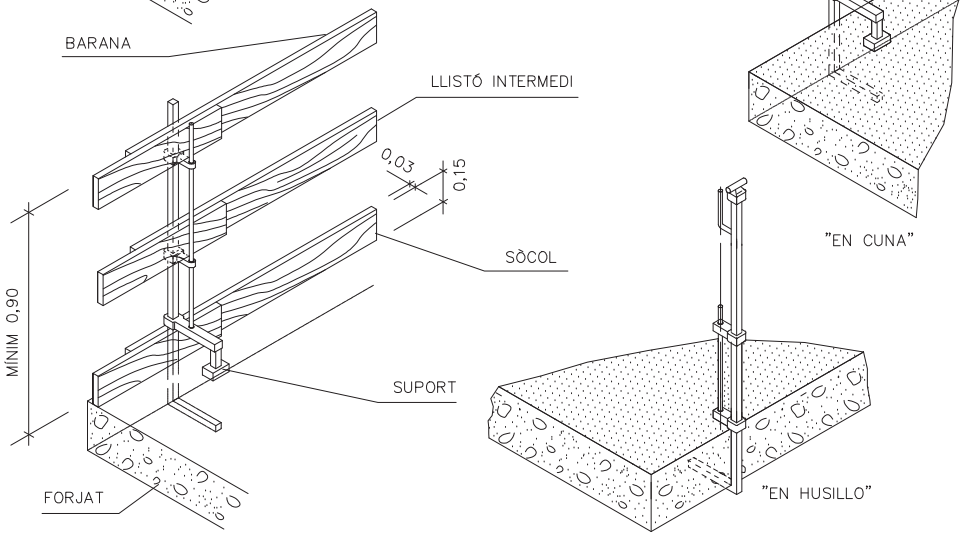

LA FUSTA UTILITZADA HAURÀ ESTAT PREVIAMENT SELECCIONADA I NO ES FARÀ SERVIR PER UN ALTRE FI.

Firmado por ***1431* * ENRIC PLANAS (R: ****0363 *) el día 28/10/2025 con un certificado emitido por CATALANA COBRES Representación

Ajuntament de L'Ametlla del Vallès	AUTORS DE L'ESTUDI: NÚRIA TORRELLA ARACIL; FERRAN VALLDES MARTINEZ	TÍTOL DE L'ESTUDI: PROJECTE D'URBANITZACIÓ DEL CARRER GRANOLLERS. L'AMETLLA DEL VALLÈS	ESCALES: ORIGINALS / GRÀFIQUES	NOM DEL PLÀNOL: ESTUDI DE SEGURETAT I SALUT DETALLS	DATA: NOVEMBRE 2023	PLÀNOL NÚM. SEGSAL-03
					NOM FITXER: SEGSAL-03	FULL 13 DE 16

Firmado por ***1431* * ENRIC PLANAS (R: ****0363 *) el día 28/10/2025 con un certificado emitido por CATLAXCOBRES Representación

RASES

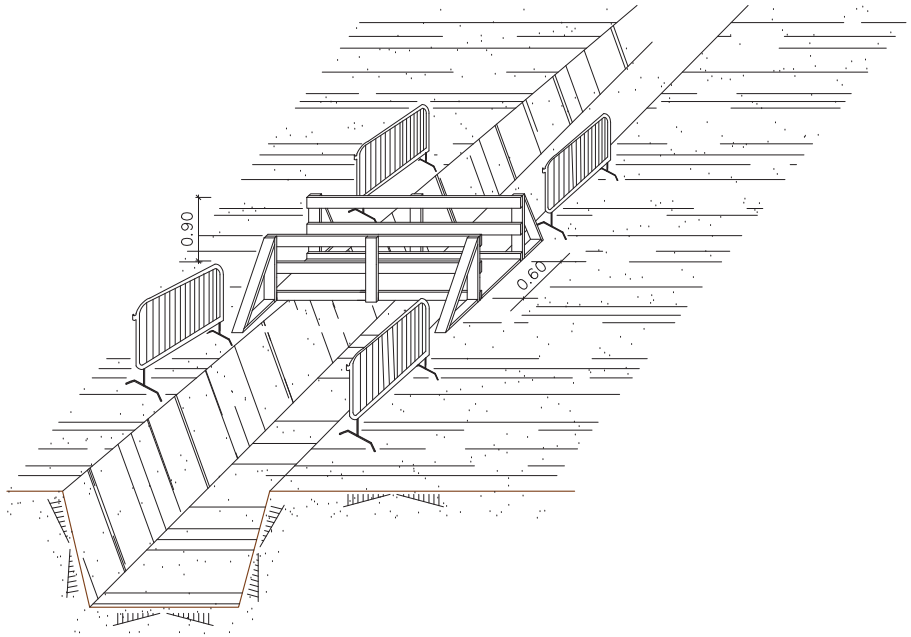

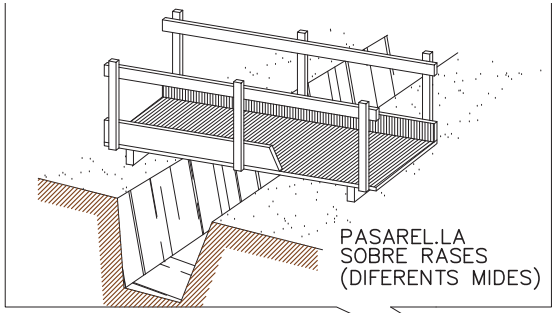

PASAREL.LA SOBRE RASES (DIFERENTS MIDES)

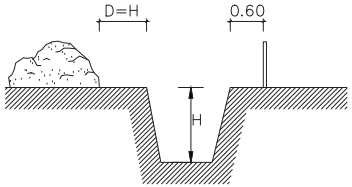

EN TERRENY ARENÓS

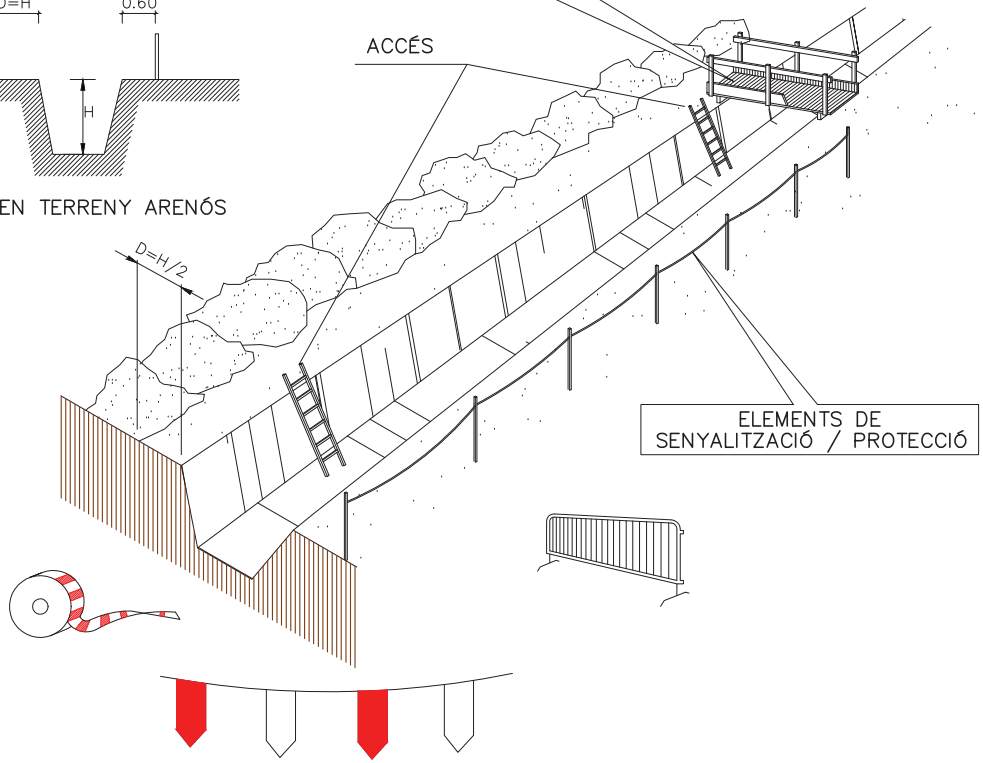

Ajuntament de L'Ametlla del Vallès		AUTORS DE L'ESTUDI: NÚRIA TORRELLA ARACIL; FERRAN VALDÉS MARTÍNEZ	TÍTOL DE L'ESTUDI: PROJECTE D'URBANITZACIÓ DEL CARRER GRANOLLERS. L'AMETLLA DEL VALLÈS	ESCALES: ORIGINALS / GRÀFIQUES	NOM DEL PLÀNOL: ESTUDI DE SEGURETAT I SALUT; DETALLS	DATA: NOVEMBRE 2023	PLÀNOL NÚM.: SEGSAL-03
						NOM FITXER: SEGSAL-03	FULL 14 DE 16

Firmado por ***1431* * ENRIC PLANAS (R: ****0363 *) el día 28/10/2025 con un certificado emitido por LAACOBRES 6 CDOPSA Representación

ESTREBAT DE RASES MITJANÇANT PANELS METÀL.LICS

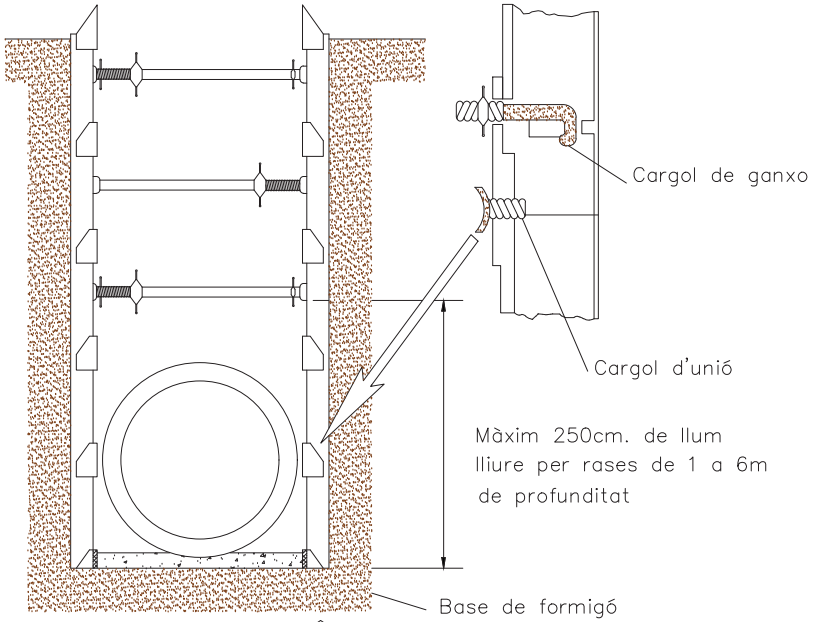

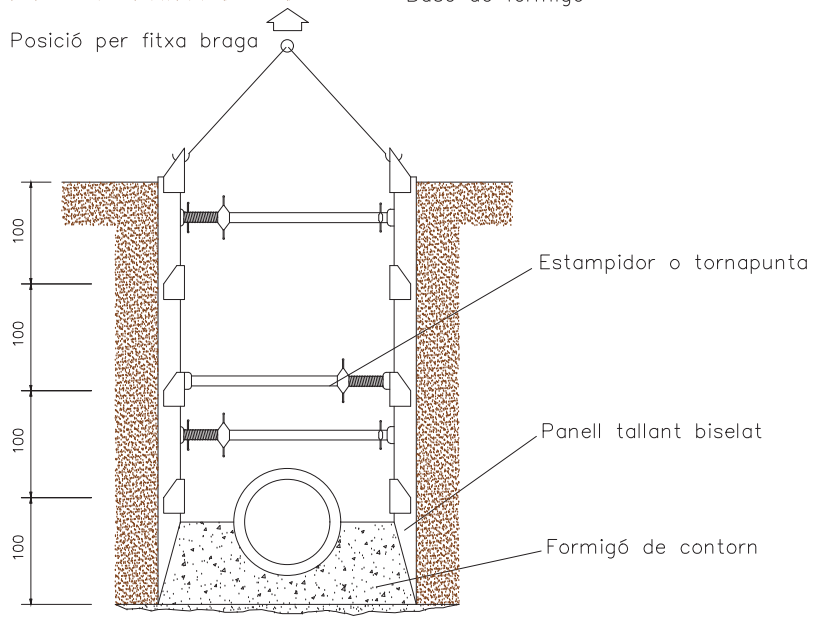

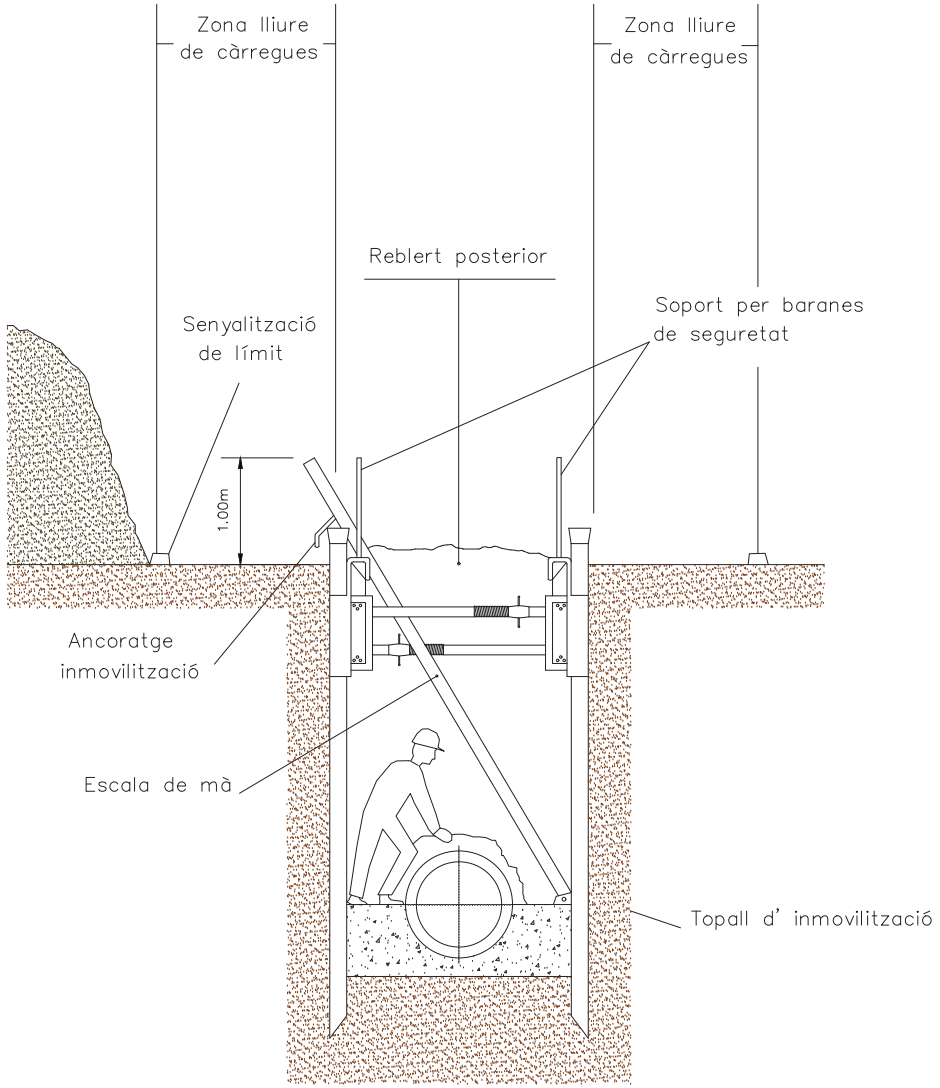

Ajuntament de L'Ametlla del Vallès	AUTORS DE L'ESTUDI: NÚRIA TORRELLA ARACIL; FERRAN VALDÉS MARTÍNEZ	TÍTOL DE L'ESTUDI: PROJECTE D'URBANITZACIÓ DEL CARRER GRANOLLERS. L'AMETLLA DEL VALLÈS	ESCALES: ORIGINALS / GRÀFIQUES	NOM DEL PLÀNOL: ESTUDI DE SEGURETAT I SALUT DETALLS	DATA: NOVEMBRE 2023	PLÀNOL NÚM. SEGSAL-03
					NOM FITXER: SEGSAL-03	FULL 15 DE 16

Firmado por ***1431* * ENRIC PLANAS (R: ****0363 *) el día 28/10/2025 con un certificado emitido por CATLANA COBRES Representación

LÍMIT DE RETROCES EN VERTIT DE TERRES

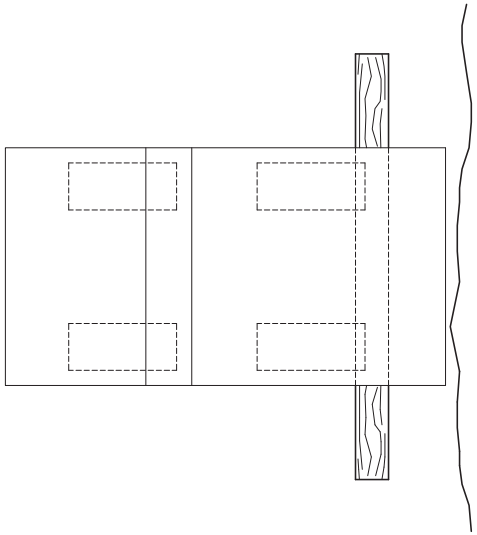

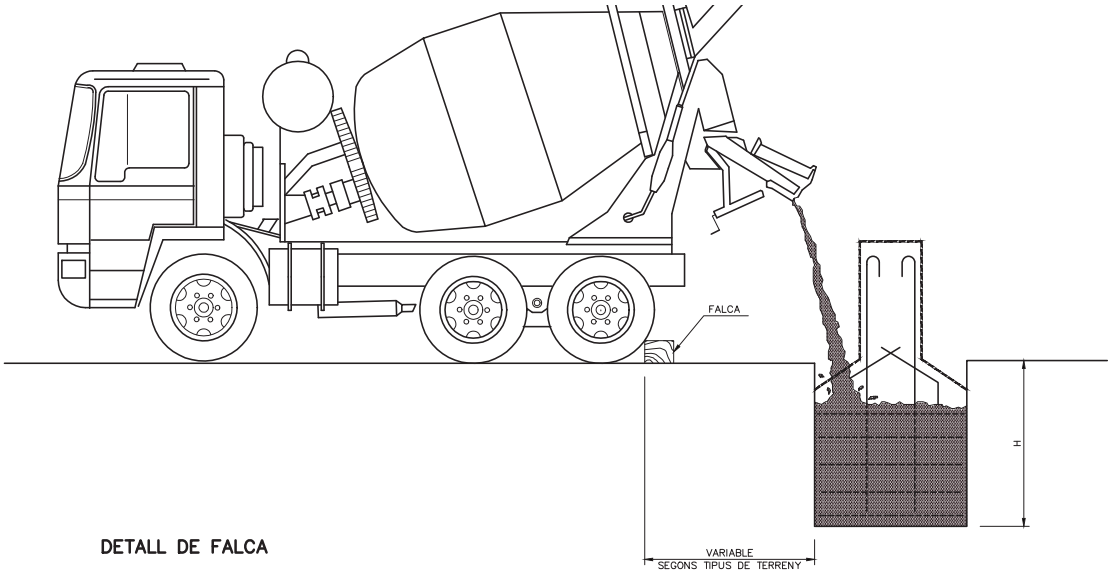

DETALL DE FALCA

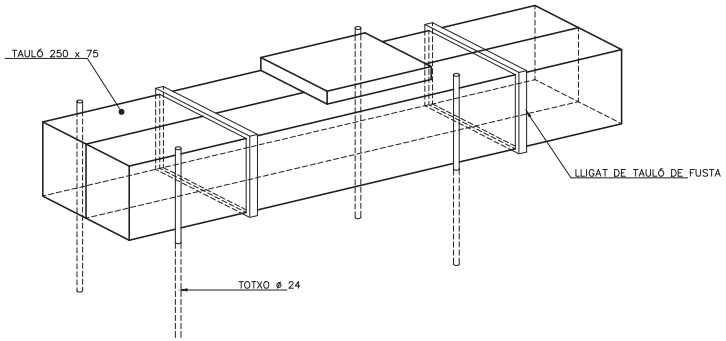

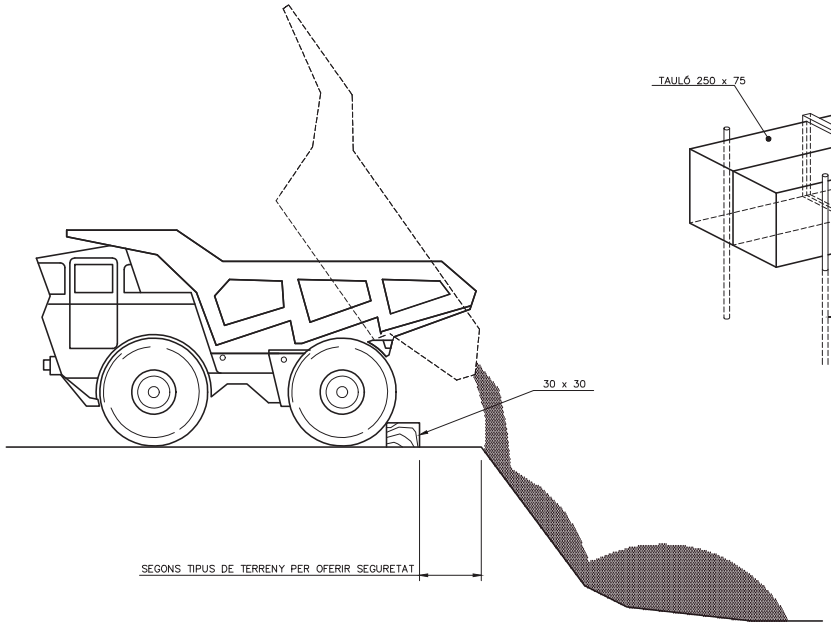

EXECUCIÓ DE TERRAPLENS I DE FERMS

LIMITACIÓ VELOCITAT

HOME TREBALLANT

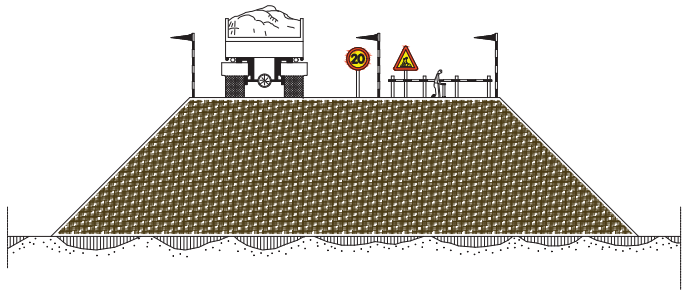

Ajuntament de L'Ametlla del Vallès	AUTORS DE L'ESTUDI: NÚRIA TORRELLA ARACIL; FERRAN VALDÉS MARTÍNEZ	TÍTOL DE L'ESTUDI: PROJECTE D'URBANITZACIÓ DEL CARRER GRANOLLERS. L'AMETLLA DEL VALLÈS	ESCALES: ORIGINALS / GRÀFIQUES	NOM DEL PLÀNOL: ESTUDI DE SEGURETAT I SALUT DETALLS	DATA: NOVEMBRE 2023	PLÀNOL NÚM. SEGSAL-03
					NOM FITXER: SEGSAL-03	FULL 16 DE 16

Firmado por ***1431 * ENRIC PLANAS (R: ****0363 *) el día 28/10/2025 con un certificado emitido por CATALANA D'OBRES Representación ADOPSA

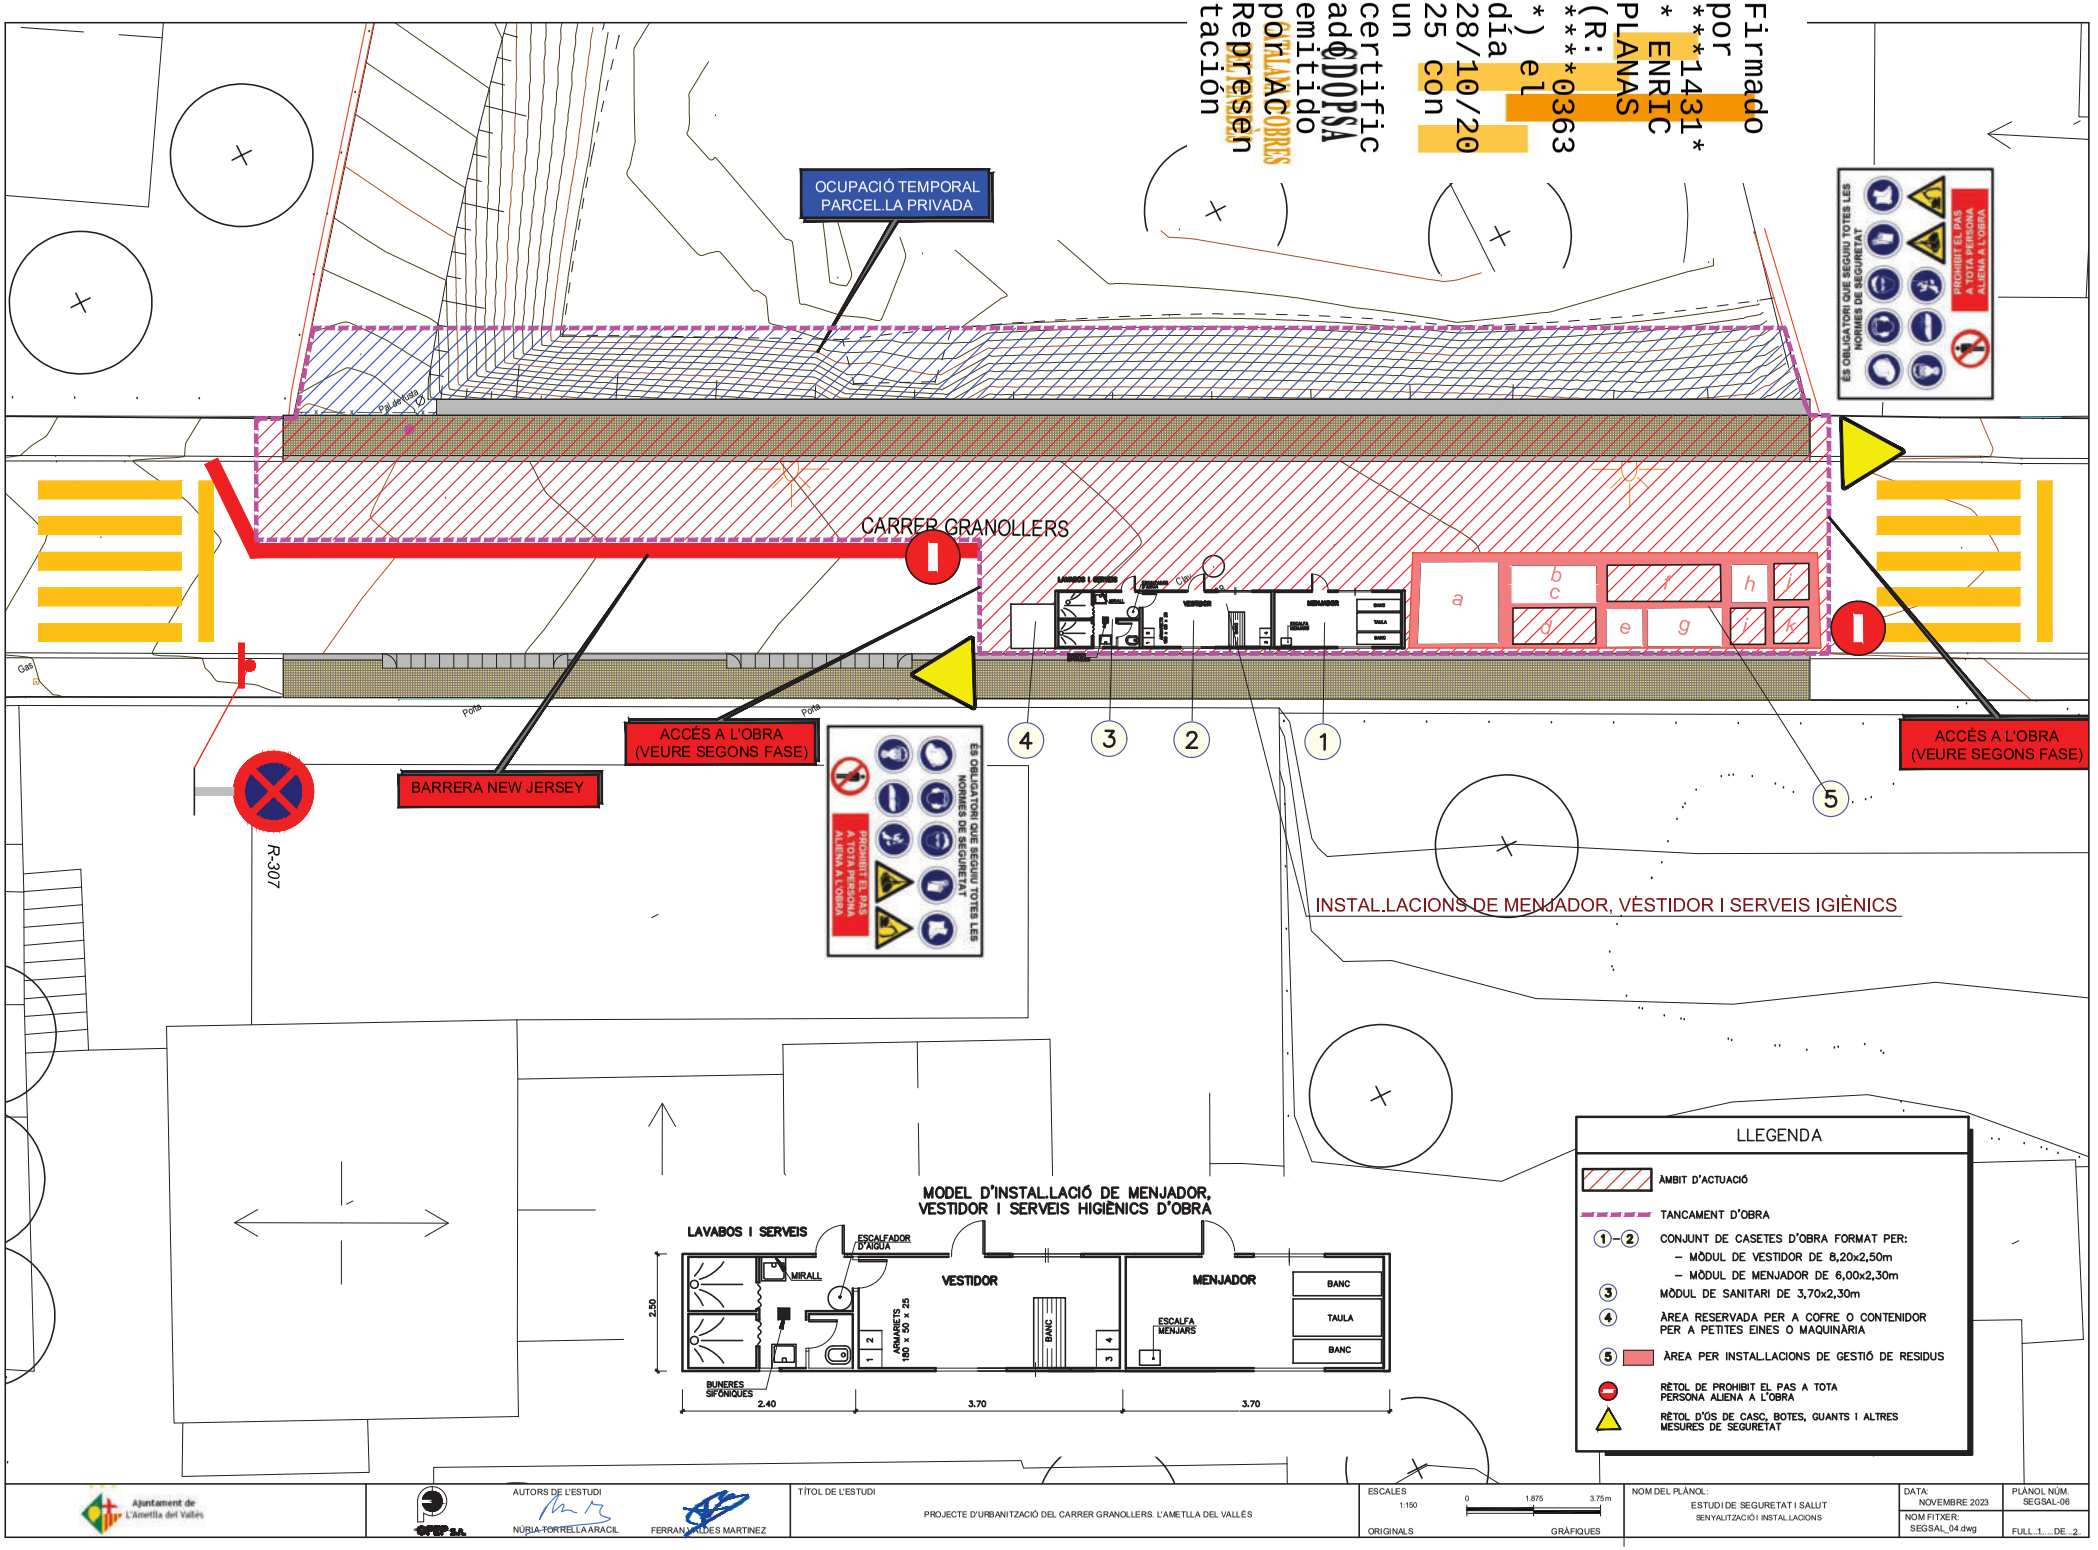

Ajuntament de L'Ametlla del Vallès

AUTORS DE L'ESTUDI
NÚRIA TORRELLA ARACIL
FERRAN VALLDES MARTINEZ

TÍTOL DE L'ESTUDI
PROJECTE D'URBANITZACIÓ DEL CARRER GRANOLLERS. L'AMETLLA DEL VALLÈS

ESCALES
1:150
ORIGINALS
0 1.875 3.75m
GRÀFIQUES

NOM DEL PLÀNOL:
ESTUDI DE SEGURETAT I SALUT
SENYALITZACIÓ I INSTAL.LACIONS

DATA: NOVEMBRE 2023
NOM FITXER: SEGSAL_04.dwg
PLÀNOL NÚM. SEGSAL-06
FULL...1.....DE...2..

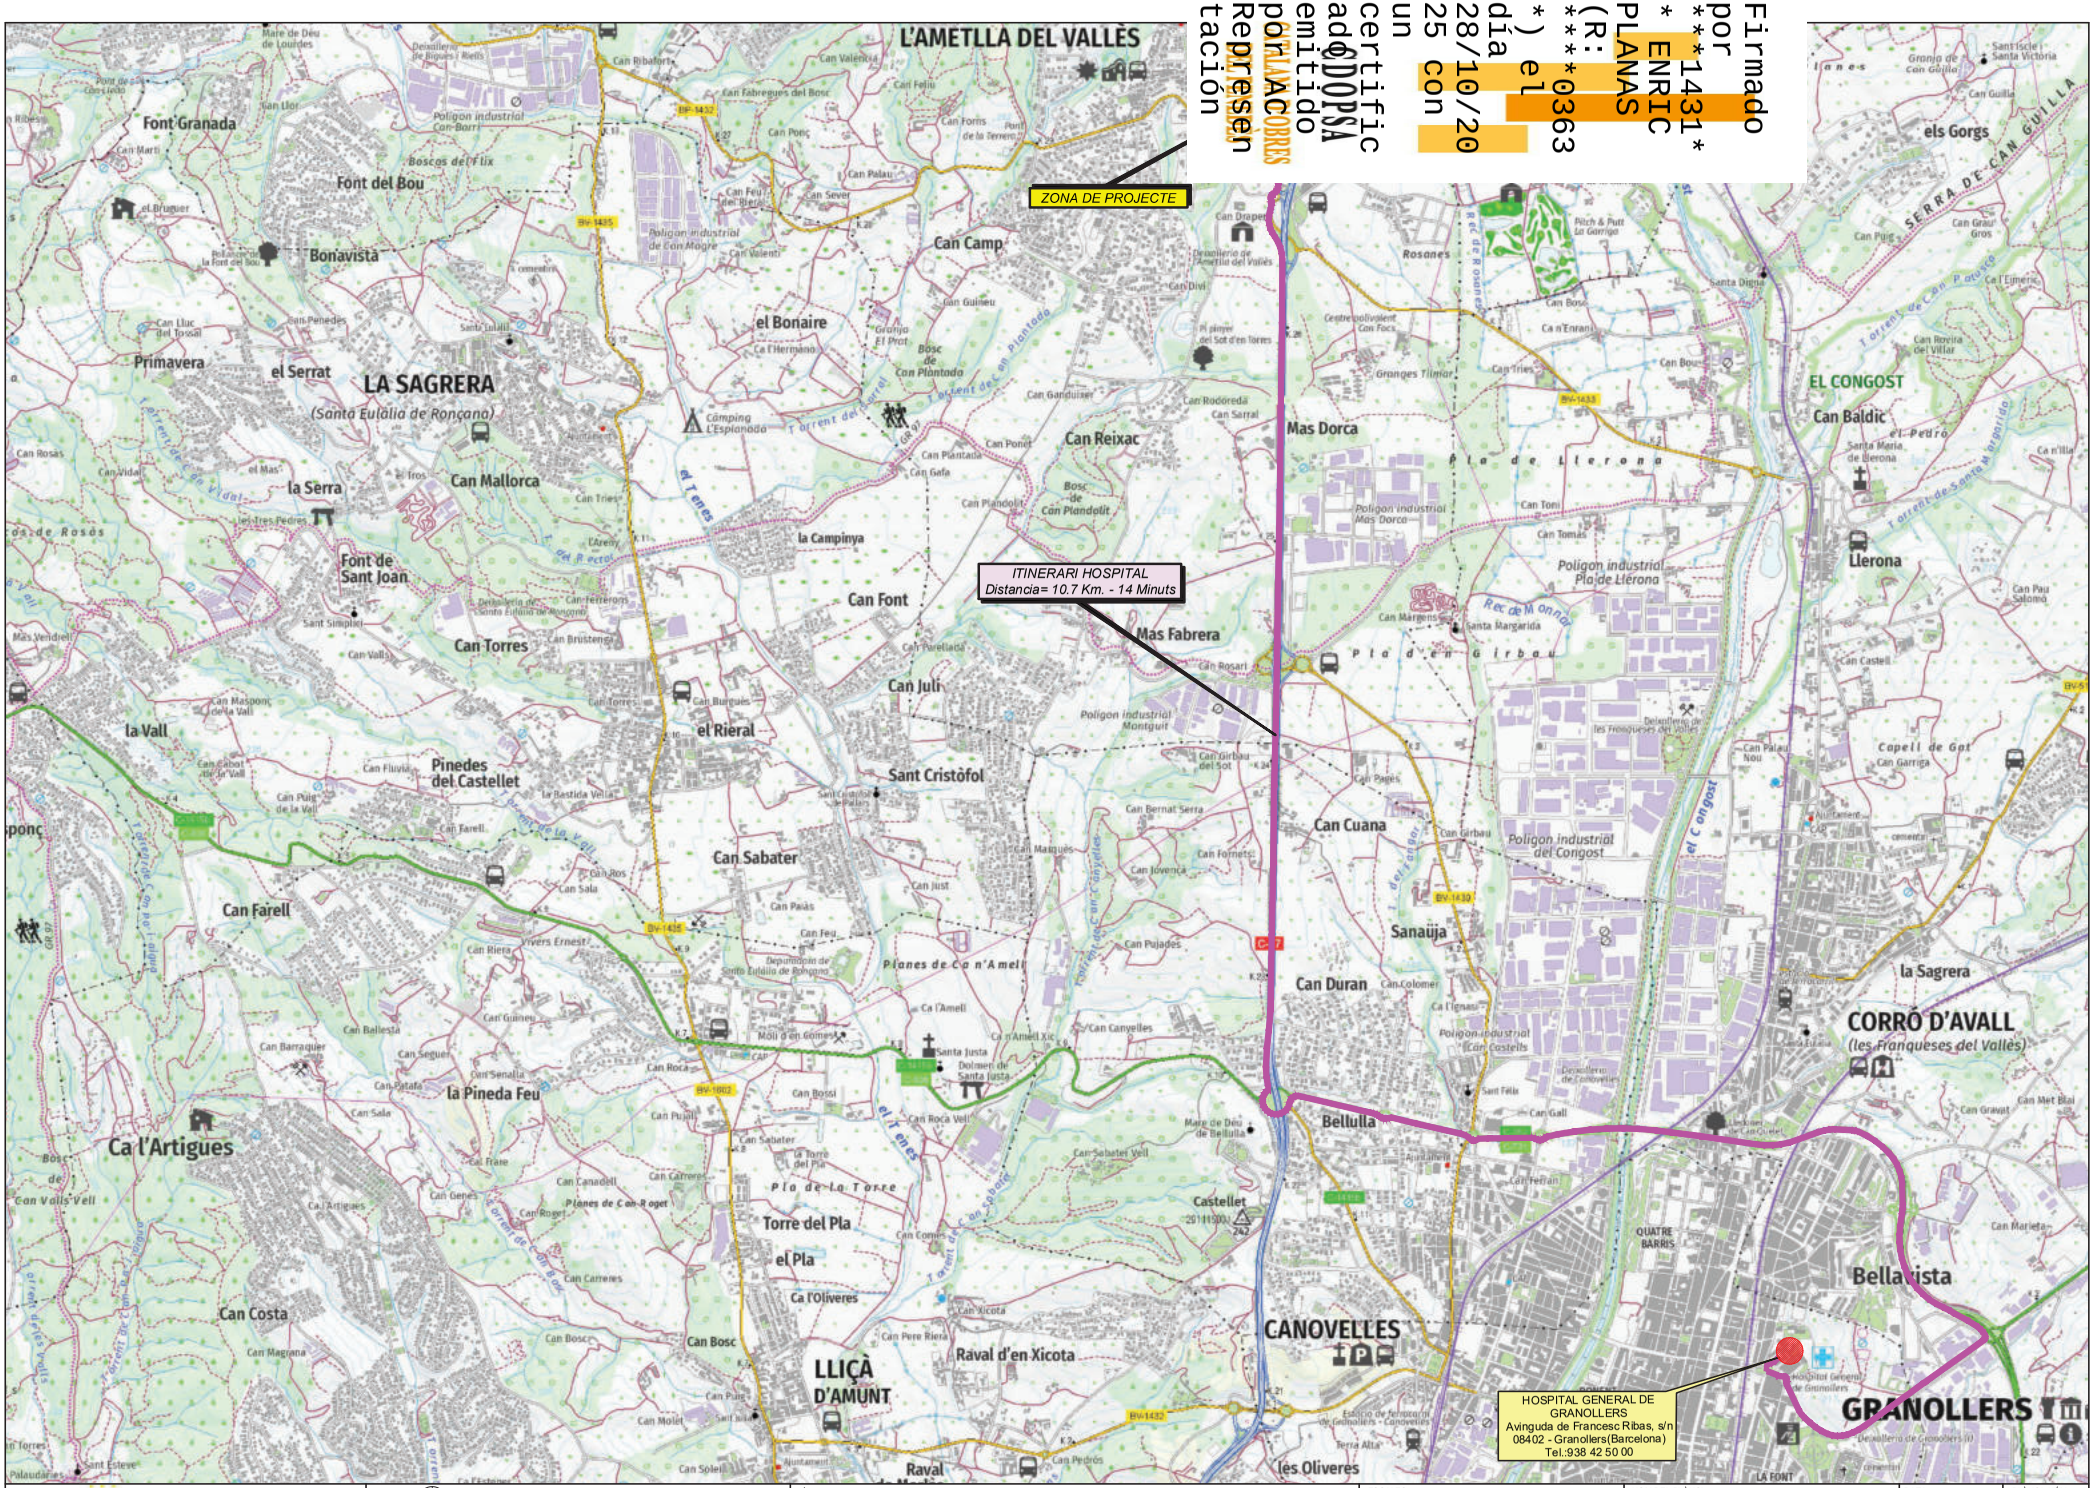
L'AMETLLA DEL VALLÈS
ZONA DE PROJECTE
ITINERARI HOSPITAL
Distancia= 10.7 Km. - 14 Minuts
HOSPITAL GENERAL DE GRANOLLERS
Avinguda de Francesc Ribas, s/n
08402 - Granollers(Barcelona)
Tel.:938 42 50 00
Font Granada
Font del Bou
Bonavista
Primavera
el Serrat
LA SAGRERA
(Santa Eulàlia de Ronçana)
la Serra
Font de Sant Joan
Can Torres
la Vall
Pinedes del Castellet
Can Farell
Ca l'Artigues
Can Costa
la Pineda Feu
Can Mallorca
Can Camp
el Bonaire
Can Font
la Campinya
el Rieral
Sant Cristòfol
Can Juli
Can Sabater
Can Reixac
Mas Fabrera
Mas Dorca
Can Cuana
Sanaüja
Can Duran
Bellulla
Torre del Pla
el Pla
Ca l'Oliveres
Raval d'en Xicota
LLIÇÀ D'AMUNT
Raval
CANOVELLES
les Oliveres
Castellet
Rosanes
Llerona
EL CONGOST
Can Baldic
CORRO D'AVALL
(les Franqueses del Vallès)
la Sagrera
Bellavista
QUATRE BARRIS
GRANOLLERS
els Gorgs
Firmado por ***1431* * ENRIC PLANAS (R: ****0363 *) el día 28/10/2025 con un certificado emitido por A.C. DOPSA Representación
Ajuntament de L'Ametlla del Vallès
AUTORS DE L'ESTUDI
NÚRIA TORRELLA ARACIL
FERRAN VALLÉS MARTÍNEZ
TÍTOL DE L'ESTUDI
PROJECTE D'URBANITZACIÓ DEL CARRER GRANOLLERS. L'AMETLLA DEL VALLÉS
ESCALES
1:25.000
0
12.5
25m
ORIGINALS
GRÀFIQUES
NOM DEL PLÀNOL:
ESTUDI DE SEGURETAT I SALUT
EVACUACIÓ D'ACCIDENTATS
DATA:
NOVEMBRE 2023
PLÀNOL NÚM.
SEGSAL-05
NOM FITXER:
SEGSAL_05 HOSPITAL.dwg
FULL...1.....DE...1.

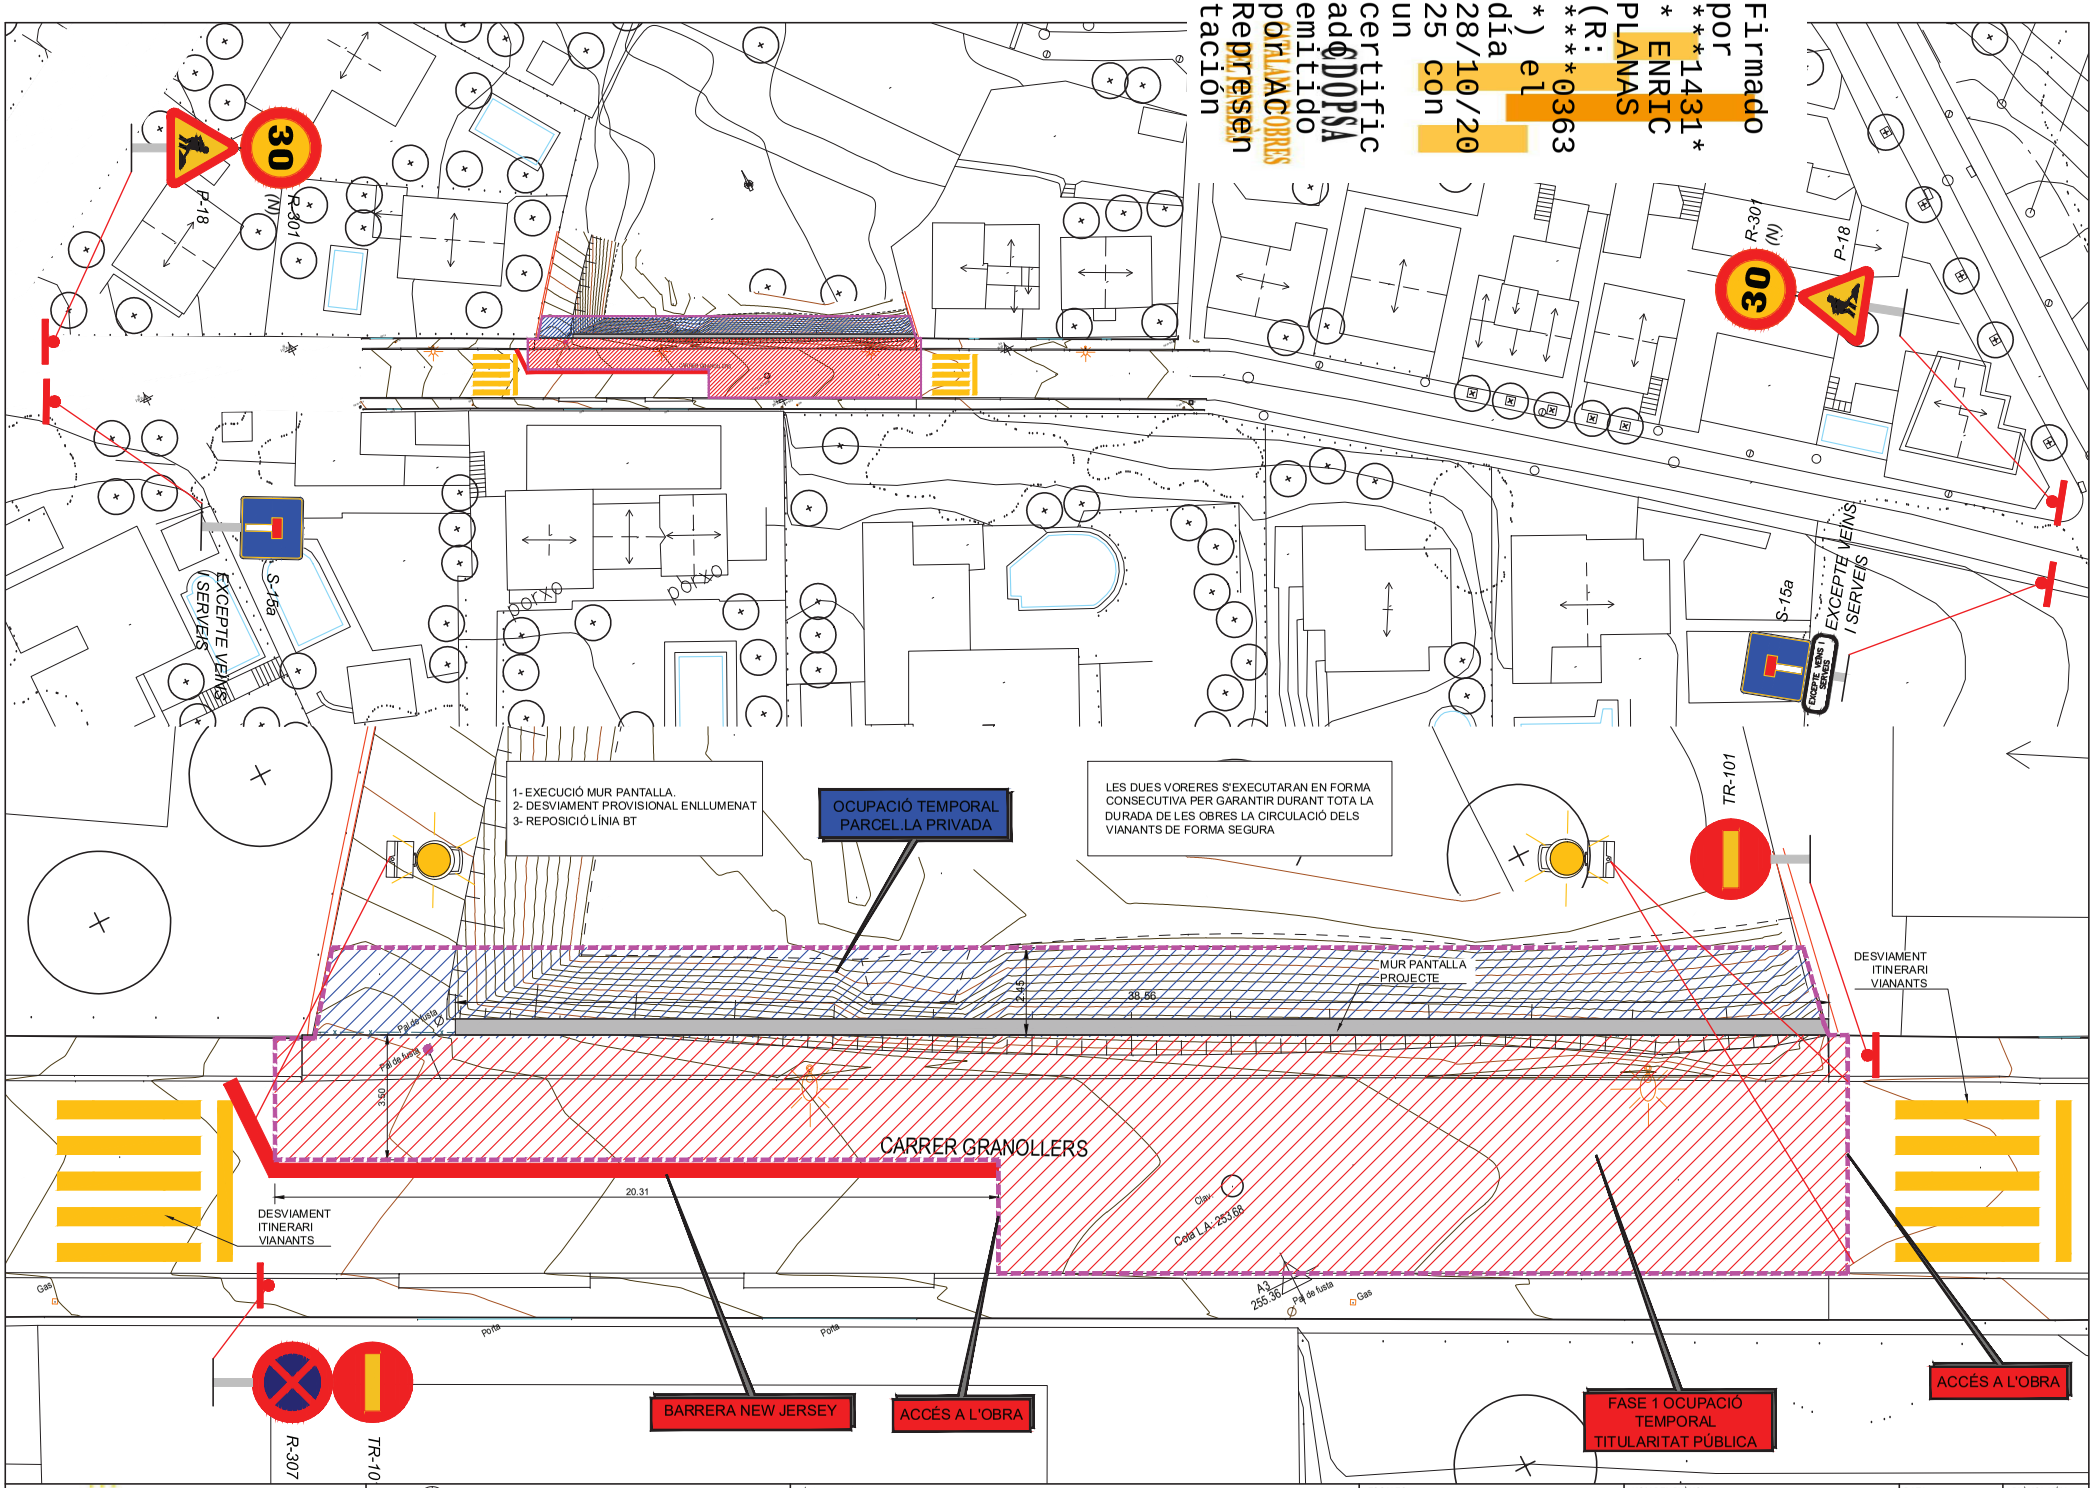

Firmado por ***1431* * ENRIC PLANAS (R: ***0363 *) el día 28/10/2025 con un certificado emitido por CATALANA COBRES Representación ADOPSA

Ajuntament de L'Ametlla del Vallès

AUTORS DE L'ESTUDI
NÚRIA TORRELLA ARACIL
FERRAN VALLDES MARTINEZ

TÍTOL DE L'ESTUDI
PROJECTE D'URBANITZACIÓ DEL CARRER GRANOLLERS. L'AMETLLA DEL VALLÈS

ESCALES
1:150
ORIGINALS
0 1.875 3.75m
GRÀFIQUES

NOM DEL PLÀNOL:
ESTUDI DE SEGURETAT I SALUT
FASES I DESVIAMENTS PROVISIONALS
FASE 1. DESVIAMENT DE SERVEIS I EXECUCIÓ MUR

DATA: NOVEMBRE 2023
PLÀNOL NÚM. SEGSAL-06
NOM FITXER: SEGSAL_06 FASE 1.dwg
FULL...1.....DE...4..

Firmado por ***1431* * ENRIC PLANAS (R: ****0363 *) el día 28/10/2025 con un certificado emitido por CATALANA D'OBRES Representación

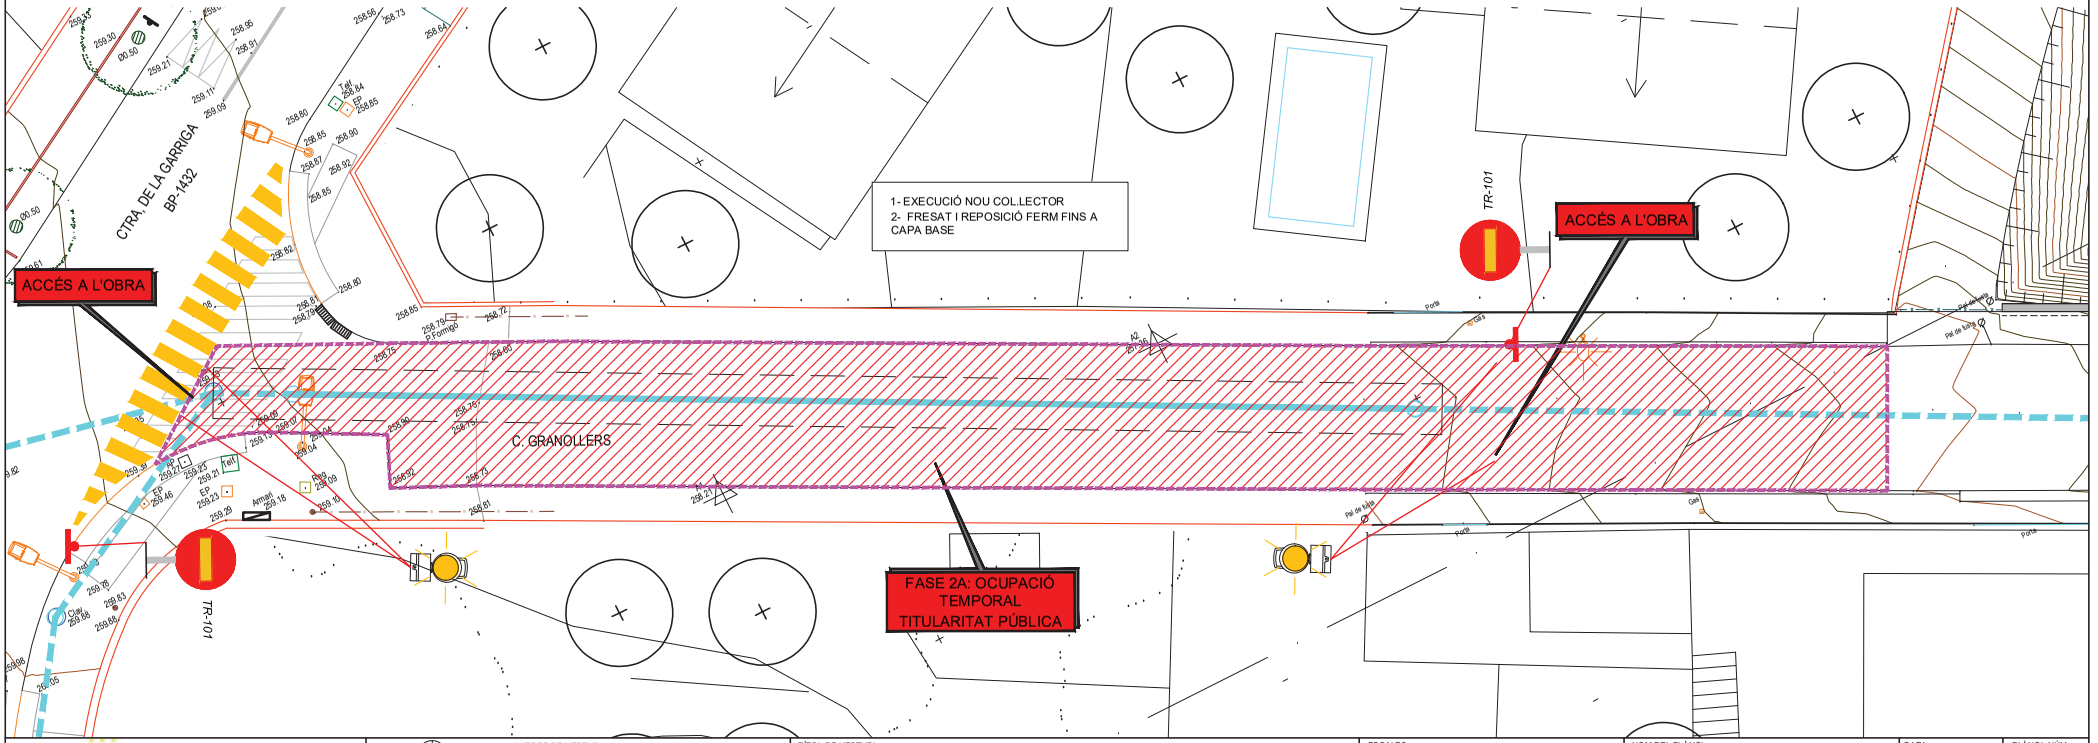

Ajuntament de L'Ametlla del Vallès

AUTORS DE L'ESTUDI
NÚRIA TORRELLA ARACIL
FERRAN VALLÉS MARTÍNEZ

TÍTOL DE L'ESTUDI
PROJECTE D'URBANITZACIÓ DEL CARRER GRANOLLERS. L'AMETLLA DEL VALLÈS

ESCALES
1:200
0 2.5 5.0m
ORIGINALS
GRÀFIQUES

NOM DEL PLÀNOL:
ESTUDI DE SEGURETAT I SALUT
FASES I DESVIAMENTS PROVISIONALS
FASE 2A. EXECUCIÓ COL·LECTOR

DATA: NOVEMBRE 2023
NOM FITXER: SEGSAL_06 FASE 2A.dwg

PLÀNOL NÚM. SEGSAL-06
FULL 2 ... DE 4

Firmado por ***1431* * ENRIC PLANAS (R: ****0363 *) el día 28/10/2025 con un certificado emitido por CATALANA COBRES Representación ADOPSA

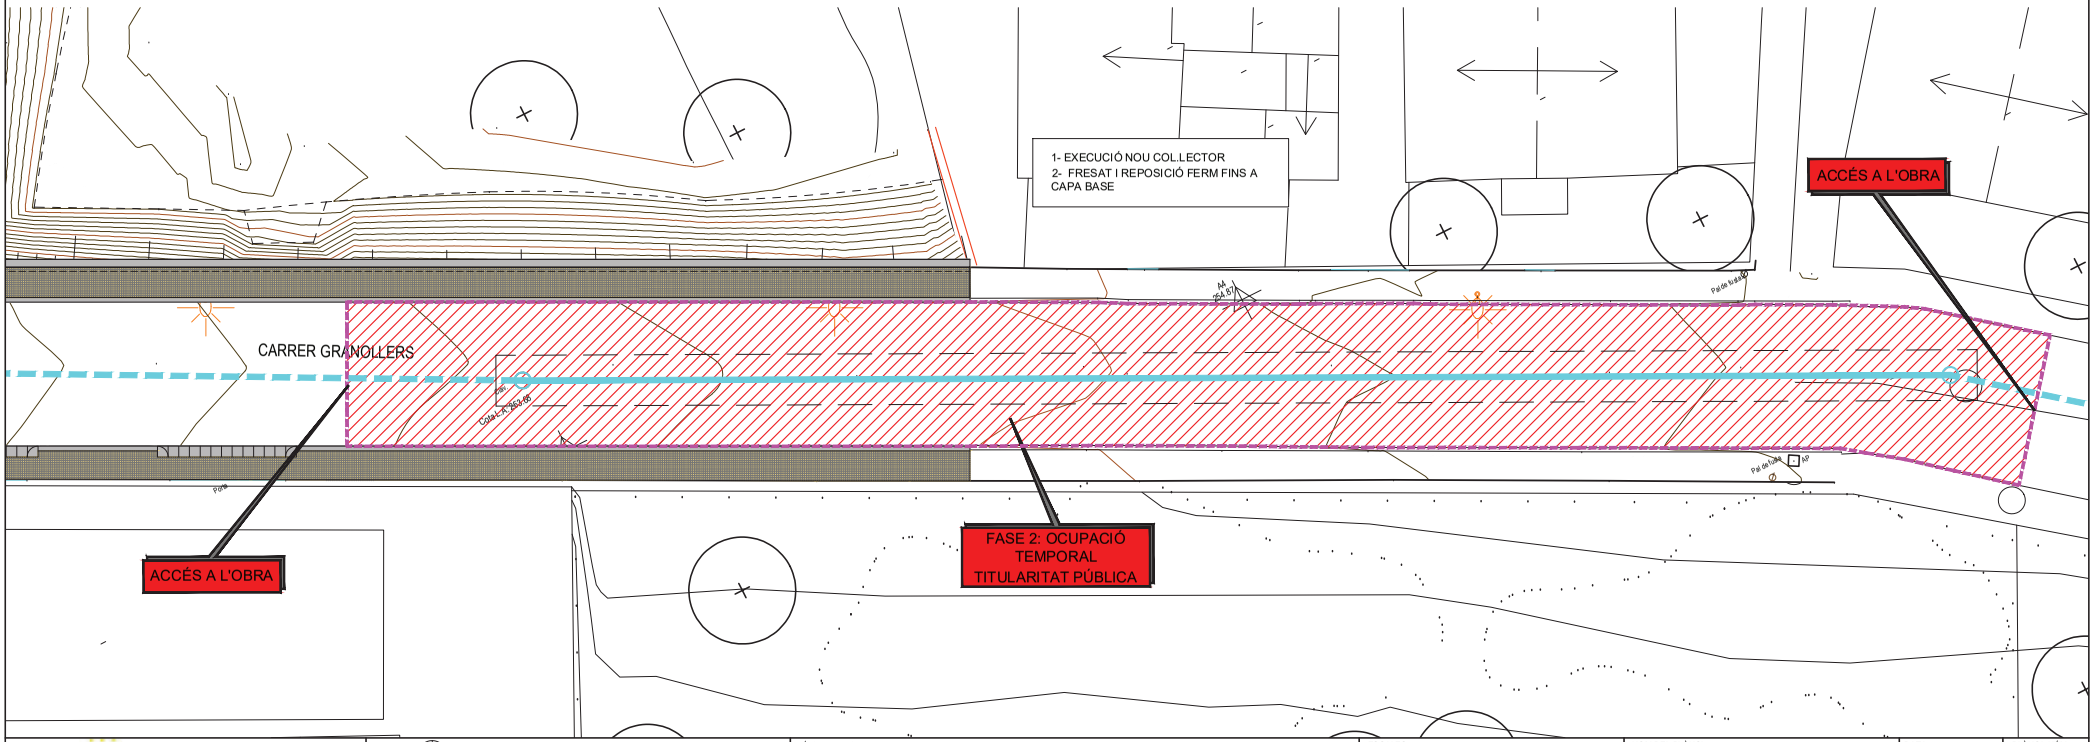

Ajuntament de L'Ametlla del Vallès	AUTORS DE L'ESTUDI: NÚRIA TORRELLA ARACIL, FERRAN VILDES MARTINEZ	TÍTOL DE L'ESTUDI: PROJECTE D'URBANITZACIÓ DEL CARRER GRANOLLERS. L'AMETLLA DEL VALLÈS	ESCALES: 1:200 (0, 2.5, 5.0m) ORIGINALS / GRÀFIQUES	NOM DEL PLÀNOL: ESTUDI DE SEGURETAT I SALUT. FASES I DESVIAMENTS PROVISIONALS. FASE 2B. EXECUCIÓ COL LECTOR	DATA: NOVEMBRE 2023	PLÀNOL NÚM.: SEGSAL-06
					NOM FITXER: SEGSAL_06 FASE 2B.dwg	FULL 3 ... DE ... 4

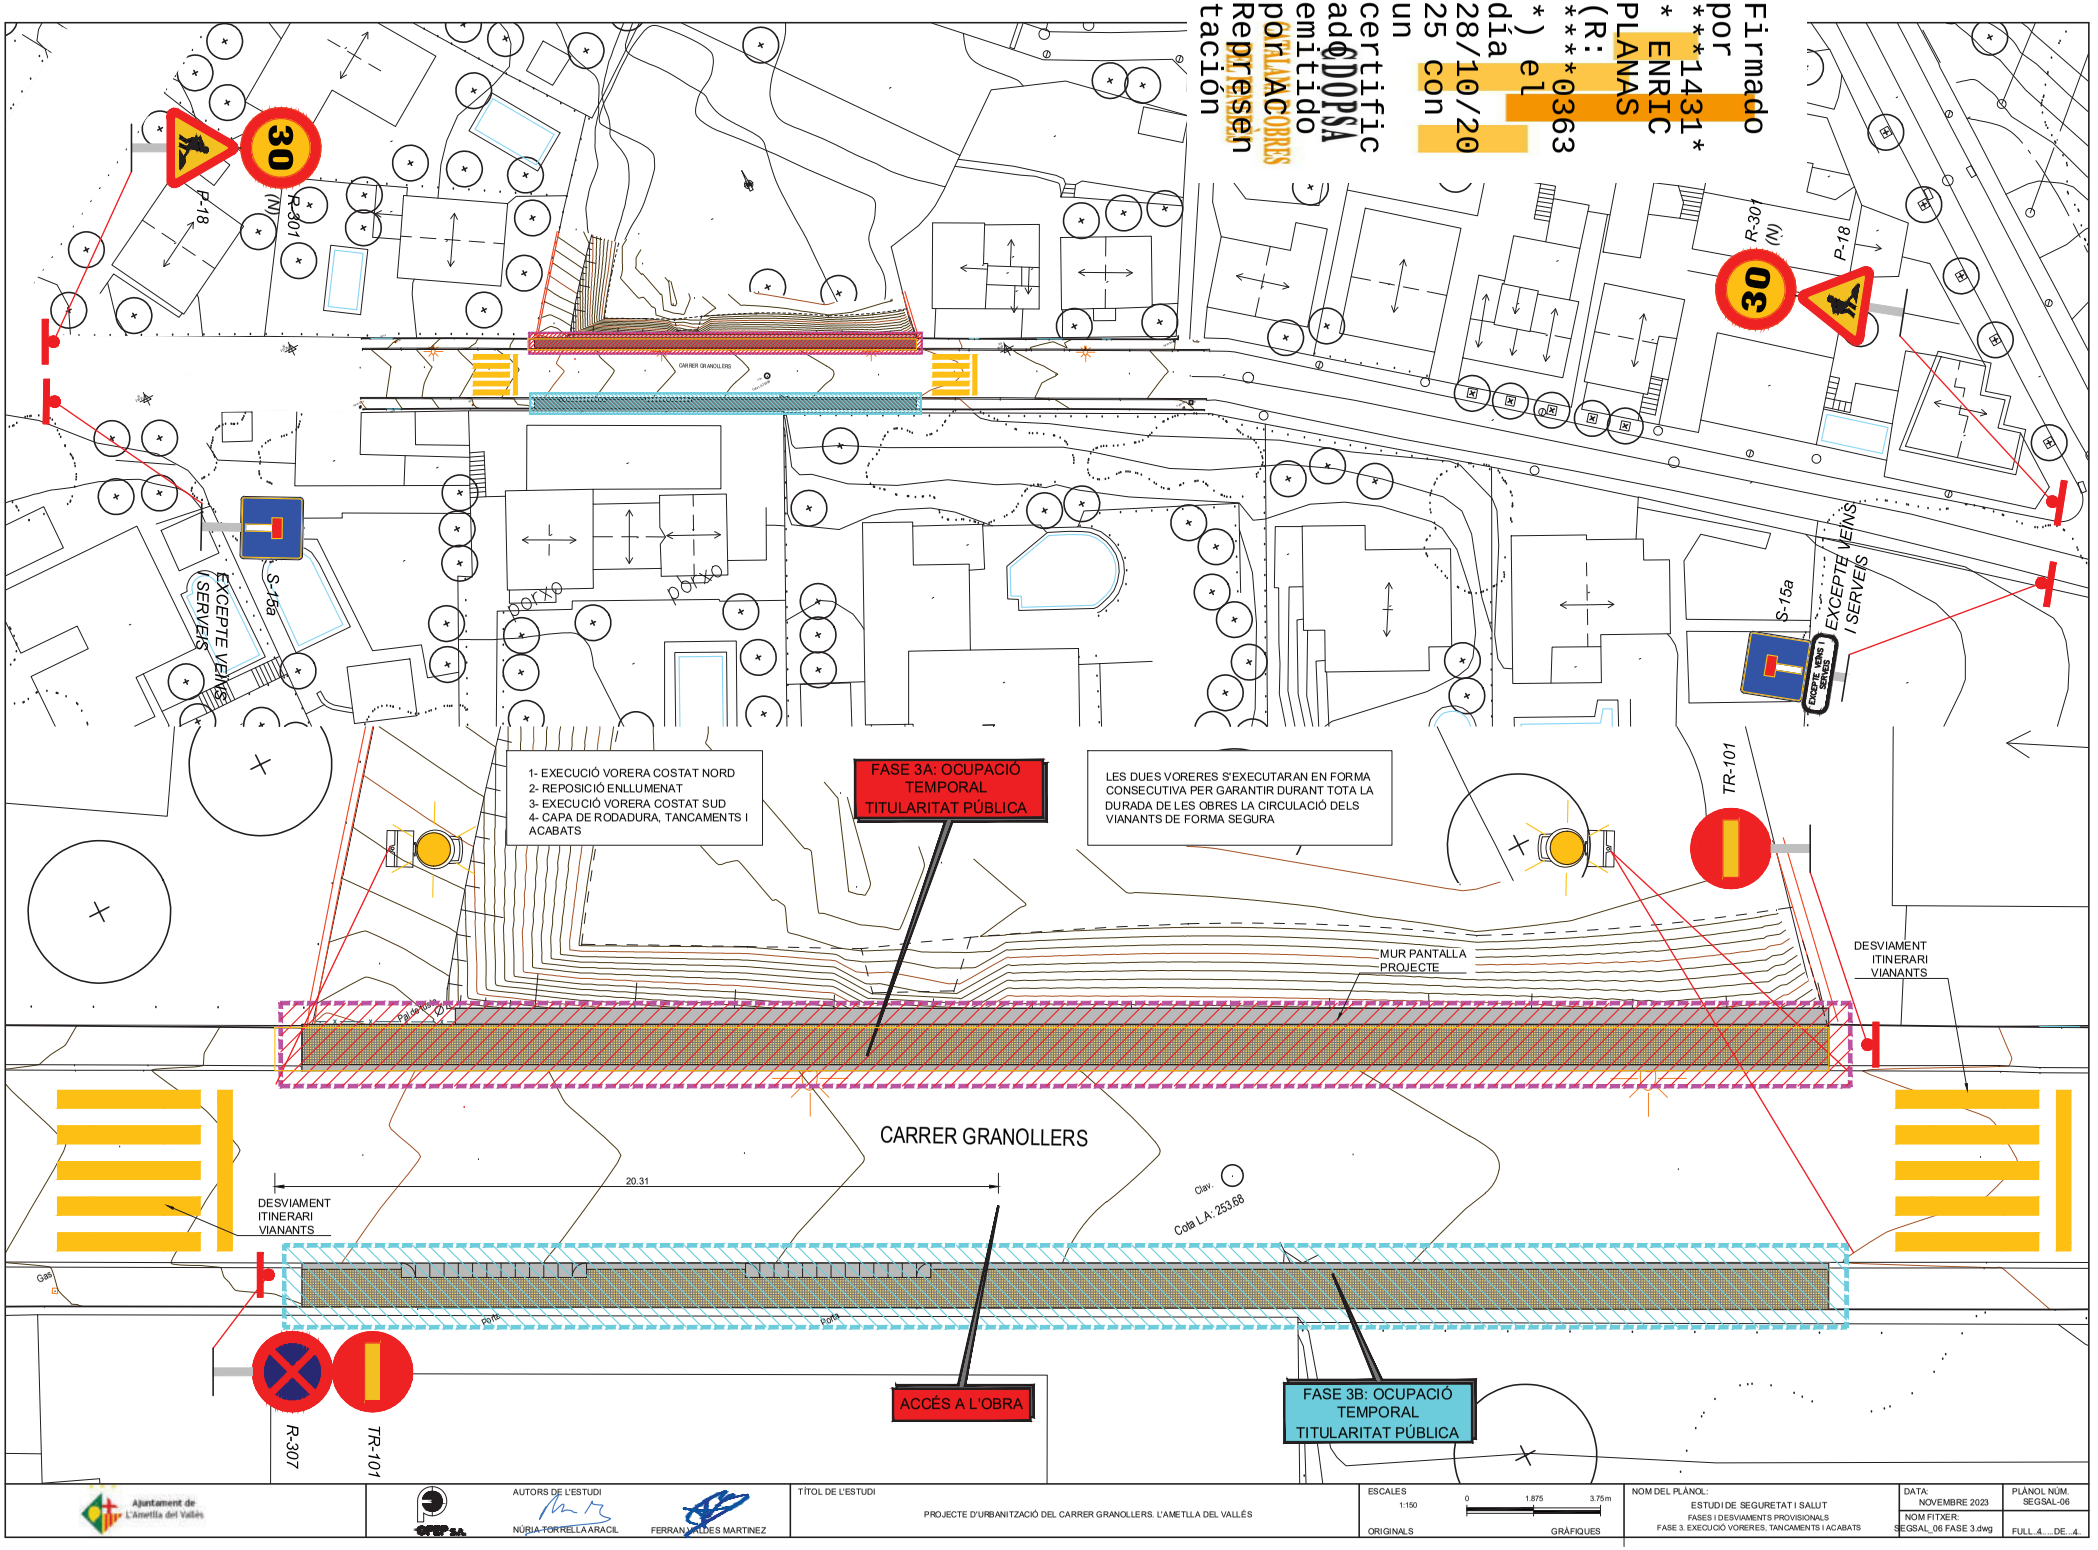

Firmado por ***1431* * ENRIC PLANAS (R: ***0363 *) el día 28/10/2025 con un certificado emitido por CATALANA COBRES Representación ADOPSA

Ajuntament de L'Ametlla del Vallès

AUTORS DE L'ESTUDI
NÚRIA TORRELLA ARACIL
FERRAN VALLÉS MARTÍNEZ

TÍTOL DE L'ESTUDI
PROJECTE D'URBANITZACIÓ DEL CARRER GRANOLLERS. L'AMETLLA DEL VALLÉS

ESCALES
1:150
ORIGINALS
0 1.875 3.75m
GRÀFIQUES

NOM DEL PLÀNOL:
ESTUDI DE SEGURETAT I SALUT
FASES I DESVIAMENTS PROVISIONALS
FASE 3. EXECUCIÓ VORERES, TANCAMENTS I ACABATS

DATA: NOVEMBRE 2023
NOM FITXER: SEGSAL_06 FASE 3.dwg
PLÀNOL NÚM. SEGSAL-06
FULL...4...DE...4...

Firmado por ***1431* ENRIC PLANAS (R: ****0363*) el día 28/10/2025 con un certificado DOPSA emitido por AC CORREOS Representación

PLEC DE CONDICIONS

Firmado por ***1431* ENRIC PLANAS (R: ****0363*) el día 28/10/2025 con un certificado emitido por CATALANA DE COBROS Representación

*

ÍNDEX

1. DEFINICIÓ I ABAST DEL PLEC 2
1.1. Identificació de les obres 2
1.2. Objecte 2
1.3. Documents que defineixen l'Estudi de Seguretat i Salut 2
1.4. Compatibilitat i relació entre els esmentats documents 2

2. DEFINICIONS I COMPETÈNCIES DELS AGENTS DEL FET CONSTRUCTIU 2
2.1. Promotor 3
2.2. Coordinador de Seguretat i Salut 3
2.3. Projectista 4
2.4. Director d'Obra 4
2.5. Contractista o constructor (empresari principal) i Subcontractistes 4
2.6. Treballadors Autònoms 5
2.7. Treballadors 6

3. DOCUMENTACIÓ PREVENTIVA DE CARÀCTER CONTRACTUAL 6
3.1. Interpretació dels documents vinculants en matèria de Seguretat i Salut 6
3.3. Pla de Seguretat i Salut del Contractista 6
3.4. El "Llibre d'Incidències" 6

4. NORMATIVA LEGAL D'APLICACIÓ 7
4.1. Textos generals 7
4.2. Condicions ambientals 10
4.3. Incendis 10
4.4. Instal·lacions elèctriques 10
4.5. Equips i maquinària 11
4.6. Equips de protecció individual 11
4.7. Senyalització 11
4.8. Diversos 12

5. CONDICIONS ECONÒMIQUES 12
5.1. Criteris d'aplicació 12
5.2. Certificació del pressupost del Pla de Seguretat i Salut 12
5.4. Penalitzacions per incompliment en matèria de Seguretat 12

6. CONDICIONS TÈCNIQUES GENERALS DE SEGURETAT 12
6.1. Previsions del Contractista a l'aplicació de les Tècniques de Seguretat 12
6.2. Condicions Tècniques del Control de Qualitat de la Prevenció 13
6.3. Condicions Tècniques dels Òrgans de l'Empresa Contractista competents en matèria de Seguretat i Salut 13
6.4. Obligacions de l'Empresa Contractista competent en matèria de Medicina del Treball 13
6.5. Competències dels Col·laboradors Prevencionistes a l'obra 14
6.6. Competències de Formació en Seguretat a l'obra 14

7. PLEC DE CONDICIONS TÈCNIQUES ESPECÍFIQUES DE SEGURETAT DELS EQUIPS, MÀQUINES I/O MÀQUINES-FERRAMENTES 14
7.1. Definició i característiques dels Equips, Màquines i/o Màquines-Ferramentes 14
7.2. Condicions d'elecció, utilització, emmagatzematge i manteniment dels Equips, Màquines 14

8. ACCESSOS 14

Firmado por ***1431* ENRIC PLANAS (R: ***0363*) el día 28/10/2025 con un certificado emitido por CAMERFIRMA CORPORATIVOS - 2016 Representación

1. DEFINICIÓ I ABAST DEL PLEC

1.1. Identificació de les obres

Les obres objecte d'aquest Estudi de Seguretat i Salut corresponen a les incloses al Projecte Constructiu *Urbanització del C.Granollers. Ametlla del Vallès.*

1.2. Objecte

Aquest Plec de Condicions de l'Estudi de Seguretat i Salut comprèn el conjunt d'especificacions que hauran d'acomplir tant el Pla de Seguretat i Salut del Contractista com a document de Gestió Preventiva (Planificació, Organització, Execució i Control) de l'obra, les diferents proteccions a emprar per la reducció dels riscos (Mitjans Auxiliars d'Utilitat Preventiva, Sistemes de Protecció Col·lectiva, Equips de Protecció Individual), Implantacions provisionals per a la Salubritat i Confort dels treballadors, així com les tècniques de la seva implementació a l'obra i les que hauran de manar l'execució de qualsevol tipus d'instal·lacions i d'obres accessòries. Per a qualsevol tipus d'especificació no inclosa en aquest Plec, es tindran en compte les condicions tècniques que es derivin d'entendre com a normes d'aplicació:

a) Tots aquells continguts al "Plec de Clàusules Administratives Generals, per a la Contractació d'Obres de l'Estat" i adaptat a les seves obres per la "Direcció de Política Territorial i Obres Públiques". (cas d'Obra Pública)
b) La normativa legislativa vigent d'obligat compliment i les condicionades per les companyies subministradores de serveis públics, totes elles al moment de l'oferta.

1.3. Documents que defineixen l'Estudi de Seguretat i Salut

Segons la normativa legal vigent, Art. 5, 2 del R.D. 1627/1997, de 24 d'octubre sobre "DISPOSICIONS MÍNIMES DE SEGURETAT I DE SALUT A LES OBRES DE CONSTRUCCIÓ", l'Estudi de Seguretat haurà de formar part del Projecte d'Execució d'Obra o, al seu defecte, del Projecte d'Obra, havent de ser coherent amb el contingut del mateix i recollir les mesures preventives adequades als riscos que comporta la realització de l'obra, contenint com a mínim els següents documents:

Memòria: Descriptiva dels procediments, equips tècnics i medis auxiliars que hagin d'utilitzar-se o que la seva utilització es pugui preveure; identificació dels riscos laborals que puguin ser evitats, indicant a l'efecte les mesures tècniques necessàries per fer-ho; relació dels riscos laborals que no es puguin eliminar conforme als assenyalats anteriorment, especificant les mesures preventives i proteccions tècniques tendents a controlar i reduir els esmentats riscos i valorant la seva eficàcia, en especial quan es proposin mesures alternatives.

Plec: De condicions particulars en el que es tindran en compte les normes legals i reglamentaries aplicables a les especificacions tècniques pròpies de l'obra que es tracti, així com les prescripcions que s'hauran de complir en relació amb les característiques, l'ús i la conservació de les màquines, utensilis, eines, sistemes i equips preventius.

Plànols: On es desenvolupen els gràfics i esquemes necessaris per la millor definició i comprensió de les mesures preventives definides a la Memòria, amb especificacions tècniques necessàries.

Amidaments: De totes les unitats o elements de seguretat i salut al treball que hagin estat definits o projectats.

Pressupost: Quantificació del conjunt de despeses previstes per l'aplicació i execució de l'Estudi de Seguretat i Salut.

1.4. Compatibilitat i relació entre els esmentats documents

L'estudi de Seguretat i Salut forma part del Projecte d'Execució d'obra, o en el seu cas, del Projecte d'Obra, havent de ser cadascun dels documents que l'integren, coherents amb el contingut del Projecte, i recollir les mesures preventives, de caràcter pal·liatiu, adequades als riscos, no eliminats o reduïts a la fase de disseny, que comporti la realització de l'obra, en els terminis i circumstàncies socio-tècniques on la mateixa es tingui que materialitzar.

El Plec de Condicions Particulars, els Plànols i Pressupost de l'Estudi de Seguretat i Salut són documents contractuals, que restaran incorporats al Contracte i, per tant, són d'obligat acompliment, llevat modificacions degudament autoritzades.

La resta de Documents o dades de l'Estudi de Seguretat i Salut són informatius, i estan constituïts per la Memòria Descriptiva, amb tots els seus Annexos, els Detalls Gràfics d'interpretació, els Amidaments i els Pressupostos Parcials.

Els esmentats documents informatius representen només una opinió fonamentada de l'Autor de l'Estudi de Seguretat i Salut, sense que això suposi que es responsabilitzi de la certesa de les dades que se subministren. Aquestes dades han de considerar-se, tant sols, com a complement d'informació que el Contractista ha d'adquirir directament i amb els seus propis mitjans.

Només els documents contractuals, constitueixen la base del Contracte; per tant el Contractista no podrà al·legar, ni introduir al seu Pla de Seguretat i Salut, cap modificació de les condicions del Contracte en base a les dades contingudes als documents informatius, llevat que aquestes dades apareguin a algun document contractual.

El Contractista serà, doncs, responsable de les errades que puguin derivar-se de no obtenir la suficient informació directa, que rectifiqui o ratifiqui la continguda als documents informatius de l'Estudi de Seguretat i Salut.

Si hi hagués contradicció entre els Plànols i les Prescripcions Tècniques Particulars, en cas d'incloure's aquestes com a document que complementi el Plec de Condicions Generals del Projecte, té prevalença el que s'ha prescrit en les Prescripcions Tècniques Particulars. En qualsevol cas, ambdós documents tenen prevalença sobre les Prescripcions Tècniques Generals.

El que s'ha esmentat al Plec de condicions i només als Plànols, o viceversa, haurà de ser executat com si hagués estat exposat a ambdós documents, sempre que, a criteri de l'Autor de l'Estudi de Seguretat i Salut, quedin suficientment definides les unitats de Seguretat i Salut corresponent, i aquestes tinguin preu al Contracte.

2. DEFINICIONS I COMPETÈNCIES DELS AGENTS DEL FET CONSTRUCTIU

Dins l'àmbit de la respectiva capacitat de decisió cadascun dels actors del fet constructiu, estan obligats a prendre decisions ajustant-se als Principis Generals de l'Acció Preventiva (Art. 15 a la L. 31/1995):

1. Evitar els riscos.
2. Avaluar els riscos que no es poden evitar.
3. Combatre els riscos en el seu origen.
4. Adaptar la feina a la persona, en particular al que fa referència a la concepció dels llocs de treball, com també a l'elecció dels equips i els mètodes de treball i de producció, amb l'objectiu específic d'atenuar la feina monòtona i repetitiva i de reduir-ne els efectes a la salut.
5. Tenir en compte l'evolució de la tècnica.
6. Substituir el que sigui perillós pel que comporti poc perill o no en comporti cap.
7. Planificar la prevenció, amb la recerca d'un conjunt coherent que hi integri la tècnica,

Firmado por ***1431* ENRIC PLANAS (R: ****0363*) el día 28/10/2025 con un certificado emitido por CATALANA COBRES Representación

l'organització de la feina, les condicions de treball, les relacions socials i la influència dels factors ambientals al treball.
8. Adoptar mesures que donin prioritat a la protecció col·lectiva respecte de la individual.
9. Facilitar les corresponents instruccions als treballadors.

2.1. Promotor

Als efectes del present Estudi de Seguretat i Salut, serà considerat Promotor qualsevol persona, física o jurídica, pública o privada, que, individual o col·lectivament, decideixi, impulsi, programi i financi, amb recursos propis o aliens, les obres de construcció per sí mateix, o per la seva posterior alienació, lliurament o cessió a tercers sota qualsevol títol.

Competències en matèria de Seguretat i Salut del Promotor:

1. Designar al tècnic competent per la Coordinació de Seguretat i Salut en fase de Projecte, quan sigui necessari o es cregui convenient.
2. Designar en fase de Projecte, la redacció de l'Estudi de Seguretat, facilitant al Projectista i al Coordinador respectivament, la documentació i informació prèvia necessària per l'elaboració del Projecte i redacció de l'Estudi de Seguretat i Salut, així com autoritzar als mateixos les modificacions pertinents.
3. Facilitar que el Coordinador de Seguretat i Salut en la fase de projecte intervingui en totes les fases d'elaboració del projecte i de preparació de l'obra.
4. Designar el Coordinador de Seguretat i Salut en fase d'Obra per l'aprovació del Pla de Seguretat i Salut, aportat pel contractista amb antelació a l'inici de les obres, el qual Coordinarà la Seguretat i Salut en fase d'execució material de les mateixes.
5. La designació dels Coordinadors en matèria de Seguretat i Salut no eximeix al Promotor de les seves responsabilitats.
6. El Promotor es responsabilitza que tots els agents del fet constructiu tinguin en compte les observacions del Coordinador de Seguretat i Salut, degudament justificades, o bé proposin unes mesures d'una eficàcia, pel cap baix, equivalents.

2.2. Coordinador de Seguretat i Salut

El Coordinador de Seguretat i Salut serà als efectes del present Estudi de Seguretat i Salut, qualsevol persona física legalment habilitada pels seus coneixements específics i que compti amb titulació acadèmica en Construcció.

És designat pel Promotor en qualitat de Coordinador de Seguretat: a) En fase de concepció, estudi i elaboració del Projecte o b) Durant l'Execució de l'obra.

El Coordinador de Seguretat i Salut i Salut forma part de la Direcció d'Obra o Direcció Facultativa/Direcció d'Execució.

Competències en matèria de Seguretat i Salut del Coordinador de Seguretat del Projecte:

El Coordinador de Seguretat i Salut en fase de projecte, és designat pel Promotor quan en l'elaboració del projecte d'obra intervinguin varis projectistes.

Les funcions del Coordinador en matèria de Seguretat i Salut durant l'elaboració del projecte, segons el R.D. 1627/1997, són les següents:

1. Vetllar per a què en fase de concepció, estudi i elaboració del Projecte, el Projectista tingui en consideració els "Principis Generals de la Prevenció en matèria de Seguretat i Salut" (Art. 15 a la L.31/1995), i en particular:
- Prendre les decisions constructives, tècniques i d'organització amb la finalitat de planificar les diferents feines o fases de treball que es desenvolupin simultània o successivament.
- Estimar la duració requerida per l'execució de les diferents feines o fases de treball.

2. Traslladar al Projectista tota la informació preventiva necessària que li cal per integrar la Seguretat i Salut a les diferents fases de concepció, estudi i elaboració del projecte d'obra.
Tenir en compte, cada vegada que sigui necessari, qualsevol estudi de seguretat i salut o estudi bàsic, així com les previsions i informacions útils per efectuar al seu dia, amb les degudes condicions de seguretat i salut, els previsibles treballs posteriors (manteniment).
Coordinar l'aplicació del que es disposa en els punts anteriors i redactar o fer redactar l'Estudi de Seguretat i Salut.

Competències en matèria de Seguretat i Salut del Coordinador de Seguretat i Salut d'Obra:

El Coordinador de Seguretat i Salut en fase d'execució d'obra, és designat pel Promotor en tots aquells casos en què intervé més d'una empresa i treballadors autònoms o diversos treballadors autònoms.

Les funcions del Coordinador en matèria de Seguretat i Salut durant l'execució de l'obra, segons el R.D. 1627/1997, són les següents:

1. Coordinar l'aplicació dels Principis Generals de l'Acció Preventiva (Art. 15 L. 31/1995) :

   a) En el moment de prendre les decisions tècniques i d'organització amb el fi de planificar les diferents tasques o fases de treball que s'hagin de desenvolupar simultània o successivament.
   b) En l'estimació de la durada requerida per a l'execució d'aquests treballs o fases de treball.

2. Coordinar les activitats de l'obra per garantir que els Contractistes, i, si n'hi ha dels Subcontractistes i els treballadors autònoms, apliquin de manera coherent i responsable els Principis de l'Acció Preventiva que recull l'article 15 de la Llei de Prevenció de Riscos Laborals (L.31/1995 de 8 de novembre) durant l'execució de l'obra i, en particular, en les tasques o activitats al què es refereix l'article 10 del R.D. 1627/1997 de 24 d'octubre sobre Disposicions mínimes de Seguretat i Salut a les obres de construcció:
   a) El manteniment de l'obra en bon estat d'ordre i neteja.
   b) L'elecció de l'emplaçament dels llocs i àrees de treball, tenint en compte les seves condicions d'accés, i la determinació de les vies o zones de desplaçament o circulació.
   c) La manipulació dels diferents materials i la utilització dels mitjans auxiliars.
   d) El manteniment, el control previ a la posta en servei i el control periòdic de les instal·lacions i dispositius necessaris per a l'execució de l'obra, a fi de corregir els defectes que pugin afectar a la seguretat i la salut dels treballadors.
   e) La delimitació i el condicionament de les zones d'emmagatzematge i dipòsit dels diferents materials, en particular si es tracta de matèries o substàncies perilloses.
   f) La recollida dels materials perillosos utilitzats.
   g) L'emmagatzematge i l'eliminació o evacuació dels residus i deixalles.
   h) L'adaptació, d'acord amb l'evolució de l'obra, del període de temps efectiu que haurà de dedicar-se als diferents treballs o fases de treball.
   i) La informació i coordinació entre els contractistes, subcontractistes i treballadors autònoms.
   j) Les interaccions i incompatibilitats amb qualsevol tipus de treball o activitat que es realitzi en l'obra o a prop del lloc de l'obra.
3. Emetre informe favorable, si és el cas, del Pla de Seguretat i Salut (PSS) elaborat pel contractista que ha d'aprovar l'Administració.
4. Organitzar la coordinació d'activitats empresarials prevista en l'article 24 de la Llei de Prevenció de Riscos Laborals.
5. Coordinar les accions i funcions de control de l'aplicació correcta dels mètodes de treball.
6. Adoptar les mesures necessàries perquè només puguin accedir a l'obra les persones autoritzades.

Firmado por ***1431* ENRIC PLANAS (R: ****0363*) el día 28/10/2025 con un certificado emitido por CATALANA COBROS Representación

Les responsabilitats del Coordinador no eximiran de les seves responsabilitats al Promotor, Fabricants i Subministradors d'equips, eines i mitjans auxiliars, Direcció d'Obra o Direcció Facultativa, Contractistes, Subcontractistes, treballadors autònoms i treballadors.

2.3. Projectista

És el tècnic habilitat professionalment que, per encàrrec del Promotor i amb subjecció a la normativa tècnica i urbanística corresponent, redacta el Projecte.

Podran redactar projectes parcials del Projecte, o parts que el complementin, altres tècnics, de forma coordinada amb l'autor d'aquest, contant en aquest cas, amb la col·laboració del Coordinador de Seguretat i Salut designat pel Promotor.

Quan el Projecte es desenvolupa o completa mitjançant projectes parcials o d'altres documents tècnics, cada projectista assumeix la titularitat del seu projecte.

Competències en matèria de Seguretat i Salut del Projectista:

1. Tenir en consideració els suggeriments del Coordinador de Seguretat i Salut en fase de Projecte per integrar els Principis de l'Acció Preventiva (Art. 15 L. 31/1995), prendre les decisions constructives, tècniques i d'organització que puguin afectar a la planificació dels treballs o fases de treball durant l'execució de les obres.
2. Acordar, en el seu cas, amb el promotor la contractació de col·laboracions parcials.

2.4. Director d'Obra

És el tècnic habilitat professionalment que, formant part de la Direcció d'Obra o Direcció Facultativa, dirigeix el desenvolupament de l'obra en els aspectes tècnics, estètics, urbanístics i mediambientals, de conformitat amb el Projecte que el defineix, la llicència constructiva i d'altres autoritzacions preceptives i les condicions del contracte, amb l'objecte d'assegurar l'adequació al fi proposat. En el cas que el Director d'Obra dirigeixi a més a més l'execució material de la mateixa, assumirà la funció tècnica de la seva realització i del control qualitatiu i quantitatiu de l'obra executada i de la seva qualitat.

Podran dirigir les obres dels projectes parcials altres tècnics, sota la coordinació del Director d'Obra.

Competències en matèria de Seguretat i Salut del Director d'Obra:

1. Verificar el replanteig, l'adequació dels fonaments, estabilitat dels terrenys i de l'estructura projectada a les característiques geotècniques del terreny.
2. Si dirigeix l'execució material de l'obra, verificar la recepció d'obra dels productes de construcció, ordenant la realització dels assaigs i proves precises; comprovar els nivells, desploms, influència de les condicions ambientals en la realització dels treballs, els materials, la correcta execució i disposició dels elements constructius, de les instal·lacions i dels Medis Auxiliars d'Utilitat Preventiva i la Senyalització, d'acord amb el Projecte i l'Estudi de Seguretat i Salut.
3. Resoldre les contingències que es produeixin a l'obra i consignar en el Llibre d'Ordres i Assistència les instruccions necessàries per la correcta interpretació del Projecte i dels Medis Auxiliars d'Utilitat Preventiva i solucions de Seguretat i Salut Integrada previstes en el mateix.
4. Elaborar a requeriment del Coordinador de Seguretat i Salut o amb la seva conformitat, eventuals modificacions del projecte, que vinguin exigides per la marxa de l'obra i que puguin afectar a la Seguretat i Salut dels treballs, sempre que les mateixes s'adeqüin a les disposicions normatives contemplades a la redacció del Projecte i del seu Estudi de Seguretat i Salut.
5. Subscriure l'Acta de Replanteig o començament de l'obra, confrontant prèviament amb el Coordinador de Seguretat i Salut l'existència prèvia de l'Acta d'Aprovació del Pla de Seguretat i Salut del contractista.
6. Certificar el final d'obra, simultàniament amb el Coordinador de Seguretat, amb els visats que siguin preceptius.
7. Conformar les certificacions parcials i la liquidació final de les unitats d'obra i de Seguretat i Salut executades.
8. Les instruccions i ordres que doni la Direcció d'Obra o Direcció Facultativa, seran normalment verbals, tenint força per obligar a tots els efectes. Els desviaments respecte al compliment del Pla de Seguretat i Salut, s'anotaran pel Coordinador al Llibre d'incidències
9. Elaborar i subscriure la Memòria de Seguretat i Salut de l'obra finalitzada, per lliurar-la al promotor, amb els visats que foren perceptius.

2.5. Contractista o constructor (empresari principal) i Subcontractistes

Definició de Contractista:

És qualsevol persona, física o jurídica, que individual o col·lectivament, assumeix contractualment davant el Promotor, el compromís d'executar, en condicions de solvència i Seguretat, amb medis humans i materials, propis o aliens, les obres o part de les mateixes amb subjecció al contracte, el Projecte i el seu Estudi de Seguretat i Salut.

Definició de Subcontractista:

És qualsevol persona física o jurídica que assumeix contractualment davant el contractista, empresari principal, el compromís de realitzar determinades parts o instal·lacions de l'obra, amb subjecció al contracte, al Projecte i al Pla de Seguretat, del Contractista, pel que es regeix la seva execució.

Competències en matèria de Seguretat i Salut del Contractista i/o Subcontractista:

1. El Contractista haurà d'executar l'obra amb subjecció al Projecte, directrius de l'Estudi i compromisos del Pla de Seguretat i Salut, a la legislació aplicable i a les instruccions del Director d'Obra, i del Coordinador de Seguretat i Salut, amb la finalitat de dur a terme les condicions preventives de la sinistralitat laboral i l'assegurament de la qualitat, compromeses en el Pla de Seguretat i Salut i exigides en el Projecte
2. Tenir acreditació empresarial i la solvència i capacitació tècnica, professional i econòmica que l'habiliti per al compliment de les condicions exigibles per actuar com constructor (i/o subcontractista, en el seu cas), en condicions de Seguretat i Salut.
3. Designar al Cap d'Obra que assumirà la representació tècnica del Constructor (i/o Subcontractista, en el seu cas), a l'obra i que per la seva titulació o experiència haurà de tenir la capacitat adequada d'acord amb les característiques i complexitat de l'obra.
4. Assignar a l'obra els medis humans i materials que la seva importància ho requereixi.
5. Formalitzar les subcontractacions de determinades parts o instal·lacions de l'obra dins dels límits establerts en el Contracte i conforme amb la llei de la subcontractació 32/2006 i el Reial Decret 1109/2007.
6. Redactar el Pla de Seguretat i Salut que desenvolupi l'Estudi de Seguretat i Salut del Projecte. El Subcontractista podrà incorporar els suggeriments de millora corresponents a la seva especialització, en el Pla de Seguretat i Salut del Contractista i presentar-los al Coordinador de Seguretat pel seu informe favorable.
7. Signar l'Acta de Replanteig o començament i l'Acta de Recepció de l'obra.
8. Aplicarà els Principis de l'Acció Preventiva que recull l'article 15 de la Llei de Prevenció de Riscos Laborals, en particular, en desenvolupar les tasques o activitats indicades en l'esmentat article 10 del R.D. 1627/1997:
   a) Complir i fer complir al seu personal allò establert en el Pla de Seguretat i Salut (PSS).
   b) Complir la normativa en matèria de prevenció de riscos laborals, tenint en compte, si s'escau, les obligacions que fan referència a la coordinació d'activitats

Firmado por ***1431* ENRIC PLANAS (R: ***0363*) el día 28/10/2025 con un certificado emitido por ACCV CORREOS Representación

empresarials previstes en l'article 24 de la Llei de Prevenció de Riscos Laborals, i en conseqüència complir el R.D 171/2004, i també complir les disposicions mínimes establertes en l'annex IV del R.D. 1627/1997, durant l'execució de l'obra.

c) Informar i facilitar les instruccions adequades als treballadors autònoms sobre totes les mesures que s'hagin d'adoptar pel que fa a la seguretat i salut a l'obra.

d) Atendre les indicacions i complir les instruccions del Coordinador en matèria de seguretat i salut durant l'execució de l'obra, i si és el cas, de la Direcció Facultativa.

9. Els Contractistes i Subcontractistes seran responsables de l'execució correcta de les mesures preventives fixades en el Pla de Seguretat i Salut (PSS) en relació amb les obligacions que corresponen directament a ells o, si escau, als treballadors autònoms que hagin contractat.
10. A més, els Contractistes i Subcontractistes respondran solidàriament de les conseqüències que es derivin de l'incompliment de les mesures previstes al Pla, als termes de l'apartat 2 de l'article 42 de la Llei de Prevenció de Riscos Laborals.
11. El Contractista principal haurà de vigilar el compliment de la normativa de prevenció de riscos laborals per part de les empreses Subcontractistes.
12. Abans de l'inici de l'activitat a l'obra, el Contractista principal exigirà als Subcontractistes que acreditin per escrit que han realitzat, per als treballs a realitzar, l'avaluació de riscos i la planificació de la seva activitat preventiva. Així mateix, el Contractista principal exigirà als Subcontractistes que acreditin per escrit que han complert les seves obligacions en matèria d'informació i formació respecte als treballadors que hagin de prestar servei a l'obra.
13. El Contractista principal haurà de comprovar que els Subcontractistes que concorren a l'obra han establert entre ells els medis necessaris de coordinació.
14. Les responsabilitats del Coordinador, de la Direcció Facultativa i del Promotor no eximiran de les seves responsabilitats als Contractistes i al Subcontractistes.
15. El Constructor serà responsable de la correcta execució dels treballs mitjançant l'aplicació de Procediments i Mètodes de Treball intrínsecament segurs (SEGURETAT INTEGRADA), per assegurar la integritat de les persones, els materials i els mitjans auxiliars fets servir a l'obra.
16. El representant del Contractista a l'obra, assumirà la responsabilitat de l'execució de les activitats preventives incloses al present Plec i el seu nom figurarà al Llibre d'Incidències.
17. Serà responsabilitat del Contractista i del Director Tècnic, o del Cap d'Obra i/o Encarregat en el seu cas, l'incompliment de les mesures preventives, a l'obra i entorn material, de conformitat a la normativa legal vigent.
18. El Contractista també serà responsable de la realització del Pla de Seguretat i Salut (PSS), així com de l'específica vigilància i supervisió de seguretat, tant del personal propi com subcontractat, així com de facilitar les mesures sanitàries de caràcter preventiu laboral, formació, informació i capacitació del personal, conservació i reposició dels elements de protecció personal dels treballadors, càlcul i dimensions dels Sistemes de Proteccions Col·lectives i en especial, les baranes i passarel·les, condemna de forats verticals i horitzontals susceptibles de permetre la caiguda de persones o objectes, característiques de les escales i estabilitat dels esglaons i recolzadors, ordre i neteja de les zones de treball, enllumenat i ventilació dels llocs de treball, bastides, apuntalaments, encofrats i estintolaments, aplecs i emmagatzematges de materials, ordre d'execució dels treballs constructius, seguretat de les màquines, grues, aparells d'elevació, mesures auxiliars i equips de treball en general, distància i localització d'estesa i canalitzacions de les companyies subministradores, així com qualsevol altre mesura de caràcter general i d'obligat compliment, segons la normativa legal vigent i els costums del sector i que pugui afectar a aquest centre de treball.
19. El contractista ha de designar la presència de resursos preventius i es determinarà la forma de dur-los a terme en el pla de seguretat i salut, segons la disposició addicional catorzena de la Llei 31/1995, de 8 de novembre, de prevenció de riscos laborals i desenvolupada pel Reial Decret 604/2006.
20. El Director Tècnic (o el Cap d'Obra), visitaran l'obra com a mínim amb una cadència diària i hauran de donar les instruccions pertinents a l'Encarregat General, que haurà de ser una persona de provada capacitat pel càrrec, haurà d'estar present a l'obra durant la realització de tot el treball que s'executi. Sempre que sigui preceptiu i no existeixi altra designada a l'efecte, s'entendrà que l'Encarregat General és al mateix temps el Supervisor General de Seguretat i Salut del Centre de Treball per part del Contractista, amb independència de qualsevol altre requisit formal.
21. L'acceptació expressa o tàcita del Contractista pressuposa que aquest ha reconegut l'emplaçament del terreny, les comunicacions, accessos, afectació de serveis, característiques del terreny, mides de seguretats necessàries, etc. i no podrà al·legar en el futur ignorància d'aquestes circumstàncies.
22. El Contractista haurà de disposar de les pòlisses d'assegurança necessària per a cobrir les responsabilitats que puguin esdevenir per motius de l'obra i el seu entorn, i serà responsable dels danys i prejudicis directes o indirectes que pugui ocasionar a tercers, tant per omissió com per negligència, imprudència o impericia professional, del personal al seu càrrec, així com del Subcontractistes, industrials i/o treballadors autònoms que intervinguin a l'obra.
23. Les instruccions i ordres que doni la Direcció d'Obra o Direcció Facultativa, seran normalment verbals, tenint força per obligar a tots els efectes. Els desviaments respecte al compliment del Pla de Seguretat i Salut, s'anotaran pel Coordinador al Llibre d'Incidències.
    En cas d'incompliment reiterat dels compromisos del Pla de Seguretat i Salut (PSS), el Coordinador i Tècnics de la Direcció d'Obra o Direcció Facultativa, Constructor, Director Tècnic, Cap d'Obra, Encarregat, Supervisor de Seguretat, Delegat Sindical de Prevenció o els representants del Servei de Prevenció (propi o concertat) del Contractista i/o Subcontractistes, tenen el dret a fer constar al Llibre d'Incidències, tot allò que consideri d'interès per a reconduir la situació als àmbits previstos al Pla de Seguretat i Salut de l'obra.
24. Les condicions de seguretat i salut del personal, dins de l'obra i els seus desplaçaments a/o des del seu domicili particular, seran responsabilitat dels Contractistes i/o Subcontractistes així com dels propis treballadors Autònoms.
25. També serà responsabilitat del Contractista, el tancament perimetral del recinte de l'obra i protecció de la mateixa, el control i reglament intern de policia a l'entrada, per a evitar la intromissió incontrolada de tercers aliens i curiosos, la protecció d'accessos i l'organització de zones de pas amb destinació als visitants de les oficines d'obra.
26. El Contractista haurà de disposar d'un senzill, però efectiu, Pla d'Emergència per a l'obra, en previsió d'incendis, pluges, glaçades, vent, etc. que puguin posar en situació de risc al personal d'obra, a tercers o als medis e instal·lacions de la pròpia obra o limítrofs.
27. Comunicar la apertura del centro de trabajo a la autoridad laboral.

2.6. Treballadors Autònoms

Persona física diferent al Contractista i/o Subcontractista que realitzarà de forma personal i directa una activitat professional, sense cap subjecció a un contracte de treball, i que assumeix contractualment davant el Promotor, el Contractista o el Subcontractista el compromís de realitzar determinades parts o instal·lacions de l'obra.

Competències en matèria de Seguretat i Salut del Treballador Autònom:

1. Aplicar els Principis de l'Acció Preventiva que es recullen en l'article 15 de la Llei de Prevenció de Riscos Laborals, en particular, en desenvolupar les tasques o activitats indicades en l'article 10 del R.D. 1627/1997.
2. Complir les disposicions mínimes de seguretat i salut, que estableix l'annex IV del R.D. 1627/1997, durant l'execució de l'obra.
3. Complir les obligacions en matèria de prevenció de riscos que estableix pels treballadors l'article 29, 1,2, de la Llei de Prevenció de Riscos Laborals.
4. Ajustar la seva actuació en l'obra conforme als deures de coordinació d'activitats

Firmado por ***1431* ENRIC PLANAS (R: ***0363*) el día 28/10/2025 con un certificado emitido por CATALANA COBRES Representación

empresarials establerts en l'article 24 de la Llei de Prevenció de Riscos Laborals, participant, en particular, en qualsevol mesura d'actuació coordinada que s'hagi establert.

5. Utilitzar els equips de treball d'acord amb allò disposat en el R.D. 1215/1997, de 18 de juliol, pel qual s'estableixen les disposicions mínimes de seguretat i salut per a la utilització dels equips de treball per part dels treballadors.
6. Escollir i utilitzar els equips de protecció individual, segons preveu el R.D. 773/1997, de 30 de maig, sobre disposicions mínimes de seguretat i salut relativa a la utilització dels equips de protecció individual per part dels treballadors.
7. Atendre les indicacions i complir les instruccions del Coordinador en matèria de seguretat i de salut durant l'execució de l'obra i de la Direcció d'Obra o Direcció Facultativa, si n'hi ha.
8. Els treballadors autònoms hauran de complir allò establert en el Pla de Seguretat i Salut (PSS):
   a) La maquinària, els aparells i les eines que s'utilitzen a l'obra, han de respondre a les prescripcions de seguretat i salut, equivalents i pròpies, dels equipaments de treball que l'empresari Contractista posa a disposició dels seus treballadors.
   b) Els autònoms i els empresaris que exerceixen personalment una activitat a l'obra, han d'utilitzar equipament de protecció individual apropiat, i respectar el manteniment en condicions d'eficàcia dels diferents sistemes de protecció col·lectiva instal·lats a l'obra, segons el risc que s'ha de prevenir i l'entorn del treball.

2.7. Treballadors

Persona física diferent al Contractista, Subcontractista i/o Treballador Autònom que realitzarà de forma personal i directa una activitat professional remunerada per compte aliè, amb subjecció a un contracte laboral, i que assumeix contractualment davant l'empresari el compromís de desenvolupar a l'obra les activitats corresponents a la seva categoria i especialitat professional, seguint les instruccions d'aquell.

Competències en matèria de Seguretat i Salut del Treballador:

1. El deure d'obeir les instruccions del Contractista en allò relatiu a Seguretat i Salut.
2. El deure d'indicar els perills potencials.
3. Té responsabilitat dels actes personals.
4. Té el dret a rebre informació adequada i comprensible i a formular propostes, en relació a la seguretat i salut, en especial sobre el Pla de Seguretat i Salut (PSS).
5. Té el dret a la consulta i participació, d'acord amb l'article 18, 2 de la Llei de Prevenció de Riscos Laborals.
6. Té el dret a adreçar-se a l'autoritat competent.
7. Té el dret a interrompre el treball en cas de perill imminent i seriós per a la seva integritat i la dels seus companys o tercers aliens a l'obra.
8. Té el dret de fer us i el fruit d'unes instal·lacions provisionals de Salubritat i Confort, previstes especialment pel personal d'obra, suficients, adequades i dignes, durant el temps que duri la seva permanència a l'obra.

3. DOCUMENTACIÓ PREVENTIVA DE CARÀCTER CONTRACTUAL

3.1. Interpretació dels documents vinculants en matèria de Seguretat i Salut

Excepte en el cas que l'escriptura del Contracte o Document de Conveni Contractual ho indiqui específicament d'altra manera, l'ordre de prelació dels Documents contractuals en matèria de Seguretat i Salut per aquesta obra serà el següent:

1. Escriptura del Contracte o Document del Conveni Contractual.
2. Bases del Concurs.
3. Plec de Prescripcions per la Redacció dels Estudis de Seguretat i Salut i la Coordinació de Seguretat i salut en fases de Projecte i/o d'Obra.
4. Plec de Condicions Generals del Projecte i de l'Estudi de Seguretat i Salut.
5. Plec de Condicions Facultatives i Econòmiques del Projecte i de l'Estudi de Seguretat i Salut.
6. Procediments Operatius de Seguretat i Salut i/o Procediments de control Administratiu de Seguretat, redactats durant la redacció del Projecte i/o durant l'Execució material de l'Obra, pel Coordinador de Seguretat.
7. Plànols i Detalls Gràfics de l'Estudi de Seguretat i Salut.
8. Pla d'Acció Preventiva de l'empresari-contractista.
9. Pla de Seguretat i Salut de desenvolupament de l'Estudi de Seguretat i Salut del Contractista per l'obra en qüestió.
10. Protocols, procediments, manuals i/o Normes de Seguretat i Salut interna del Contractista i/o Subcontractistes, d'aplicació en l'obra.

Feta aquesta excepció, els diferents documents que constitueixen el Contracte seran considerats com mútuament explicatius, però en el cas d'ambigüitats o discrepàncies interpretatives de temes relacionats amb la Seguretat, seran aclarides i corregides pel Director d'Obra qui, després de consultar amb el Coordinador de Seguretat, farà l'ús de la seva facultat d'aclarir al Contractista les interpretacions pertinents.

Si en el mateix sentit, el Contractista descobreix errades, omissions, discrepàncies o contradiccions tindrà que notificar-ho immediatament per escrit al Director d'Obra qui després de consultar amb el Coordinador de Seguretat, aclarirà ràpidament tots els assumptes, notificant la seva resolució al Contractista. Qualsevol treball relacionat amb temes de Seguretat i Salut, que hagués estat executat pel Contractista sense prèvia autorització del Director d'Obra o del Coordinador de Seguretat, serà responsabilitat del Contractista, restant el Director d'Obra i el Coordinador de Seguretat, eximits de qualsevol responsabilitat derivada de les conseqüències de les mesures preventives, tècnicament inadequades, que hagin pogut adoptar el Contractista pel seu compte.

En el cas que el contractista no notifiqui per escrit el descobriment d'errades, omissions, discrepàncies o contradiccions, això, no tan sols no l'eximeix de l'obligació d'aplicar les mesures de Seguretat i Salut raonablement exigibles per la reglamentació vigent, els usos i la praxi habitual de la Seguretat Integrada en la construcció, que siguin manifestament indispensables per dur a terme l'esperit o la intenció posada en el Projecte i l'Estudi de Seguretat i Salut, si no que hauran de ser materialitzats com si haguessin estat completes i correctament especificades en el Projecte i el corresponent Estudi de Seguretat i Salut.

Totes les parts del contracte s'entenen complementàries entre si, per la qual cosa qualsevol treball requerit en un sol document, encara que no estigui esmentat en cap altre, tindrà el mateix caràcter contractual que si s'hagués recollit en tots.

3.3. Pla de Seguretat i Salut del Contractista

D'acord al que es disposa el R.D. 1627 / 1997, cada contractista està obligat a redactar, abans de l'inici dels seus treballs a l'obra, un Pla de Seguretat i Salut adaptant aquest E.S.S. als seus medis, mètodes d'execució i al "PLA D'ACCIÓ PREVENTIVA INTERNA D'EMPRESA", realitzat de conformitat al R.D.39 / 1997 "LLEI DE PREVENCIÓ DE RISCOS LABORALS" (Arts. 1, 2 ap. 1, 8 i 9) .
El Contractista en el seu Pla de Seguretat i Salut està obligat a incloure els requisits formals establerts a l'Art. 7 del R.D. 1627/ 1997, no obstant, el Contractista té plena llibertat per estructurar formalment aquest Pla de Seguretat i Salut.

3.4. El "Llibre d'Incidències"

A l'obra existirà, adequadament protocolitzat, el document oficial "Llibre d'incidències", facilitat per l'Oficina de Supervisió de Projectes de la Diputació de Barcelona.

Firmado por ***1431* ENRIC PLANAS (R: ***0363*) el día 28/10/2025 con un certificado emitido por CATALANA COBRES Representación

Segons l'article 13 del Real Decret 1627/97 de 24 d'Octubre, modificat pel RD 1109/2007 , aquest llibre haurà d'estar permanentment a l'obra, en poder del coordinador de seguretat i salut , i a la disposició de la direcció d'obra o direcció facultativa , contractistes , subcontractistes i treballadors autònoms, les persones o òrgans amb responsabilitat en matèria de prevenció de les empreses que intervinguin en l'obra, tècnics dels òrgans especialitzats en matèria de seguretat i salut en el treball de les Administracions públiques competents, o en el seu cas, del representant dels treballadors, els quals podran realitzar les anotacions que considerin adequades respecte a les desviacions en el compliment del Pla de Seguretat i Salut.

Quan es realitzi una anotació en el llibre d'incidències, el coordinador en matèria de seguretat i salut durant l'execució de l'obra o, quan no sigui necessària la designació de coordinador, la direcció facultativa, la notificarà al contractista afectat i als representants dels treballadors d'aquest i només en el cas que l'anotació es refereixi a qualsevol incompliment dels advertiments o observacions prèviament anotades en aquest llibre així com en el supòsit de paralització dels treballs, s'ha de remetre una còpia a la Inspecció de Treball i Seguretat Social en el termini de vint-i-quatre hores i s'especificarà si l'anotació efectuada suposa una reiteració d'una advertència o observació anterior o si, per contra, es tracta d'una nova observació.

4. NORMATIVA LEGAL D'APLICACIÓ

Per a la realització del Pla de Seguretat i Salut, el Contractista tindrà en compte la normativa existent i vigent en el decurs de la redacció de l'ESS (o EBSS), obligatòria o no, que pugui ésser d'aplicació.

A títol orientatiu, i sense caràcter limitatiu, s'adjunta una relació de normativa aplicable. El Contractista, no obstant, afegirà al llistat general de la normativa aplicable a la seva obra les esmenes de caràcter tècnic particular que no siguin a la relació i correspongui aplicar al seu Pla.

4.1. Textos generals

- Convenis col·lectius.
- "Reglamento de seguridad e higiene en el trabajo en la industria de la construcción. OM 20 de mayo de 1952 (BOE 15 de junio de 1958)". Modificada per "Orden 10 de diciembre de 1953 (BOE 2 de febrero de 1956)" i "Orden 23 de de septiembre 1966 (BOE 1 de octubre de 1966)". Derogada parcialment per "Orden 20 de enero de 1956 (BOE 2 de febrero de 1956)" i "R.D. 2177/2004 (BOE 13 de noviembre de 2004)".
- "Ordenanza laboral de la construcción, vidrio y cerámica. OM 28 de agosto de 1970 (BOE 5, 7, 8, 9 de septiembre de 1970)", en vigor capítols VI i XVI i les modificacions "Orden 22 de marzo de 1972 (BOE 31 de marzo de 1972)", "Orden 28 de julio (BOE 10 de agosto de 1972)" i "Orden 27 de julio de 1973 (BOE 31 de julio de 1973)". Derogada parcialment per "Orden 28 de diciembre (BOE 29 de diciembre de 1994)".
- "Ordenanza general de seguridad e higiene en el trabajo. OM 9 de marzo de 1971 (BOE 16 de marzo de 1971)", en vigor parts del títol II. Derogada parcialment per "R.D. 1316/1989 (BOE 2 de noviembre de 1989)", "Ley 31/1995 (BOE 10 de noviembre de 1995)", R.D. 486/1997 (BOE 23 de abril de 1997)", "R.D. 664/1997 (BOE 24 de mayo de 1997)", "R.D. 665/1997 (BOE 24 de mayo de 1997)", "R.D. 773/1997 (BOE 12 de junio de 1997)", "R.D. 1215/1997 (BOE 7 de agosto de 1997)", "R.D. 614/2001 (BOE 21 de junio de 2001)" i "R.D. 349/2003 (BOE 5 de abril de 2003)".
- "Regulación de la jornada de trabajo, jornadas especiales y descanso. R.D. 2001/1983 de 28 de julio (BOE 29 de julio de 1983)". Modificada per "R.D. 2403/1985 (BOE 30 de diciembre de 1985)", "R.D. 1346/1989 (BOE 7 de noviembre 1989)" i anul·lada parcialment per "R.D. 1561/1995 de 21 de septiembre (BOE 26 de septiembre de 1995)".
- "Orden de 20 de septiembre de 1986, por la que se establece el modelo de libro de incidencias correspondiente a las obras en las que sea obligatorio un estudio de Seguridad e Higiene en el trabajo (BOE de 13 de octubre de 1986)".
- "Establecimiento de modelos de notificación de accidentes de trabajo. OM 16 de diciembre de 1987 (BOE 29 de diciembre de 1987)".
- "Ley de prevención de riesgos laborales. Ley 31/1995 de noviembre (BOE 10 de noviembre de 1995)". Complementada per "R.D. 614/2001 de 8 de junio (BOE 21 de junio de 2001)".
- "Real Decreto 363/1995, de 10 de marzo, por la que se aprueba el reglamento sobre notificación de sustancias nuevas y clasificación, envasado y etiquetado de sustancias peligrosas (BOE de 5 de junio de 1995)".
- "Real Decreto 1561/1995, de 21 de septiembre, sobre jornadas especiales de trabajo (BOE de 26 de septiembre de 1995)".
- "Reglamento de los servicios de prevención. R.D. 39/1997 de 17 de enero (BOE 31 de enero de 1997)". Complementat per "Orden de 22 de abril de 1997 (BOE 24 de abril de 1997)" i "R.D. 688/2005 (BOE 11 de junio de 2006)". Modificat per "R.D. 780/1998 de 30 de abril (BOE 1 de mayo de 1998)" i "R.D. 604/2006 (BOE 29 de mayo de 2006)".
- "Disposiciones mínimas de seguridad y salud en los lugares de trabajo. R.D. 486/1997 de 14 de abril de 1997 (BOE 23 de abril de 1997)". Complementat per "Orden TAS/2947/2007 (BOE 11 de octubre de 2007)" i modificat per "R.D. 2177/2004 (BOE 13 de noviembre de 2004)".
- "Disposiciones mínimas de seguridad y salud relativas a la manipulación manual de cargas que comporten riesgos, en particular dorsolumbares, para los trabajadores. R.D. 487/1997 de 14 de abril de 1997 (BOE 23 de abril de 1997)".
- "Disposiciones mínimas de seguridad y salud para la utilización por los trabajadores de los equipos de trabajo. R.D. 1215/1997 de 18 de julio (BOE 7 de agosto de 1997)".
- "Disposiciones mínimas de seguridad y salud en las obras de construcción. R.D. 1627/1997 de 24 de octubre (BOE 25 de octubre de 1997)". Modificat per "R.D. 2177/2004 (BOE 13 de noviembre 2004)" i "R.D. 604/2006 (BOE 29 de mayo de 2006)". Complementat per "R.D. 1109/2007 (BOE 25 de agosto de 2007)".
- Ordre de 12 de gener de 1998, per la qual s'aprova el model de Llibre d'Incidències en les obres de construcció (DOGC Diari Oficial de la Generalitat de Catalunya de 27 de gener de 1998).
- "Disposiciones mínimas de seguridad y salud en el trabajo en el ámbito de las empresas de trabajo temporal. R.D. 216/1999 de 5 de febrero (BOE 24 de febrero de 1999)".
- "Protección de la seguridad y la salud de los trabajadores contra los riesgos relacionados con los agentes químicos durante el trabajo. R.D. 374/2001 de 6 de abril (BOE 1 de mayo de 2001)".
- "Ley 54/2003, de 12 de diciembre, de reforma del marco normativo de la prevención de riesgos laborales (BOE de 13 de diciembre de 2003)".
- "Real Decreto 1801/2003, de 26 de diciembre, sobre seguridad general de los productos (BOE 10 de enero de 2004)".
- Real Decreto 171/2004, por el que se desarrolla el artículo 24 de la Ley 31/1995 de prevención de laborales, en materia de coordinación de actividades empresariales (BOE 31 de enero de 2004).
- Decret 399/2004, de 5 d'octubre de 2004, pel qual es crea el registre de delegats i delegades de prevenció i el registre de comitès de seguretat i salut, i es regula el

Firmado por ***1431* ENRIC PLANAS (R: ****0363*) el día 28/10/2025 con un certificado emitido por ANCERT Representación COBRRS

dipòsit de les comunicacions de designació de delegats i delegades de prevenció i de constitució dels comitès de seguretat i salut (DOGC Diari Oficial de la Generalitat de Catalunya de 7 d'octubre de 2004).

- "Real Decreto 2177/2004, de 12 de noviembre, por el que se modifica el R.D. 1215/1997, de 18 de julio, en el que se establecen las disposiciones mínimas de seguridad y salud para la utilización por parte de los trabajadores de los equipos de trabajo, en materia de trabajos temporales en altura (BOE de 13 de noviembre de 2004)".
- "Real Decreto 312/2005, de 18 de marzo, por el que se aprueba la clasificación de los productos de construcción y de los elementos constructivos en función de sus propiedades de reacción y de resistencia frente al fuego".
- "Real Decreto 1311/2005, de 4 de noviembre, sobre la protección de la salud y seguridad de los trabajadores frente a los riesgos derivados o que puedan derivarse de la exposición a vibraciones mecánicas".
- "Real Decreto 551/2006, de 5 de mayo, por el que se regulan las operaciones de transporte de mercancías peligrosas por carretera en territorio español (BOE 113 de 12 de mayo)".
- "Real Decreto 604/2006, de 19 de mayo, por el que se modifican el R.D. 39/1997, de 17 de enero, por el que se aprueba el Reglamento de los Servicios de Prevención, y el R.D. 1627/1997, de 24 de octubre, por el que se establecen las disposiciones mínimas de seguridad y salud en las obras de construcción (BOE 127 de 29 de mayo)".
- "Ley ordinaria 32/2006 reguladora de la subcontratación en el Sector de la Construcción (BOE 250 de 19 de octubre)".
- "Ley orgánica 3/2007, de 22 de marzo, para la igualdad efectiva de mujeres y hombres (BOE 23 de marzo de 2007)".
- "Real Decreto 1109/2007, de 24 de agosto, por el que se desarrolla la Ley 32/2006, de 18 de octubre, reguladora de la subcontratación en el Sector de la Construcción (BOE 204 de 25 de agosto)".
- Decret 102/2008, de 6 de maig, de creació del Registre d'Empreses Acreditades de Catalunya per intervenir en el procés de contractació en el sector de la construcció (DOGC Diari Oficial de la Generalitat de Catalunya de 08 de maig de 2008).
- "Real Decreto 1802/2008, de 3 de noviembre, por el que se modifica el Reglamento sobre notificación de sustancias nuevas y clasificación, envasado y etiquetado de sustancias peligrosas, aprobado por R.D. 363/1995, de 10 de marzo, con la finalidad de adaptar sus disposiciones al Reglamento (CE) n.º 1907/2006 del Parlamento Europeo y del Consejo (Reglamento REACH)".
- Decret 10/2009, de 27 de gener. Decret de creació del Registre d'empreses sancionades per infraccions molt greus en matèria de prevenció de riscos laborals i del procediment per a la seva publicació (DOGC Diari Oficial de la Generalitat de Catalunya de 03 de febrer de 2009).
- "Real Decreto 298/2009, de 6 de marzo, por el que se modifica el Real Decreto 39/1997, de 17 de enero, por el que se aprueba el Reglamento de los Servicios de Prevención, en relación con la aplicación de medidas para promover la mejora de la seguridad y de la salud en el trabajo de la trabajadora embarazada, que haya dado a luz o en período de lactancia".
- "Real Decreto 330/2009, de 13 de marzo, por el que se modifica el Real Decreto 1311/2005, de 4 de noviembre, sobre la protección de la salud y la seguridad de los trabajadores frente a los riesgos derivados o que puedan derivarse de la exposición a vibraciones mecànicas".
- "Real Decreto 327/2009 de 13 de marzo, por el que se modifica el Real Decreto 1109/2007, de 24 de agosto, por el que se desarrolla la Ley 32/2006, de 18 de octubre, reguladora de la subcontratación en el sector de la construcción (BOE 63 de 14 de marzo de 2009)".
- "Instrumento de Ratificación del Convenio número 187 de la OIT, sobre el marco promocional para la seguridad y salud en el trabajo, hecho en Ginebra el 31 de mayo de 2006 (BOE 187 de 4 de agosto de 2009)".
- "Real Decreto 337/2010, de 19 de marzo, por el que se modifican el Real Decreto 39/1997, de 17 de enero, por el que se aprueba el Reglamento de los Servicios de Prevención; el Real Decreto 1109/2007, de 24 de agosto, por el que se desarrolla la Ley 32/2006, de 18 de octubre, reguladora de la subcontratación en el sector de la construcción y el Real Decreto 1627/1997, de 24 de octubre, por el que se establecen disposiciones mínimas de seguridad y salud en obras de construcción (BOE 71 de 23 de marzo de 2010)."
- "Reglamento (UE) nº 276/2010 de la Comisión, de 31 de marzo de 2010, por el que se modifica el Reglamento (CE) nº 1907/2006 del Parlamento Europeo y del Consejo, relativo al registro, la evaluación, la autorización y la restricción de las sustancias y preparados químicos (REACH), en lo que respecta a su anexo XVII (diclorometano, aceites para lámparas y líquidos encendedores de barbacoa y compuestos organoestánnicos)."
- "Real Decreto 486/2010, de 23 de abril, sobre la protección de la salud y la seguridad de los trabajadores contra los riesgos relacionados con la exposición a radiaciones ópticas artificiales (BOE 99 de 24 de abril de 2010)."
- "Real Decreto 717/2010, de 28 de mayo, por el que se modifican el Real Decreto 363/1995, de 10 de marzo, por el que se aprueba el Reglamento sobre clasificación, envasado y etiquetado de sustancias peligrosas y el Real Decreto 255/2003, de 28 de febrero, por el que se aprueba el Reglamento sobre clasificación, envasado y etiquetado de preparados peligrosos (BOE 139 de 8 de junio de 2010)."
- "Real Decreto 795/2010, de 16 de junio, por el que se regula la comercialización y manipulación de gases fluorados y equipos basados en los mismos, así como la certificación de los profesionales que los utilizan (BOE 154 de 25 de junio de 2010)."
- "Real Decreto 1439/2010, de 5 de noviembre, por el que se modifica el Reglamento sobre protección sanitaria contra radiaciones ionizantes, aprobado por Real Decreto 783/2001, de 6 de julio (BOE 279 de 18 de novimebre de 2010)."
- "Real Decreto 843/2011, de 17 de junio, por el que se establecen los criterios básicos sobre la organización de recursos para desarrollar la actividad sanitaria de los servicios de prevención."
- "Ley 22/2011, de 28 de julio, de residuos y suelos contaminados."
- "Ley 33/2011, de 4 de octubre, General de Salud Pública."
- "Real Decreto Legislativo 3/2011, de 14 de noviembre, por el que se aprueba el texto refundido de la Ley de Contratos del Sector Público."
- "Reglamento (UE) nº 109/2012 de la Comisión, de 9 de febrero de 2012, por el que se modifica el Reglamento (CE) nº 1907/2006 del Parlamento Europeo y del Consejo relativo al registro, la evaluación, la autorización y la restricción de las sustancias y preparados químicos (REACH) en lo que respecta a su anexo XVII (sustancias CMR)."
- "Reglamento (UE) nº 125/2012 de la Comisión, de 14 de febrero de 2012, por el que se modifica el anexo XIV del Reglamento (CE) nº 1907/2006 del Parlamento Europeo y del Consejo, relativo al registro, la evaluación, la autorización y la restricción de las sustancias y preparados químicos (REACH)."

Firmado por ***1431* ENRIC PLANAS (R: ***0363*) el día 28/10/2025 con un certificado emitido por ANCERT CORPORACIÓN DE DOPSA Representación

- "Reglamento (UE) nº 412/2012 de la Comisión, de 15 de mayo de 2012, por el que se modifica el anexo XVII del Reglamento (CE) nº 1907/2006 del Parlamento Europeo y del Consejo, relativo al registro, la evaluación, la autorización y la restricción de las sustancias y preparados químicos (REACH)."
- "Real Decreto 1070/2012, de 13 de julio, por el que se aprueba el Plan estatal de protección civil ante el riesgo químico."
- "Reglamento (UE) nº 836/2012 de la Comisión, de 18 de septiembre de 2012, por el que se modifica, con relación al plomo, el anexo XVII del Reglamento (CE) nº 1907/2006 del Parlamento Europeo y del Consejo, relativo al registro, la evaluación, la autorización y la restricción de las sustancias y mezclas químicas (REACH)."
- "Reglamento (UE) nº 835/2012 de la Comisión, de 18 de septiembre de 2012, por el que se modifica el Reglamento (CE) nº 1907/2006 del Parlamento Europeo y del Consejo, relativo al registro, la evaluación, la autorización y la restricción de las sustancias y mezclas químicas (REACH), en lo que respecta a su anexo XVII (cadmio)."
- "Reglamento (UE) nº 848/2012 de la Comisión, de 19 de septiembre de 2012, por el que se modifica, en lo que respecta a los compuestos de fenilmercurio, el anexo XVII del Reglamento (CE) nº 1907/2006 del Parlamento Europeo y del Consejo, relativo al registro, la evaluación, la autorización y la restricción de las sustancias y mezclas químicas (REACH)."
- "Reglamento (UE) nº 847/2012 de la Comisión, de 19 de septiembre de 2012, por el que se modifica, en lo que respecta al mercurio, el anexo XVII del Reglamento (CE) nº 1907/2006 del Parlamento Europeo y del Consejo, relativo al registro, la evaluación, la autorización y la restricción de las sustancias y mezclas químicas (REACH)."
- "Reglamento (UE) nº 126/2013 de la Comisión, de 13 de febrero de 2013, por el que se modifica el anexo XVII del Reglamento (CE) nº 1907/2006 del Parlamento Europeo y del Consejo, relativo al registro, la evaluación, la autorización y la restricción de las sustancias y preparados químicos (REACH)."
- "Reglamento (UE) nº 348/2013 de la Comisión, de 17 de abril de 2013, por el que se modifica el anexo XIV del Reglamento (CE) nº 1907/2006 del Parlamento Europeo y del Consejo, relativo al registro, la evaluación, la autorización y la restricción de las sustancias y mezclas químicas (REACH)."
- "Resolución de 13 de mayo de 2013, de la Dirección General de Empleo, por la que se registra y publica el Acta del acuerdo de revisión parcial del V Convenio colectivo general del sector de la construcción."
- "Ley 5/2013, de 11 de junio, por la que se modifican la Ley 16/2002, de 1 de julio, de prevención y control integrados de la contaminación y la Ley 22/2011, de 28 de julio, de residuos y suelos contaminados."
- "Orden PRE/2056/2013, de 7 de noviembre, por la que se modifica el anexo VI del Reglamento sobre clasificación, envasado y etiquetado de preparados peligrosos, aprobado por el Real Decreto 255/2003, de 28 de febrero."
- "Resolución de 8 de noviembre de 2013, de la Dirección General de Empleo, por la que se registra y publica el Acta de los acuerdos sobre el procedimiento para la homologación de actividades formativas en materia de prevención de riesgos laborales, así como sobre el Reglamento de condiciones para el mantenimiento de la homologación de actividades formativas en materia de prevención de riesgos laborales de acuerdo con lo establecido en el V Convenio colectivo del sector de la construcción."
- "Resolución de 15 de noviembre de 2013, de la Secretaría de Estado de Administraciones Públicas, por la que se actualiza y dispone la publicación del Sistema de Gestión de la Prevención de Riesgos Laborales en la Administración General del Estado."
- "Directiva 2013/59/Euratom del Consejo, de 5 de diciembre de 2013, por la que se establecen normas de seguridad básicas para la protección contra los peligros derivados de la exposición a radiaciones ionizantes, y se derogan las Directivas 89/618/Euratom, 90/641/Euratom, 96/29/Euratom, 97/43/Euratom y 2003/122/Euratom."
- "Real Decreto 337/2014, de 9 de mayo, por el que se aprueban el Reglamento sobre condiciones técnicas y garantías de seguridad en instalaciones eléctricas de alta tensión y sus Instrucciones Técnicas Complementarias ITC-RAT 01 a 23."
- "Orden PRE/1206/2014, de 9 de julio, por la que se modifica el anexo I del Real Decreto 1254/1999, de 16 de julio, por el que se aprueban medidas de control de los riesgos inherentes a los accidentes graves en los que intervengan sustancias peligrosas."
- Llei 13/2014, del 30 d'octubre, d'accessibilitat.
- "Reglamento (UE) 2015/282 de la Comisión, de 20 de febrero de 2015, por el que se modifican, con relación al estudio ampliado de toxicidad para la reproducción en una generación, los anexos VIII, IX y X del Reglamento (CE) no 1907/2006 del Parlamento Europeo y del Consejo, relativo al registro, la evaluación, la autorización y la restricción de las sustancias y preparados químicos (REACH)."
- "Reglamento (UE) 2015/326 de la Comisión, de 2 de marzo de 2015, por el que se modifica, con relación a los hidrocarburos aromáticos policíclicos y los ftalatos, el anexo XVII del Reglamento (CE) nº 1907/2006 del Parlamento Europeo y del Consejo, relativo al registro, la evaluación, la autorización y la restricción de las sustancias y preparados químicos (REACH)."
- "Real decreto 598/2015, de 3 de julio, por el que se modifican el Real Decreto 39/1997, de 17 de enero, por el que se aprueba el Reglamento de los servicios de prevención , y otros Reales Decretos : el RD 485/97, el RD 665/97 y el RD 374/2001."
- "Real decreto 840/2015, de 21 de septiembre, por el que se aprueban medidas de control de los riesgos inherentes a los accidentes graves en los que intervengan sustancias peligrosas."
- "Real decreto 899/2015, de 9 de octubre, por el que se modifica el Real Decreto 39/1997, de 17 de enero, por el que se aprueba el Reglamento de los Servicios de Prevención."
- "Real decreto 901/2015, de 9 de octubre, por el que se modifica el Real Decreto 843/2011, de 17 de junio, por el que se establecen los criterios básicos sobre la organización de recursos para desarrollar la actividad sanitaria de los servicios de prevención."
- "Orden ESS/2259/2015, de 22 de octubre, por la que se modifica la Orden TIN/2504/2010, de 20 de septiembre, por la que se desarrolla el Real Decreto 39/1997, de 17 de enero, por el que se aprueba el Reglamento de los Servicios de Prevención, en lo referido a la acreditación de entidades especializadas como servicios de prevención, memoria de actividades preventivas y autorización para realizar la actividad de auditoría del sistema de prevención de las empresas."
- "Orden PRE/2476/2015, de 20 de noviembre, por la que se actualiza la Instrucción Técnica Complementaria número 10, "Prevención de accidentes graves", del Reglamento de explosivos, aprobado por Real Decreto 230/1998, de 16 de febrero."
- "Real decreto 1054/2015, de 20 de noviembre, por el que se aprueba el Plan Estatal de Protección Civil ante el Riesgo Radiológico."
- "Real decreto 1072/2015, de 27 de noviembre, por el que se modifica el Real Decreto

Firmado por ***1431* ENRIC PLANAS (R: ***0363*) el día 28/10/2025 con un certificado emitido por CATALANA DE COBROS Representación

2200/1995, de 28 de diciembre, por el que se aprueba el Reglamento de la Infraestructura para la Calidad y la Seguridad Industrial."

- "Directiva (UE) 2017/164 de la Comisión, de 31 de enero de 2017, por la que se establece una cuarta lista de valores límite de exposición profesional indicativos de conformidad con la Directiva 98/24/CE del Consejo y por la que se modifican las Directivas 91/322/CEE, 2000/39/CE y 2009/161/UE de la Comisión."

4.2. Condicions ambientals

- Ordre de 27 de juny de 1985, sobre inscripció d'empreses amb risc per amiant (DOGC Diari Oficial de la Generalitat de Catalunya de 05 d'agost de 1985).
- Ordre de 30 de juny de 1987, sobre registre de dades de control de l'ambient laboral i vigilància mèdica en empreses amb risc d'amiant (DOGC Diari Oficial de la Generalitat de Catalunya de 10 de juliol de 1987).
- "Real Decreto 108/1991, de 1 de febrero, sobre la prevención y reducción de la contaminación del medio ambiente producida por el amianto (BOE de 6 de febrero de 1991)".
- "Real Decreto 664/1997, de 12 de mayo, sobre la protección de los trabajadores contra los riesgos relacionados con la exposición a agentes biológicos durante el trabajo (BOE de 24 de mayo de 1997)". Modificat per "Orden de 25 de marzo de 1998".
- "Real Decreto 665/1997, de 12 de mayo, sobre la protección de los trabajadores contra los riesgos relacionados con la exposición a agentes cancerígenos durante el trabajo (BOE de 24 de mayo de 1997)". Modificat per "Real Decreto 1124/2000 (BOE de 17 de junio de 2000)" i "Real Decreto 349/2003 (BOE de 5 de abril de 2003)".
- "Real decreto 212/2002, de 22 de febrero de 2002, por el que se regulan las emisiones sonoras en el entorno debidas a determinadas máquinas de uso al aire libre (BOE de 1 de marzo de 2002)". Modificat per "Real Decreto 524/2006 (BOE de 4 de mayo de 2006)".
- "Real Decreto 681/2003, de 12 de junio, sobre la protección de la salud y la seguridad de los trabajadores expuestos a los riesgos derivados de atmósferas explosivas en el lugar de trabajo (BOE de 18 de junio de 2003).
- "Ley ordinaria 37/2003 del Ruido de 17 de noviembre (BOE de 18 noviembre de2003)". Desenvolupada per "Real Decreto 1513/2005 (BOE de 17 de diciembre de 2005)" i "Real Decreto 1367/2007 (BOE de 23 de octubre 2007)".
- "Protección de los trabajadores ante los riesgos derivados de la exposición al ruido durante el trabajo. Real Decreto 286/2006, de 10 de marzo, sobre la protección de la salud y seguridad de los trabajadores contra los riesgos relacionados con la exposición al ruido. (BOE 11 de marzo de 2006)".
- "Real decreto 1367/2007, de 19 de octubre, por el que se desarrolla la Ley 37/2003, de 17 de noviembre, del Ruido, en lo referente a zonificación acústica, objetivos de calidad y emisiones acústicas (BOE de 23 de octubre de 2007)".
- "Ley 34/2007, de 15 de noviembre, de calidad del aire y protección de la atmósfera (BOE de 16 de noviembre de 2007)".

4.3. Incendis

- Ordenances municipals.
- "Real Decreto 1942/1993, de 5 de noviembre, por el que se aprueba el Reglamento de Instalaciones de Protección Contra Incendios (RIPCI) (BOE de 14 de diciembre de 1993)". Complementat per "Orden de 16 de abril de 1998 (BOE de 28 de abril de 1998)" i "Orden de 27 de julio de 1999 (BOE de 5 de agosto de 1999)".
- Decret 64/1995, de 7 de març, pel qual s'estableixen mesures de prevenció d'incendis forestals (DOGC Diari Oficial de la Generalitat de Catalunya de 10 de març de 1995) i desenvolupada per Ordre MAB/62/2003 (DOGC Diari Oficial de la Generalitat de Catalunya de 24 de Febrer de 2003).
- "Real decreto 110/2008, de 1 de febrero, por el que se modifica el Real Decreto 312/2005 de 18 de marzo, por el que se aprueba la clasificación de los productos de construcción y de los elementos constructivos en función de sus propiedades de reacción y de resistencia frente al fuego. BOE núm. 37 de 12 de febrero".
- "Real Decreto 513/2017, de 22 de mayo, por el que se aprueba el Reglamento de instalaciones de protección contra incendios."

4.4. Instal·lacions elèctriques

- "Reglamento de líneas aéreas de alta tensión. R.D. 3151/1968 de 28 de noviembre (BOE 27de diciembre de 1968)". Rectificat: "BOE 8 de marzo de 1969". Es deroga amb efectes de 19 de setembre de 2010, per "R.D. 223/2008 (BOE 19 de marzo de 2008)".
- "Orden de 18 de julio de 1978, por la que se aprueba la Norma Tecnológica NTE-IEE/1978, "Instalaciones de electricidad: alumbrado exterior" (BOE de 12 de agosto de 1978)".
- Resolució de 4 de novembre de 1988, per la qual s'estableix un certificat sobre compliment de les distàncies reglamentàries d'obres i construccions a línies elèctriques (DOGC Diari Oficial de la Generalitat de Catalunya de 30 de novembre de 1988).
- "Ley 54/1997, de 27 de noviembre de 1997, del Sector Eléctrico (BOE de 28 de noviembre de 1997)". Complementada per "Real Decreto 1955/2000 (BOE de 27 de diciembre de 2000)".
- Llei 6/2001, de 31 de maig, d'ordenació ambiental de l'enllumenament per a la protecció del medi nocturn (DOGC Diari Oficial de la Generalitat de Catalunya de 12 de juny de 2001).
- "Real Decreto 614/2001, de 8 de junio, sobre disposiciones mínimas para la protección de la salud y seguridad de los trabajadores frente al riesgo eléctrico (BOE de 21 de junio de 2001)".
- Decret 329/2001, de 4 de desembre, pel qual s'aprova el Reglament del subministrament elèctric (DOGC Diari Oficial de la Generalitat de Catalunya de 18 de desembre de 2001).
- "Reglamento electrotécnico de baja tensión. R.D. 842/2002 de 2 de agosto (BOE de 18 de septiembre de 2002)".
- "Sentencia de 17 de febrero de 2004, de la Sala Tercera del Tribunal Supremo, por la que se anula el inciso 4.2.c.2 de la ITC-BT-03 anexa al Reglamento Electrónico para baja tensión, aprobado por Real Decreto 842/2002, de 2 de agosto".
- "Real decreto 223/2008, de 15 de febrero, del Ministerio de Industria, Turismo y Comercio por el que se aprueban el Reglamento sobre condiciones técnicas y garantías de seguridad en líneas eléctricas de alta tensión y sus instrucciones técnicas complementarias ITC-LAT 01 a 09 (BOE de 19 de marzo de 2008)".
- "Instrucciones Técnicas Complementarias del Reglamento electrotécnico de baja tensión: ITC-BT-09 Instalaciones de alumbrado exterior e ITC-BT-33 Instalaciones provisionales y temporales de obras".

Firmado por ***1431* ENRIC PLANAS (R: ***0363*) el día 28/10/2025 con un certificado emitido por CATALANA COBRES Representación

4.5. Equips i maquinària

- "Reglamento de recipientes a presión. R.D. 1244/1979 de 4 de abril (BOE de 29 de mayo de 1979)". Modificat per "R.D. 507/1982 (BOE de 12 de marzo de 1982)" i "R.D. 1504/1990 (BOE de 28 de noviembre de 1990)".
- "Reglamento de aparatos de elevación y su mantenimiento. R.D. 2291/1985 de 8 de noviembre (BOE de 11 de diciembre de 1985)". Derogat parcialment per "R.D. 1314/1997 (BOE de 30 de septiembre de 1997)".
- "Real Decreto 474/1988, de 30 de marzo, por el que se dictan las disposiciones de aplicación de la Directiva del Consejo de las Comunidades Europeas 84/528/CEE sobre aparatos elevadores y de manejo mecánico (BOE de 20 de mayo de 1988)".
- "Real Decreto 1435/1992, de 27 de noviembre, por el que se dictan las disposiciones de aplicación de la Directiva del Consejo 89/392/CEE, relativa a la aproximación de las legislaciones de los estados miembros sobre maquinas (BOE de 11 de diciembre de 1992)". Modificat per "Real Decreto 56/1995 (BOE de 8 de febrero de 1995)". Es deroga amb efecte de 29 de desembre de 2009, per "Real Decreto 1644/2008 (BOE de 11 de octubre de 2008)".
- "Real Decreto 488/1997, de 14 de abril, sobre disposiciones mínimas de seguridad y salud relativas al trabajo con equipos que incluyen pantallas de visualización (BOE de 23 de abril de 1997)".
- "Disposiciones mínimas de seguridad y salud relativas a la utilización por los trabajadores de equipos de protección Individual. RD 773/1997 de 30 de mayo (BOE 12 de junio de 1997)".
- "Real Decreto 1215/1997, de 18 de julio por el que se establecen las disposiciones mínimas de seguridad y salud para la utilización por los trabajadores de los equipos de trabajo (BOE de 7 de agosto de 1997)". Modificat per "Real Decreto 2177/2004 (BOE de 13 de noviembre de 2004)".
- "Real Decreto 1314/1997, de 1 de agosto, por el que se dictan las disposiciones de aplicación de la Directiva del Parlamento Europeo y del Consejo 95/16/CE, sobre ascensores (BOE de 30 de septiembre de 1997)". Complementat per "Real Decreto 1644/2008 (BOE de 11 de octubre de 2008)".
- "Resolución de 10 de septiembre de 1998, de la Dirección General de Tecnología y Seguridad Industrial, por la que se autoriza la Instalación de ascensores con máquinas en foso (BOE de 25 septiembre de 1998)".
- "Real decreto 769/1999, de 7 de mayo, por el cual se dictan las disposiciones de aplicación de la Directiva del Parlamento Europeo y del Consejo, 97/23/CE, relativa a los equipos de presión, y se modifica el Real decreto 1244/1979, de 4 de abril, que aprobó el Reglamento de aparatos de presión (BOE de 31 de mayo de 1999)".
- "Real Decreto 1849/2000, de 10 de noviembre, del Reglamento de seguridad en las máquinas, por el que se derogan diferentes disposiciones en materia de normalización y homologación de productos industriales (BOE de 2 de diciembre de 2000)".
- "Real Decreto 2177/2004, de 12 de noviembre, por el que se modifica el Real Decreto 1215/1997, de 18 de julio, por el que se establecen las disposiciones mínimas de seguridad y salud para la utilización por los trabajadores de los equipos de trabajo, en materia de trabajos temporales en altura (BOE de 13 de noviembre de 2004)".
- "Real Decreto 1311/2005, de 4 de noviembre de 2005, sobre la protección de la salud y la seguridad de los trabajadores frente a los riesgos derivados o que puedan derivarse de la exposición a vibraciones mecánicas (BOE de 5 de noviembre de 2005)".
- "Real Decreto 1388/2011, de 14 de octubre, por el que se dictan las disposiciones de aplicación de la Directiva 2010/35/UE del Parlamento Europeo y del Consejo de 16 de junio de 2010 sobre equipos a presión transportables y por la que se derogan las Directivas 76/767/CEE, 84/525/CEE, 84/526/CEE, 84/527/CEE y 1999/36/CE."
- "Real Decreto 494/2012, de 9 de marzo, por el que se modifica el Real Decreto 1644/2008, de 10 de octubre, por el que se establecen las normas para la comercialización y puesta en servicio de las máquinas, para incluir los riesgos de aplicación de plaguicidas."
- "Real Decreto 88/2013, de 8 de febrero, por el que se aprueba la Instrucción Técnica Complementaria AEM 1 "Ascensores" del Reglamento de aparatos de elevación y manutención, aprobado por Real Decreto 2291/1985, de 8 de noviembre."
- "Real decreto 709/2015, de 24 de julio, por el que se establecen los requisitos esenciales de seguridad para la comercialización de los equipos a presión."
- "Real decreto 709/2015, de 24 de julio, por el que se establecen los requisitos esenciales de seguridad para la comercialización de los equipos a presión."
- "Real Decreto 115/2017, de 17 de febrero, por el que se regula la comercialización y manipulación de gases fluorados y equipos basados en los mismos, así como la certificación de los profesionales que los utilizan y por el que se establecen los requisitos técnicos para las instalaciones que desarrollen actividades que emitan gases fluorados."
- "Real Decreto 656/2017, de 23 de junio, por el que se aprueba el Reglamento de Almacenamiento de Productos Químicos y sus Instrucciones Técnicas Complementarias MIE APQ 0 a 10."
- Instruccions Tècniques Complementaries:

  "ITC – MIE - AP5 del Reglamento de Aparatos a Presión "Extintores de incendio" Orden de 31 de mayo de 1982 (BOE de 23 de junio de 1982)". Modificació: "Orden de 26 de octubre de 1983 (BOE de 7 de noviembre de 1983)", "Orden de 31 de mayo de 1985 (BOE de 20 de junio de 1985)", "Orden de 15 de noviembre de 1989 (BOE de 28 de noviembre de 1989)" i "Orden de 10 de marzo de 1998 (BOE de 28 de abril de 1998)".

4.6. Equips de protecció individual

- "Comercialización y libre circulación intracomunitaria de los equipos de protección individual. R.D. 542/2020 de 26 de mayo, por el que se modifican y derogan diferentes disposiciones en materia de calidad y seguridad industrial".
- "R.D. 773/1997 de 30 de mayo, sobre disposiciones mínimas de seguridad y salud relativas a la utilización por los trabajadores de equipos de protección individual".
- "Decisión de la Comisión, de 16 de marzo de 2006, relativa a la publicación de las referencias de la norma EN 143:2000, Equipos de protección respiratoria. Filtros contra partículas. Requisitos, ensayos, marcado, de conformidad con la Directiva 89/686/CEE del Consejo (equipos de protección individual) [notificada con el número C(2006) 777]".
- "Directiva 2014/68/UE del Parlamento Europeo y del Consejo, de 15 de mayo de 2014, relativa a la armonización de las legislaciones de los Estados miembros sobre la comercialización de equipos a presión (refundición)."
- Normes Tècniques Reglamentàries.

4.7. Senyalització

- "Disposiciones mínimas en materia de señalización de seguridad y salud en el trabajo. R.D. 485/1997 (BOE 23 de abril de 1997)".

Firmado por ***1431* ENRIC PLANAS (R: ***0363*) el día 28/10/2025 con un certificado emitido por CATALANA COBRES Representación

- "Orden de 31 de agosto de 1987 sobre Señalización, balizamiento, defensa, limpieza y terminación de obras fijas en vías fuera de poblado (BOE de 18 de septiembre de 1987)".
- Normes sobre senyalització d'obres en carreteres. "Instrucción 8.3. IC del MOPU".

4.8. Diversos

- "Orden de 20 de marzo de 1986 por la que se aprueban determinadas Instrucciones técnicas complementarias, relativas a los capítulos IV, V, IX y X del Reglamento General de Normas Básicas de Seguridad Minera (BOE de 11 de abril de 1986)". Modificada per "Orden de 29 de abril de 1987 (BOE de 13 de mayo de 1987)" i "Orden de 29 de julio de 1994 (BOE de 16 de agosto de 1994)".
- "Real Decreto 230/1998, de 16 de febrero, por el que se aprueba el Reglamento de explosivos (BOE de 12 de marzo de 1998)". Modificat per "Real Decreto 277/2005 (BOE de 12 de marzo de 2005)" i "Orden INT/3543/2007 (BOE núm. 292 de 6 de diciembre de 2007)". Complementada per la "Resolución de 24 de agosto de 2005 (BOE de 13 de septiembre de 2005)", "Orden PRE/252/2006 (BOE de 9 de febrero de 2006)", "Orden PRE/672/2006 (BOE de 11 de marzo de 2006)" i "Orden PRE/174/2007 (BOE de 3 de febrero de 2007)".
- "Orden de 16 de diciembre de 1987 por la que se establecen nuevos modelos para la notificación de accidentes de trabajo y se dan instrucciones para su cumplimentación y tramitación (BOE de 29 de diciembre de 1987)". Modificada per "Orden TAS/2926/2002 (BOE de 21 de noviembre de 2002)".
- "Orden de 6 de mayo de 1988, por la que se modifica (i deroga) la Orden de 6 de octubre de 1986 sobre los requisitos y datos que deben reunir las comunicaciones de apertura previa o reanudacion de actividades en los centros de trabajo, dictada en desarrollo del Real Decreto-Ley 1/1986, de 14 de marzo (BOE de 16 de mayo de 1988)". Modificada per la "Orden de 29 de abril de 1999 (BOE de 25 de mayo de 1999)".
- "Real Decreto 1299/2006, de 10 de noviembre por el que se aprueba el cuadro de enfermedades profesionales en el sistema de la Seguridad Social y se establecen criterios para su notificación y registro (BOE de 19 de diciembre de 2006)". Complementat per "Orden TAS/1/2007 (BOE de 4 de enero de 2007)".
- "Resolución de 1 de agosto de 2007, de la Dirección General de Trabajo, por la que se inscribe en el registro y publica el IV Convenio Colectivo General del Sector de la Construcción (BOE de 17 de agosto de 2007)".
- Convenis col·lectius.
- "Real Decreto 1591/2009, de 16 de octubre, por el que se regulan los productos sanitarios (BOE 268 de 6 de noviembre de 2009)."

5. CONDICIONS ECONÒMIQUES

5.1. Criteris d'aplicació

L' Art. 5, 4 del R.D. 1627 / 1997, de 24 d'octubre, manté per al sector de la construcció, la necessitat d'estimar l'aplicació de la Seguretat i Salut com un cost "afegit"a l'Estudi de Seguretat i Salut, i per conseqüent, incorporat al Projecte.

El pressupost per a l'aplicació i execució de l'estudi de Seguretat i Salut, haurà de quantificar el conjunt de "despeses"previstes, tant pel que es refereix a la suma total com a la valoració unitària d'elements, amb referència al quadre de preus sobre el que es calcula. Sols podran figurar partides alçades en els casos d'elements o operacions de difícil previsió.

Els amidaments, qualitats i valoració recollides en el pressupost de l'Estudi de Seguretat i Salut podran ser modificades o substituïdes per alternatives proposades pel Contractista en el seu Pla de Seguretat i Salut, prèvia justificació tècnica degudament motivada, sempre que això no suposi disminució de l'import total ni dels nivells de protecció continguts en l'Estudi de Seguretat i Salut. A aquests efectes, el pressupost del E.S.S. haurà d'anar incorporant al pressupost general de l'obra com un capítol més del mateix.

La tendència a integrar la Seguretat i Salut (pressupost de Seguretat i Salut = 0), es contempla en el mateix cos legal quan el legislador indica que, no s'inclouran en el pressupost de l'Estudi de Seguretat i Salut els costos exigits per la correcta execució professional dels treballs, conforme a les normes reglamentàries en vigor i els criteris tècnics generalment admesos, emanats dels organismes especialitzats. Aquest criteri es l'aplicat en el present E.S.S. en l'apartat relatiu a Medis Auxiliars d'Utilitat Preventiva (MAUP).

5.2. Certificació del pressupost del Pla de Seguretat i Salut

Si bé el Pressupost de Seguretat, amb criteris de ''Seguretat Integrada''hauria d'estar inclòs en les partides del Projecte, de forma no segregable, per les obres de Construcció, es precisa l'establiment d'un criteri respecte a la certificació de les partides contemplades en el pressupost del Pla de Seguretat i Salut del Contractista per cada obra.

El pressupost de seguretat i salut s'abonarà d'acord amb el que indiqui el corresponent contracte d'obra.

5.4. Penalitzacions per incompliment en matèria de Seguretat

La reiteració d'incompliments en l'aplicació dels compromisos adquirits en el Pla de Seguretat i Salut, a criteri per unanimitat del Coordinador de Seguretat i Salut i dels restants components de la Direcció d'Obra o Direcció Facultativa, per acció u omissió del personal propi i/o Subcontractistes i Treballadors Autònoms contractats per ell, duran aparellats conseqüentment per el Contractista, les següents Penalitzacions:

1.-	MOLT LLEU	:	3% del Benefici Industrial de l'obra contractada
2.-	LLEU	:	20% del Benefici Industrial de l'obra contractada
3.-	GREU	:	75% del Benefici Industrial de l'obra contractada
4.-	MOLT GREU	:	75% del Benefici Industrial de l'obra contractada
5.-	GRAVÍSSIM	:	Paralització dels treballadors +100% del Benefici Industrial de l'obra contractada + Pèrdua d'homologació com Contractista, per la mateixa Propietat, durant 2 anys.

6. CONDICIONS TÈCNIQUES GENERALS DE SEGURETAT

6.1. Previsions del Contractista a l'aplicació de les Tècniques de Seguretat

La Prevenció de la Sinistralitat Laboral, pretén aconseguir uns objectius concrets, en el nostre cas, detectar i corregir els riscos d'accidents laborals.

El Contractista Principal haurà de reflectir al seu Pla de Seguretat i Salut la manera concreta de desenvolupar les Tècniques de Seguretat i Salut i com les aplicarà en aquesta obra.

Tot seguit s'anomenen a títol orientatiu una sèrie de descripcions de les diferents Tècniques Analítiques i Operatives de Seguretat:

Firmado por ***1431* ENRIC PLANAS (R: ****0363*) el día 28/10/2025 con un certificado emitido por CATALANA DE COBROS Representación

- **Tècniques analítiques de seguretat**

Les Tècniques Analítiques de Seguretat i Salut tenen com a objectiu exclusiu la detecció de riscos i la recerca de les causes.

Prèvies als accidents.-
- Inspeccions de seguretat.
- Anàlisi de treball.
- Anàlisi Estadística de la sinistralitat.
- Anàlisi del entorn de treball.

Posteriors als accidents.-
- Notificació d'accidents.
- Registre d'accidents
- Investigació Tècnica d'Accidents.

- **Tècniques operatives de seguretat.**

Les Tècniques Operatives de Seguretat i Salut pretenen eliminar les Causes i a través d'aquestes corregir el Risc

Segons que l'objectiu de l'acció correctora hagi d'operar sobre la conducta humana o sobre els factors perillosos mesurats, el Contractista haurà de demostrar al seu Pla de Seguretat i Salut i Higiene que té desenvolupat un sistema d'aplicació de Tècniques Operatives sobre

El Factor Tècnic:
- Sistemes de Seguretat
- Proteccions col·lectives i Resguards
- Manteniment Preventiu
- Proteccions Personals
- Normes
- Senyalització

El Factor Humà:
- Test de Selecció prelaboral del personal.
- Reconeixements Mèdics prelaborals.
- Formació
- Aprenentatge
- Propaganda
- Acció de grup
- Disciplina
- Incentius

6.2. Condicions Tècniques del Control de Qualitat de la Prevenció

El Contractista inclourà a les Empreses Subcontractades i treballadors Autònoms, lligats amb ell contractualment, en el desenvolupament del seu Pla de Seguretat i Salut; haurà d'incloure els documents tipus en el seu format real, així com els procediments de complimentació fets servir a la seva estructura empresarial, per a controlar la qualitat de la Prevenció de la Sinistralitat Laboral. Aportem al present Estudi de Seguretat, a títol de guia, l'enunciat dels més importants:

1. Programa implantat a l'empresa, de Qualitat Total o el reglamentari Pla d'Acció Preventiva.
2. Programa Bàsic de Formació Preventiva estandarditzat pel Contractista Principal
3. Formats documentals i procediments de complimentació, integrats a l'estructura de gestió empresarial, relatius al Control Administratiu de la Prevenció.
4. Comitè i/o Comissions vinculats a la Prevenció
5. Documents vinculants, actes i/o memoràndums.
6. Manuals i/o Procediments Segurs de Treball, d'ordre intern d'empresa
7. Control de Qualitat de Seguretat del Producte.

6.3. Condicions Tècniques dels Òrgans de l'Empresa Contractista competents en matèria de Seguretat i Salut

El comitè o les persones encarregades de la promoció, coordinació i vigilància de la Seguretat i Salut de l'obra seran almenys els mínims establerts per la normativa vigent pel cas concret de l'obra de referència, assenyalant-se específicament al Pla de Seguretat, la seva relació amb l'organigrama general de Seguretat i Salut de l'empresa adjudicatària de les obres.

El Contractista acreditarà l'existència d'un Servei Tècnic de Seguretat i Salut (propi o concertat) com a departament staff depenent de l'Alta Direcció de l'Empresa Contractista, dotat dels recursos, medis i qualificació necessària conforme al R.D. 39 /1997 "Reglamento de los Servicios de Prevención". En tot cas el constructor comptarà amb l'ajut del Departament Tècnic de Seguretat i Salut de la Mútua d'Accidents de Treball amb la que tingui establerta pòlissa.

L'empresari Contractista com a màxim responsable de la Seguretat i Salut de la seva empresa, haurà de fixar els àmbits de competència funcional dels Delegats Sindicals de Prevenció en aquesta obra.

L'obra disposarà de Tècnic de Seguretat i Salut (propi o concertat) a temps parcial, que assessori als responsables tècnics (i conseqüentment de seguretat) de l'empresa constructora en matèria preventiva, així com una Brigada de reposició i manteniment de les proteccions de seguretat, amb indicació de la seva composició i temps de dedicació a aquestes funcions.

6.4. Obligacions de l'Empresa Contractista competent en matèria de Medicina del Treball

El Servei de Medicina del Treball integrat en el Servei de Prevenció, o en el seu cas, el Quadre Facultatiu competent, d'acord amb la reglamentació oficial, serà l'encarregat de vetllar per les condicions higièniques que haurà de reunir el centre de treball.

Respecte a les instal·lacions mèdiques a l'obra existiran almenys una farmaciola d'urgència, que estarà degudament assenyalada i contindrà allò disposat a la normativa vigent i es revisarà periòdicament el control d'existències.

Al Pla de Seguretat i Salut i Higiene el contractista principal desenvoluparà l'organigrama així com les funcions i competències de la seva estructura en Medicina Preventiva.

Tot el personal de l'obra (Propi, Subcontractat o Autònom), amb independència del termini de durada de les condicions particulars de la seva contractació, haurà d'haver passat un reconeixement mèdic d'ingrés i estar classificat d'acord amb les seves condicions psicofísiques.

Independentment del reconeixement d'ingrés, s'haurà de fer a tots els treballadors del Centre de Treball (propis i Subcontractats), segons ve assenyalat a la vigent reglamentació al respecte, com a mínim un reconeixement periòdic anual.

Paral·lelament l'equip mèdic del Servei de Prevenció de l'empresa (Propi, Mancomunat, o assistit per Mútua d'Accidents) haurà d'establir al Pla de Seguretat i Salut un programa d'actuació cronològica a les matèries de la seva competència:

- Higiene i Prevenció al treball.
- Medicina preventiva dels treballadors.
- Assistència Mèdica.
- Educació sanitària i preventiva dels treballadors.
- Participació en comitè de Seguretat i Salut.

Firmado por ***1431* ENRIC PLANAS (R: ***0363*) el día 28/10/2025 con un certificado emitido por CATALANA COBRES Representación

- Organització i posta al dia del fitxer i arxiu de medicina d'Empresa.

6.5. Competències dels Col·laboradors Prevencionistes a l'obra

D'acord amb les necessitats de disposar d'un interlocutor alternatiu en absència del Cap d'Obra es nomenarà un Supervisor de Seguretat i Salut (equivalent a l'antic Vigilant de Seguretat), considerant-se en principi l'Encarregat General de l'obra, com a persona més adient per a complir-ho, en absència d'un altre treballador més qualificat en aquests treballs a criteri del Contractista. El seu nomenament es formalitzarà per escrit i es notificarà al Coordinador de Seguretat.

S'anomenarà un Socorrista, preferiblement amb coneixements en Primers Auxilis, amb la missió de realitzar petites cures i organitzar l'evacuació dels accidentats als centres assistencials que correspongui que a més a més serà l'encarregat del control de la dotació de la farmaciola.
A efectes pràctics, i amb independència del Comitè de Seguretat i Salut, si la importància de l'obra ho aconsella, es constituirà a peu d'obra una ''Comissió Tècnica Interempresarial de Responsables de Seguretat'', integrat pels màxims Responsables Tècnics de les Empreses participants a cada fase d'obra, aquesta ''comissió'' es reunirà com a mínim mensualment, i serà presidida pel Cap d'Obra del Contractista, amb l'assessorament del seu Servei de Prevenció.

6.6. Competències de Formació en Seguretat a l'obra

El Contractista haurà d'establir al Pla de Seguretat i Salut un programa d'actuació que reflecteixi un sistema d'entrenament inicial bàsic de tots els treballadors nous. El mateix criteri es seguirà si són traslladats a un nou lloc de treball, o ingressin com a operadors de màquines, vehicles o aparells d'elevació.

S'efectuarà entre el personal la formació adequada per assegurar el correcte ús dels medis posats al seu abast per millorar el seu rendiment, qualitat i seguretat del seu treball.

7. PLEC DE CONDICIONS TÈCNIQUES ESPECÍFIQUES DE SEGURETAT DELS EQUIPS, MÀQUINES I/O MÀQUINES-FERRAMENTES

7.1. Definició i característiques dels Equips, Màquines i/o Màquines-Ferramentes

- **Definició**

És un conjunt de peces o òrgans units entre si, dels quals un al menys és mòbil i, en el seu cas, d'òrgans d'accionament, circuits de comandament i de potència, etc., associats de forma solidària per a una aplicació determinada, en particular destinada a la transformació, tractament, desplaçament i accionament d'un material.

El terme equip i/o màquina també cobreix:

- Un conjunt de màquines que estiguin disposades i siguin accionades per a funcionar solidàriament.
- Un mateix equip intercanviable, que modifiqui la funció d'una màquina, que es comercialitza en condicions que permetin al propi operador, acoblar a una màquina, a una sèrie d'elles o a un tractor, sempre que aquest equip no sigui una peça de recanvi o una ferramenta.

Quan l'equip, màquina i/o màquina ferramenta disposi de components de seguretat que es comercialitzin per separat per a garantir una funció de seguretat en el seu ús normal, aquests adquireixen als efectes del present Estudi de Seguretat i Salut la consideració de Mitjà Auxiliar d'Utilitat Preventiva (MAUP).

- **Característiques**

Els equips de treball i màquines aniran acompanyats d'unes instruccions d'utilització, esteses pel fabricant o importador, en les quals figuraran les especificacions de manutenció, instal·lació i utilització, així con les normes de seguretat i qualsevol altra instrucció que de forma específica siguin exigides en les corresponents Instruccions Tècniques Complementàries (ITC), les quals inclouran els plànols i esquemes necessaris per al manteniment i verificació tècnica, estant ajustats a les normes UNE que li siguin d'aplicació. Portaran a més a més, una placa de material durador i fixada amb solidesa en lloc ben visible, en la qual figuraran, com a mínim, les següents dades:

- Nom del fabricant.
- Any de fabricació, importació i/o subministrament.
- Tipus i número de fabricació.
- Potència en Kw.
- Contrasenya d'homologació CE i certificat de seguretat d'ús d'entitat acreditada, si procedeix.

7.2. Condicions d'elecció, utilització, emmagatzematge i manteniment dels Equips, Màquines

- **Elecció d'un Equip**

Els Equips, Màquines i/o Màquines Ferramentes hauran de seleccionar-se en base a uns criteris de garanties de Seguretat per als seus operadors i respecte al seu Medi Ambient de Treball.

- **Condicions d'utilització dels Equips, Màquines i/o Màquines ferramentes**

Són les contemplades en l'Annex II del R.D. 1215, de 18 de juliol sobre ''Disposicions mínimes de Seguretat i Salut per a la utilització pels treballadors dels Equips de treball'':

- **Emmagatzematge i manteniment**
  - Se seguiran escrupolosament les recomanacions d'emmagatzematge i esment, fixats pel fabricant i contingudes en la seva ''Guia de manteniment preventiu''.
  - Es reemplaçaran els elements, es netejaran, engreixaran, pintaran, ajustaran i es col·locaran en el lloc assignat, seguint les instruccions del fabricant.
  - S'emmagatzemaran en compartiments amplis i secs, amb temperatures compreses entre 15 i 25ºC.
  - L'emmagatzematge, control d'estat d'utilització i els lliuraments d'Equips estaran documentades i custodiades, amb justificant de recepció de conformitat, lliurament i rebut, per un responsable tècnic, delegat per l'usuari.

8. ACCESSOS

Els accessos a l'obra seran adequats i segurs tant per a persones com per a vehicles i màquines. S'han de separar, si és possible, els d'aquests darrers dels del personal. Aquesta separació, si l'accés és únic, es farà per mitjà duna barana i serà senyalitzada adequadament.

A tots els accessos a l'obra es col·locaran cartells de "Prohibit el pas a tota persona aliena a l'obra", "És obligatori l'ús del casc" i "Prohibit aparcar" i, als accessos de vehicles, el cartell indicatiu de " Entrada i sortida de vehicles".

Els vehicles, abans de sortir a la via pública, comptaran amb un tram horitzontal de terreny consistent o pavimentat, de longitud no menys de cop i mitja de separació entre eixos o de 6 metres. Si això no és possible, es disposa de personal auxiliar de senyalització per efectuar les maniobres.

Les rampes per al moviment de camions i/o màquines tindran una amplada mínima de 4,5 metres, eixamplant-se als revolts. Els seus pendents no seran més grans del 12 i 8%, respectivament, segons es

Firmado por ***1431* ENRIC PLANAS (R: ****0363*) el día 28/10/2025 con un certificado emitido por CATCOBRES Representación

tracti de trams rectes o corbes. En qualsevol cas, cal tenir en compte la maniobrabilitat dels vehicles que s'utilitzen.

S'han de fitar i delimitar les zones de càrregues, descàrregues, apilaments, emmagatzematge i les d'acció de vehicles i màquines dins l'obra.

Haurà de quedar prèviament definits i degudament senyalitzats els traçats i recorreguts dels itineraris interiors de vehicles, màquines i persones, així com les distàncies la seguretat i limitacions de zones de risc especial, dins de l'obra i en les proximitats.

9. Signatures

Autors de l'Estudi,

Núria Torrella Aracil
OFEP SA

Firmado por ***1431* ENRIC PLANAS (R: ****0363*) el día 28/10/2025 con un certificado emitido por CATCOBRES y Representación

PRESSUPOST

Firmado por ***1431* ENRIC PLANAS (R: ***0363*) el día 28/10/2025 con un certificado DIPSA emitido por CATLAXCOBRES Representación

Amidaments

ESTUDI SEGURET
Firmado por ***1431 * ENRIC PLANAS (R: ***0363 *) el día 28/10/2025 con un certificado emitido por AC COBRDS Representación

AMIDAMENTS

Data: 15/12/23 Pàg.: 1

OBRA 00 ESS PROJECTE URBANITZACIÓ C. GRANOLLERS
CAPÍTOL 01 EQUIPS PROTECCIÓ INDIVIDUAL

NUM.	CODI	UA	DESCRIPCIÓ	
1	H1411111	u	Casc de seguretat per a ús normal, contra cops, de polietilè amb un pes màxim de 400 g, homologat segons UNE-EN 812	
			AMIDAMENT DIRECTE	**9,000**
2	H142CD70	u	Pantalla facial per a protecció de riscs mecànics, amb visor de malla de reixeta metàl·lica, per acoblar al casc amb arnès abatible, homologada segons UNE-EN 1731	
			AMIDAMENT DIRECTE	**1,000**
3	H1432012	u	Protector auditiu d'auricular, acoblat al cap amb arnès i orelleres antisoroll, homologat segons UNE-EN 352-1 i UNE-EN 458	
			AMIDAMENT DIRECTE	**2,000**
4	H1445003	u	Mascareta de protecció respiratòria, homologada segons UNE-EN 140	
			AMIDAMENT DIRECTE	**2,000**
5	H14462N4	u	Semimàscara filtrant de protecció contra partícules d'eficacia mitja, tipus FFP, classe 2, (FFP2), no reutilitzable (NR), segons norma UNE-EN 149, sense vàlvula	
			AMIDAMENT DIRECTE	**2,000**
6	H145E003	u	Parella de guants contra agents químics i microorganismes, homologats segons UNE-EN 374-1, UNE-EN ISO 11298-2, UNE-EN 1998-3 i UNE-EN 420	
			AMIDAMENT DIRECTE	**14,000**
7	H1474600	u	Cinturó antivibració, ajustable i de teixit transpirable	
			AMIDAMENT DIRECTE	**2,000**
8	H147D102	u	Sistema anticaiguda compost per un arnès anticaiguda amb tirants, bandes secundàries, bandes subglúties, bandes de cuixa, recolzament dorsal per a subjecció, elements d'ajust, element dorsal d'enganxament d'arnès anticaiguda i sivella, incorporat a un element d'amarrament composat per un terminal manufacturat, homologat segons UNE-EN 361, UNE-EN 362, UNE-EN 364/AC, UNE-EN 365 i UNE-EN 354	
			AMIDAMENT DIRECTE	**2,000**
9	H147D304	u	Sistema anticaiguda compost per un arnès anticaiguda amb tirants, bandes secundàries, bandes subglúties, bandes de cuixa, recolzament dorsal per a subjecció, elements d'ajust, element dorsal d'enganxament d'arnès anticaiguda i sivella, incorporat a un subsistema anticaiguda de tipus lliscant sobre línia d'ancoratge rígida, homologat segons UNE-EN 361, UNE-EN 362, UNE-EN 364/AC, UNE-EN 365 i UNE-EN 353-1	
			AMIDAMENT DIRECTE	**2,000**
10	H147D405	u	Sistema anticaiguda compost per un arnès anticaiguda amb tirants, bandes secundàries, bandes subglúties, bandes de cuixa, recolzament dorsal per a subjecció, elements d'ajust, element dorsal d'enganxament d'arnès anticaiguda i sivella, incorporat a un subsistema anticaiguda de tipus lliscant sobre línia d'ancoratge flexible de llargaria 10 m, homologat segons UNE-EN 361, UNE-EN 362, UNE-EN 364/AC, UNE-EN 365 i UNE-EN 353-2	
			AMIDAMENT DIRECTE	**2,000**

AMIDAMENTS

Data: 15/12/23 Pàg.: 2

11	H147K602	u	Sistema de subjecció en posició de treball i prevenció de pèrdua d'equilibri, compost d'una banda de cintura, sivella, recolzament dorsal, elements d'enganxament, connector, element d'amarrament del sistema d'ajust de longitud, homologat segons UNE-EN 358, UNE-EN 362, UNE-EN 354 i UNE-EN 364/AC	
			AMIDAMENT DIRECTE	**1,000**
12	H147L015	u	Aparell d'ancoratge per a equip de protecció individual contra caiguda d'alçada, homologat segons UNE-EN 795, amb fixació amb tac mecànic	
			AMIDAMENT DIRECTE	**2,000**
13	H147M007	u	Arnès de seient solidari a equip de protecció individual per a prevenció de caigudes d'alçada, homologat segons UNE-EN 813	
			AMIDAMENT DIRECTE	**1,000**

OBRA 00 ESS PROJECTE URBANITZACIÓ C. GRANOLLERS
CAPÍTOL 02 IMPLANTACIÓ PROVISIONAL DEL PERSONAL D'OBRA

NUM.	CODI	UA	DESCRIPCIÓ	
1	HQU1B150	mes	Lloguer de mòdul prefabricat per a equipament sanitaris a obra de 3,7x2,4 m amb tancaments formats per placa de dues planxes d'acer prelacat i aïllament interior de 40mm de gruix i paviment format per tauler aglomarat hidròfug amb acabat de PVC sobre xapa galvanitzada i llana mineral de vidre, instal·lació elèctrica 1 punt de llum, interruptor, endolls i protecció diferencial, i equipat amb 2 inodors, 2 dutxes, lavabo col·lectiu amb 2 aixetes i termos elèctric 50 litres	
			AMIDAMENT DIRECTE	**4,000**
2	HQU1D190	mes	Lloguer de mòdul prefabricat per equipament de vestidors a obra de 8x2,4 m amb tancaments formats per placa de dues planxes d'acer prelacat i aïllament interior de 40mm de gruix i paviment format per tauler aglomarat hidròfug amb acabat de PVC sobre xapa galvanitzada i llana mineral de vidre, instal·lació elèctrica 2 punts de llum, interruptor, endolls i protecció diferencial	
			AMIDAMENT DIRECTE	**4,000**
3	HQU1E170	mes	Lloguer de mòdul prefabricat per a equipament de menjador a obra de 6x2,4 m amb tancaments formats per placa de dues planxes d'acer prelacat i aïllament interior de 40mm de gruix i paviment format per tauler aglomarat hidròfug amb acabat de PVC sobre xapa galvanitzada i llana mineral de vidre, instal·lació elèctrica 1 punt de llum, interruptor, endolls i protecció diferencial, i equipat amb aigüera d'1 pica amb aixeta i taulell	
			AMIDAMENT DIRECTE	**4,000**
4	HQU22301	u	Armari metàl·lic individual de doble compartiment interior, de 0.4x0.5x1,8 m, col·locat i amb el desmuntatge inclòs	
			AMIDAMENT DIRECTE	**7,000**
5	HQU25701	u	Banc de fusta, de 3,5 m de llargària i 0,4 m d'amplària, amb capacitat per a 5 persones, col·locat i amb el desmuntatge inclòs	
			AMIDAMENT DIRECTE	**2,000**
6	HQU27902	u	Taula de fusta amb tauler de melamina, de 3,5 m de llargària i 0,8 m d'amplària, amb capacitat per a 10 persones, col·locada i amb el desmuntatge inclòs	
			AMIDAMENT DIRECTE	**1,000**

Firmado por ***1431* ENRIC PLANAS (R: ****0363*) el día 28/10/2025 con un certificado emitido por CATALANA DE COBROS Representación

AMIDAMENTS

7	HQU2AF02	u	Nevera elèctrica, de 100 l de capacitat, col·locada i amb el desmuntatge inclòs	
			AMIDAMENT DIRECTE	**1,000**
8	HQU2D102	u	Planxa elèctrica per a escalfar menjars, de 60x45 cm, col·locada i amb el desmuntatge inclòs	
			AMIDAMENT DIRECTE	**1,000**
9	HQU2E001	u	Forn microones per a escalfar menjars, col·locat i amb el desmuntatge inclòs	
			AMIDAMENT DIRECTE	**1,000**
10	HQU2GF01	u	Recipient per a recollida d'escombraries, de 100 l de capacitat, col·locat i amb el desmuntatge inclòs	
			AMIDAMENT DIRECTE	**1,000**
11	HQU2P001	u	Penja-robes per a dutxa, col·locat i amb el desmuntatge inclòs	
			AMIDAMENT DIRECTE	**1,000**

Firmado por ***1431* ENRIC PLANAS (R: ****0363*) el día 28/10/2025 con un certificado emitido por CATCOBRES Representación

Quadre de preus núm. 1

ESTUDI SEGURET
Firmado por ***1431 * ENRIC PLANAS (R: ***0363 *) el día 28/10/2025 con un certificado emitido por CATALANA COBRRS
ADOPSA
Representación

QUADRE DE PREUS NÚMERO 1

Data: 15/12/23 Pàg.: 1

NÚMERO	CODI	UA	DESCRIPCIÓ	PREU
P-1	H1411111	u	Casc de seguretat per a ús normal, contra cops, de polietilè amb un pes màxim de 400 g, homologat segons UNE-EN 812 (SIS EUROS AMB NOU CÈNTIMS)	6,09 €
P-2	H142CD70	u	Pantalla facial per a protecció de riscs mecànics, amb visor de malla de reixeta metàl·lica, per acoblar al casc amb arnès abatible, homologada segons UNE-EN 1731 (NOU EUROS AMB TRENTA-SIS CÈNTIMS)	9,36 €
P-3	H1432012	u	Protector auditiu d'auricular, acoblat al cap amb arnès i orelleres antisoroll, homologat segons UNE-EN 352-1 i UNE-EN 458 (DIVUIT EUROS AMB SEIXANTA CÈNTIMS)	18,60 €
P-4	H1445003	u	Mascareta de protecció respiratòria, homologada segons UNE-EN 140 (UN EUROS AMB QUARANTA-SIS CÈNTIMS)	1,46 €
P-5	H14462N4	u	Semimàscara filtrant de protecció contra partícules d'eficacia mitja, tipus FFP, classe 2, (FFP2), no reutilitzable (NR), segons norma UNE-EN 149, sense vàlvula (TRES EUROS AMB CINQUANTA CÈNTIMS)	3,50 €
P-6	H145E003	u	Parella de guants contra agents químics i microorganismes, homologats segons UNE-EN 374-1, UNE-EN ISO 11298-2, UNE-EN 1998-3 i UNE-EN 420 (DOS EUROS AMB VUITANTA-QUATRE CÈNTIMS)	2,84 €
P-7	H1474600	u	Cinturó antivibració, ajustable i de teixit transpirable (SETZE EUROS AMB SIS CÈNTIMS)	16,06 €
P-8	H147D102	u	Sistema anticaiguda compost per un arnès anticaiguda amb tirants, bandes secundàries, bandes subglúties, bandes de cuixa, recolzament dorsal per a subjecció, elements d'ajust, element dorsal d'enganxament d'arnès anticaiguda i sivella, incorporat a un element d'amarrament composat per un terminal manufacturat, homologat segons UNE-EN 361, UNE-EN 362, UNE-EN 364/AC, UNE-EN 365 i UNE-EN 354 (QUARANTA-TRES EUROS AMB CINQUANTA-TRES CÈNTIMS)	43,53 €
P-9	H147D304	u	Sistema anticaiguda compost per un arnès anticaiguda amb tirants, bandes secundàries, bandes subglúties, bandes de cuixa, recolzament dorsal per a subjecció, elements d'ajust, element dorsal d'enganxament d'arnès anticaiguda i sivella, incorporat a un subsistema anticaiguda de tipus lliscant sobre línia d'ancoratge rígida, homologat segons UNE-EN 361, UNE-EN 362, UNE-EN 364/AC, UNE-EN 365 i UNE-EN 353-1 (CENT CINQUANTA-SET EUROS AMB SETANTA-SIS CÈNTIMS)	157,76 €
P-10	H147D405	u	Sistema anticaiguda compost per un arnès anticaiguda amb tirants, bandes secundàries, bandes subglúties, bandes de cuixa, recolzament dorsal per a subjecció, elements d'ajust, element dorsal d'enganxament d'arnès anticaiguda i sivella, incorporat a un subsistema anticaiguda de tipus lliscant sobre línia d'ancoratge flexible de llargaria 10 m, homologat segons UNE-EN 361, UNE-EN 362, UNE-EN 364/AC, UNE-EN 365 i UNE-EN 353-2 (QUATRE-CENTS SEIXANTA-UN EUROS AMB TRENTA-VUIT CÈNTIMS)	461,38 €
P-11	H147K602	u	Sistema de subjecció en posició de treball i prevenció de pèrdua d'equilibri, compost d'una banda de cintura, sivella, recolzament dorsal, elements d'enganxament, connector, element d'amarrament del sistema d'ajust de longitud, homologat segons UNE-EN 358, UNE-EN 362, UNE-EN 354 i UNE-EN 364/AC (TRENTA-CINC EUROS)	35,00 €
P-12	H147L015	u	Aparell d'ancoratge per a equip de protecció individual contra caiguda d'alçada, homologat segons UNE-EN 795, amb fixació amb tac mecànic (VINT-I-TRES EUROS AMB SETANTA-CINC CÈNTIMS)	23,75 €

QUADRE DE PREUS NÚMERO 1

NÚMERO	CODI	UA	DESCRIPCIÓ	PREU
P-13	H147M007	u	Arnès de seient solidari a equip de protecció individual per a prevenció de caigudes d'alçada, homologat segons UNE-EN 813 (CENT TRETZE EUROS AMB TRENTA-CINC CÈNTIMS)	113,35 €
P-14	HQU1B150	mes	Lloguer de mòdul prefabricat per a equipament sanitaris a obra de 3,7x2,4 m amb tancaments formats per placa de dues planxes d'acer prelacat i aïllament interior de 40mm de gruix i paviment format per tauler aglomarat hidròfug amb acabat de PVC sobre xapa galvanitzada i llana mineral de vidre, instal·lació elèctrica 1 punt de llum, interruptor, endolls i protecció diferencial, i equipat amb 2 inodors, 2 dutxes, lavabo col·lectiu amb 2 aixetes i termos elèctric 50 litres (SEIXANTA EUROS)	60,00 €
P-15	HQU1D190	mes	Lloguer de mòdul prefabricat per equipament de vestidors a obra de 8x2,4 m amb tancaments formats per placa de dues planxes d'acer prelacat i aïllament interior de 40mm de gruix i paviment format per tauler aglomarat hidròfug amb acabat de PVC sobre xapa galvanitzada i llana mineral de vidre, instal·lació elèctrica 2 punts de llum, interruptor, endolls i protecció diferencial (SETANTA-UN EUROS AMB VINT-I-CINC CÈNTIMS)	71,25 €
P-16	HQU1E170	mes	Lloguer de mòdul prefabricat per a equipament de menjador a obra de 6x2,4 m amb tancaments formats per placa de dues planxes d'acer prelacat i aïllament interior de 40mm de gruix i paviment format per tauler aglomarat hidròfug amb acabat de PVC sobre xapa galvanitzada i llana mineral de vidre, instal·lació elèctrica 1 punt de llum, interruptor, endolls i protecció diferencial, i equipat amb aigüera d'1 pica amb aixeta i taulell (SEIXANTA-TRES EUROS AMB SETANTA-CINC CÈNTIMS)	63,75 €
P-17	HQU22301	u	Armari metàl·lic individual de doble compartiment interior, de 0.4x0.5x1,8 m, col·locat i amb el desmuntatge inclòs (SEIXANTA-UN EUROS AMB VINT CÈNTIMS)	61,20 €
P-18	HQU25701	u	Banc de fusta, de 3,5 m de llargària i 0,4 m d'amplària, amb capacitat per a 5 persones, col·locat i amb el desmuntatge inclòs (VINT-I-CINC EUROS AMB TRENTA CÈNTIMS)	25,30 €
P-19	HQU27902	u	Taula de fusta amb tauler de melamina, de 3,5 m de llargària i 0,8 m d'amplària, amb capacitat per a 10 persones, col·locada i amb el desmuntatge inclòs (TRENTA-UN EUROS AMB CINQUANTA-TRES CÈNTIMS)	31,53 €
P-20	HQU2AF02	u	Nevera elèctrica, de 100 l de capacitat, col·locada i amb el desmuntatge inclòs (CENT NOU EUROS AMB VINT-I-QUATRE CÈNTIMS)	109,24 €
P-21	HQU2D102	u	Planxa elèctrica per a escalfar menjars, de 60x45 cm, col·locada i amb el desmuntatge inclòs (SEIXANTA-DOS EUROS AMB UN CÈNTIMS)	62,01 €
P-22	HQU2E001	u	Forn microones per a escalfar menjars, col·locat i amb el desmuntatge inclòs (SETANTA-UN EUROS AMB QUATRE CÈNTIMS)	71,04 €
P-23	HQU2GF01	u	Recipient per a recollida d'escombraries, de 100 l de capacitat, col·locat i amb el desmuntatge inclòs (QUARANTA-CINC EUROS AMB CINQUANTA-DOS CÈNTIMS)	45,52 €
P-24	HQU2P001	u	Penja-robes per a dutxa, col·locat i amb el desmuntatge inclòs (DOS EUROS AMB VINT-I-DOS CÈNTIMS)	2,22 €

Firmado por ***1431* ENRIC PLANAS (R: ***0363*) el día 28/10/2025 con un certificado emitido por CATALANA COBRES Representación

QUADRE DE PREUS NÚMERO 1

NÚMERO	CODI	UA	DESCRIPCIÓ	PREU

Barcelona, novembre 2023

L´Autor de l´Estudi,

Núria Torrella Aracil
OFEP SA

Firmado por ***1431* ENRIC PLANAS (R: ****0363*) el día 28/10/2025 con un certificado DOPSA emitido por CATLAXCOBRES Representación

Quadre de preus núm. 2

QUADRE DE PREUS NÚMERO 2

Data: 15/12/23 Pàg.: 1

NÚMERO	CODI	UA	DESCRIPCIÓ	PREU	
P-1	H1411111	u	Casc de seguretat per a ús normal, contra cops, de polietilè amb un pes màxim de 400 g, homologat segons UNE-EN 812	**6,09**	**€**
			Altres conceptes	6,09000	€
P-2	H142CD70	u	Pantalla facial per a protecció de riscs mecànics, amb visor de malla de reixeta metàl·lica, per acoblar al casc amb arnès abatible, homologada segons UNE-EN 1731	**9,36**	**€**
			Altres conceptes	9,36000	€
P-3	H1432012	u	Protector auditiu d'auricular, acoblat al cap amb arnès i orelleres antisoroll, homologat segons UNE-EN 352-1 i UNE-EN 458	**18,60**	**€**
			Altres conceptes	18,60000	€
P-4	H1445003	u	Mascareta de protecció respiratòria, homologada segons UNE-EN 140	**1,46**	**€**
			Altres conceptes	1,46000	€
P-5	H14462N4	u	Semimàscara filtrant de protecció contra partícules d'eficacia mitja, tipus FFP, classe 2, (FFP2), no reutilitzable (NR), segons norma UNE-EN 149, sense vàlvula	**3,50**	**€**
			Altres conceptes	3,50000	€
P-6	H145E003	u	Parella de guants contra agents químics i microorganismes, homologats segons UNE-EN 374-1, UNE-EN ISO 11298-2, UNE-EN 1998-3 i UNE-EN 420	**2,84**	**€**
			Altres conceptes	2,84000	€
P-7	H1474600	u	Cinturó antivibració, ajustable i de teixit transpirable	**16,06**	**€**
			Altres conceptes	16,06000	€
P-8	H147D102	u	Sistema anticaiguda compost per un arnès anticaiguda amb tirants, bandes secundàries, bandes subglúties, bandes de cuixa, recolzament dorsal per a subjecció, elements d'ajust, element dorsal d'enganxament d'arnès anticaiguda i sivella, incorporat a un element d'amarrament composat per un terminal manufacturat, homologat segons UNE-EN 361, UNE-EN 362, UNE-EN 364/AC, UNE-EN 365 i UNE-EN 354	**43,53**	**€**
			Altres conceptes	43,53000	€
P-9	H147D304	u	Sistema anticaiguda compost per un arnès anticaiguda amb tirants, bandes secundàries, bandes subglúties, bandes de cuixa, recolzament dorsal per a subjecció, elements d'ajust, element dorsal d'enganxament d'arnès anticaiguda i sivella, incorporat a un subsistema anticaiguda de tipus lliscant sobre línia d'ancoratge rígida, homologat segons UNE-EN 361, UNE-EN 362, UNE-EN 364/AC, UNE-EN 365 i UNE-EN 353-1	**157,76**	**€**
			Altres conceptes	157,76000	€
P-10	H147D405	u	Sistema anticaiguda compost per un arnès anticaiguda amb tirants, bandes secundàries, bandes subglúties, bandes de cuixa, recolzament dorsal per a subjecció, elements d'ajust, element dorsal d'enganxament d'arnès anticaiguda i sivella, incorporat a un subsistema anticaiguda de tipus lliscant sobre línia d'ancoratge flexible de llargaria 10 m, homologat segons UNE-EN 361, UNE-EN 362, UNE-EN 364/AC, UNE-EN 365 i UNE-EN 353-2	**461,38**	**€**
			Altres conceptes	461,38000	€
P-11	H147K602	u	Sistema de subjecció en posició de treball i prevenció de pèrdua d'equilibri, compost d'una banda de cintura, sivella, recolzament dorsal, elements d'enganxament, connector, element d'amarrament del sistema d'ajust de longitud, homologat segons UNE-EN 358, UNE-EN 362, UNE-EN 354 i UNE-EN 364/AC	**35,00**	**€**
			Altres conceptes	35,00000	€
P-12	H147L015	u	Aparell d'ancoratge per a equip de protecció individual contra caiguda d'alçada, homologat segons UNE-EN 795, amb fixació amb tac mecànic	**23,75**	**€**
			Altres conceptes	23,75000	€
P-13	H147M007	u	Arnès de seient solidari a equip de protecció individual per a prevenció de caigudes d'alçada, homologat segons UNE-EN 813	**113,35**	**€**
			Altres conceptes	113,35000	€

Firmado por ***1431 * ENRIC PLANAS (R: ***0363 *) el día 28/10/2025 con un certificado emitido por CATALANA DE COBROS Representación

QUADRE DE PREUS NÚMERO 2

Data: 15/12/23 Pàg.: 2

NÚMERO	CODI	UA	DESCRIPCIÓ	PREU	
P-14	HQU1B150	mes	Lloguer de mòdul prefabricat per a equipament sanitaris a obra de 3,7x2,4 m amb tancaments formats per placa de dues planxes d'acer prelacat i aïllament interior de 40mm de gruix i paviment format per tauler aglomarat hidròfug amb acabat de PVC sobre xapa galvanitzada i llana mineral de vidre, instal·lació elèctrica 1 punt de llum, interruptor, endolls i protecció diferencial, i equipat amb 2 inodors, 2 dutxes, lavabo col·lectiu amb 2 aixetes i termos elèctric 50 litres	**60,00**	**€**
			Altres conceptes	60,00000	€
P-15	HQU1D190	mes	Lloguer de mòdul prefabricat per equipament de vestidors a obra de 8x2,4 m amb tancaments formats per placa de dues planxes d'acer prelacat i aïllament interior de 40mm de gruix i paviment format per tauler aglomarat hidròfug amb acabat de PVC sobre xapa galvanitzada i llana mineral de vidre, instal·lació elèctrica 2 punts de llum, interruptor, endolls i protecció diferencial	**71,25**	**€**
			Altres conceptes	71,25000	€
P-16	HQU1E170	mes	Lloguer de mòdul prefabricat per a equipament de menjador a obra de 6x2,4 m amb tancaments formats per placa de dues planxes d'acer prelacat i aïllament interior de 40mm de gruix i paviment format per tauler aglomarat hidròfug amb acabat de PVC sobre xapa galvanitzada i llana mineral de vidre, instal·lació elèctrica 1 punt de llum, interruptor, endolls i protecció diferencial, i equipat amb aigüera d'1 pica amb aixeta i taulell	**63,75**	**€**
			Altres conceptes	63,75000	€
P-17	HQU22301	u	Armari metàl·lic individual de doble compartiment interior, de 0.4x0.5x1,8 m, col·locat i amb el desmuntatge inclòs	**61,20**	**€**
			Altres conceptes	61,20000	€
P-18	HQU25701	u	Banc de fusta, de 3,5 m de llargària i 0,4 m d'amplària, amb capacitat per a 5 persones, col·locat i amb el desmuntatge inclòs	**25,30**	**€**
			Altres conceptes	25,30000	€
P-19	HQU27902	u	Taula de fusta amb tauler de melamina, de 3,5 m de llargària i 0,8 m d'amplària, amb capacitat per a 10 persones, col·locada i amb el desmuntatge inclòs	**31,53**	**€**
			Altres conceptes	31,53000	€
P-20	HQU2AF02	u	Nevera elèctrica, de 100 l de capacitat, col·locada i amb el desmuntatge inclòs	**109,24**	**€**
			Altres conceptes	109,24000	€
P-21	HQU2D102	u	Planxa elèctrica per a escalfar menjars, de 60x45 cm, col·locada i amb el desmuntatge inclòs	**62,01**	**€**
			Altres conceptes	62,01000	€
P-22	HQU2E001	u	Forn microones per a escalfar menjars, col·locat i amb el desmuntatge inclòs	**71,04**	**€**
			Altres conceptes	71,04000	€
P-23	HQU2GF01	u	Recipient per a recollida d'escombraries, de 100 l de capacitat, col·locat i amb el desmuntatge inclòs	**45,52**	**€**
			Altres conceptes	45,52000	€
P-24	HQU2P001	u	Penja-robes per a dutxa, col·locat i amb el desmuntatge inclòs	**2,22**	**€**
			Altres conceptes	2,22000	€

Firmado por ***1431* ENRIC PLANAS (R: ****0363*) el día 28/10/2025 con un certificado DOPSA emitido por CATALANA COBRES Representación

QUADRE DE PREUS NÚMERO 2

NÚMERO	CODI	UA	DESCRIPCIÓ	PREU

Barcelona, novembre 2023

L´Autor de l´Estudi,

Núria Torrella Aracil
OFEP SA

Firmado por ***1431* * ENRIC PLANAS (R: ****0363*) el día 28/10/2025 con un certificado emitido por CATALANA DE COBROS Representación

Pressupost

ESTUDI SEGURET
Firmado por ***1431 * ENRIC PLANAS (R: ****0363 *) el día 28/10/2025 con un certificado emitido por CATALANA DE COBROS Representación ADOPSA

PRESSUPOST

OBRA 00 ESS PROJECTE URBANITZACIÓ C. GRANOLLERS
CAPÍTOL 01 EQUIPS PROTECCIÓ INDIVIDUAL

NUM.	CODI	UA	DESCRIPCIÓ	PREU	AMIDAMENT	IMPORT
1	H1411111	u	Casc de seguretat per a ús normal, contra cops, de polietilè amb un pes màxim de 400 g, homologat segons UNE-EN 812 (P - 1)	6,09	9,000	54,81
2	H142CD70	u	Pantalla facial per a protecció de riscs mecànics, amb visor de malla de reixeta metàl·lica, per acoblar al casc amb arnès abatible, homologada segons UNE-EN 1731 (P - 2)	9,36	1,000	9,36
3	H1432012	u	Protector auditiu d'auricular, acoblat al cap amb arnès i orelleres antisoroll, homologat segons UNE-EN 352-1 i UNE-EN 458 (P - 3)	18,60	2,000	37,20
4	H1445003	u	Mascareta de protecció respiratòria, homologada segons UNE-EN 140 (P - 4)	1,46	2,000	2,92
5	H14462N4	u	Semimàscara filtrant de protecció contra partícules d'eficacia mitja, tipus FFP, classe 2, (FFP2), no reutilitzable (NR), segons norma UNE-EN 149, sense vàlvula (P - 5)	3,50	2,000	7,00
6	H145E003	u	Parella de guants contra agents químics i microorganismes, homologats segons UNE-EN 374-1, UNE-EN ISO 11298-2, UNE-EN 1998-3 i UNE-EN 420 (P - 6)	2,84	14,000	39,76
7	H1474600	u	Cinturó antivibració, ajustable i de teixit transpirable (P - 7)	16,06	2,000	32,12
8	H147D102	u	Sistema anticaiguda compost per un arnès anticaiguda amb tirants, bandes secundàries, bandes subglúties, bandes de cuixa, recolzament dorsal per a subjecció, elements d'ajust, element dorsal d'enganxament d'arnès anticaiguda i sivella, incorporat a un element d'amarrament composat per un terminal manufacturat, homologat segons UNE-EN 361, UNE-EN 362, UNE-EN 364/AC, UNE-EN 365 i UNE-EN 354 (P - 8)	43,53	2,000	87,06
9	H147D304	u	Sistema anticaiguda compost per un arnès anticaiguda amb tirants, bandes secundàries, bandes subglúties, bandes de cuixa, recolzament dorsal per a subjecció, elements d'ajust, element dorsal d'enganxament d'arnès anticaiguda i sivella, incorporat a un subsistema anticaiguda de tipus lliscant sobre línia d'ancoratge rígida, homologat segons UNE-EN 361, UNE-EN 362, UNE-EN 364/AC, UNE-EN 365 i UNE-EN 353-1 (P - 9)	157,76	2,000	315,52
10	H147D405	u	Sistema anticaiguda compost per un arnès anticaiguda amb tirants, bandes secundàries, bandes subglúties, bandes de cuixa, recolzament dorsal per a subjecció, elements d'ajust, element dorsal d'enganxament d'arnès anticaiguda i sivella, incorporat a un subsistema anticaiguda de tipus lliscant sobre línia d'ancoratge flexible de llargaria 10 m, homologat segons UNE-EN 361, UNE-EN 362, UNE-EN 364/AC, UNE-EN 365 i UNE-EN 353-2 (P - 10)	461,38	2,000	922,76
11	H147K602	u	Sistema de subjecció en posició de treball i prevenció de pèrdua d'equilibri, compost d'una banda de cintura, sivella, recolzament dorsal, elements d'enganxament, connector, element d'amarrament del sistema d'ajust de longitud, homologat segons UNE-EN 358, UNE-EN 362, UNE-EN 354 i UNE-EN 364/AC (P - 11)	35,00	1,000	35,00
12	H147L015	u	Aparell d'ancoratge per a equip de protecció individual contra caiguda d'alçada, homologat segons UNE-EN 795, amb fixació amb tac mecànic (P - 12)	23,75	2,000	47,50
13	H147M007	u	Arnès de seient solidari a equip de protecció individual per a prevenció de caigudes d'alçada, homologat segons UNE-EN 813 (P - 13)	113,35	1,000	113,35

TOTAL CAPÍTOL 00.01 1.704,36

OBRA 00 ESS PROJECTE URBANITZACIÓ C. GRANOLLERS
CAPÍTOL 02 IMPLANTACIÓ PROVISIONAL DEL PERSONAL D'OBRA

PRESSUPOST

NUM.	CODI	UA	DESCRIPCIÓ	PREU	AMIDAMENT	IMPORT
1	HQU1B150	mes	Lloguer de mòdul prefabricat per a equipament sanitaris a obra de 3,7x2,4 m amb tancaments formats per placa de dues planxes d'acer prelacat i aïllament interior de 40mm de gruix i paviment format per tauler aglomarat hidròfug amb acabat de PVC sobre xapa galvanitzada i llana mineral de vidre, instal·lació elèctrica 1 punt de llum, interruptor, endolls i protecció diferencial, i equipat amb 2 inodors, 2 dutxes, lavabo col·lectiu amb 2 aixetes i termos elèctric 50 litres (P - 14)	60,00	4,000	240,00
2	HQU1D190	mes	Lloguer de mòdul prefabricat per equipament de vestidors a obra de 8x2,4 m amb tancaments formats per placa de dues planxes d'acer prelacat i aïllament interior de 40mm de gruix i paviment format per tauler aglomarat hidròfug amb acabat de PVC sobre xapa galvanitzada i llana mineral de vidre, instal·lació elèctrica 2 punts de llum, interruptor, endolls i protecció diferencial (P - 15)	71,25	4,000	285,00
3	HQU1E170	mes	Lloguer de mòdul prefabricat per a equipament de menjador a obra de 6x2,4 m amb tancaments formats per placa de dues planxes d'acer prelacat i aïllament interior de 40mm de gruix i paviment format per tauler aglomarat hidròfug amb acabat de PVC sobre xapa galvanitzada i llana mineral de vidre, instal·lació elèctrica 1 punt de llum, interruptor, endolls i protecció diferencial, i equipat amb aigüera d'1 pica amb aixeta i taulell (P - 16)	63,75	4,000	255,00
4	HQU22301	u	Armari metàl·lic individual de doble compartiment interior, de 0.4x0.5x1,8 m, col·locat i amb el desmuntatge inclòs (P - 17)	61,20	7,000	428,40
5	HQU25701	u	Banc de fusta, de 3,5 m de llargària i 0,4 m d'amplària, amb capacitat per a 5 persones, col·locat i amb el desmuntatge inclòs (P - 18)	25,30	2,000	50,60
6	HQU27902	u	Taula de fusta amb tauler de melamina, de 3,5 m de llargària i 0,8 m d'amplària, amb capacitat per a 10 persones, col·locada i amb el desmuntatge inclòs (P - 19)	31,53	1,000	31,53
7	HQU2AF02	u	Nevera elèctrica, de 100 l de capacitat, col·locada i amb el desmuntatge inclòs (P - 20)	109,24	1,000	109,24
8	HQU2D102	u	Planxa elèctrica per a escalfar menjars, de 60x45 cm, col·locada i amb el desmuntatge inclòs (P - 21)	62,01	1,000	62,01
9	HQU2E001	u	Forn microones per a escalfar menjars, col·locat i amb el desmuntatge inclòs (P - 22)	71,04	1,000	71,04
10	HQU2GF01	u	Recipient per a recollida d'escombraries, de 100 l de capacitat, col·locat i amb el desmuntatge inclòs (P - 23)	45,52	1,000	45,52
11	HQU2P001	u	Penja-robes per a dutxa, col·locat i amb el desmuntatge inclòs (P - 24)	2,22	1,000	2,22

TOTAL CAPÍTOL 00.02 1.580,56

Firmado por ***1431* ENRIC PLANAS (R: ***0363*) el día 28/10/2025 con un certificado emitido por CATALANA COBROS DOPSA Representación

ESTUDI SEGURE

RESUM DE PRESSUPOST

Data: 15/12/23 Pàg.: 1

NIVELL 2 : CAPÍTOL			Import
CAPÍTOL	00.01	EQUIPS PROTECCIÓ INDIVIDUAL	1.704,36
CAPÍTOL	00.02	IMPLANTACIÓ PROVISIONAL DEL PERSONAL D'OBRA	1.580,56
OBRA	**00**	**ESS PROJECTE URBANITZACIÓ C. GRANOLLERS**	**3.284,92**
			3.284,92

NIVELL 1 : OBRA			Import
OBRA	00	ESS PROJECTE URBANITZACIÓ C. GRANOLLERS	3.284,92
			3.284,92

euros

Firmado por ***1431* ENRIC PLANAS (R: ****0363*) el día 28/10/2025 con un certificado emitido por CATLAXCOBRES Representación

DOCUMENT NÚM. 2.- PLÀNOLS

Firmado por ***1431* * ENRIC PLANAS (R: ****0363 *) el día 28/10/2025 con un certificado emitido por ACCV Representación ADOPSA

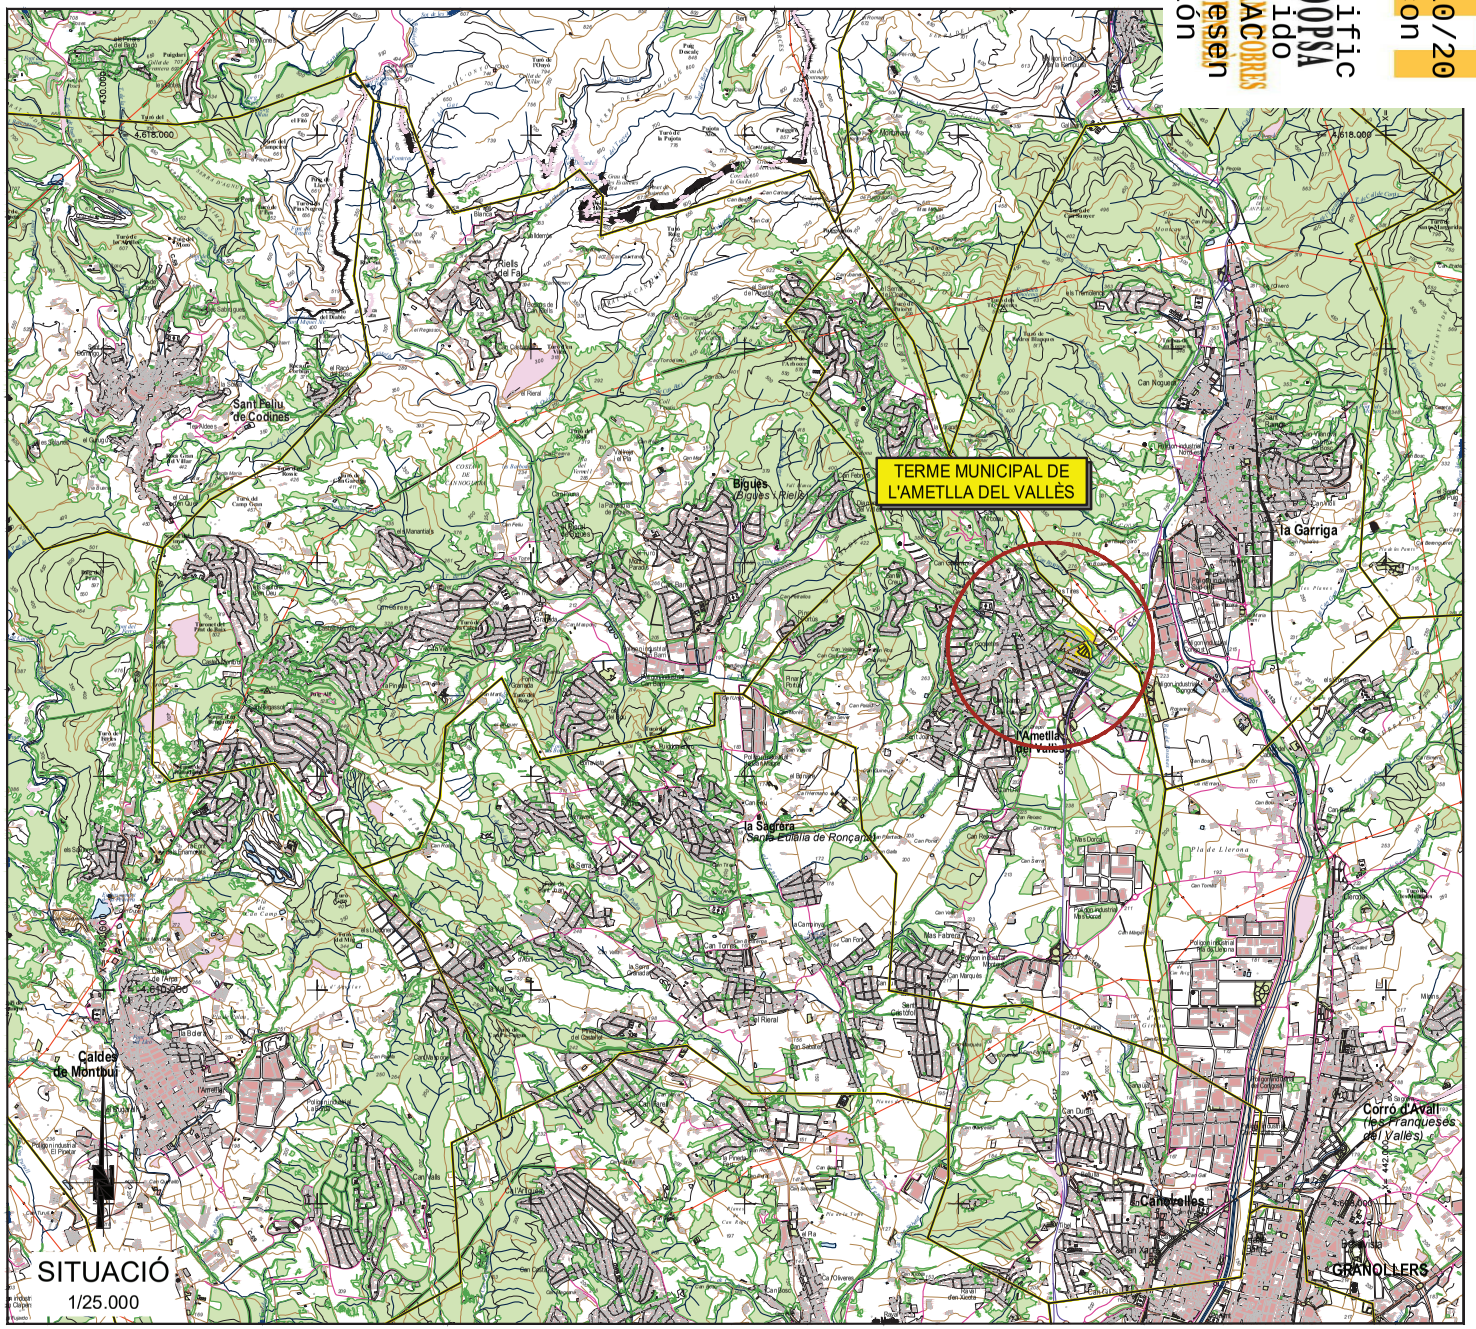

Núm.	Plànol	Fulls
1	Situació i índex	1
2	Emplaçament	
2.1	Topogràfic	1
2.2	Ortofoto	1
3	Estat Actual. Topografía	2
4	Planta i seccions tipus	
4.1	Planta General	3
4.2	Seccions Tipus	4
5	Definició Geomètrica	
5.1	Planta Replanteig	3
5.2	Perfil Longitudinal	2
5.3	Perfils Transversal	5
6	Enllumenat públic	
6.1	Planta reposició provisional	2
6.2	Planta reposició definitiva	2
6.3	Detalls	1
7	Urbanització i paviments	
7.1	Planta	3
7.2	Detalls	1
8	Drenatge	
8.1	Planta i perfil longitudinal	3
8.2	Detalls	2
9	Serveis afectats	
9.1	Serveis existents	2
9.2	Reposició Xarxa Elèctrica BT Anell Estebanell	3
9.3	Detalls secció serveis	1
10	Demolicions i desmuntages	3
11	Estructures	
11.1	Planta	1
11.2	Definició geomètrica i armat	1
12	Fases i desviaments provisionals	
12.1	Fase 1	1
12.2	Fase 2	2
12.3	Fase 3	1
		51

Ajuntament de L'Ametlla del Vallès

AUTORS DE L'ESTUDI
NÚRIA TORRELLA ARACIL
FERRAN VALLÉS MARTÍNEZ

TÍTOL DE L'ESTUDI
PROJECTE D'URBANITZACIÓ DEL CARRER GRANOLLERS. L'AMETLLA DEL VALLÈS

ESCALES
1:50.000
ORIGINALS
0 625 1250m
GRÀFIQUES

NOM DEL PLÀNOL:
SITUACIÓ I ÍNDEX

DATA:
NOVEMBRE 2023

PLÀNOL NÚM.
1

NOM FITXER:
01 INDEX.dwg

FULL...1.....DE...1..

Firmado por ***1431** ENRIC PLANAS (R: ****0363*) el día 28/10/2025 con un certificado emitido por LLAVACOBRES Representación

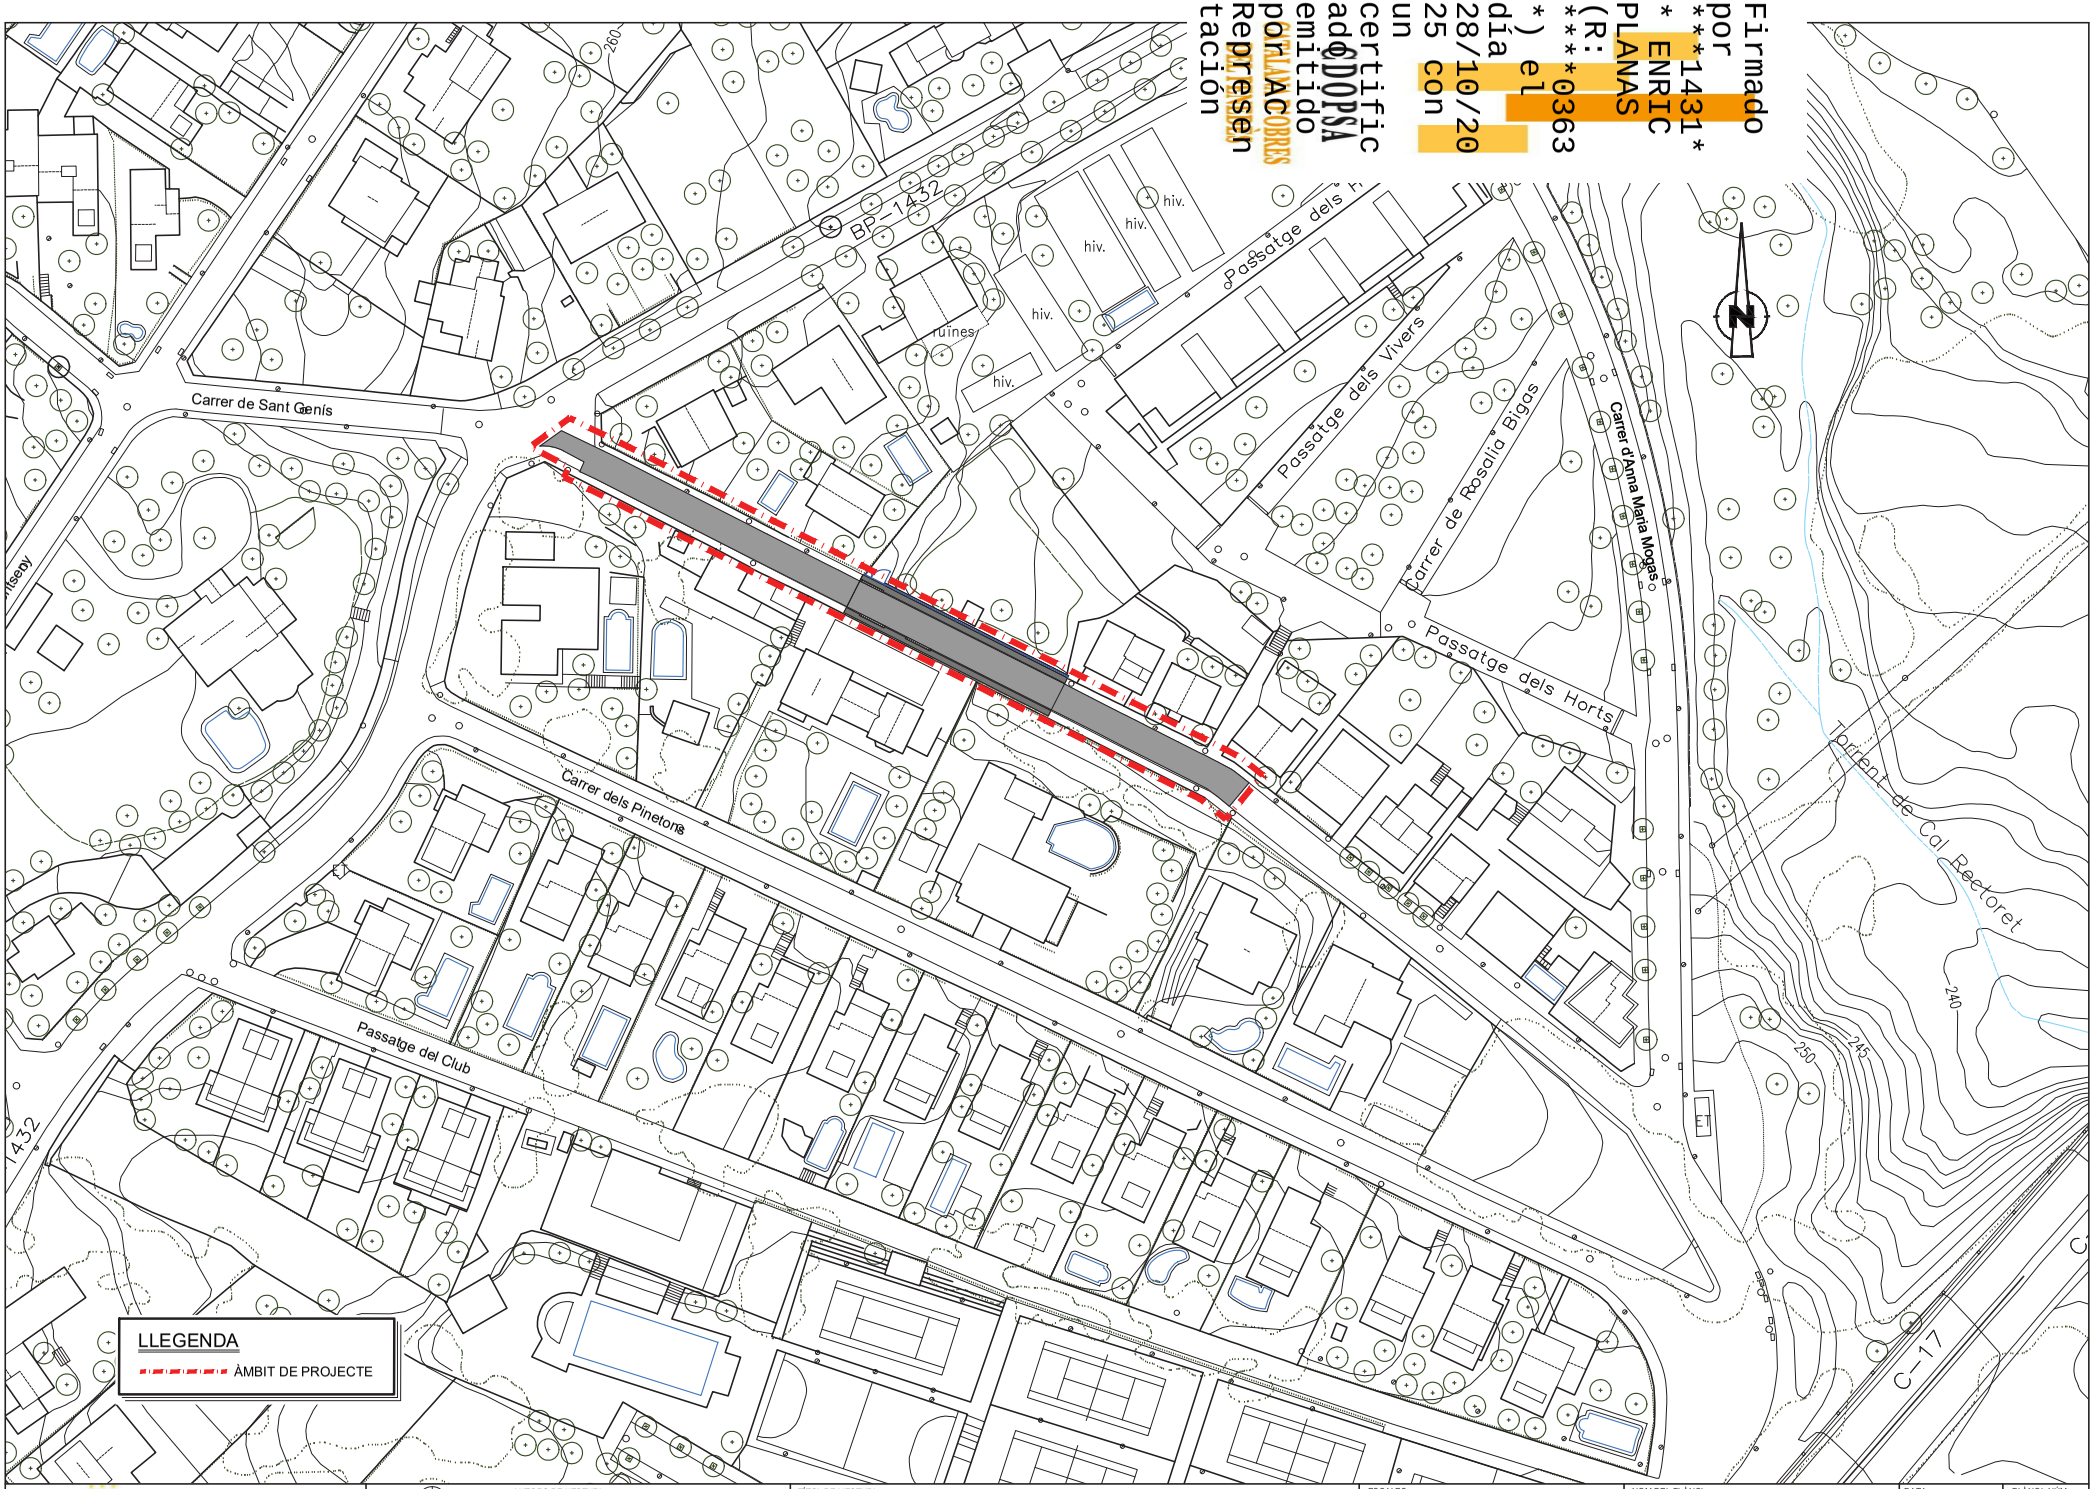

Ajuntament de L'Ametlla del Vallès

AUTORS DE L'ESTUDI
NÚRIA TORRELLA ARACIL
FERRAN VILDES MARTINEZ

TÍTOL DE L'ESTUDI
PROJECTE D'URBANITZACIÓ DEL CARRER GRANOLLERS. L'AMETLLA DEL VALLÈS

ESCALES
1:1.000
0 12.5 25m
ORIGINALS
GRÀFIQUES

NOM DEL PLÀNOL:
EMPLAÇAMENT
PLANTA TOPOGRAFIA

DATA: NOVEMBRE 2023
PLÀNOL NÚM. 2.1
NOM FITXER: 02.1 EMPLAÇAMENT.dwg
FULL...1.....DE...1..

Firmado por ***1431* * ENRIC PLANAS (R: ****0363 *) el día 28/10/2025 con un certificado emitido por CATALANA COBRES Representación

Ajuntament de L'Ametlla del Vallès

AUTORS DE L'ESTUDI
NÚRIA TORRELLA ARACIL
FERRAN VILDES MARTINEZ

TÍTOL DE L'ESTUDI
PROJECTE D'URBANITZACIÓ DEL CARRER GRANOLLERS. L'AMETLLA DEL VALLÈS

ESCALES
1:1.000
0 12.5 25m
ORIGINALS
GRÀFIQUES

NOM DEL PLÀNOL:
EMPLAÇAMENT
PLANTA ORTOFOTO

DATA: NOVEMBRE 2023
PLÀNOL NÚM. 2.2
NOM FITXER: 02.2 ORTOFOTO.dwg
FULL...1.... DE...1..

Firmado por ***1431* * ENRIC PLANAS (R: ****0363 *) el día 28/10/2025 con un certificado emitido por CATLAUCOBRES Representación

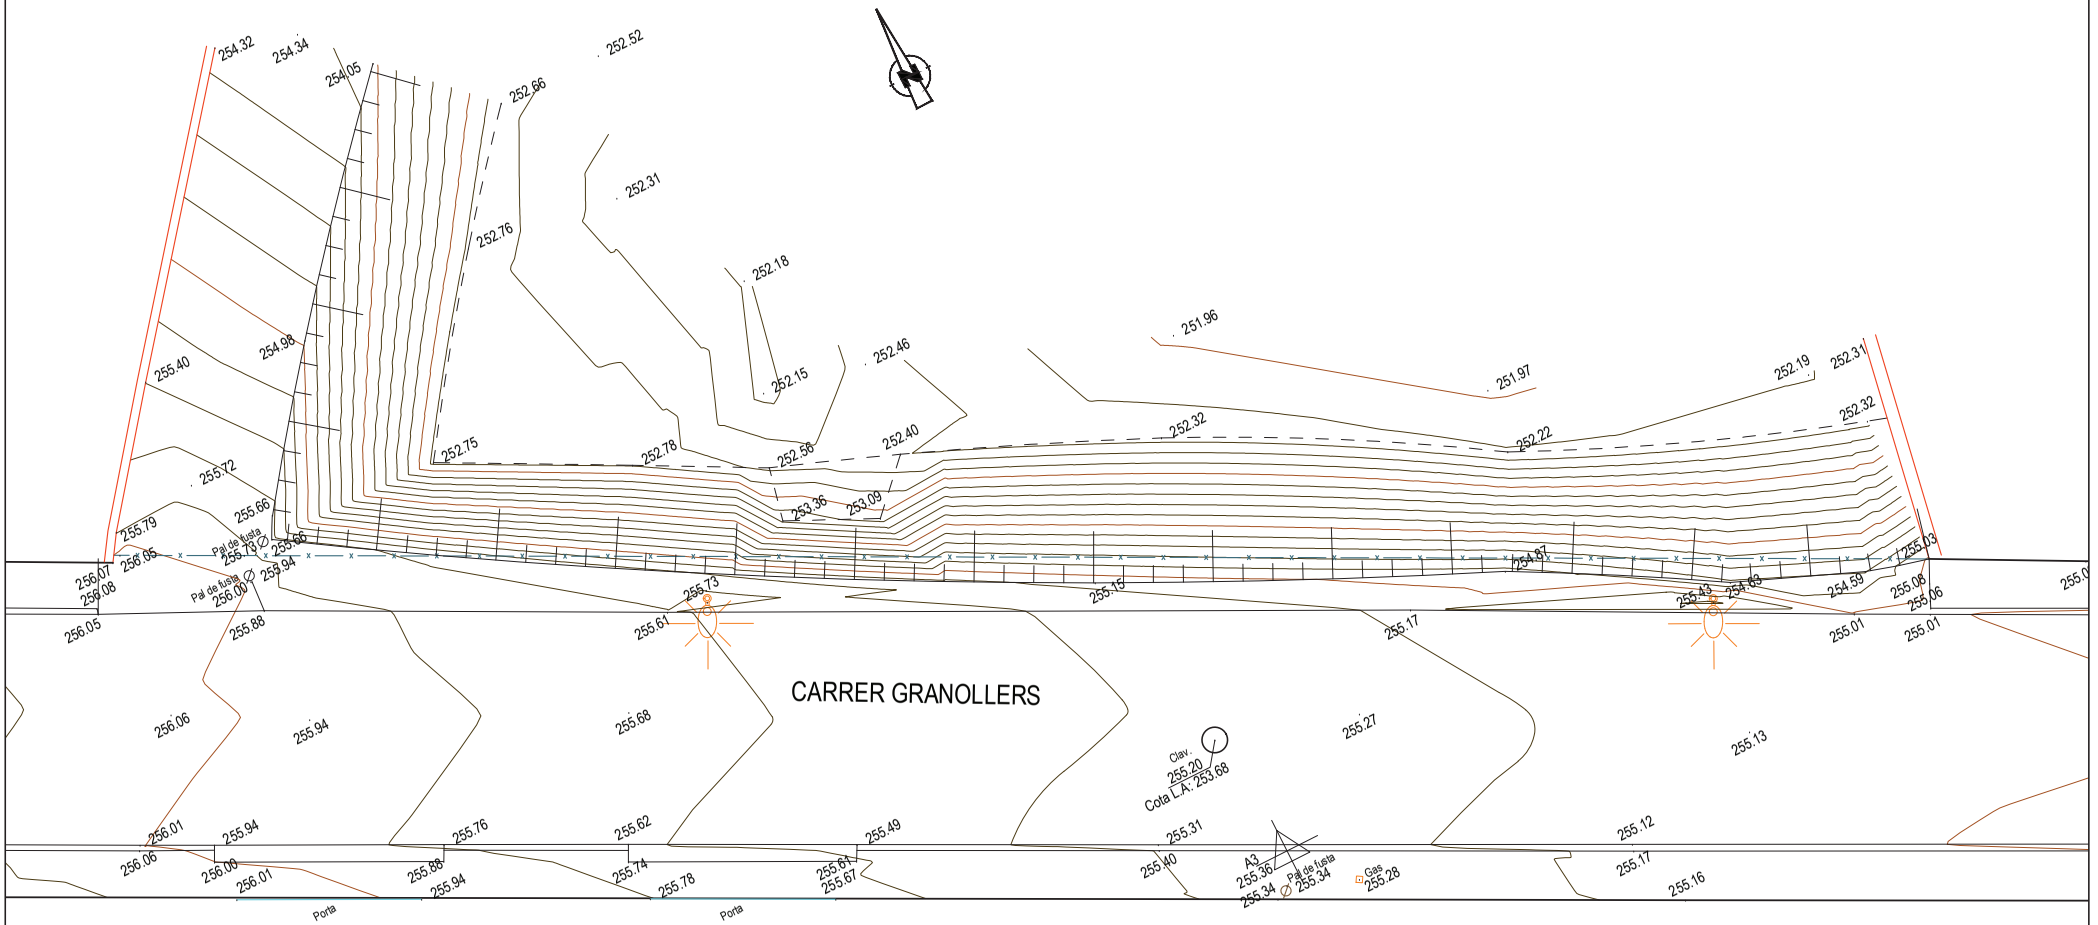

Ajuntament de L'Ametlla del Vallès	AUTORS DE L'ESTUDI: NÚRIA TORRELLA ARACIL; FERRAN VILDES MARTINEZ	TÍTOL DE L'ESTUDI: PROJECTE D'URBANITZACIÓ DEL CARRER GRANOLLERS. L'AMETLLA DEL VALLÉS	ESCALES: 1:125 ORIGINALS; 0 3.125m GRÀFIQUES	NOM DEL PLÀNOL: TOPOGRAFIA	DATA: NOVEMBRE 2023	PLÀNOL NÚM. 3
					NOM FITXER: 03.TOPOGRAFIA.dwg	FULL...1...DE...2...

Firmado por ***1431* * ENRIC PLANAS (R: ****0363 *) el día 28/10/2025 con un certificado emitido por CATLAXCOBRES Representación

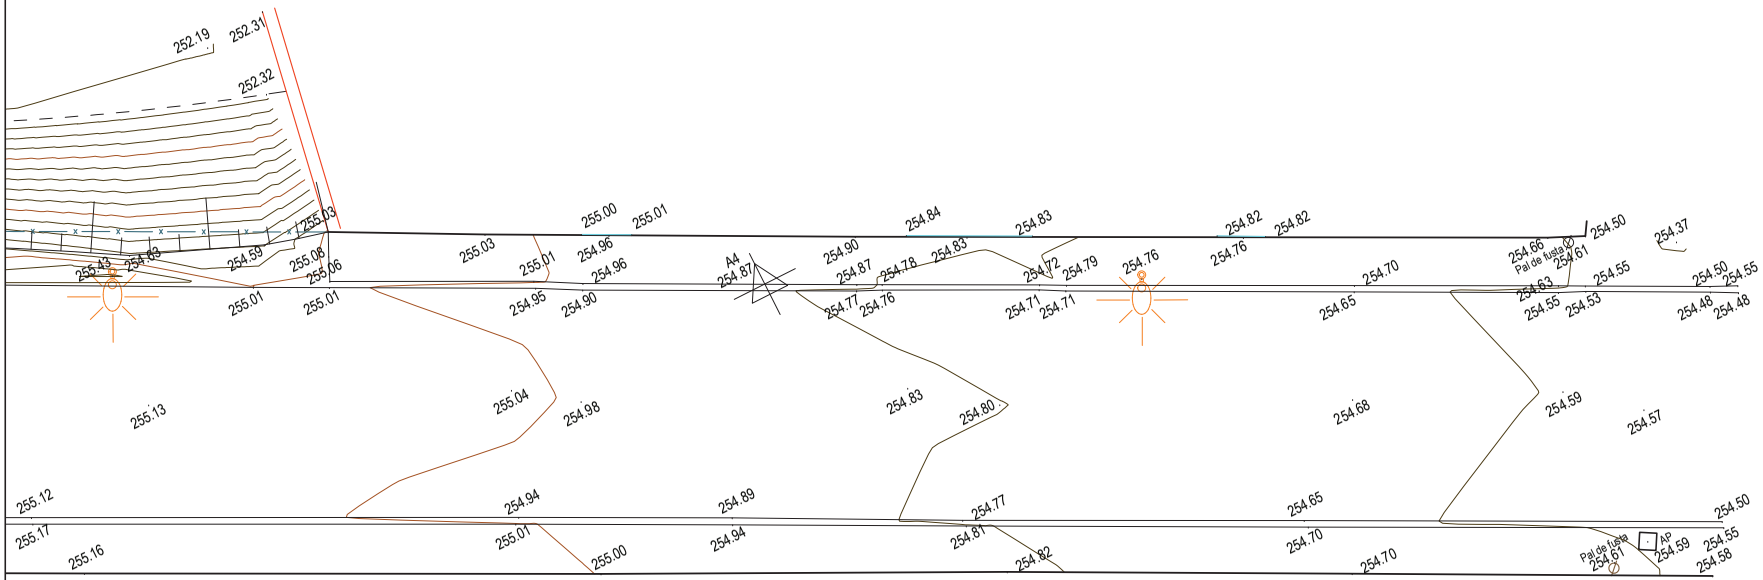

Ajuntament de L'Ametlla del Vallès	AUTORS DE L'ESTUDI: NÚRIA TORRELLA ARACIL; FERRAN VILDES MARTINEZ	TÍTOL DE L'ESTUDI: PROJECTE D'URBANITZACIÓ DEL CARRER GRANOLLERS. L'AMETLLA DEL VALLÉS	ESCALES: 1:125 ORIGINALS; 0 3.125m GRÀFIQUES	NOM DEL PLÀNOL: PLANTA GENERAL	DATA: NOVEMBRE 2023; NOM FITXER: 03.TOPOGRAFIA.dwg	PLÀNOL NÚM. 3; FULL. 2.... DE...2.

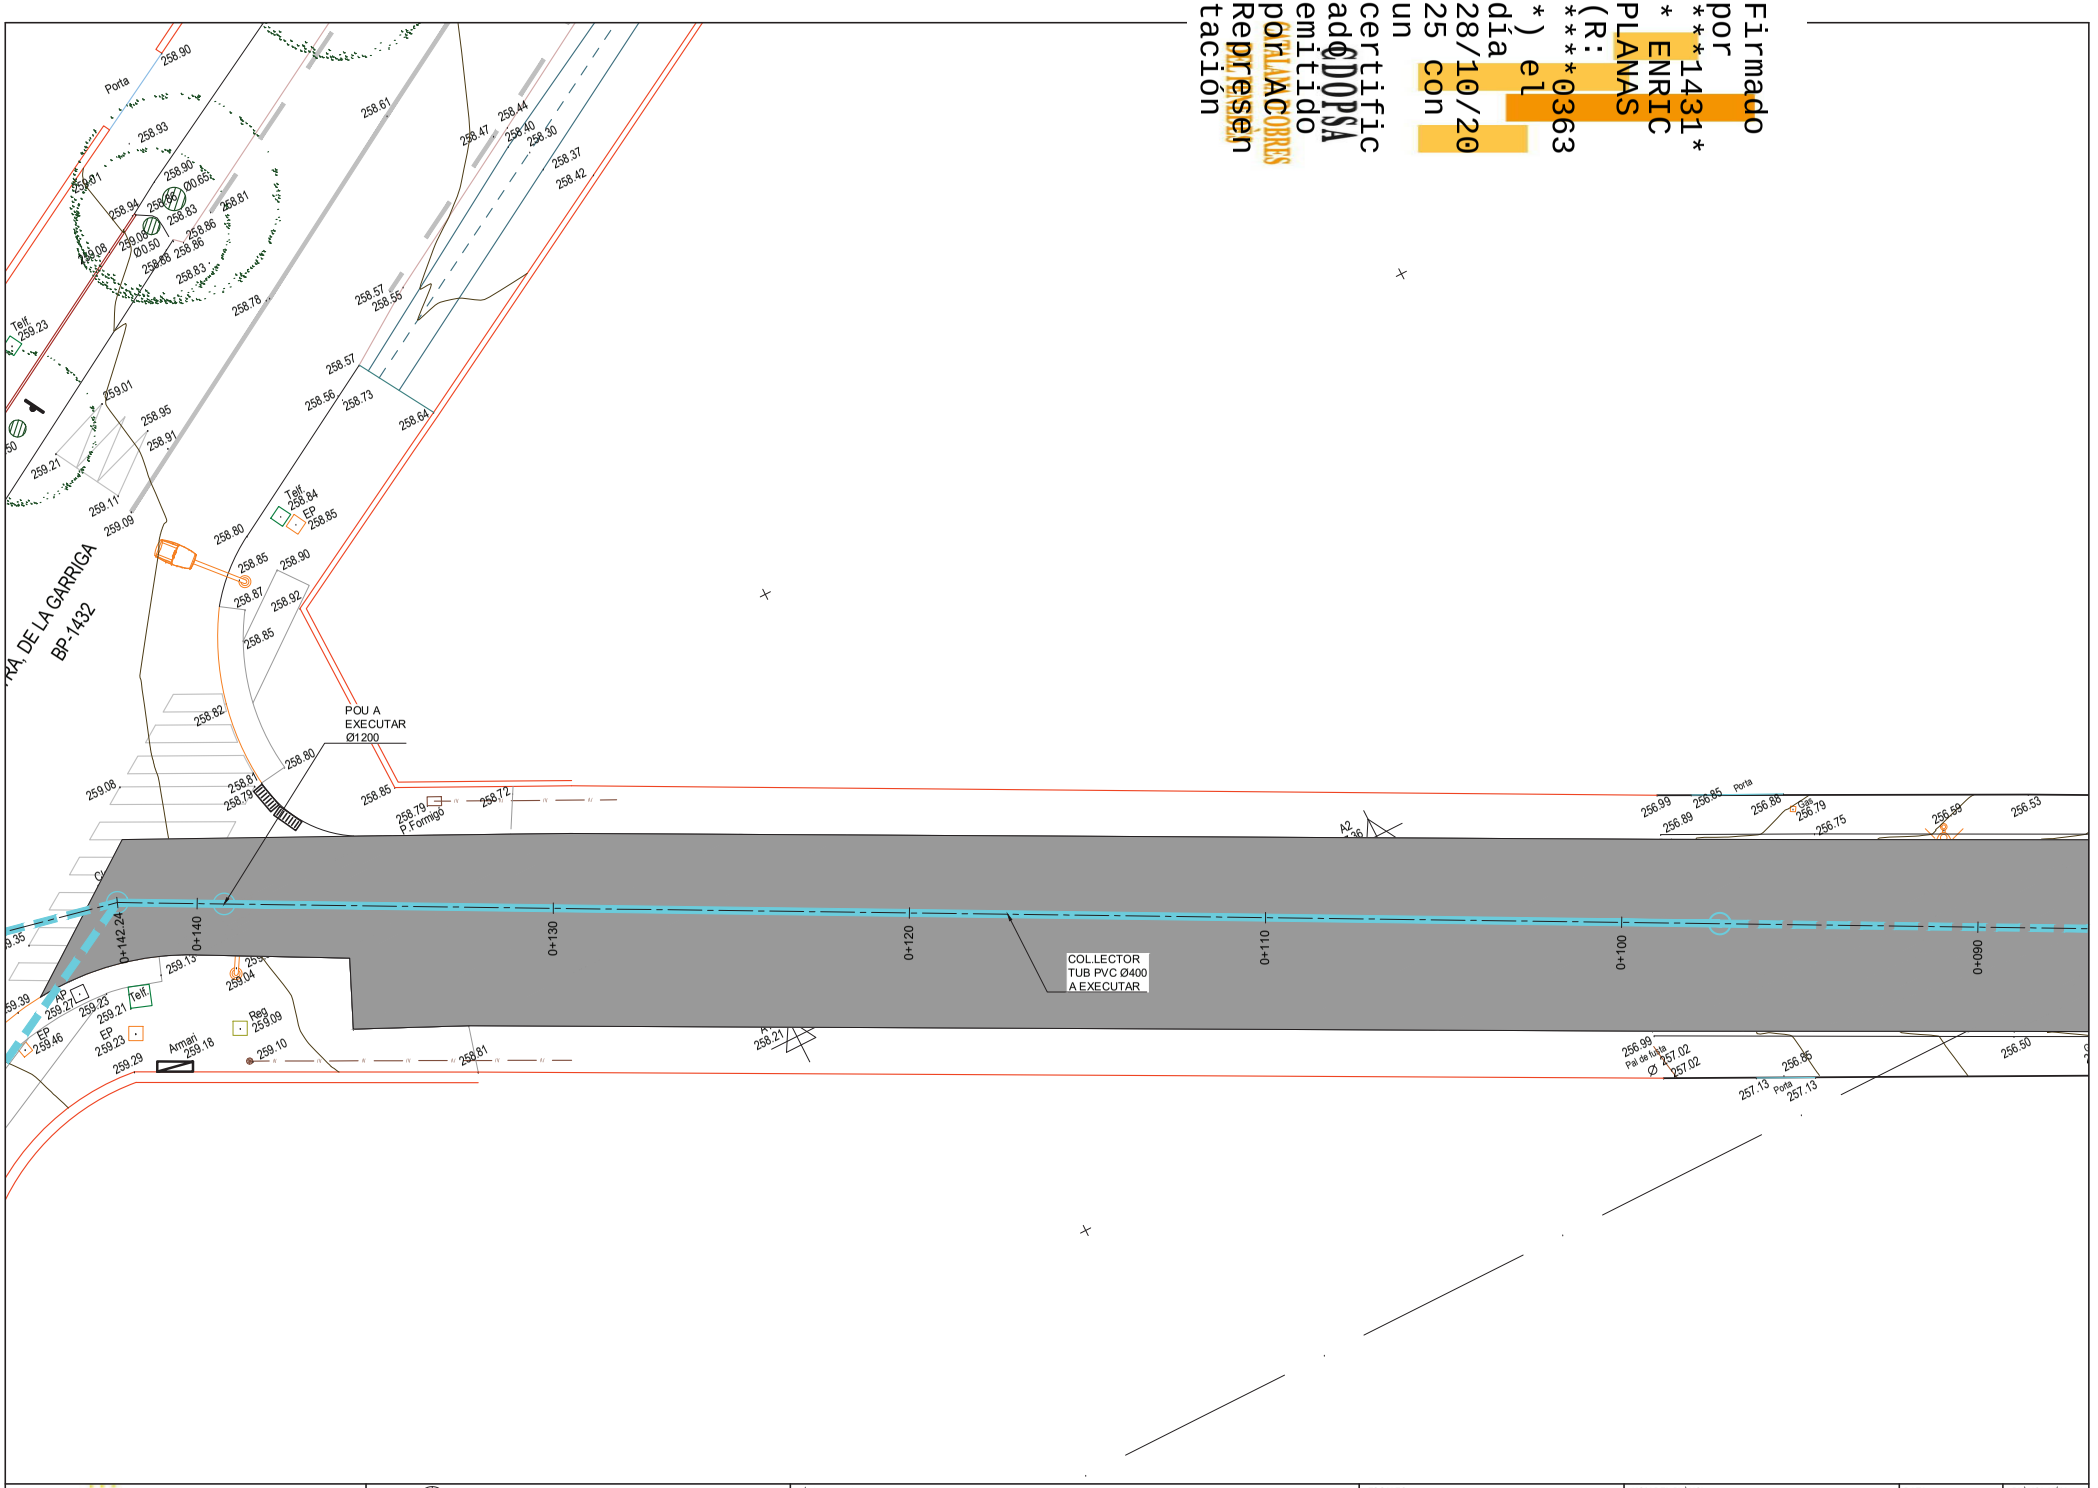

Firmado por ***1431* * ENRIC PLANAS (R: ****0363 *) el día 28/10/2025 con un certificado emitido por CATALANA COBRES Representación

Ajuntament de L'Ametlla del Vallès	AUTORS DE L'ESTUDI: NÚRIA TORRELLA ARACIL; FERRAN VALDÉS MARTÍNEZ	TÍTOL DE L'ESTUDI: PROJECTE D'URBANITZACIÓ DEL CARRER GRANOLLERS. L'AMETLLA DEL VALLÈS	ESCALES: 1:150 ORIGINALS; 0 3.75m GRÀFIQUES	NOM DEL PLÀNOL: PLANTA I SECCIONS TIPUS; PLANTA GENERAL	DATA: NOVEMBRE 2023; NOM FITXER: 04.1 PLANTA.dwg	PLÀNOL NÚM. 4.1; FULL...1...DE...2..

Firmado por ***1431* * ENRIC PLANAS (R: ****0363 *) el día 28/10/2025 con un certificado emitido por CATLAUNCOBRES Representación

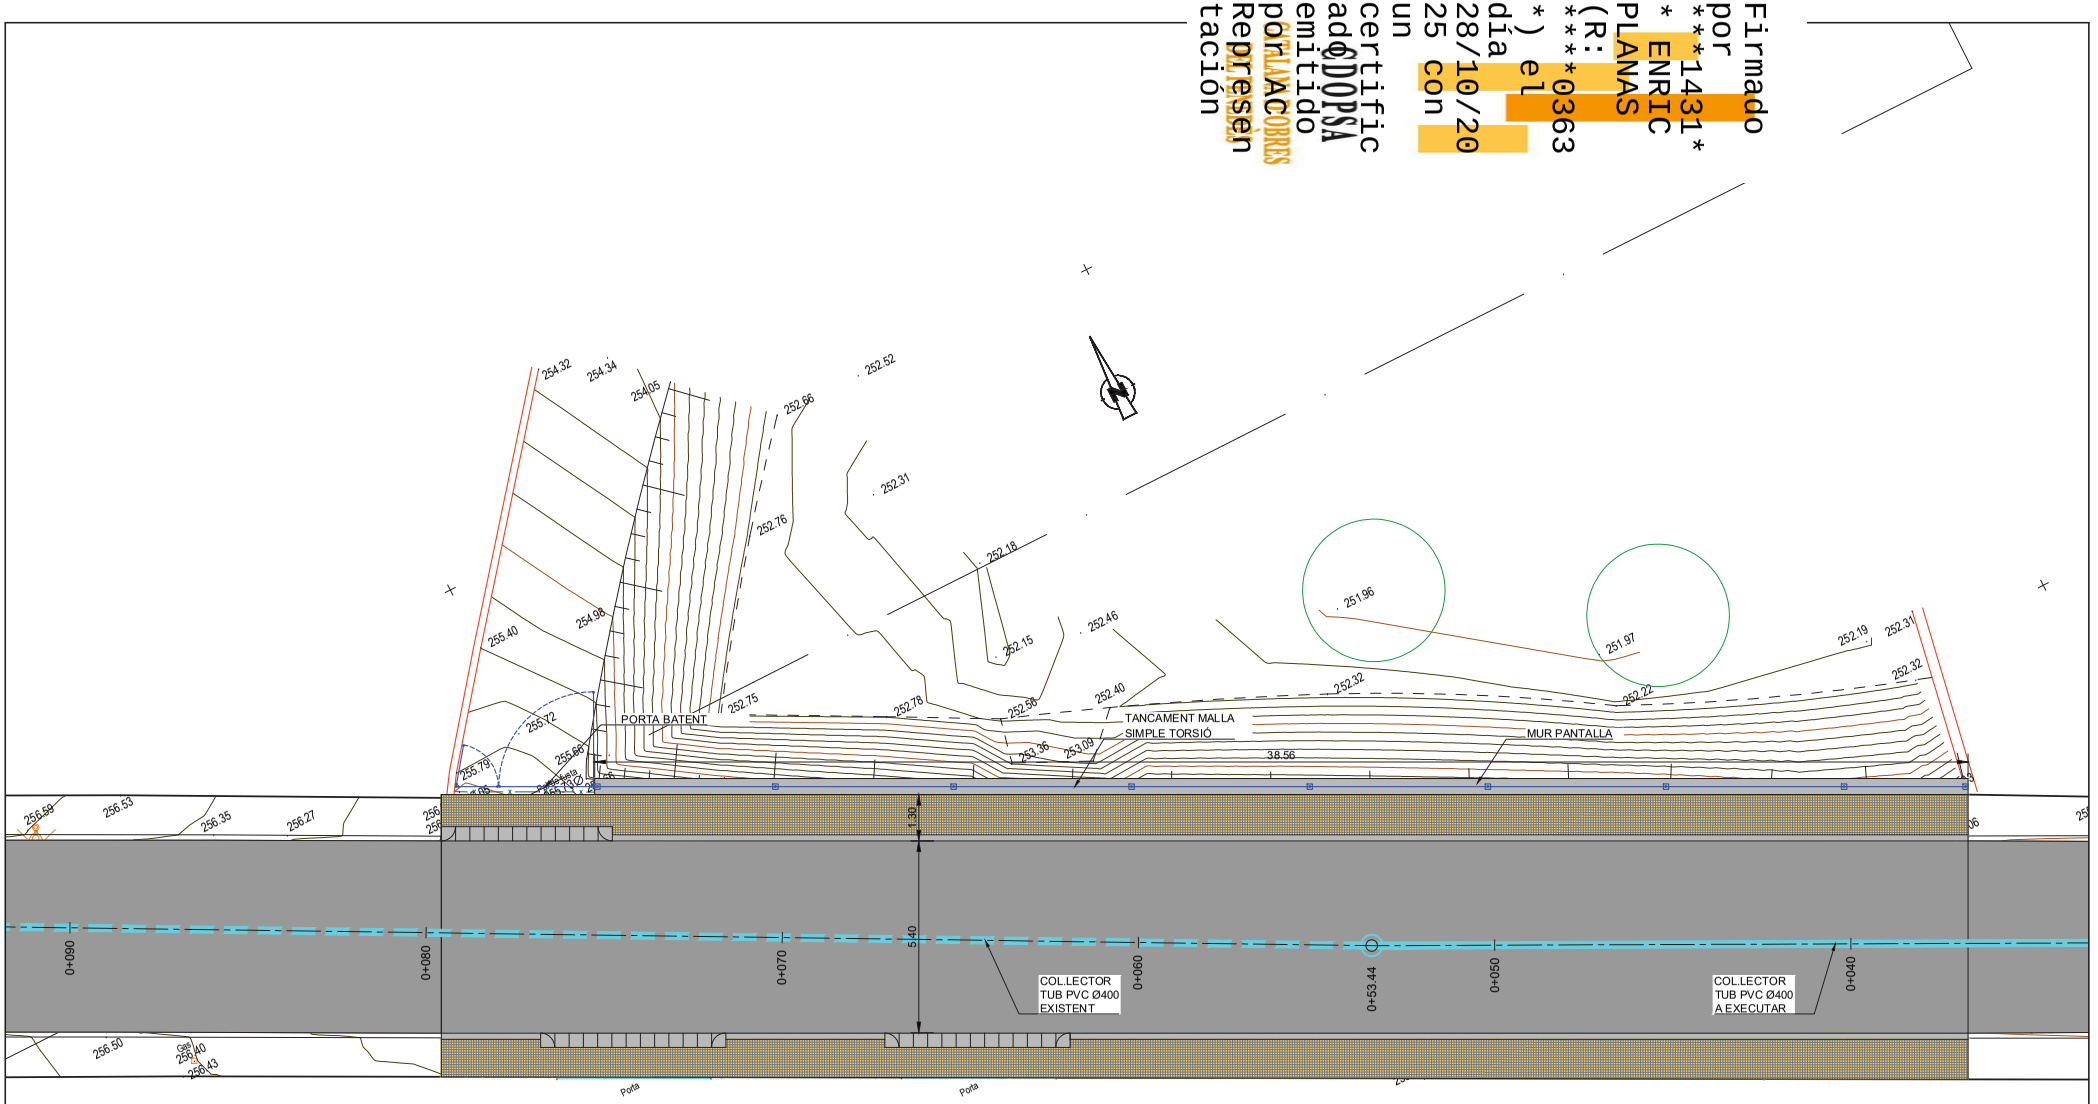

Ajuntament de L'Ametlla del Vallès

AUTORS DE L'ESTUDI
NÚRIA TORRELLA ARACIL
FERRAN VALDÉS MARTÍNEZ

TÍTOL DE L'ESTUDI
PROJECTE D'URBANITZACIÓ DEL CARRER GRANOLLERS. L'AMETLLA DEL VALLÈS

ESCALES
1:150
ORIGINALS
0 3.75m
GRÀFIQUES

NOM DEL PLÀNOL:
PLANTA I SECCIONS TIPUS
PLANTA GENERAL

DATA: NOVEMBRE 2023
NOM FITXER: 04.1 PLANTA.dwg

PLÀNOL NÚM. 4.1
FULL...1.....DE...2..

Firmado por ***1431** ENRIC PLANAS (R: ****0363*) el día 28/10/2025 con un certificado emitido por AC Representación

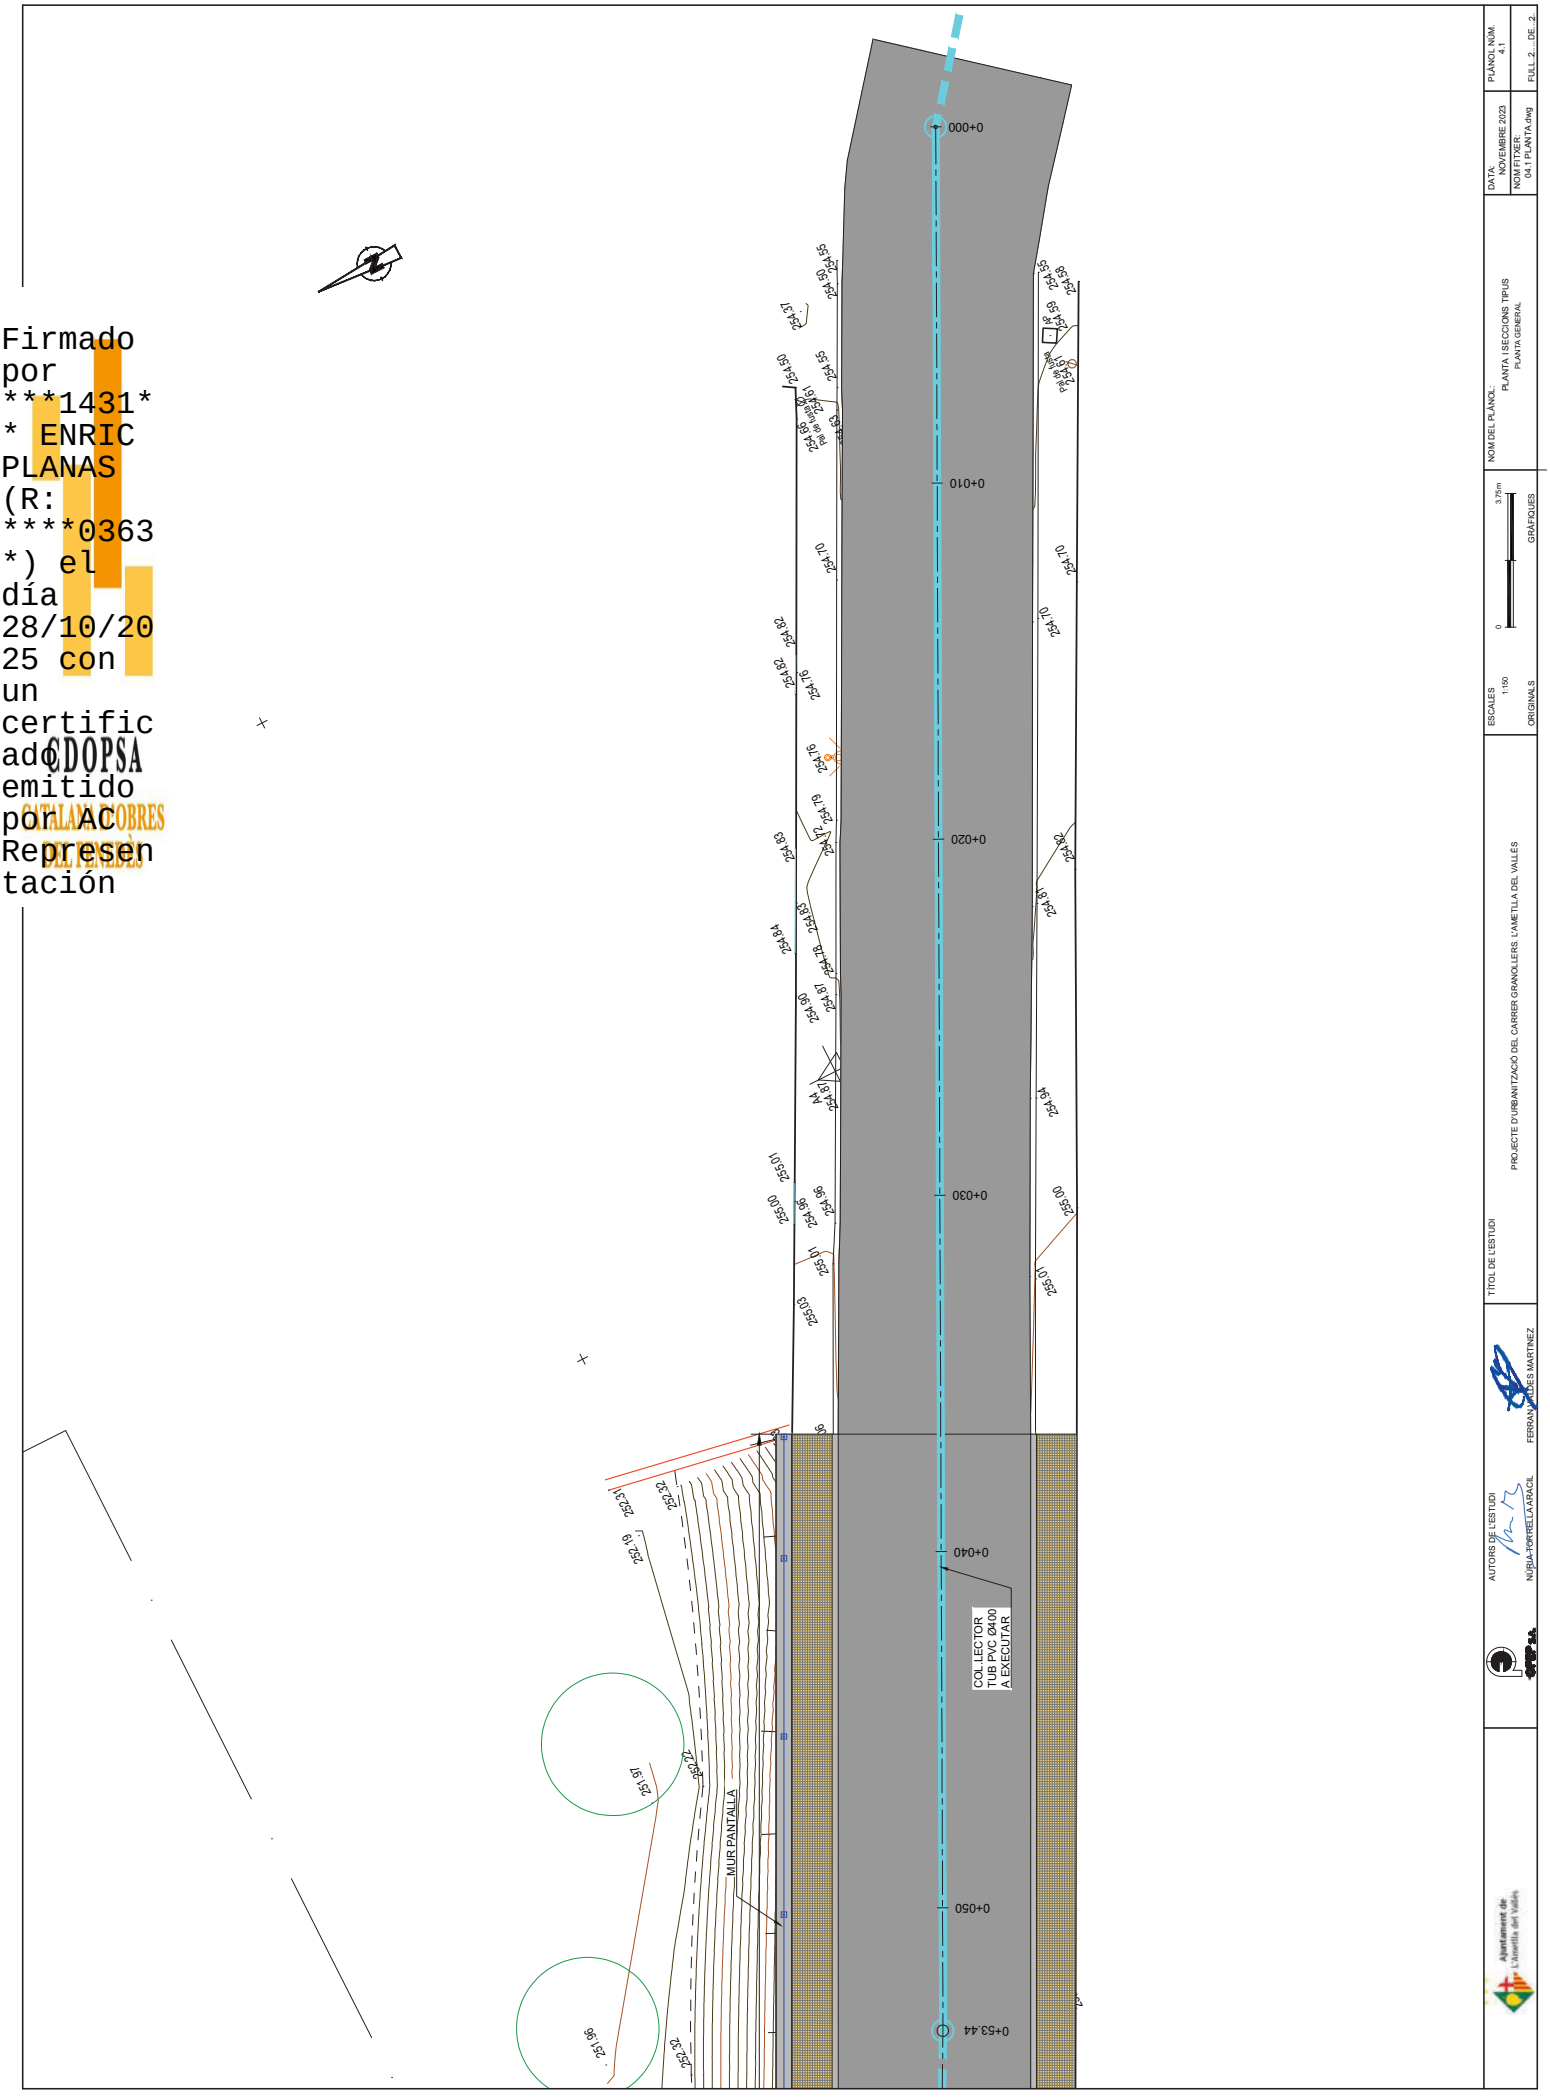

Firmado por ***1431* * ENRIC PLANAS (R: ****0363 *) el día 28/10/2025 con un certificado emitido por AC COBRES Representación

SECCIÓ TIPUS 1
PK 0+0137-0+142.24
ESCALA 1:50 (A3)

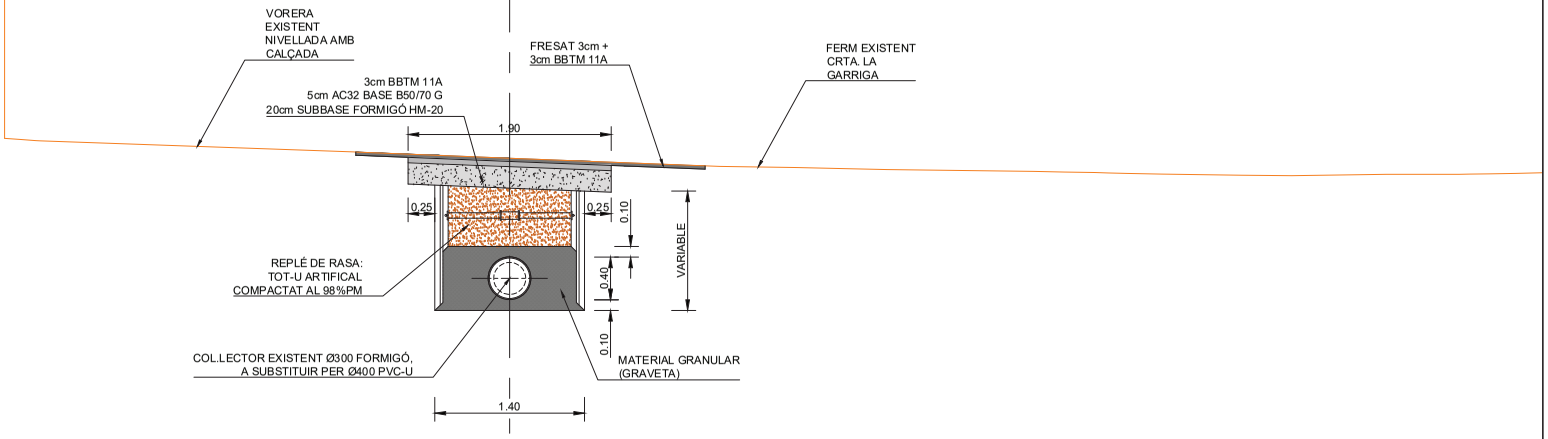

SECCIÓ TIPUS 2
PK 0+000 - 0+036.71
PK 0+096.24-0+137
ESCALA 1:50 (A3)

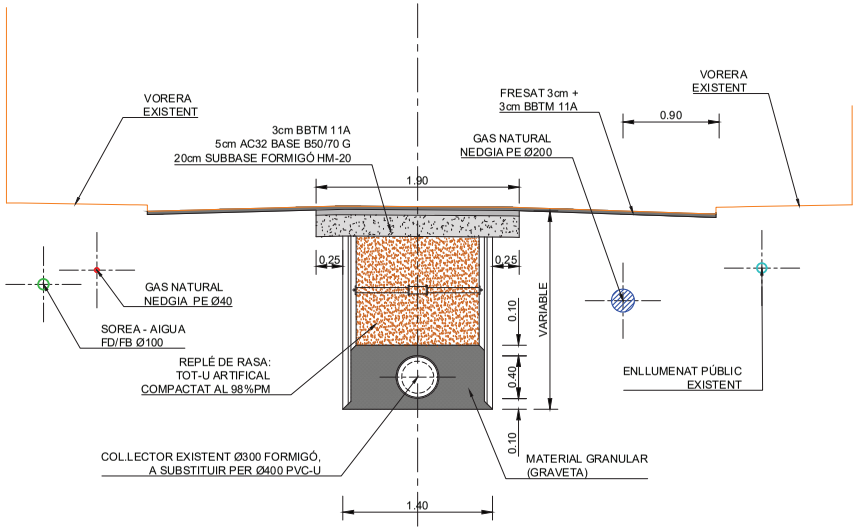

Firmado por ***1431* * ENRIC PLANAS (R: ****0363 *) el día 28/10/2025 con un certificado emitido por CATALANA COBRES Representación

SECCIÓ TIPUS 3
PK 0+036.71 - 0+053.44
ESCALA 1:50 (A3)

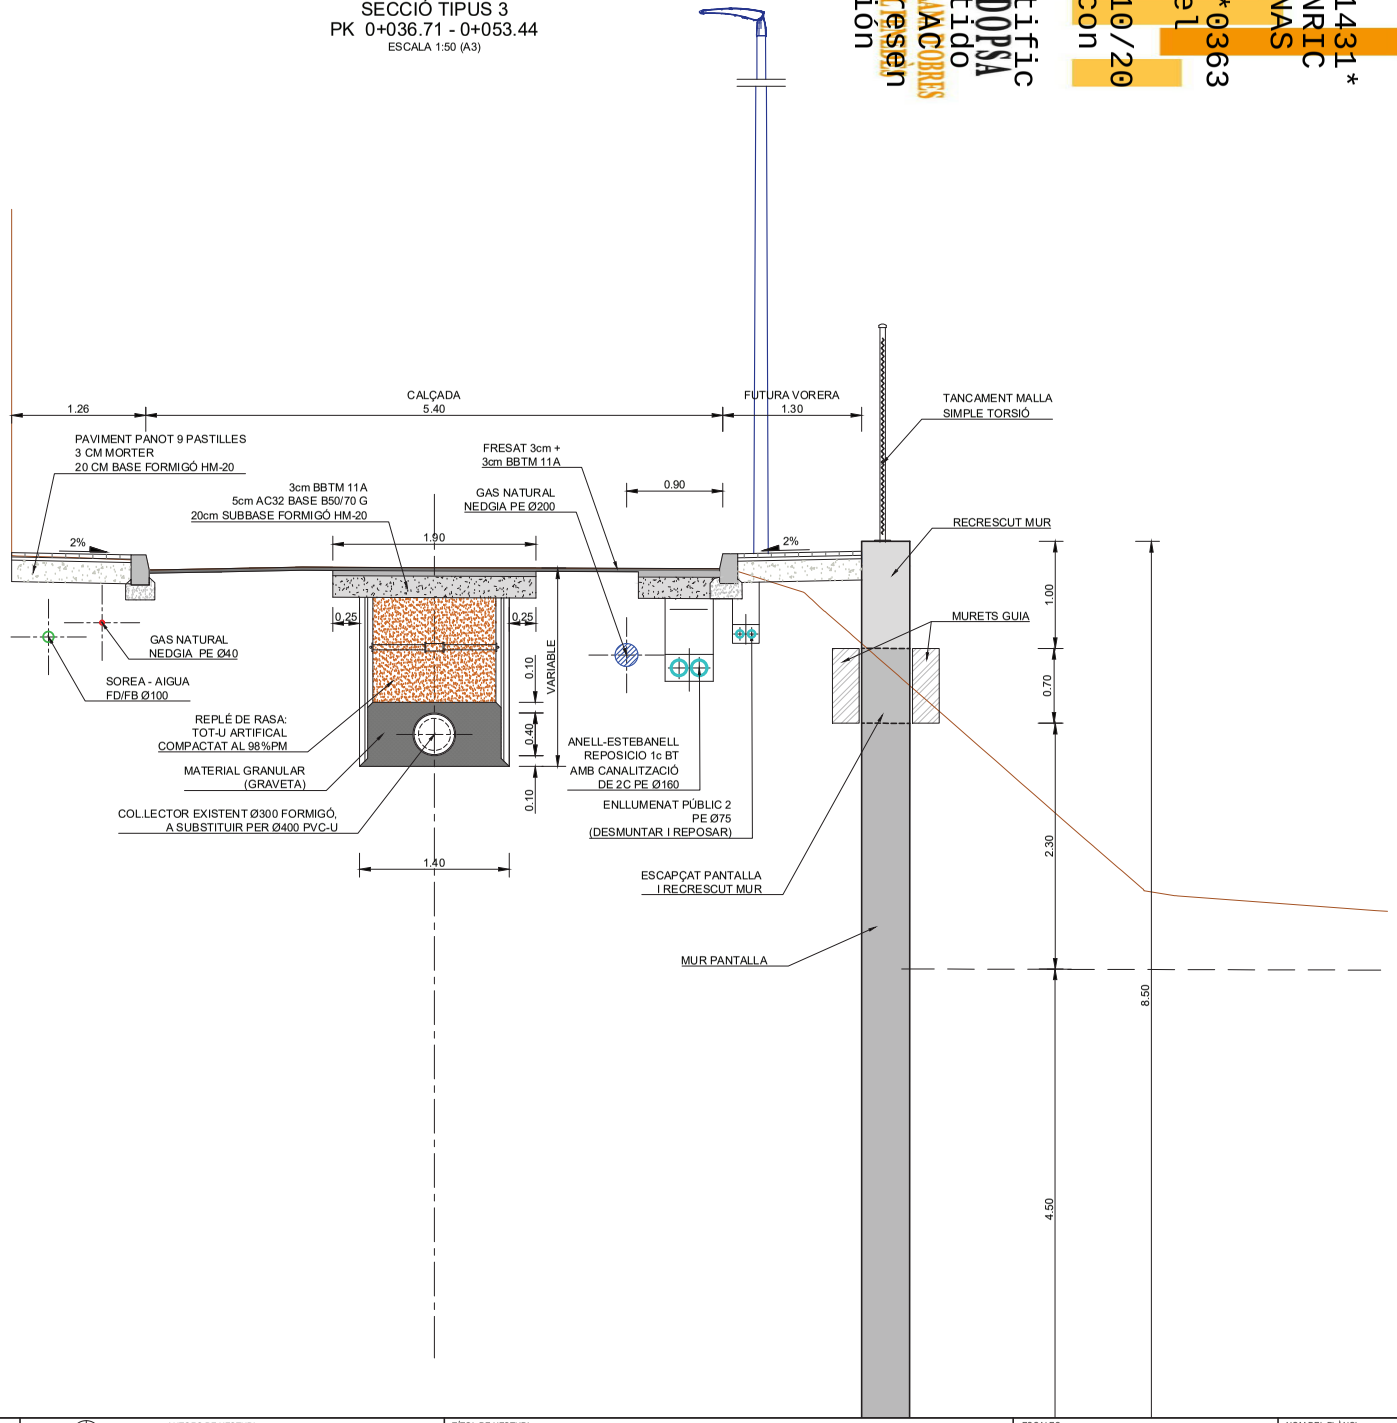

Ajuntament de L'Ametlla del Vallès	AUTORS DE L'ESTUDI: NÚRIA TORRELLA ARACIL; FERRAN VALLDES MARTINEZ	TÍTOL DE L'ESTUDI: PROJECTE D'URBANITZACIÓ DEL CARRER GRANOLLERS. L'AMETLLA DEL VALLÉS	ESCALES: 1:50; ORIGINALS; 0 1.25m; GRÀFIQUES	NOM DEL PLÀNOL: PLANTA I SECCIONS TIPUS; SECCIONS TIPUS	DATA: NOVEMBRE 2023; NOM FITXER: 04.2 SECCIONS.dwg	PLÀNOL NÚM. 4.1; FULL 2 ... DE 4

Firmado por ***1431* * ENRIC PLANAS (R: ****0363 *) el día 28/10/2025 con un certificado emitido por CATALANA D'OBRES Representación

SECCIÓ TIPUS 4
PK 0+053.44 - 0+075.33
ESCALA 1:50 (A3)

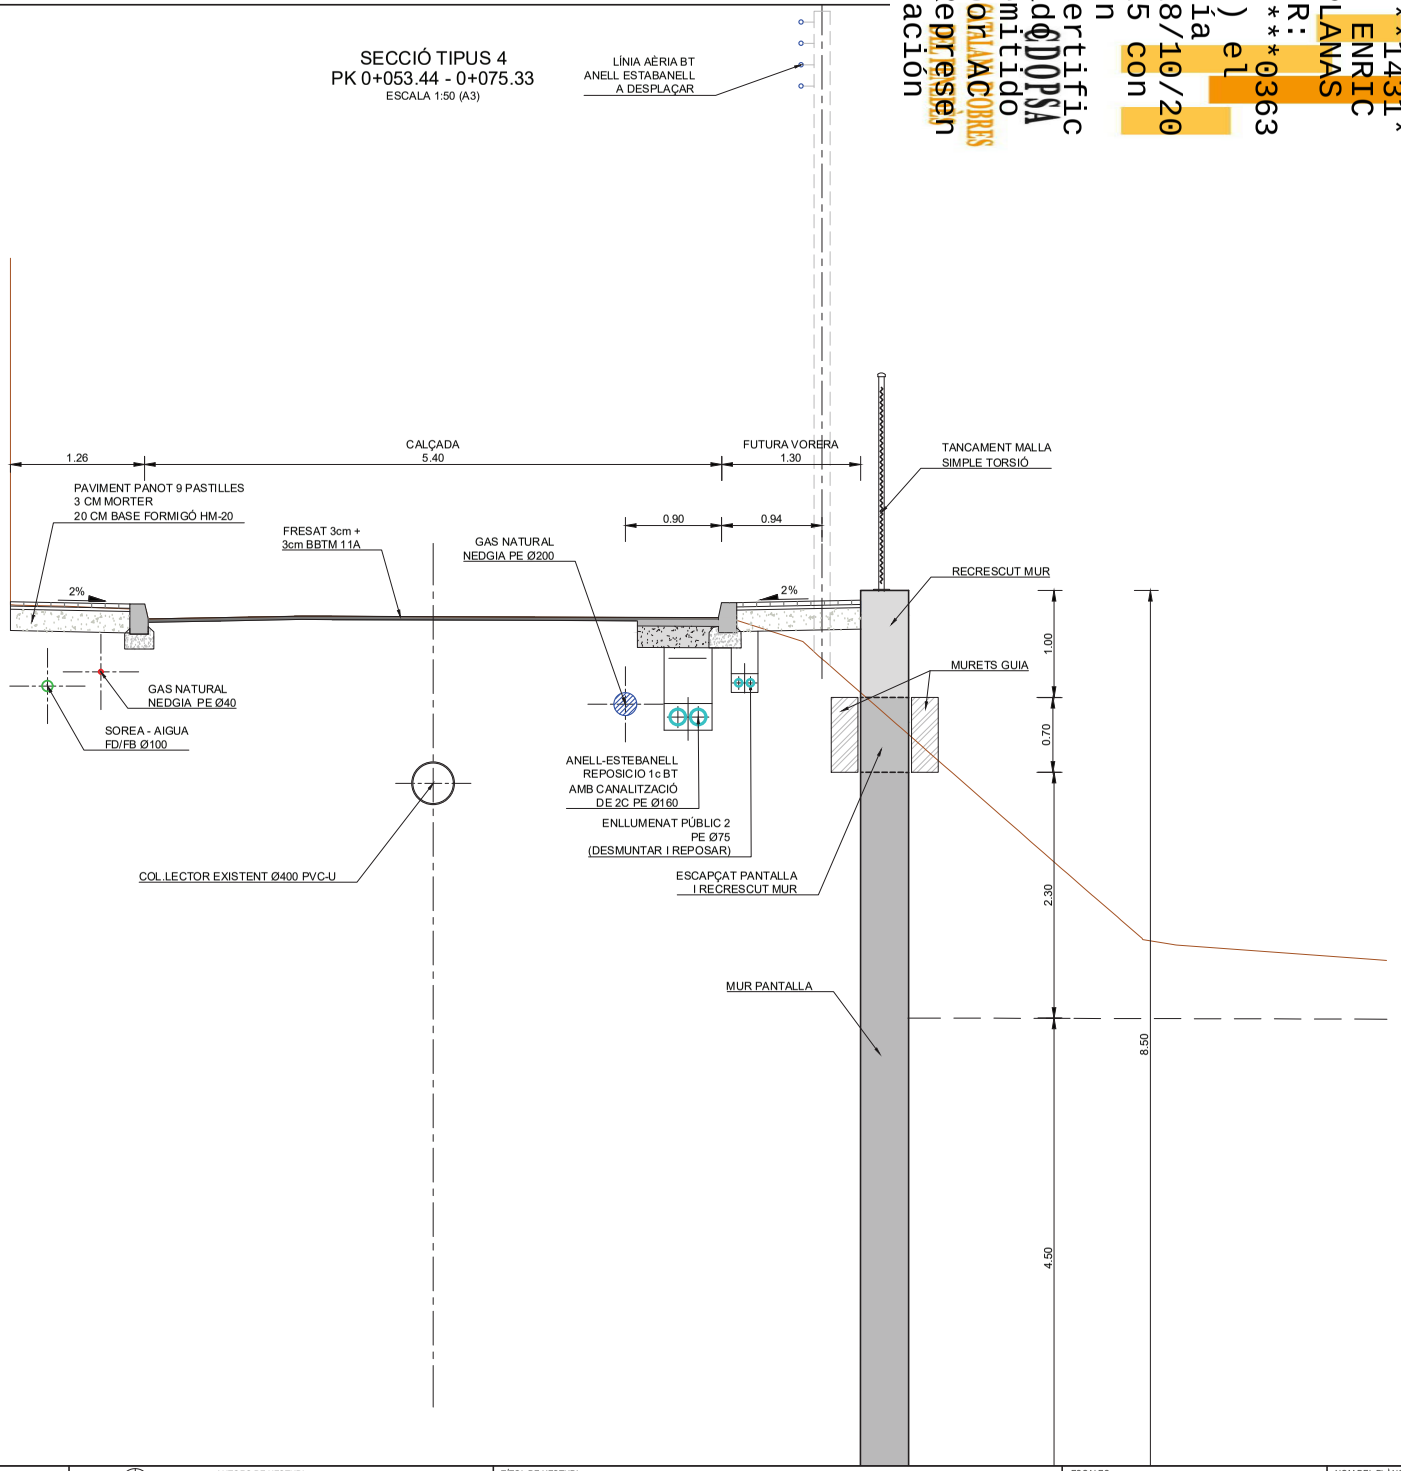

Ajuntament de L'Ametlla del Vallès	AUTORS DE L'ESTUDI: NÚRIA TORRELLA ARACIL; FERRAN VALLDES MARTINEZ	TÍTOL DE L'ESTUDI: PROJECTE D'URBANITZACIÓ DEL CARRER GRANOLLERS. L'AMETLLA DEL VALLÈS	ESCALES: 1:50 ORIGINALS; 0 1.25m GRÀFIQUES	NOM DEL PLÀNOL: PLANTA I SECCIONS TIPUS. SECCIONS TIPUS	DATA: NOVEMBRE 2023; NOM FITXER: 04.2 SECCIONS.dwg	PLÀNOL NÚM. 4.1; FULL...3....DE...4..

Firmado por ***1431* * ENRIC PLANAS (R: ****0363 *) el día 28/10/2025 con un certificado emitido por CATLAUNCOBRES Representación

SECCIÓ TIPUS 5
PK 0+075.33 - 0+079.57
ESCALA 1:50 (A3)

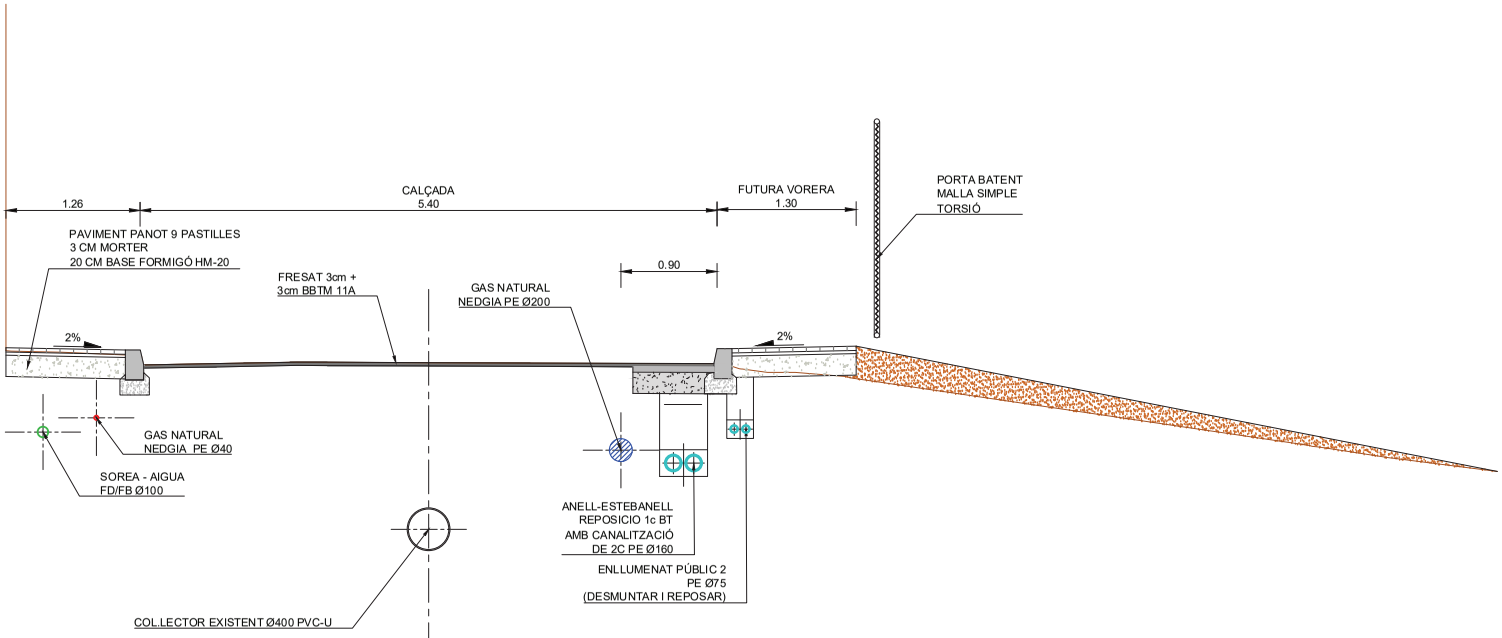

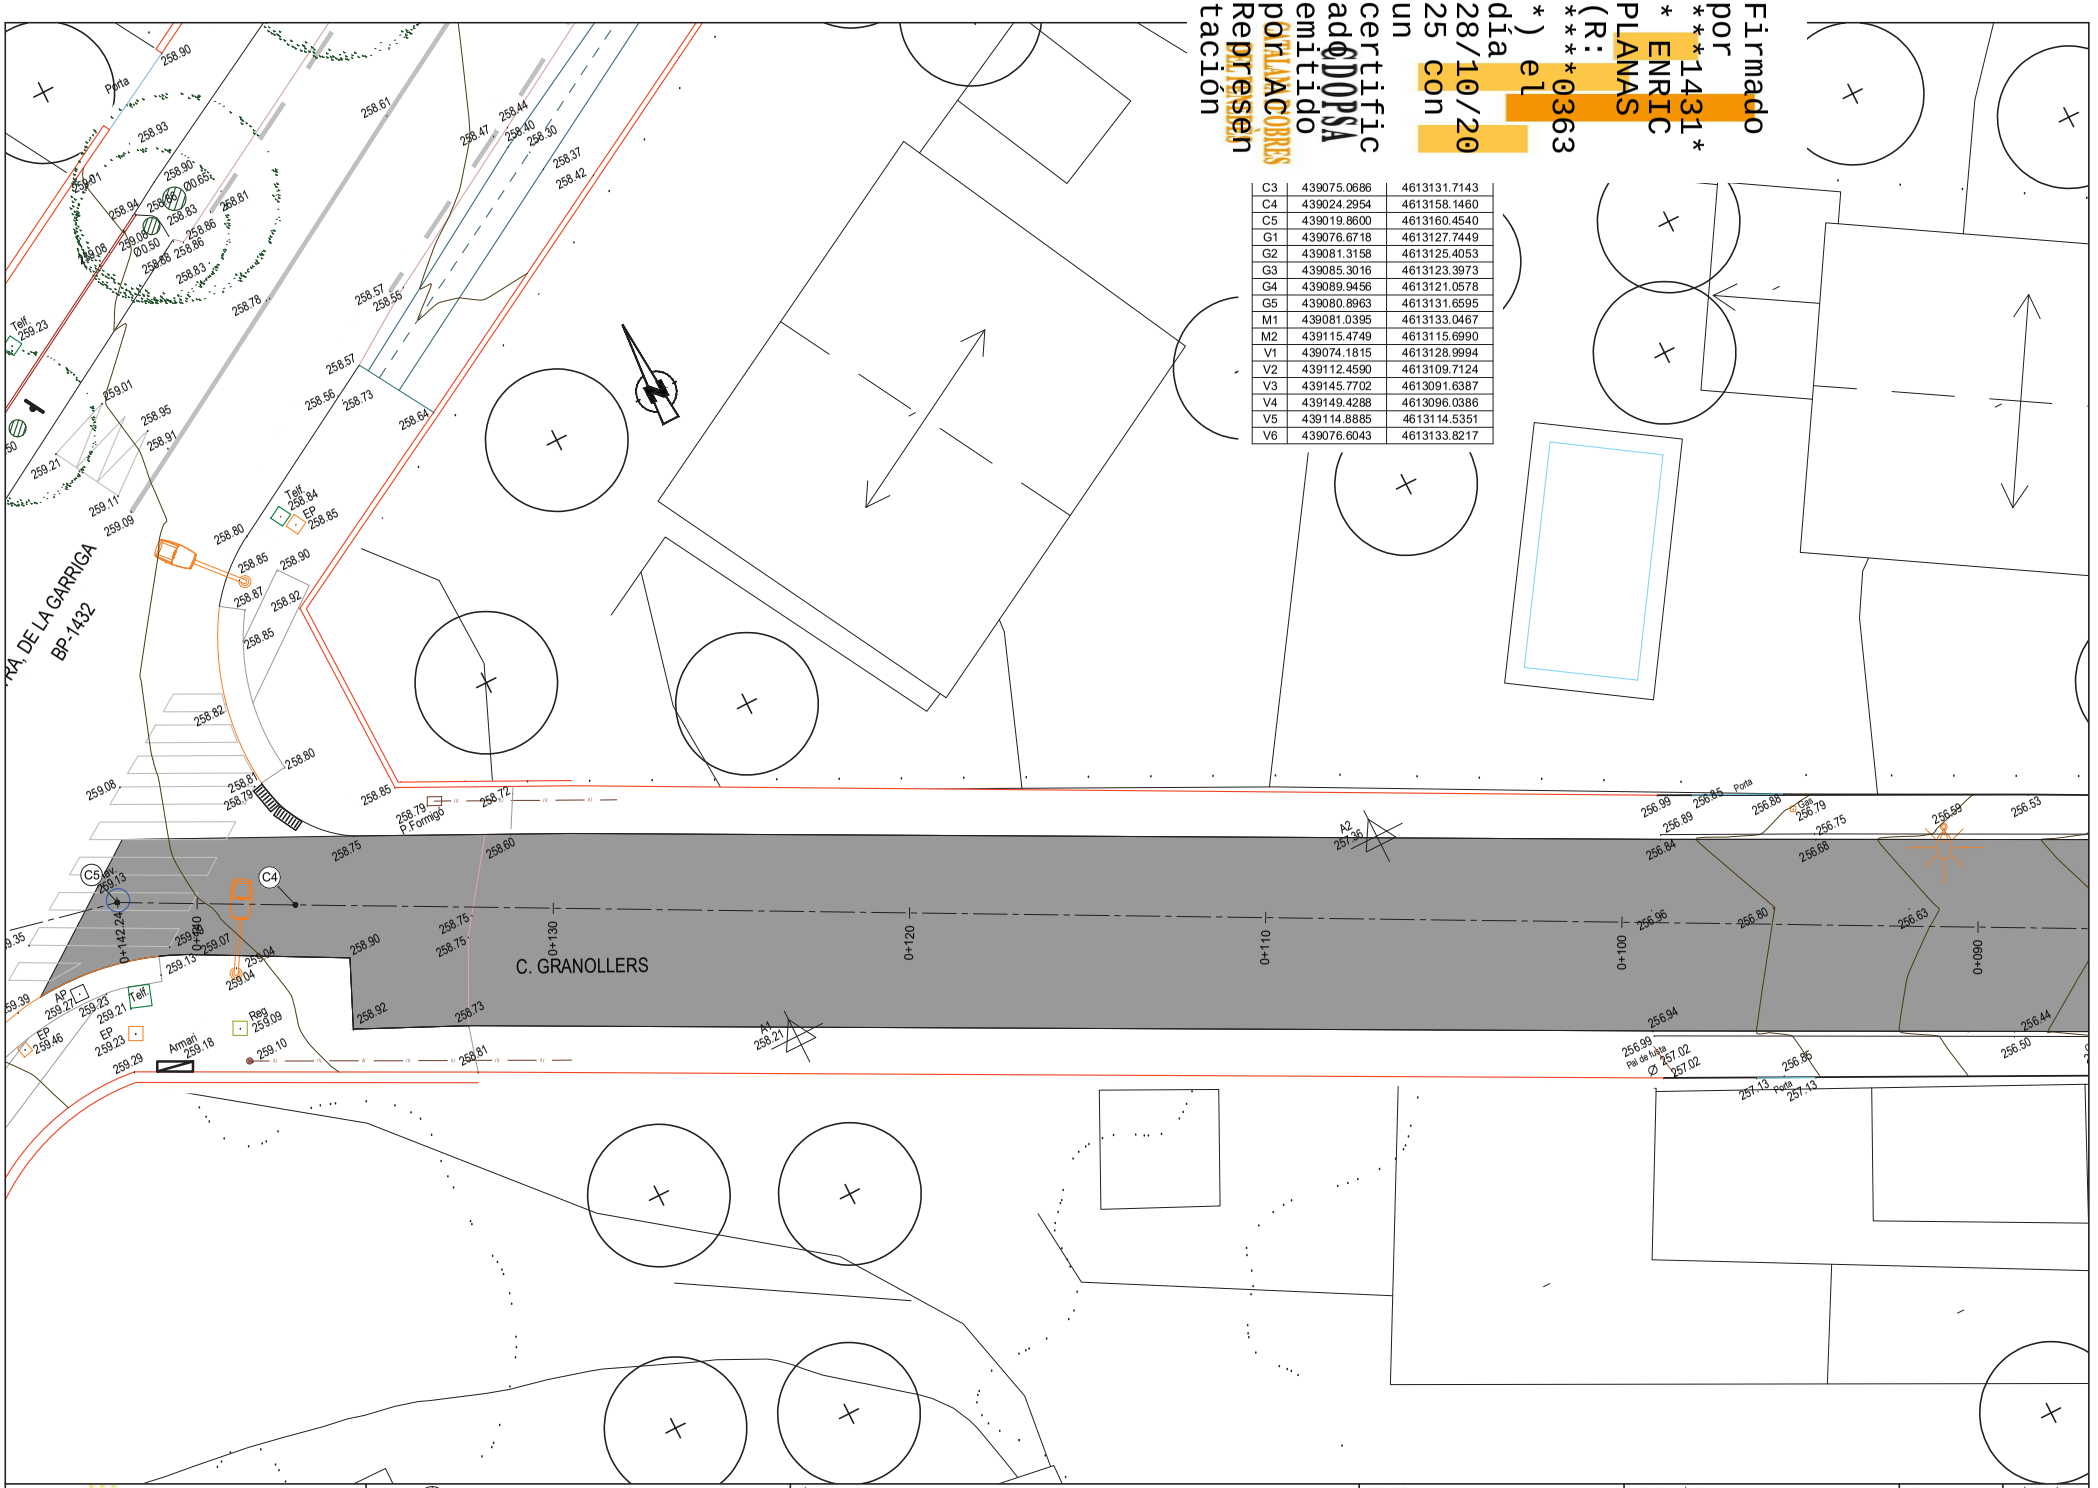
C. GRANOLLERS
BP-1432
C3 439075.0686 4613131.7143
C4 439024.2954 4613158.1460
C5 439019.8600 4613160.4540
G1 439076.6718 4613127.7449
G2 439081.3158 4613125.4053
G3 439085.3016 4613123.3973
G4 439089.9456 4613121.0578
G5 439080.8963 4613131.6595
M1 439081.0395 4613133.0467
M2 439115.4749 4613115.6990
V1 439074.1815 4613128.9994
V2 439112.4590 4613109.7124
V3 439145.7702 4613091.6387
V4 439149.4288 4613096.0386
V5 439114.8885 4613114.5351
V6 439076.6043 4613133.8217
Firmado por ***1431* * ENRIC PLANAS (R: ****0363 *) el día 28/10/2025 con un certificado emitido por CATLLAR COBRRS Representación
Ajuntament de L'Ametlla del Vallès
AUTORS DE L'ESTUDI
NÚRIA TORRELLA ARACIL
FERRAN VALDÉS MARTÍNEZ
TÍTOL DE L'ESTUDI
PROJECTE D'URBANITZACIÓ DEL CARRER GRANOLLERS. L'AMETLLA DEL VALLÈS
ESCALES
1:150
ORIGINALS
0
3.75m
GRÀFIQUES
NOM DEL PLÀNOL:
DEFINICIÓ GEOMÈTRICA
PLANTA REPLANTEIG
DATA:
NOVEMBRE 2023
PLÀNOL NÚM.
5.1
NOM FITXER:
05.1 REPLANTEIG.dwg
FULL...1.....DE...3..

Firmado por ***1431* * ENRIC PLANAS (R: ****0363 *) el día 28/10/2025 con un certificado emitido por CATCOBRES ADOPSA. Representación

COORDENADES		
	Posició X	Posició Y
	439146.4390	4613095.5780
	439098.6180	4613119.4420
C3	439075.0686	4613131.7143
C4	439024.2954	4613158.1460
C5	439019.8600	4613160.4540
G1	439076.6718	4613127.7449
G2	439081.3158	4613125.4053
G3	439085.3016	4613123.3973
G4	439089.9456	4613121.0578
G5	439080.8963	4613131.6595
M1	439081.0395	4613133.0467
M2	439115.4749	4613115.6990
V1	439074.1815	4613128.9994
V2	439112.4590	4613109.7124
V3	439145.7702	4613091.6387
V4	439149.4288	4613096.0386
V5	439114.8885	4613114.5351
V6	439076.6043	4613133.8217

CARRER GRANOLLERS

Ajuntament de L'Ametlla del Vallès

AUTORS DE L'ESTUDI
NÚRIA TORRELLA ARACIL
FERRAN VALLDES MARTINEZ

TÍTOL DE L'ESTUDI
PROJECTE D'URBANITZACIÓ DEL CARRER GRANOLLERS. L'AMETLLA DEL VALLÈS

ESCALES
1:150
ORIGINALS
0 3.75m
GRÀFIQUES

NOM DEL PLÀNOL:
DEFINICIÓ GEOMÈTRICA
PLANTA REPLANTEIG

DATA: NOVEMBRE 2023
NOM FITXER: 05.1 REPLANTEIG.dwg
PLÀNOL NÚM. 5.1
FULL 2 DE 3

Firmado por ***1431* * ENRIC PLANAS (R: ****0363 *) el día 28/10/2025 con un certificado emitido por CATCOBRES Representación

COORDENADES		
N	Posició X	Posició Y
C1	439146.4390	4613095.5780
C2	439098.6180	4613119.4420
C3	439075.0686	4613131.7143
C4	439024.2954	4613158.1460
C5	439019.8600	4613160.4540
G1	439076.6718	4613127.7449
G2	439081.3158	4613125.4053
G3	439085.3016	4613123.3973
G4	439089.9456	4613121.0578
G5	439080.8963	4613131.6595
M1	439081.0395	4613133.0467
M2	439115.4749	4613115.6990
V1	439074.1815	4613128.9994
V2	439112.4590	4613109.7124
V3	439145.7702	4613091.6387
V4	439149.4288	4613096.0386
V5	439114.8885	4613114.5351
V6	439076.6043	4613133.8217

Ajuntament de L'Ametlla del Vallès

AUTORS DE L'ESTUDI
NÚRIA TORRELLA ARACIL
FERRAN VILDES MARTINEZ

TÍTOL DE L'ESTUDI
PROJECTE D'URBANITZACIÓ DEL CARRER GRANOLLERS. L'AMETLLA DEL VALLÈS

ESCALES
1:150
0 3.75m
ORIGINALS
GRÀFIQUES

NOM DEL PLÀNOL:
DEFINICIÓ GEOMÈTRICA
PLANTA REPLANTEIG

DATA: NOVEMBRE 2023
NOM FITXER: 05.1 REPLANTEIG.dwg

PLÀNOL NÚM. 5.1
FULL...2.....DE...3..

Firmado por ***1431 * ENRIC PLANAS (R: ****0363 *) el día 28/10/2025 con un certificado emitido por CATLAACOBRES Representación ADOPSA

PERFIL LONGITUDINAL EIX COL.LECTOR

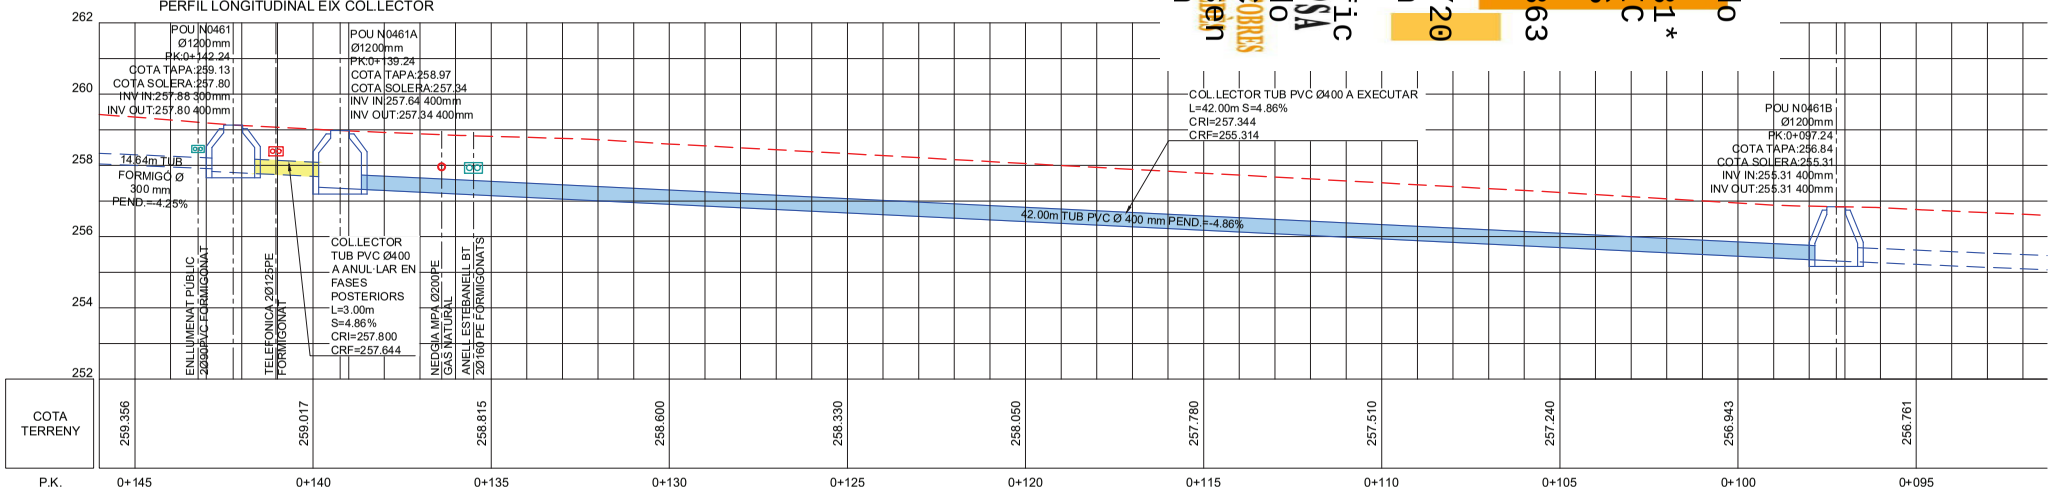

COTA TERRENY	259.356	259.017	258.815	258.600	258.330	258.050	257.780	257.510	257.240	256.943	256.761	
P.K.	0+145	0+140	0+135	0+130	0+125	0+120	0+115	0+110	0+105	0+100	0+095	

DADES COL.LECTOR	PENDENT -4.25% L=14.69m COTA INICI: 258.503 COTA FINAL: 257.88	257.80 0+142.24	PENDENT -4.86% L=3.00m C. I.: 257.800 C. F.: 257.644	846.74 0+139.24	PENDENT -4.86% L=42.00m COTA INICI: 257.344 COTA FINAL: 255.314	255.31 0+97.24

PERFIL LONGITUDINAL EIX COL.LECTOR

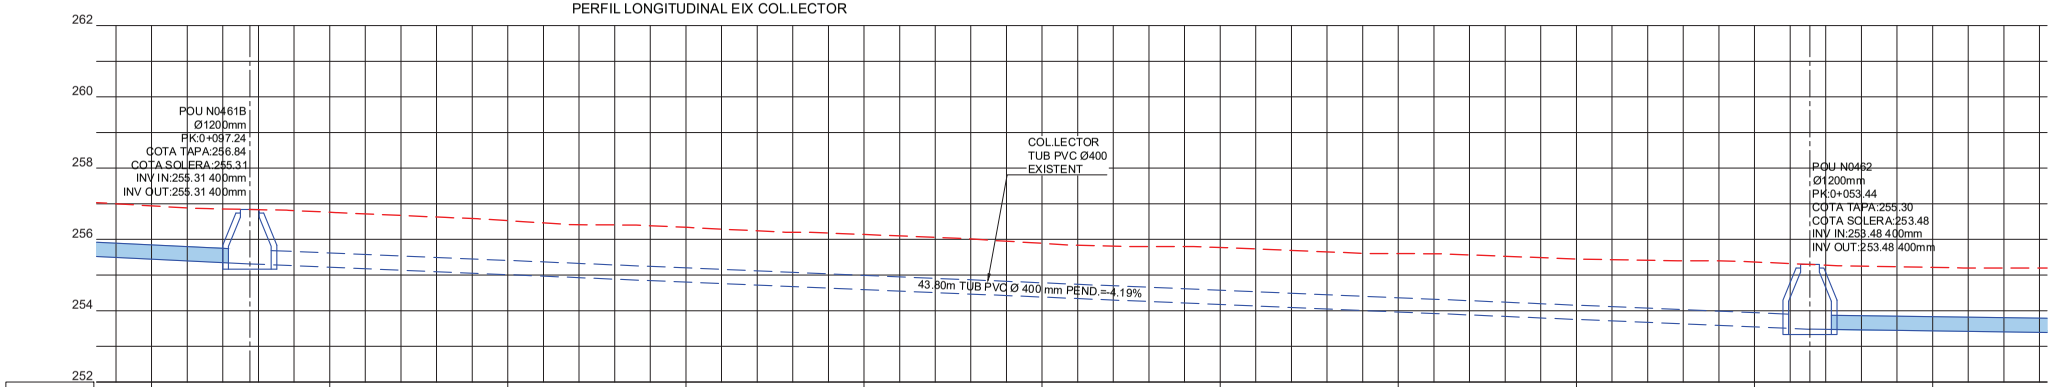

COTA TERRENY	256.943	256.761	256.528	256.340	256.139	255.890	255.773	255.602	255.450	255.367	255.215	
P.K.	0+100	0+095	0+090	0+085	0+080	0+075	0+070	0+065	0+060	0+055	0+050	

DADES COL.LECTOR	255.31 0+97.24	PENDENT -4.19% L=43.80m COTA INICI: 255.31 COTA FINAL: 253.48	253.48 0+053.44		

Ajuntament de L'Ametlla del Vallès

AUTORS DE L'ESTUDI
NÚRIA TORRELLA ARACIL
FERRAN VALLDES MARTINEZ

TÍTOL DE L'ESTUDI
PROJECTE D'URBANITZACIÓ DEL CARRER GRANOLLERS. L'AMETLLA DEL VALLÉS

ESCALES
1:150
ORIGINALS
0 3.75m
GRÀFIQUES

NOM DEL PLÀNOL:
DEFINICIÓ GEOMÈTRICA
PERFIL LONGITUDINAL

DATA: NOVEMBRE 2023
NOM FITXER: 05.2 LONG.dwg

PLÀNOL NÚM. 5.2

FULL 2 ... DE ... 2

Firmado por ***1431* * ENRIC PLANAS (R: ****0363 *) el día 28/10/2025 con un certificado emitido por CATCOBRES Representación

PERFIL LONGITUDINAL EIX COL.LECTOR

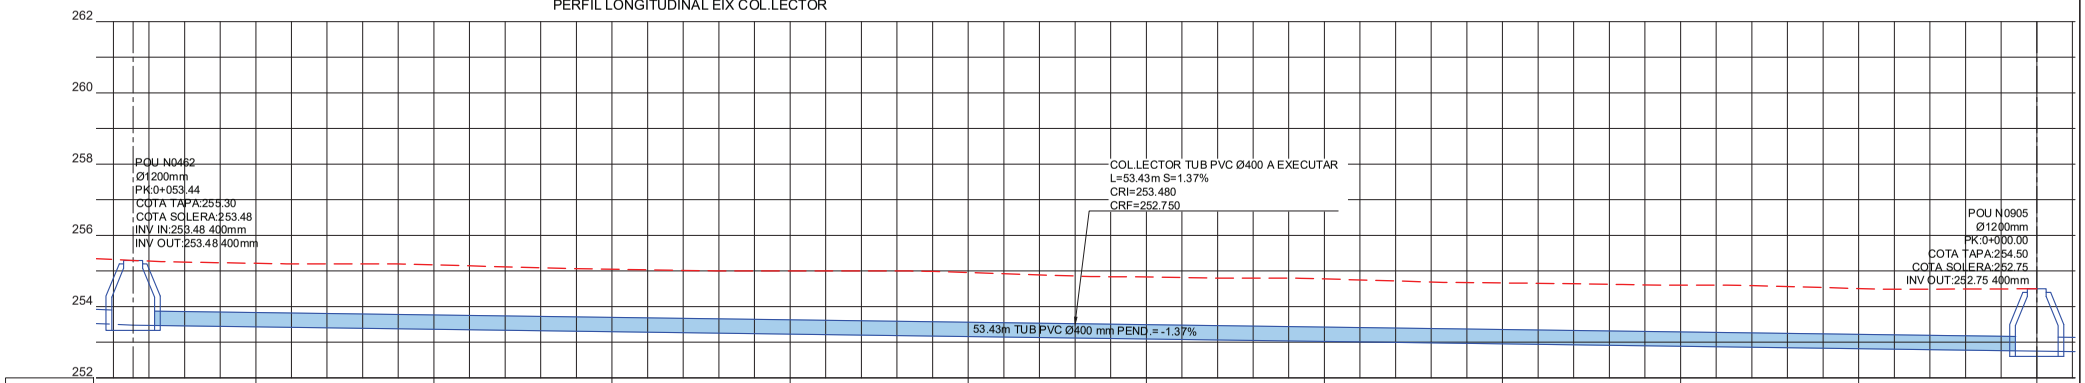

COTA TERRENY	255.215	255.172	255.049	255.000	254.956	254.832	254.778	254.664	254.600	254.507	254.500
P.K.	0+050	0+045	0+040	0+035	0+030	0+025	0+020	0+015	0+010	0+005	0+000

DADES COL.LECTOR	253.48 0+053.44	PENDENT -1.37% L=53.43m COTA INICI: 253.48 COTA FINAL: 252.75	252.75 0+00.00

Ajuntament de L'Ametlla del Vallès	AUTORS DE L'ESTUDI NÚRIA TORRELLA ARACIL FERRAN VALDÉS MARTINEZ	TÍTOL DE L'ESTUDI PROJECTE D'URBANITZACIÓ DEL CARRER GRANOLLERS. L'AMETLLA DEL VALLÉS	ESCALES 1:150 ORIGINALS 0 3.75m GRÀFIQUES	NOM DEL PLÀNOL: DEFINICIÓ GEOMÈTRICA PERFIL LONGITUDINAL	DATA: NOVEMBRE 2023 NOM FITXER: 05.2 LONG.dwg	PLÀNOL NÚM. 5.2 FULL 2 DE 2

Firmado por ***1431* * ENRIC PLANAS (R: ****0363 *) el día 28/10/2025 con un certificado emitido por CATLAXCOBRES Representación

0+005.00

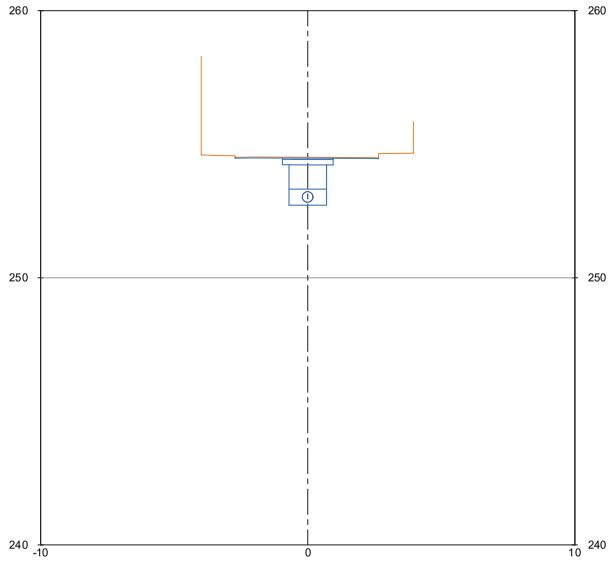

0+015.00

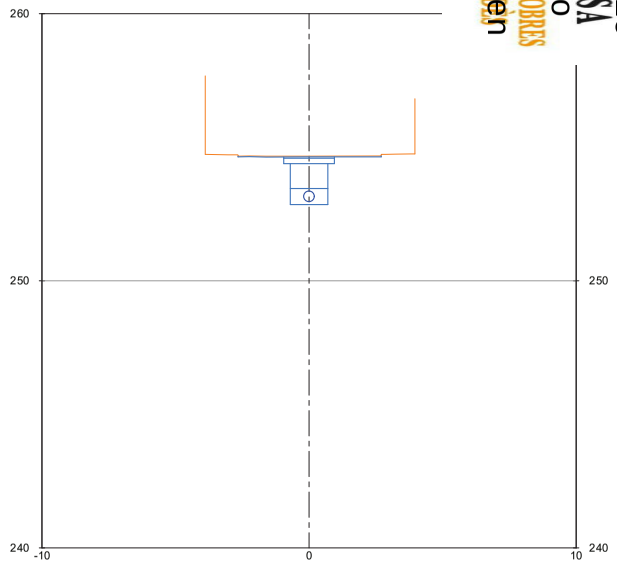

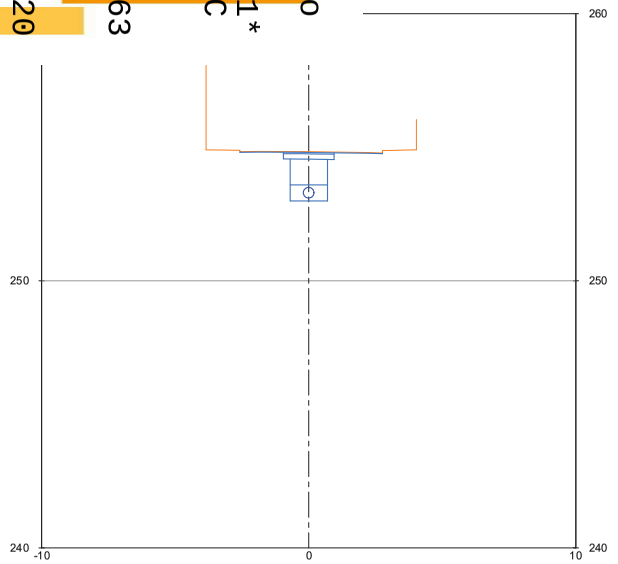

0+010.00

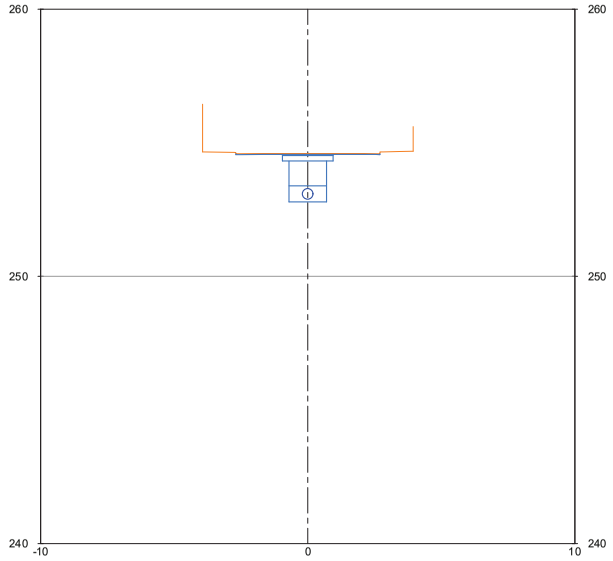

0+020.00

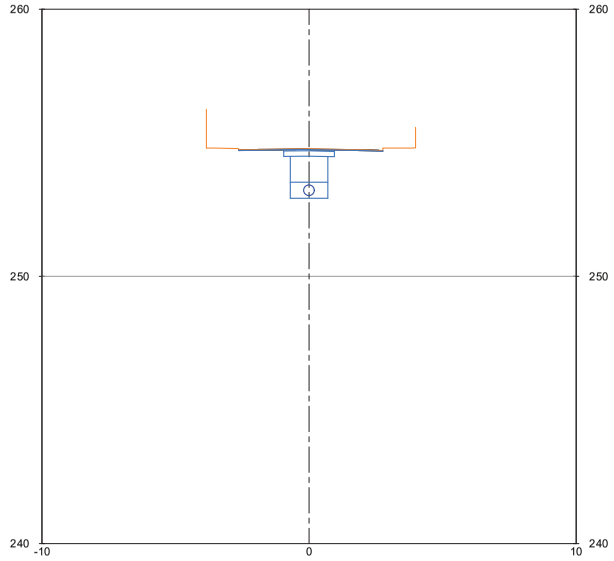

0+030.00

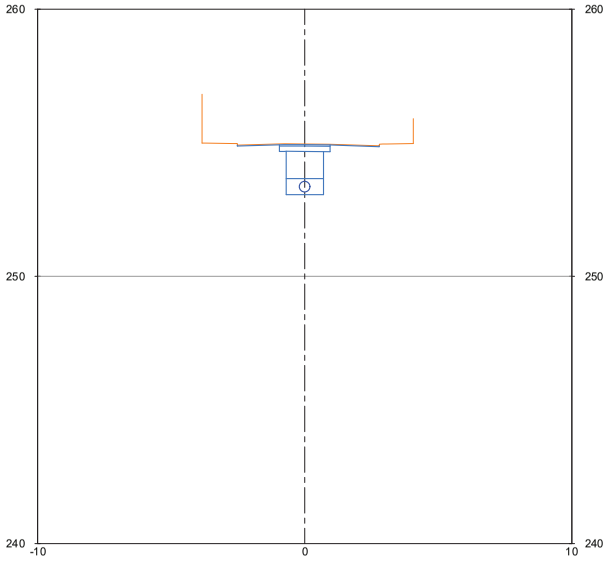

Ajuntament de L'Ametlla del Vallès

AUTORS DE L'ESTUDI

NÚRIA TORRELLA ARACIL

FERRAN VILDES MARTINEZ

TÍTOL DE L'ESTUDI

PROJECTE D'URBANITZACIÓ DEL CARRER GRANOLLERS. L'AMETLLA DEL VALLÈS

ESCALES

1:200

ORIGINALS

0 2.5 5.0m

GRÀFIQUES

NOM DEL PLÀNOL:

DEFINICIÓ GEOMÈTRICA

SECCIONS TRANSVERSALS

DATA: NOVEMBRE 2023

NOM FITXER: 05.3 TRANSV.dwg

PLÀNOL NÚM. 5.3

FULL...1.....DE...5..

Firmado por ***1431* * ENRIC PLANAS (R: ****0363 *) el día 28/10/2025 con un certificado emitido por CATLAXCOBRES Representación

0+035.00

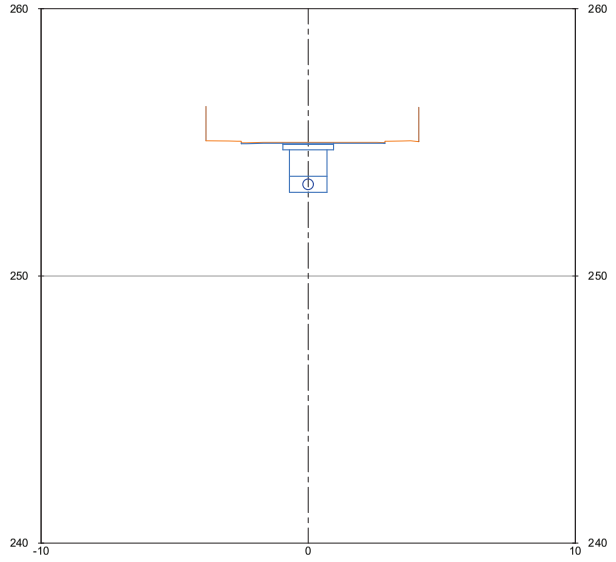

0+045.00

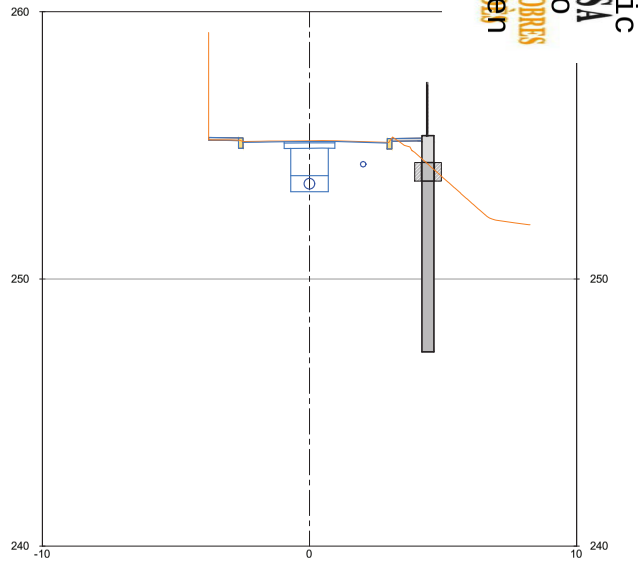

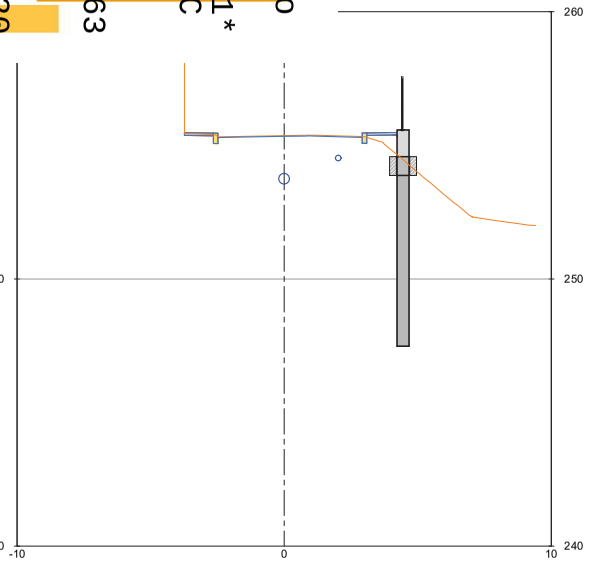

0+040.00

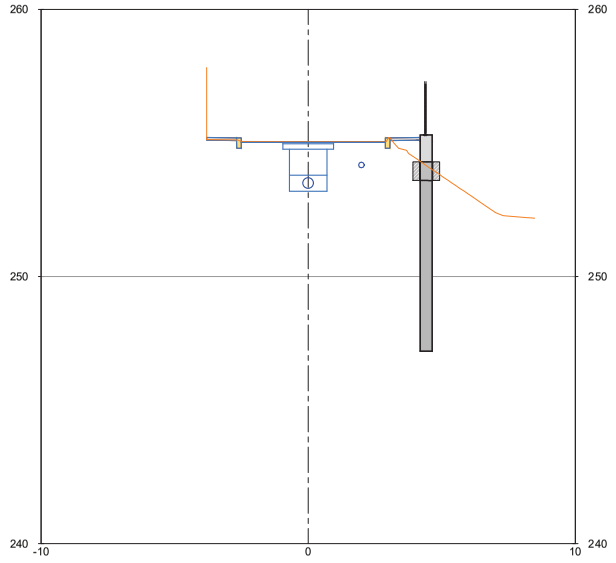

0+050.00

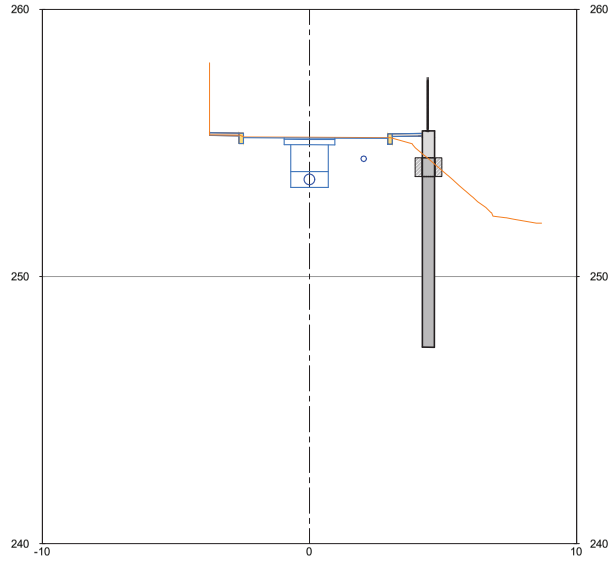

0+060.00

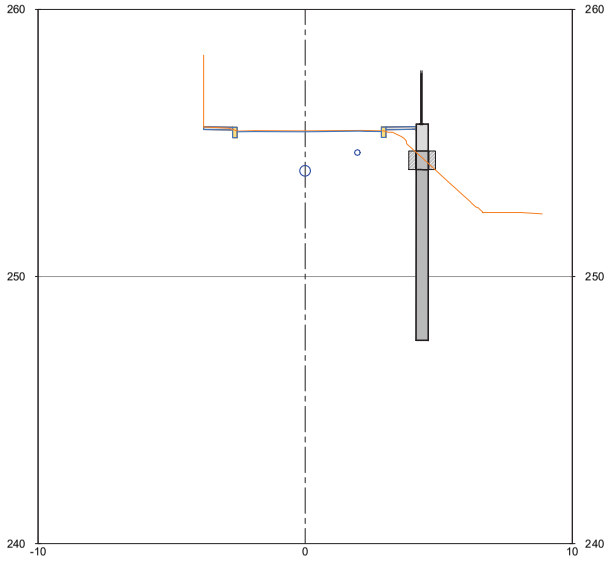

Ajuntament de L'Ametlla del Vallès

AUTORS DE L'ESTUDI
NÚRIA TORRELLA ARACIL
FERRAN VILDES MARTINEZ

TÍTOL DE L'ESTUDI
PROJECTE D'URBANITZACIÓ DEL CARRER GRANOLLERS. L'AMETLLA DEL VALLÉS

ESCALES
1:200
ORIGINALS
0 2.5 5.0m
GRÀFIQUES

NOM DEL PLÀNOL:
DEFINICIÓ GEOMÈTRICA
SECCIONS TRANSVERSALS

DATA: NOVEMBRE 2023
NOM FITXER: 05.3 TRANSV.dwg

PLÀNOL NÚM. 5.3
FULL 2 DE 5

Firmado por ***1431* * ENRIC PLANAS (R: ****0363 *) el día 28/10/2025 con un certificado emitido por CATLAXCOBRES CA, Representación

0+065.00

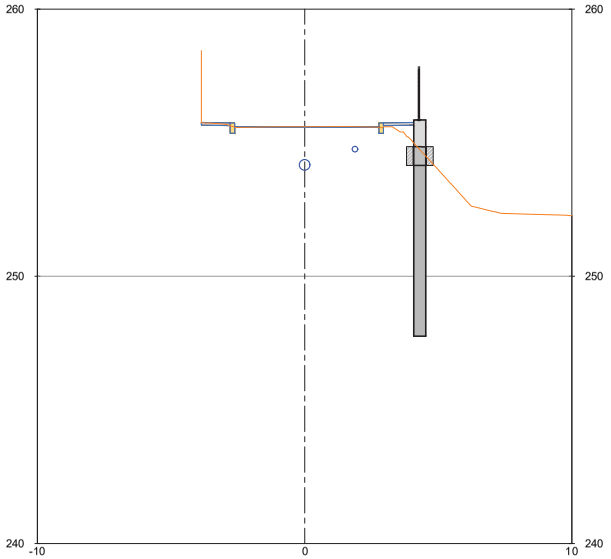

0+075.00

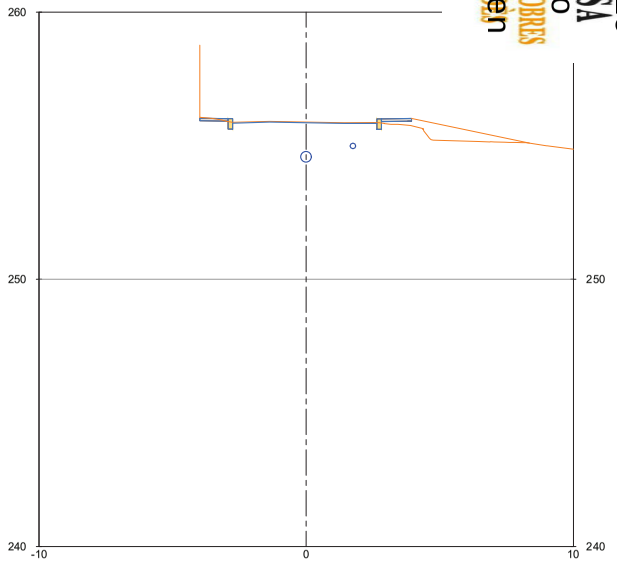

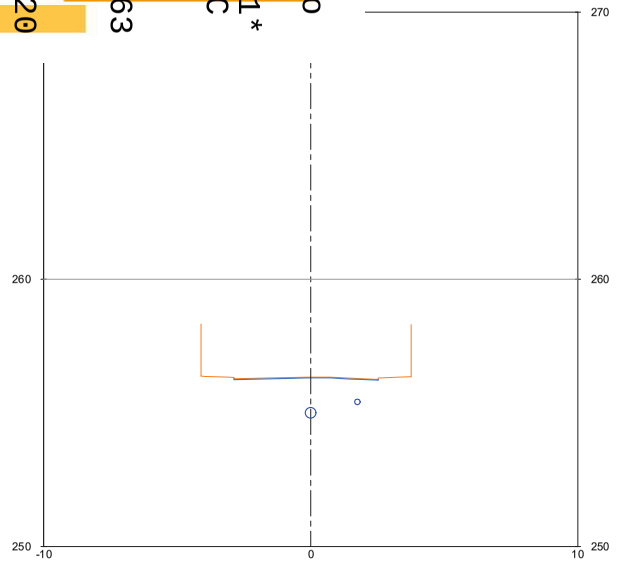

0+070.00

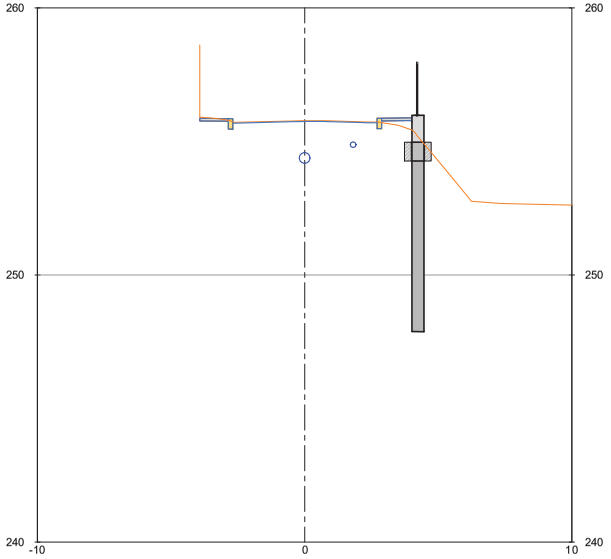

0+080.00

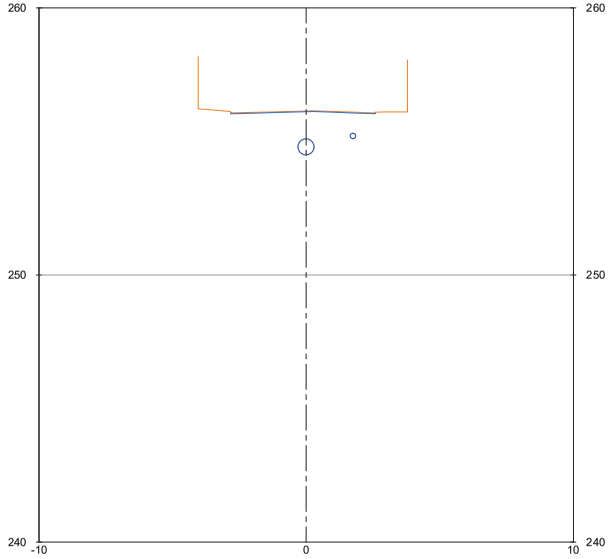

0+090.00

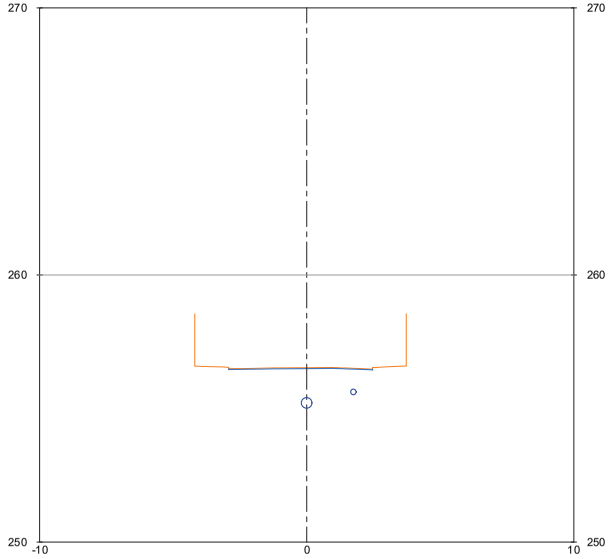

Ajuntament de L'Ametlla del Vallès

AUTORS DE L'ESTUDI
NÚRIA TORRELLA ARACIL
FERRAN VILDES MARTINEZ

TÍTOL DE L'ESTUDI
PROJECTE D'URBANITZACIÓ DEL CARRER GRANOLLERS. L'AMETLLA DEL VALLÈS

ESCALES
1:200
ORIGINALS
0 2.5 5.0m
GRÀFIQUES

NOM DEL PLÀNOL:
DEFINICIÓ GEOMÈTRICA
SECCIONS TRANSVERSALS

DATA:
NOVEMBRE 2023

PLÀNOL NÚM.
5.3

NOM FITXER:
05.3 TRANSV.dwg

FULL...3...DE...5.

Firmado por ***1431* * ENRIC PLANAS (R: ****0363 *) el día 28/10/2025 con un certificado emitido por CATLANCOBRES Representación

0+095.00

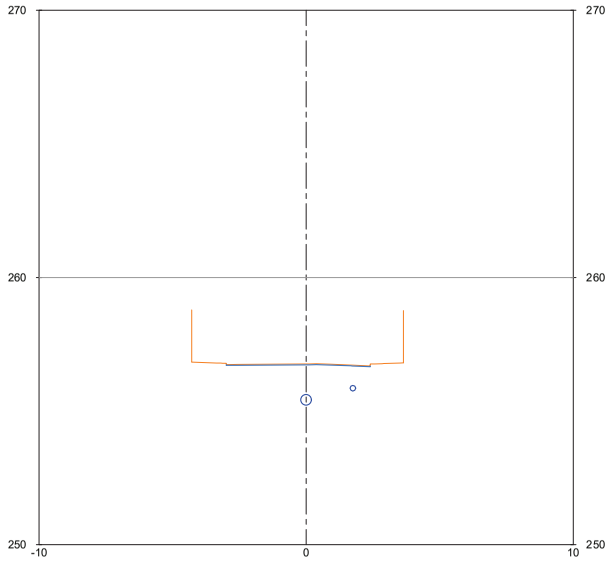

0+105.00

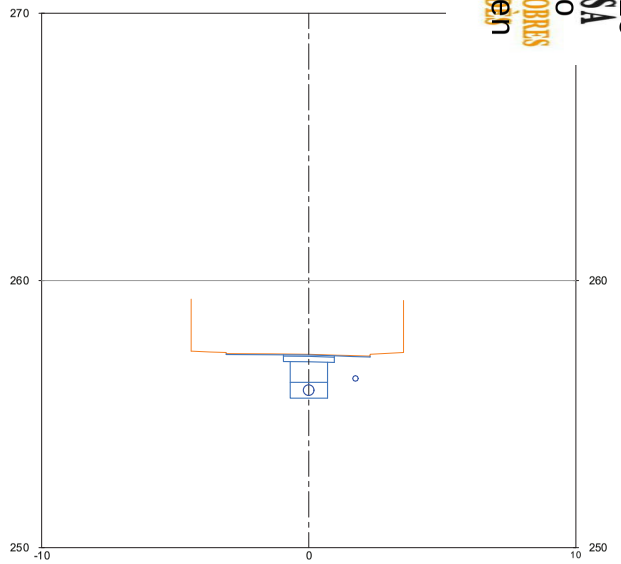

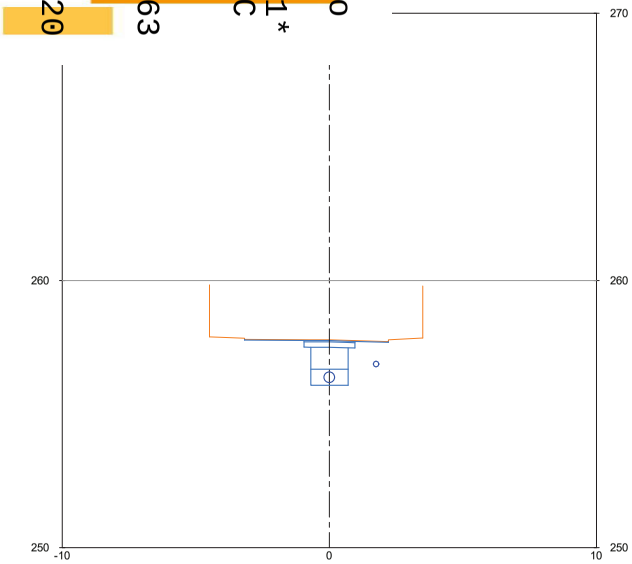

0+100.00

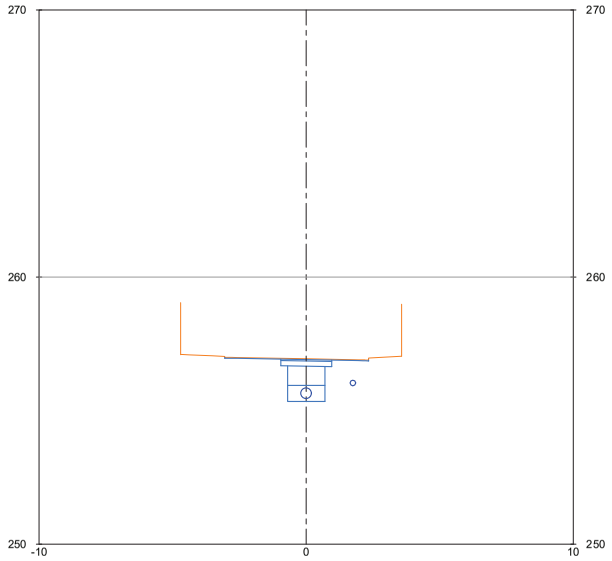

0+110.00

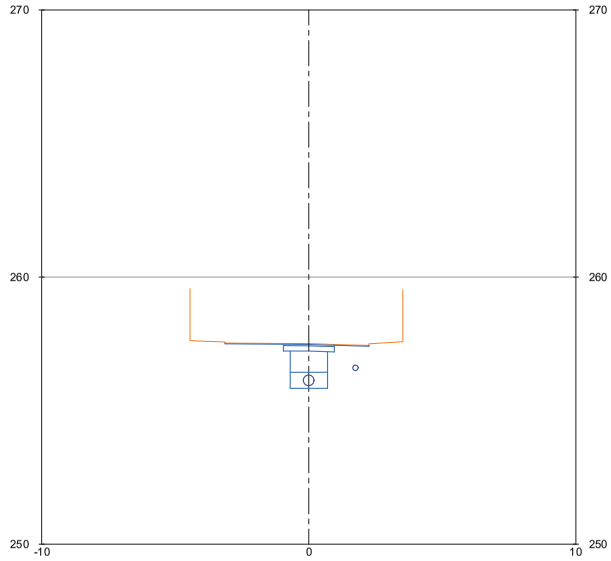

0+120.00

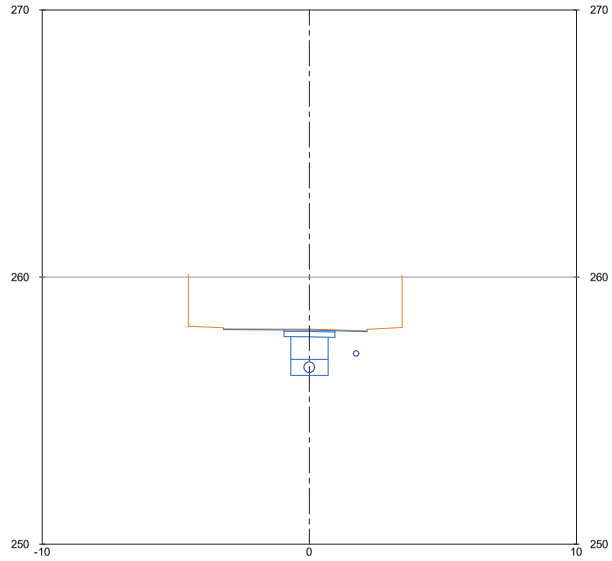

Ajuntament de L'Ametlla del Vallès

AUTORS DE L'ESTUDI

NÚRIA TORRELLA ARACIL

FERRAN VALLDES MARTINEZ

TÍTOL DE L'ESTUDI

PROJECTE D'URBANITZACIÓ DEL CARRER GRANOLLERS. L'AMETLLA DEL VALLÈS

ESCALES

1:200

ORIGINALS

0 2.5 5.0m

GRÀFIQUES

NOM DEL PLÀNOL:

DEFINICIÓ GEOMÈTRICA

SECCIONS TRANSVERSALS

DATA: NOVEMBRE 2023

NOM FITXER: 05.3 TRANSV.dwg

PLÀNOL NÚM. 5.3

FULL...4...DE...5..

Firmado por ***1431* * ENRIC PLANAS (R: ****0363 *) el día 28/10/2025 con un certificado emitido por CATLANCOBRES Representación

0+125.00

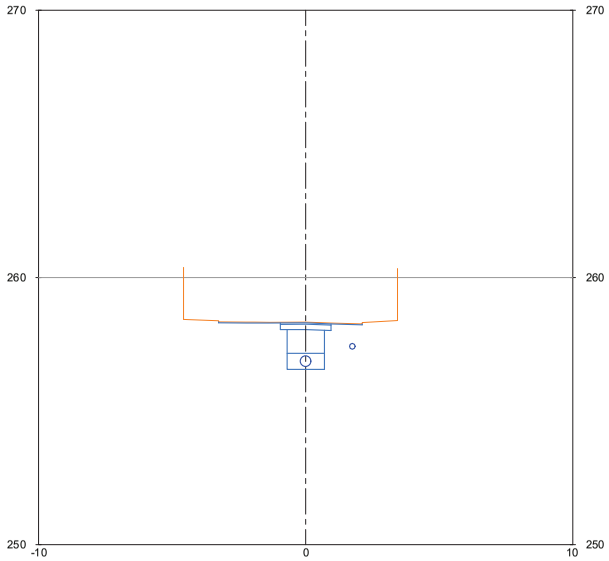

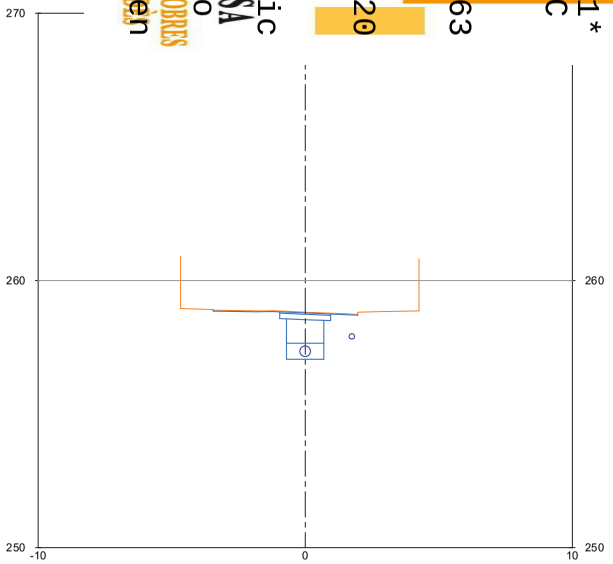

0+130.00

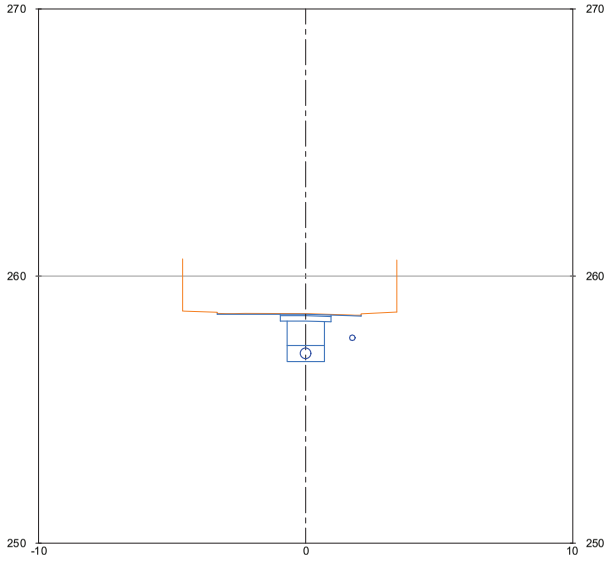

0+140.00

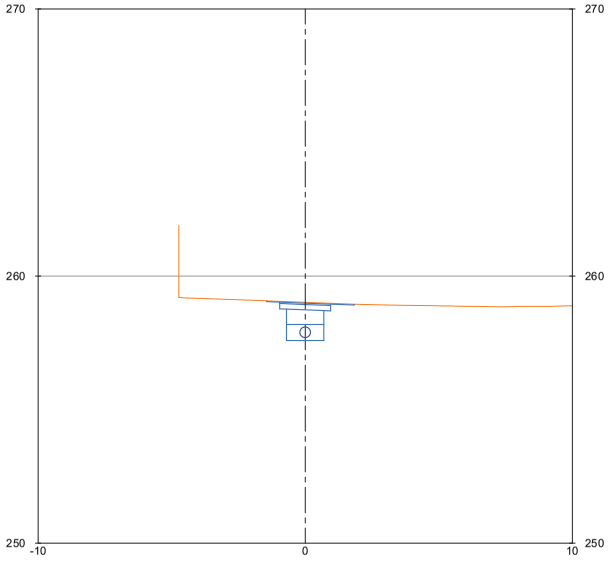

Ajuntament de L'Ametlla del Vallès

AUTORS DE L'ESTUDI
NÚRIA TORRELLA ARACIL
FERRAN VILDES MARTINEZ

TÍTOL DE L'ESTUDI
PROJECTE D'URBANITZACIÓ DEL CARRER GRANOLLERS. L'AMETLLA DEL VALLÈS

ESCALES
1:200
ORIGINALS
0 2.5 5.0m
GRÀFIQUES

NOM DEL PLÀNOL:
DEFINICIÓ GEOMÈTRICA
SECCIONS TRANSVERSALS

DATA:
NOVEMBRE 2023
NOM FITXER:
05.3 TRANSV.dwg

PLÀNOL NÚM.
5.3
FULL..5.....DE...5..

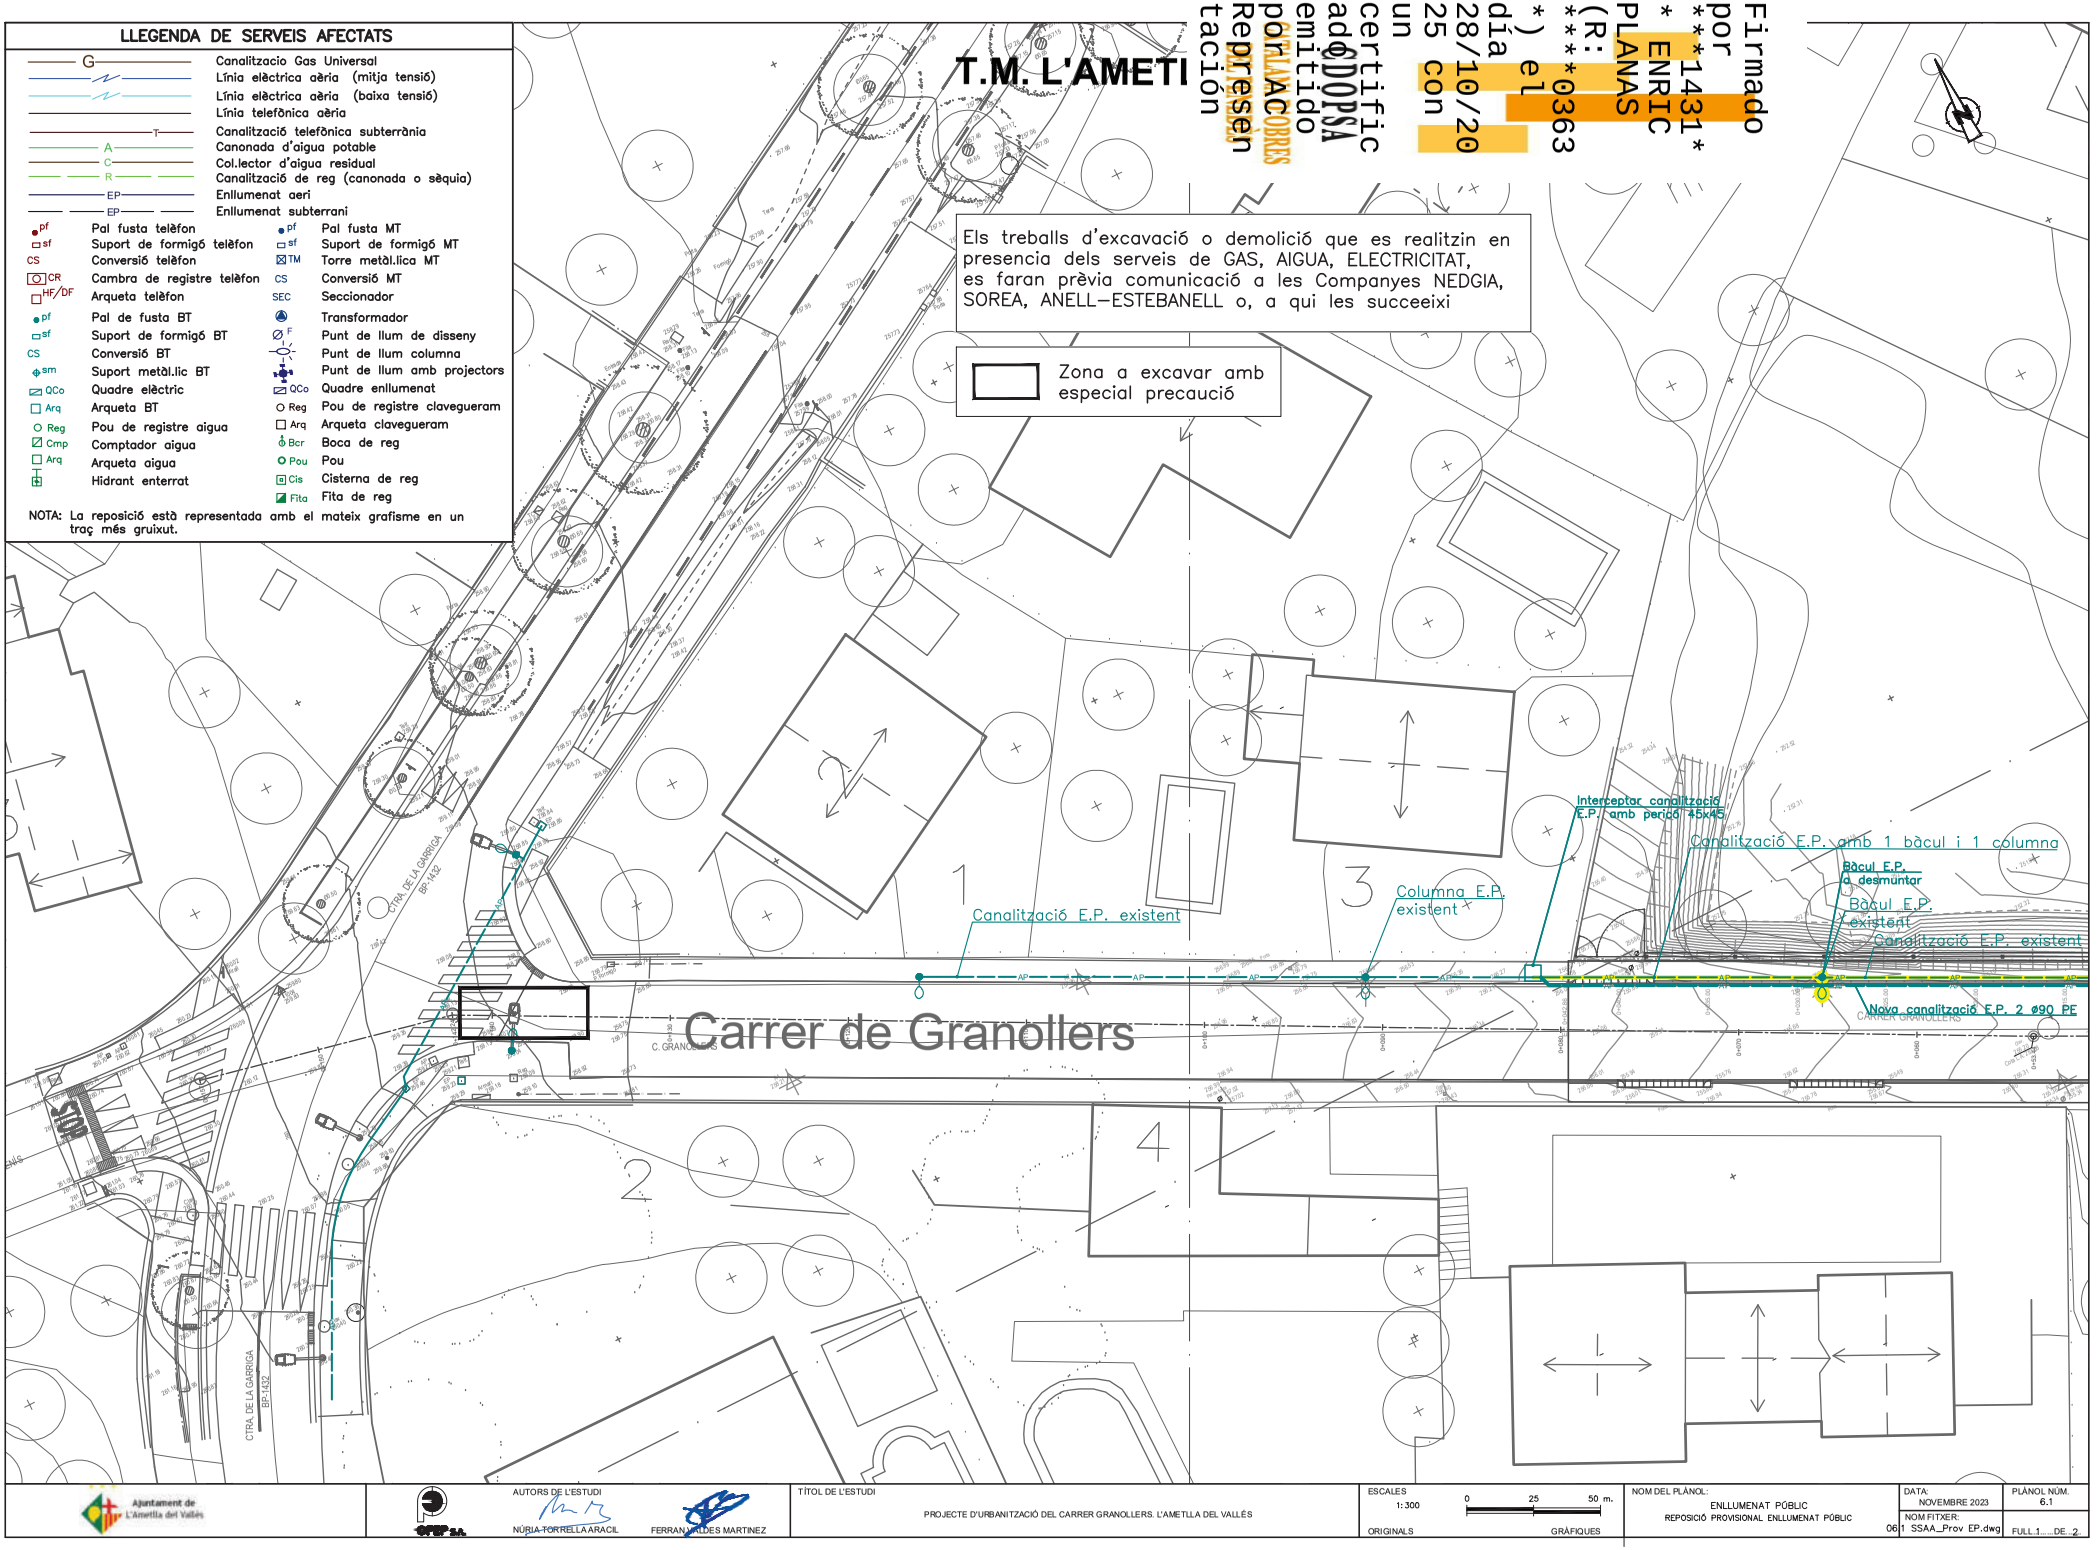
LLEGENDA DE SERVEIS AFECTATS
G Canalitzacio Gas Universal
Línia elèctrica aèria (mitja tensió)
Línia elèctrica aèria (baixa tensió)
Línia telefònica aèria
T Canalització telefònica subterrània
A Canonada d'aigua potable
C Col.lector d'aigua residual
R Canalització de reg (canonada o sèquia)
EP Enllumenat aeri
EP Enllumenat subterrani
pf Pal fusta telèfon
sf Suport de formigó telèfon
CS Conversió telèfon
CR Cambra de registre telèfon
HF/DF Arqueta telèfon
pf Pal de fusta BT
sf Suport de formigó BT
CS Conversió BT
sm Suport metàl.lic BT
QCo Quadre elèctric
Arq Arqueta BT
Reg Pou de registre aigua
Cmp Comptador aigua
Arq Arqueta aigua
Hidrant enterrat
pf Pal fusta MT
sf Suport de formigó MT
TM Torre metàl.lica MT
CS Conversió MT
SEC Seccionador
Transformador
F Punt de llum de disseny
Punt de llum columna
Punt de llum amb projectors
QCo Quadre enllumenat
Reg Pou de registre clavegueram
Arq Arqueta clavegueram
Bca Boca de reg
Pou Pou
Cis Cisterna de reg
Fita Fita de reg
NOTA: La reposició està representada amb el mateix grafisme en un traç més gruixut.
T.M. L'AMETLLA DEL VALLÈS
Firmado por ***1431* * ENRIC PLANAS (R: ****0363 *) el día 28/10/2025 con un certificado emitido por ACCOBRES representación
Els treballs d'excavació o demolició que es realitzin en presencia dels serveis de GAS, AIGUA, ELECTRICITAT, es faran prèvia comunicació a les Companyes NEDGIA, SOREA, ANELL-ESTEBANELL o, a qui les succeeixi
Zona a excavar amb especial precaució
Interceptar canalització E.P. amb pericó 45x45
Canalització E.P. amb 1 bàcul i 1 columna
Bàcul E.P. a desmuntar
Bàcul E.P. existent
Canalització E.P. existent
Columna E.P. existent
Canalització E.P. existent
Nova canalització E.P. 2 ø90 PE
Carrer de Granollers
C. GRANOLLERS
CTRA. DE LA GARRIGA BP-1432
1
2
3
4
Ajuntament de L'Ametlla del Vallès
AUTORS DE L'ESTUDI
NÚRIA TORRELLA ARACIL
FERRAN VALLÉS MARTÍNEZ
TÍTOL DE L'ESTUDI
PROJECTE D'URBANITZACIÓ DEL CARRER GRANOLLERS. L'AMETLLA DEL VALLÉS
ESCALES
1: 300
0 25 50 m.
ORIGINALS
GRÀFIQUES
NOM DEL PLÀNOL:
ENLLUMENAT PÚBLIC
REPOSICIÓ PROVISIONAL ENLLUMENAT PÚBLIC
DATA:
NOVEMBRE 2023
PLÀNOL NÚM.
6.1
NOM FITXER:
061 SSAA_Prov EP.dwg
FULL 1 ..... DE 2

T.M. L'AMETLLA DEL VALLÈS

Firmado por ***1431* ENRIC PLANAS (R: ***0363*) el día 28/10/2025 con un certificado emitido por ANACOBRAS Representación ADOPSA

Els treballs d'excavació o demolició que es realitzin en presencia dels serveis de GAS, AIGUA, ELECTRICITAT, es faran prèvia comunicació a les Companyes NEDGIA, SOREA, ANELL–ESTEBANELL o, a qui les succeeixi

Zona a excavar amb especial precaució

SERVEIS AFECTATS

- nalitzacio Gas Universal
- ıia elèctrica aèria (mitja tensió)
- ıia elèctrica aèria (baixa tensió)
- ıia telefònica aèria
- nalització telefònica subterrània
- nonada d'aigua potable
- l.lector d'aigua residual
- nalització de reg (canonada o sèquia)
- Enllumenat aeri
- Enllumenat subterrani

pf	Pal fusta telèfon	pf	Pal fusta MT
sf	Suport de formigó telèfon	sf	Suport de formigó MT
CS	Conversió telèfon	TM	Torre metàl.lica MT
CR	Cambra de registre telèfon	CS	Conversió MT
HF/DF	Arqueta telèfon	SEC	Seccionador
pf	Pal de fusta BT		Transformador
sf	Suport de formigó BT	F	Punt de llum de disseny
CS	Conversió BT		Punt de llum columna
sm	Suport metàl.lic BT		Punt de llum amb projectors
QCo	Quadre elèctric	QCo	Quadre enllumenat
Arq	Arqueta BT	Reg	Pou de registre clavegueram
Reg	Pou de registre aigua	Arq	Arqueta clavegueram
Cmp	Comptador aigua	Bcr	Boca de reg
Arq	Arqueta aigua	Pou	Pou
	Hidrant enterrat	Cis	Cisterna de reg
		Fita	Fita de reg

NOTA: La reposició està representada amb el mateix grafisme en un traç més gruixut.

Interceptar canalització E.P. amb perico 45x45

Canalització E.P. amb 1 bàcul i 1 columna

Bàcul E.P. a desmuntar

Bàcul E.P. existent

Columna E.P. existent

Canalització E.P. existent

Columna E.P. a desmuntar

Columna E.P. existent

Interceptar canalització E.P. amb perico 45x45

Columna E.P. existent

Nova canalització E.P. 2 ø90 PE

CARRER GRANOLLERS

Ajuntament de L'Ametlla del Vallès

AUTORS DE L'ESTUDI

NÚRIA TORRELLA ARACIL

FERRAN VALLÉS MARTÍNEZ

TÍTOL DE L'ESTUDI

PROJECTE D'URBANITZACIÓ DEL CARRER GRANOLLERS. L'AMETLLA DEL VALLÉS

ESCALES

1:300

0 25 50 m.

ORIGINALS

GRÀFIQUES

NOM DEL PLÀNOL:

ENLLUMENAT PÚBLIC

REPOSICIÓ PROVISIONAL ENLLUMENAT PÚBLIC

DATA: NOVEMBRE 2023

PLÀNOL NÚM. 6.1

NOM FITXER: 06.1 SSAA_Prov EP.dwg

FULL 2 ... DE 2

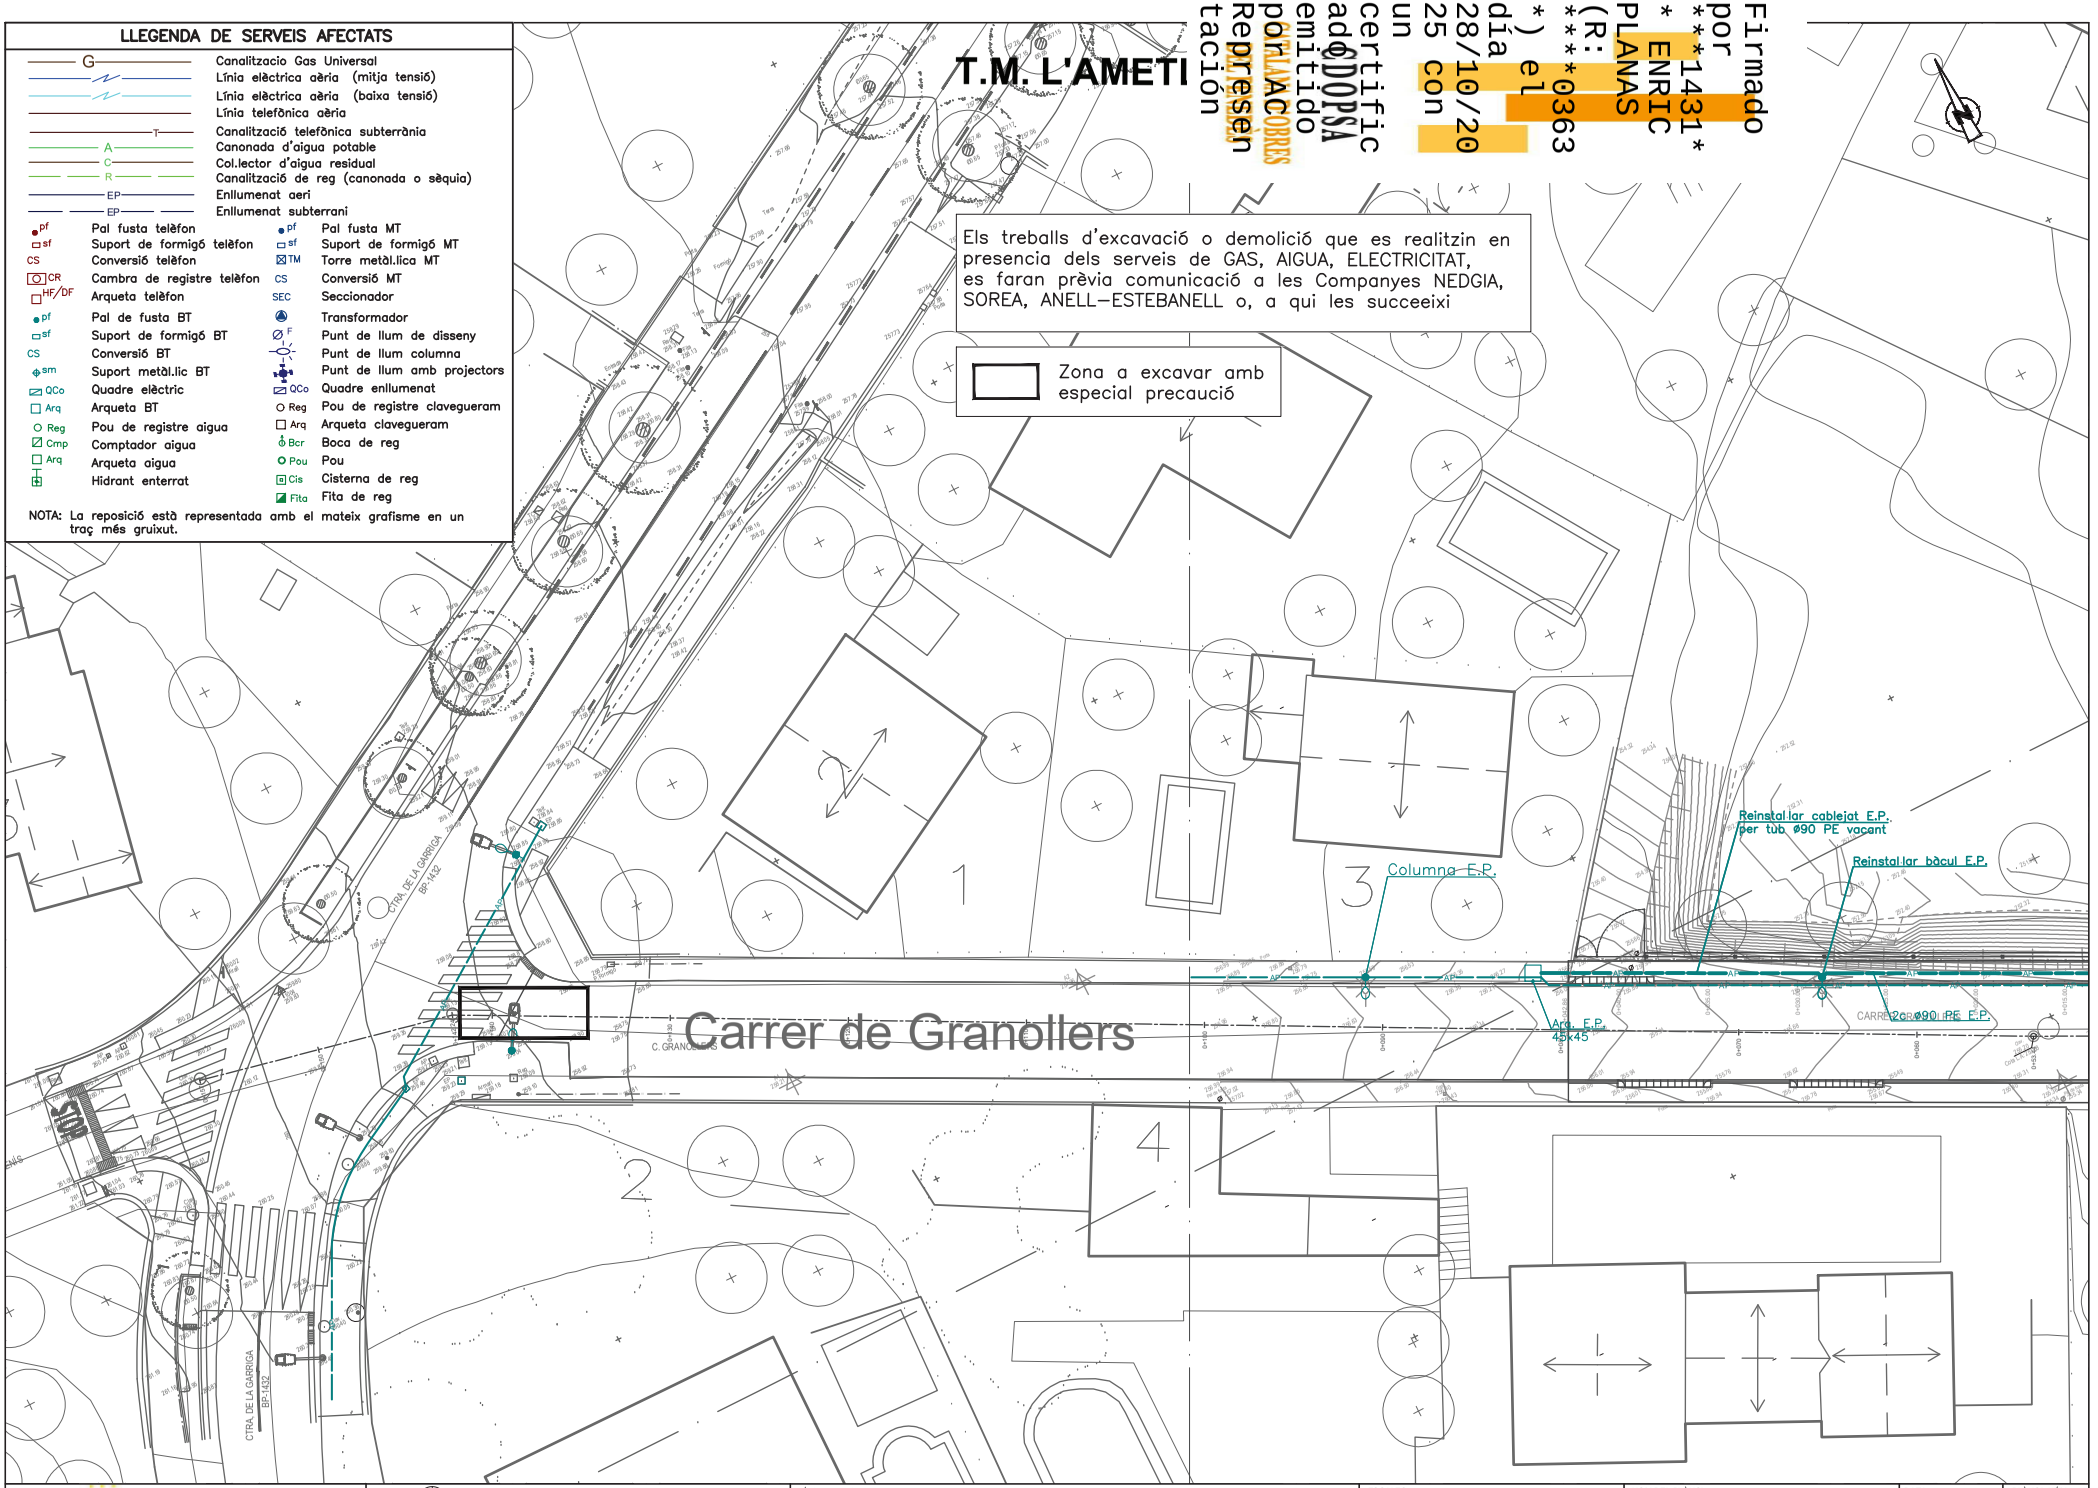

Firmado por ***1431* * ENRIC PLANAS (R: ****0363 *) el día 28/10/2025 con un certificado emitido por ACCDOPSA Representación

T.M. L'AMETLLA DEL VALLÈS

Firmado por ***1431* ENRIC PLANAS (R: ***0363*) el día 28/10/2025 con un certificado emitido por ANCOBRA Representación

Els treballs d'excavació o demolició que es realitzin en presencia dels serveis de GAS, AIGUA, ELECTRICITAT, es faran prèvia comunicació a les Companyes NEDGIA, SOREA, ANELL–ESTEBANELL o, a qui les succeeixi

Zona a excavar amb especial precaució

SERVEIS AFECTATS

- nalitzacio Gas Universal
- ıia elèctrica aèria (mitja tensió)
- ıia elèctrica aèria (baixa tensió)
- ıia telefònica aèria
- nalització telefònica subterrània
- nonada d'aigua potable
- l.lector d'aigua residual
- nalització de reg (canonada o sèquia)
- Enllumenat aeri
- Enllumenat subterrani

pf	Pal fusta telèfon	pf	Pal fusta MT
sf	Suport de formigó telèfon	sf	Suport de formigó MT
CS	Conversió telèfon	TM	Torre metàl.lica MT
CR	Cambra de registre telèfon	CS	Conversió MT
HF/DF	Arqueta telèfon	SEC	Seccionador
pf	Pal de fusta BT		Transformador
sf	Suport de formigó BT	F	Punt de llum de disseny
CS	Conversió BT		Punt de llum columna
sm	Suport metàl.lic BT		Punt de llum amb projectors
QCo	Quadre elèctric	QCo	Quadre enllumenat
Arq	Arqueta BT	Reg	Pou de registre clavegueram
Reg	Pou de registre aigua	Arq	Arqueta clavegueram
Cmp	Comptador aigua	Bcr	Boca de reg
Arq	Arqueta aigua	Pou	Pou
	Hidrant enterrat	Cis	Cisterna de reg
		Fita	Fita de reg

NOTA: La reposició està representada amb el mateix grafisme en un traç més gruixut.

Reinstal.lar cablejat E.P. per tub ø90 PE vacant

Reinstal.lar bàcul E.P.

Reinstal.lar columna E.P.

Columna E.P.

Bàcul E.P.

Arq. E.P. 45x45

2ø ø90 PE E.P.

Arq. E.P. 45x45

Ajuntament de L'Ametlla del Vallès

AUTORS DE L'ESTUDI

NÚRIA TORRELLA ARACIL

FERRAN VALLÉS MARTÍNEZ

TÍTOL DE L'ESTUDI

PROJECTE D'URBANITZACIÓ DEL CARRER GRANOLLERS. L'AMETLLA DEL VALLÉS

ESCALES

1:300

0 25 50 m.

ORIGINALS

GRÀFIQUES

NOM DEL PLÀNOL:

ENLLUMENAT PÚBLIC

REPOSICIÓ DEFINITIVA ENLLUMENAT PÚBLIC

DATA: NOVEMBRE 2023

PLÀNOL NÚM. 6.2

NOM FITXER: 06.2 SSAA_Def EP.dwg

FULL 2 ... DE 2

Firmado por ***1431* * ENRIC PLANAS (R: ****0363 *) el día 28/10/2025 con un certificado emitido por CATALANA COBRES Representación ADOPSA

CIMENTACIÓ PER A COLUMNA O BÀCUL DE 7 A 9 METRES

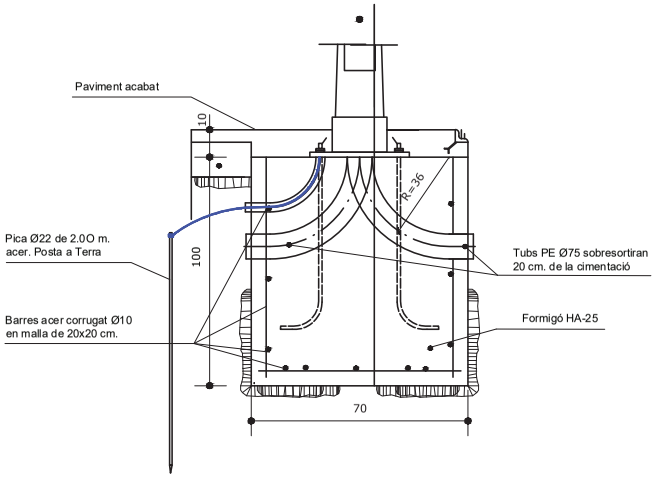

COLUMNA ENLLUMENAT
ESCALA 1:20

PERICÓ ENLLUMENAT PÚBLIC 45 x 45

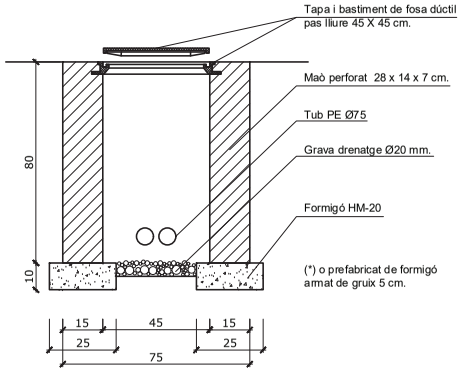

CANALITZACIÓ PE 2 Ø 75 EN VORERA PER A ENLLUMENAT PÚBLIC

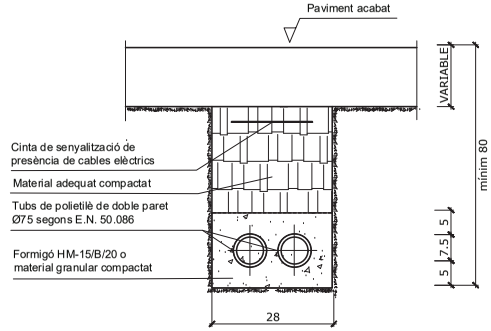

LLUMINÀRIA TECEO1 32 LED
SENSE ESCALA

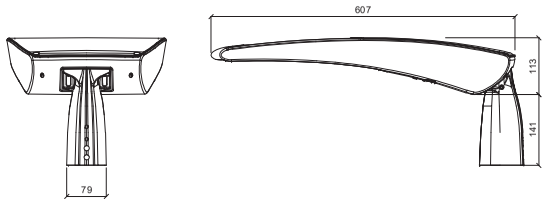

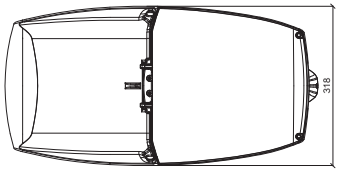

ALÇAT

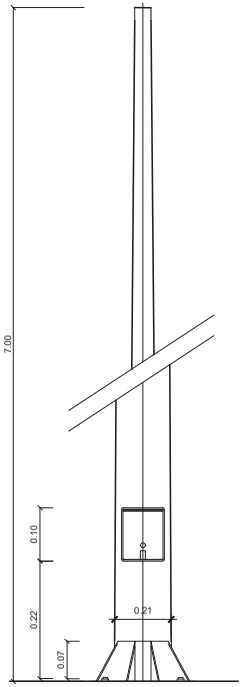

DETALL PLACA BASE
ESCALA 1:20

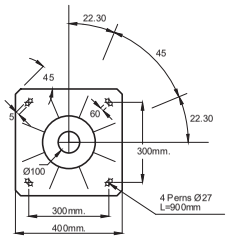

TAPA I BASTIMENT DE FOSA DÚCTIL TIPUS D-16 C250

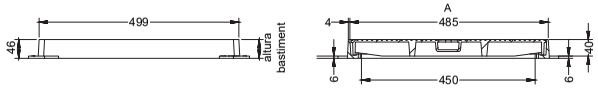

SECCIONS

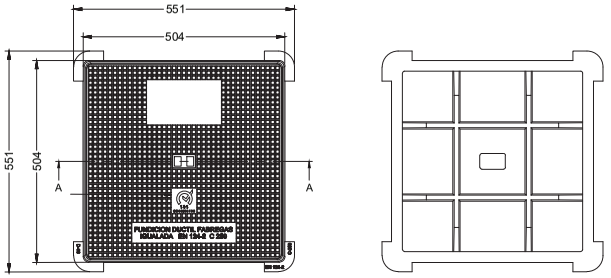

PLANTES

Ajuntament de L'Ametlla del Vallès	AUTORS DE L'ESTUDI: NÚRIA TORRELLA ARACIL, FERRAN VILDES MARTINEZ	TÍTOL DE L'ESTUDI: PROJECTE D'URBANITZACIÓ DEL CARRER GRANOLLERS. L'AMETLLA DEL VALLÈS	ESCALES: INDICADES; 0 25 50 m.; ORIGINALS; GRÀFIQUES	NOM DEL PLÀNOL: ENLLUMENAT PÚBLIC. REPOSICIÓ ENLLUMENAT PÚBLIC. DETALLS	DATA: NOVEMBRE 2023	PLÀNOL NÚM. 6.3
					NOM FITXER: 06.3 Detalls EP.dwg	FULL...1...DE...1...

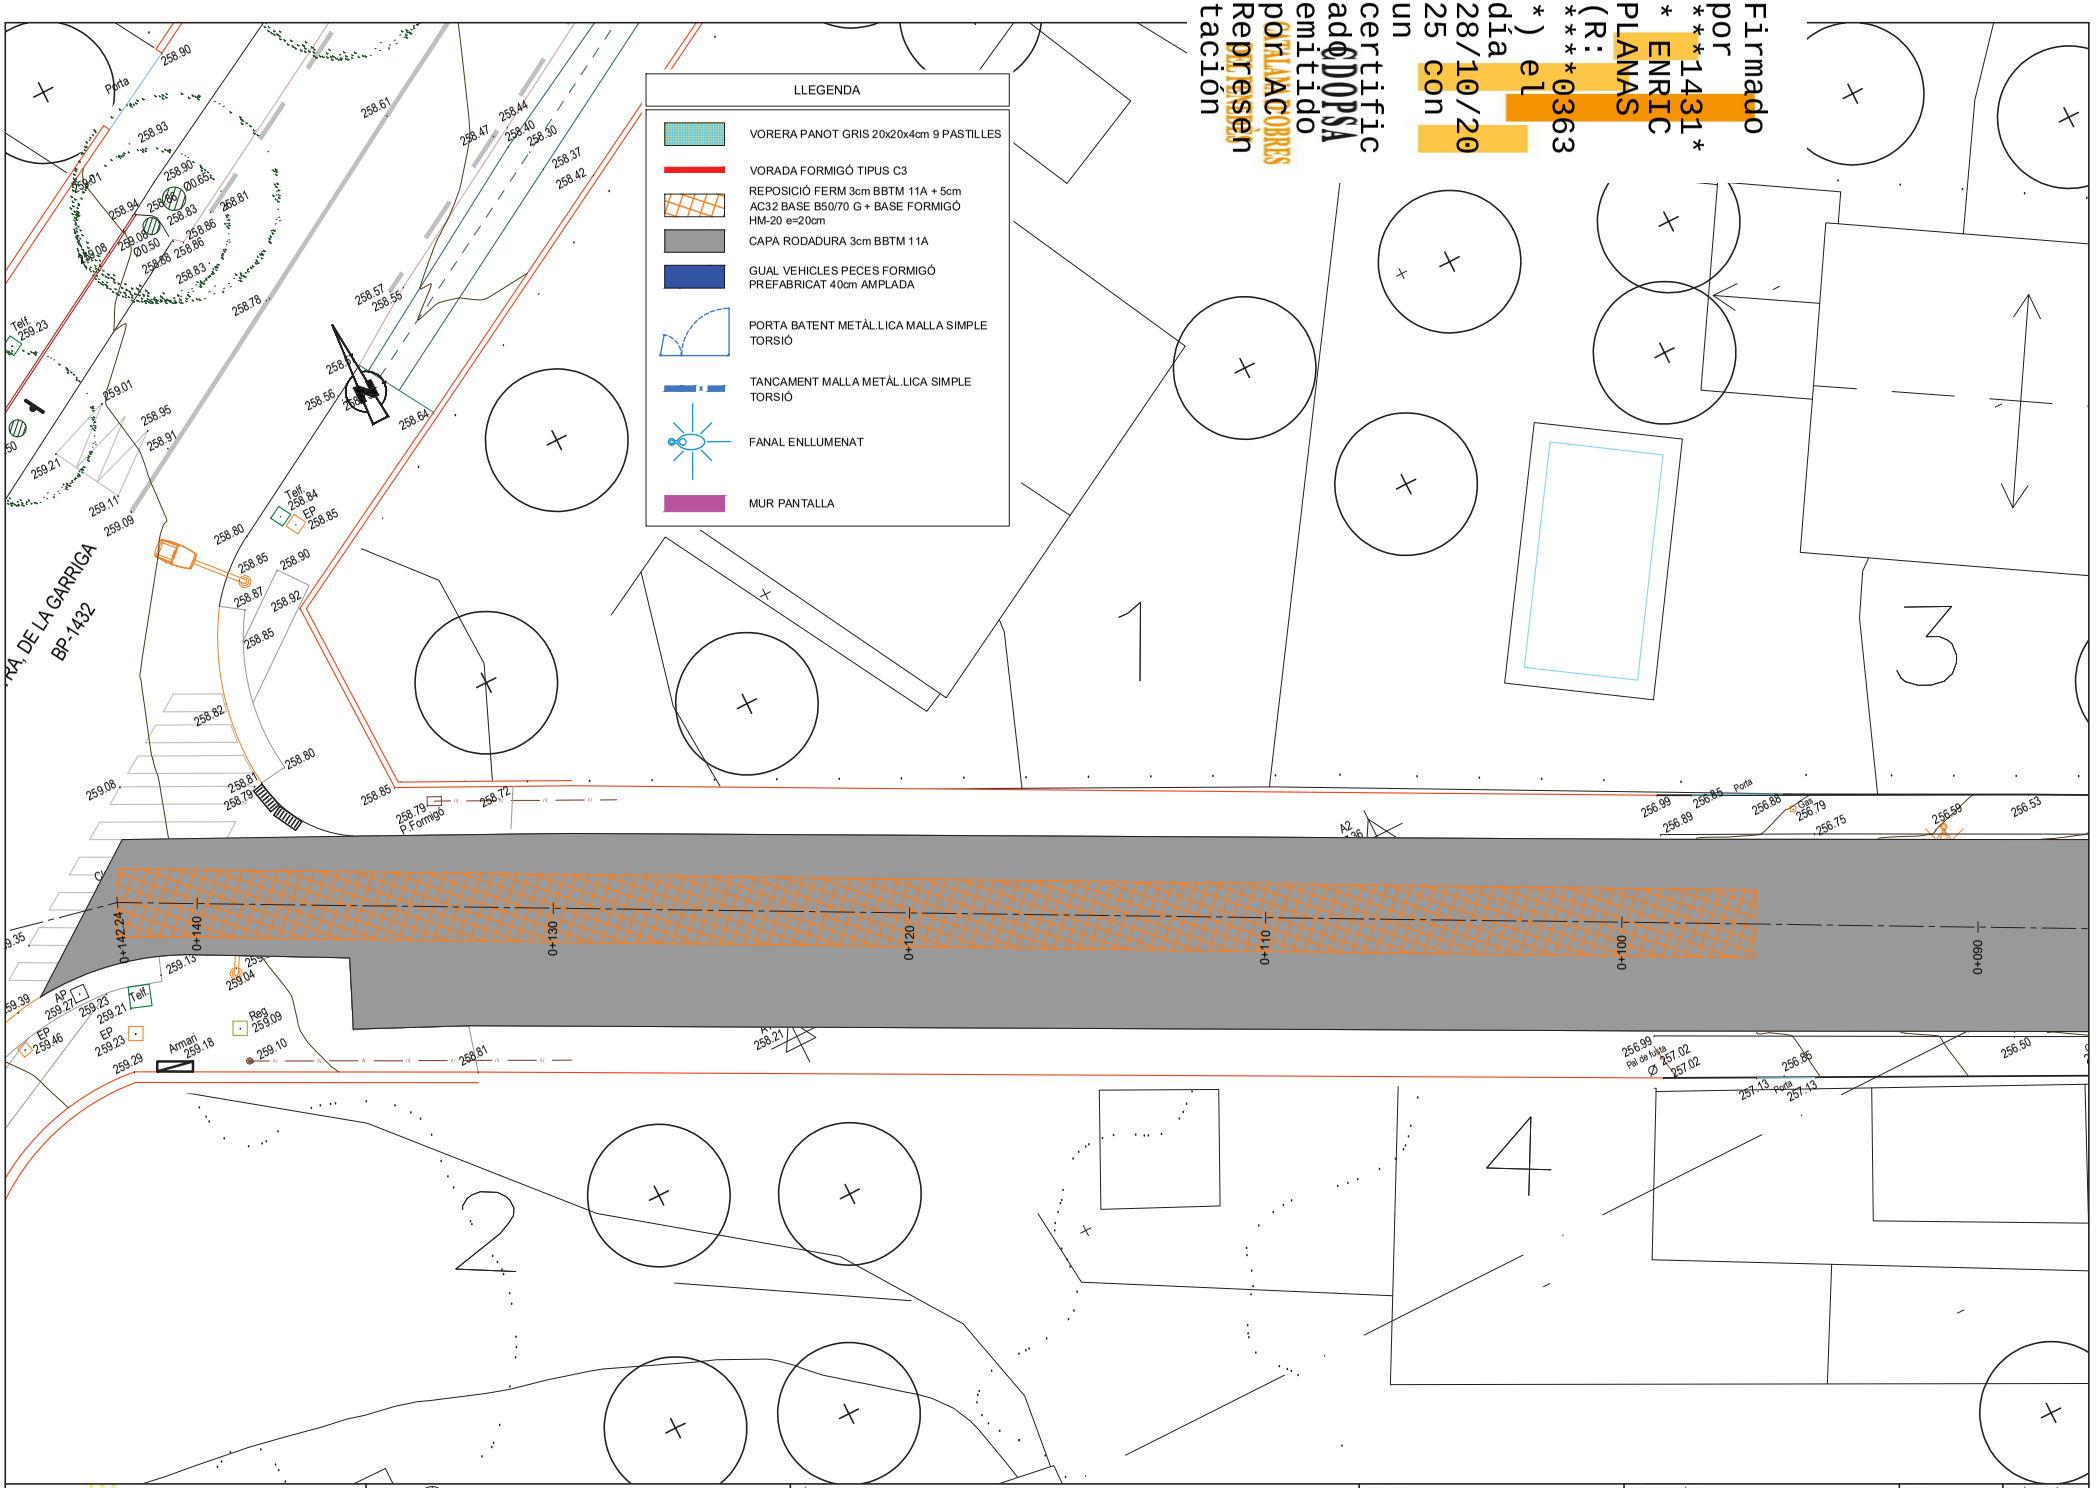

Firmado por ***1431* * ENRIC PLANAS (R: ****0363 *) el día 28/10/2025 con un certificado emitido por AC CORREOS Representación

Ajuntament de L'Ametlla del Vallès

AUTORS DE L'ESTUDI
NÚRIA TORRELLA ARACIL
FERRAN VALLÉS MARTÍNEZ

TÍTOL DE L'ESTUDI
PROJECTE D'URBANITZACIÓ DEL CARRER GRANOLLERS. L'AMETLLA DEL VALLÈS

ESCALES
1:150
ORIGINALS
0 3.75m
GRÀFIQUES

NOM DEL PLÀNOL:
URBANITZACIÓ I PAVIMENTS
PLANTA

DATA: NOVEMBRE 2023
NOM FITXER: 07.1 PAVIMENTS.dwg

PLÀNOL NÚM. 7.1
FULL...1.....DE...3..

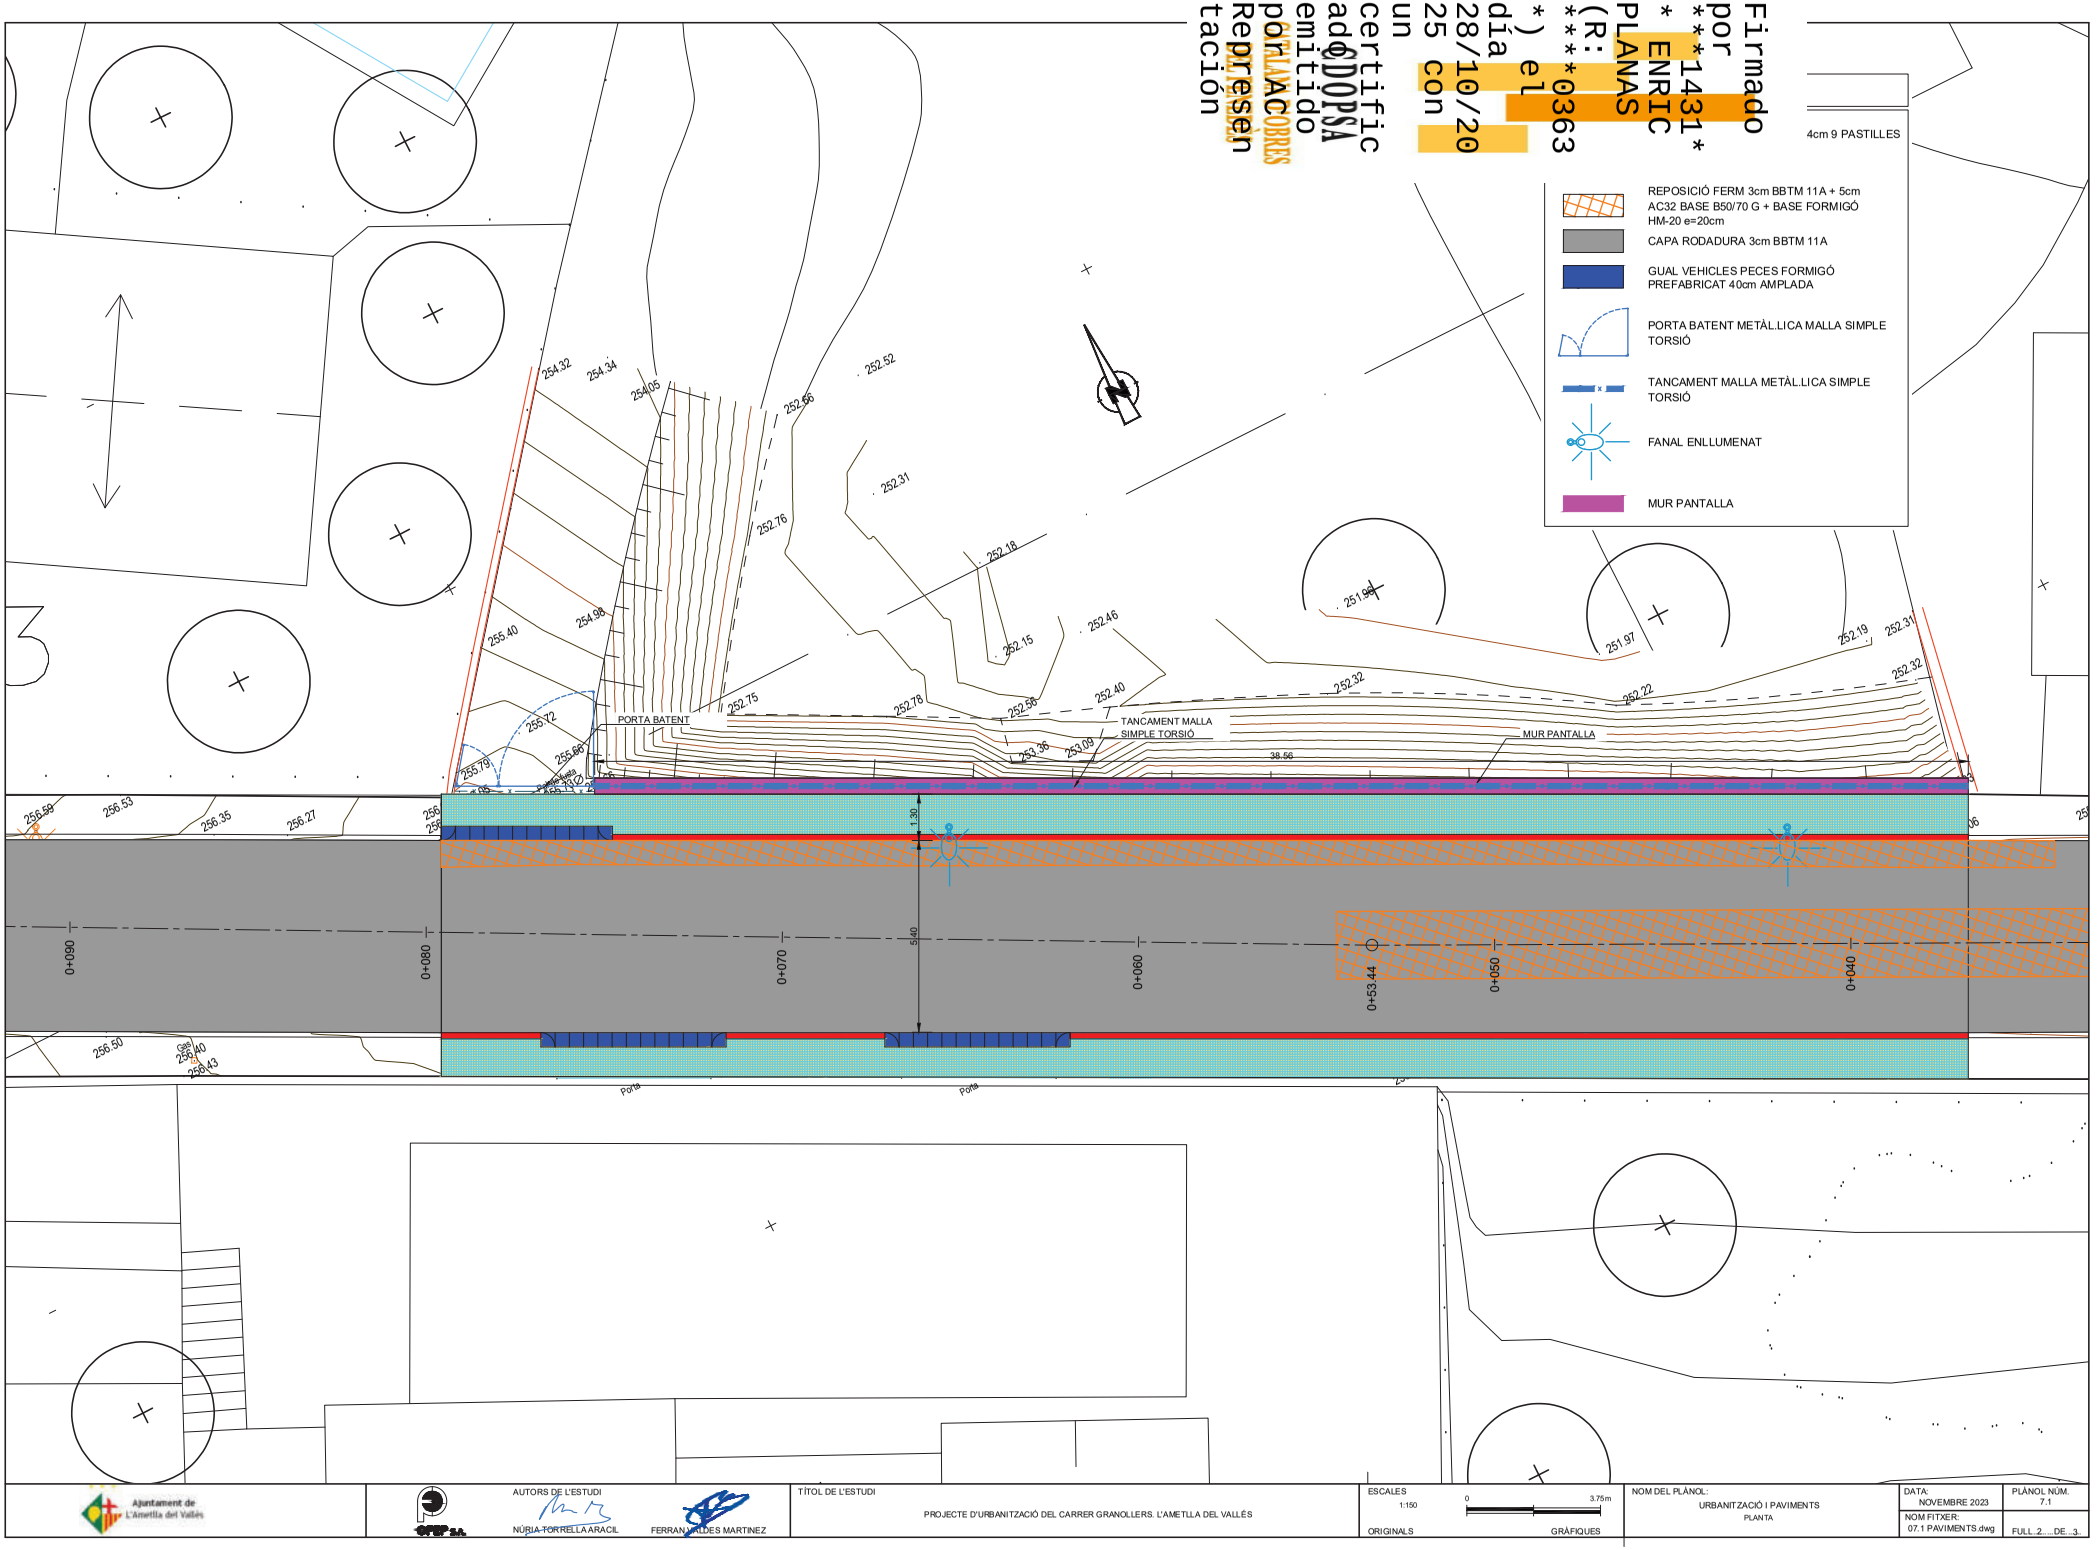

Firmado por ***1431* * ENRIC PLANAS (R: ****0363 *) el día 28/10/2025 con un certificado emitido por CATLANCOBRES Representación

Ajuntament de L'Ametlla del Vallès

AUTORS DE L'ESTUDI
NÚRIA TORRELLA ARACIL
FERRAN VALLDES MARTINEZ

TÍTOL DE L'ESTUDI
PROJECTE D'URBANITZACIÓ DEL CARRER GRANOLLERS. L'AMETLLA DEL VALLÉS

ESCALES
1:150
ORIGINALS
0 3.75m
GRÀFIQUES

NOM DEL PLÀNOL:
URBANITZACIÓ I PAVIMENTS
PLANTA

DATA: NOVEMBRE 2023
NOM FITXER: 07.1 PAVIMENTS.dwg

PLÀNOL NÚM. 7.1

FULL 2 DE 3

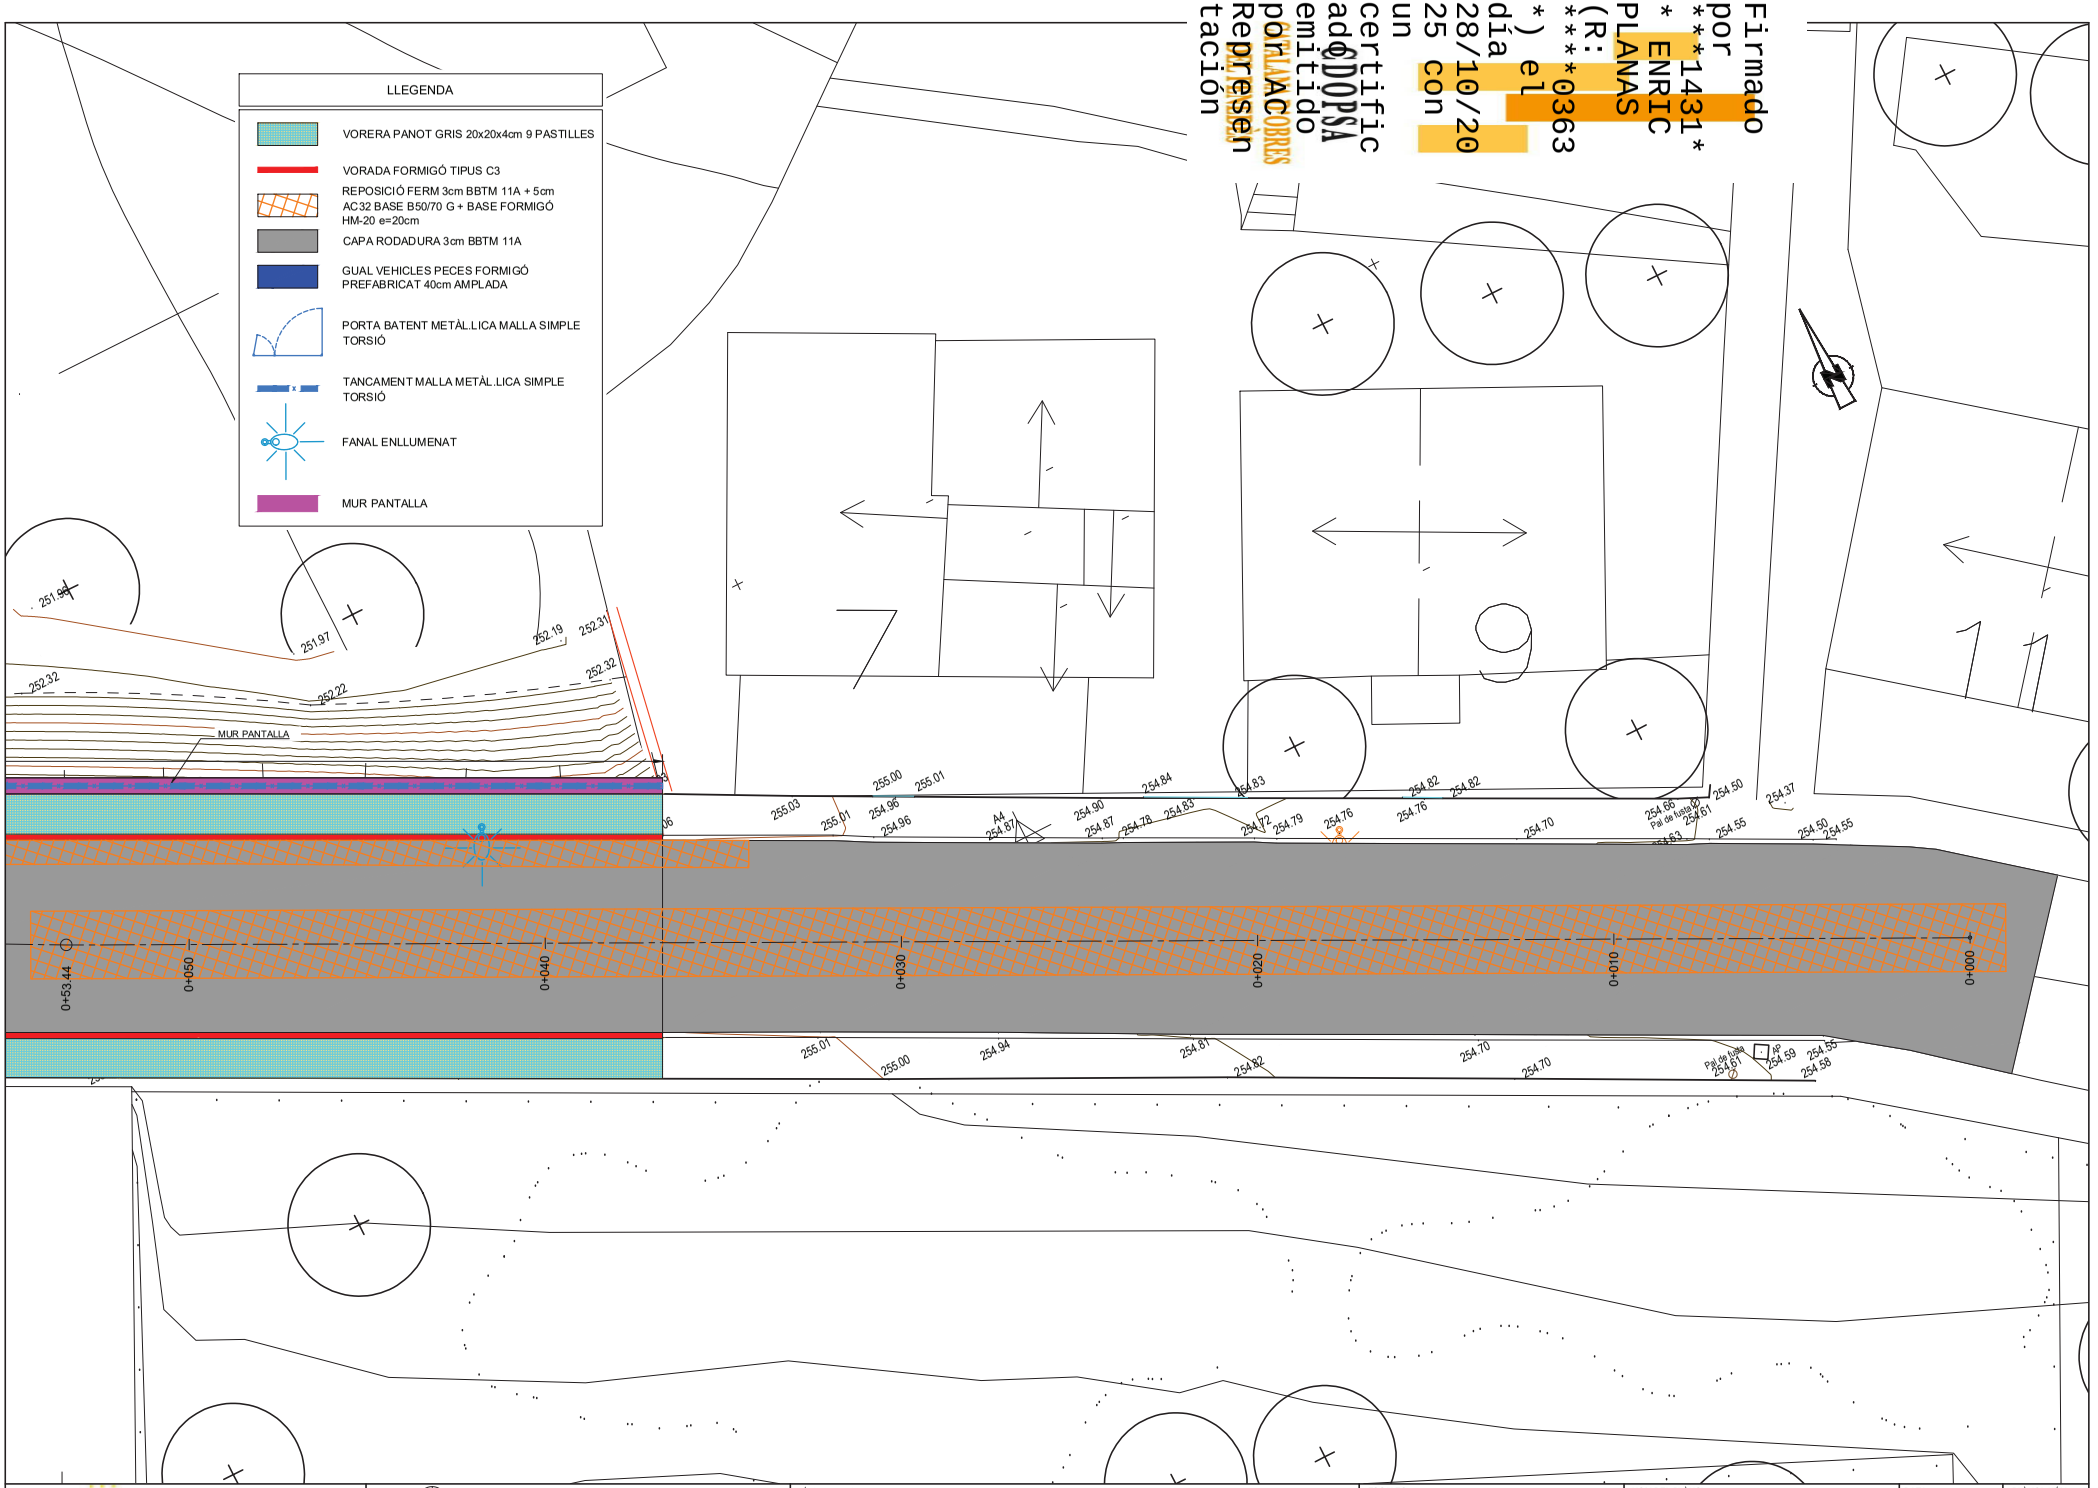

Firmado por ***1431* * ENRIC PLANAS (R: ****0363 *) el día 28/10/2025 con un certificado emitido por CATCOBRES Representación ADOPSA

Ajuntament de L'Ametlla del Vallès

AUTORS DE L'ESTUDI
NÚRIA TORRELLA ARACIL
FERRAN VALLDES MARTINEZ

TÍTOL DE L'ESTUDI
PROJECTE D'URBANITZACIÓ DEL CARRER GRANOLLERS. L'AMETLLA DEL VALLÉS

ESCALES
1:150
ORIGINALS
0 3.75m
GRÀFIQUES

NOM DEL PLÀNOL:
URBANITZACIÓ I PAVIMENTS
PLANTA

DATA: NOVEMBRE 2023
NOM FITXER: 07.1 PAVIMENTS.dwg

PLÀNOL NÚM. 7.1
FULL...3.... DE...3...

Firmado por ***1431* * ENRIC PLANAS (R: ****0363 *) el día 28/10/2025 con un certificado emitido por CATALANA D'OBRES Representación

DETALL TANCAMENT MALLA SIMPLE TORSIÓ
ESCALA 1/50

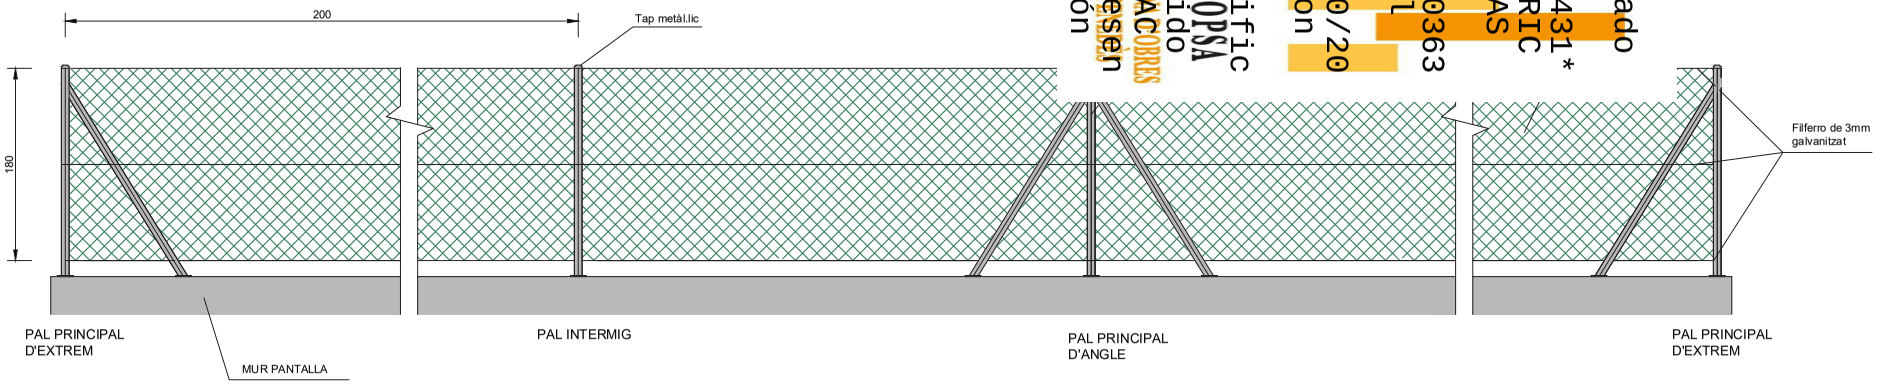

SECCIÓ TIPUS
SUBSTITUCIÓ COL.LECTOR
ESCALA 1/50

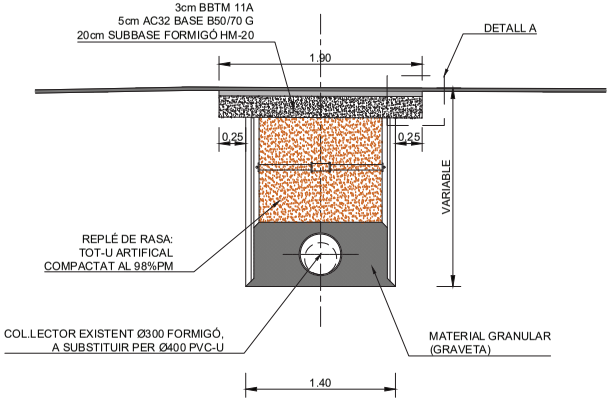

DETALL A
ESCALA 1/10

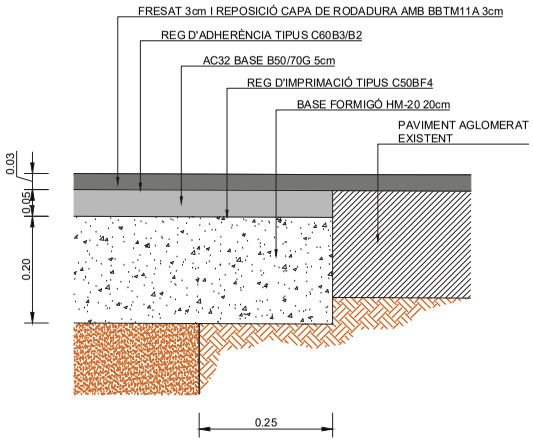

SECCIÓ TIPUS VORERA
ESCALA 1/20

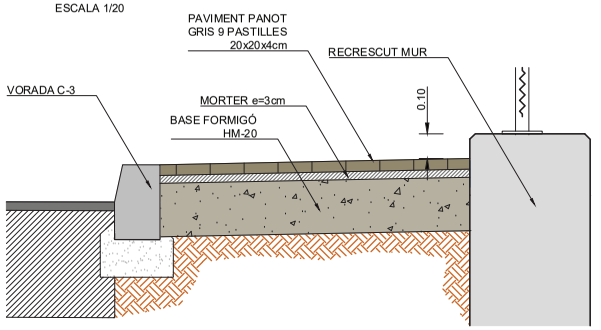

DETALL PANOT
20x20x4cm
ESCALA 1/20

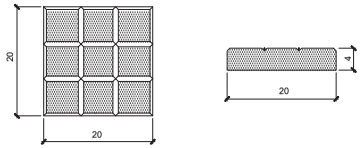

DETALL GUAL VEHICLES MODEL 40
ESCALA 1/100

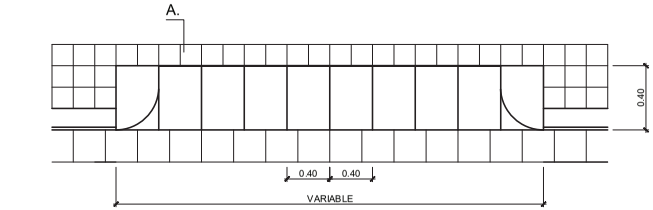

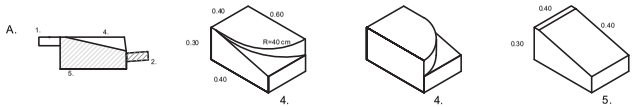

DETALL VORADA TIPUS C3
17x28x100cm
ESCALA 1/20

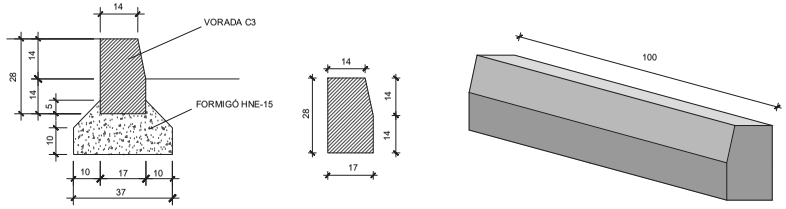

1.- Paviment de panot de formigó de nou pastilles, 20x20 i 4 cm de gruix.
2.- Rigola blanca.
3.- Vorada.
4.- Peça d'extrem prefabricada de formigó de 40x40x30 cm, col.locada sobre la solera de formigó.
5.- Peça de rampa prefabricada de formigó de 40x40x30 cm, col.locada sobre la solera de formigó.

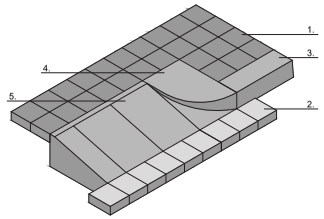

Ajuntament de L'Ametlla del Vallès	AUTORS DE L'ESTUDI: NÚRIA TORRELLA ARACIL, FERRAN VALLDES MARTINEZ	TÍTOL DE L'ESTUDI: PROJECTE D'URBANITZACIÓ DEL CARRER GRANOLLERS. L'AMETLLA DEL VALLÈS	ESCALES: INDICADES; ORIGINALS; GRÀFIQUES	NOM DEL PLÀNOL: URBANITZACIÓ I PAVIMENTS DETALLS	DATA: NOVEMBRE 2023	PLÀNOL NÚM. 7.2
					NOM FITXER: 07.2 PAV DET.dwg	FULL...1...DE...1..

Firmado por ***1431 * ENRIC PLANAS (R: ****0363 *) el día 28/10/2025 con un certificado emitido por AC COBRES Representación

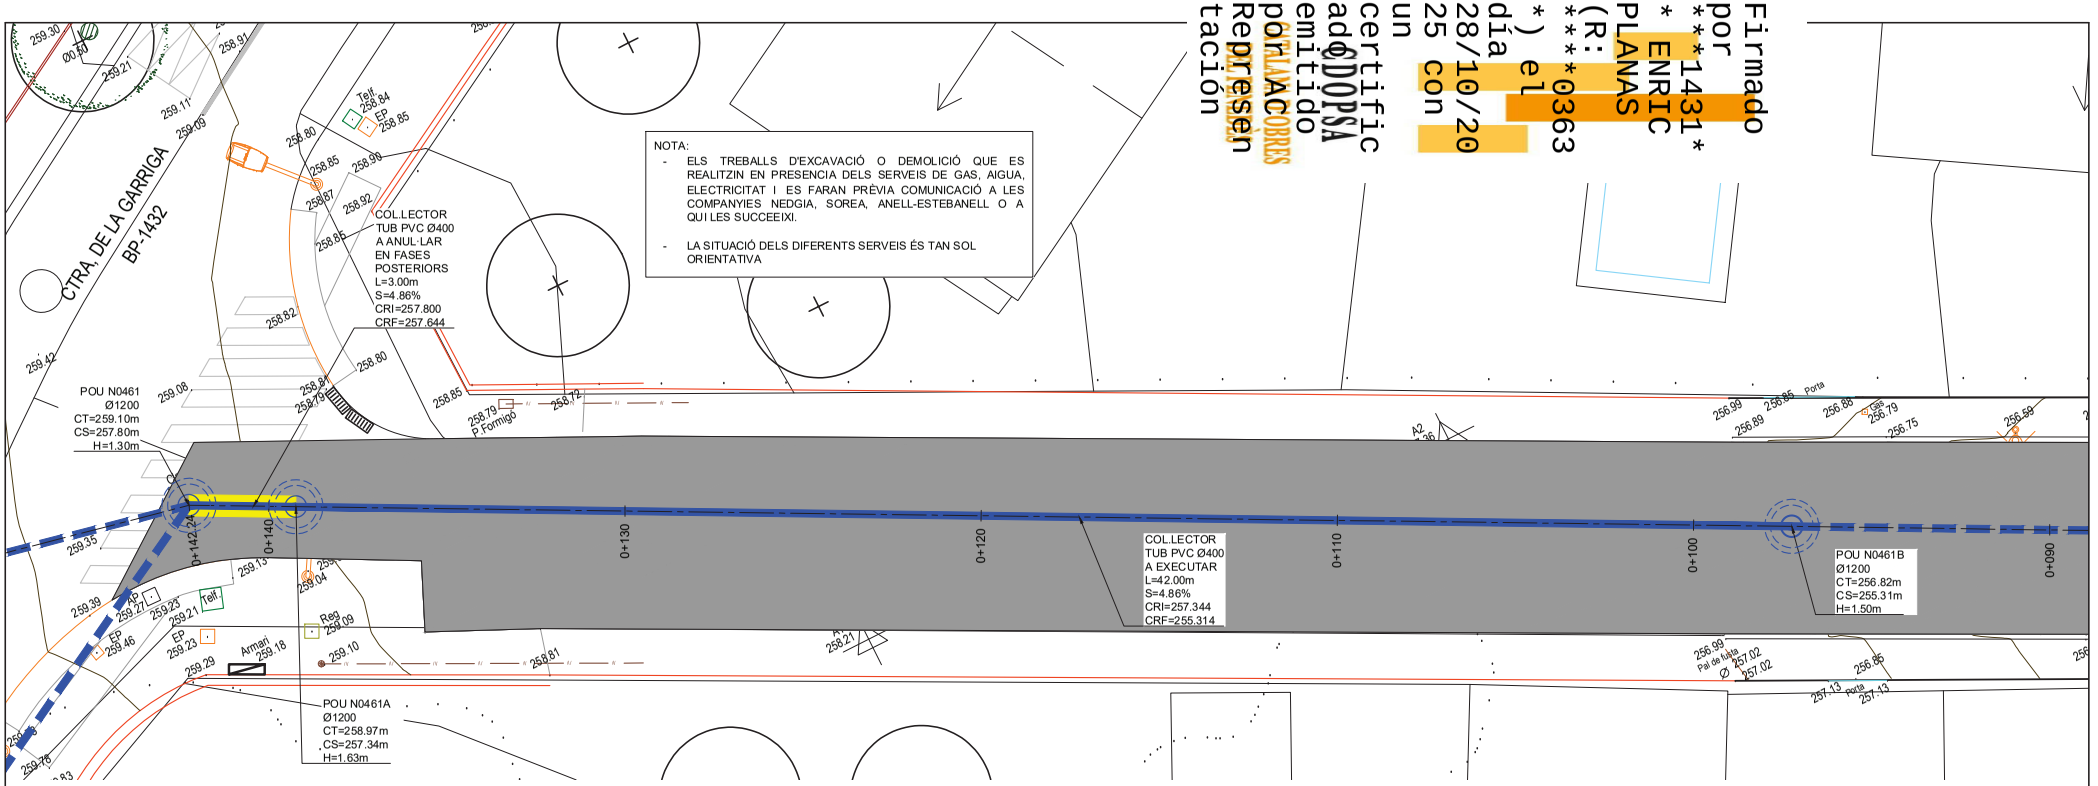

PERFIL LONGITUDINAL EIX COL.LECTOR

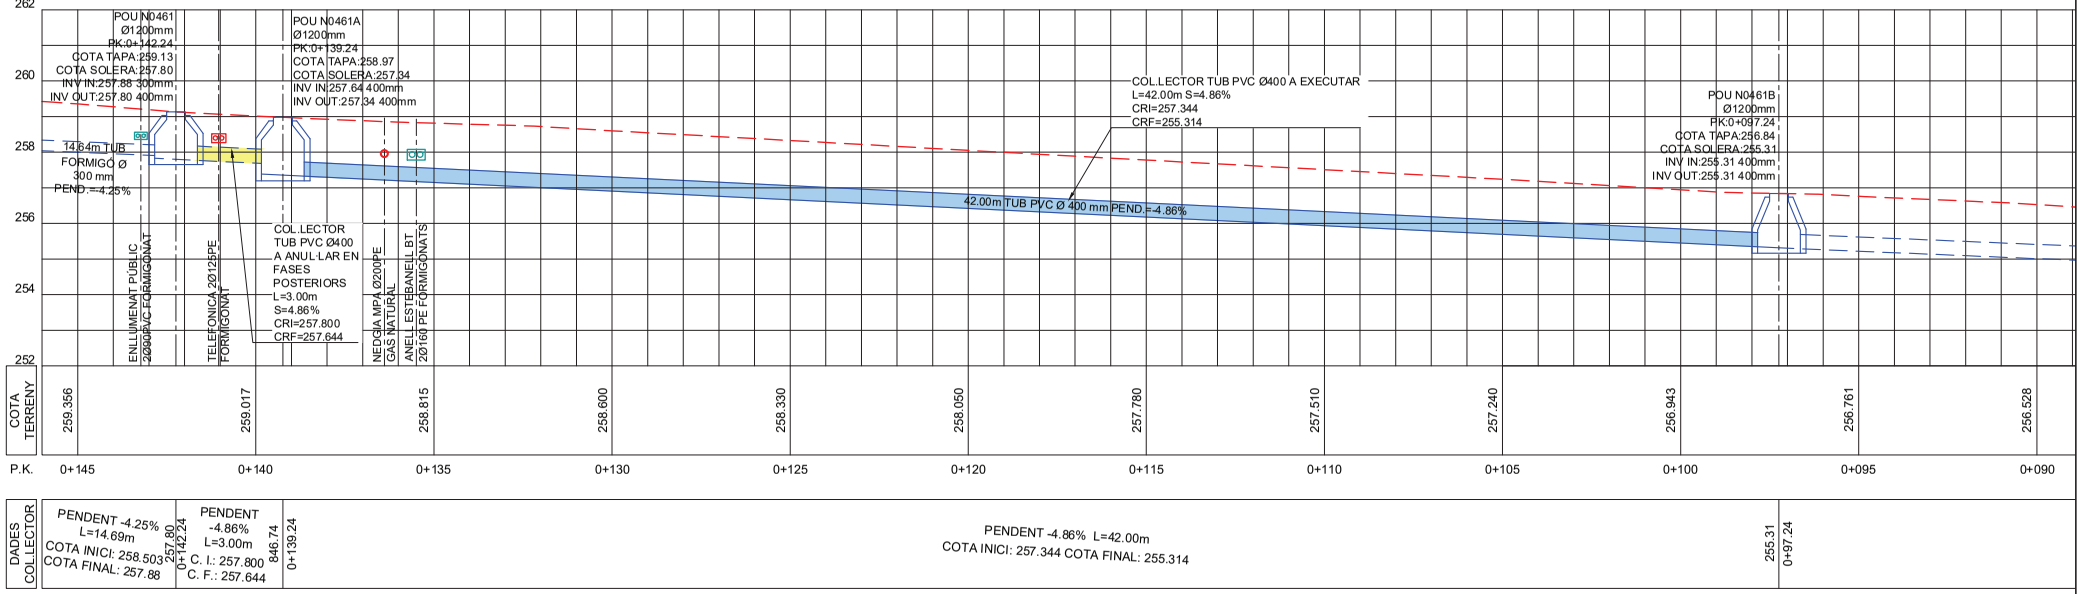

DADES COL.LECTOR

PENDENT -4.25% L=14.69m COTA INICI: 258.503 COTA FINAL: 257.88	257.80	PENDENT -4.86% L=3.00m C. I.: 257.800 C. F.: 257.644	846.74	PENDENT -4.86% L=42.00m COTA INICI: 257.344 COTA FINAL: 255.314	255.31
0+142.24			0+139.24		0+97.24

Ajuntament de L'Ametlla del Vallès	AUTORS DE L'ESTUDI: NÚRIA TORRELLA ARACIL, FERRAN VALLDES MARTINEZ	TÍTOL DE L'ESTUDI: PROJECTE D'URBANITZACIÓ DEL CARRER GRANOLLERS. L'AMETLLA DEL VALLÉS	ESCALES: 1:150 ORIGINALS; 0 3.75m GRÀFIQUES	NOM DEL PLÀNOL: DRENATGE PLANTA Y PERFIL LONGITUDINAL	DATA: NOVEMBRE 2023	PLÀNOL NÚM. 8.1
					NOM FITXER: 08.1 DRENATGE.dwg	FULL...1.....DE...3..

Firmado por ***1431* * ENRIC PLANAS (R: ****0363 *) el día 28/10/2025 con un certificado emitido por CATALANA DE COBROS Representación ADOPSA

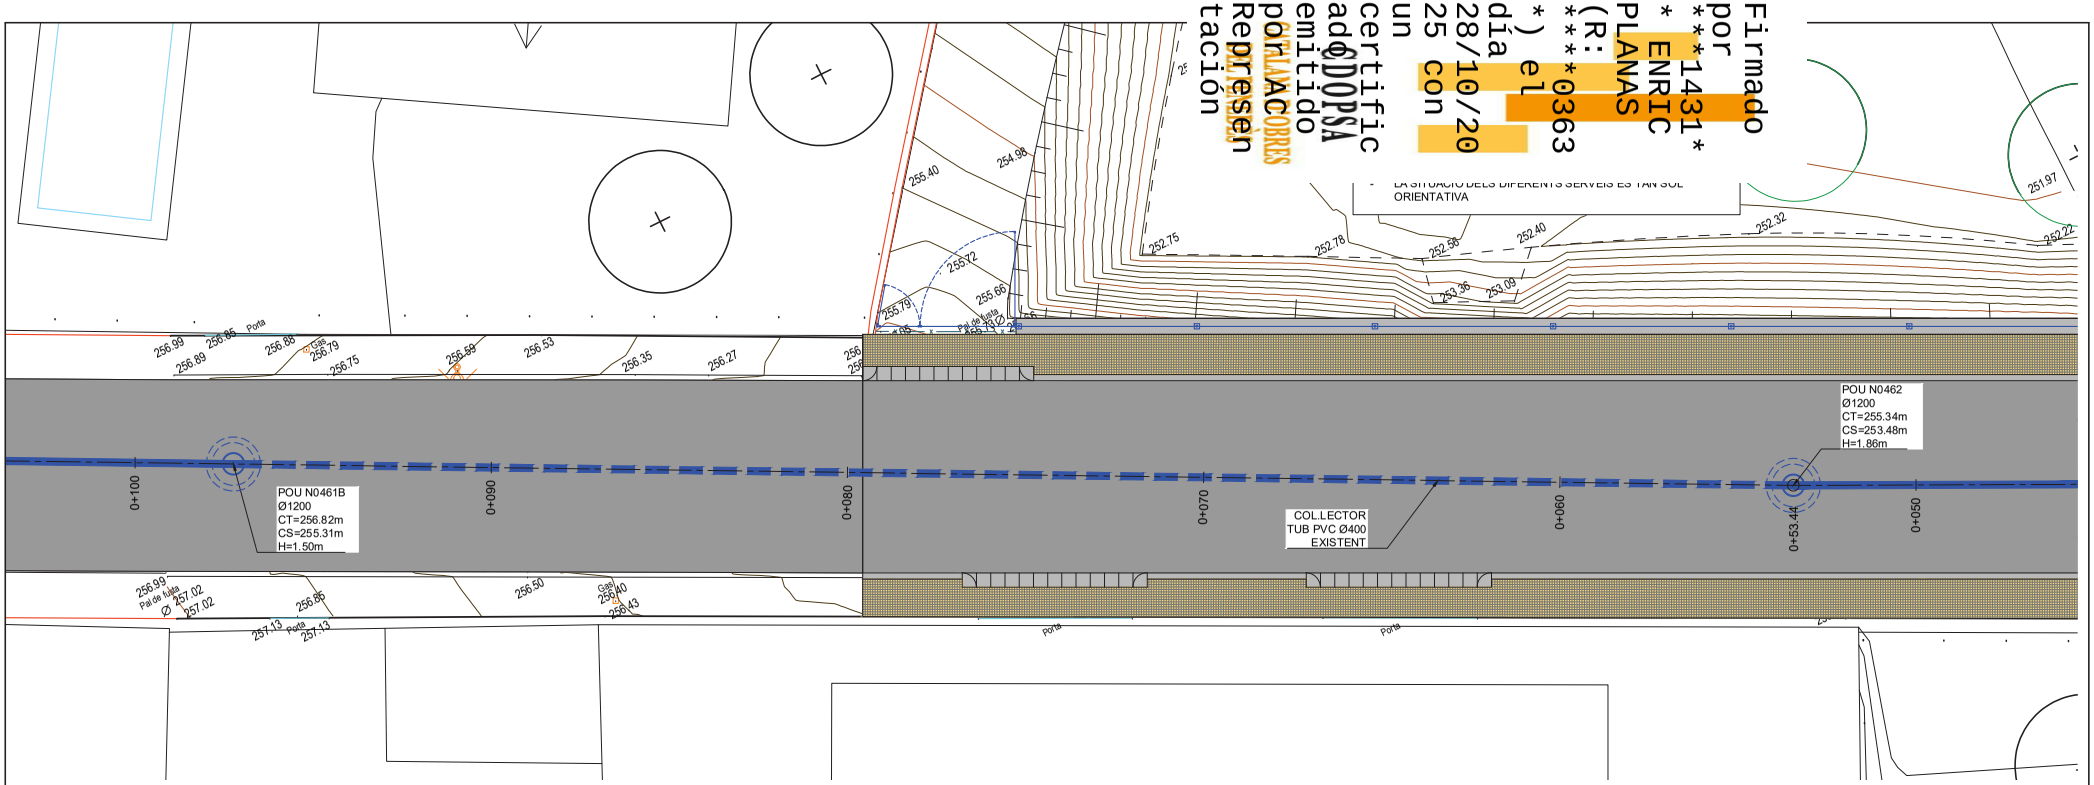

PERFIL LONGITUDINAL EIX COL.LECTOR

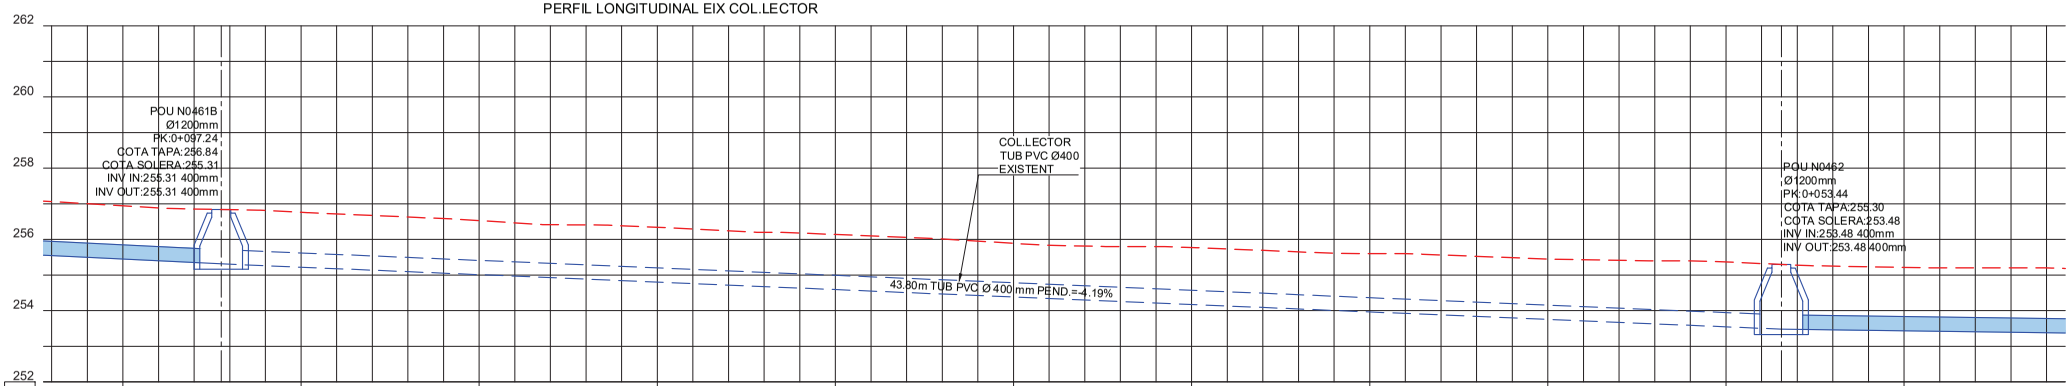

COTA TERRENY	256.943	256.761	256.528	256.340	256.139	255.890	255.773	255.602	255.450	255.367	255.215
P.K.	0+100	0+095	0+090	0+085	0+080	0+075	0+070	0+065	0+060	0+055	0+050

DADES COL.LECTOR	255.31 0+97.24	PENDENT -4.19% L=43.80m COTA INICI: 255.31 COTA FINAL: 253.48	253.48 0+053.44

Ajuntament de L'Ametlla del Vallès

AUTORS DE L'ESTUDI
NÚRIA TORRELLA ARACIL
FERRAN VALLDES MARTINEZ

TÍTOL DE L'ESTUDI
PROJECTE D'URBANITZACIÓ DEL CARRER GRANOLLERS. L'AMETLLA DEL VALLÉS

ESCALES
1:150
ORIGINALS
0 3.75m
GRÀFIQUES

NOM DEL PLÀNOL:
DRENATGE
PLANTA Y PERFIL LONGITUDINAL

DATA: NOVEMBRE 2023
NOM FITXER: 08.1 DRENATGE.dwg
PLÀNOL NÚM. 8.1
FULL 2 DE 3

Firmado por ***1431* * ENRIC PLANAS (R: ****0363 *) el día 28/10/2025 con un certificado emitido por AC COBRES Representación

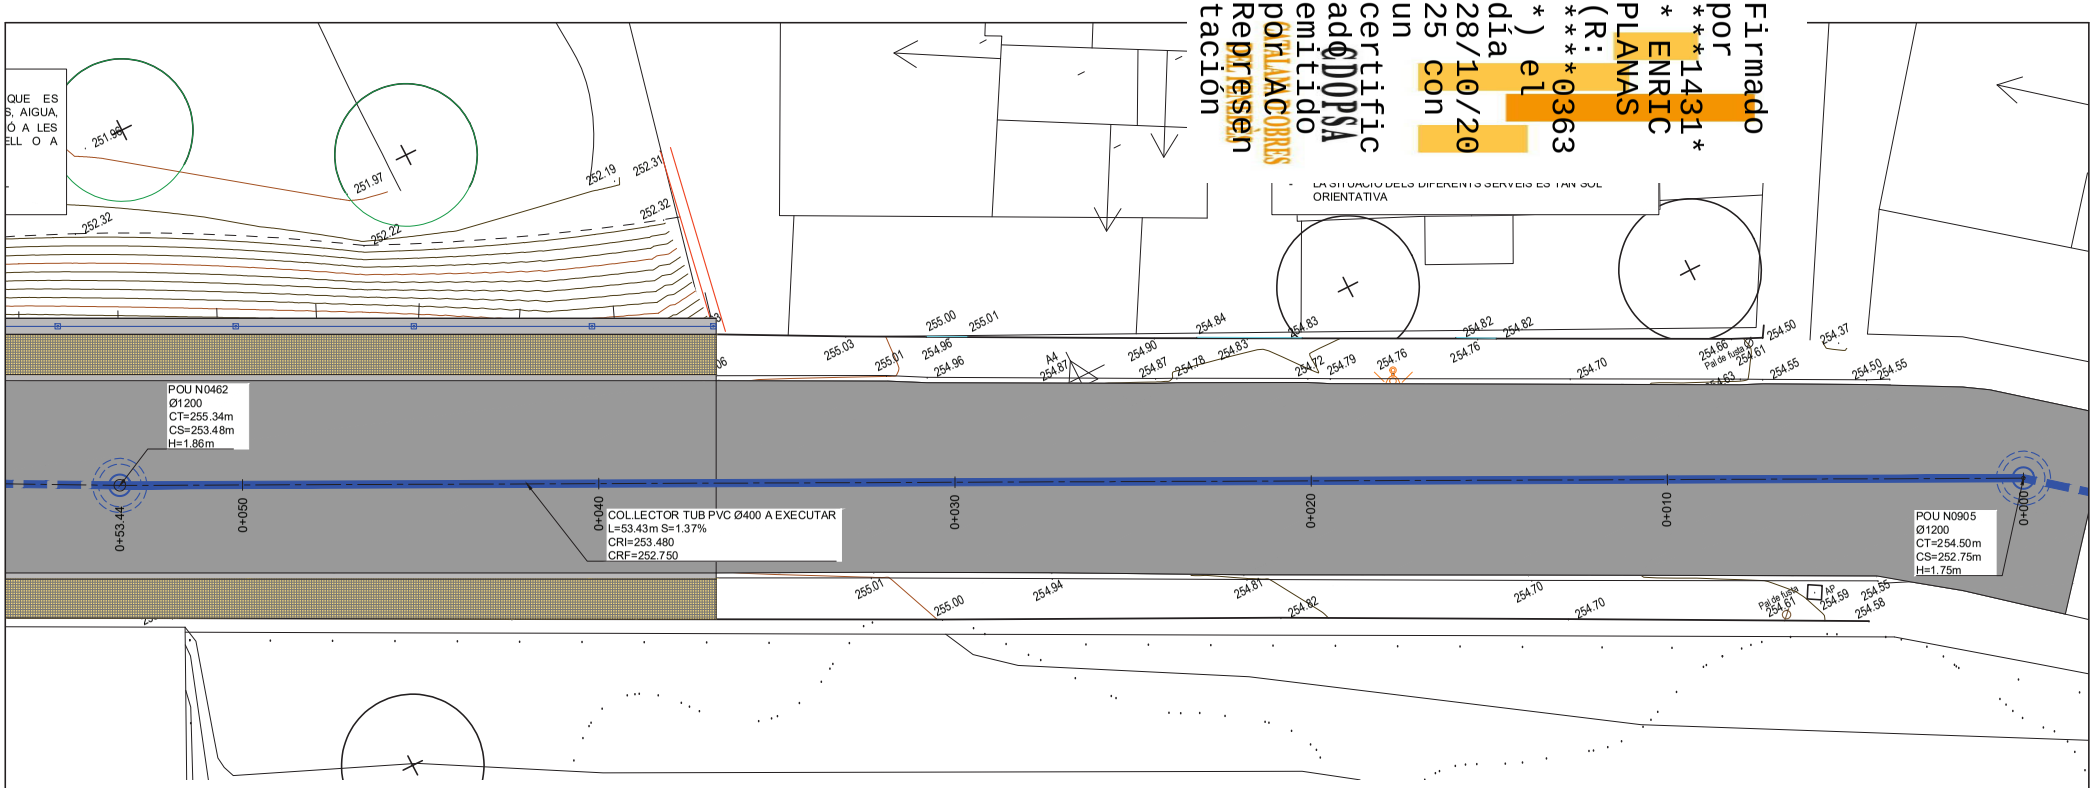

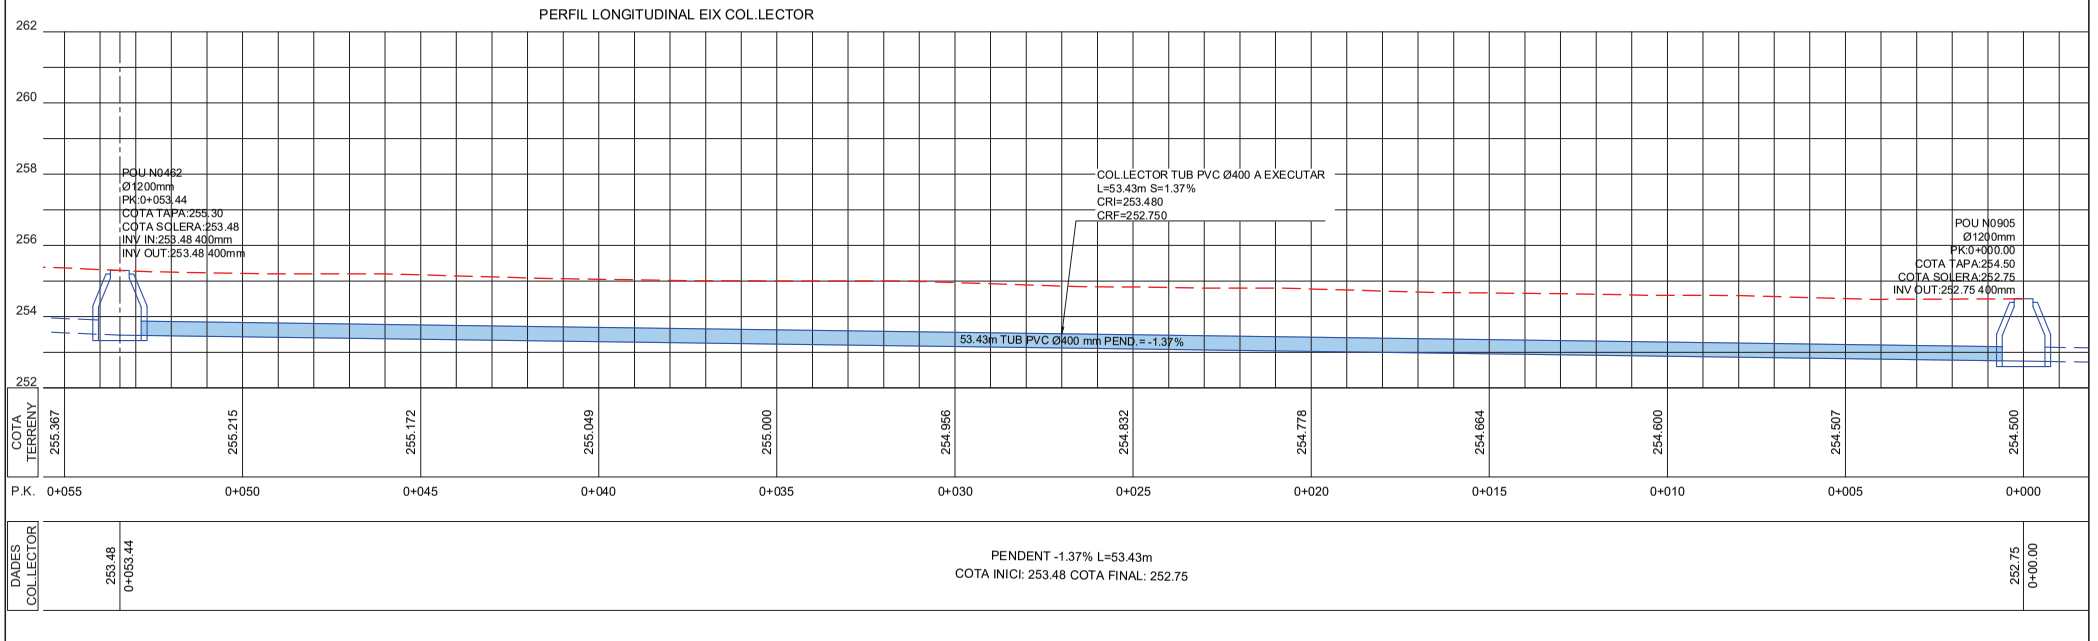

Ajuntament de L'Ametlla del Vallès	AUTORS DE L'ESTUDI: NÚRIA TORRELLA ARACIL; FERRAN VALLDES MARTINEZ	TÍTOL DE L'ESTUDI: PROJECTE D'URBANITZACIÓ DEL CARRER GRANOLLERS. L'AMETLLA DEL VALLÈS	ESCALES: 1:150 ORIGINALS; 0 3.125m GRÀFIQUES	NOM DEL PLÀNOL: DRENATGE PLANTA Y PERFIL LONGITUDINAL	DATA: NOVEMBRE 2023	PLÀNOL NÚM. 8.1
					NOM FITXER: 08.1 DRENATGE.dwg	FULL..3....DE...3..

Firmado por ***1431* * ENRIC PLANAS (R: ****0363 *) el día 28/10/2025 con un certificado emitido por CATCOBRES ORLANA Representación

EXCAVACIÓ I RETIRADA TUB Ø300 FORMIGÓ
ESCALA 1/25

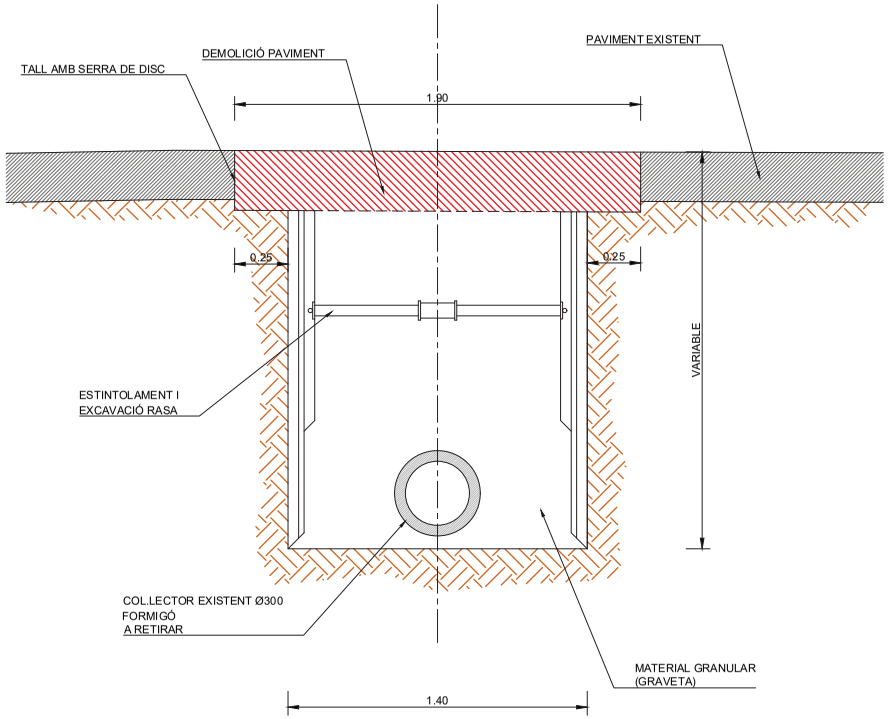

INSTAL.LACIÓ TUB CIRCULAR Ø400 PVC-U
PARET COMPACTA
ESCALA 1/25

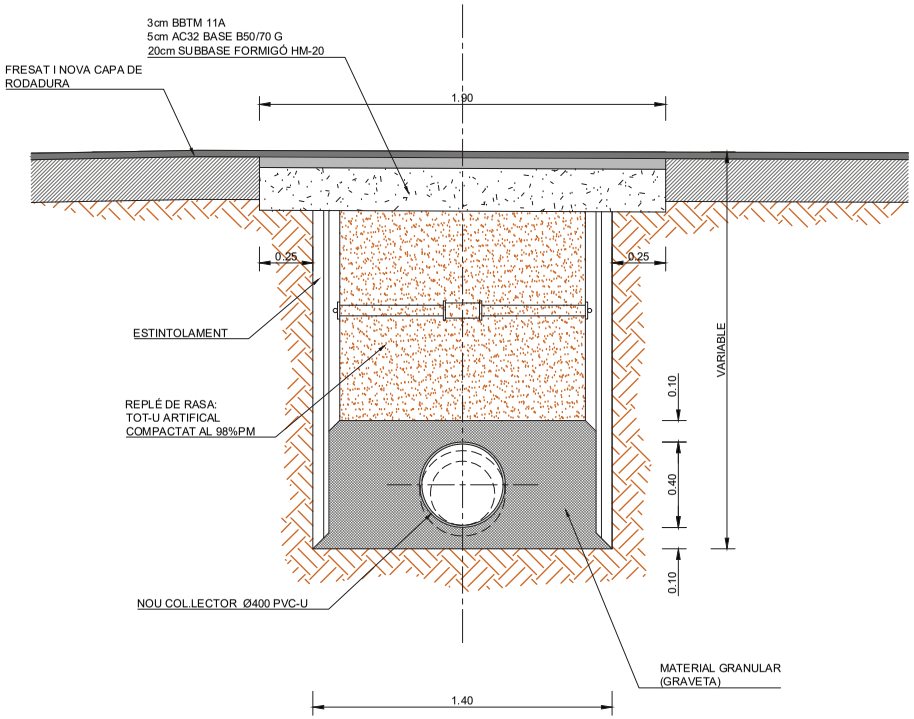

Ajuntament de L'Ametlla del Vallès	AUTORS DE L'ESTUDI: NÚRIA TORRELLA ARACIL; FERRAN VILDES MARTINEZ	TÍTOL DE L'ESTUDI: PROJECTE D'URBANITZACIÓ DEL CARRER GRANOLLERS. L'AMETLLA DEL VALLÉS	ESCALES: 1:25 ORIGINALS; 0 0.625 GRÀFIQUES	NOM DEL PLÀNOL: DRENATGE DETALLS	DATA: NOVEMBRE 2023	PLÀNOL NÚM.: 8.2
					NOM FITXER: 08.2 DREN DET.dwg	FULL...1...DE...2...

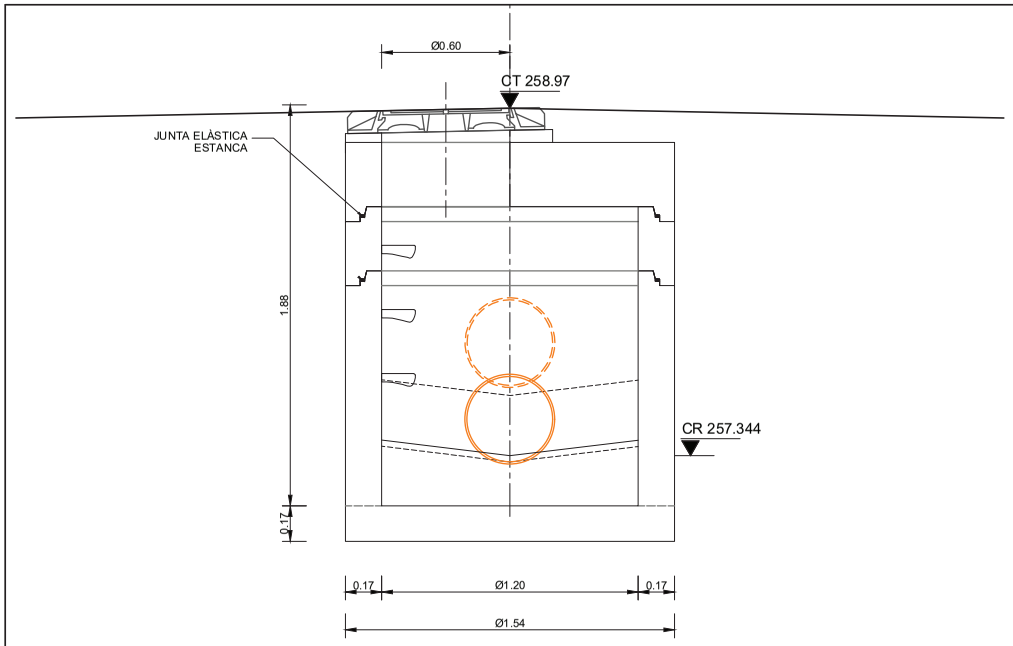

SECCIÓ A-A
ESCALA 1/25

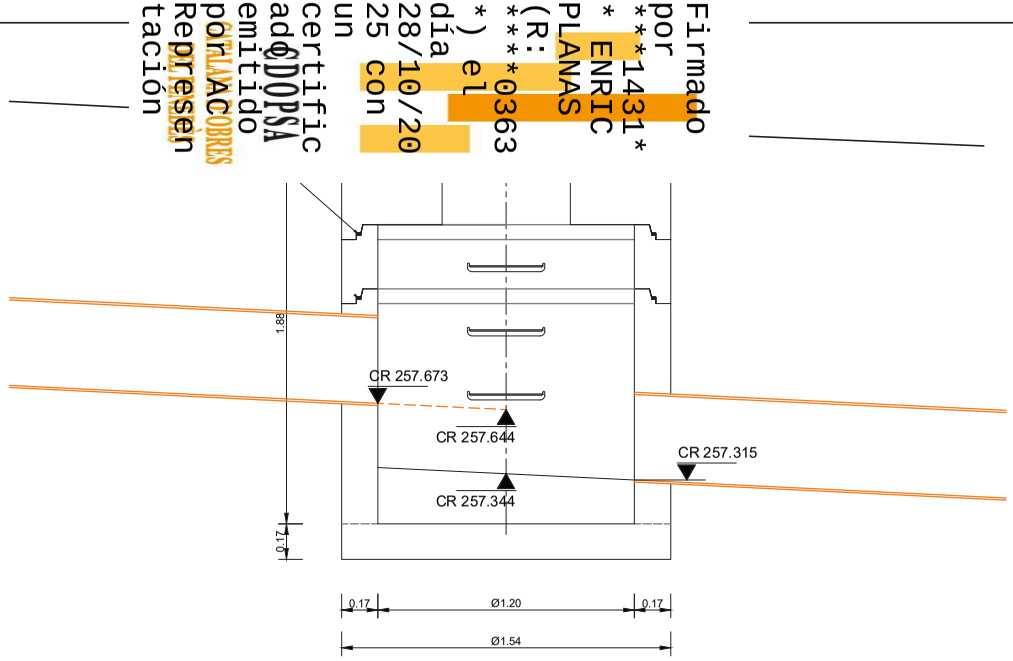

SECCIÓ B-B
ESCALA 1/25

Firmado por ***1431* * ENRIC PLANAS (R: ****0363 *) el día 28/10/2025 con un certificado emitido por CATLANACOBRES Representación

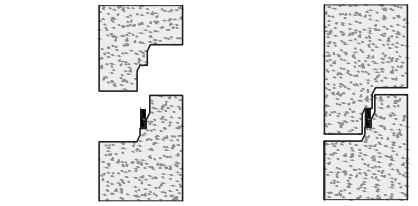

COL.LOCACIÓ A L'EXTREM MASCLE

POSICIÓ FINAL

JUNTA ENTRE MÒDULS
S/ESCALA

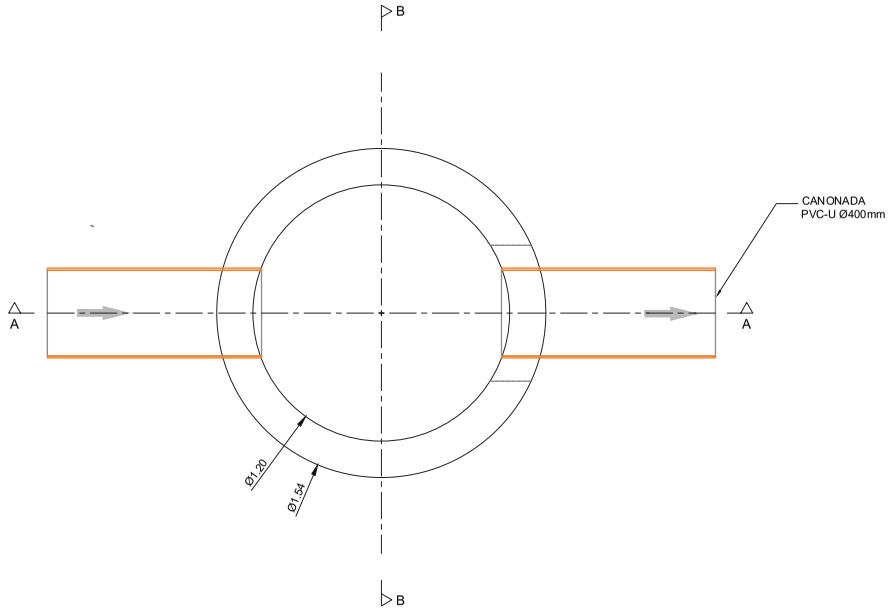

POU DE REGISTRE DE FORMIGÓ ARMAT PREFABRICAT
ESCALA 1/25

Ajuntament de L'Ametlla del Vallès	AUTORS DE L'ESTUDI: NÚRIA TORRELLA ARACIL; FERRAN VALLDES MARTINEZ	TÍTOL DE L'ESTUDI: PROJECTE D'URBANITZACIÓ DEL CARRER GRANOLLERS. L'AMETLLA DEL VALLÈS	ESCALES: 1:25 ORIGINALS; 0 0.625 GRÀFIQUES	NOM DEL PLÀNOL: DRENATGE DETALLS	DATA: NOVEMBRE 2023	PLÀNOL NÚM.: 8.2
					NOM FITXER: 08.2 DREN DET.dwg	FULL: 2 DE 2

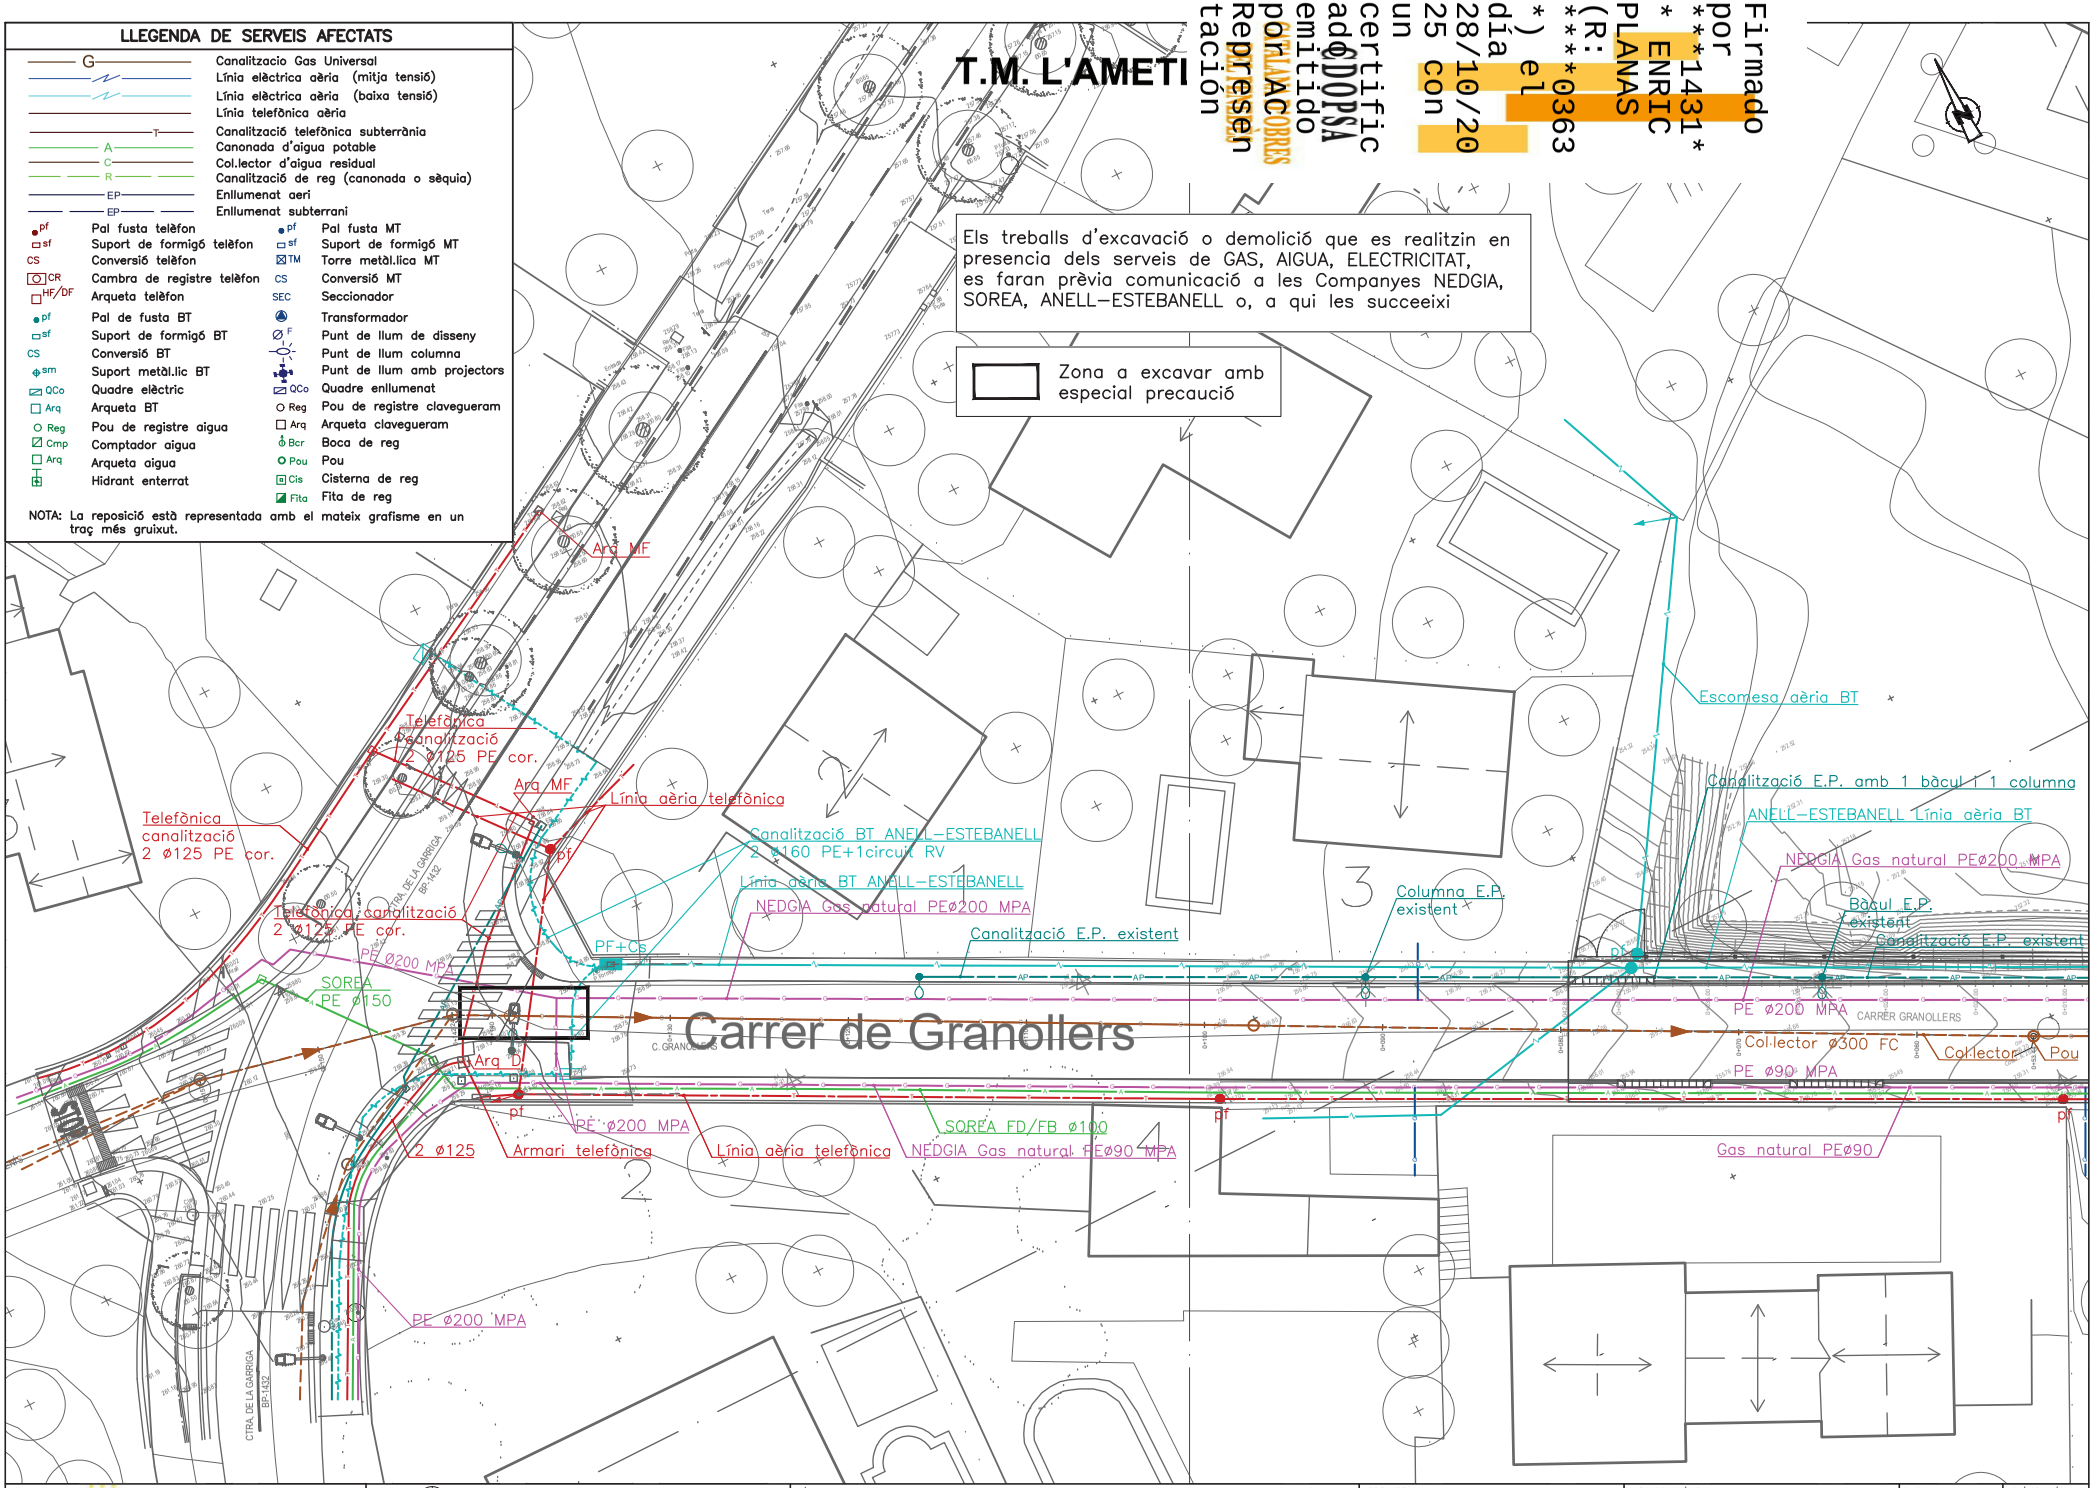

Ajuntament de L'Ametlla del Vallès	AUTORS DE L'ESTUDI: NÚRIA TORRELLA ARACIL, FERRAN VALLDES MARTINEZ	TÍTOL DE L'ESTUDI: PROJECTE D'URBANITZACIÓ DEL CARRER GRANOLLERS. L'AMETLLA DEL VALLÈS	ESCALES: 1:300 (0, 25, 50 m.) ORIGINALS / GRÀFIQUES	NOM DEL PLÀNOL: SERVEIS AFECTATS SERVEIS EXISTENTS	DATA: NOVEMBRE 2023 / NOM FITXER: 09.1 SSEE.dwg	PLÀNOL NÚM. 9.1 / FULL 1 ..... DE 2

T.M. L'AMETLLA DEL VALLÈS

Firmado por ***1431* ENRIC PLANAS (R: ***0363*) el día 28/10/2025 con un certificado emitido por ACCOBRES representación ADOPSA

Els treballs d'excavació o demolició que es realitzin en presencia dels serveis de GAS, AIGUA, ELECTRICITAT, es faran prèvia comunicació a les Companyes NEDGIA, SOREA, ANELL–ESTEBANELL o, a qui les succeeixi

Zona a excavar amb especial precaució

SERVEIS AFECTATS

- nalitzacio Gas Universal
- ia elèctrica aèria (mitja tensió)
- ia elèctrica aèria (baixa tensió)
- ia telefònica aèria
- nalització telefònica subterrània
- nonada d'aigua potable
- l.lector d'aigua residual
- nalització de reg (canonada o sèquia)
- Enllumenat aeri
- Enllumenat subterrani

pf	Pal fusta telèfon	pf	Pal fusta MT
sf	Suport de formigó telèfon	sf	Suport de formigó MT
CS	Conversió telèfon	TM	Torre metàl.lica MT
CR	Cambra de registre telèfon	CS	Conversió MT
HF/DF	Arqueta telèfon	SEC	Seccionador
pf	Pal de fusta BT		Transformador
sf	Suport de formigó BT	F	Punt de llum de disseny
CS	Conversió BT		Punt de llum columna
sm	Suport metàl.lic BT		Punt de llum amb projectors
QCo	Quadre elèctric	QCo	Quadre enllumenat
Arq	Arqueta BT	Reg	Pou de registre clavegueram
Reg	Pou de registre aigua	Arq	Arqueta clavegueram
Cmp	Comptador aigua	Bcr	Boca de reg
Arq	Arqueta aigua	Pou	Pou
	Hidrant enterrat	Cis	Cisterna de reg
		Fita	Fita de reg

NOTA: La reposició està representada amb el mateix grafisme en un traç més gruixut.

Escomesa aèria BT
Canalització E.P. amb 1 bàcul i 1 columna
ANELL–ESTEBANELL Línia aèria BT
NEDGIA Gas natural PEø200 MPA
Columna E.P. existent
Bàcul E.P. existent
Canalització E.P. existent
Columna E.P. existent
Columna E.P. existent
PE ø200 MPA
CARRER GRANOLLERS
Col.lector ø300 FC
Col.lector
Pou
PE ø90 MPA
Gas natural PEø90
SOREA FD/FB ø100
TELEFONICA i FO Línia aèria
pf

Ajuntament de L'Ametlla del Vallès

AUTORS DE L'ESTUDI
NÚRIA TORRELLA ARACIL
FERRAN VALLÉS MARTINEZ

TÍTOL DE L'ESTUDI
PROJECTE D'URBANITZACIÓ DEL CARRER GRANOLLERS. L'AMETLLA DEL VALLÉS

ESCALES
1:300
ORIGINALS
0 25 50 m.
GRÀFIQUES

NOM DEL PLÀNOL:
SERVEIS AFECTATS
SERVEIS EXISTENTS

DATA: NOVEMBRE 2023
PLÀNOL NÚM. 9.1
NOM FITXER: 09.1 SSEE.dwg
FULL 2 DE 2

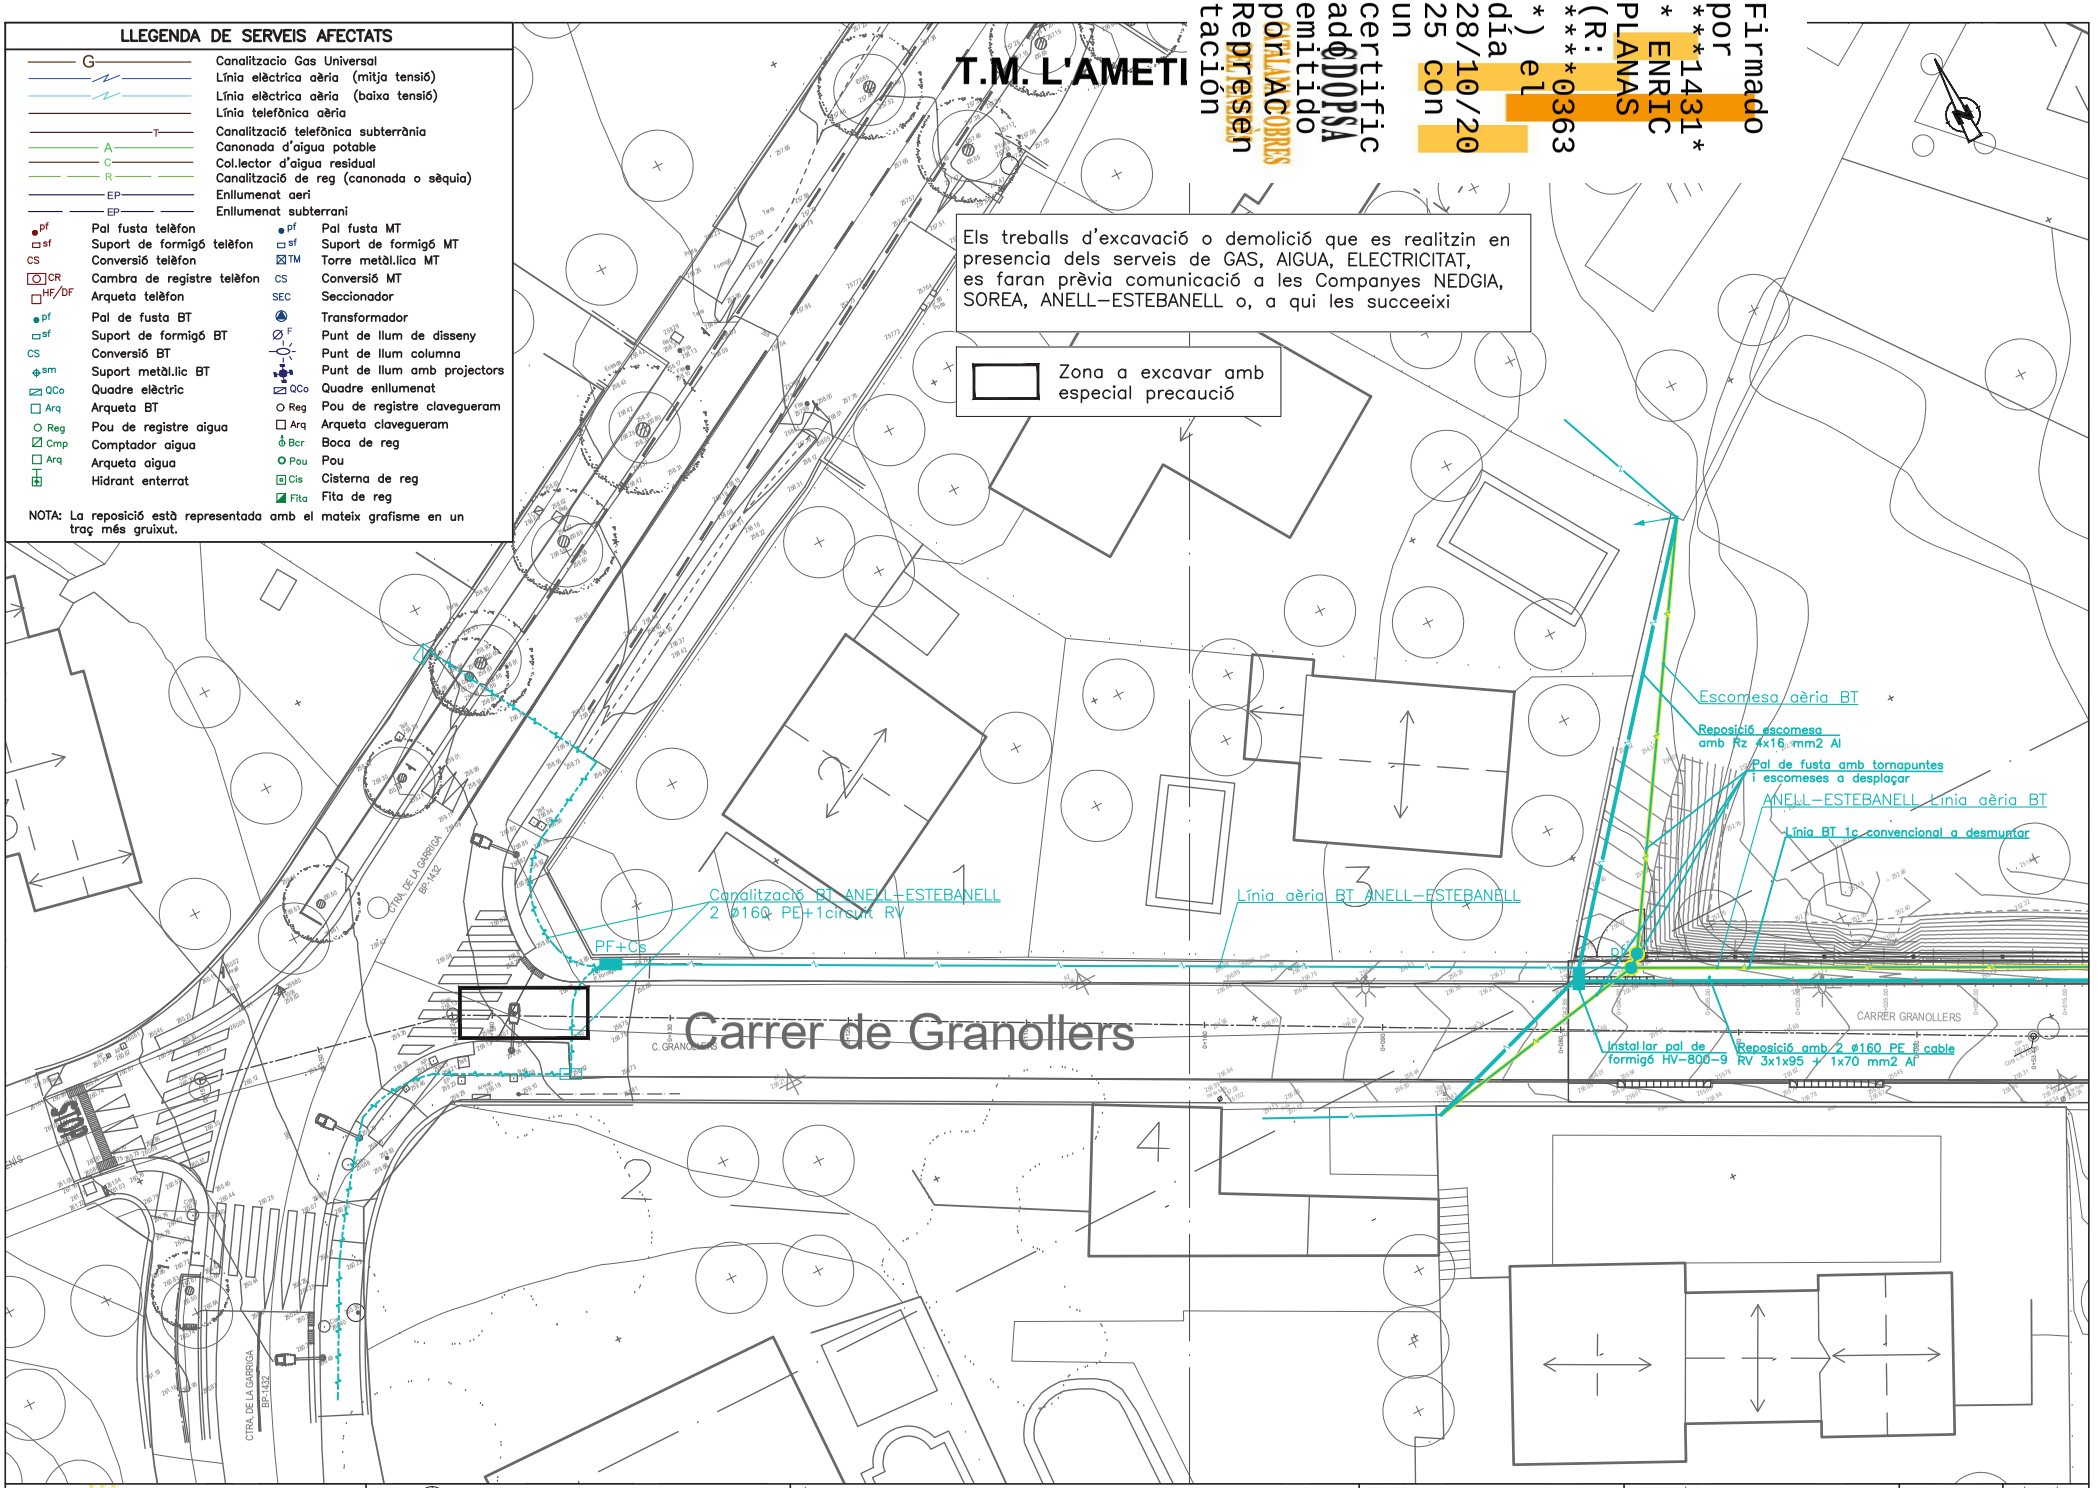
LLEGENDA DE SERVEIS AFECTATS
G Canalitzacio Gas Universal
Línia elèctrica aèria (mitja tensió)
Línia elèctrica aèria (baixa tensió)
Línia telefònica aèria
T Canalització telefònica subterrània
A Canonada d'aigua potable
C Col.lector d'aigua residual
R Canalització de reg (canonada o sèquia)
EP Enllumenat aeri
EP Enllumenat subterrani
pf Pal fusta telèfon
sf Suport de formigó telèfon
CS Conversió telèfon
CR Cambra de registre telèfon
HF/DF Arqueta telèfon
pf Pal de fusta BT
sf Suport de formigó BT
CS Conversió BT
sm Suport metàl.lic BT
QCo Quadre elèctric
Arq Arqueta BT
Reg Pou de registre aigua
Cmp Comptador aigua
Arq Arqueta aigua
Hidrant enterrat
pf Pal fusta MT
sf Suport de formigó MT
TM Torre metàl.lica MT
CS Conversió MT
SEC Seccionador
Transformador
F Punt de llum de disseny
Punt de llum columna
Punt de llum amb projectors
QCo Quadre enllumenat
Reg Pou de registre clavegueram
Arq Arqueta clavegueram
Bca Boca de reg
Pou Pou
Cis Cisterna de reg
Fita Fita de reg
NOTA: La reposició està representada amb el mateix grafisme en un traç més gruixut.
T.M. L'AMETLLA DEL VALLÈS
Firmado por ***1431* * ENRIC PLANAS (R: ****0363 *) el día 28/10/2025 con un certificado emitido por ORLLANA COBRES Representación
Els treballs d'excavació o demolició que es realitzin en presencia dels serveis de GAS, AIGUA, ELECTRICITAT, es faran prèvia comunicació a les Companyes NEDGIA, SOREA, ANELL–ESTEBANELL o, a qui les succeeixi
Zona a excavar amb especial precaució
Escomesa aèria BT
Reposició escomesa amb Rz 4x16 mm2 Al
Pal de fusta amb tornapuntes i escomeses a desplaçar
ANELL–ESTEBANELL Línia aèria BT
Línia BT 1c convencional a desmuntar
Canalització BT ANELL–ESTEBANELL 2 ø160 PE+1circuit RV
Línia aèria BT ANELL–ESTEBANELL
PF+Cs
Carrer de Granollers
Instal·lar pal de formigó HV–800–9
Reposició amb 2 ø160 PE i cable RV 3x1x95 + 1x70 mm2 Al
CARRER GRANOLLERS
C. GRANOLLERS
CTRA. DE LA GARRIGA BP-1432
Ajuntament de L'Ametlla del Vallès
AUTORS DE L'ESTUDI
NÚRIA TORRELLA ARACIL
FERRAN VALLDES MARTINEZ
TÍTOL DE L'ESTUDI
PROJECTE D'URBANITZACIÓ DEL CARRER GRANOLLERS. L'AMETLLA DEL VALLÈS
ESCALES
1:300
0 25 50 m.
ORIGINALS
GRÀFIQUES
NOM DEL PLÀNOL:
SERVEIS AFECTATS
REPOSICIÓ BAIXA TENSIÓ
DATA:
NOVEMBRE 2023
PLÀNOL NÚM.
9.2
NOM FITXER:
09.2F01 SSAA_BT.dwg
FULL 1 ..... DE ..3

T.M. L'AMETLLA DEL VALLÈS

Firmado por ***1431* ENRIC PLANAS (R: ***0363*) el día 28/10/2025 con un certificado emitido por CATALANA COBRES ADDOPSA Representación

Els treballs d'excavació o demolició que es realitzin en presencia dels serveis de GAS, AIGUA, ELECTRICITAT, es faran prèvia comunicació a les Companyes NEDGIA, SOREA, ANELL–ESTEBANELL o, a qui les succeeixi

Zona a excavar amb especial precaució

SERVEIS AFECTATS

- nalitzacio Gas Universal
- ıia elèctrica aèria (mitja tensió)
- ıia elèctrica aèria (baixa tensió)
- ıia telefònica aèria
- nalització telefònica subterrània
- nonada d'aigua potable
- l.lector d'aigua residual
- nalització de reg (canonada o sèquia)
- Enllumenat aeri
- Enllumenat subterrani

pf	Pal fusta telèfon	pf	Pal fusta MT
sf	Suport de formigó telèfon	sf	Suport de formigó MT
CS	Conversió telèfon	TM	Torre metàl.lica MT
CR	Cambra de registre telèfon	CS	Conversió MT
HF/DF	Arqueta telèfon	SEC	Seccionador
pf	Pal de fusta BT		Transformador
sf	Suport de formigó BT	F	Punt de llum de disseny
CS	Conversió BT		Punt de llum columna
sm	Suport metàl.lic BT		Punt de llum amb projectors
QCo	Quadre elèctric	QCo	Quadre enllumenat
Arq	Arqueta BT	Reg	Pou de registre clavegueram
Reg	Pou de registre aigua	Arq	Arqueta clavegueram
Cmp	Comptador aigua	Bcr	Boca de reg
Arq	Arqueta aigua	Pou	Pou
	Hidrant enterrat	Cis	Cisterna de reg
		Fita	Fita de reg

NOTA: La reposició està representada amb el mateix grafisme en un traç més gruixut.

Escomesa aèria BT

Reposició escomesa amb Rz 4x16 mm2 Al

Pal de fusta amb tornapuntes i escomeses a desplaçar

ANELL–ESTEBANELL Línia aèria BT

Línia BT 1c convencional a desmuntar

Línia aèria BT ANELL–ESTEBANELL

CARRER GRANOLLERS

Instal·lar pal de formigó HV–800–9

Reposició amb 2 ø160 PE i cable RV 3x1x95 + 1x70 mm2 Al

Pal de fusta a desmuntar

Instal·lar pal de formigó HV–800–9

Rz 95 Al

Ajuntament de L'Ametlla del Vallès	AUTORS DE L'ESTUDI: NÚRIA TORRELLA ARACIL; FERRAN VALLÉS MARTÍNEZ	TÍTOL DE L'ESTUDI: PROJECTE D'URBANITZACIÓ DEL CARRER GRANOLLERS. L'AMETLLA DEL VALLÈS	ESCALES: 1:300 ORIGINALS; 0 25 50 m. GRÀFIQUES	NOM DEL PLÀNOL: SERVEIS AFECTATS REPOSICIÓ BAIXA TENSIÓ	DATA: NOVEMBRE 2023; NOM FITXER: 09.2F01 SSAA_BT.dwg	PLÀNOL NÚM. 9.2; FULL 2 ... DE ... 3

Firmado por ***1431* * ENRIC PLANAS (R: ****0363 *) el día 28/10/2025 con un certificado emitido por CATLAACOBRES Representación ADOPSA

PAL DE FORMIGÓ ARMAT VIBRO-PREMSAT

ESCALA 1:20

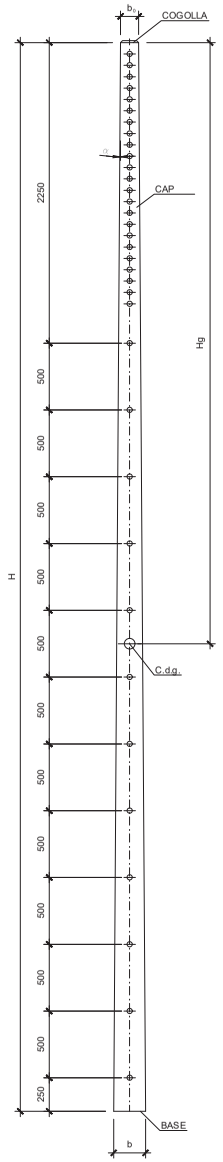

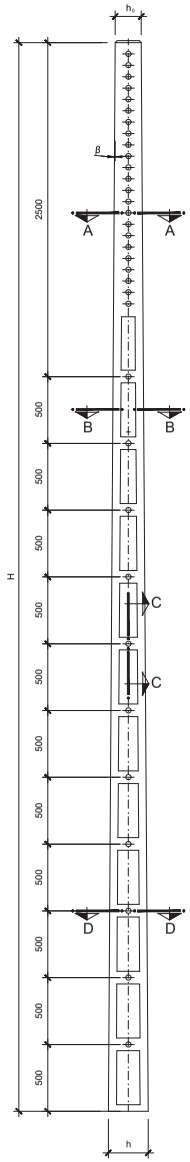

CIMENTACIÓ PER A PALS DE F

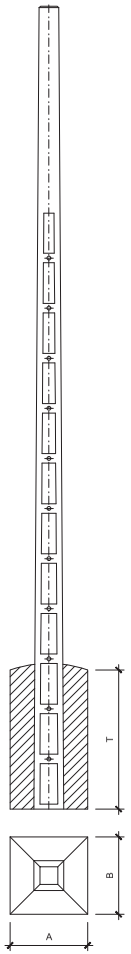

Esforç útil	Altura	8	9
250	A (cm)	40	50
	B (cm)	40	50
	T (cm)	130	140
	Volum excavació (m) 3	0.21	0.35
	Volum formigó (m) 3	0.22	0.37
630	A (cm)	80	80
	B (cm)	80	80
	T (cm)	140	150
	Volum excavació (m) 3	0.90	0.96
	Volum formigó (m) 3	0.96	1.02
800	A (cm)	-	80
	B (cm)	-	90
	T (cm)	-	150
	Volum excavació (m) 3	-	1.08
	Volum formigó (m) 3	-	1.15
1000	A (cm)	-	80
	B (cm)	-	100
	T (cm)	-	150
	Volum excavació (m) 3	-	1.20
	Volum formigó (m) 3	-	1.26

Coeficient de compresibilitat del terreny C = 10 Kp. /cm

Àngle de gir de la cimentació limitat a tag < 0.01

TRIQUES I RESISTENTS

f_b (mm/m)	f_h (mm/m)	a (mm)	m (mm)	n (mm)	t (mm)	r (grad.sex.)	Coef. seguretat
12	22	60	15	60	70	110	2.5

Tipus	Altura (m) H	Dimensions (mm) Cogolla b_o	Cogolla h_o	Base b	Base h	Masa aprox. (Kg)	H_G (m)	Par torsor rotura (m.daN)	Esforç útil (daN) (UNESA 6703-B)		
N-1	8	110	145	206	321	620	4.65	215	160	250	
N-1	9	110	145	218	343	740	5.29	215	160	250	
N-2	9	140	200	248	398	990	5.11	445	400	630	800
N-3	9	170	255	278	453	1280	4.87	600	1000		

SECCIONS PALS DE FORMIGÓ

SENSE ESCALA

SECCIÓ A-A I D-D

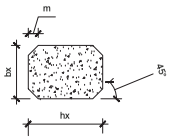

SECCIÓ B-B

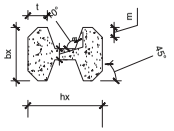

SECCIÓ C-C

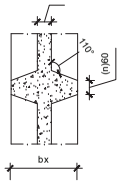

SORTIDA DE CANALITZACIO PER A CONVERSIÓ AÈRIO-SUBTERRÀNIA

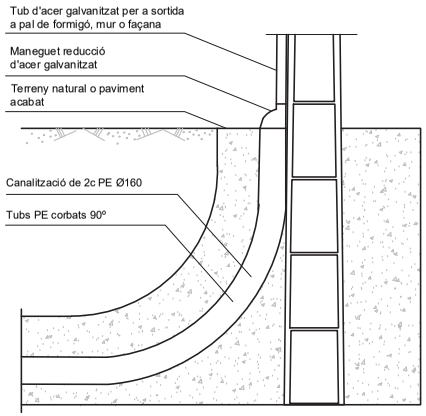

CANALITZACIÓ PER A 1 CIRCUIT DE BAIXA TENSIÓ (en vorera, amb conductes formigonats)

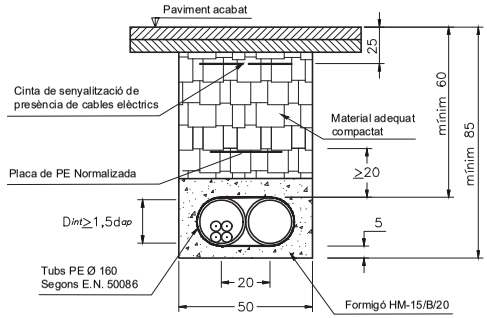

SECCIÓ TIPUS DISPOSICIÓ DE SERVEIS

LÍNIA AÈRIA
ANELL ESTABANELL A DESPLAÇ
EN CANALITZACIÓ SUBTERRÀN

CONDICIONS DE SEGURETAT: Tots els treballs de construcció de canalitzacions en paral·lel o encreuament de la canonada de gas natural requereixen l'avís prèvi a NEDGIA i la presència del seu personal de manteniment i operació.

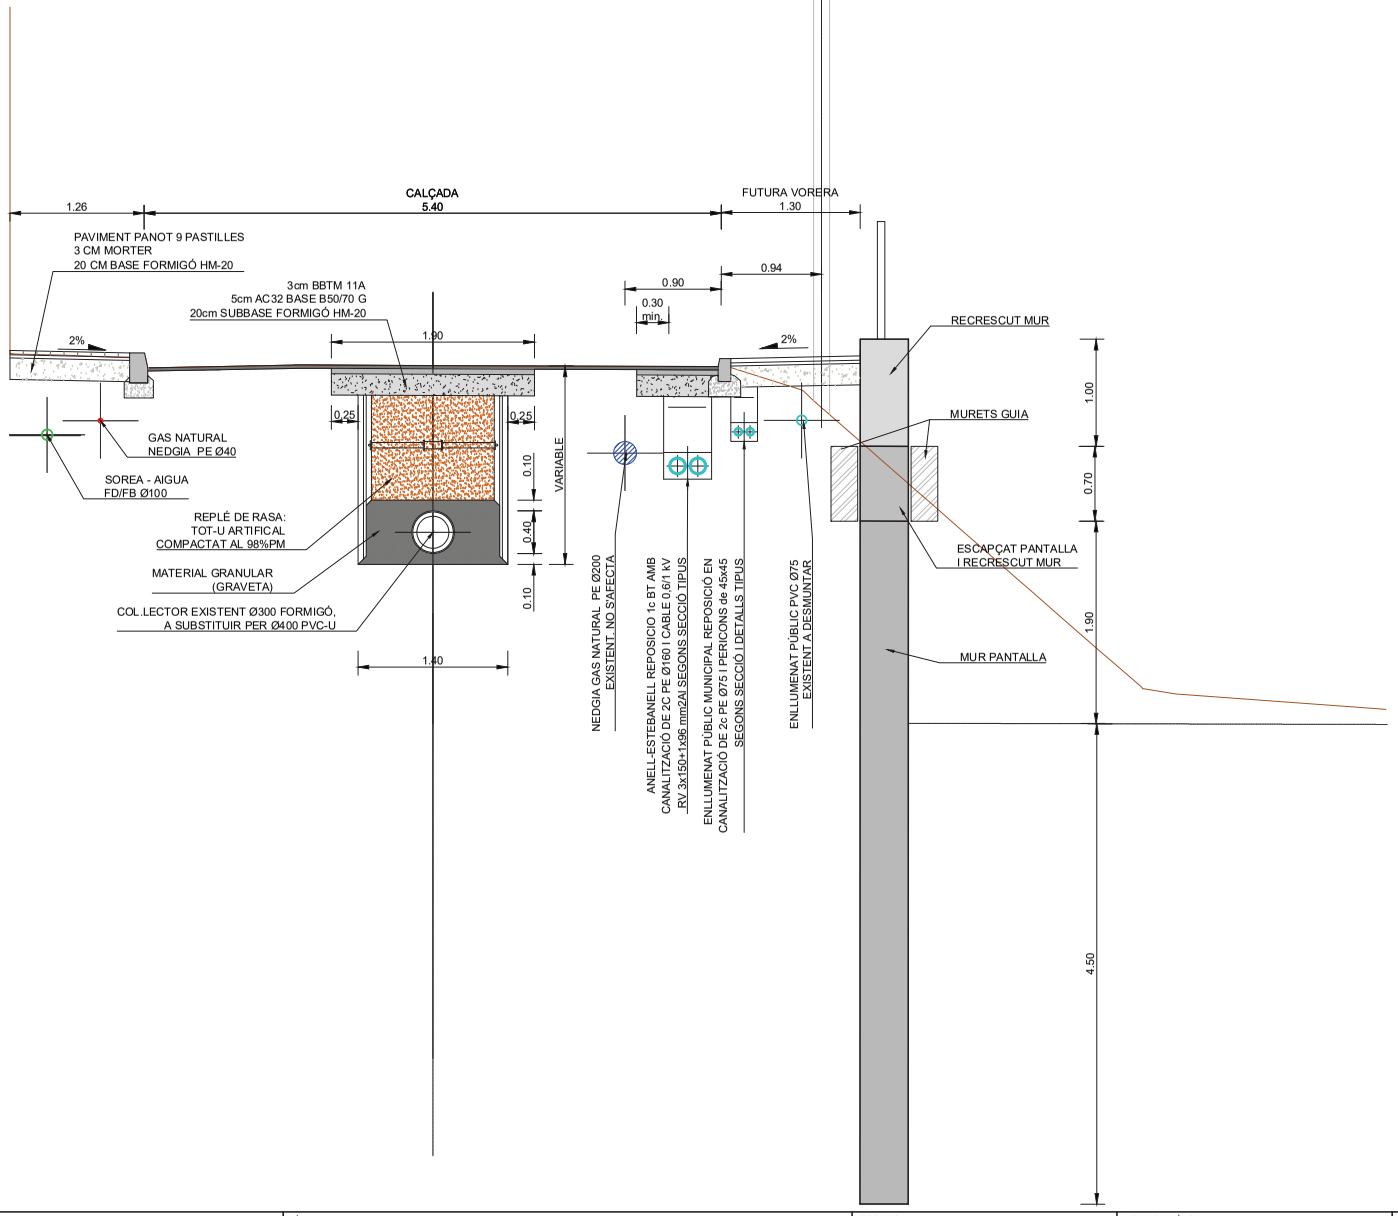

Firmado por ***1431* * ENRIC PLANAS (R: ****0363 *) el día 28/10/2025 con un certificado emitido por CATALANA COBRES Representación

Ajuntament de L'Ametlla del Vallès	AUTORS DE L'ESTUDI: NÚRIA TORRELLA ARACIL; FERRAN VILDES MARTINEZ	TÍTOL DE L'ESTUDI: PROJECTE D'URBANITZACIÓ DEL CARRER GRANOLLERS. L'AMETLLA DEL VALLÈS	ESCALES: 1:35; ORIGINALS; 0 25 50 m.; GRÀFIQUES	NOM DEL PLÀNOL: SERVEIS AFECTATS SECCIÓ DISPOSICIÓ. DETALLS	DATA: NOVEMBRE 2023	PLÀNOL NÚM. 9.3
					NOM FITXER: 09.3 DET_SSAA.dwg	FULL...1...DE...1...

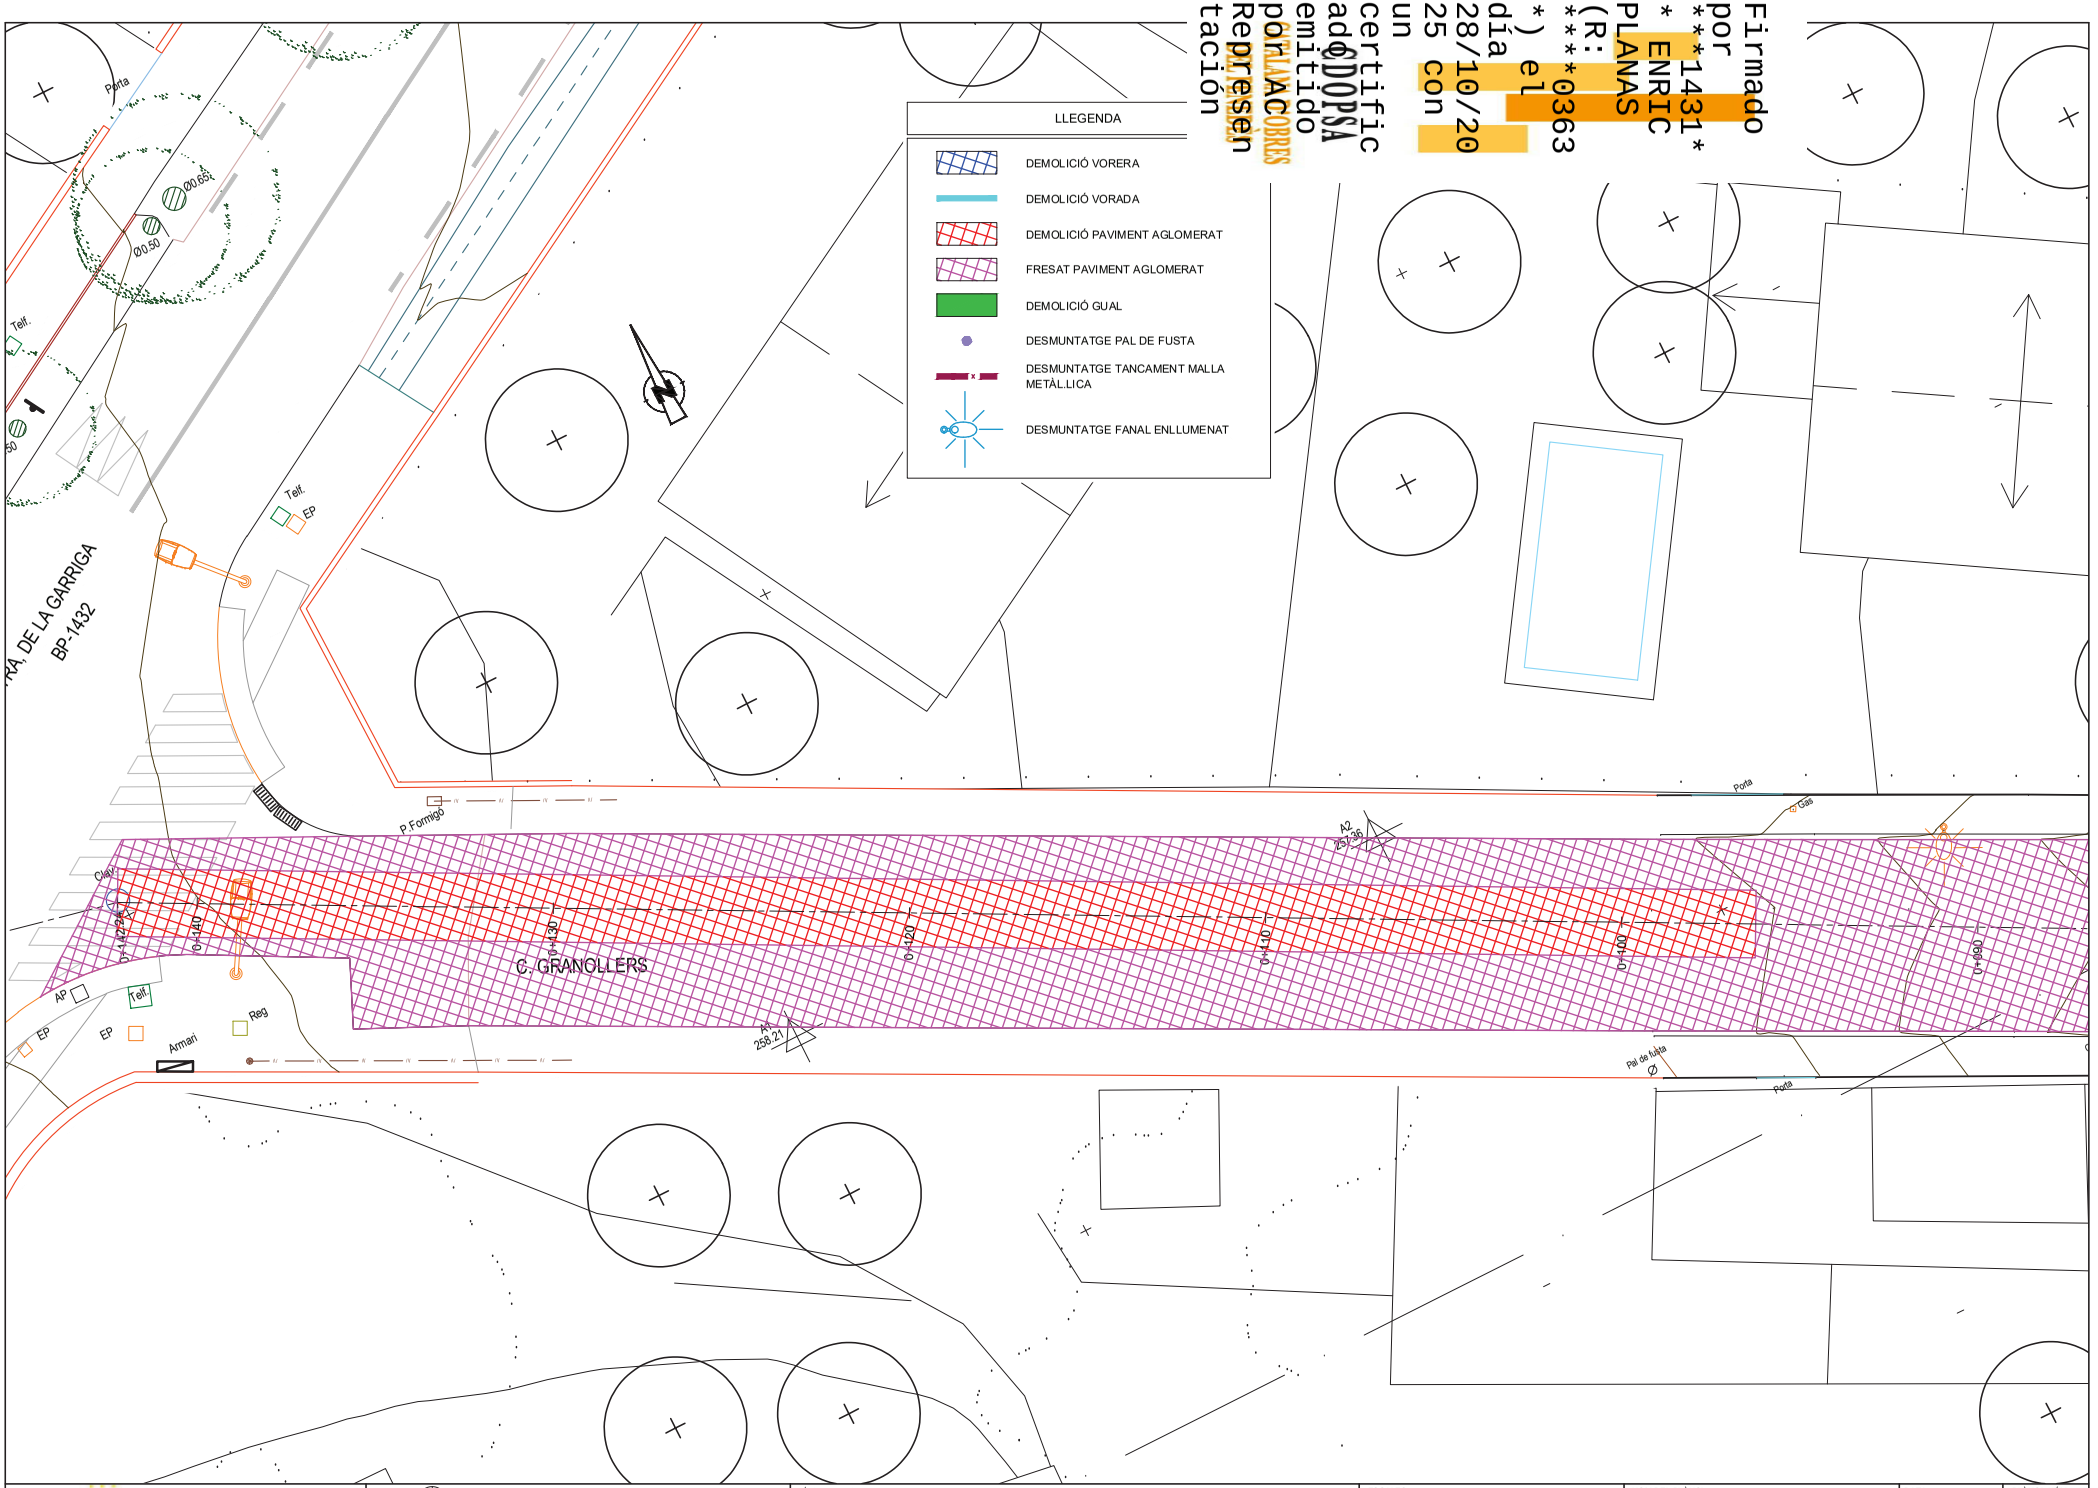

Firmado por ***1431* * ENRIC PLANAS (R: ****0363 *) el día 28/10/2025 con un certificado emitido por CLAVE CORREOS Representación

Ajuntament de L'Ametlla del Vallès	AUTORS DE L'ESTUDI: NÚRIA TORRELLA ARACIL, FERRAN VALLDES MARTINEZ	TÍTOL DE L'ESTUDI: PROJECTE D'URBANITZACIÓ DEL CARRER GRANOLLERS. L'AMETLLA DEL VALLÉS	ESCALES: 1:150 ORIGINALS; 0 3.75m GRÀFIQUES	NOM DEL PLÀNOL: DEMOLICIONS I DESMUNTATGES	DATA: NOVEMBRE 2023	PLÀNOL NÚM. 03
					NOM FITXER: 10 ENDERROCS.dwg	FULL...1...DE...3...

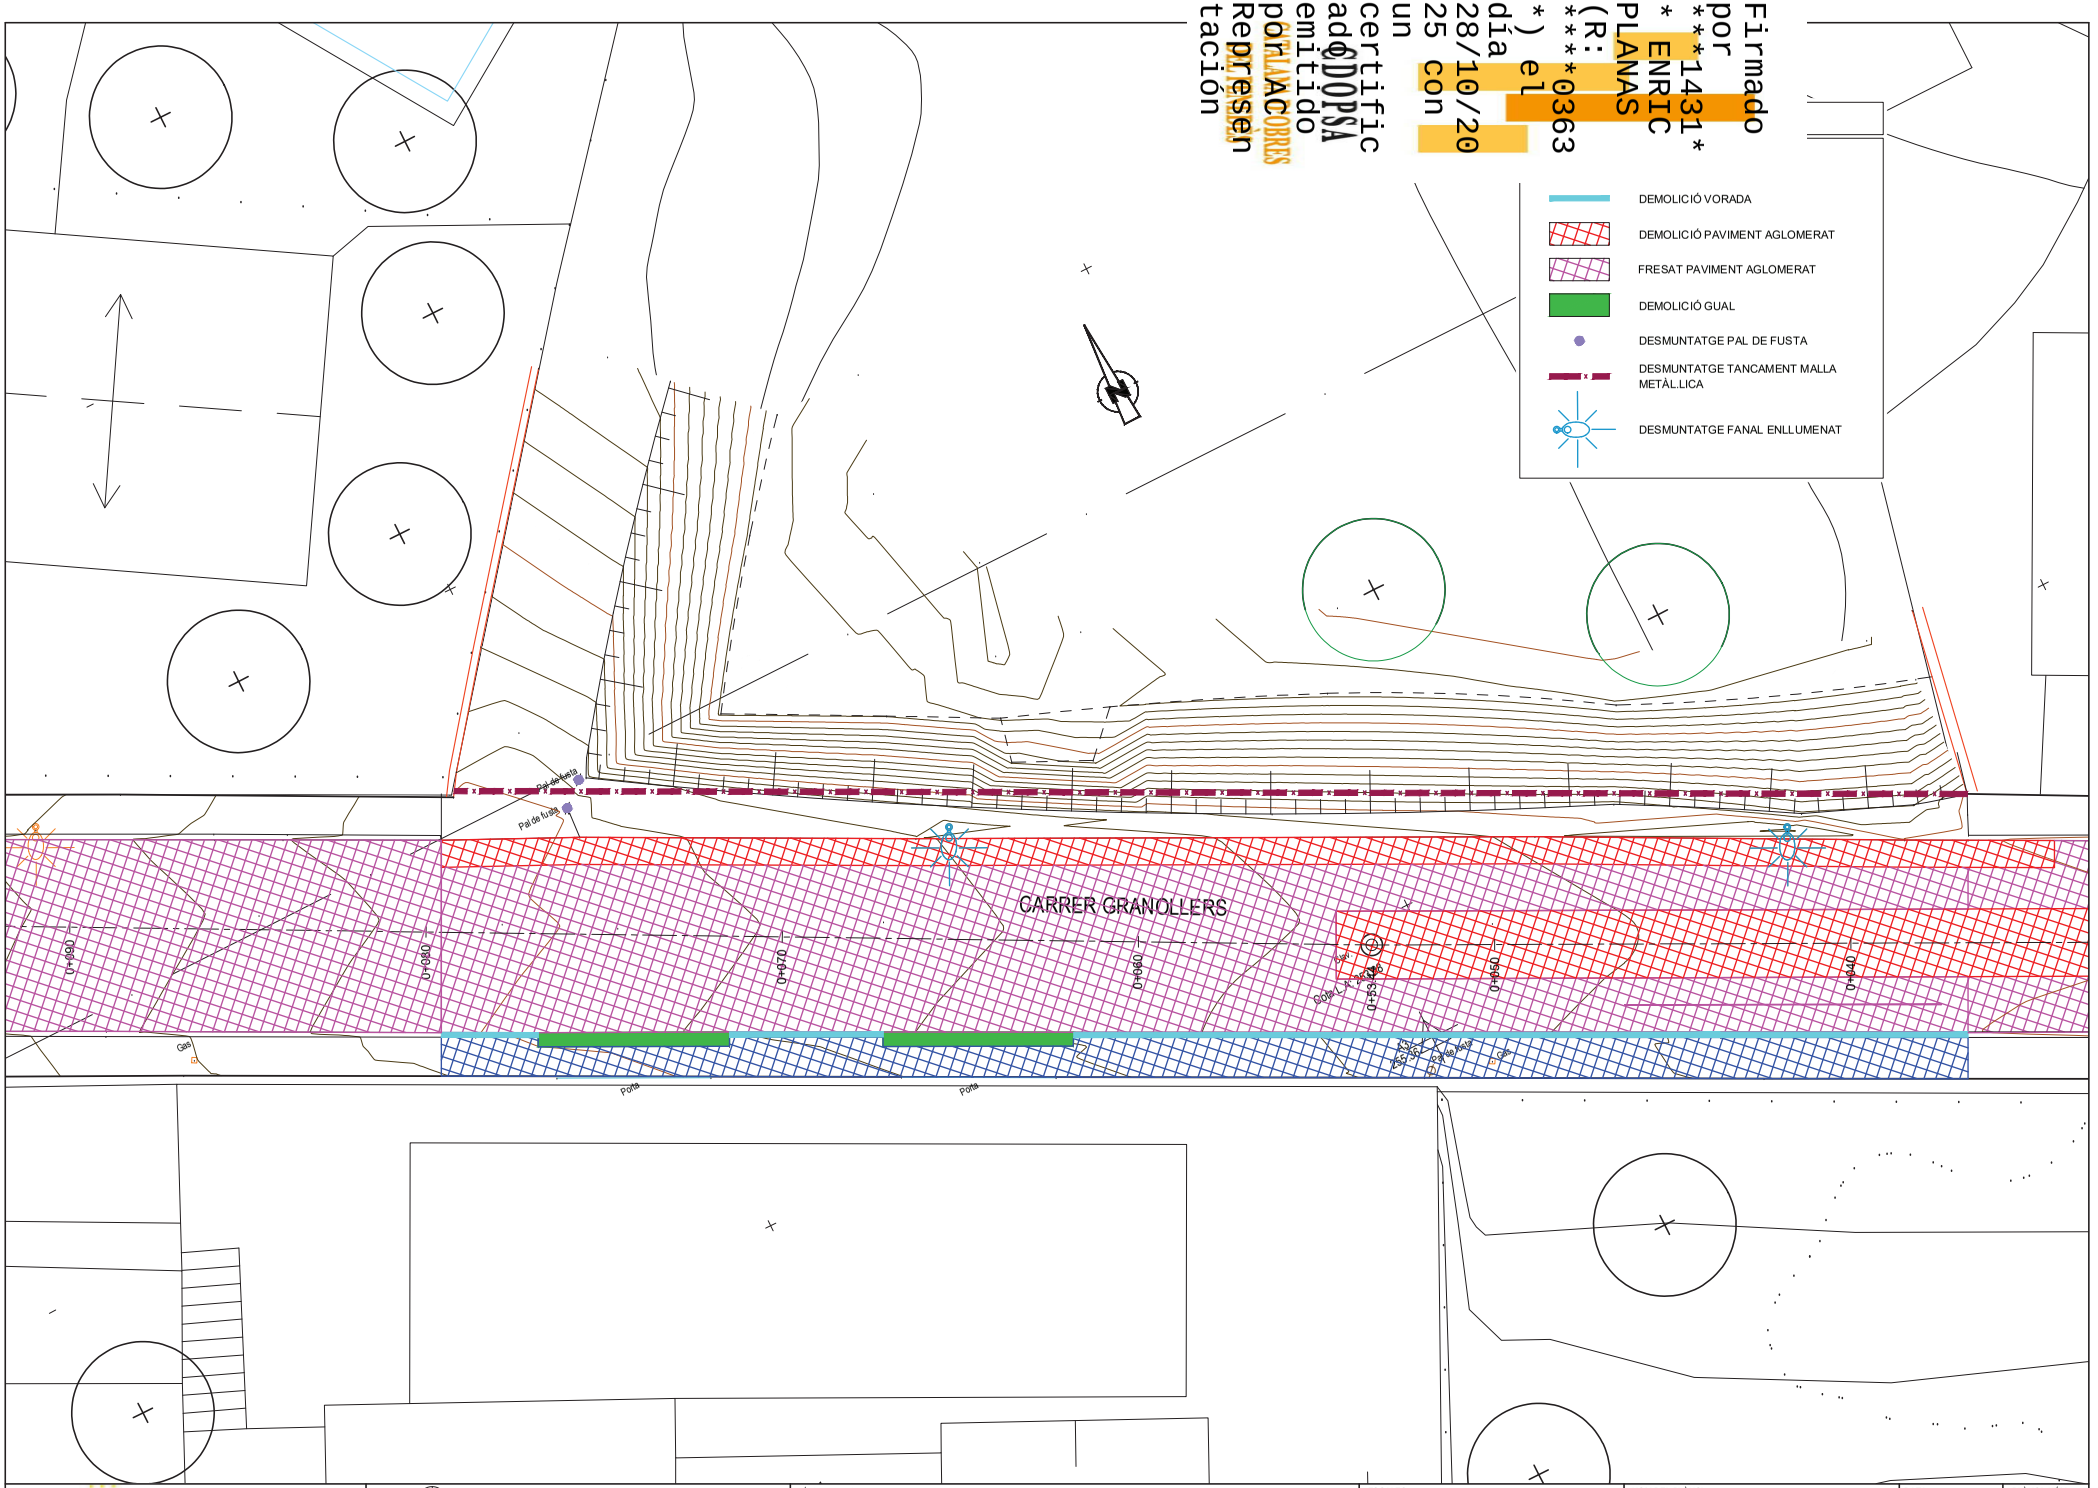

Firmado por ***1431* * ENRIC PLANAS (R: ****0363*) el día 28/10/2025 con un certificado emitido por CATLAUNCOBRES Representación

Ajuntament de L'Ametlla del Vallès

AUTORS DE L'ESTUDI
NÚRIA TORRELLA ARACIL
FERRAN VALLDES MARTINEZ

TÍTOL DE L'ESTUDI
PROJECTE D'URBANITZACIÓ DEL CARRER GRANOLLERS. L'AMETLLA DEL VALLÈS

ESCALES
1:150
ORIGINALS
0 3.75m
GRÀFIQUES

NOM DEL PLÀNOL:
DEMOICIONS I DESMUNTATGES

DATA: NOVEMBRE 2023
PLÀNOL NÚM. 03
NOM FITXER: 10 ENDERROCS.dwg
FULL 2 DE 3

Firmado por ***1431* * ENRIC PLANAS (R: ****0363 *) el día 28/10/2025 con un certificado emitido por AC CORREOS Representación

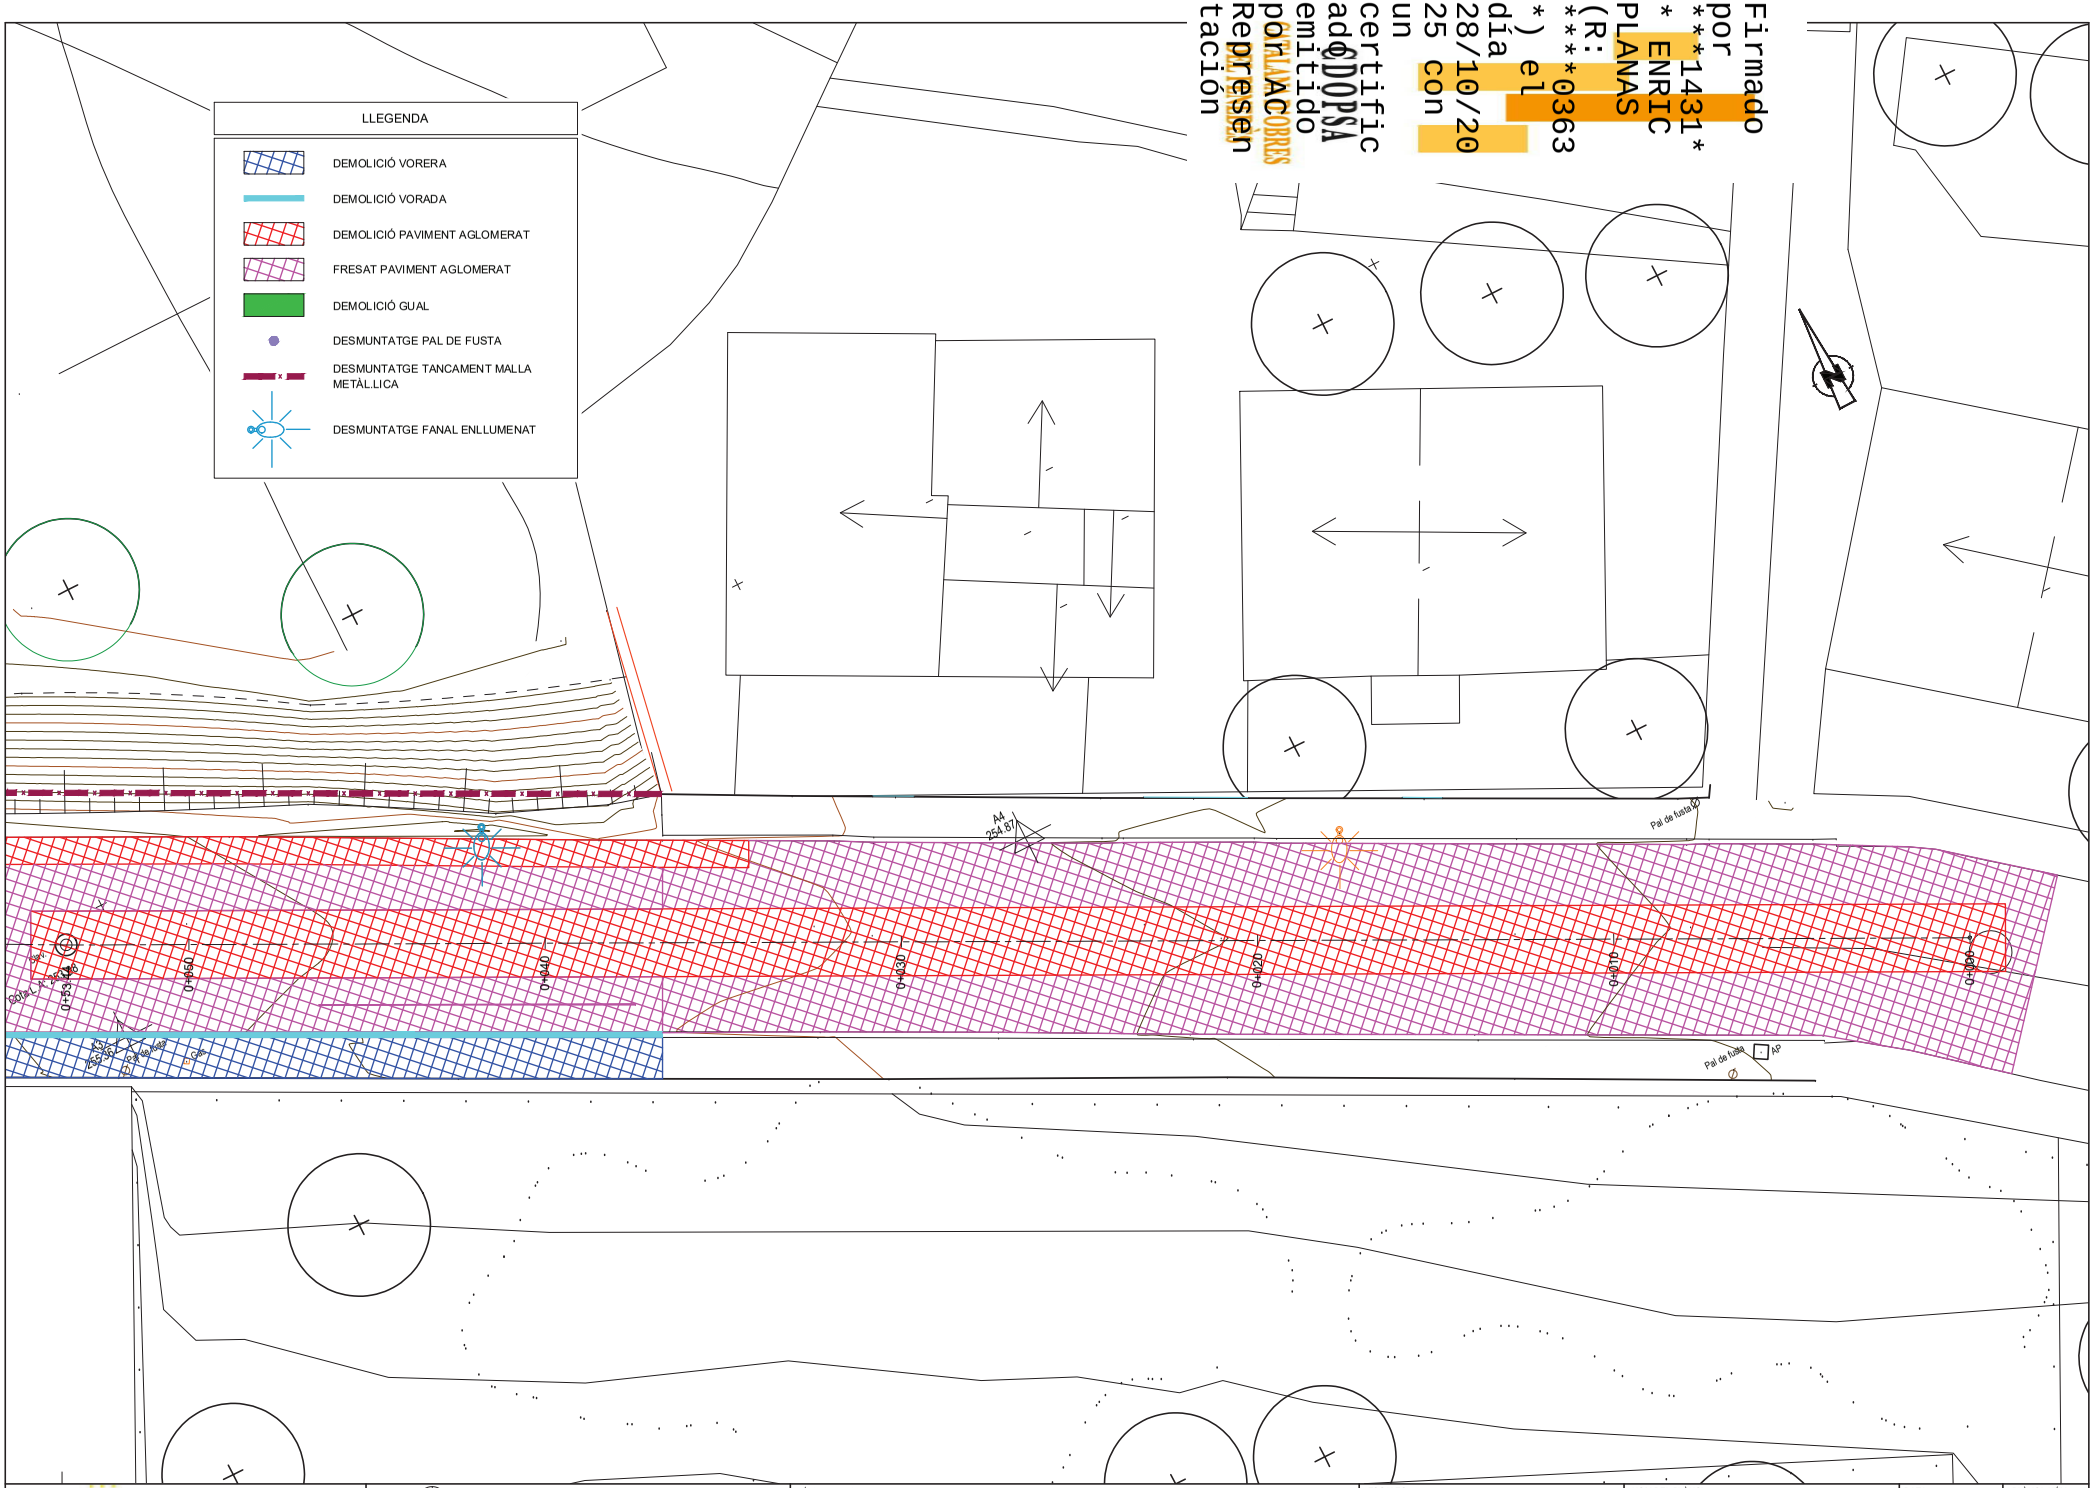

Firmado por ***1431 * ENRIC PLANAS (R: ****0363 *) el día 28/10/2025 con un certificado emitido por CATLAXCOBRES Representación

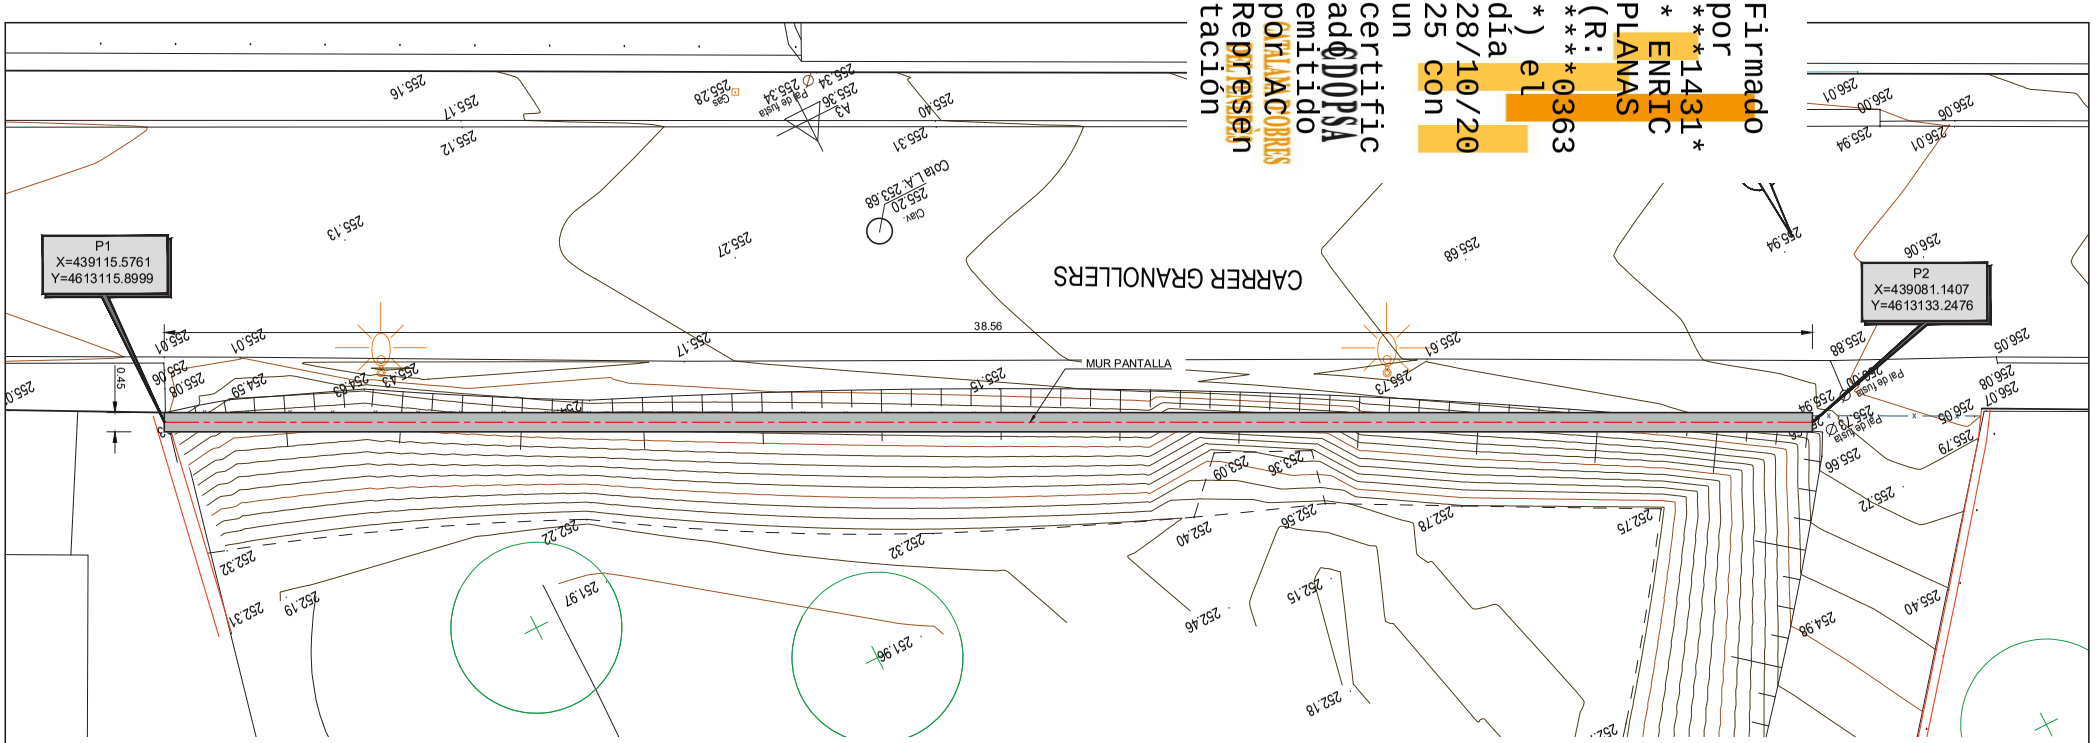

ALÇAT MUR PANTALLA

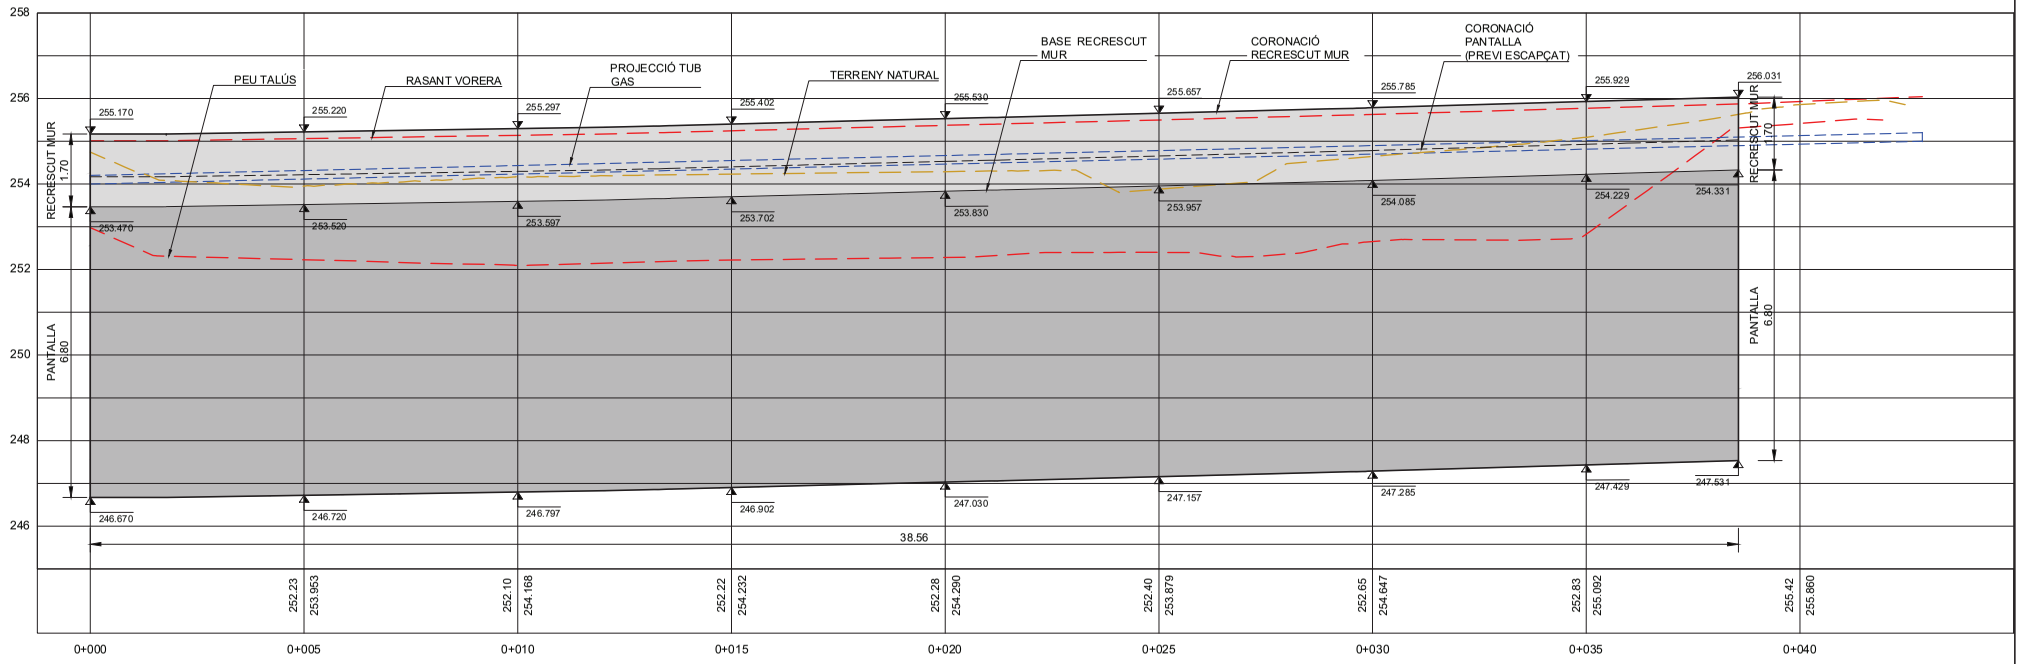

Ajuntament de L'Ametlla del Vallès	AUTORS DE L'ESTUDI: NÚRIA TORRELLA ARACIL; FERRAN VALLDES MARTINEZ	TÍTOL DE L'ESTUDI: PROJECTE D'URBANITZACIÓ DEL CARRER GRANOLLERS. L'AMETLLA DEL VALLÈS	ESCALES: 1:125 ORIGINALS; 0 3.125m GRÀFIQUES	NOM DEL PLÀNOL: ESTRUCTURAS PLANTA I ALÇAT	DATA: NOVEMBRE 2023; NOM FITXER: 11.1 PLANTA.dwg	PLÀNOL NÚM. 11.1; FULL...1.....DE...1..

DEFINICIÓ GEOMÈTRICA PANTALLA
ESCALA 1:50 (A3)

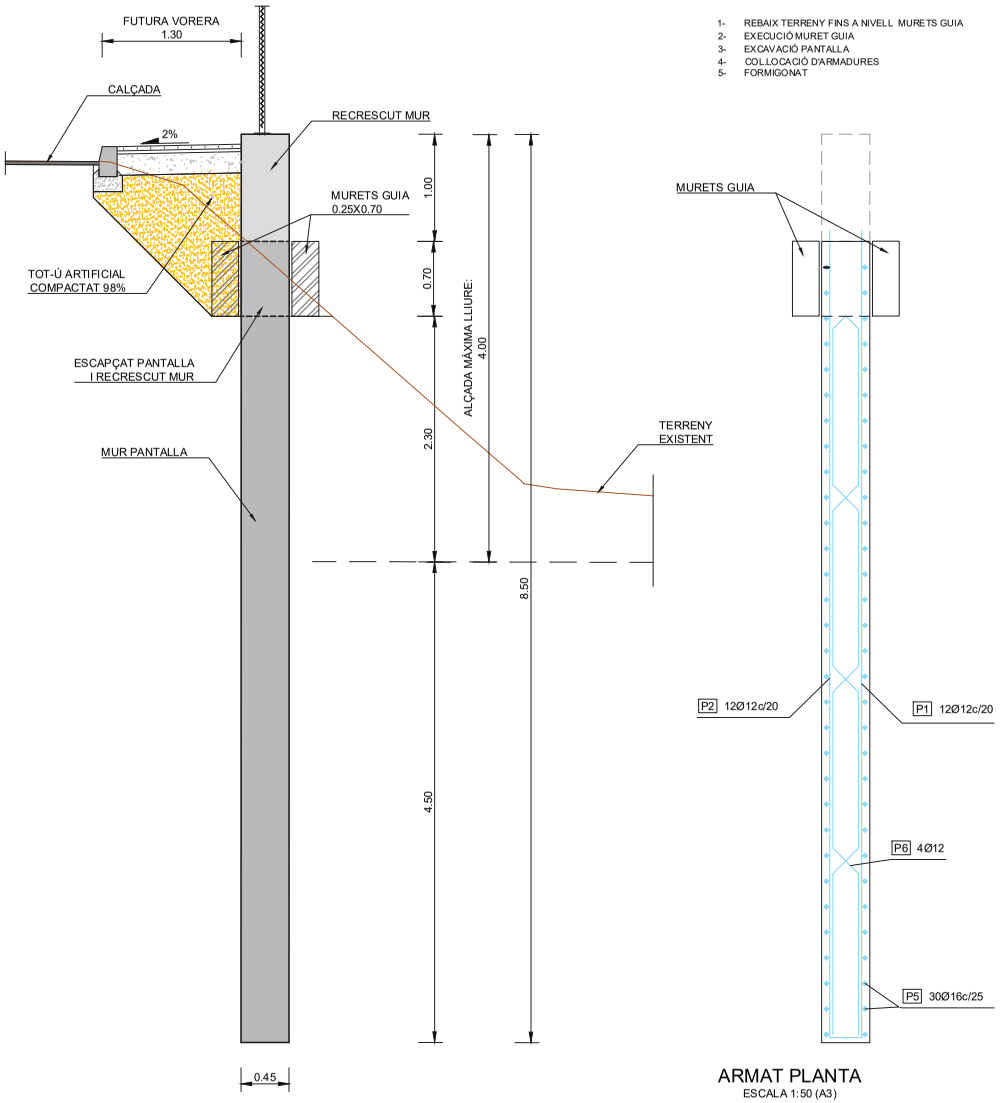

FASE 1
ARMAT PANTALLA
ESCALA 1:50 (A3)

1- REBAIX TERRENY FINS A NIVELL MURETS GUIA
2- EXECUCIÓ MURET GUIA
3- EXCAVACIÓ PANTALLA
4- COL·LOCACIÓ D'ARMADURES
5- FORMIGONAT

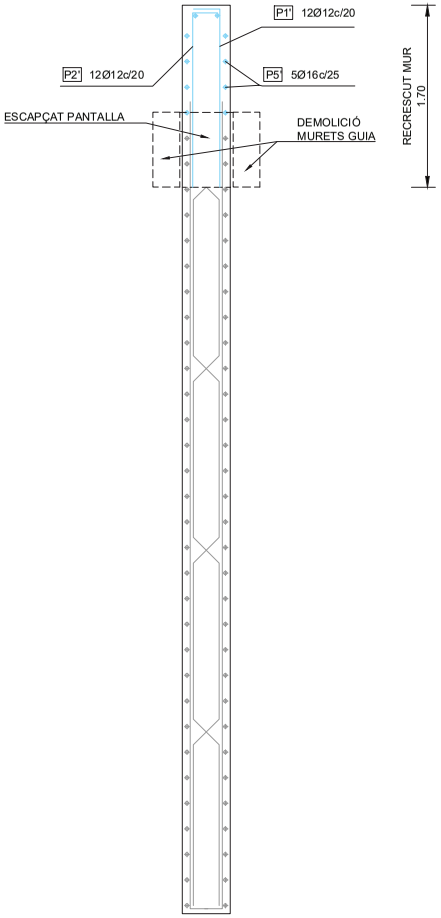

Mòdul mur pantalla de formigó armat

POSICIÓ	Ø mm	NÚM. PEÇES	LONGITUD m	FORMA L=cm	LONGITUD TOTAL m	PES kg/m	PES kp
1	12	12	9.95	25 780 25 165	119.40	0.89	106.30
2	12	12	9.95	25 780 25 165	119.40	0.89	106.30
3	12	2	8.59	25 834	17.18	0.89	15.26
4	12	1	8.59	25 834	8.59	0.89	7.63
5	16	30	5.38	24 222 24 222	161.40	1.58	255.01
5'	16	5	5.38	24 222 24 222	26.90	1.58	42.50
6	12	4	8.80	92 38 182 38 182 38 90	35.20	0.89	31.25
7	12	8 (2x4)	3.12	12 86 12 34 34 24 43 42	24.94	0.89	22.14
				Ø12	292.41	0.89	288.88
				Ø16	188.20	1.58	297.51
B 500 S, Ys=1.15				Pes total			586.39

ARMAT PLANTA
ESCALA 1:50 (A3)

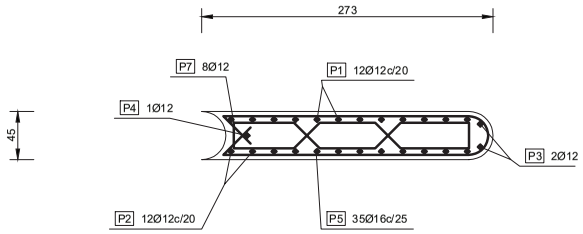

QUADRE DE CARACTERÍSTIQUES DE MATERIALS

ELEMENTS ESTRUCTURALS	FORMIGONS			ARMADURES			
	TIPUS	CONTROL	COEFICIENT DE MINORACIÓ γ_c	TIPUS	CONTROL	COEFICIENT DE MINORACIÓ γ_s	RECOBRIMENT (cm)
RECRESCUT DE MUR	HA-30/B/20/XC4	ESTADÍSTIC	1,50	B 500 SD	Amb marcat CE	1,15	3,5
PANTALLES	HA-30/B/20/XC2	ESTADÍSTIC	1,50	B 500 SD	Amb marcat CE	1,15	7,0

EXECUCIÓ DE L'OBRA
- CONTROL D'EXECUCIÓ INTENS SEGONS LA NORMA CÓDIGO ESTRUCTURAL-2021
- ELS SOLAPAMENTS I LONGITUTS D'ANCORATGE NO ESPECIFICA A ELS PLÀNOLS, SERAN LES PRESCRITES PER LA NORMA CÓDIGO ESTRUCTURAL-2021.
- NO ES SOLAPARÁN MES DEL 50% D'ACER EN UNA MATEIXA SECCIÓ.
- COEFICIENT DE MAJORACIÓ D'ACCIONS I MINORACIÓ DE MATERIALS SEGONS LA INSTRUCCIÓ CÓDIGO ESTRUCTURAL-2021.

Firmado por ***1431* * ENRIC PLANAS (R: ****0363 *) el día 28/10/2025 con un certificado emitido por CATALANA DE COBRES Representación

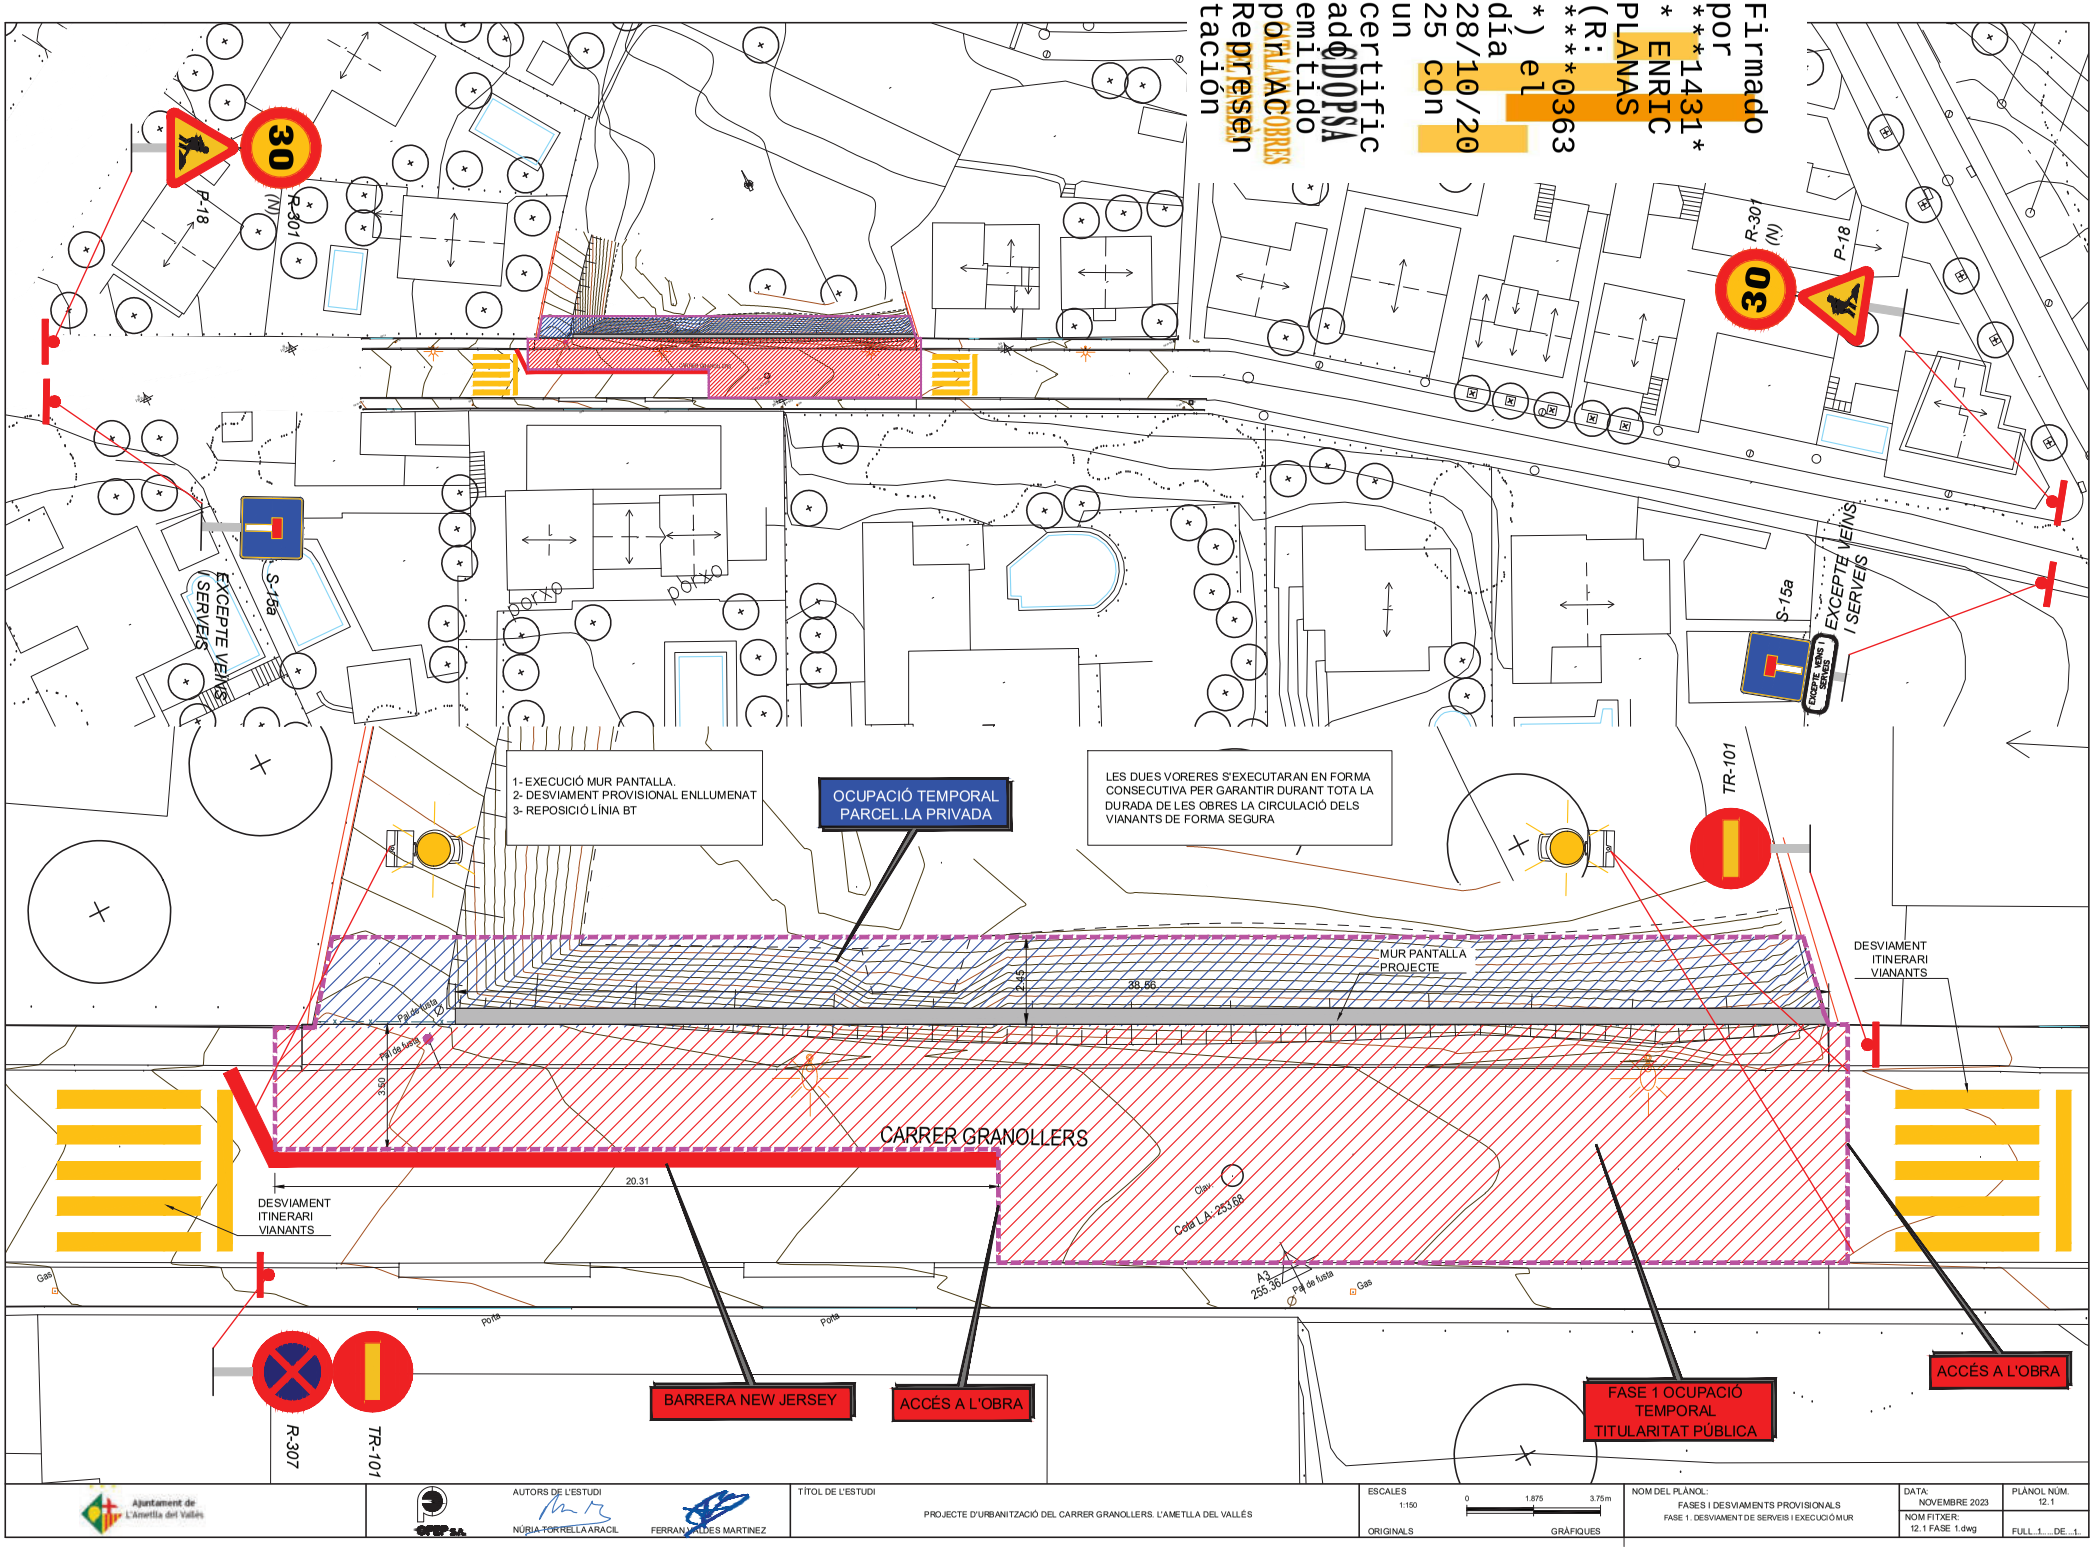

Firmado por ***1431* * ENRIC PLANAS (R: ***0363*) el día 28/10/2025 con un certificado emitido por CATALANA COBRES Representación

Ajuntament de L'Ametlla del Vallès

AUTORS DE L'ESTUDI
NÚRIA TORRELLA ARACIL
FERRAN VALLÉS MARTÍNEZ

TÍTOL DE L'ESTUDI
PROJECTE D'URBANITZACIÓ DEL CARRER GRANOLLERS. L'AMETLLA DEL VALLÉS

ESCALES
1:150
ORIGINALS
0 1.875 3.75m
GRÀFIQUES

NOM DEL PLÀNOL:
FASES I DESVIAMENTS PROVISIONALS
FASE 1. DESVIAMENT DE SERVEIS I EXECUCIÓ MUR

DATA: NOVEMBRE 2023
PLÀNOL NÚM. 12.1
NOM FITXER: 12.1 FASE 1.dwg
FULL...1.....DE...1..

Firmado por ***1431* * ENRIC PLANAS (R: ****0363 *) el día 28/10/2025 con un certificado emitido por CATALANA DE COBRES Representación

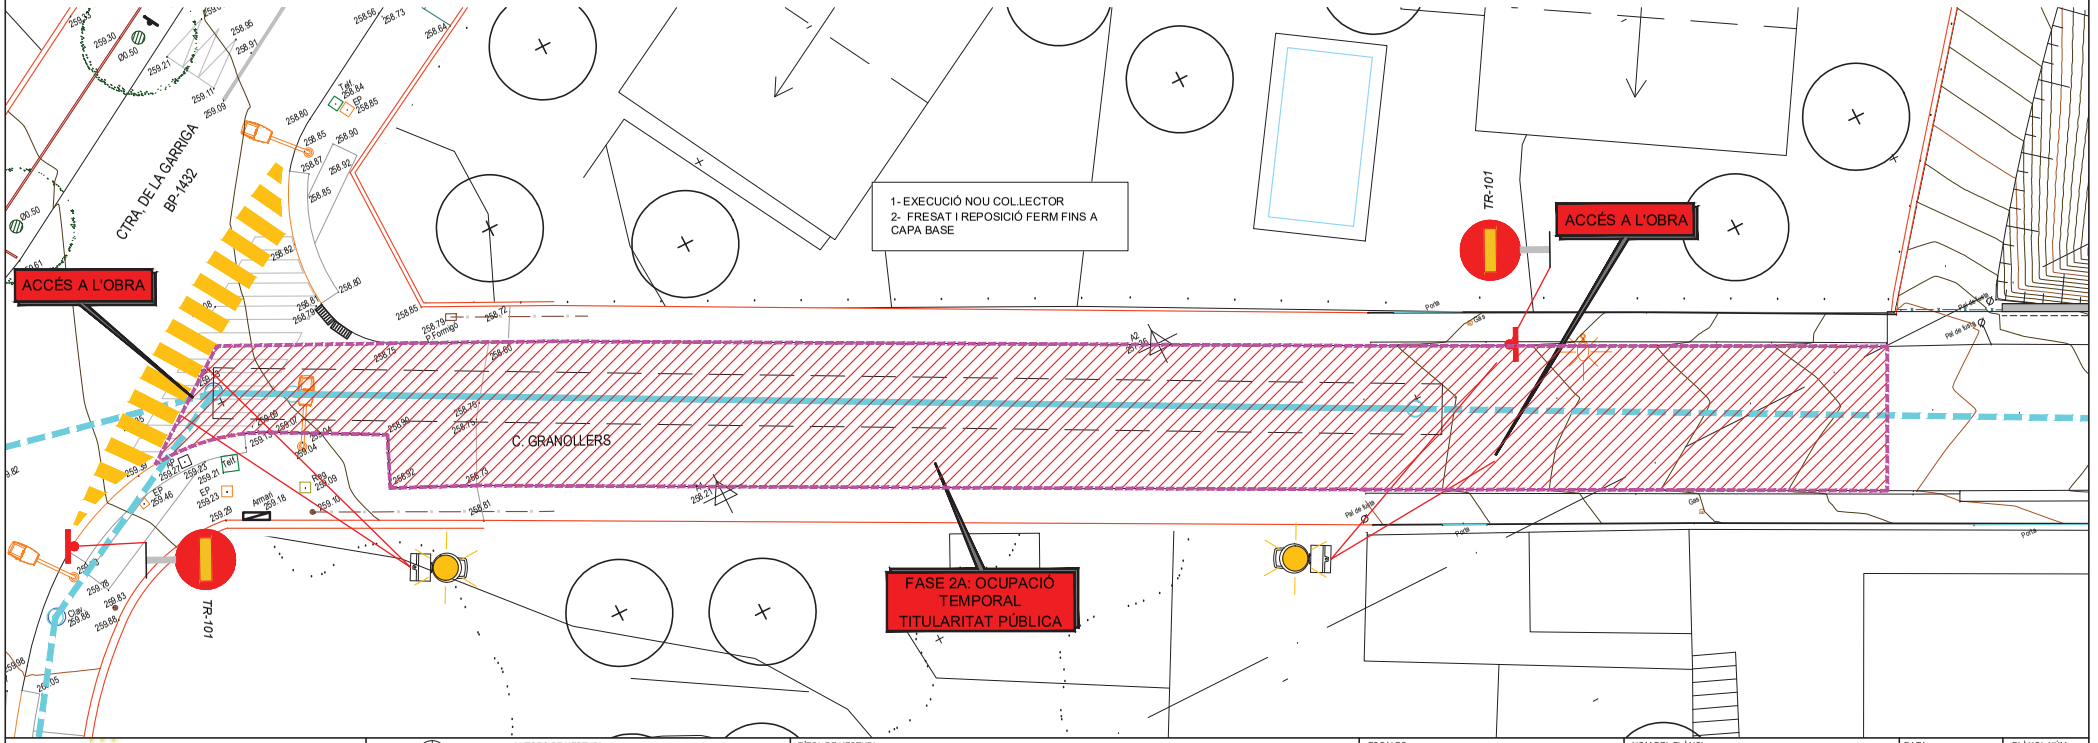

Ajuntament de L'Ametlla del Vallès	AUTORS DE L'ESTUDI: NÚRIA TORRELLA ARACIL, FERRAN VILDES MARTINEZ	TÍTOL DE L'ESTUDI: PROJECTE D'URBANITZACIÓ DEL CARRER GRANOLLERS. L'AMETLLA DEL VALLÈS	ESCALES: 1:200 ORIGINALS; 0 2.5 5.0m GRÀFIQUES	NOM DEL PLÀNOL: FASES I DESVIAMENTS PROVISIONALS FASE 2A. EXECUCIÓ COL.LECTOR	DATA: NOVEMBRE 2023	PLÀNOL NÚM. 12.2
					NOM FITXER: 12.2 FASE 2A.dwg	FULL...1.....DE...2...

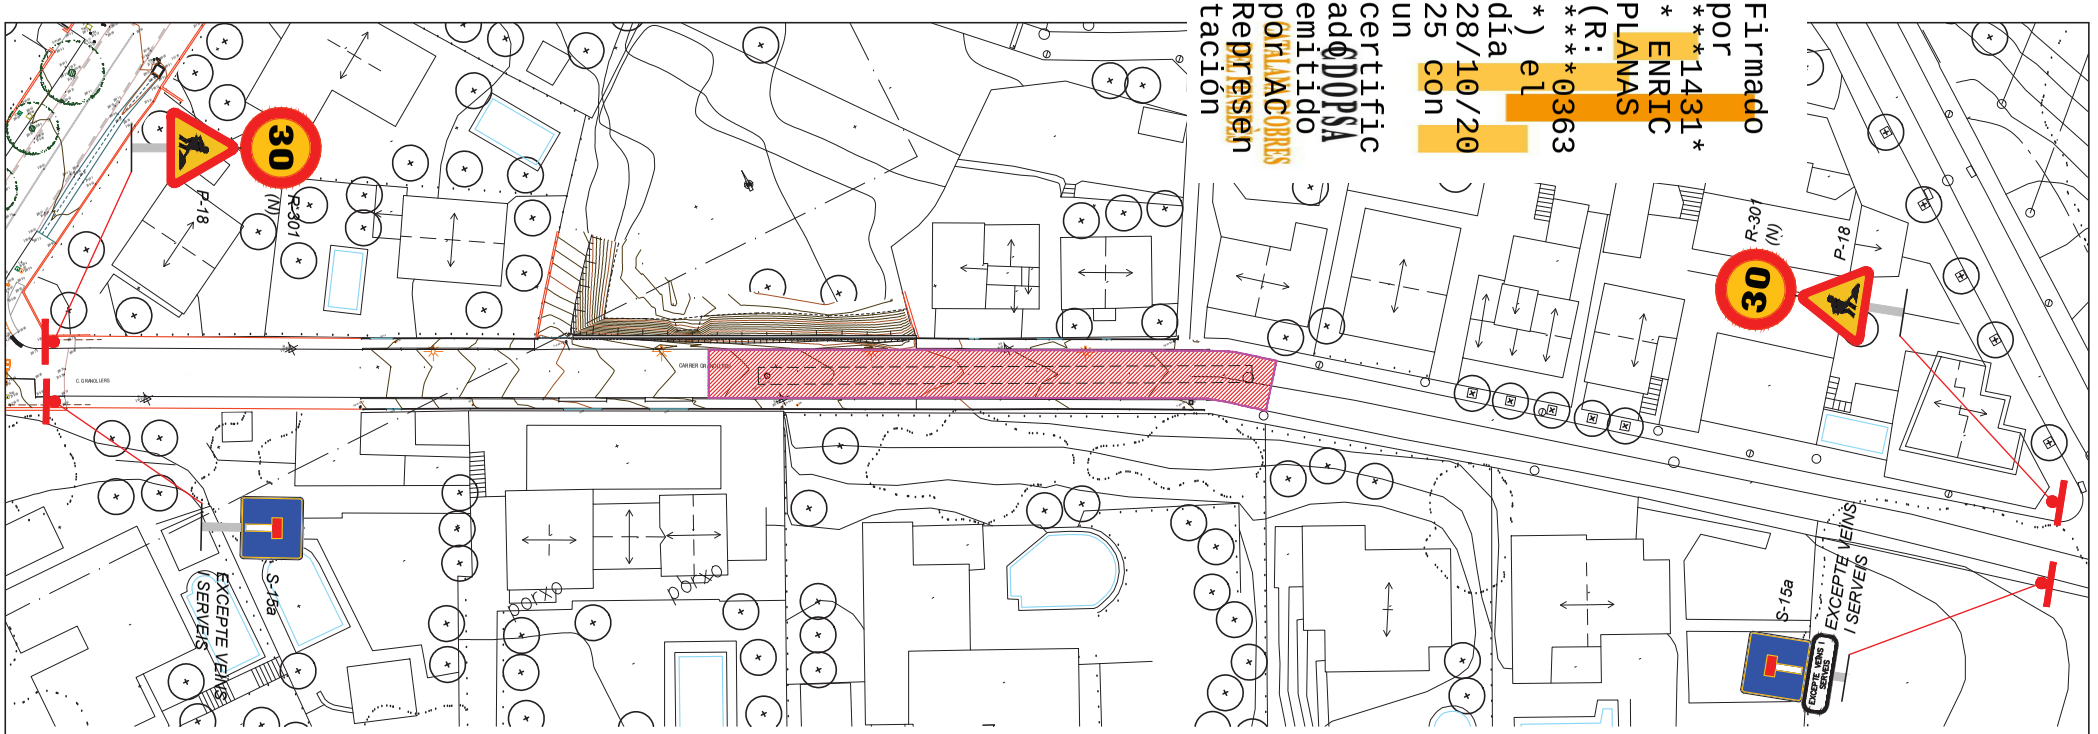

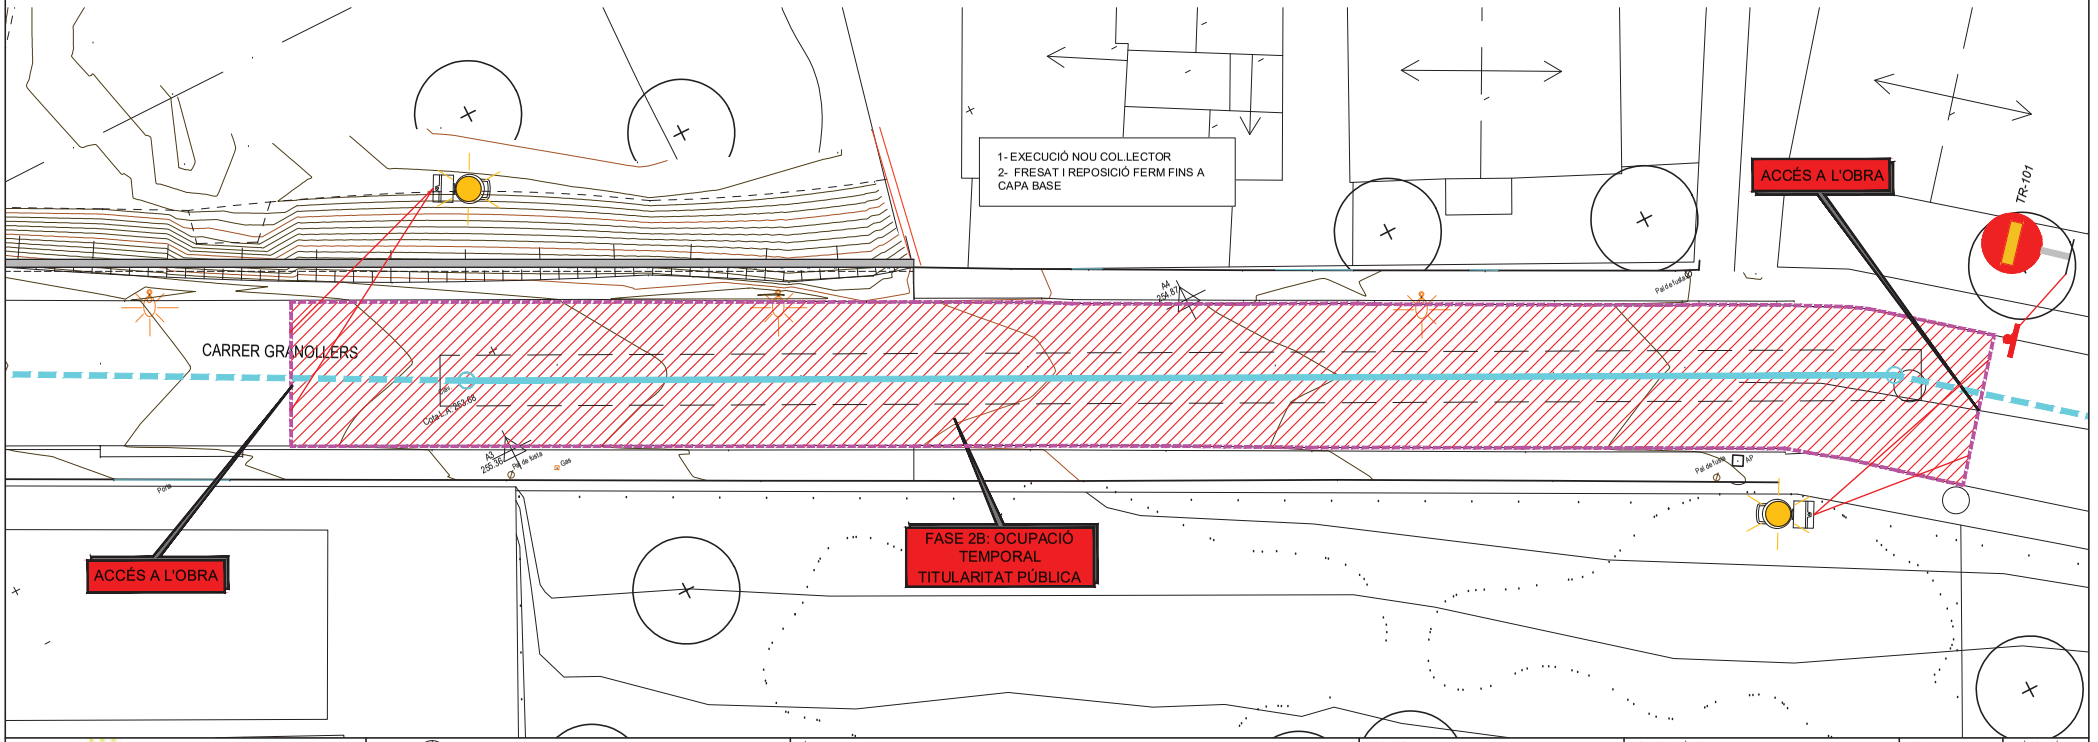

Firmado por ***1431* * ENRIC PLANAS (R: ****0363 *) el día 28/10/2025 con un certificado emitido por CATALANA COBRES Representación

Ajuntament de L'Ametlla del Vallès

AUTORS DE L'ESTUDI
NÚRIA TORRELLA ARACIL
FERRAN VILDES MARTINEZ

TÍTOL DE L'ESTUDI
PROJECTE D'URBANITZACIÓ DEL CARRER GRANOLLERS. L'AMETLLA DEL VALLÈS

ESCALES
1:200
ORIGINALS
0 2.5 5.0m
GRÀFIQUES

NOM DEL PLÀNOL:
FASES I DESVIAMENTS PROVISIONALS
FASE 2B. EXECUCIÓ COL.LECTOR

DATA: NOVEMBRE 2023
PLÀNOL NÚM. 12.2
NOM FITXER: 12.2 FASE 2B.dwg
FULL 2 ... DE 2

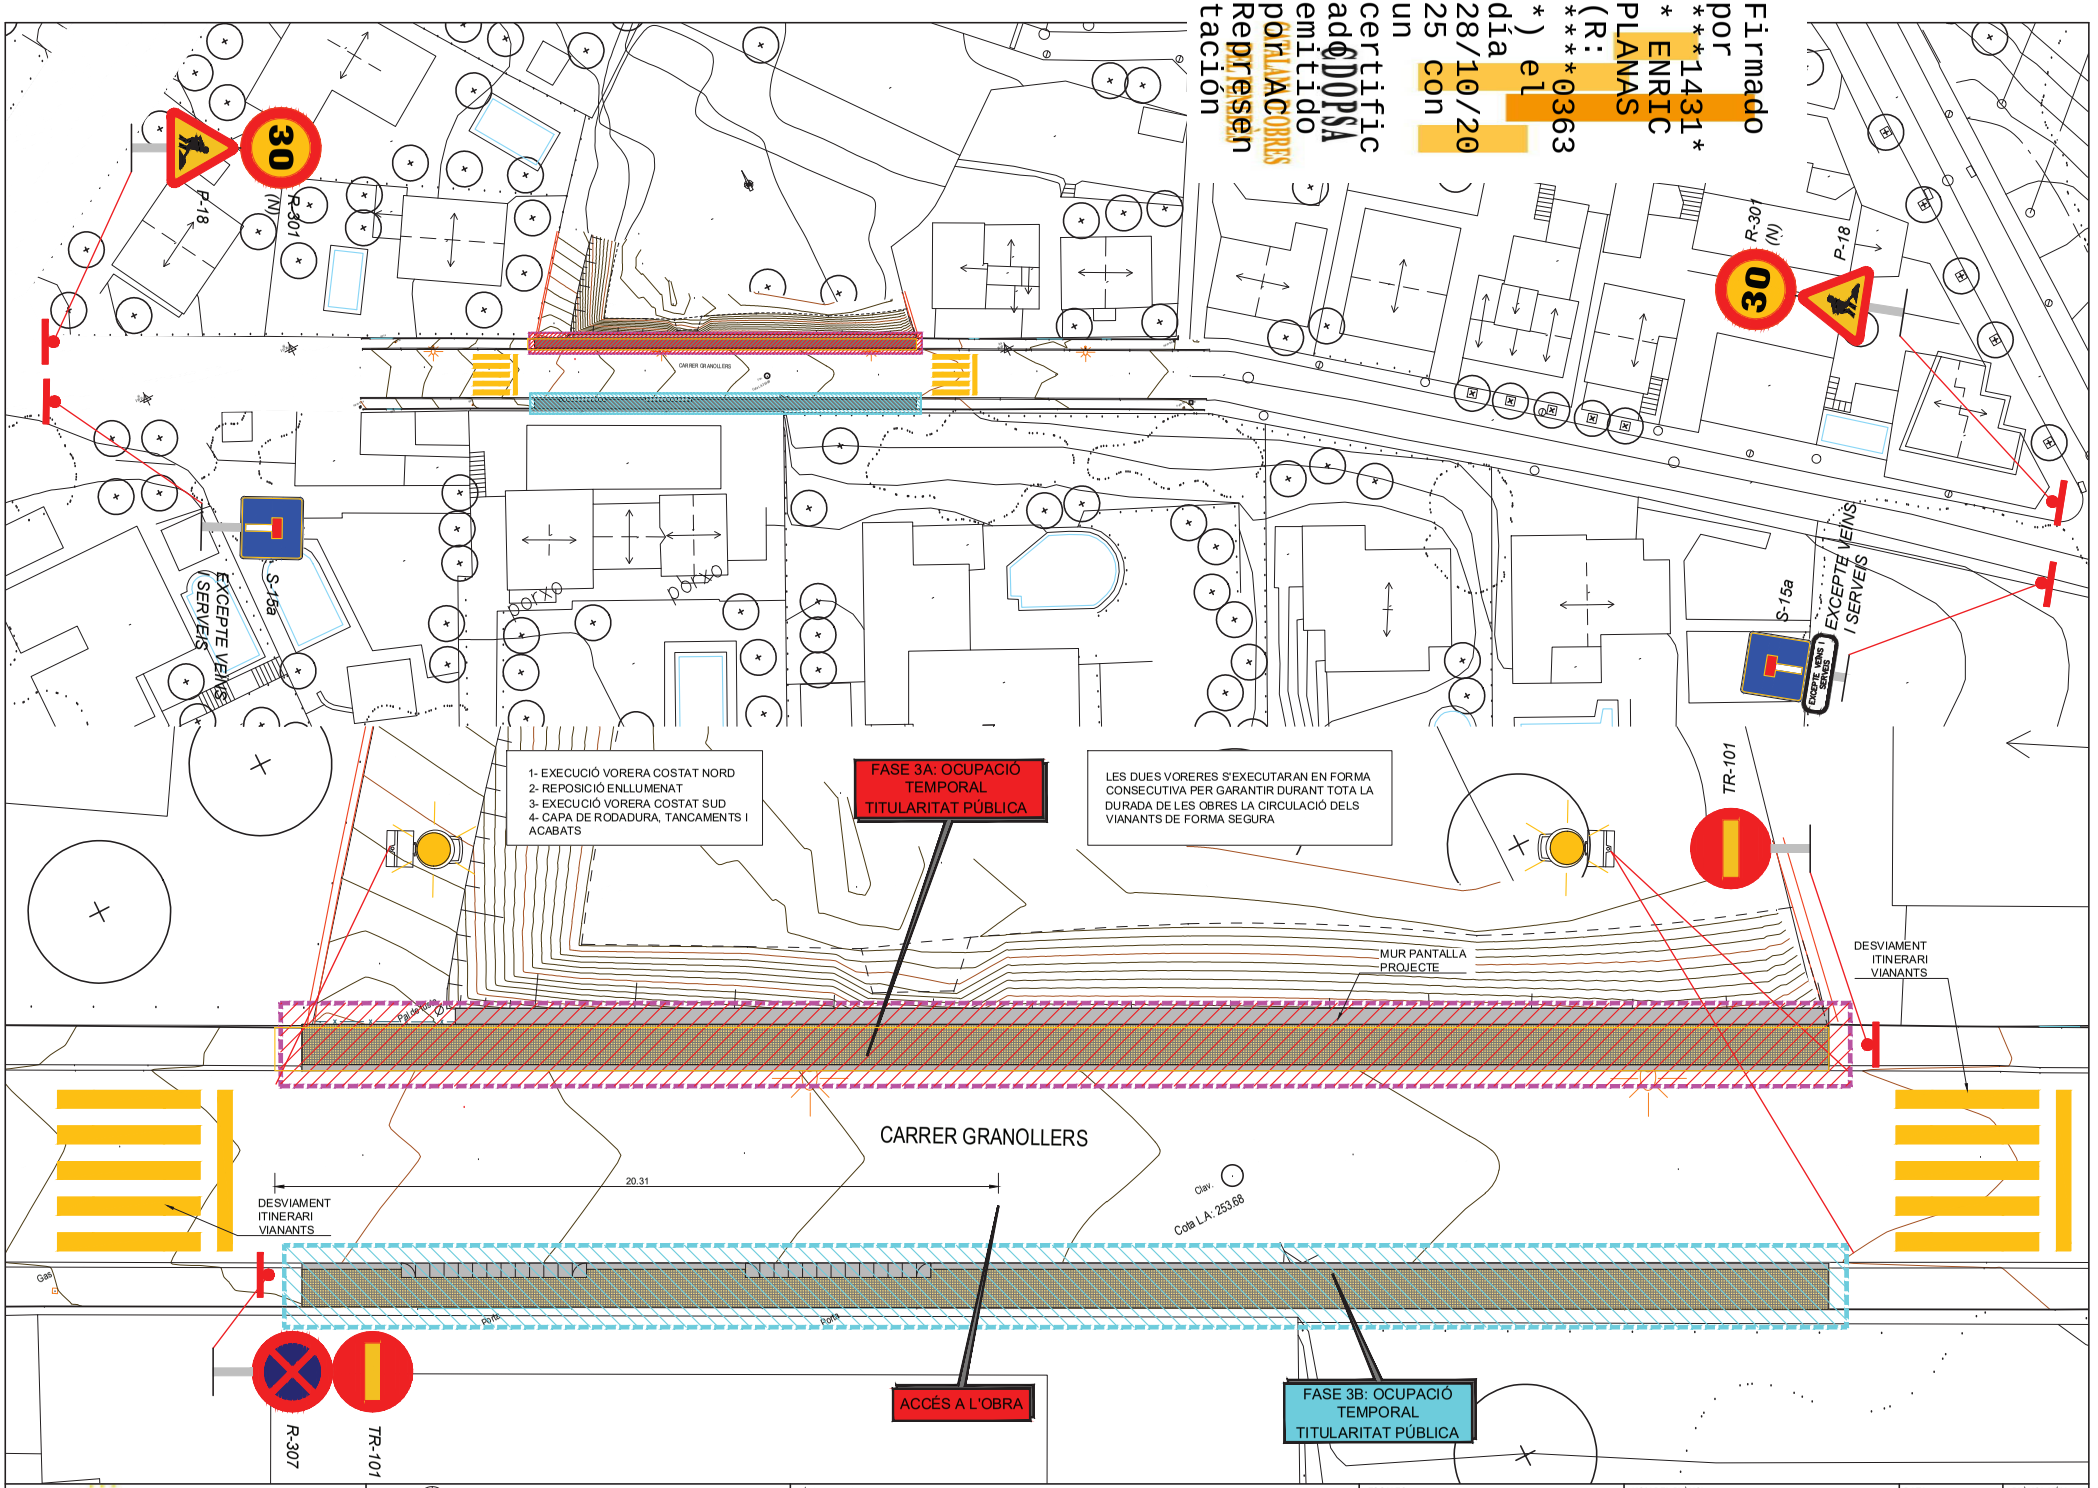

Firmado por ***1431* * ENRIC PLANAS (R: ***0363 *) el día 28/10/2025 con un certificado emitido por CATALANA COBRES Representación ADOPSA

Ajuntament de L'Ametlla del Vallès

AUTORS DE L'ESTUDI
NÚRIA TORRELLA ARACIL
FERRAN VALLÉS MARTÍNEZ

TÍTOL DE L'ESTUDI
PROJECTE D'URBANITZACIÓ DEL CARRER GRANOLLERS. L'AMETLLA DEL VALLÉS

ESCALES
1:150
ORIGINALS
0 1.875 3.75m
GRÀFIQUES

NOM DEL PLÀNOL:
FASES I DESVIAMENTS PROVISIONALS
FASE 3. EXECUCIÓ VORERES, TANCAMENTS I ACABATS

DATA: NOVEMBRE 2023
NOM FITXER: 12.3 FASE 3.dwg

PLÀNOL NÚM. 12.3

FULL...1.....DE...1..

Firmado por ***1431* ENRIC PLANAS (R: ****0363*) el día 28/10/2025 con un certificado emitido por CATLAXCOBRES Representación

DOCUMENT NÚM. 3.- PLEC DE CONDICIONS

Firmado por ***1431* ENRIC PLANAS (R: ***0363**) el día 28/10/2025 con un certificado emitido por ANCERT Representación

ÍNDEX

B MATERIALS I COMPOSTOS 2
B0 MATERIALS BÀSICS 2
B01 LÍQUIDS 2
B03 GRANULATS 2
B05 AGLOMERANTS I CONGLOMERANTS 9
B06 FORMIGONS 15
B07 MORTERS DE COMPRA 17
B0A FERRETERIA 18
B0B ACER I METALL EN PERFILS O BARRES 19
B0D MATERIALS PER A ENCOFRATS I APUNTALAMENTS 21
B6 TANCAMENTS I DIVISÒRIES 24
B6A MATERIALS PER A REIXATS I TANQUES LLEUGERES 24
B9 MATERIAL PER A PAVIMENTS 25
B96 MATERIALS PER A VORADES 25
B98 PECES ESPECIALS PER A GUALS 26
B9E MATERIALS PER A PAVIMENTS DE PANOTS I MOSAICS HIDRÀULICS 27
B9H MATERIALS PER A PAVIMENTS BITUMINOSOS 28
BB MATERIALS PER A PROTECCIONS I SENYALITZACIÓ 32
BBA MATERIALS PER A SENYALITZACIÓ HORITZONTAL 32
BBC ABALISAMENT 33
BBM MATERIALS PER A PROTECCIONS DE VIALITAT 34
BD MATERIALS PER A EVACUACIÓ, CANALITZACIÓ 36
BD7 TUBS PER A CLAVEGUERES I COL·LECTORS 36
BDD - MATERIALS PER A POUS DE REGISTRE 36
BDG - MATERIALS PER A CANALITZACIONS 39
BG MATERIALS PER A INSTAL·LACIONS ELÈCTRIQUES 39
BG3 CABLES ELÈCTRICS TENSIÓ BAIXA I SISTEMES DISTRIBUCIÓ ELÈCTRICA 39
BGD MATERIALS PER A INSTAL·LACIONS DE CONNEXIÓ A TERRA 42
P PARTIDES D'OBRA I CONJUNTS 42
P2 DEMOLICIONS, MOVIMENTS DE TERRES I GESTIÓ DE RESIDUS 42
P21 ENDERROCS, DEMOLICIONS, ARRENCADES I DESMUNTATGES 42
P22 MOVIMENTS DE TERRES 46
P23 APUNTALAMENTS I ESTREBADES 49
P2A SUBMINISTRAMENT DE TERRES 49
P2R GESTIÓ DE RESIDUS I MATERIAL D'EXCAVACIÓ 50
P3 FONAMENTS, CONTENCIONS I TÚNELS 51
P31 RASSES I POUS 51
P3G PANTALLES 52
P4 ESTRUCTURES 57
P45 ESTRUCTURES DE FORMIGÓ 57
P4D ENCOFRATS I ALLEUGERIDORS 58
P6 TANCAMENTS I DIVISÒRIES 60
P6A REIXATS I TANQUES LLEUGERES 60
P9 FERMS I PAVIMENTS 61
P93 BASES, SOLERES I RECRESCUDES 61
P96 VORALS I VORADES 64
P98 GUALS DE PECES ESPECIALS 64
P9E PAVIMENTS DE PANOT I RAJOLA HIDRÀULICA 65
P9H PAVIMENTS DE MESCLA BITUMINOSA 66
P9L - REGS SENSE GRANULATS 70
P9Z ELEMENTS ESPECIALS PER A PAVIMENTS 71
PB PROTECCIONS I SENYALITZACIÓ 72
PB2 BARRERES DE SEGURETAT 72
PBA SENYALITZACIÓ HORITZONTAL 73
PBB SENYALITZACIÓ VERTICAL 75
PBC ABALISAMENT 77
PD INSTAL·LACIONS D'EVACUACIÓ, CANALITZACIÓ 77
PD7 CLAVEGUERES I COL·LECTORS 77
PDB - SOLERES I PARETS PER A POUS DE REGISTRE 79
PDG - CANALITZACIONS DE SERVEIS 81
PG INSTAL·LACIONS ELÈCTRIQUES 81
PG3 CABLES ELÈCTRICS TENSIÓ BAIXA I SISTEMES DISTRIBUCIÓ ELÈCTRICA 81
PGD ELEMENTS DE CONNEXIÓ A TERRA I PROTECCIÓ CATÒDICA 82

Firmado por ***1431* * ENRIC PLANAS (R: ***0363 *) el día 28/10/2025 con un certificado emitido por CATALANA COBROS Representación

B MATERIALS I COMPOSTOS

B0 MATERIALS BÀSICS

B01 LÍQUIDS

B011- AIGUA

0.- ELEMENTS
B011-05ME.

1.- DEFINICIÓ I CONDICIONS DELS ELEMENTS
Aigües utilitzades per algun dels usos següents:
- Confecció de formigó
- Confecció de morter
- Confecció de pasta de guix
- Reg de plantacions
- Conglomerats de grava-ciment, terra-ciment, grava-emulsió, etc.
- Humectació de bases o subbases
- Humectació de peces ceràmiques, de ciment, etc.

CARACTERÍSTIQUES GENERALS:
Poden ser utilitzades les aigües potables i les sancionades com a acceptables per la pràctica.
Es poden utilitzar aigües de mar o salines anàlogues per a la confecció o curat de formigons sense armadura. Per a la confecció de formigó armat o pretesat es prohibeix l'ús d'aquestes aigües, tret del cas que es facin estudis especials.
Es podrà utilitzar aigua reciclada provinent del rentat dels camions formigonera a la pròpia central de formigó, sempre que compleixi les especificacions anteriors i la seva densitat sigui <= 1,3 g/cm3 i la densitat total sigui <=1,1 g/cm3
L'aigua a utilitzar tant en el curat com en la pastada del formigó, no ha de contenir cap substància perjudicial en quantitats que puguin afectar a les propietats del formigó o a la protecció de l'armat.
Si ha d'utilitzar-se per a la confecció o el curat de formigó o de morters i no hi ha antecedents de la seva utilització o aquesta presenta algun dubte s'haurà de verificar que acompleix totes aquestes característiques:
- Exponent d'hidrogen pH (UNE 83952): >= 5
- Total de substàncies dissoltes (UNE 83957): <= 15 g/l (15.000 ppm)
- Sulfats, expressats en SO4- (UNE 83956) - Ciment tipus SR,SRC: <= 5 g/l (5.000 ppm) - Altres tipus de ciment: <= 1 g/l (1.000 ppm)
- Ió clor, expressat en Cl- (UNE 83958)
- Aigua per a formigó pretesat: <= 1 g/l (1.000 ppm)
- Aigua per a formigó armat: <= 2 g/l
- Aigua per a formigó en massa amb armadura de fissuració:<= 2 g/l
- Hidrats de carboni(UNE 83959) : 0
- Substàncies orgàniques solubles en èter (UNE 83960): <= 15 g/l (15.000 ppm)

Álcalis Na2O: >= 1,5 g/l
Ió clor total aportat per components d'un formigó no pot superar:
- Pretensat: <= 0,2% pes de ciment
- Armat: <= 0,4% pes de ciment
- En massa amb armadura de fissuració: <= 0,4% pes de ciment

2.- CONDICIONS DE SUBMINISTRAMENT I EMMAGATZEMATGE
Subministrament i emmagatzematge: De manera que no s'alterin les seves condicions.

3.- UNITAT I CRITERI D'AMIDAMENT
Unitat d'amidament: la indicada a la descripció de l'element
Criteri d'amidament: quantitat necessària subministrada a l'obra

4.- NORMATIVA DE COMPLIMENT OBLIGATORI
Real Decreto 470/2021, de 29 de junio, por el que se aprueba el Código Estructural.

5.- CONDICIONS DE CONTROL DE RECEPCIÓ
OPERACIONS DE CONTROL:
Abans de l'inici de l'obra i si no es tenen antecedents de l'aigua que es vol utilitzar, o [illegible]
- Exponent d'hidrogen pH (UNE 83952)
- Contingut de substàncies dissoltes (UNE 83957)
- Contingut de sulfats, expressats en SO4 (UNE 83956)

Contingut en ió clor Cl- (UNE 83958)
- Contingut d'hidrats de carboni (UNE 83959)
- Contingut de substàncies orgàniques solubles en èter (UNE 83960)

En cas d'utilitzar aigua potable de la xarxa de subministrament, no serà obligatori realitzar els assajos anteriors.
En altres casos, la DF o el Responsable de la recepció en el cas de centrals de formigó preparat o de prefabricats, s'ha de disposar la realització dels assajos en laboratoris contemplats en l'apartat 78.2.2.1, per tal de comprovar el compliment de les especificacions de l'article 29 del CODI ESTRUCTURAL.
CRITERIS DE PRESA DE MOSTRES:
Els controls s'han de realitzar segons les instruccions de la DF i el CODI ESTRUCTURAL, realitzant-se la presa de mostres segons la UNE 83951.
INTERPRETACIÓ DE RESULTATS I ACTUACIONS EN CAS D'INCOMPLIMENT:
No s'ha d'acceptar l'aigua que no compleixi les especificacions, ni per a l'amasat ni per al curat.

B03 GRANULATS

B031 SORRES

0.- ELEMENTS
B0310500.

1.- DEFINICIÓ I CARACTERÍSTIQUES DELS ELEMENTS
Sorra procedent de roques calcàries, roques granítiques, marbres blancs i durs, o sorra procedent del reciclatge de residus de la construcció i demolició en una planta legalment autoritzada per al tractament d'aquest tipus de residu.
S'han considerat els tipus següents:
- Sorra de marbre blanc
- Sorra per a confecció de formigons, d'origen:

Sorra per a confecció de formigons, d'origen:
  - De pedra calcària
  - De pedra granítica
- Sorra per a confecció de morters
- Sorra per a reblert de rases amb canonades
- Sorres procedents de reciclatge de residus de la construcció i demolicions

CARACTERÍSTIQUES GENERALS:
El contractista ha de sotmetre a l'aprovació de la DF les pedreres o dipòsits d'on s'han d'obtenir els àrids, aportant tots els elements justificatius que cregués convenients o que li fossin requerits pel Director d'Obra, entre d'altres:
- Classificació geològica.
- Estudi de morfologia.
- Aplicacions anteriors.

La DF ha de poder refusar totes aquelles procedències que, al seu criteri, obligarien a un control massa freqüent dels materials que se n'extraguessin.
Els grànuls han de tenir forma arrodonida o polièdrica.
La composició granulomètrica ha de ser l'adequada al seu ús, o si no consta, la que estableixi explícitament la DF.
No ha de tenir margues o altres materials estranys.
Contingut de pirites o d'altres sulfurs oxidables: 0%
Contingut de matèria orgànica (UNE-EN 1744-1): Color més clar que el patró
Contingut de terrossos d'argila (UNE 7133): <= 1% en pes
Els àrids no han de ser reactius amb el ciment. No s'utilitzaran àrids procedents de roques toves, friables, poroses, etc., ni els que continguin nòduls de guix, compostos ferrosos, sulfurs oxidables, etc, en quantitats superiors a les contemplades a l'EHE
Els àrids reciclats hauran de complir amb les especificacions de l'article 28 de l'EHE.
A més, els que provinguin de formigons estructurals sans, o de resistència elevada, han de ser adequats per a la fabricació de formigó reciclat estructural, complint una sèrie de requisits:
- Dimensió mínima permesa = 4 mm
- Terrossos d'argila per a un formigó amb menys del 20% d'àrid reciclat: <= 0,6%

Firmado por ***1431* * ENRIC PLANAS (R: ****0363 *) el día 28/10/2025 con un certificado emitido por CATCOBRES Representación

- Terrossos d'argila per a un formigó amb 100% d'àrid reciclat: <= 0,25%
- Absorció d'aigua per a un formigó amb menys del 20% d'àrid reciclat: <= 7%
- Absorció d'aigua per a un formigó amb més del 20% d'àrid reciclat: <= 5%
- Coeficient de Los Ángeles: <= 40
- Continguts màxims d'impureses:
  - Material ceràmic: <= 5% del pes
  - Partícules lleugeres: <= 1% del pes
  - Asfalt: <= 1% del pes
  - Altres: <= 1,0 % del pes

En els valors de les especificacions no citades, es mantenen els establerts en l'article 28 de l'EHE.

SORRA DE MARBRE BLANC:
Barreja amb granulats blancs diferents del marbre: 0%

SORRA PER A LA CONFECCIÓ DE FORMIGONS:
Es denomina sorra a la barreja de les diferents fraccions d'àrid fi que s'utilitzen per a la confecció del formigó
Designació: d/D - IL - N
d/D: Fracció granulomètrica, d tamany mínim i D tamany màxim
IL: Presentació, R rodat, T triturat (matxuqueig) i M barreja
N: Naturalesa de l'àrid (C, calcari; S, silici; G, granític; O, ofita; B, basalt; D, dolomític; Q, traquita; I, fonolita; V, varis; A, artificial i R, reciclat
Mida dels granuls (Tamís 4 UNE-EN 933-2): <= 4 mm
Material retingut pel tamís 0,063 (UNE_EN 933-2) i que sura en un líquid de pes específic 20 kN/m3 (UNE EN 1744-1): <= 0,5% en pes
Compostos de sofre expressats en SO3 i referits a granulat sec (UNE-EN 1744-1): <= 1% en pes
Reactivitat potencial amb els àlcalis del ciment (UNE 146507-2)
Sulfats solubles en àcid, expressats en SO3 i referits al granulat sec (UNE-EN 1744-1): <= 0,8% en pes
Clorurs expressats en Cl- i referits al granulat sec (UNE-EN 1744-1):
- Formigó armat o en massa amb armadures de fissuració: <= 0,05% en pes
- Formigó pretesat: <= 0,03% en pes

Ió clor total aportat per components d'un formigó no pot superar:
- Pretensat: <= 0,2% pes de ciment
- Armat: <= 0,4% pes de ciment
- En massa amb armadura de fissuració: <= 0,4% pes de ciment

Estabilitat (UNE-EN 1367-2):
- Pèrdua de pes amb sulfat sòdic: <= 10%
- Pèrdua de pes amb sulfat magnèsic: <= 15%

Pèrdua de pes amb sulfat magnèsic (UNE-EN 1367-2) quan el formigó estigui sotmès a una classe d'exposició H o F, i l'àrid fi tingui una absorció d'aigua >1%: <= 15%
Coeficient de friabilitat (UNE 83115)
- Per formigons d'alta resistència: < 40
- Formigons en massa o armats amb Fck<=30 N/mm2: < 50

Els àrids no han de presentar reactivitat potencial amb els àlcalis del formigó. Per a comprovar-ho, s'ha de realitzar en primer lloc un anàlisi petrogràfic, per a obtenir el tipus de reactivitat que, en el seu cas, puguin presentar. Si d'aquest estudi es dedueix la possibilitat de reactivitat àlcali sílice o àlcali silicat, s'ha de realitzar l'assaig descrit a l'UNE 146.508 EX. Si el tipus de reactivitat potencial és àlcali carbonat, s'ha de realitzar l'assaig descrit a l'UNE 146.507 EX Part 2.
La corba granulomètrica de l'àrid fi, ha d'estar compresa dins del fus següent:

Límits	Material retingut acumulat, en % en pes, en els tamisos						
	4 mm	2 mm	1 mm	0,5 mm	0,25 mm	0,125 mm	0,063 mm
Superior	0	4	16	40	70	77	(1)
Inferior	15	38	60	82	94	100	100

(1) Aquest valor varia en funció del tipus i origen de l'àrid.

SORRA DE PEDRA GRANÍTICA PER A LA CONFECCIÓ DE FORMIGONS:
Contingut màxim de fins que passen pel tamís 0,063 mm (UNE-EN 933-1):
- Granulat gruixut:
  - Qualsevol tipus: <= 1,5% en pes
- Granulat f...
  - Granulat arrodonit: <= 6% en pes
  - Granulat de matxuqueig no calcari per a obres sotmeses a exposició IIIa,b,c, IV o alguna classe específica d'exposició: <= 6% en pes
  - Granulat de matxuqueig no calcari per a obres sotmeses a exposició I,IIa,b o cap classe específica d'exposició: <= 10% en pes

Equivalent de sorra (EAV)(UNE_EN 933-8):
- Per a obres en ambients I, IIa,b o cap classe específica d'exposició: >= 70
- Resta de casos: >= 75

Absorció d'aigua (UNE-EN 1097-6): <= 5%

SORRA DE PEDRA CALCÀRIA PER A LA CONFECCIÓ DE FORMIGONS:
Contingut màxim de fins que passen pel tamís 0,063 mm (UNE-EN 933-1):
- Granulat gruixut:
  - Qualsevol tipus: <= 1,5% en pes
- Granulat fí:
  - Granulat arrodonit: <= 6% en pes
  - Granulat de matxuqueig calcari per a obres sotmeses a exposició IIIa,b,c,IV o alguna classe específica d'exposició: <= 10% en pes
  - Granulat de matxuqueix calcari per a obres sotmeses a exposició I,IIa,b o cap classe específica d'exposició: <= 16% en pes

Valor blau de metilè(UNE 83130):
- Per a obres sotmeses a exposició I,IIa,b o cap classe específica d'exposició: <= 0,6% en pes
- Resta de casos: <= 0,3% en pes

SORRA PER A LA CONFECCIÓ DE MORTERS:
La composició granulomètrica ha de quedar dintre dels límits següents:

Tamís UNE 7-050 mm	Percentatge en pes que passa pel tamís	Condicions
5,00	A	A = 100
2,50	B	60 <= B <= 100
1,25	C	30 <= C <= 100
0,63	D	15 <= D <= 70
0,32	E	5 <= E <= 50
0,16	F	0 <= F <= 30
0,08	G	0 <= G <= 15
Altres condicions		C - D <= 50 D - E <= 50 C - E <= 70

Mida dels grànuls: <= 1/3 del gruix del junt
Contingut de matèries perjudicials: <= 2%

GRANULATS PROCEDENTS DE RECICLATGE DE RESIDUS DE LA CONSTRUCCIÓ I DEMOLICIONS:
El material ha de procedir d'una planta autoritzada legalment per al tractament de residus de la construcció.
El material no ha de ser susceptible de cap mena de meteorització o d'alteració física o química sota les condicions més desfavorables que presumiblement es puguin donar al lloc d'utilització.
No han de donar lloc, amb l'aigua, a dissolucions que puguin causar danys a estructures, capes de ferms, o contaminar el sòl o corrents d'aigua.
S'ha considerat que l'ús serà el reblert de rases amb canonades.
Per a qualsevol utilització diferent d'aquesta, es requereix l'acceptació expressa de la direcció facultativa i la justificació mitjançant els assaigs que pertoquin que es compleixen les condicions requerides per a l'us al que es pretén destinar.

2.- CONDICIONS DE SUBMINISTRAMENT I EMMAGATZEMATGE
Subministrament i emmagatzematge: De manera que no s'alterin les seves condicions.
Cada remesa de sorra s'ha de descarregar en una zona ja preparada de sòl sec.
Les sorres de tipus diferents s'han d'emmagatzemar per separat.
Els àrids s'han d'emmagatzemar de tal manera que quedin protegits contra la contaminació, i evitant la seva possible segregació, sobretot durant el seu transport.

Firmado por ***1431* * ENRIC PLANAS (R: ***0363 *) el día 28/10/2025 con un certificado emitido por CATALANA DE COBROS Representación

Es recomana emmagatzemar-los sota cobert per evitar els canvis de temperatura del granulat, i en un terreny sec i net destinat a l'apilament dels àrids. Les sorres d'altres tipus s'han d'emmagatzemar per separat.

3.- UNITAT I CRITERIS D'AMIDAMENT
Unitat d'amidament: la indicada a la descripció de l'element
Criteri d'amidament: quantitat necessària subministrada a l'obra

4.- NORMATIVA DE COMPLIMENT OBLIGATORI
SORRA PER A LA CONFECCIÓ DE FORMIGONS:
Real Decreto 1247/2008, de 18 de julio, por el que se aprueba la Instrucción de Hormigón Estructural (EHE-08).

SORRA PER A LA CONFECCIÓ DE MORTERS:
Real Decreto 1247/2008, de 18 de julio, por el que se aprueba la Instrucción de Hormigón Estructural (EHE-08).
UNE-EN 12620:2003 Áridos para hormigón.
Real Decreto 314/2006, de 17 de marzo, por el que se aprueba el Código Técnico de la Edificación Parte 2. Documento Básico de Seguridad estructural Fábrica DB-SE-F.

GRANULATS PROCEDENTS DE RECICLATGE DE RESIDUS DE LA CONSTRUCCIÓ I DEMOLICIONS:
Decret Legislatiu 1/2009, de 21 de juliol, pel qual s'aprova el Text refós de la Llei reguladora dels residus.

SORRES PER A ALTRES USOS:
No hi ha normativa de compliment obligatori.

5.- CONDICIONS DE CONTROL DE RECEPCIÓ
CONDICIONS DE MARCATGE I CONTROL DE LA DOCUMENTACIÓ:
L'entrega de granulat a l'obra ha d'anar acompanyada d'un full de subministrament proporcionat pel subministrador, en el que hi han de constar com a mínim les següents dades:
- Identificació del subministrador
- Número del certificat de marcatge CE o indicació d'autoconsum
- Número de sèrie de la fulla de subministrament
- Nom de la cantera
- Data del lliurament
- Nom del peticionari
- Designació de l'àrid segons l'article 28.2 de l'EHE
- Quantitat de granulat subministrat
- Identificació del lloc de subministrament

El fabricant ha de proporcionar la informació relativa a la granulometria i a les toleràncies de l'àrid subministrat.
El subministrador ha de posar a disposició de la DF en el cas que aquesta ho sol·liciti, la documentació següent, que acredita el marcatge CE, segons el sistema d'avaluació de conformitat aplicable, d'acord amb el que disposa l'apartat 7.2.1 del CTE:
- Productes per a carreteres i altres treballs d'obres públiques i edificació de Funcio: Aplicacions que exigeixen requisits de seguretat molt estrictes*. * Requisits que han de ser definits per lleis, reglaments i normes administratives nacionals de cada estat membre,
- Productes per a edificació, fabricació de productes de formigó prefabricat, carreteres i altres treballs d'obres públiques de Funcio: Aplicacions que exigeixen requisits de seguretat molt estrictes*. * Requisits que han de ser definits per lleis, reglaments i normes administratives nacionals de cada estat membre:
  - Sistema 2+: Declaració de Prestacions
- Productes per a edificació, fabricació de productes de formigó prefabricat, carreteres i altres treballs d'obres públiques de Funcio: Aplicacions que no exigeixen requisits de seguretat molt estrictes*. * Requisits que han de ser definits per lleis, reglaments i normes administratives nacionals de cada estat membre,
- Productes per a carreteres i altres treballs d'obres públiques i edificació de Funcio: Aplicacions que no exigeixen requisits de seguretat molt estrictes*. * Requisits que han de ser definits per lleis, reglaments i normes administratives nacionals de cada estat membre:
  - Sistema 4: Declaració de Prestacions

El símbol de marcatge de conformitat CE s'ha d'estampar d'acord amb la Directiva 93/68CE i ha d'estar visible sobre el producte o sobre etiqueta, embalatge o documentació
- Número d'identificació de l'organisme de certificació
- Nom o marca d'identificació i direcció del fabricant
- Les dues últimes xifres de l'any d'impressió del marcatge
- Referència a la norma (UNE-EN 12620)
- Descripció del producte (nom genèric, material, ús previst)
- Designació del producte
- Informació de les característiques essencials aplicables

A la documentació del marcatge haurà d'indicar:
- Nom del laboratori que ha realitzat els assajos
- Data d'emissió del certificat
- Garantia de que el tractament estadístic és l'exigit en el marcatge
- Estudi de fins que justifiqui experimentalment el seu ús, en el cas que hi hagi àrids que no compleixen amb l'article 28.4.1.

L'àrid reciclat ha d'incloure en la seva documentació:
- Naturalesa del material
- Planta productora de l'àrid i empresa transportista de la runa
- Presència d'impureses
- Detalls de la seva procedència
- Altre informació que resulti rellevant

OPERACIONS DE CONTROL:
Els àrids han de disposar del marcatge CE, de tal manera que la comprovació de la seva idoneïtat per al seu ús es farà mitjançant un control documental del marcatge per tal de determinar el compliment de les especificacions del projecte i de l'article 28 de l'EHE.
En el cas d'àrids d'autoconsum, el Constructor o el Subministrador ha d'aportar un certificat d'assaig, de com a màxim tres mesos d'antiguitat, realitzat en un laboratori de control dels contemplats en l'article 78.2.2.1 de l'EHE, que verifiqui el compliment de les especificacions de l'àrid subministrat respecte l'article 28 de l'EHE.
La DF ha de poder valorar el nivell de garantia del distintiu, i en cas de no disposar de suficient informació, ha de poder determinar l'execució de comprovacions mitjançant assaigs.
La DF, a més, ha de valorar si realitzar una inspecció a la planta de fabricació, a poder ser, abans del subministra de l'àrid, per comprovar la idoneïtat per a la seva fabricació. En cas necessari, la DF ha de poder realitzar els assaigs següents per a verificar la conformitat de les especificacions:
- Matèria orgànica (UNE-EN 1744-1).
- Terrossos d'argila (UNE 7133).
- Material retingut pel garbell 0.063 UNE (UNE EN 933-2) i que sura en un líquid de pes específic 2 (UNE EN 1744-1).
- Compostos de sofre (SO3)- respecte al granulat sec (UNE-EN 1744-1).
- Sulfats solubles en àcid (UNE-EN 1744-1).
- Contingut d'Ió CL- (UNE-EN 1744-1).
- Assaig petrogràfic
- Reactivitat potencial amb els àlcalis del ciment (UNE 146-507 i UNE 146-508).
- Equivalent de sorra (UNE-EN 933-8).
- Absorció d'aigua (UNE-EN 1097-6).
- Assaig d'identificació per raigs X.
- Pèrdua de pes amb sulfat magnèsic (UNE-EN 1367-2)
- Assaig granulomètric (UNE-EN 933-2)
- Coeficient de friabilitat (UNE 83115)

Un cop s'hagi realitzat l'apilament, s'ha de realitzar una inspecció visual, i si es considera necessari, s'han de prendre mostres per realitzar els assaigs corresponents.
S'ha de poder acceptar la sorra que no compleixi amb els requisits sempre i quan mitjançant rentat, cribatge o mescla, assoleixi les condicions exigides.

CRITERIS DE PRESA DE MOSTRES:
Els controls s'han de realitzar segons les instruccions de la DF i la norma EHE.

INTERPRETACIÓ DE RESULTATS I ACTUACIONS EN CAS D'INCOMPLIMENT:
No s'ha d'acceptar la sorra que no compleixi totes les especificacions indicades al plec de condicions. Si la granulometria no s'ajusta a la utilitzada per a l'establiment de les dosificacions aprovades, s'hauran de projectar i aprovar noves fórmules de treball.
No s'han d'utilitzar àrids fins els quals l'equivalent de sorra sigui inferior a:
- 70, en obres sotmeses a les classes I, IIa o IIb, i no sotmeses a cap classe

Firmado por ***1431* * ENRIC PLANAS (R: ****0363 *) el día 28/10/2025 con un certificado emitido por CATALANA COBRES Representación

específica d'exposició
- 75, en la resta de casos

En cas que les sorres procedents del matxuqueig de roques calcàries o de roques dolomítiques que no compleixin l'especificació de l'equivalent de sorra, s'han de poder acceptar si l'assaig del blau de metilè (UNE-EN 933-9) compleix el següent:
- Per a obres amb classe general d'exposició I, IIa o IIb (i sense classe específica): <= 0,6% en pes
- Resta de casos: <= 0,3% en pes

Si el valor del blau de metilè fos superior als valors anteriors, i es presentin dubtes de la presència d'argila en els fins, s'ha de poder realitzar un assaig de rajos X per a la seva detecció i identificació: s'ha de poder utilitzar l'àrid fi si les argiles són del tipus caolinita o illita, i si les propietats del formigó amb aquest àrid són les mateixes que les d'un que tingui els mateixos components però sense els fins.
S'han de poder utilitzar sorres rodades, o procedents de roques matxucades, o escòries siderúrgiques adequades, en la fabricació de formigó d'ús no estructural.

B03F- TOT-U

.- ELEMENTS
B03F-05NW.

1.- DEFINICIÓ I CONDICIONS DELS ELEMENTS
Material granular de granulometria contínua.
S'han considerat els tipus següents:
- Tot-u natural: format bàsicament per partícules no triturades procedents de graveres o dipòsits naturals, sòls naturals o una barreja de tots dos.
- Tot-u artificial: compost d'àrids procedents de la trituració, total o parcial, de pedra de cantera o de grava natural.
- Tot-u artificial procedent de materials granulars reciclats.

CARACTERÍSTIQUES GENERALS:
El tipus de material utilitzat ha de ser l'indicat a la DT o en el seu defecte el que determini la DF.
La composició granulomètrica ha de ser l'adequada al seu ús i ha de ser la que es defineix a la partida d'obra en què intervingui o, si no hi consta, la que estableixi explícitament la DF.
El granulat ha de tenir forma arrodonida o polièdrica, i ha de ser net, resistent i de granulometria uniforme.
No ha de ser susceptible de cap tipus de meteorització o alteració física o química apreciable sota les condicions possibles més desfavorables.
No ha de donar lloc, amb l'aigua, a dissolucions que puguin afectar a estructures, a d'altres capes de ferm, o contaminar el sòl o corrents d'aigua.
Els materials estaran exempts de tot tipus de matèries estranyes que puguin afectar la durabilitat de la capa on es col·loqui.

TOT-U PER A ÚS EN FERMS DE CARRETERES:
S'utilitzarà tot-u artificial compost d'àrids procedents de la trituració, total o parcial, de pedra de cantera o de grava natural.
Es podran utilitzar materials granulars reciclats, àrids reciclats de residus de construcció i demolició, àrids siderúrgics, subproductes i productes inerts de rebuig per a les categories de trànsit pesat T2 a T4, sempre que compleixin amb les prescripcions tècniques exigides a l'article 510 del PG3 vigent.
Composició química:
- Contingut ponderal en sofre total (S), segons UNE-EN 1744-1, en cas que el material estigui en contacte amb capes tractades amb ciment: < 0,5%
- A la resta: < 1%
- Contingut de sulfats solubles en aigua (SO3), segons UNE-EN 1744-1, en cas d'àrids reciclats procedents de demolicions de formigó: < 0,7%

Proporció de partícules total i parcialment triturades de l'àrid gruixut, segons UNE-EN 933-5: ha de complir el fixat a la taula 510.1.a del PG3 vigent.
Proporció de partícules totalment arrodonides de l'àrid gruixut, segons UNE-EN 933-5: ha de complir el fixat a la taula 510.1.b del PG3 vigent.
Índex de llenques, segons UNE-EN 933-3: < 35
Coeficient de desgast "Los Angeles", segons UNE-EN 1097-2:
- Categoria de trànsit pesat T00 a T2:
- Àrids per a tot-u: < 30
- Materials reciclats procedents de ferms de carretera o àrids siderúrgics (ZAD20):< 35
- Categoria de trànsit pesat T3, T4 i vorals:
- Àrids per a [illegible]
- Materials reciclats procedents de ferms de carretera o àrids siderúrgics (ZAD20):< 40

Contingut de fins de l'àrid gruixut que passa pel tamís 0,063 mm, segons UNE-EN 933-1: < 1% en massa
Equivalent de sorra (SE4)(Annex A de l'UNE-EN 933-8):
- Fracció 0/4 del material:
  - T00 a T1: > 40
  - T2 a T4 i vorals de T00 a T2: > 35
  - Vorals de T3 i T4: > 30

Blau de metilè (Annex A de la UNE-EN 933-9) en cas d'incompliment de l'equivalent de sorra:
- Fracció 0/0,125 del material: < 10 g/kg i a més:
  - T00 a T1: > 35
  - T2 a T4 i vorals de T00 a T2: > 30
  - Vorals de T3 i T4: > 25

Plasticitat:
- Categoria de trànsit pesat T00 a T4: No plàstic, segons UNE 103103 i UNE 103104
- Vorals sense pavimentar de les categories T32, T41 i T42:
- Índex de plasticitat, segons UNE 103103 i UNE 103104: < 10
- Límit líquid, segons UNE 103103: < 30

Granulometria, segons UNE-EN 933-1, estarà compresa entre els següents valors:

Tamís UNE-EN 933-2 (mm)	Tamisatge ponderal acumulat (%)		
	ZA 0/32	ZA 0/20	ZAD 0/20
40	100	--	--
32	88-100	100	100
20	65-90	75-100	65-100
12,5	52-76	60-86	47-78
8	40-63	45-73	30-58
4	26-45	31-45	14-37
2	15-32	20-40	0-15
0,500	7-21	9-24	0-6
0,250	4-16	5-18	0-4
0,063	0-9	0-9	0-2

La fracció retinguda pel tamís 0.063 mm, segons UNE-EN 933-2, ha de ser inferior a 2/3 a la fracció retinguda pel tamís 0,250 mm, segons UNE-EN 933-2.
Si el material procedeix de reciclatge de residus de construcció i demolició, haurà de complir:
- Pèrdua en l'assaig de sulfat de magnesi, segons UNE-EN 1367-2: < 18%

Si s'utilitza àrid siderúrgic d'acereries, haurà de complir:
- Expansivitat, segons UNE-EN 1744-1: < 5%
- Índex granulomètric d'envelliment segons NLT-361: < 1%
- Contingut de calç lliure, segons UNE-EN 1744-1: < 0,5%

Si s'utilitza àrid siderúrgic d'alt forn, haurà de complir:
- Desintegració per silicat bicàlcic o per ferro, segons UNE-EN 1744-1: Nul

Les característiques essencials del tot-u per a ús en capes estructurals de ferms, establertes a la taula ZA.1 de la norma UNE-EN 13242, compliran amb els valors declarats pel fabricant, assajats segons la norma corresponent, dins del límit de tolerància indicat, en el seu cas.

2.- CONDICIONS DE SUBMINISTRAMENT I EMMAGATZEMATGE
Subministrament i emmagatzematge: De manera que no s'alterin les seves condicions.
3.- UNITAT I CRITERI D'AMIDAMENT
Unitat d'amidament: la indicada a la descripció de l'element
Criteri d'amidament: quantitat necessària subministrada a l'obra

4.- NORMATIVA DE COMPLIMENT OBLIGATORI
* Orden de 6 de febrero de 1976 por la que se aprueba el Pliego de Prescripciones Técnicas Generales para Obras de Carreteras y Puentes (PG-3).
* Orden FOM/2523/2014, de 12 de diciembre, por la que se actualizan determinados artículos del Pliego de Prescripciones Técnicas Generales para Obras de Carreteras y Puentes, relativos a materiales básicos, a firmes y pavimentos, y a señalización, balizamiento y sistemas de contención de vehículos (PG-3).

TOT-U PER A ÚS EN FERMS DE CARRETERES:

Firmado por ***1431* * ENRIC PLANAS (R: ***0363 *) el día 28/10/2025 con un certificado emitido por CATALANA DE COBROS Representación

Orden FOM/3460/2003, de 28 de noviembre, por lo que se aprueba la norma 6.1-IC Secciones del firme, de la Instrucción Técnica de Carreteras.
UNE-EN 13242:2003+A1:2008 Áridos para capas granulares y capas tratadas con conglomerados hidráulicos para uso en capas estructurales de firmes.

5.- CONDICIONS DE CONTROL DE RECEPCIÓ
CONDICIONS DE MARCATGE I CONTROL DE LA DOCUMENTACIÓ:
Per a ús en ferms de carreteres ha de disposar del marcatge CE, segons l'Annex ZA de la norma UNE-EN 13242.
El subministrador ha de posar a disposició de la DF si aquesta ho demana, la següent documentació, que acredita el marcatge CE, segons el sistema d'avaluació de conformitat aplicable:
- Productes per a carreteres i altres treballs d'obres públiques de Funcio: Aplicacions que exigeixen requisits de seguretat molt estrictes*. * Requisits que han de ser definits per lleis, reglaments i normes administratives nacionals de cada estat membre:
- Sistema 2+: Declaració de Prestacions
- Productes per a carreteres i altres treballs d'obres públiques de Funcio: Aplicacions que no exigeixen requisits de seguretat molt estrictes*. * Requisits que han de ser definits per lleis, reglaments i normes administratives nacionals de cada estat membre:
- Sistema 4: Declaració de Prestacions
A l'embalatge o a l'albarà de lliurament han de figurar les dades següents:
- Marcatge CE de conformitat amb el que disposa la Directiva 93/68/CEE. El símbol normalitzat del Marcatge CE s'ha d'acompanyar de la següent informació:
  - Número d'identificació de l'organisme notificat (només per al sistema 2+).
  - Nom o marca d'identificació i direcció inscrita del fabricant.
  - Dos últims dígits de l'any en que s'ha imprès el marcatge CE.
  - Número de certificat de control de producció de fàbrica (només per al sistema 2+).
  - Referència a la norma EN 13242.
  - Descripció del producte: nom genèric, material, dimensions,...i ús previst.
  - Informació de les característiques essencials de la taula ZA.1 de la norma UNE-EN 13242.

En el cas que el material declari contingut reciclat, el fabricant ha de mostrar, si se li demana, la documentació que acrediti aquest contingut.
OPERACIONS DE CONTROL:
El control de recepció del material verificarà que les característiques dels materials són coincidents amb l'establert a la DT.
S'ha d'examinar el material i es rebutjarà el que a primera vista contingui matèries estranyes o mides superiors al màxim acceptat en la fórmula de treball.
Control de documentació: documents d'origen (full de subministrament i etiquetat), certificat de garantia del fabricant, en el seu cas, (signat per persona física) i els documents de conformitat o autoritzacions administratives exigides, inclòs la documentació corresponent al marcatge CE quan sigui pertinent.
Control de recepció mitjançant assaigs: Si el material disposa d'una marca legalment reconeguda a un país de la CEE (Marcatge CE, AENOR, etc.) es podrà prescindir dels assaigs de control de recepció de les característiques del material garantides per la marca; i la DF sol·licitarà en aquest cas, els resultats dels assaigs corresponents al subministrament rebut. En qualsevol cas, la DF podrà sol·licitar assaigs de control de recepció si ho creu convenient.
En el cas d'àrids fabricats en el propi lloc de construcció de l'obra, de cada procedència es prendran mostres, segons UNE-EN 932-1 i per a cadascuna d'elles es determinarà:
- Assaig granulomètric, segons UNE-EN 933-1.
- Límit líquid i índex de plasticitat, segons UNE 103103 i UNE 103104.
- Coeficient de "Los Angeles", segons UNE-EN 1097-2.
- Equivalent de sorra, segons Annex A de la UNE EN 933-8 i, en el seu cas, blau de metilè, segons Annex A de la UNE-EN 933-9.
- Índex de llenques, segons UNE-EN 933-3.
- Proporció de les cares de fractura de l'àrid gruixut, segons UNE-EN 933-5.
- Humitat natural, segons UNE-EN 1097-5.
- Contingut ponderal en sofre total, segons UNE-EN 1744-1.
- Contingut de fins de l'àrid gruixut, segons UNE-EN 933-1.

En el cas de tot-u fabricat en central que no tinguin marcatge CE, es realitzaran els següents assaigs d'identificació i caracterització del material:
- Per a cada 1000 m3 o fracció diària i sobre 2 mostres:
  - Assaig granulomètric, segons UNE EN 933-1.
  - Humitat natural, segons UNE-EN 1097-5.
- Per a cada [illegible]
  - Pròctor Modificat, segons UNE-EN 13.286-2.
  - Equivalent de sorra, segons Annex A de la UNE-EN 933-8 i, en el seu cas, blau de metilè, segons Annex A de la UNE-EN 933-9.
- En el seu cas, límit líquid i índex de plasticitat, segons UNE 103103 i UNE 103104.
- Contingut de fins de l'àrid gruixut, segons UNE-EN 933-1.
- Per a cada 20000 m3 o 1 cop al mes si el volum executat és menor:
  - Índex de llenques, segons UNE-EN 933-3.
  - Proporció de les cares de fractura de l'àrid gruixut, segons UNE-EN 933-5.
  - Coeficient de "Los Angeles", segons UNE-EN 1097-2.
  - Contingut ponderal en sofre total, segons UNE-EN 1744-1.

El Director de les obres podrà reduir a la meitat la freqüència dels assaigs si considera que els materials són suficientment homogenis, o si en el control de recepció de la unitat acabada s'han aprovat 10 lots consecutius.
CRITERIS DE PRESA DE MOSTRES:
En el cas de tot-u fabricat en central es prendran mostres a la sortida del mesclador. En els altres casos es podran prendre mostres en els aplecs i es seguiran les instruccions de la DF i els criteris de les normes de procediment indicades a cada assaig.
INTERPRETACIÓ DE RESULTATS I ACTUACIONS EN CAS D'INCOMPLIMENT:
Els resultats dels assaigs d'identificació han de complir estrictament les especificacions indicades, en cas contrari, no s'autoritzarà l'ús del material corresponent.

B03J- GRAVA DE PEDRERA

0.- ELEMENTS
B03J-0K7V.

1.- DEFINICIÓ I CONDICIONS DELS ELEMENTS
Granulats utilitzats per a algun dels usos següents:
- Confecció de formigons
- Confecció de barreges grava-ciment per a paviments
- Material per a drenatges
- Material per a paviments
El seu origen pot ser:
- Granulats naturals, procedents d'un jaciment natural
- Granulats naturals, obtinguts per matxucament de roques naturals
- Granulats procedents d'escòries siderúrgiques refredades per aire
Els granulats naturals poden ser:
- De pedra granítica
- De pedra calcària
CARACTERÍSTIQUES GENERALS:
El contractista ha de sotmetre a l'aprovació de la DF les pedreres o dipòsits d'on s'han d'obtenir els àrids, aportant tots els elements justificatius que cregués convenients o que li fossin requerits pel Director d'Obra, entre d'altres:
- Classificació geològica.
- Estudi de morfologia.
- Aplicacions anteriors.

La DF ha de poder refusar totes aquelles procedències que, al seu criteri, obligarien a un control massa freqüent dels materials que se n'extraguessin.
CARACTERÍSTIQUES GENERALS DELS GRANULATS RECICLATS
Els granulats procedents de reciclatge d'enderrocs no han de contenir en cap cas restes provinents de construccions amb patologies estructurals, com ara ciment aluminós, granulats amb sulfurs, sílice amorfa o corrosió de les armadures.
Els grànuls han de tenir forma arrodonida o polièdrica.
La composició granulomètrica ha de ser l'adequada al seu ús i ha de ser la que es defineix a la partida d'obra en què intervingui o, si no hi consta, la que estableixi explícitament la DF.
Han de ser nets, resistents i de granulometria uniforme.
No han de tenir pols, brutícia, argila, margues o d'altres matèries estranyes.
Diàmetre mínim: 98% retingut tamís 4 (UNE-EN 933-2)
Els àrids reciclats hauran de complir amb les especificacions de l'article 30 del CODI ESTRUCTURAL. A més, els que provinguin de formigons estructurals sans, o de resistència elevada, han de ser adequats per a la fabricació de formigó reciclat estructural, complint una sèrie de requisits:

Firmado por ***1431* * ENRIC PLANAS (R: ***0363 *) el día 28/10/2025 con un certificado emitido por CATCOBRES Representación

- Dimensió mínima permesa = 4 mm
- Terrossos d'argila per a un formigó amb menys del 20% d'àrid reciclat: <= 0,6%
- Terrossos d'argila per a un formigó amb 100% d'àrid reciclat: <= 0,25%
- Absorció d'aigua per a un formigó amb menys del 20% d'àrid reciclat: <= 7%
- Absorció d'aigua per a un formigó amb més del 20% d'àrid reciclat: <= 5%
- Coeficient de Los Ángeles: <= 40
- Continguts màxims d'impureses:
- Material ceràmic: <= 5% del pes
- Partícules lleugeres: <= 1% del pes
- Asfalt: <= 1% del pes
- Altres: <= 1,0 % del pes

En els valors de les especificacions no citades, es mantenen els establerts en l'article 30 del CODI ESTRUCTURAL.

GRANULATS PROCEDENTS D'ESCORIES SIDERÚRGIQUES

Contingut de silicats inestables: Nul

Contingut de compostos fèrrics: Nul

GRAVA PER A LA CONFECCIÓ DE FORMIGONS:

Es denomina grava a la barreja de les diferents fraccions de granulat gruixut que s'utilitzen per a la confecció del formigó

Designació: d/D - IL - N

d/D: Fracció granulomètrica, d tamany mínim i D tamany màxim

IL: Presentació, R rodat, T triturat (matxuqueig) i M barreja

N: Naturalesa de l'àrid (C, calcari; S, silici; G,granític; O, ofita; B, basalt; D, dolomític; Q, traquita; I, fonolita; V, varis; A, artificial i R, reciclat

La grandària màxima D d'un granulat gruixut (grava) utilitzat per la confecció de formigó serà menor que les següents dimensions:

- 0,8 de la distància lliure horitzontal entre beines o armadures que formin grup, o entre un parament de la peça i una beina o armadura que formi un angle >45° (amb la direcció de formigonat)
- 1,25 de la distància entre un parament de la peça i una beina o armadura que formi un angle <=45° (amb la direcció de formigonat)
- 0,25 de la dimensió mínima de la peça que es formigona amb les excepcions següents:
- Lloses superiors de sostres, amb TMA < 0,4 del gruix mínim - Peces d'execució molt curosa i elements en els que l'efecte de la paret de l'encofrat sigui reduït (sostres encofrats a una sola cara), amb TMA < 0,33 del gruix mínim

Quan el formigó passi entre vàries armadures, l'àrid gruixut serà el mínim valor entre el primer punt i el segon del paràgraf anterior.

Tot el granulat ha de ser d'una mida inferior al doble del límit més petit aplicable a cada cas.

Contingut de matèria orgànica (UNE-EN 1744-1): Color més clar que el patró

Fins que passen pel tamís 0,063 (UNE-EN 933-2):

- Per a graves calcàries i granítiques: <= 1,5% en pes
- Granulats, reciclats de formigó o prioritariament naturals: < 3%
- Per a granulats reciclats mixtos: < 5%

L'índex de llenques per a un granulat gruixut segons UNE-EN 933-3: <= 35%

Material retingut pel tamís 0,063 (UNE_EN 933-2) i que sura en un líquid de pes específic 20 kN/m3 (UNE EN 1744-1):

- Granulats naturals <= 1% en pes

Compostos de sofre expressats en SO3 i referits a granulat sec (UNE-EN 1744-1):

- Granulats naturals: <= 1% en pes
- Granulats d'escòries siderúrgiques: <= 2% en pes
- Granulats reciclats mixtos: <= 1% en pes
- Granulats amb sulfurs de ferro oxidables en forma de pirrotina: <= 0,1% en pes
- Altres granulats: <= 0,4% en pes

Sulfats solubles enàcids, expressats en SO3 i referits a granulat sec (UNE-EN 1744-1):

- Granulats naturals: <= 0,8% en pes
- Granulats d'escòries siderúrgiques: <= 1% en pes

Clorurs expressats en Cl- i referits a granulat sec (UNE-EN 1744-1):

- Formigó armat o en massa amb armadura de fissuració: <= 0,05% en massa
- Formigó pretesat: <= 0,03% en massaIó clor total aportat per components d'un formigó no pot superar:
- Pretensat: = 0,2% pes de ciment
- Armat: <= ,4% pes de ciment
- En masa amb armadura de fissuració: <= 0,4% pes de ciment

Contingut de pirites o d'altres sulfurs 0%

Contingut d'ió Cl-:- Granulats reciclats mixtos: < 0,06%

El contingut de matèria orgànica que sura en un líquid de pes específic 2 segons la UNE-EN 1744-1

Contingut de materials no petris (roba, fusta, paper...):

- Granulats reciclats provinents de formigó o mixtos: < 0,5%
- Altres granulats: Nul

Contingut de restes d'asfalt:

- Granulat reciclat mixt o provinent de formigó: < 0,5%
- Altres granulats: Nul

Reactivitat:

- Àlcali-sílici o àlcali-silicat (Mètode químic UNE 146-507-1 EX o Mètode accelerat UNE 146-508 EX): Nul·la
- Àlcali-carbonat (Mètode químic UNE 146-507-2): Nul·la

Estabilitat (UNE-EN 1367-2):

- Pèrdua de pes amb sulfat magnèsic: <= 18%

Absorció d'aigua:

- Granulats gruixuts naturals (UNE-EN 1097-6): < 5%
- Granulats reciclats provinents de formigó: < 10%
- Granulats reciclats mixtos: < 18%
- Granulats reciclats prioritariament naturals: < 5%

Pèrdua de pes amb cinc cicle de sulfat de magnesi segons UNE-EN 1367-2:

- Granulats gruixuts naturals: <= 18%

Els àrids no han de presentar reactivitat potencial amb els àlcalis del formigó. Per a comprovar-ho, s'ha de realitzar en primer lloc un anàlisi petrogràfic, per a obtenir el tipus de reactivitat que, en el seu cas, puguin presentar. Si d'aquest estudi es dedueix la possibilitat de reactivitat àlcali sílice o àlcali silicat, s'ha de realitzar l'assaig descrit a l'UNE 146.508 EX. Si el tipus de reactivitat potencial és àlcali carbonat, s'ha de realitzar l'assaig descrit a l'UNE 146.507 EX Part 2.

Els àrids no han de ser reactius amb el ciment. No s'utilitzaran àrids procedents de roques toves, friables, poroses, etc., ni els que continguin nòduls de guix, compostos ferrosos, sulfurs oxidables, etc, en quantitats superiors a les contemplades al CODI ESTRUCTURAL.

GRAVA PER A DRENATGES:

El granulat ha de ser procedent d'un jaciment natural, del matxuqueig de roques naturals, o del reciclatge d'enderrocs. No ha de presentar restes d'argila, margues o altres materials estranys.

La mida màxima dels grànuls ha de ser de 76 mm (tamís 80 UNE) i el garbellat ponderal acumulat pel tamís 0,08 UNE ha de ser <= 5%. La composició granulomètrica ha de ser fixada explícitament per la DF segons les característiques del terreny per drenar i del sistema de drenatge.

Plasticitat: No plàstic

Coeficient de desgast (assaig "Los Ángeles" UNE-EN 1097-2): <= 40

Equivalent de sorra (UNE-EN 933-8): > 30

Condicions generals de filtratge:

- F15/d85: < 5
- F15/d15: < 5
- F50/d50: < 5

(Fx = grandària superior de la fracció x% en pes del material filtrant, dx = grandària superior de la proporció x% del terreny a drenar)

A més, el coeficient d'uniformitat del filtre ha de ser:

- F60/F10: <20

Condicions de la granulometria en funció del sistema previst d'evacuació de l'aigua:

- Per a tubs perforats: F85/Diàmetre de l'orifici: > 1
- Per a tubs amb juntes obertes: F85/ Obertura de la junta: > 1,2
- Per a tubs de formigó porós: F85/d15 de l'àrid del tub: > 0,2
- Si es drena per metxinals: F85/ diàmetre del metxinal: > 1

Quan no sigui possible trobar un material granular d'aquestes condicions es faran filtres granulars compostos de vàries capes. La més gruixuda es col·locarà al costat del sistema d'evacuació. Aquesta complirà les condicions de filtre respecte a la següent i així successivament fins arribar al replè o al terreny natural. Es podrà recórrer a l'ús de filtres geotèxtils.

Quan el terreny natural estigui constituït per materials amb graves i boles a efectes del compliment de les condicions anteriors, s'atendrà únicament a la corba granulomètrica de la fracció del mateix inferior a 25 mm.

Si el terreny no és cohesiu i està compost per sorra fina i llims, el material drenant haurà de complir, a més de les condicions generals de filtre, la condició: F15 > 1 mm.

Si el terreny natural és cohesiu, compacte i homogeni, sense restes de sorra o llims, les condicions de filtre 1 i 2 s'han de substituir per: 0,1 mm > F15 > 0,4 mm

En els drens cecs, el material de la zona permeable central haurà de complir les

Firmado por ***1431* * ENRIC PLANAS (R: ***0363*) el día 28/10/2025 con un certificado emitido por CATALANA DE COBROS Representación

següents condicions:
- Mida màxima de l'àrid: Entre 20 mm i 80 mm
- Coeficient d'uniformitat: F60/F10 < 4
Si s'utilitza granulats recclats s'ha de comprovar que l'inflament (assaig CBR (NLT-111)) sigui inferior al 2% (UNE 103502).

2.- CONDICIONS DE SUBMINISTRAMENT I EMMAGATZEMATGE
CONDICIONS GENERALS:
Subministrament i emmagatzematge: De manera que no s'alterin les seves condicions.
Cada remesa de grava s'ha de descarregar en una zona ja preparada de sòl sec
Les graves de tipus diferents s'han d'emmagatzemar per separat
Els àrids s'emmagatzemaran de tal manera que quedin protegits contra la contaminació, i evitant la seva possible segregació, sobretot durant el seu transport. Es recomana emmagatzemar-los sota cobert per evitar els canvis de temperatura del granulat.

3.- UNITAT I CRITERI D'AMIDAMENT
Unitat d'amidament: la indicada a la descripció de l'element
Criteri d'amidament: quantitat necessària subministrada a l'obra

4.- NORMATIVA DE COMPLIMENT OBLIGATORI
GRAVA PER A LA CONFECCIÓ DE FORMIGONS:
Real Decreto 470/2021, de 29 de junio, por el que se aprueba el Código Estructural.
UNE-EN 12620:2003 Áridos para hormigón.
GRAVA PER A PAVIMENTS:
* Orden de 6 de febrero de 1976 por la que se aprueba el Pliego de Prescripciones Técnicas Generales para Obras de Carreteras y Puentes (PG-3).
GRAVA PER A DRENATGES:
Orden FOM/298/2016, de 15 de febrero, por la que se aprueba la norma 5.2-IC drenaje superficial de la Instrucción de Carreteras.
5.- CONDICIONS DE CONTROL DE RECEPCIÓ
CONDICIONS DE MARCATGE I CONTROL DE LA DOCUMENTACIÓ:
L'entrega de granulat a l'obra ha d'anar acompanyada d'un full de subministrament proporcionat pel subministrador, en el que hi han de constar com a mínim les següents dades:
- Identificació del subministrador
- Número del certificat de marcatge CE o indicació d'autoconsum
- Número de sèrie de la fulla de subministrament
- Data del lliurament
- Nom del peticionari
- Designació de l'àrid segons l'article 30.2 del CODI ESTRUCTURAL
- Quantitat de granulat subministrat
- Identificació del lloc de subministrament
El fabricant ha de proporcionar la informació relativa a la granulometria i a les toleràncies de l'àrid subministrat.
El subministrador ha de posar a disposició de la DF en el cas que aquesta ho sol·liciti, la documentació següent, que acredita el marcatge CE, segons el sistema d'avaluació de conformitat aplicable, d'acord amb el que disposa l'apartat 7.2.1 del CTE: - Productes per a carreteres i altres treballs d'obres públiques i edificació de Funcio: Aplicacions que exigeixen requisits de seguretat molt estrictes*. * Requisits que han de ser definits per lleis, reglaments i normes administratives nacionals de cada estat membre, - Productes per a edificació, fabricació de productes de formigó prefabricat, carreteres i altres treballs d'obres públiques de Funcio: Aplicacions que exigeixen requisits de seguretat molt estrictes*. * Requisits que han de ser definits per lleis, reglaments i normes administratives nacionals de cada estat membre: - Sistema 2+: Declaració de Prestacions - Productes per a edificació, fabricació de productes de formigó prefabricat, carreteres i altres treballs d'obres públiques de Funcio: Aplicacions que no exigeixen requisits de seguretat molt estrictes*. * Requisits que han de ser definits per lleis, reglaments i normes administratives nacionals de cada estat membre, - Productes per a carreteres i altres treballs d'obres públiques i edificació de Funcio: Aplicacions que no exigeixen requisits de seguretat molt estrictes*. * Requisits que han de ser definits per lleis, reglaments i normes administratives nacionals de cada estat membre: - Sistema 4: Declaració de Prestacions
El símbol de marcatge de conformitat CE s'ha d'estampar d'acord amb la Directiva 93/68CE i ha d'estar visible sobre el producte o sobre etiqueta, embalatge o documentació comercial i ha d'anar acompanyat de la següent informació:
- Número d'identificació de l'organisme de certificació
- Nom o marca
- Les dues últimes xifres de l'any d'impressió del marcatge
- Referència a la norma (UNE-EN 12620)
- Descripció del producte (nom genèric, material, ús previst)
- Designació del producte
- Informació de les característiques essencials aplicables
A la documentació del marcatge haurà d'indicar:
- Nom del laboratori que ha realitzat els assajos
- Data d'emissió del certificat
- Garantia de que el tractament estadístic és l'exigit en el marcatge
- Estudi de fins que justifiqui experimentalment el seu ús, en el cas que hi hagi àrids que no compleixen amb l'article 30.4.1 del CODI ESTRUCTURAL.
OPERACIONS DE CONTROL:
Els àrids han de disposar del marcatge CE, de tal manera que la comprovació de la seva idoneïtat per al seu ús es farà mitjançant un control documental del marcatge per tal de determinar el compliment de les especificacions del projecte i de l'article 30 del CODI ESTRUCTURAL.
En el cas d'àrids d'autoconsum, el Constructor o el Subministrador ha d'aportar un certificat d'assaig, de com a màxim tres mesos d'antiguitat, realitzat en un laboratori de control dels contemplats en l'article 17.2.2.1 del CODI ESTRUCTURAL, que verifiqui el compliment de les especificacions de l'àrid subministrat respecte l'article 30 del CODI ESTRUCTURAL.
La DF ha de poder valorar el nivell de garantia del distintiu, i en cas de no disposar de suficient informació, ha de poder determinar l'execució de comprovacions mitjançant assaigs.
La DF, a més, ha de valorar si realitzar una inspecció a la planta de fabricació, a poder ser, abans del subministra de l'àrid, per comprovar la idoneïtat per a la seva fabricació. En cas necessari, la DF ha de poder realitzar els assaigs següents per a verificar la conformitat de les especificacions:
- Índex de llenques (UNE-EN 933-3).
- Terrossos d'argila (UNE 7133)
- Partícules toves (UNE 7134)
- Coeficient de forma (UNE EN 933-4)
- Material retingut pel garbell 0.063 UNE (UNE EN 933-2) i que sura en un líquid de pes específic 2 (UNE EN 1744-1).
- Compostos de sofre (SO3)- respecte al granulat sec (UNE-EN 1744-1).
- Contingut en ió clor Cl- (UNE-EN 1744-1)
- Assaig petrogràfic
- Reactivitat potencial amb els àlcalis del ciment (UNE 146-507 i UNE 146-508).
- Estabilitat, resistència a l'atac del sulfat magnèsic (UNE-EN 1367-2).
- Absorció d'aigua (UNE-EN 1097-6).
- Resistència al desgast Los Angeles (UNE-EN 1097-2).
- Assaig d'identificació per raigs X.
- Assaig granulomètric (UNE-EN 933-2)
OPERACIONS DE CONTROL EN GRAVA PER A DRENATGES:
Les tasques de control a realitzar són les següents:
- Inspecció visual del material i recepció del certificat de procedència i qualitat corresponent.
- Abans de començar el reblert, quan hagi canvi de procedència del material, o cada 2000 m3 durant la seva execució, es realitzaran els següents assaigs d'identificació del material: - Assaig granulomètric del material filtrant (UNE EN 933-1) - Assaig granulomètric del material adjacent (UNE 103101)
- Desgast de "Los Ángeles" (UNE EN 1097-2)
S'ha de demanar un certificat de procedència del material, que en el cas d'àrids naturals ha de contenir:
- Classificació geològica
- Estudi de morfologia
- Aplicacions anteriors
- Assaigs d'identificació del material
CRITERIS DE PRESA DE MOSTRES:
Els controls s'han de realitzar segons les instruccions de la DF i el CODI ESTRUCTURAL.
CRITERIS DE PRESA DE MOSTRES EN GRAVA PER A DRENATGES:
S'han de seguir les instruccions de la DF i els criteris de les normes de procediment indicades en cada assaig.
INTERPRETACIÓ DE RESULTATS I ACTUACIONS EN CAS D'INCOMPLIMENT:
No s'acceptarà la grava que no compleixi totes les especificacions indicades al plec. Si la granulometria no s'ajusta a la utilitzada per a l'establiment de les

Firmado por ***1431* * ENRIC PLANAS (R: ***0363 *) el día 28/10/2025 con un certificado emitido por ANCERT CORPORACIÓN DOPSA Representación

dosificacions aprovades, s'hauran de projectar i aprovar noves fórmules de treball.
INTERPRETACIÓ DE RESULTATS I ACTUACIÓ EN CAS D'INCOMPLIMENT EN GRAVA PER A DRENATGES:
Els resultats dels assaigs d'identificació han de complir estrictament les especificacions indicades, en cas contrari, no s'ha d'autoritzar l'ús del material corresponent en l'execució del reblert.

B05 AGLOMERANTS I CONGLOMERANTS

B054- CALÇ

0.- ELEMENTS
B054-06DH.

1.- DEFINICIÓ I CONDICIONS DELS ELEMENTS
Conglomerant obtingut per calcinació de materials calcaris, format principalment per òxids o hidròxids de calci amb o sense òxids o hidròxids de magnesi i quantitats menors d'òxids de silici, ferro i alumini.
S'han considerat els tipus següents:
- Calç aèria càlcica (CL):
- Hidratada en pols: CL 90-S
- Hidratada en pasta: CL 90-S PL
- Calç hidràulica natural (NHL):
- Calç hidràulica natural 2: NHL 2
- Calç hidràulica natural 3,5: NHL 3,5
- Calç hidràulica natural 5: NHL 5
CALÇ AÈRIA HIDRATADA CL 90:
Si conté additius, aquests no han d'afectar a les propietats dels morters.
Les característiques següents han de complir amb els valors declarats pel fabricant, assajats segons la norma corresponent, dins del límit de tolerància indicat, en el seu cas.
Contingut de CaO + MgO, segons UNE-EN 459-2: >= 90
Contingut de MgO, segons UNE-EN 459-2: <= 5
Contingut de SO3, segons UNE-EN 459-2: <= 2
Contingut de CO2, segons UNE-EN 459-2: <= 4
Contingut de calç útil, segons UNE-EN 459-2: >= 80
Estabilitat de volum, segons UNE-EN 459-2:
- Calç en pasta: compleix l'assaig
- Calç en pols: - Mètode de referència: <= 2 mm
- Mètode alternatiu: <= 20 mm
Mida de partícula de la calç en pols, segons UNE-EN 459-2:
- Material retingut al tamís 0,09 mm: <= 7%
- Material retingut al tamís 0,2 mm: <= 2%
Penetració de la calç en pols, segons UNE-EN 459-2: > 10 i < 50 mm
CALÇ AÈRIA HIDRATADA EN PASTA:
Estarà amarada i barrejada amb aigua, en la quantitat adient per a obtenir una pasta de consistència adequada a l'ús destinat.
No tindrà grumolls ni principis d'aglomeració.
CALÇ HIDRÀULICA NATURAL:
Les característiques següents han de complir amb els valors declarats pel fabricant, assajats segons la norma corresponent, dins del límit de tolerància indicat, en el seu cas.
Resistència a compressió, segons UNE-EN 459-2:
- Calç del tipus NHL 2: >= 2 a <= 7 Mpa, als 28 dies
- Calç del tipus NHL 3,5: >= 3,5 a <= 10 Mpa, als 28 dies
- Calç del tipus NHL 5:
- Als 7 dies: >= 2 MPa
- Als 28 dies: >= 5 a <= 15 MPa
Temps d'adormiment, segons UNE-EN 459-2:
- Inicial: > 1 h
- Final: - Calç del tipus NHL 2: <= 40 h
- Calç del tipus NHL 3,5: <= 30 h
- Calç del tipus NHL 5: <= 15 h
Contingut en aire segons UNE-EN 459-2: <= 5%
Contingut de SO3, segons UNE-EN 459-2: =< 2
Contingut de calç útil, segons UNE-EN 459-2:
- Calç del tipus NHL 2: >= 35
- Calç del ti[illegible]
- Calç del tipus NHL 5: >= 15
Estabilitat de volum, segons UNE-EN 459-2:
- Mètode de referència: <= 2 mm
- Mètode alternatiu: <= 20 mm
Mida de partícula, segons UNE-EN 459-2:
- Material retingut al tamís 0,09 mm: <= 15%
- Material retingut al tamís 0,2 mm: <= 2%
Penetració, segons UNE-EN 459-2: > 10 i < 50 mm
CALÇ PER A ESTABILITZACIÓ DE TERRES EN CARRETERES:
S'utilitzaran calços aèries vives del tipus CL 90-Q i calços aèries hidratades del tipus CL 90-S.
Tindran un aspecte homogeni i no un estat grumollós o aglomerat.
Compliran les especificacions de la taula 200.1 de l'article 200 del PG3, determinades segons la norma UNE-EN 459-2.
Contingut d'aigua lliure de les calços hidratades, segons UNE-EN 459-2: < 2% en pes.

2.- CONDICIONS DE SUBMINISTRAMENT I EMMAGATZEMATGE
Subministrament: S'ha de transportar en cisternes pressuritzades dotades de mitjans pneumàtics o mecànics que permetin el ràpid transvasament a sitges d'emmagatzematge. Aquestes han de ser estanques.
A les obres de poc volum el subministrament podrà ser en sacs, de manera que no experimenti alteració de les seves característiques.
Emmagatzematge: Es tindran en compte les normes indicades en les fitxes de seguretat per a les classes de calç. Aquestes fitxes de seguretat han de ser les recomanades oficialment o, en el seu defecte, les facilitades pel subministrador.

3.- UNITAT I CRITERI D'AMIDAMENT
Unitat d'amidament: la indicada a la descripció de l'element
Criteri d'amidament: quantitat necessària subministrada a l'obra

4.- NORMATIVA DE COMPLIMENT OBLIGATORI
NORMATIVA GENERAL:
UNE-EN 459-1:2016 Cales para la construcción. Parte 1: Definiciones, especificaciones y criterios de conformidad.
* UNE-EN 459-2:2011 Cales para la construcción. Parte 2: Métodos de ensayo.
CALÇ PER A ESTABILITZACIÓ DE TERRES EN CARRETERES:
Orden de 6 de febrero de 1976 por la que se aprueba el Pliego de Prescripciones Técnicas Generales para Obras de Carreteras y Puentes (PG-3).
Orden FOM/2523/2014, de 12 de diciembre, por la que se actualizan determinados artículos del Pliego de Prescripciones Técnicas Generales para Obras de Carreteras y Puentes, relativos a materiales básicos, a firmes y pavimentos, y a señalización, balizamiento y sistemas de contención de vehículos (PG-3).
* UNE 80502:2014 Cales vivas o hidratadas utilizadas en la mejora y/o estabilización de suelos.

5.- CONDICIONS DE CONTROL DE RECEPCIÓ
CONDICIONS DE MARCATGE I CONTROL DE LA DOCUMENTACIÓ:
El subministrador ha de posar a disposició de la DF en el cas que aquesta ho sol·liciti, la documentació següent, que acredita el marcatge CE, segons el sistema d'avaluació de conformitat aplicable, d'acord amb el que disposa l'apartat 7.2.1 del CTE: - Productes per a preparació de conglomerant per a morters de ram de paleta, arrebossat i lliscat, per a la fabricació d'altres productes de construcció i per a aplicacions en enginyeria civil:
- Sistema 2+: Declaració de Prestacions
Per a cada remesa caldrà un albarà i la informació d'etiquetatge i marcatge CE de la norma UNE-EN 459-1.
A l'albarà hi ha de constar com a mínim la informació següent:
- Nom i adreça del fabricant i de l'empresa subministradora
- Data de subministrament i de fabricació
- Identificació del vehicle de transport
- Quantitat subministrada
- Denominació comercial, quan la tingui, i tipus de calç subministrada (UNE-EN 459-1)
- Nom i adreça del comprador i destí
- Referència de la comanda
- El marcatge CE ha d'incloure, com a mínim, la informació següent:
- Símbol del marcatge CE

Firmado por ***1431* * ENRIC PLANAS (R: ***0363 *) el día 28/10/2025 con un certificado emitido por CATALANA DE COBROS Representación

- Nombre identificador de l'organisme de certificació
- Nom o marca distintiva d'identificació i adreça registrada del fabricant
- Els dos darrers dígits de la data del primer marcatge
- Nombre de referència de la Declaració de Prestacions
- Referència a l'UNE EN 459-1
- Descripció del producte: nom genèric, tipus i ús previst
- Informació sobre les característiques essencials incloses a la norma UNE-EN 459-1

OPERACIONS DE CONTROL:
Les tasques de control a realitzar són les següents:
- Inspecció de les condicions de subministrament de la calç, i verificació documental de que els valors declarats pel fabricant en els documents que acompanyen el marcatge CE són conforme a les especificacions exigides.
- Si es detecten anomalies durant el transport, emmagatzematge o manipulació, la DF podrà disposar que es realitzin els següents assaigs de control de recepció, segons UNE-EN 459-2:
- Contingut d'òxids de calci i magnesi
- Contingut de diòxid de carboni
- Contingut de calç útil Ca (Oh) 2
- Mida de partícula
- Control addicional quan la calç ha estat emmagatzemada en condicions atmosfèriques normals durant un període superior a 2 mesos, o inferior, quan ha estat emmagatzemada en ambients humits o condicions atmosfèriques desfavorables. Sobre una mostra representativa de la calç emmagatzemada es realitzaran els següents assaigs:
- Contingut de diòxid de carboni
- Mida de partícula

Els mètodes d'assaigs es descriuen a la UNE-EN 459-2.
CRITERIS DE PRESA DE MOSTRES:
Les mostres s'han de prendre segons l'indicat a l'article 200 del PG3 i els criteris que exposi la DF.
Es considera com un lot, que s'acceptarà o rebutjarà en bloc:
- La quantitat de calç de la mateixa classe i procedència rebuda mensualment.
- Si mensualment es reben més de 200 t, el lot serà aquesta quantitat o fracció.

De cada lot es prendran dues mostres, segons el procediment indicat a la norma UNE-EN 459-2. Una per realitzar els assaigs de control de recepció i l'altra per als assaigs de contrast, que es conservarà durant almenys 100 dies en recipient adequat i estanc.
Es prendrà una tercera mostra si el subministrador de calç ho sol·licita.
INTERPRETACIÓ DE RESULTATS I ACTUACIONS EN CAS D'INCOMPLIMENT:
La DF ha d'indicar les mesures a adoptar en el cas que no es compleixin les especificacions establertes al plec.
La remesa no s'ha d'acceptar si, en el moment d'obrir el recipient que la conté apareix en estat grumollós o aglomerat.

B055- CIMENT

0.- ELEMENTS
B055-067M.

1.- DEFINICIÓ I CONDICIONS DELS ELEMENTS
Conglomerant hidràulic format per diferents materials inorgànics finament dividits que, amassats amb aigua, formen una pasta que, mitjançant un procés d'hidratació, endureix i un cop endurit conserva la seva resistència i estabilitat fins i tot sota l'aigua.
CARACTERÍSTIQUES GENERALS:
Ha de ser un material granular molt fi i estadísticament homogeni en la seva composició.
El ciment ha de ser capaç, si es dosifica i barreja adequadament amb aigua i granulats, de produir un morter o un formigó que conservi la seva traballabilitat en un temps prou llarg i assolir, al final de períodes definits, els nivells especificats de resistència i mantenir estabilitat de volum a llarg termini.
No ha de tenir grumolls ni principis d'aglomeració.
En activitats manuals en les que hi hagi risc de contacte amb la pell i d'acord amb l'establert a l'Ordre Presidencial 1954/2004 de 22 de juny, no s'han d'utilitzar o comercialitzar ciments amb un contingut de crom (VI) superior a dos parts per milió del pes sec del ciment.
CIMENTS COMUNS (CEM):
Estaran subjectes al marcatge CE de conformitat amb el que disposen els Reials Decrets 1328/1995 de 28 de juliol i 256/2016 de 10 de juny.

Els componen[illegible] 5 de la norma UNE-EN 197-1.
Tipus de ciments:
- Ciment Pòrtland: CEM I
- Ciment Pòrtland amb addicions: CEM II
- Ciment Pòrtland amb escòries de forn alt: CEM III
- Ciment putzolànic: CEM IV
- Ciment compost: CEM V

Alguns d'aquests tipus es divideixen en subtipus, segons el contingut de l'addició o barreja d'addicions presents en el ciment, els subtipus poden ser A, B o C.
Addicions del clinker pòrtland (K):
- Escòria de forn alt: S
- Fum de sílice: D
- Putzolana natural: P
- Putzolana natural calcinada: Q
- Cendra volant Sicília: V
- Cendra volant calcària: W
- Esquist calcinat: T
- Filler calcari L: L
- Filler calcari LL: LL

Relació entre denominació i designació dels ciments comuns segons el tipus, subtipus i addicions:

Denominació	Designació
Ciment pòrtland	CEM I
Ciment pòrtland amb escòria	CEM II/A-S CEM II/B-S
Ciment pòrtland amb fum de sílice	CEM II/A-D
Ciment pòrtland amb Putzolana	CEM II/A-P CEM II/B-P CEM II/A-Q CEM II/B-Q
Ciment pòrtland amb cendres volants	CEM II/A-V CEM II/B-V CEM II/A-W CEM II/B-W
Ciment pòrtland amb esquist calcinat	CEM II/A-T CEM II/B-T
Ciment pòrtland amb filler calcari	CEM II/A-L CEM II/B-L CEM II/A-LL CEM II/B-LL
Ciment pòrtland mixt	CEM II/A-M CEM II/B-M
Ciment amb escòries de forn alt	CEM III/A CEM III/B CEM III/C
Ciment putzolànic	CEM IV/A CEM IV/B
Ciment compost	CEM V/A CEM V/B

En ciments pòrtland mixtos CEM II/A-M i CEM II/B-M, en ciments putzolànics CEM IV/A i CEM IV/B i en ciments compostos CEM V/A i CEM V/B els components principals a més del clinker han de ser declarats a la designació del ciment.
La composició dels diferents ciments comuns ha de ser l'especificada al capítol 6 de la

Firmado por ***1431* * ENRIC PLANAS (R: ***0363 *) el día 28/10/2025 con un certificado emitido por CATALANA COBRES Representación

norma UNE-EN 197-1.
Els ciments comuns han de complir les exigències mecàniques, físiques, químiques i de durabilitat especificades al capítol 7 de la norma UNE-EN 197-1.
CIMENTS D'ALUMINAT DE CALÇ (CAC):
Ciment obtingut per una mescla de materials aluminosos i calcàris.
Estaran subjectes al marcatge CE de conformitat amb el que disposa el Reial Decret 256/2016, de 10 de juny.
Han de complir les exigències mecàniques, físiques i químiques especificades a UNE-EN 14647.
CIMENTS BLANCS (BL):
Han d'estar subjectes al Reial Decret 1313/1988 i seran aquells definits a la norma UNE 80305 i homòlegs de les normes UNE-EN 197-1 (ciments comuns) i UNE-EN 413-1 (ciments de ram de paleta) que compleixin amb l'especificació de blancor.
Índex de blancor (UNE 80117): >= 85
D'acord amb el Real Decret 1313/1988 de 28 d'octubre i L'Ordre Ministerial de 17 de gener de 1989, han de portar el Certificat de Conformitat amb Requisits Reglamentaris (CCRR).
La composició, així com les prescripcions mecàniques, físiques, químiques i de durabilitat que han de complir els ciments comuns blancs són les mateixes que les especificades per als ciments comuns a la norma UNE-EN 197-1.
La composició, així com les prescripcions mecàniques, físiques i químiques que ha de complir el ciment blanc de ram de paleta (BL 22,5 X) són les mateixes que les especificades per al ciment homòleg a la norma UNE-EN 413-1.
CIMENTS RESISTENTS A L'AIGUA DE MAR (MR):
D'acord amb el Real Decret 1313/1988 de 28 d'octubre i L'Ordre Ministerial de 17 de gener de 1989, han de portar el Certificat de Conformitat amb Requisits Reglamentaris (CCRR).
Relació entre denominació i designació dels ciments resistents a l'aigua de mar segons el tipus, subtipus i addicions:

Denominació	Designació
Ciment pòrtland	I
Ciment pòrtland amb escòria	II/A-S II/B-S
Ciment pòrtland amb fum de sílice	II/A-D
Ciment pòrtland amb Putzolana	II/A-P II/B-P
Ciment pòrtland amb cendres volants	II/A-V II/B-V
Ciment amb escòries de forn alt	III/A III/B III/C
Ciment putzolànic	IV/A IV/B
Ciment compost	CEM V/A

Les especificacions generals en quan a composició i a exigències mecàniques, físiques, químiques i de durabilitat que han de complir són les corresponents als ciments comuns homòlegs de la norma UNE-EN 197-1.
Han de complir els requisits addicionals especificats al capítol 7.2 de la norma UNE 80303-2.

2.- CONDICIONS DE SUBMINISTRAMENT I EMMAGATZEMATGE
Subministrament: de manera que no s'alterin les seves característiques.
Si el ciment es subministra a granel s'ha d'emmagatzemar en sitges.
Si el ciment es subministra en sacs, s'han d'emmagatzemar en un lloc sec, ventilat, protegit de la intempèrie i sense contacte directe amb la terra, de manera que no s'alterin les seves condicions.
Temps màxim d'emmagatzematge dels ciments:
- Classes 22,
- Classes 42,5 : 2 mesos
- Classes 52,5 : 1 mes

3.- UNITAT I CRITERI D'AMIDAMENT
Unitat d'amidament: la indicada a la descripció de l'element
Criteri d'amidament: quantitat necessària subministrada a l'obra

4.- NORMATIVA DE COMPLIMENT OBLIGATORI
Real Decreto 1313/1988, de 28 de octubre, por el se declara obligatoria la homologación de los cementos para la fabricación de hormigones y morteros para todo tipo de obras y productos prefabricados.
Orden de 17 de enero de 1989 por la que se establece la certificación de conformidad a normas como alternativa de la homologación de los cementos para la fabricación de hormigones y morteros para todo tipo de obras y productos prefabricados.
Real Decreto 1328/1995, de 28 de julio, por el que se modifica, en aplicación de la Directiva 93/68/CEE, las disposiciones para la libre circulación de productos de construcción, aprobadas por el Real Decreto 1630/1992, de 29 de diciembre.
Real Decreto 256/2016, de 10 de junio, por el que se aprueba la Instrucción para la recepción de cementos (RC-16).
UNE-EN 197-1:2000 Cemento. Parte 1: Composición, especificaciones y criterios de conformidad de los cementos comunes.
UNE-EN 14647:2006 Cemento de aluminato de calcio. Composición, especificaciones y criterios de conformidad.
UNE 80305:2001 Cementos blancos.
UNE 80303-2:2001 Cementos con características adicionales. Parte 2: Cementos resistentes al agua de mar.

5.- CONDICIONS DE CONTROL DE RECEPCIÓ
CONDICIONS DE MARCATGE I CONTROL DE LA DOCUMENTACIÓ EN CIMENTS COMUNS (CEM) I CIMENTS DE CALÇ (CAC):
El subministrador ha de posar a disposició de la DF en el cas que aquesta ho sol·liciti, la documentació següent, que acredita el marcatge CE, segons el sistema d'avaluació de conformitat aplicable, d'acord amb el que disposa l'apartat 7.2.1 del CTE: - Productes per a preparació de formigó, morter, beurades i altres mescles per a construcció i per a la fabricació de productes de construcció,
- Productes per a elaboració de formigó, morter, pasta i altres mescles per a construcció i per a la fabricació de productes de construcció:
- Sistema 1+: Declaració de Prestacions
El símbol normalitzat del marcatge CE ha d'anar acompanyat de la següent informació com a mínim:
- el número identificador del organisme certificador que ha intervingut en el control de producció
- nom o marca distintiva d'identificació i adreça enregistrada del fabricant
- número del certificat CE de conformitat
- les dues últimes xifres de l'any en que el fabricant va posar el marcatge CE
- indicacions que permetin identificar el producte així com les seves característiques i prestacions declarades atenent a les seves especificacions tècniques
- referència a la norma harmonitzada corresponent
- designació normalitzada del ciment indicant el tipus, subtipus (segons els components principals) i classe resistent
- en el seu cas, informació addicional referent al contingut de clorurs, al límit superior de pèrdua per calcinació de cendra volant i/o additiu emprat
Sobre el mateix embalatge, el marcatge CE es pot simplificar, i inclourà com a mínim:
- el símbol normalitzat del marcatge CE
- en el seu cas, el número del certificat CE de conformitat
- nom o marca distintiva d'identificació i adreça enregistrada del fabricant
- els dos últims dígits de l'any en que el fabricant va posar el marcatge
- referència al número de la norma harmonitzada corresponent
En aquest cas, la informació complerta del marcatge o etiquetat CE haurà d'apareixer també a l'albarà o documentació que acompanya al lliurament.
A l'albarà hi han de figurar les dades següents:
- número de referència de la comanda
- nom i adreça del comprador i punt de destí del ciment
- identificació del fabricant i de l'empresa de subministrament
- designació normalitzada del ciment subministrat conforme a la instrucció RC-16
- quantitat que es subministra

Firmado por ***1431* ENRIC PLANAS (R: ***0363*) el día 28/10/2025 con un certificado emitido por CATALANA COBRES Representación

- en el seu cas, referència a los dades de l'etiquetat corresponent al marcatge CE
- data de subministrament
- identificació del vehicle que el transporta

CONDICIONS DE MARCATGE I CONTROL DE LA DOCUMENTACIÓ EN CIMENTS BLANCS (BL) I CIMENTS RESISTENTS A L'AIGUA DE MAR (MR):

A l'albarà hi han de figurar les dades següents:
- número de referència de la comanda
- nom i adreça del comprador i punt de destí dels ciment
- identificació del fabricant i de l'adreça de subministrament
- designació normalitzada del ciment subministrat segons el Reial Decret 256/2016, de 10 de juny
- contrasenya del Certificat de Conformitat amb els Requisits Reglamentaris
- quantitat que es subministra
- identificació del vehicle que transporta el ciment
- en el seu cas, l'etiquetatge corresponent al marcatge CE
- En el cas de ciments envasats, aquests han de mostrar als seus envasos la següent informació:
- nom o marca identificativa i adreça complerta del fabricant i de la fàbrica
- designació normalitzada del ciment subministrat conforme la present instrucció
- contrasenya del Certificat de Conformitat amb els Requisits Reglamentaris
- dates de fabricació i d'envasat (indicant setmana i any)
- condicions específiques aplicables a la manipulació i utilització del producte

El fabricant ha de facilitar, si li demanen, les dades següents:
- Inici i final d'adormiment
- Si s'han incorporat additius, informació detallada de tots ells i dels seus efectes

OPERACIONS DE CONTROL:

La recepció del ciment haurà d'incloure al menys, dues fases obligatòries:
- Una primera fase de comprovació de la documentació
- Una segona fase d'inspecció visual del subministrament

Es pot donar una tercera fase, si el responsable de recepció ho considera oportú, de comprovació del tipus i classe de ciment i de les característiques físiques químiques i mecàniques mitjançant la realització d'assaigs d'identificació i, si es el cas, d'assaigs complementaris.

Per a la primera fase, al iniciar el subministrament el Responsable de recepció ha de comprovar que la documentació es la requerida. Aquesta documentació estarà compresa per:
- Albarà o full de subministrament.
- Etiquetatge
- Documents de conformitat, com pot ser el marcatge CE o bé la Certificació de Conformitat del Reial Decret 1313/1988
- Pel cas dels ciments no subjectes al marcatge CE, el certificat de garantia del fabricant signat.
- Si els ciments disposen de distintius de qualitat, caldrà també la documentació precisa de reconeixements del distintiu.

En la segona fase, un cop superada la fase de control documental, cal sotmetre el ciment a una inspecció visual per comprovar que no ha patit alteracions o barreges indesitjades.

La tercera fase s'activarà quan es pugui preveure possibles defectes o en el cas que el Responsable així ho estableixi per haver donat resultats no conformes en les fases anteriors o per haver detectat defectes en l'ús de ciments d'anteriors remeses.

En aquest supòsit es duran terme, abans de començar l'obra i cada 200 t de ciment de la mateixa designació i procedència durant l'execució, assaigs d'acord amb l'establer en els Annexes 5 i 6 de la RC-16.

CRITERIS DE PRESA DE MOSTRES:

Les mostres es prendran segons l'indicat en la RC-16. Per a cada lot de control sotmès a assaig s'extrauran tres mostres, una per tal de realitzar els assaigs de comprovació de la composició, l'altra per als assaigs físics, mecànics i químics i l'altra per a ser conservada preventivament.

INTERPRETACIÓ DE RESULTATS I ACTUACIONS EN CAS D'INCOMPLIMENT:

A efectes de la fase primera, no s'aprovarà l'ús de ciments els quals el etiquetatge i la documentació no es correspongui amb el ciment sol·licitat, quan la documentació no estigui completa i quan no es reuneixin tots els requisits establerts.

A efectes de la segona fase, no s'aprovarà l'ús de ciments que presentin símptomes de meteorització rellevant, que contingui cossos estranys i que no resulti homogènia en el seu aspecte o color.

A efectes de la tercera fase, no s'aprovarà l'ús de ciments que no compleixin els criteris establerts en l'apartat A5.5 de la RC-16.

Quan no es c[illegible] repetiran els assaigs per duplicat, sobre dues mostres obtingudes de l'aplec existent a obra. S'acceptarà el lot únicament si els resultats obtinguts en les dues mostres són satisfactoris.

B057- EMULSIÓ BITUMINOSA PER FERMS I PAVIMENTS

0.- ELEMENTS

B057-06II, B057-06IL

1.- DEFINICIÓ I CONDICIONS DELS ELEMENTS

Lligants hidrocarbonats segons les definicions del PG 3.

S'han considerat els tipus següents:
- Emulsions bituminoses
- Betum modificat amb polímers

L'emulsió bituminosa és un producte obtingut per la dispersió de petites partícules d'un lligant hidrocarbonat i eventualment un polímer en una solució aquosa, amb un agent emulsionant.

CARACTERÍSTIQUES GENERALS:

En el cas de que el material s'utilitzi en obra pública, l'acord de Govern de la Generalitat de Catalunya de 9 de juny de 1998, exigeix que els materials siguin de qualitat certificada o puguin acreditar un nivell de qualitat equivalent, segons les normes aplicables als estats membres de la Unió Europea o de l'Associació Europea de Lliure Canvi.

També en aquest cas, es procurarà que els esmentats materials disposin de l'etiqueta ecològica europea, regulada en el Reglament 880/1992/CEE o bé altres distintius de la Comunitat Europea.

EMULSIONS BITUMINOSES:

Cal que tinguin un aspecte homogeni, sense separació de l'aigua ni coagulació del betum asfàltic emulsionat.

Han de ser adherents sobre superfícies humides o seques.

No han de sedimentar-se durant l'emmagatzematge fins el punt que no recuperin la seva consistència original mitjançant una agitació moderada.

No ha de ser inflamable.

EMULSIÓ BITUMINOSA CATIÒNICA:

Càrrega de partícules: Polaritat positiva

No contindran quitrans, substàncies derivades de la destil·lació de productes carbonosos (hulla o d'altres), o betums oxidats.

La denominació de les emulsions bituminoses s'expressarà d'acord amb l'UNE-EN 13808 segons el següent format: C _% Lligant_B_P_F_C. Trencament_Aplicació
- C: Indicatiu que és una emulsió bituminosa catiònica.
- % Lligant: Contingut de lligant, segons UNE-EN 1428.
- B: Incatiu que el lligant hidrocarbonat és un betum asfàltic.
- P: Només si s'incorporen polímers.
- F: Només si incorpora un contingut de fluidificant superior al 3%.
- C.Trencament: Nombre d'una xifra (2 a 10) indica la classe de comportament al trencament, segons UNE-EN 13075-1.
- Aplicació: Abreviació del tipus d'aplicació de l'emulsió:
- ADH: reg d'adherència
- TER: reg termoadherent
- CUR: reg de curat
- IMP: reg d'imprimació
- MIC: microaglomerat en fred
- REC: reciclat en fred

Les emulsions catiòniques a utilitzar en obres de carreteres, segons UNE-EN 13808:
- En regs d'adherència: C60B3 ADH, C60B2 ADH
- En regs termoadherents: C60B3 TER, C60B2 TER
- En regs d'imprimació: C60BF4 IMP, C50BF4 IMP
- En regs de curat: C60B3 CUR, C60B2 CUR
- En microaglomerats en fred: C60B4 MIC, C60B5 MIC
- En reciclats en fred: C60B5 REC

Les emulsions catiòniques modificades a utilitzar en obres de carreteres, segons UNE-EN 13808:
- En regs d'adherència: C60BP3 ADH, C60BP2 ADH
- En regs termoadherents: C60BP3 TER, C60BP2 TER
- En microaglomerats en fred: C60BP4 MIC, C60BP5 MIC

Firmado por ***1431* * ENRIC PLANAS (R: ****0363 *) el día 28/10/2025 con un certificado emitido por CATALANA COBRS Representación

Característiques de les emulsions bituminoses catiòniques, segons UNE-EN 13808:

Taula 214.3.a. Especificacions de les emulsions bituminoses catiòniques

Denominació UNE-EN 13808		C60B3 ADH	C60B3 TER	C60B3 CUR	C60BF4 IMP	C50BF4 IMP	C60B4 MIC	C60B5 REC
Característiques	UNE-EN	U	Assajos sobre l'emulsió original					
Índix Trencament	13075-1	-	70-155 Classe3	70-155 Classe3	70-155 Classe3	110-195 Classe4	110-195 Classe4	110-195 Classe4	>170 Classe5
Contingut lligant(aigua)	1428	%	58-62 Classe6	58-62 Classe6	58-62 Classe6	58-62 Classe6	48-52 Classe6	58-62 Classe6	58-62 Classe6
Contin.fluid. destil·lació	1431	%	<=2,0 Classe2	<=2,0 Classe2	<=2,0 Classe2	<=10,0 Classe6	5-15 Classe7	<=2,0 Classe2	<=2,0 Classe2
Temps fluència(2mm,40°C)	12846-1	s	40-130 Classe4	40-130 Classe4	40-130 Classe4	15-70 Classe3	15-70 Classe3	15-70 Classe3	15-70 Classe3
Residu tamís (tamís 0,5 mm)	1429	%	<=0,1 Classe2	<=0,1 Classe2	<=0,1 Classe2	<=0,1 Classe2	<=0,1 Classe2	<=0,1 Classe2	<=0,1 Classe2
Tendència(7d) sedimentació	12847	%	<=10 Classe3	<=10 Classe3	<=10 Classe3	<=10 Classe3	<=10 Classe3	<=10 Classe3	<=10 Classe3
Adhesivitat	13614	%	>=90 Classe3	>=90 Classe3	>=90 Classe3	>=90 Classe3	>=90 Classe3	>=90 Classe3	>=90 Classe3

Taula 214.3.b Especificacions del Betum asfàltic residual

Denominació UNE-EN 13808		C60B3 ADH	C60B3 TER	C60B3 CUR	C60BF4 IMP	C50BF4 IMP	C60B4 MIC	C60B5 REC
Característiques	UNE-EN	U	Assajos sobre lligant residual					
Residu per evaporació, segons UNE-EN 13074-1								
Penetració 25°C	1426	0,1mm	<=330 Classe7	<=50 Classe2	<=330 Classe7	<=330 Classe7	<=330 Classe7	<=100 Classe3	<=330 Classe7
Penetració 15°C	1426	0,1mm	-	-	-	>300 Class10	>300 Class10	-	-
Punt de reblaniment	1427	°C	>=35 Classe8	>=50 Classe4	>=35 Classe8	<=35 Classe8	<=35 Classe8	>=43 Classe6	>=35 Classe8
Residu per evaporació, segons UNE-EN 13074-1, seguit d'estabilització segons UNE-EN 13074-2									
Penetració 25°C	1426	0,1mm	<=220 Classe5	<=50 Classe2	<=220 Classe5	<=220 Classe5	<=270 Classe6	<=100 Clase3	<=220 Classe6
Punt de reblaniment	1427	°C	>=35 Classe8	>=50 Classe4	>=35 Classe8	<=35 Classe8	<=35 Classe8	>=43 Classe6	>=35 Classe8

Taula 214.4.a Especificacions de les emulsions bituminoses catiòniques modificades

Denominació UNE-EN 13808			C60BP3 ADH	C60BP3 TER	C60BP4 MIC
Característiques	UNE-EN	Unitat	Assajos sobre emulsió original		
Índex de trencament	13075-1		70-155	70-155	110-195
Contingut de lligant per contingut d'aigua	1428	%	58-62 Classe 6	58-62 Classe 6	58-62 Classe 6
Contingut fluid. destil·lació	1431	%	<=2,0 Classe 2	<=2,0 Classe 2	<=2,0 Classe 2
Temps de fluència (2 mm, 40°C)	12846 -1	S	40-130 Classe 4	40-130 Classe 4	15-70 Classe 3
Residu tamís (per tamís 0,5 mm)	1429	%	<=0,1 Classe 2	<=0,1 Classe 2	<=0,1 Classe
Tendència a la sedimentació (7D)	12847	%	<=10 Classe 3	<=10 Classe 3	<=10 Classe 3
Adhesivitat	13614	%	>=90 Clase 3	>=90 Classe 3	>=90 Classe 3

Taula 214.4.b Especificacions del lligant residual

Denominació UNE-EN 13808			C60BP3 ADH	C60BP3 TER	C60BP4 MIC
Característiques	UNE-EN	Unitat	Assajos sobre lligant residual		
Residu per evaporació, segons UNE-EN 13074-1					
Penetració 25°C	1426	0,1 mm	<=330 Classe 7	<=50 Classe 2	<=100 Classe 3
Punt de reblaniment	1427	°C	>=35 Classe 8	>=55 Classe 3	>=50 Classe 4
Cohesió per assaig pèndul	13588	J/cm2	>=0,5 Classe 6	>=0,5 Classe 6	>=0,5 Classe 6
Recuperació elàstica ,25°C	13398	%	DV Classe 1	>=50 Classe 5	>=50 Classe 5
Residu per evaporació UNE-EN 13074-1, seguit d'estabilització UNE-EN 13074-2					
Penetració 25°C	1426	0,1 mm	<=220 Classe 5	<=50 Classe 2	<=100 Classe 3
Punt de reblaniment	1427	°C	>=43 Classe 6	>=55 Classe 3	>=50 Classe 4
Cohesió per assaig pèndul	13588	J/cm2	>=0,5 Classe 6	>=0,5 Classe 6	>=0,5 Classe 6
Recuperació elàstica ,25°C	13398	%	>=50 Classe 5	DV Classe 1	DV Classe 1

DV: Valor declarat per el fabricant.

2.- CONDICIONS DE SUBMINISTRAMENT I EMMAGATZEMATGE

CARACTERÍSTIQUES GENERALS:

El sistema de transport i les instal·lacions d'emmagatzematge han de tenir l'aprovació de la DF que les comprovarà per tal que no es pugui alterar la qualitat del material. De no obtenir-ne l'aprovació corresponent, es suspendrà la utilització del contingut del tanc fins a la comprovació de les característiques que es cregui oportunes d'entre les indicades a la normativa vigent o al plec.

EMULSIONS BITUMINOSES:

Subministrament en cisternes, si aquestes han contingut altres líquids, hauran d'estar

Firmado por ***1431* * ENRIC PLANAS (R: ****0363 *) el día 28/10/2025 con un certificado emitido por CATALANA DE COBROS Representación

completament netes abans de la càrrega. Les cisternes disposaran d'un element adient que permeti prendre mostres.
Emmagatzematge en un o diversos tancs aïllats entre si i amb boques de ventilació, comptaran amb aparells de mesura i seguretat, i disposaran de vàlvula per a presa de mostres.
Les emulsions bituminoses de trencament lent (I.trencament 4 a 5), per a microaglomerats i reciclats en fred, es transportaran en cisternes completes (>=90%), a temperatura < 50°C.
En emulsions de trencament lent i termoadherents (TER) que s'emmagatzemin més de 7 dies, caldrà assegurar la seva homogeneïtat prèviament a la posada a obra.
Quan els tancs no disposin de mitjans de càrrega propis, les cisternes de transport estaran dotades de mitjans pneumàtics o mecànics per al transvasament ràpid.
Les canonades i bombes utilitzades en el transvasament de l'emulsió cal que estiguin disposades de tal manera que sigui fàcil netejar-les després de cada aplicació.

3.- UNITAT I CRITERI D'AMIDAMENT
Unitat d'amidament: la indicada a la descripció de l'element
Criteri d'amidament: quantitat necessària subministrada a l'obra

4.- NORMATIVA DE COMPLIMENT OBLIGATORI
* Orden de 6 de febrero de 1976 por la que se aprueba el Pliego de Prescripciones Técnicas Generales para Obras de Carreteras y Puentes (PG-3).
* Orden FOM/2523/2014, de 12 de diciembre, por la que se actualizan determinados artículos del Pliego de Prescripciones Técnicas Generales para Obras de Carreteras y Puentes, relativos a materiales básicos, a firmes y pavimentos, y a señalización, balizamiento y sistemas de contención de vehículos (PG-3).
EMULSIÓ BITUMINOSA:
UNE-EN 13808:2013 Betunes y ligantes bituminosos. Especificaciones de las emulsiones bituminosas catiónicas.
UNE-EN 13808:2013/1M:2014 Betunes y ligantes bituminosos. Especificaciones de las emulsiones bituminosas catiónicas.

5.- CONDICIONS DE CONTROL DE RECEPCIÓ
CONDICIONS DE MARCATGE I CONTROL DE LA DOCUMENTACIÓ:
El subministrador ha de posar a disposició de la DF si aquesta ho demana, la següent documentació, que acredita el marcatge CE, segons el sistema d'avaluació de conformitat aplicable:
- Betums asfàltics convencionals, betums modificats amb polímers i emulsions bituminoses: - Productes per a construcció i tractament superficial de carreteres:
- Sistema 2+: Declaració de Prestacions
- Betums asfàltics durs: - Productes per a construcció i manteniment de carreteres:
- Sistema 2+: Declaració de Prestacions
- Betums asfàltics multigrau: - Productes per a construcció i manteniment de carreteres, aeroports i àrees pavimentades:
- Sistema 2+: Declaració de Prestacions
Cada cisterna que arribi a l'obra s'acompanyarà d'albarà i informació de l'etiquetat i marcatge CE corresponent.
L'albarà ha d'incloure:
- Nom i direcció de l'empresa subministradora.
- Data de fabricació i subministrament.
- Identificació del vehicle que ho transporta.
- Quantitat subministrada.
- Denominació comercial i tipus d'emulsió bituminosa, betum asfàltic o betum modificat subministrat.
- Nom i direcció del comprador i destí.
- Referència de la comanda.
L'etiquetat i marcat CE ha d'incloure:
- Símbol del marcatge CE.
- Nombre d'identificació de l'organisme de certificació.
- Nombre o marca identificativa i direcció del fabricant.
- Dues últimes xifres de l'any en que es fixa el marcatge.
- Nombre de referència de la declaració de prestacions.
- Referència a la norma europea corresponent:
- Emulsions bituminoses: segons EN 13808.
- Betum asfàltic convencional: segons EN 12591.
- Betum asfàltic dur: segons EN 13924-1.
- Betum asfàltic multigrau: segons EN 13924-2.
- Descripció [illegible]
Certificat del fabricant que l'emulsió o lligant, no conté en la seva composició quitrans, ni substàncies derivades de la destil·lació de productes carbonosos, ni betums oxidats.
CONDICIONS DE MARCATGE I CONTROL DE LA DOCUMENTACIÓ EN EMULSIONS BITUMINOSES
L'etiquetatge i marcatge CE incorporarà a més informació de les següents característiques essencials incloses a la norma UNE-EN 13808:
- Viscositat, segons UNE-EN 12846-1.
- Adhesivitat, segons UNE-EN 13614.
- Índex de trencament, segons UNE-EN 13075-1.
- Estabilitat mescla amb ciment, segons UNE-EN 12848.
- Característiques del lligant residual per evaporació, segons UNE-EN 13074-1: - Consistència a temperatura de servei intermèdia (penetració a 25°C, segons UNE-EN 1426).
- Consistència a temperatura de servei elevada (punt de reblaniment, segons UNE-EN 1427).
- Cohesió lligant residual en emulsiones bituminoses modificades (pèndol, segons UNE-EN 13588).
- Característiques del lligant residual per evaporació segons UNE-EN 13074-1, seguit d'estabilització segons UNE-EN 13074-2:
- Durabilitat consistència temperatura de servei intermèdia (penetració retinguda, segons UNE-EN 1426).
- Durabilitat consistència temperatura de servei elevada (increment punt reblaniment, segons UNE-EN 1427).
- Durabilitat cohesió en emulsions bituminoses modificades (pèndol, segons UNE-EN 13588).
OPERACIONS DE CONTROL:
Control de recepció:
- Verificació documental del fet que els valors declarats pel fabricant en els documents que acompanyen el Marcatge CE son conforme a les especificacions exigides.
Control addicional:
- Verificació de les característiques especificades a l'apartat 1 d'aquest Plec, quan ho requereixi la DF, amb una freqüència d'1 vegada al mes i almenys 3 vegades durant l'execució de l'obra, per a cada tipus i composició d'emulsió o lligant.
OPERACIONS DE CONTROL EN EMULSIONS BITUMINOSES:
Control de recepció (quan la DF ho consideri oportú):
- Càrrega de les partícules, segons UNE-EN 1430.
- Propietats perceptibles, segons UNE-EN 1425.
- Índex de trencament, segons UNE-EN 13075-1.
- Contingut d'aigua, segons UNE-EN 1428.
- Tamisatge, segons UNE-EN 1429.
- Temps de fluència, segons UNE-EN 12846-1.
Control en el moment d'utilització:
- Càrrega de les partícules, segons UNE-EN 1430.
- Propietats perceptibles, segons UNE-EN 1425.
- Índex de trencament, segons UNE-EN 13075-1.
- Contingut d'aigua, segons UNE-EN 1428.
- Tamisatge, segons UNE-EN 1429.
- Temps de fluència, segons UNE-EN 12846-1.
Control addicional, en cas d'emmagatzematge > 15 dies o > 7 dies per a emulsions de trencament lent o termoadherents:
- Tamisatge, segons UNE-EN 1429.
- Contingut de lligant, segons UNE-EN 1428.
CRITERI DE PRESA DE MOSTRES EN EMULSIONS BITUMINOSES:
Control de recepció:
- 2 mostres > = 2 kg segons l'UNE-EN 58. Es prendran de cada cisterna, en el moment de transvasament al tanc d'emmagatzematge.
- Els controls es realitzaran sobre una de les mostres, l'altra es conservarà durant un mínim de 15 dies per a realitzar assaigs de contrast, en cas que sigui necessari.
Control en el moment d'utilització:
- Es considera com a lot, que s'acceptarà o rebutjarà en bloc:
- Quantitat de 30 t.
- Fracció diària, o fracció setmanal en cas d'ocupació en regs d'adherència, imprimació i curat.
- 2 mostres > = 2 kg segons l'UNE-EN 58. Es prendran de cada cisterna, en el moment de transvasament al tanc d'emmagatzematge.
- Els controls es realitzaran sobre una de les mostres, l'altra es conservarà durant un

Firmado por ***1431* ENRIC PLANAS (R: ***0363*) el día 28/10/2025 con un certificado emitido por CATALANA DE COBROS Representación

mínim de 15 dies per a realitzar assaigs de contrast, en cas que sigui necessari.
Control addicional:
- 2 mostres, una de la part superior i l'altra de la part inferior del tanc d'emmagatzematge.
INTERPRETACIÓ DE RESULTATS I ACTUACIONS EN CAS D'INCOMPLIMENT:
La DF indicarà les mesures a adoptar en cas que els lligants hidrocarbonats no compleixin alguna de les especificacions establertes a les taules de l'article corresponent del PG-3.

B06 FORMIGONS

B069- FORMIGÓ D'ÚS NO ESTRUCTURAL

0.- ELEMENTS
B069-2A9P.

1.- DEFINICIÓ I CONDICIONS DELS ELEMENTS
Formigons que no aporten responsabilitat estructural a la construcció, però col·laboren a millorar la durabilitat del formigó estructural (formigons de neteja) o aporten el volum necessari d'un material resistent per a conformar la geometria requerida per un fi concret.
S'han considerat els materials següents:
- Formigons de neteja, destinats a evitar la contaminació de les armadures i la dessecació del formigó estructural al procés d'abocat
- Formigó no estructural destinat a conformar volums de material resistent
CARACTERÍSTIQUES GENERALS:
Els ciments que es poden utilitzar en formigó no estructural són:
- Prefabricats no estructurals: Ciments comuns excepte CEM II/A-Q, CEM II/B-Q, CEM II/A-W, CEM II/B-W, CEM II/A-T, CEM II/B-T, CEM III/C
- Formigons de neteja i replens de rases: Ciments comuns
- Altres formigons executats a l'obra: Ciment per a usos especials ESP VI-1 i ciments comuns excepte CEM II/A-Q, CEM II/B-Q, CEM II/A-W, CEM II/B-W, CEM II/A-T, CEM II/B-T, CEM III/C
Els àrids a utilitzar poden ser sorres i graves rodades o procedents de matxuqueig, o escòries siderúrgiques adequades. S'ha de poder utilitzar fins a un 100% d'àrid gros reciclat, sempre que compleixi amb les especificacions de l'article 30.8 del CODI ESTRUCTURAL amb respecte a les condicions físico-mecàniques i als requisits químics.
S'hauran d'utilitzar additius reductors d'aigua, ja que els formigons d'ús no estructural contenen poc ciment.
Els components del formigó, la seva dosificació, el procés de fabricació i el transport han d'estar d'acord amb les prescripcions del CODI ESTRUCTURAL.
El control dels components s'ha de realitzar d'acord als àmbits 0101, 0521, 0531, 0701 i 1011.
Els formigons de neteja han de tenir una dosificació mínima de 150 kg/m3 de ciment.
La mida màxima del granulat es recomanable sigui inferior a 30 mm.
Es tipificaran de la manera següent: HL-150/C/TM, on C = consistència i TM= mida màxima del granulat.
Els formigons no estructurals han de tenir una resistència característica mínima de 15 N/mm2, i es recomanable que la mida màxima del granulat sigui inferior a 40 mm.
Es tipificaran HNE-15/C/TM, on C= consistència i TM = mida màxima del granulat.
S'ha d'utilitzar preferentment, formigó de resistència 15 N/mm2, tret que la DF indiqui el contrari.
En cap cas la proporció en pes de l'additiu no ha de superar el 5% del pes del ciment utilitzat.
Si s'utilitzen cendres volants no han de superar el 35% del pes del ciment.
Classe resistent del ciment: >= 32,5
Contingut de ciment: >= 150 kg/m3
Assentament en el con d'Abrams (UNE EN 12350-2):
Consistència seca: 0 - 2 cm
Consistència plàstica: 3-4 cm
Consistència tova: 5-9 cm
Toleràncies:
- Assentament en el con d'Abrams:
Consistència seca: ± 1 cm
Consistència plàstica o tova: ± 1 cm
Toleràncies respecte de la dosificació:
- Contingut [illegible]
- Contingut de granulats, en pes: ± 3%
- Contingut d'aigua: ± 3%
- Contingut d'additius: ± 5%
- Contingut d'addicions: ± 3%
2.- CONDICIONS DE SUBMINISTRAMENT I EMMAGATZEMATGE
Subministrament: En camions formigonera.
El formigó ha d'arribar a l'obra sense alteracions en les seves característiques, formant una barreja homogènia i sense haver iniciat l'adormiment.
Queda expressament prohibit l'addició al formigó de qualsevol quantitat d'aigua o altres substàncies que puguin alterar la composició original.
Emmagatzematge: No es pot emmagatzemar.
3.- UNITAT I CRITERI D'AMIDAMENT
Unitat d'amidament: la indicada a la descripció de l'element
Criteri d'amidament: quantitat necessària subministrada a l'obra
4.- NORMATIVA DE COMPLIMENT OBLIGATORI
Real Decreto 470/2021, de 29 de junio, por el que se aprueba el Código Estructural.

B06E- FORMIGÓ ESTRUCTURAL

0.- ELEMENTS
B06E-119W, B06F2-LQTJ, B06F1-I0IL, B06F2-I0RX

1.- DEFINICIÓ I CONDICIONS DELS ELEMENTS
Formigó amb o sense addicions (cendres volants o fum de sílice), elaborat en una central formigonera legalment autoritzada d'acord amb el títol 4t. de la llei 21/1992 de 16 de juliol d'indústria i el Real Decret 559/2010, de 7 de maig.
CARACTERÍSTIQUES DELS FORMIGONS D'ÚS ESTRUCTURAL:
Els components del formigó, la seva dosificació, el procés de fabricació i el transport han d'estar d'acord amb les prescripcions del CODI ESTRUCTURAL.
La designació del formigó fabricat en central es pot fer per propietats o per dosificació i s'expressarà, com a mínim, la següent informació:
- Consistència
- Grandària màxima del granulat
- Tipus d'ambient al que s'exposarà el formigó
- Resistència característica a compressió per als formigons designats per propietats
- Contingut de ciment expressat en kg/m3, per als formigons designats per dosificació
- La indicació de l'ús estructural que ha de tenir el formigó: en massa, armat o pretesat
La designació per propietats s'ha de fer d'acord amb el format: T-R/C/TM/A
- T: Indicatiu que serà HM per al formigó en massa, HA pel formigó armat, i HP per al formigó pretesat
- R: Resistència característica a compressió, en N/mm2 (20-25-30-35-40-45-50-55-60-70-80-90-100)
- C: Lletra indicativa del tipus de consistència: L Líquida, F fluida, B tova, P plàstica i S seca
- TM: Grandària màxima del granulat en mm.
- A: Designació de l'ambient al que s'exposarà el formigó
En els formigons designats per propietats, el subministrador ha d'establir la composició de la mescla del formigó, garantint al peticionari les característiques especificades de grandària màxima del granulat, consistència i resistència característica, així com les limitacions derivades del tipus d'ambient especificat (contingut de ciment i relació aigua/ciment).
En els formigons designats per dosificació, el peticionari es responsable de la congruència de les característiques especificades de grandària màxima del granulat, consistència i contingut en ciment per metre cúbic de formigó, i el subministrador les haurà de garantir, indicant també, la relació aigua/ciment que ha emprat.
En els formigons amb característiques especials o d'altres de les especificades a la designació, les garanties i les dades que el subministrador hagi d'aportar, s'han d'especificar abans de l'inici del subministrament.
El formigó ha de complir amb les exigències de qualitat que estableix l'article 43.2 del CODI ESTRUCTURAL.
Si el formigó està destinat a una obra amb armadures pretesades, podrà contenir cendres volants sense que aquestes excedeixin el 20% del pes del ciment, i si es tracta de fum de silici no podrà excedir el 10%
Si el formigó està destinat a obres de formigó en massa o armat, la DF pot autoritzar

Firmado por ***1431* * ENRIC PLANAS (R: ****0363 *) el día 28/10/2025 con un certificado emitido por CATALANA COBRRS Representación

l'us de cendres volants o fum de silici per la seva confecció. En estructures d'edificació, si s'utilitzen cendres volants no han de superar el 35% del pes del ciment. Si s'utilitza fum de silici no ha de superar el 10% del pes del ciment. La quantitat mínima de ciment s'especifica a l'article 43.2.1 del CODI ESTRUCTURAL.
La central que subministri formigó amb cendres volants realitzarà un control sobre la producció segons l'art. 32 del CODI ESTRUCTURAL i ha de posar els resultats de l'anàlisi a l'abast de la DF, o disposarà d'un distintiu de qualitat oficialment reconegut
Les cendres volants han de complir en qualsevol cas les especificacions de la norma UNE_EN 450.
Els additius hauran de ser del tipus que estableix l'article 31.2 del CODI ESTRUCTURAL i complir l'UNE EN 934-2
En cap cas la proporció en pes de l'additiu no ha de superar el 5% del pes del ciment utilitzat.
Classificació dels formigons per la seva resistència a compressió:
- Si fck <= 50 N/mm2 , resistència standard
- Si fck > 50 N/mm2 , alta resistència
Si no es disposa més que de resultats a 28 dies d'edat, es podran admetre com a valors de resistència a j dies d'edat els valors resultants de la fórmula següent:
- fcm (t) = ßcc(t)·fcm
- ßcc = exp s [1 (28/t)1/2]
(on Fcm: Resistència mitja a compressió a 28 dies,
ßcc: coeficient que depèn de l'edat del formigó,
t: edat del formigó en dies,
s: coeficient en funció del tipus de ciment (= 0,2 per a ciments d'alta resistència i enduriment ràpid (CEM 42,5R, CEM 52,5R), = 0,25 per a ciments normals i d'enduriment ràpid (CEM 32,5R, CEM 42,5), = 0,38 per a ciments d'enduriment lent (CEM 32,25)).
Valor mínim de la resistència:
- Formigons en massa >= 20 N/mm2
- Formigons armats o pretesats >= 25 N/mm2
Tipus de ciment:
- Formigó en massa: Ciments comuns excepte els tipus CEM II/A-Q, CEM II/B-Q, CEM II/A-W, CEM II/B-W, CEM II/A-T, CEM II/B-T i CEM III/C (UNE-EN 197-1), Ciments per a usos especials ESP VI-1 (UNE 80307).
- Formigó armat: Ciments comuns excepte els tipus CEM II/A-Q, CEM II/B-Q, CEM II/A-W, CEM II/B-W, CEM II/A-T, CEM II/B-T, CEM III/C i CEM V/B (UNE-EN 197-1).
- Formigó pretesat: Ciments comuns tipus CEM I, CEM II/A-D, CEM II/A-V, CEM II/A-P i CEM II/A-M(V,P) (UNE-EN 197-1).
- Es considera inclòs dins dels ciments comuns els ciments blancs (UNE 80305).
- Es consideren inclosos els ciments de característiques addicionals com els resistents als sulfats i/o a l'aigua de mar (UNE 80303-1 i UNE 80303-2), i els de baix calor d'hidratació (UNE-EN 14216).
Classe del ciment: 32,5 N
Densitats dels formigons:
- Formigons en massa (HM): - 2.250 kg/m3 si fck <=40 N/mm2 - 2.300 kg/m3 si fck > 40 N/mm2
- Formigons armats i pretensats (HA-HP): 2400 kg/m3.
La quantitat mínima de ciment considerant el tipus d'exposició més favorable ha de ser (CODI ESTRUCTURAL, taula 43.2.1.a):
- Obres de formigó en massa: >= 200 kg/m3
- Obres de formigó armat: >= 250 kg/m3
- Obres de formigó pretesat: >= 275 kg/m3
- A totes les obres: <= 500 kg/m3
La relació aigua/ciment considerant el tipus d'exposició més favorable ha de ser (CODI ESTRUCTURAL, taula 43.2.1.a):
- Formigó en massa: <= 0,65
- Formigó armat: <= 0,65
- Formigó pretesat: <= 0,60
Assentament en el con d'Abrams (UNE EN 12350-2):
- Consistència seca: 0 - 2 cm
- Consistència plàstica: 3-4 cm
- Consistència tova: 5-9 cm
- Consistència fluida: 10-15 cm
- Consistència líquida: 16-20 cm
La consistència (L) líquida només es podrà aconseguir mitjançant additiu superfluidificant
Ió clor total aportat per components d'un formigó no pot superar:
- Pretensat:
- Armat: <= 0,4% pes de ciment
- En massa amb armadura de fissuració: <= 0,4% pes de ciment
Quantitat total de fins (sedàs 0,063) al formigó, corresponents als granulats i al ciment:
- Si l'aigua és standard: < 175 kg/m3
- Si l'aigua és reciclada: < 185 kg/m3
Toleràncies:
- Assentament en el con d'Abrams:
- Consistència seca: Nul
- Consistència plàstica o tova: ± 1 cm
- Consistència fluida: ± 1 cm
- Consistència líquida: ± 1 cm
FORMIGONS PER A PILOTS FORMIGONATS "IN SITU"
Tamany màxim del granulat. El més petit dels següents valors:
- <= 32 mm
- <= 1/4 separació entre barres d'acer longitudinals
Dosificacions de pastat:
- Contingut de ciment:
- Formigons abocats en sec: >= 325 kg/m3
- Formigons submergits: >= 375 kg/m3
- Relació aigua-ciment (A/C): < 0,6
- Contingut de fins d <0,125 (ciment inclòs):
- Granulat gruixut d > 8 mm: >= 400 kg/m3
- Granulat gruixut d <= 8 mm: >= 450 kg/m3
Consistència del formigó:

Assentament con d'Abrams(mm)	Condicions d'ús
130 <= H <= 180	- Formigó abocat en sec
H >= 160	- Formigó bombejat, submergit o abocat sota aigua amb tub tremie
H >= 180	- Formigó submergit, abocat sota fluid estabilitzador amb tub tremie

El formigó ha de tenir la docilitat i fluïdesa adequada, i aquests valors s'han de mantenir durant tot el procés de formigonat, per tal d'evitar embussos als tubs de formigonar.
FORMIGONS PER A PANTALLES FORMIGONADES "IN SITU"
Contingut mímin de ciment en funció de la grandària màxima del granulat:

Grandària màxima del granulat(mm)	Contingut mínim de ciment(kg)
32	350
25	370
20	385
16	400

Grandària màxima del granulat. El més petit dels següents valors:
- <= 32 mm
- <= 1/4 separació entre barres d'acer longitudinals
Dosificacions de pastat:
- Contingut de ciment en pantalles contínues de formigó armat:
  - Formigons abocats en sec: >= 325 kg/m3
  - Formigons submergits: >= 375 kg/m3
- Relació aigua-ciment: 0,45 < A/C < 0,6
- Contingut de fins d <=0,125 mm (ciment inclòs):
  - Granulat gruixut D <= 16 mm: <= 450 kg/m3
  - Granulat gruixut D > 16 mm: = 400 kg/m3
- Assentament al con d'Abrams: 160 < A < 220 mm
El formigó ha de tenir la docilitat i fluïdesa adequada, i aquests valors s'han de mantenir durant tot el procés de formigonat, per tal d'evitar embussos als tubs de formigonar.
FORMIGÓ PER A PAVIMENTS

Firmado por ***1431* ENRIC PLANAS (R: ***0363*) el día 28/10/2025 con un certificado emitido por CATALANA DE COBROS Representación

La fabricació del formigó no es podrà iniciar fins que la DF no hagi aprovat la fórmula de treball i el corresponent tram de prova (apartat d'execució). Aquesta fórmula inclourà:
- La identificació de cada fracció d'àrid i la seva proporció ponderal en sec
- La granulometria de la mescla d'àrids per als tamisos 40 mm; 25 mm; 20 mm; 12,5 mm; 8 mm; 4 mm; 2 mm; 1 mm; 0,500 mm; 0,250 mm; 0,125 mm; i 0,063 mm UNE EN 933-2.
- La dosificació de ciment, aigua i, si és el cas de cada additiu, referides a amassada
- La resistència característica a flexotracció a 7 i a 28 dies.
- La consistència del formigó fresc, i el contingut d'aire ocluït.

El pes total de partícules que passen pel tamís 0,125 mm UNE EN 933-2 no serà major de 450 kg/m3, inclòs el ciment.
Contingut de ciment: >= 300 kg/m3
Relació aigua/ciment: <= 0,46
Assentament en el con d'Abrams (UNE 83313): 2 - 6 cm
Proporció d'aire ocluït (UNE 83315): <= 6%
En zones sotmeses a nevades o gelades serà obligatòria la utilització d'un inclusor d'aire, i en aquest cas, la proporció d'aire ocluit en el formigó fresc no serà inferior al 4,5 % en volum.
Toleràncies:
- Assentament en el con d'Abrams: ± 1 cm

2.- CONDICIONS DE SUBMINISTRAMENT I EMMAGATZEMATGE
Subministrament: En camions formigonera.
El formigó ha d'arribar a l'obra sense alteracions en les seves característiques, formant una barreja homogènia i sense haver iniciat l'adormiment.
Queda expressament prohibit l'addició al formigó de qualsevol quantitat d'aigua o altres substàncies que puguin alterar la composició original.
Emmagatzematge: No es pot emmagatzemar.

3.- UNITAT I CRITERI D'AMIDAMENT
Unitat d'amidament: la indicada a la descripció de l'element
Criteri d'amidament: quantitat necessària subministrada a l'obra

4.- NORMATIVA DE COMPLIMENT OBLIGATORI
Real Decreto 470/2021, de 29 de junio, por el que se aprueba el Código Estructural.
PILOTS I PANTALLES FORMIGONADES "IN SITU"
Documento Básico de Seguridad estructural DB-SE, parte II del CTE, aprobado por el Real Decreto 314/2006.
FORMIGÓ PER A PAVIMENTS
Orden FOM/891/2004, de 1 de marzo, por la que se actualizan determinados artículos del Pliego de Prescripciones Técnicas Generales para Obras de Carreteras y Puentes, relativos a firmes y pavimentos (PG-3).

B07 MORTERS DE COMPRA

B07L- MORTER PER A RAM DE PALETA

0.- ELEMENTS
B07L-1PYA,B07L-1PY6.

1.- DEFINICIÓ I CONDICIONS DELS ELEMENTS
Barreja d'un o més conglomerants minerals amb granulats triats i additius especials.
- Morter de ram de paleta

CARACTERÍSTIQUES GENERALS:
No ha de tenir grumolls ni principis d'aglomeració.
MORTER DE RAM DE PALETA:
Mescla formada per un o varis conglomerants inorgànics, granulats, aigua i addicions o additius (en el seu cas), per a fàbriques d'obra ceràmica (façanes, murs, pilars, envans) com a material d'unió i rejuntat.
S'han considerat els tipus següents:
- Morter d'us corrent (G): sense característiques especials
- Morter per a junts i capes fines (T): Morter dissenyat amb una mida màxima del granulat menor o igual al valor que figura especificat
- Morter de ram de paleta lleuger (L): Morter dissenyat que la seva densitat (endurit i sec), es inferior o igual al valor que figura especificat

La classe del morter es defineix per la lletra M seguida del valor de la resistència a compressió m[illegible]
En els morters prescrits, el fabricant declararà la proporció de tots els components de la mescla, en volum o en pes.
Les característiques següents han de complir amb els valors declarats pel fabricant, assajades segons la norma corresponent:
- Característiques dels morters frescos:
  - Temps d'us (EN 1015-9)
  - Contingut en ions clorur (EN-EN 1015-17): <= 0,1%
  - Contingut en aire (EN 1015-7) o (EN 1015-6) si s'han utilitzat granulats porosos
- Característiques dels morters endurits:
  - Resistència a compressió (EN 1015-11)
  - Resistència d'unió (adhesió) (EN 1052-3)
  - Absorció d'aigua (EN 1015-18)
  - Permeabilitat al vapor d'aigua (EN 1745)
  - Densitat (morter endurit i sec) (EN 1015-10)
  - Conductivitat tèrmica (EN 1745)
  - Durabilitat (resistència als cicles de gel/desgel) (comprovat segons les disposicions que li siguin aplicables)
- Característiques addicionals per als morters lleugers:
  - Densitat (UNE-EN 1015-10): <= 1300 kg/m3
  - Característiques addicionals per als morters per a junts i capes fines:
  - Mida màxima del granulat (EN 1015-1): <= 2 mm
  - Temps obert o temps de correcció (EN 1015-9)
  - Reacció davant del foc:
  - Material amb contingut de matèria orgànica <= 1,0%: Classe A1
  - Material amb contingut de matèria orgànica > 1,0%: Classe UNE-EN 13501-1

2.- CONDICIONS DE SUBMINISTRAMENT I EMMAGATZEMATGE
Subministrament: en envasos tancats hermèticament.
Emmagatzematge: En el seu envàs d'origen i en llocs secs, sense contacte directe amb el terra i protegit de la intempèrie, de manera que no se n'alterin les condicions inicials.
3.- UNITAT I CRITERI D'AMIDAMENT
Unitat d'amidament: la indicada a la descripció de l'element
Criteri d'amidament: quantitat necessària subministrada a l'obra

4.- NORMATIVA DE COMPLIMENT OBLIGATORI
MORTER DE RAM DE PALETA:
UNE-EN 998-2:2004 Especificaciones de los morteros para albañilería. Parte 2: Morteros para albañilería.

5.- CONDICIONS DE CONTROL DE RECEPCIÓ
CONDICIONS DE MARCATGE I CONTROL DE LA DOCUMENTACIÓ EN MORTER DE RAM DE PALETA:
El subministrador ha de posar a disposició de la DF en el cas que aquesta ho sol·liciti, la documentació següent, que acredita el marcatge CE, segons el sistema d'avaluació de conformitat aplicable, d'acord amb el que disposa l'apartat 7.2.1 del CTE:
- Productes per a murs, pilars i particions (morters dissenyats*). * Morter amb una composició i sistema de fabricació escollits pel fabricant per tal d'obtenir les propietats especificades (concepte de prestació):
- Sistema 2+: Declaració de Prestacions
- Productes per a murs, pilars i particions (morters prescrits*). * Morter que es fabrica en unes proporcions predeterminades i que les seves propietats depenen de les proporcions dels components que s'han declarat (concepte de recepta):
- Sistema 4: Declaració de Prestacions

A l'embalatge o a l'albarà de lliurament han de constar-hi les dades següents:
- Referència a la norma UNE-EN 998-2
- Nom del fabricant
- Codi o data de fabricació
- Tipus de morter
- Temps d'us
- Contingut en clorurs
- Contingut en aire
- Proporció dels components (morters prescrits)
- Resistència a compressió o classe de resistència a compressió
- Resistència d'unió (adhesió)

Firmado por ***1431* * ENRIC PLANAS (R: ****0363 *) el día 28/10/2025 con un certificado emitido por CATALANA COBRES Representación

- Absorció d'aigua
- Permeabilitat al vapor d'aigua
- Densitat
- Conductivitat tèrmica
- Durabilitat
- Mida màxima del granulat
- Temps obert o temps de correcció
- Reacció davant el foc
- Marcatge CE de conformitat amb el que disposa el Reial Decret 1328/1995, de 28 de juliol

OPERACIONS DE CONTROL EN MORTERS DE RAM DE PALETA:
Inspecció visual de les condicions de subministrament i recepció del certificat de qualitat del fabricant, segons les exigències del plec de condicions.
Abans de l'inici de l'obra, i amb freqüència setmanal durant la seva execució, es comprovarà la consistència del morter mitjançant el mètode establert a l'UNE EN 1015-4, i es prepararà una sèrie de 3 provetes prismàtiques de 4x4x16 cm per tal d'obtenir la resistència a compressió (UNE-EN 1015-11)
CRITERIS DE PRESA DE MOSTRES EN MORTERS DE RAM DE PALETA:
Els controls es realitzaran segons les instruccions de la DF i les indicacions de la UNE-EN 1015-11.
INTERPRETACIÓ DELS RESULTATS I ACTUACIONS EN CAS D'INCOMPLIMENT, EN MORTERS DE RAM DE PALETA:
No es podran utilitzar a l'obra morters sense el corresponent certificat de garantia del fabricant, d'acord a les condicions exigides.
El valor de resistència a compressió obtingut ha de correspondre a les especificacions de projecte:
- Si resulta superior al 90% de la de projecte, s'acceptarà el lot.
- Si resulta inferior al 90% s'encarregarà un càlcul estructural que determini el coeficient de seguretat del element corresponent. S'acceptarà el lot si aquest coeficient no és inferior al 90 % del previst en el projecte.

B0A FERRETERIA

B0AI- - TELA METÀL·LICA DE TORSIÓ

0.- ELEMENTOS QUE CONTEMPLA EL PLIEGO
B0AI-07BD.

1.- DEFINICIÓ I CONDICIONS DELS ELEMENTS
Entramats amb filferros d'acer obtinguts per procediments diversos (torsió simple o triple, teixit simple o doble) amb filferros d'acer.
S'han considerat els tipus següents:
- De simple torsió
- De triple torsió
- De teixit senzill de filferro ondulat
- De teixit doble de filferro ondulat
- Amb remat superior decoratiu

S'han considerat els acabats dels filferros següents:
- Galvanitzat
- Galvanitzat i plastificat

CARACTERÍSTIQUES GENERALS:
La tela ha de tenir un pas de malla constant i uniforme.
La secció dels filferros ha de ser constant a tota la malla.
La tela no ha de tenir filferros tallats o empalmats si no és a les vores.
Si l'acabat superficial és plastificat, el plàstic ha de ser llis sense discontinuïtats ni d'altres imperfeccions superficials, i el filferro ha de ser galvanitzat.
El seu recobriment de zinc ha de ser llis, sense discontinuïtats, ni exfoliacions i no ha de tenir taques ni d'altres imperfeccions superficials.
Els filferros han de complir les especificacions de la norma UNE-EN 10218-2. Si son galvanitzats també han de complir les de les normes UNE-EN 10244-1 i UNE-EN 10244-2, i si són plastificats les de les UNE-EN 10245-1 i UNE-EN 10245-2.
TELA METÀL·LICA DE SIMPLE TORSIÓ:
Entramat fabricat a partir de l'entrellaçat helicoïdal de filferros d'acer formant malles aproximadament quadrades.
Les dimensions de la malla i els diàmetres dels filferros han de cumplir l'UNE-EN 10223-6.
Toleràncies:
- Pas de malla: - Malla de 25 mm: ± 2,0 mm - Malla de 40 mm: ± 4,0 mm - Malla de 45 mm: ± 4,0 mm - Malla de 50 mm: ± 4,5 mm - Malla de 60 mm: ± 5,0 mm - Malla de 75 mm: ± 5,0 mm
- Alçària de la tela: - Malla de 25 mm: ± 30 mm - Malla de 40 mm: ± 30 mm - Malla de 45 mm: ± 30 mm - Malla de 50 mm: ± 40 mm - Malla de 60 mm: ± 50 mm - Malla de 75 mm: ± 60 mm
- Diàmetre del filferro galvanitzat: - recobriment classe A segons UNE-EN 10244-1 i UNE-EN 10244-2: T1 segons UNE-EN 10218-2 - recobriment classe C segons UNE-EN 10244-1 i UNE-EN 10244-2: T1 segons UNE-EN 10218-2

TELA METÀL·LICA DE TRIPLE TORSIÓ:
Entramat fabricat a partir de l'entrellaçat helicoïdal de filferros d'acer formant malles de forma hexagonal.
El nombre de torsions dels filferros ha de ser de 3.
Les dimensions de la malla i els diàmetres dels filferros han de cumplir l'UNE-EN 10223-3.
Toleràncies:
- Pas de malla: + 16mm, - 4 mm
- Diàmetre del filferro galvanitzat: - Diàmetre de 2,0 mm: ± 0,05 mm - Diàmetre de 2,2 mm: ± 0,06 mm - Diàmetre de 2,4 mm: ± 0,06 mm - Diàmetre de 2,7 mm: ± 0,06 mm - Diàmetre de 3,0 mm: ± 0,07 mm - Diàmetre de 3,4 mm: ± 0,07 mm
- Llargària de la tela: + 1 m, - 0 m
- Alçària de la tela : ± D (dimensió pas de malla)

2.- CONDICIONS DE SUBMINISTRAMENT I EMMAGATZEMATGE
Subministrament: En rotlles.
Emmagatzematge: En llocs protegits contra els impactes.

3.- UNITAT I CRITERI D'AMIDAMENT
Unitat d'amidament: la indicada a la descripció de l'element
Criteri d'amidament: quantitat necessària subministrada a l'obra

4.- NORMATIVA DE COMPLIMENT OBLIGATORI
TELA METÀL·LICA DE SIMPLE TORSIÓ:
* UNE-EN 10223-6:1999 Alambres de acero y productos de alambre para cerramientos. Parte 6: Enrejado de simple torsión.
TELA METÀL·LICA DE TRIPLE TORSIÓ:
* UNE-EN 10223-3:1998 Alambres de acero y productos de alambre para cerramientos. Parte 3: Malla hexagonal de acero para aplicaciones industriales.

5.- CONDICIONS DE CONTROL DE RECEPCIÓ
OPERACIONS DE CONTROL EN TELA METÀL·LICA DE TORSIÓ:
Per a cada subministrament que arribi a l'obra, corresponent a un mateix tipus de malla, el control serà:
- Inspecció visual del material subministrat, en especial l'aspecte del recobriment, i recepció del corresponent certificat de qualitat del fabricant on es garanteixin les condicions exigides. En cas de que el material disposi de la Marca AENOR, o altra legalment reconeguda a un país de l'UE, es podrà prescindir dels assaigs de control de recepció. La DF sol·licitarà en aquest cas, els resultats dels assaigs corresponents al subministrament rebut, segons control de producció establert en la marca de qualitat de producte.

En el cas que es realitzi el control mitjançant assaigs, s'ha de fer les comprovacions següents:
- Sempre que hi canviï el subministrador, i al menys en una ocasió al llarg de l'obra, es realitzaran els assaigs de comprovació de les característiques mecàniques del filferro. ((UNE-EN 10218-1)
- Comprovació geomètrica del diàmetre del filferro i del pas de malla (5 determinacions).
- Comprovació del galvanitzat: si s'escau, assaigs d'adherència i massa del recobriment (mètodes no destructius) (5 determinacions). L'acabat galvanitzat, seguirà les normes UNE-EN ISO 1461, UNE-EN ISO 14713, i així ho certificarà el fabricant

CRITERIS DE PRESA DE MOSTRES EN TELA METÀL·LICA DE TORSIÓ:
Els controls es realitzaran segons les instruccions de la DF i els criteris indicats a les normes UNE-EN ISO 1461 i UNE-EN 10257-1.
De cada lot d'inspecció (comanda individual) es pren, a l'atzar, una mostra de control per realitzar l'assaig de gruix de recobriment. El número mínim de peces per realitzar

Firmado por ***1431* * ENRIC PLANAS (R: ****0363 *) el día 28/10/2025 con un certificado emitido por CATALANA COBRES Representación

el control serà l'indicat a Taula 1 (UNE-EN ISO 1461, Apartat 5)
INTERPRETACIÓ DE RESULTATS I ACTUACIONS EN CAS D'INCOMPLIMENT EN TELA METÀL.LICA DE TORSIÓ:
No s'acceptaran el materials que no arribin acompanyats del corresponent certificat de garantia.
Els assaigs de comprovació de característiques mecàniques han de resultar d'acord a les condicions especificades.
Si s'observen irregularitats en les característiques geomètriques o del recobriment, es rebutjaran les peces afectades i es repetirà l'assaig sobre 10 noves mostres que hauran de resultar conformes a les especificacions per tal d'acceptar el subministrament. En cas contrari, s'intensificarà el control fins al 100% dels elements rebuts.

B0AK- CLAU

0.- ELEMENTS
B0AK-07AS.

1.- DEFINICIÓ I CONDICIONS DELS ELEMENTS
Elements metàl·lics per a subjectar coses introduint-los mitjançant cops o impactes.
S'han considerat els elements següents:
- Claus d'acer
- Claus de coure
- Claus d'acer galvanitzat
Claus són tiges metàl·liques, punxagudes d'un extrem i amb una cabota a l'altre.
CARACTERÍSTIQUES GENERALS:
Han de tenir la forma, mides i resistències adequats als elements que han d'unir.
Han de ser rectes, amb la punta afilada i regular.
Els claus d'acer han de complir les determinacions de les normes UNE 17-032, UNE 17-033, UNE 17-034, UNE 17-035 i UNE 17-036.
ACABAT SUPERFICIAL GALVANITZAT:
El seu recobriment de zinc ha de ser llis, sense discontinuïtats, ni exfoliacions i no ha de tenir taques ni d'altres imperfeccions superficials.
Protecció de galvanitzat: >= 275 g/m2
Puresa del zinc, en pes: >= 98,5%
Toleràncies dels claus i tatxes:
- Llargària: ± 1 D

2.- CONDICIONS DE SUBMINISTRAMENT I EMMAGATZEMATGE
Subministrament: Empaquetats.
Emmagatzematge: En llocs protegits de la pluja i la humitat.

3.- UNITAT I CRITERI D'AMIDAMENT
Unitat d'amidament: la indicada a la descripció de l'element
Criteri d'amidament: quantitat necessària subministrada a l'obra

4.- NORMATIVA DE COMPLIMENT OBLIGATORI
CLAUS I TATXES:
UNE 17032:1966 Puntas redondeadas de cabeza plana lisa. Medidas.
UNE 17033:1966 Puntas redondeadas de cabeza plana rayada. Medidas.
UNE 17034:1966 Puntas redondeadas de cabeza plana ancha.
UNE 17035:1966 Puntas de cabeza cónica.
UNE 17036:1966 Puntas redondeadas de cabeza perdida.

B0AM- FILFERRO

0.- ELEMENTS
B0AM-078F.

1.- DEFINICIÓ I CONDICIONS DELS ELEMENTS
Fil d'acer dolç, flexible i tenaç, obtingut per estiratge en fred o per trefilatge.
S'han considerat els tipus següents:
- Filferro d'acer
- Filferro d'acer galvanitzat
- Filferro d'acer plastificat
- Filferro recuit

CARACTERÍSTIQ...
Ha de ser de secció constant i uniforme.
Ha de complir les especificacions de la norma UNE 36722.
ACABAT SUPERFICIAL GALVANITZAT:
El seu recobriment de zinc ha de ser homogeni, llis, sense discontinuïtats, escames, grans, rugositats o esquerdes, no ha de tenir taques ni d'altres imperfeccions superficials.
La masa mínima del recobriment de zinc (UNE 37-504)ha de complir les especificacions de les taules I i II de l'UNE 37-506.
Resisténcia a la tracció (UNE 37-504):
- Qualitat G1 o G2: 1770 N/mm2
- Qualitat G3: 1570 N/mm2
Adherència del recobriment (UNE 37-504): Ha de complir
Puresa del zinc (UNE 37-504): >= 98,5%
Toleràncies:
- Diàmetre: ± 2% diàmetre nominal
FILFERRO D'ACER PLASTIFICAT:
Filferro d'acer de baix contingut de carboni, galvanitzat en calent, amb un recobriment orgànic de PVC aplicat per extrusió o sinterització.
El recobriment de PVC ha de complir les especificacions de l'apartat 6.3 de l'UNE 36-732.
La concentricitat i l'adherència del recobriment de PVC ha de complir les especificacions del article 6.5 UNE 36-732.
Característiques del galvanitzat: G-1B (UNE 37-506)
Resistència a la tracció:
- Qualitat recuit: =< 600 N/mm2
- Qualitat dur: > 600 N/mm2
Toleràncies:
- Diàmetre: taula 1 UNE 36-732

2.- CONDICIONS DE SUBMINISTRAMENT I EMMAGATZEMATGE
Subministrament: En rotlles. A l'embalatge o albarà de lliurament hi han de constar les dades següents:
- Identificació del fabricant o nom comercial
- Identificació del producte
- Diàmetre i llargària dels rotlles
Emmagatzematge: En llocs secs i protegits de la intempèrie.

3.- UNITAT I CRITERI D'AMIDAMENT
Unitat d'amidament: la indicada a la descripció de l'element
Criteri d'amidament: quantitat necessària subministrada a l'obra

4.- NORMATIVA DE COMPLIMENT OBLIGATORI
FILFERRO D'ACER:
* UNE 36722:1974 Alambre de acero de bajo contenido en carbono. Medidas y tolerancias.
FILFERRO D'ACER GALVANITZAT:
* UNE 37506:1983 Alambres de acero galvanizados en caliente para usos generales. Designación de calidades. Caracterisicas generales.
* UNE 37502:1983 Alambres de acero galvanizados en caliente. Condiciones técnicas de suministro.
FILFERRO PLASTIFICAT:
* UNE 36732:1995 Alambres de acero y productos de alambre para cerramientos. Recubrimientos orgánicos sobre el alambre. Recubrimientos de poli(cloruro de vinilo).

B0B ACER I METALL EN PERFILS O BARRES

B0B7- ACER EN BARRES CORRUGADES

0.- ELEMENTS
B0B7-106S, B0B7-106R.

1.- DEFINICIÓ I CONDICIONS DELS ELEMENTS
Acer per a armadures passives d'elements de formigó:
S'han considerat els elements següents:
- Barres corrugades
CARACTERÍSTIQUES GENERALS:

Firmado por ***1431* * ENRIC PLANAS (R: ***0363 *) el día 28/10/2025 con un certificado emitido por CLAVE CORPORATIVA - ADOPSA. Representación

En el cas de que el material s'utilitzi en obra pública, l'acord de Govern de la Generalitat de Catalunya de 9 de juny de 1998, exigeix que els materials siguin de qualitat certificada o puguin acreditar un nivell de qualitat equivalent, segons les normes aplicables als estats membres de la Unió Europea o de l'Associació Europea de Lliure Canvi.
També en aquest cas, es procurarà que els esmentats materials disposin de l'etiqueta ecològica europea, regulada en el Reglament (CE) nº 66/2010 o bé altres distintius de la Comunitat Europea.
Els productes d'acer per a armadures passives no han de tenir defectes superficials ni fissures.
L'armadura ha de ser neta, sense taques de greix, d'oli, de pintura, de pols o de qualsevol altre matèria perjudicial.
Els filferros llisos només es poden utilitzar com elements de connexió d'armadures bàsiques electrosoldades en gelosia.
Les barres corrugades han de tenir al menys dues files de corrugues transversals, uniformement distribuïdes al llarg de tota la llargària. Dins de cada fila, les corrugues han d'estar uniformement espaiades.
Les característiques següents han de complir amb els valors declarats pel fabricant, assajades segons la norma corresponent, dins del límit de tolerància indicat, en el seu cas:
- Diàmetre nominal: s'ha d'ajustar als valors especificats a la taula 6 de la UNE-EN 10080.
- Diàmetres nominals <= 10,00 mm: Variació en intervals de mig mm
- Diàmetres nominals > 10,00 mm: Variació en unitats senceres de mm
- Dimensions i geometria de les corrugues: Ha de complir l'especificat en l'apartat 7.4.2 de la UNE-EN 10080.
- Massa per metre: El valor nominal ha de ser l'especificat en la taula 6 de la UNE-EN 10080, en relació amb el diàmetre nominal i l'àrea nominal de la secció transversal
- Secció equivalent: >= 95,5% Secció nominal
- Aptitud al doblegat:
  - Assaig doblegat amb angle >= 180° (UNE-EN 10080, UNE-EN ISO 15630-1): No s'ha d'apreciar trencaments o fissures
  - Assaig doblegat -desdoblegat amb angle >= 90° (UNE-EN 10080, UNE-EN ISO 15630-1): No s'ha d'apreciar trencaments o fissures

Tensió d'adherència (assaig de la biga UNE-EN 10080):
- Tensió d'adherència:
  - D < 8 mm: >= 6,88 N/mm2
  - 8 mm <= D <= 32 mm: >= (7,84-0,12 D) N/mm2
  - D > 32 mm: >= 4,00 N/mm2
- Tensió de última d'adherència:
  - D < 8 mm: >= 11,22 N/mm2
  - 8 mm <= D <= 32 mm: >= (12,74-0,19 D) N/mm2
  - D > 32 mm: >= 6,66 N/mm2
- Composició química (% en massa):

	C %màx.	Ceq %màx.	S %màx.	P %màx.	Cu %màx.	N %màx.
Colada	0,22	0,050	0,050	0,050	0,800	0,012
Producte	0,24	0,052	0,055	0,055	0,850	0,014

Ceq = Carboni equivalent
Es pot superar el valor màxim per al Carboni en un 0,03% en massa, si el valor del Carboni equivalent disminueix en un 0,02% en massa.
Les característiques anteriors s'han de determinar segons la norma UNE-EN ISO 15630-1.
BARRES I ROTLLES D'ACER CORRUGAT SOLDABLE:
El producte s'ha de designar segons l'especificat en l'apartat 5.1 de la UNE-EN 10080:
- Descripció de la forma
- Referència a la norma EN
- Dimensions nominals
- Classe tècnica

Les característiques següents han de complir amb els valors declarats pel fabricant, assajades segons la norma corresponent, dins del límit de tolerància indicat, en el seu cas:
- Característiques geomètriques del corrugat de les barres han de complir les especificacions de l'apartat 7.4.2 de la norma UNE-EN 10080.
- Característiques mecàniques de les barres:
- Acer soldable (S)
- Allargament [illegible]
- Acer subministrat en barres: >= 5,0%
- Acer subministrat en rotlles: >= 7,5%
- Acer soldable amb característiques especials de ductilitat (SD):
- Allargament total sota càrrega màxima:
- Acer subministrat en barres: >= 7,5%
- Acer subministrat en rotlles: >= 10,0%
- Resistència a fatiga: Ha de complir l'especificat a taula 34.2.d del CODI ESTRUCTURAL
- Deformació alternativa: Ha de complir l'especificat taula 34.2.e del CODI ESTRUCTURAL

Designació	Lím.elàstic fy N/mm2	Càrrega unitaria trencament fs(N/mm2)	Allargament al trencament	Relació fs/fy
B 400 S	>= 400	>= 440	>= 14%	>= 1,08
B 500 S	>= 500	>= 550	>= 12%	>= 1,08
B 400 SD	>= 400	>= 480	>= 20%	>= 1,20
				<= 1,35
B 500 SD	>= 500	>= 575	>= 16%	>= 1,15
				<= 1,35

- Diàmetre nominal: S'han d'ajustar a la sèrie següent (mm): 6 8 10 12 14 16 20 25 32 i 40 mm

Toleràncies:
- Massa:
- Diàmetre nominal > 8,0 mm: ± 4,5% massa nominal
- Diàmetre nominal <= 8,0 mm: ± 6% massa nominal

Les característiques anteriors s'han de determinar segons la norma UNE-EN ISO 15630-1.

2.- CONDICIONS DE SUBMINISTRAMENT I EMMAGATZEMATGE
Emmagatzematge: en llocs en els que restin protegits de la pluja, l'humitat del terra i l'eventual agressivitat de l'ambient.
Es classificaran segons el tipus, qualitat, diàmetre i procedència.
Abans de la seva utilització i en especial despres de períodes llargs d'emmagatzematge en obra, s'ha d'inspeccionar la superfície per tal de comprovar que no hi hagi alteracions superficials.
Pèrdua de pes després de l'eliminació d'òxid superficial amb raspall de filferros: < 1%

3.- UNITAT I CRITERI D'AMIDAMENT
Unitat d'amidament: la indicada a la descripció de l'element
Criteri d'amidament: quantitat necessària subministrada a l'obra

4.- NORMATIVA DE COMPLIMENT OBLIGATORI
Real Decreto 470/2021, de 29 de junio, por el que se aprueba el Código Estructural.
UNE-EN 10080:2006 Acero para el armado del hormigón. Acero soldable para armaduras de hormigón

B0B8- MALLA ELECTROSOLDADA DE BARRES CORRUGADES D'ACER

0.- ELEMENTS
B0B8-107W.

1.- DEFINICIÓ I CONDICIONS DELS ELEMENTS
Acer per a armadures passives d'elements de formigó:
S'han considerat els elements següents:
- Malla electrosoldada

CARACTERÍSTIQUES GENERALS:
Els productes d'acer per a armadures passives no han de tenir defectes superficials ni fissures.
L'armadura ha de ser neta, sense taques de greix, d'oli, de pintura, de pols o de qualsevol altre matèria perjudicial.
Els filferros llisos només es poden utilitzar com elements de connexió d'armadures bàsiques electrosoldades en gelosia.
Les barres corrugades han de tenir al menys dues files de corrugues transversals, uniformement distribuïdes al llarg de tota la llargària. Dins de cada fila, les

Firmado por ***1431* * ENRIC PLANAS (R: ***0363 *) el día 28/10/2025 con un certificado emitido por AC CORPS Representación

corrugues han d'estar uniformement espaiades.
Les característiques següents han de complir amb els valors declarats pel fabricant, assajades segons la norma corresponent, dins del límit de tolerància indicat, en el seu cas:
- Diàmetre nominal: s'ha d'ajustar als valors especificats a taula 6 de UNE-EN 10080.
- Diàmetres nominals <= 10,00 mm: Variació en intervals de mig mm
- Diàmetres nominals > 10,00 mm: Variació en unitats senceres de mm
- Dimensions i geometria de les corrugues: Ha de complir l'especificat en l'apartat 7.4.2 de la UNE-EN 10080.
- Massa per metre: El valor nominal ha de ser l'especificat en la taula 6 de la UNE-EN 10080, en relació amb el diàmetre nominal i l'àrea nominal de la secció transversal
- Secció equivalent: >= 95,5% Secció nominal
- Aptitud al doblegat:
- Assaig doblegat amb angle >= 180° (UNE-EN 10080, UNE-EN ISO 15630-1): No s'ha d'apreciar trencaments o fissures
- Assaig doblegat -desdoblegat amb angle >= 90° (UNE-EN 10080, UNE-EN ISO 15630-1): No s'ha d'apreciar trencaments o fissures
Tensió d'adherència (assaig de la biga UNE-EN 10080):
- Tensió d'adherència: - D < 8 mm: >= 6,88 N/mm2
- 8 mm <= D <= 32 mm: >= (7,84-0,12 D) N/mm2
- D > 32 mm: >= 4,00 N/mm2
- Tensió de última d'adherència: - D < 8 mm: >= 11,22 N/mm2
- 8 mm <= D <= 32 mm: >= (12,74-0,19 D) N/mm2
- D > 32 mm: >= 6,66 N/mm2
- Composició química (% en massa):

	C %màx.	Ceq %màx.	S %màx.	P %màx.	Cu %màx.	N %màx.
Colada	0,22	0,050	0,050	0,050	0,800	0,012
Producte	0,24	0,052	0,055	0,055	0,850	0,014

Ceq = Carboni equivalent
Es pot superar el valor màxim per al Carboni en un 0,03% en massa, si el valor del Carboni equivalent disminueix en un 0,02% en massa.
Les característiques anteriors s'han de determinar segons la norma UNE-EN ISO 15630-1.
FILFERROS CORRUGATS I FILFERROS LLISOS:
Filferros corrugats son els que compleixen els requisits establerts per la UNE-EN 10080 per a la fabricació de malles electrosoldades o armadures bàsiques electrosoldades en gelosia.
Filferros llisos son els que compleixen els requisits establerts per la UNE-EN 10080 per a la fabricació d'elements de connexió en armadures bàsiques electrosoldades en gelosia.
Els diàmetres nominals dels filferros corrugats s'han d'ajustar a la sèrie (mm):
5-5,5-6-6,5-7-7,5-8-8,5-9-9,5-10-10,5-11-11,5-12-14 mm
Les característiques següents han de complir amb els valors declarats pel fabricant, assajades segons la norma corresponent, dins del límit de tolerància indicat, en el seu cas:
- Característiques mecàniques:
- B 500 T
- Límit elàstic fy: >= 500 N/mm2
- Càrrega unitària de trencament fs: >= 550 N/mm2
- Allargament al trencament: >= 8%
- Relació f/fy: >= 1,03
Les característiques anteriors s'han de determinar segons la norma UNE-EN ISO 15630-1.
MALLA ELECTROSOLDADA:
Armadura formada per la disposició de barres corrugades o filferros corrugats, longitudinals i transversals, de diàmetre nominal igual o diferent, que es creuen entre sí perpendicularment i que els seus punts de contacte queden units mitjançant soldadura elèctrica, realitzada en una instal·lació industrial aliena a l'obra.
La composició de la malla pot ser barres corrugades o filferros corrugats, però no la barreja d'ambdós.
Els components d'un panell poden ser elements simples o aparellats.
El producte s'ha de designar segons l'especificat en l'apartat 5.2 de la UNE-EN 10080:
- Descripció de la forma
- Referència a la norma EN
- Dimensions nominals: Dimensions dels components, dimensions del panell, separació entre element[illegible]
- Classes tècniques dels acers
Els components de la malla han de complir les especificacions que els hi son aplicables segons siguin barres o filferros.
Les característiques següents han de complir amb els valors declarats pel fabricant, assajades segons la norma corresponent, dins del límit de tolerància indicat, en el seu cas:
- Càrrega de desenganxament de les unions soldades (Fs): 0,25 fy x An
- (An = Secció transversal nominal del més gran dels elements de la unió en malles simples o d'un dels elements aparellats, en malles dobles)
- Diàmetres relatius dels elements:
- Malles simples: dmín <= 0,6 dmàx
(dmín: diàmetre nominal de l'armadura transversal, dmàx: diàmetre nominal de l'armadura més gruixuda)
- Malles elements aparellats: 0,7 ds <= dt <= 1,25 ds
(ds: diàmetre nominal de les armadures simples; dt: diàmetre nominal de les armadures aparellades)
- Separació entre armadures longitudinals i transversals: <= 50 mm
- Sobrellargs (prolongació de les barres transversals més enllà de l'última barra longitudinal): 25 mm
Toleràncies:
- Llargària i amplària: ± 25 mm o ± 0,5% (la més gran)
- Separació entre armadures: ± 15 mm o ± 7,5% (la més gran)
Les característiques anteriors s'han de determinar segons la norma UNE-EN ISO 15630-1.

2.- CONDICIONS DE SUBMINISTRAMENT I EMMAGATZEMATGE
Emmagatzematge: en llocs en els que restin protegits de la pluja, l'humitat del terra i l'eventual agressivitat de l'ambient.
Es classificaran segons el tipus, qualitat, diàmetre i procedència.
Abans de la seva utilització i en especial despres de períodes llargs d'emmagatzematge en obra, s'ha d'inspeccionar la superfície per tal de comprovar que no hi hagi alteracions superficials.
Pèrdua de pes després de l'eliminació d'òxid superficial amb raspall de filferros: < 1%

3.- UNITAT I CRITERI D'AMIDAMENT
Unitat d'amidament: la indicada a la descripció de l'element
Criteri d'amidament: quantitat necessària subministrada a l'obra

4.- NORMATIVA DE COMPLIMENT OBLIGATORI
Real Decreto 470/2021, de 29 de junio, por el que se aprueba el Código Estructural.
UNE-EN 10080:2006 Acero para el armado del hormigón. Acero soldable para armaduras de hormigón armado. Generalidades.

B0D MATERIALS PER A ENCOFRATS I APUNTALAMENTS

B0D2 TAULONS

0.- ELEMENTS
B0D21-07OY.

1.- DEFINICIÓ I CONDICIONS DELS ELEMENTS
Tauló de fusta que prové de troncs sans de fibres rectes, uniformes, apretades i paral·leles.
CARACTERÍSTIQUES GENERALS:
Les cares han de ser planes, escairades i han de tenir les arestes vives.
Els extrems han d'estar acabats mitjançant tall de serra, a escaire.
Ha de conservar les seves característiques per al nombre d'usos previstos.
No ha de tenir signes de putrefacció, corcs, fongs, nusos morts, estelles, semes ni descoloracions.
Es poden admetre esquerdes superficials produïdes per la dessecació que no afectin les característiques de la fusta.
Pes específic aparent (UNE 56-531) (P): 4 <= P <= 6 kN/m3
Contingut d'humitat (UNE 56-529): <= 15%
Higroscopicitat (UNE 56-532): Normal
Coeficient de contracció volumètrica (UNE 56533) (C): 0,35% <= C <= 0,55%
Coeficient d'elasticitat:

Firmado por ***1431* ENRIC PLANAS (R: ****0363*) el día 28/10/2025 con un certificado emitido por CATALANA COBRES Representación

- Fusta de pi: Aprox. 15000 N/mm2
- Fusta d'avet: Aprox. 14000 N/mm2

Duresa (UNE 56-534): <= 4

Resistència a la compressió (UNE 56-535):
- En la direcció paral·lela a les fibres: >= 30 N/mm2
- En la direcció perpendicular a les fibres: >= 10 N/mm2

Resistència a la tracció (UNE 56-538):
- En la direcció paral·lela a les fibres: >= 30 N/mm2
- En la direcció perpendicular a les fibres: >= 2,5 N/mm2

Resistència a la flexió (UNE 56-537): >= 30 N/mm2

Resistència a l'esforç tallant: >= 5 N/mm2

Resistència al clivellament (UNE 56-539): >= 1,5 N/mm2

Toleràncies:
- Llargària nominal: + 50 mm, - 25 mm
- Amplària nominal: ± 2 mm

Classe	Gruix nominal (mm)		
	< 50	50 a 75	> 75
	Tolerància (mm)		
T1	±3	±4	+6,-3
T2	±2	±3	+5,-2
T3	±1,5	±1,5	±1,5

- Fletxa: ± 5 mm/m
- Torsió: ± 2°

2.- CONDICIONS DE SUBMINISTRAMENT I EMMAGATZEMATGE

Subministrament: De manera que no s'alterin les seves condicions.

Emmagatzematge: De manera que no es deformin i en llocs secs i ventilats, sense contacte directe amb el terra.

3.- UNITAT I CRITERI D'AMIDAMENT

Unitat d'amidament: la indicada a la descripció de l'element

Criteri d'amidament: quantitat necessària subministrada a l'obra

4.- NORMATIVA DE COMPLIMENT OBLIGATORI

No hi ha normativa de compliment obligatori.

B0D3 LLATES

0.- ELEMENTS

B0D31-07P4.

1.- DEFINICIÓ I CONDICIONS DELS ELEMENTS

Llata de fusta que prové de troncs sans de fibres rectes, uniformes, compactes i paral·leles.

CARACTERÍSTIQUES GENERALS:

Les cares han de ser planes, escairades i han de tenir les arestes vives.

Els extrems han d'estar acabats mitjançant tall de serra, a escaire.

Ha de conservar les seves característiques per al nombre d'usos previstos.

No ha de tenir signes de putrefacció, corcs, fongs, nusos morts, estelles, semes ni descoloracions.

Es poden admetre esquerdes superficials produïdes per la dessecació que no afectin les característiques de la fusta.

Pes específic aparent (UNE 56-531) (P): 4 <= P <= 6 kN/m3

Contingut d'humitat (UNE 56-529): <= 15%

Higroscopicitat (UNE 56-532): Normal

Coeficient de contracció volumètrica (UNE 56533) (C): 0,35% <= C <= 0,55%

Coeficient d'elasticitat:
- Fusta de pi: Aprox. 15000 N/mm2
- Fusta d'avet: Aprox. 14000 N/mm2

Duresa (UNE 56-534): <= 4

Resistència a la compressió (UNE 56-535):
- En la direcció paral·lela a les fibres: >= 30 N/mm2
- En la direcció perpendicular a les fibres: >= 10 N/mm2

Resistència a la tracció (UNE 56-538):
- En la direcció paral·lela a les fibres: >= 30 N/mm2
- En la direcció perpendicular a les fibres: >= 2,5 N/mm2

Resistència a la flexió (UNE 56-537): >= 30 N/mm2

Resistència a l'esforç tallant: >= 5 N/mm2

Resistència al clivellament (UNE 56-539): >= 1,5 N/mm2

Toleràncies:
- Llargària nominal: + 50 mm, - 25 mm
- Amplària nominal: ± 2 mm

Classe	Gruix nominal (mm)		
	< 50	50 a 75	> 75
	Tolerància (mm)		
T1	±3	±4	+6,-3
T2	±2	±3	+5,-2
T3	±1,5	±1,5	±1,5

- Fletxa: ± 5 mm/m
- Torsió: ± 2°

2.- CONDICIONS DE SUBMINISTRAMENT I EMMAGATZEMATGE

Subministrament: De manera que no s'alterin les seves condicions.

Emmagatzematge: De manera que no es deformin i en llocs secs i ventilats, sense contacte directe amb el terra.

3.- UNITAT I CRITERI D'AMIDAMENT

Unitat d'amidament: la indicada a la descripció de l'element

Criteri d'amidament: quantitat necessària subministrada a l'obra

4.- NORMATIVA DE COMPLIMENT OBLIGATORI

No hi ha normativa de compliment obligatori.

B0D6 PUNTALS

0.- ELEMENTS

B0D62-07PL.

1.- DEFINICIÓ I CONDICIONS DELS ELEMENTS

Peces cilíndriques estretes i llargues per a apuntalaments.

S'han considerat els tipus següents:
- Puntal rodó de fusta
- Puntal metàl·lic telescòpic

PUNTAL DE FUSTA:

Puntal de fusta que prové de troncs sans de fibres rectes, uniformes, compactes i paral·leles.

Els extrems han d'estar acabats mitjançant tall de serra, a escaire.

No ha de tenir signes de putrefacció, corcs, fongs, nusos morts, estelles, semes ni descoloracions.

Es poden admetre esquerdes superficials produïdes per la dessecació que no afectin les característiques de la fusta.

No ha de tenir d'altres desperfectes que els ocasionats pel nombre màxim d'usos.

Pes específic aparent (UNE 56-531) (P): 4 <= P <= 6 kN/m3

Contingut d'humitat (UNE 56-529): <= 15%

Higroscopicitat (UNE 56-532): Normal

Coeficient de contracció volumètrica (UNE 56533) (C): 0,35% <= C <= 0,55%

Coeficient d'elasticitat:
- Fusta de pi: Aprox. 15000 N/mm2
- Fusta d'avet: Aprox. 14000 N/mm2

Duresa (UNE 56-534): <= 4

Resistència a la compressió (UNE 56-535):
- En la direcció paral·lela a les fibres: >= 30 N/mm2

Firmado por ***1431* * ENRIC PLANAS (R: ****0363 *) el día 28/10/2025 con un certificado emitido por AC CORREOS Representación

- En la direcció perpendicular a les fibres >= 10 N/mm2
Resistència a la tracció (UNE 56-538):
- En la direcció paral·lela a les fibres: >= 30 N/mm2
- En la direcció perpendicular a les fibres: >= 2,5 N/mm2
Resistència a la flexió (UNE 56-537): >= 30 N/mm2
Resistència a l'esforç tallant: >= 5 N/mm2
Resistència al clivellament (UNE 56-539): >= 1,5 N/mm2
Toleràncies:
- Diàmetre: ± 2 mm
- Llargària nominal: + 50 mm, - 25 mm
- Fletxa: ± 5 mm/m
PUNTAL METÀL·LIC:
Puntal metàl·lic amb mecanisme de regulació i fixació de la seva alçària.
La base i el cap del puntal cal que estiguin fets de platina plana i amb forats per a poder-lo clavar si cal.
Ha de conservar les seves característiques per al nombre d'usos previstos.
Resistència mínima a la compressió segons l'alçària de muntatge:

Alçària muntatge	Llargària del puntal				
	3 m	3,5 m	4 m	4,5 m	5 m
2 m	1,8 T	1,8 T	2,5 T	-	-
2,5 m	1,4 T	1,4 T	2,0 T	-	-
3 m	1 T	1 T	1,6 T	-	-
3,5 m	-	0,9 T	1,4 T	1,43 T	1,43 T
4,0 m	-	-	1,1 T	1,2 T	1,2 T
4,5 m	-	-	-	0,87 T	0,87 T
5 m	-	-	-	-	0,69 T

2.- CONDICIONS DE SUBMINISTRAMENT I EMMAGATZEMATGE
Subministrament: De manera que no s'alterin les seves condicions.
Emmagatzematge: De manera que no es deformin i en llocs secs i ventilats, sense contacte directe amb el terra.

3.- UNITAT I CRITERI D'AMIDAMENT
Unitat d'amidament: la indicada a la descripció de l'element
Criteri d'amidament: quantitat necessària subministrada a l'obra

4.- NORMATIVA DE COMPLIMENT OBLIGATORI
No hi ha normativa de compliment obligatori.

B0D7 TAULERS

0.- ELEMENTS
B0D70-0CEP.

1.- DEFINICIÓ I CONDICIONS DELS ELEMENTS
Taulers encofrats.
S'han considerat els tipus següents:
- Tauler de fusta
- Tauler aglomerat de fusta
CARACTERÍSTIQUES GENERALS:
Les cares han de ser planes, escairades i han de tenir les arestes vives.
Els extrems han d'estar acabats mitjançant tall de serra, a escaire.
Ha de conservar les seves característiques per al nombre d'usos previstos.
Toleràncies:
- Llargària nominal: + 50 mm, - 25 mm
- Amplària nominal: ± 2 mm
- Gruix: ± 0,3 mm
- Rectitud d'arestes: ± 2 mm/m
- Angles: ± 1°
TAULERS DE FUSTA:
Tauler de fusta que prové de troncs sans de fibres rectes, uniformes, apretades i paral·leles.
No ha de tenir [illegible], semes ni descoloracions.
Es poden admetre esquerdes superficials produïdes per la dessecació que no afectin les característiques de la fusta.
Pes específic aparent (UNE 56-531) (P): 4 <= P <= 6 kN/m3
Contingut d'humitat (UNE 56-529): <= 15%
Higroscopicitat (UNE 56-532): Normal
Coeficient de contracció volumètrica (UNE 56533) (C): 0,35% <= C <= 0,55%
Coeficient d'elasticitat:
- Fusta de pi: Aprox. 15000 N/mm2
- Fusta d'avet: Aprox. 14000 N/mm2
Duresa (UNE 56-534): <= 4
Resistència a la compressió (UNE 56-535):
- En la direcció paral·lela a les fibres: >= 30 N/mm2
- En la direcció perpendicular a les fibres: >= 10 N/mm2
Resistència a la tracció (UNE 56-538):
- En la direcció paral·lela a les fibres: >= 30 N/mm2
- En la direcció perpendicular a les fibres: >= 2,5 N/mm2
Resistència a la flexió (UNE 56-537): >= 30 N/mm2
Resistència a l'esforç tallant: >= 5 N/mm2
Resistència al clivellament (UNE 56-539): >= 1,5 N/mm2
TAULERS D'AGLOMERAT DE FUSTA:
Tauler de fibres lignocel·lulòsiques aglomerades en sec per mitjà de resines sintètiques i premsat en calent.
Ha d'estar fregat amb paper de vidre per ambdues cares.
No ha de tenir defectes superficials.
Pes específic: >= 6,5 kN/m3
Mòdul d'elasticitat:
- Mínim: 2100 N/mm2
- Mitjà: 2500 N/mm2
Humitat del tauler (UNE 56710): >= 7%, <= 10%
Inflament en:
- Gruix: <= 3%
- Llargària: <= 0,3%
- Absorció d'aigua: <= 6%
Resistència a la tracció perpendicular a les cares: >= 0,6 N/mm2
Resistència a l'arrencada de cargols:
- A la cara: >= 1,40 kN
- Al cantell: >= 1,15 Kn

2.- CONDICIONS DE SUBMINISTRAMENT I EMMAGATZEMATGE
Subministrament: De manera que no s'alterin les seves condicions.
Emmagatzematge: De manera que no es deformin i en llocs secs i ventilats, sense contacte directe amb el terra.

3.- UNITAT I CRITERI D'AMIDAMENT
Unitat d'amidament: la indicada a la descripció de l'element
Criteri d'amidament: quantitat necessària subministrada a l'obra

4.- NORMATIVA DE COMPLIMENT OBLIGATORI
No hi ha normativa de compliment obligatori.

B0DZ MATERIALS AUXILIARS PER A ENCOFRATS I APUNTALAMENTS

0.- ELEMENTS
B0DZ1-0ZLZ.

1.- DEFINICIÓ I CONDICIONS DELS ELEMENTS
Elements auxiliars per al muntatge d'encofrats i apuntalaments, i per a la protecció dels espais de treball a les bastides i els encofrats.
S'han considerat els elements següents:
- Tensors per a encofrats de fusta
- Grapes per a encofrats metàl·lics
- Fleixos d'acer laminat en fred amb perforacions, per al muntatge d'encofrats metàl·lics
- Desencofrants

Firmado por ***1431* ENRIC PLANAS (R: ****0363*) el día 28/10/2025 con un certificado emitido por CATALANA COBRES Representación

- Conjunts de perfils metàl·lics desmuntables per a suport d'encofrat de sostres o de cassetons recuperables
- Bastides metàl·liques
- Elements auxiliars per a plafons metàl·lics
- Tubs metàl·lics de 2,3" de D, per a confecció d'entramats, baranes, suports, etc.
- Element d'unió de tubs de 2,3" de D, per a confecció d'entramat, baranes, suports, etc.
- Planxa d'acer, de 8 a 12 mm de gruix per a protecció de rases, pous, etc.

CARACTERÍSTIQUES GENERALS:
Tots els elements han de ser compatibles amb el sistema de muntatge que utilitzi l'encofrat o apuntalament i no han de disminuir les seves característiques ni la seva capacitat portant.
Han de tenir la resistència i la rigidesa suficient per a garantir el compliment de les toleràncies dimensionals i per a resistir, sense assentaments ni deformacions perjudicials, les accions que es puguin produir sobre aquests com a conseqüència del procès de formigonament i, especialment, per les pressions del formigó fresc o dels mètodes de compactació utilitzats.
Aquestes condicions s'han de mantenir fins que el formigó hagi adquirit la resistència suficient per a suportar les tensions a que serà sotmès durant el desencofrat o desemmotllat.
Es prohibeix l'ús d'alumini en motlles que hagin d'estar en contacte amb el formigó, excepte quan es faciliti a la DF certificat emès per una entitat de control, conforme els panells han rebut tractament superficial que eviti la reacció amb els àlcalis del ciment
DESENCOFRANT:
Vernís antiadherent format amb silicones o preparat amb olis solubles en aigua o greix diluït.
No s'ha d'utilitzar com a desencofrant el gas-oil, els greixos comuns ni altres productes anàlegs.
Ha d'evitar l'adherència entre el formigó i l'encofrat, sense alterar l'aspecte posterior del formigó ni impedir l'aplicació de revestiments.
No ha d'impedir la construcció de junts de formigonat, en especial quan es tracti d'elements que s'hagin d'unir per a treballar de forma solidària.
No ha d'alterar les propietats del formigó amb què estigui en contacte, ni les armadures o l'encofrat, i no ha de produir efectes perjudicials al mediambient
S'ha de facilitar a la DF un certificat on es reflecteixin les característiques del producte i els seus possibles efectes sobre el formigó, abans de la seva aplicació

2.- CONDICIONS DE SUBMINISTRAMENT I EMMAGATZEMATGE
Subministrament: De manera que no s'alterin les seves condicions.
Emmagatzematge: En lloc sec, protegit de la intempèrie i sense contacte directe amb el terra, de manera que no s'alterin les seves condicions.
DESENCOFRANT:
Temps màxim d'emmagatzematge: 1 any

3.- UNITAT I CRITERI D'AMIDAMENT
Unitat d'amidament: la indicada a la descripció de l'element
Criteri d'amidament: quantitat necessària subministrada a l'obra

4.- NORMATIVA DE COMPLIMENT OBLIGATORI
Real Decreto 470/2021, de 29 de junio, por el que se aprueba el Código Estructural.
Orden de 9 de marzo de 1971 por la que se aprueba la Ordenanza General de Seguridad e Higiene en el Trabajo.

B6 TANCAMENTS I DIVISÒRIES

B6A MATERIALS PER A REIXATS I TANQUES LLEUGERES

B6A0- PAL DE TUB D'ACER

0.- ELEMENTS QUE CONTEMPLA EL PLEC
B6A0-0KN1,B6A0-0KN0.

1.- DEFINICIÓ I CONDICIONS DELS ELEMENTS
Materials auxiliars per a reixats metàl·lics.
S'han conside[illegible]
- Tub d'acer galvanitzat en calent per un procés d'immersió contínua, que forma el pal del reixat.

ELEMENTS D'ACER GALVANITZAT:
Ha de tenir la superfície llisa i uniforme.
No ha de tenir cops, porus ni d'altres deformacions o defectes superficials.
El recobriment de zinc ha de ser homogeni i continu en tota la seva superfície i no ha de tenir esquerdes, exfoliacions ni despreniments.
Si existeixen soldadures s'han de tractar amb pintura de pols de zinc amb resines (galvanitzat en fred).
La seva secció ha de permetre la fixació de la malla amb els elements auxiliars.
Protecció de la galvanització: >= 385 g/m2
Protecció de la galvanització a les soldadures: >= 345 g/m2
Puresa del zinc: >= 98,5%
PAL DE PLANXA:
Toleràncies:
- Alçària: ± 1 mm
- Diàmetre: ± 1,2 mm
- Rectitud: ± 2 mm/m

2.- CONDICIONS DE SUBMINISTRAMENT I EMMAGATZEMATGE
PAL O PORTA DE PLANXA:
Subministrament: Amb els elements que calguin per tal d'assegurar la seva rectitud.
Emmagatzematge: Protegit de les pluges, els focus d'humitat i les zones on pugui rebre impactes. No ha d'estar en contacte amb el terra.

3.- UNITAT I CRITERI D'AMIDAMENT
Unitat d'amidament: la indicada a la descripció de l'element
Criteri d'amidament: quantitat necessària subministrada a l'obra

4.- NORMATIVA DE COMPLIMENT OBLIGATORI
No hi ha normativa de compliment obligatori.

B6A1- PORTA DE REIXAT METÀL·LIC

0.- ELEMENTS
B6A1-0YXE.

1.- DEFINICIÓ I CONDICIONS DELS ELEMENTS
Conjunt de perfils d'acer galvanitzat o d'acer inoxidable, malla de torsió simple, malla electrosoldada, o malla ondulada, i mecanismes que formen el bastiment i les fulles de les portes.
CARACTERÍSTIQUES GENERALS:
Els acabats dels perfils poden ser pintats o galvanitzats en el cas de perfils d'acer no inoxidable.
Les malles poden ser galvanitzades, galvanitzades i pintades o plastificades.
Els perfils i les malles han de tenir un aspecte uniforme i sense defectes superficials. No han de tenir esquerdes ni despreniments en el recobriment.
La grandària, el tipus i la disposició dels perfils han de complir les especificacions de la documentació técnica del projecte.
Els perfils han de ser rectes si no s'indica el contrari a la DT.
La separació entre barrots o perfils, si es el cas, ha de ser inferior a 12 cm.
La unió entre els perfils ha d'estar feta per soldadura (per arc o per resistència).
S'admet també la unió amb cargols autorroscants en cas que el perfil porti plecs especialment per allotjar la rosca del cargol.
Si els perfils són galvanitzats, les soldadures han d'estar tractades amb pintura de pols de zenc amb resines (galvanització en fred). Si els perfils són d'acer inoxidable les soldadures han d'estar pulides.
Si l'acabat dels perfils és pintat, aquest haurà de ser amb una capa d'emprimació antioxidant i dues d'esmalt.
El sistema de tancament ha de ser d'un punt. Cada fulla ha de tenir tres frontisses.
La fulla que no porti el mecanisme de tancament ha de tenir elements per a la seva fixació al paviment.
La qualitat de la manyeria utilitzada no ha de ser inferior a la qualitat de la porta .
Toleràncies:
- Llargària dels perfils: ± 1 mm

Firmado por ***1431* ENRIC PLANAS (R: ***0363*) el día 28/10/2025 con un certificado emitido por CATALANA COBRRS Representación

- Dimensions de la secció:
- Gruix <= 1,5 mm: ± 0,5 mm
- Gruix > 1,5 mm: ± 0,8 mm
- Secció dels perfils: ± 2,5%
- Rectitud dels perfils: ± 2 mm/m
- Torsió dels perfils: ± 1°/m
- Planor: ± 1 mm/m
- Angles: ± 1°

ACER GALVANITZAT:
Protecció de galvanització: >= 385 g/m2
ACER INOXIDABLE:
Ha de ser apte per al soldatge.
La composició química de l'acer s'ha d'ajustar a les especificacions següents:
- Carboni: < 0,08%
- Manganés: < 2,00%
- Silici: < 1,00%
- Fosfor: < 0,04%
- Sofre: < 0,04%
- Coure: 16,00-18,00%
- Niquel: 10,00-14,00%
- Molibdé: 2,00-2,50%

Resistència a la tracció: >= 600 N/mm2
2.- CONDICIONS DE SUBMINISTRAMENT I EMMAGATZEMATGE
Subministrament: amb els elements que calguin per a assegurar el seu escairat i la seva planor.
Emmagatzematge: protegit de les pluges, els focus d'humitat i els impactes. No ha d'estar en contacte amb el terra.
3.- UNITAT I CRITERI D'AMIDAMENT
Unitat d'amidament: la indicada a la descripció de l'element
Criteri d'amidament: quantitat necessària subministrada a l'obra
4.- NORMATIVA DE COMPLIMENT OBLIGATORI
No hi ha normativa de compliment obligatori.

B6AX- TANCA MÒBIL D'ACER

0.- ELEMENTS
B6AX-0KOW.

1.- DEFINICIÓ I CONDICIONS DELS ELEMENTS
Tanca mòbil d'acer galvanitzat formada per bastidor i malla electrosoldada.
CARACTERÍSTIQUES GENERALS:
Ha de tenir una superfície llisa i uniforme.
No ha de tenir cops, porus ni d'altres deformacions o defectes superficials.
La malla ha d'estar fixada al bastidor i sense guerxaments.
Els perfils i la malla han de ser d'acer galvanitzat en calent per un procés d'immersió contínua.
El recobriment de zinc ha de ser homogeni i continu en tota la seva superfície i no ha de tenir esquerdes, exfoliacions ni despreniments.
Protecció de la galvanització: >= 385 g/m2
Protecció de la galvanització a les soldadures: >= 345 g/m2
Puresa del zinc: >= 98,5%
Toleràncies:
- Rectitud d'arestes: ± 2 mm/m
- Planor: ± 1 mm/m
- Angles: ± 1 mm

2.- CONDICIONS DE SUBMINISTRAMENT I EMMAGATZEMATGE
Subministrament: Amb els elements que calguin per tal d'assegurar el seu escairat, rectitud i planor.
Emmagatzematge: Protegit de les pluges, els focus d'humitat i les zones on pugui rebre impactes. No ha d'estar en contacte amb el terra.
3.- UNITAT I CRITERI D'AMIDAMENT
Unitat d'amidament: la indicada a la descripció de l'element
Criteri d'amidament: quantitat necessària subministrada a l'obra

B9 MATERIAL PER A PAVIMENTS

B96 MATERIALS PER A VORADES

B962- PEÇA RECTA DE FORMIGÓ PER A VORADES

0.- ELEMENTS
B962-0GR5.

1.- DEFINICIÓ I CONDICIONS DELS ELEMENTS
Peça prefabricada de formigó no armat de forma prismàtica, massissa i amb una secció transversal adequada a les superfícies exteriors a les que delimita.
S'han considerat els tipus següents:
- Monocapa: Peça formada per un sol tipus de formigó
- Doble capa: Peça amb diferents tipus de formigó en la seva estructura principal i en la seva capa superficial

S'han considerat les formes següents:
- Recta
- Corba
- Recta amb rigola
- Per a guals

CARACTERÍSTIQUES GENERALS:
La peça ha de tenir un color i una textura uniformes a tota la superfície.
La cara vista no ha de tenir esquerdes, escantonaments ni altres defectes.
Les cares horitzontals han de ser planes i paral·leles.
El cantells poden ser bisellats, arrodonits, corbs o xamfranats.
No han de ser visibles els granulats del morter en la capa vista.
La textura i el color no han de presentar diferències significatives respecte de qualsevol mostra facilitada pel fabricant i aprovada pel comprador.
En el cas de peces bicapa, no ha d'existir separació entre les dues capes.
En les peces de color, pot estar acolorida la capa superficial o tota la peça.
La forma d'expressió de les mesures ha de ser: Alçària x amplària.
Gruix de la capa vista: >= 4 mm
Classes en funció de la resistència climàtica:
- Classe 1 (marcat A): sense mesura del % d'absorció d'aigua
- Classe 2 (marcat B): <= 6% d'absorció d'aigua
- Classe 3 (marcat D): valor mitjà <= 1 kg/m2 de pèrdua de massa després de l'assaig glaç-desglaç; cap valor unitari > 1,5

Classes en funció de la resistència al desgast per abrasió:
- Classe 1 (marcat F): sense mesura d'aquesta característica
- Classe 3 (marcat H): <= 23 mm
- Classe 4 (marcat I): <= 20 mm

Classes en funció de la resistència a flexió:
- Classe 1 (marcat S): valor mitjà: >= 3,5 MPa; valor unitari: >= 2,8 MPa
- Classe 2 (marcat T): valor mitjà: >= 5,0 MPa; valor unitari: >= 4,0 MPa
- Classe 3 (marcat U): valor mitjà: >= 6,0 MPa; valor unitari: >= 4,8 MPa

Les característiques dimensionals, físiques i mecàniques han de complir les especificacions de la norma UNE-EN 1340 i s'han de determinar segons aquesta norma.
Toleràncies:
- Desviació de la llargària respecte de la llargària nominal: ± 1% al mm més pròxim, >= 4 mm, <= 10 mm
- Desviació d'altres dimensions, excepte el radi:
- Cares vistes: ± 3% al mm més pròxim, >= 3 mm, <= 5 mm
- Altres parts: ± 5% al mm més pròxim, >= 3 mm, <= 10 mm
- Desviació màxima respecte de la planor i la rectitud en les cares planes i cantells rectes:
- Dispositiu de mesura de 300 mm de llargària: ± 1,5 mm
- Dispositiu de mesura de 400 mm de llargària: ± 2 mm
- Dispositiu de mesura de 500 mm de llargària: ±2,5 mm
- Dispositiu de mesura de 800 mm de llargària: ± 4 mm

2.- CONDICIONS DE SUBMINISTRAMENT I EMMAGATZEMATGE
Subministrament i emmagatzematge: De manera que no s'alterin les seves condicions.

3.- UNITAT I CRITERI D'AMIDAMENT
Unitat d'amidament: la indicada a la descripció de l'element

Firmado por ***1431* ENRIC PLANAS (R: ***0363*) el día 28/10/2025 con un certificado emitido por CATCOBRS Representación

Criteri d'amidament: quantitat necessària subministrada a l'obra
4.- NORMATIVA DE COMPLIMENT OBLIGATORI
UNE-EN 1340:2004 Bordillos prefabricados de hormigón. Especificaciones y métodos de ensayo.
UNE 127340:2006 Bordillos prefabricados de hormigón. Especificaciones y métodos de ensayo. Complemento nacional a la Norma UNE-EN 1340.

5.- CONDICIONS DE CONTROL DE RECEPCIÓ
CONDICIONS DE MARCATGE I CONTROL DE LA DOCUMENTACIÓ:
A l'albarà de lliurament, hi ha de constar la següent informació com a mínim:
- Identificació del fabricant o la fàbrica
- Data d'entrega del producte, quan es produeix abans de la considerada com a apta per a l'ús
- Identificació de les classes en relació a la resistència climàtica, la resistència a l'abrasió i la resistència a la flexió
- Referència a la norma UNE-EN 1340
- Identificació del producte
- Marcat CE de conformitat amb el que disposa el Reial Decret 1328/1995, de 28 de juliol
Sobre un 0,5 % de les peces, amb un mínim d'una unitat per paquet, o a l'embalatge quan no sigui reutilitzat, hi ha de constar la següent informació:
- Identificació del fabricant o la fàbrica
- Data de producció
- Data d'entrega del producte, quan es produeix abans de la considerada com a apta per a l'ús.
- Identificació de les classes en relació a la resistència climàtica, la resistència a l'abrasió i la resistència a la flexió
- Referència a la norma UNE-EN 1340
- A l'embalatge: marcat CE de conformitat amb el que disposa el Reial Decret 1328/1995, de 28 de juliol
El subministrador ha de posar a disposició de la DF en el cas que aquesta ho sol·liciti, la documentació següent, que acredita el marcatge CE, segons el sistema d'avaluació de conformitat aplicable, d'acord amb el que disposa l'apartat 7.2.1 del CTE: - Productes per a usos interns incloent les premises de transport públic de Nivell o Classe: A1*. * Productes o materials que no necessiten sotmetre's a assaig de reacció al foc (per exemple productes o materials de la classe A1 conformement a la Decisió 96/603/CE, i les seves modificacions), - Productes per a cobertes de Nivell o Classe: es considera que satisfan els requisits enfront del foc extern **. ** Decisió de la Comissió 2000/553/CE, modificada, - Productes per a ús extern i acabat de carrers, cobrint àrees externes de circulació de vianants i de vehicles:
- Sistema 4: Declaració de Prestacions
OPERACIONS DE CONTROL:
Els punts de control més destacables són els següents:
- En cada subministrament, es realitzaran els controls següents:
- Inspecció visual del material, identificació de les marques corresponents (UNE-EN 1339, UNE-EN 1340) i recepció del certificat de qualitat del fabricant.
- Control dimensional sobre un 10 % de les peces rebudes (UNE-EN 1339, UNE-EN 1340)
- Per a cada subministrador diferent, es prendran 3 mostres (sèries) de 3 peces cadascuna, per tal de realitzar els següents assaigs:
- Resistència a flexió (UNE-EN 1340)
- Absorció d'aigua (UNE-EN 1340)
- Resistència a compressió de testimonis extrets de peces de vorada (UNE-EN 12390-3)
En cas que el material disposi de la Marca AENOR, o una altra legalment reconeguda a un país de l'UE, s'ha de poder prescindir dels assaigs de control de recepció. La DF ha de sol·licitar, en aquest cas, els resultats dels assaigs corresponents al subministrament rebut, segons control de producció establert a la marca de qualitat del producte.
CRITERIS DE PRESA DE MOSTRES:
Les mostres es prendran a l'atzar segons les instruccions de la DF i els criteris de la norma UNE-EN 1339, UNE-EN 1340.
INTERPRETACIÓ DE RESULTATS I ACTUACIONS EN CAS D'INCOMPLIMENT:
No s'acceptaran les peces que no superin la inspecció visual, que no estiguin correctament identificades o que no arribin acompanyades del certificat de qualitat del fabricant.
La totalitat de les peces sobre les que es realitza el control geomètric, han de complir les especificacions del plec. En cas d'incompliment, s'incrementarà el control, en primer lloc, fins al 20% de les peces rebudes, i si continuen observant-se irregularitats, fins al 100% del subministrament.

En els assaigs [illegible] mplir, en cada una de les 3 mostres, les condicions de valor mitjà i valor individual indicats a les especificacions. Si una sèrie no compleix aquest requisit, es podran realitzar contrassaigs sobre dues mostres més (de 3 peces cadascuna) procedents del mateix lot, acceptant-ne el conjunt si ambdues resulten conformes a l'especifica't.

B98 PECES ESPECIALS PER A GUALS

B980- PEÇA DE FORMIGÓ PER A GUALS

0.- ELEMENTS
B980-V805, B980-V806.

1.- DEFINICIÓ I CONDICIONS DELS ELEMENTS
Peça prefabricada de formigó no armat de forma prismàtica, massissa i amb una secció transversal adequada a les superfícies exteriors a les que delimita.
S'han considerat els tipus següents:
- Monocapa: Peça formada per un sol tipus de formigó
- Doble capa: Peça amb diferents tipus de formigó en la seva estructura principal i en la seva capa superficial
S'han considerat les formes següents:
- Recta
- Corba
- Recta amb rigola
- Per a guals
CARACTERÍSTIQUES GENERALS:
La peça ha de tenir un color i una textura uniformes a tota la superfície.
La cara vista no ha de tenir esquerdes, escantonaments ni altres defectes.
Les cares horitzontals han de ser planes i paral·leles.
El cantells poden ser bisellats, arrodonits, corbs o xamfranats.
No han de ser visibles els granulats del morter en la capa vista.
La textura i el color no han de presentar diferències significatives respecte de qualsevol mostra facilitada pel fabricant i aprovada pel comprador.
En el cas de peces bicapa, no ha d'existir separació entre les dues capes.
En les peces de color, pot estar acolorida la capa superficial o tota la peça.
Gruix de la capa vista: >= 4 mm
Classes en funció de la resistència climàtica:
- Classe 1 (marcat A): sense mesura del % d'absorció d'aigua
- Classe 2 (marcat B): <= 6% d'absorció d'aigua
- Classe 3 (marcat D): valor mitjà <= 1 kg/m2 de pèrdua de massa després de l'assaig glaç-desglaç; cap valor unitari > 1,5
Classes en funció de la resistència al desgast per abrasió:
- Classe 1 (marcat F): sense mesura d'aquesta característica
- Classe 3 (marcat H): <= 23 mm
- Classe 4 (marcat I): <= 20 mm
Classes en funció de la resistència a flexió:
- Classe 1 (marcat S): valor mitjà: >= 3,5 MPa; valor unitari: >= 2,8 MPa
- Classe 2 (marcat T): valor mitjà: >= 5,0 MPa; valor unitari: >= 4,0 MPa
- Classe 3 (marcat U): valor mitjà: >= 6,0 MPa; valor unitari: >= 4,8 MPa
Les característiques dimensionals, físiques i mecàniques han de complir les especificacions de la norma UNE-EN 1340 i s'han de determinar segons aquesta norma.
Toleràncies:
- Desviació de la llargària respecte de la llargària nominal: ± 1% al mm més pròxim, >= 4 mm, <= 10 mm
- Desviació d'altres dimensions, excepte el radi:
- Cares vistes: ± 3% al mm més pròxim, >= 3 mm, <= 5 mm
- Altres parts: ± 5% al mm més pròxim, >= 3 mm, <= 10 mm
- Desviació màxima respecte de la planor i rectitud en cares planes i cantells rectes:
- Dispositiu de mesura de 300 mm de llargària: ± 1,5 mm
- Dispositiu de mesura de 400 mm de llargària: ± 2 mm
- Dispositiu de mesura de 500 mm de llargària: ±2,5 mm
- Dispositiu de mesura de 800 mm de llargària: ± 4 mm

2.- CONDICIONS DE SUBMINISTRAMENT I EMMAGATZEMATGE
Subministrament i emmagatzematge: De manera que no s'alterin les seves condicions.

Firmado por ***1431* * ENRIC PLANAS (R: ****0363 *) el día 28/10/2025 con un certificado emitido por CATALANA DE COBRAMENTS Representación

3.- UNITAT I CRITERI D'AMIDAMENT
Unitat d'amidament: la indicada a la descripció de l'element
Criteri d'amidament: quantitat necessària subministrada a l'obra

4.- NORMATIVA DE COMPLIMENT OBLIGATORI
UNE-EN 1340:2004 Bordillos prefabricados de hormigón. Especificaciones y métodos de ensayo.

5.- CONDICIONS DE CONTROL DE RECEPCIÓ
CONDICIONS DE MARCATGE I CONTROL DE LA DOCUMENTACIÓ:
A l'albarà de lliurament, hi ha de constar la següent informació com a mínim:
- Identificació del fabricant o la fàbrica
- Data d'entrega del producte, quan es produeix abans de la considerada com apta per a l'ús
- Identificació de les classes en relació a la resistència climàtica, la resistència a l'abrasió i la resistència a la flexió
- Referència a la norma UNE-EN 1340
- Identificació del producte
- Marcat CE de conformitat amb el que disposa el Reial Decret 1328/1995,28 de juliol
Sobre un 0,5 % de les peces, amb un mínim d'una unitat per paquet, o a l'embalatge quan no sigui reutilitzat, hi ha de constar la següent informació:
- Identificació del fabricant o la fàbrica
- Data de producció
- Data d'entrega del producte, quan es produeix abans de la considerada com a apta per a l'ús.
- Identificació de les classes en relació a la resistència climàtica, la resistència a l'abrasió i la resistència a la flexió
- Referència a la norma UNE-EN 1340
- A l'embalatge: marcat CE de conformitat amb el que disposa el Reial Decret 1328/1995, de 28 de juliol
El subministrador ha de posar a disposició de la DF en el cas que aquesta ho sol·liciti, la documentació següent, que acredita el marcatge CE, segons el sistema d'avaluació de conformitat aplicable, d'acord amb el que disposa l'apartat 7.2.1 del CTE: - Productes per a usos interns incloent les premises de transport públic de Nivell o Classe: A1*. * Productes o materials que no necessiten sotmetre's a assaig de reacció al foc (per exemple productes o materials de la classe A1 conformement a la Decisió 96/603/CE, i les seves modificacions), - Productes per a cobertes de Nivell o Classe: es considera que satisfan els requisits enfront del foc extern **. ** Decisió de la Comissió 2000/553/CE, modificada, - Productes per a ús extern i acabat de carrers, cobrint àrees externes de circulació de vianants i de vehicles:
- Sistema 4: Declaració de Prestacions

B9E MATERIALS PER A PAVIMENTS DE PANOTS I MOSAICS HIDRÀULICS

B9E2- PANOT PER A VORERA

0.- ELEMENTS
B9E2-0HOS.

1.- DEFINICIÓ I CONDICIONS DELS ELEMENTS
Peça prefabricada feta amb ciment, granulats i eventualment amb colorants, per a pavimentació.
S'han considerat les peces següents:
- Panot gris per a voreres
- Panot de color amb tacs per a pas de vianants
CARACTERÍSTIQUES GENERALS:
La peça ha de tenir un color i una textura uniformes a tota la superfície.
La cara vista no ha de tenir esquerdes, escantonaments ni altres defectes.
Les cares horitzontals han de ser planes i paral·leles.
El cantells de la cara vista han de ser bisellats o arrodonits.
No han de ser visibles els granulats del morter en la capa vista.
La textura i el color no han de presentar diferències significatives respecte de qualsevol mostra facilitada pel fabricant i aprovada pel comprador.
Les peces poden ser monocapa, amb un sols tipus de formigó, o bicapa, amb diferents tipus en la seva estructura principal i en la seva capa superficial.
En el cas de peces bicapa, no ha d'existir separació entre les dues capes.
En les peces [illegible] peça.
La forma d'expressió de les mesures sempre ha de ser: Llargària x amplària x gruix.
Llargària: <= 1 m
Relació entre la llargària total i el gruix: > 4
Gruix de la capa vista: >= 4 mm
Les característiques dimensionals, físiques i mecàniques han de complir les especificacions de la norma UNE-EN 1339 i s'han de determinar segons aquesta norma.
Toleràncies:
- Desviació de la llargària respecte de la llargària nominal:
- Classe 1 (marcat N): ± 5 mm
- Classe 2 (marcat P):
- Dimensions nominals de la peça <= 600 mm: ± 2 mm
- Dimensions nominals de la peça > 600 mm: ± 3 mm
- Classe 3 (marcat R): ± 2 mm
- Desviació de l'amplària respecte de l'amplària nominal:
- Classe 1 (marcat N): ± 5 mm
- Classe 2 (marcat P):
- Dimensions nominals de la peça <= 600 mm: ± 2 mm
- Dimensions nominals de la peça > 600 mm: ± 3 mm
- Classe 3 (marcat R): ± 2 mm
- Desviació del gruix respecte del gruix nominal:
- Classe 1 (marcat N): ± 3 mm
- Classe 2 (marcat P):
- Dimensions nominals de la peça <= 600 mm: ± 3 mm
- Dimensions nominals de la peça > 600 mm: ± 3 mm
- Classe 3 (marcat R): ± 2 mm
- Diferència entre dues mesures de llargària, amplària i gruix d'una mateixa peça:<=3mm
- Diferència màxima entre la llargària de dues diagonals (peces amb diagonals superiors a 300 mm):
- Classe 1 (marcat J):
- Llargària <= 850 mm: 5 mm
- Llargària > 850 mm: 8 mm
- Classe 2 (marcat K):
- Llargària <= 850 mm: 3 mm
- Llargària > 850 mm: 6 mm
- Classe 3 (marcat L):
- Llargària <= 850 mm: 2 mm
- Llargària > 850 mm: 4 mm
- Desviació màxima sobre la planor i curvatura de la cara vista plana (peces de dimensió màxima superior a 300 mm):
- Dispositiu de mesura de 300 mm de llargària:
- Convexitat màxima: 1,5 mm
- Concavitat màxima: 1 mm
- Dispositiu de mesura de 400 mm de llargària:
- Convexitat màxima: 2 mm
- Concavitat màxima: 1,5 mm
- Dispositiu de mesura de 500 mm de llargària:
- Convexitat màxima: 2,5 mm
- Concavitat màxima: 1,5 mm
- Dispositiu de mesura de 800 mm de llargària:
- Convexitat màxima: 4 mm
- Concavitat màxima: 2,5 mm

2.- CONDICIONS DE SUBMINISTRAMENT I EMMAGATZEMATGE
Subministrament: Empaquetats sobre palets.
Emmagatzematge: En llocs protegits contra els impactes.

3.- UNITAT I CRITERI D'AMIDAMENT
Unitat d'amidament: la indicada a la descripció de l'element
Criteri d'amidament: quantitat necessària subministrada a l'obra

4.- NORMATIVA DE COMPLIMENT OBLIGATORI
UNE-EN 1339:2004 Baldosas de hormigón. Especificaciones y métodos de ensayo.

5.- CONDICIONS DE CONTROL DE RECEPCIÓ
CONDICIONS DE MARCATGE I CONTROL DE LA DOCUMENTACIÓ:
El subministrador ha de posar a disposició de la DF en el cas que aquesta ho

Firmado por ***1431* ENRIC PLANAS (R: ***0363*) el día 28/10/2025 con un certificado emitido por CATALANA DE COBROS Representación

sol·liciti, la documentació següent, que acredita el marcatge CE, segons el sistema d'avaluació de conformitat aplicable, d'acord amb el que disposa l'apartat 7.2.1 del CTE: - Productes per a usos interns incloent les premises de transport públic de Nivell o Classe: A1*. * Productes o materials que no necessiten sotmetre's a assaig de reacció al foc (per exemple productes o materials de la classe A1 conformement a la Decisió 96/603/CE, i les seves modificacions), - Productes per a cobertes de Nivell o Classe: es considera que satisfan els requisits enfront del foc extern **. ** Decisió de la Comissió 2000/553/CE, modificada,
- Productes per a ús extern i acabat de carrers, cobrint àrees externes de circulació de vianants i de vehicles:
- Sistema 4: Declaració de Prestacions
A l'albarà de lliurament, hi ha de constar la següent informació com a mínim:
- Identificació del fabricant o la fàbrica
- Data en que el producte és declarat apte per a l'ús en el cas de que es lliure amb anterioritat a la mencionada data
- Identificació del producte segons la classificació de la norma UNE-EN 1339 i els valors declarats pel fabricant:
- Dimensions nominals
- Resistència climàtica
- Resistència a flexió
- Resistència al desgast per abrasió
- Resistència al lliscament/patinatge
- Càrrega de trencament
- Comportament davant el foc
- Referència a la norma UNE-EN 1339
- Identificació del producte
- Marcatge CE de conformitat amb el que disposa el Reial Decret 1328/1995, de 28 de juliol. El símbol normalitzat CE s'ha d'acompanyar de la següent informació:
- Nom o marca identificativa del fabricant
- Direcció registrada del fabricant
- Les 2 últimes xifres de l'any d'impressió del marcatge
- Referència a la norma EN 1339
- El tipus de producte i l'ús o usos previstos
- Informació sobre les característiques/mandats a declarar
Per als productes destinats a àrees exteriors de circulació de vianants i vehicles, incloses les zones delimitades per als transports públics, ha de constar a més:
- Resistència al trencament
- Resistència al patinat/lliscament
- Durabilitat
Per als productes destinats a paviments d'ús interior:
- Reacció al foc
- Resistència a la ruptura
- Resistència al patinat/lliscament
- Durabilitat
- Conductivitat tèrmica (si procedeix)
Els productes destinats a ús en cobertes:
- Comportament davant del foc extern:es considera satisfactori
OPERACIONS DE CONTROL:
- En cada subministrament, es realitzaran els controls següents:
- Inspecció visual del material, identificació de les marques corresponents (UNE-EN 1339) i recepció del certificat de qualitat del fabricant.
- Control dimensional sobre un 10 % de les peces rebudes (UNE-EN 1339)
- Per a cada subministrador diferent, es prendran 9 mostres (6 de 3 peces cadascuna i 3 de 6 peces) per tal de realitzar els següents assaigs (UNE-EN 1339)
- Sobre 3 mostres de 3 peces:
- Absorció d'aigua
- Gelabilitat
- Permeabilitat i absorció d'aigua per la cara vista
- Resistència al xoc
- Sobre 3 mostres de 6 peces cadascuna
- Resistència a flexió
- Estructura
- Resistència al desgast per abrasió (2 peces de cada mostra)
- Recepció del certificat de garantia de qualitat del fabricant. En cas de que el material disposi de la Marca AENOR, o altre legalment reconeguda a un país de la CEE, es podrà prescindir dels assaigs de control de recepció. La DF sol·licitarà en aquest cas, els resultats dels assaigs corresponents al subministra rebut, segons control de producció est[illegible]
CRITERIS DE PRESA DE MOSTRES:
Les mostres es prendran a l'atzar segons les instruccions de la DF i els criteris de la norma UNE-EN 1339.
INTERPRETACIÓ DE RESULTATS I ACTUACIONS EN CAS D'INCOMPLIMENT:
No s'acceptaran les peces que no superin la inspecció visual, que no estiguin correctament identificades o que no arribin acompanyades del certificat de qualitat del fabricant.
La totalitat de les peces sobre les que es realitza el control geomètric, han de complir les especificacions del plec. En cas d'incompliment, s'incrementarà el control, en primer lloc, fins al 20% de les peces rebudes, i si continuen observant-se irregularitats, fins al 100% del subministrament.
En els assaigs de control del lot, el resultat de cada sèrie (valor mitjà dels resultats de les peces de cada mostra) ha de complir les especificacions. Si una sèrie no compleix aquest requisit, es podran realitzar contrassaigs sobre dues mostres més procedents del mateix lot, acceptant-se el conjunt si ambdues resulten conformes a l'especificat.

B9H MATERIALS PER A PAVIMENTS BITUMINOSOS

B9H1- MESCLA BITUMINOSA CONTÍNUA EN CALENT TIPUS AC

0.- ELEMENTS
B9H1-0HXZ.

1.- DEFINICIÓ I CONDICIONS DELS ELEMENTS
Combinació d'un lligant hidrocarbonat, granulats (inclòs els pols mineral) amb ganulometria continua i, eventualment, additius, de manera que totes les partícules del granulat quedin recobertes per una pel·lícula homogènia de lligant, prèviament escalfats (excepte, eventualment, el pols mineral d'aportació), la qual posada en obra es realitza a una temperatura molt superior a la d'ambient.
S'han considerat els tipus següents:
- Mescla bituminosa continua: Mescla tipus formigó bituminós, amb granulometria continua i eventualment additius.
CARACTERÍSTIQUES GENERALS:
La mescla ha de tenir un aspecte homogeni, sense segregacions o escuma. No ha d'estar carbonitzada o sobreescalfada.
Requisits dels materials constitutius:
- Lligant utilitzat pot ser dels tipus següents:
  - B: Betum de pavimentació segons UNE-EN 12591
  - PMB: Betum modificat amb polímers segons UNE-EN 14023
  - Betum de grau alt segons UNE-EN 13924
  - BC: Betum de pavimentació modificat amb cautxú
  - PMBC: Betum modificat amb polímers, amb addició cautxú segons UNE-EN 14023
- Els granulats i el filler afegit utilitzats en la mescla han de complir les especificacions de la UNE-EN 13043, en funció de l'ús previst
- La quantitat de filler afegit ha de ser l'especificada
- En mescles amb asfalt reciclat s'ha d'especificar la mescla origen de l'asfalt.
- La granulometria màxima dels granulats de l'asfalt reciclat no ha de ser més gran que la granulometria màxima de la mescla. Les propietats dels granulats de l'asfalt reciclat han de complir els requisits especificats per als granulats de la mescla.
- Cal declarar la naturalesa i propietats dels additius utilitzats
Les característiques següents han de complir amb els valors declarats pel fabricant, assajades segons la norma corresponent, dins del límit de tolerància indicat, en el seu cas:
- Característiques generals de la mescla:
  - Composició: La granulometria s'ha d'expressar en percentatge en massa del granulat total. Els continguts de lligant i d'additius s'han d'expressar en percentatges en massa de la mescla total. Els percentatges que passen pels tamisos, amb excepció del tamís de 0,063 mm, s'han d'expressar amb una aproximació de l'1%, per al contingut de lligant, el percentatge que passi pel tamís de 0,063 mm i qualsevol contingut d'additius, s'ha d'expressar amb una aproximació del 0,1%
  - Granulometria: Els requisits per a la granulometria s'han d'expressar en forma dels valors màxim i mínim per selecció dels percentatges que passen pels tamisos 1,4 D, D, 2 mm i 0,063 mm.
  - El material quan es descarregui del mesclador, ha de tenir un aspecte

Firmado por ***1431* * ENRIC PLANAS (R: ***0363*) el día 28/10/2025 con un certificado emitido por CATALANA COBRES Representación ADOPSA

homogeni amb els granulats totalment recoberts pel lligant i no han de tenir evidències d'aglomeracions dels granulats fins

- Reacció al foc: La classificació respecte a la reacció al foc (Euroclasses) s'ha de determinar d'acord amb la norma UNE-EN 13501-1.

- Resistència als combustibles, en aeroports (UNE-EN 13108-20): El material ha d'estar classificat en alguna de les categories següents: bona, moderada, pobre o sense requisit

MESCLES CONTINUES:

La designació del formigó asfàltic pot realitzar-se mitjançant dos sistemes:

- Procediment empíric: Especificació de la dosificació i requisits dels materials constitutius
- Procediment fonamental: Especificació de les característiques funcionals

El Codi de designació de la mescla s'ha de formular: AC D surf/base/bin lligant granulometria:

- AC: Formigó asfàltic
- D: Granulometria màxima del granulat
- surf/base/bin: ús previst, capa de rodadura/base/intermitja
- lligant: designació del lligant utilitzat
- granulometria: designació del tipus de granulometria al que correspon la mescla; densa (D), semidensa (S) o grossa (G)
- MAM:si la mescla es de mòdul alt

Requisits dels materials constitutius:

- En les mescles amb especificació empírica, el grau del betum ha de complir amb els valors especificats.
- En mescles amb especificació empírica per a capes de rodadura amb més del 10% en massa sobre el total de la mescla, d'asfalt reciclat provinent de mescles de betum de pavimentació, el lligant ha de complir amb l'especificat en l'apartat 4.2.2.2. de la UNE-EN 13108-1
- En mescles amb especificació empírica per a capes base o intermèdies amb més del 20% en massa sobre el total de la mescla, d'asfalt reciclat provinent de mescles de betum de pavimentació, el lligant ha de complir amb l'especificat en l'apartat 4.2.2.3. de la UNE-EN 13108-1
- Els tamisos de mida D i de mides compreses entre D i 2 mm s'han de seleccionar dels següents:
- Sèrie bàsica més la sèrie 1 (UNE-EN 13043): 4 mm, 5,6 mm, 8 mm, 11,2 mm, 16 mm, 22,4 mm, 31,5 mm
- Sèrie bàsica més la sèrie 2 (UNE-EN 13043): 4 mm, 6,3 mm, 8 mm, 10 mm, 12,5 mm, 14 mm, 16 mm, 20 mm, 31,5 mm

El percentatge que passa pels tamisos D, 2 mm i 0,063 mm de la corba granulomètrica seleccionada, no ha d'excedir dels valors màxim i mínim especificats en la taula 1 o 2 de la UNE-EN 13108-1

- Contingut de forats (UNE-EN 13108-20): Ha d'estar entre els valors màxim i mínim seleccionats de les categories del contingut de forats de les taules 3 i 4 de l'UNE-EN 13108-1. - Sensibilitat a l'aigua (UNE-EN 13108-20): El valor declarat pel fabricant ha de ser igual o superior al corresponent a la categoria de coeficient de resistència a la tracció indirecta ITSR, segons l'especificat a la taula 5 de l'UNE-EN 13108-1.
- Resistència a l'abrasió amb pneumàtics clavetejats (UNE-EN 13108-20): El valor declarat pel fabricant ha de ser igual o inferior al corresponent a la categoria del material, segons l'especificat a la taula 6 de l'UNE-EN 13108-1.
- Resistència a la deformació permanent (UNE-EN 13108-20): El valor declarat pel fabricant ha de ser igual o inferior al corresponent a la categoria del material, segons l'especificat a les taules 7, 8 i 9 de l'UNE-EN 13108-1.
- Resistència als fluids anti-gel, en aeroports (UNE-EN 13108-20): El valor declarat pel fabricant ha de ser igual o superior al corresponent a la classificació del material en alguna de les categories especificades a la taula 10 de l'UNE-EN 13108-1.
- Temperatura de la mescla (UNE-EN 12697-13): En betum de grau de pavimentació la temperatura màxima de la mescla declarada pel fabricant, ha de ser menor que el límit superior especificat a la taula 11 de l'UNE-EN 13108-1. El fabricant ha de declarar la temperatura mínima en el moment de distribució de la mescla. En betums modificats, de grau alt de duresa o additius, es pot aplicar temperatures diferents. En aquest cas aquestes temperatures han d'estar declarades pel fabricant.
- Característiques de la mescla amb especificació empírica:
- Contingut d'asfalt reciclat procedent de mescles de betum modificat o amb additiu modificador i/o en mescles amb betum modificat o modificador:
- Capes de rodadura: <= 10% en massa
- Capes de regularització, intermèdies o base: <= 20% en massa
- Granulomet[illegible] UNE-EN 13108-1
- Contingut de lligant: El valor declarat pel fabricant ha de ser com a mínim el corresponent a la categoria del producte segons l'especificat a taula 13 UNE-EN 13108-1
- Additius: El fabricant ha d'especificar el tipus i la quantitat de cada additiu constitutiu
- Valors Marshall, en aeroports (UNE-EN 13108-20): Els valors declarats pel fabricant han de complir l'especificat a l'article 5.3.2 de l'UNE-EN 13108-1, en funció de la categoria del material.
- Percentatge de forats reblerts de betum (UNE-EN 13108-20): El valor declarat pel fabricant ha de complir els límits corresponents a la classificació del material en alguna de les categories especificades a les taules 18 i 19 de l'UNE-EN 13108-1.
- Percentatge de forats en el granulat mineral (UNE-EN 13108-20): El valor declarat pel fabricant ha de ser igual o superior al corresponent a la classificació del material en alguna de les categories especificades a la taula 20 de l'UNE-EN 13108-1.
- Contingut mínim de forats després de 10 revolucions (UNE-EN 13108-20): El valor declarat pel fabricant ha de complir els límits corresponents a la classificació del material en alguna de les categories especificades a la taula 21 de l'UNE-EN 13108-1.
- Característiques de la mescla amb especificació fonamental:
- Contingut de lligant: >=3%
- Rigidesa (UNE-EN 13108-20): Els valors declarats pel fabricant han de complir els valors màxim i mínim corresponents a la classificació del material en alguna de les categories especificades a les taules 22 i 23 de l'UNE-EN 13108-1.
- Resistència a la deformació permanent. Assaig de compressió triaxial (UNE-EN 13108-20): Els valors declarats pel fabricant han de complir els valors màxims corresponents a la classificació del material en alguna de les categories especificades a la taula 24 de l'UNE-EN 13108-1.
- Resistència a la fatiga (UNE-EN 13108-20): El valor declarat pel fabricant ha de complir el límit corresponent a la classificació del material en alguna de les categories especificades a la taula 25 de l'UNE-EN 13108-1.

MESCLES BITUMINOSES DE MÒDUL ALT:

El contingut de materials procedents de fresat de mescles bituminoses en calent, no pot superar el 10% de la massa total de la mescla.
Mòdul dinàmic a 20°C (UNE-EN 12697-26): >= 11.000 MPa
Resistència a la fatiga (30Hz a 20°C segons annex D UNE-EN 12697-24):>= 100 micres/m (valor de la deformació per a 1 milió de cicles)

CARACTERÍSTIQUES DE LES MESCLES CONTÍNUES PER A ÚS EN CARRETERES:

S'han considerat les mescles per a ferms de carreteres contemplades en l'article 542 del PG 3:

- Mescla bituminosa: Formigó asfàltic per a ús en ferms com a capa de rodadura, intermèdia, regularització o base
- Mescla bituminosa de mòdul alt: Formigó asfàltic per a ús en ferms com a capa intermèdia o base

El tipus i composició de la mescla ha de complir amb les especificacions de la norma UNE-EN 13108-1 complementades amb les indicacions dels epígrafs 542.3 i 542.5 del PG 3 vigent.
El lligant ha de complir les especificacions del article 542.2.2 del PG 3; el tipus de lligant hidrocarbonat segons la funció de la capa, ha d'estar entre els definits a les taules 542.1a o 542.1b del PG 3 segons correspongui.
Els granulats han de complir les indicacions del epígraf 542.2.3 del PG 3 vigent.

2.- CONDICIONS DE SUBMINISTRAMENT I EMMAGATZEMATGE

Subministrament: La mescla s'ha de transportar amb camions de caixa llisa i estanca, neta i tractada per a evitar l'adherència de la mescla.
La forma i alçària de la caixa ha de ser de manera que, en l'abocament en l'estenedora, el camió només la toqui mitjançant els rodets previstos per a aquest fi.
Durant el transport s'ha de protegir la mescla amb lones o altres cobertures, per tal d'evitar el refredament.
La mescla s'ha d'aplicar immediatament.

3.- UNITAT I CRITERI D'AMIDAMENT

Unitat d'amidament: la indicada a la descripció de l'element
Criteri d'amidament: quantitat necessària subministrada a l'obra
Aquest criteri inclou l'abonament del lligant hidrocarbonat i del pols mineral d'aportació utilitzats en la confecció de la mescla bituminosa.

4.- NORMATIVA DE COMPLIMENT OBLIGATORI

MESCLES CONTINUES:

Firmado por ***1431* * ENRIC PLANAS (R: ***0363 *) el día 28/10/2025 con un certificado emitido por CATALANA DE COBROS Representación

UNE-EN 13108-1:2008 Mezclas bituminosas. Especificaciones de materiales. Parte 1: Hormigón bituminoso.
MESCLES PER A ÚS EN CARRETERES:
Orden de 6 de febrero de 1976 por la que se aprueba el Pliego de Prescripciones Técnicas Generales para Obras de Carreteras y Puentes (PG-3).
Orden FOM/2523/2014, de 12 de diciembre, por la que se actualizan determinados artículos del Pliego de Prescripciones Técnicas Generales para Obras de Carreteras y Puentes, relativos a materiales básicos, a firmes y pavimentos, y a señalización, balizamiento y sistemas de contención de vehículos (PG-3).

5.- CONDICIONS DE CONTROL DE RECEPCIÓ
CONDICIONS DE MARCATGE I CONTROL DE LA DOCUMENTACIÓ:
A l'albarà d'entrega o en la documentació que acompanya al producte, ha de constar com a mínim, la informació següent:
- Identificació del fabricant i de la planta de mescla
- Codi d'identificació de la mescla
- Com s'ha d'obtenir la totalitat dels detalls per tal de demostrar la conformitat amb l'UNE-EN
- Detalls de tots els additius
- Mescles continues
- Designació de la mescla segons l'apartat 7 de la UNE-EN 13108-1
- Detalls de la conformitat amb els apartats 5.2.8 i 5.2.9 de la UNE-EN 13108-1 en mescles per a ús en aeroports
- Marcatge CE de conformitat amb el que disposa el Reial Decret 1328/1995, de 28 de juliol. El símbol normalitzat del marcatge CE s'ha d'acompanyar de la següent informació:
  - Número d'identificació de l'organisme de certificació
  - Nom o marca d'identificació i direcció registrada del fabricant
  - Les dues últimes xifres de l'any d'impressió del marcatge
  - El numero del certificat de conformitat CE o del certificat de control de producció en fàbrica
  - Referència a la norma europea EN
  - Descripció del producte: nom genèric, material i ús previst
  - Informació de les característiques essencials segons annex ZA de l'UNE-EN

El subministrador ha de posar a disposició de la DF en el cas que aquesta ho sol·liciti, la documentació següent, que acredita el marcatge CE, segons el sistema d'avaluació de conformitat aplicable, d'acord amb el que disposa l'apartat 7.2.1 del CTE: - Productes per a carreteres i altres vies de trànsit:
- Sistema 2+: Declaració de Prestacions
- Productes per a usos subjectes a reglamentacions sobre reacció al foc de Nivell o Classe: A***, D, E, F o CWFT****,
- Productes per a usos subjectes a reglamentacions sobre reacció al foc de Nivell o Classe: A***, D, E, F o CWFT****. **** CWFT Classificació sense més assajos (basat en una Decisió de la Comissió publicada):
- Sistema 4: Declaració de Prestacions
- Productes per a usos subjectes a reglamentacions sobre reacció al foc de Nivell o Classe: (A, B, C)**. ** Materials el comportament dels quals enfront del foc no té perquè canviar durant el procés de producció:
- Sistema 3: Declaració de Prestacions
- Productes per a usos subjectes a reglamentacions sobre reacció al foc de Nivell o Classe: (A, B, C)*. * Materials el comportament dels quals enfront del foc pot ser que canviï durant el procés de producció (en general, aquells de composició química, per exemple, retardants del foc, o aquells en els quals un canvi en la seva composició pot dur a canvis en la seva reacció enfront del foc):
- Sistema 1: Declaració de Prestacions
En el cas que el material declari contingut reciclat, el fabricant ha de mostrar, si se li demana, la documentació que acrediti aquest contingut.
CONDICIONS DE MARCATGE I CONTROL DE LA DOCUMENTACIÓ EN MESCLES BITUMINOSES PER A ÚS EN CARRETERES:
El fabricant ha de lliurar per a la seva aprovació la documentació relativa a la fórmula de treball indicada al epígraf 542.5.1 del PG 3 vigent.
OPERACIONS DE CONTROL EN MESCLES BITUMINOSES PER A ÚS EN CARRETERES:
Inspecció visual de les condicions de subministrament i recepció de la documentació del fabricant.
Cal fer una verificació documental de que els valors declarats en els documents que acompanyen el marcatge CE compleixen amb les especificacions definides en aquest plec.
- MESCLES CONTINUES:
- La DF pot [illegible] oportuns, en aquest cas s'han de realitzar segons l'especificat en l'apartat 542.9 del PG 3.
CRITERIS DE PRESA DE MOSTRES EN MESCLES BITUMINOSES PER A ÚS EN CARRETERES:
Els criteris de presa de mostres, per als assajos de materials i els de la mescla son els indicats als articles 542.9 i 543.9 del PG 3, segons correspongui.
Els controls s'han de realitzar segons les instruccions de la DF.
INTERPRETACIÓ DE RESULTATS I ACTUACIONS EN CAS D'INCOMPLIMENT:
No s'han d'utilitzar en les obres mescles sense la documentació exigida.
S'han de rebutjar les mescles que els valors declarats pel fabricant incompleixin amb les especificacions del plec de condicions.

B9H8- MESCLA BITUMINOSA DISCONTÍNUA EN CALENT TIPUS BBTM

0.- ELEMENTS
B9H8-1KED.

1.- DEFINICIÓ I CONDICIONS DELS ELEMENTS
Combinació d'un lligant hidrocarbonat, granulats (inclòs els pols mineral) amb ganulometria continua i, eventualment, additius, de manera que totes les partícules del granulat quedin recobertes per una pel·lícula homogènia de lligant, prèviament escalfats (excepte, eventualment, el pols mineral d'aportació), la qual posada en obra es realitza a una temperatura molt superior a la d'ambient.
S'han considerat els tipus següents:
- Mescla bituminosa discontinua: Mescla que els seus granulats tenen una discontinuïtat granulomètrica molt accentuada en els tamisos inferiors del granulat gros, per a capes primes amb gruixos compresos entre 20 i 30 mm
CARACTERÍSTIQUES GENERALS:
La mescla ha de tenir un aspecte homogeni, sense segregacions o escuma. No ha d'estar carbonitzada o sobreescalfada.
Requisits dels materials constitutius:
- Lligant utilitzat pot ser dels tipus següents:
  - B: Betum de pavimentació segons UNE-EN 12591
  - PMB: Betum modificat amb polímers segons UNE-EN 14023
  - BC: Betum de pavimentació modificat amb cautxú
  - PMBC: Betum modificat amb polímers, amb addició cautxú segons UNE-EN 14023
- Els granulats i el filler afegit utilitzats en la mescla han de complir les especificacions de la UNE-EN 13043, en funció de l'ús previst
- La quantitat de filler afegit ha de ser l'especificada
- En mescles amb asfalt reciclat s'ha d'especificar la mescla origen de l'asfalt.
- La granulometria màxima dels granulats de l'asfalt reciclat no ha de ser més gran que la granulometria màxima de la mescla. Les propietats dels granulats de l'asfalt reciclat han de complir els requisits especificats per als granulats de la mescla.
- Cal declarar la naturalesa i propietats dels additius utilitzats
Les característiques següents han de complir amb els valors declarats pel fabricant, assajades segons la norma corresponent, dins del límit de tolerància indicat, en el seu cas:
- Característiques generals de la mescla:
- Composició: La granulometria s'ha d'expressar en percentatge en massa del granulat total. Els continguts de lligant i d'additius s'han d'expressar en percentatges en massa de la mescla total. Els percentatges que passen pels tamisos, amb excepció del tamís de 0,063 mm, s'han d'expressar amb una aproximació de l'1%, per al contingut de lligant, el percentatge que passi pel tamís de 0,063 mm i qualsevol contingut d'additius, s'ha d'expressar amb una aproximació del 0,1%
- Granulometria: Els requisits per a la granulometria s'han d'expressar en forma dels valors màxim i mínim per selecció dels percentatges que passen pels tamisos 1,4 D, D, 2 mm i 0,063 mm.
- El material quan es descarregui del mesclador, ha de tenir un aspecte homogeni amb els granulats totalment recoberts pel lligant i no han de tenir evidències d'aglomeracions dels granulats fins
- Reacció al foc: La classificació respecte a la reacció al foc (Euroclasses) s'ha de determinar d'acord amb la norma UNE-EN 13501-1.
- Resistència als combustibles, en aeroports (UNE-EN 13108-20): El material ha d'estar classificat en alguna de les categories següents: bona, moderada, pobre o sense requisit
MESCLES DISCONTÍNUES I MESCLES DRENANTS
Requisits dels materials constitutius:

Firmado por ***1431* * ENRIC PLANAS (R: ***0363*) el día 28/10/2025 con un certificado emitido por CATALANA COBRS Representación

- El grau de betum de penetració ha d'estar inclòs entre els següents:
- Mescles discontinues BBTM: 35/50 i 160/220
- Mescles drenants: 35/50 i 250/330
- Mescles discontinues SMA: 30/45 i 330/430
- El grau de betum modificat ha de complir amb els valors especificats
- En mescles amb lligant de betum de penetració, amb més del 10% en massa sobre el total de la mescla, d'asfalt reciclat procedent de mescles de betum de penetració, el lligant ha de complir amb l'especificat a l'apartat 4.2.3. de l'UNE-EN 13108-2 en mescles discontinues, de l'UNE-EN 13108-5 en mescles tipus SMA i de l'UNE-EN 13108-7 en mescles drenants.

Els tamisos considerats son els de la sèrie bàsica més la sèrie 1, o la sèrie bàsica més la sèrie 2 segons la norma UNE-EN 13043.

Els requisits de l'envoltant de granulometria poden incloure els percentatges que passen per un o dos tamisos opcionals compresos entre D i 2 mm, i un tamís opcional de granulats fins compres entre 2 i 0,063 mm. No es permet una combinació de mides de tamisos de la sèrie 1 i de la sèrie 2.

Els tamisos de mida D i els opcionals de mides incloses entre D i 2 mm s'han de seleccionar dels següents:

- Mescles discontinues:
  - Sèrie bàsica més la sèrie 1 (UNE-EN 13043): 4mm, 5,6mm,8mm,11,2mm
  - Sèrie bàsica més la sèrie 2 (UNE-EN 13043): 4 mm,6,3mm, 8mm, 10mm, 12,5mm
  - El tamís opcional de granulats fins s'ha de seleccionar dins dels tamisos següents: 1mm, 0,5mm, 0,25mm i 0,125mm.
- La composició de referència de la mescla ha d'estar dins de l'envoltant de granulometria, els límits globals de la qual s'especifiquen a les taules 1 i 2 de la UNE-EN 13108-2 en mescles discontinues, de l'UNE-EN 13108-5 en mescles tipus SMA i de l'UNE-EN 13108-7 en mescles drenants.
- Contingut de lligant: El valor declarat pel fabricant ha de ser com a mínim el corresponent a la categoria del producte segons l'especificat a la taula 3 de la UNE-EN 13108-2 en mescles discontinues, de la taula 4 de l'UNE EN 13108-5 en mescles tipus SMA i de l'UNE-EN 13108-7 en mescles drenants.
- Additius: El fabricant ha d'especificar el tipus i la quantitat de cada additiu constitutiu
- Contingut de forats (UNE-EN 13108-20): Ha d'estar entre els valors màxim i mínim seleccionats de les categories del contingut de forats de les taules 4 i 5 de l'UNE-EN 13108-2 en mescles discontinues, de les taules 5 i 6 de l'UNE-EN 13108-5 en mescles tipus SMA i de l'UNE-EN 13108-7 en mescles drenants.
- Sensibilitat a l'aigua (UNE-EN 13108-20): El valor declarat pel fabricant ha de ser igual o superior al corresponent a la categoria de coeficient de resistència a la tracció indirecta ITSR, segons l'especificat a la taula 6 de l'UNE-EN 13108-2 en mescles discontinues, a la taula 10 de l'UNE-EN 13108-5 en mescles tipus SMA i a la taula 8 de l'UNE-EN 13108-7 en mescles drenants
- Resistència als fluids anti-gel, en aeroports (UNE-EN 13108-20): El valor declarat pel fabricant ha de ser igual o superior al corresponent a la classificació del material en alguna de les categories especificades a la taula 9 de l'UNE-EN 13108-2 en mescles discontinues, a la taula 15 de l'UNE-EN 13108-5 en mescles tipus SMA i de la taula 11 de l'UNE-EN 13108-7 en mescles drenants.

MESCLES DISCONTINUES BBTM:

El codi de designació de la mescla s'ha de realitzar segons la fórmula: BBTM D Classe lligant

- BBTM: Mescla bituminosa per a capes primes
- D: Granulometria màxima del granulat contingut en la mescla (mm)
- Classe: A, B, C o D
- lligant: Desingació del lligant utilitzat

Les característiques següents han de complir amb els valors declarats pel fabricant, assajades segons la norma corresponent, dins del límit de tolerància indicat, en el seu cas:

- Resistència a l'abrasió amb pneumàtics clavetejats (UNE-EN 13108-20): El valor declarat pel fabricant ha de ser igual o inferior al corresponent a la categoria del material, segons l'especificat a la taula 7 de l'UNE-EN 13108-2.
- Estabilitat mecànica (UNE-EN 13108-20): El valor declarat pel fabricant ha de ser igual o inferior al corresponent a la categoria del material, segons l'especificat a la taula 8 de l'UNE-EN 13108-2.
- Temperatura de la mescla en betum de penetració (UNE-EN 12697-13): Les temperatures de la mescla han d'estar incloses entre els límits següents. La temperatura màxima s'aplica en qualsevol lloc de la planta de producció, la temperatura mínima s'aplica a l'entrega: - Grau 35/50, 40/60: 150 a 190°C
  - Grau 100/150, 160/220: 130 a 170°C
- En betums modificats o additius, es pot aplicar temperatures diferents. En aquest cas, aquestes temperatures han d'estar declarades pel fabricant.

MESCLES DISCONTINUES I MESCLES DRENANTS PER A ÚS EN CARRETERES:

S'han considerat les mescles per a ferms de carreteres contemplades en l'article 543 del PG 3:

- Mescles discontinues: BBTM 8A, BBTM 11A, BBTM 8B, BBTM 11B
- Mescles drenants: PA 11, PA 16

El tipus i la composició de les mescles han de complir les especificacions de les normes UNE-EN 13108-2 per a les mescles discontinues i UNE-EN 13108-7 per a les mescles drenants; també hauran de complir les especificacions dels epígrafs 543.3 i 543.5 del PG 3 vigent.

El tipus de lligant hidrocarbonat ha d'estar entre els definits en la taula 543.1 del PG 3/75.

Els granulats han de complir les especificacions dels epígrafs 543.2.3 i 543.5.3 del PG 3 vigent.

2.- CONDICIONS DE SUBMINISTRAMENT I EMMAGATZEMATGE

Subministrament: La mescla s'ha de transportar amb camions de caixa llisa i estanca, neta i tractada per a evitar l'adherència de la mescla.

La forma i alçària de la caixa ha de ser de manera que, en l'abocament en l'estenedora, el camió només la toqui mitjançant els rodets previstos per a aquest fi.

Durant el transport s'ha de protegir la mescla amb lones o altres cobertures, per tal d'evitar el refredament.

La mescla s'ha d'aplicar immediatament.

3.- UNITAT I CRITERI D'AMIDAMENT

Unitat d'amidament: la indicada a la descripció de l'element

Criteri d'amidament: quantitat necessària subministrada a l'obra

Aquest criteri inclou l'abonament del lligant hidrocarbonat i del pols mineral d'aportació utilitzats en la confecció de la mescla bituminosa.

4.- NORMATIVA DE COMPLIMENT OBLIGATORI

MESCLES DISCONTINUES BBTM:

UNE-EN 13108-2:2007 Mezclas bituminosas. Especificaciones de materiales: Parte 2: Mezclas bituminosas para capas delgadas.

MESCLES PER A ÚS EN CARRETERES:

Orden de 6 de febrero de 1976 por la que se aprueba el Pliego de Prescripciones Técnicas Generales para Obras de Carreteras y Puentes (PG-3).

Orden FOM/2523/2014, de 12 de diciembre, por la que se actualizan determinados artículos del Pliego de Prescripciones Técnicas Generales para Obras de Carreteras y Puentes, relativos a materiales básicos, a firmes y pavimentos, y a señalización, balizamiento y sistemas de contención de vehículos (PG-3).

5.- CONDICIONS DE CONTROL DE RECEPCIÓ

CONDICIONS DE MARCATGE I CONTROL DE LA DOCUMENTACIÓ:

A l'albarà d'entrega o en la documentació que acompanya al producte, ha de constar com a mínim, la informació següent:

- Identificació del fabricant i de la planta de mescla
- Codi d'identificació de la mescla
- Com s'ha d'obtenir la totalitat dels detalls per tal de demostrar la conformitat amb l'UNE-EN
- Detalls de tots els additius
- Mescles discontínues:
- Designació de la mescla segons l'apartat 7 de la UNE-EN 13108-2
- Detalls de la conformitat amb l'apartat 5.7 de la UNE-EN 13108-2 quan les especificacions d'estabilitat mecànica ho requereixin
- Detalls de la conformitat amb els apartats 5.8 i 5.9 de la UNE-EN 13108-2 en mescles per a ús en aeroports
- Marcatge CE de conformitat amb el que disposa el Reial Decret 1328/1995, de 28 de juliol. El símbol normalitzat del marcatge CE s'ha d'acompanyar de la següent informació:
  - Número d'identificació de l'organisme de certificació
  - Nom o marca d'identificació i direcció registrada del fabricant
  - Les dues últimes xifres de l'any d'impressió del marcatge
  - El numero del certificat de conformitat CE o del certificat de control de producció en fàbrica

Firmado por ***1431* * ENRIC PLANAS (R: ***0363 *) el día 28/10/2025 con un certificado emitido por CATCOBRES Representación

- Referència a la norma europea EN
- Descripció del producte: nom genèric, material i ús previst
- Informació de les característiques essencials segons annex ZA de l'UNE-EN

El subministrador ha de posar a disposició de la DF en el cas que aquesta ho sol·liciti, la documentació següent, que acredita el marcatge CE, segons el sistema d'avaluació de conformitat aplicable, d'acord amb el que disposa l'apartat 7.2.1 del CTE:

- Productes per a carreteres i altres vies de trànsit:
- Sistema 2+: Declaració de Prestacions - Productes per a usos subjectes a reglamentacions sobre reacció al foc de Nivell o Classe: A***, D, E, F o CWFT****,
- Productes per a usos subjectes a reglamentacions sobre reacció al foc de Nivell o Classe: A***, D, E, F o CWFT****. **** CWFT Classificació sense més assajos (basat en una Decisió de la Comissió publicada):
- Sistema 4: Declaració de Prestacions - Productes per a usos subjectes a reglamentacions sobre reacció al foc de Nivell o Classe: (A, B, C)**. ** Materials el comportament dels quals enfront del foc no té perquè canviar durant el procés de producció: - Sistema 3: Declaració de Prestacions - Productes per a usos subjectes a reglamentacions sobre reacció al foc de Nivell o Classe: (A, B, C)*. * Materials el comportament dels quals enfront del foc pot ser que canviï durant el procés de producció (en general, aquells de composició química, per exemple, retardants del foc, o aquells en els quals un canvi en la seva composició pot dur a canvis en la seva reacció enfront del foc): - Sistema 1: Declaració de Prestacions

En el cas que el material declari contingut reciclat, el fabricant ha de mostrar, si se li demana, la documentació que acrediti aquest contingut.

CONDICIONS DE MARCATGE I CONTROL DE LA DOCUMENTACIÓ EN MESCLES BITUMINOSES PER A ÚS EN CARRETERES:

El fabricant ha de lliurar per a la seva aprovació la documentació relativa a la fórmula de treball indicada al epígraf 543.5.1 del PG 3 vigent.

OPERACIONS DE CONTROL EN MESCLES BITUMINOSES PER A ÚS EN CARRETERES:

Inspecció visual de les condicions de subministrament i recepció de la documentació del fabricant.

Cal fer una verificació documental de que els valors declarats en els documents que acompanyen el marcatge CE compleixen amb les especificacions definides en aquest plec.

- MESCLES DISCONTINUES I MESCLES DRENANTS:

- La DF pot disposar de les comprovacions o assaigs addicionals que consideri oportuns, en aquest cas s'han de realitzar segons l'especificat en l'apartat 543.9 del PG 3.

CRITERIS DE PRESA DE MOSTRES EN MESCLES BITUMINOSES PER A ÚS EN CARRETERES:

Els criteris de presa de mostres, per als assajos de materials i els de la mescla son els indicats als articles 542.9 i 543.9 del PG 3, segons correspongui.

Els controls s'han de realitzar segons les instruccions de la DF.

INTERPRETACIÓ DE RESULTATS I ACTUACIONS EN CAS D'INCOMPLIMENT:

No s'han d'utilitzar en les obres mescles sense la documentació exigida.

S'han de rebutjar les mescles que els valors declarats pel fabricant incompleixin amb les especificacions del plec de condicions.

BB MATERIALS PER A PROTECCIONS I SENYALITZACIÓ

BBA MATERIALS PER A SENYALITZACIÓ HORITZONTAL

BBA1- PINTURA PER A MARQUES VIALS

0.- ELEMENTS

BBA1-2XWW.

1.- DEFINICIÓ I CONDICIONS DELS ELEMENTS

Materials per a aplicació directa sobre la calçada d'una marca o sistema de senyalització vial horitzontal.

S'han considerat els materials següents:

- Materials base: - Pintures acríliques, acríliques en base aigua i alcídiques
- Termoplàstics - Plàstics en fred
- Materials de post-barrejat: - Microesferes de vidre

PINTURES, TERMOPLÀSTICS I PLÀSTICS EN FRED:

Pintura: producte líquid que conté lligants, pigments, estenedors, dissolvents i additius. Es subministra en forma mono o multicomponent. Quan s'aplica, es forma una pel·lícula cohesionada a través d'un procés d'evaporació del dissolvent i/o un procés químic.

Termoplàstics: producte de marcatge, lliure de dissolvents, que es subministra en forma de bloc, gransa o pols. S'escalfa fins a fondre's i, en aquest moment, s'aplica. La pel·lícula cohesionada es forma mitjançant refredament.

Plàstics en fred: Producte viscós que es subministra en dos components o en forma multicomponent (almenys un component principal i un enduridor) i lliure de dissolvents. La pel·lícula cohesionada es forma mitjançant reacció química després de barrejar els components.

El fabricant ha de declarar, per a cada material base especificat, les següents característiques d'identificació definides a les normes UNE-EN 12802 i UNE-EN 1871, assajades segons la norma corresponent:

- Densitat, segons UNE-EN ISO 2811-1: pintures, termoplàstics i plàstics en fred
- Color, segons UNE-EN 1871: pintures, termoplàstics i plàstics en fred
- Factor de luminància, segons UNE-EN 1871: pintures, termoplàstics i plàstics en fred
- Poder de cobertura, segons UNE-EN ISO 2814: pintures
- Contingut en sòlids, segons UNE-EN 12802: pintures
- Contingut en lligant, segons UNE-EN 12802: pintures, termoplàstics i plàstics en fred
- Contingut en dissolvents, segons UNE-EN 12802: pintures
- Viscositat, segons UNE-EN 12802: pintures
- Contingut en cendres, segons UNE-EN 12802: pintures, termoplàstics i plàstics en fred
- Contingut en microesferes de vidre, segons UNE-EN 12802: termoplàstics i plàstics en fred

Les pintures, termoplàstics i plàstics en fred de color blanc per a ús en marques vials de carreteres, han de complir els requisits per a les característiques físiques, assajats segons la norma corresponent:

- Color, segons UNE-EN 1871: complirà els valors de la taula 700.2.a del PG 3 vigent
- Factor de luminància, segons UNE-EN 1871:
- Pintures: classe LF7
- Termoplàstics i plàstics en fred: classe LF6
- Estabilitat a l'emmagatzematge, segons UNE-EN 1871:
- Pintures: >= 4
- Envelliment artificial accelerat, segons UNE-EN 1871:
- Color: complirà els valors de la taula 700.2.a del PG 3 vigent
- Factor de luminància: classe UV1
- Resistència al sagnat, segons UNE-EN 1871:
- Pintures: classe BR2 (exigible en aplicacions directes sobre paviment bituminós)
- Resistència als àlcalis, segons UNE-EN 1871: passa (exigible en aplicacions directes sobre paviments de formigó)
- Punt de reblaniment, segons UNE-EN 1871:
- Termoplàstics: classe >= SP3
- Estabilitat a la calor (UNE-EN 1871):
- Termoplàstics: color com a la taula 700.2.a del PG 3 vigent i classe UV2 per al factor de luminància.

2.- CONDICIONS DE SUBMINISTRAMENT I EMMAGATZEMATGE

PINTURA, TERMOPLÀSTICS I PLÀSTICS EN FRED:

Subministrament: En envàs hermètic que conservi les propietats de la pintura.

Emmagatzematge: L'envàs s'ha de col·locar en posició invertida, en llocs ventilats i no exposats al sol. No s'han d'emmagatzemar envasos que hagin estat oberts més de 18 h.

3.- UNITAT I CRITERI D'AMIDAMENT

Unitat d'amidament: la indicada a la descripció de l'element

Criteri d'amidament: quantitat necessària subministrada a l'obra

4.- NORMATIVA DE COMPLIMENT OBLIGATORI

NORMATIVA GENERAL:

* Orden de 6 de febrero de 1976 por la que se aprueba el Pliego de Prescripciones Técnicas Generales para Obras de Carreteras y Puentes (PG-3).
* Orden FOM/2523/2014, de 12 de diciembre, por la que se actualizan determinados artículos del Pliego de Prescripciones Técnicas Generales para Obras de Carreteras y Puentes, relativos a materiales básicos, a firmes y pavimentos, y a señalización, balizamiento y sistemas de contención de vehículos (PG-3).
* Orden FOM/510/2018, de 8 de mayo, por la que se modifica la Orden FOM/2523/2014, de 12 de diciembre, por la que se actualizan determinados artículos del Pliego de Prescripciones Técnicas Generales para Obras de Carreteras y Puentes, relativos a materiales básicos, a firmes y pavimentos, y a señalización, balizamiento y sistemas de contención de vehículos (PG-3).

Firmado por ***1431* * ENRIC PLANAS (R: ***0363 *) el día 28/10/2025 con un certificado emitido por CATALANA COBRES Representación

PINTURA, TERMOPLÀSTICS I PLÀSTICS EN FRED:
* UNE-EN 1871:2000 Materiales para señalización vial horizontal. Propiedades físicas.
* UNE-EN 12802:2012 Materiales para señalización vial horizontal. Métodos de laboratorio para la identificación.
5.- CONDICIONS DE CONTROL DE RECEPCIÓ
CONTROL DE LA DOCUMENTACIÓ:
L'albarà lliurat per l'administrador ha de contenir la següent informació:
- Nom i direcció de l'empresa subministradora.
- Identificació del fabricant.
- Designació de la marca comercial.
- Quantitat de materials que es subministra.
- Identificació dels lots (referència) de cadascun dels materials subministrats.
- Data de fabricació.
CONTROL DE LA DOCUMENTACIÓ DE LES PINTURES, TERMOPLÀSTICS I PLÀSTICS EN FRED:
El subministrador ha de posar a disposició de la DF la següent documentació que acredita el compliment de les prestacions exigides:
Pintures, termoplàstics i plàstics en fred de color blanc:
- Declaració de prestacions referit al sistema de senyalització vial del qual formi part, incloent la composició i identificació del sistema: material base, materials de pre-mesclat i/o post-mesclat, dosificacions i instruccions d'aplicació, d'acord amb un dels següents procediments: - Document d'Idoneïtat Técnica Europeu (DITE) - Avaluació Tècnica Europea (ETE)
- Declaració del fabricant amb les característiques físiques definides per a cada material base a la taula 700.3 del PG 3 vigent.
- Declaració del fabricant amb les característiques d'identificació definides per a cada material base a la taula 700.5 del PG 3 vigent.
Pintures, termoplàstics i plàstics en fred de color vermell i negre:
- Declaració de prestacions en base a l'assaig de durabilitat, segons UNE-EN 13197 realitzat per un laboratori acreditat, que inclourà la identificació del sistema.
- Declaració del fabricant amb les característiques d'identificació que figuren a la taula 700.5 del PG 3 vigent per als colors negre i vermell.
OPERACIONS DE CONTROL PER A PINTURA:
Els punts de control més destacables són els següents:
- Comprovació de la documentació.
- Inspecció visual del subministrament.
- La DF podrà determinar la realització d'assajos d'algunes o totes les característiques especificades a la taula 700.5 del PG 3 vigent.
CRITÈRI DE PRESA DE MOSTRES:
Es seguiran els criteris de la DF i els criteris de les normes de procediment indicades a cada assaig.
INTERPRETACIÓ DE RESULTATS I ACTUACIONS EN CAS D'INCOMPLIMENT:
Es rebutjaran els aplecs amb documentació, acreditacions o característiques declarades que no compleixin amb els requisits especificats per a ells, i aquells sobre els s'hagin efectuat assajos d'identificació i no compleixin amb els requisits i toleràncies que estableix la norma UNE-EN 12802.
Els aplecs rebutjats podran presentar-se a una nova inspecció, amb els seus corresponents assajos de control de qualitat, sempre que s'acrediti que s'han eliminat les partides defectuoses o s'han corregit els seus defectes.

BBC ABALISAMENT

BBCE- LLUM D'ABALISAMENT

0.- ELEMENTS
BBCE-0R98.

1.- DEFINICIÓ I CONDICIONS DELS ELEMENTS
Materials per a reforç visual de la senyalització provisional d'obres en carreteres, amb la finalitat que siguin fàcilment perceptibles pels conductors els límits de les obres i els canvis de circulació que aquestes puguin provocar.
S'han considerat els elements següents:
- Con de plàstic reflector
- Tetrapode de plàstic reflector
- Piqueta de jalonament amb peça reflectora
- Cinta d'abalisament reflectora o no
- Garlanda reflectora
- Garlanda ll[illegible]
- Llum amb làmpada intermitent o llampegant
- Tanca metàl·lica, mòbil
- Barrera de PVC injectat, amb dipòsit d'aigua de llast
- Fita
CARACTERÍSTIQUES GENERALS:
El material ha de ser resistent als cops i a les condicions ambientals desfavorables.
Les dimensions del senyal i les característiques colorimètriques i fotomètriques han de garantir la bona visibilitat i comprensió.
La part reflectora ha de ser capaç de reflectir la major part de llum incident.
CON I TETRAPODE DE PLASTIC:
Han de tenir una o dues bandes reflectants d'alta intensitat, unides al plàstic
Ha de tenir una base de dimensions suficients per garantir l'estabilitat del con i la seva col·locació en posició vertical.
LLUMS:
Ha de disposar d'un interruptor per activar o desactivar el seu funcionament.
Les bateries han d'estar allotjades en un departament estanc.
L'allotjament de les bateries i de la làmpada, han de ser fàcilment accessible per a permetre el seu recanvi.
La llum emesa pel senyal ha de produir un contrast lluminòs adequat a l'entorn a on va destinada, en funció de les condicions d'us previstes. La intensitat ha de garantir la seva percepció inclus en condicions climàtiques desfavorables (pluja, boira, etc.), sense produir enlluernaments.
Els lents han de ser resistents als cops.
PIQUETA:
La peça reflectora ha d'estar sòlidament unida al pal de suport.
L'extrem del suport ha de permetre la seva fixació per clavament.
CINTA:
Ha de ser autoadhesiva. La qualitat de l'adhesiu ha de garantir el nivell fixació suficient sobre el suport a la que va destinada.
La superfície ha de ser llisa i uniforme, sense defectes que puguin perjudicar la percepció de la senyal.
El color ha de contrastar amb el color del suport al que va destinat.
GARNALDA:
Ha d'estar formada per plaques de xapa amb bandes reflectores, unides entre elles per una corda.
La superfície de les plaques ha de ser llisa i uniforme, sense defectes que puguin perjudicar la percepció de la senyal.
La distància entre plaques ha de ser regular.
La corda no ha de tenir defectes que puguin perjudicar la subjecció de les plaques.
TANCA MOBIL METAL.LICA
Tanca mòbil d'acer galvanitzat formada per bastidor i malla electrosoldada.
Ha de tenir la superfície llisa i uniforme.
No ha de tenir cops, porus ni d'altres deformacions o defectes superficials que puguin perjudicar el seu funcionament correcte.
La malla ha d'estar fixada al bastidor i sense guerxaments.
Els perfils i la malla han de ser d'acer galvanitzat en calent per un procés d'immersió contínua.
El recobriment de zinc ha de ser homogeni i continu a tota la superfície. No ha de tenir esquerdes, exfoliacions ni despreniments del recobriment.
Protecció de la galvanització: >= 385 g/m2
Protecció de la galvanització a les soldadures: >= 345 g/m2
Puresa del zinc: >= 98,5%
Toleràncies:
- Rectitud d'arestes: ± 2 mm/m
- Planor: ± 1 mm/m
- Angles: ± 1 mm
BARRERA DE PVC:
Ha de tenir una base de dimensions suficients per garantir l'estabilitat del elements que formen la barrera i la seva col·locació en posició vertical.

2.- CONDICIONS DE SUBMINISTRAMENT I EMMAGATZEMATGE
CON, TETRAPODE, PIQUETA, GARLANDA, FITA:
Subministrament: Embalat, de manera que no s'alterin les seves característiques.
Emmagatzematge: En el propi embalatge, de manera que no s'alterin les seves característiques.
LLUMS:

Firmado por ***1431* * ENRIC PLANAS (R: ***0363 *) el día 28/10/2025 con un certificado emitido por CATALANA DE COBROS Representación

Subministrament: Empaquetats en caixes, de manera que no s'alterin les seves característiques. A l'exterior hi ha d'haver el nombre d'unitats que conté.
Ha d'anar acompanyat amb les instruccions d'utilització i manteniment.
Emmagatzematge: En el propi embalatge, de manera que no s'alterin les seves característiques.
TANCA MOBIL METAL.LICA
Subministrament: Amb els elements que calguin per tal d'assegurar el seu escairat, rectitud i planor.
Emmagatzematge: Protegit de les pluges, els focus d'humitat i les zones on pugui rebre impactes. No ha d'estar en contacte amb el terra.

3.- UNITAT I CRITERI D'AMIDAMENT
Unitat d'amidament: la indicada a la descripció de l'element
Criteri d'amidament: quantitat necessària subministrada a l'obra

4.- NORMATIVA DE COMPLIMENT OBLIGATORI
* Orden de 31 de agosto de 1987 sobre señalización, balizamiento, defensa, limpieza y terminación de obras fijas en vías fuera de poblado.
* UNE-EN 12352:2000 Equipamiento de regulación del tráfico. Dispositivos luminosos de advertencia de peligro y balizamiento.

BBM MATERIALS PER A PROTECCIONS DE VIALITAT

BBM3- BARRERA DE SEGURETAT RÍGIDA PER A ÚS TEMPORAL

0.- ELEMENTS
BBM3-208U.

1.- DEFINICIÓ I CONDICIONS DELS ELEMENTS
Barreres per a proteccions de vialitat.
S'han considerat els tipus següents:
- Barreres de formigó prefabricades, per a ús temporal i permanent
BARRERES DE FORMIGÓ PREFABRICADES:
Ha d'estar formada per mòduls de formigó prefabricats, obtinguts per un procés d'emmotllament de perfil simètric per a barreres dobles i asimètric per a barreres simples.
En la fabricació de la peça s'han de complir les prescripcions establertes, en especial les que fan referència a la seva durabilitat (art. 43 del CODI ESTRUCTURAL) en funció de les classes d'exposició.
Tots els materials utilitzats en la fabricació de les peces han de complir les condicions fixades al CODI ESTRUCTURAL i UNE-EN 13369.
No hi ha d'haver armadures vistes en cap punt.
Han de tenir un aspecte homogeni, uniforme, sense fissures ni deformacions o d'altres defectes superficials.
La seva base ha de ser plana.
Han d'estar armades per a resistir els esforços de manipulació.
Resistència característica del formigó: >= 35 N/mm2
Límit elàstic de l'acer: >= 400 N/mm2
Recobriment de les armadures: >= 2 cm
Tipus de ciment: Classe resistent >= 32,5
No s'ha d'utilitzar ciment aluminós ni mescles de ciment de procedència diferent. L'ús de ciment d'altres tipus requereix una justificació especial.
No s'han d'utilitzar, ni quan es pasta ni en la cura del formigó, aigües que produeixin eflorescències o que originin pertorbacions en el procés d'adormiment i d'enduriment.
La naturalesa dels granulats i la seva preparació han garantir l'adequada resistència i durabilitat del formigó.
Els granulats no han de tenir reactivitat potencial amb els àlcalis del ciment, ni s'han de descompondre a causa dels agents exteriors a que estan sotmesos a l'obra.
No s'han d'utilitzar granulats provinents de terres toves, friables ni poroses, ni les que tinguin compostos ferrosos, guix, nòduls de pirita o de qualsevol altre tipus de clorurs, sulfurs o sulfits.
Toleràncies:
- Planor de la base (regle de 3 m): < 5 mm
- Resistència característica del formigó: >= 80% Rn
- Defectes superficials: <= 15% superfície
- Cocons: <= 3 u en10 dm2
- Fissures
- Amplària: <= 0,1 mm
- Llargària: <= 2 cm

2.- CONDICIONS DE SUBMINISTRAMENT I EMMAGATZEMATGE
BARRERES DE FORMIGÓ PREFABRICADES:
Subministrament: Protegida de manera que no s'alterin les seves característiques.
Emmagatzematge: En el mateix lloc on s'ha de col·locar i de manera que no s'alterin les seves condicions.
No s'han d'emmagatzemar durant un període superior a 12 mesos.

3.- UNITAT I CRITERI D'AMIDAMENT
Unitat d'amidament: la indicada a la descripció de l'element
Criteri d'amidament: quantitat necessària subministrada a l'obra

4.- NORMATIVA DE COMPLIMENT OBLIGATORI
BARRERES DE FORMIGÓ PREFABRICADES:
* Orden de 6 de febrero de 1976 por la que se aprueba el Pliego de Prescripciones Técnicas Generales para Obras de Carreteras y Puentes (PG-3).
Real Decreto 470/2021, de 29 de junio, por el que se aprueba el Código Estructural.
* UNE 135111:1994 Sistemas viales de contención de vehículos. Barreras de hormigón. Definiciones, clasificación, dimensiones y tolerancias.
* UNE 135112:1994 Sistemas viales de contención de vehículos. Barreras de hormigón. Materiales básicos y control de ejecución.
5.- CONDICIONS DE CONTROL DE RECEPCIÓ
OPERACIONS DE CONTROL EN BARRERES DE FORMIGÓ PREFABRICADES D'ÚS TEMPORAL:
Les tasques de control a realitzar són les següents:
- Recepció i aprovació de la documentació que justifica les condicions exigides al fabricant de les peces, com ara homologació del producte, autorització d'ús, aplicacions realitzades, etc.
- Controls de fabricació: - La empresa subministradora ha d'avisar a la DF, almenys amb una setmana d'anticipació de l'inici de la campanya de fabricació, per tal d'enviar, si correspon, un inspector a fàbrica. - L'inspector enviat ha de tenir accés als registres de control de qualitat on figuren les mesures dels paràmetres dimensionals o mecànics de l'element corresponent. En el transcurs d'aquesta visita, prèvia al començament de la producció, s'han de realitzar els controls següents:
- Comprovació de l'homologació del producte, de la fàbrica i dels procediments de fabricació i d'autocontrol de qualitat segons ISO-9002, i de la seva vigència.
- Examen del Manual i dels procediments del control de qualitat, amb especial èmfasi respecte als documents que identifiquen els controls realitzats sobre els elements acabats que es destinen a cada obra, i sobre la partida a què pertanyen. Criteris d'acceptació i rebuig, i tractament de les disconformitats.
- Examen de la documentació que acompanya el lliurament de cada lot. Comprovació de que sigui suficient i en el seu defecte, demanar-ne més.
- Comprovació del marcat identificador dels elements a lliurar, i de la correspondència entre aquesta marca i la identificació de les proves a què han estat sotmesos els materials corresponents i les peces del lot.
- Seguiment de la fabricació en curs i observació de l'aplicació efectiva dels controls.
- Examen del parc d'aplegament i de la forma de manipulació, condicionament i càrrega de les peces.
- Es podran realitzar més visites a fàbrica, si convé, per a fer un nou seguiment i comprovació de la fabricació corresponent a l'obra i dels controls efectuats.
- Controls de recepció a obra:
- Per a cada lot de subministrament, es realitzaran les comprovacions següents:
- Certificat CC, acreditatiu de la conformitat del producte amb les especificacions obligatòries del CODI ESTRUCTURAL.
- Examen, comprovació i contrast (si s'escau) de la documentació que empara l'entrega de cada lot, incloent els resultats dels assaigs corresponents a característiques mecàniques, geomètriques i altres que justifiquin l'adequació del producte a les exigències del plec de condicions.
- Inspecció visual de les peces, examinant el seu aspecte, l'absència de danys o imperfeccions, etc.
- Control dimensional sobre un 5 % de les peces rebudes.

Firmado por ***1431* * ENRIC PLANAS (R: ***0363 *) el día 28/10/2025 con un certificado emitido por CATALANA COBRES Representación

BBM9- SENYAL INFORMATIU

0.- ELEMENTS
BBM9-0S00.

1.- DEFINICIÓ I CONDICIONS DELS ELEMENTS
Elements per a col·locar verticalment, destinats a informar i ordenar la circulació en vies utilitzades per vehicles i/o vianants.
S'han considerat els elements següents:
- Senyals de contingut fix, aquelles que tenen un contingut preestablert pel "Catálogo de señales verticales de circulación" publicat per la Dirección General de Carreteras; únicament varien la mida i els números que inclouen en alguns casos.
- Panells complementaris, aquells que acompanyen a les senyals verticals de contingut fix i acoten la seva prescripció.
S'han considerat els materials següents:
- Alumini anoditzat.
- Acer galvanitzat
S'han considerat els acabats següents:
- Amb pintura no reflectora
- Amb làmina retrorreflectant.

CARACTERÍSTIQUES GENERALS:
La placa senyal ha d'estar formada per l'estampació d'una planxa, d'alumini anoditzat o d'acer galvanitzat, amb els elements de reforç i ancoratge necessaris per als seu ancoratge i recoberta amb l'acabat que li sigui propi, pintura no reflectora, o làmina retrorreflectant.
La utilització de materials d'una altra naturalesa haurà de ser aprovada per la DF.
La superfície metàl·lica ha de ser neta, llisa, sense porus, sense corrosió i resistent a la intempèrie.
No ha de tenir ratllades, bonys ni d'altres defectes superficials.
El substrat de les senyals i cartells verticals de circulació compliran amb les indicacions de la norma UNE-EN 12899-1.
No s'admetran les següents classes (d'acord amb la UNE-EN 12899-1):
- P1 per a la perforació de la cara de la senyal (cara de la senyal amb perforacions a la seva superfície a una distancia no inferior a cent cinquanta mil·límetres (150 mm)).
- E1 per a les vores de la placa de la senyal (les vores de la senyal no estan protegides, el substrat es una placa plana).
- SP0 per a la protecció de la superfície de la placa de la senyal (sense cap protecció de la superfície de la senyal front a la corrosió).
Tindran les dimensions, colors i composició indicades a la DT, d'acord amb el Capítol VI/Secció 4ª, del "Reglamento General de Circulación", així com la vigent Norma 8.1-IC "Señalización vertical" de la Instrucción de Carreteras.
Les estructures i elements d'acer han de ser conformes a la Norma EN 1993-1-1.
Les estructures i elements d'alumini han de ser conformes a la Norma EN 1999-1-1.
Les característiques de les senyals i cartells han de ser les especificades a la Taula /01.1 del PG 3/75 MOD 11-OM.
No s'admetrà la utilització de les classes següents:
- Pressió de vent: Classe WL2
- Pressió deguda a la neu: Classe DSL0
- Carregues puntuals: Classe PL0
- Deformació temporal màxima a flexió: Classe TDB4
- Deformació temporal màxima a torsió: Classe TDT0
Només s'admetran les senyals i cartells verticals de circul·lació per als que els coeficients parcials de seguretat per a les càrregues utilitzades siguin de la classe PAF2.
ACABAT AMB LÀMINA RETRORREFLECTANT:
Els materials retrorreflectants constituïts per microesferes de classe RA1 i classe RA2, han de ser conformes amb les característiques visuals (coordenades cromàtiques, factor de luminància, coeficient de retrorreflexió, durabilitat) i de resistència a la caiguda d'una massa, de la norma UNE-EN 12899-1.
Els materials microprismàtics de classe RA1, RA2 y RA3 compliran les característiques de les normes UNE-EN 12899-1 i UNE 135340.
ACABAT AMB PINTURA NO RETRORREFLECTANT:
Ha de estar exempta de corrosió, i no tenir defectes que impedeixin la seva visibilitat o identificació correctes, com ara bonys, etc.
La pel·lícula seca de pintura ha de tenir un aspecte uniforme, brillant, sense grans o qualsevol altra imperfecció superficial
Els colors de luminància especificats a la norma UNE 135331
Brillantor especular a 60°C: > 50%
Adherència (assaig 4.4): <= 1, No han d'aparèixer dents de serra
Resistència a l'impacte (assaig 4.5): Sense trencament
Resistència a la immersió en aigua (assaig 4.6):
- Immediatament després de l'assaig : Sense ampolles, arrugues ni reblaniments
- A les 24 hores: Brillantor especular >= 90% brillantor abans d'assaig
Resistència a la boira salina: Ha de complir especificacions art.3.7
Resistència a la calor i al fred (assaig 4.8 i 4.9):
- No hi ha d'haver ampolles, pèrdua d'adherència o defectes apreciables
Envelliment artificial: Ha de complir les condicions art. 3.9.
Envelliment natural: Ha de complir les condicions de l'article 3.10
Tots aquests valors s'han de comprovar d'acord amb l'UNE 135331.

2.- CONDICIONS DE SUBMINISTRAMENT I EMMAGATZEMATGE
Subministrament: Embalades individualment o agrupades en embalatge rígid de fusta o metàl·lic. A l'exterior ha de figurar el símbol de les plaques i el nombre d'unitats.
Emmagatzematge: Assentades en horitzontal en llocs secs, ventilats i sense contacte directe amb el terra.

3.- UNITAT I CRITERI D'AMIDAMENT
Unitat d'amidament: la indicada a la descripció de l'element
Criteri d'amidament: quantitat necessària subministrada a l'obra

4.- NORMATIVA DE COMPLIMENT OBLIGATORI
NORMATIVA GENERAL:
* Orden de 6 de febrero de 1976 por la que se aprueba el Pliego de Prescripciones Técnicas Generales para Obras de Carreteras y Puentes (PG-3).
* Orden FOM/2523/2014, de 12 de diciembre, por la que se actualizan determinados artículos del Pliego de Prescripciones Técnicas Generales para Obras de Carreteras y Puentes, relativos a materiales básicos, a firmes y pavimentos, y a señalización, balizamiento y sistemas de contención de vehículos (PG-3).
* Orden FOM/534/2014, de 20 de marzo, por la que se aprueba la norma 8.1-IC señalización vertical de la Instrucción de Carreteras.
* UNE-EN 12899-1:2009 Señales verticales fijas de circulación. Parte 1: Señales fijas.
* UNE 135331:2011 Señalización vertical. Señales metálicas permanentes. Zona no retrorreflectante. Pinturas. Características y métodos de ensayo.
5.- CONDICIONS DE CONTROL DE RECEPCIÓ
CONDICIONS DE MARCATGE I CONTROL DE LA DOCUMENTACIÓ:
El fabricant ha de facilitar la informació del producte. Quan la mateixa no es pugui marcar sobre el producte, ha d'estar a la documentació que l'acompanyi. En aquest cas el producte ha de tenir un codi d'identificació.
Tots els productes y components de les senyals verticals fixes de circulació estaran marcats al se revers de forma clara i duradora amb la següent informació:
- Símbol del marcatge CE
- Número de identificació del organisme de certificació
- Nom o marca distintiva de identificació i adreça registrada del fabricant
- Els 2 últims dígits del any en que es va fixar el marcat
- Número de certificat de conformitat CE o del certificat de control de producció a fàbrica si procedeix
- Referència a la norma europea: EN 12899-1:2007
- Descripció del producte: nom genèric, material, dimensions i us previst
- Informació sobre aquelles característiques essencials que procedeixin recollides a les taules ZA.1 a ZA.6 de la norma EN 12899-1:2007, indicades segons l'apartat ZA.3 de la mateixa norma.
El fabricant o subministrador ha de facilitar la informació següent:
- Instruccions de muntatge i instal·lació de la senyal
- Dades sobre qualsevol limitació de la ubicació de la senyal
- Instruccions d'us i manteniment i neteja de la senyal, incloses les instruccions per al canvi de làmpades si fos el cas
El fabricant facilitarà a la DO, amb cada subministrament, un albarà amb documentació annexa que contingui, entre altres, les següents dades:
- Nom i adreça de la empresa subministradora
- Data de subministrament
- Identificació de la fàbrica que ha produït el material
- Identificació del vehicle que el transporta

Firmado por ***1431* ENRIC PLANAS (R: ***0363*) el día 28/10/2025 con un certificado emitido por CATALANA COBRES Representación

- Quantitat subministrada i designació de la marca comercial

OPERACIONS DE CONTROL:
La DO podrà comprovar sobre una mostra representativa dels materials subministrats, que la marca, referència i característiques dels mateixos es corresponent amb la declarada a la documentació que els acompanya, en especial les dimensions de les senyals i cartells verticals, així como la retrorreflexió del material.
CRITERIS DE PRESA DE MOSTRES:
La presa de mostres, es realitzarà d'acord a les indicacions de l'Orden FOM/2523/2014.
INTERPRETACIÓ DE RESULTATS I ACTUACIONS EN CAS D'INCOMPLIMENT:
No s'utilitzaran materials que no arribin acompanyats del corresponent certificat de qualitat del fabricant, d'acord a les especificacions del plec.
Els assaigs d'identificació han de resultar conformes a les especificacions. En cas d'incompliment, es repetirà l'assaig corresponent sobre les mostres reservades, acceptant-ne el subministrament si els dos resultats són satisfactoris.
Es considera unitat defectuosa aquella que presenta algun incompliment en les operacions de control definides.

BD MATERIALS PER A EVACUACIÓ, CANALITZACIÓ

BD7 TUBS PER A CLAVEGUERES I COL·LECTORS

BD7F TUB DE PVC-U DE PARET ESTRUCTURADA PER A SANEJAMENT SOTERRAT SENSE PRESSIÓ

0.- ELEMENTS
BD7FT750, BD7FT350.

2.- CONDICIONS DE SUBMINISTRAMENT I EMMAGATZEMATGE
Subministrament: Protegit per tal que arribi a l'obra amb les condicions exigides.
Emmagatzematge: En llocs protegits d'impactes, dels raigs solars i ben ventilats. S'han d'apilar horitzontalment i paral·lelament sobre superfícies planes, s'han de capicular les esbocadures per capes o bé situar-les en un mateix costat, i separar les capes per mitjà de separadors. L'alçària de la pila ha de ser <= 1,5 m.

3.- UNITAT I CRITERI D'AMIDAMENT
Unitat d'amidament: la indicada a la descripció de l'element
Criteri d'amidament: quantitat necessària subministrada a l'obra

4.- NORMATIVA DE COMPLIMENT OBLIGATORI
TUB DE PVC-U DE PARET ESTRUCTURADA SENSE PRESSIÓ:
No hi ha normativa de compliment obligatori.

5.- CONDICIONS DE CONTROL DE RECEPCIÓ
OPERACIONS DE CONTROL:
- Abans de començar l'obra, si varia el subministrament, i per cada tipus diferent que arribi a l'obra, es demanaran al contractista els certificats del fabricant que garanteixin el compliment del plec de condicions tècniques, incloent els resultats dels assaigs següents, realitzats per un laboratori acreditat:
  - Resistència a la tracció (UNE 53112)
  - Allargament fins a la ruptura (UNE 53112)
  - Resistència a la pressió interna (UNE-EN 921)
  - Densitat (UNE-EN ISO 11833-1)
  - Resistència al diclorometà a una temperatura especificada (UNE-EN 580)
  - Temperatura de reblaniment Vicat (UNE-EN 727)
  - Retracció longitudinal en calent (EN 743)
  - Estanquitat a l'aigua (UNE-EN 1277)
  - Resistència a l'impacte (UNE-EN 744)

En cas de no presentar aquests resultats, o que la DF tingui dubtes de la seva representativitat, es realitzaran aquests assaigs sobre el material rebut, a càrrec del contractista.
- Es comprovaran per cada 200 m o fracció de tub d'un mateix diàmetre que s'hagi de col·locar, i sobre una mostra de 2 tubs, les característiques geomètriques següents:
  - 5 mesures del diàmetre exterior (1 tub)
  - 5 mesures de longitud (1tub)
  - N mesures del gruix (1 tub) depenen del diàmetre nominal (DN):
    - 12 mesures per 250 < DN <= 630
    - 24 mesures per DN > 630

En cas de que el material disposi de la Marca AENOR, marcatge CE o altre legalment reconeguda a un país de l'UE, es pot prescindir de la presentació dels assaigs de control de recepció.
CRITERIS DE PRESA DE MOSTRES:
Els controls s'han de realitzar segons les instruccions de la DF i els criteris indicats a les normes de procediment corresponents.
INTERPRETACIÓ DE RESULTATS I ACTUACIONS EN CAS D'INCOMPLIMENT:
Control estructural i físic:
- No s'autoritzarà la col·locació de peces que no vagin acompanyades del certificat del fabricant.
- En el cas de que un dels assaigs no resulti satisfactori, es repetirà sobre 2 mostres més del lot assajat. Només s'acceptarà el lot, amb l'excepció del tub defectuós assajat, quan ambdós resultats siguin correctes.

Control geomètric:
- En el cas de que resultat d'una mesura no resulti satisfactori, es repetirà la mesura sobre 2 altres tubs.
- Només s'acceptarà el lot, amb l'excepció del tub defectuós assajat, quan ambdós resultats siguin correctes.

BDD - MATERIALS PER A POUS DE REGISTRE

BDD2- - BASTIMENT I TAPA CIRCULAR DE FOSA GRIS PER A POU DE REGISTRE

0.- ELEMENTS
BDD2-0LVO.

1.- DEFINICIÓ I CONDICIONS DELS ELEMENTS
Dispositius de cobriment i tancament per a pous, pericons, embornals o interceptors i materials complementaris per a pous de registre.
S'han considerat els elements següents:
- Bastiment i tapa per a pous i pericons de registre de canalitzacions

S'han considerat els materials següents per a tapes i reixes
- Fosa gris
- Fosa dúctil
- Acer

BASTIMENT I TAPA O BASTIMENT I REIXA:
La peça ha de tenir la forma i els gruixos adequats per a suportar les càrregues del trànsit.
Els dispositius de cobriment i tancament utilitzats en zones de circulació de vianants i/o de vehicles, s'han de classificar segons la norma UNE-EN 124, en alguna de les classes següents:
- Classe A 15: Zones susceptibles de ser utilitzades només per vianants i ciclistes.
- Classe B 125: Voreres, zones de vianants i superfícies semblants, àrees d'estacionament i aparcaments de varis pisos per a cotxes.
- Classe C 250: Vorals i cunetes de carrers, que mesurada a partir de la vorada de la vorera s'extèn en un màxim de 0,5 m sobre la calçada i 0,2 m sobre la vorera
- Classe D 400: Calçades de carreteres (inclòs carrers de vianants), vorals estabilitzats i zones d'aparcament per a tot tipus de vehícles.
- Classe E 600: Zones per les que circul·len vehicles de gran tonelatje (paviments d'aeroports, molls, etc.).
- Classe F 900: Zones sotmeses a càrregues particularment elevades (paviments d'aeroports)

Tots els elements que formen el dispositiu han d'estar protegits contra la corrossió.
El dispositiu ha d'estar lliure de defectes que puguin perjudicar el seu bon estat per tal de ser utilitzat.
Les tapes o reixes metàl·liques, han de tenir la superfície superior antilliscant.
Quan estiguin combinat un metall amb el formigó, o qualsevol altre material, ambdós han de tenir una adherència satisfactoria.
Els dispositius han de ser compatibles amb els seus assentaments. El conjunt no ha de produir soroll al trepitjar-lo.
Les tapes o reixes han d'estar asegurades en la seva posició contra el desplaçament degut al trànsit amb una fondària d'encastament suficient o amb un dispositiu de tancament.

Firmado por ***1431* * ENRIC PLANAS (R: ***0363 *) el día 28/10/2025 con un certificado emitido por CLAVE CORPORATIVA COBRS Representación

La tapa o reixa ha de quedar assegurada dins del bastiment per algún dels següents procediments:
- Amb un dispositiu de tanca
- Amb suficient massa superficial
- Amb una característica específica en el diseny
El disseny d'aquests procediments ha de permetre que la tapa o reixa es pugui obrir amb una eina d'us normal.
El disseny del conjunt ha de garantir la posició correcta de la tapa o reixa en relació amb el bastiment.
S'han de preveure dispositius que permetin garantir un desbloquejament de la tapa o reixa i la seva obertura.
La tapa o reixa ha de recolzar-se en el bastiment en tot el seu perímetre. La pressió del recolzament corresponent a la càrrega d'assaig no ha de superar els 7,5 N/mm2. El recolzament ha de contribuir a l'estabilitat de la reixa o tapa en condicions d'us.
L'alçària del bastiment dels dispositus de tancament de les classes D 400, E 600 i F 900, ha de ser com a mínim de 100 mm.
La superfície superior de les reixes, tapes i bastiment ha de ser plana, només les reixes de la classe D 400 poden tenir una superfície cóncava.
El pas lliure dels dispositius de tancament utilitzats com a pas d'home, s'han d'ajustar a les normes de seguretat en funció del lloc a on s'instal·lin. En general han de tenir un diàmetre mínim de 600 mm.
La franquicia total entre els diferents elements dels dispositius de cobriment i tancament, han de complir les especificacions següents:
- Un o dos elements: - Pas lliure <= 400 mm: =< 7 mm - Pas lliure > 400 mm: =< 9 mm
- Tres o més elements: - Franquícia del conjunt: <= 15 mm - Franquícia de cada element individual: <= 5 mm
Fondària d'encastament (classes D 400 a F 900): >= 50 mm
Toleràncies:
- Planor: ± 1% del pas lliure; <= 6 mm
- Dimensions: ± 1 mm
- Guerxament: ± 2 mm
Si el dispositiu de tancament te forats de ventilació, aquests han de complir les condicions següents:
Superfície de ventilació:
- Pas lliure <= 600 mm: >= 5% de la superfície d'un cercle, amb un diàmetre igual a la pas lliure
- Pas lliure > 600 mm: >= 140 cm2
Dimensions dels forats de ventilació:
- Ranures: - Llargària: <= 170 mm - Amplària: - Classes A 15 a B 125: 18-25 mm - Classes C 250 a F 900: 18-32 mm
- Forats: - Diàmetre: - Classes A 15 a B 125: 18-38 mm - Classes C 250 a F 900: 30-38 mm
BASTIMENT AMB REIXA O TAPA PRACTICABLE:
El conjunt ha d'obrir i tancar correctament.
Un cop tancada, la tapa o reixa ha de quedar enrasada amb el bastiment.
L'angle respecte a la horitzontal, de la reixa oberta, ha de ser com a mínim de 100°.
ELEMENTS DE FOSA:
La fosa ha de ser gris, de grafit laminar (fosa gris normal, conforme a la norma UNE-EN 1561) o de grafit esferoïdal (fosa nodular o dúctil, conforme a la norma UNE-EN 1563).
Les peces han de ser netes, lliures de sorra solta, d'òxid o de qualsevol altre tipus de residu.
No ha de tenir defectes superficials (esquerdes, rebaves, bufaments, inclusions de sorra, gotes fredes, etc.).
BASTIMENT I TAPA O REIXA DE FOSA GRISA:
La fosa ha de ser grisa, amb grafit en vetes fines repartides uniformement i sense zones de fosa blanca.
Les dimensions de la cara inferior han de ser més petites que les corresponents a la cara superior.
Quan la peça hagi de portar potes d'ancoratge, aquestes han de ser de la mateixa colada.
Resistència a tracció de la fosa, proveta cilíndrica (UNE 36-111): >= 180 N/mm2
Duresa Brinell (UNE_EN_ISO 6506/1): >= 155 HB
Contingut de ferrita, a 100 augments: <= 10%
Contingut de fòsfor: <= 0,15%
Contingut de sofre: <= 0,14%

2.- CONDICIO
BASTIMENT I TAPA O REIXA:
Subministrament: Embalats en caixes. Cada caixa ha de portar escrit el nombre de peces que conté i les seves dimensions.
Emmagatzematge: En posició horitzontal sobre superfícies planes i rígides per tal d'evitar deformacions o danys que alterin les seves característiques.

3.- UNITAT I CRITERI D'AMIDAMENT
Unitat d'amidament: la indicada a la descripció de l'element
Criteri d'amidament: quantitat necessària subministrada a l'obra

4.- NORMATIVA DE COMPLIMENT OBLIGATORI
BASTIMENT I TAPA O BASTIMENT I REIXA:
UNE-EN 124:1995 Dispositivos de cubrimiento y de cierre para zonas de circulación utilizadas por peatones y vehículos. Principios de construcción, ensayos de tipo, marcado, control de calidad.
ELEMENTS DE FOSA GRIS:
* UNE 36111:1973 Fundición gris. Tipos, características y condiciones de suministro de piezas moldeadas.
5.- CONDICIONS DE CONTROL DE RECEPCIÓ
La tapa o reixa i el bastiment han de tenir marcades de forma indeleble les indicacions següents:
- El codi de la norma UNE EN 124
- La classe segons la norma UNE EN 124
- El nom o sigles de fabricant i el lloc de fabricació
- Referència, marca o certificació si en tè
OPERACIONS DE CONTROL EN BASTIMENTS, TAPES I REIXES DE FOSA:
Les tasques de control a realitzar són les següents:
- Recepció del certificat de qualitat del fabricant, d'acord a les condicions del plec.
CRITERIS DE PRESA DE MOSTRES:
Les operacions de control s'han de realitzar segons les indicacions de la DF.
INTERPRETACIÓ DE RESULTATS I ACTUACIONS EN CAS D'INCOMPLIMENT:
No s'acceptarà l'ús de materials que no arribin acompanyats del corresponent certificat de qualitat del fabricant.
En cas de disconformitat d'un control geomètric o de pes, es rebutjarà la peça assajada i s'incrementarà el control, en primer lloc, fins al 20% de les peces, i en cas de seguir observant deficiències, fins al 100% del subministrament.

BDD4- - GRAÓ PER A POU DE REGISTRE

0.- ELEMENTS
BDD4-0LVJ.

1.- DEFINICIÓ I CONDICIONS DELS ELEMENTS
Dispositius de cobriment i tancament per a pous, pericons, embornals o interceptors i materials complementaris per a pous de registre.
S'han considerat els elements següents:
- Complements per a pou de registre: - Graó d'acer galvanitzat - Graó de fosa
- Fleix d'acer inoxidable i anells d'expansió per a junt d'estanquitat entre el tub i el pou de registre
ELEMENTS DE FOSA:
Les peces han de ser netes, lliures de sorra solta, d'òxid o de qualsevol altre tipus de residu.
No ha de tenir defectes superficials (esquerdes, rebaves, bufaments, inclusions de sorra, gotes fredes, etc.).
GRAÓ D'ACER GALVANITZAT:
Graó de rodó d'acer llis, AE 215 L, fabricat per laminació en calent.
El graó ha de portar una platina d'acer soldada a cada un dels seus extrems, per a facilitar l'ancoratge.
Tots els segments del graó han d'estar continguts en el mateix pla.
La peça ha d'estar protegida amb una galvanització per immersió en calent.
El recobriment ha d'estar ben adherit. Ha de ser llis, sense taques, discontinuïtats, exfoliacions, etc.
Resistència a la tracció: 340 - 500 N/mm2
Límit elàstic (UNE 7-474): >= 220 N/mm2
Allargament a la ruptura: >= 23%

Firmado por ***1431* ENRIC PLANAS (R: ****0363*) el día 28/10/2025 con un certificado emitido por CATALANA COBRES Representación

Característiques del galvanitzat:
- Densitat del metall dipositat: = 6,4 kg/dm3
- Massa del recobriment (UNE 37-501): = 610 g/m2
- Gruix (UNE 37-501): 85 micres
- Puresa del zenc (UNE 37.302): = 98,5%
- Adherència (UNE 37-501): sense exfoliacions ni despreniments
- Continuïtat del revestiment (UNE 37-501) : sense despreniments

Toleràncies:
- Dimensions: ± 2 mm
- Guerxament: ± 1 mm
- Diàmetre del rodó: - 5%

GRAÓ DE FOSA:
Graó emmotllat amb fosa de tipus nodular.
El grafit ha d'aparèixer en forma esferoïdal en una superfície >= 85% de la peça.
Ha de ser plana. Ha de tenir la forma i els gruixos adequats per a suportar les càrregues de servei.
A cada peça ha d'haver-hi la marca del fabricant.
Resistència a la tracció de la fosa (UNE 36-118): >= 380 N/mm2
Allargament a la ruptura: >= 17%
Contingut de perlita: <= 5%
Contingut de cementita a les zones d'encastament: <= 4%

Toleràncies:
- Dimensions: ± 2 mm
- Guerxament: ± 1 mm

2.- CONDICIONS DE SUBMINISTRAMENT I EMMAGATZEMATGE
GRAÓ:
Subministrament: Empaquetats sobre palets.
Emmagatzematge: En llocs secs i ventilats, de manera que no s'alterin les seves característiques.

3.- UNITAT I CRITERI D'AMIDAMENT
Unitat d'amidament: la indicada a la descripció de l'element
Criteri d'amidament: quantitat necessària subministrada a l'obra

4.- NORMATIVA DE COMPLIMENT OBLIGATORI
GRAÓ D'ACER GALVANITZAT:
No hi ha normativa de compliment obligatori.
GRAÓ DE FOSA:
* UNE 36118:1973 Fundición con grafito esferoidal. Tipos y condiciones de recepción y suministro de piezas moldeadas.

5.- CONDICIONS DE CONTROL DE RECEPCIÓ
OPERACIONS DE CONTROL EN GRAONS:
Les tasques de control a realitzar són les següents:
- Comprovació del marcatge CE en cada entrega.
- Al cas de graons d'acer galvanitzat, una vegada per cada 10 unitats: - Assaig d'adherència d'un recobriment galvanitzat (UNE-EN ISO 1461) - Determinació de la massa per unitat de superfície d'una pel·lícula de galvanitzat (UNE-EN ISO 1461)

CRITERIS DE PRESA DE MOSTRES:
Les operacions de control s'han de realitzar segons les indicacions de la DF.

BDD5- - PEÇA PER A POU DE REGISTRE CIRCULAR

0.- ELEMENTS
BDD5-0M3V,BDD5-H4XQ.

1.- DEFINICIÓ I CONDICIONS DELS ELEMENTS
Peces prefabricades de formigó amb els extrems acabats amb encaix, obtingudes per un procés d'emmotllament i compactació per vibrocompressió d'un formigó amb o sense armadura, per a la formació de pou de registre.
S'han considerat els elements següents:
- Peça per a les parets del pou, amb o sense escala d'acer galvanitzat
- Peça reductora (con asimètric) per a passar de les dimensions del pou a les de la tapa, amb o sense escala d'acer galvanitzat
- Peça per a la base del pou, amb o sense escala d'acer galvanitzat
- Llosa reduc[illegible]

CARACTERÍSTIQUES GENERALS:
Els ciments, els àrids, l'aigua de pastat i els possibles additius han de complir la legislació vigent. L'ús de fibres està autoritzat en la mesura en que siguin compatibles amb els altres constituents del formigó i no perjudiquin les seves propietats. No s'han d'admetre barrejes de ciments de diferents tipus o procedències.
Un cop endurit ha de ser homogeni i compacte. La superfície interior ha de ser regular i llisa. Es permeten petites irregularitats locals que no disminueixin la qualitat intrínseca ni el funcionament del pou. No s'han d'admetre on puguin afectar l'estanquitat.
Ha de tenir un color uniforme.
La peça, dessecada a l'aire en posició vertical, ha d'emetre un so clar en colpejar-la amb un martell.
Les peces de DN >= 1000 mm han de ser de formigó armat.
Les peces amb escala d'acer galvanitzat han de portar incorporats i fixats sòlidament, graons d'acer galvanitzat separats aproximadament 30 cm entre ells, 50 cm de la solera i 25 cm de la superfície.
Càrrega de trencament: Ha de complir les especificacions de la norma UNE 127917.
Quantia mínima d'armadures (peces armades):
- Alçats i cons: 2,0 cm2/m secció vertical, 0,15 cm2 en qualsevol tipus d'alçat
- Solera de les peces de base: 2,5 cm2/m en 2 direccions ortogonals
- Lloses: 2,5 cm2/m en 2 direccions ortogonals, amb reforç al voltant de l'orifici d'obertura

El recobriment mínim de les armadures ha de ser el de la grandària màxima de l'àrid, amb un mínim de 20 mm per a lloses i de 15 mm per a la resta de mòduls.
Gruix mínim de paret de les peces de base, de recrescut i còniques:
- Per a DN <= 1000 mm: >= 120 mm
- Per a 1000 mm < DN <= 1500 mm: >= 160 mm (per a la solera de D=1500 mm, un gruix de 200 mm)
- Per a DN > 1500 mm: >= 200 mm

Gruix mínim de paret de les lloses:
- Per a DN <= 1200 mm: >= 150 mm
- Per a 1200 mm < DN <= 1800 mm: >= 200 mm

Llargària de l'encaix: >= 2,5 cm
Irregularitats de la superfície del formigó:
- Diàmetre dels buits: <= 15 mm
- Profunditat dels buits: <= 6 mm
- Amplària de fissures: <= 0,15 mm

Gelabilitat (20 cicles de gel-desgel): Ha de complir
Estanquitat a 1 bar de pressió interior (THM): No hi ha d'haver pèrdues abans de 10 min
Pressió interior de ruptura (THM): >= 2 bar
Toleràncies:
- Diàmetre interior: ± (2 + 0,01 DN) mm, (Màxim de ± 15 mm)
- Dimensions interiors en peces quadrades o rectangulars: ± 5 mm
- Gruix de paret: ± 5%
- Alçària (el valor més gran de): ± 1,5%, ± 10 mm
- Rectitut generatrius interiors (el més gran de): ± 1,0% alçària útil, ± 10 mm
- Desviació de les cares respecte a una recta en peces quadrades o rectangulars: ± 0,5%
- Ortogonalitat d'extrems (UNE 127917): - Per a DN <= 1000 mm: <= 10 mm - Per a DN > 1000 mm, el menor valor de: ± 20 mm, ± 0,01 DN
- Planor dels extrems: - Per a DN <= 1000 mm: <= 10 mm - Per a DN > 1000 mm, el menor valor de: ± 20 mm, ± 0,01 DN
- Ovalació de les peces circulars no reductores (diferència de diàmetre interior màxim i mínim als extrems): ± 0,5% diàmetre nominal
- Ondulacions o desigualtats: <= 5 mm
- Rugositats: <= 1 mm

PEÇA REDUCTORA (CON ASIMÈTRIC):
L'extrem inferior ha d'acabar amb un encaix i l'extrem superior ha d'acabar amb un tall recte, pla i perpendicular a l'eix del pou.
La conicitat del mòdul ha de ser excèntrica de manera que tingui una generatriu vertical.
PEÇA DE BASE:
L'extrem superior ha d'acabar amb un encaix i l'extrem inferior ha de quedar tancat i ha de ser pla i perpendicular a l'eix del pou.
Ha de tenir preparats els forats per als tubs d'entrada i de sortida d'aigües, o bé ha de portar incorporats sòlidament encastats a la paret dels mòduls uns tubs de llargària

Firmado por ***1431* * ENRIC PLANAS (R: ***0363 *) el día 28/10/2025 con un certificado emitido por CATALANA DE COBROS Representación

<= 50 cm.
Pendent superior dels llits hidràulics: >= 5%
Alçària dels llits hidràulics:
- Tipus A: El valor del diàmetre nominal del tub de sortida, i no més gran de 400 mm
- Tipus B: La meitat del diàmetre nominal del tub de diàmetre nominal que incideixi en el pou

2.- CONDICIONS DE SUBMINISTRAMENT I EMMAGATZEMATGE
Subministrament: Amb les precaucions necessàries per que no s'alterin les seves característiques.
El subministrador ha de posar a disposició de la DF en el cas que aquesta ho sol·liciti, la documentació següent, que acredita el marcatge CE, segons el sistema d'avaluació de conformitat aplicable, d'acord amb el que disposa l'apartat 7.2.1 del CTE: - Productes per a permetre l'accés a la xarxa de sanejament o evacuació d'aigües negres, així com aireació i ventilació, per exemple, dins de les instal·lacions sota la calçada, àrees d'aparcament, vorals estabilitzats i a l'exterior d'edificis: -
Sistema 4: Declaració de Prestacions
Tots els mòduls, del tipus que sigui, han d'anar marcats amb la següent informació com a mínim:
- Nom del fabricant o marca comercial
- Número de la norma UNE-EN 1917
- Data de fabricació (any, mes, dia)
- Identificació del material constituent de l'element - HM per a tubs de formigó en massa - HA per a tubs de formigó armat - HF per a tubs de formigó amb fibres d'acer
- Identificació d'una tercera entitat certificadora
- Diàmetre nominal en mm
- Alçària útil
- Sèrie resistent (N-normal, R-reforçada)
- Tipus de ciment si aquest tingues alguna característica especial
- En els mòduls de base: els diàmetres de les incorporacions d'entrada i sortida
- Identificació de les condicions d'ús diferents de les condicions normals
- Identificació de la utilització particular prevista, si fos el cas
- Han de portar el marcat CE de conformitat amb el que disposa el Reial Decret 1328/1995, de 28 de juliol
Emmagatzematge: En llocs protegits del sol, les gelades i els impactes.

3.- UNITAT I CRITERI D'AMIDAMENT
Unitat d'amidament: la indicada a la descripció de l'element
Criteri d'amidament: quantitat necessària subministrada a l'obra

4.- NORMATIVA DE COMPLIMENT OBLIGATORI
UNE-EN 1917:2003 Pozos de registro y cámaras de inspección de hormigón en masa, hormigón armado y hormigón con fibras de acero.
UNE 127917:2005 Pozos de registro y cámaras de inspección de hormigón en masa, de hormigón con fibra de acero y de hormigón armado.Complemento nacional a la Norma UNE-EN 1917.

BDG - MATERIALS PER A CANALITZACIONS

BDG0- - BANDA CONTINUA DE SENYALITZACIÓ

0.- ELEMENTS
BDG0-1C2A.

1.- DEFINICIÓ I CONDICIONS DELS ELEMENTS
Materials auxiliars per a canalitzacions de servei, com ara el fil guia, els connectors, els separadors, els obturadors, la banda o malla de senyalització o les plaques de protección.
CARACTERÍSTIQUES GENERALS:
El material, la seva qualitat i les característiques físiques, mecàniques i dimensionals, han de ser compatibles amb les del tub, i no han de fer disminuir les d'aquest en cap de les seves aplicacions.

2.- CONDICIONS DE SUBMINISTRAMENT I EMMAGATZEMATGE
Subministrament: A l'albarà de lliurament han de constar les característiques d'identificac[illegible]
Material
Tipus
Emmagatzematge: En llocs protegits contra els impactes, la pluja, les humitats i dels raigs del sol.

3.- UNITAT I CRITERI D'AMIDAMENT
Unitat composada pel conjunt de peces necessàries per a muntar 1 m de tub.

4.- NORMATIVA DE COMPLIMENT OBLIGATORI
UNE 133100-1:2002 Infraestructuras para redes de telecomunicaciones. Parte 1: Canalizaciones subterráneas.
Real Decreto 223/2008, de 15 de febrero, por el que se aprueban el Reglamento sobre condiciones técnicas y garantías de seguridad en líneas eléctricas de alta tensión y sus instrucciones técnicas complementarias ITC-LAT 01 a 09.

BG MATERIALS PER A INSTAL·LACIONS ELÈCTRIQUES

BG3 CABLES ELÈCTRICS TENSIÓ BAIXA I SISTEMES DISTRIBUCIÓ ELÈCTRICA

BG33- CABLE DE COURE DE 0,6/1 KV

0.- ELEMENTS
BG33-G2W1,BG33-G2VR.

1.- DEFINICIÓ I CONDICIONS DELS ELEMENTS
Cable elèctric destinat a sistemes de distribució en tensió baixa i instal·lacions en general, per a serveis fixes, amb conductor de coure i de tensió assignada 0,6/1kV.
S'han considerat els tipus de cables següents:
- Cables unipolars o multipolars de designació RV, aïllament amb polietilè reticulat i coberta de policlorur de vinil, sense armadura ni pantalla i amb conductor de coure, construcció segons norma UNE 21123-2, amb una classificació de resistència al foc Eca segons UNE-EN 50575
- Cables unipolars o multipolars de designació RV-K, aïllament amb polietilè reticulat i coberta de policlorur de vinil, sense armadura ni pantalla i amb conductor de coure flexible, construcció segons norma UNE 21123-2, amb una classificació de resistència al foc Eca segons UNE-EN 50575
- Cables multipolars de designació RVFV-K, aïllament amb polietilè reticulat i coberta de policlorur de vinil, armadura amb fleix d'acer i amb conductor de coure flexible, construcció segons norma UNE 21123-2, amb una classificació de resistència al foc Eca segons UNE-EN 50575
- Cables unipolars o multipolars de designació RZ1-K (AS), aïllament amb polietilè reticulat i coberta de poliolefina, sense armadura ni pantalla i amb conductor de coure flexible, construcció segons norma UNE 21123-4, amb una classificació de resistència al foc Cca-s1b,d1,a1 segons UNE-EN 50575
- Cables unipolars o multipolars de designació RZ1-K (AS+), amb resistència intrínseca al foc, aïllament amb polietilè reticulat i coberta de poliolefina, sense armadura ni pantalla i amb conductor de coure flexible, construcció segons norma UNE 211025, amb una classificació de resistència al foc Cca-s1b,d1,a1 segons UNE-EN 50575
- Cables unipolars o multipolars de designació SZ1-K (AS+), amb resistència intrínseca al foc, aïllament amb compost de silicona i coberta de poliolefina, sense armadura ni pantalla i amb conductor de coure flexible, construcció segons norma UNE 211025, amb una classificació de resistència al foc Cca-s1b,d1,a1 segons UNE-EN 50575
- Cables multipolars de designació RZ, coberta aïllant de polietilè reticulat i amb conductors de coure cablejats en feix, construcció segons norma UNE 21030-2, amb una classificació de resistència al foc Fca segons UNE-EN 50575
- Cables unipolars de designació ZZ-F, amb una classificació de resistència al foc Eca segons UNE-EN 50575
CARACTERÍSTIQUES GENERALS:
En el cas de que el material s'utilitzi en obra pública, l'acord de Govern de la Generalitat de Catalunya de 9 de juny de 1998, exigeix que els materials siguin de qualitat certificada o puguin acreditar un nivell de qualitat equivalent, segons les normes aplicables als estats membres de la Unió Europea o de l'Associació Europea de Lliure Canvi.

Firmado por ***1431* * ENRIC PLANAS (R: ***0363 *) el día 28/10/2025 con un certificado emitido por CLAVE CORPORACIONES Representación

També en aquest cas, es procurarà que els esmentats materials disposin de l'etiqueta ecològica europea, regulada en el Reglament (CE) nº 66/2010 o bé altres distintius de la Comunitat Europea.
Destinats a incorporar-se de forma permanent en obres de construcció han de complir el Reglament de productes per a la construcció (UE) nº 305/2011 i el seu Reglament Delegat (UE) 2016/364 sobre la classificació de les propietats de reacció al foc.
La coberta no ha de tenir variacions en el gruix ni d'altres defectes visibles a la seva superfície. Ha de ser resistent a l'abrasió.
Ha de quedar ajustada i s'ha de poder separar fàcilment sense produir danys a l'aïllament.
La forma exterior dels cables multipolars (reunits sota una coberta única) ha de ser raonablement cilíndrica.
L'aïllament no ha de tenir variacions del gruix ni d'altres defectes visibles a la seva superfície.
Ha de quedar ajustat i s'ha de poder separar fàcilment sense produir danys al conductor.
La designació dels cables ha de complir les especificacions de la norma UNE 20434.
La classificació de reacció al foc s'expressarà d'acord amb el Reglament Delegat (UE) 2016/364 i la UNE-EN 13501-6 amb un codi de quatre dígits segons el següent format:
Classe de reacció al foc:
- Dígit 1, prestacions de propagació del foc i emissió de calor: Aca, B1ca, B2ca, Cca, Dca, Eca i Fca (classes enumerades de més a menys prestacions)
Classes addicionals (només per a les classes B1ca, B2ca, Cca i Dca):
- Dígit 2, prestacions d'emissió de fums: s1a, s1b, s1, s2 i s3 (de més a menys prestacions)
- Dígit 3, prestacions de caiguda de gotes/partícules inflamades: d0, d1 i d2 (de més a menys prestacions)
- Dígit 4, prestacions d'acidesa: a1, a2 i a3 (de més a menys prestacions)
Les característiques físiques i mecàniques del conductor han de complir la norma UNE-EN 60228.
Els colors utilitzats per a l'aïllament han de complir la norma UNE 21089-1:
- Cables unipolars: - Com a conductor de fase: Marró, negre o gris - Com a conductor neutre: Blau - Com a conductor de terra: Llistat de groc i verd
- Cables bipolars: Blau i marró
- Cables tripolars: - Cables amb conductor de terra: Fase: Marró, Neutre: Blau, Terra: Llistat de groc i verd - Cables sense conductor de terra: Fase: Negre, marró i gris
- Cables tetrapolars: - Cables amb conductor de terra: Fase: Marró, negre i gris, Terra: Llistat de groc i verd - Cables sense conductor de terra: Fase: Marró, negre i gris, Neutre: Blau
- Cables pentapolars: Fase: Marró, negre i gris, Neutre: Blau, Terra: Llistat de groc i verd
Les característiques següents han de complir amb els valors declarats pel fabricant, assajades segons la norma corresponent, dins del límit de tolerància indicat, en el seu cas:
- Característiques essencials: - Reacció al foc: - Classe Aca (UNE-EN ISO 1716) - Classe B1ca, B2ca, Cca i Dca (UNE-EN 50399, UNE-EN 60332-1-2, UNE-EN 61034-2, UNE-EN 60754-2) - Classe Eca (UNE-EN 60332-1-2) - Classe Fca (comportament no determinat) - Emissió de substàncies perilloses (verificació i declaració segons disposicions nacionals en el lloc d'utilització)
Gruix de l'aïllant del conductor (UNE-HD-603-1):

Secció (mm2)	25	50	95	150	240
Gruix (mm)	0,9	1,0	1,1	1,4	1,7

Gruix de la coberta: Ha de complir les especificacions de la norma UNE-HD 603-1
Temperatura de l'aïllament en servei normal: <= 90°C
Temperatura de l'aïllament en curtcircuit (5 s màx): <= 250°C
Tensió màxima admissible (c.a.):
- Entre conductors aïllats: <= 1 kV
- Entre conductors aïllats i terra: <= 0,6 kV
Toleràncies:
- Gruix de l'aïllament (UNE-HD 603-1): >= valor especificat - (0,1 mm + 10% del valor especificat)
CABLES DE DESIGNACIÓ RV, RV-K i RVFV-K:
Característiques de reacció al foc:
- Propagació [illegible]
El conductor ha de complir les següents prescripcions segons la norma UNE-EN 60228:
- Cable RV: prescripcions de la classe 1 o 2
- Cable RV-K i RVFV-K: prescripcions de la classe 5
L'aïllament ha de ser de polietilé reticulat (XLPE) tipus DIX-3 segons UNE HD-603-1.
La coberta ha de ser de policlorur de vinil (PVC) del tipus DMV-18 segons UNE HD-603-1.
CABLES DE DESIGNACIÓ RZ1-K (AS):
Característiques de reacció al foc:
- Material lliure d'halògens segons UNE-EN 60754-1
- Propagació de la flama (UNE-EN 60332-1-2): No propagador de la flama
- Propagació de l'incendi (UNE-EN 60332-3-24): No propagador de l'incendi
- Emissió de fums opacs (UNE-EN 61034-2): Baixa emissió de fums opacs
- Emissió de fums corrosius (UNE-EN 60754-2): Baixa emissió de fums corrosius
El conductor ha de complir les prescripcions de la classe 5 segons la norma UNE-EN 60228:
L'aïllament ha de ser de polietilé reticulat (XLPE) tipus DIX-3 segons UNE HD-603-1.
La coberta ha de ser de poliolefina, del tipus DMZ-E segons la norma UNE 21123-4.
CABLES DE DESIGNACIÓ RZ1-K (AS+) i SZ1-K (AS+):
Característiques de reacció al foc:
Material lliure d'halògens segons UNE-EN 60754-1
Propagació de la flama (UNE-EN 60332-1-2): No propagador de la flama
Propagació de l'incendi (UNE-EN 60332-3-24): No propagador de l'incendi
Emissió de fums opacs (UNE-EN 61034-2): Baixa emissió de fums opacs
Emissió de fums corrosius (UNE-EN 60754-2): Baixa emissió de fums corrosius
El conductor ha de complir les prescripcions de la classe 5 segons la norma UNE-EN 60228:
L'aïllament ha de cumplir el següent
- Cable RZ1-K (AS+): ha de ser de polietilè reticulat i ha de correspondre al tipus DIX-3 segons la norma UNE HD-603-1, amb cinta addicional de mica
- Cable SZ1-K (AS+): ha de ser de compost de silicona i ha de correspondre al tipus EI2 segons la norma UNE-EN 50363-1
La coberta ha de ser de poliolefina, del tipus DMZ-E segons la norma UNE 21123-4.
CABLES DE DESIGNACIÓ RZ:
El conductor ha de complir les prescripcions de la classe 2 segons la norma UNE-EN 60228:
CABLES DE DESIGNACIÓ ZZ-F:
Característiques de reacció al foc:
- Material lliure d'halògens segons UNE-EN 60754-1
- Propagació de la flama (UNE-EN 60332-1-2): No propagador de la flama
- Propagació de l'incendi (UNE-EN 60332-3-24): No propagador de l'incendi
- Emissió de fums opacs (UNE-EN 61034-2): Baixa emissió de fums opacs
- Emissió de fums corrosius (UNE-EN 60754-2): Baixa emissió de fums corrosius
El conductor ha de complir les prescripcions de la classe 5 segons la norma UNE-EN 60228:
L'aïllament ha de ser de goma i ha de correspondre al tipus EI6 segons la norma UNE-EN 50363-1
La coberta ha de ser de material lliure d'halògens, del tipus EM5 segons la norma UNE-EN 50363-2-2 o del tipus EM8 segons UNE-EN 50363-6.

2.- CONDICIONS DE SUBMINISTRAMENT I EMMAGATZEMATGE
Subministrament: En bobines.
Emmagatzematge: En llocs protegits de la pluja i la humitat.

3.- UNITAT I CRITERI D'AMIDAMENT
Unitat d'amidament: la indicada a la descripció de l'element
Criteri d'amidament: quantitat necessària subministrada a l'obra

4.- NORMATIVA DE COMPLIMENT OBLIGATORI
NORMATIVA GENERAL:
Real Decreto 842/2002 de 2 de agosto, por el que se aprueba el Reglamento Electrotécnico de Baja Tensión. REBT 2002.
UNE-EN 50575:2015 Cables de energía, control y comunicación. Cables para aplicaciones generales en construcciones sujetos a requisitos de reacción al fuego.
UNE-EN 50575:2015/A1:2016 Cables de energía, control y comunicación. Cables para aplicaciones generales en construcciones sujetos a requisitos de reacción al fuego.
UNE-HD 603-1:2007 Cables de distribución de tensión asignada 0,6/1 kV. Parte 1: Requisitos generales.

Firmado por ***1431* * ENRIC PLANAS (R: ***0363 *) el día 28/10/2025 con un certificado emitido por AC DOPSA Representación

Reglamento Delegado (UE) 2016/364 de la Comisión, de 1 de julio de 2015, relativo a la clasificación de las propiedades de reacción al fuego de los productos de construcción de conformidad con el Reglamento (UE) nº 305/2011 del Parlamento Europeo y del Consejo.
UNE 20434:1999 Sistema de designación de los cables.
UNE-EN 13501-6:2015 Clasificación en función del comportamiento frente al fuego de los productos de construcción y elementos para la edificación. Parte 6: Clasificación a partir de datos obtenidos en ensayos de reacción al fuego de cables eléctricos.
* UNE 21089-1:2002 Identificación de los conductores aislados de los cables.
* UNE-EN 60228:2005 Conductores de cables aislados.
CABLES DE DESIGNACIÓ RV, RV-K i RVFV-K:
UNE 21123-2:2017 Cables eléctricos de utilización industrial de tensión asignada 0,6/1 kV. Parte 2: Cables con aislamiento de polietileno reticulado y cubierta de policloruro de vinilo.
CABLES DE DESIGNACIÓ RZ1-K (AS):
UNE 21123-4:2017 Cables eléctricos de utilización industrial de tensión asignada 0,6/1 kV. Parte 4: Cables con aislamiento de polietileno reticulado y cubierta de poliolefina.
CABLES DE DESIGNACIÓ RZ1-K (AS+) i SZ1-K (AS+):
UNE 211025:2017 Cables con resistencia intrínseca al fuego destinados a circuitos de seguridad.
CABLES DE DESIGNACIÓ RZ:
UNE 21030-2:2003 Conductores aislados, cableados en haz, de tensión asignada 0,6/1 kV, para líneas de distribución, acometidas y usos análogos. Parte 2: Conductores de cobre.
5.- CONDICIONS DE CONTROL DE RECEPCIÓ
CONDICIONS DE MARCATGE I CONTROL DE LA DOCUMENTACIÓ:
El subministrador ha de posar a disposició de la DF en el cas que aquesta ho sol·liciti, la documentació següent, que acredita el marcatge CE, segons el sistema d'avaluació de conformitat aplicable, d'acord amb el que disposa l'apartat 7.2.1 del CTE:
- Productes per a usos subjectes a reglamentacions sobre reacció al foc amb nivell o classe Aca, B1ca, B2ca, Cca: - Sistema 1+: Declaració de Prestacions
- Productes per a usos subjectes a reglamentacions sobre reacció al foc amb nivell o classe Dca, Eca: - Sistema 3: Declaració de prestacions
- Productes per a usos subjectes a reglamentacions sobre reacció al foc amb nivell o classe Fca: - Sistema 4: Declaració de prestacions
- Productes per a usos subjectes a reglamentacions sobre substàncies perilloses: - Sistema 3: Declaració de prestacions
El cable ha d'anar marcat amb les dades següents:
- Identificació consistent en la marca del nom del fabricant o marca comercial
- Descripció del producte o codi de designació
- Classe de reacció al foc
El marcatge s'ha de fer sobre el cable, l'embalatge o l'etiqueta o en una combinació dels anteriors.
El marcatge sobre la coberta o aïllament del cable ha de ser continu. La distància entre el final del marcatge i el principi del següent no ha de superar els 1100 mm.
El símbol de marcatge CE estarà fixat de manera visible, llegible i indeleble en una etiqueta fixada sobre l'embalatge dels cables.
El marcat i etiquetatge CE ha d'incloure la informació següent:
- Símbol del marcatge CE
- Els dos últims dígits de l'any en què es va fixar el marcat per primera vegada
- Nom i direcció registrada del fabricant o marca identificativa
- Codi únic d'identificació del producte tipus
- Número de referència de la declaració de prestacions
- Nivell o classe de prestacions declarat
- Data de l'especificació tècnica harmonitzada aplicable
- Número d'identificació de l'organisme notificat
- Ús previst, segons s'especifica a la norma harmonitzada aplicable
OPERACIONS DE CONTROL:
Les tasques de control a realitzar són les següents:
- Sol·licitar del fabricant els certificats i homologacions dels conductors i protocols de proves.
- Control de la documentació tècnica subministrada.
- Verificar l'adequació dels conductors als requisits dels projecte
- Control final d'identificació
- Realització i emissió d'informe amb resultats dels assaigs realitzats d'acord al que s'especifica en la taula d'assaigs i de quantificació dels mateixos.
- Assaigs:
A la relació [illegible] de conductors de coure o alumini i les normes aplicables en cada cas: - Rigidesa dielèctrica (REBT) - Resistència d'aïllament (REBT) - Resistència elèctrica dels conductors (UNE 20003 / UNE 21022/1M) - Control dimensional (Documentació del fabricant) - Extinció de flama (UNE-EN 50266) - Densitat de fums UNE-EN 50268 / UNE 21123) - Despreniment d'halògens (UNE-EN 50267-2-1 / UNE 21123 / UNE 2110022)
A la següent taula s'especifica el nombre de controls a efectuar. Els assaigs especificats (*) seran exigibles segons criteri de la DF quan les exigències del lloc ho determini i les característiques dels conductors corresponguin a l'assaig especificat. - Rigidesa dielèctrica: 100% (exigit al fabricant) - Resistència d'aïllament: 100% (exigit al fabricant) - Resistència elèctrica: 100% (exigit al fabricant) - Extinció de flama: 1 assaig per tipus (*) (exigit al fabricant) i 1 assaig per tipus (*) (exigit a recepció) - Densitat de fums: 1 assaig per tipus (*) (exigit al fabricant) i 1 assaig per tipus (*) (exigit a recepció) - Despreniment d'halògens: 1 assaig per tipus (*) (exigit al fabricant) i 1 assaig per tipus (*) (exigit a recepció)
Per tipus s'entén aquells conductors amb característiques iguals.
Els assaigs exigits a recepció podran ésser els realitzats pel fabricant sempre que hi hagi una supervisió per part de la DF o empresa especialitzada.
CRITERIS DE PRESA DE MOSTRES:
Per a la realització dels assaigs, s'escollirà aleatòriament una bovina del lot d'entrega, a excepció dels assaigs de rutina que es realitzaran a totes les bobines.
INTERPRETACIÓ DE RESULTATS I ACTUACIONS EN CAS D'INCOMPLIMENT:
Es realitzarà un control extensiu de la partida objecte de control, i segons criteri de la DF, podrà ésser acceptada o rebutjada tota o part del material que la composa.

BG3I- CONDUCTOR DE COURE NU

0.- ELEMENTS
BG3I-06W3.

1.- DEFINICIÓ I CONDICIONS DELS ELEMENTS
Conductor de coure electrolític cru i nu per a connexió de terra, unipolar de fins a 240 mm2 de secció.
CARACTERÍSTIQUES GENERALS:
En el cas de que el material s'utilitzi en obra pública, l'acord de Govern de la Generalitat de Catalunya de 9 de juny de 1998, exigeix que els materials siguin de qualitat certificada o puguin acreditar un nivell de qualitat equivalent, segons les normes aplicables als estats membres de la Unió Europea o de l'Associació Europea de Lliure Canvi.
També en aquest cas, es procurarà que els esmentats materials disposin de l'etiqueta ecològica europea, regulada en el Reglament (CE) nº 66/2010 o bé altres distintius de la Comunitat Europea.
Tots els fils de coure que formen l'ànima han de tenir el mateix diàmetre.
Ha de tenir una textura exterior uniforme i sense defectes.

2.- CONDICIONS DE SUBMINISTRAMENT I EMMAGATZEMATGE
Subministrament: En bobines o tambors.
Emmagatzematge: En llocs protegits de la pluja i la humitat.

3.- UNITAT I CRITERI D'AMIDAMENT
Unitat d'amidament: la indicada a la descripció de l'element
Criteri d'amidament: quantitat necessària subministrada a l'obra

4.- NORMATIVA DE COMPLIMENT OBLIGATORI
Real Decreto 842/2002 de 2 de agosto, por el que se aprueba el Reglamento Electrotécnico de Baja Tensión. REBT 2002.
UNE 21012:1971 Cables de cobre para líneas eléctricas aéreas. Especificación.
UNE 20460-5-54:1990 Instalaciones eléctricas en edificios. Elección e instalación de los materiales eléctricos. Puesta a tierra y conductores de protección.

5.- CONDICIONS DE CONTROL DE RECEPCIÓ
CONDICIONS DE MARCATGE I CONTROL DE LA DOCUMENTACIÓ:
Cada conductor ha de portar de forma indeleble i ben visible les dades següents:
- Material, secció, llargària i pes del conductor
- Nom del fabricant o marca comercial

Firmado por ***1431* ENRIC PLANAS (R: ***0363*) el día 28/10/2025 con un certificado emitido por CATALANA COBROS Representación

- Data de fabricació
OPERACIONS DE CONTROL:
Les tasques de control a realitzar són les següents:
- Sol·licitar al fabricant els certificats de característiques tècniques i homologacions dels materials.
- Control de la documentació tècnica subministrada.
- Verificar que les característiques dels elèctrodes es corresponguin a l'especificat en Projecte.
- Verificar que la profunditat de la xarxa mai sigui inferior a 0,5 metres.
- Verificar seccions de conductors de terra segons la taula 1 del ITC-BT- 018 del REBT.
- Realització i emissió d'informes amb resultats de controls i proves realitzats.
CRITERIS DE PRESA DE MOSTRES:
Es realitzarà mesura al pont de comprovació o caixa de seccionament de terres.
INTERPRETACIÓ DE RESULTATS I ACTUACIONS EN CAS D'INCOMPLIMENT:
No s'admetran seccions de conductors i elèctrodes de posada a terra inferiors als indicats al REBT.
En discrepàncies del tipus de posada a terra amb l'especificat al projecte, s'actuarà segons criteri de la DF.

BGD MATERIALS PER A INSTAL·LACIONS DE CONNEXIÓ A TERRA

BGD5- PIQUETA DE CONNEXIÓ A TERRA

0.- ELEMENTS
BGD5-06SU.

1.- DEFINICIÓ I CONDICIONS DELS ELEMENTS
Piqueta de connexió a terra d'acer i recobriment de coure de 1000, 1500 o 2500 mm de llargària , de diàmetre 14,6, 17,3 ò 18,3 mm, estàndard o de 300 micres.
CARACTERÍSTIQUES GENERALS:
Ha d'estar formada per una barra d'acer recoberta per una capa de protecció de coure que l'ha de cobrir totalment.
Gruix del recobriment de coure:

Tipus	Estàndard	300 micres
Gruix (micres)	>= 10	>= 300

Toleràncies:
- Llargària: ± 3 mm
- Diàmetre: ± 0,2 mm

2.- CONDICIONS DE SUBMINISTRAMENT I EMMAGATZEMATGE
Subministrament: En feixos.
Emmagatzematge: En llocs protegits contra els impactes.

3.- UNITAT I CRITERI D'AMIDAMENT
Unitat d'amidament: la indicada a la descripció de l'element
Criteri d'amidament: quantitat necessària subministrada a l'obra

4.- NORMATIVA DE COMPLIMENT OBLIGATORI
RD 842/2002 de 2 de agosto, Reglamento Electrotécnico de Baja Tensión. REBT 2002.

5.- CONDICIONS DE CONTROL DE RECEPCIÓ
OPERACIONS DE CONTROL:
Les tasques de control a realitzar són les següents:
- Sol·licitar al fabricant els certificats de característiques tècniques i homologacions dels materials.
- Control de la documentació tècnica subministrada.
- Verificar que les característiques dels elèctrodes es corresponguin a l'especificat en Projecte.
- Verificar que la profunditat de la xarxa mai sigui inferior a 0,5 metres.
- Verificar seccions de conductors de terra segons la taula 1 del ITC-BT- 018 del REBT.
- Realització i emissió d'informes amb resultats de controls i proves realitzats.
CRITERIS DE PRESA DE MOSTRES:
Es realitzarà mesura al pont de comprovació o caixa de seccionament de terres.
INTERPRETACIÓ DE RESULTATS I ACTUACIONS EN CAS D'INCOMPLIMENT:
No s'admetran seccions de conductors i elèctrodes de posada a terra inferiors als indicats al REBT.
En discrepàncies del tipus de posada a terra amb l'especificat al projecte, s'actuarà segons criteri de la DF.

P PARTIDES D'OBRA I CONJUNTS

P2 DEMOLICIONS, MOVIMENTS DE TERRES I GESTIÓ DE RESIDUS

P21 ENDERROCS, DEMOLICIONS, ARRENCADES I DESMUNTATGES

P2146- DEMOLICIÓ DE PAVIMENTS I BASES

0.- ELEMENTOS QUE CONTEMPLA EL PLIEGO
P2146-DJ2H, P2146-DJ4G, P2146-DJ2Y.

1.- DEFINICIÓ I CONDICIONS DE LES PARTIDES D'OBRA EXECUTADES
Demolició d'elements de vialitat, arrencada de paviments o soleres o desmuntatge de paviments.
S'han considerat els elements següents:
- Vorada col·locada sobre terra o formigó
- Rigola de formigó o de panots col·locats sobre formigó
- Escocell de formigó
- Paviment de formigó, panots, llambordins o mescla bituminosa
En actuacions de reparació, s'han considerat els graus de dificultat següents:
- Grau de dificultat associat a la mobilitat en l'actuació:
- Sense dificultat de mobilitat: actuacions en què hi ha una interferència pròpia de l'entorn on es desenvolupen.
- Amb dificultat de mobilitat: actuacions en entorns amb dificultat de mobilitat i/o amb el material aplegat lluny de la zona de treball:
- Actuacions amb dificultat d'accessibilitat, per la poca mobilitat de la maquinària, per l'elevada presència de guals particulars i passos de vianants, per la impossibilitat d'ubicar una plataforma de treball lateral, per la impossibilitat d'ocupació de la calçada per fer l'aplec de materials que impliqui fer l'actuació per fases per tal de mantenir el pas de vianants i/o per estar en una zona amb tràfic rodat important
- Actuacions en les què els materials estan aplegats lluny de la zona de treball per manca d'espai en la proximitat d'on s'executen les tasques.
- Grau de dificultat associat a l'àmbit de l'actuació en funció de l'amplària de la vorera, calçada o plataforma única
- Grau de dificultat associat a la presència d'elements externs a l'actuació:
- Sense afectació per serveis o elements de mobiliari urbà: actuacions sense serveis (canalitzacions d'aigua, semàfors, enllumenat, etc.) ni elements urbans de grans dimensions (marquesines, mòduls d'aparcament de bicicletes, etc.) que interfereixin (o que puguin interferir) en les tasques
- Amb afectació per serveis o elements de mobiliari urbà: actuacions amb serveis (canalitzacions d'aigua, semàfors, enllumenat, etc.) o elements urbans de grans dimensions (marquesines, mòduls d'aparcament de bicicletes, etc) que interfereixen en les tasques.
- Grau de dificultat associat a l'abast de l'actuació
L'execució de la unitat d'obra inclou les operacions següents:
- Preparació de la zona de treball
- Demolició de l'element amb els mitjans adients
- Trossejament i apilada de la runa
CONDICIONS GENERALS:
Els materials han de quedar suficientment trossejats i apilats per tal de facilitar-ne la càrrega, en funció dels mitjans de què es disposin i de les condicions de transport.
Els materials han de quedar apilats i emmagatzemats en funció de l'ús a que es destinin (transport a abocador, reutilització, eliminació en obra, etc.).
Un cop acabats els treballs, la base ha de quedar neta de restes de material.

2.- CONDICIONS DEL PROCÉS D'EXECUCIÓ
No s'ha de treballar amb pluja, neu o vent superior als 60 km/h.
S'ha de seguir l'ordre de treballs previst a la DT.

Firmado por ***1431* * ENRIC PLANAS (R: ****0363 *) el día 28/10/2025 con un certificado emitido por CATALANA DE COBROS Representación

El contractista ha d'elaborar un programa de treball que ha de ser aprovat per la DF abans d'iniciar els treballs, on s'ha d'especificar, com a mínim:
- Mètode d'enderroc i fases
- Estabilitat de les construccions en cada fase, apuntalaments necessaris
- Estabilitat i protecció de les construccions i elements de l'entorn i els que s'han de conservar
- Manteniment i substitució provisional dels serveis afectats pels treballs
- Mitjans d'evacuació i especificació deles zones d'abocament dels productes d'enderroc
- Cronograma dels treballs
- Pautes de control i mesures de seguretat i salut

La part per a enderrocar no ha de tenir instal·lacions en servei (aigua, gas, electricitat, etc.).
El paviment no ha de tenir conductes d'instal·lació en servei a la part per arrencar, s'han de desmuntar els aparells d'instal·lació i de mobiliari existents, així com qualsevol element que pugui destorbar la feina.
S'han de protegir els elements de servei públic que puguin resultar afectats per les obres.
La zona afectada per les obres ha de quedar convenientment senyalitzada.
L'execució dels treballs no han de produir desperfectes, molèsties o perjudicar les construccions, bens o persones de l'entorn.
S'ha d'evitar la formació de pols, pel que cal regar les parts que s'hagin de demolir i carregar.
En cas d'imprevistos (terrenys inundats, olors de gas, etc.) o quan l'enderrocament pugui afectar les construccions veïnes, s'han de suspendre les obres i avisar a la DF.
L'operació de càrrega de runa s'ha de fer amb les precaucions necessàries, per tal d'aconseguir les condicions de seguretat suficients.
S'han d'eliminar els elements que puguin entorpir els treballs de retirada i càrrega de runa.
S'ha de complir la normativa vigent en matèria mediambiental, de seguretat i salut i d'emmagatzematge i transport de productes de construcció.

3.- UNITAT I CRITERI D'AMIDAMENT
m de llargària realment enderrocada, segons les especificacions de la DT.
ENDERROC O FRESAT DE PAVIMENT:
m2 de paviment realment enderrocat, segons les especificacions de la DT.

4.- NORMATIVA DE COMPLIMENT OBLIGATORI
* Orden de 6 de febrero de 1976 por la que se aprueba el Pliego de Prescripciones Técnicas Generales para Obras de Carreteras y Puentes (PG-3).
* Orden FOM/1382/2002 de 16 de mayo, por la que se actualizan determinados artículos del pliego de prescripciones técnicas generales para obras de carreteras y puentes relativos a la construcción de explanaciones, drenajes y cimentaciones (PG-3).
* Orden de 10 de febrero de 1975, por la que se aprueba la Norma Tecnológica de la Edificación. NTE-ADD/1975: Acondicionamiento del terreno. Desmontes. Demoliciones.

P2148- DEMOLICIÓ DE VORADA

0.- ELEMENTS
P2148-49L9.

1.- DEFINICIÓ I CONDICIONS DE LES PARTIDES D'OBRA EXECUTADES
Demolició d'elements de vialitat, arrencada de paviments o soleres o desmuntatge de paviments.
S'han considerat els elements següents:
- Vorada col·locada sobre terra o formigó
- Rigola de formigó o de panots col·locats sobre formigó
- Escocell de formigó
- Paviment de formigó, panots, llambordins o mescla bituminosa

En actuacions de reparació, s'han considerat els graus de dificultat següents:
- Grau de dificultat associat a la mobilitat en l'actuació:
- Sense dificultat de mobilitat: actuacions en què hi ha una interferència pròpia de l'entorn on es desenvolupen.
- Amb dificultat de mobilitat: actuacions en entorns amb dificultat de mobilitat i/o amb el material aplegat lluny de la zona de treball:
- Actuacions amb dificultat d'accessibilitat, per la poca mobilitat de la maquinària, per l'elevada presència de guals particulars i passos de vianants, per la impossibilitat [illegible] impossibilitat d'ocupació de la calçada per fer l'aplec de materials que impliqui fer l'actuació per fases per tal de mantenir el pas de vianants i/o per estar en una zona amb tràfic rodat important
- Actuacions en les què els materials estan aplegats lluny de la zona de treball per manca d'espai en la proximitat d'on s'executen les tasques.
- Grau de dificultat associat a l'àmbit de l'actuació en funció de l'amplària de la vorera, calçada o plataforma única
- Grau de dificultat associat a la presència d'elements externs a l'actuació:
- Sense afectació per serveis o elements de mobiliari urbà: actuacions sense serveis (canalitzacions d'aigua, semàfors, enllumenat, etc.) ni elements urbans de grans dimensions (marquesines, mòduls d'aparcament de bicicletes, etc.) que interfereixin (o que puguin interferir) en les tasques
- Amb afectació per serveis o elements de mobiliari urbà: actuacions amb serveis (canalitzacions d'aigua, semàfors, enllumenat, etc.) o elements urbans de grans dimensions (marquesines, mòduls d'aparcament de bicicletes, etc) que interfereixen en les tasques.
- Grau de dificultat associat a l'abast de l'actuació

L'execució de la unitat d'obra inclou les operacions següents:
- Preparació de la zona de treball
- Demolició de l'element amb els mitjans adients
- Trossejament i apilada de la runa

CONDICIONS GENERALS:
Els materials han de quedar suficientment trossejats i apilats per tal de facilitar-ne la càrrega, en funció dels mitjans de què es disposin i de les condicions de transport.
Els materials han de quedar apilats i emmagatzemats en funció de l'ús a que es destinin (transport a abocador, reutilització, eliminació en obra, etc.).
Un cop acabats els treballs, la base ha de quedar neta de restes de material.

2.- CONDICIONS DEL PROCÉS D'EXECUCIÓ
No s'ha de treballar amb pluja, neu o vent superior als 60 km/h.
S'ha de seguir l'ordre de treballs previst a la DT.
El contractista ha d'elaborar un programa de treball que ha de ser aprovat per la DF abans d'iniciar els treballs, on s'ha d'especificar, com a mínim:
- Mètode d'enderroc i fases
- Estabilitat de les construccions en cada fase, apuntalaments necessaris
- Estabilitat i protecció de les construccions i elements de l'entorn i els que s'han de conservar
- Manteniment i substitució provisional dels serveis afectats pels treballs
- Mitjans d'evacuació i especificació de les zones d'abocament dels productes d'enderroc
- Cronograma dels treballs
- Pautes de control i mesures de seguretat i salut

La part per a enderrocar no ha de tenir instal·lacions en servei (aigua, gas, electricitat, etc.).
El paviment no ha de tenir conductes d'instal·lació en servei a la part per arrencar, s'han de desmuntar els aparells d'instal·lació i de mobiliari existents, així com qualsevol element que pugui destorbar la feina.
S'han de protegir els elements de servei públic que puguin resultar afectats per les obres.
La zona afectada per les obres ha de quedar convenientment senyalitzada.
L'execució dels treballs no han de produir desperfectes, molèsties o perjudicar les construccions, bens o persones de l'entorn.
S'ha d'evitar la formació de pols, pel que cal regar les parts que s'hagin de demolir i carregar.
En cas d'imprevistos (terrenys inundats, olors de gas, etc.) o quan l'enderrocament pugui afectar les construccions veïnes, s'han de suspendre les obres i avisar a la DF.
L'operació de càrrega de runa s'ha de fer amb les precaucions necessàries, per tal d'aconseguir les condicions de seguretat suficients.
S'han d'eliminar els elements que puguin entorpir els treballs de retirada i càrrega de runa.
S'ha de complir la normativa vigent en matèria mediambiental, de seguretat i salut i d'emmagatzematge i transport de productes de construcció.

3.- UNITAT I CRITERI D'AMIDAMENT
ENDERROC D'ESGLAÓ, ARRENCADA DE REVESTIMENT D'ESGLAÓ, DE SÒCOL, DE VORADA O RIGOLA:
m de llargària realment enderrocada, segons les especificacions de la DT.

Firmado por ***1431* * ENRIC PLANAS (R: ***0363 *) el día 28/10/2025 con un certificado emitido por CATALANA COBRS Representación

ENDERROC D'ESCOCELL:
Unitat realment enderrocada, segons les especificacions de la DT.
4.- NORMATIVA DE COMPLIMENT OBLIGATORI
* Orden de 6 de febrero de 1976 por la que se aprueba el Pliego de Prescripciones Técnicas Generales para Obras de Carreteras y Puentes (PG-3).
* Orden FOM/1382/2002 de 16 de mayo, por la que se actualizan determinados artículos del pliego de prescripciones técnicas generales para obras de carreteras y puentes relativos a la construcción de explanaciones, drenajes y cimentaciones (PG-3).
* Orden de 10 de febrero de 1975, por la que se aprueba la Norma Tecnológica de la Edificación. NTE-ADD/1975: Acondicionamiento del terreno. Desmontes. Demoliciones.

P214P- ENDERROC DE FONAMENT I CONTENCIÓ

0.- ELEMENTS
P214P-E7K8.

1.- DEFINICIÓ I CONDICIONS DE LES PARTIDES D'OBRA EXECUTADES
Enderroc d'elements de fonamentació d'estructures i d'elements de contenció de terres amb càrrega manual o mecànica sobre camió o contenidor.
S'han considerat les eines de demolició següents:
- Mitjans manuals
- Martell picador
- Martell trencador sobre retroexcavadora
S'han considerat els materials següents:
- Maçoneria
- Obra ceràmica
- Formigó en massa
- Formigó armat
En actuacions de reparació, s'han considerat els graus de dificultat següents:
- Grau de dificultat associat a la mobilitat en l'actuació:
- Sense dificultat de mobilitat: actuacions en què hi ha una interferència pròpia de l'entorn on es desenvolupen.
- Amb dificultat de mobilitat: actuacions en entorns amb dificultat de mobilitat i/o amb el material aplegat lluny de la zona de treball:
- Actuacions amb dificultat d'accessibilitat, per la poca mobilitat de la maquinària, per l'elevada presència de guals particulars i passos de vianants, per la impossibilitat d'ubicar una plataforma de treball lateral, per la impossibilitat d'ocupació de la calçada per fer l'aplec de materials que impliqui fer l'actuació per fases per tal de mantenir el pas de vianants i/o per estar en una zona amb tràfic rodat important
- Actuacions en les què els materials estan aplegats lluny de la zona de treball per manca d'espai en la proximitat d'on s'executen les tasques.
- Grau de dificultat associat a l'àmbit de l'actuació en funció de l'amplària de la vorera, calçada o plataforma única
- Grau de dificultat associat a la presència d'elements externs a l'actuació:
- Sense afectació per serveis o elements de mobiliari urbà: actuacions sense serveis (canalitzacions d'aigua, semàfors, enllumenat, etc.) ni elements urbans de grans dimensions (marquesines, mòduls d'aparcament de bicicletes, etc.) que interfereixin (o que puguin interferir) en les tasques
- Amb afectació per serveis o elements de mobiliari urbà: actuacions amb serveis (canalitzacions d'aigua, semàfors, enllumenat, etc.) o elements urbans de grans dimensions (marquesines, mòduls d'aparcament de bicicletes, etc) que interfereixen en les tasques.
- Grau de dificultat associat a l'abast de l'actuació
L'execució de la unitat d'obra inclou les operacions següents:
- Preparació de la zona de treball
- Enderroc de l'element amb els mitjans adients
- Tall d'armadures i elements metàl·lics
- Trossejament i apilada de la runa
- Càrrega de la runa sobre el camió
CONDICIONS GENERALS:
Els materials han de quedar suficientment trossejats i apilats per tal de facilitar-ne la càrrega, en funció dels mitjans de què es disposin i de les condicions de transport.
Els materials han de quedar apilats i emmagatzemats en funció de l'ús a que es destinin (transport a abocador, reutilització, eliminació en obra, etc.).
Un cop acabats els treballs, la base ha de quedar neta de restes de material.

2.- CONDICIO
CONDICIONS GENERALS:
No s'ha de treballar amb pluja, neu o vent superior als 60 km/h.
S'ha de seguir l'ordre de treballs previst a la DT.
El contractista ha d'elaborar un programa de treball que ha de ser aprovat per la DF abans d'iniciar els treballs, on s'ha d'especificar, com a mínim:
- Mètode d'enderroc i fases
- Estabilitat de les construccions en cada fase, apuntalaments necessaris
- Estabilitat i protecció de les construccions i elements de l'entorn i els que s'han de conservar
- Manteniment i substitució provisional dels serveis afectats pels treballs
- Mitjans d'evacuació i especificació de les zones d'abocament dels productes d'enderroc
- Cronograma dels treballs
- Pautes de control i mesures de seguretat i salut
S'ha de demolir en general, en ordre invers al que es va seguir per a la seva construcció.
S'ha de demolir de dalt a baix, per tongades horitzontals, de manera que la demolició es faci pràcticament al mateix nivell.
La part per a enderrocar no ha de tenir instal·lacions en servei (aigua, gas, electricitat, etc.).
S'han de protegir els elements de servei públic que puguin resultar afectats per les obres.
La zona afectada per les obres ha de quedar convenientment senyalitzada.
L'execució dels treballs no han de produir desperfectes, molèsties o perjudicar les construccions, bens o persones de l'entorn.
S'ha d'evitar la formació de pols, pel que cal regar les parts que s'hagin de demolir i carregar.
Durant els treballs es permet que l'operari treballi sobre l'element si aquest és estable i l'alçària és <= 2 m.
En acabar la jornada no s'han de deixar trams d'obra amb perill d'inestabilitat.
En cas d'imprevistos (terrenys inundats, olors de gas, etc.) o quan l'enderrocament pugui afectar les construccions veïnes, s'han de suspendre les obres i avisar a la DF.
L'operació de càrrega de runa s'ha de fer amb les precaucions necessàries, per tal d'aconseguir les condicions de seguretat suficients.
S'han d'eliminar els elements que puguin entorpir els treballs de retirada i càrrega de runa.
S'ha de complir la normativa vigent en matèria mediambiental, de seguretat i salut i d'emmagatzematge i transport de productes de construcció.
FONAMENTS:
L'element per a enderrocar no ha d'estar sotmès a l'acció d'elements estructurals que li transmetin càrregues.
MURS DE CONTENCIÓ:
El mur per enderrocar no ha d'estar sotmès a l'acció de càrregues o d'empentes de terres.
Quan l'alçària lliure en una o en ambdues cares és >= 6 m s'han de col·locar bastides amb una barana i un sòcol.
Si es preveuen desplaçaments laterals de l'element, cal apuntalar-lo i protegir-lo per tal d'evitar-ne l'esfondrament.
La runa s'ha d'abocar cap a l'interior del recinte, sense que es produeixin pressions perilloses sobre l'estructura per acumulació de material.

3.- UNITAT I CRITERI D'AMIDAMENT
m de llargària realment enderrocada, segons les especificacions de la DT.
m3 de volum realment enderrocat, amidat com a diferència entre els perfils aixecats abans de començar l'enderroc i els aixecats al finalitzar l'enderroc, aprovats per DF.

4.- NORMATIVA DE COMPLIMENT OBLIGATORI
* Orden de 6 de febrero de 1976 por la que se aprueba el Pliego de Prescripciones Técnicas Generales para Obras de Carreteras y Puentes (PG-3).
* Orden FOM/1382/2002 de 16 de mayo, por la que se actualizan determinados artículos del pliego de prescripciones técnicas generales para obras de carreteras y puentes relativos a la construcción de explanaciones, drenajes y cimentaciones (PG-3).
* Orden de 10 de febrero de 1975, por la que se aprueba la Norma Tecnológica de la Edificación. NTE-ADD/1975: Acondicionamiento del terreno. Desmontes. Demoliciones.

Firmado por ***1431* ENRIC PLANAS (R: ***0363*) el día 28/10/2025 con un certificado emitido por CATALANA DE COBROS Representación

P214U- FRESATGE DE PAVIMENT ASFÀLTIC

0.- ELEMENTS
P214U-HBQK.

1.- DEFINICIÓ I CONDICIONS DE LES PARTIDES D'OBRA EXECUTADES
Fresatge de paviment asfàltic per la seva regularització, amb mitjans mecànics i càrrega sobre camió.
L'execució de la unitat d'obra inclou les operacions següents:
- Preparació de la zona de treball, detecció dinstal.lacions
- Delimitació de la zona o elements a fresar i protecció dels elements a conservar
- Fresat del paviment en una o varies pasades, carregant directament el material al camió
- Talls i acabats de tapes i reixes
- Neteja de pols i àrids de la zona tractada
CONDICIONS GENERALS:
La superfície ha de quedar regularitzada en textura i planor.
Ha d'estar feta al lloc indicat a la DT, amb les modificacions introduides al replanteig previ, aprovades per la DF.
Els materials han de quedar suficientment trossejats i apilats per tal de facilitar-ne la càrrega, en funció dels mitjans de què es disposin i de les condicions de transport.
Els materials han de quedar apilats i emmagatzemats en funció de l'ús a que es destinin (transport a abocador, reutilització, eliminació en obra, etc.).
El materials resultants del fresatge es carregaran directament al camió per facilitar el seu transport a la planta de reciclatge
Un cop acabats els treballs, la base ha de quedar neta de restes de material.

2.- CONDICIONS DEL PROCÉS D'EXECUCIÓ
No s'ha de treballar amb pluja, neu o vent superior als 60 km/h.
S'ha de seguir l'ordre de treballs previst a la DT.
El contractista ha d'elaborar un programa de treball que ha de ser aprovat per la DF abans d'iniciar els treballs, on s'ha d'especificar, com a mínim:
- Mètode d'enderroc i fases
- Estabilitat de les construccions en cada fase, apuntalaments necessaris
- Estabilitat i protecció de les construccions i elements de l'entorn i els que s'han de conservar
- Manteniment i substitució provisional dels serveis afectats pels treballs
- Mitjans d'evacuació i especificació de les zones d'abocament dels productes d'enderroc
- Cronograma dels treballs
- Pautes de control i mesures de seguretat i salut
La part per a enderrocar no ha de tenir instal·lacions en servei (aigua, gas, electricitat, etc.).
El paviment no ha de tenir conductes d'instal·lació en servei a la part per arrencar, s'han de desmuntar els aparells d'instal·lació i de mobiliari existents, així com qualsevol element que pugui destorbar la feina.
S'han de protegir els elements de servei públic que puguin resultar afectats per les obres.
La zona afectada per les obres ha de quedar convenientment senyalitzada.
L'execució dels treballs no han de produir desperfectes, molèsties o perjudicar les construccions, bens o persones de l'entorn.
S'ha d'evitar la formació de pols, pel que cal regar les parts que s'hagin de demolir i carregar.
En cas d'imprevistos (terrenys inundats, olors de gas, etc.) o quan l'enderrocament pugui afectar les construccions veïnes, s'han de suspendre les obres i avisar a la DF.
L'operació de càrrega de runa s'ha de fer amb les precaucions necessàries, per tal d'aconseguir les condicions de seguretat suficients.
S'han d'eliminar els elements que puguin entorpir els treballs de retirada i càrrega de runa.
S'ha de complir la normativa vigent en matèria mediambiental, de seguretat i salut i d'emmagatzematge i transport de productes de construcció.

3.- UNITAT I CRITERI D'AMIDAMENT
m2 de superfície realment executada, amidada segons les especificacions de la DT.

4.- NORMATIVA DE COMPLIMENT OBLIGATORI
* Orden de 6 de febrero de 1976 por la que se aprueba el Pliego de Prescripciones Técnicas Gene[illegible]
* Orden FOM/1382/2002 de 16 de mayo, por la que se actualizan determinados artículos del pliego de prescripciones técnicas generales para obras de carreteras y puentes relativos a la construcción de explanaciones, drenajes y cimentaciones (PG-3).
* Orden de 10 de febrero de 1975, por la que se aprueba la Norma Tecnológica de la Edificación. NTE-ADD/1975: Acondicionamiento del terreno. Desmontes. Demoliciones.

P214W- TALL AMB DISC EN PAVIMENT PER MARCAR LÍMIT DEMOLICIÓ

0.- ELEMENTS
P214W-FEMI.

1.- DEFINICIÓ I CONDICIONS DE LES PARTIDES D'OBRA EXECUTADES
Tall fet amb maquina tallajunts en un paviment que s'ha de demolir, per tal de delimitar la zona afectada, i que en fer la demolició els límits del paviment que resti siguin rectes i uniformes.
Ha d'estar feta al lloc indicat a la DT, amb les modificacions introduides al replanteig previ, aprovades per la DF.
Toleràncies d'execució:
- Replanteig: ± 10 mm

2.- CONDICIONS DEL PROCÉS D'EXECUCIÓ
No s'ha de treballar amb pluja, neu o vent superior als 60 km/h.
S'ha de seguir l'ordre de treballs previst a la DT.
El contractista ha d'elaborar un programa de treball que ha de ser aprovat per la DF abans d'iniciar els treballs, on s'ha d'especificar, com a mínim:
- Mètode d'enderroc i fases
- Estabilitat de les construccions en cada fase, apuntalaments necessaris
- Estabilitat i protecció de les construccions i elements de l'entorn i els que s'han de conservar
- Manteniment i substitució provisional dels serveis afectats pels treballs
- Mitjans d'evacuació i especificació de les zones d'abocament dels productes d'enderroc
- Cronograma dels treballs
- Pautes de control i mesures de seguretat i salut

3.- UNITAT I CRITERI D'AMIDAMENT
m de llargària realment enderrocada, segons les especificacions de la DT.
TALL DE PAVIMENT:
m de llargària executada realment, amidada segons les especificacions del projecte, comprovada i acceptada expressament per la DF.

4.- NORMATIVA DE COMPLIMENT OBLIGATORI
* Orden de 6 de febrero de 1976 por la que se aprueba el Pliego de Prescripciones Técnicas Generales para Obras de Carreteras y Puentes (PG-3).
* Orden FOM/1382/2002 de 16 de mayo, por la que se actualizan determinados artículos del pliego de prescripciones técnicas generales para obras de carreteras y puentes relativos a la construcción de explanaciones, drenajes y cimentaciones (PG-3).

P21G3- DEMOLICIÓ DE CLAVEGUERA

0.- ELEMENTS
P21G3-DJ1F.

1.- DEFINICIÓ I CONDICIONS DE LES PARTIDES D'OBRA EXECUTADES
Demolició d'elements que formen part d'una xarxa de sanejament o de drenatge, amb mitjans manuals o mecànics.
S'han considerat els elements següents:
- Claveguera, clavegueró o cuneta de formigó amb o sense solera de formigó
- Pou, embornal o interceptor de maó amb o sense solera de formigó
- Canonada d'acer corrugat de 200 cm de diàmetre com a màxim
L'execució de la unitat d'obra inclou les operacions següents:
- Preparació de la zona de treball
- Enderroc de l'element amb els mitjans adients
- Tall d'armadures i elements metàl·lics

Firmado por ***1431* * ENRIC PLANAS (R: ****0363 *) el día 28/10/2025 con un certificado emitido por ACCOBRES ADOPSA Representación

- Trossejament i apilada de la runa
- Càrrega de la runa sobre el camió

CONDICIONS GENERALS:

Els materials han de quedar suficientment trossejats i apilats per tal de facilitar-ne la càrrega, en funció dels mitjans de què es disposin i de les condicions de transport.
Els materials han de quedar apilats i emmagatzemats en funció de l'ús a que es destinin (transport a abocador, reutilització, eliminació en obra, etc.).
Un cop acabats els treballs, la base ha de quedar neta de restes de material.

2.- CONDICIONS DEL PROCÉS D'EXECUCIÓ

No s'ha de treballar amb pluja, neu o vent superior als 60 km/h.
S'ha de seguir l'ordre de treballs previst a la DT.
L'excavació del terreny circumdant s'ha de fer alternativament a ambdós costats, de manera que mantinguin el mateix nivell.
Ha d'estar fora de servei.
Qualsevol conducció que empalmi amb l'element ha de quedar obturada.
S'han de protegir els elements de servei públic que puguin resultar afectats per les obres.
La zona afectada per les obres ha de quedar convenientment senyalitzada.
L'execució dels treballs no han de produir desperfectes, molèsties o perjudicar les construccions, bens o persones de l'entorn.
S'ha d'evitar la formació de pols, pel que cal regar les parts que s'hagin de demolir i carregar.
En cas d'imprevistos (terrenys inundats, olors de gas, etc.) o quan l'enderrocament pugui afectar les construccions veïnes, s'han de suspendre les obres i avisar a la DF.
L'operació de càrrega de runa s'ha de fer amb les precaucions necessàries, per tal d'aconseguir les condicions de seguretat suficients.
La runa s'ha de desinfectar abans de ser transportada.
S'han d'eliminar els elements que puguin entorpir els treballs de retirada i càrrega de runa.
S'ha de complir la normativa vigent en matèria mediambiental, de seguretat i salut i d'emmagatzematge i transport de productes de construcció.

3.- UNITAT I CRITERI D'AMIDAMENT

CLAVEGUERÓ, CANONADA, INTERCEPTOR, CUNETA O CONDUCTES D'EVACUACIÓ:
m de llargària realment enderrocada, segons les especificacions de la DT.
m de llargària realment enderrocat, amidat per l'eix de l'element, segons les especificacions de la DT.

4.- NORMATIVA DE COMPLIMENT OBLIGATORI

* Orden de 6 de febrero de 1976 por la que se aprueba el Pliego de Prescripciones Técnicas Generales para Obras de Carreteras y Puentes (PG-3).
* Orden FOM/1382/2002 de 16 de mayo, por la que se actualizan determinados artículos del pliego de prescripciones técnicas generales para obras de carreteras y puentes relativos a la construcción de explanaciones, drenajes y cimentaciones (PG-3).

P22 MOVIMENTS DE TERRES

P221E- EXCAVACIÓ DE RASA EN PRESÈNCIA DE SERVEIS

0.- ELEMENTS

P221E-AWDS.

1.- DEFINICIÓ I CONDICIONS DE LES PARTIDES D'OBRA EXECUTADES

Conjunt d'operacions per obrir rases i pous de fonaments, o de pas d'instal·lacions, realitzades amb mitjans mecànics o manuals, de forma contínua o realitzades per dames.
Conjunt d'operacions necessàries per obrir rases i pous de fonaments realitzades amb mitjans mecànics o amb utilització d'explosius.
En actuacions de reparació, s'han considerat els graus de dificultat següents:
- Grau de dificultat associat a la mobilitat en l'actuació:
- Sense dificultat de mobilitat: actuacions en què hi ha una interferència pròpia de l'entorn on es desenvolupen.
- Amb dificultat de mobilitat: actuacions en entorns amb dificultat de mobilitat i/o amb el material aplegat lluny de la zona de treball:
- Actuacions amb dificultat d'accessibilitat, per la poca mobilitat de la maquinària, per l'elevada presència de guals particulars i passos de vianants, per la impossibilitat [illegible] impossibilitat d'ocupació de la calçada per fer l'aplec de materials que impliqui fer l'actuació per fases per tal de mantenir el pas de vianants i/o per estar en una zona amb tràfic rodat important
- Actuacions en les què els materials estan aplegats lluny de la zona de treball per manca d'espai en la proximitat d'on s'executen les tasques.
- Grau de dificultat associat a l'àmbit de l'actuació en funció de l'amplària de la vorera, calçada o plataforma única
- Grau de dificultat associat a la presència d'elements externs a l'actuació:
- Sense afectació per serveis o elements de mobiliari urbà: actuacions sense serveis (canalitzacions d'aigua, semàfors, enllumenat, etc.) ni elements urbans de grans dimensions (marquesines, mòduls d'aparcament de bicicletes, etc.) que interfereixin (o que puguin interferir) en les tasques
- Amb afectació per serveis o elements de mobiliari urbà: actuacions amb serveis (canalitzacions d'aigua, semàfors, enllumenat, etc.) o elements urbans de grans dimensions (marquesines, mòduls d'aparcament de bicicletes, etc) que interfereixen en les tasques.
- Grau de dificultat associat a l'abast de l'actuació

L'execució de la unitat d'obra inclou les operacions següents:
- Preparació de la zona de treball
- Situació dels punts topogràfics exteriors a l'excavació
- Replanteig de la zona a excavar i determinació de l'ordre d'execució de les dames si és el cas
- Excavació de les terres
- Càrrega de les terres sobre camió, contenidor, o formació de cavallons a la vora de la rasa, segons indiqui la partida d'obra

CONDICIONS GENERALS:

Es considera terreny fluix, el capaç de ser foradat amb pala, que té un assaig SPT<20.
Es considera terreny compacte, el capaç de ser foradat amb pic (no amb pala), que té un assaig SPT entre 20 i 50.
Es considera terreny de trànsit, el capaç de ser foradat amb màquina o escarificadora (no amb pic), que té un assaig SPT > 50 sense rebot.
Es considera terreny no classificat, des del capaç de ser foradat amb pala, que té un assaig SPT < 20, fins al capaç de ser foradat amb màquina o escarificadora (no amb pic), que té un assaig SPT > 50 sense rebot.
Es considera roca la que pot ser foradada amb compressor (no amb màquina), que té un rebot a l'assaig SPT.
L'element excavat ha de tenir la forma i les dimensions especificades en la DT, o en el seu defecte, les que determini la DF.
El fons de l'excavació ha de quedar anivellat.
El fons de l'excavació no ha de tenir material engrunat o fluix i les esquerdes i els forats han de quedar reblerts.
Els talussos perimetrals han de ser els fixats per la DF.
Els talussos han de tenir el pendent especificat a la DT.
La qualitat de terreny del fons de l'excavació requereix l'aprovació explícita de DF.
Toleràncies d'execució:
- Dimensions: ± 5%, ± 50 mm
- Planor: ± 40 mm/m
- Replanteig: < 0,25%, ± 100 mm
- Nivells: ± 50 mm
- Aplomat o talús de les cares laterals: ± 2°

2.- CONDICIONS DEL PROCÉS D'EXECUCIÓ

CONDICIONS GENERALS:

No s'ha de treballar amb pluja, neu o vent superior als 60 km/h.
S'han de protegir elements de servei públic que puguin resultar afectats per les obres.
S'han d'eliminar elements que puguin entorpir els treballs d'execució de la partida.
S'ha de seguir l'ordre dels treballs previst per la DF.
Abans de començar, es farà un replanteig previ que ha de ser aprovat per la DF.
Hi ha d'haver punts fixos de referència exteriors a la zona de treball, als quals s'hi han de referir totes les lectures topogràfiques.
Si cal fer rampes per accedir a la zona de treball, han de tenir les característiques següents:
- Amplària: >= 4,5 m
- Pendent: - Trams rectes: <= 12%
  - Corbes: <= 8%
  - Trams abans de sortir a la via de llargària >= 6 m: <= 6%
- El talús ha de ser fixat per la DF.

Firmado por ***1431* ENRIC PLANAS (R: ***0363*) el día 28/10/2025 con un certificado emitido por CAMERFIRMA CORPORATIVOS - Representación

Cal extreure les roques suspeses, les terres i els materials amb perill de despreniment.
No s'han d'acumular terres o materials a la vora de l'excavació.
No s'ha de treballar simultàniament en zones superposades.
S'ha d'estrebar sempre que consti al projecte i quan ho determini la DF. L'estrebada ha de complir les especificacions fixades al seu plec de condicions.
S'han d'estrebar els terrenys engrunats i quan, en fondàries superiors a 1,30 m, es doni algun dels casos següents:
- S'hagi de treballar a dins
- Es treballi en una zona immediata que pugui resultar afectada per una possible esllavissada
- Hagi de quedar oberta en acabar la jornada de treball
També sempre que, per altres causes (càrregues veïnes, etc.) ho determini la DF.
S'ha de preveure un sistema de desguàs per tal d'evitar acumulació d'aigua dins l'excavació.
S'ha d'impedir l'entrada d'aigües superficials.
Si apareix aigua en l'excavació s'han de prendre les mesures necessàries per esgotar-la.
Els esgotaments s'han de fer sense comprometre l'estabilitat dels talussos i les obres veïnes, i s'han de mantenir mentre durin els treballs de fonamentació. Caldrà verificar en terrenys argilosos, si cal fer un sanejament del fons de l'excavació.
Els treballs s'han de fer de manera que molestin el mínim possible als afectats.
En cas d'imprevistos (terrenys inundats, olors de gas, restes de construccions, etc.) s'han de suspendre els treballs i avisar la DF.
S'ha d'evitar la formació de pols, pel que cal regar les parts que s'hagin de carregar.
L'operació de càrrega s'ha de fer amb les precaucions necessàries per a aconseguir unes condicions de seguretat suficients.
S'ha de complir la normativa vigent en matèria mediambiental, de seguretat i salut i d'emmagatzematge i transport de productes de construcció.
Les terres s'han de treure de dalt a baix sense soscavar-les.
L'aportació de terres per a correcció de nivells ha de ser la mínima possible, de les mateixes existents i de compacitat igual.
S'ha de tenir en compte el sentit d'estratificació de les roques.
S'han de mantenir els dispositius de desguàs necessaris, per tal de captar i reconduir els corrents d'aigua interns, en els talussos.
EXCAVACIÓ DE RASES EN PRESÈNCIA DE SERVEIS
Quan l'excavació es realitzi amb mitjans mecànics, cal que un operari extern al maquinista supervisi l'acció de la cullera o el martell, alertant de la presència de serveis.

3.- UNITAT I CRITERI D'AMIDAMENT
m3 de volum excavat segons les especificacions de la DT, amidat com a diferència entre els perfils transversals del terreny aixecats abans de començar les obres i els perfils teòrics assenyalats als plànols, amb les modificacions aprovades per la DF.
No s'ha d'abonar l'excés d'excavació que s'hagi produït sense l'autorització de la DF, ni la càrrega i el transport del material ni els treballs que calguin per a reomplir-lo.
Inclou la càrrega, allisada de talussos, esgotaments per pluja o inundació i quantes operacions faci falta per a una correcta execució de les obres.
També estan inclosos en el preu el manteniment dels camins de comunicació entre el desmunt i les zones on han d'anar les terres, la seva creació, i la seva eliminació, si s'escau.
Tan sols s'han d'abonar els esllavissaments no provocats, sempre que s'hagin observat totes les prescripcions relatives a excavacions, entibacions i voladures.

4.- NORMATIVA DE COMPLIMENT OBLIGATORI
OBRES D'EDIFICACIÓ:
Documento Básico de Seguridad estructural de cimientos DB-SE-C, parte II del CTE, aprobado por el Real Decreto 314/2006.
OBRES D'ENGINYERIA CIVIL:
* Orden de 6 de febrero de 1976 por la que se aprueba el Pliego de Prescripciones Técnicas Generales para Obras de Carreteras y Puentes (PG-3).
* Orden de 28 de septiembre de 1989 por la que se modifica el artículo 104 del Pliego de Prescripciones Técnicas Generales para Obras de Carreteras y Puentes (PG-3).
* Orden FOM/1382/2002 de 16 de mayo, por la que se actualizan determinados artículos del pliego de prescripciones técnicas generales para obras de carreteras y puentes relativos a la construcción de explanaciones, drenajes y cimentaciones (PG-3).
Real Decreto [illegible] nto General de Normas Básicas de Seguridad Minera.
Orden de 20 de marzo de 1986 por la que se aprueban determinadas Instrucciones Técnicas complementarias relativas a los capítulos IV,V,VII,IX y X del Reglamento General de Normas Básicas de Seguridad Minera.

P2242- REPÀS I PICONATGE DE SÒLS, TALUSSOS I ESPLANADES

0.- ELEMENTS
P2242-53CB.

1.- DEFINICIÓ I CONDICIONS DE LES PARTIDES D'OBRA EXECUTADES
Conjunt d'operacions necessàries per a conseguir un acabat geomètric de l'element, realitzades amb mitjans mecànics.
S'han considerat els tipus següents:
- Acabat i allisada de talussos
- Repàs i piconatge del sòl de rasa i compactació del 95% PM
- Repàs i piconatge d'esplanada i compactació del 95% PM
L'execució de la unitat d'obra inclou les operacions següents:
- Preparació de la zona de treball (no inclou entibació)
- Situació dels punts topogràfics
- Execució del repàs
- Compactació de les terres, en el seu cas
CONDICIONS GENERALS:
La qualitat del terreny posterior al repàs requereix l'aprovació explícita de la DF.
La superfície no ha de tenir material engrunat o fluix i les esquerdes i els forats han de quedar reblerts.
SÒL DE RASA:
El fons de la rasa ha de quedar pla i nivellat.
L'acord entre el sòl i els paraments ha de quedar en angle recte.
Toleràncies d'execució:
- Planor: ± 15 mm/3 m
- Nivells: ± 50 mm
ESPLANADA:
El terra de l'esplanada ha de quedar pla i anivellat.
No han de quedar zones que puguin retenir aigua.
Toleràncies d'execució:
- Planor (NLT 334): ± 15 mm/3 m
- Nivells: ± 30 mm
TALUSSOS:
Els talussos han de tenir el pendent, la forma i l'aspecte especificats a la DT amb les indicacions específiques que, en el seu cas, determini la DF.
Els canvis de pendent i l'acord amb el terreny han de quedar arrodonits i suavitzats de manera que no originin discontinuïtats visibles.
Toleràncies d'execució:
- Variació en l'angle del talús: ± 2°

2.- CONDICIONS DEL PROCÉS D'EXECUCIÓ
CONDICIONS GENERALS:
S'han d'aturar els treballs quan la temperatura ambient sigui inferior a 2°C.
S'han de protegir els elements de servei públic que puguin resultar afectats per les obres.
S'han d'eliminar els elements que puguin entorpir els treballs d'execució de la partida.
S'han d'eliminar de la superfície, qualsevol material tou, inadequat o inestable (bosses d'aigua, argiles expandides, turbes, etc.), que no pugui compactar-se adequadament, els forats que en resultin, s'han de reblir amb material adequat, segons les instruccions de la DF.
L'aportació de terres per a correcció de nivells ha de ser la mínima possible, de les mateixes existents i de compacitat igual.
El repàs s'ha de fer poc abans d'executar l'acabat definitiu.
Hi ha d'haver punts fixos de referència exteriors a la zona de treball, als quals s'hi han de referir totes les lectures topogràfiques.
Quan s'utilitzi corró vibratori per a compactar, ha de donar-se al final unes passades sense aplicar-hi vibració.
En cas d'imprevistos, s'han de suspendre les obres i avisar a la DF.

Firmado por ***1431* * ENRIC PLANAS (R: ****0363 *) el día 28/10/2025 con un certificado emitido por ACCIONA CORPORACIÓN Representación

S'ha de complir la normativa vigent en matèria mediambiental, de seguretat i salut i d'emmagatzematge i transport de productes de construcció.
ESPLANADA:
Després de la pluja no s'ha de realitzar cap operació fins que l'esplanada s'hagi assecat.
En el cas que el material trobat correspongui a un sòl classificat com a tolerable, la DF pot ordenar la seva substitució per un sòl classificat com a adequat, fins a un gruix de 50 cm.
En el cas que el material trobat correspongui a un sòl classificat com a inadequat, s'ha de substituir per un sòl classificat com adequat, a la fondària i condicions que indiqui la DF.
Els pous i forats que apareguin s'han de reblir i estabilitzar fins que la superfície sigui uniforme.
S'ha de localitzar les àrees inestables amb ajuda d'un supercompactador de 50 t, segons el definit en l'article 304 del PG 3/75 modificat per ORDEN FOM/1382/2002.
TALUSSOS:
L'acabat i allisada de parets atalussades s'ha de fer per a cada fondària parcial no més gran de 3 m.

3.- UNITAT I CRITERI D'AMIDAMENT
m2 de superfície amidada segons les especificacions de la DT.

4.- NORMATIVA DE COMPLIMENT OBLIGATORI
* Orden de 6 de febrero de 1976 por la que se aprueba el Pliego de Prescripciones Técnicas Generales para Obras de Carreteras y Puentes (PG-3).
* Orden FOM/1382/2002 de 16 de mayo, por la que se actualizan determinados artículos del pliego de prescripciones técnicas generales para obras de carreteras y puentes relativos a la construcción de explanaciones, drenajes y cimentaciones (PG-3).

P2255- REBLIMENT I PICONATGE DE RASA

0.- ELEMENTS
P2255-DPH1.

1.- DEFINICIÓ I CONDICIONS DE LES PARTIDES D'OBRA EXECUTADES
Reblert, estesa i piconatge de terres o granulats en zones que per la seva extensió reduïda, per precaucions especials o per altra motiu no permeti l'ús de la maquinària amb els que normalment s'executa el terraplè.
S'han considerat els tipus següents:
- Rebliment i piconatge de rasa amb terres
- Reblert de rases amb canonades o instal·lacions amb sorra natural o sorra de reciclatge de residus de la construcció o demolicions, provenint d'una planta legalment autoritzada per al tractament d'aquests residus
- Reblert de rases i pous per a drenatges, amb graves naturals o graves de reciclatge de residus de la construcció o demolicions, provenint d'una planta legalment autoritzada per al tractament d'aquests residus
L'execució de la unitat d'obra inclou les operacions següents:
- Preparació de la zona de treball
- Situació dels punts topogràfics
- Aportació del material en cas de graves, tot-u, o granulats reciclats
- Execució del rebliment
- Humectació o dessecació, en cas necessari
- Compactació de les terres
CONDICIONS GENERALS:
Les zones del reblert son les mateixes que les definides per als terraplens: Coronament, nucli, zona exterior i fonament.
Les tongades han de tenir un gruix uniforme i han de ser sensiblement paral·leles a la rasant.
El material de cada tongada ha de tenir les mateixes característiques.
El gruix de cada tongada ha de ser l'adequat per tal d'obtenir el grau de compactació exigit amb els mitjans que es disposen.
En cap cas el grau de compactació de cada tongada ha de ser inferior al més alt que tinguin els sòls adjacents, en el mateix nivell.
La composició granulomètrica de la grava ha de complir les condicions de filtratge fixades per la DF, en funció dels terrenys adjacents i del sistema previst d'evacuació d'aigua.
Les terres ha[illegible] condicions.
La composició granulomètrica del tot-u ha de complir les especificacions fixades al seu plec de condicions.
En tota la superfície s'ha d'arribar, com a mínim, al grau de compactació previst expressat com a percentatge sobre la densitat màxima obtinguda en l'assaig Pròctor Modificat (UNE 103501).
RASA:
Toleràncies d'execució:
- Planor: ± 20 mm/m
- Nivells: ± 30 mm
RASA PER A INSTAL·LACIÓ DE TUBERIES:
El reblert ha d'estar format per dues zones:
- La zona baixa a una alçària fins a 30 cm per damunt de la generatriu superior del tub
- La zona alta, la resta de la rasa
El material de la zona baixa no ha de tenir matèria orgànica. El material de la zona alta ha de ser de forma que no produeixi danys a la canonada instal·lada.

2.- CONDICIONS DEL PROCÉS D'EXECUCIÓ
CONDICIONS GENERALS:
S'han de suspendre els treballs en cas de pluja quan la temperatura ambient sigui inferior a 0°C en el cas de graves o de tot-u, o inferior a 2°C en la resta de materials.
S'han de protegir els elements de servei públic que puguin resultar afectats per les obres.
S'han d'eliminar els elements que puguin entorpir els treballs d'execució de la partida.
Hi ha d'haver punts fixos de referència exteriors a la zona de treball, als quals s'hi han de referir totes les lectures topogràfiques.
Excepte en les rases de drenatje, en la resta de casos s'ha d'eliminar els materials inestables, turba o argila tova de la base per al rebliment.
L'ampliació o recrescuda de reblerts existents s'han de preparar de forma que es garanteixi la unió amb el nou reblert.
Les zones que per la seva forma puguin retenir aigua a la seva superfície s'han de corregir abans de l'execució.
El material s'ha d'estendre per tongades successives i uniformes, sensiblement paral·leles a la rasant final, i amb un gruix <= 25 cm.
No s'ha d'estendre cap tongada fins que la inferior compleixi les condicions exigides.
El material de cada tongada ha de tenir les característiques uniformes; en cas de no ser així, es buscaria la uniformitat mesclant-los amb els mitjans adequats.
Un cop estesa la tongada, si fos necessari, s'ha d'humitejar fins arribar al contingut òptim d'humitat, de manera uniforme.
Si el grau d'humitat de la tongada és superior a l'exigit, s'ha de dessecar mitjançant l'addició i mescla de materials secs o d'altres procediments adients.
S'han de mantenir els pendents i dispositius de desguàs necessaris per tal d'evitar entollaments, sense perill d'erosió.
Després de la pluja no s'ha d'estendre una nova tongada fins que l'última s'hagi assecat bé, o s'ha d'escarificar afegint la tongada següent més seca, de forma que l'humitat resultant sigui l'adient.
En l'execució de reblerts en contacte amb estructures de contenció, les tongades situades a ambdós costats de l'element han de quedar al mateix nivell.
Abans de la compactació cal comprovar que l'estructura amb la que estigui en contacte, ha assolit la resistència necessària.
Quan s'utilitzi corró vibratori per a compactar, ha de donar-se al final unes passades sense aplicar-hi vibració.
S'ha d'evitar el pas de vehicles per sobre de les capes en execució, fins que la compactació s'hagi completat.
S'ha de complir la normativa vigent en matèria mediambiental, de seguretat i salut i d'emmagatzematge i transport de productes de construcció.
Els treballs s'han de fer de manera que molestin el mínim possible als afectats.
En cas d'imprevistos, s'han de suspendre les obres i avisar a la DF.
RASA PER A INSTAL·LACIÓ DE TUBERIES:
El reblert definitiu s'ha de fer un cop aprobada la instal·lació per la DF.
S'ha de compactar amb les precaucions necessàries per a no produïr moviments ni danys a la canonada instal·lada.
GRAVES PER A DRENATGES:
S'ha d'evitar l'exposició prolongada del material a la intempèrie.
El material s'ha d'emmagatzemar i d'utilitzar de forma que s'eviti la seva disgregació

Firmado por ***1431* ENRIC PLANAS (R: ***0363*) el día 28/10/2025 con un certificado emitido por AC DOPSA Representación

i contaminació. En cas de trobar zones segregades o contaminades per pols, per contacte amb la superfície de base o per inclusió de materials estranys, cal procedir a la seva eliminació.
Els treballs s'han de fer de manera que s'eviti la contaminació de la grava amb materials estranys.
Quan la tongada hagi d'estar constituïda per materials de granulometria diferent, s'ha de crear entre ells una superfície contínua de separació.

3.- UNITAT I CRITERI D'AMIDAMENT
m3 de volum amidat segons les especificacions de la DT.
La partida d'obra inclou el subministrament i aportació del material en cas de graves, tot-u o material provinent del reciclatge de residus de la construcció, i no està inclòs en cas de que es tracti de terres.

4.- NORMATIVA DE COMPLIMENT OBLIGATORI
* Orden de 6 defebrero de 1976 por la que se aprueba el Pliego de Prescripciones Técnicas Generales para Obras de Carreteras y Puentes (PG-3).
* Orden FOM/1382/2002 de 16 de mayo, por la que se actualizan determinados artículos del pliego de prescripciones técnicas generales para obras de carreteras y puentes relativos a la construcción de explanaciones, drenajes y cimentaciones (PG-3).

5.- CONDICIONS DE CONTROL D'EXECUCIÓ I DE L'OBRA ACABADA
OPERACIONS DE CONTROL:
Les tasques de control a realitzar són les següents:
- Inspecció visual de la base sobre la que s'assentarà el reblert.
- Inspecció visual del material a la descàrrega dels camions, retirant el que presenti restes de terra vegetal, matèria orgànica o pedres de grandària superior a l'admissible.
- Control de l'estesa: comprovació visual del gruix i amplada de les tongades d'execució i control de la temperatura ambient.
- Control de compactació. Es considera com a lot de control, el material compactat en un dia, corresponent a una mateixa procedència i tongada d'estesa, amb una superfície màxima de 150 m2. Es realitzaran 5 determinacions de la humitat i densitat in-situ (ASTM D 30-17).
- Assaig de placa de càrrega (DIN 18134), cada 450m2, i al menys un cop per capa de reblert. En zona d'aplicació de la placa es determinarà la humitat in-situ (NLT-103).
- Presa de coordenades i cotes a banda i banda i sobre l'eix de la plataforma en la coronació del reblert, i control de l'amplada de la tongada estesa, cada 20 m lineals com a màxim.
- Inspecció visual per a detectar punts baixos capaços de retenir aigua.
CRITERIS DE PRESA DE MOSTRES:
Es seguiran els criteris que en cada cas, indiqui la DF. En general, els punts de control de densitat i humitat estaran uniformement repartits en sentit longitudinal i aleatòriament distribuïts en la secció transversal de la tongada. En el cas de reblerts d'estreps o elements en els que es pugui produir una transició brusca de rigidesa, la distribució dels punts de control de compactació serà uniforme, a 50 cm dels paraments.
INTERPRETACIÓ DE RESULTATS I ACTUACIONS EN CAS D'INCOMPLIMENT:
No es podrà iniciar l'execució del reblert sense corregir els defectes observats a la base d'assentament.
Donada la rapidesa de la cadena operativa "extracció-compactació", la inspecció visual té una importància fonamental en el control dels reblerts, tant a nivell de materials com per a l'estesa.
La densitat obtinguda després de la compactació en coronació haurà de ser superior al 100% de la màxima obtinguda en el Pròctor Modificat (UNE 103501), i del 95% en la resta de zones. En tot cas, la densitat ha de ser >=a la de les zones contigües al replè.
El contingut d'humitat de les capes compactades no serà causa de rebuig, excepte en el cas d'utilitzar, per causes justificades, sòls amb característiques expansives amb un inflament lliure <= 5%.
El valor del mòdul d'elasticitat (segon cicle) obtingut a la placa de càrrega ha de complir les limitacions establertes al plec de condicions.
En cas d'incompliment, el contractista corregirà la capa executada, per recompactació o substitució del material. En general, es treballarà sobre tota la tongada afectada (lot), a menys que el defecte de compactació estigui clarament localitzat. Els assaigs de comprovació de la compactació s'intensificaran al doble sobre les capes corregides.
Qualsevol altre cas d'execució incorrecta serà responsabilitat del Contractista, i la seva obligació serà reparar sense cost algun els errors que hagin sorgit.

P23 APUNTALAMIENTOS Y ESTREBADAS

P230- APUNTALAMENT I ESTREBADA

0.- ELEMENTS
P230-DAYX.

1.- DEFINICIÓ I CONDICIONS DE LES PARTIDES D'OBRA EXECUTADES
Col·locació d'elements d'apuntalament i d'estrebada per a comprimir les terres, per una protecció del 10% fins al 100%, amb fusta o elements metàl·lics.
S'han considerat els elements següents:
- Apuntalament i estrebada a cel obert de 3 m d'alçària, com a màxim
- Apuntalament i estrebada de rases i pous de 4 m d'amplària, com a màxim
L'execució de la unitat d'obra inclou les operacions següents:
- Preparació de la zona de treball
- Col·locació de l'apuntalament i l'estrebat de forma coordinada amb el procés d'excavació
- Desmuntatge de l'apuntalament i l'estrebat quan o autoritzi la DF.
CONDICIONS GENERALS:
La disposició, les seccions i les distàncies dels elements d'estrebada han de ser les que especifica la DT o, en el seu defecte, els que determini la DF.
L'estrebada ha de comprimir fortament les terres.
Les unions entre els elements de l'estrebada han d'estar fetes de manera que no es produeixin desplaçaments.
En acabar la jornada han de quedar estrebats tots els paraments que ho requereixin.

2.- CONDICIONS DEL PROCÉS D'EXECUCIÓ
L'ordre, la forma d'execució i els mitjans a utilitzar en cada cas, s'han d'ajustar a l'indicat per la DF.
En el cas que primer es faci tota l'excavació i després s'estrebi, l'excavació s'ha de fer de dalt a baix utilitzant plataformes suspeses.
Si les dues operacions es fan simultàniament, l'excavació s'ha de fer per franges horitzontals, d'alçària igual a la distància entre travesses, més 30 cm.
Durant els treballs s'ha de posar la màxima atenció en garantir la seguretat del personal.
En acabar la jornada no han de quedar parts inestables sense estrebar.
Diàriament s'han de revisar els treballs d'apuntalament i estrebada realitzats, particularment després de pluges, nevades o gelades i han de reforçar-se en cas necessari.
En cas d'imprevistos (terrenys inundats, olors de gas, restes de construccions, etc.), s'han de suspendre els treballs i avisar a la DF.

3.- UNITAT I CRITERI D'AMIDAMENT
m2 de superfície amidada segons les especificacions de la DT.

4.- NORMATIVA DE COMPLIMENT OBLIGATORI
DocumentoBásico de Seguridad estructural de cimientos DB-SE-C, parte II del CTE, aprobado por el Real Decreto 314/2006.
* Orden de 29 de diciembre de 1976, por la que se aprueba la Norma Tecnológica de la Edificación. NTE-ADZ/1976: Acondicionamiento del terreno. Desmontes. Zanjas y pozos.

P2A SUBMINISTRAMENT DE TERRES

P2A0- SUBMINISTRAMENT DE TERRES D'APORTACIÓ

0.- ELEMENTS
P2A0-M95H.

1.- DEFINICIÓ I CONDICIONS DE LES PARTIDES D'OBRA EXECUTADES
Subministrament de terra d'aportació seleccionada, adequada o tolerable.
CONDICIONS GENERALS:
Les terres han de complir les especificacions del seu plec de condicions en funció del seu ús, i cal que tinguin l'aprovació de la DF.

2.- CONDICIONS DEL PROCÉS D'EXECUCIÓ

Firmado por ***1431* ENRIC PLANAS (R: ****0363*) el día 28/10/2025 con un certificado emitido por CATALANA DE COBROS Representación

No hi han condicions específiques del procés d'execució.

3.- UNITAT I CRITERI D'AMIDAMENT
m3 de volum amidat segons les especificacions de la DT.
Es considera un increment per esponjament, respecte al volum teòric excavat, amb els criteris següents:
- Excavacions en terreny fluix: 15%
- Excavacions en terreny compacte: 20%
- Excavacions en terreny de trànsit: 25%
- Excavacions en roca: 25%

4.- NORMATIVA DE COMPLIMENT OBLIGATORI
No hi ha normativa de compliment obligatori.

P2R GESTIÓ DE RESIDUS I MATERIAL D'EXCAVACIÓ

P2R2- CLASSIFICACIÓ A PEU D'OBRA DE RESIDUS DE LA CONSTRUCCIÓ

0.- ELEMENTS
P2R2-EU9S.

1.- DEFINICIÓ I CONDICIONS DE LES PARTIDES D'OBRA EXECUTADES
Operacions destinades a la gestió dels residus generats en l'obra: residu de construcció o demolició o material d'excavació.
S'han considerat les operacions següents:
- Classificació dels residus en obra
CLASSIFICACIÓ DE RESIDUS:
S'han de separar els residus en les fraccions mínimes següents si es supera el límit especificat, d'acord amb el que especifica l'article 5.5 del REAL DECRETO 105/2008 :
- Formigó LER 170101 (formigó): >= 80 t
- Maons, teules, ceràmics LER 170103 (teules i materials ceràmics): >= 40 t
- Metall LER 170407 (metalls barrejats) >= 2 t
- Fusta LER 170201 (fusta): >= 1 t
- Vidre LER 170202 (vidre): >= 1 t
- Plàstic LER 170203 (plàstic) >= 0,5 t
- Paper i cartró LER 150101 (envasos de paper i cartró): >= 0,5 t
Els materials que no superin aquest límits o que no es corresponguin amb cap de les fraccions anteriors, han de quedar separats com a mínim en les fraccions següents:
- Inerts LER 170107 (mescles de formigó, maons, teules i materials ceràmics que no contenen substàncies perilloses)
- No especials LER 170904 (residus barrejats de construcció i demolició que no contenen, mercuri, PCB ni substàncies perilloses)
- Especials LER 170903* (altres residus de construcció i demolició (inclosos els residus barrejats, que contenen substàncies perilloses)
Els residus separats en les fraccions establertes al "Pla de Gestió de Residus de la Construcció i Enderroc" de l'obra, s'emmagatzemaran en els espais previstos a l'obra per a aquesta finalitat.
Els contenidors han d'estar senyalitzats clarament, en funció del tipus de residu que continguin, d'acord amb la separació selectiva prevista.
Els materials destinats a ser reutilitzats han de quedar separats, en funció del seu destí final.
RESIDUS ESPECIALS:
Els residus especials sempre s'han de separar.
Els residus especials s'han de dipositar en una zona d'emmagatzematge separada de la resta.
Temps màxim d'emmagatzematge: 6 mesos.
Els materials potencialment perillosos han d'estar separats per tipus compatibles i emmagatzemats en bidons o contenidors adequats, amb indicació del tipus de perillositat.
El contenidor de residus especials ha de situar-se en un lloc pla, fora del trànsit habitual de la maquinària d'obra, per tal d'evitar vessaments accidentals
Cal senyalitzar convenientment els diferents contenidors de residus especials, tenint en compte les incompatibilitats segons els símbols de perillositat representat en les etiquetes.
Els contenidors de residus especials han d'estar tapats i protegits de la pluja i la radiació solar excessiva.
Els bidons [illegible] etc.) s'han d'emmagatzemar en posició vertical i sobre cubetes de retenció de líquids per tal d'evitar fuites.
Els contenidors de residus especials s'han de col·locar sobre un terra impermeabilitzat.

2.- CONDICIONS DEL PROCÉS D'EXECUCIÓ
RESIDUS DE LA CONSTRUCCIÓ:
La manipulació dels materials s'ha de fer amb les proteccions adequades a la perillositat del mateix.

3.- UNITAT I CRITERI D'AMIDAMENT
CLASSIFICACIÓ DE RESIDUS:
m3 de volum realment classificat d'acord amb les especificacions del "Pla de Gestió de Residus de Construcció i Enderrocs" de l'obra.

4.- NORMATIVA DE COMPLIMENT OBLIGATORI
Real Decreto 105/2008, de 1 de febrero, por el que se regula la producción y gestión de los residuos de construcción y demolición.
Decret Legislatiu 1/2009, de 21 de juliol, pel qual s'aprova el Text refós de la Llei reguladora dels residus.
Ley 7/2022, de 8 de abril, de residuos y suelos contaminados para una economía circular.
Real Decreto 108/1991, de 1 de febrero, sobre la prevención y reducción de la contaminación del medio ambiente producida por el amianto.

P2RA- DISPOSICIÓ DE RESIDUS INSTAL·LACIÓ AUTORITZADA

0.- ELEMENTS
P2RA-IQFM.

1.- DEFINICIÓ I CONDICIONS DE LES PARTIDES D'OBRA EXECUTADES
Operacions destinades a la gestió dels residus generats en l'obra: residu de construcció o demolició o material d'excavació.
S'han considerat les operacions següents:
- Deposició del residu no reutilitzat en la instal·lació autoritzada de gestió on se li aplicarà el tractament de valorització, selecció i emmagatzematge o eliminació
DISPOSICIÓ DE RESIDUS:
Cada fracció s'ha de dipositar al lloc adequat legalment autoritzat per a que se li apliqui el tipus de tractament especificat en la DT: valorització, emmagatzematge o eliminació.

2.- CONDICIONS DEL PROCÉS D'EXECUCIÓ
RESIDUS DE LA CONSTRUCCIÓ:
La manipulació dels materials s'ha de fer amb les proteccions adequades a la perillositat del mateix.

3.- UNITAT I CRITERI D'AMIDAMENT
DISPOSICIÓ DE RESIDUS DE CONSTRUCCIÓ O DEMOLICIO INERTS O NO ESPECIALS I DE MATERIAL D'EXCAVACIÓ:
m3 de volum de cada tipus de residu dipositat a l'abocador o centre de recollida corresponent.
DISPOSICIÓ DE RESIDUS DE CONSTRUCCIÓ O DEMOLICIÓ ESPECIALS:
kg de pes de cada tipus de residu dipositat a l'abocador o centre de recollida corresponent.
DISPOSICIÓ DE RESIDUS:
La unitat d'obra inclou totes les despeses per la disposició de cada tipus de residu al centre corresponent.
Inclou el cànon d'abocament del residu a dipòsit controlat segons el que determina la Llei 8/2008, el pagament del qual queda suspès segons la Llei 7/2011.
La empresa receptora del residu ha de facilitar al constructor la informació necessària per complimentar el certificat de disposició de residus, d'acord amb l'article 5.3 del REAL DECRETO 105/2008.

4.- NORMATIVA DE COMPLIMENT OBLIGATORI
Real Decreto 105/2008, de 1 de febrero, por el que se regula la producción y gestión de

Firmado por ***1431* * ENRIC PLANAS (R: ***0363*) el día 28/10/2025 con un certificado emitido por ANCERT Representación

los residuos de construcción y demolición.
Decret Legislatiu 1/2009, de 21 de juliol, pel qual s'aprova el Text refós de la Llei reguladora dels residus.
Ley 7/2022, de 8 de abril, de residuos y suelos contaminados para una economía circular.
Real Decreto 108/1991, de 1 de febrero, sobre la prevención y reducción de la contaminación del medio ambiente producida por el amianto.
Llei 8/2008, del 10 de juliol, de finançament de les infraestructures de gestió dels residus i dels cànons sobre la disposició del rebuig dels residus.
Llei 7/2011, del 27 de juliol, de mesures fiscals i financeres.
Decret 89/2010, de 29 de juny, pel qual s'aprova el Programa de gestió de residus de la construcció de Catalunya (PROGROC), es regula la producció i gestió dels residus de la construcció i demolició, i el cànon sobre la deposició controlada dels residus de la construcció.
Decret 152/2017, de 17 d'octubre, sobre la classificació, la codificació i les vies de gestió dels residus a Catalunya.

P3 FONAMENTS, CONTENCIONS I TÚNELS

P31 RASES I POUS

P312- FORMIGONAMENT DE RASES I POUS (CE, EHE)

0.- ELEMENTS
P312-D4YK.

1.- DEFINICIÓ I CONDICIONS DE LES PARTIDES D'OBRA EXECUTADES
Formigonament d'estructures i elements estructurals, amb formigó en massa, armat, per a pretensar, formigó autocompactant i formigó lleuger, de central o elaborat a l'obra en planta dosificadora, que compleixi les prescripcions de la norma EHE o CODI ESTRUCTURAL (RD 470/2021) segons normativa aplicable, abocat directament des de camió, amb bomba o amb cubilot, i operacions auxiliars relacionades amb el formigonament i la cura del formigó.
S'han considerat els elements a formigonar següents:
- Rases i pous
L'execució de la unitat d'obra inclou les operacions següents:
Formigonament:
- Preparació de la zona de treball
- Humectació de l'encofrat
- Abocada del formigó
- Compactació del formigó mitjançant vibratge, en el seu cas
- Curat del formigó
CONDICIONS GENERALS:
En l'execució de l'element s'han de complir les prescripcions establertes en la normativa aplicable, en especial les que fan referència a la durabilitat del formigó i les armadures (art.8.2 i 37 de l'EHE-08) o (art. 43 del CODI ESTRUCTURAL (RD 470/2021)) en funció de les classes d'exposició.
El formigó estructural ha de fabricar-se en centrals específiques
En cap cas es tolerarà la col·locació en obra de masses que acusin principi d'adormiment.
El formigó col·locat no ha de tenir disgregacions o buits a la massa.
Després del formigonament les armadures han de mantenir la posició prevista a la DT.
La secció de l'element no ha de quedar disminuïda en cap punt per la introducció d'elements de l'encofrat ni d'altres.
La DF comprovarà l'absència de defectes significatius en la superfície de formigó. En cas de considerar els defectes inadmissibles d'acord amb el projecte la DF valorarà la reparació.
L'element acabat ha de tenir una superfície uniforme, sense irregularitats.
Si la superfície ha de quedar vista ha de tenir, a més, una coloració uniforme sense regalims, taques, o elements adherits.
En el cas d'utilitzar matacà, les pedres han de quedar distribuïdes uniformement dins de la massa de formigó sense que es toquin entre elles.
La resistència característica del formigó es comprovarà d'acord amb l'article 86 de l'EHE-08 o l'article 57 del capítol 13 del CODI ESTRUCTURAL (RD 470/2021) segons normativa aplicable.

Les tolerànc[illegible]an de complir l'especificat a l'UNE 36831.
No s'accepten toleràncies en el replanteig d'eixos en l'execució de fonaments de mitgeres, buits d'ascensor, passos d'instal·lacions, etc., fora que ho autoritzi explícitament la DF.
RASES I POUS:
Toleràncies d'execució:
- Desviació en planta, del centre de gravetat: < 2% dimensió en la direcció considerada, ± 50 mm
- Nivells: - Cara superior del formigó de neteja: + 20 mm, - 50 mm
- Cara superior del fonament: + 20 mm, - 50 mm
- Gruix del formigó de neteja: - 30 mm
- Dimensions en planta:
- Fonaments encofrats: + 40 mm; -20mm
- Fonaments formigonats contra el terreny (D:dimensió considerada):
- D <= 1 m: + 80 mm; -20mm
- 1 m < D <= 2,5 m: + 120 mm , -20mm
- D > 2,5 m: + 200 mm , -20mm
- Secció transversal (D:dimensió considerada):
- En tots els casos: + 5%(<= 120 mm), - 5%(<= 20 mm)
- D <= 30 cm: + 10 mm, - 8 mm
- 30 cm < D <= 100 cm: + 12 mm, - 10 mm
- 100 cm < D: + 24 mm, - 20 mm
- Planor:
- Formigó de neteja: ± 16 mm/2 m
- Cara superior del fonament: ± 16 mm/2 m
- Cares laterals (fonaments encofrats)± 16 mm/2 m
Les toleràncies d'execució han de complir l'especificat en l'article 5 de l'annex 11 de la norma EHE-08 o el punt 5 del anexe 14 del CODI ESTRUCTURAL (RD 470/2021)

2.- CONDCIONS DEL PROCÉS D'EXECUCIÓ
FOMIGONAMENT:
Si la superfície sobre la que s'ha de formigonar ha sofert gelada, s'ha d'eliminar prèviament la part afectada.
La temperatura dels elements on s'aboca el formigó ha de ser superior als 0°C.
El formigó s'ha de posar a l'obra abans que comenci l'adormiment, i a una temperatura >= 5°C.
La temperatura per a formigonar ha d'estar entre 5°C i 40°C. El formigonament s'ha de suspendre quan es prevegi que durant les 48 h següents la temperatura pot ser inferior a 0°C. Fora d'aquests límits, el formigonament requereix precaucions explícites i l'autorització de la DF En aquest cas, s'han de fer provetes amb les mateixes condicions de l'obra, per a poder verificar la resistència realment assolida.
Si l'encofrat és de fusta, ha de tenir la humitat necessària per tal que no absorbeixi l'aigua del formigó.
No s'admet l'alumini en motlles que hagin d'estar en contacte amb el formigó.
Segons el CODI ESTRUCTURAL (RD 470/2021) cap.11 art. 48.3 s'admet l'alumini en motlles que hagin d'estar en contacte amb el formigó sempre que pugui facilitar-se a la DF un certificat, elaborat per una entitat de control i signat per una persona física, que els panells emprats han estat sotmesos amb anterioritat a un tractament de protecció superficial que evitar la reacció amb els álcalis del ciment.
No es procedirà al formigonat fins que la DF doni el vist-i-plau havent revisat armadures col·locades en posició definitiva.
La DF comprovarà l'absència de defectes significatius en la superfície de formigó. En cas de considerar els defectes inadmissibles d'acord amb el projecte la DF valorarà la reparació.
No es col·locarà en obra capes o tongades de formigó amb un gruix superior al que permeti una compactació completa de la massa
Si l'abocada del formigó es fa amb bomba, la DF ha d'aprovar la instal·lació de bombeig prèviament al formigonament.
No pot transcórrer més d'1,5 hora des de la fabricació del formigó fins el formigonament, a menys que la DF ho cregui convenient per aplicar medis que retardin l'adormiment.
No s'han de posar en contacte formigons fabricats amb tipus de ciments incompatibles entre ells.
L'abocada s'ha de fer des d'una alçària petita i sense que es produeixin disgregacions.
La compactació del formigó es realitzarà mitjançant processos adequats a la consistència de la mescla i de manera que s'eliminin forats i s'eviti la segregació.

Firmado por ***1431* ENRIC PLANAS (R: ***0363*) el día 28/10/2025 con un certificado emitido por CATALANA COBRES Representación

S'ha de garantir que durant l'abocat i compactat del formigó no es produeixen desplaçaments de l'armadura.
La velocitat de formigonament ha de ser suficient per assegurar que l'aire no quedi agafat i assenti el formigó.
El formigonament s'ha de suspendre en cas de pluja o de vent fort. Eventualment, la continuació dels treballs, en la forma que es proposi, ha de ser aprovada per la DF.
En cap cas s'ha d'aturar el formigonament si no s'ha arribat a un junt adequat.
Els junts de formigonament han de ser aprovats per la DF abans del formigonat del junt.
En tornar a iniciar el formigonament del junt s'ha de retirar la capa superficial de morter, deixant els granulats al descobert i el junt net. Per a fer-ho no s'han d'utilitzar productes corrosius.
Abans de formigonar el junt s'ha d'humitejar, evitant tolls d'aigua en el junt.
Es poden utilitzar productes específics (com les resines epoxi) per a l'execució de junts sempre que es justifiqui i es supervisi per la DF.
Un cop reblert l'element no s'ha de corregir el seu aplomat, ni el seu anivellament.
Durant l'adormiment i primer període d'enduriment del formigó cal assegurar el manteniment de la humitat de l'element de formigó mitjançant el curat adequat.
Durant l'adormiment s'han d'evitar sobrecàrregues i vibracions que puguin provocar la fissuració de l'element.
FORMIGÓ ESTRUCTURAL:
La compactació s'ha de realitzar per vibratge. El gruix màxim de la tongada depèn del vibrador utilitzat. S'ha de vibrar fins que s'aconsegueixi una massa compacta i sense que es produeixin disgregacions.
El vibratge ha de fer-se més intens a les zones d'alta densitat d'armadures, a les cantonades i als paraments.

3.- UNITAT I CRITERI D'AMIDAMENT
FORMIGONAMENT:
m3 de volum amidat segons les especificacions de la DT, amb aquelles modificacions i singularitats acceptades prèviament i expressament per la DF.

4.- NORMATIVA DE COMPLIMENT OBLIGATORI
Real Decreto 1247/2008, de 18 de julio, Instrucción de Hormigón Estructural (EHE-08).
Real Decreto 470/2021, de 29 de junio, Código Estructural.

5.- CONDICIONS DE CONTROL D'EXECUCIÓ I DE L'OBRA ACABADA
CONTROL D'EXECUCIÓ. OPERACIONS DE CONTROL:
Els punts de control més destacables són els següents:
- Aprovació del pla de formigonat presentat pel contractista.
- Inspecció visual de totes les excavacions abans de la col·locació de les armadures, amb observació de l'estat de neteja i entrada d'aigua en tot el recinte.
- Presa de coordenades i cotes de totes les unitats d'obra abans del formigonat.
- Observació de la superfície sobre la que s'ha d'estendre el formigó i de les condicions d'encofrat. Mesura de les dimensions de totes les unitats estructurals d'obra, entre els encofrats, abans de formigonar.
- Verificació de la correcte disposició de l'armat i de les mesures constructives per tal d'evitar moviments de la ferralla durant el formigonat.
- Inspecció del procés de formigonat amb control, entre d'altres aspectes, de la temperatura i condicions ambientals.
- Control del desencofrat i del procés i condicions de curat.
- Presa de coordenades i cotes dels punts que hagin de rebre prefabricats, després del formigonat.
CONTROL D'EXECUCIÓ. CRITERIS DE PRESA DE MOSTRES:
Els controls s'han de realitzar segons les indicacions de la DF, i el contingut del capítol 17 de la norma EHE-08 o el capítol 12 art. 55 del CODI ESTRUCTURAL (RD 470/2021)
CONTROL D'EXECUCIÓ. INTERPRETACIÓ DE RESULTATS I ACTUACIONS EN CAS D'INCOMPLIMENT:
No es podrà iniciar el formigonat d'un element sense la corresponent aprovació de la DF.
CONTROL DE L'OBRA ACABADA. OPERACIONS DE CONTROL:
Els punts de control més destacables són els següents:
Inspecció visual de la unitat finalitzada i control de les condicions geomètriques d'acabat, segons l'article 100 de l'EHE-08 o el capítol 5 del annex 14 del CODI ESTRUCTURAL (RD 470/2021)
- Assaigs d'informació complementària.
De les estructures projectades i construïdes en les que els materials i l'execució hagin assolit la qualitat prevista, comprovada mitjançant els controls preceptius, sols necessiten s[illegible] de càrrega, les incloses en els següents supòsits:
- Quan així ho disposi les Instruccions, reglaments específics d'un tipus d'estructura o el plec de prescripcions tècniques particulars.
- Quan degut a caràcter particular de l'estructura convingui comprovar que la mateixa reuneix certes condicions específiques. En aquest cas el plec de prescripcions tècniques particulars establirà els assaigs oportuns que s'han de realitzar, indicant amb tota precisió la forma de realitzar-los i la manera d'interpretar els resultats.
- Quan a judici de la Direcció Facultativa existeixin dubtes raonables sobre la seguretat, funcionalitat o durabilitat de l'estructura.
CONTROL DE L'OBRA ACABADA. CRITERIS DE PRESA DE MOSTRES:
Els controls s'han de realitzar segons les indicacions de la DF, i el contingut del capítol 17 de EHE-08 o el capítol 12 art. 55 del CODI ESTRUCTURAL (RD 470/2021)
CONTROL DE L'OBRA ACABADA. INTERPRETACIÓ DE RESULTATS I EN CAS D'INCOMPLIMENT:
Si s'aprecien deficiències importants en l'element construït, la DF podrà encarregar assaigs d'informació complementaria (testimonis, ultrasons, escleròmetre) sobre el formigó endurit, per tal de tenir coneixement de les condicions de resistència assolides o altres característiques de l'element formigonat.

P3G PANTALLES

P3G1- ARMADURA PER A PANTALLES

0.- ELEMENTS
P3G1-3D3N.

1.- DEFINICIÓ I CONDICIONS DE LES PARTIDES D'OBRA EXECUTADES
Muntatge i col·locació de l'armadura formada per barres corrugades, malla electrosoldada o conjunt de barres i/o malles d'acer, en formació d'armadura passiva d'elements estructurals de formigó, a l'excavació, a l'encofrat o ancorades a elements de formigó existents, o soldades a perfils d'acer.
S'han considerat les armadures per als elements següents:
- Fonaments
L'execució de la unitat d'obra inclou les operacions següents:
- Preparació de la zona de treball
- Tallat i doblegat de l'armadura
- Neteja de les armadures
- Neteja del fons de l'encofrat
- Col·locació dels separadors
- Muntatge i col·locació de l'armadura
- Subjecció dels elements que formen l'armadura
- Subjecció de l'armadura a l'encofrat
CONDICIONS GENERALS:
Per a l'elaboració, manipulació i muntatge de les armadures s'ha de seguir les indicacions del CODI ESTRUCTURAL i l'UNE 36831.
Els diàmetres, la forma, les dimensions i la disposició de les armadures han de ser les que s'especifiquen a la DT. El nombre de barres no ha de ser mai inferior a l'especificat a la DT.
Les barres no han de tenir defectes superficials ni esquerdes.
Les armadures han de ser netes, no han de tenir òxid no adherent, pintura, greix ni d'altres substàncies que puguin perjudicar a l'acer, al formigó o a l'adherència entre ells.
La disposició de les armadures ha de permetre un formigonament correcte de la peça, de manera que totes les barres quedin recobertes de formigó.
En barres situades per capes, la separació entre elles ha de permetre el pas d'un vibrador intern.
La secció equivalent de les barres de l'armadura no ha de ser inferior al 95,5% de la secció nominal.
Els empalmaments entre barres han de garantir la transmissió de forces d'una barra a la següent, sense que es produeixin lesions en el formigó proper a la zona d'empalmament.
No hi ha d'haver més empalmaments dels que consten a la DT o autoritzi la DF.
Els empalmaments han de quedar allunyats de les zones on l'armadura treballa a la màxima càrrega.
Els empalmaments es poden realitzar per solapa o per soldadura.
Per a realitzar un altre tipus d'empalmament es requerirà disposar d'assaigs que demostrin que garanteixen de forma permanent una resistència a la ruptura no inferior a

Firmado por ***1431* * ENRIC PLANAS (R: ****0363 *) el día 28/10/2025 con un certificado emitido por CATALANA COBRRS Representación

la de la menor de les dues barres que s'uneixen i que el moviment relatiu entre elles no sigui superior a 0,1 mm.
L'armat de la ferralla s'ha de realitzar mitjançant lligat amb filferro o per aplicació de soldadura no resistent. La disposició dels punts de lligat ha de complir l'especificat en l'apartat 49.4.3.1 del CODI ESTRUCTURAL.
La soldadura no resistent, ha de complir l'especificat en l'article 49.4.3.2 del CODI ESTRUCTURAL, seguint els procediments establerts en la UNE 36832.
La realització dels empalmaments pel que fa al procediment, la disposició dins la peça, la llargària dels solapaments i la posició dels diferents empalmaments en barres properes, ha de seguir les prescripcions del CODI ESTRUCTURAL a l'article 49.5.2.
A les solapes no s'han de disposar ganxos ni potes.
L'empalmament per soldadura s'ha de fer seguint les prescripcions de l'article 49.5.2.5 del CODI ESTRUCTURAL amb els procediments descrits en la UNE 36832.
No es poden disposar empalmaments per soldadura a les zones de forta curvatura de l'armadura.
Queda prohibida la soldadura d'armadures galvanitzades o amb recobriments epoxídics.
Els empalmaments mitjançant dispositius mecànics d'unió, s'han de realitzar segons les especificacions de la DT i les indicacions del fabricant, en qualsevol cas, s'ha de complir l'especificat en l'article 49.5.2.6 del CODI ESTRUCTURAL.
Les armadures han d'estar subjectades entre elles i a l'encofrat de manera que mantinguin la seva posició durant l'abocada i la compactació del formigó.
Les armadures d'espera han d'estar subjectades a l'engraellat dels fonaments.
La DF ha d'aprovar la col·locació de les armadures abans de començar el formigonament.
Per a qualsevol classe d'armadures passives, inclosos els estreps, el recobriment no ha de ser inferior, en cap punt, als valors determinats en la taula de l'apartat 44 del CODI ESTRUCTURAL, en funció de la classe d'exposició ambiental a que es sotmetrà el formigó armat, segons l'article 27.1 del CODI ESTRUCTURAL.
Els sistemes auxiliars per a l'armat de la peça formats per barres o filferros, encara que no formen part de l'armadura, han de complir els recobriments mínims, a efectes de garantir la durabilitat de la peça.
Distància lliure armadura parament: >= D màxim, >= 0,80 granulat màxim
(on: D diàmetre armadura principal o diàmetre equivalent)
Recobriment en peces formigonades contra el terreny: >= 70 mm
Distància lliure barra doblegada - parament: >= 2 D
La realització dels ancoratges de les barres al formigó, pel que fa a la forma, posició dins la peça i llargària de les barres ha de seguir les prescripcions del CODI ESTRUCTURAL a l'article 49.5.1.
Toleràncies d'execució:
- Llargària solapa: - 0 mm, + 50 mm
- Llargària d'ancoratge i solapa: -0,05L (<= 50 mm, mínim 12 mm), + 0,10 L (<=50 mm)
- Posició: - En series de barres paral·leles: ± 50 mm
  - En estreps i cèrcols: ± b/12 mm

(on b es el costat menor de la secció de l'element)
Les toleràncies en el recobriment i la posició de les armadures han de complir l'especificat a l'UNE 36831.
BARRES CORRUGADES:
Es poden col·locar en contacte tres barres, com a màxim, de l'armadura principal i quatre en el cas de peces comprimides, formigonades en posició vertical, on no sigui necessari realitzar empalmaments en les armadures.
El diàmetre equivalent del grup de les barres no ha de ser de més de 50 mm. (on diàmetre equivalent es el de la secció circular equivalent a la suma de les seccions de les barres que formen el grup).
Si la peça ha de suportar esforços de compressió i es formigona en posició vertical, el diàmetre equivalent no ha de ser de més de 70 mm.
No s'han de solapar barres de D >= 32 mm sense justificar satisfactòriament el seu comportament.
Els empalmaments per solapa de barres agrupades han de complir l'article 49.5.2.3 del CODI ESTRUCTURAL.
Es prohibeix l'empalmament per solapa en grups de quatre barres.
En la zona de solapament s'ha de disposar armadures transversals amb secció igual o superior a la secció de la barra solapada més gran.
Distància lliure vertical i horitzontal entre 2 barres aïllades consecutives: >= D màxim, >= 1,25 granulat màxim, >= 20 mm
Distància entre els centres dels empalmaments de barres consecutives, segons direcció de l'armadura: >= longitud bàsica d'ancoratge (Lb)
Distància entre les barres d'un empalmament per solapa: <= 4 D
Distància entre barres traccionades empalmades per solapa: <= 4 D, >= D màxim, >= 20 mm, >= 1,25 granulat màxim
Llargària solapa: a x Lb neta:
(on: a coeficient indicat en la taula 49.5.2.2; Lb neta valor de la taula 49.5.1.2.b del CODI ESTRUCTURAL)
PANTALLES:
Les barres principals i les d'estrebat han de formar un conjunt sòlid (gàbia), que ha de mantenir la seva posició durant tot el procés de transport, introducció a la perforació i formigonament.
Les barres de la gàbia es poden unir per solapament, amb maniguets o per soldadura. Per aquest últim mètode cal que la qualitat de l'acer sigui apte per fer soldadura per arc.
Les barres unides per solapament, les barres s'han d'unir amb punts de soldadura per garantir la solidesa del conjunt.
La distància entre barres verticals o entre grups de barres serà:
- >= 100 mm si la mida màxima del granulat es > 20 mm
- >= 80 mm si la mida màxima del granulat es <= 20 mm

Els elements que garanteixin la separació de l'armadura respecte els paraments excavats no han de ser metàl·lics, i han de tenir una durabilitat igual a la del formigó.
La gàbia ha de portar els ganxos, separadors i rigiditzadors que calguin per la seva manipulació i per mantenir la posició correcta durant l'abocat del formigó.
L'espai lliure entre totes les armadures horitzontals ha de ser suficient per permetre el pas dels tubs de formigonament.
Les barres horitzontals han d'estar col·locades a la part interior de la gàbia, respecte a les barres verticals.
Distància entre barres horitzontals:
- 200 mm si el tamany màxim del granulat > 20 mm
- 150 mm si el tamany màxim del granulat <= 20 mm

Separació de la gàbia al fons de l'excavació: >= 20 cm
Separació horitzontal entre gàbies dins d'un mateix panell: 200 mm
Separació de la gàbia al junt del panell: 100 mm
Si el junt es corbat, la gàbia no ha d'entrar a la part còncava del junt.
Recobriment de les armadures: >= 75 mm
Separació entre rigiditzadors verticals: <= 1,5 m
Separació entre rigiditzadors horitzontals: <= 2,5 m
Quantitat de separadors: 1/2 m2 de pantalla
Toleràncies d'execució:
- Llargària d'ancoratge: <= 10% de l'especificada
- Llargària de la solapa: <= 10% de l'especificada
- Posició de les armadures: Nul·la

2.- CONDICIONS DEL PROCÉS D'EXECUCIÓ
CONDICIONS GENERALS:
El doblegat de les armadures s'ha de fer a temperatura ambient, mitjançant doblegadores mecàniques i a velocitat constant, amb l'ajut de mandrí, de manera que es garanteixi una curvatura constant en tota la zona.
No s'han d'adreçar colzes excepte si es pot verificar que no es faran malbé.
S'han de col·locar separadors per a garantir el recobriment mínim i no han de produir fissures ni filtracions al formigó. La disposició dels separadors ha de complir l'especificat en la taula 49.8.2 del CODI ESTRUCTURAL.
Els separadors han d'estar expressament dissenyats per a aquesta finalitat i han de complir l'especificat en l'article 43.4.2 del CODI ESTRUCTURAL. Es prohibeix l'ús de fusta o qualsevol material residual de construcció (maó, formigó, etc.). Si han de quedar vistos, no poden ser metàl·lics.
En cas de realitzar soldadures s'han de seguir les disposicions de la norma UNE 36832 i les han d'executar operaris qualificats d'acord amb la normativa vigent.
PANTALLES:
Durant el transport i la introducció de la gàbia a la perforació s'ha de disposar una subjecció de seguretat en previsió del trencament dels ganxos d'elevació.
Durant l'abocada del formigó la gàbia ha de restar penjada dels murets guia, sense descansar al fons de l'excavació

3.- UNITAT I CRITERI D'AMIDAMENT
BARRES CORRUGADES:
kg de pes calculat segons les especificacions de la DT, d'acord amb els criteris següents:
- El pes unitari per al seu càlcul ha de ser el teòric
- Per a poder utilitzar un altre valor diferent del teòric, cal l'acceptació expressa de la DF.

Firmado por ***1431* ENRIC PLANAS (R: ****0363*) el día 28/10/2025 con un certificado emitido por ACCV CLASE 2 CA Representación

- El pes s'obtindrà amidant la llargària total de les barres (barra+cavalcament)
- L'escreix d'amidament corresponent als retalls està incorporat al preu de la unitat d'obra com a increment del rendiment (1,05 kg de barra d'acer per kg de barra ferrallada, dins de l'element compost)

4.- NORMATIVA DE COMPLIMENT OBLIGATORI
NORMATIVA GENERAL:
Documento Básico de Seguridad estructural DB-SE, parte II del CTE, aprobado por el Real Decreto 314/2006.
Real Decreto 470/2021, de 29 de junio, por el que se aprueba el Código Estructural.
PANTALLES:
* UNE-EN 1538:2000 Ejecución de trabajos geotécnicos especiales. Muros-pantalla

5.- CONDICIONS DE CONTROL D'EXECUCIÓ I DE L'OBRA ACABADA
OPERACIONS DE CONTROL:
Els punts de control més destacables són els següents:
- Recepció i aprovació del informe d'especejament per part del contractista.
- Inspecció abans del formigonat de totes les unitats d'obra estructurals amb observació dels següents punts:
  - Tipus, diàmetre, longitud i disposició de les barres i malles col·locades.
  - Rectitud.
  - Lligams entre les barres.
  - Rigidesa del conjunt.
  - Netedat dels elements.

CRITERIS DE PRESA DE MOSTRES:
Bàsicament el control de l'execució està confiat a la inspecció visual de les persones que l'exerceixen, amb la qual cosa el seu bon sentit, coneixements tècnics i experiència son fonamentals per aconseguir el nivell de qualitat previst.
INTERPRETACIÓ DE RESULTATS I ACTUACIONS EN CAS D'INCOMPLIMENT:
Desautorització del formigonat fins que no es prenguin les mesures correcció adequades.

P3G3- DOBLE MURET GUIA (CE, EHE)

0.- ELEMENTS
P3G3-MAGQ.

1.- DEFINICIÓ I CONDICIONS DE LES PARTIDES D'OBRA EXECUTADES
Elements auxiliars per a la formació de pantalles de fonaments.
S'han considerat les unitats d'obra següents:
- Execució dels murets que han de servir de guia per l'execució de la pantalla

MUNTATGE D'EQUIP D'EXCAVACIÓ:
Després del muntatge l'equip ha de quedar instal·lat al lloc de treball en condicions d'utilitzar les eines que calguin per executar les pantalles, d'acord amb la DT.
Cal l'aprovació de la DF per utilitzar l'equip.
ENDERROC DE CORONAMENT DE PANTALLA:
El coronament de la pantalla ha de restar al nivell previst a la DT.
No han de restar parts de formigó de mala qualitat al coronament de la pantalla.
La superfície del coronament ha de ser plana, horitzontal i amb textura rugosa.
Les armadures han de restar a la posició prevista a la DT i netes.
Alçària mínima a enderrocar: fins eliminar completament el formigó contaminat i >30 cm
Toleràncies d'execució:
- Nivell del coronament de la pantalla: ± 10 mm
- Horitzontalitat: <= 2 cm/m

MURETS GUIA:
La secció del doble muret ha de ser la indicada a la DT.
La secció dels murets no pot quedar disminuïda en cap lloc per inclusió d'elements estranys.
La separació dels murets ha de ser la indicada a la DT, i en el seu defecte l'amplària de la pantalla més 5 cm.
La coronació dels murets ha de ser horitzontal i han d'estar els dos a la mateixa alçada, excepte per indicacions expresses de la DF.
Es convenient que la cara superior del muret estigui per sobre del nivell freàtic com a mínim 1,5 m.
El formigó no ha de presentar buits ni disgregacions a la seva massa.
La resistència característica del formigó es comprovarà d'acord amb l'article 57 del capítol 13 del CODI ESTRUCTURAL.
Recobriment [illegible]
Encofrats dels murets guia:
Els elements que formen l'encofrat i les seves unions han de ser suficientment rígids i resistents per a garantir les toleràncies dimensionals i per a suportar, sense assentaments ni deformacions perjudicials, les accions estàtiques i dinàmiques que comporta el seu formigonament i compactació.
- Han de ser estancs i no permetre la pèrdua de pasta entre els junts

Armadures dels murets guia:
- Les armadures col·locades han de ser netes; no han de tenir òxids no adherents, pintures, greixos ni d'altres substàncies perjudicials
- El diàmetre, disposició i cavalcaments han de ser els indicats a la DT.
- Han d'estar subjectes entre ells i portar els separadors que calguin, per tal de mantenir la seva posició durant l'abocada i compactació del formigó.

Toleràncies d'execució:
- Separació dels murets: ± 20 mm
- Gruix: ± 20 mm
- Alçària: - 20 mm, + 60 mm
- Nivell: ± 30 mm
- Aplomat: ± 10 mm

Toleràncies de muntatge de les armadures dels murets guia:
- Llargària d'ancoratge o solapament: Nul·la (mínima establerta)
- Recobriments: Nul·les (mínims els establerts)
- Posició de les armadures: ± 10 mm (no acumulatius)

2.- CONDICIONS DEL PROCÉS D'EXECUCIÓ
MURETS GUIA:
Abans de muntar l'encofrat ha d'estar feta l'excavació, i repassat i netejat el fons de la mateixa.
L'encofrat s'ha de muntar de manera que permeti un desencofrat fàcil.
Els taulers de l'encofrat s'han de pintar amb desencofrant autoritzat per la DF.
No es poden adreçar els colzes de l'armadura excepte si es pot verificar que no es faran malbé.
La temperatura per formigonar ha d'estar entre 5°C i 40°C. El formigonament s'ha de suspendre quan durant les 48 h següents la temperatura pugui ser inferior a 0°C.
El formigó s'ha d'abocar abans de començar el seu adormiment. La seva temperatura ha de ser >= 5°C.
L'abocada s'ha de fer sense que es produeixin disgregacions. La compactació s'ha de fer per vibratge.
No es pot desencofrar fins 6 h després del formigonament. Després de desencofrar s'han d'apuntalar els murets, i omplir de sorra l'espai entre ells.

3.- UNITAT I CRITERI D'AMIDAMENT
ENDERROC DE CORONAMENT DE PANTALLES, MURETS GUIA, PERFORACIÓ PER A ANCORATGE ACTIU O ESTRUCTURA PREFABRICADA PER A APUNTALAMENT DE PANTALLA:
m de llargària amidada segons les especificacions de la DT.

4.- NORMATIVA DE COMPLIMENT OBLIGATORI
Documento Básico de Segridad estructural DB-SE, parte II del CTE, aprobado por el Real Decreto 314/2006.
Documento Básico de Seguridad estructural de cimientos DB-SE-C, parte II del CTE, aprobado por el Real Decreto 314/2006.
Real Decreto 470/2021, de 29 de junio, por el que se aprueba el Código Estructural.
* UNE-EN 1538:2000 Ejecución de trabajos geotécnicos especiales. Muros-pantalla
* Orden de 6 de febrero de 1976 por la que se aprueba el Pliego de Prescripciones Técnicas Generales para Obras de Carreteras y Puentes (PG-3).

P3G4- ENDERROC DE CORONAMENT DE PANTALLA

0.- ELEMENTS
P3G4-DRNT.

1.- DEFINICIÓ I CONDICIONS DE LES PARTIDES D'OBRA EXECUTADES
Elements auxiliars per a la formació de pantalles de fonaments.
S'han considerat les unitats d'obra següents:
- Enderroc de coronament de pantalla per a extreure les parts de formigó de mala qualitat i deixar-la preparada per formigonar conjuntament amb la biga de coronació

Firmado por ***1431 * ENRIC PLANAS (R: ***0363 *) el día 28/10/2025 con un certificado emitido por CATALANA COBRES Representación

MUNTATGE D'EQUIP D'EXCAVACIÓ:
Després del muntatge l'equip ha de quedar instal·lat al lloc de treball en condicions d'utilitzar les eines que calguin per executar les pantalles, d'acord amb la DT.
Cal l'aprovació de la DF per utilitzar l'equip.
ENDERROC DE CORONAMENT DE PANTALLA:
El coronament de la pantalla ha de restar al nivell previst a la DT.
No han de restar parts de formigó de mala qualitat al coronament de la pantalla.
La superfície del coronament ha de ser plana, horitzontal i amb textura rugosa.
Les armadures han de restar a la posició prevista a la DT i netes.
Alçària mínima a enderrocar: fins eliminar completament el formigó contaminat i >30 cm
Toleràncies d'execució:
- Nivell del coronament de la pantalla: ± 10 mm
- Horitzontalitat: <= 2 cm/m
MURETS GUIA:
La secció del doble muret ha de ser la indicada a la DT.
La secció dels murets no pot quedar disminuïda en cap lloc per inclusió d'elements estranys.
La separació dels murets ha de ser la indicada a la DT, i en el seu defecte l'amplària de la pantalla més 5 cm.
La coronació dels murets ha de ser horitzontal i han d'estar els dos a la mateixa alçada, excepte per indicacions expresses de la DF.
Es convenient que la cara superior del muret estigui per sobre del nivell freàtic com a mínim 1,5 m.
El formigó no ha de presentar buits ni disgregacions a la seva massa.
La resistència característica del formigó es comprovarà d'acord amb l'article 57 del capítol 13 del CODI ESTRUCTURAL.

2.- CONDICIONS DEL PROCÉS D'EXECUCIÓ
ENDERROC DE CORONAMENT DE PANTALLA:
No es pot començar l'enderroc fins que la resistència del formigó garanteixin que no es produiran danys al formigó que no s'enderroqui.
L'enderroc es pot fer en dues fases, fent l'última fase quan el formigó assoleixi la resistència definitiva.
Les eines que s'utilitzin a l'enderroc han de garantir que no es produiran esquerdes extenses al formigó.
Si en arribar al nivell de coronament previst el formigó no té la resistència indicada a la DT, s'ha de continuar l'enderroc fins a trobar el formigó adequat, i s'ha de tornar a formigonar fins al nivell de coronament amb formigó de les característiques indicades a la DT, garantint l'adherència dels dos formigons.
Durant el procés no s'han de desplaçar les armadures.
La superfície de coronament s'ha de netejar amb un raspall de pues metàl·liques.

3.- UNITAT I CRITERI D'AMIDAMENT
ENDERROC DE CORONAMENT DE PANTALLES, MURETS GUIA, PERFORACIÓ PER A ANCORATGE ACTIU O ESTRUCTURA PREFABRICADA PER A APUNTALAMENT DE PANTALLA:
m de llargària amidada segons les especificacions de la DT.

4.- NORMATIVA DE COMPLIMENT OBLIGATORI
Documento Básico de Seguridad estructural DB-SE, parte II del CTE, aprobado por el Real Decreto 314/2006.
Documento Básico de Seguridad estructural de cimientos DB-SE-C, parte II del CTE, aprobado por el Real Decreto 314/2006.
Real Decreto 470/2021, de 29 de junio, por el que se aprueba el Código Estructural.
* UNE-EN 1538:2000 Ejecución de trabajos geotécnicos especiales. Muros-pantalla
* Orden de 6 de febrero de 1976 por la que se aprueba el Pliego de Prescripciones Técnicas Generales para Obras de Carreteras y Puentes (PG-3).

P3G8- MUNTATGE I DESMUNTATE DE L'EQUIP PER A PANTALLES

0.- ELEMENTS
P3G8-DMDT.

1.- DEFINICIÓ I CONDICIONS DE LES PARTIDES D'OBRA EXECUTADES
Elements auxiliars per a la formació de pantalles de fonaments.
S'han considerat les unitats d'obra següents:
- Muntatge i desmuntatge de l'equip necessari per l'excavació de pantalles

MUNTATGE D'EQ
Després del muntatge l'equip ha de quedar instal·lat al lloc de treball en condicions d'utilitzar les eines que calguin per executar les pantalles, d'acord amb la DT.
Cal l'aprovació de la DF per utilitzar l'equip.
ENDERROC DE CORONAMENT DE PANTALLA:
El coronament de la pantalla ha de restar al nivell previst a la DT.
No han de restar parts de formigó de mala qualitat al coronament de la pantalla.
La superfície del coronament ha de ser plana, horitzontal i amb textura rugosa.
Les armadures han de restar a la posició prevista a la DT i netes.
Alçària mínima a enderrocar: fins eliminar completament el formigó contaminat i >30 cm
Toleràncies d'execució:
- Nivell del coronament de la pantalla: ± 10 mm
- Horitzontalitat: <= 2 cm/m
MURETS GUIA:
La secció del doble muret ha de ser la indicada a la DT.
La secció dels murets no pot quedar disminuïda en cap lloc per inclusió d'elements estranys.
La separació dels murets ha de ser la indicada a la DT, i en el seu defecte l'amplària de la pantalla més 5 cm.
La coronació dels murets ha de ser horitzontal i han d'estar els dos a la mateixa alçada, excepte per indicacions expresses de la DF.
Es convenient que la cara superior del muret estigui per sobre del nivell freàtic com a mínim 1,5 m.
El formigó no ha de presentar buits ni disgregacions a la seva massa.
La resistència característica del formigó es comprovarà d'acord amb l'article 57 del capítol 13 del CODI ESTRUCTURAL.

2.- CONDICIONS DEL PROCÉS D'EXECUCIÓ
MUNTATGE D'EQUIP D'EXCAVACIÓ:
No s'ha de treballar amb pluja intensa, neu o vent superior a 50 km/h. En aquests supòsits, s'ha d'assegurar l'estabilitat de l'equip.
No s'han de produir danys a la maquinària.
S'han de prendre precaucions per tal de no produir danys a construccions, instal·lacions o d'altres elements existents a la zona de muntatge i desmuntatge.
No s'ha de muntar ni desmuntar l'equip a les proximitats de conduccions elèctriques aèries.

3.- UNITAT I CRITERI D'AMIDAMENT
MUNTATGE D'EQUIP PER A PERFORACIÓ DE PANTALLES, TESAT D'ARMADURES ACTIVES O PLAQUES PER A PUNTALS PREFABRICATS:
Quantitat d'unitats utilitzada, acceptada abans i expressament per la DF.

4.- NORMATIVA DE COMPLIMENT OBLIGATORI
Documento Básico de Seguridad estructural DB-SE, parte II del CTE, aprobado por el Real Decreto 314/2006.
Documento Básico de Seguridad estructural de cimientos DB-SE-C, parte II del CTE, aprobado por el Real Decreto 314/2006.
Real Decreto 470/2021, de 29 de junio, por el que se aprueba el Código Estructural.
* UNE-EN 1538:2000 Ejecución de trabajos geotécnicos especiales. Muros-pantalla
* Orden de 6 de febrero de 1976 por la que se aprueba el Pliego de Prescripciones Técnicas Generales para Obras de Carreteras y Puentes (PG-3).

P3GA- PERFORACIÓ I FORMIGONAMENT DE PANTALLES

0.- ELEMENTS
P3GA-D8VD.

1.- DEFINICIÓ I CONDICIONS DE LES PARTIDES D'OBRA EXECUTADES
Perforació de pantalla, amb o sense llots tixotròpics, en terreny fluix o compacte, de 45 cm fins a 120 cm d'amplada i formigonament de l'element.
L'execució de la unitat d'obra inclou les operacions següents:
- Preparació de la zona de treball
- Execució de la perforació
- Neteja de la perforació i regeneració dels llots si es el cas
- Col·locació dels perfils per a formar els junts entre panells
- Abocada del formigó una vegada col·locada l'armadura

Firmado por ***1431* * ENRIC PLANAS (R: ***0363 *) el día 28/10/2025 con un certificado emitido por CATALANA COBRES Representación

- Extracció dels perfils que donen forma als junts entre panells

CONDICIONS GENERALS:

En l'execució de l'element s'han de complir les prescripcions establertes en la normativa aplicable, en especial les que fan referència a la durabilitat del formigó i les armadures (article 43 del CODI ESTRUCTURAL) en funció de les classes d'exposició.

A més de les condicions del CODI ESTRUCTURAL, el formigó complirà les exigències indicades al CTE DB-SE-C / Cimientos.

La forma i posició dels panells ha de ser la indicada a la DT.

La fondària de cada panell ha de ser la indicada a la DT, amb comprovació que s'ha arribat a la capa de terreny prevista a la DT.

La secció de la pantalla no ha de quedar disminuïda en cap punt.

Les armadures i la seva posició han de ser les indicades a la DT.

Després del formigonament les armadures han de mantenir la posició prevista a la DT.

El formigonament ha de ser continu i no hi ha d'haver disgregacions ni buits.

El nivell de formigó ha de sobresortir com a mínim 30 cm per sobre del nivell teòric d'acabat de la pantalla.

S'ha de demolir la part superior de la pantalla, com a mínim, una alçària de 30 cm, fins a sanejar la part superior del formigó.

L'extrem superior de les armadures ha de sobresortir respecte al nivell teòric d'acabat de la pantalla, l'alçada de la biga de lligat.

Fondària de l'excavació: Fondària teòrica + 20 cm

Recobriment de les armadures: >= 75 mm

Característiques del formigó:

Assentament en el con d'Abrams:

- de 160 a 220 mm
- >= 100 mm durant 4 hores i al menys durant el període de formigonament de cada panell

Característiques dels llots tixotròpics durant l'excavació:

- Tipus de suspensió: Homogènia i estable
- Densitat (g/cm3): < 1,10 llots frescs, < 1,2 llots per reutilitzar, < 1,15 abans de formigonar
- Viscositat Marsh (s): 32-50 llots frescs, 32-60 llots per reutilitzar, 32-50 abans de formigonar
- Filtrat (cm3): < 30 llots frescs, < 50 llots per reutilitzar
- pH: 7-11 llots frescs, 7-12 llots per reutilitzar
- Contingut de sorra (%): < 3 abans de formigonar
- Cake (mm): <3 llots frescs, < 6 llots per reutilitzar

Toleràncies d'execució:

- Cota dels elements articulars (racors, armadures d'espera, perforacions per a tirants...) ± 70 mm
- Tolerància horitzontal de la cara exposada del panell, mesurada a la cara superior del muret guia: - 20 mm en direcció de l'excavació principal - 50 mm en la direcció oposada
- Fondària de la perforació: -0,0 mm ; + 50 mm
- Amplària de la perforació: -0,0 mm ; + 20 mm
- Aplomat a les dues direccion (transversal i longitudinal): 1% h
- Cota superior de les armadures després del formigonat: ± 50 mm
- Posició horitzontal de la gabia seguint l'eix de la pantalla: ± 70 mm
- Recobriment de les armadures: Nul·la

Se podran utilitzar els ciments comuns excepte el tipus CEM II/A-Q, CEM II/B-Q, CEM II/A-W, CEM II/B-W, CEM II/A-T, CEM II/B-T, CEM II/C i CEM V/B. Es compliran les prescripcions als ciments blancs (BL) i als ciments amb característiques addicionals de resistència a sulfats i aigua de mar (SRC i SR), resistència a l'aigua de mar (MR, SR i SRC) i de baix calor d'hidratació (LH).

2.- CONDICIONS DEL PROCÉS D'EXECUCIÓ

La temperatura per a formigonar ha d'estar entre 5°C i 40°C. Fora d'aquests límits el formigonament requereix precaucions i l'autorització explícita de la DF En aquest cas, cal fer les provetes en les mateixes condicions de l'obra per tal de poder verificar la resistència realment assolida.

El formigonament s'ha d'aturar, com a norma general, en cas de pluja, vent fort, o quan es preveu que, durant les 48 h següents, la temperatura pot ser inferior a 0°C.

La DF ha d'aprovar l'equip abans de començar els treballs.

No es pot començar la perforació fins que el formigó dels murets guia tingui una resistència suficient.

El replanteig dels panells s'ha de fer sobre els murets guia, marcant l'amplària, i la fondària de cada panell, així com les rasants del formigó i de les armadures.

L'ordre d'execució dels panells ha de ser l'indicat a la DT o el que determini la DF.

Prèviament a [illegible]s i el fons de la perforació, sempre que no s'utilitzin llots.

El nivell dels llots s'ha de mantenir sempre per sobre de la part inferior del muret guia.

Les armadures s'han d'introduir a la perforació abans de començar el formigonament.

Les armadures s'han d'assegurar per tal que no es desplacin amunt o avall al formigonar.

Abans de formigonar s'han de col·locar els encofrats de junta lateral, d'amplària igual a la perforació, encastats al fons de l'excavació, en posició vertical.

En l'execució de l'element s'han de complir les prescripcions establertes en la normativa aplicable, en especial les que fan referència a la durabilitat del formigó i les armadures (article 43 del CODI ESTRUCTURAL) en funció de les classes d'exposició.

El formigó s'ha de posar en obra abans de començar l'adormiment. La seva temperatura ha de ser superior a 5°C.

El formigonament de cada panell s'ha de fer de forma contínua.

El formigó s'ha d'abocar amb un o més tubs, de manera que el recorregut horitzontal del formigó de cada tub sigui inferior a 2,5 m.

Si s'utilitza més d'un tub, cal que l'abocada es faci equilibradament per mantenir un nivell uniforme de formigó a tota l'amplada del panell.

La velocitat d'abocada del formigó dins del panell ha de ser >= a 25 m3/h.

El tub d'injecció ha de restar sempre 3 m per sota del nivell del formigó, excepte quan s'utilitzen llots que ha de quedar com a mínim a 5 m.

El formigó fresc s'ha d'abocar sempre dins d'un formigó que conservi la seva treballabilitat.

No es permès utilitzar vibracions internes per la compactació del formigó.

A mida que s'aboca el formigó s'han de recuperar els llots sobrants.

Els llots s'han de regenerar amb freqüència suficient perquè el contingut de sorra (material retingut al tamís 0,080 UNE (7-050) sigui inferior al 3% i la viscositat (mesurada al con de Marsh) sigui inferior a 50 s.

La duració total del formigonament ha de ser inferior al 70% del temps de començament de l'adormiment.

Els encofrats de junta lateral s'han de treure quan el formigó tingui resistència suficient per a mantenir la paret vertical.

No es poden fer perforacions al costat d'un panell acabat de formigonar fins que el formigó tingui una resistència >= 3 N/mm2.

De cada panell s'ha de fer un informe amb les dades següents:

- Data d'execució
- Dimensions
- Fondària a la que s'ha arribat
- Volum de formigó
- Armadures utilitzades
- Capes de terreny travessades, i diferències amb les previsions de la DT
- Variacions respecte a la DT amb incidents apreciats durant l'execució de les obres

3.- UNITAT I CRITERI D'AMIDAMENT

m2 de superfície realment executada, amidada segons les especificacions de la DT, comprovada i acceptada expressament per la DF.

4.- NORMATIVA DE COMPLIMENT OBLIGATORI

Documento Básico de Seguridad estructural DB-SE, parte II del CTE, aprobado por el Real Decreto 314/2006.

Real Decreto 470/2021, de 29 de junio, por el que se aprueba el Código Estructural.

* UNE-EN 1538:2000 Ejecución de trabajos geotécnicos especiales. Muros-pantalla

* Orden de 6 de febrero de 1976 por la que se aprueba el Pliego de Prescripciones Técnicas Generales para Obras de Carreteras y Puentes (PG-3).

5.- CONDICIONS DE CONTROL D'EXECUCIÓ I DE L'OBRA ACABADA

Els controls s'han de realitzar segons les indicacions de la DF, i el contingut del capítol 12 article 55 del CODI ESTRUCTURAL.

Firmado por ***1431* * ENRIC PLANAS (R: ***0363*) el día 28/10/2025 con un certificado emitido por CATALANA DE COBROS Representación

P4 ESTRUCTURES

P45 ESTRUCTURES DE FORMIGÓ

P452 FORMIGONAMENT DE MURS

0.- ELEMENTS
P4520-IJRD.

1.- DEFINICIÓ I CONDICIONS DE LES PARTIDES D'OBRA EXECUTADES
Formigonament d'estructures i elements estructurals, amb formigó en massa, armat, per a pretensar, formigó autocompactant i formigó lleuger, de central o elaborat a l'obra en planta dosificadora, que compleixi les prescripcions del CODI ESTRUCTURAL, abocat directament des de camió, amb bomba o amb cubilot, i operacions auxiliars relacionades amb el formigonament i la cura del formigó.
S'han considerat els elements a formigonar següents:
- Murs
L'execució de la unitat d'obra inclou les operacions següents:
Formigonament:
- Preparació de la zona de treball
- Humectació de l'encofrat
- Abocada del formigó
- Compactació del formigó mitjançant vibratge, en el seu cas
- Curat del formigó
CONDICIONS GENERALS:
En l'execució de l'element s'han de complir les prescripcions establertes en la normativa aplicable, en especial les que fan referència a la durabilitat del formigó i les armadures (article 43 del CODI ESTRUCTURAL) en funció de les classes d'exposició.
El formigó estructural ha de fabricar-se en centrals específiques
En cap cas es tolerarà la col·locació en obra de masses que acusin principi d'adormiment.
El formigó col·locat no ha de tenir disgregacions o buits a la massa.
Després del formigonament les armadures han de mantenir la posició prevista a la DT.
La secció de l'element no ha de quedar disminuïda en cap punt per la introducció d'elements de l'encofrat ni d'altres.
L'element acabat ha de tenir una superfície uniforme, sense irregularitats.
Si la superfície ha de quedar vista ha de tenir, a més, una coloració uniforme sense regalims, taques, o elements adherits.
La resistència característica del formigó es comprovarà d'acord amb l'article 57 del capítol 13 del CODI ESTRUCTURAL.
Les toleràncies en el recobriment i la posició de les armadures han de complir l'especificat a l'UNE 36831.
No s'accepten toleràncies en el replanteig d'eixos en l'execució de fonaments de mitgeres, buits d'ascensor, passos d'instal·lacions, etc., fora que ho autoritzi explícitament la DF.
FORMIGONAMENT D'ESTRUCTURES:
Toleràncies d'execució:
- Verticalitat de línies i superfícies (H alçària del punt considerat): - H <= 6 m: ± 24 mm - 6 m < H <= 30 m: ± 4H, ± 50 mm - H >= 30 m: ± 5H/3, ± 150 mm
- Verticalitat, arestes exteriors i junts de dilatació vistos (H alçària del punt considerat): - H <= 6 m: ± 12 mm - 6 m < H <= 30 m: ± 2H, ± 24 mm - H >= 30 m: ± 4H/5, ± 80 mm
- Desviacions laterals: - Peces: ± 24 mm - Junts: ± 16 mm
- Secció transversal (D: dimensió considerada): - D <= 30 cm: + 10 mm, - 8 mm - 30 cm < D <= 100 cm: + 12 mm, - 10 mm - 100 cm < D: + 24 mm, - 20 mm
- Desviació de la cara encofrada respecte el pla teòric: - Arestes exteriors pilars vistos i junts en formigó vist: ± 6 mm/3 m - Resta d'elements: ± 10 mm
Les toleràncies han de complir l'especificat en l'article 5 de l'annex 14 del CODI ESTRUCTURAL.
Les toleràncies d'execució han de complir l'especificat en el punt 5 de l'annex 14 del CODI ESTRUCTURAL.

2.- CONDICIONS DEL PROCÉS D'EXECUCIÓ
FORMIGONAMENT:
Si la superfície sobre la que s'ha de formigonar ha sofert gelada, s'ha d'eliminar prèviament la part afectada.
La temperatu[illegible] 0°C.
El formigó s'ha de posar a l'obra abans que comenci l'adormiment, i a una temperatura >= 5°C.
La temperatura per a formigonar ha d'estar entre 5°C i 40°C. El formigonament s'ha de suspendre quan es prevegi que durant les 48 h següents la temperatura pot ser inferior a 0°C. Fora d'aquests límits, el formigonament requereix precaucions explícites i l'autorització de la DF En aquest cas, s'han de fer provetes amb les mateixes condicions de l'obra, per a poder verificar la resistència realment assolida.
Si l'encofrat és de fusta, ha de tenir la humitat necessària per tal que no absorbeixi l'aigua del formigó.
No s'admet l'alumini en motlles que hagin d'estar en contacte amb el formigó.
Segons el capítol 11 article 48.3 del CODI ESTRUCTURAL, s'admet l'alumini en motlles que hagin d'estar en contacte amb el formigó sempre que pugui facilitar-se a la DF un certificat, elaborat per una entitat de control i signat per una persona física, que els panells emprats han estat sotmesos amb anterioritat a un tractament de protecció superficial que evitar la reacció amb els álcalis del ciment.
No es procedirà al formigonat fins que la DF doni el vist-i-plau havent revisat armadures col·locades en posició definitiva.
La DF comprovarà l'absència de defectes significatius en la superfície de formigó. En cas de considerar els defectes inadmissibles d'acord amb el projecte la DF valorarà la reparació.
No es col·locarà en obra capes o tongades de formigó amb un gruix superior al que permeti una compactació completa de la massa
Si l'abocada del formigó es fa amb bomba, la DF ha d'aprovar la instal·lació de bombeig prèviament al formigonament.
No pot transcórrer més d'1,5 hora des de la fabricació del formigó fins el formigonament, a menys que la DF ho cregui convenient per aplicar medis que retardin l'adormiment.
No s'han de posar en contacte formigons fabricats amb tipus de ciments incompatibles entre ells.
L'abocada s'ha de fer des d'una alçària petita i sense que es produeixin disgregacions.
La compactació del formigó es realitzarà mitjançant processos adequats a la consistència de la mescla i de manera que s'eliminin forats i s'eviti la segregació.
S'ha de garantir que durant l'abocat i compactat del formigó no es produeixen desplaçaments de l'armadura.
La velocitat de formigonament ha de ser suficient per assegurar que l'aire no quedi agafat i assenti el formigó.
El formigonament s'ha de suspendre en cas de pluja o de vent fort. Eventualment, la continuació dels treballs, en la forma que es proposi, ha de ser aprovada per la DF.
En cap cas s'ha d'aturar el formigonament si no s'ha arribat a un junt adequat.
Els junts de formigonament han de ser aprovats per la DF abans del formigonat del junt.
En tornar a iniciar el formigonament del junt s'ha de retirar la capa superficial de morter, deixant els granulats al descobert i el junt net. Per a fer-ho no s'han d'utilitzar productes corrosius.
Abans de formigonar el junt s'ha d'humitejar, evitant que es facin tolls d'aigua en el junt.
Es poden utilitzar productes específics (com les resines epoxi) per a l'execució de junts sempre que es justifiqui i es supervisi per la DF.
Un cop reblert l'element no s'ha de corregir el seu aplomat, ni el seu anivellament.
Durant l'adormiment i primer període d'enduriment del formigó cal assegurar el manteniment de la humitat de l'element de formigó mitjançant el curat adequat.
Durant l'adormiment s'han d'evitar sobrecàrregues i vibracions que puguin provocar la fissuració de l'element.
FORMIGÓ ESTRUCTURAL:
La compactació s'ha de realitzar per vibratge. El gruix màxim de la tongada depèn del vibrador utilitzat. S'ha de vibrar fins que s'aconsegueixi una massa compacta i sense que es produeixin disgregacions.
El vibratge ha de fer-se més intens a les zones d'alta densitat d'armadures, a les cantonades i als paraments.

3.- UNITAT I CRITERI D'AMIDAMENT
FORMIGONAMENT:
m3 de volum amidat segons les especificacions de la DT, amb aquelles modificacions i singularitats acceptades prèviament i expressament per la DF.

4.- NORMATIVA DE COMPLIMENT OBLIGATORI
Real Decreto 470/2021, de 29 de junio, por el que se aprueba el Código Estructural.

Firmado por ***1431* * ENRIC PLANAS (R: ***0363 *) el día 28/10/2025 con un certificado emitido por CATALANA COBRES Representación

5.- CONDICIONS DE CONTROL D'EXECUCIÓ I DE L'OBRA ACABADA
CONTROL D'EXECUCIÓ. OPERACIONS DE CONTROL:
Els punts de control més destacables són els següents:
- Aprovació del pla de formigonat presentat pel contractista.
- Inspecció visual de totes les excavacions abans de la col·locació de les armadures, amb observació de l'estat de neteja i entrada d'aigua en tot el recinte.
- Presa de coordenades i cotes de totes les unitats d'obra abans del formigonat.
- Observació de la superfície sobre la que s'ha d'estendre el formigó i de les condicions d'encofrat. Mesura de les dimensions de totes les unitats estructurals d'obra, entre els encofrats, abans de formigonar.
- Verificació de la correcte disposició de l'armat i de les mesures constructives per tal d'evitar moviments de la ferralla durant el formigonat.
- Inspecció del procés de formigonat amb control, entre d'altres aspectes, de la temperatura i condicions ambientals.
- Control del desencofrat i del procés i condicions de curat.
- Presa de coordenades i cotes dels punts que hagin de rebre prefabricats, després del formigonat.
CONTROL D'EXECUCIÓ. CRITERIS DE PRESA DE MOSTRES:
Els controls s'han de realitzar segons les indicacions de la DF, i el contingut del capítol 12 article 55 del CODI ESTRUCTURAL.
CONTROL D'EXECUCIÓ. INTERPRETACIÓ DE RESULTATS I ACTUACIONS EN CAS D'INCOMPLIMENT:
No es podrà iniciar el formigonat d'un element sense la corresponent aprovació de la DF.
CONTROL DE L'OBRA ACABADA. OPERACIONS DE CONTROL:
Els punts de control més destacables són els següents:
Inspecció visual de la unitat finalitzada i control de les condicions geomètriques d'acabat, segons el capítol 5 de l'annex 14 del CODI ESTRUCTURAL.
- Assaigs d'informació complementària.
De les estructures projectades i construïdes en les que els materials i l'execució hagin assolit la qualitat prevista, comprovada mitjançant els controls preceptius, sols necessiten sotmetre's a assaigs d'informació i en particular a proves de càrrega, les incloses en els següents supòsits:
- Quan així ho disposi les Instruccions, reglaments específics d'un tipus d'estructura o el plec de prescripcions tècniques particulars.
- Quan degut a caràcter particular de l'estructura convingui comprovar que la mateixa reuneix certes condicions específiques. En aquest cas el plec de prescripcions tècniques particulars establirà els assaigs oportuns que s'han de realitzar, indicant amb tota precisió la forma de realitzar-los i la manera d'interpretar els resultats.
- Quan a judici de la Direcció Facultativa existeixin dubtes raonables sobre la seguretat, funcionalitat o durabilitat de l'estructura.
CONTROL DE L'OBRA ACABADA. CRITERIS DE PRESA DE MOSTRES:
Els controls s'han de realitzar segons les indicacions de la DF, i el contingut del capítol 12 article 55 del CODI ESTRUCTURAL.
CONTROL DE L'OBRA ACABADA. INTERPRETACIÓ DE RESULTATS I ACTUACIONS EN CAS D'INCOMPLIMENT:
Si s'aprecien deficiències importants en l'element construït, la DF podrà encarregar assaigs d'informació complementaria (testimonis, ultrasons, escleròmetre) sobre el formigó endurit, per tal de tenir coneixement de les condicions de resistència assolides o altres característiques de l'element formigonat.

P4D ENCOFRATS I ALLEUGERIDORS

P4DG- ENCOFRAT PER A MURS

0.- ELEMENTS
P4DG-3XQ4.

1.- DEFINICIÓ I CONDICIONS DE LES PARTIDES D'OBRA EXECUTADES
Muntatge i desmuntatge dels elements metàl·lics, de fusta, de cartró, o altres materials que formen el motlle on s'abocarà el formigó.
L'execució de la unitat d'obra inclou les operacions següents:
- Neteja i preparació del pla de recolzament
- Muntatge i col·locació dels elements de l'encofrat
- Pintat de les superfícies interiors de l'encofrat amb un producte desencofrant
- Tapat dels junts entre peces
- Col·locació dels dispositius de subjecció i travament
- Aplomat i a[illegible]
- Disposició d'obertures provisionals a la part inferior de l'encofrat, quan calgui
- Humectació de l'encofrat, si és de fusta
- Desmuntatge i retirada de l'encofrat i de tot el material auxiliar
La partida inclou totes les operacions de muntatge i desmuntatge de l'encofrat.
CONDICIONS GENERALS:
Abans dels seu muntatge s'haurà de disposar d'un projecte del cindri on han de quedar reflectits com a mínim:
- Justificació de la seva seguretat, límit de les deformacions abans i després del formigonat
- Plànols executius del cindri i els seus components
- Plec de prescripcions tècniques del cindri i els seus elements com perfils metàl·lics, tubs, grapes, etc..
S'ha de disposar d'un procediment escrit per al muntatge i desmuntatge del cindri o apuntalament on figurin els requisits per a la seva manipulació, ajust, contrafletxa, càrregues, desclavament i desmantellament.
La DF disposarà d'un certificat on es garanteixi que els seus components compleixen amb les especificacions del plec de condicions tècniques.
Els elements que formen l'encofrat i les seves unions han de ser suficientment rígids i resistents per a garantir les toleràncies dimensionals i per a suportar, sense assentaments ni deformacions perjudicials, les accions estàtiques i dinàmiques que comporta el seu formigonament i compactació.
Es prohibeix l'ús d'alumini en motlles que hagin d'estar en contacte amb el formigó, excepte quan es faciliti a la DF certificat emès per una entitat de control, conforme els panells han rebut tractament superficial que eviti la reacció amb els àlcalis del ciment
L'interior de l'encofrat ha d'estar pintat amb desencofrant abans del muntatge, sense que hi hagi regalims. La DF ha d'autoritzar, en cada cas, la col·locació d'aquests productes.
El desencofrant no ha d'impedir la ulterior aplicació de revestiment ni la possible execució de junts de formigonament, especialment quan siguin elements que posteriorment s'hagin d'unir per a treballar solidàriament.
Abans de l'aplicació, es facilitarà a la DF. certificat on es reflecteixin les característiques del desencofrant i dels possibles efectes sobre el formigó
No s'ha d'utilitzar gas-oil, greixos o similars com a desencofrants. S'han d'utilitzar vernissos antiadherents a base de silicones o preparats d'olis solubles en aigua o greixos en dissolució.
Els encofrats hauran de complir les característiques següents:
- Estanquitat dels junts entre panells, evitant fuites d'aigua o beurada
- Resistència a la pressió del formigó fresc i als efectes de la compactació mecànica
- Alineació i verticalitat, especialment al creuament de pilars i sostres
- Manteniment geomètric dels panells, motlles i encofrats, amb absència d'esbombaments fora de toleràncies
- Neteja de les cares interiors evitant residus propis de l'activitat
- Manteniment de característiques que permetin textures i acabats específics del formigó
Ha d'estar muntat de manera que permeti un desencofrat fácil.
Ha de portar marcada l'alçària per a formigonar.
Abans de començar a formigonar, el contractista ha d'obtenir de la DF l'aprovació per escrit de l'encofrat.
El nombre de puntals de suport de l'encofrat i la seva separació depèn de la càrrega total de l'element. Han d'anar degudament travats en tots dos sentits.
Els cindris s'estabilitzaran en les dues direccions per a que l'apuntalament resisteixi els esforços horitzontals produïts durant l'execució dels sostres, podent-se utilitzar els següents procediments:
- Travament dels puntals en ambdues direccions amb tubs o abraçadores, resistint les empentes horitzontals i un 2% com a mínim de les càrregues verticals
- Transmissió d'esforços a pilars o murs, comprovant que disposen de la capacitat resistent i rigidesa suficients
- Disposició de torres de cindri a ambdues direccions i a les distàncies adients
S'han d'adoptar les mesures oportunes per a què els encofrats i motlles no impedeixin la lliure retracció del formigó.
Cap element d'obra podrà ser desencofrat sense l'autorització de la DF.
El desencofrat de costers verticals d'elements de petit cantell, podrà fer-se als tres dies de formigonada la peça, si durant aquest interval no s'han produït temperatures baixes o d'altres causes que puguin alterar el procediment normal d'enduriment del formigó. Els costers verticals d'elements de gran cantell o els costers horitzontals no

Firmado por ***1431* * ENRIC PLANAS (R: ***0363 *) el día 28/10/2025 con un certificado emitido por CATALANA COBRES Representación

s'han de retirar abans dels set dies, amb les mateixes excepcions anteriors.
La DF podrà reduir els terminis anteriors quan ho consideri oportú.
En obres d'importància i que no es tingui l'experiència de casos similars o quan els perjudicis que es puguin derivar d'una fissuració prematura fossin grans, s'han de fer assaigs d'informació que determinin la resistència real del formigó per a poder fixar el moment de desencofrat.
No s'han de reblir els cocons o defectes que es puguin apreciar al formigó al desencofrar, sense l'autorització de la DF.
Els filferros i ancoratges de l'encofrat que hagin quedat fixats al formigó s'han de tallar al ras del parament.
En encofrats amb possibilitat de moviment durant l'execució (trepants o lliscants) la DF podrà exigir una proba sobre un prototip, prèviament a la seva utilització a l'estructura, per tal de poder avaluar el seu comportament durant l'execució
Si s'utilitzen taulers de fusta, els junts entre aquests han de permetre l'entumiment de les mateixes per l'humitat del reg i del formigó, sense que deixin fugir pasta o beurada durant el formigonament, ni reprodueixin esforços o deformacions anormals. Per a evitar-ho es podrà autoritzar un segellant adient
Toleràncies generals de muntatge i deformacions de l'encofrat pel formigonament:
- Moviments locals de l'encofrat: <= 5 mm
- Moviments del conjunt (L=llum): <= L/1000
- Planor:
- Formigó vist: ± 5 mm/m, ± 0,5% de la dimensió
- Per a revestir: ± 15 mm/m

Toleràncies particulars de muntatge i deformacions de l'encofrat per al formigonament:

	Replanteig eixos		Dimensions	Aplomat	Horitzontalitat
	Parcial	Total			
Rases i pous	± 20 mm	± 50 mm	- 30 mm + 60 mm	± 10 mm	-
Murs	± 20 mm	± 50 mm	± 20 mm	± 20 mm	± 50 mm
Recalçats	± 20 mm	± 50 mm	-	± 20 mm	-
Riostres	± 20 mm	± 50 mm	± 20 mm	± 10 mm	-
Basaments	± 20 mm	± 50 mm	± 10 mm	± 10 mm	-
Enceps	± 20 mm	± 50 mm	± 20 mm	± 10 mm	-
Pilars	± 20 mm	± 40 mm	± 10 mm	± 10 mm	-
Bigues	± 10 mm	± 30 mm	± 0,5 %	± 2 mm	-
Llindes	-	-	± 10 mm	± 5 mm	-
Cèrcols	-	-	± 10 mm	± 5 mm	-
Sostres	± 5mm/m	± 50 mm	-	-	-
Lloses	-	± 50 mm	- 40 mm + 60 mm	± 2 %	± 30 mm/m
Membranes	-	± 30	-	-	-
Estreps	-	± 50 mm	± 10 mm	± 10 mm	-

MOTLLES RECUPERABLES:
Els motlles s'han de col·locar ben alineats, de manera que no suposin una disminució de la secció dels nervis de l'estructura.
No han de tenir deformacions, cantells trencats ni fissures.
El desmuntatge dels motlles s'ha de fer tenint cura de no fer malbé els cantells dels nervis formigonats.
Els motlles ja usats i que han de servir per a unitats repetides, s'han de netejar i rectificar.
FORMIGÓ VIST:
Les superfícies de l'encofrat en contacte amb les cares que han de quedar vistes, han de ser llises, sense rebaves ni irregularitats.
S'han de col·locar angulars metàl·lics a les arestes exteriors de l'encofrat o qualsevol altre procediment eficaç per a que les arestes vives del formigó resultin ben acabades.
La DF podrà autoritzar la utilització de matavius per a aixamfranar les arestes vives.

2.- CONDICIONS DEL PROCÉS D'EXECUCIÓ
CONDICIONS GENERALS:
Abans de formigonar s'ha d'humitejar l'encofrat, en el cas que sigui de fusta per evitar que absorbeixi l'aigua continguda al formigó, i s'ha de comprovar la situació relativa de les armadures, el nivell, l'aplomat i la solidesa del conjunt

No s'han de t[illegible]
La col·locació dels encofrats s'ha de fer de forma que s'eviti malmetre estructures ja construïdes.
El subministrador dels puntals ha de justificar i garantir les seves característiques i les condicions en que s'han d'utilitzar.
Si l'element s'ha de pretensar, abans del tesat s'han de retirar els costers dels encofrats i qualsevol element dels mateixos que no sigui portant de l'estructura.
En el cas que els encofrats hagin variat les seves característiques geomètriques per haver patit desperfectes, deformacions, guerxaments, etc, no s'han de forçar per a que recuperin la seva forma correcta.
Quan entre la realització de l'encofrat i el formigonament passin més de tres mesos, s'ha de fer una revisió total de l'encofrat, abans de formigonar.
El formigonat s'ha de fer durant el període de temps en el que el desencofrant sigui actiu.
Per al control del temps de desencofrat, s'han d'anotar a l'obra les temperatures màximes i mínimes diàries mentre durin els treballs d'encofrat i desencofrat, així com la data en què s'ha formigonat cada element.
El desencofrat de l'element s'ha de fer sense cops ni sotragades.
El desencofrat i desmuntatge del cindri no es realitzarà fins que el formigó assoleixi la resistència necessària per a suportar amb seguretat i sense excessives deformacions els esforços als que estarà sotmès amb posterioritat.
Es posarà especial cura durant el desencofrat en la retirada de qualsevol element que pugui impedir el lliure moviment de les juntes de retracció, assentament o dilatació així com de les articulacions.
No es retirarà cap puntal sense l'autorització prèvia de la DF.
No es desapuntalarà de forma sobtada, i es prendran precaucions que impedeixin l'impacte dels sotaponts i puntals als sostres.
ELEMENTS VERTICALS:
Per a facilitar la neteja del fons de l'encofrat s'han de disposar obertures provisionals a la part inferior de l'encofrat.
S'han de preveure a les parets laterals dels encofrats finestres de control que permetin la compactació del formigó. Aquestes obertures s'han de disposar amb un espaiament vertical i horitzontal no més gran d'un metro, i es tancaran quan el formigó arribi a la seva alçària.
En èpoques de vents forts s'han d'atirantar amb cables o cordes els encofrats dels elements verticals d'esveltesa més gran de 10.
ELEMENTS HORITZONTALS:
Els encofrats d'elements rectes o plans de més de 6 m de llum lliure, s'han de disposar amb la contrafletxa necessària per a que, desencofrat i carregat l'element, aquest conservi una lleugera concavitat a l'intradós. Aquesta contrafletxa sol ser de l'ordre d'una mil·lèsima de la llum.
Els puntals es col·locaran sobre soles de repartiment quan es transmetin càrregues al terreny o a sostres alleugerits. Quan aquest estiguin sobre el terreny cal assegurar que no assentaran.
Els puntals s'han de travar en dues direccions perpendiculars
Els puntals han de poder transmetre la força que rebin i permetre finalment un desapuntalat senzill
Als ponts s'haurà d'assegurar que les deformacions del cindri durant el formigonat no afecti negativament a altres parts de l'estructura executades amb anterioritat.
En èpoques de pluges fortes s'ha de protegir el fons de l'encofrat amb lones impermeabilitzades o plàstics.

3.- UNITAT I CRITERI D'AMIDAMENT
m2 de superfície amidada segons les especificacions de la DT i que es trobi en contacte amb el formigó.
Aquest criteri inclou els apuntalaments previs, els elements auxiliars per a muntatge de l'encofrat i els elements d'acabat de les cantonades per a formigó vist, com ara matavius o altres sistemes, així com la recollida, neteja i condicionament dels elements utilitzats.
La superfície corresponent a forats interiors s'ha de deduir de la superfície total d'acord amb els criteris següents:
- Obertures <= 1 m2: No es dedueixen
- Obertures > 1 m2: Es dedueix el 100%

Als forats que no es dedueixin, l'amidament inclou l'encofrat necessari per a conformar el perímetre dels forats. En cas de deduir-se el 100% del forat, cal amidar també l'encofrat necessari per a conformar el perímetre dels forats.

Firmado por ***1431* ENRIC PLANAS (R: ***0363*) el día 28/10/2025 con un certificado emitido por CATALANA DE COBROS Representación

4.- NORMATIVA DE COMPLIMENT OBLIGATORI
NORMATIVA GENERAL:
Real Decreto 470/2021, de 29 de junio, por el que se aprueba el Código Estructural.
* Orden de 6 de febrero de 1976 por la que se aprueba el Pliego de Prescripciones Técnicas Generales para Obras de Carreteras y Puentes (PG-3).

P6 TANCAMENTS I DIVISÒRIES

P6A REIXATS I TANQUES LLEUGERES

P6A2- PORTA DE REIXAT METÀL·LIC, COL·LOCADA

0.- ELEMENTS

P6A2-4IIA.

1.- DEFINICIÓ I CONDICIONS DE LES PARTIDES D'OBRA EXECUTADES
Col·locació de reixat de malla d'acer i de la porta formada per perfils metàl·lics i malla electrosoldada.
S'han considerat les unitats d'obra següents:
- Porta de fulles batents formada per perfils metàl·lics, malla electrosoldada, ondulada o de torsió, mecanismes i muntants de suport.
- Porta corredissa formada per bastidor de tub, malla electrosoldada i guia inferior amb rodet.
L'execució de la unitat d'obra inclou les operacions següents:
Porta de fulles batents:
- Replanteig
- Fonamentació dels muntants (excavació del pou i reblert amb formigó) o ancoratge a obres de fàbrica
- Muntatge de la porta
- Falcat provisional
- Col·locació dels mecanismes
- Neteja i protecció
Porta corredissa:
- Replanteig
- Fixació de la guia inferior
- Fixació dels bastiments laterals
- Muntatge de la porta
- Col·locació dels mecanismes
- Neteja i protecció del conjunt
PORTES:
La porta ha d'obrir i tancar correctament.
Ha d'estar aplomada i al nivell previst.
Ha de quedar al mateix pla que la resta del tancament. El moviment de la porta no ha de produir deformacions al conjunt del tancament.
No ha de gravitar cap tipus de càrrega sobre el bastiment.
El conjunt no ha de tenir deformacions, cops, despreniments ni d'altres defectes superficials.
La porta batent ha de quedar subjecta a les columnes de fixació laterals, d'acord amb les especificacions del fabricant. A la porta corredissa, hi ha de quedar col·locada la columna de topall i la guia superior. Els mecanismes de lliscament han d'estar col·locats.
En la porta corredissa, el mecanisme de lliscament ha de garantir un accionament suau i silenciós.
La guia inferior, per al desplaçament de la porta corredissa, ha de quedar encastada al paviment.
Franquícia de la fulla al paviment: >= 8 mm, <= 12 mm
Franquícia de la fulla al bastiment: <= 4 mm
Toleràncies d'execució:
- Replanteig: ± 10 mm
- Nivell: ± 3 mm
- Aplomat: ± 3 mm

2.- CONDICIONS DEL PROCÉS D'EXECUCIÓ
PORTES:
El bastiment [illegible] el seu nivell fins que quedi ben travat.
Totes les fixacions de manyeria s'han de fer amb cargols o amb soldadura.

3.- UNITAT I CRITERI D'AMIDAMENT
PORTES:
Unitat mesurada segons les especificacions de la DT.

4.- NORMATIVA DE COMPLIMENT OBLIGATORI
No hi ha normativa de compliment obligatori.

5.- CONDICIONS DE CONTROL D'EXECUCIÓ I DE L'OBRA ACABADA
CONTROL D'EXECUCIÓ. OPERACIONS DE CONTROL:
Els punts de control més destacables són els següents:
- Comprovació topogràfica de la situació de la tanca.
- Inspecció visual de l'estat general de la tanca.
- Comprovació manual de la resistència d'arrencada en un 10 % dels suports. Es tracta de moure manualment el suport sense observar desplaçaments a la base de fonamentació.
CONTROL D'EXECUCIÓ. CRITERIS DE PRESA DE MOSTRES:
Els controls es realitzaran segons les indicacions de la DF. Els controls es fonamenten en l'inspecció visual i per tant, en l'experiència de l'inspector en aquest tipus de control.
CONTROL D'EXECUCIÓ. INTERPRETACIÓ DE RESULTATS I ACTUACIONS EN CAS D'INCOMPLIMENT:
Els tancaments amb malla hauran d'ajustar-se a les especificacions del plec, tant en el que fa referència a la malla pròpiament dita com en els elements auxiliars (suports i accessoris).
Correcció per part del contractista de les irregularitats observades en els suports de la tanca. En cas d'observar deficiències, s'ampliarà el control, en primer lloc fins a un 20 % dels suports, i en cas de mantenir-se les irregularitats, es passarà a realitzar control sobre el 100 % de les unitats.
CONTROL DE L'OBRA ACABADA. OPERACIONS DE CONTROL:
Inspecció visual de la unitat acabada.
CONTROL DE L'OBRA ACABADA. CRITERIS DE PRESA DE MOSTRES:
En la unitat acabada han de realitzar-se, les comprovacions i probes de servei previstes en projecte i/o ordenades per DF conjuntament amb les exigides per la normativa vigent.
CONTROL DE L'OBRA ACABADA. INTERPRETACIÓ DE RESULTATS I ACTUACIONS EN CAS D'INCOMPLIMENT:
Correcció per part del contractista de les irregularitats observades.

P6A5- REIXAT DE MALLA A TORSIÓ D'ACER, COL·LOCAT

0.- ELEMENTS
P6A5-DRLM.

1.- DEFINICIÓ I CONDICIONS DE LES PARTIDES D'OBRA EXECUTADES
Col·locació de reixat de malla d'acer i de la porta formada per perfils metàl·lics i malla electrosoldada.
S'han considerat les unitats d'obra següents:
- Reixat amb malla de torsió senzilla
- Reixat amb doble ballesta superior i malla electrosoldada galvanitzada i plastificada.
S'han considerat les formes de col·locació del reixat següents:
- Amb pals de tub col·locats sobre daus de formigó
- Ancorat a l'obra
- Amb platines i fixat mecànicament a l'obra
L'execució de la unitat d'obra inclou les operacions següents:
Reixat:
- Replanteig
- Col·locació de l'element
- Formació de les bases per als suports, o del forat en l'obra
- Col·locació dels elements que formen el reixat
- Tesat del conjunt
REIXAT
La tanca ha de quedar ben fixada al suport. Ha d'estar aplomada i amb els angles i els nivells previstos.

Firmado por ***1431* ENRIC PLANAS (R: ***0363*) el día 28/10/2025 con un certificado emitido por ACCIONA CORPORACIÓN Representación

Els muntants han de quedar verticals, independentment del pendent del terreny.
Quan ha d'anar col·locada sobre daus de formigó, els suports s'han d'ancorar a aquestes bases que no han de quedar visibles.
La llargària de l'ancoratge dels suports ha de ser l'especificada a la DT.
Toleràncies d'execució:
- Distància entre suports:
- Reixa amb malla de torsió senzilla: ± 20 mm
- Reixa amb bastidor de 2x1,8 m: ± 2 mm
- Reixa amb bastidor de 2,5x1,5 m; 2,65x1,5 m o 2,65x1,8 m: ± 5 mm
- Replanteig: ± 10 mm
- Nivell: ± 5 mm
- Aplomat: ± 5 mm

REIXAT AMB MALLA DE TORSIÓ SENZILLA:
La tanca ha de tenir muntants de tensió i de reforç repartits uniformement als trams rectes i a les cantonades.
Aquests muntants han d'estar reforçats amb tornapuntes.
Distància entre els suports tensors: 30 - 48 m
Nombre de cables tensors: 3
Nombre de grapes de subjecció de la tela per muntant: 7
REIXAT AMB BALLESTA SUPERIOR:
El reixat col.locat ha d'impedir la possibilitat d'escalada o de pas de persones a través seu.
Ha de permetre una bona visibilitat de l'entorn immediat.

2.- CONDICIONS DEL PROCÉS D'EXECUCIÓ
REIXAT
Durant tot el procés constructiu, s'ha de garantir la protecció contra les empentes i els impactes per mitjà d'ancoratges i s'ha de mantenir l'aplomat amb l'ajuda d'elements auxiliars.

3.- UNITAT I CRITERI D'AMIDAMENT
REIXAT
m de llargària amidada segons les especificacions de la DT.

4.- NORMATIVA DE COMPLIMENT OBLIGATORI
No hi ha normativa de compliment obligatori.

5.- CONDICIONS DE CONTROL D'EXECUCIÓ I DE L'OBRA ACABADA
CONTROL D'EXECUCIÓ. OPERACIONS DE CONTROL:
Els punts de control més destacables són els següents:
- Comprovació topogràfica de la situació de la tanca.
- Inspecció visual de l'estat general de la tanca.
- Comprovació manual de la resistència d'arrencada en un 10 % dels suports. Es tracta de moure manualment el suport sense observar desplaçaments a la base de fonamentació.

CONTROL D'EXECUCIÓ. CRITERIS DE PRESA DE MOSTRES:
Els controls es realitzaran segons les indicacions de la DF. Els controls es fonamenten en l'inspecció visual i per tant, en l'experiència de l'inspector en aquest tipus de control.
CONTROL D'EXECUCIÓ. INTERPRETACIÓ DE RESULTATS I ACTUACIONS EN CAS D'INCOMPLIMENT:
Els tancaments amb malla hauran d'ajustar-se a les especificacions del plec, tant en el que fa referència a la malla pròpiament dita com en els elements auxiliars (suports i accessoris).
Correcció per part del contractista de les irregularitats observades en els suports de la tanca. En cas d'observar deficiències, s'ampliarà el control, en primer lloc fins a un 20 % dels suports, i en cas de mantenir-se les irregularitats, es passarà a realitzar control sobre el 100 % de les unitats.
CONTROL DE L'OBRA ACABADA. OPERACIONS DE CONTROL:
Inspecció visual de la unitat acabada.
CONTROL DE L'OBRA ACABADA. CRITERIS DE PRESA DE MOSTRES:
En la unitat acabada han de realitzar-se, les comprovacions i probes de servei previstes en projecte i/o ordenades per DF conjuntament amb les exigides per la normativa vigent.
CONTROL DE L'OBRA ACABADA. INTERPRETACIÓ DE RESULTATS I ACTUACIONS EN CAS D'INCOMPLIMENT:
Correcció per part del contractista de les irregularitats observades.

P6AC- TANCA

0.- ELEMENTS
P6AC-D7DZ.

1.- DEFINICIÓ I CONDICIONS DE LES PARTIDES D'OBRA EXECUTADES
Col·locació de tanca mòbil de 2 m d'alçària, de malla d'acer, fixada a peus prefabricats de formigó i amb el desmuntatge inclòs.
L'execució de la unitat d'obra inclou les operacions següents:
- Replanteig
- Col·locació dels peus prefabricats de formigó
- Col·locació dels bastidors que formen la tanca
- Desmuntatge del conjunt

CONDICIONS GENERALS:
La tanca ha de quedar ben fixada al suport. Ha d'estar aplomada i amb els angles i els nivells previstos.
Els muntants han de quedar verticals, independentment del pendent del terreny.
Toleràncies d'execució:
- Distància entre els suports: ± 5 mm
- Replanteig: ± 10 mm
- Nivell: ± 5 mm
- Aplomat: ± 5 mm

2.- CONDICIONS DEL PROCÉS D'EXECUCIÓ
Durant tot el procés constructiu, s'ha de garantir la protecció contra les empentes i els impactes i s'ha de mantenir l'aplomat amb l'ajuda d'elements auxiliars.

3.- UNITAT I CRITERI D'AMIDAMENT
m de llargària amidada segons les especificacions de la DT.

4.- NORMATIVA DE COMPLIMENT OBLIGATORI
No hi ha normativa de compliment obligatori.

P9 FERMS I PAVIMENTS

P93 BASES, SOLERES I RECRESCUDES

P931- BASE DE FORMIGÓ (CE, EHE)

0.- ELEMENTS
P931-VF3N.

1.- DEFINICIÓ I CONDICIONS DE LES PARTIDES D'OBRA EXECUTADES
Formació de subbase o base de formigó per a suport de paviment.
Es considera estesa i vibració manual la col·locació del formigó amb regle vibratori, i estesa i vibració mecànica la col·locació del formigó amb estenedora.
En actuacions de reparació, s'han considerat els graus de dificultat següents:
- Grau de dificultat associat a la mobilitat en l'actuació:
- Sense dificultat de mobilitat: actuacions en què hi ha una interferència pròpia de l'entorn on es desenvolupen.
- Amb dificultat de mobilitat: actuacions en entorns amb dificultat de mobilitat i/o amb el material aplegat lluny de la zona de treball:
- Actuacions amb dificultat d'accessibilitat, per la poca mobilitat de la maquinària, per l'elevada presència de guals particulars i passos de vianants, per la impossibilitat d'ubicar una plataforma de treball lateral, per la impossibilitat d'ocupació de la calçada per fer l'aplec de materials que impliqui fer l'actuació per fases per tal de mantenir el pas de vianants i/o per estar en una zona amb tràfic rodat important
- Actuacions en les què els materials estan aplegats lluny de la zona de treball per manca d'espai en la proximitat d'on s'executen les tasques.
- Grau de dificultat associat a l'àmbit de l'actuació en funció de l'amplària de la vorera, calçada o plataforma única
- Grau de dificultat associat a la presència d'elements externs a l'actuació:
- Sense afectació per serveis o elements de mobiliari urbà: actuacions sense serveis (canalitzacions d'aigua, semàfors, enllumenat, etc.) ni elements urbans de grans

Firmado por ***1431* * ENRIC PLANAS (R: ***0363*) el día 28/10/2025 con un certificado emitido por CATALANA DE COBROS Representación

dimensions (marquesines, mòduls d'aparcament de bicicletes, etc.) que interfereixin (o que puguin interferir) en les tasques
- Amb afectació per serveis o elements de mobiliari urbà: actuacions amb serveis (canalitzacions d'aigua, semàfors, enllumenat, etc.) o elements urbans de grans dimensions (marquesines, mòduls d'aparcament de bicicletes, etc) que interfereixen en les tasques.
- Grau de dificultat associat a l'abast de l'actuació
L'execució de la unitat d'obra inclou les operacions següents:
- Preparació i comprovació de la superfície d'assentament
- Muntatge d'encofrats
- Col·locació del formigó
- Execució de juncts de dilatació i formigonament
- Protecció del formigó fresc i curat
- Desmuntatge dels encofrats
CONDICIONS GENERALS:
La superfície acabada ha d'estar reglejada.
No ha de tenir esquerdes ni discontinuïtats.
Ha de formar una superfície plana amb una textura uniforme i s'ha d'ajustar a les alineacions i a les rasants previstes.
Ha de tenir juncts de dilatació fets a distàncies no superiors a 25 m; han de ser de 2 cm d'amplària i han d'estar plens d'un material flexible.
Els juncts de formigonat han de ser de tot el gruix i s'ha de procurar de fer-los coincidir amb els juncts de retracció.
La resistència característica del formigó es comprovarà d'acord amb l'article 57 del CODI ESTRUCTURAL.
Toleràncies d'execució:
- Gruix: - 15 mm
- Nivell: ± 10 mm
2.- CONDICIONS DEL PROCÉS D'EXECUCIÓ
El formigonament s'ha de fer a una temperatura ambient entre 5°C i 40°C.
S'han d'aturar els treballs quan la pluja pugui llevar la capa superficial del formigó fresc.
S'ha de vibrar fins aconseguir una massa compacta i sense que es produeixin segregacions.
Durant l'adormiment i fins que s'aconsegueixi el 70% de la resistència prevista, s'ha de mantenir humida la superfície del formigó amb els mitjans necessaris segons el tipus de ciment utilitzat i les condicions climatològiques del lloc.
Aquest procés ha de durar com a mínim:
- 15 dies en temps calorós i sec
- 7 dies en temps humit
La capa no s'ha de trepitjar durant les 24 h següents a la seva formació.

3.- UNITAT I CRITERI D'AMIDAMENT
m3 de volum amidat segons les especificacions de la DT.

4.- NORMATIVA DE COMPLIMENT OBLIGATORI
Real Decreto 470/2021, de 29 de junio, por el que se aprueba el Código Estructural.

P938- BASE DE TOT-U

0.- ELEMENTS
P938-DFU8.

1.- DEFINICIÓ I CONDICIONS DE LES PARTIDES D'OBRA EXECUTADES
Subbases o bases de tot-u per a paviments.
En actuacions de reparació, s'han considerat els graus de dificultat següents:
- Grau de dificultat associat a la mobilitat en l'actuació:
- Sense dificultat de mobilitat: actuacions en què hi ha una interferència pròpia de l'entorn on es desenvolupen.
- Amb dificultat de mobilitat: actuacions en entorns amb dificultat de mobilitat i/o amb el material aplegat lluny de la zona de treball:
- Actuacions amb dificultat d'accessibilitat, per la poca mobilitat de la maquinària, per l'elevada presència de guals particulars i passos de vianants, per la impossibilitat d'ubicar una plataforma de treball lateral, per la impossibilitat d'ocupació de la calçada per fer l'aplec de materials que impliqui fer l'actuació per fases per tal de mantenir el pas de vianants i/o per estar en una zona amb tràfic rodat important
- Actuacions en les què els materials estan aplegats lluny de la zona de treball per manca d'espai en la proximitat d'on s'executen les tasques.
- Grau de dificultat associat a l'àmbit de l'actuació en funció de l'amplària de la vorera, calçada o plataforma única
- Grau de dificultat associat a la presència d'elements externs a l'actuació:
- Sense afectació per serveis o elements de mobiliari urbà: actuacions sense serveis (canalitzacions d'aigua, semàfors, enllumenat, etc.) ni elements urbans de grans dimensions (marquesines, mòduls d'aparcament de bicicletes, etc.) que interfereixin (o que puguin interferir) en les tasques
- Amb afectació per serveis o elements de mobiliari urbà: actuacions amb serveis (canalitzacions d'aigua, semàfors, enllumenat, etc.) o elements urbans de grans dimensions (marquesines, mòduls d'aparcament de bicicletes, etc) que interfereixen en les tasques.
- Grau de dificultat associat a l'abast de l'actuació
L'execució de la unitat d'obra inclou les operacions següents:
- Preparació i comprovació de la superfície d'assentament
- Aportació de material
- Estesa, humectació (si és necessària), i compactació de cada tongada
- Allisada de la superfície de l'última tongada
CONDICIONS GENERALS:
El material que s'utilitzi ha de complir les especificacions fixades en el plec de condicions corresponent.
Es pot utilitzar material granular reciclat de residus de la construcció o demolicions, provinent de planta autoritzada legalment per al tractament d'aquests residus.
La superfície de la capa ha de quedar plana i a nivell amb les rasants previstes a la DT.
La capa ha de tenir el pendent especificat a la DT o, en el seu defecte, el que especifiqui la DF.
La capa quedarà correctament anivellada de manera que no hi hagi zones que retinguin aigua sobre la seva superfície.
En tota la superfície s'ha d'arribar, com a mínim, al grau de compactació previst expressat com a percentatge sobre la densitat màxima obtinguda a l'assaig Pròctor Modificat, segons UNE-EN 13286-2.
BASE I SUBBASE PER A FERMS DE CARRETERES:
En capes de ferm de carreteres el tot-u utilitzat procedirà de la trituració, total o parcial, de pedra de cantera o grava natural.
Es podran utilitzar materials granulars reciclats, àrids reciclats de residus de construcció i demolició, àrids siderúrgics, subproductes i productes inerts de rebuig per a les categories de trànsit pesat T2 a T4.
Grau de compactació:
- Carreteres amb categoria de trànsit pesat T00 a T2: >= 100% PM, segons UNE 13286-2.
- Carreteres amb categoria de trànsit pesat T3, T4 i vorals: >= 98% PM, segons UNE 13286-2.
Valor del mòdul de deformació vertical Ev2 (assaig de càrrega de placa estàtica de 300 mm), segons UNE 103808:
- Categoria d'esplanada E3:
- Categoria de trànsit pesat T00 a T2: >= 200 MPa
- Categoria de trànsit pesat T1: >= 180 MPa
- Categoria de trànsit pesat T2: >= 150 MPa
- Categoria de trànsit pesat T3: >= 120 MPa
- Categoria de trànsit pesat T4 i vorals: >= 100 MPa
- Categoria d'esplanada E2:
- Categoria de trànsit pesat T1: >= 150 MPa
- Categoria de trànsit pesat T2: >= 120 MPa
- Categoria de trànsit pesat T3: >= 100 MPa
- Categoria de trànsit pesat T4 i vorals: >= 80 MPa
- Categoria d'esplanada E1:
- Categoria de trànsit pesat T2: >= 100 MPa
- Categoria de trànsit pesat T3: >= 80 MPa
- Categoria de trànsit pesat T4 i vorals: >= 80 MPa
A més, la relació Ev2/ Ev1 serà < a 2,2.
L'índex de Regularitat superficial IRI (NLT-330): Ha de complir amb els valors de la taula 510.7 del PG3 vigent.
Toleràncies d'execució:
- Rasant: + 0, -15 mm de la teòrica, en carreteres T00 a T2; + 0, -20 mm de la teòrica, en la resta de casos.

Firmado por ***1431* * ENRIC PLANAS (R: ***0363 *) el día 28/10/2025 con un certificado emitido por CATALANA COBRES Representación

- Amplària: - 0 mm de la prevista en els plànols de seccions tipus.
- Gruix: - 0 mm del previst en els plànols de seccions tipus.

2.- CONDICIONS DEL PROCÉS D'EXECUCIÓ

CONDICIONS GENERALS:

El tot-u estarà exempt de tot tipus de matèries estranyes que puguin afectar la durabilitat de la capa.

L'equip d'estesa ha de complir les especificacions de l'article 510.4.4 del PG3 vigent.

La capa no s'ha d'estendre fins que s'hagi comprovat que la superfície sobre la que ha d'assentar-se té les condicions de qualitat i formes previstes, amb les toleràncies establertes.

Si en aquesta superfície hi ha defectes o irregularitats que excedeixen les tolerables, s'han de corregir abans de l'execució de la partida d'obra, d'acord amb les instruccions de la DF.

En el cas que el tot-u no es fabriqui a central, abans d'estendre un tongada, es procedirà a la seva homogeneïtzació i humidificació, si es considera necessari.

Durant les operacions de transport es prendran les degudes precaucions per a evitar les segregacions i les variacions d'humitat.

L'equip de compactació complirà les especificacions de l'article 510.4.5 del PG3 vigent.

L'estesa s'ha de realitzar, prenent cura d'evitar segregacions i contaminacions, en tongades de gruix no superior a 30 cm.

Totes les aportacions d'aigua han de fer-se abans de la compactació. Després, l'única humectació admissible és la de la preparació per a col·locar la capa següent.

La compactació s'ha de fer de forma continua i sistemàtica disposant l'equip necessari per a aconseguir la densitat exigida.

Si l'estesa del tot-u es fa per franges, la compactació ha d'incloure 15 cm de l'anterior, com a mínim.

Les zones que, per la seva reduïda extensió, el seu pendent o la seva proximitat a obres de pas o desguàs, murs o estructures, no permetin la utilització de l'equip habitual, s'han de compactar amb els mitjans adequats al cas per tal d'aconseguir la densitat prevista.

No s'autoritza el pas de vehicles i maquinària fins que la capa no s'hagi consolidat definitivament. Els defectes que es derivin d'aquest incompliment han de ser reparats pel contractista segons les indicacions de la DF.

BASE I SUBBASE PER A FERMS DE CARRETERES:

La fabricació de tot-u per al seu ús en ferms de carretera amb categoria de trànsit pesant T00 a T2 es farà en central i no "in situ". L'addició de l'aigua de compactació també s'ha de fer a central excepte quan la DF autoritzi el contrari.

El material es pot utilitzar sempre que les condicions climatològiques no hagin produït alteracions en la seva humitat de tal manera que es superen els valors següents:

- T00 a T1: ± 1 % respecte de la humitat òptima
- T2 a T4 i vorals: ± 1,5 / + 1 % respecte de la humitat óptima

Es realitzarà un tram de prova, amb una longitud no inferior a la definida en el Plec de Prescripcions Tècniques Particulars. La DF definirà si es pot acceptar la realització del tram de prova com a part integrant de l'obra en construcció.

A la vista dels resultats obtinguts, el Director d'Obra ha de definir si és acceptable o no la fórmula de treball i si són acceptables o no els equips proposats pel Contractista.

3.- UNITAT I CRITERI D'AMIDAMENT

m3 de volum amidat segons les especificacions de la DT.

L'abonament dels treballs de preparació de la superfície d'assentament correspon a la unitat d'obra de la capa subjacent.

No són d'abonament els sobreamples laterals ni els necessaris per a compensar la minva de gruixos de capes subjacents.

4.- NORMATIVA DE COMPLIMENT OBLIGATORI

* Orden de 6 de febrero de 1976 por la que se aprueba el Pliego de Prescripciones Técnicas Generales para Obras de Carreteras y Puentes (PG-3).

* Orden FOM/2523/2014, de 12 de diciembre, por la que se actualizan determinados artículos del Pliego de Prescripciones Técnicas Generales para Obras de Carreteras y Puentes, relativos a materiales básicos, a firmes y pavimentos, y a señalización, balizamiento y sistemas de contención de vehículos (PG-3).

BASE I SUBBASE PER A FERMS DE CARRETERES:

Orden FOM/3460/2003, de 28 de noviembre, por lo que se aprueba la norma 6.1-IC Secciones del firme, de la Instrucción Técnica de Carreteras.

5.- CONDICIONS DE CONTROL D'EXECUCIÓ I DE L'OBRA ACABADA

CONTROL D'EXECUCIÓ. OPERACIONS DE CONTROL EN FERMS DE CARRETERES:

Abans d'iniciar la posada en obra del tot-u s'executarà un tram de prova per a comprovar:

- La fórmula de treball.
- La forma d'actuació dels equips d'extensió i compactació.
- El pla de compactació.
- La correspondència entre els mètodes de control que estableix el Plec de Prescripcions Tècniques Particulars o mitjançant assaig i els resultats "in situ".

Les tasques de control a realitzar són les següents:

- Inspecció visual del material a la descàrrega dels camions, retirant el que presenti restes de terra vegetal, matèria orgànica o pedres de grandària superior a l'admissible.
- Inspecció visual de l'estat de la superfície sobre la que s'ha d'estendre la capa.
- Gruix de la capa estesa mitjançant punxó graduat amb la freqüència que estableixi DO.
- Humitat en el moment de la compactació, mitjançant procediment aprovat pel DO.
- Composició i forma d'actuació de l'equip de posada en obra i compactació.
- Inspecció visual de l'estat de la superfície després del pas d'un camió carregat sobre ella.
- Inspecció visual per a detectar punts baixos capaços de retenir aigua.

CONTROL DE L'OBRA ACABADA. OPERACIONS DE CONTROL EN FERMS DE CARRETERES:

Es considera com un lot de control el menor que resulti d'aplicar els 3 criteris següents aplicats sobre una tongada:

- Una longitud de 500 de calçada
- Una superfície de 3.500 m2 de calçada
- La fracció construïda diàriament

Els assajos "in situ" i presa de mostres es faran en punts escollits aleatòriament, amb un punt per hm com a mínim.

Les tasques de control a realitzar són les següents:

- Determinació de la humitat i de la densitat, en 7 punts escollits aleatòriament per cada lot.
- Assaig de càrrega de placa de 300 mm de diàmetre, segons UNE 103808, per lot. Determinació de la humitat natural, segons UNE 103808, en el mateix lloc que l'assaig de càrrega.
- Comparació entre la rasant acabada i l'establerta en el projecte, en l'eix, ruptura de peralt, en el cas que n'hi hagi i cantells de perfils transversals.
- Comprovació de l'amplada de la capa i el gruix en perfils transversals cada 20 m.
- Control de la regularitat superficial mitjançant la determinació de l'índex de Regularitat Internacional (IRI) (NLT 330), en trams de 1000 m, després de 24 h de la seva execució i abans de l'extensió de la següent capa.

CONTROL DE L'OBRA ACABADA. INTERPRETACIÓ DE RESULTATS I ACTUACIONS EN CAS D'INCOMPLIMENT EN FERMS DE CARRETERES:

El lot de control definit (500 m de calçada, 3500 m2 de calçada o fracció construïda diàriament) s'haurà d'acceptar o rebutjar globalment.

Les condicions d'acceptació són les següents:

- Densitat: - La densitat mitjana obtinguda no deurà ser inferior a l'especificada; no més de 2 individus de la mostra assajada podran presentar resultats individuals per sota de la prescrita en més de 2 punts percentuals. Si la densitat mitja obtinguda és inferior, es tornarà a compactar fins a aconseguir la densitat especificada.
- Humitat:
- Els resultats obtinguts tindran caràcter informatiu i no constituiran, per si mateixos, causa de rebuig o acceptació.
- Capacitat de suport:
- El mòdul de deformació vertical Ev2 i la relació de mòduls Ev2/Ev1 no han de ser inferiors als especificats a l'article 510.7.2 del PG3 vigent. En cas contrari es tornarà a compactar fins que s'obtinguin aquests valors.
- Gruix:
- El gruix mig obtingut no ha de ser inferior al previst en els Plànols de Projecte.

En cas d'incompliment es procedirà de la següent manera:

- Si és superior o igual al 85% de l'especificat i no hi ha problemes d'entollament, s'acceptarà la capa sempre que es compensi la minva de gruix amb el gruix addicional a la capa superior, per compte del Contractista.
- Si és inferior o igual al 85% de l'especificat, s'ha d'escarificar la capa en una profunditat de 15 cm com a mínim, s'afegirà el material necessari de les mateixes característiques i es tornarà a compactar i a refinar la capa per compte del Contractista.

Firmado por ***1431* ENRIC PLANAS (R: ***0363*) el día 28/10/2025 con un certificado emitido por CATALANA COBROS Representación

- No s'admetrà que més d'un 15% de la llargària del lot tingui un gruix inferior a l'especificat en els Plànols en més d'un 10%. En cas d'incompliment es dividirà el lot en 2 parts iguals i sobre cada un d'ells s'aplicaran els criteris anteriors.
- Rasant:
  - Les diferències de cota entre la superfície obtinguda i l'establerta en els Plànols del Projecte no superarà les toleràncies especificades a l'article 510.7.3 del PG3 vigent, ni existiran zones que retinguin aigua:
  - Si la tolerància es supera per defecte i no hi ha problemes d'entollament, s'acceptarà la superfície sempre que es compensi la minva amb el gruix addicional necessari, per compte del Contractista.
  - Si la tolerància es supera per excés, aquest es corregirà per compte del Contractista.
- Regularitat superficial:
  - Quan els resultats obtinguts excedeixin els límits establerts, es procedirà de la següent manera:
  - Si excedeixen en menys d'un 10% de la llargària del tram controlat s'aplicarà una penalització econòmica del 10%.
  - Si excedeixen en més del 10% de la llargària del tram controlat, s'ha d'escarificar la capa en una profunditat mínima de 15 cm i es tornarà a compactar i refinar per compte del Contractista.

P96 VORALS I VORADES

P967- VORADA RECTA DE PECES DE FORMIGÓ

0.- ELEMENTS
P967-E9VO.

1.- DEFINICIÓ I CONDICIONS DE LES PARTIDES D'OBRA EXECUTADES
Formació de vorada amb materials diferents.
S'han considerat les unitats d'obra següents:
- Vorada de peces pedra o de formigó col·locades sobre base de formigó
En actuacions de reparació, s'han considerat els graus de dificultat següents:
- Grau de dificultat associat a la mobilitat en l'actuació:
- Sense dificultat de mobilitat: actuacions en què hi ha una interferència pròpia de l'entorn on es desenvolupen.
- Amb dificultat de mobilitat: actuacions en entorns amb dificultat de mobilitat i/o amb el material aplegat lluny de la zona de treball:
- Actuacions amb dificultat d'accessibilitat, per la poca mobilitat de la maquinària, per l'elevada presència de guals particulars i passos de vianants, per la impossibilitat d'ubicar una plataforma de treball lateral, per la impossibilitat d'ocupació de la calçada per fer l'aplec de materials que impliqui fer l'actuació per fases per tal de mantenir el pas de vianants i/o per estar en una zona amb tràfic rodat important
- Actuacions en les què els materials estan aplegats lluny de la zona de treball per manca d'espai en la proximitat d'on s'executen les tasques.
- Grau de dificultat associat a l'àmbit de l'actuació en funció de l'amplària de la vorera, calçada o plataforma única
- Grau de dificultat associat a la presència d'elements externs a l'actuació:
- Sense afectació per serveis o elements de mobiliari urbà: actuacions sense serveis (canalitzacions d'aigua, semàfors, enllumenat, etc.) ni elements urbans de grans dimensions (marquesines, mòduls d'aparcament de bicicletes, etc.) que interfereixin (o que puguin interferir) en les tasques
- Amb afectació per serveis o elements de mobiliari urbà: actuacions amb serveis (canalitzacions d'aigua, semàfors, enllumenat, etc.) o elements urbans de grans dimensions (marquesines, mòduls d'aparcament de bicicletes, etc) que interfereixen en les tasques.
- Grau de dificultat associat a l'abast de l'actuació
L'execució de la unitat d'obra inclou les operacions següents:
- Preparació i comprovació de la superfície d'assentament
- Col·locació del formigó de la base
- Col·locació de les peces de la vorada rejuntades amb morter
VORADA DE PEDRA O FORMIGÓ:
L'element col·locat ha de tenir un aspecte uniforme, net, sense escantonaments ni d'altres defectes.
S'ha d'ajusta[illegible] cm per damunt de la rigola.
Els junts entre les peces han de ser <= 1 cm i han de quedar rejuntats amb morter.
En el cas de la col·locació sobre base de formigó, ha de quedar assentada 5 cm sobre el llit de formigó.
Dimensions de la base de formigó (al seu cas):
- Amplària de la base de formigó: Gruix de la vorada + 5 cm
- Gruix de la base de formigó: 4 cm
Pendent transversal: >= 2%
Toleràncies d'execució:
- Replanteig: ± 10 mm (no acumulatius)
- Nivell: ± 10 mm
- Planor: ± 4 mm/2 m (no acumulatius)

2.- CONDICIONS DEL PROCÉS D'EXECUCIÓ
CONDICIONS GENERALS:
S'ha de treballar a una temperatura ambient que oscil·li entre els 5°C i els 40°C i sense pluges.
Hi ha d'haver punts fixos de referència exteriors a la zona de treball, als quals s'hi han de referir totes les lectures topogràfiques.
No s'ha de treballar amb pluja, neu o vent superior als 60 km/h.
L'abocada del formigó s'ha de fer sense que es produeixin disgregacions i s'ha de vibrar fins aconseguir una massa compacta.
Per a realitzar junts de formigonat no previstos en el projecte, cal l'autorització i les indicacions explícites de la DF.
Les peces s'han de col·locar abans que el formigó comenci el seu adormiment.
Durant l'adormiment i fins aconseguir el 70% de la resistència prevista s'ha de mantenir humida la superfície del formigó. Aquest procés ha de ser, com a mínim, de 3 dies.

3.- UNITAT I CRITERI D'AMIDAMENT
m de llargària amidada segons les especificacions de la DT.

4.- NORMATIVA DE COMPLIMENT OBLIGATORI
No hi ha normativa de compliment obligatori.

5.- CONDICIONS DE CONTROL D'EXECUCIÓ I DE L'OBRA ACABADA
CONTROL D'EXECUCIÓ. OPERACIONS DE CONTROL:
Els punts de control més destacables són els següents:
- Control d'execució i acabats de la base de formigó sobre la que es col·loquen les peces de vorada o de rigola.
- Control de l'aspecte de les peces abans de la seva col·locació.
- Inspecció visual del procediment d'execució, d'acord a les condicions del plec i al procediment adoptat
CONTROL DE L'OBRA ACABADA. OPERACIONS DE CONTROL:
Els punts de control més destacables són els següents:
Inspecció visual de la unitat acabada.
- Comprovació topogràfica de les alineacions i condicions generals d'acabat.
CRITERIS DE PRESA DE MOSTRES:
Els controls s'han de realitzar segons les instruccions de la DF.
INTERPRETACIÓ DE RESULTATS I ACTUACIONS EN CAS D'INCOMPLIMENT:
Correcció per part del contractista de les irregularitats observades.

P98 GUALS DE PECES ESPECIALS

P981- RAMPA PER A GUAL DE PECES DE FORMIGÓ

0.- ELEMENTS
P981-V80B.

1.- DEFINICIÓ I CONDICIONS DE LES PARTIDES D'OBRA EXECUTADES
Formació de guals per a vianants o per a vehícles en les voreres.
S'han considerat les unitats d'obra següents:
- Peça de capçal per a formació de gual
- Rampa central per a la formació de gual, recta o corba
- Gual de peces de formigó, incloent les dues peces extremes i les peces de la rampa

Firmado por ***1431* * ENRIC PLANAS (R: ****0363*) el día 28/10/2025 con un certificado emitido por CATALANA DE COBROS Representación

central
En actuacions de reparació, s'han considerat els graus de dificultat següents:
- Grau de dificultat associat a la mobilitat en l'actuació:
- Sense dificultat de mobilitat: actuacions en què hi ha una interferència pròpia de l'entorn on es desenvolupen.
- Amb dificultat de mobilitat: actuacions en entorns amb dificultat de mobilitat i/o amb el material aplegat lluny de la zona de treball:
- Actuacions amb dificultat d'accessibilitat, per la poca mobilitat de la maquinària, per l'elevada presència de guals particulars i passos de vianants, per la impossibilitat d'ubicar una plataforma de treball lateral, per la impossibilitat d'ocupació de la calçada per fer l'aplec de materials que impliqui fer l'actuació per fases per tal de mantenir el pas de vianants i/o per estar en una zona amb tràfic rodat important
- Actuacions en les què els materials estan aplegats lluny de la zona de treball per manca d'espai en la proximitat d'on s'executen les tasques.
- Grau de dificultat associat a l'àmbit de l'actuació en funció de l'amplària de la vorera, calçada o plataforma única
- Grau de dificultat associat a la presència d'elements externs a l'actuació:
- Sense afectació per serveis o elements de mobiliari urbà: actuacions sense serveis (canalitzacions d'aigua, semàfors, enllumenat, etc.) ni elements urbans de grans dimensions (marquesines, mòduls d'aparcament de bicicletes, etc.) que interfereixin (o que puguin interferir) en les tasques
- Amb afectació per serveis o elements de mobiliari urbà: actuacions amb serveis (canalitzacions d'aigua, semàfors, enllumenat, etc.) o elements urbans de grans dimensions (marquesines, mòduls d'aparcament de bicicletes, etc) que interfereixen en les tasques.
- Grau de dificultat associat a l'abast de l'actuació
L'execució de la unitat d'obra inclou les operacions següents:
- Preparació i comprovació de la superfície d'assentament
- Col·locació del formigó de la base
- Col·locació de les peces de la vorada rejuntades amb morter
CONDICIONS GENERALS:
L'element col·locat ha de tenir un aspecte uniforme, net, sense escantonaments ni d'altres defectes.
Els junts entre les peces han de ser <= 1 cm i han de quedar rejuntats amb morter.
El gual ha de tenir la llargària, l'amplària i la forma indicada a la DT.
Ha d'estar situat al lloc indicat a la DT, amb les correccions acceptades expressament per la DF.
S'ha d'ajustar a les alineacions previstes i ha d'estar enrasat amb la rigola per la part baixa i amb el paviment de la vorera per la part alta.
Els extrems del gual han d'estar fets amb les peces especials, corresponents al dissseny del conjunt.
En el cas de la col·locació sobre base de formigó, ha de quedar assentat 10 cm sobre el llit de formigó, a tota l'amplària de les peces.
Toleràncies d'execució:
- Replanteig: ± 10 mm (no acumulatius)
- Nivell: ± 10 mm
- Planor: ± 4 mm/2 m (no acumulatius)

2.- CONDICIONS DEL PROCÉS D'EXECUCIÓ
S'ha de treballar a una temperatura ambient que oscil·li entre els 5°C i els 40°C i sense pluges.
Hi ha d'haver punts fixos de referència exteriors a la zona de treball, als quals s'hi han de referir totes les lectures topogràfiques.
L'abocada del formigó s'ha de fer sense que es produeixin disgregacions i s'ha de vibrar fins aconseguir una massa compacta.
Les peces s'han de col·locar abans que el formigó comenci el seu adormiment.
Durant l'adormiment i fins aconseguir el 70% de la resistència prevista s'ha de mantenir humida la superfície del formigó. Aquest procés ha de ser, com a mínim, de 3 dies.

3.- UNITAT I CRITERI D'AMIDAMENT
RAMPA PER A GUAL DE PECES DE PEDRA I GUAL DE PECES DE FORMIGÓ:
m de llargària amidada segons les especificacions de la DT.
La llargada de les rampes per a guals es mesurarà entre les cares interiors dels capçals.
La llargada dels guals de peces de formigó es mesurarà entre les cares exteriors dels capçals.
Si el gual es corb, es mesurarà seguin el perímetre exterior del mateix.

4.- NORMATIVA DE COMPLIMENT OBLIGATORI
No hi ha normativa de compliment obligatori.
5.- CONDICIONS DE CONTROL D'EXECUCIÓ I DE L'OBRA ACABADA
CONTROL D'EXECUCIÓ. OPERACIONS DE CONTROL:
Els punts de control més destacables són els següents:
- Control d'execució i acabats de la base de formigó sobre la que es col·loquen les peces de vorada o de rigola.
- Control de l'aspecte de les peces abans de la seva col·locació.
- Inspecció visual del procediment d'execució, d'acord a les condicions del plec i al procediment adoptat
CONTROL DE L'OBRA ACABADA. OPERACIONS DE CONTROL:
Els punts de control més destacables són els següents:
Inspecció visual de la unitat acabada.
- Comprovació topogràfica de les alineacions i condicions generals d'acabat.
CRITERIS DE PRESA DE MOSTRES:
Els controls s'han de realitzar segons les instruccions de la DF.
INTERPRETACIÓ DE RESULTATS I ACTUACIONS EN CAS D'INCOMPLIMENT:
Correcció per part del contractista de les irregularitats observades.

P9E PAVIMENTS DE PANOT I RAJOLA HIDRÀULICA

P9E1- PAVIMENT DE PANOT

0.- ELEMENTS
P9E1-DMTD.

1.- DEFINICIÓ I CONDICIONS DE LES PARTIDES D'OBRA EXECUTADES
Formació de paviments de panot.
S'han considerat els casos següents:
- Paviments de panot col·locats a l'estesa amb sorra-ciment, amb o sense suport de 3 cm de sorra
- Paviments de panot col·locats a truc de maceta amb morter, amb o sense suport de 3 cm de sorra
En actuacions de reparació, s'han considerat els graus de dificultat següents:
- Grau de dificultat associat a la mobilitat en l'actuació:
- Sense dificultat de mobilitat: actuacions en què hi ha una interferència pròpia de l'entorn on es desenvolupen.
- Amb dificultat de mobilitat: actuacions en entorns amb dificultat de mobilitat i/o amb el material aplegat lluny de la zona de treball:
- Actuacions amb dificultat d'accessibilitat, per la poca mobilitat de la maquinària, per l'elevada presència de guals particulars i passos de vianants, per la impossibilitat d'ubicar una plataforma de treball lateral, per la impossibilitat d'ocupació de la calçada per fer l'aplec de materials que impliqui fer l'actuació per fases per tal de mantenir el pas de vianants i/o per estar en una zona amb tràfic rodat important
- Actuacions en les què els materials estan aplegats lluny de la zona de treball per manca d'espai en la proximitat d'on s'executen les tasques.
- Grau de dificultat associat a l'àmbit de l'actuació en funció de l'amplària de la vorera, calçada o plataforma única
- Grau de dificultat associat a la presència d'elements externs a l'actuació:
- Sense afectació per serveis o elements de mobiliari urbà: actuacions sense serveis (canalitzacions d'aigua, semàfors, enllumenat, etc.) ni elements urbans de grans dimensions (marquesines, mòduls d'aparcament de bicicletes, etc.) que interfereixin (o que puguin interferir) en les tasques
- Amb afectació per serveis o elements de mobiliari urbà: actuacions amb serveis (canalitzacions d'aigua, semàfors, enllumenat, etc.) o elements urbans de grans dimensions (marquesines, mòduls d'aparcament de bicicletes, etc) que interfereixen en les tasques.
- Grau de dificultat associat a l'abast de l'actuació
L'execució de la unitat d'obra inclou les operacions següents:
En la col·locació a l'estesa amb sorra-ciment:
- Preparació i comprovació de la superfície d'assentament
- Col·locació de la capa de sorra, en el seu cas

Firmado por ***1431* * ENRIC PLANAS (R: ***0363*) el día 28/10/2025 con un certificado emitido por CATALANA DE COBROS Representación

- Col·locació de la sorra-ciment
- Col·locació de les peces de panot
- Humectació de la superfície
- Confecció i col·locació de la beurada

En la col·locació a truc de maceta amb morter:
- Preparació i comprovació de la superfície d'assentament
- Col·locació de la capa de sorra, en el seu cas
- Col·locació de la capa de morter
- Humectació de les peces per col·locar
- Col·locació de les peces
- Humectació de la superfície
- Confecció i col·locació de la beurada

CONDICIONS GENERALS:
El paviment ha de formar una superfície plana, sense resalts entre peces, uniforme i s'ha d'ajustar a les alineacions i a les rasants previstes.
En el paviment no hi ha d'haver peces escantonades, taques ni d'altres defectes superfícials.
Les peces han d'estar col·locades a tocar i alineades.
Les peces han de quedar ben assentades, amb la cara més polida o més ample a dalt.
Les peces han d'estar disposades formant alineacions rectes, segons l'especejament definit en la DT.
Excepte en les zones classificades com d'ús restringit pel CTE no s'admetran les discontinuïtats següents en el propi paviment ni en els encontres d'aquest amb altres elements:
- Imperfeccions o irregularitats que suposin una diferència de nivell de més de 6 mm
- Els desnivells que no superin els 50 mm s'han de resoldre amb una pendent que no excedeixi del 25%
- En les zones interiors de circulació de persones, no presentarà perforacions o forats pels que es pugui introduir una esfera de 15 mm de diàmetre

Els acords del paviment han de quedar fets contra les voreres o els murets.
Ha de tenir junts laterals de contracció cada 25 m2, de 2 cm de gruix, segellats amb sorra. Aquests junts han d'estar el més aprop possible dels junts de contracció de la base.
Els junts que no siguin de contracció han de quedar plens de beurada de ciment pòrtland.
Pendent transversal: >= 2%
Toleràncies d'execució:
- Nivell: ± 10 mm
- Planor: ± 4 mm/2 m
- Rectitud dels junts: ± 3 mm/2 m
- Replanteig: ± 10 mm

2.- CONDICIONS DEL PROCÉS D'EXECUCIÓ
S'han de col·locar començant per les vorades o els murets.
Una vegada col·locades les peces s'ha d'estendre la beurada.
No s'ha de trepitjar després d'haver-se abeurat, fins al cap de 24 h a l'estiu i 48 h a l'hivern.
COL·LOCACIÓ AMB MORTER I JUNTS REBLERTS AMB BEURADA:
S'han de suspendre els treballs quan la temperatura sigui < 5°C.
Les peces per col·locar han de tenir la humitat necessària per tal que no absorbeixin l'aigua del morter.

3.- UNITAT I CRITERI D'AMIDAMENT
m2 de superfície executada d'acord amb les especificacions de la DT, amb deducció de la superfície corresponent a obertures interiors, d'acord amb els criteris següents:
- Obertures <= 1,5 m2: No es dedueixen
- Obertures > 1,5 m2: Es dedueix el 100%

Aquests criteris inclouen l'acabament específic dels acords a les vores, sense que comporti l'ús de materials diferents d'aquells que normalment conformen la unitat.

4.- NORMATIVA DE COMPLIMENT OBLIGATORI
PAVIMENT COL·LOCAT SOBRE MORTER O LLIT DE SORRA
No hi ha normativa de compliment obligatori.
5.- CONDICIONS DE CONTROL D'EXECUCIÓ I DE L'OBRA ACABADA
CONTROL D'EXECUCIÓ. OPERACIONS DE CONTROL:
Els punts de control més destacables són els següents:
- Control d'execució i acabats de la base de formigó sobre la que es col·loquen les peces de panot
- Control de l'aspecte de les peces abans de la seva col·locació.
- Inspecció del procés d'execució, d'acord a les indicacions del plec.
- Comprovació topogràfica de les alineacions i condicions generals d'acabat.

CONTROL DE L'OBRA ACABADA. OPERACIONS DE CONTROL:
- Inspecció visual de la unitat acabada.
- Comprovació topogràfica de les alineacions i condicions generals d'acabat.

CRITERIS DE PRESA DE MOSTRES:
Els controls s'han de fer segons les indicacions de la DF.
CONTROL D'EXECUCIÓ. INTERPRETACIÓ DE RESULTATS I ACTUACIONS EN CAS D'INCOMPLIMENT:
Correcció per part del contractista, dels defectes de col·locació segons les instruccions de la DF.
CONTROL DE L'OBRA ACABADA. INTERPRETACIÓ DE RESULTATS I ACTUACIONS EN CAS D'INCOMPLIMENT:
Correcció per part del contractista de les irregularitats observades.

P9H PAVIMENTS DE MESCLA BITUMINOSA

P9H5- PAVIMENT DE MESCLA BITUMINOSA CONTÍNUA EN CALENT

0.- ELEMENTS
P9H5-E85G.

1.- DEFINICIÓ I CONDICIONS DE LES PARTIDES D'OBRA EXECUTADES
Mescla bituminosa tipus formigó bituminós, resultat de la combinació d'un betum asfàltic, granulats amb granulometria continua, pols mineral, i eventualment additius, de manera que totes les partícules del granulat quedin recobertes per una pel·lícula homogènia de lligant, fabricada, col·locada i compactada, a una temperatura molt superior a la d'ambient.
En actuacions de reparació, s'han considerat els graus de dificultat següents:
- Grau de dificultat associat a la mobilitat en l'actuació:
- Sense dificultat de mobilitat: actuacions en què hi ha una interferència pròpia de l'entorn on es desenvolupen.
- Amb dificultat de mobilitat: actuacions en entorns amb dificultat de mobilitat i/o amb el material aplegat lluny de la zona de treball:
- Actuacions amb dificultat d'accessibilitat, per la poca mobilitat de la maquinària, per l'elevada presència de guals particulars i passos de vianants, per la impossibilitat d'ubicar una plataforma de treball lateral, per la impossibilitat d'ocupació de la calçada per fer l'aplec de materials que impliqui fer l'actuació per fases per tal de mantenir el pas de vianants i/o per estar en una zona amb tràfic rodat important
- Actuacions en les què els materials estan aplegats lluny de la zona de treball per manca d'espai en la proximitat d'on s'executen les tasques.
- Grau de dificultat associat a l'àmbit de l'actuació en funció de l'amplària de la vorera, calçada o plataforma única
- Grau de dificultat associat a la presència d'elements externs a l'actuació:
- Sense afectació per serveis o elements de mobiliari urbà: actuacions sense serveis (canalitzacions d'aigua, semàfors, enllumenat, etc.) ni elements urbans de grans dimensions (marquesines, mòduls d'aparcament de bicicletes, etc.) que interfereixin (o que puguin interferir) en les tasques
- Amb afectació per serveis o elements de mobiliari urbà: actuacions amb serveis (canalitzacions d'aigua, semàfors, enllumenat, etc.) o elements urbans de grans dimensions (marquesines, mòduls d'aparcament de bicicletes, etc) que interfereixen en les tasques.
- Grau de dificultat associat a l'abast de l'actuació

L'execució de la unitat d'obra inclou les operacions següents:
- Estudi de la mescla i obtenció de la fórmula de treball i aprovació d'aquesta per la DO
- Realització del tram de prova i aprovació d'aquest per la DO
- Comprovació de la superfície d'assentament
- Extensió de la mescla
- Compactació de la mescla
- Execució de juntsde construcció
- Protecció del paviment acabat

CONDICIONS GENERALS:
La superfície acabada ha de ser de textura homogènia, uniforme i sense segregacions.

Firmado por ***1431* * ENRIC PLANAS (R: ***0363*) el día 28/10/2025 con un certificado emitido por AC DOPSA Representación

S'ha d'ajustar als perfils previstos, en la seva rasant, gruix i amplària.
Ha de tenir el pendent transversal que s'especifiqui a la DT.
La densitat obtinguda segons s'indica en l'apartat 542.9.3.2.1 del PG-3 no ha de ser inferior als valors següents:
- Capes de gruix >= 6 cm: 98%
- Capes de gruix < 6 cm: 97%
L'Índex de Regularitat Internacional (IRI), segons NLT 330, PG-3/75 MD-11/00/(FOM 2523/2014), obtingut segons l'indicat en l'apartat 542.9.4 del PG-3 ha de complir els valors de les taules 542.14.a o 542.14.b del PG-3.
En capes de rodadura la macrotextura superficial obtinguda amb el mètode volumètric (UNE-EN 13036-1) i la resistència al lliscament transversal (UNE 41201 IN) han de ser iguals o mes grans que els valors de la taula 542.15 del PG 3.
Toleràncies d'execució:
- Amplària del semiperfil: No s'admeten amplàries inferiors a les teòriques
Nivell de les capes intermitges i de rodadura: ± 10 mm
Nivell de la capa base: ± 15 mm
- Gruix de la capa: No s'admeten gruixos inferiors al teòrics

2.- CONDICIONS DEL PROCÉS D'EXECUCIÓ
L'equip de treball, central de fabricació, mitjans de transport, equip d'estesa i equip de compactació, ha de complir les especificacions de l'article 542.4 del PG-3.
S'ha de realitzar un tram de prova, amb una longitud no inferior a la definida en el Plec de Prescripcions Tècniques Particulars. La DF ha de determinar si es pot acceptar la realització del tram de prova com a part integrant de l'obra en construcció.
A la vista dels resultats obtinguts, el Director d'Obra ha de definir si és acceptable o no la fórmula de treball i si són acceptables o no els equips proposats pel Contractista.
Durant l'execució del tram de prova s'ha d'analitzar la correspondència, al seu cas, entre els mètodes de control de la dosificació del lligant hidrocarbonat i de la densitat in situ establerts als Plecs de Prescripcions Tècniques Particulars, i altres mètodes ràpids de control.
Excepte autorització expressa del Director d'Obra, s'han de suspendre els treballs quan la temperatura ambient a l'ombra sigui inferior a 5°C, excepte si el gruix de la capa a estendre fos inferior a 5 cm, en aquest cas el límit serà de 8°C. Amb vent intens, després de gelades o a taulers d'estructures, la DF ha de poder augmentar aquests límits, en funció dels resultats de compactació obtinguts. Tampoc es permet la posada a l'obra en cas de precipitacions atmosfèriques.
La capa no s'ha d'estendre fins que s'hagi comprovat que la superfície sobre la que ha d'assentar-se té les condicions de qualitat i formes previstes, amb les toleràncies establertes. Si en aquesta superfície hi ha defectes o irregularitats que excedeixen les tolerables, s'han de corregir abans de l'execució de la partida d'obra, d'acord amb les instruccions de la DF.
La regularitat superficial de la capa sobre la que s'ha d'estendre la mescla, ha de complir l'indicat als articles 510 i 513 del PG-3. Sobre aquesta capa s'ha d'haver aplicat un reg d'imprimació o d'adherència, que ha de complir l'especificat en els articles 530 ó 531 del PG-3.
Si la superfície estigués constituïda per un paviment hidrocarbonat, i aquest fos heterogeni, s'hauran d'eliminar mitjançant fressat els sobrants de lligant i segellar les zones massa permeables, segons les instruccions del Director d'Obra. Es comprovarà especialment que transcorregut el termini de trencament del lligant dels tractaments aplicats, no queden restes d'aigua a la superfície. També, si ha passat mol temps des de la aplicació, es verificarà que la seva capacitat d'unió amb la mescla bituminosa no ha disminuït de forma perjudicial; en caso contrari, el Director de las Obres podrà ordenar la execució d'un reg d'adherència addicional.
L'estesa de la mescla s'ha de fer mecànicament començant per la vora inferior de la capa i amb la major continuïtat possible, per franges horitzontals. L'amplària de les franges s'ha d'estudiar per a que hi hagi el menor nombre de junts possible.
Després d'haver estès i compactat una franja, s'ha d'estendre la següent mentre la vora de la primera es trobi encara calent i en condicions de ser compactada; en cas contrari s'ha d'executar un junt longitudinal.
L'estenedora s'ha de regular de forma que la superfície de la capa estesa resulti llisa i uniforme, sense segregacions ni arrossegaments, i amb un gruix tal que, un cop compactada, s'ajusti a la rasant i secció transversal indicades a la DT del Projecte, amb les toleràncies indicades a l'epígraf 542.7.2 del PG 3.
L'estesa s'ha de fer amb la major continuïtat possible, ajustant la velocitat de l'estenedora a la producció de la central de fabricació de manera que aquella no s'aturi. En cas de parada, es comprovarà que la temperatura de la mescla a estendre, en la tolva de [illegible] la fórmula de treball per a l'inici de compactació, en cas contrari cal executar un junt transversal.
En obres sense manteniment de la circulació, per a carreteres amb calçades separades amb superfícies a estendre superiors a 70 000 m2, es realitzarà la extensió de qualsevol capa bituminosa a ample complet, treballant si fos necessari amb 2 o mes estenedores lleugerament desfasades, evitant junts longitudinals. A la resta de situacions, després d'haver estes i compactat una franja, s'estendrà la següent mentre la vora de la primera estigui encara calenta i en condicions de ser compactada; en caso contrario, s'executarà un junt longitudinal.
La compactació s'ha de fer segons el pla aprovat per la DO en funció dels resultats del tram de proves fins que se assoleixi la densitat especificada a l'epígraf 542.7.1.
S'haurà de fer a la temperatura mes alta possible sense superar la màxima prescrita a la fórmula de treball i sense que es produeixin desplaçaments de la mescla estesa, i es continuarà, mentre la mescla estigui en condicions de ser compactada i la seva temperatura no sigui inferior a la mínima prescrita a la fórmula de treball.
En mescles bituminoses fabricades amb betums millorats o modificats amb cautxú i en mescles bituminoses amb addició de cautxú, es continuarà obligatòriament el procés de compactació fins que la temperatura de la mescla baixi de la mínima establerta a la fórmula de treball, encara que s'hages assolit prèviament la densitat especificada a l'epígraf 542.7.1.
La compactació s'ha de fer longitudinalment, de manera continua i sistemàtica. Si l'estesa de la mescla bituminosa es fa per franges, en compactar una d'aquestes s'ha d'ampliar la zona de compactació per tal que inclogui 15 cm de l'anterior, com a mínim.
Els corrons han de portar la seva roda motriu del costat més pròxim a l'estenedora; els seus canvis de direcció s'han de fer sobre la mescla que ja s'ha compactat, i els seus canvis de sentit s'han de fer amb suavitat. S'ha de cuidar que els elements de compactació estiguin nets i, si és precís, humits.
En el cas en que hi hagi junts, s'ha de procurar que els junts transversals de capes sobreposades quedin a un mínim de 5 m un de l'altra, i que els longitudinals quedin desplaçades a un mínim de 15 cm un de l'altra.
A l'estendre franges longitudinals contigües, si la temperatura de l'estesa en primer lloc no fos superior al mínim fixat en la fórmula de treball per acabar la compactació, la vora d'aquesta franja s'ha de tallar verticalment, deixant al descobert una superfície plana i vertical. Se li ha d'aplicar una capa uniforme i lleugera de reg d'adherència segons l'article 531 del PG 3, deixant trencar l'emulsió suficientment. A continuació, s'ha d'escalfar el junt i estendre la següent franja contra ella.
Els junts transversals en capes de rodadura s'han de compactar transversalment, i s'ha de disposar els recolzaments necessaris per als elements de compactació.
La capa executada només es pot obrir a la circulació quan assoleixi la temperatura ambient en tot el seu gruix, o be, prèvia autorització de la DF, quan assoleixi la temperatura de 60°C. En aquest cas s'han d'evitar les parades i canvis de direcció sobre la capa fins que aquesta assoleixi la temperatura ambient.

3.- UNITAT I CRITERI D'AMIDAMENT
PAVIMENTS DE MESCLA BITUMINOSA CONTÍNUA:
t de pes segons tipus, mesurades multiplicant els amples de cada capa segons amb les seccions tipus especificades a la DT, pels gruixos mitjos i les densitats mitjanes obtingudes dels assaigs de control de cada lot.
L'abonament dels treballs de preparació de la superfície d'assentament correspon a la unitat d'obra de la capa subjacent.
No són d'abonament en aquesta unitat d'obra els regs d'emprimació o d'adherència.

4.- NORMATIVA DE COMPLIMENT OBLIGATORI
Orden FOM/3460/2003, de 28 de noviembre, por lo que se aprueba la norma 6.1-IC Secciones del firme, de la Instrucción Técnica de Carreteras.
Orden de 6 de febrero de 1976 por la que se aprueba el Pliego de Prescripciones Técnicas Generales para Obras de Carreteras y Puentes (PG-3).
Orden FOM/2523/2014, de 12 de diciembre, por la que se actualizan determinados artículos del Pliego de Prescripciones Técnicas Generales para Obras de Carreteras y Puentes, relativos a materiales básicos, a firmes y pavimentos, y a señalización, balizamiento y sistemas de contención de vehículos (PG-3).

5.- CONDICIONS DE CONTROL D'EXECUCIÓ I DE L'OBRA ACABADA
CONTROL D'EXECUCIÓ. OPERACIONS DE CONTROL:
Abans d'iniciar-se la posada a l'obra de cada tipus de mescla bituminosa en calent. Execució d'un tram de prova, per comprovar:
- La fórmula de treball

Firmado por ***1431* ENRIC PLANAS (R: ***0363*) el día 28/10/2025 con un certificado emitido por CATALANA COBRES Representación

- Els equips proposats pel contractista
- La forma específica d'actuació dels equips
- La correspondència entre els mètodes de control de fabricació i els resultats in situ

En l'execució d'una capa:
- Inspecció visual de l'aspecte de la mescla i mesura de la temperatura de la mescla i la temperatura ambient, al descarregar en l'estenedora o equip de transferència
- Presa de mostres i preparació de provetes segons UNE-EN 12697-30 si la mida màxima del granulat es 22 mm o segons UNE-EN 12697-32 per a mides màximes del granulat superiors, al menys un cop al dia i al menys un cop per lot determinat segons el menor dels valors següents: - 500 m de calçada - 3.500 m2 de calçada - la fracció construïda diàriament
- Determinar el contingut de forats segons UNE-EN 12697-8 de les provetes anteriors
- Determinar la densitat aparent segons UNE-EN 12697-6 amb el mètode d'assaig de l'annex B de l'UNE-EN 13108-20
- Determinació per a cada lot de la densitat de referència per a compactació
- Dosificació del lligant segons UNE-EN 12697-1, amb la freqüència que estableixi el DO, sobre les mostres de les provetes
- Granulometria dels granulats extrets segons UNE-EN 12697-2, amb la freqüència que estableixi el DO, sobre les mostres de les provetes
- Gruix de l'estesa, mitjançant punxó graduat amb la freqüència que estableixi el DO
- Que el nombre i tipus de compactadors son els aprovats
- Que funcionen els dispositius d'humectació, neteja i protecció dels compactadors
- El llast, pes total i en el seu cas, pressió d'inflament dels dels compactadors
- La frqüència i l'amplitud en els compactadors vibratoris
- Nombre de passades de cada compactador
- Temperatura de la superfície de la capa en acabar la compactació

Aquests controls es faran d'acord amb les indicacions de l'epígraf 542.9.4 del PG 3.
CONTROL DE L'OBRA ACABADA. OPERACIONS DE CONTROL:
Es considerarà un lot, que s'acceptarà o rebutjarà en bloc, al menor que resulti d'aplicar els següents criteris:
- 500 m de calçada
- 3.500 m2 de calçada
- la fracció construïda diàriament

Extracció de testimonis, en punts aleatoris, en un nombre més gran o igual a 3 per lot per determinar:
- Densitat aparent i el gruix segons UNE-EN 12697-6, considerant les condicions d'assaig de l'annex B de l'UNE-EN 13108-20

Comprovació d'adherència entre capes segons NLT-382
- Control de la regularitat superficial, en trams de 1000 m de llarg, 24 h després de la seva execució i abans d'estendre la capa següent, determinant l'IRI segons NLT 330, i epígraf 542.9.4 del PG 3

En capes de rodadura:
Macrotextura superficial segons UNE-EN 13036-1, controlada diariament a 3 punts del lot triat aleatoriament
- Determinació de la resistència al lliscament, segons NLT 336, de tota la llargària de la obra, abans de la posada en servei.

Aquests controls es faran d'acord amb les indicacions de l'epígraf 542.9.4 del PG 3.
CONTROL DE L'OBRA ACABADA. INTERPRETACIÓ DE RESULTATS I ACTUACIONS EN CAS D'INCOMPLIMENT:
El lot de control de la unitat acabada s'ha d'acceptar o rebutjar globalment.
Els criteris d'acceptació o rebuig de la unitat acabada, i les actuacions en cas d'incompliment d'algun dels paràmetres de control son els indicats a l'epígraf 542.10 del PG 3.

P9H6- PAVIMENT DE MESCLA BITUMINOSA DISCONTÍNUA EN CALENT

0.- ELEMENTS
P9H6-6QDB.

1.- DEFINICIÓ I CONDICIONS DE LES PARTIDES D'OBRA EXECUTADES
Mescla bituminosa en calent per a capes de rodadura, formades per la combinació d'un betum asfàltic, granulats, en granulometria continua amb baixes proporcions de granulat fi o amb discontinuïtats granulomètriques en alguns tamisos, pols mineral i eventualment additius, de manera que totes les partícules del granulat quedin recobertes per una pel·lícula homogènia de lligant col·locada i compactada, a una temperatura molt superior a la d'ambient.

S'han considerat les següents:
- Mescles bituminoses drenants per a capes de rodadura, formades per granulats (en granulometria continua amb baixes proporcions de granulat fi o amb discontinuïtat granulomètrica en alguns tamisos), pols mineral, que son les que per la seva proporció baixa de granulat fi, tenen un contingut molt elevat de forats interconnectats que proporcionen propietats drenants. S'han considerat per a l'us en capes de rodadura de 4 a 5 cm de gruix..
- Mescles bituminoses discontinues per a capes de rodadura, formades per granulats (en granulometria continua amb baixes proporcions de granulat fi o amb discontinuïtat granulomètrica en alguns tamisos), pols mineral, que tenen una discontinuïtat granulomètrica molt elevada en els tamisos inferiors del granulat gros. S'han considerat dos tipus; un amb la mida màxima nominal del fus granulomètric de 8 mm i l'altre d'11 mm. Es consideren per a ús en capes de rodadura de 2 a 3 cm de gruix.

En actuacions de reparació, s'han considerat els graus de dificultat següents:
- Grau de dificultat associat a la mobilitat en l'actuació: - Sense dificultat de mobilitat: actuacions en què hi ha una interferència pròpia de l'entorn on es desenvolupen. - Amb dificultat de mobilitat: actuacions en entorns amb dificultat de mobilitat i/o amb el material aplegat lluny de la zona de treball: - Actuacions amb dificultat d'accessibilitat, per la poca mobilitat de la maquinària, per l'elevada presència de guals particulars i passos de vianants, per la impossibilitat d'ubicar una plataforma de treball lateral, per la impossibilitat d'ocupació de la calçada per fer l'aplec de materials que impliqui fer l'actuació per fases per tal de mantenir el pas de vianants i/o per estar en una zona amb tràfic rodat important - Actuacions en les què els materials estan aplegats lluny de la zona de treball per manca d'espai en la proximitat d'on s'executen les tasques.
- Grau de dificultat associat a l'àmbit de l'actuació en funció de l'amplària de la vorera, calçada o plataforma única
- Grau de dificultat associat a la presència d'elements externs a l'actuació: - Sense afectació per serveis o elements de mobiliari urbà: actuacions sense serveis (canalitzacions d'aigua, semàfors, enllumenat, etc.) ni elements urbans de grans dimensions (marquesines, mòduls d'aparcament de bicicletes, etc.) que interfereixin (o que puguin interferir) en les tasques - Amb afectació per serveis o elements de mobiliari urbà: actuacions amb serveis (canalitzacions d'aigua, semàfors, enllumenat, etc.) o elements urbans de grans dimensions (marquesines, mòduls d'aparcament de bicicletes, etc) que interfereixen en les tasques.
- Grau de dificultat associat a l'abast de l'actuació

L'execució de la unitat d'obra inclou les operacions següents:
- Estudi de la mescla i obtenció de la fórmula de treball i aprovació d'aquesta per la DO
- Realització del tram de prova i aprovació d'aquest per la DO
- Comprovació de la superfície d'assentament
- Extensió de la mescla
- Compactació de la mescla
- Execució de junts de construcció
- Protecció del paviment acabat

CONDICIONS GENERALS:
La superfície acabada ha de ser de textura homogènia, uniforme i sense segregacions.
S'ha d'ajustar als perfils previstos, en la seva rasant, gruix i amplària.
Ha de tenir el pendent transversal que s'especifiqui a la DT.
La densitat de les mescles ha de complir les indicacions del apartat 543.7.1 del PG 3.
L'Índex de Regularitat Internacional (IRI), segons NLT 330, obtingut segons l'indicat en l'apartat 543.9.4 del PG-3 ha de complir els valors de les taules 543.12.a o 543.12.b del PG-3.
La macrotextura superficial obtinguda amb el mètode volumètric (UNE-EN 13036-1) i la resistència al lliscament transversal (UNE 41201 IN) han de ser iguals o mes grans que els valors de la taula 543.13 del PG 3.
Toleràncies d'execució:
- Amplària del semiperfil: No s'admeten amplàries inferiors a les teòriques
- Nivell de la capa de rodadura: ± 10 mm
- Gruix de la capa: No s'admeten gruixos inferiors al teòrics

2.- CONDICIONS DEL PROCÉS D'EXECUCIÓ
L'equip de treball, central de fabricació, mitjans de transport, equip d'estesa i equip de compactació, ha de complir les especificacions de l'article 543.4 del PG-3.
S'ha de realitzar un tram de prova, amb una longitud no inferior a la definida en el Plec de Prescripcions Tècniques Particulars. La DF ha de determinar si es pot acceptar la realització del tram de prova com a part integrant de l'obra en construcció.

Firmado por ***1431* * ENRIC PLANAS (R: ***0363*) el día 28/10/2025 con un certificado emitido por CATALANA DE COBROS Representación

A la vista dels resultats obtinguts, el Director d'Obra ha de definir si és acceptable o no la fórmula de treball i si són acceptables o no els equips proposats pel Contractista.
Durant l'execució del tram de prova s'ha d'analitzar la correspondència, al seu cas, entre els mètodes de control de la dosificació del lligant hidrocarbonat i de la densitat in situ establerts als Plecs de Prescripcions Tècniques Particulars, i altres mètodes ràpids de control.
Excepte autorització expressa del Director d'Obra, s'han de suspendre els treballs quan la temperatura ambient a l'ombra sigui inferior a 8°C. Amb vent intens, després de gelades o en taulers d'estructures, la DF ha de poder augmentar aquests límits, en funció dels resultats de compactació obtinguts. Tampoc es permet la posada a l'obra en cas de pluja.
La capa no s'ha d'estendre fins que s'hagi comprovat que la superfície sobre la que ha d'assentar-se té les condicions de qualitat i formes previstes, amb les toleràncies establertes. Si en aquesta superfície hi ha defectes o irregularitats que excedeixen les tolerables, s'han de corregir abans de l'execució de la partida d'obra, d'acord amb les instruccions de la DF.
La regularitat superficial de la capa sobre la que s'ha d'estendre la mescla, ha de complir l'indicat en les taules 542.14.a ó 542.14.b del PG-3. Si està constituïda per un paviment heterogeni, s'hauran d'eliminar mitjançant fresat els excessos de lligant i segellar les zones massa permeables, seguint les instruccions de la DO.
Sobre la superfície d'assentament cal haver aplicat un reg d'imprimació o d'adherència, que ha de complir l'especificat en l'article 531 del PG-3.
L'estesa de la mescla s'ha de fer mecànicament començant per la vora inferior de la capa i amb la major continuïtat possible, per franges horitzontals. L'amplària de les franges s'ha d'estudiar per a que hi hagi el menor nombre de juntsposible.
Després d'haver estès i compactat una franja, s'ha d'estendre la següent mentre la vora de la primera es trobi encara calent i en condicions de ser compactada; en cas contrari s'ha d'executar un junt longitudinal.
L'estesa s'ha de fer amb la major continuïtat possible, ajustant la velocitat de l'estenedora a la producció de la central de fabricació de manera que aquella no s'aturi. En cas de parada, es comprovarà que la temperatura de la mescla a estendre, en la tolva de l'estenedora i a sota d'aquesta, no baixi de la prescrita en la fórmula de treball per a l'inici de compactació, en cas contrari cal executar un junt transversal.
En obres sense manteniment de la circulació, per a carreteres amb calçades separades amb superfícies a estendre superiors a 70 000 m2, es realitzarà la extensió de qualsevol capa bituminosa a ample complet, treballant si fos necessari amb 2 o mes estenedores lleugerament desfasades, evitant juntslongitudinals. A la resta de situacions, després d'haver estes i compactat una franja, s'estendrà la següent mentre la vora de la primera estigui encara calenta i en condicions de ser compactada; en caso contrario, s'executarà un junt longitudinal.
La mescla bituminosa s'ha d'estendre sempre en una sola tongada. L'estenedora s'ha de regular de manera que la superfície de la capa estesa resulti llisa i uniforme, sense segregacions ni arrossegaments, i amb un gruix tal, que després de la compactació s'ajusti a la secció transversal indicada a la DT amb les toleràncies establertes a l'epígraf 543.7.2 del PG 3.
La compactació s'ha de fer segons el pla aprovat per la DO en funció dels resultats del tram de proves fins que se assoleixi la densitat especificada a l'epígraf 543.7.1. S'haurà de fer a la temperatura mes alta possible sense superar la màxima prescrita a la fórmula de treball i sense que es produeixin desplaçaments de la mescla estesa, i es continuarà, mentre la mescla estigui en condicions de ser compactada i la seva temperatura no sigui inferior a la mínima prescrita a la fórmula de treball. El nombre de pasades del compactador, sense vibració, ha de ser superior a 6.
En mescles bituminoses fabricades amb betums millorats o modificats amb cautxú i en mescles bituminoses amb addició de cautxú, es continuarà obligatòriament el procés de compactació fins que la temperatura de la mescla baixi de la mínima establerta a la fórmula de treball, encara que s'hages assolit prèviament la densitat especificada a l'epígraf 543.7.1.
La compactació s'ha de fer longitudinalment, de manera continua i sistemàtica. Si l'estesa de la mescla bituminosa es fa per franges, en compactar una d'aquestes s'ha d'ampliar la zona de compactació per tal que inclogui 15 cm de l'anterior, com a mínim.
Els corrons han de portar la seva roda motriu del costat més pròxim a l'estenedora; els seus canvis de direcció s'han de fer sobre la mescla que ja s'ha compactat, i els seus canvis de sentit s'han de fer amb suavitat. S'ha de cuidar que els elements de compactació estiguin nets i, si és precís, humits.
En el cas en que hi hagi junts, s'ha de procurar que els junts transversals de capes sobreposades quedin a un mínim de 5 m un de l'altra, i que els longitudinals quedin desplaçades a
En capes de rodadura amb mescles drenants, cal evitar sempre els junts longitudinals. Només en categories de trànsit T2 i T3 o pavimentació de carreteres en les que no sigui possible tallar el trànsit, es permeten i aquests junts han de coincidir amb un carener del paviment.
A l'estendre franges longitudinals contigües, si la temperatura de l'estesa en primer lloc no fos superior al mínim fixat en la fórmula de treball per acabar la compactació, la vora d'aquesta franja s'ha de tallar verticalment, deixant al descobert una superfície plana i vertical. Se li ha d'aplicar una capa uniforme i lleugera de reg d'adherència segons l'article 531 del PG 3, deixant trencar l'emulsió suficientment. A continuació, s'ha d'escalfar el junt i estendre la següent franja contra ella.
Els junts transversals en capes de rodadura s'han de compactar transversalment, i s'ha de disposar els recolzaments necessaris per als elements de compactació.
La capa executada es podrà obrir a la circulació tant aviat com la temperatura de la mateixa arribi als 60°C. S'han d'evitar les aturades brusques i els canvis de sentit del transit sobre la capa fins que aquesta assoleixi la temperatura ambient.

3.- UNITAT I CRITERI D'AMIDAMENT
PAVIMENTS DE MESCLA BITUMINOSA DISCONTÍNUA I MESCLA DRENANT:
m2 de superfície, segons tipus, mesurats multiplicant l'amplària de cada capa d'acord amb les seccions tipus especificades a la DT per la llargària realment executada.
L'abonament dels treballs de preparació de la superfície d'assentament correspon a la unitat d'obra de la capa subjacent.
No són d'abonament en aquesta unitat d'obra els regs d'adherència.

4.- NORMATIVA DE COMPLIMENT OBLIGATORI
Orden FOM/3460/2003, de 28 de noviembre, por lo que se aprueba la norma 6.1-IC Secciones del firme, de la Instrucción Técnica de Carreteras.
Orden de 6 de febrero de 1976 por la que se aprueba el Pliego de Prescripciones Técnicas Generales para Obras de Carreteras y Puentes (PG-3).
Orden FOM/2523/2014, de 12 de diciembre, por la que se actualizan determinados artículos del Pliego de Prescripciones Técnicas Generales para Obras de Carreteras y Puentes, relativos a materiales básicos, a firmes y pavimentos, y a señalización, balizamiento y sistemas de contención de vehículos (PG-3).

5.- CONDICIONS DE CONTROL D'EXECUCIÓ I DE L'OBRA ACABADA
CONTROL D'EXECUCIÓ. OPERACIONS DE CONTROL:
Abans d'iniciar-se la posada a l'obra de cada tipus de mescla bituminosa en calent.
Execució d'un tram de prova, per comprovar:
- La fórmula de treball
- Els equips proposats pel contractista
- La forma específica d'actuació dels equips
- La correspondència entre els mètodes de control de fabricació i els resultats in situ
En l'execució d'una capa:
- Inspecció visual de l'aspecte de la mescla i mesura de la temperatura de la mescla i la temperatura ambient, al descarregar en l'estenedora o equip de transferència
- Presa de mostres i preparació de provetes segons UNE-EN 12697-30 aplicant 50 cops per cara al menys un cop al dia i al menys un cop per lot determinat segons el menor dels valors següents:
- 500 m de calçada
- 3.500 m2 de calçada
- la fracció construïda diàriament
- Determinar el contingut de forats segons UNE-EN 12697-8 de les provetes anteriors
- Determinar la densitat aparent segons UNE-EN 12697-6 amb el mètode d'assaig de l'annex B de l'UNE-EN 13108-20
- Determinació per a cada lot de la densitat de referència per a compactació
- Dosificació del lligant segons UNE-EN 12697-1, amb la freqüència que estableixi el DO, sobre les mostres de les provetes
- Granulometria dels granulats extrets segons UNE-EN 12697-2, amb la freqüència que estableixi el DO, sobre les mostres de les provetes
- Gruix de l'estesa, mitjançant punxó graduat amb la freqüència que estableixi el DO
- Que el nombre i tipus de compactadors son els aprovats
- Que funcionen els dispositius d'humectació, neteja i protecció dels compactadors
- El llast, pes total i en el seu cas, pressió d'inflament dels dels compactadors
- La frqüència i l'amplitud en els compactadors vibratoris
- Nombre de passades de cada compactador
- Temperatura de la superfície de la capa en acabar la compactació

Firmado por ***1431* * ENRIC PLANAS (R: ****0363 *) el día 28/10/2025 con un certificado emitido por CATALANA COBRES Representación

Per a mescles tipus BBTM B i PA, permeabiitat de la capa durant la seva compactació segons NLT 327; amb la freqüència que determini la DO.
Aquests controls es faran d'acord amb les indicacions de l'epígraf 543.9.4 del PG 3.
CONTROL DE L'OBRA ACABADA. OPERACIONS DE CONTROL:
Es considerarà un lot, que s'acceptarà o rebutjarà en bloc, al menor que resulti d'aplicar els següents criteris:
- 500 m de calçada
- 3.500 m2 de calçada
- la fracció construïda diàriament
Extracció de testimonis, en punts aleatoris, en un nombre més gran o igual a 3 per lot per determinar:
- Control de la regularitat superficial, en trams de 1000 m de llarg, 24 h després de la seva execució i abans d'estendre la capa següent, determinant l'IRI segons NLT 330, i epígraf 542.9.4 del PG 3
- Determinació de la resistència al lliscament, segons NLT 336, de tota la llargària de la obra, abans de la posada en servei.
- En mescles BBTM A: determinar la densitat aparent de les provetes i el gruix de la capa
- En mescles BBTM B de gruixos >= 2,5 cm: determinar gruix, densitat aparent i percentatge de forats dels testimonis extrets
- En mescles BBTM B de gruixos < 2,5 cm: determinar la dotació mitja de la mescla com a relació entre la massa total dels materials corresponents a cada càrrega, mesurada per diferència de pes del camió abans i després de carregar-lo, per la superfície realment tractada mesurada en el terreny. La bàscula ha d'estar contrastada
- Comprovació d'adherència entre capes segons NLT-382
Macrotextura superficial segons UNE-EN 13036-1, controlada diariament a 3 punts del lot triat aleatoriament
- Control de la regularitat superficial, en trams de 1000 m de llarg, 24 h després de la seva execució i abans d'estendre la capa següent, determinant l'IRI segons NLT 330, i epígraf 543.9.4 del PG 3
Determinació de la resistència al lliscament, segons NLT 336, de tota la llargària de la obra, abans de la posada en servei.
CONTROL DE L'OBRA ACABADA. INTERPRETACIÓ DE RESULTATS I ACTUACIONS EN CAS D'INCOMPLIMENT:
El lot de control de la unitat acabada s'ha d'acceptar o rebutjar globalment.
Els criteris d'acceptació o rebuig de la unitat acabada, i les actuacions en cas d'incompliment d'algun dels paràmetres de control son els indicats a l'epígraf 543.10 del PG 3.

P9L - REGS SENSE GRANULATS

P9L1- - REG AMB LLIGANT HIDROCARBONAT

0.- ELEMENTS
P9L1-E97X.

1.- DEFINICIÓ I CONDICIONS DE LES PARTIDES D'OBRA EXECUTADES
Regs amb emulsions bituminoses.
S'han considerat els següents regs amb emulsions bituminoses:
- Reg d'imprimació (IMP)
- Reg d'adherència (ADH)
- Reg de cura (CUR)
L'execució de la unitat d'obra inclou les operacions següents:
En el reg d'imprimació o de cura amb emulsió bituminosa:
- Preparació de la superfície existent.
- Aplicació del lligant bituminós.
- Eventual extensió d'un granulat de cobertura.
En el reg d'adherència:
- Preparació de la superfície existent.
- Aplicació del lligant bituminós.
CONDICIONS GENERALS:
El reg ha de tenir una distribució uniforme i no pot quedar cap tram de la superfície tractada sense lligant o producte de cura.
REG D'IMPRIMACIÓ:
Estarà efectuat amb alguna de les següents emulsions bituminoses:
- C50BF4 IMP
- C60BF4 IMP
Dotació del lligant:
- Quantitat que sigui capaç d'absorbir la capa que s'imprimeixi durant un període de 24 h.
- En tots els casos: > = 500 g/m2.
REG D'ADHERÈNCIA:
El tipus d'emulsió utilitzada es trobarà dins de les indicades a l'article 531 del PG3.
Dotació del lligant:
- En tots els casos: >= 200 g/m2.
- La capa superior és una mescla bituminosa discontínua en calent o drenant, o una capa tipus formigó bituminós: >= 250 g/m2.
Adherència entre dues capes de mescla bituminosa, o una de mescla bituminosa i una altra de material tractat amb conglomerant hidràulic, (NLT 382):
- Una de les capes és de rodament: >= 0,6 MPa.
- Resta dels casos: >= 0,4 MPa.
REG DE CURA:
El tipus d'emulsió utilitzada serà una de les següents:
- C60B3 CUR
- C60B2 CUR
Dotació del lligant:
- Quantitat que garanteixi la formació d'una pel·lícula contínua, uniforme i impermeable.
- En tots els casos: >= 300 g/m2.
REG D'IMPRIMACIÓ O DE CURA:
En els casos en què sigui necessari, el granulat de cobertura ha de tenir una distribució uniforme.
El granulat utilitzat, en el seu cas, serà sorra natural, sorra procedent de matxuqueig o una barreja de totes dues i estarà exempt de tot tipus de matèries estranyes.
Ha de complir, a més, les següents condicions:
- % material que passa pel tamís 4 mm, segons UNE-EN 933-2: 100 %
- % partícules inferiors al tamís 0,063 mm, segons UNE-EN 933-2: < 15 %
- Equivalent de sorra per a la fracció 0/4 de l'àrid, segons Annex A UNE-EN 933-8: > 40
- Plasticitat, segons UNE 103103 i UNE 103104: No plàstic
La dotació del granulat de cobertura:
- La mínima necessària per a absorbir l'excés de lligant o per a garantir la protecció del reg sota l'acció del trànsit.
- En tots els casos: < = 6 l/m2, > = 4 l/m2.

2.- CONDICIONS DEL PROCÉS D'EXECUCIÓ
CONDICIONS GENERALS:
Abans d'efectuar el reg es comprovarà que la superfície a regar estigui neta i sense matèria solta.
Es protegiran els elements constructius o accessoris de l'entorn, perquè quedin nets una vegada aplicat el reg.
Es suspendran els treballs quan la temperatura sigui inferior a 10°C o en cas de pluja. Aquest límit es podrà reduir a 5°C quan la temperatura ambient tendeixi a augmentar i la DF ho autoritzi.
Es comprovarà que la superfície a regar compleix les condicions especificades per a la unitat d'obra corresponent, en cas contrari s'efectuaran les correccions necessàries segons les indicacions de la DF.
S'aplicarà l'emulsió amb la dotació i temperatura aprovada per la DF.
S'evitarà la duplicació de la dotació en els junts de treball transversals.
Quan el reg es faci per franges, l'estesa del lligant es superposarà lleugerament en la unió de dues franges.
REG D'IMPRIMACIÓ:
En cas necessari, abans d'aplicar el reg, es regarà lleugerament amb aigua la superfície existent, sense arribar a formar tolls.
Es dividirà la dotació prevista per a la seva aplicació en dues vegades, si la correcta execució del reg ho requereix i la DF ho considera oportú.
La seva aplicació es coordinarà amb la posada en obra de la capa bituminosa sobreposada, de manera que l'emulsió no perdi efectivitat com a element d'unió.
No es podrà circular sobre el reg fins que no s'hagi absorbit tot el lligant i durant les 4 h següents a l'extensió de l'àrid de cobertura, si s'escau.
L'àrid de cobertura s'estendrà, segons el parer de la DF, quan sigui necessari fer circular vehicles per sobre del reg, o quan s'observi que ha quedat part sense absorbir passades 24 h de l'aplicació del lligant. L'extensió es farà per mitjans mecànics de forma uniforme i amb la dotació aprovada per la DF.

Firmado por ***1431* * ENRIC PLANAS (R: ***0363*) el día 28/10/2025 con un certificado emitido por CATALANA DE COBROS Representación

REG D'ADHERÈNCIA:
Si s'aplica sobre un paviment bituminós existent s'eliminaran prèviament els excesos de lligant i es repararan els desperfectes que puguin impedir una perfecta unió entre les capes bituminoses.
La seva aplicació es coordinarà amb la posada en obra de la capa superior, de manera que s'hagi produït el trencament de l'emulsió, però sense que hagi perdut efectivitat com a element d'unió.
Es prohibirà la circulació fins que s'hagi produït el trencament del lligant en tota la superfície aplicada.
REG DE CURA:
S'aplicarà després de compactar la capa inferior, abans de transcorregudes 3 h des de la seva finalització. Durant aquest temps la superfície es mantindrà humida.
El granulat de cobertura s'estendrà, segons el parer de la DF, quan s'hagi de fer circular trànsit per sobre del reg. L'extensió es farà per mitjans mecànics de forma uniforme i amb la dotació aprovada per la DF .

3.- UNITAT I CRITERI D'AMIDAMENT
SENSE ESPECIFICAR DOTACIÓ:
t de pes mesurades segons les especificacions de la DT.
No són d'abonament els excessos laterals.
DOTACIÓ EN KG/M2:
m2 de superfície amidada segons les especificacions de la DT.
No són d'abonament els excessos laterals.
REG D'IMPRIMACIÓ O DE CURA:
Queda inclòs en aquesta unitat d'obra el granulat de cobertura per a donar obertura al trànsit.

4.- NORMATIVA DE COMPLIMENT OBLIGATORI
* Orden de 6 de febrero de 1976 por la que se aprueba el Pliego de Prescripciones Técnicas Generales para Obras de Carreteras y Puentes (PG-3).
* Orden FOM/2523/2014, de 12 de diciembre, por la que se actualizan determinados artículos del Pliego de Prescripciones Técnicas Generales para Obras de Carreteras y Puentes, relativos a materiales básicos, a firmes y pavimentos, y a señalización, balizamiento y sistemas de contención de vehículos (PG-3).

5.- CONDICIONS DE CONTROL D'EXECUCIÓ I DE L'OBRA ACABADA
CONTROL D'EXECUCIÓ. OPERACIONS DE CONTROL:
Es considera com a lot, al menor que resulti d'aplicar els 3 criteris següents:
- Una longitud de 500 m de calçada.
- Una superfície de 3.500 m2 de calçada.
- La superfície regada diàriament.
Les tasques de control a realitzar són les següents:
- Dotació mitjana del lligant residual mitjançant assecat en estufa i pesatge de mostres recollides en safata, en un nombre de punts >=3.
CONTROL D'EXECUCIÓ. INTERPRETACIÓ DE RESULTATS I ACTUACIONS EN CAS D'INCOMPLIMENT:
Les condicions d'acceptació són les següents:
- Regs d'imprimació i de cura:
- Dotació mitjana de lligant residual: ± 15 % de la prevista.
- Addicionalment: <=1 individu de la mostra assajada excedeix els límits.
- Regs d'adherència:
- Dotació mitjana de lligant residual: + 15 %, -10 % de la prevista
- Addicionalment: <=1 individu de la mostra assajada excedeix els límits fixats.
Actuació en cas d'incompliment: es prendran les mesures indicades per la DF.
CONTROL DE L'OBRA ACABADA. OPERACIONS DE CONTROL EN REGS D'ADHERÈNCIA:
En els lots definits anteriorment, i després d'estendre la capa de mescla bituminosa superior, les tasques de control a realitzar són les següents:
- Adherència entre capes: assaig de tall, segons NLT 382, en 3 testimonis extrets en punts aleatoris.
CONTROL DE L'OBRA ACABADA. INTERPRETACIÓ DELS RESULTATS I ACTUACIONS EN CAS D'INCOMPLIMENT EN REGS D'ADHERÈNCIA:
Les condicions d'acceptació són les següents:
- Valor mitjà de l'adherència entre capes, en cada lot:
- Una de les capes és de rodament: >= 6 Mpa; <= 1 individu de la mostra assajada amb valor <= 25 % de 6 MPa.
- Dues capes intermèdies: >=4 Mpa; <= 1 individu de la mostra assajada amb valor <= 25 % de 4 MPa.
Actuació en cas d'incompliment:
- Adherència [illegible] capa de mescla bituminosa superior i es reposarà el reg d'adherència i la capa esmentada. Per compte del contractista.
- Adherència mitjana obtinguda >= 90 % del valor previst: penalització econòmica del 10 % de la mescla bituminosa superior.

P9Z ELEMENTS ESPECIALS PER A PAVIMENTS

P9Z3- ARMADURA PER A PAVIMENTS, EN MALLA

0.- ELEMENTS
P9Z3-DP6U.

1.- DEFINICIÓ I CONDICIONS DE LES PARTIDES D'OBRA EXECUTADES
Muntatge i col·locació de l'armadura formada per barres corrugades, malla electrosoldada o conjunt de barres i/o malles d'acer, en formació d'armadura passiva d'elements estructurals de formigó, a l'excavació, a l'encofrat o ancorades a elements de formigó existents, o soldades a perfils d'acer.
S'han considerat les armadures per als elements següents:
- Paviments de formigó
L'execució de la unitat d'obra inclou les operacions següents:
- Preparació de la zona de treball
- Tallat i doblegat de l'armadura
- Neteja de les armadures
- Neteja del fons de l'encofrat
- Col·locació dels separadors
- Muntatge i col·locació de l'armadura
- Subjecció dels elements que formen l'armadura
- Subjecció de l'armadura a l'encofrat
CONDICIONS GENERALS:
Per a l'elaboració, manipulació i muntatge de les armadures s'ha de seguir les indicacions del CODI ESTRUCTURAL i l'UNE 36831.
Els diàmetres, la forma, les dimensions i la disposició de les armadures han de ser les que s'especifiquen a la DT. El nombre de barres no ha de ser mai inferior a l'especificat a la DT.
Les barres no han de tenir defectes superficials ni esquerdes.
Les armadures han de ser netes, no han de tenir òxid no adherent, pintura, greix ni d'altres substàncies que puguin perjudicar a l'acer, al formigó o a l'adherència entre ells.
La disposició de les armadures ha de permetre un formigonament correcte de la peça, de manera que totes les barres quedin recobertes de formigó.
En barres situades per capes, la separació entre elles ha de permetre el pas d'un vibrador intern.
La secció equivalent de les barres de l'armadura no ha de ser inferior al 95,5% de la secció nominal.
Els empalmaments entre barres han de garantir la transmissió de forces d'una barra a la següent, sense que es produeixin lesions en el formigó proper a la zona d'empalmament.
No hi ha d'haver més empalmaments dels que consten a la DT o autoritzi la DF.
Els empalmaments han de quedar allunyats de les zones on l'armadura treballa a la màxima càrrega.
Els empalmaments es poden realitzar per solapa o per soldadura.
Per a realitzar un altre tipus d'empalmament es requerirà disposar d'assaigs que demostrin que garanteixen de forma permanent una resistència a la ruptura no inferior a la de la menor de les dues barres que s'uneixen i que el moviment relatiu entre elles no sigui superior a 0,1 mm.
L'armat de la ferralla s'ha de realitzar mitjançant lligat amb filferro o per aplicació de soldadura no resistent. La disposició dels punts de lligat ha de complir l'especificat en l'apartat 49.4.3.1 del CODI ESTRUCTURAL.
La soldadura no resistent, ha de complir l'especificat en l'article 49.4.3.2 del CODI ESTRUCTURAL, seguint els procediments establerts en la UNE 36832.
La realització dels empalmaments pel que fa al procediment, la disposició dins la peça, la llargària dels solapaments i la posició dels diferents empalmaments en barres properes, ha de seguir les prescripcions del CODI ESTRUCTURAL a l'article 49.5.2.
A les solapes no s'han de disposar ganxos ni potes.
L'empalmament per soldadura s'ha de fer seguint les prescripcions de l'article 49.5.2.5 del CODI ESTRUCTURAL amb els procediments descrits en la UNE 36832.

Firmado por ***1431* * ENRIC PLANAS (R: ****0363 *) el día 28/10/2025 con un certificado emitido por ANCERT Representación

No es poden disposar empalmaments per soldadura a les zones de forta curvatura de l'armadura.
Queda prohibida la soldadura d'armadures galvanitzades o amb recobriments epoxídics.
Els empalmaments mitjançant dispositius mecànics d'unió, s'han de realitzar segons les especificacions de la DT i les indicacions del fabricant, en qualsevol cas, s'ha de complir l'especificat en l'article 49.5.2.6 del CODI ESTRUCTURAL.
Les armadures han d'estar subjectades entre elles i a l'encofrat de manera que mantinguin la seva posició durant l'abocada i la compactació del formigó.
Les armadures d'espera han d'estar subjectades a l'engraellat dels fonaments.
Quan és necessari recobriments superiors a 50 mm, s'ha de col·locar una malla de repartiment en mig d'aquest gruix, en la zona de tracció, segons s'especifica a l'article 44.2.1.1 del CODI ESTRUCTURAL, excepte en el cas d'elements que hagin de quedar soterrats.
La DF ha d'aprovar la col·locació de les armadures abans de començar el formigonament.
Per a qualsevol classe d'armadures passives, inclosos els estreps, el recobriment no ha de ser inferior, en cap punt, als valors determinats en la taula de l'apartat 44 del CODI ESTRUCTURAL, en funció de la classe d'exposició ambiental a que es sotmetrà el formigó armat, segons l'article 27.1 del CODI ESTRUCTURAL.
Els sistemes auxiliars per a l'armat de la peça formats per barres o filferros, encara que no formen part de l'armadura, han de complir els recobriments mínims, a efectes de garantir la durabilitat de la peça.
Distància lliure armadura parament: >= D màxim, >= 0,80 granulat màxim
(on: D diàmetre armadura principal o diàmetre equivalent)
Distància lliure barra doblegada - parament: >= 2 D
La realització dels ancoratges de les barres al formigó, pel que fa a la forma, posició dins la peça i llargària de les barres ha de seguir les prescripcions del CODI ESTRUCTURAL a l'article 49.5.1.
Toleràncies d'execució:
- Llargària solapa: - 0 mm, + 50 mm
- Llargària d'ancoratge i solapa: -0,05L (<= 50 mm, mínim 12 mm), + 0,10 L (<=50 mm)
- Posició:
- En series de barres paral·leles: ± 50 mm
- En estreps i cèrcols: ± b/12 mm
(on b es el costat menor de la secció de l'element)
Les toleràncies en el recobriment i la posició de les armadures han de complir l'especificat a l'UNE 36831.
MALLA ELECTROSOLDADA:
El empalmament per solapa de malles electrosoldades ha de complir l'especificat en l'article 49.5.2.4 del CODI ESTRUCTURAL.
Llargària de la solapa en malles acoblades: a x Lb neta:
(on: a es el coeficient de la taula 49.5.2.2 del CODI ESTRUCTURAL; Lb neta valor de l'apartat 49.5.1.4 del CODI ESTRUCTURAL)
- Ha de complir, com a mínim: >= 15 D, >= 20 cm
Llargària de la solapa en malles superposades:
- Separació entre elements solapats (longitudinal i transversal) > 10 D: 1,7 Lb
- Separació entre elements solapats (longitudinal i transversal) <= 10 D: 2,4 Lb

2.- CONDICIONS DEL PROCÉS D'EXECUCIÓ
CONDICIONS GENERALS:
El doblegat de les armadures s'ha de fer a temperatura ambient, mitjançant doblegadores mecàniques i a velocitat constant, amb l'ajut de mandrí, de manera que es garanteixi una curvatura constant en tota la zona.
No s'han d'adreçar colzes excepte si es pot verificar que no es faran malbé.
S'han de col·locar separadors per a garantir el recobriment mínim i no han de produir fissures ni filtracions al formigó. La disposició dels separadors ha de complir l'especificat en la taula 49.8.2 del CODI ESTRUCTURAL.
Els separadors han d'estar expressament dissenyats per a aquesta finalitat i han de complir l'especificat en l'article 43.4.2 del CODI ESTRUCTURAL. Es prohibeix l'ús de fusta o qualsevol material residual de construcció (maó, formigó, etc.). Si han de quedar vistos, no poden ser metàl·lics.
En cas de realitzar soldadures s'han de seguir les disposicions de la norma UNE 36832 i les han d'executar operaris qualificats d'acord amb la normativa vigent.

3.- UNITAT I CRITERI D'AMIDAMENT
MALLA ELECTROSOLDADA:
m2 de superfície amidada segons les especificacions de la DT.
Aquest criteri inclou les pèrdues i increments de material corresponents a retalls i empalmaments.

4.- NORMATIVA DE COMPLIMENT OBLIGATORI
NORMATIVA GENERAL:
Documento Básico de Seguridad estructural DB-SE, parte II del CTE, RD 314/2006.
Real Decreto 470/2021, de 29 de junio, por el que se aprueba el Código Estructural.

5.- CONDICIONS DE CONTROL D'EXECUCIÓ I DE L'OBRA ACABADA
OPERACIONS DE CONTROL:
Els punts de control més destacables són els següents:
- Recepció i aprovació del informe d'especejament per part del contractista.
- Inspecció abans del formigonat de totes les unitats d'obra estructurals amb observació dels següents punts:
- Tipus, diàmetre, longitud i disposició de les barres i malles col·locades.
- Rectitud.
- Lligams entre les barres.
- Rigidesa del conjunt.
- Netedat dels elements.
CRITERIS DE PRESA DE MOSTRES:
Bàsicament el control de l'execució està confiat a la inspecció visual de les persones que l'exerceixen, amb la qual cosa el seu bon sentit, coneixements tècnics i experiència son fonamentals per aconseguir el nivell de qualitat previst.
INTERPRETACIÓ DE RESULTATS I ACTUACIONS EN CAS D'INCOMPLIMENT:
Desautorització del formigonat fins que no es prenguin les mesures de correcció adequades.

PB PROTECCIONS I SENYALITZACIÓ

PB2 BARRERES DE SEGURETAT

PB21- BARRERA DE SEGURETAT RÍGIDA PER A ÚS TEMPORAL, COL·LOCADA

0.- ELEMENTS
PB21-BUJL.

1.- DEFINICIÓ I CONDICIONS DE LES PARTIDES D'OBRA EXECUTADES
Barreres prefabricades de formigó d'ús temporal, amb l'objectiu de millorar la seguretat viària durant l'execució d'obres o tasques de manteniment a les carreteres.
L'execució de la unitat d'obra inclou les operacions següents:
- Replanteig
- Col·locació de les peces
- Fixació de les peces sobre la superfície d'assentament, en el seu cas
- Unió de les peces entre elles
CONDICIONS GENERALS:
El contractista ha de sotmetre a l'aprovació de la DF el pla de muntatge en el que s'ha d'indicar el mètode i mitjans auxiliars previstos.
Les peces disposades per al muntatge no han de presentar arestes descantellades, discontinuïtats en el formigó o armadures visibles.
La barrera s'ha de situar a la posició indicada a la DT, amb les modificacions expressament aprovades per la DF durant el replanteig.
No hi ha d'haver peces que sobresurtin de l'alineació.
Toleràncies d'execució:
- Replanteig: ± 3 cm
- Ressalts entre trams: ± 10 mm
- Nivells: ± 10 mm

2.- CONDICIONS DEL PROCÉS D'EXECUCIÓ
CONDICIONS GENERALS:
Abans d'executar la partida ha d'estar feta la base, complint les especificacions de la DT.
Abans de començar el muntatge la DF ha d'aprovar el replanteig.
El contractista ha de sotmetre a l'aprovació de la DF el pla de muntatge en el que s'ha d'indicar el mètode i mitjans auxiliars previstos.
La base de recolzament ha de ser estable i resistent.
Si el muntatge afectés el trànsit de vianants o vehicles, el contractista ha de

Firmado por ***1431* ENRIC PLANAS (R: ***0363*) el día 28/10/2025 con un certificado emitido por ANCERT Representación

presentar amb la suficient antelació, a l'aprovació de la DF, el sistema de senyalització i el programa de tall, restricció o desviament del trànsit.
La col·locació de la peça s'ha de realitzar de manera que no rebi cops que la puguin afectar.
Les irregularitats superiors a ± 1 cm entre la superfície de contacte de la barrera i el paviment, s'han de corregir col·locant bandes o tires de goma.
Les peces s'han de manipular pels punts d'ancoratge disposats per a aquest fi.
La unió entre les barreres s'ha de fer amb els elements de connexió subministrats pel fabricant.

3.- UNITAT I CRITERI D'AMIDAMENT
m de llargària realment col·locat d'acord amb les especificacions de la DT.

4.- NORMATIVA DE COMPLIMENT OBLIGATORI
* Orden de 6 de febrero de 1976 por la que se aprueba el Pliego de Prescripciones Técnicas Generales para Obras de Carreteras y Puentes (PG-3).
* Orden FOM/2523/2014, de 12 de diciembre, por la que se actualizan determinados artículos del Pliego de Prescripciones Técnicas Generales para Obras de Carreteras y Puentes, relativos a materiales básicos, a firmes y pavimentos, y a señalización, balizamiento y sistemas de contención de vehículos (PG-3).
* Orden Circular 35/2014 sobre criterios de aplicación de sistemas de contención de vehículos.
Real Decreto 470/2021, de 29 de junio, por el que se aprueba el Código Estructural.
* UNE 135112:1994 Sistemas viales de contención de vehículos. Barreras de hormigón. Materiales básicos y control de ejecución.

5.- CONDICIONS DE CONTROL D'EXECUCIÓ I DE L'OBRA ACABADA
CONTROL D'EXECUCIÓ. OPERACIONS DE CONTROL:
Els punts de control més destacables són els següents:
- Inspecció visual del material abans de la seva col·locació, rebutjant les peces malmeses
- Replanteig de la situació de les peces.
- Preparació de les superfícies o punts de recolzament, neteja i anivellament.
- Col·locació de l'apuntalament, en cas que sigui necessari.
- Anivellament i control topogràfic (si és el cas) de les peces col·locades.
CONTROL D'EXECUCIÓ. CRITERIS DE PRESA DE MOSTRES:
Les operacions de control s'han de realitzar segons les indicacions de la DF.
CONTROL D'EXECUCIÓ. INTERPRETACIÓ DE RESULTATS I ACTUACIONS EN CAS D'INCOMPLIMENT:
Correcció per part del contractista de les irregularitats observades.
No es permetrà la continuació dels treballs fins que no estiguin solucionats els defectes d'execució.
CONTROL DE L'OBRA ACABADA. OPERACIONS DE CONTROL:
Els punts de control més destacables són els següents:
Inspecció visual de la unitat finalitzada i control de les condicions geomètriques d'acabat, segons el capítol 5 de l'annex 14 del CODI ESTRUCTURAL.
- Assaigs d'informació complementaria:
De les estructures projectades i construïdes d'acord el CODI ESTRUCTURAL, en les que els materials i l'execució hagin assolit la qualitat prevista, comprovada mitjançant els controls preceptius, sols necessiten sotmetre's a assaigs d'informació i en particular a proves de càrrega, les incloses en els següents supòsits: - Quan així ho disposi les Instruccions, reglaments específics d'un tipus d'estructura o el plec de prescripcions tècniques particulars. - Quan degut a caràcter particular de l'estructura convingui comprovar que la mateixa reuneix certes condicions específiques. En aquest cas el plec de prescripcions tècniques particulars establirà els assaigs oportuns que s'han de realitzar, indicant amb tota precisió la forma de realitzar-los i la manera d'interpretar els resultats. - Quan a judici de la DF existeixin dubtes raonables sobre la seguretat, funcionalitat o durabilitat de l'estructura.
CONTROL DE L'OBRA ACABADA. CRITERIS DE PRESA DE MOSTRES:
Els controls s'han de realitzar segons les indicacions de la DF, i el contingut del capítol 14 del CODI ESTRUCTURAL.
CONTROL DE L'OBRA ACABADA. INTERPRETACIÓ DE RESULTATS I ACTUACIONS EN CAS D'INCOMPLIMENT:
Si s'aprecien deficiències importants en l'element construït, la DF podrà encarregar assaigs d'informació complementaria (testimonis, ultrasons, escleròmetre) per tal de tenir coneixement de les condicions de resistència assolides o altres característiques de l'element.

PBA SENYALITZACIÓ HORITZONTAL

PBA3- PINTAT DE MARQUES LONGITUDINALS I SUPERFICIALS

0.- ELEMENTS
PBA3-DXPX, PBA2-FIHZ.

1.- DEFINICIÓ I CONDICIONS DE LES PARTIDES D'OBRA EXECUTADES
Pintat sobre paviment de marques vials, formant línies o signes, amb finalitats informatives i reguladores del trànsit.
S'han considerat les marques següents:
- Marques longitudinals
S'han considerat els llocs d'aplicació següents:
- Vials públics
- Vials privats
L'execució de la unitat d'obra inclou les operacions següents:
- Preparació de la superfície existent
- Replanteig i premarcat
- Aplicació de la marca vial
- Proteccions provisionals durant l'aplicació i el temps d'assecat
CONDICIONS GENERALS:
Les marques vials utilitzades seran, d'acord amb la norma UNE-EN 1436, dels següents tipus:
- En funció de la seva vida útil:
- Permanents (P)
- Temporals (T)
- En funció de la visibilitat nocturna o propietats de retrorreflexió:
- Tipus 0 (NR): no retrorreflectants
- Tipus I (R): retrorreflectants en sec
- Tipus II (RW): retrorreflectants en sec i amb humitat
- Tipus II (RR): retrorreflectants en sec, amb humitat i amb pluja
- En funció de les seves propietats de resistència al lliscament:
- Estructurades (E)
- No estructurades (NE)
- En funció d'altres usos especials:
- Sonores (S)
- Fàcils d'eliminar (F)
- De emmarcar (B)
- Emmascaradora (M)
- En forma de tauler d'escacs (D)
- En funció de la forma d'aplicació:
- Marques vials "in situ"
- Marques vials prefabricades
La marca vial o sistema de senyalització horitzontal estarà formada per un material base i en el seu cas, unes addicions de materials de pre-barrejat i/o de post-barrejat en les proporcions indicades a les instruccions d'aplicació del sistema.
El material base estarà constituït per pintures, plàstics en fred o per termoplàstics.
Els requisits essencials de les marques vials; visibilitat nocturna, visibilitat diürna, resistència al lliscament i color, han de complir les especificacions de la UNE-EN 1436 i es determinaran amb els mètodes establerts en aquesta norma.
Les marques tindran el color, forma, dimensions i ubicació indicades a la DT.
Han de tenir les vores netes i ben perfilades.
La capa de pintura ha de ser clara, uniforme i duradera.
Dosificació estàndard del material base per a marques vials permanents:
- Pintures: 720 g/m2
- Termoplàstics en capa fina: 3000 g/m2
- Termoplàstics en capa gruixuda: 5000 g/m2
- Plàstics en fred en dos components en capa fina: 1000 g/m2
- Plàstics en fred en dos components en capa gruixuda: 3000 g/m2
Toleràncies d'execució:
- Replanteig: ± 3,0 cm
- Dosificació de pintura i microesferes: - 0%, + 20%
MARQUES VIALS RETRORREFLECTANTS:
El material base de la marca vial portarà incorporades, per pre-barrejat i/o post-barrejat, microesferes de vidre que li conferiran el caràcter retrorreflectant.
La retrorreflexió de la marca vial en condicions d'humitat o de pluja es podrà reforçar

Firmado por ***1431* * ENRIC PLANAS (R: ***0363 *) el día 28/10/2025 con un certificado emitido por CATALANA DE COBROS Representación

mitjançant propietats especials en la seva textura superficial, microesferes de vidre gruixudes, o altres mitjans.
Dosificació estàndard de microesferes de vidre i càrregues antilliscants de post-barrejat afegides al material base:
- Pintures: 480 g/m2
- Termoplàstics en capa fina: 500 g/m2
- Termoplàstics en capa gruixuda: 500 g/m2
- Plàstics en fred en dos components en capa fina: 500 g/m2
- Plàstics en fred en dos components en capa gruixuda: 500 g/m2

MARQUES VIALS EN CARRETERES:
Les marques vials utilitzades a la xarxa de carreteres de l'Estat seran, d'acord amb la norma UNE-EN 1436, dels següents tipus:
- En funció de la seva vida útil:
- Permanents (P): de color blanc, utilitzades en la senyalització horitzontal de carreteres amb trànsit convencional.
- En funció de la visibilitat nocturna o propietats de retrorreflexió:
- Tipus II (RW): marca vial estructurada o no, dissenyada per a mantenir la retrorreflexió en sec i amb humitat.
- Tipus II (RR): marca vial estructurada dissenyada per a mantenir la retrorreflexió en sec, amb humitat i pluja.
- En funció d'altres usos especials:
- Sonores (S): marca vial amb ressalts que produeix efectes sonors i mecànics (vibracions). Seran permanents i de tipus II (RR).
- De emmarcar (B): marca vial permanent de color negre, utilitzada a l'emmarcat de marques vials per a millorar el seu contrast.
- En forma de taulell d'escacs (D): marca vial permanent de color vermell, utilitzada per a senyalització d'accés a un llit de frenada.

Els requisits de comportament de les marques vials compliran amb les característiques especificades a la taula 700.2a del PG 3 vigent, per a les de color blanc i a les taules 700.2.b i 700.2.c per a les de color negre i vermell respectivament.
La marca vial tindrà la classe de durabilitat adequada a les característiques de la carretera a la que s'ha d'aplicar. En funció del factor de desgast, calculat segons les especificacions de l'article 700.3.4.1 del PG 3 vigent, la durabilitat dels requisits, assajada d'acord amb la norma UNE-EN 13197, complirà:
- Marques vials de colors blanc i negre: classes P5, P6 o P7
- Marques vials de color vermell: >= classe P4

El material base de la marca vial i la seva forma d'aplicació seran compatibles amb el suport sobre el que s'ha d'aplicar:
- En actuacions de repintat: complirà els criteris de compatibilitat amb la marca vial existent, d'acord amb la taula 700.9 del PG 3 vigent.
- En aplicacions sobre paviment nou: serà conforme amb els criteris establerts a la taula 700.10 del PG 3 vigent.

Els requisits de comportament de les marques vials, durant el període de garantia, han de complir amb les característiques especificades a la taula 700.11 del PG 3 vigent, per a les de color blanc i a les taules 700.2.b i 700.2.c per a les de color negre i vermell respectivament.

2.- CONDICIONS DEL PROCÉS D'EXECUCIÓ
CONDICIONS GENERALS:
S'ha de treballar a una temperatura entre 5° i 40°C i amb vents inferiors a 25 km/h.
No podrà aplicar-se la marca vial:
- Quan la temperatura del substrat no superi almenys en 3°C al punt de rosada.
- Quan el paviment estigui humit.

Abans de començar les feines, la DF ha d'aprovar l'equip, les mesures de protecció del trànsit i les senyalitzacions auxiliars.
No s'iniciaran obres que afectin a la lliure circulació sense haver col·locat la corresponent senyalització, abalisament i, en el seu cas, defenses. La seva forma, suport, colors, pictogrames i dimensions es correspondran amb l'establert a la Norma de Carreteres 8.3.- IC i catàleg d'Elements de Senyalització, Abalisament i Defensa per a circulació vial.
L'aplicació de la marca vial es realitzarà d'acord amb les instruccions del sistema de senyalització vial horitzontal, subministrat pel fabricant, que inclouran com a mínim:
- Identificació del fabricant
- Dosificacions
- Tipus i proporcions de materials de post-barrejat, en el seu cas
- Necessitat o no de microesferes de vidre de pre-barrejat

La maquinària i equips de posada en obra de marques vials compliran els requisits que estableix l'[illegible] segons el que especifica la norma UNE 135277-1.
El compliment d'aquests requisits s'haurà d'acreditar mitjançant la presentació de la declaració del contractista, que per a cada màquina a utilitzar ha d'incloure la següent informació, d'acord amb la norma UNE 135277-1:
- Fitxa tècnica de cada màquina
- Requisits associats a cada classe de màquina
- Identificació dels elements de la màquina

Abans del començament de cada unitat d'obra, inclosos amples diferents de línies i per a cada equip, s'ha de procedir, sota la supervisió de la DF, a l'ajust de la maquinària per a determinar els paràmetres d'aplicació d'acord amb el que especifica la norma UNE 135277-1, i s'elevarà acta de cada un dels ajustos realitzats.
S'han de preveure sistemes de drenatge per a evitar que les marques vials aplicades siguin la causa de la formació d'una pel·lícula d'aigua sobre el paviment.
La superfície on s'ha d'aplicar la pintura ha d'estar neta, sense materials no adherits i completament seca.
Quan el sistema de senyalització vial horitzontal no sigui compatible amb el substrat (paviment o marca vial antiga), es procedirà a l'esborrat de la marca vial existent, o a l'aplicació d'una imprimació o d'un tractament superficial adequat, segons el parer de la DF, per a garantir aquesta compatibilitat.
En el cas de superfícies de formigó, no han de quedar restes de productes o materials utilitzats per al curat del formigó.
Quan el factor de luminància del paviment sigui > 0,15, segons UNE-EN 1436, s'emmarcarà la marca vial amb una marca d'emmarcar pintada a banda i banda amb un ample igual a la meitat del corresponent a la marca vial existent.
Si la superfície a pintar és un morter o formigó, no presentarà eflorescències, ni reaccions alcalines.
Si la superfície on s'aplica la pintura és llisa i no té prou adherència amb la pintura, s'ha de fer un tractament per a donar-li un grau d'adherència suficient.
Si la superfície presenta defectes o forats, s'han de corregir abans d'aplicar la pintura, utilitzant material del mateix tipus que el paviment existent.
Abans d'aplicar la pintura s'ha de fer un replanteig topogràfic, que serà aprovat per la DF.
S'han de protegir les marques del trànsit durant el procés inicial d'assecat.

3.- UNITAT I CRITERI D'AMIDAMENT
MARQUES LONGITUDINALS O MARQUES TRANSVERSALS:
m de llargària pintada, d'acord amb les especificacions de la DT i mesurat en l'eix de la marca sobre el paviment.
Aquesta partida inclou les operacions auxiliars de neteja i acondicionament del paviment a pintar.

4.- NORMATIVA DE COMPLIMENT OBLIGATORI
VIALS PÚBLICS:
Orden de 16 de julio de 1987 por la que se aprueba la Norma 8.2-IC Marcas Viales, de la Instrucción de carreteras.
* Orden de 6 de febrero de 1976 por la que se aprueba el Pliego de Prescripciones Técnicas Generales para Obras de Carreteras y Puentes (PG-3).
* Orden FOM/2523/2014, de 12 de diciembre, por la que se actualizan determinados artículos del Pliego de Prescripciones Técnicas Generales para Obras de Carreteras y Puentes, relativos a materiales básicos, a firmes y pavimentos, y a señalización, balizamiento y sistemas de contención de vehículos (PG-3).
* Orden FOM/510/2018, de 8 de mayo, por la que se modifica la Orden FOM/2523/2014, de 12 de diciembre, por la que se actualizan determinados artículos del Pliego de Prescripciones Técnicas Generales para Obras de Carreteras y Puentes, relativos a materiales básicos, a firmes y pavimentos, y a señalización, balizamiento y sistemas de contención de vehículos (PG-3).
* Guía para el proyecto y ejecución de obras de señalización horizontal
* UNE-EN 1436:2009+A1:2009 Materiales para señalización vial horizontal. Comportamiento de las marcas viales aplicadas sobre la calzada.

VIALS PRIVATS:
No hi ha normativa de compliment obligatori.

5.- CONDICIONS DE CONTROL D'EXECUCIÓ I DE L'OBRA ACABADA
CONTROL D'EXECUCIÓ. OPERACIONS DE CONTROL:
Els punts de control més destacables són els següents:
- Revisió de les condicions d'emmagatzematge i conservació dels materials.

Firmado por ***1431* * ENRIC PLANAS (R: ***0363 *) el día 28/10/2025 con un certificado emitido por CATALANA COBRES Representación

- Revisió de la data de fabricació dels materials.
- Revisió del part diari lliurat pel contractista, que inclou, com a mínim la següent informació:
- Referència dels lots i dosificacions dels materials consumits.
- Condicions (temperatura, pressió, etc...) utilitzades en els equips d'aplicació.
- Tipus i dimensions de la marca vial.
- Localització i referència sobre el paviment de les marques vials.
- Data de posada en obra.
- Temperatura i humitat relativa al començament i a meitat de la jornada de treball.
- Observacions i incidències que puguin influir en la vida útil o característiques de la marca vial aplicada.
- Comprovació del compliment de les dosificacions especificades.
- Inspeccions per a verificar la informació inclosa en el part d'obra i a l'acta d'ajust de la maquinària.

Els controls es realitzaran d'acord amb l'apartat 700.8.3 del PG 3 vigent.

CONTROL D'EXECUCIÓ. CRITERIS DE PRESA DE MOSTRES:

Durant l'aplicació de la pintura, la presa de mostres per a comprovació de les dosificacions es realitzarà d'acord amb el que estableix l'article 700.8.3.3 del PG 3 vigent.

CONTROL D'EXECUCIÓ. INTERPRETACIÓ DE RESULTATS I ACTUACIONS EN CAS D'INCOMPLIMENT:

Es rebutjaran les marques vials aplicades d'un mateix tipus quan es donin els següents supòsits:

- Els materials aplicats no es corresponen amb els aplegats.
- La maquinària utilitzada no compleix els requisits especificats a l'article 700.5.2 del PG 3 vigent.
- Les condicions de posada en obra no es corresponen amb les aprovades a l'acta d'ajust de l'obra.
- El valor mitjà de la dosificació de cada material és inferior a les dosificacions especificades.
- El coeficient de variació de la dosificació del material aplicat supera el 20%.

El Contractista executarà de nou, a càrrec seu, les marques vials que hagin estat rebutjades.

CONTROL DE L'OBRA ACABADA. OPERACIONS DE CONTROL:

Durant el període de garantia (2 anys a partir de la data d'aplicació) es realitzaran controls periòdics de les marques vials per a verificar, in situ, si compleixen els requisits especificats.

Els controls es realitzaran de forma puntual, de manera contínua, o amb els dos mètodes:

- Mètode d'assaig puntual:
- Es realitzarà amb equips portàtils.
- Es verificaran les característiques especificades a la taula 700.12 del PG 3 vigent, incloent, com a mínim, el coeficient de luminància retrorreflexada en sec.
- Mètode d'assaig continu:
- Es realitzarà amb equips dinàmics d'alt rendiment, segons UNE-EN 1436.
- Es verificarà, com a mínim, el coeficient de luminància retrorreflexada en sec.
- La DF podrà sol·licitar la mesura del coeficient de fricció o altres característiques addicionals.

CONTROL DE L'OBRA ACABADA. CRITERIS DE PRESA DE MOSTRES:

Els controls es realitzaran segons les instruccions de la DF, que durant el període de garantia podrà sol·licitar la realització de comprovacions de les característiques de les marques vials en qualsevol moment i tantes vegades com consideri oportú.

CONTROL DE L'OBRA ACABADA. INTERPRETACIÓ DE RESULTATS I ACTUACIONS EN CAS D'INCOMPLIMENT:

Es rebutjaran les marques vials que no compleixin, durant el període de garantia, els requisits de comportament especificats a les taules 700.11, 700.2b i 700.2c del PG3 vigent, per als colors blanc, negre i vermell respectivament.

El Contractista repintarà de nou, a càrrec seu, les marques vials que hagin estat rebutjades.

PBB SENYALITZACIÓ VERTICAL

PBBB- SENYAL INFORMATIU, COL·LOCAT

0.- ELEMENTS

PBBB-DVIP.

1.- DEFINICIÓ

Elements per a senyalització vertical de vials fixats al seu suport.

S'han considerat els elements següents:

- Plaques amb senyals d'informació

S'han considerat els llocs de col·locació següents:

- Vials públics
- Vials d'ús privat

En actuacions de reparació, s'han considerat els graus de dificultat següents:

- Grau de dificultat associat a la mobilitat en l'actuació:
- Sense dificultat de mobilitat: actuacions en què hi ha una interferència pròpia de l'entorn on es desenvolupen.
- Amb dificultat de mobilitat: actuacions en entorns amb dificultat de mobilitat i/o amb el material aplegat lluny de la zona de treball:
- Actuacions amb dificultat d'accessibilitat, per la poca mobilitat de la maquinària, per l'elevada presència de guals particulars i passos de vianants, per la impossibilitat d'ubicar una plataforma de treball lateral, per la impossibilitat d'ocupació de la calçada per fer l'aplec de materials que impliqui fer l'actuació per fases per tal de mantenir el pas de vianants i/o per estar en una zona amb tràfic rodat important
- Actuacions en les què els materials estan aplegats lluny de la zona de treball per manca d'espai en la proximitat d'on s'executen les tasques.
- Grau de dificultat associat a l'àmbit de l'actuació en funció de l'amplària de la vorera, calçada o plataforma única
- Grau de dificultat associat a la presència d'elements externs a l'actuació:
- Sense afectació per serveis o elements de mobiliari urbà: actuacions sense serveis (canalitzacions d'aigua, semàfors, enllumenat, etc.) ni elements urbans de grans dimensions (marquesines, mòduls d'aparcament de bicicletes, etc.) que interfereixin (o que puguin interferir) en les tasques
- Amb afectació per serveis o elements de mobiliari urbà: actuacions amb serveis (canalitzacions d'aigua, semàfors, enllumenat, etc.) o elements urbans de grans dimensions (marquesines, mòduls d'aparcament de bicicletes, etc) que interfereixen en les tasques.
- Grau de dificultat associat a l'abast de l'actuació

L'execució de la unitat d'obra inclou les operacions següents:

- Replanteig
- Fixació del senyal al suport
- Comprovació de la visibilitat del senyal
- Correcció de la posició si fos necessària

CONDICIONS GENERALS:

L'element ha d'estar fixat al suport, a la posició indicada a la DT, amb les modificacions introduïdes al replanteig previ, aprovades per la DF.

Ha de resistir un esforç d'1 kN aplicats al seu centre de gravetat, sense que es produeixin variacions de la seva orientació.

S'ha de situar en un pla vertical, perpendicular a l'eix de la calçada.

Toleràncies d'execució:

- Verticalitat: ± 1°

VIALS PÚBLICS:

Ha de ser visible des d'una distància de 70 m o des de la zona de parada d'un automòbil, tot i que hi hagi un camió situat per davant a 25 m.

Aquesta visibilitat s'ha de mantenir de nit, amb les llums curtes.

Distància a la calçada: >= 50 cm

PLAQUES AMB SENYALS DE PERILL, PRECEPTIVES, DE REGULACIÓ I D'INFORMACIÓ I RÈTOLS:

La distància al pla del paviment ha de ser >= 1 m, mesurat per la part més baixa de l'indicador.

2.- CONDICIONS DEL PROCÉS D'EXECUCIÓ

No s'han de produir danys a la pintura, ni bonys a la planxa durant el procés de fixació.

No s'ha de foradar la planxa per fixar-la. S'han d'utilitzar els forats existents.

Els elements auxiliars de fixació han de complir les característiques indicades en les normes UNE 135312 i UNE 135314.

3.- UNITAT I CRITERI D'AMIDAMENT

PLAQUES AMB SENYALS DE PERILL, PRECEPTIVES, DE REGULACIÓ, D'INFORMACIÓ I COMPLEMENTÀRIES, I CAIXETINS DE RUTA:

Unitat de quantitat realment col·locada a l'obra segons les especificacions de la DT, i aprovada per la DF.

Firmado por ***1431* ENRIC PLANAS (R: ***0363*) el día 28/10/2025 con un certificado emitido por ACCV CLASE 2 CA y DOPSA Representación

4.- NORMATIVA DE COMPLIMENT OBLIGATORI
VIALS PÚBLICS:
* Orden de 6 de febrero de 1976 por la que se aprueba el Pliego de Prescripciones Técnicas Generales para Obras de Carreteras y Puentes (PG-3).
* Orden FOM/2523/2014, de 12 de diciembre, por la que se actualizan determinados artículos del Pliego de Prescripciones Técnicas Generales para Obras de Carreteras y Puentes, relativos a materiales básicos, a firmes y pavimentos, y a señalización, balizamiento y sistemas de contención de vehículos (PG-3).
Orden FOM/534/2014, de 20 de marzo, por la que se aprueba la norma 8.1-IC señalización vertical de la Instrucción de Carreteras.
VIALS PRIVATS:
No hi ha normativa de compliment obligatori.
5.- CONDICIONS DE CONTROL D'EXECUCIÓ I DE L'OBRA ACABADA
OPERACIONS DE CONTROL:
- Comprovació topogràfica de la situació i col·locació de tots els senyals.
- Inspecció visual de l'estat general dels senyals i la seva visibilitat.
- Per a cada senyal i cartell seleccionat: - Determinació de les característiques fotomètriques (coeficient de retrorreflexió) i colorimètriques (coordenades cromàtiques i factor de luminància) en la zona retrorreflectant cada 20unitats. - Determinació de les característiques colorimètriques en la zona no retrorreflectant.
CRITERIS DE PRESA DE MOSTRES:
- Els controls es realitzaran segons les indicacions de la DF.
- El nombre de senyals i cartells seleccionats per a controlar, respondrà als criteris indicats en l'apartat de control de materials (S).
INTERPRETACIÓ DE RESULTATS I ACTUACIONS EN CAS D'INCOMPLIMENT:
- Els criteris d'acceptació i rebuig per a un lot de senyals o cartells del mateix tipus, es corresponen als indicats en l'apartat de control de materials (nivell 4,0).
Correcció de les irregularitats observades a càrrec del contractista.

PBBJ- SENYAL PROVISIONAL, COL·LOCAT

0.- ELEMENTS
PBBJ-5677,PBBJ-5674.

1.- DEFINICIÓ I CONDICIONS DE LES PARTIDES D'OBRA EXECUTADES
Senyalització que referida a un objecte, activitat o situació determinades, proporcioni una indicació o una obligació relativa a la seguretat o la salut en el treball mitjançant un senyal en forma de plafó o un color, segons procedeixi.
CONDICIONS D'UTILITZACIÓ:
Principis generals:
Per a la utilització de la senyalització de seguretat s'ha de partir dels següents principis generals:
- La senyalització mai no elimina el risc.
- Una correcta senyalització no dispensa de l'adopció de mesures de seguretat i protecció per part dels projectistes i responsables de la seguretat en cada tall.
- Els destinataris hauran de tenir un coneixement adequat del sistema de senyalització.
- La senyalització indiscriminada pot provocar confusió o despreocupació en qui ho rebi, eliminant la seva eficàcia preventiva.
CRITERIS DE SENYALITZACIÓ PROVISIONAL EN LES OBRES DE CONSTRUCCIÓ:
La seva forma, suport, colors, pictogrames i dimensions es correspondran amb els establerts en el RD 485/1997, de 14 d'abril, i estaran advertint, prohibint, obligant o informant en els llocs en què realment es necessiti, i solament en aquests.
En aquelles obres en les quals la intrusió de persones alienes hi sigui una possibilitat, hauran de col·locar-se els senyals de seguretat, amb llegendes al seu peu (senyal addicional), indicatives del seus respectius continguts.
S'instal·laran preferentment a una altura i posició adequades a l'angle visual dels seus destinataris, tenint en compte possibles obstacles, en la proximitat immediata del risc o objecte a senyalitzar o, quant es tracti d'un risc general, en l'accés a la zona de risc.
L'emplaçament del senyal serà accessible, estarà ben il·luminat i serà fàcilment visible.
No se situaran gaires senyals pròxims entre sí. Nota: Cal recordar que el rètol general enunciatiu dels senyals de seguretat, que acostuma a situar-se a l'entrada de l'obra, té únicament la consideració de plafó indicatiu.
Els senyals hauran de retirar-se quan deixi d'existir la situació que justificava el seu emplaçame...
No s'iniciaran obres que afectin a la lliure circulació sense haver col·locat la corresponent senyalització, abalisament i, en el seu cas, defenses. La seva forma, suport, colors, pictogrames i dimensions es correspondran amb l'establert en la Norma de Carreteres 8.3.- IC i catàleg d'Elements de Senyalització, Abalisament i Defensa per a circulació vial.
La part inferior dels senyals estaran a 1 m sobre la calçada. S'exceptua el cas dels senyals "SENTIT PROHIBIT" i "SENTIT OBLIGATORI" en calçades divergents, que podran col·locar-se sobre un pal solament, a la mínima altura.
Els senyals i plafons direccionals, es col·locaran sempre perpendiculars a l'eix de la via, mai inclinats.
El fons dels senyals provisionals d'obra serà de color groc.
Està prohibit posar cartells amb missatges escrits, diferents dels que figuren en el Codi de Circulació.
Tot senyal que impliqui una PROHIBICIÓ o OBLIGACIÓ haurà de ser repetida a intervals d'1 min. (s/velocitat limitada) i anul·lada en quant sigui possible.
Tota senyalització d'obres que exigeixi l'ocupació de part de l'esplanada de la carretera, es composarà, com a mínim, dels següents elements:
- Senyal de perill "OBRES" (Placa TP 18)
- Barrera que limiti frontalment la zona no utilitzable de l'esplanada
La placa "OBRES" haurà d'estar, com a mínim, a 150 m i, com a màxim, a 250 m de la barrera, en funció de la visibilitat del tram, de la velocitat del tràfic i del número de senyals complementaris, que es necessitin col·locar entre senyal i barrera.
Finalitzats els treballs hauran de retirar-se totalment, si no queda cap obstacle en la calçada.
Per a aclarir, completar o intensificar la senyalització mínima, podrà afegir-se, segons les circumstàncies, els següents elements:
- Limitació progressiva de la velocitat, en escalons màxims de 30 km/h, des de la màxima permesa a la carretera fins la detenció total si fos necessari (Placa TR 301).
El primer senyal de limitació pot situar-se prèviament a la de perill "OBRES"
- Avís de règim de circulació a la zona afectada (Plaques TP 25, TR 400, TR 5, TR 6, TR 305)
- Orientació dels vehicles per les possibles desviacions (Placa TR 401).
- Delimitació longitudinal de la zona ocupada.
No s'ha de limitar la velocitat per sota de 60 km/h en autopista o autovies, ni a 50 km a la resta de les vies, llevat del cas d'ordenació en sentit únic alternatiu, que podrà rebaixar-se a 40 km/h.
L'ordenació en sentit únic "ALTERNATIU" es durà a terme per un dels següents sistemes:
- Establiment de la prioritat d'un dels sentits mitjançant senyals fixos. Circular, amb fletxa vermella i negra. Quadrada, amb fletxa vermella i blanca.
- Ordenació diürna mitjançant senyals manuals (paletes o discos), si els senyalitzadors es poden comunicar visualment o mitjançant radio telèfon. Nota: El sistema de "testimoni" està totalment proscrit.
- Mitjançant semàfor regulador.
Quan s'hagi de tallar totalment la carretera o s'estableixi sentit únic alternatiu, durant la nit, la detenció serà regulada mitjançant semàfors. Durant el dia, poden utilitzar-se senyalitzadors amb armilla fotoluminiscent.
Quan per la zona de calçada lliure puguin circular dues files de vehicles s'indicarà la desviació de l'obstacle amb una sèrie de senyals TR 401 (direcció obligatòria), inclinades a 45º i formant en planta una alineació recta, l'angle de la qual amb el cantell de la carretera sigui inferior quant major sigui la velocitat permesa en el tram.
Tots els senyals seran clarament visibles, i per la nit reflectors.

2.- CONDICIONS DEL PROCÉS D'EXECUCIÓ
Es seguiran les recomanacions d'emmagatzematge i atenció, fixats pel fabricant i la DGT.
Es reemplaçaran els elements, es netejaran, es farà un manteniment i es col·locaran en el lloc assignat, seguint les instruccions del fabricant i la DGT.
S'emmagatzemaran en compartiments amplis i secs, amb temperatures compreses entre 15 i 25 °C.
Els estocs i les entregues estaran documentades i custodiades, amb justificant de recepció i rebut, per un responsable delegat per l'empresa.
La vida útil dels senyals i abalisaments és limitada, degut tant al seu desgast prematur per l'ús, com a actuacions de vandalisme o atemptat patrimonial, amb independència que hagin estat o no utilitzades.

Firmado por ***1431* * ENRIC PLANAS (R: ***0363 *) el día 28/10/2025 con un certificado emitido por CLAVEGUERÓ COBRES Representación

3.- UNITAT I CRITERI D'AMIDAMENT
PLAQUES, SENYALS, SEMÀFORS I BASTIDOR PER A SUPORT DE SENYALITZACIÓ MÒBIL:
Unitat de quantitat instal·lada a l'obra d'acord amb la DT.

4.- NORMATIVA DE COMPLIMENT OBLIGATORI
Ley 31/1995, de 8 de noviembre, de prevención de riesgos laborales.
Real Decreto 485/1997, de 14 de abril, sobre disposiciones mínimas en materia de señalización de seguridad y salud en el trabajo.
Real Decreto 363/1995, de 10 de marzo, por la que se aprueba el reglamento sobre notificación de sustancias nuevas y clasificación, envasado y etiquetado de sustancias peligrosas.
Orden de 31 de agosto de 1987 sobre señalización, balizamiento, defensa, limpieza y terminación de obras fijas en vías fuera de poblado.
UNE 23033-1:1981 Seguridad contra incendios. Señalización.
Real Decreto 842/2002 de 2 de agosto, por el que se aprueba el Reglamento Electrotécnico de Baja Tensión. REBT 2002.
UNE 1063:2000 Caracterización de tuberías según la materia de paso.
UNE 48103:1994 Pinturas y barnices. Colores normalizados.
DIN 2403:1984 Identification of pipelines according to the fluid conveyed.
UNE-EN 60073:1997 Principios básicos y de seguridad para interfaces hombre-máquina, el marcado y la identificación. Principios de codificación para dispositivos indicadores y actuadores.
UNE-EN 60204-1:1999 Seguridad de las máquinas. Equipo eléctrico de las máquinas. Parte 1: Requisitos generales.

PBC ABALISAMENT

PBCA- LLUM D'ABALISAMENT, COL·LOCAT

0.- ELEMENTS
PBCA-56H3.

1.- DEFINICIÓ I CONDICIONS DE LES PARTIDES D'OBRA EXECUTADES
L'abalisament consisteix en la delimitació d'una zona a fi d'acotar uns límits que no es desitja que siguin ultrapassats.
CONDICIONS D'UTILITZACIÓ:
Per a la utilització de la senyalització de seguretat s'ha de partir dels següents principis generals:
- L'abalisament mai no elimina el risc
- Un correcte abalisament no dispensa de l'adopció de mesures de seguretat i protecció per part dels responsables de la seguretat
- Els destinataris hauran de tenir un coneixement adequat del sistema d'abalisament
- L' abalisament indiscriminat pot provocar confusió o despreocupació en qui ho rebi, eliminant la seva eficàcia preventiva
CRITERIS DE SENYALITZACIÓ PROVISIONAL EN LES OBRES DE CONSTRUCCIÓ:
- L'emplaçament de l'abalisament serà accessible, estarà ben il·luminat i serà fàcilment visible.
- L'abalisament hauran de retirar-se quan deixi d'existir la situació que justificava el seu emplaçament.
CRITERIS D' ABALISAMENT VIAL EN OBRES DE CARRETERES:
- No s'iniciaran obres que afectin a la lliure circulació sense haver col·locat la corresponent senyalització, abalisament i, en el seu cas, defenses. La seva forma, suport, colors, pictogrames i dimensions es correspondran amb l'establert a la Norma de Carreteres 8.3.- IC i catàleg d'Elements de Senyalització, Abalisament i Defensa per a circulació vial.
- Les barreres tubulars portàtils, solament poden utilitzar-se com element de defensa o abalisament, si disposen en el costat de circulació, de superfícies planes i reflectores. Els elements de defensa són els del tipus TD (barrera "Jersei" o barana metàl·lica).
- Tota senyalització d'obres que exigeixi l'ocupació de part de l'explanació de la carretera, es compondrà, com a mínim, dels següents elements:
- Senyal de perill "OBRES" (Placa TP 18).
- Barrera que limiti frontalment la zona no utilitzable de l'explanació.
- La placa "OBRES" haurà d'estar, com a mínim, a 150 m i, com a màxim, a 250 m de la barrera, en funció de la visibilitat del tram, de la velocitat del tràfic i del número de senyals complementaris, que es necessitin col·locar entre senyal i barrera. Finalitzats e[illegible] cap obstacle en la calçada.
- Per a l'abalisament de carrils provisionals s'adoptaran les següents precaucions:
- Col·locació de cons separats 5 10 m en corba i doble recta.
- Marca vial (pintura taronja) sobre el paviment.
- Captafars separats 5 10 m en corba i doble recta.
- Tots els abalisaments seran clarament visibles, i per la nit reflectors.
- Les barreres portàtils duran sempre en els seus extrems llums pròpies (vermelles fixes en el sentit de la marxa i grogues fixes o centellejants en el contrari). També duran llums grogues en ambdós extrems quan estiguin en el centre de la calçada, amb circulació per ambdós costats.
- En les carreteres el tràfic de les quals sigui d'intensitat diària superior a 500 vehicles, les barreres portàtils tindran reflectors a les bandes vermelles. Quan la intensitat sigui inferior, podran emprar-se captallums o bandes reflectores verticals de 10 cm d'espessor, centrades sobre cadascuna de les bandes vermelles.
2.- CONDICIONS DEL PROCÉS D'EXECUCIÓ
Es seguiran les recomanacions d'emmagatzematge i atenció, fixats pel fabricant i la DGT.
Es reemplaçaran els elements, es netejaran, es farà un manteniment i es col·locaran en el lloc assignat, seguint les instruccions del fabricant i la DGT.
S'emmagatzemaran en compartiments amplis i secs, amb temperatures compreses entre 15 i 25 °C.
Els estocs i les entregues estaran documentades i custodiades, amb justificant de recepció i rebut, per un responsable delegat per l'empresa.
La vida útil dels senyals i abalisaments és limitada, degut tant al seu desgast prematur per l'ús, com a actuacions de vandalisme o atemptat patrimonial, amb independència que hagin estat o no utilitzades.

3.- UNITAT I CRITERI D'AMIDAMENT
ELEMENTS AMIDATS PER UNITATS:
Unitat mesurada segons les especificacions de la DT.

4.- NORMATIVA DE COMPLIMENT OBLIGATORI
Ley 31/1995, de 8 de noviembre, de prevención de riesgos laborales.
Real Decreto 485/1997, de 14 de abril, sobre disposiciones mínimas en materia de señalización de seguridad y salud en el trabajo.
Orden de 31 de agosto de 1987 sobre señalización, balizamiento, defensa, limpieza y terminación de obras fijas en vías fuera de poblado.
Real Decreto 842/2002 2 de agosto, Reglamento Electrotécnico Baja Tensión. REBT2002.

PD INSTAL·LACIONS D'EVACUACIÓ, CANALITZACIÓ

PD7 CLAVEGUERES I COL·LECTORS

PD785- CLAVEGUERÓ AMB TUB DE PVC-U DE PARET ESTRUCTURADA, SOTERRAT

0.- ELEMENTS
PD785-Q136,PD785-Q132.

1.- DEFINICIÓ I CONDICIONS DE LES PARTIDES D'OBRA EXECUTADES
Formació de clavegueró amb tub de PVC.
S'han considerat les col·locacions següents:
- Penjat del sostre
- En rasa, sobre llit d'assentament de sorra
- En rasa, sobre llit d'assentament de sorra i amb reblert de sorra
- En rasa, sobre solera de formigó i llit d'assentament de sorra
- En rasa, sobre solera de formigó, llit d'assentament de sorra i amb reblert de sorra
L'execució de la unitat d'obra inclou les operacions següents:
Penjat del sostre:
- Col·locació de les abraçadores de subjecció del tub
- Col·locació i unió dels tubs
- Col·locació de les peces necessàries en els punts singulars (per a canvis de direcció, connexions, etc.)
- Realització de proves sobre la canonada instal·lada
En rasa:

Firmado por ***1431* * ENRIC PLANAS (R: ***0363 *) el día 28/10/2025 con un certificado emitido por CATALANA COBRES Representación

- Execució de la solera de formigó, en el seu cas
- Preparació del llit amb sorra compactada
- Col·locació dels tubs
- Segellat dels tubs
- Realització de proves sobre la canonada instal·lada
- Rebliment amb sorra fins a la cota indicada a la partida d'obra, en el seu cas

CONDICIONS GENERALS:
El tub ha de seguir les alineacions indicades a la DT. Ha de quedar a la rasant prevista i amb el pendent definit per a cada tram.
El junt entre els tubs és correcte si els diàmetres interiors queden alineats. S'accepta un ressalt <= 3 mm.
Els junts han de ser estancs a la pressió de prova, han de resistir els esforços mecànics i no han de produir alteracions apreciables en el règim hidràulic de la canonada.
El pas a través d'elements estructurals s'ha de protegir amb un contratub de secció més gran.
La franquícia entre el tub i el contratub s'ha d'ataconar amb massilla.
Les unions entre els tubs han d'estar fetes amb els procediments i materials aprovats pel fabricant.
El clavegueró no ha de tenir, en el sentit del recorregut descendent, reduccions de secció en cap punt.
Ha de ser estanc a l'aigua a una pressió >= 0,3 bar i <= 1 bar
Ha de ser estanc a l'aire a una pressió >= 0,5 bar i <= 1 bar
Ha de ser estanc al fum a una pressió de gasos de 250 Pa
COL·LOCACIÓ AL FONS DE LA RASA:
Han de quedar centrats i alineats dins de la rasa.
Els tubs han de quedar recolzats en tota la seva llargària sobre un llit de material granular o terra lliure de pedres.
El llit de sorra ha de quedar pla, anivellat i a la fondària prevista a la DT.
La canonada ha de quedar protegida dels efectes de les càrregues exteriors, del trànsit (en el seu cas), inundacions de la rasa i de les variacions tèrmiques.
En cas de coincidència de canonades d'aigua potable i de sanejament, les d'aigua potable han de passar per un pla superior a les de sanejament i han d'anar separades tangencialment 100 cm.
Un cop instal·lada la canonada, i abans del reblert de la rasa, han de quedar fetes satisfactòriament les proves de pressió interior i d'estanquitat en els trams que especifiqui la DF.
Pendent: >= 2%
Distància de generatriu superior del tub a superfície en zones trànsit rodat:>= 80 cm
Amplària de la rasa: >=diàmetre exterior + 500 mm i >= 0,60 m
Gruix llit d'assentament de sorra: >= 10 + diàmetre exterior / 10 cm
SOBRE SOLERA DE FORMIGÓ:
La solera ha de quedar plana, anivellada i a la fondària prevista a la DT.
El formigó ha de ser uniforme i continu. No ha de tenir esquerdes o defectes de formigonament com disgregacions o buits a la massa.
Gruix solera de formigó: 15 cm
REBLERT AMB SORRA:
El material s'ha d'estendre per tongades successives sensiblement paral·leles a la rasant final.
El gruix de la tongada ha de ser uniforme i ha de permetre la compactació prevista d'acord amb els mitjans que s'utilitzin.
El material que s'utilitzi ha de complir les especificacions fixades en el plec de condicions corresponent.
La sorra ha de ser neta, lliure de pedres i d'altres materials estranys.
Gruix tongades rebliment: 10 cm
Rebliment amb sorra: fins 30 cm per sobre del nivell superior del tub

2.- CONDICIONS DEL PROCÉS D'EXECUCIÓ
CONDICIONS GENERALS:
La descàrrega i manipulació dels elements s'ha de fer de forma que no rebin cops.
Durant el procés de col·locació no s'han de produir desperfectes en la superfície del tub.
En cas d'interrompre's la col·locació dels tubs s'ha d'evitar la seva obstrucció i s'ha d'assegurar el seu desguàs. Quan es reprenguin els treballs s'ha de comprovar que no s'hagi introduït cap cos estrany a l'interior dels tubs.
Per a fer la unió dels tubs no s'han de forçar ni deformar els extrems.
La unió entre els tubs i altres elements d'obra s'ha de fer garantint la no transmissió de càrregues,
Si es produeixen fuites apreciables durant la prova d'estanquitat, el contractista ha de corregir els defectes i procedir de nou a fer la prova.
COL·LOCACIÓ AL FONS DE LA RASA:
Abans de baixar els elements a la rasa la DF ha d'examinar-los, rebutjant els que presentin algun defecte.
Abans de la col·locació dels elements cal comprovar que la rasant, l'amplària, la fondària i el nivell freàtic de la rasa corresponen als especificats en la DT. En cas contrari cal avisar la DF.
El fons de la rasa ha d'estar net abans de baixar els elements.
Els tubs i rases s'han de mantenir lliures d'aigua, per això és de bona pràctica muntar els tubs en sentit ascendent, assegurant el desguàs dels punts baixos.
Els tubs s'han de calçar i recolzar per a impedir el seu moviment.
Col·locats els elements al fons de la rasa, s'ha de comprovar que el seu interior és lliure d'elements que puguin impedir el seu assentament o funcionament correctes (terres, pedres, eines de treball, etc.).
No s'han de muntar trams de més de 100 m de llarg sense fer un reblert parcial de la rasa deixant els junts descoberts. Aquest reblert ha de complir les especificacions tècniques del reblert de la rasa.
Un cop situada la canonada a la rasa, parcialment reblerta excepte a les unions, s'han de fer les proves de pressió interior i d'estanquitat segons la normativa vigent.
SOBRE SOLERA DE FORMIGÓ:
La temperatura ambient per a formigonar ha d'estar entre 5°C i 40°C.
El formigó s'ha de posar a l'obra abans que s'inicií el seu adormiment. L'abocada s'ha de fer de manera que no es produeixin disgregacions. S'ha de compactar.
Sobre la solera de formigó, quan tingui la resistència adequada, s'ha de col·locar el llit de material granular.
REBLERT AMB SORRA:
S'han de suspendre els treballs en cas de pluja o quan la temperatura exterior sigui inferior a 0° C.
Després de pluges no s'ha d'estendre una altre tongada fins que l'última no s'hagi eixugat.
Els treballs s'han de fer de manera que s'eviti la contaminació de la sorra amb materials estranys.
No s'han de barrejar diferents tipus de materials.
S'ha d'evitar l'exposició prolongada del material a la intempèrie.
No es pot procedir al reblert de les rases sense l'autorització expressa de la DF.

3.- UNITAT I CRITERI D'AMIDAMENT
m de llargària instal·lada, amidada segons les especificacions de la DT, entre els eixos dels elements o dels punts per connectar.
Aquest criteri inclou les pèrdues de material corresponents a retalls i la repercussió de les peces especials a col·locar.

4.- NORMATIVA DE COMPLIMENT OBLIGATORI
Documento Básico de Salubridad DB-HS, parte II del CTE, aprobado por el Real Decreto 314/2006.
SOBRE SOLERA DE FORMIGÓ:
Real Decreto 470/2021, de 29 de junio, por el que se aprueba el Código Estructural.

5.- CONDICIONS DE CONTROL D'EXECUCIÓ I DE L'OBRA ACABADA
CONTROL D'EXECUCIÓ. OPERACIONS DE CONTROL EN TUBS DE PVC SOTERRATS:
Sense caràcter limitatiu, els punts de control més destacables són els següents:
- Execució de la solera de formigó, en el seu cas.
- Comprovació de la superfície d'assentament.
- Col·locació i unió dels tubs.
- Rebliment amb formigó fins cobrir tot el tub, en el seu cas.
- Comprovació del funcionament del tram de claveguera o col·lector.

CONTROL D'EXECUCIÓ. CRITERIS DE PRESA DE MOSTRES EN TUBS DE PVC SOTERRATS:
Els controls s'han de realitzar segons les instruccions de la DF.
CONTROL D'EXECUCIÓ. INTERPRETACIÓ DE RESULTATS I ACTUACIONS EN CAS D'INCOMPLIMENT EN TUBS DE PVC SOTERRATS:
Correcció a càrrec del Contractista dels defectes que provoquin les fugues detectades.
Si es produeixen fuites apreciables durant la prova d'estanquitat, el contractista ha de corregir els defectes i procedir de nou a fer la prova.
CONTROL DE L'OBRA ACABADA. OPERACIONS DE CONTROL EN TUBS DE PVC SOTERRATS:
- Un cop finalitzada l'obra i abans de la recepció provisional, es comprovarà el bon

Firmado por ***1431* ENRIC PLANAS (R: ****0363*) el día 28/10/2025 con un certificado emitido por ANCERT Representación

funcionament de la xarxa abocant aigua en els pous de registre de capçalera o, mitjançant les cambres de descàrrega si existissin, verificant el pas correcte d'aigua en els pous de registre aigües avall.
CONTROL DE L'OBRA ACABADA. CRITERIS DE PRESA DE MOSTRES EN TUBS DE PVC SOTERRATS:
Es seguiran les instruccions de la DF en la realització dels controls previstos.

PDB - SOLERES I PARETS PER A POUS DE REGISTRE

PDB1- - SOLERA DE FORMIGÓ PER A POUS DE REGISTRE (D)

0.- ELEMENTS
PDB1-H87W.

1.- DEFINICIÓ I CONDICIONS DE LES PARTIDES D'OBRA EXECUTADES
Solera de formigó o llambordins, per a pous de registre.
S'han considerat els tipus següents:
- Solera de formigó en massa, recte o amb forma de mitja canya.
- Soleres de formigó amb armadura lleugera
L'execució de la unitat d'obra inclou les operacions següents:
Solera de formigó:
- Comprovació de la superfície d'assentament
- Col·locació del formigó de la solera i de la mitja canya, en el seu cas
- Cura del formigó
CONDICIONS GENERALS:
La solera ha de quedar anivellada i a la fondària prevista a la DT, excepte la zona de la mitja canya, ha de quedar plana.
El formigó ha de ser uniforme i continu. No ha de tenir esquerdes o defectes de formigonament com disgregacions o buits a la massa.
La secció de la solera no ha de quedar disminuïda en cap punt.
La resistència característica del formigó es comprovarà d'acord amb l'article 57 del CODI ESTRUCTURAL.
SOLERA DE FORMIGÓ:
Toleràncies d'execució:
- Desviació lateral: - Línia de l'eix: ± 24 mm - Dimensions interiors: ± 5 D, < 12 mm
(D = la dimensió interior màxima expressada en m)
- Nivell soleres: ± 12 mm
- Gruix (e): - e <= 30 cm: + 0,05 e (<= 12 mm), - 8 mm - e > 30 cm: + 0,05 e (<= 16 mm), - 0,025 e (<= -10 mm)
- Planor: ± 10 mm/m
SOLERES DE FORMIGÓ AMB ARMADURA LLEUGERA:
Els diàmetres, la forma, les dimensions i la disposició de les armadures han de ser les especificades a la DT.
Les barres no han de tenir defectes superficials ni esquerdes.
Les armadures han de ser netes, no han de tenir òxid no adherent, pintura, greix, ni d'altres substàncies perjudicials.

2.- CONDICIONS DEL PROCÉS D'EXECUCIÓ
CONDICIONS GENERALS:
La temperatura ambient per a formigonar ha d'estar entre 5°C i 40°C.
El formigó s'ha de posar a l'obra abans que s'inicií el seu adormiment. L'abocada s'ha de fer de manera que no es produeixin disgregacions. S'ha de compactar.
Els treballs s'han de realitzar amb el pou lliure d'aigua i terres engrunades.
SOLERES DE FORMIGÓ AMB ARMADURA LLEUGERA:
El doblegat de l'armadura s'ha de realitzar en fred.
No s'han d'adreçar colzes excepte si es pot verificar que no es faran malbé.
S'han de col·locar separadors per a garantir el recobriment mínim i no han de produir fissures ni filtracions al formigó. La disposició dels separadors ha de complir l'especificat en la taula 49.8.2 del CODI ESTRUCTURAL.

3.- UNITAT I CRITERI D'AMIDAMENT
Unitat mesurada segons les especificacions de la DT.
Aquest criteri no inclou la preparació de la superfície d'assentament.

4.- NORMATIVA DE COMPLIMENT OBLIGATORI
Real Decreto 470/2021, de 29 de junio, por el que se aprueba el Código Estructural.

PDB5- - PARET .

0.- ELEMENTS
PDB5-5CD7.

1.- DEFINICIÓ I CONDICIONS DE LES PARTIDES D'OBRA EXECUTADES
Formació de parets per a pous de registre circulars, quadrats o rectangulars i la col·locació dels elements complementaris.
S'han considerat els materials següents per a les parets del pou:
- Maons ceràmics agafats amb morter, amb arrebossat i lliscat interior de la paret i eventualment, esquerdejat exterior
- Peces prefabricades de formigó agafades amb morter
L'execució de la unitat d'obra inclou les operacions següents:
Parets:
- Comprovació de la superfície de recolzament
- Col/locació de les peces agafades amb morter
- Acabat de les parets, en el seu cas
- Comprovació de l'estanquitat del pou
PARET PER A POU:
El pou ha de ser estable i resistent.
Les parets del pou han de quedar aplomades, excepte en el tram previ al coronament, on s'ha d'anar reduint les dimensions del pou fins arribar a les de la tapa.
Les generatrius o la cara corresponents als graons d'accés han de quedar aplomades de dalt a baix.
Els junts han d'estar plens de morter.
El nivell del coronament ha de permetre la col·locació del bastiment i la tapa enrasats amb el paviment.
La superfície interior ha de ser llisa i estanca.
Han de quedar preparats els orificis, a diferent nivell, d'entrada i sortida de la conducció.
Toleràncies d'execució:
- Secció interior del pou: ± 50 mm
- Aplomat total: ± 10 mm
PARET DE PECES PREFABRICADES DE FORMIGÓ:
La paret ha d'estar constituïda per peces prefabricades de formigó agafades amb morter, recolzades a sobre d'un element resistent.
La peça superior ha de ser reductora per a passar de les dimensions del pou a les de la tapa.
PARET DE MAÓ:
Els maons han d'estar col·locats a trencajunts i les filades han de ser horitzontals.
La paret ha de quedar recolzada sobre una solera de formigó.
La superfície interior ha de quedar revestida amb un arrebossat de gruix uniforme i ben adherit a la paret, i acabat amb un lliscat de pasta de ciment pòrtland.
El revestiment, un cop sec, ha de ser llis, sense fissures, forats o d'altres defectes.
No ha de ser polsegós.
Gruix dels junts: <= 1,5 cm
Gruix de l'arrebossat i el lliscat: <= 2 cm
Toleràncies d'execució:
- Horitzontalitat de les filades: ± 2 mm/m
- Gruix de l'arrebossat i el lliscat: ± 2 mm
PARET EXTERIOR ACABADA AMB UN ESQUERDEJAT EXTERIOR:
La superfície exterior ha de quedar coberta sense discontinuïtats amb un esquerdejat ben adherit a la paret.
Gruix de l'esquerdejat: <= 1,8 cm

2.- CONDICIONS DEL PROCÉS D'EXECUCIÓ
PARET PER A POU:
Els treballs s'han de fer a una temperatura ambient entre 5°C i 35°C, sense pluja.
PARET DE PECES PREFABRICADES DE FORMIGÓ:
La col·locació s'ha de realitzar sense que les peces rebin cops.
PARET DE MAÓ:
Els maons per col·locar han de tenir la humitat necessària per tal que no absorbeixin l'aigua del morter.
L'obra s'ha d'aixecar per filades senceres.
Els arrebossats s'han d'aplicar un cop sanejades i humitejades les superfícies que els han de rebre.
El lliscat s'ha de fer en una sola operació.

Firmado por ***1431* * ENRIC PLANAS (R: ****0363 *) el día 28/10/2025 con un certificado emitido por CATALANA DE COBROS Representación

3.- UNITAT I CRITERI D'AMIDAMENT
PARET PER A POU:
m de fondària amidada segons les especificacions de la DT.

4.- NORMATIVA DE COMPLIMENT OBLIGATORI
* Orden de 6 de febrero de 1976 por la que se aprueba el Pliego de Prescripciones Técnicas Generales para Obras de Carreteras y Puentes (PG-3).
* Orden FOM/1382/2002 de 16 de mayo, por la que se actualizan determinados artículos del pliego de prescripciones técnicas generales para obras de carreteras y puentes relativos a la construcción de explanaciones, drenajes y cimentaciones (PG-3).

PDBE- - BROCAL PER A POU PREFABRICAT, COL·LOCAT (D)

0.- ELEMENTS
PDBE-H98N.

1.- DEFINICIÓ I CONDICIONS DE LES PARTIDES D'OBRA EXECUTADES
Formació de parets per a pous de registre circulars, quadrats o rectangulars i la col·locació dels elements complementaris.
S'han considerat els materials següents per a les parets del pou:
- Maons ceràmics agafats amb morter, amb arrebossat i lliscat interior de la paret i eventualment, esquerdejat exterior
- Peces prefabricades de formigó agafades amb morter
L'execució de la unitat d'obra inclou les operacions següents:
Parets:
- Comprovació de la superfície de recolzament
- Col/locació de les peces agafades amb morter
- Acabat de les parets, en el seu cas
- Comprovació de l'estanquitat del pou
PARET PER A POU:
El pou ha de ser estable i resistent.
Les parets del pou han de quedar aplomades, excepte en el tram previ al coronament, on s'ha d'anar reduint les dimensions del pou fins arribar a les de la tapa.
Les generatrius o la cara corresponents als graons d'accés han de quedar aplomades de dalt a baix.
Els junts han d'estar plens de morter.
El nivell del coronament ha de permetre la col·locació del bastiment i la tapa enrasats amb el paviment.
La superfície interior ha de ser llisa i estanca.
Han de quedar preparats els orificis, a diferent nivell, d'entrada i sortida de la conducció.
Toleràncies d'execució:
- Secció interior del pou: ± 50 mm
- Aplomat total: ± 10 mm
PARET DE PECES PREFABRICADES DE FORMIGÓ:
La paret ha d'estar constituïda per peces prefabricades de formigó agafades amb morter, recolzades a sobre d'un element resistent.
La peça superior ha de ser reductora per a passar de les dimensions del pou a les de la tapa.
PARET DE MAÓ:
Els maons han d'estar col·locats a trencajunts i les filades han de ser horitzontals.
La paret ha de quedar recolzada sobre una solera de formigó.
La superfície interior ha de quedar revestida amb un arrebossat de gruix uniforme i ben adherit a la paret, i acabat amb un lliscat de pasta de ciment pòrtland.
El revestiment, un cop sec, ha de ser llis, sense fissures, forats o d'altres defectes.
No ha de ser polsegós.
Gruix dels junts: <= 1,5 cm
Gruix de l'arrebossat i el lliscat: <= 2 cm
Toleràncies d'execució:
- Horitzontalitat de les filades: ± 2 mm/m
- Gruix de l'arrebossat i el lliscat: ± 2 mm
PARET EXTERIOR ACABADA AMB UN ESQUERDEJAT EXTERIOR:
La superfície exterior ha de quedar coberta sense discontinuïtats amb un esquerdejat ben adherit a la paret.
Gruix de l'esquerdejat: <= 1,8 cm

2.- CONDICIONS DE LES PARTIDES D'OBRA EXECUTADES
PARET PER A POU:
Els treballs s'han de fer a una temperatura ambient entre 5°C i 35°C, sense pluja.
PARET DE PECES PREFABRICADES DE FORMIGÓ:
La col·locació s'ha de realitzar sense que les peces rebin cops.
PARET DE MAÓ:
Els maons per col·locar han de tenir la humitat necessària per tal que no absorbeixin l'aigua del morter.
L'obra s'ha d'aixecar per filades senceres.
Els arrebossats s'han d'aplicar un cop sanejades i humitejades les superfícies que els han de rebre.
El lliscat s'ha de fer en una sola operació.

3.- UNITAT I CRITERI D'AMIDAMENT
ELEMENTS COMPLEMENTARIS:
Unitat mesurada segons les especificacions de la DT.

4.- NORMATIVA DE COMPLIMENT OBLIGATORI
* Orden de 6 de febrero de 1976 por la que se aprueba el Pliego de Prescripciones Técnicas Generales para Obras de Carreteras y Puentes (PG-3).
* Orden FOM/1382/2002 de 16 de mayo, por la que se actualizan determinados artículos del pliego de prescripciones técnicas generales para obras de carreteras y puentes relativos a la construcción de explanaciones, drenajes y cimentaciones (PG-3).

PDBF- - BASTIMENT I TAPA CIRCULAR PER A POU DE REGISTRE, COL·LOCATS

0.- ELEMENTS

PDBF-DFVZ.

1.- DEFINICIÓ I CONDICIONS DE LES PARTIDES D'OBRA EXECUTADES
Formació de parets per a pous de registre circulars, quadrats o rectangulars i la col·locació dels elements complementaris.
S'han considerat els elements complementaris de pous de registre, següents.
- Bastiment i tapa
- Graó d'acer galvanitzat
- Graó de ferro colat
- Junt d'estanquitat amb fleixos d'acer inoxidable i anelles d'expansió
L'execució de la unitat d'obra inclou les operacions següents:
En el bastiment i tapa:
- Comprovació de la superfície de recolzament
- Col·locació del morter d'anivellament
- Col·locació del conjunt de bastiment i tapa, agafat amb morter
BASTIMENT I TAPA:
El bastiment col·locat ha de quedar ben assentat sobre les parets de l'element que s'ha de tapar, anivellades prèviament amb morter.
Ha de quedar sòlidament travat per una anella perimetral de morter.
L'anella no ha de provocar el trencament del paviment perimetral i no ha de sortir lateralment de les parets del pou.
La tapa ha de quedar recolzada a sobre del bastiment a tot el seu perímetre. No ha de tenir moviments que puguin provocar el seu trencament per impacte o bé produir sorolls.
Un cop col·locada la tapa, el dispositiu de fixació ha de garantir que només podrà ser retirada per personal autoritzat i que no podrà tenir desplaçaments accidentals.
Les tapes practicables, han d'obrir i tancar correctament.
La part superior del bastiment i la tapa ha de quedar al mateix pla que el paviment perimetral i mantenir el seu pendent.
Toleràncies d'execució:
- Nivell entre la tapa i el paviment: ± 2 mm
- Ajust lateral entre bastiment i tapa: ± 4 mm
- Nivell entre tapa i paviment: ± 5 mm

2.- CONDICIONS DEL PROCÉS D'EXECUCIÓ
CONDICIONS GENERALS:
El procés de col·locació no ha de produir desperfectes, ni ha de modificar les condicions exigides per al material.

Firmado por ***1431* ENRIC PLANAS (R: ****0363*) el día 28/10/2025 con un certificado emitido por ANCERT Representación

3.- UNITAT I CRITERI D'AMIDAMENT
ELEMENTS COMPLEMENTARIS:
Unitat mesurada segons les especificacions de la DT.

4.- NORMATIVA DE COMPLIMENT OBLIGATORI
* Orden de 6 de febrero de 1976 por la que se aprueba el Pliego de Prescripciones Técnicas Generales para Obras de Carreteras y Puentes (PG-3).
* Orden FOM/1382/2002 de 16 de mayo, por la que se actualizan determinados artículos del pliego de prescripciones técnicas generales para obras de carreteras y puentes relativos a la construcción de explanaciones, drenajes y cimentaciones (PG-3).
5.- CONDICIONS DE CONTROL D'EXECUCIÓ I DE L'OBRA ACABADA
CONTROL D'EXECUCIÓ. OPERACIONS DE CONTROL EN BASTIMENTS I TAPES DE FOSA:
Les tasques de control a realitzar són les següents:
- Seguiment del procés de col·locació.
CONTROL DE L'OBRA ACABADA. OPERACIONS DE CONTROL EN BASTIMENTS I TAPES DE FOSA:
Les tasques de control a realitzar són les següents:
- Inspecció de les condicions d'assentament del bastiment
- Comprovació de les toleràncies d'ajust i de nivell respecte al paviment
CRITERIS DE PRESA DE MOSTRES:
El control es realitzarà sobre totes les unitats existents a l'obra.
INTERPRETACIÓ DE RESULTATS I ACTUACIONS EN CAS D'INCOMPLIMENT:
Correcció per part del contractista de les irregularitats observades.

PDG - CANALITZACIONS DE SERVEIS

PDG5- - MATERIALS AUXILIARS PER A CANALITZACIONS DE SERVEIS, COL·LOCATS
0.- ELEMENTS
PDG5-HA2I.

1.- DEFINICIÓ I CONDICIONS DE LES PARTIDES D'OBRA EXECUTADES
Subministrament i col·locació d'una banda contínua de plàstic de color, de 30 cm d'amplària, col·locada al llarg de la rasa a 20 cm per sobre de la canonada, com a malla senyalitzadora.
L'execució de la unitat d'obra inclou les operacions següents:
- Comprovació i preparació de la superfície on s'ha d'estendre la banda
- Col·locació de la banda
CONDICIONS GENERALS:
Ha d'estar situada al nivell previst, i a la vertical de la canonada o instal·lació que senyalitza.
Ha de cobrir completament tot el recorregut de la mateixa.
Ha de ser de color i ha de tenir inscripcions que corresponguin al tipus d'instal·lació, d'acord amb les instruccions i normativa de la companyia titular del servei.
Cavalcaments: >= 20 cm
Toleràncies d'execució:
- Nivell: ± 20 mm

2.- CONDICIONS DEL PROCÉS D'EXECUCIÓ
No s'ha de treballar amb pluja, neu o vent superior als 60 km/h.
S'ha de seguir l'ordre dels treballs previst per la DF.
Abans de començar els treballs de muntatge, s'ha de fer un replanteig que ha de ser aprovat per la DF.
No s'han d'acumular terres o materials a la vora de l'excavació.
No s'ha de treballar simultàniament en zones superposades.
S'ha d'estrebar sempre que consti al projecte i quan ho determini la DF. L'estrebada ha de complir les especificacions fixades al seu plec de condicions.
Hi ha d'haver punts fixos de referència exteriors a la zona de treball, als quals s'hi han de referir totes les lectures topogràfiques.
La banda s'ha de col·locar sobre un terreny compactat, i quan s'hagi comprovat el nivell.
L'aportació de terres per a correcció de nivells ha de ser la mínima possible, de les mateixes existents i de compacitat igual.
Cal cobrir amb terres la banda a mida que es va estenent.
S'ha de complir la normativa vigent en matèria mediambiental, de seguretat i salut i d'emmagatzematge i transport de productes de construcció.

3.- UNITAT I
m de llargària executat segons les especificacions de la DT.

4.- NORMATIVA DE COMPLIMENT OBLIGATORI
No hi ha normativa de compliment obligatori.

PG INSTAL·LACIONS ELÈCTRIQUES

PG3 CABLES ELÈCTRICS TENSIÓ BAIXA I SISTEMES DISTRIBUCIÓ ELÈCTRICA

PG33- CABLE DE COURE DE 0,6/1 KV, COL·LOCAT

0.- ELEMENTS
PG33-JZVB,PG33-JZVS.

1.- DEFINICIÓ I CONDICIONS DE LES PARTIDES D'OBRA EXECUTADES
Estesa i col·locació de cable elèctric destinat a sistemes de distribució en tensió baixa i instal·lacions en general, per a serveis fixes, amb conductor de coure, de tensió assignada 0,6/1kV.
S'han considerat els tipus següents:
- Cable flexible de designació RZ1-K (AS), amb aïllament de barreja de polietilè reticulat (XLPE) i coberta de poliolefines termoplàstiques , UNE 21123-4
- Cable flexible de designació RV-K amb aïllament de barreja de polietilè reticulat (XLPE) i coberta de barreja de policlorur de vinil (PVC), UNE 21123-2
- Cable flexible de designació RZ1-K (AS+), amb aïllament de barreja de polietilè reticulat (XLPE) + mica i coberta de poliolefines termoplàstiques , UNE 21123-4
- Cable flexible de designació SZ1-K (AS+), amb aïllament d'elastòmers vulcanitzats i coberta de poliolefines termoplàstiques , UNE 21123-4
- Cable rígid de designació RV, amb aïllament de barreja de polietilè reticulat (XLPE) i coberta de barreja de policlorur de vinil (PVC), UNE 21123-2
- Cable rígid de designació RZ, amb aïllament de barreja de polietilè reticulat (XLPE), UNE 21030
- Cable rígid de designació RVFV, amb armadura de fleix d'acer, aïllament de barreja de polietilè reticulat (XLPE) i coberta de barreja de policlorur de vinil (PVC), UNE 21123-2
- Cable flexible de designació ZZ-F (AS), amb aïllament i coberta d'elastòmers termoestables.
S'han considerat els tipus de col·locació següents:
- Col·locat superficialment
- Col·locat en tub
- Col·locat en canal o safata
- Col·locat aeri
L'execució de la unitat d'obra inclou les operacions següents:
- Estesa, col·locació i tibat del cable si es el cas
CONDICIONS GENERALS:
Els empalmaments i derivacions s'han de fer amb borns o regletes de connexió, prohibint-se expressament el fer-ho per simple recargolament o enrrotllament dels fils, de forma que es garanteixi tant la continuïtat elèctrica com la de l'aïllament.
El recorregut ha de ser l'indicat a la DT.
Els conductors han de quedar estesos de manera que les seves propietats no quedin danyades.
Els conductors han d'estar protegits contra els danys mecànics que puguin venir després de la seva instal·lació.
El conductor ha de penetrar dins les caixes de derivació, de connexió dels equips i dels mecanismos elèctrics.
Tots els materials que intervenen en la instal·lació han de ser compatibles entre si. Per aquest motiu, el muntatge i les connexions han d'estar fets amb els materials i accessoris subministrats pel fabricant, o expressament aprovats per aquest.
El cable ha de portar una identificació mitjançant anelles o brides del circuit al qual pertany, a la sortida del quadre de protecció.
No ha d'haver-hi empalmaments entre les caixes de derivació, ni entre aquestes i els mecanismes.
No s'han de transmetre esforços entre els cables i les connexions elèctriques.
Penetració del conductor dins les caixes: >= 10 cm
Toleràncies d'instal·lació:

Firmado por ***1431* * ENRIC PLANAS (R: ***0363*) el día 28/10/2025 con un certificado emitido por AC DOPSA Representación COBRES

- Penetració del conductor dins les caixes: ± 10 mm
Distància mínima al terra en creuaments de vials públics:
- Sense transit rodat: >= 4 m
- Amb transit rodat: >= 6 m
COL·LOCAT SUPERFICIALMENT:
El cable ha de quedar fixat als paraments o al sostre mitjançant brides, collarins o abraçadores de forma que no en surti perjudicada la coberta.
Quan es col·loca muntat superficialment, la seva fixació al parament ha de quedar alineada paral·lelament al sostre o al paviment i la seva posició ha de ser la fixada al projecte.
Distància horitzontal entre fixacions: <= 80cm
Distància vertical entre fixacions: <= 150cm
En cables col·locats amb grapes sobre façanes s'aprofitarà, en la mesura del possible, les possibilitats d'ocultació que ofereixi aquesta.
El cable es subjectarà a la paret o sostre amb les grapes adequades. Les grapes han de ser resistents a la intempèrie i en cap cas han de malmetre el cable. Han d'estar fermament subjectes al suport amb tacs i cargols.
Quan el cable ha de recórrer un tram sense suports, com per exemple passar d'un edifici a un altre, es penjarà d'un cable fiador d'acer galvanitzat sòlidament subjectat pels extrems.
En els creuaments amb altres canalitzacions, elèctriques o no, es deixarà una distància mínima de 3 cm entre els cables i aquestes canalitzacions o be es disposarà un aïllament suplementari. Si l'encreuament es fa practicant un pont amb el mateix cable, els punts de fixació immediats han d'estar el suficientment propers per tal d'evitar que la distància indicada pugui deixar d'existir.
COL·LOCACIÓ AÈRIA:
El cable quedarà unit als suports pel neutre fiador que es el que aguantarà tot l'esforç de tracció. En cap cas està permes fer servir un conductor de fase per a subjectar el cable.
La unió del cable amb el suport es durà a terme amb una peça adient que empresoni el neutre fiador per la seva coberta aïllant sense malmètrela. Aquesta peça ha d'incorporar un sistema de tesat per tal de donar-li al cable la seva tensió de treball un cop estesa la línia. Ha de ser d'acer galvanitzat hi no ha de provocar cap retorciment al conductor neutre fiador en les operacions de tesat.
Tant les derivacions com els empalmaments es faran coincidir sempre amb un punt de fixació, ja sigui en xarxes sobre suports o en xarxes sobre façanes o be en combinacions d'aquestes.
COL·LOCAT EN TUBS:
Quan el cable passi de subterrani a aèri, es protegirà el cable soterrat des de 0,5 m per sota del paviment fins a 2,5 m per sobre amb un tub d'acer galvanitzat.
La connexió entre el cable soterrat i el que transcorre per la façana o suport es farà dintre d'una caixa de doble aïllament, situada a l'extrem del tub d'acer, resistent a la intempèrie i amb premsaestopes per a l'entrada i sortida de cables.
Els empalmaments i connexions es faran a l'interior de pericons o be en les caixes dels mecanismes.
Es duran a terme de manera que quedi garantida la continuitat tant elèctrica com de l'aïllament.
A la vegada ha de quedar assegurada la seva estanquitat i resistència a la corrossió.
El diàmetre interior dels tubs serà superior a dues vegades el diàmetre del conductor.
Si en un mateix tub hi ha més d'un cable, aleshores el diàmetre del tub ha de ser suficientment gran per evitar embussaments dels cables.

2.- CONDICIONS DEL PROCÉS D'EXECUCIÓ
CONDICIONS GENERALS:
L'instal·lador prendrà cura que no pateixi torsions ni danys a la seva coberta en treure'l de la bobina.
Es tindrà cura al treure el cable de la bobina per tal de no causar-li retorçaments ni coques.
Temperatura del conductor durant la seva instal·lació: >= 0°C
No ha de tenir contacte amb superfícies calentes, ni que desprenguin irradiacions.
Si l'estesa del cable es amb tensió, es a dir estirant per un extrem del cable mentre es va desentrrotllant de la bobina, es disposaran politges als suports i en els canvis de direcció per tal de no sobrepassar la tensió màxima admissible pel cable. El cable s'ha d'extreure de la bobina estirant per la part superior. Durant l'operació es vigilarà permanentment la tensió del cable.
Un cop el cable a dalt dels suports es procedirà a la fixació i tibat amb els tensors que incorporen les peces de suport.
Durant l'este[illegible]ca, els extrems es protegiran per tal de que no hi entri aigua.
La força màxima de tracció durant el procés d'instal·lació serà tal que no provoqui allargaments superiors al 0,2%. Per a cables amb conductor de coure, la tensió màxima admissible durant l'estesa serà de 50 N/mm2.
En el traçat de l'estesa del cable es disposaran rodets en els canvis de direcció i en general allí on es consideri necessari per tal de no provocar tensions massa grans al conductor.
Radi de curvatura mínim admissible durant l'estesa:
- Cables unipolars: Radi mínim de quinze vegades el diàmetre del cable.
- Cables multiconductors: Radi mínim de dotze vegades el diàmetre del cable.
CABLE COL.LOCAT EN TUB:
El tub de protecció ha d'estar instal·lat abans d'introduir els conductors.
El conductor s'ha d'introduir dins el tub de protecció mitjançant un cable guia prenent cura que no pateixi torsions ni danys a la seva coberta.

3.- UNITAT I CRITERI D'AMIDAMENT
m de llargària instal·lada, amidada segons les especificacions del projecte, entre els eixos dels elements per connectar.
Aquest criteri inclou les pèrdues de material corresponents a retalls, així com l'excés previst per a les connexions.

4.- NORMATIVA DE COMPLIMENT OBLIGATORI
Real Decreto 842/2002 de 2 de agosto, por el que se aprueba el Reglamento Electrotécnico de Baja Tensión. REBT 2002.

5.- CONDICIONS DE CONTROL D'EXECUCIÓ I DE L'OBRA ACABADA
CONTROL D'EXECUCIÓ. OPERACIONS DE CONTROL:
Les tasques de control a realitzar són les següents:
- Comprovació de la correcta instal·lació dels conductors
- Verificar que els tipus i seccions dels conductors s'adeqüen a l'especificat al projecte
- Verificar la no existència d'empalmaments fora de les caixes
- Verificar a caixes la correcta execució dels empalmaments i l'ús de borns de connexió adequats
- Verificar l'ús adequat dels codis de colors
- Verificar les distàncies de seguretat respecte altres conduccions (aigua, gas, gasos cremats i senyals febles) segons cadascun dels reglaments d'aplicació.
- Assaigs segons REBT.
CONTROL DE L'OBRA ACABADA. OPERACIONS DE CONTROL:
Les tasques de control a realitzar són les següents:
- Realització i emissió d'informe amb resultats dels controls i assaigs realitzats, d'acord amb el que s'especifica a la taula d'assaigs i de quantificació dels mateixos.
CRITERIS DE PRESA DE MOSTRES:
Resistència d'aïllament: Es realitzarà a tots els circuits
Rigidesa dielèctrica: Es realitzarà a les línies principals
Caiguda de tensió: Es mesuraran els circuits més desfavorables i les línies que hagin sigut modificades el seu recorregut respecte projecte.
INTERPRETACIÓ DE RESULTATS I ACTUACIONS EN CAS D'INCOMPLIMENT:
En cas d'incompliment de la Normativa vigent, es procedirà a la seva substitució.
En cas de deficiències de material o execució, es procedirà d'acord amb el que determini la DF.

PGD ELEMENTS DE CONNEXIÓ A TERRA I PROTECCIÓ CATÒDICA

PGD1- PIQUETA DE CONNEXIÓ A TERRA, COL·LOCADA

0.- ELEMENTS
PGD1-E3BS.

1.- DEFINICIÓ I CONDICIONS DE LES PARTIDES D'OBRA EXECUTADES
Elements per a formar una connexió a terra, col·locats soterrats en el terreny.
S'han considerat els elements següents:
- Piqueta de connexió a terra, d'acer i recobriment de coure, clavada a terra.
L'execució de la unitat d'obra inclou les operacions següents:
- Col·locació i connexionat

Firmado por ***1431* ENRIC PLANAS (R: ****0363*) el día 28/10/2025 con un certificado DOPSA emitido por CATALANA COBROS Representación

CONDICIONS GENERALS:
Ha d'estar col·locat en posició vertical, enterrat dins del terreny.
La situació en el terreny ha de quedar fàcilment localitzable per a la realització periòdica de proves d'inspecció i control.
Han de quedar unides rígidament, assegurant un bon contacte elèctric amb els conductors dels circuits de terra mitjançant cargols, elements de compressió, soldadura d'alt punt de fusió, etc.
El contacte amb el conductor del circuit de terra ha d'estar net, sense humitat i fet de tal forma que s'evitin els efectes electroquímics.
Han d'estar clavades de tal forma que el punt superior quedi a 50 cm de profunditat.
En el cas d'enterrar dues piquetes en paral·lel, la distància entre ambdues ha de ser, com a mínim, igual a la seva longitud.

2.- CONDICIONS DEL PROCÉS D'EXECUCIÓ
Abans de començar els treballs de muntatge, s'ha de fer un replanteig que ha de ser aprovat per la DF.
S'ha de comprovar que les característiques del producte corresponen a les especificades al projecte.
Els materials s'han d'inspeccionar abans de la seva col·locació.
Un cop instal·lat, s'ha de procedir a la retirada de l'obra de tots els materials sobrants (embalatges, retalls de cables, etc.).

3.- UNITAT I CRITERI D'AMIDAMENT
Unitat de quantitat instal·lada, mesurada segons les especificacions de la DT.

4.- NORMATIVA DE COMPLIMENT OBLIGATORI
Real Decreto 842/2002 de 2 de agosto, por el que se aprueba el Reglamento Electrotécnico de Baja Tensión. REBT 2002.

5.- CONDICIONS DE CONTROL D'EXECUCIÓ I DE L'OBRA ACABADA
CONTROL D'EXECUCIÓ. OPERACIONS DE CONTROL:
Les tasques de control a realitzar són les següents:
- Verificar la correcta ubicació dels punts de posada a terra.
- Verificar l'execució de pous de terra, col·locació d'elèctrodes, tubs de manteniment (si existeix), ús dels connectors adequats i acabat de l'arqueta.
- Verificar la continuïtat d'entre els conductors de protecció i dels elèctrodes de posada a terra.
- Verificar la posada a terra de les conduccions metàl·liques de l'edifici.
- Mesures de resistència de terra.
CONTROL DE L'OBRA ACABADA. OPERACIONS DE CONTROL:
Les tasques de control a realitzar són les següents:
- Realització i emissió d'informe amb resultats dels controls i mesures realitzades.
CRITERIS DE PRESA DE MOSTRES:
Es comprovarà globalment
INTERPRETACIÓ DE RESULTATS I ACTUACIONS EN CAS D'INCOMPLIMENT:
En cas de valors de resistència de terra superiors a l'especificat a REBT, es procedirà a la construcció de nous pous de terra o tractament del terreny, fins que s'arribi a obtenir la resistència adequada.
Els defectes d'instal·lació hauran de ser corregits.

Barcelona, novembre de 2023
Els Enginyers Autors del projecte,

Núria Torrella Aracil
OFEP SA

Ferran Valdés Martínez

Firmado por ***1431* ENRIC PLANAS (R: ***0363*) el día 28/10/2025 con un certificado emitido por CATALANA DE COBROS Representación

DOCUMENT NÚM. 3.- PRESSUPOST

Firmado por ***1431* * ENRIC PLANAS (R: ****0363*) el día 28/10/2025 con un certificado DOPSA emitido por CATLAXCOBRES Representación

AMIDAMENTS

Firmado por ***1431 * ENRIC PLANAS (R: ****0363 *) el día 28/10/2025 con un certificado emitido por CATALANA DE COBROS Representación

AMIDAMENTS

Data: 15/12/23 Pàg.: 1

Obra 01 PROJECTE URBANITZACIÓ C. GRANOLLERS
Capítulo 01 TREBALLS PREVIS

NUM.	CODI	UA	DESCRIPCIÓ

1 P2148-49L9 m Demolició de vorada, inclòs la base, col·locada sobre formigó, amb martell trencador muntat sobre retroexcavadora i càrrega manual i mecànica de runa sobre camió o contenidor

Num.	Text	Tipus	[C]	[D]	[E]	[F]	TOTAL	Fórmula
1	Voreres tram nou mur costat sur		1,000	45,000			45,000	C#*D#*E#*F#

TOTAL AMIDAMENT 45,000

2 P2146-DJ2H m2 Demolició de paviment de formigó de fins a 15 cm de gruix, d'amplària fins a 2 m amb retroexcavadora amb martell trencador i càrrega sobre camió amb mitjans mecànics

Num.	Text	Tipus	[C]	[D]	[E]	[F]	TOTAL	Fórmula
1	Vorera costat sud		45,000	1,300			58,500	C#*D#*E#*F#

TOTAL AMIDAMENT 58,500

3 P2146-DJ4G m2 Demolició de paviment de panots col·locats sobre base de formigó de fins a 15 cm de gruix, inclòs la demolició de la base, d'amplària fins a 2 m amb retroexcavadora amb martell trencador i càrrega sobre camió amb mitjans mecànics

Num.	Text	Tipus	[C]	[D]	[E]	[F]	TOTAL	Fórmula
1	Vorera costat sud		1,000	45,000	1,300		58,500	C#*D#*E#*F#

TOTAL AMIDAMENT 58,500

4 P214U-HBQK m2 Fresatge mecànic de paviments de mescles bituminoses per cada cm de gruix, amb un gruix de 0 a 6 cm i en encaixos aillats, amb fresadora per a paviment amb càrrega automàtica i talls i entregues a tapes i reixes amb compressor, càrrega de runa sobre camió i escombrat i neteja de la superfície fresada

Num.	Text	Tipus	[C]	[D]	[E]	[F]	TOTAL	Fórmula
1	Zona nova capa rodadura		240,270	3,000			720,810	C#*D#*E#*F#
2			167,220	3,000			501,660	C#*D#*E#*F#
3			135,000	3,000			405,000	C#*D#*E#*F#

TOTAL AMIDAMENT 1.627,470

5 P214W-FEMI m Tall en paviment de mescla bituminosa de 15 cm de fondària com a mínim amb màquina tallajunts amb disc de diamant per a paviment, per a delimitar la zona a demolir

Num.	Text	Tipus	[C]	[D]	[E]	[F]	TOTAL	Fórmula
1	Nou col.lector		2,000	55,000			110,000	C#*D#*E#*F#
2			2,000	46,000			92,000	C#*D#*E#*F#
3			1,900	4,000			7,600	C#*D#*E#*F#
4	Escomeses		4,000	8,000			32,000	C#*D#*E#*F#
6	Reposició línia BT		52,000	2,000			104,000	C#*D#*E#*F#
7			0,750	2,000			1,500	C#*D#*E#*F#

TOTAL AMIDAMENT 347,100

6 P2146-DJ2Y m2 Demolició de paviment de mescla bituminosa de fins a 15 cm de gruix, d'amplària fins a 2 m amb retroexcavadora amb martell trencador i càrrega sobre camió amb mitjans mecànics

AMIDAMENTS

Data: 15/12/23 Pàg.: 2

Num.	Text	Tipus	[C]	[D]	[E]	[F]	TOTAL	Fórmula
1	Nou col.lector		1,000	55,000	1,900		104,500	C#*D#*E#*F#
2			1,000	46,000	1,900		87,400	C#*D#*E#*F#
3	Escomeses		8,000	5,000	0,600		24,000	C#*D#*E#*F#
4	Reposició línia BT		52,000	0,750			39,000	C#*D#*E#*F#

TOTAL AMIDAMENT 254,900

7 P21G3-DJ1F m Demolició de claveguera de fins a 30 cm de diàmetre o fins a 27x36 cm, de formigó vibropremsat amb solera de 10 cm de formigó, amb mitjans mecànics i càrrega sobre camió

Num.	Text	Tipus	[C]	[D]	[E]	[F]	TOTAL	Fórmula
1	Col.lector existent		55,000				55,000	C#*D#*E#*F#
2			46,000				46,000	C#*D#*E#*F#

TOTAL AMIDAMENT 101,000

Obra 01 PROJECTE URBANITZACIÓ C. GRANOLLERS
Capítulo 02 MOVIMENTS DE TERRES

NUM.	CODI	UA	DESCRIPCIÓ

1 P221E-AWDS m3 Excavació de rasa en presència de serveis fins a 2 m de fondària, en terreny compacte (SPT 20-50), realitzada amb retroexcavadora i amb les terres deixades a la vora

Num.	Text	Tipus	[C]	[D]	[E]	[F]	TOTAL	Fórmula
1	Nou col.lector		55,000	1,400	2,000		154,000	C#*D#*E#*F#
2			46,000	1,400	2,000		128,800	C#*D#*E#*F#
3	Escomeses		4,000	6,000	1,000	2,000	48,000	C#*D#*E#*F#
4	Execució murets guia		40,000	1,500	1,300		78,000	C#*D#*E#*F#

TOTAL AMIDAMENT 408,800

2 P230-DAYX m2 Apuntalament i estrebada de rases i pous, de més d'1 i fins a 2 m d'amplària, amb puntals metàl·lics i fusta, per a una protecció del 70%

Num.	Text	Tipus	[C]	[D]	[E]	[F]	TOTAL	Fórmula
1	Col.lector		1,000	55,000	2,000		110,000	C#*D#*E#*F#
2			1,000	46,000	2,000		92,000	C#*D#*E#*F#

TOTAL AMIDAMENT 202,000

3 P938-DFU8 m3 Base de tot-u artificial, amb estesa i piconatge del material al 98% del PM

Num.	Text	Tipus	[C]	[D]	[E]	[F]	TOTAL	Fórmula
1	Col.lector		55,000	1,400	1,000		77,000	C#*D#*E#*F#
2			46,000	1,400	1,000		64,400	C#*D#*E#*F#

TOTAL AMIDAMENT 141,400

4 P2255-DPIH m3 Rebliment i piconatge de rasa d'amplària més d'1,5 i fins a 2 m, amb graves per a drenatge de 5 a 12 mm, en tongades de gruix de fins a 25 cm, utilitzant corró vibratori per a compactar, amb compactació del 95% PM

Num.	Text	Tipus	[C]	[D]	[E]	[F]	TOTAL	Fórmula

Firmado por ***1431* ENRIC PLANAS (R: ****0363*) el día 28/10/2025 con un certificado emitido por CATALANA COBRRS Representación

1	Col.lector	55,000	1,400	0,627	48,279	C#*D#*E#*F#
2		46,000	1,400	0,627	40,379	C#*D#*E#*F#

TOTAL AMIDAMENT 88,658

Obra 01 PROJECTE URBANITZACIÓ C. GRANOLLERS
Capítulo 03 FERMS I PAVIMENTS

NUM.	CODI	UA	DESCRIPCIÓ

1 P931-VF3N m3 Base de formigó (CE, EHE) formigó en massa HM - 20 / B / 20 / X0 amb una quantitat de ciment de 200 kg/m3 i relació aigua ciment =< 0.6, abocat amb transport interior mecànic amb estesa i vibratge manual, amb acabat reglejat, amb dúmper elèctric

Num.	Text	Tipus	[C]	[D]	[E]	[F]	TOTAL	Fórmula
1	Nou col.lector		55,000	1,900	0,200		20,900	C#*D#*E#*F#
2			46,000	1,900	0,200		17,480	C#*D#*E#*F#
4	Voreres noves		2,000	45,000	1,300	0,200	23,400	C#*D#*E#*F#
6	Reposició línia BT		52,000	0,750	0,200		7,800	C#*D#*E#*F#

TOTAL AMIDAMENT 69,580

2 P9H6-6QDB m2 Paviment de mescla bituminosa discontínua en calent, per a capes de trànsit BBTM, 11A B 50/70 amb betum asfàltic de penetració i granulat calcari, per a una capa de trànsit de 3 cm de gruix

Num.	Text	Tipus	[C]	[D]	[E]	[F]	TOTAL	Fórmula
1	Capa rodadura tram d'obres		83,000	5,500			456,500	C#*D#*E#*F#
2			327,670				327,670	C#*D#*E#*F#

TOTAL AMIDAMENT 784,170

3 P9L1-E97X m2 Reg d'adherència amb emulsió bituminosa catiònica modificada amb polímers tipus C60BP3/BP2 ADH, amb dotació 0,8 kg/m2

Num.	Text	Tipus	[C]	[D]	[E]	[F]	TOTAL	Fórmula
1	Capa rodadura tram d'obres		83,000	5,500			456,500	C#*D#*E#*F#
2			327,670				327,670	C#*D#*E#*F#

TOTAL AMIDAMENT 784,170

4 P9H5-E85G t Paviment de mescla bituminosa contínua en calent tipus AC 32 base B 50/70 G, amb betum asfàltic de penetració, de granulometria grossa per a capa base i granulat granític, estesa i compactada

Num.	Text	Tipus	[C]	[D]	[E]	[F]	TOTAL	Fórmula
1	Nou col.lector		55,000	1,900	0,050	2,450	12,801	C#*D#*E#*F#
2			46,000	1,900	0,050	2,450	10,707	C#*D#*E#*F#
4	Reposició línia BT		52,000	0,750	0,050	2,450	4,778	C#*D#*E#*F#

TOTAL AMIDAMENT 28,286

5 P9Z3-DP6U m2 Armadura de lloses de formigó AP500 T amb malla electrosoldada de barres corrugades d'acer ME 15x15 cm D:10-10 mm 6x2,2 m B500T UNE-EN 10080

Num.	Text	Tipus	[C]	[D]	[E]	[F]	TOTAL	Fórmula
1	Vorera		45,000	1,300			58,500	C#*D#*E#*F#

TOTAL AMIDAMENT 58,500

6 P967-E9VO m Peça recta de formigó per a vorades model T3, doble capa, amb secció normalitzada de calçada C3 28x17 cm, segons UNE 127340, de classe climàtica B, classe resistent a l'abrasió H i classe resistent a flexió T (R-5 MPa) segons UNE-EN 1340, col·locada sobre base de formigó no estructural HNE-15/P/40 de 10 a 20 cm d'alçària, i rejuntat amb morter per a ram de paleta

Num.	Text	Tipus	[C]	[D]	[E]	[F]	TOTAL	Fórmula
1	Voreres noves		1,000	38,000			38,000	C#*D#*E#*F#
2			1,000	26,000			26,000	C#*D#*E#*F#
3			1,000	3,000			3,000	C#*D#*E#*F#
4			1,000	4,200			4,200	C#*D#*E#*F#

TOTAL AMIDAMENT 71,200

7 P9E1-DMTD m2 Paviment de panot per a vorera gris de 20x20x4 cm, classe 1a, preu superior, col·locat a l'estesa amb sorra-ciment de 200 kg/m3 de ciment pòrtland i beurada de ciment pòrtland

Num.	Text	Tipus	[C]	[D]	[E]	[F]	TOTAL	Fórmula
1	Voreres noves		2,000	45,000	1,200		108,000	C#*D#*E#*F#

TOTAL AMIDAMENT 108,000

8 P981-V80B m Rampa per a gual de 40 cm d'amplària, amb peça de formigó per a gual de vehícles de monocapa per a posició central, de 40x30 cm, de color gris, col·locat sobre base de formigó no estructural formigó d'ús no estructural HNE-15/P/40 de resistència a compressió 15 N/mm2, consistència plàstica i grandària màxima del granulat 40 mm de 20 a 25 cm d'alçària, i rejuntat amb morter

Num.	Text	Tipus	[C]	[D]	[E]	[F]	TOTAL	Fórmula
1			1,000	4,800			4,800	C#*D#*E#*F#
2			2,000	5,400			10,800	C#*D#*E#*F#

TOTAL AMIDAMENT 15,600

9 P983-V8GE u Capçal per a gual amb peça de formigó per a gual de vehícles de monocapa per a posició lateral, de 40x30 cm, de color gris, col·locat sobre base de formigó d'ús no estructural HNE-15/P/40 de 20 a 25 cm d'alçària, i rejuntat amb morter

Num.	Text	Tipus	[C]	[D]	[E]	[F]	TOTAL	Fórmula
1	Guals vehicles		3,000	2,000			6,000	C#*D#*E#*F#

TOTAL AMIDAMENT 6,000

Obra 01 PROJECTE URBANITZACIÓ C. GRANOLLERS
Capítulo 04 DRENATGE I CLAVEGUERAM

NUM.	CODI	UA	DESCRIPCIÓ

1 PD785-Q136 m Claveguera amb tub de PVC-U de paret estructurada per a sanejament soterrat sense pressió, superfícies interna llisa i externa llisa de tipus A1 (construcció multicapa), diàmetre nominal DN 400, classe de rigidesa anular SN 4 (rigidesa anular >= 4kN/m2), codi d'àrea d'aplicació U (ús en l'exterior de l'estructura dels edificis), fabricació segons norma UNE-EN 13476-2, de color taronja-marró RAL 8023, per a unió elàstica amb anella elastomèrica d'estanquitat, col·locat sobre llit de sorra de 15 cm de gruix i reblert de sorra fins a 30 cm per sobre del tub, amb picó vibrant de combustible

Num.	Text	Tipus	[C]	[D]	[E]	[F]	TOTAL	Fórmula

Firmado por ***1431* ENRIC PLANAS (R: ****0363*) el día 28/10/2025 con un certificado emitido por AC DOPSA Representación

AMIDAMENTS

1	Nou col.lector	55,000				55,000	C#*D#*E#*F#
2		42,000				42,000	C#*D#*E#*F#
3		3,000				3,000	C#*D#*E#*F#

TOTAL AMIDAMENT 100,000

2 PD785-Q132 m

Claveguera amb tub de PVC-U de paret estructurada per a sanejament soterrat sense pressió, superfícies interna llisa i externa llisa de tipus A1 (construcció multicapa), diàmetre nominal DN 160, classe de rigidesa anular SN 4 (rigidesa anular >= 4kN/m2), codi d'àrea d'aplicació U (ús en l'exterior de l'estructura dels edificis), fabricació segons norma UNE-EN 13476-2, de color taronja-marró RAL 8023, per a unió elàstica amb anella elastomèrica d'estanquitat, col·locat sobre llit de sorra de 10 cm de gruix i reblert de sorra fins a 30 cm per sobre del tub, amb picó vibrant de combustible

Num.	Text	Tipus	[C]	[D]	[E]	[F]	TOTAL	Fórmula
1	Escomeses		4,000	6,000			24,000	C#*D#*E#*F#
2			3,000	6,000			18,000	C#*D#*E#*F#

TOTAL AMIDAMENT 42,000

3 PDB5-5CD7 m

Paret per a pou circular de D=120 cm de peces de formigó amb execució prefabricada amb escala d'acer galvanitzat, col·locades amb morter ciment 1:6

Num.	Text	Tipus	[C]	[D]	[E]	[F]	TOTAL	Fórmula
1	Pou N0461A		1,300				1,300	C#*D#*E#*F#

TOTAL AMIDAMENT 1,300

4 PDBF-DFVZ u

Bastiment i tapa per a pou de registre de fosa grisa, de diàmetre 70 cm i 165 kg de pes col·locat amb morter

Num.	Text	Tipus	[C]	[D]	[E]	[F]	TOTAL	Fórmula
1	Tapa pou N0461A		1,000				1,000	C#*D#*E#*F#

TOTAL AMIDAMENT 1,000

5 PDB1-H87W u

Solera de formigó HA-25/P/20/I, d'1,5 m de diàmetre i de 10 cm de gruix, lleugerament armada amb una malla electrosoldada ME 30x15 cm, D:4-4 mm, B 500 T, en una quantia d'1,017 kg d'acer per m2, per a pou de registre

Num.	Text	Tipus	[C]	[D]	[E]	[F]	TOTAL	Fórmula
1	Pou N0461A		1,000				1,000	C#*D#*E#*F#

TOTAL AMIDAMENT 1,000

6 PDBE-H98N u

Brocal per a pou format per un con asimètric de formigó prefabricat de dimensions 120X60X80 cm, amb junt encadellat, col·locat sobre anell de pou de registre, inclús segellat de junts i graons de pates amb morter mixt 1:2:10, elaborat a l'obra amb formigó de 165 l

Num.	Text	Tipus	[C]	[D]	[E]	[F]	TOTAL	Fórmula
1	Pou N0461A		1,000				1,000	C#*D#*E#*F#

TOTAL AMIDAMENT 1,000

1 P3G8-DMDT u

Desplaçament, muntatge i desmuntatge a obra de l'equip de perforació

AMIDAMENT DIRECTE 1,000

2 P3G3-MAGQ m

Doble muret guia de 25 cm de gruix i 70 cm d'alçària, amb formigó per armar HA - 25 / F / 20 / XC2 amb una quantitat de ciment de 275 kg/m3 i relació aigua ciment =< 0.6, encofrat amb tauler de fusta de pi i armat amb acer B400SD

Num.	Text	Tipus	[C]	[D]	[E]	[F]	TOTAL	Fórmula
1	Pantalla		40,000				40,000	C#*D#*E#*F#

TOTAL AMIDAMENT 40,000

3 P3GA-D8VD m2

Perforació de pantalla en terreny compacte, de 45 cm de gruix i formigonat amb formigó HA-25/L / 10 / IIa de consistència líquida, grandària màxima del granulat 10 mm, amb >= 325 kg/m3 de ciment, additiu hidròfug/superplastificant, apte per a classe d'exposició IIa

Num.	Text	Tipus	[C]	[D]	[E]	[F]	TOTAL	Fórmula
1			40,000	7,500			300,000	C#*D#*E#*F#

TOTAL AMIDAMENT 300,000

4 P3G1-3D3N kg

Armadura per a pantalles AP500 SD d'acer en barres corrugades B500SD de límit elàstic >= 500 N/mm2

Num.	Text	Tipus	[C]	[D]	[E]	[F]	TOTAL	Fórmula
1			16,000	586,000			9.376,000	C#*D#*E#*F#

TOTAL AMIDAMENT 9.376,000

5 P4DG-3XQ4 m2

Muntatge i desmuntatge d'una cara d'encofrat, amb plafó metàl·lic de 50x100 cm, per a murs de base rectilínia, encofrats a dues cares, d'alçària <= 3 m

Num.	Text	Tipus	[C]	[D]	[E]	[F]	TOTAL	Fórmula
1	Recrescut mur		2,000	40,000	1,700		136,000	C#*D#*E#*F#

TOTAL AMIDAMENT 136,000

6 P4520-IJRD m3

Formigonament per a mur, amb formigó per armar HA - 30 / B / 20 / XC4 amb una quantitat de ciment de 300 kg/m3 i relació aigua ciment =< 0.55, abocat amb cubilot

Num.	Text	Tipus	[C]	[D]	[E]	[F]	TOTAL	Fórmula
1	Recrescut mur		40,000	0,450	1,700		30,600	C#*D#*E#*F#

TOTAL AMIDAMENT 30,600

7 P3G4-DRNT m

Enderroc de coronament de pantalla, de 45 cm d'amplària

Num.	Text	Tipus	[C]	[D]	[E]	[F]	TOTAL	Fórmula
1			40,000				40,000	C#*D#*E#*F#

TOTAL AMIDAMENT 40,000

8 P214P-E7K8 m3

Enderroc de muret guia de formigó armat, a mà i amb martell trencador sobre retroexcavadora i càrrega manual i mecànica de runa sobre camió

Num.	Text	Tipus	[C]	[D]	[E]	[F]	TOTAL	Fórmula
1			2,000	40,000	0,250	0,700	14,000	C#*D#*E#*F#

Firmado por ***1431* ENRIC PLANAS (R: ****0363*) el día 28/10/2025 con un certificado emitido por CATALANA COBRES Representación

AMIDAMENTS

TOTAL AMIDAMENT 14,000

9 XPA0OF4 pa Partida alçada a justificar per a preparació bancada maquinària pantalles

AMIDAMENT DIRECTE 1,000

Obra 01 PROJECTE URBANITZACIÓ C. GRANOLLERS
Capítulo 06 REPOSICIO DE SERVEIS
Activitat 01 ENLLUMENAT PÚBLIC. AJ. DE L'AMETLLA DEL VALLÉS

NUM.	CODI	UA	DESCRIPCIÓ

1 P21DH-PN01 u Desmuntatge, càrrega i transport a magatzem o lloc de nova col·locació de bàcul o columna d'enllumenat existent, de qualsevol tipus, de 7 a 9 metres d'alçada, amb lluminària estanca, incloent el desmuntatge de tots els elements, desconnexió, condicionament i protecció de la instal·lació en servei.

Num.	Text	Tipus	[C]	[D]	[E]	[F]	TOTAL	Fórmula
1	Vorera carrer Granollers número 5		2,000				2,000	C#*D#*E#*F#

TOTAL AMIDAMENT 2,000

2 P221E-PN00 m3 Cala d'excavació manual amb suport mecànic per a localització puntual de servei amb terres deixades a la vora i reposició de terres procedents de la pròpia obra, inclòs part proporcional de demolició i reposició de paviment i càrrega mecànica del material sobrant sobre camió i transport a l'abocador, aplic o lloc d'ús, inclòs cànon d'abocament i manteniment de l'abocador.
Criteri d'amidament: m3 de volum excavat segons les especificacions de la DT, amidat com a diferència entre els perfils transversals del terreny aixecats abans de començar les obres i els perfils teòrics assenyalats als plànols, amb les modificacions aprovades per la DF.
No s'ha d'abonar l'excés d'excavació que s'hagi produït sense l'autorització de la DF, ni els treballs que calguin per a reomplir-lo.
Inclou la càrrega, allisada de talussos, esgotaments per pluja o inundació i quantes operacions faci falta per a una correcta execució de les obres.
També están inclosos en el preu el manteniment dels camins de comunicació entre el desmunt i les zones o han d'anar les terres, la seva creació, i la seva eliminació, si s'escau.
Tan sols s'han d'abonar els esllavissaments no provocats, sempre que s'hagin observat totes les prescripcions relatives a excavacions, entibacions i voladures.

Num.	Text	Tipus	[C]	[D]	[E]	[F]	TOTAL	Fórmula
1	Canalització d'enllumenat públic en vorera		4,000	1,200	0,800	0,850	3,264	C#*D#*E#*F#

TOTAL AMIDAMENT 3,264

3 P221E-AWDS m3 Excavació de rasa en presència de serveis fins a 2 m de fondària, en terreny compacte (SPT 20-50), realitzada amb retroexcavadora i amb les terres deixades a la vora

Num.	Text	Tipus	[C]	[D]	[E]	[F]	TOTAL	Fórmula
1	Canalització d'enllumenat públic provisional en vorera		1,000	50,000	0,300	0,650	9,750	C#*D#*E#*F#
2	Canalització d'enllumenat públic definitiva en vorera		1,000	50,000	0,300	0,750	11,250	C#*D#*E#*F#
3	Cimentació de columna i bàcul		2,000	0,800	0,800	1,200	1,536	C#*D#*E#*F#

TOTAL AMIDAMENT 22,536

AMIDAMENTS

4 P2242-53CB m2 Repàs i piconatge de sòl de rasa de fins a 0,6 m d'amplària, amb mitjans mecànics i compactació del 95 % PM

Num.	Text	Tipus	[C]	[D]	[E]	[F]	TOTAL	Fórmula
1	Canalització d'enllumenat públic provisional en vorera		1,000	50,000	0,300		15,000	C#*D#*E#*F#
2	Canalització d'enllumenat públic definitiva en vorera		1,000	50,000	0,300		15,000	C#*D#*E#*F#

TOTAL AMIDAMENT 30,000

5 P2A0-M95H m3 Subministrament de sorra de pedrera de pedra granítica de 0 a 3,5 mm, procedent d'aportació

Num.	Text	Tipus	[C]	[D]	[E]	[F]	TOTAL	Fórmula
1	Canalització d'enllumenat públic provisional en vorera		1,000	50,000	0,280	0,250	3,500	C#*D#*E#*F#

TOTAL AMIDAMENT 3,500

6 PFB3-PN01 m Suministrament i col·locació de tub corbable corrugat de polietilè, de doble capa, llisa la interior i corrugada l'exterior, de 75 mm de diàmetre nominal, aïllant i no propagador de la flama, resistència a l'impacte de 40 J, i resistència a compressió 450 N per a canalitzacions subterrànies. Inclou tots el materials i treballs per deixar la partida totalment acabada.

Num.	Text	Tipus	[C]	[D]	[E]	[F]	TOTAL	Fórmula
1	Canalització d'enllumenat públic provisional en vorera		2,000	52,000			104,000	C#*D#*E#*F#
2	Canalització d'enllumenat públic definitiva en vorera		2,000	52,000			104,000	C#*D#*E#*F#

TOTAL AMIDAMENT 208,000

7 P2255-DPH1 m3 Rebliment i piconatge de rasa d'amplària fins a 0,6 m, amb material seleccionat de la pròpia excavació, en tongades de gruix de més de 25 i fins a 50 cm, utilitzant picó vibrant, amb compactació del 95% PM

Num.	Text	Tipus	[C]	[D]	[E]	[F]	TOTAL	Fórmula
1	Canalització d'enllumenat públic provisional en vorera		1,000	50,000	0,280	0,450	6,300	C#*D#*E#*F#
2	Canalització d'enllumenat públic definitiva en vorera		1,000	50,000	0,280	0,500	7,000	C#*D#*E#*F#

TOTAL AMIDAMENT 13,300

8 PDG5-HA2I m Banda contínua de plàstic de color de 30 cm d'amplària, col·locada al llarg de la rasa a 20 cm per sobre de la canalització

Num.	Text	Tipus	[C]	[D]	[E]	[F]	TOTAL	Fórmula
1	Canalització d'enllumenat públic provisional en vorera		1,000	50,000			50,000	C#*D#*E#*F#
2	Canalització d'enllumenat públic definitiva en vorera		1,000	50,000			50,000	C#*D#*E#*F#

TOTAL AMIDAMENT 100,000

9 P312-D4YK m3 De rases i pous de fonaments, amb formigó HM-20/P / 20 / I de consistència plàstica, grandària màxima del granulat 20 mm, amb >= 200 kg/m3 de ciment, apte per a classe d'exposició I, abocat des de camió

Num.	Text	Tipus	[C]	[D]	[E]	[F]	TOTAL	Fórmula
1	Canalització d'enllumenat públic definitiva en vorera		1,000	50,000	0,280	0,180	2,520	C#*D#*E#*F#

Firmado por ***1431* ENRIC PLANAS (R: ****0363*) el día 28/10/2025 con un certificado emitido por ADOPSA CATALANA COBRRS Representación

AMIDAMENTS

2	Cimentació de columna i bàcul	2,000	0,800	0,800	1,200	1,536	C#*D#*E#*F#

TOTAL AMIDAMENT 4,056

10 PDKY-PN01 u Pericó per a canalització de serveis de 45x45x60 cm de secció interior, amb parets de 15 cm de gruix i solera de 10 cm de gruix de formigó HM-20, inclòs excavació, transport a l'abocador, cànon d'abocament i manteniment de l'abocador

Num.	Text	Tipus	[C]	[D]	[E]	[F]	TOTAL	Fórmula
1	Canalització d'enllumenat públic provisional en vorera		2,000				2,000	C#*D#*E#*F#
2	Canalització d'enllumenat públic definitiva en vorera		2,000				2,000	C#*D#*E#*F#

TOTAL AMIDAMENT 4,000

11 PDKX-PN01 u Marc i tapa de 45x45 cm, de fosa dúctil, de pas lliure, clase C-250, segons UNE-EN 124, totalment col·locat

Num.	Text	Tipus	[C]	[D]	[E]	[F]	TOTAL	Fórmula
1	Canalització d'enllumenat públic provisional en vorera		2,000				2,000	C#*D#*E#*F#
2	Canalització d'enllumenat públic definitiva en vorera		2,000				2,000	C#*D#*E#*F#

TOTAL AMIDAMENT 4,000

12 PHM0-PN01 u Muntatge de bàcul o columna d'enlumenat públic de 7 a 9 metres d'alçada. amb lumināria estanca, procedent de magatzem , col·locada sobre dau de formigó, inclós subministrament i anivellament de placa d'ancoratge, connexió a la instal·lació de presa de terra i reposicó de la instal·lació elèctrica completa a l'interior de la columna, connexió a la xarxa existent i posada en servei.

Num.	Text	Tipus	[C]	[D]	[E]	[F]	TOTAL	Fórmula
1	Vorera carrer Granollers número 5		2,000				2,000	C#*D#*E#*F#

TOTAL AMIDAMENT 2,000

13 PG35-PN01 m Conductor de coure nu, unipolar de secció 1x35 mm2, muntat superficialment.

Num.	Text	Tipus	[C]	[D]	[E]	[F]	TOTAL	Fórmula
1	Canalització d'enllumenat públic provisional en vorera		1,000	50,000			50,000	C#*D#*E#*F#
2	Canalització d'enllumenat públic definitiva en vorera		1,000	50,000			50,000	C#*D#*E#*F#

TOTAL AMIDAMENT 100,000

14 PGD1-E3BS u Piqueta de connexió a terra d'acer, amb recobriment de coure 300 µm de gruix, de 1500 mm llargària de 14,6 mm de diàmetre, clavada a terra

Num.	Text	Tipus	[C]	[D]	[E]	[F]	TOTAL	Fórmula
1	Columna i bàcul en vorera		2,000				2,000	C#*D#*E#*F#

TOTAL AMIDAMENT 2,000

15 PG33-JZVB m Cable amb conductor de coure de tensió assignada0,6/1 kV, de designació RZ1-K (AS), construcció segons norma UNE 21123-4, tetrapolar, de secció 4x10 mm2, amb coberta del cable de poliolefines, classe de reacció al foc Cca-s1b, d1, a1 segons la norma UNE-EN 50575 amb baixa emissió fums, col·locat en tub

Num.	Text	Tipus	[C]	[D]	[E]	[F]	TOTAL	Fórmula

1	Canalització d'enllumenat públic provisional en vorera	1,000	52,000			52,000	C#*D#*E#*F#
2	Canalització d'enllumenat públic definitiva en vorera	1,000	52,000			52,000	C#*D#*E#*F#

TOTAL AMIDAMENT 104,000

16 PG33-JZVS m Cable amb conductor de coure de tensió assignada0,6/1 kV, de designació RZ1-K (AS), construcció segons norma UNE 21123-4, tripolar, de secció 3x6 mm2, amb coberta del cable de poliolefines, classe de reacció al foc Cca-s1b, d1, a1 segons la norma UNE-EN 50575 amb baixa emissió fums, col·locat en tub

Num.	Text	Tipus	[C]	[D]	[E]	[F]	TOTAL	Fórmula
1	Estesa interior en bàcul icolumna		2,000	12,000			24,000	C#*D#*E#*F#

TOTAL AMIDAMENT 24,000

17 P2R5-DT0Y m3 Transport de residus a instal·lació autoritzada de gestió de residus, amb camió de 12 t i temps d'espera per a la càrrega a màquina, amb un recorregut de més de 15 i fins a 20 km

Num.	Text	Tipus	[C]	[D]	[E]	[F]	TOTAL	Fórmula
1	Canalització d'enllumenat públic provisional en vorera		1,000	50,000	0,280	0,650	9,100	C#*D#*E#*F#
2	Canalització d'enllumenat públic definitiva en vorera		1,000	50,000	0,280	0,750	10,500	C#*D#*E#*F#
3	Esponjament 30%		5,880				5,880	C#*D#*E#*F#

TOTAL AMIDAMENT 25,480

18 P2RB-HG0V m3 Disposició de terres no contaminades de densitat aparent 1,6 t/m3, a valoritzador de materials naturals excavats amb codi VNME

Num.	Text	Tipus	[C]	[D]	[E]	[F]	TOTAL	Fórmula
1	Canalització d'enllumenat públic provisional en vorera		0,700	50,000	0,280	0,650	6,370	C#*D#*E#*F#
2	Canalització d'enllumenat públic definitiva en vorera		0,700	50,000	0,280	0,750	7,350	C#*D#*E#*F#
3	Esponjament 30%		4,120				4,120	C#*D#*E#*F#

TOTAL AMIDAMENT 17,840

19 P2RA-EU29 m3 Disposició controlada en dipòsit autoritzat inclòs el cànon sobre la deposició controlada dels residus de la construcció, segons la LLEI 8/2008, de residus barrejats no perillosos amb una densitat 0,43 t/m3, procedents de construcció o demolició, amb codi 17 09 04 segons la Llista Europea de Residus

Num.	Text	Tipus	[C]	[D]	[E]	[F]	TOTAL	Fórmula
1	Canalització d'enllumenat públic provisional en vorera		0,300	50,000	0,280	0,650	2,730	C#*D#*E#*F#
2	Canalització d'enllumenat públic definitiva en vorera		0,300	50,000	0,280	0,750	3,150	C#*D#*E#*F#
3	Esponjament 30%		1,760				1,760	C#*D#*E#*F#

TOTAL AMIDAMENT 7,640

20 XPA01SA pa Partida alçada a justificar en concepte de treballs de connèxió de les instal·lacions, intervenció i adeqüació del quadre elèctric, maniobres i proteccions, inclòs projecte tècnic visat per col·legi profesional per a legalització de la instal·lació d'enllumenat públic, inclosos taxes i permisos.

AMIDAMENT DIRECTE 1,000

Firmado por ***1431 * ENRIC PLANAS (R: ****0363 *) el día 28/10/20 25 con un certific ado emitido por ANCERT CORPS Representación ADOPSA

AMIDAMENTS

Data: 15/12/23 Pàg.: 11

Obra 01 PROJECTE URBANITZACIÓ C. GRANOLLERS
Capítulo 06 REPOSICIO DE SERVEIS
Activitat 02 LÍNIA AÉRIA BT. ANELL ESTABANELL

NUM.	CODI	UA	DESCRIPCIÓ

1 P221E-PN00 m3

Cala d'excavació manual amb suport mecànic per a localització puntual de servei amb terres deixades a la vora i reposició de terres procedents de la pròpia obra, inclòs part proporcional de demolició i reposició de paviment i càrrega mecànica del material sobrant sobre camió i transport a l'abocador, aplic o lloc d'ús, inclòs cànon d'abocament i manteniment de l'abocador.
Criteri d'amidament: m3 de volum excavat segons les especificacions de la DT, amidat com a diferència entre els perfils transversals del terreny aixecats abans de començar les obres i els perfils teòrics assenyalats als plànols, amb les modificacions aprovades per la DF.
No s'ha d'abonar l'excés d'excavació que s'hagi produït sense l'autorització de la DF, ni els treballs que calguin per a reomplir-lo.
Inclou la càrrega, allisada de talussos, esgotaments per pluja o inundació i quantes operacions faci falta per a una correcta execució de les obres.
També están inclosos en el preu el manteniment dels camins de comunicació entre el desmunt i les zones o han d'anar les terres, la seva creació, i la seva eliminació, si s'escau.
Tan sols s'han d'abonar els esllavissaments no provocats, sempre que s'hagin observat totes les prescripcions relatives a excavacions, entibacions i voladures.

Num.	Text	Tipus	[C]	[D]	[E]	[F]	TOTAL	Fórmula
1	Canalització subterrània en calçada per a 1 circuit en baixa tensió		4,000	1,200	0,800	0,810	3,110	C#*D#*E#*F#

TOTAL AMIDAMENT **3,110**

2 P214W-FEMI m

Tall en paviment de mescla bituminosa de 15 cm de fondària com a mínim amb màquina tallajunts amb disc de diamant per a paviment, per a delimitar la zona a demolir

Num.	Text	Tipus	[C]	[D]	[E]	[F]	TOTAL	Fórmula
1	Canalització subterrània en calçada per a 1 circuit en baixa tensió		2,000	48,000			96,000	C#*D#*E#*F#
2	Canalització subterrània en calçada per a 1 circuit en baixa tensió		2,000	0,900			1,800	C#*D#*E#*F#

TOTAL AMIDAMENT **97,800**

3 P2146-DJ32 m2

Demolició de paviment de mescla bituminosa de fins a 20 cm de gruix, d'amplària fins a 0,6 m amb retroexcavadora amb martell trencador i càrrega sobre camió amb mitjans mecànics

Num.	Text	Tipus	[C]	[D]	[E]	[F]	TOTAL	Fórmula
1	Canalització subterrània en calçada per a 1 circuit en baixa tensió		1,000	48,000	0,900		43,200	C#*D#*E#*F#

TOTAL AMIDAMENT **43,200**

4 P221E-AWDS m3

Excavació de rasa en presència de serveis fins a 2 m de fondària, en terreny compacte (SPT 20-50), realitzada amb retroexcavadora i amb les terres deixades a la vora

Num.	Text	Tipus	[C]	[D]	[E]	[F]	TOTAL	Fórmula
1	Canalització subterrània en calçada per a 1 circuit en baixa tensió		1,000	50,000	0,500	0,850	21,250	C#*D#*E#*F#
2	Pou de cimentació de pal de formigó		2,000	1,000	1,000	1,500	3,000	C#*D#*E#*F#

TOTAL AMIDAMENT **24,250**

AMIDAMENTS

Data: 15/12/23 Pàg.: 12

5 P2242-53CB m2

Repàs i piconatge de sòl de rasa de fins a 0,6 m d'amplària, amb mitjans mecànics i compactació del 95 % PM

Num.	Text	Tipus	[C]	[D]	[E]	[F]	TOTAL	Fórmula
1	Canalització subterrània en calçada per a 1 circuit en baixa tensió		1,000	50,000	0,500		25,000	C#*D#*E#*F#

TOTAL AMIDAMENT **25,000**

6 PFB3-PN02 m

Suministrament i col·locació de tub corbable corrugat de polietilè, de doble capa, llisa la interior i corrugada l'exterior, de 160 mm de diàmetre nominal, aïllant i no propagador de la flama, resistència a l'impacte de 40 J, i resistència a compressió 450 N per a canalitzacions subterrànies. Inclou tots el materials i treballs per deixar la partida totalment acabada.

Num.	Text	Tipus	[C]	[D]	[E]	[F]	TOTAL	Fórmula
1	Canalització subterrània en calçada per a 1 circuit en baixa tensió		2,000	52,000			104,000	C#*D#*E#*F#

TOTAL AMIDAMENT **104,000**

7 P2255-DPH1 m3

Rebliment i piconatge de rasa d'amplària fins a 0,6 m, amb material seleccionat de la pròpia excavació, en tongades de gruix de més de 25 i fins a 50 cm, utilitzant picó vibrant, amb compactació del 95% PM

Num.	Text	Tipus	[C]	[D]	[E]	[F]	TOTAL	Fórmula
1	Canalització subterrània en calçada per a 1 circuit en baixa tensió		1,000	52,000	0,500	0,450	11,700	C#*D#*E#*F#

TOTAL AMIDAMENT **11,700**

8 PDG5-HA2I m

Banda contínua de plàstic de color de 30 cm d'amplària, col·locada al llarg de la rasa a 20 cm per sobre de la canalització

Num.	Text	Tipus	[C]	[D]	[E]	[F]	TOTAL	Fórmula
1	Canalització subterrània en calçada per a 1 circuit en baixa tensió		1,000	52,000			52,000	C#*D#*E#*F#

TOTAL AMIDAMENT **52,000**

9 P312-D4YK m3

De rases i pous de fonaments, amb formigó HM-20/P / 20 / I de consistència plàstica, grandària màxima del granulat 20 mm, amb >= 200 kg/m3 de ciment, apte per a classe d'exposició I, abocat des de camió

Num.	Text	Tipus	[C]	[D]	[E]	[F]	TOTAL	Fórmula
1	Canalització subterrània en calçada per a 1 circuit en baixa tensió		1,000	52,000	0,500	0,300	7,800	C#*D#*E#*F#
2	Cimentació de pal de formigó		2,000	1,000	1,000	1,200	2,400	C#*D#*E#*F#

TOTAL AMIDAMENT **10,200**

10 P2R5-DT0Y m3

Transport de residus a instal·lació autoritzada de gestió de residus, amb camió de 12 t i temps d'espera per a la càrrega a màquina, amb un recorregut de més de 15 i fins a 20 km

Num.	Text	Tipus	[C]	[D]	[E]	[F]	TOTAL	Fórmula
1	Demolició de paviment asfàltic		1,000	48,000	0,800	0,120	4,608	C#*D#*E#*F#
2	Canalització subterrània en calçada per a 1 circuit en baixa tensió		1,000	52,000	0,500	0,850	22,100	C#*D#*E#*F#
3	Cimentació de pal de formigó		2,000	1,000	1,000	1,200	2,400	C#*D#*E#*F#
4	Esponjament 30%		8,730				8,730	C#*D#*E#*F#

TOTAL AMIDAMENT **37,838**

Firmado por ***1431 * ENRIC PLANAS (R: ***0363 *) el día 28/10/2025 con un certificado emitido por CATALANA DE COBROS Representación ADOPSA

AMIDAMENTS

11 P2RB-HG0V m3 Disposició de terres no contaminades de densitat aparent 1,6 t/m3, a valoritzador de materials naturals excavats amb codi VNME

Num.	Text	Tipus	[C]	[D]	[E]	[F]	TOTAL	Fórmula
1	Canalització subterrània en calçada per a 1 circuit en baixa tensió		0,700	52,000	0,500	0,850	15,470	C#*D#*E#*F#
2	Cimentació de pal de formigó		1,400	1,000	1,000	1,200	1,680	C#*D#*E#*F#
3	Esponjament 30%		5,150				5,150	C#*D#*E#*F#

TOTAL AMIDAMENT 22,300

12 P2RA-EU29 m3 Disposició controlada en dipòsit autoritzat inclòs el cànon sobre la deposició controlada dels residus de la construcció, segons la LLEI 8/2008, de residus barrejats no perillosos amb una densitat 0,43 t/m3, procedents de construcció o demolició, amb codi 17 09 04 segons la Llista Europea de Residus

Num.	Text	Tipus	[C]	[D]	[E]	[F]	TOTAL	Fórmula
1	Demolició de paviment asfàltic		1,000	48,000	0,800	0,120	4,608	C#*D#*E#*F#
2	Canalització subterrània en calçada per a 1 circuit en baixa tensió		0,300	52,000	0,500	0,850	6,630	C#*D#*E#*F#
3	Cimentació de pal de formigó		0,600	1,000	1,000	1,200	0,720	C#*D#*E#*F#
4	Esponjament 30%		3,590				3,590	C#*D#*E#*F#

TOTAL AMIDAMENT 15,548

13 XPA02SA pa Partida alçada a justificar contra factura de la empresa distribuidora d'energía elèctrica ANELL-ESTEBANELL, en concepte de desmuntagte i retirada de línia aèria de 1 circuit de baixa tensió sobre pals de fusta i reposició mitjançant una línia subterrània en canalització de cable 0,6/1kV de tipus RV i composició 3x150 +1x95 mm2 Al, amb instal·lació de 2 pals de formigó pretensat HV-800 de 9 metres d'altura, amb conversió aèria-subterrània, connexions, reposició d'escomeses, descàrregs i posada en servei, inclòs projecte tècnic visat per col·legi profesional per a la legalització de la nova instal·lació, inclosos taxes i permisos.

AMIDAMENT DIRECTE 1,000

Obra 01 PROJECTE URBANITZACIÓ C. GRANOLLERS
Capítulo 06 REPOSICIO DE SERVEIS
Activitat 03 LOC. I PROTEC. SERVEIS EN EXECUCIÓ DEL COL.LECTOR

NUM.	CODI	UA	DESCRIPCIÓ

1 P221E-PN00 m3 Cala d'excavació manual amb suport mecànic per a localització puntual de servei amb terres deixades a la vora i reposició de terres procedents de la pròpia obra, inclòs part proporcional de demolició i reposició de paviment i càrrega mecànica del material sobrant sobre camió i transport a l'abocador, aplic o lloc d'ús, inclòs cànon d'abocament i manteniment de l'abocador.
Criteri d'amidament: m3 de volum excavat segons les especificacions de la DT, amidat com a diferència entre els perfils transversals del terreny aixecats abans de començar les obres i els perfils teòrics assenyalats als plànols, amb les modificacions aprovades per la DF.
No s'ha d'abonar l'excés d'excavació que s'hagi produït sense l'autorització de la DF, ni els treballs que calguin per a reomplir-lo.
Inclou la càrrega, allisada de talussos, esgotaments per pluja o inundació i quantes operacions faci falta per a una correcta execució de les obres.
També están inclosos en el preu el manteniment dels camins de comunicació entre el desmunt i les zones o han d'anar les terres, la seva creació, i la seva eliminació, si s'escau.
Tan sols s'han d'abonar els esllavissaments no provocats, sempre que s'hagin observat totes les prescripcions relatives a excavacions, entibacions i voladures.

Num.	Text	Tipus	[C]	[D]	[E]	[F]	TOTAL	Fórmula
1	Canalitzacións subterrànies de serveis en creuaments de calçada.		10,000	1,500	1,000	1,000	15,000	C#*D#*E#*F#

TOTAL AMIDAMENT 15,000

2 P214W-FEMI m Tall en paviment de mescla bituminosa de 15 cm de fondària com a mínim amb màquina tallajunts amb disc de diamant per a paviment, per a delimitar la zona a demolir

Num.	Text	Tipus	[C]	[D]	[E]	[F]	TOTAL	Fórmula
1	Cales en canalitzacións subter.de serveis en creuaments de calçada.		10,000	5,000			50,000	C#*D#*E#*F#

TOTAL AMIDAMENT 50,000

3 P2146-DJ2V m2 Demolició de paviment de mescla bituminosa de fins a 10 cm de gruix, d'amplària fins a 2 m amb retroexcavadora amb martell trencador i càrrega sobre camió amb mitjans mecànics

Num.	Text	Tipus	[C]	[D]	[E]	[F]	TOTAL	Fórmula
1	Cales en canalitzacións subter.de serveis en creuaments de calçada.		10,000	1,500	1,000		15,000	C#*D#*E#*F#

TOTAL AMIDAMENT 15,000

4 P221E-AWDS m3 Excavació de rasa en presència de serveis fins a 2 m de fondària, en terreny compacte (SPT 20-50), realitzada amb retroexcavadora i amb les terres deixades a la vora

Num.	Text	Tipus	[C]	[D]	[E]	[F]	TOTAL	Fórmula
1	Per a descobrir el paraments laterals i fondària de les canalitzacións subterrànies de serveis en creuaments de calçada.		20,000	4,000	0,400	1,000	32,000	C#*D#*E#*F#

TOTAL AMIDAMENT 32,000

5 PDG0-PN12 m Protecció i estintolament de canalitzacions de serveis en creuaments de calçada. Incloent tots els materials necessàris (perfils metàlics, taulons de fusta, mitges canyes de PVC i PE,mantes antiroca, cintes, cordes, bragues, tensors i altres materials de suspensió i recolzament) i treballs necessaris dacord amb les normes de les Companyies Subministradores per a mantenir els serveis en condicions funcionament segur, per l'execució de l'obra i tercers i supervisió de la Companyia.

Num.	Text	Tipus	[C]	[D]	[E]	[F]	TOTAL	Fórmula
1	Canalitzacións subterrànies de serveis en creuaments de calçada.		10,000	4,000			40,000	C#*D#*E#*F#

TOTAL AMIDAMENT 40,000

6 PDG0-PN11 m Reposició en les seves condicions inicials segons normes de les Companyies Subministradores de les canalitzacions de serveis protegides i estintolades en creuaments de calçada. Incloent el desmuntatge i retirada dels elements de protecció i d'estintolament, i tots els materials necessàris, formigó en massa HM-20, sorra, cinta plàstica de senyalització de presència de serveis, plaques normalitzades de PE de protecció, amb supervisió de la Companyia.

Num.	Text	Tipus	[C]	[D]	[E]	[F]	TOTAL	Fórmula
1	Canalitzacións subterrànies de serveis en creuaments de calçada.		10,000	4,000			40,000	C#*D#*E#*F#

TOTAL AMIDAMENT 40,000

7 P2R5-DT0Y m3 Transport de residus a instal·lació autoritzada de gestió de residus, amb camió de 12 t i temps d'espera per a la càrrega a màquina, amb un recorregut de més de 15 i fins a 20 km

Num.	Text	Tipus	[C]	[D]	[E]	[F]	TOTAL	Fórmula

Firmado por ***1431* ENRIC PLANAS (R: ****0363*) el día 28/10/2025 con un certificado emitido por ANCERT CORPS ADOPSA Representación

AMIDAMENTS

1	Demolició de paviment asfàltic	10,000	1,500	1,000	0,120	1,800	C#*D#*E#*F#
2	Cales	10,000	1,500	1,000	1,000	15,000	C#*D#*E#*F#
3	Excavació per a descobrir paraments i fondària de canalitzacions	20,000	4,000	0,400	1,000	32,000	C#*D#*E#*F#
4	Esponjament 30%	14,640				14,640	C#*D#*E#*F#

TOTAL AMIDAMENT 63,440

8 P2RB-HG0V m3 Disposició de terres no contaminades de densitat aparent 1,6 t/m3, a valoritzador de materials naturals excavats amb codi VNME

Num.	Text	Tipus	[C]	[D]	[E]	[F]	TOTAL	Fórmula
1	Cales		7,000	1,500	1,000	1,000	10,500	C#*D#*E#*F#
2	Excavació per a descobrir paraments i fondària de canalitzacions		14,000	4,000	0,400	1,000	22,400	C#*D#*E#*F#
3	Esponjament 30%		9,870				9,870	C#*D#*E#*F#

TOTAL AMIDAMENT 42,770

9 P2RA-EU29 m3 Disposició controlada en dipòsit autoritzat inclòs el cànon sobre la deposició controlada dels residus de la construcció, segons la LLEI 8/2008, de residus barrejats no perillosos amb una densitat 0,43 t/m3, procedents de construcció o demolició, amb codi 17 09 04 segons la Llista Europea de Residus

Num.	Text	Tipus	[C]	[D]	[E]	[F]	TOTAL	Fórmula
1	Demolició de paviment asfàltic		10,000	1,500	1,000	0,120	1,800	C#*D#*E#*F#
2	Cales		3,000	1,500	1,000	1,000	4,500	C#*D#*E#*F#
3	Excavació per a descobrir paraments i fondària de canalitzacions		6,000	4,000	0,400	1,000	9,600	C#*D#*E#*F#
4	Esponjament 30%		4,770				4,770	C#*D#*E#*F#

TOTAL AMIDAMENT 20,670

Obra 01 PROJECTE URBANITZACIÓ C. GRANOLLERS
Capítulo 07 DESVIAMENTS PROVISIONALS

NUM.	CODI	UA	DESCRIPCIÓ

1 P6AC-D7DZ m Tanca mòbil, de 2 m d'alçària, d'acer galvanitzat, amb malla electrosoldada de 90x150 mm i de 4.5 i 3,5 mm de D, bastidor de 3.5x2 m de tub de 40 mm de D, fixat a peus prefabricats de formigó, i amb el desmuntatge inclòs

Num.	Text	Tipus	[C]	[D]	[E]	[F]	TOTAL	Fórmula
1	Tancament zona obres		138,000				138,000	C#*D#*E#*F#

TOTAL AMIDAMENT 138,000

2 PB21-BUJL m Barrera de formigó simple, prefabricada, amb perfil tipus New Jersey, col·locada i amb el desmuntatge inclòs

Num.	Text	Tipus	[C]	[D]	[E]	[F]	TOTAL	Fórmula
1			24,000				24,000	C#*D#*E#*F#

TOTAL AMIDAMENT 24,000

3 PBBJ-5677 u Placa amb pintura reflectant circular de 60 cm de diàmetre, per a senyals de trànsit, fixada i amb el desmuntatge inclòs

Num.	Text	Tipus	[C]	[D]	[E]	[F]	TOTAL	Fórmula

1			5,000				5,000	C#*D#*E#*F#

TOTAL AMIDAMENT 5,000

4 PBBJ-5674 u Placa amb pintura reflectant triangular de 70 cm de costat, per a senyals de trànsit, fixada i amb el desmuntatge inclòs

Num.	Text	Tipus	[C]	[D]	[E]	[F]	TOTAL	Fórmula
1			2,000				2,000	C#*D#*E#*F#

TOTAL AMIDAMENT 2,000

5 PBBB-DVIP u Placa informativa per a senyals de trànsit d'acer galvanitzat i pintat, de 40x60 cm, acabada amb pintura no reflectora, fixada mecànicament

Num.	Text	Tipus	[C]	[D]	[E]	[F]	TOTAL	Fórmula
1			4,000				4,000	C#*D#*E#*F#

TOTAL AMIDAMENT 4,000

6 PBA3-DXPX m Pintat sobre paviment de marca vial longitudinal contínua per a ús temporal i no retrorreflectant, tipus T-NR, de 40 cm d'amplària, amb pintura alcídica de color groc, aplicada mecànicament mitjançant polvorització

Num.	Text	Tipus	[C]	[D]	[E]	[F]	TOTAL	Fórmula
1	pas de vianants		5,200	2,000			10,400	C#*D#*E#*F#
2			4,000	10,000			40,000	C#*D#*E#*F#
3			1,800	14,000			25,200	C#*D#*E#*F#

TOTAL AMIDAMENT 75,600

7 PBCA-56H3 u Llumenera amb làmpada intermitent color ambre amb energia de bateria de 12 V i amb el desmuntatge inclòs

Num.	Text	Tipus	[C]	[D]	[E]	[F]	TOTAL	Fórmula
1			10,000				10,000	C#*D#*E#*F#

TOTAL AMIDAMENT 10,000

8 XPA0OF1 pa Partida alçada a justificar manteniment abalissament i senyalització de les obres

Num.	Text	Tipus	[C]	[D]	[E]	[F]	TOTAL	Fórmula
1			1,000				1,000	C#*D#*E#*F#

TOTAL AMIDAMENT 1,000

9 PBA2-FIHZ m2 Pintat sobre paviment de marca vial superficial per a ús permanent i retrorreflectant en sec, amb humitat i amb pluja, tipus P-RR, amb pintura acrílica de color blanc i microesferes de vidre, aplicada amb màquina d'accionament manual

Num.	Text	Tipus	[C]	[D]	[E]	[F]	TOTAL	Fórmula
1	Reposició pas vianants ctra La garriga		13,890				13,890	C#*D#*E#*F#

TOTAL AMIDAMENT 13,890

Obra 01 PROJECTE URBANITZACIÓ C. GRANOLLERS
Capítulo 08 TANCAMENTS

Firmado por ***1431* ENRIC PLANAS (R: ****0363*) el día 28/10/2025 con un certificado emitido por CATALANA DE COBROS Representación

AMIDAMENTS

NUM.	CODI	UA	DESCRIPCIÓ

1 P6A2-4IIA u

Porta de dues fulles batents de 4x2 m de llum de pas d'acer galvanitzat en calent, amb bastidor de tub de 40x40x2 mm i malla simple torsió de 50/14/17 mm de pas i 2,2 mm de gruix, muntants de tub de 80x80x2 mmIndeterminat, passador amb topall antiobertura, perns regulables, pany de cop i clau i pom, acabat galvanitzat i plastificat, col·locada

Num.	Text	Tipus	[C]	[D]	[E]	[F]	TOTAL	Fórmula
1	Reposició porta d'accés finca		1,000				1,000	C#*D#*E#*F#

TOTAL AMIDAMENT 1,000

2 P6A5-DRLM m

Reixat d'acer d'alçària 2 m amb tela metàl·lica de torsió simple amb acabat galvanitzat, de 50 mm de pas de malla i diàmetre 2.7 i 2,7 mm, pals de tub galvanitzat de diàmetre 50 mm col·locats cada 3 m amb platines i tacs expanssius i part proporcional de pals per a punts singulars

Num.	Text	Tipus	[C]	[D]	[E]	[F]	TOTAL	Fórmula
1	Tancament parcel.la sobre mur		40,000				40,000	C#*D#*E#*F#

TOTAL AMIDAMENT 40,000

Obra 01 PROJECTE URBANITZACIÓ C. GRANOLLERS
Capítulo 09 GESTIO DE RESIDUS

NUM.	CODI	UA	DESCRIPCIÓ

1 P2R2-EU9S m3

Classificació a peu d'obra de residus de construcció o demolició en fraccions segons REAL DECRETO 105/2008, amb mitjans manuals

Num.	Text	Tipus	[C]	[D]	[E]	[F]	TOTAL	Fórmula
1	Residus d'obra:							
2	Fusta		3,910				3,910	C#*D#*E#*F#
3	Ferralla		7,360				7,360	C#*D#*E#*F#
4	Plàstic		1,620				1,620	C#*D#*E#*F#
5	Paper i cartró		0,220				0,220	C#*D#*E#*F#
6	Formigó		5,570				5,570	C#*D#*E#*F#

TOTAL AMIDAMENT 18,680

2 P2R5-DT11 m3

Transport de residus a instal·lació autoritzada de gestió de residus, amb camió de 7 t i temps d'espera per a la càrrega a màquina, amb un recorregut de més de 15 i fins a 20 km

Num.	Text	Tipus	[C]	[D]	[E]	[F]	TOTAL	Fórmula
1	Muret guia		80,000	0,250	0,700	1,500	21,000	C#*D#*E#*F#
2	Coronacio pantalles		40,000	0,450	0,700	1,500	18,900	C#*D#*E#*F#
3	Vorada		45,000	0,200	0,300	1,500	4,050	C#*D#*E#*F#
4	Paviment formigó		58,500	0,300		1,500	26,325	C#*D#*E#*F#
5	Paviment panot		58,500	0,200		1,500	17,550	C#*D#*E#*F#
6	Fresat pav.asfaltic		542,500	0,030		1,500	24,413	C#*D#*E#*F#
7	Paviment asfaltic		254,900	0,150		1,500	57,353	C#*D#*E#*F#
8	Claveguera		102,000	0,250		1,500	38,250	C#*D#*E#*F#
9	Residus d'obra:							
10	Fusta		3,910			1,500	5,865	C#*D#*E#*F#

11	Ferralla	0,360			1,500	0,540	C#*D#*E#*F#

TOTAL AMIDAMENT 214,246

3 P2RA-IQFM m3

Disposició controlada en centre de reciclatge de residus de formigó inerts amb una densitat 1,45 t/m3, procedents de construcció o demolició, amb codi 17 01 01 segons la Llista Europea de Residus

Num.	Text	Tipus	[C]	[D]	[E]	[F]	TOTAL	Fórmula
1	Muret guia		80,000	0,250	0,700	1,500	21,000	C#*D#*E#*F#
2	Coronacio pantalles		40,000	0,450	0,700	1,500	18,900	C#*D#*E#*F#
3	Vorada		45,000	0,200	0,300	1,500	4,050	C#*D#*E#*F#
4	Paviment formigó		58,500	0,300		1,500	26,325	C#*D#*E#*F#
5	Paviment panot		58,500	0,200		1,500	17,550	C#*D#*E#*F#
6	Fresat pav.asfaltic		542,500	0,030		1,500	24,413	C#*D#*E#*F#
7	Paviment asfaltic		254,900	0,150		1,500	57,353	C#*D#*E#*F#
8	Claveguera		102,000	0,250		1,500	38,250	C#*D#*E#*F#
9	Residus d'obra:							
10	Fusta		3,910			1,500	5,865	C#*D#*E#*F#
11	Ferralla		0,360			1,500	0,540	C#*D#*E#*F#

TOTAL AMIDAMENT 214,246

4 P2RA-IQGK kg

Disposició controlada en centre de selecció i transferència de residus barrejats perillosos, procedents de construcció o demolició, amb codi 17 09 03* segons la Llista Europea de Residus

Num.	Text	Tipus	[C]	[D]	[E]	[F]	TOTAL	Fórmula
1	Residus d'obra		69,000	1,500			103,500	C#*D#*E#*F#

TOTAL AMIDAMENT 103,500

Obra 01 PROJECTE URBANITZACIÓ C. GRANOLLERS
Capítulo 10 SEGURETAT I SALUT

NUM.	CODI	UA	DESCRIPCIÓ

1 XPA01SS pa

Partida alçada d'abonament íntegre per la Seguretat i Salut de les obres

AMIDAMENT DIRECTE 1,000

Firmado por ***1431* ENRIC PLANAS (R: ***0363*) el día 28/10/2025 con un certificado DOPSA emitido por CLAVE COBRES Representación

QUADRE DE PREUS Núm. 1

QUADRE DE PREUS NÚMERO 1

Data: 15/12/23 Pàg.: 1

NÚMERO	CODI	UA	DESCRIPCIÓ	PREU
P-1	P2146-DJ2H	m2	Demolició de paviment de formigó de fins a 15 cm de gruix, d'amplària fins a 2 m amb retroexcavadora amb martell trencador i càrrega sobre camió amb mitjans mecànics (SIS EUROS AMB QUARANTA-SET CÈNTIMS)	6,47 €
P-2	P2146-DJ2V	m2	Demolició de paviment de mescla bituminosa de fins a 10 cm de gruix, d'amplària fins a 2 m amb retroexcavadora amb martell trencador i càrrega sobre camió amb mitjans mecànics (QUATRE EUROS AMB CINQUANTA-SET CÈNTIMS)	4,57 €
P-3	P2146-DJ2Y	m2	Demolició de paviment de mescla bituminosa de fins a 15 cm de gruix, d'amplària fins a 2 m amb retroexcavadora amb martell trencador i càrrega sobre camió amb mitjans mecànics (CINC EUROS AMB ONZE CÈNTIMS)	5,11 €
P-4	P2146-DJ32	m2	Demolició de paviment de mescla bituminosa de fins a 20 cm de gruix, d'amplària fins a 0,6 m amb retroexcavadora amb martell trencador i càrrega sobre camió amb mitjans mecànics (DEU EUROS AMB SETANTA-VUIT CÈNTIMS)	10,78 €
P-5	P2146-DJ4G	m2	Demolició de paviment de panots col·locats sobre base de formigó de fins a 15 cm de gruix, inclòs la demolició de la base, d'amplària fins a 2 m amb retroexcavadora amb martell trencador i càrrega sobre camió amb mitjans mecànics (SIS EUROS AMB CINQUANTA-VUIT CÈNTIMS)	6,58 €
P-6	P2148-49L9	m	Demolició de vorada, inclòs la base, col·locada sobre formigó, amb martell trencador muntat sobre retroexcavadora i càrrega manual i mecànica de runa sobre camió o contenidor (QUATRE EUROS AMB TRENTA-DOS CÈNTIMS)	4,32 €
P-7	P214P-E7K8	m3	Enderroc de muret guia de formigó armat, a mà i amb martell trencador sobre retroexcavadora i càrrega manual i mecànica de runa sobre camió (CENT DISSET EUROS AMB UN CÈNTIMS)	117,01 €
P-8	P214U-HBQK	m2	Fresatge mecànic de paviments de mescles bituminoses per cada cm de gruix, amb un gruix de 0 a 6 cm i en encaixos aillats, amb fresadora per a paviment amb càrrega automàtica i talls i entregues a tapes i reixes amb compressor, càrrega de runa sobre camió i escombrat i neteja de la superfície fresada (UN EUROS AMB CINQUANTA-NOU CÈNTIMS)	1,59 €
P-9	P214W-FEMI	m	Tall en paviment de mescla bituminosa de 15 cm de fondària com a mínim amb màquina tallajunts amb disc de diamant per a paviment, per a delimitar la zona a demolir (QUATRE EUROS AMB SEIXANTA-VUIT CÈNTIMS)	4,68 €
P-10	P21DH-PN01	u	Desmuntatge, càrrega i transport a magatzem o lloc de nova col·locació de bàcul o columna d'enllumenat existent, de qualsevol tipus, de 7 a 9 metres d'alçada, amb lluminària estanca, incloent el desmuntatge de tots els elements, desconnexió, condicionament i protecció de la instal·lació en servei. (DOS-CENTS VINT EUROS AMB CINQUANTA CÈNTIMS)	220,50 €
P-11	P21G3-DJ1F	m	Demolició de claveguera de fins a 30 cm de diàmetre o fins a 27x36 cm, de formigó vibropremsat amb solera de 10 cm de formigó, amb mitjans mecànics i càrrega sobre camió (CINC EUROS AMB CINQUANTA-UN CÈNTIMS)	5,51 €
P-12	P221E-AWDS	m3	Excavació de rasa en presència de serveis fins a 2 m de fondària, en terreny compacte (SPT 20-50), realitzada amb retroexcavadora i amb les terres deixades a la vora (DISSET EUROS AMB QUARANTA-TRES CÈNTIMS)	17,43 €
P-13	P221E-PN00	m3	Cala d'excavació manual amb suport mecànic per a localització puntual de servei amb terres deixades a la vora i reposició de terres procedents de la pròpia obra, inclòs part proporcional de demolició i reposició de paviment i càrrega mecànica del material sobrant sobre camió i transport a l'abocador, aplic o lloc d'ús, inclòs cànon d'abocament i manteniment de l'abocador.	53,83 €

Firmado por ***1431 * ENRIC PLANAS (R: ***0363 *) el día 28/10/2025 con un certificado emitido por ANCERT CORPORACIÓN DOPSA Representación

PROJECTE D´URB

QUADRE DE PREUS NÚMERO 1

Data: 15/12/23 Pàg.: 2

NÚMERO	CODI	UA	DESCRIPCIÓ	PREU
			Criteri d'amidament: m3 de volum excavat segons les especificacions de la DT, amidat com a diferència entre els perfils transversals del terreny aixecats abans de començar les obres i els perfils teòrics assenyalats als plànols, amb les modificacions aprovades per la DF. No s'ha d'abonar l'excés d'excavació que s'hagi produït sense l'autorització de la DF, ni els treballs que calguin per a reomplir-lo. Inclou la càrrega, allisada de talussos, esgotaments per pluja o inundació i quantes operacions faci falta per a una correcta execució de les obres. També están inclosos en el preu el manteniment dels camins de comunicació entre el desmunt i les zones o han d'anar les terres, la seva creació, i la seva eliminació, si s'escau. Tan sols s'han d'abonar els esllavissaments no provocats, sempre que s'hagin observat totes les prescripcions relatives a excavacions, entibacions i voladures. (CINQUANTA-TRES EUROS AMB VUITANTA-TRES CÈNTIMS)	
P-14	P2242-53CB	m2	Repàs i piconatge de sòl de rasa de fins a 0,6 m d'amplària, amb mitjans mecànics i compactació del 95 % PM (DEU EUROS AMB SETANTA-TRES CÈNTIMS)	10,73 €
P-15	P2255-DPH1	m3	Rebliment i piconatge de rasa d'amplària fins a 0,6 m, amb material seleccionat de la pròpia excavació, en tongades de gruix de més de 25 i fins a 50 cm, utilitzant picó vibrant, amb compactació del 95% PM (VINT-I-UN EUROS AMB VUITANTA-VUIT CÈNTIMS)	21,88 €
P-16	P2255-DPIH	m3	Rebliment i piconatge de rasa d'amplària més d'1,5 i fins a 2 m, amb graves per a drenatge de 5 a 12 mm, en tongades de gruix de fins a 25 cm, utilitzant corró vibratori per a compactar, amb compactació del 95% PM (CINQUANTA-QUATRE EUROS AMB SETANTA CÈNTIMS)	54,70 €
P-17	P230-DAYX	m2	Apuntalament i estrebada de rases i pous, de més d'1 i fins a 2 m d'amplària, amb puntals metàl·lics i fusta, per a una protecció del 70% (TRENTA-UN EUROS AMB TRENTA-UN CÈNTIMS)	31,31 €
P-18	P2A0-M95H	m3	Subministrament de sorra de pedrera de pedra granítica de 0 a 3,5 mm, procedent d'aportació (TRENTA-UN EUROS AMB QUINZE CÈNTIMS)	31,15 €
P-19	P2R2-EU9S	m3	Classificació a peu d'obra de residus de construcció o demolició en fraccions segons REAL DECRETO 105/2008, amb mitjans manuals (VINT-I-SIS EUROS AMB SETANTA-QUATRE CÈNTIMS)	26,74 €
P-20	P2R5-DT0Y	m3	Transport de residus a instal·lació autoritzada de gestió de residus, amb camió de 12 t i temps d'espera per a la càrrega a màquina, amb un recorregut de més de 15 i fins a 20 km (SET EUROS AMB VINT-I-QUATRE CÈNTIMS)	7,24 €
P-21	P2R5-DT11	m3	Transport de residus a instal·lació autoritzada de gestió de residus, amb camió de 7 t i temps d'espera per a la càrrega a màquina, amb un recorregut de més de 15 i fins a 20 km (QUINZE EUROS AMB VUIT CÈNTIMS)	15,08 €
P-22	P2RA-EU29	m3	Disposició controlada en dipòsit autoritzat inclòs el cànon sobre la deposició controlada dels residus de la construcció, segons la LLEI 8/2008, de residus barrejats no perillosos amb una densitat 0,43 t/m3, procedents de construcció o demolició, amb codi 17 09 04 segons la Llista Europea de Residus (CINQUANTA EUROS AMB QUATRE CÈNTIMS)	50,04 €
P-23	P2RA-IQFM	m3	Disposició controlada en centre de reciclatge de residus de formigó inerts amb una densitat 1,45 t/m3, procedents de construcció o demolició, amb codi 17 01 01 segons la Llista Europea de Residus (CATORZE EUROS AMB VUITANTA-SET CÈNTIMS)	14,87 €

PROJECTE D´URB
Firmado por ***1431 * ENRIC PLANAS (R: ***0363 *) el día 28/10/2025 con un certificado emitido por CATALANA COBROS Representación

QUADRE DE PREUS NÚMERO 1

NÚMERO	CODI	UA	DESCRIPCIÓ	PREU
P-24	P2RA-IQGK	kg	Disposició controlada en centre de selecció i transferència de residus barrejats perillosos, procedents de construcció o demolició, amb codi 17 09 03* segons la Llista Europea de Residus (ZERO EUROS AMB TRENTA-CINC CÈNTIMS)	0,35 €
P-25	P2RB-HG0V	m3	Disposició de terres no contaminades de densitat aparent 1,6 t/m3, a valoritzador de materials naturals excavats amb codi VNME (SIS EUROS AMB SEIXANTA-DOS CÈNTIMS)	6,62 €
P-26	P312-D4YK	m3	De rases i pous de fonaments, amb formigó HM-20/P / 20 / I de consistència plàstica, grandària màxima del granulat 20 mm, amb >= 200 kg/m3 de ciment, apte per a classe d'exposició I, abocat des de camió (SETANTA-SIS EUROS AMB QUARANTA-SIS CÈNTIMS)	76,46 €
P-27	P3G1-3D3N	kg	Armadura per a pantalles AP500 SD d'acer en barres corrugades B500SD de límit elàstic >= 500 N/mm2 (DOS EUROS AMB SIS CÈNTIMS)	2,06 €
P-28	P3G3-MAGQ	m	Doble muret guia de 25 cm de gruix i 70 cm d'alçària, amb formigó per armar HA - 25 / F / 20 / XC2 amb una quantitat de ciment de 275 kg/m3 i relació aigua ciment =< 0.6, encofrat amb tauler de fusta de pi i armat amb acer B400SD (DOS-CENTS VINT-I-NOU EUROS AMB VINT-I-VUIT CÈNTIMS)	229,28 €
P-29	P3G4-DRNT	m	Enderroc de coronament de pantalla, de 45 cm d'amplària (QUARANTA-NOU EUROS AMB SETANTA-UN CÈNTIMS)	49,71 €
P-30	P3G8-DMDT	u	Desplaçament, muntatge i desmuntatge a obra de l'equip de perforació (CINC MIL SET-CENTS TRENTA EUROS AMB NORANTA-NOU CÈNTIMS)	5.730,99 €
P-31	P3GA-D8VD	m2	Perforació de pantalla en terreny compacte, de 45 cm de gruix i formigonat amb formigó HA-25/L / 10 / IIa de consistència líquida, grandària màxima del granulat 10 mm, amb >= 325 kg/m3 de ciment, additiu hidròfug/superplastificant, apte per a classe d'exposició IIa (CENT VINT-I-UN EUROS AMB DIVUIT CÈNTIMS)	121,18 €
P-32	P4520-IJRD	m3	Formigonament per a mur, amb formigó per armar HA - 30 / B / 20 / XC4 amb una quantitat de ciment de 300 kg/m3 i relació aigua ciment =< 0.55, abocat amb cubilot (CENT SETANTA-NOU EUROS AMB QUARANTA CÈNTIMS)	179,40 €
P-33	P4DG-3XQ4	m2	Muntatge i desmuntatge d'una cara d'encofrat, amb plafó metàl·lic de 50x100 cm, per a murs de base rectilínia, encofrats a dues cares, d'alçària <= 3 m (VINT-I-CINC EUROS AMB TRENTA-VUIT CÈNTIMS)	25,38 €
P-34	P6A2-4IIA	u	Porta de dues fulles batents de 4x2 m de llum de pas d'acer galvanitzat en calent, amb bastidor de tub de 40x40x2 mm i malla simple torsió de 50/14/17 mm de pas i 2,2 mm de gruix, muntants de tub de 80x80x2 mmIndeterminat, passador amb topall antiobertura, perns regulables, pany de cop i clau i pom, acabat galvanitzat i plastificat, col·locada (QUATRE-CENTS SETANTA-QUATRE EUROS AMB TRENTA CÈNTIMS)	474,30 €
P-35	P6A5-DRLM	m	Reixat d'acer d'alçària 2 m amb tela metàl·lica de torsió simple amb acabat galvanitzat, de 50 mm de pas de malla i diàmetre 2.7 i 2,7 mm, pals de tub galvanitzat de diàmetre 50 mm col·locats cada 3 m amb platines i tacs expanssius i part proporcional de pals per a punts singulars (VINT-I-CINC EUROS AMB SEIXANTA-UN CÈNTIMS)	25,61 €
P-36	P6AC-D7DZ	m	Tanca mòbil, de 2 m d'alçària, d'acer galvanitzat, amb malla electrosoldada de 90x150 mm i de 4.5 i 3,5 mm de D, bastidor de 3.5x2 m de tub de 40 mm de D, fixat a peus prefabricats de formigó, i amb el desmuntatge inclòs (DOS EUROS AMB SETANTA-SET CÈNTIMS)	2,77 €

QUADRE DE PREUS NÚMERO 1

NÚMERO	CODI	UA	DESCRIPCIÓ	PREU
P-37	P931-VF3N	m3	Base de formigó (CE, EHE) formigó en massa HM - 20 / B / 20 / X0 amb una quantitat de ciment de 200 kg/m3 i relació aigua ciment =< 0.6, abocat amb transport interior mecànic amb estesa i vibratge manual, amb acabat reglejat, amb dúmper elèctric (CENT VINT-I-VUIT EUROS AMB DOTZE CÈNTIMS)	128,12 €
P-38	P938-DFU8	m3	Base de tot-u artificial, amb estesa i piconatge del material al 98% del PM (TRENTA-SIS EUROS AMB CINC CÈNTIMS)	36,05 €
P-39	P967-E9VO	m	Peça recta de formigó per a vorades model T3, doble capa, amb secció normalitzada de calçada C3 28x17 cm, segons UNE 127340, de classe climàtica B, classe resistent a l'abrasió H i classe resistent a flexió T (R-5 MPa) segons UNE-EN 1340, col·locada sobre base de formigó no estructural HNE-15/P/40 de 10 a 20 cm d'alçària, i rejuntat amb morter per a ram de paleta (TRENTA-SIS EUROS AMB SEIXANTA-QUATRE CÈNTIMS)	36,64 €
P-40	P981-V80B	m	Rampa per a gual de 40 cm d'amplària, amb peça de formigó per a gual de vehícles de monocapa per a posició central, de 40x30 cm, de color gris, col·locat sobre base de formigó no estructural formigó d'ús no estructural HNE-15/P/40 de resistència a compressió 15 N/mm2, consistència plàstica i grandària màxima del granulat 40 mm de 20 a 25 cm d'alçària, i rejuntat amb morter (CENT VUITANTA-DOS EUROS AMB SETANTA-TRES CÈNTIMS)	182,73 €
P-41	P983-V8GE	u	Capçal per a gual amb peça de formigó per a gual de vehícles de monocapa per a posició lateral, de 40x30 cm, de color gris, col·locat sobre base de formigó d'ús no estructural HNE-15/P/40 de 20 a 25 cm d'alçària, i rejuntat amb morter (CENT NOU EUROS AMB NOU CÈNTIMS)	109,09 €
P-42	P9E1-DMTD	m2	Paviment de panot per a vorera gris de 20x20x4 cm, classe 1a, preu superior, col·locat a l'estesa amb sorra-ciment de 200 kg/m3 de ciment pòrtland i beurada de ciment pòrtland (TRENTA-CINC EUROS AMB NORANTA-SET CÈNTIMS)	35,97 €
P-43	P9H5-E85G	t	Paviment de mescla bituminosa contínua en calent tipus AC 32 base B 50/70 G, amb betum asfàltic de penetració, de granulometria grossa per a capa base i granulat granític, estesa i compactada (NORANTA-CINC EUROS AMB VUITANTA-TRES CÈNTIMS)	95,83 €
P-44	P9H6-6QDB	m2	Paviment de mescla bituminosa discontínua en calent, per a capes de trànsit BBTM, 11A B 50/70 amb betum asfàltic de penetració i granulat calcari, per a una capa de trànsit de 3 cm de gruix (CINC EUROS AMB SEIXANTA CÈNTIMS)	5,60 €
P-45	P9L1-E97X	m2	Reg d'adherència amb emulsió bituminosa catiònica modificada amb polímers tipus C60BP3/BP2 ADH, amb dotació 0,8 kg/m2 (ZERO EUROS AMB QUARANTA-VUIT CÈNTIMS)	0,48 €
P-46	P9Z3-DP6U	m2	Armadura de lloses de formigó AP500 T amb malla electrosoldada de barres corrugades d'acer ME 15x15 cm D:10-10 mm 6x2,2 m B500T UNE-EN 10080 (DOTZE EUROS AMB DINOU CÈNTIMS)	12,19 €
P-47	PB21-BUJL	m	Barrera de formigó simple, prefabricada, amb perfil tipus New Jersey, col·locada i amb el desmuntatge inclòs (CINQUANTA-QUATRE EUROS AMB QUATRE CÈNTIMS)	54,04 €
P-48	PBA2-FIHZ	m2	Pintat sobre paviment de marca vial superficial per a ús permanent i retrorreflectant en sec, amb humitat i amb pluja, tipus P-RR, amb pintura acrílica de color blanc i microesferes de vidre, aplicada amb màquina d'accionament manual (SIS EUROS AMB VUITANTA-SET CÈNTIMS)	6,87 €

Firmado por ***1431 * ENRIC PLANAS (R: ***0363 *) el día 28/10/2025 con un certificado emitido por CATALANA COBROS Representación

QUADRE DE PREUS NÚMERO 1

Data: 15/12/23 Pàg.: 5

NÚMERO	CODI	UA	DESCRIPCIÓ	PREU
P-49	PBA3-DXPX	m	Pintat sobre paviment de marca vial longitudinal contínua per a ús temporal i no retrorreflectant, tipus T-NR, de 40 cm d'amplària, amb pintura alcídica de color groc, aplicada mecànicament mitjançant polvorització (UN EUROS AMB NORANTA-SET CÈNTIMS)	1,97 €
P-50	PBBB-DVIP	u	Placa informativa per a senyals de trànsit d'acer galvanitzat i pintat, de 40x60 cm, acabada amb pintura no reflectora, fixada mecànicament (CINQUANTA-DOS EUROS AMB TRES CÈNTIMS)	52,03 €
P-51	PBBJ-5674	u	Placa amb pintura reflectant triangular de 70 cm de costat, per a senyals de trànsit, fixada i amb el desmuntatge inclòs (CINQUANTA-QUATRE EUROS AMB TRENTA-DOS CÈNTIMS)	54,32 €
P-52	PBBJ-5677	u	Placa amb pintura reflectant circular de 60 cm de diàmetre, per a senyals de trànsit, fixada i amb el desmuntatge inclòs (SEIXANTA EUROS AMB TRENTA CÈNTIMS)	60,30 €
P-53	PBCA-56H3	u	Llumenera amb làmpada intermitent color ambre amb energia de bateria de 12 V i amb el desmuntatge inclòs (VINT-I-VUIT EUROS AMB VINT-I-TRES CÈNTIMS)	28,23 €
P-54	PD785-Q132	m	Claveguera amb tub de PVC-U de paret estructurada per a sanejament soterrat sense pressió, superfícies interna llisa i externa llisa de tipus A1 (construcció multicapa), diàmetre nominal DN 160, classe de rigidesa anular SN 4 (rigidesa anular >= 4kN/m2), codi d'àrea d'aplicació U (ús en l'exterior de l'estructura dels edificis), fabricació segons norma UNE-EN 13476-2, de color taronja-marró RAL 8023, per a unió elàstica amb anella elastomèrica d'estanquitat, col·locat sobre llit de sorra de 10 cm de gruix i reblert de sorra fins a 30 cm per sobre del tub, amb picó vibrant de combustible (TRENTA-DOS EUROS AMB SEIXANTA-UN CÈNTIMS)	32,61 €
P-55	PD785-Q136	m	Claveguera amb tub de PVC-U de paret estructurada per a sanejament soterrat sense pressió, superfícies interna llisa i externa llisa de tipus A1 (construcció multicapa), diàmetre nominal DN 400, classe de rigidesa anular SN 4 (rigidesa anular >= 4kN/m2), codi d'àrea d'aplicació U (ús en l'exterior de l'estructura dels edificis), fabricació segons norma UNE-EN 13476-2, de color taronja-marró RAL 8023, per a unió elàstica amb anella elastomèrica d'estanquitat, col·locat sobre llit de sorra de 15 cm de gruix i reblert de sorra fins a 30 cm per sobre del tub, amb picó vibrant de combustible (VUITANTA-CINC EUROS AMB NORANTA-TRES CÈNTIMS)	85,93 €
P-56	PDB1-H87W	u	Solera de formigó HA-25/P/20/I, d'1,5 m de diàmetre i de 10 cm de gruix, lleugerament armada amb una malla electrosoldada ME 30x15 cm, D:4-4 mm, B 500 T, en una quantia d'1,017 kg d'acer per m2, per a pou de registre (QUARANTA EUROS AMB CINQUANTA CÈNTIMS)	40,50 €
P-57	PDB5-5CD7	m	Paret per a pou circular de D=120 cm de peces de formigó amb execució prefabricada amb escala d'acer galvanitzat, col·locades amb morter ciment 1:6 (CENT NORANTA-QUATRE EUROS AMB NORANTA-UN CÈNTIMS)	194,91 €
P-58	PDBE-H98N	u	Brocal per a pou format per un con asimètric de formigó prefabricat de dimensions 120X60X80 cm, amb junt encadellat, col·locat sobre anell de pou de registre, inclús segellat de junts i graons de pates amb morter mixt 1:2:10, elaborat a l'obra amb formigó de 165 l (CENT QUARANTA-VUIT EUROS AMB TRENTA-DOS CÈNTIMS)	148,32 €
P-59	PDBF-DFVZ	u	Bastiment i tapa per a pou de registre de fosa grisa, de diàmetre 70 cm i 165 kg de pes col·locat amb morter (CENT VINT-I-SIS EUROS AMB VINT CÈNTIMS)	126,20 €

PROJECTE D´URB

QUADRE DE PREUS NÚMERO 1

Data: 15/12/23 Pàg.: 6

NÚMERO	CODI	UA	DESCRIPCIÓ	PREU
P-60	PDG0-PN11	m	Reposició en les seves condicions inicials segons normes de les Companyies Subministradores de les canalitzacions de serveis protegides i estintolades en creuaments de calçada. Incloent el desmuntatge i retirada dels elements de protecció i d'estintolament, i tots els materials necessàris, formigó en massa HM-20, sorra, cinta plàstica de senyalització de presència de serveis, plaques normalitzades de PE de protecció, amb supervisió de la Companyia. (TRENTA-DOS EUROS AMB CINQUANTA-DOS CÈNTIMS)	32,52 €
P-61	PDG0-PN12	m	Protecció i estintolament de canalitzacions de serveis en creuaments de calçada. Incloent tots els materials necessàris (perfils metàlics, taulons de fusta, mitges canyes de PVC i PE,mantes antiroca, cintes, cordes, bragues, tensors i altres materials de suspensió i recolzament) i treballs necessaris dacord amb les normes de les Companyies Subministradores per a mantenir els serveis en condicions funcionament segur, per l'execució de l'obra i tercers i supervisió de la Companyia. (CINQUANTA-SET EUROS AMB SEIXANTA-TRES CÈNTIMS)	57,63 €
P-62	PDG5-HA2I	m	Banda contínua de plàstic de color de 30 cm d'amplària, col·locada al llarg de la rasa a 20 cm per sobre de la canalització (ZERO EUROS AMB QUARANTA-SET CÈNTIMS)	0,47 €
P-63	PDKX-PN01	u	Marc i tapa de 45x45 cm, de fosa dúctil, de pas lliure, clase C-250, segons UNE-EN 124, totalment col·locat (CENT TRENTA EUROS AMB QUARANTA-UN CÈNTIMS)	130,41 €
P-64	PDKY-PN01	u	Pericó per a canalització de serveis de 45x45x60 cm de secció interior, amb parets de 15 cm de gruix i solera de 10 cm de gruix de formigó HM-20, inclòs excavació, transport a l'abocador, cànon d'abocament i manteniment de l'abocador (CENT UN EUROS AMB VINT-I-DOS CÈNTIMS)	101,22 €
P-65	PFB3-PN01	m	Suministrament i col·locació de tub corbable corrugat de polietilè, de doble capa, llisa la interior i corrugada l'exterior, de 75 mm de diàmetre nominal, aïllant i no propagador de la flama, resistència a l'impacte de 40 J, i resistència a compressió 450 N per a canalitzacions subterrànies. Inclou tots el materials i treballs per deixar la partida totalment acabada. (TRES EUROS AMB ONZE CÈNTIMS)	3,11 €
P-66	PFB3-PN02	m	Suministrament i col·locació de tub corbable corrugat de polietilè, de doble capa, llisa la interior i corrugada l'exterior, de 160 mm de diàmetre nominal, aïllant i no propagador de la flama, resistència a l'impacte de 40 J, i resistència a compressió 450 N per a canalitzacions subterrànies. Inclou tots el materials i treballs per deixar la partida totalment acabada. (SIS EUROS AMB NOU CÈNTIMS)	6,09 €
P-67	PG33-JZVB	m	Cable amb conductor de coure de tensió assignada0,6/1 kV, de designació RZ1-K (AS), construcció segons norma UNE 21123-4, tetrapolar, de secció 4x10 mm2, amb coberta del cable de poliolefines, classe de reacció al foc Cca-s1b, d1, a1 segons la norma UNE-EN 50575 amb baixa emissió fums, col·locat en tub (VUIT EUROS AMB VINT-I-SET CÈNTIMS)	8,27 €
P-68	PG33-JZVS	m	Cable amb conductor de coure de tensió assignada0,6/1 kV, de designació RZ1-K (AS), construcció segons norma UNE 21123-4, tripolar, de secció 3x6 mm2, amb coberta del cable de poliolefines, classe de reacció al foc Cca-s1b, d1, a1 segons la norma UNE-EN 50575 amb baixa emissió fums, col·locat en tub (CINC EUROS AMB VINT-I-VUIT CÈNTIMS)	5,28 €
P-69	PG35-PN01	m	Conductor de coure nu, unipolar de secció 1x35 mm2, muntat superficialment. (NOU EUROS AMB CINC CÈNTIMS)	9,05 €
P-70	PGD1-E3BS	u	Piqueta de connexió a terra d'acer, amb recobriment de coure 300 µm de gruix, de 1500 mm llargària de 14,6 mm de diàmetre, clavada a terra (VINT-I-NOU EUROS AMB VUITANTA-UN CÈNTIMS)	29,81 €

Firmado por ***1431* ENRIC PLANAS (R: ****0363*) el día 28/10/2025 con un certificado emitido por CATALANA COBROS Representación

QUADRE DE PREUS NÚMERO 1

NÚMERO	CODI	UA	DESCRIPCIÓ	PREU
P-71	PHM0-PN01	u	Muntatge de bàcul o columna d'enlumenat públic de 7 a 9 metres d'alçada. amb lumināria estanca, procedent de magatzem , col·locada sobre dau de formigó, inclós subministrament i anivellament de placa d'ancoratge, connexió a la instal·lació de presa de terra i reposicó de la instal·lació elèctrica completa a l'interior de la columna, connexió a la xarxa existent i posada en servei. (QUATRE-CENTS ONZE EUROS AMB VUITANTA-QUATRE CÈNTIMS)	411,84 €
P-72	XPA01SS	pa	Partida alçada d'abonament íntegre per la Seguretat i Salut de les obres (TRES MIL DOS-CENTS VUITANTA-QUATRE EUROS AMB NORANTA-DOS CÈNTIMS)	3.284,92 €

Barcelona, novembre 2023

Els Autors del Projecte,

Núria Torrella Aracil Ferran Valdés Martínez
OFEP SA

Firmado por ***1431* * ENRIC PLANAS (R: ****0363 *) el día 28/10/2025 con un certificado emitido por CATLAXCOBRES Representación

QUADRE DE PREUS Núm. 2

QUADRE DE PREUS NÚMERO 2

Data: 15/12/23 Pàg.: 1

NÚMERO	CODI	UA	DESCRIPCIÓ	PREU	
P-1	P2146-DJ2H	m2	Demolició de paviment de formigó de fins a 15 cm de gruix, d'amplària fins a 2 m amb retroexcavadora amb martell trencador i càrrega sobre camió amb mitjans mecànics	**6,47**	**€**
			Altres conceptes	6,47000	€
P-2	P2146-DJ2V	m2	Demolició de paviment de mescla bituminosa de fins a 10 cm de gruix, d'amplària fins a 2 m amb retroexcavadora amb martell trencador i càrrega sobre camió amb mitjans mecànics	**4,57**	**€**
			Altres conceptes	4,57000	€
P-3	P2146-DJ2Y	m2	Demolició de paviment de mescla bituminosa de fins a 15 cm de gruix, d'amplària fins a 2 m amb retroexcavadora amb martell trencador i càrrega sobre camió amb mitjans mecànics	**5,11**	**€**
			Altres conceptes	5,11000	€
P-4	P2146-DJ32	m2	Demolició de paviment de mescla bituminosa de fins a 20 cm de gruix, d'amplària fins a 0,6 m amb retroexcavadora amb martell trencador i càrrega sobre camió amb mitjans mecànics	**10,78**	**€**
			Altres conceptes	10,78000	€
P-5	P2146-DJ4G	m2	Demolició de paviment de panots col·locats sobre base de formigó de fins a 15 cm de gruix, inclòs la demolició de la base, d'amplària fins a 2 m amb retroexcavadora amb martell trencador i càrrega sobre camió amb mitjans mecànics	**6,58**	**€**
			Altres conceptes	6,58000	€
P-6	P2148-49L9	m	Demolició de vorada, inclòs la base, col·locada sobre formigó, amb martell trencador muntat sobre retroexcavadora i càrrega manual i mecànica de runa sobre camió o contenidor	**4,32**	**€**
			Altres conceptes	4,32000	€
P-7	P214P-E7K8	m3	Enderroc de muret guia de formigó armat, a mà i amb martell trencador sobre retroexcavadora i càrrega manual i mecànica de runa sobre camió	**117,01**	**€**
			Altres conceptes	117,01000	€
P-8	P214U-HBQ	m2	Fresatge mecànic de paviments de mescles bituminoses per cada cm de gruix, amb un gruix de 0 a 6 cm i en encaixos aillats, amb fresadora per a paviment amb càrrega automàtica i talls i entregues a tapes i reixes amb compressor, càrrega de runa sobre camió i escombrat i neteja de la superfície fresada	**1,59**	**€**
			Altres conceptes	1,59000	€
P-9	P214W-FEM	m	Tall en paviment de mescla bituminosa de 15 cm de fondària com a mínim amb màquina tallajunts amb disc de diamant per a paviment, per a delimitar la zona a demolir	**4,68**	**€**
			Altres conceptes	4,68000	€
P-10	P21DH-PN0	u	Desmuntatge, càrrega i transport a magatzem o lloc de nova col·locació de bàcul o columna d'enllumenat existent, de qualsevol tipus, de 7 a 9 metres d'alçada, amb lluminària estanca, incloent el desmuntatge de tots els elements, desconnexió, condicionament i protecció de la instal·lació en servei.	**220,50**	**€**
			Sense descomposició	220,50000	€
P-11	P21G3-DJ1F	m	Demolició de claveguera de fins a 30 cm de diàmetre o fins a 27x36 cm, de formigó vibropremsat amb solera de 10 cm de formigó, amb mitjans mecànics i càrrega sobre camió	**5,51**	**€**
			Altres conceptes	5,51000	€
P-12	P221E-AWD	m3	Excavació de rasa en presència de serveis fins a 2 m de fondària, en terreny compacte (SPT 20-50), realitzada amb retroexcavadora i amb les terres deixades a la vora	**17,43**	**€**
			Altres conceptes	17,43000	€
P-13	P221E-PN00	m3	Cala d'excavació manual amb suport mecànic per a localització puntual de servei amb terres deixades a la vora i reposició de terres procedents de la pròpia obra, inclòs part proporcional de demolició i reposició de paviment i càrrega mecànica del material sobrant sobre camió i transport a l'abocador, aplic o lloc d'ús, inclòs cànon d'abocament i manteniment de l'abocador. Criteri d'amidament: m3 de volum excavat segons les especificacions de la DT, amidat com a diferència entre els perfils transversals del terreny aixecats abans de començar les obres i els perfils teòrics assenyalats als plànols, amb les modificacions aprovades per la DF. No s'ha d'abonar l'excés d'excavació que s'hagi produït sense l'autorització de la DF, ni els	**53,83**	**€**

Firmado por ***1431 * ENRIC PLANAS (R: ***0363 *) el día 28/10/2025 con un certificado emitido por AC DOPSA Representación

QUADRE DE PREUS NÚMERO 2

Data: 15/12/23 Pàg.: 2

NÚMERO	CODI	UA	DESCRIPCIÓ	PREU	
			treballs que calguin per a reomplir-lo. Inclou la càrrega, allisada de talussos, esgotaments per pluja o inundació i quantes operacions faci falta per a una correcta execució de les obres. També están inclosos en el preu el manteniment dels camins de comunicació entre el desmunt i les zones o han d'anar les terres, la seva creació, i la seva eliminació, si s'escau. Tan sols s'han d'abonar els esllavissaments no provocats, sempre que s'hagin observat totes les prescripcions relatives a excavacions, entibacions i voladures.		
	B06E-12D9	m3	Formigó HM-20/B / 20 / I de consistència tova, grandària màxima del granulat 20 mm,	4,22415	€
	B011-05ME	m3	Aigua	0,00053	€
	B03F-05NW	m3	Tot-u artificial	3,30600	€
	B057-06II	kg	Emulsió bituminosa catiònica amb un 60% de betum asfàltic, per a reg d'imprimació tip	0,15600	€
	B9H1-0HWY	t	Mescla bituminosa contínua en calent tipus AC 16 surf B 50/70 S, amb betum asfàltic	2,70864	€
	B055-067M	t	Ciment pòrtland amb filler calcari CEM II/B-L 32,5 R segons UNE-EN 197-1, en sacs	0,15709	€
	B2RA-28V2	t	Disposició controlada en dipòsit autoritzat inclòs el cànon sobre la deposició controlad	2,19424	€
	B9E2-0HOS	m2	Panot gris de 20x20x4 cm, classe 1a, preu superior	3,33585	€
			Altres conceptes	37,74750	€
P-14	P2242-53CB	m2	Repàs i piconatge de sòl de rasa de fins a 0,6 m d'amplària, amb mitjans mecànics i compactació del 95 % PM	**10,73**	**€**
			Altres conceptes	10,73000	€
P-15	P2255-DPH	m3	Rebliment i piconatge de rasa d'amplària fins a 0,6 m, amb material seleccionat de la pròpia excavació, en tongades de gruix de més de 25 i fins a 50 cm, utilitzant picó vibrant, amb compactació del 95% PM	**21,88**	**€**
			Altres conceptes	21,88000	€
P-16	P2255-DPIH	m3	Rebliment i piconatge de rasa d'amplària més d'1,5 i fins a 2 m, amb graves per a drenatge de 5 a 12 mm, en tongades de gruix de fins a 25 cm, utilitzant corró vibratori per a compactar, amb compactació del 95% PM	**54,70**	**€**
	B03J-0K8T	t	Grava de pedrera, de 5 a 12 mm	42,46600	€
			Altres conceptes	12,23400	€
P-17	P230-DAYX	m2	Apuntalament i estrebada de rases i pous, de més d'1 i fins a 2 m d'amplària, amb puntals metàl·lics i fusta, per a una protecció del 70%	**31,31**	**€**
	B0AK-07AS	kg	Clau acer	0,17640	€
	B0D62-07PL	cu	Puntal metàl·lic i telescòpic per a 3 m d'alçària i 150 usos	0,17541	€
	B0D21-07OY	m	Tauló de fusta de pi per a 10 usos	2,00000	€
			Altres conceptes	28,95819	€
P-18	P2A0-M95H	m3	Subministrament de sorra de pedrera de pedra granítica de 0 a 3,5 mm, procedent d'aportació	**31,15**	**€**
	B03L-05MW	t	Sorra de pedrera de pedra granítica de 0 a 3,5 mm	29,66700	€
			Altres conceptes	1,48300	€
P-19	P2R2-EU9S	m3	Classificació a peu d'obra de residus de construcció o demolició en fraccions segons REAL DECRETO 105/2008, amb mitjans manuals	**26,74**	**€**
			Altres conceptes	26,74000	€
P-20	P2R5-DT0Y	m3	Transport de residus a instal·lació autoritzada de gestió de residus, amb camió de 12 t i temps d'espera per a la càrrega a màquina, amb un recorregut de més de 15 i fins a 20 km	**7,24**	**€**
			Altres conceptes	7,24000	€
P-21	P2R5-DT11	m3	Transport de residus a instal·lació autoritzada de gestió de residus, amb camió de 7 t i temps d'espera per a la càrrega a màquina, amb un recorregut de més de 15 i fins a 20 km	**15,08**	**€**

QUADRE DE PREUS NÚMERO 2

Data: 15/12/23 Pàg.: 3

NÚMERO	CODI	UA	DESCRIPCIÓ	PREU	
			Altres conceptes	15,08000	€
P-22	P2RA-EU29	m3	Disposició controlada en dipòsit autoritzat inclòs el cànon sobre la deposició controlada dels residus de la construcció, segons la LLEI 8/2008, de residus barrejats no perillosos amb una densitat 0,43 t/m3, procedents de construcció o demolició, amb codi 17 09 04 segons la Llista Europea de Residus	**50,04**	**€**
	B2RA-28V2	t	Disposició controlada en dipòsit autoritzat inclòs el cànon sobre la deposició controlad	47,65260	€
			Altres conceptes	2,38740	€
P-23	P2RA-IQFM	m3	Disposició controlada en centre de reciclatge de residus de formigó inerts amb una densitat 1,45 t/m3, procedents de construcció o demolició, amb codi 17 01 01 segons la Llista Europea de Residus	**14,87**	**€**
	B2RA-28TN	t	Disposició controlada en centre de reciclatge de residus de formigó inerts amb una de	14,16650	€
			Altres conceptes	0,70350	€
P-24	P2RA-IQGK	kg	Disposició controlada en centre de selecció i transferència de residus barrejats perillosos, procedents de construcció o demolició, amb codi 17 09 03* segons la Llista Europea de Residus	**0,35**	**€**
	B2RA-28TJ	kg	Disposició controlada en centre de selecció i transferència de residus barrejats perillos	0,33000	€
			Altres conceptes	0,02000	€
P-25	P2RB-HG0V	m3	Disposició de terres no contaminades de densitat aparent 1,6 t/m3, a valoritzador de materials naturals excavats amb codi VNME	**6,62**	**€**
	B2RB-HFVL	t	Disposició de terres no contaminades de densitat aparent 1,6 t/m3, a valoritzador de m	6,30400	€
			Altres conceptes	0,31600	€
P-26	P312-D4YK	m3	De rases i pous de fonaments, amb formigó HM-20/P / 20 / I de consistència plàstica, grandària màxima del granulat 20 mm, amb >= 200 kg/m3 de ciment, apte per a classe d'exposició I, abocat des de camió	**76,46**	**€**
	B06E-12C5	m3	Formigó HM-20/P / 20 / I de consistència plàstica, grandària màxima del granulat 20 m	66,45100	€
			Altres conceptes	10,00900	€
P-27	P3G1-3D3N	kg	Armadura per a pantalles AP500 SD d'acer en barres corrugades B500SD de límit elàstic >= 500 N/mm2	**2,06**	**€**
	B0AM-078F	kg	Filferro recuit de diàmetre 1,3 mm	0,01380	€
			Altres conceptes	2,04620	€
P-28	P3G3-MAG	m	Doble muret guia de 25 cm de gruix i 70 cm d'alçària, amb formigó per armar HA - 25 / F / 20 / XC2 amb una quantitat de ciment de 275 kg/m3 i relació aigua ciment =< 0.6, encofrat amb tauler de fusta de pi i armat amb acer B400SD	**229,28**	**€**
	B0AK-07AS	kg	Clau acer	0,74480	€
	B0D70-0CEP	m2	Tauler elaborat amb fusta de pi, de 22 mm de gruix, per a 10 usos	7,77920	€
	B0D31-07P4	m3	Llata de fusta de pi	2,92400	€
	B06F2-LQTJ	m3	Formigó per armar HA - 25 / F / 20 / XC2 amb una quantitat de ciment de 275 kg/m3 i r	40,57924	€
	B0DZ1-0ZLZ	l	Desencofrant	0,36720	€
	B0D21-07OY	m	Tauló de fusta de pi per a 10 usos	0,82500	€
			Altres conceptes	176,06056	€
P-29	P3G4-DRNT	m	Enderroc de coronament de pantalla, de 45 cm d'amplària	**49,71**	**€**
			Altres conceptes	49,71000	€
P-30	P3G8-DMDT	u	Desplaçament, muntatge i desmuntatge a obra de l'equip de perforació	**5.730,99**	**€**
			Altres conceptes	5.730,99000	€

Firmado por ***1431* ENRIC PLANAS (R: ****0363) el día 28/10/2025 con un certificado emitido por AC DOPSA Representación COBRRS

QUADRE DE PREUS NÚMERO 2

Data: 15/12/23 Pàg.: 4

NÚMERO	CODI	UA	DESCRIPCIÓ	PREU	
P-31	P3GA-D8VD	m2	Perforació de pantalla en terreny compacte, de 45 cm de gruix i formigonat amb formigó HA-25/L / 10 / IIa de consistència líquida, grandària màxima del granulat 10 mm, amb >= 325 kg/m3 de ciment, additiu hidròfug/superplastificant, apte per a classe d'exposició IIa	**121,18**	**€**
	B06E-119W	m3	Formigó HA-25/L / 10 / IIa de consistència líquida, grandària màxima del granulat 10 m	63,64800	€
			Altres conceptes	57,53200	€
P-32	P4520-IJRD	m3	Formigonament per a mur, amb formigó per armar HA - 30 / B / 20 / XC4 amb una quantitat de ciment de 300 kg/m3 i relació aigua ciment =< 0.55, abocat amb cubilot	**179,40**	**€**
	B06F2-I0RX	m3	Formigó per armar HA - 30 / B / 20 / XC4 amb una quantitat de ciment de 300 kg/m3 i	115,15350	€
			Altres conceptes	64,24650	€
P-33	P4DG-3XQ4	m2	Muntatge i desmuntatge d'una cara d'encofrat, amb plafó metàl·lic de 50x100 cm, per a murs de base rectilínia, encofrats a dues cares, d'alçària <= 3 m	**25,38**	**€**
	B0AK-07AS	kg	Clau acer	0,19737	€
	B0D21-07OY	m	Tauló de fusta de pi per a 10 usos	0,74800	€
	B0D62-07PL	cu	Puntal metàl·lic i telescòpic per a 3 m d'alçària i 150 usos	0,13524	€
	B0D80-0CNV	m2	Plafó metàl·lic de 50x100 cm per a 50 usos	1,52082	€
	B0DZ1-0ZLZ	l	Desencofrant	0,24480	€
	B0DZ5-0F6Q	u	Part proporcional d'elements auxiliars per a plafons metàl·lics, de 50x100 cm	0,42000	€
			Altres conceptes	22,11377	€
P-34	P6A2-4IIA	u	Porta de dues fulles batents de 4x2 m de llum de pas d'acer galvanitzat en calent, amb bastidor de tub de 40x40x2 mm i malla simple torsió de 50/14/17 mm de pas i 2,2 mm de gruix, muntants de tub de 80x80x2 mmIndeterminat, passador amb topall antiobertura, perns regulables, pany de cop i clau i pom, acabat galvanitzat i plastificat, col·locada	**474,30**	**€**
	B6A1-0YXE	u	Porta de dues fulles batents de 4x2 m de llum de pas d'acer galvanitzat en calent, amb	300,64000	€
			Altres conceptes	173,66000	€
P-35	P6A5-DRLM	m	Reixat d'acer d'alçària 2 m amb tela metàl·lica de torsió simple amb acabat galvanitzat, de 50 mm de pas de malla i diàmetre 2.7 i 2,7 mm, pals de tub galvanitzat de diàmetre 50 mm col·locats cada 3 m amb platines i tacs expanssius i part proporcional de pals per a punts singulars	**25,61**	**€**
	B6A0-0KN0	u	Pal intermedi de tub d'acer galvanitzat, de diàmetre 50 mm i d'alçària 2,35 m, amb plati	5,08300	€
	B6A0-0KN1	u	Pal per a extrems, tensors o punts singulars de tub d'acer galvanitzat, de diàmetre 80	3,91481	€
	B0AI-07BD	m2	Tela metàl·lica de simple torsió de filferro galvanitzat, de diàmetre 2,7 mm i de 50x50	6,26000	€
			Altres conceptes	10,35219	€
P-36	P6AC-D7DZ	m	Tanca mòbil, de 2 m d'alçària, d'acer galvanitzat, amb malla electrosoldada de 90x150 mm i de 4.5 i 3,5 mm de D, bastidor de 3.5x2 m de tub de 40 mm de D, fixat a peus prefabricats de formigó, i amb el desmuntatge inclòs	**2,77**	**€**
	B6AX-0KOW	m	Tanca mòbil, de 2 m d'alçària, d'acer galvanitzat, amb malla electrosoldada de 90x150	0,64000	€
	B6AZ-0KLL	u	Dau de formigó de 38 kg per a peu de tanca mòbil de malla d'acer i per a 20 usos, per	0,04500	€
			Altres conceptes	2,08500	€
P-37	P931-VF3N	m3	Base de formigó (CE, EHE) formigó en massa HM - 20 / B / 20 / X0 amb una quantitat de ciment de 200 kg/m3 i relació aigua ciment =< 0.6, abocat amb transport interior mecànic amb estesa i vibratge manual, amb acabat reglejat, amb dúmper elèctric	**128,12**	**€**
	B06F1-I0IL	m3	Formigó en massa HM - 20 / B / 20 / X0 amb una quantitat de ciment de 200 kg/m3 i re	94,61550	€
			Altres conceptes	33,50450	€
P-38	P938-DFU8	m3	Base de tot-u artificial, amb estesa i piconatge del material al 98% del PM	**36,05**	**€**
	B011-05ME	m3	Aigua	0,08800	€

QUADRE DE PREUS NÚMERO 2

NÚMERO	CODI	UA	DESCRIPCIÓ	PREU	
	B03F-05NW	m3	Tot-u artificial	25,34600	€
			Altres conceptes	10,61600	€
P-39	P967-E9VO	m	Peça recta de formigó per a vorades model T3, doble capa, amb secció normalitzada de calçada C3 28x17 cm, segons UNE 127340, de classe climàtica B, classe resistent a l'abrasió H i classe resistent a flexió T (R-5 MPa) segons UNE-EN 1340, col·locada sobre base de formigó no estructural HNE-15/P/40 de 10 a 20 cm d'alçària, i rejuntat amb morter per a ram de paleta	**36,64**	**€**
	B069-2A9P	m3	Formigó d'ús no estructural HNE-15/P/40 de resistència a compressió 15 N/mm2, cons	8,59859	€
	B07L-1PYA	t	Morter per a ram de paleta, classe M 5 (5 N/mm2), a granel, de designació (G) segons	0,15302	€
	B962-0GR5	m	Peça recta de formigó per a vorades model T3, doble capa, amb secció normalitzada d	6,04800	€
			Altres conceptes	21,84039	€
P-40	P981-V80B	m	Rampa per a gual de 40 cm d'amplària, amb peça de formigó per a gual de vehícles de monocapa per a posició central, de 40x30 cm, de color gris, col·locat sobre base de formigó no estructural formigó d'ús no estructural HNE-15/P/40 de resistència a compressió 15 N/mm2, consistència plàstica i grandària màxima del granulat 40 mm de 20 a 25 cm d'alçària, i rejuntat amb morter	**182,73**	**€**
	B069-2A9P	m3	Formigó d'ús no estructural HNE-15/P/40 de resistència a compressió 15 N/mm2, cons	9,92145	€
	B07L-1PY6	t	Morter per a ram de paleta, classe M 5 (5 N/mm2), en sacs, de designació (G) segons	0,12432	€
	B980-V805	m	Peça de formigó per a gual de vehícles de monocapa per a posició central, de 40x30 c	123,99450	€
			Altres conceptes	48,68973	€
P-41	P983-V8GE	u	Capçal per a gual amb peça de formigó per a gual de vehícles de monocapa per a posició lateral, de 40x30 cm, de color gris, col·locat sobre base de formigó d'ús no estructural HNE-15/P/40 de 20 a 25 cm d'alçària, i rejuntat amb morter	**109,09**	**€**
	B980-V806	u	Peça de formigó per a gual de vehícles de monocapa per a posició lateral, de 40x30 c	70,74000	€
	B069-2A9P	m3	Formigó d'ús no estructural HNE-15/P/40 de resistència a compressió 15 N/mm2, cons	3,77960	€
	B07L-1PY6	t	Morter per a ram de paleta, classe M 5 (5 N/mm2), en sacs, de designació (G) segons	1,30240	€
			Altres conceptes	33,26800	€
P-42	P9E1-DMTD	m2	Paviment de panot per a vorera gris de 20x20x4 cm, classe 1a, preu superior, col·locat a l'estesa amb sorra-ciment de 200 kg/m3 de ciment pòrtland i beurada de ciment pòrtland	**35,97**	**€**
	B9E2-0HOS	m2	Panot gris de 20x20x4 cm, classe 1a, preu superior	10,80180	€
	B011-05ME	m3	Aigua	0,01760	€
	B055-067M	t	Ciment pòrtland amb filler calcari CEM II/B-L 32,5 R segons UNE-EN 197-1, en sacs	0,48698	€
			Altres conceptes	24,66362	€
P-43	P9H5-E85G	t	Paviment de mescla bituminosa contínua en calent tipus AC 32 base B 50/70 G, amb betum asfàltic de penetració, de granulometria grossa per a capa base i granulat granític, estesa i compactada	**95,83**	**€**
	B9H1-0HXZ	t	Mescla bituminosa contínua en calent tipus AC 32 base B 50/70 G, amb betum asfàltic	86,85000	€
			Altres conceptes	8,98000	€
P-44	P9H6-6QDB	m2	Paviment de mescla bituminosa discontínua en calent, per a capes de trànsit BBTM, 11A B 50/70 amb betum asfàltic de penetració i granulat calcari, per a una capa de trànsit de 3 cm de gruix	**5,60**	**€**
	B9H8-1KED	t	Mescla bituminosa discontínua en calent, per a capes de trànsit BBTM, 11A B 50/70 a	5,06529	€
			Altres conceptes	0,53471	€
P-45	P9L1-E97X	m2	Reg d'adherència amb emulsió bituminosa catiònica modificada amb polímers tipus C60BP3/BP2 ADH, amb dotació 0,8 kg/m2	**0,48**	**€**

Firmado por ***1431* ENRIC PLANAS (R: ****0363) el día 28/10/2025 con un certificado emitido por CATALANA COBRRS Representación

QUADRE DE PREUS NÚMERO 2

NÚMERO	CODI	UA	DESCRIPCIÓ	PREU	
	B057-06IL	kg	Emulsió bituminosa catiònica modificada amb polímers amb un 60% de betum asfàltic,	0,28800	€
			Altres conceptes	0,19200	€
P-46	P9Z3-DP6U	m2	Armadura de lloses de formigó AP500 T amb malla electrosoldada de barres corrugades d'acer ME 15x15 cm D:10-10 mm 6x2,2 m B500T UNE-EN 10080	**12,19**	**€**
	B0AM-078F	kg	Filferro recuit de diàmetre 1,3 mm	0,04692	€
	B0B8-107W	m2	Malla electrosoldada de barres corrugades d'acer ME 15x15 cm D:10-10 mm 6x2,2 m	9,82800	€
			Altres conceptes	2,31508	€
P-47	PB21-BUJL	m	Barrera de formigó simple, prefabricada, amb perfil tipus New Jersey, col·locada i amb el desmuntatge inclòs	**54,04**	**€**
	BBM3-208U	m	Amortització de barrera de formigó simple, prefabricada, amb perfil tipus New Jersey (	2,27000	€
			Altres conceptes	51,77000	€
P-48	PBA2-FIHZ	m2	Pintat sobre paviment de marca vial superficial per a ús permanent i retrorreflectant en sec, amb humitat i amb pluja, tipus P-RR, amb pintura acrílica de color blanc i microesferes de vidre, aplicada amb màquina d'accionament manual	**6,87**	**€**
	BBA1-2XWQ	kg	Pintura acrílica de color blanc, per a marques vials	2,10528	€
	BBA0-0SD6	kg	Microesferes de vidre per a senyalització per a marques vials retrorreflectants en sec	0,82000	€
			Altres conceptes	3,94472	€
P-49	PBA3-DXPX	m	Pintat sobre paviment de marca vial longitudinal contínua per a ús temporal i no retrorreflectant, tipus T-NR, de 40 cm d'amplària, amb pintura alcídica de color groc, aplicada mecànicament mitjançant polvorització	**1,97**	**€**
	BBA1-2XWW	kg	Pintura alcídica de color groc, per a marques vials	0,87846	€
			Altres conceptes	1,09154	€
P-50	PBBB-DVIP	u	Placa informativa per a senyals de trànsit d'acer galvanitzat i pintat, de 40x60 cm, acabada amb pintura no reflectora, fixada mecànicament	**52,03**	**€**
	BBM9-0S00	u	Placa informativa per a senyals de trànsit d'acer galvanitzat i pintat, de 40x60 cm, acab	44,03000	€
			Altres conceptes	8,00000	€
P-51	PBBJ-5674	u	Placa amb pintura reflectant triangular de 70 cm de costat, per a senyals de trànsit, fixada i amb el desmuntatge inclòs	**54,32**	**€**
	BBL1-0RMM	u	Placa triangular, de 70 cm, amb pintura reflectant, per a 2 usos, per a seguretat i salut	32,28000	€
			Altres conceptes	22,04000	€
P-52	PBBJ-5677	u	Placa amb pintura reflectant circular de 60 cm de diàmetre, per a senyals de trànsit, fixada i amb el desmuntatge inclòs	**60,30**	**€**
	BBL1-0RMQ	u	Placa circular, de D 60 cm, amb pintura reflectant, per a 2 usos, per a seguretat i salut	37,98000	€
			Altres conceptes	22,32000	€
P-53	PBCA-56H3	u	Llumenera amb làmpada intermitent color ambre amb energia de bateria de 12 V i amb el desmuntatge inclòs	**28,23**	**€**
	BBCE-0R98	u	Llumenera amb làmpada intermitent color ambre, amb energia de bateria de 12 V, per	23,97000	€
			Altres conceptes	4,26000	€
P-54	PD785-Q132	m	Claveguera amb tub de PVC-U de paret estructurada per a sanejament soterrat sense pressió, superfícies interna llisa i externa llisa de tipus A1 (construcció multicapa), diàmetre nominal DN 160, classe de rigidesa anular SN 4 (rigidesa anular >= 4kN/m2), codi d'àrea d'aplicació U (ús en l'exterior de l'estructura dels edificis), fabricació segons norma UNE-EN 13476-2, de color taronja-marró RAL 8023, per a unió elàstica amb anella elastomèrica d'estanquitat, col·locat sobre llit de sorra de 10 cm de gruix i reblert de sorra fins a 30 cm per sobre del tub, amb picó vibrant de combustible	**32,61**	**€**

QUADRE DE PREUS NÚMERO 2

NÚMERO	CODI	UA	DESCRIPCIÓ	PREU	
	BD7FT350	m	Tub de PVC-U de paret estructurada per a sanejament soterrat sense pressió, superfíc	4,69350	€
	B0310500	t	Sorra de pedrera de 0 a 3,5 mm	13,74560	€
			Altres conceptes	14,17090	€
P-55	PD785-Q136	m	Claveguera amb tub de PVC-U de paret estructurada per a sanejament soterrat sense pressió, superfícies interna llisa i externa llisa de tipus A1 (construcció multicapa), diàmetre nominal DN 400, classe de rigidesa anular SN 4 (rigidesa anular >= 4kN/m2), codi d'àrea d'aplicació U (ús en l'exterior de l'estructura dels edificis), fabricació segons norma UNE-EN 13476-2, de color taronja-marró RAL 8023, per a unió elàstica amb anella elastomèrica d'estanquitat, col·locat sobre llit de sorra de 15 cm de gruix i reblert de sorra fins a 30 cm per sobre del tub, amb picó vibrant de combustible	**85,93**	**€**
	BD7FT750	m	Tub de PVC-U de paret estructurada per a sanejament soterrat sense pressió, superfíc	27,34200	€
	B0310500	t	Sorra de pedrera de 0 a 3,5 mm	29,91340	€
			Altres conceptes	28,67460	€
P-56	PDB1-H87W	u	Solera de formigó HA-25/P/20/I, d'1,5 m de diàmetre i de 10 cm de gruix, lleugerament armada amb una malla electrosoldada ME 30x15 cm, D:4-4 mm, B 500 T, en una quantia d'1,017 kg d'acer per m2, per a pou de registre	**40,50**	**€**
	B0B8-1080	m2	Malla electrosoldada de barres corrugades d'acer ME 30x15 cm D:4-4 mm 6x2,2 m B5	1,93750	€
	B06E-12C7	m3	Formigó HA-25/P / 20 / I de consistència plàstica, grandària màxima del granulat 20 m	17,77500	€
			Altres conceptes	20,78750	€
P-57	PDB5-5CD7	m	Paret per a pou circular de D=120 cm de peces de formigó amb execució prefabricada amb escala d'acer galvanitzat, col·locades amb morter ciment 1:6	**194,91**	**€**
	BDD5-0M3V	m	Peça cilíndrica de formigó per a formació de pou circular de diàmetre 120 cm i de 9 cm	137,99100	€
			Altres conceptes	56,91900	€
P-58	PDBE-H98N	u	Brocal per a pou format per un con asimètric de formigó prefabricat de dimensions 120X60X80 cm, amb junt encadellat, col·locat sobre anell de pou de registre, inclús segellat de junts i graons de pates amb morter mixt 1:2:10, elaborat a l'obra amb formigó de 165 l	**148,32**	**€**
	BDD5-H4XQ	u	Con de formigó prefabricat de 120X60X80 cm de dimensions per a brocal de pou, amb	89,15000	€
	BDD4-0LVJ	u	Graó per a pou de registre d'acer galvanitzat, de 300x300x300 mm, amb rodó de D= 1	10,36000	€
			Altres conceptes	48,81000	€
P-59	PDBF-DFVZ	u	Bastiment i tapa per a pou de registre de fosa grisa, de diàmetre 70 cm i 165 kg de pes col·locat amb morter	**126,20**	**€**
	BDD2-0LVO	u	Bastiment i tapa per a pou de registre de fosa grisa de D=70 cm i 165 kg de pes	84,24000	€
	B07L-1PYA	t	Morter per a ram de paleta, classe M 5 (5 N/mm2), a granel, de designació (G) segons	1,70717	€
			Altres conceptes	40,25283	€
P-60	PDG0-PN11	m	Reposició en les seves condicions inicials segons normes de les Companyies Subministradores de les canalitzacions de serveis protegides i estintolades en creuaments de calçada. Incloent el desmuntatge i retirada dels elements de protecció i d'estintolament, i tots els materials necessàris, formigó en massa HM-20, sorra, cinta plàstica de senyalització de presència de serveis, plaques normalitzades de PE de protecció, amb supervisió de la Companyia.	**32,52**	**€**
			Sense descomposició	32,52000	€
P-61	PDG0-PN12	m	Protecció i estintolament de canalitzacions de serveis en creuaments de calçada. Incloent tots els materials necessàris (perfils metàlics, taulons de fusta, mitges canyes de PVC i PE,mantes antiroca, cintes, cordes, bragues, tensors i altres materials de suspensió i recolzament) i treballs necessaris dacord amb les normes de les Companyies Subministradores per a mantenir els serveis en condicions funcionament segur, per l'execució de l'obra i tercers i supervisió de la Companyia.	**57,63**	**€**
			Sense descomposició	57,63000	€

Firmado por ***1431 * ENRIC PLANAS (R: ***0363 *) el día 28/10/2025 con un certificado emitido por CATALANA COBRES Representación ADOPSA

QUADRE DE PREUS NÚMERO 2

NÚMERO	CODI	UA	DESCRIPCIÓ	PREU	
P-62	PDG5-HA2I	m	Banda contínua de plàstic de color de 30 cm d'amplària, col·locada al llarg de la rasa a 20 cm per sobre de la canalització	**0,47**	**€**
	BDG0-1C2A	m	Banda contínua de senyalització per a canalitzacions soterrades de 30 cm d'amplària,	0,24480	€
			Altres conceptes	0,22520	€
P-63	PDKX-PN01	u	Marc i tapa de 45x45 cm, de fosa dúctil, de pas lliure, clase C-250, segons UNE-EN 124, totalment col·locat	**130,41**	**€**
			Sense descomposició	130,41000	€
P-64	PDKY-PN01	u	Pericó per a canalització de serveis de 45x45x60 cm de secció interior, amb parets de 15 cm de gruix i solera de 10 cm de gruix de formigó HM-20, inclòs excavació, transport a l'abocador, cànon d'abocament i manteniment de l'abocador	**101,22**	**€**
			Sense descomposició	101,22000	€
P-65	PFB3-PN01	m	Suministrament i col·locació de tub corbable corrugat de polietilè, de doble capa, llisa la interior i corrugada l'exterior, de 75 mm de diàmetre nominal, aïllant i no propagador de la flama, resistència a l'impacte de 40 J, i resistència a compressió 450 N per a canalitzacions subterrànies. Inclou tots el materials i treballs per deixar la partida totalment acabada.	**3,11**	**€**
			Sense descomposició	3,11000	€
P-66	PFB3-PN02	m	Suministrament i col·locació de tub corbable corrugat de polietilè, de doble capa, llisa la interior i corrugada l'exterior, de 160 mm de diàmetre nominal, aïllant i no propagador de la flama, resistència a l'impacte de 40 J, i resistència a compressió 450 N per a canalitzacions subterrànies. Inclou tots el materials i treballs per deixar la partida totalment acabada.	**6,09**	**€**
			Sense descomposició	6,09000	€
P-67	PG33-JZVB	m	Cable amb conductor de coure de tensió assignada0,6/1 kV, de designació RZ1-K (AS), construcció segons norma UNE 21123-4, tetrapolar, de secció 4x10 mm2, amb coberta del cable de poliolefines, classe de reacció al foc Cca-s1b, d1, a1 segons la norma UNE-EN 50575 amb baixa emissió fums, col·locat en tub	**8,27**	**€**
	BG33-G2W1	m	Cable amb conductor de coure de tensió assignada0,6/1 kV, de designació RZ1-K (AS	5,92620	€
			Altres conceptes	2,34380	€
P-68	PG33-JZVS	m	Cable amb conductor de coure de tensió assignada0,6/1 kV, de designació RZ1-K (AS), construcció segons norma UNE 21123-4, tripolar, de secció 3x6 mm2, amb coberta del cable de poliolefines, classe de reacció al foc Cca-s1b, d1, a1 segons la norma UNE-EN 50575 amb baixa emissió fums, col·locat en tub	**5,28**	**€**
	BG33-G2VR	m	Cable amb conductor de coure de tensió assignada0,6/1 kV, de designació RZ1-K (AS	3,08040	€
			Altres conceptes	2,19960	€
P-69	PG35-PN01	m	Conductor de coure nu, unipolar de secció 1x35 mm2, muntat superficialment.	**9,05**	**€**
	BGWF-0ARJ	u	Part proporcional d'accessoris per a conductors de coure nus	0,30000	€
	BG3I-06W3	m	Conductor de coure nu, unipolar de secció 1x35 mm2	2,22360	€
			Altres conceptes	6,52640	€
P-70	PGD1-E3BS	u	Piqueta de connexió a terra d'acer, amb recobriment de coure 300 µm de gruix, de 1500 mm llargària de 14,6 mm de diàmetre, clavada a terra	**29,81**	**€**
	BGYD-0B2W	u	Part proporcional d'elements especials per a piquetes de connexió a terra	4,57000	€
	BGD5-06SU	u	Piqueta de connexió a terra d'acer i recobriment de coure, de 1500 mm de llargària, de	12,46000	€
			Altres conceptes	12,78000	€
P-71	PHM0-PN01	u	Muntatge de bàcul o columna d'enlumenat públic de 7 a 9 metres d'alçada. amb lluminària estanca, procedent de magatzem , col·locada sobre dau de formigó, inclós subministrament i anivellament de placa d'ancoratge, connexió a la instal·lació de presa de terra i reposicó de la instal·lació elèctrica completa a l'interior de la columna, connexió a la xarxa existent i posada en servei.	**411,84**	**€**
			Sense descomposició	411,84000	€

Firmado por ***1431* ENRIC PLANAS (R: ****0363*) el día 28/10/2025 con un certificado emitido por CATALANA COBROS Representación

QUADRE DE PREUS NÚMERO 2

NÚMERO	CODI	UA	DESCRIPCIÓ	PREU	
P-72	XPA01SS	pa	Partida alçada d'abonament íntegre per la Seguretat i Salut de les obres	**3.284,92**	**€**
			Sense descomposició	3.284,92000	€

Barcelona, novembre 2023

Els Autors del Projecte,

Núria Torrella Aracil Ferran Valdés Martínez
OFEP SA

Firmado por ***1431** ENRIC PLANAS (R: ****0363*) el día 28/10/2025 con un certificado emitido por AC Representación

PROJECTE D´URB
Firmado por ***1431 * ENRIC PLANAS (R: ***0363 *) el día 28/10/2025 con un certificado emitido por CATCOBRES
Representación ADOPSA

PRESSUPOST

Obra	01	PROJECTE URBANITZACIÓ C. GRANOLLERS	
Capítulo	01	TREBALLS PREVIS	

NUM.	CODI	UA	DESCRIPCIÓ	PREU	AMIDAMENT	IMPORT
1	P2148-49L9	m	Demolició de vorada, inclòs la base, col·locada sobre formigó, amb martell trencador muntat sobre retroexcavadora i càrrega manual i mecànica de runa sobre camió o contenidor (P - 6)	4,32	45,000	194,40
2	P2146-DJ2H	m2	Demolició de paviment de formigó de fins a 15 cm de gruix, d'amplària fins a 2 m amb retroexcavadora amb martell trencador i càrrega sobre camió amb mitjans mecànics (P - 1)	6,47	58,500	378,50
3	P2146-DJ4G	m2	Demolició de paviment de panots col·locats sobre base de formigó de fins a 15 cm de gruix, inclòs la demolició de la base, d'amplària fins a 2 m amb retroexcavadora amb martell trencador i càrrega sobre camió amb mitjans mecànics (P - 5)	6,58	58,500	384,93
4	P214U-HBQK	m2	Fresatge mecànic de paviments de mescles bituminoses per cada cm de gruix, amb un gruix de 0 a 6 cm i en encaixos aillats, amb fresadora per a paviment amb càrrega automàtica i talls i entregues a tapes i reixes amb compressor, càrrega de runa sobre camió i escombrat i neteja de la superfície fresada (P - 8)	1,59	1.627,470	2.587,68
5	P214W-FEMI	m	Tall en paviment de mescla bituminosa de 15 cm de fondària com a mínim amb màquina tallajunts amb disc de diamant per a paviment, per a delimitar la zona a demolir (P - 9)	4,68	347,100	1.624,43
6	P2146-DJ2Y	m2	Demolició de paviment de mescla bituminosa de fins a 15 cm de gruix, d'amplària fins a 2 m amb retroexcavadora amb martell trencador i càrrega sobre camió amb mitjans mecànics (P - 3)	5,11	254,900	1.302,54
7	P21G3-DJ1F	m	Demolició de claveguera de fins a 30 cm de diàmetre o fins a 27x36 cm, de formigó vibropremsat amb solera de 10 cm de formigó, amb mitjans mecànics i càrrega sobre camió (P - 11)	5,51	101,000	556,51

TOTAL Capítulo	**01.01**	**7.028,99**

Obra	01	PROJECTE URBANITZACIÓ C. GRANOLLERS
Capítulo	02	MOVIMENTS DE TERRES

NUM.	CODI	UA	DESCRIPCIÓ	PREU	AMIDAMENT	IMPORT
1	P221E-AWDS	m3	Excavació de rasa en presència de serveis fins a 2 m de fondària, en terreny compacte (SPT 20-50), realitzada amb retroexcavadora i amb les terres deixades a la vora (P - 12)	17,43	408,800	7.125,38
2	P230-DAYX	m2	Apuntalament i estrebada de rases i pous, de més d'1 i fins a 2 m d'amplària, amb puntals metàl·lics i fusta, per a una protecció del 70% (P - 17)	31,31	202,000	6.324,62
3	P938-DFU8	m3	Base de tot-u artificial, amb estesa i piconatge del material al 98% del PM (P - 38)	36,05	141,400	5.097,47
4	P2255-DPIH	m3	Rebliment i piconatge de rasa d'amplària més d'1,5 i fins a 2 m, amb graves per a drenatge de 5 a 12 mm, en tongades de gruix de fins a 25 cm, utilitzant corró vibratori per a compactar, amb compactació del 95% PM (P - 16)	54,70	88,658	4.849,59

TOTAL Capítulo	**01.02**	**23.397,06**

Obra	01	PROJECTE URBANITZACIÓ C. GRANOLLERS
Capítulo	03	FERMS I PAVIMENTS

NUM.	CODI	UA	DESCRIPCIÓ	PREU	AMIDAMENT	IMPORT
1	P931-VF3N	m3	Base de formigó (CE, EHE) formigó en massa HM - 20 / B / 20 / X0 amb una quantitat de ciment de 200 kg/m3 i relació aigua ciment =< 0.6, abocat amb transport interior mecànic amb estesa i vibratge manual, amb acabat reglejat, amb dúmper elèctric (P - 37)	128,12	69,580	8.914,59

2	P9H6-6QDB	m2	Paviment de mescla bituminosa discontínua en calent, per a capes de trànsit BBTM, 11A B 50/70 amb betum asfàltic de penetració i granulat calcari, per a una capa de trànsit de 3 cm de gruix (P - 44)	5,60	784,170	4.391,35
3	P9L1-E97X	m2	Reg d'adherència amb emulsió bituminosa catiònica modificada amb polímers tipus C60BP3/BP2 ADH, amb dotació 0,8 kg/m2 (P - 45)	0,48	784,170	376,40
4	P9H5-E85G	t	Paviment de mescla bituminosa contínua en calent tipus AC 32 base B 50/70 G, amb betum asfàltic de penetració, de granulometria grossa per a capa base i granulat granític, estesa i compactada (P - 43)	95,83	28,286	2.710,65
5	P9Z3-DP6U	m2	Armadura de lloses de formigó AP500 T amb malla electrosoldada de barres corrugades d'acer ME 15x15 cm D:10-10 mm 6x2,2 m B500T UNE-EN 10080 (P - 46)	12,19	58,500	713,12
6	P967-E9VO	m	Peça recta de formigó per a vorades model T3, doble capa, amb secció normalitzada de calçada C3 28x17 cm, segons UNE 127340, de classe climàtica B, classe resistent a l'abrasió H i classe resistent a flexió T (R-5 MPa) segons UNE-EN 1340, col·locada sobre base de formigó no estructural HNE-15/P/40 de 10 a 20 cm d'alçària, i rejuntat amb morter per a ram de paleta (P - 39)	36,64	71,200	2.608,77
7	P9E1-DMTD	m2	Paviment de panot per a vorera gris de 20x20x4 cm, classe 1a, preu superior, col·locat a l'estesa amb sorra-ciment de 200 kg/m3 de ciment pòrtland i beurada de ciment pòrtland (P - 42)	35,97	108,000	3.884,76
8	P981-V80B	m	Rampa per a gual de 40 cm d'amplària, amb peça de formigó per a gual de vehícles de monocapa per a posició central, de 40x30 cm, de color gris, col·locat sobre base de formigó no estructural formigó d'ús no estructural HNE-15/P/40 de resistència a compressió 15 N/mm2, consistència plàstica i grandària màxima del granulat 40 mm de 20 a 25 cm d'alçària, i rejuntat amb morter (P - 40)	182,73	15,600	2.850,59
9	P983-V8GE	u	Capçal per a gual amb peça de formigó per a gual de vehícles de monocapa per a posició lateral, de 40x30 cm, de color gris, col·locat sobre base de formigó d'ús no estructural HNE-15/P/40 de 20 a 25 cm d'alçària, i rejuntat amb morter (P - 41)	109,09	6,000	654,54

TOTAL Capítulo	**01.03**	**27.104,77**

Obra	01	PROJECTE URBANITZACIÓ C. GRANOLLERS
Capítulo	04	DRENATGE I CLAVEGUERAM

NUM.	CODI	UA	DESCRIPCIÓ	PREU	AMIDAMENT	IMPORT
1	PD785-Q136	m	Claveguera amb tub de PVC-U de paret estructurada per a sanejament soterrat sense pressió, superfícies interna llisa i externa llisa de tipus A1 (construcció multicapa), diàmetre nominal DN 400, classe de rigidesa anular SN 4 (rigidesa anular >= 4kN/m2), codi d'àrea d'aplicació U (ús en l'exterior de l'estructura dels edificis), fabricació segons norma UNE-EN 13476-2, de color taronja-marró RAL 8023, per a unió elàstica amb anella elastomèrica d'estanquitat, col·locat sobre llit de sorra de 15 cm de gruix i reblert de sorra fins a 30 cm per sobre del tub, amb picó vibrant de combustible (P - 55)	85,93	100,000	8.593,00
2	PD785-Q132	m	Claveguera amb tub de PVC-U de paret estructurada per a sanejament soterrat sense pressió, superfícies interna llisa i externa llisa de tipus A1 (construcció multicapa), diàmetre nominal DN 160, classe de rigidesa anular SN 4 (rigidesa anular >= 4kN/m2), codi d'àrea d'aplicació U (ús en l'exterior de l'estructura dels edificis), fabricació segons norma UNE-EN 13476-2, de color taronja-marró RAL 8023, per a unió elàstica amb anella elastomèrica d'estanquitat, col·locat sobre llit de sorra de 10 cm de gruix i reblert de sorra fins a 30 cm per sobre del tub, amb picó vibrant de combustible (P - 54)	32,61	42,000	1.369,62
3	PDB5-5CD7	m	Paret per a pou circular de D=120 cm de peces de formigó amb execució prefabricada amb escala d'acer galvanitzat, col·locades amb morter ciment 1:6 (P - 57)	194,91	1,300	253,38
4	PDBF-DFVZ	u	Bastiment i tapa per a pou de registre de fosa grisa, de diàmetre 70 cm i 165 kg de pes col·locat amb morter (P - 59)	126,20	1,000	126,20

PROJECTE D´URB
Firmado por ***1431 * ENRIC PLANAS (R: ****0363 *) el día 28/10/2025 con un certificado emitido por CATALANA COBRES Representación ADOPSA

5	PDB1-H87W	u	Solera de formigó HA-25/P/20/I, d'1,5 m de diàmetre i de 10 cm de gruix, lleugerament armada amb una malla electrosoldada ME 30x15 cm, D:4-4 mm, B 500 T, en una quantia d'1,017 kg d'acer per m2, per a pou de registre (P - 56)	40,50	1,000	40,50
6	PDBE-H98N	u	Brocal per a pou format per un con asimètric de formigó prefabricat de dimensions 120X60X80 cm, amb junt encadellat, col·locat sobre anell de pou de registre, inclús segellat de junts i graons de pates amb morter mixt 1:2:10, elaborat a l'obra amb formigó de 165 l (P - 58)	148,32	1,000	148,32

TOTAL Capítulo 01.04 **10.531,02**

Obra 01 PROJECTE URBANITZACIÓ C. GRANOLLERS
Capítulo 05 ESTRUCTURES

NUM.	CODI	UA	DESCRIPCIÓ	PREU	AMIDAMENT	IMPORT
1	P3G8-DMDT	u	Desplaçament, muntatge i desmuntatge a obra de l'equip de perforació (P - 30)	5.730,99	1,000	5.730,99
2	P3G3-MAGQ	m	Doble muret guia de 25 cm de gruix i 70 cm d'alçària, amb formigó per armar HA - 25 / F / 20 / XC2 amb una quantitat de ciment de 275 kg/m3 i relació aigua ciment =< 0.6, encofrat amb tauler de fusta de pi i armat amb acer B400SD (P - 28)	229,28	40,000	9.171,20
3	P3GA-D8VD	m2	Perforació de pantalla en terreny compacte, de 45 cm de gruix i formigonat amb formigó HA-25/L / 10 / IIa de consistència líquida, grandària màxima del granulat 10 mm, amb >= 325 kg/m3 de ciment, additiu hidròfug/superplastificant, apte per a classe d'exposició IIa (P - 31)	121,18	300,000	36.354,00
4	P3G1-3D3N	kg	Armadura per a pantalles AP500 SD d'acer en barres corrugades B500SD de límit elàstic >= 500 N/mm2 (P - 27)	2,06	9.376,000	19.314,56
5	P4DG-3XQ4	m2	Muntatge i desmuntatge d'una cara d'encofrat, amb plafó metàl·lic de 50x100 cm, per a murs de base rectilínia, encofrats a dues cares, d'alçària <= 3 m (P - 33)	25,38	136,000	3.451,68
6	P4520-IJRD	m3	Formigonament per a mur, amb formigó per armar HA - 30 / B / 20 / XC4 amb una quantitat de ciment de 300 kg/m3 i relació aigua ciment =< 0.55, abocat amb cubilot (P - 32)	179,40	30,600	5.489,64
7	P3G4-DRNT	m	Enderroc de coronament de pantalla, de 45 cm d'amplària (P - 29)	49,71	40,000	1.988,40
8	P214P-E7K8	m3	Enderroc de muret guia de formigó armat, a mà i amb martell trencador sobre retroexcavadora i càrrega manual i mecànica de runa sobre camió (P - 7)	117,01	14,000	1.638,14
9	XPA0OF4	pa	Partida alçada a justificar per a preparació bancada maquinària pantalles (P - 0)	2.700,00	1,000	2.700,00

TOTAL Capítulo 01.05 **85.838,61**

Obra 01 PROJECTE URBANITZACIÓ C. GRANOLLERS
Capítulo 06 REPOSICIO DE SERVEIS
Activitat 01 Enllumenat públic. Aj. de l'Ametlla del Vallés

NUM.	CODI	UA	DESCRIPCIÓ	PREU	AMIDAMENT	IMPORT
1	P21DH-PN01	u	Desmuntatge, càrrega i transport a magatzem o lloc de nova col·locació de bàcul o columna d'enllumenat existent, de qualsevol tipus, de 7 a 9 metres d'alçada, amb lluminària estanca, incloent el desmuntatge de tots els elements, desconnexió, condicionament i protecció de la instal·lació en servei. (P - 10)	220,50	2,000	441,00
2	P221E-PN00	m3	Cala d'excavació manual amb suport mecànic per a localització puntual de servei amb terres deixades a la vora i reposició de terres procedents de la pròpia obra, inclòs part proporcional de demolició i reposició de paviment i càrrega mecànica del material sobrant sobre camió i transport a l'abocador, aplic o lloc d'ús, inclòs cànon d'abocament i manteniment de l'abocador.	53,83	3,264	175,70

Criteri d'amidament: m3 de volum excavat segons les especificacions de la DT, amidat com a diferència entre els perfils transversals del terreny aixecats abans de començar les obres i els perfils teòrics assenyalats als plànols, amb les modificacions aprovades per la DF.
No s'ha d'abonar l'excés d'excavació que s'hagi produït sense l'autorització de la DF, ni els treballs que calguin per a reomplir-lo.
Inclou la càrrega, allisada de talussos, esgotaments per pluja o inundació i quantes operacions faci falta per a una correcta execució de les obres.
També están inclosos en el preu el manteniment dels camins de comunicació entre el desmunt i les zones o han d'anar les terres, la seva creació, i la seva eliminació, si s'escau.
Tan sols s'han d'abonar els esllavissaments no provocats, sempre que s'hagin observat totes les prescripcions relatives a excavacions, entibacions i voladures.

(P - 13)

3	P221E-AWDS	m3	Excavació de rasa en presència de serveis fins a 2 m de fondària, en terreny compacte (SPT 20-50), realitzada amb retroexcavadora i amb les terres deixades a la vora (P - 12)	17,43	22,536	392,80
4	P2242-53CB	m2	Repàs i piconatge de sòl de rasa de fins a 0,6 m d'amplària, amb mitjans mecànics i compactació del 95 % PM (P - 14)	10,73	30,000	321,90
5	P2A0-M95H	m3	Subministrament de sorra de pedrera de pedra granítica de 0 a 3,5 mm, procedent d'aportació (P - 18)	31,15	3,500	109,03
6	PFB3-PN01	m	Suministrament i col·locació de tub corbable corrugat de polietilè, de doble capa, llisa la interior i corrugada l'exterior, de 75 mm de diàmetre nominal, aïllant i no propagador de la flama, resistència a l'impacte de 40 J, i resistència a compressió 450 N per a canalitzacions subterrànies. Inclou tots el materials i treballs per deixar la partida totalment acabada. (P - 65)	3,11	208,000	646,88
7	P2255-DPH1	m3	Rebliment i piconatge de rasa d'amplària fins a 0,6 m, amb material seleccionat de la pròpia excavació, en tongades de gruix de més de 25 i fins a 50 cm, utilitzant picó vibrant, amb compactació del 95% PM (P - 15)	21,88	13,300	291,00
8	PDG5-HA2I	m	Banda contínua de plàstic de color de 30 cm d'amplària, col·locada al llarg de la rasa a 20 cm per sobre de la canalització (P - 62)	0,47	100,000	47,00
9	P312-D4YK	m3	De rases i pous de fonaments, amb formigó HM-20/P / 20 / I de consistència plàstica, grandària màxima del granulat 20 mm, amb >= 200 kg/m3 de ciment, apte per a classe d'exposició I, abocat des de camió (P - 26)	76,46	4,056	310,12
10	PDKY-PN01	u	Pericó per a canalització de serveis de 45x45x60 cm de secció interior, amb parets de 15 cm de gruix i solera de 10 cm de gruix de formigó HM-20, inclòs excavació, transport a l'abocador, cànon d'abocament i manteniment de l'abocador (P - 64)	101,22	4,000	404,88
11	PDKX-PN01	u	Marc i tapa de 45x45 cm, de fosa dúctil, de pas lliure, clase C-250, segons UNE-EN 124, totalment col·locat (P - 63)	130,41	4,000	521,64
12	PHM0-PN01	u	Muntatge de bàcul o columna d'enlumenat públic de 7 a 9 metres d'alçada. amb lluminària estanca, procedent de magatzem , col·locada sobre dau de formigó, inclós subministrament i anivellament de placa d'ancoratge, connexió a la instal·lació de presa de terra i reposicó de la instal·lació elèctrica completa a l'interior de la columna, connexió a la xarxa existent i posada en servei. (P - 71)	411,84	2,000	823,68
13	PG35-PN01	m	Conductor de coure nu, unipolar de secció 1x35 mm2, muntat superficialment. (P - 69)	9,05	100,000	905,00
14	PGD1-E3BS	u	Piqueta de connexió a terra d'acer, amb recobriment de coure 300 µm de gruix, de 1500 mm llargària de 14,6 mm de diàmetre, clavada a terra (P - 70)	29,81	2,000	59,62
15	PG33-JZVB	m	Cable amb conductor de coure de tensió assignada0,6/1 kV, de designació RZ1-K (AS), construcció segons norma UNE 21123-4, tetrapolar, de secció 4x10 mm2, amb coberta del cable de poliolefines, classe de reacció al foc Cca-s1b, d1, a1 segons la norma UNE-EN 50575 amb baixa emissió fums, col·locat en tub (P - 67)	8,27	104,000	860,08

Firmado por ***1431* ENRIC PLANAS (R: ****0363*) el día 28/10/2025 con un certificado emitido por ACCV CORREUS Representación

PRESSUPOST

16	PG33-JZVS	m	Cable amb conductor de coure de tensió assignada0,6/1 kV, de designació RZ1-K (AS), construcció segons norma UNE 21123-4, tripolar, de secció 3x6 mm2, amb coberta del cable de poliolefines, classe de reacció al foc Cca-s1b, d1, a1 segons la norma UNE-EN 50575 amb baixa emissió fums, col·locat en tub (P - 68)	5,28	24,000	126,72
17	P2R5-DT0Y	m3	Transport de residus a instal·lació autoritzada de gestió de residus, amb camió de 12 t i temps d'espera per a la càrrega a màquina, amb un recorregut de més de 15 i fins a 20 km (P - 20)	7,24	25,480	184,48
18	P2RB-HG0V	m3	Disposició de terres no contaminades de densitat aparent 1,6 t/m3, a valoritzador de materials naturals excavats amb codi VNME (P - 25)	6,62	17,840	118,10
19	P2RA-EU29	m3	Disposició controlada en dipòsit autoritzat inclòs el cànon sobre la deposició controlada dels residus de la construcció, segons la LLEI 8/2008, de residus barrejats no perillosos amb una densitat 0,43 t/m3, procedents de construcció o demolició, amb codi 17 09 04 segons la Llista Europea de Residus (P - 22)	50,04	7,640	382,31
20	XPA01SA	pa	Partida alçada a justificar en concepte de treballs de connèxió de les instal·lacions, intervenció i adeqüació del quadre elèctric, maniobres i proteccions, inclòs projecte tècnic visat per col·legi profesional per a legalització de la instal·lació d'enllumenat públic, inclosos taxes i permisos. (P - 0)	960,00	1,000	960,00

TOTAL Activitat 01.06.01 **8.081,94**

Obra 01 PROJECTE URBANITZACIÓ C. GRANOLLERS
Capítulo 06 REPOSICIO DE SERVEIS
Activitat 02 Línia aèria BT. Anell Estabanell

NUM.	CODI	UA	DESCRIPCIÓ	PREU	AMIDAMENT	IMPORT
1	P221E-PN00	m3	Cala d'excavació manual amb suport mecànic per a localització puntual de servei amb terres deixades a la vora i reposició de terres procedents de la pròpia obra, inclòs part proporcional de demolició i reposició de paviment i càrrega mecànica del material sobrant sobre camió i transport a l'abocador, aplic o lloc d'ús, inclòs cànon d'abocament i manteniment de l'abocador. Criteri d'amidament: m3 de volum excavat segons les especificacions de la DT, amidat com a diferència entre els perfils transversals del terreny aixecats abans de començar les obres i els perfils teòrics assenyalats als plànols, amb les modificacions aprovades per la DF. No s'ha d'abonar l'excés d'excavació que s'hagi produït sense l'autorització de la DF, ni els treballs que calguin per a reomplir-lo. Inclou la càrrega, allisada de talussos, esgotaments per pluja o inundació i quantes operacions faci falta per a una correcta execució de les obres. També están inclosos en el preu el manteniment dels camins de comunicació entre el desmunt i les zones o han d'anar les terres, la seva creació, i la seva eliminació, si s'escau. Tan sols s'han d'abonar els esllavissaments no provocats, sempre que s'hagin observat totes les prescripcions relatives a excavacions, entibacions i voladures. (P - 13)	53,83	3,110	167,41
2	P214W-FEMI	m	Tall en paviment de mescla bituminosa de 15 cm de fondària com a mínim amb màquina tallajunts amb disc de diamant per a paviment, per a delimitar la zona a demolir (P - 9)	4,68	97,800	457,70
3	P2146-DJ32	m2	Demolició de paviment de mescla bituminosa de fins a 20 cm de gruix, d'amplària fins a 0,6 m amb retroexcavadora amb martell trencador i càrrega sobre camió amb mitjans mecànics (P - 4)	10,78	43,200	465,70
4	P221E-AWDS	m3	Excavació de rasa en presència de serveis fins a 2 m de fondària, en terreny compacte (SPT 20-50), realitzada amb retroexcavadora i amb les terres deixades a la vora (P - 12)	17,43	24,250	422,68
5	P2242-53CB	m2	Repàs i piconatge de sòl de rasa de fins a 0,6 m d'amplària, amb mitjans mecànics i compactació del 95 % PM (P - 14)	10,73	25,000	268,25

PRESSUPOST

6	PFB3-PN02	m	Suministrament i col·locació de tub corbable corrugat de polietilè, de doble capa, llisa la interior i corrugada l'exterior, de 160 mm de diàmetre nominal, aïllant i no propagador de la flama, resistència a l'impacte de 40 J, i resistència a compressió 450 N per a canalitzacions subterrànies. Inclou tots el materials i treballs per deixar la partida totalment acabada. (P - 66)	6,09	104,000	633,36
7	P2255-DPH1	m3	Rebliment i piconatge de rasa d'amplària fins a 0,6 m, amb material seleccionat de la pròpia excavació, en tongades de gruix de més de 25 i fins a 50 cm, utilitzant picó vibrant, amb compactació del 95% PM (P - 15)	21,88	11,700	256,00
8	PDG5-HA2I	m	Banda contínua de plàstic de color de 30 cm d'amplària, col·locada al llarg de la rasa a 20 cm per sobre de la canalització (P - 62)	0,47	52,000	24,44
9	P312-D4YK	m3	De rases i pous de fonaments, amb formigó HM-20/P / 20 / I de consistència plàstica, grandària màxima del granulat 20 mm, amb >= 200 kg/m3 de ciment, apte per a classe d'exposició I, abocat des de camió (P - 26)	76,46	10,200	779,89
10	P2R5-DT0Y	m3	Transport de residus a instal·lació autoritzada de gestió de residus, amb camió de 12 t i temps d'espera per a la càrrega a màquina, amb un recorregut de més de 15 i fins a 20 km (P - 20)	7,24	37,838	273,95
11	P2RB-HG0V	m3	Disposició de terres no contaminades de densitat aparent 1,6 t/m3, a valoritzador de materials naturals excavats amb codi VNME (P - 25)	6,62	22,300	147,63
12	P2RA-EU29	m3	Disposició controlada en dipòsit autoritzat inclòs el cànon sobre la deposició controlada dels residus de la construcció, segons la LLEI 8/2008, de residus barrejats no perillosos amb una densitat 0,43 t/m3, procedents de construcció o demolició, amb codi 17 09 04 segons la Llista Europea de Residus (P - 22)	50,04	15,548	778,02
13	XPA02SA	pa	Partida alçada a justificar contra factura de la empresa distribuidora d'energía elèctrica ANELL-ESTEBANELL, en concepte de desmuntagte i retirada de línia aèria de 1 circuit de baixa tensió sobre pals de fusta i reposició mitjantçant una línia subterrània en canalització de cable 0,6/1kV de tipus RV i composició 3x150 +1x95 mm2 Al, amb instal·lació de 2 pals de formigó pretensat HV-800 de 9 metres d'altura, amb conversió aèria-subterrània, connexions, reposició d'escomeses, descàrregs i posada en servei, inclòs projecte tècnic visat per col·legi profesional per a la legalització de la nova instal·lació, inclosos taxes i permisos. (P - 0)	13.150,00	1,000	13.150,00

TOTAL Activitat 01.06.02 **17.825,03**

Obra 01 PROJECTE URBANITZACIÓ C. GRANOLLERS
Capítulo 06 REPOSICIO DE SERVEIS
Activitat 03 Loc. i Protec. serveis en execució del col.lector

NUM.	CODI	UA	DESCRIPCIÓ	PREU	AMIDAMENT	IMPORT
1	P221E-PN00	m3	Cala d'excavació manual amb suport mecànic per a localització puntual de servei amb terres deixades a la vora i reposició de terres procedents de la pròpia obra, inclòs part proporcional de demolició i reposició de paviment i càrrega mecànica del material sobrant sobre camió i transport a l'abocador, aplic o lloc d'ús, inclòs cànon d'abocament i manteniment de l'abocador. Criteri d'amidament: m3 de volum excavat segons les especificacions de la DT, amidat com a diferència entre els perfils transversals del terreny aixecats abans de començar les obres i els perfils teòrics assenyalats als plànols, amb les modificacions aprovades per la DF. No s'ha d'abonar l'excés d'excavació que s'hagi produït sense l'autorització de la DF, ni els treballs que calguin per a reomplir-lo. Inclou la càrrega, allisada de talussos, esgotaments per pluja o inundació i quantes operacions faci falta per a una correcta execució de les obres. També están inclosos en el preu el manteniment dels camins de comunicació entre el desmunt i les zones o han d'anar les terres, la seva creació, i la seva eliminació, si s'escau. Tan sols s'han d'abonar els esllavissaments no provocats, sempre que	53,83	15,000	807,45

Firmado por ***1431* ENRIC PLANAS (R: ****0363*) el día 28/10/2025 con un certificado emitido por CATALANA COBRRS Representación ADOPSA

			s'hagin observat totes les prescripcions relatives a excavacions, entibacions i voladures. (P - 13)			
2	P214W-FEMI	m	Tall en paviment de mescla bituminosa de 15 cm de fondària com a mínim amb màquina tallajunts amb disc de diamant per a paviment, per a delimitar la zona a demolir (P - 9)	4,68	50,000	234,00
3	P2146-DJ2V	m2	Demolició de paviment de mescla bituminosa de fins a 10 cm de gruix, d'amplària fins a 2 m amb retroexcavadora amb martell trencador i càrrega sobre camió amb mitjans mecànics (P - 2)	4,57	15,000	68,55
4	P221E-AWDS	m3	Excavació de rasa en presència de serveis fins a 2 m de fondària, en terreny compacte (SPT 20-50), realitzada amb retroexcavadora i amb les terres deixades a la vora (P - 12)	17,43	32,000	557,76
5	PDG0-PN12	m	Protecció i estintolament de canalitzacions de serveis en creuaments de calçada. Incloent tots els materials necessàris (perfils metàlics, taulons de fusta, mitges canyes de PVC i PE,mantes antiroca, cintes, cordes, bragues, tensors i altres materials de suspensió i recolzament) i treballs necessaris dacord amb les normes de les Companyies Subministradores per a mantenir els serveis en condicions funcionament segur, per l'execució de l'obra i tercers i supervisió de la Companyia. (P - 61)	57,63	40,000	2.305,20
6	PDG0-PN11	m	Reposició en les seves condicions inicials segons normes de les Companyies Subministradores de les canalitzacions de serveis protegides i estintolades en creuaments de calçada. Incloent el desmuntatge i retirada dels elements de protecció i d'estintolament, i tots els materials necessàris, formigó en massa HM-20, sorra, cinta plàstica de senyalització de presència de serveis, plaques normalitzades de PE de protecció, amb supervisió de la Companyia. (P - 60)	32,52	40,000	1.300,80
7	P2R5-DT0Y	m3	Transport de residus a instal·lació autoritzada de gestió de residus, amb camió de 12 t i temps d'espera per a la càrrega a màquina, amb un recorregut de més de 15 i fins a 20 km (P - 20)	7,24	63,440	459,31
8	P2RB-HG0V	m3	Disposició de terres no contaminades de densitat aparent 1,6 t/m3, a valoritzador de materials naturals excavats amb codi VNME (P - 25)	6,62	42,770	283,14
9	P2RA-EU29	m3	Disposició controlada en dipòsit autoritzat inclòs el cànon sobre la deposició controlada dels residus de la construcció, segons la LLEI 8/2008, de residus barrejats no perillosos amb una densitat 0,43 t/m3, procedents de construcció o demolició, amb codi 17 09 04 segons la Llista Europea de Residus (P - 22)	50,04	20,670	1.034,33

TOTAL Activitat 01.06.03 7.050,54

Obra 01 PROJECTE URBANITZACIÓ C. GRANOLLERS

Capítulo 07 DESVIAMENTS PROVISIONALS

NUM.	CODI	UA	DESCRIPCIÓ	PREU	AMIDAMENT	IMPORT
1	P6AC-D7DZ	m	Tanca mòbil, de 2 m d'alçària, d'acer galvanitzat, amb malla electrosoldada de 90x150 mm i de 4.5 i 3,5 mm de D, bastidor de 3.5x2 m de tub de 40 mm de D, fixat a peus prefabricats de formigó, i amb el desmuntatge inclòs (P - 36)	2,77	138,000	382,26
2	PB21-BUJL	m	Barrera de formigó simple, prefabricada, amb perfil tipus New Jersey, col·locada i amb el desmuntatge inclòs (P - 47)	54,04	24,000	1.296,96
3	PBBJ-5677	u	Placa amb pintura reflectant circular de 60 cm de diàmetre, per a senyals de trànsit, fixada i amb el desmuntatge inclòs (P - 52)	60,30	5,000	301,50
4	PBBJ-5674	u	Placa amb pintura reflectant triangular de 70 cm de costat, per a senyals de trànsit, fixada i amb el desmuntatge inclòs (P - 51)	54,32	2,000	108,64
5	PBBB-DVIP	u	Placa informativa per a senyals de trànsit d'acer galvanitzat i pintat, de 40x60 cm, acabada amb pintura no reflectora, fixada mecànicament (P - 50)	52,03	4,000	208,12

6	PBA3-DXPX	m	Pintat sobre paviment de marca vial longitudinal contínua per a ús temporal i no retrorreflectant, tipus T-NR, de 40 cm d'amplària, amb pintura alcídica de color groc, aplicada mecànicament mitjançant polvorització (P - 49)	1,97	75,600	148,93
7	PBCA-56H3	u	Llumenera amb làmpada intermitent color ambre amb energia de bateria de 12 V i amb el desmuntatge inclòs (P - 53)	28,23	10,000	282,30
8	XPA0OF1	pa	Partida alçada a justificar manteniment abalissament i senyalització de les obres (P - 0)	1.500,00	1,000	1.500,00
9	PBA2-FIHZ	m2	Pintat sobre paviment de marca vial superficial per a ús permanent i retrorreflectant en sec, amb humitat i amb pluja, tipus P-RR, amb pintura acrílica de color blanc i microesferes de vidre, aplicada amb màquina d'accionament manual (P - 48)	6,87	13,890	95,42

TOTAL Capítulo 01.07 4.324,13

Obra 01 PROJECTE URBANITZACIÓ C. GRANOLLERS

Capítulo 08 TANCAMENTS

NUM.	CODI	UA	DESCRIPCIÓ	PREU	AMIDAMENT	IMPORT
1	P6A2-4IIA	u	Porta de dues fulles batents de 4x2 m de llum de pas d'acer galvanitzat en calent, amb bastidor de tub de 40x40x2 mm i malla simple torsió de 50/14/17 mm de pas i 2,2 mm de gruix, muntants de tub de 80x80x2 mmIndeterminat, passador amb topall antiobertura, perns regulables, pany de cop i clau i pom, acabat galvanitzat i plastificat, col·locada (P - 34)	474,30	1,000	474,30
2	P6A5-DRLM	m	Reixat d'acer d'alçària 2 m amb tela metàl·lica de torsió simple amb acabat galvanitzat, de 50 mm de pas de malla i diàmetre 2.7 i 2,7 mm, pals de tub galvanitzat de diàmetre 50 mm col·locats cada 3 m amb platines i tacs expanssius i part proporcional de pals per a punts singulars (P - 35)	25,61	40,000	1.024,40

TOTAL Capítulo 01.08 1.498,70

Obra 01 PROJECTE URBANITZACIÓ C. GRANOLLERS

Capítulo 09 GESTIO DE RESIDUS

NUM.	CODI	UA	DESCRIPCIÓ	PREU	AMIDAMENT	IMPORT
1	P2R2-EU9S	m3	Classificació a peu d'obra de residus de construcció o demolició en fraccions segons REAL DECRETO 105/2008, amb mitjans manuals (P - 19)	26,74	18,680	499,50
2	P2R5-DT11	m3	Transport de residus a instal·lació autoritzada de gestió de residus, amb camió de 7 t i temps d'espera per a la càrrega a màquina, amb un recorregut de més de 15 i fins a 20 km (P - 21)	15,08	214,246	3.230,83
3	P2RA-IQFM	m3	Disposició controlada en centre de reciclatge de residus de formigó inerts amb una densitat 1,45 t/m3, procedents de construcció o demolició, amb codi 17 01 01 segons la Llista Europea de Residus (P - 23)	14,87	214,246	3.185,84
4	P2RA-IQGK	kg	Disposició controlada en centre de selecció i transferència de residus barrejats perillosos, procedents de construcció o demolició, amb codi 17 09 03* segons la Llista Europea de Residus (P - 24)	0,35	103,500	36,23

TOTAL Capítulo 01.09 6.952,40

Obra 01 PROJECTE URBANITZACIÓ C. GRANOLLERS

Capítulo 10 SEGURETAT I SALUT

Firmado por ***1431* ENRIC PLANAS (R: ***0363*) el día 28/10/2025 con un certificado emitido por CATALANA DE COBROS Representación

PRESSUPOST

Data: 15/12/23 Pàg.: 9

NUM.	CODI	UA	DESCRIPCIÓ	PREU	AMIDAMENT	IMPORT
1	XPA01SS	pa	Partida alçada d'abonament íntegre per la Seguretat i Salut de les obres (P - 72)	3.284,92	1,000	3.284,92
TOTAL	**Capítulo**		**01.10**			**3.284,92**

Firmado por ***1431* * ENRIC PLANAS (R: ****0363*) el día 28/10/2025 con un certificado emitido por CATLAXCOBRES Representación

RESUM DEL PRESSUPOST

Firmado por ***1431 * ENRIC PLANAS (R: ***0363 *) el día 28/10/2025 con un certificado emitido por ACCOPSA CATALANA COBRES Representación

RESUM DE PRESSUPOST

Data: 15/12/23 Pàg.: 1

NIVELL 2 : Capítulo			Import
Capítulo	01.01	TREBALLS PREVIS	7.028,99
Capítulo	01.02	MOVIMENTS DE TERRES	23.397,06
Capítulo	01.03	FERMS I PAVIMENTS	27.104,77
Capítulo	01.04	DRENATGE I CLAVEGUERAM	10.531,02
Capítulo	01.05	ESTRUCTURES	85.838,61
Capítulo	01.06	REPOSICIO DE SERVEIS	32.957,51
Capítulo	01.07	DESVIAMENTS PROVISIONALS	4.324,13
Capítulo	01.08	TANCAMENTS	1.498,70
Capítulo	01.09	GESTIO DE RESIDUS	6.952,40
Capítulo	01.10	SEGURETAT I SALUT	3.284,92
Obra	**01**	**PROJECTE URBANITZACIÓ C. GRANOLLERS**	**202.918,11**
			202.918,11

NIVELL 1 : Obra			Import
Obra	01	PROJECTE URBANITZACIÓ C. GRANOLLERS	202.918,11
			202.918,11

Firmado por ***1431* ENRIC PLANAS (R: ***0363*) el día 28/10/2025 con un certificado emitido por CATLAXCOBRES Representación

PRESSUPOST PER CONTRACTE

Firmado por ***1431* ENRIC PLANAS (R: ***0363*) el día 28/10/2025 con un certificado emitido por CATCOBRES
Representación ODOPSA

PRESSUPOST D'EXECUCIÓ PER CONTRACTE

PRESSUPOST D'EXECUCIÓ MATERIAL.....		202.918,11
13 % DESPESES GENERALS SOBRE 202.918,11.....		26.379,35
6 % BENEFICI INDUSTRIAL SOBRE 202.918,11.....		12.175,09
Subtotal		241.472,55
21 % IVA SOBRE 241.472,55.....		50.709,24
TOTAL PRESSUPOST PER CONTRACTE	€	292.181,79

Aquest pressupost d'execució per contracte puja a

(DOS-CENTS NORANTA-DOS MIL CENT VUITANTA-UN EUROS AMB SETANTA-NOU CÈNTIMS)

Barcelona, novembre 2023

Els Autors del Projecte,

Núria Torrella Aracil Ferran Valdés Martínez
OFEP SA

<u>ANNEX 5</u>. MODEL D'OFERTA DE CRITERIS EVALUABLES AUTOMÀTICAMENT (PROPOSICIÓ ECONÒMICA i, en el seu cas, ALTRES CRITERIS OBJECTIUS)

[SOBRE A]

Firmado por ***1431** ENRIC PLANAS (R: ****0363*) el día 28/10/2025 con un certificado emitido por AC Representación

I.- El Sr. Enric Planas Martinez amb residència a Olèrdola, al carrer Cabernet número 20 Pl. Ind. Clot de Moja, i amb NIF 37314310F, declara que, assabentat de les condicions i els requisits que s'exigeixen per poder ser l'empresa adjudicatària del contracte ***PROJECTE D'URBANITZACIÓ D'UN TRAM DEL C. GRANOLLERS***, amb expedient número 2507/2025, es compromet (en nom propi / en nom i representació de l'empresa) a executar-lo amb estricta subjecció als requisits I condicions estipulats,

per la quantitat per la quantitat TOTAL (per tots els anys de contracte) de: **254.782,51€ IVA inclòs**, de les quals **210.564,06€ IVA exclòs** es corresponen al preu del contracte i **44.218,45**€ es corresponen a l'Impost sobre el Valor Afegit (IVA).

II.- Pel que fa als "Altres Criteris de valoració OBJECTIVA", MANIFESTA:
Augment Termini Garantia (màxim 20 punts). Per cada 6 mesos d'augment de garantia, es valoren 5 punts.

OFEREIX 24 mesos.

Olèrdola, 22 de juliol del 2025.

Enric Planas Martinez
CATALANA D'OBRES DEL PENEDÈS, S.A.

Firmado por ***1431** ENRIC PLANAS (R: ****0363*) el día 28/10/2025 con un certificado emitido por AC Representación

PLEC DE CLÀUSULES ADMINISTRATIVES PARTICULARS PER A LA CONTRACTACIÓ, MITJANÇAN PROCEDIMENT OBERT SIMPLIFICAT, DE LES OBRES D'EXECUCIÓ DEL PROJECTE D'URBANITZACIÓ D'UN TRAM DEL C. GRANOLLERS, DAVANT EL NÚM. 5
EXP.: 2507/2025

ÍNDEX

Firmado por ***1431** ENRIC PLANAS (R: ****0363*) el día 28/10/2025 con un certificado emitido por AC Representación

1. OBJECTE I QUALIFICACIÓ DEL CONTRACTE....4
2. PROCEDIMENT DE SELECCIÓ I ADJUDICACIÓ....5
3. PERFIL DEL CONTRACTANT....5
4. RÈGIM ECONÒMIC DEL CONTRACTE....5
5. EXISTÈNCIA DE CRÈDIT....5
6. REVISIÓ DE PREUS....6
7. DURADA DEL CONTRACTE/CONCESSIÓ....6
8. REPRESENTACIÓ DE L'AJUNTAMENT EN EL CONTRACTE....6
9. APTITUD PER CONTRACTAR - SOLVÈNCIA....6
10. PRESENTACIÓ DE PROPOSICIONS I DOCUMENTACIÓ ADMINISTRATIVA....8
11. GARANTIA PROVISIONAL....11
12. CRITERIS D'ADJUDICACIÓ....11
13. ADMISSIBILITAT DE VARIANTS....12
14. OFERTES ANORMALMENT BAIXES....12
15.- PREFERÈNCIES D'ADJUDICACIÓ EN CAS D'EMPATS....12
16.- MESA DE CONTRACTACIÓ....13
17.- COMITÉ D'EXPERTS....13
18.- OBERTURA DE PROPOSICIONS....14
19.- SENSE CONTINGUT....14
20.- REQUERIMENT DE DOCUMENTACIÓ....14
21.- GARANTIA COMPLEMENTÀRIA (en el seu cas)....15
22.- GARANTIA DEFINITIVA. TERMINI DE GARANTIA....15
23.- ADJUDICACIÓ DEL CONTRACTE....16
24.- FORMALITZACIÓ DEL CONTRACTE....16
25.- CONDICIONS ESPECIALS D'EXECUCIÓ DEL CONTRACTE....17
26.- DRETS I OBLIGACIONS DE LES PARTS....17
27.- SUBCONTRACTACIÓ....20
28.- MODIFICACIONS CONTRACTUALS PREVISTES....21
29.- SUCCESSIÓ EN LA PERSONA DEL CONTRACTISTA....21
30.- CESSIÓ DEL CONTRACTE....21
31.- PENALITATS PER INCOMPLIMENT....22
32.- RESOLUCIÓ DEL CONTRACTE....23
33.- RESPONSABLE DEL CONTRACTE....23
34.- UNITAT ENCARREGADA DEL SEGUIMENT I EXECUCIÓ....24
35.- CONFIDENCIALITAT I TRACTAMENT DE DADES PERSONALS....24
36.- RENUNCIA I DESISTIMENT DEL CONTRACTE PER PART DE L'ADMINISTRACIÓ....25
37.- CONSULTES SOBRE LA LICITACIÓ....25
38.- RÉGIM JUJRÍDIC DEL CONTRACTE....25
ANNEXES....27
ANNEX 1. MODEL DE DECLARACIÓ RESPONSABLE....27
ANNEX 2. MODEL DE DECLARACIÓ CONSTITUCIÓ UNIÓ TEMPORAL D'EMPRESES (UTE)....29

ANNEX 3. AUTORITZACIÓ NOTIFICACIONS PER MITJANS ELECTRÒNICS A PERSONES FÍSIQUES 29

ANNEX 4. MODEL DE DECLARACIÓ RESPONSABLE EN RELACIÓ A LES SOLVENCIES..... 30

ANNEX 5. MODEL D'OFERTA DE CRITERIS EVALUABLES AUTOMÀTICAMENT (PROPOSICIÓ ECONÒMICA i, en el seu cas, ALTRES CRITERIS OBJECTIUS)..... 31

Firmado por ***1431** ENRIC PLANAS (R: ****0363*) el día 28/10/2025 con un certificado emitido por AC Representación

1. OBJECTE I QUALIFICACIÓ DEL CONTRACTE

1.1.- Descripció de l'objecte del contracte

Constitueix l'objecte del contracte l'execució de l'Obra: Urbanització d'un tram del C/Granollers, davant del núm. 5, on la vorera és inexistent, presentant un mal estat de conservació del ferm de la calçada, amb importants esquerdes i existint risc d'esllavissades del carrer donat el fort talús descendent existent sense contenció en aquest tram.
Addicionalment, es contempla l'execució d'un mur pantalla de formigó armat per a la contenció de la via pública, en el núm. 5 del carrer, i la execució de la vorera i reposició dels serveis afectats, en concret, caldrà el desviament i reposició soterrada de la línia aèria de baixa tensió i la reposició de dos bàculs de l'enllumenat públic.
La vorera serà de panot gris, 9 pastilles, 20x20x4 cms., sobre base de formigó HM-20 de 20 cms. de gruix.
Tanmateix, s'inclou la substitució de dos trams de la xarxa general de clavegueram de 42 ml. i 53 ml., donat el seu mal estat estructural, per tub de diàmetre 400 mm. de PVC

El projecte d'urbanització es troba aprovat definitivament per la Junta de Govern Local en sessió de data 27 de maig de 2024, expedient TER 124/2024.

Control de QUALITAT

Per garantir una bona execució dels processos d'execució i de les unitats d'obra acabada, es necessari efectuar els corresponents assaigs en les diferents partides d'obra per tal de complir amb les prescripcions de qualitat exigides a la normativa vigent.
Import màxim de les despeses que ha d'abonar l'adjudicatari en concepte de Control de Qualitat
L'adjudicatari assumirà el cost de la realització de les tasques del Control de qualitat, fins a un import màxim de l'1,5% de l'import d'adjudicació de la licitació. El Director Facultatiu de les Obres serà qui decideixi les partides d'obra a controlar i les tasques a realitzar.

L'objecte del contracte es durà a terme ajustant-se a les característiques, requeriments, objectius i altres condicions establertes en els plecs de prescripcions tècniques.

Les necessitats administratives a satisfer, la idoneïtat de l'objecte del contracte i la justificació del procediment i dels criteris d'adjudicació/aspectes de negociació estan acreditats a l'expedient , i consisteixen bàsicament en:
Es tracta de l'arranjament d'un tram del C/Granollers, davant del núm. 5, on la vorera és inexistent, presentant un mal estat de conservació del ferm de la calçada, amb importants esquerdes i existint risc d'esllavissades del carrer donat el fort talús descendent existent sense contenció en aquest tram.
Atès que l'Ajuntament no disposa de mitjans propis per a dur a terme aquestes obres s'ha de procedir a la seva contractació.

El contracte definit té la qualificació de contracte administratiu d'obres, d'acord amb allò que estableix l'article 13 de la Llei 9/2017de Contractes del Sector Público (d'ara en endavant, LCSP).

1.2. Divisió en lots de l'objecte del contracte

No procedeix la divisió per lots, donades les característiques pròpies de l'objecte del contracte.

1.3. Codis d'identificació de les prestacions objecto del contracte

Firmado por ***1431** ENRIC PLANAS (R: ****0363*) el día 28/10/2025 con un certificado emitido por AC Representación

La classificació estadística d'aquest contracte segons el CPV aprovat pel Reglament (CE) núm. 213/2008 de la Comissió de les Comunitats Europees, de 28 de novembre de 2007 és:

- 45232410-9 Obras de saneamiento
- 45233140-2 Obras viales
- 45233223-8 Trabajos de repavimentación de calzadas
- 45262620-3 Muros de contención

Firmado por ***1431** ENRIC PLANAS (R: ****0363*) el día 28/10/2025 con un certificado emitido por AC Representación

2. PROCEDIMENT DE SELECCIÓ I ADJUDICACIÓ

La forma d'adjudicació del contracte serà el PROCEDIMENT OBERT SIMPLIFICAT, d'acord amb l'article 159 de la LCSP.
La tramitació es farà de forma ORDINÀRIA.

3. PERFIL DEL CONTRACTANT

Amb la finalitat d'assegurar la transparència i l'accés públic a la informació relativa a la seva activitat contractual, i sense perjudici de la utilització d'altres mitjans de publicitat, aquest Ajuntament compta amb el Perfil de Contractant, al qual es tindrà accés segons les especificacions que es regulen a la pàgina web següent: https://contractaciopublica.gencat.cat/ecofin_pscp/AppJava/perfil/ametlla.
La licitació s'anunciarà al Perfil del Contractant de l'Ajuntament, d'acord amb el que disposa l'article 135 de la LCSP

4. RÈGIM ECONÒMIC DEL CONTRACTE

4.1. El pagament del preu del contracte es farà en diners.

4.2. El Pressupost de licitació es fixa en la quantitat de **292.181,79** € (21 % IVA inclòs) [241.472,55 €, IVA exclòs]

4.3. S'entén que el pressupost base de licitació per a cadascun dels lots, s'adequa als preus del mercat sobre la base de les següents consideracions: Preu resultant del Projecte realitzat a l'efecte.

4.4. El valor estimat del contracte, als efectes d'allò que disposa l'article 101 i concordants de la LCSP, es de **241.472,55** euros *(anys de contracte més anys d'eventuals pròrrogues, IVA exclòs)*.

4.5. Els licitadors hauran d'igualar o disminuir en la seva oferta el pressupost màxim de contractació.

4.6. El preu restarà fixat definitivament d'acord amb l'oferta formulada per qui resulti adjudicatària.

4.7. El pagament del preu es realitzarà per CERTIFICACIONS, dins el termini de 30 dies des de la data d'entrada de la factura corresponent al registre general de l'Ajuntament.

4.8. L'oferta econòmica es presentarà segons el model establert a l'ANNEX corresponent d'aquests plecs i no podrà superar l'import de licitació establert.

Firmado por ***1431** ENRIC PLANAS (R: ****0363*) el día 28/10/2025 con un certificado emitido por AC Representación

5. EXISTÈNCIA DE CRÈDIT

La despesa derivada d'aquest contracte s'aplicarà a la partida 55 1600 61922 Reposició xarxa clavegueram del pressupost de la Corporació vigent.

El contracte s'abonarà amb càrrec a l'aplicació a dalt indicada del pressupost municipal, en la qual existeix crèdit suficient que es reté.

6. REVISIÓ DE PREUS

Els preus del contracte no seran objecte de revisió.

7. DURADA DEL CONTRACTE/CONCESSIÓ

7.1. La durada del/de la contracte/concessió serà de:

- Acta de replanteig: 2 mesos màxim, des de la data de la signatura del contracte.
- Durada màxima de l'execució de les obres: 4 mesos màxim, des de la signatura de l'acta de replanteig d'obra.

7.2. La durada del contracte quedarà condicionada a l'existència de consignació pressupostària adequada i suficient en cada exercici pressupostari

8. REPRESENTACIÓ DE L'AJUNTAMENT EN EL CONTRACTE

8.1. L'òrgan de contractació competent és la Junta de Govern Local de l'Ajuntament de L'Ametlla del Vallès, Plaça de l'Ajuntament, 1, 08480 l'Ametlla del Vallès (Barcelona), de conformitat amb les delegacions efectuades per l'Alcaldia mitjançant Decret, i d'acord amb allò que disposa la Disposició Addicional Segona de la LCSP.

8.2. L'òrgan responsable de l'execució del contracte i competent per tal de dictar tots aquells actes administratius derivats de l'execució ordinària del contracte és la Junta de Govern Local.

8.3. Es faculta a l'Alcalde per a realitzar actes de tràmit i de representació necessaris per tal de dur a terme la licitació i l'objecte del contracte.

9. APTITUD PER CONTRACTAR - SOLVÈNCIA

Podran presentar proposicions les persones naturals o jurídiques, espanyoles o estrangeres, que tinguin plena capacitat d'obrar, no estiguin incurses en prohibicions de contractar, acreditin la seva solvència econòmica, financera i tècnica o professional i estiguin inscrits en el Registre Oficial de Licitadors i Empreses Classificades del Sector Públic.

Per poder presentar-se a aquesta licitació, el licitador haurà d'estar inscrit en el RELI, de conformitat amb allò establert a l'article 159, 4, a de la Llei 9/2017 de Contractes del Sector Públic.

9.1. La **capacitat d'obrar** dels empresaris i la no concurrència de prohibicions de contractar s'acreditarà mitjançant la inscripció en **el Registre Oficial de Licitadors i Empreses Classificades del Sector Públic.**

La inscripció en el Registre Oficial de Licitadors i Empreses Classificades del Sector Públic acredita, d'acord amb l'en ell reflectit i excepte prova en contrari, les condicions d'aptitud de

Firmado por ***1431** ENRIC PLANAS (R: ****0363*) el día 28/10/2025 con un certificado emitido por AC Representación

l'empresari quant a la seva personalitat i capacitat d'obrar, representació, habilitació professional o empresarial, solvència econòmica i financera i tècnica o professional, classificació i altres circumstàncies inscrites, així com la concurrència o no concurrència de les prohibicions de contractar que hagin de constar en aquest.

9.2. SOLVÈNCIA DE LES EMPRESES LICITADORES:

Les empreses hauran d'acreditar els requisits de solvència econòmica i financera i tècnica o professional de la forma següent:

9.2.1.- Justificació de la **SOLVÈNCIA ECONÒMICA I FINANCERA** de l'empresa licitadora, en els termes establerts a l'article 87 de la LCSP. El volum anual de negocis del millor exercici dels cinc últims anys haurà de ser igual o superior a **362.208,82** euros.

9.2.2.- Justificació de la **SOLVÈNCIA TÈCNICA O PROFESSIONAL** de l'empresa licitadora, en els termes establerts als article 88 a 91 de la LCSP, mitjançant l'aportació d'una relació d' almenys 4 obres similars a l'objecte de la licitació, realitzats en els últims tres anys, per un import (cadascun d'ells) igual o superior a **241.472,55** €, que inclogui dates, destinatari, públic o privat d'aquests.

Descripció detallada del tipus de serveis o treballs	Entitat adjudicatària	Data adjudicació/ execució	Import adjudicació	Aportació de certificat o documentació acreditativa

Els licitadors només hauran de presentar aquesta declaració responsable al respecte (es pot fer servir l'Annex 4 a l'efecte).
L'adjudicatari haurà d'acreditar de forma fefaent els requisits demanats.
La no acreditació de qualsevol requisit implicarà que es consideri que el licitador ha retirat la seva oferta, i comportarà la imposició d'una penalitat del 3% del pressupost de licitació, així com la incoació d'un expedient de "prohibició per contractar", de conformitat a l'article 150 de la LCSP.

9.3.- La inscripció en el **Registre Oficial de Licitadors i Empreses Classificades del Sector Públic** acreditarà d'acord amb allò en ell reflectit, i excepte prova en contrari, les condicions d'aptitud de l'empresari quant a la seva personalitat i capacitat d'obrar, representació, habilitació professional o empresarial, solvència econòmica i financera i tècnica o professional, classificació i altres circumstàncies inscrites, així com la concurrència o no concurrència de les prohibicions de contractar que hagin de constar en aquest. Per acreditar la solvència econòmica i financera i la solvència tècnica o professional es reconeixen plens els efectes jurídics a la inscripció al Registre Electrònic d'Empreses Licitadores de la Generalitat de Catalunya (RELI), d'acord amb el que determina la Disposició addicional segona, apartat 3, de la Llei 2/2014, de 27 de gener, de mesures fiscals, administratives i financeres del sector públic.

Per acreditar la inscripció caldrà presentar un certificat acreditatiu juntament amb una declaració responsable del licitador en la que manifesti que les circumstàncies reflectides en el corresponent certificat no han experimentat cap variació.

Firmado por ***1431** ENRIC PLANAS (R: ****0363*) el día 28/10/2025 con un certificado emitido por AC Representación

Tot i que l'empresa estigui inscrita al RELI, caldrà aportar tota aquella documentació demanada en els apartats anteriors que no consti en l'esmentat registre.

10. PRESENTACIÓ DE PROPOSICIONS I DOCUMENTACIÓ ADMINISTRATIVA

10.1 Condicions prèvies

Les proposicions dels interessats hauran d'ajustar-se als plecs i documentació que regeixen la licitació, i la seva presentació suposa l'acceptació incondicionada per l'empresari del contingut de la totalitat de les seves clàusules o condicions, sense excepció o reserva alguna.

Cada entitat licitadora no podrà presentar més d'una proposició, ni subscriure cap proposta en unió temporal amb uns altres si ho ha fet individualment o figurar en més d'una unió temporal. La infracció d'aquestes normes donarà lloc a la no admissió de totes les propostes per ell subscrites.

10.2. Termini i lloc per a la presentació d'ofertes.

La present licitació té caràcter electrònic. Els licitadors hauran de preparar i presentar les seves ofertes obligatòriament de forma electrònica a través de l'eina de preparació i presentació d'ofertes de la Plataforma de Contractació del Sector Públic.

La utilització d'aquests serveis suposa:

- La preparació i la presentació d'ofertes de forma telemàtica pel licitador.
- La custòdia electrònica d'ofertes pel sistema.
- L'obertura i l'avaluació de la documentació a través de la plataforma.

Les empreses licitadores hauran de presentar les seves proposicions en el termini de **20 DIES naturals** a comptar des del dia següent a la publicació de l'anunci de licitació al Perfil del Contractant. En cas que el termini de presentació de les proposicions finalitzés en dia festiu o dissabte es prorrogaria automàticament fins al següent dia hàbil.

D'acord amb les disposicions addicionals 15a i següents de l'LCSP, **la presentació de proposicions cal efectuar-la per mitjans electrònics**. Les empreses licitadores han de presentar la documentació que conformi les seves ofertes, en el número de sobres determinat, en el termini màxim que s'assenyala en l'anunci de licitació, mitjançant l'eina de Sobre Digital, accessible a l'adreça del Perfil del Contractant de L'Ametlla del Vallès: https://contractaciopublica.gencat.cat/ecofin_pscp/AppJava/perfil/ametlla.

Un cop accedeixin a través d'aquest enllaç a l'eina web de sobre Digital, les empreses licitadores hauran d'omplir un formulari per donar-se d'alta a l'eina i, a continuació, rebran un missatge, al/s correu/s electrònic/s indicat/s en aquest formulari d'alta, d'activació de l'oferta. Les adreces electròniques que les empreses licitadores indiquin en el formulari d'inscripció de l'eina de Sobre Digital, que seran les empleades per enviar correus electrònics relacionats amb l'ús de l'eina de Sobre Digital, han de ser les mateixes que les que designin en el seu DEUC per a rebre els avisos de notificacions i comunicacions mitjançant l'e-NOTUM.

Firmado por ***1431** ENRIC PLANAS (R: ****0363*) el día 28/10/2025 con un certificado emitido por AC Representación

Les empreses licitadores han de conservar el correu electrònic d'activació de l'oferta, atès que l'enllaç que es conté en el missatge d'activació és l'accés exclusiu de què disposaran per presentar les seves ofertes a través de l'eina de Sobre Digital.

Accedint a l'espai web de presentació d'ofertes a través d'aquest enllaç tramès, les empreses licitadores hauran de preparar tota la documentació requerida i adjuntar-la en format electrònic en els sobres corresponents. Les empreses licitadores poden preparar i enviar aquesta documentació de forma esglaonada, abans de fer la presentació de l'oferta.

Per poder iniciar la tramesa de la documentació, l'eina requerirà a les empreses licitadores que introdueixin una paraula clau per a cada sobre amb documentació xifrada que formi part de la licitació (pel sobre A no es requereix paraula clau, atès que la documentació no està xifrada). Amb aquesta paraula clau es xifrarà, en el moment de l'enviament de les ofertes, la documentació.

Així mateix, el desxifrat dels documents de les ofertes es realitza mitjançant la mateixa paraula clau, la qual han de custodiar les empreses licitadores. Cal tenir en compte la importància de custodiar correctament aquesta o aquestes claus (poden ser la mateixa per tots els sobres o diferents per cadascun d'ells), ja que només les empreses licitadores la/les tenen (l'eina de Sobre Digital no guarda ni recorda les contrasenyes introduïdes) i són imprescindibles per al desxifrat de les ofertes i, per tant, per l'accés al seu contingut.

L'Administració demanarà a les empreses licitadores, mitjançant el correu electrònic assenyalat en el formulari d'inscripció a l'oferta de l'eina de Sobre Digital, que accedeixin a l'eina web de Sobre Digital per introduir les seves paraules clau en el moment que correspongui.

Quan les empreses licitadores introdueixin les paraules clau s'iniciarà el procés de desxifrat de la documentació, que es trobarà guardada en un espai virtual securitzat que garanteix la inaccessibilitat a la documentació abans, en el seu cas, de la constitució de la Mesa i de l'acte d'obertura dels sobres, en la data i l'hora establertes.

Es demanarà a les empreses licitadores que introdueixin la paraula clau 24 hores després de finalitzat el termini de presentació d'ofertes i, en tot cas, l'han d'introduir dins del termini establert abans de l'obertura del primer sobre xifrat.

En cas que alguna empresa licitadora no introdueixi la paraula clau abans de la data i hora establertes per a l'obertura del primer sobre xifrat, no es podrà accedir al contingut del mateix. Així, atès que la presentació d'ofertes a través de l'eina de Sobre Digital es basa en el xifratge de la documentació i requereix necessàriament la introducció per part de les empreses licitadores de la/les paraula/es clau, que només elles custodien durant tot el procés, per poder accedir al contingut xifrat dels sobres, no es podrà efectuar la valoració de la documentació de la seva oferta que no es pugui desxifrar per no haver introduït l'empresa la paraula clau, i per tant l'empresa en qüestió quedarà exclosa de la licitació.

Una vegada complimentada tota la documentació de l'oferta i adjuntats els documents que la conformen, es farà la presentació pròpiament dita de l'oferta. A partir del moment en què l'oferta s'hagi presentat, ja no es podrà modificar la documentació tramesa.

Podeu trobar material de suport sobre com preparar una oferta mitjançant l'eina de sobre digital a l'apartat de "Licitació electrònica" de la Plataforma de Serveis de Contractació Pública, a l'adreça web següent:
https://contractaciopublica.gencat.cat/ecofin_sobre/AppJava/views/ajuda/empreses/index.xhtml

Les proposicions presentades fora de termini no seran admeses.

Les ofertes presentades han d'estar lliures de virus informàtics i de qualsevol tipus de programa o codi nociu, ja que en cap cas es poden obrir els documents afectats per un virus

Firmado por ***1431** ENRIC PLANAS (R: ****0363*) el día 28/10/2025 con un certificado emitido por AC Representación

amb les eines corporatives de la Generalitat de Catalunya. Així, és obligació de les empreses contractistes passar els documents per un antivirus i, en cas d'arribar documents de les seves ofertes amb virus, serà responsabilitat d'elles que l'Administració no pugui accedir al contingut d'aquests.

En cas que algun document presentat per les empreses licitadores estigui malmès, en blanc o sigui il·legible o estigui afectat per algun virus informàtic, la Mesa de contractació valorarà, en funció de quina sigui la documentació afectada, les conseqüències jurídiques respecte de la participació d'aquesta empresa en el procediment, que s'hagin de derivar de la impossibilitat d'accedir al contingut d'algun dels documents de l'oferta. En cas de tractar-se de documents imprescindibles per conèixer o valorar l'oferta, la mesa podrà acordar l'exclusió de l'empresa.

Les especificacions tècniques necessàries per a la presentació electrònica d'ofertes es troben disponibles a l'apartat de "Licitació electrònica" de la Plataforma de Serveis de Contractació Pública, a l'adreça web següent:
https://contractaciopublica.gencat.cat/ecofin_sobre/AppJava/views/ajuda/empreses/index.xhtml

D'altra banda, els formats de documents electrònics admissibles són els següents:

	Format	PDF

10.3. FORMA I CONTINGUT DE LES PROPOSICIONS.

La documentació aportada haurà d'estar redactada en llengua catalana o castellana (o traduïda de manera oficial a algun d'aquests dos idiomes).

La proposició serà subscrita per l'empresa licitadora i es presentarà en UN SOBRE TANCAT.

Les proposicions per prendre part en la licitació es presentaran en un ÚNIC sobre:
— Sobre/Arxiu electrònic «A»: Documentació Administrativa + Justificació Solvències + Proposició Econòmica i Documentació Quantificable de Forma Automàtica

Els documents a incloure en cada sobre hauran de ser originals o còpies autenticades, conforme a la Legislació en vigor

Dins del sobre s'inclouran els següents documents així com una relació numerada d'aquests:

1) Declaració Responsable del licitador indicativa del compliment de les condicions establertes legalment per contractar amb l'Administració, signada pel titular o pel legal representant en cas de persones jurídiques, que inclogui tots els aspectes relacionats a l'**Annex 1 del present plec** o **Document Europeu Únic de Contractació**, que es pot trobar a :
https://visor.registrodelicitadores.gob.es/ , o bé a:
http://economia.gencat.cat/web/.content/70_contractacio_jcca/documents/contractacio_electronica/DEUC-cat.pdf

En cas que els requisits de solvència econòmica i financera o tècnica i professional exigits variïn d'un lot a un altre, s'aportarà una declaració responsable per cada lot o grup de lots al qual s'apliquin aquests requisits de solvència.

En cas que l'adscripció de mitjans exigida es compleixi amb mitjans externs al licitador, haurà de presentar-se una declaració responsable pel licitador i per cadascun dels mitjans adscrits a l'execució del contracte.

Firmado por ***1431** ENRIC PLANAS (R: ****0363*) el día 28/10/2025 con un certificado emitido por AC Representación

Si diverses empreses concorren constituint una unió temporal, cadascuna de les quals la componen haurà d'acreditar la seva personalitat, capacitat i solvència, presentant totes i cadascuna presentar la corresponent declaració responsable. Tal com estableix l'article 69.3 de la LCSP, a l'efecte de la licitació, els empresaris que desitgin concórrer integrats en una unió temporal hauran d'indicar els noms i les circumstàncies dels quals la constitueixin i la participació de cadascun, així com que assumeixen el compromís de constituir-se formalment en unió temporal en cas de resultar adjudicataris del contracte. A tal efecte, es podrà fer servir el model que s'adjunta com a **Annex 2.**

Els licitadors no podran presentar més d'una proposició ni podran formar part de cap proposta d'unió temporal d'empreses si participen en el procediment licitatori individualment.

- Per tal de poder donar compliment a la Llei 39/2015, de 1 de octubre, del Procediment Administratiu Comú de les Administracions Públiques, i especialment al seu article 14 (a on s'estableix l'obligació de les persones jurídiques a relacionar-se a través de mitjans electrònics amb les administracions públiques per efectuar qualsevol tràmit d'un procediment administratiu) el licitador facilitarà una **adreça de correu electrònic, a efectes de comunicacions i notificacions amb l'Ajuntament**. Les comunicacions realitzades a l'esmentada adreça, s'entendran efectuades i notificades a tots els efectes, sens perjudici de que l'Ajuntament pugui utilitzar altres mitjans electrònics quan així s'estableixi.

2) En el cas de PERSONES FÍSIQUES, **Autorització**, d'acord amb el model que s'adjunta com a **Annex 3** d'aquest plec, **perquè les notificacions d'aquest expedient siguin trameses**, amb plens efectes alliberadors, **utilitzant mitjans electrònics** a través de la plataforma e-NOTUM, accessible des de la seu electrònica de l'Ajuntament https://www.ametlla.cat/seu-electronica/.

3) PROPOSICIÓ ECONÒMICA I DOCUMENTACIÓ QUANTIFICABLE DE FORMA AUTOMÀTICA.
Contindrà l'oferta econòmica degudament signada pel licitador i la resta d'aspectes tècnics de valoració automàtica especificats a l'apartat a l'efecte d'aquests plecs, que s'haurà d'ajustar al model que s'adjunta com a **Annex 5** a aquest plec.

4) DOCUMENTACIÓ RELATIVA A LA SOLVÈNCIA.
Es pot fer servir l'**Annex 4** a l'efecte.

11. GARANTIA PROVISIONAL

NO PROCEDEIX en el Procediment Obert Simplificat.

12. CRITERIS D'ADJUDICACIÓ

Per a la valoració de les proposicions i la determinació de la millor oferta s'atendrà a una pluralitat de criteris d'adjudicació sobre la base de la millor relació qualitat-preu.

Els criteris a tenir en compte a l'hora de considerar quina és l'oferta amb la millor relació qualitat-preu seran els que tot seguit s'indiquen, d'acord amb la ponderació que es detalla per a cadascun d'ells:

Firmado por ***1431** ENRIC PLANAS (R: ****0363*) el día 28/10/2025 con un certificado emitido por AC Representación

Criteris quantificables automàticament, es puntuaran en ordre decreixent (màxim 100 punts)

1.- Oferta econòmica: La millor oferta es valorarà en un màxim de **80 punts** i la resta es valorarà proporcionalment, d'acord amb la fórmula següent:

Vp x Pm / Pe = Valoració Preu

Vp = Valoració màxima per preu (punts màxims)
Pm = Preu menor de les ofertes presentades
Pe = Preu empresa

2.- Augment Termini Garantia (màxim 20 punts)

Per cada 6 mesos d'augment de garantia, es valoren 5 punts

Els licitadors només hauran de presentar declaració responsable al respecte.
L'adjudicatari haurà d'acreditar de forma fefaent els fets puntuables oferts com a criteris.
La no acreditació de qualsevol fet puntuable ofert com a criteri implicarà que es consideri que el licitador ha retirat la seva oferta, i comportarà la imposició d'una penalitat del 3% del pressupost de licitació, així com la incoació d'un expedient de "prohibició per contractar", de conformitat a l'article 150 de la LCSP.

13. ADMISSIBILITAT DE VARIANTS

No s'admeten variants

14. OFERTES ANORMALMENT BAIXES

Pel que fa als criteris per apreciar les ofertes anormalment baixes, és d'aplicació el que estableix l'article 149 de la Llei 9/2017 (LCSP).

El caràcter anormal de les ofertes s'apreciarà en funció dels paràmetres establerts a l'article 85 del *Real Decreto 1098/2001, de 12 de octubre, por el que se aprueba el Reglamento general de la Ley de Contratos de las Administraciones Públicas*.

Rebudes les justificacions, la Mesa sol·licitarà un informe tècnic, generalment al funcionari que hagi realitzat el plec de prescripcions tècniques, el projecte o l'estudi econòmic del contracte, o a tots en conjunt, que analitzi detalladament les motivacions que hagi argumentat el licitador per poder mantenir la seva oferta.

A la vista de les justificacions dels contractistes l'oferta dels quals hagi estat classificada com a desproporcionada i de l'informe tècnic municipal que les analitzi, la Mesa de Contractació, proposarà a l'òrgan de contractació motivadament l'admissió de l'oferta o la seva exclusió.

15.- PREFERÈNCIES D'ADJUDICACIÓ EN CAS D'EMPATS

D'acord amb el que estableix l'article 147 de la LCSP, quan després d'efectuar la ponderació de tots els criteris de valoració establerts per al lot o lots o oferta integradora de què es tracti, es produeixi un empat en la puntuació atorgada a dues o més ofertes, s'utilitzaran els següents criteris per resoldre aquesta igualtat, referits al moment de finalitzar el termini de presentació d'ofertes:

Firmado por ***1431** ENRIC PLANAS (R: ****0363*) el día 28/10/2025 con un certificado emitido por AC Representación

a) Percentatge superior de treballadors amb discapacitat o en situació d'exclusió social en la plantilla de cadascuna de les empreses; en cas d'igualtat ha de prevaldre el nombre més alt de treballadors fixos amb discapacitat en plantilla, o el nombre més alt de persones treballadores en inclusió en la plantilla.
b) Percentatge inferior de contractes temporals en la plantilla de cadascuna de les empreses.
c) Percentatge superior de dones ocupades en la plantilla de cadascuna de les empreses.
d) El sorteig, en cas que l'aplicació dels anteriors criteris no hagi donat lloc a un desempat.

La documentació acreditativa dels criteris de desempat a què es refereix el present apartat serà aportada pels licitadors al moment en què, en el seu cas, es produeixi l'empat, i no amb caràcter previ.

16.- MESA DE CONTRACTACIÓ

La Mesa de contractació serà l'òrgan competent per efectuar la valoració de les ofertes i qualificar la documentació administrativa, i actuarà conforme al previst en l'article 326 de la Llei 9/2017, de 8 de novembre, de Contractes del Sector Públic, per la qual es traslladen a l'ordenament jurídic espanyol les Directives del Parlament Europeu i del Consell 2014/23/UE i 2014/24/UE, de 26 de febrer de 2014 i en el Reial decret 817/2009, de 8 de maig, pel qual es desenvolupa parcialment la Llei 30/2007, de 30 d'octubre, de Contractes del Sector Públic, desenvolupant les funcions que en aquests s'estableixen.

La Mesa de Contractació, d'acord amb allò que s'ha fixat en el punt 7 de la Disposició Addicional Segona de la Llei 9/2017, de 8 de novembre, de Contractes del Sector Públic, per la qual es traslladen a l'ordenament jurídic espanyol les Directives del Parlament Europeu i del Consell 2014/23/UE i 2014/24/UE, de 26 de febrer de 2014, estarà presidida per un membre de la Corporació o un funcionari d'aquesta, i formaran part d'ella, com a vocals, el Secretari o, en el seu cas, el titular de l'òrgan que tingui atribuïda la funció d'assessorament jurídic, i l'Interventor, o, en el seu cas, el titular de l'òrgan que tingui atribuïdes la funció de control econòmic-pressupostari, així com aquells altres que es designin per l'òrgan de contractació entre el personal funcionari de carrera o personal laboral al servei de la Corporació, o membres electes d'aquesta, sense que el seu nombre, en total, sigui inferior a tres. Els membres electes que, en el seu cas, formin part de la Mesa de contractació no podran suposar més d'un terç del total de membres d'aquesta. Actuarà com a Secretari un funcionari de la Corporació.

La Mesa de contractació tindrà la següent composició:

- President/a titular: El/la regidor/a competent.
- President/a suplent: Un/a regidor/a.
- Vocals titulars:, El/la tècnic/a competent, l'interventor/a municipal, el/la secretari/ària municipal, un/a assessor/a jurídic/a.
- Vocals suplents: un/a tècnic/a competent, una persona al servei de l'òrgan de contractació que tingui atribuïdes les funcions relatives al control econòmic pressupostari, una persona al servei de l'òrgan de contractació que tingui atribuïdes les funcions corresponents a l'assessorament jurídic, un/a assessor/a jurídic.
- Secretària/aria titular i suplent: Un/a funcionari/ària de l'Ajuntament.

La seva composició es publicarà a través del perfil de contractant en publicar l'anunci de licitació o bé es farà pública amb caràcter previ a la seva constitució a través d'un Anunci

específic en el citat perfil amb una antelació mínima de set dies pel que fa a la reunió que hagi de celebrar-se per a la qualificació de la documentació referida en l'article 140.1 de la LCSP.

Firmado por ***1431** ENRIC PLANAS (R: ****0363*) el día 28/10/2025 con un certificado emitido por AC Representación

17.- COMITÉ D'EXPERTS

No procedeix.

18.- OBERTURA DE PROPOSICIONS

Atès que a la licitació s'han utilitzat mitjans electrònics, totes les reunions de la Mesa de contractació es faran en acte no públic.

La Mesa de Contractació es constituirà amb posterioritat a la finalització del termini de presentació de les proposicions, en el dia i hora assenyalats mitjançant Anunci a l'efecte, procedirà a l'obertura del SOBRE «A» (Únic) que conté la documentació administrativa i la proposició econòmica i documentació quantificable de forma automàtica.

Després de la lectura de les proposicions, i prèvia exclusió de les ofertes que no compleixin els requeriments (si fos necessari, la Mesa concedirà un termini no superior a tres dies naturals perquè el licitador corregeixi els defectes o les omissions esmenables observats en la documentació presentada), la Mesa procedirà a l'avaluació i classificació de les ofertes.

A la vista del resultat, la Mesa de Contractació proposarà a l'adjudicatari del contracte.

Realitzada la proposta d'adjudicació, la mesa de contractació procedirà, en aquest acte, a comprovar en el Registre Oficial de Licitadors i Empreses Classificades que l'empresa està degudament constituïda, que el signant de la proposició té poder bastant per formular l'oferta, ostenta la solvència econòmica, financera i tècnica o, en el seu cas la classificació corresponent i no està incursa en cap prohibició per contractar.

D'acord amb el que es disposa en l'article 139.1 LCSP, la presentació de les proposicions suposa l'autorització a la taula i a l'òrgan de contractació per consultar les dades recollides en el Registre Oficial de Licitadors i Empreses Classificades del Sector Públic o en les llistes oficials d'operadors econòmics en un Estat membre de la Unió Europea.

19.- SENSE CONTINGUT

Sense contingut

20.- REQUERIMENT DE DOCUMENTACIÓ

En aquest acte, la mesa de contractació requerirà, mitjançant comunicació electrònica, al licitador que hagi presentat la millor oferta perquè, dins del termini de **set dies hàbils des de la data de l'enviament de la comunicació**, constitueixi la garantia definitiva, així com perquè aportació el compromís al qual es refereix l'article 75.2 de la LCSP i la documentació justificativa de què disposa efectivament dels mitjans que s'hagués compromès a dedicar o adscriure a l'execució del contracte conforme a l'article 76.2 de la LCSP.

A tal efecte, l'empresa licitadora que hagi presentat la millor oferta haurà d'aportar la documentació següent (aquesta documentació, si escau, també s'haurà d'aportar respecte de les empreses a les capacitats de les quals es recorri):

Firmado por ***1431** ENRIC PLANAS (R: ****0363*) el día 28/10/2025 con un certificado emitido por AC Representación

- Documentació acreditativa del compliment dels requisits específics de solvència o del certificat de classificació corresponent, establerts a la **Clàusula 9** d'aquests Plecs.

- En cas que l'empresa recorri a les capacitats d'altres entitats, el compromís de disposar dels recursos necessaris al quals es refereix l'article 75.2 de la LCSP.

- Documents acreditatius de l'efectiva disposició de mitjans que s'hagi compromès a dedicar o adscriure a l'execució del contracte d'acord amb l'article 76.2 de la LCSP.

- Document acreditatiu de la constitució de la garantia definitiva [5% del preu final ofert, exclòs l'Impost sobre el Valor Afegit].

- Qualsevol altra documentació que, específicament i per la naturalesa del contracte, es determini als Plecs de Clàusules Administratives.

De no emplenar-se adequadament el requeriment en el termini assenyalat, s'entendrà que el licitador ha retirat la seva oferta, procedint-se a exigir-li l'import del 3 per cent del pressupost base de licitació, IVA exclòs, en concepte de penalitat, que es farà efectiu en primer lloc contra la garantia provisional, si s'hagués constituït.

En el supòsit assenyalat en el paràgraf anterior, es procedirà a recaptar aquesta documentació al licitador següent, per l'ordre en què hagin quedat classificades les ofertes..

21.- GARANTIA COMPLEMENTÀRIA (en el seu cas)

De conformitat a allò establert a l'art. 107 de la LCSP, en el cas de presentació d'ofertes que resultin inicialment incurses en presumpció d'anormalitat, es podrà establir una garantia complementària addicional de fins al 5% del preu final ofert pel licitador, de conformitat amb el que disposa l'article 145, exclòs l'impost sobre el valor afegit. Per tant, la garantia total podrà arribar fins a un 10 per 100 del preu esmentat.

22.- GARANTIA DEFINITIVA. TERMINI DE GARANTIA

22.1. Garantia definitiva

El licitador que hagués presentat la millor oferta haurà d'acreditar la constitució de la garantia d'un 5% del preu final ofert de cada lot (de forma independent), exclòs l'Impost sobre el Valor Afegit.

Aquesta garantia podrà prestar-se en alguna de les següents formes :

a) En efectiu o en valors, que en tot cas seran de Deute Públic, amb subjecció, en cada cas, a les condicions establertes en les normes de desenvolupament d'aquesta Llei. L'efectiu i els certificats d'immobilització dels valors anotats es dipositaran en la Caixa General de Dipòsits o en les seves sucursals enquadrades en les Delegacions d'Economia i Hisenda, o en les Caixes o establiments públics equivalents de les Comunitats Autònomes o Entitats locals contractants davant les quals hagin de fer efecte, en la forma i amb les condicions

que les normes de desenvolupament d'aquesta Llei estableixin, sense perjudici del que es disposa per als contractes que se celebrin a l'estranger.

b) Mitjançant aval, prestat en la forma i condicions que estableixin les normes de desenvolupament d'aquesta Llei, per algun dels bancs, caixes d'estalvis, cooperatives de crèdit, establiments financers de crèdit i societats de garantia recíproca autoritzats per operar a Espanya, que haurà de dipositar-se en els establiments assenyalats en la lletra a) anterior.

c) Mitjançant contracte d'assegurança de caució, celebrat en la forma i condicions que les normes de desenvolupament d'aquesta Llei estableixin, amb una entitat asseguradora autoritzada per operar en el ram. El certificat de l'assegurança haurà de lliurar-se en els establiments assenyalats en la lletra a) anterior.

Firmado por ***1431** ENRIC PLANAS (R: ****0363*) el día 28/10/2025 con un certificado emitido por AC Representación

La garantia no serà retornada o cancel·lada fins que s'hagi produït el venciment del termini de garantia i compliment satisfactòriament el contracte.

Aquesta garantia respondrà als conceptes inclosos en l'article 110 de la Llei 9/2017, de 8 de novembre, de Contractes del Sector Públic, per la qual es traslladen a l'ordenament jurídic espanyol les Directives del Parlament Europeu i del Consell 2014/23/UE i 2014/24/UE, de 26 de febrer de 2014, i transcorregut un any des de la data de terminació del contracte, sense que la recepció formal i la liquidació haguessin tingut lloc per causes no imputables al contractista, es procedirà, sense més demora, a la seva devolució o cancel·lació una vegada depurades les responsabilitats a què es refereix el citat article 110.

L'acreditació de la constitució de la garantia podrà fer-se mitjançant mitjans electrònics.

22.2. Termini de garantia

L'objecte de cada lot (de forma independent) quedarà subjecte a un termini de garantia de 12 mesos (llevat que s'hagi presentat alguna millora per part de l'adjudicatari), a comptar des de la data de recepció de les obres, termini durant el qual l'Administració podrà comprovar que el treball realitzat s'ajusta a les prescripcions establertes per a la seva execució i compliment i a l'estipulat en el present Plec i en el de Prescripcions Tècniques. Transcorregut el termini de garantia sense que s'hagin formulat objeccions als treballs executats, quedarà extingida la responsabilitat del contractista.

Si durant el termini de garantia s'acredités a l'existència de vicis o defectes en els treballs efectuats l'òrgan de contractació tindrà dret a reclamar al contractista l'esmena d'aquests.

23.- ADJUDICACIÓ DEL CONTRACTE

Rebuda la documentació sol·licitada, l'òrgan de contractació haurà d'adjudicar el contracte dins dels cinc dies següents a la recepció de la documentació.

En cap cas podrà declarar-se deserta una licitació quan exigeixi alguna oferta o la proposició que sigui admissible d'acord amb els criteris que figurin en el plec.

L'adjudicació haurà de ser motivada es notificarà als candidats o licitadors, havent de ser publicada en el perfil de contractant en el termini de 15 dies.

D'acord amb l'article 150, 2, paràgraf 2: Si no s'executa adequadament el requeriment de presentació de documentació en el termini assenyalat, s'entén que el licitador ha retirat la

Firmado por ***1431** ENRIC PLANAS (R: ****0363*) el día 28/10/2025 con un certificado emitido por AC Representación

seva oferta, i es procedeix a exigir-li l'import del 3 per cent del pressupost base de licitació, IVA exclòs, en concepte de penalitat, que s'ha de fer efectiu en primer lloc contra la garantia provisional, si s'ha constituït, sense perjudici del que estableix la lletra a) de l'apartat 2 de l'article 71.

En el supòsit que assenyala el paràgraf anterior, s'ha de procedir a sol·licitar la mateixa documentació al licitador següent, per l'ordre en què hagin quedat classificades les ofertes.

24.- FORMALITZACIÓ DEL CONTRACTE

El contracte es perfeccionarà amb la seva formalització.

Així mateix, el contractista haurà de comunicar qualsevol canvi que es produeixi, al llarg de la vida del contracte, de la informació facilitada a la declaració.

D'acord amb l'assenyalat en l'article 99.7 LCSP, cada lot constituirà un contracte, excepte en casos en què es presentin ofertes integradores, en els quals totes les ofertes constituiran un contracte.

La formalització del contracte en document administratiu s'efectuarà no més tard dels quinze dies hàbils següents a aquell en què es realitzi la notificació de l'adjudicació als licitadors i candidats; constituint aquest document títol suficient per accedir a qualsevol registre públic.

El contractista podrà sol·licitar que el contracte s'elevi a escriptura pública, corrent del seu càrrec les corresponents despeses.

Quan per causes imputables a l'adjudicatari no s'hagués formalitzat el contracte dins del termini indicat se li exigirà l'import del 3 per cent del pressupost base de licitació, IVA exclòs, en concepte de penalitat, que es farà efectiu en primer lloc contra la garantia definitiva, si s'hagués constituït.

25.- CONDICIONS ESPECIALS D'EXECUCIÓ DEL CONTRACTE

S'estableixen les següents condicions especials d'execució del contracte, d'acord amb allò que s'ha fixat en l'article 202 de la Llei 9/2017, de 8 de novembre, de Contractes del Sector Públic:
En cas de ser necessària la contractació de personal per a dur a terme l'objecte del contracte, compromís d'incorporar a la seva plantilla personal amb especial dificultat per a accedir al mercat laboral (aturats de llarga durada, persones amb risc d'exclusió social i dones víctimes de violència de gènere).

L'incompliment d'aquesta condició comportarà una infracció de caràcter greu.

26.- DRETS I OBLIGACIONS DE LES PARTS

26.1 Abonaments al contractista

El pagament del treball o servei s'efectuarà a la realització d'aquest prèvia presentació de factura degudament conformada, i Acta de Recepció quan escaigui.

El contractista haurà de presentar la factura en un registre administratiu en el termini de 30 dies des de la data de la prestació, en el cas de serveis de tracte successiu les factures hauran

Firmado por ***1431** ENRIC PLANAS (R: ****0363*) el día 28/10/2025 con un certificado emitido por AC Representación

de presentar-se en el termini màxim de 10 dies des de la realització de la prestació en el període de què es tracti. La factura haurà de presentar-se en format electrònic en els supòsits que fixa la Llei 25/2013, de 27 de desembre, d'Impuls a la Factura Electrònica i Creació del Registre Comptable de Factures del Sector Públic, en aquests casos la presentació de la factura en el Punt General d'Accés equival a la presentació en un registre administratiu.

D'acord amb allò que s'ha fixat en l'article 198 de la Llei 9/2017, de 8 de novembre, de Contractes del Sector Públic, l'Administració tindrà obligació d'abonar el preu dins dels trenta dies següents a la data d'aprovació dels documents que acreditin la conformitat dels serveis prestats amb el que es disposa en el contracte, sense perjudici d'allò que s'ha fixat en l'apartat 4 de l'article 210, i si es demorés, haurà d'abonar al contractista, a partir del compliment d'aquest termini de trenta dies els interessos de demora i la indemnització pels costos de cobrament en els termes previstos en la Llei 3/2004, de 29 de desembre, per la qual s'estableixen mesures de lluita contra la morositat en les operacions comercials.

Perquè pertoqui a l'inici del còmput de termini per a la meritació d'interessos, el contractista haurà d'haver complert l'obligació de presentar la factura davant el registre administratiu corresponent en els termes establerts en la normativa vigent sobre factura electrònica, dintre del termini i en la forma escaient, en el termini de trenta dies des de la data de lliurament efectiu de les mercaderies o la prestació del servei.

D'altra banda, l'Administració haurà d'aprovar els documents que acreditin la conformitat amb el que es disposa en el contracte dels serveis prestats, dins dels trenta dies següents a la prestació del servei.

26.2. Obligacions laborals, socials i de transparència

El contractista està obligat al compliment de la normativa vigent en matèria laboral i de seguretat social. Així mateix, està obligat al compliment del Reial decret Legislatiu 1/2013, de 29 de novembre, pel qual s'aprova el text refós de la Llei General de drets de les persones amb discapacitat i de la seva inclusió social, de la Llei Orgànica 3/2007, de 22 de març, per a la igualtat efectiva de dones i homes, de la Llei 31/1995, de 8 de novembre, sobre efectiva de dones i homes, de la Llei 31/1995, de 8 de novembre, sobre Prevenció de Riscos Laborals, i del Reglament dels Serveis de Prevenció, aprovat per Reial decret 39/1997, de 17 de gener, així com de les normes que es promulguin durant l'execució del contracte.

L'empresa contractista està obligada a complir durant tot el període d'execució del contracte les normes i les condicions fixades en el conveni col·lectiu d'aplicació, si bé en tot cas, l'adjudicatari estarà obligat a complir les condicions salarials dels treballadors conforme al Conveni Col·lectiu sectorial d'aplicació.

Així mateix, de conformitat amb allò que s'ha fixat en l'article 4 de la Llei 19/2013, de 9 de desembre, de transparència, accés a la informació i bon govern, l'adjudicatari del contracte està obligat a subministrar a l'Administració, previ requeriment, tota la informació necessària per al compliment de les obligacions previstes en la citada norma, així com en aquelles normes que es dictin en l'àmbit municipal.

El contractista haurà de respectar la normativa vigent en matèria de protecció de dades.

26.3. Obligacions essencials que poden ser causa de resolució del contracte.

Tindran la condició d'obligacions essencials d'execució del contracte, les següents:

Firmado por ***1431** ENRIC PLANAS (R: ****0363*) el día 28/10/2025 con un certificado emitido por AC Representación

a. El compliment de la proposta de l'adjudicatari en tot allò que hagi estat objecte de valoració d'acord amb els criteris d'adjudicació establerts per al contracte.
b. Les obligacions establertes en el present plec de clàusules administratives particulars en relació amb la subcontractació.
c. Les obligacions establertes en el present plec de clàusules administratives particulars en relació amb l'adscripció de mitjans personals i materials a l'execució del contracte.
d. El compliment estricte de les mesures de seguretat i salut previstes en la normativa vigent i en el pla de seguretat i salut.
e. El pagament dels salaris als treballadors i la seva retenció d'IRPF, així com l'abonament puntual de les quotes corresponents a la Seguretat Social.
f. Les assenyalades com a tals en qualsevol apartat d'aquest Plecs.

26.4. Obligacions imposades per la legislació sectorial.
- Contractar el personal necessari per dur a terme la prestació objecte del contracte complint amb el que preveuen les disposicions vigents en matèria laboral, de seguretat social, de seguretat i salut en el treball, d'igualtat i d'integració social de les persones amb discapacitat i, en general, responent de quantes obligacions li vinguin imposades pel seu caràcter d'empleador/a, així com del compliment de totes les normes que regulin i despleguin la relació laboral o d'altre tipus existent entre aquell/a o entre els/les seus/seves subcontractistes i els/les treballadors/res d'un/a i d'altres.

Tot el personal contractat per la contractista dependrà únicament d'ella a tots els efectes, sense que entre aquesta i l'Ajuntament existeixi cap vincle de dependència funcionarial ni laboral. La seva situació i retribucions es regiran per la legislació laboral i aniran a càrrec exclusiu de la contractista.

En cas d'accident o perjudici de qualsevol tipus que patissin les persones treballadores en l'exercici de les seves tasques, la contractista complirà el que disposen les normes vigents, sota la seva responsabilitat, sense que això repercuteixi de cap manera en l'Ajuntament.
- Executar el contracte directament i personal, amb la prohibició absoluta de cedir-lo a tercers en qualsevol de les formes legalment establertes, sense autorització expressa de l'Ajuntament.

26.5. Obligacions relatives a la gestió de permisos, llicències i autoritzacions
El contractista estarà obligat, tret que l'òrgan de contractació decideixi gestionar-ho per si mateix i així l'hi faci saber de forma expressa, a gestionar els permisos, llicències i autoritzacions establertes en les ordenances municipals i en les normes de qualsevol altre organisme públic o privat que siguin necessàries per a l'inici, execució i lliurament del subministrament, sol·licitant de l'Administració els documents que per a això siguin necessaris.

26.6. Obligacions genèriques
- Complir les instruccions i requeriments que li siguin comunicats per part de l'Ajuntament.
- Fer-se càrrec de totes les despeses derivades de l'execució del contracte en els termes que disposi la normativa vigent.
- Designar en el moment de la formalització del contracte una persona interlocutora amb qui l'Ajuntament establirà totes les comunicacions derivades de la seva execució.
- Contractar el personal necessari per dur a terme la prestació objecte del contracte complint amb el que preveuen les disposicions vigents en matèria laboral, de seguretat social, de seguretat i salut en el treball, d'igualtat i d'integració social de les persones amb discapacitat i, en general, responent de quantes obligacions li vinguin imposades pel seu caràcter d'empleador/a, així com del compliment de totes les normes que regulin i despleguin la relació laboral o d'altre tipus existent entre aquell/a o entre els/les seus/seves subcontractistes i els/les treballadors/res d'un/a i d'altres.

Firmado por ***1431** ENRIC PLANAS (R: ****0363*) el día 28/10/2025 con un certificado emitido por AC Representación

Tot el personal contractat per la contractista dependrà únicament d'ella a tots els efectes, sense que entre aquesta i l'Ajuntament existeixi cap vincle de dependència funcionarial ni laboral. La seva situació i retribucions es regiran per la legislació laboral i aniran a càrrec exclusiu de la contractista.

En cas d'accident o perjudici de qualsevol tipus que patissin les persones treballadores en l'exercici de les seves tasques, la contractista complirà el que disposen les normes vigents, sota la seva responsabilitat, sense que això repercuteixi de cap manera en l'Ajuntament.

26.7. Obligacions genèriques del contractista relatives a la Protecció de dades de caràcter personal.

- Guardar la màxima reserva i el secret sobre qualsevol dada de caràcter personal a la qual accedeixi en virtut d'aquest contracte, i sobre la informació i dades pròpies de l'Ajuntament a les quals hagi accedit durant l'execució d'aquest.
- No divulgar aquesta informació, així com a no publicar-la ni de qualsevol altre manera, bé a través de terceres persones o empreses, posar-la a disposició de tercers sense el previ consentiment per escrit de l'Ajuntament.
- No conservar cap còpia de les dades personals o de qualsevol altre informació a la qual hagi pogut tenir accés com a conseqüència del contracte després de l'extinció del contracte.
- Informar al seu personal de les obligacions establertes en aquesta clàusula, realitzant totes aquelles advertències i subscrivint tots aquells documents que siguin necessaris amb el seu personal, a fi i efecte d'assegurar el compliment d'aquestes obligacions.
- No realitzar cessions de dades de caràcter personal, sense la corresponent autorització del titular de les dades. A tal efecte la contractista s'obliga al següent:
    - Només accedirà a les dades personals relacionades amb l'Ajuntament, si aquest accés fos necessari per tal de complir amb les obligacions establertes en aquest contracte.
    - Utilitzarà les dades de caràcter personal a les quals tingui accés única i exclusivament per tal de complir amb les seves obligacions contractuals amb l'Ajuntament.
    - Observarà i adoptarà aquelles mesures de seguretat que siguin necessàries, de conformitat amb el nivell de seguretat del fitxer, per assegurar la confidencialitat, secret i integritat de les dades de caràcter personal a les quals tinguin accés, establertes a la normativa vigent en cada moment relativa a les mesures de seguretat dels fitxers automatitzats que continguin dades de caràcter personal .
    - No cedirà en cap cas a terceres persones les dades de caràcter personal a les quals tingui accés, ni tan sols als efectes de la seva conservació.
    - Destruirà les dades comunicades per part de l'Ajuntament una vegada finalitzada la vigència del contracte.

27.- SUBCONTRACTACIÓ

S'autoritza la subcontractació de les prestacions accessòries objecte del contracte en els termes i amb les condicions que estableix l'article 215 de la Llei 9/2017, de 8 de novembre, de Contractes del Sector Públic.

La subcontractació haurà de realitzar-se complint els requisits bàsics següents:

a) Comunicació prèvia i per escrit a l'Ajuntament de l'adjudicatari de les dades següents en relació amb cada subcontracte que pretengui realitzar:

Firmado por ***1431** ENRIC PLANAS (R: ****0363*) el día 28/10/2025 con un certificado emitido por AC Representación

- Identificació del subcontractista, amb les seves dades de personalitat, capacitat i solvència.
- Identificació de les parts del contracte a realitzar pel subcontractista.
- Import de les prestacions a subcontractar.

b) No podrà subcontractar-se amb persones o empreses inhabilitades per contractar amb l'Administració ni freturoses de la capacitat, solvència i habilitació professional precisa per executar les prestacions concretes que se subcontracten.

c) El contractista que subcontracti haurà de comprovar amb caràcter previ a l'inici dels treballs que subcontracti, l'afiliació i alta en la Seguretat Social dels treballadors que realitzin els treballs en qüestió en compliment d'allò que s'ha fixat en el Reial decret llei 5/2011, de 29 d'abril, de mesures per a la regularització i control de l'ocupació submergida i foment de la rehabilitació d'habitatges.

d) El contractista haurà d'informar als representants dels treballadors de la subcontractació, d'acord amb la legislació laboral.

e) Els subcontractistes quedaran obligats només davant el contractista principal que assumirà la total responsabilitat de l'execució del contracte enfront de l'Ajuntament, amb arranjament estricte als plecs de clàusules administratives particulars i als termes del contracte, inclòs el compliment de les obligacions en matèria mediambiental, social o laboral així com de l'obligació de submissió a la normativa na2cional i de la Unió Europea en matèria de Protecció de dades, sense que el coneixement per part de l'Ajuntament de l'existència de subcontractacions alteri la responsabilitat exclusiva del contractista principal.

f) El contractista haurà d'abonar als subcontractistes el preu pactat per les prestacions que realitzin com a mínim en els terminis previstos en la Llei 3/2004, de 29 de desembre, per la qual s'estableixen mesures de lluita contra la morositat en les operacions comercials. Per garantir tal compliment, amb cada facturació a l'Ajuntament deurà el contractista aportar el justificant del pagament dels treballs realitzats en el mes anterior per les empreses o autònoms que hagi subcontractat en el marc del contracte actual.

28.- MODIFICACIONS CONTRACTUALS PREVISTES

Aquest contracte no podrà ser objecte de modificació, llevat dels supòsits legalment autoritzats de forma expressa en relació a les modificacions no previstes en el plec de clàusules administratives particulars, establertes a l'article 205 de la LCSP.

29.- SUCCESSIÓ EN LA PERSONA DEL CONTRACTISTA

En els casos de fusió, escissió, aportació o transmissió d'empreses o branques d'activitat d'aquestes continuarà el contracte vigent amb l'entitat resultant, que quedarà subrogada en els drets i obligacions que provenen d'aquest, si es produeixen les condicions exigides en l'article 98 de la Llei 9/2017, de 8 de novembre, de Contractes del Sector Públic.

És obligació del contractista comunicar fefaentment a l'Administració qualsevol canvi que afecti la seva personalitat jurídica, suspenent-se el còmput dels terminis legalment previst per a l'abonament de les factures corresponents fins que es verifiqui el compliment de les condicions de la subrogació.

Si no pogués produir-se la subrogació per no reunir l'entitat a la qual s'atribueixi el contracte les condicions de solvència necessàries, es resoldrà aquest, considerant-se a tots els efectes com un supòsit de resolució per culpa del contractista.

Firmado por ***1431** ENRIC PLANAS (R: ****0363*) el día 28/10/2025 con un certificado emitido por AC Representación

30.- CESSIÓ DEL CONTRACTE

El contracte podrà ser objecte de cessió amb els límits i requisits de l'article 214 de la Llei 9/2017, de 8 de novembre, de Contractes del Sector Públic:

a) Que l'òrgan de contractació autoritzi, de forma prèvia i expressa, la cessió.
b) Que el cedent tingui executat almenys un 20 per 100 de l'import del contracte
c) Que el cessionari tingui capacitat per contractar amb l'Administració i la solvència que resulti exigible en funció de la fase d'execució del contracte, havent d'estar degudament classificat si tal requisit ha estat exigit al cedent, i no estar incurs en una causa de prohibició de contractar.
d) Que la cessió es formalitzi, entre l'adjudicatari i el cessionari, en escriptura pública.

31.- PENALITATS PER INCOMPLIMENT

31.1 Penalitats per demora

L'adjudicatari queda obligat al compliment del termini d'execució del contracte i dels terminis parcials fixats per l'òrgan de contractació

Quan el contractista, per causes imputables al mateix, hagués incorregut en demora respecte al compliment del termini total, l'Administració podrà optar indistintament per la resolució del contracte o per la imposició de les penalitats diàries en la proporció de 0,60 euros per cada 1.000 euros del preu del contracte, IVA exclòs, d'acord amb allò establert a l'article 193.3 LCSP.

Cada vegada que les penalitats per demora aconsegueixin un múltiple del 5% del preu del contracte, l'òrgan de contractació estarà facultat per procedir a la resolució d'aquest o acordar la continuïtat de la seva execució amb imposició de noves penalitats.

Quan el contractista, per causes imputables al mateix, hagués incomplit l'execució parcial de les prestacions definides en el contracte, l'Administració podrà optar, indistintament, per la seva resolució o per la imposició de les penalitats establertes anteriorment.

31.2 Penalitats per incompliment o compliment defectuós de la prestació

Els incompliments contractuals per part de la contractista derivats de l'incompliment de les obligacions que aquest plec, el plec de prescripcions tècniques particulars i el contracte administratiu preveuen es classificaran en lleus, greus i molt greus.

a) Incompliments lleus:
- Compliment defectuós per part de la contractista de les obligacions indicades en aquest plec i en el plec de prescripcions tècniques particulars que l'incumbeixen.

Els incompliments d'aquest tipus comportaran la imposició de penalitats per una quantia de fins al 1% del preu del contracte.

b) Incompliments greus:
- Incompliment per part del contractista sense causa justificada, a judici de l'Ajuntament, d'algunes de les obligacions indicades en aquest plec i en el plec de prescripcions tècniques particulars
- Reincidència en la comissió d'incompliments lleus ja penalitzats.

- Actuació professional deficient o contrària a les normativa sectorial vigent que haguessin donat motiu a la imposició de sancions per la Generalitat de Catalunya o per altres organismes competents.

Firmado por ***1431** ENRIC PLANAS (R: ****0363*) el día 28/10/2025 con un certificado emitido por AC Representación

Els incompliments d'aquest tipus comportaran la imposició de penalitats per una quantia de fins al 3% del preu del contracte.

c) Incompliments molt greus:
- Reincidència en la comissió d'incompliments greus ja penalitzats.
- Incompliments per part de l'adjudicatari d'aspectes de la seva oferta
- Incompliments per part de l'adjudicatari de qualsevol de les condicions especials d'execució establerta en la clàusula 24 d'aquest plec de clàusules particulars.

Aquests incompliments seran causa de resolució del contracte, tret que es consideri que l'actuació és aïllada i susceptible de reconducció, i que la resolució del contracte no resulta convenient per a l'interès del servei en qüestió, en aquest cas se substituirà per la penalització corresponent.

Els incompliments d'aquest tipus comportaran la imposició de penalitats per una quantia de fins al 7% del preu del contracte.

31.3 Imposició de penalitats

La imposició de penalitats correspon a l'òrgan de contractació, a proposta del responsable del contracte i haurà de venir precedida per l'atorgament d'audiència al contractista per un termini de 10 dies hàbils.

Les penalitats i les indemnitzacions imposades seran immediatament executives i es faran efectives mitjançant deducció dels pagaments corresponents que l'Ajuntament tingui pendents d'abonar al contractista. Si ja no existissin quantitats pendents de pagament, es podran fer efectives contra la garantia definitiva i si aquesta no aconseguís el muntant de la penalització, es podrà reclamar per la via administrativa de constrenyiment per considerar-se ingrés de dret públic.

Les penalitzacions que s'imposin a l'adjudicatari són independents de l'obligació del contractista d'indemnitzar pels danys i perjudicis que el seu incompliment ocasioni a l'Ajuntament o a tercers amb dret a repetir contra l'Ajuntament.

Tot això de conformitat al que estableix la LCSP, i especialment els articles 192, 264 i 293.

32.- RESOLUCIÓ DEL CONTRACTE

La resolució del contracte tindrà lloc en els supòsits que s'assenyalen en aquest Plec i en els fixats en els articles 211 i 313 de la Llei 9/2017, de 8 de novembre, de Contractes del Sector Públic, i s'acordarà per l'òrgan de contractació, d'ofici o a instàncies del contractista.

A més el contracte podrà ser resolt per l'òrgan de contractació quan es produeixin incompliment del termini total o dels terminis parcials fixats per a l'execució del contracte que faci presumiblement raonable la impossibilitat de complir el termini total, sempre que l'òrgan de contractació no opti per la imposició de les penalitats de conformitat amb la clàusula 30.

Així mateix seran causes de resolució del contracte a l'empara de l'article 211 f) de la Llei 9/2017, de 8 de novembre, de Contractes del Sector Públic les establertes com a obligacions essencials per l'òrgan de contractació.

Firmado por ***1431** ENRIC PLANAS (R: ****0363*) el día 28/10/2025 con un certificado emitido por AC Representación

Quan el contracte es resolgui per culpa del contractista, es confiscarà la garantia definitiva, sense perjudici de la indemnització pels danys i perjudicis originats a l'Administració, en el que excedeixin de l'import de la garantia.

33.- RESPONSABLE DEL CONTRACTE

La persona responsable del contracte, als efectes de l'article 62 de la LCSP, és l'Aparellador Municipal, amb les funcions que es preveuen en l'article 62 de la Llei 9/2017, de 8 de novembre, de Contractes del Sector Públic, i en concret les següents:

— Realitzar el seguiment material de l'execució del contracte, per constata que el contractista compleix les seves obligacions d'execució en els termes acordats en el contracte.

— Verificar l'efectiu compliment de les obligacions de l'adjudicatari en matèria social, fiscal i mediambiental, i en relació amb els subcontractistes si els hi hagués, així com el compliment de les obligacions establertes en el contracte suposin l'aportació de documentació o la realització de tràmits de tipus administratiu.

— Promoure les reunions que resultin necessàries a fi de solucionar qualsevol incident que sorgeixi en l'execució de l'objecte del contracte, sense perjudici de la seva resolució per l'òrgan de contractació pel procediment contradictori que estableix l'article 97 del Reglament General de la Llei de Contractes de les Administracions Públiques.

— Donar al contractista les instruccions oportunes per assegurar l'efectiu compliment del contracte en els termes pactats, que seran immediatament executives quan puguin afectar la seguretat de les persones o quan la demora en la seva aplicació pugui implicar que reporten inútils posteriorment en funció del desenvolupament de l'execució del contracte; en els altres casos, i en cas de mostrar la seva disconformitat l'adjudicatari, resoldrà sobre la mesura a adoptar l'òrgan de contractació, sense perjudici de les possibles indemnitzacions que puguin procedir.

— Proposar la imposició de penalitats per incompliments contractuals.

— Informar en els expedients de reclamació de danys i perjudicis que hagi suscitat l'execució del contracte.

34.- UNITAT ENCARREGADA DEL SEGUIMENT I EXECUCIÓ

De conformitat amb el que es disposa en l'article 62.1 de la LCSP, la unitat encarregada del seguiment i execució ordinària del contracte serà la Regidoria d'Urbanisme i Habitatge.

35.- CONFIDENCIALITAT I TRACTAMENT DE DADES PERSONALS

35.1 Confidencialitat

L'empresa adjudicatària (com a encarregada del tractament de dades) i el seu personal en compliment dels principis d'integritat i confidencialitat han de tractar les dades personals als quals tinguin accés de manera que garanteixin una seguretat adequada inclosa la protecció contra el tractament no autoritzat o il·lícit i contra la seva pèrdua, destrucció o dany accidental, mitjançant l'aplicació de mesures tècniques o organitzatives apropiades de conformitat amb allò que s'ha fixat en la Llei Orgànica de Protecció de Dades de Caràcter Personal i en el Reglament 2016/679 relatiu a la protecció de les persones físiques pel que fa al

tractament de dades personals i a la lliure circulació d'aquestes dades (Reglament general de protecció de dades).

Firmado por ***1431** ENRIC PLANAS (R: ****0363*) el día 28/10/2025 con un certificado emitido por AC Representación

Aquesta obligació és complementària dels deures de secret professional i subsistirà encara que hagi finalitzat el contracte amb el responsable del tractament de les dades (Ajuntament).

35.2 Tractament de Dades Personals

En compliment del que es disposa en la Llei Orgànica de Protecció de Dades de Caràcter Personal i en el Reglament General Europeu de protecció de dades, els licitadors queden informats de què les dades de caràcter personals que, en el seu cas, siguin recollits a través de la presentació de la seva oferta i altra documentació necessària per procedir a la contractació seran tractats per aquest Ajuntament amb la finalitat de garantir l'adequat manteniment, compliment i control del desenvolupament del contracte.

36.- RENUNCIA I DESISTIMENT DEL CONTRACTE PER PART DE L'ADMINISTRACIÓ

En cas de renúncia o desistiment del contracte per part de l'Ajuntament, aquest compensarà als licitadors, a sol·licitud d'aquests, per les despeses degudament justificades en que haguessin incorregut, fins a un màxim de 50,00 €.

El termini màxim per sol·licitar l'esmentada compensació serà de 3 meses a comptar des de l'endemà de la data de la renúncia o desistiment. Un cop transcorregut aquest termini sense que s'hagi sol·licitat l'esmentada compensació, s'entendrà que el licitador ha renunciat a la mateixa.

37.- CONSULTES SOBRE LA LICITACIÓ

Per tal d'assegurar la seva resposta, les preguntes, consultes, sol·licituds d'informació addicional i dubtes que puguin sorgir sobre la licitació s'hauran de plantejar, obligatòriament, mitjançant l'opció ("ENVIAR PREGUNTA") habilitada a l'efecte al Perfil del Contractant. Els terminis establerts a l'article 138.3 de la Llei 9/2017 es comptabilitzaran, únicament, quan les esmentades accions hagin estat presentades per aquesta via. Qualsevol altra via no tindrà validesa legal, a tots els efectes.

38.- RÉGIM JUJRÍDIC DEL CONTRACTE

Aquest contracte té caràcter administratiu i la seva preparació, adjudicació, efectes i extinció es regirà per allò que s'ha fixat en aquest Plec, i pel no previst en ell, serà d'aplicació la Llei 9/2017, de 8 de novembre, de Contractes del Sector Públic, per la qual es traslladen a l'ordenament jurídic espanyol les Directives del Parlament Europeu i del Consell 2014/23/UE i 2014/24/UE, de 26 de febrer de 2014, el Reial decret 817/2009, de 8 de maig, pel qual es desenvolupa parcialment la Llei 30/2007, de 30 d'octubre, de Contractes del Sector Públic, i el Reial decret 1098/2001, de 12 d'octubre, pel qual s'aprova el Reglament General de la Llei de Contractes de les Administracions Públiques i estigui vigent després de l'entrada en vigor del Reial decret 817/2009; supletòriament s'aplicaran les restants normes de dret administratiu i, en defecte d'això, les normes de dret privat.

L'Ordre Jurisdiccional Contenciós-Administratiu serà el competent per resoldre les controvèrsies que sorgeixin entre les parts en el contracte actual de conformitat amb el que es disposa en l'article 27.1 Llei 9/2017, de 8 de novembre, de Contractes del Sector Públic.

Firmado por ***1431** ENRIC PLANAS (R: ****0363*) el día 28/10/2025 con un certificado emitido por AC Representación

La normativa aplicable al contracte objecte d'aquest plec és la següent:

a) El present plec de clàusules administratives particulars.
b) El plec de prescripcions tècniques particulars.
c) La Llei 9/2017, de 8 de novembre, de contractes del sector públic, per la qual es transposen a l'ordenament jurídic espanyol les directives del Parlament Europeu i del Consell 2014/23/UE i 2014/24/UE, de 26 de febrer de 2014.
d) El Reglament d'execució (UE) 2016/7 de la Comissió, de 5 de gener de 2016, pel qual s'estableix el formulari normalitzat del Document Europeu Únic de Contractació (DEUC).
e) La Llei 7/1985, de 2 d'abril, reguladora de les Bases del règim local.
f) El Decret Legislatiu 2/2003, de 28 d'abril, que aprova el text refós de la Llei municipal i de règim local de Catalunya.
g) El Reial Decret Legislatiu 781/1986, del 18 d'abril, que aprovà el text refós de les disposicions legals vigents en matèria de règim local.
h) El Reial Decret 817/2009, de 8 de maig, pel què es desenvolupa parcialment la Llei 30/2007, de 30 d'octubre, de Contractes del sector públic.
i) El Reial Decret 1098/2001, de 12 d'octubre, pel què s'aprova el reglament de la Llei de Contractes de les Administracions Públiques.
j) El Reial Decret 773/2015, de 28 d'agost, pel qual es modifiquen determinats preceptes del Reglament general de la llei de contractes de les administracions públiques, aprovat pel Reial Decret 1098/2001, de 12 d'octubre.
k) El Decret 179/1995, de 13 de juny, pel què s'aprova el reglament d'obres, activitats i serveis dels ens locals.
l) Subsidiàriament, els preceptes del dret privat en matèria d'obligacions i de contractes.

Qualsevol canvi normatiu que es produeixi referit a les disposicions citades s'entendrà automàticament aplicable a aquest contracte.

Si amb motiu de l'aplicació d'aquest contracte sorgissin desavinences entre l'Ajuntament i la contractista, una vegada esgotada la via administrativa, se sotmetran als òrgans judicials de la jurisdicció contenciós administrativa de Barcelona, amb expressa renúncia de la contractista a la jurisdicció dels tribunals del seu domicili.

El desconeixement del contracte en qualsevol de les seves condicions i dels documents annexos que en formen part, o de les instruccions, plecs i normes de tota classe promulgades per l'Administració, que puguin tenir aplicació en execució d'allò pactat, no eximirà la contractista de l'obligació del seu compliment.

RÈGIM DE RECURSOS

Els actes de preparació i d'adjudicació, i els adoptats en relació amb els efectes, la modificació i l'extinció d'aquest contracte, són susceptibles del recurs administratiu ordinari que correspongui, d'acord amb el que estableix la Llei 26/2010, del 3 d'agost, del règim jurídic i de procediment de les administracions públiques de Catalunya, i la Llei 39/2015, d'1 d'octubre, del procediment administratiu comú de les administracions públiques, o del recurs contenciós administratiu, de conformitat amb el que disposa la Llei 29/1998, de 13 de juliol, reguladora de la jurisdicció contenciosa administrativa.

Els acords que adopti l'òrgan de contractació en l'exercici de les prerrogatives de l'Administració són susceptibles de recurs potestatiu de reposició, de conformitat amb el que disposa la Llei 26/2010, del 3 d'agost, del règim jurídic i de procediment de les administracions públiques de Catalunya, i la legislació bàsica del procediment administratiu comú, o de recurs

contenciós administratiu, de conformitat amb el que disposa la Llei 29/1998, de 13 de juliol, reguladora de la jurisdicció contenciosa administrativa.

Firmado por ***1431** ENRIC PLANAS (R: ****0363*) el día 28/10/2025 con un certificado emitido por AC Representación

Firmado por ***1431** ENRIC PLANAS (R: ****0363*) el día 28/10/2025 con un certificado emitido por AC Representación

ANNEXES

ANNEX 1. MODEL DE DECLARACIÓ RESPONSABLE

[SOBRE A]

El Senyor/a ....., amb DNI núm....., actuant en nom propi / nom i representació de ....., amb NIF núm. ....., amb domicili social a ..... en la seva condició de ..... i amb poders suficients per subscriure la present declaració responsable, assabentat/da de la convocatòria del procediment de licitació ....., DECLARA SOTA LA SEVA RESPONSABILITAT:

1. Que el licitador està facultat per contractar amb l'Administració, i no es troba incurs en cap de les circumstàncies de prohibició per contractar establertes en l'article 71 de la Llei 9/2017, de 8 de novembre, de contractes del sector públic (LCSP).

2. Que el licitador compleix tots i cadascun dels requisits de capacitat i solvència establerts en el plec que regula la licitació abans esmentada i està en disposició i es compromet a aportar la documentació acreditativa d'aquests extrems, detallada a les clàusules referents a la solvència econòmica i tècnica del plec de clàusules administratives en el termini establert, manifestant:

   ☐ que integra la solvència amb mitjans d'altra/es empreses, i que existeix el compromís de disposar d'aquests mitjans

   ☐ que NO integra la solvència amb mitjans d'altra/es empreses.

3. Que el licitador es compromet a adscriure a l'execució del contracte els mitjans materials i/o personals que, en el seu cas, s'hagin requerit en aquest plec.

4. Que el licitador disposa de les autoritzacions necessàries per exercir l'activitat necessària per a dur a terme la prestació objecte del contracte.

5. Que pel que fa a la subcontractació, el licitador:

   ☐ SÍ té prevista la subcontractació de part de les actuacions objecte del contracte i d'acord amb l'article 215 de la LCSP i es compromet a aportar, en cas de ser adjudicatari, el llistat d'empreses subcontractades per aquest contracte indicant la part de la prestació que es subcontractarà i justificant l'aptitud per executar-la per referència als elements tècnics i humans de que disposa, la seva experiència i acreditant que l'empresa/es subcontractades no es troben incurses en prohibició de contractar d'acord amb l'article 71 de la LCSP.

   ☐ NO té previst la subcontractació d'aquest contracte.

6. Que les dades afectes de rebre les comunicacions i notificacions relacionades amb lla licitació abans esmentada són les següents:
   - Persona de contacte (Nom i NIF): _____
   - Adreça electrònica: _____
   - Telèfon mòbil: _____

Firmado por ***1431** ENRIC PLANAS (R: ****0363*) el día 28/10/2025 con un certificado emitido por AC Representación

7. Que, en cas de ser una empresa estrangera, es sotmetrà als jutjats i tribunals espanyols de qualsevol ordre per a totes les incidències que puguin sorgir del contracte, amb renúncia expressa del fur propi.

8. Que el licitador es troba al corrent d'obligacions tributàries amb
   - l'Estat.
   - la Generalitat de Catalunya.
   - l'Ajuntament de l'Ametlla del Vallès

9. Que el licitador es troba al corrent d'obligacions amb la Seguretat Social.

10. Que el licitador està donat d'alta a l'Impost sobre Activitats Econòmiques i al corrent del seu pagament, quan s'exerceixin activitats subjectes a aquest impost.
    (En el seu cas, indicar l'exempció)

11. Que, pel que fa a la intenció de concórrer en unió temporal d'empreses (UTE), el licitador declara que :

    ☐ SÍ té intenció de concórrer en unió temporal d'empreses

    ☐ NO té intenció de concórrer en unió temporal d'empreses

12. Que el licitador (contractista, subcontractista o empreses filials o empreses interposades) no té cap tipus de relació amb paradisos fiscals

13. Que, en relació a formar part d'un grup empresarial, declara que:

    ☐ El licitador NO forma part de cap grup empresarial

    ☐ El licitador SÍ forma part d'un grup empresarial, però cap de les empreses vinculades participen en aquest procediment

    ☐ El licitador SI forma part d'un grup empresarial, i l'empresa següent també participa en aquest procediment: *(especificar la raó social i CIF de l'empresa)*

14. Que, si escau, s'aporta document acreditatiu d'haver constituït garantia provisional per import del 3% del pressupost base de licitació.

15. Que el sotasignat d'aquesta declaració te la capacitat i la representació de la societat que presenta l'oferta suficients per signar aquesta declaració i la resta de documentació requerida per contractar.

16. Que el licitador es compromet a acreditar la possessió i la validesa dels documents a què es fa referència en aquesta declaració, en cas que sigui proposat com a adjudicatari del contracte o en qualsevol moment en què sigui requerit per a això.

17. Que el licitador es troba inscrit /ha sol·licitat *[INDICAR]* la inscripció al RELI / ROLECE *[INDICAR]* amb núm. de Registre /Sol·licitud *[INDICAR]*: XXXX

I als efectes oportuns, se signa la present declaració responsable, a …… , a la data de la signatura electrònica

Signatura electrònica

Firmado por ***1431** ENRIC PLANAS (R: ****0363*) el día 28/10/2025 con un certificado emitido por AC Representación

ANNEX 2. MODEL DE DECLARACIÓ CONSTITUCIÓ UNIÓ TEMPORAL D'EMPRESES (UTE)

[SOBRE A]

El/la senyor/a ..... amb DNI núm. ..... en representació de l'empresa .....amb NIF núm. .....; el/la senyor/a ..... amb DNI núm. ..... en representació l'empresa ..... amb NIF núm. .....;

DECLAREN

a) La voluntat de constituir una UTE per a participar en el procés de licitació que té per objecte ....., exp. núm. ....., amb el següent percentatge de participació en l'execució del contracte:
...,... % l'empresa .....
...,... % l'empresa 1
b) Que en cas de resultar adjudicatàries de l'esmentat procés de licitació es comprometen a constituir-se formalment en una UTE, fins a la finalització del contracte, mitjançant escriptura pública.
c) Que designen com a representant de la UTE en aquest procés de licitació al/la senyor/a ..... amb DNI núm. .....
d) Que la denominació de la UTE a constituir és ..... ; i el domicili per a les notificacions és ..... núm. telèfon .....; núm. de fax .....; adreça de correu electrònic (@) .....
I com a prova de conformitat signen aquesta declaració,

L'Ametlla del Vallès, a .....de .....de 20...

Nom de l'empresa que es representa i signatura de cadascun dels representants de les diferents empreses.

ANNEX 3. AUTORITZACIÓ NOTIFICACIONS PER MITJANS ELECTRÒNICS A PERSONES FÍSIQUES

[SOBRE A]

NOMÉS CAL OMPLIR AQUEST ANNEX EN CAS QUE EL LICITADOR SIGUI PERSONA FÍSICA

Dades persona interessada
Nom i cognoms o raó social de la persona .....
NIF .....
Adreça / Població / CP .....

Telèfon fix / Telèfon mòbil .....
Correu electrònic .....

Firmado por ***1431** ENRIC PLANAS (R: ****0363*) el día 28/10/2025 con un certificado emitido por AC Representación

Autoritzo l'Ajuntament per a que les notificacions indicades en aquesta sol·licitud em siguin trameses, amb plens efectes alliberadors, utilitzant mitjans electrònics a través de la plataforma e-Notum, accessible des de la seu electrònica de l'Ajuntament, https://www.ametlla.cat/seu-electronica/

El sistema esmentat enviarà un avís a l'adreça de correu electrònic i/o al mòbil que figura en aquesta sol·licitud. L'accés a les notificacions electròniques es pot efectuar mitjançant la generació d'una paraula de pas o mitjançant certificats digitals emesos per entitats de certificació classificades per l'Agència Catalana de Certificació – CATcert.

..... Notificar electrònicament totes les notificacions.
..... Notificar electrònicament les notificacions dels expedients de .....

.....
Correu electrònic a efectes de notificació .....
Telèfon mòbil a efectes de notificació .....

ANNEX 4. MODEL DE DECLARACIÓ RESPONSABLE EN RELACIÓ A LES SOLVENCIES

[SOBRE A]

El/la Sr./Sra. amb residència a ....., al carrer.....número....., i amb NIF....., declara que, assabentat/ada de les condicions i els requisits que s'exigeixen per poder ser l'empresa adjudicatària del contracte ....., amb expedient número ..... , MANIFESTA que:

I.- En relació a l'apartat **9.2.1** (Justificació de la SOLVÈNCIA ECONÒMICA I FINANCERA de l'empresa licitadora), el VOLUM ANUAL DE NEGOCIS de l'empresa a dalt esmentada corresponent a l'any _____ , ha estat de _____ €.

II.- En relació a l'apartat **9.2.2.1** (Justificació de la SOLVÈNCIA TÈCNICA O PROFESSIONAL de l'empresa licitadora), aporta relació (segons quadre adjunt) d' almenys 4 obres similars a l'objecte de la licitació, realitzats en els últims tres anys, per un import (cadascun d'ells) igual o superior a **241.472,55** €, que inclogui dates, destinatari, públic o privat d'aquests.

Descripció detallada del tipus de serveis o treballs	Entitat adjudicatària	Data adjudicació/ execució	Import adjudicació	Aportació de certificat o documentació acreditativa

Firmado por ***1431** ENRIC PLANAS (R: ****0363*) el día 28/10/2025 con un certificado emitido por AC Representación

(Lloc, data i signatura de la persona licitadora)

ANNEX 5. MODEL D'OFERTA DE CRITERIS EVALUABLES AUTOMÀTICAMENT (PROPOSICIÓ ECONÒMICA i, en el seu cas, ALTRES CRITERIS OBJECTIUS)

[SOBRE A]

I.- El/la Sr./Sra. amb residència a ....., al carrer.....número....., i amb NIF....., declara que, assabentat/ada de les condicions i els requisits que s'exigeixen per poder ser l'empresa adjudicatària del contracte ....., amb expedient número ..... , es compromet (en nom propi / en nom i representació de l'empresa) a executar-lo amb estricta subjecció als requisits I condicions estipulats,

per la quantitat per la quantitat TOTAL (per tots els anys de contracte) de: .....€, de les quals .....€, es corresponen al preu del contracte i .....€ es corresponen a l'Impost sobre el Valor Afegit (IVA).

II.- Pel que fa als "Altres Criteris de valoració OBJECTIVA", MANIFESTA:
Augment Termini Garantia (màxim 20 punts). Per cada 6 mesos d'augment de garantia, es valoren 5 punts.
OFEREIX ____ mesos

(Lloc, data i signatura de l'empresa licitadora).

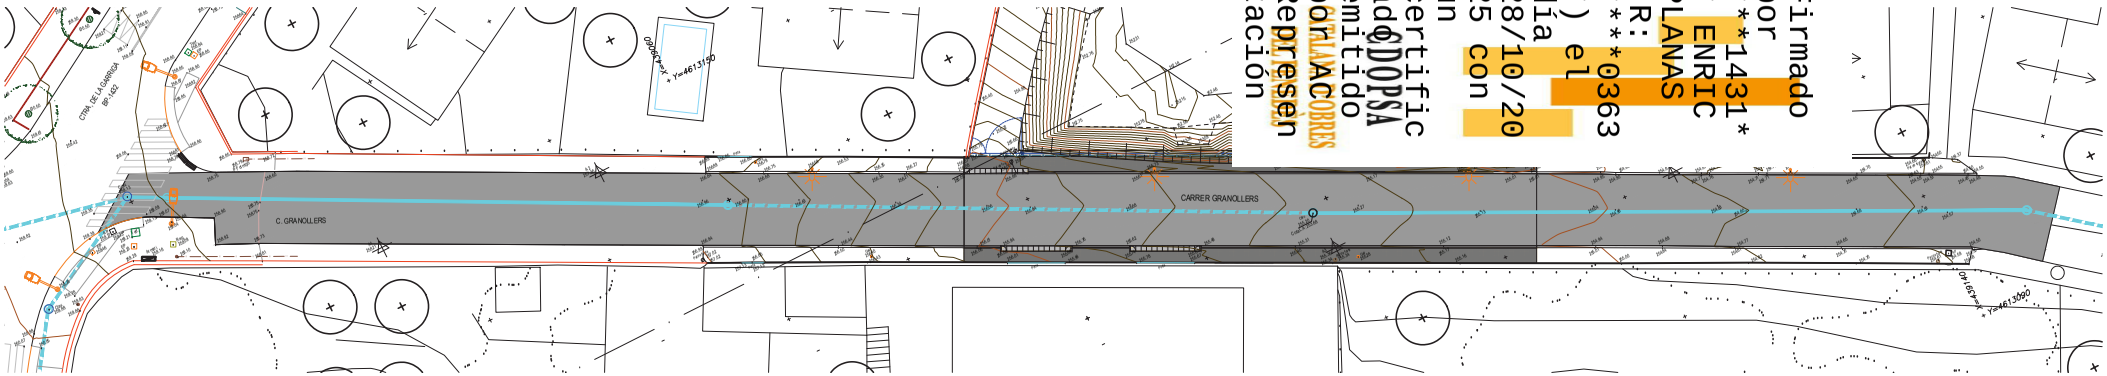

Firmado por ***1431* * ENRIC PLANAS (R: ****0363 *) el día 28/10/2025 con un certificado emitido por AC CORREOS Representación

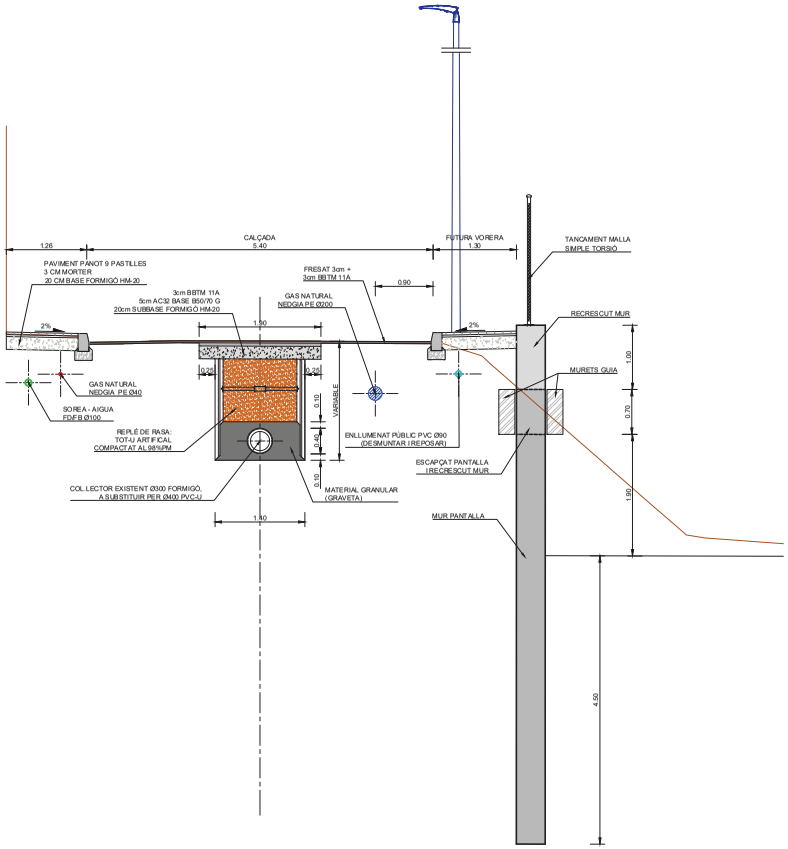

VALDES MARTINEZ FERNANDO - 38082570K

Digitally signed by VALDES MARTINEZ FERNANDO - 38082570K
DN: c=ES, serialNumber=IDCES-38082570K, givenName=FERNANDO, sn=VALDES MARTINEZ, cn=VALDES MARTINEZ FERNANDO - 38082570K
Date: 2024.01.11 11:44:45 +01'00'

46127795F NURIA TORRELLA (R: A08996316)

Digitally signed by 46127795F NURIA TORRELLA (R: A08996316)
DN: 2.5.4.13=Reg:08005 /Hoja:B-71140 / Tomo:31907 /Folio:52 / Fecha:27/03/2020 /Inscripción:15, serialNumber=IDCES-46127795F, givenName=NURIA, sn=TORRELLA ARACIL, cn=46127795F NURIA TORRELLA (R: A08996316), 2.5.4.97=VATES-A08996316, o=OFEP SA, c=ES
Date: 2024.01.11 11:45:51 +01'00'

MEMÒRIA I ANNEXOS
P L À N O L S
PLEC DE CONDICIONS
P R E S S U P O S T

PROJECTE D'URBANITZACIÓ DEL CARRER GRANOLLERS L'AMETLLA DEL VALLÉS

Ajuntament de L'Ametlla del Vallès

OFEP S.A. ENGINYERIA

NOVEMBRE 2023

Firmado por ****1431* ENRIC PLANAS (R: ****0363*) el día 28/10/2025 con un certificado emitido por CATALANA DE COBROS Representación

ÍNDEX

DOCUMENT NÚM. 1.- MEMÒRIA I ANNEXOS

MEMÒRIA

ANNEXOS

ANNEX NÚM. 1: REPORTATGE FOTOGRÀFIC

ANNEX NÚM. 2: ESTUDI GEOTÈCNIC

ANNEX NÚM. 3: ESTRUCTURES

ANNEX NÚM. 4: XARXA DE CLAVEGUERAM

ANNEX NÚM. 5: SERVEIS AFECTATS

ANNEX NÚM. 6: PLA DE TREBALLS

ANNEX NÚM. 7: GESTIÓ DE RESIDUS

ANNEX NÚM. 8: JUSTIFICACIÓ DE PREUS

ANNEX NÚM. 9: ESTUDI DE SEGURETAT I SALUT

DOCUMENT NÚM. 2.- PLÀNOLS

DOCUMENT NÚM. 3.- PLEC DE CONDICIONS

PLEC DE PRESCRIPCIONS TÈCNIQUES GENERALS

PLEC DE PRESCRIPCIONS TÈCNIQUES PARTICULARS

DOCUMENT NÚM. 4.- PRESSUPOST

AMIDAMENTS

QUADRE DE PREUS Núm. 1

QUADRE DE PREUS Núm. 2

PRESSUPOST

RESUM DEL PRESSUPOST

PRESSUPOST PER CONTRACTE

Firmado por ***1431* ENRIC PLANAS (R: ****0363*) el día 28/10/2025 con un certificado emitido por CLAVE CORREOS Representación

DOCUMENT NÚM. 1.- MEMÒRIA I ANNEXOS

Firmado por ***1431* * ENRIC PLANAS (R: ****0363 *) el día 28/10/2025 con un certificado emitido por CATALANA DE COBROS Representación

MEMÒRIA

Firmado por ***1431* ENRIC PLANAS (R: ****0363*) el día 28/10/2025 con un certificado emitido por CATALANA DE COBROS Representación

ÍNDEX

1. OBJECTE I ÀMBIT D'ACTUACIÓ ..... - 2 -
2. ANTECEDENTS ..... - 2 -
2.1. Antecedents administratius ..... - 2 -
2.2. Antecedents tècnics ..... - 2 -
3. SITUACIÓ ACTUAL ..... - 2 -
4. CONDICIONANTS ..... - 2 -
5. DESCRIPCIÓ I JUSTIFICACIÓ DE LA SOLUCIÓ ADOPTADA ..... - 3 -
5.1. Treballs previs i moviments de terres ..... - 3 -
5.2. Estructures ..... - 4 -
5.3. Drenatge i clavegueram ..... - 4 -
5.4. Ferms i paviments ..... - 5 -
5.5. Reposició de serveis ..... - 5 -
5.6. Fases i desviaments provisionals ..... - 6 -
5.7. Proteccions i tancaments ..... - 7 -
6. PROGRAMACIÓ DESENVOLUPAMENT TREBALLS ..... - 7 -
7. SERVEIS AFECTATS ..... - 7 -
8. PLANEJAMENT ..... - 7 -
9. EXPROPIACIONS ..... - 7 -
10. JUSTIFICACIÓ DE PREUS ..... - 7 -
11. IMPACTE AMBIENTAL ..... - 7 -
12. ESTUDI GEOLÒGIC I GEOTÈCNIC ..... - 8 -
13. CONDICIONS D'ACCESSIBILITAT DE L'ESPAI PÚBLIC ..... - 8 -
14. SEGURETAT I SALUT ..... - 8 -
15. GESTIÓ DE RESIDUS ..... - 8 -
16. DECLARACIÓ D'OBRA COMPLETA ..... - 8 -
17. DOCUMENTS QUE INTEGREN EL PROJECTE ..... - 8 -
18. PRESSUPOST BASE DE LICITACIÓ ..... - 9 -

Firmado por ***1431* ENRIC PLANAS (R: ****0363*) el día 28/10/2025 con un certificado emitido por CATALANA COBRES Representación

1. OBJECTE I ÀMBIT D'ACTUACIÓ

L'objecte d'aquest projecte és descriure tècnicament i valorar econòmicament l'execució de les obres de urbanització de part del carrer Granollers incloent la substitució del clavegueram en mal estat.

L'àmbit es troba al tram del carrer Granollers comprés entre els núm. 1 i 9, al terme municipal l'Ametlla del Vallès.

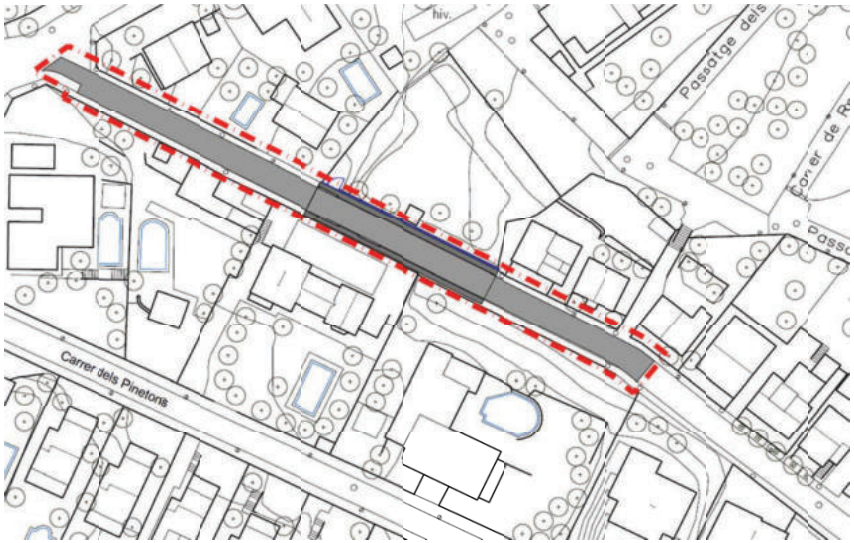

2. ANTECEDENTS

2.1. Antecedents administratius

Amb data 2 d'agost de 2023 la Junta de Govern Local de l'Ajuntament de l'Ametlla del Vallès va adjudicar a l'empresa OFEP SA la redacció del Projecte d'urbanització del C. Granollers.

2.2. Antecedents tècnics

Memòria valorada: Renovació del clavegueram al carrer Granollers entre els pous 0461 i 0905 i nou col·lector per la carretera de La Garriga al terme municipal de l'Ametlla del Vallès, de l'empresa consultora Drenatges Urbans del Besòs SL de Maig de 2023.

Es va redactar per encàrrec de l'Ajuntament per la necessitat d'estudiar l'àmbit del carrer Granollers, ja que estava patint incidències de saturació de la xarxa de clavegueram degut a les pluges.

S'inclou a l'Annex núm. 4. Xarxa de clavegueram.

3. SITUACIÓ ACTUAL

A causa del mal estat del clavegueram del carrer Granollers, especialment davant de la parcel.la número 5, el carrer s'ha anat malmetent i s'han creat esquerdes al ferm del carrer i esllavissades que poden arribar a causar desperfectes més greus i perillosos pels veïns.

Al tram entre els Pous N461B i N0462 (números 3 i 5 de carrer aproximadament) ja s'ha substituït el col·lector segons s'indicava a la Memòria valorada però no s'ha executat cap sistema de contenció per corregir les esllavissades ni refer les voreres i ferms afectats.

4. CONDICIONANTS

L'àmbit de l'obra es limita a un tram del carrer Granollers, entre la carretera de la Garriga i el carrer Anna María Mogas, majoritàriament davant de la parcel·la del número 5.

Es tracta d'un entorn completament urbanitzat, les parcel·les tenen construccions dell tipus residencial unifamiliar aïllada, a excepció de la parcel·la 5 que no té cap mena de construcció.

La parcel·la del número 5 es troba a una cota aproximadament 3,00m per sota de la rasant del carrer i disposa d'un accés mitjançant una rampa al costat dret. La resta de l'alineació de façana té un talús de terreny natural d'aproximadament 40 graus.

L'espai públic, si bé està consolidat, és de construcció antiga i presenta un estat de conservació que ja acusa un cert deteriorament. Les voreres són estretes, fora de normativa vigent, amb paviment de panot i vorades i guals de formigó. El plint de les voreres és molt reduït en alguns

Firmado por ***1431* ENRIC PLANAS (R: ****0363*) el día 28/10/2025 con un certificado emitido por CATALANA DE COBROS Representación

sectors de manera que qualsevol nova pavimentació de la calçada haurà de considerar un fresat previ o l'elevació de la cota de les voreres.

La presència d'una xarxa de gas sota calçada condiciona l'àmbit d'una possible excavació per executar una estructura de contenció de terres a la zona afectada.

S'ha comprovat la presència d'altres serveis a les dues voreres: electricitat i aigua soterrats i telefonia aèria.

La ubicació d'un pal i d'una línia aèria de baixa tensió sobre la zona afectada suposa una limitació de gàlib per a la maquinària necessària per a l'execució d'algunes tasques essencials.

A la zona de la intersecció de la carretera de la Garriga amb el carrer Granollers s'ha constatat la presència de serveis que travessen la calçada. Aquesta situació condiciona les tasques de substitució del col·lector existent.

També sobre la vorera afectada es troben dos bàculs d'enllumenat públic i la seva corresponent xarxa soterrada.

5. DESCRIPCIÓ I JUSTIFICACIÓ DE LA SOLUCIÓ ADOPTADA

Aquest projecte busca aportar la solució més adequada per urbanitzar el tram del carrer Granollers que presenta un greu estat de conservació, amb esllavissades del terreny i esquerdes al ferm i substituir un tram de col·lector en mal estat.

L'anàlisi dels condicionants descrits a continuació van ser determinants en l'elecció de les solucions tècniques escollides.

La presència d'una canalització de gas a una distància relativament propera al talús que actualment salva el desnivell de la parcel·la del número 5 limitava la possibilitat d'execució d'un mur de contenció de terres tradicional. L'excavació per a l'execució de les fonamentacions hauria suposat l'afectació de la canalització de gas, amb l'increment consegüent en el pressupost i les dificultats d'execució.

Per altra banda segons resultats de l'estudi geotècnic el nivell on es recolzaria el mur en voladís presenta una capacitat de càrrega molt reduïda.

Per aquests dos motius s'opta per l'execució d'un mur pantalla. L'escàs trànsit vehicular i els guals d'accessos particulars permet la realització de l'estructura des del carrer sense que això suposi un greu problema de mobilitat per als veïns.

La localització d'una línia aèria de BT a la vorera nord, suspesa des de pals de fusta suposa un risc per a l'actuació de la maquinària necessària i per aquest motiu és necessari desviar-la. La solució proposada és el soterrament del tram davant de la parcel·la número 5 i la instal·lació de nous pals de formigó als dos extrems per a la seva conversió a aèria.

També és imprescindible substituir la xarxa d'enllumenat existent i els dos bàculs situats davant de la parcel·la 5, aprofitant aquesta circumstància per reemplaçar-los per noves lluminàries LED, més eficients i similars a las de la recent urbanització de la carretera de la Garriga.

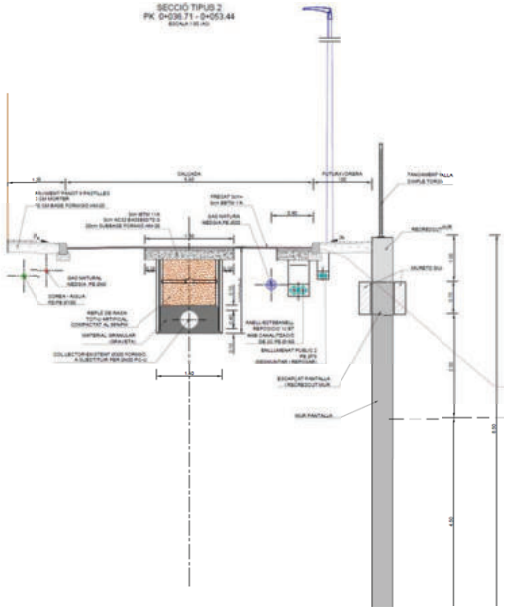

La substitució del tram de col·lector presenta el mateix condicionant relacionat amb la canalització de gas. Per aquest motiu, la solució adoptada és l'excavació de la rasa amb talussos verticals i estintolaments. per mantenir una distància de seguretat.

El mal estat general del paviment i el desnivell escàs amb la vorera determina la decisió d'executar les dues voreres novament i estendre una capa de rodament en tot l'àmbit del projecte.

A continuació es descriuen amb més detall les actuacions que componen aquest projecte.

5.1. Treballs previs i moviments de terres

Per a l'execució de les obres serà necessari el tall de la circulació de vehicles al carrer Granollers, permetent l'accés exclusiu a veïns i guals. S'instal·laran les senyalitzacions corresponents i es comunicarà als veïns i Guàrdia Urbana les afectacions i els canvis en la circulació.

Es delimitarà la zona d'obres amb tancaments de malla metàl·lica i es col·locaran les barreres i balises necessàries per garantir-ne la seguretat. Posteriorment s'instal·laran els equipaments, el trasllat de maquinària i els materials necessaris per a l'inici de les obres.

Firmado por ***1431* * ENRIC PLANAS (R: ****0363 *) el día 28/10/2025 con un certificado emitido por CATALANA COBRES Representación ADOPSA

Per permetre l'execució del mur pantalla s'han de desplaçar provisionalment dos bàculs d'enllumenat públic i un pal de fusta de la xarxa de telefonia situats a la vorera confrontant amb la zona d'emplaçament de la pantalla.

Es desmuntarà el tancament existent i es realitzarà l'excavació per executar una bancada per a la posterior execució del mur guia.

5.2. Estructures

Un cop establerta la zona de treball i executada la bancada es procedirà a l'execució del mur guia. Posteriorment, es traslladarà la maquinària per començar les feines d'excavació de la pantalla.

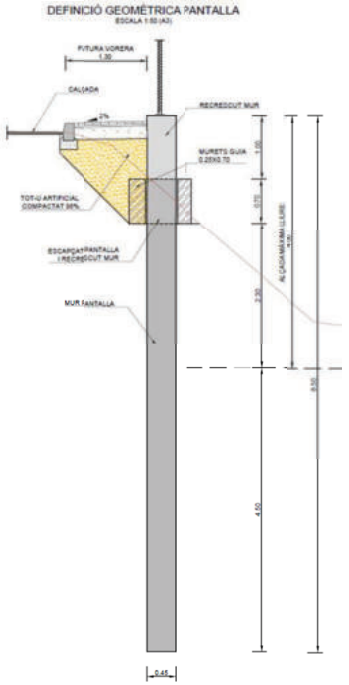

Per minimitzar les afectacions en la circulació dels veïns i d'accés als guals s'evitarà l'acopi de les armadures amb una antelació excessiva al seu muntatge per assegurar una zona d'obres de superfície reduïda.

El mur pantalla a executar serà amb mòduls de 2,50m de longitud i 0,45m d'amplada, amb una longitud total de 38,56m i una profunditat total de 7,50m.

Sobre la pantalla, un cop demolits els murs guia s'escapçaran 0,70m de la mateixa i s'executarà un mur d'1,70 d'alçada total i 0,45m d'amplada, resultant una estructura d'una profunditat total (pantalla + recrescut de mur) de 8,50m.

S'executarà el rebliment i piconatge del terreny excavat al intradós i trasdós per a la realització de la bancada. També es reposarà la rampa d'accés a la finca per ajustar-la a la cota de la nova vorera.

5.3. Drenatge i clavegueram

Els treballs inclosos en aquest projecte contemplen la substitució de dos trams de col·lectors de clavegueram existents de formigó DN300mm per un nou tub de PVC-U DN 400mm. Aquests trams es troben situats entre els pous existents N0461 al N0461B i N0462 al N0905 y tenen una longitud aproximada de 45,00 i 54,00 metres respectivament.

Els col·lectors estan ubicats aproximadament al centre de la calçada i a una profunditat mitjana d'1,80m. La proximitat a un conducte de la xarxa de gas, també sota calçada i paral·lel al col·lector, requereix un procés d'excavació de una rasa de 1,40m de amplada i fins a 2,00m de profunditat amb talussos verticals amb estintolaments. Es preveu el tall amb serra de disc i demolició del paviment existent d'un sector central de la calçada de 1,90m d'ample per 56m de longitud.

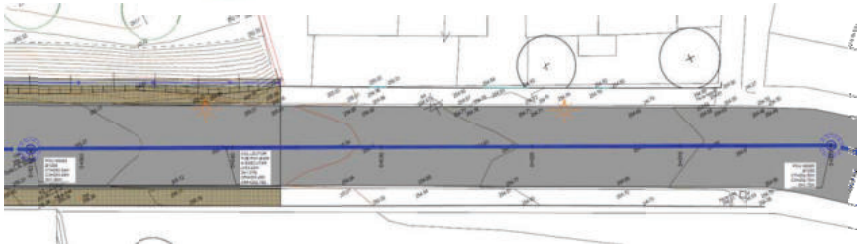

El tram entre els pous N0461 i N0461B presenta algunes característiques i condicionants singulars.

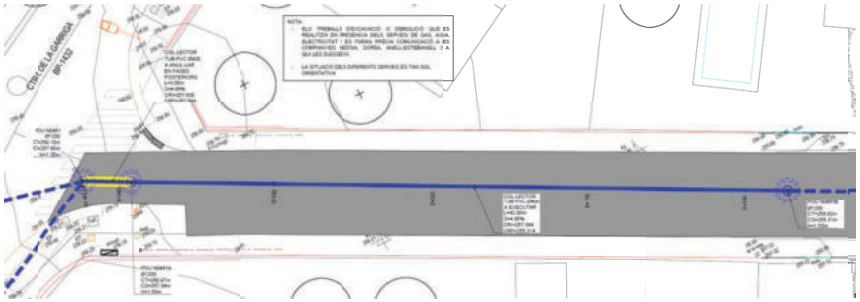

Al sector proper del pou N0461 hi ha serveis que creuen la calçada - canalitzacions de telefonia, gas i una línia elèctrica de BT - que si bé no s'afecten s'hauran de localitzar i protegir durant la fase d'execució de les obres, amb especial cura a la canalització de gas.

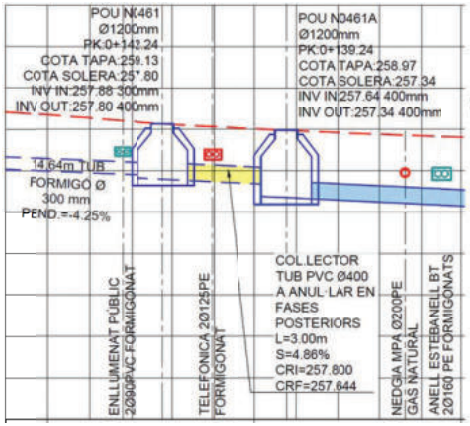

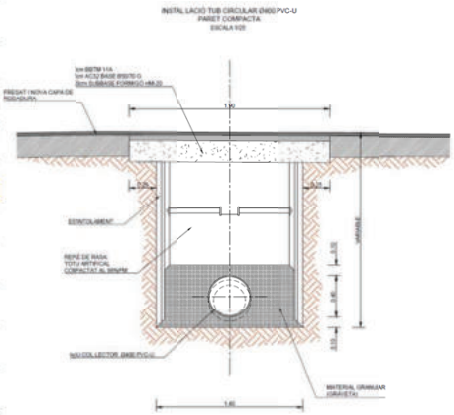

Tal com s'indica a l'annex 4, la xarxa de clavegueram existent preveu el desviament del cabal d'aigües provinents dels col·lectors de la carretera de la Garriga i el carrer Sant Genís cap a un

Firmado por ***1431* * ENRIC PLANAS (R: ****0363 *) el día 28/10/2025 con un certificado emitido por CATALANA DE COBROS Representación

col·lector situat al carrer Anna Maria Mogas. Actualment els dos col·lectors descarreguen cap al col·lector del carrer Granollers a través de la connexió al pou N0461. Fins que la urbanització del tram de la carretera de la Garriga entre els carrers Granollers i Anna Maria Mogas no estigui executada aquest desviament no estarà operatiu, però en aquest projecte s'ha de preveure la situació futura en què el col·lector del carrer Granollers haurà de desconnectar-se del pou N0461 per configurar-se com a inici de xarxa. Per a aquesta situació futura, es projecta la instal·lació d'un nou pou, anomenat N0461A, a una distància d'aproximadament 3,00 m del pou N0461 que funcionarà com a inici de tram. Els 45,00m de col·lector DN300mm de formigó existents entre el pou N0461 i N0462B s'hauran de substituir per un tram de 3,00m entre els pous N0461 i N0461A, que un cop completat el desviament de la xarxa quedarà anul·lat, i un tram de 42 ,00m entre el nou pou N0461A i el N0461B existent. El nou tub es col·locarà amb una pendent de 4,86% i un rebliment de 60cm de material granular tipus graveta i sobre aquesta una capa de tot-ú artificial compactat al 98% fins a la cota inferior del ferm. El nou tub entre els pous N0462 i N0905 es col·locarà amb una pendent de 1,37% i uns rebliments similars al altre tram.

Els trams a substituir no poden deixar fora de servei a la xarxa i caldrà instal·lar una canonada provisional amb bombament durant les obres que connecti els pous dels extrems del tram a executar. També caldrà instal·lar un tub provisional de menor diàmetre connectant els pous per a la recollida dels claveguerons afectats de les finques del carrer Granollers.

5.4. Ferms i paviments

La reposició del ferm afectat per les obres del col·lector es farà mitjançant una base de formigó HM-20 de 20cm de gruix i una capa base de MBC AC32 B50/70G de 5cm. A tot l'àmbit de l'obra es fresaran 3cm i s'estendrà una capa de rodadura tipus BBTM 11A de 3cm de gruix.

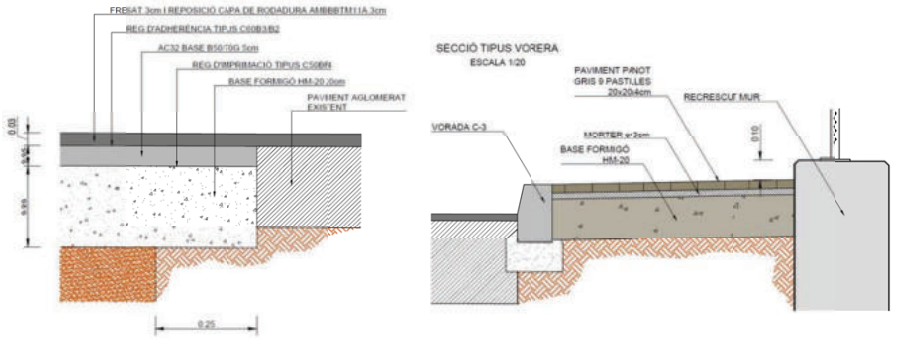

Les vorades seran de formigó prefabricat tipus C3 sense rigola. Els tres guals de vehicles a reposar seran de formigó prefabricat de 40cm.

Les voreres seran de panot gris de formigó de nou pastilles de 20x20x4cm col·locades sobre 20cm de base de formigó HM-20 i 3cm de morter.

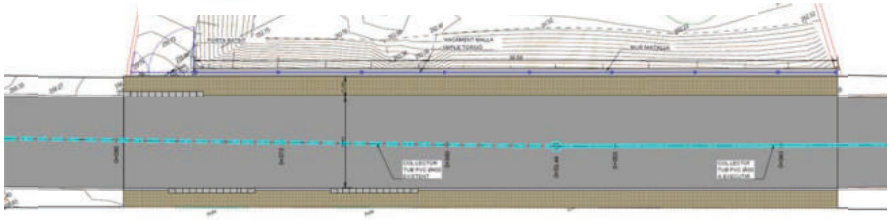

5.5. Reposició de serveis

En l'àmbit del projecte s'han detectat la presència dels següents serveis:

- Sorea aigua FD/FB Dn 100mm sota la vorera sud, no afectat.
- Gas natural PE DN40mm sota vorera sud, no afectat.
- Xarxa aèria Telefónica i fibra òptica vorera sud. No afectada.
- Gas natural Negdia PE DN200mm sota calçada, no afectat.
- Xarxa aèria BT Anell-Estebanell amb pals de fusta a la vorera nord. Aquest servei es veu afectat per l'execució del mur pantalla i se'n proposa el desviament i la reposició soterrada i conversió a aèria amb pals de formigó.
- Xarxa d'enllumenat canalització PVC DN75mm sota vorera nord. S'afecten els dos bàculs d'enllumenat i se'n desvia la canalització sota vorera amb dos tubs PE DN75mm. Durant la fase d'obres s'executa un desviament provisional per mantenir la xarxa en servei.
- A la zona d'execució del pou N0461A es troben alguns serveis que si bé no s'afecten i no necessiten desviaments s'hauran de fer cates per determinar-se la localització precisa i protegir les canalitzacions durant les fases d'excavació, substitució del col·lector, execució del pou i reposició del ferm. S'ha comprovat l'existència d'una canonada de gas PE DN200 transversal a la calçada ubicada aproximadament al PK 0+137, una altra canalització paral·lela d'una línia elèctrica de BT amb dos tubs DN160 al PK0+136 i una cruïlla sota calçada amb dos tubs DN125 de xarxa de telefonia al PK 0+141.

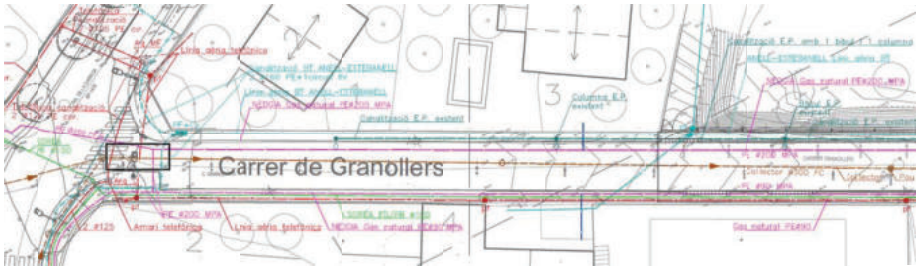

Firmado por ***1431* * ENRIC PLANAS (R: ****0363 *) el día 28/10/2025 con un certificado emitido por CATALANA COBRES Representación ADOPSA

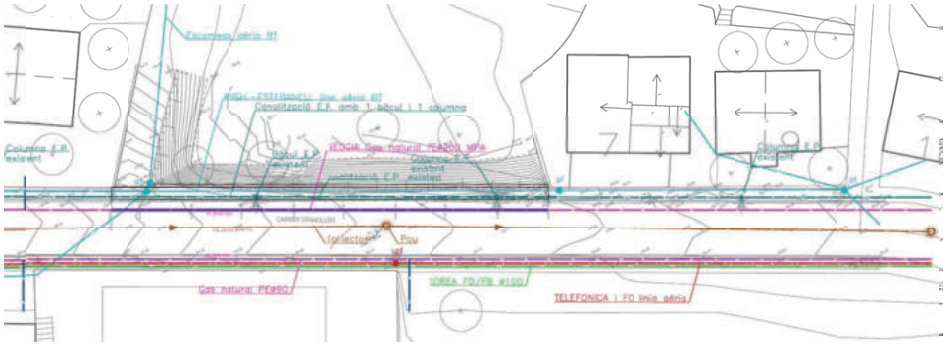

5.6. Fases i desviaments provisionals

La fase 1 correspon als treballs previs, l'execució del mur pantalla i la reposició de la xarxa de BT i desviament provisional de la xarxa d'enllumenat y BT. S'afecta la vorera del costat del mur i la calçada, i cal el tall total de la circulació de vehicles en aquest tram. La circulació de vianants es desvia a la vorera oposada amb passos provisionals. S'haurà de permetre l'accés als guals de la parcel·la del número 4.

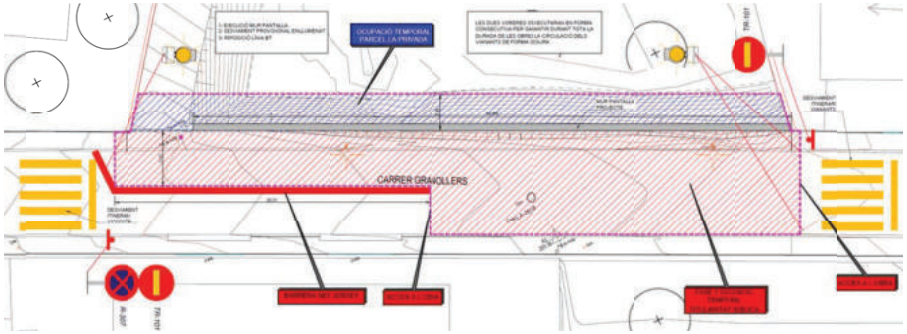

La fase 2 contempla les tasques de substitució dels col·lectors i reposició del ferm afectat. Es divideix en dues subfases que es corresponen amb cada tram de col·lector a executar. A la fase 2A s'executarà la substitució del col·lector entre els pous N0461 i N0461B i l'execució del nou pou N0461A. Es tallarà l'accés de vehicles des de la carretera de la Garriga i es mantindrà la circulació de vianants per les dues voreres. A causa de la proximitat a la intersecció caldrà desplaçar el pas de vianants existent. L'accés de vehicles als guals i el tram de carrer no afectat es farà des de la intersecció amb el carrer Anna Maria Mogas.

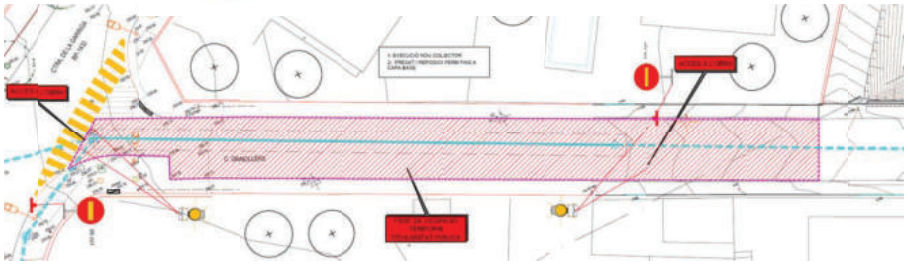

A la fase 2B s'intervé a una zona més gran de la calçada per executar l'altre tram de col·lector i s'intentarà minimitzar l'afectació de l'accés al gual de la parcel·la del número 7. Es permet el pas de vianants per les dues voreres i l'accés de vehicles pels dos extrems del carrer Granollers.

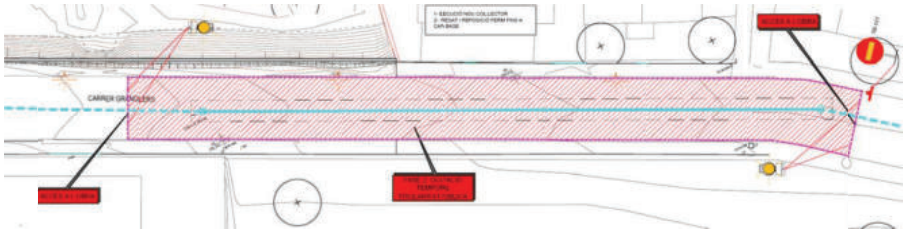

La fase 3 correspon a les feines d'execució de voreres, tancaments, reposició definitiva d'enllumenat, capa de rodadura, tancaments i acabats. Les voreres es s'executaran de manera consecutiva per assegurar el trànsit de vianants durant tota la duració de les obres.

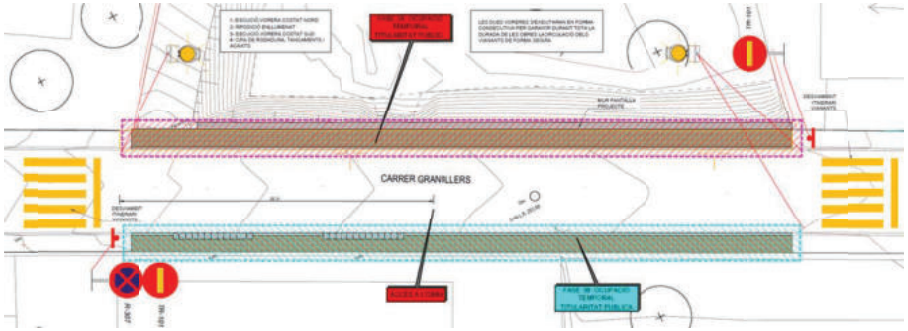

Firmado por ***1431* ENRIC PLANAS (R: ****0363*) el día 28/10/2025 con un certificado emitido por CATALANA COBRES Representación

5.7. Proteccions i tancaments

Es reposa el tancament de la parcel·la del número 5 amb una malla de simple torsió d'1,80 d'alçada amb muntants d'acer galvanitzat fixats mecànicament a la coronació del mur pantalla. També s'instal·larà una porta batent de dues fulles a la rampa d'accés a la finca.

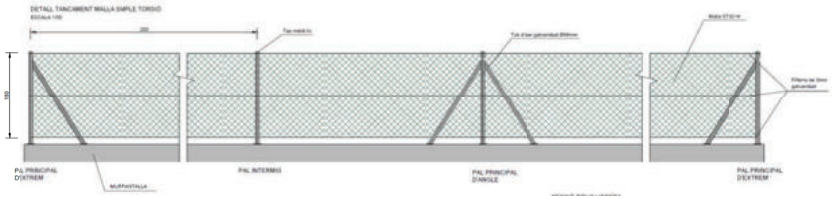

6. PROGRAMACIÓ DESENVOLUPAMENT TREBALLS

Per a l'execució de les obres, es preveu un termini total d'execució de 4 mesos.

En l'annex corresponent, s'estableix, amb caràcter indicatiu, el desenvolupament dels treballs amb un diagrama de barres on s'hi indica l'ordre i la durada de les activitats principals, així com els costos associats.

7. SERVEIS AFECTATS

Feta la corresponent consulta a l'ajuntament, plataforma EWISE i a les companyies que tenen serveis en l'àmbit d'actuació, es confirma que s'han previst les afectacions que es descriuen amb detall a l'annex corresponent i que s'indiquen a continuació.

- Electricitat BT (Anell-Estebanell). Trasllat de línia aèria. Tram soterrat davant parcel.la núm. 5 i conversió a aèria als extrems amb substitució i nou emplaçament pals de fusta per pals de formigó a vorera nord.
- Enllumenat públic. Desmuntatge de 2 bàculs a vorera nord i desviament provisional durant l'execució de les obres. Reposició canalització amb 2 tubs PE DN75mm sota vorera i reposició columnes de 7,00m i lluminàries led tipus TECEO1.

8. PLANEJAMENT

De la informació obtinguda en relació amb la classificació i qualificació dels terrenys dins l'àmbit d'actuació, es desprèn que l'execució de l'actuació és compatible amb el planejament vigent a l'Ametlla del Vallès, el Pla General d'Ordenació (PGO) aprovat definitivament el 14/01/1987, ja que es concentren en el Sistema Viari General, amb l'excepció de la pantalla de contenció que s'executa dins la parcel·la corresponent al número 5 del carrer, previ acord amb el propietari.

9. EXPROPIACIONS

De la informació obtinguda en relació amb la titularitat de la propietat dins l'àmbit del projecte, es desprèn que totes les actuacions s'executen en zones de titularitat pública (vials) amb l'excepció del mur pantalla que s'executa en el límit de la parcel·la privada contigua al vial, previ acord amb el propietari.

CATASTRO

Referencia catastral de la parcela:

9334015DG3193S

10. JUSTIFICACIÓ DE PREUS

La justificació de preus d'aquest projecte es basa en el banc de preus de l'Institut Tecnològic de la Construcció (en endavant, ITEC) a la seva última versió de 2023-9, realitzat amb un 6% de costos indirectes i els costos de ma d'obra, materials i maquinària de mercat.

11. IMPACTE AMBIENTAL

D'acord al llistat de projectes de l'annex núm. I de la Llei 21/2013, de 9 de desembre, d'avaluació ambiental, aquest projecte no s'ha de sotmetre a avaluació ambiental.

Firmado por ***1431* * ENRIC PLANAS (R: ****0363 *) el día 28/10/2025 con un certificado emitido por CATALANA COBRES Representación

12. ESTUDI GEOLÒGIC I GEOTÈCNIC

S'ha elaborat un estudi geotècnic dels terrenys sobre els que s'executarà l'obra per tal de determinar la millor solució constructiva pel mur de contenció.

Amb l'execució d'un sondeig i diferents assaigs es determinen i caracteritzen les unitats geotècniques existents:

Donades les característiques geotècniques de la unitat UG1 amb baixa capacitat portant, on es recolzaria un mur en voladís, es recomana l'execució d'un mur pantalla recolzat a la unitat UG2.

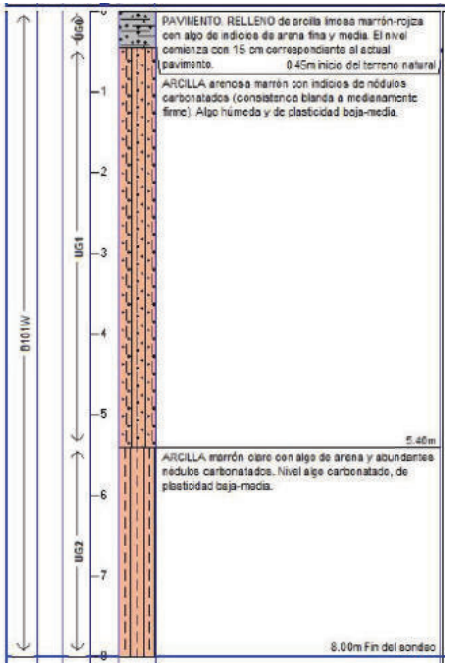

13. CONDICIONS D'ACCESSIBILITAT DE L'ESPAI PÚBLIC

Les actuacions contemplades en el present projecte compleixen les condicions que estableix la normativa d'accessibilitat vigent sobre ajustos raonables, per tractar-se d'un espai públic considerat com a existent.

14. SEGURETAT I SALUT

D'acord amb la legislació vigent, en aquest projecte s'inclou un estudi de seguretat amb un pressupost de 3.284,92 € (import PEM) tal i com es detalla a l'annex corresponent.

15. GESTIÓ DE RESIDUS

Durant les obres, es generaran residus de construcció i demolició que hauran de ser gestionats correctament amb la finalitat de minimitzar qualsevol impacte sobre l'entorn i, per tant, s'ha estimat el volum d'aquests residus, precisant que, atenent a la legislació vigent, les terres no contaminades han quedat excloses d'aquesta estimació.

A l'annex corresponent, s'adjunta l'Estudi gestió de Residus per tal realitzar el seguiment i control dels residus de construcció i d'enderrocs generats en obra.

16. DECLARACIÓ D'OBRA COMPLETA

L'obra projectada compleix les condicions demanades en la legislació vigent per a ser considerada com a obra completa i susceptible de ser donada a l'ús general en comprendre tots els elements per a la seva utilització.

17. DOCUMENTS QUE INTEGREN EL PROJECTE

El present projecte consta dels següents documents:

DOCUMENT NÚM. 1.- MEMÒRIA I ANNEXOS

MEMÒRIA

ANNEXOS

ANNEX NÚM. 1: REPORTATGE FOTOGRÀFIC

ANNEX NÚM. 2: ESTUDI GEOTÈCNIC

ANNEX NÚM. 3: ESTRUCTURES

ANNEX NÚM. 4: XARXA DE CLAVEGUERAM

ANNEX NÚM. 5: SERVEIS AFECTATS

ANNEX NÚM. 6: PLA DE TREBALLS

ANNEX NÚM. 7: GESTIÓ DE RESIDUS

ANNEX NÚM. 8: JUSTIFICACIÓ DE PREUS

ANNEX NÚM. 9: ESTUDI DE SEGURETAT I SALUT

DOCUMENT NÚM. 2.- PLÀNOLS

DOCUMENT NÚM. 3.- PLEC DE CONDICIONS

PLEC DE PRESCRIPCIONS TÈCNIQUES GENERALS

PLEC DE PRESCRIPCIONS TÈCNIQUES PARTICULARS

Firmado por ***1431* ENRIC PLANAS (R: ***0363*) el día 28/10/2025 con un certificado emitido por CATALANA COBRES Representación

PRESSUPOST

AMIDAMENTS

QUADRE DE PREUS Núm. 1

QUADRE DE PREUS Núm. 2

PRESSUPOST

RESUM DEL PRESSUPOST

PRESSUPOST PER CONTRACTE

18. PRESSUPOST BASE DE LICITACIÓ

El pressupost d'execució material ascendeix a la quantitat de CENT SEIXANTA-SIS MIL QUATRE-CENTS TRENTA-SIS EUROS AMB SETANTA-NOU CÈNTIMS (166.436,79 €).

PRESSUPOST D'EXECUCIÓ MATERIAL	202.918,11 €
Despeses Generals (13 % s. 414.973,24 €)	26.379,35 €
Benefici Industrial (6 % s. 414.973,24 €)	12.175,09 €
PRESSUPOST TOTAL (IVA exclòs)	241.472,55 €
21 % IVA (21 % s. 502.117,61 €)	50.709,24 €
PRESSUPOST BASE DE LICITACIÓ (IVA inclòs)	292.181,79 €

El pressupost base de licitació (o pressupost d'execució per contracte), inclòs el 6 % de benefici industrial, el 13 % de despeses generals i l'IVA del 21 % ascendeix a la quantitat de DOS-CENTS NORANTA-DOS MIL CENT VUITANTA-UN EUROS AMB SETANTA-NOU CÈNTIMS (292.181,79 €).

Barcelona, novembre de 2023,

els Enginyers Autors del projecte,

Núria Torrella Aracil Ferran Valdés Martínez
OFEP SA

Firmado por ***1431* ENRIC PLANAS (R: ****0363*) el día 28/10/2025 con un certificado DOPSA emitido por CLASE 2 CORREOS Representación

ANNEX NÚM. 1: REPORTATGE FOTOGRÀFIC

Firmado por ***1431* * ENRIC PLANAS (R: ****0363 *) el día 28/10/2025 con un certificado emitido por CATLLAR COBRES Representación

Ajuntament de L'Ametlla del Vallès

AUTORS DE L'ESTUDI

NÚRIA TORRELLA ARACIL

FERRAN PLADES MARTINEZ

TÍTOL DE L'ESTUDI

PROJECTE D'URBANITZACIÓ DEL CARRER GRANOLLERS. L'AMETLLA DEL VALLÉS

ESCALES

1:400

0 5.0 10m

ORIGINALS GRÀFIQUES

NOM DEL PLÀNOL:

REPORTATGE FOTOGRÀFIC

UBICACIÓ FOTOS

DATA: NOVEMBRE 2023

PLÀNOL NÚM. AN01

NOM FITXER: ANNEX 01 UBICACIO FOTOS.dwg

FULL 1 ... DE ... 1

Firmado por ***1431* * ENRIC PLANAS (R: ****0363 *) el día 28/10/2025 con un certificado emitido por CATALANA DE COBROS Representación

FOTO 1

FOTO 2

FOTO 3

FOTO 4

FOTO 5

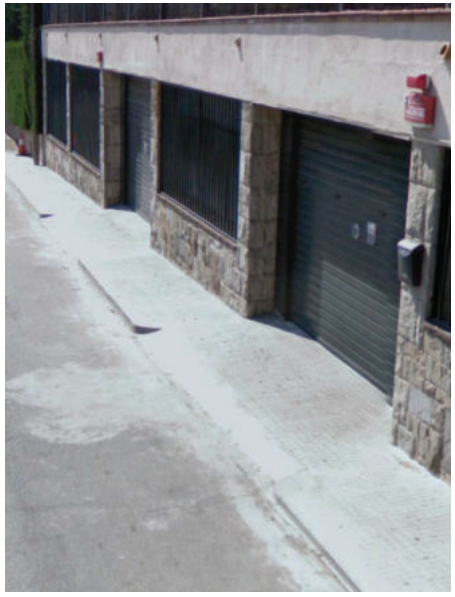

FOTO 6

Firmado por ***1431* * ENRIC PLANAS (R: ****0363 *) el día 28/10/2025 con un certificado emitido por CATALANA DE COBROS Representación

FOTO 7

FOTO 8

FOTO 9

FOTO 10

FOTO 11

FOTO 12

Firmado por ***1431* * ENRIC PLANAS (R: ****0363*) el día 28/10/2025 con un certificado emitido por CATLAXCOBRES Representación

ANNEX NÚM. 2: ESTUDI GEOTÈCNIC

Firmado por ***1431* * ENRIC PLANAS (R: ****0363 *) el día 28/10/2025 con un certificado emitido por CATALANA DE COBROS Representación ADOPSA

INVESTIGACIÓN GEOTÉCNICA PARA CARACTERIZACIÓN DEL TERRENO PARA LA EJECUCIÓN DE UN MURO EN LA CALLE GRANOLLERS DE L'AMETLLA DEL VALLÈS

INFORME: 2409H27341
CLIENTE: OFEP, S.A.
FECHA: 06 de OCTUBRE de 2023

ÍNDICE

1. INTRODUCCIÓN Y OBJETIVOS 3
2. TRABAJOS REALIZADOS 5
2.1. SONDEOS 6
2.2. ENSAYOS SPT 8
2.3. MUESTRAS INALTERADAS Y REPRESENTATIVAS 9
2.4. CAMPAÑA DE ENSAYOS DE LABORATORIO 10
2.4.1. ENSAYOS REALIZADOS EN EL ESTUDIO 10
3. GEOLOGÍA 11
3.1. CONTEXTO GEOLÓGICO 11
3.2. DESCRIPCIÓN DE LA ZONA DE ESTUDIO 13
3.3. CARACTERÍSTICAS GEOTÉCNICAS DE LA ZONA DE ESTUDIO 13
3.4. NIVEL FREÁTICO 17
4. ANÁLISIS DE RESULTADOS 17
4.1. CÁLCULO DE CARGAS ADMISIBLES 17
4.2. ASIENTOS PREVISIBLES 19
4.3. CIMENTACIÓN PROFUNDA 20
4.3.1. PILOTES IN SITU 20
4.3.2. CIMENTACION PERIMETRAL (MUROS PANTALLA) 23
4.4. RIPABILIDAD 23
4.5. RELLENO ESTRUCTURAL Y EMPUJES EN EL TRASDÓS DEL MURO 24
5. RESUMEN Y CONCLUSIONES 25

ANEXOS

Plano de Situación de Ensayos
Actas de Sondeos
Actas de Ensayos de Laboratorio
Reportaje Fotográfico

SONDEIGS – ENGINYERIA GEOLÒGICA – GEOLOGIA DEL MEDI AMBIENT – HIDROGEOLOGIA – RECONEIXEMENTS GEOLÒGICS
c/ Farigola, 6, Nau 10, P.I. Castellbisbal Sud, 08755 Castellbisbal - Tel. 93 126 10 02 -
www.socotec.es info@socotec.com

1. INTRODUCCIÓN Y OBJETIVOS

A petición **OFEP, S.A.** se han realizado una serie de trabajos geotécnicos a la altura del nº 5 de la calle Granollers en la localidad de L´Ametlla del Vallès, en la provincia de Barcelona.

Según la información facilitada por el cliente, se proyecta la ejecución de un muro de contención a fin de remediar fisuras incipientes detectadas en la zona objeto de estudio que podrían dar lugar a futuras inestabilidades en el terreno.

Figura 1. Situación de la zona de estudio donde se proyecta la ejecución del muro de contención.

Actualmente, en el tramo de estudio la calle Granollers está situada a una cota superior respecto el fondo de la parcela adyacente, formando un talud de unos 60º de inclinación hacia el noreste y de una altura aproximada de 2,50 – 3,00 metros (dependiendo de la zona considerada).

Durante los trabajos de campo se han podido identificar en la zona una serie de fisuras paralelas a la actual acera que podrían ser indicios de futuras inestabilidades.

Ante esta situación, en principio se contemplan dos posibles soluciones constructivas: la ejecución de un muro en voladizo o bien la ejecución de un muro pantalla. A continuación, se presenta un croquis de las diferentes secciones consideradas como posibles soluciones constructivas a fin de resumir la información facilitada por el cliente.

Firmado por ***1431* ENRIC PLANAS (R: ****0363*) el día 28/10/2025 con un certificado emitido por ADOPSA CATALANA COBRES Representación

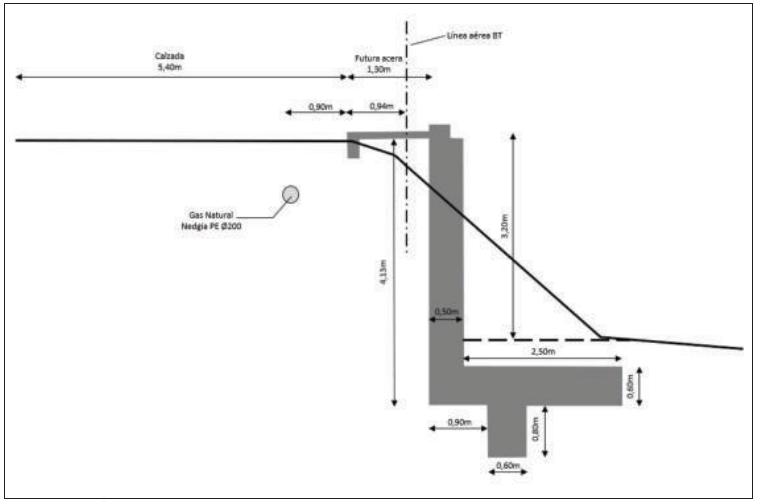

Figura 2. Sección de muro en voladizo considerada como posible solución constructiva.

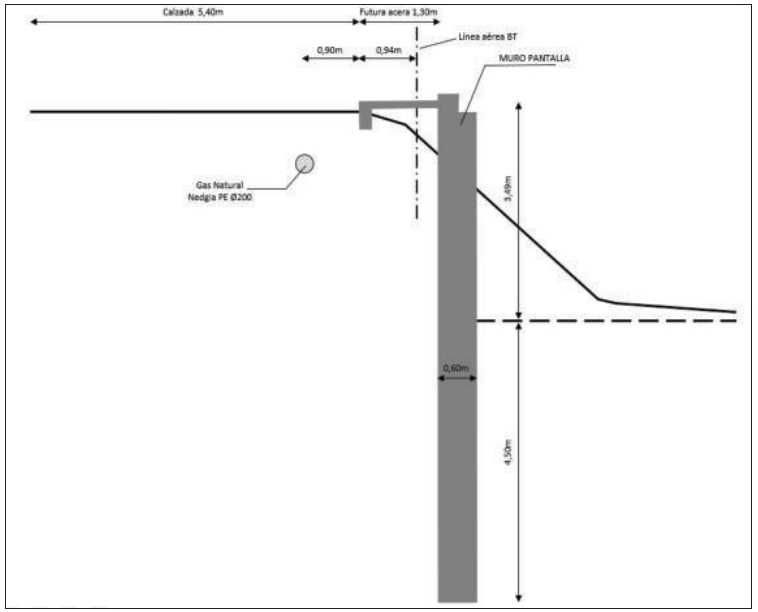

Figura 3. Sección de muro pantalla considerada como posible solución constructiva.

Firmado por ***1431 * ENRIC PLANAS (R: ****0363 *) el día 28/10/2025 con un certificado emitido por ORLANA COBRES Representación

Los objetivos en los que se ha centrado este estudio han consistido en:

- Análisis del contexto histórico de la zona para identificar posibles procesos geológicos que puedan afectar el subsuelo del área de estudio.
- Caracterización geológica de los materiales presentes en la zona de estudio hasta la máxima profundidad alcanzada en los trabajos de campo.
- Identificación de la presencia de rellenos antrópicos en la zona de estudio.
- Análisis de las condiciones hidrogeológicas existentes: determinación de la cota del nivel freático.
- Determinación de la capacidad portante del terreno.
- Cálculo de asientos previsibles.
- Excavabilidad / Ripabilidad de las diferentes unidades geotécnicas identificadas.
- Relleno estructural y cálculo de empujes del muro.

2. TRABAJOS REALIZADOS

Los trabajos de campo se realizaron durante el mes de septiembre de 2023 y han consistido en la ejecución de los siguientes trabajos de campo:

- Ejecución de 1 sondeo con extracción continua de testigo a una profundidad de 8,00 metros.
- Campaña de ensayos de laboratorio.

En la siguiente imagen se muestra la distribución de los ensayos de campo realizados en la zona de estudio.

Figura 4. Situación de los ensayos de campo realizados.

El emplazamiento final del punto de investigación fue situado previamente a los trabajos de campo por la Dirección Técnica.

A continuación, se describen con detalle cada uno de los trabajos realizados.

2.1. SONDEOS

Los sondeos se han efectuado con una sonda RL-50D montada sobre orugas y la situación de los mismos ha sido definida por la Dirección de Obra del proyecto.

En general, los sondeos se han perforado con diámetro de 101 mm mediante batería simple (B101W). Cuando ha sido necesario, el sondeo se ha revestido con tal de evitar inestabilidades de las paredes. El diámetro de revestimiento ha sido de 98 mm, continuando la perforación por su interior, con un diámetro de 86 mm con batería simple (B86W) y, generalmente, con corona de vidia.

Firmado por ***1431* ENRIC PLANAS (R: ****0363 *) el día 28/10/2025 con un certificado emitido por CATLAACOBRES
Representación ADOPSA

Figura 5. Maquinaria empleada para la ejecución de los sondeos durante los trabajos realizados.

Los trabajos de perforación se han llevado a cabo siguiendo la norma XP 94-202. El testigo obtenido ha sido depositado en cajas porta testigos, realizando fotografía de cada una de ellas y con descripción *in situ* de los testigos por un geólogo.

En la siguiente tabla se muestra un resumen de los sondeos realizados, las coordenadas UTM y la profundidad alcanzada en cada uno de ellos.

SONDEO	PROFUNDIDAD (m)	X UTM	Y UTM	Z (m)
S-1	8,00	439088	4613128	255,3

Tabla 1. Relación de sondeos, profundidades y coordenadas UTM aproximadas.

En el apartado de Anexos se muestran las actas de los sondeos realizados y el correspondiente reportaje fotográfico.

2.2. ENSAYOS SPT

En el interior de los sondeos se han realizado un total de 2 ensayos de resistencia *in situ* S.P.T., consistentes en la hinca de un instrumento normalizado mediante la caída automatizada de una maza de 63,5 kg de peso, con una caída libre de 76 cm. La hinca se efectúa en cuatro tramos de 15 cm cada uno, denominándose valor N_{30} a la suma de los valores de los dos tramos intermedios. Este ensayo se realiza según la normativa vigente (norma UNE-EN ISO 22476-3:2006).

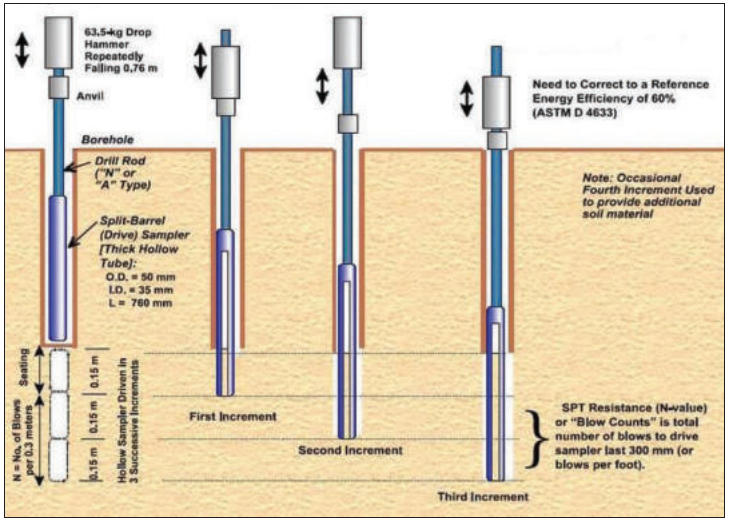

Figura 6. Funcionamiento del ensayo de resistencia *in situ* Standard Penetration Test (SPT).

De forma sintética, se trata de la inca de tubo cilíndrico mediante un mecanismo de golpeo normalizado hasta 60 cm, en tramos de 15 cm, sumándose los dos tramos intermedios y dando así un valor de N_{30} de resistencia a la penetración.

A continuación, se muestra una tabla resumen de los resultados de los 2 ensayos SPT realizados.

SONDEO	COTA (m)		TIPO DE MUESTRA	GOLPEO				N_{30}
	De	A						
S-1	1,80	2,40	SPT	2	2	3	4	5
S-1	7,40	8,00	SPT	27	40	50R	-	R

Tabla 2. Relación de ensayos SPT ejecutados por sondeo con valores de golpeo y N_{30}.

2.3. MUESTRAS INALTERADAS Y REPRESENTATIVAS

Los trabajos de campo se han complementado con la ejecución de ensayos para la obtención de muestras inalteradas y/o representativas de los materiales investigados.

Estas muestras son indicadas para la realización de los ensayos de laboratorio que requieran conservar de forma íntegra, o lo menos alterada posible, las características del suelo en su estado natural. Por tanto, conservan la estructura física del suelo y su estado natural en el momento de la extracción.

En los sondeos la toma de muestras se realiza con los utensilios de la extracción de muestras inalteradas o del ensayo Standard de Penetración Test (SPT), o bien de los materiales sacados directamente a través de la batería de perforación.

Siguiendo la nomenclatura que indica el apartado 3.4.2. 'Toma de muestras' del **Documento Básico SE-C**, las muestras son del tipo:

TIPO DE MUESTRA	DENOMINACIÓN	FORMA DE EXTRACCIÓN	CARACTERÍSTICAS
A	Inalterada (MI/SH)	Sacamuestras de pared gruesa de 5,9 cm de diámetro o sacamuetras de pared delgada	Mantiene inalteradas las propiedades de estructura, densidad, humedad, granulometría, plasticidad y componentes químicos del terreno en su estado natural
	Parafinada (TP)	Con batería	
B	Representativa (SPT)	Sacamuestras bipartido del ensayo SPT	Mantiene inalterada la humedad del terreno en su estado natural
C	Ripios (MA)	Mediante el ascenso de la sarta de perforación	Muestra la naturaleza del terreno

Tabla 3. Tipos de muestras según Código Técnico de la Edificación (CTE).

Cada grado abarca las características del tipo de muestra posterior. El número y tipo de muestras a obtener depende del tipo de campaña de reconocimiento (en función del objetivo del estudio) y de las exigencias del terreno.

Para este estudio se han tomado 2 muestras inalteradas (MI) y 1 testigo parafinado (TP), que se corresponden a muestras tipo A, y 2 muestras representativas (SPT), que se corresponden a muestras tipo B.

En la siguiente tabla se muestra un resumen de la profundidad de las muestras obtenidas en campo en los sondeos ejecutados.

Firmado por ***1431* ENRIC PLANAS (R: ****0363) el día 28/10/2025 con un certificado emitido por ADOPSA CATALANA COBRES Representación

SONDEO	COTA (m)		TIPO DE MUESTRA	GOLPEO				N_{30}
	De	A		15	30	45	60	
S-1	1,20	1,80	MI	3	4	6	6	5
S-1	2,40	3,00	SPT	2	2	3	4	5
S-1	4,20	4,80	MI	4	6	7	8	6
S-1	6,60	7,20	TP	-	-	-	-	-
S-1	7,40	8,00	SPT	27	40	50R	-	R

Tabla 4. Relación de sondeos con la profundidad de muestras obtenidas, valores de golpeo y N_{30}.

2.4. CAMPAÑA DE ENSAYOS DE LABORATORIO

Las muestras procedentes de los sondeos realizados han sido trasladadas al laboratorio de BAC ENGINEERING CONSULTANCY GROUP (laboratorio acreditado por la Generalitat de Cataluña bajo Declaración Responsable), para la realización de los ensayos necesarios para la caracterización de los materiales extraídos.

En líneas generales y teniendo en cuenta los objetivos de esta investigación, se distinguen los siguientes grupos de ensayos:

Identificación y caracterización geotécnica

- Análisis granulométrico de suelos por tamizado (norma UNE 103101:1995).
- Límites de Atterberg (normas UNE 103103:1994 y UNE 103104:1993).
- Ensayo de rotura a compresión simple en probetas de suelo (norma UNE 103400:1993).
- Determinación cuantitativa del contenido de sulfatos solubles en agua que hay en un suelo (norma UNE 103201:2019).

2.4.1. ENSAYOS REALIZADOS EN EL ESTUDIO

El tipo, Norma y número de ensayos de laboratorio realizados en las muestras obtenidas se describe en la siguiente tabla:

Firmado por ***1431 * ENRIC PLANAS (R: ****0363 *) el día 28/10/2025 con un certificado emitido por CATALANA COBRES ADOPSA Representación

GRUPO DE ENSAYOS	ENSAYO	NORMA	N.º DE ENSAYOS
Identificación (SUCS)	Granulometría por tamizado	UNE 103101/95	2
	Límites de Atterberg	UNE 103103/94 – 103104/93	2
Mecánicos de resistencia	Compresión simple	UNE 103400/93	2
Químicos suelos	Sulfatos solubles	UNE 103201/2019	2

Tabla 5. Resumen del tipo de ensayos de laboratorio realizados.

Las actas de laboratorio correspondientes a cada uno de los ensayos de laboratorio realizados se muestran en el apartado Anexos.

3. GEOLOGÍA

3.1. CONTEXTO GEOLÓGICO

El municipio de L'Ametlla del Vallès se encuentra en la comarca del Vallés Oriental, en la provincia de Barcelona y, geológicamente, se sitúa en el contacto entre la Cordillera Prelitoral Catalana, formada por granitos, granodioritas y terrenos triásicos, y la Depresión del Vallés-Penedés, formada por materiales miocenos y oligocenos.

En primer lugar, se encuentran las rocas ígneas correspondientes al batolito de la Cordillera Costera Catalana que, en el ámbito de estudio, se trata de granitos y granodioritas los cuales descansan tectónicamente mediante una falla inversa sobre los terrenos paleozoicos del Montseny. Estas rocas se hallan pues comprendidas entre la falla que limita el Vallés por el NNO y la falla inversa que delimita la Cordillera Prelitoral por el NO y, constituyen un retazo del batolito de la Cordillera Costera Catalana aislado tectónicamente. Todas estas rocas son posteriores a la tectónica herciniana y pueden considerarse tardihercinianas.

Adicionalmente, también se identifican diferentes rocas intrusivas que se corresponden a diques y filones de aplita y pegmatita, leucogranitos porfídicos, pórfidos leucograníticos y pórfidos ácidos.

En segundo lugar, los sedimentos neógenos forman parte de los materiales que rellenan la cubeta del Vallés-Penedés o depresión media del sistema Mediterráneo y, afloran los horizontes medio y superior del Mioceno, que poseen un carácter fluvio-torrencial. En la zona de estudio, se trata de niveles de conglomerados, por lo general lenticulares con un contacto inferior de erosión, los cantos de los cuales son principalmente de granito y rocas aplíticas y porfídicas. La matriz es arenosa-arcósica y el cemento prácticamente inexistente.

Por último, los materiales cuaternarios que se encuentran en la zona son poco potentes y quedan reducidos a los depósitos de terrazas fluviales, limos arcillosos más o menos asociados a los mismos y derrubios de pendiente más o menos arcillosos y consolidados.

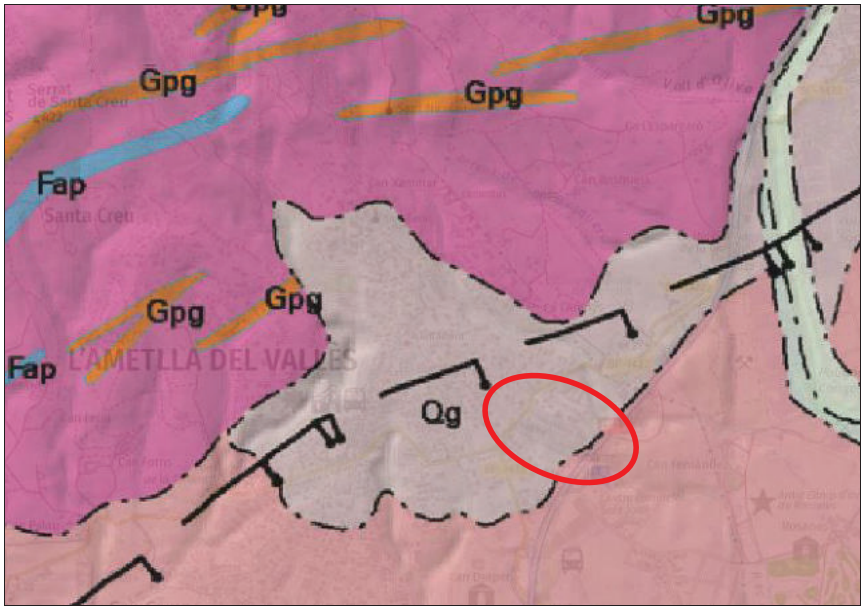

LEYENDA

Cuaternario. Pleistoceno

Qg — Pie de monte (derribos de pendiente y facias proximales de abanicos aluviales).

Neogeno. Mioceno

NMcga — Niveles lenticulares de conglomerados con matriz arenosa arcósica.

Carbonífero - Pérmico

Fap — Diques de aplitas, pegmatitas, leucogranitos porfídicos i pórfidos leucograníticos.

Gpg — Pórfidos ácidos.

Ggd — Granodioritas y granitos alcalinos.

Figura 7. Mapa geológico 1:50.000 de la zona de estudio (ICGC).

3.2. DESCRIPCIÓN DE LA ZONA DE ESTUDIO

La zona de estudio se corresponde a la zona adyacente a la parcela situada en el número 5 de la calle Granollers, en L'Ametlla del Vallés.

Actualmente, la parcela correspondiente al nº5 de la calle Granollers está situada a una cota inferior (+253) respecto la calzada actual (+255,3) existiendo un talud de unos 60º de inclinación con respecto a la horizontal.

En la actual calzada de la calle Granollers, y coincidiendo aproximadamente con la zona central de la parcela, se han identificado pequeñas grietas semicirculares paralelas al actual talud que estarían indicando pequeños movimientos hacia el interior de la parcela.

Figura 8. Vista panorámica de la zona de estudio.

3.3. CARACTERÍSTICAS GEOTÉCNICAS DE LA ZONA DE ESTUDIO

Después de la ejecución de los ensayos en campo y los ensayos de laboratorio realizados sobre las muestras obtenidas se han definido las siguientes unidades geotécnicas:

UNIDAD GEOTÉCNICA 0: UG0 Relleno

La unidad geotécnica UG0 se corresponde con el actual pavimento asfaltico existente en la calle Granollers y los materiales de relleno que conforman su subbase. Este nivel está formado, principalmente, por arcillas limosas con algo de arena fina y algunas gravas dispersas por el nivel.

Firmado por ***1431* ENRIC PLANAS (R: ****0363*) el día 28/10/2025 con un certificado emitido por CATALANA DE COBROS Representación ADDOPSA

Esta unidad presenta un espesor de 0,45 metros según se ha observado en el sondeo S-1.

En la siguiente tabla se muestran los espesores de Relleno identificados en el sondeo realizado:

SONDEO	POTENCIA UG0 (m)
S-1	0,45

Tabla 6. Potencia identificada para la unidad UG0 en los trabajos de campo realizados.

Desde el punto de vista geotécnico se trata de materiales de relleno antrópico formados, principalmente, por materiales cohesivos de consistencia aparentemente baja, algo plásticos y algo heterogéneos por lo que se desaconseja su uso como nivel de apoyo y/o cimentación de estructuras futuras.

Figura 9. Detalle del sondeo donde se observan los materiales pertenecientes a la unidad UG0.

UNIDAD GEOTÉCNICA 1: UG1 Arcilla con algo de arena

Bajo la unidad geotécnica UG0 aparece un nivel formado principalmente por arcilla con algo de arena fina de color marrón con pequeños nódulos de carbonato dispersos por el nivel.

El espesor de esta unidad geotécnica se corresponde a 4,95 metros según se ha podido determinar en el sondeo S-1, aunque no se pueden descartar variaciones de espesores lateralmente debido a la naturaleza intrínseca de esta unidad.

En la siguiente tabla se muestran los espesores identificados para la unidad UG1 en cada uno de los trabajos de campo realizados:

ENSAYO	POTENCIA UG1 (m)
S-1	4,95

Tabla 7. Potencias identificadas para la unidad UG1 en los trabajos de campo realizados.

Firmado por ***1431* ENRIC PLANAS (R: ****0363) el día 28/10/2025 con un certificado emitido por CATALANA DE COBROS Representación ADOPSA

Desde el punto de vista geotécnico se trata de materiales cohesivos con una pequeña fracción de matriz arenosa de plasticidad de baja - media y de consistencia blanda, con valores de N_{30} comprendidos entre 5 y 6.

Figura 10. Detalle del sondeo donde se observan los materiales pertenecientes a la unidad UG1.

En la siguiente tabla se presentan las características geotécnicas de la unidad UG1 determinadas a partir de los ensayos de laboratorio realizados y de correlaciones empíricas ampliamente contrastadas:

PROPIEDADES GEOTÉCNICAS UG1: ARCILLA CON ALGO DE ARENA		
DESCRIPCIÓN		Arcilla con algo de arena fina
Clasificación suelos según U.S.C.S.		CL (con arenas)
Límites Atterberg	Límite líquido	22,48
	Límite plástico	16,97
	índice de plasticidad (I_p)	11,51
Granulometría	Finos (Φ ≤ 0,08 mm) (%)	61,40
Relaciones volumétricas	Humedad (W_n) (%)	14,83
	Densidad aparente (g/cm^3)	2,08
Resistencia	Cohesión no drenada Cu (Kg/cm^2)	0,425
	Cohesión C' (Kg/cm^2)	0,1 - 0,15*
	Ángulo de rozamiento interno rotura (Ø) (°)	25-28*
Agresividad del suelo	Sulfatos solubles (%)	0,01

Tabla 8. Resumen de las propiedades geotécnicas consideradas para la unidad UG1.
*Valores obtenidos a partir de correlaciones empíricas ampliamente contrastadas.

UNIDAD GEOTÉCNICA 2: UG2 Arcilla arenosa carbonatada

Bajo la unidad geotécnica UG1 aparece un nivel formado por arcilla con arena morrón con nódulos de carbonato que hacia la base se hacen mucho más abundantes a la vez que aumenta la proporción de arena media fina.

El espesor total de esta unidad no se ha podido determinar por la finalización del sondeo, aunque se estiman espesores superiores a los 10 metros según bibliografía consultada.

En la siguiente tabla se muestran los espesores identificados para la unidad UG2 en cada uno de los trabajos de campo realizados:

ENSAYO	POTENCIA UG2 (m)
S-1	2,60*

Tabla 9. Potencias identificadas para la unidad UG2 en los trabajos de campo realizados.
*Espesores mínimos identificados por finalización de ensayo.

Desde el punto de vista geotécnico se trata, principalmente, de materiales cohesivos, con abundantes intercalaciones de materiales granulares y de nódulos de carbonatos que hacia la base se hacen más abundantes, de plasticidad baja - media y con una consistencia dura, con valores de N_{30} de 50 Rechazo en los ensayos de resistencia *in situ* SPT realizados.

Figura 11. Detalle de los sondeos donde se observan los materiales pertenecientes a la unidad UG2.

En la siguiente tabla se presentan las características geotécnicas de la unidad UG2 determinadas a partir de los ensayos de laboratorio realizados y de correlaciones empíricas ampliamente contrastadas:

PROPIEDADES GEOTÉCNICAS UG2: ARCILLA ARENOSA CARBONATADA		
DESCRIPCIÓN		Arcilla arenosa
Clasificación suelos según U.S.C.S.		CL con arenas (SC)
Límites Atterberg	Límite líquido	32,99
	Límite plástico	20,73
	índice de plasticidad (I_p)	12,26
Granulometría	Finos (Φ≤ 0,08 mm) (%)	41,70**
Relaciones volumétricas	Densidad aparente (g/cm^3)	2,14
Resistencia	Cohesión no drenada Cu (Kg/cm^2)	0,15**
	Ángulo de rozamiento interno rotura (Ø) (°)	28 - 32
	Cohesión C' (Kg/cm^2)	0,25*
	Resistencia a la compresión simple Qu (Kg/cm^2)	0,30**
Agresividad del suelo	Sulfatos solubles (%)	0,00

Tabla 10. Resumen de las propiedades geotécnicas consideradas para la unidad UG2.
*Valores obtenidos a partir de correlaciones empíricas ampliamente contrastadas.
**Valores no representativos de la unidad geotècnica considerada.

3.4. NIVEL FREÁTICO

En el momento de la ejecución de los trabajos de campo (septiembre de 2023) no se ha detectado la presencia de nivel freático en ninguno de los sondeos realizados.

4. ANÁLISIS DE RESULTADOS

4.1. CÁLCULO DE CARGAS ADMISIBLES

La presión admisible en una cimentación viene limitada por dos factores que, al no guardar relación entre ellos, deben ser considerados por separado.

- Seguridad frente al hundimiento por rotura o punzonamiento del terreno, que depende de la resistencia de éste a la rotura por esfuerzo cortante.

- Seguridad frente al asiento del terreno que puede perjudicar la estructura del edificio y que depende de la compresibilidad del terreno, de la profundidad de la zona interesada por la carga función del área cargada y de la tolerancia de la estructura a los asientos diferenciales.

Firmado por ***1431* ENRIC PLANAS (R: ****0363*) el día 28/10/2025 con un certificado emitido por ANCERT CORPORACIÓN DOPSA Representación

La carga última o de hundimiento de una cimentación superficial puede definirse como el valor al que ésta puede ser sometida para que se alcance la rotura en un amplio volumen de suelo infrayacente.

Los estudios teóricos de la presión de hundimiento se basan en la hipótesis de un mecanismo o modelo de rotura bidimensional junto con una ley de resistencia del terreno, estableciéndose las condiciones límites de equilibrio entre las fuerzas aplicadas exteriormente y las desarrolladas en el terreno para contrarrestarlas.

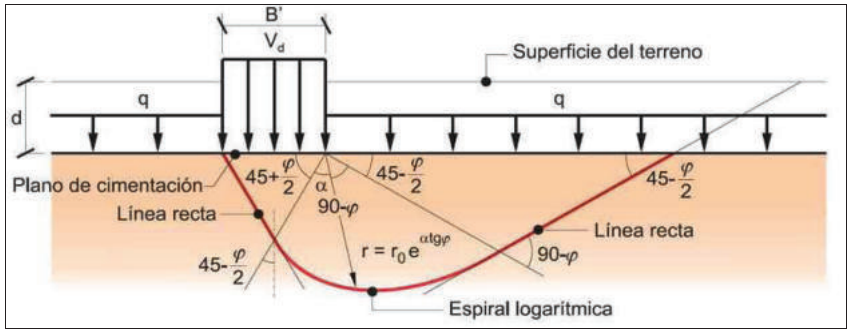

Figura 12. Distribución de esfuerzos en las principales formulaciones.

Existen numerosas soluciones o formulaciones de la carga de hundimiento, entre las cuales las más conocidas o habituales por su utilización son la de Terzaghi (1943), Meyerhof (1963), Hansen (1970) y Vesic (1973, 1975).

El Código Técnico de la Edificación (CTE) y la Guía de Cimentaciones en Obras de Carretera del Ministerio de Fomento se basan en la formulación de B. Hansen que proporcionan coeficientes correctores que tienen en cuenta la forma del cimiento, excentricidad, inclinación de la carga, del cimiento y del terreno.

$$q_h = c_K N_c d_c s_c i_c t_c + q_{0K} N_q d_q s_q i_q t_q + \frac{1}{2} B^* \gamma_K N_\gamma d_\gamma s_\gamma i_\gamma t_\gamma$$

Para la verificación del estado límite último frente al hundimiento en suelos será necesario contar con una estimación fiable de la resistencia al corte característico de las unidades geotécnicas relevantes. Dicha resistencia vendrá expresada, en términos de tensiones efectivas, por el ángulo de rozamiento interno (φ´) y la cohesión (c´), preferiblemente obtenidos mediante ensayos de corte directo o triaxiales (tipo CD).

Firmado por ***1431 * ENRIC PLANAS (R: ***0363 *) el día 28/10/2025 con un certificado emitido por CATCOBRES Representación ADOPSA

En los análisis hay que distinguir entre condiciones drenadas ($\phi > 0$) y no drenadas ($\phi = 0$), correspondiendo estas últimas a los suelos cohesivos saturados.

La carga admisible vendrá dada por la siguiente expresión:

$$Qad = qh / FS$$

Donde:

qh = Carga de hundimiento;
FS = Factor de Seguridad = 3.

Aplicando las fórmulas antes descritas y las características geotécnicas descritas en los capítulos anteriores se obtienen las siguientes cargas admisibles:

CIMENTACIÓN DIRECTA

UNIDAD GEOTÉCNICA	Carga Admisible zapata corrida Qad (Kg/cm²)	Carga Admisible zapata cuadrada Qad (Kg/cm²)
UG0 RELLENO	No apoyar	No apoyar
UG1 ARCILLA CON ALGO DE ARENA	0,71	0,90

Tabla 11. Carga admisible calculada considerando las dimensiones de las cimentaciones directas facilitadas por la Dirección Técnica.

4.2. ASIENTOS PREVISIBLES

CÁLCULO DE ASIENTOS SEGÚN LA TEORÍA ELÁSTICA (MÉTODO SCHLEICHER)

Una vez obtenidos los datos necesarios, se ha realizado una estimación de los asientos mediante la fórmula de Schleicher (1926) ofrecida por Terzaghi (1943) sobre un semiespacio de Boussinesq (método elástico).

ASIENTOS			
Carga flexible			Carga rígida
Esquina: $s = q \cdot b \cdot \frac{1-\upsilon^2}{E} \cdot I_p$	Centro: $s = 2 \cdot q \cdot b \cdot \frac{1-\upsilon^2}{E} \cdot I_p$	Valor medio: $s = s_{(centro)} \cdot 0.848$	Carga rígida: $s = 93\% \cdot s_{(valor\ medio)}$

Tabla 12. Cálculo de asientos según el método elástico.

Siendo:

$$I_p = \frac{1}{\pi} \cdot \left[m \cdot \ln\left(\frac{\left(m^2+1\right)^{1/2}+1}{m} \right) + \ln\left[\left(m^2+1\right)^{1/2} + m \right] \right]$$

Donde:

m = L/B;
L = largo de la cimentación;
B = ancho de la cimentación.

A continuación, se muestran los asientos calculados para la tensión de trabajo máxima considerada

UNIDAD GEOTÉCNICA	Tensión máxima de trabajo zapatas corridas (Kg/cm²)	Asientos totales esperables (cm)	Tensión máxima de trabajo zapatas cuadradas (Kg/cm²)	Asientos totales esperables (cm)
UG0 RELENO	No apoyar	-	No apoyar	-
UG1 ARCILLA CON ALGO DE ARENA	0,40	2,50	0,50	2,50

Tabla 13. Asientos calculados considerando las dimensiones de las cimentaciones directas facilitadas por la Dirección Técnica, para un empotramiento mínimo de 0,60 metros en cada unidad geotécnica considerada.

4.3. CIMENTACIÓN PROFUNDA

A efectos de cálculo, se considera una cimentación profunda si su extremo inferior, en el terreno, está a una profundidad superior a 8 veces su diámetro o ancho.

4.3.1. PILOTES IN SITU

Debido al tipo de estructura y a las características geotécnicas de los diferentes niveles identificados en la zona de estudio, será necesario estudiar una cimentación profunda empotrada en los materiales de la unidad geotécnica UG2.

Según C.G. Meyerhof *(Journal of soil mechanics and foundation division A.S.C.E. 1956)*, la carga máxima que una cimentación profunda puede transmitir al terreno resulta ser:

$$Qcr = q_p \cdot A_p + f_s \cdot A_s$$

Firmado por ***1431 * ENRIC PLANAS (R: ***0363 *) el día 28/10/2025 con un certificado emitido por CATALANA DE COBROS ADDOPSA Representación

Donde:

qp = Resistencia en punta;
Ap = Área de la sección del fuste;
fs = Rozamiento lateral del fuste;
As = Área lateral del fuste.

Según el Documento Básico del Código Técnico de la Edificación (CTE) el cálculo de una cimentación profunda a partir de los ensayos presiométricos *in situ*, se pude realizar con las siguientes fórmulas:

Determinación a partir de soluciones analíticas (granulares y cohesivos a Largo Plazo)

A partir de soluciones analíticas se obtienen los valores de punta y fuste en condiciones de largo plazo, por lo que se aplicaran unos factores de seguridad FS = 3.

Para suelos granulares y cohesivos la resistencia por punta se podrá determinar por la siguiente expresión:

$$q_p = f_p \cdot \sigma'_{vp} \cdot N_q \leq 20\ MPa$$

Donde:

f_p = 3,0 para pilotes prefabricados;
f_p = 2,5 para pilotos hormigonados in situ;
σ'_{vp} = presión vertical efectiva al nivel de punta antes de instalar el pilote;
N_q = factor de capacidad de carga que depende del ángulo de rozamiento interno del suelo.

Determinación del fuste a partir de ensayos "in situ" y de laboratorio

**** Mediante SPT (suelos granulares)***

Para suelos granulares, la resistencia por rozamiento se puede considerar igual a:

$$\tau_f = 2{,}5 \cdot N_{SPT} \quad \text{(kPa)}$$

A efectos de cálculo no se utilizarán valores de N superiores a 50.

**** Mediante Cu (suelos cohesivos)***

En el caso de los suelos cohesivos se toma la siguiente expresión:

$$\tau_f = \frac{100 \cdot C_u}{100 + C_u} \quad (\tau \text{ y Cu en kPa})$$

**** Mediante soluciones analíticas (granulares y cohesivos Largo Plazo)***

La resistencia por fuste tanto en materiales granulares como en cohesivos a partir de soluciones analíticas se puede determinar por la siguiente expresión:

$$\tau_f = \sigma'_v \cdot k_f \cdot f \cdot tg\phi \leq 120\ kPa$$

Donde:

σ'_v = presión vertical efectiva al nivel considerado;
K_f = coeficiente de empuje horizontal (k_f = 1 para pilotes prefabricados y k_f = 0,75 para pilotes perforados);
F = factor reductor del rozamiento por fuste (f = 1 para pilotes de hormigón in situ, f = 0,9 para prefabricados de hormigón y f = 0,8 para prefabricados de acero);
Φ = ángulo de rozamiento interno del suelo.

Los Factores de Seguridad (FS) a considerar dependerán de las siguientes condiciones:

- Situaciones persistentes, que se refieren a las condiciones normales de uso; (Largo Plazo) FS = 3.
- Situaciones transitorias, que se refieren a unas condiciones aplicables durante un tiempo limitado, tales como situaciones sin drenaje o de corto plazo durante la construcción; (Corto Plazo) FS = 2.
- Situaciones extraordinarias, que se refieren a unas condiciones excepcionales en las que se puede encontrar, o a las que puede estar expuesto el edificio, incluido el sismo. (Cargas dinámicas, condiciones excepcionales, etc.) FS = 1,5 – 2.

UNIDAD GEOTÉCNICA	Carga en punta (Kg/cm²)	Carga por fuste (Kg/cm²)
UG1 ARCILLA CON ALGO DE ARENA	-	0,065
UG2 ARCILLA ARENOSA CARBONATADA	29,03	0,273

Tabla 14. Carga admisible considerando una cimentación profunda. Factores de Seguridad ya aplicados.

El empotramiento mínimo de los pilotes en la unidad geotécnica UG2 se corresponderá, como mínimo, a 6 veces el diámetro del pilote considerado.

La Dirección Técnica será la encargada de seleccionar el tipo de pilote, el método de construcción, el diámetro y su agrupamiento.

Firmado por ***1431 * ENRIC PLANAS (R: ****0363 *) el día 28/10/2025 con un certificado emitido por ANCERT CORPORACIÓN DE DOPSA Representación

4.3.2. CIMENTACION PERIMETRAL (MUROS PANTALLA)

Los muros pantalla corresponden a una sucesión de elementos donde el bulbo de tensiones se intercepta. Para estos casos el Código Técnico de la Edificación (CTE-SE-C) recomienda utilizar el siguiente factor reductor:

$$f = 0{,}7 + 0{,}3 \cdot \frac{B}{L}$$

Donde:

B = anchura del elemento;
L = longitud de la sección rectangular de elemento.

Considerando un elemento de muro pantalla convencional de B = 0,60/metros y L = 1,65 metros, se obtiene un factor reductor (f) de 0,809.

Aplicando la formulación anteriormente descrita, los Factores de Seguridad y los factores reductores a tener en cuenta, se obtienen los siguientes valores para la cimentación de los elementos perimetrales mediante muros pantalla.

UNIDAD GEOTÉCNICA	Carga en punta (Kg/cm²)	Carga por fuste (Kg/cm²)
UG1 ARCILLA CON ALGO DE ARENA	-	0,065
UG2 ARCILLA ARENOSA CARBONATADA	23,48	0,273

Tabla 15. Carga admisible para la ejecución de muros pantalla. Factores de Seguridad y factores reductores ya aplicados.

4.4. RIPABILIDAD

Los materiales de las unidades geotécnicas UG0, UG1 y UG2 son excavables con máquinas ordinarias de movimiento de tierras.

En referencia a los materiales correspondientes a la unidad UG2, se deberá tener en cuenta la presencia de materiales cementados por carbonatos que, en el caso de ejecutar los muros pantalla mediante cuchara bivalva el rendimiento podría verse afectado.

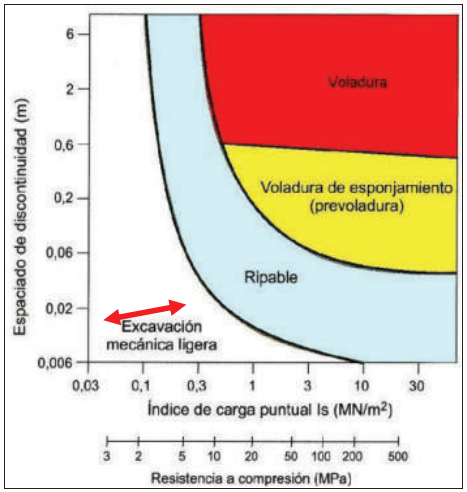

Figura 13. Clasificación de la ripabilidad de las unidades geotécnicas identificadas en función de los parámetros resistentes característicos de cada unidad geotécnica.

4.5. RELLENO ESTRUCTURAL Y EMPUJES EN EL TRASDÓS DEL MURO

En el caso de considerar el relleno del trasdós una vez ejecutado el muro de contención se utilizarán solamente suelos adecuados y seleccionados según el apartado 330.3 Pliego PG3 o suelos adecuados o seleccionados, siempre que su CBR según UNE 103502, correspondiente a las condiciones de compactación exigidas, sea superior a diez (10) y en el caso de trasdós de obra de fábrica superior a veinte (20).

Las condiciones de ejecución y puesta en obra de estos materiales correspondientes al relleno del trasdós del muro se ajustarán a lo dispuesto en el artículo 332 del PG3.

Para el cálculo del empuje en muros se considerarán los siguientes parámetros para cada una de las unidades geotécnicas involucradas:

Unidad Geotécnica	Densidad aparente (g/cm³)	Ø (°)	C_u (Kg/cm²)	C´ (Kg/cm²)	Coeficitente de balasto horizontal KV* (Kg/cm²)	Permeabilidad K (cm/s)
UG0	1,85 - 1,90	20 - 25	0,10 - 0,15	0,04 - 0,06	1,5	1E-6 – 1E-7
UG1	2,00 - 2,10	25 - 28	0,40 - 0,50	0,10 - 0,15	1,9	1E-7 – 1E-9
UG2	2,10 - 2,20	28 - 32	0,60 - 0,80	0,25 - 0,30	2,9	1E-7 -1E-8

Tabla 16. Parámetros considerados para el cálculo de los empujes en muros. *Según ábaco de Chadeisson.

5. RESUMEN Y CONCLUSIONES

A petición **OFEP, S.A.** se han realizado una serie de trabajos geotécnicos a la altura del nº5 de la calle Granollers en la localidad de L´Ametlla del Vallès, en la provincia de Barcelona.

Según la información facilitada por el cliente, se proyecta la ejecución de un muro de contención a fin de remediar fisuras incipientes detectadas en la zona objeto de estudio que podrían dar lugar a futuras inestabilidades en el terreno.

Actualmente, la parcela correspondiente al nº5 de la calle Granollers está situada a una cota inferior (+253) respecto la calzada actual (+255,3) existiendo un talud de unos 60º de inclinación con respecto a la horizontal. En la actual calzada de la calle Granollers, y coincidiendo aproximadamente con la zona central de la parcela, se han identificado pequeñas grietas semicirculares paralelas al actual talud que estarían indicando pequeños movimientos hacia el interior de la parcela.

A partir

UNIDAD GEOTÉCNICA 0: UG0 Relleno: Esta unidad está formada, principalmente, por arcillas limosas con algo de arena fina y algunas gravas dispersas por el nivel y, se corresponde con el actual pavimento asfaltico existente en la calle Granollers y los materiales de relleno que conforman su subbase. Según se ha observado en el sondeo ejecutado, esta unidad tiene una potencia de 0,45 metros.
Desde el punto de vista geotécnico se trata de materiales de relleno antrópico formados, principalmente, por materiales cohesivos de consistencia aparentemente baja, algo plásticos y algo heterogéneos por lo que se desaconseja su uso como nivel de apoyo y/o cimentación de estructuras futuras.

UNIDAD GEOTÉCNICA 1: UG1 Arcilla con algo de arena: Esta unidad aparece bajo la unidad UG0 y se trata de un nivel formado principalmente por arcilla con algo de arena fina de color marrón con pequeños nódulos de carbonato dispersos por el nivel. El espesor de esta unidad geotécnica se corresponde a 4,95 metros según se ha podido determinar en el sondeo S-1, aunque no se pueden descartar variaciones de espesores lateralmente debido a la naturaleza intrínseca de esta unidad.
Desde el punto de vista geotécnico se trata de materiales cohesivos con una pequeña fracción de matriz arenosa de plasticidad de baja - media y de consistencia blanda, con valores de N_{30} comprendidos entre 5 y 6.

UNIDAD GEOTÉCNICA 2: UG2 Arcilla arenosa carbonatada: Esta unidad aparece bajo la unidad UG1 y se trata de un nivel formado por arcilla con arena morrón con nódulos de carbonato que hacia la base se hacen mucho más abundantes a la vez que aumenta la proporción de arena media fina. El espesor total de esta unidad no se ha podido determinar por la finalización del sondeo, aunque se estiman espesores superiores a los 10 metros según bibliografía consultada.

Firmado por ***1431 * ENRIC PLANAS (R: ****0363 *) el día 28/10/2025 con un certificado emitido por ANCERT CORPORACIÓN DOPSA Representación

Desde el punto de vista geotécnico se trata, principalmente, de materiales cohesivos, con abundantes intercalaciones de materiales granulares y de nódulos de carbonatos que hacia la base se hacen más abundantes, de plasticidad baja - media y con una consistencia dura, con valores de N_{30} de 50 Rechazo en los ensayos de resistencia *in situ* SPT realizados.

En el momento de la ejecución de los trabajos de campo (septiembre de 2023) no se ha detectado la presencia de nivel freático en ninguno de los sondeos realizados.

CIMENTACIÓN DIRECTA

UNIDAD GEOTÉCNICA	Carga Admisible zapata corrida Qad (Kg/cm²)	Carga Admisible zapata cuadrada Qad (Kg/cm²)
UG0 RELLENO	No apoyar	No apoyar
UG1 ARCILLA CON ALGO DE ARENA	0,71	0,90

ASIENTOS PREVISIBLES

UNIDAD GEOTÉCNICA	Tensión máxima de trabajo zapatas corridas (Kg/cm²)	Asientos totales esperables (cm)	Tensión máxima de trabajo zapatas cuadradas (Kg/cm²)	Asientos totales esperables (cm)
UG0 RELENO	No apoyar	-	No apoyar	-
UG1 ARCILLA CON ALGO DE ARENA	0,40	2,50	0,50	2,50

CIMENTACIÓN PROFUNDA

UNIDAD GEOTÉCNICA	Carga en punta (Kg/cm²)	Carga por fuste (Kg/cm²)
UG1 ARCILLA CON ALGO DE ARENA	-	0,065
UG2 ARCILLA ARENOSA CARBONATADA	29,03	0,273

CIMENTACIÓN PERIMETRAL (MUROS PANTALLA)

UNIDAD GEOTÉCNICA	Carga en punta (Kg/cm²)	Carga por fuste (Kg/cm²)
UG1 ARCILLA CON ALGO DE ARENA	-	0,065
UG2 ARCILLA ARENOSA CARBONATADA	23,48	0,273

Dadas las características geotécnicas de la unidad UG1 y su baja capacidad portante obtenida en el análisis de cimentación directa, se recomienda la ejecución de un muro pantalla apoyado en la unidad geotécnica UG2 considerando los valores recomendados en el apartado de cimentación perimetral (muro pantalla).

Los materiales de las unidades geotécnicas UG0, UG1 y UG2 son excavables con máquinas ordinarias de movimiento de tierras. En referencia a los materiales correspondientes a la unidad UG2, se deberá tener en cuenta la presencia de materiales cementados por carbonatos que, en el caso de ejecutar los muros pantalla mediante cuchara bivalva el rendimiento podría verse afectado.

Quedamos a su disposición para cualquier consulta.

Castellbisbal, 06 de octubre de 2023
Por BAC ENGINEERING CONSULTANCY GROUP (SOCOTEC Spain)

José Luis Rubio Álvarez
Geólogo colegiado nº6907

Firmado por ***1431* * ENRIC PLANAS (R: ****0363 *) el día 28/10/2025 con un certificado emitido por ADOPSA Representación

ANEXOS

Firmado por ***1431** ENRIC PLANAS (R: ****0363*) el día 28/10/2025 con un certificado emitido por AC Representación

CLIENTE: OFEP, S.A.	**Nº INFORME:** 2409H27341
PROYECTO: INVESTIGACIÓN GEOTÉCNICA PARA CARACTERIZACIÓN DEL TERRENO PARA LA EJECUCIÓN DE UN MURO EN LA CALLE GRANOLLERS (L'AMETLLA DEL VALLÈS)	**PLANO:** Situación de ensayos

PLANO DE SITUACIÓN DE ENSAYOS

ENGINEERING CONSULTANCY GROUP
A SOCOTEC COMPANY
BAC

SONDEOS – INGENIERÍA GEOLÓGICA – GEOLOGÍA DEL MEDIO AMBIENTE – HIDROGEOLOGÍA – RECONOCIMIENTOS GEOLÓGICOS
c/ Farigola, 6, Nave 10, P.I. Castellbisbal Sur, 08755 Castellbisbal – Tel. 93 126 10 02 -
www.socotec.es info@socotec.com

Firmado por ***1431* * ENRIC PLANAS (R: ****0363 *) el día 28/10/2025 con un certificado emitido por CATLAXCOBRES Representación

ACTAS DE SONDEOS

PROYECTO: Investigación geotécnica para caracterización del terreno para la ejecución de un muro en la calle Granollers de L'Ametlla del Vallès

SITUACIÓN: Calle Granollers. L'Ametlla del Vallès **CÓDIGO OBRA:** 2409H27341

BAC ENGINEERING CONSULTANCY GROUP A SOCOTEC COMPANY

P: **:O:**

Firmado por ***1431* * ENRIC PLANAS (R: ****0363 *) el día 28/10/2025 con un certificado emitido por ACCOBRES Representación

TRABAJO DE CAMPO

T.PERFORACIÓN	NIVEL DE AGUA	U. GEOTÉCNICA	PROFUNDIDAD (m)	LITOLOGÍA	DESCRIPCIÓN LITOLÓGICA	MUESTRAS Y ENSAYOS IN SITU: Profundidad (m)	Tipo de muestra	Resistencia: Golpeo	Resistencia: Kg/cm2	RECUPERACIÓN (%)	GRANULOMETRÍA por tamizado (% que pasa) UNE: # 5	# 2	#0.08	sediment. #0.002	LÍMITES ATTERBERG: L.L.	L.P.	I.P.	CLASIFICACIÓN U.S.C.S	HUM. NATURAL %	DENSIDAD (g/cm3): Apar.	Seca	RESISTENCIA: C.Simple Cs (Kp/cm2)	Deform. (mm)	Corte Directo: Tipo de TD	Cohesión (kPa)	A. freg. (°)	COLAPSO: Ind. Colapso I (%)	Pot. porc. col. Ic (%)	EXPANSIVIDAD: H.L.Edómetro (%)	LAMBE: nd. Expansiv (MPa)	Cambio Pot. Vol.	Cualificación	QUÍMICOS: SO4 (%)	Sales sol. (%)	M.O. (%)	Baumann-Gully (ml/Kg)	OTROS: INSTALACIÓN DE EQUIPOS
B101W		UG0	0		PAVIMENTO. RELLENO de arcilla limosa marrón-rojiza con algo de indicios de arena fina y media. El nivel comienza con 15 cm correspondiente al actual pavimento. 0.45m inicio del terreno natural																																			
		UG1	1		ARCILLA arenosa marrón con indicios de nódulos carbonatados (consistencia blanda a medianamente firme). Algo húmeda y de plasticidad baja-media.	1,20-1,80		3-4-6-8 N=5			100	96	61.4		16.97	28.48	11.51		14.8	2.08	1.81	0.85	9.00											0.01				
			2			2,40-3,00		2-2-3-4 N=5																														
			3																																			
			4			4,20-4,80		4-6-7-8 N=6																														
			5		5.40m																																	
		UG2	6		ARCILLA marrón claro con algo de arena y abundantes nódulos carbonatados. Nivel algo carbonatado, de plasticidad baja-media.																																		
			7			6,60-7,20		T.Parafinado			90	76	41.7		20.73	32.99	12.26		16.6	2.14	1.83	0.30	8.40											0.00				
						7,40-8,00		27-40-50R N=R																														
			8		8.00m Fin del sondeo																																		
			9																																		

R: Rotación con muestra
P: Percusión con muestra
Rv: Revestimiento temporal
T: Batería doble
B: Batería sencilla
W: Widia D: Diamante
▾ :Nivel freático

OBSERVACIONES:

Leyenda:
- Ensayo Penetración Estándard S.P.T
- Muestra Inalterada
- Muestra representativa

PB: Penetrómetro de Bolsillo Soil Test

Profundidad Nivel freático (m): No detectado

ANÁLISIS DE AGUA

pH	Residuo seco (mg/l)	Cloruros (mg/l)	Sulfatos (mg/l)	Nitratos (mg/l)	Amonio (mg/l)	Calcio (mg/l)	Magnesio (mg/l)	CO2 (mg/l)	Sulfuros (mg/l)	Agresiv.

Método: Rotación con muestra continua

Supervisor/a:	Sonda:
BAC SOCOTEC	RL-50D
Sondista:	Fluido de perforación
Toni/Armando	Seco/Agua

BAC ENGINEERING CONSULTANCY GROUP
A SOCOTEC COMPANY

ACTAS DE ENSAYOS DE LABORATORIO

Inscrita al Registre Mercantil de Barcelona el 21-01-2014. Tom 44110 Seccio General, Foli 0185, NIF. B66113457

Firmado por ***1431 * ENRIC PLANAS (R: ***0363 *) el día 28/10/2025 con un certificado emitido por CATALANA COBRES Representación

Nº REGISTRE (O)	DATA MOSTREIG/INSPECCIÓ *Fecha muestreo/inspección*
6 LV.2023/608	06/09/2023

CLIENT / *Cliente*

6691: OFEP, S.A., C. Clot 189, Ent.1º, , 08027-BARCELONA, Barcelona

DOCUMENT/ *Documento*

Acta de resultats dels assajos realitzats a la mostra presa en data, 06/09/2023 i amb les següents dades d'identificació
Acta de resultados dels ensayos realizados a la muestra tomada en fecha 06/09/2023 y con los siguientes datos de identificación

DADES DE LA MOSTRA / Datos de la muestra

TIPUS/ Tipo: MOSTRA INALTERADA
DESCRIPCIÓ / Descripción: FINS AMB SORRES
PROCEDENCIA: L'AMETLLA DEL VALLÈS. S-1, MI, PROF: 1,20 a 1,80 m

ASSAIGS REALITZATS / Ensayos realizados

Investigació i assaigs geotècnics. Identificació i classificació de sòls s/norma UNE-EN ISO 14688-1/2:2019 i carta Munsell, s/norma UNE-EN ISO 14688-1/2:2019
(*) Anàlisi granulomètrica per tamisatge d'una mostra de sòl, segons la norma UNE.-EN 17892-4 :2019 (ANUL_UNE 103101:1995), s/norma UNE.-EN 17892-4 :2019 (ANUL_UNE 103101:1995)
(*) Determinació dels límits d'Atterberg (límit líquid i límit plàstic) d'una mostra de sòl, segons la norma UNE-EN ISO 17892-12:2019 (UNE 103104:1993-UNE103103:1994), s/norma UNE-EN ISO 17892-12:2019 (UNE 103104:1993-UNE103103:1994)
(*) Determinació quantitativa del contingut de sulfats solubles d'una mostra de sòl, segons la norma UNE 103201:2019 (UNE 103201:1996)
Erratum, s/norma UNE 103201:2019 (UNE 103201:1996)
(*) Assaig de compresió no confinada d'una mostra de sol , segons la norma UNE-EN ISO 17892-7:2019 (UNE 103400:1993), s/norma UNE-EN ISO 17892-7:2019 (UNE 103400:1993)

(*) Assajos inclosos a la D.R.

EXPEDIENT / *Expediente* 27341 / 20530

INVESTIGACIÓ GEOTÈCNIA l'Ametlla del Vallés

Els assajos compresos en aquest informe s'han realitzat segons la normativa corresponent i al nostre lleial saber i entendre, directament sobre els materials assajats i / o sobre les mostres preses in situ o remeses al laboratori, sense més responsabilitat que la derivada de la correcta utilització de les tècniques i l'aplicació dels procediments apropiats. Els resultats d'aquest informe es refereixen exclusivament a la mostra, producte o material indicat en l'apartat corresponent.
Els resultats es consideren propietat del Client i, sense autorització prèvia, BAC s'abstindrà de comunicar a un tercer.
BAC no es fa responsable, en cap cas, de la interpretació o ús indegut que es pugui fer d'aquest document, la reproducció parcial està totalment prohibida. No s'autoritza la seva publicació o reproducció sense el consentiment previ de BAC
Laboratori d'Assaig per al control de Qualitat de l'Edificació, amb Declaració responsable presentada a la Generalitat de Catalunya ambcodi d'inscripció CAT-L-104 .Empresa certificada per OCA CERT conforme la norma UNE-EN ISO 9001:2015
L'abast d'actuació inclòs a la Declaració responsable inscrit al Registre General del codi Tècnic de l'Edificació es pot consultar a www.gencat.cat i www.codigotecnico.org.

Laboratorio:
Maresme, 8
08880 CUBELLES

Resultats dels assaigs realitzats a la mostra / *Resultados dels ensayos realizados a la muestra* : LV.2023/608
Data de finalitació del assaig / *Fecha de finalización del ensayo* : 25/09/2023

DESCRIPCIÓ DE LA MOSTRA / *DESCRIPCIÓN DE LA MUESTRA*	
Tipus de mostra / *Tipo de muestra*	M.I. (Mostra inalterada / *Muestra inalterada*)
Diametre / *Diámetro* (M.I, T.P, T.R)	5,9
Longitud / *Longitud* (M.I, T.P, T.R)	50

DESCRIPCIÓ APARENT / *DESCRIPCIÓN APARENTE*			
Identificació tram/ *Identificación tramo*		1(tram assajat)	2
Longitud/ *Longitud*	cm	27	23
Tipus de sól / *Tipo de suelo*		Altres	Altres
Fracció primaria / *Fracción primaria*		fins amb sorres	sorres amb graves i fins
Ambient sedimentari/ *Ambiente sedimentario*		---	---
Minerals apreciables a visu/ *Minerales apreciables a visu*		no s'aprecien	no s'aprecien
Consistència de la mostra/ *Consistencia de la muestra*		ferma	tova
Color segons:/*Color según: -MUNSELL SOIL COLOR CHART-*		marró fosc grisós (10 YR 4/2)	marró fosc groguenc (10YR 4/4)
Matèria orgànica/ *Materia orgánica*		apreciable	no apreciable
Carbonats / *Carbonatos*		sense presència apreciable	sense presència apreciable
Estratificacions/ *Estratificaciones*		no s'aprecien	no s'aprecien
Estructures sedimentàries primàries/ *Estructuras sedimentarias primarias*		no s'aprecien	no s'aprecien
Estructures sedimentàries secundàries/ *Estructuras sedimentarias secundarias*		no s'aprecien	no s'aprecien
Contingut fossilifer/ *Contenido fosilifero*		no s'aprecia	no s'aprecia
FORMA DE LES PARTÍCULES/*FORMA DE LAS PARTÍCULAS*			
Angulositat/ *Angulosidad*		no s'aprecia	no s'aprecia
Forma dels components/ *Forma de los componentes*		no s'aprecia	no s'aprecia
Textura superficial/ *Textura superficial*		llisa	rugosa

OBSERVACIONS / Observaciones:

RESP. AMBIT (O)	*Vº Bº DTOR DEL LABORATORI (O)*
ROLDAN GUAMIS, LLUIS	RISCO CENDRERO, SANTIAGO ITOP

Firmado por ***1431* ENRIC PLANAS (R: ****0363) el día 28/10/2025 con un certificado emitido por ANCERT CORREOS Representación

Laboratorio:
Maresme, 8
08880 CUBELLES

Resultats dels assaigs realitzats a la mostra / *Resultados dels ensayos realizados a la muestra* : LV.2023/608
Data de finalitació del assaig / *Fecha de finalización del ensayo* : 25/09/2023

FOTOGRAFIA IDENTIFICATIVA

OBSERVACIONS / Observaciones:

RESP. AMBIT (O)	*Vº Bº DTOR DEL LABORATORI (O)*
ROLDAN GUAMIS, LLUIS	RISCO CENDRERO, SANTIAGO ITOP

Laboratorio:
Maresme, 8
08880 CUBELLES

Análisis granulometric de sols / *Análisis granulométrico de suelos* UNE 103101:1995

(*) Sòls: Anàlisi granulomètrica per tamisatge S/UNE.-EN 17892-4 :2019 (ANUL_UNE 103101:1995)																	
Tamiz (mm)	125	100	80	63	50	40	25	20	12,5	10	6,3	5	2	0,63	0,4	0,2	0,08
Pasa (%)	100	100	100	100	100	100	100	100	100	100	100	100	96	83	77	70	61,4

Curva granulométrica

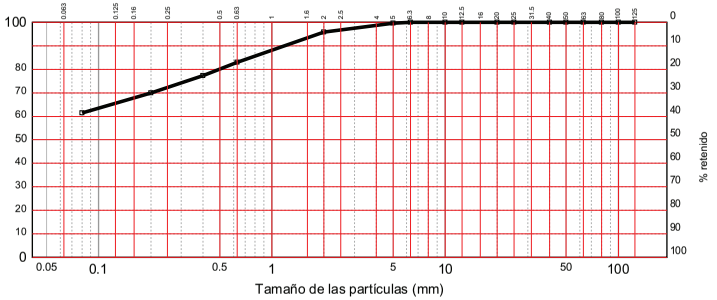

DISTRIBUCION GRANULOMÉTRICA S/ASTM Y COEFICIENTES DE UNIFORMIDAD Y CONCAVIDAD

Distribución granulométrica S/ASTM-D 2487			
Gravas (0,7%)	gruesas	De 19 a 75 mm.	0,0%
	finas	De 4,75 a 19 mm.	0,7%
Arenas (41,8%)	gruesas	De 2 a 4,75 mm.	3,5%
	medias	De 0,425 a 2 mm.	17,8%
	finas	De 0,075 a 0,425 mm.	20,5%
Limos y arcillas		Menos de 0,075 mm.	57,5%

En base a l'anteriorment exposada corba granulomètrica s'obté l'anterior distribució granulomètrica s/ASTM i els corresponents Coeficients d'Uniformitat (Cu) i de Curvatura (Cc)

El coeficient d'uniformitat, definit originalment per Terzaghi i Peck, es fa servir per avaluar la uniformitat de la mida de les partícules d'un sòl. S'expressa com la relació entre D60 i D10;

D60 = el diàmetre o mida per sota del qual queda el 60% del terra, en pes; i,
D10 = el diàmetre o mida per sota del qual queda el 10% del terra, en pes.

Un sòl amb un coeficient d'uniformitat menor de 3 es considera molt uniforme. Al límit, si un terreny estigués format per esferes perfectament iguals, el seu coeficient d'uniformitat seria 1.

El Coeficient de concavitat Cc o de curvatura és una mesura de la forma de la corba entre el D60 i el D10,

Valors de Cc molt diferents de 1,0 indiquen que falten una sèrie de diàmetres entre les mides corresponents al D10 i al D60

OBSERVACIONS / Observaciones:

RESP. AMBIT (O)	*Vº Bº DTOR DEL LABORATORI (O)*
ROLDAN GUAMIS, LLUIS	RISCO CENDRERO, SANTIAGO ITOP

Inscrita al Registre Mercantil de Barcelona el 21-01-2014, Tom 44110 Seccio General, Foli 0185, NIF. B66113457

Firmado por ***1431* ENRIC PLANAS (R: ***0363*) el día 28/10/2025 con un certificado emitido por ANCERT CORPS ORGANISMES DE CONTROL, S.L.U. (ANCERT) Representación

Laboratorio:
Maresme, 8
08880 CUBELLES

Resultats dels assaigs realitzats a la mostra / *Resultados dels ensayos realizados a la muestra* : LV.2023/608
Data de finalització del assaig / *Fecha de finalización del ensayo : 25/09/2023*

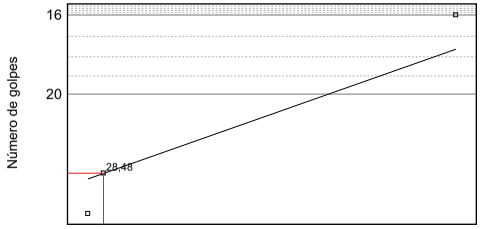

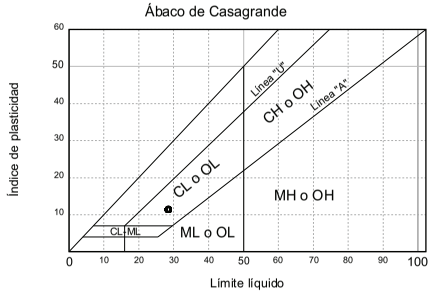

LÍMITES DE ATTERBERG	
Límite líquido	28,48
Límite plástico	16,97
Índice de plasticidad	11,51

	Límite líquido					Límite plástico		
Número de golpes	16	28	---	---	---	---	---	---
Agua	3,510	3,400	---	---	---	0,750	---	---
Tara+Suelo+Agua	23,040	23,740	---	---	---	23,000	---	---
Tara+Suelo	19,530	20,340	---	---	---	22,250	---	---
Tara	7,700	8,380	---	---	---	17,830	---	---
Suelo	11,830	11,960	---	---	---	4,420	---	---
Humedad	29,67%	28,43%	---	---	---	16,97%	---	---

OBSERVACIONS / Observaciones:

RESP. AMBIT (O)	*Vº Bº DTOR DEL LABORATORI (O)*
ROLDAN GUAMIS, LLUIS	RISCO CENDRERO, SANTIAGO ITOP

DATA D' ACTA *Fecha de acta*	Nº ACTA	ACTA OBRA Nº	Nº ALBARAN	Nº REGISTRE (O)	DATA MOSTREIG/INSPECCIÓ *Fecha muestreo/inspección*
25/09/2023	2023/63524	1	AMG-450976	LV.2023/608	**06/09/2023**

Laboratorio:
Maresme, 8
08880 CUBELLES

Resultats dels assaigs realitzats a la mostra / *Resultados dels ensayos realizados a la muestra* : LV.2023/608
Data de finalitació del assaig / *Fecha de finalización del ensayo : 25/09/2023*

COMPRESSIÓ SIMPLE D'UNA PROVETA DE SÓL/ COMPRESIÓN SIMPLE DE UNA PROBETA DE SUELO (UNE-EN ISO 17892-7:2019)		
DIMENSIONS DE LA PROVETA / *Dimensiones de la probeta*		
Alçada / *Altura*	cm	11,8
Diàmetre / *Diámetro*	cm	5,9
Secció / *Sección*	cm²	27,3
Volum / *Volumen*	cm³	322,1
HUMITAT / *HUMEDAD*		
HUMITAT PROVETA/ *HUMEDAD PROBETA*		
Tara +mostra/ *Tara + muestra*	gr	1427,6
Tara + sol sec parcial/ *Tara + suelo seco parcial*	gr	1341,1
Tara/*Tara*	gr	757,9
Mostra/ *Muestra*	gr	669,70
Sól sec parcial/ *Suelo seco parcial*	gr	583,20
Sól sec total/*Suelo seco total*	gr	583,20
Aigua total/ *Agua total*	gr	86,50
Humitat proveta / *Humedad probeta*	%	14,83
COMPRESSIÓ DE LA PROVETA/ *COMPRESIÓN DE LA PROBETA*		
Angle de trencament/ *Ángulo de rotura*	º	90
Separació entre lectures/ *Separación entre lecturas*	mm	0,6
RESISTÈNCIA CORRETGIDA /*RESISTENCIA CORREGIDA*		
Lectura màxima / *Lectura máxima*		15
Càrrega / *Carga*	Kp	0,25
Resistència / *Resistencia*	Kp/cm²	0,85
Deformació / *Deformación*	mm	9,00
DENSITAT / *Densidad*		
Densitat humida / *Densidad húmeda*	gr/cm³	2,08
Densitat seca / *Densidad seca*	gr/cm³	1,81
% DE DEFORMACIÓ/ *% DE DEFORMACIÓN*		
% DEFORMACIÓ MÀXIM/ *% DEFORMACIÓN MÁXIMO*	%	7,6

OBSERVACIONS / Observaciones:

RESP. AMBIT (O)	*Vº Bº DTOR DEL LABORATORI (O)*
ROLDAN GUAMIS, LLUIS	RISCO CENDRERO, SANTIAGO ITOP

Firmado por ***1431 * ENRIC PLANAS (R: ***0363 *) el día 28/10/2025 con un certificado emitido por ANCERT CORPORACIONS Representación

Laboratorio:
Maresme, 8
08880 CUBELLES

Resultats dels assaigs realitzats a la mostra / *Resultados dels ensayos realizados a la muestra* : LV.2023/608
Data de finalitació del assaig / *Fecha de finalización del ensayo : 25/09/2023*

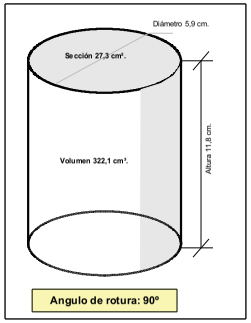

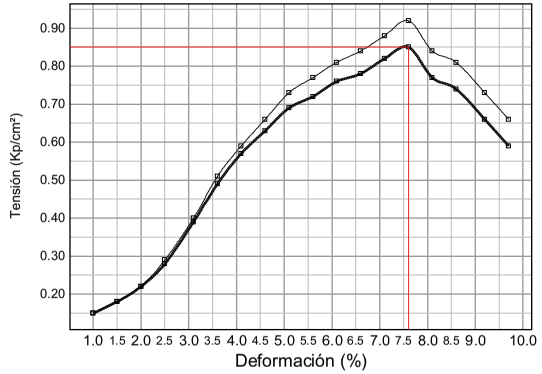

Ensayo J03DM20K - Determinació quantitativa del contingut de sulfats solubles S/UNE 103201:2019 (UNE 103201:1996)		
Pes de la mostra assajada / *PEso de la muestra ensayada*	gr	10,000
Volum de la solució analitzada / *Volumen de la solución analizada*	ml	250
Volumen de solució en el frasc / *Volumen de solución en el frasco*	ml	500
Tara del crisol (Mc) / *Tara del crisol (MC)*	gr	22,9660
Tara del crisol despres de calcinar / *Tara del crisol despues de calcinar*	gr	22,9677
Massa del precipitat de BaSO4 (Mp) / *Masa del precipitado de BaSO4 (Mp)*	gr	0,0017
Mm / *Mm*	gr	5,0000
Contingut de sulfats de la mostra assajada / *Contrenido de sulfatos de la muestra ensayada*	%	0,01
% de mostra que passa pel tamís 2mm / *% de mostra que pasa por el tamiz 2mm*	%	96
Sulfats solubles finals / *Sulfatos solubles finales*	%	0,01

OBSERVACIONS / Observaciones:

RESP. AMBIT (O)	*Vº Bº DTOR DEL LABORATORI (O)*
ROLDAN GUAMIS, LLUIS	RISCO CENDRERO, SANTIAGO ITOP

Nº REGISTRE (O)	DATA MOSTREIG/INSPECCIÓ *Fecha muestreo/inspección*
6 LV.2023/609	06/09/2023

Firmado por ***1431 * ENRIC PLANAS (R: ***0363 *) el día 28/10/2025 con un certificado emitido por ANCERT CORPS POLANCO COBROS Representación

Laboratorio:
Maresme, 8
08880 CUBELLES

Resultats dels assaigs realitzats a la mostra / *Resultados dels ensayos realizados a la muestra* : LV.2023/609
Data de finalitació del assaig / *Fecha de finalización del ensayo : 25/09/2023*

CLIENT / *Cliente*

6691: OFEP, S.A., C. Clot 189, Ent.1º, , 08027-BARCELONA, Barcelona

DOCUMENT/ *Documento*

Acta de resultats dels assajos realitzats a la mostra presa en data, 06/09/2023 i amb les següents dades d'identificació
Acta de resultados dels ensayos realizados a la muestra tomada en fecha 06/09/2023 y con los siguientes datos de identificación

DADES DE LA MOSTRA / Datos de la muestra

TIPUS/ Tipo: MOSTRA INALTERADA
DESCRIPCIÓ / Descripción: FINS AMB SORRES I GRAVES
PROCEDENCIA: L'AMETLLA DEL VALLÈS. S-1, TP, PROF: 6,60 a 6,85 m

ASSAIGS REALITZATS / Ensayos realizados

Investigació i assaigs geotècnics. Identificació i classificació de sòls s/norma UNE-EN ISO 14688-1/2:2019 i carta Munsell, s/norma UNE-EN ISO 14688-1/2:2019
(*) Anàlisi granulomètrica per tamisatge d'una mostra de sòl, segons la norma UNE.-EN 17892-4 :2019 (ANUL_UNE 103101:1995), s/norma UNE.-EN 17892-4 :2019 (ANUL_UNE 103101:1995)
(*) Determinació dels límits d'Atterberg (límit líquid i límit plàstic) d'una mostra de sòl, segons la norma UNE-EN ISO 17892-12:2019 (UNE 103104:1993-UNE103103:1994), s/norma UNE-EN ISO 17892-12:2019 (UNE 103104:1993-UNE103103:1994)
(*) Determinació quantitativa del contingut de sulfats solubles d'una mostra de sòl, segons la norma UNE 103201:2019 (UNE 103201:1996)
Erratum, s/norma UNE 103201:2019 (UNE 103201:1996)
(*) Assaig de compresió no confinada d'una mostra de sol , segons la norma UNE-EN ISO 17892-7:2019 (UNE 103400:1993), s/norma UNE-EN ISO 17892-7:2019 (UNE 103400:1993)

(*) Assajos inclosos a la D.R.

DESCRIPCIÓ DE LA MOSTRA / *DESCRIPCIÓN DE LA MUESTRA*	
Tipus de mostra / *Tipo de muestra*	T.P. (Testimoni parafinat / *Testigo parafinao*)
Diametre / *Diámetro* (M.I, T.P, T.R)	8,00
Longitud / *Longitud* (M.I, T.P, T.R)	23,5

DESCRIPCIÓ APARENT / *DESCRIPCIÓN APARENTE*		
Identificació tram/ *Identificación tramo*		únic
Longitud/ *Longitud*	cm	23,5
Tipus de sól / *Tipo de suelo*		altres
Fracció primaria / *Fracción primaria*		fins amb sorres i graves
Ambient sedimentari/ *Ambiente sedimentario*		---
Minerals apreciables a visu/ *Minerales apreciables a visu*		no s'aprecien
Consistència de la mostra/ *Consistencia de la muestra*		tova
Color segons:/*Color según: -MUNSELL SOIL COLOR CHART-*		marró groguenc (10YR 5/4)
Matèria orgànica/ *Materia orgánica*		no apreciable
Carbonats / *Carbonatos*		sense presència apreciable
Estratificacions/ *Estratificaciones*		no s'aprecien
Estructures sedimentàries primàries/ *Estructuras sedimentarias primarias*		no s'aprecien
Estructures sedimentàries secundàries/ *Estructuras sedimentarias secundarias*		no s'aprecien
Contingut fossilifer/ *Contenido fosilifero*		no s'aprecia
FORMA DE LES PARTÍCULES/*FORMA DE LAS PARTÍCULAS*		
Angulositat/ *Angulosidad*		no s'aprecia
Forma dels components/ *Forma de los componentes*		no s'aprecia
Textura superficial/ *Textura superficial*		rugosa

EXPEDIENT / *Expediente* 27341 / 20530

INVESTIGACIÓ GEOTÈCNIA l'Ametlla del Vallés

OBSERVACIONS / Observaciones:

Els assajos compresos en aquest informe s'han realitzat segons la normativa corresponent i al nostre lleial saber i entendre, directament sobre els materials assajats i / o sobre les mostres preses in situ o remeses al laboratori, sense més responsabilitat que la derivada de la correcta utilització de les tècniques i l'aplicació dels procediments apropiats. Els resultats d'aquest informe es refereixen exclusivament a la mostra, producte o material indicat en l'apartat corresponent.
Els resultats es consideren propietat del Client i, sense autorització prèvia, BAC s'abstindrà de comunicar a un tercer.
BAC no es fa responsable, en cap cas, de la interpretació o ús indegut que es pugui fer d'aquest document, la reproducció parcial està totalment prohibida. No s'autoritza la seva publicació o reproducció sense el consentiment previ de BAC
Laboratori d'Assaig per al control de Qualitat de l'Edificació, amb Declaració responsable presentada a la Generalitat de Catalunya ambcodi d'inscripció CAT-L-104 .Empresa certificada per OCA CERT conforme la norma UNE-EN ISO 9001:2015
L'abast d'actuació inclòs a la Declaració responsable inscrit al Registre General del codi Tècnic de l'Edificació es pot consultar a www.gencat.cat i www.codigotecnico.org.

RESP. AMBIT (O)	*Vº Bº DTOR DEL LABORATORI (O)*
ROLDAN GUAMIS, LLUIS	RISCO CENDRERO, SANTIAGO ITOP

Inscrita al Registre Mercantil de Barcelona el 21-01-2014, Tom 44110 Seccio General, Foli 0185, NIF. B66113457

DATA D' ACTA *Fecha de acta*	Nº ACTA	ACTA OBRA Nº	Nº ALBARAN	Nº REGISTRE (O)	DATA MOSTREIG/INSPECCIÓ *Fecha muestreo/inspección*
25/09/2023	2023/63525	2	AMG-450976	LV.2023/609	06/09/2023

Laboratorio:
Maresme, 8
08880 CUBELLES

Resultats dels assaigs realitzats a la mostra / *Resultados dels ensayos realizados a la muestra* : LV.2023/609
Data de finalitació del assaig / *Fecha de finalización del ensayo* : 25/09/2023

FOTOGRAFIA IDENTIFICATIVA

OBSERVACIONS / Observaciones:

RESP. AMBIT (O)	*Vº Bº DTOR DEL LABORATORI (O)*
ROLDAN GUAMIS, LLUIS	RISCO CENDRERO, SANTIAGO ITOP

Inscrita al Registre Mercantil de Barcelona el 21-01-2014, Tom 44110 Seccio General, Foli 0185, NIF. B66113457

Firmado por ***1431 * ENRIC PLANAS (R: ***0363 *) el día 28/10/2025 con un certificado emitido por ANCERT CORPS D'OPSA Representación

Nº REGISTRE (O)	DATA MOSTREIG/INSPECCIÓ *Fecha muestreo/inspección*
LV.2023/609	06/09/2023

Laboratorio:
Maresme, 8
08880 CUBELLES

ulométrico de suelos
UNE 103101:1995

(*) Sòls: Anàlisi granulomètrica per tamisatge S/UNE.-EN 17892-4 :2019 (ANUL_UNE 103101:1995)																	
Tamiz (mm)	125	100	80	63	50	40	25	20	12,5	10	6,3	5	2	0,63	0,4	0,2	0,08
Pasa (%)	100	100	100	100	100	100	100	100	99	96	93	90	76	59	54	48	41,7

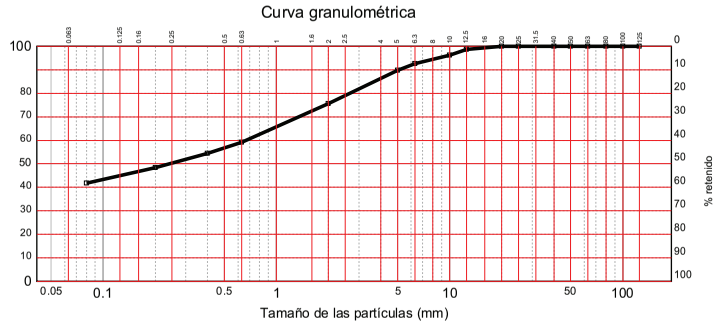

DISTRIBUCION GRANULOMÉTRICA S/ASTM Y COEFICIENTES DE UNIFORMIDAD Y CONCAVIDAD

Distribución granulométrica S/ASTM-D 2487			
Gravas (11,4%)	gruesas	De 19 a 75 mm.	0,2%
	finas	De 4,75 a 19 mm.	11,2%
Arenas (49,6%)	gruesas	De 2 a 4,75 mm.	13,1%
	medias	De 0,425 a 2 mm.	20,6%
	finas	De 0,075 a 0,425 mm.	15,9%
Limos y arcillas		Menos de 0,075 mm.	39,1%

En base a l'anteriorment exposada corba granulomètrica s'obté l'anterior distribució granulomètrica s/ASTM i els corresponents Coeficients d'Uniformitat (Cu) i de Curvatura (Cc)

El coeficient d'uniformitat, definit originalment per Terzaghi i Peck, es fa servir per avaluar la uniformitat de la mida de les partícules d'un sòl. S'expressa com la relació entre D60 i D10;

D60 = el diàmetre o mida per sota del qual queda el 60% del terra, en pes; i,
D10 = el diàmetre o mida per sota del qual queda el 10% del terra, en pes.

Un sòl amb un coeficient d'uniformitat menor de 3 es considera molt uniforme. Al límit, si un terreny estigués format per esferes perfectament iguals, el seu coeficient d'uniformitat seria 1.

El Coeficient de concavitat Cc o de curvatura és una mesura de la forma de la corba entre el D60 i el D10,

Valors de Cc molt diferents de 1,0 indiquen que falten una sèrie de diàmetres entre les mides corresponents al D10 i al D60

OBSERVACIONS / Observaciones:

RESP. AMBIT (O)	*Vº Bº DTOR DEL LABORATORI (O)*
ROLDAN GUAMIS, LLUIS	RISCO CENDRERO, SANTIAGO ITOP

DATA D' ACTA *Fecha de acta*	Nº ACTA	ACTA OBRA Nº	Nº ALBARAN	Nº REGISTRE (O)	DATA MOSTREIG/INSPECCIÓ *Fecha muestreo/inspección*
25/09/2023	2023/63525	2	AMG-450976	LV.2023/609	06/09/2023

Laboratorio:
Maresme, 8
08880 CUBELLES

Resultats dels assaigs realitzats a la mostra / *Resultados dels ensayos realizados a la muestra* : LV.2023/609
Data de finalització del assaig / *Fecha de finalización del ensayo : 25/09/2023*

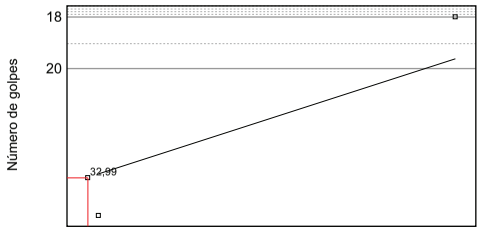

% de humedad

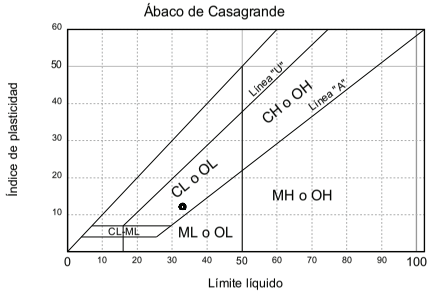

LÍMITES DE ATTERBERG	
Límite líquido	32,99
Límite plástico	20,73
Índice de plasticidad	12,26

	Límite líquido					Límite plástico		
Número de golpes	18	27	---	---	---	---	---	---
Agua	3,920	3,840	---	---	---	0,970	---	---
Tara+Suelo+Agua	30,870	30,830	---	---	---	32,650	---	---
Tara+Suelo	26,950	26,990	---	---	---	31,680	---	---
Tara	15,400	15,360	---	---	---	27,000	---	---
Suelo	11,550	11,630	---	---	---	4,680	---	---
Humedad	33,94%	33,02%	---	---	---	20,73%	---	---

OBSERVACIONS / Observaciones:

RESP. AMBIT (O)	*Vº Bº DTOR DEL LABORATORI (O)*
ROLDAN GUAMIS, LLUIS	RISCO CENDRERO, SANTIAGO ITOP

Firmado por ***1431 * ENRIC PLANAS (R: ***0363 *) el día 28/10/2025 con un certificado emitido por ANCERT CORPS D'OPSA Representación

Laboratorio:
Maresme, 8
08880 CUBELLES

Resultats dels assaigs realitzats a la mostra / *Resultados dels ensayos realizados a la muestra* : LV.2023/609
Data de finalització del assaig / *Fecha de finalización del ensayo : 25/09/2023*

COMPRESSIÓ SIMPLE D'UNA PROVETA DE SÓL/ COMPRESIÓN SIMPLE DE UNA PROBETA DE SUELO (UNE-EN ISO 17892-7:2019)		
DIMENSIONS DE LA PROVETA / *Dimensiones de la probeta*		
Alçada / *Altura*	cm	15,9
Diàmetre / *Diámetro*	cm	8,0
Secció / *Sección*	cm²	50,3
Volum / *Volumen*	cm³	799,8
HUMITAT / *HUMEDAD*		
HUMITAT PROVETA/ *HUMEDAD PROBETA*		
Tara +mostra/ *Tara + muestra*	gr	2463,5
Tara + sol sec parcial/ *Tara + suelo seco parcial*	gr	2220,2
Tara/*Tara*	gr	753,0
Mostra/ *Muestra*	gr	1710,50
Sól sec parcial/ *Suelo seco parcial*	gr	1467,20
Sól sec total/*Suelo seco total*	gr	1467,20
Aigua total/ *Agua total*	gr	243,30
Humitat proveta / *Humedad probeta*	%	16,58
COMPRESSIÓ DE LA PROVETA/ *COMPRESIÓN DE LA PROBETA*		
Angle de trencament/ *Ángulo de rotura*	º	0
Separació entre lectures/ *Separación entre lecturas*	mm	0,6
RESISTÈNCIA CORRETGIDA /*RESISTENCIA CORREGIDA*		
Lectura màxima / *Lectura máxima*		14
Càrrega / *Carga*	Kp	0,16
Resistència / *Resistencia*	Kp/cm²	0,30
Deformació / *Deformación*	mm	8,40
DENSITAT / *Densidad*		
Densitat humida / *Densidad húmeda*	gr/cm³	2,14
Densitat seca / *Densidad seca*	gr/cm³	1,83
% DE DEFORMACIÓ/ *% DE DEFORMACIÓN*		
% DEFORMACIÓ MÀXIM/ *% DEFORMACIÓN MÁXIMO*	%	5,3

OBSERVACIONS / Observaciones:

RESP. AMBIT (O)	*Vº Bº DTOR DEL LABORATORI (O)*
ROLDAN GUAMIS, LLUIS	RISCO CENDRERO, SANTIAGO ITOP

DATA D' ACTA *Fecha de acta*	Nº ACTA	ACTA OBRA Nº	Nº ALBARAN	Nº REGISTRE (O)	DATA MOSTREIG/INSPECCIÓ *Fecha muestreo/inspección*
25/09/2023	2023/63525	2	AMG-450976	LV.2023/609	06/09/2023

Laboratorio:
Maresme, 8
08880 CUBELLES

Resultats dels assaigs realitzats a la mostra / *Resultados dels ensayos realizados a la muestra* : LV.2023/609
Data de finalitació del assaig / *Fecha de finalización del ensayo : 25/09/2023*

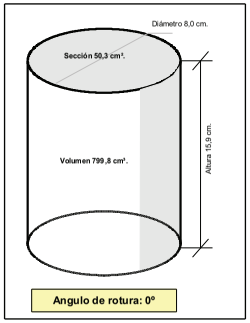

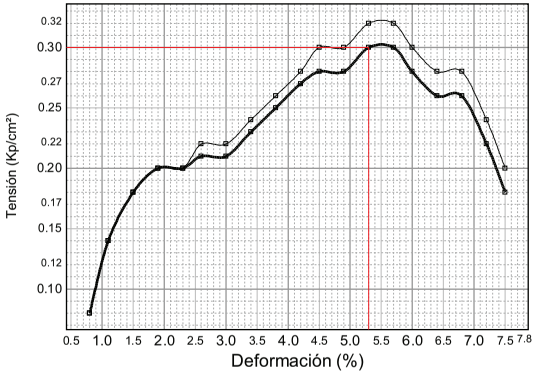

Ensayo J03DM20K - Determinació quantitativa del contingut de sulfats solubles S/UNE 103201:2019 (UNE 103201:1996)		
Pes de la mostra assajada / *PEso de la muestra ensayada*	gr	10,0009
Volum de la solució analitzada / *Volumen de la solución analizada*	ml	250
Volumen de solució en el frasc / *Volumen de solución en el frasco*	ml	500
Tara del crisol (Mc) / *Tara del crisol (MC)*	gr	20,6301
Tara del crisol despres de calcinar / *Tara del crisol despues de calcinar*	gr	20,6306
Massa del precipitat de BaSO4 (Mp) / *Masa del precipitado de BaSO4 (Mp)*	gr	0,0005
Mm / *Mm*	gr	5,0004
Contingut de sulfats de la mostra assajada / *Contrenido de sulfatos de la muestra ensayada*	%	0,00
% de mostra que passa pel tamís 2mm / *% de mostra que pasa por el tamiz 2mm*	%	76
Sulfats solubles finals / *Sulfatos solubles finales*	%	0,00

OBSERVACIONS / Observaciones:

RESP. AMBIT (O)	*Vº Bº DTOR DEL LABORATORI (O)*
ROLDAN GUAMIS, LLUIS	RISCO CENDRERO, SANTIAGO ITOP

Firmado por ***1431* ENRIC PLANAS (R: ***0363*) el día 28/10/2025 con un certificado emitido por ANCERT CORPORACIÓN DE DOPSA Representación

REPORTAGE FOTOGRÁFICO

Anexo fotográfico sondeo S-1

Firmado por ***1431** ENRIC PLANAS (R: ****0363*) el día 28/10/2025 con un certificado emitido por AC Representación

S-1: Caja 1 de 0.00 a 3.00 m

S-1: Caja 2 de 3.00 a 6.00 m

S-1: Caja 3 de 6.00 a 8.00 m

S-1 EMPLAZAMIENTO

Firmado por ***1431* ENRIC PLANAS (R: ****0363*) el día 28/10/2025 con un certificado emitido por CATLAXCOBRES Representación

ANNEX NÚM. 3: ESTRUCTURES

Firmado por ***1431* * ENRIC PLANAS (R: ****0363 *) el día 28/10/2025 con un certificado emitido por CATALANA COBRES Representación

ÍNDEX

1 INTRODUCCIÓ 1

2 DESCRIPCIÓ DE L'ESTRUCTURA 1

3 BASES DE CÀLCUL 1

3.1 NORMATIVES 1
3.2 VIDA ÚTIL 1
3.3 MATERIALS 1
3.3.1 FORMIGONS 1
3.3.2 ARMADURA PASSIVA 1
3.4 ESTATS LÍMITS, COEFICIENTS DE SEGURETAT 2
3.4.1 ESTATS LÍMITS 2
3.4.2 Coeficients de seguretat dels materials 2
3.4.3 Nivells de control 2
3.4.4 Durabilitat del formigó. recobriments 2
3.5 DADES GEOTÈCNIQUES 3
3.6 ACCIONS 3
3.6.1 Accions permanents de valor constant 3
3.6.2 Accions permanents de valor no constant 4
3.6.3 Accions variables 4

4 PROGRAMES DE CÀLCUL 4

5 METODOLOGIA 4

APÈNDIX 1: LLISTAT CÀLCUL MUR PANTALLA

Firmado por ***1431* * ENRIC PLANAS (R: ****0363 *) el día 28/10/2025 con un certificado emitido por CATALANA COBRES Representación

1 INTRODUCCIÓ

En aquest Annex es realitzen els càlculs i les comprovacions necessàries del mur a executar al "Projecte d'urbanització del C. Granollers. Ametlla del Vallès".

2 DESCRIPCIÓ DE L'ESTRUCTURA

Es projecta un mur pantalla per tal d'assegurar la contenció del carrer Granollers en aquest tram que, per mal estat del clavegueram , s'ha esquerdat i esllavissat.

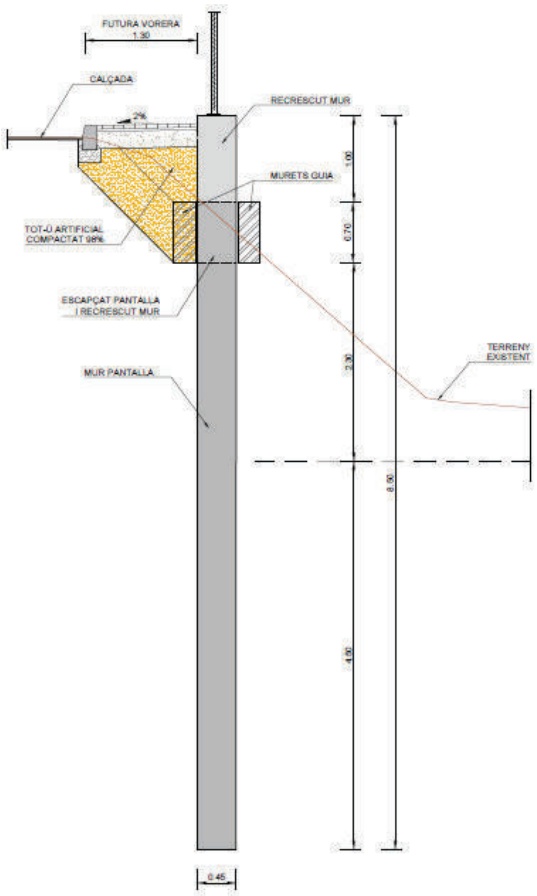

Es preveu l'execució de la pantalla des del carrer i començant a la cota del talús existent, 1.0m. per sota de la rasant. Posteriorment s'escapça la coronació de la pantalla i es recreix amb un tram de mur in situ.

Es considera una alçada lliure màxima en voladís de 4.0 m. en previsió d'una futura excavació ne la parcel.la per construcció. I resulta una clava de 4.50m. i una longitud total de 8.50m.

3 BASES DE CÀLCUL

3.1 NORMATIVES

Les normatives considerades per al càlcul de les estructures són:

- "Código estructural" RD 470/2021 de 29 de juny.
- "Instrucción sobre las Acciones a considerar en el Proyecto de Puentes de Carretera" (IAP-11), Ordre FOM/2842/2011 de 29 de setembre.
- "Guía de Cimentaciones en Obras de Carretera" (GCOC), RD 637/2007 18 de maig.
- "Norma de Construcción Sismorresistente: Parte de General y Edificación" (NCSE-02), Reial Decret 997/2002 de 27 de setembre.

3.2 VIDA ÚTIL

El mur es projecta per a una vida útil de 100 anys, ja que es classifica dins de la categoria de "*ponts i altres estructures d'enginyeria civil*" d'acord amb el Código Estructural (Annex 18, Taula 2.1).

3.3 MATERIALS

3.3.1 FORMIGONS

3.3.1.1 Tipus d´ambient

Pels elements estructurals aeris (part de pantalla i recrescut de mur) es considera una Classe d'Exposició XC4 (sequetat i humitat cícliques).

A la part de pantalla soterrada es considera una Classe General d'Exposició XC2 (Taula 27.1.a del Código estructural).

3.3.1.2 Tipus de formigó adoptat

En base al Tipus de d'Ambient i de les necessitats resistents dels diferents elements estructurals, s'han adoptat els següents tipus de formigons:

Element Estructural	Tipus de Formigó
Alçats	HA-30 / B / 20 / XC4
Sabates	HA-30 / B / 20 / XC2

3.3.1.3 Ciments a utilitzar

S'utilitzarà un ciment tipus CEM II pels elements amb ambients XC2 i XC4.

3.3.2 ARMADURA PASSIVA

L'acer de l'armadura passiva és del tipus B 500 SD:

- f_y = 500 N/mm^2

Firmado por ***1431* ENRIC PLANAS (R: ****0363*) el día 28/10/2025 con un certificado emitido por CLAVE CORPORATIVA - DOPSA. Representación

- $f_u \geq 550$ N/mm^2
- $E_s = 200.000$ N/mm^2

3.4 ESTATS LÍMITS, COEFICIENTS DE COMBINACIÓ I COEFICIENTS DE SEGURETAT

3.4.1 ESTATS LÍMITS

3.4.1.1 Estats Límits Últims

- Situació Persistent:

$$\sum_{j\geq 1} \gamma_{G,j} G_{k,j} + \sum_{m\geq 1} \gamma_{G,m} G^{*}_{k,m} + \gamma_{Q,1} Q_{k,1}$$

- Situació Accidental de Sisme

$$\sum_{j\geq 1} G_{k,j} + \sum_{m\geq 1} G^{*}_{k,m} + \psi_{2,1} Q_{k,1} + A_{Ed}$$

$G_{k,j}$: valor representatiu de cada acció permanent de valor constant

$G^{*}_{k,m}$: valor representatiu de cada acció permanent de valor no constant

$Q_{k,i}$: valor representatiu de les accions variables

A_d : valor característic de l'acció accidental no sísmica

A_{Ed} : valor característic de l'acció sísmica

Ψ_0, Ψ_1, Ψ_2 : factors de simultaneïtat

3.4.1.2 Estats Límits de Servei

- Combinació Característica (poc probable o rara)

$$\sum_{j\geq 1} \gamma_{G,j} G_{k,j} + \sum_{m\geq 1} \gamma_{G,m} G^{*}_{k,m} + \gamma_{Q,1} Q_{k,1} + \sum_{i>1} \gamma_{Q,i} \psi_{0,i} Q_{k,i}$$

- Combinació Freqüent

$$\sum_{j\geq 1} \gamma_{G,j} G_{k,j} + \sum_{m\geq 1} \gamma_{G,m} G^{*}_{k,m} + \gamma_{Q,1} \psi_{1,1} Q_{k,1} + \sum_{i>1} \gamma_{Q,i} \psi_{2,i} Q_{k,i}$$

- Combinació Quasi-permanent

$$\sum_{j\geq 1} \gamma_{G,j} G_{k,j} + \sum_{m\geq 1} \gamma_{G,m} G^{*}_{k,m} + \sum_{i\geq 1} \gamma_{Q,i} \psi_{2,i} Q_{k,i}$$

on:

$G_{k,j}$: valor representatiu de cada acció permanent de valor constant

$G^{*}_{k,m}$: valor representatiu de cada acció permanent de valor no constant

$Q_{k,i}$: valor representatiu de les accions variables

3.4.1.3 Coeficients en Estat Límit Últim

Els coeficients de seguretat de les accions adoptats en les comprovacions dels estats límit últims de resistència són:

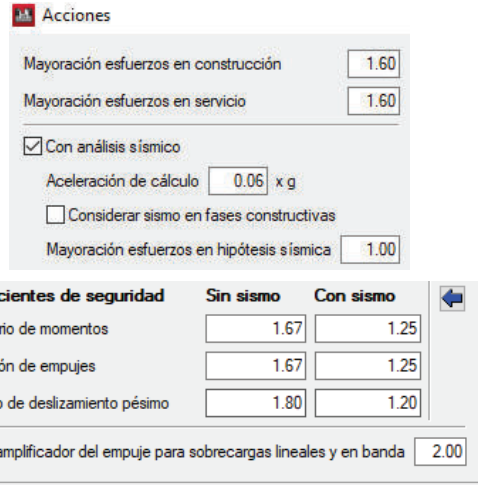

3.4.2 Coeficients de seguretat dels materials

Situació de Projecte	Formigó (γ_c)	Armadura Passiva (γ_s)
Persistent o transitòria	1.50	1.15
Accidental	1.30	1.00

3.4.3 Nivells de control

El nivell de control en l'execució serà **Intens**.

El nivell de control per a la resistència del formigó serà **Estadístic**.

3.4.4 Durabilitat del formigó. recobriments

La durabilitat de l'estructura s'aconseguirà amb l'adopció dels recobriments nominals fixats per la instrucció, segons la següent Taula. Els recobriments nominals s'obtenen segons la fórmula:

$$r_{nom} = r_{mín} + \Delta r$$

on $r_{mín}$ és el recobriment mínim i s'obté de la Taula 44.2.1.1.a del Codi estructural a partir de la vida útil de l'estructura, el tipus d'ambient, el tipus de ciment i la resistència del formigó. Aquest recobriment s'incrementa en un valor Δr que és funció del nivell de control de l'execució.

Firmado por ***1431* ENRIC PLANAS (R: ****0363*) el día 28/10/2025 con un certificado emitido por CATLAACOBRES ADOPSA
Representación

Element Estructural	$r_{mín}$ (mm)	Δr (mm)	r_{nom} (mm)
Recrescut mur	30	5	35
Pantalla	70	5	75

Els valors límit de la relació aigua/ciment i del contingut de ciment seran els indicats a la següent Taula en funció del tipus d'ambient:

Paràmetre	XC2	XC4
Màxima Relació a/c	0.60	0.55
Mínim Contingut de Ciment (kg/m3)	275	300

Les obertures de fissura es limiten als valors:

Element Estructural	$w_{màx}$ (mm)
Alçats	0.3
Fonaments	0.3

3.5 DADES GEOTÈCNIQUES

S'ha realitzat una investigació geotècnica per a caracteritzar el terreny per a l'execució del mur, que s'adjunta com a Annex núm. 2, amb les següents conclusions:

Dadas las características geotécnicas de la unidad UG1 y su baja capacidad portante obtenida en el análisis de cimentación directa, se recomienda la ejecución de un muro pantalla apoyado en la unidad geotécnica UG2 considerando los valores recomendados en el apartado de cimentación perimetral (muro pantalla).

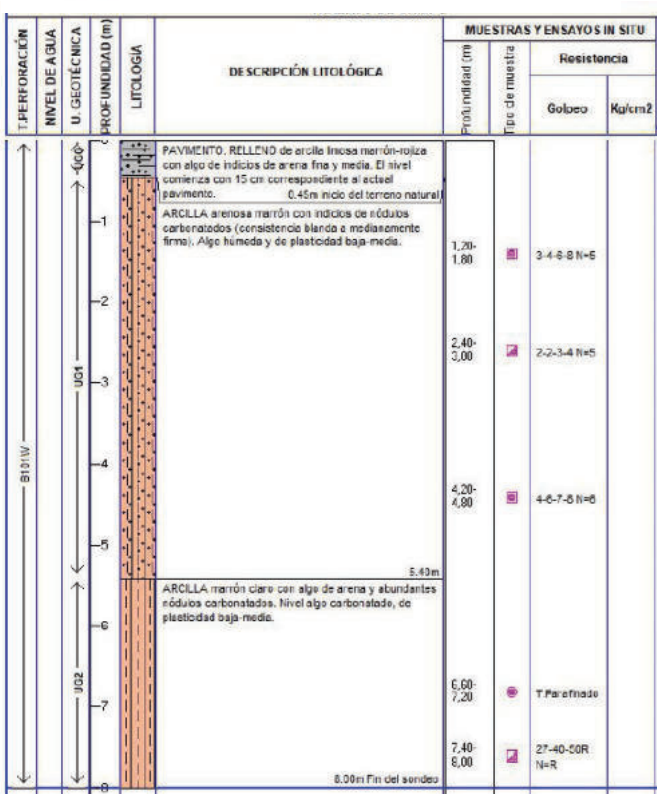

3.6 ACCIONS

3.6.1 Accions permanents de valor constant

3.6.1.1 Pes Propi

Les càrregues de pes propi són les corresponents al pes de l'estructura. S'obté aplicant als volums de formigó un densitat de γ_c = 25 kN/m^3.

3.6.1.2 Càrregues Mortes

Les càrregues mortes constitueixen els pesos de tots els elements no estructurals.

S´adopta una densitat de terraplè variable segons les unitats geotècniques.

Firmado por ***1431* ENRIC PLANAS (R: ****0363*) el día 28/10/2025 con un certificado emitido por CAMERFIRMA CORPORATE SERVER II - 2015 Representación

3.6.2 Accions permanents de valor no constant

3.6.2.1 Empentes del Terreny

Unidad Geotécnica	Densidad aparente (g/cm³)	Ø (°)	C_u (Kg/cm²)	C´ (Kg/cm²)	Coeficitente de balasto horizontal KV* (Kg/cm³)	Permeabilidad K (cm/s)
UG0	1,85 - 1,90	20 - 25	0,10 - 0,15	0,04 - 0,06	1,5	1E-6 – 1E-7
UG1	2,00 - 2,10	25 - 28	0,40 - 0,50	0,10 - 0,15	1,9	1E-7 – 1E-9
UG2	2,10 - 2,20	28 - 32	0,60 - 0,80	0,25 - 0,30	2,9	1E-7 -1E-8

Tabla 16. Parámetros considerados para el cálculo de los empujes en muros. *Según ábaco de Chadeisson.

3.6.3 Accions variables

3.6.3.1 Sobrecàrrega d´Ús

En el càlcul del mur es considera la sobrecàrrega d'ús en terraplens en zones amb tràfic que indica la IAP-11: p = 10 kN/m2

3.6.3.2 Acció Sísmica

L'acceleració sísmica de càlcul segons la NCSP-02 s'obté a partir de la següent expressió:

$$a_c = S \cdot \rho \cdot a_b$$

a_b és l'acceleració sísmica bàsica

ρ és el coeficient adimensional de risc

S és el coeficient d'amplificació del terreny

L'acceleració sísmica bàsica al municipi de L'Ametlla del Vallés: a_b = 0.04g (NCSP-07).

El coeficient adimensional del risc ρ = 1.00.

Per altra part, considerem el coeficient de terreny corresponent a cohesiu tou (UG1) tipus IV:

C = 2.0

Així, al ser $\rho \cdot a_b$ = 0.04 g; el coeficient d'amplificació del terreny adopta el valor de

S = C/1.25 = 1.6

D'aquesta manera, l'acceleració de càlcul resulta:

a_c = 0.064g m/s^2

4 PROGRAMES DE CÀLCUL

Pel càlcul del mur pantalla s'ha utilitzat :

- ***Programa de muros pantalla 2022.h*** *de CYPE*

El programa calcula els murs pantalla com a elements estructurals sotmesos a les empentes dels diferents terrenys i càrregues exteriors aplicats als mateixos.

5 METODOLOGIA

El dimensionament de l'estructura s'ha realitzat segons els principis de la mecànica racional i la teoria d'estructures, adaptades al disseny estructural. S'han seguit les prescripcions recollides en la normativa vigent en el territori espanyol, així com les recomanacions i la normativa internacional d'aplicació quan procedeixi. D'acord amb el que s'ha mencionat, el càlcul s'ha realitzat seguint el principi dels Estats Límits, que estableix que la seguretat de la estructura en el seu conjunt, o en qualsevol de les seves parts, es garanteix comprovant que la sol·licitació no supera la resposta última de les mateixes. Aquest requisit per a la seguretat s'expressa mitjançant la següent desigualtat:

$$S_d \leq R_d$$

Sent S_d la sol·licitació de càlcul aplicable en cada cas, i R_d la resposta última de la secció o el element. Per a l'aplicació d'aquest criteri de seguretat, es consideren tant situacions de servei com d'esgotament, és a dir, Estats Límits de Servei (ELS) i Estats Límits Últims (ELU), d'acord amb les definicions donades per les mateixes normatives de referencia. En principi els Estats Límits Últims estan associats al trencament de seccions o elements en els que s'avaluen les sol·licitacions mitjançant la majoració dels valors representatius de les accions utilitzant els coeficient parcials oportuns. Les resistències de les seccions o elements s'estimen mitjançant les característiques geomètriques, i les resistències minorades dels materials.

Per al contrari, els estats Límits de Servei estan associats a la pèrdua de funcionalitat de l'estructura. Les sol·licitacions s'avaluen mitjançant els seus valors representatius, en general sense majorar, afectats pels coeficients de combinació pertinents, per a tenir en conte la probabilitat d'ocurrència simultània de diverses accions.

Firmado por ***1431 * ENRIC PLANAS (R: ****0363 *) el día 28/10/2025 con un certificado emitido por CATALANA COBRES Representación ADOPSA

ÍNDICE

1. NORMA Y MATERIALES

2. ACCIONES

3. DATOS GENERALES

4. DESCRIPCIÓN DEL TERRENO

5. SECCIÓN VERTICAL DEL TERRENO

6. GEOMETRÍA

7. ESQUEMA DE LAS FASES

8. CARGAS

9. RESULTADOS DE LAS FASES

10. DESCRIPCIÓN DEL ARMADO

11. COMPROBACIONES GEOMÉTRICAS Y DE RESISTENCIA

12. COMPROBACIONES DE ESTABILIDAD (COEFICIENTES DE SEGURIDAD)

13. COMPROBACIONES DE ESTABILIDAD (CÍRCULO DE DESLIZAMIENTO PÉSIMO)

1. NORM

Norma de hormigón: Código Estructural (España)

Hormigón: HA-25, Yc=1.5

Acero: B 500 S, Ys=1.15

Clase de exposición: XC3

Recubrimiento geométrico: 7.0 cm

Tamaño máximo del árido: 20 mm

2. ACCIONES

Mayoración esfuerzos en construcción: 1.60

Mayoración esfuerzos en servicio: 1.60

Con análisis sísmico

Aceleración de cálculo: 0.06 g

No se considera el sismo en las fases constructivas

Mayoración esfuerzos en hipótesis sísmica: 1.00

Sin considerar acciones térmicas en puntales

3. DATOS GENERALES

Cota de la rasante: 0.00 m

Altura del muro sobre la rasante: 0.00 m

Tipología: Muro pantalla de hormigón armado

4. DESCRIPCIÓN DEL TERRENO

Porcentaje del rozamiento interno entre el terreno y el trasdós del muro pantalla: 10.0 %

Porcentaje del rozamiento interno entre el terreno y el intradós del muro pantalla: 10.0 %

ESTRATOS

Referencias	Cota superior	Descripción	Coeficientes de empuje
1 - UG1	0.00 m	Densidad aparente: 20.0 kN/m³ Densidad sumergida: 10.0 kN/m³ Ángulo rozamiento interno: 26 grados Cohesión: 20.00 kN/m² Módulo de balasto empuje activo: 19000.0 kN/m³ Módulo de balasto empuje pasivo: 19000.0 kN/m³ Gradiente módulo de balasto: 0.0 kN/m4	Activo trasdós: 0.38 Reposo trasdós: 0.56 Pasivo trasdós: 2.75 Activo intradós: 0.38 Reposo intradós: 0.56 Pasivo intradós: 2.75
2 - UG2	-5.50 m	Densidad aparente: 21.0 kN/m³ Densidad sumergida: 10.0 kN/m³ Ángulo rozamiento interno: 30 grados Cohesión: 30.00 kN/m² Módulo de balasto empuje activo: 29000.0 kN/m³ Módulo de balasto empuje pasivo: 29000.0 kN/m³ Gradiente módulo de balasto: 0.0 kN/m4	Activo trasdós: 0.32 Reposo trasdós: 0.50 Pasivo trasdós: 3.29 Activo intradós: 0.32 Reposo intradós: 0.50 Pasivo intradós: 3.29

5. SECCIÓN VERTICAL DEL TERRENO

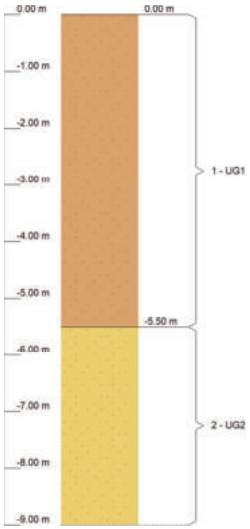

6. GEOMETRÍA

Altura total: 8.50 m
Espesor: 45 cm
Longitud tramo: 2.50 m

7. ESQUEMA DE LAS FASES

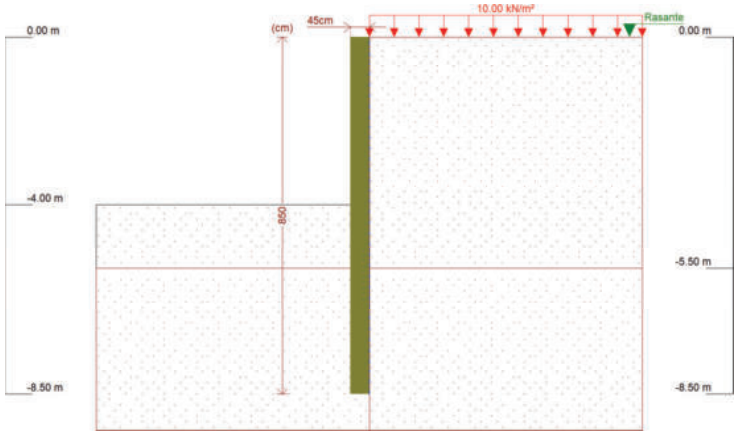

Firmado por ***1431 * ENRIC PLANAS (R: ****0363 *) el día 28/10/2025 con un certificado emitido por CATALANA COBRES Representación

Fase 1	Fase	Tipo de fase: Servicio Cota de excavación: -4.00 m

8. CARGAS

CARGAS EN EL TRASDÓS

Tipo	Cota	Datos	Fase inicial	Fase final
Uniforme	En superficie	Valor: 10 kN/m²	Fase	Fase

9. RESULTADOS DE LAS FASES

Esfuerzos sin mayorar.

BÁSICA

Cota (m)	Desplazamientos (mm)	Ley de axiles (kN/m)	Ley de cortantes (kN/m)	Ley de momento flector (kN·m/m)	Ley de empujes (kN/m²)	Presión hidrostática (kN/m²)
0.00	-3.15	0.00	0.00	-0.00	0.00	0.00
-0.75	-2.88	8.28	0.00	-0.00	0.00	0.00
-1.50	-2.60	16.55	-0.00	-0.00	0.00	0.00
-2.25	-2.32	24.83	-0.00	-0.00	0.00	0.00
-3.00	-2.04	33.11	0.01	0.00	1.94	0.00
-3.75	-1.76	41.39	4.20	1.62	14.26	0.00
-4.50	-1.49	49.66	10.12	9.21	-5.98	0.00
-5.25	-1.23	57.94	8.10	15.38	3.62	0.00
-6.00	-1.02	66.22	-1.03	18.24	-14.07	0.00
-6.75	-0.85	74.49	-8.94	13.07	-4.02	0.00
-7.50	-0.70	82.77	-9.82	5.58	4.26	0.00
-8.25	-0.57	91.05	-4.72	0.45	11.77	0.00
Máximos	-0.53 Cota: -8.50 m	93.81 Cota: -8.50 m	12.47 Cota: -4.25 m	18.49 Cota: -5.75 m	18.83 Cota: -4.00 m	0.00 Cota: 0.00 m
Mínimos	-3.15 Cota: 0.00 m	0.00 Cota: 0.00 m	-10.22 Cota: -7.25 m	-0.00 Cota: -2.50 m	-22.15 Cota: -5.50 m	0.00 Cota: 0.00 m

CON SISMO

Cota (m)	Desplazamientos (mm)	Ley de axiles (kN/m)	Ley de cortantes (kN/m)	Ley de momento flector (kN·m/m)	Ley de empujes (kN/m²)	Presión hidrostática (kN/m²)
0.00	-3.56	0.00	-0.00	0.00	0.00	0.00
-0.75	-3.25	8.28	-0.00	-0.00	0.00	0.00
-1.50	-2.94	16.55	0.00	-0.00	0.00	0.00
-2.25	-2.64	24.83	-0.00	-0.00	0.00	0.00
-3.00	-2.33	33.11	0.56	0.14	4.35	0.00
-3.75	-2.02	41.39	5.80	2.82	15.18	0.00
-4.50	-1.72	49.66	11.69	11.80	-7.66	0.00
-5.25	-1.45	57.94	8.98	18.71	4.17	0.00
-6.00	-1.22	66.22	-1.61	21.71	-16.24	0.00
-6.75	-1.04	74.49	-10.71	15.45	-4.51	0.00
-7.50	-0.90	82.77	-11.60	6.57	5.12	0.00
-8.25	-0.77	91.05	-5.55	0.52	13.85	0.00
Máximos	-0.73 Cota: -8.50 m	93.81 Cota: -8.50 m	14.66 Cota: -4.25 m	22.12 Cota: -5.75 m	20.27 Cota: -4.00 m	0.00 Cota: 0.00 m
Mínimos	-3.56 Cota: 0.00 m	0.00 Cota: 0.00 m	-12.11 Cota: -7.25 m	-0.00 Cota: -2.50 m	-25.70 Cota: -5.50 m	0.00 Cota: 0.00 m

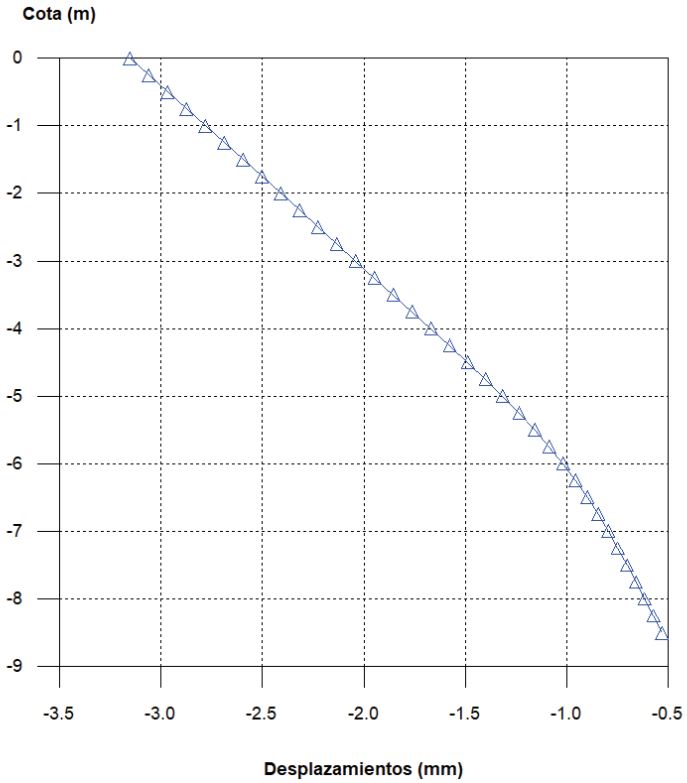

Firmado por ***1431* * ENRIC PLANAS (R: ****0363 *) el día 28/10/2025 con un certificado emitido por CATLAXCOBRES Representación

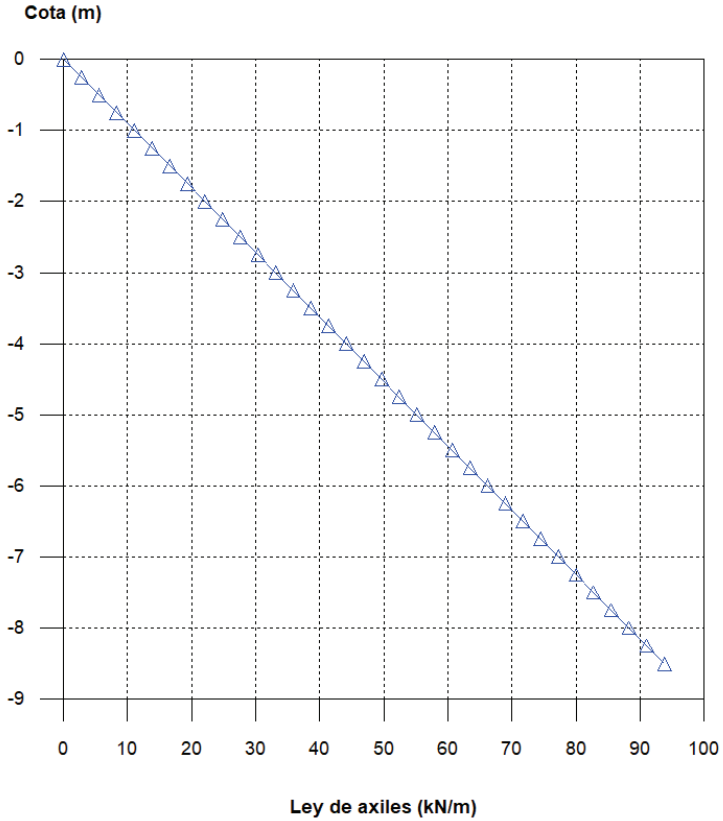

Firmado por ***1431* * ENRIC PLANAS (R: ****0363 *) el día 28/10/2025 con un certificado emitido por CATCOBRES Representación

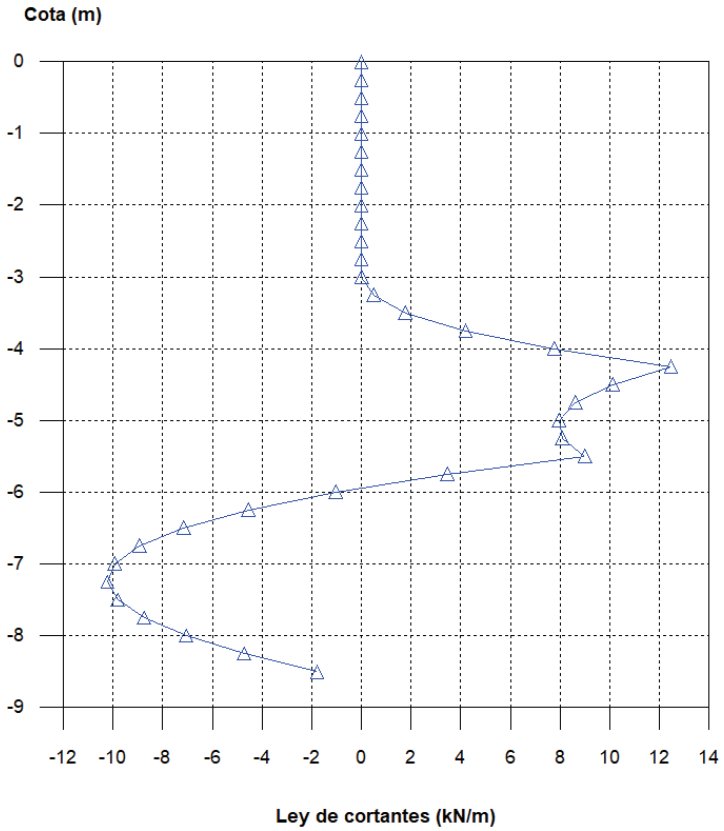

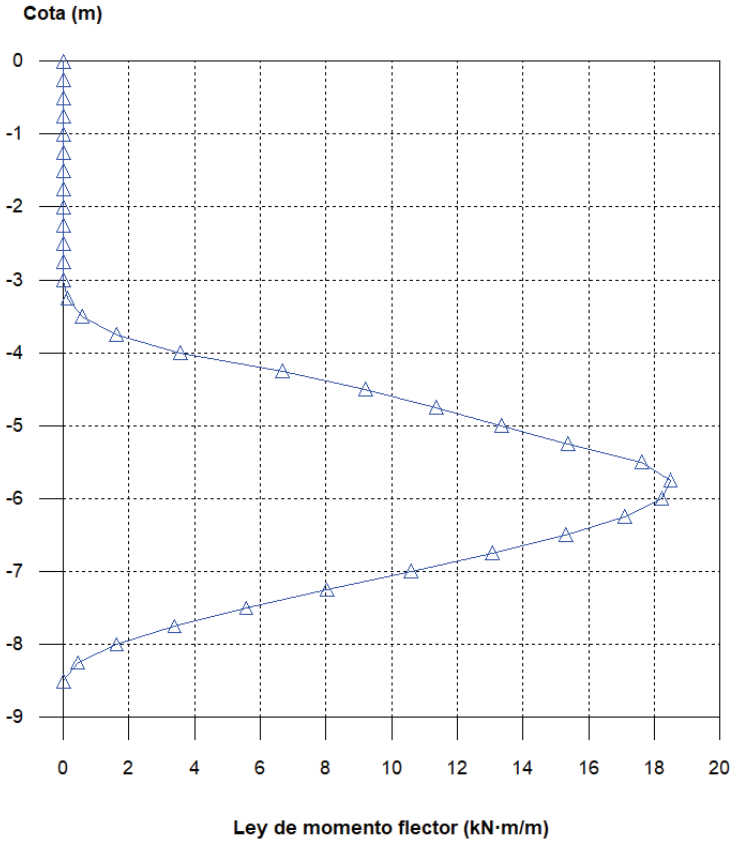

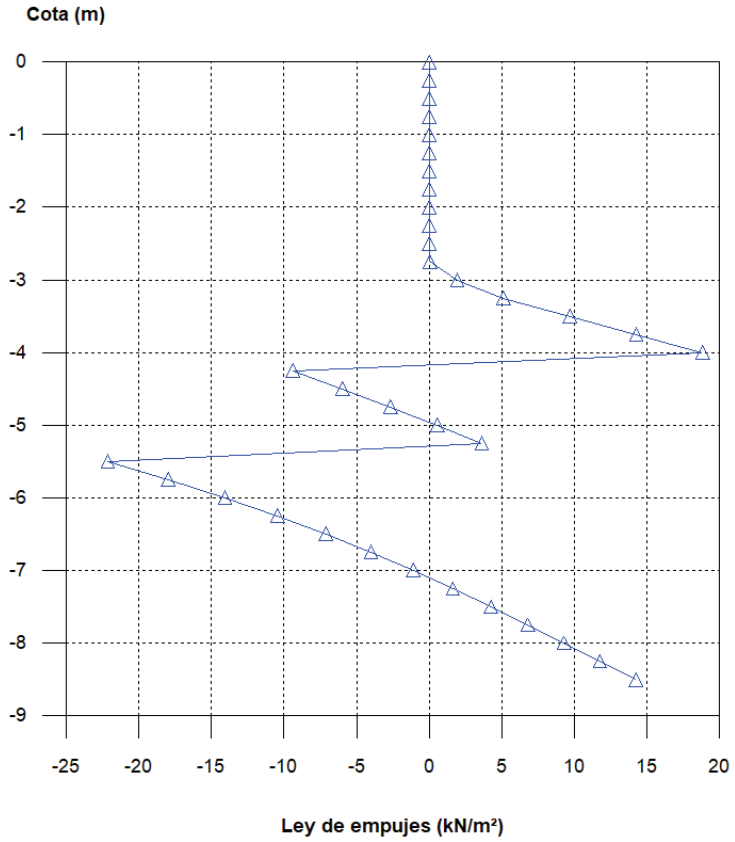

10. DESCRIPCIÓN DEL ARMADO

Armado vertical trasdós	Armado vertical intradós	Armado base horizontal	Rigidizador vertical	Rigidizador horizontal
Ø12c/20	Ø12c/20	Ø16c/25	2Ø12	4Ø12

Firmado por ***1431 * ENRIC PLANAS (R: ***0363 *) el día 28/10/2025 con un certificado emitido por CATLANACOBRES Representación

11. COM

Referencia: MUR PANTALLA (MUR PANTALLA Hlliure = 4m)		
Comprobación	Valores	Estado
Recubrimiento: *Norma Código Estructural. Artículo A19.4.4.1.3*	Mínimo: 7 cm Calculado: 7 cm	Cumple
Separación libre mínima armaduras horizontales: *Norma Código Estructural. Artículo A19.8.2 (2)*	Mínimo: 2.5 cm Calculado: 23.4 cm	Cumple
Separación máxima armaduras horizontales: *Norma Código Estructural. Artículo A19.9.3.1.1 (3)*	Máximo: 30 cm Calculado: 25 cm	Cumple
Cuantía geométrica mínima horizontal por cara: *Norma Código Estructural. Artículo A19.9.6.3 (1)*	Mínimo: 0.0016 Calculado: 0.00178	Cumple
Cuantía mínima mecánica horizontal por cara: *Norma Código Estructural. Artículo A19.9.3.1.1 (2)*	Mínimo: 0.00025 Calculado: 0.00178	Cumple
Longitud de patilla horizontal: *Criterio de CYPE: La longitud de la patilla debe ser mayor de 12 veces el diámetro*	Mínimo: 19 cm Calculado: 23 cm	Cumple
Cuantía mínima geométrica vertical cara traccionada: *Norma Código Estructural. Artículo A19.9.6.2(1)* -Trasdós: -Intradós:	Mínimo: 0.0012 Calculado: 0.00125 Calculado: 0.00125	 Cumple Cumple
Cuantía mínima geométrica vertical cara comprimida: *Norma Código Estructural. Artículo A19.9.6.2 (1)* -Trasdós: -Intradós:	Mínimo: 0.0008 Calculado: 0.00125 Calculado: 0.00125	 Cumple Cumple
Cuantía mínima mecánica vertical cara traccionada: -Trasdós: *Norma EHE, artículo 42.3.2 (Flexión simple o compuesta)*	Mínimo: 0.00058 Calculado: 0.00125	 Cumple
Cuantía mínima mecánica vertical cara comprimida: -Intradós: *Criterio de CYPE*	Mínimo: 4e-005 Calculado: 0.00125	 Cumple
Cuantía máxima geométrica de armadura vertical total: *Norma Código Estructural. Artículo A19.9.6.2 (1)*	Máximo: 0.04 Calculado: 0.00251	Cumple
Separación libre mínima armaduras verticales: *Norma Código Estructural. Artículo A19.8.2 (2)* -Trasdós, vertical: -Intradós, vertical:	Mínimo: 2.5 cm Calculado: 18.8 cm Calculado: 18.8 cm	 Cumple Cumple
Separación máxima entre barras: *Norma Código Estructural. Artículo A19.9.3.1.1 (3)* -Armadura vertical Trasdós, vertical: -Armadura vertical Intradós, vertical:	Máximo: 30 cm Calculado: 20 cm Calculado: 20 cm	 Cumple Cumple
Comprobación a flexión compuesta: *Comprobación realizada por módulo de pantalla*		Cumple

Referencia: MUR PANTALLA (MUR PANTALLA Hlliure = 4m)		
Comprobación	Valores	Estado
Comprobación a cortante: *Norma Código Estructural. Artículo A19.6.2.2*	Máximo: 411.1 kN Calculado: 49.8 kN	Cumple
Comprobación de fisuración:	Máximo: 0.3 mm Calculado: 0 mm	Cumple
Rigidizadores horizontales: - Diámetro mínimo: *Criterio de CYPE. El diámetro del rigidizador debe ser como mínimo igual al mayor diámetro de la armadura base vertical.* - Separación máxima: *Criterio NTE. Acondicionamiento del Terreno. Cimentaciones.*	 Mínimo: 12 mm Calculado: 12 mm Máximo: 2.5 m Calculado: 2.12 m	 Cumple Cumple
Rigidizadores verticales: - Diámetro mínimo: *Criterio de CYPE. El diámetro del rigidizador debe ser como mínimo igual al mayor diámetro de la armadura base vertical.* - Separación máxima: *Criterio NTE. Acondicionamiento del Terreno. Cimentaciones.*	 Mínimo: 12 mm Calculado: 12 mm Máximo: 1.5 m Calculado: 1.25 m	 Cumple Cumple
Se cumplen todas las comprobaciones		
Información adicional:		
- Sección crítica a flexión compuesta: Cota: -5.75 m, Md: 73.98 kN·m, Nd: 0.00 kN, Vd: 13.86 kN, Tensión máxima del acero: 162.677 MPa - Sección crítica a cortante: Cota: -4.25 m - Los esfuerzos están mayorados y corresponden al ancho total del tramo definido. (Longitud tramo: 2.50 m)		

12. COMPROBACIONES DE ESTABILIDAD (COEFICIENTES SEGURIDAD)

Referencia: Comprobaciones de estabilidad (Coeficientes de seguridad): MUR PANTALLA (MUR PANTALLA Hlliure = 4m)		
Comprobación	Valores	Estado
Relación entre el momento originado por los empujes pasivos en el intradós y el momento originado por los empujes activos en el trasdós: *Valor introducido por el usuario.* - Hipótesis básica. Fase: - Hipótesis sísmica. Fase:	 Mínimo: 1.67 Calculado: 6.887 Mínimo: 1.25 Calculado: 4.811	 Cumple Cumple
Relación entre el empuje pasivo total en el intradós y el empuje realmente movilizado en el intradós: *Valor introducido por el usuario.* - Hipótesis básica. Fase: - Hipótesis sísmica. Fase:	 Mínimo: 1.67 Calculado: 3.081 Mínimo: 1.25 Calculado: 2.797	 Cumple Cumple
Se cumplen todas las comprobaciones		

Firmado por ***1431 * ENRIC PLANAS (R: ***0363 *) el día 28/10/2025 con un certificado emitido por CATCOBRES Representación ADOPSA

13. COM SLIZAMIENTO PÉSIMO)

Referencia: Comprobaciones de estabilidad (Círculo de deslizamiento pésimo): MUR PANTALLA (MUR PANTALLA Hlliure = 4m)		
Comprobación	Valores	Estado
Círculo de deslizamiento pésimo: *Valor introducido por el usuario.* - Combinaciones sin sismo. Fase: Coordenadas del centro del círculo (-1.43 m ; 2.81 m) - Radio: 11.81 m: - Combinaciones con sismo. Fase: Coordenadas del centro del círculo (-1.64 m ; 5.64 m) - Radio: 14.64 m:	 Mínimo: 1.8 Calculado: 4.899 Mínimo: 1.2 Calculado: 4.083	 Cumple Cumple
Se cumplen todas las comprobaciones		

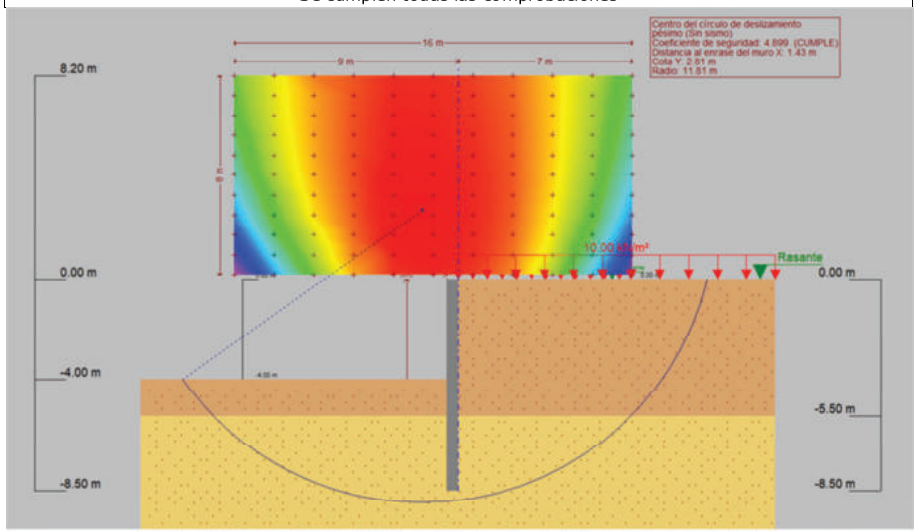

Firmado por ***1431* * ENRIC PLANAS (R: ****0363*) el día 28/10/2025 con un certificado emitido por CATLAXCOBRES Representación

ANNEX NÚM. 4: XARXA DE CLAVEGUERAM

Firmado por ***1431* ENRIC PLANAS (R: ***0363*) el día 28/10/2025 con un certificado emitido por CATALANA D'OBRES I SERVEIS Representación

MEMÒRIA VALORADA

RENOVACIÓ DEL CLAVEGUERAM AL CARRER GRANOLLERS ENTRE ELS POUS 0461 I 0905 I NOU COL.LECTOR PER LA CARRETERA DE LA GARRIGA AL TERME MUNICIPAL DE L'AMETLLA DEL VALLÈS

MAIG 2023

MV_2022_19

Empresa consultora:

DRENATGES URBANS DEL BESÒS, S.L.

ÍNDEX

1. ANTECEDENTS 2
2. DESCRIPCIÓ DE L'ÀMBIT 4
3. OBJECTE DE L'ESTUDI 4
4. TREBALLS PREVIS REALITZATS 5
5. XARXA DE CLAVEGUERAM EXISTENT 6
6. REVISIÓ PLA DIRECTOR HIDRÀULIC 7
7. CONDICIONANTS I CRITERIS ADOPTATS 10
8. SIMULACIÓ HIDRÀULICA 11
9. ESTUDI D'ALTERNATIVES 13
   9.1. ELECCIÓ DE LA SOLUCIÓ 22
10. OBRES PROPOSADES 22
11. DESCRIPCIÓ DE LA SOLUCIÓ PROJECTADA 26
   11.1. DESCRIPCIÓ DE LES OBRES (Tram del Carrer Granollers) 27
12. SERVITUDS I EXPROPIACIONS 28
13. SERVEIS AFECTATS 29
14. ESTIMACIÓ PRESSUPOSTÀRIA 30
15. CONCLUSIONS 31
APÈNDIX 1 – FOTOGRAFIES DE L'ÀMBIT D'ESTUDI 32
APÈNDIX 2 – FITXES POUS REGISTRE 39
APÈNDIX 3 – INFORME INSPECCIÓ DE CÀMERA CTTV 40
DOCUMENT 2 – PLÀNOLS DE DEFINICIÓ BÀSICA 41
DOCUMENT 3 – PLEC DE PRESCRIPCIONS TÈCNIQUES DEL CONSORCI BESÒS TORDERA 42

1. ANTECEDENTS

Al setembre de 2022, el tècnic Municipal de l'Ametlla del Vallès, comunica a Drenatges Urbans del Besós (DUB), la necessitat d'estudiar l'àmbit del carrer Granollers. En aquest carrer estan patint incidències de saturació de la xarxa de clavegueram degut a les pluges. Concretament al numero 6 hi ha entrada d'aigua als habitatges. Aquestes inundacions de les finques particulars poden ser degudes a les reduïdes dimensions de les canonades. Es per això que es sol·licita una Memòria Valorada que analitzi el problema actual i defineixi amb detall i valori les actuacions a emprendre, per tal de millorar la captació de les aigües pluvials del carrer Granollers.

Prèviament en data d'agost de 2022, es realitza una inspecció amb càmera robotitzada de la xarxa de clavegueram entre els pous 461 i 905. Com a conclusió de la inspecció realitzada es localitzen deficiències estructurals que provoquen risc de col·lapse. També es detecta l'enfonsament d'un tram.

El tram final del carrer Granollers entre els pous 905 i 1076 va ser renovat l'any 2012. Per a l'execució d'aquelles actuacions no es van seguir les indicacions del pla director vigent al municipi que preveia una ampliació de diàmetre per aquest carrer. Donat que en aquell moment no es contemplava l'execució de la solució total aportada al PD i per la magnitud de les operacions necessàries per a col·locar un tub de diàmetre DN 800, es va substituir el tram per un del mateix diàmetre.

Firmado por ***1431* ENRIC PLANAS (R: ****0363*) el día 28/10/2025 con un certificado emitido por ACCV CA1 Representación ADOPSA CATALANA COBROS

2. DESCRIPCIÓ DE L'ÀMBIT

L'àmbit d'estudi és al sector est del municipi de l'Ametlla del Vallès, en concret la zona dels carrers Granollers, Anna Maria Mogas i la carretera de la Garriga BP-1432.

Figura 1: Àmbit d'estudi

3. OBJECTE DE L'ESTUDI

El present document té per objecte elaborar una memòria valorada per analitzar i solucionar els problemes d'inundacions al carrer Granollers de l'Ametlla del Vallès. Així doncs, els principals objectius són els següents:

1. Elaborar una memòria valorada que defineix les actuacions necessàries per solucionar els problemes d'inundació dels veïns. Aquesta inclou plànols de definició de les actuacions i una valoració econòmica.
2. Comprovació del Pla Director Hidràulic i les actuacions propostes. S'analitzarà la capacitat hidràulica de la xarxa de clavegueram de la zona afectada, i les seves repercussions aigües amunt i avall amb els canvis introduïts.

Firmado por ***1431* ENRIC PLANAS (R: ***0363*) el día 28/10/2025 con un certificado emitido por CATALANA D'OPSA COBRES Representación

3. Comprovar la no afecció a serveis públics existents, i en cas d'interferència amb les traces proposades tenir-les en compte en les actuacions.

4. TREBALLS PREVIS REALITZATS

Els treballs previs que s'han dut a terme són els següents:

a. *Jornada de Manteniment:*

En data 30 d'agost del 2022, es realitza neteja del tram entre els pous 0462 i 0461, i es planifica inspecció de càmera de circuit tancat per determinar estat estructural de la xarxa de clavegueram del Carrer Granollers.

b. *Inspecció amb Càmera de Circuit Tancat:*

En data 1 de Setembre del 2022, es realitza la inspecció de càmera per a verificar l'estat estructural de la xarxa de clavegueram, on es determinar que aquesta esta en mal estat, presenta trencaments i deformacions, i es recomana la seva substitució.

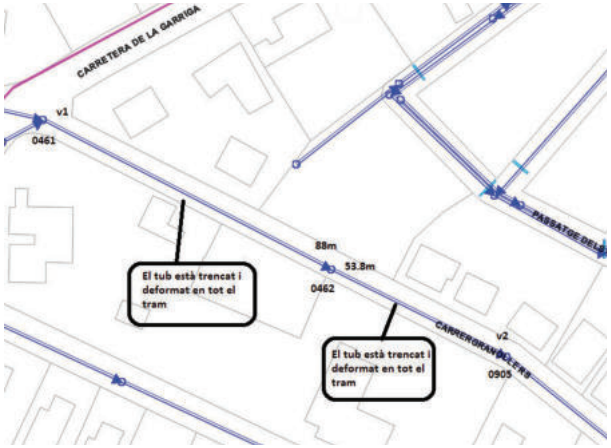

c. *Inspecció de Camp:*

Durant la visita a camp, es comprova que existeixen 2 sobreeixidors no cartografiats, i que pel carrer Major no hi discorre cap xarxa de pluvials. S'actualitza la xarxa de clavegueram municipal al GIS.

d. *Aixecament topogràfic:*

Es realitza un aixecament topogràfic en l'àmbit d'estudi. Aquest aixecament inclou l'actualització de les cotes de les tapes i solera dels pous en la zona d'actuació.

5. XARXA DE CLAVEGUERAM EXISTENT

El col·lector existent del carrer Granollers és de formigó armat de diàmetres DN300. El col·lector discorre per calçada amb unes pendents entre 4,86 % i 1,38 %, entre els pous 0461 i 0905.

A continuació s'exposa un resum de les característiques dels elements existents:

Pou de registre existent	Cota tapa(m)	Cota solera (m)	Fondària (m)
0461	259,12	257,8	1,32
0462	255,34	253,48	1,8
0905	254,5	252,74	1,76

Taula 1 Resum Característiques dels pous existents

Tram	Material	DN (mm)	Longitud (m)	i (%)
0461-0462	Formigó	300	88,80	4,87
0462-0905	Formigó	300	53,43	1,37

Taula 2 Resum Característiques dels trams existents

Es mostra a continuació la xarxa de clavegueram existent.

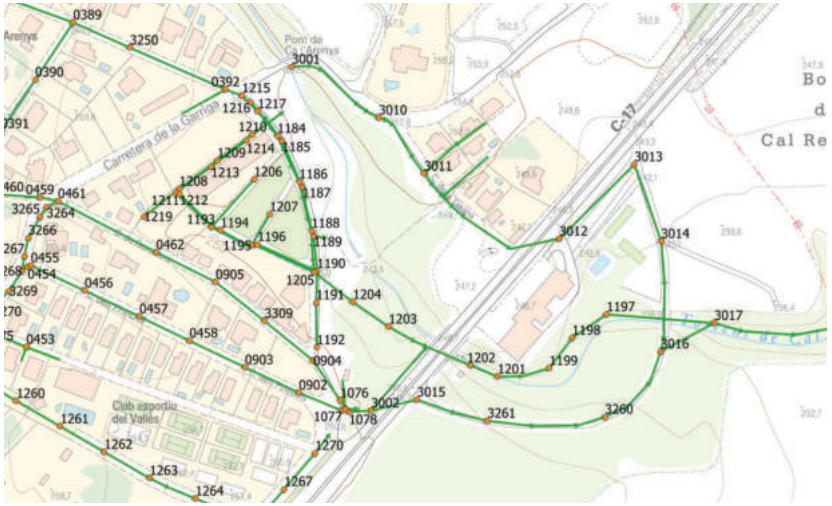

Figura 2: Xarxa de clavegueram existent en l'àmbit d'estudi

6. REVISIÓ PLA DIRECTOR HIDRÀULIC

Per tal de saber els condicionants que tenim a l'àmbit d'estudi es fa la comprovació del Pla Director Hidràulic redactat l'any 2010 i les seves actualitzacions del 2016/2017 que continua sent vigent, referent a les seves actuacions propostes de la capacitat hidràulica de la infraestructura de clavegueram de la zona afectada.

A continuació podem observar la simulació hidràulica del Pla Director per a un període de retorn de 10 anys, on s'indica que al carrer Granollers hi ha salts de tapa i entra en carrega.

Firmado por ***1431 * ENRIC PLANAS (R: ***0363 *) el día 28/10/2025 con un certificado emitido por CLAVEGUERAS COBRES Representación

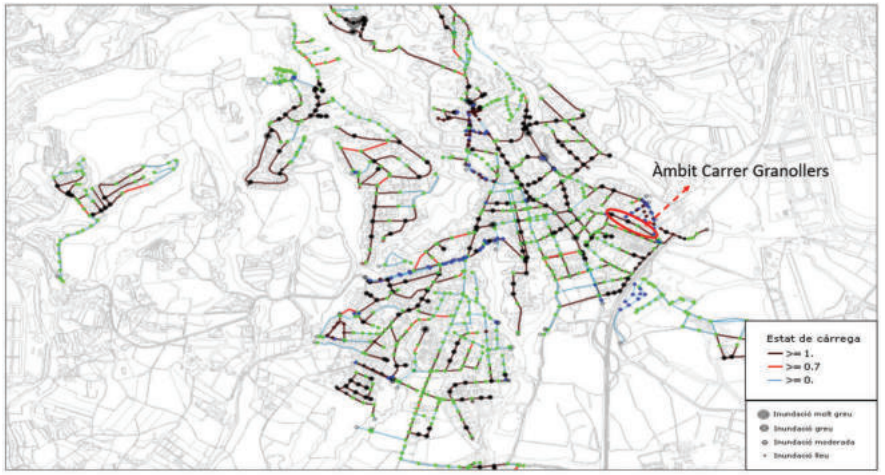

Figura 3: Simulació Hidràulica del Pla Director per a un període de retorn T=10 anys

En base a la simulació el Pla Director Hidràulic, proposa una sèrie d'actuacions per tot el municipi.

Concretament és l'actuació CP-003, que indica la substitució del col·lector unitari existent. El tram a substituir comprèn des de la connexió a Alta, Autovia de l'Ametlla, carrer Granollers, Carretera de Sant Feliu fins al Carrer Alzina i es determina que el col·lector existent es de diàmetre insuficient i el nou diàmetre necessari a instal·lar va de diàmetre 800 mm a 500mm interior de formigó armat, en total són:

- 477,5 ml de col·lector de Ø800mm.
- 253,3 ml de col·lector de Ø600mm.
- 259,5 ml de col·lector de Ø500mm.

Es pot observar a la fitxa d'actuació següent.

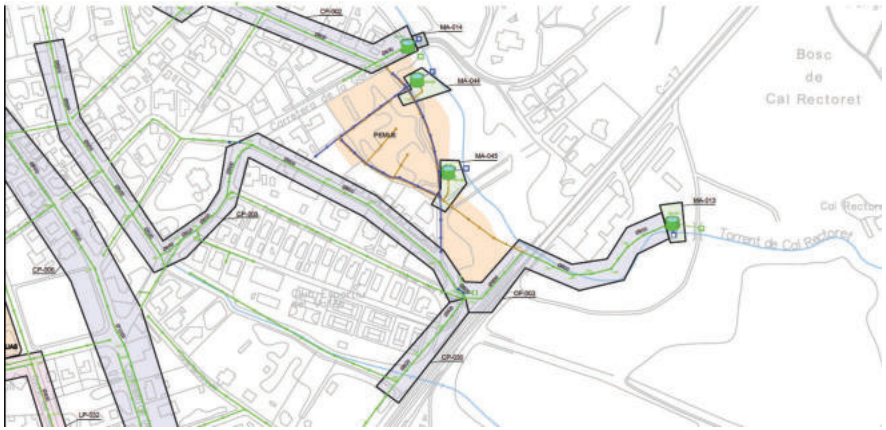

Figura 4: Actuacions a curt Termini del Pla Director CP-003

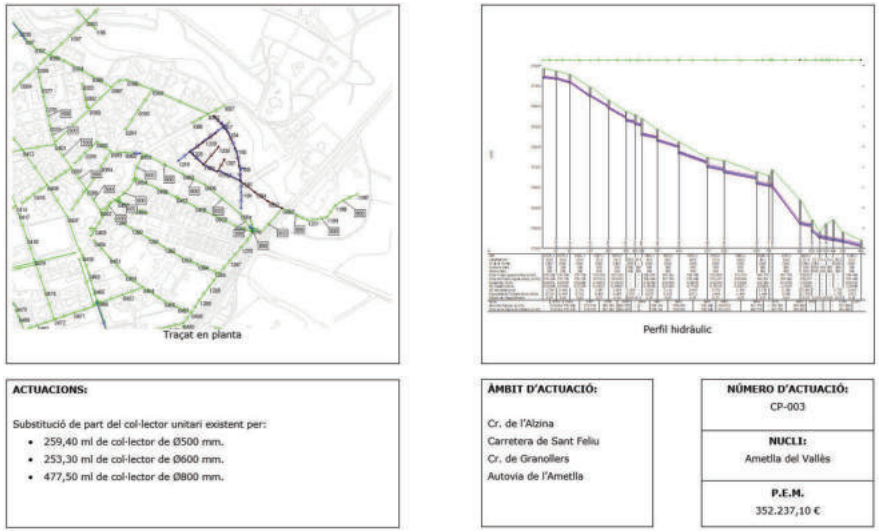

Figura 5: Fitxa actuació CP-003

Firmado por ***1431* ENRIC PLANAS (R: ****0363*) el día 28/10/2025 con un certificado emitido por ACCV ADOPSA Representación CIUDADANA COBRES

7. CONDICIONANTS I CRITERIS ADOPTATS

Prèviament a la definició de les obres a projectar, cal establir els condicionants existents i plantejar els criteris que s'han adoptat per a la redacció de la present Memòria Valorada.

1. Arran del Pla Director Hidràulic, es comprova que hi ha una actuació prevista a la zona d'estudi, concretament la CP-003, que indica la substitució de part del col·lector unitari existent al Carrer Granollers, d'entre d'altres carrers afectats, determina que el col·lector existent es de diàmetre insuficient i el nou diàmetre necessari a instal·lar és de diàmetre 800 mm i 600mm interior de formigó armat.

2. Segons la visita a camp es confirma el traçat de la xarxa de clavegueram de l'àmbit d'estudi.

3. Dissenyar canonades i pous amb materials que compleixin amb els criteris de resistència i durabilitat establerts per la norma vigent i al "PLEC PRESCRIPCIONS TÈCNIQUES XARXES DE SANEJAMENT" redactat agost 2013 pel Consorci del Besos – Tordera.

4. Establir l'ús de FORMIGÓ ARMAT. ASTM C-76 gruix B, per al tub d'aigües residuals a substituir.

5. Es realitzarà la reconnexió d'escomeses i embornals afectats en l'àmbit d'estudi.

6. Respecte les prescripcions tècniques de la xarxa, s'ha seguit l'establert al *Plec de Prescripcions tècniques de xarxes de sanejament* publicat l'agost de 2013 per el Consorci per a la defensa de la conca del Besòs. A continuació s'exposen les principals prescripcions utilitzades:

   a. El material per a les conduccions d'una xarxa de sanejament podrà ser:

MATERIALS DE CANONADES	CAMP D'APLICACIÓ
PVC COLOR TEULA PARET COMPACTA s/UNE-EN ISO 1452-2:2010	DN160mm/OD – DN400mm/OD
FORMIGÓ ARMAT. ASTM C-76 gruix B	DN400mm/ID – DN2400mm/ID

OD: Diàmetre exterior
ID: Diàmetre interior

   b. Material a emprar per a escomeses s'utilitzarà exclusivament el PVC color teula s/UNE-EN ISO 1452-2:2010

   c. El diàmetre mínim a utilitzar en escomeses serà de 160 DN/OD amb longitud màxima de 20 metres o de diàmetre 200 mm per longituds de 20 a 40 metres.

Firmado por ***1431* ENRIC PLANAS (R: ***0363*) el día 28/10/2025 con un certificado emitido por CLAVEGUERAM COBRES Representación

d. Es procurà que el recobriment mínim fins a la clau de les canonades sigui de 1 m, excepte casos excepcionals.

e. Les pendents mínimes i màximes seran regides per la següent taula:

DIÀMETRE CONDUCCIÓ (mm)	PENDENT	
	MÍNIMA	MÀXIMA
Escomeses	2:100	6:100
D200 – D300	6:1000	6:100
D300 – D600	5:1000	5:100
D600 – D1000	3:1000	3:100
D1000 – D2000	1:1000	1:100

f. Els claveguerons seran sifònics, amb una configuració interna que permeti la presencia permanent d'aigua, per tal de formar una barrera hidràulica contra el pas d'animals o d'olors.

g. El traçat en planta de l'escomesa haurà de ser sempre en línia recta, no admetent-se colzes ni corbes. Sols s'admetrà colze en la connexió a la claveguera o al col·lector de la xarxa.

h. La connexió de l'escomesa a la xarxa de clavegueram haurà de reunir condicions de màxima estanqueïtat i elasticitat.

a. Per al cas de connexió d'una escomesa directament a la conducció de clavegueram s'estableix la següent relació de diàmetres.

DIÀMETRE CONDUCCIÓ CLAVEGUERAM (COL·LECTOR)	DIÀMETRE MÀXIM D'ESCOMESA DIRECTA A COL·LECTOR
D300 mm	D200 mm
D400 mm	D200 mm
D500 mm	D250 mm
D600 mm	D300 mm
D>600 mm	D400 mm

8. SIMULACIÓ HIDRÀULICA

Un cop es té la xarxa de clavegueram actualitzada en l'àmbit d'estudi es realitza la simulació hidràulica de la situació existent i es realitzen simulacions per estudiar la millor proposta de solució al problema.

S'ha considerat obtenir les dades establertes al Pla Director Hidràulic de Clavegueram de l'Ametlla del Vallès.

Com a condicions de contorn, es mantindran les considerades al Pla Director vigents. És a dir:

- ✔ Es mantenen els consums i conques residuals establerts al PD de 2010.
- ✔ Es mantenen les conques pluvials i les seves característiques., actualitzant les dades en l'àmbit d'estudi.
- ✔ Es manté la pluja de disseny, de període de retorn de 2 i 10 anys.

Es comprova que en l'actualitat per a un període de retorn de 10 anys la canonada al carrer Granollers no té capacitat hidràulica, tal com ja ho indicava el Pla Director Hidràulic.

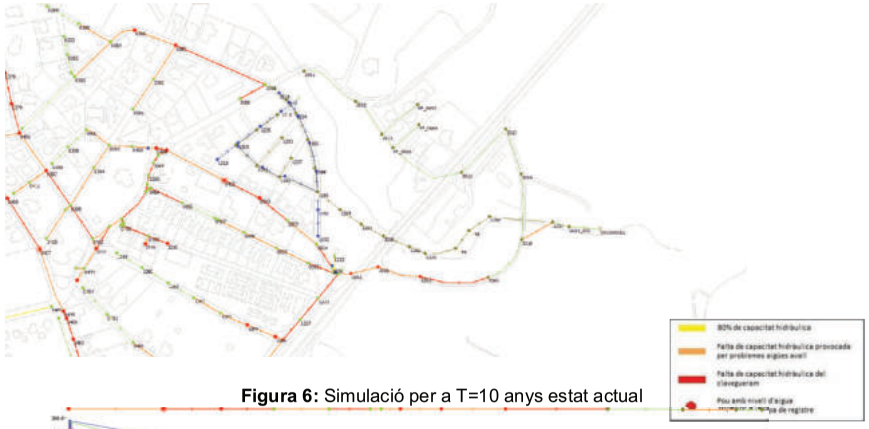

Figura 6: Simulació per a T=10 anys estat actual

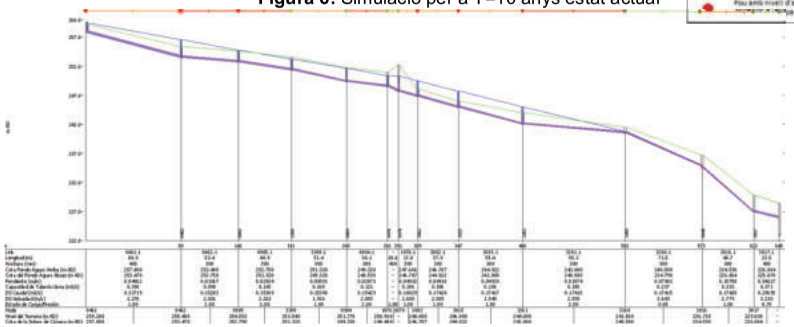

Figura 7: Simulació per a T=10 anys estat actual, longitudinal

La fila “Estado de carga/presión” de la Figura 9 és la que ens diu l’estat hidràulic del tub. Si es 2 es que no te capacitat (color vermell). Si és 1 es que esta en carrega però per problemes aigües avall (color taronja). Entre 0,8 i 1 seria color groc (entre 80 i 100% d’ompliment) I menys de 80% d’ompliment ja es color verd.

Per a poder solucionar aquesta falta de capacitat es realitzen un seguit de simulacions per determinar quina és la millor alternativa.

9. ESTUDI D’ALTERNATIVES

Es realitza una primera simulació segons la proposta del Pla Director, fent l’ampliació del tram del carrer Granollers a un DN800mm. Com que aquesta actuació vindria lligada a futures actuacions aigües avall per tal que hidràulicament funcioni correctament, ens veiem amb la necessitat de realitzar un sobreeixidor del nou col·lector DN800 al col·lector del Carrer Anna Maria Mogas per a no incrementar el problema de falta de capacitat aigües avall. Aquest sobreeixidor abocaria les aigües en un punt on actualment ja existeix un sobreeixidor d’aigües pluvials.

Es realitza una segona simulació executant un col·lector DN800mm per la Carretera de La Garriga que intercepta les aigües al principi del Carrer Granollers i les condueix cap al sobreeixidor que es troba al carrer Anna Maria Mogas. D’aquesta manera la xarxa del carrer Granollers queda desconnectada i passa a ser un inici de xarxa.

Al realitzar aquestes dues simulacions es comprova la dificultat per regular aigües avall el cabal provinent del col·lector de 800mm per períodes de retorn de T=10 anys únicament utilitzant un sobreeixidor en altura. Aigües avall del sobreeixidor seguirà arribant molt de cabal i provocant problemes a la xarxa. Per aquest motiu es proposa la execució d’elements de regulació de cabal com són l’execució de cambres amb vàlvules vòrtex, que permeten regular el cabal aigües avall.

Les cambres vòrtex són elements mecànics que a través de l’efecte vòrtex o remolí, de manera automàtica regulen el cabal d’aigua pluvial o residual. Les vàlvules vòrtex on elements que funcionen sense parts mòbils i sense us d’energia exterior. Funcionen

Firmado por ***1431* ENRIC PLANAS (R: ****0363*) el día 28/10/2025 con un certificado emitido por ACCOPSA CA CLASE 2 CONCOBRES Representación

únicament per efectes hidrodinàmics. La regulació de cabal s’aconsegueix únicament pels efectes de la gran velocitat generada per l’entrada tangencial de les aigües en el cos cilíndric de la vàlvula vòrtex, amb forma, diàmetre i inclinació adaptades per aconseguir la regulació de cabal desitjat.

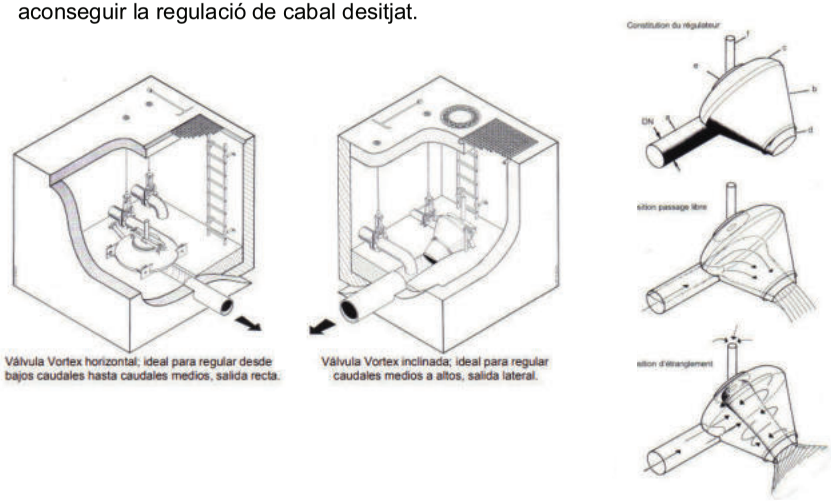

Figura 8. Exemple de cambra vòrtex

Per poder dimensionar les vàlvules vòrtex és necessari conèixer el cabal mig d’aigua residual, ja que donant compliment al Plec de Prescripcions Tècniques del Consorci Besòs-Tordera, els sobreeixidors han d’abocar les aigües a medi a partir d’una dilució 1:7, o sigui una dilució de 7 vegades el cabal mig. Per aquest motiu les vàlvules vòrtex s’han de dimensionar per deixar passar un cabal màxim de 7Qm.

Per conèixer el cabal mig s’han instal·lat cabalímetres en els 2 punts de la xarxa que eren del nostre interès.

Un punt a correspost al pou 1217 del carrer Anna Mogas i s’ha obtingut un cabal mig de 3,13 litres/segon. S’ha mesurat el cabal entre els dies 13 i 20 d’abril de 2023.

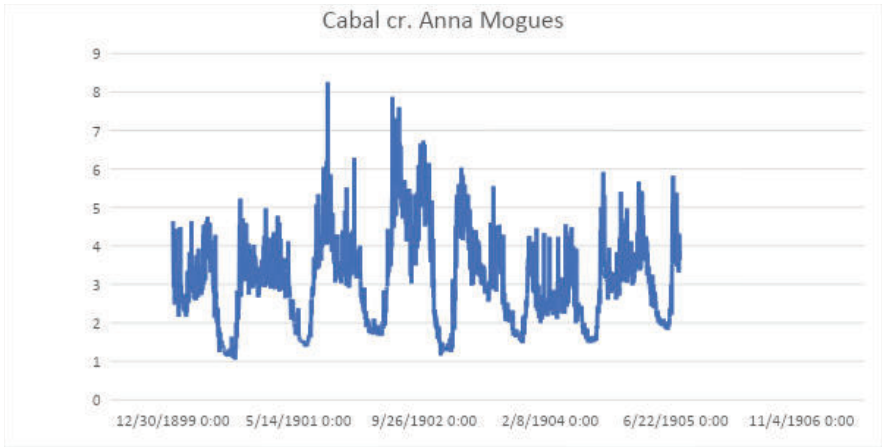

L'altre punt correspon al pou 0905 del Carrer Granollers i s'ha obtingut el cabal de 1,05 litres/segon. S'ha mesurat del dia 20 al 28 d'abril de 2023.

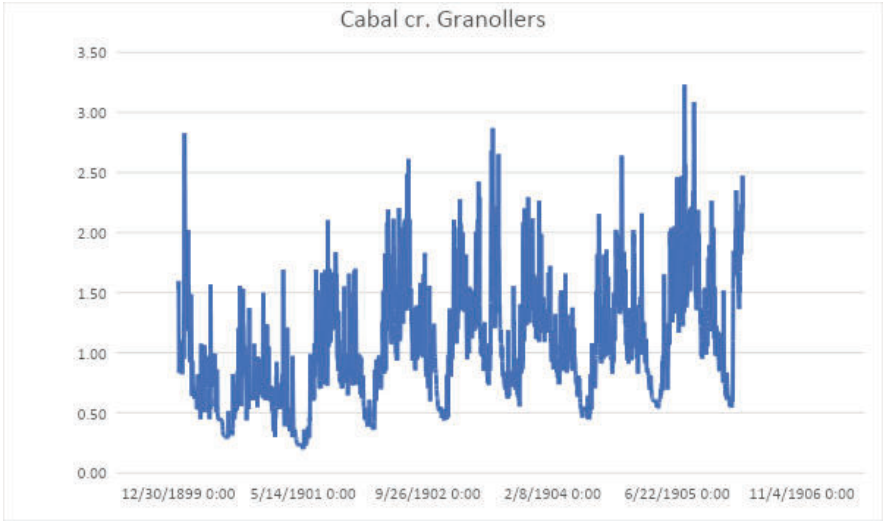

Firmado por ***1431* * ENRIC PLANAS (R: ****0363 *) el día 28/10/2025 con un certificado emitido por CLAVE COBROS Representación ADOPSA

- **PROPOSTA 1. T10 – DN 800 CARRETERA DE LA GARRIGA SENSE VÓRTEX. DN400 INICI CARRER GRANOLLERS**

Figura 9: Proposta 1. Simulació per a T=10 anys estat actual, planta

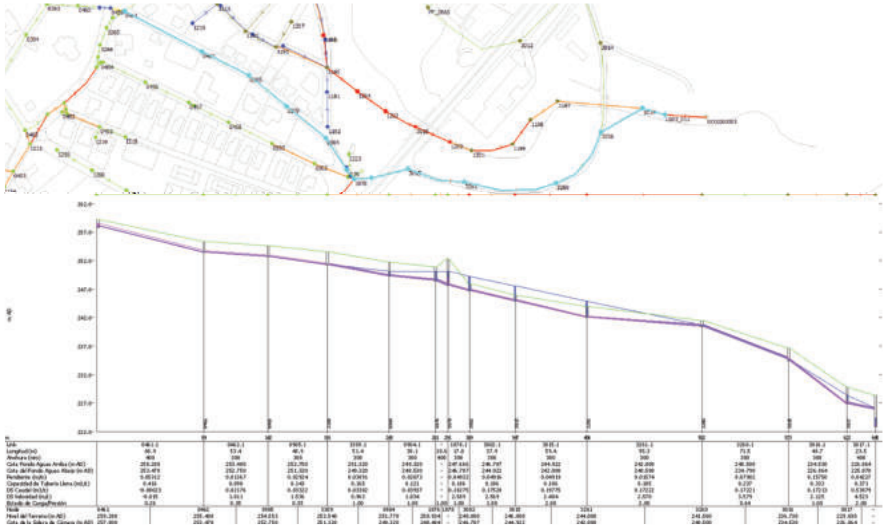

Figura 10: Proposta 1. Simulació per a T=10 anys estat actual, longitudinal c. Granollers

Firmado por ***1431* * ENRIC PLANAS (R: ****0363 *) el día 28/10/2025 con un certificado emitido por CLAVEGUERAM COBRES Representación

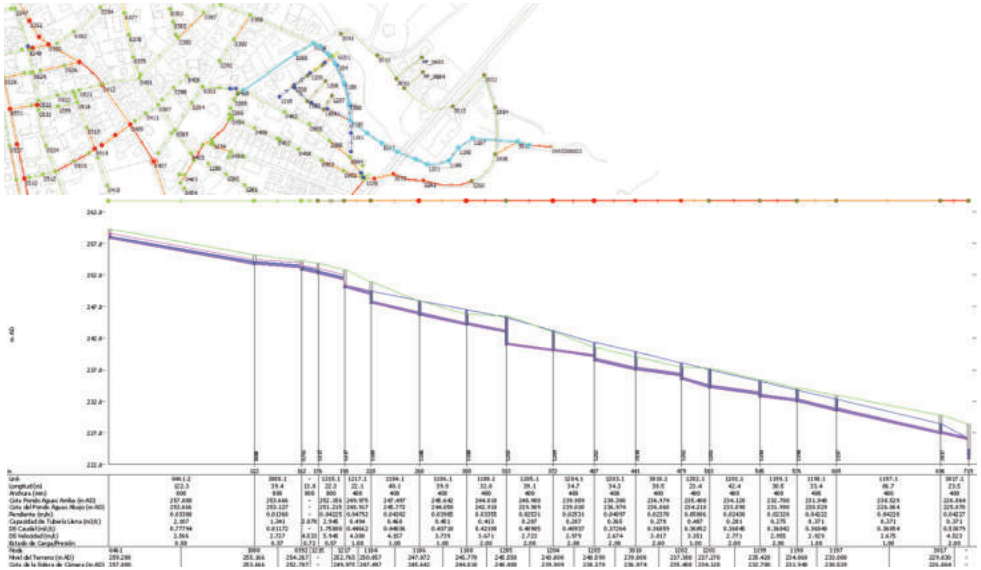

Figura 11: Proposta 1. Simulació per a T=10 anys estat actual, longitudinal c. Anna Mogas

Com s'observa en la planta i perfils anteriors, executant el col·lector de 800mm per la Carretera de La Garriga i desconnectant la xarxa del Carrer Granollers se solucionen els problemes de falta de capacitat hidràulica del carrer. No obstant es produeixen problemes de falta de capacitat hidràulica en la xarxa de clavegueram del carrer Anna Mogas degut a la dificultat per regular el cabal aigües avall del sobreeixidor del Carrer Anna Mogas. Per aquest motiu es realitza una simulació executant una cambra vòrtex.

- **PROPOSTA 1A. T10 –DN 800 CARRETERA DE LA GARRIGA AMB VÓRTEX. DN 400 INICI CARRER GRANOLLERS**

Figura 12: Proposta 1A. Simulació per a T=10 anys estat actual, planta

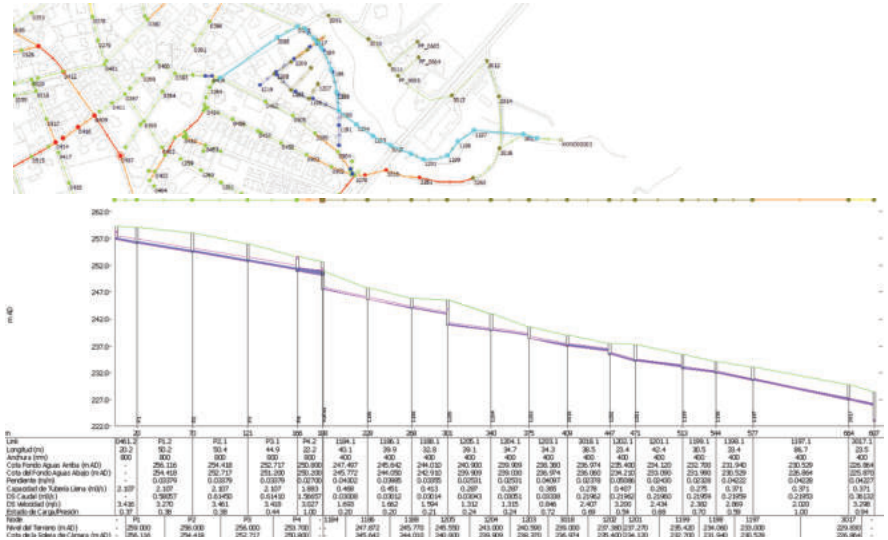

Figura 13: Proposta 1A. Simulació per a T=10 anys estat actual, longitudinal c. Anna Mogas

Com s'observa, aigües avall de la vàlvula vòrtex només circularà el cabal corresponent a 7 vegades el cabal mig. D'acord amb la mesurat pels cabalímetres, això correspondria a un cabal de 30 litres/segon.

D'aquesta manera un cop se supera aquest cabal de 7Qm, tota l'escorrentia restant és enviada a medi pel sobreeixidor i la xarxa aigües avall funciona correctament.

PROPOSTA 2. T10 – DN800 CARRER GRANOLLERS SENSE VÒRTEX

Figura 14: Proposta 2. Simulació per a T=10 anys estat actual, planta

Firmado por ***1431* * ENRIC PLANAS (R: ****0363 *) el día 28/10/2025 con un certificado emitido por CLAVE CORPORACIÓN DOPSA Representación

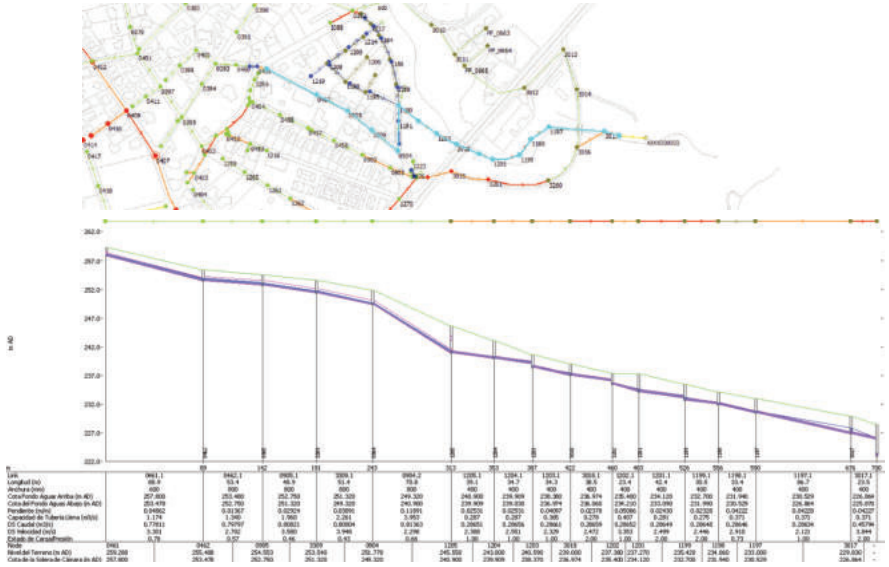

Figura 15: Proposta 2. Simulació per a T=10 anys estat actual, longitudinal c. Granollers

Es realitza la simulació segons la proposta del Pla Director, fent l'ampliació del tram del carrer Granollers a un DN800mm. Com que aquesta actuació vindria lligada a futures actuacions aigües avall per tal que hidràulicament funcioni correctament, es realitza un sobreeixidor nou col·lector DN800 per a no incrementar el problema de falta de capacitat aigües avall. Aquest sobreeixidor aboca les aigües en un punt on actualment ja existeix un sobreeixidor d'aigües pluvials.

Com s'observa a les figures anteriors, el nou col·lector del Carrer Granollers funcionaria a làmina lliure aigües avall del nou sobreeixidor el tub existent de 400mm treballaria en càrrega si ve és cert que no arribarien a produir-se salts de tapa.

Firmado por ***1431* ENRIC PLANAS (R: ****0363*) el día 28/10/2025 con un certificado emitido por CATALANA D'OBRES I SERVEIS Representación

PROPOSTA 2A. T10 – DN800 CARRER GRANOLLERS AMB VORTEX

Figura 16: Proposta 2A. Simulació per a T=10 anys estat actual, planta

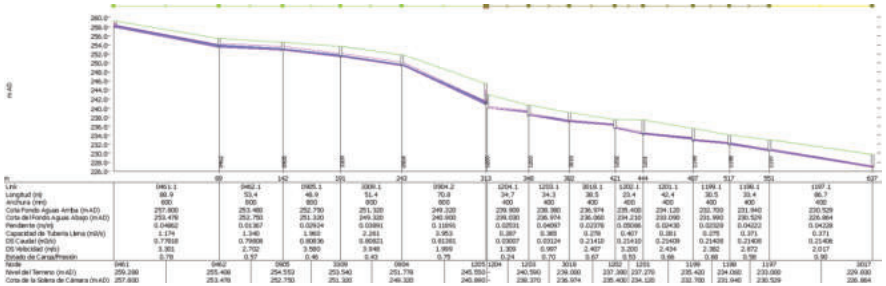

Figura 17: Proposta 2A. Simulació per a T=10 anys estat actual, longitudinal c. Granollers

Com ja s'ha comentat en l'anterior simulació amb vàlvula vòrtex, aigües avall de la vàlvula vòrtex només circularà el cabal corresponent a 7 vegades el cabal mig. D'acord amb la mesurat pels cabalímetres, això correspondria a un cabal de 30 litres/segon.

D'aquesta manera un cop se supera aquest cabal de 7Qm, tota l'escorrentia restant és enviada a medi pel sobreeixidor i la xarxa aigües avall funciona correctament

En aquest cas, el clavegueram de 400mm que abans circulava en càrrega, ara circularia en làmina lliure.

9.1. ELECCIÓ DE LA SOLUCIÓ

Havent plantejat les propostes al el tècnic municipal, es considera que la millor alternativa des del punt de vista econòmic i constructiu és la PROPOSTA 1A. T10 –DN 800 CARRETERA DE LA GARRIGA AMB VÓRTEX. DN 400 INICI CARRER GRANOLLERS.

Això si, el fet de col·locar el futur col·lector per la vorada, en cas de reparació futura pot complicar l'actuació a realitzar degut a que tota la resta de serveis previsiblement aniran ubicats també en l'esmentada vorada.

10. OBRES PROPOSADES

La solució dissenyada planteja principalment solucionar els problemes d'inundació de l'àmbit del carrer Granollers. Així doncs es proposa l'execució d'un nou col·lector de 800mm paral·lel a la Carretera de La Garriga que intercepti tota l'escorrentia que actualment va a parar al Carrer Granollers. Aquesta escorrentia serà transportada fins al sobreeixidor que es troba en el Carrer Anna Mogas, instal·lant una vàlvula vòrtex per regular el cabal que es deixa passar aigües avall pel clavegueram del carrer.

El clavegueram del Carrer Granollers seria doncs inici de xarxa.

Firmado por ***1431* * ENRIC PLANAS (R: ***0363 *) el día 28/10/2025 con un certificado emitido por CATALANA COBROS Representación

A continuació es pot observar les característiques dels trams i pous projectats:

Carrer Granollers

Tram		Longitud (m)	i	i (%)	Diàmetre Ø	MATERIAL
0461	0461A	5	0,0486	4,86%	400	pvc teula
0461A	0461B	40	0,0486	4,86%	400	pvc teula
0461B	0462	43,8	0,0419	4,19%	400	pvc teula
0462	0905	53,43	0,0137	1,37%	400	pvc teula
Total proposada (m)		142,23				

Figura 18: Característiques trams projectats

POU	Z tapa (msnm)	Z pou (msnm)	Z entrada tub o reixa (msnm)	Z sortida (msnm)	Profunditat (m)	Fondaria sobre la clau del tub (m)	Observacions pou
0461	259,1	256,800	257,800	257,257	2,300	1,443	
0461A	258,85	257,260	257,260	255,314	1,590	1,190	Futur pou inici
0461B	256,82	255,310	255,310	255,310	1,510	1,110	
0462	255,34	253,480	253,480	253,480	1,860	1,460	
0905	254,5	252,750	252,750	252,750	1,750	1,350	

Figura 19: Característiques pous projectats

Carretera de La Garriga

Tram		Longitud (m)	i	i (%)	Diàmetre Ø	MATERIAL
0461	P1	10	0,0300	3,00%	800	Formigó
P1	P2	40	0,0300	3,00%	800	Formigó
P2	P3	40	0,0300	3,00%	800	Formigó
P3	P4	40	0,0300	3,00%	800	Formigó
P4	P5	39,37	0,0300	3,00%	800	Formigó
P5	POU VORTEX	19	0,0300	3,00%	800	Formigó
POU VORTEX	1184	25,18	0,0300	3,00%	400	pvc teula
POU VORTEX	P6	13	0,0300	3,00%	800,00	Formigó
P6	A medi	15,59	0,0400	4,00%	800,00	Formigó
Total proposada (m)		242,14				

Figura 20: Característiques trams projectats

POU	Z tapa (msnm)	Z pou (msnm)	Z entrada tub o reixa (msnm)	Z sortida (msnm)	Profunditat (m)	Fondaria sobre la clau del tub (m)	Observacions pou
0461	259,1	256,800	257,800	256,800	2,300	1,500	
P1	258,84	256,410	256,500	256,500	2,430	1,630	
P2	257,64	255,210	255,300	255,300	2,430	2,430	
P3	256,34	254,010	254,100	254,100	2,330	1,530	
P4	254,99	252,900	252,900	252,900	2,090	1,290	
P5	253,81	250,310	251,719	250,305	3,500	2,700	
POU VORTEX	252,79	249,710	249,705	249,705	3,080	2,680	Cota sortida sobreeixdor: 250,257
P6	251,96	247,430	249,867	247,425	4,530	3,730	Cota punt sortida a medi: 246,8

Figura 21: Característiques pous projectats

Les principals obres previstes en l'actuació són les següents (es descriuen per ubicació des d'aigües amunt fins aigües avall):

1. **Obres de construcció de nou col·lector DN800mm de formigó entre els pous 0461 i la nova cambra vòrtex prèvia al pou 1184. El traçat del nou col·lector anirà per la futura vorera de la Carretera de La Garriga i part del carrer Anna Mogas.**
2. **Ampliació de l'actual sobreeixidor pluvial DN600mm provinent del pou 1210 a DN800mm de formigó per poder abocar les aigües unitàries provinents del sobreeiximent de la cambra vòrtex.**
3. **Renovació del tram existent malmès del Carrer Granollers entre el pou 0461 i el pou 0905, amb PVC-teula DN400. S'executarà un nou pou d'inici uns metres avall del pou 0461.**

Firmado por ***1431 * ENRIC PLANAS (R: ****0363 *) el día 28/10/2025 con un certificado emitido por ACCOBRES ORLLANA Representación

11. DESCRIPCIÓ DE LA SOLUCIÓ PROJECTADA

Es planteja la substitució dels 142,2 m de col·lector existent al Carrer Granollers amb deficiències estructurals entre els pous 0461 i 0905 per un nou col·lector de diàmetre DN400 de PVC teula. El traçat del nou col·lector discorrerà per la mateixa traça que el tram existent amb una profunditat d'aproximadament 1,5 en el primer tram i 1,8m en el segon tram. Fins que no es construeixi el nou col·lector per la Carretera de La Garriga no es podrà desconnectar la xarxa de clavegueram del Carrer Granollers per convertir-la en inici de xarxa.

També es planteja la construcció del col·lector de DN800mm que anirà per la vorera sud de la Carretera de La Garriga entre els pous 0461 i la nova cambra vòrtex prèvia al pou 1184 del Carrer Anna Mogas, així com l'ampliació del sobreeixidor existent a DN800mm. Aquestes obres s'executaran quan es realitzin les obres de urbanització de la Carretera de La Garriga. Al no tenir la informació del projecte de La Carretera de La Garriga, aquesta proposta no es valorarà en la present memòria valorada ja que no es pot realitzar l'encaix definitiu de la proposta.

Els pous de registre estaran conformats per elements prefabricats de formigó HA-30, segons UNE EN 1917:2002 i d'acord amb els criteris definits pel plec de prescripcions tècniques del Consorci Besòs-Tordera.

Es realitzarà la reconnexió de totes les escomeses i embornals existents. Es procurarà fer la connexió de les escomeses a la xarxa de clavegueram als pous de registre existent.

11.1. DESCRIPCIÓ DE LES OBRES (Tram del Carrer Granollers)

Demolicions i enderrocaments

El tram a executar transcorre per la calçada, es preveu la demolició de paviment d'asfalt en aquest tram.

Pel que fa al col·lector i pous existents, es preveu la demolició del col·lector existent i la del pou 0462. S'executaran 2 nous pous entre els trams 0461 i 0462. El pou N0461A seà el futur pou inici un cop es construeixi el col·lector de la Carretera de La Garriga i el futur pou N0461B es proposa ja que actualment el tram té 88,8 metres de longitud i pel manteniment futur es recomana que tinguin una longitud d'entre 40 i 50m.

Moviment de terres

El moviment de terres necessari per tal de dur a terme les obres presenta les següents característiques:

- La profunditat d'excavació es troba al voltant dels 1,5m en el tram entre els pous 0461 i 0462 i de 1,8 metres en el tram entre els pous 0462 i 0905.

  Per aquest motiu es proposa realitzar l'excavació amb entibació assegurant una amplada de 0,5 metres més el diàmetre exterior del col·lector.
- Per la valoració de la present memòria, s'utilitzarà aquesta secció tipus. Es deixa per l'etapa de redacció del projecte constructiu les definicions particularitzades en cas que no es pugui utilitzar aquest criteri d'excavació en algun sector.
- Per la instal·lació de la nova canonada, es preveu un llit de graveta de 0,15 m de gruix. Així mateix es projecta una protecció, també amb graveta, pels costats del col·lector i fins a 0,10 m sobre la clau. La resta de reblert, donada la ubicació de la zona, es preveu utilitzar el material tot -ú amb compactació del 95 PM%.

Col·lectors, pous de registre i escomeses

La substitució/renovació del col·lector DN400mm es preveu amb una execució tradicional i consistirà en:

Firmado por ***1431* ENRIC PLANAS (R: ****0363*) el día 28/10/2025 con un certificado emitido por ACCOBRES ADOPSA Representación

- Obturació del col·lector existent (al carrer Granollers) i bombament d'aigües residuals al pou següent, per tal de fer el desviament de les aigües residuals mentre s'executa les connexions del nou col·lector amb la xarxa existent.
- Tall del paviment afectat
- Excavació
- Col·locació del nou col·lector de PCV teula.
- Construcció dels pous de registre
- Reconnexió d'escomeses i ramals de la xarxa de clavegueram existent tant a pou com a tram
- Reblert de l'excavació
- Pavimentació del carrer afectat

Reposició paviment asfàltic i neteja de l'obra

Finalment, es procedirà a la reposició del paviment asfàltic al seu estat original. Es procedirà a la neteja de tota la zona de l'obra i especialment de les zones d'amuntegament de material. Els productes sobrants de la neteja es transportaran a l'abocador controlat més proper.

Senyalització horitzontal

Es preveu la pintura horitzontal que correspongui a la senyalització vial afectada.

12. SERVITUDS I EXPROPIACIONS

Tota la traça proposada es preveu executar sota terrenys que segons la informació obtinguda del domini web https://www.sedecatastro.gob.es/, es tracta de terrenys no parcel·laris que corresponen a carrers o eixos de drenatge urbà. A continuació es mostra una captura de pantalla de la informació extreta del cadastre:

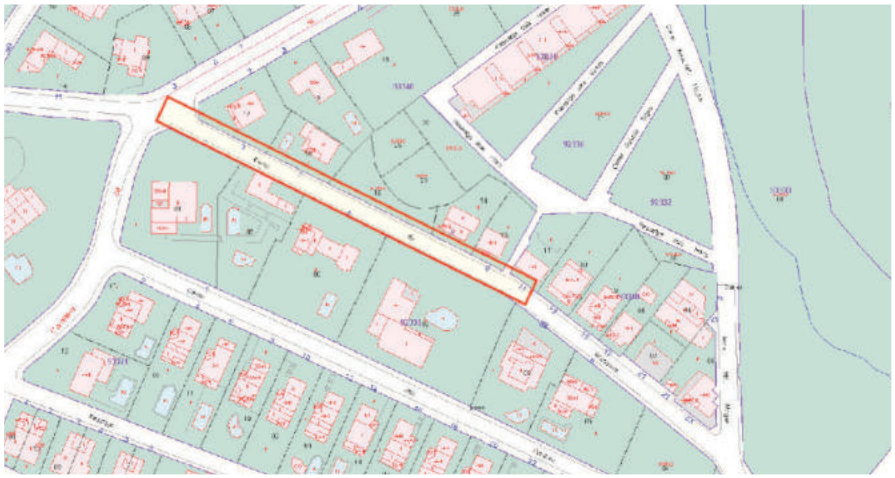

Figura 22 Superposició de la zona de l'estudi amb la informació cadastral disponible

13. SERVEIS AFECTATS

S'han sol·licitat a la plataforma ewise d'Acefat els serveis a la zona d'estudi per comprovar la possible afecció a serveis. Es comprova la presència dels següents serveis:

- Xarxa de telecomunicacions de Telefònica: hi ha servei de telefonia per la vorera sud de la carretera de la Garriga.
- Xarxa aèria/subterrània de línies elèctriques de Baixa/Alta tensió (BT/AT) d'E-DISTRIBUCIÓN: indiquen que no hi tenen Serveis en la zona d'estudi.
- Xarxa aèria/subterrània de línies elèctriques de Baixa/Alta tensió (BT/AT): indiquen que no hi tenen serveis en la zona d'estudi.
- Xarxa de Gas Nedgia Catalunya: on indiquen que el gas discorre per vorera, i que hi ha un creuament transversal al carrer Granollers, un PE90 al principi del carrer aigües Amunt.
- Xarxa d'aigua potable de Sorea: Hi ha servies per la vorera del Carrer Granollers però no afecta a la obra.

Firmado por ***1431* ENRIC PLANAS (R: ****0363*) el día 28/10/2025 con un certificado emitido por CATALANA D'OBRES I SERVEIS DE LA CONSTRUCCIÓ SA (DOPSA) Representación

De les xarxes existents es preveu l'afectació per la intersecció d'algunes canalitzacions amb el traçat del col·lector projectat. A les zones on es produeixi aquesta situació es proposa definir la localització real de la canalització subterrània mitjançant georadar i una cala de localització de serveis a la zona. Una vegada localitzats els encreuaments a terreny de les canalitzacions existents es proposa el seu estintolament per evitar que resultin danyades.

Per tant, amb la informació que es disposa actualment, no es preveuen afeccions als serveis existents (més enllà del seu estintolament) ja que el traçat del nou col·lector discorre per calçada a la mateixa cota que el col·lector existent.

14. ESTIMACIÓ PRESSUPOSTÀRIA

L'estimació del cost econòmic d'aquesta actuació ascendeix a un PEC sense IVA de 105.822,31€, tal i com mostra la següent taula.

Com s'ha comentat, es valora exclusivament l'actuació de renovació del clavegueram del Carrer Granollers.

Concepte	PEC SENSE IVA
Enderrocs i demolicions	3.947,97€
Excavacions i moviment de terres	22.379,32€
Xarxa de sanejament	24.049,28€
Rebliment	12.058,85€
Pavimentació i reposició d'elements viaris	30.233,01€
Varis (Imprevistos, Desviament de trànsit, Control de Qualitat...)	8.330,00€
Serveis afectats	1.946,46€
Seguretat i Salut	1.949,22€
Gestió de Residus	928,20€
TOTAL	**105.822,31€**

Taula 3. Estimació cost econòmic.

15. CONCLUSIONS

Un cop estudiat el cas, es conclou que les inundacions són conseqüència directe de la insuficiència hidràulica de la xarxa de clavegueram del carrer Granollers, tal com indica el Pla Director Hidràulic. S'ha d'executar la proposta contemplada en la present memòria valorada per solucionar els problemes. L'actuació del carrer Granollers no solucionarà els problemes si no s'executa el nou col·lector per la Carretera de La Garriga.

Granollers, Maig de 2023

Departament d'Oficina Tècnica

Drenatges Urbans del Besòs S.L.

Firmado por ***1431* * ENRIC PLANAS (R: ****0363*) el día 28/10/2025 con un certificado emitido por ANCERT

DOCUMENT 2 – PLÀNOLS DE DEFINICIÓ BÀSICA

SITUACIÓ (SENSE ESCALA)

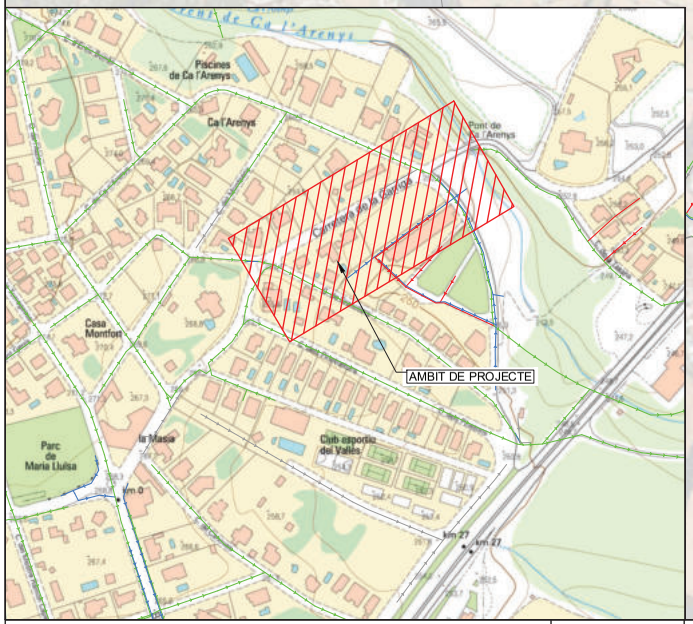

Firmado por ***1431* * ENRIC PLANAS (R: ****0363 *) el día 28/10/2025 con un certificado emitido por CATALANA COBRES Representación

X= 438.000
Y= 4.614.000
X= 439.500
Y= 4.613.500
X= 439.500
Y= 4.612.500
X= 438.000
Y= 4.612.000

LES ROQUETES
BOSC DE CAN FORNS
SANT JOAN
CAN DRAPER
TORRENT DE CAL'ARENYS
TM. LA GARRIGA
TM. L'AMETLLA DEL VALLÈS
EL CONGOST
BP-1432
BP-1438
C-17
AMBIT DE PROJECTE

ÀMBIT ACTUACIÓ
LÍMIT TERME MUNICIPAL
RIU

AJUNTAMENT DE L'AMETLLA DEL VALLÈS
Consorci Besòs Tordera

EMPRESA CONSULTORA: DRENATGES URBANS DEL BESÒS, SL

TÈCNICS AUTORS DE L'ESTUDI:
Rocio Albo Delgado
ECCP (Col·legiat 24.467)
Marc Steindorff Martí
EET

TÍTOL DE L'ESTUDI:
ESTUDI DE NOVA CANONADA A LA CARRETERA DE LA GARRIGA ENTRE CARRER GRANOLLERS I CARRER ANNA MARIA MOGAS I SORTIDA AL MEDI
(TERME MUNICIPAL DEL'AMETLLA DEL VALLÈS)

ESCALA: 1/10.000
0 100 200m
Escala original Din A-3

CLAU: -

DATA: MAIG 2023

TÍTOL DEL PLÀNOL: ÍNDEX, SITUACIÓ I EMPLAÇAMENT

PLÀNOL NÚM. 1

FULL: 1 DE 1

01_Index i Situació.dwg

Firmado por ***1431* * ENRIC PLANAS (R: ****0363 *) el día 28/10/2025 con un certificado emitido por ACCV CLASE 2 CA Representación ADOPSA

AJUNTAMENT DE L'AMETLLA DEL VALLÈS

Consorci Besòs Tordera

EMPRESA CONSULTORA: DRENATGES URBANS DEL BESÒS, SL

TÈCNICS AUTORS DE L'ESTUDI:
Rocio Albo Delgado
ECCP (Col·legiat 24.467)
Marc Steindorff Martí
EET

TÍTOL DE L'ESTUDI:
ESTUDI DE NOVA CANONADA A LA CARRETERA DE LA GARRIGA ENTRE CARRER GRANOLLERS I CARRER ANNA MARIA MOGAS I SORTIDA AL MEDI (TERME MUNICIPAL DEL'AMETLLA DEL VALLÈS)

ESCALA: 1/1000
0 10 20m
Escala original Din A-3

CLAU: -

DATA: MAIG 2023

TÍTOL DEL PLÀNOL:
ESTAT DE LA XARXA ACTUAL
PLANTA GENERAL

PLÀNOL NÚM. 2

FULL: 1 DE 1

02_EstatActualPlantaGeneral.dwg

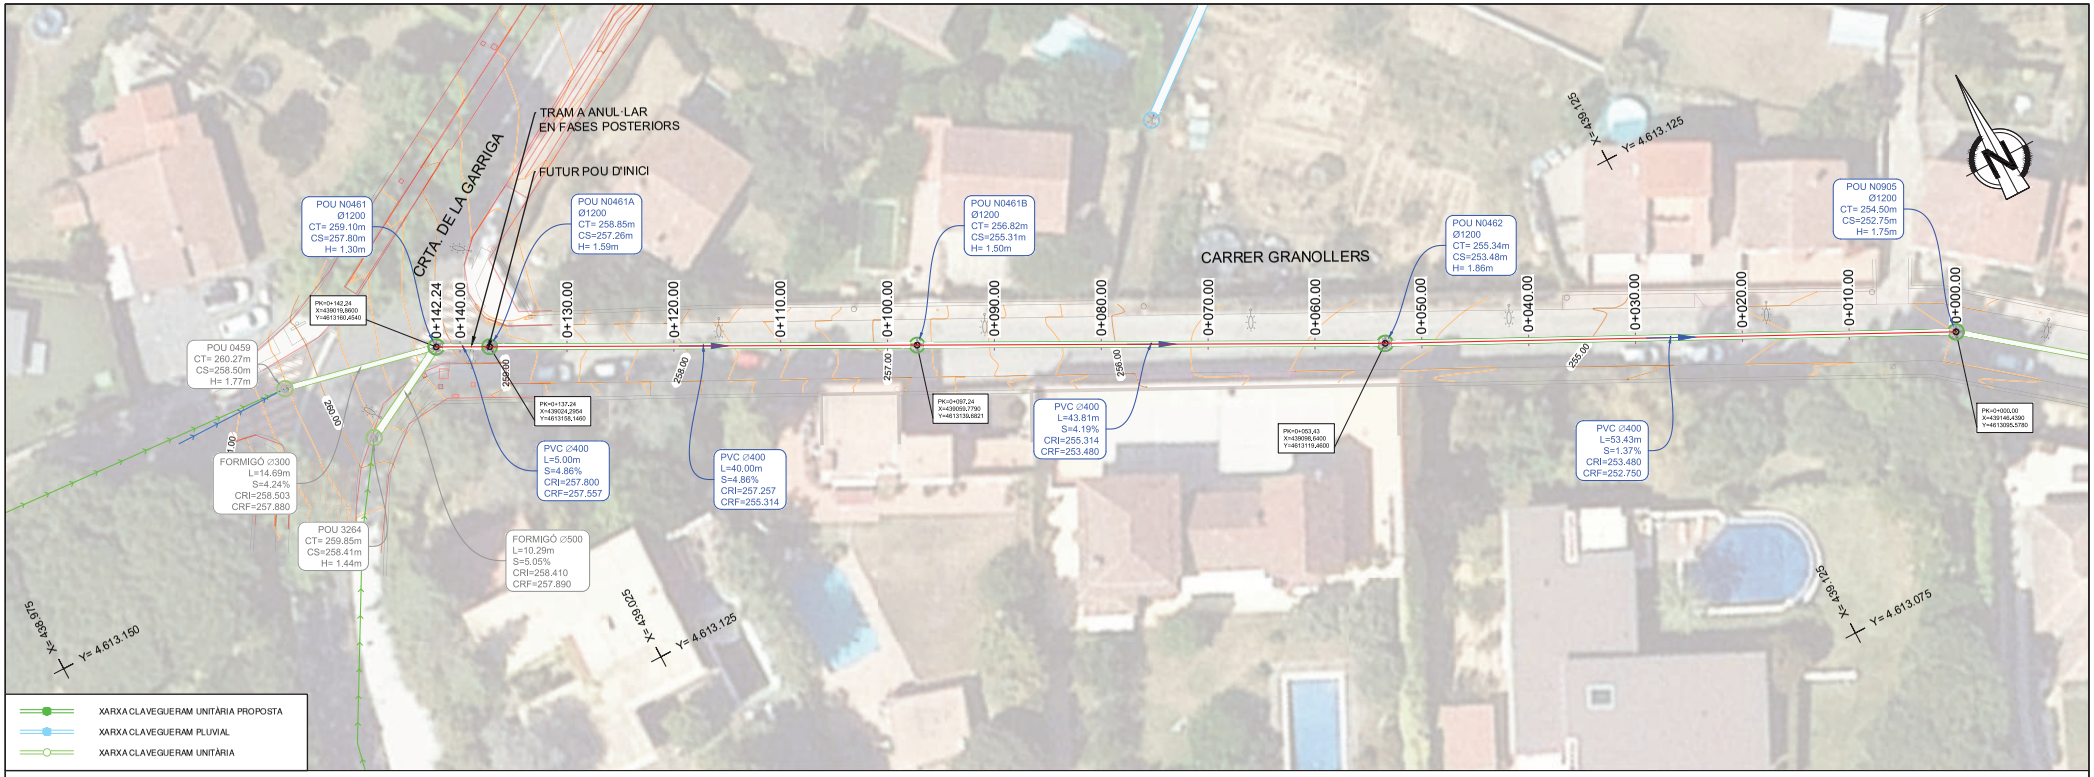

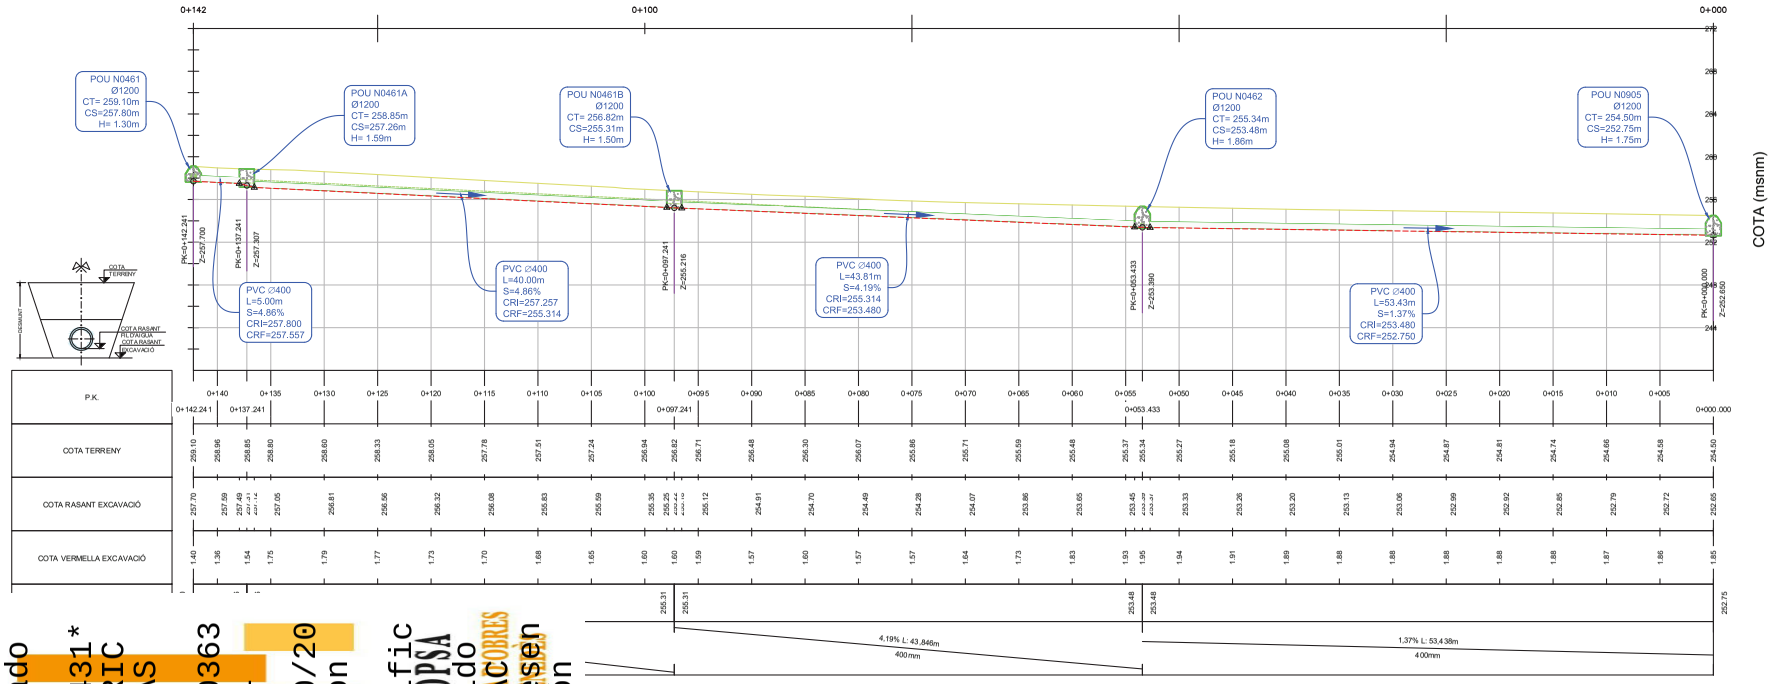

AJUNTAMENT DE L'AMETLLA DEL VALLÈS

ESTUDI: Marc Steindorff Martí EET

TÍTOL DE L'ESTUDI: ESTUDI DE NOVA CANONADA A LA CARRETERA DE LA GARRIGA ENTRE CARRER GRANOLLERS I CARRER ANNA MARIA MOGAS I SORTIDA AL MEDI (TERME MUNICIPAL DEL'AMETLLA DEL VALLÈS)

ESCALA: 1/500 (0 5 10m) Escala original Din A-3

CLAU: -

DATA: MAIG 2023

TÍTOL DEL PLÀNOL: ESTAT DE LA XARXA PROPOSTA RENOVACIÓ CARRER GRANOLLERS PLANTA I PERFIL LONGITUDINAL

PLÀNOL NÚM. 3A

FULL: 1 DE 1

03A_XarxaProposta CarrerGranollers.dwg

Firmado por ***1431* * ENRIC PLANAS (R: ***0363 *) el día 28/10/2025 con un certificado emitido por ACCOBRES DOPSA Representación

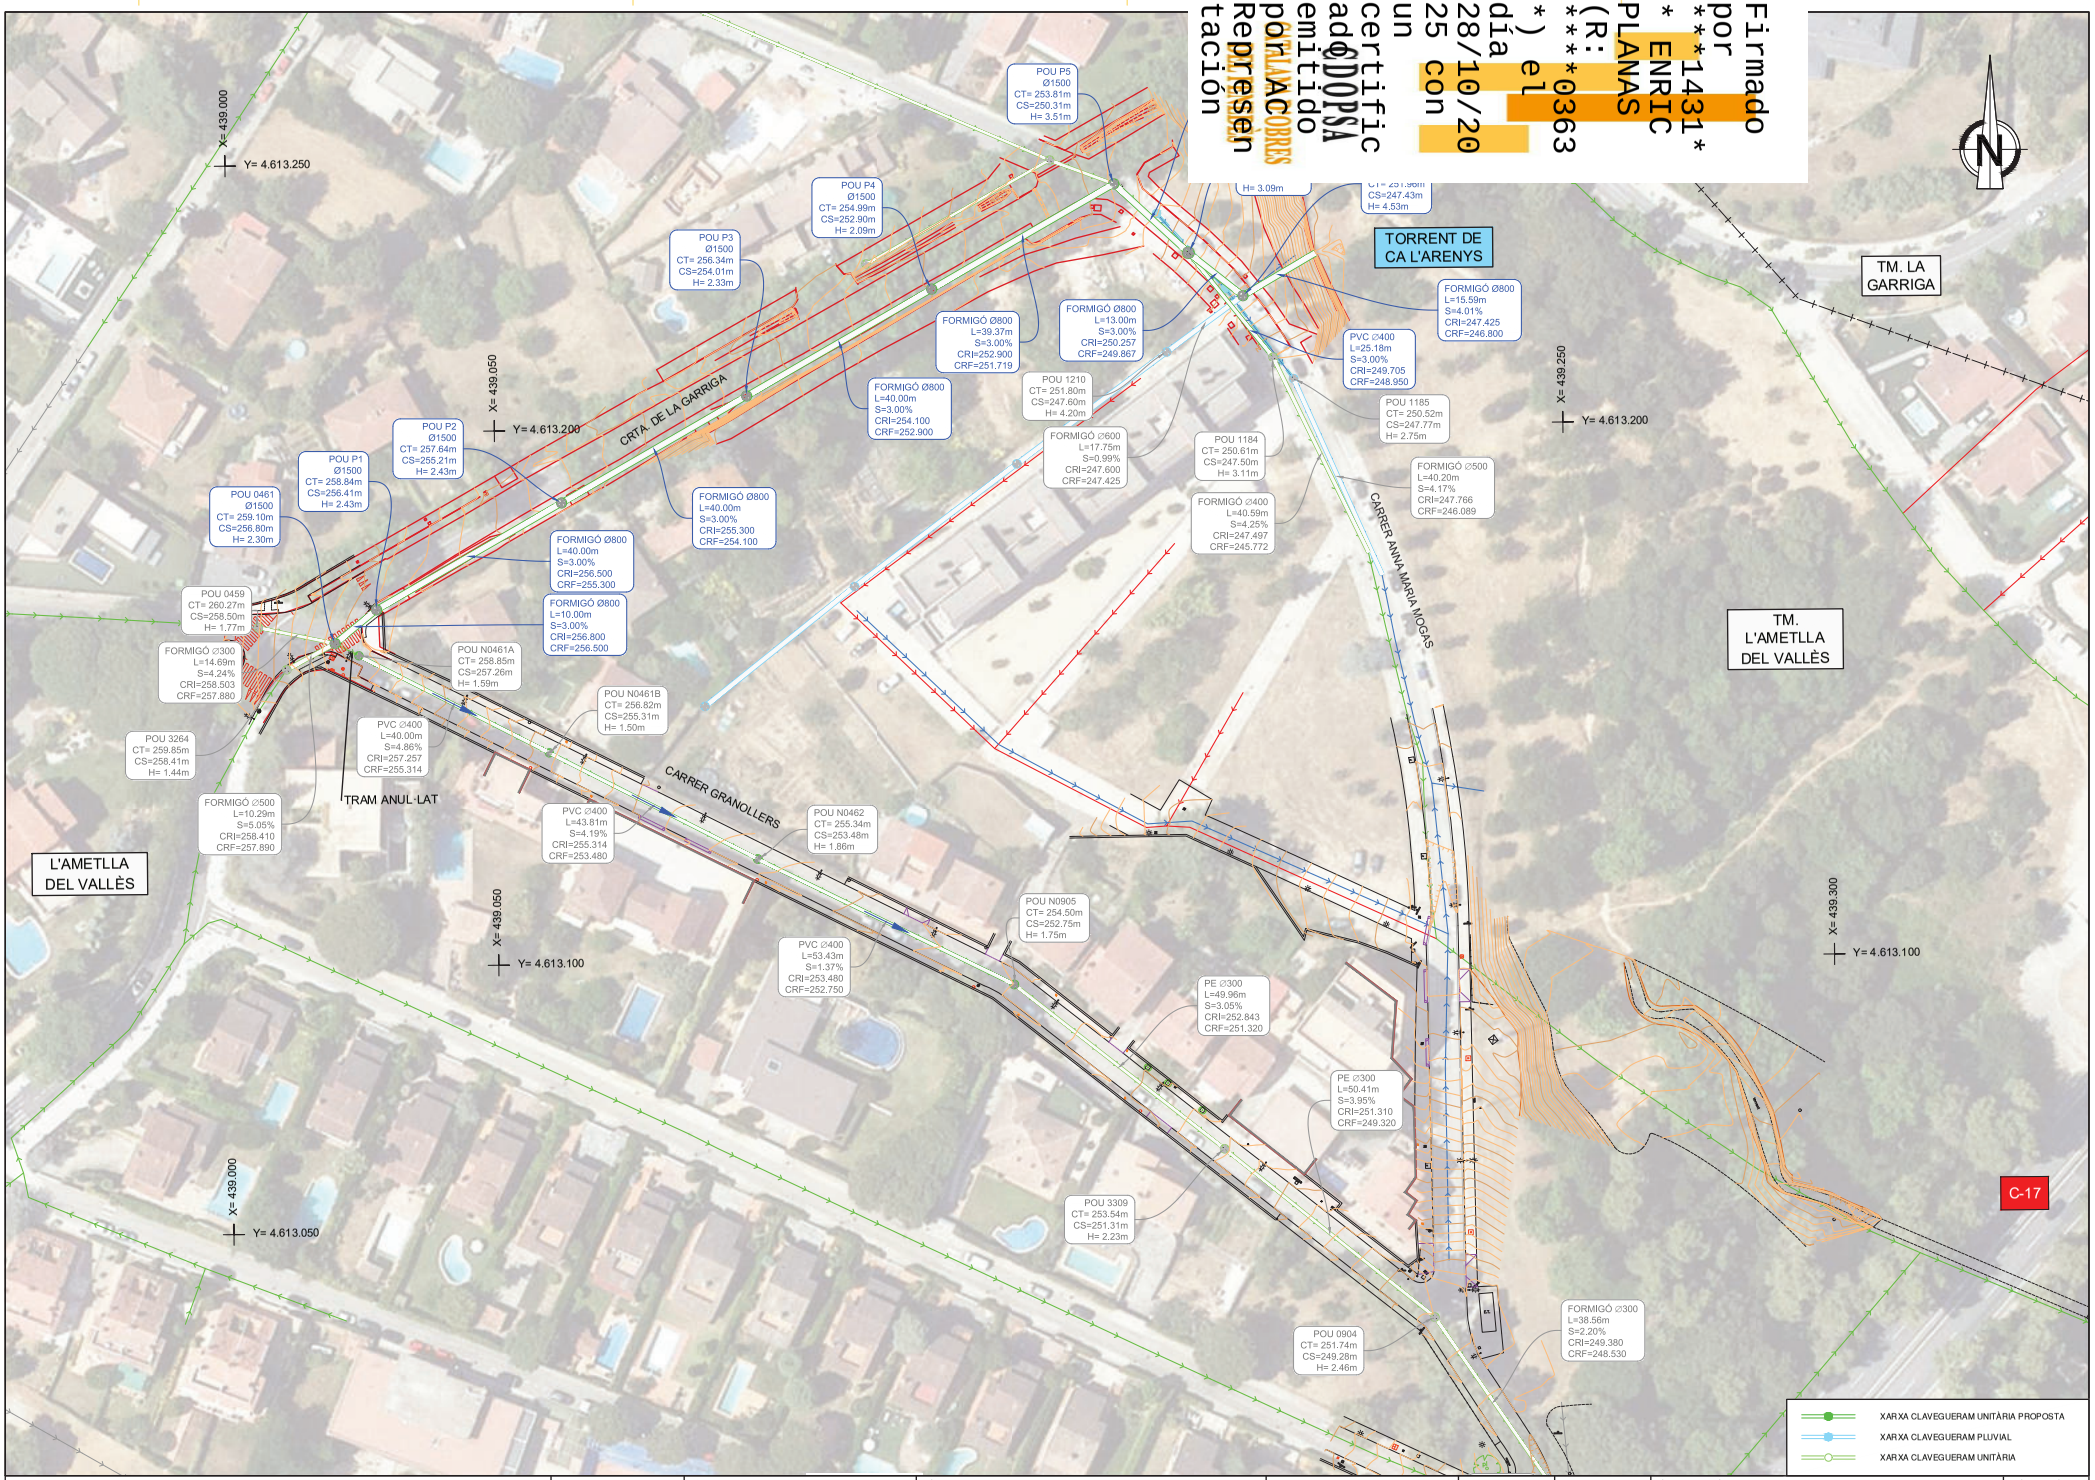

Firmado por ***1431* * ENRIC PLANAS (R: ****0363 *) el día 28/10/2025 con un certificado emitido por ACCV Representación ADOPSA

AJUNTAMENT DE L'AMETLLA DEL VALLÈS

Consorci Besòs Tordera

EMPRESA CONSULTORA: DRENATGES URBANS DEL BESÒS, SL

TÈCNICS AUTORS DE L'ESTUDI:
Rocio Albo Delgado ECCP (Col·legiat 24.467)
Marc Steindorff Martí EET

TÍTOL DE L'ESTUDI:
ESTUDI DE NOVA CANONADA A LA CARRETERA DE LA GARRIGA ENTRE CARRER GRANOLLERS I CARRER ANNA MARIA MOGAS I SORTIDA AL MEDI
(TERME MUNICIPAL DEL'AMETLLA DEL VALLÈS)

ESCALA: 1/500
0 5 10m
Escala original Din A-3

CLAU: -

DATA: MAIG 2023

TÍTOL DEL PLÀNOL:
ESTAT DE LA XARXA PROPOSTA
RENOVACIÓ CARRETERA DE LA GARRIGA
PLANTA

PLÀNOL NÚM. 3B

FULL: 1 DE 1

038_XarxaProposta CotaGarriga.dwg

Firmado por ***1431* * ENRIC PLANAS (R: ****0363 *) el día 28/10/2025 con un certificado emitido por CATALANA DE COBRES Representación

SECCIÓ TIPUS PROPOSTA A DEFINIR MITJANÇANT PROJECTE DE URBANITZACIÓ DE LA CRTA. DE LA GARRIGA (GRAVETAT PER NOVA VORERA I ESTINTOLADA)

DN800mm

ESCALA 1:40

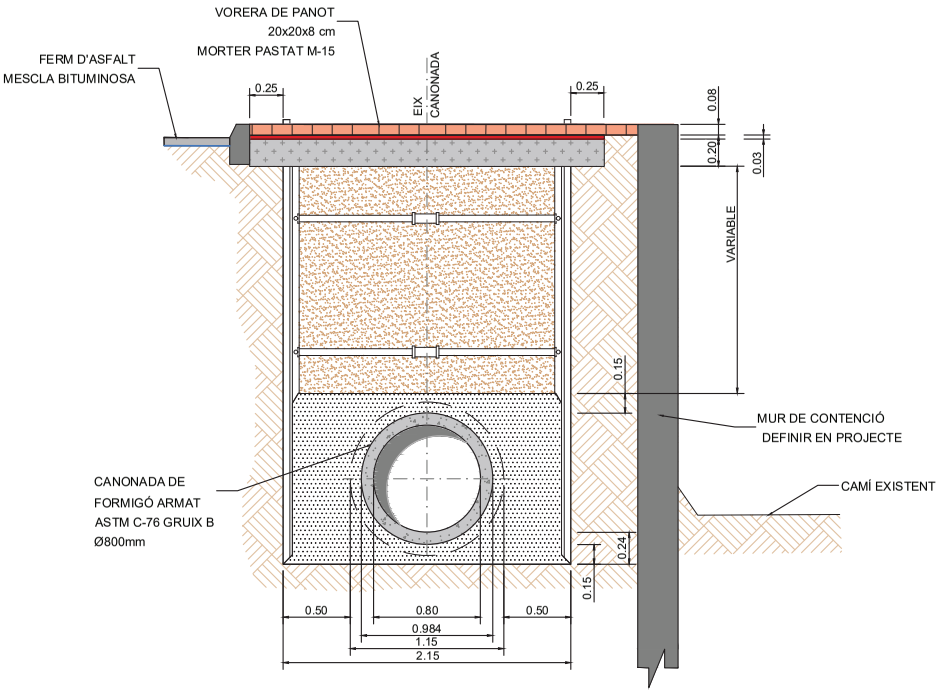

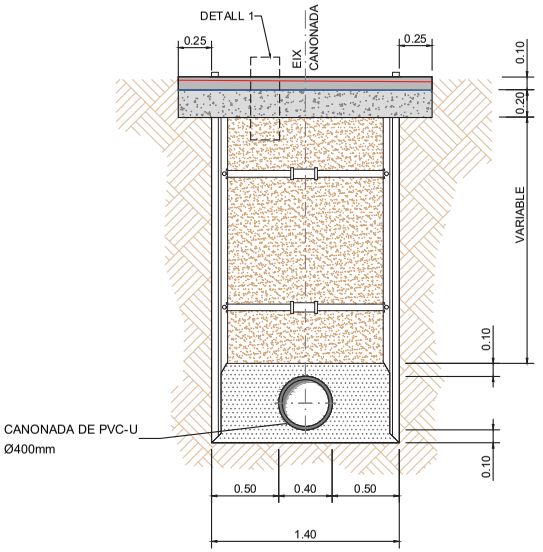

DETALL 1 CAIXA DE PAVIMENT DE MESCLA BITUMINOSA

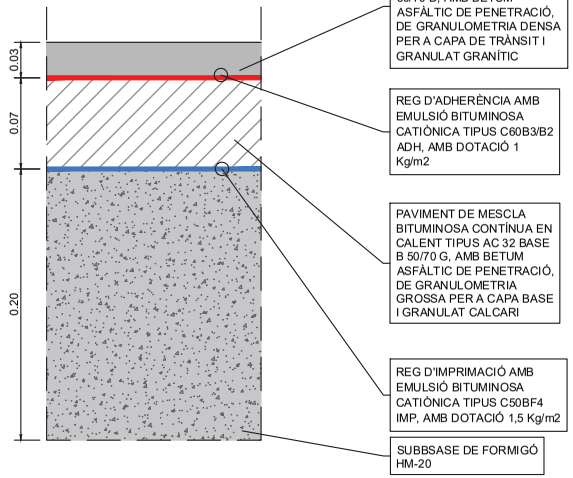

LLEGENDA

- BASE DE FORMIGÓ EN MASA HM-20
- REPLÉ DE RASA: TOT-Ú ARTIFICIAL COMPACTAT AL 98% DEL PM.
- SUPORT I REPLÉ: MATERIAL GRANULAR (GRAVETA)
- PAVIMENT DE MESCLA BITUMINOSA

AJUNTAMENT DE L'AMETLLA DEL VALLÈS

Consorci Besòs Tordera

EMPRESA CONSULTORA: DRENATGES URBANS DEL BESÒS, S.L.

TÈCNICS AUTORS DE L'ESTUDI:
Rocio Albo Delgado ECCP (Col·legiat 24.467)
Marc Steindorff Martí EET

TÍTOL DE L'ESTUDI:
ESTUDI DE NOVA CANONADA A LA CARRETERA DE LA GARRIGA ENTRE CARRER GRANOLLERS I CARRER ANNA MARIA MOGAS I SORTIDA AL MEDI
(TERME MUNICIPAL DEL'AMETLLA DEL VALLÈS)

ESCALA: 1/40 — 0 40 80cm — Escala original Din A-3

CLAU: -

DATA: MAIG 2023

TÍTOL DEL PLÀNOL:
XARXA CLAVEGUERAM PROPOSTA
SECCIONS TIPUS EXCAVACIÓ

PLÀNOL NÚM. 4

FULL: 1 DE 1

04_SeccionsTipus.dwg

Firmado por ***1431* * ENRIC PLANAS (R: ****0363 *) el día 28/10/2025 con un certificado emitido por ACCV CLASE 2 CA Representación

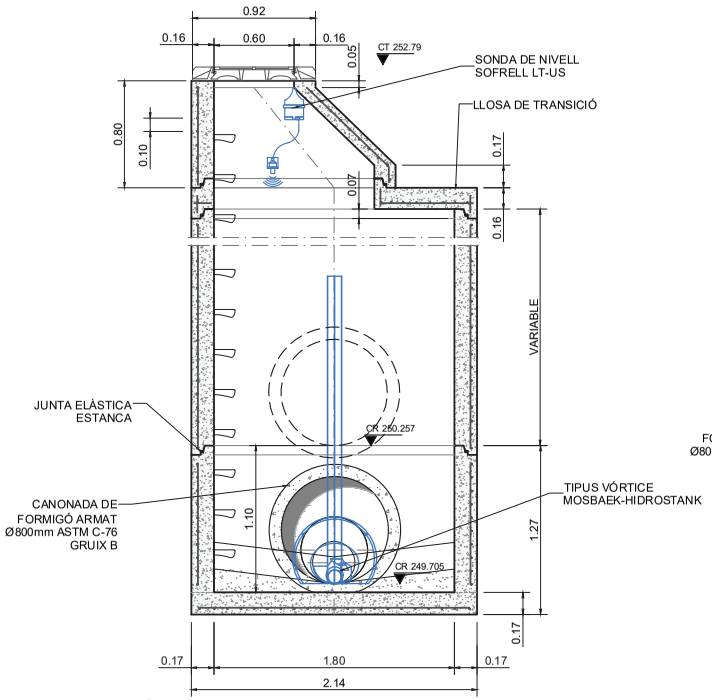

SECCIÓ A-A
ESCALA 1/40

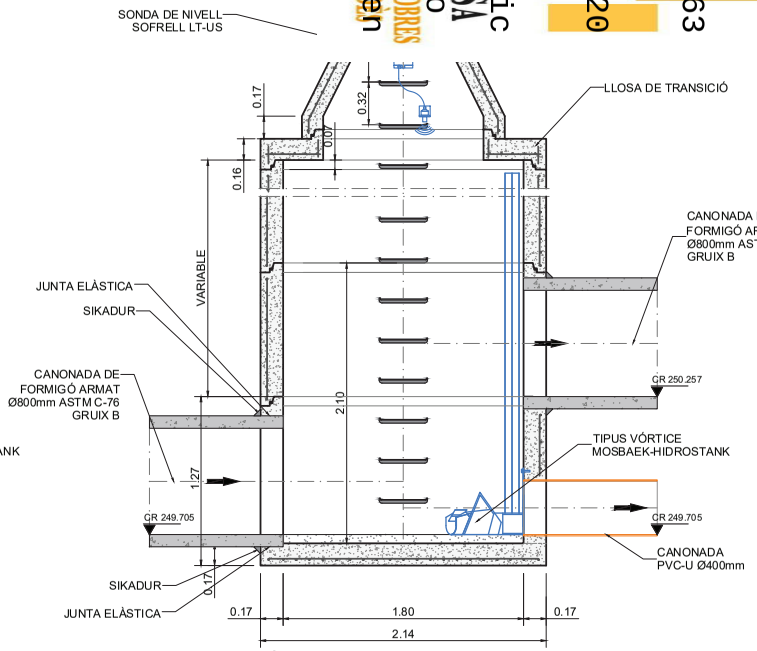

SECCIÓ B-B
ESCALA 1/40

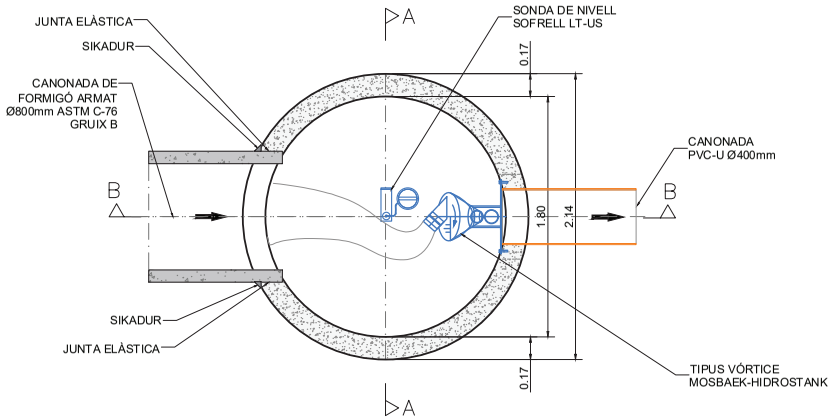

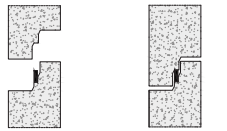

JUNTA ENTRE MÒDULS
S/E

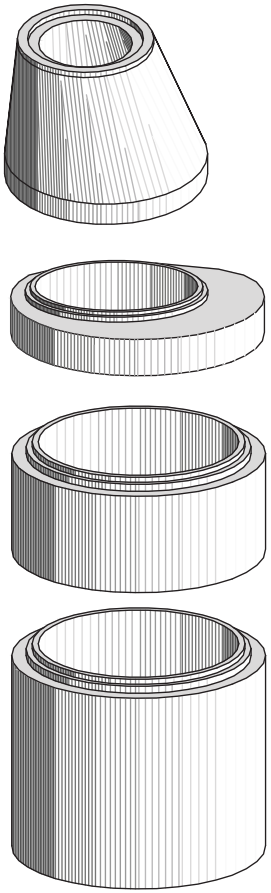

POU DE REGISTRE DE FORMIGÓ ARMAT PREFABRICAT
ESCALA 1/40

AJUNTAMENT DE L'AMETLLA DEL VALLÈS / Consorci Besòs Tordera	EMPRESA CONSULTORA: DRENATGES URBANS DEL BESÒS, SL	TÈCNICS AUTORS DE L'ESTUDI: Rocio Albo Delgado ECCP (Col·legiat 24.467); Marc Steindorff Martí EET	TÍTOL DE L'ESTUDI: ESTUDI DE NOVA CANONADA A LA CARRETERA DE LA GARRIGA ENTRE CARRER GRANOLLERS I CARRER ANNA MARIA MOGAS I SORTIDA AL MEDI (TERME MUNICIPAL DEL'AMETLLA DEL VALLÈS)	ESCALA: 1/40 (0 40 80 Escala original Din A-3)	CLAU: -	DATA: MAIG 2023	TÍTOL DEL PLÀNOL: OBRES TIPUS ESTAT PROPOSTA — POU DE REGISTRE VORTEX	PLÀNOL NÚM. 5 / FULL: 1 DE 1

05_PouxTipus.dwg

Firmado por ***1431* ENRIC PLANAS (R: ****0363*) el día 28/10/2025 con un certificado emitido por CATLAXCOBRES Representación

ANNEX NÚM. 5: SERVEIS AFECTATS

Firmado por ***1431* * ENRIC PLANAS (R: ****0363 *) el día 28/10/2025 con un certificado emitido por CATALANA D'OBRES Representación

ÍNDEX

1 OBJECTE.....3

2 TREBALLS DESENVOLUPATS. DESCRIPCIÓ I GENERALITATS. 3

3 RELACIÓ D'ENTITATS I GESTIONS DESENVOLUPADES AMB LES COMPANYIES DE SERVEIS 3

4 PLÀNOLS 4

5 BREU DESCRIPCIÓ DEL PROJECTE.....4

6 DESCRIPCIÓ GENERAL DELS SERVEIS EXISTENTS, AFECCIONS I REPOSICIONS. ...4

6.1 LÍNIA ELÉCTRICA – ANELL ESTABANELL.....5
6.2 ENLLUMENAT PÚBLIC – AJUNTAMENT DE L'AMETLLA DEL VALLÉS. 6

7 EXECUCIÓ DELS TREBALLS DE REPOSICIÓ DELS SERVEIS AFECTATS. 7

8 NORMATIVA I REGLAMENTACIÓ D'APLICACIÓ. 8

9 PRESSUPOST. 8

APÈNDIX 1: CORRESPONDÈNCIA AMB COMPANYIES I ORGANISMES.

APÈNDIX 2: INFORMACIÓ PLATAFORMA EWISE.

DOCUMENT PLÀNOLS DE SERVEIS EXISTENTS

DOCUMENT PLÀNOLS DE REPOSICIÓ DE SERVEIS AFECTATS

Firmado por ***1431* ENRIC PLANAS (R: ****0363*) el día 28/10/2025 con un certificado emitido por ANCERT CORPORACIÓN DE DOPSA Representación

1 OBJECTE

L'objecte del present annex és la identificació dels serveis existents que poden resultar afectats com a conseqüència de l'execució del "Projecte d'urbanització del carrer Granollers. L'Ametlla del Vallès" i l'estudi i valoració de les reposicions a realitzar per garantir el correcte funcionament de les xarxes de serveis, mentre s'executen les obres i, un cop estiguin acabades les actuacions incloses al projecte.

2 TREBALLS DESENVOLUPATS. DESCRIPCIÓ I GENERALITATS.

Es descriu en aquest annex l'estudi realitzat sobre les instal·lacions i serveis existents que les obres del projecte obligaran a modificar i/o restituir, independentment que la seva titularitat sigui pública o privada.

La identificació dels serveis existents a l'àmbit del projecte s'ha realitzat a partir de la següent informació:

- Presa de dades sobre el terreny dels serveis i de les instal·lacions visibles, identificant cadascun dels serveis i la companyia gestora dels mateixos.
- Petició de documentació dels serveis existents a les diferents companyies de serveis amb instal·lacions a la zona.
- Sol·licitud d'informació de les xarxes de serveis existents a la plataforma digital eWise d' ACEFAT.
- Contacte telefònic personal i intercanvi de correus electrònics amb tècnics de les companyies subministradores, amb trobada sobre el terreny quan s'escau.

Amb les investigacions realitzades i la documentació aportada per les companyies i altres organismes, s'han identificat, en l'àmbit del projecte, els següents serveis:

- Línies elèctriques aèries i subterrànies de Baixa Tensió.
- Instal·lacions d'enllumenat públic.
- Línies aèries i subterrànies de telefonia i telecomunicacions en Fibra Óptica.
- Xarxa d'aigua potable.
- Xarxa distribució de gas natural canalitzat.
- Xarxa de sanejament.

La informació dels serveis subterranis existents ha estat facilitada per les pròpies companyies, que fan sempre prudent reserva sobre la seva ubicació exacta i/o sobre la hipotètica modificació de l'entorn des del moment en que foren instal·lats. Aquesta informació haurà de ser, previ a l'inici de les obres, degudament contrastada i verificada "in situ", mitjançant cales de localització, si fos necessari, en presencia dels tècnics de les corresponents companyies de serveis.

Amb les dades obtingudes s'ha confeccionat el present annex amb la indicació del servei afectat, propietari i situació de l'obra a realitzar. Tota la informació obtinguda s'ha reflectit en els corresponents apartats relatius a Serveis Existents, d'aquest annex de Serveis Afectats del "Projecte d'urbanització del carrer Granollers. L'Ametlla del Vallès"

3 RELACIÓ D'ENTITATS I GESTIONS DESENVOLUPADES AMB LES COMPANYIES DE SERVEIS

A l'Apèndix núm. 1 "Correspondència amb Companyies i Organismes" del present annex s'ha inclòs tota la correspondència i documentació enviada per les distintes companyies de serveis consultades, així com la informació aconseguida mitjançant la plataforma "e-wise" d'ACEFAT.

A més de les reunions dels enginyers redactors del projecte amb els tècnics de l'Ajuntament de l'Ametlla del Vallès, per a l'elaboració del present annex, s'ha contactat amb les companyies i entitats afectades pel present projecte que son:

- ANELL ESTABANELL. Empresa distribuïdora d'energia elèctrica.
- AJUNTAMENT DE L'AMETLLA DEL VALLES – Boquet Enginyeria Energètica. Empresa de manteniment de la xarxa d'enllumenat públic municipal.

Els contactes mantinguts amb cadascunes de les companyies consultades son els següents:

Companyia/Organisme	Contacte	Adreça electrònica
TELEFÓNICA	Ewise	
EDISTRIBUCIÓN ELÉCTRICA SLU	Ewise	
NEDGIA	Ewise	
SOREA (AGBAR)	Ewise	
ANELL ESTABANELL	Departament SSAA	serveisafectats@e-anell.cat
AJ. L'AMETLLA DEL VALLÉS	Sr. Rafael Molina (Àrea de Serveis Territorials) Sr. Rubén Copado (Boquet Enginyeria Energètica)	urbanisme@ametlla.cat molinacr@ametlla.cat rcopado@boquet.cat

Amb els tècnics de la companyia ANELL-ESTABANELL, el dia 19 d'octubre, és realitzà una visita sobre el terreny per analitzar la proposta de solució tècnica de la línia aèria de baixa tensió afectada pel projecte.

Firmado por ***1431* ENRIC PLANAS (R: ****0363*) el día 28/10/2025 con un certificado emitido por CATALANA COBRES Representación

4 PLÀNOLS

A l'apartat del present annex "Plànols de serveis existents", s'ha inclòs un plànol de planta on s'han dibuixat tots els serveis existents al tram del carrer Granollers de l'Ametla del Vallès, objecte de les actuacions del projecte. S'inclouen tant els servis afectats com els no afectats, aquests últims s'han inclòs a títol informatiu encara que es troben fora de servei o la seva ubicació no afecta el normal desenvolupament de les obres del projecte.

A l'apartat del present annex "Plànols de reposició de serveis afectats" s'han inclòs plànols de planta, on s'ha dibuixat el traçat actual del servei afectat i la seva reposició. També s'inclouen plànols de detalls.

Per a una millor distinció gràfica a l'hora de dibuixar els plànols s'ha assignat un color diferent a cadascun dels serveis:

- Línies elèctriques	Color blau fosc
- Enllumenat públic	Color blau clar
- Xarxa d'aigua potable	Color verd
- Telecomunicacions Telefónica	Color vermell
- Xarxa distribució gas natural	Color groc
- Xarxa de sanejament	Color marró

Les variants projectades per a la reposició dels serveis afectats s'han representat als plànols amb els mateixos tipus i colors de línies i símbols, que els del servei existent però, amb un traç més gruix.

5 BREU DESCRIPCIÓ DEL PROJECTE.

El "Projecte d'urbanització del carrer Granollers. L'Ametlla del Vallès" es desenvolupa en un tram del carrer de Granollers, comprés entre les parcel·les números 1 al 11. El carrer, té una amplada de 8,00 metres, amb voreres a cada costat de 1,30 metres d'amplada, pavimentades amb panot de morter, calçada de 5,40 metres d'amplada amb paviment d'aglomerat asfàltic i vorades de formigó.

El projecte contempla la substitució del col·lector unitari de sanejament d'evacuació de les aigües residuals i pluvials existent, de formigó de 300 mm. de diàmetre, per un nou col·lector format per tub de PVC-U de 400 mm. de diàmetre. La substitució del col·lector existent és fa en dos trams. El primer tram es de 53 metres de longitud entre el pou N0905 i el pou N0462 i el segon tram es de 42 metres de longitud entre el pou N0461B i el pou N0461A. Els quatre pous son de nova construcció de 1,20 de diàmetre interior.

El projecte també contempla la construcció d'un mur de contenció en la línia de façana de la parcel·la número 5, per assegurar la estabilitat del carrer en aquest punt. Estabilitat compromesa per les esllavissades de terres produïdes a causa de les filtracions de l'actual col·lector de sanejament que discorre longitudinalment per l'eix del carrer.

El mur pantalla de formigó armat que es preveu construir és de 8,10 metres d'alçada i de 0,40 metres de gruix. La seva construcció afecta els serveis que existents que actualment discorren en un traçat aeri o subterrani pel tram de vorera que confronta amb la façana de la parcel·la número 5 del carrer. Aquests serveis que caldrà desplaçar son una línia aèria de baixa tensió sobre pals de fusta i la instal·lació d'enllumenat públic consistent en un bàcul, una columna i la seva canalització subterrània.

Pel carrer també discorren diversos serveis que no resultaran afectats per les obres: canonades de la xarxa de distribució municipal d'aigua potable, xarxa de distribució de gas natural canalitzat, línies aèries de dispersió de telefonia i de telecomunicacions en fibra òptica.

6 DESCRIPCIÓ GENERAL DELS SERVEIS EXISTENTS, AFECCIONS I REPOSICIONS.

Per a l'execució dels treballs de reposició dels serveis afectats que es descriuen al present projecte, s'han de tenir en compte els condicionants que cadascuna de les companyies afectades estableixen, al tractar-se de serveis públics, per a garantir el ple funcionament i operativitat de les instal·lacions afectades durant el transcurs de les obres projectades i un cop aquests hagin finalitzat.

Les companyies i entitats que disposen d'infraestructura a l'àmbit de l'obra són:

- ANELL ESTABANELL. Línies aèries elèctriques de baixa tensió.
- AJUNTAMENT DE L'AMETLLA DEL VALLÉS. Enllumenat públic municipal i col·lectors de la xarxa de sanejament municipal.
- SOREA. Concessionària de la xarxa municipal de distribució d'aigua potable.
- NEDGIA. Xarxa de distribució de gas natural canalitzat.
- TELEFÓNICA, S.A. Línies aèries de telefonia i de telecomunicacions en fibra òptica de altres operadors per la infraestructura de TELEFÒNICA.

Com s'ha exposat a l'apartat 5 "BREU DESCRIPCIÓ DEL PROJECTE" els serveis e instal·lacions que resultaran afectats per les obres i que requeriran la seva reposició son els següents:

- Una línia aèria de baixa tensió convencional de cable unipolar, estesa sobre pals de fusta amb derivacions aèries per a escomeses domiciliaries de cable convencional unipolar i de cable multipolar del tipus RZ, als edificis d'ambdós costats del carrer.
- Un bàcul, una columna amb il·luminaries estanques i la corresponent canalització subterrània de l'enllumenat públic municipal.
- El pou N0461A s'ha situat expressament en un punt estudiat per a no afectar els diferents serveis urbans (distribució d'energia elèctrica en Baixa Tensió, distribució d'aigua potable, distribució de gas natural canalitzat, telefonia i telecomunicacions i enllumenat públic) que creuen el carrer Granollers entre el P.K. 0+134 i el P.K. 0+144. Aquest serveis tan sols s'hauran de protegir i estintolar durant l'execució de les obres de substitució del tram segon del col·lector.

Si durant les obres apareix alguna afecció no contemplada en aquest annex, les solucions adoptades s'hauran d'acordar amb els serveis tècnics de les companyies afectades, per deixar els mateixos en les condicions de reglamentació i seguretat necessàries en relació amb la nova infraestructura viària.

Firmado por ***1431* ENRIC PLANAS (R: ****0363*) el día 28/10/2025 con un certificado emitido por CATALANA COBRRS Representación

A l'Apèndix 1 "Correspondència amb Companyies i Organismes" es pot consultar la documentació sol·licitada, rebuda i intercanviada amb les diferents Entitats i Companyies gestores dels serveis existents.

Les característiques de les instal·lacions afectades i la seva reposició es descriuen a continuació.

6.1 LÍNIA ELÉCTRICA – ANELL ESTABANELL

La companyia distribuïdora ANELL ESTABANELL, disposa en l'àmbit del projecte d'una línia aèria de distribució d'energia elèctrica en baixa tensió procedent de l'Estació de Transformació NOVA BARRÈS, amb escomeses domiciliaries a les edificacions del carrer.

La informació relacionada amb aquesta companyia s'ha rebut directament per correu electrònic. A més a més s'ha realitzat visita a la zona de projecte conjuntament amb tècnics de la companyia, havent consensuat la solució tècnica finalment proposada.

L'afectació a la xarxa elèctrica de la companyia ANELL ESTABANELL es la que es descriu a continuació:

Identificació del servei:

Situació: Paral·lelisme per la vorera marge nord-est del carrer Granollers.

Tipologia: Línia elèctrica aèria de baixa tensió convencional de cable unipolar estesa sobre pals de fusta, amb derivacions per a escomeses domiciliàries.

Descripció:

Línia elèctrica aèria de baixa tensió convencional formada per 4 cables conductors unipolars de secció 95i 70 mm2 Al-Cu, mb derivacions de diferent tipologia per a escomeses domiciliàries. La línia aèria que transcorre sobre la vorera del costat nord-est del carrer Granollers, està recolzada sobre pals de fusta. S'afecta el tram de línia aèria que discorre sobre la vertical del termenal de façana de la parcel·la del número 5, amb un pal de fusta amb tornapuntes situat al costat de l'accés a la parcel·la. Des de aquest pal de fusta deriva una escomesa aèria de cable convencional unipolar que discorre fins una finca veïna, seguint el termenal nord de la parcel·la 5 amb la parcel·la del número 3. Del mateix pal, deriva una escomesa aèria de cable RZ que creua diagonalment el carrer fins a la parcel·la del número 4.

Se afecten uns 46 metres de línia aèria de baixa tensió i uns 42 metres de escomeses aèries domiciliàries.

Aquestes instal·lacions es mostren en les següents fotos:

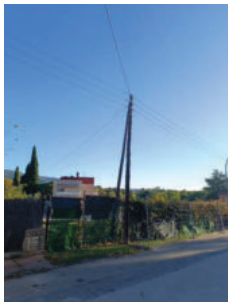

Línia aèria de Baixa Tensió. Pal de fusta amb tornapuntes

Línia aèria de Baixa Tensió. Pal de fusta.

Solució adoptada:

Consistirà en la substitució del tram de línia aèria afectat per un tram de nova línia en canalització subterrània. S'instal·laran 2 nous pals de formigó armat pretesat del tipus HV-800 de 9 metres d'altura, en substitució del pal de fusta amb tornapuntes afectat i d'un pal de fusta existent, situat davant de la parcel·la del número 7. Entre aquests 2 pals de formigó es construirà, per calçada, a tocar de la vorada, una canalització subterrània de uns 50 metres de longitud, formada per 2 conductes de PE de 160 mm. de diàmetre, de doble capa, exterior corrugat, interior llis, protegida amb un embolcall format per un prisma de formigó en massa HM-20. Per l'interior de la canalització s'instal·larà una línia de cable unipolar d'aïllament 0,6/1kV del tipus RV de constitució 3x1x150+1x95 mm2 Al. La canalització disposarà de sortides als pals de formigó per a la conversió aèria-subterrània de la nova línia elèctrica. També es construirà un tram de línia aèria amb cable tetrapolar aïllat del tipus RZ 95 mm2 per a la connexió amb la línia aèria existent.

La reposició de les escomeses domiciliàries es farà amb una nova estesa aèria amb cable multipolar, d'aïllament 0,6/1kV del tipus RZ de constitució 4x16 o 4x25 mm2 Al.

Al executar la nova canalització de baixa tensió, en calçada, es tindrà especial atenció a mantenir la distància de seguretat en relació a la canonada existent, de NEDGIA, de gas natural canalitzat a mitja pressió B (MPB) de PE de 200 mm. de diàmetre, en tot el tram en que discorreran en paral·lel.

Els treballs es completaran amb el desmuntatge i retirada a magatzem o planta de tractament de residus de les línies i els pals que restaran anul·lats i fora de servei i amb la legalització de la modificació de la línia de Baixa Tensió.

Els treballs d'obra civil seran executats pel contractista adjudicatari de les obres mentre que els treballs d'acopi i d'instal·lació de les noves línies elèctriques seran realitzats per la companyia distribuïdora ANELL-ESTEBANELL

S'ha sol·licitat pressupost de l'obra mecànica a efectuar per a reposició d'aquesta afecció a la companyia ANELL-ESTEBANELL.

Firmado por ***1431* ENRIC PLANAS (R: ****0363*) el día 28/10/2025 con un certificado emitido por CATALANA COBRES Representación

6.2 ENLLUMENAT PÚBLIC – AJUNTAMENT DE L'AMETLLA DEL VALLÉS.

L'Ajuntament de l'Ametlla del Vallés disposa al Carrer Granollers d'una xarxa d'enllumenat públic amb punts de llums formats per bàculs i columnes, alternats, situats sobre la vorera de costat nord-est del carrer. Els bàculs i les columnes son de 8 metres d'alçada, amb una il·luminaria estanca.

La informació relacionada amb aquest servei s'ha visualitzat en les visites a la zona del projecte i, posteriorment, en conversa telefònica amb el tècnic responsable de l'empresa de manteniment BOQUET Enginyeria Energètica, adjudicatària del manteniment de l'enllumenat públic municipal. Per correu electrònic s'han efectuat a aquesta companyia diverses consultes tècniques que fins el moment de lliurament del present projecte encara no han sigut contestades.

L'afectació a les instal·lacions de l'enllumenat públic de l'AJUNTAMENT DE L'AMETLLA DEL VALLÉS es la que es descriu a continuació:

Identificació del servei:

Situació: Paral·lelisme de canalització subterrània d'enllumenat públic per la vorera del costat nord-est del carrer Granollers, per vorera marge nord.

Tipologia: Instal·lació d'enllumenat públic formada per bàculs i columnes de 8 metres d'alçada amb il·luminaria estanca, i canalització subterrània per l'allotjament del cablejat elèctric.

Descripció:

Per a l'execució dels treballs de construcció del mur pantalla de formigó armat, al termenal de façana de la parcel·la número 5 del carrer, s'afecten un bàcul i una columna de l'enllumenat públic i la canalització subterrània formada per tub corrugat de PVC de 75 mm. de diàmetre. El bàcul i la columna, estan formats per un tub tronco-cònic d'acer galvanitzat, de 8 metres d'altura, instal·lats sobre una placa d'ancoratge afermada amb perns, a una cimentació de formigó; posta a terra; il·luminaria estanca de fosa d'alumini amb làmpada de vapor de sodi.

Eles elements visibles de l'enllumenat públic municipal es mostren en les fotos següents:

Enllumenat públic municipal. Columna i lluminària.

Enllumenat públic Municipal. Bàcul i lluminària.

Solució adoptada:

Com a solució provisional mentre duri la construcció del mur pantalla, es desmuntaran i retiraran a magatzem, el bàcul i la columna d'enllumenat. Per mantenir en servei els punts de llum no afectats per les obres, s'interceptarà la canalització d'enllumenat existent, amb pericons de registre de 45x45 cm, en els dos extrems del tram afectat,. Entre els pericons es construirà un nou tram de uns 52 metres de canalització de 2 conductes de PE de 75 mm de diàmetre, de doble capa, exterior corrugat, interior llis, amb embolcall de sorra i cinta de senyalització; amb una nova estesa de cables conductors empalmats a la línia existent.

La solució definitiva, es construirà un cop finalitzada l'execució del mur pantalla, i durant els treballs de re-urbanització de la vorera. Es re-instal·laran el bàcul i la columna d'enllumenat sobre una nova cimentació, amb instal·lació de noves piques de posta a terra. Entre els dos registres extrems de la solució provisional, es construirà un nou tram de canalització de 2 conductes de PE de 75 mm de diàmetre, de doble capa, exterior corrugat, interior llis, amb embolcall de formigó HM-20. amb 2 nous registres intermedis per a connectar la nova canalització al bàcul i la columna re-instal·lats. El cablejat de la nova instal·lació es connectarà a la instal·lació existent.

Els treballs de desmuntatge, desconnexió i retirada, els elements de l'enllumenat públic i la seva re-ubicació, instal·lació re-connexió a la instal·lació existent, modificació o adaptació del quadre de control, així con la seva legalització i posada en servei, seran realitzats per la empresa encarregada del manteniment de les instal·lacions d'enllumenat públic municipal. A aquest efecte s'ha sol·licitat pressupost de l'obra mecànica a la companyia BOQUET Enginyeria Energètica.

6.3 LOCALITZACIO I PROTECCIO DE SERVEIS EN EXECUCIÓ DEL COL·LECTOR.

El carrer Granollers disposa de xarxa municipal formada per un col·lector de formigó de 300 mm. de diàmetre en deficient estat de conservació procedent del la carta de La Garriga, que en un tram central part ha sigut substituït per un col·lector format per tub de PVC de 400 mm. diàmetre. El projecte contempla la substitució de dos trams addicionals de col·lector, amb nous pous de sanejament

La informació relacionada amb aquest servei ha sigut facilitada per l'Ajuntament.

La construcció del nou col·lector al seu tram inicial és desenvolupa en la proximitat de diversos serveis urbans, que malgrat que no es preveu la seva afectació, es descriuen a continuació:

Situació: Inici del carrer Granollers al seu encreuament amb la carretera de La Garriga, entre el P.K. 0+134 i el P.K. 0+144 del col·lector..

Tipologia: Creuaments aeris i subterranis de serveis urbans de les xarxes de distribució d'energia elèctrica en baixa tensió, de distribució d'aigua potable, de distribució de gas natural canalitzat, de telefonia i telecomunicacions, i enllumenat públic.

Descripció:

A més dels serveis que discorren en paral·lel al col·lector sota ambdues voreres del carrer i pel marge nord-est de la calçada del carrer, entre el P.K. 0+134 i el P.K. 0+144 es produeixen els creuaments subterranis dels serveis següents: canalització de Baixa Tensió formada per 2 conductes de PE de 160 mm de diàmetre, amb embolcall de formigó HM-20 d'ANELL ESTEBANELL, canonada de gas natural a Mitja Pressió A de PE de 200 mm. de diàmetre de

Firmado por ***1431* ENRIC PLANAS (R: ****0363*) el día 28/10/2025 con un certificado emitido por CATALANA COBRES Representación

NEDGIA, canalització de 2 conductes de PE de 125 mm. de diàmetre amb embolcall de formigó H-20 de TELEFÓNICA, canalització de 2 conductes de PVC de 90 mm. de diàmetre amb embolcall de formigó HM-20 de l'enllumenat públic. També existeix el creuament aeri d'una línia de telefonia i telecomunicacions amb escomeses domiciliàries.

Creuaments aeris i subterranis de serveis al c/.Granollers amb Ctra de La Garriga.

Creuaments aeris i subterranis de serveis a l'inici del c/.Granollers

Solució adoptada:

Aquets servies no s'afecten directament atès que el nou pou N0461A, s'ha situat, tenint en compte la informació disponible, per no afectar els creuaments.

Els diferents serveis s'hauran de localitzar amb cales, s'hauran de posar al descobert per a la seva protecció i estintolament per a permetre la construcció el pou, la demolició del col·lector existent ì la estesa del nou col·lector de PVC de 400 mm. de diàmetre.

La protecció i estintolament dels diferents serveis és farà segons les normes i condicions fixades per les diverses Companyies i amb la supervisió dels seus serveis tècnics, garantint el manteniment del funcionament dels serveis.

No s'iniciaran aquets treballs sense haver-ho notificat prèviament a les Companyies titulars o concessionàries dels serveis. Un cop finalitzades les obres es desmuntaran les proteccions i els estintolaments i es restituiran les característiques i condicions inicials de les canalitzacions i serveis sobre els que s'hagi actuat, seguint les normatives corresponents.

Tot els treballs els efectuarà el contractista adjudicatari de les obres del projecte, atès que no és preveu l'execució d'obra mecànica per part de les Companyies.

7 EXECUCIÓ DELS TREBALLS DE REPOSICIÓ DELS SERVEIS AFECTATS.

Per a l'execució dels treballs de reposició dels serveis afectats que es descriuen al present projecte, s'ha de tenir en compte els condicionants que cadascuna de les companyies afectades estableixen, al tractar-se de serveis públics i per a garantir el ple funcionament i operativitat de les instal·lacions al transcurs de les obres projectades i una vegada finalitzades.

Aquests condicionants obliguen a establir una distinció entre els treballs d'execució de l'obra civil i els treballs d'execució de la infraestructura pròpia de cada companyia, que simplificant agrupem sota el concepte d'obra mecànica.

Entenem per treballs d'obra civil tot allò que es necessari per a ubicar sobre el terreny els elements que componen les instal·lacions de cadascuna de les companyies: demolicions, moviments de terres en general, excavació de pous i rases, aportació de sorra i materials per a ompliment i compactació de rases, formació de canalitzacions i conductes de materials diversos, cimentacions, lloses i proteccions de formigó armat, pericons i cambres de registre, etc,

Per infraestructura pròpia de cada companyia, entenem el conjunt d'elements tècnics i particulars que cadascuna de les companyies defineix i instal·la d'acord amb les necessitats específiques i diferenciades amb les que ofereix i subministra el servei públic: conduccions, canonades i elements en línia per al transport i distribució de fluïts, conductors, cables i equips per al transport i distribució d'energia elèctrica, cables, fibra òptica i equips de telefonia i telecomunicacions, conductors, equips i elements d'enllumenat públic, etc. Incloent proves, assaigs, connexions de les noves instal·lacions a la xarxa existent, legalitzacions. Aquest conjunt de treballs els agrupem sota el nom d'obra mecànica.

Usualment l'empresa adjudicatària de les obres executa els treballs d'obra civil i la companyia subministradora del servei públic executa els treballs d'obra mecànica, amb mitjans propis o amb empreses contractades per a la creació, conservació i manteniment de la infraestructura.

Els treballs relacionats amb els serveis afectats o en la seva proximitat, no s'iniciaran sense haver-ho notificat prèviament a les Companyies titulars o concessionàries dels serveis.

Al present projecte de construcció, els treballs de reposició dels serveis afectats es reparteixen com es defineix al següent quadre:

TITULAR O CONCESSIONARI DEL SERVEI	EXECUCIÓ DELS TREBALLS DE REPOSICIÓ DELS SERVEIS	
	Obra Mecànica	Obra Civil
ANELL ESTABANELL	Companyia	Contractista adjudicatari
AJ. DE L'AMETLLA DEL VALLÉS	Organisme	Contractista adjudicatari

S'inclou dins del PEM de projecte una valoració estimada per a cadascuna de les reposicions l'execució de les cales necessàries per a la localització comprovació e investigació de les xarxes de serveis existents.

Al PEM també s'inclou una valoració econòmica dels treballs necessaris per a la protecció, estintolament i condicionament dels serveis que creuen el carrer Granollers, per a la construcció del nou col·lector, i per a la demolició i retirada del col·lector existent.

Firmado por ***1431* ENRIC PLANAS (R: ***0363*) el día 28/10/2025 con un certificado emitido por CATALANA COBRES Representación

8 NORMATIVA I REGLAMENTACIÓ D'APLICACIÓ.

En la redacció del Projecte i, en particular, pel que fa referència al present annex, s'han tingut en compte les normatives vigents i s'han seguit les recomanacions de l'Administració en quant a Serveis Afectats.

En el disseny i l'execució de les obres de reposició dels serveis afectats del projecte s'han de tenir en compte, les normes específiques i les directrius marcades per cadascuna de les companyies i organismes titulars del servei, a mes de les Instruccions, Plecs o Normes de l'obligat compliment promulgades per l'Administració de l'Estat, de l'Autonomia, Ajuntaments i d'altres Organismes Competents que tinguin aplicació a les feines que s'han de desenvolupar:

- Llei 13/1987 de 9 e juliol, de seguretat de les instal·lacions industrials.
- Decret 120/1992 de 28 d'abril pel qual es regulen les característiques que han de complir les proteccions a instal·lar entre xarxes dels diferents subministraments públics que discorren pel subsol.
- Decret 196/1992 de 4 d'agost de modificació parcial del Decret 120/1992 del 28 d'abril.
- Ordre de 5 de juliol de 1993 per la qual s'aprova el procediment de control aplicable a les xarxes de serveis públics que discorren pel subsol.
- AMB. Acord del 6 de novembre de 2012. Reglament del Servei Metropolità del Cicle Integral de l'Aigua.
- R.D. 842/2002 de 2 d'agost (ITC-BT-01) pel qual s'aprova el Reglament Electrotècnic per a Baixa Tensió, i les Instruccions Tècniques Complementàries.
- Normes e Instruccions d'Enllumenat Urbà. 1965 MOPU. Ordenances municipals.
- Normes de la companyia distribuïdora ANELL-ESTEBANELL.
- Normes de les companyies distribuïdores ANELL-ESTEBANELL, NEDGIA, SOREA i TELEFÓNICA
- Normes UNE.

9 PRESSUPOST.

S'han valorat totes les reposicions previstes al projecte desglossades i detallades per partides d'obra civil amb preus obtinguts de la base de dades BEDEC, amb l'excepció d'aquells treballs d'obra mecànica que són executats per la pròpia companyia titular o concessionària del servei, que ha aportat el pressupost corresponent a la seva intervenció en la execució de la obra mecànica, que haurà d'esser justificat al seu moment. Quan aquest pressupost d'obra mecànica no a sigut aportat, per un o altre motiu, per la companyia titular o concessionària del servei, la valoració econòmica de la obra mecànica s'ha estimat en base als preus de partides d'obra actualitzats, obtinguts en obres de similars característiques realitzades en l'entorn proper en situació i en dates d'execució.

En aquest projecte, la valoració de l'obra mecànica corresponent a la reposició de la línia de baixa tensió d'ANELL-ESTEBANELL i a la reposició de l'enllumenat públic municipal, no ha sigut aportada ni pel titular del servei ni per la empresa de manteniment de l'enllumenat públic municipal BOQUET Enginyeria Energètica i, per aquest motiu s'ha realitzat una valoració econòmica estimada de cada reposició, que s'ha inclòs dins del pressupost com a Partida Alçada a justificar.

El pressupost d'execució material per a la reposició dels serveis afectats del "Projecte d'urbanització del carrer Granollers. L'Ametlla del Vallès" detallada en aquest Annex de Serveis Afectats es de **32.957,51 € (trenta-dos mil nou-cents cinquanta-set euros amb cinquanta-un cèntims),** que es desglossen en:

COMPANYIA	PEM
Línia de Baixa Tensió de ANELL ESTABANELL	18.482,53 €
Enllumenat públic de l'AJT.DE L'AMETLLA DEL VALLÉS	8.129,94 €
Localització / protecció de serveis en execució del col·lector	6.345,04 €

Firmado por ***1431* * ENRIC PLANAS (R: ****0363 *) el día 28/10/2025 con un certificado DOPSA emitido por CATLAXCOBRES Representación

ANNEX NÚM. 1: CORRESPONDÈNCIA AMB COMPANYIES I ORGANISMES

Firmado por ***1431 * ENRIC PLANAS (R: ***0363 *) el día 28/10/2025 con un certificado emitido por CATALANA DE COBROS Representación

ANELL ESTABANELL

Mur de Contenció. Carrer de Granollers. L'Ametlla del Vallès.

Josep Maria Duran <josepmaria.duran@gestramit.com> 30 de junio de 2023, 11:30
Para: atc.distribució@estabanell.cat
Cc: Alonso Fernandez <alonso.fernandez@gestramit.com>

Bon dia,

Estem treballant, per l'ajuntament de l'Ametlla del Vallès, en un projecte de mur de contenció per consolidar un tram del carrer Granollers, concretament davant de la finca del número 5. Les obres d'aquest projecte afectaran els serveis urbans, aeris i subterranis existents al carrer.

Per aquest motiu, sol·licitem ens facilitin informació del serveis propietat d'ESTABANELL DISTRIBUCIÓ, existents al carrer Granollers, entre la carretera BP-1432 i el carrer d'Anna Maria Mogas, al efecte d'estudiar les afectacions que les obres del mur puguin produir a les instal·lacions d'aquesta empresa.

Per a poder acordar amb vostès les solucions i pressupost que s'hagin d'incloure al projecte, per a evitar l'afectació de les instal·lacions d'ESTABANELL DISTRIBUCIÓ o, si s'escau, modificar-ne el seu traçat, garantint la continuïtat del servei, sol·licitem ens facilitin el contacte amb els seus serveis tècnic.

Adjuntem plànol de planta on hem assenyalat l'àmbit del projecte.

A la espera de la informació sol·licitada restem a la seva disposició per a qualsevol aclariment
Atentament,

--
Josep Maria Duran
Gestramit Serveis Enginyeria, S.L.
630 047 811
Avda. Egara, 69, 2n, 1º
08192 - Sant Quirze del Vallès

Àmbit de la informació sol·licitada 2023-06-30 - copia.pdf
674K

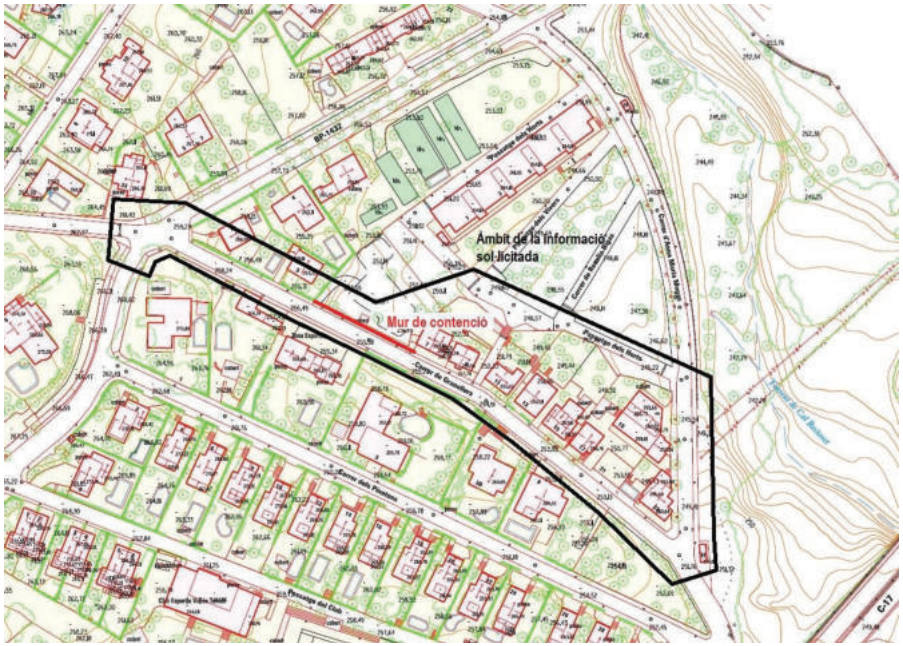

Firmado por ***1431* ENRIC PLANAS (R: ****0363*) el día 28/10/2025 con un certificado emitido por CATALANA COBRES Representación

RE: Mur de Contenció. Carrer de Granollers. L'Ametlla del Vallès. SOL_86101

Serveis Afectats Anell <serveisafectats@e-anell.cat> 30 de junio de 2023, 11:54
Para: Josep Maria Duran <josepmaria.duran@gestramit.com>
Cc: Alonso Fernandez <alonso.fernandez@gestramit.com>, Serveis Afectats Anell <serveisafectats@e-anell.cat>

Bon dia,

S'ha registrat sol·licitud en concepte de serveis afectats amb nº 86101.

En breu enviarem la nostra resposta.

Atentament.

Serveis Afectats

900103247

https://www.e-anell.cat/

RE: Mur de Contenció. Carrer de Granollers. L'Ametlla del Vallès. SOL_86101

Serveis Afectats Anell <serveisafectats@e-anell.cat> 3 de julio de 2023, 11:16
Para: Serveis Afectats Anell <serveisafectats@e-anell.cat>, Josep Maria Duran <josepmaria.duran@gestramit.com>
Cc: Alonso Fernandez <alonso.fernandez@gestramit.com>, Serveis Afectats Anell <serveisafectats@e-anell.cat>

Bon dia,

Adjunt els enviem planimetria de serveis afectats en el sector indicat.

[El texto citado está oculto]
[El texto citado está oculto]

SAF86101.pdf
3310K

Firmado por ***1431* * ENRIC PLANAS (R: ****0363 *) el día 28/10/2025 con un certificado emitido por ACCV CA1 Representación

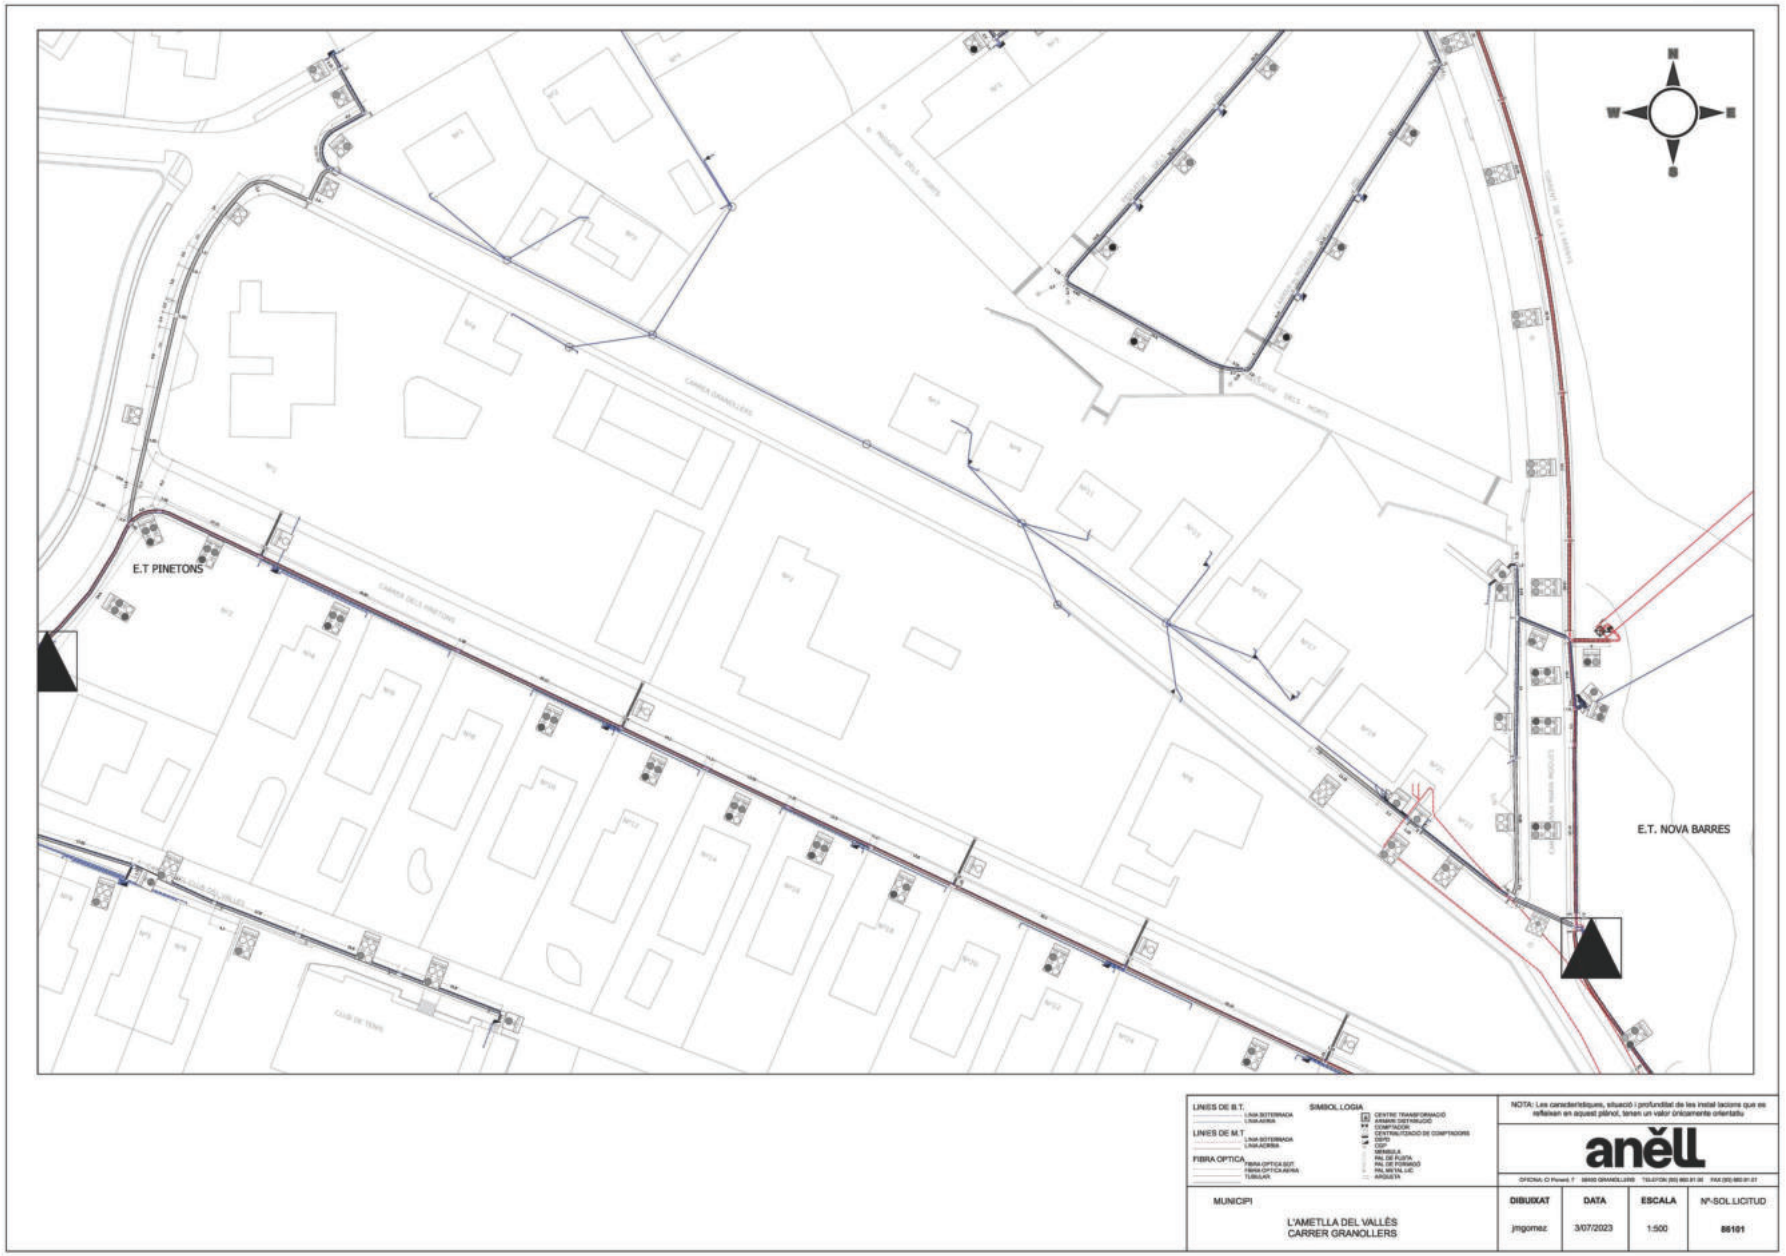

Firmado por ***1431* ENRIC PLANAS (R: ****0363*) el día 28/10/2025 con un certificado emitido por PLANACOBRES Representación

RE: Mur de Contenció. Carrer de Granollers. L'Ametlla del Vallès. SOL_86101

Josep Maria Duran <josepmaria.duran@gestramit.com> 3 de julio de 2023, 12:32
Para: Serveis Afectats Anell <serveisafectats@e-anell.cat>
Cc: Alonso Fernandez <alonso.fernandez@gestramit.com>

Bon dia,

Gràcies per la ràpida resposta.
Estarem en contacte per acordar la millor solució per la previsible afectació d'un dels pals de fusta, quan haguem dissenyat el mur de contenció i els condicionants de la seva construcció.

Atentament,

RE: Mur de Contenció. Carrer de Granollers. L'Ametlla del Vallès. SOL_86101

Josep Maria Duran <josepmaria.duran@gestramit.com> 8 de septiembre de 2023, 14:13
Para: Serveis Afectats Anell <serveisafectats@e-anell.cat>
Cc: Alonso Fernandez <alonso.fernandez@gestramit.com>

Solicitud 86101

Bon dia,

El projecte de construcció d'un mur de contenció de terres, al carrer de Granollers de l'Ametlla del Vallès, afecta el pal de fusta (amb tornapuntes) d'una línia de baixa tensió amb dues escomeses domiciliàries, que assenyalem al plànol de Planimetria, que vostès ens van facilitar.
Per aquest motiu els hi sol·licitem solució tècnica i pressupost del desplaçament del pal afectat que proposem al croquis adjunt, amb la finalitat d'incloure'ls en el projecte de construcció del mur.
El promotor del projecte es l'Ajuntament de l'Ametlla del Vallès.

Tot esperant atenguin la nostra sol·licitud, restem a la seva disposició per qualsevol aclariment.

Atentament,
[El texto citado está oculto]

2 adjuntos

SAF86101 Planimetria AFECTACIÓ BT.PDF
546K

Pal de Fusta Proposta de desplaçament.PDF
852K

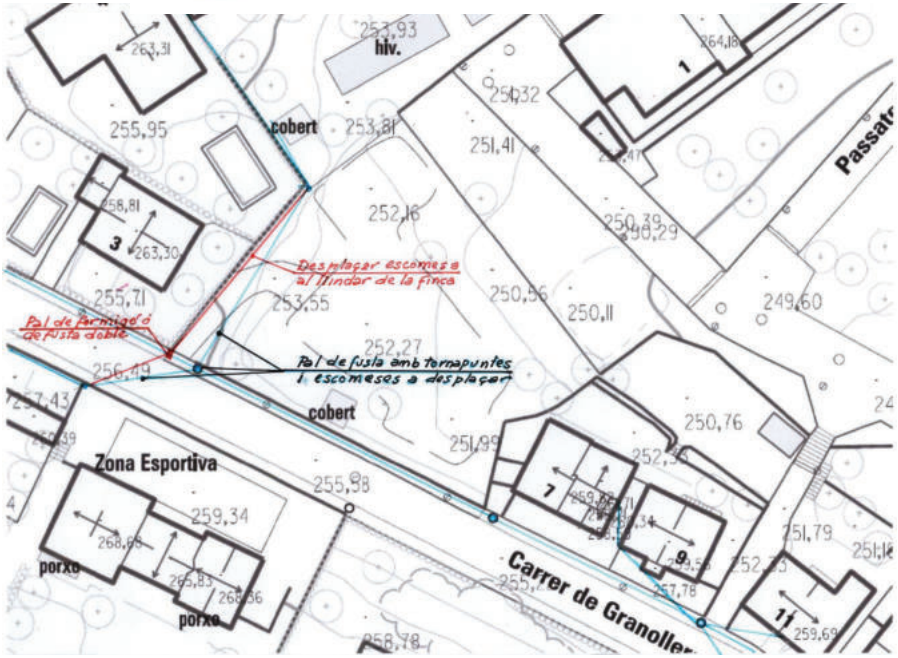

(nota: proposta posteriorment anul·lada per variant soterrada, inclòs per complimentar la correspondència mantinguda amb la companyia Anell Estabanell)

Firmado por ***1431* * ENRIC PLANAS (R: ****0363 *) el día 28/10/2025 con un certificado emitido por ANCERT CORPORACIÓN DE DOPSA Representación

RE: Mur de Contenció. Carrer de Granollers. L'Ametlla del Vallès. SOL_86101

ATC Anell <atc@e-anell.cat> 12 de septiembre de 2023, 9:25
Para: Josep Maria Duran <josepmaria.duran@gestramit.com>
Cc: Alonso Fernandez <alonso.fernandez@gestramit.com>, ATC Anell <atc@e-anell.cat>

Bon dia,

En resposta a la seva consulta, i per tal de poder-la gestionar, es requereix registrar pre sol·licitud en concepte de variant d'infraestructura de xarxa;

Li indiquem con fer-ho;

https://e-anell.cat/

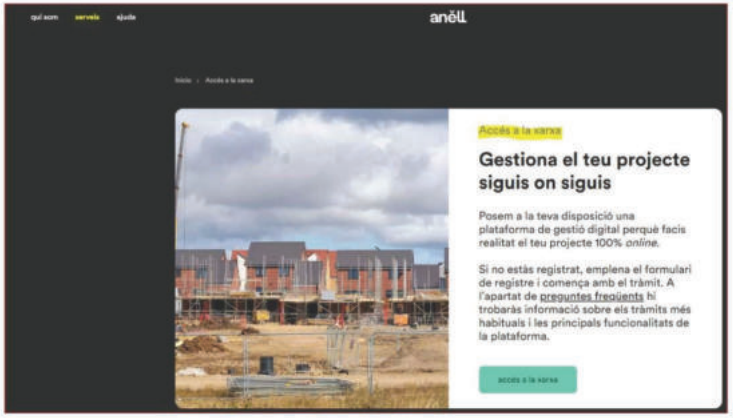

* Des de SERVEIS, es desplegarà una barra de text. Quan cliqui a ACCÉS A LA XARXA, apareixerà la imatge que adjuntem, quan premi a "ACCÉS A LA XARXA", els redirigirà a la Plataforma per registrar pre sol·licituds de subministrament, com és el cas, per a les valoracions tècniques pertinents.

TIPOLOGIA DE SOL·LICITUD (CATEGORIES);

Categoria Nivell 1; Modificació instal·lacions

Categoria Nivell 2; Desviament / Variant de xarxa B.T

* Ompli tots els camps i adjunti el formulari que trobarà (variant), signat, i juntament amb tota la documentació addicional que disposi segons relació següent; (la mateixa documentació que ens ha adjuntat al Mail);

DOCUMENTACIÓ NECESSÀRIA PER OBRIR SOL·LICITUD

1. **PLÀNOL** del cadastre de la finca: https://www1.sedecatastro.gob.es/Cartografia/mapa.aspx
2. **Senyalitzar UBICACIÓ** de l'escomesa sobre planell (actual i/o prevista)
3. **FOTOGRAFIES de l'escomesa:** CGP, cablejat existent, façana, armari, suport,
4. **FOTOGRAFIES de l'espai del centralitzat de comptadors** on es pugui visualitzar el seu estat general, la CGP, els circuits alimentadors de la centralització, les ubicacions dels comptadors; i l'espai previst pel nou comptador
5. **FORMULARI present signat i degudament omplert amb totes les dades**

A la recepció d'aquesta sol·licitud, procedirem a la seva gestió al més aviat possible.

Agraint per endavant la seva col·laboració, quedem a la seva disposició per a qualsevol consulta o aclariment.

Atentament,

Atenció Client Distribuïdora

900103247

https://www.e-anell.cat/

Firmado por ***1431* * ENRIC PLANAS (R: ***0363*) el día 28/10/2025 con un certificado emitido por CLAVE CORPORATIVA - CERES para Representación

AUTORITZACIÓ DE REPRESENTACIÓ PEL TRÀMIT DE SOL·LICITUDS

DADES del SOL·LICITANT (constructor, promotor, particular, etc.)

RAÓ SOCIAL / NOM: Ajuntament de L'Ametlla del Vallés

CIF/NIF: P0800500A

ADREÇA FISCAL:

NOM VIAL: Plaça de l' Ajuntament

Nº: 1 PIS: PORTA:

POBLACIÓ: L'Ametlla del Vallés Codi Postal: 08480

TELÈFON: 938432501 EMAIL: comellascm@ametlla.cat

PERSONA DE CONTACTE: Sr. Comellas

AUTORITZA a REPRESENTANT (enginyeria, comercialitzadora, assessor, etc.)

RAÓ SOCIAL / NOM: OFEP, S.A.

CIF/NIF: A08996316

ADREÇA FISCAL:

NOM VIAL: Carrer Clot

Nº: 189 PIS: Ent. PORTA: 1ª

POBLACIÓ: Barcelona Codi Postal: 08027

TELÈFON: 934140782 EMAIL: nuria@ofepsa.com

PERSONA DE CONTACTE: Sra. Nuria Torrella

Per fer les gestions necessàries en nom meu amb l'empresa ESTABANELL Y PAHISA ENERGIA S.A i rebre la informació relativa a aquesta sol·licitud:

Tràmit: Pressupost per al desplaçamet d'un pal de fusta de línia aèria de BT

Adreça: Carrer Granollers de la població de L'Ametlla del Vallés (08480)

Signatura i Segell del Sol·licitant - data: 18/9/2023

** Cal acompanyar aquesta autorització amb una fotocòpia del DNI i NIF del sol·licitant.*

En compliment de la legislació sobre protecció de dades personals, l'informem que el responsable del tractament de les dades que ens facilita és Estabanell y Pahisa Energia, S.A., i que pot exercir els seus drets adreçant-se a les nostres oficines del c. Rec, 26-28 de Granollers, o per correu electrònic a lopd@estabanell.cat. Pot consultar la informació detallada sobre protecció de dades a https://www.estabanell.cat/es/avis-legal/

FORMULARI DE PRE SOL·LICITUD DE MODIFICACIONS DE XARXA ELÈCTRICA

SOL·LICITANT (constructor, promotor, particular, etc.)

RAÓ SOCIAL / NOM: Ajuntament de L'Ametlla del Vallés

CIF/NIF: P0800500A

ADREÇA FISCAL:

NOM VIAL: Plaça de l' Ajuntament

Nº: 1 PIS: PORTA:

POBLACIÓ: L'Ametlla del Vallés Codi Postal: 08480

TELÈFON: 938432501 EMAIL: comellascm@ametlla.cat

PERSONA DE CONTACTE: Sr. Comellas

SIGNATURA SOL·LICITANT:

data: 18/9/2023

REPRESENTANT (enginyeria, comercialitzadora, assessor, etc.)

RAÓ SOCIAL / NOM: OFEP, S.A.

CIF/NIF: A08996316

ADREÇA FISCAL:

NOM VIAL: Carrer Clot

Nº: 189 PIS: Ent. PORTA: 1ª

POBLACIÓ: Barcelona Codi Postal: 08027

TELÈFON: 934140782 EMAIL: nuria@ofepsa.com

PERSONA DE CONTACTE: Sra. Nuria Torrella

SIGNATURA REPRESENTAT:

46127795F NURIA TORRELLA (R: A08996316)

data: 18/9/2023

El sol·licitant o representant en el seu nom, demana expressament a Estabanell y Pahisa Energia, SA que li faci arribar les condicions econòmiques associades a aquesta sol·licitud: SI ☑ / NO ☐

En compliment de la legislació sobre protecció de dades personals, l'informem que el responsable del tractament de les dades que ens facilita és Estabanell y Pahisa Energia, S.A., i que pot exercir els seus drets adreçant-se a les nostres oficines del c. Rec, 26-28 de Granollers, o per correu electrònic a lopd@estabanell.cat. Pot consultar la informació detallada sobre protecció de dades a https://www.estabanell.cat/es/avis-legal/

Firmado por ***1431* ENRIC PLANAS (R: ***0363*) el día 28/10/2025 con un certificado emitido por CLAVE CORREOS Representación

estabanell anëll

FORMULARI DE PRE SOL·LICITUD DE MODIFICACIONS DE XARXA ELÈCTRICA

DADES DE LA NECESSITAT: Triar les opcions desitjades:

- [x] DESPLAÇAMENT DE XARXA DE BAIXA TENSIÓ:
  - Circuits/suports AERI [x] Caixa d'escomesa [ ] Circuit SUBTERRANI [ ]
- [ ] UNIFICACIÓ DE SUBMINISTRAMENTS/CUPS
- [ ] NORMALITZACIÓ DE CENTRALITZACIÓ DE COMPTADORS
- [ ] DESPLAÇAMENT DE XARXA DE MITJA TENSIÓ: AÈRI [ ] SUBTERRANI [ ]
- [ ] DESPLAÇAMENT DE CENTRE DE TRANSFORMACIÓ
- [ ] **ESTÀ RELACIONADA AMB UNA PETICIÓ DE NOU SUBMINISTRAMENT**

EXPLICACIÓ DE LA NECESSITAT:

El projecte de construcció d'un mur de contenció de terres, al carrer de Granollers de l'Ametlla del Vallès, afecta el pal de fusta (amb tornapuntes) d'una línia de baixa tensió amb dues escomeses domiciliàries Els hi sol·licitem solució tècnica i pressupost del desplaçament del pal afectat El promotor del projecte es l'Ajuntament de l'Ametlla del Vallès

ADREÇA DE L'AFECTACIÓ:

NOM VIAL: Carrer Granollers

Nº: 3 (vorera) PIS: PORTA:

POBLACIÓ: L'Ametlla del Vallés Codi Postal: 08480

ACLARIDOR:

COORDENADES UTM : 41.667637 / 2.268185

DOCUMENTACIÓ NECESSÀRIA PER OBRIR SOL·LICITUD

1. **PLÀNOL** del cadastre de la finca: https://www1.sedecatastro.gob.es/Cartografia/mapa.aspx
2. **Senyalitzar la zona d'afectació per desplaçar les instal·lacions elèctriques existents**
3. **FOTOGRAFIES de l'afectació:** cablejats existent, escomesa, suport, etc...
4. **FORMULARI present signat i degudament omplert amb totes les dades**

Adjuntar tota la documentació a la seva sol·licitud registrada per la nostra plataforma: https://solredis.asemeservicios.com/solredis-web/distributor/5

Codi Validació: 9H8WGWDEZYC9CBZZ5HRPCEELF3
Verificació: https://ametllavalles.sedelectronica.es/
Document signat electrònicament des de la plataforma esPublico Gestiona | Pàgina 2 de 2

En compliment de la legislació sobre protecció de dades personals, l'informem que el responsable del tractament de les dades que ens facilita és Estabanell y Pahisa Energia, S.A., i que pot exercir els seus drets adreçant-se a les nostres oficines del c. Rec, 26-28 de Granollers, o per correu electrònic a lopd@estabanell.cat. Pot consultar la informació detallada sobre protecció de dades a https://www.estabanell.cat/es/avis-legal/

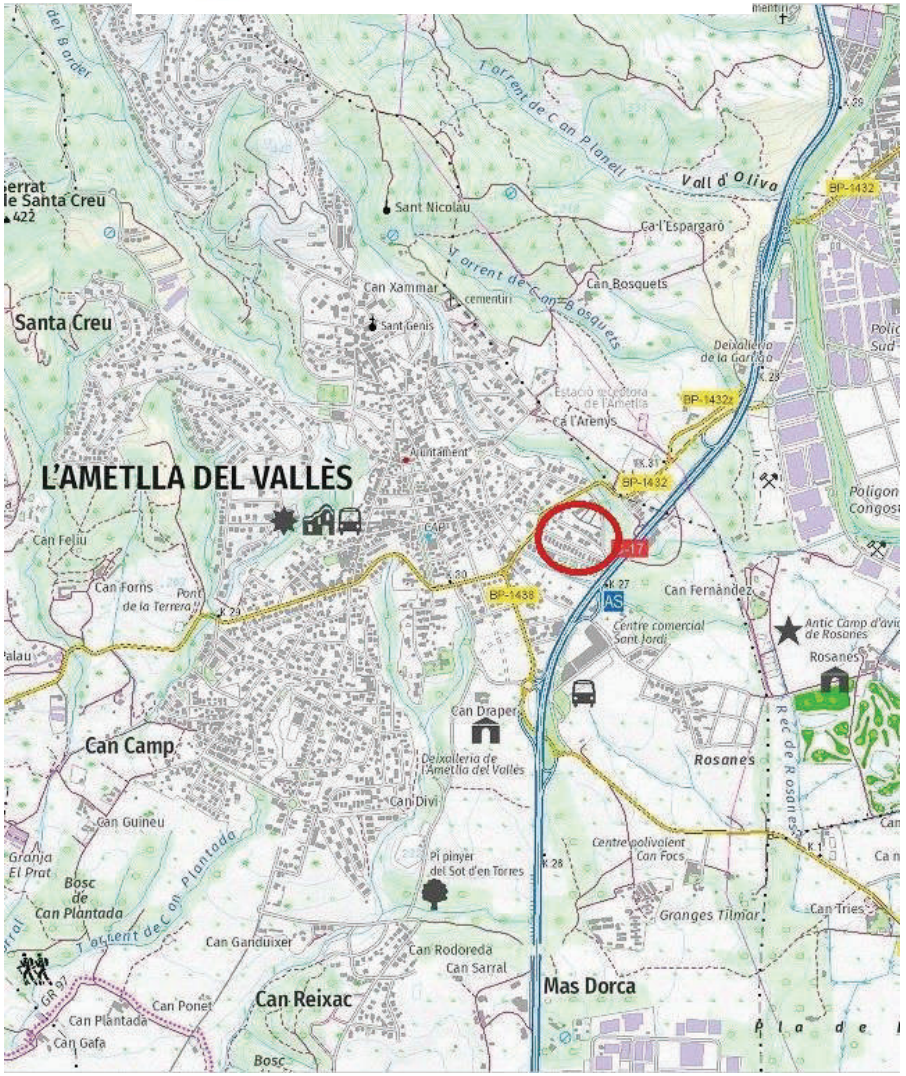

Firmado por ***1431* * ENRIC PLANAS (R: ****0363*) el día 28/10/2025 con un certificado emitido por CLAVE CORREOS Representación ADOPSA

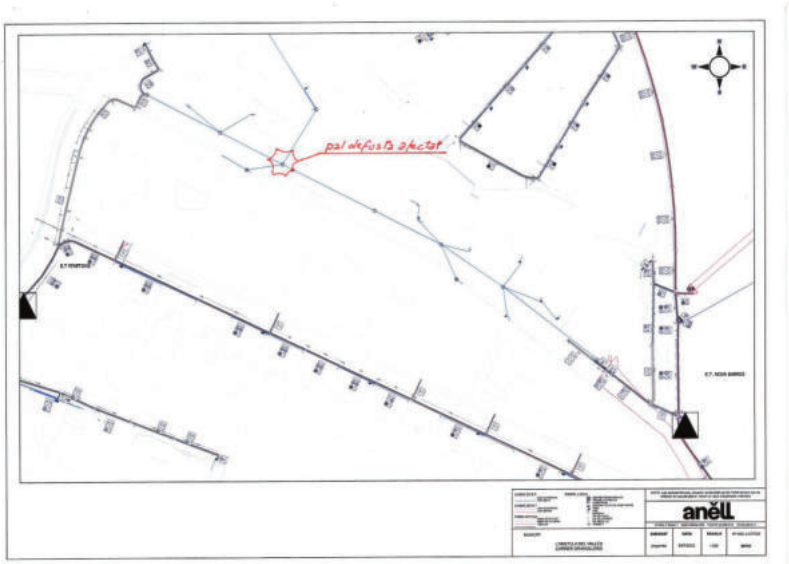

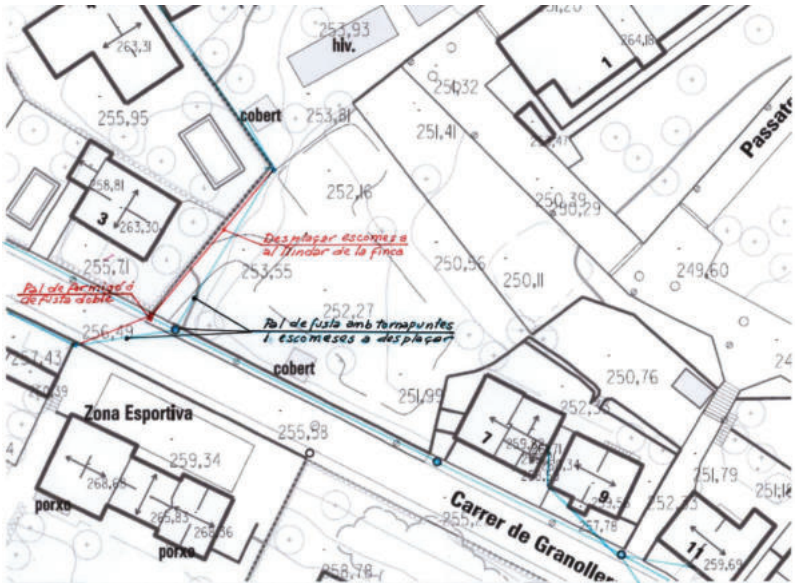

(nota: proposta posteriorment anul·lada per variant soterrada, inclòs per complimentar la correspondència mantinguda amb la companyia Anell Estabanell)

De: NoReply [mailto:noreply@asemeservicios.com]
Enviado el: miércoles, 25 de octubre de 2023 13:27
Para: urbanisme@ametlla.cat; nuria@ofepsa.com
Asunto: SOLREDIS Alta solicitud: 018231446-AMETLLA DEL VALLÈS (L')-Carrer Granollers-Modificación instalaciones-Desvío / variante de Red bt

Estimado usuario:

Hemos recibido su presolicitud de Modificación instalaciones, a la cual hemos asignado el código 018231446

Para acceder al detalle pulse en el siguiente enlace:

https://solredis.asemeservicios.com/solredis-web/private/request/8148

De acuerdo con la legislación vigente, en un plazo máximo de 10 días hábiles le informaremos sobre su admisión en el caso de solicitudes inferiores o iguales a 15kW, para el resto de solicitudes el plazo máximo será de 20 días hábiles.

Saludos cordiales.

anell

Firmado por ***1431* ENRIC PLANAS (R: ****0363*) el día 28/10/2025 con un certificado emitido por CLAVE COBROS para ADOPSA Representación

Pressupost anul·lat per canvi en la solució tècnica.

anëll

PRESSUPOST D'OBRA

Número: 3210451 - 0 - 1
VARIANT BT C/GRANOLLERS L'AMETLLA
Data: 28/09/2023
AJUNTAMENT DE L'AMETLLA DEL VALLÈS
Referència: 86268

Data: 28/09/2023

Referència: 86268

Pressupost: 3210451 VARIANT BT C/GRANOLLERS L'AMETLLA
Annex: 00
Versió: 01
Descripció:

Client: AJUNTAMENT DE L'AMETLLA DEL VALLÈS
PL DE L'AJUNTAMENT, 1
08480 L'AMETLLA DEL VALLÈS

Pressupost anul·lat per canvi en la solució tècnica.

anëll

PRESSUPOST D'OBRA

Número: 3210451 - 0 - 1
VARIANT BT C/GRANOLLERS L'AMETLLA
Data: 28/09/2023
AJUNTAMENT DE L'AMETLLA DEL VALLÈS
Referència: 86268

	QUANT. TOTAL	DESCRIPCIÓ	PREU UNIT.	IMP. TOTAL
		VARIANT BT (0009 - 0844)		**3.371,54**
UO00000802	**1,00 UN**	**AC., ARMAT I AIXECAT DE SUPORT DE FORMIGÓ EN TOT TERRENY DE 9 M I 800 KP, ALINIACIÓ, EXC. EN T.T.**	**1.170,31**	**1.170,31**
POST0050	*1,00 UN*	*POSTE DE HORMIGÓN 9 MTS. 800 KGRS.*	*481,14*	*481,14*
00X30100	*0,83 UN*	*X30100 - EXCAVACION TODO TERRENO EXCEPTO ROCA*	*115,82*	*96,13*
00X30108	*1,00 UN*	*X30108 - HORMIGON H-150 CON RECALCES Y PEANAS*	*246,64*	*246,64*
00X30200	*1,00 UN*	*X30200 - ARMADO, IZADO Y NIVELADO POSTE HORMIGON HASTA 13 M BT (HASTA 3 APOYOS)*	*346,40*	*346,40*
UO00001206	**45,00 UN**	**ACOPI, ESTESA I TENSAT DE CABLE RZ SOBRE SUPORT DE X 16 AL TENSAT SOBRE SUPORT**	**4,71**	**211,95**
CABL0179	*45,00 ML*	*CABLE BT AL RZ 4X16 0,6/1 KV..*	*1,16*	*52,07*
00X30422	*45,00 UN*	*X30422 - TENDIDO CABLE TRENZADO SOBRE APOYO 3X50AL-54,6 ALMELEC*	*3,55*	*159,84*
UO00001212	**75,00 UN**	**ACOPI, ESTESA I TENSAT DE CABLE RZ SOBRE SUPORT DE X 95 + 1 X 54,6, TENSAT SOBRE SUPORT**	**13,18**	**988,50**
CABL0171	*75,00 ML*	*CABLE BT AL RZ 3X95+54.6 FIADOR 0.6/1KV*	*8,74*	*655,20*
00X30424	*75,00 UN*	*X30424 - TENDIDO CABLE TRENZADO SOBRE APOYO 3X95AL-54,6 ALMELEC*	*4,44*	*332,70*
UO00001314	**2,00 UN**	**SISTEMA DE FIXACIÓ CABLE RZ SOBRE SUPORT DE FUSTA PER ANCORATGE FI LINIA FINS RZ 16**	**25,87**	**51,74**
GANC0015	*2,00 UN*	*GANCHO COLA CERDO POST.MADERA M-10X315 GALV.564125*	*5,10*	*10,19*
PINZ0042	*2,00 UN*	*PINZA AMARRE NILED PARA RZ 2X16 O 4X16 DN 123 R*	*1,50*	*2,99*
TENS0031	*2,00 UN*	*TENSOR ABIERTO G.A GALV.3/8' (MAXIMO GANCHO M12)*	*2,83*	*5,67*
00X30460	*2,00 UN*	*X30460 - EFECTUAR AMARRE COMPLETO TODOS TIPOS*	*16,44*	*32,89*
UO00001316	**2,00 UN**	**SISTEMA DE FIXACIÓ CABLE RZ SOBRE SUPORT DE FUSTA PER ANCORATGE FI LINIA FINS RZ 95**	**31,29**	**62,58**
GANC0014	*2,00 UN*	*GANCHO COLA CERDO POST.MADERA M-16X315 GALV.564037*	*4,72*	*9,44*
PINZ0044	*2,00 UN*	*PINZA AMARRE NILED PARA FIADOR 54,6 DN-54/1500*	*6,72*	*13,44*
TENS0013	*2,00 UN*	*TENSOR ABIERTO G.A GALV.1/2' (PARA GANCHOS M16)*	*3,41*	*6,81*
00X30460	*2,00 UN*	*X30460 - EFECTUAR AMARRE COMPLETO TODOS TIPOS*	*16,44*	*32,89*
UO00001410	**1,00 UN**	**SISTEMA DE FIXACIÓ CABLE RZ SOBRE SUPORT DE FORMIGÓ PER ANCORATGE ALINIACIÓ FINS RZ 95**	**42,07**	**42,07**
GANC0017	*1,00 UN*	*GANCHO COLA CERDO POST.HORMIG.M16X400 GALV. 564041*	*5,38*	*5,38*
PINZ0044	*2,00 UN*	*PINZA AMARRE NILED PARA FIADOR 54,6 DN-54/1500*	*6,72*	*13,44*
TENS0013	*2,00 UN*	*TENSOR ABIERTO G.A GALV.1/2' (PARA GANCHOS M16)*	*3,41*	*6,81*
00X30460	*1,00 UN*	*X30460 - EFECTUAR AMARRE COMPLETO TODOS TIPOS*	*16,44*	*16,44*
UO00001414	**2,00 UN**	**SISTEMA DE FIXACIÓ CABLE RZ SOBRE SUPORT DE FORMIGÓ PER ANCORATGE FI LINIA FINS RZ 16**	**25,87**	**51,74**
GANC0015	*2,00 UN*	*GANCHO COLA CERDO POST.MADERA M-10X315 GALV.564125*	*5,10*	*10,19*
PINZ0042	*2,00 UN*	*PINZA AMARRE NILED PARA RZ 2X16 O 4X16 DN 123 R*	*1,50*	*2,99*
TENS0031	*2,00 UN*	*TENSOR ABIERTO G.A GALV.3/8' (MAXIMO GANCHO M12)*	*2,83*	*5,67*
00X30460	*2,00 UN*	*X30460 - EFECTUAR AMARRE COMPLETO TODOS TIPOS*	*16,44*	*32,89*
UO00001514	**2,00 UN**	**SISTEMA DE FIXACIÓ CABLE RZ SOBRE MENSULA PER ANCORATGE FI LINIA FINS RZ 16**	**25,84**	**51,68**
GANC0030	*2,00 UN*	*GANCHO COLA CERDO PALOMILLA M12X115 GALV.*	*5,07*	*10,14*
PINZ0042	*2,00 UN*	*PINZA AMARRE NILED PARA RZ 2X16 O 4X16 DN 123 R*	*1,50*	*2,99*

Firmado por ***1431* ENRIC PLANAS (R: ****0363*) el día 28/10/2025 con un certificado emitido por ANCERT CORPORACIÓN DE REPRESENTACIÓN, S.L.U.

Pressupost anul·lat per canvi en la solució tècnica.

anëll

PRESSUPOST D'OBRA

Número: 3210451 - 0 - 1
VARIANT BT C/GRANOLLERS L'AMETLLA
Data: 28/09/2023
AJUNTAMENT DE L'AMETLLA DEL VALLÈS
Referència: 86268

	QUANT. TOTAL		DESCRIPCIÓ	PREU UNIT.	IMP. TOTAL
TENS0031	*2,00*	*UN*	*TENSOR ABIERTO G.A GALV.3/8' (MAXIMO GANCHO M12)*	*2,83*	*5,67*
00X30460	*2,00*	*UN*	*X30460 - EFECTUAR AMARRE COMPLETO TODOS TIPOS*	*16,44*	*32,89*
UO00001602	**4,00**	**UN**	**CONEXIO A XARXA AÈRIA, DE CABLES CONVENCIONALS I RZ DE LINIA QUALSEVOL TIPUS AL-CU FINS CABLE 16**	**58,94**	**235,76**
CONE0032	*16,00*	*UN*	*CONECTOR DERIVACION NILED 35/150 MM. REF.P-50*	*2,44*	*39,10*
00X36630	*4,00*	*UN*	*X36630 - COMPLEMENTO TET EN CONEXIONADO REDES O DERIVACIONES AEREAS*	*16,25*	*65,00*
00X30466	*4,00*	*UN*	*X30466 - CONECTAR DERIVACION EXISTENTE A NUEVA LINEA TRENZADA*	*32,91*	*131,65*
UO00001804	**2,00**	**UN**	**CONEXIO ESCOMESA CLIENT, CABLE RZ DE 4 X 16 AL-CU AMB CONNECTORS**	**55,61**	**111,22**
CONE0032	*8,00*	*UN*	*CONECTOR DERIVACION NILED 35/150 MM. REF.P-50*	*2,44*	*19,55*
00X36642	*2,00*	*UN*	*X36642 - COMPLEMENTO TET EN CONEXIONADO ACOMETIDAS MONOFASICAS Y TRIFASICAS , SOBRE REDES TRENZADAS*	*12,92*	*25,84*
00X30466	*2,00*	*UN*	*X30466 - CONECTAR DERIVACION EXISTENTE A NUEVA LINEA TRENZADA*	*32,91*	*65,83*
UO00001902	**2,00**	**UN**	**DESCONEXIO D'ESCOMESA O PROVISIONAL D'OBRA FINS LÍNIA AL-CU 150**	**22,31**	**44,62**
00X70402	*2,00*	*UN*	*X70402 - DESCONEXION DE ACOMETIDA (P.O. O FERIANTES)*	*12,45*	*24,90*
00X36644	*2,00*	*UN*	*X36644 - COMPLEMENTO TET EN DESCONEXIONADO ACOMETIDAS MONOFASICAS Y TRIFASICAS SOBRE REDES TRENZADA*	*9,86*	*19,72*
UO00002307	**330,00**	**UN**	**DESMUNTATGE DE XARXA AÈRIA BT DE XARXA CONVENCIONAL (1 FASE)**	**0,66**	**217,80**
00X30602	*330,00*	*UN*	*X30602 - DESMONTAJE CONDUCTOR BT AL O CU SUPERIOR 25 MM2 HASTA 95 MM2*	*0,66*	*217,80*
UO00002402	**1,00**	**UN**	**DESMUNTATGE DE SUPORTS DE SUPORT DE FUSTA EN PANOT, ARRENCANT-LO**	**131,57**	**131,57**
00X30628	*1,00*	*UN*	*X30628 - DESMONTAJE POSTE MADERA TIPO BT*	*92,18*	*92,18*
00X40512	*0,50*	*UN*	*X40512 - REPOSICION LOSETAS Y BASE DE HORMIGON CON APORTACION*	*78,77*	*39,39*

Pressupost anul·lat per canvi en la solució tècnica.

anëll

PRESSUPOST D'OBRA

Número: 3210451 - 0 - 1
VARIANT BT C/GRANOLLERS L'AMETLLA
Data: 28/09/2023
AJUNTAMENT DE L'AMETLLA DEL VALLÈS
Referència: 86268

QUANT. TOTAL	DESCRIPCIÓ	PREU UNIT.	IMP. TOTAL

Subtotal	3.371,54
Bonificació Eypesa	-0,00
Obres a Càrrec del Client	-0,00
Base imposable	3.371,54
IVA 21,00%	708,02
Total Pressupost	4.079,56

Clàusules generals d'aplicació en el cas de que el pressupost adjunt sigui executat per Estabanell Energia :

1- El pressupost adjunt correspon únicament a la valoració de la solució tècnica projectada. Caldrà una regularització final de les condicions econòmiques per canvis obligats de traçat, amidaments finals, sobre costos per condicions del terreny no previsibles, per les partides alçades i per tots els costos que no es puguin preveure en la redacció del projecte.
2- No s'inclouen els treballs no expressament descrits en el plànol o pressupost presentat per Estabanell Energia.
3- El pressupost adjunt té una validesa de 6 mesos respecte a la solució tècnica presentada i als preus de les partides que el composen. Si el temps transcorregut des de l'acceptació del pressupost fins que l'obra està en condicions d'iniciar-se afectés els costos, es faria una regularització de les condicions econòmiques abans d'iniciar els treballs.
4- En virtut d'allò que disposa el RD 1048/2013 Art. 25 Punt 5, el titular d'aquest pressupost cedeix les instal·lacions de distribució objecte d'aquesta actuació a l'empresa elèctrica
5- Quan l'inici de les obres estigui condicionat a l'acabament d'altres feines per part del titular del pressupost, aquest avisarà a Estabanell Energia amb 15 dies d'antelació que ja pot començar els treballs.
6- Per a nous subministraments, els terminis d'execució vénen marcats pel RD 1955/2000 art. 103 un cop obtinguts tots els permisos oficials i posada a disposició de l'empresa elèctrica, si s'escau, els espais cedits per construir-hi centres de transformació.
7- La posada en servei de la instal·lació queda condicionada al pagament de tots els imports o regularitzacions pendents
8- D'acord amb el RD 1048/2013 Art. 25 Punt 3, el sol·licitant té dret a poder construir a través d'una empresa degudament autoritzada tot o part del contingut d'aquest pressupost.

Realitzat per: Jordi Ciurans Viñeta

Revisat:	Aprovat:	Conforme client:

De conformitat amb el que preveu el RD 1183/2020, li informem que **disposa de un termini màxim de 30 dies hàbils per comunicar a l'empresa distribuïdora l'acceptació de la ressent proposta, i per efectuar el pagament de dit pressupost.** Per considerar la seva acceptació i poder emetre els permisos d'accés i connexió es imprescindible que efectuïn el pagament dins aquest termini de 30 dies hàbils.
El pagament s'ha de realitzar per transferència bancària a **CAIXABANK:**

- ES43 2100 0009 7702 0122 8773 indicant com a concepte el nº de sol·licitud de referencia.

Els preus dels materials estan subjectes a les possibles variacions del mercat en funció de la data d'acceptació del pressupost.

Observacions:

Firmado por ***1431* ENRIC PLANAS (R: ***0363*) el día 28/10/2025 con un certificado emitido por ACCOBRES Representación

AUTORITZACIÓ DE REPRESENTACIÓ PEL TRÀMIT DE SOL·LICITUDS

DADES del SOL·LICITANT (constructor, promotor, particular, etc.)

RAÓ SOCIAL / NOM: Ajuntament de L'Ametlla del Vallés

CIF/NIF: P0800500A

ADREÇA FISCAL:

NOM VIAL: Plaça de l' Ajuntament

Nº: 1 PIS: PORTA:

POBLACIÓ: L'Ametlla del Vallés Codi Postal: 08480

TELÈFON: 938432501 EMAIL: comellascm@ametlla.cat

PERSONA DE CONTACTE: Sr. Comellas

AUTORITZA a REPRESENTANT (enginyeria, comercialitzadora, assessor, etc.)

RAÓ SOCIAL / NOM: OFEP, S.A.

CIF/NIF: A08996316

ADREÇA FISCAL:

NOM VIAL: Carrer Clot

Nº: 189 PIS: Ent. PORTA: 1ª

POBLACIÓ: Barcelona Codi Postal: 08027

TELÈFON: 934140782 EMAIL: nuria@ofepsa.com

PERSONA DE CONTACTE: Sra. Nuria Torrella

Per fer les gestions necessàries en nom meu amb l'empresa ESTABANELL Y PAHISA ENERGIA S.A i rebre la informació relativa a aquesta sol·licitud:

Tràmit: Pressupost per al desplaçamet d'un pal de fusta de línia aèria de BT

Adreça: Carrer Granollers de la població de L'Ametlla del Vallés (08480)

Signatura i Segell del Sol·licitant - data: 18/9/2023

** Cal acompanyar aquesta autorització amb una fotocòpia del DNI i NIF del sol·licitant.*

En compliment de la legislació sobre protecció de dades personals, l'informem que el responsable del tractament de les dades que ens facilita és Estabanell y Pahisa Energia, S.A., i que pot exercir els seus drets adreçant-se a les nostres oficines del c. Rec, 26-28 de Granollers, o per correu electrònic a lopd@estabanell.cat. Pot consultar la informació detallada sobre protecció de dades a https://www.estabanell.cat/es/avis-legal/

Codi Validació: 8P9952JFL77HN9DPAEL3AZLY
Verificació: https://ametllalvalles.eadministracio.cat/
Document signat electrònicament des de la plataforma esPublico Gestiona | Pàgina 1 de 1

FORMULARI DE PRE SOL·LICITUD DE MODIFICACIONS DE XARXA ELÈCTRICA

SOL·LICITANT (constructor, promotor, particular, etc.)

RAÓ SOCIAL / NOM: Ajuntament de L'Ametlla del Vallés

CIF/NIF: P0800500A

ADREÇA FISCAL:

NOM VIAL: Plaça de l' Ajuntament

Nº: 1 PIS: PORTA:

POBLACIÓ: L'Ametlla del Vallés Codi Postal: 08480

TELÈFON: 938432501 EMAIL: comellascm@ametlla.cat

PERSONA DE CONTACTE: Sr. Comellas

SIGNATURA SOL·LICITANT:

data: 18/09/2023

REPRESENTANT (enginyeria, comercialitzadora, assessor, etc.)

RAÓ SOCIAL / NOM: OFEP, S.A.

CIF/NIF: A08996316

ADREÇA FISCAL:

NOM VIAL: Carrer Clot

Nº: 189 PIS: Ent. PORTA: 1ª

POBLACIÓ: Barcelona Codi Postal: 08027

TELÈFON: 934140782 EMAIL: nuria@ofepsa.com

PERSONA DE CONTACTE: Sra. Nuria Torrella

SIGNATURA REPRESENTAT:

46127795F NURIA TORRELLA (R: A08996316)

data: 18/09/2023

El sol·licitant o representant en el seu nom, demana expressament a Estabanell y Pahisa Energia, SA que li faci arribar les condicions econòmiques associades a aquesta sol·licitud: SI [✓] / NO [ ]

En compliment de la legislació sobre protecció de dades personals, l'informem que el responsable del tractament de les dades que ens facilita és Estabanell y Pahisa Energia, S.A., i que pot exercir els seus drets adreçant-se a les nostres oficines del c. Rec, 26-28 de Granollers, o per correu electrònic a lopd@estabanell.cat. Pot consultar la informació detallada sobre protecció de dades a https://www.estabanell.cat/es/avis-legal/

Codi Validació: 8H9WZWGEZYOC9Z29HRPCSELF3
Verificació: https://ametllalvalles.eadministracio.cat/
Document signat electrònicament des de la plataforma esPublico Gestiona | Pàgina 1 de 2

Firmado por ***1431* * ENRIC PLANAS (R: ****0363*) el día 28/10/2025 con un certificado emitido por ORLLANA COBROS Representación

estabanell anell

FORMULARI DE PRE SOL·LICITUD DE MODIFICACIONS DE XARXA ELÈCTRICA

DADES DE LA NECESSITAT: Triar les opcions desitjades:

- [x] DESPLAÇAMENT DE XARXA DE BAIXA TENSIÓ:
  - Circuits/suports AERI [x] Caixa d'escomesa [ ] Circuit SUBTERRANI [ ]
- [ ] UNIFICACIÓ DE SUBMINISTRAMENTS/CUPS
- [ ] NORMALITZACIÓ DE CENTRALITZACIÓ DE COMPTADORS
- [ ] DESPLAÇAMENT DE XARXA DE MITJA TENSIÓ: AÈRI [ ] SUBTERRANI [ ]
- [ ] DESPLAÇAMENT DE CENTRE DE TRANSFORMACIÓ
- [ ] **ESTÀ RELACIONADA AMB UNA PETICIÓ DE NOU SUBMINISTRAMENT**

EXPLICACIÓ DE LA NECESSITAT:

El projecte de construcció d'un mur de contenció de terres, al carrer de Granollers de l'Ametlla del Vallès, afecta el pal de fusta (amb tornapuntes) d'una línia de baixa tensió amb dues escomeses domiciliàries Els hi sol·licitem solució tècnica i pressupost del desplaçament del pal afectat El promotor del projecte es l'Ajuntament de l'Ametlla del Vallès

ADREÇA DE L'AFECTACIÓ:

NOM VIAL: Carrer Granollers
Nº: 3 (vorera) PIS: PORTA:
POBLACIÓ: L'Ametlla del Vallés Codi Postal: 08480
ACLARIDOR:
COORDENADES UTM : 41.667637 / 2.268185

DOCUMENTACIÓ NECESSÀRIA PER OBRIR SOL·LICITUD

1. **PLÀNOL** del cadastre de la finca: https://www1.sedecatastro.gob.es/Cartografia/mapa.aspx
2. **Senyalitzar la zona d'afectació per desplaçar les instal·lacions elèctriques existents**
3. **FOTOGRAFIES de l'afectació:** cablejats existent, escomesa, suport, etc...
4. **FORMULARI present signat i degudament omplert amb totes les dades**

Adjuntar tota la documentació a la seva sol·licitud registrada per la nostra plataforma: https://solredis.asemeservicios.com/solredis-web/distributor/5

Codi Validació: 5HSWZWGEZYOC8ZZ3HRPC2ELF3
Verificació: https://portalciutada.seuelectronic.cat
Document signat electrònicament des de la plataforma esPublico Gestiona | Pàgina 2 de 2

En compliment de la legislació sobre protecció de dades personals, l'informem que el responsable del tractament de les dades que ens facilita és Estabanell y Pahisa Energia, S.A., i que pot exercir els seus drets adreçant-se a les nostres oficines del c. Rec, 26-28 de Granollers, o per correu electrònic a lopd@estabanell.cat. Pot consultar la informació detallada sobre protecció de dades a https://www.estabanell.cat/es/avis-legal/

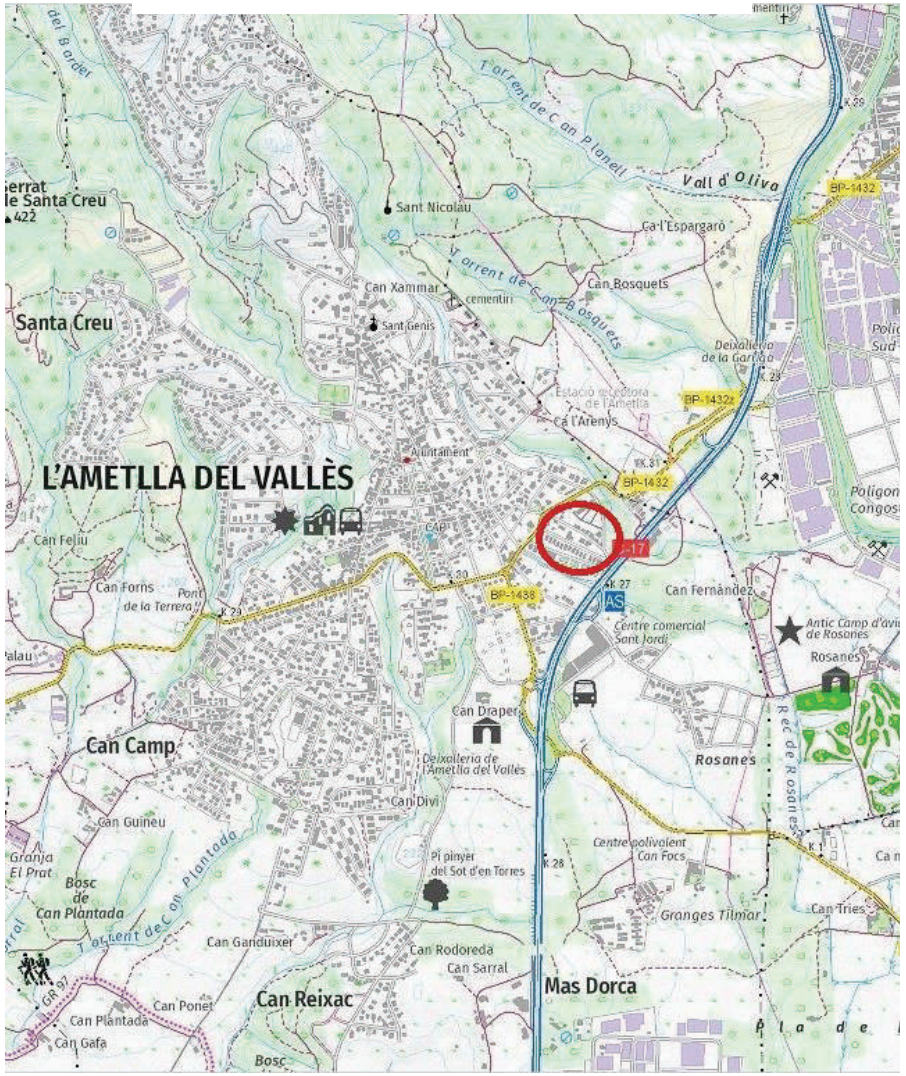

Firmado por ***1431* * ENRIC PLANAS (R: ****0363 *) el día 28/10/2025 con un certificado emitido por CLAVEGUERAS COBRES Representación

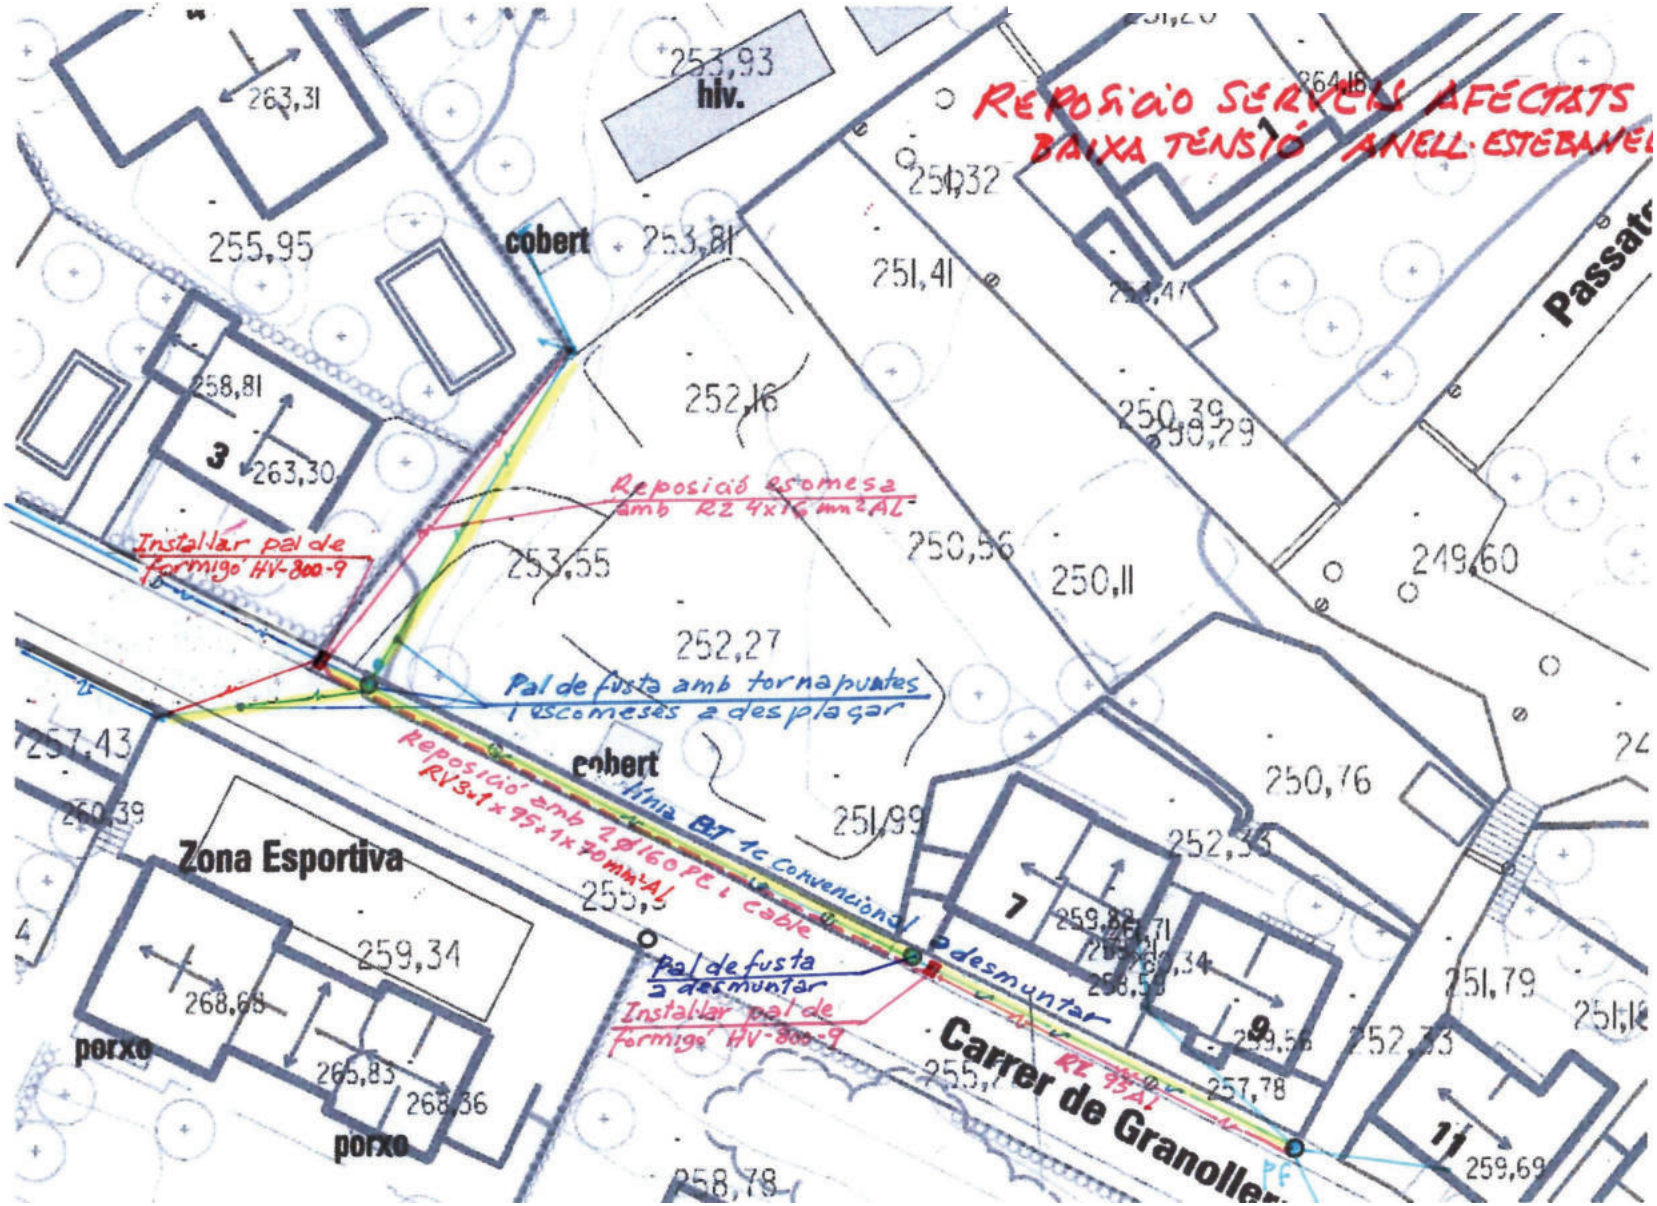

Firmado por ***1431* ENRIC PLANAS (R: ****0363*) el día 28/10/2025 con un certificado emitido por CATCOBRES Representación

AJUNTAMENT DE L'AMETLLA DEL VALLÉS

Mur de Contenció. Carrer de Granollers. L'Ametlla del Vallès

1 mensaje

Josep Maria Duran <josepmaria.duran@gestramit.com> 30 de junio de 2023, 11:41
Para: urbanisme@ametlla.cat
Cc: Alonso Fernandez <alonso.fernandez@gestramit.com>, FV <fvaldes@ofepsa.com>

Bon dia,

Estem treballant en el projecte de mur de contenció per consolidar un tram del carrer Granollers, concretament davant de la finca del número 5. Les obres d'aquest projecte afectaran els serveis urbans, aeris i subterranis existents al carrer.

Per aquest motiu, sol·licitem ens facilitin informació del serveis existents municipals al carrer Granollers, entre la carretera BP-1432 i el carrer d'Anna Maria Mogas, al efecte d'estudiar les afectacions que les obres del mur puguin produir a les instal·lacions municipals

Per a poder acordar amb vostès les solucions i pressupost que s'hagin d'incloure al projecte, per a evitar l'afectació als diferents serveis municipals existents o, si s'escau, modificar-ne el seu traçat, garantint la continuïtat del servei, sol·licitem ens facilitin el contacte amb el serveis tècnics municipals o, quan sigui els cas, de la empresa concessionària del servei.

Adjuntem plànol de planta on hem assenyalat l'àmbit del projecte.

A la espera de la informació sol·licitada restem a la seva disposició per a qualsevol aclariment
Atentament,

--
Josep Maria Duran
Gestramit Serveis Enginyeria, S.L.
630 047 811
Avda. Egara, 69, 2n, 1º
08192 - Sant Quirze del Vallès

Àmbit de la informació sol·licitada 2023-06-30 - copia.pdf
674K

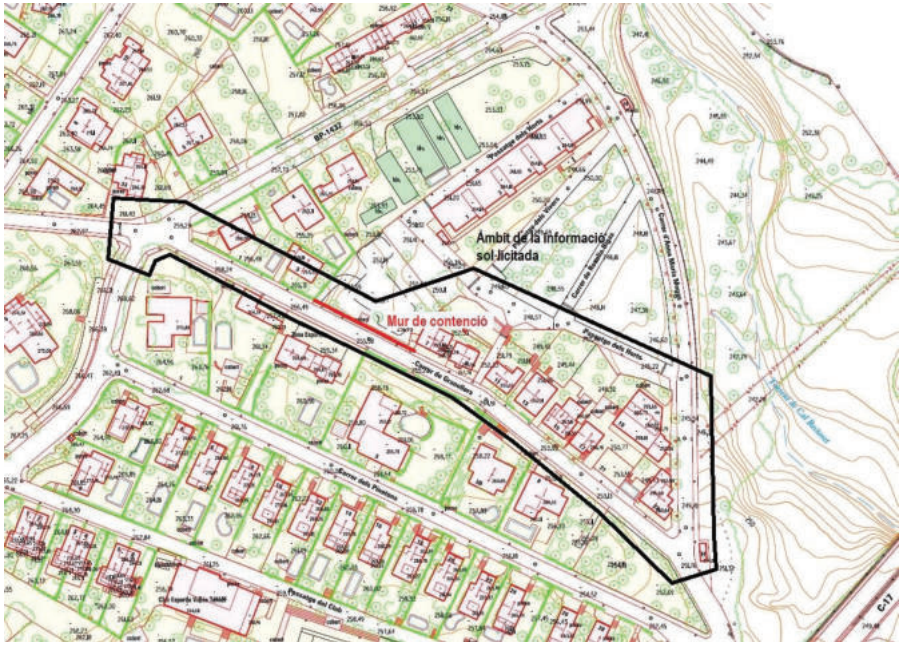

Firmado por ***1431* ENRIC PLANAS (R: ****0363*) el día 28/10/2025 con un certificado emitido por ACCV CLASE 2 CA Representación

L'Ametlla del Vallès. Mur de contenció c/. Granollers 5

Josep Maria Duran <josepmaria.duran@gestramit.com> 23 de octubre de 2023, 13:32
Para: molinacr@ametlla.cat
Cc: Alonso Fernandez <alonso.fernandez@gestramit.com>, Núria Torrella <nuria@ofepsa.com>, FV <fvaldes@ofepsa.com>

Bon dia,

Seguint la nostra conversa li envio croquis on situem els elements de l'enllumenat públic municipal afectats per la construcció del mur de contenció al llindar de la vorera amb la façana de la parcel·la número 5 del carrer Granollers. La construcció del mur es farà amb pantalles de formigó armat, motiu pel que s'afecten el bàcul, la columna i la canalització de l'enllumenat públic municipal.

- Al projecte preveiem **provisionalment**, fins a completar la construcció del mur, desmontar i retirar a magatzem el bàcul i la columna desmuntats i, construir un tram de canalització fora de la zona afectada (en vermell al croquis) per a donar continuïtat al cablejat existent, interceptant amb 2 pericons de registre la canalització actua (en blau), mantenint l'enllumenat de la resta del carrer..
- La **reposició definitiva** de la instal·lació es preveu fer-la durant la reconstrucció de la vorera pavimentada, un cop construït el mur de contenció. Hem previst re-instal·lar el bàcul i la columna existents i construir un nou tram de canalització connectant novament aquests punts de llum a la instal·lació d'enllumenat públic del carrer.

Al efecte d'acordar amb vostès, les solucions tècniques necessàries i el pressupost per a la reposició de l'enllumenat públic afectat per les obres esmentades, interessa que, si li sembla oportú, en posi en contacte amb la empresa de manteniment de les instal·lacions de l'enllumenat públic municipal.

Al mateix temps interessa en faciliti plànol de les característiques de la instal·lació l'enllumenat del carrer Granollers i situació del quadre d'enllumenat corresponent.

Atentament,

--
Josep Maria Duran
Gestramit Serveis Enginyeria, S.L.
630 047 811
Avda. Egara, 69, 2n, 1º
08192 - Sant Quirze del Vallès

2 adjuntos

AJT L'Ametlla del Vallès Croquis Variant Definitiva Enllumenat Públic.PDF
865K

AJT L'Ametlla del Vallès Croquis Variant Provisional Enllumenat Públic.PDF
884K

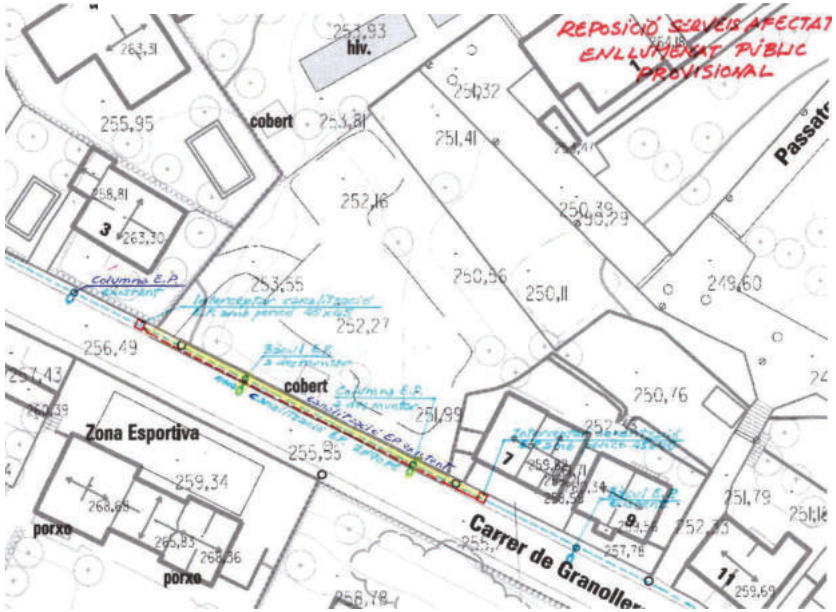

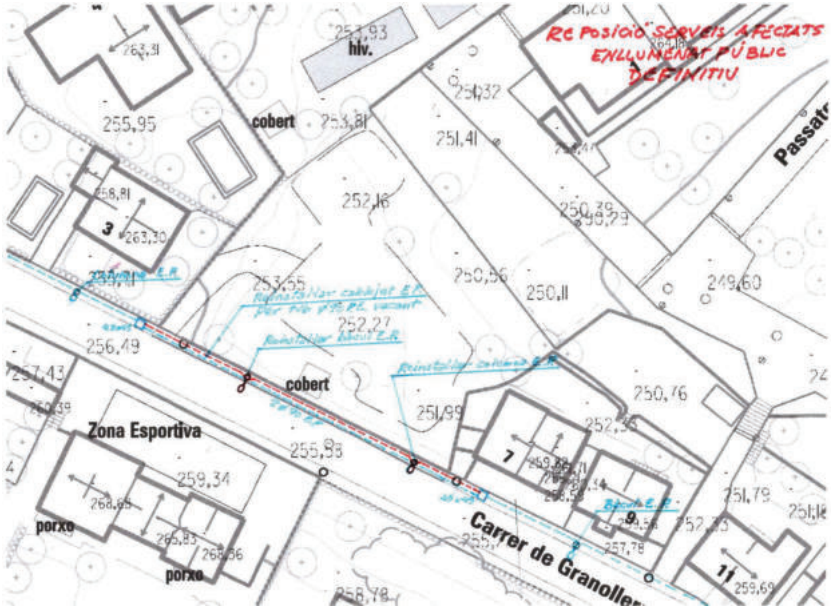

Firmado por ***1431* ENRIC PLANAS (R: ****0363*) el día 28/10/2025 con un certificado emitido por CATALANA COBRES Representación

L'Ametlla del Vallès. Mur de contenció c/. Granollers 5

Josep Maria Duran <josepmaria.duran@gestramit.com> 26 de octubre de 2023, 8:28
Para: Rubén Copado <rcopado@boquet.cat>
Cc: Alonso Fernandez <alonso.fernandez@gestramit.com>

Bon dia Rubén,

En quinze minuts et truco:
Salutacions

El jue, 26 oct 2023 a las 7:59, Rubén Copado (<rcopado@boquet.cat>) escribió:

> Bon dia,
>
> Quan puguis truca'm, així m'entero exactamente del que necessiteu i podréajustarme. Gràcies!
>
> Salutacions
>
> **Rubén Copado Torreblanca**
> *Enginyer Mecànic & Enginyer Electrònic Industrial*
>
> **Telf. 615 239 765**
> **Telf. 93 799 02 12 / ext 3105**
>
> Boquet® 115 Anys ENGINYERIA ENERGÈTICA INSTAL·LACIONS I MANTENIMENT
>
> **Electricitat Boquet, S.L.**
> **C/ Batista i Roca, 5-7**
> **08302 MATARÓ (Barcelona)**
> **Tel: 93 799 02 12**
> **www.boquet.cat**
> Avís legal LOPD/LSSICE
>
> **De:** Molina Criado, Rafael <molinacr@ametlla.cat>
> **Enviado el:** miércoles, 25 de octubre de 2023 13:02
> **Para:** Rubén Copado <rcopado@boquet.cat>
> **Asunto:** RV: L'Ametlla del Vallès. Mur de contenció c/. Granollers 5
>
> Buenos días Ruben,
>
> Te reenvio un mail porque estan redactando un proyecto de hacer un muro de contención en la C. Granollers 5. Afecta a dos farolas de esta calle y necesitan asesoramiento y presupuesto para desmontar las farolas y luego volverlas a instalar. Te podrías poner en contacto para ver qué quieren y le valoráis lo que le haga falta?
>
> Muchas gracias.

Un saludo.

Ajuntament de l'Ametlla del Vallès

Rafael Molina

Àrea de Serveis Territorials

Ajuntament de l'Ametlla del Vallès

molinacr@ametlla.cat

De: Josep Maria Duran <josepmaria.duran@gestramit.com>
Enviado el: lunes, 23 de octubre de 2023 13:32
Para: Molina Criado, Rafael <molinacr@ametlla.cat>
CC: Alonso Fernandez <alonso.fernandez@gestramit.com>; Núria Torrella <nuria@ofepsa.com>; FV <fvaldes@ofepsa.com>
Asunto: L'Ametlla del Vallès. Mur de contenció c/. Granollers 5

ATENCIÓ: Aquest correu electrònic s'ha rebut des de fora de l'Ajuntament de l'Ametlla del Vallès. No cliqueu els enllaços ni obriu cap fitxer adjunt a menys que el remitent sigui de la seva confiança i estigui esperant el document o enllaç enviat. Si dubteu esborreu-lo o consulteu al departament informàtic.

[El texto citado está oculto]

Aquest missatge i els seus documents adjunts, poden contenir informació privada i/o confidencial que està dirigida exclusivament al seu destinatari. Si vostè rep aquest missatge i no és el destinatari indicat, o l'empleat encarregat de la seva remissió a la referida persona, per favor, notifiqui-ho immediatament i remeti el missatge original a la direcció electrònica indicada. Qualsevol còpia, us o distribució no autoritzats d'aquesta comunicació queda estrictament prohibida
Aquest missatge i els seus documents adjunts, poden contenir informació privada i/o confidencial que està dirigida exclusivament al seu destinatari. Si vostè rep aquest missatge i no és el destinatari indicat, o l'empleat encarregat de la seva remissió a la referida persona, per favor, notifiqui-ho immediatament i remeti el missatge original a la direcció electrònica indicada. Qualsevol còpia, us o distribució no autoritzats d'aquesta comunicació queda estrictament prohibida

[El texto citado está oculto]

Firmado por ***1431* * ENRIC PLANAS (R: ****0363 *) el día 28/10/2025 con un certificado DOPSA emitido por AC CORREOS Representación

ANNEX NÚM. 2: INFORMACIÓ PLATAFORME EWISE

Firmado por ***1431* ENRIC PLANAS (R: ***0363*) el día 28/10/2025 con un certificado emitido por CLAVE CORREOS Representación

EDISTRIBUCIÓN ELÉCTRICA, SLU

e-distribución

Ref: Solicitud de Información de servicios 687677 en la petición 17547636 para la afectación BT
Señores:

En relación a su solicitud con fecha 27/06/2023, les comunicamos que no tenemos constancia, con la documentación / información de la que disponemos, de la existencia de servicios de nuestra red de distribución en la zona indicada en su solicitud.

No obstante, ante la posibilidad de que haya podido haber algún desplazamiento a causa de la topografía del terreno o por cualquier otra causa, le recomendamos que, mediante la utilización de los medios oportunos, comprueben la inexistencia de cables soterrados en la zona afectada por la obra.

Saludos,

Digitally signed by ACEFAT AIE
Date: 2023.06.28 09:14:38 +02:00
Reason: Certificació WISE - ACEFAT
Location: Barcelona

e-distribución

Ref: Solicitud de Información de servicios 687677 en la petición 17547636 para la afectación AT-MT
Señores:

En relación a su solicitud con fecha 27/06/2023, les comunicamos que no tenemos constancia, con la documentación / información de la que disponemos, de la existencia de servicios de nuestra red de distribución en la zona indicada en su solicitud.

No obstante, ante la posibilidad de que haya podido haber algún desplazamiento a causa de la topografía del terreno o por cualquier otra causa, le recomendamos que, mediante la utilización de los medios oportunos, comprueben la inexistencia de cables soterrados en la zona afectada por la obra.

Saludos,

Digitally signed by ACEFAT AIE
Date: 2023.06.28 09:14:38 +02:00
Reason: Certificació WISE - ACEFAT
Location: Barcelona

Firmado por ***1431* ENRIC PLANAS (R: ****0363*) el día 28/10/2025 con un certificado emitido por CLAVE COBRES Representación

TELEFÓNICA, S.A.

Telefónica

S/Referencia:

N/Referencia: 687677-17547645

Fecha: 28/06/2023

Asunto: **Registro de Servicios**

Apreciados señores,

Nos complace remitirles la información solicitada referente a la obra situada en:

P_(439180.165/4613065.432)
Projecte: 687677
Coordenades: 439180.165,4613065.432

CONDICIONANTES TÉCNICOS PARTICULARES DE LA INFRAESTRUCTURA DE TELEFÓNICA DE ESPAÑA

La información aportada es confidencial y de uso exclusivo para el que se solicita, siendo responsabilidad del solicitante el uso indebido de la misma.

El envío de esta información no supone la autorización ni conformidad por parte de Telefónica de España al proyecto de obra relacionado ni exonera a quienes lo ejecutaran de las responsabilidades en que incurran por daños y perjuicios a nuestras instalaciones.

INFORMACIÓN SOBRE PLANOS

La situación de la infraestructura reflejada en planos tiene carácter **orientativo**, por lo que la localización real de nuestras instalaciones puede diferir ya que los distintos elementos de la red están sometidos a constates modificaciones que pueden no estar recogidas en la información gráfica suministrada.

Por este motivo, las infraestructuras subterráneas se reflejan sin coordenadas geográficas ni acotaciones de distancia a elementos del dominio público y cualquier interpretación basada exclusivamente en distancias escalables puede resultar errónea.

Los planos contienen únicamente información de infraestructura canalizada. No se aporta información sobre los cables telefónicos.

Si el inicio de ejecución material de los trabajos objeto de esta solicitud es posterior a tres meses de la fecha de obtención a través de la plataforma digital, deberá solicitar de nuevo los servicios existentes para garantizar la actualización de la información.

Si en alguna zona se tuviera constancia de que pudieran existir redes telefónicas por la presencia de elementos visibles de estas redes (por ejemplo: tapas de arquetas, tapas de Cámaras de Registro, salidas de cable a fachada, etc.) incluso si dicha infraestructura no se encuentre reflejada en planos, el procedimiento adecuado para determinar su ubicación exacta sería la realización de catas.

Adicionalmente, si fuese necesario descubrir o cruzar en algún punto la infraestructura telefónica existente, los trabajos deberán realizarse siempre con medios exclusivamente manuales, quedando expresamente prohibido el uso de medios mecánicos tales como retroexcavadoras o similares.

Cuando sea necesaria la señalización de los cables sobre el terreno, pueden solicitarlo a Telefónica de España siempre con una antelación mínima de 48 horas llamando al 900 111 002 y cuando la locución solicite el número de teléfono en avería volver a marcar 900 111 002 para que la llamada sea atendida por un agente. En esta llamada se debe indicar explícitamente que solicitan generar un boletín de señalización.

En caso de realizarse labores de refuerzo del firme o pavimentación que afectase a los registros existentes (tapas de arquetas) las citadas tapas deberán ser colocadas a la misma rasante final de la nueva pavimentación, y los marcos de dichas tapas se cimentarán mediante hormigón de alta resistencia en toda su superficie de apoyo, evitando en todo momento huecos que permitan el hundimiento o flexión de dicho marco. Por motivos de seguridad, los citados registros deben quedar libres de cualquier obstáculo que impida su apertura por personal autorizado.

Los elementos exteriores de la instalación telefónica que resulten afectados por las obras serán reinstalados por el contratista adjudicatario de la obra y a sus expensas.

En todo caso se respetará la normativa vigente en lo que se refiere a cruces y paralelismos con otras instalaciones respetando las distancias reglamentarias en relación con el prisma de hormigón, así como las protecciones a colocar en caso de necesidad.

En el caso de paralelismo, se evitará mediante una capa separadora el contacto directo entre el hormigón de la nueva canalización con el hormigón de la existente y en el caso de cruce, la nueva canalización deberá discurrir por debajo de la existente.

DESCUBIERTOS DE CANALIZACIONES

Siempre que por la ejecución de los trabajos las instalaciones de Telefónica queden al descubierto, se asegurarán las paredes de la zanja mediante entibación, y se tomarán las medidas oportunas que garanticen la indeformabilidad y defensa contra golpes del prisma de hormigón. Si por alguna circunstancia se produjeran daños en el mismo, será reparado antes de enterrar la canalización.

Al hacer el trazado de la zanja se pondrá especial cuidado en evitar en lo posible el encuentro con canalizaciones de Telefónica

La reposición de la canalización descubierta deberá contemplar la instalación de una banda señalizadora en todo el ancho/largo de la canalización, situada sobre el material granular todo uno, convenientemente compactado, y cubierto con una placa de hormigón de al menos 30cm de espesor, previo al enlosado o pavimentado. Los tubos y estructuras que queden al descubierto se soportarán según normativa técnica.

En caso de Averías y Emergencias relacionadas con la red de Telefónica de España, se debe llamar al 900 111 002 y cuando la locución solicite el número de teléfono en avería volver a marcar 900 111 002 para que la llamada sea atendida por un agente.

COMUNICACIÓN DE PROYECTOS DE SERVICIOS AFECTADOS

Cuando sea necesario comunicar proyectos de Servicios Afectados a Telefónica, deberá remitir correo electrónico a VARIACIONES_PLANTA_EXTERIOR@TELEFONICA.COM adjuntando la documentación relevante en formato **.PDF** o facilitando en el propio correo electrónico el enlace desde el que descargar el referido proyecto, evitando el envío de documentación en papel y CDs/DVDs.

Firmado por ***1431** ENRIC PLANAS (R: ****0363*) el día 28/10/2025 con un certificado emitido por ORLANACOBRES Representación

SOLICITUD DE MODIFICACIÓN DEL TRAZADO DE INSTALACIONES TELEFÓNICAS

Es imprescindible que el solicitante de la modificación del trazado de instalaciones telefónicas sea el promotor de las obras o en su defecto, la empresa adjudicataria de las obras, en cuyo caso deberá aportar el contrato firmado con el promotor que justifique la adjudicación del proyecto que requiere modificar el trazado de las instalaciones telefónicas. Telefónica de España no gestionará ninguna petición que provenga de otro solicitante.

Si para la correcta ejecución de las obras fuera necesario modificar el trazado de las instalaciones telefónicas, se deberá realizar con carácter previo al inicio de las obras y preferiblemente en la fase de redacción del proyecto, la correspondiente solicitud de modificación del trazado de instalaciones telefónicas enviando correo electrónico a VARIACIONES_PLANTA_EXTERIOR@TELEFONICA.COM adjuntando la siguiente documentación:

- Solicitud por escrito debidamente cumplimentada y firmada por el promotor de la obra
- Planos del proyecto en los que se refleje la solución propuesta para modificar el trazado de las instalaciones telefónicas propiedad de Telefónica de España
- Número de solicitud proporcionado por la plataforma que facilita la información y cartografía digital de los servicios afectados.

Las obras necesarias para modificar el trazado de las instalaciones telefónicas deberán consensuarse con Telefónica de España realizando la interlocución a través del mencionado correo electrónico y se tomará como punto de partida la solución propuesta por el promotor o empresa contratista adjudicataria.

AVISO SOBRE CONFIDENCIALIDAD: La información contenida en este documento tiene carácter confidencial y es propiedad de TELEFÓNICA DE ESPAÑA DE ESPAÑA, S.A.U. En consecuencia no está permitida su divulgación, comunicación a terceros o reproducción total o parcial por cualquier medio, ya sea mecánico o electrónico, incluyendo esta prohibición la traducción, uso de ilustraciones o planos, microfilmación, envío por redes o almacenamiento en bases de datos o ficheros en cualquier formato, sin autorización expresa de TELEFÓNICA DE ESPAÑA, S.A.U. TELEFÓNICA DE ESPAÑA, S.A.U. se reserva el uso de actuaciones legales en caso de incumplimiento.

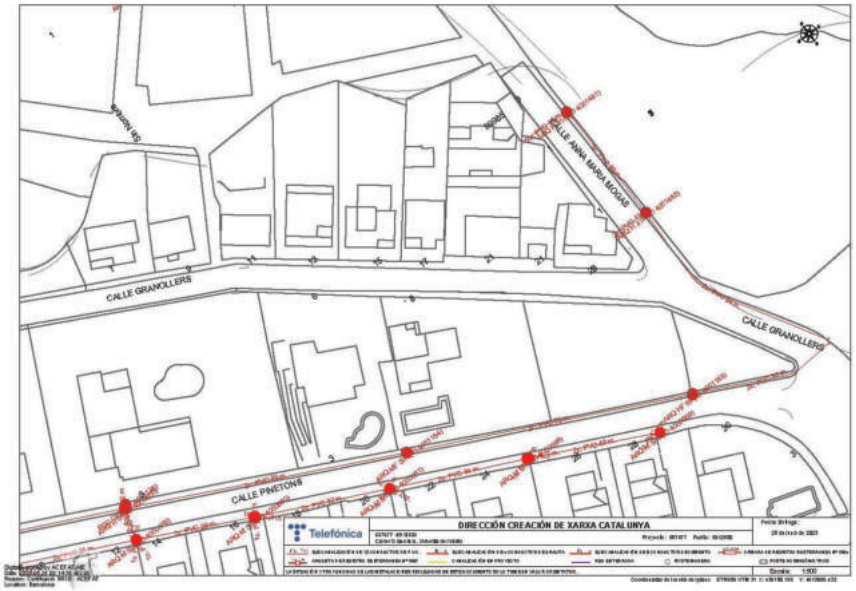

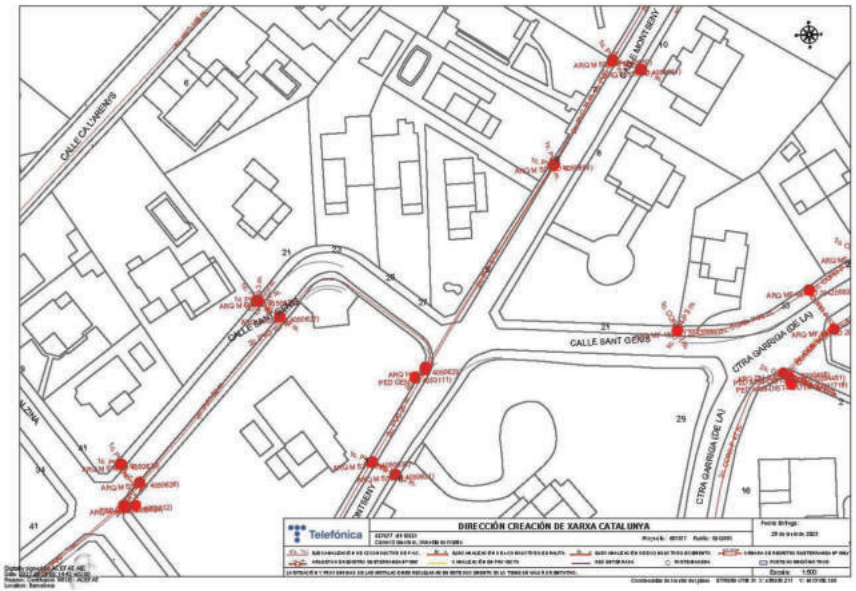

Firmado por ***1431* * ENRIC PLANAS (R: ****0363*) el día 28/10/2025 con un certificado DOPSA emitido por AC COBRES Representación

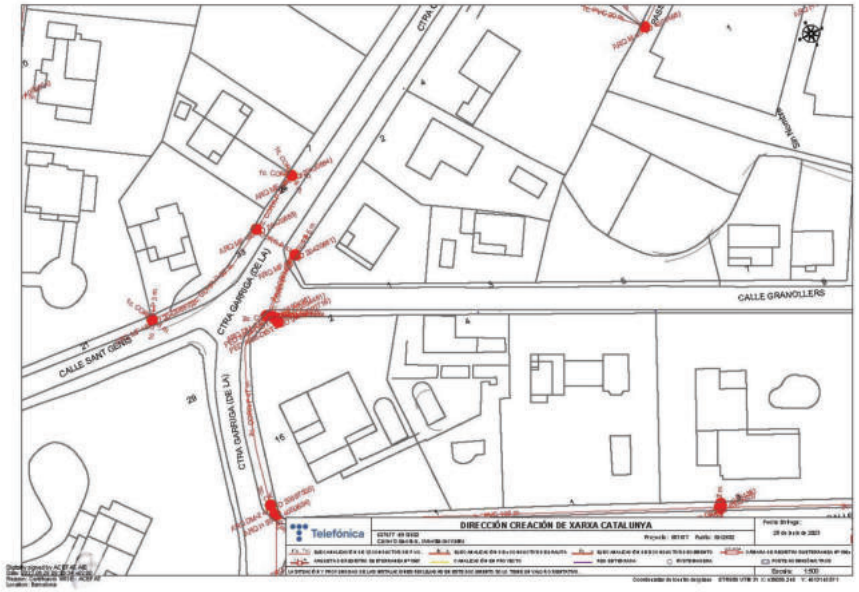

Firmado por ***1431* ENRIC PLANAS (R: ****0363*) el día 28/10/2025 con un certificado emitido por CLAVE CORREOS Representación

NEDGIA CATALUNYA, S.A.

Condicionantes Particulares Nedgia Catalunya, S.A.

Es de nuestro interés poner en su conocimiento los condicionantes que habrá de observar en los trabajos en proximidad de instalaciones propiedad de Nedgia Catalunya, S.A. y/o Gas Natural Redes GLP, S.A. (en adelante NEDGIA):

- La información aportada es confidencial y de uso exclusivo para el que se solicita, siendo responsabilidad del solicitante el uso indebido de la misma.
- El plano que se les envía refleja la situación aproximada de las instalaciones propiedad de NEDGIA.
- Los datos contenidos en los planos tienen carácter orientativo: corresponden a lo registrado en nuestros archivos hasta el día de la fecha, lo cual no puede ser interpretado como garantía absoluta de responder fielmente a la realidad de la ubicación de las instalaciones grafiadas.
- La información refleja la situación de las redes en el momento de su instalación. Esta información puede haber variado desde entonces por actuaciones de terceros en la zona, de forma que tanto la posición de la red, como las referencias fijas pueden haber sido alteradas respecto a lo reflejado en los planos. En consecuencia, por razones de seguridad se recomienda realizar los trabajos de excavación a mano en las inmediaciones de las redes de NEDGIA.
- **Si el inicio de la ejecución material de los trabajos objeto de esta solicitud es posterior a tres meses de la fecha actual, deberá solicitar de nuevo los servicios existentes para garantizar el grado de actualización de la información.**
- El envío de esta información no supone la autorización ni conformidad por parte de NEDGIA al proyecto de obra en curso, ni exonera a quienes lo ejecutaran de las responsabilidades en que incurran por daños y perjuicios a nuestras instalaciones.
- En la zona solicitada pueden existir instalaciones de gas propiedad de clientes cuyos trazados no se han incluido en los planos anexados.
- La entidad solicitante comunicará el inicio de sus actividades a NEDGIA **al menos con 72 horas de antelación**, dirigiéndose a Servicios Técnicos de la provincia correspondiente, enviando al efecto el escrito que se anexa al final de estos condicionantes. **Es imprescindible citar en la misma la referencia indicada en la solicitud de la información a través de la plataforma de internet.** La dirección de envío de esta documentación es uinicio@nedgia.es;
- Si fuera necesario realizar calas de investigación deberán realizarse en presencia de personal de NEDGIA.
- **El Grupo Naturgy ha tomado la decisión de introducir paulatinamente la tubería de polietileno PE 100 de color negro para la distribución de gas.**
    - El tubo de PE 100 negro se identifica con franjas longitudinales amarillas distribuidas uniformemente por toda la superficie del tubo. De esta forma se diferencia de otros tubos negros utilizados en otros servicios como por ejemplo la distribución de agua que utiliza PE 100 negro con franjas azules.
    - **Las franjas longitudinales serán (4) para todos los diámetros hasta 200 mm y seis a ocho (6-8) para DN 250 y 315 mm, para que, al menos una franja, sea visible desde cualquier ángulo una vez colocado el tubo en la zanja.**

- **El tubo de PE 100 negro con bandas amarillas tiene la misma instalación que el tubo de PE 100 naranja:**
    - La banda de señalización se seguirá colocando como siempre a una distancia de 20-30 cm por encima de la generatriz superior de la conducción de gas.
    - Con el tubo PE100 negro con bandas amarillas se instalarán las mismas protecciones que las utilizadas con el tubo de PE 100 naranja en instalaciones junto a otros servicios (agua, luz... etc.)
- Las tuberías e instalaciones de gas no están diseñadas para soportar sobrecarga de maquinaria pesada, por lo que si han de situarse grúas o circular vehículos sobre las mismas que pudieran originar daños, deberá ponerse esta circunstancia en conocimiento de NEDGIA con objeto de establecer los pasos necesarios debidamente señalizados y protegidos con losas de hormigón, chapas de acero o similar.
- Queda prohibido el acopio de materiales o equipos sobre las canalizaciones de gas y sus instalaciones como arquetas, tomas de potencial, respiraderos, etc., garantizándose en todo momento el acceso a la canalización de gas a fin de efectuar los trabajos de mantenimiento y conservación adecuados.
- Si se producen desmontes en las proximidades de la tubería, pudiendo en su situación final provocar deslizamientos o movimientos del terreno soporte de la conducción, deberán ser objeto de un estudio particular, determinando en cada caso, si no las hubiera, las protecciones adecuadas, al objeto de evitar los mismos.
- En el caso de uso de explosivos a menos de 300 m. de las canalizaciones de gas, su uso estará limitado, de acuerdo al condicionado específico que se fije al efecto. En todo caso, se ha de contar con una autorización especial del Órgano Territorial Competente, basada en un estudio previo de vibraciones que garantice que la velocidad de las partículas en el emplazamiento de la tubería no supere en ningún momento los 30 mm/s.
- Siempre que por la ejecución de los trabajos las instalaciones de gas afectadas queden al descubierto, se comunicará al responsable indicado de NEDGIA, procediendo el contratista a proteger y soportar la tubería de gas de acuerdo a las indicaciones de éste. Esta circunstancia se mantendrá el tiempo mínimo imprescindible y las canalizaciones se taparán en presencia de técnicos de NEDGIA.
- Los tramos al descubierto de tuberías de acero, se protegerán con manta antirroca para evitar desperfectos en el recubrimiento y, si por cualquier circunstancia, se produjera algún daño en el mismo, será reparado antes de enterrar la canalización. En caso contrario se puede originar un punto de corrosión acelerado que desembocaría en una perforación de la tubería.
- Las tuberías de acero al carbono están protegidas contra la corrosión mediante un revestimiento aislante y un sistema eléctrico de protección catódica. Para el correcto funcionamiento de esta protección es de vital importancia la integridad de dicho revestimiento. Se comunicará a NEDGIA cualquier daño que se advierta en el mismo.
- En el caso de tuberías de acerose instalarán una o varias cajas de toma de potencial (a facilitar por NEDGIA) de acuerdo a las indicaciones de los técnicos de NEDGIA, con objeto de medir y calibrar la posible influencia de la Protección Catódica a los gasoductos y viceversa.

Firmado por ***1431* * ENRIC PLANAS (R: ****0363*) el día 28/10/2025 con un certificado emitido por CLAVE COBROS Representación

nedgia Catalunya Grupo Naturgy

- En el caso de que se efectúen compactaciones, siempre se contactará con el personal de Servicio Técnico designado por NEDGIA de dicha zona para que les proporcione la normativa adecuada para llevar a cabo dicha actuación, asegurando queésta se realizará de forma que la transmisión de vibraciones a la tubería de gas no supere los 30 mm por segundo.
- La Empresa que ejecute trabajos en las proximidades de instalaciones de NEDGIA deberá estar en posesión de los planos de las instalaciones existentes en la zona.
- Deberá comunicarse a NEDGIA la aparición de cualquier registro o accesorio complementario de la instalación de gas, identificado como tal, o que presumiblemente se crea pueda formar parte de ella, siempre que no esté definido en los planos de servicios suministrados.
  En este sentido se indica que en las proximidades de las tuberías de gas pueden existir otras canalizaciones complementarias destinadas a la transmisión de datos, por lo que deberán extremarse las precauciones cuando se realicen trabajos en sus inmediaciones.
- Si los trabajos a realizar afectan a tapas de registros, válvulas, respiraderos o tapas de acceso a instalaciones será necesario restituirlas a la nueva cota de rasante, dejando las instalaciones afectadas libres de materiales de obra.
- En el supuesto de sufrir daños en sus instalaciones, NEDGIA se reserva el derecho a emprender las acciones legales que considere oportunas, así como reclamar las indemnizaciones a que haya lugar.
- Todos los daños a personas e instalaciones que pudieran producirse como consecuencia de las obras, serán por cuenta y riesgo del promotor o ejecutor de las mismas, incluso los derivados de un eventual corte de suministro de gas.
- Con objeto de garantizar la seguridad de las personas y de las instalaciones, cuando las obras a realizar sean canalizaciones (eléctricas, agua, comunicaciones, etc.), se tendrá en cuenta la exigencia de distancias mínimas de separación en paralelismos y cruzamientos entre servicios de acuerdo a la reglamentación vigente y se debe comprobar, mediante el código de colores, la presión de la red próxima a su actuación. Se adjunta tabla resumen:

DISTANCIA	RANGO	CRUCE	PARALELISMO
MÍNIMA	MOP < 5 bar	0,2 m	0,2 m
	MOP >= 5 bar(*)	0,2 m	0,4 m
Recomendada	MOP < 5 bar	0,6 m	0,4 m
	MOP >= 5 bar (*)	0,8 m	0,6 (1) m

(1) 2,5 m en zona semiurbana y 5 m en zona rural
(*) Para P> 16 bar y distancia <10 metros es necesario consultar condiciones a Distribuidora.

nedgia Catalunya Grupo Naturgy

En el caso de que no puedan mantenerse las distancias mínimas indicadas debe informarse a NEDGIA, para adoptar las medidas de protección que se consideren convenientes de acuerdo a la siguiente puntualización:

- Contigua a la zona de servidumbre permanente existe una zona de seguridad, definida en la Norma UNE 60.305.83, que se extiende hasta 2.5, 5 ó 10 metros a cada lado del eje de la canalización, en la cual la ejecución de la excavaciones u obras puede representar un cambio en las condiciones de seguridad de la misma y en la que no se dan las limitaciones ni se prohíben las obras incluídas como prohibidas en la zona de servidumbre de paso, siempre que se informe previamente al titular de la instalación, para la adopción de las acciones oportunas que eviten los riesgos potenciales para la canalización.

- Los trabajos en proximidad se efectuarán con medios manuales quedando prohibido por razones de seguridad la utilización de medios mecánicos, las precauciones se intensificarán a 0,40 m sobre la cota estimada de la tubería o ante la aparición de la malla o banda amarilla de señalización, permitiéndose exclusivamente el uso de martillo mecánico de mano para la rotura del pavimento.
- Las obras de túneles, vaciado de terrenos, perforación dirigida, etc., que pueden afectar a la tubería por debajo o lateralmente requerirán especial atención.
- Para dar cumplimiento a la legislación vigente en materia de prevención de riesgos laborales, le informamos de los riesgos de las instalaciones:
  - Al objeto de dar cumplimiento a lo establecido en el R.D. 171/2004 sobre coordinación de actividades empresariales, y para garantizar la seguridad de sus trabajadores, NEDGIA informa a la empresa solicitante que las instalaciones representadas en los planos adjuntos se encuentran en régimen normal de explotación, es decir, CON gas a presión.
  - Se prohíbe hacer fuego o emplear elementos que produzcan chispas en las inmediaciones de las instalaciones de gas.
  - En el caso de que se detecte una fuga o se perciba olor a gas, deben de suspenderse inmediatamente todo tipo de trabajos en el entorno de la instalación y avisar de inmediato al Centro de Control de Atención de Urgencias de NEDGIA, comunicando esta circunstancia.
  - El solicitante queda obligado a adoptar las medidas preventivas que sean necesarias de acuerdo a los condicionantes de instalación mencionados anteriormente y aquellas otras que pudieran ser necesarias en función de los riesgos de la actividad a desarrollar. Así mismo queda obligado a transmitir las medidas preventivas derivadas del párrafo anterior a sus trabajadores o terceros que pudiera contratar.
  - En la ejecución de los trabajos que realice deberá respetar lo dispuesto en el RD 1627/1997 Disposiciones Mínimas de Seguridad y Salud en Obras de Construcción.
  - En esta información de riesgos no se contemplan los riesgos derivados del trabajo a realizar por los trabajadores de la empresa solicitante o sus empresas de contrata, siendo responsabilidad de ésta o de sus empresas de contrata la evaluación de los mismos y la adopción de las medidas preventivas que sean necesarias.
  - Si para ello fuese necesario disponer de más información acerca de las instalaciones, rogamos nos lo soliciten por escrito y con anterioridad al inicio de los trabajos.

Firmado por ***1431* ENRIC PLANAS (R: ***0363*) el día 28/10/2025 con un certificado emitido por CATALANA COBRES Representación

nedgia Catalunya Grupo Naturgy

- Ponemos a su disposición el teléfono del CCAU (Centro de Control deAtención de Urgencias) de NEDGIA para que comuniquen de inmediato cualquier incidencia que pueda suponer riesgo:**900.750.750 (24 horas durante todos los días del año)**

ESTAS INSTRUCCIONES ESTARÁN DISPONIBLES PERMANENTEMENTE EN EL LUGAR DE TRABAJO

nedgia Catalunya Grupo Naturgy

MODIFICACIÓN DE INSTALACIONES Y CONDICIONANTES TÉCNICOS

Si fuera necesario modificar el emplazamiento de nuestras instalaciones es preciso que, previamente al inicio de las obras, se realice por escrito la correspondiente solicitud de desvío indicando como referencia el nº de solicitud de información, al objeto de proceder a la firma del acuerdo correspondiente y efectuar el pago de la cantidad establecida. Las solicitudes deben dirigirse a la siguiente dirección:

OFICINA TÉCNICA
Plaça del Gas, 1. Edificio C Planta 1.
08003. BARCELONA.

O bien a la dirección de correo electrónico: SSPPgasTramitaciones@leangridsservices.com

Asimismo, nos ponemos a su disposición para estudiar los Condicionantes Técnicos, específicos a su tipología de obra, o las soluciones posibles para minimizar las interferencias entre las obras a ejecutar y las instalaciones de gas existentes en la zona.

Para ello, es necesario que se ponga en contacto con esta Unidad y que nos faciliten su documentación (planos, detalles, memorias, etc.) de la obra a realizar en las proximidades de la red de NEDGIA.

Nedgia Catalunya, S.A.
Gas Natural Redes GLP, S.A.

Firmado por ***1431* * ENRIC PLANAS (R: ****0363*) el día 28/10/2025 con un certificado emitido por CLAVE COBRES Representación

nedgia Catalunya Grupo Naturgy

NOTIFICACIÓN DE INICIO DE OBRAQUE AFECTA A CANALIZACIÓN DE GAS

Ntra Refª: *(cítese inexcusablemente la referencia indicada en la solicitud de información realizada a través de la Plataforma web)*

DESTINATARIO: Empresa *Distribuidora / Servicios Técnicos*:.....

Dirección: .....

Tel:.....
Fax:.....

- Razón Social de la empresa ejecutora de las obras: .....
- Domicilio de la empresa ejecutora de las obras: .....
- Lugar de las obras: .....
- Denominación de la obra: .....
- Objeto de la obra: .....
- Fecha de inicio de ejecución de obras: .....
- Duración prevista de las obras: .....
- Nombre del Jefe de Obra: .....
- Teléfono de contacto con el Jefe de Obra: .....
- Observaciones: .....

Aceptando respetar las obligaciones y normas facilitadas por Nedgia Catalunya, S.A. y Gas Natural Redes GLP, S.A. y utilizarlas adecuadamente para evitar daños en la instalaciones de distribución de gas durante los trabajos que se desarrollen en sus inmediaciones (R.D. 919/2006).

(Lugar y fecha) ..... a..... de ..... de .....

Empresa Constructora
P.P.

Fdo. (*Indíquese nombre y apellidos*)

nedgia Catalunya Grupo Naturgy

INTRODUCCIÓN DE LA TUBERÍA DE POLIETILENO DE COLOR NEGRO

En la cartografía disponible en la web de información de servicios existentes (eWise), correspondiente a las redes de distribución de NEDGIA, se identificará la tubería de Polietileno de color negro con un código diferente al objeto de facilitar su identificación previa antes del inicio de la obra:

Código PN: Tubería de Polietileno Negro instalada

Código PE: Tubería de Polietileno Naranja/Amarillo instalado

El Grupo Naturgy ha tomado la decisión de introducir paulatinamente la tubería de polietileno PE 100 de color negro para la distribución de gas.

- El tubo de PE 100 negro se identifica con franjas longitudinales amarillas distribuidas uniformemente por toda la superficie del tubo. De esta forma se diferencia de otros tubos negros utilizados en otros servicios como por ejemplo la distribución de agua que utiliza PE 100 negro con franjas azules.
- **Las franjas longitudinales serán (4) para todos los diámetros hasta 200 mm y seis a ocho (6-8) para DN 250 y 315 mm, para que, al menos una franja, sea visible desde cualquier ángulo una vez colocado el tubo en la zanja.**
- **El tubo de PE 100 negro con bandas amarillas tiene la misma instalación que el tubo de PE 100 naranja:**
  - La banda de señalización se seguirá colocando como siempre a una distancia de 20-30 cm por encima de la generatriz superior de la conducción de gas.
  - Con el tubo PE100 negro con bandas amarillas se instalarán las mismas protecciones que las utilizadas con el tubo de PE 100 naranja en instalaciones junto a otros servicios (agua, luz... etc.)

Firmado por ***1431** ENRIC PLANAS (R: ****0363*) el día 28/10/2025 con un certificado emitido por CATLANACOBRES ADOPSA. Representación

nedgia
Catalunya
Grupo Naturgy

Ejemplo de visualización

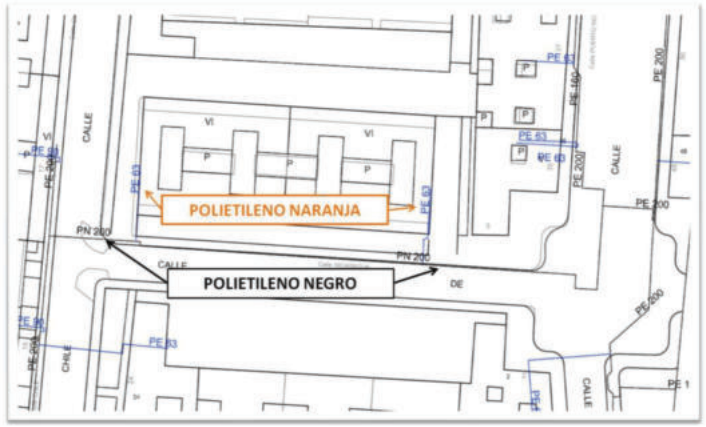

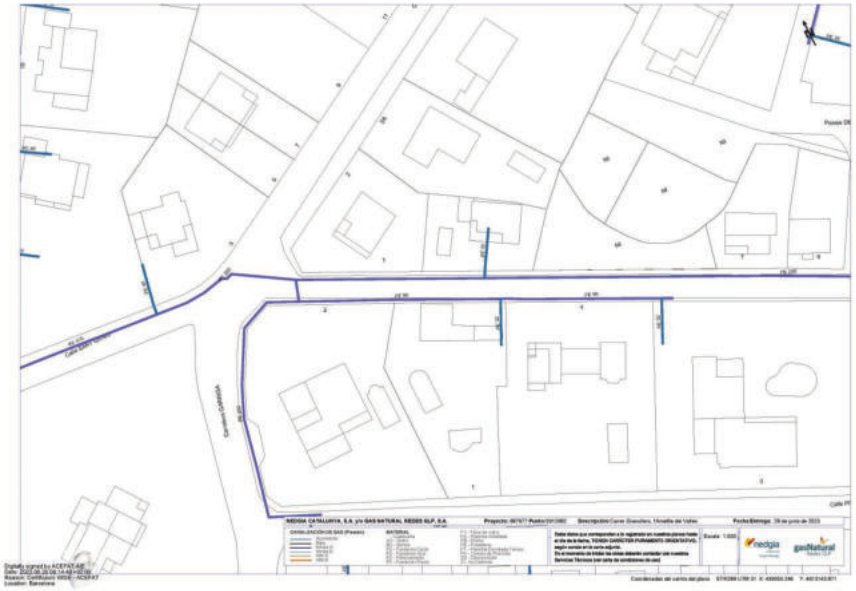

9 de 9

Firmado por ***1431* * ENRIC PLANAS (R: ****0363*) el día 28/10/2025 con un certificado DOPSA emitido por AC COBRES Representación

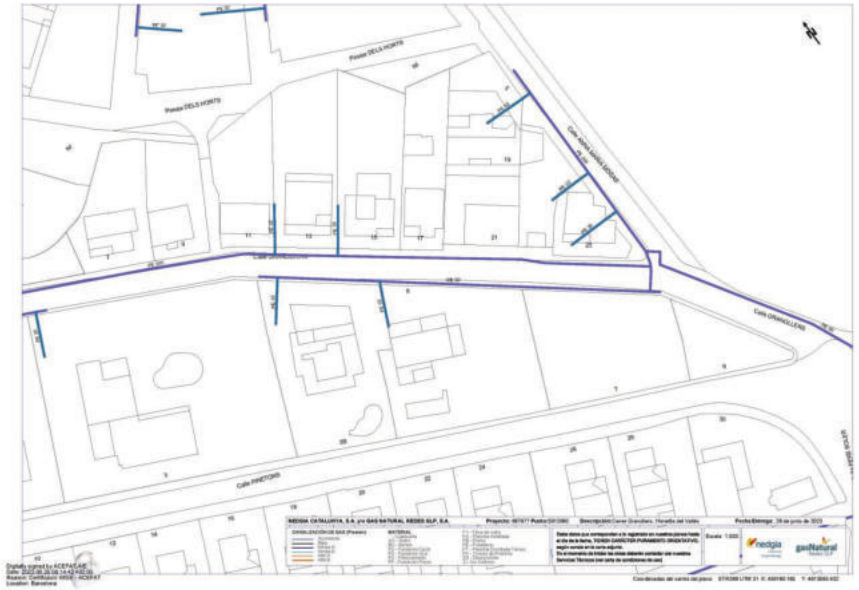

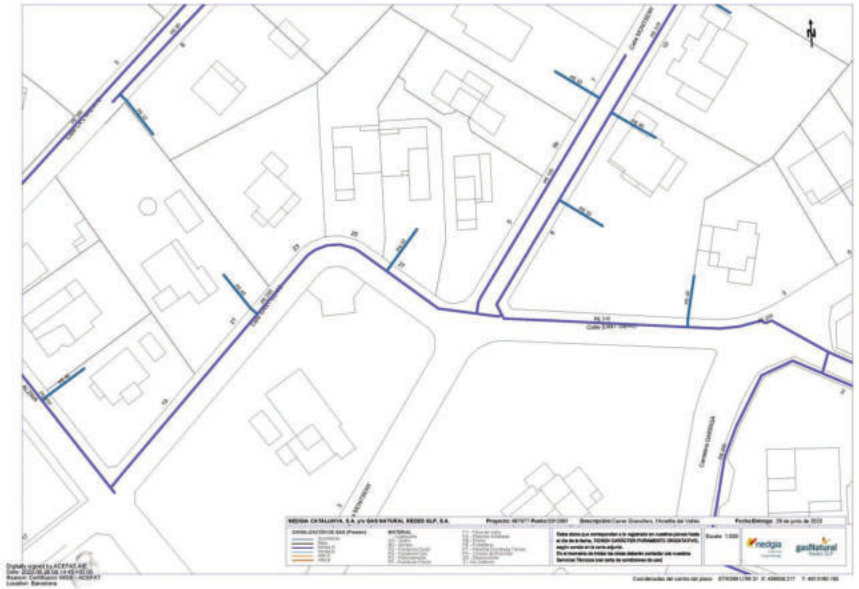

Firmado por ***1431* ENRIC PLANAS (R: ****0363*) el día 28/10/2025 con un certificado emitido por CATALANA COBRES Representación

SOREA (AGBAR)

Agbar

En relación a su solicitud, les adjuntamos la información de los servicios existentes gestionados por AGBAR, Sociedad General de Aguas de Barcelona, SAU (en adelante AGBAR) en la zona solicitada.

La información aportada es de uso exclusivo para el solicitante y para el proyecto indicado, el cual tiene una validez máxima de 3 meses a partir de la fecha de su obtención, siendo responsabilidad del peticionario, el uso que se haga de la información facilitada.

Les indicamos que la información facilitada es tan sólo a título orientativo, puesto que puede haber resultado afectada por la topografía del terreno y/u otros trabajos de terceros en la zona. Por este motivo, esta información no puede ser considerada como garantía absoluta de responder fielmente a la ubicación exacta de las infraestructuras existentes.

La entrega de esta información no supone ninguna autorización ni conformidad por parte de AGBAR al proyecto en curso. En el caso de que ustedes produzcan cualquier daño a las infraestructuras gestionadas por AGBAR no podrán eludir ninguna responsabilidad por los daños y perjuicios, directos o indirectos, ocasionados a AGBAR o a terceros, alegando que la información entregada es defectuosa.

1. **Condiciones Particulares sobre servicios afectados en la redacción de Proyectos**

Se entenderá como servicio afectado, no sólo aquel servicio existente que imposibilita la ejecución de una obra (que afecta la ejecución de la obra), sino que también lo es todo aquel servicio existente al que se le modifican sus condiciones iniciales, sobre todo las de accesibilidad por futuros mantenimientos y/o reparaciones del mismo (que es afectado por la obra). Por lo tanto, hay que considerar y prever todas las condiciones señaladas en el apartado 3 de este escrito, *Condiciones Particulares de obligado cumplimiento para garantizar la integridad y la accesibilidad a las instalaciones de AGBAR.*

En caso de detectar una posible afectación en la red existente de agua potable en fase de proyecto, el estudio técnico-económico de las soluciones a las diferentes afectaciones que se puedan producir, de cualquier tipo, tendrá que ser realizado, o como mínimo validado, por AGBAR.

Agbar

Por lo tanto, en caso de detectar una posible afectación sobre la red existente será necesario que se pongan en contacto con AGBAR para poder estudiar y analizar la solución más adecuada:

Zona	Dirección electrónica
Ponent-Anoia	serveisdzanoia@agbar.es
Camp-Ebre	serveisdzcamptarragona@agbar.es
Catalunya Central	serveisdzcatcentral@agbar.es
Girona Nord	serveisdzgironanord@agbar.es
Girona Sud	serveisdzgironasud@agbar.es
Maresme	serveisdzmaresme@agbar.es
Penedès-Camp	serveisdzpenedesgarraf@agbar.es
Vallès Occidental-Baix Llobregat	serveis_dzbob@agbar.net
Vallès Oriental	serveisdzvallesoriental@agbar.es

Para ver los municipios considerados en cada zona ver archivo adjunto.

2. **Condiciones Particulares sobre los servicios afectados en la ejecución de Obras**

La empresa ejecutora de los trabajos tendrá que tener en la obra la información vigente en lo referente a los servicios existentes en la zona gestionados por AGBAR. El carácter orientativo de la información facilitada obliga en consecuencia a que, en caso de existir en la zona cualquier infraestructura gestionada por AGBAR, se tendrá que verificar antes de iniciar las obras, las posibles afectaciones no contempladas en la fase de Proyecto con la realización de catas manuales que permitan localizar adecuadamente las tuberías en la zona afectada. En este caso se tendrá que contactar mediante la dirección electrónica anteriormente mencionada para, en caso necesario, acordar la fecha de realización de las catas para la asistencia a las mismas del personal de AGBAR.

En caso de no producirse ninguna afectación sobre la red, es igualmente obligatorio tomar las precauciones necesarias, como también poner los medios que hagan falta para garantizar la integridad y accesibilidad a las tuberías gestionadas por AGBAR, a los elementos de maniobra y control y a las acometidas de los diferentes edificios.

El envío de la información sobre los servicios existentes, no supone la autorización ni la conformidad por parte de AGBAR al proyecto de obra en curso, ni libera a los ejecutores de la

Firmado por ***1431* * ENRIC PLANAS (R: ****0363 *) el día 28/10/2025 con un certificado emitido por CLAVEGUERAS Representación

Agbar

obra de las responsabilidades por daños y perjuicios directos o indirectas causados a las instalaciones de AGBAR. Por lo tanto, en caso de producirse daños a las instalaciones, AGBAR se reserva el derecho a emprender las acciones legales que considere oportunas, así como el derecho a reclamar las indemnizaciones por los daños y perjuicios causados. Además, todos los daños y perjuicios, directos o indirectas que se puedan derivar a terceros, sean materiales o personales, también serán a cuenta y riesgo del promotor o ejecutor de la obra, incluyendo los daños y perjuicios derivados de un eventual corte de suministro.

3. **Condiciones Particulares de obligado cumplimiento para garantizar la integridad y la accesibilidad a las instalaciones de AGBAR.**

Las instalaciones subterráneas de AGBAR:

1. No podrán quedar hormigonadas en ningún tramo, por pequeño que sea éste.
2. Tendrán que quedar libres de elementos de mobiliario urbano (contenedores, papeleras, señales de tráfico, farolas, armarios eléctricos, parterres, arbolado, semáforos, arquetas, marquesinas, pilones, aparcamientos…) encima de ellas.
3. Las tuberías no están diseñadas para soportar grandes sobrecargas, con lo que no se podrá montar andamios, grúas o construir muros sobre las mismas.
4. Queda prohibido el acopio de material o equipos sobre las canalizaciones así como encima de los registros y arquetas de acceso a los elementos de maniobra y control, e hidrantes de protección contra incendios.
5. Será necesario respetar y por lo tanto cumplir, las disposiciones legales vigentes, en cuanto a distancias de seguridad en los paralelismos y cruces con otros servicios y colocar las protecciones adecuadas en caso de ser necesario.

En aquellos casos en los que no fuera posible cumplir con estos condicionantes se contactará con AGBAR para poder estudiar y analizar las soluciones más adecuadas. Especialmente será necesaria una notificación previa cuándo:

1. Fuera necesario modificar las profundidades de las tuberías respeto la rasante de acera y/o calzada.
2. Por la ejecución de la obra, las infraestructuras enterradas queden al descubierto.

3/3

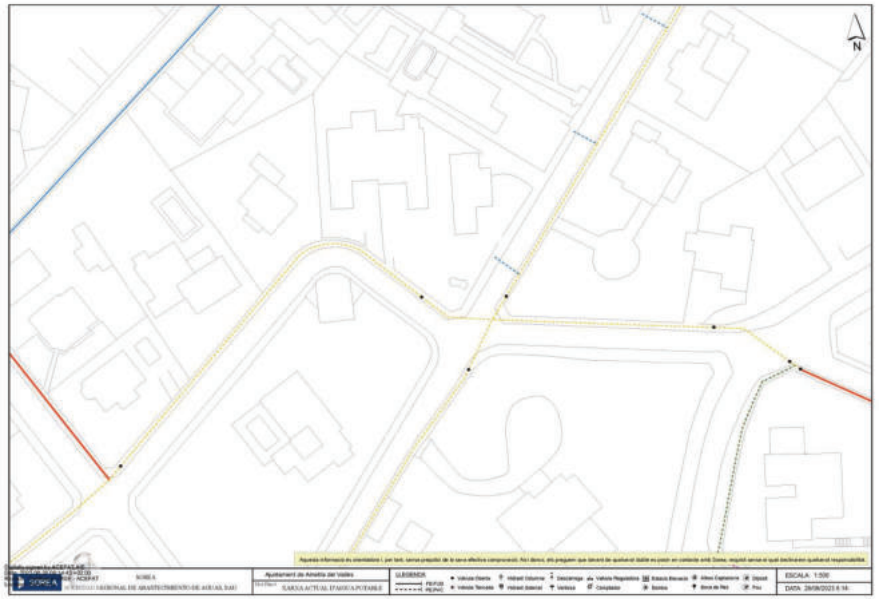

687677-5912682-CARRER GRANOLLERS, L'AMETLLA DEL VALLÈS

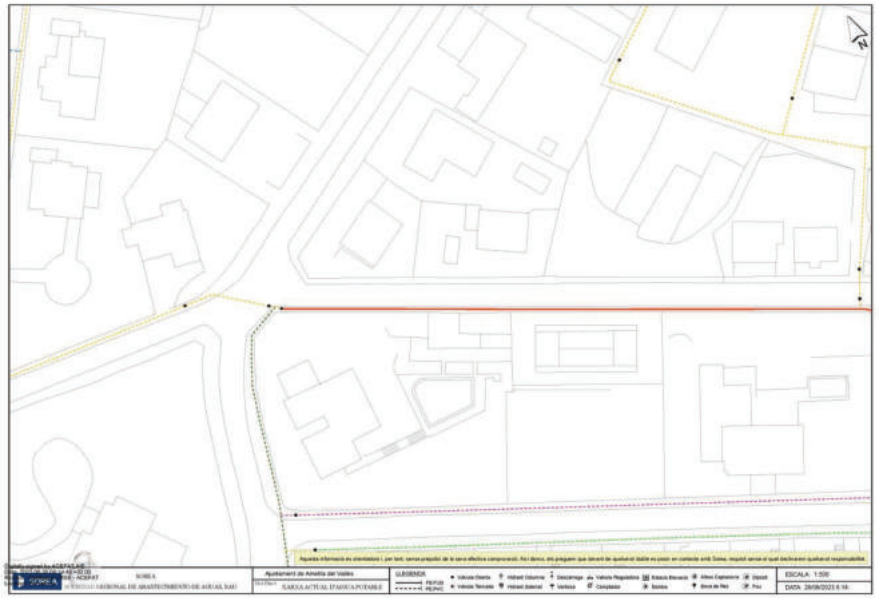

Firmado por ***1431* * ENRIC PLANAS (R: ****0363*) el día 28/10/2025 con un certificado emitido por CATCOBRES Representación

687677-5912680-CARRER GRANOLLERS, L'AMETLLA DEL VALLÈS

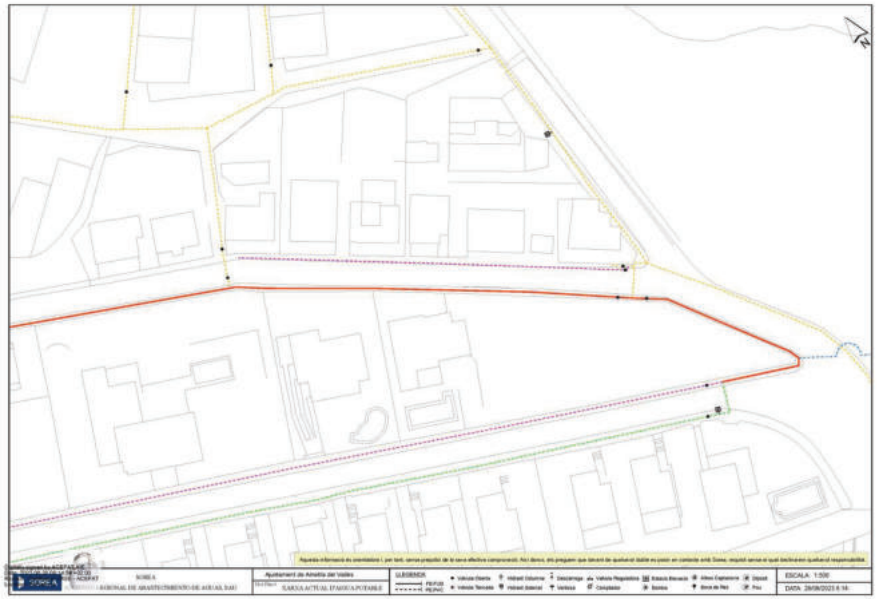

Firmado por ***1431* * ENRIC PLANAS (R: ****0363*) el día 28/10/2025 con un certificado DOPSA emitido por AC CORREOS Representación

PLÀNOLS DE SERVEIS EXISTENTS

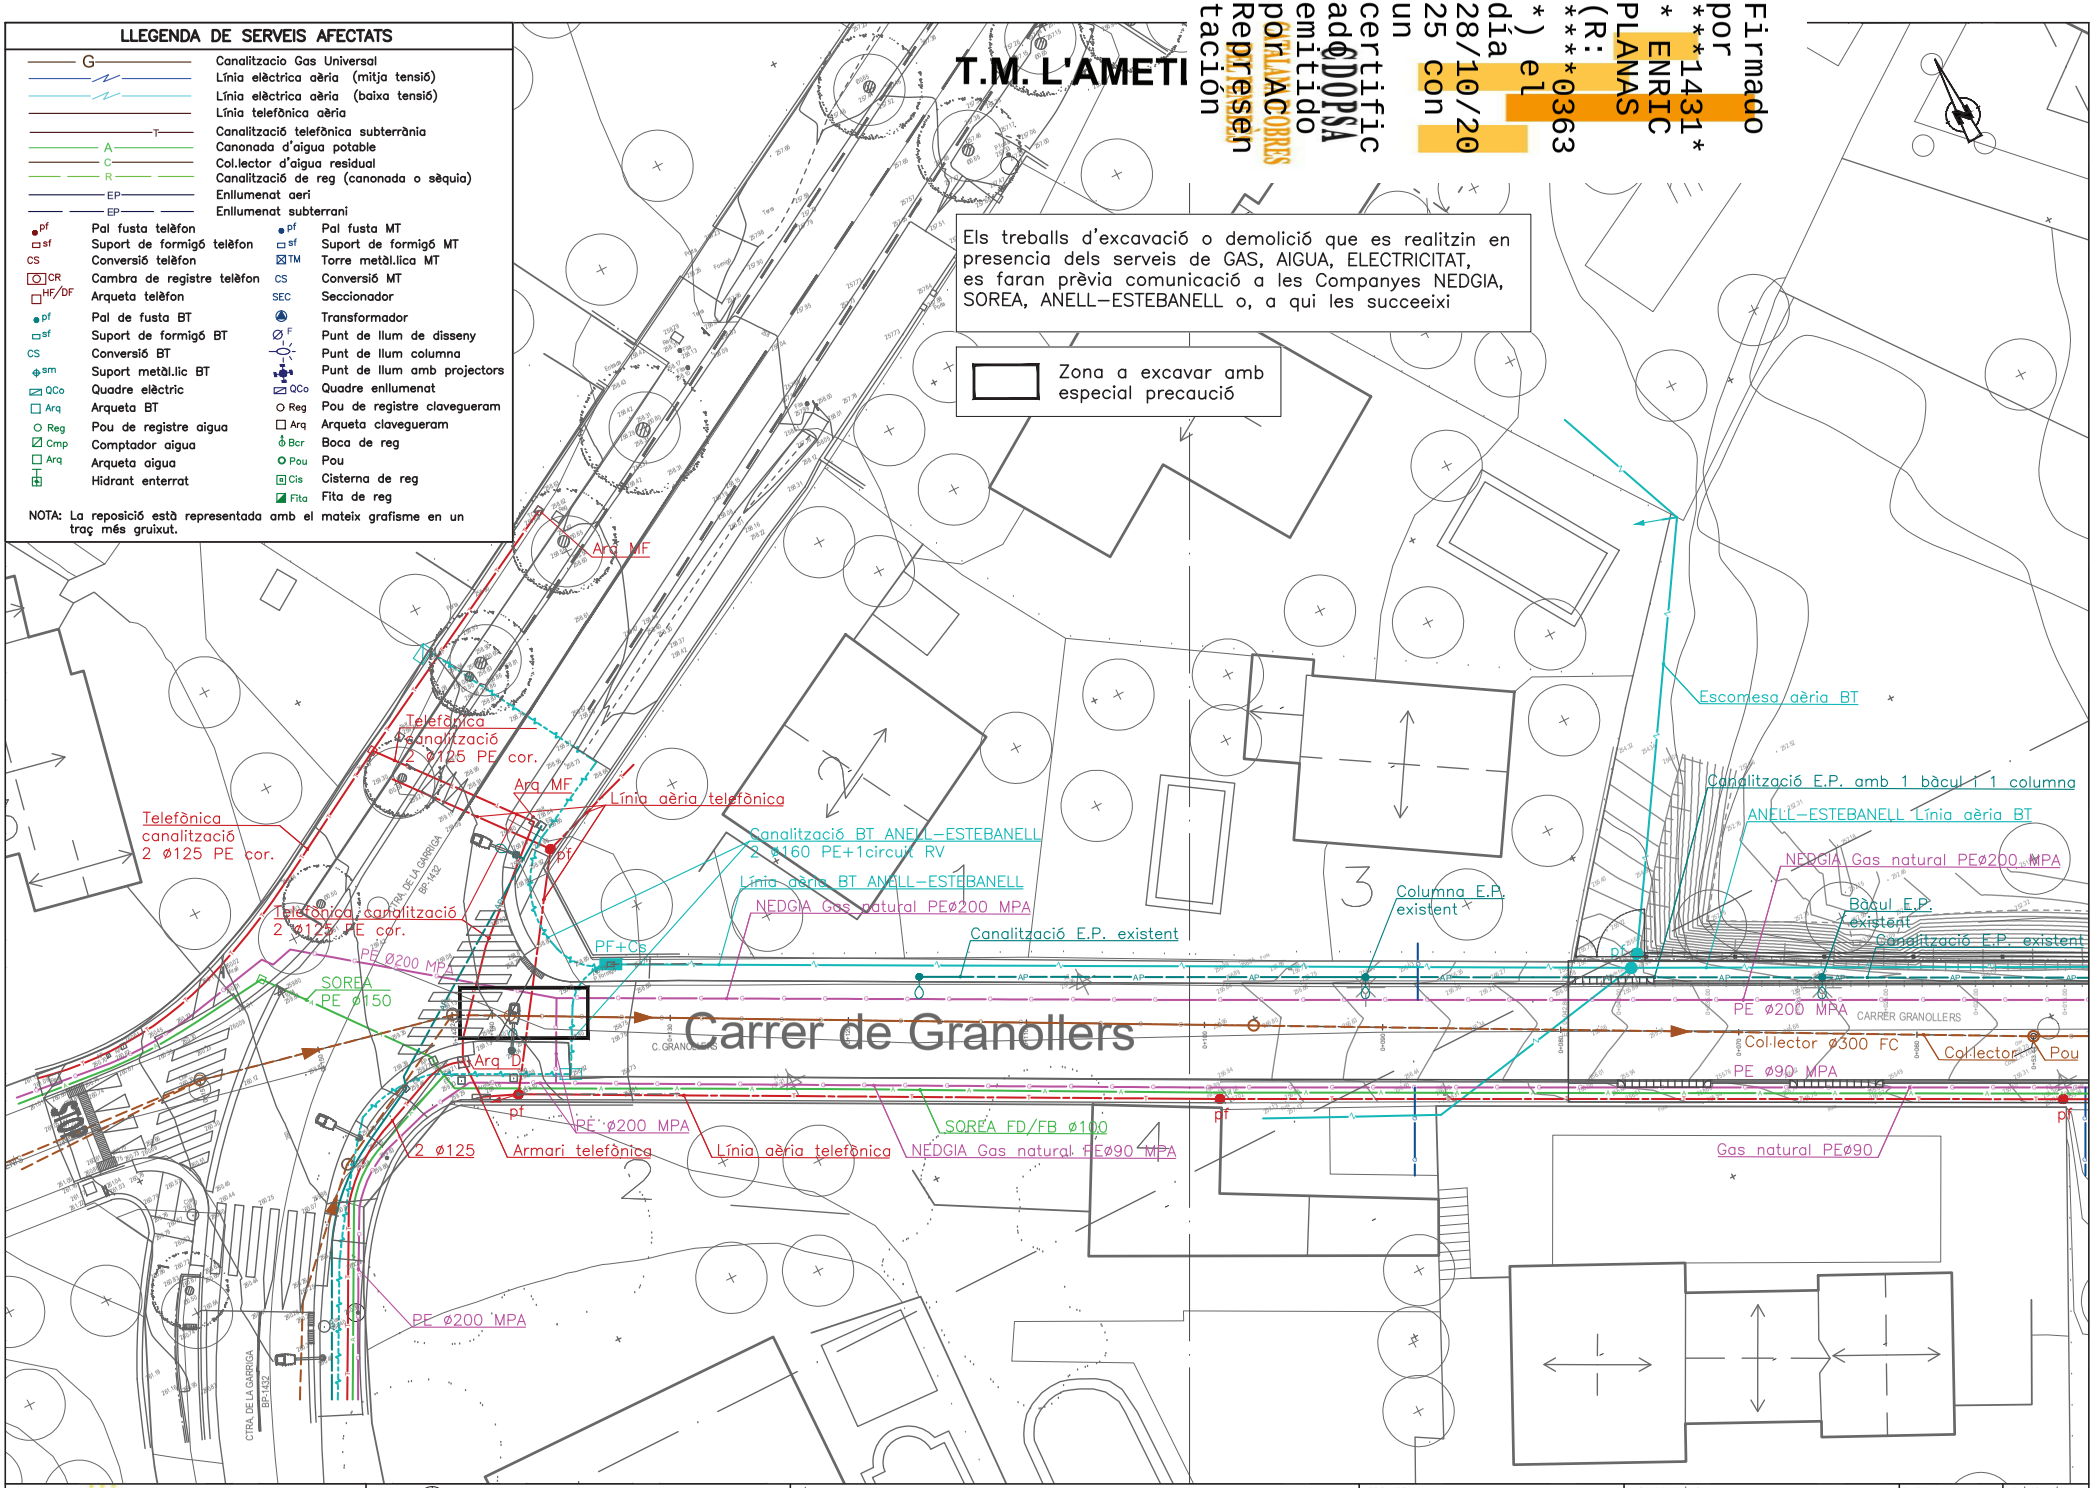

Ajuntament de L'Ametlla del Vallès	AUTORS DE L'ESTUDI: NÚRIA TORRELLA ARACIL, FERRAN VALLDES MARTINEZ	TÍTOL DE L'ESTUDI: PROJECTE D'URBANITZACIÓ DEL CARRER GRANOLLERS. L'AMETLLA DEL VALLÈS	ESCALES: 1:300 (0, 25, 50 m.) ORIGINALS / GRÀFIQUES	NOM DEL PLÀNOL: SERVEIS AFECTATS SERVEIS EXISTENTS	DATA: NOVEMBRE 2023 / NOM FITXER: 09.1 SSEE.dwg	PLÀNOL NÚM. 9.1 / FULL 1 ..... DE 2

T.M. L'AMETLLA DEL VALLÈS

Firmado por ***1431* ENRIC PLANAS (R: ***0363*) el día 28/10/2025 con un certificado emitido por ACCOBRES representación ADOPSA

Els treballs d'excavació o demolició que es realitzin en presencia dels serveis de GAS, AIGUA, ELECTRICITAT, es faran prèvia comunicació a les Companyes NEDGIA, SOREA, ANELL–ESTEBANELL o, a qui les succeeixi

Zona a excavar amb especial precaució

SERVEIS AFECTATS

- nalitzacio Gas Universal
- ia elèctrica aèria (mitja tensió)
- ia elèctrica aèria (baixa tensió)
- ia telefònica aèria
- nalització telefònica subterrània
- nonada d'aigua potable
- l.lector d'aigua residual
- nalització de reg (canonada o sèquia)
- Enllumenat aeri
- Enllumenat subterrani

pf	Pal fusta telèfon	pf	Pal fusta MT
sf	Suport de formigó telèfon	sf	Suport de formigó MT
CS	Conversió telèfon	TM	Torre metàl.lica MT
CR	Cambra de registre telèfon	CS	Conversió MT
HF/DF	Arqueta telèfon	SEC	Seccionador
pf	Pal de fusta BT		Transformador
sf	Suport de formigó BT	F	Punt de llum de disseny
CS	Conversió BT		Punt de llum columna
sm	Suport metàl.lic BT		Punt de llum amb projectors
QCo	Quadre elèctric	QCo	Quadre enllumenat
Arq	Arqueta BT	Reg	Pou de registre clavegueram
Reg	Pou de registre aigua	Arq	Arqueta clavegueram
Cmp	Comptador aigua	Bcr	Boca de reg
Arq	Arqueta aigua	Pou	Pou
	Hidrant enterrat	Cis	Cisterna de reg
		Fita	Fita de reg

NOTA: La reposició està representada amb el mateix grafisme en un traç més gruixut.

Escomesa aèria BT
Canalització E.P. amb 1 bàcul i 1 columna
ANELL–ESTEBANELL Línia aèria BT
NEDGIA Gas natural PEø200 MPA
Columna E.P. existent
Bàcul E.P. existent
Canalització E.P. existent
Columna E.P. existent
Columna E.P. existent
PE ø200 MPA
CARRER GRANOLLERS
Col.lector ø300 FC
Col.lector
Pou
PE ø90 MPA
Gas natural PEø90
SOREA FD/FB ø100
TELEFONICA i FO Línia aèria
pf

Ajuntament de L'Ametlla del Vallès

AUTORS DE L'ESTUDI
NÚRIA TORRELLA ARACIL
FERRAN VALLÉS MARTINEZ

TÍTOL DE L'ESTUDI
PROJECTE D'URBANITZACIÓ DEL CARRER GRANOLLERS. L'AMETLLA DEL VALLÉS

ESCALES
1:300
ORIGINALS
0 25 50 m.
GRÀFIQUES

NOM DEL PLÀNOL:
SERVEIS AFECTATS
SERVEIS EXISTENTS

DATA: NOVEMBRE 2023
PLÀNOL NÚM. 9.1
NOM FITXER: 09.1 SSEE.dwg
FULL 2 DE 2

Firmado por ***1431* * ENRIC PLANAS (R: ****0363*) el día 28/10/2025 con un certificado DOPSA emitido por AC COBRES Representación

PLÀNOLS DE REPOSICIÓ DE SERVEIS AFECTATS

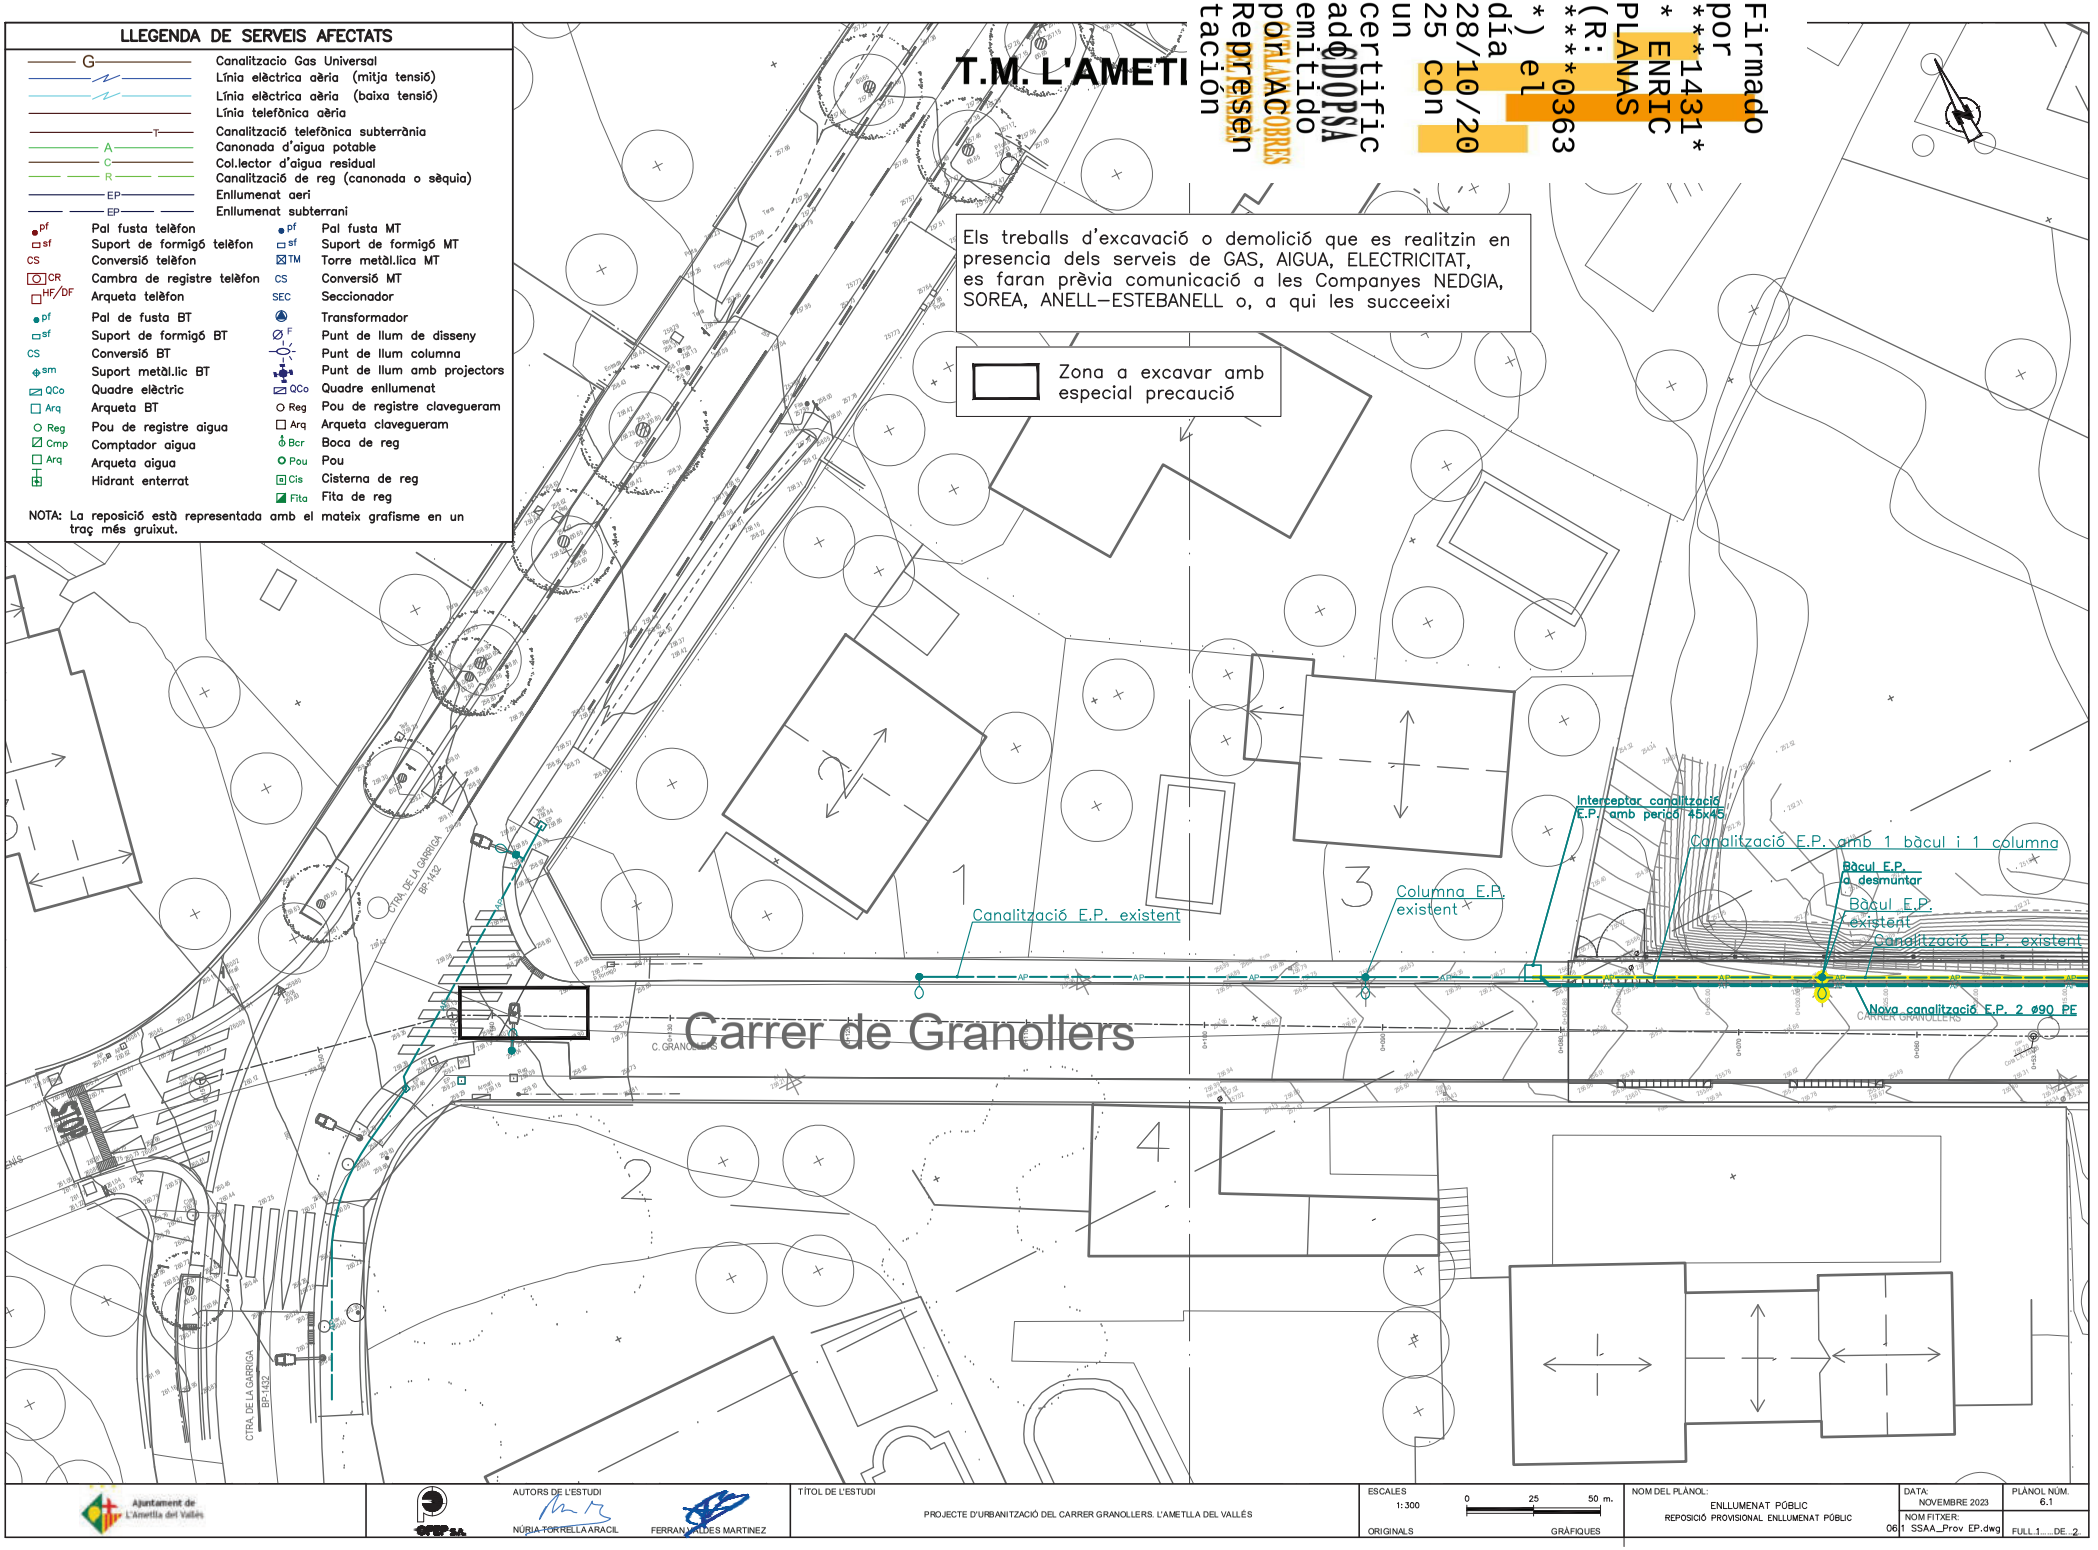
LLEGENDA DE SERVEIS AFECTATS
G Canalitzacio Gas Universal
Línia elèctrica aèria (mitja tensió)
Línia elèctrica aèria (baixa tensió)
Línia telefònica aèria
T Canalització telefònica subterrània
A Canonada d'aigua potable
C Col.lector d'aigua residual
R Canalització de reg (canonada o sèquia)
EP Enllumenat aeri
EP Enllumenat subterrani
pf Pal fusta telèfon
sf Suport de formigó telèfon
CS Conversió telèfon
CR Cambra de registre telèfon
HF/DF Arqueta telèfon
pf Pal de fusta BT
sf Suport de formigó BT
CS Conversió BT
sm Suport metàl.lic BT
QCo Quadre elèctric
Arq Arqueta BT
Reg Pou de registre aigua
Cmp Comptador aigua
Arq Arqueta aigua
Hidrant enterrat
pf Pal fusta MT
sf Suport de formigó MT
TM Torre metàl.lica MT
CS Conversió MT
SEC Seccionador
Transformador
F Punt de llum de disseny
Punt de llum columna
Punt de llum amb projectors
QCo Quadre enllumenat
Reg Pou de registre clavegueram
Arq Arqueta clavegueram
Bca Boca de reg
Pou Pou
Cis Cisterna de reg
Fita Fita de reg
NOTA: La reposició està representada amb el mateix grafisme en un traç més gruixut.
T.M. L'AMETLLA DEL VALLÈS
Firmado por ***1431* * ENRIC PLANAS (R: ****0363 *) el día 28/10/2025 con un certificado emitido por ACCOBRES representación
Els treballs d'excavació o demolició que es realitzin en presencia dels serveis de GAS, AIGUA, ELECTRICITAT, es faran prèvia comunicació a les Companyes NEDGIA, SOREA, ANELL-ESTEBANELL o, a qui les succeeixi
Zona a excavar amb especial precaució
Interceptar canalització E.P. amb pericó 45x45
Canalització E.P. amb 1 bàcul i 1 columna
Bàcul E.P. a desmuntar
Bàcul E.P. existent
Canalització E.P. existent
Columna E.P. existent
Canalització E.P. existent
Nova canalització E.P. 2 ø90 PE
Carrer de Granollers
C. GRANOLLERS
CTRA. DE LA GARRIGA BP-1432
1
2
3
4
Ajuntament de L'Ametlla del Vallès
AUTORS DE L'ESTUDI
NÚRIA TORRELLA ARACIL
FERRAN VALLÉS MARTÍNEZ
TÍTOL DE L'ESTUDI
PROJECTE D'URBANITZACIÓ DEL CARRER GRANOLLERS. L'AMETLLA DEL VALLÉS
ESCALES
1: 300
0 25 50 m.
ORIGINALS
GRÀFIQUES
NOM DEL PLÀNOL:
ENLLUMENAT PÚBLIC
REPOSICIÓ PROVISIONAL ENLLUMENAT PÚBLIC
DATA:
NOVEMBRE 2023
PLÀNOL NÚM.
6.1
NOM FITXER:
061 SSAA_Prov EP.dwg
FULL 1 ..... DE 2

T.M. L'AMETLLA DEL VALLÈS

Firmado por ***1431* ENRIC PLANAS (R: ***0363*) el día 28/10/2025 con un certificado emitido por ANACOBRAS Representación ADOPSA

Els treballs d'excavació o demolició que es realitzin en presencia dels serveis de GAS, AIGUA, ELECTRICITAT, es faran prèvia comunicació a les Companyes NEDGIA, SOREA, ANELL–ESTEBANELL o, a qui les succeeixi

Zona a excavar amb especial precaució

SERVEIS AFECTATS

- nalitzacio Gas Universal
- ıia elèctrica aèria (mitja tensió)
- ıia elèctrica aèria (baixa tensió)
- ıia telefònica aèria
- nalització telefònica subterrània
- nonada d'aigua potable
- l.lector d'aigua residual
- nalització de reg (canonada o sèquia)
- Enllumenat aeri
- Enllumenat subterrani

pf	Pal fusta telèfon	pf	Pal fusta MT
sf	Suport de formigó telèfon	sf	Suport de formigó MT
CS	Conversió telèfon	TM	Torre metàl.lica MT
CR	Cambra de registre telèfon	CS	Conversió MT
HF/DF	Arqueta telèfon	SEC	Seccionador
pf	Pal de fusta BT		Transformador
sf	Suport de formigó BT	F	Punt de llum de disseny
CS	Conversió BT		Punt de llum columna
sm	Suport metàl.lic BT		Punt de llum amb projectors
QCo	Quadre elèctric	QCo	Quadre enllumenat
Arq	Arqueta BT	Reg	Pou de registre clavegueram
Reg	Pou de registre aigua	Arq	Arqueta clavegueram
Cmp	Comptador aigua	Bcr	Boca de reg
Arq	Arqueta aigua	Pou	Pou
	Hidrant enterrat	Cis	Cisterna de reg
		Fita	Fita de reg

NOTA: La reposició està representada amb el mateix grafisme en un traç més gruixut.

Interceptar canalització E.P. amb perico 45x45

Canalització E.P. amb 1 bàcul i 1 columna

Bàcul E.P. a desmuntar

Bàcul E.P. existent

Columna E.P. existent

Canalització E.P. existent

Columna E.P. a desmuntar

Columna E.P. existent

Interceptar canalització E.P. amb perico 45x45

Columna E.P. existent

Nova canalització E.P. 2 ø90 PE

CARRER GRANOLLERS

Ajuntament de L'Ametlla del Vallès

AUTORS DE L'ESTUDI

NÚRIA TORRELLA ARACIL

FERRAN VALLÉS MARTÍNEZ

TÍTOL DE L'ESTUDI

PROJECTE D'URBANITZACIÓ DEL CARRER GRANOLLERS. L'AMETLLA DEL VALLÉS

ESCALES

1:300

0 25 50 m.

ORIGINALS

GRÀFIQUES

NOM DEL PLÀNOL:

ENLLUMENAT PÚBLIC

REPOSICIÓ PROVISIONAL ENLLUMENAT PÚBLIC

DATA: NOVEMBRE 2023

PLÀNOL NÚM. 6.1

NOM FITXER: 06.1 SSAA_Prov EP.dwg

FULL 2 ... DE 2

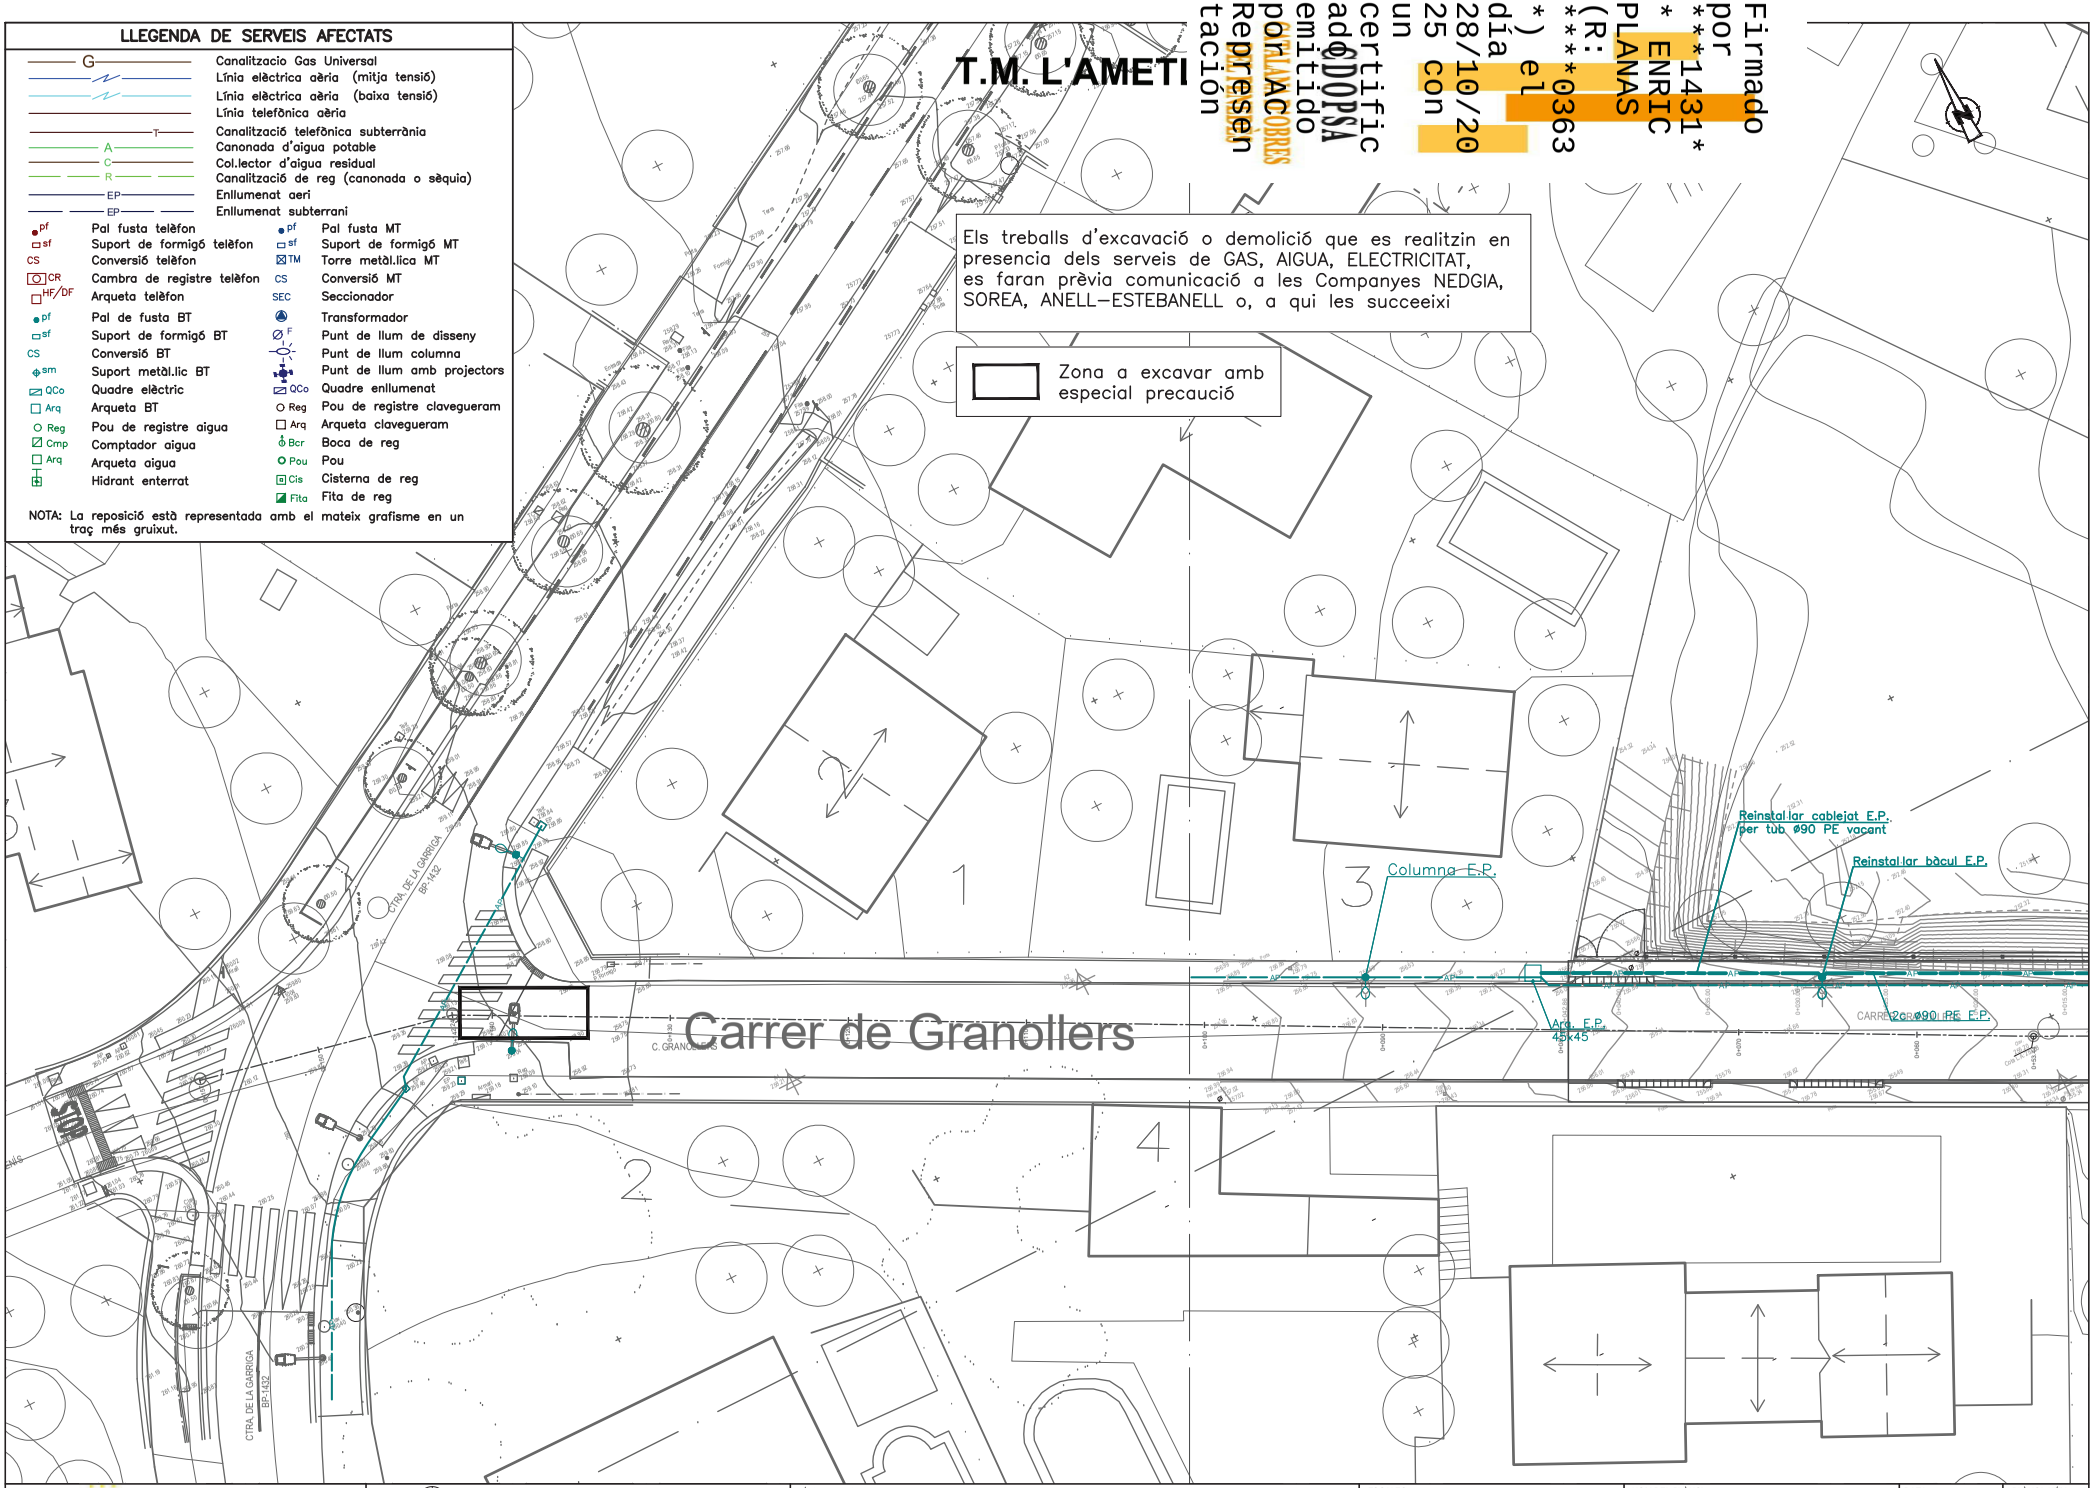

Firmado por ***1431* * ENRIC PLANAS (R: ****0363 *) el día 28/10/2025 con un certificado emitido por ACCDOPSA Representación

T.M. L'AMETLLA DEL VALLÈS

Firmado por ***1431* ENRIC PLANAS (R: ***0363*) el día 28/10/2025 con un certificado emitido por ANCOBRA Representación

Els treballs d'excavació o demolició que es realitzin en presencia dels serveis de GAS, AIGUA, ELECTRICITAT, es faran prèvia comunicació a les Companyes NEDGIA, SOREA, ANELL–ESTEBANELL o, a qui les succeeixi

Zona a excavar amb especial precaució

SERVEIS AFECTATS

- nalitzacio Gas Universal
- ıia elèctrica aèria (mitja tensió)
- ıia elèctrica aèria (baixa tensió)
- ıia telefònica aèria
- nalització telefònica subterrània
- nonada d'aigua potable
- l.lector d'aigua residual
- nalització de reg (canonada o sèquia)
- Enllumenat aeri
- Enllumenat subterrani

pf	Pal fusta telèfon	pf	Pal fusta MT
sf	Suport de formigó telèfon	sf	Suport de formigó MT
CS	Conversió telèfon	TM	Torre metàl.lica MT
CR	Cambra de registre telèfon	CS	Conversió MT
HF/DF	Arqueta telèfon	SEC	Seccionador
pf	Pal de fusta BT		Transformador
sf	Suport de formigó BT	F	Punt de llum de disseny
CS	Conversió BT		Punt de llum columna
sm	Suport metàl.lic BT		Punt de llum amb projectors
QCo	Quadre elèctric	QCo	Quadre enllumenat
Arq	Arqueta BT	Reg	Pou de registre clavegueram
Reg	Pou de registre aigua	Arq	Arqueta clavegueram
Cmp	Comptador aigua	Bcr	Boca de reg
Arq	Arqueta aigua	Pou	Pou
	Hidrant enterrat	Cis	Cisterna de reg
		Fita	Fita de reg

NOTA: La reposició està representada amb el mateix grafisme en un traç més gruixut.

Reinstal.lar cablejat E.P. per tub ø90 PE vacant

Reinstal.lar bàcul E.P.

Reinstal.lar columna E.P.

Columna E.P.

Bàcul E.P.

Arq. E.P. 45x45

2ø ø90 PE E.P.

Arq. E.P. 45x45

Ajuntament de L'Ametlla del Vallès

AUTORS DE L'ESTUDI

NÚRIA TORRELLA ARACIL

FERRAN VALLÉS MARTÍNEZ

TÍTOL DE L'ESTUDI

PROJECTE D'URBANITZACIÓ DEL CARRER GRANOLLERS. L'AMETLLA DEL VALLÉS

ESCALES

1:300

0 25 50 m.

ORIGINALS

GRÀFIQUES

NOM DEL PLÀNOL:

ENLLUMENAT PÚBLIC

REPOSICIÓ DEFINITIVA ENLLUMENAT PÚBLIC

DATA: NOVEMBRE 2023

PLÀNOL NÚM. 6.2

NOM FITXER: 06.2 SSAA_Def EP.dwg

FULL 2 ... DE 2

Firmado por ***1431* * ENRIC PLANAS (R: ****0363 *) el día 28/10/2025 con un certificado emitido por CATALANA COBRES Representación ADOPSA

CIMENTACIÓ PER A COLUMNA O BÀCUL DE 7 A 9 METRES

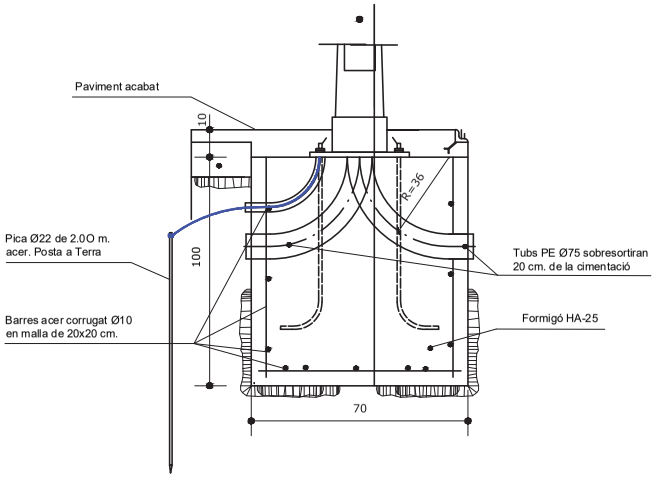

COLUMNA ENLLUMENAT
ESCALA 1:20

PERICÓ ENLLUMENAT PÚBLIC 45 x 45

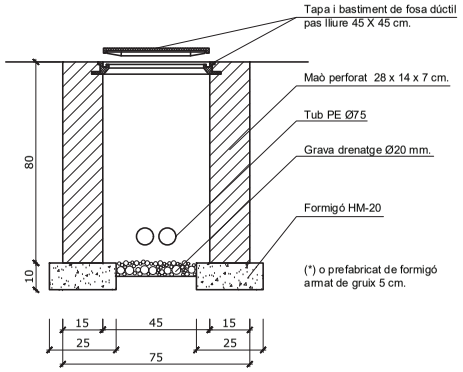

CANALITZACIÓ PE 2 Ø 75 EN VORERA PER A ENLLUMENAT PÚBLIC

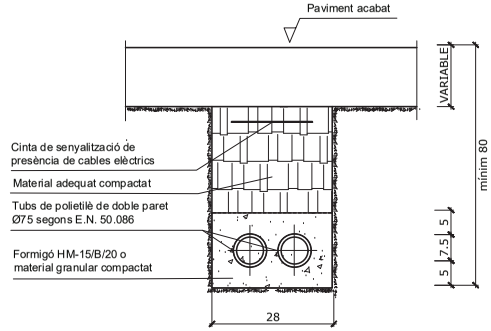

LLUMINÀRIA TECEO1 32 LED
SENSE ESCALA

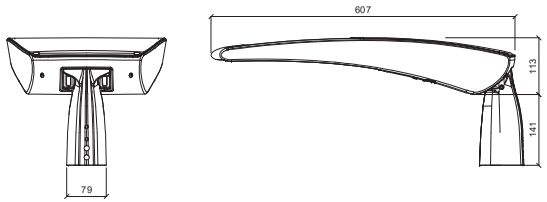

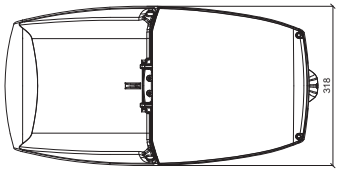

ALÇAT

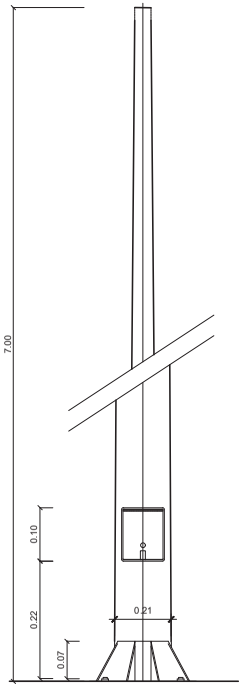

DETALL PLACA BASE
ESCALA 1:20

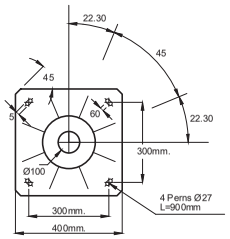

TAPA I BASTIMENT DE FOSA DÚCTIL TIPUS D-16 C250

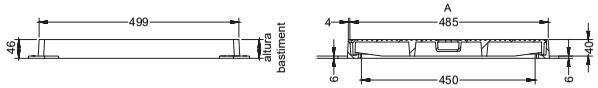

SECCIONS

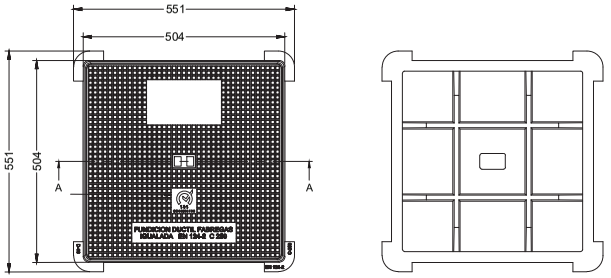

PLANTES

Ajuntament de L'Ametlla del Vallès	AUTORS DE L'ESTUDI: NÚRIA TORRELLA ARACIL, FERRAN VILDES MARTINEZ	TÍTOL DE L'ESTUDI: PROJECTE D'URBANITZACIÓ DEL CARRER GRANOLLERS. L'AMETLLA DEL VALLÈS	ESCALES: INDICADES; 0 25 50 m.; ORIGINALS; GRÀFIQUES	NOM DEL PLÀNOL: ENLLUMENAT PÚBLIC. REPOSICIÓ ENLLUMENAT PÚBLIC. DETALLS	DATA: NOVEMBRE 2023	PLÀNOL NÚM. 6.3
					NOM FITXER: 06.3 Detalls EP.dwg	FULL...1...DE...1...

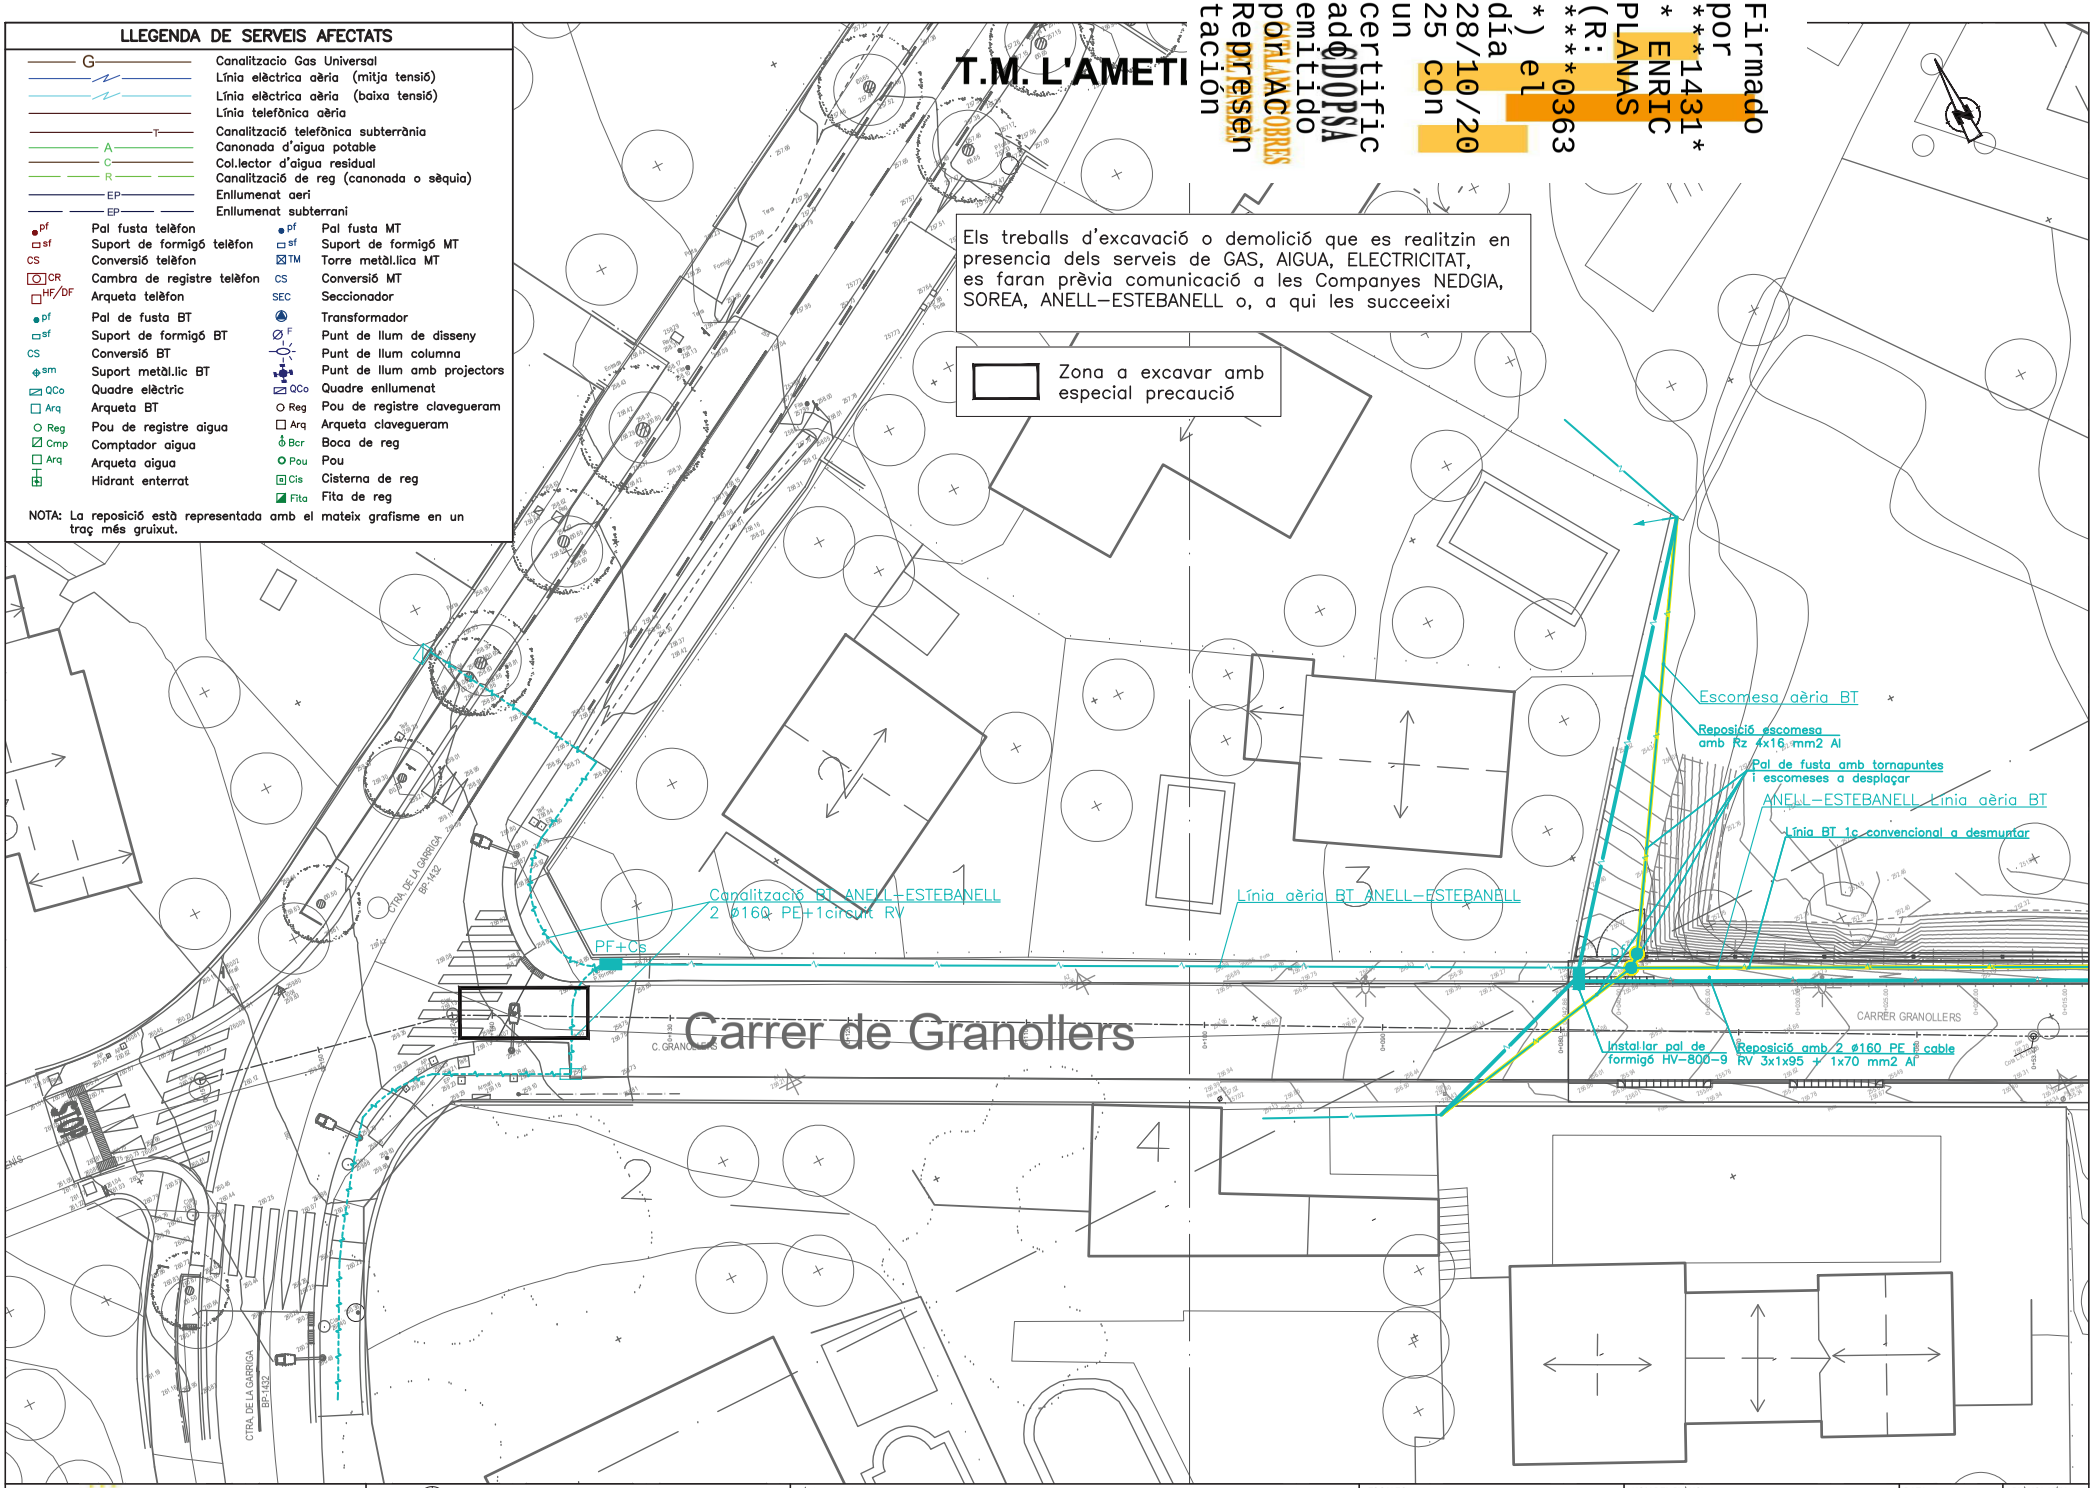
LLEGENDA DE SERVEIS AFECTATS
G Canalitzacio Gas Universal
Línia elèctrica aèria (mitja tensió)
Línia elèctrica aèria (baixa tensió)
Línia telefònica aèria
T Canalització telefònica subterrània
A Canonada d'aigua potable
C Col.lector d'aigua residual
R Canalització de reg (canonada o sèquia)
EP Enllumenat aeri
EP Enllumenat subterrani
pf Pal fusta telèfon
sf Suport de formigó telèfon
CS Conversió telèfon
CR Cambra de registre telèfon
HF/DF Arqueta telèfon
pf Pal de fusta BT
sf Suport de formigó BT
CS Conversió BT
sm Suport metàl.lic BT
QCo Quadre elèctric
Arq Arqueta BT
Reg Pou de registre aigua
Cmp Comptador aigua
Arq Arqueta aigua
Hidrant enterrat
pf Pal fusta MT
sf Suport de formigó MT
TM Torre metàl.lica MT
CS Conversió MT
SEC Seccionador
Transformador
F Punt de llum de disseny
Punt de llum columna
Punt de llum amb projectors
QCo Quadre enllumenat
Reg Pou de registre clavegueram
Arq Arqueta clavegueram
Bca Boca de reg
Pou Pou
Cis Cisterna de reg
Fita Fita de reg
NOTA: La reposició està representada amb el mateix grafisme en un traç més gruixut.
T.M. L'AMETLLA DEL VALLÈS
Firmado por ***1431* * ENRIC PLANAS (R: ****0363 *) el día 28/10/2025 con un certificado emitido por ORLLANA COBRES Representación
Els treballs d'excavació o demolició que es realitzin en presencia dels serveis de GAS, AIGUA, ELECTRICITAT, es faran prèvia comunicació a les Companyes NEDGIA, SOREA, ANELL–ESTEBANELL o, a qui les succeeixi
Zona a excavar amb especial precaució
Escomesa aèria BT
Reposició escomesa amb Rz 4x16 mm2 Al
Pal de fusta amb tornapuntes i escomeses a desplaçar
ANELL–ESTEBANELL Línia aèria BT
Línia BT 1c convencional a desmuntar
Canalització BT ANELL–ESTEBANELL 2 ø160 PE+1circuit RV
Línia aèria BT ANELL–ESTEBANELL
PF+Cs
Carrer de Granollers
Instal·lar pal de formigó HV–800–9
Reposició amb 2 ø160 PE i cable RV 3x1x95 + 1x70 mm2 Al
CARRER GRANOLLERS
C. GRANOLLERS
CTRA. DE LA GARRIGA BP-1432
Ajuntament de L'Ametlla del Vallès
AUTORS DE L'ESTUDI
NÚRIA TORRELLA ARACIL
FERRAN VALLDES MARTINEZ
TÍTOL DE L'ESTUDI
PROJECTE D'URBANITZACIÓ DEL CARRER GRANOLLERS. L'AMETLLA DEL VALLÈS
ESCALES
1:300
0 25 50 m.
ORIGINALS
GRÀFIQUES
NOM DEL PLÀNOL:
SERVEIS AFECTATS
REPOSICIÓ BAIXA TENSIÓ
DATA:
NOVEMBRE 2023
PLÀNOL NÚM.
9.2
NOM FITXER:
09.2F01 SSAA_BT.dwg
FULL 1 ..... DE ..3

T.M. L'AMETLLA DEL VALLÈS

Firmado por ***1431* ENRIC PLANAS (R: ***0363*) el día 28/10/2025 con un certificado emitido por CATALANA COBRES ADDOPSA Representación

Els treballs d'excavació o demolició que es realitzin en presencia dels serveis de GAS, AIGUA, ELECTRICITAT, es faran prèvia comunicació a les Companyes NEDGIA, SOREA, ANELL–ESTEBANELL o, a qui les succeeixi

Zona a excavar amb especial precaució

SERVEIS AFECTATS

- nalitzacio Gas Universal
- ıia elèctrica aèria (mitja tensió)
- ıia elèctrica aèria (baixa tensió)
- ıia telefònica aèria
- nalització telefònica subterrània
- nonada d'aigua potable
- l.lector d'aigua residual
- nalització de reg (canonada o sèquia)
- Enllumenat aeri
- Enllumenat subterrani

pf	Pal fusta telèfon	pf	Pal fusta MT
sf	Suport de formigó telèfon	sf	Suport de formigó MT
CS	Conversió telèfon	TM	Torre metàl.lica MT
CR	Cambra de registre telèfon	CS	Conversió MT
HF/DF	Arqueta telèfon	SEC	Seccionador
pf	Pal de fusta BT		Transformador
sf	Suport de formigó BT	F	Punt de llum de disseny
CS	Conversió BT		Punt de llum columna
sm	Suport metàl.lic BT		Punt de llum amb projectors
QCo	Quadre elèctric	QCo	Quadre enllumenat
Arq	Arqueta BT	Reg	Pou de registre clavegueram
Reg	Pou de registre aigua	Arq	Arqueta clavegueram
Cmp	Comptador aigua	Bcr	Boca de reg
Arq	Arqueta aigua	Pou	Pou
	Hidrant enterrat	Cis	Cisterna de reg
		Fita	Fita de reg

NOTA: La reposició està representada amb el mateix grafisme en un traç més gruixut.

Escomesa aèria BT

Reposició escomesa amb Rz 4x16 mm2 Al

Pal de fusta amb tornapuntes i escomeses a desplaçar

ANELL–ESTEBANELL Línia aèria BT

Línia BT 1c convencional a desmuntar

Línia aèria BT ANELL–ESTEBANELL

CARRER GRANOLLERS

Instal·lar pal de formigó HV–800–9

Reposició amb 2 ø160 PE i cable RV 3x1x95 + 1x70 mm2 Al

Pal de fusta a desmuntar

Instal·lar pal de formigó HV–800–9

Rz 95 Al

Ajuntament de L'Ametlla del Vallès	AUTORS DE L'ESTUDI: NÚRIA TORRELLA ARACIL; FERRAN VALLÉS MARTÍNEZ	TÍTOL DE L'ESTUDI: PROJECTE D'URBANITZACIÓ DEL CARRER GRANOLLERS. L'AMETLLA DEL VALLÈS	ESCALES: 1:300 ORIGINALS; 0 25 50 m. GRÀFIQUES	NOM DEL PLÀNOL: SERVEIS AFECTATS REPOSICIÓ BAIXA TENSIÓ	DATA: NOVEMBRE 2023; NOM FITXER: 09.2F01 SSAA_BT.dwg	PLÀNOL NÚM. 9.2; FULL 2 ... DE ... 3

Firmado por ***1431* * ENRIC PLANAS (R: ****0363 *) el día 28/10/2025 con un certificado emitido por CATLAACOBRES Representación ADOPSA

PAL DE FORMIGÓ ARMAT VIBRO-PREMSAT

ESCALA 1:20

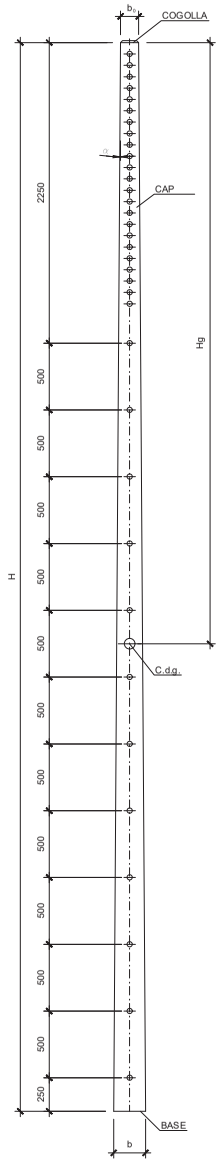

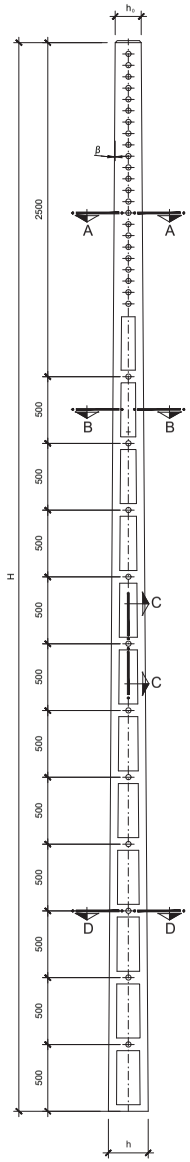

CIMENTACIÓ PER A PALS DE F

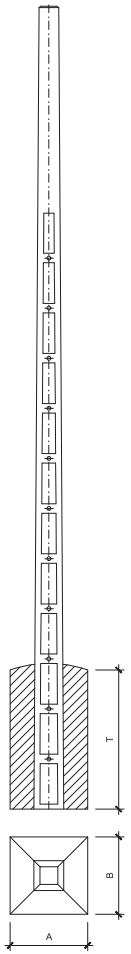

Esforç útil	Altura	8	9
250	A (cm)	40	50
	B (cm)	40	50
	T (cm)	130	140
	Volum excavació (m) 3	0.21	0.35
	Volum formigó (m) 3	0.22	0.37
630	A (cm)	80	80
	B (cm)	80	80
	T (cm)	140	150
	Volum excavació (m) 3	0.90	0.96
	Volum formigó (m) 3	0.96	1.02
800	A (cm)	-	80
	B (cm)	-	90
	T (cm)	-	150
	Volum excavació (m) 3	-	1.08
	Volum formigó (m) 3	-	1.15
1000	A (cm)	-	80
	B (cm)	-	100
	T (cm)	-	150
	Volum excavació (m) 3	-	1.20
	Volum formigó (m) 3	-	1.26

Coeficient de compresibilitat del terreny C = 10 Kp. /cm

Àngle de gir de la cimentació limitat a tag < 0.01

TRIQUES I RESISTENTS

f_b (mm/m)	f_h (mm/m)	a (mm)	m (mm)	n (mm)	t (mm)	r (grad.sex.)	Coef. seguretat
12	22	60	15	60	70	110	2.5

Tipus	Altura (m) H	Dimensions (mm) Cogolla b_o	Cogolla h_o	Base b	Base h	Masa aprox. (Kg)	H_G (m)	Par torsor rotura (m.daN)	Esforç útil (daN) (UNESA 6703-B)		
N-1	8	110	145	206	321	620	4.65	215	160	250	
N-1	9	110	145	218	343	740	5.29	215	160	250	
N-2	9	140	200	248	398	990	5.11	445	400	630	800
N-3	9	170	255	278	453	1280	4.87	600	1000		

SECCIONS PALS DE FORMIGÓ

SENSE ESCALA

SECCIÓ A-A I D-D

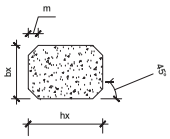

SECCIÓ B-B

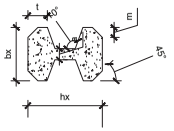

SECCIÓ C-C

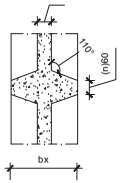

SORTIDA DE CANALITZACIO PER A CONVERSIÓ AÈRIO-SUBTERRÀNIA

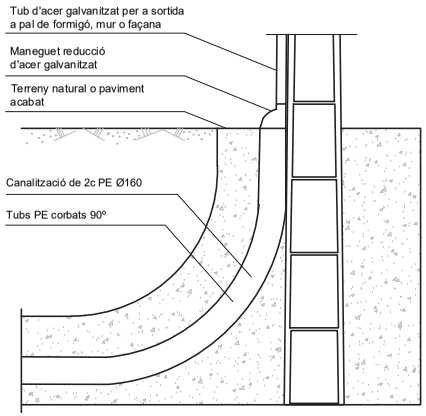

CANALITZACIÓ PER A 1 CIRCUIT DE BAIXA TENSIÓ (en vorera, amb conductes formigonats)

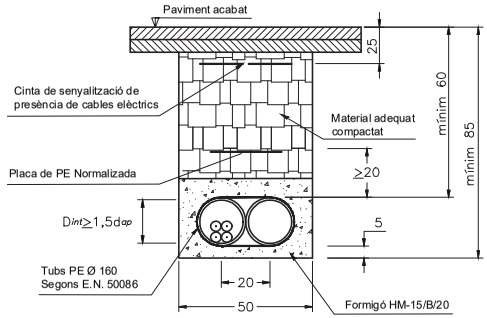

SECCIÓ TIPUS DISPOSICIÓ DE SERVEIS

LÍNIA AÈRIA
ANELL ESTABANELL A DESPLAÇ
EN CANALITZACIÓ SUBTERRÀN

CONDICIONS DE SEGURETAT: Tots els treballs de construcció de canalitzacions en paral·lel o encreuament de la canonada de gas natural requereixen l'avís prèvi a NEDGIA i la presència del seu personal de manteniment i operació.

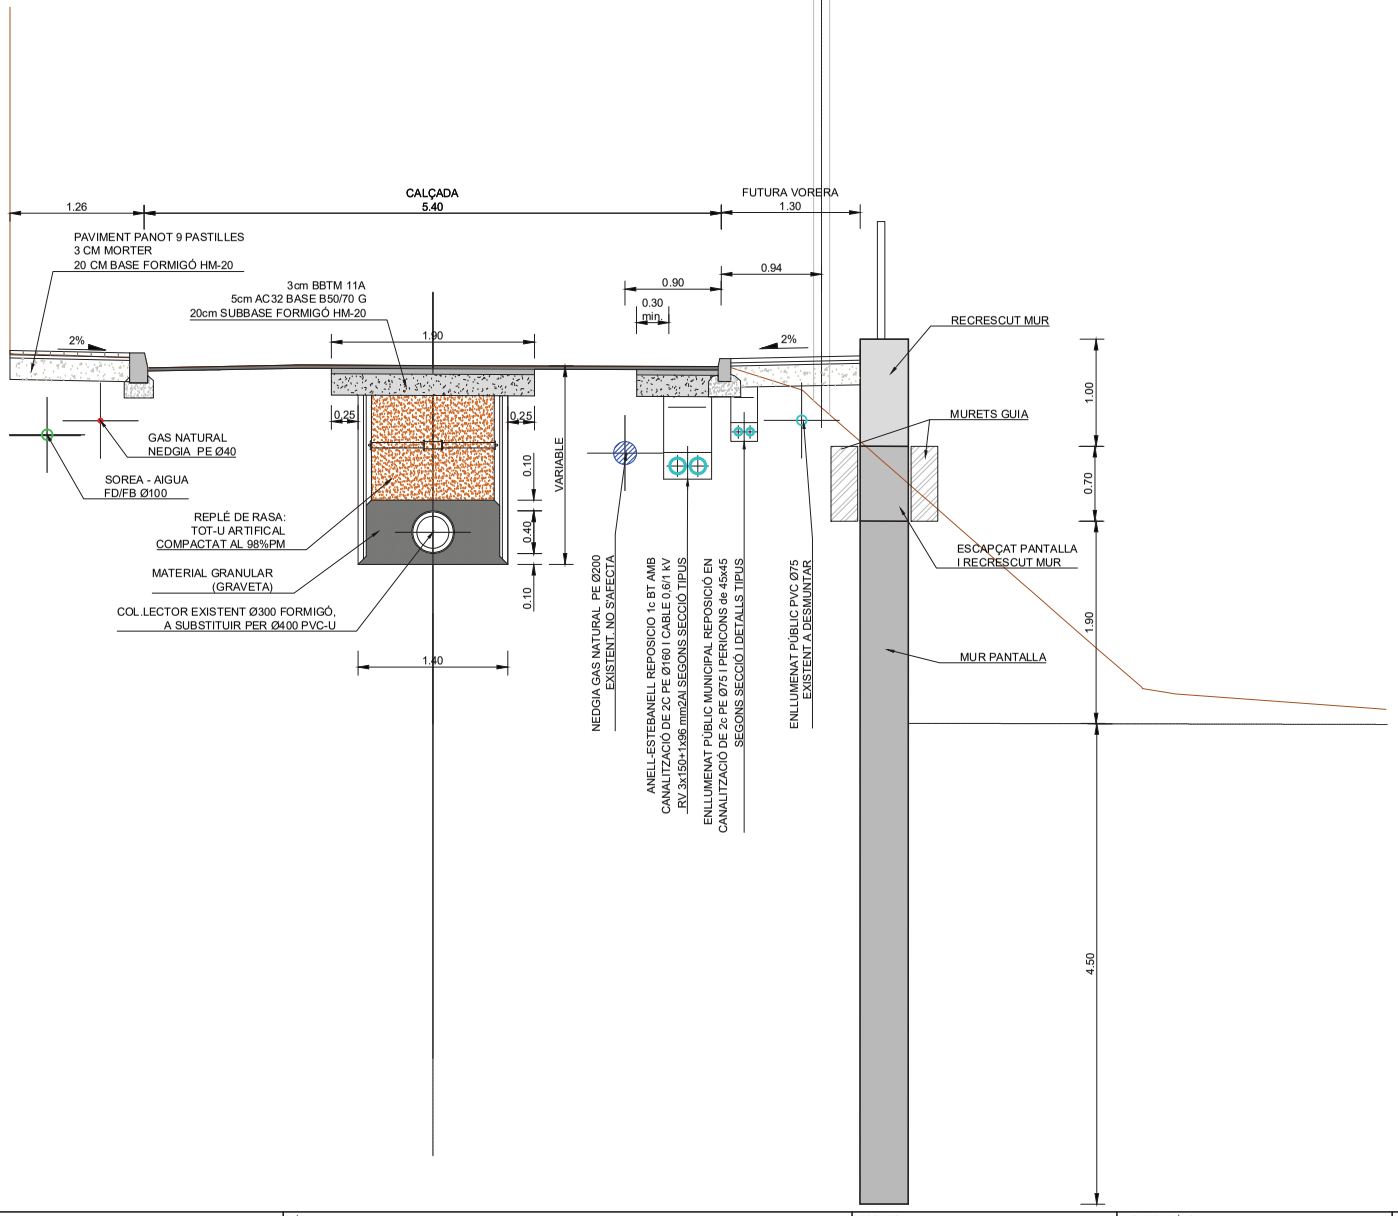

Firmado por ***1431* * ENRIC PLANAS (R: ****0363 *) el día 28/10/2025 con un certificado emitido por CATALANA COBRES Representación

Ajuntament de L'Ametlla del Vallès	AUTORS DE L'ESTUDI: NÚRIA TORRELLA ARACIL; FERRAN VILDES MARTINEZ	TÍTOL DE L'ESTUDI: PROJECTE D'URBANITZACIÓ DEL CARRER GRANOLLERS. L'AMETLLA DEL VALLÈS	ESCALES: 1:35; ORIGINALS; 0 25 50 m.; GRÀFIQUES	NOM DEL PLÀNOL: SERVEIS AFECTATS SECCIÓ DISPOSICIÓ. DETALLS	DATA: NOVEMBRE 2023	PLÀNOL NÚM. 9.3
					NOM FITXER: 09.3 DET_SSAA.dwg	FULL...1...DE...1...

Firmado por ***1431* ENRIC PLANAS (R: ****0363*) el día 28/10/2025 con un certificado emitido por CATLAUNCOBRES Representación

ANNEX NÚM. 6: PLA DE TREBALLS

Id	Modo de tarea	Nombre de tarea	Duración	Predecesoras	Nombres de los recursos
1		**Mur c/Granollers**	**67 días**		
2		**Treballs previs**	**5 días**		
3		aprovació Pla Seguretat	1 día		
4		Comunicació Inici de feines veins/GU	1 día	3	
5		Senyalitzacio provisional Obres	2 días	4	
6		tancament d'obra	1 día	5	
7		**SSAA**	**6 días**	**2**	
8		tall linia electrica fanals	2 horas		
9		desmuntatge de fanals	1 día	8	
10		Desplaçament provisional linea aerea	2 días	9	
11		Desplaçament linia aerea baixa tensió	6 días	2	
12		**Mur-Pantalla**	**20 días**	**7**	
13		Preparació accesos	1 día		
14		anivellament plataforma treball	2 días	13	
15		execució pantalla	7 días	14	
16		repicat 50cm superiors	1 día	15CF+2 días	
17		encofrat cara terres	4 días		
18		armadures recrescut	3 días	17FF+1 día	
19		encofrar cara exterior	3 días	18FF+1 día	
20		encofrat juntes	2 días	19FF	
21		formigonat	2 días	20FF+2 días	
22		desencofrat	3 días	21FC+5 días	
23		reblert trasdos material filtrant	2 días	22	
24		col·locació de tanca provisional	2 días	23	
25		**Col·lector pous N0461-N0461B**	**8 días**	**12**	
26		Tall connexió pou inici en intersecció	1 día	2	
27		excavació de rasa	2 días	26	
28		demolició col·lector	1 día	27	
29		execució pou N0461A	1 día	28	
30		col·locació col·lector 400	2 días	29	
31		reompliment i piconat rasa	1 día	30	
32		**Col·lector pous N0462-N0905**	**7 días**	**25**	
33		Tall connexió pou inici en intersecció	1 día	2	
34		excavació de rasa	2 días	33	
35		demolició col·lector	1 día	34	
36		col·locació col·lector 400	2 días	35	
37		reompliment i piconat rasa	1 día	36	
38		**Voreres**	**15 días**	**32;25**	
39		demolició vorades	2 días		
40		excavació 20cm	2 días	39	
41		base fanal	1 día	40	
42		cablejat enllumentat	1 día	40FC+1 día	
43		vorada	2 días	44	
44		base formigo	1 día	42	
45		rigola	2 días	43FF	
46		panot	4 días	43	
47		retirada tanca provisional	3 días	48FF	
48		Tanca Definitiva	3 días	46FF+2 días	
49		**Asfaltat**	**1 día**	**38**	
50		asfaltat	1 día		
51		Senyalitzacio horitzontal	1 día	50FF	
52		**Acabats**	**5 días**	**49**	
53		restitució de SSAA	2 días		
54		desmuntatge instal·lacions i acopis	2 días	53	
55		reposició rampa acces parcel·la	2 días		
56		neteja final d'obra	1 día	54	

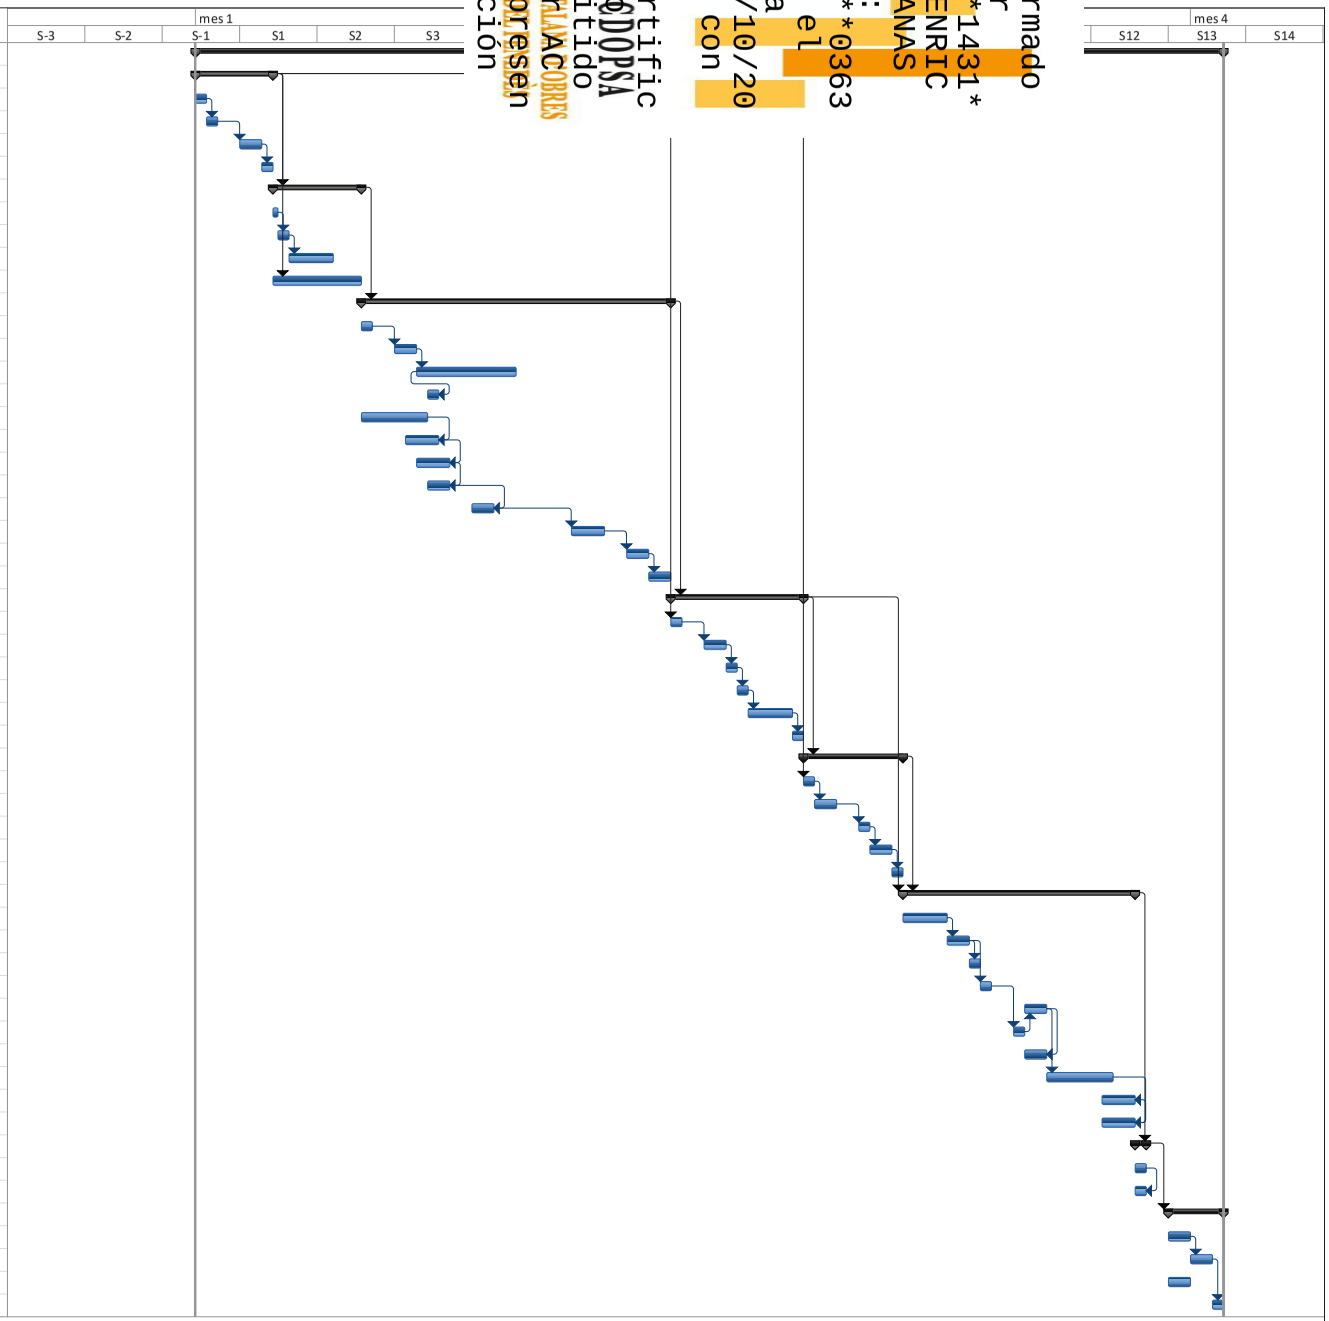

Firmado por ***1431 * ENRIC PLANAS (R: ****0363 *) el día 28/10/2025 con un certificado emitido por CATCOBRES Representación

Proyecto: Mur Carrer Granollers v
Fecha: jue 14/12/23

Tarea · División · Hito · Resumen · Resumen del proyecto · Tareas externas · Hito externo · Tarea inactiva · Hito inactivo · Resumen inactivo · Tarea manual · Sólo duración · Informe de resumen manual · Resumen manual · Sólo el comienzo · Sólo fin · Fecha límite · Progreso

Firmado por ***1431* ENRIC PLANAS (R: ****0363*) el día 28/10/2025 con un certificado emitido por CATALANA COBROS Representación

ANNEX NÚM. 7: GESTIÓ DE RESIDUS

Firmado por ***1431* ENRIC PLANAS (R: ****0363*) el día 28/10/2025 con un certificado emitido por CATCOBRES Representación

MEMÒRIA

Firmado por ***1431* ENRIC PLANAS (R: ****0363*) el día 28/10/2025 con un certificado emitido por CATALANA D'OBRES Representación

ÍNDEX

1 OBJECTE 3

2 ACTIVITATS A REALITZAR 3

ACTIVITATS POTENCIALMENT PRODUCTORES DE RESIDUS 3

PROCEDIMENTS, EQUIPS TÈCNICS I MITJANS AUXILIARS PREVISTOS 3

3 ESTIMACIÓ DE LA GENERACIÓ DE RESIDUS 4

RESIDUS ESPECIALS 4

RESIDUS NO ESPECIALS 4

ESTIMACIÓ QUANTITATIVA 5

4 MESURES PER A LA PREVENCIÓ DE RESIDUS 7

INTRODUCCIÓ 7

JERARQUIA DE LES MESURES 7

ACCIONS DE PREVENCIÓ EN FUNCIÓ DELS MATERIALS EMPRATS 7

ACCIONS DE PREVENCIÓ DES DE LES FASES DE PROGRAMACIÓ I D'EXECUCIÓ D'OBRA 8

5 OPERACIONS DE REUTILITZACIÓ, VALORITZACIÓ O ELIMINACIÓ 9

DEMOLICIONS 9

FORMIGÓ 10

CONTROL DE LA GESTIÓ INTERNA DELS RESIDUS ESPECIALS 10

VALORITZACIÓ 11

TRANSPORT I DESTÍ DE RESIDUS NO ESPECIALS 11

6 VALORACIÓ ECONÒMICA 11

Firmado por ***1431* ENRIC PLANAS (R: ****0363*) el día 28/10/2025 con un certificado emitido por CATALANA DE COBROS Representación

1 OBJECTE

L'objectiu del present projecte és la execució de les obres corresponents a la urbanització d'un tram del C.Granollers. T.M. de l'Ametlla del Vallès. En el present Annex del Projecte Constructiu es descriuen tots els elements per a valorar la aplicació i valoració dels criteris necessaris per a la correcta gestió dels residus generats.

Cal establir uns conceptes clars i necessaris sobre el que s'entén per residu de construcció i demolició (d'ara endavant RCD), residu inert, productor i posseïdor de residus, tractament previ, etc.

Addicionalment als requeriments establerts en matèria de residus, el productor té una sèrie d'obligacions, de les que destaquen la necessitat d'incloure en el projecte constructiu un estudi de gestió de RCD. Entre d'altres aspectes, cal que inclogui una estimació de la quantitat de RCD, les mesures genèriques de prevenció que s'adoptaran, el destí previst per als residus, així com una valoració de les despeses derivades de la seva gestió que hauran de formar part del pressupost del projecte. Com a mesura especial de prevenció, en els casos d'obres d'enderroc, reparació o reforma, s'estableix l'obligació de fer un inventari dels residus perillosos que s'hi generaran, i establir els procediments de recollida selectiva, retirada i lliurament a gestors autoritzats.

El productor de residus, ha de vetllar pel compliment de la normativa específica vigent, fomentant la prevenció de residus d'obra, la reutilització, el reciclat i altres formes de valoració, tot assegurant un tractament adequat amb l'objecte d'assolir un desenvolupament sostenible de l'activitat de la construcció. Val a destacar també, que en aquelles obres on les administracions públiques en siguin promotores, s'estableix que aquestes hauran de fomentar mesures addicionals de prevenció de RCD, així com l'ús d'àrids i altres productes procedents de la valorització.

Les actuacions que es descriuen en aquest estudi, hauran de concretar-se i/o modificar-se de forma justificada en l'elaboració d'un "Pla de Gestió dels RCD" previ a l'execució de l'obra.

2 ACTIVITATS A REALITZAR

Dins del conjunt d'activitats de l'obra, en aquest apartat es realitza una previsió d'aquelles operacions i procediments susceptibles de produir residus. Tot seguit s'enumeren les activitats i procediments potencialment productores de residus que es preveuen en aquesta obra. El contractista haurà de gestionar adequadament la seva execució per tal que la producció de residus sigui mínima, mitjançant la reutilització o reciclatge en obra, entenent sempre la reutilització com a prioritària sobre el reciclatge. En els casos en que això no sigui possible, haurà de dur a terme la gestió com a residus sobrants o no aprofitables, sota els criteris de minimitzar-ne el impacte ambiental i maximitzar-ne la prevenció. Per a tal fi, caldrà destinar els RCD sortints de l'obra a la instal·lació de tractament autoritzada més adient, mitjançat transportistes autoritzats.

ACTIVITATS POTENCIALMENT PRODUCTORES DE RESIDUS

Demolicions :	Paviments asfàltics i voreres Desmuntatge de tancaments
Moviments de terra :	Excavacions rasa
Ferms :	Capes granulars Capes asfàltiques
Paviments :	Mescla bituminosa continua y discontinua en calent
Estructures:	Perforació pantalles Formigonat i col.locació armadures Muntatge de barreres abalisament

PROCEDIMENTS, EQUIPS TÈCNICS I MITJANS AUXILIARS PREVISTOS

MOVIMENT DE TERRES, EXCAVACIÓ

- Maquinària d'excavació
- Maquinària de compactació

FERMS I PAVIMENTS

- Maquinària de fresats i talls amb disc
- Estenedores
- Maquinària de compactació
- Camions

ESTRUCTURES

- Equip perforació pantalles
- Formigonera
- Camions

DESVIAMENT DE TRÀNSIT

- Senyalització mòbil (camions i eines manuals)

INSTAL·LACIONS PROVISIONALS

- Instal·lació elèctrica provisional d'obra

Firmado por ***1431* ENRIC PLANAS (R: ****0363*) el día 28/10/2025 con un certificado emitido por CATALANA DE COBROS Representación

- Instal·lació d'aigua provisional d'obra
- Instal·lació de sanejament provisional d'obra
- Oficines d'obra
- Serveis higiènics
- Vestuaris
- Menjador

ÀREAS AUXILIARS

- Zones d'aplec provisional de materials d'obra

3 ESTIMACIÓ DE LA GENERACIÓ DE RESIDUS

La Llista Europea de Residus (LER) distingeix diferents tipologies. Per a una correcta gestió dels RCD en obra és important la distinció entre "residus especials" i "no especials". En el cas dels residus "no especials", que es generen en major quantitat i que són de gestió i tractament menys complexos, més endavant s'exposa una estimació quantitativa. Els tractaments finals i gestors proposats responen a un equilibri entre la minimització del impacte ambiental del tractament i la distància a la instal·lació del mateix. En qualsevol cas, aquestes estratègies han de ser concretades en el "Pla de Gestió de RCD" previ a l'execució de l'obra.

En l'apèndix número 1 d'aquesta memòria, es relacionen els gestors i les instal·lacions de tractament recomanades per als residus que s'hagin de gestionar externament en aquest projecte.

L'estimació i tipologia dels residus està relacionada amb la naturalesa dels residus i amb la quantitat que es preveu generar per poder planificar la seva correcta gestió.

- Els residus s'hauran de quantificar per tipologies i fases d'obra.

- Els residus s'hauran d'estimar en tones i en metres cúbics.

- Els residus s'hauran de codificar segons el Catàleg Europeu de Residus (codis CER)

RESIDUS ESPECIALS

Pel que fa als residus classificats com a "especials", la gestió i el tractament són força complexos. Això fa que hagin d'invertir un major esforç en les accions de prevenció. D'altra banda, les instal·lacions de tractament solen estar a més distàncies que en el cas dels "no especials". Per solucionar aquest problema, existeixen deixalleries i Plantes de Transferència de titularitat pública. L'entrada de residus en aquestes plantes està subjecta a un límit de kg per productor, per la qual cosa, de nou, s'haurà d'invertir en la seva minimització. L'inventari que segueix, és una estimació qualitativa potencial, ja que, en funció de l'estricta que sigui l'aplicació de les mesures de prevenció, variaran les quantitats generades i fins i tot podrà evitar la generació d'alguns d'ells.

Relació de residus "especials" que potencialment es poden generar durant l'execució de l'obra:

Codi CER	Residu
08	**Residus de la fabricació, formulació, distribució i utilització (FFDU) de revestiments (pintures, vernissos i esmalts vítrics), adhesius, sellegants i tintes d'impressió.**
080121	Residus de Decapant o desvernissants
13	**Residus d'olis i de combustibles líquids (excepte els olis comestibles i els dels capítols 05,12 i 19).**
130111	Olis hidràulics sintètics
15	**Residus d'envasos; absorbents, draps de neteja, materials de filtració i robes de protecció no especificats en altre categoria.**
150110	Envasos que contenen restes de substàncies perilloses o estan contaminats per elles
16	**Residus no especificats en altre capítol de la llista.**
160212	Equips rebutjats

Segons les diferents tipologies dels residus obtinguts, el seu destí i/o gestor pot ser també diferent. Per a la obtenció d'informació sobre gestors de residus es pot consultar a l'Agència Catalana de Residus. Tot i que en aquest estudi es recomanen certs gestors, serà amb l'elaboració del Pla de "Gestió de Residus" quan s'hauran de definir de forma definitiva, tan els gestors com els transportistes autoritzats.

Els productes de l'amiant es classifiquen en dos grans grups, amiant no friable, on les fibres es troben barrejades amb altres materials, habitualment ciment o cola (el principal producte és el fibrociment: plaques ondulades, panells, dipòsits, xemeneies, conductes d'aire, etc.) i amiant friable (amiant projectat, etc.). Les fibres d'amiant s'introdueixen en l'organisme per les vies respiratòries, per tant, el risc d'amiant és en funció de la quantitat de fibres que es troben en suspensió a l'aire. En cas de detectar elements susceptibles de contenir amiant caldrà demanar, amb suficient antelació, els permisos pertinents a l'autoritat laboral competent i complir amb els requisits ambientals i de seguretat i salut exigits per la legislació vigent.

RESIDUS NO ESPECIALS

Codi CER	Residu	Tipologia
15	**Residus d'envasos; absorbents, draps de neteja, materials de filtració i robes de protecció no especificats en altre categoria.**	
150101	Envasos de paper i cartró	No Especial
150102	Envasos de plàstic	No Especial
150103	Envasos de fusta	No Especial
150104	Envasos metàl·lics	No Especial
17	**Residus de la construcció i demolició (inclosa la terra excavada de zones**	

Firmado por ***1431* ENRIC PLANAS (R: ***0363*) el día 28/10/2025 con un certificado emitido por CATALANA COBRES Representación

	contaminades).	
170101	Formigó	Inert
170201	Fusta	No Especial
170203	Plàstics	No Especial
170302	Mescles bituminoses diferents de les especificades en el codi 17 03 01	No Especial
170407	Metalls barrejats	No Especial
170504	Terra i pedres diferents de les especificades en el codi 17 05 03	Inert

ESTIMACIÓ QUANTITATIVA

A continuació es detallen i es quantifiquen les diferents tipologies de RCD que s'estima es generaran a l'obra. Part dels residus que es produiran a l'obra, seran reutilitzats o reciclats en la mateixa. Aquests residus queden fora de l'àmbit d'aplicació d'aquest estudi.

Aquests residus no es destinaran a abocador sense un tractament previ, excepte en el cas de residus inerts que el tractament sigui tècnicament inviable i els residus de construcció i demolició que el tractament no contribueixi a reduir els perills per a la salut humana o el medi ambient. En qualsevol dels dos casos, en el seu moment s'haurà d'acreditar de forma fefaent el seu destí (a reutilització, reciclatge o tractament finalista) mitjançant la documentació corresponent (informes, certificats, fulls de registre, etc.).

Resum dels residus generats en l'obra comparats amb les quantitats mínimes que estableix el R.D:

RESIDU	SEGONS R.D.	NOSTRES RESULTATS
FORMIGÓ	80 T	12,3 T
CERÀMICA	40 T	0,9 T
METALL	2 T	57,8 T
FUSTA	1 T	2,0 T
VIDRE	1 T	0 T
PLÀSTIC	0,5 T	0,1 T
PAPER I CARTRÓ	0,5 T	0,1 T

Els residus directes d'enderroc de formigó, mescla bituminosa, excavacions han estat contabilitzats també al Capítol corresponent del pressupost general de l'obra, ja que les unitats corresponents no inclouen el transport i canon de deposició a gestor autoritzat.

L'estimació del volum de residus de construcció indirectes en l'obra s'ha fet a partir dels imports econòmics dels subcapítols d'obra considerats en el pressupost d'execució. Es considera que existeix un factor de conversió per a cada tipologia de residu que es genera per a cada subcapítol.

El factor (Fc): factor de conversió de volum (m3) per unitat d'euro.

Les caselles que no tenen factor de conversió assignat, indiquen que no es produeix aquella tipologia de residu per aquell subcapítol.

Per calcular el volum de Residus Especials s'ha de multiplicar el Factor de conversió (Fc) pel Pressupost Total de l'obra.

Per a la estimació de la generació dels residus, no s'ha considerat el fet que alguns dels residus generats poden ser reutilitzats a l'obra.

S'adjunta taula amb els resultats obtinguts:

Firmado por ***1431** ENRIC PLANAS (R: ****0363*) el día 28/10/2025 con un certificado emitido por CLAVE 24 COBRES Representación

Taula per estimar el volum de residus de construcció generats en l'obra.

Capítol	ENDERROCS I MOVIMENT DE TERRES	PRESSUPOST	PLÀSTIC		FUSTA		FERRALLA		PAPER I CARTRÓ		CERÀMICA		VIDRE		FORMIGÓ	
		SUBCAPÍTOL	Fc	Volum (m³)	Fc	Volum (m³)	Fc	Volum (m³)	Fc	Volum (m³)	Fc	Volum (m³)	Fc	Volum (m³)	Fc	Volum (m³)
Subcapítol	*MOVIMENT DE TERRES*	23.397,00	0,000001	0,011699	0,000001	0,011699	0,000000	0,000000	0,000000	0,000000	0,000000	0,004679	0,000000	0,000234	0,000000	0,004679
Subcapítol	*DEMOLICIONS I DESMUNTATGES*	7.028,00	0,000010	0,070280	0,000015	0,105420	0,000005	0,035140	0,000000	0,000000	0,000000	0,000703	0,000000	0,000000	0,000000	0,001406
Subtotal		30.425,00		0,081979		0,117119		0,035140		0,000000		0,005382		0,000234		0,006085
Capítol	**PAVIMENTACIÓ**	**PRESSUPOST**	PLÀSTIC		FUSTA		FERRALLA		PAPER I CARTRÓ		CERÀMICA		VIDRE		FORMIGÓ	
		SUBCAPÍTOL	Fc	Volum (m³)	Fc	Volum (m³)	Fc	Volum (m³)	Fc	Volum (m³)	Fc	Volum (m³)	Fc	Volum (m³)	Fc	Volum (m³)
Subcapítol	*SUBBASES I PAVIMENTACIÓ*	27.104,00	0,000010	0,271040	0,000010	0,271040	0,000000	0,000000	0,000000	0,000000	0,000010	0,271040	0,000000	0,000000	0,000010	0,271040
Subtotal		27.104,00		0,271040		0,271040		0,000000		0,000000		0,271040		0,000000		0,271040
Capítol	**XARXA**	**PRESSUPOST**	PLÀSTIC		FUSTA		FERRALLA		PAPER I CARTRÓ		CERÀMICA		VIDRE		FORMIGÓ	
		SUBCAPÍTOL	Fc	Volum (m³)	Fc	Volum (m³)	Fc	Volum (m³)	Fc	Volum (m³)	Fc	Volum (m³)	Fc	Volum (m³)	Fc	Volum (m³)
Subcapítol	*DRENATGES*	10.531,00	0,000010	0,105310	0,000000	0,000000	0,000000	0,000000	0,000005	0,052655	0,000005	0,052655	0,000000	0,000000	0,000010	0,105310
Subtotal		10.531,00		0,105310		0,000000		0,000000		0,052655		0,052655		0,000000		0,105310
Capítol	**XARXA ENLLUMENAT PÚBLIC**	**PRESSUPOST**	PLÀSTIC		FUSTA		FERRALLA		PAPER I CARTRÓ		CERÀMICA		VIDRE		FORMIGÓ	
		SUBCAPÍTOL	Fc	Volum (m³)	Fc	Volum (m³)	Fc	Volum (m³)	Fc	Volum (m³)	Fc	Volum (m³)	Fc	Volum (m³)	Fc	Volum (m³)
Subcapítol	*ENLLUMENAT*	8.082,00	0,000020	0,161640	0,000200	1,616400	0,000030	0,242460	0,000005	0,040410	0,000000	0,000000	0,000000	0,000000	0,000015	0,121230
Subtotal		8.082,00		0,161640		1,616400		0,242460		0,040410		0,000000		0,000000		0,121230
Capítol	**ESTRUCTURES**	**PRESSUPOST**	PLÀSTIC		FUSTA		FERRALLA		PAPER I CARTRÓ		CERÀMICA		VIDRE		FORMIGÓ	
		SUBCAPÍTOL	Fc	Volum (m³)	Fc	Volum (m³)	Fc	Volum (m³)	Fc	Volum (m³)	Fc	Volum (m³)	Fc	Volum (m³)	Fc	Volum (m³)
Subcapítol	*ESTRUCTURES*	85.838,61	0,000002	0,171677	0,000015	1,287579	0,000080	6,867089	0,000000	0,000000	0,000000	0,017168	0,000000	0,000000	0,000050	4,291931
Subtotal		85.838,61		0,171677		1,287579		6,867089		0,000000		0,017168		0,000000		4,291931
Capítol	**SENYALITZACIÓ I ABALISAMENT**	**PRESSUPOST**	PLÀSTIC		FUSTA		FERRALLA		PAPER I CARTRÓ		CERÀMICA		VIDRE		FORMIGÓ	
		SUBCAPÍTOL	Fc	Volum (m³)	Fc	Volum (m³)	Fc	Volum (m³)	Fc	Volum (m³)	Fc	Volum (m³)	Fc	Volum (m³)	Fc	Volum (m³)
Subcapítol	*SENYALITZACIÓ I BALISAMENT*	4.324,00	0,000100	0,432400	0,000080	0,345920	0,000050	0,216200	0,000000	0,000000	0,000000	0,000000	0,000000	0,000000	0,000005	0,021620
Subtotal		4.324,00		0,432400		0,345920		0,216200		0,000000		0,000000		0,000000		0,021620
Capítol	**EQUIPAMENT I MOBILIARI URBÀ**	**PRESSUPOST**	PLÀSTIC		FUSTA		FERRALLA		PAPER I CARTRÓ		CERÀMICA		VIDRE		FORMIGÓ	
		SUBCAPÍTOL	Fc	Volum (m³)	Fc	Volum (m³)	Fc	Volum (m³)	Fc	Volum (m³)	Fc	Volum (m³)	Fc	Volum (m³)	Fc	Volum (m³)
Subcapítol	*MOBILIARI URBÀ*	1498,700000	0,000100	0,149870	0,000100	0,149870	0,000003	0,004496	0,000005	0,007494	0,000000	0,000000	0,000000	0,000015	0,000005	0,007494
Subtotal		1498,700000		0,149870		0,149870		0,004496		0,007494		0,000000		0,000015		0,007494
Capítol	**SERVEIS AFECTATS**	**PRESSUPOST**	PLÀSTIC		FUSTA		FERRALLA		PAPER I CARTRÓ		CERÀMICA		VIDRE		FORMIGÓ	
		SUBCAPÍTOL	Fc	Volum (m³)	Fc	Volum (m³)	Fc	Volum (m³)	Fc	Volum (m³)	Fc	Volum (m³)	Fc	Volum (m³)	Fc	Volum (m³)
Subcapítol	*SERVEIS AFECTATS*	24.875,00	0,000010	0,248750	0,000005	0,124375	0,000000	0,000000	0,000005	0,124375	0,000005	0,124375	0,000000	0,000000	0,000030	0,746250
Subtotal		24.875,00		0,248750		0,124375		0,000000		0,124375		0,124375		0,000000		0,746250
Capítol	**MESURES CORRECTORES**	**PRESSUPOST**	PLÀSTIC		FUSTA		FERRALLA		PAPER I CARTRÓ		CERÀMICA		VIDRE		FORMIGÓ	
		SUBCAPÍTOL	Fc	Volum (m³)	Fc	Volum (m³)	Fc	Volum (m³)	Fc	Volum (m³)	Fc	Volum (m³)	Fc	Volum (m³)	Fc	Volum (m³)
Subcapítol	*MESURES CORRECTORES*	0,00	0,000040	0,000000	0,000050	0,000000	0,000015	0,000000	0,000005	0,000000	0,000002	0,000000	0,000000	0,000000	0,000000	0,000000
Subtotal		0,00		0,000000		0,000000		0,000000		0,000000		0,000000		0,000000		0,000000

	PRESSUPOST	RESIDUS ESPECIALS	
	TOTAL	Fc	Volum (m³)
	192.678,31	0,000000	0,077071

TOTALS	RESIDUS ESPECIALS	PLÀSTIC	FUSTA	FERRALLA	PAPER I CARTRÓ	CERÀMICA	VIDRE	FORMIGÓ
m3	0,077071	1,622666	3,912303	7,365385	0,224934	0,470620	0,000249	5,570959
T	0,069364	0,097360	1,956151	57,818271	0,017995	0,847116	0,000647	12,256110
SEPARACIÓ	SI	NO	SI	SI	NO	NO	NO	NO

Firmado por ***1431* ENRIC PLANAS (R: ***0363*) el día 28/10/2025 con un certificado emitido por CATALANA COBRES Representación

4 MESURES PER A LA PREVENCIÓ DE RESIDUS

INTRODUCCIÓ

Aquest estudi de Gestió ha d'identificar totes aquelles accions de minimització a tenir en consideració en el projecte per tal de prevenir la generació de residus de la construcció i demolició durant la fase d'obra o de reduir-ne la seva producció.

Es defineix com a prevenció de residus a totes aquelles accions anteriors o simultànies a l'execució de l'obra que, com a conseqüència de la seva aplicació, portaran a una minimització de la quantitat de residus generats i a un augment de la seva qualitat.

La minimització quantitativa s'assoleix mitjançant dos grups d'accions paral·lels: Per una banda, les que tenen com a objectiu una disminució de productes de rebuig de l'obra (el que tradicionalment es coneixia coma "residu"), i per l'altra banda les que pretenen que part d'aquests materials passin de ser un "residu" a ser un "subproducte", és a dir, que es puguin reutilitzar o reciclar en la mateixa obra o en una altra activitat externa. Per augment de la qualitat dels residus s'entén la disminució de la seva toxicitat i perillositat per a les persones o el medi ambient.

En aquest sentit, l'elaboració d'aquest estudi, així com la del "Pla de Gestió" previ a l'execució de l'obra, ja són, per si soles, una bona eina de prevenció de residus. D'altra banda, hi ha accions que estan a mig camí entre la prevenció i la gestió. Les operacions de gestió i les mesures de separació en obra també són, des d'un punt de vista conceptual, mesures de prevenció, ja que entre els seus objectius es troben la reconversió de residus potencials en subproductes, i la disminució de la perillositat dels materials que caldrà exportar de l'obra per a ser gestionats externament (residus d'obra). És per això que hi ha accions que es poden considerar de prevenció que en aquest estudi estan desenvolupades en els apartats de "Mesures per a la separació de residus en obra" i "operacions de reutilització, valorització o eliminació".

Malgrat que la generació de RCD per habitant i any a Catalunya és sensiblement inferior a la mitjana de la UE, solucionar el què fer amb aquests residus és cada cop més urgent. No és acceptable despreocupar-s'hi degut a que són recollits i transportats a un abocador, ja que els abocadors són cars i tenen un marcat impacte ambiental. És convenient doncs, revertir aquesta tendència d'abocar-los com a mètode principal de tractament. Si reduïm els residus que habitualment es generen en la construcció, disminuirem els costos de gestió, ens caldrà comprar menys matèries primeres i el balanç ambiental global serà beneficiós.

JERARQUIA DE LES MESURES

Les alternatives de gestió són diverses, però sempre s'hauran d'ajustar a la següent jerarquia:

1. Minimització de l'ús de recursos necessaris: Aquesta exigència comença en l'elaboració del projecte i segueix en el procés de direcció d'obra.
2. Minimització de la producció de residus en cada procés: Per exemple, millorant les condicions d'emmagatzematge conservarem millor els materials i evitarem que es facin malbé i esdevinguin residu.
3. Reutilització de materials: Donar-los el mateix ús, o un de diferent, sense necessitat d'aplicar-los cap procés de transformació. Es prioritzarà la reutilització en la mateixa obra respecte de la reutilització externa.
4. Reciclatge de materials: Donar-los un nou ús després d'aplicar-los un procés de transformació. Igualment es prioritzarà el reciclatge dins de la mateixa obra.
5. Valorització energètica: Es realitzarà únicament fora de l'obra, en plantes de tractament autoritzades per l'Agència de Residus de Catalunya i amb la tecnologia adient per a minimitzar el impacte ambiental.
6. Minimització dels tractaments finalistes: Destinar els residus a abocador ha de ser el darrer recurs, quan els que s'han enumerat anteriorment no siguin viables. És preferible abocar-los en monodipòsits abans que en abocadors no específics, però en qualsevol cas hauran de ser autoritzats per l'Agència de Residus de Catalunya.

ACCIONS DE PREVENCIÓ EN FUNCIÓ DELS MATERIALS EMPRATS

PER A TOTS ELS MATERIALS:

a) La quantitat de materials comprats haurà d'ajustar-se a les necessitats reals de l'obra. El càlcul correcte de la quantitat de materials necessaris, a més a més de suposar una reducció de despeses, contribuirà a reduir la generació de residus.

b) Els subministres es compraran només quan el seu ús estigui previst de forma més o menys immediata. D'aquesta manera, i amb unes bones condicions d'emmagatzematge, s'evitarà que es facin malbé i es converteixin en residus.

c) Es prioritzaran els subministradors que disposin de certificació ambiental EMAS o ISO 14001. D'aquesta manera es garantirà el mínim impacte ambiental en tot el cicle productiu.

FUSTA:

a) Els mitjans auxiliars i embalatges de fusta procediran de productes de fusta recuperats i s'utilitzaran tants cops com sigui possible. Només quan estiguin molt deteriorats es separaran per al seu reciclatge o tractament posterior. Es mantindran separats d'altres productes que els puguin contaminar.

b) Els palets seran tornats al subministrador corresponent, ja que aquesta és la millor manera d'assegurar-ne la reutilització.

c) Els encofrats es reutilitzaran tants cops com sigui possible. Caldrà desar les peces retallades per a utilitzar-les per a geometries especials.

d) Les fustes usades s'emmagatzemaran sota cobert i ben classificades per a una reutilització ràpida i eficient. No s'ha d'abusar de l'ús de claus, ja que dificulten el tall i posterior reutilització de la fusta.

Firmado por ***1431* ENRIC PLANAS (R: ***0363*) el día 28/10/2025 con un certificado emitido por CATALANA COBRES Representación

e) Els fragments de fusta sobrants que no es puguin reutilitzar mai es cremaran en l'obra. Es trituraran per a ser utilitzats com aglomerat o serradura en la mateixa obra o fora d'ella i, com a darrer recurs, per a valorització energètica en plantes autoritzades.

METALLS:

a) Els perfils i barres d'armadures han d'arribar a l'obra amb la mida definitiva, llestes per a ser col·locades i, a ser possible, doblegades i muntades. D'aquesta manera no generaran residus en l'obra.

b) Per a reutilitzar-los es preveuran les etapes de l'obra en que s'origini més demanda i s'emmagatzemaran en conseqüència.

c) Per a reciclar els metalls, es separaran els fèrrics dels no fèrrics, ja que el seu procés de reciclat i preu de compra són diferents. És convenient implicar els subministradors de material en la recollida de sobrants.

EMBALATGES I PLÀSTICS:

L'alternativa preferible és la recollida per part del proveïdor de material, ja que és qui disposa de les millors condicions logístiques per a reutilitzar-los o reciclar-los. En qualsevol cas, no s'ha de separar l'embalatge del producte fins que aquest no hagi de ser utilitzat, i després d'usar-lo, cal desar l'embalatge immediatament. D'aquesta manera evitarem la degradació tant del producte com de l'embalatge. S'utilitzaran materials amb embalatges de productes reciclats.

RESIDUS ESPECIALS:

a) La manipulació d'alguns materials, com ara olis o bateries, originen residus potencialment perillosos i requereixen una manipulació especialment curosa.

b) Els residus especials, així com els seus envasos i embalatges, s'han de separar i emmagatzemar-se en un recinte separat, cobert, ventilat i amb les especificacions que s'exposaran més endavant.

c) La solució més desitjable és que no es generin. Per a tal fi se'n reduirà el volum tant com sigui possible. Això s'assoleix amb una bona planificació de compres i acabant sempre el contingut de cada envàs sense deixar-hi restes sense utilitzar.

DECONSTRUCCIÓ, EXCAVACIÓ I FRESSAT:

En el marc de la prevenció de RCD, és més adient aplicar el concepte de deconstrucció en lloc d'enderroc o demolició. El procés de deconstrucció no es defineix en un únic model d'execució, sinó que admet diversos models i graus d'intensitat, segons els objectius previstos i el context de l'obra. En qualsevol cas, sempre es tracta d'un procés gradual i selectiu en el que s'utilitzen diversos mètodes i tècniques. A la pràctica no es buscarà l'aprofitament total dels materials desmantellats, ja que aquest no seria un objectiu ajustat a la realitat. Els dos objectius a assolir són el màxim grau d'aprofitament dels materials i la viabilitat del procés.

En els processos d'excavació es buscarà la màxima reutilització de material excavat en operacions de la mateixa obra. Es reservarà la primera capa de sòl superficial, durant el desbrossat, per tal de poder-la reaprofitar en la revegetació posterior. O bé en el enjardinament, urbanització de la mateixa obra o en altres obres. Caldrà definir les condicions de l'aplec d'aquest tipus de terres.

ACCIONS DE PREVENCIÓ DES DE LES FASES DE PROGRAMACIÓ I D'EXECUCIÓ D'OBRA

En les fases de programació i d'execució d'obra, i mitjançant la redacció del "Pla de Gestió de RCD", es programaran totes les accions de prevenció de residus que no facin inviable l'execució de l'obra. El llistat que segueix enumera algunes de les recomanacions.

1	S'optimitzarà la compra de materials, ajustant-los estrictament a les necessitats.
2	Es realitzarà la separació selectiva dels residus en el moment en què s'originin.
3	Es preveurà un emmagatzematge adequat de materials.
4	Es preveurà un emmagatzematge adequat de residus.
5	Es prioritzaran subministradors amb certificació ambiental (EMAS ó ISO 14001).
6*	Es programarà la construcció d'un magatzem de residus especials.
7*	Es vigilarà que els residus líquids i orgànics no es barregin fàcilment els uns amb els altres i que siguin contaminants.
8	Es prioritzarà la compra de productes a l'engròs.
9	Es prioritzarà la utilització de materials amb vida útil més llarga.
10	Es projectarà el disseny de seccions mecàniques més eficients, la utilització d'estructures més primes i lleugeres i la disminució de la quantitat de mitjans auxiliars per a l'execució de l'obra.
11	S'escolliran materials i productes en funció de la informació que aportin els subministradors sobre les característiques que els componen, i del percentatge de material reciclat que incorporen.
12	Es limitarà l'ús de materials tòxics o potencialment tòxics per evitar la repercussió en el medi i per evitar que una mala gestió pugui contaminar la resta de materials sobrants.
13	Es prioritzaran subministradors que ofereixin garanties de fer-se responsables de la gestió dels residus que es generin a l'obra amb els seus productes (pactant prèviament el percentatge i característiques dels residus que acceptaran com a retorn) o, si això no és viable, informant sobre les recomanacions per a la gestió més adient dels residus produïts tenint en compte les seves possibilitats de valorització.
14*	Es senyalitzaran correctament els contenidors en funció del residu que puguin admetre.
15	Es preveurà una formació sobre gestió de residus pels treballadors de l'obra.
16	Hi haurà una vigilància i seguiment de la classificació dels residus.
17	Els sistemes constructius són sistemes industrialitzats i prefabricats que es munten a obra sense gairebé generar residus.

Firmado por ***1431* ENRIC PLANAS (R: ***0363*) el día 28/10/2025 con un certificado emitido por CATALANA COBRRS Representación

18	Es disposarà dels mitjans més adequats per a la classificació segons l'etapa d'obra (contenidors, sacs, etc.)
19	Els materials es compraran només quan el seu ús estigui previst de forma més o menys immediata.
20*	Els residus perillosos i especials es separaran en origen i es recolliran selectivament a fi d'evitar la barreja amb residus Inerts (o amb altres residus perillosos incompatibles) i assegurar la gestió amb gestors autoritzats.
21	S'optimitzaran les seccions resistents, per tendir a reduir el pes de la construcció i, per tant, la quantitat de material a emprar.
22	S'emprendran sistemes d'encofrat reutilitzables.
23	S'optimitzarà la càrrega dels Palets.
24	Els treballadors de l'obra coneixeran les diferents tipologies de residu i la seva codificació segons la Llista Europea de Residus (LER) per poder dirigir-los correctament a les instal·lacions autoritzades per a la seva gestió.
25	Els treballadors de l'obra coneixeran els símbols de perillositat que identifiquen als residus Especials o Perillosos i el quadre d'incompatibilitat entre ells.
26	En les fases d'obres d'enderroc, rehabilitació o reforma, es preservaran els productes o materials que siguin reutilitzables o reciclables durant els treballs de demolició.
27	Es controlarà periòdicament si la classificació de residus que es fa està d'acord amb les instruccions.
28	Es detectaran aquelles partides que poden admetre materials reutilitzats de la pròpia obra.
29	S'escolliran materials i productes ecològics amb certificacions (Distintiu de Garantia de Qualitat Ambiental, etc.) que garanteixin la menor incidència ambiental en el seu cicle de vida (amb contingut de reciclat, menor contingut de substàncies perilloses, etc.).
30	Es donarà preferència a aquells proveïdors que envasen els seus productes amb sistemes d'embalatge que tendeixen a minimitzar els residus o en recipients fabricats amb materials reciclats, biodegradables i que puguin ser retornables o, si més no, reutilitzables.
31	Es planificarà l'obra per minimitzar els sobrants de terra i es prendran les mesures adequades d'emmagatzematge per garantir la qualitat de les terres destinades a reutilització.
32	Es preveurà la realització del pas d'instal·lacions, evacuació, etc. durant les tasques d'encofrat per evitar obertures o perforacions posteriors.
33	Es prendran les mesures de control adients per replantejar amb cura la situació de les obertures per al registre de les instal·lacions als cels rasos o tancaments interiors verticals, de manera que tinguin la ubicació i dimensió adequada per evitar residus superflus.
34	S'ha fet un inventari específic dels residus especials o perillosos que es generaran per poder preveure des del projecte l'espai i les condicions necessàries per al seu emmagatzematge i la seva gestió externa amb gestors autoritzats.
35	S'intentarà evitar al màxim el nombre de retalls durant la posada a l'obra i s'intentarà realitzar els talls amb precisió, de manera que totes dues parts es puguin aprofitar (peces ceràmiques i paviments, aïllaments, tubs i d'altres materials d'instal·lacions (com cables elèctrics),etc.
36	Es protegiran els materials d'acabat susceptibles de malmetre's amb elements de protecció (a ser possible, que es puguin reutilitzar o reciclar).
37	Els materials no seran desembalats fins a la seva utilització, aconseguint d'aquesta manera una optimització dels mateixos i al seu torn, una reducció dels residus.
38	Els embalatges també poden ser reutilitzats, sobretot aquells que estan formats per grans contenidors i que poden ser recarregables una i altra vegada.
39	S'intentarà ajustar la quantitat de superfície que cal pintar i es prepararan només les quantitats de pintura necessàries.
40	Es controlarà la preparació de les barreges per a les operacions de pintura a fi d'evitar errors i, conseqüentment, residus.
41	S'intentarà la reutilització o el reciclatge dels dissolvents i les substàncies emprades en la neteja d'equips i eines a través d'empreses que proporcionen aquest servei.
42	Es preveurà el rentat de pistoles en màquines rentadores que permeten la recuperació de dissolvent.
43	Es controlarà el consum d'aigua i energia elèctrica.
44	S'abocaran els residus en contenidors, sacs o dipòsits adequats.
45	Es cobriran els recipients dels residus per al seu transport.
46	Després d'optimitzar totes les possibilitats consistents en la reducció de residus queda la de transportar a l'abocador de residus de construcció i demolició autoritzat més proper.
47	S'establirà un registre per als contenidors que surtin de l'obra.

Les accions assenyalades amb un asterisc (*) són d'obligat compliment per la normativa vigent.

Per tal de facilitar el tractament posterior dels materials i residus obtinguts durant l'enderroc de paviments i altres elements i la desinstal·lació de xarxes en estesa aèria, majoritàriament mitjançant disposició, la deconstrucció es realitzarà de tal manera que els diversos components puguin separar-se fàcilment en l'origen, i ser disposats segons la seva naturalesa. Amb aquest objectiu es disposaran diverses superfícies degudament impermeabilitzades per acollir els materials obtinguts segons la seva naturalesa, especialment per segregar correctament els residus especials, no especials i inerts.

5 OPERACIONS DE REUTILITZACIÓ, VALORITZACIÓ O ELIMINACIÓ

Les operacions sobre els residus que es realitzen en el mateix lloc en què es produeixen els residus, permeten un augment de les possibilitats de valorització de residus, ja que faciliten el reciclatge o reutilització posterior. D'altra banda, són imprescindibles quan cal separar residus especials potencialment perillosos per al seu tractament específic.

DEMOLICIONS

El procés de demolició no es defineix segons un únic model d'execució, sinó que admet diversos models i graus d'intensitat, d'acord amb els objectius previstos i el context de l'obra. En qualsevol cas, sempre es tracta d'un procés gradual i selectiu en el qual s'utilitzen diversos mètodes i

Firmado por ***1431* ENRIC PLANAS (R: ***0363*) el día 28/10/2025 con un certificado DOPSA emitido por CATALANA DE COBROS. Representación

tècniques. En la pràctica no es buscarà l'aprofitament total dels materials desmantellats, ja que seria un objectiu no ajustat a la realitat. Els dos objectius que cal perseguir són: El màxim grau d'aprofitament dels materials i la viabilitat del procés.

FORMIGÓ

L'abocament de restes de formigó a l'obra estarà prohibit. S'adequaran espais a l'obra per realitzar la neteja de les cubes de formigó. Aquests espais o recipients on s'aboqui el material sobrant, hauran de tenir la profunditat i la impermeabilització adequades i una col·locació que maximitzi l'evaporació d'aigua, trobar-se ben delimitades i sense afectació de cap curs d'aigua. Tanmateix, es posarà en coneixement dels conductors dels camions de formigó la ubicació de les esmentades zones.

Al final de l'obra, o quan el recipients estiguin plens, es gestionaran el residus mitjançant un gestor autoritzat. S'hauran de restituir les condicions inicials de l'espai emprat, un cop finalitzada l'obra, de forma que no quedin restes de formigó. En el cas que no fos possible el compliment d'aquesta prescripció, es demanarà constància per escrit de que les restes de formigó han estat abocades en instal·lacions adients (a la pròpia central o en un centre específic mitjançant cubes de decantació).

El contractista haurà d'incloure dins del contracte del subministrament del formigó el detall del procediment finalment escollit. El personal d'obra, des de l'encarregat fins els operaris, hauran de conèixer aquesta disposició i vetllar per a que es compleixi.

CONTROL DE LA GESTIÓ INTERNA DELS RESIDUS ESPECIALS.

Cada tipus de residu especial es separa de forma adequada i sense fer mescles que augmentin la seva perillositat o dificultin la seva gestió. L'envasat es durà a terme conforme a allò especificat més endavant. Els envasos o recipients que continguin residus especials s'etiquetaran de forma clara, llegible i indeleble seguint el model d'etiqueta que estableix la normativa vigent.

L'obra disposarà de zones específiques d'emmagatzematge de residus especials. Aquestes instal·lacions i les condicions d'emmagatzematge compliran els requisits legals i normes tècniques d'aplicació. En cap cas el temps d'emmagatzematge excedirà de sis mesos a partir de la data d'envasat assenyalada en l'etiqueta del residu perillós. El responsable de medi ambient portarà el registre actualitzat dels residus en un Llibre de Registre dels Residus. Es realitzarà anualment, d'acord al model especificat per l'administració competent en matèria de residus i en els terminis que aquesta indiqui. Es conservarà còpia de la mateixa com a mínim durant 5 anys.

Els olis i greixos procedents de les operacions de manteniment de maquinària es disposaran en bidons adequats i etiquetats segons es contempla en la legislació sobre residus tòxics i perillosos i es concertarà amb una empresa gestora de residus degudament autoritzada i homologada, la correcta gestió de la recollida, transport i tractament de residus. La Generalitat de Catalunya ha assumit la titularitat en la gestió d'olis residuals. Després del corresponent concurs públic, l'empresa adjudicatària seleccionada per la Junta de Residus és l'encarregada en l'actualitat de la recollida, transport i tractament dels olis usats que es generen a Catalunya.

Cal parar especial atenció a restes de pintures, dissolvents i vernissos els quals han de ser gestionats de forma especial. S'hauran d'emmagatzemar en bidons adequats per aquest us, donant especial atenció per evitar qualsevol abocament especialment en el traspàs de recipients.

Els residus biosanitaris i els fitosanitaris i herbicides es recolliran específicament i seran lliurats a gestor i transportista autoritzat i degudament acreditat. S'utilitzaran envasos clarament identificables, diferents per a cada tipus de residu, amb tancament hermètic i resistent a fi d'evitar fugues durant la seva manipulació. Els productes químics inorgànics que contenen substàncies perilloses, necessiten la fitxa de seguretat per a la seva gestió.

En cas de que es produeixi l'abocament accidental d'aquest tipus de residus durant la fase d'execució, l'empresa licitadora notificarà d'immediat del que s'ha produït als organismes competents, executant les actuacions pertinents per tal de retirar els residus i elements contaminats i procedir a la seva restitució.

CONTROL DE LA GESTIÓ EXTERNA DELS RESIDUS ESPECIALS.

La contractació de gestors i transportistes es farà únicament amb els que disposin de l'autorització en vigència. Abans del primer trasllat o cessió d'un residu especial, es cursarà una sol·licitud d'acceptació per a cada residu identificant als gestors autoritzats pertinents. Aquesta sol·licitud aportarà:

a) La identificació del residu especial.

b) L'estat del residu especial (sòlid, líquid, pastós, gas).

c) Les propietats físiques / químiques.

d) La composició química.

e) El volum i el pes.

f) El termini de recollida (estimat).

El període de conservació d'aquesta documentació serà, com a mínim, de 5 anys. La validesa del Document d'Acceptació seguirà vigent mentre no variïn les característiques del residu que es van aportar a la sol·licitud inicial. La primera setmana de cada mes, el responsable de Medi Ambient de l'obra revisarà el Llibre de Registre de Residus. Si com a resultat de l'estudi d'aquest, detectés que el període d'emmagatzematge límit està pròxim per algun residu, comunicarà al gestor la necessitat dels seus serveis i es concertarà una data per a la cessió i trasllat dels residus.

Mensualment, el responsable de medi ambient comprovarà i analitzarà "in situ" la manera de treballar del personal, les condicions operatives i els registres oportuns per posteriorment avaluar la seva conformitat amb l'establert en aquest cas.

Firmado por ***1431* ENRIC PLANAS (R: ****0363*) el día 28/10/2025 con un certificado emitido por CATALANA COBROS Representación

VALORITZACIÓ

Donar valor a elements i materials sobrants de l'obra suposa aprofitar les matèries, subproductes i substàncies que contenen. Evita la necessitat d'enviar a abocador bona part dels residus, optimitzant el seu ús, obtenint així beneficis ambientals i econòmics. Tal com es descriu en l'inventari de residus, els materials d'excavació del procés constructiu, són, des d'un punt de vista quantitatiu, els que més potencial de reutilització tenen en aquesta obra. Per poder optimitzar els processos de valorització in situ per a la posterior reutilització en la mateixa obra i durant el període de temps que el "Pla de Gestió de Residus" estimi, es considerarà la utilització d'una matxucadora mòbil o d'un contenidor de trituració. D'aquesta manera s'obtindran les granulometries més adequades per a cada ús posterior.

TRANSPORT I DESTÍ DE RESIDUS NO ESPECIALS

Es realitzarà sota aquestes directrius:

a) Es descriurà en un formulari els residus que sortiran de l'obra (tipus de residu i quantificació) i el seu destí, amb l'objectiu de portar un control del seu circuit.

b) Es transferiran sempre a un transportista autoritzat, inscrit en el corresponent registre de l'administració competent.

c) El destí final dels residus que no hagin pogut ser valoritzats a la mateixa obra ha de prioritzar els tractaments en funció de l'escala de jerarquies exposada en l'apartat de prevenció de residus. En aquest sentit s'ha d'evitar l'abocador en cas d'existir alguna altra instal·lació o gestor que realitzi un procés de valorització.

d) El destí final sempre haurà de ser un gestor autoritzat, inscrit en el llibre de registre de l'administració competent. No obstant això, per materials que puguin ser aprofitats en alguna altra obra veïna, es podran transferir al nou posseïdor previ registre documental de l'operació, que haurà de ser arxivada un mínim de 5 anys.

BONES PRÀCTIQUES DE GESTIÓ DE RESIDUS EN LES FASES DE PROGRAMACIÓ I D'EXECUCIÓ D'OBRA	
1	Es destinarà un espai en el recinte de l'obra per a la correcta classificació dels residus, tot respectant l'escenari de separació previst i se situarà fora de zones de tràfic.
2*	Es senyalitzaran convenientment tots els contenidors en funció del tipus de residu que puguin admetre.
3*	En cas de haver de manipular amiant, es disposarà dels permisos pertinents atorgats per l'autoritat laboral competent per complir amb els requisits ambientals i de seguretat i salut exigits per la legislació vigent en quant a la manipulació i gestió dels elements que contenen amiant.
4*	Es complirà amb el model de gestió de residus de la construcció i demolició de Catalunya.
5	Els canvis d'oli es faran en una zona condicionada o en una cubeta mòbil.
6	Es disposarà d'una quantitat de materials absorbents en correspondència amb la quantitat d'olis minerals que hi hagi a l'obra, per tal de controlar possibles vessaments accidentals.
7*	Es contractarà la gestió dels residus a gestors autoritzats, i s'ompliran els fulls de seguiment de residus per reflectir les quantitats reals de residus que surtin de l'obra.
8	Es determinaran les possibilitats de gestió (reutilització, reciclatge, altres formes de valorització, o dipòsit) per a cadascun dels residus que es preveu generar, en l'entorn pròxim a la construcció o l'enderroc.
9	Es preveurà la distribució de petits contenidors per les zones de treball amb l'objectiu de facilitar la segregació dels diferents tipus de residus.
10	El vessament de qualsevol tipus de líquid a l'obra o a la xarxa de clavegueram estarà prohibit.

Les accions assenyalades amb un asterisc (*) són d'obligat compliment per la normativa vigent.

6 VALORACIÓ ECONÒMICA

Els següents valors fan referència al PEM:

El Pressupost d'aquest estudi consta dels residus d'obra nova i els corresponents a les partides d'enderrocs, demolició i moviments de terres ja que a les unitats s'inclou la càrrega, però no el transport i la deposició del materials resultants.

Dins del Pressupost d'Execució Material de les obres del projecte s'ha inclòs un capítol 6. Gestió de residus amb un import de **6.952,40€.**

Firmado por ***1431* ENRIC PLANAS (R: ****0363*) el día 28/10/2025 con un certificado DOPSA emitido por CATALANA COBRES Representación

ANNEX NÚM. 8: JUSTIFICACIÓ DE PREUS

JUSTIFICACIÓ DE PREUS

Data: 15/12/23 Pàg.: 1

MA D'OBRA

CODI	UA	DESCRIPCIÓ	PREU	
A01-FEOZ	h	Ajudant encofrador	26,80000	€
A01-FEP0	h	Ajudant ferrallista	26,80000	€
A01-FEPD	h	Ajudant electricista	22,17000	€
A01-FEPH	h	Ajudant muntador	20,32000	€
A03-FEPX	h	Cap de colla	26,49000	€
A0D-0007	h	Manobre	25,09000	€
A0D-0009	h	Manobre per a seguretat i salut	19,26000	€
A0E-000A	h	Manobre especialista	26,06000	€
A0F-000B	h	Oficial 1a	25,01000	€
A0F-000E	h	Oficial 1a electricista	25,85000	€
A0F-000F	h	Oficial 1a encofrador	30,22000	€
A0F-000I	h	Oficial 1a ferrallista	30,22000	€
A0F-000R	h	Oficial 1a muntador	22,52000	€
A0F-000S	h	Oficial 1a d'obra pública	30,22000	€
A0F-000T	h	Oficial 1a paleta	28,79000	€
A0F-000Y	h	Oficial 1a soldador	30,72000	€
A0F-0015	h	Oficial 1a per a seguretat i salut	21,79000	€

Firmado por ***1431* ENRIC PLANAS (R: ***0363*) el día 28/10/2025 con un certificado emitido por CATALANA COBROS Representación

JUSTIFICACIÓ DE PREUS

Data: 15/12/23 Pàg.: 2

MAQUINÀRIA

CODI	UA	DESCRIPCIÓ	PREU	
C111-0056	h	Compressor amb dos martells pneumàtics	16,31000	€
C113-00JJ	h	Fresadora per a paviment amb càrrega automàtica	108,77000	€
C115-00EE	h	Retroexcavadora amb martell trencador	67,20000	€
C1313330	h	Retroexcavadora sobre pneumàtics de 8 a 10 t	59,51000	€
C131-005E	h	Corró vibratori autopropulsat, de 8 a 10 t	57,56000	€
C131-005G	h	Corró vibratori autopropulsat, de 12 a 14 t	84,15000	€
C136-00F4	h	Motoanivelladora petita	80,83000	€
C139-00LJ	h	Pala excavadora giratoria sobre cadenes de 31 a 40 t	139,87000	€
C13A-00FQ	h	Safata vibrant amb placa de 60 cm	4,95000	€
C13A-W61L	h	Picó vibrant de combustible amb placa de 30x30 cm	6,04000	€
C13C-00LP	h	Retroexcavadora sobre pneumàtics de 8 a 10 t	59,51000	€
C151-002Z	h	Camió cisterna de 8 m3	57,24000	€
C152-003B	h	Camió grua	58,69000	€
C152-003C	h	Camió grua de 5 t per a seguretat i salut	61,78000	€
C154-003M	h	Camió per a transport de 12 t	36,30000	€
C154-003N	h	Camió per a transport de 7 t	43,40000	€
C15E-VEN2	h	Dúmper elèctric de 6,5 kW, d'1,5 t de càrrega útil, amb mecanisme hidràulic	32,55000	€
C170-0036	h	Camió cisterna per a reg asfàltic	32,41000	€
C172-003J	h	Camió amb bomba de formigonar	178,75000	€
C173-005K	h	Corró vibratori per a formigons i betums autopropulsat pneumàtic	75,17000	€
C174-00GD	h	Escombradora autopropulsada	46,07000	€
C175-00G4	h	Estenedora per a paviments de mescla bituminosa	62,60000	€
C176-00FX	h	Formigonera de 165 l	2,06000	€
C178-00GF	h	Màquina tallajunts amb disc de diamant per a paviment	9,18000	€
C1B0-006D	h	Màquina per a pintar bandes de vial, d'accionament manual	27,17000	€
C1B0-006F	h	Màquina per a pintar bandes de vial, autopropulsada, per a seguretat i salut	35,53000	€
C207-00E1	h	Equip i elements auxiliars per a tall oxiacetilènic	8,53000	€
C20K-00DP	h	Regle vibratori	5,19000	€
C3G0-009O	m2	Perforació i col·locació de materials, amb equip de personal i maquinària, per a pantalles de 45 cm de gruix	51,76000	€
C3G1-00CT	u	Desplaçament, muntatge i desmuntatge a obra de l'equip de perforació, per a pantalles	5.458,09000	€

Firmado por ***1431* ENRIC PLANAS (R: ****0363*) el día 28/10/2025 con un certificado emitido por CATALANA COBRRS Representación

JUSTIFICACIÓ DE PREUS

Data: 15/12/23 Pàg.: 3

MATERIALS

CODI	UA	DESCRIPCIÓ	PREU	
B011-05ME	m3	Aigua	1,76000	€
B0310500	t	Sorra de pedrera de 0 a 3,5 mm	22,00000	€
B03F-05NW	m3	Tot-u artificial	22,04000	€
B03J-0K7V	t	Grava de pedrera de pedra calcària, de grandària màxima 20 mm, per a formigons	21,75000	€
B03J-0K8T	t	Grava de pedrera, de 5 a 12 mm	24,98000	€
B03L-05MQ	t	Sorra de pedrera de pedra calcària per a formigons	19,31000	€
B03L-05MW	t	Sorra de pedrera de pedra granítica de 0 a 3,5 mm	19,14000	€
B03L-05N7	t	Sorra de pedrera per a morters	22,49000	€
B054-06DH	kg	Calç aèria hidratada CL 90-S, en sacs	0,23000	€
B055-067M	t	Ciment pòrtland amb filler calcari CEM II/B-L 32,5 R segons UNE-EN 197-1, en sacs	157,09000	€
B057-06II	kg	Emulsió bituminosa catiònica amb un 60% de betum asfàltic, per a reg d'imprimació tipus C60BF4 IMP amb un contingut de fluidificant >3%, segons UNE-EN 13808	0,26000	€
B057-06IL	kg	Emulsió bituminosa catiònica modificada amb polímers amb un 60% de betum asfàltic, per a reg d'adherència tipus C60BP3/BP2 ADH, segons UNE-EN 13808	0,36000	€
B069-2A9P	m3	Formigó d'ús no estructural HNE-15/P/40 de resistència a compressió 15 N/mm2, consistència plàstica i grandària màxima del granulat 40 mm	85,90000	€
B06E-119W	m3	Formigó HA-25/L / 10 / IIa de consistència líquida, grandària màxima del granulat 10 mm, amb >= 325 kg/m3 de ciment, additiu hidròfug/superplastificant, apte per a classe d'exposició IIa	127,50000	€
B06E-12C5	m3	Formigó HM-20/P / 20 / I de consistència plàstica, grandària màxima del granulat 20 mm, amb >= 200 kg/m3 de ciment, apte per a classe d'exposició I	60,41000	€
B06E-12C7	m3	Formigó HA-25/P / 20 / I de consistència plàstica, grandària màxima del granulat 20 mm, amb >= 250 kg/m3 de ciment, apte per a classe d'exposició I	98,75000	€
B06E-12D9	m3	Formigó HM-20/B / 20 / I de consistència tova, grandària màxima del granulat 20 mm, amb >= 200 kg/m3 de ciment, apte per a classe d'exposició I	67,05000	€
B06F1-I0IL	m3	Formigó en massa HM - 20 / B / 20 / X0 amb una quantitat de ciment de 200 kg/m3 i relació aigua ciment =< 0.6	90,11000	€
B06F2-I0RX	m3	Formigó per armar HA - 30 / B / 20 / XC4 amb una quantitat de ciment de 300 kg/m3 i relació aigua ciment =< 0.55	109,67000	€
B06F2-LQTJ	m3	Formigó per armar HA - 25 / F / 20 / XC2 amb una quantitat de ciment de 275 kg/m3 i relació aigua ciment =< 0.6	106,90000	€
B07L-1PY6	t	Morter per a ram de paleta, classe M 5 (5 N/mm2), en sacs, de designació (G) segons norma UNE-EN 998-2	59,20000	€
B07L-1PYA	t	Morter per a ram de paleta, classe M 5 (5 N/mm2), a granel, de designació (G) segons norma UNE-EN 998-2	47,82000	€
B0AI-07BD	m2	Tela metàl·lica de simple torsió de filferro galvanitzat, de diàmetre 2,7 mm i de 50x50 mm de pas de malla	3,13000	€
B0AK-07AS	kg	Clau acer	1,96000	€
B0AM-078F	kg	Filferro recuit de diàmetre 1,3 mm	2,30000	€
B0B7-106R	kg	Acer en barres corrugades B400SD de límit elàstic >= 400 N/mm2	1,14000	€
B0B7-106S	kg	Acer en barres corrugades B500SD de límit elàstic >= 500 N/mm2	1,17000	€
B0B8-107W	m2	Malla electrosoldada de barres corrugades d'acer ME 15x15 cm D:10-10 mm 6x2,2 m B500T UNE-EN 10080	8,19000	€
B0B8-1080	m2	Malla electrosoldada de barres corrugades d'acer ME 30x15 cm D:4-4 mm 6x2,2 m B500T UNE-EN 10080	1,25000	€
B0D21-07OY	m	Tauló de fusta de pi per a 10 usos	0,50000	€
B0D31-07P4	m3	Llata de fusta de pi	443,03000	€
B0D62-07PL	cu	Puntal metàl·lic i telescòpic per a 3 m d'alçària i 150 usos	13,39000	€
B0D70-0CEP	m2	Tauler elaborat amb fusta de pi, de 22 mm de gruix, per a 10 usos	2,21000	€
B0D80-0CNV	m2	Plafó metàl·lic de 50x100 cm per a 50 usos	1,42000	€

JUSTIFICACIÓ DE PREUS

Data: 15/12/23 Pàg.: 4

MATERIALS

CODI	UA	DESCRIPCIÓ	PREU	
B0DZ1-0ZLZ	l	Desencofrant	3,06000	€
B0DZ5-0F6Q	u	Part proporcional d'elements auxiliars per a plafons metàl·lics, de 50x100 cm	0,42000	€
B2RA-28TJ	kg	Disposició controlada en centre de selecció i transferència de residus barrejats perillosos, procedents de construcció o demolició, amb codi 17 09 03* segons la Llista Europea de Residus	0,33000	€
B2RA-28TN	t	Disposició controlada en centre de reciclatge de residus de formigó inerts amb una densitat 1,45 t/m3, procedents de construcció o demolició, amb codi 17 01 01 segons la Llista Europea de Residus	9,77000	€
B2RA-28V2	t	Disposició controlada en dipòsit autoritzat inclòs el cànon sobre la deposició controlada dels residus de la construcció, segons la LLEI 8/2008, de residus barrejats no perillosos amb una densitat 0,43 t/m3, procedents de construcció o demolició, amb codi 17 09 04 segons la Llista Europea de Residus	110,82000	€
B2RB-HFVL	t	Disposició de terres no contaminades de densitat aparent 1,6 t/m3, a valoritzador de materials naturals excavats amb codi VNME	3,94000	€
B6A0-0KN0	u	Pal intermedi de tub d'acer galvanitzat, de diàmetre 50 mm i d'alçària 2,35 m, amb platina	14,95000	€
B6A0-0KN1	u	Pal per a extrems, tensors o punts singulars de tub d'acer galvanitzat, de diàmetre 80 mm i d'alçària 2,35 m, amb platina	58,43000	€
B6A1-0YXE	u	Porta de dues fulles batents de 4x2 m de llum de pas d'acer galvanitzat en calent, amb bastidor de tub de 40x40x2 mm i malla simple torsió de 50/14/17 mm de pas i 2,2 mm de gruix, muntants de tub de 80x80x2 mmIndeterminat, passador amb topall antiobertura, perns regulables, pany de cop i clau i pom, acabat galvanitzat i plastificat	300,64000	€
B6AX-0KOW	m	Tanca mòbil, de 2 m d'alçària, d'acer galvanitzat, amb malla electrosoldada de 90x150 mm i de 4.5 i 3,5 mm de diàmetre, bastidor de 3.5x2 m de tub de 40 mm de diàmetre per a fixar a peus prefabricats de formigó, per a 20 usos, per a seguretat i salut	0,64000	€
B6AZ-0KLL	u	Dau de formigó de 38 kg per a peu de tanca mòbil de malla d'acer i per a 20 usos, per a seguretat i salut	0,15000	€
B962-0GR5	m	Peça recta de formigó per a vorades model T3, doble capa, amb secció normalitzada de calçada C3 28x17 cm, segons UNE 127340, de classe climàtica B, classe resistent a l'abrasió H i classe resistent a flexió T (R-5 MPa) segons UNE-EN 1340	5,76000	€
B980-V805	m	Peça de formigó per a gual de vehícles de monocapa per a posició central, de 40x30 cm, de color gris	118,09000	€
B980-V806	u	Peça de formigó per a gual de vehícles de monocapa per a posició lateral, de 40x30 cm, de color gris	70,74000	€
B9E2-0HOS	m2	Panot gris de 20x20x4 cm, classe 1a, preu superior	10,59000	€
B9H1-0HWY	t	Mescla bituminosa contínua en calent tipus AC 16 surf B 50/70 S, amb betum asfàltic de penetració, de granulometria semidensa per a capa de trànsit i granulat granític	61,56000	€
B9H1-0HXZ	t	Mescla bituminosa contínua en calent tipus AC 32 base B 50/70 G, amb betum asfàltic de penetració, de granulometria grossa per a capa base i granulat granític	86,85000	€
B9H8-1KED	t	Mescla bituminosa discontínua en calent, per a capes de trànsit BBTM, 11A B 50/70 amb betum asfàltic de penetració i granulat calcari	73,41000	€
BBA0-0SD6	kg	Microesferes de vidre per a senyalització per a marques vials retrorreflectants en sec	1,64000	€
BBA1-2XWQ	kg	Pintura acrílica de color blanc, per a marques vials	2,58000	€
BBA1-2XWW	kg	Pintura alcídica de color groc, per a marques vials	2,99000	€
BBCE-0R98	u	Llumenera amb làmpada intermitent color ambre, amb energia de bateria de 12 V, per a 2 usos, per a seguretat i salut	23,97000	€
BBL1-0RMM	u	Placa triangular, de 70 cm, amb pintura reflectant, per a 2 usos, per a seguretat i salut	32,28000	€
BBL1-0RMQ	u	Placa circular, de D 60 cm, amb pintura reflectant, per a 2 usos, per a seguretat i salut	37,98000	€
BBM3-208U	m	Amortització de barrera de formigó simple, prefabricada, amb perfil tipus New Jersey (20 usos), per a seguretat i salut	2,27000	€
BBM9-0S00	u	Placa informativa per a senyals de trànsit d'acer galvanitzat i pintat, de 40x60 cm, acabada amb pintura no reflectora	44,03000	€
BD7FT350	m	Tub de PVC-U de paret estructurada per a sanejament soterrat sense pressió, superfícies interna llisa i externa llisa de tipus A1 (construcció multicapa), diàmetre nominal DN 160, classe de rigidesa anular SN 4 (rigidesa anular >= 4kN/m2), codi d'àrea d'aplicació U (ús en l'exterior de	4,47000	€

Firmado por ***1431* ENRIC PLANAS (R: ***0363*) el día 28/10/2025 con un certificado emitido por AC COBRAS Representación

JUSTIFICACIÓ DE PREUS

MATERIALS

CODI	UA	DESCRIPCIÓ	PREU	
		l'estructura dels edificis), fabricació segons norma UNE-EN 13476-2, de color taronja-marró RAL 8023, per a unió elàstica amb anella elastomèrica d'estanquitat		
BD7FT750	m	Tub de PVC-U de paret estructurada per a sanejament soterrat sense pressió, superfícies interna llisa i externa llisa de tipus A1 (construcció multicapa), diàmetre nominal DN 400, classe de rigidesa anular SN 4 (rigidesa anular >= 4kN/m2), codi d'àrea d'aplicació U (ús en l'exterior de l'estructura dels edificis), fabricació segons norma UNE-EN 13476-2, de color taronja-marró RAL 8023, per a unió elàstica amb anella elastomèrica d'estanquitat	26,04000	€
BDD2-0LVO	u	Bastiment i tapa per a pou de registre de fosa grisa de D=70 cm i 165 kg de pes	84,24000	€
BDD4-0LVJ	u	Graó per a pou de registre d'acer galvanitzat, de 300x300x300 mm, amb rodó de D= 18 mm	5,18000	€
BDD5-0M3V	m	Peça cilíndrica de formigó per a formació de pou circular de diàmetre 120 cm i de 9 cm de gruix de paret, prefabricada amb escala d'acer galvanitzat	131,42000	€
BDD5-H4XQ	u	Con de formigó prefabricat de 120X60X80 cm de dimensions per a brocal de pou, amb junt encadellat	89,15000	€
BDG0-1C2A	m	Banda continua de senyalització per a canalitzacions soterrades de 30 cm d'amplària, de polipropilè	0,24000	€
BG33-G2VR	m	Cable amb conductor de coure de tensió assignada0,6/1 kV, de designació RZ1-K (AS), construcció segons norma UNE 21123-4, tripolar, de secció 3x6 mm2, amb coberta del cable de poliolefines, classe de reacció al foc Cca-s1b, d1, a1 segons la norma UNE-EN 50575 amb baixa emissió fums	3,02000	€
BG33-G2W1	m	Cable amb conductor de coure de tensió assignada0,6/1 kV, de designació RZ1-K (AS), construcció segons norma UNE 21123-4, tetrapolar, de secció 4x10 mm2, amb coberta del cable de poliolefines, classe de reacció al foc Cca-s1b, d1, a1 segons la norma UNE-EN 50575 amb baixa emissió fums	5,81000	€
BG3I-06W3	m	Conductor de coure nu, unipolar de secció 1x35 mm2	2,18000	€
BGD5-06SU	u	Piqueta de connexió a terra d'acer i recobriment de coure, de 1500 mm de llargària, de 14,6 mm de diàmetre, de 300 µm	12,46000	€
BGWF-0ARJ	u	Part proporcional d'accessoris per a conductors de coure nus	0,30000	€
BGYD-0B2W	u	Part proporcional d'elements especials per a piquetes de connexió a terra	4,57000	€

ELEMENTS COMPOSTOS

CODI	UA	DESCRIPCIÓ	PREU

B03X-0GW5 m3 Sorra-ciment, sense additius amb 200 kg/m3 de ciment pòrtland amb filler calcari i sorra de pedrera, elaborada a l'obra — **Rend.: 1,000** — **94,78000 €**

			Unitats		Preu		Parcial	Import
Ma d'obra								
A0E-000A	h	Manobre especialista	1,050	/R x	26,06000	=	27,36300	
		Subtotal:					27,36300	27,36300
Maquinària								
C176-00FX	h	Formigonera de 165 l	0,750	/R x	2,06000	=	1,54500	
		Subtotal:					1,54500	1,54500
Materials								
B055-067M	t	Ciment pòrtland amb filler calcari CEM II/B-L 32,5 R segons UNE-EN 197-1, en sacs	0,200	x	157,09000	=	31,41800	
B03L-05N7	t	Sorra de pedrera per a morters	1,520	x	22,49000	=	34,18480	
		Subtotal:					65,60280	65,60280
		DESPESES AUXILIARS		1,00	%			0,27363
		COST DIRECTE						94,78443
		COST EXECUCIÓ MATERIAL						**94,78443**

B06D-0L9K m3 Formigó de 225 kg/m3, amb una proporció en volum 1:3:6, amb ciment pòrtland amb filler calcari CEM II/B-L 32,5 R i granulat de pedra calcària de grandària màxima 20 mm, elaborat a l'obra amb formigonera de 165 l — **Rend.: 1,000** — **112,11000 €**

			Unitats		Preu		Parcial	Import
Ma d'obra								
A0E-000A	h	Manobre especialista	1,100	/R x	26,06000	=	28,66600	
		Subtotal:					28,66600	28,66600
Maquinària								
C176-00FX	h	Formigonera de 165 l	0,600	/R x	2,06000	=	1,23600	
		Subtotal:					1,23600	1,23600
Materials								
B03L-05MQ	t	Sorra de pedrera de pedra calcària per a formigons	0,650	x	19,31000	=	12,55150	
B011-05ME	m3	Aigua	0,180	x	1,76000	=	0,31680	
B03J-0K7V	t	Grava de pedrera de pedra calcària, de grandària màxima 20 mm, per a formigons	1,550	x	21,75000	=	33,71250	
B055-067M	t	Ciment pòrtland amb filler calcari CEM II/B-L 32,5 R segons UNE-EN 197-1, en sacs	0,225	x	157,09000	=	35,34525	
		Subtotal:					81,92605	81,92605

Firmado por ***1431* ENRIC PLANAS (R: ****0363*) el día 28/10/2025 con un certificado emitido por ANCERT CORPORACIÓN DOPSA S.L. Representación

ELEMENTS COMPOSTOS

CODI	UA	DESCRIPCIÓ			PREU
		DESPESES AUXILIARS	1,00	%	0,28666
		COST DIRECTE			112,11471
		COST EXECUCIÓ MATERIAL			**112,11471**

B07F-0LT4 m3 Morter de ciment pòrtland amb filler calcari CEM II/B-L i sorra, amb 250 kg/m3 de ciment, amb una proporció en volum 1:6 i 5 N/mm2 de resistència a compressió, elaborat a l'obra **Rend.: 1,000** **104,05000** €

			Unitats		Preu		Parcial	Import
Ma d'obra								
A0E-000A	h	Manobre especialista	1,000	/R x	26,06000	=	26,06000	
		Subtotal:					26,06000	26,06000
Maquinària								
C176-00FX	h	Formigonera de 165 l	0,700	/R x	2,06000	=	1,44200	
		Subtotal:					1,44200	1,44200
Materials								
B011-05ME	m3	Aigua	0,200	x	1,76000	=	0,35200	
B03L-05N7	t	Sorra de pedrera per a morters	1,630	x	22,49000	=	36,65870	
B055-067M	t	Ciment pòrtland amb filler calcari CEM II/B-L 32,5 R segons UNE-EN 197-1, en sacs	0,250	x	157,09000	=	39,27250	
		Subtotal:					76,28320	76,28320
		DESPESES AUXILIARS	1,00	%				0,26060
		COST DIRECTE						104,04580
		COST EXECUCIÓ MATERIAL						**104,04580**

B07F-0LT6 m3 Morter mixt de ciment pòrtland amb filler calcari CEM II/B-L, calç i sorra, amb 200 kg/m3 de ciment, amb una proporció en volum 1:2:10 i 2,5 N/mm2 de resistència a compressió, elaborat a l'obra **Rend.: 1,000** **187,31000** €

			Unitats		Preu		Parcial	Import
Ma d'obra								
A0E-000A	h	Manobre especialista	1,050	/R x	26,06000	=	27,36300	
		Subtotal:					27,36300	27,36300
Maquinària								
C176-00FX	h	Formigonera de 165 l	0,725	/R x	2,06000	=	1,49350	
		Subtotal:					1,49350	1,49350
Materials								
B054-06DH	kg	Calç aèria hidratada CL 90-S, en sacs	400,000	x	0,23000	=	92,00000	
B011-05ME	m3	Aigua	0,200	x	1,76000	=	0,35200	
B03L-05N7	t	Sorra de pedrera per a morters	1,530	x	22,49000	=	34,40970	
B055-067M	t	Ciment pòrtland amb filler calcari CEM II/B-L 32,5 R segons UNE-EN 197-1, en sacs	0,200	x	157,09000	=	31,41800	

ELEMENTS COMPOSTOS

CODI	UA	DESCRIPCIÓ			PREU
		Subtotal:			158,17970 158,17970
		DESPESES AUXILIARS	1,00	%	0,27363
		COST DIRECTE			187,30983
		COST EXECUCIÓ MATERIAL			**187,30983**

B0B6-107H kg Acer en barres corrugades elaborat a l'obra i manipulat a taller B400SD, de límit elàstic >= 400 N/mm2 **Rend.: 1,000** **1,51000** €

			Unitats		Preu		Parcial	Import
Ma d'obra								
A0F-000I	h	Oficial 1a ferrallista	0,005	/R x	30,22000	=	0,15110	
A01-FEP0	h	Ajudant ferrallista	0,005	/R x	26,80000	=	0,13400	
		Subtotal:					0,28510	0,28510
Materials								
B0AM-078F	kg	Filferro recuit de diàmetre 1,3 mm	0,0102	x	2,30000	=	0,02346	
B0B7-106R	kg	Acer en barres corrugades B400SD de límit elàstic >= 400 N/mm2	1,050	x	1,14000	=	1,19700	
		Subtotal:					1,22046	1,22046
		DESPESES AUXILIARS	1,00	%				0,00285
		COST DIRECTE						1,50841
		COST EXECUCIÓ MATERIAL						**1,50841**

B0B6-107I kg Acer en barres corrugades elaborat a l'obra i manipulat a taller B500SD, de límit elàstic >= 500 N/mm2 **Rend.: 1,000** **1,54000** €

			Unitats		Preu		Parcial	Import
Ma d'obra								
A0F-000I	h	Oficial 1a ferrallista	0,005	/R x	30,22000	=	0,15110	
A01-FEP0	h	Ajudant ferrallista	0,005	/R x	26,80000	=	0,13400	
		Subtotal:					0,28510	0,28510
Materials								
B0AM-078F	kg	Filferro recuit de diàmetre 1,3 mm	0,0102	x	2,30000	=	0,02346	
B0B7-106S	kg	Acer en barres corrugades B500SD de límit elàstic >= 500 N/mm2	1,050	x	1,17000	=	1,22850	
		Subtotal:					1,25196	1,25196
		DESPESES AUXILIARS	1,00	%				0,00285
		COST DIRECTE						1,53991
		COST EXECUCIÓ MATERIAL						**1,53991**

Firmado por ***1431* ENRIC PLANAS (R: ****0363*) el día 28/10/2025 con un certificado emitido por CATALANA DE COBROS Representación

JUSTIFICACIÓ DE PREUS

PARTIDES D'OBRA

NÚM	CODI	UA	DESCRIPCIÓ		PREU
P-1	P2146-DJ2H	m2	Demolició de paviment de formigó de fins a 15 cm de gruix, d'amplària fins a 2 m amb retroexcavadora amb martell trencador i càrrega sobre camió amb mitjans mecànics	Rend.: 1,000	6,47 €

			Unitats		Preu		Parcial	Import
Maquinària								
C115-00EE	h	Retroexcavadora amb martell trencador	0,066	/R x	67,20000	=	4,43520	
C13C-00LP	h	Retroexcavadora sobre pneumàtics de 8 a 10 t	0,029	/R x	59,51000	=	1,72579	
		Subtotal:					6,16099	6,16099
		COST DIRECTE						6,16099
		DESPESES INDIRECTES			5,00	%		0,30805
		COST EXECUCIÓ MATERIAL						**6,46904**

NÚM	CODI	UA	DESCRIPCIÓ		PREU
P-2	P2146-DJ2V	m2	Demolició de paviment de mescla bituminosa de fins a 10 cm de gruix, d'amplària fins a 2 m amb retroexcavadora amb martell trencador i càrrega sobre camió amb mitjans mecànics	Rend.: 1,000	4,57 €

			Unitats		Preu		Parcial	Import
Maquinària								
C13C-00LP	h	Retroexcavadora sobre pneumàtics de 8 a 10 t	0,011	/R x	59,51000	=	0,65461	
C115-00EE	h	Retroexcavadora amb martell trencador	0,055	/R x	67,20000	=	3,69600	
		Subtotal:					4,35061	4,35061
		COST DIRECTE						4,35061
		DESPESES INDIRECTES			5,00	%		0,21753
		COST EXECUCIÓ MATERIAL						**4,56814**

NÚM	CODI	UA	DESCRIPCIÓ		PREU
P-3	P2146-DJ2Y	m2	Demolició de paviment de mescla bituminosa de fins a 15 cm de gruix, d'amplària fins a 2 m amb retroexcavadora amb martell trencador i càrrega sobre camió amb mitjans mecànics	Rend.: 1,000	5,11 €

			Unitats		Preu		Parcial	Import
Maquinària								
C13C-00LP	h	Retroexcavadora sobre pneumàtics de 8 a 10 t	0,014	/R x	59,51000	=	0,83314	
C115-00EE	h	Retroexcavadora amb martell trencador	0,060	/R x	67,20000	=	4,03200	
		Subtotal:					4,86514	4,86514
		COST DIRECTE						4,86514
		DESPESES INDIRECTES			5,00	%		0,24326
		COST EXECUCIÓ MATERIAL						**5,10840**

PARTIDES D'OBRA

NÚM	CODI	UA	DESCRIPCIÓ		PREU
P-4	P2146-DJ32	m2	Demolició de paviment de mescla bituminosa de fins a 20 cm de gruix, d'amplària fins a 0,6 m amb retroexcavadora amb martell trencador i càrrega sobre camió amb mitjans mecànics	Rend.: 1,000	10,78 €

			Unitats		Preu		Parcial	Import
Maquinària								
C13C-00LP	h	Retroexcavadora sobre pneumàtics de 8 a 10 t	0,037	/R x	59,51000	=	2,20187	
C115-00EE	h	Retroexcavadora amb martell trencador	0,120	/R x	67,20000	=	8,06400	
		Subtotal:					10,26587	10,26587
		COST DIRECTE						10,26587
		DESPESES INDIRECTES			5,00	%		0,51329
		COST EXECUCIÓ MATERIAL						**10,77916**

NÚM	CODI	UA	DESCRIPCIÓ		PREU
P-5	P2146-DJ4G	m2	Demolició de paviment de panots col·locats sobre base de formigó de fins a 15 cm de gruix, inclòs la demolició de la base, d'amplària fins a 2 m amb retroexcavadora amb martell trencador i càrrega sobre camió amb mitjans mecànics	Rend.: 1,000	6,58 €

			Unitats		Preu		Parcial	Import
Maquinària								
C13C-00LP	h	Retroexcavadora sobre pneumàtics de 8 a 10 t	0,024	/R x	59,51000	=	1,42824	
C115-00EE	h	Retroexcavadora amb martell trencador	0,072	/R x	67,20000	=	4,83840	
		Subtotal:					6,26664	6,26664
		COST DIRECTE						6,26664
		DESPESES INDIRECTES			5,00	%		0,31333
		COST EXECUCIÓ MATERIAL						**6,57997**

NÚM	CODI	UA	DESCRIPCIÓ		PREU
P-6	P2148-49L9	m	Demolició de vorada, inclòs la base, col·locada sobre formigó, amb martell trencador muntat sobre retroexcavadora i càrrega manual i mecànica de runa sobre camió o contenidor	Rend.: 1,000	4,32 €

			Unitats		Preu		Parcial	Import
Maquinària								
C13C-00LP	h	Retroexcavadora sobre pneumàtics de 8 a 10 t	0,024	/R x	59,51000	=	1,42824	
C115-00EE	h	Retroexcavadora amb martell trencador	0,040	/R x	67,20000	=	2,68800	
		Subtotal:					4,11624	4,11624
		COST DIRECTE						4,11624
		DESPESES INDIRECTES			5,00	%		0,20581
		COST EXECUCIÓ MATERIAL						**4,32205**

PARTIDES D'OBRA

NÚM	CODI	UA	DESCRIPCIÓ					PREU
P-7	P214P-E7K8	m3	Enderroc de muret guia de formigó armat, a mà i amb martell trencador sobre retroexcavadora i càrrega manual i mecànica de runa sobre camió	Rend.: 1,000				117,01 €
				Unitats		Preu	Parcial	Import
Ma d'obra								
	A0D-0007	h	Manobre	1,600	/R x	25,09000 =	40,14400	
	A0F-000Y	h	Oficial 1a soldador	0,600	/R x	30,72000 =	18,43200	
					Subtotal:		58,57600	58,57600
Maquinària								
	C13C-00LP	h	Retroexcavadora sobre pneumàtics de 8 a 10 t	0,110	/R x	59,51000 =	6,54610	
	C207-00E1	h	Equip i elements auxiliars per a tall oxiacetilènic	0,600	/R x	8,53000 =	5,11800	
	C115-00EE	h	Retroexcavadora amb martell trencador	0,600	/R x	67,20000 =	40,32000	
					Subtotal:		51,98410	51,98410
				DESPESES AUXILIARS		1,50 %		0,87864
				COST DIRECTE				111,43874
				DESPESES INDIRECTES		5,00 %		5,57194
				COST EXECUCIÓ MATERIAL				**117,01068**
P-8	P214U-HBQK	m2	Fresatge mecànic de paviments de mescles bituminoses per cada cm de gruix, amb un gruix de 0 a 6 cm i en encaixos aillats, amb fresadora per a paviment amb càrrega automàtica i talls i entregues a tapes i reixes amb compressor, càrrega de runa sobre camió i escombrat i neteja de la superfície fresada	Rend.: 1,000				1,59 €
				Unitats		Preu	Parcial	Import
Ma d'obra								
	A0D-0007	h	Manobre	0,012	/R x	25,09000 =	0,30108	
	A0F-000S	h	Oficial 1a d'obra pública	0,006	/R x	30,22000 =	0,18132	
					Subtotal:		0,48240	0,48240
Maquinària								
	C111-0056	h	Compressor amb dos martells pneumàtics	0,006	/R x	16,31000 =	0,09786	
	C174-00GD	h	Escombradora autopropulsada	0,006	/R x	46,07000 =	0,27642	
	C113-00JJ	h	Fresadora per a paviment amb càrrega automàtica	0,006	/R x	108,77000 =	0,65262	
					Subtotal:		1,02690	1,02690
				DESPESES AUXILIARS		1,50 %		0,00724
				COST DIRECTE				1,51654
				DESPESES INDIRECTES		5,00 %		0,07583
				COST EXECUCIÓ MATERIAL				**1,59236**

Firmado por ***1431* ENRIC PLANAS (R: ****0363*) el día 28/10/2025 con un certificado emitido por ACCV CORREOS Representación

PARTIDES D'OBRA

NÚM	CODI	UA	DESCRIPCIÓ					PREU
P-9	P214W-FEMI	m	Tall en paviment de mescla bituminosa de 15 cm de fondària com a mínim amb màquina tallajunts amb disc de diamant per a paviment, per a delimitar la zona a demolir	Rend.: 1,000				4,68 €
				Unitats		Preu	Parcial	Import
Ma d'obra								
	A0E-000A	h	Manobre especialista	0,125	/R x	26,06000 =	3,25750	
					Subtotal:		3,25750	3,25750
Maquinària								
	C178-00GF	h	Màquina tallajunts amb disc de diamant per a paviment	0,125	/R x	9,18000 =	1,14750	
					Subtotal:		1,14750	1,14750
				DESPESES AUXILIARS		1,50 %		0,04886
				COST DIRECTE				4,45386
				DESPESES INDIRECTES		5,00 %		0,22269
				COST EXECUCIÓ MATERIAL				**4,67656**
P-10	P21DH-PN01	u	Desmuntatge, càrrega i transport a magatzem o lloc de nova col·locació de bàcul o columna d'enllumenat existent, de qualsevol tipus, de 7 a 9 metres d'alçada, amb lluminària estanca, incloent el desmuntatge de tots els elements, desconnexió, condicionament i protecció de la instal·lació en servei.	Rend.: 1,000				220,50 €
				COST DIRECTE				210,00000
				DESPESES INDIRECTES		5,00 %		10,50000
				COST EXECUCIÓ MATERIAL				**220,5000**
P-11	P21G3-DJ1F	m	Demolició de claveguera de fins a 30 cm de diàmetre o fins a 27x36 cm, de formigó vibropremsat amb solera de 10 cm de formigó, amb mitjans mecànics i càrrega sobre camió	Rend.: 1,000				5,51 €
				Unitats		Preu	Parcial	Import
Ma d'obra								
	A0E-000A	h	Manobre especialista	0,100	/R x	26,06000 =	2,60600	
					Subtotal:		2,60600	2,60600
Maquinària								
	C13C-00LP	h	Retroexcavadora sobre pneumàtics de 8 a 10 t	0,030	/R x	59,51000 =	1,78530	
	C111-0056	h	Compressor amb dos martells pneumàtics	0,050	/R x	16,31000 =	0,81550	
					Subtotal:		2,60080	2,60080
				DESPESES AUXILIARS		1,50 %		0,03909
				COST DIRECTE				5,24589
				DESPESES INDIRECTES		5,00 %		0,26229
				COST EXECUCIÓ MATERIAL				**5,50818**

Firmado por ***1431 * ENRIC PLANAS (R: ****0363 *) el día 28/10/2025 con un certificado emitido por ACCV CLASE 2 CA y DOPSA CORPORACIÓN DE COBROS Representación

PARTIDES D'OBRA

NÚM	CODI	UA	DESCRIPCIÓ		PREU
P-12	P221E-AWDS	m3	Excavació de rasa en presència de serveis fins a 2 m de fondària, en terreny compacte (SPT 20-50), realitzada amb retroexcavadora i amb les terres deixades a la vora	Rend.: 1,000	17,43 €

				Unitats		Preu		Parcial	Import
Ma d'obra									
	A0D-0007	h	Manobre	0,201	/R x	25,09000	=	5,04309	
			Subtotal:					5,04309	5,04309
Maquinària									
	C13C-00LP	h	Retroexcavadora sobre pneumàtics de 8 a 10 t	0,193	/R x	59,51000	=	11,48543	
			Subtotal:					11,48543	11,48543
			DESPESES AUXILIARS		1,50	%			0,07565
			COST DIRECTE						16,60417
			DESPESES INDIRECTES		5,00	%			0,83021
			COST EXECUCIÓ MATERIAL						**17,43437**

NÚM	CODI	UA	DESCRIPCIÓ		PREU
P-13	P221E-PN00	m3	Cala d'excavació manual amb suport mecànic per a localització puntual de servei amb terres deixades a la vora i reposició de terres procedents de la pròpia obra, inclòs part proporcional de demolició i reposició de paviment i càrrega mecànica del material sobrant sobre camió i transport a l'abocador, aplic o lloc d'ús, inclòs cànon d'abocament i manteniment de l'abocador. Criteri d'amidament: m3 de volum excavat segons les especificacions de la DT, amidat com a diferència entre els perfils transversals del terreny aixecats abans de començar les obres i els perfils teòrics assenyalats als plànols, amb les modificacions aprovades per la DF. No s'ha d'abonar l'excés d'excavació que s'hagi produït sense l'autorització de la DF, ni els treballs que calguin per a reomplir-lo. Inclou la càrrega, allisada de talussos, esgotaments per pluja o inundació i quantes operacions faci falta per a una correcta execució de les obres. També están inclosos en el preu el manteniment dels camins de comunicació entre el desmunt i les zones o han d'anar les terres, la seva creació, i la seva eliminació, si s'escau. Tan sols s'han d'abonar els esllavissaments no provocats, sempre que s'hagin observat totes les prescripcions relatives a excavacions, entibacions i voladures.	Rend.: 1,250	53,83 €

				Unitats		Preu		Parcial	Import
Ma d'obra									
	A0D-0007	h	Manobre	1,000	/R x	25,09000	=	20,07200	
			Subtotal:					20,07200	20,07200
Maquinària									

PARTIDES D'OBRA

NÚM	CODI	UA	DESCRIPCIÓ						PREU
	C13C-00LP	h	Retroexcavadora sobre pneumàtics de 8 a 10 t	0,200	/R x	59,51000	=	9,52160	
	C154-003M	h	Camió per a transport de 12 t	0,019	/R x	36,30000	=	0,55176	
	C115-00EE	h	Retroexcavadora amb martell trencador	0,039	/R x	67,20000	=	2,09664	
	C139-00LJ	h	Pala excavadora giratoria sobre cadenes de 31 a 40 t	0,0069	/R x	139,87000	=	0,77208	
			Subtotal:					12,94208	12,94208
Materials									
	B011-05ME	m3	Aigua	0,0003	x	1,76000	=	0,00053	
	B06E-12D9	m3	Formigó HM-20/B / 20 / I de consistència tova, grandària màxima del granulat 20 mm, amb >= 200 kg/m3 de ciment, apte per a classe d'exposició I	0,063	x	67,05000	=	4,22415	
	B055-067M	t	Ciment pòrtland amb filler calcari CEM II/B-L 32,5 R segons UNE-EN 197-1, en sacs	0,001	x	157,09000	=	0,15709	
	B057-06II	kg	Emulsió bituminosa catiònica amb un 60% de betum asfàltic, per a reg d'imprimació tipus C60BF4 IMP amb un contingut de fluidificant >3%, segons UNE-EN 13808	0,600	x	0,26000	=	0,15600	
	B9H1-0HWY	t	Mescla bituminosa contínua en calent tipus AC 16 surf B 50/70 S, amb betum asfàltic de penetració, de granulometria semidensa per a capa de trànsit i granulat granític	0,044	x	61,56000	=	2,70864	
	B03F-05NW	m3	Tot-u artificial	0,150	x	22,04000	=	3,30600	
	B2RA-28V2	t	Disposició controlada en dipòsit autoritzat inclòs el cànon sobre la deposició controlada dels residus de la construcció, segons la LLEI 8/2008, de residus barrejats no perillosos amb una densitat 0,43 t/m3, procedents de construcció o demolició, amb codi 17 09 04 segons la Llista Europea de Residus	0,0198	x	110,82000	=	2,19424	
	B9E2-0HOS	m2	Panot gris de 20x20x4 cm, classe 1a, preu superior	0,315	x	10,59000	=	3,33585	
	B07F-0LT6	m3	Morter mixt de ciment pòrtland amb filler calcari CEM II/B-L, calç i sorra, amb 200 kg/m3 de ciment, amb una proporció en volum 1:2:10 i 2,5 N/mm2 de resistència a compressió, elaborat a l'obra	0,010	x	187,30983	=	1,87310	
			Subtotal:					17,95560	17,95560
			DESPESES AUXILIARS		1,50	%			0,30108
			COST DIRECTE						51,27076
			DESPESES INDIRECTES		5,00	%			2,56354
			COST EXECUCIÓ MATERIAL						**53,83430**

NÚM	CODI	UA	DESCRIPCIÓ		PREU
P-14	P2242-53CB	m2	Repàs i piconatge de sòl de rasa de fins a 0,6 m d'amplària, amb mitjans mecànics i compactació del 95 % PM	Rend.: 1,000	10,73 €

				Unitats		Preu		Parcial	Import
Ma d'obra									
	A0E-000A	h	Manobre especialista	0,220	/R x	26,06000	=	5,73320	
	A0D-0007	h	Manobre	0,130	/R x	25,09000	=	3,26170	
			Subtotal:					8,99490	8,99490
Maquinària									
	C13A-00FQ	h	Safata vibrant amb placa de 60 cm	0,220	/R x	4,95000	=	1,08900	

Firmado por ***1431* ENRIC PLANAS (R: ***0363*) el día 28/10/2025 con un certificado emitido por ANCERT CORPS ORTLANA COBRES Representación

PARTIDES D'OBRA

NÚM	CODI	UA	DESCRIPCIÓ					PREU
				Subtotal:			1,08900	1,08900
				DESPESES AUXILIARS	1,50	%		0,13492
				COST DIRECTE				10,21882
				DESPESES INDIRECTES	5,00	%		0,51094
				COST EXECUCIÓ MATERIAL				**10,72976**

P-15 P2255-DPH1 m3 Rebliment i piconatge de rasa d'amplària fins a 0,6 m, amb material seleccionat de la pròpia excavació, en tongades de gruix de més de 25 i fins a 50 cm, utilitzant picó vibrant, amb compactació del 95% PM **Rend.: 1,000** **21,88** €

				Unitats		Preu		Parcial	Import
Ma d'obra									
	A0E-000A	h	Manobre especialista	0,550	/R x	26,06000	=	14,33300	
			Subtotal:					14,33300	14,33300
Maquinària									
	C13C-00LP	h	Retroexcavadora sobre pneumàtics de 8 a 10 t	0,060	/R x	59,51000	=	3,57060	
	C13A-00FQ	h	Safata vibrant amb placa de 60 cm	0,550	/R x	4,95000	=	2,72250	
			Subtotal:					6,29310	6,29310
			DESPESES AUXILIARS	1,50	%				0,21500
			COST DIRECTE						20,84110
			DESPESES INDIRECTES	5,00	%				1,04205
			COST EXECUCIÓ MATERIAL						**21,88315**

P-16 P2255-DPIH m3 Rebliment i piconatge de rasa d'amplària més d'1,5 i fins a 2 m, amb graves per a drenatge de 5 a 12 mm, en tongades de gruix de fins a 25 cm, utilitzant corró vibratori per a compactar, amb compactació del 95% PM **Rend.: 1,000** **54,70** €

				Unitats		Preu		Parcial	Import
Maquinària									
	C13C-00LP	h	Retroexcavadora sobre pneumàtics de 8 a 10 t	0,1328	/R x	59,51000	=	7,90293	
	C131-005E	h	Corró vibratori autopropulsat, de 8 a 10 t	0,030	/R x	57,56000	=	1,72680	
			Subtotal:					9,62973	9,62973
Materials									
	B03J-0K8T	t	Grava de pedrera, de 5 a 12 mm	1,700	x	24,98000	=	42,46600	
			Subtotal:					42,46600	42,46600
			COST DIRECTE						52,09573
			DESPESES INDIRECTES	5,00	%				2,60479
			COST EXECUCIÓ MATERIAL						**54,70052**

PARTIDES D'OBRA

NÚM	CODI	UA	DESCRIPCIÓ	PREU

P-17 P230-DAYX m2 Apuntalament i estrebada de rases i pous, de més d'1 i fins a 2 m d'amplària, amb puntals metàl·lics i fusta, per a una protecció del 70% **Rend.: 1,000** **31,31** €

				Unitats		Preu		Parcial	Import
Ma d'obra									
	A01-FEOZ	h	Ajudant encofrador	0,470	/R x	26,80000	=	12,59600	
	A0F-000F	h	Oficial 1a encofrador	0,470	/R x	30,22000	=	14,20340	
			Subtotal:					26,79940	26,79940
Materials									
	B0D62-07PL	cu	Puntal metàl·lic i telescòpic per a 3 m d'alçària i 150 usos	0,0131	x	13,39000	=	0,17541	
	B0D21-07O	m	Tauló de fusta de pi per a 10 usos	4,000	x	0,50000	=	2,00000	
	B0AK-07AS	kg	Clau acer	0,090	x	1,96000	=	0,17640	
			Subtotal:					2,35181	2,35181
			DESPESES AUXILIARS	2,50	%				0,66999
			COST DIRECTE						29,82120
			DESPESES INDIRECTES	5,00	%				1,49106
			COST EXECUCIÓ MATERIAL						**31,31225**

P-18 P2A0-M95H m3 Subministrament de sorra de pedrera de pedra granítica de 0 a 3,5 mm, procedent d'aportació **Rend.: 1,000** **31,15** €

				Unitats		Preu		Parcial	Import
Materials									
	B03L-05MW	t	Sorra de pedrera de pedra granítica de 0 a 3,5 mm	1,550	x	19,14000	=	29,66700	
			Subtotal:					29,66700	29,66700
			COST DIRECTE						29,66700
			DESPESES INDIRECTES	5,00	%				1,48335
			COST EXECUCIÓ MATERIAL						**31,15035**

P-19 P2R2-EU9S m3 Classificació a peu d'obra de residus de construcció o demolició en fraccions segons REAL DECRETO 105/2008, amb mitjans manuals **Rend.: 1,000** **26,74** €

				Unitats		Preu		Parcial	Import
Ma d'obra									
	A0D-0007	h	Manobre	1,000	/R x	25,09000	=	25,09000	
			Subtotal:					25,09000	25,09000
			DESPESES AUXILIARS	1,50	%				0,37635
			COST DIRECTE						25,46635
			DESPESES INDIRECTES	5,00	%				1,27332
			COST EXECUCIÓ MATERIAL						**26,73967**

Firmado por ***1431* ENRIC PLANAS (R: ****0363*) el día 28/10/2025 con un certificado emitido por ANCERT CORPORACIÓN DE DOPSA Representación

JUSTIFICACIÓ DE PREUS

PARTIDES D'OBRA

NÚM	CODI	UA	DESCRIPCIÓ		PREU
P-20	P2R5-DT0Y	m3	Transport de residus a instal·lació autoritzada de gestió de residus, amb camió de 12 t i temps d'espera per a la càrrega a màquina, amb un recorregut de més de 15 i fins a 20 km	Rend.: 1,000	7,24 €

				Unitats		Preu		Parcial	Import
Maquinària									
	C154-003M	h	Camió per a transport de 12 t	0,190	/R x	36,30000	=	6,89700	
			Subtotal:					6,89700	6,89700
			COST DIRECTE						6,89700
			DESPESES INDIRECTES			5,00	%		0,34485
			COST EXECUCIÓ MATERIAL						**7,24185**

NÚM	CODI	UA	DESCRIPCIÓ		PREU
P-21	P2R5-DT11	m3	Transport de residus a instal·lació autoritzada de gestió de residus, amb camió de 7 t i temps d'espera per a la càrrega a màquina, amb un recorregut de més de 15 i fins a 20 km	Rend.: 1,000	15,08 €

				Unitats		Preu		Parcial	Import
Maquinària									
	C154-003N	h	Camió per a transport de 7 t	0,331	/R x	43,40000	=	14,36540	
			Subtotal:					14,36540	14,36540
			COST DIRECTE						14,36540
			DESPESES INDIRECTES			5,00	%		0,71827
			COST EXECUCIÓ MATERIAL						**15,08367**

NÚM	CODI	UA	DESCRIPCIÓ		PREU
P-22	P2RA-EU29	m3	Disposició controlada en dipòsit autoritzat inclòs el cànon sobre la deposició controlada dels residus de la construcció, segons la LLEI 8/2008, de residus barrejats no perillosos amb una densitat 0,43 t/m3, procedents de construcció o demolició, amb codi 17 09 04 segons la Llista Europea de Residus	Rend.: 1,000	50,04 €

				Unitats		Preu		Parcial	Import
Materials									
	B2RA-28V2	t	Disposició controlada en dipòsit autoritzat inclòs el cànon sobre la deposició controlada dels residus de la construcció, segons la LLEI 8/2008, de residus barrejats no perillosos amb una densitat 0,43 t/m3, procedents de construcció o demolició, amb codi 17 09 04 segons la Llista Europea de Residus	0,430	x	110,82000	=	47,65260	
			Subtotal:					47,65260	47,65260
			COST DIRECTE						47,65260
			DESPESES INDIRECTES			5,00	%		2,38263
			COST EXECUCIÓ MATERIAL						**50,03523**

PARTIDES D'OBRA

NÚM	CODI	UA	DESCRIPCIÓ		PREU
P-23	P2RA-IQFM	m3	Disposició controlada en centre de reciclatge de residus de formigó inerts amb una densitat 1,45 t/m3, procedents de construcció o demolició, amb codi 17 01 01 segons la Llista Europea de Residus	Rend.: 1,000	14,87 €

				Unitats		Preu		Parcial	Import
Materials									
	B2RA-28TN	t	Disposició controlada en centre de reciclatge de residus de formigó inerts amb una densitat 1,45 t/m3, procedents de construcció o demolició, amb codi 17 01 01 segons la Llista Europea de Residus	1,450	x	9,77000	=	14,16650	
			Subtotal:					14,16650	14,16650
			COST DIRECTE						14,16650
			DESPESES INDIRECTES			5,00	%		0,70833
			COST EXECUCIÓ MATERIAL						**14,87483**

NÚM	CODI	UA	DESCRIPCIÓ		PREU
P-24	P2RA-IQGK	kg	Disposició controlada en centre de selecció i transferència de residus barrejats perillosos, procedents de construcció o demolició, amb codi 17 09 03* segons la Llista Europea de Residus	Rend.: 1,000	0,35 €

				Unitats		Preu		Parcial	Import
Materials									
	B2RA-28TJ	kg	Disposició controlada en centre de selecció i transferència de residus barrejats perillosos, procedents de construcció o demolició, amb codi 17 09 03* segons la Llista Europea de Residus	1,000	x	0,33000	=	0,33000	
			Subtotal:					0,33000	0,33000
			COST DIRECTE						0,33000
			DESPESES INDIRECTES			5,00	%		0,01650
			COST EXECUCIÓ MATERIAL						**0,34650**

NÚM	CODI	UA	DESCRIPCIÓ		PREU
P-25	P2RB-HG0V	m3	Disposició de terres no contaminades de densitat aparent 1,6 t/m3, a valoritzador de materials naturals excavats amb codi VNME	Rend.: 1,000	6,62 €

				Unitats		Preu		Parcial	Import
Materials									
	B2RB-HFVL	t	Disposició de terres no contaminades de densitat aparent 1,6 t/m3, a valoritzador de materials naturals excavats amb codi VNME	1,600	x	3,94000	=	6,30400	
			Subtotal:					6,30400	6,30400
			COST DIRECTE						6,30400
			DESPESES INDIRECTES			5,00	%		0,31520
			COST EXECUCIÓ MATERIAL						**6,61920**

Firmado por ***1431* ENRIC PLANAS (R: ****0363*) el día 28/10/2025 con un certificado emitido por ANCERT CORPS Representación ADOPSA

PARTIDES D'OBRA

NÚM	CODI	UA	DESCRIPCIÓ					PREU
P-26	P312-D4YK	m3	De rases i pous de fonaments, amb formigó HM-20/P / 20 / I de consistència plàstica, grandària màxima del granulat 20 mm, amb >= 200 kg/m3 de ciment, apte per a classe d'exposició I, abocat des de camió	Rend.: 1,000				76,46 €
				Unitats		Preu	Parcial	Import
Ma d'obra								
	A0D-0007	h	Manobre	0,250	/R x	25,09000 =	6,27250	
					Subtotal:		6,27250	6,27250
Materials								
	B06E-12C5	m3	Formigó HM-20/P / 20 / I de consistència plàstica, grandària màxima del granulat 20 mm, amb >= 200 kg/m3 de ciment, apte per a classe d'exposició I	1,100	x	60,41000 =	66,45100	
					Subtotal:		66,45100	66,45100
					DESPESES AUXILIARS	1,50 %		0,09409
					COST DIRECTE			72,81759
					DESPESES INDIRECTES	5,00 %		3,64088
					COST EXECUCIÓ MATERIAL			**76,45847**
P-27	P3G1-3D3N	kg	Armadura per a pantalles AP500 SD d'acer en barres corrugades B500SD de límit elàstic >= 500 N/mm2	Rend.: 1,000				2,06 €
				Unitats		Preu	Parcial	Import
Ma d'obra								
	A0F-000I	h	Oficial 1a ferrallista	0,007	/R x	30,22000 =	0,21154	
	A01-FEP0	h	Ajudant ferrallista	0,007	/R x	26,80000 =	0,18760	
					Subtotal:		0,39914	0,39914
Materials								
	B0AM-078F	kg	Filferro recuit de diàmetre 1,3 mm	0,006	x	2,30000 =	0,01380	
	B0B6-107I	kg	Acer en barres corrugades elaborat a l'obra i manipulat a taller B500SD, de límit elàstic >= 500 N/mm2	1,000	x	1,53991 =	1,53991	
					Subtotal:		1,55371	1,55371
					DESPESES AUXILIARS	1,50 %		0,00599
					COST DIRECTE			1,95884
					DESPESES INDIRECTES	5,00 %		0,09794
					COST EXECUCIÓ MATERIAL			**2,05678**
P-28	P3G3-MAGQ	m	Doble muret guia de 25 cm de gruix i 70 cm d'alçària, amb formigó per armar HA - 25 / F / 20 / XC2 amb una quantitat de ciment de 275 kg/m3 i relació aigua ciment =< 0.6, encofrat amb tauler de fusta de pi i armat amb acer B400SD	Rend.: 1,000				229,28 €
				Unitats		Preu	Parcial	Import
Ma d'obra								

PARTIDES D'OBRA

NÚM	CODI	UA	DESCRIPCIÓ					PREU
	A0F-000F	h	Oficial 1a encofrador	1,700	/R x	30,22000 =	51,37400	
	A0D-0007	h	Manobre	2,200	/R x	25,09000 =	55,19800	
	A0F-000I	h	Oficial 1a ferrallista	0,800	/R x	30,22000 =	24,17600	
					Subtotal:		130,74800	130,74800
Materials								
	B0D21-07O	m	Tauló de fusta de pi per a 10 usos	1,650	x	0,50000 =	0,82500	
	B0DZ1-0ZLZ	l	Desencofrant	0,120	x	3,06000 =	0,36720	
	B06F2-LQTJ	m3	Formigó per armar HA - 25 / F / 20 / XC2 amb una quantitat de ciment de 275 kg/m3 i relació aigua ciment =< 0.6	0,3796	x	106,90000 =	40,57924	
	B0D31-07P4	m3	Llata de fusta de pi	0,0066	x	443,03000 =	2,92400	
	B0D70-0CE	m2	Tauler elaborat amb fusta de pi, de 22 mm de gruix, per a 10 usos	3,520	x	2,21000 =	7,77920	
	B0AK-07AS	kg	Clau acer	0,380	x	1,96000 =	0,74480	
	B0B6-107H	kg	Acer en barres corrugades elaborat a l'obra i manipulat a taller B400SD, de límit elàstic >= 400 N/mm2	21,500	x	1,50841 =	32,43082	
					Subtotal:		85,65026	85,65026
					DESPESES AUXILIARS	1,50 %		1,96122
					COST DIRECTE			218,35948
					DESPESES INDIRECTES	5,00 %		10,91797
					COST EXECUCIÓ MATERIAL			**229,27745**
P-29	P3G4-DRNT	m	Enderroc de coronament de pantalla, de 45 cm d'amplària	Rend.: 1,000				49,71 €
				Unitats		Preu	Parcial	Import
Ma d'obra								
	A0D-0007	h	Manobre	0,500	/R x	25,09000 =	12,54500	
	A0E-000A	h	Manobre especialista	1,000	/R x	26,06000 =	26,06000	
					Subtotal:		38,60500	38,60500
Maquinària								
	C111-0056	h	Compressor amb dos martells pneumàtics	0,500	/R x	16,31000 =	8,15500	
					Subtotal:		8,15500	8,15500
					DESPESES AUXILIARS	1,50 %		0,57908
					COST DIRECTE			47,33908
					DESPESES INDIRECTES	5,00 %		2,36695
					COST EXECUCIÓ MATERIAL			**49,70603**
P-30	P3G8-DMDT	u	Desplaçament, muntatge i desmuntatge a obra de l'equip de perforació	Rend.: 1,000				5.730,99 €
				Unitats		Preu	Parcial	Import
Maquinària								
	C3G1-00CT	u	Desplaçament, muntatge i desmuntatge a obra de l'equip de perforació, per a pantalles	1,000	/R x	5.458,09000 =	5.458,09000	

PARTIDES D'OBRA

NÚM	CODI	UA	DESCRIPCIÓ		PREU
			Subtotal:	5.458,09000	5.458,09000
			COST DIRECTE		5.458,09000
			DESPESES INDIRECTES	5,00 %	272,90450
			COST EXECUCIÓ MATERIAL		**5.730,99450**

P-31 P3GA-D8VD m2 Perforació de pantalla en terreny compacte, de 45 cm de gruix i formigonat amb formigó HA-25/L / 10 / IIa de consistència líquida, grandària màxima del granulat 10 mm, amb >= 325 kg/m3 de ciment, additiu hidròfug/superplastificant, apte per a classe d'exposició IIa **Rend.: 1,000** **121,18 €**

				Unitats		Preu		Parcial	Import
Maquinària									
	C3G0-009O	m2	Perforació i col·locació de materials, amb equip de personal i maquinària, per a pantalles de 45 cm de gruix	1,000	/R x	51,76000	=	51,76000	
			Subtotal:					51,76000	51,76000
Materials									
	B06E-119W	m3	Formigó HA-25/L / 10 / IIa de consistència líquida, grandària màxima del granulat 10 mm, amb >= 325 kg/m3 de ciment, additiu hidròfug/superplastificant, apte per a classe d'exposició IIa	0,4992	x	127,50000	=	63,64800	
			Subtotal:					63,64800	63,64800
			COST DIRECTE						115,40800
			DESPESES INDIRECTES			5,00 %			5,77040
			COST EXECUCIÓ MATERIAL						**121,17840**

P-32 P4520-IJRD m3 Formigonament per a mur, amb formigó per armar HA - 30 / B / 20 / XC4 amb una quantitat de ciment de 300 kg/m3 i relació aigua ciment =< 0.55, abocat amb cubilot **Rend.: 1,000** **179,40 €**

				Unitats		Preu		Parcial	Import
Ma d'obra									
	A0D-0007	h	Manobre	1,008	/R x	25,09000	=	25,29072	
	A0F-000T	h	Oficial 1a paleta	0,252	/R x	28,79000	=	7,25508	
			Subtotal:					32,54580	32,54580
Maquinària									
	C172-003J	h	Camió amb bomba de formigonar	0,125	/R x	178,75000	=	22,34375	
			Subtotal:					22,34375	22,34375
Materials									
	B06F2-I0RX	m3	Formigó per armar HA - 30 / B / 20 / XC4 amb una quantitat de ciment de 300 kg/m3 i relació aigua ciment =< 0.55	1,050	x	109,67000	=	115,15350	
			Subtotal:					115,15350	115,15350

Firmado por ***1431* ENRIC PLANAS (R: ****0363*) el día 28/10/2025 con un certificado emitido por ACCV CORPS Representación

PARTIDES D'OBRA

NÚM	CODI	UA	DESCRIPCIÓ		PREU
			DESPESES AUXILIARS	2,50 %	0,81365
			COST DIRECTE		170,85670
			DESPESES INDIRECTES	5,00 %	8,54283
			COST EXECUCIÓ MATERIAL		**179,39953**

P-33 P4DG-3XQ4 m2 Muntatge i desmuntatge d'una cara d'encofrat, amb plafó metàl·lic de 50x100 cm, per a murs de base rectilínia, encofrats a dues cares, d'alçària <= 3 m **Rend.: 1,000** **25,38 €**

				Unitats		Preu		Parcial	Import
Ma d'obra									
	A01-FEOZ	h	Ajudant encofrador	0,380	/R x	26,80000	=	10,18400	
	A0F-000F	h	Oficial 1a encofrador	0,338	/R x	30,22000	=	10,21436	
			Subtotal:					20,39836	20,39836
Materials									
	B0D62-07PL	cu	Puntal metàl·lic i telescòpic per a 3 m d'alçària i 150 usos	0,0101	x	13,39000	=	0,13524	
	B0DZ5-0F6	u	Part proporcional d'elements auxiliars per a plafons metàl·lics, de 50x100 cm	1,000	x	0,42000	=	0,42000	
	B0D80-0CN	m2	Plafó metàl·lic de 50x100 cm per a 50 usos	1,071	x	1,42000	=	1,52082	
	B0D21-07O	m	Tauló de fusta de pi per a 10 usos	1,496	x	0,50000	=	0,74800	
	B0AK-07AS	kg	Clau acer	0,1007	x	1,96000	=	0,19737	
	B0DZ1-0ZLZ	l	Desencofrant	0,080	x	3,06000	=	0,24480	
			Subtotal:					3,26623	3,26623
			DESPESES AUXILIARS			2,50 %			0,50996
			COST DIRECTE						24,17455
			DESPESES INDIRECTES			5,00 %			1,20873
			COST EXECUCIÓ MATERIAL						**25,38328**

P-34 P6A2-4IIA u Porta de dues fulles batents de 4x2 m de llum de pas d'acer galvanitzat en calent, amb bastidor de tub de 40x40x2 mm i malla simple torsió de 50/14/17 mm de pas i 2,2 mm de gruix, muntants de tub de 80x80x2 mmIndeterminat, passador amb topall antiobertura, perns regulables, pany de cop i clau i pom, acabat galvanitzat i plastificat, col·locada **Rend.: 1,000** **474,30 €**

				Unitats		Preu		Parcial	Import
Ma d'obra									
	A0F-000S	h	Oficial 1a d'obra pública	0,650	/R x	30,22000	=	19,64300	
	A0F-000R	h	Oficial 1a muntador	2,250	/R x	22,52000	=	50,67000	
	A01-FEPH	h	Ajudant muntador	2,250	/R x	20,32000	=	45,72000	
			Subtotal:					116,03300	116,03300
Materials									
	B6A1-0YXE	u	Porta de dues fulles batents de 4x2 m de llum de pas d'acer galvanitzat en calent, amb bastidor de tub de 40x40x2 mm i malla simple torsió de 50/14/17 mm de pas i 2,2 mm de gruix, muntants de tub de 80x80x2 mmIndeterminat, passador amb topall antiobertura,	1,000	x	300,64000	=	300,64000	

PARTIDES D'OBRA

NÚM	CODI	UA	DESCRIPCIÓ					PREU
			perns regulables, pany de cop i clau i pom, acabat galvanitzat i plastificat					
	B06D-0L9K	m3	Formigó de 225 kg/m3, amb una proporció en volum 1:3:6, amb ciment pòrtland amb filler calcari CEM II/B-L 32,5 R i granulat de pedra calcària de grandària màxima 20 mm, elaborat a l'obra amb formigonera de 165 l	0,2867	x 112,11471 =	32,14329		
					Subtotal:	332,78329		332,78329
					DESPESES AUXILIARS	2,50 %		2,90083
					COST DIRECTE			451,71712
					DESPESES INDIRECTES	5,00 %		22,58586
					COST EXECUCIÓ MATERIAL			**474,30297**
P-35	**P6A5-DRLM**	m	Reixat d'acer d'alçària 2 m amb tela metàl·lica de torsió simple amb acabat galvanitzat, de 50 mm de pas de malla i diàmetre 2.7 i 2,7 mm, pals de tub galvanitzat de diàmetre 50 mm col·locats cada 3 m amb platines i tacs expanssius i part proporcional de pals per a punts singulars	**Rend.:**	**1,000**			**25,61** **€**
				Unitats		Preu	Parcial	Import
Ma d'obra								
	A0F-000R	h	Oficial 1a muntador	0,210	/R x	22,52000 =	4,72920	
	A01-FEPH	h	Ajudant muntador	0,210	/R x	20,32000 =	4,26720	
					Subtotal:		8,99640	8,99640
Materials								
	B0AI-07BD	m2	Tela metàl·lica de simple torsió de filferro galvanitzat, de diàmetre 2,7 mm i de 50x50 mm de pas de malla	2,000	x	3,13000 =	6,26000	
	B6A0-0KN1	u	Pal per a extrems, tensors o punts singulars de tub d'acer galvanitzat, de diàmetre 80 mm i d'alçària 2,35 m, amb platina	0,067	x	58,43000 =	3,91481	
	B6A0-0KN0	u	Pal intermedi de tub d'acer galvanitzat, de diàmetre 50 mm i d'alçària 2,35 m, amb platina	0,340	x	14,95000 =	5,08300	
					Subtotal:		15,25781	15,25781
					DESPESES AUXILIARS	1,50 %		0,13495
					COST DIRECTE			24,38916
					DESPESES INDIRECTES	5,00 %		1,21946
					COST EXECUCIÓ MATERIAL			**25,60861**
P-36	**P6AC-D7DZ**	m	Tanca mòbil, de 2 m d'alçària, d'acer galvanitzat, amb malla electrosoldada de 90x150 mm i de 4.5 i 3,5 mm de D, bastidor de 3.5x2 m de tub de 40 mm de D, fixat a peus prefabricats de formigó, i amb el desmuntatge inclòs	**Rend.:**	**1,000**			**2,77** **€**
				Unitats		Preu	Parcial	Import
Ma d'obra								
	A0D-0009	h	Manobre per a seguretat i salut	0,100	/R x	19,26000 =	1,92600	

Firmado por ***1431* ENRIC PLANAS (R: ****0363) el día 28/10/2025 con un certificado emitido por ACCIONA CONSTRUCCIONES. Representación

PARTIDES D'OBRA

NÚM	CODI	UA	DESCRIPCIÓ					PREU
					Subtotal:		1,92600	1,92600
Materials								
	B6AZ-0KLL	u	Dau de formigó de 38 kg per a peu de tanca mòbil de malla d'acer i per a 20 usos, per a seguretat i salut	0,300	x 0,15000 =	0,04500		
	B6AX-0KOW	m	Tanca mòbil, de 2 m d'alçària, d'acer galvanitzat, amb malla electrosoldada de 90x150 mm i de 4.5 i 3,5 mm de diàmetre, bastidor de 3.5x2 m de tub de 40 mm de diàmetre per a fixar a peus prefabricats de formigó, per a 20 usos, per a seguretat i salut	1,000	x 0,64000 =	0,64000		
					Subtotal:		0,68500	0,68500
					DESPESES AUXILIARS	1,50 %		0,02889
					COST DIRECTE			2,63989
					DESPESES INDIRECTES	5,00 %		0,13199
					COST EXECUCIÓ MATERIAL			**2,77188**
P-37	**P931-VF3N**	m3	Base de formigó (CE, EHE) formigó en massa HM - 20 / B / 20 / X0 amb una quantitat de ciment de 200 kg/m3 i relació aigua ciment =< 0.6, abocat amb transport interior mecànic amb estesa i vibratge manual, amb acabat reglejat, amb dúmper elèctric	**Rend.:**	**1,000**			**128,12** **€**
				Unitats		Preu	Parcial	Import
Ma d'obra								
	A0D-0007	h	Manobre	0,480	/R x	25,09000 =	12,04320	
	A0E-000A	h	Manobre especialista	0,160	/R x	26,06000 =	4,16960	
	A0F-000S	h	Oficial 1a d'obra pública	0,160	/R x	30,22000 =	4,83520	
					Subtotal:		21,04800	21,04800
Maquinària								
	C15E-VEN2	h	Dúmper elèctric de 6,5 kW, d'1,5 t de càrrega útil, amb mecanisme hidràulic	0,160	/R x	32,55000 =	5,20800	
	C20K-00DP	h	Regle vibratori	0,160	/R x	5,19000 =	0,83040	
					Subtotal:		6,03840	6,03840
Materials								
	B06F1-I0IL	m3	Formigó en massa HM - 20 / B / 20 / X0 amb una quantitat de ciment de 200 kg/m3 i relació aigua ciment =< 0.6	1,050	x	90,11000 =	94,61550	
					Subtotal:		94,61550	94,61550
					DESPESES AUXILIARS	1,50 %		0,31572
					COST DIRECTE			122,01762
					DESPESES INDIRECTES	5,00 %		6,10088
					COST EXECUCIÓ MATERIAL			**128,11850**

Firmado por ***1431* ENRIC PLANAS (R: ***0363**) el día 28/10/2025 con un certificado emitido por CATALANA DE COBROS Representación ADOPSA

JUSTIFICACIÓ DE PREUS

Data: 15/12/23 Pàg.: 25

PARTIDES D'OBRA

NÚM	CODI	UA	DESCRIPCIÓ					PREU
P-38	P938-DFU8	m3	Base de tot-u artificial, amb estesa i piconatge del material al 98% del PM	Rend.: 1,000				36,05 €

				Unitats		Preu		Parcial	Import
Ma d'obra									
	A0D-0007	h	Manobre	0,050	/R x	25,09000	=	1,25450	
			Subtotal:					1,25450	1,25450
Maquinària									
	C151-002Z	h	Camió cisterna de 8 m3	0,025	/R x	57,24000	=	1,43100	
	C136-00F4	h	Motoanivelladora petita	0,035	/R x	80,83000	=	2,82905	
	C131-005G	h	Corró vibratori autopropulsat, de 12 a 14 t	0,040	/R x	84,15000	=	3,36600	
			Subtotal:					7,62605	7,62605
Materials									
	B011-05ME	m3	Aigua	0,050	x	1,76000	=	0,08800	
	B03F-05NW	m3	Tot-u artificial	1,150	x	22,04000	=	25,34600	
			Subtotal:					25,43400	25,43400

DESPESES AUXILIARS	1,50	%	0,01882
COST DIRECTE			34,33337
DESPESES INDIRECTES	5,00	%	1,71667
COST EXECUCIÓ MATERIAL			**36,05004**

P-39	P967-E9VO	m	Peça recta de formigó per a vorades model T3, doble capa, amb secció normalitzada de calçada C3 28x17 cm, segons UNE 127340, de classe climàtica B, classe resistent a l'abrasió H i classe resistent a flexió T (R-5 MPa) segons UNE-EN 1340, col·locada sobre base de formigó no estructural HNE-15/P/40 de 10 a 20 cm d'alçària, i rejuntat amb morter per a ram de paleta	Rend.: 1,000	36,64 €

				Unitats		Preu		Parcial	Import
Ma d'obra									
	A0F-000S	h	Oficial 1a d'obra pública	0,240	/R x	30,22000	=	7,25280	
	A0D-0007	h	Manobre	0,500	/R x	25,09000	=	12,54500	
			Subtotal:					19,79780	19,79780
Materials									
	B962-0GR5	m	Peça recta de formigó per a vorades model T3, doble capa, amb secció normalitzada de calçada C3 28x17 cm, segons UNE 127340, de classe climàtica B, classe resistent a l'abrasió H i classe resistent a flexió T (R-5 MPa) segons UNE-EN 1340	1,050	x	5,76000	=	6,04800	
	B069-2A9P	m3	Formigó d'ús no estructural HNE-15/P/40 de resistència a compressió 15 N/mm2, consistència plàstica i grandària màxima del granulat 40 mm	0,1001	x	85,90000	=	8,59859	
	B07L-1PYA	t	Morter per a ram de paleta, classe M 5 (5 N/mm2), a granel, de designació (G) segons norma UNE-EN 998-2	0,0032	x	47,82000	=	0,15302	
			Subtotal:					14,79961	14,79961

JUSTIFICACIÓ DE PREUS

Data: 15/12/23 Pàg.: 26

PARTIDES D'OBRA

NÚM	CODI	UA	DESCRIPCIÓ	PREU

DESPESES AUXILIARS	1,50	%	0,29697
COST DIRECTE			34,89438
DESPESES INDIRECTES	5,00	%	1,74472
COST EXECUCIÓ MATERIAL			**36,63910**

P-40	P981-V80B	m	Rampa per a gual de 40 cm d'amplària, amb peça de formigó per a gual de vehícles de monocapa per a posició central, de 40x30 cm, de color gris, col·locat sobre base de formigó no estructural formigó d'ús no estructural HNE-15/P/40 de resistència a compressió 15 N/mm2, consistència plàstica i grandària màxima del granulat 40 mm de 20 a 25 cm d'alçària, i rejuntat amb morter	Rend.: 1,000	182,73 €

				Unitats		Preu		Parcial	Import
Ma d'obra									
	A0D-0007	h	Manobre	0,980	/R x	25,09000	=	24,58820	
	A0F-000S	h	Oficial 1a d'obra pública	0,490	/R x	30,22000	=	14,80780	
			Subtotal:					39,39600	39,39600
Materials									
	B069-2A9P	m3	Formigó d'ús no estructural HNE-15/P/40 de resistència a compressió 15 N/mm2, consistència plàstica i grandària màxima del granulat 40 mm	0,1155	x	85,90000	=	9,92145	
	B07L-1PY6	t	Morter per a ram de paleta, classe M 5 (5 N/mm2), en sacs, de designació (G) segons norma UNE-EN 998-2	0,0021	x	59,20000	=	0,12432	
	B980-V805	m	Peça de formigó per a gual de vehícles de monocapa per a posició central, de 40x30 cm, de color gris	1,050	x	118,09000	=	123,99450	
			Subtotal:					134,04027	134,04027

DESPESES AUXILIARS	1,50	%	0,59094
COST DIRECTE			174,02721
DESPESES INDIRECTES	5,00	%	8,70136
COST EXECUCIÓ MATERIAL			**182,72857**

P-41	P983-V8GE	u	Capçal per a gual amb peça de formigó per a gual de vehícles de monocapa per a posició lateral, de 40x30 cm, de color gris, col·locat sobre base de formigó d'ús no estructural HNE-15/P/40 de 20 a 25 cm d'alçària, i rejuntat amb morter	Rend.: 1,000	109,09 €

				Unitats		Preu		Parcial	Import
Ma d'obra									
	A0F-000S	h	Oficial 1a d'obra pública	0,500	/R x	30,22000	=	15,11000	
	A0D-0007	h	Manobre	0,500	/R x	25,09000	=	12,54500	
			Subtotal:					27,65500	27,65500
Materials									
	B980-V806	u	Peça de formigó per a gual de vehícles de monocapa per a posició lateral, de 40x30 cm, de color gris	1,000	x	70,74000	=	70,74000	
	B069-2A9P	m3	Formigó d'ús no estructural HNE-15/P/40 de resistència a compressió 15 N/mm2, consistència plàstica i grandària màxima del granulat 40 mm	0,044	x	85,90000	=	3,77960	

PARTIDES D'OBRA

NÚM	CODI	UA	DESCRIPCIÓ						PREU
	B07L-1PY6	t	Morter per a ram de paleta, classe M 5 (5 N/mm2), en sacs, de designació (G) segons norma UNE-EN 998-2	0,022	x	59,20000	=	1,30240	
					Subtotal:			75,82200	75,82200
			DESPESES AUXILIARS		1,50	%			0,41483
			COST DIRECTE						103,89183
			DESPESES INDIRECTES		5,00	%			5,19459
			COST EXECUCIÓ MATERIAL						**109,08642**

P-42 P9E1-DMTD m2 Paviment de panot per a vorera gris de 20x20x4 cm, classe 1a, preu superior, col·locat a l'estesa amb sorra-ciment de 200 kg/m3 de ciment pòrtland i beurada de ciment pòrtland **Rend.: 1,000** **35,97 €**

				Unitats		Preu		Parcial	Import
Ma d'obra									
	A0D-0007	h	Manobre	0,2699	/R x	25,09000	=	6,77179	
	A0F-000S	h	Oficial 1a d'obra pública	0,4295	/R x	30,22000	=	12,97949	
					Subtotal:			19,75128	19,75128
Materials									
	B9E2-0HOS	m2	Panot gris de 20x20x4 cm, classe 1a, preu superior	1,020	x	10,59000	=	10,80180	
	B011-05ME	m3	Aigua	0,010	x	1,76000	=	0,01760	
	B055-067M	t	Ciment pòrtland amb filler calcari CEM II/B-L 32,5 R segons UNE-EN 197-1, en sacs	0,0031	x	157,09000	=	0,48698	
	B03X-0GW5	m3	Sorra-ciment, sense additius amb 200 kg/m3 de ciment pòrtland amb filler calcari i sorra de pedrera, elaborada a l'obra	0,0306	x	94,78443	=	2,90040	
					Subtotal:			14,20678	14,20678
			DESPESES AUXILIARS		1,50	%			0,29627
			COST DIRECTE						34,25433
			DESPESES INDIRECTES		5,00	%			1,71272
			COST EXECUCIÓ MATERIAL						**35,96705**

P-43 P9H5-E85G t Paviment de mescla bituminosa contínua en calent tipus AC 32 base B 50/70 G, amb betum asfàltic de penetració, de granulometria grossa per a capa base i granulat granític, estesa i compactada **Rend.: 1,000** **95,83 €**

				Unitats		Preu		Parcial	Import
Ma d'obra									
	A0F-000S	h	Oficial 1a d'obra pública	0,016	/R x	30,22000	=	0,48352	
	A0D-0007	h	Manobre	0,072	/R x	25,09000	=	1,80648	
					Subtotal:			2,29000	2,29000
Maquinària									
	C175-00G4	h	Estenedora per a paviments de mescla bituminosa	0,008	/R x	62,60000	=	0,50080	
	C173-005K	h	Corró vibratori per a formigons i betums autopropulsat pneumàtic	0,010	/R x	75,17000	=	0,75170	

Firmado por ***1431* ENRIC PLANAS (R: ***0363*) el día 28/10/2025 con un certificado emitido por ACCV-CIPSA CA01 ORLANA COBRES. Representación

PARTIDES D'OBRA

NÚM	CODI	UA	DESCRIPCIÓ						PREU
	C131-005G	h	Corró vibratori autopropulsat, de 12 a 14 t	0,010	/R x	84,15000	=	0,84150	
					Subtotal:			2,09400	2,09400
Materials									
	B9H1-0HXZ	t	Mescla bituminosa contínua en calent tipus AC 32 base B 50/70 G, amb betum asfàltic de penetració, de granulometria grossa per a capa base i granulat granític	1,000	x	86,85000	=	86,85000	
					Subtotal:			86,85000	86,85000
			DESPESES AUXILIARS		1,50	%			0,03435
			COST DIRECTE						91,26835
			DESPESES INDIRECTES		5,00	%			4,56342
			COST EXECUCIÓ MATERIAL						**95,83177**

P-44 P9H6-6QDB m2 Paviment de mescla bituminosa discontínua en calent, per a capes de trànsit BBTM, 11A B 50/70 amb betum asfàltic de penetració i granulat calcari, per a una capa de trànsit de 3 cm de gruix **Rend.: 1,000** **5,60 €**

				Unitats		Preu		Parcial	Import
Ma d'obra									
	A0F-000S	h	Oficial 1a d'obra pública	0,0014	/R x	30,22000	=	0,04231	
	A0D-0007	h	Manobre	0,0028	/R x	25,09000	=	0,07025	
					Subtotal:			0,11256	0,11256
Maquinària									
	C131-005G	h	Corró vibratori autopropulsat, de 12 a 14 t	0,0007	/R x	84,15000	=	0,05891	
	C173-005K	h	Corró vibratori per a formigons i betums autopropulsat pneumàtic	0,0007	/R x	75,17000	=	0,05262	
	C175-00G4	h	Estenedora per a paviments de mescla bituminosa	0,0007	/R x	62,60000	=	0,04382	
					Subtotal:			0,15535	0,15535
Materials									
	B9H8-1KED	t	Mescla bituminosa discontínua en calent, per a capes de trànsit BBTM, 11A B 50/70 amb betum asfàltic de penetració i granulat calcari	0,069	x	73,41000	=	5,06529	
					Subtotal:			5,06529	5,06529
			DESPESES AUXILIARS		1,50	%			0,00169
			COST DIRECTE						5,33489
			DESPESES INDIRECTES		5,00	%			0,26674
			COST EXECUCIÓ MATERIAL						**5,60163**

P-45 P9L1-E97X m2 Reg d'adherència amb emulsió bituminosa catiònica modificada amb polímers tipus C60BP3/BP2 ADH, amb dotació 0,8 kg/m2 **Rend.: 1,000** **0,48 €**

				Unitats		Preu		Parcial	Import
Ma d'obra									
	A0E-000A	h	Manobre especialista	0,0025	/R x	26,06000	=	0,06515	

PARTIDES D'OBRA

NÚM	CODI	UA	DESCRIPCIÓ						PREU
						Subtotal:		0,06515	0,06515
Maquinària									
	C174-00GD	h	Escombradora autopropulsada	0,0005	/R x	46,07000	=	0,02304	
	C170-0036	h	Camió cisterna per a reg asfàltic	0,0025	/R x	32,41000	=	0,08103	
						Subtotal:		0,10407	0,10407
Materials									
	B057-06IL	kg	Emulsió bituminosa catiònica modificada amb polímers amb un 60% de betum asfàltic, per a reg d'adherència tipus C60BP3/BP2 ADH, segons UNE-EN 13808	0,800	x	0,36000	=	0,28800	
						Subtotal:		0,28800	0,28800
						DESPESES AUXILIARS	1,50 %		0,00098
						COST DIRECTE			0,45820
						DESPESES INDIRECTES	5,00 %		0,02291
						COST EXECUCIÓ MATERIAL			**0,48111**

P-46 P9Z3-DP6U m2 Armadura de lloses de formigó AP500 T amb malla electrosoldada de barres corrugades d'acer ME 15x15 cm D:10-10 mm 6x2,2 m B500T UNE-EN 10080 **Rend.: 1,000** **12,19 €**

				Unitats		Preu		Parcial	Import
Ma d'obra									
	A0F-000I	h	Oficial 1a ferrallista	0,030	/R x	30,22000	=	0,90660	
	A01-FEP0	h	Ajudant ferrallista	0,030	/R x	26,80000	=	0,80400	
						Subtotal:		1,71060	1,71060
Materials									
	B0AM-078F	kg	Filferro recuit de diàmetre 1,3 mm	0,0204	x	2,30000	=	0,04692	
	B0B8-107W	m2	Malla electrosoldada de barres corrugades d'acer ME 15x15 cm D:10-10 mm 6x2,2 m B500T UNE-EN 10080	1,200	x	8,19000	=	9,82800	
						Subtotal:		9,87492	9,87492
						DESPESES AUXILIARS	1,50 %		0,02566
						COST DIRECTE			11,61118
						DESPESES INDIRECTES	5,00 %		0,58056
						COST EXECUCIÓ MATERIAL			**12,19174**

P-47 PB21-BUJL m Barrera de formigó simple, prefabricada, amb perfil tipus New Jersey, col·locada i amb el desmuntatge inclòs **Rend.: 1,000** **54,04 €**

				Unitats		Preu		Parcial	Import
Ma d'obra									
	A0D-0009	h	Manobre per a seguretat i salut	0,800	/R x	19,26000	=	15,40800	
	A0F-0015	h	Oficial 1a per a seguretat i salut	0,400	/R x	21,79000	=	8,71600	
						Subtotal:		24,12400	24,12400

Firmado por ***1431* ENRIC PLANAS (R: ****0363) el día 28/10/2025 con un certificado emitido por ANCERT Representación

PARTIDES D'OBRA

NÚM	CODI	UA	DESCRIPCIÓ						PREU
Maquinària									
	C152-003C	h	Camió grua de 5 t per a seguretat i salut	0,400	/R x	61,78000	=	24,71200	
						Subtotal:		24,71200	24,71200
Materials									
	BBM3-208U	m	Amortització de barrera de formigó simple, prefabricada, amb perfil tipus New Jersey (20 usos), per a seguretat i salut	1,000	x	2,27000	=	2,27000	
						Subtotal:		2,27000	2,27000
						DESPESES AUXILIARS	1,50 %		0,36186
						COST DIRECTE			51,46786
						DESPESES INDIRECTES	5,00 %		2,57339
						COST EXECUCIÓ MATERIAL			**54,04125**

P-48 PBA2-FIHZ m2 Pintat sobre paviment de marca vial superficial per a ús permanent i retrorreflectant en sec, amb humitat i amb pluja, tipus P-RR, amb pintura acrílica de color blanc i microesferes de vidre, aplicada amb màquina d'accionament manual **Rend.: 1,000** **6,87 €**

				Unitats		Preu		Parcial	Import
Ma d'obra									
	A0F-000B	h	Oficial 1a	0,070	/R x	25,01000	=	1,75070	
	A0D-0007	h	Manobre	0,035	/R x	25,09000	=	0,87815	
						Subtotal:		2,62885	2,62885
Maquinària									
	C1B0-006D	h	Màquina per a pintar bandes de vial, d'accionament manual	0,035	/R x	27,17000	=	0,95095	
						Subtotal:		0,95095	0,95095
Materials									
	BBA1-2XWQ	kg	Pintura acrílica de color blanc, per a marques vials	0,816	x	2,58000	=	2,10528	
	BBA0-0SD6	kg	Microesferes de vidre per a senyalització per a marques vials retrorreflectants en sec	0,500	x	1,64000	=	0,82000	
						Subtotal:		2,92528	2,92528
						DESPESES AUXILIARS	1,50 %		0,03943
						COST DIRECTE			6,54451
						DESPESES INDIRECTES	5,00 %		0,32723
						COST EXECUCIÓ MATERIAL			**6,87174**

P-49 PBA3-DXPX m Pintat sobre paviment de marca vial longitudinal contínua per a ús temporal i no retrorreflectant, tipus T-NR, de 40 cm d'amplària, amb pintura alcídica de color groc, aplicada mecànicament mitjançant polvorització **Rend.: 1,000** **1,97 €**

				Unitats	Preu	Parcial	Import
Ma d'obra							

Firmado por ***1431* ENRIC PLANAS (R: ****0363*) el día 28/10/2025 con un certificado emitido por ANCERT CORPS Representación

PARTIDES D'OBRA

NÚM	CODI	UA	DESCRIPCIÓ						PREU
	A0F-0015	h	Oficial 1a per a seguretat i salut	0,020	/R x	21,79000	=	0,43580	
	A0D-0009	h	Manobre per a seguretat i salut	0,010	/R x	19,26000	=	0,19260	
					Subtotal:			0,62840	0,62840
Maquinària									
	C1B0-006F	h	Màquina per a pintar bandes de vial, autopropulsada, per a seguretat i salut	0,010	/R x	35,53000	=	0,35530	
					Subtotal:			0,35530	0,35530
Materials									
	BBA1-2XW	kg	Pintura alcídica de color groc, per a marques vials	0,2938	x	2,99000	=	0,87846	
					Subtotal:			0,87846	0,87846
			DESPESES AUXILIARS		1,50	%			0,00943
			COST DIRECTE						1,87159
			DESPESES INDIRECTES		5,00	%			0,09358
			COST EXECUCIÓ MATERIAL						**1,96517**

P-50 PBBB-DVIP u Placa informativa per a senyals de trànsit d'acer galvanitzat i pintat, de 40x60 cm, acabada amb pintura no reflectora, fixada mecànicament **Rend.: 1,000** **52,03 €**

				Unitats		Preu		Parcial	Import
Ma d'obra									
	A0F-000R	h	Oficial 1a muntador	0,100	/R x	22,52000	=	2,25200	
	A01-FEPH	h	Ajudant muntador	0,100	/R x	20,32000	=	2,03200	
					Subtotal:			4,28400	4,28400
Maquinària									
	C152-003B	h	Camió grua	0,020	/R x	58,69000	=	1,17380	
					Subtotal:			1,17380	1,17380
Materials									
	BBM9-0S00	u	Placa informativa per a senyals de trànsit d'acer galvanitzat i pintat, de 40x60 cm, acabada amb pintura no reflectora	1,000	x	44,03000	=	44,03000	
					Subtotal:			44,03000	44,03000
			DESPESES AUXILIARS		1,50	%			0,06426
			COST DIRECTE						49,55206
			DESPESES INDIRECTES		5,00	%			2,47760
			COST EXECUCIÓ MATERIAL						**52,02966**

P-51 PBBJ-5674 u Placa amb pintura reflectant triangular de 70 cm de costat, per a senyals de trànsit, fixada i amb el desmuntatge inclòs **Rend.: 1,000** **54,32 €**

				Unitats		Preu		Parcial	Import
Ma d'obra									
	A0D-0009	h	Manobre per a seguretat i salut	1,000	/R x	19,26000	=	19,26000	

PARTIDES D'OBRA

NÚM	CODI	UA	DESCRIPCIÓ						PREU
					Subtotal:			19,26000	19,26000
Materials									
	BBL1-0RMM	u	Placa triangular, de 70 cm, amb pintura reflectant, per a 2 usos, per a seguretat i salut	1,000	x	32,28000	=	32,28000	
					Subtotal:			32,28000	32,28000
			DESPESES AUXILIARS		1,00	%			0,19260
			COST DIRECTE						51,73260
			DESPESES INDIRECTES		5,00	%			2,58663
			COST EXECUCIÓ MATERIAL						**54,31923**

P-52 PBBJ-5677 u Placa amb pintura reflectant circular de 60 cm de diàmetre, per a senyals de trànsit, fixada i amb el desmuntatge inclòs **Rend.: 1,000** **60,30 €**

				Unitats		Preu		Parcial	Import
Ma d'obra									
	A0D-0009	h	Manobre per a seguretat i salut	1,000	/R x	19,26000	=	19,26000	
					Subtotal:			19,26000	19,26000
Materials									
	BBL1-0RMQ	u	Placa circular, de D 60 cm, amb pintura reflectant, per a 2 usos, per a seguretat i salut	1,000	x	37,98000	=	37,98000	
					Subtotal:			37,98000	37,98000
			DESPESES AUXILIARS		1,00	%			0,19260
			COST DIRECTE						57,43260
			DESPESES INDIRECTES		5,00	%			2,87163
			COST EXECUCIÓ MATERIAL						**60,30423**

P-53 PBCA-56H3 u Llumenera amb làmpada intermitent color ambre amb energia de bateria de 12 V i amb el desmuntatge inclòs **Rend.: 1,000** **28,23 €**

				Unitats		Preu		Parcial	Import
Ma d'obra									
	A0D-0009	h	Manobre per a seguretat i salut	0,150	/R x	19,26000	=	2,88900	
					Subtotal:			2,88900	2,88900
Materials									
	BBCE-0R98	u	Llumenera amb làmpada intermitent color ambre, amb energia de bateria de 12 V, per a 2 usos, per a seguretat i salut	1,000	x	23,97000	=	23,97000	
					Subtotal:			23,97000	23,97000

PARTIDES D'OBRA

NÚM	CODI	UA	DESCRIPCIÓ	PREU

DESPESES AUXILIARS	1,00 %		0,02889
COST DIRECTE			26,88789
DESPESES INDIRECTES	5,00 %		1,34439
COST EXECUCIÓ MATERIAL			**28,23228**

P-54 **PD785-Q132** m Claveguera amb tub de PVC-U de paret estructurada per a sanejament soterrat sense pressió, superfícies interna llisa i externa llisa de tipus A1 (construcció multicapa), diàmetre nominal DN 160, classe de rigidesa anular SN 4 (rigidesa anular >= 4kN/m2), codi d'àrea d'aplicació U (ús en l'exterior de l'estructura dels edificis), fabricació segons norma UNE-EN 13476-2, de color taronja-marró RAL 8023, per a unió elàstica amb anella elastomèrica d'estanquitat, col·locat sobre llit de sorra de 10 cm de gruix i reblert de sorra fins a 30 cm per sobre del tub, amb picó vibrant de combustible **Rend.: 1,000** **32,61** €

				Unitats		Preu		Parcial	Import
Ma d'obra									
	A0F-000S	h	Oficial 1a d'obra pública	0,080	/R x	30,22000	=	2,41760	
	A0E-000A	h	Manobre especialista	0,110	/R x	26,06000	=	2,86660	
	A0D-0007	h	Manobre	0,160	/R x	25,09000	=	4,01440	
			Subtotal:					9,29860	9,29860
Maquinària									
	C1313330	h	Retroexcavadora sobre pneumàtics de 8 a 10 t	0,0422	/R x	59,51000	=	2,51132	
	C13A-W61L	h	Picó vibrant de combustible amb placa de 30x30 cm	0,110	/R x	6,04000	=	0,66440	
			Subtotal:					3,17572	3,17572
Materials									
	BD7FT350	m	Tub de PVC-U de paret estructurada per a sanejament soterrat sense pressió, superfícies interna llisa i externa llisa de tipus A1 (construcció multicapa), diàmetre nominal DN 160, classe de rigidesa anular SN 4 (rigidesa anular >= 4kN/m2), codi d'àrea d'aplicació U (ús en l'exterior de l'estructura dels edificis), fabricació segons norma UNE-EN 13476-2, de color taronja-marró RAL 8023, per a unió elàstica amb anella elastomèrica d'estanquitat	1,050	x	4,47000	=	4,69350	
	B0310500	t	Sorra de pedrera de 0 a 3,5 mm	0,6248	x	22,00000	=	13,74560	
			Subtotal:					18,43910	18,43910

DESPESES AUXILIARS	1,50 %	0,13948
COST DIRECTE		31,05290
DESPESES INDIRECTES	5,00 %	1,55264
COST EXECUCIÓ MATERIAL		**32,60554**

Firmado por ***1431* ENRIC PLANAS (R: ***0363*) el día 28/10/2025 con un certificado emitido por ANCERT CORPS D'ADOPSA. Representación

PARTIDES D'OBRA

NÚM	CODI	UA	DESCRIPCIÓ	PREU

P-55 **PD785-Q136** m Claveguera amb tub de PVC-U de paret estructurada per a sanejament soterrat sense pressió, superfícies interna llisa i externa llisa de tipus A1 (construcció multicapa), diàmetre nominal DN 400, classe de rigidesa anular SN 4 (rigidesa anular >= 4kN/m2), codi d'àrea d'aplicació U (ús en l'exterior de l'estructura dels edificis), fabricació segons norma UNE-EN 13476-2, de color taronja-marró RAL 8023, per a unió elàstica amb anella elastomèrica d'estanquitat, col·locat sobre llit de sorra de 15 cm de gruix i reblert de sorra fins a 30 cm per sobre del tub, amb picó vibrant de combustible **Rend.: 1,000** **85,93** €

				Unitats		Preu		Parcial	Import
Ma d'obra									
	A0F-000S	h	Oficial 1a d'obra pública	0,160	/R x	30,22000	=	4,83520	
	A0D-0007	h	Manobre	0,320	/R x	25,09000	=	8,02880	
	A0E-000A	h	Manobre especialista	0,200	/R x	26,06000	=	5,21200	
			Subtotal:					18,07600	18,07600
Maquinària									
	C1313330	h	Retroexcavadora sobre pneumàtics de 8 a 10 t	0,0845	/R x	59,51000	=	5,02860	
	C13A-W61L	h	Picó vibrant de combustible amb placa de 30x30 cm	0,200	/R x	6,04000	=	1,20800	
			Subtotal:					6,23660	6,23660
Materials									
	BD7FT750	m	Tub de PVC-U de paret estructurada per a sanejament soterrat sense pressió, superfícies interna llisa i externa llisa de tipus A1 (construcció multicapa), diàmetre nominal DN 400, classe de rigidesa anular SN 4 (rigidesa anular >= 4kN/m2), codi d'àrea d'aplicació U (ús en l'exterior de l'estructura dels edificis), fabricació segons norma UNE-EN 13476-2, de color taronja-marró RAL 8023, per a unió elàstica amb anella elastomèrica d'estanquitat	1,050	x	26,04000	=	27,34200	
	B0310500	t	Sorra de pedrera de 0 a 3,5 mm	1,3597	x	22,00000	=	29,91340	
			Subtotal:					57,25540	57,25540

DESPESES AUXILIARS	1,50 %	0,27114
COST DIRECTE		81,83914
DESPESES INDIRECTES	5,00 %	4,09196
COST EXECUCIÓ MATERIAL		**85,93110**

P-56 **PDB1-H87W** u Solera de formigó HA-25/P/20/I, d'1,5 m de diàmetre i de 10 cm de gruix, lleugerament armada amb una malla electrosoldada ME 30x15 cm, D:4-4 mm, B 500 T, en una quantia d'1,017 kg d'acer per m2, per a pou de registre **Rend.: 1,000** **40,50** €

				Unitats		Preu		Parcial	Import
Ma d'obra									
	A0F-000S	h	Oficial 1a d'obra pública	0,336	/R x	30,22000	=	10,15392	
	A0D-0007	h	Manobre	0,336	/R x	25,09000	=	8,43024	

PARTIDES D'OBRA

NÚM	CODI	UA	DESCRIPCIÓ					PREU
					Subtotal:		18,58416	18,58416
Materials								
	B0B8-1080	m2	Malla electrosoldada de barres corrugades d'acer ME 30x15 cm D:4-4 mm 6x2,2 m B500T UNE-EN 10080	1,550	x 1,25000 =		1,93750	
	B06E-12C7	m3	Formigó HA-25/P / 20 / I de consistència plàstica, grandària màxima del granulat 20 mm, amb >= 250 kg/m3 de ciment, apte per a classe d'exposició I	0,180	x 98,75000 =		17,77500	
					Subtotal:		19,71250	19,71250
					DESPESES AUXILIARS	1,50 %		0,27876
					COST DIRECTE			38,57542
					DESPESES INDIRECTES	5,00 %		1,92877
					COST EXECUCIÓ MATERIAL			**40,50419**

P-57 **PDB5-5CD7** m Paret per a pou circular de D=120 cm de peces de formigó amb execució prefabricada amb escala d'acer galvanitzat, col·locades amb morter ciment 1:6 **Rend.: 1,000** **194,91** €

				Unitats		Preu		Parcial	Import
Ma d'obra									
	A0F-000S	h	Oficial 1a d'obra pública	0,500	/R x	30,22000	=	15,11000	
	A0D-0007	h	Manobre	0,500	/R x	25,09000	=	12,54500	
						Subtotal:		27,65500	27,65500
Maquinària									
	C152-003B	h	Camió grua	0,320	/R x	58,69000	=	18,78080	
						Subtotal:		18,78080	18,78080
Materials									
	BDD5-0M3V	m	Peça cilíndrica de formigó per a formació de pou circular de diàmetre 120 cm i de 9 cm de gruix de paret, prefabricada amb escala d'acer galvanitzat	1,050	x	131,42000	=	137,99100	
	B07F-0LT4	m3	Morter de ciment pòrtland amb filler calcari CEM II/B-L i sorra, amb 250 kg/m3 de ciment, amb una proporció en volum 1:6 i 5 N/mm2 de resistència a compressió, elaborat a l'obra	0,0076	x	104,04580	=	0,79075	
						Subtotal:		138,78175	138,78175
						DESPESES AUXILIARS	1,50 %		0,41483
						COST DIRECTE			185,63238
						DESPESES INDIRECTES	5,00 %		9,28162
						COST EXECUCIÓ MATERIAL			**194,91399**

P-58 **PDBE-H98N** u Brocal per a pou format per un con asimètric de formigó prefabricat de dimensions 120X60X80 cm, amb junt encadellat, col·locat sobre anell de pou de registre, inclús segellat de junts i graons de pates amb morter mixt 1:2:10, elaborat a l'obra amb formigó de 165 l **Rend.: 1,000** **148,32** €

				Unitats	Preu	Parcial	Import

Firmado por ***1431* ENRIC PLANAS (R: ****0363) el día 28/10/2025 con un certificado emitido por ANCERT CORPS Representación ADOPSA

PARTIDES D'OBRA

NÚM	CODI	UA	DESCRIPCIÓ					PREU
Ma d'obra								
	A0F-000S	h	Oficial 1a d'obra pública	0,600	/R x	30,22000	=	18,13200
	A0D-0007	h	Manobre	0,600	/R x	25,09000	=	15,05400
						Subtotal:		33,18600	33,18600
Maquinària									
	C152-003B	h	Camió grua	0,115	/R x	58,69000	=	6,74935	
						Subtotal:		6,74935	6,74935
Materials									
	BDD5-H4XQ	u	Con de formigó prefabricat de 120X60X80 cm de dimensions per a brocal de pou, amb junt encadellat	1,000	x	89,15000	=	89,15000	
	BDD4-0LVJ	u	Graó per a pou de registre d'acer galvanitzat, de 300x300x300 mm, amb rodó de D= 18 mm	2,000	x	5,18000	=	10,36000	
	B07F-0LT6	m3	Morter mixt de ciment pòrtland amb filler calcari CEM II/B-L, calç i sorra, amb 200 kg/m3 de ciment, amb una proporció en volum 1:2:10 i 2,5 N/mm2 de resistència a compressió, elaborat a l'obra	0,007	x	187,30983	=	1,31117	
						Subtotal:		100,82117	100,82117
						DESPESES AUXILIARS	1,50 %		0,49779
						COST DIRECTE			141,25431
						DESPESES INDIRECTES	5,00 %		7,06272
						COST EXECUCIÓ MATERIAL			**148,31703**

P-59 **PDBF-DFVZ** u Bastiment i tapa per a pou de registre de fosa grisa, de diàmetre 70 cm i 165 kg de pes col·locat amb morter **Rend.: 1,000** **126,20** €

				Unitats		Preu		Parcial	Import
Ma d'obra									
	A0F-000S	h	Oficial 1a d'obra pública	0,610	/R x	30,22000	=	18,43420	
	A0D-0007	h	Manobre	0,610	/R x	25,09000	=	15,30490	
						Subtotal:		33,73910	33,73910
Materials									
	BDD2-0LVO	u	Bastiment i tapa per a pou de registre de fosa grisa de D=70 cm i 165 kg de pes	1,000	x	84,24000	=	84,24000	
	B07L-1PYA	t	Morter per a ram de paleta, classe M 5 (5 N/mm2), a granel, de designació (G) segons norma UNE-EN 998-2	0,0357	x	47,82000	=	1,70717	
						Subtotal:		85,94717	85,94717
						DESPESES AUXILIARS	1,50 %		0,50609
						COST DIRECTE			120,19236
						DESPESES INDIRECTES	5,00 %		6,00962
						COST EXECUCIÓ MATERIAL			**126,20197**

Firmado por ***1431* ENRIC PLANAS (R: ***0363*) el día 28/10/2025 con un certificado emitido por CATALANA COBRES Representación

JUSTIFICACIÓ DE PREUS

PARTIDES D'OBRA

NÚM	CODI	UA	DESCRIPCIÓ		PREU
P-60	PDG0-PN11	m	Reposició en les seves condicions inicials segons normes de les Companyies Subministradores de les canalitzacions de serveis protegides i estintolades en creuaments de calçada. Incloent el desmuntatge i retirada dels elements de protecció i d'estintolament, i tots els materials necessàris, formigó en massa HM-20, sorra, cinta plàstica de senyalització de presència de serveis, plaques normalitzades de PE de protecció, amb supervisió de la Companyia.	Rend.: 1,000	32,52 €
			COST DIRECTE		30,97143
			DESPESES INDIRECTES	5,00 %	1,54857
			COST EXECUCIÓ MATERIAL		**32,5200**
P-61	PDG0-PN12	m	Protecció i estintolament de canalitzacions de serveis en creuaments de calçada. Incloent tots els materials necessàris (perfils metàlics, taulons de fusta, mitges canyes de PVC i PE,mantes antiroca, cintes, cordes, bragues, tensors i altres materials de suspensió i recolzament) i treballs necessaris dacord amb les normes de les Companyies Subministradores per a mantenir els serveis en condicions funcionament segur, per l'execució de l'obra i tercers i supervisió de la Companyia.	Rend.: 1,000	57,63 €
			COST DIRECTE		54,88571
			DESPESES INDIRECTES	5,00 %	2,74429
			COST EXECUCIÓ MATERIAL		**57,6300**
P-62	PDG5-HA2I	m	Banda contínua de plàstic de color de 30 cm d'amplària, col·locada al llarg de la rasa a 20 cm per sobre de la canalització	Rend.: 1,000	0,47 €

				Unitats		Preu		Parcial	Import
Ma d'obra									
	A01-FEPH	h	Ajudant muntador	0,010	/R x	20,32000	=	0,20320	
			Subtotal:					0,20320	0,20320
Materials									
	BDG0-1C2A	m	Banda continua de senyalització per a canalitzacions soterrades de 30 cm d'amplària, de polipropilè	1,020	x	0,24000	=	0,24480	
			Subtotal:					0,24480	0,24480

DESPESES AUXILIARS	1,50 %		0,00305
COST DIRECTE			0,45105
DESPESES INDIRECTES	5,00 %		0,02255
COST EXECUCIÓ MATERIAL			**0,47360**

P-63	PDKX-PN01	u	Marc i tapa de 45x45 cm, de fosa dúctil, de pas lliure, clase C-250, segons UNE-EN 124, totalment col·locat	Rend.: 1,000	130,41 €
			COST DIRECTE		124,20000
			DESPESES INDIRECTES	5,00 %	6,21000
			COST EXECUCIÓ MATERIAL		**130,4100**

PROJECTE D'URB

JUSTIFICACIÓ DE PREUS

PARTIDES D'OBRA

NÚM	CODI	UA	DESCRIPCIÓ		PREU
P-64	PDKY-PN01	u	Pericó per a canalització de serveis de 45x45x60 cm de secció interior, amb parets de 15 cm de gruix i solera de 10 cm de gruix de formigó HM-20, inclòs excavació, transport a l'abocador, cànon d'abocament i manteniment de l'abocador	Rend.: 1,000	101,22 €
			COST DIRECTE		96,40000
			DESPESES INDIRECTES	5,00 %	4,82000
			COST EXECUCIÓ MATERIAL		**101,2200**
P-65	PFB3-PN01	m	Suministrament i col·locació de tub corbable corrugat de polietilè, de doble capa, llisa la interior i corrugada l'exterior, de 75 mm de diàmetre nominal, aïllant i no propagador de la flama, resistència a l'impacte de 40 J, i resistència a compressió 450 N per a canalitzacions subterrànies. Inclou tots el materials i treballs per deixar la partida totalment acabada.	Rend.: 1,000	3,11 €
			COST DIRECTE		2,96190
			DESPESES INDIRECTES	5,00 %	0,14810
			COST EXECUCIÓ MATERIAL		**3,1100**
P-66	PFB3-PN02	m	Suministrament i col·locació de tub corbable corrugat de polietilè, de doble capa, llisa la interior i corrugada l'exterior, de 160 mm de diàmetre nominal, aïllant i no propagador de la flama, resistència a l'impacte de 40 J, i resistència a compressió 450 N per a canalitzacions subterrànies. Inclou tots el materials i treballs per deixar la partida totalment acabada.	Rend.: 1,000	6,09 €
			COST DIRECTE		5,80000
			DESPESES INDIRECTES	5,00 %	0,29000
			COST EXECUCIÓ MATERIAL		**6,0900**
P-67	PG33-JZVB	m	Cable amb conductor de coure de tensió assignada0,6/1 kV, de designació RZ1-K (AS), construcció segons norma UNE 21123-4, tetrapolar, de secció 4x10 mm2, amb coberta del cable de poliolefines, classe de reacció al foc Cca-s1b, d1, a1 segons la norma UNE-EN 50575 amb baixa emissió fums, col·locat en tub	Rend.: 1,000	8,27 €

				Unitats		Preu		Parcial	Import
Ma d'obra									
	A0F-000E	h	Oficial 1a electricista	0,040	/R x	25,85000	=	1,03400	
	A01-FEPD	h	Ajudant electricista	0,040	/R x	22,17000	=	0,88680	
			Subtotal:					1,92080	1,92080
Materials									
	BG33-G2W1	m	Cable amb conductor de coure de tensió assignada0,6/1 kV, de designació RZ1-K (AS), construcció segons norma UNE 21123-4, tetrapolar, de secció 4x10 mm2, amb coberta del cable de poliolefines, classe de reacció al foc Cca-s1b, d1, a1 segons la norma UNE-EN 50575 amb baixa emissió fums	1,020	x	5,81000	=	5,92620	

PARTIDES D'OBRA

NÚM	CODI	UA	DESCRIPCIÓ		PREU
			Subtotal:	5,92620	5,92620
			DESPESES AUXILIARS 1,50 %		0,02881
			COST DIRECTE		7,87581
			DESPESES INDIRECTES 5,00 %		0,39379
			COST EXECUCIÓ MATERIAL		**8,26960**

P-68 PG33-JZVS m Cable amb conductor de coure de tensió assignada0,6/1 kV, de designació RZ1-K (AS), construcció segons norma UNE 21123-4, tripolar, de secció 3x6 mm2, amb coberta del cable de poliolefines, classe de reacció al foc Cca-s1b, d1, a1 segons la norma UNE-EN 50575 amb baixa emissió fums, col·locat en tub **Rend.: 1,000** **5,28 €**

				Unitats		Preu		Parcial	Import
Ma d'obra									
	A01-FEPD	h	Ajudant electricista	0,040	/R x	22,17000	=	0,88680	
	A0F-000E	h	Oficial 1a electricista	0,040	/R x	25,85000	=	1,03400	
			Subtotal:					1,92080	1,92080
Materials									
	BG33-G2VR	m	Cable amb conductor de coure de tensió assignada0,6/1 kV, de designació RZ1-K (AS), construcció segons norma UNE 21123-4, tripolar, de secció 3x6 mm2, amb coberta del cable de poliolefines, classe de reacció al foc Cca-s1b, d1, a1 segons la norma UNE-EN 50575 amb baixa emissió fums	1,020	x	3,02000	=	3,08040	
			Subtotal:					3,08040	3,08040
			DESPESES AUXILIARS 1,50 %						0,02881
			COST DIRECTE						5,03001
			DESPESES INDIRECTES 5,00 %						0,25150
			COST EXECUCIÓ MATERIAL						**5,28151**

P-69 PG35-PN01 m Conductor de coure nu, unipolar de secció 1x35 mm2, muntat superficialment. **Rend.: 1,000** **9,05 €**

				Unitats		Preu		Parcial	Import
Ma d'obra									
	A03-FEPX	h	Cap de colla	0,010	/R x	26,49000	=	0,26490	
	A01-FEPD	h	Ajudant electricista	0,150	/R x	22,17000	=	3,32550	
	A0F-000B	h	Oficial 1a	0,100	/R x	25,01000	=	2,50100	
			Subtotal:					6,09140	6,09140
Materials									
	BGWF-0ARJ	u	Part proporcional d'accessoris per a conductors de coure nus	1,000	x	0,30000	=	0,30000	
	BG3I-06W3	m	Conductor de coure nu, unipolar de secció 1x35 mm2	1,020	x	2,18000	=	2,22360	
			Subtotal:					2,52360	2,52360

Firmado por ***1431* ENRIC PLANAS (R: ***0363*) el día 28/10/2025 con un certificado emitido por ANCERT CORPS Representación ADOPSA

PARTIDES D'OBRA

NÚM	CODI	UA	DESCRIPCIÓ		PREU
			COST DIRECTE		8,61500
			DESPESES INDIRECTES 5,00 %		0,43075
			COST EXECUCIÓ MATERIAL		**9,04575**

P-70 PGD1-E3BS u Piqueta de connexió a terra d'acer, amb recobriment de coure 300 µm de gruix, de 1500 mm llargària de 14,6 mm de diàmetre, clavada a terra **Rend.: 1,000** **29,81 €**

				Unitats		Preu		Parcial	Import
Ma d'obra									
	A0F-000E	h	Oficial 1a electricista	0,233	/R x	25,85000	=	6,02305	
	A01-FEPD	h	Ajudant electricista	0,233	/R x	22,17000	=	5,16561	
			Subtotal:					11,18866	11,18866
Materials									
	BGYD-0B2	u	Part proporcional d'elements especials per a piquetes de connexió a terra	1,000	x	4,57000	=	4,57000	
	BGD5-06SU	u	Piqueta de connexió a terra d'acer i recobriment de coure, de 1500 mm de llargària, de 14,6 mm de diàmetre, de 300 µm	1,000	x	12,46000	=	12,46000	
			Subtotal:					17,03000	17,03000
			DESPESES AUXILIARS 1,50 %						0,16783
			COST DIRECTE						28,38649
			DESPESES INDIRECTES 5,00 %						1,41932
			COST EXECUCIÓ MATERIAL						**29,80581**

P-71 PHM0-PN01 u Muntatge de bàcul o columna d'enlumenat públic de 7 a 9 metres d'alçada. amb lluminària estanca, procedent de magatzem , col·locada sobre dau de formigó, inclós subministrament i anivellament de placa d'ancoratge, connexió a la instal·lació de presa de terra i reposicó de la instal·lació elèctrica completa a l'interior de la columna, connexió a la xarxa existent i posada en servei. **Rend.: 1,000** **411,84 €**

COST DIRECTE			392,22857
DESPESES INDIRECTES	5,00 %		19,61143
COST EXECUCIÓ MATERIAL			**411,8400**

P-72 XPA01SS pa Partida alçada d'abonament íntegre per la Seguretat i Salut de les obres **Rend.: 1,000** **3.284,92 €**

COST DIRECTE		3.128,49524
DESPESES INDIRECTES	5,00 %	156,42476
COST EXECUCIÓ MATERIAL		**3.284,9200**

Firmado por ***1431* * ENRIC PLANAS (R: ***0363 *) el día 28/10/2025 con un certificado emitido por CATALANA COBROS Representación

JUSTIFICACIÓ DE PREUS

Data: 15/12/23 Pàg.: 41

PARTIDES ALÇADES

NÚM	CODI	UA	DESCRIPCIÓ		PREU	
	XPA01SA	pa	Partida alçada a justificar en concepte de treballs de connèxió de les instal·lacions, intervenció i adeqüació del quadre elèctric, maniobres i proteccions, inclòs projecte tècnic visat per col·legi profesional per a legalització de la instal·lació d'enllumenat públic, inclosos taxes i permisos.	**Rend.: 1,000**	**960,00**	**€**
			COST DIRECTE		960,00000	
			COST EXECUCIÓ MATERIAL		**960,0000**	
	XPA02SA	pa	Partida alçada a justificar contra factura de la empresa distribuidora d'energía elèctrica ANELL-ESTEBANELL, en concepte de desmuntagte i retirada de línia aèria de 1 circuit de baixa tensió sobre pals de fusta i reposició mitjantçant una línia subterrània en canalització de cable 0,6/1kV de tipus RV i composició 3x150 +1x95 mm2 Al, amb instal·lació de 2 pals de formigó pretensat HV-800 de 9 metres d'altura, amb conversió aèria-subterrània, connexions, reposició d'escomeses, descàrregs i posada en servei, inclòs projecte tècnic visat per col·legi profesional per a la legalització de la nova instal·lació, inclosos taxes i permisos.	**Rend.: 1,000**	**13.150,00**	**€**
			COST DIRECTE		13.150,00000	
			COST EXECUCIÓ MATERIAL		**13.150,0000**	
	XPA0OF1	pa	Partida alçada a justificar manteniment abalissament i senyalització de les obres	**Rend.: 1,000**	**1.500,00**	**€**
			COST DIRECTE		1.500,00000	
			COST EXECUCIÓ MATERIAL		**1.500,0000**	
	XPA0OF4	pa	Partida alçada a justificar per a preparació bancada maquinària pantalles	**Rend.: 1,000**	**2.700,00**	**€**
			COST DIRECTE		2.700,00000	
			COST EXECUCIÓ MATERIAL		**2.700,0000**	

Firmado por ***1431* ENRIC PLANAS (R: ****0363*) el día 28/10/2025 con un certificado emitido por CATALANA DE COBROS Representación

ANNEX NÚM. 9: ESTUDI DE SEGURETAT I SALUT

Firmado por ***1431* * ENRIC PLANAS (R: ****0363 *) el día 28/10/2025 con un certificado DOPSA emitido por AC CORREOS Representación

MEMÒRIA I ANNEXOS

Firmado por ***1431* ENRIC PLANAS (R: ****0363*) el día 28/10/2025 con un certificado emitido por CATALANA COBROS Representación ADOPSA

Index

1. OBJECTE DE L'ESTUDI DE SEGURETAT I SALUT 2
2. AUTOR/S DE L'ESTUDI DE SEGURETAT I SALUT 2
3. DADES DEL PROJECTE 2
   3.1. Autor/s del projecte 2
   3.3. Tipologia de l'obra 2
   3.4. Situació 2
   3.5. Localització de serveis assistencials, salvament i seguretat 2
   3.6. Pressupost d'execució material del projecte 2
   3.7. Termini d'execució 2
   3.8. Mà d'obra prevista 2
   3.9. Oficis que intervenen en el desenvolupament de l'obra 2
   3.10. Tipologia dels materials a utilitzar a l'obra 3
   3.11. Maquinària prevista per a executar l'obra 3
4. INSTAL·LACIONS PROVISIONALS 3
   4.1. Instal·lació elèctrica provisional d'obra 3
   4.2. Instal·lació d'aigua provisional d'obra 4
   4.3. Instal·lació de sanejament 4
   4.4. Altres instal·lacions. Prevenció i protecció contra incendis 4
5. SERVEIS DE SALUBRITAT I CONFORT DEL PERSONAL 5
   5.1. Serveis higiènics 5
   5.2. Vestuaris 5
   5.3. Menjador 5
   5.4. Local de descans 5
   5.5. Local d'assistència a accidentats 5
6. ÀREES AUXILIARS 6
   6.1. Centrals i plantes 6
   6.2. Tallers 6
   6.3. Zones d'apilament. Magatzems 6
7. TRACTAMENT DE RESIDUS 7
8. TRACTAMENT DE MATERIALS I/O SUBSTÀNCIES PERILLOSES 7
   8.1. Manipulació 7
   8.2. Delimitació / condicionament de zones d'apilament 7
9. CONDICIONS DE L'ENTORN 8
   9.1. Serveis afectats 8
   9.2. Servituds 8
10. UNITATS CONSTRUCTIVES 8
11. DETERMINACIÓ DEL PROCÉS CONSTRUCTIU 8
   11.1. Procediments d'execució 8
   11.2. Ordre d'execució dels treballs 8
   11.3. Determinació del temps efectiu de duració. Pla d'execució 8
12. SISTEMES I/O ELEMENTS DE SEGURETAT I SALUT INHERENTS O INCORPORATS AL MATEIX PROCÉS CONSTRUCTIU 9
13. MEDIAMBIENT LABORAL 9
   13.1. Il·luminació 9
   13.2. Soroll 9
   13.3. Pols 10
   13.4. Ordre i neteja 10
   13.5. Radiacions no ionitzants 11
   13.6. Radiacions ionitzants 12
14. MANIPULACIÓ DE MATERIALS 13
15. MITJANS AUXILIARS D'UTILITAT PREVENTIVA (MAUP) 14
16. SISTEMES DE PROTECCIÓ COL·LECTIVA (SPC) 14
17. CONDICIONS DELS EQUIPS DE PROTECCIÓ INDIVIDUAL (EPI) 14
18. RECURSOS PREVENTIUS 14
19. SENYALITZACIÓ I ABALISAMENT 15
20. CONDICIONS D'ACCÉS I AFECTACIONS DE LA VIA PÚBLICA 16
   20.1. Normes de Policia 16
   20.2. Àmbit d'ocupació de la via pública 16
   20.3. Tancaments de l'obra que afecten l'àmbit públic 17
   20.4. Operacions que afecten l'àmbit públic 17
   20.5. Neteja i incidència sobre l'ambient que afecten l'àmbit públic 18
   20.6. Residus que afecten a l'àmbit públic 18
   20.7. Circulació de vehicles i vianants que afecten l'àmbit públic 18
   20.8. Protecció i trasllat d'elements emplaçats a la via pública 19
21. RISCOS DE DANYS A TERCERS I MESURES DE PROTECCIÓ 20
   21.1. Riscos de danys a tercers 20
   21.2. Mesures de protecció a tercers 20
22. PREVENCIÓ DE RISCOS CATASTRÒFICS 20
ANNEX: FITXES D'ACTIVITATS-RISC-AVALUACIÓ-MESURES 21

Firmado por ***1431* ENRIC PLANAS (R: ****0363*) el día 28/10/2025 con un certificado emitido por CATALANA COBRES Representación

1. OBJECTE DE L'ESTUDI DE SEGURETAT I SALUT

El present E.S.S. té com a objectiu establir les bases tècniques, per fixar els paràmetres de la prevenció de riscos professionals durant la realització dels treballs d'execució de les obres del Projecte objecte d'aquest estudi, així com complir amb les obligacions que es desprenen de la Llei 31 / 1995 i del RD 1627 / 1997, amb la finalitat de facilitar el control i el seguiment dels compromisos adquirits al respecte per part del/s Contractista/es.

En el present Estudi de Seguretat i Salut s'ha dut a terme un estudi aprofundit dels riscos inherents a l'execució de l'obra i de les mesures preventives i cautelars consegüents per garantir la seguretat de les persones en l'execució de les obres en compliment del que determina la Llei 3/2007 del 4 de juliol de l'obra pública en el seu article 18.3.h).

D'aquesta manera, s'integra en el Projecte Executiu/Constructiu, les premisses bàsiques per a les quals el/s Contractista/es constructor/s pugui/n preveure i planificar, els recursos tècnics i humans necessaris per a l'acompliment de les obligacions preventives en aquest centre de treball, de conformitat al seu Pla d'Acció Preventiva propi d'empresa, la seva organització funcional i els mitjans a utilitzar, havent de quedar tot allò recollit al Pla de Seguretat i Salut, que haurà/n de presentar-se al Coordinador de Seguretat i Salut en fase d'Execució, amb antelació a l'inici de les obres, per a la seva aprovació i l'inici dels tràmits de Declaració d'Obertura davant l'Autoritat Laboral.

En cas de què sigui necessari implementar mesures de seguretat no previstes en el present Estudi, a petició expressa del coordinador de seguretat i salut en fase d'execució de l'obra, el contractista elaborarà el corresponent annex al Pla de Seguretat i Salut de l'obra que desenvoluparà i determinarà les mesures de seguretat a dur a terme amb la memòria, plec de condicions, amidaments, preus i pressupost que li siguin d'aplicació si n'és el cas.

2. AUTOR/S DE L'ESTUDI DE SEGURETAT I SALUT

Redactor E.S.S.	:	Núria Torrella Aracil
Titulació	:	E.C.C.P.
Col·legiat núm.	:	15.470
Despatx professional	:	OFEP SA
Població	:	Barcelona

3. DADES DEL PROJECTE

3.1. Autor/s del projecte

Autor del projecte	:	Núria Torrella Aracil
Titulació	:	E.C.C.P.
Col·legiat núm.	:	15.470
Despatx professional	:	OFEP SA
Població	:	Barcelona

Autor del projecte	:	Ferran Valdés Martínez
Titulació	:	E.C.C.P.
Col·legiat núm.	:	12.965
Despatx professional	:	OFEP SA
Població	:	Barcelona

3.3. Tipologia de l'obra

L'obra es tracta de la urbanització d'un tram de carrer que inclou l'execució d'un mur pantalla en un marge del carrer, substitució de dos trams de col.lector de sanejament i reposició de paviments.

3.4. Situació

Carrer	:	Granollers
Codi Postal	:	08480
Població	:	L'Ametlla del Vallès

3.5. Localització de serveis assistencials, salvament i seguretat

CAP	:	CAP DE L'AMETLLA Passeig de l'Ametlla 17 Tel. 938457246
Hospital	:	HOSPITAL GENERAL DE GRANOLLERS C. Francesc Ribas s/n Tel. 938425000
Emergències	:	112
Bombers	:	938742212
Mossos d'esquadra	:	938759800

3.6. Pressupost d'execució material del projecte

El Pressupost d'Execució Material (PEM) estimat de referència per aquest projecte, exclosa la Seguretat i Salut complementària, Despeses Generals i Benefici Industrial, és de 199.633,19 €. (cent noranta-nou mil sis-cents trenta-tres euros amb dinou cèntims).

3.7. Termini d'execució

El termini estimat de duració dels treballs d'execució de l'obra és de 4 mesos.

3.8. Mà d'obra prevista

L'estimació de mà d'obra en punta d'execució és de 7 persones.

3.9. Oficis que intervenen en el desenvolupament de l'obra

Ajudant encofrador
Ajudant ferrallista
Manobre
Manobre especialista
Oficial 1a encofrador

Firmado por ***1431* ENRIC PLANAS (R: ****0363) el día 28/10/2025 con un certificado emitido por ANCERT Representación

Oficial 1a ferrallista
Oficial 1a d'obra pública
Oficial 1a soldador

3.10. Tipologia dels materials a utilitzar a l'obra

ACER EN BARRES CORRUGADES
ACER EN BARRES CORRUGADES ELABORAT A L'OBRA
AIGUA
CIMENT
CLAU
DEPOSICIÓ CONTROLADA DE RESIDUS
DESENCOFRANT
FILFERRO
FORMIGÓ D'ÚS NO ESTRUCTURAL
FORMIGÓ ESTRUCTURAL (EHE)
FORMIGÓ ESTRUCTURAL EN MASSA AMB CIMENT GRIS I GRANULAT NATURAL (CE)
FORMIGÓ ESTRUCTURAL PER ARMAR AMB CIMENT GRIS I GRANULAT NATURAL (CE)
FORMIGONS ESTRUCTURALS (CE)
LLATA
LLATES
MALLA ELECTROSOLDADA DE BARRES CORRUGADES D'ACER
MATERIALS AUXILIARS PER A ENCOFRATS I APUNTALAMENTS
MESCLA BITUMINOSA CONTÍNUA EN CALENT TIPUS AC
MESCLA BITUMINOSA DISCONTÍNUA EN CALENT TIPUS BBTM
MORTER PER A RAM DE PALETA
NEUTRES
PANOT PER A VORERA
PEÇA DE FORMIGÓ PER A GUALS
PEÇA RECTA DE FORMIGÓ PER A VORADES
PUNTAL
PUNTALS
SORRA
SORRA-CIMENT
SORRES
TAULER
TAULERS
TAULÓ
TAULONS
TOT-U
TUB DE PVC-U DE PARET ESTRUCTURADA PER A SANEJAMENT SOTERRAT SENSE PRESSIÓ

3.11. Maquinària prevista per a executar l'obra

Compressor amb dos martells pneumàtics
Fresadora per a paviment amb càrrega automàtica
Retroexcavadora amb martell trencador
Retroexcavadora sobre pneumàtics de 8 a 10 t
Corró vibratori autopropulsat, de 12 a 14 t
Motoanivelladora petita
Picó vibrant de combustible amb placa de 30x30 cm
Retroexcavadora sobre pneumàtics de 8 a 10 t
Camió cisterna de 8 m3
Camió per a transport de 7 t
Dúmper d'1,5 t de càrrega útil, amb mecanisme hidràulic
Dúmper elèctric de 6,5 kW, d'1,5 t de càrrega útil, amb mecanisme hidràulic
Corró vibratori per a formigons i betums autopropulsat pneumàtic
Escombradora autopropulsada
Estenedora per a paviments de mescla bituminosa
Formigonera de 165 l
Màquina tallajunts amb disc de diamant per a paviment
Equip i elements auxiliars per a tall oxiacetilènic
Regle vibratori
Perforació i col·locació de materials, amb equip de personal i maquinària, per a pantalles de 45 cm de gruix
Desplaçament, muntatge i desmuntatge a obra de l'equip de perforació, per a pantalles

4. INSTAL·LACIONS PROVISIONALS

4.1. Instal·lació elèctrica provisional d'obra

És faran els tràmits adients, per tal que la companyia subministradora d'electricitat o una acreditada faci la connexió des de la línia subministradora fins els quadres on s'ha d'instal·lar la caixa general de protecció i els comptadors, des dels quals els Contractistes procediran a muntar la resta de la instal·lació elèctrica de subministrament provisional a l'obra, conforme al Reglament Electrotècnic de Baixa Tensió, segons el projecte d'un instal·lador autoritzat.

Es realitzarà una distribució sectoritzada, que garanteixi l'adient subministrament a tots els talls i punts de consum de l'obra, amb conductor tipus V -750 de coure de seccions adequades canalitzades en tub de PVC, rígid blindat o flexible segons el seu recorregut, però sempre amb l'apantallament suficient per a resistir al pas de vehicles i trànsit normal d'una obra.

La instal·lació elèctrica tindrà una xarxa de protecció de terra mitjançant cable de coure nu que estarà connectat a una javelina, plaques de connexió al terra, segons càlcul del projectista i comprovació de l'instal·lador.
Les mesures generals de seguretat en la instal·lació elèctrica són les següents:

- **Connexió de servei**

  - Es realitzarà d'acord amb la companyia de subministrament.
  - La seva secció vindrà determinada per la potència instal·lada.
  - Existirà un mòdul de protecció (fusibles i limitadors de potència).
  - Estarà situada sempre fora de l'abast de la maquinària d'elevació i les zones sense pas de vehicles.

- **Quadre General**

  - Disposarà de protecció vers als contactes indirectes mitjançant diferencial de sensibilitat mínima de 300 mA. Per a enllumenat i eines elèctriques de doble aïllament la seva sensibilitat caldrà que sigui de 30 mA.
  - Disposarà de protecció vers als contactes directes per tal que no hi existeixin parts en tensió al descobert (embornals, cargols de connexió, terminals automàtics, etc.).
  - Disposarà d'interruptors de tall magnetotèrmics per a cadascú dels circuits independents. Els dels aparells d'elevació hauran de ser de tall omnipolar (tallaran tots els conductors, inclòs el neutre).
  - Anirà connectat a terra (resistència màxima 78 Ω). A l'inici de l'obra es realitzarà una connexió al terra provisional que haurà d'estar connectada a l'anell de terres, tot seguit després de realitzats els fonaments.
  - Estarà protegida de la intempèrie.
  - És recomanable l'ús de clau especial per a la seva obertura.
  - Se senyalitzarà amb senyal normalitzada d'advertència de risc elèctric (R.D. 485/97).

Firmado por ***1431* ENRIC PLANAS (R: ***0363*) el día 28/10/2025 con un certificado emitido por ACCV CLASE 2 CA y Representación

- **Conductors**

– Disposaran d'un aïllament de 1000 v de tensió nominal, que es pot reconèixer per la seva impressió sobre el mateix aïllament.
– Els conductors aniran soterrats, o grapats als paraments verticals o sostres allunyats de les zones de pas de vehicles i / o persones.
– Les empiuladures hauran de ser realitzades mitjançant „jocs" d'endolls, mai amb regletes de connexió, retorciments i embetats.

- **Quadres secundaris**

– Seguiran les mateixes especificacions establertes pel quadre general i hauran de ser de doble aïllament.
– Cap punt de consum pot estar a més de 25 m d'un d'aquests quadres.
– Encara que la seva composició variarà segons les necessitats, l'aparellatge més convencional dels equips secundaris per planta és el següent:

· 1	Magnetotèrmic general de 4P	:	30 A.
· 1	Diferencial de 30 A	:	30 mA.
· 1	Magnetotèrmic 3P	:	20 mA.
· 4	Magnetotèrmics 2P	:	16 A.
· 1	Connexió de corrent 3P + T	:	25 A.
· 1	Connexió de corrent 2P + T	:	16 A.
· 2	Connexió de corrent 2P	:	16 A.
· 1	Transformador de seguretat	:	(220 v./ 24 v.).
· 1	Connexió de corrent 2P	:	16 A.

- **Connexions de corrent**

– Aniran proveïdes d'embornals de connexió al terra, excepció feta per a la connexió d'equips de doble aïllament.
– S'empararan mitjançant un magnetotèrmic que faciliti la seva desconnexió.
– Es faran servir els següents colors:

· Connexió de 24 v	:	Violeta.
· Connexió de 220 v	:	Blau.
· Connexió de 380 v	:	Vermell

– No s'empraran connexions tipus „lladre".

- **Maquinària elèctrica**

– Disposarà de connexió a terra.
– Els aparells d'elevació aniran proveïts d'interruptor de tall omnipolar.
– Es connectaran a terra el guiament dels elevadors i els carrils de grua o d'altres aparells d'elevació fixos.
– L'establiment de connexió a les bases de corrent, es farà sempre amb clavilla normalitzada.

- **Enllumenat provisional**

– El circuit disposarà de protecció diferencial d'alta sensibilitat, de 30 mA.
– Els portalàmpades haurà de ser de tipus aïllant.
– Es connectarà la fase al punt central del portalàmpades i el neutre al lateral més pròxim a la virolla.
– Els punts de llum a les zones de pas s'instal·laran als sostres per tal de garantir-ne la inaccessibilitat a les persones.

- **Enllumenat portàtil**

– La tensió de subministrament no ultrapassarà els 24 v o alternativament disposarà de doble aïllament, Classe II de protecció intrínseca en previsió de contactes indirectes.
– Disposarà de mànec aïllant, carcassa de protecció de la bombeta amb capacitat anticops i suport de sustentació.

4.2. Instal·lació d'aigua provisional d'obra

Per part del Contractista Principal, es realitzaran les gestions adients davant de la companyia subministradora d'aigua, perquè instal·lin una derivació des de la canonada general al punt on s'ha de col·locar el corresponent comptador i puguin continuar la resta de la canalització provisional per l'interior de l'obra.

La distribució interior d'obra podrà realitzar-se amb canonada de PVC flexible amb els ronsals de distribució i amb canya galvanitzada o coure, dimensionat segons el Codi Tècnic de l'Edificació relatives a fontaneria en els punts de consum, tot allò garantit en una total estanquitat i aïllament dialèctric en les zones necessàries.

4.3. Instal·lació de sanejament

Des del començament de l'obra, es connectaran a la xarxa de clavegueram públic, les instal·lacions provisionals d'obra que produeixin abocaments d'aigües brutes.

Si es produís algun retard en l'obtenció del permís municipal de connexió, s'haurà de realitzar, a càrrec del contractista, una fossa sèptica o pou negre tractat amb bactericides.

4.4. Altres instal·lacions. Prevenció i protecció contra incendis

Per als treballs que comportin la introducció de flama o d'equip productor d'espurnes a zones amb risc d'incendi o d'explosió, caldrà tenir un permís de forma explícita, fet per una persona responsable, on al costat de les dates inicial i final, la naturalesa i la localització del treball, i l'equip a usar, s'indicaran les precaucions a adoptar respecte als combustibles presents (sòlids, líquids, gasos, vapors, pols), neteja prèvia de la zona i els mitjans addicionals d'extinció, vigilància i ventilació adequats.

Les precaucions generals per la prevenció i la protecció contra incendis seran les següents:

– La instal·lació elèctrica haurà d'estar d'acord amb allò establert a la Instrucció M.I.B.T. 026 del vigent Reglament Electrotècnic de Baixa Tensió per a locals amb risc d'incendis o explosions.
– Es limitarà la presència de productes inflamables en els llocs de treball a les quantitats estrictament necessàries perquè el procés productiu no s'aturi. La resta es guardarà en locals diferents al de treball, i en el cas que això no fos possible es farà en recintes aïllats i condicionats. En tot cas, els locals i els recintes aïllats compliran allò especificat a la Norma Tècnica „MIE-APQ-001 Almacenamiento de líquidos inflamables y combustibles" del Reglament sobre Emmagatzematge de Productes Químics.
– S'instal·laran recipients contenidors hermètics i incombustibles en què s'hauran de dipositar els residus inflamables, retalls, etc.
– Es col·locaran vàlvules antirretorn de flama al bufador o a les mànegues de l'equip de soldadura oxiacetilènica.
– L'emmagatzematge i ús de gasos liquats compliran amb tot allò establert a la instrucció MIE-AP7 del vigent Reglament d'Aparells a pressió en la norma 9, apartats 3 i 4 en allò referent a l'emmagatzematge, la utilització, l'inici del servei i les condicions particulars de gasos

Firmado por ***1431* ENRIC PLANAS (R: ****0363*) el día 28/10/2025 con un certificado emitido por ADOPSA CATALANA COBRRS Representación

inflamables.
- Els camins d'evacuació estaran lliures d'obstacles. Existirà una senyalització indicant els llocs de prohibició de fumar, situació d'extintors, camins d'evacuació, etc.
- Han de separar-se clarament els materials combustibles els uns dels altres, i tots ells han d'evitar qualsevol tipus de contacte amb equips i canalitzacions elèctriques.
- La maquinària, tant fixa com mòbil, accionada per energia elèctrica, ha de tenir les connexions de corrent ben realitzades, i en els emplaçaments fixos, se l'haurà de proveir d'aïllament al terra. Tots els devessalls, ensegellats i deixalles que es produeixin pel treball han de ser retirats amb regularitat, deixant nets diàriament els voltants de les màquines.
- Les operacions de transvasament de combustible han d'efectuar-se amb bona ventilació, fora de la influencia d'espurnes i fonts d'ignició. Han de preveure's també les conseqüències de possibles vessaments durant l'operació, pel que caldrà tenir a mà, terra o sorra.
- La prohibició de fumar o encendre qualsevol tipus de flama ha de formar part de la conducta a seguir en aquests treballs.
- Quan es transvasin líquids combustibles o s'omplin dipòsits hauran de parar-se els motors accionats amb el combustible que s'està transvasant.
- Quan es fan regates o forats per permetre el pas de canalitzacions, han d'obturar-se ràpidament per evitar el pas de fum o flama d'un recinte de l'edifici a un altre, evitant-se així la propagació de l'incendi. Si aquests forats s'han practicat en parets tallafocs o en sostres, la mencionada obturació haurà de realitzar-se de forma immediata i amb productes que assegurin l'estanquitat contra fum, calor i flames.
- En les situacions descrites anteriorment (magatzems, maquinària fixa o mòbil, transvasament de combustible, muntatge d'instal·lacions energètiques) i en aquelles, altres en què es manipuli una font d'ignició, cal col·locar extintors, la càrrega i capacitat dels quals estigui en consonància amb la naturalesa del material combustible i amb el seu volum, així com sorra i terra a on es maneguin líquids inflamables, amb l'eina pròpia per estendre-la. En el cas de grans quantitats d'aplecs, emmagatzement o concentració d'embalatges o devessalls, han de completar-se els mitjans de protecció amb mànegues de rec que proporcionin aigua abundant.

- **Emplaçament i distribució dels extintors a l'obra**

Els principis bàsics per l'emplaçament dels extintors, són:

- Els extintors manuals es col·locaran, senyalitzats, sobre suports fixats a paraments verticals o pilars, de forma que la part superior de l'extintor quedi com a màxim a 1,70 m del sòl.
- En àrees amb possibilitats de focs „A", la distància a recórrer horitzontalment, des de qualsevol punt de l'àrea protegida fins a aconseguir l'extintor adequat més pròxim, no excedirà de 25 m.
- En àrees amb possibilitats de focs „B", la distància a recórrer horitzontalment, des de qualsevol punt de l'àrea protegida fins a aconseguir l'extintor adequat més pròxim, no excedirà de 15 m.
- Els extintors mòbils hauran de col·locar-se en aquells punts on s'estimi que existeix una major probabilitat d'originar-se un incendi, a ser possible, pròxims a les sortides i sempre en llocs de fàcil visibilitat i accés. En locals grans o quan existeixin obstacles que dificultin la seva localització, s'assenyalarà convenientment la seva ubicació.

5. SERVEIS DE SALUBRITAT I CONFORT DEL PERSONAL

Les instal·lacions provisionals d'obra s'adaptaran a les característiques especificades als articles 15 i ss del R.D. 1627/97, de 24 d'octubre, relatiu a les DISPOSICIONS MÍNIMES DE SEGURETAT I SALUT A LES OBRES DE CONSTRUCCIÓ.

Per al servei de neteja d'aquestes instal·lacions higièniques, es responsabilitzarà a una persona o un equip, els quals podran alternar aquest treball amb altres propis de l'obra.
En situació de risc sanitari caldrà preveure un increment de la desinfecció i neteja del espais destinats a quest serveis (1 neteja/desinfecció diària), d'acord amb les instruccions de les autoritats sanitàries.

Per l'execució d'aquesta obra, es disposarà de les instal·lacions del personal que es defineixen i detallen tot seguit:

5.1. Serveis higiènics

- Lavabos

Com a mínim un per a cada 10 persones.

- Cabines d'evacuació

S'ha d'instal·lar una cabina d'1,5 m^2 x 2,3 m d'altura, dotada de placa turca, com a mínim, per a cada 25 persones

- Local de dutxes

Cada 10 treballadors, disposaran d'una cabina de dutxa de dimensions mínimes d'1,5 m^2 x 2,3 m d'altura, dotada d'aigua freda-calenta, amb terra antilliscant.

5.2. Vestuaris

Superfície aconsellable 2 m^2 per treballador contractat.

5.3. Menjador

Diferent del local de vestuari. A efectes de càlcul haurà de considerar-se entre 1,5 i 2 m^2 per treballador que mengi a l'obra.

Equipat amb banc allargat o cadires, proper a un punt de subministrament d'aigua (1 aixeta i pica rentaplats per a cada 10 comensals), mitjans per a escalfar menjars (1 microones per a cada 10 comensals), i cubell hermètic (60 l de capacitat, amb tapa) per a dipositar les escombraries.

5.4. Local de descans

En aquelles obres que s'ocupen simultàniament més de 50 treballadors durant més de 3 mesos, és recomanable que s'estableixi un recinte destinat exclusivament al descans del personal, situat el més pròxim possible al menjador i serveis.

A efectes de càlcul haurà de considerar-se 3 m^2 per usuari habitual.

5.5. Local d'assistència a accidentats

En aquells centres de treball que ocupin simultàniament més de 50 treballadors durant més d'un mes, s'establirà un recinte destinat exclusivament a les cures del personal d'obra. Els locals de primers auxilis disposaran, com a mínim, de:

- una farmaciola,
- una llitera,
- una font d'aigua potable.

El material i els locals de primers auxilis hauran d'estar senyalitzats clarament i situats a prop dels llocs de treball.

El terra i les parets del local d'assistència a accidentats, han de ser impermeables, pintats

Firmado por ***1431* ENRIC PLANAS (R: ****0363*) el día 28/10/2025 con un certificado emitido por CATALANA COBROS Representación

preferiblement en colors clars. Lluminós, caldejat a l'estació freda, ventilat si fos necessari de manera forçada en cas de dependències subterrànies. Haurà de tenir a la vista el quadre d'adreces i telèfons dels centres assistencials més pròxims, ambulàncies i bombers.

En obres a les quals el nivell d'ocupació simultani estigui entre els 25 i els 50 treballadors, el local d'assistència a accidentats podrà ser substituït per un armari farmaciola emplaçat a l'oficina d'obra. L'armari farmaciola, custodiat pel socorrista de l'obra, haurà d'estar dotat com a mínim de: alcohol, aigua oxigenada, pomada antisèptica, gases, benes sanitàries de diferents grandàries, benes elàstiques compressives autoadherents, esparadrap, tiretes, mercurocrom o antisèptic equivalent, analgèsics, bicarbonat, pomada per a picades d'insectes, pomada per a cremades, tisores, pinces, dutxa portàtil per a ulls, termòmetre clínic, caixa de guants esterilitzats i torniquet.

Per a contractacions inferiors, podrà ser suficient disposar d'una farmaciola de butxaca o portàtil, custodiada per l'encarregat.

El Servei de Prevenció de l'empresa contractista establirà els medis materials i humans addicionals per tal d'efectuar la Vigilància de la Salut d'acord al que estableix la llei 31/95.

A més, es disposarà d'una farmaciola portàtil amb el contingut següent:

- desinfectants i antisèptics autoritzats,
- gases estèrils,
- cotó hidròfil,
- benes,
- esparadrap,
- apòsits adhesius,
- estisores,
- pinces,
- guants d'un sol ús

El material de primers auxilis es revisarà periòdicament, i es reposarà de manera immediata el material utilitzat o caducat.

6. ÀREES AUXILIARS

6.1. Centrals i plantes

Estaran ubicades estratègicament en funció de les necessitats de l'obra. En el trànsit de vehicles als seus accessos es tindrà molta cura pel que fa a l'ordre, abalisament i senyalització, amb una amplada mínima de la zona de rodadura de 6 m i pòrtic de gàlib de limitació en altura, mínima de 4 m.
L'accés a la instal·lació resta restringida exclusivament al personal necessari per a la seva explotació, restant expressament abalisada, senyalitzada i prohibida la presència de tota persona en el radi de gir de la dragalina. Tots els accessos o passarel·les situats a altures superiors a 2 m sobre el sòl o plataforma de nivell inferior, disposarà de barana reglamentària d'1 m d'altura.

Els elements mòbils i transmissions estaran apantallats a les zones de treball o de pas susceptibles de possibilitar atrapaments o en el seu defecte es trobaran degudament senyalitzats. Els buits horitzontals estaran condemnats i, si no fos possible com en el cas de la fossa del skip, es disposarà de baranes laterals reglamentàries d'1 m d'altura i topall per a rodadura de vehicles.

La construcció de l'estacada destinada a la contenció i separació d'àrids, serà ferma i arriostrada en previsió de bolcades.

Les sitges de ciment no seran hermètiques, per evitar l'efecte de la pressió. La boca de recepció de la sitja estarà condemnada amb un sòlid engraellat o relliga metàl·lica. La tapa disposarà de barana perimetral reglamentària d'1 m d'altura. L'accés mitjançant escala haurà de quedar protegida mitjançant argolles metàl·liques (Ø 0,80 m) a partir de 2 m de l'arrancada.

La instal·lació elèctrica complirà amb les especificacions del Reglament Electrotècnic de Baixa Tensió.

Les operacions de manteniment preventiu es realitzaran de conformitat a les instruccions del fabricant o importador.

6.2. Tallers

Estaran ubicats estratègicament en funció de les necessitats de l'obra.

De forma general els locals destinats a tallers, tindran les següents dimensions mínimes (descomptats els espais ocupats per màquines, aparells, instal·lacions i/o materials): 3 m d'altura de pis a sostre, 2 m^2 de superfície i 10 m^3 de volum per treballador.

La circulació del personal i els materials estarà ordenada amb molta cura, abalisada i senyalitzada, amb una amplada mínima de la zona de pas de personal (sense càrrega) d'1,20 m^2 per a passadissos principals (1 m en passadissos secundaris) independent de les vies de manutenció mecànica de materials. En zones de pas, la separació entre màquines i/o equips mai no serà inferior a 0,80 m (comptat des del punt més sortint del recorregut de l'òrgan mòbil més pròxim). Al voltant dels equips que generin calor radiant, es mantindrà un espai lliure no inferior a 1,50 m, estaran apantallats i disposaran de mitjans portàtils d'extinció adequats. Les instal·lacions provisionals suspeses sobre zones de pas estaran canalitzades a una altura mínima d'1,90 m sobre el nivell del paviment.

La intensitat mínima d'il·luminació, en els llocs d'operació de les màquines i equips, serà de 200 lux. La il·luminació d'emergència serà capaç de mantenir, al menys durant una hora, una intensitat de 5 lux, i la seva font d'energia serà independent del sistema normal d'il·luminació.

L'accés, als diferents tallers provisionals d'obra, ha de restar restringit exclusivament al personal adscrit a cada un d'ells, restant expressament abalisada, senyalitzada i prohibida la presència de tota persona en el radi d'actuació de càrregues suspeses, així com en els de desplaçament i servituds de màquines i/o equips. Tots els accessos o passarel·les situades a altures superiors a 2 m sobre el sòl o plataforma de nivell inferior, disposarà de barana reglamentària d'1 m d'altura.

Els elements mòbils i transmissions estaran apantallats a les zones de treball o de pas susceptibles de possibilitar atrapaments o en el seu defecte es trobaran degudament senyalitzats. Els buits horitzontals seran condemnats.

La instal·lació elèctrica complirà amb les especificacions del Reglament Electrotècnic de BT.
Les operacions de manteniment preventiu de la maquinària es realitzaran de conformitat a les instruccions del fabricant o importador.

Les emanacions de pols, fibres, fums, gasos, vapors o boirines disposaran d'extracció localitzada, en la mesura del possible, evitant la seva difusió per l'atmosfera. En els tallers tancats, el subministrament d'aire fresc i net per hora i ocupant serà, al menys, de 30 a 50 m^3, llevat que s'efectuï una renovació total d'aire diversos cops per hora (no inferior a 10 cops).

6.3. Zones d'apilament. Magatzems

Els materials emmagatzemats a l'obra, hauran de ser els compresos entre els valors „mínims-màxims", segons una adequada planificació, que impedeixi estacionaments de materials i/o equips inactius que puguin ésser causa d'accident.

Els Mitjans Auxiliars d'Utilitat Preventiva, necessaris per a complementar la manipulació manual o

Firmado por ***1431* ENRIC PLANAS (R: ***0363*) el día 28/10/2025 con un certificado emitido por CATALANA COBROS Representación ADOPSA

mecànica dels materials apilats, hauran estat previstos en la planificació dels treballs.

Les zones d'apilament provisional estaran balisades, senyalitzades i il·luminades adequadament.

De forma general el personal d'obra (tant propi com subcontractat) haurà rebut la formació adequada respecte als principis de manipulació manual de materials. De forma més singularitzada, els treballadors responsables de la realització de maniobres amb mitjans mecànics, tindran una formació qualificada de les seves comeses i responsabilitats durant les maniobres.

7. TRACTAMENT DE RESIDUS

El Contractista és responsable de gestionar els sobrants de l'obra de conformitat amb les directrius del Decret 89/2010 de 29 de juny pel que s'aprova el Programa de gestió de residus de la construcció de Catalunya (PROGROC), i del R.D. 105/2008, d'1 de febrer, regulador dels enderrocs i d'altres residus de construcció, a fi i efecte de minimitzar la producció de residus de construcció com a resultat de la previsió de determinats aspectes del procés, que cal considerar tant en la fase de projecte com en la d'execució material de l'obra i/o l'enderroc o desconstrucció.

Al projecte s'ha avaluat el volum i les característiques dels residus que previsiblement s'originaran i les instal·lacions de reciclatge més properes per tal que el Contractista triï el lloc on portarà els seus residus de construcció.

Els residus es lliuraran a un gestor autoritzat, finançant el contractista, els costos que això comporti.

Si a les excavacions i buidats de terres apareixen antics dipòsits o canonades, no detectades prèviament, que continguin o hagin pogut contenir productes tòxics i contaminants, es buidaran prèviament i s'aïllaran els productes corresponents de l'excavació per ser evacuats independentment de la resta i es lliuraran a un gestor autoritzat.

8. TRACTAMENT DE MATERIALS I/O SUBSTÀNCIES PERILLOSES

El Contractista es responsable d'assegurar-se per mediació de l'Àrea d'Higiene Industrial del seu Servei de Prevenció, la gestió del control dels possibles efectes contaminants dels residus o materials emprats a l'obra, que puguin generar potencialment malalties o patologies professionals als treballadors i/o tercers exposats al seu contacte i/o manipulació.

L'assessoria d'Higiene Industrial comprendrà la identificació, quantificació, valoració i propostes de correcció dels factors ambientals, físics, químics i biològics, dels materials i/o substàncies perilloses, per a fer-los compatibles amb les possibilitats d'adaptació de la majoria (gairebé totalitat) dels treballadors i/o tercers aliens exposats. Als efectes d'aquest projecte, els paràmetres de mesura s'establirà mitjançant la fixació dels valors límit TLV (Threshold Limits Values) que fan referència als nivells de contaminació d'agents físics o químics, per sota dels quals els treballadors poden estar exposats sense perill per a la seva salut. El TLV s'expressa amb un nivell de contaminació mitjana en el temps, per a 8 h/dia i 40 h/setmana.

8.1. Manipulació

En funció de l'agent contaminant, del seu TLV, dels nivells d'exposició i de les possibles vies d'entrada a l'organisme humà, el Contractista haurà de reflectir en el seu Pla de Seguretat i Salut les mesures correctores pertinents per a establir unes condicions de treball acceptables per als treballadors i el personal exposat, de forma singular a:

- Amiant.
- Plom. Crom, Mercuri, Níquel.
- Sílice.
- Vinil.
- Urea formol.
- Ciment.
- Soroll.
- Radiacions.
- Productes tixotròpics (bentonita)
- Pintures, dissolvents, hidrocarburs, coles, resines epoxi, greixos, olis.
- Gasos liquats del petroli.
- Baixos nivells d'oxigen respirable.
- Animals.
- Entorn de drogodependència habitual.

8.2. Delimitació / condicionament de zones d'apilament

Les substàncies i/o els preparats es rebran a l'obra etiquetats de forma clara, indeleble i com a mínim amb el text en idioma espanyol.

L'etiqueta ha de contenir:

a. Denominació de la substància d'acord amb la legislació vigent o en el seu defecte nomenclatura de la IUPAC. Si és un preparat, la denominació o nom comercial.
b. Nom comú, si és el cas.
c. Concentració de la substància, si és el cas. Si és tracta d'un preparat, el nom químic de les substàncies presents.
d. Nom, direcció i telèfon del fabricant, importador o distribuïdor de la substància o preparat perillós.
e. Pictogrames i indicadors de perill, d'acord amb la legislació vigent.
f. Riscos específics, d'acord amb la legislació vigent.
g. Consells de prudència, d'acord amb la legislació vigent.
h. El número CEE, si en té.
i. La quantitat nominal del contingut (per preparats).

El fabricant, l'importador o el distribuïdor haurà de facilitar al Contractista destinatari, la fitxa de seguretat del material i/o la substància perillosa, abans o en el moment del primer lliurament.

Les condicions bàsiques d'emmagatzematge, apilament i manipulació d'aquests materials i/o substàncies perilloses, estaran adequadament desenvolupades en el Pla de Seguretat del Contractista, partint de les següents premisses:

- **Explosius**

L'emmagatzematge es realitzarà en polvorins/minipolvorins que s'ajustin als requeriments de les normes legals i reglaments vigents. Estarà adequadament senyalitzada la presència d'explosius i la prohibició de fumar.

- **Comburents, extremadament inflamables i fàcilment inflamables**

Emmagatzematge en lloc ben ventilat. Estarà adequadament senyalitzada la presència de comburents i la prohibició de fumar.

Estaran separats els productes inflamables dels comburents.

El possible punt d'ignició més pròxim estarà suficientment allunyat de la zona d'apilament.

- **Tòxics, molt tòxics, nocius, carcinògens, mutagènics, tòxics per a la reproducció**

Estarà adequadament senyalitzada la seva presència i disposarà de ventilació eficaç.

Es manipularà amb Equips de Protecció Individual adequats que assegurin l'estanquitat de l'usuari, en previsió de contactes amb la pell.

Firmado por ***1431* ENRIC PLANAS (R: ****0363*) el día 28/10/2025 con un certificado emitido por CATALANA COBROS Representación ADOPSA

- **Corrosius, Irritants, sensibilitzants**

Estarà adequadament senyalitzada la seva presència.

Es manipularan amb Equips de Protecció Individual adequats (especialment guants, ulleres i màscara de respiració) que assegurin l'estanquitat de l'usuari, en previsió de contactes amb la pell i les mucoses de les vies respiratòries.

9. CONDICIONS DE L'ENTORN

Ocupació del tancament de l'obra

S'entén per àmbit d'ocupació el realment afectat, incloent tanques, elements de protecció, baranes, bastides, contenidors, casetes, etc.

Cal tenir en compte que, en aquest tipus d'obres, l'àmbit pot ser permanent al llarg de tota l'obra o que pot ser necessari distingir entre l'**àmbit de l'obra** (el de projecte) i l'**àmbit dels treballs** en les seves diferents fases, a fi de permetre la circulació de vehicles i vianants o l'accés a edificis i guals.

En el PLA DE SEGURETAT I SALUT EN EL TREBALL s'especificarà la delimitació de l'àmbit d'ocupació de l'obra i es diferenciarà clarament si aquest canvia en les diferents fases de l'obra. L'àmbit o els àmbits d'ocupació quedaran clarament dibuixats en plànols per fases i interrelacionats amb el procés constructiu.

Situació de casetes i contenidors

Es col·locaran, preferentment, a l'interior de l'àmbit delimitat pel tancament de l'obra.

Si per les especials característiques de l'obra no és possible la ubicació de les casetes a l'interior de l'àmbit delimitat pel tancament de l'obra, ni és possible el seu trasllat dins d'aquest àmbit, ja sigui durant tota l'obra o durant alguna de les seves fases, s'indicaran al PLA DE SEGURETAT I SALUT les àrees previstes per aquest fi.

Les casetes, els contenidors, els tallers provisionals i l'aparcament de vehicles d'obra, es situaran segons s'indica en l'apartat "Àmbit d'ocupació de la via pública".

9.1. Serveis afectats

Els Plànols i d'altra documentació que el Projecte incorpora relatius a l'existència i la situació de serveis, cables, canonades, conduccions, arquetes, pous i en general, d'instal·lacions i estructures d'obra soterrades o aèries tenen un caràcter informatiu i no garanteixen l'exhaustivitat ni l'exactitud i per tant no seran objecte de reclamació per mancances i/o omissions. El Contractista ve obligat a la seva pròpia investigació per a la qual cosa sol·licitarà dels titulars d'obres i serveis, plànols de situació i localitzarà i descobrirà les conduccions i obres enterrades, per mitjà del detector de conduccions o per cales. Les adopcions de mesures de seguretat o la disminució dels rendiments es consideraran inclosos en els preus i, per tant, no seran objecte d'abonament independent.

9.2. Servituds

En la documentació del Projecte i en la facilitada pel Promotor, s'incorporen els aspectes relatius a l'existència de possibles servituds en matèria d'aigües, de pas, de mitgera de llums i vistes, de desguàs dels edificis o de les distàncies i les obres intermèdies per a certes construccions i plantacions, tenen un caràcter informatiu i no asseguren l'exhaustivitat ni l'exactitud i per tant no podran ser objecte de reclamacions per carències i/o omissions. Com amb els indicats per als serveis afectats, el Contractista està obligat a consultar en el Registre de la Propietat els esmentats extrems.

Les despeses generades, les mesures suplementàries de seguretat o la disminució dels rendiments es consideraran inclosos en els preus i, per tant, no seran objecte d'abonament independent.

10. UNITATS CONSTRUCTIVES

ENDERROCS
ENDERROCS D'ESTRUCTURES AÈRIES
MOVIMENTS DE TERRES
EXCAVACIÓ DE RASES I POUS
FONAMENTS
PROFUNDES (PILOTS - MICROPILOTS - PANTALLES - CONSOLIDACIÓ DE TERRENY AMB INJECCIONS)
MURS DE FORMIGÓ IN SITU - RECALÇATS
ESTREBADES I APUNTALAMENTS
ESTRUCTURES
ESTRUCTURES DE FORMIGÓ IN SITU (ENCOFRATS/ARMADURES/FORMIGONAMENT/ANCORATGES I TESAT)
PAVIMENTS
PAVIMENTS AMORFS (FORMIGÓ, SUBBASES, TERRA, SAULO, BITUMINOSOS I REGS)
PECES (PEDRA, CERÀMICA, MORTER, ETC.)
INSTAL.LACIONS DE DRENATGE, D'EVACUACIÓ I CANALITZACIONS
ELEMENTS SOTERRATS (CLAVEGUERONS, POUS, DRENATGES)
INSTAL.LACIONS D'ENLLUMENAT
INSTAL.LACIONS D'ENLLUMENAT

11. DETERMINACIÓ DEL PROCÉS CONSTRUCTIU

El Contractista amb antelació suficient a l'inici de les activitats constructives n'haurà de perfilar l'anàlisi de cada una d'acord amb els „Principios de la Acción Preventiva" (Art. 15 L. 31/1995 de 8 de novembre) i els „Principios Aplicables durante la Ejecución de las Obras" (Art. 10 RD. 1627/1997 de 24 d'octubre).

11.1. Procediments d'execució

Els aspectes a examinar per a configurar cadascun dels procediments d'execució, hauran de ser desenvolupats pel Contractista i descrits en el Pla de Seguretat i Salut de l'obra.

11.2. Ordre d'execució dels treballs

Complementant els plantejaments previs realitzats en el mateix sentit per l'autor del projecte, a partir dels suposats teòrics en fase de projecte, el Contractista haurà d'ajustar, durant l'execució de l'obra, l'organització i planificació dels treballs a les seves especials característiques de gestió empresarial, de forma que resti garantida l'execució de les obres amb criteris de qualitat i de seguretat per a cadascuna de les activitats constructives a realitzar, en funció del lloc, la successió, la persona o els mitjans a emprar.

11.3. Determinació del temps efectiu de duració. Pla d'execució

Per a la programació del temps material, necessari per al desenvolupament dels distints talls de l'obra, s'han tingut en compte els següents aspectes:

Firmado por ***1431* ENRIC PLANAS (R: ****0363*) el día 28/10/2025 con un certificado emitido por ADOPSA
Representación ORLLANACOBRES

LLISTA D'ACTIVITATS	:	Relació d'unitats d'obra.
RELACIONS DE DEPENDÈNCIA	:	Prelació temporal de realització material d'unes unitats respecte a altres.
DURADA DE LES ACTIVITATS	:	Mitjançant la fixació de terminis temporals per a l'execució de cadascuna de les unitats d'obra.

De les dades així obtingudes, s'ha establert, en fase de projecte, un programa general orientatiu, en el qual s'ha tingut en compte, en principi, tan sols les grans unitats (activitats significatives), i un cop encaixat el termini de durada, s'ha realitzat la programació previsible, reflectida en un cronograma de desenvolupament.

El Contractista en el seu Pla de Seguretat i Salut haurà de reflectir, les variacions introduïdes respecte, al procés constructiu inicialment previst en el Projecte Executiu/Constructiu i en el present Estudi de Seguretat i Salut.

12. SISTEMES I/O ELEMENTS DE SEGURETAT I SALUT INHERENTS O INCORPORATS AL MATEIX PROCÉS CONSTRUCTIU

Tot projecte constructiu o disseny d'equip, mitjà auxiliar, màquina o ferramenta a utilitzar a l'obra, objecte del present Estudi de Seguretat i Salut, s'integrarà en el procés constructiu, sempre d'acord amb els "Principios de la Acción Preventiva" (Art. 15 L. 31/1995 de 8 de novembre), els "Principios Aplicables durante la Ejecución de las Obras" (Art. 10 RD. 1627/1997 de 24 d'octubre) i el Codi Tècnic de l'Edificació, entre altres reglaments connexos, i atenent les Normes Tecnològiques de l'Edificació, Instruccions Tècniques Complementàries i Normes UNE o Normes Europees, d'aplicació obligatòria i/o aconsellada.

13. MEDIAMBIENT LABORAL

13.1. Il·luminació

Encara que la generalitat dels treballs de construcció es realitzen amb llum natural, hauran de tenir-se presents en el Pla de Seguretat i Salut algunes consideracions respecte a la utilització d'il·luminació artificial, necessària en talls, tallers, treballs nocturns o sota rasant.

Es procurarà que la intensitat lluminosa en cada zona de treball sigui uniforme, evitant els reflexos i enlluernaments al treballador així com les variacions brusques d'intensitat.

En els locals amb risc d'explosió pel gènere de les seves activitats, substàncies emmagatzemades o ambients perillosos, la il·luminació elèctrica serà antideflagrant.

En els llocs de treball en els que una fallida de l'enllumenat normal suposi un risc per als treballadors, es disposarà d'un enllumenat d'emergència d'evacuació i de seguretat.

Les intensitats mínimes d'il·luminació artificial, segons els distints treballs relacionats amb la construcció, seran els següents:

25-50 lux	:	En patis de llums, galeries i altres llocs de pas en funció de l'ús ocasional - habitual.
100 lux	:	Operacions en les quals la distinció de detalls no sigui essencial, tals com la manipulació de mercaderies a granel, l'apilament de materials o l'amassat i lligat de conglomerats hidràulics. Baixes exigències visuals.
100 lux	:	Quan sigui necessària una petita distinció de detalls, com en sales de màquines i calderes, ascensors, magatzems i dipòsits, vestuaris i banys petits del personal. Baixes exigències visuals.
200 lux	:	Si és essencial una distinció moderada de detalls com en els muntatges mitjans, en treballs senzills en bancs de taller, treballs en màquines, fratasat de paviments i tancament mecànic. Moderades exigències visuals.
300 lux	:	Sempre que sigui essencial la distinció mitjana de detalls, com treballs mitjans en bancs de taller o en màquines i treballs d'oficina en general.
500 lux	:	Operacions en les que sigui necessària una distinció mitja de detalls, tals com treballs d'ordre mitjà en bancs de taller o en màquines i treballs d'oficina en general. Altes exigències visuals.
1000 lux	:	En treballs on sigui indispensable una fina distinció de detalls sota condicions de constant contrast, durant llargs períodes de temps, tals com muntatges delicats, treballs fins en banc de taller o màquina, màquines d'oficina i dibuix artístic lineal. Exigències visuals molt altes.

Els serveis de prevenció seran els encarregats d'estimar la magnitud o nivells del risc, les situacions en les que aquest es produeix, així com controlar periòdicament les condicions, l'organització dels mètodes de treball i la salut dels treballadors amb la finalitat de prendre les decisions per a eliminar, controlar o reduir el risc mitjançant mesures de prevenció a l'origen, organitzatives, de prevenció col·lectiva, de protecció individual, formatives i informatives.

13.2. Soroll

Per a facilitar el seu desenvolupament al Pla de Seguretat i Salut del contractista, es reprodueix un quadre sobre els nivells sonors generats habitualment en la indústria de la construcció:

Compressor	.....	82-94 dB
Equip de clavar pilots (a 15 m de distància)	.....	82 dB
Formigonera petita < 500 lts.	.....	72 dB
Formigonera mitjana > 500 lts.	.....	60 dB
Martell pneumàtic (en recinte angost)	.....	103 dB
Martell pneumàtic (a l'aire lliure)	.....	94 dB
Esmeriladora de peu	.....	60-75 dB
Camions i dumpers	.....	80 dB
Excavadora	.....	95 dB
Grua autoportant	.....	90 dB
Martell perforador	.....	110 dB
Mototrailla	.....	105 dB
Tractor d'orugues	.....	100 dB
Pala carregadora d'orugues	.....	95-100 dB
Pala carregadora de pneumàtics	.....	84-90 dB
Pistoles fixaclaus d'impacte	.....	150 dB
Esmeriladora radial portàtil	.....	105 dB
Tronçadora de taula per a fusta	.....	105 dB

Les mesures a adoptar, que hauran de ser adequadament tractades al Pla de Seguretat i Salut pel contractista, per a la prevenció dels riscos produïts pel soroll seran, en ordre d'eficàcia:

Firmado por ***1431* ENRIC PLANAS (R: ***0363*) el día 28/10/2025 con un certificado emitido por CATALANA COBRES Representación

1er.- Supressió del risc en origen.
2on.- Aïllament de la part sonora.
3er.- Equip de Protecció Individual (EPI) mitjançant taps o orelleres.

Els serveis de prevenció seran els encarregats d'estimar la magnitud o els nivells de risc, les situacions en les que aquest es produeix, així com controlar periòdicament les condicions, l'organització dels mètodes de treball i la salut dels treballadors amb la finalitat de prendre les decisions per a eliminar, controlar o reduir el risc mitjançant mesures de prevenció a l'origen, organitzatives, de prevenció col·lectiva, de protecció individual, formatives i informatives

13.3. Pols

La permanència d'operaris en ambients polserígens, pot donar lloc a les següents afeccions:

- Rinitis
- Asma bronquial
- Bronquitis destructiva
- Bronquitis crònica
- Efisemes pulmonars
- Neumoconiosis
- Asbestosis (asbest – fibrociment - amiant)
- Càncer de pulmó (asbest – fibrociment - amiant)
- Mesotelioma (asbest – fibrociment - amiant)

La patologia serà d'un o d'altre tipus, segons la naturalesa de la pols, la seva concentració i el temps d'exposició.

En la construcció és freqüent l'existència de pols amb contingut de sílice lliure (Si O_2) que és el component que ho fa especialment nociu, com a causant de la neumoconiosis. El problema de presència massiva de fibres d'amiant en suspensió, necessitarà d'un Pla específic de desamiantat que excedeix a les competències del present Estudi de Seguretat i Salut, i que haurà de ser realitzat per empreses especialitzades.

La concentració de pols màxima admissible en un ambient al qual els operaris es trobin exposats durant 8 hores diàries, 5 dies a la setmana, és en funció del contingut de sílice en suspensió, el que ve donat per la fórmula:

$$C = \frac{10}{\%\ Si\ O_2 + 2}\ mg / m^3$$

Tenint en compte que la mostra recollida haurà de respondre a la denominada "fracció respirable", que correspon a la pols realment inhalada, ja que, de l'existent en l'ambient, les partícules més grosses són retingudes per la pituïtària i les més fines són expeses amb l'aire respirat, sense haver-se fixat en els pulmons.

Els treballs en els quals és habitual la producció de pols, són fonamentalment els següents:

- Escombrat i neteja de locals
- Manutenció de runes
- Demolicions
- Treballs de perforació
- Manipulació de ciment
- Raig de sorra
- Tall de materials ceràmics i lítics amb serra mecànica
- Pols i serradures per tronçat mecànic de fusta
- Emmagatzematge de materials
- Pols i fums amb partícules metàl·liques en suspensió, en treballs de soldadura
- Plantes de matxuqueix i classificació
- Moviments de terres
- Circulació de vehicles
- Polit de paraments
- Plantes asfàltiques

A més a més dels Equips de Protecció Individual necessaris, com màscares i ulleres contra la pols, convé adoptar les següents mesures preventives:

ACTIVITAT	MESURA PREVENTIVA
Neteja de locals	Ús d'aspiradora i regat previ
Manutenció de runes	Regat previ
Demolicions	Regat previ
Treballs de perforació	Captació localitzada en carros perforadors o injecció d'aigua
Manipulació de ciment	Filtres en sitges o instal·lacions confinades
Raig de sorra o granalla	Equips semiautònoms de respiració
Tall o polit de materials ceràmics o lítics	Addició d'aigua micronitzada sobre la zona de tall
Treballs de la fusta, desbarbat i soldadura elèctrica	Aspiració localitzada
Circulació de vehicles	Regat de pistes
Plantes de matxuqueix i plantes asfàltiques	Aspiració localitzada

Els serveis de prevenció seran els encarregats d'estimar la magnitud o nivells del risc, les situacions en les que aquest es produeix, així com controlar periòdicament les condicions, l'organització dels mètodes de treball i la salut dels treballadors amb la finalitat de prendre les decisions per a eliminar, controlar o reduir el risc mitjançant mesures de prevenció a l'origen, organitzatives, de prevenció col·lectiva, de protecció individual, formatives i informatives.

13.4. Ordre i neteja

El Pla de Seguretat i Salut del contractista haurà d'indicar com pensa fer front a les actuacions bàsiques d'ordre i neteja en la materialització d'aquest projecte, especialment pel que fa a:

1er.-Retirada dels objectes i coses innecessàries.
2on.- Emplaçament de les coses necessàries en el seu respectiu lloc d'apilament.
3er.-Normalització interna d'obra dels tipus de recipients i plataformes de transport de materials a granel. Pla de manutenció intern d'obra.
4art.- Ubicació dels baixants de runes i recipients per a apilament de residus i la seva utilització. Pla d'evacuació de residus.
5è.- Neteja de claus i restes de material d'encofrat.
6è.- Desallotjament de les zones de pas, de cables, mànegues, fleixos i restes de matèria. Il·luminació suficient.
7è.- Retirada d'equips i ferramentes, descansant simplement sobre superfícies de suport provisionals.
8è.- Drenatge de vessaments en forma de tolls de carburants o greixos.
9è.- Senyalització dels riscos puntuals per falta d'ordre i neteja.
10è.- Manteniment diari de les condicions d'ordre i neteja. Brigada de neteja.
11è.- Informació i formació exigible als gremis o als diferents participants en els treballs directes i indirectes de cada partida inclosa en el projecte en el que és relatiu al manteniment de l'ordre i neteja inherents a l'operació realitzada.

Firmado por ***1431* ENRIC PLANAS (R: ****0363*) el día 28/10/2025 con un certificado emitido por CATALANA COBRRS Representación

En els punts de radiacions el consultor hauria d'identificar els possibles treballs on es poden donar aquest tipus de radiacions i indicar les mesures protectores a prendre.

13.5. Radiacions no ionitzants

Són les radiacions amb la longitud d'ona compresa entre 10-6 cm i 10 cm, aproximadament.

Normalment, no provoquen la separació dels electrons dels àtoms dels que formen part, però no per això deixen de ser perilloses. Comprenen: Radiació ultraviolada (UV), infraroja (IR), làser, microones, ultrasònica i de freqüència de ràdio.

Les radiacions no ionitzants són aquelles regions de l'espectre electromagnètic on l'energia dels fotons emesos és insuficient. Es considera que el límit més baix de longitud d'ona per a aquestes radiacions no ionitzants és de 100 nm (nanòmetre) inclosos en aquesta categoria estan les regions comunament conegudes com bandes infraroja, visible i ultraviolada.

Els treballadors més freqüents i intensament sotmesos a aquests riscos són els soldadors, especialment els de soldadura elèctrica.

Radiacions infraroges

Aquest tipus de radiació és ràpidament absorbida per els teixits superficials, produint un efecte d'escalfament. En el cas dels ulls, a l'absorbir-se la calor pel cristal·lí i no dispersar-se ràpidament, pot produir cataractes. Aquest tipus de lesió s'ha considerat la malaltia professional més probable en ferrers, bufadors de vidre i operaris de forns.

Totes les fonts de radiació IR intensa hauran d'estar dotades de sistemes de protecció tant propers a la font com sigui possible, per aconseguir la màxima absorció de calor i prevenir que la radiació penetri als ulls dels operaris. En cas d'utilització d'ulleres normalitzades, haurà d'incrementar-se adequadament la il·luminació del recinte, de manera que s'eviti la dilatació de la pupil·la de l'ull.

A les obres de construcció, els treballadors que estan més freqüentment exposats a aquestes radiacions són els soldadors, especialment quan realitzen soldadures elèctriques. Així mateix, s'ha de considerar l'entorn de l'obra, com a possible font de les radiacions.

La resposta primària a aquestes absorcions d'energia és de tipus tèrmic, afectant principalment a la pell en forma de: cremades agudes, augment de la dilatació dels vasos capil·lars i un increment de la pigmentació que pot ser persistent.

De forma general, tots aquells processos industrials realitzats en calent fins a l'extrem de desprendre llum, generen aquest tipus de radiació.

Radiacions visibles

L'òrgan afectat més important és l'ull, sent transmeses aquestes longituds d'ona, a través dels mitjans oculars sense apreciable absorció abans d'aconseguir la retina.

Radiacions ultraviolades

La radiació UV és aquella que té una longitud d'ona entre els 400 nm (nanometres) i els 10 nm. Queda inclosa dins de la radiació solar, i es genera artificialment per a molts propòsits en indústries, laboratoris i hospitals. Es divideix convencionalment en tres regions:

UVA: 315 - 400 nm de longitud d'ona.
UVB: 280 - 315 nm de longitud d'ona.
UVC: 200 - 280 nm de longitud d'ona.

La radiació a la regió UVA, la més propera a l'espectre UV, es empleada ampliament a la indústria i representa poc risc, pel contrari les radiacions UVB i UVC, són més perilloses. La norma més completa és nord americana i està, acceptada per la WHO (World Health Organization).

Les radiacions a les regions UVB i UVC tenen efectes biològics que varien marcadament amb la longitud d'ona, sent màxims entorn als 270 nm (la llàntia de quars amb vapor de mercuri a baixa pressió té una emissió a 254 nm aproximadament). També varien amb el temps d'exposició i amb la intensitat de la radiació. La exposició radiant d'ulls o pell no protegits, per a un període de vuit hores haurà d'estar limitada.

La protecció contra la sobreexposició de fonts potents que poden constituir riscos, haurà de dur-se a terme mitjançant la combinació de mesures organitzatives, d'apantallaments o resguards i de protecció personal. Sense oblidar que s'ha d'intentar substituir el que és perillós pel que comporta poc o cap risc, d'acord a la llei de prevenció de riscos laborals.

S'haurà de posar especial èmfasi en els apantallaments i en les mesures de substitució, per a minimitzar el tercer, que implica la necessitat de protecció personal. Tots els usuaris de l'equip generador de radiació UV han de conèixer perfectament la naturalesa dels riscos involucrats. En l'equip, o prop d'ell, s'han de disposar senyals d'advertència adequades al cas. La limitació d'accés a la instal·lació, la distància de l'usuari respecte a la font i la limitació del temps d'exposició, constitueixen mesures organitzatives a tenir en compte.

No es poden emetre de forma indiscriminada radiacions UV en l'espai de treball, per exemple realitzant l'operació en un recinte confinat o en una àrea adequadament protegida. Dins de l'àrea de protecció, s'ha de reduir la intensitat de la radiació reflexada, emprant pintures de color negre mate. En el cas de fonts potents, on se sospiti que sigui possible una exposició per sobre del valor límit admissible, haurà de disposar-se de mitjans de protecció que dificultin i facin impossible el flux radiant lliure, directe i reflexat. Quant la naturalesa del treball requereixi que l'usuari operi junt a una font de radiació UV no protegida, haurà de fer-se ús dels mitjans de protecció personal. Els ulls estaran protegits amb ulleres o màscara de protecció facial, de manera que s'absorbeixin les radiacions que sobre ells incideixin. Anàlogament, hauran de protegir-se les mans, utilitzant guants de cotó, i la cara, emprant qualsevol tipus de protecció facial.

L'exposició dels ulls i pell no protegits a la radiació UV pot conduir a una inflamació dels teixits, temporal o prolongada, amb riscos variables. En el cas de la pell, pot donar lloc a un eritema similar a una cremada solar i, en el cas dels ulls, a una conjuntivitis i queratitis (o inflamació de la còrnia), de resultats imprevisibles.

La font és bàsicament el sol però també es troben en les activitats industrials de la construcció: llums fluorescents, incandescents i de descàrrega gasosa, operacions de soldadura (TIG-MIG), bufador d'arc elèctric i làsers.

Les mesures de control per a prevenir exposicions indegudes a les radiacions no ionitzants se centren en l'emprament de pantalles, blindatges i Equips de Protecció Individual (per exemple pantalla de soldadura amb visor de cèl·lula fotosensible), procurant mantenir distàncies adequades per a reduir, tenint en compte l'efecte de proporcionalitat inversa al quadrat de la distància, la intensitat de l'energia radiant emesa des de fonts que es propaguen en diferent longitud d'ona.

Làser

La missió d'un làser és la de produir un raig d'alta densitat i s'ha emprat en camps tan diversos com cirurgia, topografia o comunicació. Es construeixen unitats amb força polsant o continua de radiació, tant visible com invisible. Aquestes unitats, si són suficientment potents, poden danyar la pell i, en particular, els ulls si estan exposats a la radiació. La unitat polsant d'alta energia és particularment perillosa quan el polze curt de radiació impacte en el teixit causant una amplia lesió al voltant del mateix. Els làsers d'ona continua també poden causar danys en els ulls i la pell. Els de radiació IR i V presentaran perill per a la retina, en forma de cremades; els de radiació UV e IR poden suposar un risc per a la còrnia i el cristal·lí. D'una manera general, la pell és menys sensible a la radiació làser i

Firmado por ***1431* ENRIC PLANAS (R: ****0363*) el día 28/10/2025 con un certificado emitido por CATALANA DE COBROS Representación

en el cas d'unitats de radiació V i IR de grans potències, poden ocasionar cremades.

Els làsers s'han classificat, d'acord amb els riscos associats al seu ús, en els dos grups i quatre classes següents:

a. Grup A: unitats intrínsecament segures i aquelles que cauen dins de les classes I y II.
- Classe I: els nivells d'exposició màxima permissible no poden ser excedits.
- Classe II: de risc baix; emissió limitada a 1 mW en menys de 0,25 s, entre 400 nm i 700 nml; es preveuen els riscos per desviament de la radiació reflexada incloent la resposta de centelles.

b. Grup B: tots els làsers presents o de ona continua amb potencia major d'1 mW, com es defineix a les classes IIIa, IIIb i IV respectivament.
- Classe IIIa: risc baix; emissió limitada a 5 vegades la corresponent a la classe II; l'ús d'instruments òptics pot resultar perillós.
- Classe IIIb: risc mitjà; major límit d'emissió; l'impacte sobre l'ull pot resultar perillós, però no respecte a la reflexió difusa.
- Classe IV: risc alt; major límit d'emissió; l'impacte per reflexió difusa pot ser perillós; poden causar foc i cremar la pell. El grau de protecció necessari depèn de la longitud d'ona i de l'energia emesa per la radiació. Qualsevol equip base s'ha de dissenyar d'acord amb mesures de seguretat apropiades, com per exemple, encaixonament protector, obturador d'emissió, senyal automàtica de emissió, etc.

Els làsers poden produir llum visible (400-700 nm), alguna radiació UV (200-400 nm), o comunament radiació IR (700 nm – 1 m).

A continuació, es presenta una guia de riscos associats amb unitats concretes de raigs làser:

a) Amb làsers de la classe IIIa (< 5 mW), s'ha de prevenir únicament la visió directa del raig.
b) Amb els de la classe IIIb i potències compreses entre 5 mW y 500 mW, s'ha de prevenir l'impacte de la radiació directa i de reflexió especular, en els ulls no protegits, que pot resultar perillós.
c) Amb làsers de la classe IV i potències majors de 500 mW, s'ha de prevenir l'impacte de la radiació directa, de les reflexions secundaries i de les reflexions difuses, que pot resultar perillós.
A més dels riscos associats a aquest tipus de radiació, s'ha de tenir en compte els deguts a les unitats d'energia elèctrica emprats per a subministrar energia a l'equip làser. A continuació, es dóna un codi de pràctica que cobreix personal, àrea de treball, equip i operació, respectivament, en l'ús de làsers.
Tots els usuaris s'han de sotmetre a un examen oftalmològic periòdicament, fent èmfasi especial en les condicions de la retina. Les persones que treballen amb la classe IIIb i IV, tindran al mateix temps un examen mèdic d'inspecció de danys a la pell.
d) Amb prioritat a qualsevol autorització, el contractista s'assegurarà que els operaris autoritzats estan degudament entrenats tant en procediment de treball segur com en el coneixement dels riscos potencials associats amb la radiació i equip que la genera.
e) Qualsevol exposició accidental que suposi impacte en els ulls, haurà de ser registrada i comunicada al departament mèdic.
f) La pràctica amb làser del grup B requereix la mesura general de protecció ocular, però que mai serà utilitzada per visió directa del raig.

- Àrea de treball:

a) L'equip làser s'instal·larà en una àrea o recinte degudament controlats. La il·luminació del recinte haurà de ser tal manera que eviti la dilatació de la pupil·la de l'ull i així disminuir la possibilitat de lesió.
b) Els raigs làser reflectits poden ser tant perillosos com els directes, i per tant, hauran d'eliminar-se les superfícies reflectants i polides.
c) A l'àrea de treball s'haurà d'investigar periòdicament la presència de qualsevol gas tòxic que pugui generar-se durant el treball, per exemple, l'ozó.
d) S'han de col·locar senyals lluminoses d'advertència en totes les zones d'entrada als recintes en els que els làsers funcionin. Quant la senyal estigui en ús, haurà de prohibir-se l'accés al mateix. L'equip de subministrament de potència al làser ha de disposar de protecció especial.
e) Allà on sigui necessari, s'ha de prevenir la possibilitat de desviament del raig fora de l'àrea de control, mitjançant proteccions i blindatges. En el cas de radiació IR, ha d'emprar-se materials no inflamables per a proporcionar aquestes barreres físiques al voltant del làser. En aquests casos, s'ha d'evitar la proximitat de materials inflamables o explosius.

- Equip:

a) Qualsevol operació de manteniment haurà de dur-se solament si la força està desconnectada.
b) Tots els làsers, hauran de disposar de rètols d'advertència que tindran en compte la classe de làser a que correspon i el tipus de radiació visible o invisible que genera l'aparell.
c) Quan els aparells que pertanyen al grup B no s'utilitzin, s'hauran de treure les claus de control d'engegada, així com la de control de força, que quedaran custodiades per la persona responsable autoritzada per el treball amb làser en el laboratori.
d) Les ulleres protectores normalitzats, hauran de comprovar-se regularment i han de seleccionar-se d'acord amb la longitud d'ona de la radiació emesa per el làser en ús.
e) Qualsevol protector de pantalla que s'utilitzi, haurà de ser de material absorbent que previngui la reflexió especular.

- Operació:

a) Únicament el mínim nombre de persones requerides en l'operació es trobaran dins de l'àrea de control; no obstant, en el cas de làser de la classe IV, al menys dos persones estaran sempre presents durant l'operació.
b) Únicament personal autoritzat tindrà permís per a muntar, ajustar i operar l'equip de làser.
c) L'equip de làser haurà d'operar el temps mínim requerit per a la realització dels treballs, no es deixarà en funcionament sense estar vigilat.
d) Com a procediment de protecció general, hauran d'utilitzar-se ulleres que previnguin el risc de dany ocular.
e) L'equip de làser haurà de ser muntat a una alçada que mai superi la corresponent al pit de l'operador.
f) S'ha de tenir especial cura en la radiació làser invisible, essent essencial la utilització d'un escut protector al llarg de tota la trajectòria.
g) Donat que els làsers polsants presenten un risc incrementat per l'operador, com a guia d'alineació del raig, han d'emprar-se làsers de baixa potència d'heli o neó que pertanyin a la classe II, i no conformar-se amb una indicació somera de la direcció que adoptarà el raig. En aquests casos, sempre s'ha d'utilitzar la protecció ocular.
Els serveis de prevenció seran els encarregats d'estimar la magnitud o nivells del risc, les situacions en les que aquest es produeix, així com controlar periòdicament les condicions, l'organització dels mètodes de treball i la salut dels treballadors amb la finalitat de prendre les decisions per a eliminar, controlar o reduir el risc mitjançant mesures de prevenció en l'origen, organitzatives, de prevenció col·lectiva, de protecció individual, formatives i informatives.
En construcció acostuma a emprar-se monogràficament en l'establiment d'alineacions i nivells topogràfics.
Per la seva extrema perillositat, quan el làser estigui enfocat paral·lel al sòl, l'àrea de perill s'haurà d'acordonar. L'Equip de Protecció Individual contra el làser són les ulleres de protecció completa, amb el visor dotat del filtre adequat al tipus de làser que es tracti.

13.6. Radiacions ionitzants

Dins de l'àmbit de la construcció existeixen pocs treballs propis en els que es generen aquests tipus de riscos, malgrat que si existeixen situacions on es puguin donar aquest tipus de radiació, com són:

– Detecció de defectes de soldadura o esquerdes en canonades, estructures i edificis.
– Control de densitats "in situ" pel mètode nuclear.
– Control d'irregularitats en el nivell d'omplenat de recipients o grans dipòsits.

Firmado por ***1431* ENRIC PLANAS (R: ****0363*) el día 28/10/2025 con un certificado emitido por CATALANA COBRRS Representación

- Identificació de trajectòries, emprant traçadors en corrents hidràuliques, sediments, moviment de granels, etcètera.

Serà obligació del contractista amb la col·laboració del seu servei de prevenció determinar un procediment de treball segur per a realitzar les esmentades operacions.

També es pot considerar una possible generació de riscos en treballs realitzats dintre d'un entorn o en proximitat de determinades instal·lacions, com poden ser:

- Les instal·lacions on es realitzin exàmens de maletes i embalums en els aeroports; detecció de cartes bomba.
- Les instal·lacions mèdiques on es realitzin pràctiques de teràpia, mitjançant radiacions ionizants.
- Les instal·lacions mèdiques on es realitzen pràctiques de diagnòstic amb raigs X amb equips amb un potencial d'operació per disseny, sigui major de 70 Kilovolts.
- Les instal·lacions mèdiques on es manipula o es tracti material radioactiu, en forma de fonts no segellades, per a ús en teràpia o diagnòstic amb tècniques "in vivo".
- Les instal·lacions d'ús industrial on es tracti o manipuli material radioactiu.
- Els acceleradors de partícules o d'investigació o d'ús industrial.
- Les instal·lacions i equips per a gammagrafía o radiografia industrial, sigui mitjançant l'ús de fonts radioactius o equips emissors de raig X.
- Els dipòsits de residus radioactius, tant transitoris com definitius.
- Les instal·lacions on es produeixin, fabriqui, repari o es faci manutenció de fonts o equips generadors de radiacions ionitzants.
- Control d'irregularitats en l'espessor de blocs de paper, làmines de plàstic i fulles de metall o en el nivell d'omplenat de recipients o grans dipòsits.
- Estimació de l'antiguitat de substàncies, emprant el carboni-14 o altres isòtops, com l'argó-40 o el fòsfor-32.
- Il·luminació passiva de rellotges o de sortides d'emergència.

Les funcions de protecció radiològica són responsabilitat del titular de la instal·lació, essent el Consell de Seguretat Nuclear el qui decidirà si han de ser encomanades a un Servei de Protecció Radiològica propi del titular o a una Unitat Tècnica de Protecció Radiològica contractada a l'efecte.

La reacció d'un individu a l'exposició a les radiacions depèn de la dosi, del volum i del tipus dels teixits irradiats.

Encara que poden ocórrer en combinació, correntment es fa una distinció entre dues classes fonamentals d'accidents per radiació, és dir: a) Irradiació externa accidental (per exemple en treballs de radiografiat de soldadura). b) Contaminació radioactiva accidental.

Els nivells màxims de dosi permesa han estat fixats tenint en compte que el cos humà pot tolerar una certa quantitat de radiació sense perjudicar el funcionament del seu organisme en general. Aquests nivells són, per a persones que treballen en Zones Controlades (per exemple edifici de contenció de central nuclear) i tenint en compte l'efecte acumulatiu de les radiacions sobre l'organisme, 5 rems per any ó 300 milirems per setmana. Per a detectar i amidar els nivells de radiació, s'empren els comptadors Geiger.

Per al control de la dosi rebuda, s'ha de tenir en compte tres factors: a) temps de treball. b) distància de la font de radiació. c) Apantallament. El temps de treball permès s'obté dividint la dosi màxima autoritzada per la dosi rebuda en un moment donat. La dosi rebuda és inversament proporcional al quadrat de la distància a la font de radiació. Els materials que s'empren habitualment com barreres d'apantallament són el formigó i el plom, encara que també se n'usen d'altres com l'acer, totxos massissos de fang, granit, calcària, etc., en general, l'espessor necessari està en funció inversa de la densitat del material.

Per a verificar les dosis de radiació rebudes s'utilitzen dosímetres individuals, que poden consistir en una pel·lícula dosimètrica o un estildosímetre integrador de butxaca. Sempre que no s'especifiqui el contrari, el dosímetre individual es durà a la butxaca o davanter de la roba de treball, tenint especial cura en no col·locar els dosímetres sobre cap objecte que absorbeixi radiació (per exemple objectes metàl·lics).

Haurà de dur-se un Llibre de registre, on figurarà les dosis rebudes per cadascun dels treballadors professionalment exposats a radiacions.

14. MANIPULACIÓ DE MATERIALS

Tota manutenció de material comporta un risc, per tant, des del punt de vista preventiu, s'ha de tendir a evitar tota manipulació que no sigui estrictament necessària, en virtut del conegut axioma de seguretat que diu que "el treball més segur és aquell que no es realitza".

Per a manipular materials és preceptiu prendre les següents precaucions elementals:

- Començar per la càrrega o material que apareix més superficialment, és dir el primer i més accessible.
- Lliurar el material, no tirar-lo.
- Col·locar el material ordenat i en cas d'apilat estratificat, que aquest es realitzi en piles estables, lluny de passadissos o llocs on pugui rebre cops o desgastar-se.
- Utilitzar guants de treball i calçat de seguretat amb puntera metàl·lica i embuatada en empenya i turmells.
- En el manejament de càrregues llargues entre dues o més persones, la càrrega pot mantenir-se en la mà, amb el braç estirat al llarg del cos, o bé sobre l'espatlla.
- S'utilitzaran les ferramentes i mitjans auxiliars adequats per al transport de cada tipus de material.
- En les operacions de càrrega i descàrrega, es prohibirà col·locar-se entre la part posterior del camió i una plataforma, pal, pilar o estructura vertical fixa.
- Si durant la descàrrega s'utilitzen ferramentes, com braços de palanca, ungles, potes de cabra o similar, disposar la maniobra de tal manera que es garanteixi el que no es vingui la càrrega damunt i que no rellisqui.

En el relatiu a la manipulació de materials el contractista en l'elaboració del Pla de Seguretat i Salut haurà de tenir en comte les següents premisses:

Intentar evitar la manipulació manual de càrregues mitjançant:

- Automatització i mecanització dels processos.
- Mesures organitzatives que eliminin o minimitzin el transport.

Adoptar Mesures preventives quan no es pugui evitar la manipulació com:

- Utilització d'ajudes mecàniques.
- Reducció o redisseny de la càrrega.
- Actuació sobre l'organització del treball.
- Millora de l'entorn de treball.

Dotar als treballadors de la formació i informació en temes que incloguin:

- Ús correcte de les ajudes mecàniques.
- Ús correcte dels equips de protecció individual.
- Tècniques segures per a la manipulació de càrregues.
- Informació sobre el pes i centre de gravetat.

Els principis bàsics de la manutenció de materials

Firmado por ***1431* ENRIC PLANAS (R: ****0363*) el día 28/10/2025 con un certificado emitido por CATALANA DE COBROS Representación

1er.-El temps dedicat a la manipulació de materials és directament proporcional a l'exposició al risc d'accident derivat de dita activitat.
2on.-Procurar que els diferents materials, així com la plataforma de suport i de treball de l'operari, estiguin a la mateixa alçada en què s'ha de treballar amb ells.
3er.-Evitar el dipositar els materials directament sobre el terra, fer-ho sempre sobre catúfols o contenidors que permetin el seu trasllat a dojo.
4art.-Escurçar tant com sigui possible les distàncies a recórrer pel material manipulat, evitant estacionaments intermedis entre el lloc de partida del material manipulat evitant estacionaments intermedis entre el lloc de partida del material i l'emplaçament definitiu de la seva posada en obra.
5è- Traginar sempre els materials a dojo, mitjançant palonniers, catúfols, contenidors o palets, en lloc de portar-los d'un en un.
6è.- No tractar de reduir el nombre d'ajudants que recullin i traginin els materials, si això comporta ocupar els oficials o caps d'equip en operacions de manutenció, coincidint en franges de temps perfectament aprofitables per l'avanç de la producció.
7è.- Mantenir esclarits, senyalitzats i enllumenats, els llocs de pas dels materials a manipular.

Manejament de càrreques sense mitjans mecànics

Per a l'hissat manual de càrregues la totalitat del personal d'obra haurà rebut la formació bàsica necessària, comprometent-se a seguir els següents passos:

1er.- Apropar-se el més possible a la càrrega.
2on.- Assentar els peus fermament.
3er.- Ajupir-se doblegant els genolls.
4art.- Mantenir l'esquena dreta.
5è.- Subjectar l'objecte fermament.
6è.- L'esforç d'aixecar l'han de realitzar els músculs de les cames.
7è.- Durant el transport, la càrrega haurà de romandre el més a prop possible del cos.
8è.- Per al manejament de peces llargues per una sola persona s'actuarà segons els següents criteris preventius:
- Durà la càrrega inclinada per un dels seus extrems, fins l'altura de l'espatlla.

Avançarà desplaçant les mans al llarg de l'objecte, fins arribar al centre de gravetat de la càrrega.
- Es col·locarà la càrrega en equilibri sobre l'espatlla.
- Durant el transport, mantindrà la càrrega en posició inclinada, amb l'extrem davanter aixecat.

9è.- És obligatòria la inspecció visual de l'objecte pesat a aixecar, per a eliminar arestes afilades.
10è.- Està prohibit aixecar més de 50 kg de forma individual. El valor límit de 30 Kg per homes, pot superar-se puntualment a 50 Kg quan es tracti de descarregar un material per a col·locar-lo sobre un mitjà mecànic de manutenció. En el cas de tractar-se de dones, es redueixen aquests valors a 15 i 25 Kg respectivament.
11è.- És obligatori la utilització d'un codi de senyals quan s'ha d'aixecar un objecte entre uns quants, per a suportar l'esforç al mateix temps. Pot ser qualsevol sistema a condició que sigui conegut o convingut per l'equip.

15. MITJANS AUXILIARS D'UTILITAT PREVENTIVA (MAUP)

Als efectes del present Estudi de Seguretat i Salut, tindran la consideració de MAUP, tot Mitjà Auxiliar dotat de Protecció, Resguard, Dispositiu de Seguretat, Operació seqüencial, Seguretat positiva o Sistema de Protecció Col·lectiva, que originàriament ve integrat, de fàbrica, en l'equip, màquina o sistema, de forma solidària i indisociable, de tal manera que s'interposi, o apantalli els riscos d'abast o simultaneïtat de l'energia fora de control, i els treballadors, personal aliè a l'obra i/o materials, màquines, equips o ferramentes pròximes a la seva àrea d'influència, anul·lant o reduint les conseqüències d'accident. La seva operativitat resta garantida pel fabricant o distribuïdor de cadascun dels components, en les condicions d'utilització i manteniment per ell prescrites. El contractista resta obligat a la seva adequada elecció, seguiment i control d'ús.

16. SISTEMES DE PROTECCIÓ COL·LECTIVA (SPC)

Als efectes del present Estudi de Seguretat i Salut, tindran la consideració de Sistemes de Protecció Col·lectiva, el conjunt d'elements associats, incorporats al sistema constructiu, de forma provisional i adaptada a l'absència de protecció integrada de major eficàcia (MAUP), destinats a apantallar o condonar la possibilitat de coincidència temporal de qualsevol tipus d'energia fora de control, present en l'ambient laboral, amb els treballadors, personal aliè a l'obra i/o materials, màquines, equips o ferramentes pròximes a la seva àrea d'influència, anul·lant o reduint les conseqüències d'accident. La seva operativitat garanteix la integritat de les persones o objectes protegits, sense necessitat d'una participació per a assegurar la seva eficàcia. Aquest últim aspecte és el que estableix la seva diferència amb un Equip de Protecció Individual (EPI).

En absència d'homologació o certificació d'eficàcia preventiva del conjunt d'aquests Sistemes instal·lats, el contractista fixarà en el seu Pla de Seguretat i Salut, referència i relació dels Protocols d'Assaig, Certificats o Homologacions adoptades i/o requerits als instal·ladors, fabricants i/o proveïdors, per al conjunt dels esmentats Sistemes de Protecció Col·lectiva.

Els SPC més rellevants previstos per a l'execució del present projecte són els indicats en l'annex d'aquesta memòria que contindrà les fitxes amb RISC-AVALUACIÓ-MESURES

17. CONDICIONS DELS EQUIPS DE PROTECCIÓ INDIVIDUAL (EPI)

Als efectes del present Estudi de Seguretat i Salut, tindran la consideració d'Equips de Protecció Individual, aquelles peces de treball que actuen a mode de coberta o pantalla portàtil, individualitzada per a cada usuari, destinats a reduir les conseqüències derivades del contacte de la zona del cos protegida, amb una energia fora de control, d'intensitat inferior a la previsible resistència física de l'EPI.

La seva utilització haurà de quedar restringida a l'absència de garanties preventives adequades, per inexistència de MAUP, o en el seu defecte SPC d'eficàcia equivalent.

Tots els equips de protecció individual estaran degudament certificats, segons normes harmonitzades CE. Sempre de conformitat als R.D. 1407/92, R.D.159/95 i R.D. 773/97.

El Contractista Principal portarà un control documental del seu lliurament individualitzat al personal (propi o subcontractat), amb el corresponent avís de recepció signat pel beneficiari.

En els casos en què no existeixin normes d'homologació oficial, els equips de protecció individual seran normalitzats pel constructor, per al seu ús en aquesta obra, triats d'entre els que existeixin en el mercat i que reuneixin una qualitat adequada a les respectives prestacions. Per aquesta normalització interna s'haurà de comptar amb el vist-i-plau del tècnic que supervisa el compliment del Pla de Seguretat i Salut per part de la Direcció d'Obra o Direcció Facultativa/Direcció d'Execució.

Al magatzem d'obra hi haurà permanentment una reserva d'aquests equips de protecció, de manera que pugui garantir el subministrament a tot el personal sense que se'n produeixi, raonablement, la seva carència.

En aquesta previsió cal tenir en compte la rotació del personal, la vida útil dels equips i la data de caducitat, la necessitat de facilitar-los a les visites d'obra, etc.

Els EPI més rellevants, previstos per a l'execució material del present projecte són els indicats en l'annex d'aquesta memòria que contindrà les fitxes amb RISC-AVALUACIÓ-MESURES

18. RECURSOS PREVENTIUS

La legislació que s'ha de complir respecte a la presència de recursos preventius a les obres de

Firmado por ***1431* ENRIC PLANAS (R: ****0363*) el día 28/10/2025 con un certificado emitido por CLAVEGUERONS, POUS, DRENATGES Representación

construcció està contemplada a la llei 54/2003. D'acord amb aquesta llei, la presència dels recursos preventius a les obres de construcció serà preceptiva en els següents casos:

a) *Quan els riscos es puguin veure agreujats o modificats en el desenvolupament del procés o l'activitat, per la concurrència d'operacions diverses que es desenvolupen successivament o simultàniament i que facin precís el control de la correcta aplicació dels mètodes de treball. La presència de recursos preventius de cada contractista serà necessari quan, durant l'obra, es desenvolupin treballs amb riscos especials, com es defineixen en el real decret 1627/97.*
b) *Quan es realitzin activitats o processos que reglamentàriament es considerin perillosos o amb riscos especials.*
c) *Quan la necessitat d'aquesta presència sigui requerida per la Inspecció de Treball i Seguretat Social, si les circumstàncies del cas ho exigissin degut a les condicions de treball detectades.*

Quan a les obres de construcció coexisteixen contractistes i subcontractistes que, de forma successiva o simultània, puguin constituir un risc especial per interferència d'activitats, la presència dels "*Recursos preventius*" és, en aquests casos, necessària.
En situació de risc sanitari Covid-19 es recomana preveure un equip de neteja i desinfecció dels equips i eines de l'obra per tant es recomana incrementar les hores previstes de recurs preventiu.

Els recursos preventius són necessaris quan es desenvolupin treballs amb riscos especials, definits a l'annex II del RD 1627/97:

1. *Treballs amb riscos especialment greus d'enterrament, enfonsament o caiguda d'altura, per les particulars característiques de l'activitat desenvolupada, els procediments aplicats, o l'entorn del lloc de treball.*
2. *Treballs en els quals l'exposició a agents químics o biològics suposi un risc d'especial gravetat, o pels que la vigilància específica de la salut dels treballadors sigui legalment exigible.*
3. *Treballs amb exposició a radiacions ionitzants pels que la normativa específica obliga a la delimitació de zones controlades o vigilades.*
4. *Treballs a la proximitat de línies elèctriques d'alta tensió.*
5. *Treballs que exposin a risc d'ofegament per immersió.*
6. *Obres d'excavació de túnels, pous i altres treballs que suposin moviments de terra subterranis.*
7. *Treballs realitzats en immersió amb equip subaquàtic.*
8. *Treballs realitzats en caixons d'aire comprimit.*
9. *Treballs que impliquin l'ús d'explosius.*
10. *Treballs que requereixin muntar o desmuntar elements prefabricats pesats.*

A continuació es detallen, de forma orientativa, les activitats de l'obra del present estudi de seguretat i salut, en base a l'avaluació de riscos d'aquest, que requereixen la presència de recurs preventiu:

ENDERROCS
ENDERROCS D'ESTRUCTURES AÈRIES
MOVIMENTS DE TERRES
EXCAVACIÓ DE RASES I POUS
FONAMENTS
ESTREBADES I APUNTALAMENTS
ESTRUCTURES
ESTRUCTURES DE FORMIGÓ IN SITU (ENCOFRATS/ARMADURES/FORMIGONAMENT/ANCORATGES I TESAT)
INSTAL.LACIONS DE DRENATGE, D'EVACUACIÓ I CANALITZACIONS
ELEMENTS SOTERRATS (CLAVEGUERONS, POUS, DRENATGES)
INSTAL.LACIONS D'ENLLUMENAT
INSTAL.LACIONS D'ENLLUMENAT

19. SENYALITZACIÓ I ABALISAMENT

Quant a la senyalització de l'obra, és necessari distingir entre la que es refereix a la que demanda de l'atenció per part dels treballadors i aquella que correspon al tràfic exterior afectat per l'obra. En el primer cas són d'aplicació les prescripcions establertes per el Reial Decret 485/1997, de 14 d'abril. La senyalització i el abalisament de tràfic vénen regulats, entre altra normativa, per la Norma 8.3-I.C. de la Direcció General de Carreteres i no és objecte de l'Estudi de Seguretat i Salut. Aquesta distinció no exclou la possible complementació de la senyalització de tràfic durant l'obra quan aquesta mateixa es faci exigible per a la seguretat dels treballadors que treballin a la immediació d'aquest tràfic.

S'ha de tenir en compte que la senyalització per si mateixa no elimina els riscos, malgrat això la seva observació quan és l'apropiada i està ben col·locada, fa que l'individu adopti conductes segures. No és suficient amb col·locar un plafó a les entrades de les obres, si després en la pròpia obra no se senyalitza l'obligatorietat d'utilitzar cinturó de seguretat al col·locar les mires per a realitzar el tancament de façana. La senyalització abundant no garanteix una bona senyalització, ja que el treballador acaba fent cas omís de qualsevol tipus de senyal.

El R.D.485/97 estableix que la senyalització de seguretat i salut en el treball haurà d'utilitzar-se sempre que l'anàlisi dels riscos existents, les situacions d'emergència previsibles i les mesures preventives adoptades, posin de manifest la necessitat de:

- Cridar l'atenció dels treballadors sobre l'existència de determinats riscos, prohibicions o obligacions.
- Alertar als treballadors quan es produeixi una determinada situació d'emergència que requereixi mesures urgents de protecció o evacuació.
- Facilitar als treballadors la localització i identificació de determinats mitjans o instal·lacions de protecció, evacuació, emergència o primers auxilis.
- Orientar o guiar als treballadors que realitzin determinades maniobres perilloses.

La senyalització no haurà de considerar-se una mesura substitutiva de les mesures tècniques i organitzatives de protecció col·lectiva i haurà d'utilitzar-se quan, mitjançant aquestes últimes, no hagi estat possible eliminar els riscos o reduir-los suficientment.

Tampoc haurà de considerar-se una mesura substitutiva de la formació i informació dels treballadors en matèria de seguretat i salut en el treball.

Així mateix, segons s'estableix en el R.D. 1627/97, s'haurà de complir que:

- Les vies i sortides específiques d'emergència hauran de senyalitzar-se conforme al R.D. 485/97, tenint en compte que aquesta senyalització haurà de fixar-se en els llocs adequats i tenir la resistència suficient.
- Els dispositius no automàtics de lluita contra incendis hauran d'estar senyalitzats conforme al R.D. 485/97, tenint en compte que aquesta senyalització haurà de fixar-se en els llocs adequats i tenir la resistència suficient.
- El color utilitzat per a la il·luminació artificial no podrà alterar o influir en la percepció de les senyals o panells de senyalització.
- Les portes transparents hauran de tenir una senyalització a l'altura de la vista.
- Quan existeixin línies d'estesa elèctrica àrees, en el cas que vehicles l'obra haguessin de circular sota l'estesa elèctrica s'utilitzarà una senyalització d'advertència.

Firmado por ***1431* ENRIC PLANAS (R: ****0363*) el día 28/10/2025 con un certificado emitido por CATALANA COBRES ADOPSA Representación

La implantació de la senyalització i balisament s'ha de definir en els plànols de l'Estudi de Seguretat i Salut i s'ha de tenir en compte en les fitxes d'activitats, al menys respecte els riscos que no s'hagin pogut eliminar.

20. CONDICIONS D'ACCÉS I AFECTACIONS DE LA VIA PÚBLICA

En el PLA DE SEGURETAT I SALUT el Contractista definirà les desviacions i passos provisionals per a vehicles i vianants, els circuits i trams de senyalització, la senyalització, les mesures de protecció i detecció, els paviments provisionals, les modificacions que comporti la implantació de l'obra i la seva execució, diferenciant, si és cas, les diferents fases d'execució. A aquests efectes, es tindrà en compte el que determina la Normativa per a la informació i senyalització d'obres al municipi i la Instrucció Municipal sobre la instal·lació d'elements urbans a l'espai públic de la ciutat que correspongui.

Quan correspongui, d'acord amb les previsions d'execució de les obres, es diferenciarà amb claredat i per cadascuna de les distintes fases de l'obra, els àmbits de treball i els àmbits destinats a la circulació de vehicles i vianants, d'accés a edificis i guals, etc.., i es definiran les mesures de senyalització i protecció que corresponguin a cadascuna de les fases.

És obligatori comunicar l'inici, l'extensió, la naturalesa dels treballs i les modificacions de la circulació de vehicles provocades per les obres, a la Guàrdia Municipal i als Bombers o a l'Autoritat que correspongui.

Quan calgui prohibir l'estacionament en zones on habitualment és permès, es col·locarà el cartell de "SENYALITZACIÓ EXCEPCIONAL" (1050 X 600 mm), amb 10 dies d'antelació a l'inici dels treballs, tot comunicant-ho a la Guàrdia Municipal o l'Autoritat que correspongui.

En la desviació o estrenyiment de passos per a vianants es col·locarà la senyalització corresponent.

No es podrà començar l'execució de les obres sense haver procedit a la implantació dels elements de senyalització i protecció que corresponguin, definits al PLA DE SEGURETAT aprovat.

El contractista de l'obra serà responsable del manteniment de la senyalització i elements de protecció implantats.

Els accessos de vianants i vehicles, estaran clarament definits, senyalitzats i separats

20.1. Normes de Policia

- **Control d'accessos**

Una vegada establerta la delimitació del perímetre de l'obra, conformats els tancaments i accessos per els vianants i de vehicles, el contractista amb la col·laboració del seu servei de prevenció definirà, dins del Pla de Seguretat i Salut, el procés per al control d'entrada i sortida de vehicles en general (inclosa la maquinària com grues mòbils, retroexcavadores) i de personal de manera que garanteixi l'accés únicament a persones autoritzades.

Quan la delimitació de l'obra no es pugui portar a terme, per les pròpies circumstàncies de l'obra, el contractista, al menys haurà de garantir, l'accés controlat a les instal·lacions d'ús comú de l'obra, i haurà d'assegurar que les entrades a l'obra estiguin senyalitzades, i que quedin tancades les zones que puguin presentar riscos

- **Coordinació d'interferències i seguretat a peu d'obra**

El contractista, quan sigui necessari, donat el volum d'obra, el valor dels materials emmagatzemats i altres circumstàncies que així ho aconsellin, definirà un procés per garantir l'accés controlat a les instal·lacions que suposin risc personal i/o comú per a l'obra i l'intrusisme a l'interior de l'obra en tallers, magatzems, vestuaris i d'altres instal·lacions d'ús comú o particular.

20.2. Àmbit d'ocupació de la via pública

- **Ocupació del tancament de l'obra**

S'entén per àmbit d'ocupació el realment ocupat, incloent tanques, elements de protecció, baranes, bastides, contenidors, casetes, etc.

En el PLA DE SEGURETAT I SALUT EN EL TREBALL s'especificarà la delimitació de l'àmbit d'ocupació de l'obra i es diferenciarà clarament si aquest canvia en les diferents fases de l'obra. L'àmbit o els àmbits d'ocupació quedaran clarament dibuixats en plànols per fases i interrelacionats amb el procés constructiu.

L'amplada màxima a ocupar serà proporcional a l'amplada de la vorera. L'espai lliure per a pas de vianants no serà inferior a un terç (1/3) de l'amplada de la vorera existent.

En cap cas es podrà ocupar una amplada superior a tres (3) metres mesurats des de la línia de façana, ni més de dos terços (2/3) de l'amplada de la vorera, si no queda al menys una franja d'amplada mínima d'un metre i quaranta centímetres (1,40 m) per a pas de vianants.

Quan, per l'amplada de la vorera, no sigui possible deixar un pas per a vianants d'un metre i quaranta centímetres (1,40 m) es permetrà, durant l'execució dels treballs a planta baixa, la col·locació de tanques amb un sortint màxim de seixanta centímetres (60 cm) deixant un pas mínim per a vianants d'un metre (1 m). Per a l'enderrocament de les plantes superiors a la planta baixa, es col·locarà una tanca a la línia de façana i es farà una protecció volada per la retenció d'objectes despresos de les cotes superiors. Si la vorera és inferior a un metre seixanta centímetres (1,60 cm) durant els treballs a la planta baixa, el pas per a vianants d'un metre (1 m) d'amplada podrà ocupar part de la calçada en la mesura que calgui. En aquest cas, s'haurà de delimitar i protegir amb tanques l'àmbit del pas de vianants.

- **Situació de casetes i contenidors.**

S'indicaran en el PLA DE SEGURETAT I SALUT les àrees previstes per aquest fi.

- Les casetes, contenidors, tallers provisionals i aparcament de vehicles d'obra, se situaran en una zona propera a l'obra que permeti aplicar els següents criteris:
- Preferentment, a la vorera, deixant un pas mínim d'un metre i quaranta centímetres (1,40 m) per a pas de vianants per la vorera.
- A la vorera, deixant un pas mínim d'un metre i quaranta centímetres (1,40 m) per a pas de vianants per la zona d'aparcament de la calçada sense envair cap carril de circulació.
- Si no hi ha prou espai a la vorera, es col·locaran a la zona d'aparcament de la calçada procurant no envair cap carril de circulació i deixant sempre com a mínim un metre (1m) per a pas de vianants a la vorera.

- Es protegirà el pas de vianants i es col·locarà la senyalització corresponent.

- **Situació de grues-torre i muntacàrregues**

Només podran estar emplaçats a l'àmbit de l'obra.

- **Canvis de la Zona Ocupada**

Qualsevol canvi en la zona ocupada que afecti l'àmbit de domini públic es considerarà una

Firmado por ***1431* ENRIC PLANAS (R: ****0363*) el día 28/10/2025 con un certificado emitido por CATALANA COBRES Representación

modificació del PLA DE SEGURETAT I SALUT EN EL TREBALL i s'haurà de documentar i tramitar d'acord amb el R.D. 1627/97.

20.3. Tancaments de l'obra que afecten l'àmbit públic

- **Tanques**

Situació	Delimitaran el perímetre de l'àmbit de l'obra o, en ordenació entre mitgeres, tancaran el front de l'obra o solar i els laterals de la part de vorera ocupada.
Tipus de tanques	Es formaran amb xapa metàl·lica opaca o a base de plafons prefabricats o d'obra de fàbrica arrebossada i pintada. Les empreses promotores podran presentar a l'Ajuntament per a la seva homologació, si s'escau, el seu propi model de tanca per tal d'emprar-lo en totes les obres que facin. Les tanques metàl·liques de 200 x 100 cm només s'admeten per a proteccions provisionals en operacions de càrrega, desviacions momentànies de trànsit o similars. En cap cas s'admet com a tanca el simple abalisat amb cinta de PVC, malla electrosoldada de ferrallista, xarxa tipus tenis de polipropilè (habitualment de color taronja), o elements tradicionals de delimitacions provisionals de zones de risc.
Complements	Totes les tanques tindran balisament lluminós i elements reflectants en tot el seu perímetre.
Manteniment	El Contractista vetllarà pel correcte estat de la tanca, eliminant grafittis, publicitat il·legal i qualsevol altre element que deteriori el seu estat original.

- **Accés a l'obra**

Portes	Les tanques estaran dotades de portes d'accés independent per a vehicles i per al personal de l'obra. No s'admet com a solució permanent d'accés la retirada parcial del tancament.

20.4. Operacions que afecten l'àmbit públic

- **Entrades i sortides de vehicles i maquinària.**

Vigilància	Personal responsable de l'obra s'encarregarà de dirigir les operacions d'entrada i sortida, avisant els vianants a fi d'evitar accidents.
Aparcament	Fora de l'àmbit del tancament de l'obra no podran estacionar-se vehicles ni maquinària de l'obra, excepte a la reserva de càrrega i descàrrega de l'obra quan existeixi zona d'aparcament a la calçada.
Camions en espera	Si no hi ha espai suficient dins de l'àmbit del tancament de l'obra per acollir els camions en espera, caldrà preveure i habilitar un espai adequat a aquest fi fora de l'obra. El PLA DE SEGURETAT preveurà aquesta necessitat, d'acord amb la programació dels treballs i els mitjans de càrrega, descàrrega i transport interior de l'obra.

- **Càrrega i descàrrega**

Les operacions de càrrega i descàrrega s'executaran dintre l'àmbit del tancament de l'obra. Quan això no sigui possible, s'estacionarà el vehicle en el punt més proper a la tanca de l'obra, es desviaran els vianants fora de l'àmbit d'actuació, s'ampliarà el perímetre tancat de l'obra i es prendran les següents mesures:

- S'habilitarà un pas per als vianants. Es deixarà un pas mínim d'un metre i quaranta centímetres (1,40 m) d'ample per a la vorera o per a la zona d'aparcament de la calçada, sense envair cap carril de circulació. Si no és suficient i/o si cal envair el carril de circulació que correspongui i contactar prèviament amb la Guàrdia Urbana.
- Es protegirà el pas de vianants amb tanques metàl·liques de 200 x 100 cm, delimitant el camí pels dos costats i es col·locarà la senyalització que correspongui.
- La separació entre les tanques metàl·liques i l'àmbit d'operacions o el vehicle, formarà una franja de protecció l'amplada de la qual dependrà del tipus de productes a carregar o descarregar i que establirà el Cap d'Obra prèvia consulta al Coordinador de Seguretat de l'obra.
- Acabades les operacions de càrrega i descàrrega, es retiraran les tanques metàl·liques es netejarà el paviment.
- Es controlarà la descàrrega dels camions formigonera a fi d'evitar abocaments sobre la calçada.

- **Descàrrega, apilament i evacuació de terres i runa**

Descàrrega	La descàrrega de runa des dels diferents nivells de l'obra, aprofitant la força de la gravetat, serà per canonades (cotes superiors) o mecànicament (cotes sota rasant), fins els contenidors o tremuges, que hauran de ser cobertes amb lones o plàstics opacs a fi d'evitar pols. Les canonades o cintes d'elevació i transport de material es col·locaran sempre per l'interior del recinte de l'obra.
Apilament.	No es poden acumular terres, runa i deixalles en l'àmbit de domini públic, excepte si és per a un termini curt i si s'ha obtingut un permís especial de l'Ajuntament, i sempre s'ha de dipositar en tremuges o en contenidors homologats. Si no es disposa d'aquesta autorització ni d'espais adequats, les terres es carregaran directament sobre camions per a la seva evacuació immediata. A manca d'espai per a col·locar els contenidors en l'àmbit del tancament de l'obra, es col·locaran sobre la vorera en el punt més proper a la tanca, deixant un pas per als vianants d'un metre i quaranta centímetres (1,40 m) d'amplada com a mínim. S'evitarà que hi hagi productes que sobresurtin del contenidor. Es netejarà diàriament la zona afectada i després de retirat el contenidor. Els contenidors, quan no s'utilitzin, hauran de ser retirats.

Firmado por ***1431* ENRIC PLANAS (R: ****0363*) el día 28/10/2025 con un certificado emitido por ANCERT CORPORACIÓN DOPSA Representación

Evacuació	Si la runa es carrega sobre camions, aquests hauran de portar la caixa tapada amb una lona o un plàstic opac a fi d'evitar la producció de pols, i el seu transport ho serà a un abocador autoritzat. El mateix es farà en els transports dels contenidors.

- **Proteccions per a evitar la caiguda d'objectes a la via pública**

Al PLA DE SEGURETAT s'especificaran, per cada fase d'obra, les mesures i proteccions previstes per a garantir la seguretat de vianants i vehicles i evitar la caiguda d'objectes a la via pública, tenint en compte les distàncies, en projecció vertical, entre els treballs en altura, el tancament de l'obra i la vorera o zona de pas de vianants o vehicles.

Bastides	Es col·locaran bastides perimetrals a tots els paraments exteriors a la construcció a realitzar. Les bastides seran metàl·liques i modulars. Tindran una protecció de la caiguda de materials i elements formant un entarimat horitzontal a 2,80 m d'alçada, preferentment de peces metàl·liques, fixat a l'estructura vertical i horitzontal de la bastida, així com una marquesina inclinada en voladís que sobresurti 1,50 m, com a mínim, del pla de la bastida. Les bastides seran tapades perimetralment i a tota l'alçada de l'obra, des de l'entarimat de visera, amb una xarxa o lones opaques que eviti la caiguda d'objectes i la propagació de pols.
Xarxes	Sempre que s'executin treballs que comportin perill per als vianants, pel risc de caiguda de materials o elements, es col·locaran xarxes de protecció entre les plantes, amb sistemes homologats, de forjat, perimetrals a totes les façanes.
Grues torre	En el PLA DE SEGURETAT s'indicarà l'àrea de funcionament del braç i les mesures que es prendran en el cas de superar els límits del solar o del tancament de l'obra. El carro del qual penja el ganxo de la grua no podrà sobrepassar aquests límits. Si calgués fer-ho, en algun moment, es prendran les mesures indicades per a càrregues i descàrregues.

20.5. Neteja i incidència sobre l'ambient que afecten l'àmbit públic

- **Neteja**

Els contractistes netejaran i regaran diàriament l'espai públic afectat per l'activitat de l'obra i especialment després d'haver efectuat càrregues i descàrregues o operacions productores de pols o deixalles.

Es vigilarà especialment l'emissió de partícules sòlides (pols, ciment, etc.).

Caldrà prendre les mesures pertinents per evitar les roderes de fang sobre la xarxa viària a la sortida dels camions de l'obra. A tal fi, es disposarà, abans de la sortida del tancament de l'obra, una solera de formigó o planxes de „relliga" de 2 x 1 m, com a mínim, sobre la qual s'aturaran els camions i es netejaran per reg amb mànega cada parella de rodes.

Està prohibit efectuar la neteja de formigoneres al clavegueram públic.

- **Sorolls. Horari de treball**

Les obres [illegible] entre les 8,00 i les 20,00 hores dels dies feiners.

Fora d'aquest horari, només es permet realitzar activitats que no produeixin sorolls més enllà d'allò que estableixen les OCAF. Les obres realitzades fora d'aquest horari hauran de ser específicament autoritzades per l'Ajuntament.

Excepcionalment i amb l'objecte de minimitzar les molèsties que determinades operacions poden produir sobre l'àmbit públic i la circulació o per motius de seguretat, l'Ajuntament podrà obligar que alguns treballs s'executin en dies no feiners o en un horari específic.

- **Pols**

Es regaran les pistes de circulació de vehicles.
Es regaran els elements a enderrocar, la runa i tots els materials que puguin produir pols.
En el tall de peces amb disc s'hi afegirà aigua.
Les sitges de ciment estaran dotades de filtre.

20.6. Residus que afecten a l'àmbit públic

El contractista, dins del Pla de Seguretat i Salut, definirà amb la col·laboració del seu servei de prevenció, els procediments de treball per a l'emmagatzematge i retirada de cadascun dels diferents tipus de residus que es puguin generar a l'obra.

El contractista haurà de donar les oportunes instruccions als treballadors i subcontractistes, comprovant que ho comprenen i ho compleixen.

20.7. Circulació de vehicles i vianants que afecten l'àmbit públic

- **Senyalització i protecció**

Si el pla d'implantació de l'obra comporta la desviació del trànsit rodat o la reducció de vials de circulació, s'aplicaran les mesures definides a la Norma de Senyalització d'Obres 8.3-

Està prohibida la col·locació de senyals no autoritzades pels Serveis Municipals.

- **Dimensions mínimes d'itineraris i passos per a vianants**

Es respectaran les següents dimensions mínimes:

- En cas de restricció de la vorera, l'amplada de pas per a vianants no serà inferior a un terç (1/3) de l'amplada de la vorera existent.
- L'amplada mínima d'itineraris o de passos per a vianants serà d'un metre i quaranta centímetres (1,40 m).

- **Elements de protecció**

Pas vianants	Tots els passos de vianants que s'hagin d'habilitar es protegiran, pels dos costats, amb tanques o baranes resistents, ancorades o enganxades a terra, d'una alçada mínima d'un metre (1 m) amb travesser intermedi i entornpeus de vint centímetres (0,20 m) a la base. L'alçada de la passarel·la no sobrepassarà els quinze centímetres (0,15 m). Els elements que formin les tanques o baranes seran preferentment continus. Si són calats, les separacions mínimes no podran ser superiors a quinze centímetres (015 m).

Firmado por ***1431 * ENRIC PLANAS (R: ****0363 *) el día 28/10/2025 con un certificado emitido por CATALANA COBROS Representación

Forats i rases

Si els vianants han de passar per sobre els forats o les rases, es col·locaran xapes metàl·liques fixades, de resistència suficient, totalment planes i sense ressalts.

Si els forats o les rases han de ser evitats, les baranes o tanques de protecció del pas es col·locaran a 45° en el sentit de la marxa.

- **Enllumenat i abalisament lluminós**

Els senyals i els elements d'abalisament aniran degudament il·luminats encara que hi hagi enllumenat públic.

S'utilitzarà pintura i material reflectant o fotoluminiscent, tant per a la senyalització vertical i horitzontal, com per als elements d'abalisament.

Els itineraris i passos de vianants estaran convenientment il·luminats al llarg de tot el tram (intensitat mínima 20 lux).

Les bastides de paraments verticals que ocupin vorera o calçada tindran abalisament lluminós i elements reflectants a totes les potes en tot el seu perímetre exterior.

La delimitació d'itineraris o passos per a vianants formada amb tanques metàl·liques de 200 x 100 cm, tindran abalisament lluminós en tot el seu perímetre.

- **Abalisament i defensa**

Els elements d'abalisament i defensa a emprar per passos per a vehicles seran els designats com tipus TB, TL i TD a la Norma de carreteres 8.3 – IC. amb el següent criteri d'ubicació d'elements d'abalisament i defensa:

a) -En la delimitació de la vora del carril de circulació de vehicles contigu al tancament de l'obra.
b) En la delimitació de vores de passos provisionals de circulació de vehicles contigus a passos provisionals per a vianants.
c) Per impedir la circulació de vehicles per una part d'un carril, per tot un carril o per diversos carrils, en estrenyiments de pas i/o disminució del número de carrils.
d) En la delimitació de vores en la desviació de carrils en el sentit de circulació, per salvar l'obstacle de les obres.
e) En la delimitació de vores de nous carrils de circulació per a passos provisionals o per a establir una nova ordenació de la circulació, diferent de la que hi havia abans de les obres.

Es col·locaran elements de defensa TD – 1 quan, en vies d'alta densitat de circulació, en vies ràpides, en corbes pronunciades, etc.., la possible desviació d'un vehicle de l'itinerari assenyalat pugui produir accidents a vianants o a treballadors (desplaçament o enderroc del tancament de l'obra o de baranes de protecció de pas de vianants, xoc contra objectes rígids, bolcar el vehicle per l'existència de desnivells, etc..,).

Quan l'espai disponible sigui mínim, s'admetrà la col·locació d'elements de defensa TD – 2.

- **Paviments provisionals**

El paviment serà dur, no lliscant i sense regruixos diferents dels propis del gravat de les peces. Si és de terres, tindrà una compactació del 90% PM (Pròctor Modificat).

Si cal ampliar la vorera per a pas de vianants per la calçada, es col·locarà un entarimat sobre la part ocupada de la calçada formant un pla horitzontal amb la vorera i una barana fixa de protecció.

- **Accessibilitat de persones amb mobilitat reduïda**

Si la via o vies de l'entorn de l'obra estan adaptades d'acord amb el que disposa el Decret 135/1995 de 24 de març, i no hi ha itinerari alternatiu, els passos o itineraris provisionals compliran les següents condicions mínimes:

– Alçada lliure d'obstacles de 2,10 m.
– En els canvis de direcció, l'amplada mínima de pas haurà de permetre inscriure un cercle d'1,5 m de diàmetre.
– No podran haver-hi escales ni graons aïllats.
– El pendent longitudinal serà com a màxim del 8% i el pendent transversal del 2%.
– El paviment serà dur, no lliscant i sense regruixos diferents als propis del gravat de peces. Si és de terres tindrà una compactació del 90% PM (Pròctor Modificat).
– Els guals tindran una amplada mínima d'un metre i vint centímetres (1,20 m) i un pendent màxim del 12%.

Si hi ha itinerari alternatiu, s'indicarà, en els punts de desviació cap a l'itinerari alternatiu, col·locant un senyal tipus D amb el símbol internacional d'accessibilitat I una fletxa de senyalització.

- **Manteniment**

La senyalització i els elements d'abalisament es fixaran de tal manera que impedeixi el seu desplaçament i dificulti la seva subtracció.

La senyalització, l'abalisament, els paviments, l'enllumenat i totes les proteccions dels itineraris, desviacions i passos per a vehicles i vianants es conservaran en perfecte estat durant la seva vigència, evitant la pèrdua de condicions perceptives o de seguretat.

Els passos i itineraris es mantindran nets.

- **Retirada de senyalització i abalisament**

Acabada l'obra es retiraran tots els senyals, elements, dispositius i abalisament implantats.

El termini màxim per a l'execució d'aquestes operacions serà d'una setmana, un cop acabada l'obra o la part d'obra que exigís la seva implantació.

20.8. Protecció i trasllat d'elements emplaçats a la via pública

- **Arbres i jardins**

Al PLA DE SEGURETAT s'assenyalaran tots els elements vegetals i l'arbrat existent a la via pública que estiguin a la zona de les obres i al seu llindar. L'Entitat Municipal responsable de Parcs i Jardins emetrà un informe previ preceptiu.

Mentre durin les obres es protegirà l'arbrat, els jardins i les espècies vegetals que puguin quedar afectades, deixant al seu voltant una franja d'un (1) metre de zona no ocupada. El contractista vetllarà, perquè els escossells i les zones ajardinades estiguin sempre lliures d'elements estranys, deixalles, escombraries i runa. S'hauran de regar periòdicament, sempre que això no es pugui fer normalment des de l'exterior de la zona d'obres.

Els escossells que quedin inclosos dins l'àmbit d'estrenyiment de pas per a vianants s'hauran de tapar de manera que la superfície sigui contínua i sense ressalts.

- **Parades d'autobús, quioscos, bústies**

Firmado por ***1431* ENRIC PLANAS (R: ****0363*) el día 28/10/2025 con un certificado emitido por CATALANA DE COBROS Representación

A causa de la implantació del tancament de l'obra, ja sigui, perquè queden al seu interior o per quedar en zona de pas restringit, caldrà preveure el trasllat provisional de parades d'autobús, quioscos, bústies de Correus o elements similars emplaçats a l'espai públic.

En aquest cas, caldrà indicar-ho en el PLA DE SEGURETAT, preveure el seu emplaçament durant el temps que durin les obres i contactar amb els serveis corresponents per tal de coordinar les operacions.

21. RISCOS DE DANYS A TERCERS I MESURES DE PROTECCIÓ

21.1. Riscos de danys a tercers

Els riscs que durant les successives fases d'execució de l'obra podrien afectar persones o objectes annexos que en depenguin són els següents:

- Caiguda al mateix nivell.
- Atropellaments.
- Col·lisions amb obstacles a la vorera.
- Caiguda d'objectes.

21.2. Mesures de protecció a tercers

Es consideraran les següents mesures de protecció per a cobrir el risc de les persones que transiten pels voltants de l'obra:

1. Muntatge de tanca metàl·lica a base d'elements prefabricats de 2 m. d'alçada, separant el perímetre de l'obra, de les zones de trànsit exterior.
2. Per a la protecció de persones i vehicles que transitin pels carrers limítrofs, s'instal·larà un passadís d'estructura consistent en l'assenyalament, que haurà de ser òptic i Iluminós a la nit, per a indicar el gàlib de les proteccions al tràfic rodat. Ocasionalment es podrà instal·lar en el perímetre de la façana una marquesina en voladís de material resistent.
3. Si fos necessari ocupar la vorera durant l'aplec de materials a l'obra, mentre duri la maniobra de descàrrega, es canalitzarà el trànsit de vianants per l'interior del passadís de vianants i el de vehicles fora de les zones d'afectació de la maniobra, amb protecció a base de reixes metàl·liques de separació d'àrees i es col·locaran llums de gàlib nocturns i senyals de trànsic que avisin als vehicles de la situació de perill.
4. En funció del nivell d'intromissió de tercers a l'obra, es pot considerar la conveniència de contractar un servei de control d'accessos a l'obra, a càrrec d'un Servei de Vigilància patrimonial, expressament per a aquesta funció.

22. PREVENCIÓ DE RISCOS CATASTRÒFICS

Els principals riscos catastròfics considerats com remotament previsibles per aquesta obra són:

- Incendi, explosió i/o deflagració.
- Inundació.
- Col·lapse estructural per maniobres fallides.
- Atemptat patrimonial contra la Propietat i/o contractistes.
- Enfosament de càrregues o aparells d'elevació.

Per a cobrir las eventualitats pertinents, el Contractista redactarà i inclourà com annex al seu Pla de Seguretat i Salut un „Pla d'Emergència Interior", cobrin les següents mesures mínimes:

1.- Grau d'obligació general.
2.- Accessos i vies de circulació interna de l'obra.
3.- Ubicació d'extintors i d'altres agents extintors.
4.- Nomenament i formació de la Brigada de Primera Intervenció.
5.- Punts de trobada.
6.- Assistència Primers Auxilis.

Barcelona, novembre de 2023,

Autor de l'Estudi

Núria Torrella Aracil
OFEP SA

Firmado por ***1431* * ENRIC PLANAS (R: ***0363 *) el día 28/10/2025 con un certificado emitido por CATALANA DE COBROS Representación

ANNEX: FITXES D'ACTIVITATS-RISC-AVALUACIÓ-MESURES

G01	ENDERROCS
G01.G02	ENDERROCS D'ESTRUCTURES AÈRIES

ENDERROC PER MITJANS MANUALS, MECÀNICS I/O EXPLOSIUS D'ELEMENTS EN ALÇADA (VIADUCTES, ESTRUCTURES DE FORMIGÓ, D'ACER)

Firmado por ***1431* ENRIC PLANAS (R: ***0363*) el día 28/10/2025 con un certificado emitido por ANCERT Representación

Avaluació de riscos

Id	Risc	P	G	A
1	CAIGUDA DE PERSONES A DIFERENT NIVELL Situació: TREBALLS EN ALÇADA	2	3	4
2	CAIGUDA DE PERSONES AL MATEIX NIVELL Situació: MATERIAL D'APLEC. PLATAFORMA DE TREBALL INESTABLE	2	1	2
3	CAIGUDA D'OBJECTES PER DESPLOM, ESFONDRAMENT O ENSORRAMENT Situació: ENDERROCS NO PROGRAMADES TALLS MAL APUNTALATS	3	2	4
4	CAIGUDA D'OBJECTES PER MANIPULACIÓ O DE MATERIALS TRANSPORTATS Situació: MANIPULACIÓ DE RUNA	2	2	3
5	CAIGUDA D'OBJECTES DESPRESSOS Situació: REALITZACIÓ DE TREBALLS A DIFERENTS NIVELLS	3	2	4
6	TREPITJADES SOBRE OBJECTES Situació: APLEC DE MATERIAL	2	1	2
9	COPS AMB OBJECTES O EINES (TALLS) Situació: EINES	3	1	3
10	PROJECCIÓ DE FRAGMENTS O PARTÍCULES Situació: EINES	2	2	3
12	ATRAPAMENT PER BOLCADA DE MÀQUINES, TRACTORS O VEHICLES Situació: TERRENY IRREGULAR	1	3	3
13	SOBREESFORÇOS Situació: MANIPULACIÓ MANUAL	2	2	3
14	EXPOSICIÓ A CONDICIONS AMBIENTALS EXTREMES Situació: TREBALLS A L'EXTERIOR	1	2	2
15	CONTACTES TÈRMICS Situació: OXIACETILÈ	2	2	3
16	EXPOSICIÓ A CONTACTES ELÈCTRICS Situació: CONTACTES DIRECTES I INDIRECTES	1	3	3
17	INHALACIÓ O INGESTIÓ DE SUBSTANCIES NOCIVES Situació: POLS	2	1	2
20	EXPLOSIONS Situació: TALL PER OXIACETILÉ	1	3	3
25	ATROPELLAMENTS O COPS AMB VEHICLES Situació: RECORRIDOS DE MAQUINÀRIA DE OBRA	2	2	3
26	EXPOSICIÓ A SOROLLS Situació: MAQUINÀRIA I EINES	3	1	3
27	EXPOSICIÓ A VIBRACIONS Situació: MAQUINÀRIA I EINES	2	1	2

P: Probabilitat (1,2,3) / G: Gravetat (1,2,3) / A: Avaluació (1,2,3,4,5)

EQUIPS PROTECCIÓ INDIVIDUAL

Codi	UA	Descripció	Riscos
H1411111	u	Casc de seguretat per a ús normal, contra cops, de polietilè amb un pes màxim de 400 g, homologat segons UNE-EN 812	1 /2 /3 /4 /5 /6 /9 /10 /12 /14 /15 /16 /17 /20 /25
H1431101	u	Protector auditiu de tap d'escuma, homologat segons UNE-EN 352-2 i UNE-EN 458	26
H1432012	u	Protector auditiu d'auricular, acoblat al cap amb arnès i orelleres antisoroll, homologat segons UNE-EN 352-1 i UNE-EN 458	26
H14462N4	u	Semimàscara filtrant de protecció contra partícules d'eficacia mitja, tipus FFP, classe 2, (FFP2), no reutilitzable (NR), segons norma UNE-EN 149, sense vàlvula	17
H1459630	u	Parella de guants per a soldador, amb palmell de pell, folre interior de cotó, i mànniga llarga de serratge folrada de dril fort, homologats segons UNE-EN 407 i UNE-EN 420	15
H145C002	u	Parella de guants de protecció contra riscs mecànics comuns de construcció nivell 3, homologats segons UNE-EN 388 i UNE-EN 420	2 /3 /4 /5 /6 /9 /10 /14 /20
H145K153	u	Parella de guants de material aïllant per a treballs elèctrics, classe 00, logotip color beix, tensió màxima 500 V, homologats segons UNE-EN 420	16
H1463253	u	Parella de botes dielèctriques resistents a la humitat, de pell rectificada, amb turmellera encoixinada sola antilliscant i antiestàtica, falca amortidora per al taló, llengüeta de manxa, de despreniment ràpid, sense ferramenta metàl·lica, amb puntera reforçada, homologades segons DIN 4843	16
H1465275	u	Parella de botes baixes de seguretat industrial per a treballs de construcció en general, resistents a la humitat, de pell rectificada, amb turmellera encoixinada, amb puntera metàl·lica, sola antilliscant, falca amortidora d'impactes al taló i sense plantilla metàl·lica, homologades segons UNE-EN ISO 20344, UNE-EN ISO 20345, UNE-EN ISO 20346 i UNE-EN ISO 20347	1 /2 /3 /4 /5 /6 /9 /10 /12 /14 /17 /20 /25
H1465376	u	Parella de botes baixes de seguretat industrial per a soldador, resistents a la	15
		llengüeta de manxa de despreniment ràpid, puntera metàl·lica, sola antilliscant, falca amortidora d'impactes al taló i sense plantilla metàl·lica, homologades segons UNE-EN ISO 20344, UNE-EN ISO 20345, UNE-EN ISO 20346 i UNE-EN ISO 20347	
H146J364	u	Parella de plantilles anticlaus de fleix d'acer de 0,4 mm de gruix, de 120 kg de resistència a la perforació, pintades amb pintures epoxi i folrades, homologades segons UNE-EN ISO 20344 i UNE-EN 12568	6
H1474600	u	Cinturó antivibració, ajustable i de teixit transpirable	27
H147D304	u	Sistema anticaiguda compost per un arnès anticaiguda amb tirants, bandes secundàries, bandes subglúties, bandes de cuixa, recolzament dorsal per a subjecció, elements d'ajust, element dorsal d'enganxament d'arnès anticaiguda i sivella, incorporat a un subsistema anticaiguda de tipus lliscant sobre línia d'ancoratge rígida, homologat segons UNE-EN 361, UNE-EN 362, UNE-EN 364/AC, UNE-EN 365 i UNE-EN 353-1	1
H147M007	u	Arnès de seient solidari a equip de protecció individual per a prevenció de caigudes d'alçada, homologat segons UNE-EN 813	1
H147N000	u	Faixa de protecció dorslumbar	13
H1481343	u	Granota de treball per a construcció d'obres lineals en servei, de polièster i cotó (65%-35%), color groc, trama 240, amb butxaques interiors i tires reflectants, homologada segons UNE-EN 340	1 /2 /3 /4 /5 /6 /9 /10 /12 /16 /17 /20 /25
H1481442	u	Granota de treball per a muntatges i/o treballs mecànics, de polièster i cotó (65%-35%), color blau vergara, trama 240, amb butxaques interiors, homologada segons UNE-EN 340	15
H1485800	u	Armilla reflectant amb tires reflectants a la cintura, al pit i a l'esquena, homologada segons UNE-EN 471	4 /14 /25
H1488580	u	Davantal per a soldador, de serratge, homologat segons UNE-EN 340, UNE-EN 470-1/A1 i UNE-EN 348	15

MITJANS AUXILIARS D'UTILITAT PREVENTIVA

Codi	UA	Descripció	Riscos
HX11X005	u	Escala modular d'estructura porticada, per accedir a cotes de diferent nivell, superiors a 7 m amb sistema de seguretat integrat	1
HX11X019	m	Marquesina de protecció en voladiu en bastida tubular amb sistema de seguretat amb tots els requisits reglamentaris, normalitzada i incorporada UNE-EN 12810-1 (HD-1000)	3 /4 /5

SISTEMES DE PROTECCIÓ COL·LECTIVA

Codi	UA	Descripció	Riscos
H1512005	m2	Protecció col·lectiva vertical de bastides tubulars i/o muntacàrregues amb malla de polipropilè tupida tipus mosquitera, traus perimetrals amb reforç i corda de diàmetre 6 mm i amb el desmuntatge inclòs	4
H1512010	m2	Protecció de projecció de partícules incandescents amb manta ignífuga, xarxa de seguretat normalitzada (UNE-EN 1263-1) poliamida no regenerada, de tenacitat alta, nuada amb corda perimetral de poliamida i corda de cosit de 12 mm de diàmetre i amb el desmuntatge inclòs	15
H152PA11	m	Marquesina de protecció de 2,5 m amb estructura metàl·lica tubular i plataforma de fusta, desmuntatge inclòs	3 /5
H152U000	m	Tanca d'advertència o abalisament d'1 m d'alçada amb malla de polietilè taronja, fixada a 1 m del perímetre del sostre amb suports d'acer allotjats amb forats al sostre	6 /10 /12
H16C0003	d	Detector de gasos portàtil, per a espais confinats, amb detector de gas combustible, O2, CO i H2S	17 /20
HBBAA005	u	Senyal de prohibició, normalitzada amb pictograma negre sobre fons blanc, de forma circular amb cantells i banda transversal descendent d'esquerra a dreta a 45°, en color vermell, diàmetre 29 cm, amb cartell explicatiu rectangular, per ser vista fins 12 m, fixada i amb el desmuntatge inclòs	1 /2 /3 /4 /5 /6 /9 /10 /12 /15 /16 /17 /20 /25
HBBAB115	u	Senyal d'obligació, normalitzada amb pictograma blanc sobre fons blau, de forma circular amb cantells en color blanc, diàmetre 29 cm, amb cartell explicatiu rectangular, per ser vista fins 12 m, fixada i amb el desmuntatge inclòs	1 /2 /3 /4 /5 /6 /9 /10 /12 /15 /16 /17 /20 /25
HBBAF004	u	Senyal d'advertència, normalitzada amb pictograma negre sobre fons groc, de forma triangular amb el cantell negre, costat major 41 cm, amb cartell explicatiu rectangular, per ser vista fins 12 m de distància, fixada i amb el desmuntatge inclòs	1 /2 /3 /4 /5 /6 /9 /10 /12 /15 /16 /17 /20 /25
HDS11411	m	Baixant de runes de tub de PVC, de 40 cm de diàmetre, amb boques de descàrrega, brides i acoblament, col·locat i amb el desmuntatge inclòs	4

MESURES PREVENTIVES

Firmado por ***1431* ENRIC PLANAS (R: ****0363*) el día 28/10/2025 con un certificado emitido por ACCV CORREOS Representación

Codi	Descripció	Riscos
I0000002	Planificar els treballs per a mantenir el màxim de temps possible les proteccions	1
I0000003	Itineraris preestablerts i balissats per al personal	1
I0000004	Revisió i manteniment periòdic de SPC	1
I0000008	Personal qualificat per a treballs en alçada	1
I0000013	Ordre i neteja	2 /6 /17
I0000014	Preparació i manteniment de les superfícies de treball	2 /6
I0000015	Organització de les zones de pas i emmagatzematge	2 /6
I0000018	No alterar bruscament l'estabilitat de l'edifici	3
I0000019	Realitzar un estudi d´enderroc amb Pla d'Emergència	3
I0000020	No realitzar treballs a la mateixa vertical	3 /4 /5
I0000021	Establir punts de referència per a controlar els moviments de l'estructura	3
I0000025	Planificació d'àrees i llocs de treball	4
I0000027	Elecció dels mitjans auxiliars de manteniment	4
I0000028	Impedir l'accés de personal dins del radi d'acció de càrregues suspeses	4
I0000029	No balancejar les càrregues suspeses	4
I0000038	Substituir lo manual per lo mecànic	9 /10
I0000039	Planificació de compra i programa de manteniment d'eines	9
I0000040	Formació de l'operari en l'ús i manteniment d'eines	9
I0000044	Evitar processos de tallat de materials a l'obra	10
I0000045	Formació	10 /12 /13
I0000051	Adequació dels recorreguts de la maquinària	12
I0000053	Procediment d'utilització de la maquinària	12
I0000054	Ús de recolzaments hidràulics	12
I0000055	Elecció dels equips de manteniment	13
I0000058	Adaptar la feina a les característiques individuals de la persona que la realitza	13
I0000060	Suspensió de les feines en condicions extremes	14
I0000061	Rotació dels llocs de treball	14 /17 /26 /27
I0000062	Planificar els treballs per a realitzar-los en zones protegides	14
I0000063	En cas de vent, apuntalament i fixació de tots els elements inestables	14
I0000064	Suspensió de les feines a cobertes inclinades amb vent superior a 40 km/h	14
I0000067	No treballar al costat de línies elèctriques amb cables nusos	16
I0000068	Elecció i manteniment de les eines elèctriques	16
I0000069	Formació i habilitació específica per a cada eina	16
I0000070	Compliment del REBT pel que fa a equips de protecció	16
I0000071	Revisió de la posta a terra	16
I0000072	Realitzar els treballs sobre superfícies seques	16
I0000073	Disposar de quadres elèctrics secundaris	16
I0000074	Reg de les zones de treball	17
I0000076	Reconeixement dels materials a enderrocar	17
I0000085	Ventilació de les zones de treball	17
I0000091	No soldar sobre contenidors de materials inflamables o explosius (pintures, dissolvents, etc)	20
I0000094	Revisió periòdica dels equips de treball	20
I0000095	Impedir el contacte de l'acetilè amb el coure	20
I0000096	No fumar	20
I0000103	Planificació de les àrees de treball	25
I0000104	Accessos i circulació independents per a personal i maquinària	25
I0000106	El personal no ha de descansar al costat de màquines aturades	25
I0000107	Limitació de la velocitat dels vehicles	25
I0000108	Eliminar el soroll en origen	26
I0000110	Eliminar vibracions en origen	27
I0000151	Per treballs en alçada utilitzar plataformes elevadores mecàniques o hidràuliques	1
I0000154	Verificar nivell lumínic mínim (250 lux) a itineraris i llocs de treball	1 /2 /3 /6 /12
I0000155	Controlar la temperatura i velocitat del vent als llocs de treball	14
I0000156	Detecció xarxes instal·lacions encastades o soterrades	16 /17
I0000161	Verificar que les connexions de les màquines es facin amb endolls reglamentaris	16
I0000165	En manipular sistemes elèctrics, connexions, etc, verificar que les línies no estan en tensió	20
I0000167	Manipular materials amb sacs de PP, amb tapa i sistema de descàrrega inferior	4

G02 MOVIMENTS DE TERRES
G02.G03 EXCAVACIÓ DE RASES I POUS

EXCAVACIÓ DE RASES I POUS MITJANÇANT MITJANS MANUALS I/O MECÀNICS AMB O SENSE ENTIBACIÓ

Avaluació de riscos

Id	Risc	P	G	A
1	CAIGUDA DE PERSONES A DIFERENT NIVELL **Situació:** ACCÉS FONS D'EXCAVACIÓ CIRCULACIÓ PERIMETRAL DE LA RASA	2	3	4
2	CAIGUDA DE PERSONES AL MATEIX NIVELL **Situació:** IRREGULARITAT DE LA ZONA DE TREBALL APLEC DE MATERIAL	2	2	3
3	CAIGUDA D'OBJECTES PER DESPLOM, ESFONDRAMENT O ENSORRAMENT **Situació:** ESTABILITAT DE L'EXCAVACIÓ COL·LOCACIÓ DE L'ESTINTOLAMENT	2	3	4
6	TREPITJADES SOBRE OBJECTES **Situació:** IRREGULARITAT SUPERFÍCIE DE TREBALL	2	1	2
9	COPS AMB OBJECTES O EINES (TALLS) **Situació:** EINES MANUALS I/O MECÀNIQUES	2	2	3
12	ATRAPAMENT PER BOLCADA DE MÀQUINES, TRACTORS O VEHICLES **Situació:** ESTABILITAT DE LA MAQUINÀRIA RECOLZAMENTS HIDRÀULICS ZONES DE PAS DELIMITADES	1	3	3
13	SOBREESFORÇOS **Situació:** TREBALLS MANUALS D'EXCAVACIÓ I EXTRACCIÓ DE TERRES	1	2	2
14	EXPOSICIÓ A CONDICIONS AMBIENTALS EXTREMES **Situació:** TREBALLS A L'EXTERIOR	1	2	2
16	EXPOSICIÓ A CONTACTES ELÈCTRICS **Situació:** EXISTÈNCIA D'INSTAL·LACIONS ELÈCTRIQUES SOTERRADES	1	3	3
17	INHALACIÓ O INGESTIÓ DE SUBSTANCIES NOCIVES **Situació:** POLS TERRES	2	1	2
25	ATROPELLAMENTS O COPS AMB VEHICLES **Situació:** CIRCULACIÓ INTERIOR D'OBRA	1	3	3
26	EXPOSICIÓ A SOROLLS **Situació:** MAQUINÀRIA	2	1	2
27	EXPOSICIÓ A VIBRACIONS **Situació:** MAQUINÀRIA	2	1	2

P: Probabilitat (1,2,3) / G: Gravetat (1,2,3) / A: Avaluació (1,2,3,4,5)

EQUIPS PROTECCIÓ INDIVIDUAL

Codi	UA	Descripció	Riscos
H1411111	u	Casc de seguretat per a ús normal, contra cops, de polietilè amb un pes màxim de 400 g, homologat segons UNE-EN 812	1 /2 /3 /6 /9 /12 /14 /16 /25 /26
H1431101	u	Protector auditiu de tap d'escuma, homologat segons UNE-EN 352-2 i UNE-EN 458	26
H1432012	u	Protector auditiu d'auricular, acoblat al cap amb arnès i orelleres antisoroll, homologat segons UNE-EN 352-1 i UNE-EN 458	26
H1445003	u	Mascareta de protecció respiratòria, homologada segons UNE-EN 140	17
H145C002	u	Parella de guants de protecció contra riscs mecànics comuns de construcció nivell 3, homologats segons UNE-EN 388 i UNE-EN 420	1 /2 /3 /6 /9 /14
H145F004	u	Parella de guants d'alta visibilitat pigmentats en color fosforescent per a estibadors de càrregues amb grua i/o senyalistes, homologats segons UNE-EN 471 i UNE-EN 420	3 /9 /25
H145K153	u	Parella de guants de material aïllant per a treballs elèctrics, classe 00, logotip color beix, tensió màxima 500 V, homologats segons UNE-EN 420	16
H1463253	u	Parella de botes dielèctriques resistents a la humitat, de pell rectificada, amb turmellera encoixinada sola antilliscant i antiestàtica, falca amortidora per al taló, llengüeta de manxa, de despreniment ràpid, sense ferramenta metàl·lica, amb puntera reforçada, homologades segons DIN 4843	16
H1465275	u	Parella de botes baixes de seguretat industrial per a treballs de construcció en general, resistents a la humitat, de pell rectificada, amb turmellera encoixinada, amb puntera metàl·lica, sola antilliscant, falca amortidora d'impactes al taló i sense plantilla metàl·lica, homologades segons UNE-EN ISO 20344, UNE-EN ISO 20345, UNE-EN ISO 20346 i UNE-EN ISO 20347	1 /2 /3 /6 /9 /12 /14 /25
H1474600	u	Cinturó antivibració, ajustable i de teixit transpirable	27
H147D405	u	Sistema anticaiguda compost per un arnès anticaiguda amb tirants, bandes secundàries, bandes subglúties, bandes de cuixa, recolzament dorsal per a subjecció, elements d'ajust, element dorsal d'enganxament d'arnès anticaiguda i sivella, incorporat a un subsistema anticaiguda de tipus lliscant sobre línia d'ancoratge flexible de llargaria 10 m, homologat segons UNE-EN 361, UNE-EN 362, UNE-EN 364/AC, UNE-EN 365 i UNE-EN 353-2	1
H147L015	u	Aparell d'ancoratge per a equip de protecció individual contra caiguda d'alçada, homologat segons UNE-EN 795, amb fixació amb tac mecànic	1 /3
H147N000	u	Faixa de protecció dorslumbar	13
H1481242	u	Granota de treball per a construcció, de polièster i cotó (65%-35%), color beix,	1 /2 /3 /6 /9 /12

Firmado por ***1431* ENRIC PLANAS (R: ***0363*) el día 28/10/2025 con un certificado emitido por ANCERT Representación

		trama 240, amb butxaques interiors, homologada segons UNE-EN 340	/14 /16 /25
H1485800	u	Armilla reflectant amb tires reflectants a la cintura, al pit i a l'esquena, homologada segons UNE-EN 471	3 /9 /14 /25

MITJANS AUXILIARS D'UTILITAT PREVENTIVA

Codi	UA	Descripció	Riscos
HX11X022	u	Passadís de protecció prefabricat metàl·lic amb sistema de seguretat amb tots els requisits reglamentaris, de llargària 2,5 m, d'amplària 1,1 m, amb paviment de entramat de platines metàl·liques i rampes articulades, baranes metàl·liques reglamentàries	1

SISTEMES DE PROTECCIÓ COL·LECTIVA

Codi	UA	Descripció	Riscos
H1522111	m	Barana de protecció en el perímetre de la coronació d'excavacions, d'alçària 1 m, amb travesser superior, travesser intermedi i muntants de tub metàl·lic de 2,3", sòcol de post de fusta, ancorada al terreny clavant els muntants i amb el desmuntatge inclòs	1 /3
H152U000	m	Tanca d'advertència o abalisament d'1 m d'alçada amb malla de polietilè taronja, fixada a 1 m del perímetre del sostre amb suports d'acer allotjats amb forats al sostre	9 /12 /25
HBBAA005	u	Senyal de prohibició, normalitzada amb pictograma negre sobre fons blanc, de forma circular amb cantells i banda transversal descendent d'esquerra a dreta a 45°, en color vermell, diàmetre 29 cm, amb cartell explicatiu rectangular, per ser vista fins 12 m, fixada i amb el desmuntatge inclòs	1 /2 /3 /6 /9 /12 /17 /25 /26 /27
HBBAB115	u	Senyal d'obligació, normalitzada amb pictograma blanc sobre fons blau, de forma circular amb cantells en color blanc, diàmetre 29 cm, amb cartell explicatiu rectangular, per ser vista fins 12 m, fixada i amb el desmuntatge inclòs	1 /2 /3 /6 /9 /12 /17 /25 /26 /27
HBBAF004	u	Senyal d'advertència, normalitzada amb pictograma negre sobre fons groc, de forma triangular amb el cantell negre, costat major 41 cm, amb cartell explicatiu rectangular, per ser vista fins 12 m de distància, fixada i amb el desmuntatge inclòs	1 /2 /3 /6 /9 /12 /17 /25 /26 /27

MESURES PREVENTIVES

Codi	Descripció	Riscos
I0000002	Planificar els treballs per a mantenir el màxim de temps possible les proteccions	1
I0000003	Itineraris preestablerts i balissats per al personal	1
I0000004	Revisió i manteniment periòdic de SPC	1
I0000012	Assegurar les escales de mà	1
I0000013	Ordre i neteja	2 /6 /17
I0000014	Preparació i manteniment de les superfícies de treball	2 /6
I0000015	Organització de les zones de pas i emmagatzematge	2 /6
I0000020	No realitzar treballs a la mateixa vertical	3
I0000021	Establir punts de referència per a controlar els moviments de l'estructura	3
I0000023	Solicitar dades de les característiques físiques de les terres	3
I0000024	Execució de treballs a l'interior de rases per equips	3
I0000026	Planificació de recorreguts i maniobres per a màquines i camions	12
I0000038	Substituir lo manual per lo mecànic	9
I0000039	Planificació de compra i programa de manteniment d'eines	9
I0000040	Formació de l'operari en l'ús i manteniment d'eines	9 /12 /13
I0000051	Adequació dels recorreguts de la maquinària	12
I0000053	Procediment d'utilització de la maquinària	12
I0000055	Elecció dels equips de manteniment	13
I0000056	Paletització i eines ergonòmiques	13
I0000060	Suspensió de les feines en condicions extremes	14
I0000061	Rotació dels llocs de treball	27
I0000062	Planificar els treballs per a realitzar-los en zones protegides	26
I0000067	No treballar al costat de linies elèctriques amb cables nusos	16
I0000074	Reg de les zones de treball	17
I0000083	Dispositius d'alarma	16
I0000103	Planificació de les àrees de treball	25
I0000104	Accessos i circulació independents per a personal i maquinària	25
I0000105	Anivellar la maquinària per a la realització de l'activitat	25
I0000106	El personal no ha de descansar al costat de màquines aturades	25
I0000107	Limitació de la velocitat dels vehicles	25
I0000108	Eliminar el soroll en origen	26
I0000110	Eliminar vibracions en origen	27
I0000111	pluges o gelada	
I0000154	Verificar nivell lumínic mínim (250 lux) a itineraris i llocs de treball	2 /6 /12 /25
I0000155	Controlar la temperatura i velocitat del vent als llocs de treball	14
I0000156	Detecció xarxes instal·lacions encastades o soterrades	16
I0000157	Control del nivell sonor amb sonómetre portàtil	26
I0000168	Mantenir lliure d'aigua, fang i llots excavació i rases	2

G03 FONAMENTS

G03.G02 PROFUNDES (PILOTS - MICROPILOTS - PANTALLES - CONSOLIDACIÓ DE TERRENY AMB INJECCIONS)

EXCAVACIÓ DE FONAMENTS PROFUNDS (EXCAVACIÓ, ARMAT, FORMIGONAT) AMB MITJANS MECÀNICS

Firmado por ***1431* ENRIC PLANAS (R: ****0363*) el día 28/10/2025 con un certificado emitido por ACCV CORREOS Representación

Avaluació de riscos

Id	Risc	P	G	A
1	CAIGUDA DE PERSONES A DIFERENT NIVELL **Situació:** CAIGUDA EN POUS I RASES COL·LOCACIÓ D'ARMADURES	1	3	3
2	CAIGUDA DE PERSONES AL MATEIX NIVELL **Situació:** CIRCULACIÓ OBRA: HUMITAT, LLOTS TIXOTROPICS	2	1	2
3	CAIGUDA D'OBJECTES PER DESPLOM, ESFONDRAMENT O ENSORRAMENT **Situació:** ESLLAVISSADA DE TERRES COLINDANTS	1	2	2
4	CAIGUDA D'OBJECTES PER MANIPULACIÓ O DE MATERIALS TRANSPORTATS **Situació:** COL·LOCACIÓ D'ARMADURES	1	3	3
9	COPS AMB OBJECTES O EINES (TALLS) **Situació:** TREBALLS MANUALS: TALLERS DE FERRALLA, COL·LOCACIÓ D'ARMADURES	2	1	2
10	PROJECCIÓ DE FRAGMENTS O PARTÍCULES **Situació:** CAIGUDA DE MATERIAL EN EXTRACCIÓ DE TERRES (BIBALVA) I LLOTS BENTONOTICS	2	1	2
12	ATRAPAMENT PER BOLCADA DE MÀQUINES, TRACTORS O VEHICLES **Situació:** EXCÉS DE CÀRREGA EN GRUES TELESCÒPIQUES EN COL·LOCACIÓ D'ARMADURES	1	3	3
13	SOBREESFORÇOS **Situació:** TREBALLS MANUALS DE CARRETEIG I MUNTATGE DE MATERIAL	2	1	2
14	EXPOSICIÓ A CONDICIONS AMBIENTALS EXTREMES **Situació:** TREBALLS A L'EXTERIOR	1	2	2
16	EXPOSICIÓ A CONTACTES ELÈCTRICS **Situació:** CONTACTES DIRECTES I INDIRECTES	1	3	3
17	INHALACIÓ O INGESTIÓ DE SUBSTANCIES NOCIVES **Situació:** POLS TERRA	2	1	2
18	CONTACTES AMB SUBSTANCIES NOCIVES (CÀUSTIQUES, CORROSIVES, IRRITANTS O AL·LERGÈNIQUES) **Situació:** CONTACTES AMB FORMIGÓ, LLOTS	2	1	2
25	ATROPELLAMENTS O COPS AMB VEHICLES **Situació:** MAQUINÀRIA OBRA, CIRCULACIÓ	1	3	3
26	EXPOSICIÓ A SOROLLS **Situació:** MAQUINÀRIA	2	1	2

P: Probabilitat (1,2,3) / G: Gravetat (1,2,3) / A: Avaluació (1,2,3,4,5)

EQUIPS PROTECCIÓ INDIVIDUAL

Codi	UA	Descripció	Riscos
H1411111	u	Casc de seguretat per a ús normal, contra cops, de polietilè amb un pes màxim de 400 g, homologat segons UNE-EN 812	1 /2 /3 /4 /9 /10 /12 /14 /18 /25 /26
H1431101	u	Protector auditiu de tap d'escuma, homologat segons UNE-EN 352-2 i UNE-EN 458	26
H1432012	u	Protector auditiu d'auricular, acoblat al cap amb arnès i orelleres antisoroll, homologat segons UNE-EN 352-1 i UNE-EN 458	26
H1445003	u	Mascareta de protecció respiratòria, homologada segons UNE-EN 140	17
H145C002	u	Parella de guants de protecció contra riscs mecànics comuns de construcció nivell 3, homologats segons UNE-EN 388 i UNE-EN 420	1 /2 /3 /4 /9 /10 /12 /14 /18 /25
H145K153	u	Parella de guants de material aïllant per a treballs elèctrics, classe 00, logotip color beix, tensió màxima 500 V, homologats segons UNE-EN 420	16
H1463253	u	Parella de botes dielèctriques resistents a la humitat, de pell rectificada, amb turmellera encoixinada sola antilliscant i antiestàtica, falca amortidora per al taló, llengüeta de manxa, de despreniment ràpid, sense ferramenta metàl·lica, amb puntera reforçada, homologades segons DIN 4843	16
H1465275	u	Parella de botes baixes de seguretat industrial per a treballs de construcció en general, resistents a la humitat, de pell rectificada, amb turmellera encoixinada, amb puntera metàl·lica, sola antilliscant, falca amortidora d'impactes al taló i sense plantilla metàl·lica, homologades segons UNE-EN ISO 20344, UNE-EN ISO 20345, UNE-EN ISO 20346 i UNE-EN ISO 20347	1 /2 /3 /4 /9 /10 /12 /14 /18 /25
H147N000	u	Faixa de protecció dorslumbar	13
H1481343	u	Granota de treball per a construcció d'obres lineals en servei, de polièster i cotó (65%-35%), color groc, trama 240, amb butxaques interiors i tires reflectants, homologada segons UNE-EN 340	1 /2 /3 /4 /9 /10 /12 /14 /16 /18 /25
H1485800	u	Armilla reflectant amb tires reflectants a la cintura, al pit i a l'esquena, homologada segons UNE-EN 471	14 /25
H1487460	u	Impermeable amb jaqueta, caputxa i pantalons, per a obres públiques, de PVC soldat de 0,4 mm de gruix, de color viu, homologat segons UNE-EN 340	14

MITJANS AUXILIARS D'UTILITAT PREVENTIVA

Codi	UA	Descripció	Riscos
HX11X022	u	Passadís de protecció prefabricat metàl·lic amb sistema de seguretat amb tots els requisits reglamentaris, de llargària 2,5 m, d'amplària 1,1 m, amb paviment de entramat de platines metàl·liques i rampes articulades, baranes metàl·liques reglamentàries	1

SISTEMES DE PROTECCIÓ COL·LECTIVA

Codi	UA	Descripció	Riscos
H1522111	m	Barana de protecció en el perímetre de la coronació d'excavacions, d'alçària 1 m, amb travesser superior, travesser intermedi i muntants de tub metàl·lic de 2,3", sòcol de post de fusta, ancorada al terreny clavant els muntants i amb el desmuntatge inclòs	1 /3
H152U000	m	Tanca d'advertència o abalisament d'1 m d'alçada amb malla de polietilè taronja, fixada a 1 m del perímetre del sostre amb suports d'acer allotjats amb forats al sostre	1 /3 /4 /12 /25
H1534001	u	Peça de plàstic en forma de bolet, de color vermell, per a protecció dels extrems de les armadures per a qualsevol diàmetre, amb desmuntatge inclòs	1 /2 /9
H153A9F1	u	Topall per a descàrrega de camions en excavacions, de 4 m d'amplada amb tauló de fusta i perfils IPN 100 clavat al terreny i amb el desmuntatge inclòs	25
HBBAA005	u	Senyal de prohibició, normalitzada amb pictograma negre sobre fons blanc, de forma circular amb cantells i banda transversal descendent d'esquerra a dreta a 45°, en color vermell, diàmetre 29 cm, amb cartell explicatiu rectangular, per ser vista fins 12 m, fixada i amb el desmuntatge inclòs	1 /2 /3 /4 /9 /10 /12 /13 /14 /16 /17 /18 /25 /26
HBBAB115	u	Senyal d'obligació, normalitzada amb pictograma blanc sobre fons blau, de forma circular amb cantells en color blanc, diàmetre 29 cm, amb cartell explicatiu rectangular, per ser vista fins 12 m, fixada i amb el desmuntatge inclòs	1 /2 /3 /4 /9 /10 /12 /13 /14 /16 /17 /18 /25 /26
HBBAF004	u	Senyal d'advertència, normalitzada amb pictograma negre sobre fons groc, de forma triangular amb el cantell negre, costat major 41 cm, amb cartell explicatiu rectangular, per ser vista fins 12 m de distància, fixada i amb el desmuntatge inclòs	1 /2 /3 /4 /9 /10 /12 /13 /14 /16 /17 /18 /25 /26

MESURES PREVENTIVES

Codi	Descripció	Riscos
I0000002	Planificar els treballs per a mantenir el màxim de temps possible les proteccions	1
I0000003	Itineraris preestablerts i balissats per al personal	1
I0000013	Ordre i neteja	1 /2 /17
I0000014	Preparació i manteniment de les superfícies de treball	2
I0000015	Organització de les zones de pas i emmagatzematge	2 /3
I0000020	No realitzar treballs a la mateixa vertical	10
I0000025	Planificació d'àrees i llocs de treball	3 /4
I0000026	Planificació de recorreguts i maniobres per a màquines i camions	3 /4
I0000029	No balancejar les càrregues suspeses	4
I0000030	Suspendre i aixecar les càrregues dins de l'envolcall o fleixos originals	9
I0000031	Per a la manipulació de materials voluminosos i/o pesats, solicitar un procediment de treball específic	4
I0000038	Substituir lo manual per lo mecànic	9
I0000040	Formació de l'operari en l'ús i manteniment d'eines	9 /12 /13
I0000045	Formació	10 /12 /18
I0000051	Adequació dels recorreguts de la maquinària	12
I0000053	Procediment d'utilització de la maquinària	12
I0000054	Ús de recolzaments hidràulics	12
I0000055	Elecció dels equips de manteniment	13
I0000056	Paletització i eines ergonòmiques	13
I0000058	Adaptar la feina a les característiques individuals de la persona que la realitza	13
I0000060	Suspensió de les feines en condicions extremes	14
I0000061	Rotació dels llocs de treball	14
I0000062	Planificar els treballs per a realitzar-los en zones protegides	14 /26
I0000067	No treballar al costat de linies elèctriques amb cables nusos	16
I0000068	Elecció i manteniment de les eines elèctriques	16
I0000069	Formació i habilitació específica per a cada eina	16
I0000070	Compliment del REBT pel que fa a equips de protecció	16
I0000071	Revisió de la posta a terra	16
I0000073	Disposar de quadres elèctrics secundaris	16
I0000103	Planificació de les àrees de treball	25
I0000104	Accessos i circulació independents per a personal i maquinària	25
I0000105	Anivellar la maquinària per a la realització de l'activitat	25
I0000106	El personal no ha de descansar al costat de màquines aturades	25

Firmado por ***1431* ENRIC PLANAS (R: ****0363*) el día 28/10/2025 con un certificado emitido por ACCV CORREOS Representación

I0000107	Limitació de la velocitat dels vehicles	25
I0000108	Eliminar el soroll en origen	26
I0000154	Verificar nivell lumínic mínim (250 lux) a itineraris i llocs de treball	1 /2 /25
I0000155	Controlar la temperatura i velocitat del vent als llocs de treball	14
I0000156	Detecció xarxes instal·lacions encastades o soterrades	16
I0000157	Control del nivell sonor amb sonómetre portàtil	26
I0000161	Verificar que les connexions de les màquines es facin amb endolls reglamentaris	16
I0000168	Mantenir lliure d'aigua, fang i llots excavació i rases	2

G03.G03 MURS DE FORMIGÓ IN SITU

EXECUCIÓ DE MURS DE FORMIGÓ ARMAT IN SITU AMB MITJANS MANUALS, FORMIGONAT AMB BOMBA O CUBILOT. ENCOFRATS DE FUSTA O METÀL.LICS

Avaluació de riscos

Id	Risc	P	G	A
1	CAIGUDA DE PERSONES A DIFERENT NIVELL **Situació:** COL·LOCACIÓ D'ARMADURES, ENCOFRATS	2	2	3
2	CAIGUDA DE PERSONES AL MATEIX NIVELL **Situació:** CIRCULACIÓ D'OBRA COL·LOCACIÓ D'APLECS	1	2	2
3	CAIGUDA D'OBJECTES PER DESPLOM, ESFONDRAMENT O ENSORRAMENT **Situació:** DESPRENDIMIENTS DE TERRES EN MURS COL·LOCACIÓ D'ARMADURES	2	2	3
4	CAIGUDA D'OBJECTES PER MANIPULACIÓ O DE MATERIALS TRANSPORTATS **Situació:** MANIPULACIÓ D'ARMADURES, ENCOFRAT FORMIGONAT	2	2	3
6	TREPITJADES SOBRE OBJECTES **Situació:** SUPERFÍCIE DE TREBALL APLECS DE MATERIALES	2	1	2
9	COPS AMB OBJECTES O EINES (TALLS) **Situació:** EINES MANUALS	2	1	2
10	PROJECCIÓ DE FRAGMENTS O PARTÍCULES **Situació:** ÚS DE LA SERRA CIRCULAR	2	1	2
12	ATRAPAMENT PER BOLCADA DE MÀQUINES, TRACTORS O VEHICLES **Situació:** CAIGUDA DE MAQUINÀRIA EN TALUSSOS (VORA)	1	3	3
13	SOBREESFORÇOS **Situació:** CARRETEIG DE MATERIAL COLOCACIÓ A OBRA D'ENCOFRATS, ARMADURES	2	1	2
14	EXPOSICIÓ A CONDICIONS AMBIENTALS EXTREMES **Situació:** TREBALLS A L'EXTERIOR	1	2	2
16	EXPOSICIÓ A CONTACTES ELÈCTRICS **Situació:** CONTACTES DIRECTES I INDIRECTES	1	3	3
17	INHALACIÓ O INGESTIÓ DE SUBSTANCIES NOCIVES **Situació:** POLS	2	1	2
18	CONTACTES AMB SUBSTANCIES NOCIVES (CÀUSTIQUES, CORROSIVES, IRRITANTS O AL·LERGÈNIQUES) **Situació:** CONTACTES AMB FORMIGÓ	2	1	2
25	ATROPELLAMENTS O COPS AMB VEHICLES **Situació:** MAQUINÀRIA OBRA	1	3	3
26	EXPOSICIÓ A SOROLLS **Situació:** MAQUINÀRIA	2	1	2
27	EXPOSICIÓ A VIBRACIONS **Situació:** MAQUINÀRIA	2	1	2

P: Probabilitat (1,2,3) / G: Gravetat (1,2,3) / A: Avaluació (1,2,3,4,5)

EQUIPS PROTECCIÓ INDIVIDUAL

Codi	UA	Descripció	Riscos
H1411111	u	Casc de seguretat per a ús normal, contra cops, de polietilè amb un pes màxim de 400 g, homologat segons UNE-EN 812	1 /2 /3 /4 /6 /9 /10 /12 /14 /16 /18 /25 /26
H1431101	u	Protector auditiu de tap d'escuma, homologat segons UNE-EN 352-2 i UNE-EN 458	26
H1432012	u	Protector auditiu d'auricular, acoblat al cap amb arnès i orelleres antisoroll, homologat segons UNE-EN 352-1 i UNE-EN 458	26
H1445003	u	Mascareta de protecció respiratòria, homologada segons UNE-EN 140	17
H145C002	u	Parella de guants de protecció contra riscs mecànics comuns de construcció nivell 3, homologats segons UNE-EN 388 i UNE-EN 420	1 /2 /3 /4 /6 /9 /10 /12 /14 /18 /25
H145K153	u	Parella de guants de material aïllant per a treballs elèctrics, classe 00, logotip color beix, tensió màxima 500 V, homologats segons UNE-EN 420	16
H1463253	u	Parella de botes dielèctriques resistents a la humitat, de pell rectificada, amb turmellera encoixinada sola antilliscant i antiestàtica, falca amortidora per al taló, llengüeta de manxa, de despreniment ràpid, sense ferramenta metàl·lica, amb puntera reforçada, homologades segons DIN 4843	16
H1465275	u	Parella de botes baixes de seguretat industrial per a treballs de construcció en general, resistents a la humitat, de pell rectificada, amb turmellera encoixinada, amb puntera metàl·lica, sola antilliscant, falca amortidora d'impactes al taló i sense plantilla metàl·lica, homologades segons UNE-EN ISO 20344, UNE-EN ISO 20345, UNE-EN ISO 20346 i UNE-EN ISO 20347	1 /2 /3 /4 /6 /9 /10 /12 /14 /18 /25
H1474600	u	Cinturó antivibració, ajustable i de teixit transpirable	27
H147D405	u	Sistema anticaiguda compost per un arnès anticaiguda amb tirants, bandes secundàries, bandes subglúties, bandes de cuixa, recolzament dorsal per a subjecció, elements d'ajust, element dorsal d'enganxament d'arnès anticaiguda i sivella, incorporat a un subsistema anticaiguda de tipus lliscant sobre línia	1

Firmado por ***1431* ENRIC PLANAS (R: ****0363*) el día 28/10/2025 con un certificado emitido por AC DOPSA Representación para AC COBRRS

		d'ancoratge flexible de llargaria 10 m, homologat segons UNE-EN 361, UNE-EN 362, UNE-EN 364/AC, UNE-EN 365 i UNE-EN 353-2	
H147N000	u	Faixa de protecció dorslumbar	13
H1481343	u	Granota de treball per a construcció d'obres lineals en servei, de polièster i cotó (65%-35%), color groc, trama 240, amb butxaques interiors i tires reflectants, homologada segons UNE-EN 340	1 /2 /3 /4 /6 /9 /10 /12 /14 /16 /18 /25
H1485800	u	Armilla reflectant amb tires reflectants a la cintura, al pit i a l'esquena, homologada segons UNE-EN 471	14 /25
H1487460	u	Impermeable amb jaqueta, caputxa i pantalons, per a obres públiques, de PVC soldat de 0,4 mm de gruix, de color viu, homologat segons UNE-EN 340	14

MITJANS AUXILIARS D'UTILITAT PREVENTIVA

Codi	UA	Descripció	Riscos
HX11M001	m	Plataforma de treball amb barana, sòcol i escala d'accés, per a treballs amb encofrats lliscants o de panells de grans dimensions, amb tots els requisits reglamentaris de seguretat	1 /3

SISTEMES DE PROTECCIÓ COL·LECTIVA

Codi	UA	Descripció	Riscos
H1511212	m2	Protecció de talús amb malla metàl·lica i làmina de polietilè ancorada amb barres d'acer amb cables, amb una malla de triple torsió, de 80 mm de pas de malla i 2,4 mm de diàmetre i làmina de polietilè d'alta densitat de 2 mm de gruix	3
H1522111	m	Barana de protecció en el perímetre de la coronació d'excavacions, d'alçària 1 m, amb travesser superior, travesser intermedi i muntants de tub metàl·lic de 2,3", sòcol de post de fusta, ancorada al terreny clavant els muntants i amb el desmuntatge inclòs	1 /3
H1529013	m	Pantalla de protecció contra despreniments de la capa superficial del mantell vegetal, per mitja vessant, d'alçària 2 m amb xarxa de seguretat normalitzada UNE-EN 1263-1, posts de perfils IPN 140 encastats a terra i subjecció amb cables d'acer de diàmetre 3 mm i amb el desmuntatge inclòs	3
H152R013	m	Estacada de protecció contra despreniments del terreny, per mitja vessant, d'alçària 3 m, amb malla galvanitzada de torsió triple i malla electrosoldada de barres corrugades d'acer sobre pals de perfils d'acer IPN 140 encastats a terra i subjectada amb cables d'acer de diàmetre 10 mm i amb el desmuntatge inclòs	3
H152U000	m	Tanca d'advertència o abalisament d'1 m d'alçada amb malla de polietilè taronja, fixada a 1 m del perímetre del sostre amb suports d'acer allotjats amb forats al sostre	1 /4 /6
H1534001	u	Peça de plàstic en forma de bolet, de color vermell, per a protecció dels extrems de les armadures per a qualsevol diàmetre, amb desmuntatge inclòs	1 /2 /6
H153A9F1	u	Topall per a descàrrega de camions en excavacions, de 4 m d'amplada amb tauló de fusta i perfils IPN 100 clavat al terreny i amb el desmuntatge inclòs	25
HBBAA005	u	Senyal de prohibició, normalitzada amb pictograma negre sobre fons blanc, de forma circular amb cantells i banda transversal descendent d'esquerra a dreta a 45°, en color vermell, diàmetre 29 cm, amb cartell explicatiu rectangular, per ser vista fins 12 m, fixada i amb el desmuntatge inclòs	1 /2 /3 /4 /6 /9 /10 /12 /13 /14 /16 /17 /18 /25 /26 /27
HBBAB115	u	Senyal d'obligació, normalitzada amb pictograma blanc sobre fons blau, de forma circular amb cantells en color blanc, diàmetre 29 cm, amb cartell explicatiu rectangular, per ser vista fins 12 m, fixada i amb el desmuntatge inclòs	1 /2 /3 /4 /6 /9 /10 /12 /13 /14 /16 /17 /18 /25 /26 /27
HBBAF004	u	Senyal d'advertència, normalitzada amb pictograma negre sobre fons groc, de forma triangular amb el cantell negre, costat major 41 cm, amb cartell explicatiu rectangular, per ser vista fins 12 m de distància, fixada i amb el desmuntatge inclòs	1 /2 /3 /4 /6 /9 /10 /12 /13 /14 /16 /17 /18 /25 /26 /27

MESURES PREVENTIVES

Codi	Descripció	Riscos
I0000002	Planificar els treballs per a mantenir el màxim de temps possible les proteccions	1
I0000003	Itineraris preestablerts i balissats per al personal	1
I0000004	Revisió i manteniment periòdic de SPC	1
I0000013	Ordre i neteja	1 /2 /6 /17
I0000014	Preparació i manteniment de les superfícies de treball	2 /6
I0000015	Organització de les zones de pas i emmagatzematge	2 /6
I0000020	No realitzar treballs a la mateixa vertical	3
I0000023	Solicitar dades de les característiques físiques de les terres	3
I0000025	Planificació d'àrees i llocs de treball	4
I0000026	Planificació de recorreguts i maniobres per a màquines i camions	4
I0000027	[illegible]	[illegible]
I0000029	No balancejar les càrregues suspeses	4
I0000030	Suspendre i aixecar les càrregues dins de l'envolcall o fleixos originals	4
I0000038	Substituir lo manual per lo mecànic	9 /10
I0000039	Planificació de compra i programa de manteniment d'eines	9
I0000040	Formació de l'operari en l'ús i manteniment d'eines	9 /12 /13
I0000041	Substituir la fabricació a obra per la prefabricació a taller	9
I0000044	Evitar processos de tallat de materials a l'obra	10
I0000045	Formació	10 /17 /18
I0000046	Evitar processos d'ajust en obra	10
I0000051	Adequació dels recorreguts de la maquinària	12
I0000053	Procediment d'utilització de la maquinària	12
I0000054	Ús de recolzaments hidràulics	12
I0000055	Elecció dels equips de manteniment	13
I0000056	Paletització i eines ergonòmiques	13
I0000060	Suspensió de les feines en condicions extremes	14
I0000061	Rotació dels llocs de treball	14 /27
I0000062	Planificar els treballs per a realitzar-los en zones protegides	14 /26
I0000069	Formació i habilitació específica per a cada eina	16
I0000070	Compliment del REBT pel que fa a equips de protecció	16
I0000073	Disposar de quadres elèctrics secundaris	16
I0000103	Planificació de les àrees de treball	25
I0000104	Accessos i circulació independents per a personal i maquinària	25
I0000105	Anivellar la maquinària per a la realització de l'activitat	25
I0000106	El personal no ha de descansar al costat de màquines aturades	25
I0000107	Limitació de la velocitat dels vehicles	25
I0000108	Eliminar el soroll en origen	26
I0000110	Eliminar vibracions en origen	27
I0000151	Per treballs en alçada utilitzar plataformes elevadores mecàniques o hidràuliques	1
I0000152	Utilitzar mitjans mecànics(grues, transpalets, plataformes elevadores) per manipular càrregues	1
I0000154	Verificar nivell lumínic mínim (250 lux) a itineraris i llocs de treball	1 /2 /3 /25
I0000155	Controlar la temperatura i velocitat del vent als llocs de treball	14
I0000156	Detecció xarxes instal·lacions encastades o soterrades	16
I0000157	Control del nivell sonor amb sonómetre portàtil	26
I0000160	Traslladar materials amb la grua dins d'una caixa o sarcòfeg	4
I0000161	Verificar que les connexions de les màquines es facin amb endolls reglamentaris	16
I0000162	Realitzar treballs formigonat pilars o murs amb plataforma reglamentaria (no usar escales de ma)	1
I0000168	Mantenir lliure d'aigua, fang i llots excavació i rases	2

G03.G10 ESTREBADES I APUNTALAMENTS

REALITZACIÓ D'ELEMENTS PORTANTS TEMPORALS PER AL SOSTENIMENT DE TERRES O D'ELEMENTS CONTRUCTIUS VERTICALS O HORITZONTALS

Avaluació de riscos

Id	Risc	P	G	A

Firmado por ***1431* ENRIC PLANAS (R: ***0363*) el día 28/10/2025 con un certificado emitido por ACCV CORREOS Representación

1	CAIGUDA DE PERSONES A DIFERENT NIVELL **Situació:** ITINERARIS D'OBRA TREBALLS EN ALÇADA PROCÉS DE COLOCACIÓ D'ESTREBS	2	3	4
2	CAIGUDA DE PERSONES AL MATEIX NIVELL **Situació:** ITINERARIS D'OBRA ÀREA DE TREBALL MANCA D'IL.LUMINACIÓ	1	1	1
4	CAIGUDA D'OBJECTES PER MANIPULACIÓ O DE MATERIALS TRANSPORTATS **Situació:** COL.LOCACIÓ, MANIPULACIÓ I AJUST DE PECES	2	3	4
6	TREPITJADES SOBRE OBJECTES **Situació:** ITINERARIS D'OBRA ÀREA DE TREBALL ELEMENTS PUNXANTS MANCA D'IL.LUMINACIÓ	1	1	1
9	COPS AMB OBJECTES O EINES (TALLS) **Situació:** ÚS D'EINES MANUALS I/O MECÀNIQUES AMB ELEMENTS ESTRUCTURALS	2	1	2
10	PROJECCIÓ DE FRAGMENTS O PARTÍCULES **Situació:** PROCESSOS D'AJUSTAMENT DE PECES ÚS DEL MARTELL PNEUMÀTIC	2	2	3
11	ATRAPAMENT PER O ENTRE OBJECTES **Situació:** AMB ELEMENTS ESTRUCTURALS	2	3	4
13	SOBREESFORÇOS **Situació:** MANIPULACIÓ MANUAL D'EINES I MATERIAL	2	2	3
14	EXPOSICIÓ A CONDICIONS AMBIENTALS EXTREMES **Situació:** TREBALLS A L'EXTERIOR	1	2	2
25	ATROPELLAMENTS O COPS AMB VEHICLES **Situació:** INTERFERÈNCIA ÀREA DE TREBALL PROCESSOS DE MANUTENCIÓ, GUIAT DE MATERIALS	2	3	4

P: Probabilitat (1,2,3) / G: Gravetat (1,2,3) / A: Avaluació (1,2,3,4,5)

EQUIPS PROTECCIÓ INDIVIDUAL

Codi	UA	Descripció	Riscos
H1411111	u	Casc de seguretat per a ús normal, contra cops, de polietilè amb un pes màxim de 400 g, homologat segons UNE-EN 812	2 /4 /6 /9 /10 /11 /13 /14 /25
H141300F	u	Casc de seguretat de protecció per a la indústria, tipus escalador sense visera, homologat segons UNE-EN 397	1
H1421110	u	Ulleres de seguretat antiimpactes estàndard, amb muntura universal, amb visor transparent i tractament contra l'entelament, homologades segons UNE-EN 167 i UNE-EN 168	14
H142CD70	u	Pantalla facial per a protecció de riscs mecànics, amb visor de malla de reixeta metàl·lica, per acoblar al casc amb arnès abatible, homologada segons UNE-EN 1731	10
H1432012	u	Protector auditiu d'auricular, acoblat al cap amb arnès i orelleres antisoroll, homologat segons UNE-EN 352-1 i UNE-EN 458	13
H1455710	u	Parella de guants d'alta resistència al tall i a l'abrassió per a ferrallista, amb dits i palmell de cautxú rugós sobre suport de cotó, i subjecció elàstica al canell, homologats segons UNE-EN 388 i UNE-EN 420	9
H145C002	u	Parella de guants de protecció contra riscs mecànics comuns de construcció nivell 3, homologats segons UNE-EN 388 i UNE-EN 420	2 /4 /6 /9 /10 /11 /14
H145F004	u	Parella de guants d'alta visibilitat pigmentats en color fosforescent per a estibadors de càrregues amb grua i/o senyalistes, homologats segons UNE-EN 471 i UNE-EN 420	4 /25
H1465275	u	Parella de botes baixes de seguretat industrial per a treballs de construcció en general, resistents a la humitat, de pell rectificada, amb turmellera encoixinada, amb puntera metàl·lica, sola antilliscant, falca amortidora d'impactes al taló i sense plantilla metàl·lica, homologades segons UNE-EN ISO 20344, UNE-EN ISO 20345, UNE-EN ISO 20346 i UNE-EN ISO 20347	1 /2 /4 /9 /10 /14 /25
H1465376	u	Parella de botes baixes de seguretat industrial per a soldador, resistents a la humitat, de pell rectificada adobada al crom, amb turmellera encoixinada, amb llengüeta de manxa de despreniment ràpid, puntera metàl·lica, sola antilliscant, falca amortidora d'impactes al taló i sense plantilla metàl·lica, homologades segons UNE-EN ISO 20344, UNE-EN ISO 20345, UNE-EN ISO 20346 i UNE-EN ISO 20347	11
H146J364	u	Parella de plantilles anticlaus de fleix d'acer de 0,4 mm de gruix, de 120 kg de resistència a la perforació, pintades amb pintures epoxi i folrades, homologades segons UNE-EN ISO 20344 i UNE-EN 12568	6
H147D405	u	Sistema anticaiguda compost per un arnès anticaiguda amb tirants, bandes secundàries, bandes subglúties, bandes de cuixa, recolzament dorsal per a sivella, incorporat a un subsistema anticaiguda de tipus lliscant sobre línia d'ancoratge flexible de llargaria 10 m, homologat segons UNE-EN 361, UNE-EN 362, UNE-EN 364/AC, UNE-EN 365 i UNE-EN 353-2	1
H147L015	u	Aparell d'ancoratge per a equip de protecció individual contra caiguda d'alçada, homologat segons UNE-EN 795, amb fixació amb tac mecànic	1
H147M007	u	Arnès de seient solidari a equip de protecció individual per a prevenció de caigudes d'alçada, homologat segons UNE-EN 813	1
H147N000	u	Faixa de protecció dorslumbar	13
H1481242	u	Granota de treball per a construcció, de polièster i cotó (65%-35%), color beix, trama 240, amb butxaques interiors, homologada segons UNE-EN 340	25
H1481442	u	Granota de treball per a muntatges i/o treballs mecànics, de polièster i cotó (65%-35%), color blau vergara, trama 240, amb butxaques interiors, homologada segons UNE-EN 340	1 /2 /4 /6 /9 /10 /11 /14
H1482422	u	Camisa de treball per a muntatges i/o treballs mecànics, soldadors i/o treballadors de tubs, de polièster i cotó (65%-35%), color blavenc amb butxaques interiors, trama 240, homologada segons UNE-EN 340	14
H1485800	u	Armilla reflectant amb tires reflectants a la cintura, al pit i a l'esquena, homologada segons UNE-EN 471	4 /11 /25
H1486241	u	Casaca tipus enginyer, de polièster embuatada amb material aïllant, butxaques exteriors	14
H1487460	u	Impermeable amb jaqueta, caputxa i pantalons, per a obres públiques, de PVC soldat de 0,4 mm de gruix, de color viu, homologat segons UNE-EN 340	14

SISTEMES DE PROTECCIÓ COL·LECTIVA

Codi	UA	Descripció	Riscos
H1512007	m	Protecció col·lectiva vertical del perímetre de les façanes contra caigudes de persones u objectes, amb suport metàl·lic tipus mènsula, de llargària 2,5 m, barra porta xarxes horitzontal, serjant d'ancoratge al sostre, xarxa de seguretat horitzontal i amb el desmuntatge inclòs	1
H1512013	m2	Protecció col·lectiva vertical dels laterals dels forats de les escales en tota l'alçada amb xarxa-teló normalitzada (UNE-EN 1263-1) de poliamida no regenerada, de tenacitat alta nuada amb corda perimetral de poliamida, ancoratge de fleix perforat i clau d'impacte d'acer i corda de cosit de 6 mm de diàmetre i amb el desmuntatge inclòs	1
H1512212	m	Protecció col·lectiva vertical del perímetre del sostre amb xarxa per a proteccions superficials contra caigudes, de fil trenat de poliamida no regenerada, de tenacitat alta, de 4 mm de diàmetre, 80x80 mm de pas de malla, corda perimetral de poliamida de 12 mm de diàmetre nuada a la xarxa, d'alçària 5 m, amb ancoratges d'embornament inferior, fixada al sostre cada 0.5 amb ganxos embeguts en el formigó, cordes d'hissat i subjecció de 12 mm de diàmetre, pescant metàl·lic de forca fixats al sostre cada 4,5 m amb ganxos embeguts en el formigó, en 1a col·locació i amb el desmuntatge inclòs	1
H151A1K1	m2	Protecció col·lectiva horitzontal d'obertures amb xarxa per a proteccions superficials contra caigudes, de fil trenat de poliamida no regenerada, de tenacitat alta, de 4 mm de diàmetre, 80x80 mm de pas de malla, corda perimetral de poliamida de 12 mm de diàmetre nuada a la xarxa, fixada amb fleix i tacs d'expansió i amb el desmuntatge inclòs	1
H151AJ01	m2	Protecció horitzontal d'obertures d'1 m de diàmetre com a màxim, en sostres, amb fusta i amb el desmuntatge inclòs	1
H152J105	m	Cable fiador per al cinturó de seguretat, fixat en ancoratges de servei i amb el desmuntatge inclòs	1
H152N681	m	Barana de protecció sobre sostre o llosa, d'alçària 1 m, enjovada en cèrcol perimetral de formigó cada 2,5 m i amb el desmuntatge inclòs	1
H152PB21	m	Marquesina de protecció en voladiu de 3 m amb perfils d'acer IPN 140 fixats al sostre o llosa amb cargols passants i taulons de fusta, inclinació en l'extrem de 30 °, desmuntatge inclòs	4
H152U000	m	Tanca d'advertència o abalisament d'1 m d'alçada amb malla de polietilè taronja, fixada a 1 m del perímetre del sostre amb suports d'acer allotjats amb forats al sostre	2 /4 /6 /9 /11 /25
HBBAA005	u	Senyal de prohibició, normalitzada amb pictograma negre sobre fons blanc, de forma circular amb cantells i banda transversal descendent d'esquerra a dreta a 45°, en color vermell, diàmetre 29 cm, amb cartell explicatiu rectangular, per ser vista fins 12 m, fixada i amb el desmuntatge inclòs	1 /2 /4 /6 /9 /10 /11 /13 /14 /25
HBBAB115	u	Senyal d'obligació, normalitzada amb pictograma blanc sobre fons blau, de forma circular amb cantells en color blanc, diàmetre 29 cm, amb cartell explicatiu rectangular, per ser vista fins 12 m, fixada i amb el desmuntatge inclòs	1 /2 /4 /6 /9 /10 /11 /13 /14 /25
HBBAF004	u	Senyal d'advertència, normalitzada amb pictograma negre sobre fons groc, de forma triangular amb el cantell negre, costat major 41 cm, amb cartell explicatiu	1 /2 /4 /6 /9 /10 /11 /13 /14 /25

Firmado por ***1431* * ENRIC PLANAS (R: ****0363 *) el día 28/10/2025 con un certificado emitido por CAMERFIRMA CORPORATIVOS Representación

		rectangular, per ser vista fins 12 m de distància, fixada i amb el desmuntatge inclòs	
HBBZA0A1	u	Bastidor d'acer galvanitzat, per a suport de senyalització vertical, mòbil i amb el desmuntatge inclòs	25

MESURES PREVENTIVES

Codi	Descripció	Riscos
I0000003	Itineraris preestablerts i balissats per al personal	1
I0000004	Revisió i manteniment periòdic de SPC	1 /11
I0000005	Integrar la seguretat al disseny arquitectònic	1
I0000006	Disseny i estudi de les mesures preventives en fase de projecte	1
I0000008	Personal qualificat per a treballs en alçada	1
I0000010	Executar les escales a la vegada que el sostre de la planta a la que doni accés	1
I0000012	Assegurar les escales de mà	1
I0000013	Ordre i neteja	2 /6
I0000014	Preparació i manteniment de les superfícies de treball	2 /6
I0000015	Organització de les zones de pas i emmagatzematge	2 /6
I0000017	Als plans inclinats, treballar sobre superfícies rugoses i no lliscants	2
I0000020	No realitzar treballs a la mateixa vertical	4
I0000025	Planificació d'àrees i llocs de treball	4
I0000026	Planificació de recorreguts i maniobres per a màquines i camions	4
I0000027	Elecció dels mitjans auxiliars de manteniment	4
I0000028	Impedir l'accés de personal dins del radi d'acció de càrregues suspeses	4
I0000029	No balancejar les càrregues suspeses	4
I0000031	Per a la manipulació de materials voluminosos i/o pesats, solicitar un procediment de treball específic	4
I0000033	Solicitar habilitació professional del personal encarregat del manteniment de l'obra	4
I0000038	Substituir lo manual per lo mecànic	9 /10
I0000039	Planificació de compra i programa de manteniment d'eines	9
I0000040	Formació de l'operari en l'ús i manteniment d'eines	9
I0000041	Substituir la fabricació a obra per la prefabricació a taller	9
I0000042	Evitar processos de manipulació de materials a obra	9
I0000044	Evitar processos de tallat de materials a l'obra	10
I0000045	Formació	10 /13
I0000046	Evitar processos d'ajust en obra	10
I0000047	Planificació i procediments per a la càrrega i descàrrega de materials	11
I0000050	No treballar ni estar al radi d'acció de les càrregues suspesses	11
I0000055	Elecció dels equips de manteniment	13
I0000058	Adaptar la feina a les característiques individuals de la persona que la realitza	13
I0000059	Elecció dels materials alternatius poc pessats i més manegables	13
I0000060	Suspensió de les feines en condicions extremes	14
I0000061	Rotació dels llocs de treball	14
I0000062	Planificar els treballs per a realitzar-los en zones protegides	14
I0000063	En cas de vent, apuntalament i fixació de tots els elements inestables	14
I0000064	Suspensió de les feines a cobertes inclinades amb vent superior a 40 km/h	14
I0000103	Planificació de les àrees de treball	25
I0000104	Accessos i circulació independents per a personal i maquinària	25
I0000105	Anivellar la maquinària per a la realització de l'activitat	25
I0000106	El personal no ha de descansar al costat de màquines aturades	25
I0000107	Limitació de la velocitat dels vehicles	25
I0000111	Revisar entibacions en començar jornada treball. Precaució per interrupcions >1día, pluges o gelada	11
I0000152	Utilitzar mitjans mecànics(grues, transpalets, plataformes elevadores) per manipular càrregues	4 /13
I0000154	Verificar nivell lumínic mínim (250 lux) a itineraris i llocs de treball	1 /2 /6 /9
I0000155	Controlar la temperatura i velocitat del vent als llocs de treball	14

G04 ESTRUCTURES
G04.G02 ESTRUCTURES DE FORMIGÓ IN SITU (ENCOFRATS/ARMADURES/FORMIGONAMENT/ANCORATGES I TESAT)

ESTRUCTURES DE FORMIGÓ ARMAT ELABORADES EN OBRA, ABOCAT AMB CUBILOT O BOMBA, ENCOFRAT METÀL.LIC O DE FUSTA

Avaluació de riscos

Id	Risc	P	G	A
1	CAIGUDA DE PERSONES A DIFERENT NIVELL **Situació:** MUNTATGE D'ENCOFRATS FORMIGONAT DE PILARS I JÀSSERES FORATS VERTICALS O HORITZONTALS	2	3	4
2	CAIGUDA DE PERSONES AL MATEIX NIVELL **Situació:** MATERIAL APLEGAT MATERIAL DE RUNES	2	1	2
3	CAIGUDA D'OBJECTES PER DESPLOM, ESFONDRAMENT O ENSORRAMENT **Situació:** FALLIDES D'APUNTALAMENTS, ENCOFRATS	1	3	3
4	CAIGUDA D'OBJECTES PER MANIPULACIÓ O DE MATERIALS TRANSPORTATS **Situació:** DESCÀRREGA DE MATERIALS A LA VORA DEL SOSTRE CAIGUDA D'EINES MANUALS	2	3	4
6	TREPITJADES SOBRE OBJECTES **Situació:** APLECS DE MATERIAL TREPITJAR SOBRE FORMIGÓ FRESC, CASSETONS, ARMADURA	3	1	3
9	COPS AMB OBJECTES O EINES (TALLS) **Situació:** EINES MANUALS MANIPULACIÓ DE MATERIALS DIFERENTS TALLS	2	2	3
10	PROJECCIÓ DE FRAGMENTS O PARTÍCULES **Situació:** TREBALLS DE TALL DE MATERIALS ABOCAMENT DE FORMIGÓ	2	2	3
11	ATRAPAMENT PER O ENTRE OBJECTES **Situació:** TREBALLS DE COL·LOCACIÓ D'ENCOFRATS, ARMADURES PROCESSOS DE DESCÀRREGA DE MATERIALS	2	2	3
13	SOBREESFORÇOS **Situació:** TREBALLS MANUALS	2	2	3
14	EXPOSICIÓ A CONDICIONS AMBIENTALS EXTREMES **Situació:** TREBALLS A L'EXTERIOR	1	2	2
16	EXPOSICIÓ A CONTACTES ELÈCTRICS **Situació:** CONTACTES DIRECTES I INDIRECTES	1	3	3
18	CONTACTES AMB SUBSTANCIES NOCIVES (CÀUSTIQUES, CORROSIVES, IRRITANTS O AL·LERGÈNIQUES) **Situació:** CONTACTE AMB FORMIGÓ (CIMENT)	2	1	2
25	ATROPELLAMENTS O COPS AMB VEHICLES **Situació:** CIRCULACIÓ DE VEHICLES A OBRA	2	3	4

P: Probabilitat (1,2,3) / G: Gravetat (1,2,3) / A: Avaluació (1,2,3,4,5)

EQUIPS PROTECCIÓ INDIVIDUAL

Codi	UA	Descripció	Riscos
H1411111	u	Casc de seguretat per a ús normal, contra cops, de polietilè amb un pes màxim de 400 g, homologat segons UNE-EN 812	1 /2 /3 /4 /6 /9 /10 /11 /14 /16 /18 /25
H1421110	u	Ulleres de seguretat antiimpactes estàndard, amb muntura universal, amb visor transparent i tractament contra l'entelament, homologades segons UNE-EN 167 i UNE-EN 168	10 /14 /18
H142CD70	u	Pantalla facial per a protecció de riscs mecànics, amb visor de malla de reixeta metàl·lica, per acoblar al casc amb arnès abatible, homologada segons UNE-EN 1731	10
H1432012	u	Protector auditiu d'auricular, acoblat al cap amb arnès i orelleres antisoroll, homologat segons UNE-EN 352-1 i UNE-EN 458	14
H1455710	u	Parella de guants d'alta resistència al tall i a l'abrassió per a ferrallista, amb dits i palmell de cautxú rugós sobre suport de cotó, i subjecció elàstica al canell, homologats segons UNE-EN 388 i UNE-EN 420	9 /11
H145C002	u	Parella de guants de protecció contra riscs mecànics comuns de construcció nivell 3, homologats segons UNE-EN 388 i UNE-EN 420	1 /2 /3 /4 /6 /9 /10 /11 /14 /25
H145E003	u	Parella de guants contra agents químics i microorganismes, homologats segons UNE-EN 374-1, UNE-EN ISO 11298-2, UNE-EN 1998-3 i UNE-EN 420	18
H145K153	u	Parella de guants de material aïllant per a treballs elèctrics, classe 00, logotip color beix, tensió màxima 500 V, homologats segons UNE-EN 420	16
H1461164	u	Parella de botes d'aigua de PVC de canya alta, per posada en obra del formigó, amb plantilla metàl·lica, amb sola antilliscant i folrades de niló rentable, homologades segons UNE-EN ISO 20344, UNE-EN ISO 20345, UNE-EN ISO 20346 i UNE-EN ISO 20347	6
H1463253	u	Parella de botes dielèctriques resistents a la humitat, de pell rectificada, amb turmellera encoixinada sola antilliscant i antiestàtica, falca amortidora per al taló,	16

Firmado por ***1431* ENRIC PLANAS (R: ***0363*) el día 28/10/2025 con un certificado emitido por ACCOPSA CA, Representación

		llengüeta de manxa, de despreniment ràpid, sense ferramenta metàl·lica, amb puntera reforçada, homologades segons DIN 4843	
H1465275	u	Parella de botes baixes de seguretat industrial per a treballs de construcció en general, resistents a la humitat, de pell rectificada, amb turmellera encoixinada, amb puntera metàl·lica, sola antilliscant, falca amortidora d'impactes al taló i sense plantilla metàl·lica, homologades segons UNE-EN ISO 20344, UNE-EN ISO 20345, UNE-EN ISO 20346 i UNE-EN ISO 20347	1 /2 /3 /4 /6 /9 /10 /11 /14 /18 /25
H1465277	u	Parella de botes baixes de seguretat industrial per a encofrador, resistents a la humitat, de pell rectificada, amb turmellera encoixinada, amb puntera metàl·lica, sola antilliscant, falca amortidora d'impactes al taló i amb plantilla metàl·lica, homologades segons UNE-EN ISO 20344, UNE-EN ISO 20345, UNE-EN ISO 20346 i UNE-EN ISO 20347	6
H146J364	u	Parella de plantilles anticlaus de fleix d'acer de 0,4 mm de gruix, de 120 kg de resistència a la perforació, pintades amb pintures epoxi i folrades, homologades segons UNE-EN ISO 20344 i UNE-EN 12568	6
H147D405	u	Sistema anticaiguda compost per un arnès anticaiguda amb tirants, bandes secundàries, bandes subglúties, bandes de cuixa, recolzament dorsal per a subjecció, elements d'ajust, element dorsal d'enganxament d'arnès anticaiguda i sivella, incorporat a un subsistema anticaiguda de tipus lliscant sobre línia d'ancoratge flexible de llargaria 10 m, homologat segons UNE-EN 361, UNE-EN 362, UNE-EN 364/AC, UNE-EN 365 i UNE-EN 353-2	1
H147N000	u	Faixa de protecció dorslumbar	13
H1481242	u	Granota de treball per a construcció, de polièster i cotó (65%-35%), color beix, trama 240, amb butxaques interiors, homologada segons UNE-EN 340	1 /2 /3 /4 /6 /9 /10 /11 /14 /16 /18 /25
H1482222	u	Camisa de treball per a construcció, de polièster i cotó (65%-35%), color beix amb butxaques interiors, trama 240, homologada segons UNE-EN 340	14
H1485800	u	Armilla reflectant amb tires reflectants a la cintura, al pit i a l'esquena, homologada segons UNE-EN 471	25
H1486241	u	Casaca tipus enginyer, de polièster embuatada amb material aïllant, butxaques exteriors	14
H1487460	u	Impermeable amb jaqueta, caputxa i pantalons, per a obres públiques, de PVC soldat de 0,4 mm de gruix, de color viu, homologat segons UNE-EN 340	14
H148D900	u	Arnès per a senyalista, amb tires reflectants a la cintura, al pit, a l'esquena i als tirants, homologat segons UNE-EN 340 i UNE-EN 471	4

MITJANS AUXILIARS D'UTILITAT PREVENTIVA

Codi	UA	Descripció	Riscos
HX11X003	u	Bastida modular amb estructura tubular i sistema de seguretat amb tots els requisits reglamentaris en previsió de caigudes per a la realització d'estructures, tancaments, cobertes, i altres treballs en alçada	1
HX11X004	u	Barana definitiva, prevista en projecte, per a protecció de caigudes a diferent nivell	1
HX11X005	u	Escala modular d'estructura porticada, per accedir a cotes de diferent nivell, superiors a 7 m amb sistema de seguretat integrat	1
HX11X019	m	Marquesina de protecció en voladiu en bastida tubular amb sistema de seguretat amb tots els requisits reglamentaris, normalitzada i incorporada UNE-EN 12810-1 (HD-1000)	4
HX11X021	u	Passadís de protecció prefabricat metàl·lic amb sistema de seguretat amb tots els requisits reglamentaris, de llargària 2,5 m, d'amplària 1,1 m, amb paviment de entramat de platines metàl·liques i rampes articulades, baranes metàl·liques reglamentàries, muntants de 2 m d'alçada, sostre de xapa d'acer de 3 mm de gruix	2 /4

SISTEMES DE PROTECCIÓ COL·LECTIVA

Codi	UA	Descripció	Riscos
H1510001	m2	Protecció horitzontal sota l'encofrat de sostres amb xarxa de fil trenat de poliamida no regenerada, de tenacitat alta, de 4 mm de diàmetre i 80x80 mm de pas de malla, amb corda perimetral de poliamida de 12 mm de diàmetre nuada a la xarxa, unida a l'estructura de sotaponts de l'encofrat mitjançant ganxos metàl·lics cada metre, amb el desmuntatge inclòs	1
H1512005	m2	Protecció col·lectiva vertical de bastides tubulars i/o muntacàrregues amb malla de polipropilè tupida tipus mosquitera, traus perimetrals amb reforç i corda de diàmetre 6 mm i amb el desmuntatge inclòs	4
H1512007	m	Protecció col·lectiva vertical del perímetre de les façanes contra caigudes de persones u objectes, amb suport metàl·lic tipus mènsula, de llargària 2,5 m, barra porta xarxes horitzontal, serjant d'ancoratge al sostre, xarxa de seguretat horitzontal i amb el desmuntatge inclòs	1 /4
H1512013	m2	Protecció col·lectiva vertical dels laterals dels forats de les escales en tota l'alçada amb xarxa-teló normalitzada (UNE-EN 1263-1) de poliamida no regenerada, de clau d'impacte d'acer i corda de cosit de 6 mm de diàmetre i amb el desmuntatge inclòs	1
H1512212	m	Protecció col·lectiva vertical del perímetre del sostre amb xarxa per a proteccions superficials contra caigudes, de fil trenat de poliamida no regenerada, de tenacitat alta, de 4 mm de diàmetre, 80x80 mm de pas de malla, corda perimetral de poliamida de 12 mm de diàmetre nuada a la xarxa, d'alçària 5 m, amb ancoratges d'emborsament inferior, fixada al sostre cada 0.5 amb ganxos embeguts en el formigó, cordes d'hissat i subjecció de 12 mm de diàmetre, pescant metàl·lic de forca fixats al sostre cada 4,5 m amb ganxos embeguts en el formigó, en 1a col·locació i amb el desmuntatge inclòs	1
H151A1K1	m2	Protecció col·lectiva horitzontal d'obertures amb xarxa per a proteccions superficials contra caigudes, de fil trenat de poliamida no regenerada, de tenacitat alta, de 4 mm de diàmetre, 80x80 mm de pas de malla, corda perimetral de poliamida de 12 mm de diàmetre nuada a la xarxa, fixada amb fleix i tacs d'expansió i amb el desmuntatge inclòs	1
H151AJ01	m2	Protecció horitzontal d'obertures d'1 m de diàmetre com a màxim, en sostres, amb fusta i amb el desmuntatge inclòs	1
H152M671	m	Barana de protecció prefabricada per a forats d'ascensor, d'alçària 1 m, fixada amb cargols d'ataconat als brancals de fàbrica i amb el desmuntatge inclòs	1
H152N681	m	Barana de protecció sobre sostre o llosa, d'alçària 1 m, enjovada en cèrcol perimetral de formigó cada 2,5 m i amb el desmuntatge inclòs	1
H152PB21	m	Marquesina de protecció en voladiu de 3 m amb perfils d'acer IPN 140 fixats al sostre o llosa amb cargols passants i taulons de fusta, inclinació en l'extrem de 30 °, desmuntatge inclòs	4
H152U000	m	Tanca d'advertència o abalisament d'1 m d'alçada amb malla de polietilè taronja, fixada a 1 m del perímetre del sostre amb suports d'acer allotjats amb forats al sostre	1 /2 /3 /4 /6 /9 /25
H1534001	u	Peça de plàstic en forma de bolet, de color vermell, per a protecció dels extrems de les armadures per a qualsevol diàmetre, amb desmuntatge inclòs	1 /2 /6
HBBAA005	u	Senyal de prohibició, normalitzada amb pictograma negre sobre fons blanc, de forma circular amb cantells i banda transversal descendent d'esquerra a dreta a 45°, en color vermell, diàmetre 29 cm, amb cartell explicatiu rectangular, per ser vista fins 12 m, fixada i amb el desmuntatge inclòs	1 /2 /4 /6 /9 /10 /11 /13 /14 /16 /18 /25
HBBAB115	u	Senyal d'obligació, normalitzada amb pictograma blanc sobre fons blau, de forma circular amb cantells en color blanc, diàmetre 29 cm, amb cartell explicatiu rectangular, per ser vista fins 12 m, fixada i amb el desmuntatge inclòs	1 /2 /4 /6 /9 /10 /11 /13 /14 /16 /18 /25
HBBAE001	u	Rètol adhesiu (MIE-RAT.10) de maniobra per a quadre o pupitre de control elèctric, adherit	16
HBBAF004	u	Senyal d'advertència, normalitzada amb pictograma negre sobre fons groc, de forma triangular amb el cantell negre, costat major 41 cm, amb cartell explicatiu rectangular, per ser vista fins 12 m de distància, fixada i amb el desmuntatge inclòs	1 /2 /4 /6 /9 /10 /11 /13 /14 /16 /18 /25
HDS11411	m	Baixant de runes de tub de PVC, de 40 cm de diàmetre, amb boques de descàrrega, brides i acoblament, col·locat i amb el desmuntatge inclòs	10

MESURES PREVENTIVES

Codi	Descripció	Riscos
I0000002	Planificar els treballs per a mantenir el màxim de temps possible les proteccions	1
I0000003	Itineraris preestablerts i balissats per al personal	1
I0000004	Revisió i manteniment periòdic de SPC	1
I0000005	Integrar la seguretat al disseny arquitectònic	1
I0000006	Disseny i estudi de les mesures preventives en fase de projecte	1
I0000007	Adoptar les mesures preventives necessàries per al manteniment correcte posterior	1
I0000008	Personal qualificat per a treballs en alçada	1
I0000010	Executar les escales a la vegada que el sostre de la planta a la que doni accés	1
I0000013	Ordre i neteja	1 /2 /6
I0000014	Preparació i manteniment de les superfícies de treball	2 /6
I0000015	Organització de les zones de pas i emmagatzematge	2 /6
I0000020	No realitzar treballs a la mateixa vertical	3 /4
I0000022	Condena de la planta inferior en que s'ha de formigonar	3
I0000025	Planificació d'àrees i llocs de treball	3 /4
I0000026	Planificació de recorreguts i maniobres per a màquines i camions	4
I0000028	Impedir l'accés de personal dins del radi d'acció de càrregues suspeses	4
I0000029	No balancejar les càrregues suspeses	4
I0000030	Suspendre i aixecar les càrregues dins de l'envolcall o fleixos originals	4
I0000038	Substituir lo manual per lo mecànic	9
I0000039	Planificació de compra i programa de manteniment d'eines	9
I0000040	Formació de l'operari en l'ús i manteniment d'eines	9
I0000041	Substituir la fabricació a obra per la prefabricació a taller	9

Firmado por ***1431* ENRIC PLANAS (R: ****0363*) el día 28/10/2025 con un certificado emitido por ANCERT Representación

I0000042	Evitar processos de manipulació de materials a obra	9
I0000044	Evitar processos de tallat de materials a l'obra	10
I0000045	Formació	9 /10 /11 /13 /18
I0000046	Evitar processos d'ajust en obra	10
I0000047	Planificació i procediments per a la càrrega i descàrrega de materials	11
I0000048	No treballar al costat de paraments acabats de fer (< 48 h)	11
I0000050	No treballar ni estar al radi d'acció de les càrregues suspesses	11
I0000060	Suspensió de les feines en condicions extremes	14
I0000061	Rotació dels llocs de treball	14
I0000062	Planificar els treballs per a realitzar-los en zones protegides	14
I0000068	Elecció i manteniment de les eines elèctriques	16
I0000069	Formació i habilitació específica per a cada eina	16
I0000070	Compliment del REBT pel que fa a equips de protecció	16
I0000071	Revisió de la posta a terra	16
I0000072	Realitzar els treballs sobre superfícies seques	16
I0000073	Disposar de quadres elèctrics secundaris	16
I0000103	Planificació de les àrees de treball	25
I0000104	Accessos i circulació independents per a personal i maquinària	25
I0000106	El personal no ha de descansar al costat de màquines aturades	25
I0000107	Limitació de la velocitat dels vehicles	25
I0000149	Realitzar treballs formigonament pilars amb plataforma amb proteccions reglamentaries	1
I0000150	No utilitzar escales de ma per formigonar pilars. Utilitzar plataformes de treball estables.	1
I0000152	Utilitzar mitjans mecànics(grues, transpalets, plataformes elevadores) per manipular càrregues	4
I0000154	Verificar nivell lumínic mínim (250 lux) a itineraris i llocs de treball	1 /2 /6 /9 /25
I0000155	Controlar la temperatura i velocitat del vent als llocs de treball	14
I0000159	Per manipular càrregues llargues amb grua, utilitzar biga de repartiment	4 /11
I0000160	Traslladar materials amb la grua dins d'una caixa o sarcòfeg	4 /11
I0000161	Verificar que les connexions de les màquines es facin amb endolls reglamentaris	16

G08 PAVIMENTS

G08.G01 PAVIMENTS AMORFS (FORMIGÓ, SUBBASES, TERRA, SAULO, BITUMINOSOS I REGS)

EXECUCIÓ I MANTENIMENT DE PAVIMENTS CONTINUS

Avaluació de riscos

Id	Risc	P	G	A
1	CAIGUDA DE PERSONES A DIFERENT NIVELL	1	3	3
	Situ			
2	CAIGUDA DE PERSONES AL MATEIX NIVELL **Situació:** ITINERARI OBRA APLECS DE MATERIAL	2	2	3
4	CAIGUDA D'OBJECTES PER MANIPULACIÓ O DE MATERIALS TRANSPORTATS **Situació:** TRANSPORT DE BETUMS, TERRES, QUITRANS...	1	2	2
6	TREPITJADES SOBRE OBJECTES **Situació:** TREPITJADES SOBRE ELEMENTS CALENTS. BETUMS, QUITRANS...	2	1	2
9	COPS AMB OBJECTES O EINES (TALLS) **Situació:** ÚS D'EINES MANUALS COPS AMB MAQUINÀRIA	1	2	2
10	PROJECCIÓ DE FRAGMENTS O PARTÍCULES **Situació:** TREBALLS DE COL·LOCACIÓ I ESTESA DE BETUMS, QUITRANS...	2	1	2
11	ATRAPAMENT PER O ENTRE OBJECTES **Situació:** MAQUINÀRIA PRÒPIA DE L'OBRA	1	2	2
12	ATRAPAMENT PER BOLCADA DE MÀQUINES, TRACTORS O VEHICLES **Situació:** MAQUINÀRIA DE COMPACTACIÓ EN LA PROXIMITAT DE LES VORES DEL TALÚS	1	3	3
13	SOBREESFORÇOS **Situació:** ÚS D'EINES MANUALS	2	2	3
14	EXPOSICIÓ A CONDICIONS AMBIENTALS EXTREMES **Situació:** TREBALLS A L'EXTERIOR	1	2	2
15	CONTACTES TÈRMICS **Situació:** COL·LOCACIÓ DE BETUMS	2	2	3
16	EXPOSICIÓ A CONTACTES ELÈCTRICS **Situació:** CONTACTES DIRECTES I INDIRECTES CONTACTES AMB INSTAL·LACIONS EXISTENTS	1	2	2
17	INHALACIÓ O INGESTIÓ DE SUBSTANCIES NOCIVES **Situació:** POLS DE LA CIRCULACIÓ DE VEHICLES POLS DE SITGES DE CIMENT	2	1	2
25	ATROPELLAMENTS O COPS AMB VEHICLES **Situació:** CIRCULACIÓ ALIENA I PRÒPIA DE L'OBRA	1	3	3
27	EXPOSICIÓ A VIBRACIONS **Situació:** MAQUINÀRIA	1	2	2

P: Probabilitat (1,2,3) / G: Gravetat (1,2,3) / A: Avaluació (1,2,3,4,5)

EQUIPS PROTECCIÓ INDIVIDUAL

Codi	UA	Descripció	Riscos
H1411111	u	Casc de seguretat per a ús normal, contra cops, de polietilè amb un pes màxim de 400 g, homologat segons UNE-EN 812	1 /2 /4 /6 /9 /10 /11 /12 /14 /15 /16 /25
H1421110	u	Ulleres de seguretat antiimpactes estàndard, amb muntura universal, amb visor transparent i tractament contra l'entelament, homologades segons UNE-EN 167 i UNE-EN 168	10 /14
H1432012	u	Protector auditiu d'auricular, acoblat al cap amb arnès i orelleres antisoroll, homologat segons UNE-EN 352-1 i UNE-EN 458	14
H1445003	u	Mascareta de protecció respiratòria, homologada segons UNE-EN 140	17
H1459630	u	Parella de guants per a soldador, amb palmell de pell, folre interior de cotó, i mànega llarga de serratge folrada de dril fort, homologats segons UNE-EN 407 i UNE-EN 420	15
H145C002	u	Parella de guants de protecció contra riscs mecànics comuns de construcció nivell 3, homologats segons UNE-EN 388 i UNE-EN 420	1 /2 /4 /6 /9 /10 /11 /12 /14 /25
H145K153	u	Parella de guants de material aïllant per a treballs elèctrics, classe 00, logotip color beix, tensió màxima 500 V, homologats segons UNE-EN 420	16
H1463253	u	Parella de botes dielèctriques resistents a la humitat, de pell rectificada, amb turmellera encoixinada sola antilliscant i antiestàtica, falca amortidora per al taló, llengüeta de manxa, de despreniment ràpid, sense ferramenta metàl·lica, amb puntera reforçada, homologades segons DIN 4843	16
H1465275	u	Parella de botes baixes de seguretat industrial per a treballs de construcció en general, resistents a la humitat, de pell rectificada, amb turmellera encoixinada, amb puntera metàl·lica, sola antilliscant, falca amortidora d'impactes al taló i sense plantilla metàl·lica, homologades segons UNE-EN ISO 20344, UNE-EN ISO 20345, UNE-EN ISO 20346 i UNE-EN ISO 20347	1 /2 /4 /6 /9 /10 /11 /12 /14 /15 /25
H1474600	u	Cinturó antivibració, ajustable i de teixit transpirable	27
H147D102	u	Sistema anticaiguda compost per un arnès anticaiguda amb tirants, bandes secundàries, bandes subglúties, bandes de cuixa, recolzament dorsal per a subjecció, elements d'ajust, element dorsal d'enganxament d'arnès anticaiguda i sivella, incorporat a un element d'amarrament composat per un terminal manufacturat, homologat segons UNE-EN 361, UNE-EN 362, UNE-EN 364/AC, UNE-EN 365 i UNE-EN 354	1

Firmado por ***1431* ENRIC PLANAS (R: ***0363*) el día 28/10/2025 con un certificado emitido por ANCERT Representación

H147L015	u	Aparell d'ancoratge per a equip de protecció individual contra caiguda d'alçada, homologat segons UNE-EN 795, amb fixació amb tac mecànic	1
H147N000	u	Faixa de protecció dorslumbar	13
H1481343	u	Granota de treball per a construcció d'obres lineals en servei, de polièster i cotó (65%-35%), color groc, trama 240, amb butxaques interiors i tires reflectants, homologada segons UNE-EN 340	1 /2 /4 /6 /9 /10 /11 /12 /14 /15 /16 /25
H1482320	u	Camisa de treball per a construcció d'obres lineals en servei, de polièster i cotó (65%-35%), color groc, homologada segons UNE-EN 340	14
H1485800	u	Armilla reflectant amb tires reflectants a la cintura, al pit i a l'esquena, homologada segons UNE-EN 471	12 /25
H1486241	u	Casaca tipus enginyer, de polièster embuatada amb material aïllant, butxaques exteriors	14
H1487460	u	Impermeable amb jaqueta, caputxa i pantalons, per a obres públiques, de PVC soldat de 0,4 mm de gruix, de color viu, homologat segons UNE-EN 340	14
H1489790	u	Jaqueta de treball per a construcció d'obres lineals en servei, de polièster i cotó (65%-35%), color groc, trama 240, amb butxaques interiors i tires reflectants, homologada segons UNE-EN 340	14

MITJANS AUXILIARS D'UTILITAT PREVENTIVA

Codi	UA	Descripció	Riscos
HX11X004	u	Barana definitiva, prevista en projecte, per a protecció de caigudes a diferent nivell	1

SISTEMES DE PROTECCIÓ COL·LECTIVA

Codi	UA	Descripció	Riscos
H1511015	m2	Protecció amb xarxa de seguretat horitzontal sota bigues en viaductes o ponts, ancorada a suports metàl·lics, i amb el desmuntatge inclòs	1
H1511017	m2	Protecció amb xarxa de seguretat horitzontal en trams laterals en viaductes o ponts, ancorada a suports metàl·lics, en voladiu, i amb el desmuntatge inclòs	1
H1512013	m2	Protecció col·lectiva vertical dels laterals dels forats de les escales en tota l'alçada amb xarxa-teló normalitzada (UNE-EN 1263-1) de poliamida no regenerada, de tenacitat alta nuada amb corda perimetral de poliamida, ancoratge de fleix perforat i clau d'impacte d'acer i corda de cosit de 6 mm de diàmetre i amb el desmuntatge inclòs	1
H1512212	m	Protecció col·lectiva vertical del perímetre del sostre amb xarxa per a proteccions superficials contra caigudes, de fil trenat de poliamida no regenerada, de tenacitat alta, de 4 mm de diàmetre, 80x80 mm de pas de malla, corda perimetral de poliamida de 12 mm de diàmetre nuada a la xarxa, d'alçària 5 m, amb ancoratges d'emborsament inferior, fixada al sostre cada 0.5 amb ganxos embeguts en el formigó, cordes d'hissat i subjecció de 12 mm de diàmetre, pescant metàl·lic de forca fixats al sostre cada 4,5 m amb ganxos embeguts en el formigó, en 1a col·locació i amb el desmuntatge inclòs	1
H151A1K1	m2	Protecció col·lectiva horitzontal d'obertures amb xarxa per a proteccions superficials contra caigudes, de fil trenat de poliamida no regenerada, de tenacitat alta, de 4 mm de diàmetre, 80x80 mm de pas de malla, corda perimetral de poliamida de 12 mm de diàmetre nuada a la xarxa, fixada amb fleix i tacs d'expansió i amb el desmuntatge inclòs	1
H152J105	m	Cable fiador per al cinturó de seguretat, fixat en ancoratges de servei i amb el desmuntatge inclòs	1
H152U000	m	Tanca d'advertència o abalisament d'1 m d'alçada amb malla de polietilè taronja, fixada a 1 m del perímetre del sostre amb suports d'acer allotjats amb forats al sostre	1 /2 /4 /6 /11 /15
H153A9F1	u	Topall per a descàrrega de camions en excavacions, de 4 m d'amplada amb tauló de fusta i perfils IPN 100 clavat al terreny i amb el desmuntatge inclòs	12 /25
HBBAA005	u	Senyal de prohibició, normalitzada amb pictograma negre sobre fons blanc, de forma circular amb cantells i banda transversal descendent d'esquerra a dreta a 45°, en color vermell, diàmetre 29 cm, amb cartell explicatiu rectangular, per ser vista fins 12 m, fixada i amb el desmuntatge inclòs	1 /2 /4 /6 /9 /10 /11 /12 /13 /14 /15 /16 /17 /27
HBBAB115	u	Senyal d'obligació, normalitzada amb pictograma blanc sobre fons blau, de forma circular amb cantells en color blanc, diàmetre 29 cm, amb cartell explicatiu rectangular, per ser vista fins 12 m, fixada i amb el desmuntatge inclòs	1 /2 /4 /6 /9 /10 /11 /12 /13 /14 /15 /16 /17 /27
HBBAF004	u	Senyal d'advertència, normalitzada amb pictograma negre sobre fons groc, de forma triangular amb el cantell negre, costat major 41 cm, amb cartell explicatiu rectangular, per ser vista fins 12 m de distància, fixada i amb el desmuntatge inclòs	1 /2 /4 /6 /9 /10 /11 /12 /13 /14 /15 /16 /17 /27

MESURES PREVENTIVES

Codi	Descripció	Riscos
I0000002		
I0000003	Itineraris preestablerts i balissats per al personal	1
I0000004	Revisió i manteniment periòdic de SPC	1
I0000013	Ordre i neteja	2 /6 /17
I0000014	Preparació i manteniment de les superfícies de treball	2 /6
I0000015	Organització de les zones de pas i emmagatzematge	2 /6
I0000026	Planificació de recorreguts i maniobres per a màquines i camions	4
I0000027	Elecció dels mitjans auxiliars de manteniment	4
I0000028	Impedir l'accés de personal dins del radi d'acció de càrregues suspeses	4
I0000031	Per a la manipulació de materials voluminosos i/o pesats, solicitar un procediment de treball específic	4
I0000038	Substituir lo manual per lo mecànic	9 /10 /15
I0000039	Planificació de compra i programa de manteniment d'eines	9
I0000040	Formació de l'operari en l'ús i manteniment d'eines	9 /11 /12
I0000042	Evitar processos de manipulació de materials a obra	9
I0000045	Formació	10 /13
I0000051	Adequació dels recorreguts de la maquinària	12
I0000053	Procediment d'utilització de la maquinària	12 /15
I0000055	Elecció dels equips de manteniment	13
I0000060	Suspensió de les feines en condicions extremes	14
I0000061	Rotació dels llocs de treball	27
I0000067	No treballar al costat de línies elèctriques amb cables nusos	16
I0000068	Elecció i manteniment de les eines elèctriques	16
I0000069	Formació i habilitació específica per a cada eina	16
I0000070	Compliment del REBT pel que fa a equips de protecció	16
I0000071	Revisió de la posta a terra	16
I0000073	Disposar de quadres elèctrics secundaris	16
I0000074	Reg de les zones de treball	17
I0000084	Talls amb serra de trepar per via humida, amb protecciónes integrades	10
I0000086	Substituir els materials amb substàncies nocives	17
I0000103	Planificació de les àrees de treball	25
I0000104	Accessos i circulació independents per a personal i maquinària	25
I0000105	Anivellar la maquinària per a la realització de l'activitat	25
I0000106	El personal no ha de descansar al costat de màquines aturades	25
I0000107	Limitació de la velocitat dels vehicles	25
I0000110	Eliminar vibracions en origen	27
I0000152	Utilitzar mitjans mecànics(grues, transpalets, plataformes elevadores) per manipular càrregues	13
I0000154	Verificar nivell lumínic mínim (250 lux) a itineraris i llocs de treball	2 /6 /9 /25
I0000155	Controlar la temperatura i velocitat del vent als llocs de treball	14
I0000161	Verificar que les connexions de les màquines es facin amb endolls reglamentaris	16

G08.G02 PECES (PEDRA, CERÀMICA, MORTER, ETC.)

EXECUCIÓ I MANTENIMENT DE PAVIMENTS DISCONTINUS

Avaluació de riscos

Id	Risc	P	G	A
2	CAIGUDA DE PERSONES AL MATEIX NIVELL **Situació:** ITINERARI D'OBRA	2	1	2

Firmado por ***1431* ENRIC PLANAS (R: ***0363*) el día 28/10/2025 con un certificado emitido por CATALANA COBROS Representación

	IRREGULARITAT DE LA ZONA DE TREBALL			
4	CAIGUDA D'OBJECTES PER MANIPULACIÓ O DE MATERIALS TRANSPORTATS **Situació:** TRANSPORT DE MATERIAL MANIPULACIÓ DE BLOCS DE PEDRA	2	1	2
6	TREPITJADES SOBRE OBJECTES **Situació:** ITINERARI D'OBRA APLECS DE MATERIAL	2	1	2
9	COPS AMB OBJECTES O EINES (TALLS) **Situació:** ÚS D'EINES MANUALS	2	1	2
10	PROJECCIÓ DE FRAGMENTS O PARTÍCULES **Situació:** TALL EN SEC DE PECES, PEDRES RETIRADA DE RUNA	1	2	2
12	ATRAPAMENT PER BOLCADA DE MÀQUINES, TRACTORS O VEHICLES **Situació:** TREBALLS DE COL·LOCACIÓ DE MATERIAL PRÒXIM A TALUSSOS	1	2	2
13	SOBREESFORÇOS **Situació:** MANIPULACIÓ DE MATERIALS ÚS D'EINES MANUALS	2	1	2
14	EXPOSICIÓ A CONDICIONS AMBIENTALS EXTREMES **Situació:** TREBALLS A L'EXTERIOR	1	2	2
16	EXPOSICIÓ A CONTACTES ELÈCTRICS **Situació:** CONTACTES DIRECTES I INDIRECTES EXISTENCIA D'INSTAL·LACIONS SOTERRADES DESCÀRREGA DE MATERIAL	1	3	3
17	INHALACIÓ O INGESTIÓ DE SUBSTANCIES NOCIVES **Situació:** POLS DE TERRES CONFECCIÓ DE MORTER TALL DE PEDRA, CERÀMICA	2	1	2
18	CONTACTES AMB SUBSTANCIES NOCIVES (CÀUSTIQUES, CORROSIVES, IRRITANTS O AL·LERGÈNIQUES) **Situació:** CONTACTES AMB MORTER (CIMENT)	2	1	2
25	ATROPELLAMENTS O COPS AMB VEHICLES **Situació:** CIRCULACIÓ ALIENA I PRÒPIA D'OBRA FEINES DE MANTENIMIENT	2	2	3
26	EXPOSICIÓ A SOROLLS **Situació:** MAQUINÀRIA	2	1	2

P: Probabilitat (1,2,3) / G: Gravetat (1,2,3) / A: Avaluació (1,2,3,4,5)

EQUIPS PROTECCIÓ INDIVIDUAL

Codi	UA	Descripció	Riscos
H1411111	u	Casc de seguretat per a ús normal, contra cops, de polietilè amb un pes màxim de 400 g, homologat segons UNE-EN 812	2 /4 /6 /9 /10 /12 /14 /16 /18 /25 /26
H1421110	u	Ulleres de seguretat antiimpactes estàndard, amb muntura universal, amb visor transparent i tractament contra l'entelament, homologades segons UNE-EN 167 i UNE-EN 168	9 /10
H1431101	u	Protector auditiu de tap d'escuma, homologat segons UNE-EN 352-2 i UNE-EN 458	26
H1445003	u	Mascareta de protecció respiratòria, homologada segons UNE-EN 140	17
H145C002	u	Parella de guants de protecció contra riscs mecànics comuns de construcció nivell 3, homologats segons UNE-EN 388 i UNE-EN 420	2 /4 /6 /9 /10 /12 /14 /18 /25
H145K397	u	Parella de guants de material aïllant per a treballs elèctrics, classe 1, logotip color blanc, tensió màxima 7500 V, homologats segons UNE-EN 420	16
H1463253	u	Parella de botes dielèctriques resistents a la humitat, de pell rectificada, amb turmellera encoixinada sola antilliscant i antiestàtica, falca amortidora per al taló, llengüeta de manxa, de despreniment ràpid, sense ferramenta metàl·lica, amb puntera reforçada, homologades segons DIN 4843	16
H1465275	u	Parella de botes baixes de seguretat industrial per a treballs de construcció en general, resistents a la humitat, de pell rectificada, amb turmellera encoixinada, amb puntera metàl·lica, sola antilliscant, falca amortidora d'impactes al taló i sense plantilla metàl·lica, homologades segons UNE-EN ISO 20344, UNE-EN ISO 20345, UNE-EN ISO 20346 i UNE-EN ISO 20347	2 /4 /6 /9 /10 /12 /14 /18 /25
H147N000	u	Faixa de protecció dorslumbar	13
H1482320	u	Camisa de treball per a construcció d'obres lineals en servei, de polièster i cotó (65%-35%), color groc, homologada segons UNE-EN 340	2 /4 /6 /9 /10 /12 /14 /16 /18 /25
H1483344	u	Pantalons de treball per a construcció d'obres lineals en servei, de polièster i cotó (65%-35%), color groc, trama 240, amb butxaques interiors i tires reflectants, homologats segons UNE-EN 340	2 /4 /6 /9 /10 /12 /14 /16 /18 /25
H1485800	u	Armilla reflectant amb tires reflectants a la cintura, al pit i a l'esquena, homologada segons UNE-EN 471	4 /25
H1487460	u	Impermeable amb jaqueta, caputxa i pantalons, per a obres públiques, de PVC	14
H1489790	u	Jaqueta de treball per a construcció d'obres lineals en servei, de polièster i cotó (65%-35%), color groc, trama 240, amb butxaques interiors i tires reflectants, homologada segons UNE-EN 340	14

SISTEMES DE PROTECCIÓ COL·LECTIVA

Codi	UA	Descripció	Riscos
H152U000	m	Tanca d'advertència o abalisament d'1 m d'alçada amb malla de polietilè taronja, fixada a 1 m del perímetre del sostre amb suports d'acer allotjats amb forats al sostre	2 /4 /6 /10 /16 /17 /25
H153A9F1	u	Topall per a descàrrega de camions en excavacions, de 4 m d'amplada amb tauló de fusta i perfils IPN 100 clavat al terreny i amb el desmuntatge inclòs	4 /12 /25
HBBAA005	u	Senyal de prohibició, normalitzada amb pictograma negre sobre fons blanc, de forma circular amb cantells i banda transversal descendent d'esquerra a dreta a 45°, en color vermell, diàmetre 29 cm, amb cartell explicatiu rectangular, per ser vista fins 12 m, fixada i amb el desmuntatge inclòs	2 /4 /6 /9 /10 /12 /13 /14 /16 /17 /18 /25 /26
HBBAB115	u	Senyal d'obligació, normalitzada amb pictograma blanc sobre fons blau, de forma circular amb cantells en color blanc, diàmetre 29 cm, amb cartell explicatiu rectangular, per ser vista fins 12 m, fixada i amb el desmuntatge inclòs	2 /4 /6 /9 /10 /12 /13 /14 /16 /17 /18 /25 /26
HBBAE001	u	Rètol adhesiu (MIE-RAT.10) de maniobra per a quadre o pupitre de control elèctric, adherit	16
HBBAF004	u	Senyal d'advertència, normalitzada amb pictograma negre sobre fons groc, de forma triangular amb el cantell negre, costat major 41 cm, amb cartell explicatiu rectangular, per ser vista fins 12 m de distància, fixada i amb el desmuntatge inclòs	2 /4 /6 /9 /10 /12 /13 /14 /16 /17 /18 /25 /26

MESURES PREVENTIVES

Codi	Descripció	Riscos
I0000013	Ordre i neteja	2 /6 /17
I0000014	Preparació i manteniment de les superfícies de treball	2 /6
I0000015	Organització de les zones de pas i emmagatzematge	2 /6
I0000025	Planificació d'àrees i llocs de treball	4
I0000026	Planificació de recorreguts i maniobres per a màquines i camions	4
I0000027	Elecció dels mitjans auxiliars de manteniment	4
I0000028	Impedir l'accés de personal dins del radi d'acció de càrregues suspeses	4
I0000030	Suspendre i aixecar les càrregues dins de l'envolcall o fleixos originals	4
I0000031	Per a la manipulació de materials voluminosos i/o pesats, solicitar un procediment de treball específic	4
I0000033	Solicitar habilitació professional del personal encarregat del manteniment de l'obra	4
I0000038	Substituir lo manual per lo mecànic	9 /10
I0000039	Planificació de compra i programa de manteniment d'eines	9
I0000040	Formació de l'operari en l'ús i manteniment d'eines	9 /12 /13
I0000041	Substituir la fabricació a obra per la prefabricació a taller	9
I0000042	Evitar processos de manipulació de materials a obra	9
I0000044	Evitar processos de tallat de materials a l'obra	10
I0000045	Formació	10 /18
I0000046	Evitar processos d'ajust en obra	10
I0000051	Adequació dels recorreguts de la maquinària	12
I0000053	Procediment d'utilització de la maquinària	12
I0000055	Elecció dels equips de manteniment	13
I0000056	Paletització i eines ergonòmiques	13
I0000059	Elecció dels materials alternatius poc pessats i més manegables	13
I0000060	Suspensió de les feines en condicions extremes	14
I0000061	Rotació dels llocs de treball	17
I0000062	Planificar els treballs per a realitzar-los en zones protegides	14 /26
I0000067	No treballar al costat de línies elèctriques amb cables nusos	16
I0000068	Elecció i manteniment de les eines elèctriques	16
I0000069	Formació i habilitació específica per a cada eina	16
I0000070	Compliment del REBT pel que fa a equips de protecció	16
I0000071	Revisió de la posta a terra	16
I0000072	Realitzar els treballs sobre superfícies seques	16
I0000073	Disposar de quadres elèctrics secundaris	16
I0000074	Reg de les zones de treball	17
I0000076	Reconeixement dels materials a enderrocar	17
I0000078	Evitar processos de divissió de material en sec	17
I0000080	Elecció dels materials al disseny del projecte	17
I0000084	Talls amb serra de trepar per via humida, amb proteccións integrades	17

Firmado por ***1431* ENRIC PLANAS (R: ***0363*) el día 28/10/2025 con un certificado emitido por ACCV CORREOS Representación

I0000086	Substituir els materials amb substàncies nocives	17 /18
I0000103	Planificació de les àrees de treball	25
I0000104	Accessos i circulació independents per a personal i maquinària	25
I0000105	Anivellar la maquinària per a la realització de l'activitat	25
I0000107	Limitació de la velocitat dels vehicles	25
I0000108	Eliminar el soroll en origen	26
I0000152	Utilitzar mitjans mecànics(grues, transpalets, plataformes elevadores) per manipular càrregues	4
I0000154	Verificar nivell lumínic mínim (250 lux) a itineraris i llocs de treball	2 /6 /25
I0000155	Controlar la temperatura i velocitat del vent als llocs de treball	14
I0000157	Control del nivell sonor amb sonómetre portàtil	26
I0000161	Verificar que les connexions de les màquines es facin amb endolls reglamentaris	16

G10 INSTAL.LACIONS DE DRENATGE, D'EVACUACIÓ I CANALITZACIONS
G10.G02 ELEMENTS SOTERRATS (CLAVEGUERONS, POUS, DRENATGES)

XARXA HORITZONTAL D'EVACUACIÓ SOTERRADA, DE POUS DE REGISTRE, DRENATGES I DESGUASSOS, DE MATERIAL PREFABRICAT

Avaluació de ...

Id	Risc	P	G	A
1	CAIGUDA DE PERSONES A DIFERENT NIVELL **Situació:** CAIGUDES EN RASES I POUS	2	3	4
2	CAIGUDA DE PERSONES AL MATEIX NIVELL **Situació:** IRREGULARITAT DE LA ZONA DE TREBALL	2	1	2
3	CAIGUDA D'OBJECTES PER DESPLOM, ESFONDRAMENT O ENSORRAMENT **Situació:** CAIGUDA DE TERRA PROPERA A LA RASA O POU INESTABILITAT DEL TALÚS	2	3	4
4	CAIGUDA D'OBJECTES PER MANIPULACIÓ O DE MATERIALS TRANSPORTATS **Situació:** MANUTENCIÓ I COL·LOCACIÓ DE MATERIALS EN OBRA	2	2	3
6	TREPITJADES SOBRE OBJECTES **Situació:** APLECS DE MATERIAL IRREGULARITAT DE LA ZONA DE TREBALL	1	1	1
10	PROJECCIÓ DE FRAGMENTS O PARTÍCULES **Situació:** TREBALLS DE COL·LOCACIÓ Y AJUST DE MATERIALS	1	2	2
11	ATRAPAMENT PER O ENTRE OBJECTES **Situació:** TREBALLS DE COL·LOCACIÓ I AJUST DE MATERIALS	2	2	3
13	SOBREESFORÇOS **Situació:** MANIPULACIÓ DE MATERIALS PESATS	2	2	3
14	EXPOSICIÓ A CONDICIONS AMBIENTALS EXTREMES **Situació:** TREBALLS A L'EXTERIOR	2	2	3
15	CONTACTES TÈRMICS **Situació:** CONTACTES DIRECTES I INDIRECTES EXISTENCIA D'INSTAL·LACIONS SOTERRADES	1	2	2
17	INHALACIÓ O INGESTIÓ DE SUBSTANCIES NOCIVES **Situació:** POLS, GASOS DESPRESOS DE PROCESSOS DE COL·LOCACIÓ	1	2	2
18	CONTACTES AMB SUBSTANCIES NOCIVES (CÀUSTIQUES, CORROSIVES, IRRITANTS O AL·LERGÈNIQUES) **Situació:** CONTACTES AMB COLES, CIMENT	1	2	2
24	ACCIDENTS CAUSATS PER ÉSSERS VIUS **Situació:** MÚRIDS	1	2	2
25	ATROPELLAMENTS O COPS AMB VEHICLES **Situació:** VEHICLEOS PROPIS I ALIENS DE L'OBRA	2	3	4

P: Probabilitat (1,2,3) / G: Gravetat (1,2,3) / A: Avaluació (1,2,3,4,5)

EQUIPS PROTECCIÓ INDIVIDUAL

Codi	UA	Descripció	Riscos
H1411111	u	Casc de seguretat per a ús normal, contra cops, de polietilè amb un pes màxim de 400 g, homologat segons UNE-EN 812	1 /2 /3 /4 /6 /10 /11 /14 /15 /18 /24 /25
H1421110	u	Ulleres de seguretat antiimpactes estàndard, amb muntura universal, amb visor transparent i tractament contra l'entelament, homologades segons UNE-EN 167 i UNE-EN 168	10 /14 /18
H1431101	u	Protector auditiu de tap d'escuma, homologat segons UNE-EN 352-2 i UNE-EN 458	14
H1432012	u	Protector auditiu d'auricular, acoblat al cap amb arnès i orelleres antisoroll, homologat segons UNE-EN 352-1 i UNE-EN 458	14 /25
H1445003	u	Mascareta de protecció respiratòria, homologada segons UNE-EN 140	17
H1459630	u	Parella de guants per a soldador, amb palmell de pell, folre interior de cotó, i màniga llarga de serratge folrada de dril fort, homologats segons UNE-EN 407 i UNE-EN 420	15
H145C002	u	Parella de guants de protecció contra riscs mecànics comuns de construcció nivell 3, homologats segons UNE-EN 388 i UNE-EN 420	1 /2 /3 /4 /6 /10 /11 /14 /24 /25
H145E003	u	Parella de guants contra agents químics i microorganismes, homologats segons UNE-EN 374-1, UNE-EN ISO 11298-2, UNE-EN 1998-3 i UNE-EN 420	18
H1463253	u	Parella de botes dielèctriques resistents a la humitat, de pell rectificada, amb turmellera encoixinada sola antilliscant i antiestàtica, falca amortidora per al taló, llengüeta de manxa, de despreniment ràpid, sense ferramenta metàl·lica, amb puntera reforçada, homologades segons DIN 4843	1
H1465275	u	Parella de botes baixes de seguretat industrial per a treballs de construcció en general, resistents a la humitat, de pell rectificada, amb turmellera encoixinada, amb puntera metàl·lica, sola antilliscant, falca amortidora d'impactes al taló i sense plantilla metàl·lica, homologades segons UNE-EN ISO 20344, UNE-EN ISO 20345, UNE-EN ISO 20346 i UNE-EN ISO 20347	1 /2 /3 /4 /6 /10 /11 /14 /15 /18 /24 /25
H147N000	u	Faixa de protecció dorslumbar	13
H1481343	u	Granota de treball per a construcció d'obres lineals en servei, de polièster i cotó (65%-35%), color groc, trama 240, amb butxaques interiors i tires reflectants, homologada segons UNE-EN 340	1 /2 /3 /4 /6 /10 /11 /14 /15 /18 /24 /25
H1482320	u	Camisa de treball per a construcció d'obres lineals en servei, de polièster i cotó	1 /2 /3 /4 /6 /10

Firmado por ***1431* ENRIC PLANAS (R: ***0363*) el día 28/10/2025 con un certificado emitido por AC COBRS Representación

		(65%-35%), color groc, homologada segons UNE-EN 340	/11 /14 /15 /18 /24 /25
H1483344	u	Pantalons de treball per a construcció d'obres lineals en servei, de polièster i cotó (65%-35%), color groc, trama 240, amb butxaques interiors i tires reflectants, homologats segons UNE-EN 340	1 /2 /3 /4 /6 /10 /11 /14 /15 /18 /24 /25
H1485800	u	Armilla reflectant amb tires reflectants a la cintura, al pit i a l'esquena, homologada segons UNE-EN 471	11 /25
H1486241	u	Casaca tipus enginyer, de polièster embuatada amb material aïllant, butxaques exteriors	14
H1487460	u	Impermeable amb jaqueta, caputxa i pantalons, per a obres públiques, de PVC soldat de 0,4 mm de gruix, de color viu, homologat segons UNE-EN 340	14

MITJANS AUXILIARS D'UTILITAT PREVENTIVA

Codi	UA	Descripció	Riscos
HX11X022	u	Passadís de protecció prefabricat metàl·lic amb sistema de seguretat amb tots els requisits reglamentaris, de llargària 2,5 m, d'amplària 1,1 m, amb paviment de entramat de platines metàl·liques i rampes articulades, baranes metàl·liques reglamentàries	1

SISTEMES DE PROTECCIÓ COL·LECTIVA

Codi	UA	Descripció	Riscos
H1511212	m2	Protecció de talús amb malla metàl·lica i làmina de polietilè ancorada amb barres d'acer amb cables, amb una malla de triple torsió, de 80 mm de pas de malla i 2,4 mm de diàmetre i làmina de polietilè d'alta densitat de 2 mm de gruix	3
H1522111	m	Barana de protecció en el perímetre de la coronació d'excavacions, d'alçària 1 m, amb travesser superior, travesser intermedi i muntants de tub metàl·lic de 2,3", sòcol de post de fusta, ancorada al terreny clavant els muntants i amb el desmuntatge inclòs	1
H1529013	m	Pantalla de protecció contra despreniments de la capa superficial del mantell vegetal, per mitja vessant, d'alçària 2 m amb xarxa de seguretat normalitzada UNE-EN 1263-1, posts de perfils IPN 140 encastats a terra i subjecció amb cables d'acer de diàmetre 3 mm i amb el desmuntatge inclòs	3
H152R013	m	Estacada de protecció contra despreniments del terreny, per mitja vessant, d'alçària 3 m, amb malla galvanitzada de torsió triple i malla electrosoldada de barres corrugades d'acer sobre pals de perfils d'acer IPN 140 encastats a terra i subjectada amb cables d'acer de diàmetre 10 mm i amb el desmuntatge inclòs	3
H152U000	m	Tanca d'advertència o abalisament d'1 m d'alçada amb malla de polietilè taronja, fixada a 1 m del perímetre del sostre amb suports d'acer allotjats amb forats al sostre	1 /25
H152V017	m3	Barrera de seguretat contra esllavissades en coronacions de rases i excavacions amb les terres deixades a la vora i amb el desmuntatge inclòs	3
HBBAA005	u	Senyal de prohibició, normalitzada amb pictograma negre sobre fons blanc, de forma circular amb cantells i banda transversal descendent d'esquerra a dreta a 45°, en color vermell, diàmetre 29 cm, amb cartell explicatiu rectangular, per ser vista fins 12 m, fixada i amb el desmuntatge inclòs	1 /2 /3 /4 /6 /10 /11 /13 /14 /15 /17 /18 /24 /25
HBBAB115	u	Senyal d'obligació, normalitzada amb pictograma blanc sobre fons blau, de forma circular amb cantells en color blanc, diàmetre 29 cm, amb cartell explicatiu rectangular, per ser vista fins 12 m, fixada i amb el desmuntatge inclòs	1 /2 /3 /4 /6 /10 /11 /13 /14 /15 /17 /18 /24 /25
HBBAF004	u	Senyal d'advertència, normalitzada amb pictograma negre sobre fons groc, de forma triangular amb el cantell negre, costat major 41 cm, amb cartell explicatiu rectangular, per ser vista fins 12 m de distància, fixada i amb el desmuntatge inclòs	1 /2 /3 /4 /6 /10 /11 /13 /14 /15 /17 /18 /24 /25
HBBJ0002	u	Semàfor de policarbonat, amb sistema òptic de diàmetre 210 mm amb una cara i un focus, òptica normal i lent de color ambre normal de vehicles 11/200, instal·lat i amb el desmuntatge inclòs	25

MESURES PREVENTIVES

Codi	Descripció	Riscos
I0000002	Planificar els treballs per a mantenir el màxim de temps possible les proteccions	1
I0000003	Itineraris preestablerts i balissats per al personal	1
I0000004	Revisió i manteniment periòdic de SPC	1 /3 /25
I0000012	Assegurar les escales de mà	1
I0000013	Ordre i neteja	2 /6
I0000014	Preparació i manteniment de les superfícies de treball	1 /2 /6
I0000015	Organització de les zones de pas i emmagatzematge	2 /6
I0000020	No realitzar treballs a la mateixa vertical	3
I0000023	Solicitar dades de les característiques físiques de les terres	3
I0000024		
I0000025	Planificació d'àrees i llocs de treball	1 /3 /4 /25
I0000026	Planificació de recorreguts i maniobres per a màquines i camions	3 /4
I0000027	Elecció dels mitjans auxiliars de manteniment	4
I0000028	Impedir l'accés de personal dins del radi d'acció de càrregues suspeses	4
I0000029	No balancejar les càrregues suspeses	4
I0000030	Suspendre i aixecar les càrregues dins de l'envolcall o fleixos originals	4
I0000031	Per a la manipulació de materials voluminosos i/o pesats, solicitar un procediment de treball específic	4
I0000038	Substituir lo manual per lo mecànic	10
I0000039	Planificació de compra i programa de manteniment d'eines	11
I0000044	Evitar processos de tallat de materials a l'obra	10
I0000045	Formació	10 /11 /13 /18
I0000046	Evitar processos d'ajust en obra	10
I0000047	Planificació i procediments per a la càrrega i descàrrega de materials	11
I0000048	No treballar al costat de paraments acabats de fer (< 48 h)	11
I0000050	No treballar ni estar al radi d'acció de les càrregues suspesses	11
I0000056	Paletització i eines ergonòmiques	13
I0000059	Elecció dels materials alternatius poc pessats i més manegables	13
I0000060	Suspensió de les feines en condicions extremes	14
I0000061	Rotació dels llocs de treball	14
I0000062	Planificar els treballs per a realitzar-los en zones protegides	14
I0000067	No treballar al costat de línies elèctriques amb cables nusos	15
I0000068	Elecció i manteniment de les eines elèctriques	15
I0000069	Formació i habilitació específica per a cada eina	15
I0000070	Compliment del REBT pel que fa a equips de protecció	15
I0000071	Revisió de la posta a terra	15
I0000072	Realitzar els treballs sobre superfícies seques	15
I0000073	Disposar de quadres elèctrics secundaris	15
I0000074	Reg de les zones de treball	17
I0000078	Evitar processos de divissió de material en sec	17
I0000079	Realitzar els treballs a l´aire lliure, sempre a sotavent	17
I0000085	Ventilació de les zones de treball	17
I0000086	Substituir els materials amb substàncies nocives	17 /18
I0000101	Actuacions prèvies de desparasitació i desratització	24
I0000102	Procediment previ de treball	24
I0000103	Planificació de les àrees de treball	25
I0000104	Accessos i circulació independents per a personal i maquinària	25
I0000105	Anivellar la maquinària per a la realització de l'activitat	25
I0000106	El personal no ha de descansar al costat de màquines aturades	25
I0000107	Limitació de la velocitat dels vehicles	25
I0000152	Utilitzar mitjans mecànics(grues, transpalets, plataformes elevadores) per manipular càrregues	3 /4 /11 /13
I0000154	Verificar nivell lumínic mínim (250 lux) a itineraris i llocs de treball	1 /2 /6
I0000155	Controlar la temperatura i velocitat del vent als llocs de treball	14

G14 INSTAL.LACIONS D'ENLLUMENAT

G14.G01 INSTAL.LACIONS D'ENLLUMENAT

OPERACIONS DE MUNTATGE, MOVIMENT DE SUPORTS I LLUMINÀRIES, CONNEXIONS DE LÍNIES, CONNEXIÓ A XARXA, PROVES I POSTA EN FUNCIONAMENT D'INSTAL.LACIONS D'ENLLUMENAT

Avaluació de riscos

Firmado por ***1431* ENRIC PLANAS (R: ***0363*) el día 28/10/2025 con un certificado emitido por ACCIONA CONSTRUCCIONES Representación

Id	Risc	P	G	A
1	CAIGUDA DE PERSONES A DIFERENT NIVELL **Situació:** OPERACIONS D'INSTAL·LACIÓ DE LLUMINÀRIES	2	3	4
2	CAIGUDA DE PERSONES AL MATEIX NIVELL **Situació:** SUPERFÍCIE DE TREBALL	1	2	2
4	CAIGUDA D'OBJECTES PER MANIPULACIÓ O DE MATERIALS TRANSPORTATS **Situació:** TRANSPORT, MANIPULACIÓ I COL·LOCACIÓ D'INSTAL·LACIONS	1	2	2
9	COPS AMB OBJECTES O EINES (TALLS) **Situació:** ÚS D'EINES MANUALS	2	1	2
10	PROJECCIÓ DE FRAGMENTS O PARTÍCULES **Situació:** PROCESSOS DE COL·LOCACIÓ, ENCAIX D'ELEMENTS	2	1	2
13	SOBREESFORÇOS **Situació:** CARRETEIG DE MATERIALS PESATS	2	2	3
14	EXPOSICIÓ A CONDICIONS AMBIENTALS EXTREMES **Situació:** TREBALLS A L'EXTERIOR	2	2	3
16	EXPOSICIÓ A CONTACTES ELÈCTRICS **Situació:** CONTACTES DIRECTES I INDIRECTES PROVES D'INSTAL·LACIONS	2	3	4
25	ATROPELLAMENTS O COPS AMB VEHICLES **Situació:** VEHICLES PROPIS I ALIENS A L'OBRA	2	2	3

P: Probabilitat (1,2,3) / G: Gravetat (1,2,3) / A: Avaluació (1,2,3,4,5)

EQUIPS PROTECCIÓ INDIVIDUAL

Codi	UA	Descripció	Riscos
H1411111	u	Casc de seguretat per a ús normal, contra cops, de polietilè amb un pes màxim de 400 g, homologat segons UNE-EN 812	1 /2 /4 /9 /10 /14 /16 /25
H1421110	u	Ulleres de seguretat antiimpactes estàndard, amb muntura universal, amb visor transparent i tractament contra l'entelament, homologades segons UNE-EN 167 i UNE-EN 168	10 /14
H142BA00	u	Pantalla facial per a protegir contra la projecció de partícules i a l'encebament d'arcs elèctrics, de policarbonat transparent, per a acoblar al casc amb arnès dielèctric	10
H1431101	u	Protector auditiu de tap d'escuma, homologat segons UNE-EN 352-2 i UNE-EN 458	14
H1459630	u	Parella de guants per a soldador, amb palmell de pell, folre interior de cotó, i mànega llarga de serratge folrada de dril fort, homologats segons UNE-EN 407 i UNE-EN 420	10
H145C002	u	Parella de guants de protecció contra riscs mecànics comuns de construcció nivell 3, homologats segons UNE-EN 388 i UNE-EN 420	1 /2 /4 /9 /10 /14 /25
H145K153	u	Parella de guants de material aïllant per a treballs elèctrics, classe 00, logotip color beix, tensió màxima 500 V, homologats segons UNE-EN 420	16
H1463253	u	Parella de botes dielèctriques resistents a la humitat, de pell rectificada, amb turmellera encoixinada sola antilliscant i antiestàtica, falca amortidora per al taló, llengüeta de manxa, de despreniment ràpid, sense ferramenta metàl·lica, amb puntera reforçada, homologades segons DIN 4843	16
H1465275	u	Parella de botes baixes de seguretat industrial per a treballs de construcció en general, resistents a la humitat, de pell rectificada, amb turmellera encoixinada, amb puntera metàl·lica, sola antilliscant, falca amortidora d'impactes al taló i sense plantilla metàl·lica, homologades segons UNE-EN ISO 20344, UNE-EN ISO 20345, UNE-EN ISO 20346 i UNE-EN ISO 20347	1 /2 /4 /9 /10 /14 /25
H147D405	u	Sistema anticaiguda compost per un arnès anticaiguda amb tirants, bandes secundàries, bandes subglúties, bandes de cuixa, recolzament dorsal per a subjecció, elements d'ajust, element dorsal d'enganxament d'arnès anticaiguda i sivella, incorporat a un subsistema anticaiguda de tipus lliscant sobre línia d'ancoratge flexible de llargaria 10 m, homologat segons UNE-EN 361, UNE-EN 362, UNE-EN 364/AC, UNE-EN 365 i UNE-EN 353-2	1
H147K602	u	Sistema de subjecció en posició de treball i prevenció de pèrdua d'equilibri, compost d'una banda de cintura, sivella, recolzament dorsal, elements d'enganxament, connector, element d'amarrament del sistema d'ajust de longitud, homologat segons UNE-EN 358, UNE-EN 362, UNE-EN 354 i UNE-EN 364/AC	1
H147N000	u	Faixa de protecció dorslumbar	13
H1482422	u	Camisa de treball per a muntatges i/o treballs mecànics, soldadors i/o treballadors de tubs, de polièster i cotó (65%-35%), color blavenc amb butxaques interiors, trama 240, homologada segons UNE-EN 340	1 /2 /4 /9 /10 /14 /16 /25
H1483443	u	Pantalons de treball per a muntatges i/o treballs mecànics, de polièster i cotó (65%-35%), color blau vergara, trama 240, amb butxaques interiors, homologats segons UNE-EN 340	1 /2 /4 /9 /10 /14 /16 /25
H1485800	u	Armilla reflectant amb tires reflectants a la cintura, al pit i a l'esquena, homologada segons UNE-EN 471	4
H1486241	u	Casaca tipus enginyer, de polièster embuatada amb material aïllant, butxaques	14
H1487460	u	Impermeable amb jaqueta, caputxa i pantalons, per a obres públiques, de PVC soldat de 0,4 mm de gruix, de color viu, homologat segons UNE-EN 340	14

SISTEMES DE PROTECCIÓ COL·LECTIVA

Codi	UA	Descripció	Riscos
H1512013	m2	Protecció col·lectiva vertical dels laterals dels forats de les escales en tota l'alçada amb xarxa-teló normalitzada (UNE-EN 1263-1) de poliamida no regenerada, de tenacitat alta nuada amb corda perimetral de poliamida, ancoratge de fleix perforat i clau d'impacte d'acer i corda de cosit de 6 mm de diàmetre i amb el desmuntatge inclòs	1
H151A1K1	m2	Protecció col·lectiva horitzontal d'obertures amb xarxa per a proteccions superficials contra caigudes, de fil trenat de poliamida no regenerada, de tenacitat alta, de 4 mm de diàmetre, 80x80 mm de pas de malla, corda perimetral de poliamida de 12 mm de diàmetre nuada a la xarxa, fixada amb fleix i tacs d'expansió i amb el desmuntatge inclòs	1
H151AJ01	m2	Protecció horitzontal d'obertures d'1 m de diàmetre com a màxim, en sostres, amb fusta i amb el desmuntatge inclòs	1
H1521431	m	Barana de protecció per a escales, d'alçària 1 m, amb travesser de tauló de fusta fixada amb suports de muntant metàl·lic amb mordassa per al sostre i amb el desmuntatge inclòs	1
H152J105	m	Cable fiador per al cinturó de seguretat, fixat en ancoratges de servei i amb el desmuntatge inclòs	1
H152M671	m	Barana de protecció prefabricada per a forats d'ascensor, d'alçària 1 m, fixada amb cargols d'ataconat als brancals de fàbrica i amb el desmuntatge inclòs	1
H152N681	m	Barana de protecció sobre sostre o llosa, d'alçària 1 m, enjovada en cèrcol perimetral de formigó cada 2,5 m i amb el desmuntatge inclòs	1
H15B0007	u	Pantalla aïllant per a treballs en zones d'influència de línies elèctriques en tensió	16
H15B6006	u	Aïllant de cautxú per a conductor de línia elèctrica en tensió, de llargària 3 m	16
HBBAA005	u	Senyal de prohibició, normalitzada amb pictograma negre sobre fons blanc, de forma circular amb cantells i banda transversal descendent d'esquerra a dreta a 45°, en color vermell, diàmetre 29 cm, amb cartell explicatiu rectangular, per ser vista fins 12 m, fixada i amb el desmuntatge inclòs	1 /2 /4 /9 /10 /13 /14 /16 /25
HBBAB115	u	Senyal d'obligació, normalitzada amb pictograma blanc sobre fons blau, de forma circular amb cantells en color blanc, diàmetre 29 cm, amb cartell explicatiu rectangular, per ser vista fins 12 m, fixada i amb el desmuntatge inclòs	1 /2 /4 /9 /10 /13 /14 /16 /25
HBBAF004	u	Senyal d'advertència, normalitzada amb pictograma negre sobre fons groc, de forma triangular amb el cantell negre, costat major 41 cm, amb cartell explicatiu rectangular, per ser vista fins 12 m de distància, fixada i amb el desmuntatge inclòs	1 /2 /4 /9 /10 /13 /14 /16 /25
HBBJ0002	u	Semàfor de policarbonat, amb sistema òptic de diàmetre 210 mm amb una cara i un focus, òptica normal i lent de color ambre normal de vehicles 11/200, instal·lat i amb el desmuntatge inclòs	25

MESURES PREVENTIVES

Codi	Descripció	Riscos
I0000004	Revisió i manteniment periòdic de SPC	1 /25
I0000005	Integrar la seguretat al disseny arquitectònic	1
I0000011	Incorporar al projecte mesures de protecció per al muntatge i manteniment de la instal.lació	1
I0000013	Ordre i neteja	2
I0000014	Preparació i manteniment de les superfícies de treball	2
I0000015	Organització de les zones de pas i emmagatzematge	2
I0000025	Planificació d'àrees i llocs de treball	4
I0000026	Planificació de recorreguts i maniobres per a màquines i camions	4 /25
I0000027	Elecció dels mitjans auxiliars de manteniment	4
I0000028	Impedir l'accés de personal dins del radi d'acció de càrregues suspeses	4
I0000029	No balancejar les càrregues suspeses	4
I0000038	Substituir lo manual per lo mecànic	9 /10
I0000039	Planificació de compra i programa de manteniment d'eines	9
I0000040	Formació de l'operari en l'ús i manteniment d'eines	9
I0000045	Formació	10 /13
I0000055	Elecció dels equips de manteniment	13
I0000056	Paletització i eines ergonòmiques	13
I0000059	Elecció dels materials alternatius poc pessats i més manegables	13
I0000060	Suspensió de les feines en condicions extremes	14
I0000061	Rotació dels llocs de treball	14
I0000062	Planificar els treballs per a realitzar-los en zones protegides	14

Firmado por ***1431* * ENRIC PLANAS (R: ****0363 *) el día 28/10/2025 con un certificado DOPSA emitido por CATLAXCOBRES Representación

I0000063	En cas de vent, apuntalament i fixació de tots els elements inestables	14
I0000064	Suspensió de les feines a cobertes inclinades amb vent superior a 40 km/h	14
I0000067	No treballar al costat de línies elèctriques amb cables nusos	16
I0000068	Elecció i manteniment de les eines elèctriques	16
I0000069	Formació i habilitació específica per a cada eina	16
I0000070	Compliment del REBT pel que fa a equips de protecció	16
I0000071	Revisió de la posta a terra	16
I0000072	Realitzar els treballs sobre superfícies seques	16
I0000073	Disposar de quadres elèctrics secundaris	16
I0000103	Planificació de les àrees de treball	25
I0000104	Accessos i circulació independents per a personal i maquinària	25
I0000105	Anivellar la maquinària per a la realització de l'activitat	25
I0000106	El personal no ha de descansar al costat de màquines aturades	25
I0000107	Limitació de la velocitat dels vehicles	25
I0000151	Per treballs en alçada utilitzar plataformes elevadores mecàniques o hidràuliques	1 /4
I0000152	Utilitzar mitjans mecànics(grues, transpalets, plataformes elevadores) per manipular càrregues	4 /13
I0000154	Verificar nivell lumínic mínim (250 lux) a itineraris i llocs de treball	2 /25
I0000155	Controlar la temperatura i velocitat del vent als llocs de treball	14
I0000158	Accessoris dielectrics (escala, banqueta, bastida, perxa de terra) si hi ha risc contacte elèctric	16
I0000161	Verificar que les connexions de les màquines es facin amb endolls reglamentaris	16
I0000165	En manipular sistemes elèctrics, connexions, etc, verificar que les linies no estan en tensió	16

Firmado por ***1431* ENRIC PLANAS (R: ***0363*) el día 28/10/2025 con un certificado emitido por CATALANA DE COBROS Representación

PLÀNOLS

Firmado por ***1431* * ENRIC PLANAS (R: ****0363 *) el día 28/10/2025 con un certificado emitido por AC DOPSA Representación

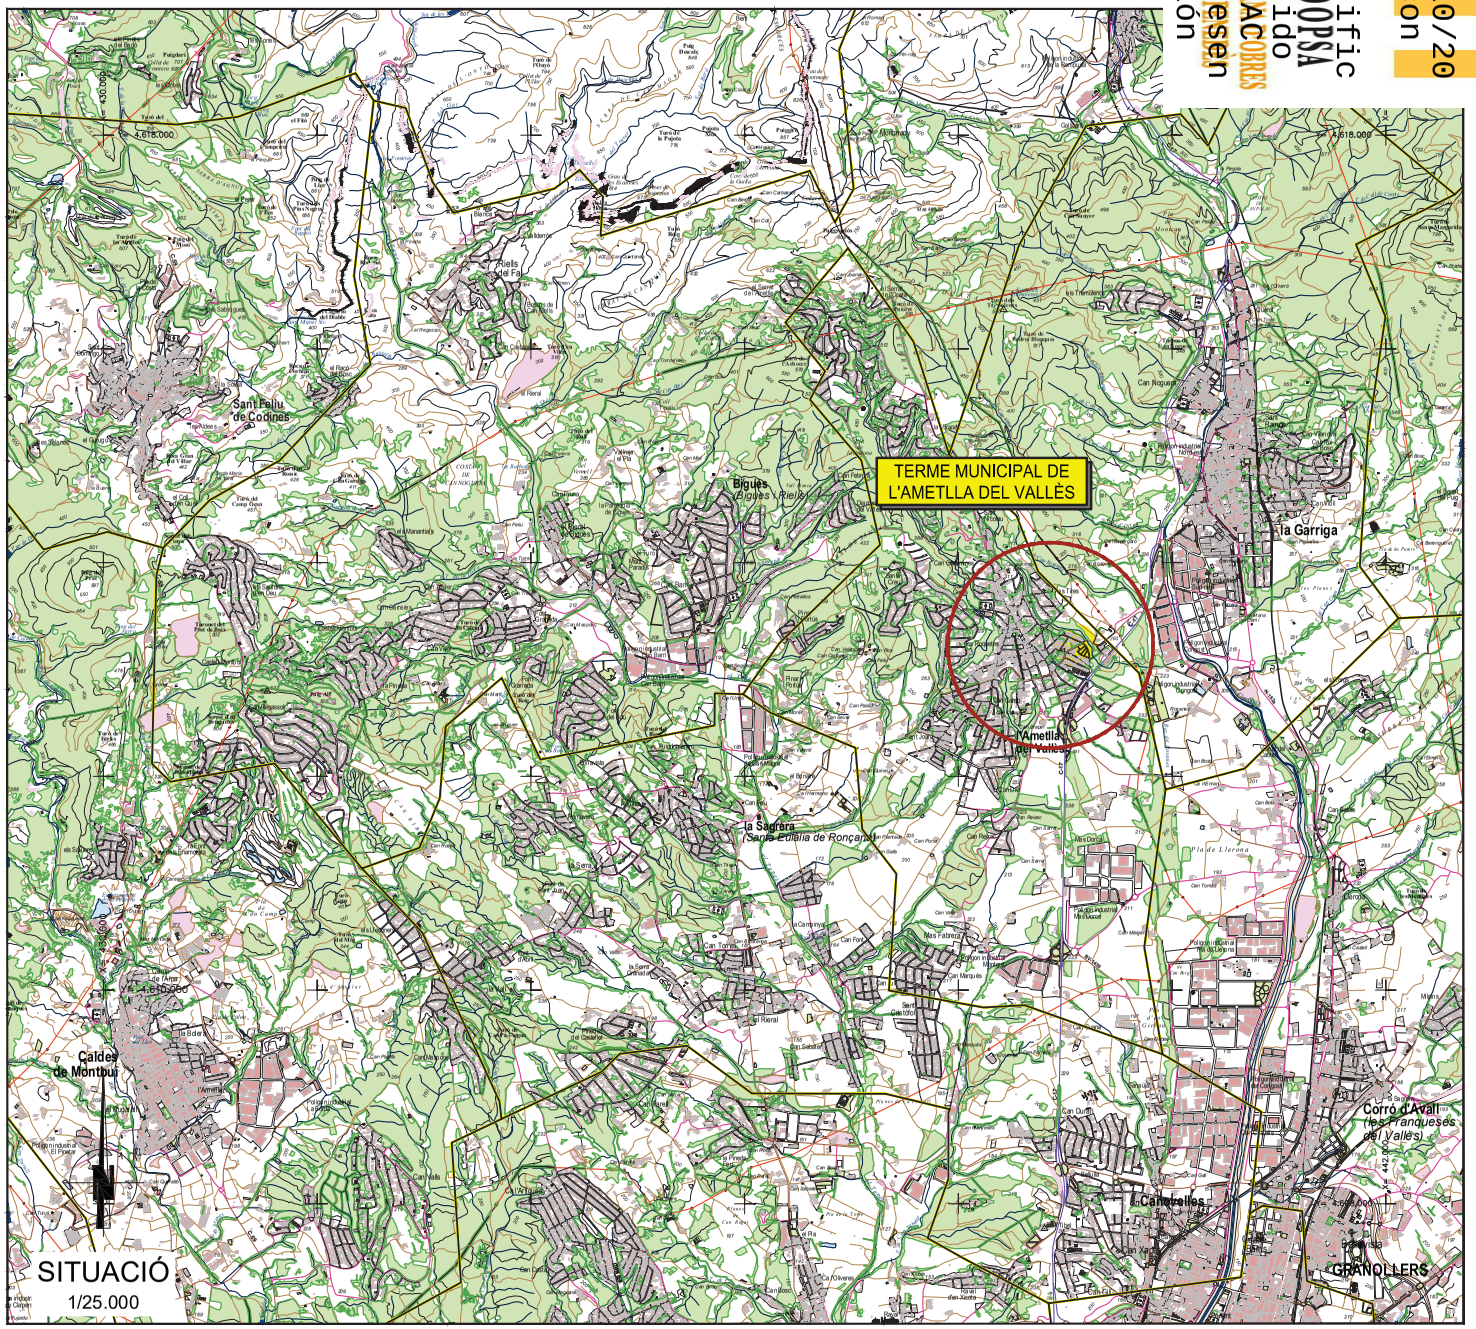

Núm.	Plànol	Fulls
1	Situació i índex	1
2	Emplaçament	1
3	Detalls	16
4	Senyalització i instal.lacions	1
5	Evacuació d'accidentats	1
6	Fases d'obra i desviaments provisionals	4
		24

Ajuntament de L'Ametlla del Vallès

AUTORS DE L'ESTUDI
NÚRIA TORRELLA ARACIL
FERRAN VALLDES MARTINEZ

TÍTOL DE L'ESTUDI
PROJECTE D'URBANITZACIÓ DEL CARRER GRANOLLERS. L'AMETLLA DEL VALLÈS

ESCALES
1:50.000
ORIGINALS
0 625 1250m
GRÀFIQUES

NOM DEL PLÀNOL:
ESTUDI DE SEGURETAT I SALUT
SITUACIÓ I ÍNDEX

DATA: NOVEMBRE 2023
PLÀNOL NÚM.: SEGSAL-01
NOM FITXER: SEGSAL_01.dwg
FULL...1...DE...1...

Firmado por ***1431* * ENRIC PLANAS (R: ****0363 *) el día 28/10/2025 con un certificado emitido por LLAVACOBROS Representación

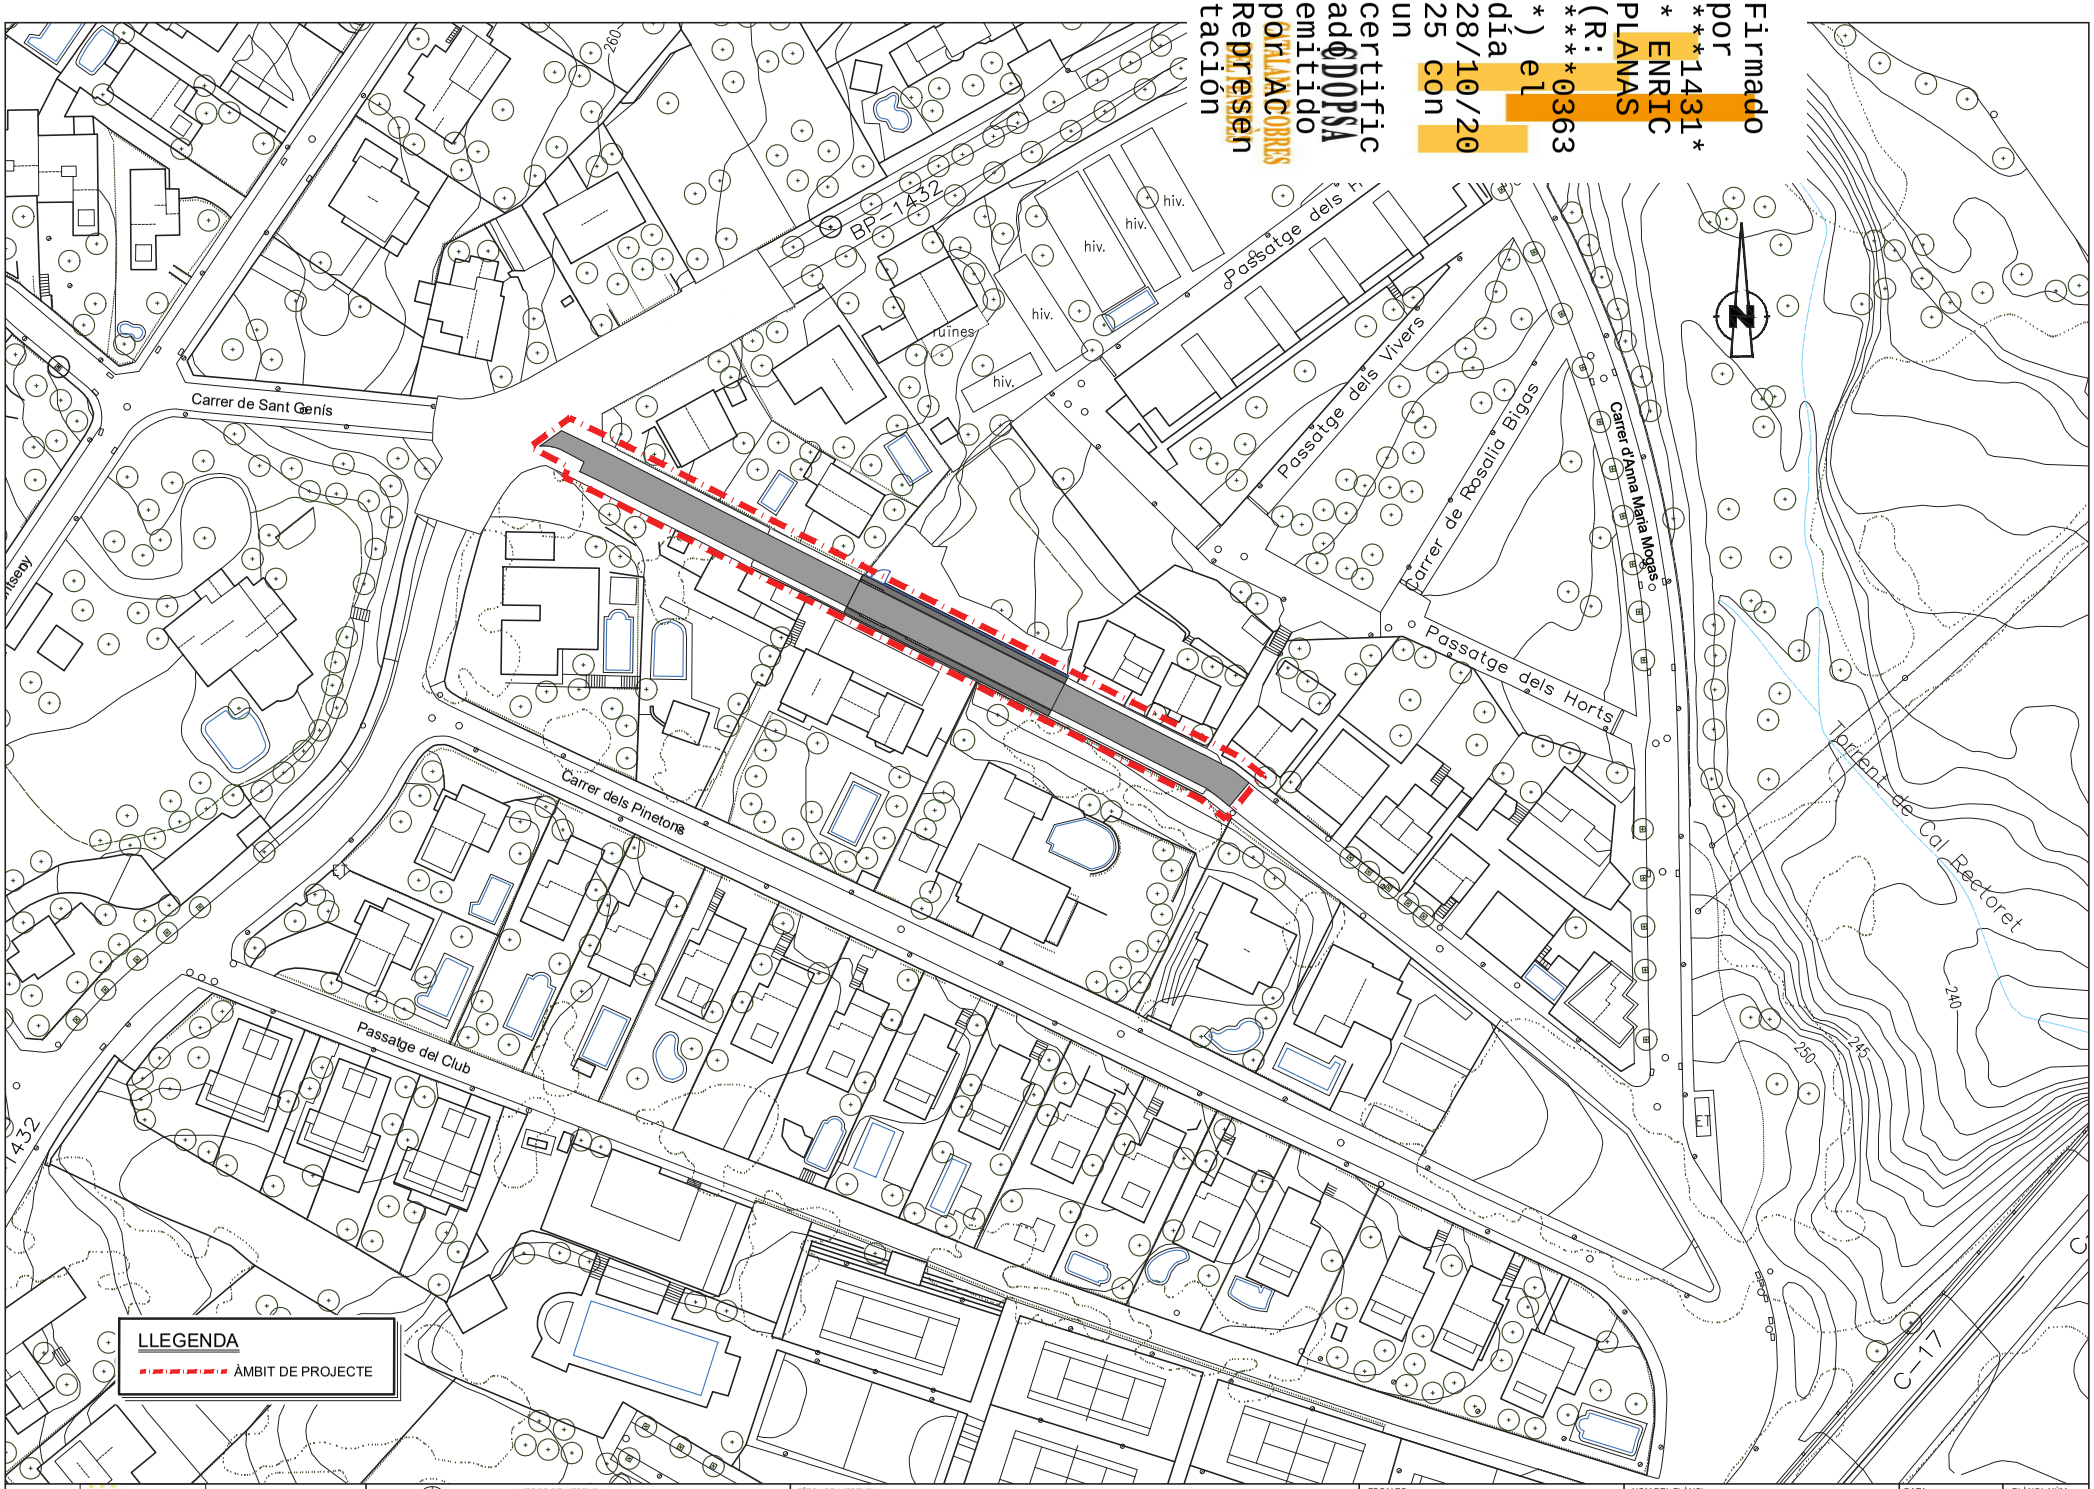

Ajuntament de L'Ametlla del Vallès

AUTORS DE L'ESTUDI
NÚRIA TORRELLA ARACIL
FERRAN VALLÉS MARTÍNEZ

TÍTOL DE L'ESTUDI
PROJECTE D'URBANITZACIÓ DEL CARRER GRANOLLERS. L'AMETLLA DEL VALLÈS

ESCALES
1:1.000
0 12.5 25m
ORIGINALS
GRÀFIQUES

NOM DEL PLÀNOL:
ESTUDI DE SEGURETAT I SALUT
EMPLAÇAMENT

DATA: NOVEMBRE 2023
PLÀNOL NÚM. SEGSAL-02
NOM FITXER: SEGSAL_02.dwg
FULL...1.....DE...1..

Firmado por ***1431* * ENRIC PLANAS (R: ****0363 *) el día 28/10/2025 con un certificado emitido por CATALANA D'OBRES Representación ADOPSA

SENYALITZACI

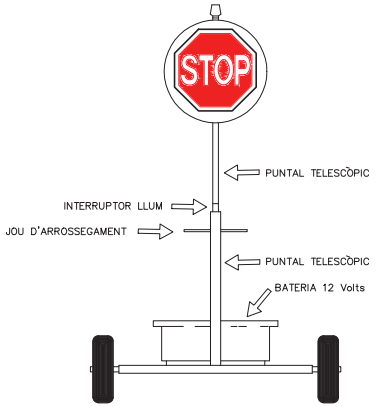

VISTA FRONTAL

TANCA D'OBRA MODEL 1

TANCA D'OBRA MODEL 2

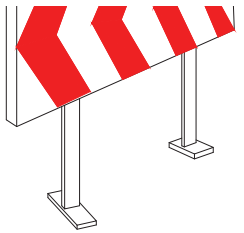

PLAFÓ DIRECCIONAL PER A LES OBRES

S D'ABALISAMENT

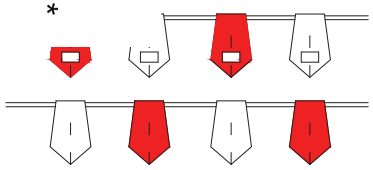

BANDERETES

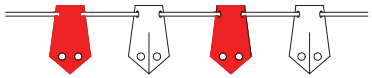

PORTALÀMPADES DE PLÀSTIC

PLAFÓ DIRECCIONALS PER ALS REVOLTS

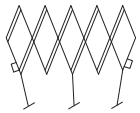

TANCA EXTENSIBLE

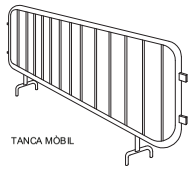

TANCA MÒBIL

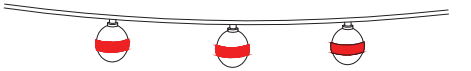

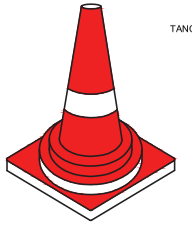

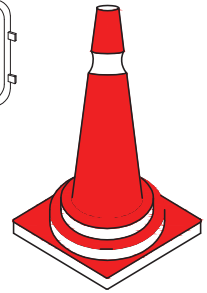

CONS

CINTES D'ABALISAMENT REFLECTORA

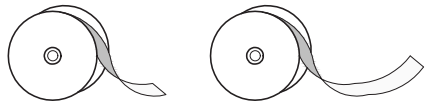

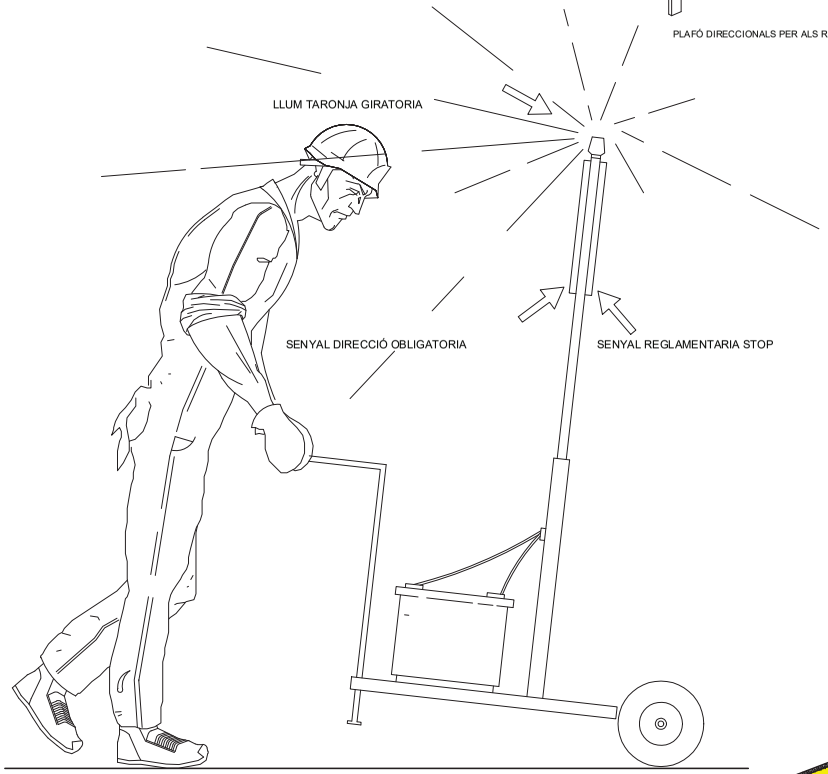

VISTA LATERAL

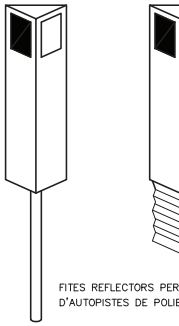

FITES REFLECTORS PER–A SENYALITZACIO LATERAL D'AUTOPISTES DE POLIETILÈ

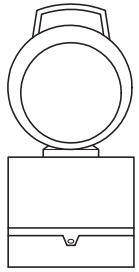

LÀMPADA AUÈONOMA FIXA INTERMITENT

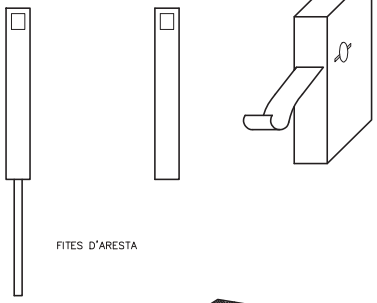

FITES D'ARESTA

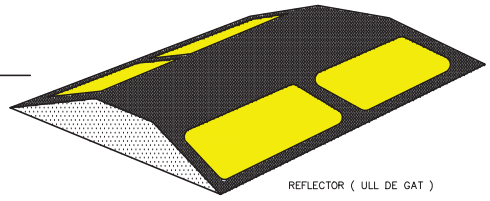

REFLECTOR (ULL DE GAT)

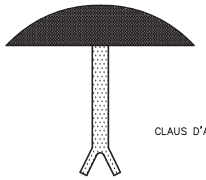

CLAUS D'ALENTIMENT

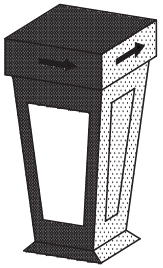

FITA LLUMINOSA

Ajuntament de L'Ametlla del Vallès	AUTORS DE L'ESTUDI: NÚRIA TORRELLA ARACIL; FERRAN VALDÉS MARTÍNEZ	TÍTOL DE L'ESTUDI: PROJECTE D'URBANITZACIÓ DEL CARRER GRANOLLERS. L'AMETLLA DEL VALLÈS	ESCALES: ORIGINALS / GRÀFIQUES	NOM DEL PLÀNOL: ESTUDI DE SEGURETAT I SALUT DETALLS	DATA: NOVEMBRE 2023	PLÀNOL NÚM. SEGSAL-03
					NOM FITXER: SEGSAL-03	FULL 21 DE 16

CODI DE SENYALS MANIOBRES

Si es vol que no hi hagi confusions perilloses quan el maquinista o enganxador canviin d'una maquina a un altra i amb més raó d'un taller a un altre és necessari que tothom parli el mateix idioma i mani amb les mateixes senyals.
Res millor que seguir els moviments que per cada operació s'indiquen a continuació.

1.- Pujar càrrega

2.- Aixecar la ploma.

3.- Aixecar la carrega lentament.

4.- Aixecar la carrega lentament

5.- Aixecar la ploma o baixar la càrrega

6.- Baixar la càrrega

7.- Baixar la càrrega lentament

8.- Baixar la ploma.

9.- Baixar la ploma lentament.

10.- Baixar la ploma i aixecar la càrrega.

11.- Girar en la direcció indicada per el dit.

12.- Girar en direcció indicada per el senyalista

13.- Treure ploma

14.- Ficar ploma.

15 .- Parar

Firmado por ***1431* * ENRIC PLANAS (R: ****0363 *) el día 28/10/2025 con un certificado emitido por CATALANA D'OBRES I SERVEIS Representación

Ajuntament de L'Ametlla del Vallès	AUTORS DE L'ESTUDI: NÚRIA TORRELLA ARACIL; FERRAN VALDÉS MARTÍNEZ	TÍTOL DE L'ESTUDI: PROJECTE D'URBANITZACIÓ DEL CARRER GRANOLLERS. L'AMETLLA DEL VALLÈS	ESCALES: ORIGINALS / GRÀFIQUES	NOM DEL PLÀNOL: ESTUDI DE SEGURETAT I SALUT DETALLS	DATA: NOVEMBRE 2023	PLÀNOL NÚM. SEGSAL-03
					NOM FITXER: SEGSAL-03	FULL 02 DE 16

Firmado por ***1431* * ENRIC PLANAS (R: ****0363 *) el día 28/10/2025 con un certificado DOPSA emitido por CATALANA COBRES Representación

SENYALS D'ADVERTENCIA DE PERILL

RISC PER INCENDI

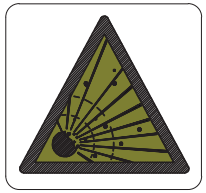
RISC PER EXPLOSIÓ

RISC PER RADIACIÓ

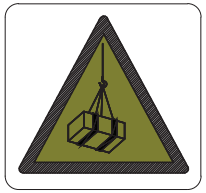
RISC PER CÀRREGUES SUSPESES

RISC PER INTOXICACIÓ

RISC PER CORROSIÓ

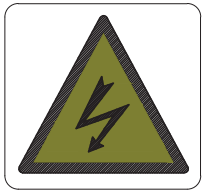
RISC ELÈCTRIC

PERILL EN GENERAL

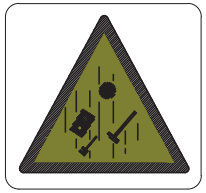
CAIGUDA D'OBJECTES

DESPRENIMENTS

MÀQUINA PESADA EN MOVIMENT

CAIGUDES A DIFERENT NIVELL

CAIGUDES AL MATEIX NIVELL

ALTA TEMPERATURA

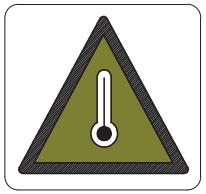
BAIXA TEMPERATURA

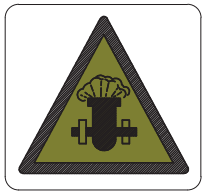
PRESIÓ

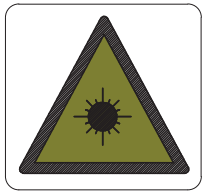
RADIACIONS LÀSER

PAS DE MAQUINARIA

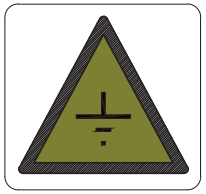
TERRAS APILADES

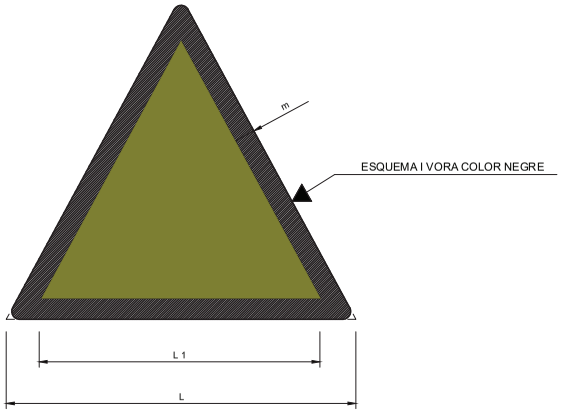

COORDENADES		
L	L_1	m
594	492	30
420	348	21
297	246	15
210	174	11
148	121	8
105	87	5

Ajuntament de L'Ametlla del Vallès

AUTORS DE L'ESTUDI
NÚRIA TORRELLA ARACIL
FERRAN VALDÉS MARTÍNEZ

TÍTOL DE L'ESTUDI
PROJECTE D'URBANITZACIÓ DEL CARRER GRANOLLERS. L'AMETLLA DEL VALLÈS

ESCALES
ORIGINALS
GRÀFIQUES

NOM DEL PLÀNOL:
ESTUDI DE SEGURETAT I SALUT
DETALLS

DATA: NOVEMBRE 2023
NOM FITXER: SEGSAL-03

PLÀNOL NÚM. SEGSAL-03
FULL 03 DE 16

Firmado por ***1431* * ENRIC PLANAS (R: ****0363 *) el día 28/10/2025 con un certificado emitido por CATALANA COBRES Representación ©DOPSA

SENYALIZACIÓ DE SEGURETAT

SENYALS DE PRESCRIPCIÓ IMPERATIVES I DE PERILL

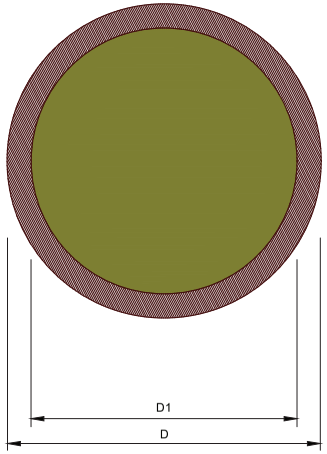

DIMENSIONS EN mm		
D	D_1	m
594	534	30
420	378	21
297	267	15
210	188	11
148	132	8
105	95	5

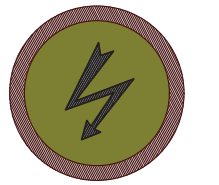

RISC ELÉCTRIC

RISC D'INCENDI

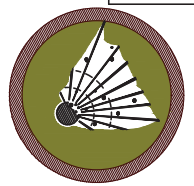

RISC D'EXPLOSIÓ

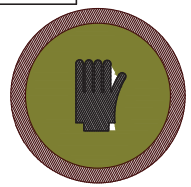

RISC DE CORROSIÓ

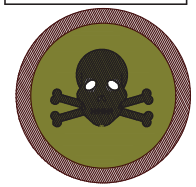

RISC D'INTOXICACIÓ

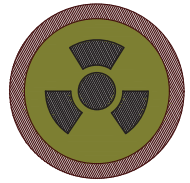

RISC DE RADIACIÓ

TERRES NO COMPACTADES

SENYALS DE PROHIBICIÓ

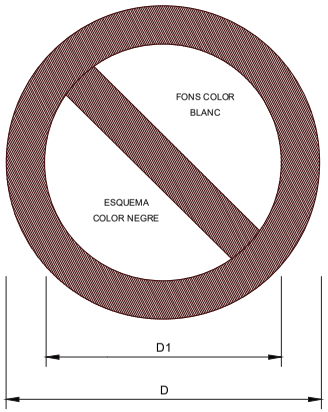

DIMENSIONS EN mm		
D	D_1	e
594	420	44
420	297	31
297	210	17
210	148	16
148	105	11
105	74	8

AIGUA NO POTABLE

PROHIBIT APAGAR AMB AIGUA

PROHIBIT ENCENDRE FOC

PROHIBIT FUMAR

PROHIBIT EL PAS A MAQUINÀRIA

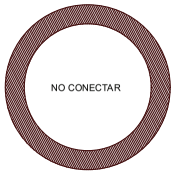

NO CONECTAR S'ESTÀ TRABALLANT

PROHIBIT EL PAS A PEATONS

PROHIBIT ACCIONAR

PROHIBIT EL PAS A TOTA PERSONA ALIENA A L'OBRA

PROHIBIDA L'ENTRADA

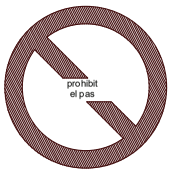

PROHIBIT EL PAS

NO MANIOBRAR TRABALLS EN TENSIÓ

ATENCIÓ NO PASSAR

PROHIBIT ACOMPANYANTS EN LA MAQUINÀRIA

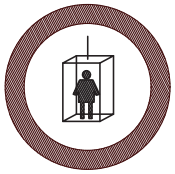

PROHIBIT A PERSONES

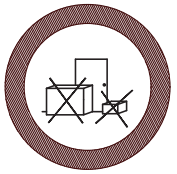

PROHIBIT DEPOSITAR MATERIALS MANTENIR LLIURE EL PAS

PROHIBIT TREPITJAR SÒL NO SEGUR

Firmado por ***1431* * ENRIC PLANAS (R: ****0363 *) el día 28/10/2025 con un certificado emitido por CATLAUNCOBRES Representación ADOPSA

ÚS DE MÀSCARA

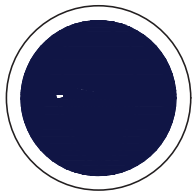

ÚS DE CASC

ÚS DE PROTECTORS AUDITIUS

ÚS D'ULLERES

ÚS DE GUANTS

ÚS DE GUANTS DIELÈCTRICS

ÚS DE BOTES

ÚS DE BOTES DIELÈCTRIQUES

ELIMINAR PUNTES

ÚS CINTURÓ DE SEGURETAT

ÚS DE CALÇAT ANTIESTÀTIC

ÚS D'ULLERES O PANTALLES

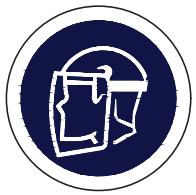

ÚS DE PANTALLA

OBLIGACIÓ DE RENTAR-SE LES MANS

ÚS DE PROTECTOR AJUSTABLE

EMPÈNYER NO ARROSSEGAR

ÚS DE PROTECTOR FIX

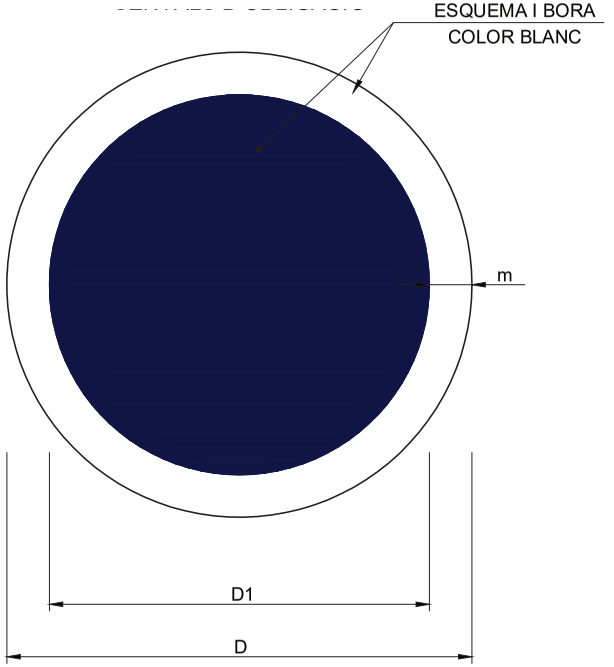

DIMENSIONS EN mm		
D	D1	m
594	534	30
420	378	21
297	267	15
210	188	11
148	132	8
105	95	5

Firmado por ***1431* * ENRIC PLANAS (R: ****0363 *) el día 28/10/2025 con un certificado emitido por CATALANA COBRES Representación

BOTA REFORÇADA IMPERMEABLE A L'AIGUA i A L'HUMITAT

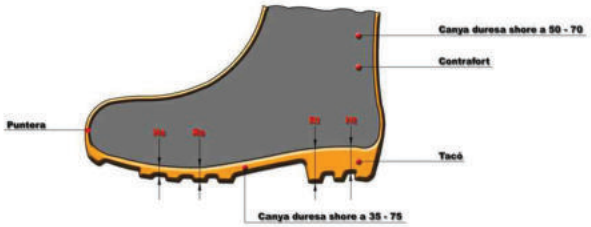

Ha : Clivella de sola = 5 mm
Rs : Resalt de la sola = 9 mm
Ht : Clivella del Tacó = 20 mm
Rt : Resalt del Tacó = 25 mm

BOTA DE SEGURETAT CLASSE III

ULLERES DE MONTURA TIPUS UNIVERSAL CONTRA IMPACTES

TIRANTS i FAIXA DE SEGURETAT

CASC DE SEGURETAT

1. Material incombustible Resistent a Greixos, sals i Aigua.
2. Classe N Aillant a 1000 V classe E-AT a 25000 V.
3. Material No rigid, hidròfug, fàcil de netejar i desinfecció.

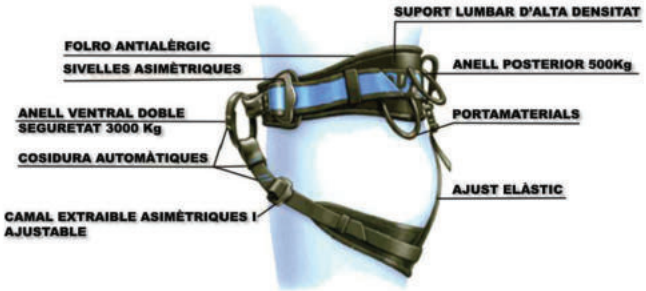

AMARRATGE FRONTAL

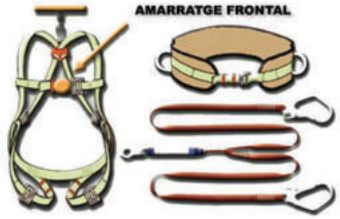

MOSQUETÓ

OTECCIÓ

MASCARETA ANTIPOLS

Ajuntament de L'Ametlla del Vallès	CPSA	AUTORS DE L'ESTUDI: NÚRIA TORRELLA ARACIL; FERRAN VALDÉS MARTÍNEZ	TÍTOL DE L'ESTUDI: PROJECTE D'URBANITZACIÓ DEL CARRER GRANOLLERS. L'AMETLLA DEL VALLÈS	ESCALES: ORIGINALS / GRÀFIQUES	NOM DEL PLÀNOL: ESTUDI DE SEGURETAT I SALUT DETALLS	DATA: NOVEMBRE 2023	PLÀNOL NÚM.: SEGSAL-03
						NOM FITXER: SEGSAL-03	FULL 06 DE 16

Firmado por ***1431* ENRIC PLANAS (R: ****0363*) el día 28/10/2025 con un certificado emitido por CATALANA COBRES Representación ADOPSA

TRUCADES EN CAS

D' ACCIDENTS

CONTRATA: _____

DIRECCIÓ: _____

TELF: _____

BOMBERS _____ ☐

POLICIA NACIONAL _____ ☐

GUARDIA CIVIL _____ ☐

POLICIA LOCAL _____ ☐

SERVEI MÈDIC

_____ ☐

_____ ☐

AMBULÀNCIES

_____ ☐

_____ ☐

HOSPITALS

_____ ☐

_____ ☐

SERVEI TAXIS

_____ ☐

_____ ☐

Ajuntament de L'Ametlla del Vallès	AUTORS DE L'ESTUDI: NÚRIA TORRELLA ARACIL; FERRAN VALDÉS MARTÍNEZ	TÍTOL DE L'ESTUDI: PROJECTE D'URBANITZACIÓ DEL CARRER GRANOLLERS. L'AMETLLA DEL VALLÈS	ESCALES: ORIGINALS / GRÀFIQUES	NOM DEL PLÀNOL: ESTUDI DE SEGURETAT I SALUT DETALLS	DATA: NOVEMBRE 2023	PLÀNOL NÚM.: SEGSAL-03
					NOM FITXER: SEGSAL-03	FULL 07 DE 16

Firmado por ***1431* * ENRIC PLANAS (R: ***0363 *) el día 28/10/2025 con un certificado emitido por AC COBRS Representación

INSTAL.LACIÓ

POTENCIA P max = 30

PROTECCIÓ

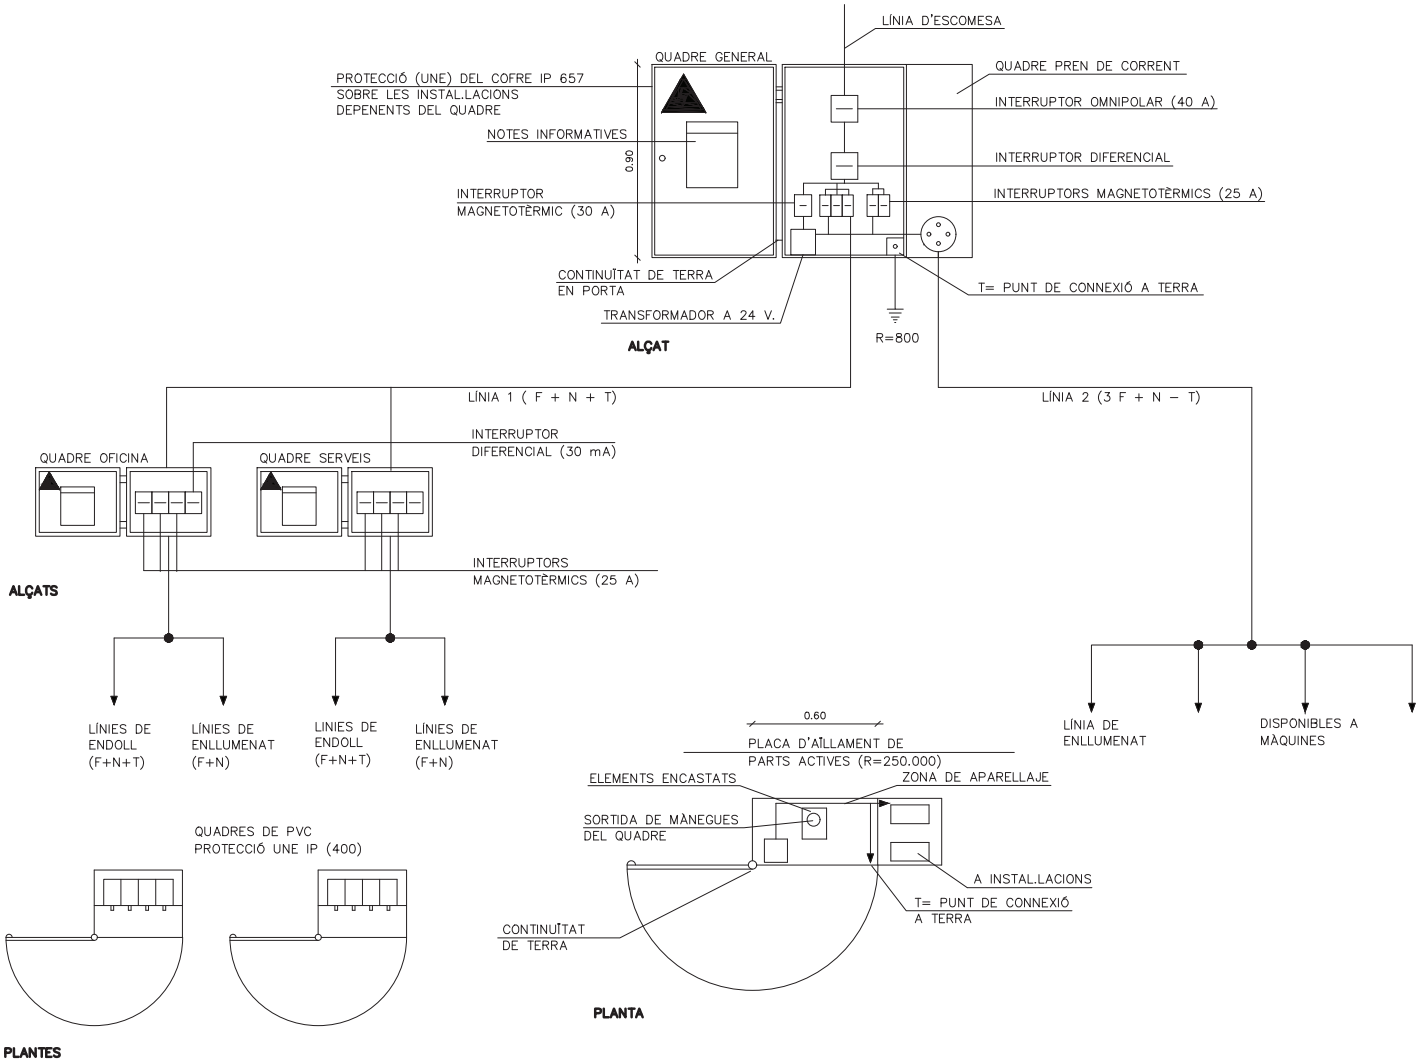

Firmado por ***1431* * ENRIC PLANAS (R: ****0363 *) el día 28/10/2025 con un certificado emitido por CATCOBRES Representación

PIQUES DE PRESA DE TERRA

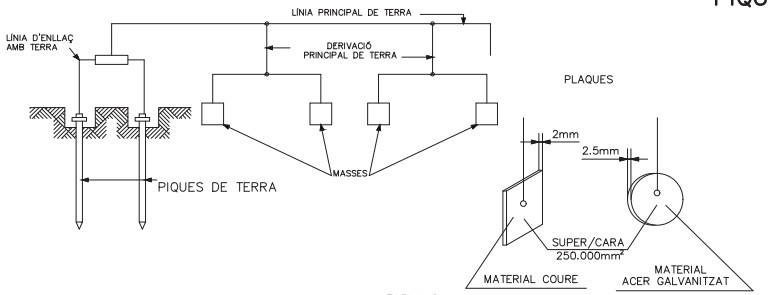

TABLA 2

	RESISTIVADAD EN OHM–M
TERRENYS PANTANOSOS	D'ALGUNES UNITATS A 30.
LLIM	20 A 100
HUMUS	10 A 150
TORBA HUMIDA	5 A 100
ARGILA PLÀSTICA	50
MARGUES I ARGILES COMPACTES	100 A 200
MARGUES DEL JURÀSIC	30 A 40
SORRA ARGILENCA	50 A 500
SORRA SILICEA	200 A 3000
SÒL PEDREGÓS COBERT DE GESPA	300 A 500
SÒL PEDREGÓS NU	1500 A 3000
CALCÀRIES TOVES	100 A 300
CALCÀRIES COMPACTES	1000 A 5000
CALCÀRIES ESQUERDADES	500 A 1000
PISSARRES	50 A 300
ROQUES DE MICA I QUARS	800
GRANITS I GRES PROCEDENTS D'ALTERACIÓ	1500 A 10000
GRANITS I GRES MOLT ALTERATS	100 A 600

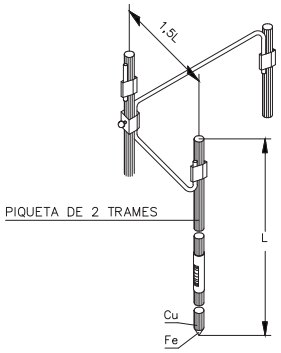

QUAN EL SUBSÒL NO POT SER PENETRAT O PRESENTA UNA RESISTÈNCIA SUPERIOR A LA SUPERFICIAL, ES POT DISMINUIR LA RESISTÈNCIA CLAVANT DUES O MÉS PIQUES EN PARAL.LEL.

–2 PIQUES DE TERRA REDUEIXEN LA RESISTÈNCIA AL 60% DE L'OBTINGUDA AMB UNA SOLA.

–3 PIQUES DE TERRA REDUEIXEN LA RESISTÈNCIA AL 45% DE L'OBTINGUDA AMB UNA SOLA.

–4 PIQUES DE TERRA REDUEIXEN LA RESISTÈNCIA AL 33% DE L'OBTINGUDA AMB UNA SOLA.

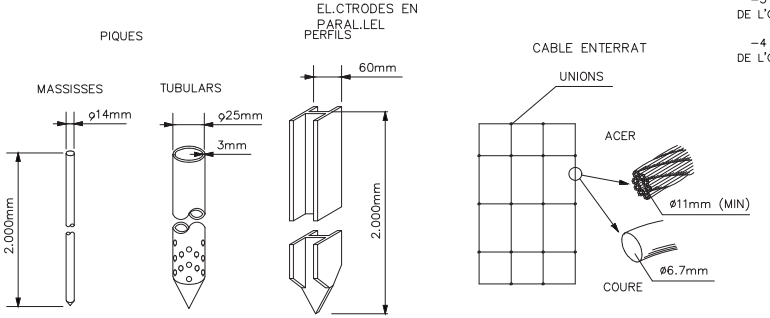

TAULA 1

ELECTRODO	RESISTENCIA DE TIERRA, EN OHM
PLACA ENTERRADA	$R=0{,}8\frac{Q}{P}$
PICA VERTCAL	$R=\frac{Q}{L}$
CONDUCTOR ENTERRAT HORITZONTALMENT	$R=\frac{2Q}{L}$

Q, RESISTIVIDAD DEL TERRENO (OHM–M)
P, PERÍMETRE DE LA PLACA (m)
L, LONGITUD DE LA PICA O DEL CONDUCTOR (m)

LA RESISTÈNCIA DE TERRA HA DE SER DE TAL VALOR, QUE EL CORRENT DE FUGIDA NO PUGUI DONAR LLOC A TENSIONS DE CONTACTE SUPERIORS A:
–24 V PER A LOCALS CONDUCTORS
–50 V PER A LOCALS AÏLLANTS

QUADRE D'ALIMENTACIÓ A OBRA ESQUEMA D'INSTAL.LACIÓ

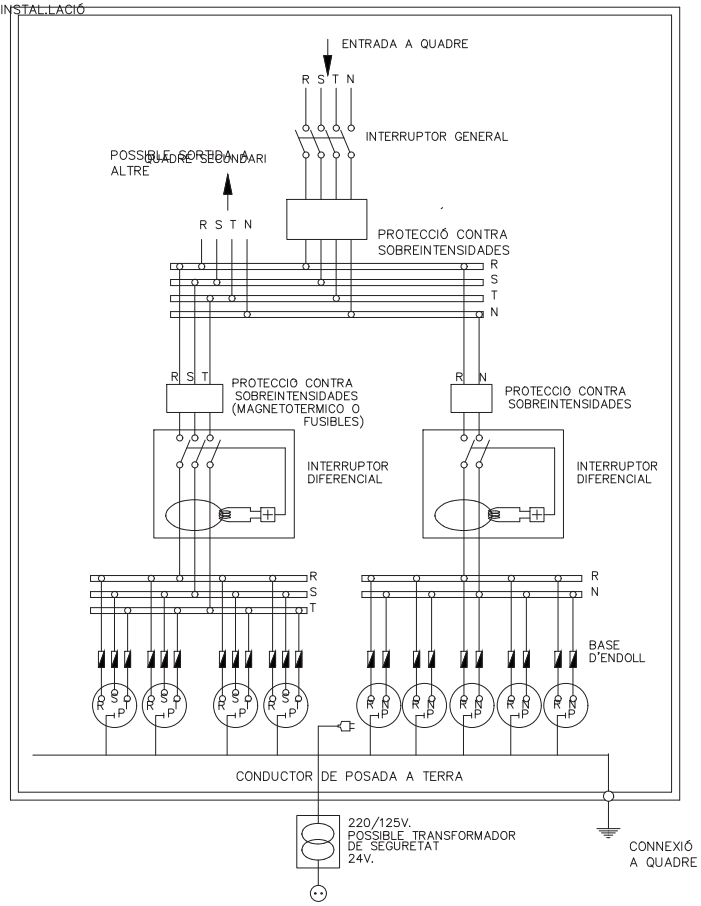

NOTA.– LA SENSIBILITAT DEL RELÉ DIFERENCIAL ESTARÀ RELACIONADA AMB EL VALOR DE LA PRESA DE TERRA, NO PODENT SER INFERIOR A 300 mA

Firmado por ***1431* * ENRIC PLANAS (R: ****0363 *) el día 28/10/2025 con un certificado emitido por CATCERT. Representación ADOPSA

ESQUEMA PER A ÚS DE GRUP ELECTRÓGENO PROVISIONAL I D'EMERGÈNCIA PER CORT ACCIDENTAL DEL FLUID ELÈCTRIC

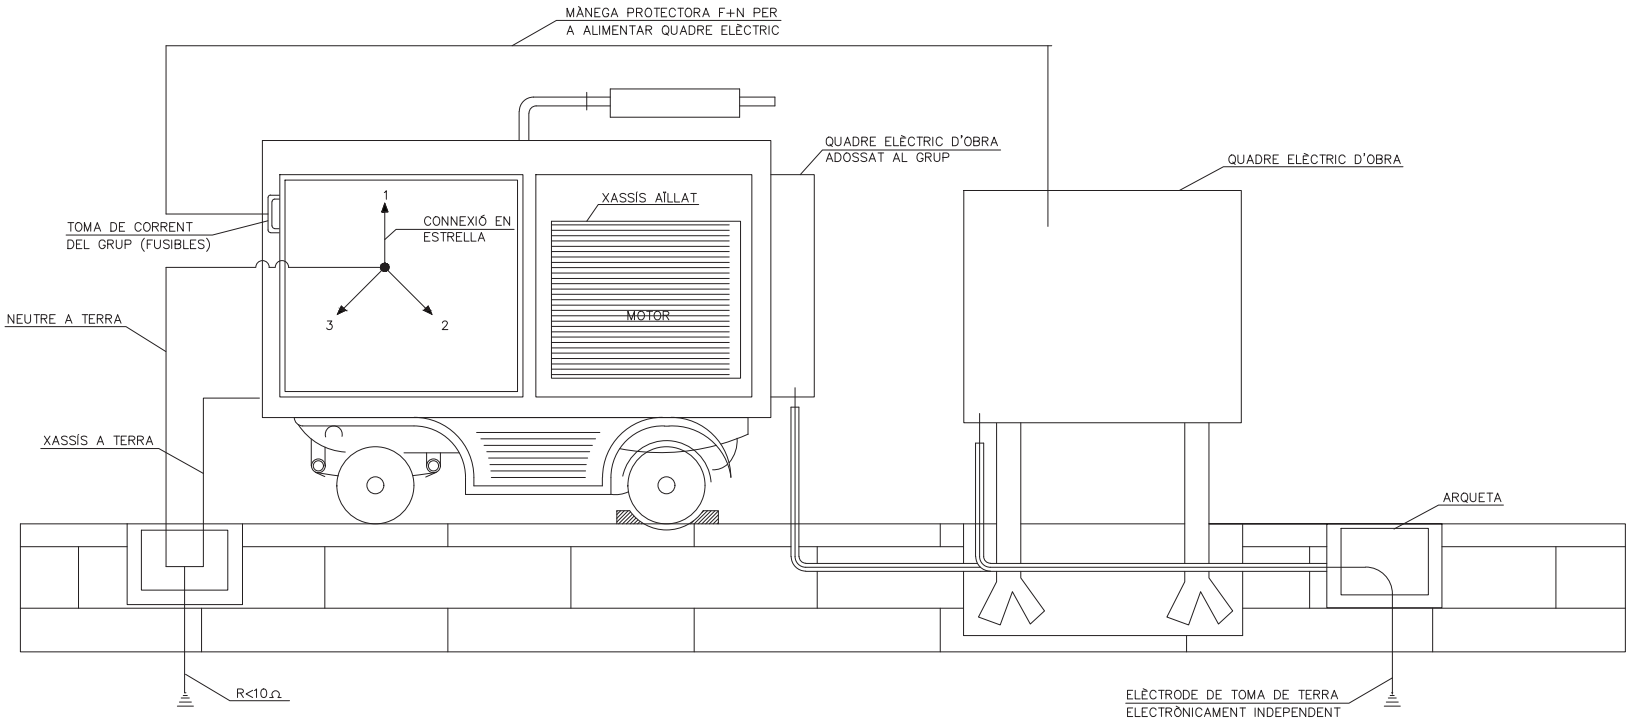

Ajuntament de L'Ametlla del Vallès	AUTORS DE L'ESTUDI: NÚRIA TORRELLA ARACIL; FERRAN VALDÉS MARTÍNEZ	TÍTOL DE L'ESTUDI: PROJECTE D'URBANITZACIÓ DEL CARRER GRANOLLERS. L'AMETLLA DEL VALLÈS	ESCALES: ORIGINALS; GRÀFIQUES	NOM DEL PLÀNOL: ESTUDI DE SEGURETAT I SALUT; DETALLS	DATA: NOVEMBRE 2023	PLÀNOL NÚM.: SEGSAL-03
					NOM FITXER: SEGSAL-03	FULL 10 DE 16

Firmado por ***1431* * ENRIC PLANAS (R: ****0363 *) el día 28/10/2025 con un certificado emitido por CATLAXCOBRES Representación

QUADRE ELÈCTRIC I TOMAS

SUPORT FIX DELS COFRES
SUBMINISTRAMENT DE CORRENT ELÈCTRIC PER BASE INFERIOR
POTENCIA P max < 60 CV

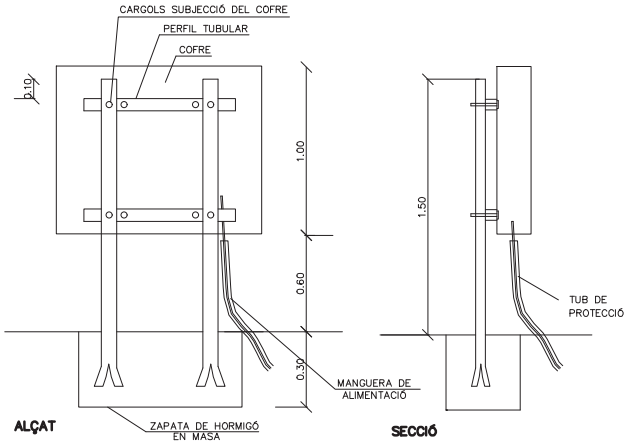

ALÇAT

SECCIÓ

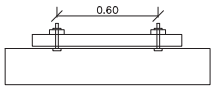

PLANTA

SUPORT MÒBIL DELS COFRES
POTENCIA P max < 60 CV

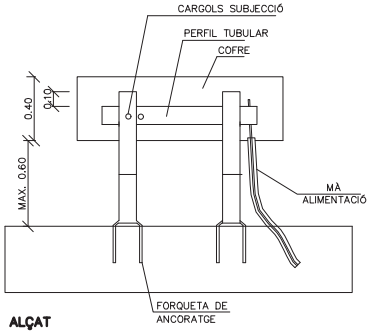

ALÇAT

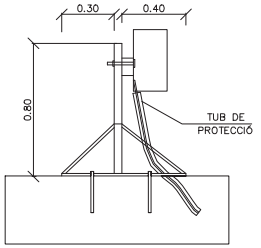

SECCIÓ

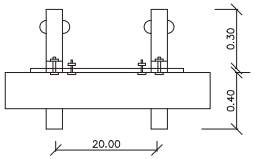

PLANTA

TOMA DE CORRENTS DE SEGURETAT
IP 650

TOMA DE DE CONNEXIÓ

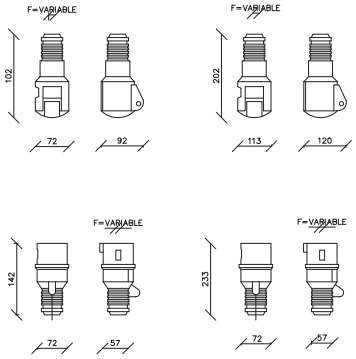

TOMA DE CORRENTS DE SEGURETAT
TENSIÓ MÀXIMA 500 V.
IP 650

TOMA MÒ

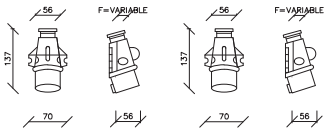

BASE FIXA EN QUADRE

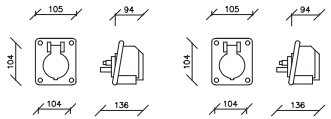

ACCESORIS D'ELEVACIÓ

Firmado por ***1431* * ENRIC PLANAS (R: ****0363 *) el día 28/10/2025 con un certificado emitido por CATALANA DE COBROS Representación ADOPSA

Per a anells del mateix material
i el mateix diàmetre de secció recte

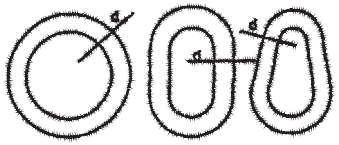

l'Anell rodó és el més feble

l'Anell ovalat és de resistència mitja

l'Anell de forma de pera és el de major resistència

ANGLE ENTRE RAMALS (Càrrega)	Coeficient de sobrecàrrega en funció de l'angle entre ramals
0º	1.00
40º	1.06
50º	1.10
60º	1.16
70º	1.22
80º	1.31
90º	1.42
100º	1.56
110º	1.75
120º	2.00
130º	2.37
140º	2.93
150º	3.86
160º	5.76

Tipus obert — Tipo tancat

Terminal forjat 100%

Terminal cònic amb zenc colat 100%

Terminal amb guardapunys i maniguet de pressió
Diàmetre de 25 mm (1º) i menor 95%
Diàmetre de 28 mm (1.1/8º) 92.5%

Gassa flamenca amb maniguet mecànic
Diàmetre de 25 mm (1) i menor 95%
Diàmetre de 28 mm (1.1/8) 92.5%

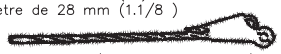

Terminal en falca (Depenent del diseny) 75–90%

Grapes (El nombre varia amb el diàmetre) 75–80%

Guardapunys amb gassa folrada a mà

6 mm(1/4º)	90%	12 mm(1/2º)	86%
7 mm(5/16º)	89%	15 mm(5/8º)	84%
9 mm(3/8º)	88%	19 mm(3/4º)	82%
11 mm(7/16º)	87%	22 mm(7/8º)	80%

Gassa folrrada a mà
Els mateixos rendiments que en el cas anterior

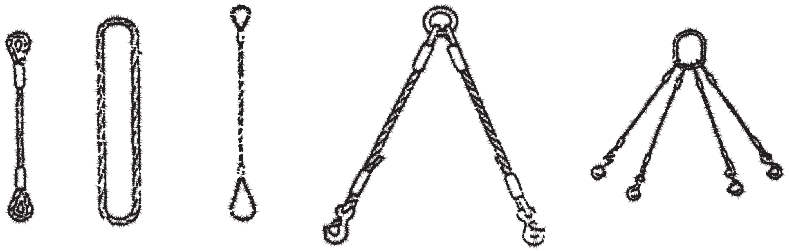

Eslinga simple

Eslinga sense fí

Eslinga per llaçada

Eslinga de 2 ramals

Eslinga de 4 ramals

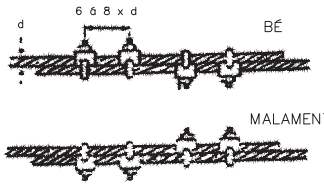

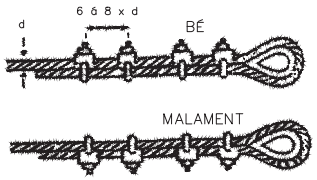

eslinga de cadenes de varis ramals

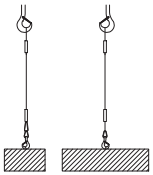

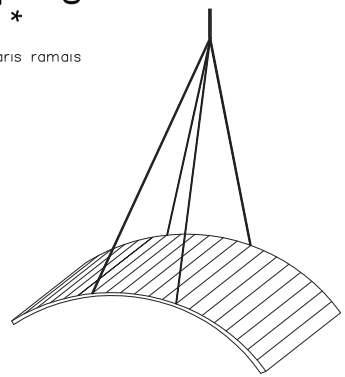

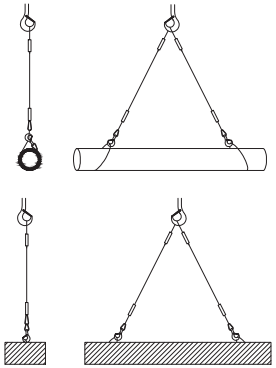

Detall d'amarratge de bidons

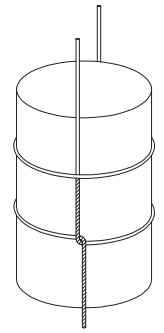

Diàmetre del cable	CARREGUES DE TREBALL DE LES ESLINGES						
				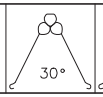 30°	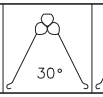 30°	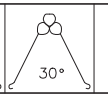 30°	
	Càrrega de treball en m/kg per a cables amb resistència esoràdica de 160kg mm2						
12	1.330	1.000	2.660	2.570	2.300	1.880	8.000
14	1.680	1.260	3.360	3.240	2.900	2.370	10.100
16	2.300	1.720	4.600	4.440	3.980	3.250	13.800
18	3.000	2.250	6.000	5.790	5.200	4.240	18.000
20	3.580	2.680	7.160	6.910	6.200	5.060	21.500
22	3.970	2.980	7.940	7.670	6.870	5.610	23.800
24	4.800	3.600	9.600	9.270	8.510	6.790	25.800
26	5.700	4.280	11.400	11.010	9.870	8.060	34.300
28	6.720	5.040	13.440	12.980	11.640	9.500	40.300
30	7.780	5.910	15.560	15.030	13.470	11.000	46.700
32	8.350	6.260	16.700	16.130	14.460	11.800	50.100
34	9.530	7.150	19.050	18.410	16.500	13.470	57.200
36	10.820	8.120	21.640	20.900	18.740	15.300	64.900
38	12.170	9.130	24.340	23.510	21.070	17.210	73.000
40	13.590	10.200	27.180	25.250	23.530	19.210	81.500

CINTURÓ DE SEGURETAT CLASE "A" DE SUBJECCIÓ

TIPUS 1

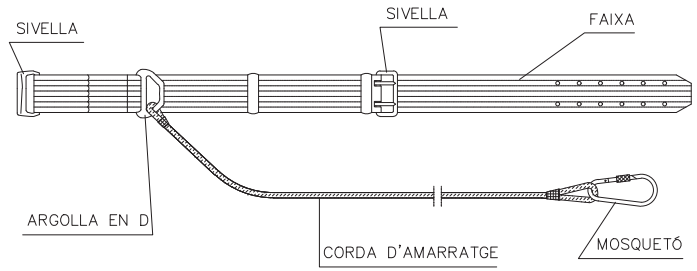

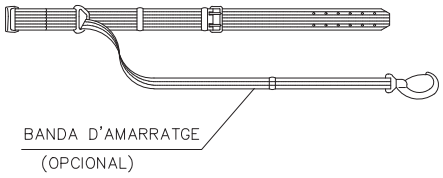

TIPUS 2

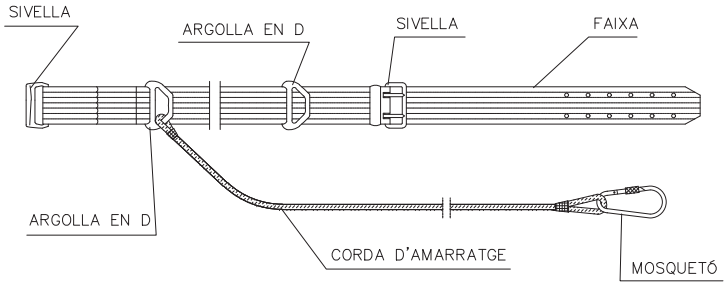

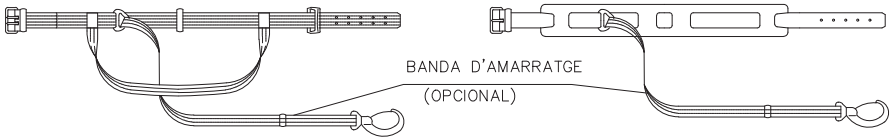

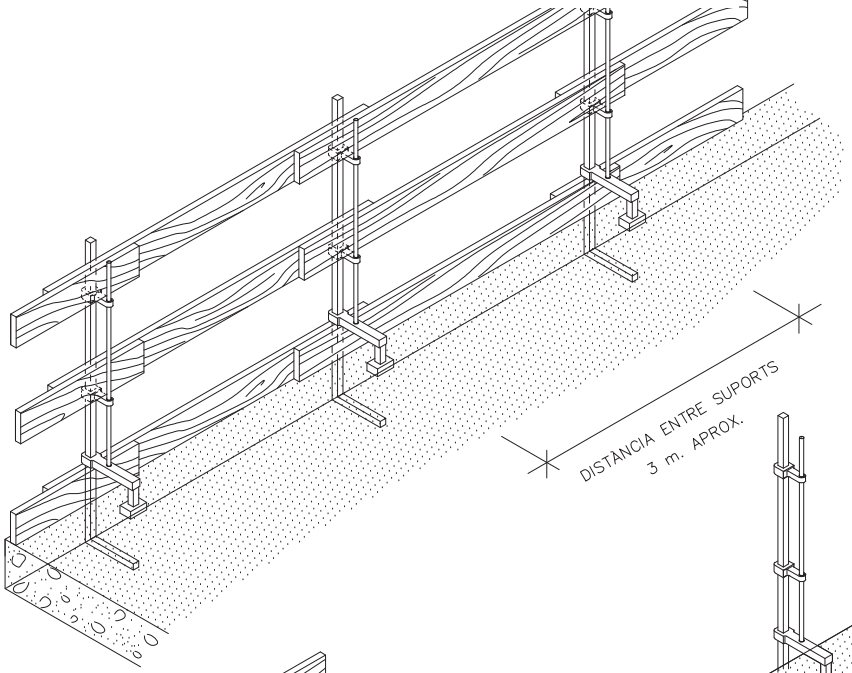

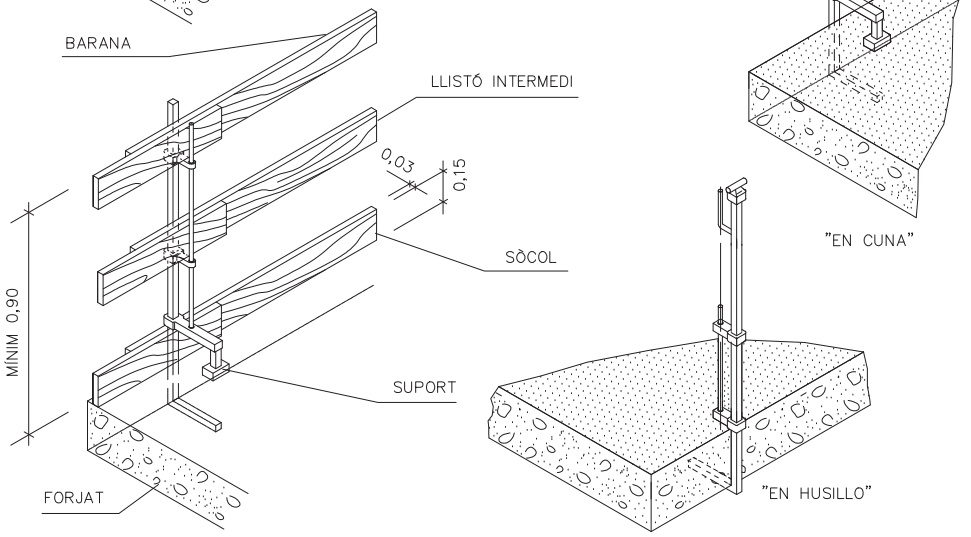

LA FUSTA UTILITZADA HAURÀ ESTAT PREVIAMENT SELECCIONADA I NO ES FARÀ SERVIR PER UN ALTRE FI.

Firmado por ***1431* * ENRIC PLANAS (R: ****0363 *) el día 28/10/2025 con un certificado emitido por CATALANA COBRES Representación

Ajuntament de L'Ametlla del Vallès	AUTORS DE L'ESTUDI: NÚRIA TORRELLA ARACIL; FERRAN VALLDES MARTINEZ	TÍTOL DE L'ESTUDI: PROJECTE D'URBANITZACIÓ DEL CARRER GRANOLLERS. L'AMETLLA DEL VALLÈS	ESCALES: ORIGINALS / GRÀFIQUES	NOM DEL PLÀNOL: ESTUDI DE SEGURETAT I SALUT DETALLS	DATA: NOVEMBRE 2023	PLÀNOL NÚM. SEGSAL-03
					NOM FITXER: SEGSAL-03	FULL 13 DE 16

Firmado por ***1431* * ENRIC PLANAS (R: ****0363 *) el día 28/10/2025 con un certificado emitido por CATLAXCOBRES Representación

RASES

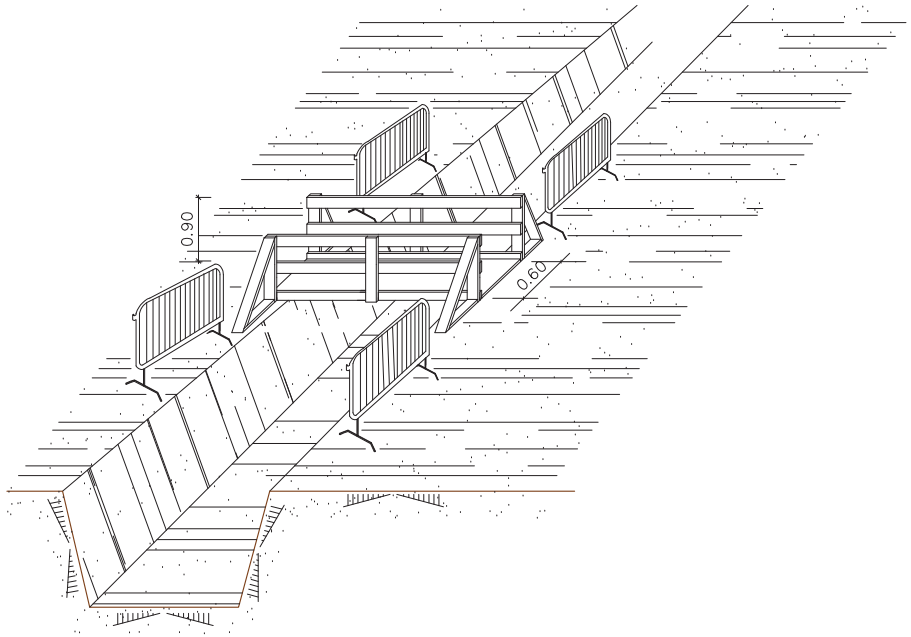

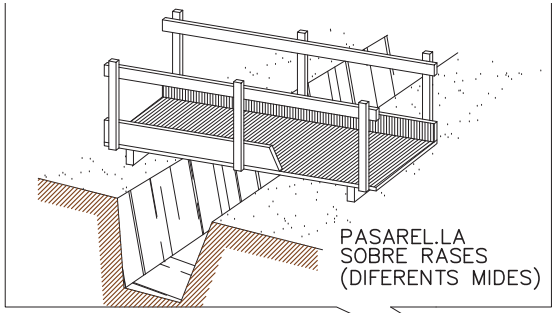

PASAREL.LA SOBRE RASES (DIFERENTS MIDES)

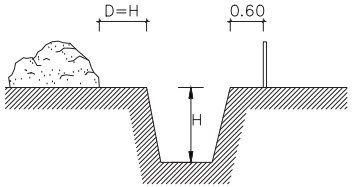

EN TERRENY ARENÓS

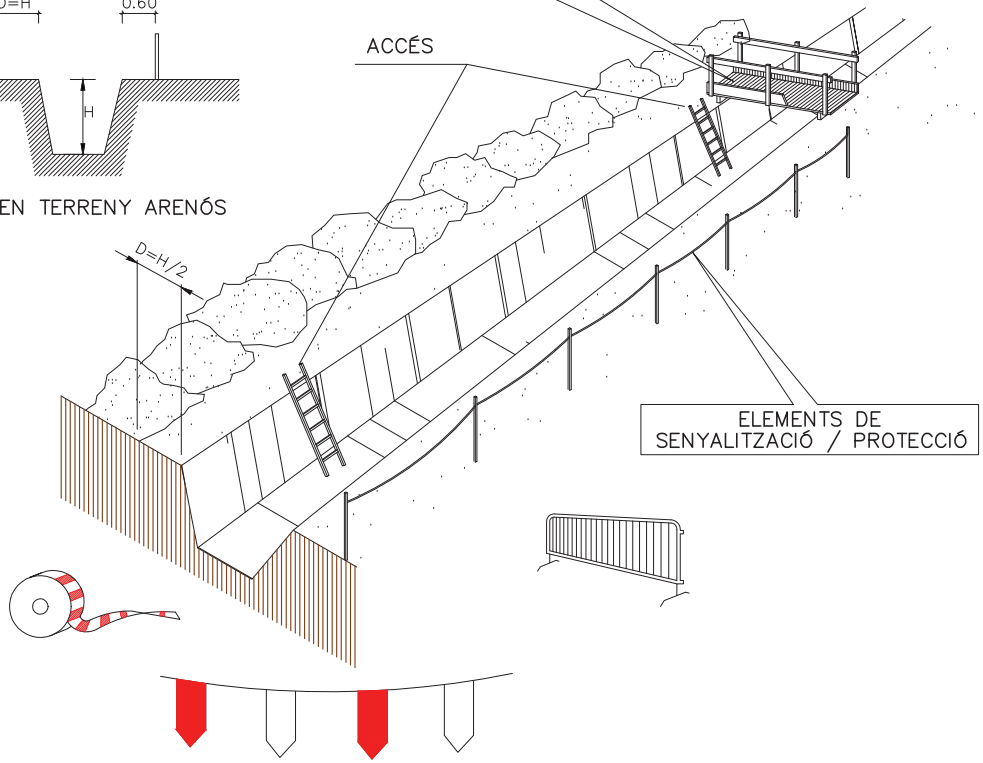

Ajuntament de L'Ametlla del Vallès		AUTORS DE L'ESTUDI: NÚRIA TORRELLA ARACIL; FERRAN VALDÉS MARTÍNEZ	TÍTOL DE L'ESTUDI: PROJECTE D'URBANITZACIÓ DEL CARRER GRANOLLERS. L'AMETLLA DEL VALLÈS	ESCALES: ORIGINALS / GRÀFIQUES	NOM DEL PLÀNOL: ESTUDI DE SEGURETAT I SALUT; DETALLS	DATA: NOVEMBRE 2023	PLÀNOL NÚM.: SEGSAL-03
						NOM FITXER: SEGSAL-03	FULL 14 DE 16

Firmado por ***1431* * ENRIC PLANAS (R: ****0363 *) el día 28/10/2025 con un certificado emitido por LAACOBRES 6 CDOPSA Representación

ESTREBAT DE RASES MITJANÇANT PANELS METÀL.LICS

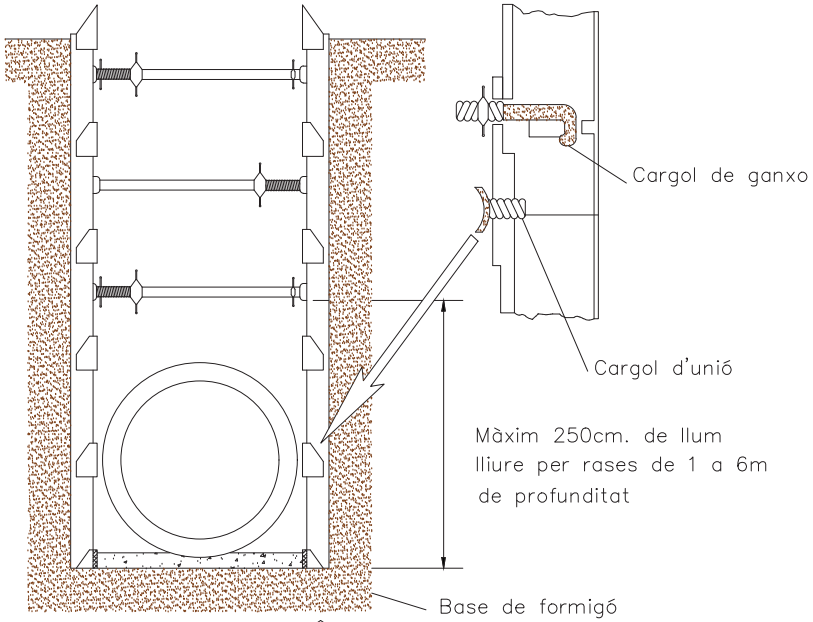

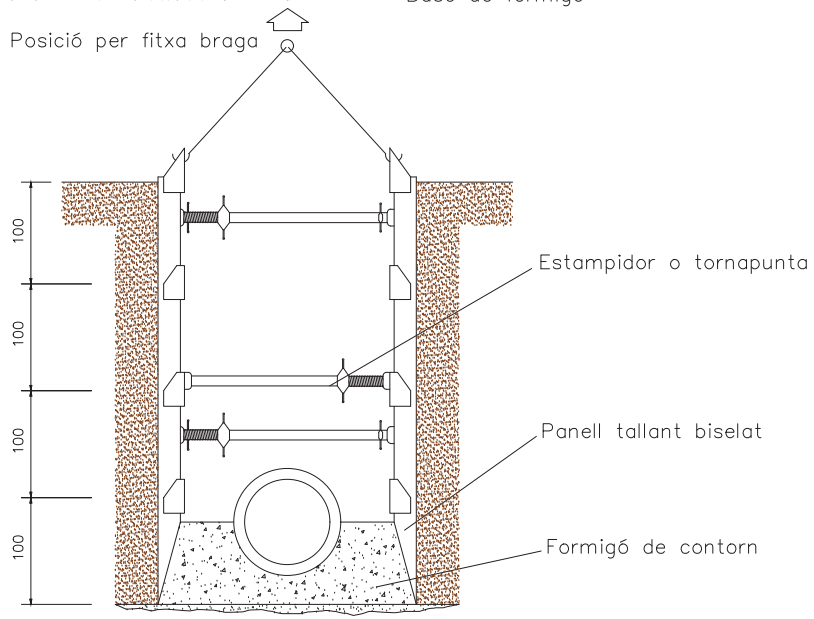

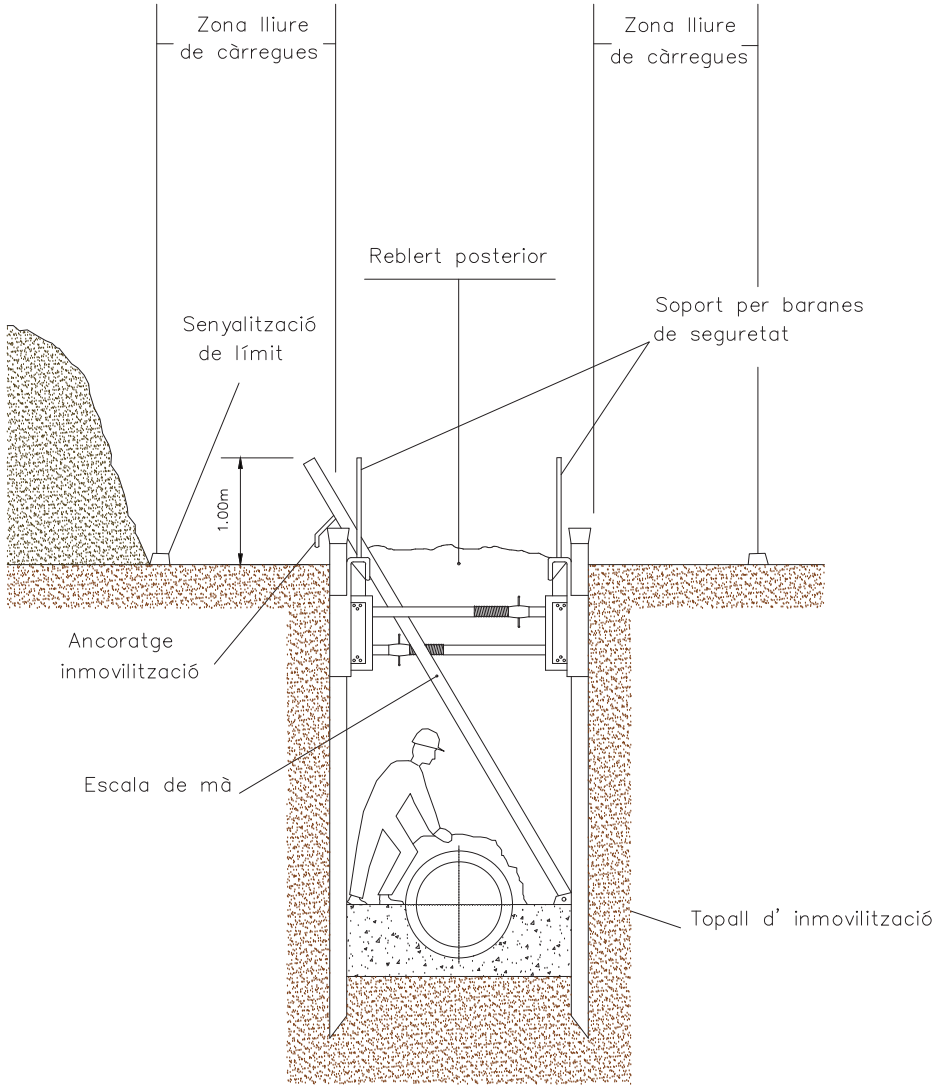

Ajuntament de L'Ametlla del Vallès	AUTORS DE L'ESTUDI: NÚRIA TORRELLA ARACIL; FERRAN VALDÉS MARTÍNEZ	TÍTOL DE L'ESTUDI: PROJECTE D'URBANITZACIÓ DEL CARRER GRANOLLERS. L'AMETLLA DEL VALLÈS	ESCALES: ORIGINALS / GRÀFIQUES	NOM DEL PLÀNOL: ESTUDI DE SEGURETAT I SALUT DETALLS	DATA: NOVEMBRE 2023	PLÀNOL NÚM. SEGSAL-03
					NOM FITXER: SEGSAL-03	FULL 15 DE 16

Firmado por ***1431* * ENRIC PLANAS (R: ****0363 *) el día 28/10/2025 con un certificado emitido por CATLANA COBRES Representación

LÍMIT DE RETROCES EN VERTIT DE TERRES

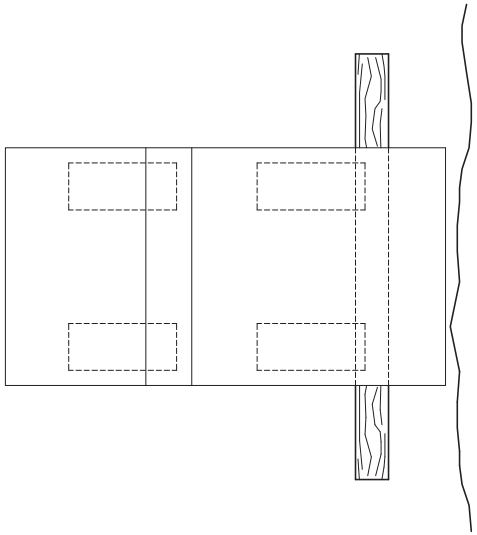

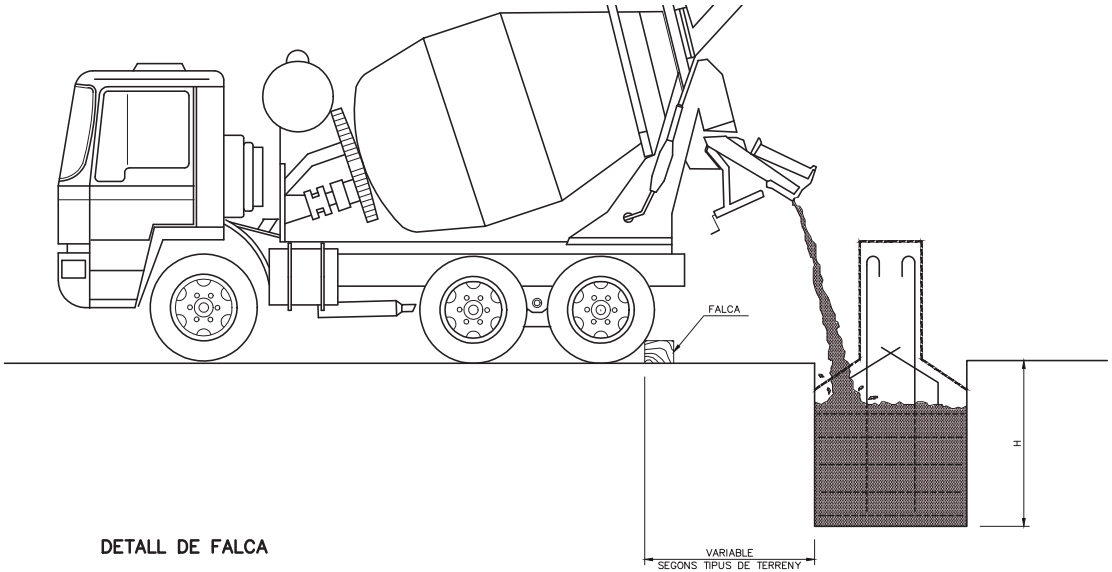

DETALL DE FALCA

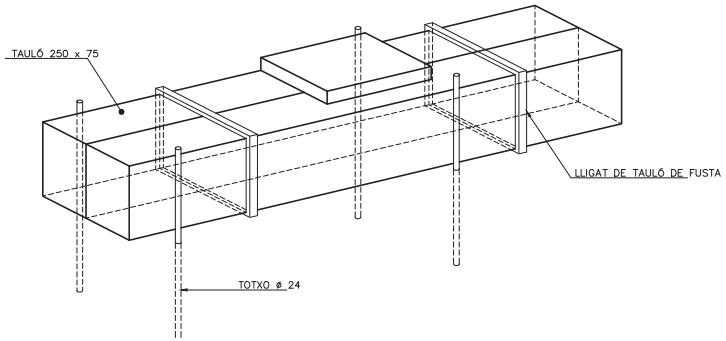

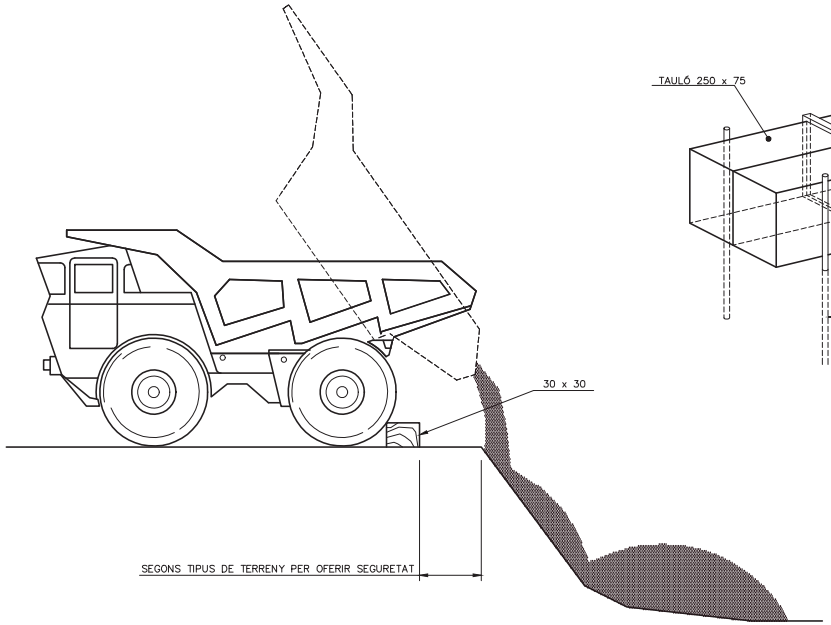

EXECUCIÓ DE TERRAPLENS I DE FERMS

LIMITACIÓ VELOCITAT

HOME TREBALLANT

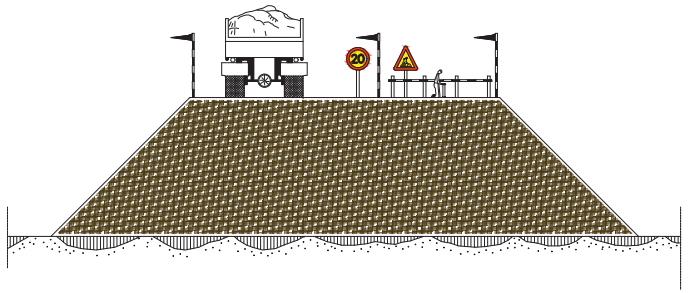

Ajuntament de L'Ametlla del Vallès	AUTORS DE L'ESTUDI: NÚRIA TORRELLA ARACIL; FERRAN VALDÉS MARTÍNEZ	TÍTOL DE L'ESTUDI: PROJECTE D'URBANITZACIÓ DEL CARRER GRANOLLERS. L'AMETLLA DEL VALLÈS	ESCALES: ORIGINALS / GRÀFIQUES	NOM DEL PLÀNOL: ESTUDI DE SEGURETAT I SALUT DETALLS	DATA: NOVEMBRE 2023	PLÀNOL NÚM. SEGSAL-03
					NOM FITXER: SEGSAL-03	FULL 16 DE 16

Firmado por ***1431 * ENRIC PLANAS (R: ****0363 *) el día 28/10/2025 con un certificado emitido por CATALANA D'OBRES Representación ADOPSA

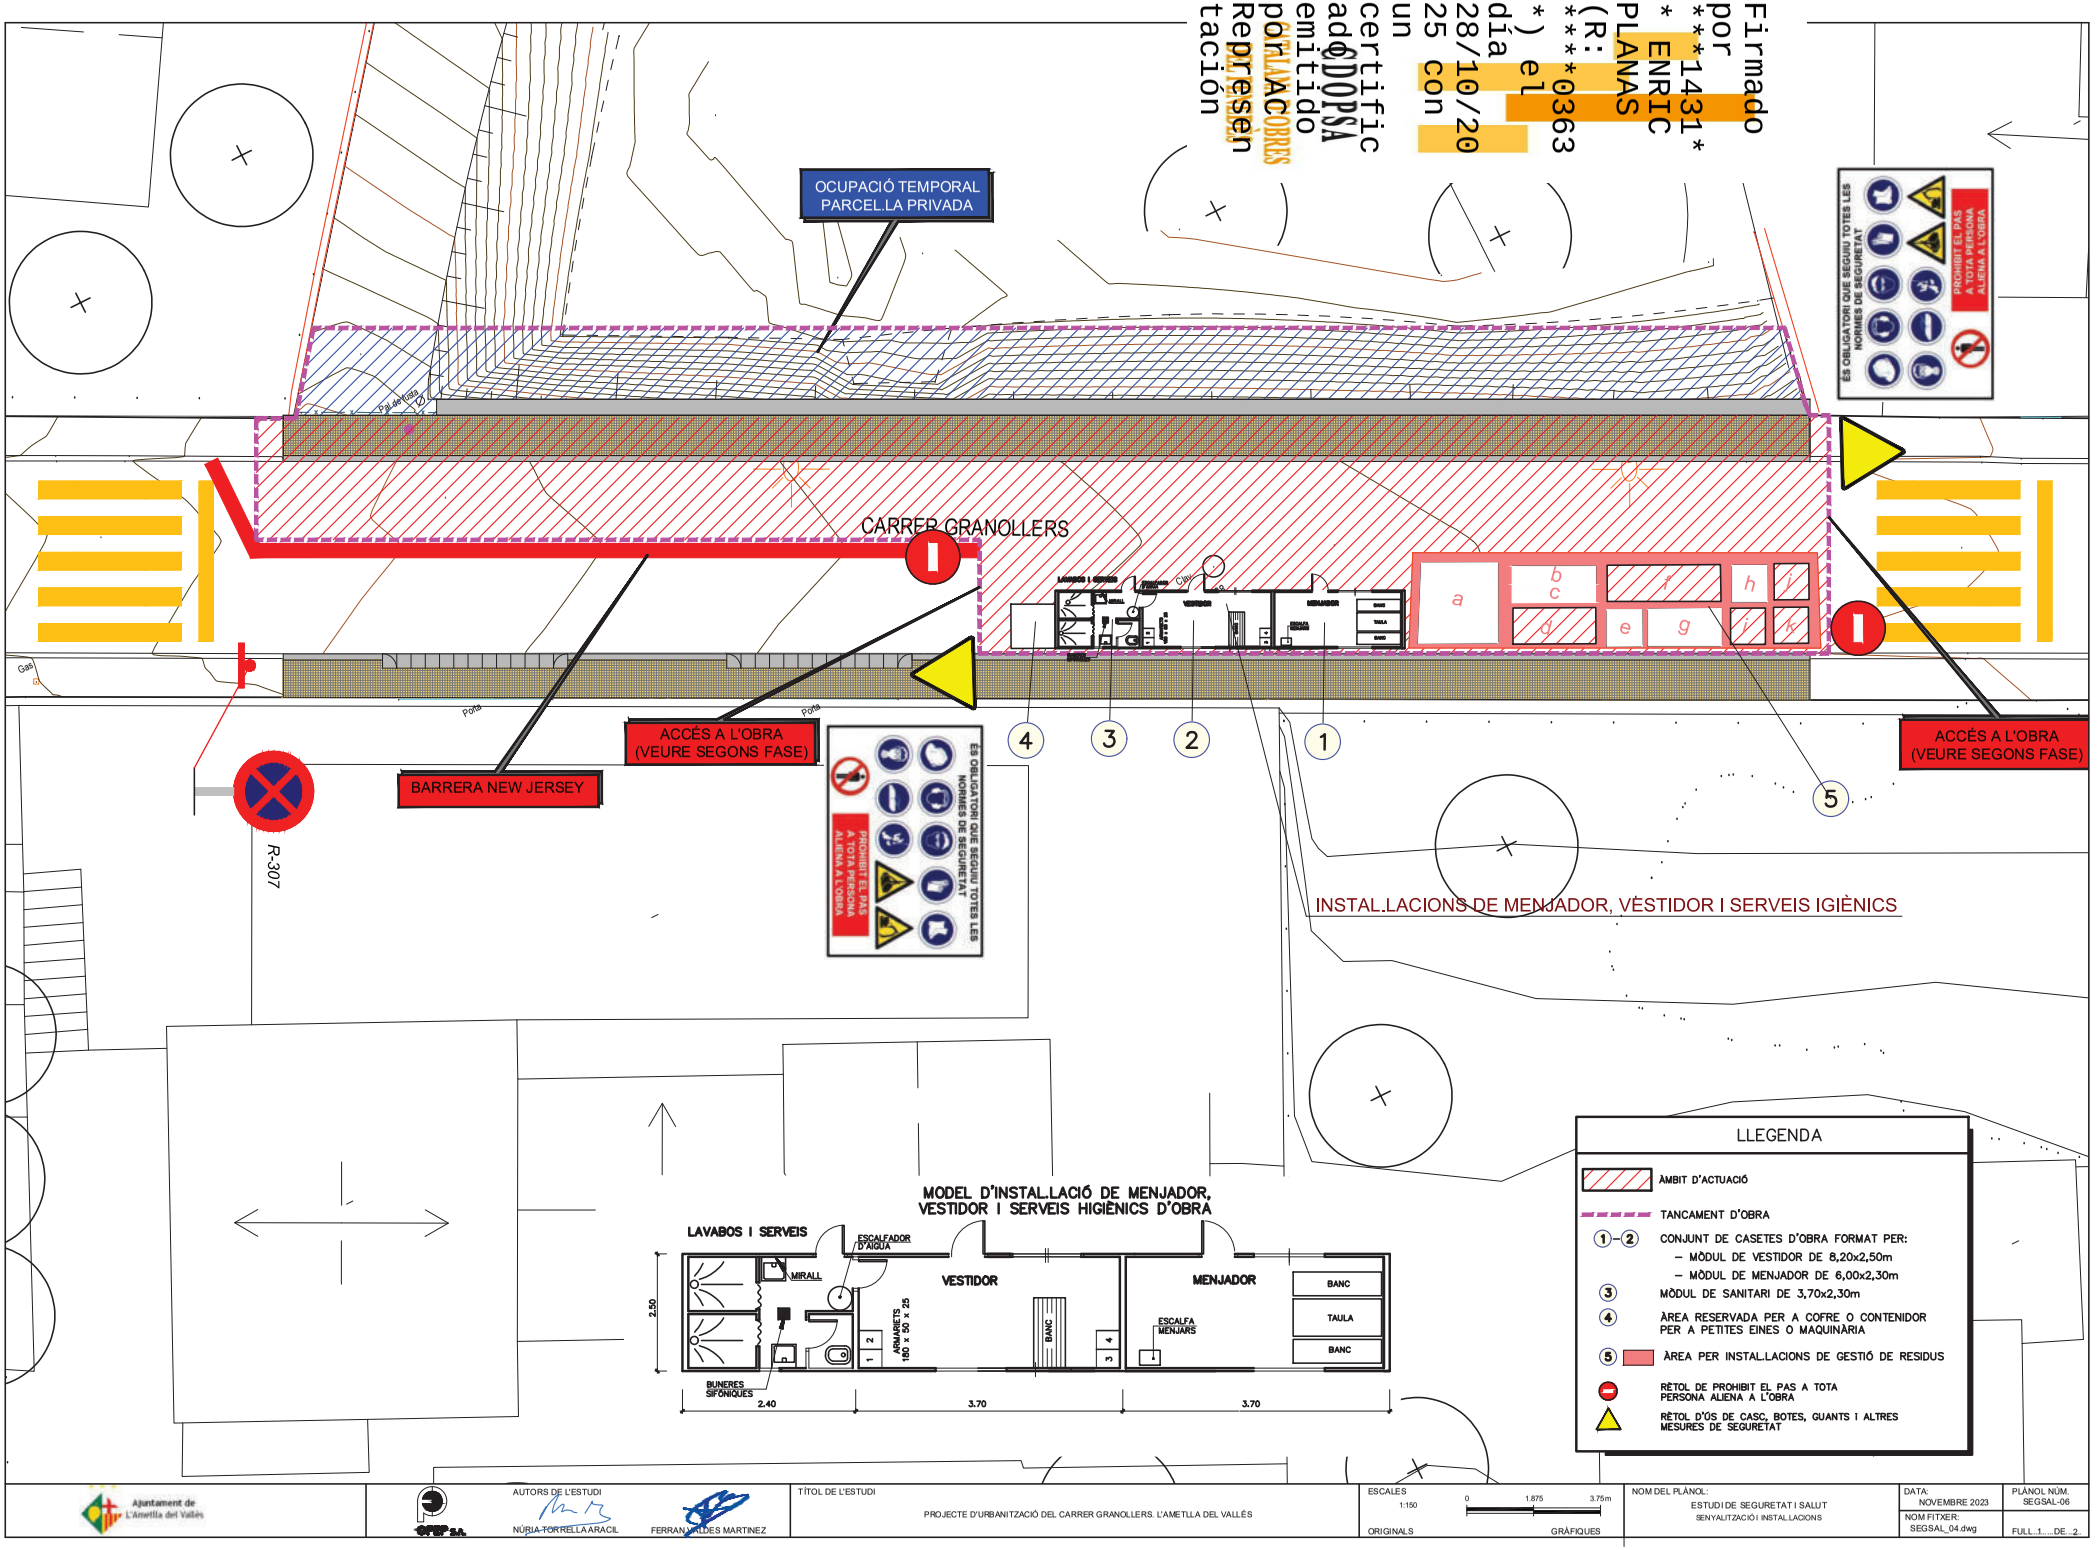

Ajuntament de L'Ametlla del Vallès

AUTORS DE L'ESTUDI
NÚRIA TORRELLA ARACIL
FERRAN VALLDES MARTINEZ

TÍTOL DE L'ESTUDI
PROJECTE D'URBANITZACIÓ DEL CARRER GRANOLLERS. L'AMETLLA DEL VALLÈS

ESCALES
1:150
ORIGINALS
0 1.875 3.75m
GRÀFIQUES

NOM DEL PLÀNOL:
ESTUDI DE SEGURETAT I SALUT
SENYALITZACIÓ I INSTAL.LACIONS

DATA: NOVEMBRE 2023
NOM FITXER: SEGSAL_04.dwg
PLÀNOL NÚM. SEGSAL-06
FULL...1.....DE...2..

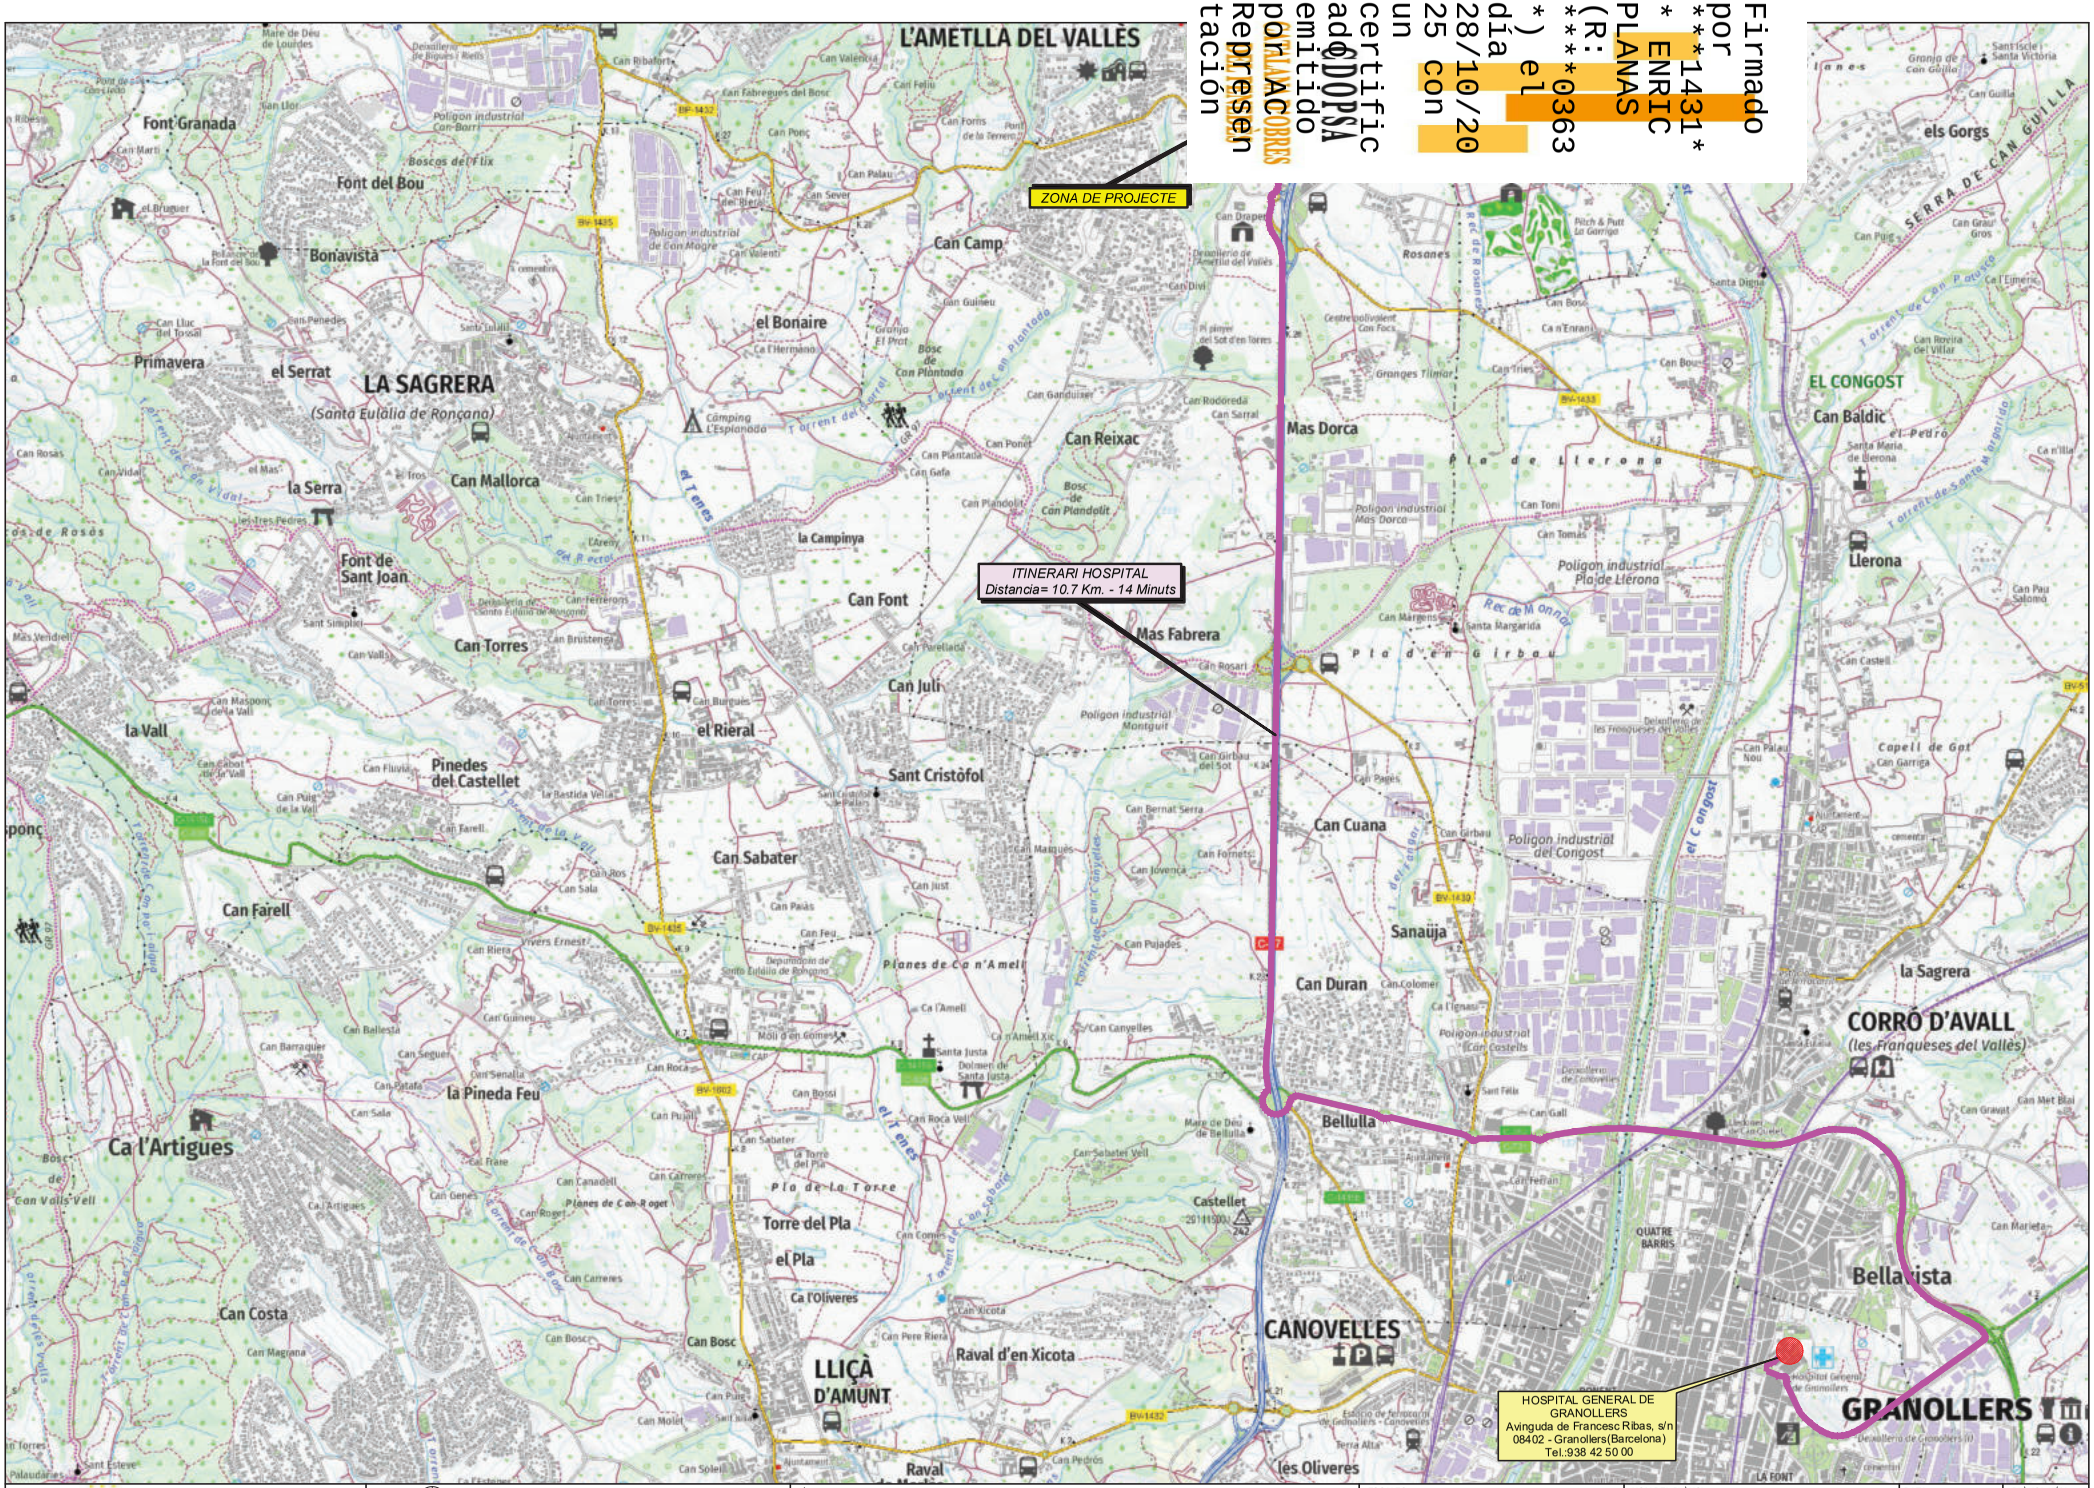
L'AMETLLA DEL VALLÈS
ZONA DE PROJECTE
ITINERARI HOSPITAL
Distancia= 10.7 Km. - 14 Minuts
HOSPITAL GENERAL DE GRANOLLERS
Avinguda de Francesc Ribas, s/n
08402 - Granollers(Barcelona)
Tel.:938 42 50 00
Font Granada
Font del Bou
Bonavista
Primavera
el Serrat
LA SAGRERA
(Santa Eulàlia de Ronçana)
la Serra
Font de Sant Joan
Can Torres
la Vall
Pinedes del Castellet
Can Farell
Ca l'Artigues
Can Costa
la Pineda Feu
Can Mallorca
Can Camp
el Bonaire
Can Font
la Campinya
el Rieral
Sant Cristòfol
Can Juli
Can Sabater
Can Reixac
Mas Fabrera
Mas Dorca
Can Cuana
Sanaüja
Can Duran
Bellulla
Torre del Pla
el Pla
Ca l'Oliveres
Raval d'en Xicota
LLIÇÀ D'AMUNT
Raval
CANOVELLES
les Oliveres
Castellet
Rosanes
Llerona
EL CONGOST
Can Baldic
CORRO D'AVALL
(les Franqueses del Vallès)
la Sagrera
Bellavista
QUATRE BARRIS
GRANOLLERS
els Gorgs
Firmado por ***1431* * ENRIC PLANAS (R: ****0363 *) el día 28/10/2025 con un certificado emitido por A.C. DOPSA Representación
Ajuntament de L'Ametlla del Vallès
AUTORS DE L'ESTUDI
NÚRIA TORRELLA ARACIL
FERRAN VALLÉS MARTÍNEZ
TÍTOL DE L'ESTUDI
PROJECTE D'URBANITZACIÓ DEL CARRER GRANOLLERS. L'AMETLLA DEL VALLÉS
ESCALES
1:25.000
0
12.5
25m
ORIGINALS
GRÀFIQUES
NOM DEL PLÀNOL:
ESTUDI DE SEGURETAT I SALUT
EVACUACIÓ D'ACCIDENTATS
DATA:
NOVEMBRE 2023
PLÀNOL NÚM.
SEGSAL-05
NOM FITXER:
SEGSAL_05 HOSPITAL.dwg
FULL...1.....DE...1.

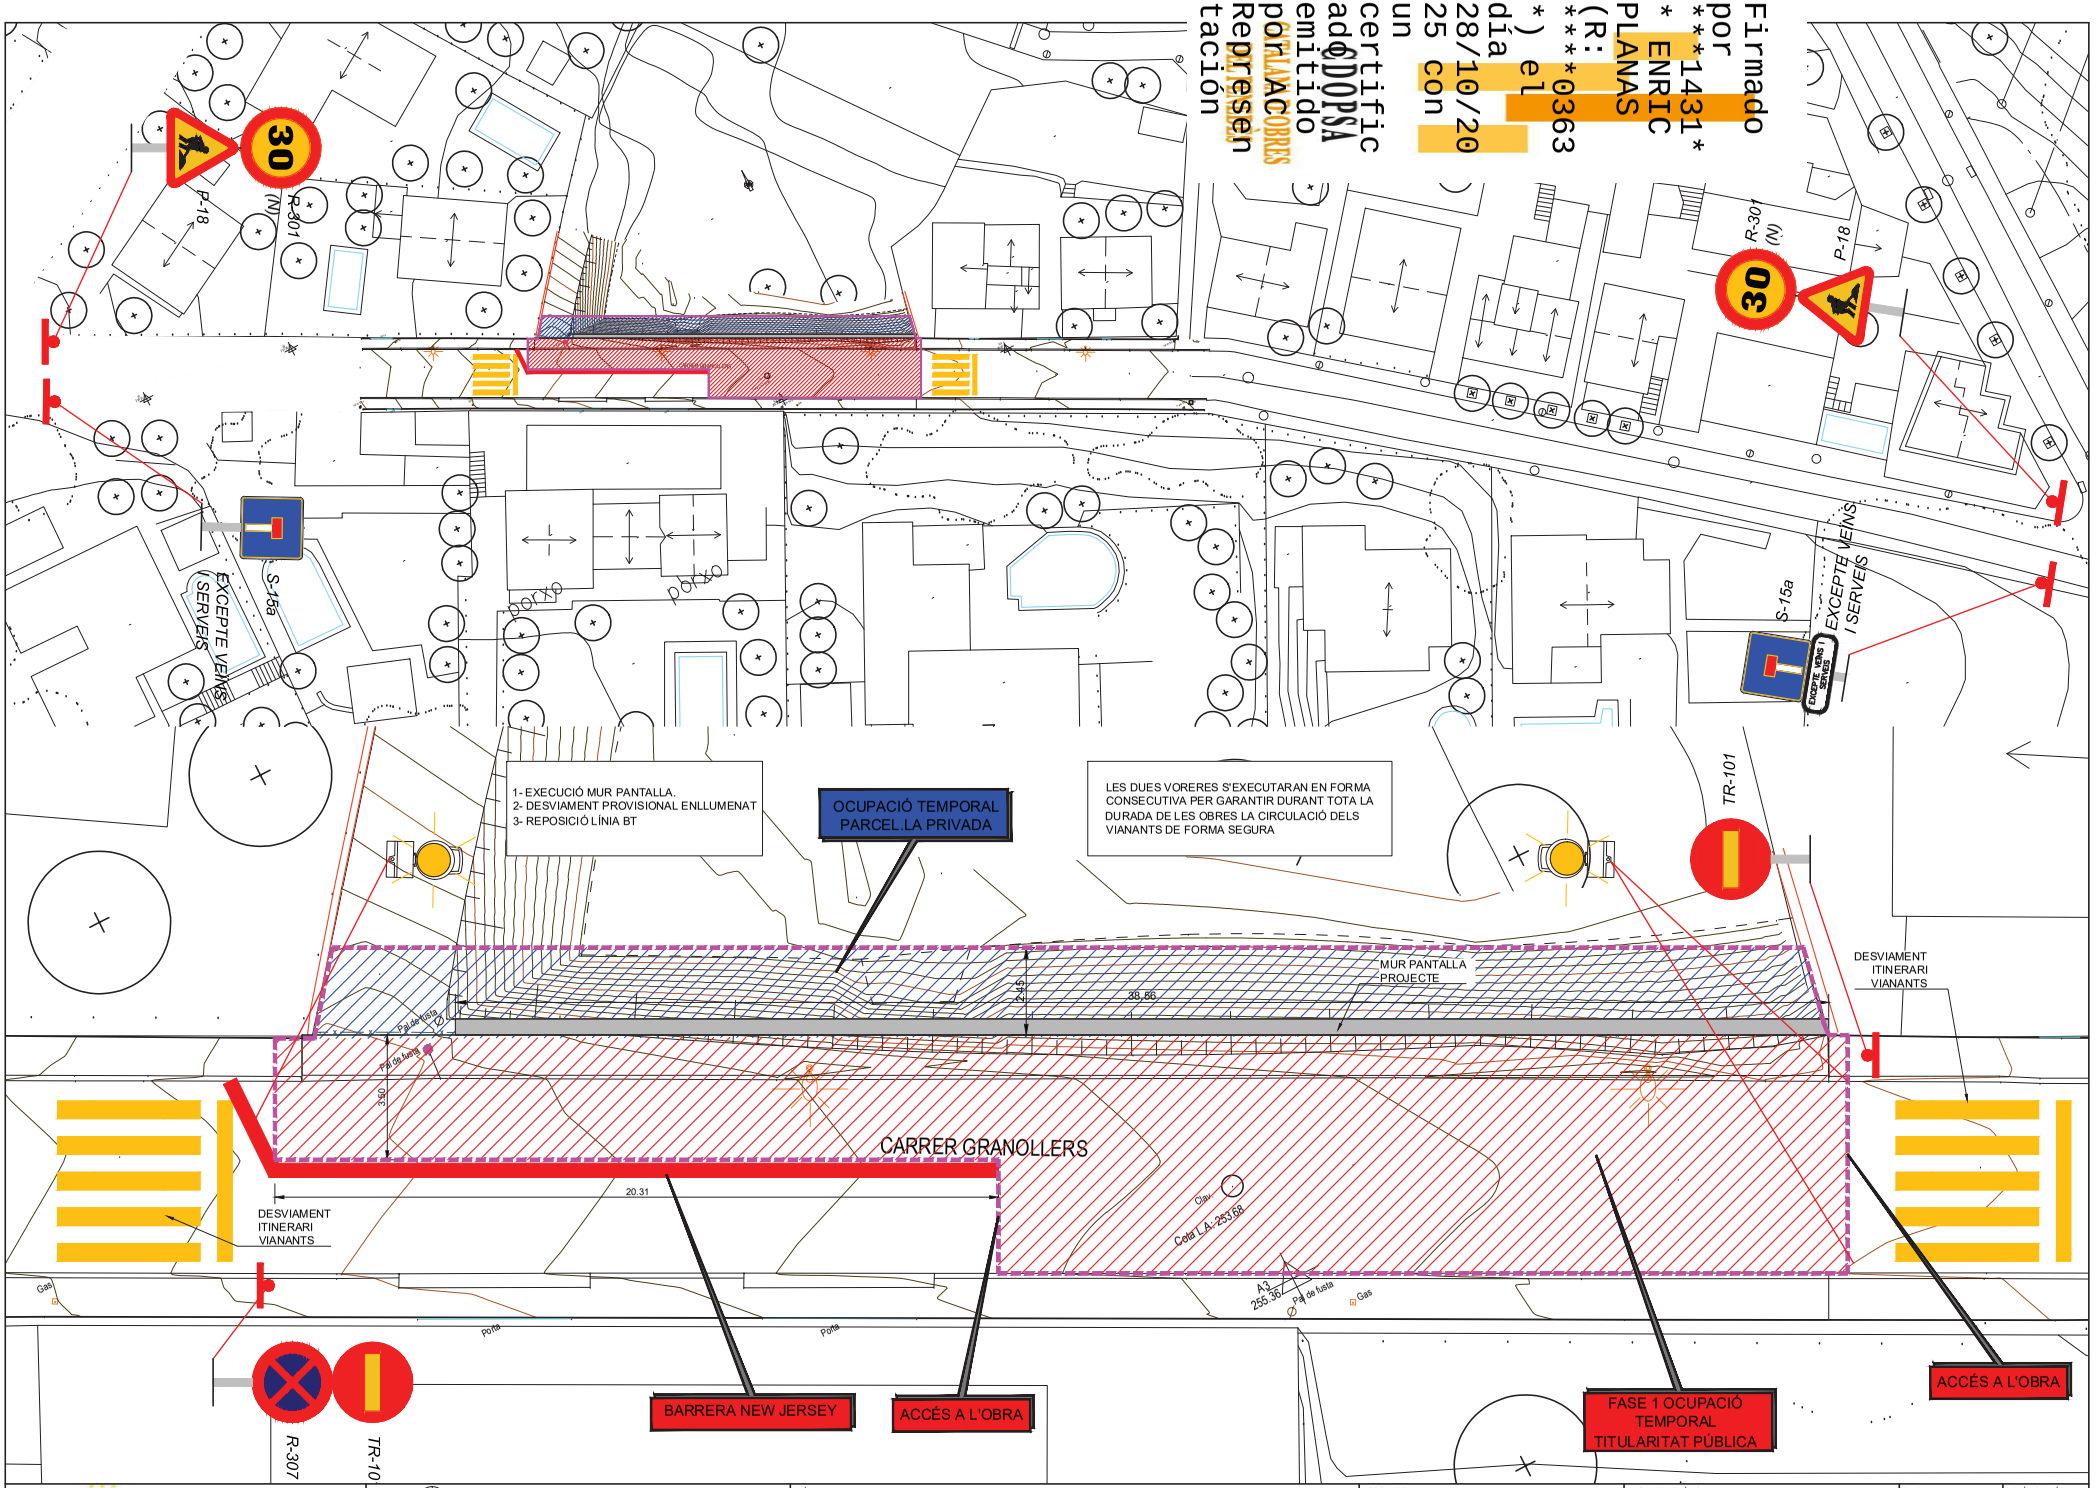

Firmado por ***1431* * ENRIC PLANAS (R: ***0363 *) el día 28/10/2025 con un certificado emitido por CATALANA COBRES Representación ADOPSA

Ajuntament de L'Ametlla del Vallès

AUTORS DE L'ESTUDI
NÚRIA TORRELLA ARACIL
FERRAN VALLDES MARTINEZ

TÍTOL DE L'ESTUDI
PROJECTE D'URBANITZACIÓ DEL CARRER GRANOLLERS. L'AMETLLA DEL VALLÈS

ESCALES
1:150
ORIGINALS
0 1.875 3.75m
GRÀFIQUES

NOM DEL PLÀNOL:
ESTUDI DE SEGURETAT I SALUT
FASES I DESVIAMENTS PROVISIONALS
FASE 1. DESVIAMENT DE SERVEIS I EXECUCIÓ MUR

DATA: NOVEMBRE 2023
PLÀNOL NÚM. SEGSAL-06
NOM FITXER: SEGSAL_06 FASE 1.dwg
FULL...1.....DE...4..

Firmado por ***1431* * ENRIC PLANAS (R: ****0363 *) el día 28/10/2025 con un certificado emitido por CATALANA D'OBRES Representación

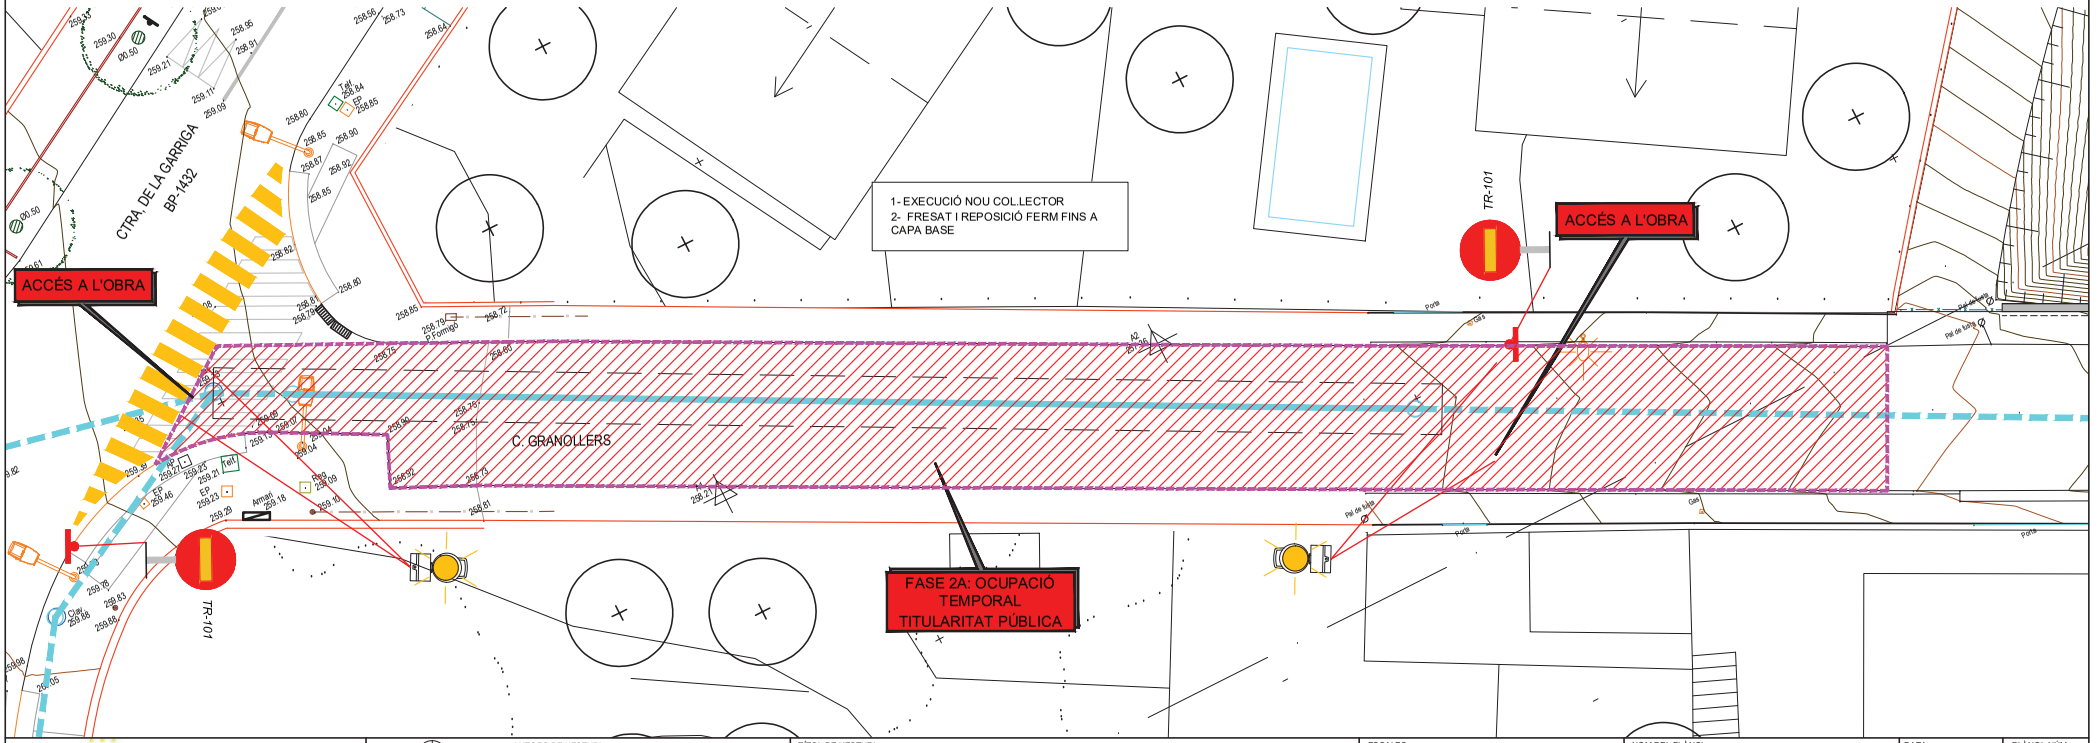

Ajuntament de L'Ametlla del Vallès

AUTORS DE L'ESTUDI
NÚRIA TORRELLA ARACIL
FERRAN VALLÉS MARTÍNEZ

TÍTOL DE L'ESTUDI
PROJECTE D'URBANITZACIÓ DEL CARRER GRANOLLERS. L'AMETLLA DEL VALLÈS

ESCALES
1:200
0 2.5 5.0m
ORIGINALS
GRÀFIQUES

NOM DEL PLÀNOL:
ESTUDI DE SEGURETAT I SALUT
FASES I DESVIAMENTS PROVISIONALS
FASE 2A. EXECUCIÓ COL·LECTOR

DATA: NOVEMBRE 2023
NOM FITXER: SEGSAL_06 FASE 2A.dwg

PLÀNOL NÚM. SEGSAL-06
FULL 2 ... DE 4

Firmado por ***1431* * ENRIC PLANAS (R: ****0363 *) el día 28/10/2025 con un certificado emitido por CATALANA COBRES Representación ADOPSA

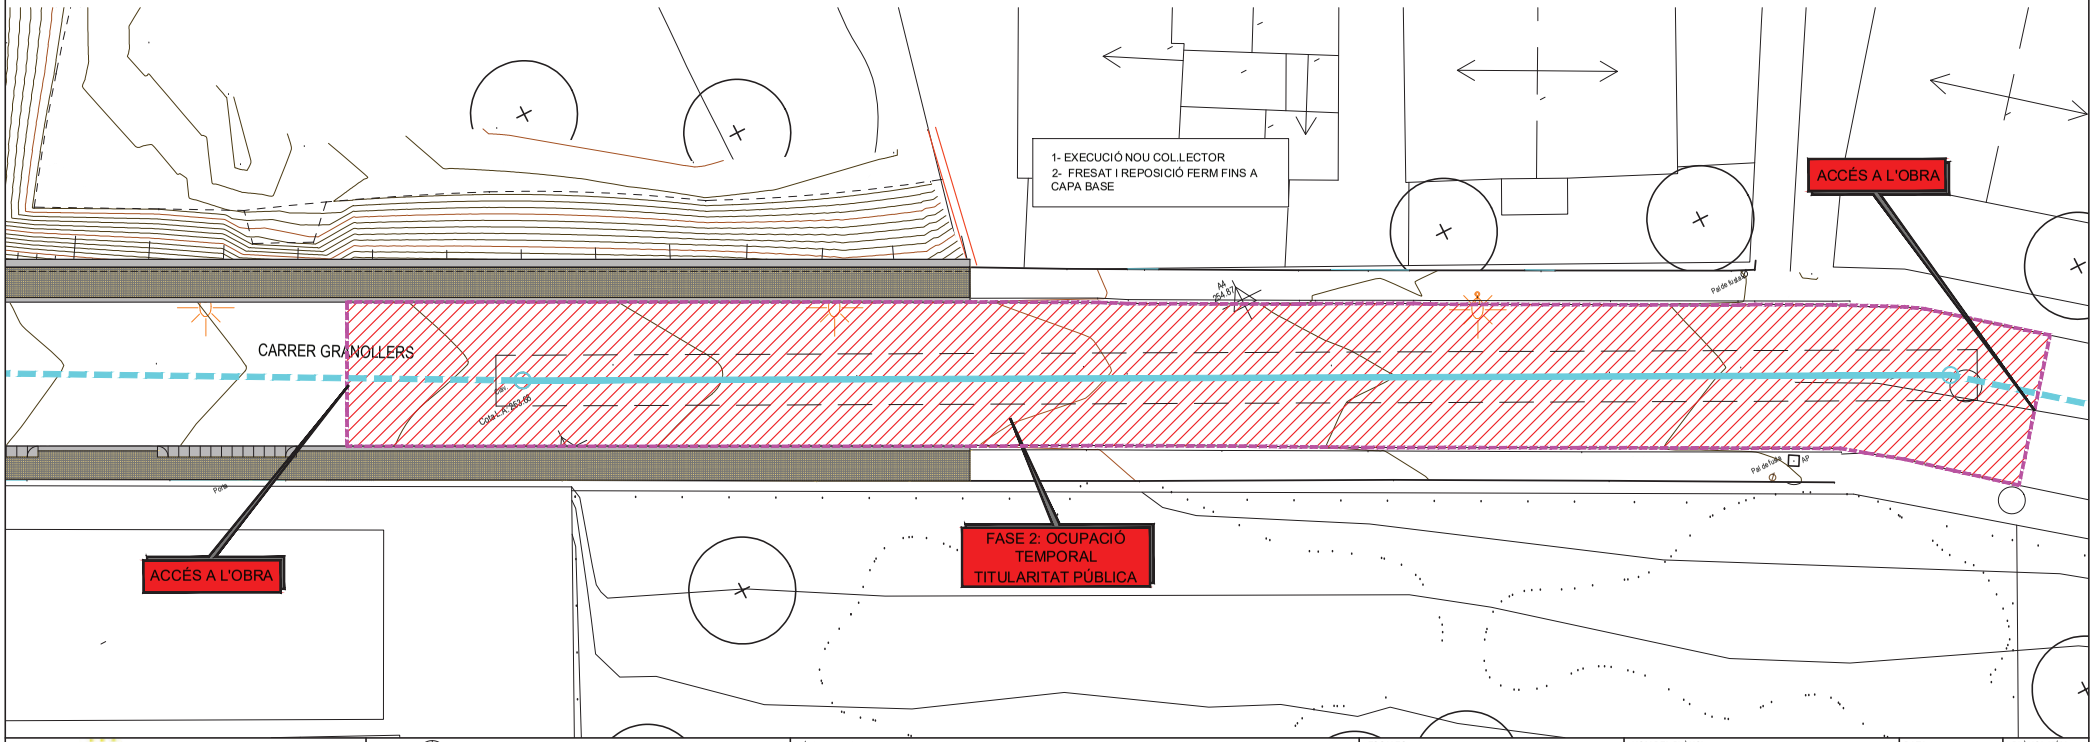

Ajuntament de L'Ametlla del Vallès	AUTORS DE L'ESTUDI: NÚRIA TORRELLA ARACIL, FERRAN VILDES MARTINEZ	TÍTOL DE L'ESTUDI: PROJECTE D'URBANITZACIÓ DEL CARRER GRANOLLERS. L'AMETLLA DEL VALLÈS	ESCALES: 1:200 (0, 2.5, 5.0m) ORIGINALS / GRÀFIQUES	NOM DEL PLÀNOL: ESTUDI DE SEGURETAT I SALUT. FASES I DESVIAMENTS PROVISIONALS. FASE 2B. EXECUCIÓ COL LECTOR	DATA: NOVEMBRE 2023	PLÀNOL NÚM.: SEGSAL-06
					NOM FITXER: SEGSAL_06 FASE 2B.dwg	FULL 3 ... DE ... 4

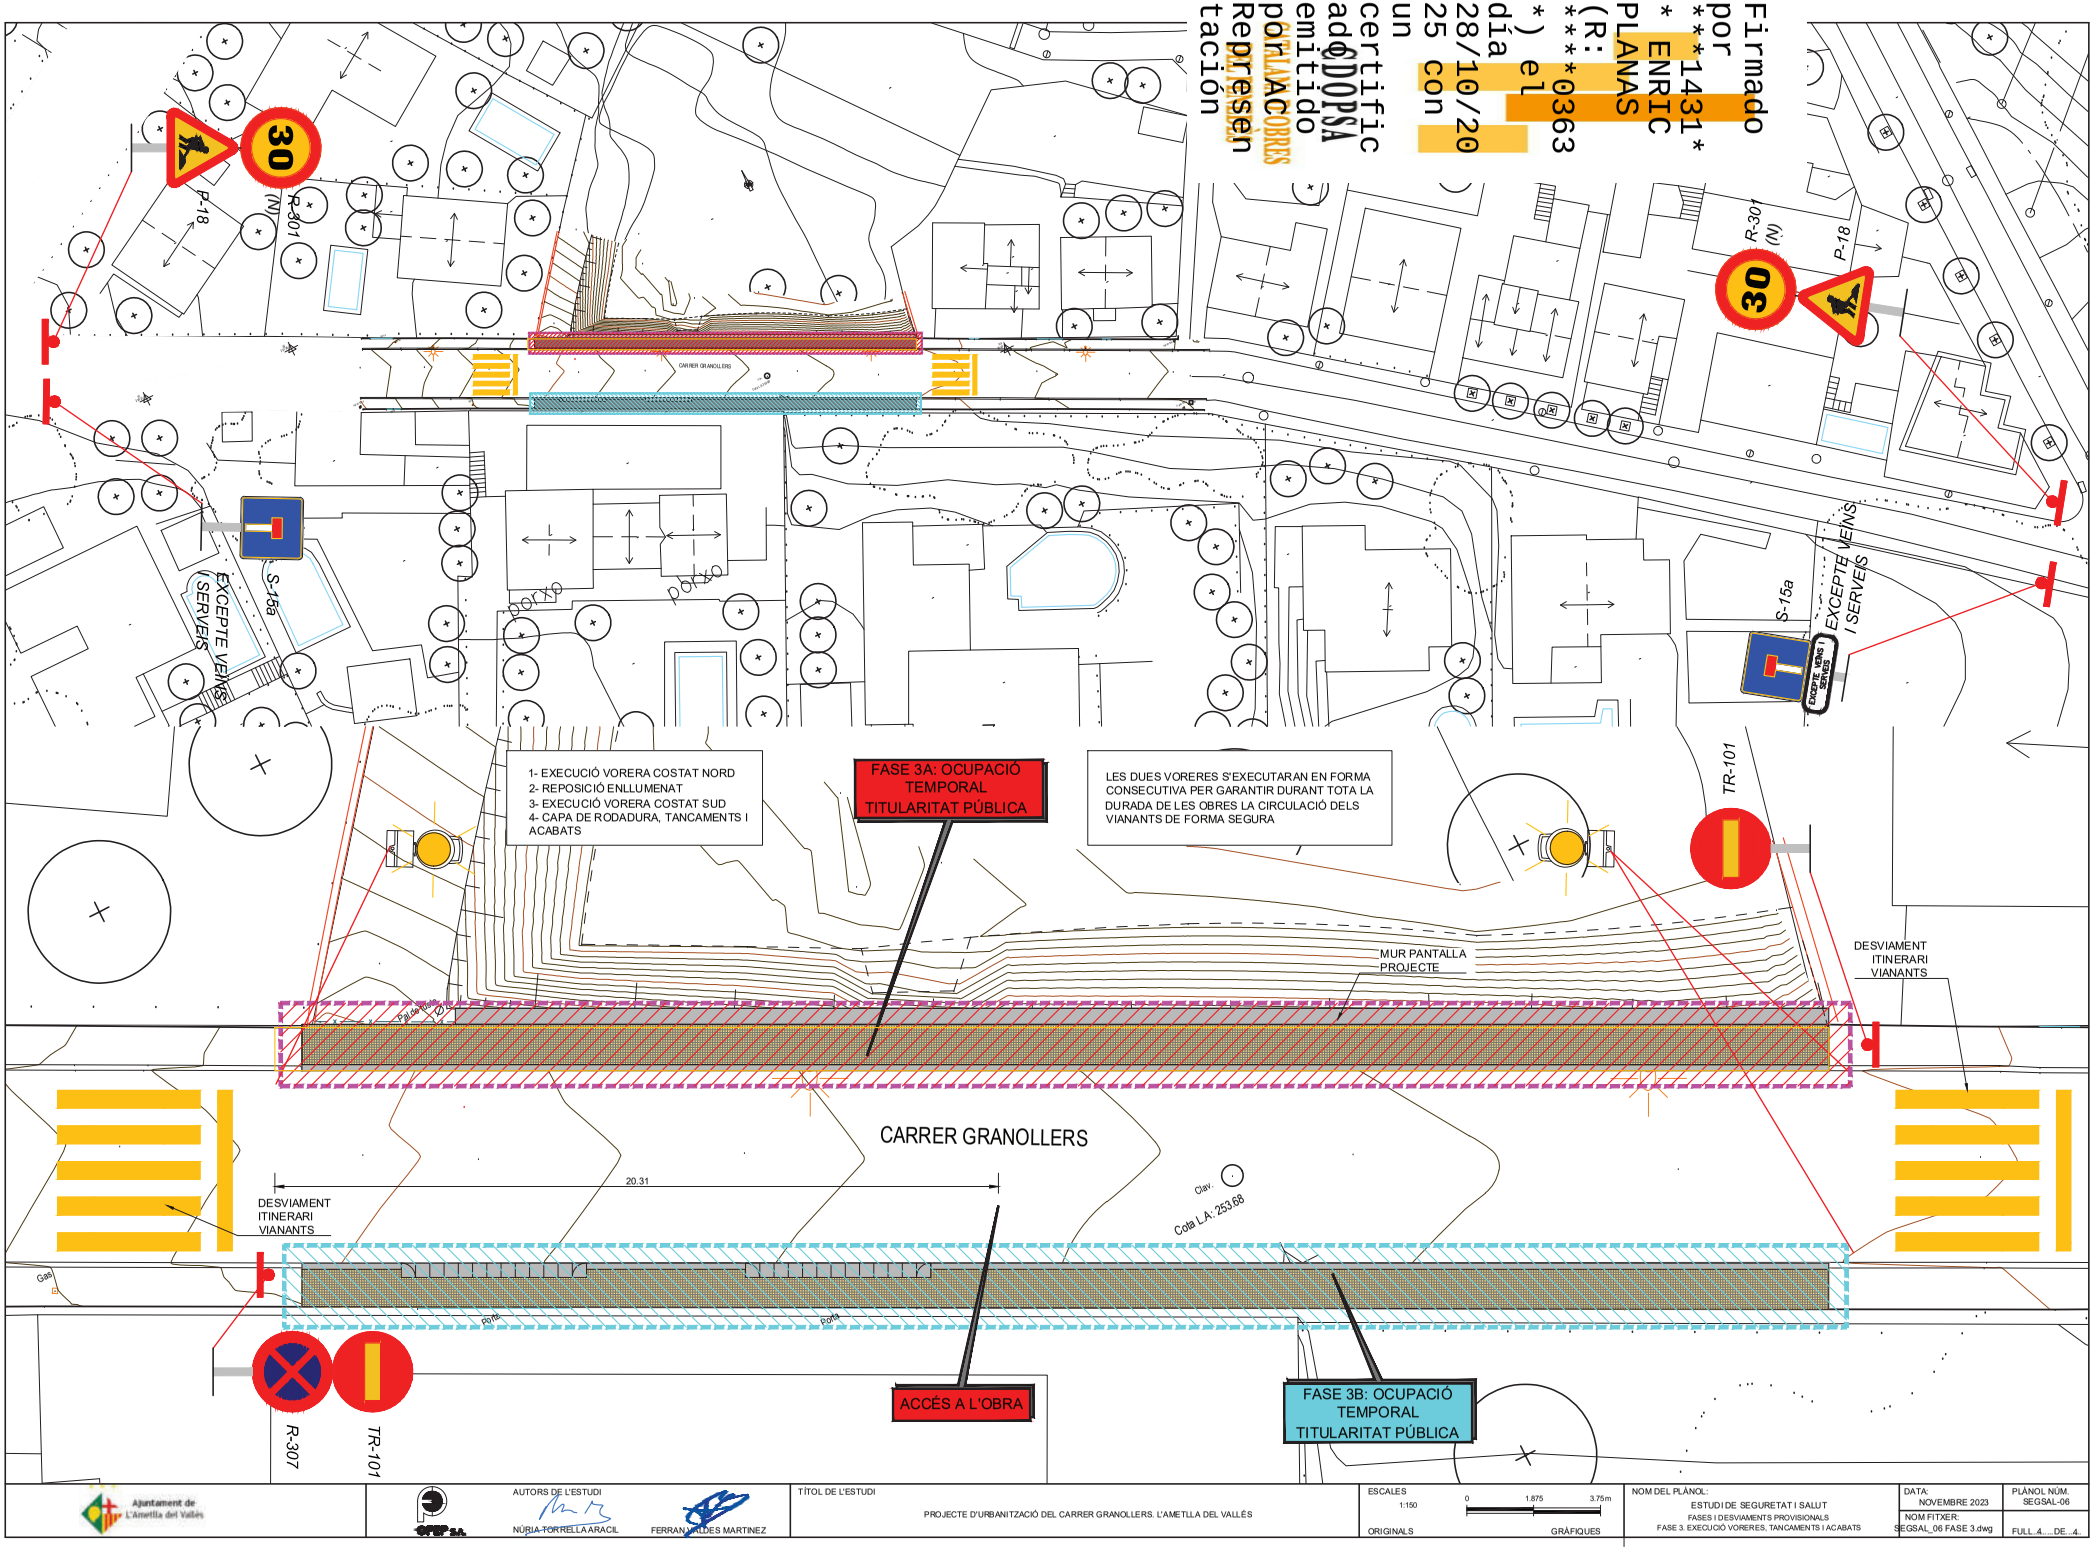

Firmado por ***1431* * ENRIC PLANAS (R: ***0363 *) el día 28/10/2025 con un certificado emitido por CATALANA COBRES Representación ADOPSA

Ajuntament de L'Ametlla del Vallès

AUTORS DE L'ESTUDI
NÚRIA TORRELLA ARACIL
FERRAN VALLÉS MARTÍNEZ

TÍTOL DE L'ESTUDI
PROJECTE D'URBANITZACIÓ DEL CARRER GRANOLLERS. L'AMETLLA DEL VALLÉS

ESCALES
1:150
ORIGINALS
0 1.875 3.75m
GRÀFIQUES

NOM DEL PLÀNOL:
ESTUDI DE SEGURETAT I SALUT
FASES I DESVIAMENTS PROVISIONALS
FASE 3. EXECUCIÓ VORERES, TANCAMENTS I ACABATS

DATA: NOVEMBRE 2023
NOM FITXER: SEGSAL_06 FASE 3.dwg
PLÀNOL NÚM. SEGSAL-06
FULL...4...DE...4...

Firmado por ***1431* ENRIC PLANAS (R: ****0363*) el día 28/10/2025 con un certificado DOPSA emitido por AC CORREOS Representación

PLEC DE CONDICIONS

Firmado por ***1431* ENRIC PLANAS (R: ****0363*) el día 28/10/2025 con un certificado emitido por CATALANA DE COBROS Representación

*

ÍNDEX

1. DEFINICIÓ I ABAST DEL PLEC 2
1.1. Identificació de les obres 2
1.2. Objecte 2
1.3. Documents que defineixen l'Estudi de Seguretat i Salut 2
1.4. Compatibilitat i relació entre els esmentats documents 2

2. DEFINICIONS I COMPETÈNCIES DELS AGENTS DEL FET CONSTRUCTIU 2
2.1. Promotor 3
2.2. Coordinador de Seguretat i Salut 3
2.3. Projectista 4
2.4. Director d'Obra 4
2.5. Contractista o constructor (empresari principal) i Subcontractistes 4
2.6. Treballadors Autònoms 5
2.7. Treballadors 6

3. DOCUMENTACIÓ PREVENTIVA DE CARÀCTER CONTRACTUAL 6
3.1. Interpretació dels documents vinculants en matèria de Seguretat i Salut 6
3.3. Pla de Seguretat i Salut del Contractista 6
3.4. El "Llibre d'Incidències" 6

4. NORMATIVA LEGAL D'APLICACIÓ 7
4.1. Textos generals 7
4.2. Condicions ambientals 10
4.3. Incendis 10
4.4. Instal·lacions elèctriques 10
4.5. Equips i maquinària 11
4.6. Equips de protecció individual 11
4.7. Senyalització 11
4.8. Diversos 12

5. CONDICIONS ECONÒMIQUES 12
5.1. Criteris d'aplicació 12
5.2. Certificació del pressupost del Pla de Seguretat i Salut 12
5.4. Penalitzacions per incompliment en matèria de Seguretat 12

6. CONDICIONS TÈCNIQUES GENERALS DE SEGURETAT 12
6.1. Previsions del Contractista a l'aplicació de les Tècniques de Seguretat 12
6.2. Condicions Tècniques del Control de Qualitat de la Prevenció 13
6.3. Condicions Tècniques dels Òrgans de l'Empresa Contractista competents en matèria de Seguretat i Salut 13
6.4. Obligacions de l'Empresa Contractista competent en matèria de Medicina del Treball 13
6.5. Competències dels Col·laboradors Prevencionistes a l'obra 14
6.6. Competències de Formació en Seguretat a l'obra 14

7. PLEC DE CONDICIONS TÈCNIQUES ESPECÍFIQUES DE SEGURETAT DELS EQUIPS, MÀQUINES I/O MÀQUINES-FERRAMENTES 14
7.1. Definició i característiques dels Equips, Màquines i/o Màquines-Ferramentes 14
7.2. Condicions d'elecció, utilització, emmagatzematge i manteniment dels Equips, Màquines 14

8. ACCESSOS 14

Firmado por ***1431* ENRIC PLANAS (R: ***0363*) el día 28/10/2025 con un certificado emitido por CAMERFIRMA CORPORATIVOS - 2016 Representación

1. DEFINICIÓ I ABAST DEL PLEC

1.1. Identificació de les obres

Les obres objecte d'aquest Estudi de Seguretat i Salut corresponen a les incloses al Projecte Constructiu *Urbanització del C.Granollers. Ametlla del Vallès.*

1.2. Objecte

Aquest Plec de Condicions de l'Estudi de Seguretat i Salut comprèn el conjunt d'especificacions que hauran d'acomplir tant el Pla de Seguretat i Salut del Contractista com a document de Gestió Preventiva (Planificació, Organització, Execució i Control) de l'obra, les diferents proteccions a emprar per la reducció dels riscos (Mitjans Auxiliars d'Utilitat Preventiva, Sistemes de Protecció Col·lectiva, Equips de Protecció Individual), Implantacions provisionals per a la Salubritat i Confort dels treballadors, així com les tècniques de la seva implementació a l'obra i les que hauran de manar l'execució de qualsevol tipus d'instal·lacions i d'obres accessòries. Per a qualsevol tipus d'especificació no inclosa en aquest Plec, es tindran en compte les condicions tècniques que es derivin d'entendre com a normes d'aplicació:

a) Tots aquells continguts al "Plec de Clàusules Administratives Generals, per a la Contractació d'Obres de l'Estat" i adaptat a les seves obres per la "Direcció de Política Territorial i Obres Públiques". (cas d'Obra Pública)
b) La normativa legislativa vigent d'obligat compliment i les condicionades per les companyies subministradores de serveis públics, totes elles al moment de l'oferta.

1.3. Documents que defineixen l'Estudi de Seguretat i Salut

Segons la normativa legal vigent, Art. 5, 2 del R.D. 1627/1997, de 24 d'octubre sobre "DISPOSICIONS MÍNIMES DE SEGURETAT I DE SALUT A LES OBRES DE CONSTRUCCIÓ", l'Estudi de Seguretat haurà de formar part del Projecte d'Execució d'Obra o, al seu defecte, del Projecte d'Obra, havent de ser coherent amb el contingut del mateix i recollir les mesures preventives adequades als riscos que comporta la realització de l'obra, contenint com a mínim els següents documents:

Memòria: Descriptiva dels procediments, equips tècnics i medis auxiliars que hagin d'utilitzar-se o que la seva utilització es pugui preveure; identificació dels riscos laborals que puguin ser evitats, indicant a l'efecte les mesures tècniques necessàries per fer-ho; relació dels riscos laborals que no es puguin eliminar conforme als assenyalats anteriorment, especificant les mesures preventives i proteccions tècniques tendents a controlar i reduir els esmentats riscos i valorant la seva eficàcia, en especial quan es proposin mesures alternatives.

Plec: De condicions particulars en el que es tindran en compte les normes legals i reglamentaries aplicables a les especificacions tècniques pròpies de l'obra que es tracti, així com les prescripcions que s'hauran de complir en relació amb les característiques, l'ús i la conservació de les màquines, utensilis, eines, sistemes i equips preventius.

Plànols: On es desenvolupen els gràfics i esquemes necessaris per la millor definició i comprensió de les mesures preventives definides a la Memòria, amb especificacions tècniques necessàries.

Amidaments: De totes les unitats o elements de seguretat i salut al treball que hagin estat definits o projectats.

Pressupost: Quantificació del conjunt de despeses previstes per l'aplicació i execució de l'Estudi de Seguretat i Salut.

1.4. Compatibilitat i relació entre els esmentats documents

L'estudi de Seguretat i Salut forma part del Projecte d'Execució d'obra, o en el seu cas, del Projecte d'Obra, havent de ser cadascun dels documents que l'integren, coherents amb el contingut del Projecte, i recollir les mesures preventives, de caràcter pal·liatiu, adequades als riscos, no eliminats o reduïts a la fase de disseny, que comporti la realització de l'obra, en els terminis i circumstàncies socio-tècniques on la mateixa es tingui que materialitzar.

El Plec de Condicions Particulars, els Plànols i Pressupost de l'Estudi de Seguretat i Salut són documents contractuals, que restaran incorporats al Contracte i, per tant, són d'obligat acompliment, llevat modificacions degudament autoritzades.

La resta de Documents o dades de l'Estudi de Seguretat i Salut són informatius, i estan constituïts per la Memòria Descriptiva, amb tots els seus Annexos, els Detalls Gràfics d'interpretació, els Amidaments i els Pressupostos Parcials.

Els esmentats documents informatius representen només una opinió fonamentada de l'Autor de l'Estudi de Seguretat i Salut, sense que això suposi que es responsabilitzi de la certesa de les dades que se subministren. Aquestes dades han de considerar-se, tant sols, com a complement d'informació que el Contractista ha d'adquirir directament i amb els seus propis mitjans.

Només els documents contractuals, constitueixen la base del Contracte; per tant el Contractista no podrà al·legar, ni introduir al seu Pla de Seguretat i Salut, cap modificació de les condicions del Contracte en base a les dades contingudes als documents informatius, llevat que aquestes dades apareguin a algun document contractual.

El Contractista serà, doncs, responsable de les errades que puguin derivar-se de no obtenir la suficient informació directa, que rectifiqui o ratifiqui la continguda als documents informatius de l'Estudi de Seguretat i Salut.

Si hi hagués contradicció entre els Plànols i les Prescripcions Tècniques Particulars, en cas d'incloure's aquestes com a document que complementi el Plec de Condicions Generals del Projecte, té prevalença el que s'ha prescrit en les Prescripcions Tècniques Particulars. En qualsevol cas, ambdós documents tenen prevalença sobre les Prescripcions Tècniques Generals.

El que s'ha esmentat al Plec de condicions i només als Plànols, o viceversa, haurà de ser executat com si hagués estat exposat a ambdós documents, sempre que, a criteri de l'Autor de l'Estudi de Seguretat i Salut, quedin suficientment definides les unitats de Seguretat i Salut corresponent, i aquestes tinguin preu al Contracte.

2. DEFINICIONS I COMPETÈNCIES DELS AGENTS DEL FET CONSTRUCTIU

Dins l'àmbit de la respectiva capacitat de decisió cadascun dels actors del fet constructiu, estan obligats a prendre decisions ajustant-se als Principis Generals de l'Acció Preventiva (Art. 15 a la L. 31/1995):

1. Evitar els riscos.
2. Avaluar els riscos que no es poden evitar.
3. Combatre els riscos en el seu origen.
4. Adaptar la feina a la persona, en particular al que fa referència a la concepció dels llocs de treball, com també a l'elecció dels equips i els mètodes de treball i de producció, amb l'objectiu específic d'atenuar la feina monòtona i repetitiva i de reduir-ne els efectes a la salut.
5. Tenir en compte l'evolució de la tècnica.
6. Substituir el que sigui perillós pel que comporti poc perill o no en comporti cap.
7. Planificar la prevenció, amb la recerca d'un conjunt coherent que hi integri la tècnica,

Firmado por ***1431* ENRIC PLANAS (R: ****0363*) el día 28/10/2025 con un certificado emitido por CATALANA COBRES Representación

l'organització de la feina, les condicions de treball, les relacions socials i la influència dels factors ambientals al treball.
8. Adoptar mesures que donin prioritat a la protecció col·lectiva respecte de la individual.
9. Facilitar les corresponents instruccions als treballadors.

2.1. Promotor

Als efectes del present Estudi de Seguretat i Salut, serà considerat Promotor qualsevol persona, física o jurídica, pública o privada, que, individual o col·lectivament, decideixi, impulsi, programi i financi, amb recursos propis o aliens, les obres de construcció per sí mateix, o per la seva posterior alienació, lliurament o cessió a tercers sota qualsevol títol.

Competències en matèria de Seguretat i Salut del Promotor:

1. Designar al tècnic competent per la Coordinació de Seguretat i Salut en fase de Projecte, quan sigui necessari o es cregui convenient.
2. Designar en fase de Projecte, la redacció de l'Estudi de Seguretat, facilitant al Projectista i al Coordinador respectivament, la documentació i informació prèvia necessària per l'elaboració del Projecte i redacció de l'Estudi de Seguretat i Salut, així com autoritzar als mateixos les modificacions pertinents.
3. Facilitar que el Coordinador de Seguretat i Salut en la fase de projecte intervingui en totes les fases d'elaboració del projecte i de preparació de l'obra.
4. Designar el Coordinador de Seguretat i Salut en fase d'Obra per l'aprovació del Pla de Seguretat i Salut, aportat pel contractista amb antelació a l'inici de les obres, el qual Coordinarà la Seguretat i Salut en fase d'execució material de les mateixes.
5. La designació dels Coordinadors en matèria de Seguretat i Salut no eximeix al Promotor de les seves responsabilitats.
6. El Promotor es responsabilitza que tots els agents del fet constructiu tinguin en compte les observacions del Coordinador de Seguretat i Salut, degudament justificades, o bé proposin unes mesures d'una eficàcia, pel cap baix, equivalents.

2.2. Coordinador de Seguretat i Salut

El Coordinador de Seguretat i Salut serà als efectes del present Estudi de Seguretat i Salut, qualsevol persona física legalment habilitada pels seus coneixements específics i que compti amb titulació acadèmica en Construcció.

És designat pel Promotor en qualitat de Coordinador de Seguretat: a) En fase de concepció, estudi i elaboració del Projecte o b) Durant l'Execució de l'obra.

El Coordinador de Seguretat i Salut i Salut forma part de la Direcció d'Obra o Direcció Facultativa/Direcció d'Execució.

Competències en matèria de Seguretat i Salut del Coordinador de Seguretat del Projecte:

El Coordinador de Seguretat i Salut en fase de projecte, és designat pel Promotor quan en l'elaboració del projecte d'obra intervinguin varis projectistes.

Les funcions del Coordinador en matèria de Seguretat i Salut durant l'elaboració del projecte, segons el R.D. 1627/1997, són les següents:

1. Vetllar per a què en fase de concepció, estudi i elaboració del Projecte, el Projectista tingui en consideració els "Principis Generals de la Prevenció en matèria de Seguretat i Salut" (Art. 15 a la L.31/1995), i en particular:
- Prendre les decisions constructives, tècniques i d'organització amb la finalitat de planificar les diferents feines o fases de treball que es desenvolupin simultània o successivament.
- Estimar la duració requerida per l'execució de les diferents feines o fases de treball.

2. Traslladar al Projectista tota la informació preventiva necessària que li cal per integrar la Seguretat i Salut a les diferents fases de concepció, estudi i elaboració del projecte d'obra.
Tenir en compte, cada vegada que sigui necessari, qualsevol estudi de seguretat i salut o estudi bàsic, així com les previsions i informacions útils per efectuar al seu dia, amb les degudes condicions de seguretat i salut, els previsibles treballs posteriors (manteniment).
Coordinar l'aplicació del que es disposa en els punts anteriors i redactar o fer redactar l'Estudi de Seguretat i Salut.

Competències en matèria de Seguretat i Salut del Coordinador de Seguretat i Salut d'Obra:

El Coordinador de Seguretat i Salut en fase d'execució d'obra, és designat pel Promotor en tots aquells casos en què intervé més d'una empresa i treballadors autònoms o diversos treballadors autònoms.

Les funcions del Coordinador en matèria de Seguretat i Salut durant l'execució de l'obra, segons el R.D. 1627/1997, són les següents:

1. Coordinar l'aplicació dels Principis Generals de l'Acció Preventiva (Art. 15 L. 31/1995) :

   a) En el moment de prendre les decisions tècniques i d'organització amb el fi de planificar les diferents tasques o fases de treball que s'hagin de desenvolupar simultània o successivament.
   b) En l'estimació de la durada requerida per a l'execució d'aquests treballs o fases de treball.

2. Coordinar les activitats de l'obra per garantir que els Contractistes, i, si n'hi ha dels Subcontractistes i els treballadors autònoms, apliquin de manera coherent i responsable els Principis de l'Acció Preventiva que recull l'article 15 de la Llei de Prevenció de Riscos Laborals (L.31/1995 de 8 de novembre) durant l'execució de l'obra i, en particular, en les tasques o activitats al què es refereix l'article 10 del R.D. 1627/1997 de 24 d'octubre sobre Disposicions mínimes de Seguretat i Salut a les obres de construcció:
   a) El manteniment de l'obra en bon estat d'ordre i neteja.
   b) L'elecció de l'emplaçament dels llocs i àrees de treball, tenint en compte les seves condicions d'accés, i la determinació de les vies o zones de desplaçament o circulació.
   c) La manipulació dels diferents materials i la utilització dels mitjans auxiliars.
   d) El manteniment, el control previ a la posta en servei i el control periòdic de les instal·lacions i dispositius necessaris per a l'execució de l'obra, a fi de corregir els defectes que pugin afectar a la seguretat i la salut dels treballadors.
   e) La delimitació i el condicionament de les zones d'emmagatzematge i dipòsit dels diferents materials, en particular si es tracta de matèries o substàncies perilloses.
   f) La recollida dels materials perillosos utilitzats.
   g) L'emmagatzematge i l'eliminació o evacuació dels residus i deixalles.
   h) L'adaptació, d'acord amb l'evolució de l'obra, del període de temps efectiu que haurà de dedicar-se als diferents treballs o fases de treball.
   i) La informació i coordinació entre els contractistes, subcontractistes i treballadors autònoms.
   j) Les interaccions i incompatibilitats amb qualsevol tipus de treball o activitat que es realitzi en l'obra o a prop del lloc de l'obra.
3. Emetre informe favorable, si és el cas, del Pla de Seguretat i Salut (PSS) elaborat pel contractista que ha d'aprovar l'Administració.
4. Organitzar la coordinació d'activitats empresarials prevista en l'article 24 de la Llei de Prevenció de Riscos Laborals.
5. Coordinar les accions i funcions de control de l'aplicació correcta dels mètodes de treball.
6. Adoptar les mesures necessàries perquè només puguin accedir a l'obra les persones autoritzades.

Firmado por ***1431* ENRIC PLANAS (R: ****0363*) el día 28/10/2025 con un certificado emitido por CATALANA COBROS Representación

Les responsabilitats del Coordinador no eximiran de les seves responsabilitats al Promotor, Fabricants i Subministradors d'equips, eines i mitjans auxiliars, Direcció d'Obra o Direcció Facultativa, Contractistes, Subcontractistes, treballadors autònoms i treballadors.

2.3. Projectista

És el tècnic habilitat professionalment que, per encàrrec del Promotor i amb subjecció a la normativa tècnica i urbanística corresponent, redacta el Projecte.

Podran redactar projectes parcials del Projecte, o parts que el complementin, altres tècnics, de forma coordinada amb l'autor d'aquest, contant en aquest cas, amb la col·laboració del Coordinador de Seguretat i Salut designat pel Promotor.

Quan el Projecte es desenvolupa o completa mitjançant projectes parcials o d'altres documents tècnics, cada projectista assumeix la titularitat del seu projecte.

Competències en matèria de Seguretat i Salut del Projectista:

1. Tenir en consideració els suggeriments del Coordinador de Seguretat i Salut en fase de Projecte per integrar els Principis de l'Acció Preventiva (Art. 15 L. 31/1995), prendre les decisions constructives, tècniques i d'organització que puguin afectar a la planificació dels treballs o fases de treball durant l'execució de les obres.
2. Acordar, en el seu cas, amb el promotor la contractació de col·laboracions parcials.

2.4. Director d'Obra

És el tècnic habilitat professionalment que, formant part de la Direcció d'Obra o Direcció Facultativa, dirigeix el desenvolupament de l'obra en els aspectes tècnics, estètics, urbanístics i mediambientals, de conformitat amb el Projecte que el defineix, la llicència constructiva i d'altres autoritzacions preceptives i les condicions del contracte, amb l'objecte d'assegurar l'adequació al fi proposat. En el cas que el Director d'Obra dirigeixi a més a més l'execució material de la mateixa, assumirà la funció tècnica de la seva realització i del control qualitatiu i quantitatiu de l'obra executada i de la seva qualitat.

Podran dirigir les obres dels projectes parcials altres tècnics, sota la coordinació del Director d'Obra.

Competències en matèria de Seguretat i Salut del Director d'Obra:

1. Verificar el replanteig, l'adequació dels fonaments, estabilitat dels terrenys i de l'estructura projectada a les característiques geotècniques del terreny.
2. Si dirigeix l'execució material de l'obra, verificar la recepció d'obra dels productes de construcció, ordenant la realització dels assaigs i proves precises; comprovar els nivells, desploms, influència de les condicions ambientals en la realització dels treballs, els materials, la correcta execució i disposició dels elements constructius, de les instal·lacions i dels Medis Auxiliars d'Utilitat Preventiva i la Senyalització, d'acord amb el Projecte i l'Estudi de Seguretat i Salut.
3. Resoldre les contingències que es produeixin a l'obra i consignar en el Llibre d'Ordres i Assistència les instruccions necessàries per la correcta interpretació del Projecte i dels Medis Auxiliars d'Utilitat Preventiva i solucions de Seguretat i Salut Integrada previstes en el mateix.
4. Elaborar a requeriment del Coordinador de Seguretat i Salut o amb la seva conformitat, eventuals modificacions del projecte, que vinguin exigides per la marxa de l'obra i que puguin afectar a la Seguretat i Salut dels treballs, sempre que les mateixes s'adeqüin a les disposicions normatives contemplades a la redacció del Projecte i del seu Estudi de Seguretat i Salut.
5. Subscriure l'Acta de Replanteig o començament de l'obra, confrontant prèviament amb el Coordinador de Seguretat i Salut l'existència prèvia de l'Acta d'Aprovació del Pla de Seguretat i Salut del contractista.
6. Certificar el final d'obra, simultàniament amb el Coordinador de Seguretat, amb els visats que siguin preceptius.
7. Conformar les certificacions parcials i la liquidació final de les unitats d'obra i de Seguretat i Salut executades.
8. Les instruccions i ordres que doni la Direcció d'Obra o Direcció Facultativa, seran normalment verbals, tenint força per obligar a tots els efectes. Els desviaments respecte al compliment del Pla de Seguretat i Salut, s'anotaran pel Coordinador al Llibre d'incidències
9. Elaborar i subscriure la Memòria de Seguretat i Salut de l'obra finalitzada, per lliurar-la al promotor, amb els visats que foren perceptius.

2.5. Contractista o constructor (empresari principal) i Subcontractistes

Definició de Contractista:

És qualsevol persona, física o jurídica, que individual o col·lectivament, assumeix contractualment davant el Promotor, el compromís d'executar, en condicions de solvència i Seguretat, amb medis humans i materials, propis o aliens, les obres o part de les mateixes amb subjecció al contracte, el Projecte i el seu Estudi de Seguretat i Salut.

Definició de Subcontractista:

És qualsevol persona física o jurídica que assumeix contractualment davant el contractista, empresari principal, el compromís de realitzar determinades parts o instal·lacions de l'obra, amb subjecció al contracte, al Projecte i al Pla de Seguretat, del Contractista, pel que es regeix la seva execució.

Competències en matèria de Seguretat i Salut del Contractista i/o Subcontractista:

1. El Contractista haurà d'executar l'obra amb subjecció al Projecte, directrius de l'Estudi i compromisos del Pla de Seguretat i Salut, a la legislació aplicable i a les instruccions del Director d'Obra, i del Coordinador de Seguretat i Salut, amb la finalitat de dur a terme les condicions preventives de la sinistralitat laboral i l'assegurament de la qualitat, compromeses en el Pla de Seguretat i Salut i exigides en el Projecte
2. Tenir acreditació empresarial i la solvència i capacitació tècnica, professional i econòmica que l'habiliti per al compliment de les condicions exigibles per actuar com constructor (i/o subcontractista, en el seu cas), en condicions de Seguretat i Salut.
3. Designar al Cap d'Obra que assumirà la representació tècnica del Constructor (i/o Subcontractista, en el seu cas), a l'obra i que per la seva titulació o experiència haurà de tenir la capacitat adequada d'acord amb les característiques i complexitat de l'obra.
4. Assignar a l'obra els medis humans i materials que la seva importància ho requereixi.
5. Formalitzar les subcontractacions de determinades parts o instal·lacions de l'obra dins dels límits establerts en el Contracte i conforme amb la llei de la subcontractació 32/2006 i el Reial Decret 1109/2007.
6. Redactar el Pla de Seguretat i Salut que desenvolupi l'Estudi de Seguretat i Salut del Projecte. El Subcontractista podrà incorporar els suggeriments de millora corresponents a la seva especialització, en el Pla de Seguretat i Salut del Contractista i presentar-los al Coordinador de Seguretat pel seu informe favorable.
7. Signar l'Acta de Replanteig o començament i l'Acta de Recepció de l'obra.
8. Aplicarà els Principis de l'Acció Preventiva que recull l'article 15 de la Llei de Prevenció de Riscos Laborals, en particular, en desenvolupar les tasques o activitats indicades en l'esmentat article 10 del R.D. 1627/1997:
   a) Complir i fer complir al seu personal allò establert en el Pla de Seguretat i Salut (PSS).
   b) Complir la normativa en matèria de prevenció de riscos laborals, tenint en compte, si s'escau, les obligacions que fan referència a la coordinació d'activitats

Firmado por ***1431* ENRIC PLANAS (R: ***0363*) el día 28/10/2025 con un certificado emitido por ACCV CORREOS Representación

empresarials previstes en l'article 24 de la Llei de Prevenció de Riscos Laborals, i en conseqüència complir el R.D 171/2004, i també complir les disposicions mínimes establertes en l'annex IV del R.D. 1627/1997, durant l'execució de l'obra.

c) Informar i facilitar les instruccions adequades als treballadors autònoms sobre totes les mesures que s'hagin d'adoptar pel que fa a la seguretat i salut a l'obra.

d) Atendre les indicacions i complir les instruccions del Coordinador en matèria de seguretat i salut durant l'execució de l'obra, i si és el cas, de la Direcció Facultativa.

9. Els Contractistes i Subcontractistes seran responsables de l'execució correcta de les mesures preventives fixades en el Pla de Seguretat i Salut (PSS) en relació amb les obligacions que corresponen directament a ells o, si escau, als treballadors autònoms que hagin contractat.
10. A més, els Contractistes i Subcontractistes respondran solidàriament de les conseqüències que es derivin de l'incompliment de les mesures previstes al Pla, als termes de l'apartat 2 de l'article 42 de la Llei de Prevenció de Riscos Laborals.
11. El Contractista principal haurà de vigilar el compliment de la normativa de prevenció de riscos laborals per part de les empreses Subcontractistes.
12. Abans de l'inici de l'activitat a l'obra, el Contractista principal exigirà als Subcontractistes que acreditin per escrit que han realitzat, per als treballs a realitzar, l'avaluació de riscos i la planificació de la seva activitat preventiva. Així mateix, el Contractista principal exigirà als Subcontractistes que acreditin per escrit que han complert les seves obligacions en matèria d'informació i formació respecte als treballadors que hagin de prestar servei a l'obra.
13. El Contractista principal haurà de comprovar que els Subcontractistes que concorren a l'obra han establert entre ells els medis necessaris de coordinació.
14. Les responsabilitats del Coordinador, de la Direcció Facultativa i del Promotor no eximiran de les seves responsabilitats als Contractistes i al Subcontractistes.
15. El Constructor serà responsable de la correcta execució dels treballs mitjançant l'aplicació de Procediments i Mètodes de Treball intrínsecament segurs (SEGURETAT INTEGRADA), per assegurar la integritat de les persones, els materials i els mitjans auxiliars fets servir a l'obra.
16. El representant del Contractista a l'obra, assumirà la responsabilitat de l'execució de les activitats preventives incloses al present Plec i el seu nom figurarà al Llibre d'Incidències.
17. Serà responsabilitat del Contractista i del Director Tècnic, o del Cap d'Obra i/o Encarregat en el seu cas, l'incompliment de les mesures preventives, a l'obra i entorn material, de conformitat a la normativa legal vigent.
18. El Contractista també serà responsable de la realització del Pla de Seguretat i Salut (PSS), així com de l'específica vigilància i supervisió de seguretat, tant del personal propi com subcontractat, així com de facilitar les mesures sanitàries de caràcter preventiu laboral, formació, informació i capacitació del personal, conservació i reposició dels elements de protecció personal dels treballadors, càlcul i dimensions dels Sistemes de Proteccions Col·lectives i en especial, les baranes i passarel·les, condemna de forats verticals i horitzontals susceptibles de permetre la caiguda de persones o objectes, característiques de les escales i estabilitat dels esglaons i recolzadors, ordre i neteja de les zones de treball, enllumenat i ventilació dels llocs de treball, bastides, apuntalaments, encofrats i estintolaments, aplecs i emmagatzematges de materials, ordre d'execució dels treballs constructius, seguretat de les màquines, grues, aparells d'elevació, mesures auxiliars i equips de treball en general, distància i localització d'estesa i canalitzacions de les companyies subministradores, així com qualsevol altre mesura de caràcter general i d'obligat compliment, segons la normativa legal vigent i els costums del sector i que pugui afectar a aquest centre de treball.
19. El contractista ha de designar la presència de resursos preventius i es determinarà la forma de dur-los a terme en el pla de seguretat i salut, segons la disposició addicional catorzena de la Llei 31/1995, de 8 de novembre, de prevenció de riscos laborals i desenvolupada pel Reial Decret 604/2006.
20. El Director Tècnic (o el Cap d'Obra), visitaran l'obra com a mínim amb una cadència diària i hauran de donar les instruccions pertinents a l'Encarregat General, que haurà de ser una persona de provada capacitat pel càrrec, haurà d'estar present a l'obra durant la realització de tot el treball que s'executi. Sempre que sigui preceptiu i no existeixi altra designada a l'efecte, s'entendrà que l'Encarregat General és al mateix temps el Supervisor General de Seguretat i Salut del Centre de Treball per part del Contractista, amb independència de qualsevol altre requisit formal.
21. L'acceptació expressa o tàcita del Contractista pressuposa que aquest ha reconegut l'emplaçament del terreny, les comunicacions, accessos, afectació de serveis, característiques del terreny, mides de seguretats necessàries, etc. i no podrà al·legar en el futur ignorància d'aquestes circumstàncies.
22. El Contractista haurà de disposar de les pòlisses d'assegurança necessària per a cobrir les responsabilitats que puguin esdevenir per motius de l'obra i el seu entorn, i serà responsable dels danys i prejudicis directes o indirectes que pugui ocasionar a tercers, tant per omissió com per negligència, imprudència o impericia professional, del personal al seu càrrec, així com del Subcontractistes, industrials i/o treballadors autònoms que intervinguin a l'obra.
23. Les instruccions i ordres que doni la Direcció d'Obra o Direcció Facultativa, seran normalment verbals, tenint força per obligar a tots els efectes. Els desviaments respecte al compliment del Pla de Seguretat i Salut, s'anotaran pel Coordinador al Llibre d'Incidències.
    En cas d'incompliment reiterat dels compromisos del Pla de Seguretat i Salut (PSS), el Coordinador i Tècnics de la Direcció d'Obra o Direcció Facultativa, Constructor, Director Tècnic, Cap d'Obra, Encarregat, Supervisor de Seguretat, Delegat Sindical de Prevenció o els representants del Servei de Prevenció (propi o concertat) del Contractista i/o Subcontractistes, tenen el dret a fer constar al Llibre d'Incidències, tot allò que consideri d'interès per a reconduir la situació als àmbits previstos al Pla de Seguretat i Salut de l'obra.
24. Les condicions de seguretat i salut del personal, dins de l'obra i els seus desplaçaments a/o des del seu domicili particular, seran responsabilitat dels Contractistes i/o Subcontractistes així com dels propis treballadors Autònoms.
25. També serà responsabilitat del Contractista, el tancament perimetral del recinte de l'obra i protecció de la mateixa, el control i reglament intern de policia a l'entrada, per a evitar la intromissió incontrolada de tercers aliens i curiosos, la protecció d'accessos i l'organització de zones de pas amb destinació als visitants de les oficines d'obra.
26. El Contractista haurà de disposar d'un senzill, però efectiu, Pla d'Emergència per a l'obra, en previsió d'incendis, pluges, glaçades, vent, etc. que puguin posar en situació de risc al personal d'obra, a tercers o als medis e instal·lacions de la pròpia obra o limítrofs.
27. Comunicar la apertura del centro de trabajo a la autoridad laboral.

2.6. Treballadors Autònoms

Persona física diferent al Contractista i/o Subcontractista que realitzarà de forma personal i directa una activitat professional, sense cap subjecció a un contracte de treball, i que assumeix contractualment davant el Promotor, el Contractista o el Subcontractista el compromís de realitzar determinades parts o instal·lacions de l'obra.

Competències en matèria de Seguretat i Salut del Treballador Autònom:

1. Aplicar els Principis de l'Acció Preventiva que es recullen en l'article 15 de la Llei de Prevenció de Riscos Laborals, en particular, en desenvolupar les tasques o activitats indicades en l'article 10 del R.D. 1627/1997.
2. Complir les disposicions mínimes de seguretat i salut, que estableix l'annex IV del R.D. 1627/1997, durant l'execució de l'obra.
3. Complir les obligacions en matèria de prevenció de riscos que estableix pels treballadors l'article 29, 1,2, de la Llei de Prevenció de Riscos Laborals.
4. Ajustar la seva actuació en l'obra conforme als deures de coordinació d'activitats

Firmado por ***1431* ENRIC PLANAS (R: ***0363*) el día 28/10/2025 con un certificado emitido por CATALANA COBRES Representación

empresarials establerts en l'article 24 de la Llei de Prevenció de Riscos Laborals, participant, en particular, en qualsevol mesura d'actuació coordinada que s'hagi establert.

5. Utilitzar els equips de treball d'acord amb allò disposat en el R.D. 1215/1997, de 18 de juliol, pel qual s'estableixen les disposicions mínimes de seguretat i salut per a la utilització dels equips de treball per part dels treballadors.
6. Escollir i utilitzar els equips de protecció individual, segons preveu el R.D. 773/1997, de 30 de maig, sobre disposicions mínimes de seguretat i salut relativa a la utilització dels equips de protecció individual per part dels treballadors.
7. Atendre les indicacions i complir les instruccions del Coordinador en matèria de seguretat i de salut durant l'execució de l'obra i de la Direcció d'Obra o Direcció Facultativa, si n'hi ha.
8. Els treballadors autònoms hauran de complir allò establert en el Pla de Seguretat i Salut (PSS):
   a) La maquinària, els aparells i les eines que s'utilitzen a l'obra, han de respondre a les prescripcions de seguretat i salut, equivalents i pròpies, dels equipaments de treball que l'empresari Contractista posa a disposició dels seus treballadors.
   b) Els autònoms i els empresaris que exerceixen personalment una activitat a l'obra, han d'utilitzar equipament de protecció individual apropiat, i respectar el manteniment en condicions d'eficàcia dels diferents sistemes de protecció col·lectiva instal·lats a l'obra, segons el risc que s'ha de prevenir i l'entorn del treball.

2.7. Treballadors

Persona física diferent al Contractista, Subcontractista i/o Treballador Autònom que realitzarà de forma personal i directa una activitat professional remunerada per compte aliè, amb subjecció a un contracte laboral, i que assumeix contractualment davant l'empresari el compromís de desenvolupar a l'obra les activitats corresponents a la seva categoria i especialitat professional, seguint les instruccions d'aquell.

Competències en matèria de Seguretat i Salut del Treballador:

1. El deure d'obeir les instruccions del Contractista en allò relatiu a Seguretat i Salut.
2. El deure d'indicar els perills potencials.
3. Té responsabilitat dels actes personals.
4. Té el dret a rebre informació adequada i comprensible i a formular propostes, en relació a la seguretat i salut, en especial sobre el Pla de Seguretat i Salut (PSS).
5. Té el dret a la consulta i participació, d'acord amb l'article 18, 2 de la Llei de Prevenció de Riscos Laborals.
6. Té el dret a adreçar-se a l'autoritat competent.
7. Té el dret a interrompre el treball en cas de perill imminent i seriós per a la seva integritat i la dels seus companys o tercers aliens a l'obra.
8. Té el dret de fer us i el fruit d'unes instal·lacions provisionals de Salubritat i Confort, previstes especialment pel personal d'obra, suficients, adequades i dignes, durant el temps que duri la seva permanència a l'obra.

3. DOCUMENTACIÓ PREVENTIVA DE CARÀCTER CONTRACTUAL

3.1. Interpretació dels documents vinculants en matèria de Seguretat i Salut

Excepte en el cas que l'escriptura del Contracte o Document de Conveni Contractual ho indiqui específicament d'altra manera, l'ordre de prelació dels Documents contractuals en matèria de Seguretat i Salut per aquesta obra serà el següent:

1. Escriptura del Contracte o Document del Conveni Contractual.
2. Bases del Concurs.
3. Plec de Prescripcions per la Redacció dels Estudis de Seguretat i Salut i la Coordinació de Seguretat i salut en fases de Projecte i/o d'Obra.
4. Plec de Condicions Generals del Projecte i de l'Estudi de Seguretat i Salut.
5. Plec de Condicions Facultatives i Econòmiques del Projecte i de l'Estudi de Seguretat i Salut.
6. Procediments Operatius de Seguretat i Salut i/o Procediments de control Administratiu de Seguretat, redactats durant la redacció del Projecte i/o durant l'Execució material de l'Obra, pel Coordinador de Seguretat.
7. Plànols i Detalls Gràfics de l'Estudi de Seguretat i Salut.
8. Pla d'Acció Preventiva de l'empresari-contractista.
9. Pla de Seguretat i Salut de desenvolupament de l'Estudi de Seguretat i Salut del Contractista per l'obra en qüestió.
10. Protocols, procediments, manuals i/o Normes de Seguretat i Salut interna del Contractista i/o Subcontractistes, d'aplicació en l'obra.

Feta aquesta excepció, els diferents documents que constitueixen el Contracte seran considerats com mútuament explicatius, però en el cas d'ambigüitats o discrepàncies interpretatives de temes relacionats amb la Seguretat, seran aclarides i corregides pel Director d'Obra qui, després de consultar amb el Coordinador de Seguretat, farà l'ús de la seva facultat d'aclarir al Contractista les interpretacions pertinents.

Si en el mateix sentit, el Contractista descobreix errades, omissions, discrepàncies o contradiccions tindrà que notificar-ho immediatament per escrit al Director d'Obra qui després de consultar amb el Coordinador de Seguretat, aclarirà ràpidament tots els assumptes, notificant la seva resolució al Contractista. Qualsevol treball relacionat amb temes de Seguretat i Salut, que hagués estat executat pel Contractista sense prèvia autorització del Director d'Obra o del Coordinador de Seguretat, serà responsabilitat del Contractista, restant el Director d'Obra i el Coordinador de Seguretat, eximits de qualsevol responsabilitat derivada de les conseqüències de les mesures preventives, tècnicament inadequades, que hagin pogut adoptar el Contractista pel seu compte.

En el cas que el contractista no notifiqui per escrit el descobriment d'errades, omissions, discrepàncies o contradiccions, això, no tan sols no l'eximeix de l'obligació d'aplicar les mesures de Seguretat i Salut raonablement exigibles per la reglamentació vigent, els usos i la praxi habitual de la Seguretat Integrada en la construcció, que siguin manifestament indispensables per dur a terme l'esperit o la intenció posada en el Projecte i l'Estudi de Seguretat i Salut, si no que hauran de ser materialitzats com si haguessin estat completes i correctament especificades en el Projecte i el corresponent Estudi de Seguretat i Salut.

Totes les parts del contracte s'entenen complementàries entre si, per la qual cosa qualsevol treball requerit en un sol document, encara que no estigui esmentat en cap altre, tindrà el mateix caràcter contractual que si s'hagués recollit en tots.

3.3. Pla de Seguretat i Salut del Contractista

D'acord al que es disposa el R.D. 1627 / 1997, cada contractista està obligat a redactar, abans de l'inici dels seus treballs a l'obra, un Pla de Seguretat i Salut adaptant aquest E.S.S. als seus medis, mètodes d'execució i al "PLA D'ACCIÓ PREVENTIVA INTERNA D'EMPRESA", realitzat de conformitat al R.D.39 / 1997 "LLEI DE PREVENCIÓ DE RISCOS LABORALS" (Arts. 1, 2 ap. 1, 8 i 9) .
El Contractista en el seu Pla de Seguretat i Salut està obligat a incloure els requisits formals establerts a l'Art. 7 del R.D. 1627/ 1997, no obstant, el Contractista té plena llibertat per estructurar formalment aquest Pla de Seguretat i Salut.

3.4. El "Llibre d'Incidències"

A l'obra existirà, adequadament protocolitzat, el document oficial "Llibre d'incidències", facilitat per l'Oficina de Supervisió de Projectes de la Diputació de Barcelona.

Firmado por ***1431* ENRIC PLANAS (R: ***0363*) el día 28/10/2025 con un certificado emitido por CATALANA COBRES Representación

Segons l'article 13 del Real Decret 1627/97 de 24 d'Octubre, modificat pel RD 1109/2007 , aquest llibre haurà d'estar permanentment a l'obra, en poder del coordinador de seguretat i salut , i a la disposició de la direcció d'obra o direcció facultativa , contractistes , subcontractistes i treballadors autònoms, les persones o òrgans amb responsabilitat en matèria de prevenció de les empreses que intervinguin en l'obra, tècnics dels òrgans especialitzats en matèria de seguretat i salut en el treball de les Administracions públiques competents, o en el seu cas, del representant dels treballadors, els quals podran realitzar les anotacions que considerin adequades respecte a les desviacions en el compliment del Pla de Seguretat i Salut.

Quan es realitzi una anotació en el llibre d'incidències, el coordinador en matèria de seguretat i salut durant l'execució de l'obra o, quan no sigui necessària la designació de coordinador, la direcció facultativa, la notificarà al contractista afectat i als representants dels treballadors d'aquest i només en el cas que l'anotació es refereixi a qualsevol incompliment dels advertiments o observacions prèviament anotades en aquest llibre així com en el supòsit de paralització dels treballs, s'ha de remetre una còpia a la Inspecció de Treball i Seguretat Social en el termini de vint-i-quatre hores i s'especificarà si l'anotació efectuada suposa una reiteració d'una advertència o observació anterior o si, per contra, es tracta d'una nova observació.

4. NORMATIVA LEGAL D'APLICACIÓ

Per a la realització del Pla de Seguretat i Salut, el Contractista tindrà en compte la normativa existent i vigent en el decurs de la redacció de l'ESS (o EBSS), obligatòria o no, que pugui ésser d'aplicació.

A títol orientatiu, i sense caràcter limitatiu, s'adjunta una relació de normativa aplicable. El Contractista, no obstant, afegirà al llistat general de la normativa aplicable a la seva obra les esmenes de caràcter tècnic particular que no siguin a la relació i correspongui aplicar al seu Pla.

4.1. Textos generals

- Convenis col·lectius.
- "Reglamento de seguridad e higiene en el trabajo en la industria de la construcción. OM 20 de mayo de 1952 (BOE 15 de junio de 1958)". Modificada per "Orden 10 de diciembre de 1953 (BOE 2 de febrero de 1956)" i "Orden 23 de de septiembre 1966 (BOE 1 de octubre de 1966)". Derogada parcialment per "Orden 20 de enero de 1956 (BOE 2 de febrero de 1956)" i "R.D. 2177/2004 (BOE 13 de noviembre de 2004)".
- "Ordenanza laboral de la construcción, vidrio y cerámica. OM 28 de agosto de 1970 (BOE 5, 7, 8, 9 de septiembre de 1970)", en vigor capítols VI i XVI i les modificacions "Orden 22 de marzo de 1972 (BOE 31 de marzo de 1972)", "Orden 28 de julio (BOE 10 de agosto de 1972)" i "Orden 27 de julio de 1973 (BOE 31 de julio de 1973)". Derogada parcialment per "Orden 28 de diciembre (BOE 29 de diciembre de 1994)".
- "Ordenanza general de seguridad e higiene en el trabajo. OM 9 de marzo de 1971 (BOE 16 de marzo de 1971)", en vigor parts del títol II. Derogada parcialment per "R.D. 1316/1989 (BOE 2 de noviembre de 1989)", "Ley 31/1995 (BOE 10 de noviembre de 1995)", R.D. 486/1997 (BOE 23 de abril de 1997)", "R.D. 664/1997 (BOE 24 de mayo de 1997)", "R.D. 665/1997 (BOE 24 de mayo de 1997)", "R.D. 773/1997 (BOE 12 de junio de 1997)", "R.D. 1215/1997 (BOE 7 de agosto de 1997)", "R.D. 614/2001 (BOE 21 de junio de 2001)" i "R.D. 349/2003 (BOE 5 de abril de 2003)".
- "Regulación de la jornada de trabajo, jornadas especiales y descanso. R.D. 2001/1983 de 28 de julio (BOE 29 de julio de 1983)". Modificada per "R.D. 2403/1985 (BOE 30 de diciembre de 1985)", "R.D. 1346/1989 (BOE 7 de noviembre 1989)" i anul·lada parcialment per "R.D. 1561/1995 de 21 de septiembre (BOE 26 de septiembre de 1995)".
- "Orden de 20 de septiembre de 1986, por la que se establece el modelo de libro de incidencias correspondiente a las obras en las que sea obligatorio un estudio de Seguridad e Higiene en el trabajo (BOE de 13 de octubre de 1986)".
- "Establecimiento de modelos de notificación de accidentes de trabajo. OM 16 de diciembre de 1987 (BOE 29 de diciembre de 1987)".
- "Ley de prevención de riesgos laborales. Ley 31/1995 de noviembre (BOE 10 de noviembre de 1995)". Complementada per "R.D. 614/2001 de 8 de junio (BOE 21 de junio de 2001)".
- "Real Decreto 363/1995, de 10 de marzo, por la que se aprueba el reglamento sobre notificación de sustancias nuevas y clasificación, envasado y etiquetado de sustancias peligrosas (BOE de 5 de junio de 1995)".
- "Real Decreto 1561/1995, de 21 de septiembre, sobre jornadas especiales de trabajo (BOE de 26 de septiembre de 1995)".
- "Reglamento de los servicios de prevención. R.D. 39/1997 de 17 de enero (BOE 31 de enero de 1997)". Complementat per "Orden de 22 de abril de 1997 (BOE 24 de abril de 1997)" i "R.D. 688/2005 (BOE 11 de junio de 2006)". Modificat per "R.D. 780/1998 de 30 de abril (BOE 1 de mayo de 1998)" i "R.D. 604/2006 (BOE 29 de mayo de 2006)".
- "Disposiciones mínimas de seguridad y salud en los lugares de trabajo. R.D. 486/1997 de 14 de abril de 1997 (BOE 23 de abril de 1997)". Complementat per "Orden TAS/2947/2007 (BOE 11 de octubre de 2007)" i modificat per "R.D. 2177/2004 (BOE 13 de noviembre de 2004)".
- "Disposiciones mínimas de seguridad y salud relativas a la manipulación manual de cargas que comporten riesgos, en particular dorsolumbares, para los trabajadores. R.D. 487/1997 de 14 de abril de 1997 (BOE 23 de abril de 1997)".
- "Disposiciones mínimas de seguridad y salud para la utilización por los trabajadores de los equipos de trabajo. R.D. 1215/1997 de 18 de julio (BOE 7 de agosto de 1997)".
- "Disposiciones mínimas de seguridad y salud en las obras de construcción. R.D. 1627/1997 de 24 de octubre (BOE 25 de octubre de 1997)". Modificat per "R.D. 2177/2004 (BOE 13 de noviembre 2004)" i "R.D. 604/2006 (BOE 29 de mayo de 2006)". Complementat per "R.D. 1109/2007 (BOE 25 de agosto de 2007)".
- Ordre de 12 de gener de 1998, per la qual s'aprova el model de Llibre d'Incidències en les obres de construcció (DOGC Diari Oficial de la Generalitat de Catalunya de 27 de gener de 1998).
- "Disposiciones mínimas de seguridad y salud en el trabajo en el ámbito de las empresas de trabajo temporal. R.D. 216/1999 de 5 de febrero (BOE 24 de febrero de 1999)".
- "Protección de la seguridad y la salud de los trabajadores contra los riesgos relacionados con los agentes químicos durante el trabajo. R.D. 374/2001 de 6 de abril (BOE 1 de mayo de 2001)".
- "Ley 54/2003, de 12 de diciembre, de reforma del marco normativo de la prevención de riesgos laborales (BOE de 13 de diciembre de 2003)".
- "Real Decreto 1801/2003, de 26 de diciembre, sobre seguridad general de los productos (BOE 10 de enero de 2004)".
- Real Decreto 171/2004, por el que se desarrolla el artículo 24 de la Ley 31/1995 de prevención de laborales, en materia de coordinación de actividades empresariales (BOE 31 de enero de 2004).
- Decret 399/2004, de 5 d'octubre de 2004, pel qual es crea el registre de delegats i delegades de prevenció i el registre de comitès de seguretat i salut, i es regula el

Firmado por ***1431* ENRIC PLANAS (R: ****0363*) el día 28/10/2025 con un certificado emitido por ANCERT Representación COBRRS

dipòsit de les comunicacions de designació de delegats i delegades de prevenció i de constitució dels comitès de seguretat i salut (DOGC Diari Oficial de la Generalitat de Catalunya de 7 d'octubre de 2004).

- "Real Decreto 2177/2004, de 12 de noviembre, por el que se modifica el R.D. 1215/1997, de 18 de julio, en el que se establecen las disposiciones mínimas de seguridad y salud para la utilización por parte de los trabajadores de los equipos de trabajo, en materia de trabajos temporales en altura (BOE de 13 de noviembre de 2004)".
- "Real Decreto 312/2005, de 18 de marzo, por el que se aprueba la clasificación de los productos de construcción y de los elementos constructivos en función de sus propiedades de reacción y de resistencia frente al fuego".
- "Real Decreto 1311/2005, de 4 de noviembre, sobre la protección de la salud y seguridad de los trabajadores frente a los riesgos derivados o que puedan derivarse de la exposición a vibraciones mecánicas".
- "Real Decreto 551/2006, de 5 de mayo, por el que se regulan las operaciones de transporte de mercancías peligrosas por carretera en territorio español (BOE 113 de 12 de mayo)".
- "Real Decreto 604/2006, de 19 de mayo, por el que se modifican el R.D. 39/1997, de 17 de enero, por el que se aprueba el Reglamento de los Servicios de Prevención, y el R.D. 1627/1997, de 24 de octubre, por el que se establecen las disposiciones mínimas de seguridad y salud en las obras de construcción (BOE 127 de 29 de mayo)".
- "Ley ordinaria 32/2006 reguladora de la subcontratación en el Sector de la Construcción (BOE 250 de 19 de octubre)".
- "Ley orgánica 3/2007, de 22 de marzo, para la igualdad efectiva de mujeres y hombres (BOE 23 de marzo de 2007)".
- "Real Decreto 1109/2007, de 24 de agosto, por el que se desarrolla la Ley 32/2006, de 18 de octubre, reguladora de la subcontratación en el Sector de la Construcción (BOE 204 de 25 de agosto)".
- Decret 102/2008, de 6 de maig, de creació del Registre d'Empreses Acreditades de Catalunya per intervenir en el procés de contractació en el sector de la construcció (DOGC Diari Oficial de la Generalitat de Catalunya de 08 de maig de 2008).
- "Real Decreto 1802/2008, de 3 de noviembre, por el que se modifica el Reglamento sobre notificación de sustancias nuevas y clasificación, envasado y etiquetado de sustancias peligrosas, aprobado por R.D. 363/1995, de 10 de marzo, con la finalidad de adaptar sus disposiciones al Reglamento (CE) n.º 1907/2006 del Parlamento Europeo y del Consejo (Reglamento REACH)".
- Decret 10/2009, de 27 de gener. Decret de creació del Registre d'empreses sancionades per infraccions molt greus en matèria de prevenció de riscos laborals i del procediment per a la seva publicació (DOGC Diari Oficial de la Generalitat de Catalunya de 03 de febrer de 2009).
- "Real Decreto 298/2009, de 6 de marzo, por el que se modifica el Real Decreto 39/1997, de 17 de enero, por el que se aprueba el Reglamento de los Servicios de Prevención, en relación con la aplicación de medidas para promover la mejora de la seguridad y de la salud en el trabajo de la trabajadora embarazada, que haya dado a luz o en período de lactancia".
- "Real Decreto 330/2009, de 13 de marzo, por el que se modifica el Real Decreto 1311/2005, de 4 de noviembre, sobre la protección de la salud y la seguridad de los trabajadores frente a los riesgos derivados o que puedan derivarse de la exposición a vibraciones mecànicas".
- "Real Decreto 327/2009 de 13 de marzo, por el que se modifica el Real Decreto 1109/2007, de 24 de agosto, por el que se desarrolla la Ley 32/2006, de 18 de octubre, reguladora de la subcontratación en el sector de la construcción (BOE 63 de 14 de marzo de 2009)".
- "Instrumento de Ratificación del Convenio número 187 de la OIT, sobre el marco promocional para la seguridad y salud en el trabajo, hecho en Ginebra el 31 de mayo de 2006 (BOE 187 de 4 de agosto de 2009)".
- "Real Decreto 337/2010, de 19 de marzo, por el que se modifican el Real Decreto 39/1997, de 17 de enero, por el que se aprueba el Reglamento de los Servicios de Prevención; el Real Decreto 1109/2007, de 24 de agosto, por el que se desarrolla la Ley 32/2006, de 18 de octubre, reguladora de la subcontratación en el sector de la construcción y el Real Decreto 1627/1997, de 24 de octubre, por el que se establecen disposiciones mínimas de seguridad y salud en obras de construcción (BOE 71 de 23 de marzo de 2010)."
- "Reglamento (UE) nº 276/2010 de la Comisión, de 31 de marzo de 2010, por el que se modifica el Reglamento (CE) nº 1907/2006 del Parlamento Europeo y del Consejo, relativo al registro, la evaluación, la autorización y la restricción de las sustancias y preparados químicos (REACH), en lo que respecta a su anexo XVII (diclorometano, aceites para lámparas y líquidos encendedores de barbacoa y compuestos organoestánnicos)."
- "Real Decreto 486/2010, de 23 de abril, sobre la protección de la salud y la seguridad de los trabajadores contra los riesgos relacionados con la exposición a radiaciones ópticas artificiales (BOE 99 de 24 de abril de 2010)."
- "Real Decreto 717/2010, de 28 de mayo, por el que se modifican el Real Decreto 363/1995, de 10 de marzo, por el que se aprueba el Reglamento sobre clasificación, envasado y etiquetado de sustancias peligrosas y el Real Decreto 255/2003, de 28 de febrero, por el que se aprueba el Reglamento sobre clasificación, envasado y etiquetado de preparados peligrosos (BOE 139 de 8 de junio de 2010)."
- "Real Decreto 795/2010, de 16 de junio, por el que se regula la comercialización y manipulación de gases fluorados y equipos basados en los mismos, así como la certificación de los profesionales que los utilizan (BOE 154 de 25 de junio de 2010)."
- "Real Decreto 1439/2010, de 5 de noviembre, por el que se modifica el Reglamento sobre protección sanitaria contra radiaciones ionizantes, aprobado por Real Decreto 783/2001, de 6 de julio (BOE 279 de 18 de novimebre de 2010)."
- "Real Decreto 843/2011, de 17 de junio, por el que se establecen los criterios básicos sobre la organización de recursos para desarrollar la actividad sanitaria de los servicios de prevención."
- "Ley 22/2011, de 28 de julio, de residuos y suelos contaminados."
- "Ley 33/2011, de 4 de octubre, General de Salud Pública."
- "Real Decreto Legislativo 3/2011, de 14 de noviembre, por el que se aprueba el texto refundido de la Ley de Contratos del Sector Público."
- "Reglamento (UE) nº 109/2012 de la Comisión, de 9 de febrero de 2012, por el que se modifica el Reglamento (CE) nº 1907/2006 del Parlamento Europeo y del Consejo relativo al registro, la evaluación, la autorización y la restricción de las sustancias y preparados químicos (REACH) en lo que respecta a su anexo XVII (sustancias CMR)."
- "Reglamento (UE) nº 125/2012 de la Comisión, de 14 de febrero de 2012, por el que se modifica el anexo XIV del Reglamento (CE) nº 1907/2006 del Parlamento Europeo y del Consejo, relativo al registro, la evaluación, la autorización y la restricción de las sustancias y preparados químicos (REACH)."

Firmado por ***1431* ENRIC PLANAS (R: ***0363*) el día 28/10/2025 con un certificado emitido por ANCERT CORPORACIÓN DE DOPSA Representación

- "Reglamento (UE) nº 412/2012 de la Comisión, de 15 de mayo de 2012, por el que se modifica el anexo XVII del Reglamento (CE) nº 1907/2006 del Parlamento Europeo y del Consejo, relativo al registro, la evaluación, la autorización y la restricción de las sustancias y preparados químicos (REACH)."
- "Real Decreto 1070/2012, de 13 de julio, por el que se aprueba el Plan estatal de protección civil ante el riesgo químico."
- "Reglamento (UE) nº 836/2012 de la Comisión, de 18 de septiembre de 2012, por el que se modifica, con relación al plomo, el anexo XVII del Reglamento (CE) nº 1907/2006 del Parlamento Europeo y del Consejo, relativo al registro, la evaluación, la autorización y la restricción de las sustancias y mezclas químicas (REACH)."
- "Reglamento (UE) nº 835/2012 de la Comisión, de 18 de septiembre de 2012, por el que se modifica el Reglamento (CE) nº 1907/2006 del Parlamento Europeo y del Consejo, relativo al registro, la evaluación, la autorización y la restricción de las sustancias y mezclas químicas (REACH), en lo que respecta a su anexo XVII (cadmio)."
- "Reglamento (UE) nº 848/2012 de la Comisión, de 19 de septiembre de 2012, por el que se modifica, en lo que respecta a los compuestos de fenilmercurio, el anexo XVII del Reglamento (CE) nº 1907/2006 del Parlamento Europeo y del Consejo, relativo al registro, la evaluación, la autorización y la restricción de las sustancias y mezclas químicas (REACH)."
- "Reglamento (UE) nº 847/2012 de la Comisión, de 19 de septiembre de 2012, por el que se modifica, en lo que respecta al mercurio, el anexo XVII del Reglamento (CE) nº 1907/2006 del Parlamento Europeo y del Consejo, relativo al registro, la evaluación, la autorización y la restricción de las sustancias y mezclas químicas (REACH)."
- "Reglamento (UE) nº 126/2013 de la Comisión, de 13 de febrero de 2013, por el que se modifica el anexo XVII del Reglamento (CE) nº 1907/2006 del Parlamento Europeo y del Consejo, relativo al registro, la evaluación, la autorización y la restricción de las sustancias y preparados químicos (REACH)."
- "Reglamento (UE) nº 348/2013 de la Comisión, de 17 de abril de 2013, por el que se modifica el anexo XIV del Reglamento (CE) nº 1907/2006 del Parlamento Europeo y del Consejo, relativo al registro, la evaluación, la autorización y la restricción de las sustancias y mezclas químicas (REACH)."
- "Resolución de 13 de mayo de 2013, de la Dirección General de Empleo, por la que se registra y publica el Acta del acuerdo de revisión parcial del V Convenio colectivo general del sector de la construcción."
- "Ley 5/2013, de 11 de junio, por la que se modifican la Ley 16/2002, de 1 de julio, de prevención y control integrados de la contaminación y la Ley 22/2011, de 28 de julio, de residuos y suelos contaminados."
- "Orden PRE/2056/2013, de 7 de noviembre, por la que se modifica el anexo VI del Reglamento sobre clasificación, envasado y etiquetado de preparados peligrosos, aprobado por el Real Decreto 255/2003, de 28 de febrero."
- "Resolución de 8 de noviembre de 2013, de la Dirección General de Empleo, por la que se registra y publica el Acta de los acuerdos sobre el procedimiento para la homologación de actividades formativas en materia de prevención de riesgos laborales, así como sobre el Reglamento de condiciones para el mantenimiento de la homologación de actividades formativas en materia de prevención de riesgos laborales de acuerdo con lo establecido en el V Convenio colectivo del sector de la construcción."
- "Resolución de 15 de noviembre de 2013, de la Secretaría de Estado de Administraciones Públicas, por la que se actualiza y dispone la publicación del Sistema de Gestión de la Prevención de Riesgos Laborales en la Administración General del Estado."
- "Directiva 2013/59/Euratom del Consejo, de 5 de diciembre de 2013, por la que se establecen normas de seguridad básicas para la protección contra los peligros derivados de la exposición a radiaciones ionizantes, y se derogan las Directivas 89/618/Euratom, 90/641/Euratom, 96/29/Euratom, 97/43/Euratom y 2003/122/Euratom."
- "Real Decreto 337/2014, de 9 de mayo, por el que se aprueban el Reglamento sobre condiciones técnicas y garantías de seguridad en instalaciones eléctricas de alta tensión y sus Instrucciones Técnicas Complementarias ITC-RAT 01 a 23."
- "Orden PRE/1206/2014, de 9 de julio, por la que se modifica el anexo I del Real Decreto 1254/1999, de 16 de julio, por el que se aprueban medidas de control de los riesgos inherentes a los accidentes graves en los que intervengan sustancias peligrosas."
- Llei 13/2014, del 30 d'octubre, d'accessibilitat.
- "Reglamento (UE) 2015/282 de la Comisión, de 20 de febrero de 2015, por el que se modifican, con relación al estudio ampliado de toxicidad para la reproducción en una generación, los anexos VIII, IX y X del Reglamento (CE) no 1907/2006 del Parlamento Europeo y del Consejo, relativo al registro, la evaluación, la autorización y la restricción de las sustancias y preparados químicos (REACH)."
- "Reglamento (UE) 2015/326 de la Comisión, de 2 de marzo de 2015, por el que se modifica, con relación a los hidrocarburos aromáticos policíclicos y los ftalatos, el anexo XVII del Reglamento (CE) nº 1907/2006 del Parlamento Europeo y del Consejo, relativo al registro, la evaluación, la autorización y la restricción de las sustancias y preparados químicos (REACH)."
- "Real decreto 598/2015, de 3 de julio, por el que se modifican el Real Decreto 39/1997, de 17 de enero, por el que se aprueba el Reglamento de los servicios de prevención , y otros Reales Decretos : el RD 485/97, el RD 665/97 y el RD 374/2001."
- "Real decreto 840/2015, de 21 de septiembre, por el que se aprueban medidas de control de los riesgos inherentes a los accidentes graves en los que intervengan sustancias peligrosas."
- "Real decreto 899/2015, de 9 de octubre, por el que se modifica el Real Decreto 39/1997, de 17 de enero, por el que se aprueba el Reglamento de los Servicios de Prevención."
- "Real decreto 901/2015, de 9 de octubre, por el que se modifica el Real Decreto 843/2011, de 17 de junio, por el que se establecen los criterios básicos sobre la organización de recursos para desarrollar la actividad sanitaria de los servicios de prevención."
- "Orden ESS/2259/2015, de 22 de octubre, por la que se modifica la Orden TIN/2504/2010, de 20 de septiembre, por la que se desarrolla el Real Decreto 39/1997, de 17 de enero, por el que se aprueba el Reglamento de los Servicios de Prevención, en lo referido a la acreditación de entidades especializadas como servicios de prevención, memoria de actividades preventivas y autorización para realizar la actividad de auditoría del sistema de prevención de las empresas."
- "Orden PRE/2476/2015, de 20 de noviembre, por la que se actualiza la Instrucción Técnica Complementaria número 10, "Prevención de accidentes graves", del Reglamento de explosivos, aprobado por Real Decreto 230/1998, de 16 de febrero."
- "Real decreto 1054/2015, de 20 de noviembre, por el que se aprueba el Plan Estatal de Protección Civil ante el Riesgo Radiológico."
- "Real decreto 1072/2015, de 27 de noviembre, por el que se modifica el Real Decreto

Firmado por ***1431* ENRIC PLANAS (R: ***0363*) el día 28/10/2025 con un certificado emitido por CATALANA DE COBROS Representación

2200/1995, de 28 de diciembre, por el que se aprueba el Reglamento de la Infraestructura para la Calidad y la Seguridad Industrial."

- "Directiva (UE) 2017/164 de la Comisión, de 31 de enero de 2017, por la que se establece una cuarta lista de valores límite de exposición profesional indicativos de conformidad con la Directiva 98/24/CE del Consejo y por la que se modifican las Directivas 91/322/CEE, 2000/39/CE y 2009/161/UE de la Comisión."

4.2. Condicions ambientals

- Ordre de 27 de juny de 1985, sobre inscripció d'empreses amb risc per amiant (DOGC Diari Oficial de la Generalitat de Catalunya de 05 d'agost de 1985).
- Ordre de 30 de juny de 1987, sobre registre de dades de control de l'ambient laboral i vigilància mèdica en empreses amb risc d'amiant (DOGC Diari Oficial de la Generalitat de Catalunya de 10 de juliol de 1987).
- "Real Decreto 108/1991, de 1 de febrero, sobre la prevención y reducción de la contaminación del medio ambiente producida por el amianto (BOE de 6 de febrero de 1991)".
- "Real Decreto 664/1997, de 12 de mayo, sobre la protección de los trabajadores contra los riesgos relacionados con la exposición a agentes biológicos durante el trabajo (BOE de 24 de mayo de 1997)". Modificat per "Orden de 25 de marzo de 1998".
- "Real Decreto 665/1997, de 12 de mayo, sobre la protección de los trabajadores contra los riesgos relacionados con la exposición a agentes cancerígenos durante el trabajo (BOE de 24 de mayo de 1997)". Modificat per "Real Decreto 1124/2000 (BOE de 17 de junio de 2000)" i "Real Decreto 349/2003 (BOE de 5 de abril de 2003)".
- "Real decreto 212/2002, de 22 de febrero de 2002, por el que se regulan las emisiones sonoras en el entorno debidas a determinadas máquinas de uso al aire libre (BOE de 1 de marzo de 2002)". Modificat per "Real Decreto 524/2006 (BOE de 4 de mayo de 2006)".
- "Real Decreto 681/2003, de 12 de junio, sobre la protección de la salud y la seguridad de los trabajadores expuestos a los riesgos derivados de atmósferas explosivas en el lugar de trabajo (BOE de 18 de junio de 2003).
- "Ley ordinaria 37/2003 del Ruido de 17 de noviembre (BOE de 18 noviembre de2003)". Desenvolupada per "Real Decreto 1513/2005 (BOE de 17 de diciembre de 2005)" i "Real Decreto 1367/2007 (BOE de 23 de octubre 2007)".
- "Protección de los trabajadores ante los riesgos derivados de la exposición al ruido durante el trabajo. Real Decreto 286/2006, de 10 de marzo, sobre la protección de la salud y seguridad de los trabajadores contra los riesgos relacionados con la exposición al ruido. (BOE 11 de marzo de 2006)".
- "Real decreto 1367/2007, de 19 de octubre, por el que se desarrolla la Ley 37/2003, de 17 de noviembre, del Ruido, en lo referente a zonificación acústica, objetivos de calidad y emisiones acústicas (BOE de 23 de octubre de 2007)".
- "Ley 34/2007, de 15 de noviembre, de calidad del aire y protección de la atmósfera (BOE de 16 de noviembre de 2007)".

4.3. Incendis

- Ordenances municipals.
- "Real Decreto 1942/1993, de 5 de noviembre, por el que se aprueba el Reglamento de Instalaciones de Protección Contra Incendios (RIPCI) (BOE de 14 de diciembre de 1993)". Complementat per "Orden de 16 de abril de 1998 (BOE de 28 de abril de 1998)" i "Orden de 27 de julio de 1999 (BOE de 5 de agosto de 1999)".
- Decret 64/1995, de 7 de març, pel qual s'estableixen mesures de prevenció d'incendis forestals (DOGC Diari Oficial de la Generalitat de Catalunya de 10 de març de 1995) i desenvolupada per Ordre MAB/62/2003 (DOGC Diari Oficial de la Generalitat de Catalunya de 24 de Febrer de 2003).
- "Real decreto 110/2008, de 1 de febrero, por el que se modifica el Real Decreto 312/2005 de 18 de marzo, por el que se aprueba la clasificación de los productos de construcción y de los elementos constructivos en función de sus propiedades de reacción y de resistencia frente al fuego. BOE núm. 37 de 12 de febrero".
- "Real Decreto 513/2017, de 22 de mayo, por el que se aprueba el Reglamento de instalaciones de protección contra incendios."

4.4. Instal·lacions elèctriques

- "Reglamento de líneas aéreas de alta tensión. R.D. 3151/1968 de 28 de noviembre (BOE 27de diciembre de 1968)". Rectificat: "BOE 8 de marzo de 1969". Es deroga amb efectes de 19 de setembre de 2010, per "R.D. 223/2008 (BOE 19 de marzo de 2008)".
- "Orden de 18 de julio de 1978, por la que se aprueba la Norma Tecnológica NTE-IEE/1978, "Instalaciones de electricidad: alumbrado exterior" (BOE de 12 de agosto de 1978)".
- Resolució de 4 de novembre de 1988, per la qual s'estableix un certificat sobre compliment de les distàncies reglamentàries d'obres i construccions a línies elèctriques (DOGC Diari Oficial de la Generalitat de Catalunya de 30 de novembre de 1988).
- "Ley 54/1997, de 27 de noviembre de 1997, del Sector Eléctrico (BOE de 28 de noviembre de 1997)". Complementada per "Real Decreto 1955/2000 (BOE de 27 de diciembre de 2000)".
- Llei 6/2001, de 31 de maig, d'ordenació ambiental de l'enllumenament per a la protecció del medi nocturn (DOGC Diari Oficial de la Generalitat de Catalunya de 12 de juny de 2001).
- "Real Decreto 614/2001, de 8 de junio, sobre disposiciones mínimas para la protección de la salud y seguridad de los trabajadores frente al riesgo eléctrico (BOE de 21 de junio de 2001)".
- Decret 329/2001, de 4 de desembre, pel qual s'aprova el Reglament del subministrament elèctric (DOGC Diari Oficial de la Generalitat de Catalunya de 18 de desembre de 2001).
- "Reglamento electrotécnico de baja tensión. R.D. 842/2002 de 2 de agosto (BOE de 18 de septiembre de 2002)".
- "Sentencia de 17 de febrero de 2004, de la Sala Tercera del Tribunal Supremo, por la que se anula el inciso 4.2.c.2 de la ITC-BT-03 anexa al Reglamento Electrónico para baja tensión, aprobado por Real Decreto 842/2002, de 2 de agosto".
- "Real decreto 223/2008, de 15 de febrero, del Ministerio de Industria, Turismo y Comercio por el que se aprueban el Reglamento sobre condiciones técnicas y garantías de seguridad en líneas eléctricas de alta tensión y sus instrucciones técnicas complementarias ITC-LAT 01 a 09 (BOE de 19 de marzo de 2008)".
- "Instrucciones Técnicas Complementarias del Reglamento electrotécnico de baja tensión: ITC-BT-09 Instalaciones de alumbrado exterior e ITC-BT-33 Instalaciones provisionales y temporales de obras".

Firmado por ***1431* ENRIC PLANAS (R: ***0363*) el día 28/10/2025 con un certificado emitido por CATALANA COBRES Representación

4.5. Equips i maquinària

- "Reglamento de recipientes a presión. R.D. 1244/1979 de 4 de abril (BOE de 29 de mayo de 1979)". Modificat per "R.D. 507/1982 (BOE de 12 de marzo de 1982)" i "R.D. 1504/1990 (BOE de 28 de noviembre de 1990)".
- "Reglamento de aparatos de elevación y su mantenimiento. R.D. 2291/1985 de 8 de noviembre (BOE de 11 de diciembre de 1985)". Derogat parcialment per "R.D. 1314/1997 (BOE de 30 de septiembre de 1997)".
- "Real Decreto 474/1988, de 30 de marzo, por el que se dictan las disposiciones de aplicación de la Directiva del Consejo de las Comunidades Europeas 84/528/CEE sobre aparatos elevadores y de manejo mecánico (BOE de 20 de mayo de 1988)".
- "Real Decreto 1435/1992, de 27 de noviembre, por el que se dictan las disposiciones de aplicación de la Directiva del Consejo 89/392/CEE, relativa a la aproximación de las legislaciones de los estados miembros sobre maquinas (BOE de 11 de diciembre de 1992)". Modificat per "Real Decreto 56/1995 (BOE de 8 de febrero de 1995)". Es deroga amb efecte de 29 de desembre de 2009, per "Real Decreto 1644/2008 (BOE de 11 de octubre de 2008)".
- "Real Decreto 488/1997, de 14 de abril, sobre disposiciones mínimas de seguridad y salud relativas al trabajo con equipos que incluyen pantallas de visualización (BOE de 23 de abril de 1997)".
- "Disposiciones mínimas de seguridad y salud relativas a la utilización por los trabajadores de equipos de protección Individual. RD 773/1997 de 30 de mayo (BOE 12 de junio de 1997)".
- "Real Decreto 1215/1997, de 18 de julio por el que se establecen las disposiciones mínimas de seguridad y salud para la utilización por los trabajadores de los equipos de trabajo (BOE de 7 de agosto de 1997)". Modificat per "Real Decreto 2177/2004 (BOE de 13 de noviembre de 2004)".
- "Real Decreto 1314/1997, de 1 de agosto, por el que se dictan las disposiciones de aplicación de la Directiva del Parlamento Europeo y del Consejo 95/16/CE, sobre ascensores (BOE de 30 de septiembre de 1997)". Complementat per "Real Decreto 1644/2008 (BOE de 11 de octubre de 2008)".
- "Resolución de 10 de septiembre de 1998, de la Dirección General de Tecnología y Seguridad Industrial, por la que se autoriza la Instalación de ascensores con máquinas en foso (BOE de 25 septiembre de 1998)".
- "Real decreto 769/1999, de 7 de mayo, por el cual se dictan las disposiciones de aplicación de la Directiva del Parlamento Europeo y del Consejo, 97/23/CE, relativa a los equipos de presión, y se modifica el Real decreto 1244/1979, de 4 de abril, que aprobó el Reglamento de aparatos de presión (BOE de 31 de mayo de 1999)".
- "Real Decreto 1849/2000, de 10 de noviembre, del Reglamento de seguridad en las máquinas, por el que se derogan diferentes disposiciones en materia de normalización y homologación de productos industriales (BOE de 2 de diciembre de 2000)".
- "Real Decreto 2177/2004, de 12 de noviembre, por el que se modifica el Real Decreto 1215/1997, de 18 de julio, por el que se establecen las disposiciones mínimas de seguridad y salud para la utilización por los trabajadores de los equipos de trabajo, en materia de trabajos temporales en altura (BOE de 13 de noviembre de 2004)".
- "Real Decreto 1311/2005, de 4 de noviembre de 2005, sobre la protección de la salud y la seguridad de los trabajadores frente a los riesgos derivados o que puedan derivarse de la exposición a vibraciones mecánicas (BOE de 5 de noviembre de 2005)".
- "Real Decreto 1388/2011, de 14 de octubre, por el que se dictan las disposiciones de aplicación de la Directiva 2010/35/UE del Parlamento Europeo y del Consejo de 16 de junio de 2010 sobre equipos a presión transportables y por la que se derogan las Directivas 76/767/CEE, 84/525/CEE, 84/526/CEE, 84/527/CEE y 1999/36/CE."
- "Real Decreto 494/2012, de 9 de marzo, por el que se modifica el Real Decreto 1644/2008, de 10 de octubre, por el que se establecen las normas para la comercialización y puesta en servicio de las máquinas, para incluir los riesgos de aplicación de plaguicidas."
- "Real Decreto 88/2013, de 8 de febrero, por el que se aprueba la Instrucción Técnica Complementaria AEM 1 "Ascensores" del Reglamento de aparatos de elevación y manutención, aprobado por Real Decreto 2291/1985, de 8 de noviembre."
- "Real decreto 709/2015, de 24 de julio, por el que se establecen los requisitos esenciales de seguridad para la comercialización de los equipos a presión."
- "Real decreto 709/2015, de 24 de julio, por el que se establecen los requisitos esenciales de seguridad para la comercialización de los equipos a presión."
- "Real Decreto 115/2017, de 17 de febrero, por el que se regula la comercialización y manipulación de gases fluorados y equipos basados en los mismos, así como la certificación de los profesionales que los utilizan y por el que se establecen los requisitos técnicos para las instalaciones que desarrollen actividades que emitan gases fluorados."
- "Real Decreto 656/2017, de 23 de junio, por el que se aprueba el Reglamento de Almacenamiento de Productos Químicos y sus Instrucciones Técnicas Complementarias MIE APQ 0 a 10."
- Instruccions Tècniques Complementaries:

  "ITC – MIE - AP5 del Reglamento de Aparatos a Presión "Extintores de incendio" Orden de 31 de mayo de 1982 (BOE de 23 de junio de 1982)". Modificació: "Orden de 26 de octubre de 1983 (BOE de 7 de noviembre de 1983)", "Orden de 31 de mayo de 1985 (BOE de 20 de junio de 1985)", "Orden de 15 de noviembre de 1989 (BOE de 28 de noviembre de 1989)" i "Orden de 10 de marzo de 1998 (BOE de 28 de abril de 1998)".

4.6. Equips de protecció individual

- "Comercialización y libre circulación intracomunitaria de los equipos de protección individual. R.D. 542/2020 de 26 de mayo, por el que se modifican y derogan diferentes disposiciones en materia de calidad y seguridad industrial".
- "R.D. 773/1997 de 30 de mayo, sobre disposiciones mínimas de seguridad y salud relativas a la utilización por los trabajadores de equipos de protección individual".
- "Decisión de la Comisión, de 16 de marzo de 2006, relativa a la publicación de las referencias de la norma EN 143:2000, Equipos de protección respiratoria. Filtros contra partículas. Requisitos, ensayos, marcado, de conformidad con la Directiva 89/686/CEE del Consejo (equipos de protección individual) [notificada con el número C(2006) 777]".
- "Directiva 2014/68/UE del Parlamento Europeo y del Consejo, de 15 de mayo de 2014, relativa a la armonización de las legislaciones de los Estados miembros sobre la comercialización de equipos a presión (refundición)."
- Normes Tècniques Reglamentàries.

4.7. Senyalització

- "Disposiciones mínimas en materia de señalización de seguridad y salud en el trabajo. R.D. 485/1997 (BOE 23 de abril de 1997)".

Firmado por ***1431* ENRIC PLANAS (R: ***0363*) el día 28/10/2025 con un certificado emitido por CATALANA COBRES Representación

- "Orden de 31 de agosto de 1987 sobre Señalización, balizamiento, defensa, limpieza y terminación de obras fijas en vías fuera de poblado (BOE de 18 de septiembre de 1987)".
- Normes sobre senyalització d'obres en carreteres. "Instrucción 8.3. IC del MOPU".

4.8. Diversos

- "Orden de 20 de marzo de 1986 por la que se aprueban determinadas Instrucciones técnicas complementarias, relativas a los capítulos IV, V, IX y X del Reglamento General de Normas Básicas de Seguridad Minera (BOE de 11 de abril de 1986)". Modificada per "Orden de 29 de abril de 1987 (BOE de 13 de mayo de 1987)" i "Orden de 29 de julio de 1994 (BOE de 16 de agosto de 1994)".
- "Real Decreto 230/1998, de 16 de febrero, por el que se aprueba el Reglamento de explosivos (BOE de 12 de marzo de 1998)". Modificat per "Real Decreto 277/2005 (BOE de 12 de marzo de 2005)" i "Orden INT/3543/2007 (BOE núm. 292 de 6 de diciembre de 2007)". Complementada per la "Resolución de 24 de agosto de 2005 (BOE de 13 de septiembre de 2005)", "Orden PRE/252/2006 (BOE de 9 de febrero de 2006)", "Orden PRE/672/2006 (BOE de 11 de marzo de 2006)" i "Orden PRE/174/2007 (BOE de 3 de febrero de 2007)".
- "Orden de 16 de diciembre de 1987 por la que se establecen nuevos modelos para la notificación de accidentes de trabajo y se dan instrucciones para su cumplimentación y tramitación (BOE de 29 de diciembre de 1987)". Modificada per "Orden TAS/2926/2002 (BOE de 21 de noviembre de 2002)".
- "Orden de 6 de mayo de 1988, por la que se modifica (i deroga) la Orden de 6 de octubre de 1986 sobre los requisitos y datos que deben reunir las comunicaciones de apertura previa o reanudacion de actividades en los centros de trabajo, dictada en desarrollo del Real Decreto-Ley 1/1986, de 14 de marzo (BOE de 16 de mayo de 1988)". Modificada per la "Orden de 29 de abril de 1999 (BOE de 25 de mayo de 1999)".
- "Real Decreto 1299/2006, de 10 de noviembre por el que se aprueba el cuadro de enfermedades profesionales en el sistema de la Seguridad Social y se establecen criterios para su notificación y registro (BOE de 19 de diciembre de 2006)". Complementat per "Orden TAS/1/2007 (BOE de 4 de enero de 2007)".
- "Resolución de 1 de agosto de 2007, de la Dirección General de Trabajo, por la que se inscribe en el registro y publica el IV Convenio Colectivo General del Sector de la Construcción (BOE de 17 de agosto de 2007)".
- Convenis col·lectius.
- "Real Decreto 1591/2009, de 16 de octubre, por el que se regulan los productos sanitarios (BOE 268 de 6 de noviembre de 2009)."

5. CONDICIONS ECONÒMIQUES

5.1. Criteris d'aplicació

L' Art. 5, 4 del R.D. 1627 / 1997, de 24 d'octubre, manté per al sector de la construcció, la necessitat d'estimar l'aplicació de la Seguretat i Salut com un cost "afegit"a l'Estudi de Seguretat i Salut, i per conseqüent, incorporat al Projecte.

El pressupost per a l'aplicació i execució de l'estudi de Seguretat i Salut, haurà de quantificar el conjunt de "despeses"previstes, tant pel que es refereix a la suma total com a la valoració unitària d'elements, amb referència al quadre de preus sobre el que es calcula. Sols podran figurar partides alçades en els casos d'elements o operacions de difícil previsió.

Els amidaments, qualitats i valoració recollides en el pressupost de l'Estudi de Seguretat i Salut podran ser modificades o substituïdes per alternatives proposades pel Contractista en el seu Pla de Seguretat i Salut, prèvia justificació tècnica degudament motivada, sempre que això no suposi disminució de l'import total ni dels nivells de protecció continguts en l'Estudi de Seguretat i Salut. A aquests efectes, el pressupost del E.S.S. haurà d'anar incorporant al pressupost general de l'obra com un capítol més del mateix.

La tendència a integrar la Seguretat i Salut (pressupost de Seguretat i Salut = 0), es contempla en el mateix cos legal quan el legislador indica que, no s'inclouran en el pressupost de l'Estudi de Seguretat i Salut els costos exigits per la correcta execució professional dels treballs, conforme a les normes reglamentàries en vigor i els criteris tècnics generalment admesos, emanats dels organismes especialitzats. Aquest criteri es l'aplicat en el present E.S.S. en l'apartat relatiu a Medis Auxiliars d'Utilitat Preventiva (MAUP).

5.2. Certificació del pressupost del Pla de Seguretat i Salut

Si bé el Pressupost de Seguretat, amb criteris de ''Seguretat Integrada''hauria d'estar inclòs en les partides del Projecte, de forma no segregable, per les obres de Construcció, es precisa l'establiment d'un criteri respecte a la certificació de les partides contemplades en el pressupost del Pla de Seguretat i Salut del Contractista per cada obra.

El pressupost de seguretat i salut s'abonarà d'acord amb el que indiqui el corresponent contracte d'obra.

5.4. Penalitzacions per incompliment en matèria de Seguretat

La reiteració d'incompliments en l'aplicació dels compromisos adquirits en el Pla de Seguretat i Salut, a criteri per unanimitat del Coordinador de Seguretat i Salut i dels restants components de la Direcció d'Obra o Direcció Facultativa, per acció u omissió del personal propi i/o Subcontractistes i Treballadors Autònoms contractats per ell, duran aparellats conseqüentment per el Contractista, les següents Penalitzacions:

1.-	MOLT LLEU	:	3% del Benefici Industrial de l'obra contractada
2.-	LLEU	:	20% del Benefici Industrial de l'obra contractada
3.-	GREU	:	75% del Benefici Industrial de l'obra contractada
4.-	MOLT GREU	:	75% del Benefici Industrial de l'obra contractada
5.-	GRAVÍSSIM	:	Paralització dels treballadors +100% del Benefici Industrial de l'obra contractada + Pèrdua d'homologació com Contractista, per la mateixa Propietat, durant 2 anys.

6. CONDICIONS TÈCNIQUES GENERALS DE SEGURETAT

6.1. Previsions del Contractista a l'aplicació de les Tècniques de Seguretat

La Prevenció de la Sinistralitat Laboral, pretén aconseguir uns objectius concrets, en el nostre cas, detectar i corregir els riscos d'accidents laborals.

El Contractista Principal haurà de reflectir al seu Pla de Seguretat i Salut la manera concreta de desenvolupar les Tècniques de Seguretat i Salut i com les aplicarà en aquesta obra.

Tot seguit s'anomenen a títol orientatiu una sèrie de descripcions de les diferents Tècniques Analítiques i Operatives de Seguretat:

Firmado por ***1431* ENRIC PLANAS (R: ****0363*) el día 28/10/2025 con un certificado emitido por CATALANA DE COBROS Representación

- **Tècniques analítiques de seguretat**

Les Tècniques Analítiques de Seguretat i Salut tenen com a objectiu exclusiu la detecció de riscos i la recerca de les causes.

Prèvies als accidents.-
- Inspeccions de seguretat.
- Anàlisi de treball.
- Anàlisi Estadística de la sinistralitat.
- Anàlisi del entorn de treball.

Posteriors als accidents.-
- Notificació d'accidents.
- Registre d'accidents
- Investigació Tècnica d'Accidents.

- **Tècniques operatives de seguretat.**

Les Tècniques Operatives de Seguretat i Salut pretenen eliminar les Causes i a través d'aquestes corregir el Risc

Segons que l'objectiu de l'acció correctora hagi d'operar sobre la conducta humana o sobre els factors perillosos mesurats, el Contractista haurà de demostrar al seu Pla de Seguretat i Salut i Higiene que té desenvolupat un sistema d'aplicació de Tècniques Operatives sobre

El Factor Tècnic:
- Sistemes de Seguretat
- Proteccions col·lectives i Resguards
- Manteniment Preventiu
- Proteccions Personals
- Normes
- Senyalització

El Factor Humà:
- Test de Selecció prelaboral del personal.
- Reconeixements Mèdics prelaborals.
- Formació
- Aprenentatge
- Propaganda
- Acció de grup
- Disciplina
- Incentius

6.2. Condicions Tècniques del Control de Qualitat de la Prevenció

El Contractista inclourà a les Empreses Subcontractades i treballadors Autònoms, lligats amb ell contractualment, en el desenvolupament del seu Pla de Seguretat i Salut; haurà d'incloure els documents tipus en el seu format real, així com els procediments de complimentació fets servir a la seva estructura empresarial, per a controlar la qualitat de la Prevenció de la Sinistralitat Laboral. Aportem al present Estudi de Seguretat, a títol de guia, l'enunciat dels més importants:

1. Programa implantat a l'empresa, de Qualitat Total o el reglamentari Pla d'Acció Preventiva.
2. Programa Bàsic de Formació Preventiva estandarditzat pel Contractista Principal
3. Formats documentals i procediments de complimentació, integrats a l'estructura de gestió empresarial, relatius al Control Administratiu de la Prevenció.
4. Comitè i/o Comissions vinculats a la Prevenció
5. Documents vinculants, actes i/o memoràndums.
6. Manuals i/o Procediments Segurs de Treball, d'ordre intern d'empresa
7. Control de Qualitat de Seguretat del Producte.

6.3. Condicions Tècniques dels Òrgans de l'Empresa Contractista competents en matèria de Seguretat i Salut

El comitè o les persones encarregades de la promoció, coordinació i vigilància de la Seguretat i Salut de l'obra seran almenys els mínims establerts per la normativa vigent pel cas concret de l'obra de referència, assenyalant-se específicament al Pla de Seguretat, la seva relació amb l'organigrama general de Seguretat i Salut de l'empresa adjudicatària de les obres.

El Contractista acreditarà l'existència d'un Servei Tècnic de Seguretat i Salut (propi o concertat) com a departament staff depenent de l'Alta Direcció de l'Empresa Contractista, dotat dels recursos, medis i qualificació necessària conforme al R.D. 39 /1997 "Reglamento de los Servicios de Prevención". En tot cas el constructor comptarà amb l'ajut del Departament Tècnic de Seguretat i Salut de la Mútua d'Accidents de Treball amb la que tingui establerta pòlissa.

L'empresari Contractista com a màxim responsable de la Seguretat i Salut de la seva empresa, haurà de fixar els àmbits de competència funcional dels Delegats Sindicals de Prevenció en aquesta obra.

L'obra disposarà de Tècnic de Seguretat i Salut (propi o concertat) a temps parcial, que assessori als responsables tècnics (i conseqüentment de seguretat) de l'empresa constructora en matèria preventiva, així com una Brigada de reposició i manteniment de les proteccions de seguretat, amb indicació de la seva composició i temps de dedicació a aquestes funcions.

6.4. Obligacions de l'Empresa Contractista competent en matèria de Medicina del Treball

El Servei de Medicina del Treball integrat en el Servei de Prevenció, o en el seu cas, el Quadre Facultatiu competent, d'acord amb la reglamentació oficial, serà l'encarregat de vetllar per les condicions higièniques que haurà de reunir el centre de treball.

Respecte a les instal·lacions mèdiques a l'obra existiran almenys una farmaciola d'urgència, que estarà degudament assenyalada i contindrà allò disposat a la normativa vigent i es revisarà periòdicament el control d'existències.

Al Pla de Seguretat i Salut i Higiene el contractista principal desenvoluparà l'organigrama així com les funcions i competències de la seva estructura en Medicina Preventiva.

Tot el personal de l'obra (Propi, Subcontractat o Autònom), amb independència del termini de durada de les condicions particulars de la seva contractació, haurà d'haver passat un reconeixement mèdic d'ingrés i estar classificat d'acord amb les seves condicions psicofísiques.

Independentment del reconeixement d'ingrés, s'haurà de fer a tots els treballadors del Centre de Treball (propis i Subcontractats), segons ve assenyalat a la vigent reglamentació al respecte, com a mínim un reconeixement periòdic anual.

Paral·lelament l'equip mèdic del Servei de Prevenció de l'empresa (Propi, Mancomunat, o assistit per Mútua d'Accidents) haurà d'establir al Pla de Seguretat i Salut un programa d'actuació cronològica a les matèries de la seva competència:

- Higiene i Prevenció al treball.
- Medicina preventiva dels treballadors.
- Assistència Mèdica.
- Educació sanitària i preventiva dels treballadors.
- Participació en comitè de Seguretat i Salut.

Firmado por ***1431* ENRIC PLANAS (R: ***0363*) el día 28/10/2025 con un certificado emitido por CATALANA COBRES Representación

- Organització i posta al dia del fitxer i arxiu de medicina d'Empresa.

6.5. Competències dels Col·laboradors Prevencionistes a l'obra

D'acord amb les necessitats de disposar d'un interlocutor alternatiu en absència del Cap d'Obra es nomenarà un Supervisor de Seguretat i Salut (equivalent a l'antic Vigilant de Seguretat), considerant-se en principi l'Encarregat General de l'obra, com a persona més adient per a complir-ho, en absència d'un altre treballador més qualificat en aquests treballs a criteri del Contractista. El seu nomenament es formalitzarà per escrit i es notificarà al Coordinador de Seguretat.

S'anomenarà un Socorrista, preferiblement amb coneixements en Primers Auxilis, amb la missió de realitzar petites cures i organitzar l'evacuació dels accidentats als centres assistencials que correspongui que a més a més serà l'encarregat del control de la dotació de la farmaciola.
A efectes pràctics, i amb independència del Comitè de Seguretat i Salut, si la importància de l'obra ho aconsella, es constituirà a peu d'obra una ''Comissió Tècnica Interempresarial de Responsables de Seguretat'', integrat pels màxims Responsables Tècnics de les Empreses participants a cada fase d'obra, aquesta ''comissió'' es reunirà com a mínim mensualment, i serà presidida pel Cap d'Obra del Contractista, amb l'assessorament del seu Servei de Prevenció.

6.6. Competències de Formació en Seguretat a l'obra

El Contractista haurà d'establir al Pla de Seguretat i Salut un programa d'actuació que reflecteixi un sistema d'entrenament inicial bàsic de tots els treballadors nous. El mateix criteri es seguirà si són traslladats a un nou lloc de treball, o ingressin com a operadors de màquines, vehicles o aparells d'elevació.

S'efectuarà entre el personal la formació adequada per assegurar el correcte ús dels medis posats al seu abast per millorar el seu rendiment, qualitat i seguretat del seu treball.

7. PLEC DE CONDICIONS TÈCNIQUES ESPECÍFIQUES DE SEGURETAT DELS EQUIPS, MÀQUINES I/O MÀQUINES-FERRAMENTES

7.1. Definició i característiques dels Equips, Màquines i/o Màquines-Ferramentes

- **Definició**

És un conjunt de peces o òrgans units entre si, dels quals un al menys és mòbil i, en el seu cas, d'òrgans d'accionament, circuits de comandament i de potència, etc., associats de forma solidària per a una aplicació determinada, en particular destinada a la transformació, tractament, desplaçament i accionament d'un material.

El terme equip i/o màquina també cobreix:

- Un conjunt de màquines que estiguin disposades i siguin accionades per a funcionar solidàriament.
- Un mateix equip intercanviable, que modifiqui la funció d'una màquina, que es comercialitza en condicions que permetin al propi operador, acoblar a una màquina, a una sèrie d'elles o a un tractor, sempre que aquest equip no sigui una peça de recanvi o una ferramenta.

Quan l'equip, màquina i/o màquina ferramenta disposi de components de seguretat que es comercialitzin per separat per a garantir una funció de seguretat en el seu ús normal, aquests adquireixen als efectes del present Estudi de Seguretat i Salut la consideració de Mitjà Auxiliar d'Utilitat Preventiva (MAUP).

- **Característiques**

Els equips de treball i màquines aniran acompanyats d'unes instruccions d'utilització, esteses pel fabricant o importador, en les quals figuraran les especificacions de manutenció, instal·lació i utilització, així con les normes de seguretat i qualsevol altra instrucció que de forma específica siguin exigides en les corresponents Instruccions Tècniques Complementàries (ITC), les quals inclouran els plànols i esquemes necessaris per al manteniment i verificació tècnica, estant ajustats a les normes UNE que li siguin d'aplicació. Portaran a més a més, una placa de material durador i fixada amb solidesa en lloc ben visible, en la qual figuraran, com a mínim, les següents dades:

- Nom del fabricant.
- Any de fabricació, importació i/o subministrament.
- Tipus i número de fabricació.
- Potència en Kw.
- Contrasenya d'homologació CE i certificat de seguretat d'ús d'entitat acreditada, si procedeix.

7.2. Condicions d'elecció, utilització, emmagatzematge i manteniment dels Equips, Màquines

- **Elecció d'un Equip**

Els Equips, Màquines i/o Màquines Ferramentes hauran de seleccionar-se en base a uns criteris de garanties de Seguretat per als seus operadors i respecte al seu Medi Ambient de Treball.

- **Condicions d'utilització dels Equips, Màquines i/o Màquines ferramentes**

Són les contemplades en l'Annex II del R.D. 1215, de 18 de juliol sobre ''Disposicions mínimes de Seguretat i Salut per a la utilització pels treballadors dels Equips de treball'':

- **Emmagatzematge i manteniment**
  - Se seguiran escrupolosament les recomanacions d'emmagatzematge i esment, fixats pel fabricant i contingudes en la seva ''Guia de manteniment preventiu''.
  - Es reemplaçaran els elements, es netejaran, engreixaran, pintaran, ajustaran i es col·locaran en el lloc assignat, seguint les instruccions del fabricant.
  - S'emmagatzemaran en compartiments amplis i secs, amb temperatures compreses entre 15 i 25ºC.
  - L'emmagatzematge, control d'estat d'utilització i els lliuraments d'Equips estaran documentades i custodiades, amb justificant de recepció de conformitat, lliurament i rebut, per un responsable tècnic, delegat per l'usuari.

8. ACCESSOS

Els accessos a l'obra seran adequats i segurs tant per a persones com per a vehicles i màquines. S'han de separar, si és possible, els d'aquests darrers dels del personal. Aquesta separació, si l'accés és únic, es farà per mitjà duna barana i serà senyalitzada adequadament.

A tots els accessos a l'obra es col·locaran cartells de "Prohibit el pas a tota persona aliena a l'obra", "És obligatori l'ús del casc" i "Prohibit aparcar" i, als accessos de vehicles, el cartell indicatiu de " Entrada i sortida de vehicles".

Els vehicles, abans de sortir a la via pública, comptaran amb un tram horitzontal de terreny consistent o pavimentat, de longitud no menys de cop i mitja de separació entre eixos o de 6 metres. Si això no és possible, es disposa de personal auxiliar de senyalització per efectuar les maniobres.

Les rampes per al moviment de camions i/o màquines tindran una amplada mínima de 4,5 metres, eixamplant-se als revolts. Els seus pendents no seran més grans del 12 i 8%, respectivament, segons es

Firmado por ***1431* ENRIC PLANAS (R: ****0363*) el día 28/10/2025 con un certificado emitido por CATCOBRES Representación

tracti de trams rectes o corbes. En qualsevol cas, cal tenir en compte la maniobrabilitat dels vehicles que s'utilitzen.

S'han de fitar i delimitar les zones de càrregues, descàrregues, apilaments, emmagatzematge i les d'acció de vehicles i màquines dins l'obra.

Haurà de quedar prèviament definits i degudament senyalitzats els traçats i recorreguts dels itineraris interiors de vehicles, màquines i persones, així com les distàncies la seguretat i limitacions de zones de risc especial, dins de l'obra i en les proximitats.

9. Signatures

Autors de l'Estudi,

Núria Torrella Aracil
OFEP SA

Firmado por ***1431* ENRIC PLANAS (R: ****0363*) el día 28/10/2025 con un certificado emitido por CATCOBRES y Representación

PRESSUPOST

Firmado por ***1431* ENRIC PLANAS (R: ***0363*) el día 28/10/2025 con un certificado DIPSA emitido por CATLAXCOBRES Representación

Amidaments

ESTUDI SEGURET
Firmado por ***1431 * ENRIC PLANAS (R: ***0363 *) el día 28/10/2025 con un certificado emitido por AC COBRDS Representación

AMIDAMENTS

Data: 15/12/23 Pàg.: 1

OBRA 00 ESS PROJECTE URBANITZACIÓ C. GRANOLLERS
CAPÍTOL 01 EQUIPS PROTECCIÓ INDIVIDUAL

NUM.	CODI	UA	DESCRIPCIÓ	
1	H1411111	u	Casc de seguretat per a ús normal, contra cops, de polietilè amb un pes màxim de 400 g, homologat segons UNE-EN 812	
			AMIDAMENT DIRECTE	**9,000**
2	H142CD70	u	Pantalla facial per a protecció de riscs mecànics, amb visor de malla de reixeta metàl·lica, per acoblar al casc amb arnès abatible, homologada segons UNE-EN 1731	
			AMIDAMENT DIRECTE	**1,000**
3	H1432012	u	Protector auditiu d'auricular, acoblat al cap amb arnès i orelleres antisoroll, homologat segons UNE-EN 352-1 i UNE-EN 458	
			AMIDAMENT DIRECTE	**2,000**
4	H1445003	u	Mascareta de protecció respiratòria, homologada segons UNE-EN 140	
			AMIDAMENT DIRECTE	**2,000**
5	H14462N4	u	Semimàscara filtrant de protecció contra partícules d'eficacia mitja, tipus FFP, classe 2, (FFP2), no reutilitzable (NR), segons norma UNE-EN 149, sense vàlvula	
			AMIDAMENT DIRECTE	**2,000**
6	H145E003	u	Parella de guants contra agents químics i microorganismes, homologats segons UNE-EN 374-1, UNE-EN ISO 11298-2, UNE-EN 1998-3 i UNE-EN 420	
			AMIDAMENT DIRECTE	**14,000**
7	H1474600	u	Cinturó antivibració, ajustable i de teixit transpirable	
			AMIDAMENT DIRECTE	**2,000**
8	H147D102	u	Sistema anticaiguda compost per un arnès anticaiguda amb tirants, bandes secundàries, bandes subglúties, bandes de cuixa, recolzament dorsal per a subjecció, elements d'ajust, element dorsal d'enganxament d'arnès anticaiguda i sivella, incorporat a un element d'amarrament composat per un terminal manufacturat, homologat segons UNE-EN 361, UNE-EN 362, UNE-EN 364/AC, UNE-EN 365 i UNE-EN 354	
			AMIDAMENT DIRECTE	**2,000**
9	H147D304	u	Sistema anticaiguda compost per un arnès anticaiguda amb tirants, bandes secundàries, bandes subglúties, bandes de cuixa, recolzament dorsal per a subjecció, elements d'ajust, element dorsal d'enganxament d'arnès anticaiguda i sivella, incorporat a un subsistema anticaiguda de tipus lliscant sobre línia d'ancoratge rígida, homologat segons UNE-EN 361, UNE-EN 362, UNE-EN 364/AC, UNE-EN 365 i UNE-EN 353-1	
			AMIDAMENT DIRECTE	**2,000**
10	H147D405	u	Sistema anticaiguda compost per un arnès anticaiguda amb tirants, bandes secundàries, bandes subglúties, bandes de cuixa, recolzament dorsal per a subjecció, elements d'ajust, element dorsal d'enganxament d'arnès anticaiguda i sivella, incorporat a un subsistema anticaiguda de tipus lliscant sobre línia d'ancoratge flexible de llargaria 10 m, homologat segons UNE-EN 361, UNE-EN 362, UNE-EN 364/AC, UNE-EN 365 i UNE-EN 353-2	
			AMIDAMENT DIRECTE	**2,000**

AMIDAMENTS

Data: 15/12/23 Pàg.: 2

11	H147K602	u	Sistema de subjecció en posició de treball i prevenció de pèrdua d'equilibri, compost d'una banda de cintura, sivella, recolzament dorsal, elements d'enganxament, connector, element d'amarrament del sistema d'ajust de longitud, homologat segons UNE-EN 358, UNE-EN 362, UNE-EN 354 i UNE-EN 364/AC	
			AMIDAMENT DIRECTE	**1,000**
12	H147L015	u	Aparell d'ancoratge per a equip de protecció individual contra caiguda d'alçada, homologat segons UNE-EN 795, amb fixació amb tac mecànic	
			AMIDAMENT DIRECTE	**2,000**
13	H147M007	u	Arnès de seient solidari a equip de protecció individual per a prevenció de caigudes d'alçada, homologat segons UNE-EN 813	
			AMIDAMENT DIRECTE	**1,000**

OBRA 00 ESS PROJECTE URBANITZACIÓ C. GRANOLLERS
CAPÍTOL 02 IMPLANTACIÓ PROVISIONAL DEL PERSONAL D'OBRA

NUM.	CODI	UA	DESCRIPCIÓ	
1	HQU1B150	mes	Lloguer de mòdul prefabricat per a equipament sanitaris a obra de 3,7x2,4 m amb tancaments formats per placa de dues planxes d'acer prelacat i aïllament interior de 40mm de gruix i paviment format per tauler aglomarat hidròfug amb acabat de PVC sobre xapa galvanitzada i llana mineral de vidre, instal·lació elèctrica 1 punt de llum, interruptor, endolls i protecció diferencial, i equipat amb 2 inodors, 2 dutxes, lavabo col·lectiu amb 2 aixetes i termos elèctric 50 litres	
			AMIDAMENT DIRECTE	**4,000**
2	HQU1D190	mes	Lloguer de mòdul prefabricat per equipament de vestidors a obra de 8x2,4 m amb tancaments formats per placa de dues planxes d'acer prelacat i aïllament interior de 40mm de gruix i paviment format per tauler aglomarat hidròfug amb acabat de PVC sobre xapa galvanitzada i llana mineral de vidre, instal·lació elèctrica 2 punts de llum, interruptor, endolls i protecció diferencial	
			AMIDAMENT DIRECTE	**4,000**
3	HQU1E170	mes	Lloguer de mòdul prefabricat per a equipament de menjador a obra de 6x2,4 m amb tancaments formats per placa de dues planxes d'acer prelacat i aïllament interior de 40mm de gruix i paviment format per tauler aglomarat hidròfug amb acabat de PVC sobre xapa galvanitzada i llana mineral de vidre, instal·lació elèctrica 1 punt de llum, interruptor, endolls i protecció diferencial, i equipat amb aigüera d'1 pica amb aixeta i taulell	
			AMIDAMENT DIRECTE	**4,000**
4	HQU22301	u	Armari metàl·lic individual de doble compartiment interior, de 0.4x0.5x1,8 m, col·locat i amb el desmuntatge inclòs	
			AMIDAMENT DIRECTE	**7,000**
5	HQU25701	u	Banc de fusta, de 3,5 m de llargària i 0,4 m d'amplària, amb capacitat per a 5 persones, col·locat i amb el desmuntatge inclòs	
			AMIDAMENT DIRECTE	**2,000**
6	HQU27902	u	Taula de fusta amb tauler de melamina, de 3,5 m de llargària i 0,8 m d'amplària, amb capacitat per a 10 persones, col·locada i amb el desmuntatge inclòs	
			AMIDAMENT DIRECTE	**1,000**

Firmado por ***1431* ENRIC PLANAS (R: ****0363*) el día 28/10/2025 con un certificado emitido por CATALANA DE COBROS Representación

AMIDAMENTS

7	HQU2AF02	u	Nevera elèctrica, de 100 l de capacitat, col·locada i amb el desmuntatge inclòs	
			AMIDAMENT DIRECTE	**1,000**
8	HQU2D102	u	Planxa elèctrica per a escalfar menjars, de 60x45 cm, col·locada i amb el desmuntatge inclòs	
			AMIDAMENT DIRECTE	**1,000**
9	HQU2E001	u	Forn microones per a escalfar menjars, col·locat i amb el desmuntatge inclòs	
			AMIDAMENT DIRECTE	**1,000**
10	HQU2GF01	u	Recipient per a recollida d'escombraries, de 100 l de capacitat, col·locat i amb el desmuntatge inclòs	
			AMIDAMENT DIRECTE	**1,000**
11	HQU2P001	u	Penja-robes per a dutxa, col·locat i amb el desmuntatge inclòs	
			AMIDAMENT DIRECTE	**1,000**

Firmado por ***1431* ENRIC PLANAS (R: ****0363*) el día 28/10/2025 con un certificado emitido por CATCOBRES Representación

Quadre de preus núm. 1

ESTUDI SEGURET
Firmado por ***1431 * ENRIC PLANAS (R: ***0363 *) el día 28/10/2025 con un certificado emitido por CATALANA COBRRS
ADOPSA
Representación

QUADRE DE PREUS NÚMERO 1

Data: 15/12/23 Pàg.: 1

NÚMERO	CODI	UA	DESCRIPCIÓ	PREU
P-1	H1411111	u	Casc de seguretat per a ús normal, contra cops, de polietilè amb un pes màxim de 400 g, homologat segons UNE-EN 812 (SIS EUROS AMB NOU CÈNTIMS)	6,09 €
P-2	H142CD70	u	Pantalla facial per a protecció de riscs mecànics, amb visor de malla de reixeta metàl·lica, per acoblar al casc amb arnès abatible, homologada segons UNE-EN 1731 (NOU EUROS AMB TRENTA-SIS CÈNTIMS)	9,36 €
P-3	H1432012	u	Protector auditiu d'auricular, acoblat al cap amb arnès i orelleres antisoroll, homologat segons UNE-EN 352-1 i UNE-EN 458 (DIVUIT EUROS AMB SEIXANTA CÈNTIMS)	18,60 €
P-4	H1445003	u	Mascareta de protecció respiratòria, homologada segons UNE-EN 140 (UN EUROS AMB QUARANTA-SIS CÈNTIMS)	1,46 €
P-5	H14462N4	u	Semimàscara filtrant de protecció contra partícules d'eficacia mitja, tipus FFP, classe 2, (FFP2), no reutilitzable (NR), segons norma UNE-EN 149, sense vàlvula (TRES EUROS AMB CINQUANTA CÈNTIMS)	3,50 €
P-6	H145E003	u	Parella de guants contra agents químics i microorganismes, homologats segons UNE-EN 374-1, UNE-EN ISO 11298-2, UNE-EN 1998-3 i UNE-EN 420 (DOS EUROS AMB VUITANTA-QUATRE CÈNTIMS)	2,84 €
P-7	H1474600	u	Cinturó antivibració, ajustable i de teixit transpirable (SETZE EUROS AMB SIS CÈNTIMS)	16,06 €
P-8	H147D102	u	Sistema anticaiguda compost per un arnès anticaiguda amb tirants, bandes secundàries, bandes subglúties, bandes de cuixa, recolzament dorsal per a subjecció, elements d'ajust, element dorsal d'enganxament d'arnès anticaiguda i sivella, incorporat a un element d'amarrament composat per un terminal manufacturat, homologat segons UNE-EN 361, UNE-EN 362, UNE-EN 364/AC, UNE-EN 365 i UNE-EN 354 (QUARANTA-TRES EUROS AMB CINQUANTA-TRES CÈNTIMS)	43,53 €
P-9	H147D304	u	Sistema anticaiguda compost per un arnès anticaiguda amb tirants, bandes secundàries, bandes subglúties, bandes de cuixa, recolzament dorsal per a subjecció, elements d'ajust, element dorsal d'enganxament d'arnès anticaiguda i sivella, incorporat a un subsistema anticaiguda de tipus lliscant sobre línia d'ancoratge rígida, homologat segons UNE-EN 361, UNE-EN 362, UNE-EN 364/AC, UNE-EN 365 i UNE-EN 353-1 (CENT CINQUANTA-SET EUROS AMB SETANTA-SIS CÈNTIMS)	157,76 €
P-10	H147D405	u	Sistema anticaiguda compost per un arnès anticaiguda amb tirants, bandes secundàries, bandes subglúties, bandes de cuixa, recolzament dorsal per a subjecció, elements d'ajust, element dorsal d'enganxament d'arnès anticaiguda i sivella, incorporat a un subsistema anticaiguda de tipus lliscant sobre línia d'ancoratge flexible de llargaria 10 m, homologat segons UNE-EN 361, UNE-EN 362, UNE-EN 364/AC, UNE-EN 365 i UNE-EN 353-2 (QUATRE-CENTS SEIXANTA-UN EUROS AMB TRENTA-VUIT CÈNTIMS)	461,38 €
P-11	H147K602	u	Sistema de subjecció en posició de treball i prevenció de pèrdua d'equilibri, compost d'una banda de cintura, sivella, recolzament dorsal, elements d'enganxament, connector, element d'amarrament del sistema d'ajust de longitud, homologat segons UNE-EN 358, UNE-EN 362, UNE-EN 354 i UNE-EN 364/AC (TRENTA-CINC EUROS)	35,00 €
P-12	H147L015	u	Aparell d'ancoratge per a equip de protecció individual contra caiguda d'alçada, homologat segons UNE-EN 795, amb fixació amb tac mecànic (VINT-I-TRES EUROS AMB SETANTA-CINC CÈNTIMS)	23,75 €

QUADRE DE PREUS NÚMERO 1

NÚMERO	CODI	UA	DESCRIPCIÓ	PREU
P-13	H147M007	u	Arnès de seient solidari a equip de protecció individual per a prevenció de caigudes d'alçada, homologat segons UNE-EN 813 (CENT TRETZE EUROS AMB TRENTA-CINC CÈNTIMS)	113,35 €
P-14	HQU1B150	mes	Lloguer de mòdul prefabricat per a equipament sanitaris a obra de 3,7x2,4 m amb tancaments formats per placa de dues planxes d'acer prelacat i aïllament interior de 40mm de gruix i paviment format per tauler aglomarat hidròfug amb acabat de PVC sobre xapa galvanitzada i llana mineral de vidre, instal·lació elèctrica 1 punt de llum, interruptor, endolls i protecció diferencial, i equipat amb 2 inodors, 2 dutxes, lavabo col·lectiu amb 2 aixetes i termos elèctric 50 litres (SEIXANTA EUROS)	60,00 €
P-15	HQU1D190	mes	Lloguer de mòdul prefabricat per equipament de vestidors a obra de 8x2,4 m amb tancaments formats per placa de dues planxes d'acer prelacat i aïllament interior de 40mm de gruix i paviment format per tauler aglomarat hidròfug amb acabat de PVC sobre xapa galvanitzada i llana mineral de vidre, instal·lació elèctrica 2 punts de llum, interruptor, endolls i protecció diferencial (SETANTA-UN EUROS AMB VINT-I-CINC CÈNTIMS)	71,25 €
P-16	HQU1E170	mes	Lloguer de mòdul prefabricat per a equipament de menjador a obra de 6x2,4 m amb tancaments formats per placa de dues planxes d'acer prelacat i aïllament interior de 40mm de gruix i paviment format per tauler aglomarat hidròfug amb acabat de PVC sobre xapa galvanitzada i llana mineral de vidre, instal·lació elèctrica 1 punt de llum, interruptor, endolls i protecció diferencial, i equipat amb aigüera d'1 pica amb aixeta i taulell (SEIXANTA-TRES EUROS AMB SETANTA-CINC CÈNTIMS)	63,75 €
P-17	HQU22301	u	Armari metàl·lic individual de doble compartiment interior, de 0.4x0.5x1,8 m, col·locat i amb el desmuntatge inclòs (SEIXANTA-UN EUROS AMB VINT CÈNTIMS)	61,20 €
P-18	HQU25701	u	Banc de fusta, de 3,5 m de llargària i 0,4 m d'amplària, amb capacitat per a 5 persones, col·locat i amb el desmuntatge inclòs (VINT-I-CINC EUROS AMB TRENTA CÈNTIMS)	25,30 €
P-19	HQU27902	u	Taula de fusta amb tauler de melamina, de 3,5 m de llargària i 0,8 m d'amplària, amb capacitat per a 10 persones, col·locada i amb el desmuntatge inclòs (TRENTA-UN EUROS AMB CINQUANTA-TRES CÈNTIMS)	31,53 €
P-20	HQU2AF02	u	Nevera elèctrica, de 100 l de capacitat, col·locada i amb el desmuntatge inclòs (CENT NOU EUROS AMB VINT-I-QUATRE CÈNTIMS)	109,24 €
P-21	HQU2D102	u	Planxa elèctrica per a escalfar menjars, de 60x45 cm, col·locada i amb el desmuntatge inclòs (SEIXANTA-DOS EUROS AMB UN CÈNTIMS)	62,01 €
P-22	HQU2E001	u	Forn microones per a escalfar menjars, col·locat i amb el desmuntatge inclòs (SETANTA-UN EUROS AMB QUATRE CÈNTIMS)	71,04 €
P-23	HQU2GF01	u	Recipient per a recollida d'escombraries, de 100 l de capacitat, col·locat i amb el desmuntatge inclòs (QUARANTA-CINC EUROS AMB CINQUANTA-DOS CÈNTIMS)	45,52 €
P-24	HQU2P001	u	Penja-robes per a dutxa, col·locat i amb el desmuntatge inclòs (DOS EUROS AMB VINT-I-DOS CÈNTIMS)	2,22 €

Firmado por ***1431* ENRIC PLANAS (R: ***0363*) el día 28/10/2025 con un certificado emitido por CATALANA COBRES Representación

QUADRE DE PREUS NÚMERO 1

NÚMERO	CODI	UA	DESCRIPCIÓ	PREU

Barcelona, novembre 2023

L´Autor de l´Estudi,

Núria Torrella Aracil
OFEP SA

Firmado por ***1431* ENRIC PLANAS (R: ****0363*) el día 28/10/2025 con un certificado DOPSA emitido por CATLAXCOBRES Representación

Quadre de preus núm. 2

QUADRE DE PREUS NÚMERO 2

Data: 15/12/23 Pàg.: 1

NÚMERO	CODI	UA	DESCRIPCIÓ	PREU	
P-1	H1411111	u	Casc de seguretat per a ús normal, contra cops, de polietilè amb un pes màxim de 400 g, homologat segons UNE-EN 812	**6,09**	**€**
			Altres conceptes	6,09000	€
P-2	H142CD70	u	Pantalla facial per a protecció de riscs mecànics, amb visor de malla de reixeta metàl·lica, per acoblar al casc amb arnès abatible, homologada segons UNE-EN 1731	**9,36**	**€**
			Altres conceptes	9,36000	€
P-3	H1432012	u	Protector auditiu d'auricular, acoblat al cap amb arnès i orelleres antisoroll, homologat segons UNE-EN 352-1 i UNE-EN 458	**18,60**	**€**
			Altres conceptes	18,60000	€
P-4	H1445003	u	Mascareta de protecció respiratòria, homologada segons UNE-EN 140	**1,46**	**€**
			Altres conceptes	1,46000	€
P-5	H14462N4	u	Semimàscara filtrant de protecció contra partícules d'eficacia mitja, tipus FFP, classe 2, (FFP2), no reutilitzable (NR), segons norma UNE-EN 149, sense vàlvula	**3,50**	**€**
			Altres conceptes	3,50000	€
P-6	H145E003	u	Parella de guants contra agents químics i microorganismes, homologats segons UNE-EN 374-1, UNE-EN ISO 11298-2, UNE-EN 1998-3 i UNE-EN 420	**2,84**	**€**
			Altres conceptes	2,84000	€
P-7	H1474600	u	Cinturó antivibració, ajustable i de teixit transpirable	**16,06**	**€**
			Altres conceptes	16,06000	€
P-8	H147D102	u	Sistema anticaiguda compost per un arnès anticaiguda amb tirants, bandes secundàries, bandes subglúties, bandes de cuixa, recolzament dorsal per a subjecció, elements d'ajust, element dorsal d'enganxament d'arnès anticaiguda i sivella, incorporat a un element d'amarrament composat per un terminal manufacturat, homologat segons UNE-EN 361, UNE-EN 362, UNE-EN 364/AC, UNE-EN 365 i UNE-EN 354	**43,53**	**€**
			Altres conceptes	43,53000	€
P-9	H147D304	u	Sistema anticaiguda compost per un arnès anticaiguda amb tirants, bandes secundàries, bandes subglúties, bandes de cuixa, recolzament dorsal per a subjecció, elements d'ajust, element dorsal d'enganxament d'arnès anticaiguda i sivella, incorporat a un subsistema anticaiguda de tipus lliscant sobre línia d'ancoratge rígida, homologat segons UNE-EN 361, UNE-EN 362, UNE-EN 364/AC, UNE-EN 365 i UNE-EN 353-1	**157,76**	**€**
			Altres conceptes	157,76000	€
P-10	H147D405	u	Sistema anticaiguda compost per un arnès anticaiguda amb tirants, bandes secundàries, bandes subglúties, bandes de cuixa, recolzament dorsal per a subjecció, elements d'ajust, element dorsal d'enganxament d'arnès anticaiguda i sivella, incorporat a un subsistema anticaiguda de tipus lliscant sobre línia d'ancoratge flexible de llargaria 10 m, homologat segons UNE-EN 361, UNE-EN 362, UNE-EN 364/AC, UNE-EN 365 i UNE-EN 353-2	**461,38**	**€**
			Altres conceptes	461,38000	€
P-11	H147K602	u	Sistema de subjecció en posició de treball i prevenció de pèrdua d'equilibri, compost d'una banda de cintura, sivella, recolzament dorsal, elements d'enganxament, connector, element d'amarrament del sistema d'ajust de longitud, homologat segons UNE-EN 358, UNE-EN 362, UNE-EN 354 i UNE-EN 364/AC	**35,00**	**€**
			Altres conceptes	35,00000	€
P-12	H147L015	u	Aparell d'ancoratge per a equip de protecció individual contra caiguda d'alçada, homologat segons UNE-EN 795, amb fixació amb tac mecànic	**23,75**	**€**
			Altres conceptes	23,75000	€
P-13	H147M007	u	Arnès de seient solidari a equip de protecció individual per a prevenció de caigudes d'alçada, homologat segons UNE-EN 813	**113,35**	**€**
			Altres conceptes	113,35000	€

Firmado por ***1431 * ENRIC PLANAS (R: ***0363 *) el día 28/10/2025 con un certificado emitido por CATALANA DE COBROS Representación

QUADRE DE PREUS NÚMERO 2

Data: 15/12/23 Pàg.: 2

NÚMERO	CODI	UA	DESCRIPCIÓ	PREU	
P-14	HQU1B150	mes	Lloguer de mòdul prefabricat per a equipament sanitaris a obra de 3,7x2,4 m amb tancaments formats per placa de dues planxes d'acer prelacat i aïllament interior de 40mm de gruix i paviment format per tauler aglomarat hidròfug amb acabat de PVC sobre xapa galvanitzada i llana mineral de vidre, instal·lació elèctrica 1 punt de llum, interruptor, endolls i protecció diferencial, i equipat amb 2 inodors, 2 dutxes, lavabo col·lectiu amb 2 aixetes i termos elèctric 50 litres	**60,00**	**€**
			Altres conceptes	60,00000	€
P-15	HQU1D190	mes	Lloguer de mòdul prefabricat per equipament de vestidors a obra de 8x2,4 m amb tancaments formats per placa de dues planxes d'acer prelacat i aïllament interior de 40mm de gruix i paviment format per tauler aglomarat hidròfug amb acabat de PVC sobre xapa galvanitzada i llana mineral de vidre, instal·lació elèctrica 2 punts de llum, interruptor, endolls i protecció diferencial	**71,25**	**€**
			Altres conceptes	71,25000	€
P-16	HQU1E170	mes	Lloguer de mòdul prefabricat per a equipament de menjador a obra de 6x2,4 m amb tancaments formats per placa de dues planxes d'acer prelacat i aïllament interior de 40mm de gruix i paviment format per tauler aglomarat hidròfug amb acabat de PVC sobre xapa galvanitzada i llana mineral de vidre, instal·lació elèctrica 1 punt de llum, interruptor, endolls i protecció diferencial, i equipat amb aigüera d'1 pica amb aixeta i taulell	**63,75**	**€**
			Altres conceptes	63,75000	€
P-17	HQU22301	u	Armari metàl·lic individual de doble compartiment interior, de 0.4x0.5x1,8 m, col·locat i amb el desmuntatge inclòs	**61,20**	**€**
			Altres conceptes	61,20000	€
P-18	HQU25701	u	Banc de fusta, de 3,5 m de llargària i 0,4 m d'amplària, amb capacitat per a 5 persones, col·locat i amb el desmuntatge inclòs	**25,30**	**€**
			Altres conceptes	25,30000	€
P-19	HQU27902	u	Taula de fusta amb tauler de melamina, de 3,5 m de llargària i 0,8 m d'amplària, amb capacitat per a 10 persones, col·locada i amb el desmuntatge inclòs	**31,53**	**€**
			Altres conceptes	31,53000	€
P-20	HQU2AF02	u	Nevera elèctrica, de 100 l de capacitat, col·locada i amb el desmuntatge inclòs	**109,24**	**€**
			Altres conceptes	109,24000	€
P-21	HQU2D102	u	Planxa elèctrica per a escalfar menjars, de 60x45 cm, col·locada i amb el desmuntatge inclòs	**62,01**	**€**
			Altres conceptes	62,01000	€
P-22	HQU2E001	u	Forn microones per a escalfar menjars, col·locat i amb el desmuntatge inclòs	**71,04**	**€**
			Altres conceptes	71,04000	€
P-23	HQU2GF01	u	Recipient per a recollida d'escombraries, de 100 l de capacitat, col·locat i amb el desmuntatge inclòs	**45,52**	**€**
			Altres conceptes	45,52000	€
P-24	HQU2P001	u	Penja-robes per a dutxa, col·locat i amb el desmuntatge inclòs	**2,22**	**€**
			Altres conceptes	2,22000	€

Firmado por ***1431* ENRIC PLANAS (R: ****0363*) el día 28/10/2025 con un certificado DOPSA emitido por CATALANA COBRES Representación

QUADRE DE PREUS NÚMERO 2

NÚMERO	CODI	UA	DESCRIPCIÓ	PREU

Barcelona, novembre 2023

L´Autor de l´Estudi,

Núria Torrella Aracil
OFEP SA

Firmado por ***1431* * ENRIC PLANAS (R: ****0363*) el día 28/10/2025 con un certificado emitido por CATALANA DE COBROS Representación

Pressupost

ESTUDI SEGURET
Firmado por ***1431 * ENRIC PLANAS (R: ****0363 *) el día 28/10/2025 con un certificado emitido por CATALANA DE COBROS Representación ADOPSA

PRESSUPOST

OBRA 00 ESS PROJECTE URBANITZACIÓ C. GRANOLLERS
CAPÍTOL 01 EQUIPS PROTECCIÓ INDIVIDUAL

NUM.	CODI	UA	DESCRIPCIÓ	PREU	AMIDAMENT	IMPORT
1	H1411111	u	Casc de seguretat per a ús normal, contra cops, de polietilè amb un pes màxim de 400 g, homologat segons UNE-EN 812 (P - 1)	6,09	9,000	54,81
2	H142CD70	u	Pantalla facial per a protecció de riscs mecànics, amb visor de malla de reixeta metàl·lica, per acoblar al casc amb arnès abatible, homologada segons UNE-EN 1731 (P - 2)	9,36	1,000	9,36
3	H1432012	u	Protector auditiu d'auricular, acoblat al cap amb arnès i orelleres antisoroll, homologat segons UNE-EN 352-1 i UNE-EN 458 (P - 3)	18,60	2,000	37,20
4	H1445003	u	Mascareta de protecció respiratòria, homologada segons UNE-EN 140 (P - 4)	1,46	2,000	2,92
5	H14462N4	u	Semimàscara filtrant de protecció contra partícules d'eficacia mitja, tipus FFP, classe 2, (FFP2), no reutilitzable (NR), segons norma UNE-EN 149, sense vàlvula (P - 5)	3,50	2,000	7,00
6	H145E003	u	Parella de guants contra agents químics i microorganismes, homologats segons UNE-EN 374-1, UNE-EN ISO 11298-2, UNE-EN 1998-3 i UNE-EN 420 (P - 6)	2,84	14,000	39,76
7	H1474600	u	Cinturó antivibració, ajustable i de teixit transpirable (P - 7)	16,06	2,000	32,12
8	H147D102	u	Sistema anticaiguda compost per un arnès anticaiguda amb tirants, bandes secundàries, bandes subglúties, bandes de cuixa, recolzament dorsal per a subjecció, elements d'ajust, element dorsal d'enganxament d'arnès anticaiguda i sivella, incorporat a un element d'amarrament composat per un terminal manufacturat, homologat segons UNE-EN 361, UNE-EN 362, UNE-EN 364/AC, UNE-EN 365 i UNE-EN 354 (P - 8)	43,53	2,000	87,06
9	H147D304	u	Sistema anticaiguda compost per un arnès anticaiguda amb tirants, bandes secundàries, bandes subglúties, bandes de cuixa, recolzament dorsal per a subjecció, elements d'ajust, element dorsal d'enganxament d'arnès anticaiguda i sivella, incorporat a un subsistema anticaiguda de tipus lliscant sobre línia d'ancoratge rígida, homologat segons UNE-EN 361, UNE-EN 362, UNE-EN 364/AC, UNE-EN 365 i UNE-EN 353-1 (P - 9)	157,76	2,000	315,52
10	H147D405	u	Sistema anticaiguda compost per un arnès anticaiguda amb tirants, bandes secundàries, bandes subglúties, bandes de cuixa, recolzament dorsal per a subjecció, elements d'ajust, element dorsal d'enganxament d'arnès anticaiguda i sivella, incorporat a un subsistema anticaiguda de tipus lliscant sobre línia d'ancoratge flexible de llargaria 10 m, homologat segons UNE-EN 361, UNE-EN 362, UNE-EN 364/AC, UNE-EN 365 i UNE-EN 353-2 (P - 10)	461,38	2,000	922,76
11	H147K602	u	Sistema de subjecció en posició de treball i prevenció de pèrdua d'equilibri, compost d'una banda de cintura, sivella, recolzament dorsal, elements d'enganxament, connector, element d'amarrament del sistema d'ajust de longitud, homologat segons UNE-EN 358, UNE-EN 362, UNE-EN 354 i UNE-EN 364/AC (P - 11)	35,00	1,000	35,00
12	H147L015	u	Aparell d'ancoratge per a equip de protecció individual contra caiguda d'alçada, homologat segons UNE-EN 795, amb fixació amb tac mecànic (P - 12)	23,75	2,000	47,50
13	H147M007	u	Arnès de seient solidari a equip de protecció individual per a prevenció de caigudes d'alçada, homologat segons UNE-EN 813 (P - 13)	113,35	1,000	113,35

TOTAL CAPÍTOL 00.01 1.704,36

OBRA 00 ESS PROJECTE URBANITZACIÓ C. GRANOLLERS
CAPÍTOL 02 IMPLANTACIÓ PROVISIONAL DEL PERSONAL D'OBRA

PRESSUPOST

NUM.	CODI	UA	DESCRIPCIÓ	PREU	AMIDAMENT	IMPORT
1	HQU1B150	mes	Lloguer de mòdul prefabricat per a equipament sanitaris a obra de 3,7x2,4 m amb tancaments formats per placa de dues planxes d'acer prelacat i aïllament interior de 40mm de gruix i paviment format per tauler aglomarat hidròfug amb acabat de PVC sobre xapa galvanitzada i llana mineral de vidre, instal·lació elèctrica 1 punt de llum, interruptor, endolls i protecció diferencial, i equipat amb 2 inodors, 2 dutxes, lavabo col·lectiu amb 2 aixetes i termos elèctric 50 litres (P - 14)	60,00	4,000	240,00
2	HQU1D190	mes	Lloguer de mòdul prefabricat per equipament de vestidors a obra de 8x2,4 m amb tancaments formats per placa de dues planxes d'acer prelacat i aïllament interior de 40mm de gruix i paviment format per tauler aglomarat hidròfug amb acabat de PVC sobre xapa galvanitzada i llana mineral de vidre, instal·lació elèctrica 2 punts de llum, interruptor, endolls i protecció diferencial (P - 15)	71,25	4,000	285,00
3	HQU1E170	mes	Lloguer de mòdul prefabricat per a equipament de menjador a obra de 6x2,4 m amb tancaments formats per placa de dues planxes d'acer prelacat i aïllament interior de 40mm de gruix i paviment format per tauler aglomarat hidròfug amb acabat de PVC sobre xapa galvanitzada i llana mineral de vidre, instal·lació elèctrica 1 punt de llum, interruptor, endolls i protecció diferencial, i equipat amb aigüera d'1 pica amb aixeta i taulell (P - 16)	63,75	4,000	255,00
4	HQU22301	u	Armari metàl·lic individual de doble compartiment interior, de 0.4x0.5x1,8 m, col·locat i amb el desmuntatge inclòs (P - 17)	61,20	7,000	428,40
5	HQU25701	u	Banc de fusta, de 3,5 m de llargària i 0,4 m d'amplària, amb capacitat per a 5 persones, col·locat i amb el desmuntatge inclòs (P - 18)	25,30	2,000	50,60
6	HQU27902	u	Taula de fusta amb tauler de melamina, de 3,5 m de llargària i 0,8 m d'amplària, amb capacitat per a 10 persones, col·locada i amb el desmuntatge inclòs (P - 19)	31,53	1,000	31,53
7	HQU2AF02	u	Nevera elèctrica, de 100 l de capacitat, col·locada i amb el desmuntatge inclòs (P - 20)	109,24	1,000	109,24
8	HQU2D102	u	Planxa elèctrica per a escalfar menjars, de 60x45 cm, col·locada i amb el desmuntatge inclòs (P - 21)	62,01	1,000	62,01
9	HQU2E001	u	Forn microones per a escalfar menjars, col·locat i amb el desmuntatge inclòs (P - 22)	71,04	1,000	71,04
10	HQU2GF01	u	Recipient per a recollida d'escombraries, de 100 l de capacitat, col·locat i amb el desmuntatge inclòs (P - 23)	45,52	1,000	45,52
11	HQU2P001	u	Penja-robes per a dutxa, col·locat i amb el desmuntatge inclòs (P - 24)	2,22	1,000	2,22

TOTAL CAPÍTOL 00.02 1.580,56

Firmado por ***1431* ENRIC PLANAS (R: ***0363*) el día 28/10/2025 con un certificado emitido por CATALANA COBROS DOPSA Representación

ESTUDI SEGURE

RESUM DE PRESSUPOST

Data: 15/12/23 Pàg.: 1

NIVELL 2 : CAPÍTOL			Import
CAPÍTOL	00.01	EQUIPS PROTECCIÓ INDIVIDUAL	1.704,36
CAPÍTOL	00.02	IMPLANTACIÓ PROVISIONAL DEL PERSONAL D'OBRA	1.580,56
OBRA	**00**	**ESS PROJECTE URBANITZACIÓ C. GRANOLLERS**	**3.284,92**
			3.284,92

NIVELL 1 : OBRA			Import
OBRA	00	ESS PROJECTE URBANITZACIÓ C. GRANOLLERS	3.284,92
			3.284,92

euros

Firmado por ***1431* ENRIC PLANAS (R: ****0363*) el día 28/10/2025 con un certificado emitido por CATLAXCOBRES Representación

DOCUMENT NÚM. 2.- PLÀNOLS

Firmado por ***1431* * ENRIC PLANAS (R: ****0363 *) el día 28/10/2025 con un certificado emitido por ACCV Representación ADOPSA

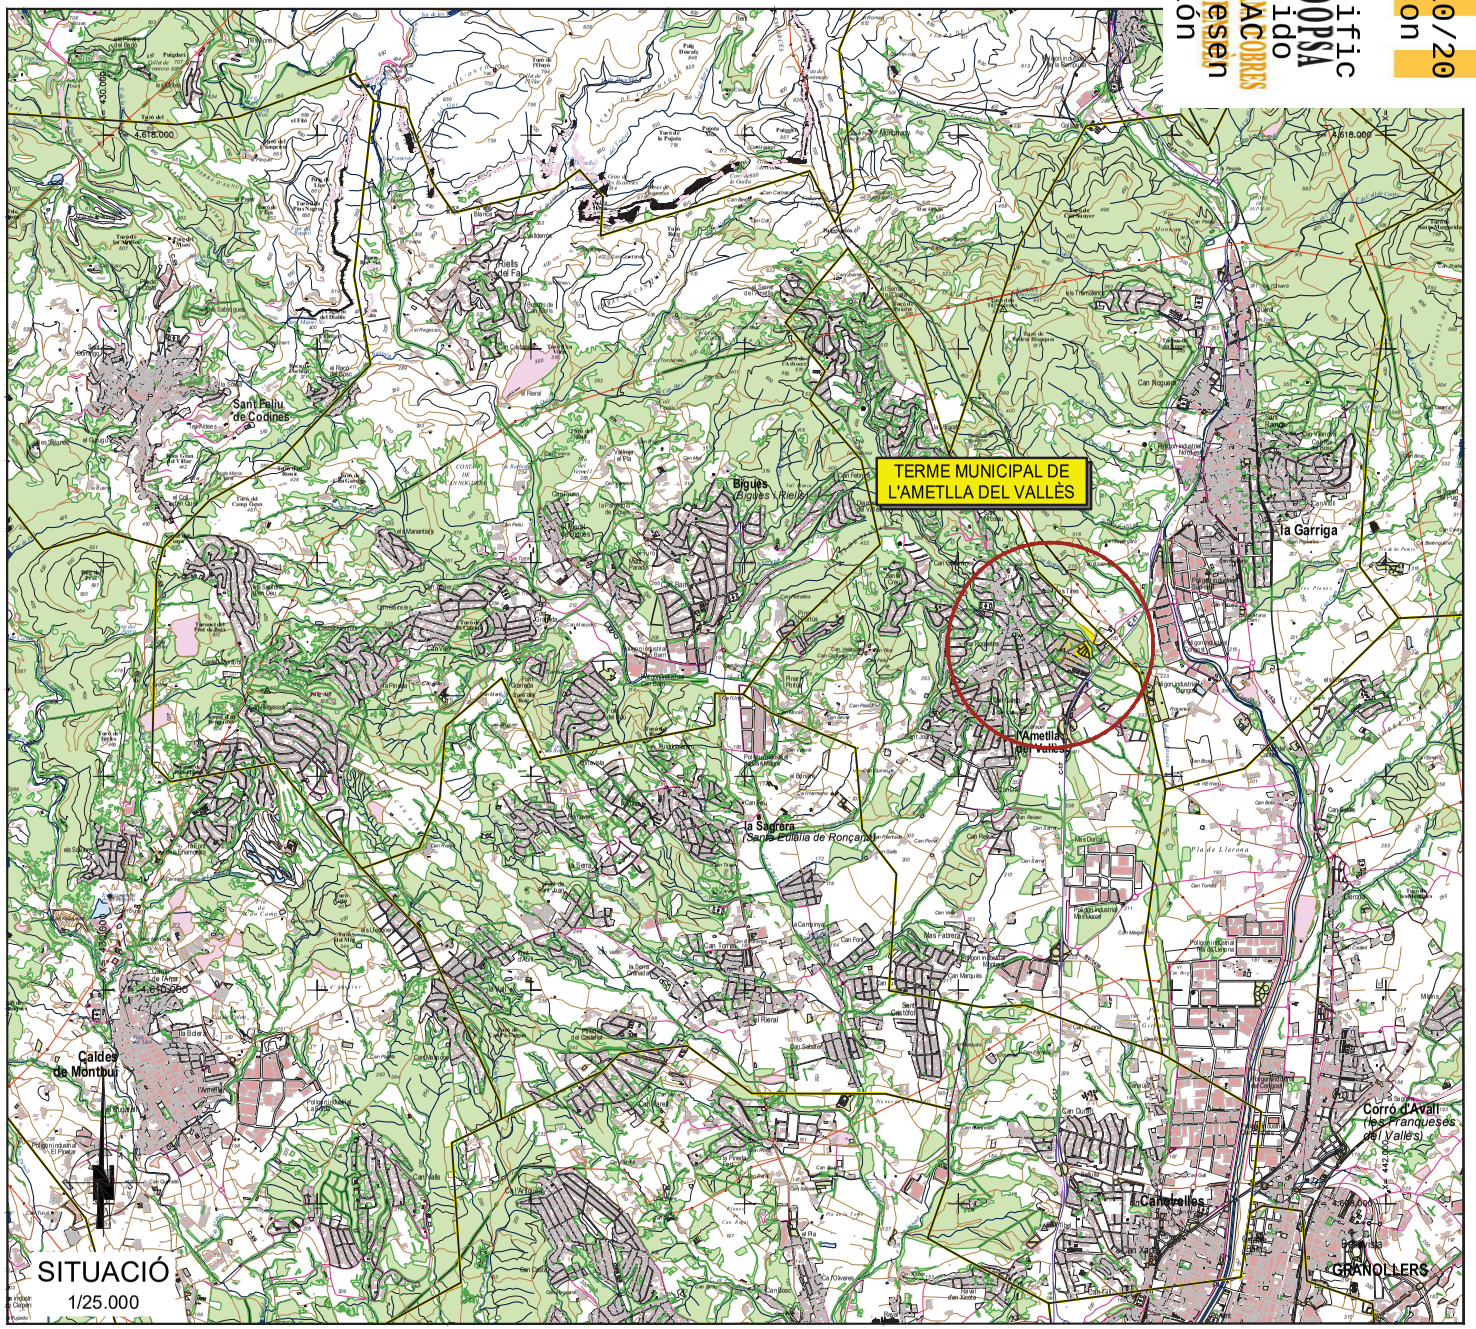

Núm.	Plànol	Fulls
1	Situació i índex	1
2	Emplaçament	
2.1	Topogràfic	1
2.2	Ortofoto	1
3	Estat Actual. Topografía	2
4	Planta i seccions tipus	
4.1	Planta General	3
4.2	Seccions Tipus	4
5	Definició Geomètrica	
5.1	Planta Replanteig	3
5.2	Perfil Longitudinal	2
5.3	Perfils Transversal	5
6	Enllumenat públic	
6.1	Planta reposició provisional	2
6.2	Planta reposició definitiva	2
6.3	Detalls	1
7	Urbanització i paviments	
7.1	Planta	3
7.2	Detalls	1
8	Drenatge	
8.1	Planta i perfil longitudinal	3
8.2	Detalls	2
9	Serveis afectats	
9.1	Serveis existents	2
9.2	Reposició Xarxa Elèctrica BT Anell Estebanell	3
9.3	Detalls secció serveis	1
10	Demolicions i desmuntages	3
11	Estructures	
11.1	Planta	1
11.2	Definició geomètrica i armat	1
12	Fases i desviaments provisionals	
12.1	Fase 1	1
12.2	Fase 2	2
12.3	Fase 3	1
		51

Ajuntament de L'Ametlla del Vallès

AUTORS DE L'ESTUDI
NÚRIA TORRELLA ARACIL
FERRAN VALLÉS MARTÍNEZ

TÍTOL DE L'ESTUDI
PROJECTE D'URBANITZACIÓ DEL CARRER GRANOLLERS. L'AMETLLA DEL VALLÈS

ESCALES
1:50.000
ORIGINALS
0 625 1250m
GRÀFIQUES

NOM DEL PLÀNOL:
SITUACIÓ I ÍNDEX

DATA:
NOVEMBRE 2023

PLÀNOL NÚM.
1

NOM FITXER:
01 INDEX.dwg

FULL...1.....DE...1..

Firmado por ***1431** ENRIC PLANAS (R: ****0363*) el día 28/10/2025 con un certificado emitido por LLAVACOBRES Representación

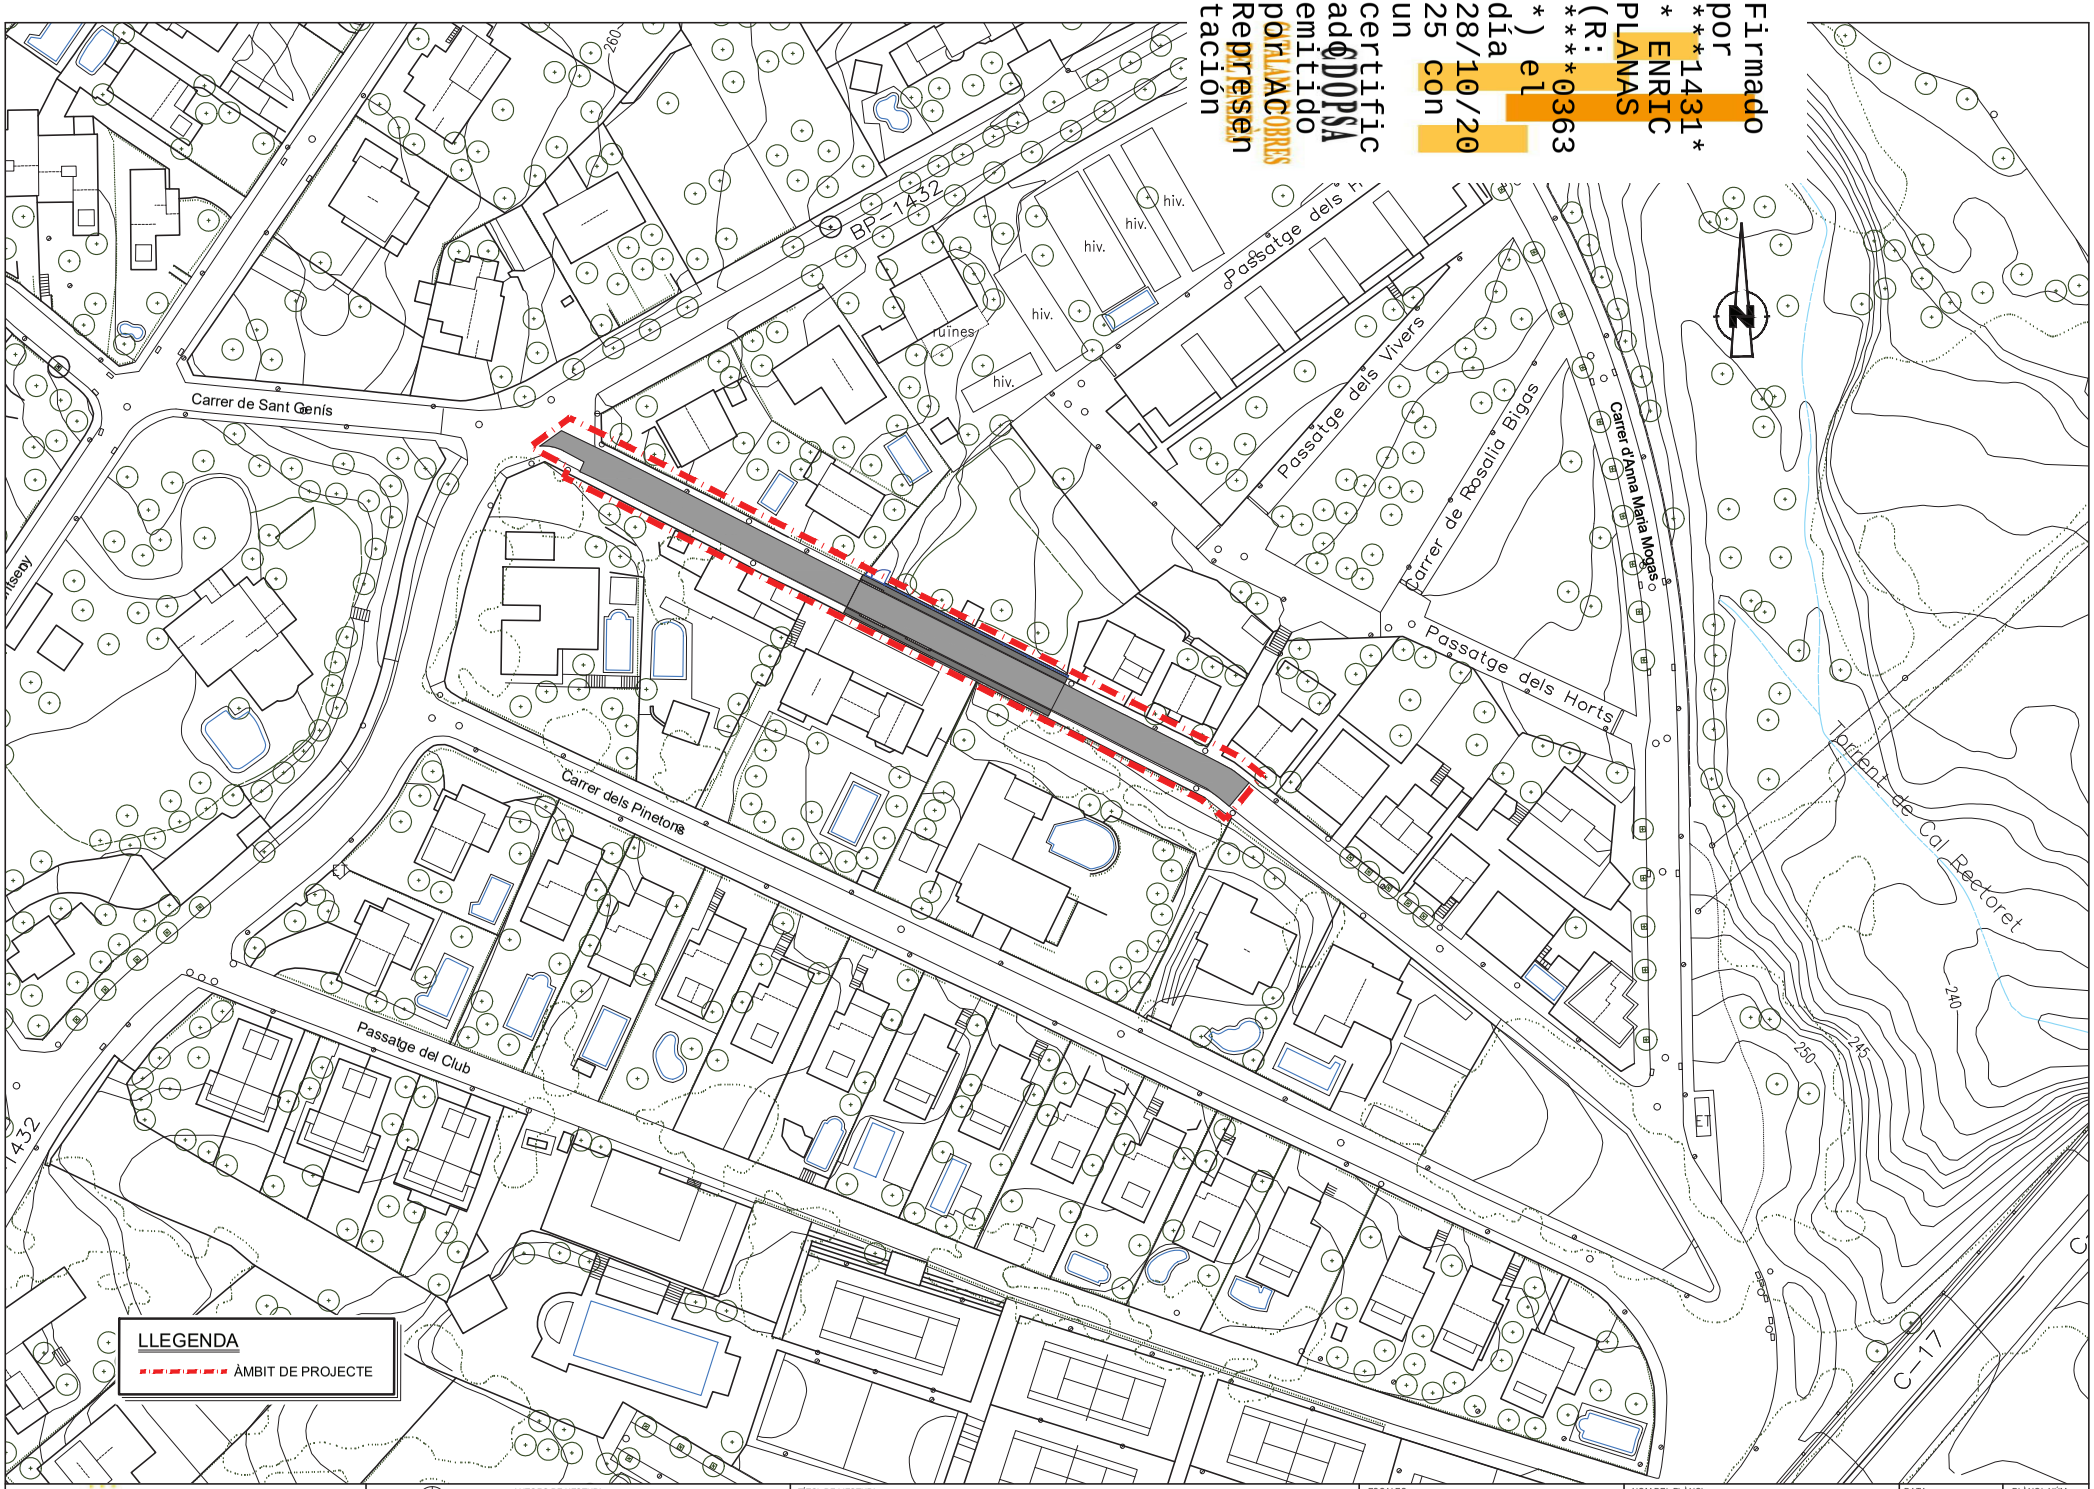

Ajuntament de L'Ametlla del Vallès

AUTORS DE L'ESTUDI
NÚRIA TORRELLA ARACIL
FERRAN VILDES MARTINEZ

TÍTOL DE L'ESTUDI
PROJECTE D'URBANITZACIÓ DEL CARRER GRANOLLERS. L'AMETLLA DEL VALLÈS

ESCALES
1:1.000
0 12.5 25m
ORIGINALS
GRÀFIQUES

NOM DEL PLÀNOL:
EMPLAÇAMENT
PLANTA TOPOGRAFIA

DATA: NOVEMBRE 2023
PLÀNOL NÚM. 2.1
NOM FITXER: 02.1 EMPLAÇAMENT.dwg
FULL...1.....DE...1..

Firmado por ***1431* * ENRIC PLANAS (R: ****0363 *) el día 28/10/2025 con un certificado emitido por CATALANA COBRES Representación

Ajuntament de L'Ametlla del Vallès

AUTORS DE L'ESTUDI
NÚRIA TORRELLA ARACIL
FERRAN VILDES MARTINEZ

TÍTOL DE L'ESTUDI
PROJECTE D'URBANITZACIÓ DEL CARRER GRANOLLERS. L'AMETLLA DEL VALLÈS

ESCALES
1:1.000
0 12.5 25m
ORIGINALS
GRÀFIQUES

NOM DEL PLÀNOL:
EMPLAÇAMENT
PLANTA ORTOFOTO

DATA: NOVEMBRE 2023
PLÀNOL NÚM. 2.2
NOM FITXER: 02.2 ORTOFOTO.dwg
FULL...1.... DE...1..

Firmado por ***1431* * ENRIC PLANAS (R: ****0363 *) el día 28/10/2025 con un certificado emitido por CATLAUCOBRES Representación

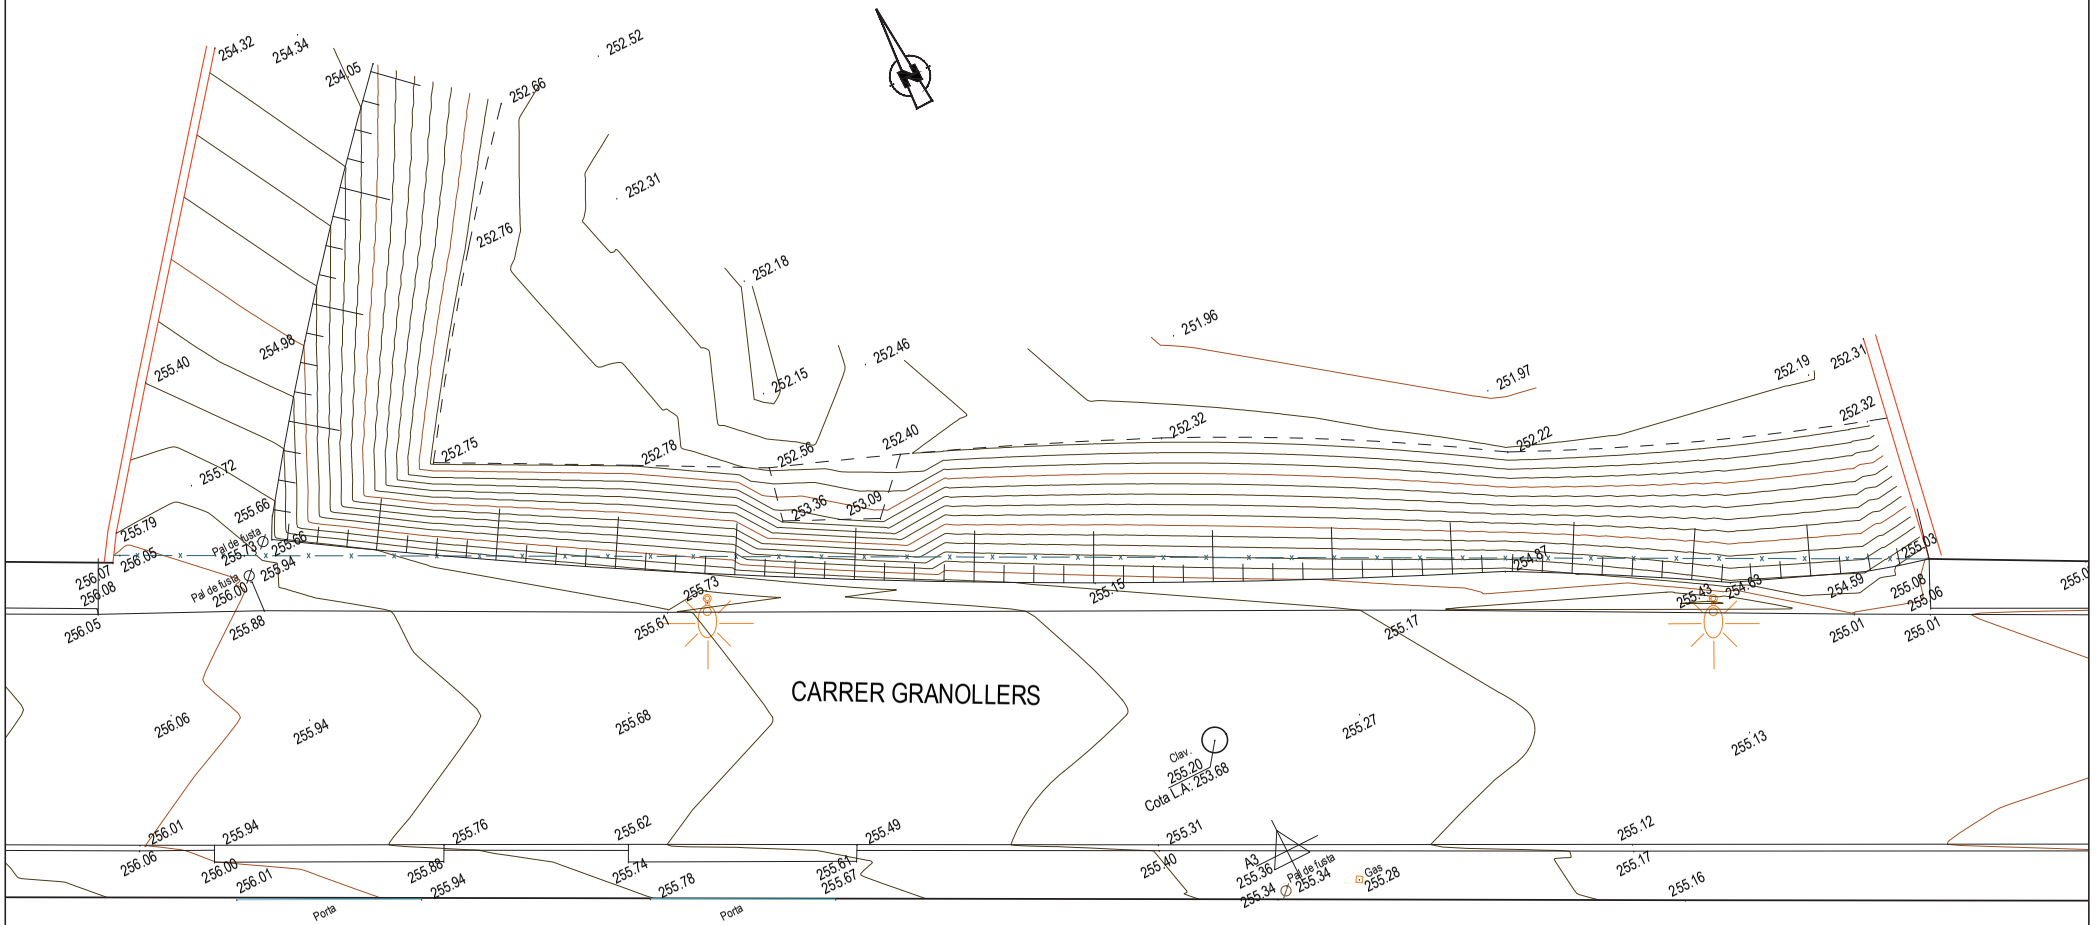

Ajuntament de L'Ametlla del Vallès	AUTORS DE L'ESTUDI: NÚRIA TORRELLA ARACIL; FERRAN VILDES MARTINEZ	TÍTOL DE L'ESTUDI: PROJECTE D'URBANITZACIÓ DEL CARRER GRANOLLERS. L'AMETLLA DEL VALLÉS	ESCALES: 1:125 ORIGINALS; 0 3.125m GRÀFIQUES	NOM DEL PLÀNOL: TOPOGRAFIA	DATA: NOVEMBRE 2023	PLÀNOL NÚM. 3
					NOM FITXER: 03.TOPOGRAFIA.dwg	FULL...1...DE...2...

Firmado por ***1431* * ENRIC PLANAS (R: ****0363 *) el día 28/10/2025 con un certificado emitido por CATLAXCOBRES Representación

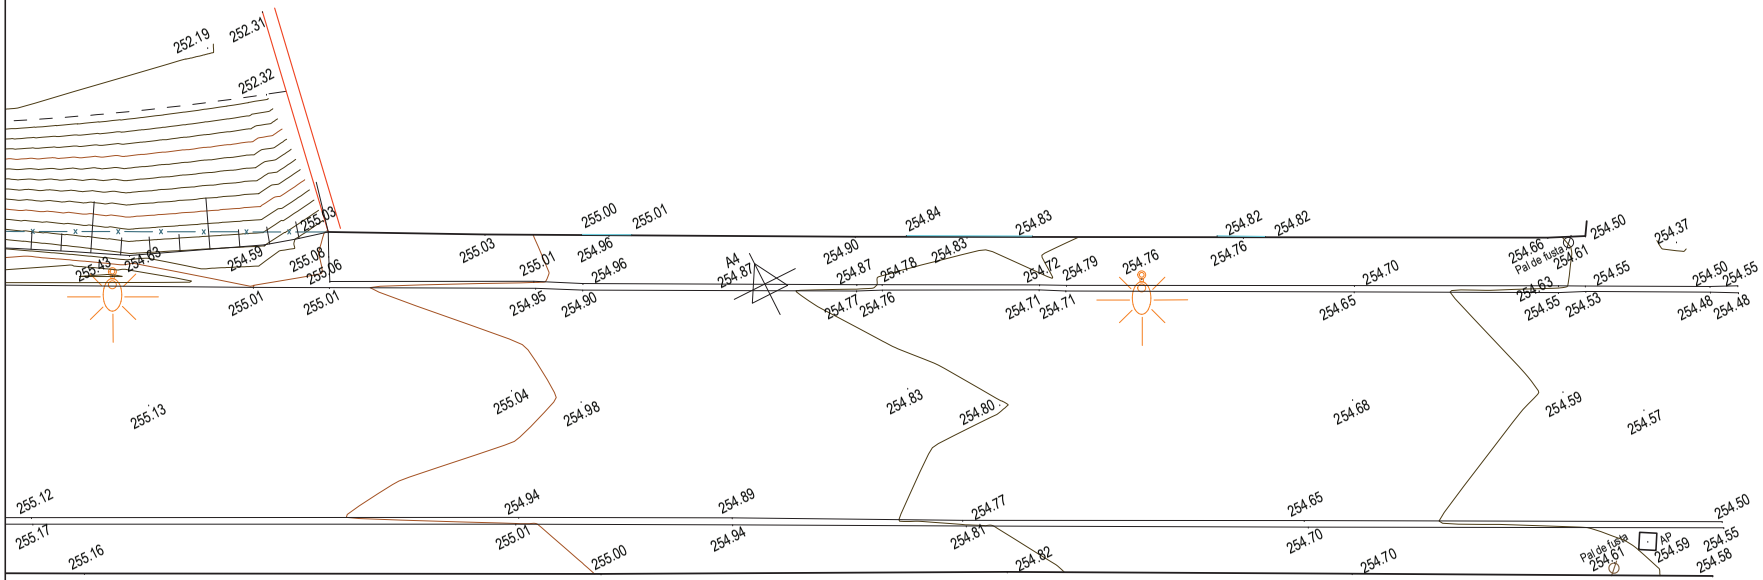

Ajuntament de L'Ametlla del Vallès	AUTORS DE L'ESTUDI: NÚRIA TORRELLA ARACIL; FERRAN VILDES MARTINEZ	TÍTOL DE L'ESTUDI: PROJECTE D'URBANITZACIÓ DEL CARRER GRANOLLERS. L'AMETLLA DEL VALLÉS	ESCALES: 1:125 ORIGINALS; 0 3.125m GRÀFIQUES	NOM DEL PLÀNOL: PLANTA GENERAL	DATA: NOVEMBRE 2023; NOM FITXER: 03.TOPOGRAFIA.dwg	PLÀNOL NÚM. 3; FULL. 2.... DE...2.

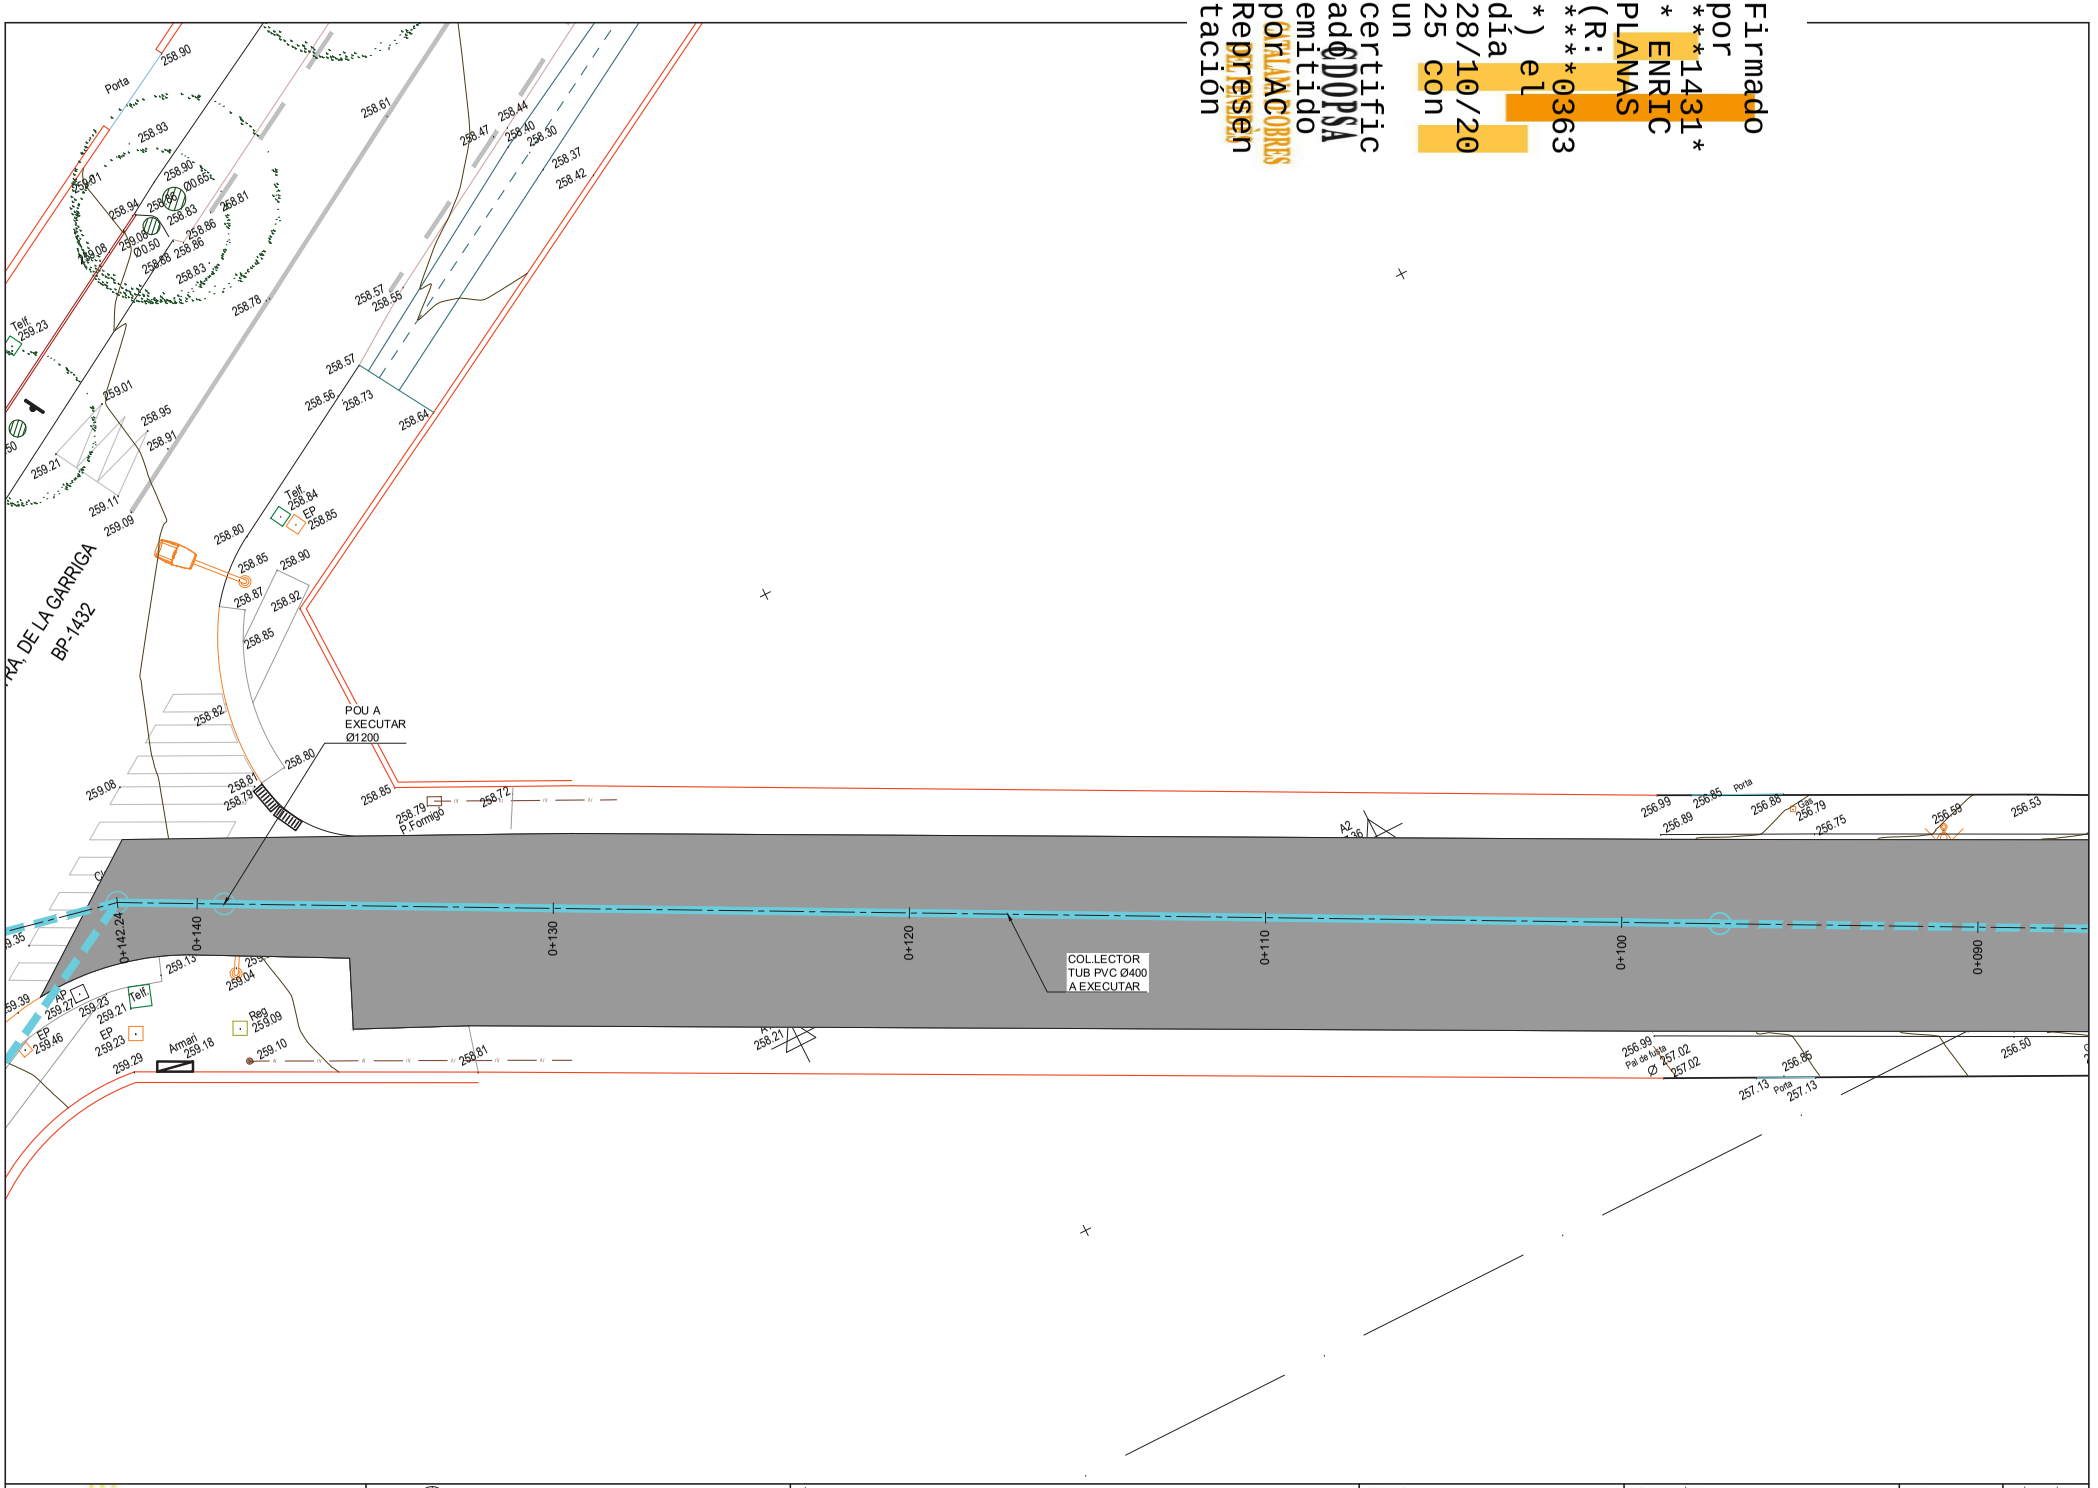

Firmado por ***1431* * ENRIC PLANAS (R: ****0363 *) el día 28/10/2025 con un certificado emitido por CATALANA COBRES Representación

Ajuntament de L'Ametlla del Vallès	AUTORS DE L'ESTUDI: NÚRIA TORRELLA ARACIL; FERRAN VALDÉS MARTÍNEZ	TÍTOL DE L'ESTUDI: PROJECTE D'URBANITZACIÓ DEL CARRER GRANOLLERS. L'AMETLLA DEL VALLÈS	ESCALES: 1:150 ORIGINALS; 0 3.75m GRÀFIQUES	NOM DEL PLÀNOL: PLANTA I SECCIONS TIPUS; PLANTA GENERAL	DATA: NOVEMBRE 2023; NOM FITXER: 04.1 PLANTA.dwg	PLÀNOL NÚM. 4.1; FULL...1...DE...2..

Firmado por ***1431* * ENRIC PLANAS (R: ****0363 *) el día 28/10/2025 con un certificado emitido por CATLAUNCOBRES Representación

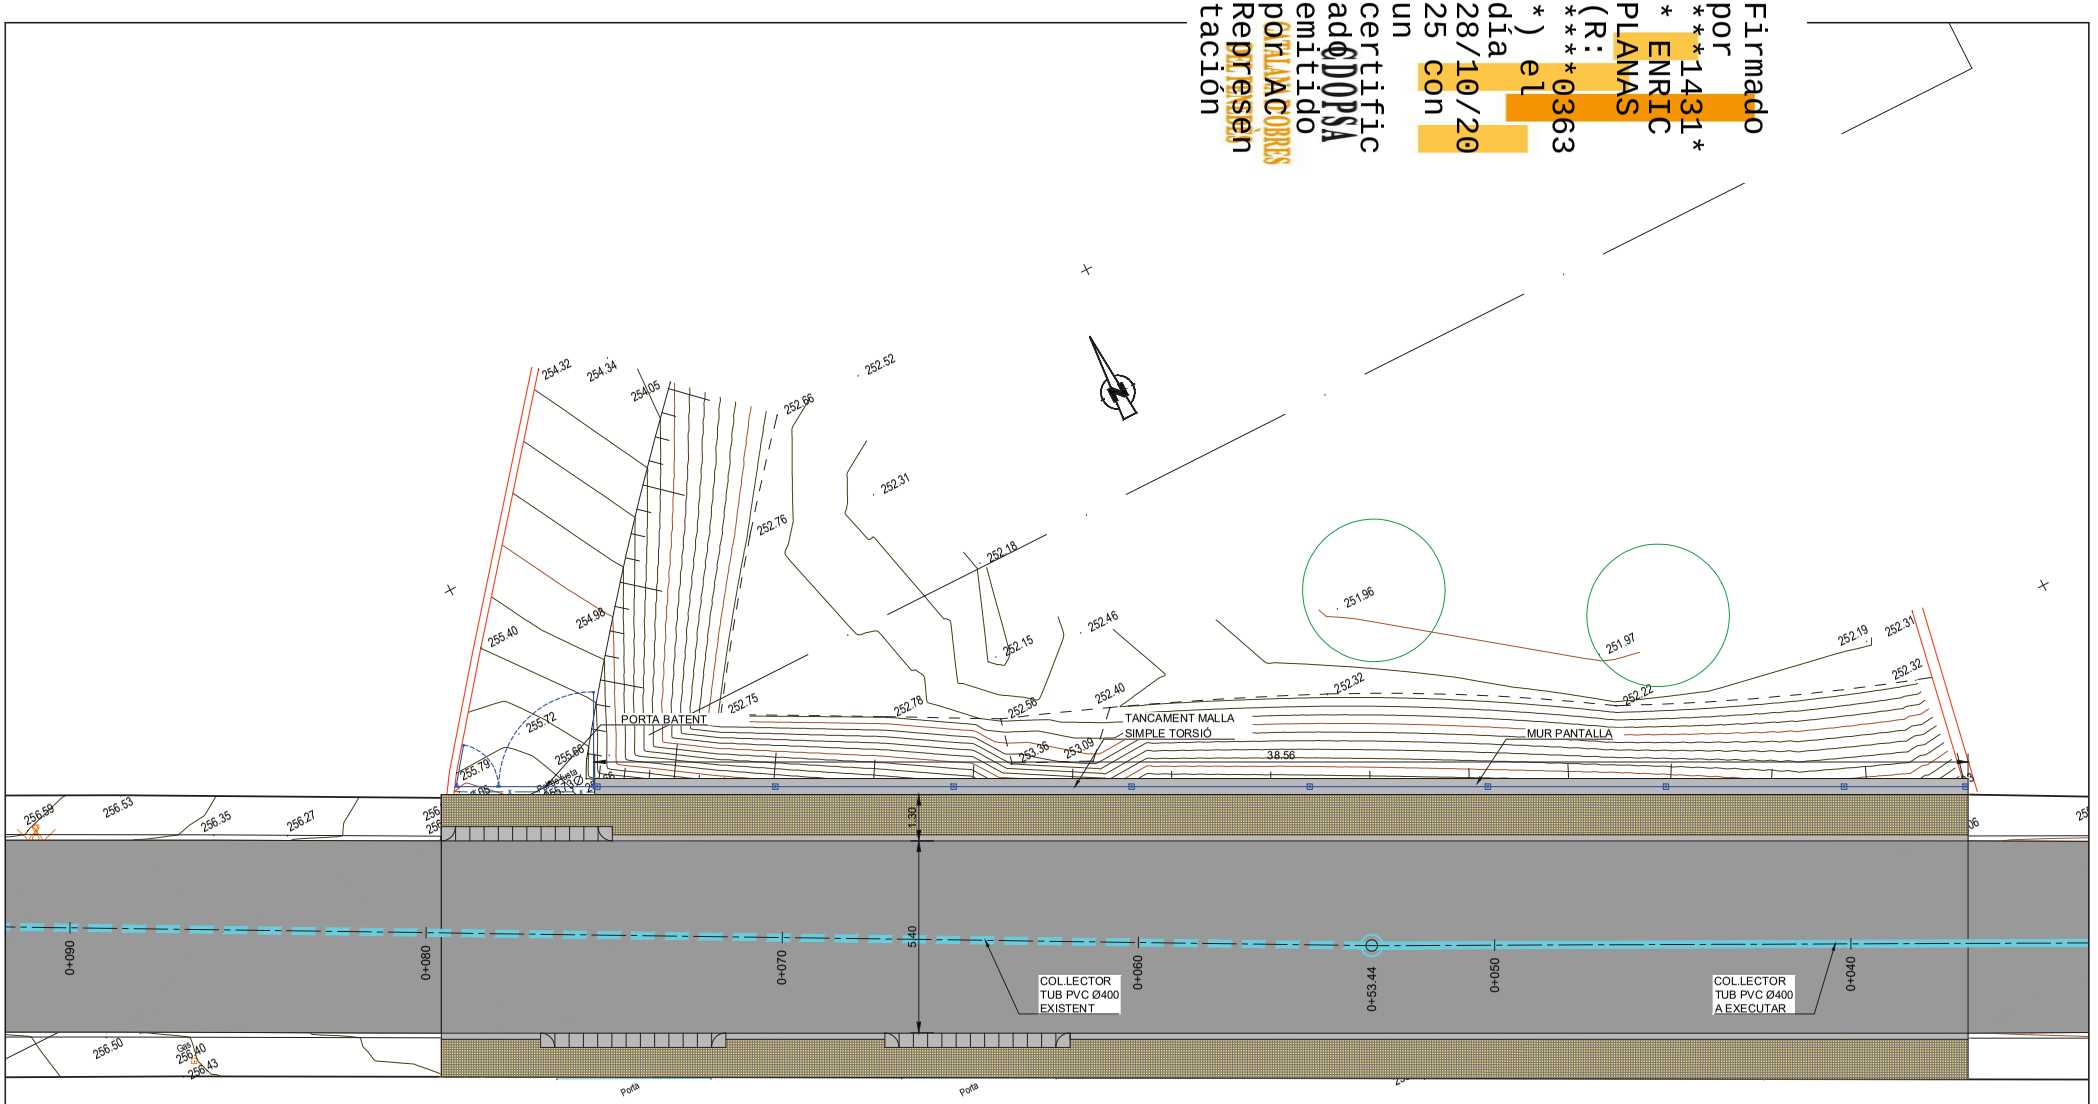

Ajuntament de L'Ametlla del Vallès

AUTORS DE L'ESTUDI
NÚRIA TORRELLA ARACIL
FERRAN VALDÉS MARTÍNEZ

TÍTOL DE L'ESTUDI
PROJECTE D'URBANITZACIÓ DEL CARRER GRANOLLERS. L'AMETLLA DEL VALLÈS

ESCALES
1:150
ORIGINALS
0 3.75m
GRÀFIQUES

NOM DEL PLÀNOL:
PLANTA I SECCIONS TIPUS
PLANTA GENERAL

DATA: NOVEMBRE 2023
NOM FITXER: 04.1 PLANTA.dwg

PLÀNOL NÚM. 4.1
FULL...1.....DE...2..

Firmado por ***1431** ENRIC PLANAS (R: ****0363*) el día 28/10/2025 con un certificado emitido por AC Representación

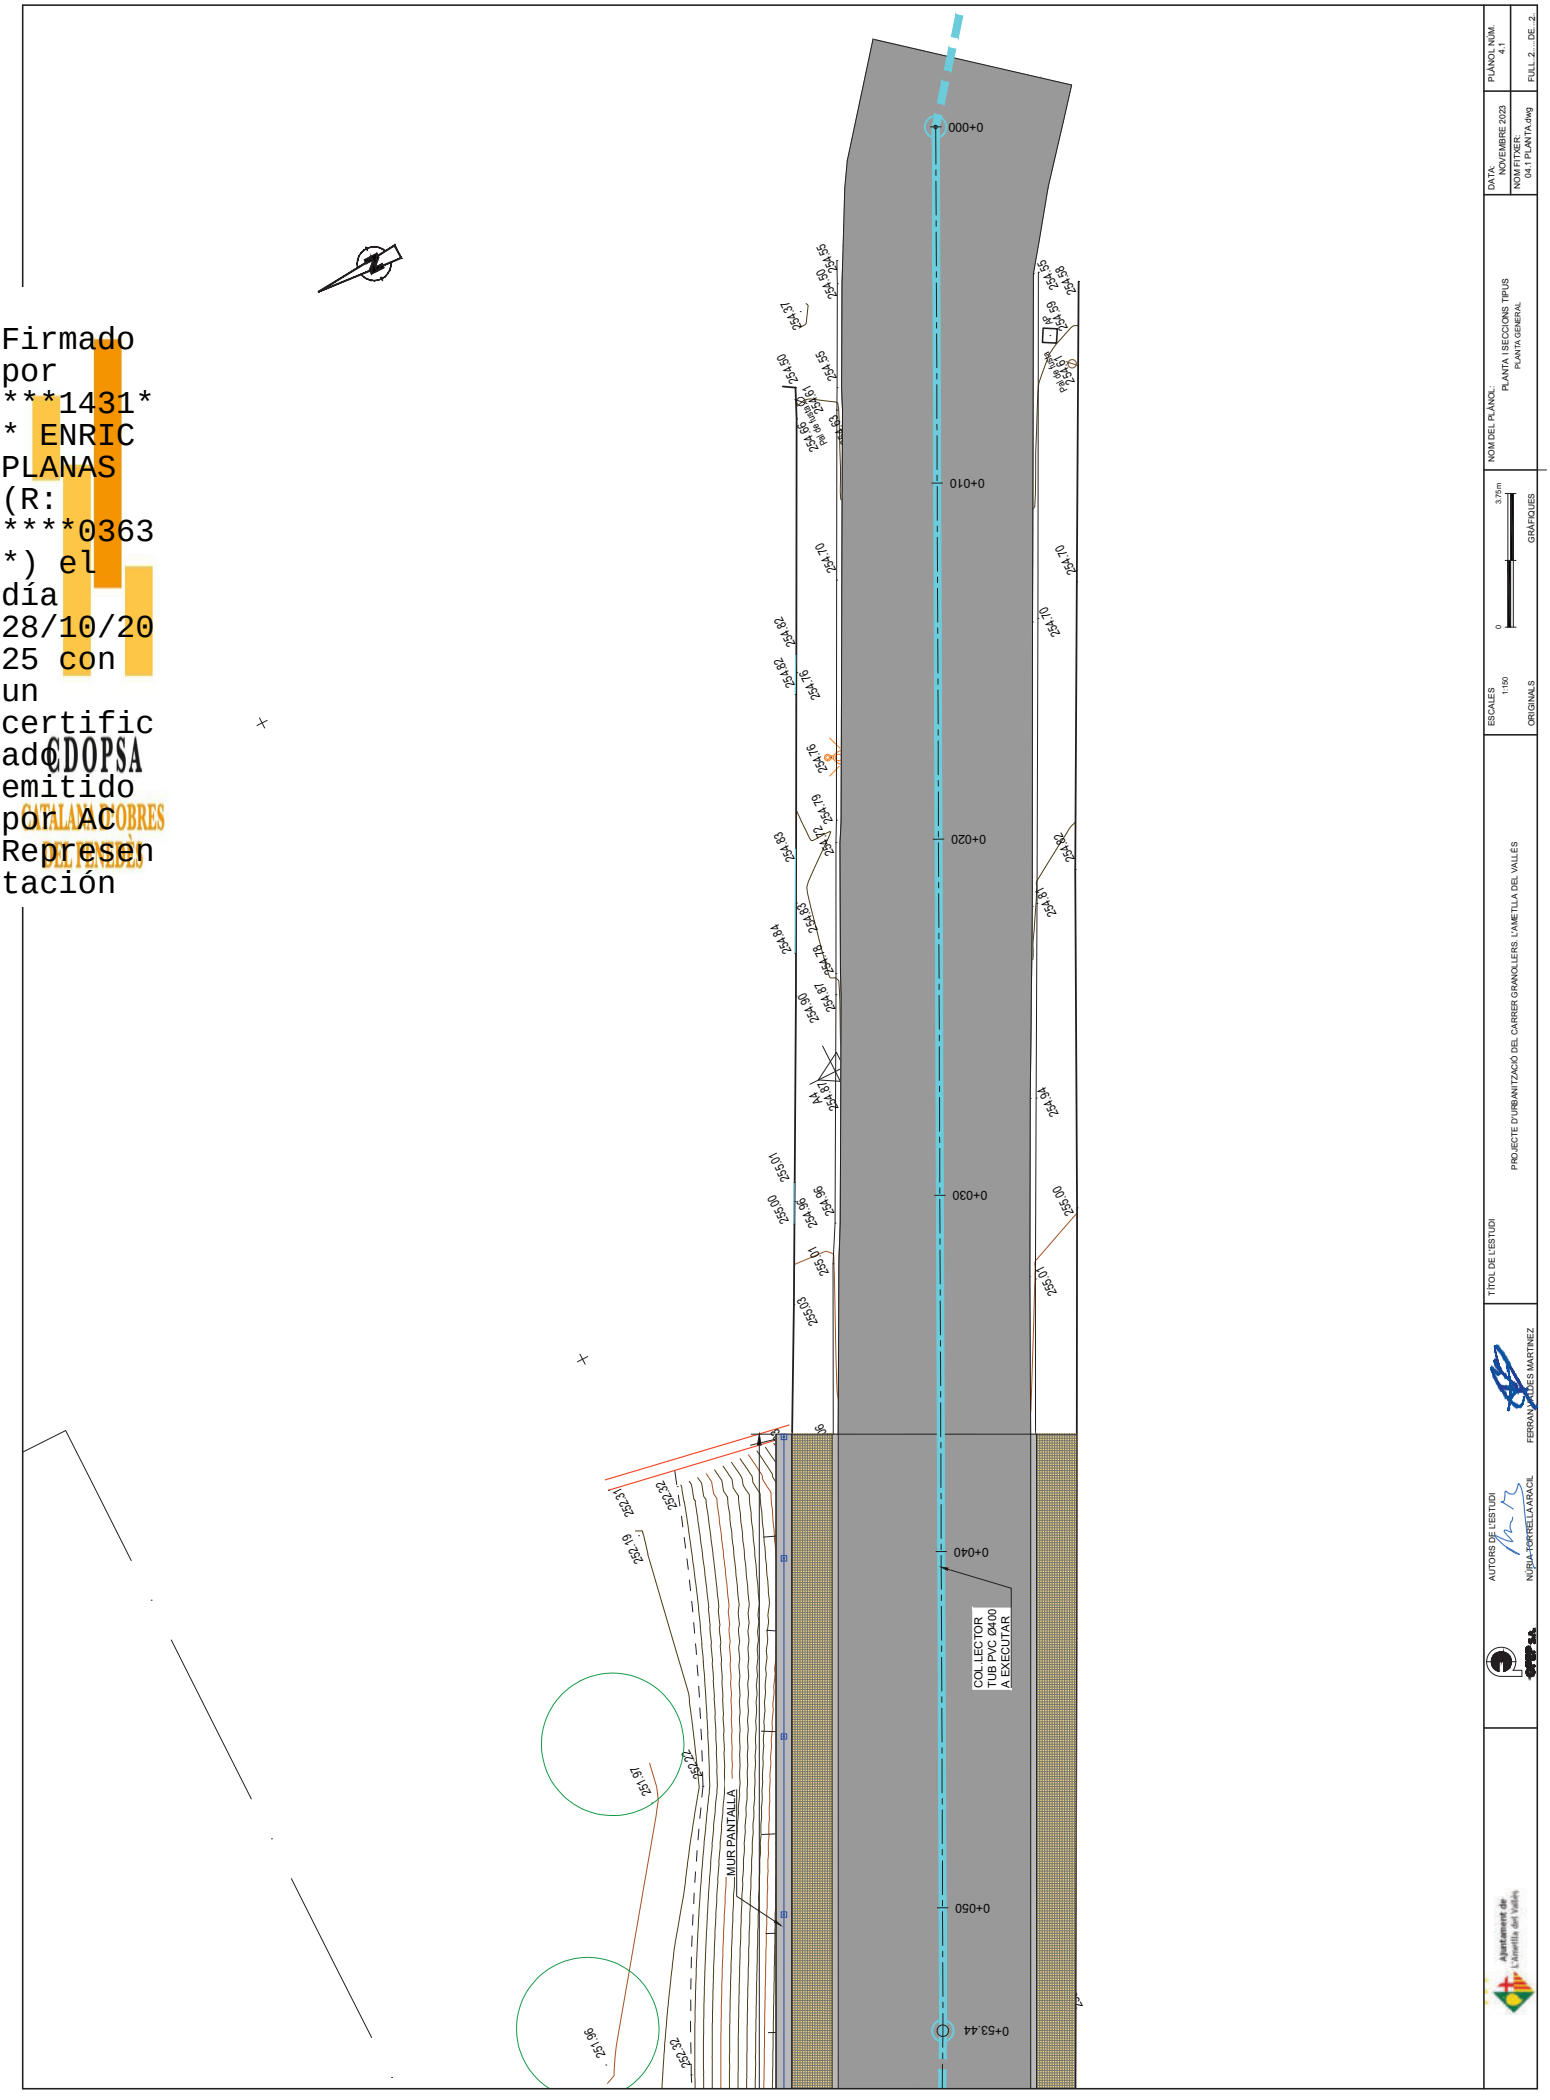

Firmado por ***1431* * ENRIC PLANAS (R: ****0363 *) el día 28/10/2025 con un certificado emitido por AC COBRES Representación

SECCIÓ TIPUS 1
PK 0+0137-0+142.24
ESCALA 1:50 (A3)

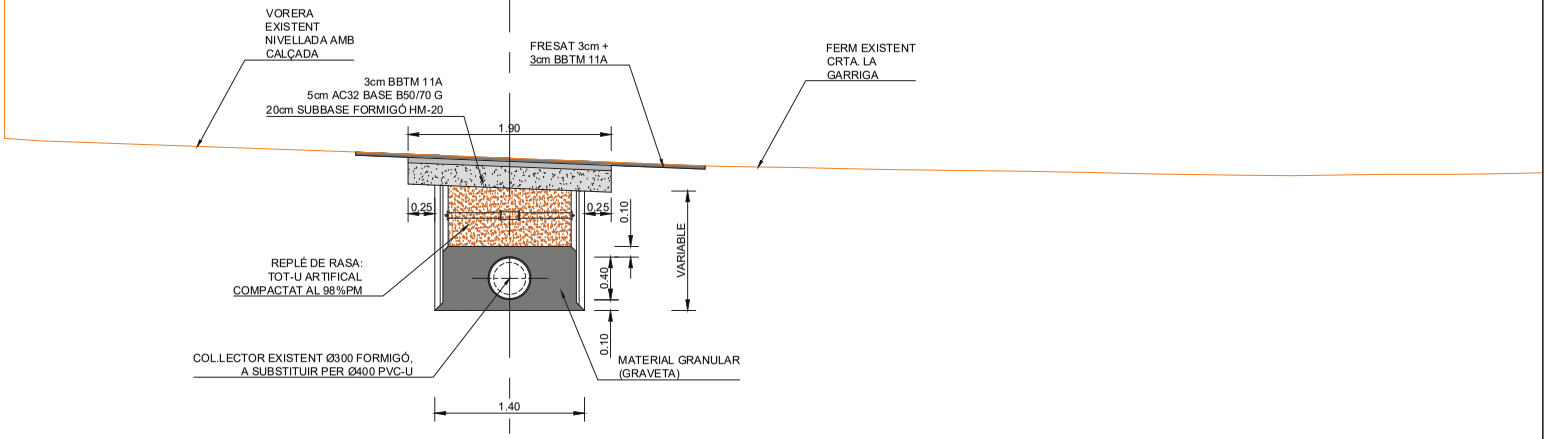

SECCIÓ TIPUS 2
PK 0+000 - 0+036.71
PK 0+096.24-0+137
ESCALA 1:50 (A3)

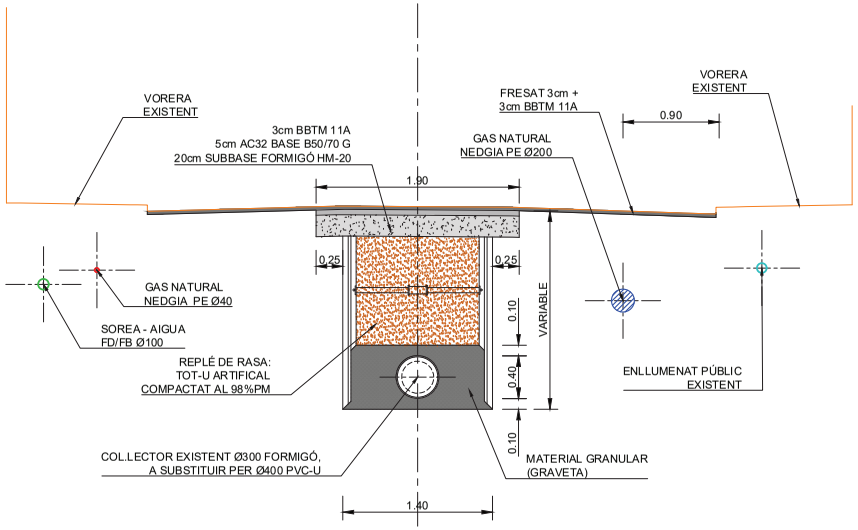

Firmado por ***1431* * ENRIC PLANAS (R: ****0363 *) el día 28/10/2025 con un certificado emitido por CATALANA COBRES Representación

SECCIÓ TIPUS 3
PK 0+036.71 - 0+053.44
ESCALA 1:50 (A3)

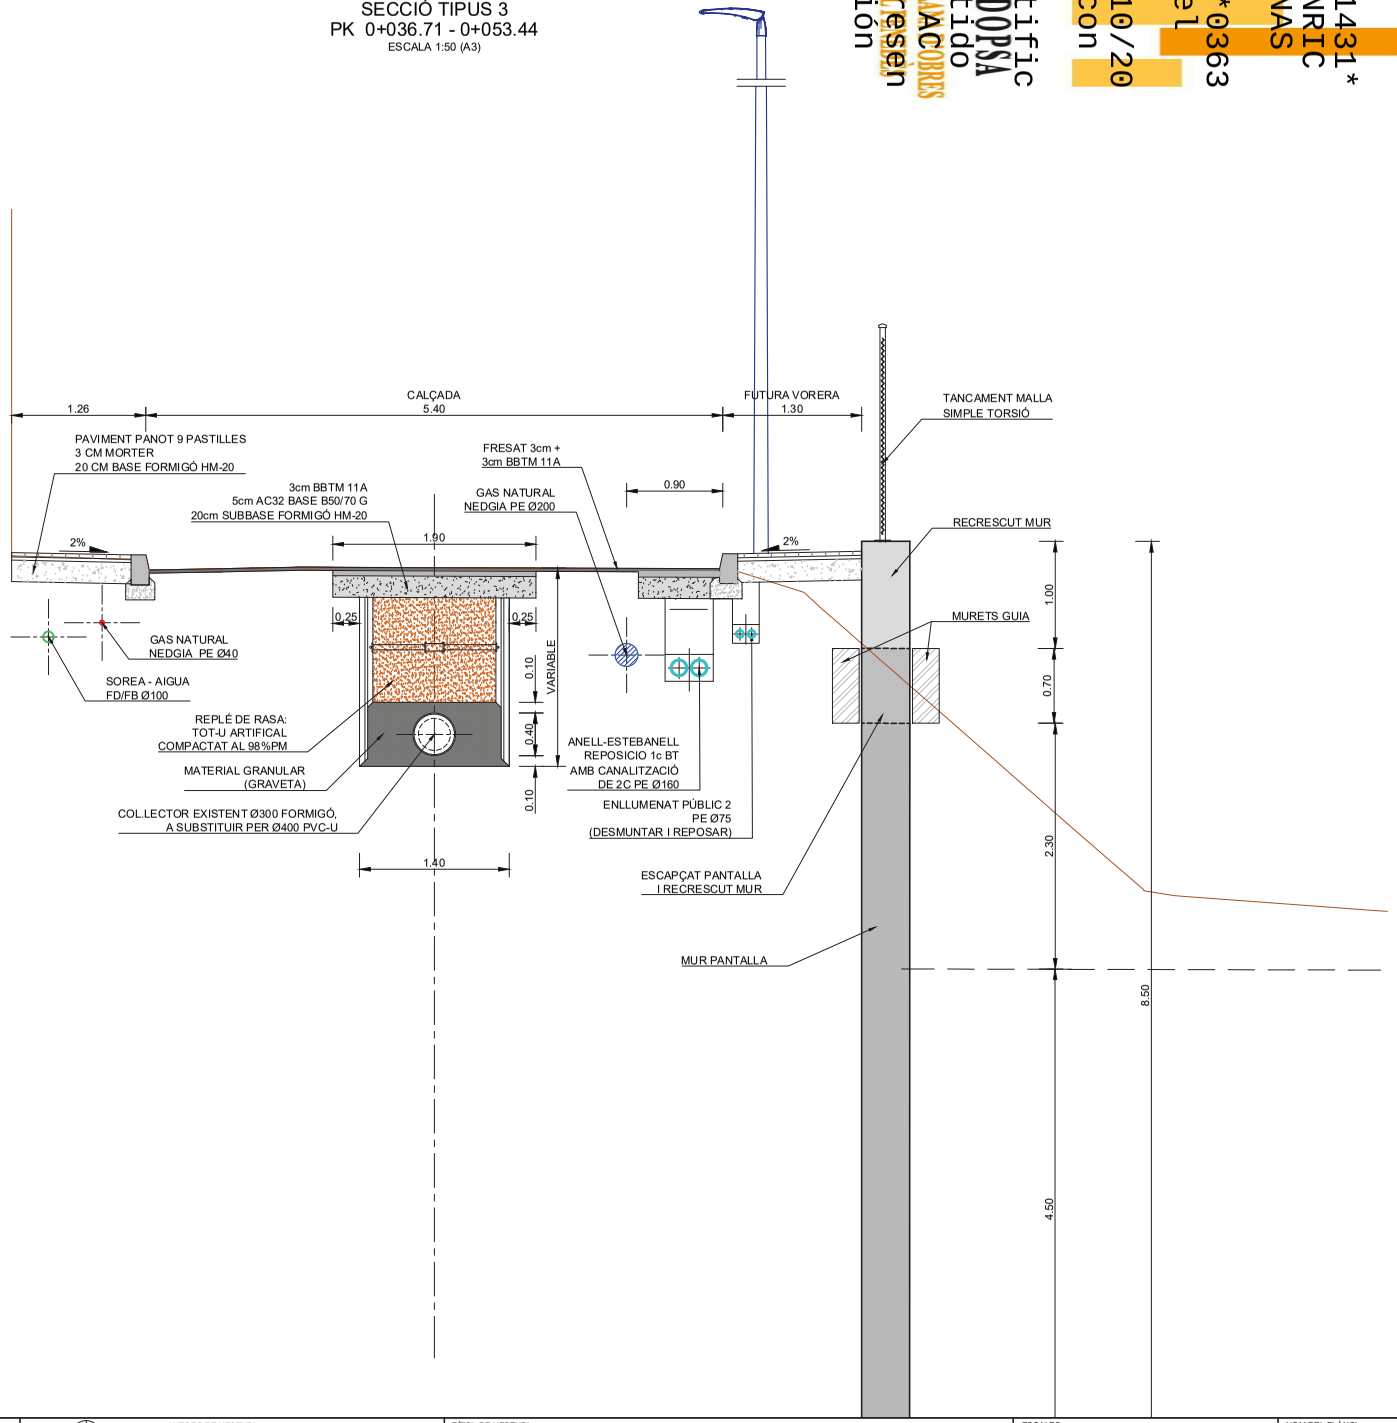

Ajuntament de L'Ametlla del Vallès	AUTORS DE L'ESTUDI: NÚRIA TORRELLA ARACIL; FERRAN VALLDES MARTINEZ	TÍTOL DE L'ESTUDI: PROJECTE D'URBANITZACIÓ DEL CARRER GRANOLLERS. L'AMETLLA DEL VALLÉS	ESCALES: 1:50; ORIGINALS; 0 1.25m; GRÀFIQUES	NOM DEL PLÀNOL: PLANTA I SECCIONS TIPUS; SECCIONS TIPUS	DATA: NOVEMBRE 2023; NOM FITXER: 04.2 SECCIONS.dwg	PLÀNOL NÚM. 4.1; FULL 2 ... DE 4

Firmado por ***1431* * ENRIC PLANAS (R: ****0363 *) el día 28/10/2025 con un certificado emitido por CATALANA D'OBRES Representación

SECCIÓ TIPUS 4
PK 0+053.44 - 0+075.33
ESCALA 1:50 (A3)

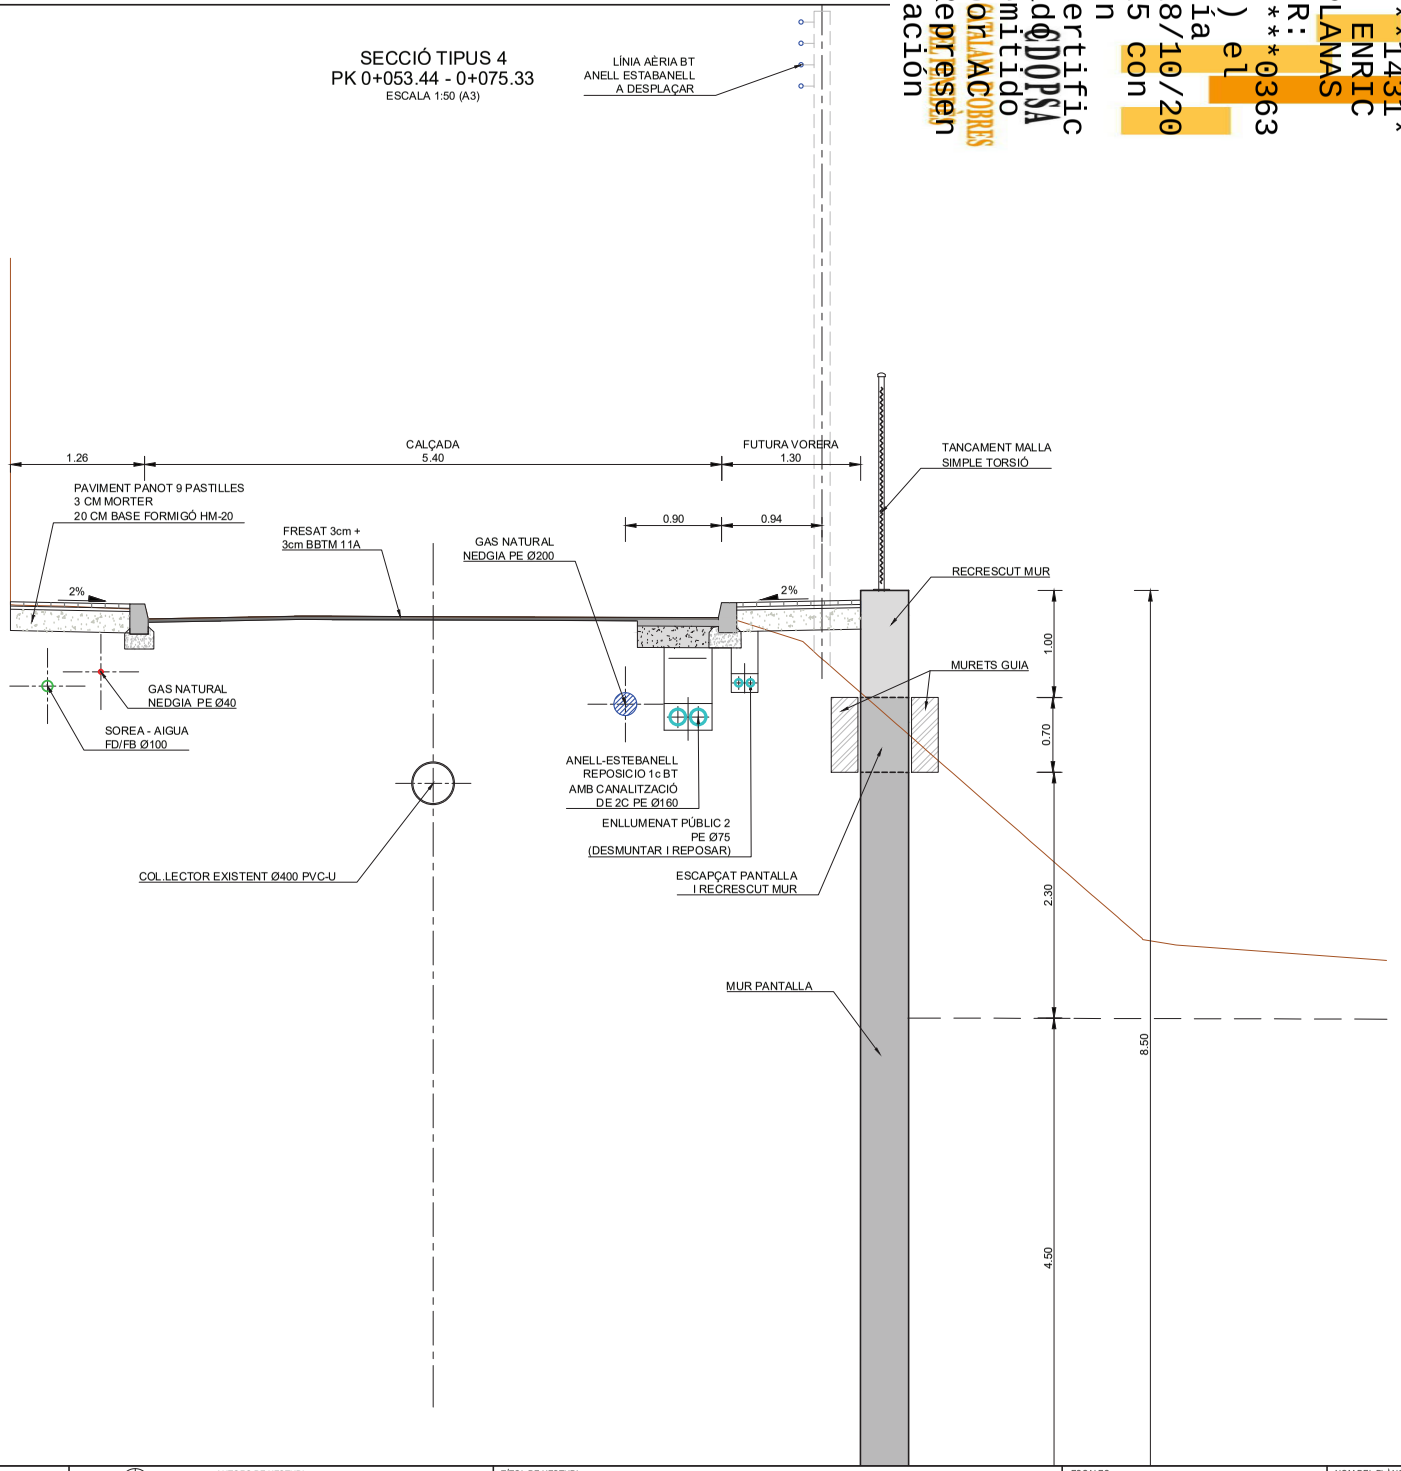

Ajuntament de L'Ametlla del Vallès	AUTORS DE L'ESTUDI: NÚRIA TORRELLA ARACIL; FERRAN VALLDES MARTINEZ	TÍTOL DE L'ESTUDI: PROJECTE D'URBANITZACIÓ DEL CARRER GRANOLLERS. L'AMETLLA DEL VALLÈS	ESCALES: 1:50 ORIGINALS; 0 1.25m GRÀFIQUES	NOM DEL PLÀNOL: PLANTA I SECCIONS TIPUS. SECCIONS TIPUS	DATA: NOVEMBRE 2023; NOM FITXER: 04.2 SECCIONS.dwg	PLÀNOL NÚM. 4.1; FULL...3....DE...4..

Firmado por ***1431* * ENRIC PLANAS (R: ****0363 *) el día 28/10/2025 con un certificado emitido por CATLAUNCOBRES Representación

SECCIÓ TIPUS 5
PK 0+075.33 - 0+079.57
ESCALA 1:50 (A3)

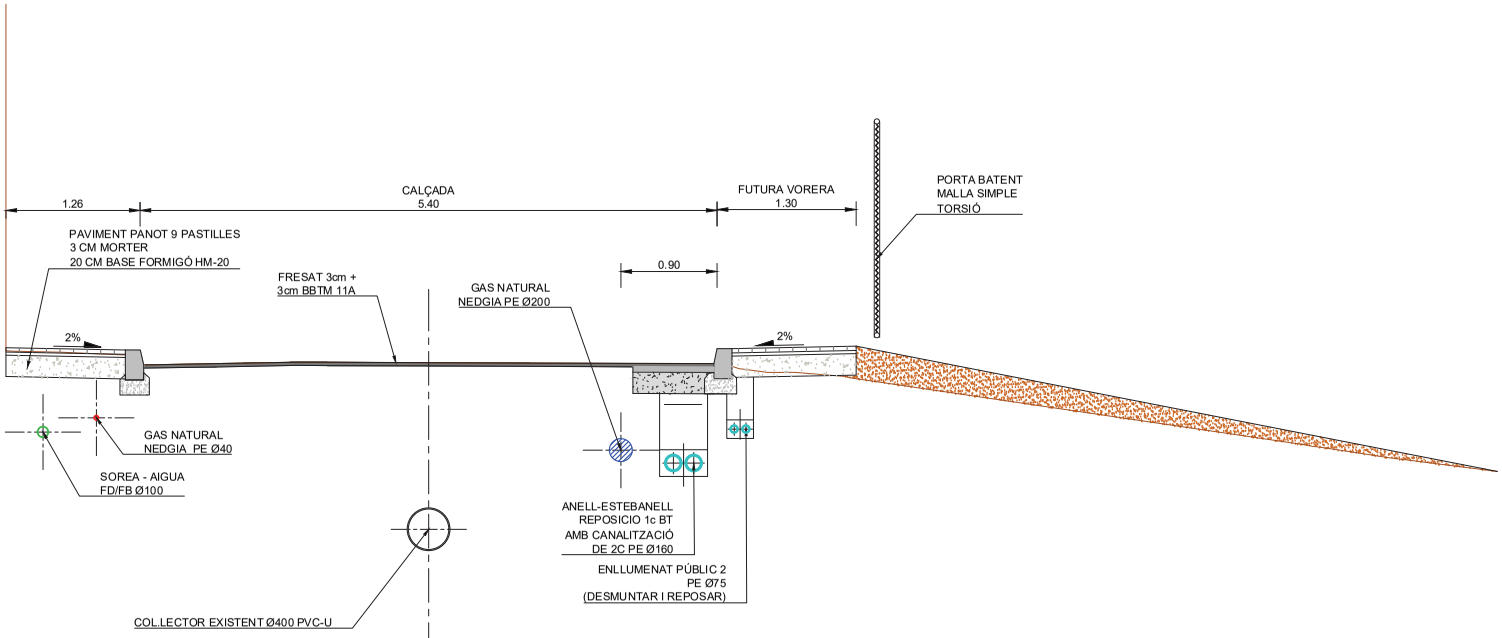

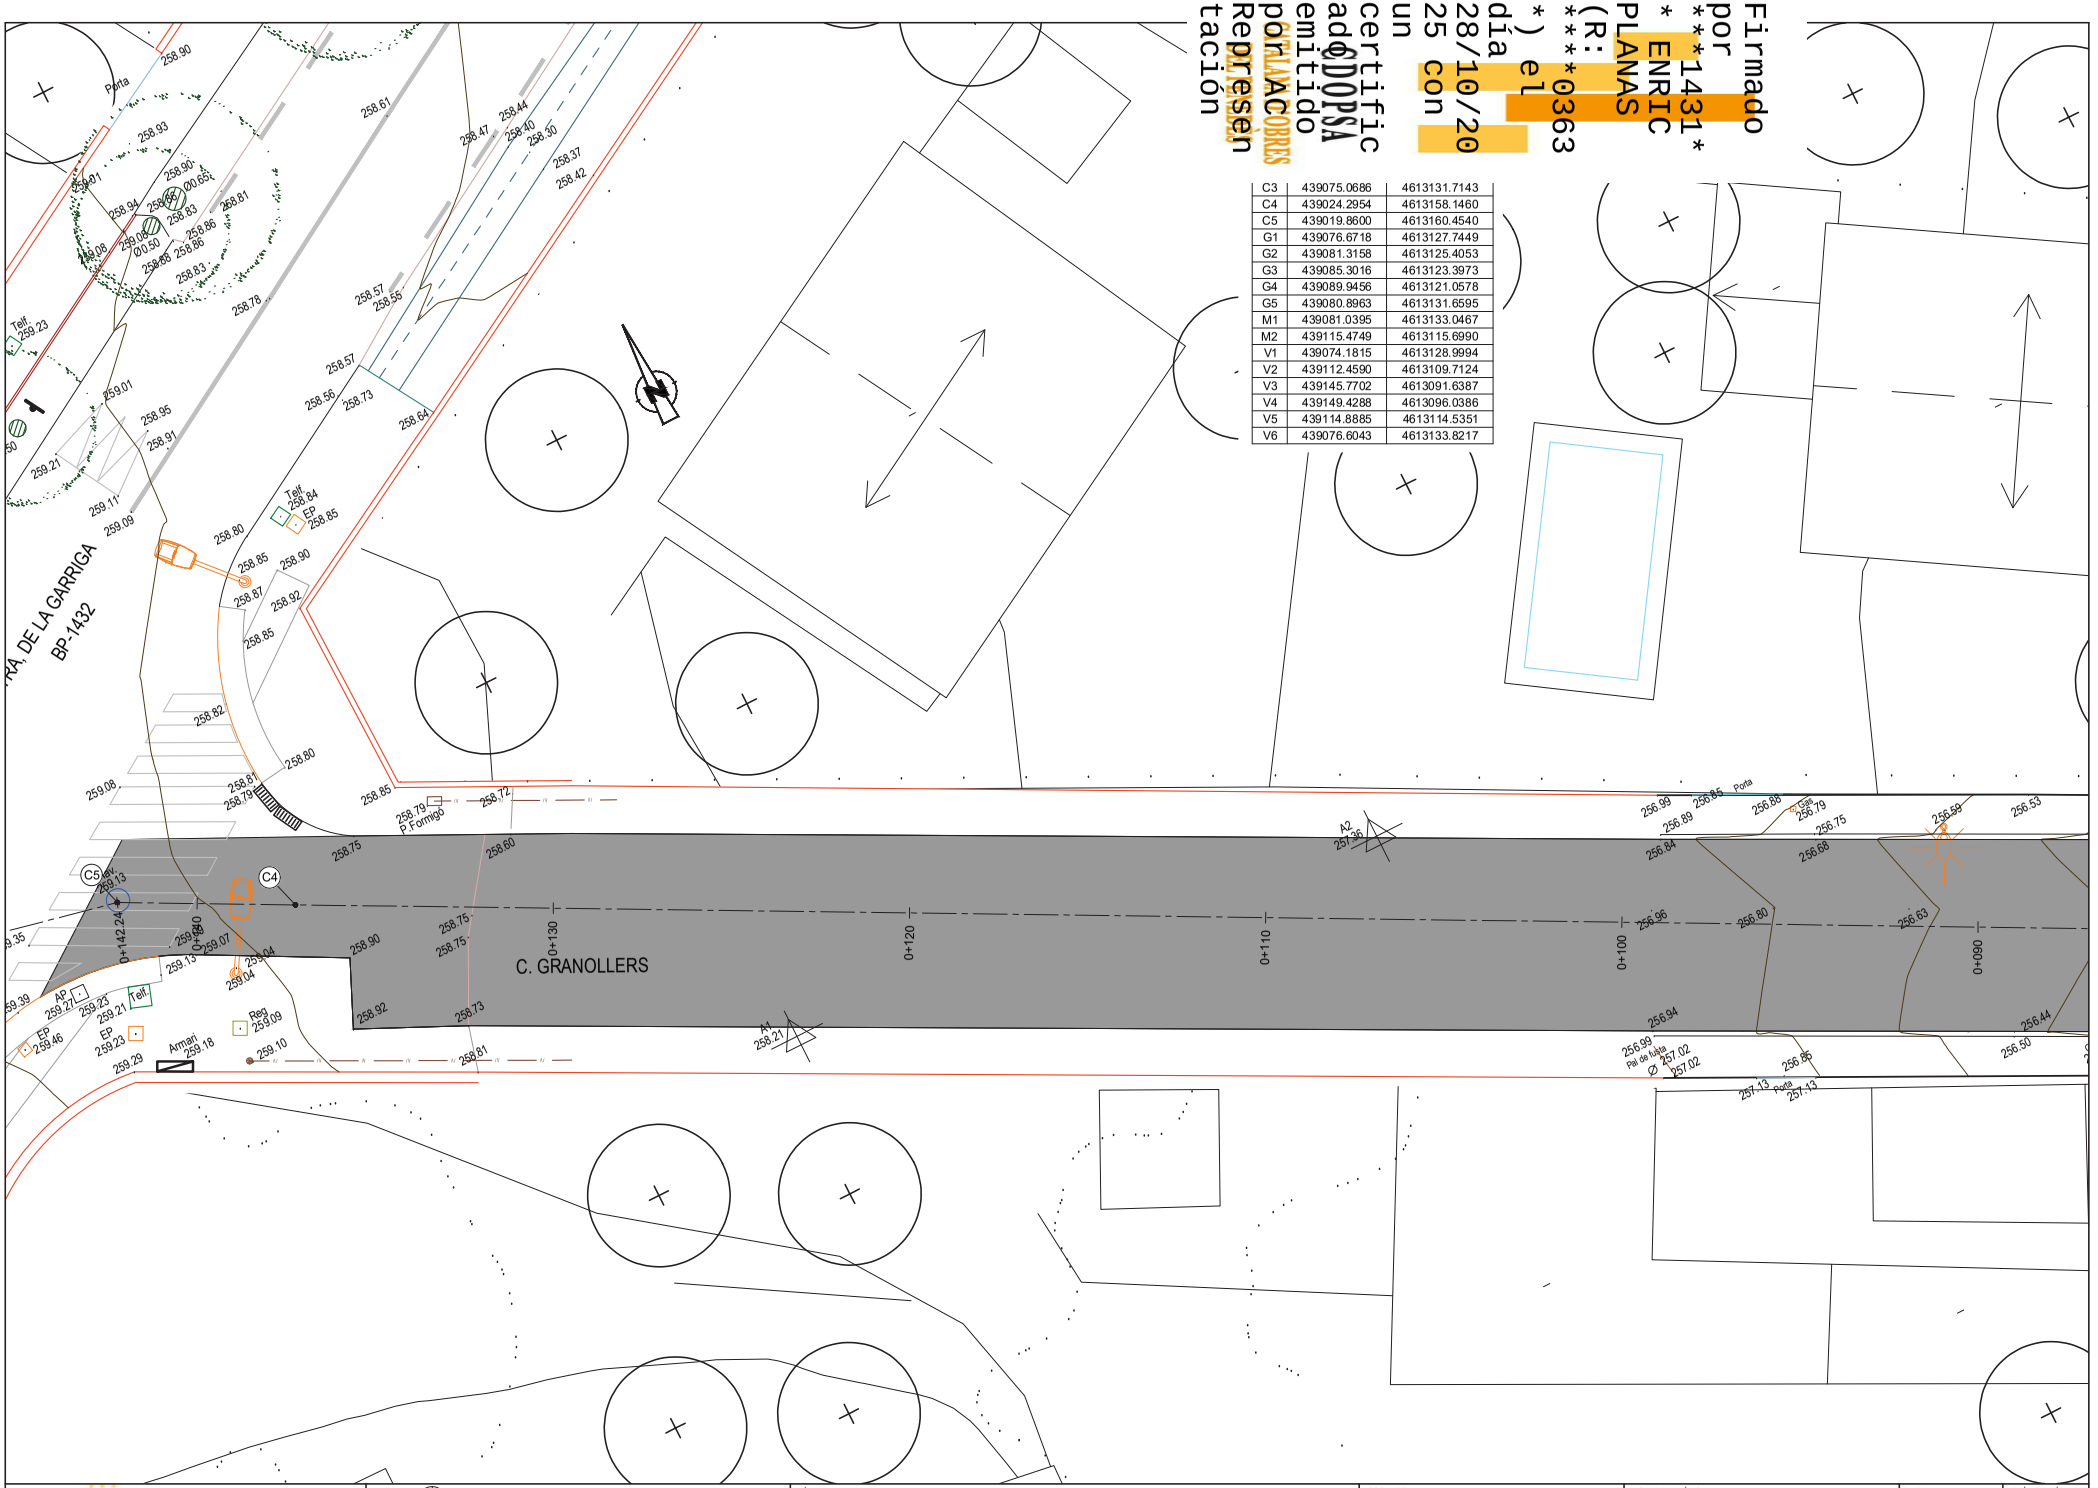
C. GRANOLLERS
BP-1432
C3 439075.0686 4613131.7143
C4 439024.2954 4613158.1460
C5 439019.8600 4613160.4540
G1 439076.6718 4613127.7449
G2 439081.3158 4613125.4053
G3 439085.3016 4613123.3973
G4 439089.9456 4613121.0578
G5 439080.8963 4613131.6595
M1 439081.0395 4613133.0467
M2 439115.4749 4613115.6990
V1 439074.1815 4613128.9994
V2 439112.4590 4613109.7124
V3 439145.7702 4613091.6387
V4 439149.4288 4613096.0386
V5 439114.8885 4613114.5351
V6 439076.6043 4613133.8217
Firmado por ***1431* * ENRIC PLANAS (R: ****0363 *) el día 28/10/2025 con un certificado emitido por CATLLAR COBRRS Representación
Ajuntament de L'Ametlla del Vallès
AUTORS DE L'ESTUDI
NÚRIA TORRELLA ARACIL
FERRAN VALDÉS MARTÍNEZ
TÍTOL DE L'ESTUDI
PROJECTE D'URBANITZACIÓ DEL CARRER GRANOLLERS. L'AMETLLA DEL VALLÈS
ESCALES
1:150
ORIGINALS
0
3.75m
GRÀFIQUES
NOM DEL PLÀNOL:
DEFINICIÓ GEOMÈTRICA
PLANTA REPLANTEIG
DATA:
NOVEMBRE 2023
PLÀNOL NÚM.
5.1
NOM FITXER:
05.1 REPLANTEIG.dwg
FULL...1.....DE...3..

Firmado por ***1431* * ENRIC PLANAS (R: ****0363 *) el día 28/10/2025 con un certificado emitido por CATCOBRES ADOPSA. Representación

COORDENADES		
	Posició X	Posició Y
	439146.4390	4613095.5780
	439098.6180	4613119.4420
C3	439075.0686	4613131.7143
C4	439024.2954	4613158.1460
C5	439019.8600	4613160.4540
G1	439076.6718	4613127.7449
G2	439081.3158	4613125.4053
G3	439085.3016	4613123.3973
G4	439089.9456	4613121.0578
G5	439080.8963	4613131.6595
M1	439081.0395	4613133.0467
M2	439115.4749	4613115.6990
V1	439074.1815	4613128.9994
V2	439112.4590	4613109.7124
V3	439145.7702	4613091.6387
V4	439149.4288	4613096.0386
V5	439114.8885	4613114.5351
V6	439076.6043	4613133.8217

CARRER GRANOLLERS

Ajuntament de L'Ametlla del Vallès

AUTORS DE L'ESTUDI
NÚRIA TORRELLA ARACIL
FERRAN VALLDES MARTINEZ

TÍTOL DE L'ESTUDI
PROJECTE D'URBANITZACIÓ DEL CARRER GRANOLLERS. L'AMETLLA DEL VALLÈS

ESCALES
1:150
ORIGINALS
0 3.75m
GRÀFIQUES

NOM DEL PLÀNOL:
DEFINICIÓ GEOMÈTRICA
PLANTA REPLANTEIG

DATA: NOVEMBRE 2023
NOM FITXER: 05.1 REPLANTEIG.dwg
PLÀNOL NÚM. 5.1
FULL 2 DE 3

Firmado por ***1431* * ENRIC PLANAS (R: ****0363 *) el día 28/10/2025 con un certificado emitido por CATCOBRES Representación

COORDENADES		
N	Posició X	Posició Y
C1	439146.4390	4613095.5780
C2	439098.6180	4613119.4420
C3	439075.0686	4613131.7143
C4	439024.2954	4613158.1460
C5	439019.8600	4613160.4540
G1	439076.6718	4613127.7449
G2	439081.3158	4613125.4053
G3	439085.3016	4613123.3973
G4	439089.9456	4613121.0578
G5	439080.8963	4613131.6595
M1	439081.0395	4613133.0467
M2	439115.4749	4613115.6990
V1	439074.1815	4613128.9994
V2	439112.4590	4613109.7124
V3	439145.7702	4613091.6387
V4	439149.4288	4613096.0386
V5	439114.8885	4613114.5351
V6	439076.6043	4613133.8217

Ajuntament de L'Ametlla del Vallès

AUTORS DE L'ESTUDI
NÚRIA TORRELLA ARACIL
FERRAN VILDES MARTINEZ

TÍTOL DE L'ESTUDI
PROJECTE D'URBANITZACIÓ DEL CARRER GRANOLLERS. L'AMETLLA DEL VALLÈS

ESCALES
1:150
0 3.75m
ORIGINALS
GRÀFIQUES

NOM DEL PLÀNOL:
DEFINICIÓ GEOMÈTRICA
PLANTA REPLANTEIG

DATA: NOVEMBRE 2023
NOM FITXER: 05.1 REPLANTEIG.dwg

PLÀNOL NÚM. 5.1
FULL...2.....DE...3..

Firmado por ***1431 * ENRIC PLANAS (R: ****0363 *) el día 28/10/2025 con un certificado emitido por CATLAACOBRES Representación ADOPSA

PERFIL LONGITUDINAL EIX COL.LECTOR

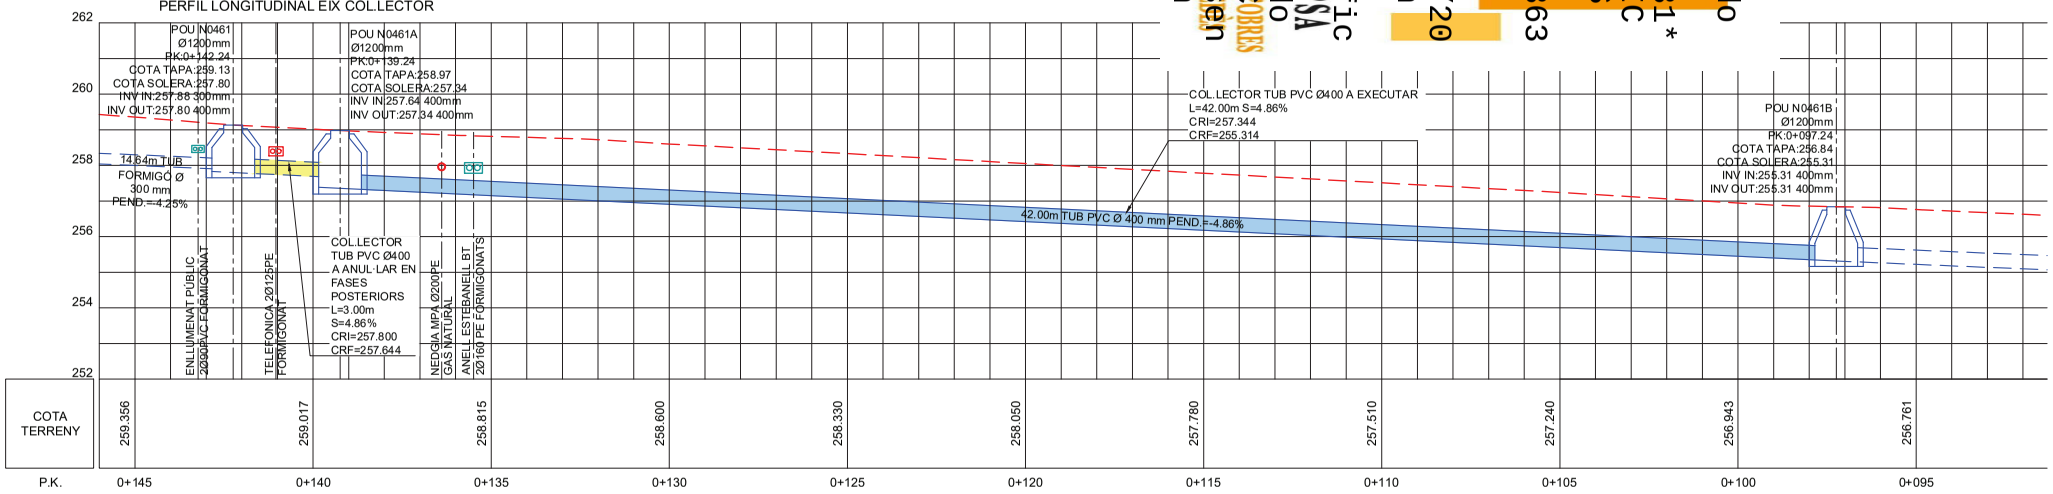

COTA TERRENY	259.356	259.017	258.815	258.600	258.330	258.050	257.780	257.510	257.240	256.943	256.761	
P.K.	0+145	0+140	0+135	0+130	0+125	0+120	0+115	0+110	0+105	0+100	0+095	

DADES COL.LECTOR	PENDENT -4.25% L=14.69m COTA INICI: 258.503 COTA FINAL: 257.88	257.80 0+142.24	PENDENT -4.86% L=3.00m C. I.: 257.800 C. F.: 257.644	846.74 0+139.24	PENDENT -4.86% L=42.00m COTA INICI: 257.344 COTA FINAL: 255.314	255.31 0+97.24

PERFIL LONGITUDINAL EIX COL.LECTOR

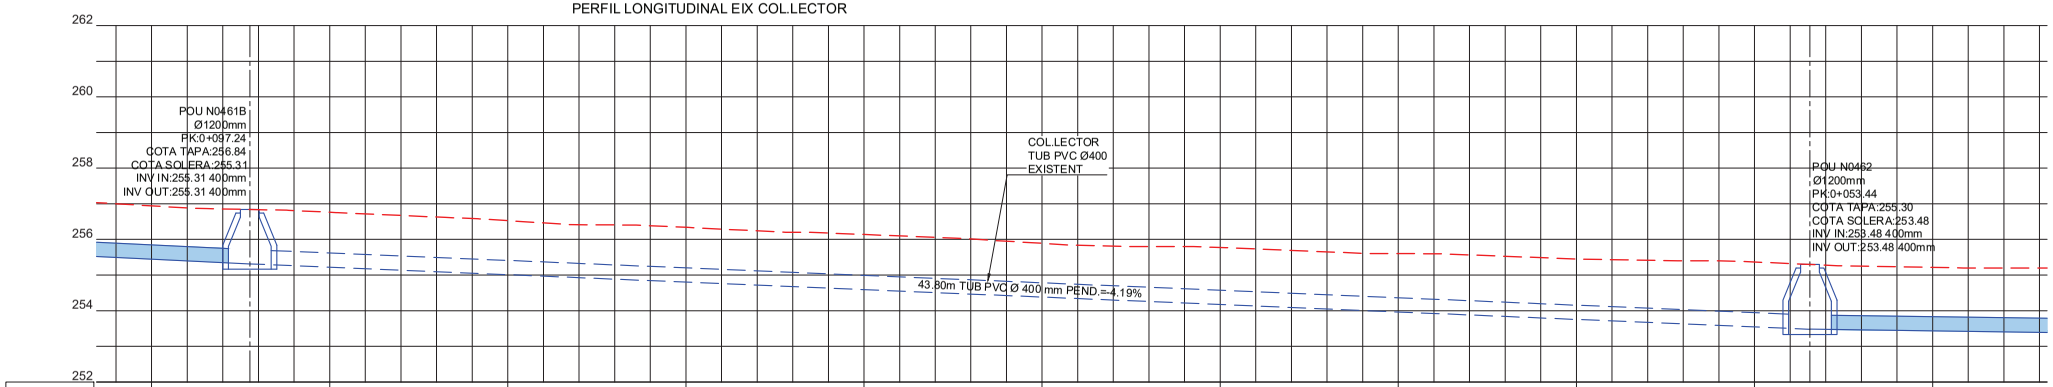

COTA TERRENY	256.943	256.761	256.528	256.340	256.139	255.890	255.773	255.602	255.450	255.367	255.215	
P.K.	0+100	0+095	0+090	0+085	0+080	0+075	0+070	0+065	0+060	0+055	0+050	

DADES COL.LECTOR	255.31 0+97.24	PENDENT -4.19% L=43.80m COTA INICI: 255.31 COTA FINAL: 253.48	253.48 0+053.44		

Ajuntament de L'Ametlla del Vallès

AUTORS DE L'ESTUDI
NÚRIA TORRELLA ARACIL
FERRAN VALLDES MARTINEZ

TÍTOL DE L'ESTUDI
PROJECTE D'URBANITZACIÓ DEL CARRER GRANOLLERS. L'AMETLLA DEL VALLÉS

ESCALES
1:150
ORIGINALS
0 3.75m
GRÀFIQUES

NOM DEL PLÀNOL:
DEFINICIÓ GEOMÈTRICA
PERFIL LONGITUDINAL

DATA: NOVEMBRE 2023
NOM FITXER: 05.2 LONG.dwg

PLÀNOL NÚM. 5.2

FULL 2 ... DE ... 2

Firmado por ***1431* * ENRIC PLANAS (R: ****0363 *) el día 28/10/2025 con un certificado emitido por CATCOBRES Representación

PERFIL LONGITUDINAL EIX COL.LECTOR

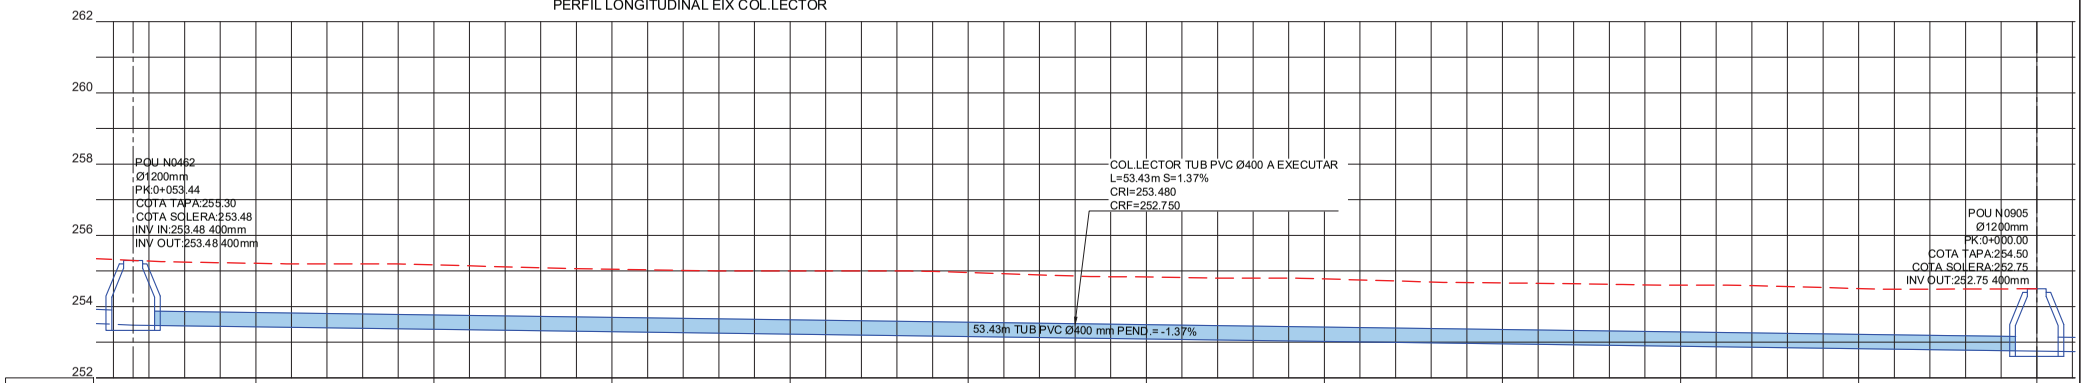

COTA TERRENY	255.215	255.172	255.049	255.000	254.956	254.832	254.778	254.664	254.600	254.507	254.500
P.K.	0+050	0+045	0+040	0+035	0+030	0+025	0+020	0+015	0+010	0+005	0+000

DADES COL.LECTOR	253.48 0+053.44	PENDENT -1.37% L=53.43m COTA INICI: 253.48 COTA FINAL: 252.75	252.75 0+00.00

Ajuntament de L'Ametlla del Vallès	AUTORS DE L'ESTUDI NÚRIA TORRELLA ARACIL FERRAN VALDÉS MARTINEZ	TÍTOL DE L'ESTUDI PROJECTE D'URBANITZACIÓ DEL CARRER GRANOLLERS. L'AMETLLA DEL VALLÉS	ESCALES 1:150 ORIGINALS 0 3.75m GRÀFIQUES	NOM DEL PLÀNOL: DEFINICIÓ GEOMÈTRICA PERFIL LONGITUDINAL	DATA: NOVEMBRE 2023 NOM FITXER: 05.2 LONG.dwg	PLÀNOL NÚM. 5.2 FULL 2 DE 2

Firmado por ***1431* * ENRIC PLANAS (R: ****0363 *) el día 28/10/2025 con un certificado emitido por CATLAXCOBRES Representación

0+005.00

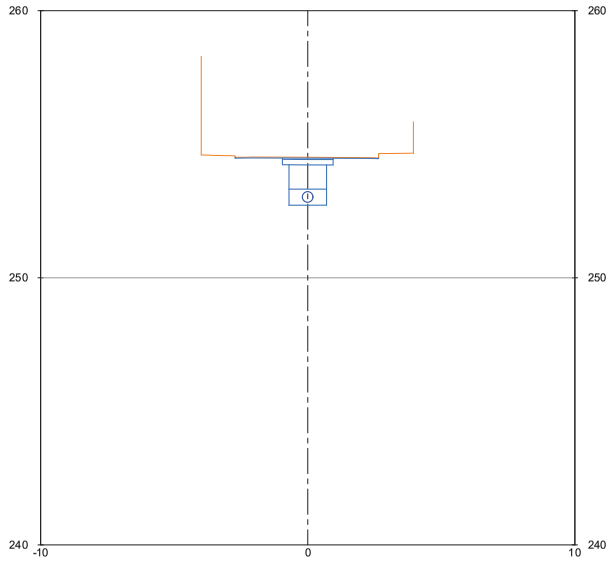

0+015.00

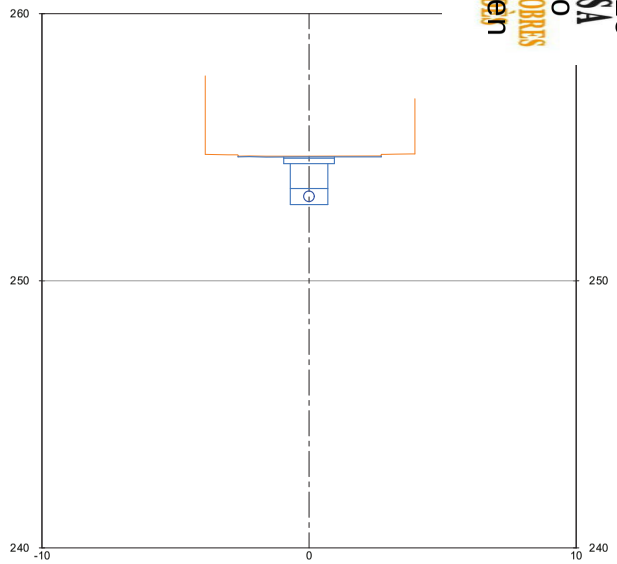

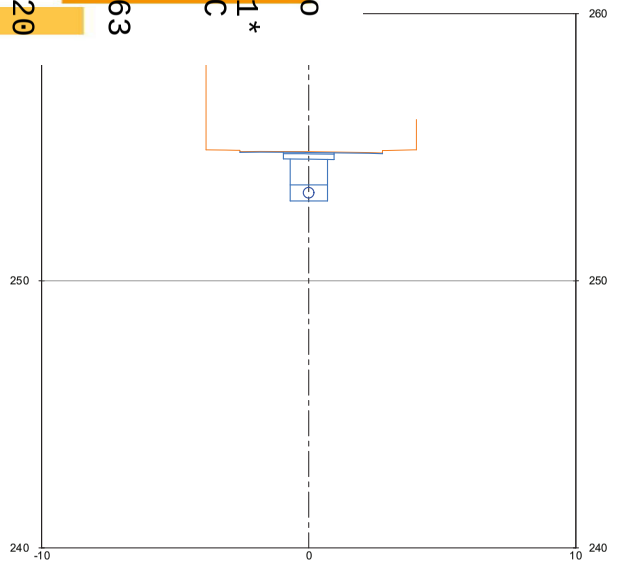

0+010.00

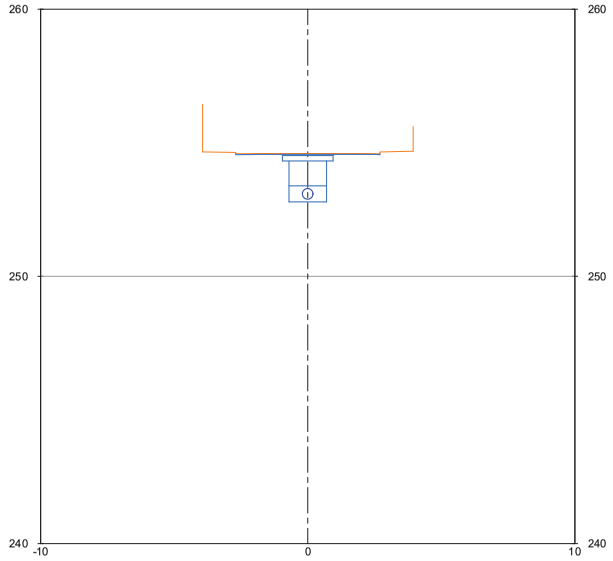

0+020.00

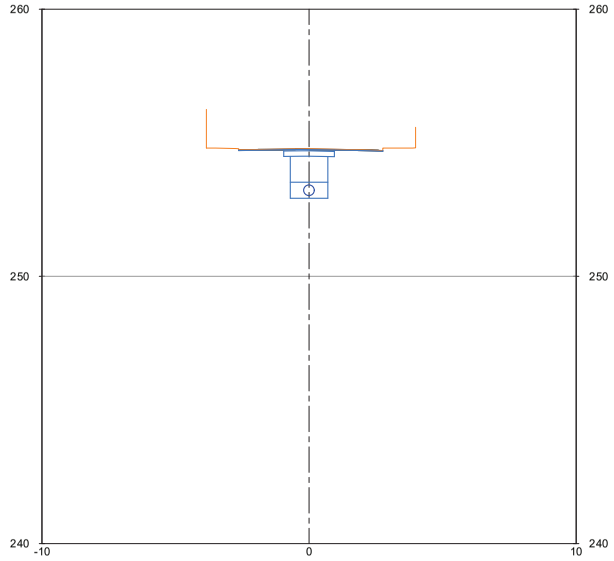

0+030.00

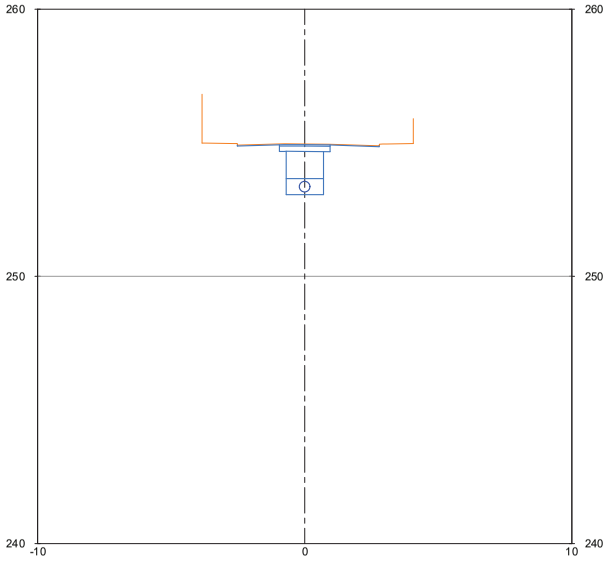

Ajuntament de L'Ametlla del Vallès

AUTORS DE L'ESTUDI

NÚRIA TORRELLA ARACIL

FERRAN VILDES MARTINEZ

TÍTOL DE L'ESTUDI

PROJECTE D'URBANITZACIÓ DEL CARRER GRANOLLERS. L'AMETLLA DEL VALLÈS

ESCALES

1:200

ORIGINALS

0 2.5 5.0m

GRÀFIQUES

NOM DEL PLÀNOL:

DEFINICIÓ GEOMÈTRICA

SECCIONS TRANSVERSALS

DATA: NOVEMBRE 2023

NOM FITXER: 05.3 TRANSV.dwg

PLÀNOL NÚM. 5.3

FULL...1.....DE...5..

Firmado por ***1431* * ENRIC PLANAS (R: ****0363 *) el día 28/10/2025 con un certificado emitido por CATLAXCOBRES Representación

0+035.00

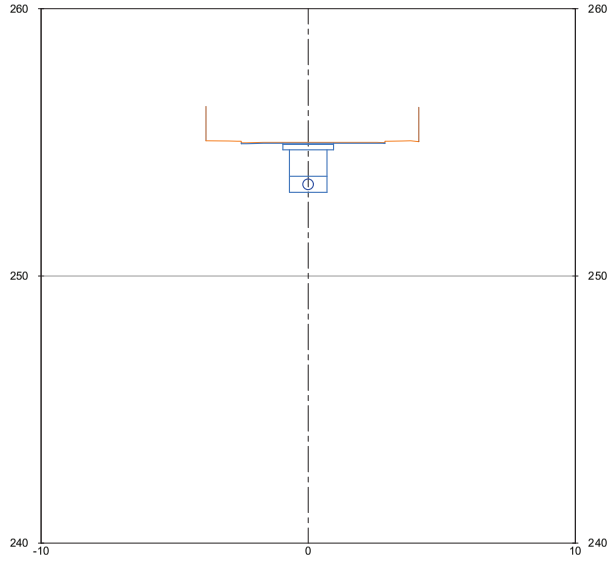

0+045.00

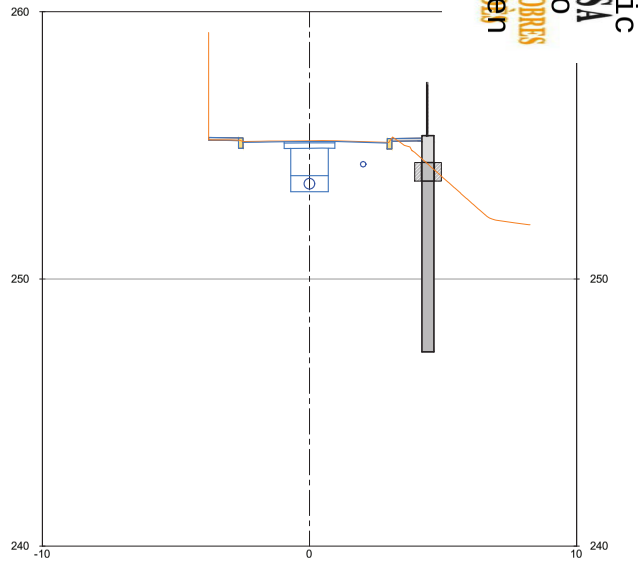

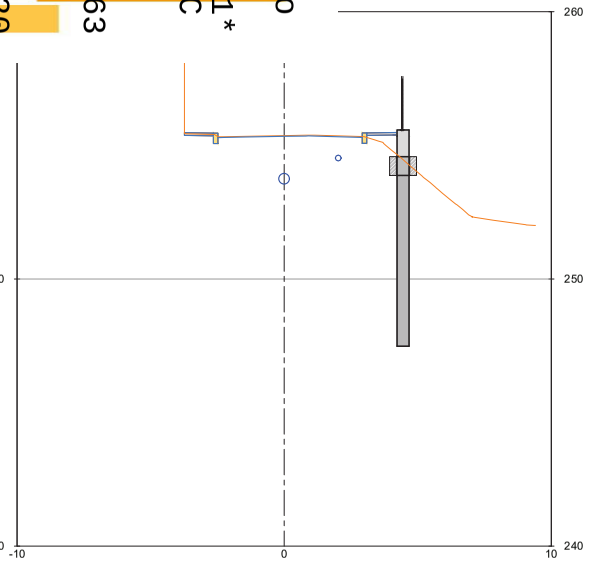

0+040.00

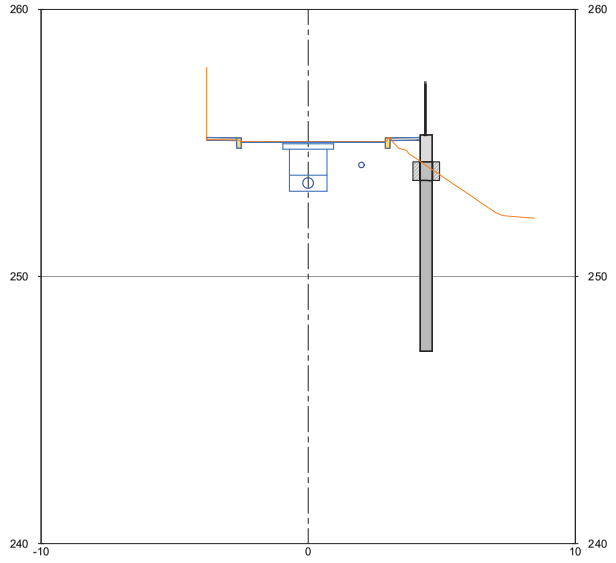

0+050.00

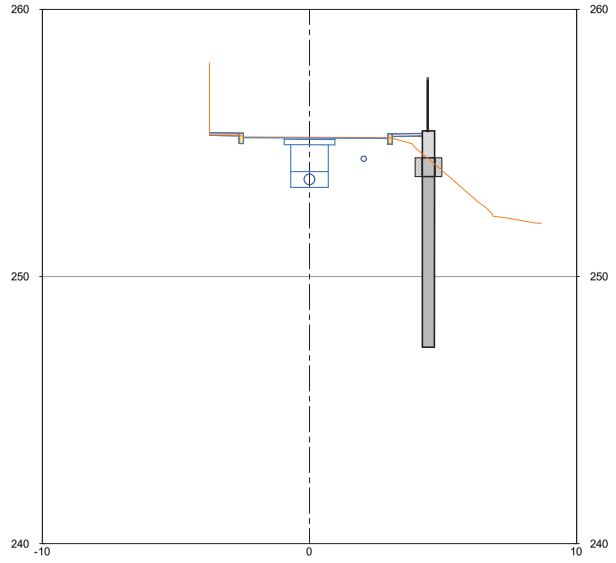

0+060.00

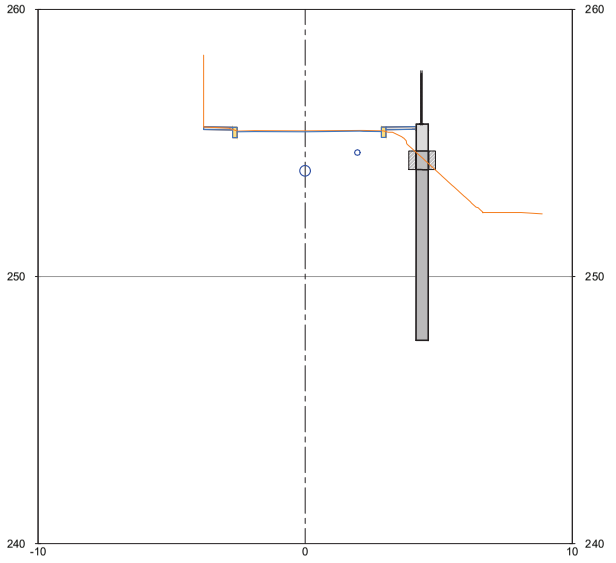

Ajuntament de L'Ametlla del Vallès

AUTORS DE L'ESTUDI
NÚRIA TORRELLA ARACIL
FERRAN VILDES MARTINEZ

TÍTOL DE L'ESTUDI
PROJECTE D'URBANITZACIÓ DEL CARRER GRANOLLERS. L'AMETLLA DEL VALLÉS

ESCALES
1:200
ORIGINALS
0 2.5 5.0m
GRÀFIQUES

NOM DEL PLÀNOL:
DEFINICIÓ GEOMÈTRICA
SECCIONS TRANSVERSALS

DATA: NOVEMBRE 2023
NOM FITXER: 05.3 TRANSV.dwg

PLÀNOL NÚM. 5.3
FULL 2 DE 5

Firmado por ***1431* * ENRIC PLANAS (R: ****0363 *) el día 28/10/2025 con un certificado emitido por CATLAXCOBRES CA, Representación

0+065.00

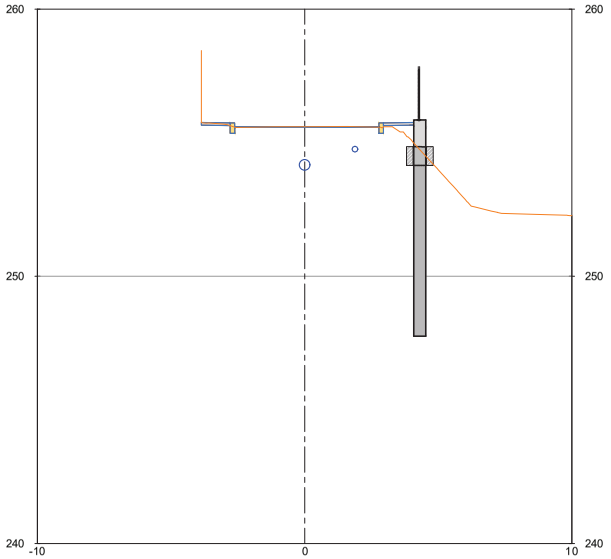

0+075.00

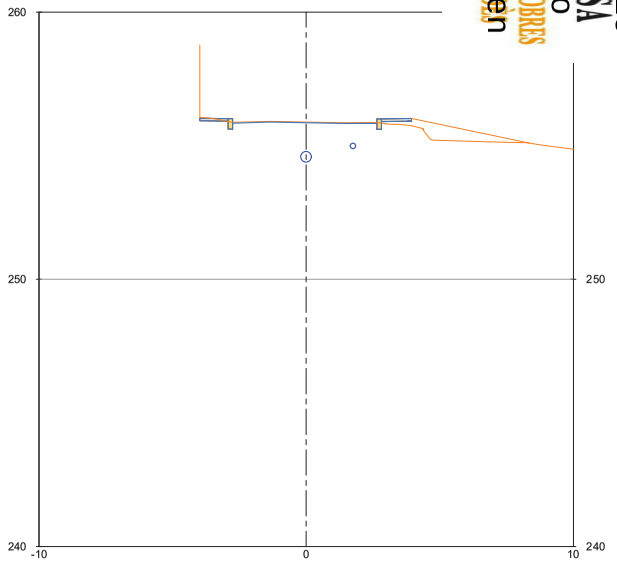

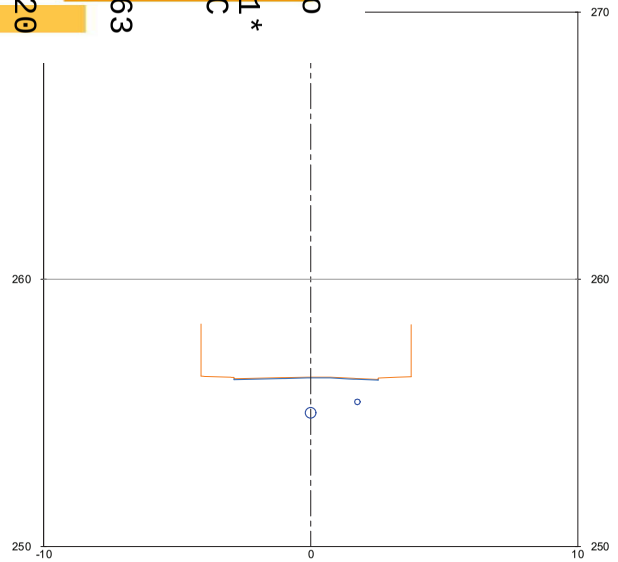

0+070.00

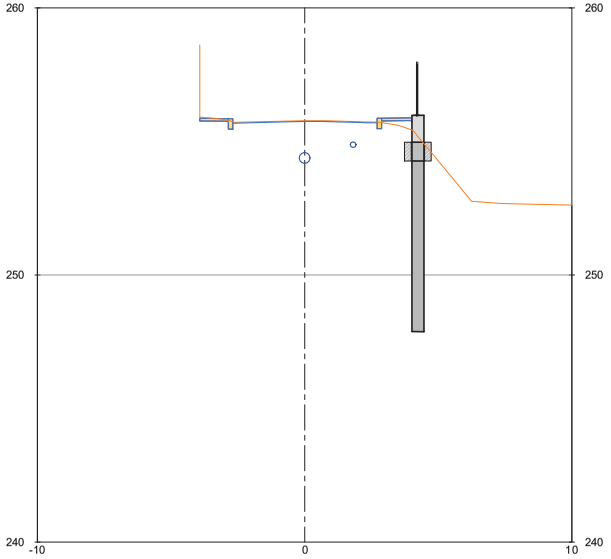

0+080.00

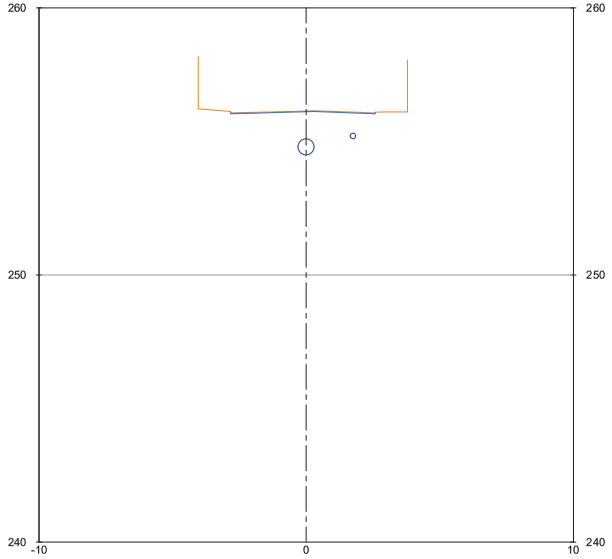

0+090.00

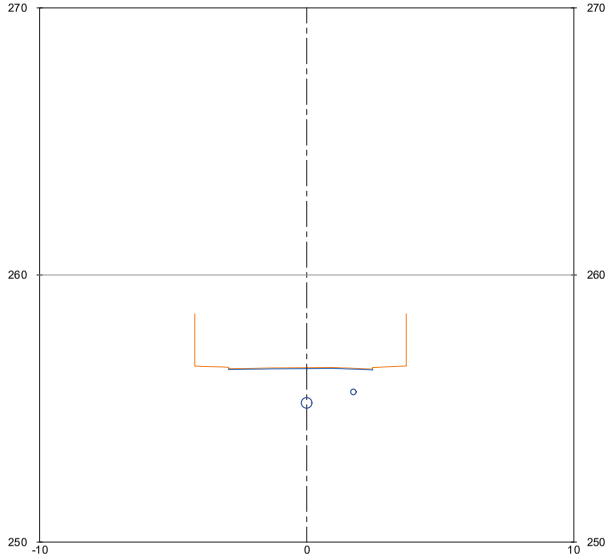

Ajuntament de L'Ametlla del Vallès

AUTORS DE L'ESTUDI
NÚRIA TORRELLA ARACIL
FERRAN VILDES MARTINEZ

TÍTOL DE L'ESTUDI
PROJECTE D'URBANITZACIÓ DEL CARRER GRANOLLERS. L'AMETLLA DEL VALLÈS

ESCALES
1:200
ORIGINALS
0 2.5 5.0m
GRÀFIQUES

NOM DEL PLÀNOL:
DEFINICIÓ GEOMÈTRICA
SECCIONS TRANSVERSALS

DATA:
NOVEMBRE 2023

PLÀNOL NÚM.
5.3

NOM FITXER:
05.3 TRANSV.dwg

FULL...3...DE...5.

Firmado por ***1431* * ENRIC PLANAS (R: ****0363 *) el día 28/10/2025 con un certificado emitido por CATLANCOBRES Representación

0+095.00

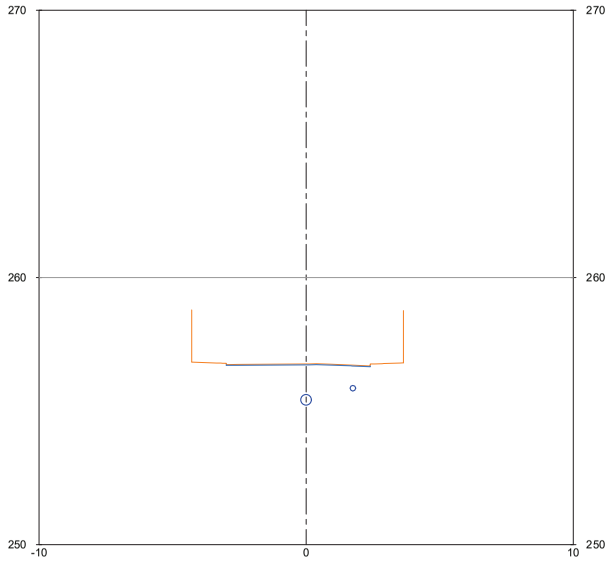

0+105.00

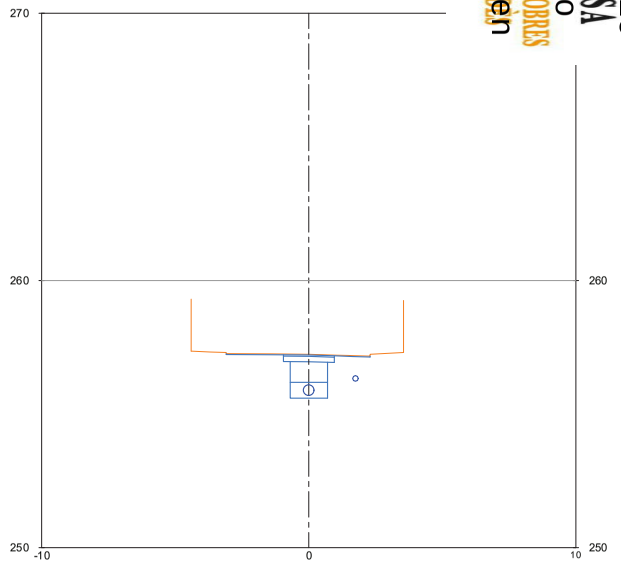

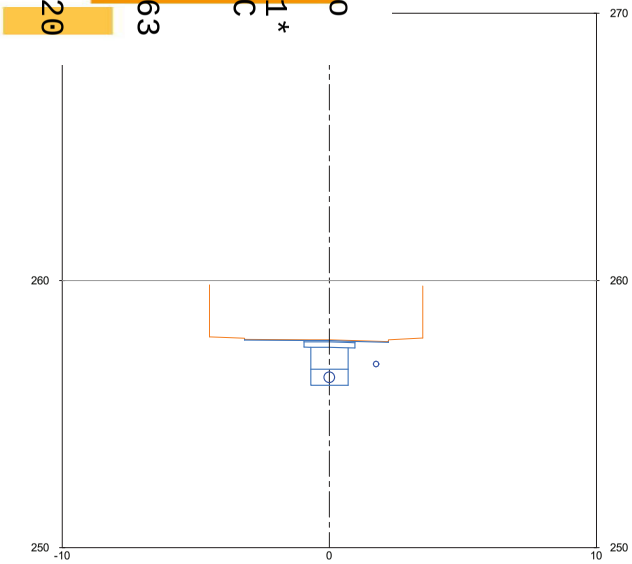

0+100.00

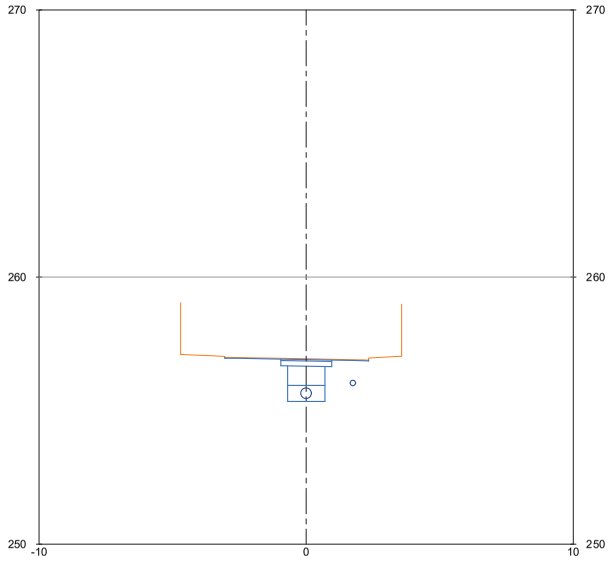

0+110.00

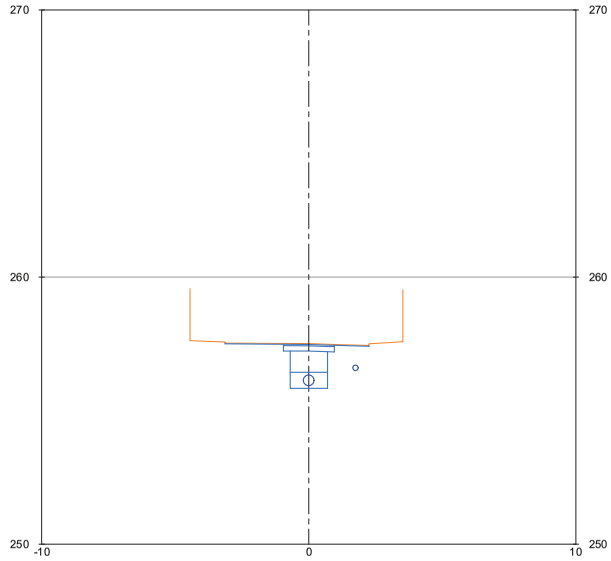

0+120.00

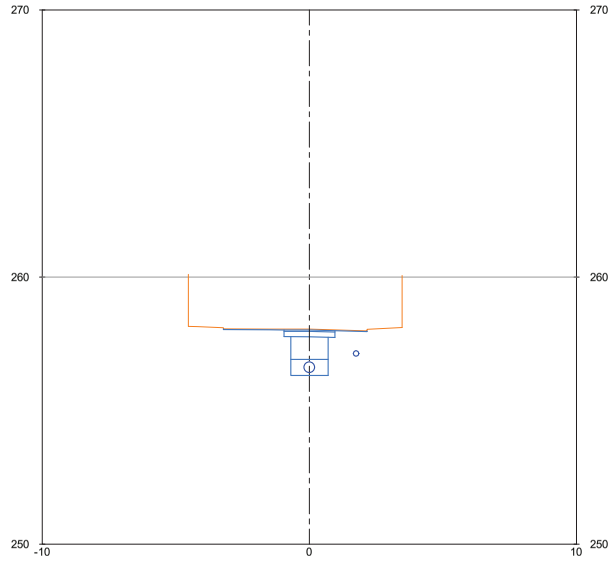

Ajuntament de L'Ametlla del Vallès

AUTORS DE L'ESTUDI

NÚRIA TORRELLA ARACIL

FERRAN VALLDES MARTINEZ

TÍTOL DE L'ESTUDI

PROJECTE D'URBANITZACIÓ DEL CARRER GRANOLLERS. L'AMETLLA DEL VALLÈS

ESCALES

1:200

ORIGINALS

0 2.5 5.0m

GRÀFIQUES

NOM DEL PLÀNOL:

DEFINICIÓ GEOMÈTRICA

SECCIONS TRANSVERSALS

DATA: NOVEMBRE 2023

NOM FITXER: 05.3 TRANSV.dwg

PLÀNOL NÚM. 5.3

FULL...4...DE...5..

Firmado por ***1431* * ENRIC PLANAS (R: ****0363 *) el día 28/10/2025 con un certificado emitido por CATLANCOBRES Representación

0+125.00

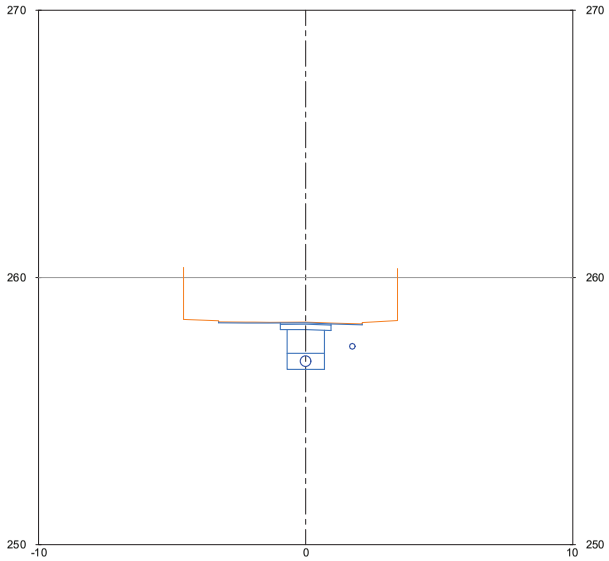

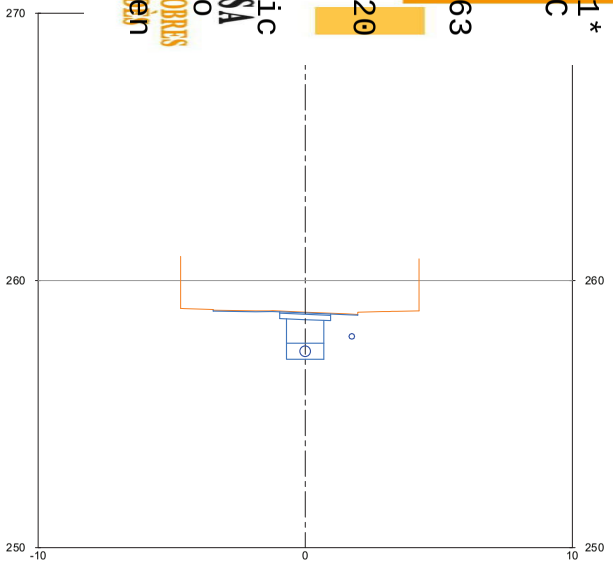

0+130.00

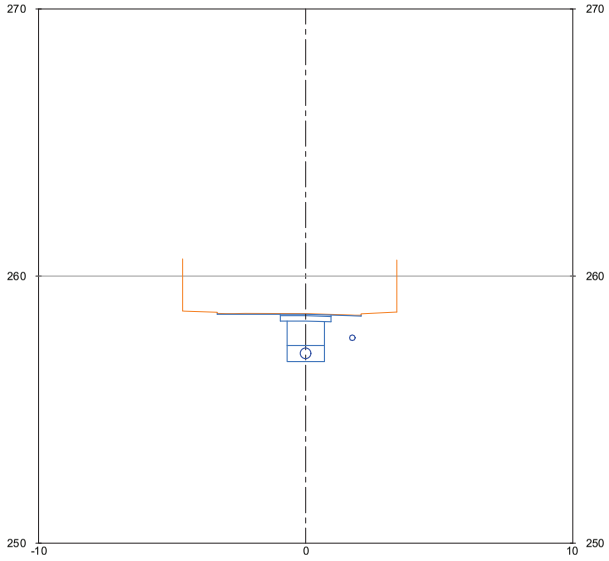

0+140.00

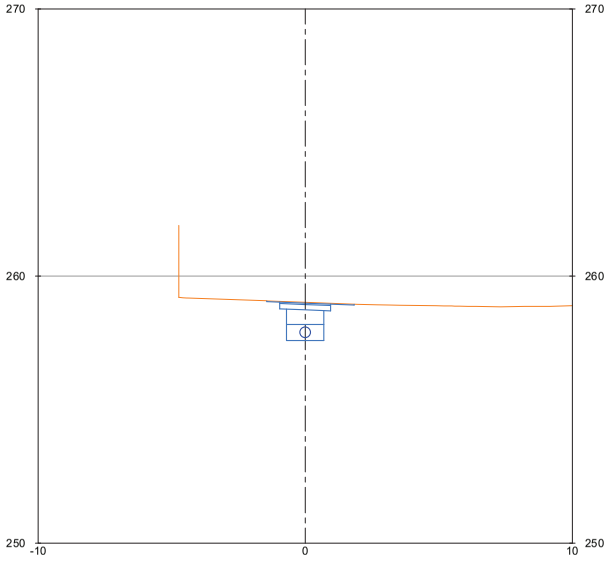

Ajuntament de L'Ametlla del Vallès

AUTORS DE L'ESTUDI
NÚRIA TORRELLA ARACIL
FERRAN VILDES MARTINEZ

TÍTOL DE L'ESTUDI
PROJECTE D'URBANITZACIÓ DEL CARRER GRANOLLERS. L'AMETLLA DEL VALLÈS

ESCALES
1:200
ORIGINALS
0 2.5 5.0m
GRÀFIQUES

NOM DEL PLÀNOL:
DEFINICIÓ GEOMÈTRICA
SECCIONS TRANSVERSALS

DATA:
NOVEMBRE 2023
NOM FITXER:
05.3 TRANSV.dwg

PLÀNOL NÚM.
5.3
FULL..5.....DE...5..

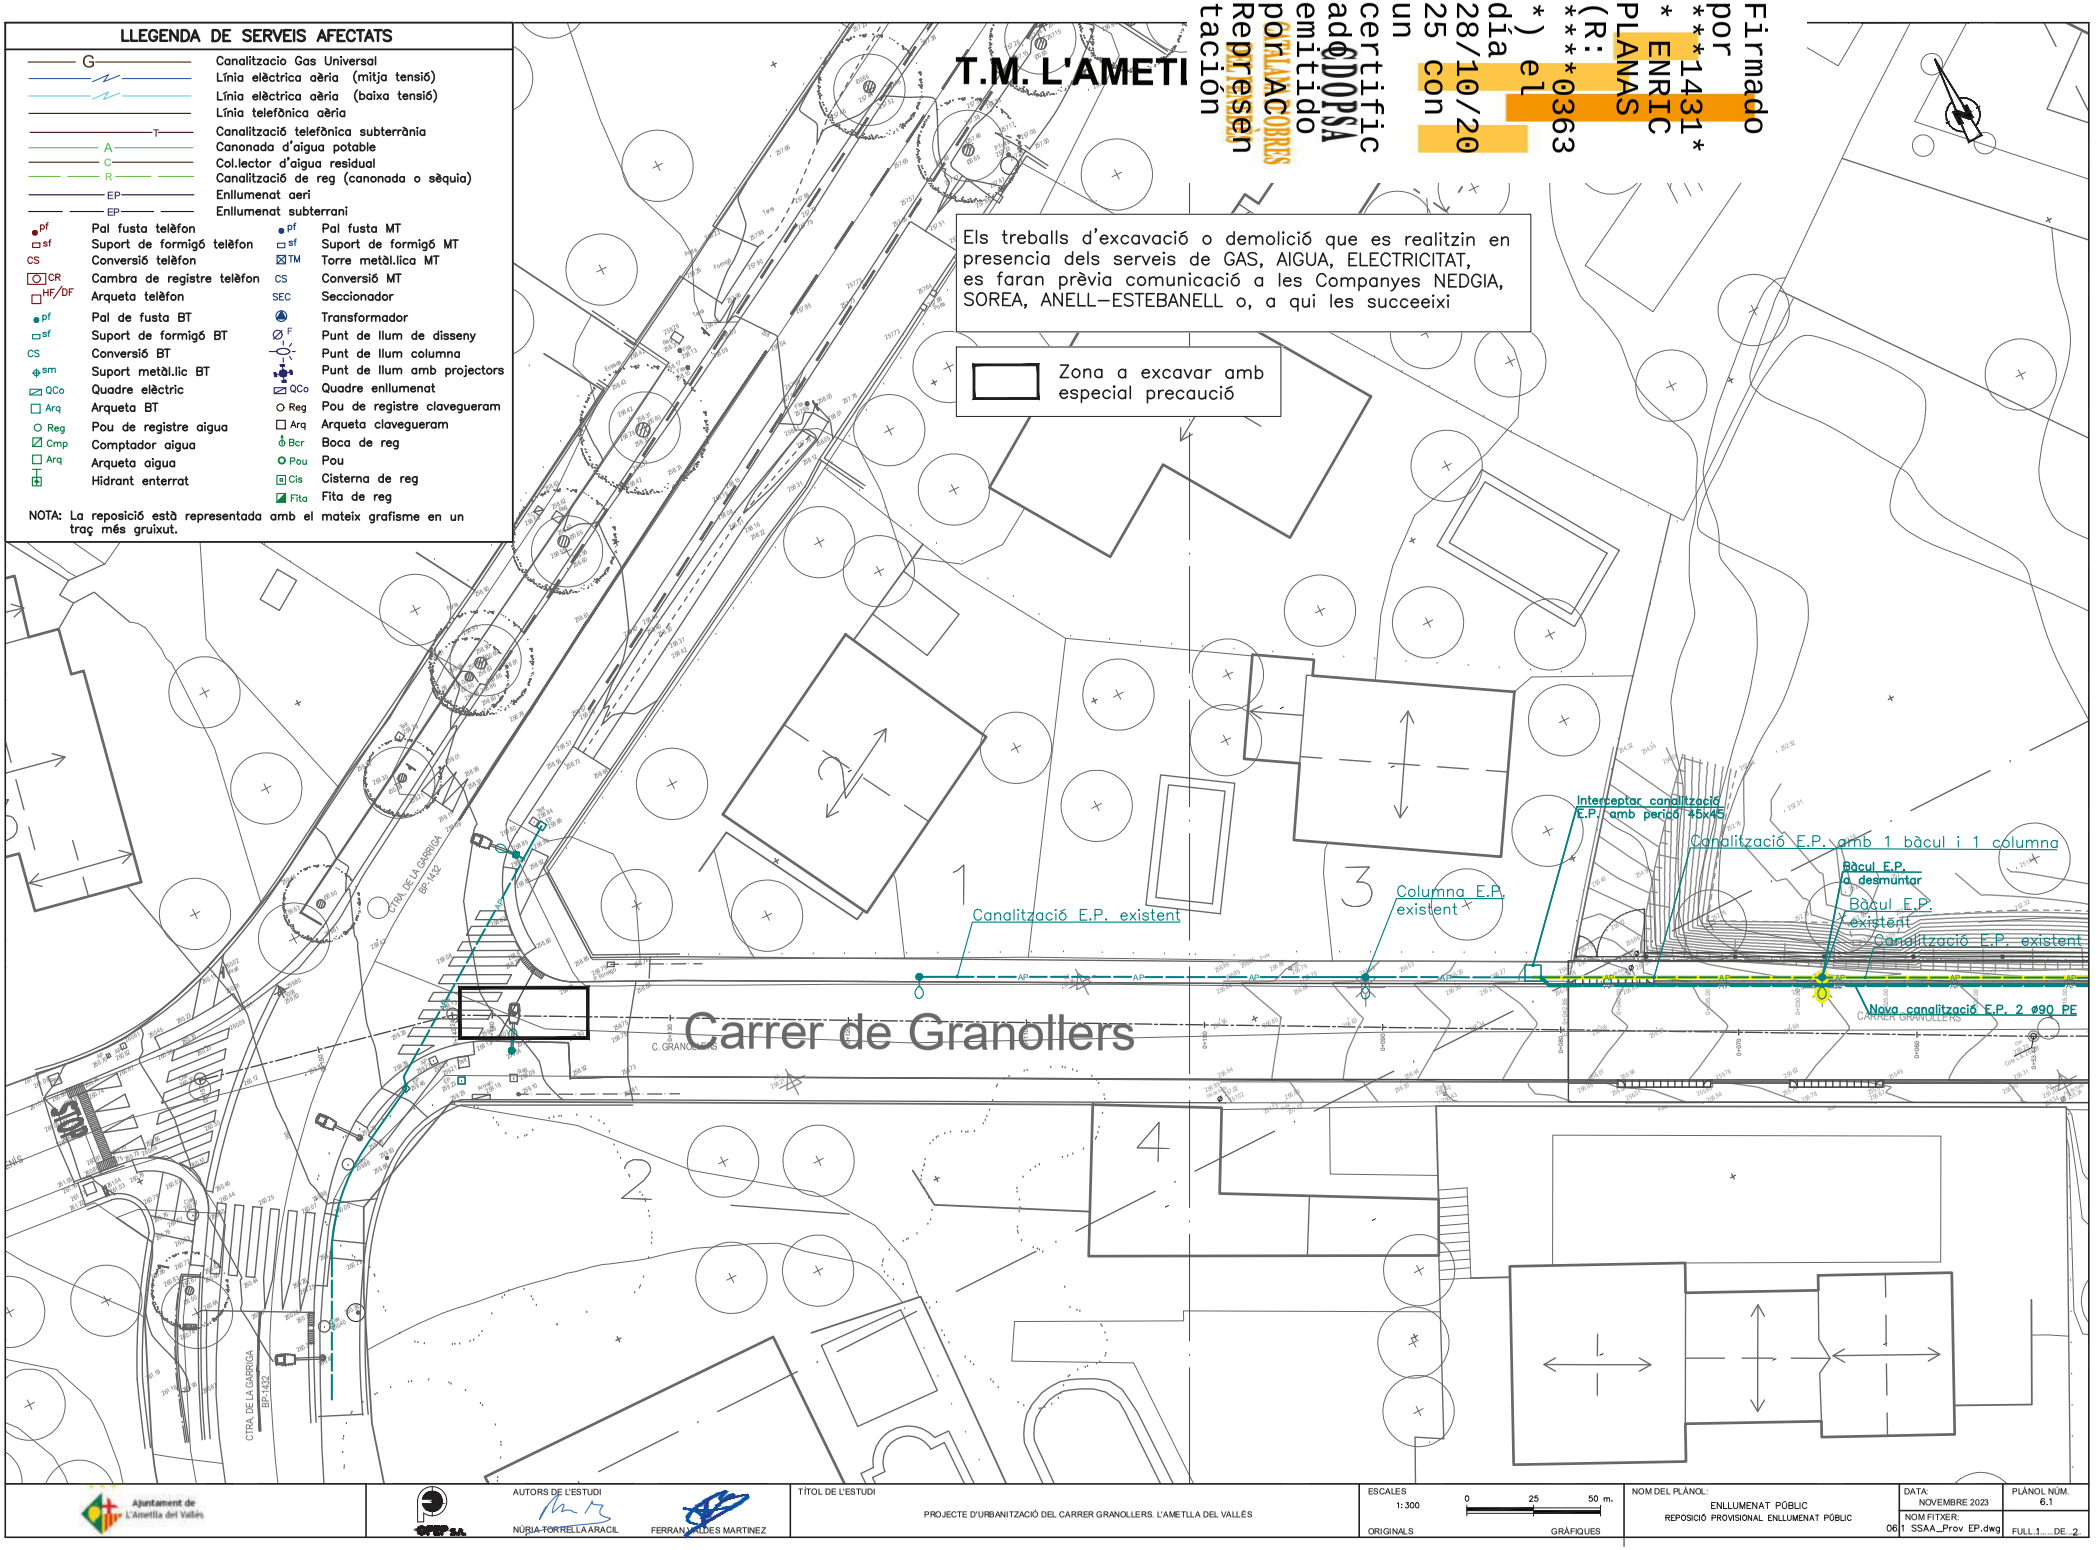
LLEGENDA DE SERVEIS AFECTATS
G Canalitzacio Gas Universal
Línia elèctrica aèria (mitja tensió)
Línia elèctrica aèria (baixa tensió)
Línia telefònica aèria
T Canalització telefònica subterrània
A Canonada d'aigua potable
C Col.lector d'aigua residual
R Canalització de reg (canonada o sèquia)
EP Enllumenat aeri
EP Enllumenat subterrani
pf Pal fusta telèfon
sf Suport de formigó telèfon
CS Conversió telèfon
CR Cambra de registre telèfon
HF/DF Arqueta telèfon
pf Pal de fusta BT
sf Suport de formigó BT
CS Conversió BT
sm Suport metàl.lic BT
QCo Quadre elèctric
Arq Arqueta BT
Reg Pou de registre aigua
Cmp Comptador aigua
Arq Arqueta aigua
Hidrant enterrat
pf Pal fusta MT
sf Suport de formigó MT
TM Torre metàl.lica MT
CS Conversió MT
SEC Seccionador
Transformador
F Punt de llum de disseny
Punt de llum columna
Punt de llum amb projectors
QCo Quadre enllumenat
Reg Pou de registre clavegueram
Arq Arqueta clavegueram
Bca Boca de reg
Pou Pou
Cis Cisterna de reg
Fita Fita de reg
NOTA: La reposició està representada amb el mateix grafisme en un traç més gruixut.
T.M. L'AMETLLA DEL VALLÈS
Firmado por ***1431* * ENRIC PLANAS (R: ****0363 *) el día 28/10/2025 con un certificado emitido por ACCOBRES representación
Els treballs d'excavació o demolició que es realitzin en presencia dels serveis de GAS, AIGUA, ELECTRICITAT, es faran prèvia comunicació a les Companyes NEDGIA, SOREA, ANELL-ESTEBANELL o, a qui les succeeixi
Zona a excavar amb especial precaució
Interceptar canalització E.P. amb pericó 45x45
Canalització E.P. amb 1 bàcul i 1 columna
Bàcul E.P. a desmuntar
Bàcul E.P. existent
Canalització E.P. existent
Columna E.P. existent
Canalització E.P. existent
Nova canalització E.P. 2 ø90 PE
Carrer de Granollers
C. GRANOLLERS
CTRA. DE LA GARRIGA BP-1432
1
2
3
4
Ajuntament de L'Ametlla del Vallès
AUTORS DE L'ESTUDI
NÚRIA TORRELLA ARACIL
FERRAN VALLÉS MARTÍNEZ
TÍTOL DE L'ESTUDI
PROJECTE D'URBANITZACIÓ DEL CARRER GRANOLLERS. L'AMETLLA DEL VALLÉS
ESCALES
1: 300
0 25 50 m.
ORIGINALS
GRÀFIQUES
NOM DEL PLÀNOL:
ENLLUMENAT PÚBLIC
REPOSICIÓ PROVISIONAL ENLLUMENAT PÚBLIC
DATA:
NOVEMBRE 2023
PLÀNOL NÚM.
6.1
NOM FITXER:
061 SSAA_Prov EP.dwg
FULL 1 ..... DE 2

T.M. L'AMETLLA DEL VALLÈS

Firmado por ***1431* ENRIC PLANAS (R: ***0363*) el día 28/10/2025 con un certificado emitido por ANACOBRAS Representación ADOPSA

Els treballs d'excavació o demolició que es realitzin en presencia dels serveis de GAS, AIGUA, ELECTRICITAT, es faran prèvia comunicació a les Companyes NEDGIA, SOREA, ANELL–ESTEBANELL o, a qui les succeeixi

Zona a excavar amb especial precaució

SERVEIS AFECTATS

- nalitzacio Gas Universal
- ıia elèctrica aèria (mitja tensió)
- ıia elèctrica aèria (baixa tensió)
- ıia telefònica aèria
- nalització telefònica subterrània
- nonada d'aigua potable
- l.lector d'aigua residual
- nalització de reg (canonada o sèquia)
- Enllumenat aeri
- Enllumenat subterrani

pf	Pal fusta telèfon	pf	Pal fusta MT
sf	Suport de formigó telèfon	sf	Suport de formigó MT
CS	Conversió telèfon	TM	Torre metàl.lica MT
CR	Cambra de registre telèfon	CS	Conversió MT
HF/DF	Arqueta telèfon	SEC	Seccionador
pf	Pal de fusta BT		Transformador
sf	Suport de formigó BT	F	Punt de llum de disseny
CS	Conversió BT		Punt de llum columna
sm	Suport metàl.lic BT		Punt de llum amb projectors
QCo	Quadre elèctric	QCo	Quadre enllumenat
Arq	Arqueta BT	Reg	Pou de registre clavegueram
Reg	Pou de registre aigua	Arq	Arqueta clavegueram
Cmp	Comptador aigua	Bcr	Boca de reg
Arq	Arqueta aigua	Pou	Pou
	Hidrant enterrat	Cis	Cisterna de reg
		Fita	Fita de reg

NOTA: La reposició està representada amb el mateix grafisme en un traç més gruixut.

Interceptar canalització E.P. amb perico 45x45

Canalització E.P. amb 1 bàcul i 1 columna

Bàcul E.P. a desmuntar

Bàcul E.P. existent

Columna E.P. existent

Canalització E.P. existent

Columna E.P. a desmuntar

Columna E.P. existent

Interceptar canalització E.P. amb perico 45x45

Columna E.P. existent

Nova canalització E.P. 2 ø90 PE

CARRER GRANOLLERS

Ajuntament de L'Ametlla del Vallès

AUTORS DE L'ESTUDI

NÚRIA TORRELLA ARACIL

FERRAN VALLÉS MARTÍNEZ

TÍTOL DE L'ESTUDI

PROJECTE D'URBANITZACIÓ DEL CARRER GRANOLLERS. L'AMETLLA DEL VALLÉS

ESCALES

1:300

0 25 50 m.

ORIGINALS

GRÀFIQUES

NOM DEL PLÀNOL:

ENLLUMENAT PÚBLIC

REPOSICIÓ PROVISIONAL ENLLUMENAT PÚBLIC

DATA: NOVEMBRE 2023

PLÀNOL NÚM. 6.1

NOM FITXER: 06.1 SSAA_Prov EP.dwg

FULL 2 ... DE 2

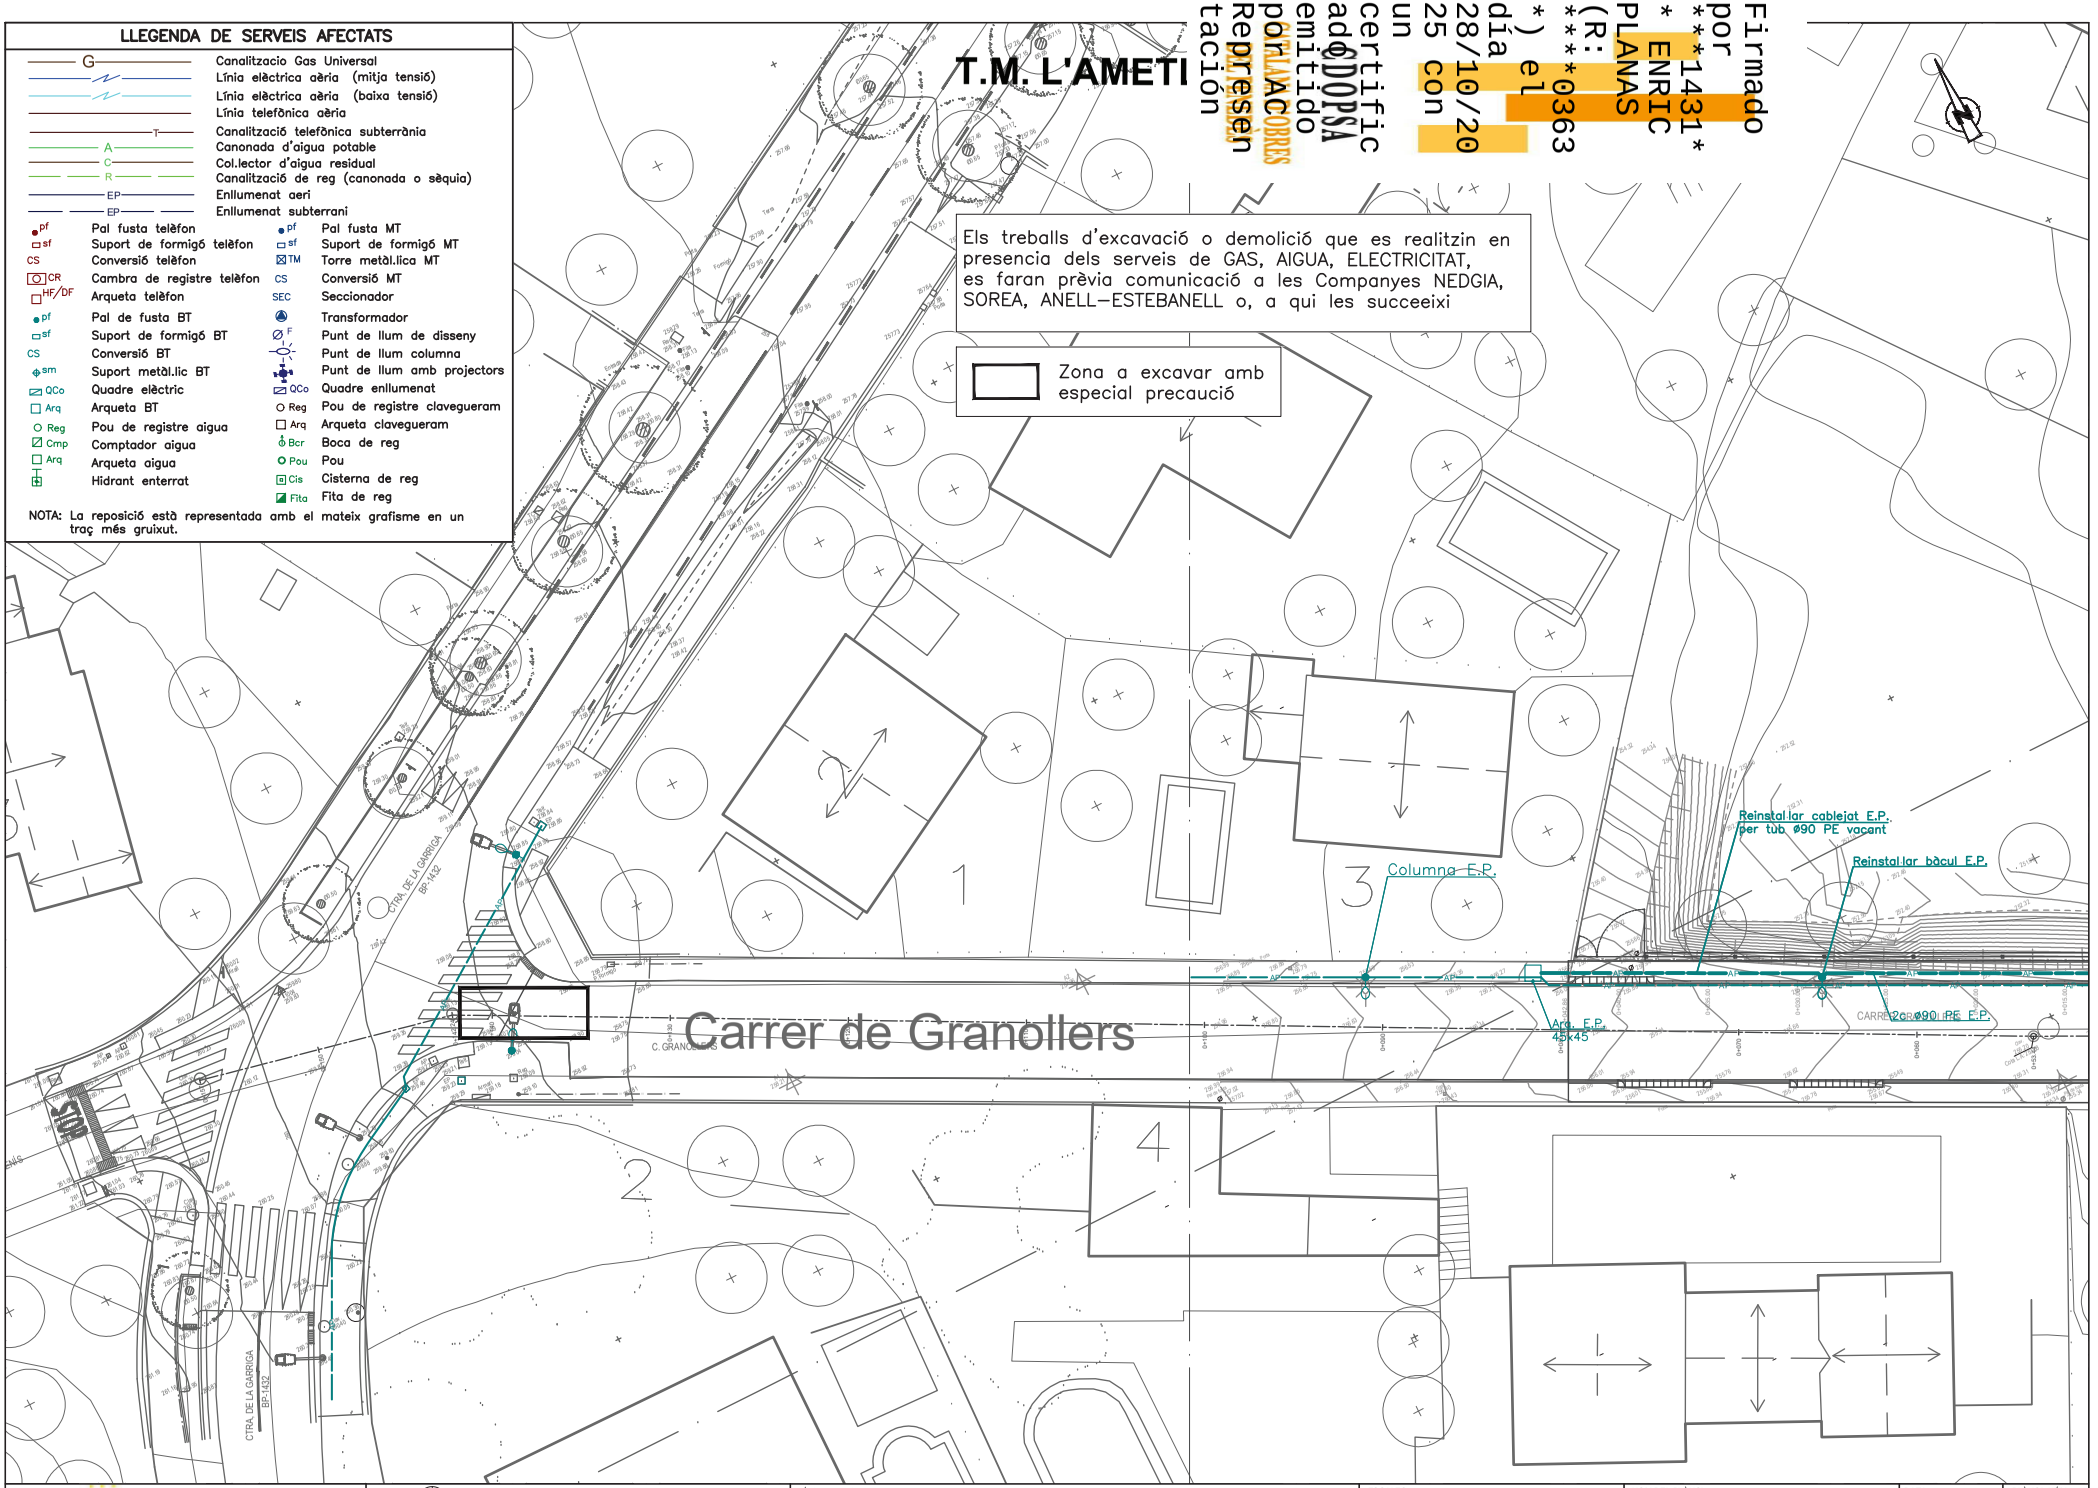

Firmado por ***1431* * ENRIC PLANAS (R: ****0363 *) el día 28/10/2025 con un certificado emitido por ACCDOPSA Representación

T.M. L'AMETLLA DEL VALLÈS

Firmado por ***1431* ENRIC PLANAS (R: ***0363*) el día 28/10/2025 con un certificado emitido por ANCOBRA Representación

Els treballs d'excavació o demolició que es realitzin en presencia dels serveis de GAS, AIGUA, ELECTRICITAT, es faran prèvia comunicació a les Companyes NEDGIA, SOREA, ANELL–ESTEBANELL o, a qui les succeeixi

Zona a excavar amb especial precaució

SERVEIS AFECTATS

- nalitzacio Gas Universal
- ıia elèctrica aèria (mitja tensió)
- ıia elèctrica aèria (baixa tensió)
- ıia telefònica aèria
- nalització telefònica subterrània
- nonada d'aigua potable
- l.lector d'aigua residual
- nalització de reg (canonada o sèquia)
- Enllumenat aeri
- Enllumenat subterrani

pf	Pal fusta telèfon	pf	Pal fusta MT
sf	Suport de formigó telèfon	sf	Suport de formigó MT
CS	Conversió telèfon	TM	Torre metàl.lica MT
CR	Cambra de registre telèfon	CS	Conversió MT
HF/DF	Arqueta telèfon	SEC	Seccionador
pf	Pal de fusta BT		Transformador
sf	Suport de formigó BT	F	Punt de llum de disseny
CS	Conversió BT		Punt de llum columna
sm	Suport metàl.lic BT		Punt de llum amb projectors
QCo	Quadre elèctric	QCo	Quadre enllumenat
Arq	Arqueta BT	Reg	Pou de registre clavegueram
Reg	Pou de registre aigua	Arq	Arqueta clavegueram
Cmp	Comptador aigua	Bcr	Boca de reg
Arq	Arqueta aigua	Pou	Pou
	Hidrant enterrat	Cis	Cisterna de reg
		Fita	Fita de reg

NOTA: La reposició està representada amb el mateix grafisme en un traç més gruixut.

Reinstal.lar cablejat E.P. per tub ø90 PE vacant

Reinstal.lar bàcul E.P.

Reinstal.lar columna E.P.

Columna E.P.

Bàcul E.P.

Arq. E.P. 45x45

2ø ø90 PE E.P.

Arq. E.P. 45x45

Ajuntament de L'Ametlla del Vallès

AUTORS DE L'ESTUDI

NÚRIA TORRELLA ARACIL

FERRAN VALLÉS MARTÍNEZ

TÍTOL DE L'ESTUDI

PROJECTE D'URBANITZACIÓ DEL CARRER GRANOLLERS. L'AMETLLA DEL VALLÉS

ESCALES

1:300

0 25 50 m.

ORIGINALS

GRÀFIQUES

NOM DEL PLÀNOL:

ENLLUMENAT PÚBLIC

REPOSICIÓ DEFINITIVA ENLLUMENAT PÚBLIC

DATA: NOVEMBRE 2023

PLÀNOL NÚM. 6.2

NOM FITXER: 06.2 SSAA_Def EP.dwg

FULL 2 ... DE 2

Firmado por ***1431* * ENRIC PLANAS (R: ****0363 *) el día 28/10/2025 con un certificado emitido por CATALANA COBRES Representación ADOPSA

CIMENTACIÓ PER A COLUMNA O BÀCUL DE 7 A 9 METRES

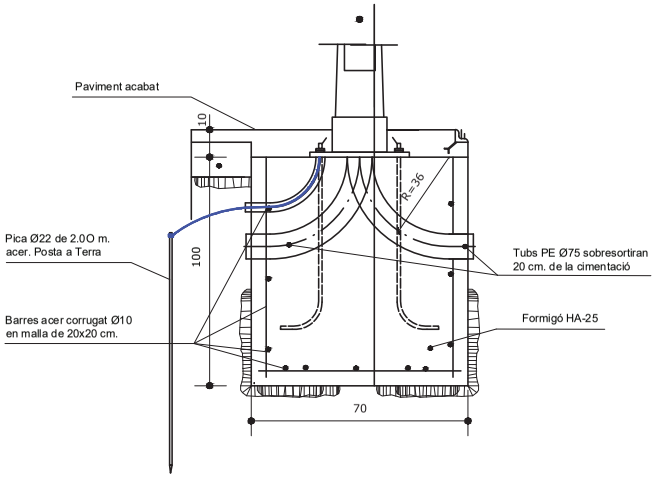

COLUMNA ENLLUMENAT
ESCALA 1:20

PERICÓ ENLLUMENAT PÚBLIC 45 x 45

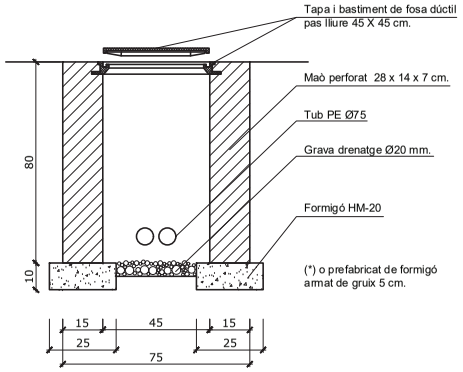

CANALITZACIÓ PE 2 Ø 75 EN VORERA PER A ENLLUMENAT PÚBLIC

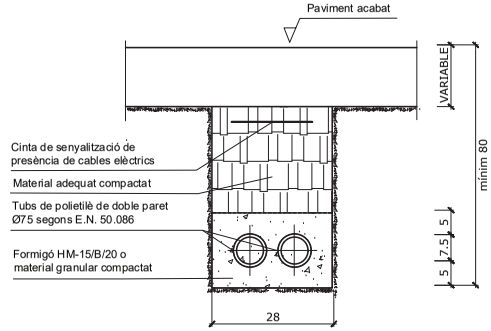

LLUMINÀRIA TECEO1 32 LED
SENSE ESCALA

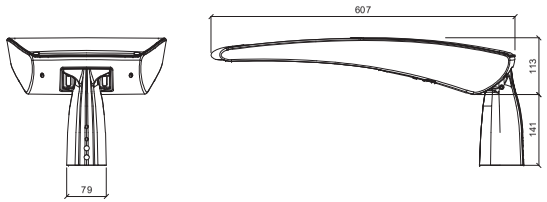

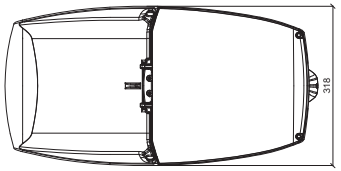

ALÇAT

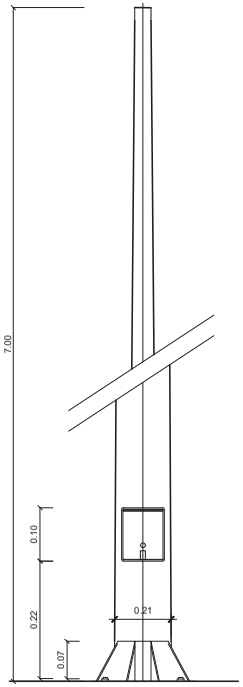

DETALL PLACA BASE
ESCALA 1:20

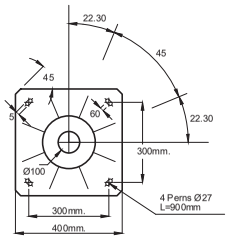

TAPA I BASTIMENT DE FOSA DÚCTIL TIPUS D-16 C250

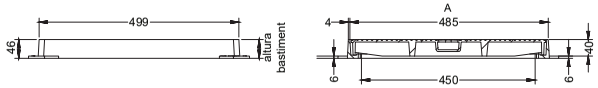

SECCIONS

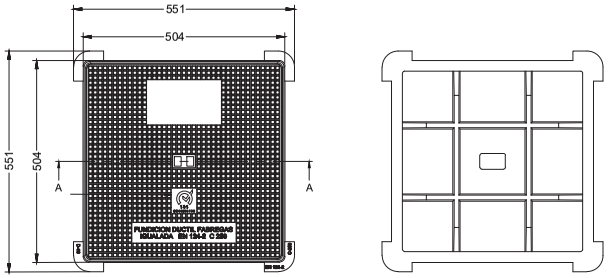

PLANTES

Ajuntament de L'Ametlla del Vallès	AUTORS DE L'ESTUDI: NÚRIA TORRELLA ARACIL, FERRAN VILDES MARTINEZ	TÍTOL DE L'ESTUDI: PROJECTE D'URBANITZACIÓ DEL CARRER GRANOLLERS. L'AMETLLA DEL VALLÈS	ESCALES: INDICADES; 0 25 50 m.; ORIGINALS; GRÀFIQUES	NOM DEL PLÀNOL: ENLLUMENAT PÚBLIC. REPOSICIÓ ENLLUMENAT PÚBLIC. DETALLS	DATA: NOVEMBRE 2023	PLÀNOL NÚM. 6.3
					NOM FITXER: 06.3 Detalls EP.dwg	FULL...1...DE...1...

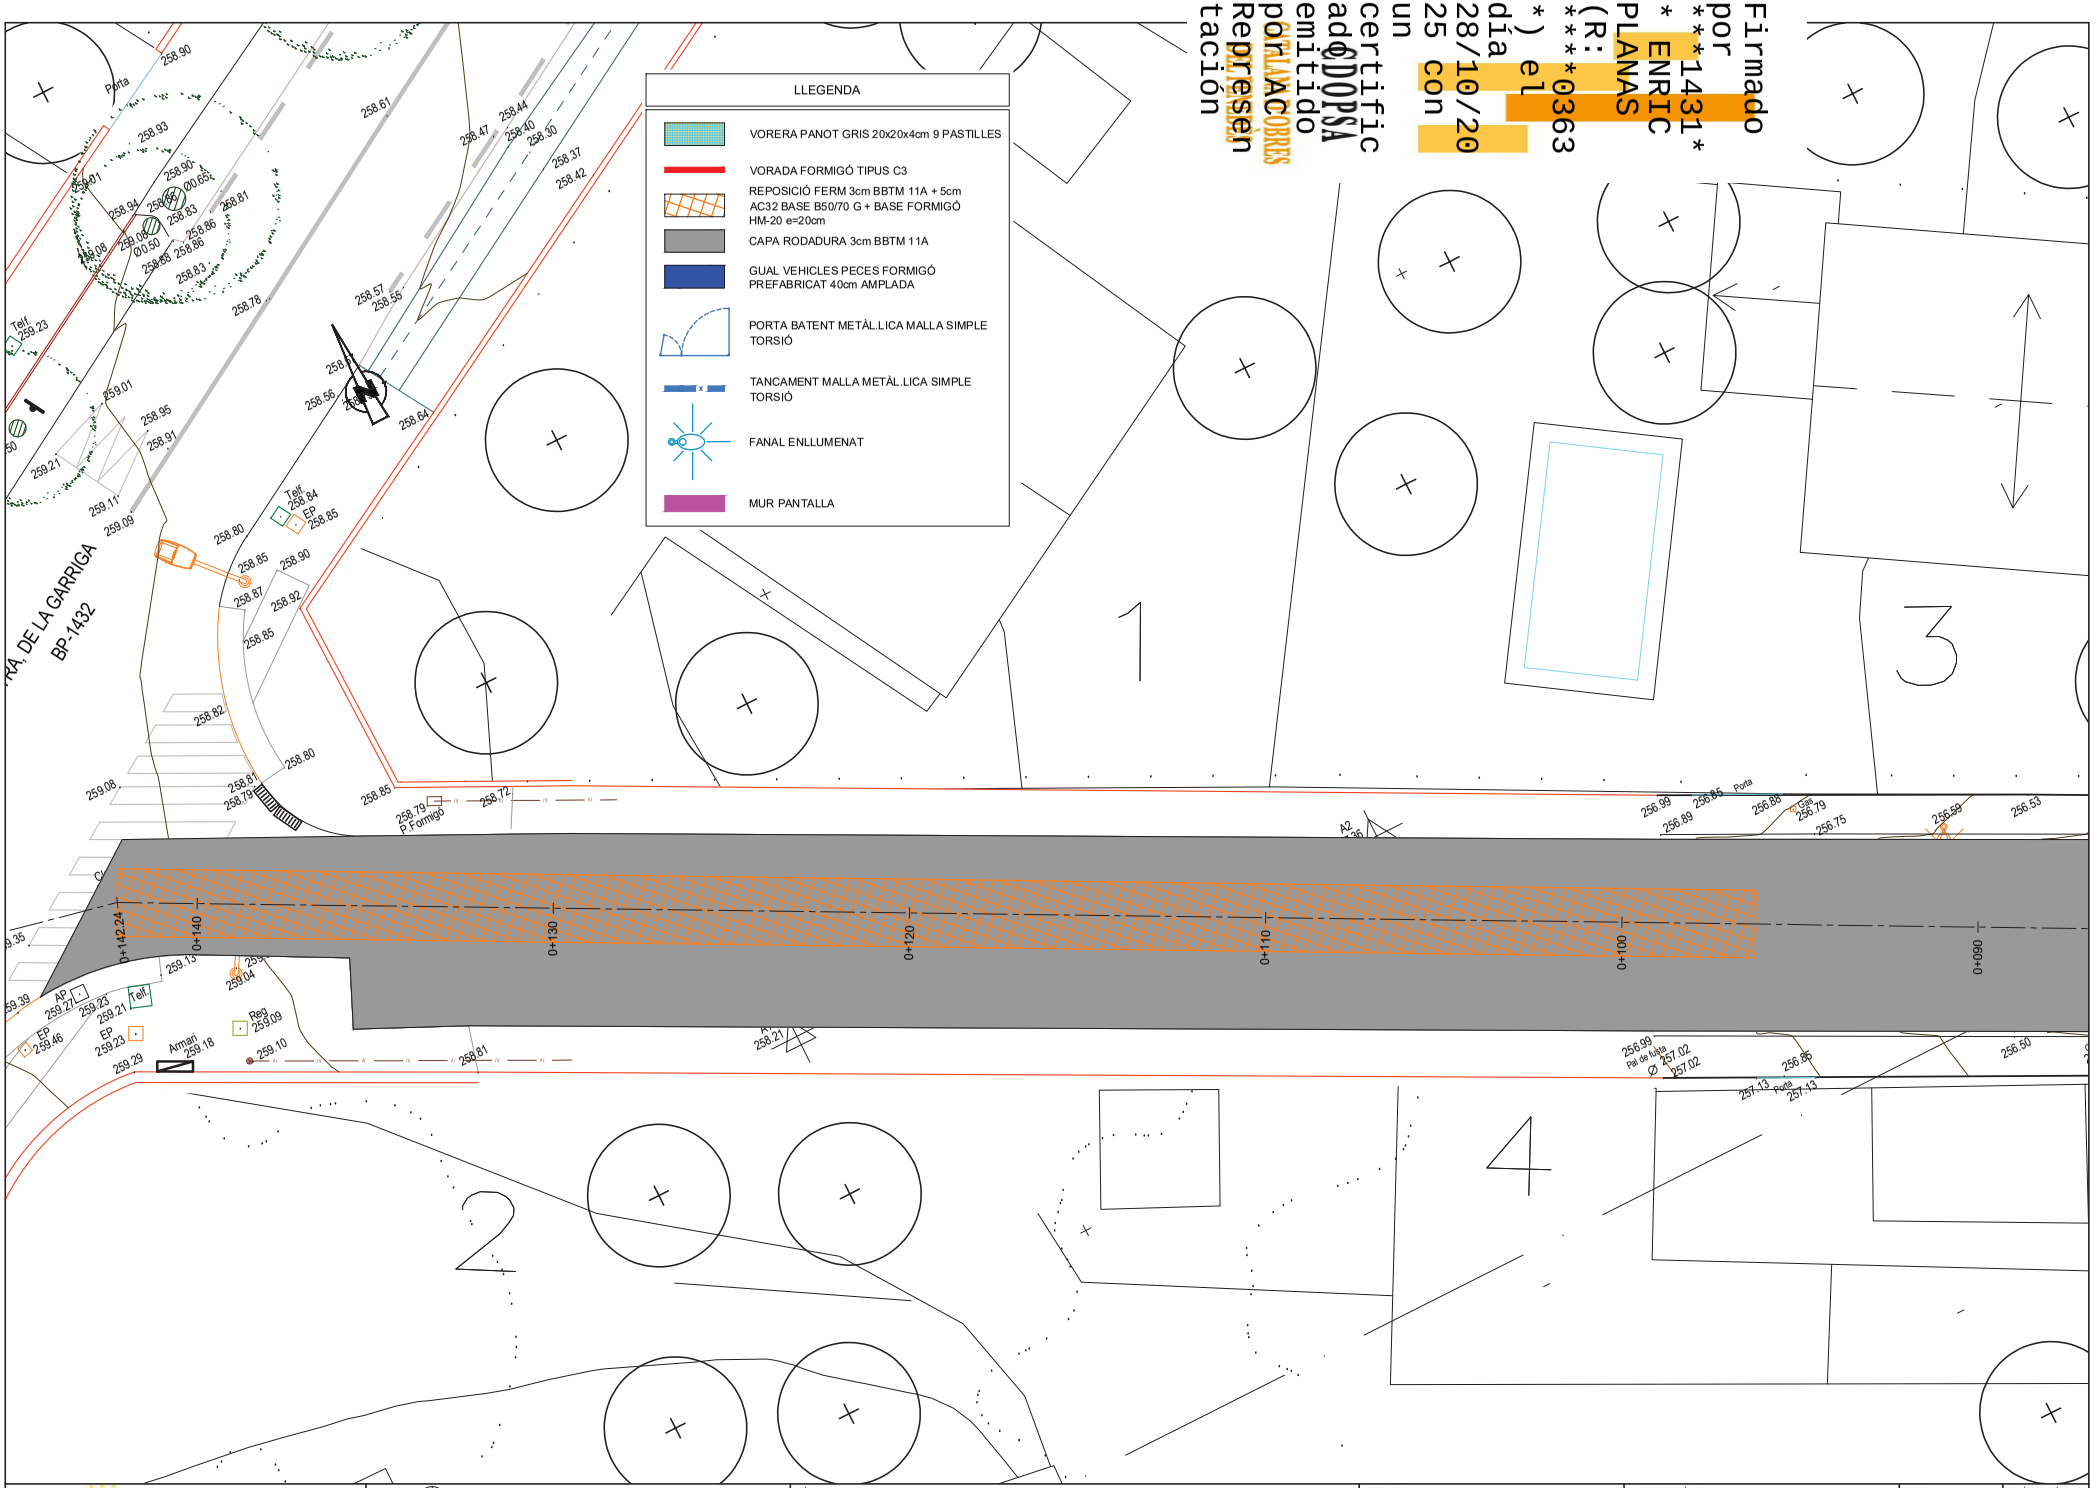

Firmado por ***1431* * ENRIC PLANAS (R: ****0363 *) el día 28/10/2025 con un certificado emitido por AC CORREOS Representación

Ajuntament de L'Ametlla del Vallès

AUTORS DE L'ESTUDI
NÚRIA TORRELLA ARACIL
FERRAN VALLÉS MARTÍNEZ

TÍTOL DE L'ESTUDI
PROJECTE D'URBANITZACIÓ DEL CARRER GRANOLLERS. L'AMETLLA DEL VALLÈS

ESCALES
1:150
ORIGINALS
0 3.75m
GRÀFIQUES

NOM DEL PLÀNOL:
URBANITZACIÓ I PAVIMENTS
PLANTA

DATA: NOVEMBRE 2023
NOM FITXER: 07.1 PAVIMENTS.dwg

PLÀNOL NÚM. 7.1
FULL...1.....DE...3..

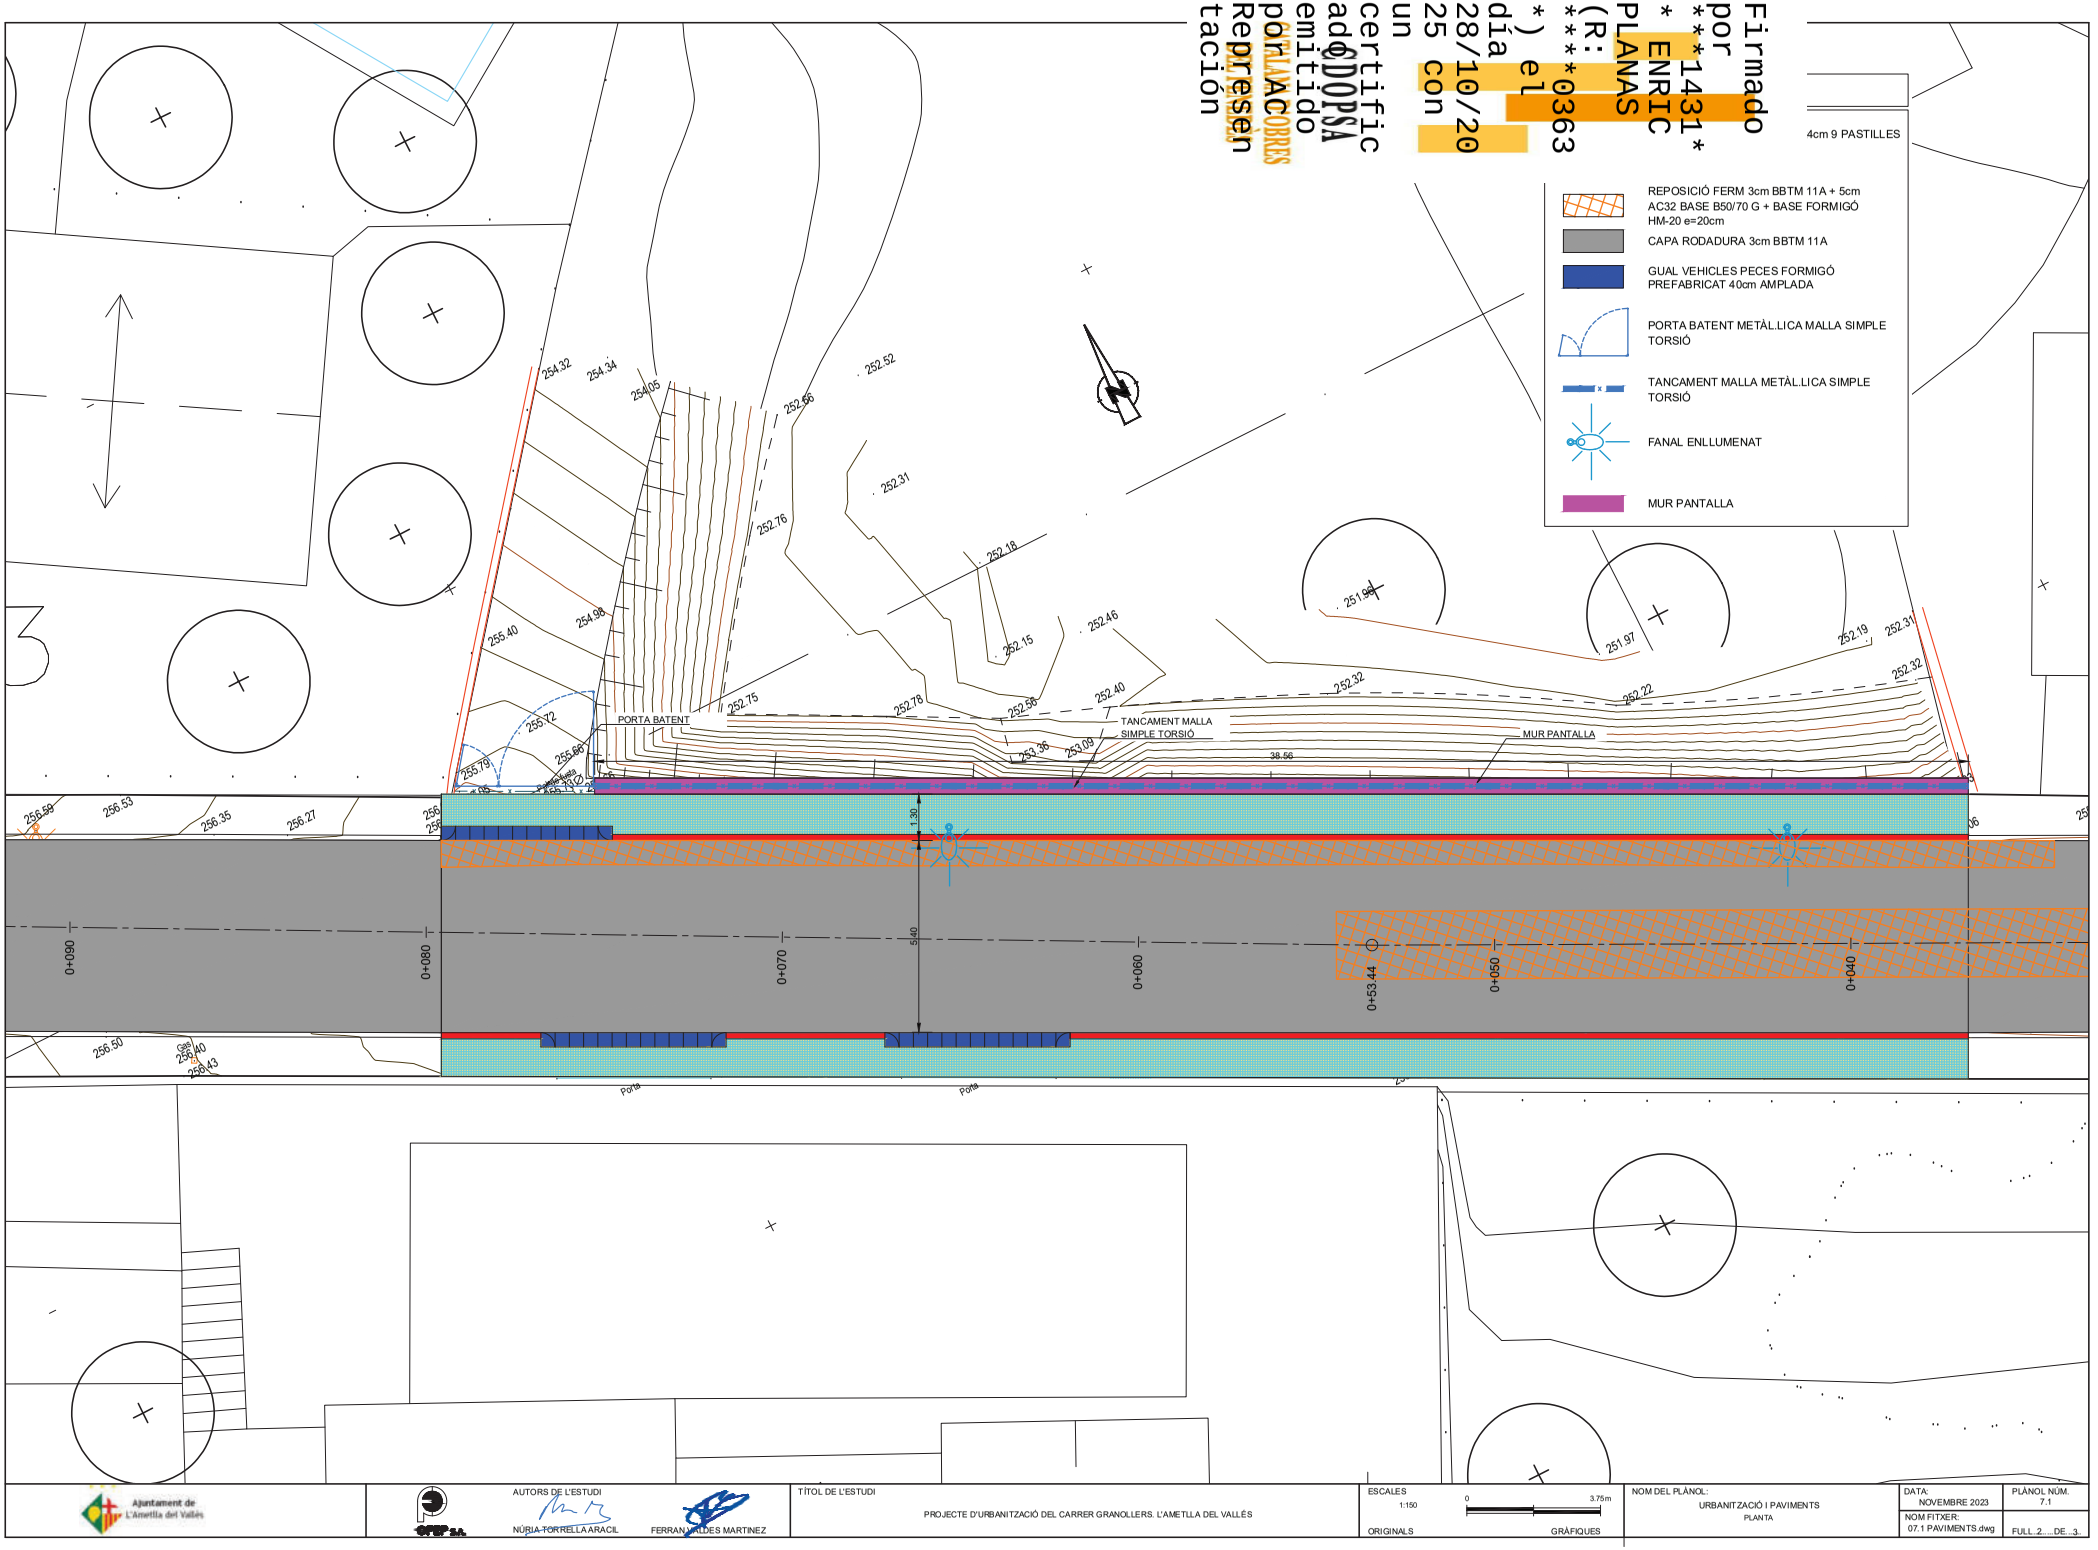

Firmado por ***1431* * ENRIC PLANAS (R: ****0363 *) el día 28/10/2025 con un certificado emitido por CATLANCOBRES Representación

Ajuntament de L'Ametlla del Vallès

AUTORS DE L'ESTUDI
NÚRIA TORRELLA ARACIL
FERRAN VALLDES MARTINEZ

TÍTOL DE L'ESTUDI
PROJECTE D'URBANITZACIÓ DEL CARRER GRANOLLERS. L'AMETLLA DEL VALLÉS

ESCALES
1:150
ORIGINALS
0 3.75m
GRÀFIQUES

NOM DEL PLÀNOL:
URBANITZACIÓ I PAVIMENTS
PLANTA

DATA: NOVEMBRE 2023
NOM FITXER: 07.1 PAVIMENTS.dwg

PLÀNOL NÚM. 7.1

FULL 2 DE 3

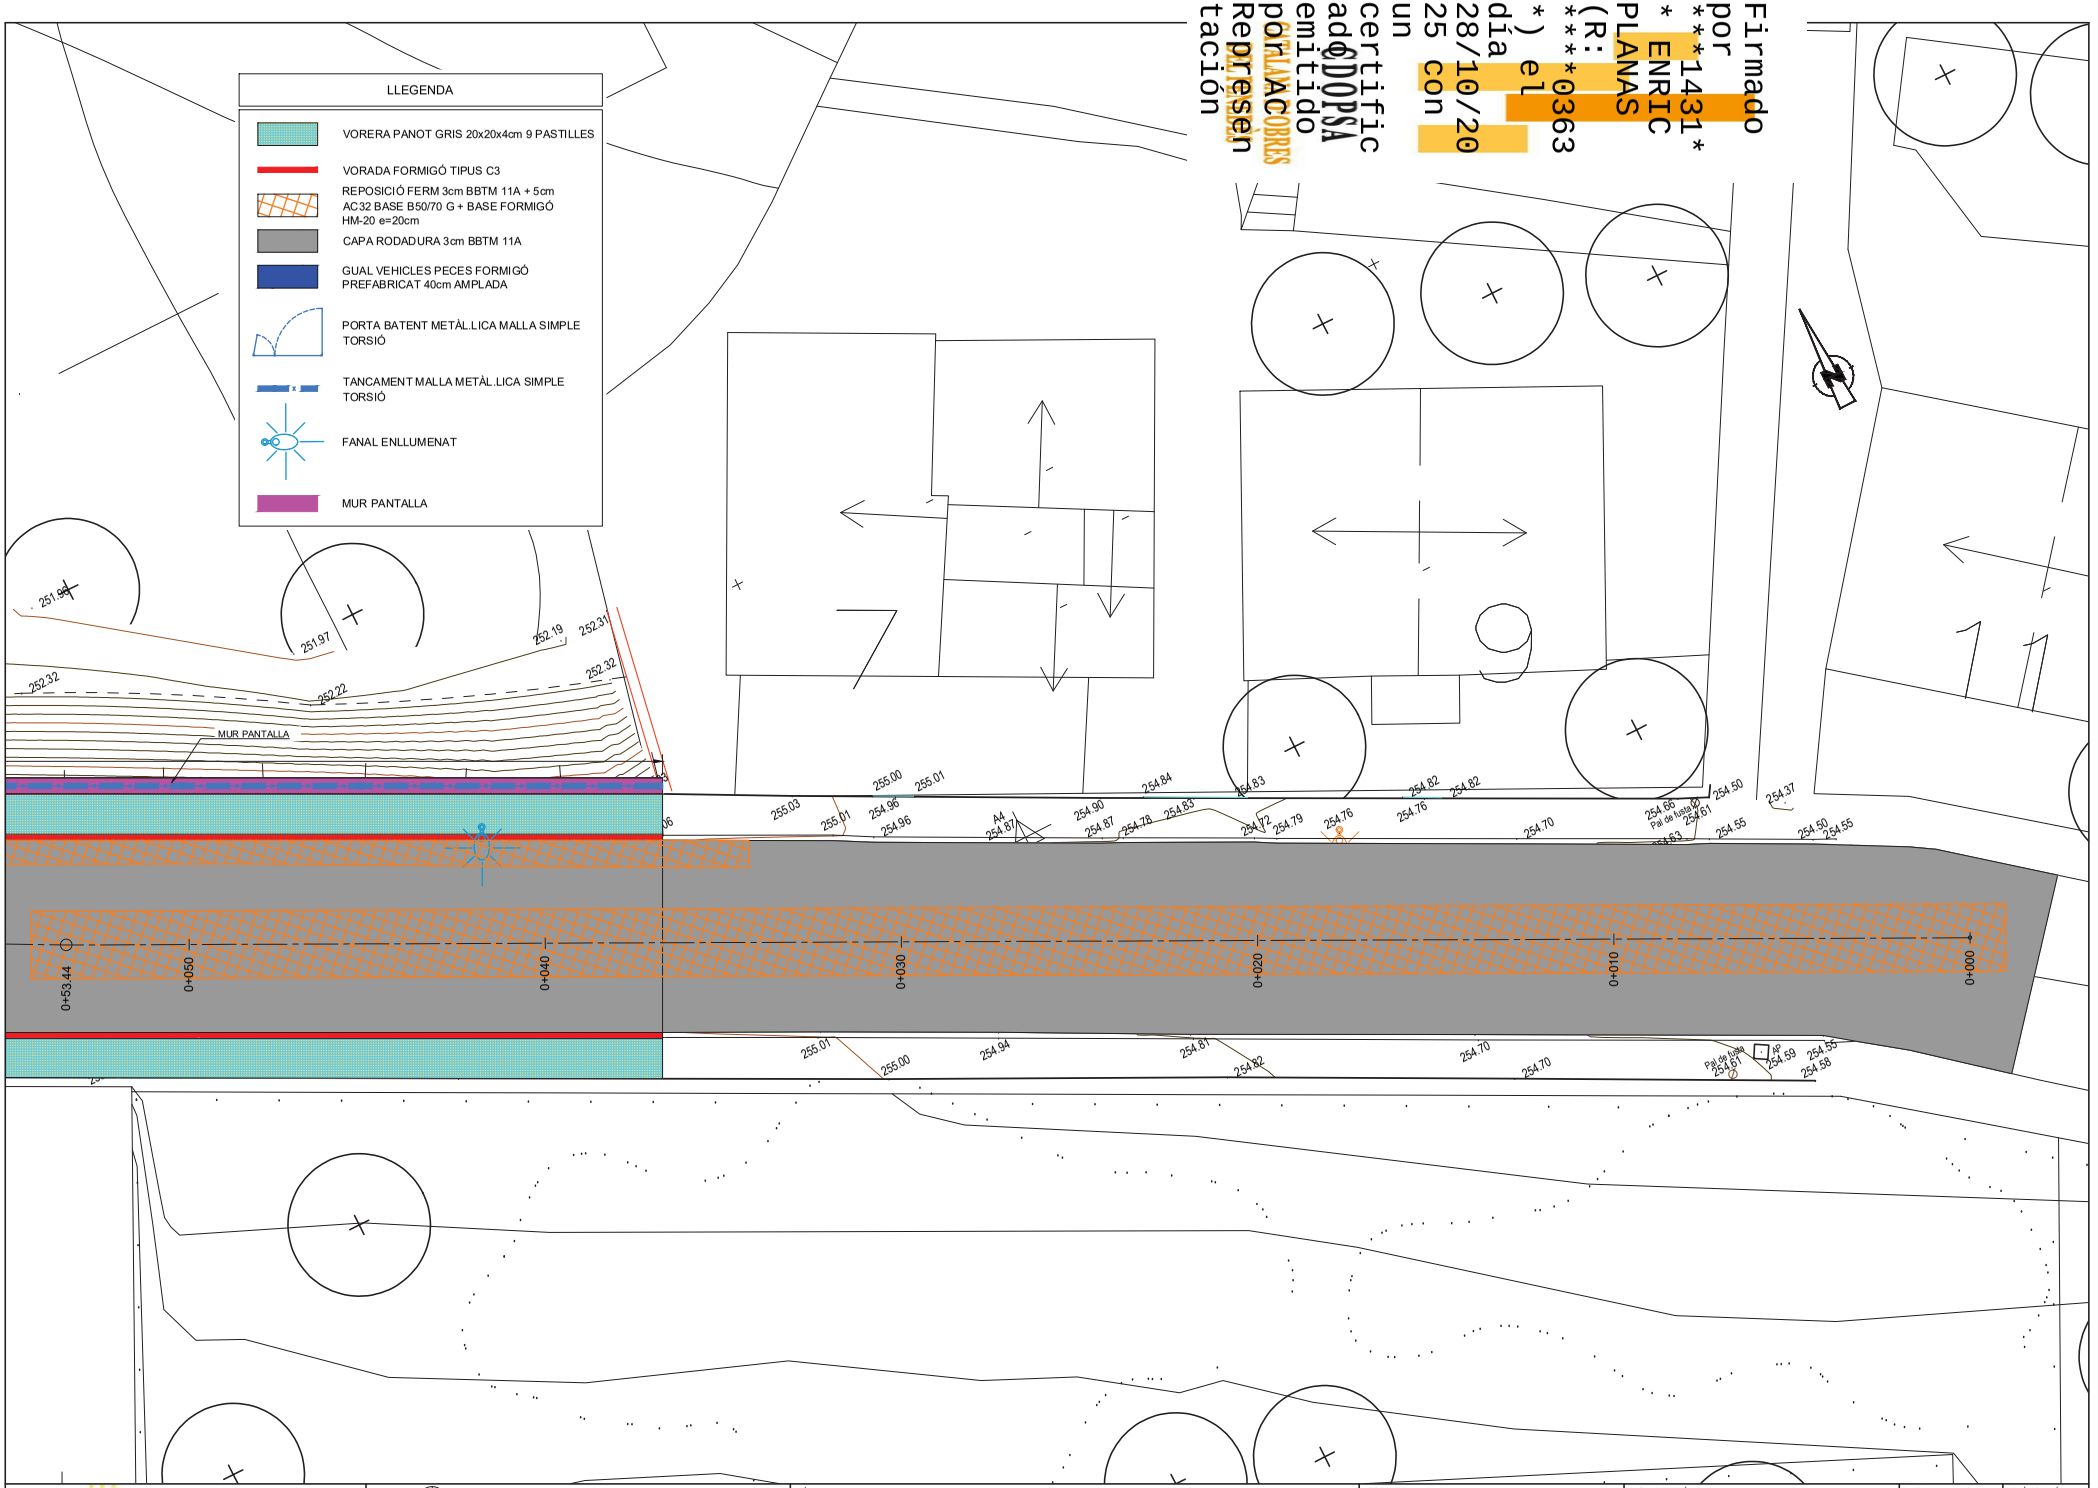

Firmado por ***1431* * ENRIC PLANAS (R: ****0363 *) el día 28/10/2025 con un certificado emitido por CATCOBRES Representación ADOPSA

Ajuntament de L'Ametlla del Vallès

AUTORS DE L'ESTUDI
NÚRIA TORRELLA ARACIL
FERRAN VALLDES MARTINEZ

TÍTOL DE L'ESTUDI
PROJECTE D'URBANITZACIÓ DEL CARRER GRANOLLERS. L'AMETLLA DEL VALLÉS

ESCALES
1:150
ORIGINALS
0 3.75m
GRÀFIQUES

NOM DEL PLÀNOL:
URBANITZACIÓ I PAVIMENTS
PLANTA

DATA: NOVEMBRE 2023
NOM FITXER: 07.1 PAVIMENTS.dwg

PLÀNOL NÚM. 7.1
FULL...3.... DE...3...

Firmado por ***1431* * ENRIC PLANAS (R: ****0363 *) el día 28/10/2025 con un certificado emitido por CATALANA D'OBRES Representación

DETALL TANCAMENT MALLA SIMPLE TORSIÓ
ESCALA 1/50

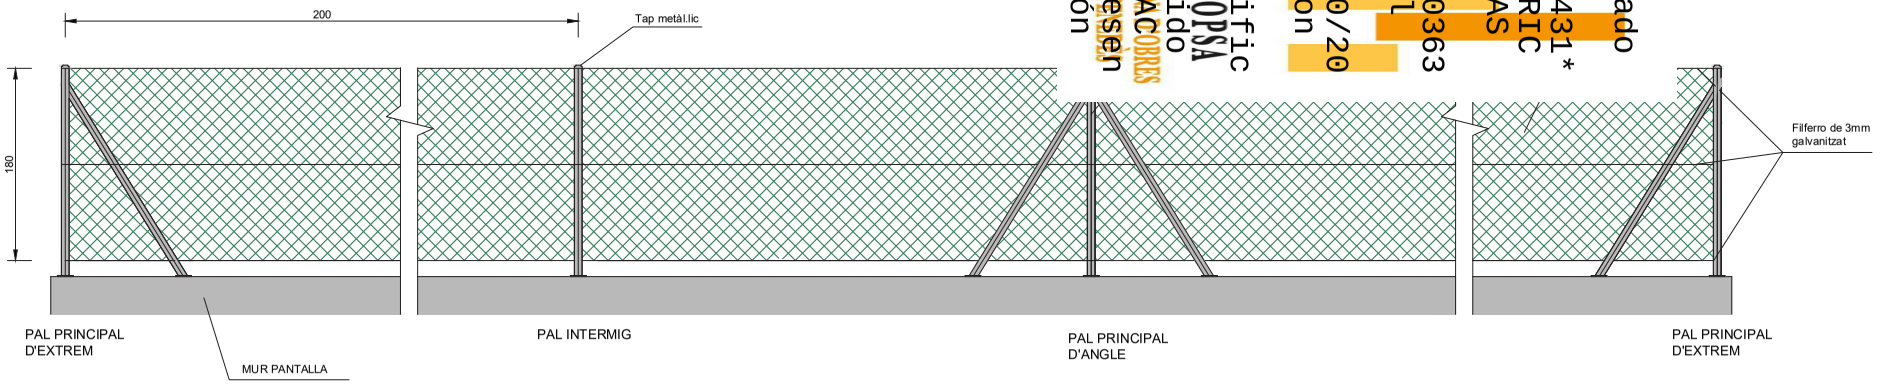

SECCIÓ TIPUS
SUBSTITUCIÓ COL.LECTOR
ESCALA 1/50

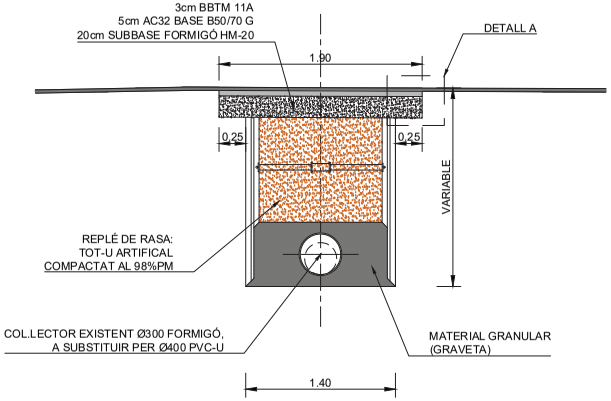

DETALL A
ESCALA 1/10

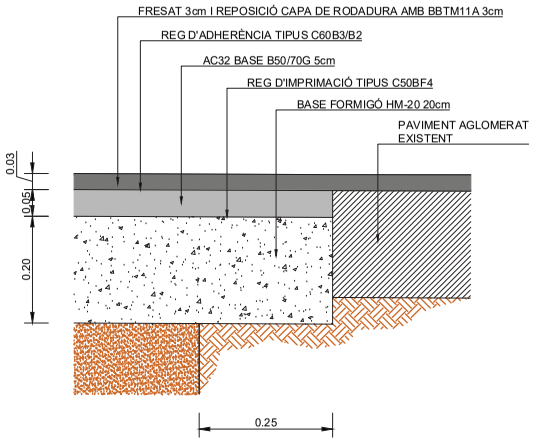

SECCIÓ TIPUS VORERA
ESCALA 1/20

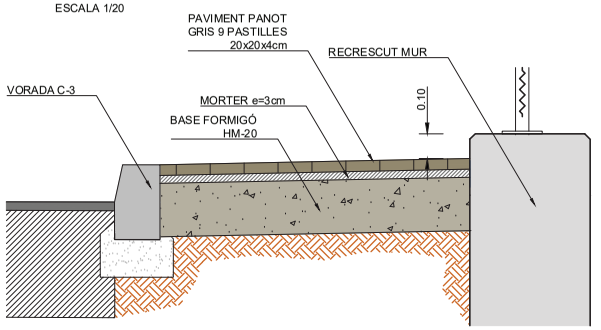

DETALL PANOT
20x20x4cm
ESCALA 1/20

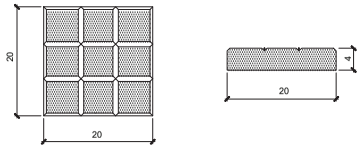

DETALL GUAL VEHICLES MODEL 40
ESCALA 1/100

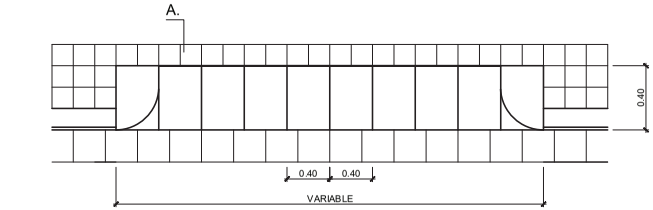

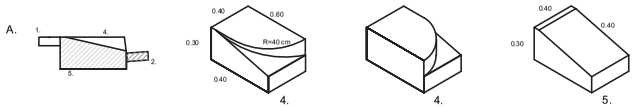

DETALL VORADA TIPUS C3
17x28x100cm
ESCALA 1/20

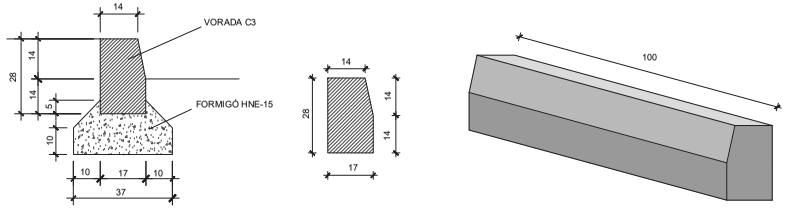

1.- Paviment de panot de formigó de nou pastilles, 20x20 i 4 cm de gruix.
2.- Rigola blanca.
3.- Vorada.
4.- Peça d'extrem prefabricada de formigó de 40x40x30 cm, col.locada sobre la solera de formigó.
5.- Peça de rampa prefabricada de formigó de 40x40x30 cm, col.locada sobre la solera de formigó.

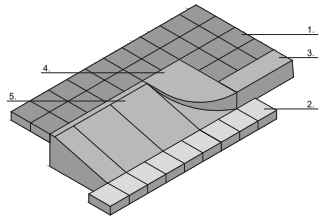

Ajuntament de L'Ametlla del Vallès	AUTORS DE L'ESTUDI: NÚRIA TORRELLA ARACIL, FERRAN VALLDES MARTINEZ	TÍTOL DE L'ESTUDI: PROJECTE D'URBANITZACIÓ DEL CARRER GRANOLLERS. L'AMETLLA DEL VALLÈS	ESCALES: INDICADES; ORIGINALS; GRÀFIQUES	NOM DEL PLÀNOL: URBANITZACIÓ I PAVIMENTS DETALLS	DATA: NOVEMBRE 2023	PLÀNOL NÚM. 7.2
					NOM FITXER: 07.2 PAV DET.dwg	FULL...1...DE...1..

Firmado por ***1431 * ENRIC PLANAS (R: ****0363 *) el día 28/10/2025 con un certificado emitido por AC COBRES Representación

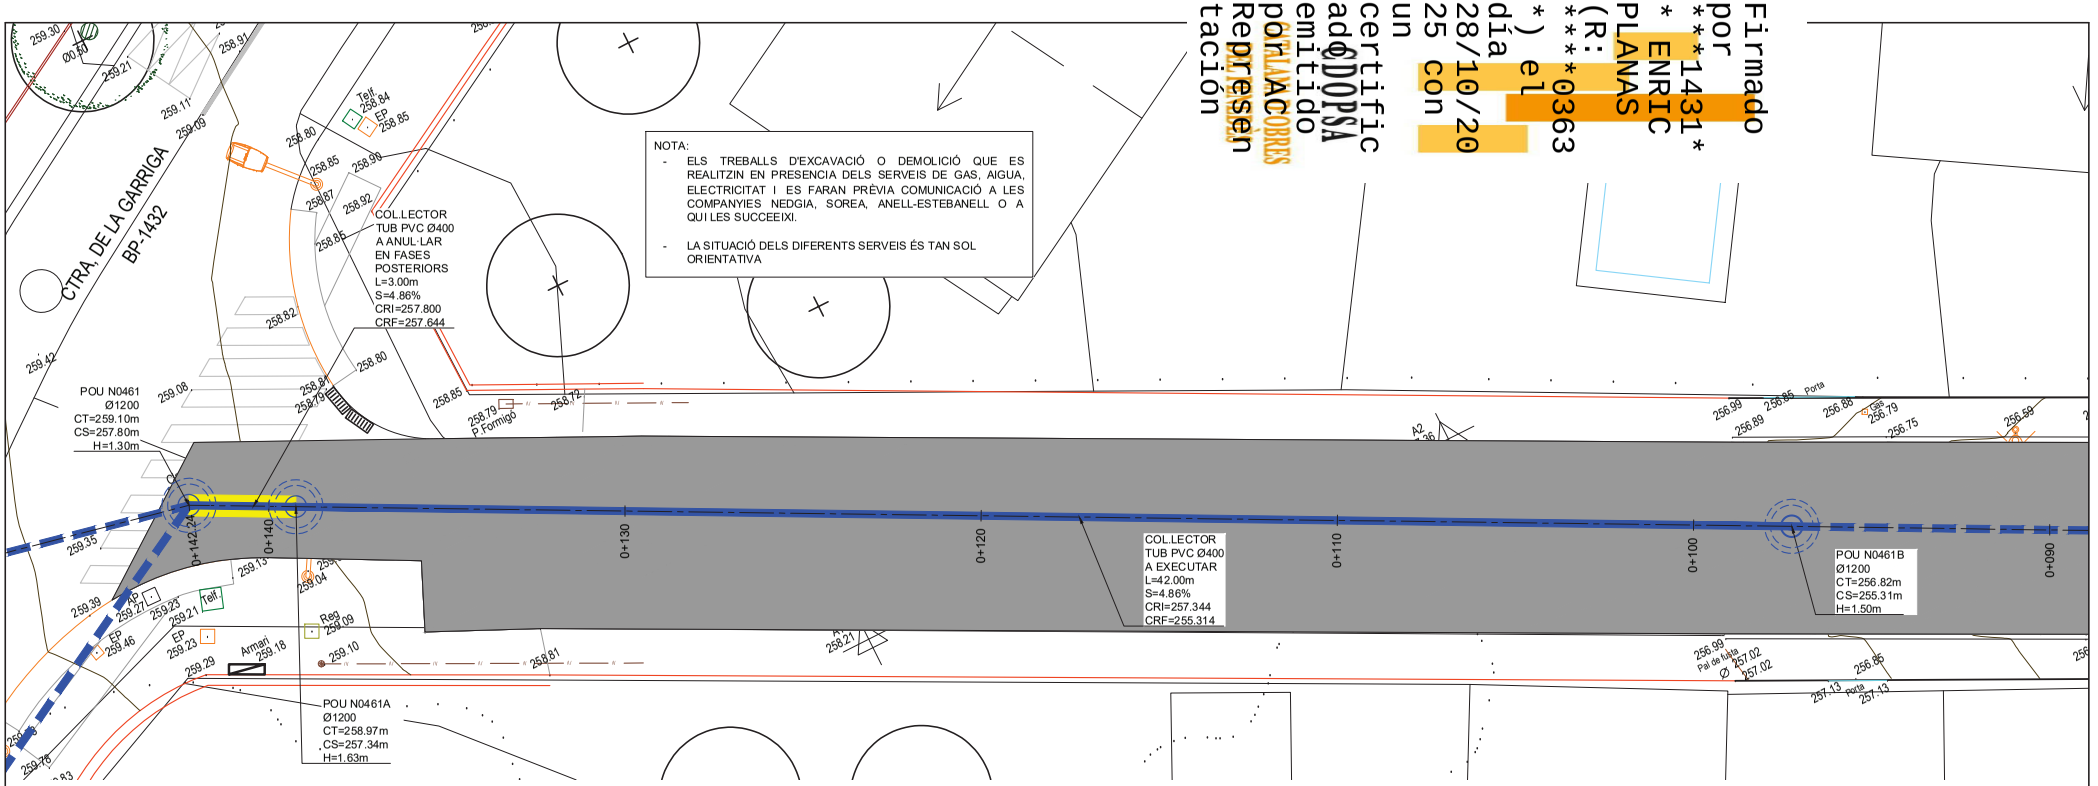

PERFIL LONGITUDINAL EIX COL.LECTOR

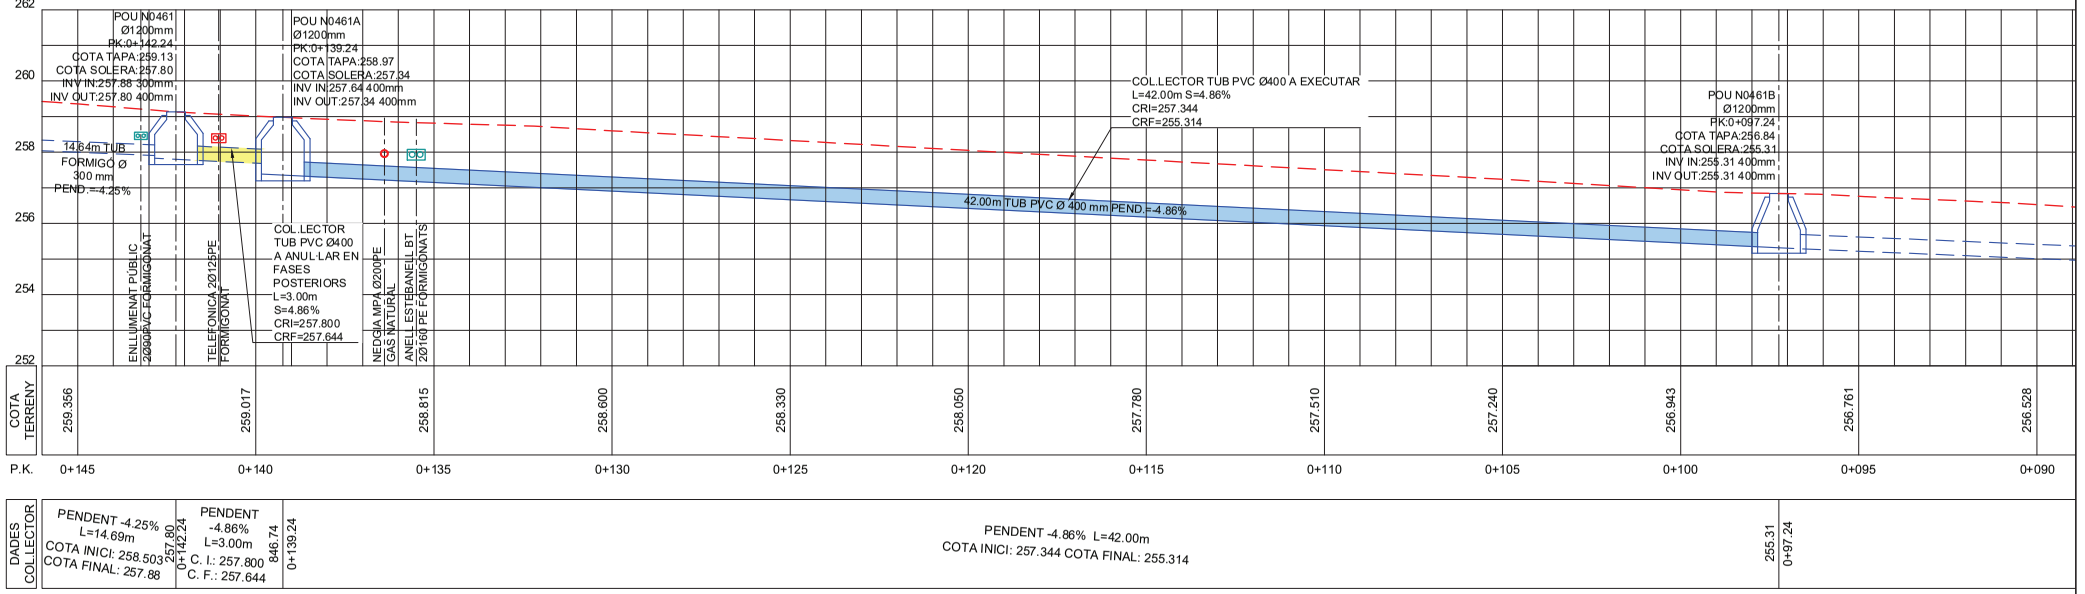

DADES COL.LECTOR

PENDENT -4.25% L=14.69m COTA INICI: 258.503 COTA FINAL: 257.88	257.80	PENDENT -4.86% L=3.00m C. I.: 257.800 C. F.: 257.644	846.74	PENDENT -4.86% L=42.00m COTA INICI: 257.344 COTA FINAL: 255.314	255.31
0+142.24			0+139.24		0+97.24

Ajuntament de L'Ametlla del Vallès	AUTORS DE L'ESTUDI: NÚRIA TORRELLA ARACIL, FERRAN VALLDES MARTINEZ	TÍTOL DE L'ESTUDI: PROJECTE D'URBANITZACIÓ DEL CARRER GRANOLLERS. L'AMETLLA DEL VALLÉS	ESCALES: 1:150 ORIGINALS; 0 3.75m GRÀFIQUES	NOM DEL PLÀNOL: DRENATGE PLANTA Y PERFIL LONGITUDINAL	DATA: NOVEMBRE 2023	PLÀNOL NÚM. 8.1
					NOM FITXER: 08.1 DRENATGE.dwg	FULL...1.....DE...3..

Firmado por ***1431* * ENRIC PLANAS (R: ****0363 *) el día 28/10/2025 con un certificado emitido por CATALANA DE COBROS Representación ADOPSA

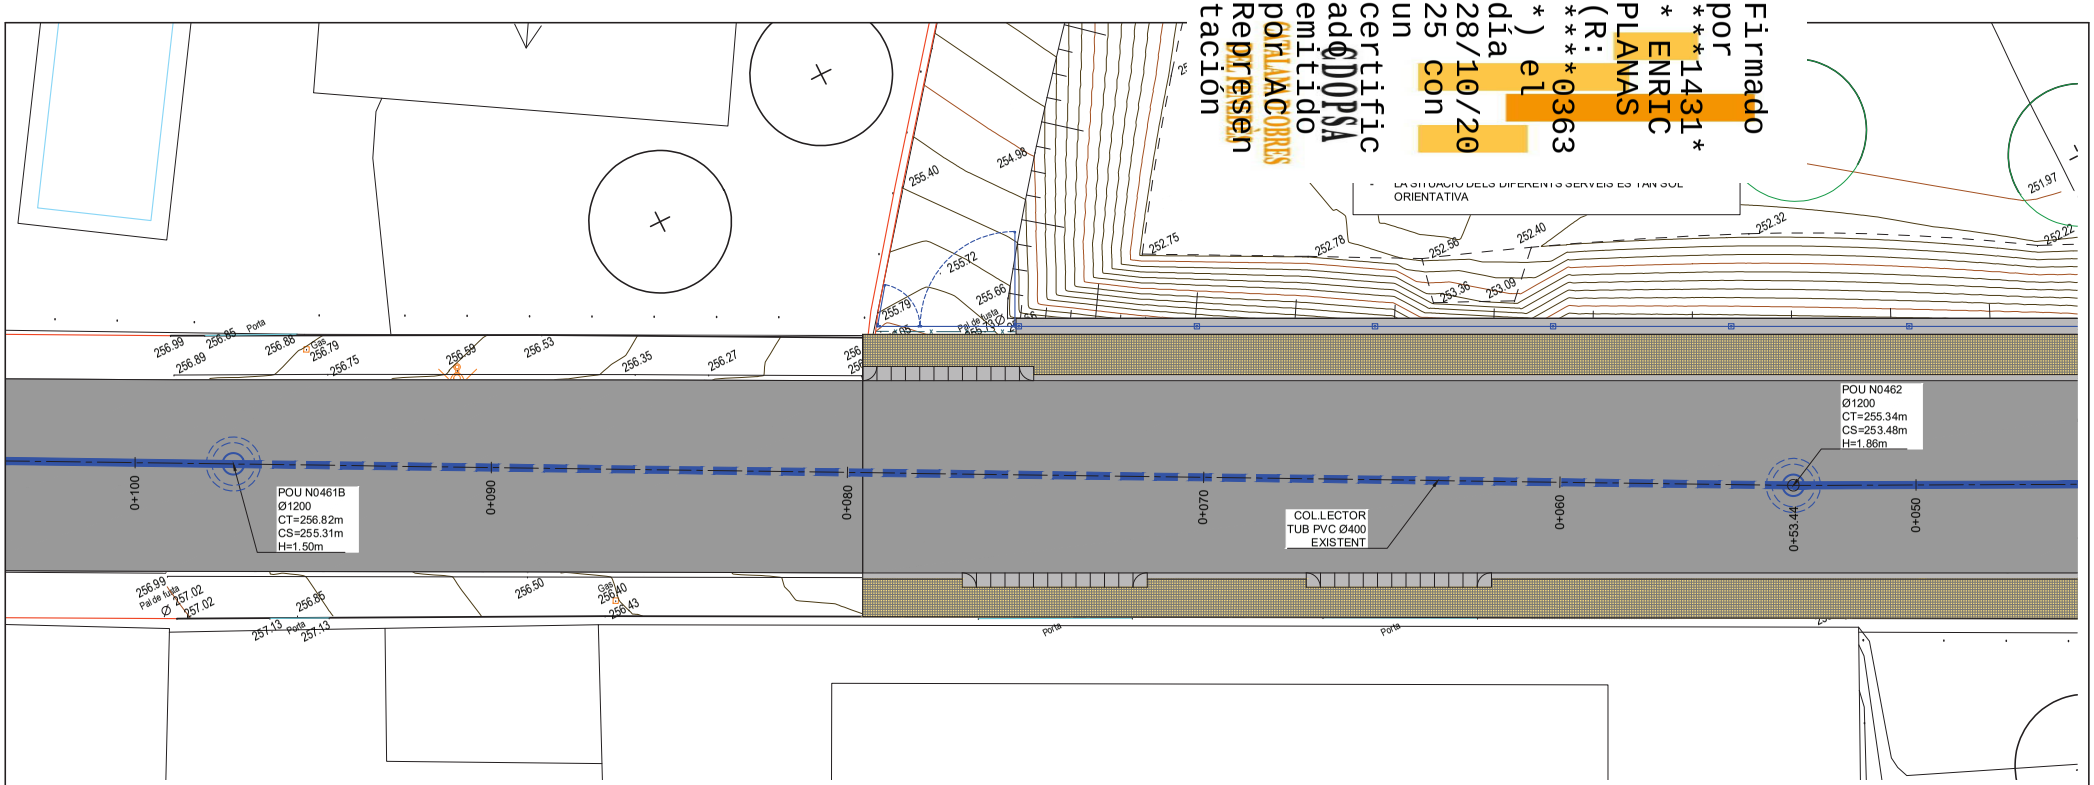

PERFIL LONGITUDINAL EIX COL.LECTOR

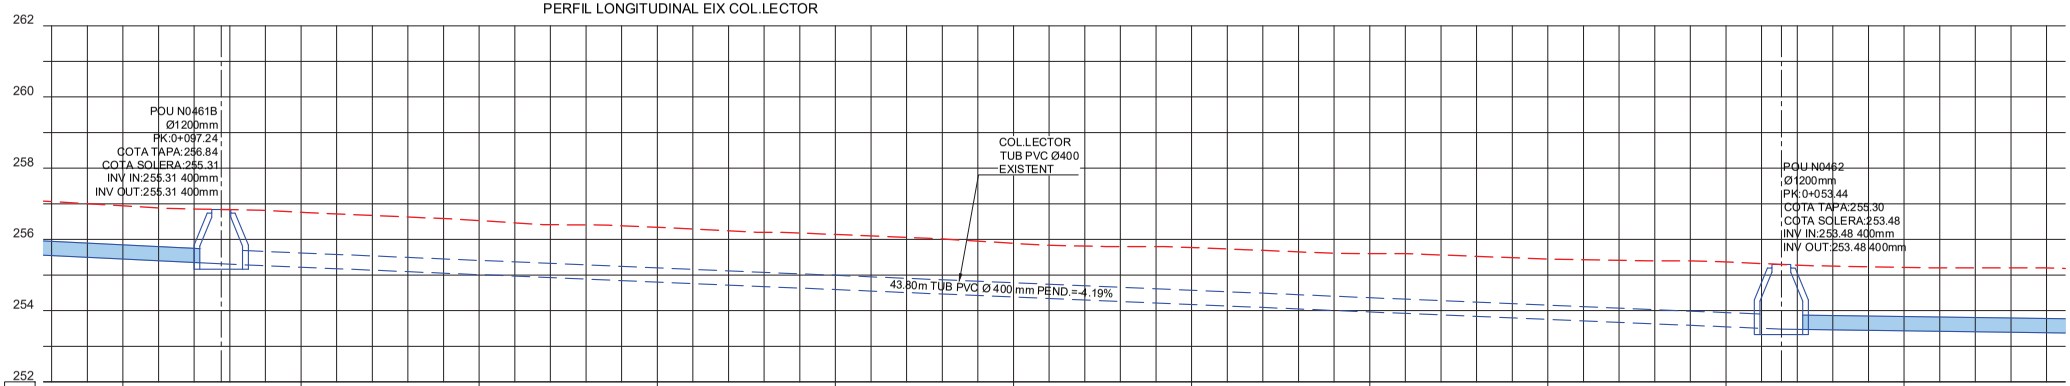

COTA TERRENY	256.943	256.761	256.528	256.340	256.139	255.890	255.773	255.602	255.450	255.367	255.215
P.K.	0+100	0+095	0+090	0+085	0+080	0+075	0+070	0+065	0+060	0+055	0+050

DADES COL.LECTOR	255.31 0+97.24	PENDENT -4.19% L=43.80m COTA INICI: 255.31 COTA FINAL: 253.48	253.48 0+053.44

Ajuntament de L'Ametlla del Vallès

AUTORS DE L'ESTUDI
NÚRIA TORRELLA ARACIL
FERRAN VALLDES MARTINEZ

TÍTOL DE L'ESTUDI
PROJECTE D'URBANITZACIÓ DEL CARRER GRANOLLERS. L'AMETLLA DEL VALLÉS

ESCALES
1:150
ORIGINALS
0 3.75m
GRÀFIQUES

NOM DEL PLÀNOL:
DRENATGE
PLANTA Y PERFIL LONGITUDINAL

DATA: NOVEMBRE 2023
NOM FITXER: 08.1 DRENATGE.dwg
PLÀNOL NÚM. 8.1
FULL 2 DE 3

Firmado por ***1431* * ENRIC PLANAS (R: ****0363 *) el día 28/10/2025 con un certificado emitido por AC COBRES Representación

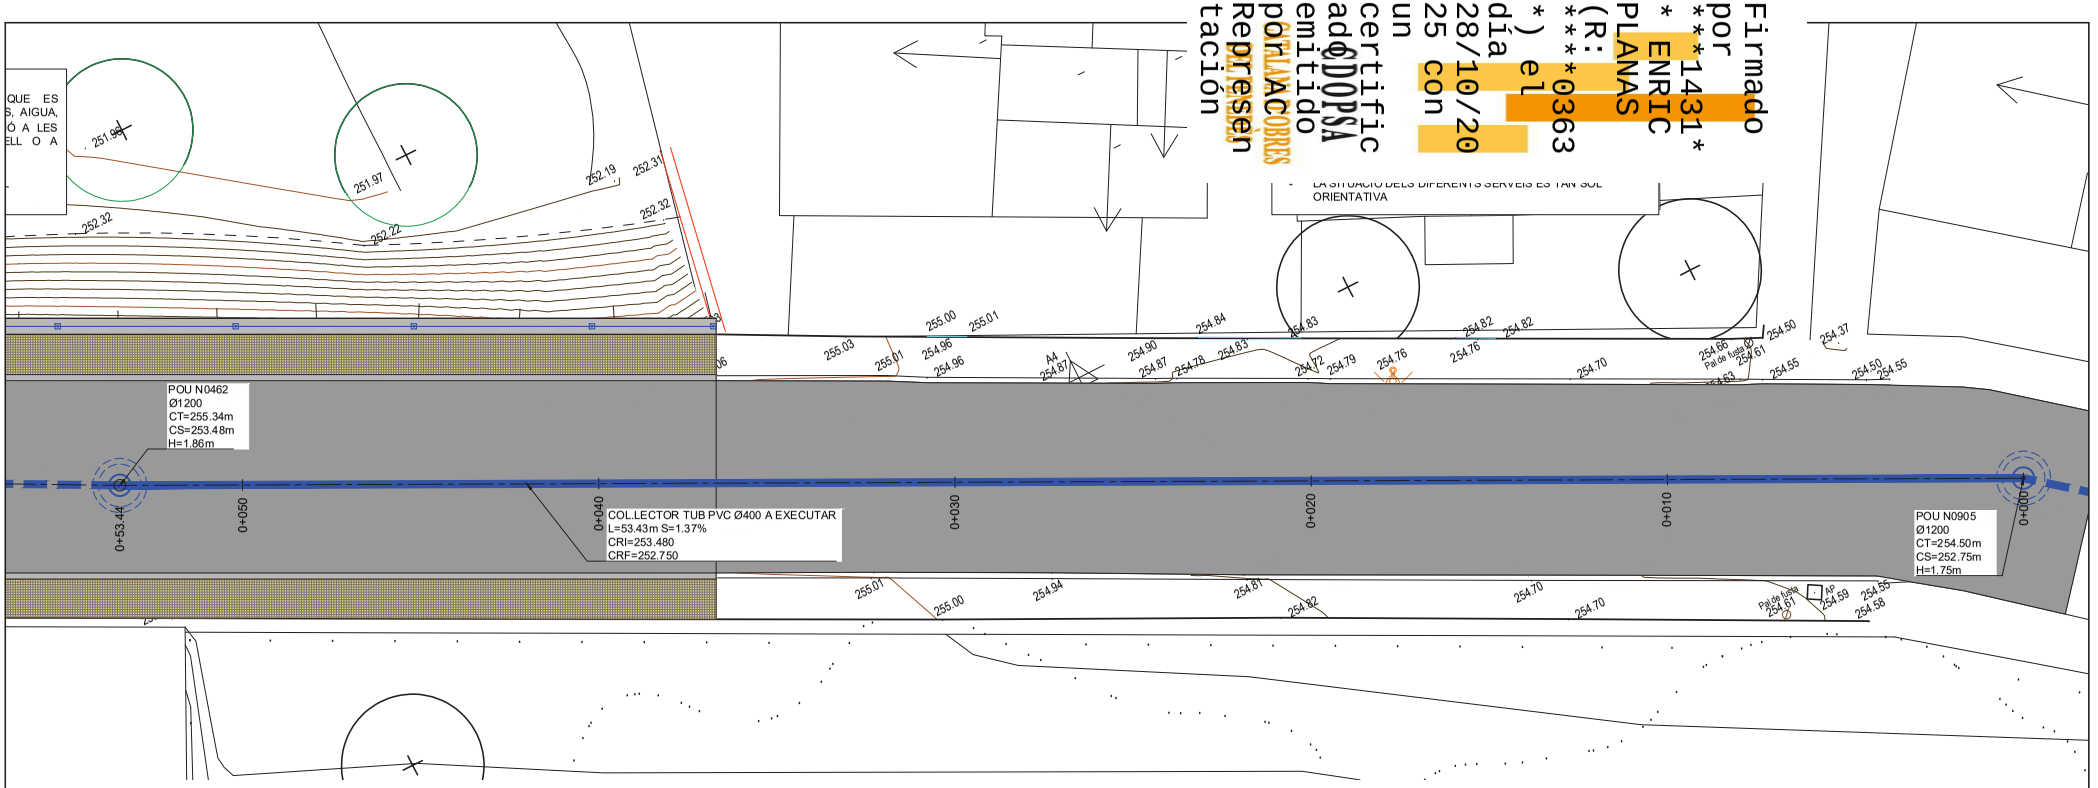

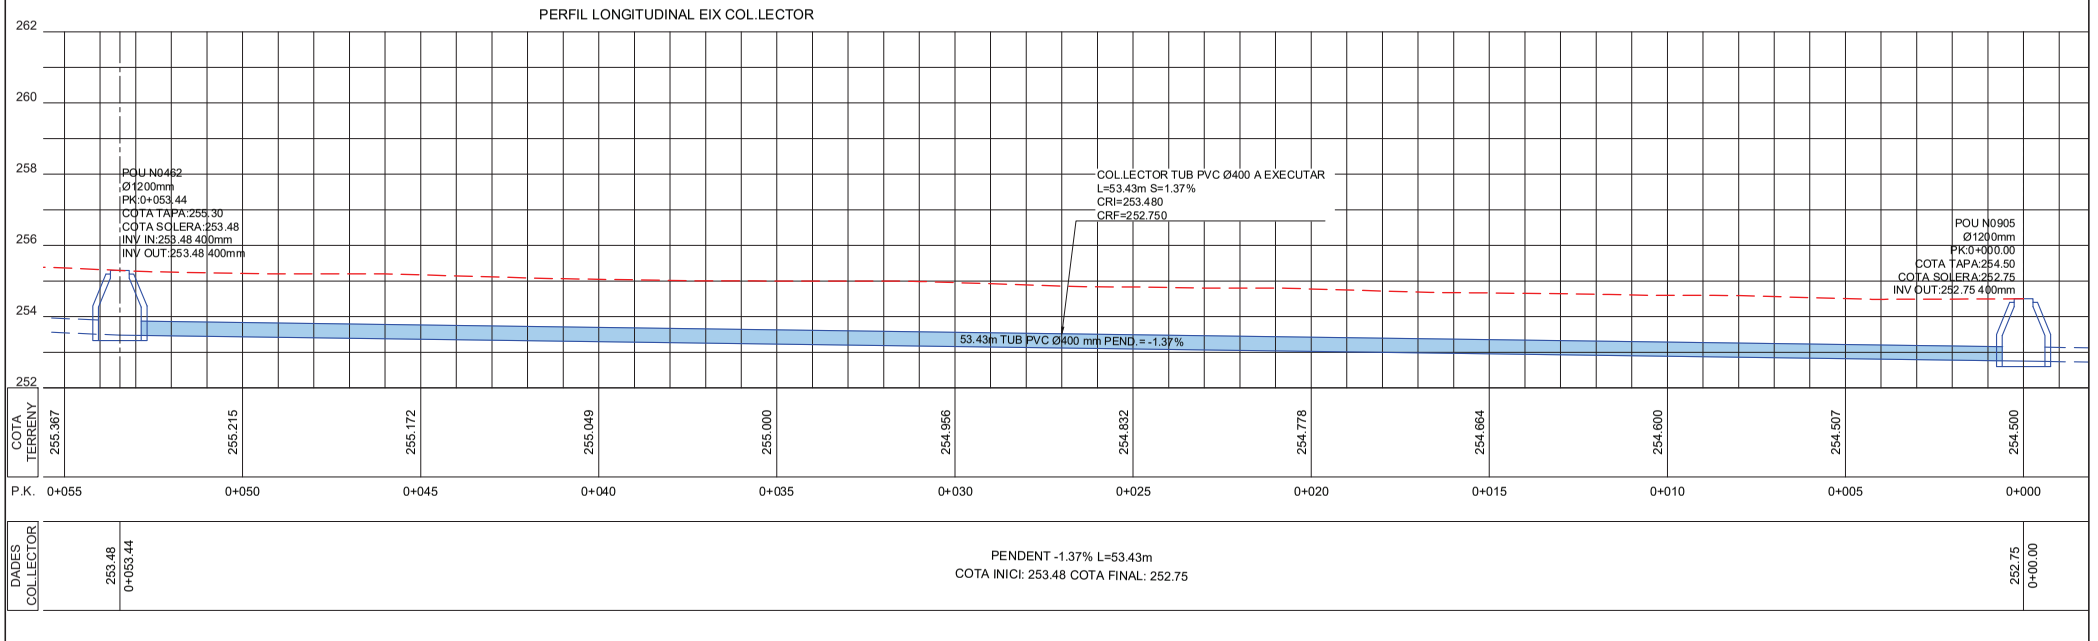

Ajuntament de L'Ametlla del Vallès	AUTORS DE L'ESTUDI: NÚRIA TORRELLA ARACIL; FERRAN VALLDES MARTINEZ	TÍTOL DE L'ESTUDI: PROJECTE D'URBANITZACIÓ DEL CARRER GRANOLLERS. L'AMETLLA DEL VALLÈS	ESCALES: 1:150 ORIGINALS; 0 3.125m GRÀFIQUES	NOM DEL PLÀNOL: DRENATGE PLANTA Y PERFIL LONGITUDINAL	DATA: NOVEMBRE 2023	PLÀNOL NÚM. 8.1
					NOM FITXER: 08.1 DRENATGE.dwg	FULL..3....DE...3..

Firmado por ***1431* * ENRIC PLANAS (R: ****0363 *) el día 28/10/2025 con un certificado emitido por CATCOBRES ORLANA Representación

EXCAVACIÓ I RETIRADA TUB Ø300 FORMIGÓ
ESCALA 1/25

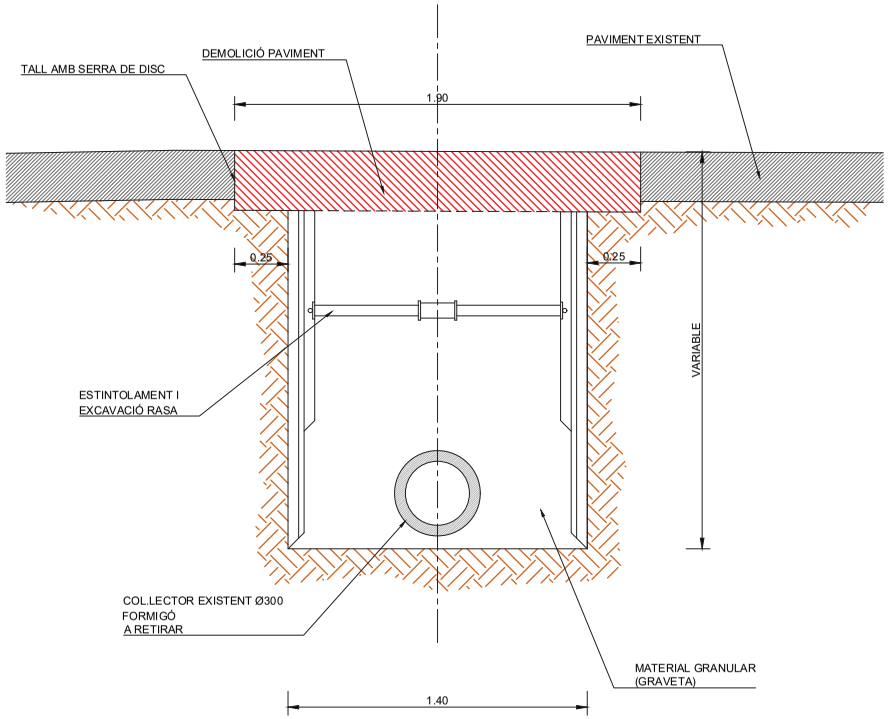

INSTAL.LACIÓ TUB CIRCULAR Ø400 PVC-U
PARET COMPACTA
ESCALA 1/25

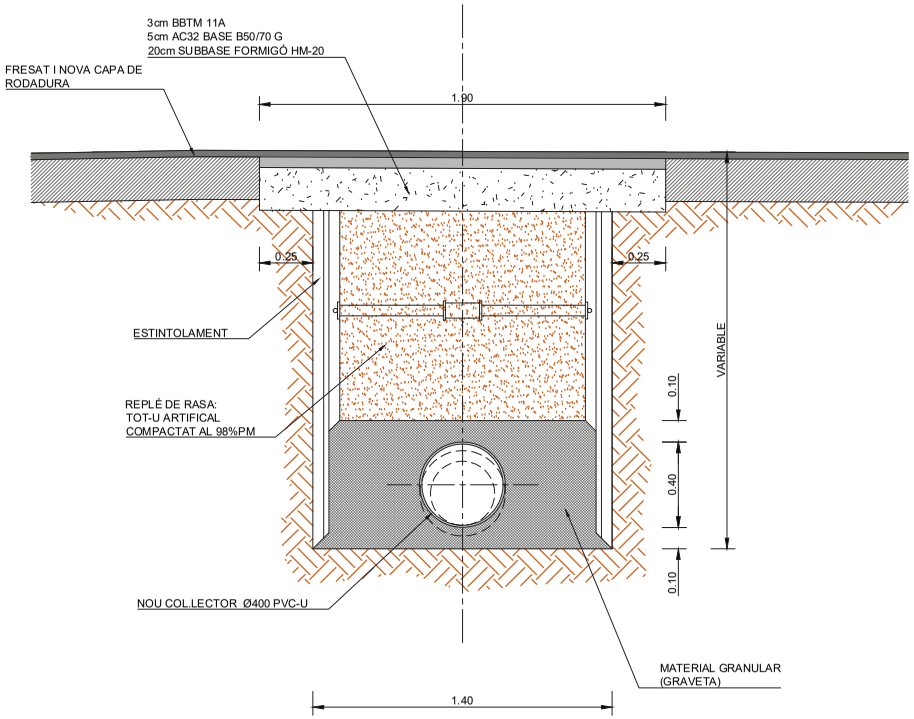

Ajuntament de L'Ametlla del Vallès	AUTORS DE L'ESTUDI: NÚRIA TORRELLA ARACIL; FERRAN VILDES MARTINEZ	TÍTOL DE L'ESTUDI: PROJECTE D'URBANITZACIÓ DEL CARRER GRANOLLERS. L'AMETLLA DEL VALLÉS	ESCALES: 1:25 ORIGINALS; 0 0.625 GRÀFIQUES	NOM DEL PLÀNOL: DRENATGE DETALLS	DATA: NOVEMBRE 2023	PLÀNOL NÚM.: 8.2
					NOM FITXER: 08.2 DREN DET.dwg	FULL...1...DE...2...

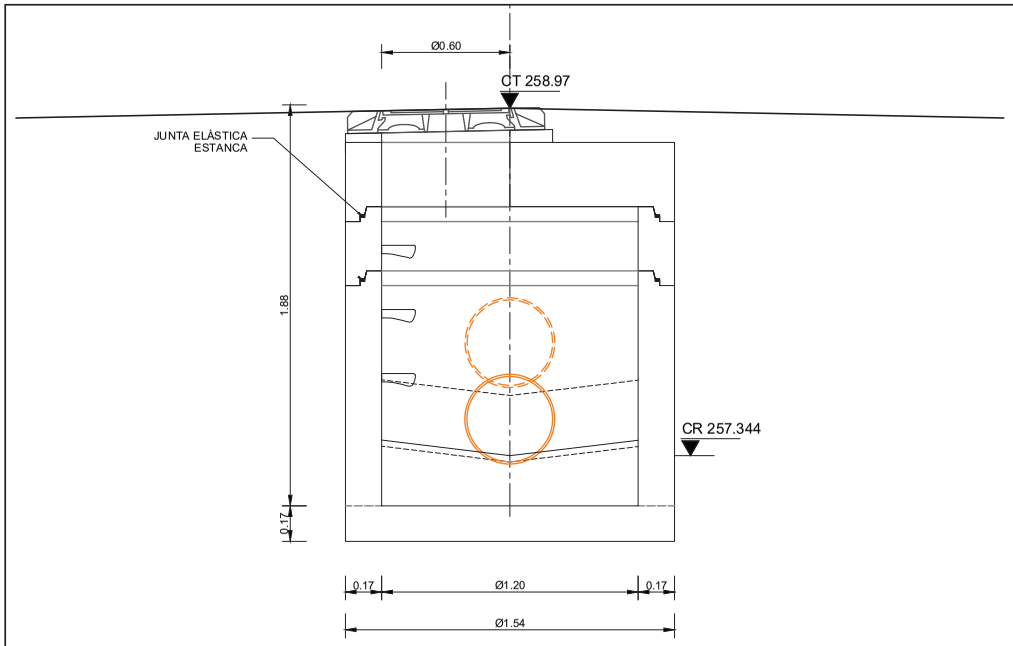

SECCIÓ A-A
ESCALA 1/25

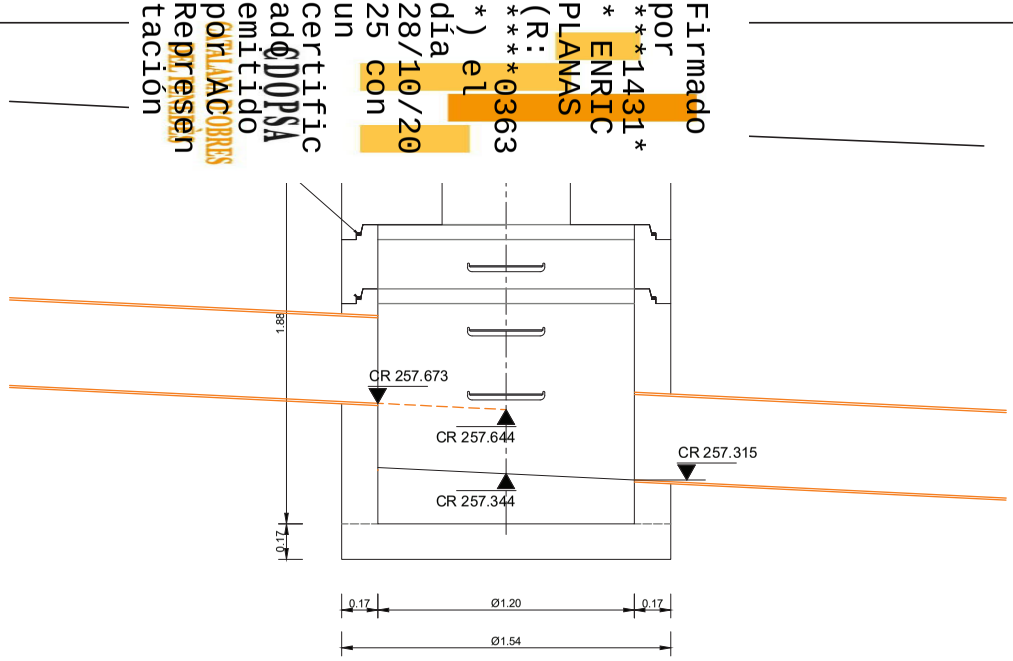

SECCIÓ B-B
ESCALA 1/25

Firmado por ***1431* * ENRIC PLANAS (R: ****0363 *) el día 28/10/2025 con un certificado emitido por CATLANACOBRES Representación

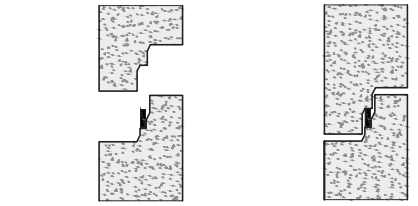

COL.LOCACIÓ A L'EXTREM MASCLE

POSICIÓ FINAL

JUNTA ENTRE MÒDULS
S/ESCALA

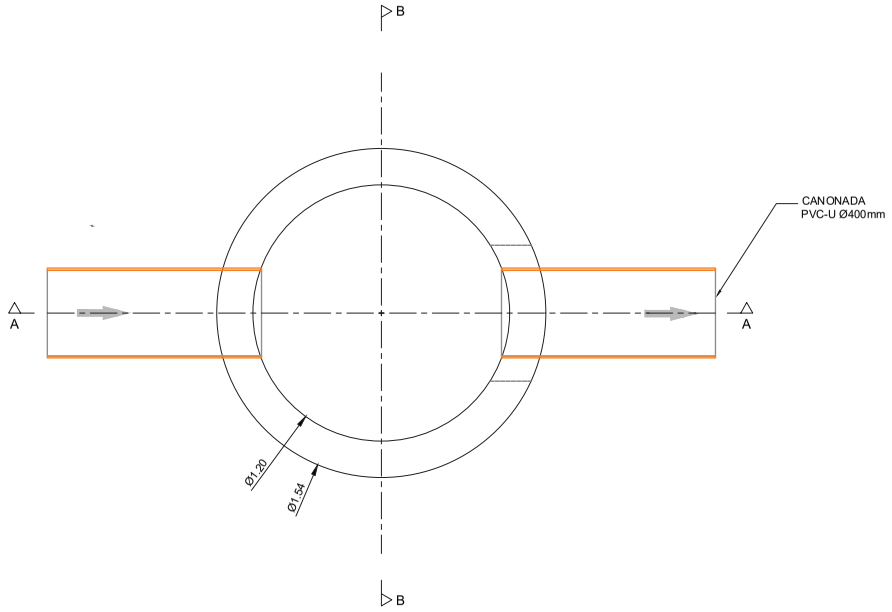

POU DE REGISTRE DE FORMIGÓ ARMAT PREFABRICAT
ESCALA 1/25

Ajuntament de L'Ametlla del Vallès	AUTORS DE L'ESTUDI: NÚRIA TORRELLA ARACIL; FERRAN VALLDES MARTINEZ	TÍTOL DE L'ESTUDI: PROJECTE D'URBANITZACIÓ DEL CARRER GRANOLLERS. L'AMETLLA DEL VALLÈS	ESCALES: 1:25 ORIGINALS; 0 0.625 GRÀFIQUES	NOM DEL PLÀNOL: DRENATGE DETALLS	DATA: NOVEMBRE 2023	PLÀNOL NÚM.: 8.2
					NOM FITXER: 08.2 DREN DET.dwg	FULL: 2 DE 2

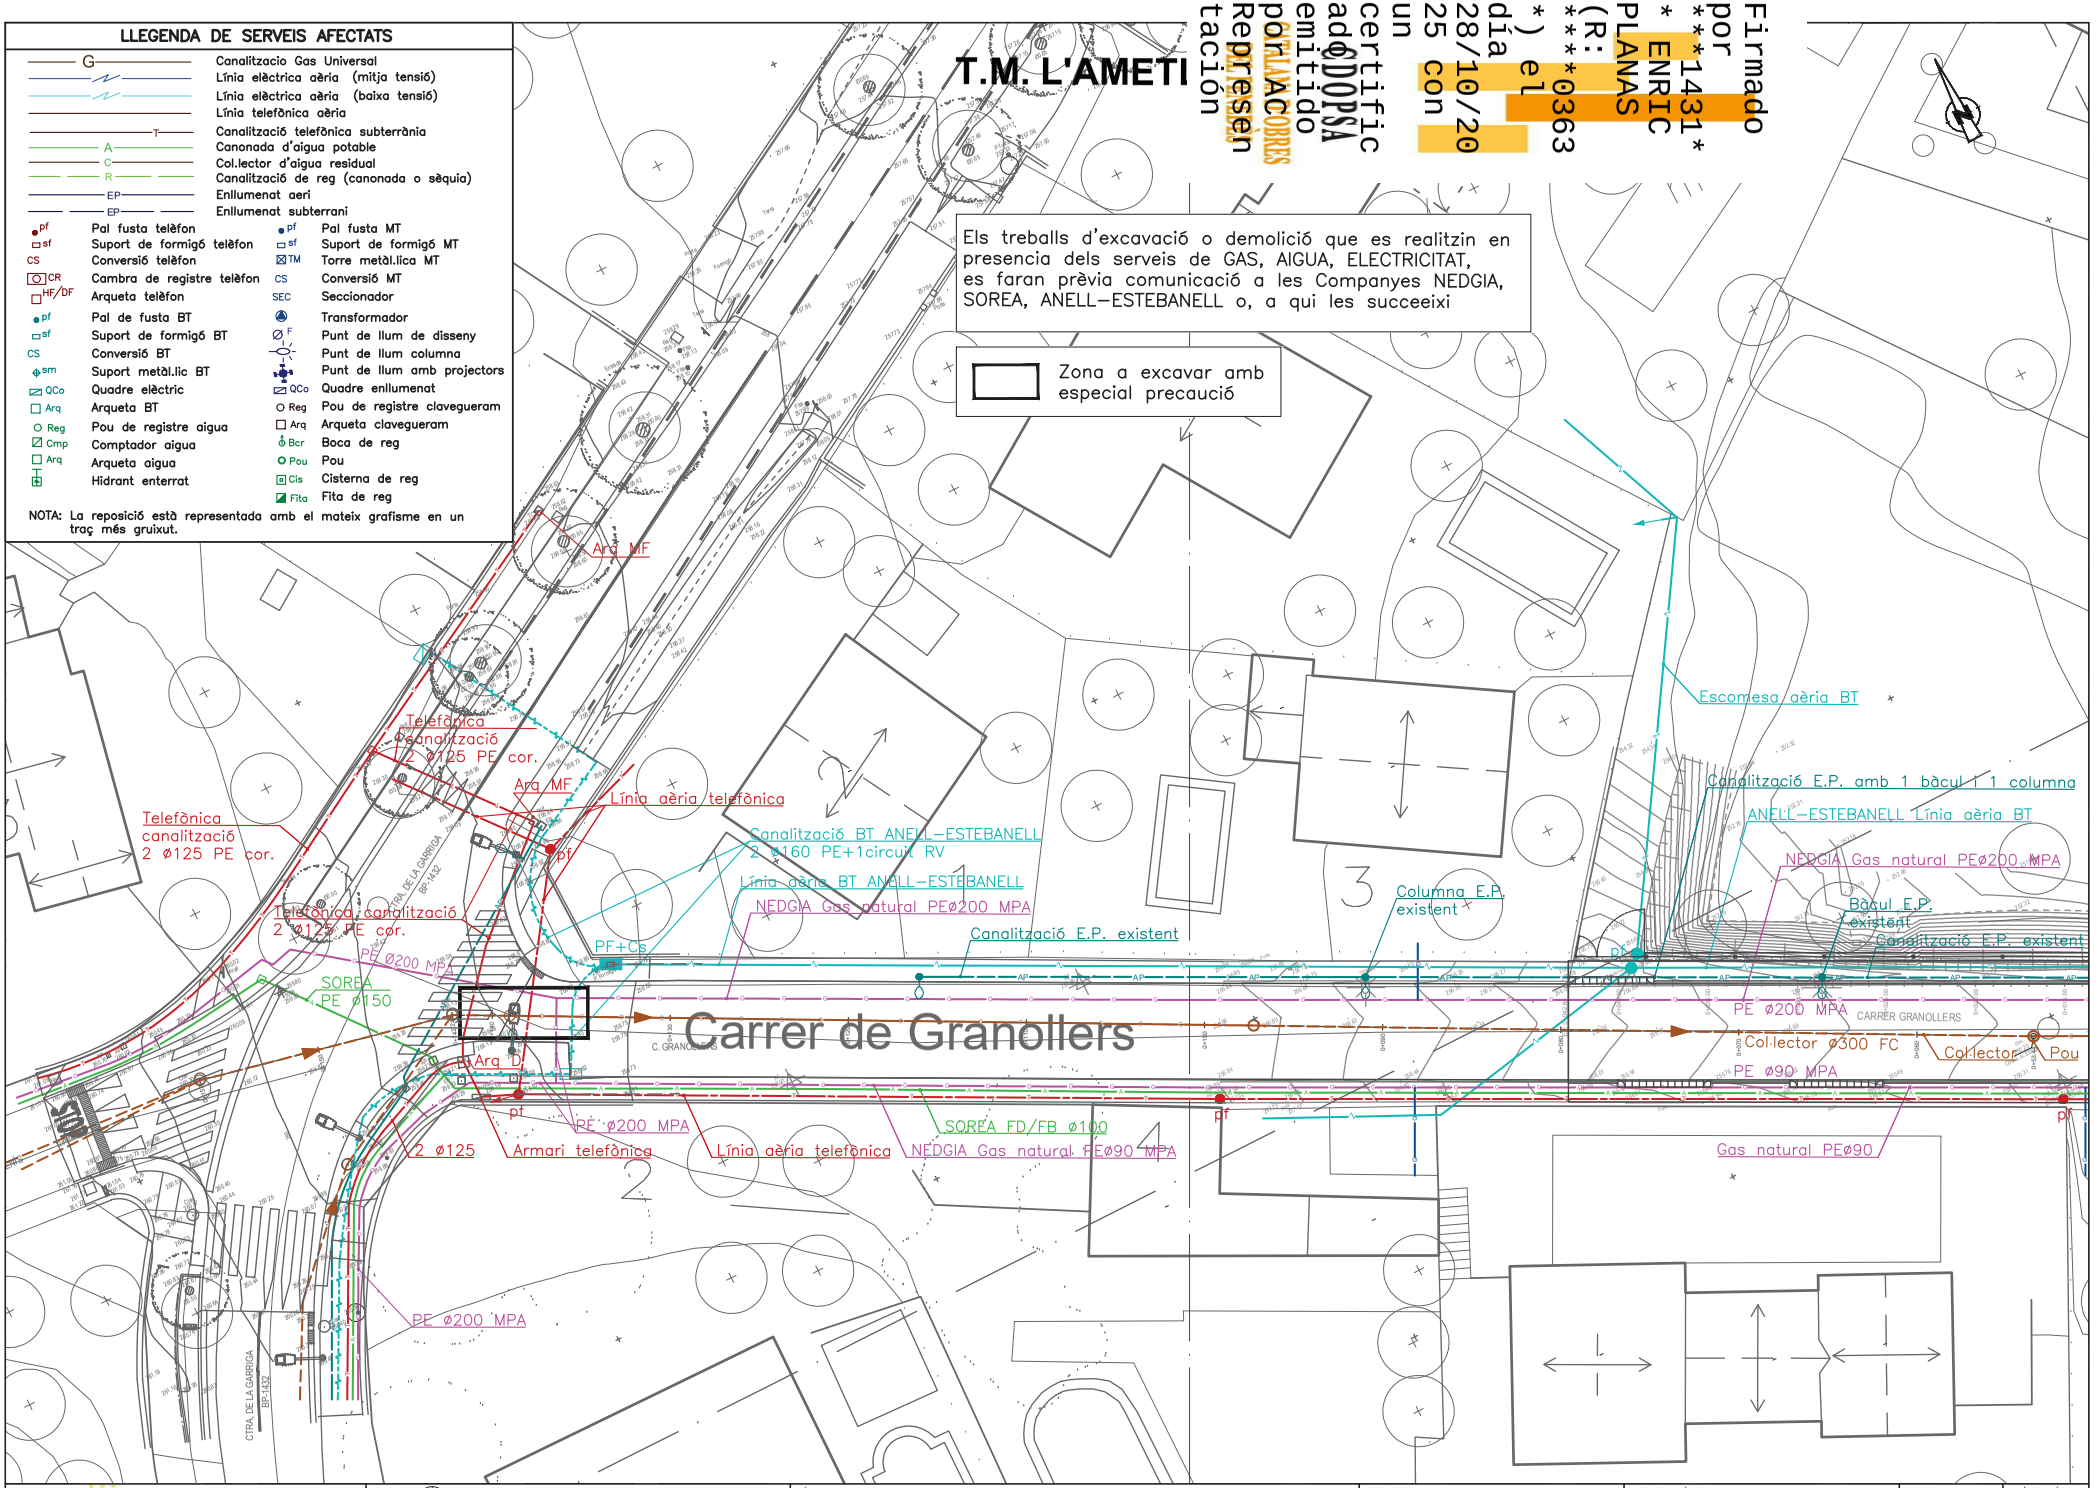

Ajuntament de L'Ametlla del Vallès	AUTORS DE L'ESTUDI: NÚRIA TORRELLA ARACIL, FERRAN VALLDES MARTINEZ	TÍTOL DE L'ESTUDI: PROJECTE D'URBANITZACIÓ DEL CARRER GRANOLLERS. L'AMETLLA DEL VALLÈS	ESCALES: 1:300 (0, 25, 50 m.) ORIGINALS / GRÀFIQUES	NOM DEL PLÀNOL: SERVEIS AFECTATS SERVEIS EXISTENTS	DATA: NOVEMBRE 2023 / NOM FITXER: 09.1 SSEE.dwg	PLÀNOL NÚM. 9.1 / FULL 1 ..... DE 2

T.M. L'AMETLLA DEL VALLÈS

Firmado por ***1431* ENRIC PLANAS (R: ***0363*) el día 28/10/2025 con un certificado emitido por ACCOBRES representación ADOPSA

Els treballs d'excavació o demolició que es realitzin en presencia dels serveis de GAS, AIGUA, ELECTRICITAT, es faran prèvia comunicació a les Companyes NEDGIA, SOREA, ANELL–ESTEBANELL o, a qui les succeeixi

Zona a excavar amb especial precaució

SERVEIS AFECTATS

- nalitzacio Gas Universal
- ia elèctrica aèria (mitja tensió)
- ia elèctrica aèria (baixa tensió)
- ia telefònica aèria
- nalització telefònica subterrània
- nonada d'aigua potable
- l.lector d'aigua residual
- nalització de reg (canonada o sèquia)
- Enllumenat aeri
- Enllumenat subterrani

pf	Pal fusta telèfon	pf	Pal fusta MT
sf	Suport de formigó telèfon	sf	Suport de formigó MT
CS	Conversió telèfon	TM	Torre metàl.lica MT
CR	Cambra de registre telèfon	CS	Conversió MT
HF/DF	Arqueta telèfon	SEC	Seccionador
pf	Pal de fusta BT		Transformador
sf	Suport de formigó BT	F	Punt de llum de disseny
CS	Conversió BT		Punt de llum columna
sm	Suport metàl.lic BT		Punt de llum amb projectors
QCo	Quadre elèctric	QCo	Quadre enllumenat
Arq	Arqueta BT	Reg	Pou de registre clavegueram
Reg	Pou de registre aigua	Arq	Arqueta clavegueram
Cmp	Comptador aigua	Bcr	Boca de reg
Arq	Arqueta aigua	Pou	Pou
	Hidrant enterrat	Cis	Cisterna de reg
		Fita	Fita de reg

NOTA: La reposició està representada amb el mateix grafisme en un traç més gruixut.

Escomesa aèria BT
Canalització E.P. amb 1 bàcul i 1 columna
ANELL–ESTEBANELL Línia aèria BT
NEDGIA Gas natural PEø200 MPA
Columna E.P. existent
Bàcul E.P. existent
Canalització E.P. existent
Columna E.P. existent
Columna E.P. existent
PE ø200 MPA
CARRER GRANOLLERS
Col.lector ø300 FC
Col.lector
Pou
PE ø90 MPA
Gas natural PEø90
SOREA FD/FB ø100
TELEFONICA i FO Línia aèria
pf

Ajuntament de L'Ametlla del Vallès

AUTORS DE L'ESTUDI
NÚRIA TORRELLA ARACIL
FERRAN VALLÉS MARTINEZ

TÍTOL DE L'ESTUDI
PROJECTE D'URBANITZACIÓ DEL CARRER GRANOLLERS. L'AMETLLA DEL VALLÉS

ESCALES
1:300
ORIGINALS
0 25 50 m.
GRÀFIQUES

NOM DEL PLÀNOL:
SERVEIS AFECTATS
SERVEIS EXISTENTS

DATA: NOVEMBRE 2023
PLÀNOL NÚM. 9.1
NOM FITXER: 09.1 SSEE.dwg
FULL 2 DE 2

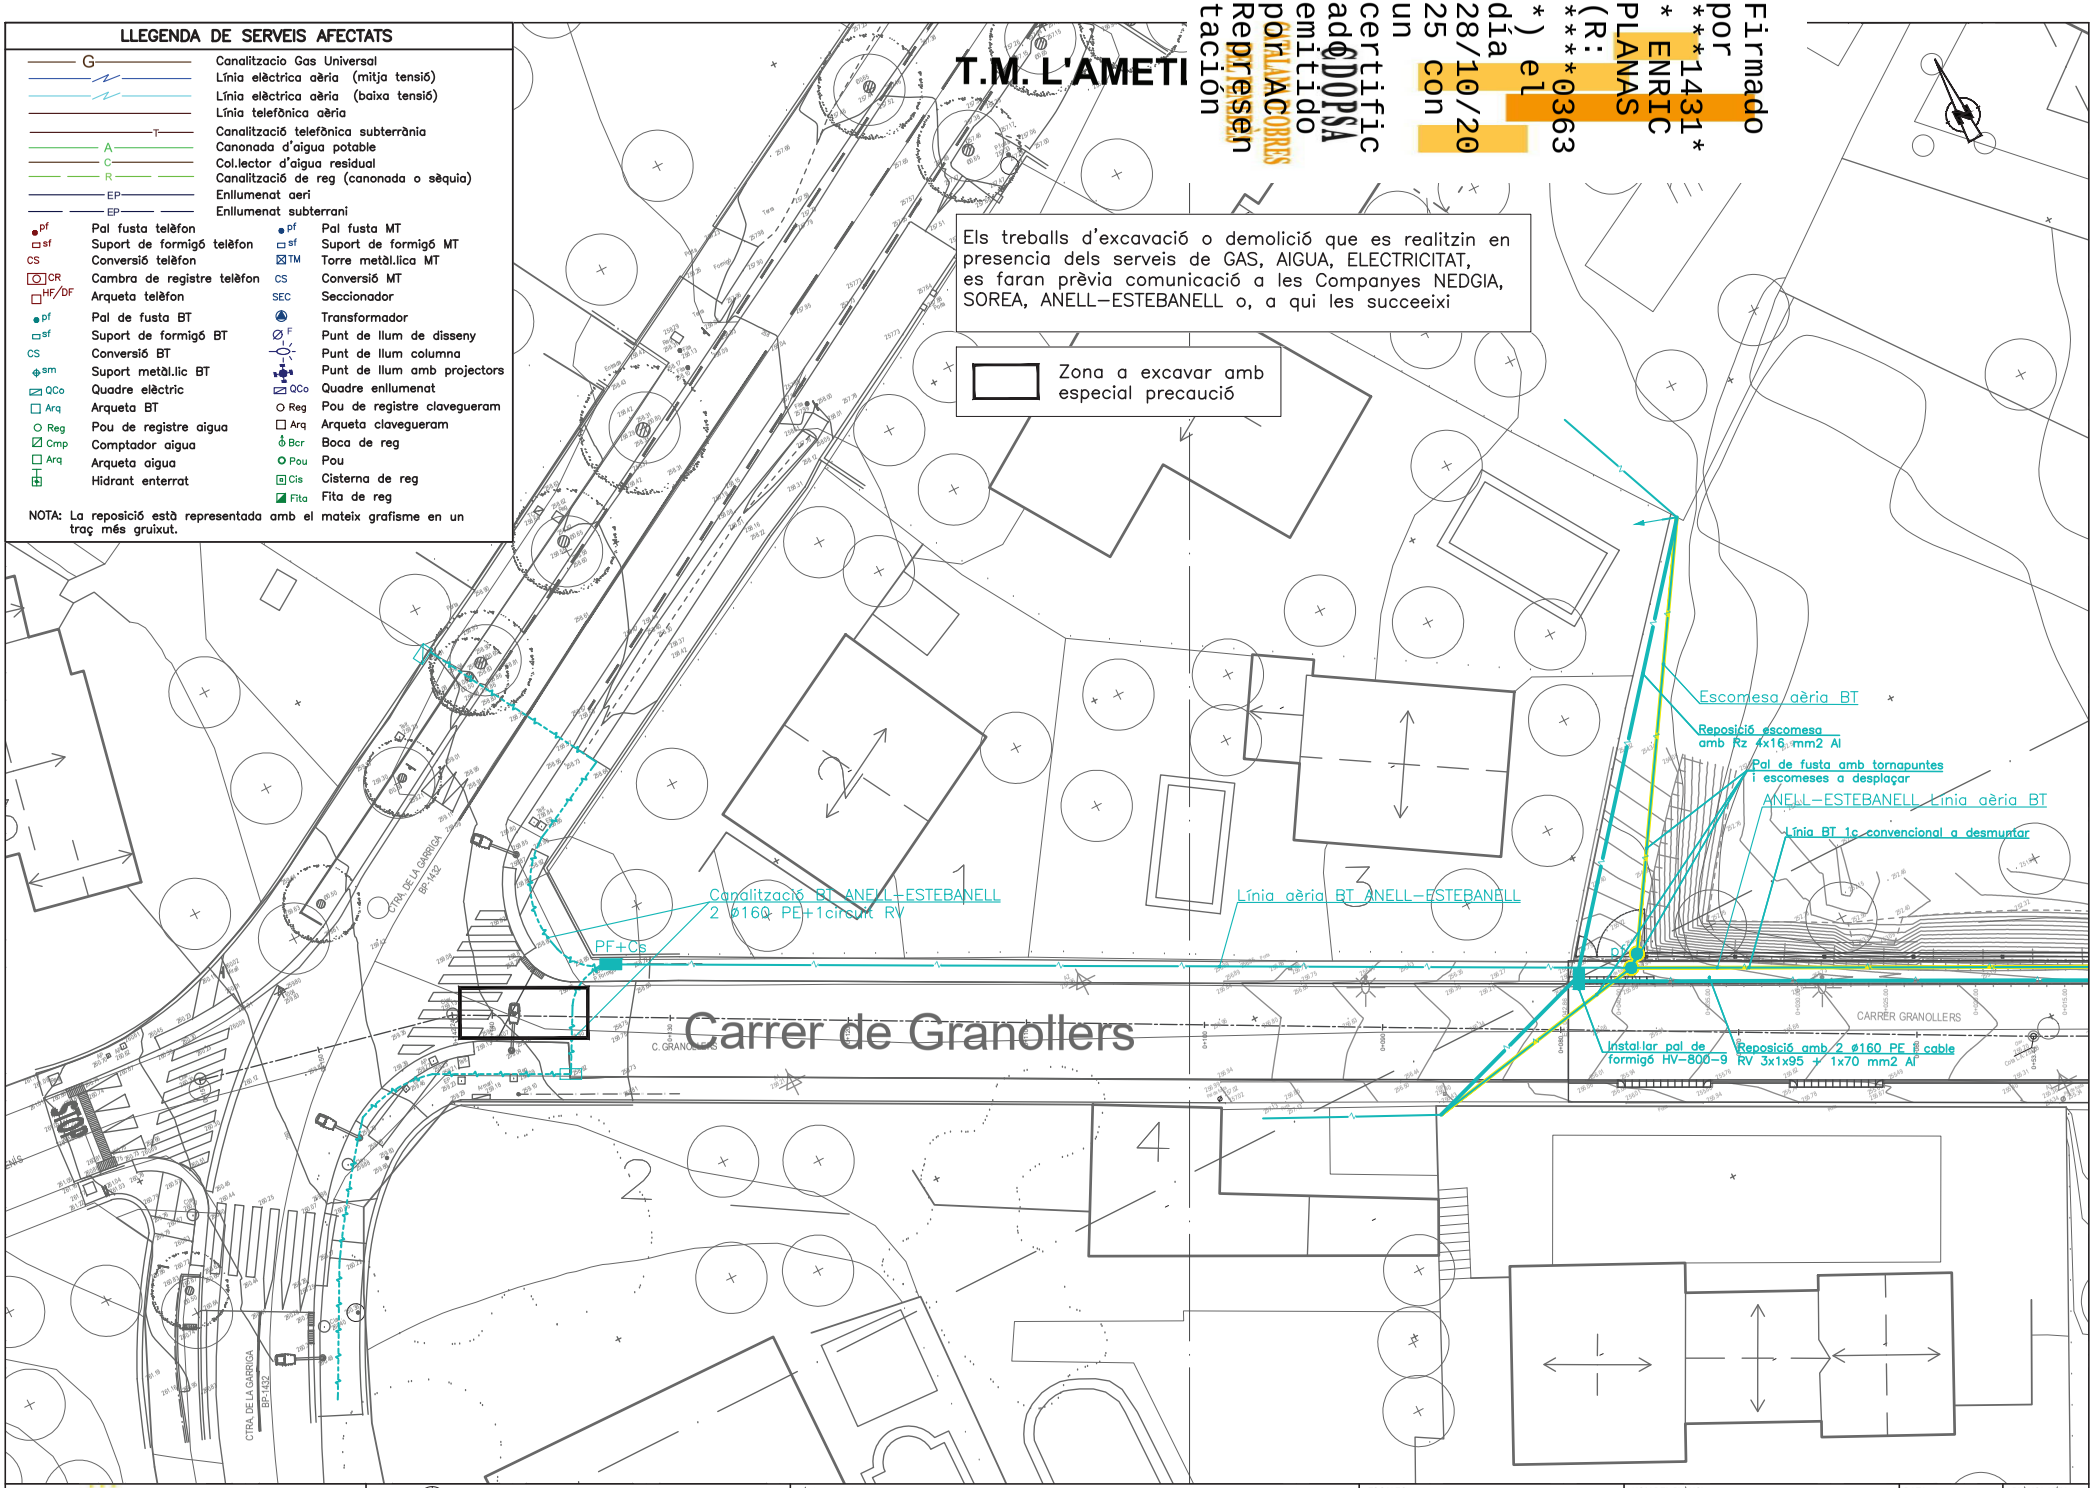
LLEGENDA DE SERVEIS AFECTATS
G Canalitzacio Gas Universal
Línia elèctrica aèria (mitja tensió)
Línia elèctrica aèria (baixa tensió)
Línia telefònica aèria
T Canalització telefònica subterrània
A Canonada d'aigua potable
C Col.lector d'aigua residual
R Canalització de reg (canonada o sèquia)
EP Enllumenat aeri
EP Enllumenat subterrani
pf Pal fusta telèfon
sf Suport de formigó telèfon
CS Conversió telèfon
CR Cambra de registre telèfon
HF/DF Arqueta telèfon
pf Pal de fusta BT
sf Suport de formigó BT
CS Conversió BT
sm Suport metàl.lic BT
QCo Quadre elèctric
Arq Arqueta BT
Reg Pou de registre aigua
Cmp Comptador aigua
Arq Arqueta aigua
Hidrant enterrat
pf Pal fusta MT
sf Suport de formigó MT
TM Torre metàl.lica MT
CS Conversió MT
SEC Seccionador
Transformador
F Punt de llum de disseny
Punt de llum columna
Punt de llum amb projectors
QCo Quadre enllumenat
Reg Pou de registre clavegueram
Arq Arqueta clavegueram
Bca Boca de reg
Pou Pou
Cis Cisterna de reg
Fita Fita de reg
NOTA: La reposició està representada amb el mateix grafisme en un traç més gruixut.
T.M. L'AMETLLA DEL VALLÈS
Firmado por ***1431* * ENRIC PLANAS (R: ****0363 *) el día 28/10/2025 con un certificado emitido por ORLLANA COBRES Representación
Els treballs d'excavació o demolició que es realitzin en presencia dels serveis de GAS, AIGUA, ELECTRICITAT, es faran prèvia comunicació a les Companyes NEDGIA, SOREA, ANELL–ESTEBANELL o, a qui les succeeixi
Zona a excavar amb especial precaució
Escomesa aèria BT
Reposició escomesa amb Rz 4x16 mm2 Al
Pal de fusta amb tornapuntes i escomeses a desplaçar
ANELL–ESTEBANELL Línia aèria BT
Línia BT 1c convencional a desmuntar
Canalització BT ANELL–ESTEBANELL 2 ø160 PE+1circuit RV
Línia aèria BT ANELL–ESTEBANELL
PF+Cs
Carrer de Granollers
Instal·lar pal de formigó HV–800–9
Reposició amb 2 ø160 PE i cable RV 3x1x95 + 1x70 mm2 Al
CARRER GRANOLLERS
C. GRANOLLERS
CTRA. DE LA GARRIGA BP-1432
Ajuntament de L'Ametlla del Vallès
AUTORS DE L'ESTUDI
NÚRIA TORRELLA ARACIL
FERRAN VALLDES MARTINEZ
TÍTOL DE L'ESTUDI
PROJECTE D'URBANITZACIÓ DEL CARRER GRANOLLERS. L'AMETLLA DEL VALLÈS
ESCALES
1:300
0 25 50 m.
ORIGINALS
GRÀFIQUES
NOM DEL PLÀNOL:
SERVEIS AFECTATS
REPOSICIÓ BAIXA TENSIÓ
DATA:
NOVEMBRE 2023
PLÀNOL NÚM.
9.2
NOM FITXER:
09.2F01 SSAA_BT.dwg
FULL 1 ..... DE ..3

T.M. L'AMETLLA DEL VALLÈS

Firmado por ***1431* ENRIC PLANAS (R: ***0363*) el día 28/10/2025 con un certificado emitido por CATALANA COBRES ADDOPSA Representación

Els treballs d'excavació o demolició que es realitzin en presencia dels serveis de GAS, AIGUA, ELECTRICITAT, es faran prèvia comunicació a les Companyes NEDGIA, SOREA, ANELL–ESTEBANELL o, a qui les succeeixi

Zona a excavar amb especial precaució

SERVEIS AFECTATS

- nalitzacio Gas Universal
- ıia elèctrica aèria (mitja tensió)
- ıia elèctrica aèria (baixa tensió)
- ıia telefònica aèria
- nalització telefònica subterrània
- nonada d'aigua potable
- l.lector d'aigua residual
- nalització de reg (canonada o sèquia)
- Enllumenat aeri
- Enllumenat subterrani

pf	Pal fusta telèfon	pf	Pal fusta MT
sf	Suport de formigó telèfon	sf	Suport de formigó MT
CS	Conversió telèfon	TM	Torre metàl.lica MT
CR	Cambra de registre telèfon	CS	Conversió MT
HF/DF	Arqueta telèfon	SEC	Seccionador
pf	Pal de fusta BT		Transformador
sf	Suport de formigó BT	F	Punt de llum de disseny
CS	Conversió BT		Punt de llum columna
sm	Suport metàl.lic BT		Punt de llum amb projectors
QCo	Quadre elèctric	QCo	Quadre enllumenat
Arq	Arqueta BT	Reg	Pou de registre clavegueram
Reg	Pou de registre aigua	Arq	Arqueta clavegueram
Cmp	Comptador aigua	Bcr	Boca de reg
Arq	Arqueta aigua	Pou	Pou
	Hidrant enterrat	Cis	Cisterna de reg
		Fita	Fita de reg

NOTA: La reposició està representada amb el mateix grafisme en un traç més gruixut.

Escomesa aèria BT

Reposició escomesa amb Rz 4x16 mm2 Al

Pal de fusta amb tornapuntes i escomeses a desplaçar

ANELL–ESTEBANELL Línia aèria BT

Línia BT 1c convencional a desmuntar

Línia aèria BT ANELL–ESTEBANELL

CARRER GRANOLLERS

Instal·lar pal de formigó HV–800–9

Reposició amb 2 ø160 PE i cable RV 3x1x95 + 1x70 mm2 Al

Pal de fusta a desmuntar

Instal·lar pal de formigó HV–800–9

Rz 95 Al

Ajuntament de L'Ametlla del Vallès	AUTORS DE L'ESTUDI: NÚRIA TORRELLA ARACIL; FERRAN VALLÉS MARTÍNEZ	TÍTOL DE L'ESTUDI: PROJECTE D'URBANITZACIÓ DEL CARRER GRANOLLERS. L'AMETLLA DEL VALLÈS	ESCALES: 1:300 ORIGINALS; 0 25 50 m. GRÀFIQUES	NOM DEL PLÀNOL: SERVEIS AFECTATS REPOSICIÓ BAIXA TENSIÓ	DATA: NOVEMBRE 2023; NOM FITXER: 09.2F01 SSAA_BT.dwg	PLÀNOL NÚM. 9.2; FULL 2 ... DE ... 3

Firmado por ***1431* * ENRIC PLANAS (R: ****0363 *) el día 28/10/2025 con un certificado emitido por CATLAACOBRES Representación ADOPSA

PAL DE FORMIGÓ ARMAT VIBRO-PREMSAT

ESCALA 1:20

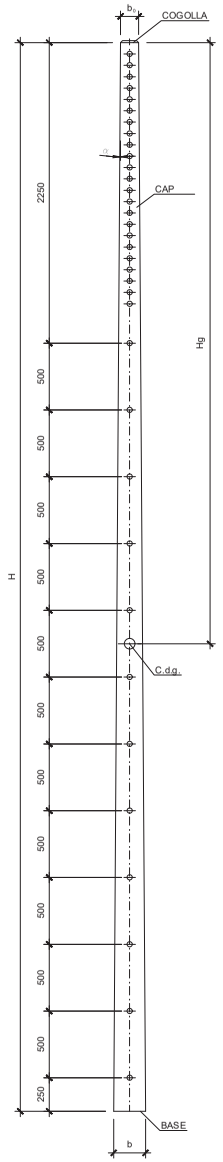

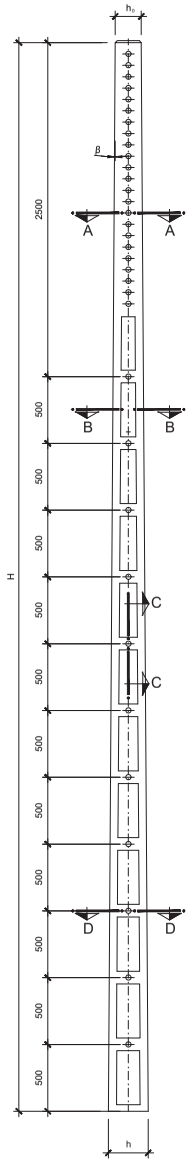

CIMENTACIÓ PER A PALS DE F

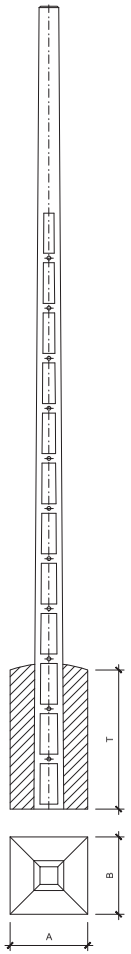

Esforç útil	Altura	8	9
250	A (cm)	40	50
	B (cm)	40	50
	T (cm)	130	140
	Volum excavació (m) 3	0.21	0.35
	Volum formigó (m) 3	0.22	0.37
630	A (cm)	80	80
	B (cm)	80	80
	T (cm)	140	150
	Volum excavació (m) 3	0.90	0.96
	Volum formigó (m) 3	0.96	1.02
800	A (cm)	-	80
	B (cm)	-	90
	T (cm)	-	150
	Volum excavació (m) 3	-	1.08
	Volum formigó (m) 3	-	1.15
1000	A (cm)	-	80
	B (cm)	-	100
	T (cm)	-	150
	Volum excavació (m) 3	-	1.20
	Volum formigó (m) 3	-	1.26

Coeficient de compresibilitat del terreny C = 10 Kp. /cm

Àngle de gir de la cimentació limitat a tag < 0.01

TRIQUES I RESISTENTS

f_b (mm/m)	f_h (mm/m)	a (mm)	m (mm)	n (mm)	t (mm)	r (grad.sex.)	Coef. seguretat
12	22	60	15	60	70	110	2.5

Tipus	Altura (m) H	Dimensions (mm) Cogolla b_o	Cogolla h_o	Base b	Base h	Masa aprox. (Kg)	H_G (m)	Par torsor rotura (m.daN)	Esforç útil (daN) (UNESA 6703-B)		
N-1	8	110	145	206	321	620	4.65	215	160	250	
N-1	9	110	145	218	343	740	5.29	215	160	250	
N-2	9	140	200	248	398	990	5.11	445	400	630	800
N-3	9	170	255	278	453	1280	4.87	600	1000		

SECCIONS PALS DE FORMIGÓ

SENSE ESCALA

SECCIÓ A-A I D-D

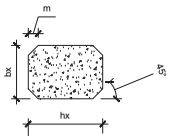

SECCIÓ B-B

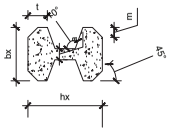

SECCIÓ C-C

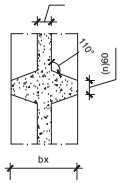

SORTIDA DE CANALITZACIO PER A CONVERSIÓ AÈRIO-SUBTERRÀNIA

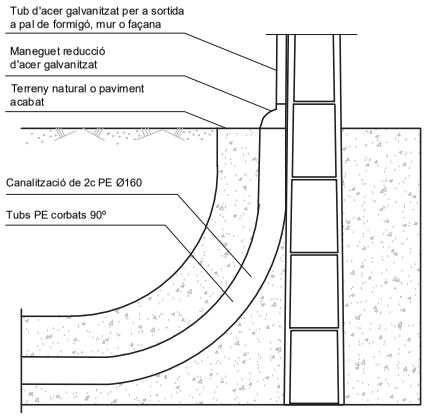

CANALITZACIÓ PER A 1 CIRCUIT DE BAIXA TENSIÓ (en vorera, amb conductes formigonats)

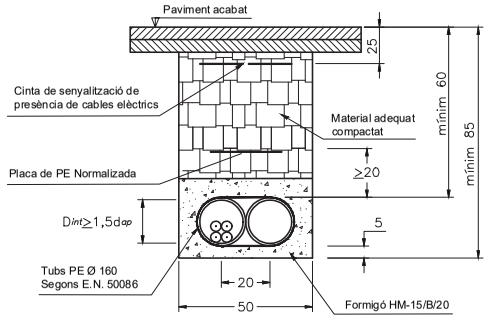

SECCIÓ TIPUS DISPOSICIÓ DE SERVEIS

LÍNIA AÈRIA
ANELL ESTABANELL A DESPLAÇ
EN CANALITZACIÓ SUBTERRÀN

CONDICIONS DE SEGURETAT: Tots els treballs de construcció de canalitzacions en paral·lel o encreuament de la canonada de gas natural requereixen l'avís prèvi a NEDGIA i la presència del seu personal de manteniment i operació.

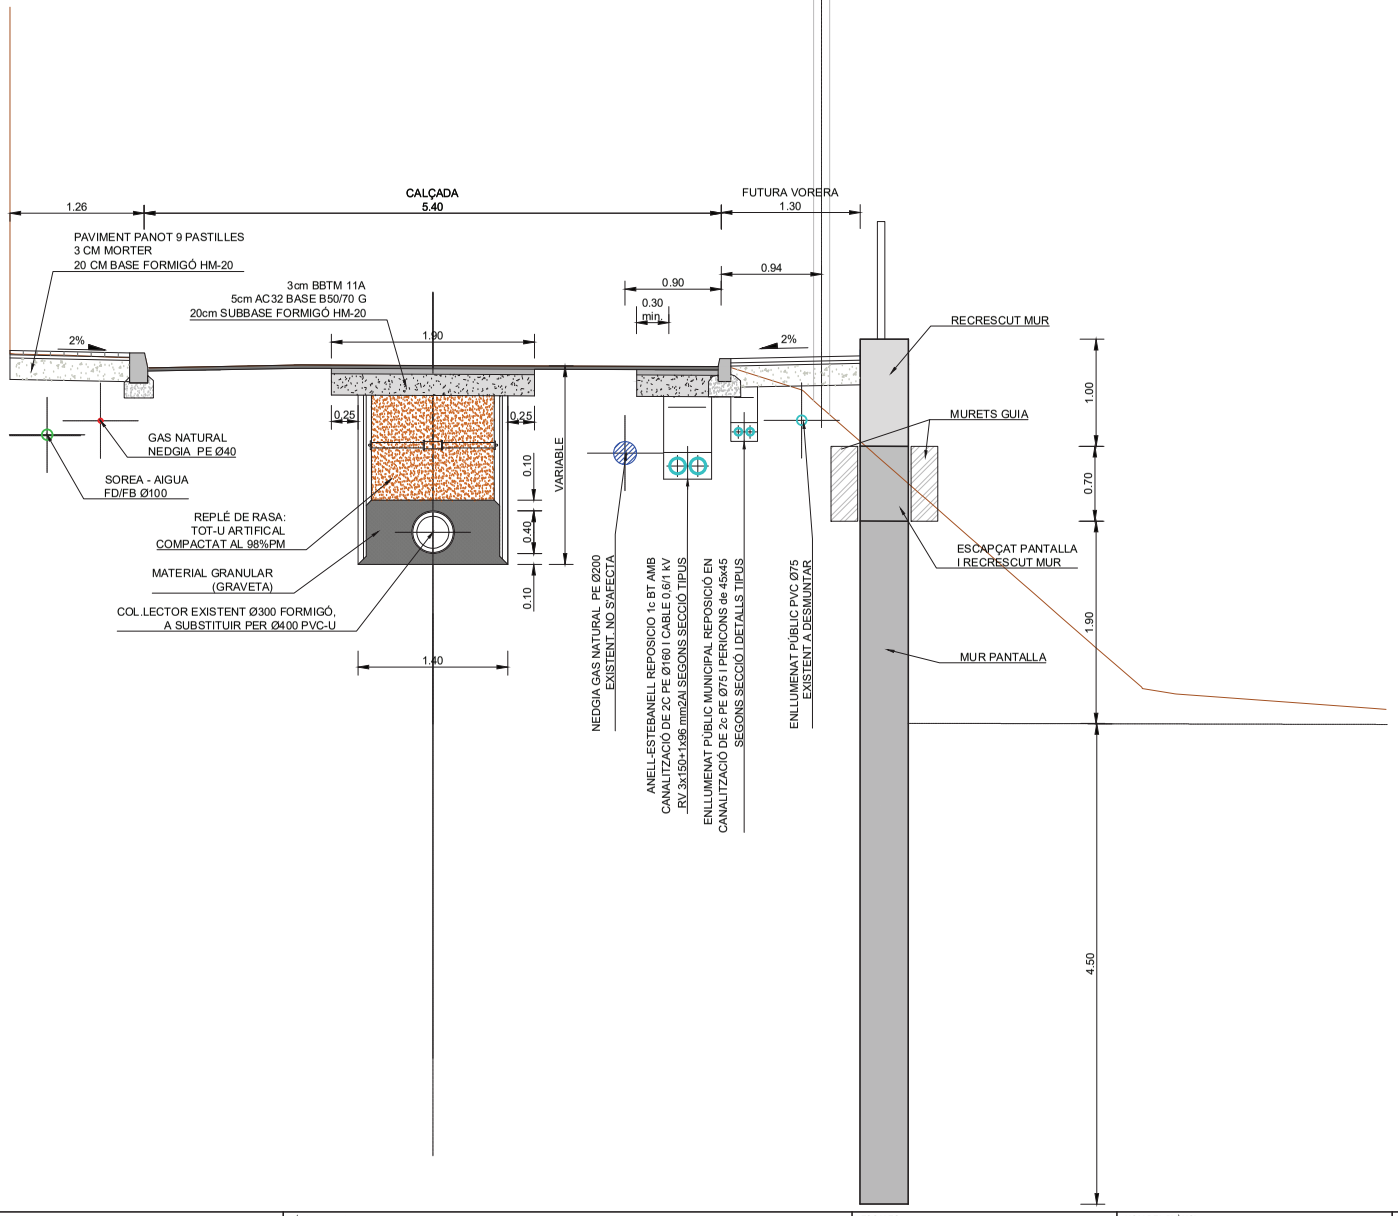

Firmado por ***1431* * ENRIC PLANAS (R: ****0363 *) el día 28/10/2025 con un certificado emitido por CATALANA COBRES Representación

Ajuntament de L'Ametlla del Vallès	AUTORS DE L'ESTUDI: NÚRIA TORRELLA ARACIL; FERRAN VILDES MARTINEZ	TÍTOL DE L'ESTUDI: PROJECTE D'URBANITZACIÓ DEL CARRER GRANOLLERS. L'AMETLLA DEL VALLÈS	ESCALES: 1:35; ORIGINALS; 0 25 50 m.; GRÀFIQUES	NOM DEL PLÀNOL: SERVEIS AFECTATS SECCIÓ DISPOSICIÓ. DETALLS	DATA: NOVEMBRE 2023	PLÀNOL NÚM. 9.3
					NOM FITXER: 09.3 DET_SSAA.dwg	FULL...1...DE...1...

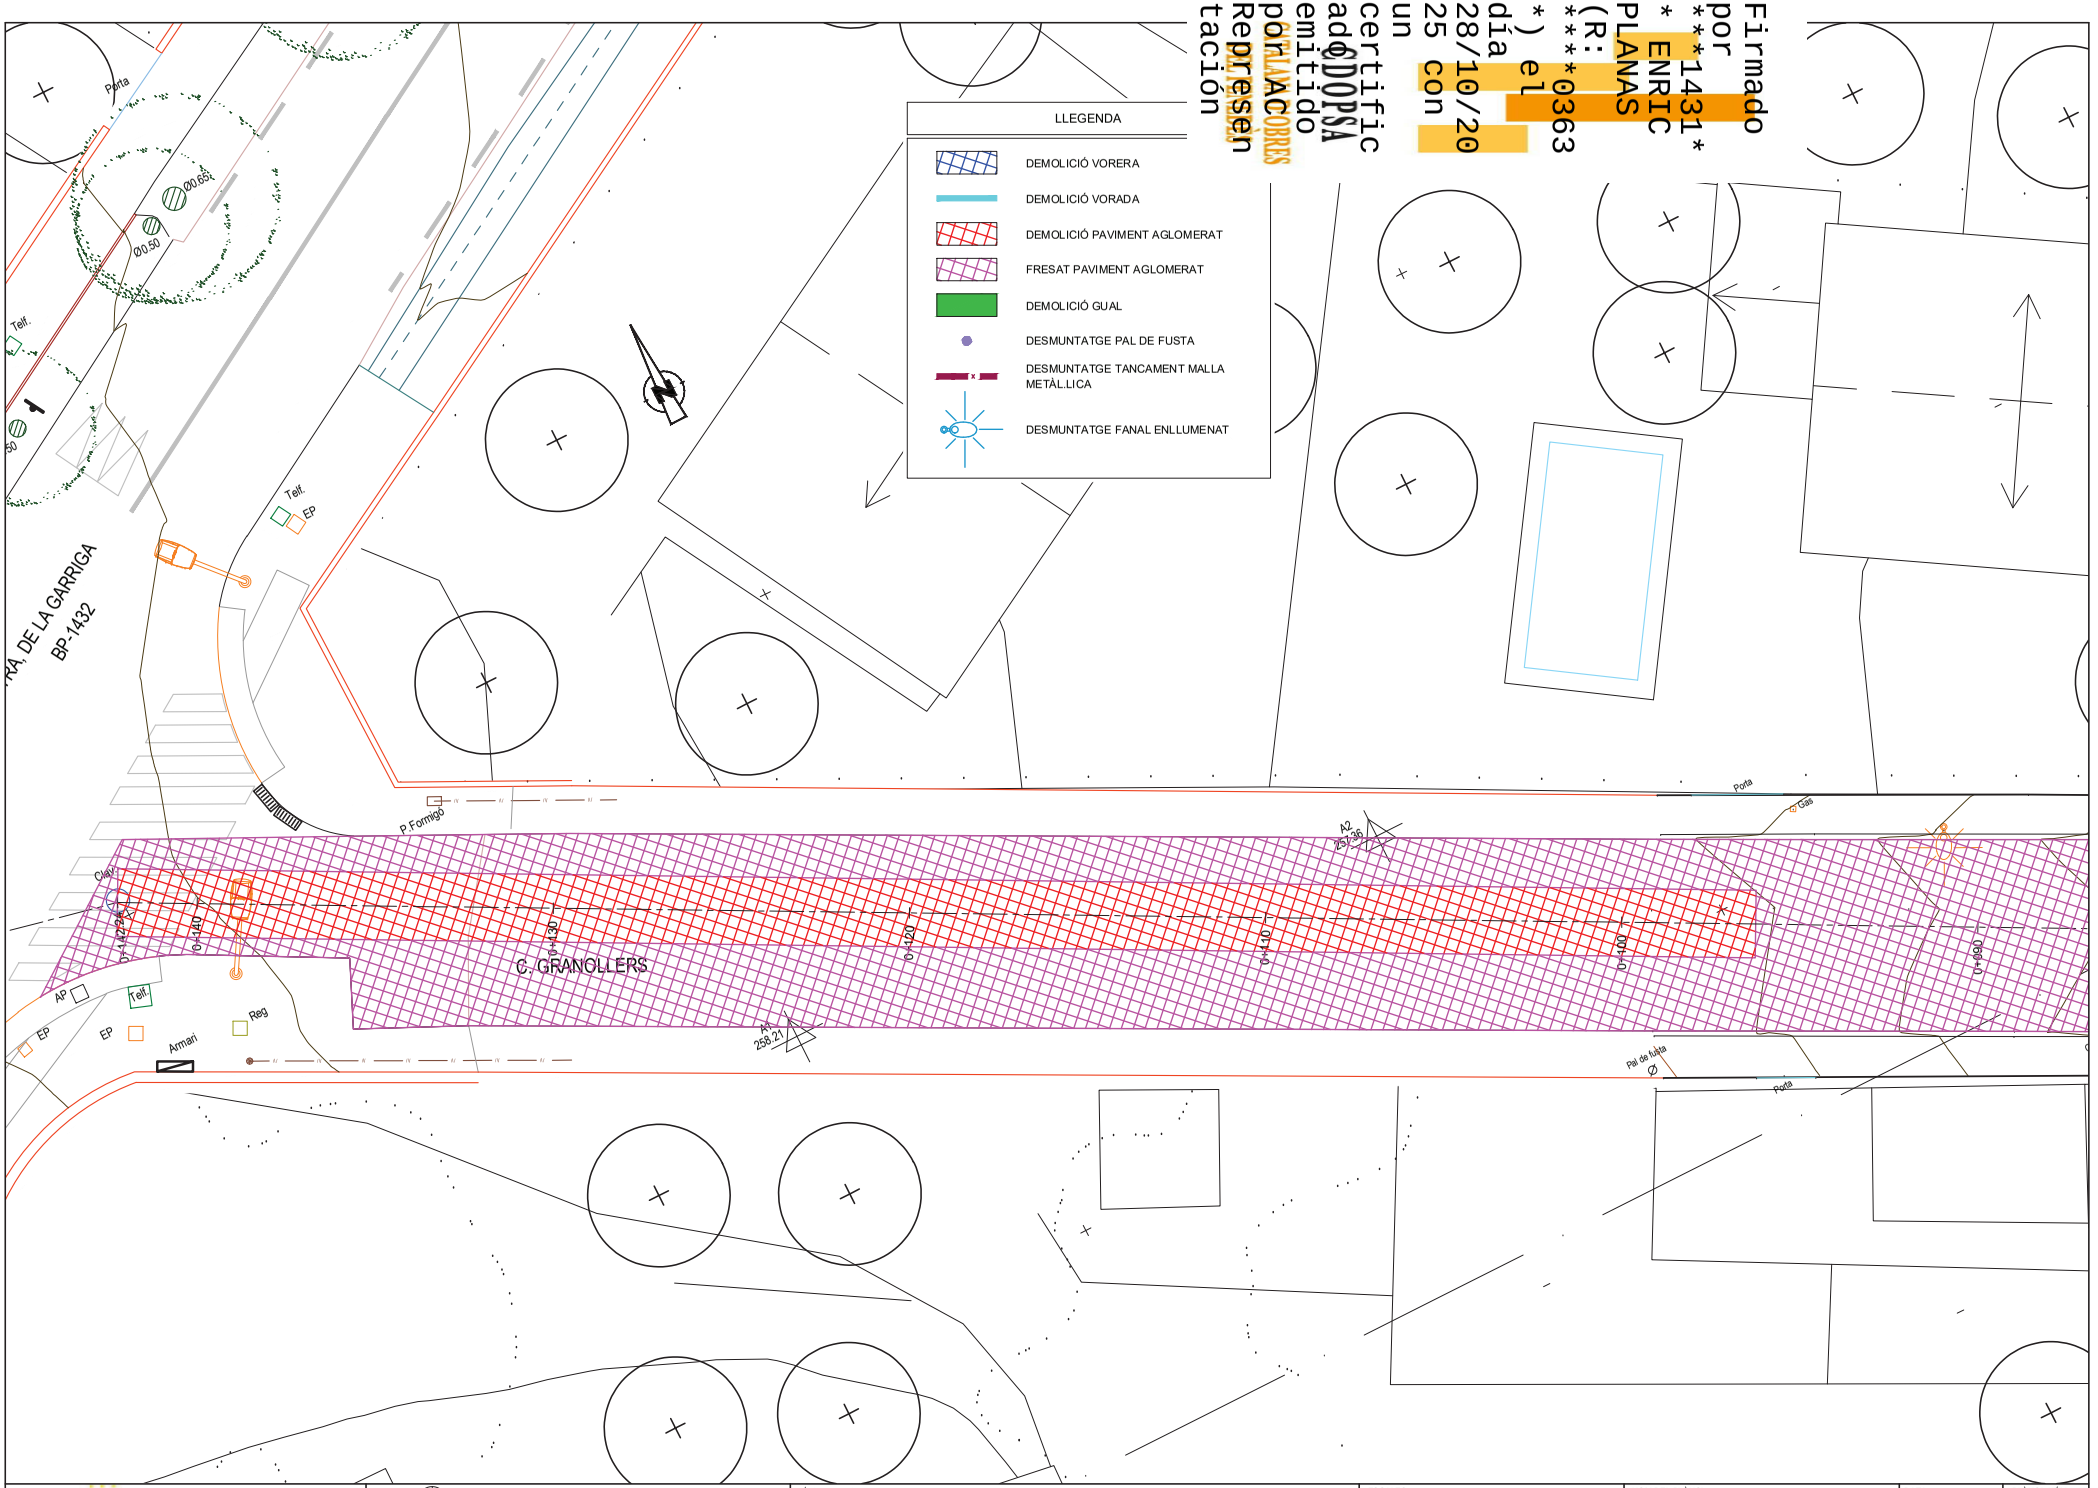

Firmado por ***1431* * ENRIC PLANAS (R: ****0363 *) el día 28/10/2025 con un certificado emitido por CLAVE CORREOS Representación

Ajuntament de L'Ametlla del Vallès	AUTORS DE L'ESTUDI: NÚRIA TORRELLA ARACIL, FERRAN VALLDES MARTINEZ	TÍTOL DE L'ESTUDI: PROJECTE D'URBANITZACIÓ DEL CARRER GRANOLLERS. L'AMETLLA DEL VALLÉS	ESCALES: 1:150 ORIGINALS; 0 3.75m GRÀFIQUES	NOM DEL PLÀNOL: DEMOLICIONS I DESMUNTATGES	DATA: NOVEMBRE 2023	PLÀNOL NÚM. 03
					NOM FITXER: 10 ENDERROCS.dwg	FULL...1...DE...3...

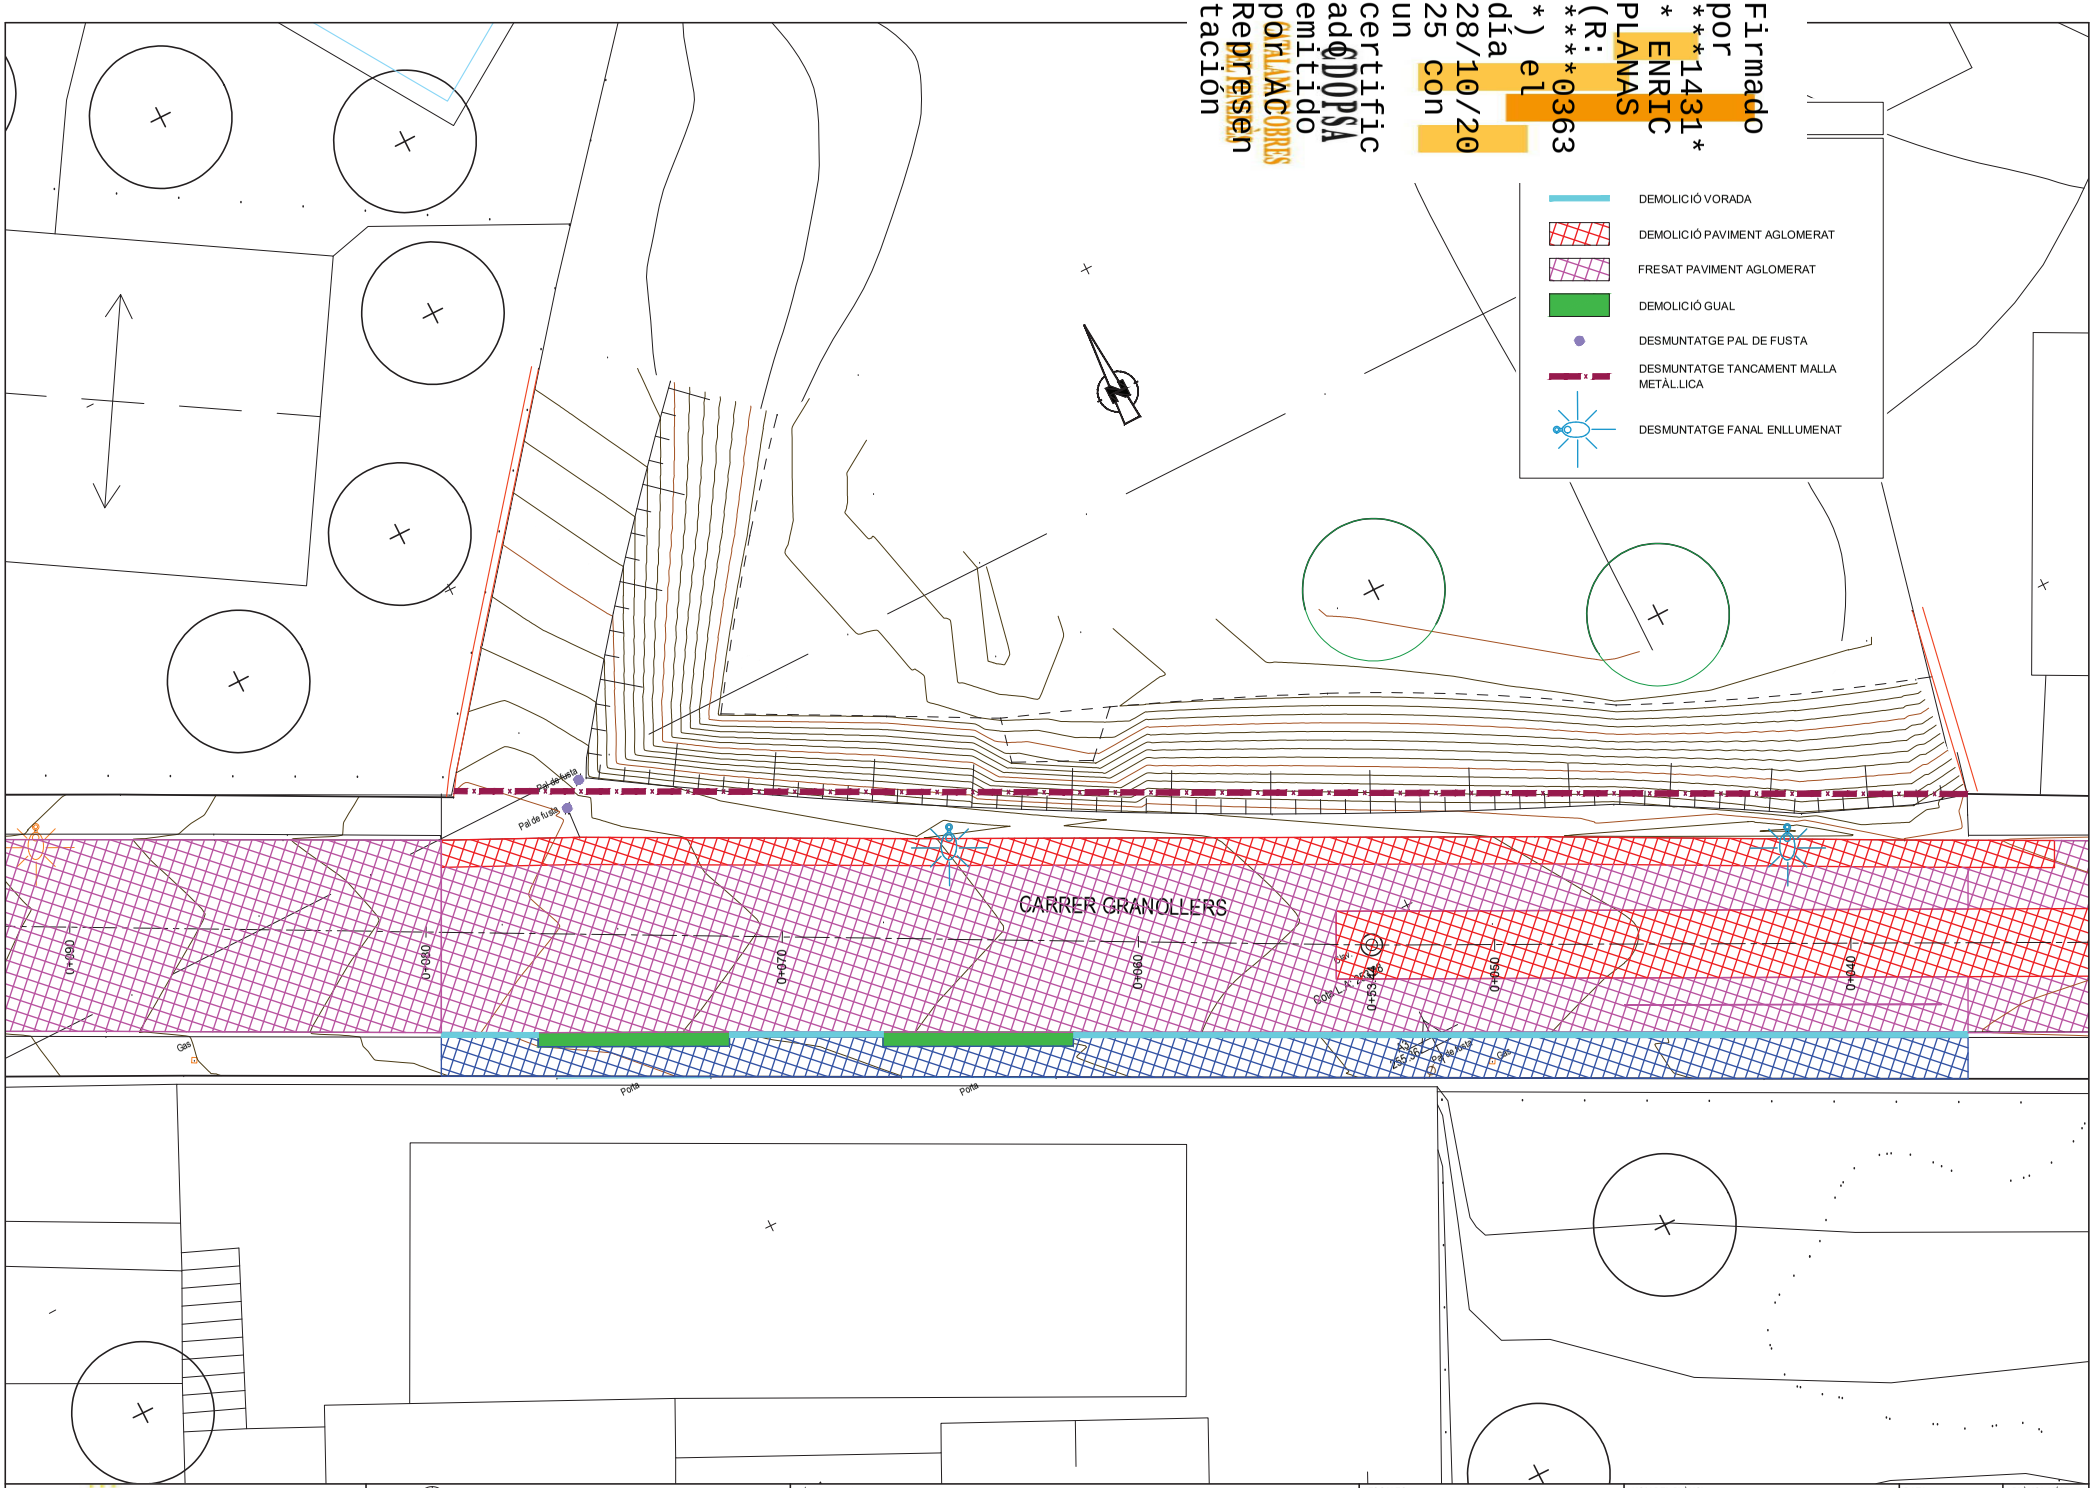

Firmado por ***1431* * ENRIC PLANAS (R: ****0363*) el día 28/10/2025 con un certificado emitido por CATLAUNCOBRES Representación

Ajuntament de L'Ametlla del Vallès

AUTORS DE L'ESTUDI
NÚRIA TORRELLA ARACIL
FERRAN VALLDES MARTINEZ

TÍTOL DE L'ESTUDI
PROJECTE D'URBANITZACIÓ DEL CARRER GRANOLLERS. L'AMETLLA DEL VALLÈS

ESCALES
1:150
ORIGINALS
0 3.75m
GRÀFIQUES

NOM DEL PLÀNOL:
DEMOICIONS I DESMUNTATGES

DATA: NOVEMBRE 2023
PLÀNOL NÚM. 03
NOM FITXER: 10 ENDERROCS.dwg
FULL 2 DE 3

Firmado por ***1431* * ENRIC PLANAS (R: ****0363 *) el día 28/10/2025 con un certificado emitido por AC CORREOS Representación

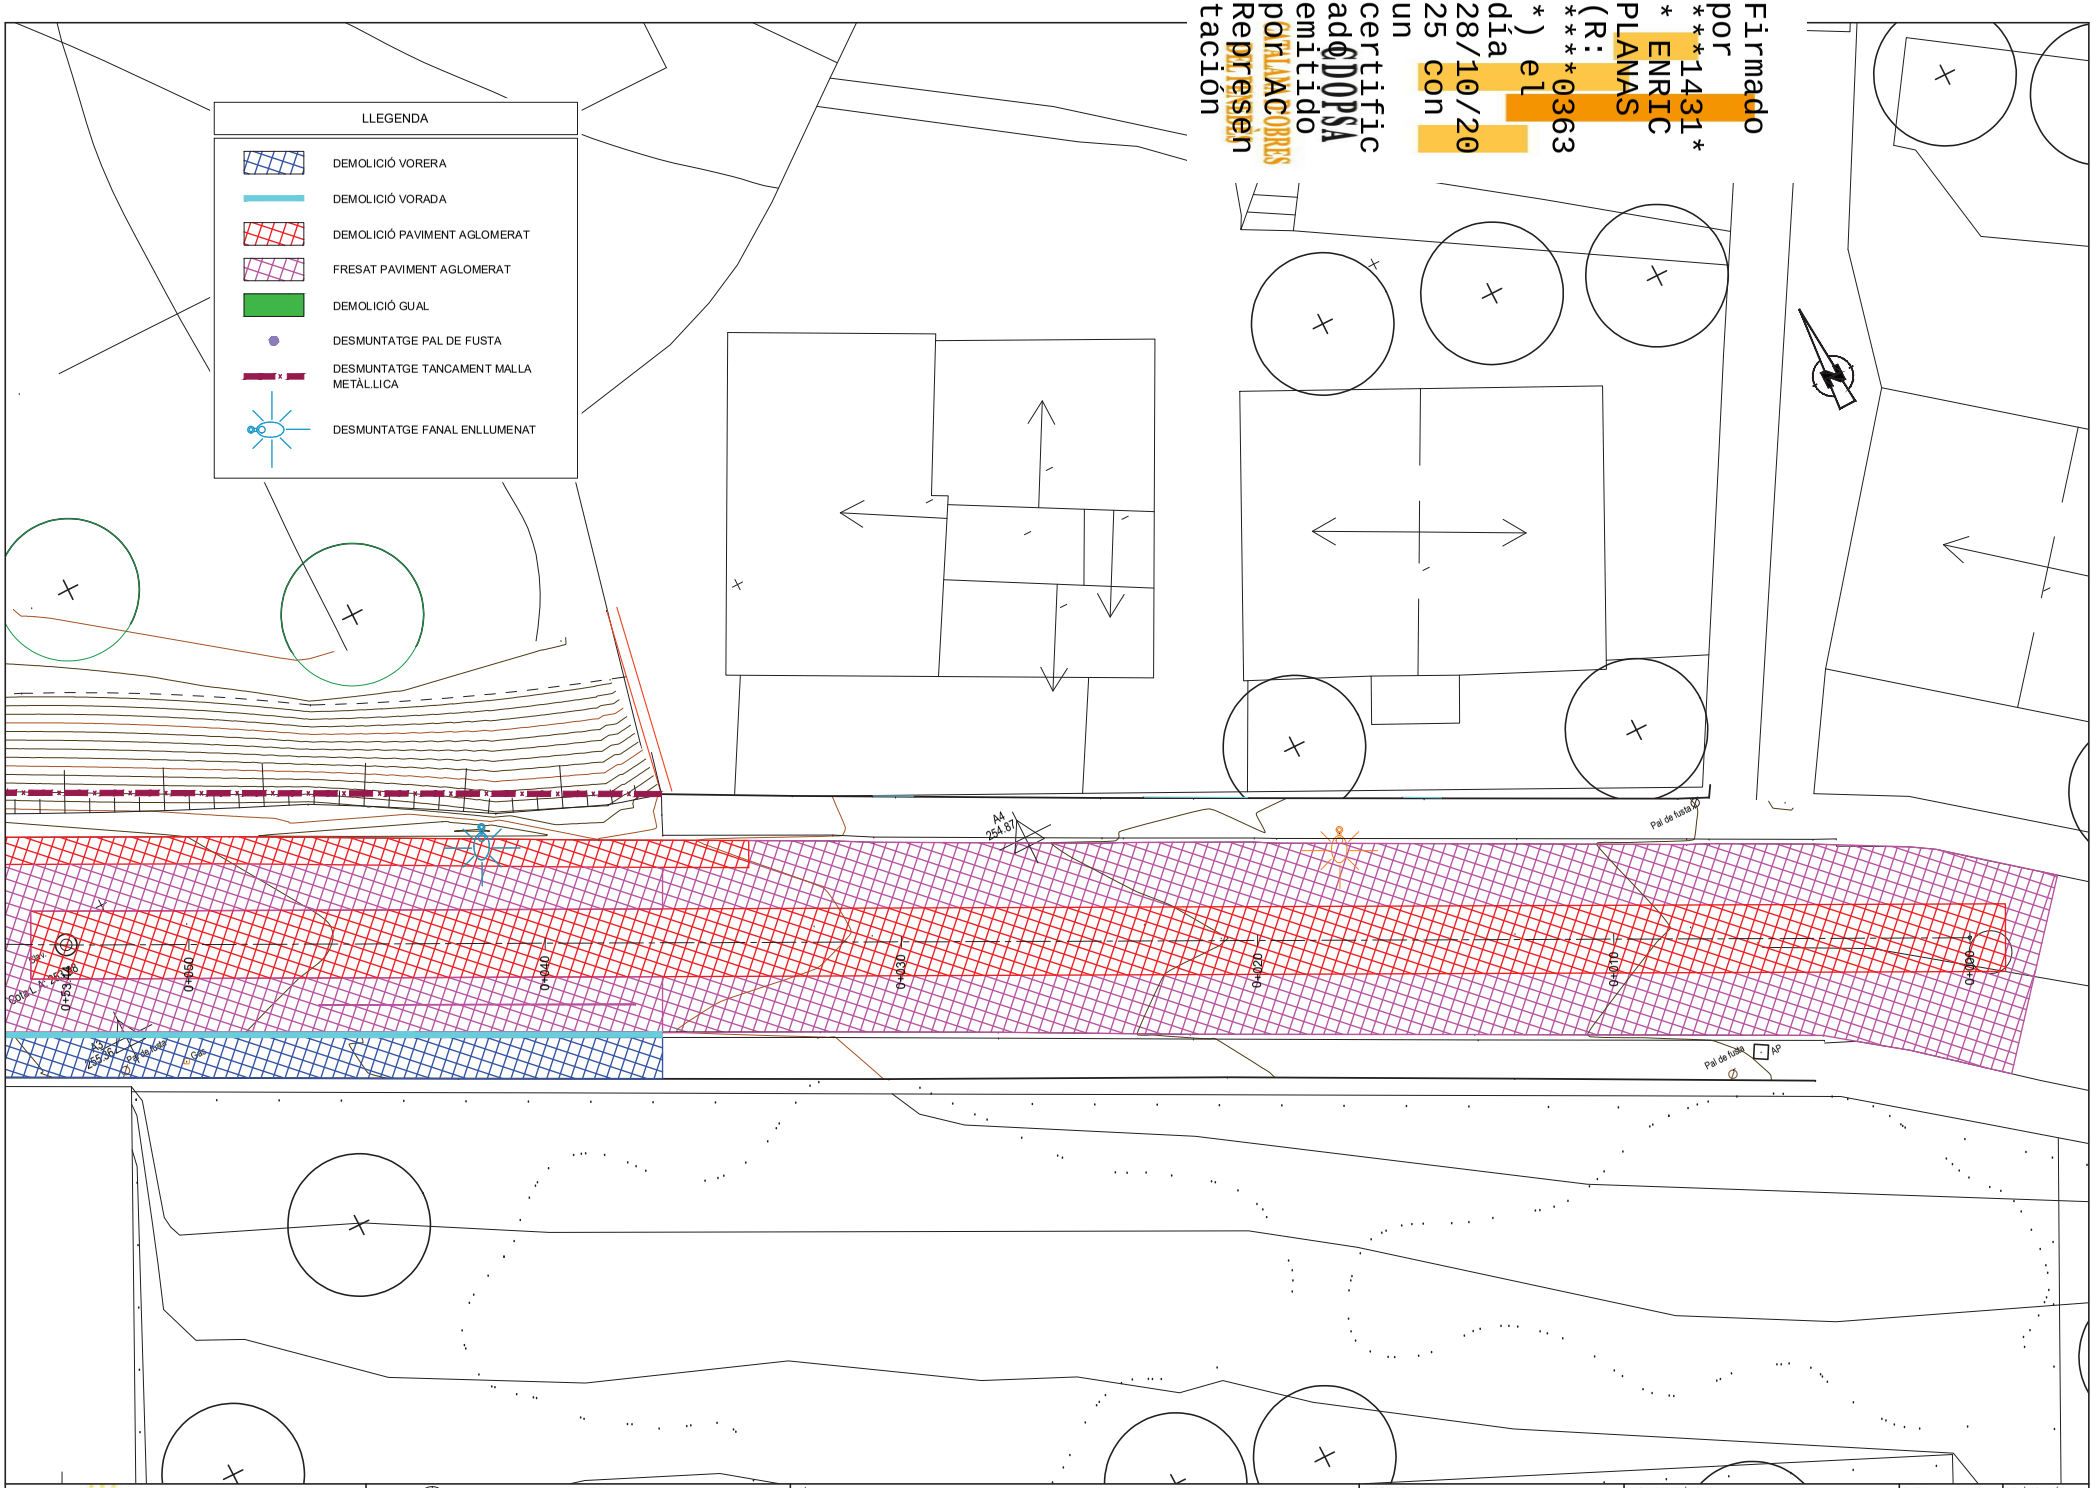

Firmado por ***1431 * ENRIC PLANAS (R: ****0363 *) el día 28/10/2025 con un certificado emitido por CATLAXCOBRES Representación

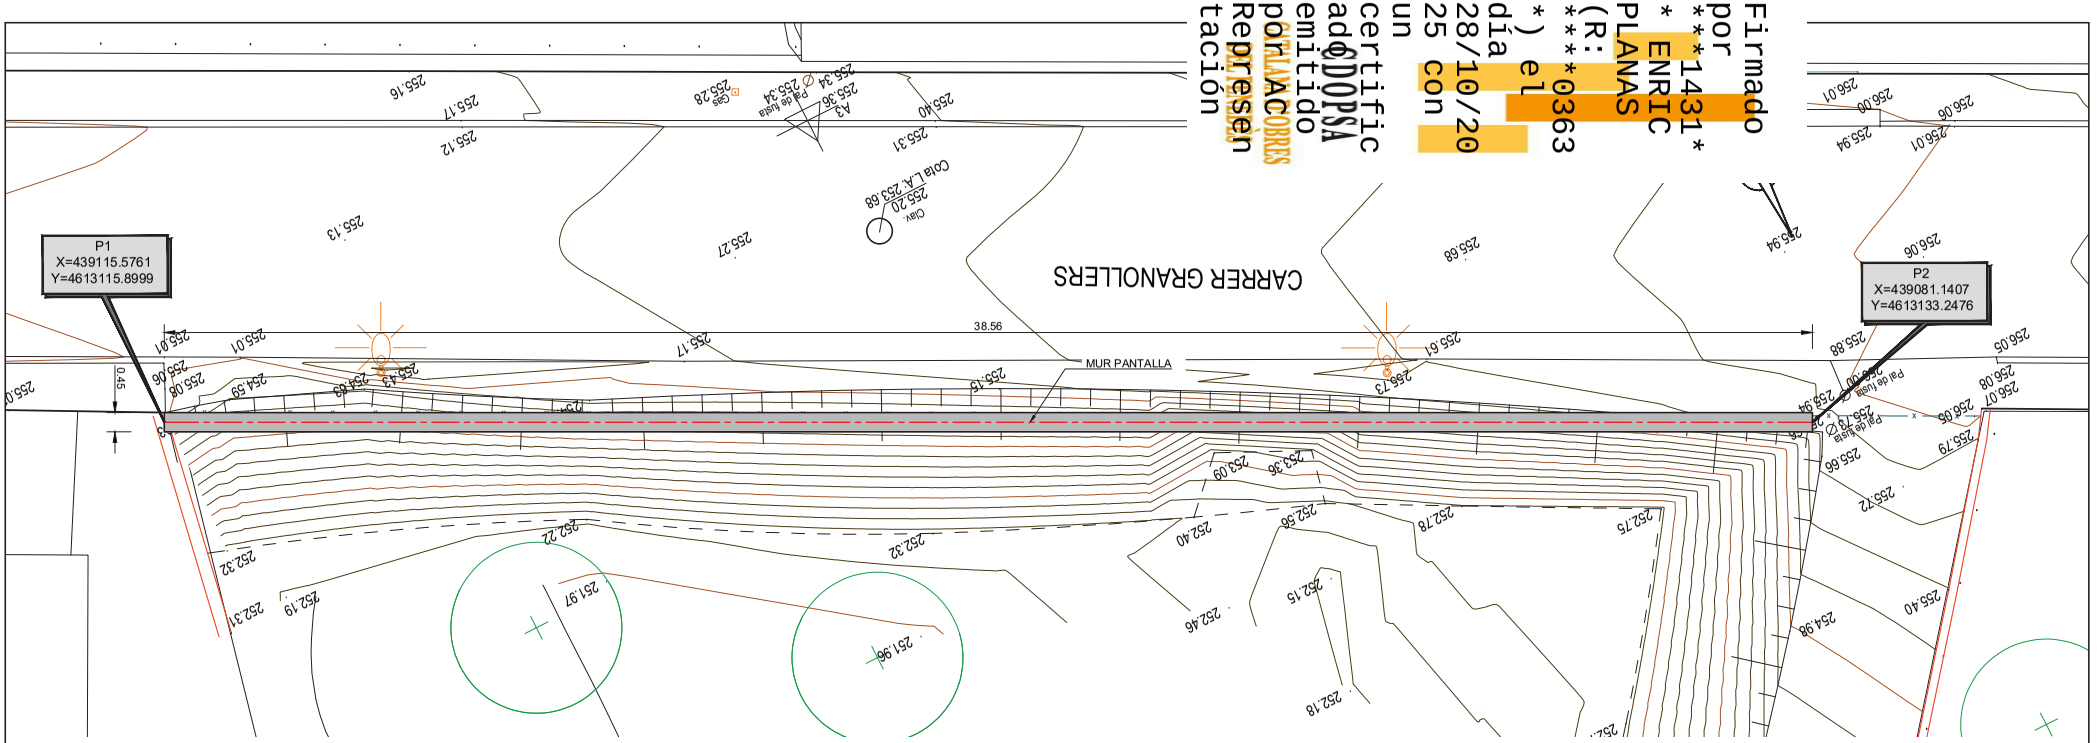

ALÇAT MUR PANTALLA

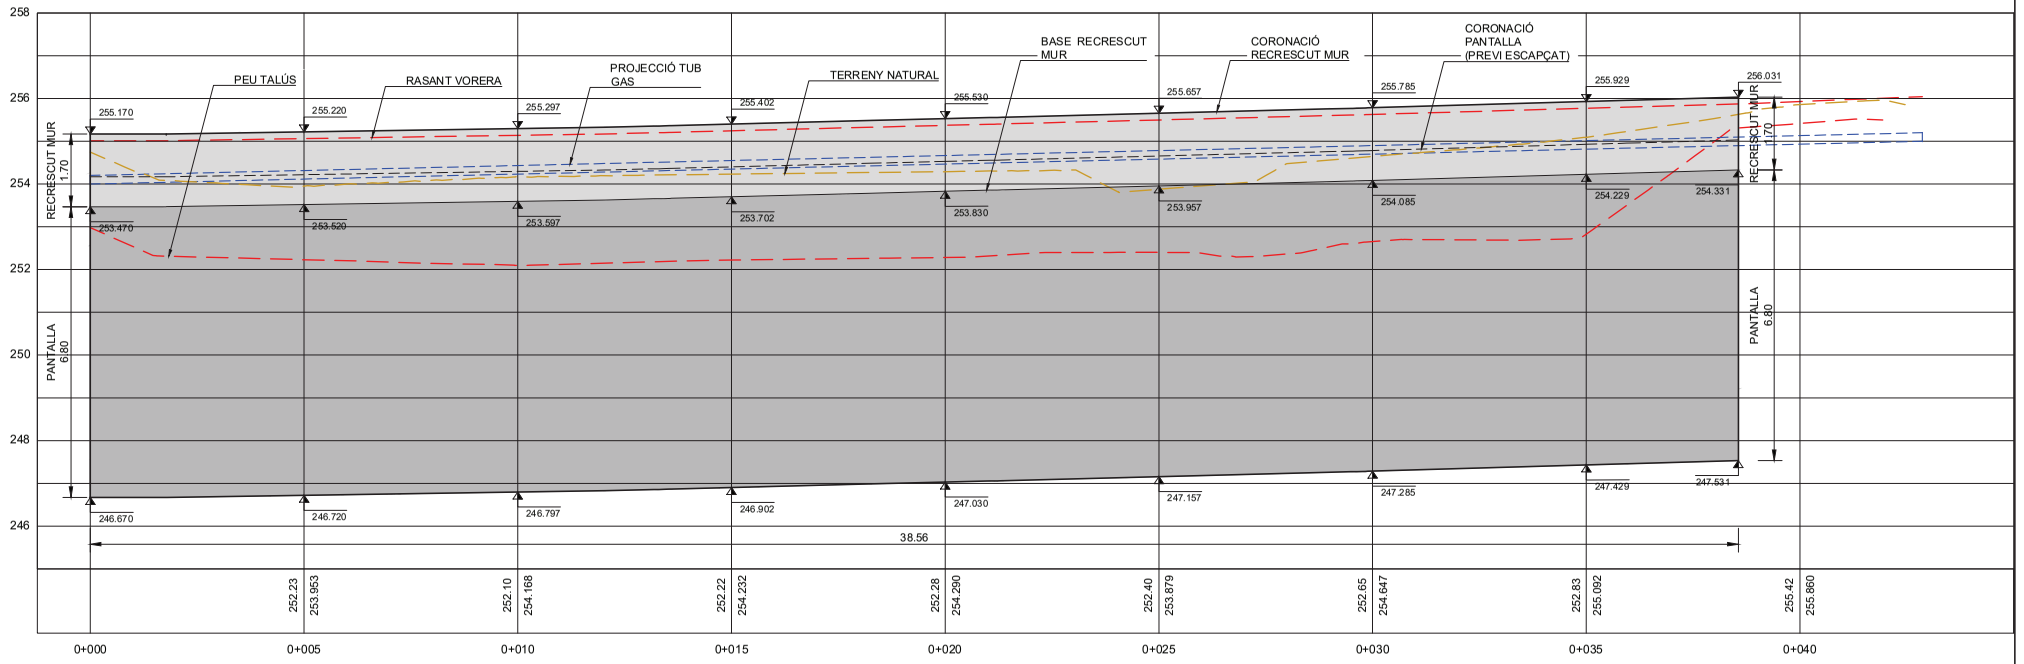

Ajuntament de L'Ametlla del Vallès	AUTORS DE L'ESTUDI: NÚRIA TORRELLA ARACIL; FERRAN VALLDES MARTINEZ	TÍTOL DE L'ESTUDI: PROJECTE D'URBANITZACIÓ DEL CARRER GRANOLLERS. L'AMETLLA DEL VALLÈS	ESCALES: 1:125 ORIGINALS; 0 3.125m GRÀFIQUES	NOM DEL PLÀNOL: ESTRUCTURAS PLANTA I ALÇAT	DATA: NOVEMBRE 2023; NOM FITXER: 11.1 PLANTA.dwg	PLÀNOL NÚM. 11.1; FULL...1.....DE...1..

DEFINICIÓ GEOMÈTRICA PANTALLA
ESCALA 1:50 (A3)

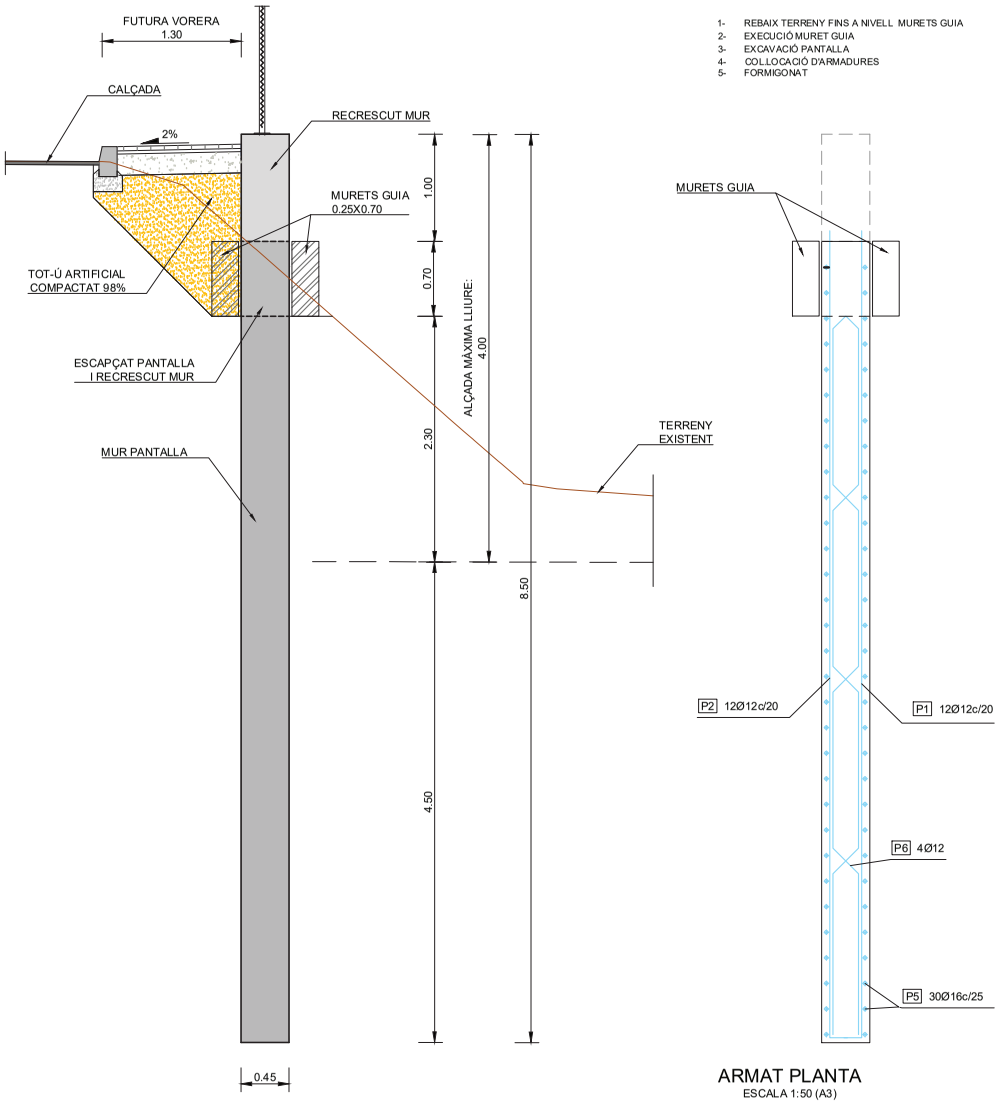

FASE 1
ARMAT PANTALLA
ESCALA 1:50 (A3)

1- REBAIX TERRENY FINS A NIVELL MURETS GUIA
2- EXECUCIÓ MURET GUIA
3- EXCAVACIÓ PANTALLA
4- COL·LOCACIÓ D'ARMADURES
5- FORMIGONAT

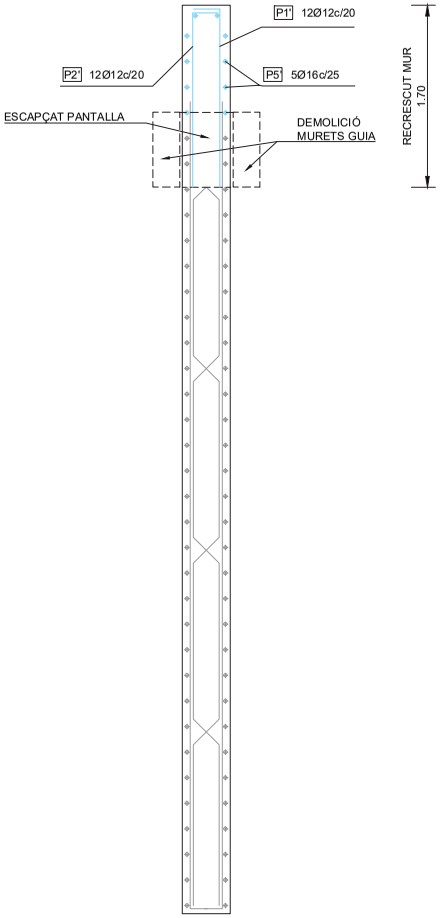

Mòdul mur pantalla de formigó armat

POSICIÓ	Ø mm	NÚM. PEÇES	LONGITUD m	FORMA L=cm	LONGITUD TOTAL m	PES kg/m	PES kp
1	12	12	9.95	25 780 25 165	119.40	0.89	106.30
2	12	12	9.95	25 780 25 165	119.40	0.89	106.30
3	12	2	8.59	25 834	17.18	0.89	15.26
4	12	1	8.59	25 834	8.59	0.89	7.63
5	16	30	5.38	24 222 24 222	161.40	1.58	255.01
5'	16	5	5.38	24 222 24 222	26.90	1.58	42.50
6	12	4	8.80	92 38 182 38 182 38 90	35.20	0.89	31.25
7	12	8 (2x4)	3.12	12 86 12 34 34 24 43 42	24.94	0.89	22.14
				Ø12	292.41	0.89	288.88
				Ø16	188.20	1.58	297.51
B 500 S, Ys=1.15				Pes total			586.39

ARMAT PLANTA
ESCALA 1:50 (A3)

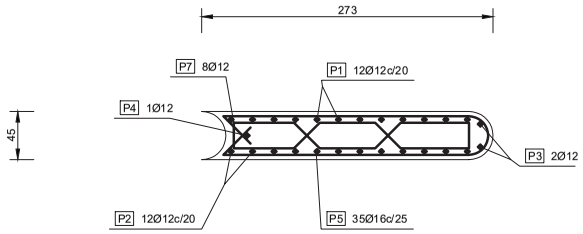

QUADRE DE CARACTERÍSTIQUES DE MATERIALS

ELEMENTS ESTRUCTURALS	FORMIGONS			ARMADURES			
	TIPUS	CONTROL	COEFICIENT DE MINORACIÓ γ_c	TIPUS	CONTROL	COEFICIENT DE MINORACIÓ γ_s	RECOBRIMENT (cm)
RECRESCUT DE MUR	HA-30/B/20/XC4	ESTADÍSTIC	1,50	B 500 SD	Amb marcat CE	1,15	3,5
PANTALLES	HA-30/B/20/XC2	ESTADÍSTIC	1,50	B 500 SD	Amb marcat CE	1,15	7,0

EXECUCIÓ DE L'OBRA
- CONTROL D'EXECUCIÓ INTENS SEGONS LA NORMA CÓDIGO ESTRUCTURAL-2021
- ELS SOLAPAMENTS I LONGITUTS D'ANCORATGE NO ESPECIFICA A ELS PLÀNOLS, SERAN LES PRESCRITES PER LA NORMA CÓDIGO ESTRUCTURAL-2021.
- NO ES SOLAPARÁN MES DEL 50% D'ACER EN UNA MATEIXA SECCIÓ.
- COEFICIENT DE MAJORACIÓ D'ACCIONS I MINORACIÓ DE MATERIALS SEGONS LA INSTRUCCIÓ CÓDIGO ESTRUCTURAL-2021.

Firmado por ***1431* * ENRIC PLANAS (R: ****0363 *) el día 28/10/2025 con un certificado emitido por CATALANA DE COBRES Representación

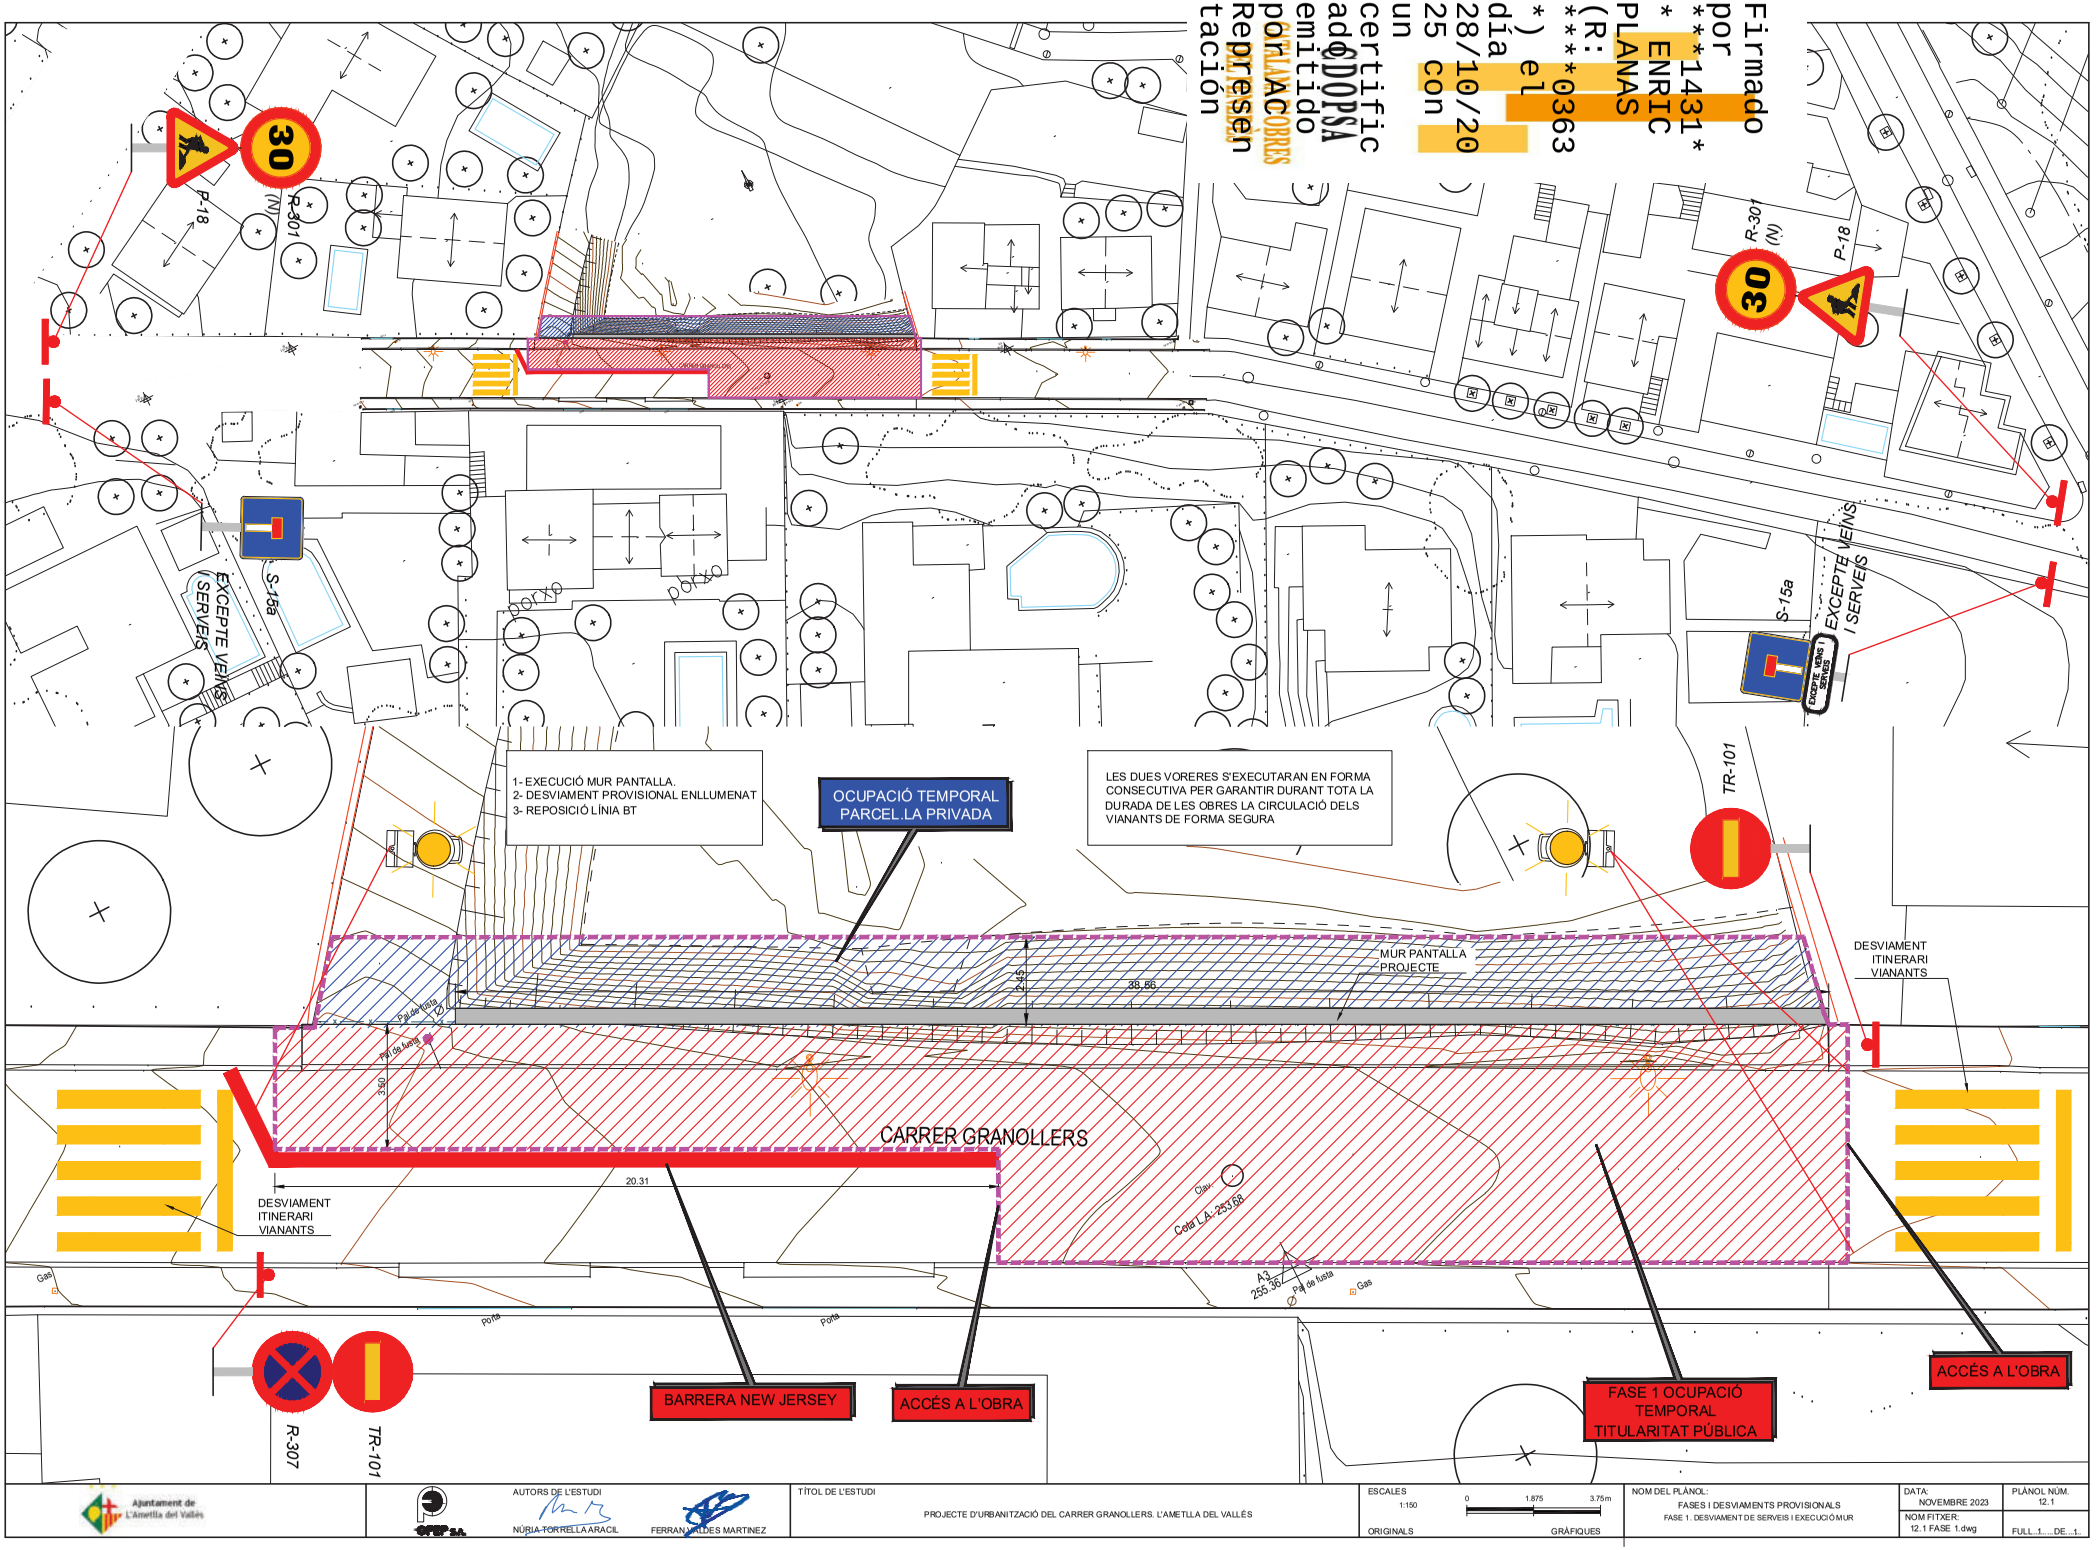

Firmado por ***1431* * ENRIC PLANAS (R: ***0363*) el día 28/10/2025 con un certificado emitido por CATALANA COBRES Representación

Ajuntament de L'Ametlla del Vallès

AUTORS DE L'ESTUDI
NÚRIA TORRELLA ARACIL
FERRAN VALLÉS MARTÍNEZ

TÍTOL DE L'ESTUDI
PROJECTE D'URBANITZACIÓ DEL CARRER GRANOLLERS. L'AMETLLA DEL VALLÉS

ESCALES
1:150
ORIGINALS
0 1.875 3.75m
GRÀFIQUES

NOM DEL PLÀNOL:
FASES I DESVIAMENTS PROVISIONALS
FASE 1. DESVIAMENT DE SERVEIS I EXECUCIÓ MUR

DATA: NOVEMBRE 2023
PLÀNOL NÚM. 12.1
NOM FITXER: 12.1 FASE 1.dwg
FULL...1.....DE...1..

Firmado por ***1431* * ENRIC PLANAS (R: ****0363 *) el día 28/10/2025 con un certificado emitido por CATALANA DE COBRES Representación

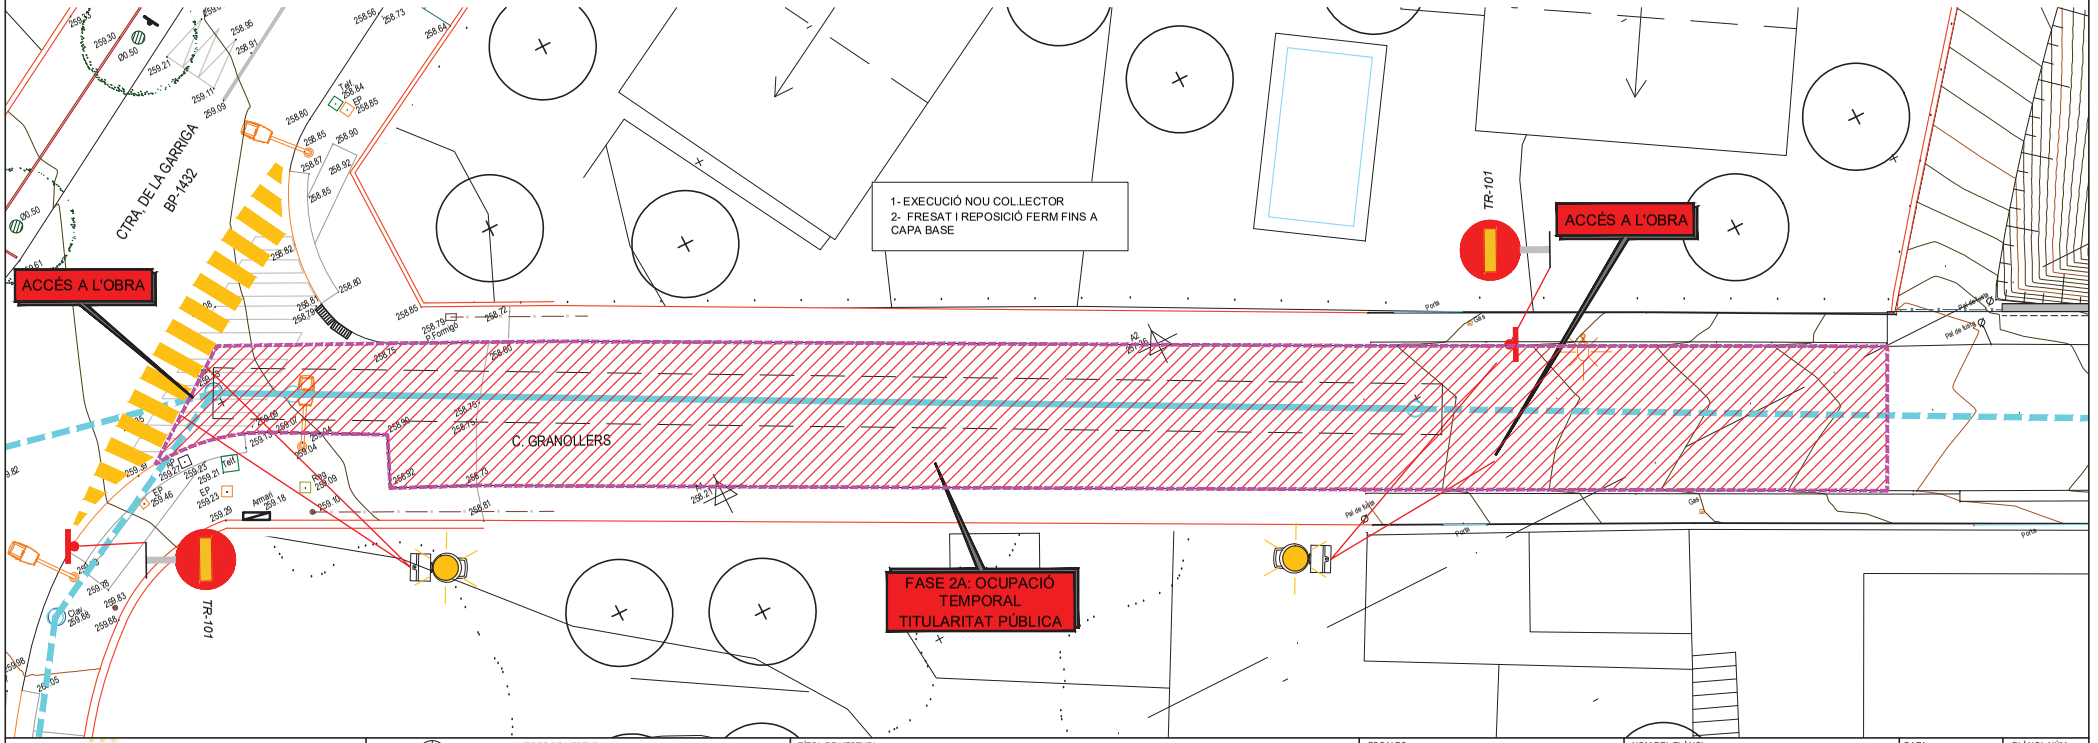

Ajuntament de L'Ametlla del Vallès	AUTORS DE L'ESTUDI: NÚRIA TORRELLA ARACIL, FERRAN VILDES MARTINEZ	TÍTOL DE L'ESTUDI: PROJECTE D'URBANITZACIÓ DEL CARRER GRANOLLERS. L'AMETLLA DEL VALLÈS	ESCALES: 1:200 ORIGINALS; 0 2.5 5.0m GRÀFIQUES	NOM DEL PLÀNOL: FASES I DESVIAMENTS PROVISIONALS FASE 2A. EXECUCIÓ COL.LECTOR	DATA: NOVEMBRE 2023	PLÀNOL NÚM. 12.2
					NOM FITXER: 12.2 FASE 2A.dwg	FULL...1.....DE...2...

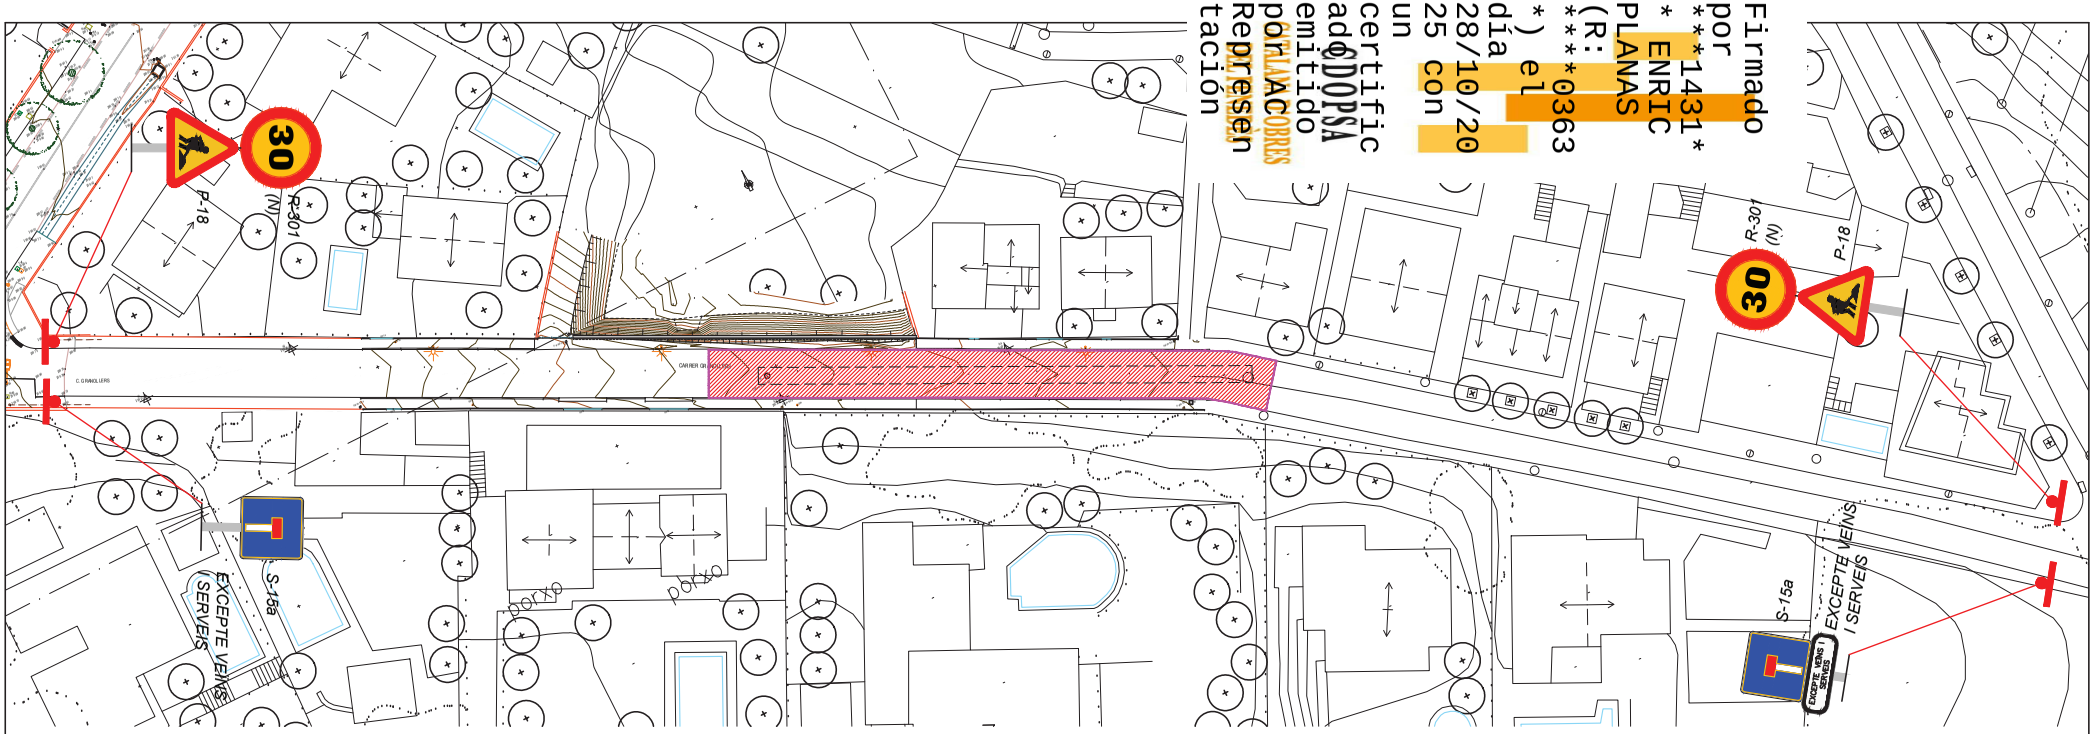

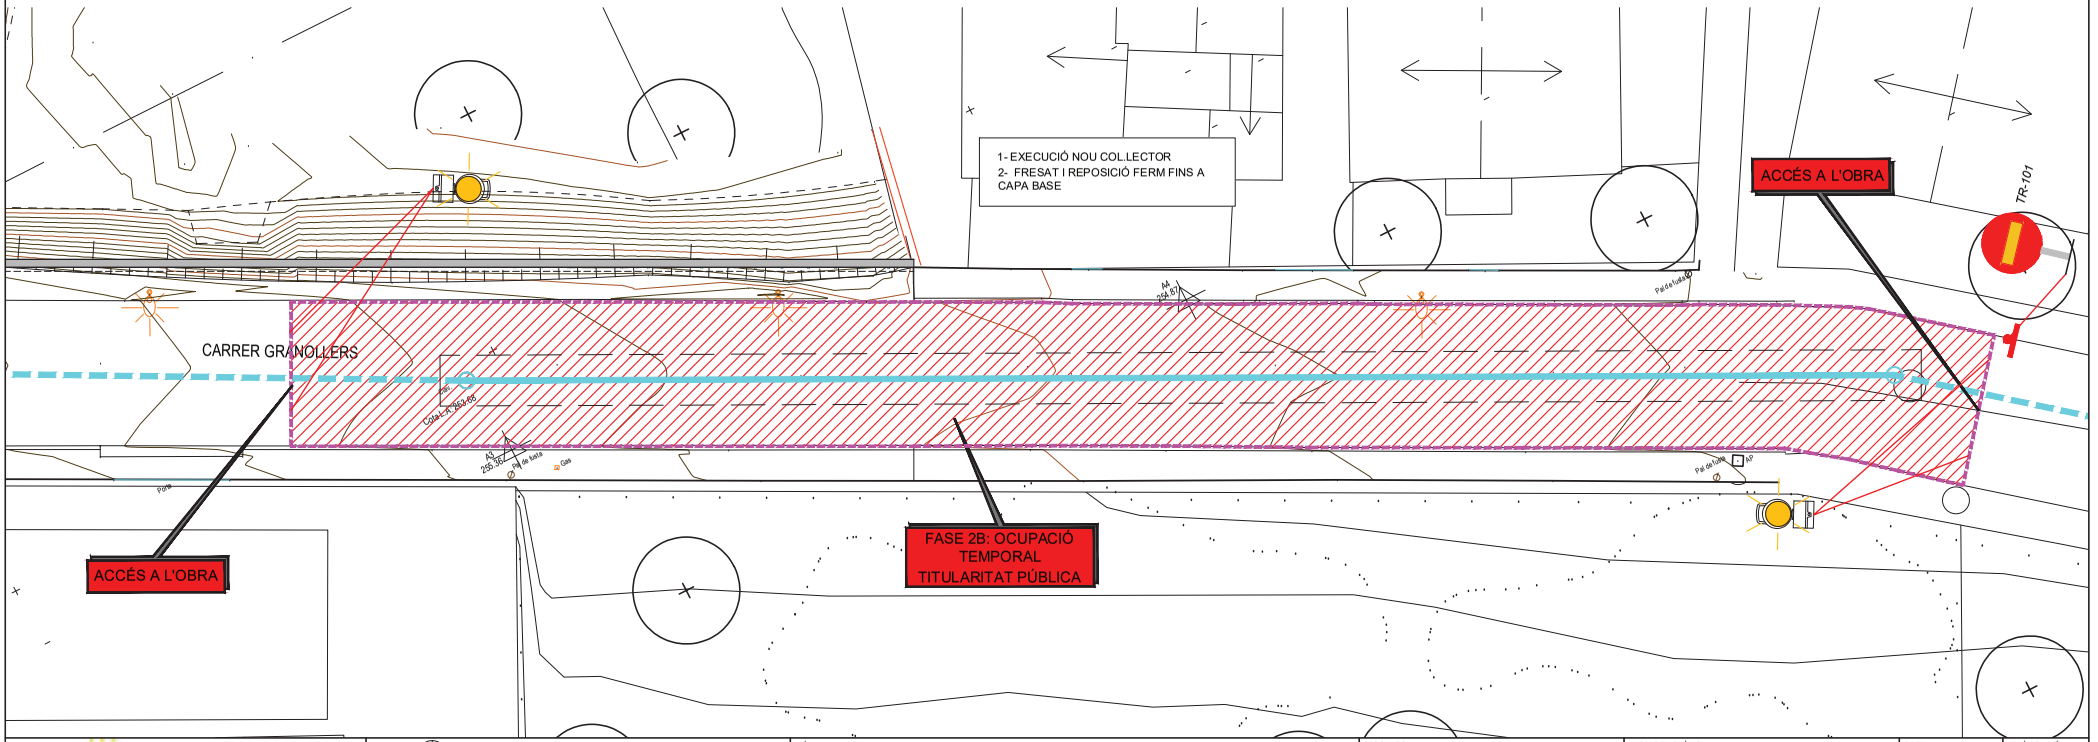

Firmado por ***1431* * ENRIC PLANAS (R: ****0363 *) el día 28/10/2025 con un certificado emitido por CATALANA COBRES Representación

Ajuntament de L'Ametlla del Vallès

AUTORS DE L'ESTUDI
NÚRIA TORRELLA ARACIL
FERRAN VILDES MARTINEZ

TÍTOL DE L'ESTUDI
PROJECTE D'URBANITZACIÓ DEL CARRER GRANOLLERS. L'AMETLLA DEL VALLÈS

ESCALES
1:200
ORIGINALS
0 2.5 5.0m
GRÀFIQUES

NOM DEL PLÀNOL:
FASES I DESVIAMENTS PROVISIONALS
FASE 2B. EXECUCIÓ COL.LECTOR

DATA: NOVEMBRE 2023
PLÀNOL NÚM. 12.2
NOM FITXER: 12.2 FASE 2B.dwg
FULL 2 ... DE 2

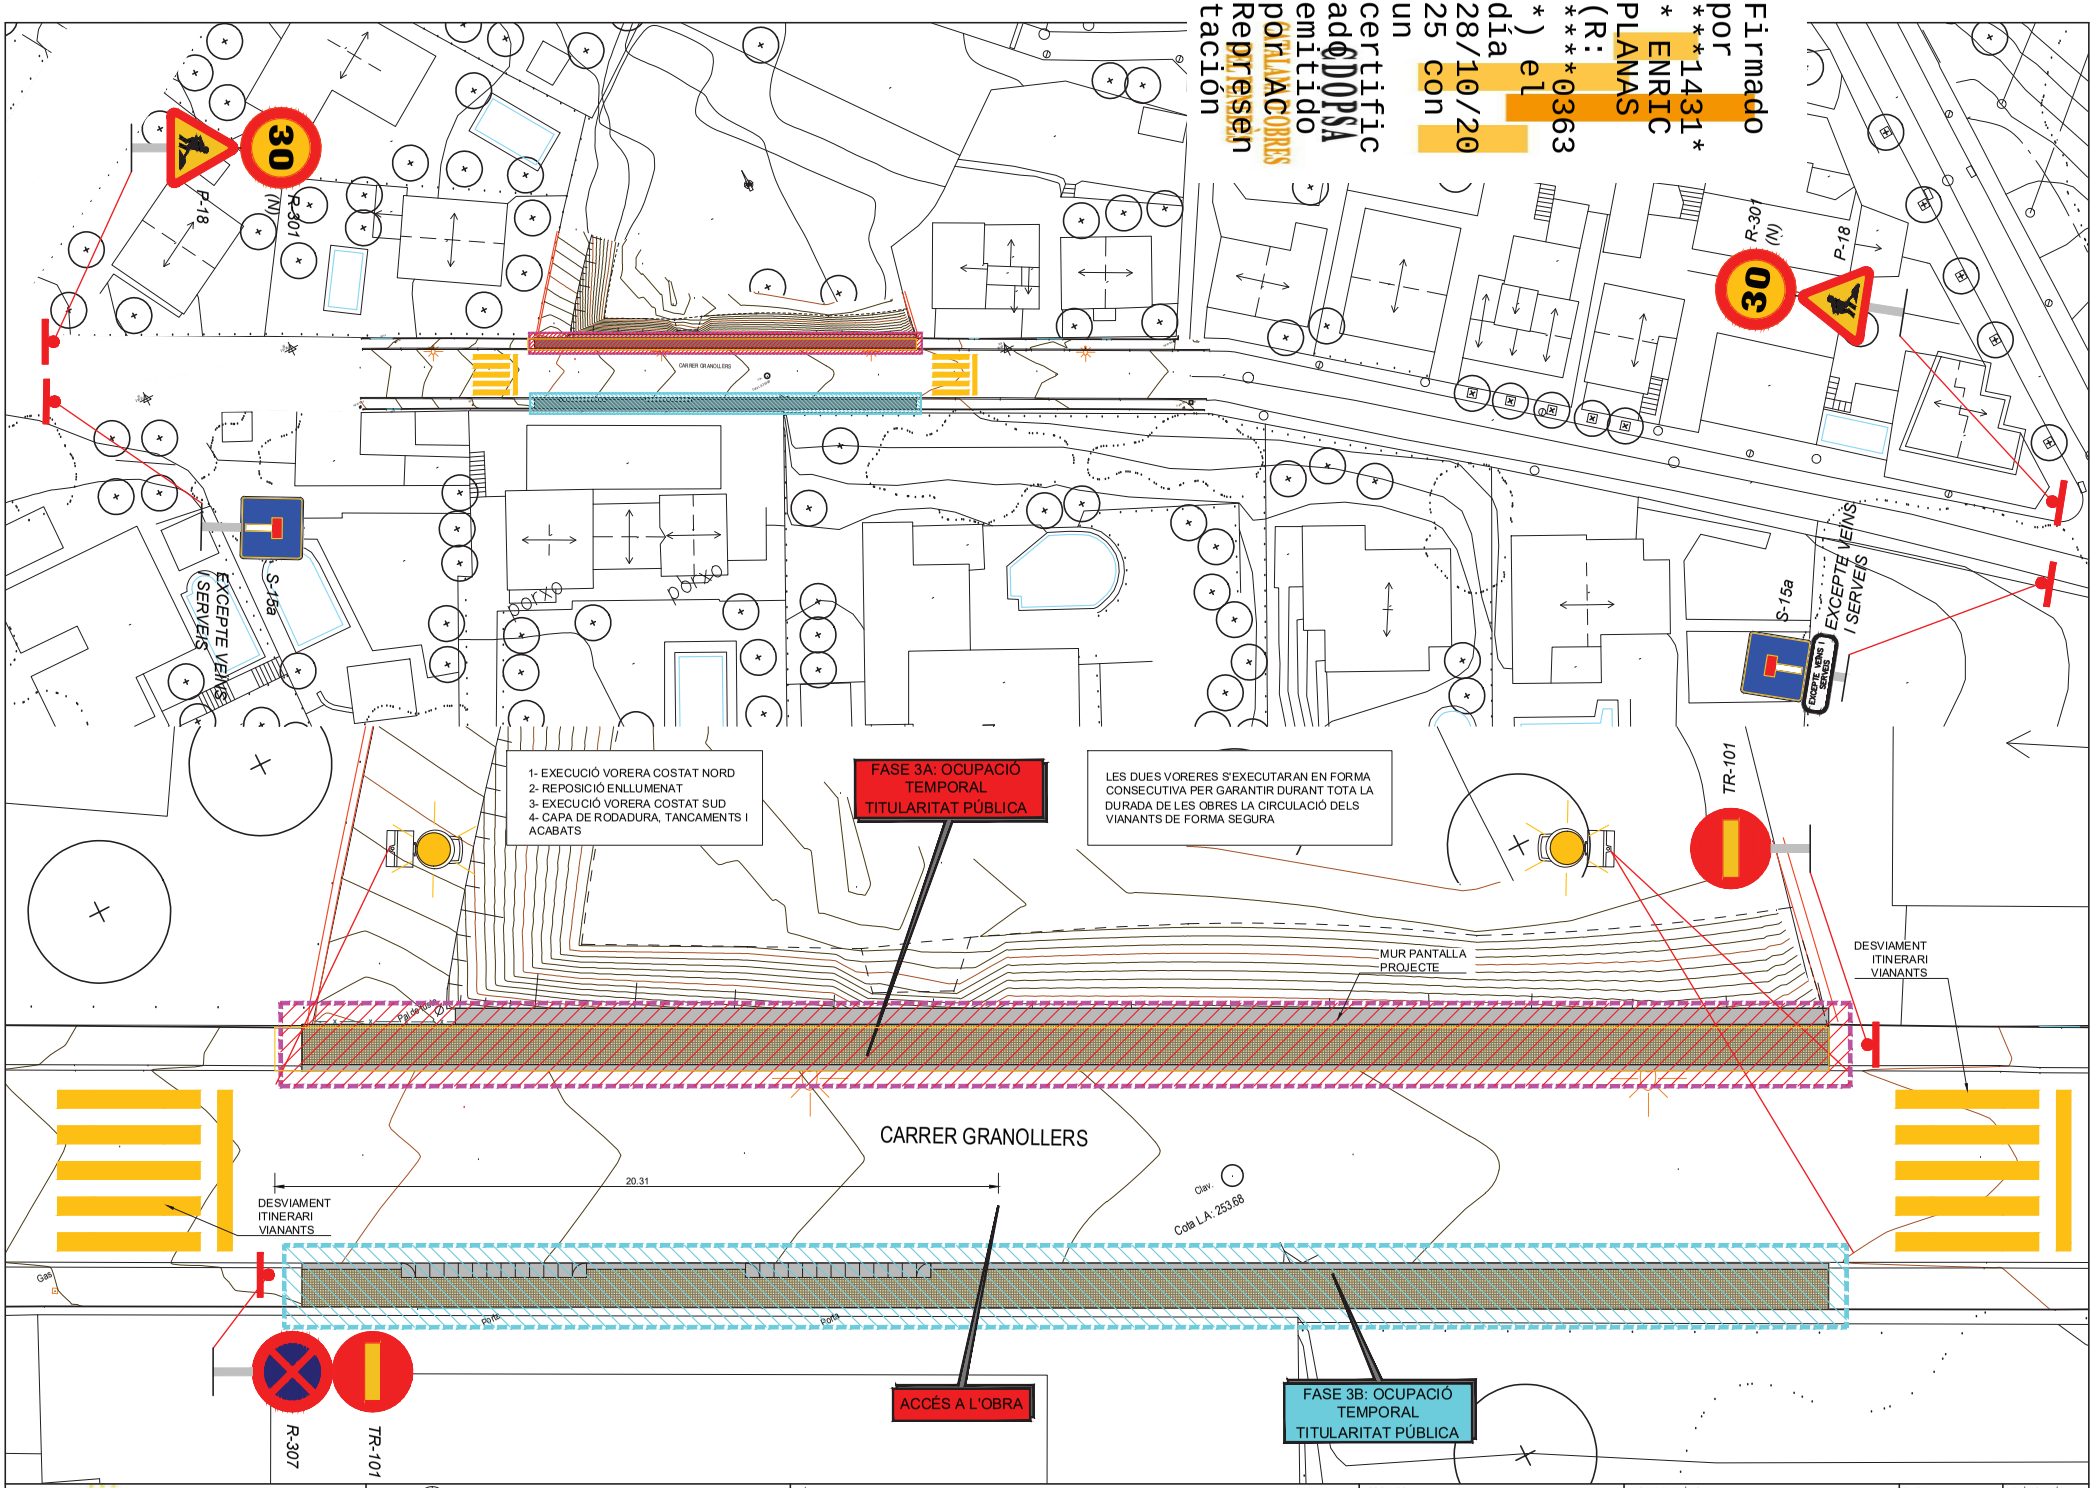

Firmado por ***1431* * ENRIC PLANAS (R: ***0363 *) el día 28/10/2025 con un certificado emitido por CATALANA COBRES Representación ADOPSA

Ajuntament de L'Ametlla del Vallès

AUTORS DE L'ESTUDI
NÚRIA TORRELLA ARACIL
FERRAN VALLÉS MARTÍNEZ

TÍTOL DE L'ESTUDI
PROJECTE D'URBANITZACIÓ DEL CARRER GRANOLLERS. L'AMETLLA DEL VALLÉS

ESCALES
1:150
ORIGINALS
0 1.875 3.75m
GRÀFIQUES

NOM DEL PLÀNOL:
FASES I DESVIAMENTS PROVISIONALS
FASE 3. EXECUCIÓ VORERES, TANCAMENTS I ACABATS

DATA: NOVEMBRE 2023
NOM FITXER: 12.3 FASE 3.dwg

PLÀNOL NÚM. 12.3

FULL...1.....DE...1..

Firmado por ***1431* ENRIC PLANAS (R: ****0363*) el día 28/10/2025 con un certificado emitido por CATLAXCOBRES Representación

DOCUMENT NÚM. 3.- PLEC DE CONDICIONS

Firmado por ***1431* ENRIC PLANAS (R: ***0363**) el día 28/10/2025 con un certificado emitido por ANCERT Representación

ÍNDEX

B MATERIALS I COMPOSTOS 2
B0 MATERIALS BÀSICS 2
B01 LÍQUIDS 2
B03 GRANULATS 2
B05 AGLOMERANTS I CONGLOMERANTS 9
B06 FORMIGONS 15
B07 MORTERS DE COMPRA 17
B0A FERRETERIA 18
B0B ACER I METALL EN PERFILS O BARRES 19
B0D MATERIALS PER A ENCOFRATS I APUNTALAMENTS 21
B6 TANCAMENTS I DIVISÒRIES 24
B6A MATERIALS PER A REIXATS I TANQUES LLEUGERES 24
B9 MATERIAL PER A PAVIMENTS 25
B96 MATERIALS PER A VORADES 25
B98 PECES ESPECIALS PER A GUALS 26
B9E MATERIALS PER A PAVIMENTS DE PANOTS I MOSAICS HIDRÀULICS 27
B9H MATERIALS PER A PAVIMENTS BITUMINOSOS 28
BB MATERIALS PER A PROTECCIONS I SENYALITZACIÓ 32
BBA MATERIALS PER A SENYALITZACIÓ HORITZONTAL 32
BBC ABALISAMENT 33
BBM MATERIALS PER A PROTECCIONS DE VIALITAT 34
BD MATERIALS PER A EVACUACIÓ, CANALITZACIÓ 36
BD7 TUBS PER A CLAVEGUERES I COL·LECTORS 36
BDD - MATERIALS PER A POUS DE REGISTRE 36
BDG - MATERIALS PER A CANALITZACIONS 39
BG MATERIALS PER A INSTAL·LACIONS ELÈCTRIQUES 39
BG3 CABLES ELÈCTRICS TENSIÓ BAIXA I SISTEMES DISTRIBUCIÓ ELÈCTRICA 39
BGD MATERIALS PER A INSTAL·LACIONS DE CONNEXIÓ A TERRA 42
P PARTIDES D'OBRA I CONJUNTS 42
P2 DEMOLICIONS, MOVIMENTS DE TERRES I GESTIÓ DE RESIDUS 42
P21 ENDERROCS, DEMOLICIONS, ARRENCADES I DESMUNTATGES 42
P22 MOVIMENTS DE TERRES 46
P23 APUNTALAMENTS I ESTREBADES 49
P2A SUBMINISTRAMENT DE TERRES 49
P2R GESTIÓ DE RESIDUS I MATERIAL D'EXCAVACIÓ 50
P3 FONAMENTS, CONTENCIONS I TÚNELS 51
P31 RASSES I POUS 51
P3G PANTALLES 52
P4 ESTRUCTURES 57
P45 ESTRUCTURES DE FORMIGÓ 57
P4D ENCOFRATS I ALLEUGERIDORS 58
P6 TANCAMENTS I DIVISÒRIES 60
P6A REIXATS I TANQUES LLEUGERES 60
P9 FERMS I PAVIMENTS 61
P93 BASES, SOLERES I RECRESCUDES 61
P96 VORALS I VORADES 64
P98 GUALS DE PECES ESPECIALS 64
P9E PAVIMENTS DE PANOT I RAJOLA HIDRÀULICA 65
P9H PAVIMENTS DE MESCLA BITUMINOSA 66
P9L - REGS SENSE GRANULATS 70
P9Z ELEMENTS ESPECIALS PER A PAVIMENTS 71
PB PROTECCIONS I SENYALITZACIÓ 72
PB2 BARRERES DE SEGURETAT 72
PBA SENYALITZACIÓ HORITZONTAL 73
PBB SENYALITZACIÓ VERTICAL 75
PBC ABALISAMENT 77
PD INSTAL·LACIONS D'EVACUACIÓ, CANALITZACIÓ 77
PD7 CLAVEGUERES I COL·LECTORS 77
PDB - SOLERES I PARETS PER A POUS DE REGISTRE 79
PDG - CANALITZACIONS DE SERVEIS 81
PG INSTAL·LACIONS ELÈCTRIQUES 81
PG3 CABLES ELÈCTRICS TENSIÓ BAIXA I SISTEMES DISTRIBUCIÓ ELÈCTRICA 81
PGD ELEMENTS DE CONNEXIÓ A TERRA I PROTECCIÓ CATÒDICA 82

Firmado por ***1431* * ENRIC PLANAS (R: ***0363 *) el día 28/10/2025 con un certificado emitido por CATALANA COBROS Representación

B MATERIALS I COMPOSTOS

B0 MATERIALS BÀSICS

B01 LÍQUIDS

B011- AIGUA

0.- ELEMENTS
B011-05ME.

1.- DEFINICIÓ I CONDICIONS DELS ELEMENTS
Aigües utilitzades per algun dels usos següents:
- Confecció de formigó
- Confecció de morter
- Confecció de pasta de guix
- Reg de plantacions
- Conglomerats de grava-ciment, terra-ciment, grava-emulsió, etc.
- Humectació de bases o subbases
- Humectació de peces ceràmiques, de ciment, etc.

CARACTERÍSTIQUES GENERALS:
Poden ser utilitzades les aigües potables i les sancionades com a acceptables per la pràctica.
Es poden utilitzar aigües de mar o salines anàlogues per a la confecció o curat de formigons sense armadura. Per a la confecció de formigó armat o pretesat es prohibeix l'ús d'aquestes aigües, tret del cas que es facin estudis especials.
Es podrà utilitzar aigua reciclada provinent del rentat dels camions formigonera a la pròpia central de formigó, sempre que compleixi les especificacions anteriors i la seva densitat sigui <= 1,3 g/cm3 i la densitat total sigui <=1,1 g/cm3
L'aigua a utilitzar tant en el curat com en la pastada del formigó, no ha de contenir cap substància perjudicial en quantitats que puguin afectar a les propietats del formigó o a la protecció de l'armat.
Si ha d'utilitzar-se per a la confecció o el curat de formigó o de morters i no hi ha antecedents de la seva utilització o aquesta presenta algun dubte s'haurà de verificar que acompleix totes aquestes característiques:
- Exponent d'hidrogen pH (UNE 83952): >= 5
- Total de substàncies dissoltes (UNE 83957): <= 15 g/l (15.000 ppm)
- Sulfats, expressats en SO4- (UNE 83956) - Ciment tipus SR,SRC: <= 5 g/l (5.000 ppm) - Altres tipus de ciment: <= 1 g/l (1.000 ppm)
- Ió clor, expressat en Cl- (UNE 83958)
- Aigua per a formigó pretesat: <= 1 g/l (1.000 ppm)
- Aigua per a formigó armat: <= 2 g/l
- Aigua per a formigó en massa amb armadura de fissuració:<= 2 g/l
- Hidrats de carboni(UNE 83959) : 0
- Substàncies orgàniques solubles en èter (UNE 83960): <= 15 g/l (15.000 ppm)

Álcalis Na2O: >= 1,5 g/l
Ió clor total aportat per components d'un formigó no pot superar:
- Pretensat: <= 0,2% pes de ciment
- Armat: <= 0,4% pes de ciment
- En massa amb armadura de fissuració: <= 0,4% pes de ciment

2.- CONDICIONS DE SUBMINISTRAMENT I EMMAGATZEMATGE
Subministrament i emmagatzematge: De manera que no s'alterin les seves condicions.

3.- UNITAT I CRITERI D'AMIDAMENT
Unitat d'amidament: la indicada a la descripció de l'element
Criteri d'amidament: quantitat necessària subministrada a l'obra

4.- NORMATIVA DE COMPLIMENT OBLIGATORI
Real Decreto 470/2021, de 29 de junio, por el que se aprueba el Código Estructural.

5.- CONDICIONS DE CONTROL DE RECEPCIÓ
OPERACIONS DE CONTROL:
Abans de l'inici de l'obra i si no es tenen antecedents de l'aigua que es vol utilitzar, o [illegible]
- Exponent d'hidrogen pH (UNE 83952)
- Contingut de substàncies dissoltes (UNE 83957)
- Contingut de sulfats, expressats en SO4 (UNE 83956)

Contingut en ió clor Cl- (UNE 83958)
- Contingut d'hidrats de carboni (UNE 83959)
- Contingut de substàncies orgàniques solubles en èter (UNE 83960)

En cas d'utilitzar aigua potable de la xarxa de subministrament, no serà obligatori realitzar els assajos anteriors.
En altres casos, la DF o el Responsable de la recepció en el cas de centrals de formigó preparat o de prefabricats, s'ha de disposar la realització dels assajos en laboratoris contemplats en l'apartat 78.2.2.1, per tal de comprovar el compliment de les especificacions de l'article 29 del CODI ESTRUCTURAL.
CRITERIS DE PRESA DE MOSTRES:
Els controls s'han de realitzar segons les instruccions de la DF i el CODI ESTRUCTURAL, realitzant-se la presa de mostres segons la UNE 83951.
INTERPRETACIÓ DE RESULTATS I ACTUACIONS EN CAS D'INCOMPLIMENT:
No s'ha d'acceptar l'aigua que no compleixi les especificacions, ni per a l'amasat ni per al curat.

B03 GRANULATS

B031 SORRES

0.- ELEMENTS
B0310500.

1.- DEFINICIÓ I CARACTERÍSTIQUES DELS ELEMENTS
Sorra procedent de roques calcàries, roques granítiques, marbres blancs i durs, o sorra procedent del reciclatge de residus de la construcció i demolició en una planta legalment autoritzada per al tractament d'aquest tipus de residu.
S'han considerat els tipus següents:
- Sorra de marbre blanc
- Sorra per a confecció de formigons, d'origen:

Sorra per a confecció de formigons, d'origen:
  - De pedra calcària
  - De pedra granítica
- Sorra per a confecció de morters
- Sorra per a reblert de rases amb canonades
- Sorres procedents de reciclatge de residus de la construcció i demolicions

CARACTERÍSTIQUES GENERALS:
El contractista ha de sotmetre a l'aprovació de la DF les pedreres o dipòsits d'on s'han d'obtenir els àrids, aportant tots els elements justificatius que cregués convenients o que li fossin requerits pel Director d'Obra, entre d'altres:
- Classificació geològica.
- Estudi de morfologia.
- Aplicacions anteriors.

La DF ha de poder refusar totes aquelles procedències que, al seu criteri, obligarien a un control massa freqüent dels materials que se n'extraguessin.
Els grànuls han de tenir forma arrodonida o polièdrica.
La composició granulomètrica ha de ser l'adequada al seu ús, o si no consta, la que estableixi explícitament la DF.
No ha de tenir margues o altres materials estranys.
Contingut de pirites o d'altres sulfurs oxidables: 0%
Contingut de matèria orgànica (UNE-EN 1744-1): Color més clar que el patró
Contingut de terrossos d'argila (UNE 7133): <= 1% en pes
Els àrids no han de ser reactius amb el ciment. No s'utilitzaran àrids procedents de roques toves, friables, poroses, etc., ni els que continguin nòduls de guix, compostos ferrosos, sulfurs oxidables, etc, en quantitats superiors a les contemplades a l'EHE
Els àrids reciclats hauran de complir amb les especificacions de l'article 28 de l'EHE.
A més, els que provinguin de formigons estructurals sans, o de resistència elevada, han de ser adequats per a la fabricació de formigó reciclat estructural, complint una sèrie de requisits:
- Dimensió mínima permesa = 4 mm
- Terrossos d'argila per a un formigó amb menys del 20% d'àrid reciclat: <= 0,6%

Firmado por ***1431* * ENRIC PLANAS (R: ****0363 *) el día 28/10/2025 con un certificado emitido por CATCOBRES Representación

- Terrossos d'argila per a un formigó amb 100% d'àrid reciclat: <= 0,25%
- Absorció d'aigua per a un formigó amb menys del 20% d'àrid reciclat: <= 7%
- Absorció d'aigua per a un formigó amb més del 20% d'àrid reciclat: <= 5%
- Coeficient de Los Ángeles: <= 40
- Continguts màxims d'impureses:
  - Material ceràmic: <= 5% del pes
  - Partícules lleugeres: <= 1% del pes
  - Asfalt: <= 1% del pes
  - Altres: <= 1,0 % del pes

En els valors de les especificacions no citades, es mantenen els establerts en l'article 28 de l'EHE.

SORRA DE MARBRE BLANC:
Barreja amb granulats blancs diferents del marbre: 0%

SORRA PER A LA CONFECCIÓ DE FORMIGONS:
Es denomina sorra a la barreja de les diferents fraccions d'àrid fi que s'utilitzen per a la confecció del formigó
Designació: d/D - IL - N
d/D: Fracció granulomètrica, d tamany mínim i D tamany màxim
IL: Presentació, R rodat, T triturat (matxuqueig) i M barreja
N: Naturalesa de l'àrid (C, calcari; S, silici; G, granític; O, ofita; B, basalt; D, dolomític; Q, traquita; I, fonolita; V, varis; A, artificial i R, reciclat
Mida dels granuls (Tamís 4 UNE-EN 933-2): <= 4 mm
Material retingut pel tamís 0,063 (UNE_EN 933-2) i que sura en un líquid de pes específic 20 kN/m3 (UNE EN 1744-1): <= 0,5% en pes
Compostos de sofre expressats en SO3 i referits a granulat sec (UNE-EN 1744-1): <= 1% en pes
Reactivitat potencial amb els àlcalis del ciment (UNE 146507-2)
Sulfats solubles en àcid, expressats en SO3 i referits al granulat sec (UNE-EN 1744-1): <= 0,8% en pes
Clorurs expressats en Cl- i referits al granulat sec (UNE-EN 1744-1):
- Formigó armat o en massa amb armadures de fissuració: <= 0,05% en pes
- Formigó pretesat: <= 0,03% en pes

Ió clor total aportat per components d'un formigó no pot superar:
- Pretensat: <= 0,2% pes de ciment
- Armat: <= 0,4% pes de ciment
- En massa amb armadura de fissuració: <= 0,4% pes de ciment

Estabilitat (UNE-EN 1367-2):
- Pèrdua de pes amb sulfat sòdic: <= 10%
- Pèrdua de pes amb sulfat magnèsic: <= 15%

Pèrdua de pes amb sulfat magnèsic (UNE-EN 1367-2) quan el formigó estigui sotmès a una classe d'exposició H o F, i l'àrid fi tingui una absorció d'aigua >1%: <= 15%
Coeficient de friabilitat (UNE 83115)
- Per formigons d'alta resistència: < 40
- Formigons en massa o armats amb Fck<=30 N/mm2: < 50

Els àrids no han de presentar reactivitat potencial amb els àlcalis del formigó. Per a comprovar-ho, s'ha de realitzar en primer lloc un anàlisi petrogràfic, per a obtenir el tipus de reactivitat que, en el seu cas, puguin presentar. Si d'aquest estudi es dedueix la possibilitat de reactivitat àlcali sílice o àlcali silicat, s'ha de realitzar l'assaig descrit a l'UNE 146.508 EX. Si el tipus de reactivitat potencial és àlcali carbonat, s'ha de realitzar l'assaig descrit a l'UNE 146.507 EX Part 2.
La corba granulomètrica de l'àrid fi, ha d'estar compresa dins del fus següent:

Límits	Material retingut acumulat, en % en pes, en els tamisos						
	4 mm	2 mm	1 mm	0,5 mm	0,25 mm	0,125 mm	0,063 mm
Superior	0	4	16	40	70	77	(1)
Inferior	15	38	60	82	94	100	100

(1) Aquest valor varia en funció del tipus i origen de l'àrid.

SORRA DE PEDRA GRANÍTICA PER A LA CONFECCIÓ DE FORMIGONS:
Contingut màxim de fins que passen pel tamís 0,063 mm (UNE-EN 933-1):
- Granulat gruixut:
  - Qualsevol tipus: <= 1,5% en pes
- Granulat f...
  - Granulat arrodonit: <= 6% en pes
  - Granulat de matxuqueig no calcari per a obres sotmeses a exposició IIIa,b,c, IV o alguna classe específica d'exposició: <= 6% en pes
  - Granulat de matxuqueig no calcari per a obres sotmeses a exposició I,IIa,b o cap classe específica d'exposició: <= 10% en pes

Equivalent de sorra (EAV)(UNE_EN 933-8):
- Per a obres en ambients I, IIa,b o cap classe específica d'exposició: >= 70
- Resta de casos: >= 75

Absorció d'aigua (UNE-EN 1097-6): <= 5%

SORRA DE PEDRA CALCÀRIA PER A LA CONFECCIÓ DE FORMIGONS:
Contingut màxim de fins que passen pel tamís 0,063 mm (UNE-EN 933-1):
- Granulat gruixut:
  - Qualsevol tipus: <= 1,5% en pes
- Granulat fí:
  - Granulat arrodonit: <= 6% en pes
  - Granulat de matxuqueig calcari per a obres sotmeses a exposició IIIa,b,c,IV o alguna classe específica d'exposició: <= 10% en pes
  - Granulat de matxuqueix calcari per a obres sotmeses a exposició I,IIa,b o cap classe específica d'exposició: <= 16% en pes

Valor blau de metilè(UNE 83130):
- Per a obres sotmeses a exposició I,IIa,b o cap classe específica d'exposició: <= 0,6% en pes
- Resta de casos: <= 0,3% en pes

SORRA PER A LA CONFECCIÓ DE MORTERS:
La composició granulomètrica ha de quedar dintre dels límits següents:

Tamís UNE 7-050 mm	Percentatge en pes que passa pel tamís	Condicions
5,00	A	A = 100
2,50	B	60 <= B <= 100
1,25	C	30 <= C <= 100
0,63	D	15 <= D <= 70
0,32	E	5 <= E <= 50
0,16	F	0 <= F <= 30
0,08	G	0 <= G <= 15
Altres condicions		C - D <= 50 D - E <= 50 C - E <= 70

Mida dels grànuls: <= 1/3 del gruix del junt
Contingut de matèries perjudicials: <= 2%

GRANULATS PROCEDENTS DE RECICLATGE DE RESIDUS DE LA CONSTRUCCIÓ I DEMOLICIONS:
El material ha de procedir d'una planta autoritzada legalment per al tractament de residus de la construcció.
El material no ha de ser susceptible de cap mena de meteorització o d'alteració física o química sota les condicions més desfavorables que presumiblement es puguin donar al lloc d'utilització.
No han de donar lloc, amb l'aigua, a dissolucions que puguin causar danys a estructures, capes de ferms, o contaminar el sòl o corrents d'aigua.
S'ha considerat que l'ús serà el reblert de rases amb canonades.
Per a qualsevol utilització diferent d'aquesta, es requereix l'acceptació expressa de la direcció facultativa i la justificació mitjançant els assaigs que pertoquin que es compleixen les condicions requerides per a l'us al que es pretén destinar.

2.- CONDICIONS DE SUBMINISTRAMENT I EMMAGATZEMATGE
Subministrament i emmagatzematge: De manera que no s'alterin les seves condicions.
Cada remesa de sorra s'ha de descarregar en una zona ja preparada de sòl sec.
Les sorres de tipus diferents s'han d'emmagatzemar per separat.
Els àrids s'han d'emmagatzemar de tal manera que quedin protegits contra la contaminació, i evitant la seva possible segregació, sobretot durant el seu transport.

Firmado por ***1431* * ENRIC PLANAS (R: ***0363 *) el día 28/10/2025 con un certificado emitido por CATALANA DE COBROS Representación

Es recomana emmagatzemar-los sota cobert per evitar els canvis de temperatura del granulat, i en un terreny sec i net destinat a l'apilament dels àrids. Les sorres d'altres tipus s'han d'emmagatzemar per separat.

3.- UNITAT I CRITERIS D'AMIDAMENT
Unitat d'amidament: la indicada a la descripció de l'element
Criteri d'amidament: quantitat necessària subministrada a l'obra

4.- NORMATIVA DE COMPLIMENT OBLIGATORI
SORRA PER A LA CONFECCIÓ DE FORMIGONS:
Real Decreto 1247/2008, de 18 de julio, por el que se aprueba la Instrucción de Hormigón Estructural (EHE-08).

SORRA PER A LA CONFECCIÓ DE MORTERS:
Real Decreto 1247/2008, de 18 de julio, por el que se aprueba la Instrucción de Hormigón Estructural (EHE-08).
UNE-EN 12620:2003 Áridos para hormigón.
Real Decreto 314/2006, de 17 de marzo, por el que se aprueba el Código Técnico de la Edificación Parte 2. Documento Básico de Seguridad estructural Fábrica DB-SE-F.

GRANULATS PROCEDENTS DE RECICLATGE DE RESIDUS DE LA CONSTRUCCIÓ I DEMOLICIONS:
Decret Legislatiu 1/2009, de 21 de juliol, pel qual s'aprova el Text refós de la Llei reguladora dels residus.

SORRES PER A ALTRES USOS:
No hi ha normativa de compliment obligatori.

5.- CONDICIONS DE CONTROL DE RECEPCIÓ
CONDICIONS DE MARCATGE I CONTROL DE LA DOCUMENTACIÓ:
L'entrega de granulat a l'obra ha d'anar acompanyada d'un full de subministrament proporcionat pel subministrador, en el que hi han de constar com a mínim les següents dades:
- Identificació del subministrador
- Número del certificat de marcatge CE o indicació d'autoconsum
- Número de sèrie de la fulla de subministrament
- Nom de la cantera
- Data del lliurament
- Nom del peticionari
- Designació de l'àrid segons l'article 28.2 de l'EHE
- Quantitat de granulat subministrat
- Identificació del lloc de subministrament

El fabricant ha de proporcionar la informació relativa a la granulometria i a les toleràncies de l'àrid subministrat.
El subministrador ha de posar a disposició de la DF en el cas que aquesta ho sol·liciti, la documentació següent, que acredita el marcatge CE, segons el sistema d'avaluació de conformitat aplicable, d'acord amb el que disposa l'apartat 7.2.1 del CTE:
- Productes per a carreteres i altres treballs d'obres públiques i edificació de Funcio: Aplicacions que exigeixen requisits de seguretat molt estrictes*. * Requisits que han de ser definits per lleis, reglaments i normes administratives nacionals de cada estat membre,
- Productes per a edificació, fabricació de productes de formigó prefabricat, carreteres i altres treballs d'obres públiques de Funcio: Aplicacions que exigeixen requisits de seguretat molt estrictes*. * Requisits que han de ser definits per lleis, reglaments i normes administratives nacionals de cada estat membre:
  - Sistema 2+: Declaració de Prestacions
- Productes per a edificació, fabricació de productes de formigó prefabricat, carreteres i altres treballs d'obres públiques de Funcio: Aplicacions que no exigeixen requisits de seguretat molt estrictes*. * Requisits que han de ser definits per lleis, reglaments i normes administratives nacionals de cada estat membre,
- Productes per a carreteres i altres treballs d'obres públiques i edificació de Funcio: Aplicacions que no exigeixen requisits de seguretat molt estrictes*. * Requisits que han de ser definits per lleis, reglaments i normes administratives nacionals de cada estat membre:
  - Sistema 4: Declaració de Prestacions

El símbol de marcatge de conformitat CE s'ha d'estampar d'acord amb la Directiva 93/68CE i ha d'estar visible sobre el producte o sobre etiqueta, embalatge o documentació
- Número d'identificació de l'organisme de certificació
- Nom o marca d'identificació i direcció del fabricant
- Les dues últimes xifres de l'any d'impressió del marcatge
- Referència a la norma (UNE-EN 12620)
- Descripció del producte (nom genèric, material, ús previst)
- Designació del producte
- Informació de les característiques essencials aplicables

A la documentació del marcatge haurà d'indicar:
- Nom del laboratori que ha realitzat els assajos
- Data d'emissió del certificat
- Garantia de que el tractament estadístic és l'exigit en el marcatge
- Estudi de fins que justifiqui experimentalment el seu ús, en el cas que hi hagi àrids que no compleixen amb l'article 28.4.1.

L'àrid reciclat ha d'incloure en la seva documentació:
- Naturalesa del material
- Planta productora de l'àrid i empresa transportista de la runa
- Presència d'impureses
- Detalls de la seva procedència
- Altre informació que resulti rellevant

OPERACIONS DE CONTROL:
Els àrids han de disposar del marcatge CE, de tal manera que la comprovació de la seva idoneïtat per al seu ús es farà mitjançant un control documental del marcatge per tal de determinar el compliment de les especificacions del projecte i de l'article 28 de l'EHE.
En el cas d'àrids d'autoconsum, el Constructor o el Subministrador ha d'aportar un certificat d'assaig, de com a màxim tres mesos d'antiguitat, realitzat en un laboratori de control dels contemplats en l'article 78.2.2.1 de l'EHE, que verifiqui el compliment de les especificacions de l'àrid subministrat respecte l'article 28 de l'EHE.
La DF ha de poder valorar el nivell de garantia del distintiu, i en cas de no disposar de suficient informació, ha de poder determinar l'execució de comprovacions mitjançant assaigs.
La DF, a més, ha de valorar si realitzar una inspecció a la planta de fabricació, a poder ser, abans del subministra de l'àrid, per comprovar la idoneïtat per a la seva fabricació. En cas necessari, la DF ha de poder realitzar els assaigs següents per a verificar la conformitat de les especificacions:
- Matèria orgànica (UNE-EN 1744-1).
- Terrossos d'argila (UNE 7133).
- Material retingut pel garbell 0.063 UNE (UNE EN 933-2) i que sura en un líquid de pes específic 2 (UNE EN 1744-1).
- Compostos de sofre (SO3)- respecte al granulat sec (UNE-EN 1744-1).
- Sulfats solubles en àcid (UNE-EN 1744-1).
- Contingut d'Ió CL- (UNE-EN 1744-1).
- Assaig petrogràfic
- Reactivitat potencial amb els àlcalis del ciment (UNE 146-507 i UNE 146-508).
- Equivalent de sorra (UNE-EN 933-8).
- Absorció d'aigua (UNE-EN 1097-6).
- Assaig d'identificació per raigs X.
- Pèrdua de pes amb sulfat magnèsic (UNE-EN 1367-2)
- Assaig granulomètric (UNE-EN 933-2)
- Coeficient de friabilitat (UNE 83115)

Un cop s'hagi realitzat l'apilament, s'ha de realitzar una inspecció visual, i si es considera necessari, s'han de prendre mostres per realitzar els assaigs corresponents.
S'ha de poder acceptar la sorra que no compleixi amb els requisits sempre i quan mitjançant rentat, cribatge o mescla, assoleixi les condicions exigides.

CRITERIS DE PRESA DE MOSTRES:
Els controls s'han de realitzar segons les instruccions de la DF i la norma EHE.

INTERPRETACIÓ DE RESULTATS I ACTUACIONS EN CAS D'INCOMPLIMENT:
No s'ha d'acceptar la sorra que no compleixi totes les especificacions indicades al plec de condicions. Si la granulometria no s'ajusta a la utilitzada per a l'establiment de les dosificacions aprovades, s'hauran de projectar i aprovar noves fórmules de treball.
No s'han d'utilitzar àrids fins els quals l'equivalent de sorra sigui inferior a:
- 70, en obres sotmeses a les classes I, IIa o IIb, i no sotmeses a cap classe

Firmado por ***1431* * ENRIC PLANAS (R: ****0363 *) el día 28/10/2025 con un certificado emitido por CATALANA COBRES Representación

específica d'exposició
- 75, en la resta de casos

En cas que les sorres procedents del matxuqueig de roques calcàries o de roques dolomítiques que no compleixin l'especificació de l'equivalent de sorra, s'han de poder acceptar si l'assaig del blau de metilè (UNE-EN 933-9) compleix el següent:
- Per a obres amb classe general d'exposició I, IIa o IIb (i sense classe específica): <= 0,6% en pes
- Resta de casos: <= 0,3% en pes

Si el valor del blau de metilè fos superior als valors anteriors, i es presentin dubtes de la presència d'argila en els fins, s'ha de poder realitzar un assaig de rajos X per a la seva detecció i identificació: s'ha de poder utilitzar l'àrid fi si les argiles són del tipus caolinita o illita, i si les propietats del formigó amb aquest àrid són les mateixes que les d'un que tingui els mateixos components però sense els fins.
S'han de poder utilitzar sorres rodades, o procedents de roques matxucades, o escòries siderúrgiques adequades, en la fabricació de formigó d'ús no estructural.

B03F- TOT-U

.- ELEMENTS
B03F-05NW.

1.- DEFINICIÓ I CONDICIONS DELS ELEMENTS
Material granular de granulometria contínua.
S'han considerat els tipus següents:
- Tot-u natural: format bàsicament per partícules no triturades procedents de graveres o dipòsits naturals, sòls naturals o una barreja de tots dos.
- Tot-u artificial: compost d'àrids procedents de la trituració, total o parcial, de pedra de cantera o de grava natural.
- Tot-u artificial procedent de materials granulars reciclats.

CARACTERÍSTIQUES GENERALS:
El tipus de material utilitzat ha de ser l'indicat a la DT o en el seu defecte el que determini la DF.
La composició granulomètrica ha de ser l'adequada al seu ús i ha de ser la que es defineix a la partida d'obra en què intervingui o, si no hi consta, la que estableixi explícitament la DF.
El granulat ha de tenir forma arrodonida o polièdrica, i ha de ser net, resistent i de granulometria uniforme.
No ha de ser susceptible de cap tipus de meteorització o alteració física o química apreciable sota les condicions possibles més desfavorables.
No ha de donar lloc, amb l'aigua, a dissolucions que puguin afectar a estructures, a d'altres capes de ferm, o contaminar el sòl o corrents d'aigua.
Els materials estaran exempts de tot tipus de matèries estranyes que puguin afectar la durabilitat de la capa on es col·loqui.

TOT-U PER A ÚS EN FERMS DE CARRETERES:
S'utilitzarà tot-u artificial compost d'àrids procedents de la trituració, total o parcial, de pedra de cantera o de grava natural.
Es podran utilitzar materials granulars reciclats, àrids reciclats de residus de construcció i demolició, àrids siderúrgics, subproductes i productes inerts de rebuig per a les categories de trànsit pesat T2 a T4, sempre que compleixin amb les prescripcions tècniques exigides a l'article 510 del PG3 vigent.
Composició química:
- Contingut ponderal en sofre total (S), segons UNE-EN 1744-1, en cas que el material estigui en contacte amb capes tractades amb ciment: < 0,5%
- A la resta: < 1%
- Contingut de sulfats solubles en aigua (SO3), segons UNE-EN 1744-1, en cas d'àrids reciclats procedents de demolicions de formigó: < 0,7%

Proporció de partícules total i parcialment triturades de l'àrid gruixut, segons UNE-EN 933-5: ha de complir el fixat a la taula 510.1.a del PG3 vigent.
Proporció de partícules totalment arrodonides de l'àrid gruixut, segons UNE-EN 933-5: ha de complir el fixat a la taula 510.1.b del PG3 vigent.
Índex de llenques, segons UNE-EN 933-3: < 35
Coeficient de desgast "Los Angeles", segons UNE-EN 1097-2:
- Categoria de trànsit pesat T00 a T2:
- Àrids per a tot-u: < 30
- Materials reciclats procedents de ferms de carretera o àrids siderúrgics (ZAD20):< 35
- Categoria de trànsit pesat T3, T4 i vorals:
- Àrids per a [illegible]
- Materials reciclats procedents de ferms de carretera o àrids siderúrgics (ZAD20):< 40

Contingut de fins de l'àrid gruixut que passa pel tamís 0,063 mm, segons UNE-EN 933-1: < 1% en massa
Equivalent de sorra (SE4)(Annex A de l'UNE-EN 933-8):
- Fracció 0/4 del material:
  - T00 a T1: > 40
  - T2 a T4 i vorals de T00 a T2: > 35
  - Vorals de T3 i T4: > 30

Blau de metilè (Annex A de la UNE-EN 933-9) en cas d'incompliment de l'equivalent de sorra:
- Fracció 0/0,125 del material: < 10 g/kg i a més:
  - T00 a T1: > 35
  - T2 a T4 i vorals de T00 a T2: > 30
  - Vorals de T3 i T4: > 25

Plasticitat:
- Categoria de trànsit pesat T00 a T4: No plàstic, segons UNE 103103 i UNE 103104
- Vorals sense pavimentar de les categories T32, T41 i T42:
- Índex de plasticitat, segons UNE 103103 i UNE 103104: < 10
- Límit líquid, segons UNE 103103: < 30

Granulometria, segons UNE-EN 933-1, estarà compresa entre els següents valors:

Tamís UNE-EN 933-2 (mm)	Tamisatge ponderal acumulat (%)		
	ZA 0/32	ZA 0/20	ZAD 0/20
40	100	--	--
32	88-100	100	100
20	65-90	75-100	65-100
12,5	52-76	60-86	47-78
8	40-63	45-73	30-58
4	26-45	31-45	14-37
2	15-32	20-40	0-15
0,500	7-21	9-24	0-6
0,250	4-16	5-18	0-4
0,063	0-9	0-9	0-2

La fracció retinguda pel tamís 0.063 mm, segons UNE-EN 933-2, ha de ser inferior a 2/3 a la fracció retinguda pel tamís 0,250 mm, segons UNE-EN 933-2.
Si el material procedeix de reciclatge de residus de construcció i demolició, haurà de complir:
- Pèrdua en l'assaig de sulfat de magnesi, segons UNE-EN 1367-2: < 18%

Si s'utilitza àrid siderúrgic d'acereries, haurà de complir:
- Expansivitat, segons UNE-EN 1744-1: < 5%
- Índex granulomètric d'envelliment segons NLT-361: < 1%
- Contingut de calç lliure, segons UNE-EN 1744-1: < 0,5%

Si s'utilitza àrid siderúrgic d'alt forn, haurà de complir:
- Desintegració per silicat bicàlcic o per ferro, segons UNE-EN 1744-1: Nul

Les característiques essencials del tot-u per a ús en capes estructurals de ferms, establertes a la taula ZA.1 de la norma UNE-EN 13242, compliran amb els valors declarats pel fabricant, assajats segons la norma corresponent, dins del límit de tolerància indicat, en el seu cas.

2.- CONDICIONS DE SUBMINISTRAMENT I EMMAGATZEMATGE
Subministrament i emmagatzematge: De manera que no s'alterin les seves condicions.
3.- UNITAT I CRITERI D'AMIDAMENT
Unitat d'amidament: la indicada a la descripció de l'element
Criteri d'amidament: quantitat necessària subministrada a l'obra

4.- NORMATIVA DE COMPLIMENT OBLIGATORI
* Orden de 6 de febrero de 1976 por la que se aprueba el Pliego de Prescripciones Técnicas Generales para Obras de Carreteras y Puentes (PG-3).
* Orden FOM/2523/2014, de 12 de diciembre, por la que se actualizan determinados artículos del Pliego de Prescripciones Técnicas Generales para Obras de Carreteras y Puentes, relativos a materiales básicos, a firmes y pavimentos, y a señalización, balizamiento y sistemas de contención de vehículos (PG-3).

TOT-U PER A ÚS EN FERMS DE CARRETERES:

Firmado por ***1431* * ENRIC PLANAS (R: ***0363 *) el día 28/10/2025 con un certificado emitido por CATALANA DE COBROS Representación

Orden FOM/3460/2003, de 28 de noviembre, por lo que se aprueba la norma 6.1-IC Secciones del firme, de la Instrucción Técnica de Carreteras.
UNE-EN 13242:2003+A1:2008 Áridos para capas granulares y capas tratadas con conglomerados hidráulicos para uso en capas estructurales de firmes.

5.- CONDICIONS DE CONTROL DE RECEPCIÓ
CONDICIONS DE MARCATGE I CONTROL DE LA DOCUMENTACIÓ:
Per a ús en ferms de carreteres ha de disposar del marcatge CE, segons l'Annex ZA de la norma UNE-EN 13242.
El subministrador ha de posar a disposició de la DF si aquesta ho demana, la següent documentació, que acredita el marcatge CE, segons el sistema d'avaluació de conformitat aplicable:
- Productes per a carreteres i altres treballs d'obres públiques de Funcio: Aplicacions que exigeixen requisits de seguretat molt estrictes*. * Requisits que han de ser definits per lleis, reglaments i normes administratives nacionals de cada estat membre:
- Sistema 2+: Declaració de Prestacions
- Productes per a carreteres i altres treballs d'obres públiques de Funcio: Aplicacions que no exigeixen requisits de seguretat molt estrictes*. * Requisits que han de ser definits per lleis, reglaments i normes administratives nacionals de cada estat membre:
- Sistema 4: Declaració de Prestacions
A l'embalatge o a l'albarà de lliurament han de figurar les dades següents:
- Marcatge CE de conformitat amb el que disposa la Directiva 93/68/CEE. El símbol normalitzat del Marcatge CE s'ha d'acompanyar de la següent informació:
  - Número d'identificació de l'organisme notificat (només per al sistema 2+).
  - Nom o marca d'identificació i direcció inscrita del fabricant.
  - Dos últims dígits de l'any en que s'ha imprès el marcatge CE.
  - Número de certificat de control de producció de fàbrica (només per al sistema 2+).
  - Referència a la norma EN 13242.
  - Descripció del producte: nom genèric, material, dimensions,...i ús previst.
  - Informació de les característiques essencials de la taula ZA.1 de la norma UNE-EN 13242.

En el cas que el material declari contingut reciclat, el fabricant ha de mostrar, si se li demana, la documentació que acrediti aquest contingut.
OPERACIONS DE CONTROL:
El control de recepció del material verificarà que les característiques dels materials són coincidents amb l'establert a la DT.
S'ha d'examinar el material i es rebutjarà el que a primera vista contingui matèries estranyes o mides superiors al màxim acceptat en la fórmula de treball.
Control de documentació: documents d'origen (full de subministrament i etiquetat), certificat de garantia del fabricant, en el seu cas, (signat per persona física) i els documents de conformitat o autoritzacions administratives exigides, inclòs la documentació corresponent al marcatge CE quan sigui pertinent.
Control de recepció mitjançant assaigs: Si el material disposa d'una marca legalment reconeguda a un país de la CEE (Marcatge CE, AENOR, etc.) es podrà prescindir dels assaigs de control de recepció de les característiques del material garantides per la marca; i la DF sol·licitarà en aquest cas, els resultats dels assaigs corresponents al subministrament rebut. En qualsevol cas, la DF podrà sol·licitar assaigs de control de recepció si ho creu convenient.
En el cas d'àrids fabricats en el propi lloc de construcció de l'obra, de cada procedència es prendran mostres, segons UNE-EN 932-1 i per a cadascuna d'elles es determinarà:
- Assaig granulomètric, segons UNE-EN 933-1.
- Límit líquid i índex de plasticitat, segons UNE 103103 i UNE 103104.
- Coeficient de "Los Angeles", segons UNE-EN 1097-2.
- Equivalent de sorra, segons Annex A de la UNE EN 933-8 i, en el seu cas, blau de metilè, segons Annex A de la UNE-EN 933-9.
- Índex de llenques, segons UNE-EN 933-3.
- Proporció de les cares de fractura de l'àrid gruixut, segons UNE-EN 933-5.
- Humitat natural, segons UNE-EN 1097-5.
- Contingut ponderal en sofre total, segons UNE-EN 1744-1.
- Contingut de fins de l'àrid gruixut, segons UNE-EN 933-1.

En el cas de tot-u fabricat en central que no tinguin marcatge CE, es realitzaran els següents assaigs d'identificació i caracterització del material:
- Per a cada 1000 m3 o fracció diària i sobre 2 mostres:
  - Assaig granulomètric, segons UNE EN 933-1.
  - Humitat natural, segons UNE-EN 1097-5.
- Per a cada [illegible]
  - Pròctor Modificat, segons UNE-EN 13.286-2.
  - Equivalent de sorra, segons Annex A de la UNE-EN 933-8 i, en el seu cas, blau de metilè, segons Annex A de la UNE-EN 933-9.
- En el seu cas, límit líquid i índex de plasticitat, segons UNE 103103 i UNE 103104.
- Contingut de fins de l'àrid gruixut, segons UNE-EN 933-1.
- Per a cada 20000 m3 o 1 cop al mes si el volum executat és menor:
  - Índex de llenques, segons UNE-EN 933-3.
  - Proporció de les cares de fractura de l'àrid gruixut, segons UNE-EN 933-5.
  - Coeficient de "Los Angeles", segons UNE-EN 1097-2.
  - Contingut ponderal en sofre total, segons UNE-EN 1744-1.

El Director de les obres podrà reduir a la meitat la freqüència dels assaigs si considera que els materials són suficientment homogenis, o si en el control de recepció de la unitat acabada s'han aprovat 10 lots consecutius.
CRITERIS DE PRESA DE MOSTRES:
En el cas de tot-u fabricat en central es prendran mostres a la sortida del mesclador. En els altres casos es podran prendre mostres en els aplecs i es seguiran les instruccions de la DF i els criteris de les normes de procediment indicades a cada assaig.
INTERPRETACIÓ DE RESULTATS I ACTUACIONS EN CAS D'INCOMPLIMENT:
Els resultats dels assaigs d'identificació han de complir estrictament les especificacions indicades, en cas contrari, no s'autoritzarà l'ús del material corresponent.

B03J- GRAVA DE PEDRERA

0.- ELEMENTS
B03J-0K7V.

1.- DEFINICIÓ I CONDICIONS DELS ELEMENTS
Granulats utilitzats per a algun dels usos següents:
- Confecció de formigons
- Confecció de barreges grava-ciment per a paviments
- Material per a drenatges
- Material per a paviments
El seu origen pot ser:
- Granulats naturals, procedents d'un jaciment natural
- Granulats naturals, obtinguts per matxucament de roques naturals
- Granulats procedents d'escòries siderúrgiques refredades per aire
Els granulats naturals poden ser:
- De pedra granítica
- De pedra calcària
CARACTERÍSTIQUES GENERALS:
El contractista ha de sotmetre a l'aprovació de la DF les pedreres o dipòsits d'on s'han d'obtenir els àrids, aportant tots els elements justificatius que cregués convenients o que li fossin requerits pel Director d'Obra, entre d'altres:
- Classificació geològica.
- Estudi de morfologia.
- Aplicacions anteriors.

La DF ha de poder refusar totes aquelles procedències que, al seu criteri, obligarien a un control massa freqüent dels materials que se n'extraguessin.
CARACTERÍSTIQUES GENERALS DELS GRANULATS RECICLATS
Els granulats procedents de reciclatge d'enderrocs no han de contenir en cap cas restes provinents de construccions amb patologies estructurals, com ara ciment aluminós, granulats amb sulfurs, sílice amorfa o corrosió de les armadures.
Els grànuls han de tenir forma arrodonida o polièdrica.
La composició granulomètrica ha de ser l'adequada al seu ús i ha de ser la que es defineix a la partida d'obra en què intervingui o, si no hi consta, la que estableixi explícitament la DF.
Han de ser nets, resistents i de granulometria uniforme.
No han de tenir pols, brutícia, argila, margues o d'altres matèries estranyes.
Diàmetre mínim: 98% retingut tamís 4 (UNE-EN 933-2)
Els àrids reciclats hauran de complir amb les especificacions de l'article 30 del CODI ESTRUCTURAL. A més, els que provinguin de formigons estructurals sans, o de resistència elevada, han de ser adequats per a la fabricació de formigó reciclat estructural, complint una sèrie de requisits:

Firmado por ***1431* * ENRIC PLANAS (R: ***0363 *) el día 28/10/2025 con un certificado emitido por CATCOBRES Representación

- Dimensió mínima permesa = 4 mm
- Terrossos d'argila per a un formigó amb menys del 20% d'àrid reciclat: <= 0,6%
- Terrossos d'argila per a un formigó amb 100% d'àrid reciclat: <= 0,25%
- Absorció d'aigua per a un formigó amb menys del 20% d'àrid reciclat: <= 7%
- Absorció d'aigua per a un formigó amb més del 20% d'àrid reciclat: <= 5%
- Coeficient de Los Ángeles: <= 40
- Continguts màxims d'impureses:
- Material ceràmic: <= 5% del pes
- Partícules lleugeres: <= 1% del pes
- Asfalt: <= 1% del pes
- Altres: <= 1,0 % del pes

En els valors de les especificacions no citades, es mantenen els establerts en l'article 30 del CODI ESTRUCTURAL.

GRANULATS PROCEDENTS D'ESCORIES SIDERÚRGIQUES

Contingut de silicats inestables: Nul

Contingut de compostos fèrrics: Nul

GRAVA PER A LA CONFECCIÓ DE FORMIGONS:

Es denomina grava a la barreja de les diferents fraccions de granulat gruixut que s'utilitzen per a la confecció del formigó

Designació: d/D - IL - N

d/D: Fracció granulomètrica, d tamany mínim i D tamany màxim

IL: Presentació, R rodat, T triturat (matxuqueig) i M barreja

N: Naturalesa de l'àrid (C, calcari; S, silici; G,granític; O, ofita; B, basalt; D, dolomític; Q, traquita; I, fonolita; V, varis; A, artificial i R, reciclat

La grandària màxima D d'un granulat gruixut (grava) utilitzat per la confecció de formigó serà menor que les següents dimensions:

- 0,8 de la distància lliure horitzontal entre beines o armadures que formin grup, o entre un parament de la peça i una beina o armadura que formi un angle >45° (amb la direcció de formigonat)
- 1,25 de la distància entre un parament de la peça i una beina o armadura que formi un angle <=45° (amb la direcció de formigonat)
- 0,25 de la dimensió mínima de la peça que es formigona amb les excepcions següents:
- Lloses superiors de sostres, amb TMA < 0,4 del gruix mínim - Peces d'execució molt curosa i elements en els que l'efecte de la paret de l'encofrat sigui reduït (sostres encofrats a una sola cara), amb TMA < 0,33 del gruix mínim

Quan el formigó passi entre vàries armadures, l'àrid gruixut serà el mínim valor entre el primer punt i el segon del paràgraf anterior.

Tot el granulat ha de ser d'una mida inferior al doble del límit més petit aplicable a cada cas.

Contingut de matèria orgànica (UNE-EN 1744-1): Color més clar que el patró

Fins que passen pel tamís 0,063 (UNE-EN 933-2):

- Per a graves calcàries i granítiques: <= 1,5% en pes
- Granulats, reciclats de formigó o prioritariament naturals: < 3%
- Per a granulats reciclats mixtos: < 5%

L'índex de llenques per a un granulat gruixut segons UNE-EN 933-3: <= 35%

Material retingut pel tamís 0,063 (UNE_EN 933-2) i que sura en un líquid de pes específic 20 kN/m3 (UNE EN 1744-1):

- Granulats naturals <= 1% en pes

Compostos de sofre expressats en SO3 i referits a granulat sec (UNE-EN 1744-1):

- Granulats naturals: <= 1% en pes
- Granulats d'escòries siderúrgiques: <= 2% en pes
- Granulats reciclats mixtos: <= 1% en pes
- Granulats amb sulfurs de ferro oxidables en forma de pirrotina: <= 0,1% en pes
- Altres granulats: <= 0,4% en pes

Sulfats solubles enàcids, expressats en SO3 i referits a granulat sec (UNE-EN 1744-1):

- Granulats naturals: <= 0,8% en pes
- Granulats d'escòries siderúrgiques: <= 1% en pes

Clorurs expressats en Cl- i referits a granulat sec (UNE-EN 1744-1):

- Formigó armat o en massa amb armadura de fissuració: <= 0,05% en massa
- Formigó pretesat: <= 0,03% en massaIó clor total aportat per components d'un formigó no pot superar:
- Pretensat: = 0,2% pes de ciment
- Armat: <= ,4% pes de ciment
- En masa amb armadura de fissuració: <= 0,4% pes de ciment

Contingut de pirites o d'altres sulfurs 0%

Contingut d'ió Cl-:- Granulats reciclats mixtos: < 0,06%

El contingut de matèria orgànica que sura en un líquid de pes específic 2 segons la UNE-EN 1744-1

Contingut de materials no petris (roba, fusta, paper...):

- Granulats reciclats provinents de formigó o mixtos: < 0,5%
- Altres granulats: Nul

Contingut de restes d'asfalt:

- Granulat reciclat mixt o provinent de formigó: < 0,5%
- Altres granulats: Nul

Reactivitat:

- Àlcali-sílici o àlcali-silicat (Mètode químic UNE 146-507-1 EX o Mètode accelerat UNE 146-508 EX): Nul·la
- Àlcali-carbonat (Mètode químic UNE 146-507-2): Nul·la

Estabilitat (UNE-EN 1367-2):

- Pèrdua de pes amb sulfat magnèsic: <= 18%

Absorció d'aigua:

- Granulats gruixuts naturals (UNE-EN 1097-6): < 5%
- Granulats reciclats provinents de formigó: < 10%
- Granulats reciclats mixtos: < 18%
- Granulats reciclats prioritariament naturals: < 5%

Pèrdua de pes amb cinc cicle de sulfat de magnesi segons UNE-EN 1367-2:

- Granulats gruixuts naturals: <= 18%

Els àrids no han de presentar reactivitat potencial amb els àlcalis del formigó. Per a comprovar-ho, s'ha de realitzar en primer lloc un anàlisi petrogràfic, per a obtenir el tipus de reactivitat que, en el seu cas, puguin presentar. Si d'aquest estudi es dedueix la possibilitat de reactivitat àlcali sílice o àlcali silicat, s'ha de realitzar l'assaig descrit a l'UNE 146.508 EX. Si el tipus de reactivitat potencial és àlcali carbonat, s'ha de realitzar l'assaig descrit a l'UNE 146.507 EX Part 2.

Els àrids no han de ser reactius amb el ciment. No s'utilitzaran àrids procedents de roques toves, friables, poroses, etc., ni els que continguin nòduls de guix, compostos ferrosos, sulfurs oxidables, etc, en quantitats superiors a les contemplades al CODI ESTRUCTURAL.

GRAVA PER A DRENATGES:

El granulat ha de ser procedent d'un jaciment natural, del matxuqueig de roques naturals, o del reciclatge d'enderrocs. No ha de presentar restes d'argila, margues o altres materials estranys.

La mida màxima dels grànuls ha de ser de 76 mm (tamís 80 UNE) i el garbellat ponderal acumulat pel tamís 0,08 UNE ha de ser <= 5%. La composició granulomètrica ha de ser fixada explícitament per la DF segons les característiques del terreny per drenar i del sistema de drenatge.

Plasticitat: No plàstic

Coeficient de desgast (assaig "Los Ángeles" UNE-EN 1097-2): <= 40

Equivalent de sorra (UNE-EN 933-8): > 30

Condicions generals de filtratge:

- F15/d85: < 5
- F15/d15: < 5
- F50/d50: < 5

(Fx = grandària superior de la fracció x% en pes del material filtrant, dx = grandària superior de la proporció x% del terreny a drenar)

A més, el coeficient d'uniformitat del filtre ha de ser:

- F60/F10: <20

Condicions de la granulometria en funció del sistema previst d'evacuació de l'aigua:

- Per a tubs perforats: F85/Diàmetre de l'orifici: > 1
- Per a tubs amb juntes obertes: F85/ Obertura de la junta: > 1,2
- Per a tubs de formigó porós: F85/d15 de l'àrid del tub: > 0,2
- Si es drena per metxinals: F85/ diàmetre del metxinal: > 1

Quan no sigui possible trobar un material granular d'aquestes condicions es faran filtres granulars compostos de vàries capes. La més gruixuda es col·locarà al costat del sistema d'evacuació. Aquesta complirà les condicions de filtre respecte a la següent i així successivament fins arribar al replè o al terreny natural. Es podrà recórrer a l'ús de filtres geotèxtils.

Quan el terreny natural estigui constituït per materials amb graves i boles a efectes del compliment de les condicions anteriors, s'atendrà únicament a la corba granulomètrica de la fracció del mateix inferior a 25 mm.

Si el terreny no és cohesiu i està compost per sorra fina i llims, el material drenant haurà de complir, a més de les condicions generals de filtre, la condició: F15 > 1 mm.

Si el terreny natural és cohesiu, compacte i homogeni, sense restes de sorra o llims, les condicions de filtre 1 i 2 s'han de substituir per: 0,1 mm > F15 > 0,4 mm

En els drens cecs, el material de la zona permeable central haurà de complir les

Firmado por ***1431* * ENRIC PLANAS (R: ***0363*) el día 28/10/2025 con un certificado emitido por CATALANA DE COBROS Representación

següents condicions:
- Mida màxima de l'àrid: Entre 20 mm i 80 mm
- Coeficient d'uniformitat: F60/F10 < 4
Si s'utilitza granulats recclats s'ha de comprovar que l'inflament (assaig CBR (NLT-111)) sigui inferior al 2% (UNE 103502).

2.- CONDICIONS DE SUBMINISTRAMENT I EMMAGATZEMATGE
CONDICIONS GENERALS:
Subministrament i emmagatzematge: De manera que no s'alterin les seves condicions.
Cada remesa de grava s'ha de descarregar en una zona ja preparada de sòl sec
Les graves de tipus diferents s'han d'emmagatzemar per separat
Els àrids s'emmagatzemaran de tal manera que quedin protegits contra la contaminació, i evitant la seva possible segregació, sobretot durant el seu transport. Es recomana emmagatzemar-los sota cobert per evitar els canvis de temperatura del granulat.

3.- UNITAT I CRITERI D'AMIDAMENT
Unitat d'amidament: la indicada a la descripció de l'element
Criteri d'amidament: quantitat necessària subministrada a l'obra

4.- NORMATIVA DE COMPLIMENT OBLIGATORI
GRAVA PER A LA CONFECCIÓ DE FORMIGONS:
Real Decreto 470/2021, de 29 de junio, por el que se aprueba el Código Estructural.
UNE-EN 12620:2003 Áridos para hormigón.
GRAVA PER A PAVIMENTS:
* Orden de 6 de febrero de 1976 por la que se aprueba el Pliego de Prescripciones Técnicas Generales para Obras de Carreteras y Puentes (PG-3).
GRAVA PER A DRENATGES:
Orden FOM/298/2016, de 15 de febrero, por la que se aprueba la norma 5.2-IC drenaje superficial de la Instrucción de Carreteras.
5.- CONDICIONS DE CONTROL DE RECEPCIÓ
CONDICIONS DE MARCATGE I CONTROL DE LA DOCUMENTACIÓ:
L'entrega de granulat a l'obra ha d'anar acompanyada d'un full de subministrament proporcionat pel subministrador, en el que hi han de constar com a mínim les següents dades:
- Identificació del subministrador
- Número del certificat de marcatge CE o indicació d'autoconsum
- Número de sèrie de la fulla de subministrament
- Data del lliurament
- Nom del peticionari
- Designació de l'àrid segons l'article 30.2 del CODI ESTRUCTURAL
- Quantitat de granulat subministrat
- Identificació del lloc de subministrament
El fabricant ha de proporcionar la informació relativa a la granulometria i a les toleràncies de l'àrid subministrat.
El subministrador ha de posar a disposició de la DF en el cas que aquesta ho sol·liciti, la documentació següent, que acredita el marcatge CE, segons el sistema d'avaluació de conformitat aplicable, d'acord amb el que disposa l'apartat 7.2.1 del CTE: - Productes per a carreteres i altres treballs d'obres públiques i edificació de Funcio: Aplicacions que exigeixen requisits de seguretat molt estrictes*. * Requisits que han de ser definits per lleis, reglaments i normes administratives nacionals de cada estat membre, - Productes per a edificació, fabricació de productes de formigó prefabricat, carreteres i altres treballs d'obres públiques de Funcio: Aplicacions que exigeixen requisits de seguretat molt estrictes*. * Requisits que han de ser definits per lleis, reglaments i normes administratives nacionals de cada estat membre: - Sistema 2+: Declaració de Prestacions - Productes per a edificació, fabricació de productes de formigó prefabricat, carreteres i altres treballs d'obres públiques de Funcio: Aplicacions que no exigeixen requisits de seguretat molt estrictes*. * Requisits que han de ser definits per lleis, reglaments i normes administratives nacionals de cada estat membre, - Productes per a carreteres i altres treballs d'obres públiques i edificació de Funcio: Aplicacions que no exigeixen requisits de seguretat molt estrictes*. * Requisits que han de ser definits per lleis, reglaments i normes administratives nacionals de cada estat membre: - Sistema 4: Declaració de Prestacions
El símbol de marcatge de conformitat CE s'ha d'estampar d'acord amb la Directiva 93/68CE i ha d'estar visible sobre el producte o sobre etiqueta, embalatge o documentació comercial i ha d'anar acompanyat de la següent informació:
- Número d'identificació de l'organisme de certificació
- Nom o marca
- Les dues últimes xifres de l'any d'impressió del marcatge
- Referència a la norma (UNE-EN 12620)
- Descripció del producte (nom genèric, material, ús previst)
- Designació del producte
- Informació de les característiques essencials aplicables
A la documentació del marcatge haurà d'indicar:
- Nom del laboratori que ha realitzat els assajos
- Data d'emissió del certificat
- Garantia de que el tractament estadístic és l'exigit en el marcatge
- Estudi de fins que justifiqui experimentalment el seu ús, en el cas que hi hagi àrids que no compleixen amb l'article 30.4.1 del CODI ESTRUCTURAL.
OPERACIONS DE CONTROL:
Els àrids han de disposar del marcatge CE, de tal manera que la comprovació de la seva idoneïtat per al seu ús es farà mitjançant un control documental del marcatge per tal de determinar el compliment de les especificacions del projecte i de l'article 30 del CODI ESTRUCTURAL.
En el cas d'àrids d'autoconsum, el Constructor o el Subministrador ha d'aportar un certificat d'assaig, de com a màxim tres mesos d'antiguitat, realitzat en un laboratori de control dels contemplats en l'article 17.2.2.1 del CODI ESTRUCTURAL, que verifiqui el compliment de les especificacions de l'àrid subministrat respecte l'article 30 del CODI ESTRUCTURAL.
La DF ha de poder valorar el nivell de garantia del distintiu, i en cas de no disposar de suficient informació, ha de poder determinar l'execució de comprovacions mitjançant assaigs.
La DF, a més, ha de valorar si realitzar una inspecció a la planta de fabricació, a poder ser, abans del subministra de l'àrid, per comprovar la idoneïtat per a la seva fabricació. En cas necessari, la DF ha de poder realitzar els assaigs següents per a verificar la conformitat de les especificacions:
- Índex de llenques (UNE-EN 933-3).
- Terrossos d'argila (UNE 7133)
- Partícules toves (UNE 7134)
- Coeficient de forma (UNE EN 933-4)
- Material retingut pel garbell 0.063 UNE (UNE EN 933-2) i que sura en un líquid de pes específic 2 (UNE EN 1744-1).
- Compostos de sofre (SO3)- respecte al granulat sec (UNE-EN 1744-1).
- Contingut en ió clor Cl- (UNE-EN 1744-1)
- Assaig petrogràfic
- Reactivitat potencial amb els àlcalis del ciment (UNE 146-507 i UNE 146-508).
- Estabilitat, resistència a l'atac del sulfat magnèsic (UNE-EN 1367-2).
- Absorció d'aigua (UNE-EN 1097-6).
- Resistència al desgast Los Angeles (UNE-EN 1097-2).
- Assaig d'identificació per raigs X.
- Assaig granulomètric (UNE-EN 933-2)
OPERACIONS DE CONTROL EN GRAVA PER A DRENATGES:
Les tasques de control a realitzar són les següents:
- Inspecció visual del material i recepció del certificat de procedència i qualitat corresponent.
- Abans de començar el reblert, quan hagi canvi de procedència del material, o cada 2000 m3 durant la seva execució, es realitzaran els següents assaigs d'identificació del material: - Assaig granulomètric del material filtrant (UNE EN 933-1) - Assaig granulomètric del material adjacent (UNE 103101)
- Desgast de "Los Ángeles" (UNE EN 1097-2)
S'ha de demanar un certificat de procedència del material, que en el cas d'àrids naturals ha de contenir:
- Classificació geològica
- Estudi de morfologia
- Aplicacions anteriors
- Assaigs d'identificació del material
CRITERIS DE PRESA DE MOSTRES:
Els controls s'han de realitzar segons les instruccions de la DF i el CODI ESTRUCTURAL.
CRITERIS DE PRESA DE MOSTRES EN GRAVA PER A DRENATGES:
S'han de seguir les instruccions de la DF i els criteris de les normes de procediment indicades en cada assaig.
INTERPRETACIÓ DE RESULTATS I ACTUACIONS EN CAS D'INCOMPLIMENT:
No s'acceptarà la grava que no compleixi totes les especificacions indicades al plec. Si la granulometria no s'ajusta a la utilitzada per a l'establiment de les

Firmado por ***1431* * ENRIC PLANAS (R: ***0363 *) el día 28/10/2025 con un certificado emitido por ANCERT CORPORACIÓN DOPSA Representación

dosificacions aprovades, s'hauran de projectar i aprovar noves fórmules de treball.
INTERPRETACIÓ DE RESULTATS I ACTUACIÓ EN CAS D'INCOMPLIMENT EN GRAVA PER A DRENATGES:
Els resultats dels assaigs d'identificació han de complir estrictament les especificacions indicades, en cas contrari, no s'ha d'autoritzar l'ús del material corresponent en l'execució del reblert.

B05 AGLOMERANTS I CONGLOMERANTS

B054- CALÇ

0.- ELEMENTS
B054-06DH.

1.- DEFINICIÓ I CONDICIONS DELS ELEMENTS
Conglomerant obtingut per calcinació de materials calcaris, format principalment per òxids o hidròxids de calci amb o sense òxids o hidròxids de magnesi i quantitats menors d'òxids de silici, ferro i alumini.
S'han considerat els tipus següents:
- Calç aèria càlcica (CL):
- Hidratada en pols: CL 90-S
- Hidratada en pasta: CL 90-S PL
- Calç hidràulica natural (NHL):
- Calç hidràulica natural 2: NHL 2
- Calç hidràulica natural 3,5: NHL 3,5
- Calç hidràulica natural 5: NHL 5
CALÇ AÈRIA HIDRATADA CL 90:
Si conté additius, aquests no han d'afectar a les propietats dels morters.
Les característiques següents han de complir amb els valors declarats pel fabricant, assajats segons la norma corresponent, dins del límit de tolerància indicat, en el seu cas.
Contingut de CaO + MgO, segons UNE-EN 459-2: >= 90
Contingut de MgO, segons UNE-EN 459-2: <= 5
Contingut de SO3, segons UNE-EN 459-2: <= 2
Contingut de CO2, segons UNE-EN 459-2: <= 4
Contingut de calç útil, segons UNE-EN 459-2: >= 80
Estabilitat de volum, segons UNE-EN 459-2:
- Calç en pasta: compleix l'assaig
- Calç en pols: - Mètode de referència: <= 2 mm
- Mètode alternatiu: <= 20 mm
Mida de partícula de la calç en pols, segons UNE-EN 459-2:
- Material retingut al tamís 0,09 mm: <= 7%
- Material retingut al tamís 0,2 mm: <= 2%
Penetració de la calç en pols, segons UNE-EN 459-2: > 10 i < 50 mm
CALÇ AÈRIA HIDRATADA EN PASTA:
Estarà amarada i barrejada amb aigua, en la quantitat adient per a obtenir una pasta de consistència adequada a l'ús destinat.
No tindrà grumolls ni principis d'aglomeració.
CALÇ HIDRÀULICA NATURAL:
Les característiques següents han de complir amb els valors declarats pel fabricant, assajats segons la norma corresponent, dins del límit de tolerància indicat, en el seu cas.
Resistència a compressió, segons UNE-EN 459-2:
- Calç del tipus NHL 2: >= 2 a <= 7 Mpa, als 28 dies
- Calç del tipus NHL 3,5: >= 3,5 a <= 10 Mpa, als 28 dies
- Calç del tipus NHL 5:
- Als 7 dies: >= 2 MPa
- Als 28 dies: >= 5 a <= 15 MPa
Temps d'adormiment, segons UNE-EN 459-2:
- Inicial: > 1 h
- Final: - Calç del tipus NHL 2: <= 40 h
- Calç del tipus NHL 3,5: <= 30 h
- Calç del tipus NHL 5: <= 15 h
Contingut en aire segons UNE-EN 459-2: <= 5%
Contingut de SO3, segons UNE-EN 459-2: =< 2
Contingut de calç útil, segons UNE-EN 459-2:
- Calç del tipus NHL 2: >= 35
- Calç del ti[illegible]
- Calç del tipus NHL 5: >= 15
Estabilitat de volum, segons UNE-EN 459-2:
- Mètode de referència: <= 2 mm
- Mètode alternatiu: <= 20 mm
Mida de partícula, segons UNE-EN 459-2:
- Material retingut al tamís 0,09 mm: <= 15%
- Material retingut al tamís 0,2 mm: <= 2%
Penetració, segons UNE-EN 459-2: > 10 i < 50 mm
CALÇ PER A ESTABILITZACIÓ DE TERRES EN CARRETERES:
S'utilitzaran calços aèries vives del tipus CL 90-Q i calços aèries hidratades del tipus CL 90-S.
Tindran un aspecte homogeni i no un estat grumollós o aglomerat.
Compliran les especificacions de la taula 200.1 de l'article 200 del PG3, determinades segons la norma UNE-EN 459-2.
Contingut d'aigua lliure de les calços hidratades, segons UNE-EN 459-2: < 2% en pes.

2.- CONDICIONS DE SUBMINISTRAMENT I EMMAGATZEMATGE
Subministrament: S'ha de transportar en cisternes pressuritzades dotades de mitjans pneumàtics o mecànics que permetin el ràpid transvasament a sitges d'emmagatzematge. Aquestes han de ser estanques.
A les obres de poc volum el subministrament podrà ser en sacs, de manera que no experimenti alteració de les seves característiques.
Emmagatzematge: Es tindran en compte les normes indicades en les fitxes de seguretat per a les classes de calç. Aquestes fitxes de seguretat han de ser les recomanades oficialment o, en el seu defecte, les facilitades pel subministrador.

3.- UNITAT I CRITERI D'AMIDAMENT
Unitat d'amidament: la indicada a la descripció de l'element
Criteri d'amidament: quantitat necessària subministrada a l'obra

4.- NORMATIVA DE COMPLIMENT OBLIGATORI
NORMATIVA GENERAL:
UNE-EN 459-1:2016 Cales para la construcción. Parte 1: Definiciones, especificaciones y criterios de conformidad.
* UNE-EN 459-2:2011 Cales para la construcción. Parte 2: Métodos de ensayo.
CALÇ PER A ESTABILITZACIÓ DE TERRES EN CARRETERES:
Orden de 6 de febrero de 1976 por la que se aprueba el Pliego de Prescripciones Técnicas Generales para Obras de Carreteras y Puentes (PG-3).
Orden FOM/2523/2014, de 12 de diciembre, por la que se actualizan determinados artículos del Pliego de Prescripciones Técnicas Generales para Obras de Carreteras y Puentes, relativos a materiales básicos, a firmes y pavimentos, y a señalización, balizamiento y sistemas de contención de vehículos (PG-3).
* UNE 80502:2014 Cales vivas o hidratadas utilizadas en la mejora y/o estabilización de suelos.

5.- CONDICIONS DE CONTROL DE RECEPCIÓ
CONDICIONS DE MARCATGE I CONTROL DE LA DOCUMENTACIÓ:
El subministrador ha de posar a disposició de la DF en el cas que aquesta ho sol·liciti, la documentació següent, que acredita el marcatge CE, segons el sistema d'avaluació de conformitat aplicable, d'acord amb el que disposa l'apartat 7.2.1 del CTE: - Productes per a preparació de conglomerant per a morters de ram de paleta, arrebossat i lliscat, per a la fabricació d'altres productes de construcció i per a aplicacions en enginyeria civil:
- Sistema 2+: Declaració de Prestacions
Per a cada remesa caldrà un albarà i la informació d'etiquetatge i marcatge CE de la norma UNE-EN 459-1.
A l'albarà hi ha de constar com a mínim la informació següent:
- Nom i adreça del fabricant i de l'empresa subministradora
- Data de subministrament i de fabricació
- Identificació del vehicle de transport
- Quantitat subministrada
- Denominació comercial, quan la tingui, i tipus de calç subministrada (UNE-EN 459-1)
- Nom i adreça del comprador i destí
- Referència de la comanda
- El marcatge CE ha d'incloure, com a mínim, la informació següent:
- Símbol del marcatge CE

Firmado por ***1431* * ENRIC PLANAS (R: ***0363 *) el día 28/10/2025 con un certificado emitido por CATALANA DE COBROS Representación

- Nombre identificador de l'organisme de certificació
- Nom o marca distintiva d'identificació i adreça registrada del fabricant
- Els dos darrers dígits de la data del primer marcatge
- Nombre de referència de la Declaració de Prestacions
- Referència a l'UNE EN 459-1
- Descripció del producte: nom genèric, tipus i ús previst
- Informació sobre les característiques essencials incloses a la norma UNE-EN 459-1

OPERACIONS DE CONTROL:
Les tasques de control a realitzar són les següents:
- Inspecció de les condicions de subministrament de la calç, i verificació documental de que els valors declarats pel fabricant en els documents que acompanyen el marcatge CE són conforme a les especificacions exigides.
- Si es detecten anomalies durant el transport, emmagatzematge o manipulació, la DF podrà disposar que es realitzin els següents assaigs de control de recepció, segons UNE-EN 459-2:
- Contingut d'òxids de calci i magnesi
- Contingut de diòxid de carboni
- Contingut de calç útil Ca (Oh) 2
- Mida de partícula
- Control addicional quan la calç ha estat emmagatzemada en condicions atmosfèriques normals durant un període superior a 2 mesos, o inferior, quan ha estat emmagatzemada en ambients humits o condicions atmosfèriques desfavorables. Sobre una mostra representativa de la calç emmagatzemada es realitzaran els següents assaigs:
- Contingut de diòxid de carboni
- Mida de partícula

Els mètodes d'assaigs es descriuen a la UNE-EN 459-2.
CRITERIS DE PRESA DE MOSTRES:
Les mostres s'han de prendre segons l'indicat a l'article 200 del PG3 i els criteris que exposi la DF.
Es considera com un lot, que s'acceptarà o rebutjarà en bloc:
- La quantitat de calç de la mateixa classe i procedència rebuda mensualment.
- Si mensualment es reben més de 200 t, el lot serà aquesta quantitat o fracció.

De cada lot es prendran dues mostres, segons el procediment indicat a la norma UNE-EN 459-2. Una per realitzar els assaigs de control de recepció i l'altra per als assaigs de contrast, que es conservarà durant almenys 100 dies en recipient adequat i estanc.
Es prendrà una tercera mostra si el subministrador de calç ho sol·licita.
INTERPRETACIÓ DE RESULTATS I ACTUACIONS EN CAS D'INCOMPLIMENT:
La DF ha d'indicar les mesures a adoptar en el cas que no es compleixin les especificacions establertes al plec.
La remesa no s'ha d'acceptar si, en el moment d'obrir el recipient que la conté apareix en estat grumollós o aglomerat.

B055- CIMENT

0.- ELEMENTS
B055-067M.

1.- DEFINICIÓ I CONDICIONS DELS ELEMENTS
Conglomerant hidràulic format per diferents materials inorgànics finament dividits que, amassats amb aigua, formen una pasta que, mitjançant un procés d'hidratació, endureix i un cop endurit conserva la seva resistència i estabilitat fins i tot sota l'aigua.
CARACTERÍSTIQUES GENERALS:
Ha de ser un material granular molt fi i estadísticament homogeni en la seva composició.
El ciment ha de ser capaç, si es dosifica i barreja adequadament amb aigua i granulats, de produir un morter o un formigó que conservi la seva traballabilitat en un temps prou llarg i assolir, al final de períodes definits, els nivells especificats de resistència i mantenir estabilitat de volum a llarg termini.
No ha de tenir grumolls ni principis d'aglomeració.
En activitats manuals en les que hi hagi risc de contacte amb la pell i d'acord amb l'establert a l'Ordre Presidencial 1954/2004 de 22 de juny, no s'han d'utilitzar o comercialitzar ciments amb un contingut de crom (VI) superior a dos parts per milió del pes sec del ciment.
CIMENTS COMUNS (CEM):
Estaran subjectes al marcatge CE de conformitat amb el que disposen els Reials Decrets 1328/1995 de 28 de juliol i 256/2016 de 10 de juny.

Els componen[illegible] 5 de la norma UNE-EN 197-1.
Tipus de ciments:
- Ciment Pòrtland: CEM I
- Ciment Pòrtland amb addicions: CEM II
- Ciment Pòrtland amb escòries de forn alt: CEM III
- Ciment putzolànic: CEM IV
- Ciment compost: CEM V

Alguns d'aquests tipus es divideixen en subtipus, segons el contingut de l'addició o barreja d'addicions presents en el ciment, els subtipus poden ser A, B o C.
Addicions del clinker pòrtland (K):
- Escòria de forn alt: S
- Fum de sílice: D
- Putzolana natural: P
- Putzolana natural calcinada: Q
- Cendra volant Sicília: V
- Cendra volant calcària: W
- Esquist calcinat: T
- Filler calcari L: L
- Filler calcari LL: LL

Relació entre denominació i designació dels ciments comuns segons el tipus, subtipus i addicions:

Denominació	Designació
Ciment pòrtland	CEM I
Ciment pòrtland amb escòria	CEM II/A-S CEM II/B-S
Ciment pòrtland amb fum de sílice	CEM II/A-D
Ciment pòrtland amb Putzolana	CEM II/A-P CEM II/B-P CEM II/A-Q CEM II/B-Q
Ciment pòrtland amb cendres volants	CEM II/A-V CEM II/B-V CEM II/A-W CEM II/B-W
Ciment pòrtland amb esquist calcinat	CEM II/A-T CEM II/B-T
Ciment pòrtland amb filler calcari	CEM II/A-L CEM II/B-L CEM II/A-LL CEM II/B-LL
Ciment pòrtland mixt	CEM II/A-M CEM II/B-M
Ciment amb escòries de forn alt	CEM III/A CEM III/B CEM III/C
Ciment putzolànic	CEM IV/A CEM IV/B
Ciment compost	CEM V/A CEM V/B

En ciments pòrtland mixtos CEM II/A-M i CEM II/B-M, en ciments putzolànics CEM IV/A i CEM IV/B i en ciments compostos CEM V/A i CEM V/B els components principals a més del clinker han de ser declarats a la designació del ciment.
La composició dels diferents ciments comuns ha de ser l'especificada al capítol 6 de la

Firmado por ***1431* * ENRIC PLANAS (R: ***0363 *) el día 28/10/2025 con un certificado emitido por CATALANA COBRES Representación

norma UNE-EN 197-1.
Els ciments comuns han de complir les exigències mecàniques, físiques, químiques i de durabilitat especificades al capítol 7 de la norma UNE-EN 197-1.
CIMENTS D'ALUMINAT DE CALÇ (CAC):
Ciment obtingut per una mescla de materials aluminosos i calcàris.
Estaran subjectes al marcatge CE de conformitat amb el que disposa el Reial Decret 256/2016, de 10 de juny.
Han de complir les exigències mecàniques, físiques i químiques especificades a UNE-EN 14647.
CIMENTS BLANCS (BL):
Han d'estar subjectes al Reial Decret 1313/1988 i seran aquells definits a la norma UNE 80305 i homòlegs de les normes UNE-EN 197-1 (ciments comuns) i UNE-EN 413-1 (ciments de ram de paleta) que compleixin amb l'especificació de blancor.
Índex de blancor (UNE 80117): >= 85
D'acord amb el Real Decret 1313/1988 de 28 d'octubre i L'Ordre Ministerial de 17 de gener de 1989, han de portar el Certificat de Conformitat amb Requisits Reglamentaris (CCRR).
La composició, així com les prescripcions mecàniques, físiques, químiques i de durabilitat que han de complir els ciments comuns blancs són les mateixes que les especificades per als ciments comuns a la norma UNE-EN 197-1.
La composició, així com les prescripcions mecàniques, físiques i químiques que ha de complir el ciment blanc de ram de paleta (BL 22,5 X) són les mateixes que les especificades per al ciment homòleg a la norma UNE-EN 413-1.
CIMENTS RESISTENTS A L'AIGUA DE MAR (MR):
D'acord amb el Real Decret 1313/1988 de 28 d'octubre i L'Ordre Ministerial de 17 de gener de 1989, han de portar el Certificat de Conformitat amb Requisits Reglamentaris (CCRR).
Relació entre denominació i designació dels ciments resistents a l'aigua de mar segons el tipus, subtipus i addicions:

Denominació	Designació
Ciment pòrtland	I
Ciment pòrtland amb escòria	II/A-S II/B-S
Ciment pòrtland amb fum de sílice	II/A-D
Ciment pòrtland amb Putzolana	II/A-P II/B-P
Ciment pòrtland amb cendres volants	II/A-V II/B-V
Ciment amb escòries de forn alt	III/A III/B III/C
Ciment putzolànic	IV/A IV/B
Ciment compost	CEM V/A

Les especificacions generals en quan a composició i a exigències mecàniques, físiques, químiques i de durabilitat que han de complir són les corresponents als ciments comuns homòlegs de la norma UNE-EN 197-1.
Han de complir els requisits addicionals especificats al capítol 7.2 de la norma UNE 80303-2.

2.- CONDICIONS DE SUBMINISTRAMENT I EMMAGATZEMATGE
Subministrament: de manera que no s'alterin les seves característiques.
Si el ciment es subministra a granel s'ha d'emmagatzemar en sitges.
Si el ciment es subministra en sacs, s'han d'emmagatzemar en un lloc sec, ventilat, protegit de la intempèrie i sense contacte directe amb la terra, de manera que no s'alterin les seves condicions.
Temps màxim d'emmagatzematge dels ciments:
- Classes 22,
- Classes 42,5 : 2 mesos
- Classes 52,5 : 1 mes

3.- UNITAT I CRITERI D'AMIDAMENT
Unitat d'amidament: la indicada a la descripció de l'element
Criteri d'amidament: quantitat necessària subministrada a l'obra

4.- NORMATIVA DE COMPLIMENT OBLIGATORI
Real Decreto 1313/1988, de 28 de octubre, por el se declara obligatoria la homologación de los cementos para la fabricación de hormigones y morteros para todo tipo de obras y productos prefabricados.
Orden de 17 de enero de 1989 por la que se establece la certificación de conformidad a normas como alternativa de la homologación de los cementos para la fabricación de hormigones y morteros para todo tipo de obras y productos prefabricados.
Real Decreto 1328/1995, de 28 de julio, por el que se modifica, en aplicación de la Directiva 93/68/CEE, las disposiciones para la libre circulación de productos de construcción, aprobadas por el Real Decreto 1630/1992, de 29 de diciembre.
Real Decreto 256/2016, de 10 de junio, por el que se aprueba la Instrucción para la recepción de cementos (RC-16).
UNE-EN 197-1:2000 Cemento. Parte 1: Composición, especificaciones y criterios de conformidad de los cementos comunes.
UNE-EN 14647:2006 Cemento de aluminato de calcio. Composición, especificaciones y criterios de conformidad.
UNE 80305:2001 Cementos blancos.
UNE 80303-2:2001 Cementos con características adicionales. Parte 2: Cementos resistentes al agua de mar.

5.- CONDICIONS DE CONTROL DE RECEPCIÓ
CONDICIONS DE MARCATGE I CONTROL DE LA DOCUMENTACIÓ EN CIMENTS COMUNS (CEM) I CIMENTS DE CALÇ (CAC):
El subministrador ha de posar a disposició de la DF en el cas que aquesta ho sol·liciti, la documentació següent, que acredita el marcatge CE, segons el sistema d'avaluació de conformitat aplicable, d'acord amb el que disposa l'apartat 7.2.1 del CTE: - Productes per a preparació de formigó, morter, beurades i altres mescles per a construcció i per a la fabricació de productes de construcció,
- Productes per a elaboració de formigó, morter, pasta i altres mescles per a construcció i per a la fabricació de productes de construcció:
- Sistema 1+: Declaració de Prestacions
El símbol normalitzat del marcatge CE ha d'anar acompanyat de la següent informació com a mínim:
- el número identificador del organisme certificador que ha intervingut en el control de producció
- nom o marca distintiva d'identificació i adreça enregistrada del fabricant
- número del certificat CE de conformitat
- les dues últimes xifres de l'any en que el fabricant va posar el marcatge CE
- indicacions que permetin identificar el producte així com les seves característiques i prestacions declarades atenent a les seves especificacions tècniques
- referència a la norma harmonitzada corresponent
- designació normalitzada del ciment indicant el tipus, subtipus (segons els components principals) i classe resistent
- en el seu cas, informació addicional referent al contingut de clorurs, al límit superior de pèrdua per calcinació de cendra volant i/o additiu emprat
Sobre el mateix embalatge, el marcatge CE es pot simplificar, i inclourà com a mínim:
- el símbol normalitzat del marcatge CE
- en el seu cas, el número del certificat CE de conformitat
- nom o marca distintiva d'identificació i adreça enregistrada del fabricant
- els dos últims dígits de l'any en que el fabricant va posar el marcatge
- referència al número de la norma harmonitzada corresponent
En aquest cas, la informació complerta del marcatge o etiquetat CE haurà d'apareixer també a l'albarà o documentació que acompanya al lliurament.
A l'albarà hi han de figurar les dades següents:
- número de referència de la comanda
- nom i adreça del comprador i punt de destí del ciment
- identificació del fabricant i de l'empresa de subministrament
- designació normalitzada del ciment subministrat conforme a la instrucció RC-16
- quantitat que es subministra

Firmado por ***1431* ENRIC PLANAS (R: ***0363*) el día 28/10/2025 con un certificado emitido por CATALANA COBRES Representación

- en el seu cas, referència a los dades de l'etiquetat corresponent al marcatge CE
- data de subministrament
- identificació del vehicle que el transporta

CONDICIONS DE MARCATGE I CONTROL DE LA DOCUMENTACIÓ EN CIMENTS BLANCS (BL) I CIMENTS RESISTENTS A L'AIGUA DE MAR (MR):

A l'albarà hi han de figurar les dades següents:
- número de referència de la comanda
- nom i adreça del comprador i punt de destí dels ciment
- identificació del fabricant i de l'adreça de subministrament
- designació normalitzada del ciment subministrat segons el Reial Decret 256/2016, de 10 de juny
- contrasenya del Certificat de Conformitat amb els Requisits Reglamentaris
- quantitat que es subministra
- identificació del vehicle que transporta el ciment
- en el seu cas, l'etiquetatge corresponent al marcatge CE
- En el cas de ciments envasats, aquests han de mostrar als seus envasos la següent informació:
- nom o marca identificativa i adreça complerta del fabricant i de la fàbrica
- designació normalitzada del ciment subministrat conforme la present instrucció
- contrasenya del Certificat de Conformitat amb els Requisits Reglamentaris
- dates de fabricació i d'envasat (indicant setmana i any)
- condicions específiques aplicables a la manipulació i utilització del producte

El fabricant ha de facilitar, si li demanen, les dades següents:
- Inici i final d'adormiment
- Si s'han incorporat additius, informació detallada de tots ells i dels seus efectes

OPERACIONS DE CONTROL:

La recepció del ciment haurà d'incloure al menys, dues fases obligatòries:
- Una primera fase de comprovació de la documentació
- Una segona fase d'inspecció visual del subministrament

Es pot donar una tercera fase, si el responsable de recepció ho considera oportú, de comprovació del tipus i classe de ciment i de les característiques físiques químiques i mecàniques mitjançant la realització d'assaigs d'identificació i, si es el cas, d'assaigs complementaris.

Per a la primera fase, al iniciar el subministrament el Responsable de recepció ha de comprovar que la documentació es la requerida. Aquesta documentació estarà compresa per:
- Albarà o full de subministrament.
- Etiquetatge
- Documents de conformitat, com pot ser el marcatge CE o bé la Certificació de Conformitat del Reial Decret 1313/1988
- Pel cas dels ciments no subjectes al marcatge CE, el certificat de garantia del fabricant signat.
- Si els ciments disposen de distintius de qualitat, caldrà també la documentació precisa de reconeixements del distintiu.

En la segona fase, un cop superada la fase de control documental, cal sotmetre el ciment a una inspecció visual per comprovar que no ha patit alteracions o barreges indesitjades.

La tercera fase s'activarà quan es pugui preveure possibles defectes o en el cas que el Responsable així ho estableixi per haver donat resultats no conformes en les fases anteriors o per haver detectat defectes en l'ús de ciments d'anteriors remeses.

En aquest supòsit es duran terme, abans de començar l'obra i cada 200 t de ciment de la mateixa designació i procedència durant l'execució, assaigs d'acord amb l'establer en els Annexes 5 i 6 de la RC-16.

CRITERIS DE PRESA DE MOSTRES:

Les mostres es prendran segons l'indicat en la RC-16. Per a cada lot de control sotmès a assaig s'extrauran tres mostres, una per tal de realitzar els assaigs de comprovació de la composició, l'altra per als assaigs físics, mecànics i químics i l'altra per a ser conservada preventivament.

INTERPRETACIÓ DE RESULTATS I ACTUACIONS EN CAS D'INCOMPLIMENT:

A efectes de la fase primera, no s'aprovarà l'ús de ciments els quals el etiquetatge i la documentació no es correspongui amb el ciment sol·licitat, quan la documentació no estigui completa i quan no es reuneixin tots els requisits establerts.

A efectes de la segona fase, no s'aprovarà l'ús de ciments que presentin símptomes de meteorització rellevant, que contingui cossos estranys i que no resulti homogènia en el seu aspecte o color.

A efectes de la tercera fase, no s'aprovarà l'ús de ciments que no compleixin els criteris establerts en l'apartat A5.5 de la RC-16.

Quan no es c[illegible] repetiran els assaigs per duplicat, sobre dues mostres obtingudes de l'aplec existent a obra. S'acceptarà el lot únicament si els resultats obtinguts en les dues mostres són satisfactoris.

B057- EMULSIÓ BITUMINOSA PER FERMS I PAVIMENTS

0.- ELEMENTS

B057-06II, B057-06IL

1.- DEFINICIÓ I CONDICIONS DELS ELEMENTS

Lligants hidrocarbonats segons les definicions del PG 3.

S'han considerat els tipus següents:
- Emulsions bituminoses
- Betum modificat amb polímers

L'emulsió bituminosa és un producte obtingut per la dispersió de petites partícules d'un lligant hidrocarbonat i eventualment un polímer en una solució aquosa, amb un agent emulsionant.

CARACTERÍSTIQUES GENERALS:

En el cas de que el material s'utilitzi en obra pública, l'acord de Govern de la Generalitat de Catalunya de 9 de juny de 1998, exigeix que els materials siguin de qualitat certificada o puguin acreditar un nivell de qualitat equivalent, segons les normes aplicables als estats membres de la Unió Europea o de l'Associació Europea de Lliure Canvi.

També en aquest cas, es procurarà que els esmentats materials disposin de l'etiqueta ecològica europea, regulada en el Reglament 880/1992/CEE o bé altres distintius de la Comunitat Europea.

EMULSIONS BITUMINOSES:

Cal que tinguin un aspecte homogeni, sense separació de l'aigua ni coagulació del betum asfàltic emulsionat.

Han de ser adherents sobre superfícies humides o seques.

No han de sedimentar-se durant l'emmagatzematge fins el punt que no recuperin la seva consistència original mitjançant una agitació moderada.

No ha de ser inflamable.

EMULSIÓ BITUMINOSA CATIÒNICA:

Càrrega de partícules: Polaritat positiva

No contindran quitrans, substàncies derivades de la destil·lació de productes carbonosos (hulla o d'altres), o betums oxidats.

La denominació de les emulsions bituminoses s'expressarà d'acord amb l'UNE-EN 13808 segons el següent format: C _% Lligant_B_P_F_C. Trencament_Aplicació
- C: Indicatiu que és una emulsió bituminosa catiònica.
- % Lligant: Contingut de lligant, segons UNE-EN 1428.
- B: Incatiu que el lligant hidrocarbonat és un betum asfàltic.
- P: Només si s'incorporen polímers.
- F: Només si incorpora un contingut de fluidificant superior al 3%.
- C.Trencament: Nombre d'una xifra (2 a 10) indica la classe de comportament al trencament, segons UNE-EN 13075-1.
- Aplicació: Abreviació del tipus d'aplicació de l'emulsió:
- ADH: reg d'adherència
- TER: reg termoadherent
- CUR: reg de curat
- IMP: reg d'imprimació
- MIC: microaglomerat en fred
- REC: reciclat en fred

Les emulsions catiòniques a utilitzar en obres de carreteres, segons UNE-EN 13808:
- En regs d'adherència: C60B3 ADH, C60B2 ADH
- En regs termoadherents: C60B3 TER, C60B2 TER
- En regs d'imprimació: C60BF4 IMP, C50BF4 IMP
- En regs de curat: C60B3 CUR, C60B2 CUR
- En microaglomerats en fred: C60B4 MIC, C60B5 MIC
- En reciclats en fred: C60B5 REC

Les emulsions catiòniques modificades a utilitzar en obres de carreteres, segons UNE-EN 13808:
- En regs d'adherència: C60BP3 ADH, C60BP2 ADH
- En regs termoadherents: C60BP3 TER, C60BP2 TER
- En microaglomerats en fred: C60BP4 MIC, C60BP5 MIC

Firmado por ***1431* * ENRIC PLANAS (R: ****0363 *) el día 28/10/2025 con un certificado emitido por CATALANA COBRS Representación

Característiques de les emulsions bituminoses catiòniques, segons UNE-EN 13808:

Taula 214.3.a. Especificacions de les emulsions bituminoses catiòniques

Denominació UNE-EN 13808		C60B3 ADH	C60B3 TER	C60B3 CUR	C60BF4 IMP	C50BF4 IMP	C60B4 MIC	C60B5 REC
Característiques	UNE-EN	U	Assajos sobre l'emulsió original					
Índix Trencament	13075-1	-	70-155 Classe3	70-155 Classe3	70-155 Classe3	110-195 Classe4	110-195 Classe4	110-195 Classe4	>170 Classe5
Contingut lligant(aigua)	1428	%	58-62 Classe6	58-62 Classe6	58-62 Classe6	58-62 Classe6	48-52 Classe6	58-62 Classe6	58-62 Classe6
Contin.fluid. destil·lació	1431	%	<=2,0 Classe2	<=2,0 Classe2	<=2,0 Classe2	<=10,0 Classe6	5-15 Classe7	<=2,0 Classe2	<=2,0 Classe2
Temps fluència(2mm,40°C)	12846-1	s	40-130 Classe4	40-130 Classe4	40-130 Classe4	15-70 Classe3	15-70 Classe3	15-70 Classe3	15-70 Classe3
Residu tamís (tamís 0,5 mm)	1429	%	<=0,1 Classe2	<=0,1 Classe2	<=0,1 Classe2	<=0,1 Classe2	<=0,1 Classe2	<=0,1 Classe2	<=0,1 Classe2
Tendència(7d) sedimentació	12847	%	<=10 Classe3	<=10 Classe3	<=10 Classe3	<=10 Classe3	<=10 Classe3	<=10 Classe3	<=10 Classe3
Adhesivitat	13614	%	>=90 Classe3	>=90 Classe3	>=90 Classe3	>=90 Classe3	>=90 Classe3	>=90 Classe3	>=90 Classe3

Taula 214.3.b Especificacions del Betum asfàltic residual

Denominació UNE-EN 13808		C60B3 ADH	C60B3 TER	C60B3 CUR	C60BF4 IMP	C50BF4 IMP	C60B4 MIC	C60B5 REC
Característiques	UNE-EN	U	Assajos sobre lligant residual					
Residu per evaporació, segons UNE-EN 13074-1								
Penetració 25°C	1426	0,1mm	<=330 Classe7	<=50 Classe2	<=330 Classe7	<=330 Classe7	<=330 Classe7	<=100 Classe3	<=330 Classe7
Penetració 15°C	1426	0,1mm	-	-	-	>300 Class10	>300 Class10	-	-
Punt de reblaniment	1427	°C	>=35 Classe8	>=50 Classe4	>=35 Classe8	<=35 Classe8	<=35 Classe8	>=43 Classe6	>=35 Classe8
Residu per evaporació, segons UNE-EN 13074-1, seguit d'estabilització segons UNE-EN 13074-2									
Penetració 25°C	1426	0,1mm	<=220 Classe5	<=50 Classe2	<=220 Classe5	<=220 Classe5	<=270 Classe6	<=100 Clase3	<=220 Classe6
Punt de reblaniment	1427	°C	>=35 Classe8	>=50 Classe4	>=35 Classe8	<=35 Classe8	<=35 Classe8	>=43 Classe6	>=35 Classe8

Taula 214.4.a Especificacions de les emulsions bituminoses catiòniques modificades

Denominació UNE-EN 13808			C60BP3 ADH	C60BP3 TER	C60BP4 MIC
Característiques	UNE-EN	Unitat	Assajos sobre emulsió original		
Índex de trencament	13075-1		70-155	70-155	110-195
Contingut de lligant per contingut d'aigua	1428	%	58-62 Classe 6	58-62 Classe 6	58-62 Classe 6
Contingut fluid. destil·lació	1431	%	<=2,0 Classe 2	<=2,0 Classe 2	<=2,0 Classe 2
Temps de fluència (2 mm, 40°C)	12846 -1	S	40-130 Classe 4	40-130 Classe 4	15-70 Classe 3
Residu tamís (per tamís 0,5 mm)	1429	%	<=0,1 Classe 2	<=0,1 Classe 2	<=0,1 Classe
Tendència a la sedimentació (7D)	12847	%	<=10 Classe 3	<=10 Classe 3	<=10 Classe 3
Adhesivitat	13614	%	>=90 Clase 3	>=90 Classe 3	>=90 Classe 3

Taula 214.4.b Especificacions del lligant residual

Denominació UNE-EN 13808			C60BP3 ADH	C60BP3 TER	C60BP4 MIC
Característiques	UNE-EN	Unitat	Assajos sobre lligant residual		
Residu per evaporació, segons UNE-EN 13074-1					
Penetració 25°C	1426	0,1 mm	<=330 Classe 7	<=50 Classe 2	<=100 Classe 3
Punt de reblaniment	1427	°C	>=35 Classe 8	>=55 Classe 3	>=50 Classe 4
Cohesió per assaig pèndul	13588	J/cm2	>=0,5 Classe 6	>=0,5 Classe 6	>=0,5 Classe 6
Recuperació elàstica ,25°C	13398	%	DV Classe 1	>=50 Classe 5	>=50 Classe 5
Residu per evaporació UNE-EN 13074-1, seguit d'estabilització UNE-EN 13074-2					
Penetració 25°C	1426	0,1 mm	<=220 Classe 5	<=50 Classe 2	<=100 Classe 3
Punt de reblaniment	1427	°C	>=43 Classe 6	>=55 Classe 3	>=50 Classe 4
Cohesió per assaig pèndul	13588	J/cm2	>=0,5 Classe 6	>=0,5 Classe 6	>=0,5 Classe 6
Recuperació elàstica ,25°C	13398	%	>=50 Classe 5	DV Classe 1	DV Classe 1

DV: Valor declarat per el fabricant.

2.- CONDICIONS DE SUBMINISTRAMENT I EMMAGATZEMATGE

CARACTERÍSTIQUES GENERALS:

El sistema de transport i les instal·lacions d'emmagatzematge han de tenir l'aprovació de la DF que les comprovarà per tal que no es pugui alterar la qualitat del material. De no obtenir-ne l'aprovació corresponent, es suspendrà la utilització del contingut del tanc fins a la comprovació de les característiques que es cregui oportunes d'entre les indicades a la normativa vigent o al plec.

EMULSIONS BITUMINOSES:

Subministrament en cisternes, si aquestes han contingut altres líquids, hauran d'estar

Firmado por ***1431* * ENRIC PLANAS (R: ****0363 *) el día 28/10/2025 con un certificado emitido por CATALANA DE COBROS Representación

completament netes abans de la càrrega. Les cisternes disposaran d'un element adient que permeti prendre mostres.
Emmagatzematge en un o diversos tancs aïllats entre si i amb boques de ventilació, comptaran amb aparells de mesura i seguretat, i disposaran de vàlvula per a presa de mostres.
Les emulsions bituminoses de trencament lent (I.trencament 4 a 5), per a microaglomerats i reciclats en fred, es transportaran en cisternes completes (>=90%), a temperatura < 50°C.
En emulsions de trencament lent i termoadherents (TER) que s'emmagatzemin més de 7 dies, caldrà assegurar la seva homogeneïtat prèviament a la posada a obra.
Quan els tancs no disposin de mitjans de càrrega propis, les cisternes de transport estaran dotades de mitjans pneumàtics o mecànics per al transvasament ràpid.
Les canonades i bombes utilitzades en el transvasament de l'emulsió cal que estiguin disposades de tal manera que sigui fàcil netejar-les després de cada aplicació.

3.- UNITAT I CRITERI D'AMIDAMENT
Unitat d'amidament: la indicada a la descripció de l'element
Criteri d'amidament: quantitat necessària subministrada a l'obra

4.- NORMATIVA DE COMPLIMENT OBLIGATORI
* Orden de 6 de febrero de 1976 por la que se aprueba el Pliego de Prescripciones Técnicas Generales para Obras de Carreteras y Puentes (PG-3).
* Orden FOM/2523/2014, de 12 de diciembre, por la que se actualizan determinados artículos del Pliego de Prescripciones Técnicas Generales para Obras de Carreteras y Puentes, relativos a materiales básicos, a firmes y pavimentos, y a señalización, balizamiento y sistemas de contención de vehículos (PG-3).
EMULSIÓ BITUMINOSA:
UNE-EN 13808:2013 Betunes y ligantes bituminosos. Especificaciones de las emulsiones bituminosas catiónicas.
UNE-EN 13808:2013/1M:2014 Betunes y ligantes bituminosos. Especificaciones de las emulsiones bituminosas catiónicas.

5.- CONDICIONS DE CONTROL DE RECEPCIÓ
CONDICIONS DE MARCATGE I CONTROL DE LA DOCUMENTACIÓ:
El subministrador ha de posar a disposició de la DF si aquesta ho demana, la següent documentació, que acredita el marcatge CE, segons el sistema d'avaluació de conformitat aplicable:
- Betums asfàltics convencionals, betums modificats amb polímers i emulsions bituminoses: - Productes per a construcció i tractament superficial de carreteres:
- Sistema 2+: Declaració de Prestacions
- Betums asfàltics durs: - Productes per a construcció i manteniment de carreteres:
- Sistema 2+: Declaració de Prestacions
- Betums asfàltics multigrau: - Productes per a construcció i manteniment de carreteres, aeroports i àrees pavimentades:
- Sistema 2+: Declaració de Prestacions
Cada cisterna que arribi a l'obra s'acompanyarà d'albarà i informació de l'etiquetat i marcatge CE corresponent.
L'albarà ha d'incloure:
- Nom i direcció de l'empresa subministradora.
- Data de fabricació i subministrament.
- Identificació del vehicle que ho transporta.
- Quantitat subministrada.
- Denominació comercial i tipus d'emulsió bituminosa, betum asfàltic o betum modificat subministrat.
- Nom i direcció del comprador i destí.
- Referència de la comanda.
L'etiquetat i marcat CE ha d'incloure:
- Símbol del marcatge CE.
- Nombre d'identificació de l'organisme de certificació.
- Nombre o marca identificativa i direcció del fabricant.
- Dues últimes xifres de l'any en que es fixa el marcatge.
- Nombre de referència de la declaració de prestacions.
- Referència a la norma europea corresponent:
- Emulsions bituminoses: segons EN 13808.
- Betum asfàltic convencional: segons EN 12591.
- Betum asfàltic dur: segons EN 13924-1.
- Betum asfàltic multigrau: segons EN 13924-2.
- Descripció [illegible]
Certificat del fabricant que l'emulsió o lligant, no conté en la seva composició quitrans, ni substàncies derivades de la destil·lació de productes carbonosos, ni betums oxidats.
CONDICIONS DE MARCATGE I CONTROL DE LA DOCUMENTACIÓ EN EMULSIONS BITUMINOSES
L'etiquetatge i marcatge CE incorporarà a més informació de les següents característiques essencials incloses a la norma UNE-EN 13808:
- Viscositat, segons UNE-EN 12846-1.
- Adhesivitat, segons UNE-EN 13614.
- Índex de trencament, segons UNE-EN 13075-1.
- Estabilitat mescla amb ciment, segons UNE-EN 12848.
- Característiques del lligant residual per evaporació, segons UNE-EN 13074-1: - Consistència a temperatura de servei intermèdia (penetració a 25°C, segons UNE-EN 1426).
- Consistència a temperatura de servei elevada (punt de reblaniment, segons UNE-EN 1427).
- Cohesió lligant residual en emulsiones bituminoses modificades (pèndol, segons UNE-EN 13588).
- Característiques del lligant residual per evaporació segons UNE-EN 13074-1, seguit d'estabilització segons UNE-EN 13074-2:
- Durabilitat consistència temperatura de servei intermèdia (penetració retinguda, segons UNE-EN 1426).
- Durabilitat consistència temperatura de servei elevada (increment punt reblaniment, segons UNE-EN 1427).
- Durabilitat cohesió en emulsions bituminoses modificades (pèndol, segons UNE-EN 13588).
OPERACIONS DE CONTROL:
Control de recepció:
- Verificació documental del fet que els valors declarats pel fabricant en els documents que acompanyen el Marcatge CE son conforme a les especificacions exigides.
Control addicional:
- Verificació de les característiques especificades a l'apartat 1 d'aquest Plec, quan ho requereixi la DF, amb una freqüència d'1 vegada al mes i almenys 3 vegades durant l'execució de l'obra, per a cada tipus i composició d'emulsió o lligant.
OPERACIONS DE CONTROL EN EMULSIONS BITUMINOSES:
Control de recepció (quan la DF ho consideri oportú):
- Càrrega de les partícules, segons UNE-EN 1430.
- Propietats perceptibles, segons UNE-EN 1425.
- Índex de trencament, segons UNE-EN 13075-1.
- Contingut d'aigua, segons UNE-EN 1428.
- Tamisatge, segons UNE-EN 1429.
- Temps de fluència, segons UNE-EN 12846-1.
Control en el moment d'utilització:
- Càrrega de les partícules, segons UNE-EN 1430.
- Propietats perceptibles, segons UNE-EN 1425.
- Índex de trencament, segons UNE-EN 13075-1.
- Contingut d'aigua, segons UNE-EN 1428.
- Tamisatge, segons UNE-EN 1429.
- Temps de fluència, segons UNE-EN 12846-1.
Control addicional, en cas d'emmagatzematge > 15 dies o > 7 dies per a emulsions de trencament lent o termoadherents:
- Tamisatge, segons UNE-EN 1429.
- Contingut de lligant, segons UNE-EN 1428.
CRITERI DE PRESA DE MOSTRES EN EMULSIONS BITUMINOSES:
Control de recepció:
- 2 mostres > = 2 kg segons l'UNE-EN 58. Es prendran de cada cisterna, en el moment de transvasament al tanc d'emmagatzematge.
- Els controls es realitzaran sobre una de les mostres, l'altra es conservarà durant un mínim de 15 dies per a realitzar assaigs de contrast, en cas que sigui necessari.
Control en el moment d'utilització:
- Es considera com a lot, que s'acceptarà o rebutjarà en bloc:
- Quantitat de 30 t.
- Fracció diària, o fracció setmanal en cas d'ocupació en regs d'adherència, imprimació i curat.
- 2 mostres > = 2 kg segons l'UNE-EN 58. Es prendran de cada cisterna, en el moment de transvasament al tanc d'emmagatzematge.
- Els controls es realitzaran sobre una de les mostres, l'altra es conservarà durant un

Firmado por ***1431* ENRIC PLANAS (R: ***0363*) el día 28/10/2025 con un certificado emitido por CATALANA DE COBROS Representación

mínim de 15 dies per a realitzar assaigs de contrast, en cas que sigui necessari.
Control addicional:
- 2 mostres, una de la part superior i l'altra de la part inferior del tanc d'emmagatzematge.
INTERPRETACIÓ DE RESULTATS I ACTUACIONS EN CAS D'INCOMPLIMENT:
La DF indicarà les mesures a adoptar en cas que els lligants hidrocarbonats no compleixin alguna de les especificacions establertes a les taules de l'article corresponent del PG-3.

B06 FORMIGONS

B069- FORMIGÓ D'ÚS NO ESTRUCTURAL

0.- ELEMENTS
B069-2A9P.

1.- DEFINICIÓ I CONDICIONS DELS ELEMENTS
Formigons que no aporten responsabilitat estructural a la construcció, però col·laboren a millorar la durabilitat del formigó estructural (formigons de neteja) o aporten el volum necessari d'un material resistent per a conformar la geometria requerida per un fi concret.
S'han considerat els materials següents:
- Formigons de neteja, destinats a evitar la contaminació de les armadures i la dessecació del formigó estructural al procés d'abocat
- Formigó no estructural destinat a conformar volums de material resistent
CARACTERÍSTIQUES GENERALS:
Els ciments que es poden utilitzar en formigó no estructural són:
- Prefabricats no estructurals: Ciments comuns excepte CEM II/A-Q, CEM II/B-Q, CEM II/A-W, CEM II/B-W, CEM II/A-T, CEM II/B-T, CEM III/C
- Formigons de neteja i replens de rases: Ciments comuns
- Altres formigons executats a l'obra: Ciment per a usos especials ESP VI-1 i ciments comuns excepte CEM II/A-Q, CEM II/B-Q, CEM II/A-W, CEM II/B-W, CEM II/A-T, CEM II/B-T, CEM III/C
Els àrids a utilitzar poden ser sorres i graves rodades o procedents de matxuqueig, o escòries siderúrgiques adequades. S'ha de poder utilitzar fins a un 100% d'àrid gros reciclat, sempre que compleixi amb les especificacions de l'article 30.8 del CODI ESTRUCTURAL amb respecte a les condicions físico-mecàniques i als requisits químics.
S'hauran d'utilitzar additius reductors d'aigua, ja que els formigons d'ús no estructural contenen poc ciment.
Els components del formigó, la seva dosificació, el procés de fabricació i el transport han d'estar d'acord amb les prescripcions del CODI ESTRUCTURAL.
El control dels components s'ha de realitzar d'acord als àmbits 0101, 0521, 0531, 0701 i 1011.
Els formigons de neteja han de tenir una dosificació mínima de 150 kg/m3 de ciment.
La mida màxima del granulat es recomanable sigui inferior a 30 mm.
Es tipificaran de la manera següent: HL-150/C/TM, on C = consistència i TM= mida màxima del granulat.
Els formigons no estructurals han de tenir una resistència característica mínima de 15 N/mm2, i es recomanable que la mida màxima del granulat sigui inferior a 40 mm.
Es tipificaran HNE-15/C/TM, on C= consistència i TM = mida màxima del granulat.
S'ha d'utilitzar preferentment, formigó de resistència 15 N/mm2, tret que la DF indiqui el contrari.
En cap cas la proporció en pes de l'additiu no ha de superar el 5% del pes del ciment utilitzat.
Si s'utilitzen cendres volants no han de superar el 35% del pes del ciment.
Classe resistent del ciment: >= 32,5
Contingut de ciment: >= 150 kg/m3
Assentament en el con d'Abrams (UNE EN 12350-2):
Consistència seca: 0 - 2 cm
Consistència plàstica: 3-4 cm
Consistència tova: 5-9 cm
Toleràncies:
- Assentament en el con d'Abrams:
Consistència seca: ± 1 cm
Consistència plàstica o tova: ± 1 cm
Toleràncies respecte de la dosificació:
- Contingut [illegible]
- Contingut de granulats, en pes: ± 3%
- Contingut d'aigua: ± 3%
- Contingut d'additius: ± 5%
- Contingut d'addicions: ± 3%
2.- CONDICIONS DE SUBMINISTRAMENT I EMMAGATZEMATGE
Subministrament: En camions formigonera.
El formigó ha d'arribar a l'obra sense alteracions en les seves característiques, formant una barreja homogènia i sense haver iniciat l'adormiment.
Queda expressament prohibit l'addició al formigó de qualsevol quantitat d'aigua o altres substàncies que puguin alterar la composició original.
Emmagatzematge: No es pot emmagatzemar.
3.- UNITAT I CRITERI D'AMIDAMENT
Unitat d'amidament: la indicada a la descripció de l'element
Criteri d'amidament: quantitat necessària subministrada a l'obra
4.- NORMATIVA DE COMPLIMENT OBLIGATORI
Real Decreto 470/2021, de 29 de junio, por el que se aprueba el Código Estructural.

B06E- FORMIGÓ ESTRUCTURAL

0.- ELEMENTS
B06E-119W, B06F2-LQTJ, B06F1-I0IL, B06F2-I0RX

1.- DEFINICIÓ I CONDICIONS DELS ELEMENTS
Formigó amb o sense addicions (cendres volants o fum de sílice), elaborat en una central formigonera legalment autoritzada d'acord amb el títol 4t. de la llei 21/1992 de 16 de juliol d'indústria i el Real Decret 559/2010, de 7 de maig.
CARACTERÍSTIQUES DELS FORMIGONS D'ÚS ESTRUCTURAL:
Els components del formigó, la seva dosificació, el procés de fabricació i el transport han d'estar d'acord amb les prescripcions del CODI ESTRUCTURAL.
La designació del formigó fabricat en central es pot fer per propietats o per dosificació i s'expressarà, com a mínim, la següent informació:
- Consistència
- Grandària màxima del granulat
- Tipus d'ambient al que s'exposarà el formigó
- Resistència característica a compressió per als formigons designats per propietats
- Contingut de ciment expressat en kg/m3, per als formigons designats per dosificació
- La indicació de l'ús estructural que ha de tenir el formigó: en massa, armat o pretesat
La designació per propietats s'ha de fer d'acord amb el format: T-R/C/TM/A
- T: Indicatiu que serà HM per al formigó en massa, HA pel formigó armat, i HP per al formigó pretesat
- R: Resistència característica a compressió, en N/mm2 (20-25-30-35-40-45-50-55-60-70-80-90-100)
- C: Lletra indicativa del tipus de consistència: L Líquida, F fluida, B tova, P plàstica i S seca
- TM: Grandària màxima del granulat en mm.
- A: Designació de l'ambient al que s'exposarà el formigó
En els formigons designats per propietats, el subministrador ha d'establir la composició de la mescla del formigó, garantint al peticionari les característiques especificades de grandària màxima del granulat, consistència i resistència característica, així com les limitacions derivades del tipus d'ambient especificat (contingut de ciment i relació aigua/ciment).
En els formigons designats per dosificació, el peticionari es responsable de la congruència de les característiques especificades de grandària màxima del granulat, consistència i contingut en ciment per metre cúbic de formigó, i el subministrador les haurà de garantir, indicant també, la relació aigua/ciment que ha emprat.
En els formigons amb característiques especials o d'altres de les especificades a la designació, les garanties i les dades que el subministrador hagi d'aportar, s'han d'especificar abans de l'inici del subministrament.
El formigó ha de complir amb les exigències de qualitat que estableix l'article 43.2 del CODI ESTRUCTURAL.
Si el formigó està destinat a una obra amb armadures pretesades, podrà contenir cendres volants sense que aquestes excedeixin el 20% del pes del ciment, i si es tracta de fum de silici no podrà excedir el 10%
Si el formigó està destinat a obres de formigó en massa o armat, la DF pot autoritzar

Firmado por ***1431* * ENRIC PLANAS (R: ****0363 *) el día 28/10/2025 con un certificado emitido por CATALANA COBRRS Representación

l'us de cendres volants o fum de silici per la seva confecció. En estructures d'edificació, si s'utilitzen cendres volants no han de superar el 35% del pes del ciment. Si s'utilitza fum de silici no ha de superar el 10% del pes del ciment. La quantitat mínima de ciment s'especifica a l'article 43.2.1 del CODI ESTRUCTURAL.
La central que subministri formigó amb cendres volants realitzarà un control sobre la producció segons l'art. 32 del CODI ESTRUCTURAL i ha de posar els resultats de l'anàlisi a l'abast de la DF, o disposarà d'un distintiu de qualitat oficialment reconegut
Les cendres volants han de complir en qualsevol cas les especificacions de la norma UNE_EN 450.
Els additius hauran de ser del tipus que estableix l'article 31.2 del CODI ESTRUCTURAL i complir l'UNE EN 934-2
En cap cas la proporció en pes de l'additiu no ha de superar el 5% del pes del ciment utilitzat.
Classificació dels formigons per la seva resistència a compressió:
- Si fck <= 50 N/mm2 , resistència standard
- Si fck > 50 N/mm2 , alta resistència
Si no es disposa més que de resultats a 28 dies d'edat, es podran admetre com a valors de resistència a j dies d'edat els valors resultants de la fórmula següent:
- fcm (t) = ßcc(t)·fcm
- ßcc = exp s [1 (28/t)1/2]
(on Fcm: Resistència mitja a compressió a 28 dies,
ßcc: coeficient que depèn de l'edat del formigó,
t: edat del formigó en dies,
s: coeficient en funció del tipus de ciment (= 0,2 per a ciments d'alta resistència i enduriment ràpid (CEM 42,5R, CEM 52,5R), = 0,25 per a ciments normals i d'enduriment ràpid (CEM 32,5R, CEM 42,5), = 0,38 per a ciments d'enduriment lent (CEM 32,25)).
Valor mínim de la resistència:
- Formigons en massa >= 20 N/mm2
- Formigons armats o pretesats >= 25 N/mm2
Tipus de ciment:
- Formigó en massa: Ciments comuns excepte els tipus CEM II/A-Q, CEM II/B-Q, CEM II/A-W, CEM II/B-W, CEM II/A-T, CEM II/B-T i CEM III/C (UNE-EN 197-1), Ciments per a usos especials ESP VI-1 (UNE 80307).
- Formigó armat: Ciments comuns excepte els tipus CEM II/A-Q, CEM II/B-Q, CEM II/A-W, CEM II/B-W, CEM II/A-T, CEM II/B-T, CEM III/C i CEM V/B (UNE-EN 197-1).
- Formigó pretesat: Ciments comuns tipus CEM I, CEM II/A-D, CEM II/A-V, CEM II/A-P i CEM II/A-M(V,P) (UNE-EN 197-1).
- Es considera inclòs dins dels ciments comuns els ciments blancs (UNE 80305).
- Es consideren inclosos els ciments de característiques addicionals com els resistents als sulfats i/o a l'aigua de mar (UNE 80303-1 i UNE 80303-2), i els de baix calor d'hidratació (UNE-EN 14216).
Classe del ciment: 32,5 N
Densitats dels formigons:
- Formigons en massa (HM): - 2.250 kg/m3 si fck <=40 N/mm2 - 2.300 kg/m3 si fck > 40 N/mm2
- Formigons armats i pretensats (HA-HP): 2400 kg/m3.
La quantitat mínima de ciment considerant el tipus d'exposició més favorable ha de ser (CODI ESTRUCTURAL, taula 43.2.1.a):
- Obres de formigó en massa: >= 200 kg/m3
- Obres de formigó armat: >= 250 kg/m3
- Obres de formigó pretesat: >= 275 kg/m3
- A totes les obres: <= 500 kg/m3
La relació aigua/ciment considerant el tipus d'exposició més favorable ha de ser (CODI ESTRUCTURAL, taula 43.2.1.a):
- Formigó en massa: <= 0,65
- Formigó armat: <= 0,65
- Formigó pretesat: <= 0,60
Assentament en el con d'Abrams (UNE EN 12350-2):
- Consistència seca: 0 - 2 cm
- Consistència plàstica: 3-4 cm
- Consistència tova: 5-9 cm
- Consistència fluida: 10-15 cm
- Consistència líquida: 16-20 cm
La consistència (L) líquida només es podrà aconseguir mitjançant additiu superfluidificant
Ió clor total aportat per components d'un formigó no pot superar:
- Pretensat:
- Armat: <= 0,4% pes de ciment
- En massa amb armadura de fissuració: <= 0,4% pes de ciment
Quantitat total de fins (sedàs 0,063) al formigó, corresponents als granulats i al ciment:
- Si l'aigua és standard: < 175 kg/m3
- Si l'aigua és reciclada: < 185 kg/m3
Toleràncies:
- Assentament en el con d'Abrams:
- Consistència seca: Nul
- Consistència plàstica o tova: ± 1 cm
- Consistència fluida: ± 1 cm
- Consistència líquida: ± 1 cm
FORMIGONS PER A PILOTS FORMIGONATS "IN SITU"
Tamany màxim del granulat. El més petit dels següents valors:
- <= 32 mm
- <= 1/4 separació entre barres d'acer longitudinals
Dosificacions de pastat:
- Contingut de ciment:
- Formigons abocats en sec: >= 325 kg/m3
- Formigons submergits: >= 375 kg/m3
- Relació aigua-ciment (A/C): < 0,6
- Contingut de fins d <0,125 (ciment inclòs):
- Granulat gruixut d > 8 mm: >= 400 kg/m3
- Granulat gruixut d <= 8 mm: >= 450 kg/m3
Consistència del formigó:

Assentament con d'Abrams(mm)	Condicions d'ús
130 <= H <= 180	- Formigó abocat en sec
H >= 160	- Formigó bombejat, submergit o abocat sota aigua amb tub tremie
H >= 180	- Formigó submergit, abocat sota fluid estabilitzador amb tub tremie

El formigó ha de tenir la docilitat i fluïdesa adequada, i aquests valors s'han de mantenir durant tot el procés de formigonat, per tal d'evitar embussos als tubs de formigonar.
FORMIGONS PER A PANTALLES FORMIGONADES "IN SITU"
Contingut mímin de ciment en funció de la grandària màxima del granulat:

Grandària màxima del granulat(mm)	Contingut mínim de ciment(kg)
32	350
25	370
20	385
16	400

Grandària màxima del granulat. El més petit dels següents valors:
- <= 32 mm
- <= 1/4 separació entre barres d'acer longitudinals
Dosificacions de pastat:
- Contingut de ciment en pantalles contínues de formigó armat:
  - Formigons abocats en sec: >= 325 kg/m3
  - Formigons submergits: >= 375 kg/m3
- Relació aigua-ciment: 0,45 < A/C < 0,6
- Contingut de fins d <=0,125 mm (ciment inclòs):
  - Granulat gruixut D <= 16 mm: <= 450 kg/m3
  - Granulat gruixut D > 16 mm: = 400 kg/m3
- Assentament al con d'Abrams: 160 < A < 220 mm
El formigó ha de tenir la docilitat i fluïdesa adequada, i aquests valors s'han de mantenir durant tot el procés de formigonat, per tal d'evitar embussos als tubs de formigonar.
FORMIGÓ PER A PAVIMENTS

Firmado por ***1431* ENRIC PLANAS (R: ***0363*) el día 28/10/2025 con un certificado emitido por CATALANA DE COBROS Representación

La fabricació del formigó no es podrà iniciar fins que la DF no hagi aprovat la fórmula de treball i el corresponent tram de prova (apartat d'execució). Aquesta fórmula inclourà:
- La identificació de cada fracció d'àrid i la seva proporció ponderal en sec
- La granulometria de la mescla d'àrids per als tamisos 40 mm; 25 mm; 20 mm; 12,5 mm; 8 mm; 4 mm; 2 mm; 1 mm; 0,500 mm; 0,250 mm; 0,125 mm; i 0,063 mm UNE EN 933-2.
- La dosificació de ciment, aigua i, si és el cas de cada additiu, referides a amassada
- La resistència característica a flexotracció a 7 i a 28 dies.
- La consistència del formigó fresc, i el contingut d'aire ocluït.

El pes total de partícules que passen pel tamís 0,125 mm UNE EN 933-2 no serà major de 450 kg/m3, inclòs el ciment.
Contingut de ciment: >= 300 kg/m3
Relació aigua/ciment: <= 0,46
Assentament en el con d'Abrams (UNE 83313): 2 - 6 cm
Proporció d'aire ocluït (UNE 83315): <= 6%
En zones sotmeses a nevades o gelades serà obligatòria la utilització d'un inclusor d'aire, i en aquest cas, la proporció d'aire ocluit en el formigó fresc no serà inferior al 4,5 % en volum.
Toleràncies:
- Assentament en el con d'Abrams: ± 1 cm

2.- CONDICIONS DE SUBMINISTRAMENT I EMMAGATZEMATGE
Subministrament: En camions formigonera.
El formigó ha d'arribar a l'obra sense alteracions en les seves característiques, formant una barreja homogènia i sense haver iniciat l'adormiment.
Queda expressament prohibit l'addició al formigó de qualsevol quantitat d'aigua o altres substàncies que puguin alterar la composició original.
Emmagatzematge: No es pot emmagatzemar.

3.- UNITAT I CRITERI D'AMIDAMENT
Unitat d'amidament: la indicada a la descripció de l'element
Criteri d'amidament: quantitat necessària subministrada a l'obra

4.- NORMATIVA DE COMPLIMENT OBLIGATORI
Real Decreto 470/2021, de 29 de junio, por el que se aprueba el Código Estructural.
PILOTS I PANTALLES FORMIGONADES "IN SITU"
Documento Básico de Seguridad estructural DB-SE, parte II del CTE, aprobado por el Real Decreto 314/2006.
FORMIGÓ PER A PAVIMENTS
Orden FOM/891/2004, de 1 de marzo, por la que se actualizan determinados artículos del Pliego de Prescripciones Técnicas Generales para Obras de Carreteras y Puentes, relativos a firmes y pavimentos (PG-3).

B07 MORTERS DE COMPRA

B07L- MORTER PER A RAM DE PALETA

0.- ELEMENTS
B07L-1PYA,B07L-1PY6.

1.- DEFINICIÓ I CONDICIONS DELS ELEMENTS
Barreja d'un o més conglomerants minerals amb granulats triats i additius especials.
- Morter de ram de paleta

CARACTERÍSTIQUES GENERALS:
No ha de tenir grumolls ni principis d'aglomeració.
MORTER DE RAM DE PALETA:
Mescla formada per un o varis conglomerants inorgànics, granulats, aigua i addicions o additius (en el seu cas), per a fàbriques d'obra ceràmica (façanes, murs, pilars, envans) com a material d'unió i rejuntat.
S'han considerat els tipus següents:
- Morter d'us corrent (G): sense característiques especials
- Morter per a junts i capes fines (T): Morter dissenyat amb una mida màxima del granulat menor o igual al valor que figura especificat
- Morter de ram de paleta lleuger (L): Morter dissenyat que la seva densitat (endurit i sec), es inferior o igual al valor que figura especificat

La classe del morter es defineix per la lletra M seguida del valor de la resistència a compressió m[illegible]
En els morters prescrits, el fabricant declararà la proporció de tots els components de la mescla, en volum o en pes.
Les característiques següents han de complir amb els valors declarats pel fabricant, assajades segons la norma corresponent:
- Característiques dels morters frescos:
  - Temps d'us (EN 1015-9)
  - Contingut en ions clorur (EN-EN 1015-17): <= 0,1%
  - Contingut en aire (EN 1015-7) o (EN 1015-6) si s'han utilitzat granulats porosos
- Característiques dels morters endurits:
  - Resistència a compressió (EN 1015-11)
  - Resistència d'unió (adhesió) (EN 1052-3)
  - Absorció d'aigua (EN 1015-18)
  - Permeabilitat al vapor d'aigua (EN 1745)
  - Densitat (morter endurit i sec) (EN 1015-10)
  - Conductivitat tèrmica (EN 1745)
  - Durabilitat (resistència als cicles de gel/desgel) (comprovat segons les disposicions que li siguin aplicables)
- Característiques addicionals per als morters lleugers:
  - Densitat (UNE-EN 1015-10): <= 1300 kg/m3
  - Característiques addicionals per als morters per a junts i capes fines:
  - Mida màxima del granulat (EN 1015-1): <= 2 mm
  - Temps obert o temps de correcció (EN 1015-9)
  - Reacció davant del foc:
  - Material amb contingut de matèria orgànica <= 1,0%: Classe A1
  - Material amb contingut de matèria orgànica > 1,0%: Classe UNE-EN 13501-1

2.- CONDICIONS DE SUBMINISTRAMENT I EMMAGATZEMATGE
Subministrament: en envasos tancats hermèticament.
Emmagatzematge: En el seu envàs d'origen i en llocs secs, sense contacte directe amb el terra i protegit de la intempèrie, de manera que no se n'alterin les condicions inicials.
3.- UNITAT I CRITERI D'AMIDAMENT
Unitat d'amidament: la indicada a la descripció de l'element
Criteri d'amidament: quantitat necessària subministrada a l'obra

4.- NORMATIVA DE COMPLIMENT OBLIGATORI
MORTER DE RAM DE PALETA:
UNE-EN 998-2:2004 Especificaciones de los morteros para albañilería. Parte 2: Morteros para albañilería.

5.- CONDICIONS DE CONTROL DE RECEPCIÓ
CONDICIONS DE MARCATGE I CONTROL DE LA DOCUMENTACIÓ EN MORTER DE RAM DE PALETA:
El subministrador ha de posar a disposició de la DF en el cas que aquesta ho sol·liciti, la documentació següent, que acredita el marcatge CE, segons el sistema d'avaluació de conformitat aplicable, d'acord amb el que disposa l'apartat 7.2.1 del CTE:
- Productes per a murs, pilars i particions (morters dissenyats*). * Morter amb una composició i sistema de fabricació escollits pel fabricant per tal d'obtenir les propietats especificades (concepte de prestació):
- Sistema 2+: Declaració de Prestacions
- Productes per a murs, pilars i particions (morters prescrits*). * Morter que es fabrica en unes proporcions predeterminades i que les seves propietats depenen de les proporcions dels components que s'han declarat (concepte de recepta):
- Sistema 4: Declaració de Prestacions

A l'embalatge o a l'albarà de lliurament han de constar-hi les dades següents:
- Referència a la norma UNE-EN 998-2
- Nom del fabricant
- Codi o data de fabricació
- Tipus de morter
- Temps d'us
- Contingut en clorurs
- Contingut en aire
- Proporció dels components (morters prescrits)
- Resistència a compressió o classe de resistència a compressió
- Resistència d'unió (adhesió)

Firmado por ***1431* * ENRIC PLANAS (R: ****0363 *) el día 28/10/2025 con un certificado emitido por CATALANA COBRES Representación

- Absorció d'aigua
- Permeabilitat al vapor d'aigua
- Densitat
- Conductivitat tèrmica
- Durabilitat
- Mida màxima del granulat
- Temps obert o temps de correcció
- Reacció davant el foc
- Marcatge CE de conformitat amb el que disposa el Reial Decret 1328/1995, de 28 de juliol

OPERACIONS DE CONTROL EN MORTERS DE RAM DE PALETA:
Inspecció visual de les condicions de subministrament i recepció del certificat de qualitat del fabricant, segons les exigències del plec de condicions.
Abans de l'inici de l'obra, i amb freqüència setmanal durant la seva execució, es comprovarà la consistència del morter mitjançant el mètode establert a l'UNE EN 1015-4, i es prepararà una sèrie de 3 provetes prismàtiques de 4x4x16 cm per tal d'obtenir la resistència a compressió (UNE-EN 1015-11)
CRITERIS DE PRESA DE MOSTRES EN MORTERS DE RAM DE PALETA:
Els controls es realitzaran segons les instruccions de la DF i les indicacions de la UNE-EN 1015-11.
INTERPRETACIÓ DELS RESULTATS I ACTUACIONS EN CAS D'INCOMPLIMENT, EN MORTERS DE RAM DE PALETA:
No es podran utilitzar a l'obra morters sense el corresponent certificat de garantia del fabricant, d'acord a les condicions exigides.
El valor de resistència a compressió obtingut ha de correspondre a les especificacions de projecte:
- Si resulta superior al 90% de la de projecte, s'acceptarà el lot.
- Si resulta inferior al 90% s'encarregarà un càlcul estructural que determini el coeficient de seguretat del element corresponent. S'acceptarà el lot si aquest coeficient no és inferior al 90 % del previst en el projecte.

B0A FERRETERIA

B0AI- - TELA METÀL·LICA DE TORSIÓ

0.- ELEMENTOS QUE CONTEMPLA EL PLIEGO
B0AI-07BD.

1.- DEFINICIÓ I CONDICIONS DELS ELEMENTS
Entramats amb filferros d'acer obtinguts per procediments diversos (torsió simple o triple, teixit simple o doble) amb filferros d'acer.
S'han considerat els tipus següents:
- De simple torsió
- De triple torsió
- De teixit senzill de filferro ondulat
- De teixit doble de filferro ondulat
- Amb remat superior decoratiu

S'han considerat els acabats dels filferros següents:
- Galvanitzat
- Galvanitzat i plastificat

CARACTERÍSTIQUES GENERALS:
La tela ha de tenir un pas de malla constant i uniforme.
La secció dels filferros ha de ser constant a tota la malla.
La tela no ha de tenir filferros tallats o empalmats si no és a les vores.
Si l'acabat superficial és plastificat, el plàstic ha de ser llis sense discontinuïtats ni d'altres imperfeccions superficials, i el filferro ha de ser galvanitzat.
El seu recobriment de zinc ha de ser llis, sense discontinuïtats, ni exfoliacions i no ha de tenir taques ni d'altres imperfeccions superficials.
Els filferros han de complir les especificacions de la norma UNE-EN 10218-2. Si son galvanitzats també han de complir les de les normes UNE-EN 10244-1 i UNE-EN 10244-2, i si són plastificats les de les UNE-EN 10245-1 i UNE-EN 10245-2.
TELA METÀL·LICA DE SIMPLE TORSIÓ:
Entramat fabricat a partir de l'entrellaçat helicoïdal de filferros d'acer formant malles aproximadament quadrades.
Les dimensions de la malla i els diàmetres dels filferros han de cumplir l'UNE-EN 10223-6.
Toleràncies:
- Pas de malla: - Malla de 25 mm: ± 2,0 mm - Malla de 40 mm: ± 4,0 mm - Malla de 45 mm: ± 4,0 mm - Malla de 50 mm: ± 4,5 mm - Malla de 60 mm: ± 5,0 mm - Malla de 75 mm: ± 5,0 mm
- Alçària de la tela: - Malla de 25 mm: ± 30 mm - Malla de 40 mm: ± 30 mm - Malla de 45 mm: ± 30 mm - Malla de 50 mm: ± 40 mm - Malla de 60 mm: ± 50 mm - Malla de 75 mm: ± 60 mm
- Diàmetre del filferro galvanitzat: - recobriment classe A segons UNE-EN 10244-1 i UNE-EN 10244-2: T1 segons UNE-EN 10218-2 - recobriment classe C segons UNE-EN 10244-1 i UNE-EN 10244-2: T1 segons UNE-EN 10218-2

TELA METÀL·LICA DE TRIPLE TORSIÓ:
Entramat fabricat a partir de l'entrellaçat helicoïdal de filferros d'acer formant malles de forma hexagonal.
El nombre de torsions dels filferros ha de ser de 3.
Les dimensions de la malla i els diàmetres dels filferros han de cumplir l'UNE-EN 10223-3.
Toleràncies:
- Pas de malla: + 16mm, - 4 mm
- Diàmetre del filferro galvanitzat: - Diàmetre de 2,0 mm: ± 0,05 mm - Diàmetre de 2,2 mm: ± 0,06 mm - Diàmetre de 2,4 mm: ± 0,06 mm - Diàmetre de 2,7 mm: ± 0,06 mm - Diàmetre de 3,0 mm: ± 0,07 mm - Diàmetre de 3,4 mm: ± 0,07 mm
- Llargària de la tela: + 1 m, - 0 m
- Alçària de la tela : ± D (dimensió pas de malla)

2.- CONDICIONS DE SUBMINISTRAMENT I EMMAGATZEMATGE
Subministrament: En rotlles.
Emmagatzematge: En llocs protegits contra els impactes.

3.- UNITAT I CRITERI D'AMIDAMENT
Unitat d'amidament: la indicada a la descripció de l'element
Criteri d'amidament: quantitat necessària subministrada a l'obra

4.- NORMATIVA DE COMPLIMENT OBLIGATORI
TELA METÀL·LICA DE SIMPLE TORSIÓ:
* UNE-EN 10223-6:1999 Alambres de acero y productos de alambre para cerramientos. Parte 6: Enrejado de simple torsión.
TELA METÀL·LICA DE TRIPLE TORSIÓ:
* UNE-EN 10223-3:1998 Alambres de acero y productos de alambre para cerramientos. Parte 3: Malla hexagonal de acero para aplicaciones industriales.

5.- CONDICIONS DE CONTROL DE RECEPCIÓ
OPERACIONS DE CONTROL EN TELA METÀL·LICA DE TORSIÓ:
Per a cada subministrament que arribi a l'obra, corresponent a un mateix tipus de malla, el control serà:
- Inspecció visual del material subministrat, en especial l'aspecte del recobriment, i recepció del corresponent certificat de qualitat del fabricant on es garanteixin les condicions exigides. En cas de que el material disposi de la Marca AENOR, o altra legalment reconeguda a un país de l'UE, es podrà prescindir dels assaigs de control de recepció. La DF sol·licitarà en aquest cas, els resultats dels assaigs corresponents al subministrament rebut, segons control de producció establert en la marca de qualitat de producte.

En el cas que es realitzi el control mitjançant assaigs, s'ha de fer les comprovacions següents:
- Sempre que hi canviï el subministrador, i al menys en una ocasió al llarg de l'obra, es realitzaran els assaigs de comprovació de les característiques mecàniques del filferro. ((UNE-EN 10218-1)
- Comprovació geomètrica del diàmetre del filferro i del pas de malla (5 determinacions).
- Comprovació del galvanitzat: si s'escau, assaigs d'adherència i massa del recobriment (mètodes no destructius) (5 determinacions). L'acabat galvanitzat, seguirà les normes UNE-EN ISO 1461, UNE-EN ISO 14713, i així ho certificarà el fabricant

CRITERIS DE PRESA DE MOSTRES EN TELA METÀL·LICA DE TORSIÓ:
Els controls es realitzaran segons les instruccions de la DF i els criteris indicats a les normes UNE-EN ISO 1461 i UNE-EN 10257-1.
De cada lot d'inspecció (comanda individual) es pren, a l'atzar, una mostra de control per realitzar l'assaig de gruix de recobriment. El número mínim de peces per realitzar

Firmado por ***1431* * ENRIC PLANAS (R: ****0363 *) el día 28/10/2025 con un certificado emitido por CATALANA COBRES Representación

el control serà l'indicat a Taula 1 (UNE-EN ISO 1461, Apartat 5)
INTERPRETACIÓ DE RESULTATS I ACTUACIONS EN CAS D'INCOMPLIMENT EN TELA METÀL.LICA DE TORSIÓ:
No s'acceptaran el materials que no arribin acompanyats del corresponent certificat de garantia.
Els assaigs de comprovació de característiques mecàniques han de resultar d'acord a les condicions especificades.
Si s'observen irregularitats en les característiques geomètriques o del recobriment, es rebutjaran les peces afectades i es repetirà l'assaig sobre 10 noves mostres que hauran de resultar conformes a les especificacions per tal d'acceptar el subministrament. En cas contrari, s'intensificarà el control fins al 100% dels elements rebuts.

B0AK- CLAU

0.- ELEMENTS
B0AK-07AS.

1.- DEFINICIÓ I CONDICIONS DELS ELEMENTS
Elements metàl·lics per a subjectar coses introduint-los mitjançant cops o impactes.
S'han considerat els elements següents:
- Claus d'acer
- Claus de coure
- Claus d'acer galvanitzat
Claus són tiges metàl·liques, punxagudes d'un extrem i amb una cabota a l'altre.
CARACTERÍSTIQUES GENERALS:
Han de tenir la forma, mides i resistències adequats als elements que han d'unir.
Han de ser rectes, amb la punta afilada i regular.
Els claus d'acer han de complir les determinacions de les normes UNE 17-032, UNE 17-033, UNE 17-034, UNE 17-035 i UNE 17-036.
ACABAT SUPERFICIAL GALVANITZAT:
El seu recobriment de zinc ha de ser llis, sense discontinuïtats, ni exfoliacions i no ha de tenir taques ni d'altres imperfeccions superficials.
Protecció de galvanitzat: >= 275 g/m2
Puresa del zinc, en pes: >= 98,5%
Toleràncies dels claus i tatxes:
- Llargària: ± 1 D

2.- CONDICIONS DE SUBMINISTRAMENT I EMMAGATZEMATGE
Subministrament: Empaquetats.
Emmagatzematge: En llocs protegits de la pluja i la humitat.

3.- UNITAT I CRITERI D'AMIDAMENT
Unitat d'amidament: la indicada a la descripció de l'element
Criteri d'amidament: quantitat necessària subministrada a l'obra

4.- NORMATIVA DE COMPLIMENT OBLIGATORI
CLAUS I TATXES:
UNE 17032:1966 Puntas redondeadas de cabeza plana lisa. Medidas.
UNE 17033:1966 Puntas redondeadas de cabeza plana rayada. Medidas.
UNE 17034:1966 Puntas redondeadas de cabeza plana ancha.
UNE 17035:1966 Puntas de cabeza cónica.
UNE 17036:1966 Puntas redondeadas de cabeza perdida.

B0AM- FILFERRO

0.- ELEMENTS
B0AM-078F.

1.- DEFINICIÓ I CONDICIONS DELS ELEMENTS
Fil d'acer dolç, flexible i tenaç, obtingut per estiratge en fred o per trefilatge.
S'han considerat els tipus següents:
- Filferro d'acer
- Filferro d'acer galvanitzat
- Filferro d'acer plastificat
- Filferro recuit

CARACTERÍSTIQ...
Ha de ser de secció constant i uniforme.
Ha de complir les especificacions de la norma UNE 36722.
ACABAT SUPERFICIAL GALVANITZAT:
El seu recobriment de zinc ha de ser homogeni, llis, sense discontinuïtats, escames, grans, rugositats o esquerdes, no ha de tenir taques ni d'altres imperfeccions superficials.
La masa mínima del recobriment de zinc (UNE 37-504)ha de complir les especificacions de les taules I i II de l'UNE 37-506.
Resisténcia a la tracció (UNE 37-504):
- Qualitat G1 o G2: 1770 N/mm2
- Qualitat G3: 1570 N/mm2
Adherència del recobriment (UNE 37-504): Ha de complir
Puresa del zinc (UNE 37-504): >= 98,5%
Toleràncies:
- Diàmetre: ± 2% diàmetre nominal
FILFERRO D'ACER PLASTIFICAT:
Filferro d'acer de baix contingut de carboni, galvanitzat en calent, amb un recobriment orgànic de PVC aplicat per extrusió o sinterització.
El recobriment de PVC ha de complir les especificacions de l'apartat 6.3 de l'UNE 36-732.
La concentricitat i l'adherència del recobriment de PVC ha de complir les especificacions del article 6.5 UNE 36-732.
Característiques del galvanitzat: G-1B (UNE 37-506)
Resistència a la tracció:
- Qualitat recuit: =< 600 N/mm2
- Qualitat dur: > 600 N/mm2
Toleràncies:
- Diàmetre: taula 1 UNE 36-732

2.- CONDICIONS DE SUBMINISTRAMENT I EMMAGATZEMATGE
Subministrament: En rotlles. A l'embalatge o albarà de lliurament hi han de constar les dades següents:
- Identificació del fabricant o nom comercial
- Identificació del producte
- Diàmetre i llargària dels rotlles
Emmagatzematge: En llocs secs i protegits de la intempèrie.

3.- UNITAT I CRITERI D'AMIDAMENT
Unitat d'amidament: la indicada a la descripció de l'element
Criteri d'amidament: quantitat necessària subministrada a l'obra

4.- NORMATIVA DE COMPLIMENT OBLIGATORI
FILFERRO D'ACER:
* UNE 36722:1974 Alambre de acero de bajo contenido en carbono. Medidas y tolerancias.
FILFERRO D'ACER GALVANITZAT:
* UNE 37506:1983 Alambres de acero galvanizados en caliente para usos generales. Designación de calidades. Caracterisicas generales.
* UNE 37502:1983 Alambres de acero galvanizados en caliente. Condiciones técnicas de suministro.
FILFERRO PLASTIFICAT:
* UNE 36732:1995 Alambres de acero y productos de alambre para cerramientos. Recubrimientos orgánicos sobre el alambre. Recubrimientos de poli(cloruro de vinilo).

B0B ACER I METALL EN PERFILS O BARRES

B0B7- ACER EN BARRES CORRUGADES

0.- ELEMENTS
B0B7-106S, B0B7-106R.

1.- DEFINICIÓ I CONDICIONS DELS ELEMENTS
Acer per a armadures passives d'elements de formigó:
S'han considerat els elements següents:
- Barres corrugades
CARACTERÍSTIQUES GENERALS:

Firmado por ***1431* * ENRIC PLANAS (R: ***0363 *) el día 28/10/2025 con un certificado emitido por CLAVE CORPORATIVA - ADOPSA. Representación

En el cas de que el material s'utilitzi en obra pública, l'acord de Govern de la Generalitat de Catalunya de 9 de juny de 1998, exigeix que els materials siguin de qualitat certificada o puguin acreditar un nivell de qualitat equivalent, segons les normes aplicables als estats membres de la Unió Europea o de l'Associació Europea de Lliure Canvi.
També en aquest cas, es procurarà que els esmentats materials disposin de l'etiqueta ecològica europea, regulada en el Reglament (CE) nº 66/2010 o bé altres distintius de la Comunitat Europea.
Els productes d'acer per a armadures passives no han de tenir defectes superficials ni fissures.
L'armadura ha de ser neta, sense taques de greix, d'oli, de pintura, de pols o de qualsevol altre matèria perjudicial.
Els filferros llisos només es poden utilitzar com elements de connexió d'armadures bàsiques electrosoldades en gelosia.
Les barres corrugades han de tenir al menys dues files de corrugues transversals, uniformement distribuïdes al llarg de tota la llargària. Dins de cada fila, les corrugues han d'estar uniformement espaiades.
Les característiques següents han de complir amb els valors declarats pel fabricant, assajades segons la norma corresponent, dins del límit de tolerància indicat, en el seu cas:
- Diàmetre nominal: s'ha d'ajustar als valors especificats a la taula 6 de la UNE-EN 10080.
- Diàmetres nominals <= 10,00 mm: Variació en intervals de mig mm
- Diàmetres nominals > 10,00 mm: Variació en unitats senceres de mm
- Dimensions i geometria de les corrugues: Ha de complir l'especificat en l'apartat 7.4.2 de la UNE-EN 10080.
- Massa per metre: El valor nominal ha de ser l'especificat en la taula 6 de la UNE-EN 10080, en relació amb el diàmetre nominal i l'àrea nominal de la secció transversal
- Secció equivalent: >= 95,5% Secció nominal
- Aptitud al doblegat:
  - Assaig doblegat amb angle >= 180° (UNE-EN 10080, UNE-EN ISO 15630-1): No s'ha d'apreciar trencaments o fissures
  - Assaig doblegat -desdoblegat amb angle >= 90° (UNE-EN 10080, UNE-EN ISO 15630-1): No s'ha d'apreciar trencaments o fissures

Tensió d'adherència (assaig de la biga UNE-EN 10080):
- Tensió d'adherència:
  - D < 8 mm: >= 6,88 N/mm2
  - 8 mm <= D <= 32 mm: >= (7,84-0,12 D) N/mm2
  - D > 32 mm: >= 4,00 N/mm2
- Tensió de última d'adherència:
  - D < 8 mm: >= 11,22 N/mm2
  - 8 mm <= D <= 32 mm: >= (12,74-0,19 D) N/mm2
  - D > 32 mm: >= 6,66 N/mm2
- Composició química (% en massa):

	C %màx.	Ceq %màx.	S %màx.	P %màx.	Cu %màx.	N %màx.
Colada	0,22	0,050	0,050	0,050	0,800	0,012
Producte	0,24	0,052	0,055	0,055	0,850	0,014

Ceq = Carboni equivalent
Es pot superar el valor màxim per al Carboni en un 0,03% en massa, si el valor del Carboni equivalent disminueix en un 0,02% en massa.
Les característiques anteriors s'han de determinar segons la norma UNE-EN ISO 15630-1.
BARRES I ROTLLES D'ACER CORRUGAT SOLDABLE:
El producte s'ha de designar segons l'especificat en l'apartat 5.1 de la UNE-EN 10080:
- Descripció de la forma
- Referència a la norma EN
- Dimensions nominals
- Classe tècnica

Les característiques següents han de complir amb els valors declarats pel fabricant, assajades segons la norma corresponent, dins del límit de tolerància indicat, en el seu cas:
- Característiques geomètriques del corrugat de les barres han de complir les especificacions de l'apartat 7.4.2 de la norma UNE-EN 10080.
- Característiques mecàniques de les barres:
- Acer soldable (S)
- Allargament [illegible]
- Acer subministrat en barres: >= 5,0%
- Acer subministrat en rotlles: >= 7,5%
- Acer soldable amb característiques especials de ductilitat (SD):
- Allargament total sota càrrega màxima:
- Acer subministrat en barres: >= 7,5%
- Acer subministrat en rotlles: >= 10,0%
- Resistència a fatiga: Ha de complir l'especificat a taula 34.2.d del CODI ESTRUCTURAL
- Deformació alternativa: Ha de complir l'especificat taula 34.2.e del CODI ESTRUCTURAL

Designació	Lím.elàstic fy N/mm2	Càrrega unitaria trencament fs(N/mm2)	Allargament al trencament	Relació fs/fy
B 400 S	>= 400	>= 440	>= 14%	>= 1,08
B 500 S	>= 500	>= 550	>= 12%	>= 1,08
B 400 SD	>= 400	>= 480	>= 20%	>= 1,20
				<= 1,35
B 500 SD	>= 500	>= 575	>= 16%	>= 1,15
				<= 1,35

- Diàmetre nominal: S'han d'ajustar a la sèrie següent (mm): 6 8 10 12 14 16 20 25 32 i 40 mm

Toleràncies:
- Massa:
- Diàmetre nominal > 8,0 mm: ± 4,5% massa nominal
- Diàmetre nominal <= 8,0 mm: ± 6% massa nominal

Les característiques anteriors s'han de determinar segons la norma UNE-EN ISO 15630-1.

2.- CONDICIONS DE SUBMINISTRAMENT I EMMAGATZEMATGE
Emmagatzematge: en llocs en els que restin protegits de la pluja, l'humitat del terra i l'eventual agressivitat de l'ambient.
Es classificaran segons el tipus, qualitat, diàmetre i procedència.
Abans de la seva utilització i en especial despres de períodes llargs d'emmagatzematge en obra, s'ha d'inspeccionar la superfície per tal de comprovar que no hi hagi alteracions superficials.
Pèrdua de pes després de l'eliminació d'òxid superficial amb raspall de filferros: < 1%

3.- UNITAT I CRITERI D'AMIDAMENT
Unitat d'amidament: la indicada a la descripció de l'element
Criteri d'amidament: quantitat necessària subministrada a l'obra

4.- NORMATIVA DE COMPLIMENT OBLIGATORI
Real Decreto 470/2021, de 29 de junio, por el que se aprueba el Código Estructural.
UNE-EN 10080:2006 Acero para el armado del hormigón. Acero soldable para armaduras de hormigón

B0B8- MALLA ELECTROSOLDADA DE BARRES CORRUGADES D'ACER

0.- ELEMENTS
B0B8-107W.

1.- DEFINICIÓ I CONDICIONS DELS ELEMENTS
Acer per a armadures passives d'elements de formigó:
S'han considerat els elements següents:
- Malla electrosoldada

CARACTERÍSTIQUES GENERALS:
Els productes d'acer per a armadures passives no han de tenir defectes superficials ni fissures.
L'armadura ha de ser neta, sense taques de greix, d'oli, de pintura, de pols o de qualsevol altre matèria perjudicial.
Els filferros llisos només es poden utilitzar com elements de connexió d'armadures bàsiques electrosoldades en gelosia.
Les barres corrugades han de tenir al menys dues files de corrugues transversals, uniformement distribuïdes al llarg de tota la llargària. Dins de cada fila, les

Firmado por ***1431* * ENRIC PLANAS (R: ***0363 *) el día 28/10/2025 con un certificado emitido por AC CORPS Representación

corrugues han d'estar uniformement espaiades.
Les característiques següents han de complir amb els valors declarats pel fabricant, assajades segons la norma corresponent, dins del límit de tolerància indicat, en el seu cas:
- Diàmetre nominal: s'ha d'ajustar als valors especificats a taula 6 de UNE-EN 10080.
- Diàmetres nominals <= 10,00 mm: Variació en intervals de mig mm
- Diàmetres nominals > 10,00 mm: Variació en unitats senceres de mm
- Dimensions i geometria de les corrugues: Ha de complir l'especificat en l'apartat 7.4.2 de la UNE-EN 10080.
- Massa per metre: El valor nominal ha de ser l'especificat en la taula 6 de la UNE-EN 10080, en relació amb el diàmetre nominal i l'àrea nominal de la secció transversal
- Secció equivalent: >= 95,5% Secció nominal
- Aptitud al doblegat:
- Assaig doblegat amb angle >= 180° (UNE-EN 10080, UNE-EN ISO 15630-1): No s'ha d'apreciar trencaments o fissures
- Assaig doblegat -desdoblegat amb angle >= 90° (UNE-EN 10080, UNE-EN ISO 15630-1): No s'ha d'apreciar trencaments o fissures
Tensió d'adherència (assaig de la biga UNE-EN 10080):
- Tensió d'adherència: - D < 8 mm: >= 6,88 N/mm2
- 8 mm <= D <= 32 mm: >= (7,84-0,12 D) N/mm2
- D > 32 mm: >= 4,00 N/mm2
- Tensió de última d'adherència: - D < 8 mm: >= 11,22 N/mm2
- 8 mm <= D <= 32 mm: >= (12,74-0,19 D) N/mm2
- D > 32 mm: >= 6,66 N/mm2
- Composició química (% en massa):

	C %màx.	Ceq %màx.	S %màx.	P %màx.	Cu %màx.	N %màx.
Colada	0,22	0,050	0,050	0,050	0,800	0,012
Producte	0,24	0,052	0,055	0,055	0,850	0,014

Ceq = Carboni equivalent
Es pot superar el valor màxim per al Carboni en un 0,03% en massa, si el valor del Carboni equivalent disminueix en un 0,02% en massa.
Les característiques anteriors s'han de determinar segons la norma UNE-EN ISO 15630-1.
FILFERROS CORRUGATS I FILFERROS LLISOS:
Filferros corrugats son els que compleixen els requisits establerts per la UNE-EN 10080 per a la fabricació de malles electrosoldades o armadures bàsiques electrosoldades en gelosia.
Filferros llisos son els que compleixen els requisits establerts per la UNE-EN 10080 per a la fabricació d'elements de connexió en armadures bàsiques electrosoldades en gelosia.
Els diàmetres nominals dels filferros corrugats s'han d'ajustar a la sèrie (mm):
5-5,5-6-6,5-7-7,5-8-8,5-9-9,5-10-10,5-11-11,5-12-14 mm
Les característiques següents han de complir amb els valors declarats pel fabricant, assajades segons la norma corresponent, dins del límit de tolerància indicat, en el seu cas:
- Característiques mecàniques:
- B 500 T
- Límit elàstic fy: >= 500 N/mm2
- Càrrega unitària de trencament fs: >= 550 N/mm2
- Allargament al trencament: >= 8%
- Relació f/fy: >= 1,03
Les característiques anteriors s'han de determinar segons la norma UNE-EN ISO 15630-1.
MALLA ELECTROSOLDADA:
Armadura formada per la disposició de barres corrugades o filferros corrugats, longitudinals i transversals, de diàmetre nominal igual o diferent, que es creuen entre sí perpendicularment i que els seus punts de contacte queden units mitjançant soldadura elèctrica, realitzada en una instal·lació industrial aliena a l'obra.
La composició de la malla pot ser barres corrugades o filferros corrugats, però no la barreja d'ambdós.
Els components d'un panell poden ser elements simples o aparellats.
El producte s'ha de designar segons l'especificat en l'apartat 5.2 de la UNE-EN 10080:
- Descripció de la forma
- Referència a la norma EN
- Dimensions nominals: Dimensions dels components, dimensions del panell, separació entre element[illegible]
- Classes tècniques dels acers
Els components de la malla han de complir les especificacions que els hi son aplicables segons siguin barres o filferros.
Les característiques següents han de complir amb els valors declarats pel fabricant, assajades segons la norma corresponent, dins del límit de tolerància indicat, en el seu cas:
- Càrrega de desenganxament de les unions soldades (Fs): 0,25 fy x An
- (An = Secció transversal nominal del més gran dels elements de la unió en malles simples o d'un dels elements aparellats, en malles dobles)
- Diàmetres relatius dels elements:
- Malles simples: dmín <= 0,6 dmàx
(dmín: diàmetre nominal de l'armadura transversal, dmàx: diàmetre nominal de l'armadura més gruixuda)
- Malles elements aparellats: 0,7 ds <= dt <= 1,25 ds
(ds: diàmetre nominal de les armadures simples; dt: diàmetre nominal de les armadures aparellades)
- Separació entre armadures longitudinals i transversals: <= 50 mm
- Sobrellargs (prolongació de les barres transversals més enllà de l'última barra longitudinal): 25 mm
Toleràncies:
- Llargària i amplària: ± 25 mm o ± 0,5% (la més gran)
- Separació entre armadures: ± 15 mm o ± 7,5% (la més gran)
Les característiques anteriors s'han de determinar segons la norma UNE-EN ISO 15630-1.

2.- CONDICIONS DE SUBMINISTRAMENT I EMMAGATZEMATGE
Emmagatzematge: en llocs en els que restin protegits de la pluja, l'humitat del terra i l'eventual agressivitat de l'ambient.
Es classificaran segons el tipus, qualitat, diàmetre i procedència.
Abans de la seva utilització i en especial despres de períodes llargs d'emmagatzematge en obra, s'ha d'inspeccionar la superfície per tal de comprovar que no hi hagi alteracions superficials.
Pèrdua de pes després de l'eliminació d'òxid superficial amb raspall de filferros: < 1%

3.- UNITAT I CRITERI D'AMIDAMENT
Unitat d'amidament: la indicada a la descripció de l'element
Criteri d'amidament: quantitat necessària subministrada a l'obra

4.- NORMATIVA DE COMPLIMENT OBLIGATORI
Real Decreto 470/2021, de 29 de junio, por el que se aprueba el Código Estructural.
UNE-EN 10080:2006 Acero para el armado del hormigón. Acero soldable para armaduras de hormigón armado. Generalidades.

B0D MATERIALS PER A ENCOFRATS I APUNTALAMENTS

B0D2 TAULONS

0.- ELEMENTS
B0D21-07OY.

1.- DEFINICIÓ I CONDICIONS DELS ELEMENTS
Tauló de fusta que prové de troncs sans de fibres rectes, uniformes, apretades i paral·leles.
CARACTERÍSTIQUES GENERALS:
Les cares han de ser planes, escairades i han de tenir les arestes vives.
Els extrems han d'estar acabats mitjançant tall de serra, a escaire.
Ha de conservar les seves característiques per al nombre d'usos previstos.
No ha de tenir signes de putrefacció, corcs, fongs, nusos morts, estelles, semes ni descoloracions.
Es poden admetre esquerdes superficials produïdes per la dessecació que no afectin les característiques de la fusta.
Pes específic aparent (UNE 56-531) (P): 4 <= P <= 6 kN/m3
Contingut d'humitat (UNE 56-529): <= 15%
Higroscopicitat (UNE 56-532): Normal
Coeficient de contracció volumètrica (UNE 56533) (C): 0,35% <= C <= 0,55%
Coeficient d'elasticitat:

Firmado por ***1431* ENRIC PLANAS (R: ****0363*) el día 28/10/2025 con un certificado emitido por CATALANA COBRES Representación

- Fusta de pi: Aprox. 15000 N/mm2
- Fusta d'avet: Aprox. 14000 N/mm2

Duresa (UNE 56-534): <= 4

Resistència a la compressió (UNE 56-535):
- En la direcció paral·lela a les fibres: >= 30 N/mm2
- En la direcció perpendicular a les fibres: >= 10 N/mm2

Resistència a la tracció (UNE 56-538):
- En la direcció paral·lela a les fibres: >= 30 N/mm2
- En la direcció perpendicular a les fibres: >= 2,5 N/mm2

Resistència a la flexió (UNE 56-537): >= 30 N/mm2

Resistència a l'esforç tallant: >= 5 N/mm2

Resistència al clivellament (UNE 56-539): >= 1,5 N/mm2

Toleràncies:
- Llargària nominal: + 50 mm, - 25 mm
- Amplària nominal: ± 2 mm

Classe	Gruix nominal (mm)		
	< 50	50 a 75	> 75
	Tolerància (mm)		
T1	±3	±4	+6,-3
T2	±2	±3	+5,-2
T3	±1,5	±1,5	±1,5

- Fletxa: ± 5 mm/m
- Torsió: ± 2°

2.- CONDICIONS DE SUBMINISTRAMENT I EMMAGATZEMATGE

Subministrament: De manera que no s'alterin les seves condicions.

Emmagatzematge: De manera que no es deformin i en llocs secs i ventilats, sense contacte directe amb el terra.

3.- UNITAT I CRITERI D'AMIDAMENT

Unitat d'amidament: la indicada a la descripció de l'element

Criteri d'amidament: quantitat necessària subministrada a l'obra

4.- NORMATIVA DE COMPLIMENT OBLIGATORI

No hi ha normativa de compliment obligatori.

B0D3 LLATES

0.- ELEMENTS

B0D31-07P4.

1.- DEFINICIÓ I CONDICIONS DELS ELEMENTS

Llata de fusta que prové de troncs sans de fibres rectes, uniformes, compactes i paral·leles.

CARACTERÍSTIQUES GENERALS:

Les cares han de ser planes, escairades i han de tenir les arestes vives.

Els extrems han d'estar acabats mitjançant tall de serra, a escaire.

Ha de conservar les seves característiques per al nombre d'usos previstos.

No ha de tenir signes de putrefacció, corcs, fongs, nusos morts, estelles, semes ni descoloracions.

Es poden admetre esquerdes superficials produïdes per la dessecació que no afectin les característiques de la fusta.

Pes específic aparent (UNE 56-531) (P): 4 <= P <= 6 kN/m3

Contingut d'humitat (UNE 56-529): <= 15%

Higroscopicitat (UNE 56-532): Normal

Coeficient de contracció volumètrica (UNE 56533) (C): 0,35% <= C <= 0,55%

Coeficient d'elasticitat:
- Fusta de pi: Aprox. 15000 N/mm2
- Fusta d'avet: Aprox. 14000 N/mm2

Duresa (UNE 56-534): <= 4

Resistència a la compressió (UNE 56-535):
- En la direcció paral·lela a les fibres: >= 30 N/mm2
- En la direcció perpendicular a les fibres: >= 10 N/mm2

Resistència a la tracció (UNE 56-538):
- En la direcció paral·lela a les fibres: >= 30 N/mm2
- En la direcció perpendicular a les fibres: >= 2,5 N/mm2

Resistència a la flexió (UNE 56-537): >= 30 N/mm2

Resistència a l'esforç tallant: >= 5 N/mm2

Resistència al clivellament (UNE 56-539): >= 1,5 N/mm2

Toleràncies:
- Llargària nominal: + 50 mm, - 25 mm
- Amplària nominal: ± 2 mm

Classe	Gruix nominal (mm)		
	< 50	50 a 75	> 75
	Tolerància (mm)		
T1	±3	±4	+6,-3
T2	±2	±3	+5,-2
T3	±1,5	±1,5	±1,5

- Fletxa: ± 5 mm/m
- Torsió: ± 2°

2.- CONDICIONS DE SUBMINISTRAMENT I EMMAGATZEMATGE

Subministrament: De manera que no s'alterin les seves condicions.

Emmagatzematge: De manera que no es deformin i en llocs secs i ventilats, sense contacte directe amb el terra.

3.- UNITAT I CRITERI D'AMIDAMENT

Unitat d'amidament: la indicada a la descripció de l'element

Criteri d'amidament: quantitat necessària subministrada a l'obra

4.- NORMATIVA DE COMPLIMENT OBLIGATORI

No hi ha normativa de compliment obligatori.

B0D6 PUNTALS

0.- ELEMENTS

B0D62-07PL.

1.- DEFINICIÓ I CONDICIONS DELS ELEMENTS

Peces cilíndriques estretes i llargues per a apuntalaments.

S'han considerat els tipus següents:
- Puntal rodó de fusta
- Puntal metàl·lic telescòpic

PUNTAL DE FUSTA:

Puntal de fusta que prové de troncs sans de fibres rectes, uniformes, compactes i paral·leles.

Els extrems han d'estar acabats mitjançant tall de serra, a escaire.

No ha de tenir signes de putrefacció, corcs, fongs, nusos morts, estelles, semes ni descoloracions.

Es poden admetre esquerdes superficials produïdes per la dessecació que no afectin les característiques de la fusta.

No ha de tenir d'altres desperfectes que els ocasionats pel nombre màxim d'usos.

Pes específic aparent (UNE 56-531) (P): 4 <= P <= 6 kN/m3

Contingut d'humitat (UNE 56-529): <= 15%

Higroscopicitat (UNE 56-532): Normal

Coeficient de contracció volumètrica (UNE 56533) (C): 0,35% <= C <= 0,55%

Coeficient d'elasticitat:
- Fusta de pi: Aprox. 15000 N/mm2
- Fusta d'avet: Aprox. 14000 N/mm2

Duresa (UNE 56-534): <= 4

Resistència a la compressió (UNE 56-535):
- En la direcció paral·lela a les fibres: >= 30 N/mm2

Firmado por ***1431* * ENRIC PLANAS (R: ****0363 *) el día 28/10/2025 con un certificado emitido por AC CORREOS Representación

- En la direcció perpendicular a les fibres >= 10 N/mm2
Resistència a la tracció (UNE 56-538):
- En la direcció paral·lela a les fibres: >= 30 N/mm2
- En la direcció perpendicular a les fibres: >= 2,5 N/mm2
Resistència a la flexió (UNE 56-537): >= 30 N/mm2
Resistència a l'esforç tallant: >= 5 N/mm2
Resistència al clivellament (UNE 56-539): >= 1,5 N/mm2
Toleràncies:
- Diàmetre: ± 2 mm
- Llargària nominal: + 50 mm, - 25 mm
- Fletxa: ± 5 mm/m
PUNTAL METÀL·LIC:
Puntal metàl·lic amb mecanisme de regulació i fixació de la seva alçària.
La base i el cap del puntal cal que estiguin fets de platina plana i amb forats per a poder-lo clavar si cal.
Ha de conservar les seves característiques per al nombre d'usos previstos.
Resistència mínima a la compressió segons l'alçària de muntatge:

Alçària muntatge	Llargària del puntal				
	3 m	3,5 m	4 m	4,5 m	5 m
2 m	1,8 T	1,8 T	2,5 T	-	-
2,5 m	1,4 T	1,4 T	2,0 T	-	-
3 m	1 T	1 T	1,6 T	-	-
3,5 m	-	0,9 T	1,4 T	1,43 T	1,43 T
4,0 m	-	-	1,1 T	1,2 T	1,2 T
4,5 m	-	-	-	0,87 T	0,87 T
5 m	-	-	-	-	0,69 T

2.- CONDICIONS DE SUBMINISTRAMENT I EMMAGATZEMATGE
Subministrament: De manera que no s'alterin les seves condicions.
Emmagatzematge: De manera que no es deformin i en llocs secs i ventilats, sense contacte directe amb el terra.

3.- UNITAT I CRITERI D'AMIDAMENT
Unitat d'amidament: la indicada a la descripció de l'element
Criteri d'amidament: quantitat necessària subministrada a l'obra

4.- NORMATIVA DE COMPLIMENT OBLIGATORI
No hi ha normativa de compliment obligatori.

B0D7 TAULERS

0.- ELEMENTS
B0D70-0CEP.

1.- DEFINICIÓ I CONDICIONS DELS ELEMENTS
Taulers encofrats.
S'han considerat els tipus següents:
- Tauler de fusta
- Tauler aglomerat de fusta
CARACTERÍSTIQUES GENERALS:
Les cares han de ser planes, escairades i han de tenir les arestes vives.
Els extrems han d'estar acabats mitjançant tall de serra, a escaire.
Ha de conservar les seves característiques per al nombre d'usos previstos.
Toleràncies:
- Llargària nominal: + 50 mm, - 25 mm
- Amplària nominal: ± 2 mm
- Gruix: ± 0,3 mm
- Rectitud d'arestes: ± 2 mm/m
- Angles: ± 1°
TAULERS DE FUSTA:
Tauler de fusta que prové de troncs sans de fibres rectes, uniformes, apretades i paral·leles.
No ha de tenir [illegible], semes ni descoloracions.
Es poden admetre esquerdes superficials produïdes per la dessecació que no afectin les característiques de la fusta.
Pes específic aparent (UNE 56-531) (P): 4 <= P <= 6 kN/m3
Contingut d'humitat (UNE 56-529): <= 15%
Higroscopicitat (UNE 56-532): Normal
Coeficient de contracció volumètrica (UNE 56533) (C): 0,35% <= C <= 0,55%
Coeficient d'elasticitat:
- Fusta de pi: Aprox. 15000 N/mm2
- Fusta d'avet: Aprox. 14000 N/mm2
Duresa (UNE 56-534): <= 4
Resistència a la compressió (UNE 56-535):
- En la direcció paral·lela a les fibres: >= 30 N/mm2
- En la direcció perpendicular a les fibres: >= 10 N/mm2
Resistència a la tracció (UNE 56-538):
- En la direcció paral·lela a les fibres: >= 30 N/mm2
- En la direcció perpendicular a les fibres: >= 2,5 N/mm2
Resistència a la flexió (UNE 56-537): >= 30 N/mm2
Resistència a l'esforç tallant: >= 5 N/mm2
Resistència al clivellament (UNE 56-539): >= 1,5 N/mm2
TAULERS D'AGLOMERAT DE FUSTA:
Tauler de fibres lignocel·lulòsiques aglomerades en sec per mitjà de resines sintètiques i premsat en calent.
Ha d'estar fregat amb paper de vidre per ambdues cares.
No ha de tenir defectes superficials.
Pes específic: >= 6,5 kN/m3
Mòdul d'elasticitat:
- Mínim: 2100 N/mm2
- Mitjà: 2500 N/mm2
Humitat del tauler (UNE 56710): >= 7%, <= 10%
Inflament en:
- Gruix: <= 3%
- Llargària: <= 0,3%
- Absorció d'aigua: <= 6%
Resistència a la tracció perpendicular a les cares: >= 0,6 N/mm2
Resistència a l'arrencada de cargols:
- A la cara: >= 1,40 kN
- Al cantell: >= 1,15 Kn

2.- CONDICIONS DE SUBMINISTRAMENT I EMMAGATZEMATGE
Subministrament: De manera que no s'alterin les seves condicions.
Emmagatzematge: De manera que no es deformin i en llocs secs i ventilats, sense contacte directe amb el terra.

3.- UNITAT I CRITERI D'AMIDAMENT
Unitat d'amidament: la indicada a la descripció de l'element
Criteri d'amidament: quantitat necessària subministrada a l'obra

4.- NORMATIVA DE COMPLIMENT OBLIGATORI
No hi ha normativa de compliment obligatori.

B0DZ MATERIALS AUXILIARS PER A ENCOFRATS I APUNTALAMENTS

0.- ELEMENTS
B0DZ1-0ZLZ.

1.- DEFINICIÓ I CONDICIONS DELS ELEMENTS
Elements auxiliars per al muntatge d'encofrats i apuntalaments, i per a la protecció dels espais de treball a les bastides i els encofrats.
S'han considerat els elements següents:
- Tensors per a encofrats de fusta
- Grapes per a encofrats metàl·lics
- Fleixos d'acer laminat en fred amb perforacions, per al muntatge d'encofrats metàl·lics
- Desencofrants

Firmado por ***1431* ENRIC PLANAS (R: ****0363*) el día 28/10/2025 con un certificado emitido por CATALANA COBRES Representación

- Conjunts de perfils metàl·lics desmuntables per a suport d'encofrat de sostres o de cassetons recuperables
- Bastides metàl·liques
- Elements auxiliars per a plafons metàl·lics
- Tubs metàl·lics de 2,3" de D, per a confecció d'entramats, baranes, suports, etc.
- Element d'unió de tubs de 2,3" de D, per a confecció d'entramat, baranes, suports, etc.
- Planxa d'acer, de 8 a 12 mm de gruix per a protecció de rases, pous, etc.

CARACTERÍSTIQUES GENERALS:
Tots els elements han de ser compatibles amb el sistema de muntatge que utilitzi l'encofrat o apuntalament i no han de disminuir les seves característiques ni la seva capacitat portant.
Han de tenir la resistència i la rigidesa suficient per a garantir el compliment de les toleràncies dimensionals i per a resistir, sense assentaments ni deformacions perjudicials, les accions que es puguin produir sobre aquests com a conseqüència del procès de formigonament i, especialment, per les pressions del formigó fresc o dels mètodes de compactació utilitzats.
Aquestes condicions s'han de mantenir fins que el formigó hagi adquirit la resistència suficient per a suportar les tensions a que serà sotmès durant el desencofrat o desemmotllat.
Es prohibeix l'ús d'alumini en motlles que hagin d'estar en contacte amb el formigó, excepte quan es faciliti a la DF certificat emès per una entitat de control, conforme els panells han rebut tractament superficial que eviti la reacció amb els àlcalis del ciment
DESENCOFRANT:
Vernís antiadherent format amb silicones o preparat amb olis solubles en aigua o greix diluït.
No s'ha d'utilitzar com a desencofrant el gas-oil, els greixos comuns ni altres productes anàlegs.
Ha d'evitar l'adherència entre el formigó i l'encofrat, sense alterar l'aspecte posterior del formigó ni impedir l'aplicació de revestiments.
No ha d'impedir la construcció de junts de formigonat, en especial quan es tracti d'elements que s'hagin d'unir per a treballar de forma solidària.
No ha d'alterar les propietats del formigó amb què estigui en contacte, ni les armadures o l'encofrat, i no ha de produir efectes perjudicials al mediambient
S'ha de facilitar a la DF un certificat on es reflecteixin les característiques del producte i els seus possibles efectes sobre el formigó, abans de la seva aplicació

2.- CONDICIONS DE SUBMINISTRAMENT I EMMAGATZEMATGE
Subministrament: De manera que no s'alterin les seves condicions.
Emmagatzematge: En lloc sec, protegit de la intempèrie i sense contacte directe amb el terra, de manera que no s'alterin les seves condicions.
DESENCOFRANT:
Temps màxim d'emmagatzematge: 1 any

3.- UNITAT I CRITERI D'AMIDAMENT
Unitat d'amidament: la indicada a la descripció de l'element
Criteri d'amidament: quantitat necessària subministrada a l'obra

4.- NORMATIVA DE COMPLIMENT OBLIGATORI
Real Decreto 470/2021, de 29 de junio, por el que se aprueba el Código Estructural.
Orden de 9 de marzo de 1971 por la que se aprueba la Ordenanza General de Seguridad e Higiene en el Trabajo.

B6 TANCAMENTS I DIVISÒRIES

B6A MATERIALS PER A REIXATS I TANQUES LLEUGERES

B6A0- PAL DE TUB D'ACER

0.- ELEMENTS QUE CONTEMPLA EL PLEC
B6A0-0KN1,B6A0-0KN0.

1.- DEFINICIÓ I CONDICIONS DELS ELEMENTS
Materials auxiliars per a reixats metàl·lics.
S'han conside[illegible]
- Tub d'acer galvanitzat en calent per un procés d'immersió contínua, que forma el pal del reixat.

ELEMENTS D'ACER GALVANITZAT:
Ha de tenir la superfície llisa i uniforme.
No ha de tenir cops, porus ni d'altres deformacions o defectes superficials.
El recobriment de zinc ha de ser homogeni i continu en tota la seva superfície i no ha de tenir esquerdes, exfoliacions ni despreniments.
Si existeixen soldadures s'han de tractar amb pintura de pols de zinc amb resines (galvanitzat en fred).
La seva secció ha de permetre la fixació de la malla amb els elements auxiliars.
Protecció de la galvanització: >= 385 g/m2
Protecció de la galvanització a les soldadures: >= 345 g/m2
Puresa del zinc: >= 98,5%
PAL DE PLANXA:
Toleràncies:
- Alçària: ± 1 mm
- Diàmetre: ± 1,2 mm
- Rectitud: ± 2 mm/m

2.- CONDICIONS DE SUBMINISTRAMENT I EMMAGATZEMATGE
PAL O PORTA DE PLANXA:
Subministrament: Amb els elements que calguin per tal d'assegurar la seva rectitud.
Emmagatzematge: Protegit de les pluges, els focus d'humitat i les zones on pugui rebre impactes. No ha d'estar en contacte amb el terra.

3.- UNITAT I CRITERI D'AMIDAMENT
Unitat d'amidament: la indicada a la descripció de l'element
Criteri d'amidament: quantitat necessària subministrada a l'obra

4.- NORMATIVA DE COMPLIMENT OBLIGATORI
No hi ha normativa de compliment obligatori.

B6A1- PORTA DE REIXAT METÀL·LIC

0.- ELEMENTS
B6A1-0YXE.

1.- DEFINICIÓ I CONDICIONS DELS ELEMENTS
Conjunt de perfils d'acer galvanitzat o d'acer inoxidable, malla de torsió simple, malla electrosoldada, o malla ondulada, i mecanismes que formen el bastiment i les fulles de les portes.
CARACTERÍSTIQUES GENERALS:
Els acabats dels perfils poden ser pintats o galvanitzats en el cas de perfils d'acer no inoxidable.
Les malles poden ser galvanitzades, galvanitzades i pintades o plastificades.
Els perfils i les malles han de tenir un aspecte uniforme i sense defectes superficials. No han de tenir esquerdes ni despreniments en el recobriment.
La grandària, el tipus i la disposició dels perfils han de complir les especificacions de la documentació técnica del projecte.
Els perfils han de ser rectes si no s'indica el contrari a la DT.
La separació entre barrots o perfils, si es el cas, ha de ser inferior a 12 cm.
La unió entre els perfils ha d'estar feta per soldadura (per arc o per resistència).
S'admet també la unió amb cargols autorroscants en cas que el perfil porti plecs especialment per allotjar la rosca del cargol.
Si els perfils són galvanitzats, les soldadures han d'estar tractades amb pintura de pols de zenc amb resines (galvanització en fred). Si els perfils són d'acer inoxidable les soldadures han d'estar pulides.
Si l'acabat dels perfils és pintat, aquest haurà de ser amb una capa d'emprimació antioxidant i dues d'esmalt.
El sistema de tancament ha de ser d'un punt. Cada fulla ha de tenir tres frontisses.
La fulla que no porti el mecanisme de tancament ha de tenir elements per a la seva fixació al paviment.
La qualitat de la manyeria utilitzada no ha de ser inferior a la qualitat de la porta .
Toleràncies:
- Llargària dels perfils: ± 1 mm

Firmado por ***1431* ENRIC PLANAS (R: ***0363*) el día 28/10/2025 con un certificado emitido por CATALANA COBRRS Representación

- Dimensions de la secció:
- Gruix <= 1,5 mm: ± 0,5 mm
- Gruix > 1,5 mm: ± 0,8 mm
- Secció dels perfils: ± 2,5%
- Rectitud dels perfils: ± 2 mm/m
- Torsió dels perfils: ± 1°/m
- Planor: ± 1 mm/m
- Angles: ± 1°

ACER GALVANITZAT:
Protecció de galvanització: >= 385 g/m2
ACER INOXIDABLE:
Ha de ser apte per al soldatge.
La composició química de l'acer s'ha d'ajustar a les especificacions següents:
- Carboni: < 0,08%
- Manganés: < 2,00%
- Silici: < 1,00%
- Fosfor: < 0,04%
- Sofre: < 0,04%
- Coure: 16,00-18,00%
- Niquel: 10,00-14,00%
- Molibdé: 2,00-2,50%

Resistència a la tracció: >= 600 N/mm2
2.- CONDICIONS DE SUBMINISTRAMENT I EMMAGATZEMATGE
Subministrament: amb els elements que calguin per a assegurar el seu escairat i la seva planor.
Emmagatzematge: protegit de les pluges, els focus d'humitat i els impactes. No ha d'estar en contacte amb el terra.
3.- UNITAT I CRITERI D'AMIDAMENT
Unitat d'amidament: la indicada a la descripció de l'element
Criteri d'amidament: quantitat necessària subministrada a l'obra
4.- NORMATIVA DE COMPLIMENT OBLIGATORI
No hi ha normativa de compliment obligatori.

B6AX- TANCA MÒBIL D'ACER

0.- ELEMENTS
B6AX-0KOW.

1.- DEFINICIÓ I CONDICIONS DELS ELEMENTS
Tanca mòbil d'acer galvanitzat formada per bastidor i malla electrosoldada.
CARACTERÍSTIQUES GENERALS:
Ha de tenir una superfície llisa i uniforme.
No ha de tenir cops, porus ni d'altres deformacions o defectes superficials.
La malla ha d'estar fixada al bastidor i sense guerxaments.
Els perfils i la malla han de ser d'acer galvanitzat en calent per un procés d'immersió contínua.
El recobriment de zinc ha de ser homogeni i continu en tota la seva superfície i no ha de tenir esquerdes, exfoliacions ni despreniments.
Protecció de la galvanització: >= 385 g/m2
Protecció de la galvanització a les soldadures: >= 345 g/m2
Puresa del zinc: >= 98,5%
Toleràncies:
- Rectitud d'arestes: ± 2 mm/m
- Planor: ± 1 mm/m
- Angles: ± 1 mm

2.- CONDICIONS DE SUBMINISTRAMENT I EMMAGATZEMATGE
Subministrament: Amb els elements que calguin per tal d'assegurar el seu escairat, rectitud i planor.
Emmagatzematge: Protegit de les pluges, els focus d'humitat i les zones on pugui rebre impactes. No ha d'estar en contacte amb el terra.
3.- UNITAT I CRITERI D'AMIDAMENT
Unitat d'amidament: la indicada a la descripció de l'element
Criteri d'amidament: quantitat necessària subministrada a l'obra

B9 MATERIAL PER A PAVIMENTS

B96 MATERIALS PER A VORADES

B962- PEÇA RECTA DE FORMIGÓ PER A VORADES

0.- ELEMENTS
B962-0GR5.

1.- DEFINICIÓ I CONDICIONS DELS ELEMENTS
Peça prefabricada de formigó no armat de forma prismàtica, massissa i amb una secció transversal adequada a les superfícies exteriors a les que delimita.
S'han considerat els tipus següents:
- Monocapa: Peça formada per un sol tipus de formigó
- Doble capa: Peça amb diferents tipus de formigó en la seva estructura principal i en la seva capa superficial

S'han considerat les formes següents:
- Recta
- Corba
- Recta amb rigola
- Per a guals

CARACTERÍSTIQUES GENERALS:
La peça ha de tenir un color i una textura uniformes a tota la superfície.
La cara vista no ha de tenir esquerdes, escantonaments ni altres defectes.
Les cares horitzontals han de ser planes i paral·leles.
El cantells poden ser bisellats, arrodonits, corbs o xamfranats.
No han de ser visibles els granulats del morter en la capa vista.
La textura i el color no han de presentar diferències significatives respecte de qualsevol mostra facilitada pel fabricant i aprovada pel comprador.
En el cas de peces bicapa, no ha d'existir separació entre les dues capes.
En les peces de color, pot estar acolorida la capa superficial o tota la peça.
La forma d'expressió de les mesures ha de ser: Alçària x amplària.
Gruix de la capa vista: >= 4 mm
Classes en funció de la resistència climàtica:
- Classe 1 (marcat A): sense mesura del % d'absorció d'aigua
- Classe 2 (marcat B): <= 6% d'absorció d'aigua
- Classe 3 (marcat D): valor mitjà <= 1 kg/m2 de pèrdua de massa després de l'assaig glaç-desglaç; cap valor unitari > 1,5

Classes en funció de la resistència al desgast per abrasió:
- Classe 1 (marcat F): sense mesura d'aquesta característica
- Classe 3 (marcat H): <= 23 mm
- Classe 4 (marcat I): <= 20 mm

Classes en funció de la resistència a flexió:
- Classe 1 (marcat S): valor mitjà: >= 3,5 MPa; valor unitari: >= 2,8 MPa
- Classe 2 (marcat T): valor mitjà: >= 5,0 MPa; valor unitari: >= 4,0 MPa
- Classe 3 (marcat U): valor mitjà: >= 6,0 MPa; valor unitari: >= 4,8 MPa

Les característiques dimensionals, físiques i mecàniques han de complir les especificacions de la norma UNE-EN 1340 i s'han de determinar segons aquesta norma.
Toleràncies:
- Desviació de la llargària respecte de la llargària nominal: ± 1% al mm més pròxim, >= 4 mm, <= 10 mm
- Desviació d'altres dimensions, excepte el radi:
- Cares vistes: ± 3% al mm més pròxim, >= 3 mm, <= 5 mm
- Altres parts: ± 5% al mm més pròxim, >= 3 mm, <= 10 mm
- Desviació màxima respecte de la planor i la rectitud en les cares planes i cantells rectes:
- Dispositiu de mesura de 300 mm de llargària: ± 1,5 mm
- Dispositiu de mesura de 400 mm de llargària: ± 2 mm
- Dispositiu de mesura de 500 mm de llargària: ±2,5 mm
- Dispositiu de mesura de 800 mm de llargària: ± 4 mm

2.- CONDICIONS DE SUBMINISTRAMENT I EMMAGATZEMATGE
Subministrament i emmagatzematge: De manera que no s'alterin les seves condicions.

3.- UNITAT I CRITERI D'AMIDAMENT
Unitat d'amidament: la indicada a la descripció de l'element

Firmado por ***1431* ENRIC PLANAS (R: ***0363*) el día 28/10/2025 con un certificado emitido por CATCOBRS Representación

Criteri d'amidament: quantitat necessària subministrada a l'obra
4.- NORMATIVA DE COMPLIMENT OBLIGATORI
UNE-EN 1340:2004 Bordillos prefabricados de hormigón. Especificaciones y métodos de ensayo.
UNE 127340:2006 Bordillos prefabricados de hormigón. Especificaciones y métodos de ensayo. Complemento nacional a la Norma UNE-EN 1340.

5.- CONDICIONS DE CONTROL DE RECEPCIÓ
CONDICIONS DE MARCATGE I CONTROL DE LA DOCUMENTACIÓ:
A l'albarà de lliurament, hi ha de constar la següent informació com a mínim:
- Identificació del fabricant o la fàbrica
- Data d'entrega del producte, quan es produeix abans de la considerada com a apta per a l'ús
- Identificació de les classes en relació a la resistència climàtica, la resistència a l'abrasió i la resistència a la flexió
- Referència a la norma UNE-EN 1340
- Identificació del producte
- Marcat CE de conformitat amb el que disposa el Reial Decret 1328/1995, de 28 de juliol
Sobre un 0,5 % de les peces, amb un mínim d'una unitat per paquet, o a l'embalatge quan no sigui reutilitzat, hi ha de constar la següent informació:
- Identificació del fabricant o la fàbrica
- Data de producció
- Data d'entrega del producte, quan es produeix abans de la considerada com a apta per a l'ús.
- Identificació de les classes en relació a la resistència climàtica, la resistència a l'abrasió i la resistència a la flexió
- Referència a la norma UNE-EN 1340
- A l'embalatge: marcat CE de conformitat amb el que disposa el Reial Decret 1328/1995, de 28 de juliol
El subministrador ha de posar a disposició de la DF en el cas que aquesta ho sol·liciti, la documentació següent, que acredita el marcatge CE, segons el sistema d'avaluació de conformitat aplicable, d'acord amb el que disposa l'apartat 7.2.1 del CTE: - Productes per a usos interns incloent les premises de transport públic de Nivell o Classe: A1*. * Productes o materials que no necessiten sotmetre's a assaig de reacció al foc (per exemple productes o materials de la classe A1 conformement a la Decisió 96/603/CE, i les seves modificacions), - Productes per a cobertes de Nivell o Classe: es considera que satisfan els requisits enfront del foc extern **. ** Decisió de la Comissió 2000/553/CE, modificada, - Productes per a ús extern i acabat de carrers, cobrint àrees externes de circulació de vianants i de vehicles:
- Sistema 4: Declaració de Prestacions
OPERACIONS DE CONTROL:
Els punts de control més destacables són els següents:
- En cada subministrament, es realitzaran els controls següents:
- Inspecció visual del material, identificació de les marques corresponents (UNE-EN 1339, UNE-EN 1340) i recepció del certificat de qualitat del fabricant.
- Control dimensional sobre un 10 % de les peces rebudes (UNE-EN 1339, UNE-EN 1340)
- Per a cada subministrador diferent, es prendran 3 mostres (sèries) de 3 peces cadascuna, per tal de realitzar els següents assaigs:
- Resistència a flexió (UNE-EN 1340)
- Absorció d'aigua (UNE-EN 1340)
- Resistència a compressió de testimonis extrets de peces de vorada (UNE-EN 12390-3)
En cas que el material disposi de la Marca AENOR, o una altra legalment reconeguda a un país de l'UE, s'ha de poder prescindir dels assaigs de control de recepció. La DF ha de sol·licitar, en aquest cas, els resultats dels assaigs corresponents al subministrament rebut, segons control de producció establert a la marca de qualitat del producte.
CRITERIS DE PRESA DE MOSTRES:
Les mostres es prendran a l'atzar segons les instruccions de la DF i els criteris de la norma UNE-EN 1339, UNE-EN 1340.
INTERPRETACIÓ DE RESULTATS I ACTUACIONS EN CAS D'INCOMPLIMENT:
No s'acceptaran les peces que no superin la inspecció visual, que no estiguin correctament identificades o que no arribin acompanyades del certificat de qualitat del fabricant.
La totalitat de les peces sobre les que es realitza el control geomètric, han de complir les especificacions del plec. En cas d'incompliment, s'incrementarà el control, en primer lloc, fins al 20% de les peces rebudes, i si continuen observant-se irregularitats, fins al 100% del subministrament.

En els assaigs [illegible] mplir, en cada una de les 3 mostres, les condicions de valor mitjà i valor individual indicats a les especificacions. Si una sèrie no compleix aquest requisit, es podran realitzar contrassaigs sobre dues mostres més (de 3 peces cadascuna) procedents del mateix lot, acceptant-ne el conjunt si ambdues resulten conformes a l'especifica't.

B98 PECES ESPECIALS PER A GUALS

B980- PEÇA DE FORMIGÓ PER A GUALS

0.- ELEMENTS
B980-V805, B980-V806.

1.- DEFINICIÓ I CONDICIONS DELS ELEMENTS
Peça prefabricada de formigó no armat de forma prismàtica, massissa i amb una secció transversal adequada a les superfícies exteriors a les que delimita.
S'han considerat els tipus següents:
- Monocapa: Peça formada per un sol tipus de formigó
- Doble capa: Peça amb diferents tipus de formigó en la seva estructura principal i en la seva capa superficial
S'han considerat les formes següents:
- Recta
- Corba
- Recta amb rigola
- Per a guals
CARACTERÍSTIQUES GENERALS:
La peça ha de tenir un color i una textura uniformes a tota la superfície.
La cara vista no ha de tenir esquerdes, escantonaments ni altres defectes.
Les cares horitzontals han de ser planes i paral·leles.
El cantells poden ser bisellats, arrodonits, corbs o xamfranats.
No han de ser visibles els granulats del morter en la capa vista.
La textura i el color no han de presentar diferències significatives respecte de qualsevol mostra facilitada pel fabricant i aprovada pel comprador.
En el cas de peces bicapa, no ha d'existir separació entre les dues capes.
En les peces de color, pot estar acolorida la capa superficial o tota la peça.
Gruix de la capa vista: >= 4 mm
Classes en funció de la resistència climàtica:
- Classe 1 (marcat A): sense mesura del % d'absorció d'aigua
- Classe 2 (marcat B): <= 6% d'absorció d'aigua
- Classe 3 (marcat D): valor mitjà <= 1 kg/m2 de pèrdua de massa després de l'assaig glaç-desglaç; cap valor unitari > 1,5
Classes en funció de la resistència al desgast per abrasió:
- Classe 1 (marcat F): sense mesura d'aquesta característica
- Classe 3 (marcat H): <= 23 mm
- Classe 4 (marcat I): <= 20 mm
Classes en funció de la resistència a flexió:
- Classe 1 (marcat S): valor mitjà: >= 3,5 MPa; valor unitari: >= 2,8 MPa
- Classe 2 (marcat T): valor mitjà: >= 5,0 MPa; valor unitari: >= 4,0 MPa
- Classe 3 (marcat U): valor mitjà: >= 6,0 MPa; valor unitari: >= 4,8 MPa
Les característiques dimensionals, físiques i mecàniques han de complir les especificacions de la norma UNE-EN 1340 i s'han de determinar segons aquesta norma.
Toleràncies:
- Desviació de la llargària respecte de la llargària nominal: ± 1% al mm més pròxim, >= 4 mm, <= 10 mm
- Desviació d'altres dimensions, excepte el radi:
- Cares vistes: ± 3% al mm més pròxim, >= 3 mm, <= 5 mm
- Altres parts: ± 5% al mm més pròxim, >= 3 mm, <= 10 mm
- Desviació màxima respecte de la planor i rectitud en cares planes i cantells rectes:
- Dispositiu de mesura de 300 mm de llargària: ± 1,5 mm
- Dispositiu de mesura de 400 mm de llargària: ± 2 mm
- Dispositiu de mesura de 500 mm de llargària: ±2,5 mm
- Dispositiu de mesura de 800 mm de llargària: ± 4 mm

2.- CONDICIONS DE SUBMINISTRAMENT I EMMAGATZEMATGE
Subministrament i emmagatzematge: De manera que no s'alterin les seves condicions.

Firmado por ***1431* * ENRIC PLANAS (R: ****0363 *) el día 28/10/2025 con un certificado emitido por CATALANA DE COBRAMENTS Representación

3.- UNITAT I CRITERI D'AMIDAMENT
Unitat d'amidament: la indicada a la descripció de l'element
Criteri d'amidament: quantitat necessària subministrada a l'obra

4.- NORMATIVA DE COMPLIMENT OBLIGATORI
UNE-EN 1340:2004 Bordillos prefabricados de hormigón. Especificaciones y métodos de ensayo.

5.- CONDICIONS DE CONTROL DE RECEPCIÓ
CONDICIONS DE MARCATGE I CONTROL DE LA DOCUMENTACIÓ:
A l'albarà de lliurament, hi ha de constar la següent informació com a mínim:
- Identificació del fabricant o la fàbrica
- Data d'entrega del producte, quan es produeix abans de la considerada com apta per a l'ús
- Identificació de les classes en relació a la resistència climàtica, la resistència a l'abrasió i la resistència a la flexió
- Referència a la norma UNE-EN 1340
- Identificació del producte
- Marcat CE de conformitat amb el que disposa el Reial Decret 1328/1995,28 de juliol
Sobre un 0,5 % de les peces, amb un mínim d'una unitat per paquet, o a l'embalatge quan no sigui reutilitzat, hi ha de constar la següent informació:
- Identificació del fabricant o la fàbrica
- Data de producció
- Data d'entrega del producte, quan es produeix abans de la considerada com a apta per a l'ús.
- Identificació de les classes en relació a la resistència climàtica, la resistència a l'abrasió i la resistència a la flexió
- Referència a la norma UNE-EN 1340
- A l'embalatge: marcat CE de conformitat amb el que disposa el Reial Decret 1328/1995, de 28 de juliol
El subministrador ha de posar a disposició de la DF en el cas que aquesta ho sol·liciti, la documentació següent, que acredita el marcatge CE, segons el sistema d'avaluació de conformitat aplicable, d'acord amb el que disposa l'apartat 7.2.1 del CTE: - Productes per a usos interns incloent les premises de transport públic de Nivell o Classe: A1*. * Productes o materials que no necessiten sotmetre's a assaig de reacció al foc (per exemple productes o materials de la classe A1 conformement a la Decisió 96/603/CE, i les seves modificacions), - Productes per a cobertes de Nivell o Classe: es considera que satisfan els requisits enfront del foc extern **. ** Decisió de la Comissió 2000/553/CE, modificada, - Productes per a ús extern i acabat de carrers, cobrint àrees externes de circulació de vianants i de vehicles:
- Sistema 4: Declaració de Prestacions

B9E MATERIALS PER A PAVIMENTS DE PANOTS I MOSAICS HIDRÀULICS

B9E2- PANOT PER A VORERA

0.- ELEMENTS
B9E2-0HOS.

1.- DEFINICIÓ I CONDICIONS DELS ELEMENTS
Peça prefabricada feta amb ciment, granulats i eventualment amb colorants, per a pavimentació.
S'han considerat les peces següents:
- Panot gris per a voreres
- Panot de color amb tacs per a pas de vianants
CARACTERÍSTIQUES GENERALS:
La peça ha de tenir un color i una textura uniformes a tota la superfície.
La cara vista no ha de tenir esquerdes, escantonaments ni altres defectes.
Les cares horitzontals han de ser planes i paral·leles.
El cantells de la cara vista han de ser bisellats o arrodonits.
No han de ser visibles els granulats del morter en la capa vista.
La textura i el color no han de presentar diferències significatives respecte de qualsevol mostra facilitada pel fabricant i aprovada pel comprador.
Les peces poden ser monocapa, amb un sols tipus de formigó, o bicapa, amb diferents tipus en la seva estructura principal i en la seva capa superficial.
En el cas de peces bicapa, no ha d'existir separació entre les dues capes.
En les peces [illegible] peça.
La forma d'expressió de les mesures sempre ha de ser: Llargària x amplària x gruix.
Llargària: <= 1 m
Relació entre la llargària total i el gruix: > 4
Gruix de la capa vista: >= 4 mm
Les característiques dimensionals, físiques i mecàniques han de complir les especificacions de la norma UNE-EN 1339 i s'han de determinar segons aquesta norma.
Toleràncies:
- Desviació de la llargària respecte de la llargària nominal:
- Classe 1 (marcat N): ± 5 mm
- Classe 2 (marcat P):
- Dimensions nominals de la peça <= 600 mm: ± 2 mm
- Dimensions nominals de la peça > 600 mm: ± 3 mm
- Classe 3 (marcat R): ± 2 mm
- Desviació de l'amplària respecte de l'amplària nominal:
- Classe 1 (marcat N): ± 5 mm
- Classe 2 (marcat P):
- Dimensions nominals de la peça <= 600 mm: ± 2 mm
- Dimensions nominals de la peça > 600 mm: ± 3 mm
- Classe 3 (marcat R): ± 2 mm
- Desviació del gruix respecte del gruix nominal:
- Classe 1 (marcat N): ± 3 mm
- Classe 2 (marcat P):
- Dimensions nominals de la peça <= 600 mm: ± 3 mm
- Dimensions nominals de la peça > 600 mm: ± 3 mm
- Classe 3 (marcat R): ± 2 mm
- Diferència entre dues mesures de llargària, amplària i gruix d'una mateixa peça:<=3mm
- Diferència màxima entre la llargària de dues diagonals (peces amb diagonals superiors a 300 mm):
- Classe 1 (marcat J):
- Llargària <= 850 mm: 5 mm
- Llargària > 850 mm: 8 mm
- Classe 2 (marcat K):
- Llargària <= 850 mm: 3 mm
- Llargària > 850 mm: 6 mm
- Classe 3 (marcat L):
- Llargària <= 850 mm: 2 mm
- Llargària > 850 mm: 4 mm
- Desviació màxima sobre la planor i curvatura de la cara vista plana (peces de dimensió màxima superior a 300 mm):
- Dispositiu de mesura de 300 mm de llargària:
- Convexitat màxima: 1,5 mm
- Concavitat màxima: 1 mm
- Dispositiu de mesura de 400 mm de llargària:
- Convexitat màxima: 2 mm
- Concavitat màxima: 1,5 mm
- Dispositiu de mesura de 500 mm de llargària:
- Convexitat màxima: 2,5 mm
- Concavitat màxima: 1,5 mm
- Dispositiu de mesura de 800 mm de llargària:
- Convexitat màxima: 4 mm
- Concavitat màxima: 2,5 mm

2.- CONDICIONS DE SUBMINISTRAMENT I EMMAGATZEMATGE
Subministrament: Empaquetats sobre palets.
Emmagatzematge: En llocs protegits contra els impactes.

3.- UNITAT I CRITERI D'AMIDAMENT
Unitat d'amidament: la indicada a la descripció de l'element
Criteri d'amidament: quantitat necessària subministrada a l'obra

4.- NORMATIVA DE COMPLIMENT OBLIGATORI
UNE-EN 1339:2004 Baldosas de hormigón. Especificaciones y métodos de ensayo.

5.- CONDICIONS DE CONTROL DE RECEPCIÓ
CONDICIONS DE MARCATGE I CONTROL DE LA DOCUMENTACIÓ:
El subministrador ha de posar a disposició de la DF en el cas que aquesta ho

Firmado por ***1431* ENRIC PLANAS (R: ***0363*) el día 28/10/2025 con un certificado emitido por CATALANA DE COBROS Representación

sol·liciti, la documentació següent, que acredita el marcatge CE, segons el sistema d'avaluació de conformitat aplicable, d'acord amb el que disposa l'apartat 7.2.1 del CTE: - Productes per a usos interns incloent les premises de transport públic de Nivell o Classe: A1*. * Productes o materials que no necessiten sotmetre's a assaig de reacció al foc (per exemple productes o materials de la classe A1 conformement a la Decisió 96/603/CE, i les seves modificacions), - Productes per a cobertes de Nivell o Classe: es considera que satisfan els requisits enfront del foc extern **. ** Decisió de la Comissió 2000/553/CE, modificada,
- Productes per a ús extern i acabat de carrers, cobrint àrees externes de circulació de vianants i de vehicles:
- Sistema 4: Declaració de Prestacions
A l'albarà de lliurament, hi ha de constar la següent informació com a mínim:
- Identificació del fabricant o la fàbrica
- Data en que el producte és declarat apte per a l'ús en el cas de que es lliure amb anterioritat a la mencionada data
- Identificació del producte segons la classificació de la norma UNE-EN 1339 i els valors declarats pel fabricant:
- Dimensions nominals
- Resistència climàtica
- Resistència a flexió
- Resistència al desgast per abrasió
- Resistència al lliscament/patinatge
- Càrrega de trencament
- Comportament davant el foc
- Referència a la norma UNE-EN 1339
- Identificació del producte
- Marcatge CE de conformitat amb el que disposa el Reial Decret 1328/1995, de 28 de juliol. El símbol normalitzat CE s'ha d'acompanyar de la següent informació:
- Nom o marca identificativa del fabricant
- Direcció registrada del fabricant
- Les 2 últimes xifres de l'any d'impressió del marcatge
- Referència a la norma EN 1339
- El tipus de producte i l'ús o usos previstos
- Informació sobre les característiques/mandats a declarar
Per als productes destinats a àrees exteriors de circulació de vianants i vehicles, incloses les zones delimitades per als transports públics, ha de constar a més:
- Resistència al trencament
- Resistència al patinat/lliscament
- Durabilitat
Per als productes destinats a paviments d'ús interior:
- Reacció al foc
- Resistència a la ruptura
- Resistència al patinat/lliscament
- Durabilitat
- Conductivitat tèrmica (si procedeix)
Els productes destinats a ús en cobertes:
- Comportament davant del foc extern:es considera satisfactori
OPERACIONS DE CONTROL:
- En cada subministrament, es realitzaran els controls següents:
- Inspecció visual del material, identificació de les marques corresponents (UNE-EN 1339) i recepció del certificat de qualitat del fabricant.
- Control dimensional sobre un 10 % de les peces rebudes (UNE-EN 1339)
- Per a cada subministrador diferent, es prendran 9 mostres (6 de 3 peces cadascuna i 3 de 6 peces) per tal de realitzar els següents assaigs (UNE-EN 1339)
- Sobre 3 mostres de 3 peces:
- Absorció d'aigua
- Gelabilitat
- Permeabilitat i absorció d'aigua per la cara vista
- Resistència al xoc
- Sobre 3 mostres de 6 peces cadascuna
- Resistència a flexió
- Estructura
- Resistència al desgast per abrasió (2 peces de cada mostra)
- Recepció del certificat de garantia de qualitat del fabricant. En cas de que el material disposi de la Marca AENOR, o altre legalment reconeguda a un país de la CEE, es podrà prescindir dels assaigs de control de recepció. La DF sol·licitarà en aquest cas, els resultats dels assaigs corresponents al subministra rebut, segons control de producció est[illegible]
CRITERIS DE PRESA DE MOSTRES:
Les mostres es prendran a l'atzar segons les instruccions de la DF i els criteris de la norma UNE-EN 1339.
INTERPRETACIÓ DE RESULTATS I ACTUACIONS EN CAS D'INCOMPLIMENT:
No s'acceptaran les peces que no superin la inspecció visual, que no estiguin correctament identificades o que no arribin acompanyades del certificat de qualitat del fabricant.
La totalitat de les peces sobre les que es realitza el control geomètric, han de complir les especificacions del plec. En cas d'incompliment, s'incrementarà el control, en primer lloc, fins al 20% de les peces rebudes, i si continuen observant-se irregularitats, fins al 100% del subministrament.
En els assaigs de control del lot, el resultat de cada sèrie (valor mitjà dels resultats de les peces de cada mostra) ha de complir les especificacions. Si una sèrie no compleix aquest requisit, es podran realitzar contrassaigs sobre dues mostres més procedents del mateix lot, acceptant-se el conjunt si ambdues resulten conformes a l'especificat.

B9H MATERIALS PER A PAVIMENTS BITUMINOSOS

B9H1- MESCLA BITUMINOSA CONTÍNUA EN CALENT TIPUS AC

0.- ELEMENTS
B9H1-0HXZ.

1.- DEFINICIÓ I CONDICIONS DELS ELEMENTS
Combinació d'un lligant hidrocarbonat, granulats (inclòs els pols mineral) amb ganulometria continua i, eventualment, additius, de manera que totes les partícules del granulat quedin recobertes per una pel·lícula homogènia de lligant, prèviament escalfats (excepte, eventualment, el pols mineral d'aportació), la qual posada en obra es realitza a una temperatura molt superior a la d'ambient.
S'han considerat els tipus següents:
- Mescla bituminosa continua: Mescla tipus formigó bituminós, amb granulometria continua i eventualment additius.
CARACTERÍSTIQUES GENERALS:
La mescla ha de tenir un aspecte homogeni, sense segregacions o escuma. No ha d'estar carbonitzada o sobreescalfada.
Requisits dels materials constitutius:
- Lligant utilitzat pot ser dels tipus següents:
  - B: Betum de pavimentació segons UNE-EN 12591
  - PMB: Betum modificat amb polímers segons UNE-EN 14023
  - Betum de grau alt segons UNE-EN 13924
  - BC: Betum de pavimentació modificat amb cautxú
  - PMBC: Betum modificat amb polímers, amb addició cautxú segons UNE-EN 14023
- Els granulats i el filler afegit utilitzats en la mescla han de complir les especificacions de la UNE-EN 13043, en funció de l'ús previst
- La quantitat de filler afegit ha de ser l'especificada
- En mescles amb asfalt reciclat s'ha d'especificar la mescla origen de l'asfalt.
- La granulometria màxima dels granulats de l'asfalt reciclat no ha de ser més gran que la granulometria màxima de la mescla. Les propietats dels granulats de l'asfalt reciclat han de complir els requisits especificats per als granulats de la mescla.
- Cal declarar la naturalesa i propietats dels additius utilitzats
Les característiques següents han de complir amb els valors declarats pel fabricant, assajades segons la norma corresponent, dins del límit de tolerància indicat, en el seu cas:
- Característiques generals de la mescla:
  - Composició: La granulometria s'ha d'expressar en percentatge en massa del granulat total. Els continguts de lligant i d'additius s'han d'expressar en percentatges en massa de la mescla total. Els percentatges que passen pels tamisos, amb excepció del tamís de 0,063 mm, s'han d'expressar amb una aproximació de l'1%, per al contingut de lligant, el percentatge que passi pel tamís de 0,063 mm i qualsevol contingut d'additius, s'ha d'expressar amb una aproximació del 0,1%
  - Granulometria: Els requisits per a la granulometria s'han d'expressar en forma dels valors màxim i mínim per selecció dels percentatges que passen pels tamisos 1,4 D, D, 2 mm i 0,063 mm.
  - El material quan es descarregui del mesclador, ha de tenir un aspecte

Firmado por ***1431* * ENRIC PLANAS (R: ***0363*) el día 28/10/2025 con un certificado emitido por CATALANA COBRES Representación ADOPSA

homogeni amb els granulats totalment recoberts pel lligant i no han de tenir evidències d'aglomeracions dels granulats fins

- Reacció al foc: La classificació respecte a la reacció al foc (Euroclasses) s'ha de determinar d'acord amb la norma UNE-EN 13501-1.

- Resistència als combustibles, en aeroports (UNE-EN 13108-20): El material ha d'estar classificat en alguna de les categories següents: bona, moderada, pobre o sense requisit

MESCLES CONTINUES:

La designació del formigó asfàltic pot realitzar-se mitjançant dos sistemes:

- Procediment empíric: Especificació de la dosificació i requisits dels materials constitutius
- Procediment fonamental: Especificació de les característiques funcionals

El Codi de designació de la mescla s'ha de formular: AC D surf/base/bin lligant granulometria:

- AC: Formigó asfàltic
- D: Granulometria màxima del granulat
- surf/base/bin: ús previst, capa de rodadura/base/intermitja
- lligant: designació del lligant utilitzat
- granulometria: designació del tipus de granulometria al que correspon la mescla; densa (D), semidensa (S) o grossa (G)
- MAM:si la mescla es de mòdul alt

Requisits dels materials constitutius:

- En les mescles amb especificació empírica, el grau del betum ha de complir amb els valors especificats.
- En mescles amb especificació empírica per a capes de rodadura amb més del 10% en massa sobre el total de la mescla, d'asfalt reciclat provinent de mescles de betum de pavimentació, el lligant ha de complir amb l'especificat en l'apartat 4.2.2.2. de la UNE-EN 13108-1
- En mescles amb especificació empírica per a capes base o intermèdies amb més del 20% en massa sobre el total de la mescla, d'asfalt reciclat provinent de mescles de betum de pavimentació, el lligant ha de complir amb l'especificat en l'apartat 4.2.2.3. de la UNE-EN 13108-1
- Els tamisos de mida D i de mides compreses entre D i 2 mm s'han de seleccionar dels següents:
- Sèrie bàsica més la sèrie 1 (UNE-EN 13043): 4 mm, 5,6 mm, 8 mm, 11,2 mm, 16 mm, 22,4 mm, 31,5 mm
- Sèrie bàsica més la sèrie 2 (UNE-EN 13043): 4 mm, 6,3 mm, 8 mm, 10 mm, 12,5 mm, 14 mm, 16 mm, 20 mm, 31,5 mm

El percentatge que passa pels tamisos D, 2 mm i 0,063 mm de la corba granulomètrica seleccionada, no ha d'excedir dels valors màxim i mínim especificats en la taula 1 o 2 de la UNE-EN 13108-1

- Contingut de forats (UNE-EN 13108-20): Ha d'estar entre els valors màxim i mínim seleccionats de les categories del contingut de forats de les taules 3 i 4 de l'UNE-EN 13108-1. - Sensibilitat a l'aigua (UNE-EN 13108-20): El valor declarat pel fabricant ha de ser igual o superior al corresponent a la categoria de coeficient de resistència a la tracció indirecta ITSR, segons l'especificat a la taula 5 de l'UNE-EN 13108-1.
- Resistència a l'abrasió amb pneumàtics clavetejats (UNE-EN 13108-20): El valor declarat pel fabricant ha de ser igual o inferior al corresponent a la categoria del material, segons l'especificat a la taula 6 de l'UNE-EN 13108-1.
- Resistència a la deformació permanent (UNE-EN 13108-20): El valor declarat pel fabricant ha de ser igual o inferior al corresponent a la categoria del material, segons l'especificat a les taules 7, 8 i 9 de l'UNE-EN 13108-1.
- Resistència als fluids anti-gel, en aeroports (UNE-EN 13108-20): El valor declarat pel fabricant ha de ser igual o superior al corresponent a la classificació del material en alguna de les categories especificades a la taula 10 de l'UNE-EN 13108-1.
- Temperatura de la mescla (UNE-EN 12697-13): En betum de grau de pavimentació la temperatura màxima de la mescla declarada pel fabricant, ha de ser menor que el límit superior especificat a la taula 11 de l'UNE-EN 13108-1. El fabricant ha de declarar la temperatura mínima en el moment de distribució de la mescla. En betums modificats, de grau alt de duresa o additius, es pot aplicar temperatures diferents. En aquest cas aquestes temperatures han d'estar declarades pel fabricant.
- Característiques de la mescla amb especificació empírica:
- Contingut d'asfalt reciclat procedent de mescles de betum modificat o amb additiu modificador i/o en mescles amb betum modificat o modificador:
- Capes de rodadura: <= 10% en massa
- Capes de regularització, intermèdies o base: <= 20% en massa
- Granulomet[illegible] UNE-EN 13108-1
- Contingut de lligant: El valor declarat pel fabricant ha de ser com a mínim el corresponent a la categoria del producte segons l'especificat a taula 13 UNE-EN 13108-1
- Additius: El fabricant ha d'especificar el tipus i la quantitat de cada additiu constitutiu
- Valors Marshall, en aeroports (UNE-EN 13108-20): Els valors declarats pel fabricant han de complir l'especificat a l'article 5.3.2 de l'UNE-EN 13108-1, en funció de la categoria del material.
- Percentatge de forats reblerts de betum (UNE-EN 13108-20): El valor declarat pel fabricant ha de complir els límits corresponents a la classificació del material en alguna de les categories especificades a les taules 18 i 19 de l'UNE-EN 13108-1.
- Percentatge de forats en el granulat mineral (UNE-EN 13108-20): El valor declarat pel fabricant ha de ser igual o superior al corresponent a la classificació del material en alguna de les categories especificades a la taula 20 de l'UNE-EN 13108-1.
- Contingut mínim de forats després de 10 revolucions (UNE-EN 13108-20): El valor declarat pel fabricant ha de complir els límits corresponents a la classificació del material en alguna de les categories especificades a la taula 21 de l'UNE-EN 13108-1.
- Característiques de la mescla amb especificació fonamental:
- Contingut de lligant: >=3%
- Rigidesa (UNE-EN 13108-20): Els valors declarats pel fabricant han de complir els valors màxim i mínim corresponents a la classificació del material en alguna de les categories especificades a les taules 22 i 23 de l'UNE-EN 13108-1.
- Resistència a la deformació permanent. Assaig de compressió triaxial (UNE-EN 13108-20): Els valors declarats pel fabricant han de complir els valors màxims corresponents a la classificació del material en alguna de les categories especificades a la taula 24 de l'UNE-EN 13108-1.
- Resistència a la fatiga (UNE-EN 13108-20): El valor declarat pel fabricant ha de complir el límit corresponent a la classificació del material en alguna de les categories especificades a la taula 25 de l'UNE-EN 13108-1.

MESCLES BITUMINOSES DE MÒDUL ALT:

El contingut de materials procedents de fresat de mescles bituminoses en calent, no pot superar el 10% de la massa total de la mescla.
Mòdul dinàmic a 20°C (UNE-EN 12697-26): >= 11.000 MPa
Resistència a la fatiga (30Hz a 20°C segons annex D UNE-EN 12697-24):>= 100 micres/m (valor de la deformació per a 1 milió de cicles)

CARACTERÍSTIQUES DE LES MESCLES CONTÍNUES PER A ÚS EN CARRETERES:

S'han considerat les mescles per a ferms de carreteres contemplades en l'article 542 del PG 3:

- Mescla bituminosa: Formigó asfàltic per a ús en ferms com a capa de rodadura, intermèdia, regularització o base
- Mescla bituminosa de mòdul alt: Formigó asfàltic per a ús en ferms com a capa intermèdia o base

El tipus i composició de la mescla ha de complir amb les especificacions de la norma UNE-EN 13108-1 complementades amb les indicacions dels epígrafs 542.3 i 542.5 del PG 3 vigent.
El lligant ha de complir les especificacions del article 542.2.2 del PG 3; el tipus de lligant hidrocarbonat segons la funció de la capa, ha d'estar entre els definits a les taules 542.1a o 542.1b del PG 3 segons correspongui.
Els granulats han de complir les indicacions del epígraf 542.2.3 del PG 3 vigent.

2.- CONDICIONS DE SUBMINISTRAMENT I EMMAGATZEMATGE

Subministrament: La mescla s'ha de transportar amb camions de caixa llisa i estanca, neta i tractada per a evitar l'adherència de la mescla.
La forma i alçària de la caixa ha de ser de manera que, en l'abocament en l'estenedora, el camió només la toqui mitjançant els rodets previstos per a aquest fi.
Durant el transport s'ha de protegir la mescla amb lones o altres cobertures, per tal d'evitar el refredament.
La mescla s'ha d'aplicar immediatament.

3.- UNITAT I CRITERI D'AMIDAMENT

Unitat d'amidament: la indicada a la descripció de l'element
Criteri d'amidament: quantitat necessària subministrada a l'obra
Aquest criteri inclou l'abonament del lligant hidrocarbonat i del pols mineral d'aportació utilitzats en la confecció de la mescla bituminosa.

4.- NORMATIVA DE COMPLIMENT OBLIGATORI

MESCLES CONTINUES:

Firmado por ***1431* * ENRIC PLANAS (R: ***0363 *) el día 28/10/2025 con un certificado emitido por CATALANA DE COBROS Representación

UNE-EN 13108-1:2008 Mezclas bituminosas. Especificaciones de materiales. Parte 1: Hormigón bituminoso.
MESCLES PER A ÚS EN CARRETERES:
Orden de 6 de febrero de 1976 por la que se aprueba el Pliego de Prescripciones Técnicas Generales para Obras de Carreteras y Puentes (PG-3).
Orden FOM/2523/2014, de 12 de diciembre, por la que se actualizan determinados artículos del Pliego de Prescripciones Técnicas Generales para Obras de Carreteras y Puentes, relativos a materiales básicos, a firmes y pavimentos, y a señalización, balizamiento y sistemas de contención de vehículos (PG-3).

5.- CONDICIONS DE CONTROL DE RECEPCIÓ
CONDICIONS DE MARCATGE I CONTROL DE LA DOCUMENTACIÓ:
A l'albarà d'entrega o en la documentació que acompanya al producte, ha de constar com a mínim, la informació següent:
- Identificació del fabricant i de la planta de mescla
- Codi d'identificació de la mescla
- Com s'ha d'obtenir la totalitat dels detalls per tal de demostrar la conformitat amb l'UNE-EN
- Detalls de tots els additius
- Mescles continues
- Designació de la mescla segons l'apartat 7 de la UNE-EN 13108-1
- Detalls de la conformitat amb els apartats 5.2.8 i 5.2.9 de la UNE-EN 13108-1 en mescles per a ús en aeroports
- Marcatge CE de conformitat amb el que disposa el Reial Decret 1328/1995, de 28 de juliol. El símbol normalitzat del marcatge CE s'ha d'acompanyar de la següent informació:
  - Número d'identificació de l'organisme de certificació
  - Nom o marca d'identificació i direcció registrada del fabricant
  - Les dues últimes xifres de l'any d'impressió del marcatge
  - El numero del certificat de conformitat CE o del certificat de control de producció en fàbrica
  - Referència a la norma europea EN
  - Descripció del producte: nom genèric, material i ús previst
  - Informació de les característiques essencials segons annex ZA de l'UNE-EN

El subministrador ha de posar a disposició de la DF en el cas que aquesta ho sol·liciti, la documentació següent, que acredita el marcatge CE, segons el sistema d'avaluació de conformitat aplicable, d'acord amb el que disposa l'apartat 7.2.1 del CTE: - Productes per a carreteres i altres vies de trànsit:
- Sistema 2+: Declaració de Prestacions
- Productes per a usos subjectes a reglamentacions sobre reacció al foc de Nivell o Classe: A***, D, E, F o CWFT****,
- Productes per a usos subjectes a reglamentacions sobre reacció al foc de Nivell o Classe: A***, D, E, F o CWFT****. **** CWFT Classificació sense més assajos (basat en una Decisió de la Comissió publicada):
- Sistema 4: Declaració de Prestacions
- Productes per a usos subjectes a reglamentacions sobre reacció al foc de Nivell o Classe: (A, B, C)**. ** Materials el comportament dels quals enfront del foc no té perquè canviar durant el procés de producció:
- Sistema 3: Declaració de Prestacions
- Productes per a usos subjectes a reglamentacions sobre reacció al foc de Nivell o Classe: (A, B, C)*. * Materials el comportament dels quals enfront del foc pot ser que canviï durant el procés de producció (en general, aquells de composició química, per exemple, retardants del foc, o aquells en els quals un canvi en la seva composició pot dur a canvis en la seva reacció enfront del foc):
- Sistema 1: Declaració de Prestacions
En el cas que el material declari contingut reciclat, el fabricant ha de mostrar, si se li demana, la documentació que acrediti aquest contingut.
CONDICIONS DE MARCATGE I CONTROL DE LA DOCUMENTACIÓ EN MESCLES BITUMINOSES PER A ÚS EN CARRETERES:
El fabricant ha de lliurar per a la seva aprovació la documentació relativa a la fórmula de treball indicada al epígraf 542.5.1 del PG 3 vigent.
OPERACIONS DE CONTROL EN MESCLES BITUMINOSES PER A ÚS EN CARRETERES:
Inspecció visual de les condicions de subministrament i recepció de la documentació del fabricant.
Cal fer una verificació documental de que els valors declarats en els documents que acompanyen el marcatge CE compleixen amb les especificacions definides en aquest plec.
- MESCLES CONTINUES:
- La DF pot [illegible] oportuns, en aquest cas s'han de realitzar segons l'especificat en l'apartat 542.9 del PG 3.
CRITERIS DE PRESA DE MOSTRES EN MESCLES BITUMINOSES PER A ÚS EN CARRETERES:
Els criteris de presa de mostres, per als assajos de materials i els de la mescla son els indicats als articles 542.9 i 543.9 del PG 3, segons correspongui.
Els controls s'han de realitzar segons les instruccions de la DF.
INTERPRETACIÓ DE RESULTATS I ACTUACIONS EN CAS D'INCOMPLIMENT:
No s'han d'utilitzar en les obres mescles sense la documentació exigida.
S'han de rebutjar les mescles que els valors declarats pel fabricant incompleixin amb les especificacions del plec de condicions.

B9H8- MESCLA BITUMINOSA DISCONTÍNUA EN CALENT TIPUS BBTM

0.- ELEMENTS
B9H8-1KED.

1.- DEFINICIÓ I CONDICIONS DELS ELEMENTS
Combinació d'un lligant hidrocarbonat, granulats (inclòs els pols mineral) amb ganulometria continua i, eventualment, additius, de manera que totes les partícules del granulat quedin recobertes per una pel·lícula homogènia de lligant, prèviament escalfats (excepte, eventualment, el pols mineral d'aportació), la qual posada en obra es realitza a una temperatura molt superior a la d'ambient.
S'han considerat els tipus següents:
- Mescla bituminosa discontinua: Mescla que els seus granulats tenen una discontinuïtat granulomètrica molt accentuada en els tamisos inferiors del granulat gros, per a capes primes amb gruixos compresos entre 20 i 30 mm
CARACTERÍSTIQUES GENERALS:
La mescla ha de tenir un aspecte homogeni, sense segregacions o escuma. No ha d'estar carbonitzada o sobreescalfada.
Requisits dels materials constitutius:
- Lligant utilitzat pot ser dels tipus següents:
  - B: Betum de pavimentació segons UNE-EN 12591
  - PMB: Betum modificat amb polímers segons UNE-EN 14023
  - BC: Betum de pavimentació modificat amb cautxú
  - PMBC: Betum modificat amb polímers, amb addició cautxú segons UNE-EN 14023
- Els granulats i el filler afegit utilitzats en la mescla han de complir les especificacions de la UNE-EN 13043, en funció de l'ús previst
- La quantitat de filler afegit ha de ser l'especificada
- En mescles amb asfalt reciclat s'ha d'especificar la mescla origen de l'asfalt.
- La granulometria màxima dels granulats de l'asfalt reciclat no ha de ser més gran que la granulometria màxima de la mescla. Les propietats dels granulats de l'asfalt reciclat han de complir els requisits especificats per als granulats de la mescla.
- Cal declarar la naturalesa i propietats dels additius utilitzats
Les característiques següents han de complir amb els valors declarats pel fabricant, assajades segons la norma corresponent, dins del límit de tolerància indicat, en el seu cas:
- Característiques generals de la mescla:
- Composició: La granulometria s'ha d'expressar en percentatge en massa del granulat total. Els continguts de lligant i d'additius s'han d'expressar en percentatges en massa de la mescla total. Els percentatges que passen pels tamisos, amb excepció del tamís de 0,063 mm, s'han d'expressar amb una aproximació de l'1%, per al contingut de lligant, el percentatge que passi pel tamís de 0,063 mm i qualsevol contingut d'additius, s'ha d'expressar amb una aproximació del 0,1%
- Granulometria: Els requisits per a la granulometria s'han d'expressar en forma dels valors màxim i mínim per selecció dels percentatges que passen pels tamisos 1,4 D, D, 2 mm i 0,063 mm.
- El material quan es descarregui del mesclador, ha de tenir un aspecte homogeni amb els granulats totalment recoberts pel lligant i no han de tenir evidències d'aglomeracions dels granulats fins
- Reacció al foc: La classificació respecte a la reacció al foc (Euroclasses) s'ha de determinar d'acord amb la norma UNE-EN 13501-1.
- Resistència als combustibles, en aeroports (UNE-EN 13108-20): El material ha d'estar classificat en alguna de les categories següents: bona, moderada, pobre o sense requisit
MESCLES DISCONTÍNUES I MESCLES DRENANTS
Requisits dels materials constitutius:

Firmado por ***1431* * ENRIC PLANAS (R: ***0363*) el día 28/10/2025 con un certificado emitido por CATALANA COBRS Representación

- El grau de betum de penetració ha d'estar inclòs entre els següents:
- Mescles discontinues BBTM: 35/50 i 160/220
- Mescles drenants: 35/50 i 250/330
- Mescles discontinues SMA: 30/45 i 330/430
- El grau de betum modificat ha de complir amb els valors especificats
- En mescles amb lligant de betum de penetració, amb més del 10% en massa sobre el total de la mescla, d'asfalt reciclat procedent de mescles de betum de penetració, el lligant ha de complir amb l'especificat a l'apartat 4.2.3. de l'UNE-EN 13108-2 en mescles discontinues, de l'UNE-EN 13108-5 en mescles tipus SMA i de l'UNE-EN 13108-7 en mescles drenants.

Els tamisos considerats son els de la sèrie bàsica més la sèrie 1, o la sèrie bàsica més la sèrie 2 segons la norma UNE-EN 13043.

Els requisits de l'envoltant de granulometria poden incloure els percentatges que passen per un o dos tamisos opcionals compresos entre D i 2 mm, i un tamís opcional de granulats fins compres entre 2 i 0,063 mm. No es permet una combinació de mides de tamisos de la sèrie 1 i de la sèrie 2.

Els tamisos de mida D i els opcionals de mides incloses entre D i 2 mm s'han de seleccionar dels següents:

- Mescles discontinues:
  - Sèrie bàsica més la sèrie 1 (UNE-EN 13043): 4mm, 5,6mm,8mm,11,2mm
  - Sèrie bàsica més la sèrie 2 (UNE-EN 13043): 4 mm,6,3mm, 8mm, 10mm, 12,5mm
  - El tamís opcional de granulats fins s'ha de seleccionar dins dels tamisos següents: 1mm, 0,5mm, 0,25mm i 0,125mm.
- La composició de referència de la mescla ha d'estar dins de l'envoltant de granulometria, els límits globals de la qual s'especifiquen a les taules 1 i 2 de la UNE-EN 13108-2 en mescles discontinues, de l'UNE-EN 13108-5 en mescles tipus SMA i de l'UNE-EN 13108-7 en mescles drenants.
- Contingut de lligant: El valor declarat pel fabricant ha de ser com a mínim el corresponent a la categoria del producte segons l'especificat a la taula 3 de la UNE-EN 13108-2 en mescles discontinues, de la taula 4 de l'UNE EN 13108-5 en mescles tipus SMA i de l'UNE-EN 13108-7 en mescles drenants.
- Additius: El fabricant ha d'especificar el tipus i la quantitat de cada additiu constitutiu
- Contingut de forats (UNE-EN 13108-20): Ha d'estar entre els valors màxim i mínim seleccionats de les categories del contingut de forats de les taules 4 i 5 de l'UNE-EN 13108-2 en mescles discontinues, de les taules 5 i 6 de l'UNE-EN 13108-5 en mescles tipus SMA i de l'UNE-EN 13108-7 en mescles drenants.
- Sensibilitat a l'aigua (UNE-EN 13108-20): El valor declarat pel fabricant ha de ser igual o superior al corresponent a la categoria de coeficient de resistència a la tracció indirecta ITSR, segons l'especificat a la taula 6 de l'UNE-EN 13108-2 en mescles discontinues, a la taula 10 de l'UNE-EN 13108-5 en mescles tipus SMA i a la taula 8 de l'UNE-EN 13108-7 en mescles drenants
- Resistència als fluids anti-gel, en aeroports (UNE-EN 13108-20): El valor declarat pel fabricant ha de ser igual o superior al corresponent a la classificació del material en alguna de les categories especificades a la taula 9 de l'UNE-EN 13108-2 en mescles discontinues, a la taula 15 de l'UNE-EN 13108-5 en mescles tipus SMA i de la taula 11 de l'UNE-EN 13108-7 en mescles drenants.

MESCLES DISCONTINUES BBTM:

El codi de designació de la mescla s'ha de realitzar segons la fórmula: BBTM D Classe lligant

- BBTM: Mescla bituminosa per a capes primes
- D: Granulometria màxima del granulat contingut en la mescla (mm)
- Classe: A, B, C o D
- lligant: Desingació del lligant utilitzat

Les característiques següents han de complir amb els valors declarats pel fabricant, assajades segons la norma corresponent, dins del límit de tolerància indicat, en el seu cas:

- Resistència a l'abrasió amb pneumàtics clavetejats (UNE-EN 13108-20): El valor declarat pel fabricant ha de ser igual o inferior al corresponent a la categoria del material, segons l'especificat a la taula 7 de l'UNE-EN 13108-2.
- Estabilitat mecànica (UNE-EN 13108-20): El valor declarat pel fabricant ha de ser igual o inferior al corresponent a la categoria del material, segons l'especificat a la taula 8 de l'UNE-EN 13108-2.
- Temperatura de la mescla en betum de penetració (UNE-EN 12697-13): Les temperatures de la mescla han d'estar incloses entre els límits següents. La temperatura màxima s'aplica en qualsevol lloc de la planta de producció, la temperatura mínima s'aplica a l'entrega: - Grau 35/50, 40/60: 150 a 190°C
  - Grau 100/150, 160/220: 130 a 170°C
- En betums modificats o additius, es pot aplicar temperatures diferents. En aquest cas, aquestes temperatures han d'estar declarades pel fabricant.

MESCLES DISCONTINUES I MESCLES DRENANTS PER A ÚS EN CARRETERES:

S'han considerat les mescles per a ferms de carreteres contemplades en l'article 543 del PG 3:

- Mescles discontinues: BBTM 8A, BBTM 11A, BBTM 8B, BBTM 11B
- Mescles drenants: PA 11, PA 16

El tipus i la composició de les mescles han de complir les especificacions de les normes UNE-EN 13108-2 per a les mescles discontinues i UNE-EN 13108-7 per a les mescles drenants; també hauran de complir les especificacions dels epígrafs 543.3 i 543.5 del PG 3 vigent.

El tipus de lligant hidrocarbonat ha d'estar entre els definits en la taula 543.1 del PG 3/75.

Els granulats han de complir les especificacions dels epígrafs 543.2.3 i 543.5.3 del PG 3 vigent.

2.- CONDICIONS DE SUBMINISTRAMENT I EMMAGATZEMATGE

Subministrament: La mescla s'ha de transportar amb camions de caixa llisa i estanca, neta i tractada per a evitar l'adherència de la mescla.

La forma i alçària de la caixa ha de ser de manera que, en l'abocament en l'estenedora, el camió només la toqui mitjançant els rodets previstos per a aquest fi.

Durant el transport s'ha de protegir la mescla amb lones o altres cobertures, per tal d'evitar el refredament.

La mescla s'ha d'aplicar immediatament.

3.- UNITAT I CRITERI D'AMIDAMENT

Unitat d'amidament: la indicada a la descripció de l'element

Criteri d'amidament: quantitat necessària subministrada a l'obra

Aquest criteri inclou l'abonament del lligant hidrocarbonat i del pols mineral d'aportació utilitzats en la confecció de la mescla bituminosa.

4.- NORMATIVA DE COMPLIMENT OBLIGATORI

MESCLES DISCONTINUES BBTM:

UNE-EN 13108-2:2007 Mezclas bituminosas. Especificaciones de materiales: Parte 2: Mezclas bituminosas para capas delgadas.

MESCLES PER A ÚS EN CARRETERES:

Orden de 6 de febrero de 1976 por la que se aprueba el Pliego de Prescripciones Técnicas Generales para Obras de Carreteras y Puentes (PG-3).

Orden FOM/2523/2014, de 12 de diciembre, por la que se actualizan determinados artículos del Pliego de Prescripciones Técnicas Generales para Obras de Carreteras y Puentes, relativos a materiales básicos, a firmes y pavimentos, y a señalización, balizamiento y sistemas de contención de vehículos (PG-3).

5.- CONDICIONS DE CONTROL DE RECEPCIÓ

CONDICIONS DE MARCATGE I CONTROL DE LA DOCUMENTACIÓ:

A l'albarà d'entrega o en la documentació que acompanya al producte, ha de constar com a mínim, la informació següent:

- Identificació del fabricant i de la planta de mescla
- Codi d'identificació de la mescla
- Com s'ha d'obtenir la totalitat dels detalls per tal de demostrar la conformitat amb l'UNE-EN
- Detalls de tots els additius
- Mescles discontínues:
- Designació de la mescla segons l'apartat 7 de la UNE-EN 13108-2
- Detalls de la conformitat amb l'apartat 5.7 de la UNE-EN 13108-2 quan les especificacions d'estabilitat mecànica ho requereixin
- Detalls de la conformitat amb els apartats 5.8 i 5.9 de la UNE-EN 13108-2 en mescles per a ús en aeroports
- Marcatge CE de conformitat amb el que disposa el Reial Decret 1328/1995, de 28 de juliol. El símbol normalitzat del marcatge CE s'ha d'acompanyar de la següent informació:
  - Número d'identificació de l'organisme de certificació
  - Nom o marca d'identificació i direcció registrada del fabricant
  - Les dues últimes xifres de l'any d'impressió del marcatge
  - El numero del certificat de conformitat CE o del certificat de control de producció en fàbrica

Firmado por ***1431* * ENRIC PLANAS (R: ***0363 *) el día 28/10/2025 con un certificado emitido por CATCOBRES Representación

- Referència a la norma europea EN
- Descripció del producte: nom genèric, material i ús previst
- Informació de les característiques essencials segons annex ZA de l'UNE-EN

El subministrador ha de posar a disposició de la DF en el cas que aquesta ho sol·liciti, la documentació següent, que acredita el marcatge CE, segons el sistema d'avaluació de conformitat aplicable, d'acord amb el que disposa l'apartat 7.2.1 del CTE:

- Productes per a carreteres i altres vies de trànsit:
- Sistema 2+: Declaració de Prestacions - Productes per a usos subjectes a reglamentacions sobre reacció al foc de Nivell o Classe: A***, D, E, F o CWFT****,
- Productes per a usos subjectes a reglamentacions sobre reacció al foc de Nivell o Classe: A***, D, E, F o CWFT****. **** CWFT Classificació sense més assajos (basat en una Decisió de la Comissió publicada):
- Sistema 4: Declaració de Prestacions - Productes per a usos subjectes a reglamentacions sobre reacció al foc de Nivell o Classe: (A, B, C)**. ** Materials el comportament dels quals enfront del foc no té perquè canviar durant el procés de producció: - Sistema 3: Declaració de Prestacions - Productes per a usos subjectes a reglamentacions sobre reacció al foc de Nivell o Classe: (A, B, C)*. * Materials el comportament dels quals enfront del foc pot ser que canviï durant el procés de producció (en general, aquells de composició química, per exemple, retardants del foc, o aquells en els quals un canvi en la seva composició pot dur a canvis en la seva reacció enfront del foc): - Sistema 1: Declaració de Prestacions

En el cas que el material declari contingut reciclat, el fabricant ha de mostrar, si se li demana, la documentació que acrediti aquest contingut.

CONDICIONS DE MARCATGE I CONTROL DE LA DOCUMENTACIÓ EN MESCLES BITUMINOSES PER A ÚS EN CARRETERES:

El fabricant ha de lliurar per a la seva aprovació la documentació relativa a la fórmula de treball indicada al epígraf 543.5.1 del PG 3 vigent.

OPERACIONS DE CONTROL EN MESCLES BITUMINOSES PER A ÚS EN CARRETERES:

Inspecció visual de les condicions de subministrament i recepció de la documentació del fabricant.

Cal fer una verificació documental de que els valors declarats en els documents que acompanyen el marcatge CE compleixen amb les especificacions definides en aquest plec.

- MESCLES DISCONTINUES I MESCLES DRENANTS:

- La DF pot disposar de les comprovacions o assaigs addicionals que consideri oportuns, en aquest cas s'han de realitzar segons l'especificat en l'apartat 543.9 del PG 3.

CRITERIS DE PRESA DE MOSTRES EN MESCLES BITUMINOSES PER A ÚS EN CARRETERES:

Els criteris de presa de mostres, per als assajos de materials i els de la mescla son els indicats als articles 542.9 i 543.9 del PG 3, segons correspongui.

Els controls s'han de realitzar segons les instruccions de la DF.

INTERPRETACIÓ DE RESULTATS I ACTUACIONS EN CAS D'INCOMPLIMENT:

No s'han d'utilitzar en les obres mescles sense la documentació exigida.

S'han de rebutjar les mescles que els valors declarats pel fabricant incompleixin amb les especificacions del plec de condicions.

BB MATERIALS PER A PROTECCIONS I SENYALITZACIÓ

BBA MATERIALS PER A SENYALITZACIÓ HORITZONTAL

BBA1- PINTURA PER A MARQUES VIALS

0.- ELEMENTS

BBA1-2XWW.

1.- DEFINICIÓ I CONDICIONS DELS ELEMENTS

Materials per a aplicació directa sobre la calçada d'una marca o sistema de senyalització vial horitzontal.

S'han considerat els materials següents:

- Materials base: - Pintures acríliques, acríliques en base aigua i alcídiques
- Termoplàstics - Plàstics en fred
- Materials de post-barrejat: - Microesferes de vidre

PINTURES, TERMOPLÀSTICS I PLÀSTICS EN FRED:

Pintura: producte líquid que conté lligants, pigments, estenedors, dissolvents i additius. Es subministra en forma mono o multicomponent. Quan s'aplica, es forma una pel·lícula cohesionada a través d'un procés d'evaporació del dissolvent i/o un procés químic.

Termoplàstics: producte de marcatge, lliure de dissolvents, que es subministra en forma de bloc, gransa o pols. S'escalfa fins a fondre's i, en aquest moment, s'aplica. La pel·lícula cohesionada es forma mitjançant refredament.

Plàstics en fred: Producte viscós que es subministra en dos components o en forma multicomponent (almenys un component principal i un enduridor) i lliure de dissolvents. La pel·lícula cohesionada es forma mitjançant reacció química després de barrejar els components.

El fabricant ha de declarar, per a cada material base especificat, les següents característiques d'identificació definides a les normes UNE-EN 12802 i UNE-EN 1871, assajades segons la norma corresponent:

- Densitat, segons UNE-EN ISO 2811-1: pintures, termoplàstics i plàstics en fred
- Color, segons UNE-EN 1871: pintures, termoplàstics i plàstics en fred
- Factor de luminància, segons UNE-EN 1871: pintures, termoplàstics i plàstics en fred
- Poder de cobertura, segons UNE-EN ISO 2814: pintures
- Contingut en sòlids, segons UNE-EN 12802: pintures
- Contingut en lligant, segons UNE-EN 12802: pintures, termoplàstics i plàstics en fred
- Contingut en dissolvents, segons UNE-EN 12802: pintures
- Viscositat, segons UNE-EN 12802: pintures
- Contingut en cendres, segons UNE-EN 12802: pintures, termoplàstics i plàstics en fred
- Contingut en microesferes de vidre, segons UNE-EN 12802: termoplàstics i plàstics en fred

Les pintures, termoplàstics i plàstics en fred de color blanc per a ús en marques vials de carreteres, han de complir els requisits per a les característiques físiques, assajats segons la norma corresponent:

- Color, segons UNE-EN 1871: complirà els valors de la taula 700.2.a del PG 3 vigent
- Factor de luminància, segons UNE-EN 1871:
- Pintures: classe LF7
- Termoplàstics i plàstics en fred: classe LF6
- Estabilitat a l'emmagatzematge, segons UNE-EN 1871:
- Pintures: >= 4
- Envelliment artificial accelerat, segons UNE-EN 1871:
- Color: complirà els valors de la taula 700.2.a del PG 3 vigent
- Factor de luminància: classe UV1
- Resistència al sagnat, segons UNE-EN 1871:
- Pintures: classe BR2 (exigible en aplicacions directes sobre paviment bituminós)
- Resistència als àlcalis, segons UNE-EN 1871: passa (exigible en aplicacions directes sobre paviments de formigó)
- Punt de reblaniment, segons UNE-EN 1871:
- Termoplàstics: classe >= SP3
- Estabilitat a la calor (UNE-EN 1871):
- Termoplàstics: color com a la taula 700.2.a del PG 3 vigent i classe UV2 per al factor de luminància.

2.- CONDICIONS DE SUBMINISTRAMENT I EMMAGATZEMATGE

PINTURA, TERMOPLÀSTICS I PLÀSTICS EN FRED:

Subministrament: En envàs hermètic que conservi les propietats de la pintura.

Emmagatzematge: L'envàs s'ha de col·locar en posició invertida, en llocs ventilats i no exposats al sol. No s'han d'emmagatzemar envasos que hagin estat oberts més de 18 h.

3.- UNITAT I CRITERI D'AMIDAMENT

Unitat d'amidament: la indicada a la descripció de l'element

Criteri d'amidament: quantitat necessària subministrada a l'obra

4.- NORMATIVA DE COMPLIMENT OBLIGATORI

NORMATIVA GENERAL:

* Orden de 6 de febrero de 1976 por la que se aprueba el Pliego de Prescripciones Técnicas Generales para Obras de Carreteras y Puentes (PG-3).
* Orden FOM/2523/2014, de 12 de diciembre, por la que se actualizan determinados artículos del Pliego de Prescripciones Técnicas Generales para Obras de Carreteras y Puentes, relativos a materiales básicos, a firmes y pavimentos, y a señalización, balizamiento y sistemas de contención de vehículos (PG-3).
* Orden FOM/510/2018, de 8 de mayo, por la que se modifica la Orden FOM/2523/2014, de 12 de diciembre, por la que se actualizan determinados artículos del Pliego de Prescripciones Técnicas Generales para Obras de Carreteras y Puentes, relativos a materiales básicos, a firmes y pavimentos, y a señalización, balizamiento y sistemas de contención de vehículos (PG-3).

Firmado por ***1431* * ENRIC PLANAS (R: ***0363 *) el día 28/10/2025 con un certificado emitido por CATALANA COBRES Representación

PINTURA, TERMOPLÀSTICS I PLÀSTICS EN FRED:
* UNE-EN 1871:2000 Materiales para señalización vial horizontal. Propiedades físicas.
* UNE-EN 12802:2012 Materiales para señalización vial horizontal. Métodos de laboratorio para la identificación.
5.- CONDICIONS DE CONTROL DE RECEPCIÓ
CONTROL DE LA DOCUMENTACIÓ:
L'albarà lliurat per l'administrador ha de contenir la següent informació:
- Nom i direcció de l'empresa subministradora.
- Identificació del fabricant.
- Designació de la marca comercial.
- Quantitat de materials que es subministra.
- Identificació dels lots (referència) de cadascun dels materials subministrats.
- Data de fabricació.
CONTROL DE LA DOCUMENTACIÓ DE LES PINTURES, TERMOPLÀSTICS I PLÀSTICS EN FRED:
El subministrador ha de posar a disposició de la DF la següent documentació que acredita el compliment de les prestacions exigides:
Pintures, termoplàstics i plàstics en fred de color blanc:
- Declaració de prestacions referit al sistema de senyalització vial del qual formi part, incloent la composició i identificació del sistema: material base, materials de pre-mesclat i/o post-mesclat, dosificacions i instruccions d'aplicació, d'acord amb un dels següents procediments: - Document d'Idoneïtat Técnica Europeu (DITE) - Avaluació Tècnica Europea (ETE)
- Declaració del fabricant amb les característiques físiques definides per a cada material base a la taula 700.3 del PG 3 vigent.
- Declaració del fabricant amb les característiques d'identificació definides per a cada material base a la taula 700.5 del PG 3 vigent.
Pintures, termoplàstics i plàstics en fred de color vermell i negre:
- Declaració de prestacions en base a l'assaig de durabilitat, segons UNE-EN 13197 realitzat per un laboratori acreditat, que inclourà la identificació del sistema.
- Declaració del fabricant amb les característiques d'identificació que figuren a la taula 700.5 del PG 3 vigent per als colors negre i vermell.
OPERACIONS DE CONTROL PER A PINTURA:
Els punts de control més destacables són els següents:
- Comprovació de la documentació.
- Inspecció visual del subministrament.
- La DF podrà determinar la realització d'assajos d'algunes o totes les característiques especificades a la taula 700.5 del PG 3 vigent.
CRITÈRI DE PRESA DE MOSTRES:
Es seguiran els criteris de la DF i els criteris de les normes de procediment indicades a cada assaig.
INTERPRETACIÓ DE RESULTATS I ACTUACIONS EN CAS D'INCOMPLIMENT:
Es rebutjaran els aplecs amb documentació, acreditacions o característiques declarades que no compleixin amb els requisits especificats per a ells, i aquells sobre els s'hagin efectuat assajos d'identificació i no compleixin amb els requisits i toleràncies que estableix la norma UNE-EN 12802.
Els aplecs rebutjats podran presentar-se a una nova inspecció, amb els seus corresponents assajos de control de qualitat, sempre que s'acrediti que s'han eliminat les partides defectuoses o s'han corregit els seus defectes.

BBC ABALISAMENT

BBCE- LLUM D'ABALISAMENT

0.- ELEMENTS
BBCE-0R98.

1.- DEFINICIÓ I CONDICIONS DELS ELEMENTS
Materials per a reforç visual de la senyalització provisional d'obres en carreteres, amb la finalitat que siguin fàcilment perceptibles pels conductors els límits de les obres i els canvis de circulació que aquestes puguin provocar.
S'han considerat els elements següents:
- Con de plàstic reflector
- Tetrapode de plàstic reflector
- Piqueta de jalonament amb peça reflectora
- Cinta d'abalisament reflectora o no
- Garlanda reflectora
- Garlanda ll[illegible]
- Llum amb làmpada intermitent o llampegant
- Tanca metàl·lica, mòbil
- Barrera de PVC injectat, amb dipòsit d'aigua de llast
- Fita
CARACTERÍSTIQUES GENERALS:
El material ha de ser resistent als cops i a les condicions ambientals desfavorables.
Les dimensions del senyal i les característiques colorimètriques i fotomètriques han de garantir la bona visibilitat i comprensió.
La part reflectora ha de ser capaç de reflectir la major part de llum incident.
CON I TETRAPODE DE PLASTIC:
Han de tenir una o dues bandes reflectants d'alta intensitat, unides al plàstic
Ha de tenir una base de dimensions suficients per garantir l'estabilitat del con i la seva col·locació en posició vertical.
LLUMS:
Ha de disposar d'un interruptor per activar o desactivar el seu funcionament.
Les bateries han d'estar allotjades en un departament estanc.
L'allotjament de les bateries i de la làmpada, han de ser fàcilment accessible per a permetre el seu recanvi.
La llum emesa pel senyal ha de produir un contrast lluminòs adequat a l'entorn a on va destinada, en funció de les condicions d'us previstes. La intensitat ha de garantir la seva percepció inclus en condicions climàtiques desfavorables (pluja, boira, etc.), sense produir enlluernaments.
Els lents han de ser resistents als cops.
PIQUETA:
La peça reflectora ha d'estar sòlidament unida al pal de suport.
L'extrem del suport ha de permetre la seva fixació per clavament.
CINTA:
Ha de ser autoadhesiva. La qualitat de l'adhesiu ha de garantir el nivell fixació suficient sobre el suport a la que va destinada.
La superfície ha de ser llisa i uniforme, sense defectes que puguin perjudicar la percepció de la senyal.
El color ha de contrastar amb el color del suport al que va destinat.
GARNALDA:
Ha d'estar formada per plaques de xapa amb bandes reflectores, unides entre elles per una corda.
La superfície de les plaques ha de ser llisa i uniforme, sense defectes que puguin perjudicar la percepció de la senyal.
La distància entre plaques ha de ser regular.
La corda no ha de tenir defectes que puguin perjudicar la subjecció de les plaques.
TANCA MOBIL METAL.LICA
Tanca mòbil d'acer galvanitzat formada per bastidor i malla electrosoldada.
Ha de tenir la superfície llisa i uniforme.
No ha de tenir cops, porus ni d'altres deformacions o defectes superficials que puguin perjudicar el seu funcionament correcte.
La malla ha d'estar fixada al bastidor i sense guerxaments.
Els perfils i la malla han de ser d'acer galvanitzat en calent per un procés d'immersió contínua.
El recobriment de zinc ha de ser homogeni i continu a tota la superfície. No ha de tenir esquerdes, exfoliacions ni despreniments del recobriment.
Protecció de la galvanització: >= 385 g/m2
Protecció de la galvanització a les soldadures: >= 345 g/m2
Puresa del zinc: >= 98,5%
Toleràncies:
- Rectitud d'arestes: ± 2 mm/m
- Planor: ± 1 mm/m
- Angles: ± 1 mm
BARRERA DE PVC:
Ha de tenir una base de dimensions suficients per garantir l'estabilitat del elements que formen la barrera i la seva col·locació en posició vertical.

2.- CONDICIONS DE SUBMINISTRAMENT I EMMAGATZEMATGE
CON, TETRAPODE, PIQUETA, GARLANDA, FITA:
Subministrament: Embalat, de manera que no s'alterin les seves característiques.
Emmagatzematge: En el propi embalatge, de manera que no s'alterin les seves característiques.
LLUMS:

Firmado por ***1431* * ENRIC PLANAS (R: ***0363 *) el día 28/10/2025 con un certificado emitido por CATALANA DE COBROS Representación

Subministrament: Empaquetats en caixes, de manera que no s'alterin les seves característiques. A l'exterior hi ha d'haver el nombre d'unitats que conté.
Ha d'anar acompanyat amb les instruccions d'utilització i manteniment.
Emmagatzematge: En el propi embalatge, de manera que no s'alterin les seves característiques.
TANCA MOBIL METAL.LICA
Subministrament: Amb els elements que calguin per tal d'assegurar el seu escairat, rectitud i planor.
Emmagatzematge: Protegit de les pluges, els focus d'humitat i les zones on pugui rebre impactes. No ha d'estar en contacte amb el terra.

3.- UNITAT I CRITERI D'AMIDAMENT
Unitat d'amidament: la indicada a la descripció de l'element
Criteri d'amidament: quantitat necessària subministrada a l'obra

4.- NORMATIVA DE COMPLIMENT OBLIGATORI
* Orden de 31 de agosto de 1987 sobre señalización, balizamiento, defensa, limpieza y terminación de obras fijas en vías fuera de poblado.
* UNE-EN 12352:2000 Equipamiento de regulación del tráfico. Dispositivos luminosos de advertencia de peligro y balizamiento.

BBM MATERIALS PER A PROTECCIONS DE VIALITAT

BBM3- BARRERA DE SEGURETAT RÍGIDA PER A ÚS TEMPORAL

0.- ELEMENTS
BBM3-208U.

1.- DEFINICIÓ I CONDICIONS DELS ELEMENTS
Barreres per a proteccions de vialitat.
S'han considerat els tipus següents:
- Barreres de formigó prefabricades, per a ús temporal i permanent
BARRERES DE FORMIGÓ PREFABRICADES:
Ha d'estar formada per mòduls de formigó prefabricats, obtinguts per un procés d'emmotllament de perfil simètric per a barreres dobles i asimètric per a barreres simples.
En la fabricació de la peça s'han de complir les prescripcions establertes, en especial les que fan referència a la seva durabilitat (art. 43 del CODI ESTRUCTURAL) en funció de les classes d'exposició.
Tots els materials utilitzats en la fabricació de les peces han de complir les condicions fixades al CODI ESTRUCTURAL i UNE-EN 13369.
No hi ha d'haver armadures vistes en cap punt.
Han de tenir un aspecte homogeni, uniforme, sense fissures ni deformacions o d'altres defectes superficials.
La seva base ha de ser plana.
Han d'estar armades per a resistir els esforços de manipulació.
Resistència característica del formigó: >= 35 N/mm2
Límit elàstic de l'acer: >= 400 N/mm2
Recobriment de les armadures: >= 2 cm
Tipus de ciment: Classe resistent >= 32,5
No s'ha d'utilitzar ciment aluminós ni mescles de ciment de procedència diferent. L'ús de ciment d'altres tipus requereix una justificació especial.
No s'han d'utilitzar, ni quan es pasta ni en la cura del formigó, aigües que produeixin eflorescències o que originin pertorbacions en el procés d'adormiment i d'enduriment.
La naturalesa dels granulats i la seva preparació han garantir l'adequada resistència i durabilitat del formigó.
Els granulats no han de tenir reactivitat potencial amb els àlcalis del ciment, ni s'han de descompondre a causa dels agents exteriors a que estan sotmesos a l'obra.
No s'han d'utilitzar granulats provinents de terres toves, friables ni poroses, ni les que tinguin compostos ferrosos, guix, nòduls de pirita o de qualsevol altre tipus de clorurs, sulfurs o sulfits.
Toleràncies:
- Planor de la base (regle de 3 m): < 5 mm
- Resistència característica del formigó: >= 80% Rn
- Defectes superficials: <= 15% superfície
- Cocons: <= 3 u en10 dm2
- Fissures
- Amplària: <= 0,1 mm
- Llargària: <= 2 cm

2.- CONDICIONS DE SUBMINISTRAMENT I EMMAGATZEMATGE
BARRERES DE FORMIGÓ PREFABRICADES:
Subministrament: Protegida de manera que no s'alterin les seves característiques.
Emmagatzematge: En el mateix lloc on s'ha de col·locar i de manera que no s'alterin les seves condicions.
No s'han d'emmagatzemar durant un període superior a 12 mesos.

3.- UNITAT I CRITERI D'AMIDAMENT
Unitat d'amidament: la indicada a la descripció de l'element
Criteri d'amidament: quantitat necessària subministrada a l'obra

4.- NORMATIVA DE COMPLIMENT OBLIGATORI
BARRERES DE FORMIGÓ PREFABRICADES:
* Orden de 6 de febrero de 1976 por la que se aprueba el Pliego de Prescripciones Técnicas Generales para Obras de Carreteras y Puentes (PG-3).
Real Decreto 470/2021, de 29 de junio, por el que se aprueba el Código Estructural.
* UNE 135111:1994 Sistemas viales de contención de vehículos. Barreras de hormigón. Definiciones, clasificación, dimensiones y tolerancias.
* UNE 135112:1994 Sistemas viales de contención de vehículos. Barreras de hormigón. Materiales básicos y control de ejecución.
5.- CONDICIONS DE CONTROL DE RECEPCIÓ
OPERACIONS DE CONTROL EN BARRERES DE FORMIGÓ PREFABRICADES D'ÚS TEMPORAL:
Les tasques de control a realitzar són les següents:
- Recepció i aprovació de la documentació que justifica les condicions exigides al fabricant de les peces, com ara homologació del producte, autorització d'ús, aplicacions realitzades, etc.
- Controls de fabricació: - La empresa subministradora ha d'avisar a la DF, almenys amb una setmana d'anticipació de l'inici de la campanya de fabricació, per tal d'enviar, si correspon, un inspector a fàbrica. - L'inspector enviat ha de tenir accés als registres de control de qualitat on figuren les mesures dels paràmetres dimensionals o mecànics de l'element corresponent. En el transcurs d'aquesta visita, prèvia al començament de la producció, s'han de realitzar els controls següents:
- Comprovació de l'homologació del producte, de la fàbrica i dels procediments de fabricació i d'autocontrol de qualitat segons ISO-9002, i de la seva vigència.
- Examen del Manual i dels procediments del control de qualitat, amb especial èmfasi respecte als documents que identifiquen els controls realitzats sobre els elements acabats que es destinen a cada obra, i sobre la partida a què pertanyen. Criteris d'acceptació i rebuig, i tractament de les disconformitats.
- Examen de la documentació que acompanya el lliurament de cada lot. Comprovació de que sigui suficient i en el seu defecte, demanar-ne més.
- Comprovació del marcat identificador dels elements a lliurar, i de la correspondència entre aquesta marca i la identificació de les proves a què han estat sotmesos els materials corresponents i les peces del lot.
- Seguiment de la fabricació en curs i observació de l'aplicació efectiva dels controls.
- Examen del parc d'aplegament i de la forma de manipulació, condicionament i càrrega de les peces.
- Es podran realitzar més visites a fàbrica, si convé, per a fer un nou seguiment i comprovació de la fabricació corresponent a l'obra i dels controls efectuats.
- Controls de recepció a obra:
- Per a cada lot de subministrament, es realitzaran les comprovacions següents:
- Certificat CC, acreditatiu de la conformitat del producte amb les especificacions obligatòries del CODI ESTRUCTURAL.
- Examen, comprovació i contrast (si s'escau) de la documentació que empara l'entrega de cada lot, incloent els resultats dels assaigs corresponents a característiques mecàniques, geomètriques i altres que justifiquin l'adequació del producte a les exigències del plec de condicions.
- Inspecció visual de les peces, examinant el seu aspecte, l'absència de danys o imperfeccions, etc.
- Control dimensional sobre un 5 % de les peces rebudes.

Firmado por ***1431* * ENRIC PLANAS (R: ***0363 *) el día 28/10/2025 con un certificado emitido por CATALANA COBRES Representación

BBM9- SENYAL INFORMATIU

0.- ELEMENTS
BBM9-0S00.

1.- DEFINICIÓ I CONDICIONS DELS ELEMENTS
Elements per a col·locar verticalment, destinats a informar i ordenar la circulació en vies utilitzades per vehicles i/o vianants.
S'han considerat els elements següents:
- Senyals de contingut fix, aquelles que tenen un contingut preestablert pel "Catálogo de señales verticales de circulación" publicat per la Dirección General de Carreteras; únicament varien la mida i els números que inclouen en alguns casos.
- Panells complementaris, aquells que acompanyen a les senyals verticals de contingut fix i acoten la seva prescripció.
S'han considerat els materials següents:
- Alumini anoditzat.
- Acer galvanitzat
S'han considerat els acabats següents:
- Amb pintura no reflectora
- Amb làmina retrorreflectant.

CARACTERÍSTIQUES GENERALS:
La placa senyal ha d'estar formada per l'estampació d'una planxa, d'alumini anoditzat o d'acer galvanitzat, amb els elements de reforç i ancoratge necessaris per als seu ancoratge i recoberta amb l'acabat que li sigui propi, pintura no reflectora, o làmina retrorreflectant.
La utilització de materials d'una altra naturalesa haurà de ser aprovada per la DF.
La superfície metàl·lica ha de ser neta, llisa, sense porus, sense corrosió i resistent a la intempèrie.
No ha de tenir ratllades, bonys ni d'altres defectes superficials.
El substrat de les senyals i cartells verticals de circulació compliran amb les indicacions de la norma UNE-EN 12899-1.
No s'admetran les següents classes (d'acord amb la UNE-EN 12899-1):
- P1 per a la perforació de la cara de la senyal (cara de la senyal amb perforacions a la seva superfície a una distancia no inferior a cent cinquanta mil·límetres (150 mm)).
- E1 per a les vores de la placa de la senyal (les vores de la senyal no estan protegides, el substrat es una placa plana).
- SP0 per a la protecció de la superfície de la placa de la senyal (sense cap protecció de la superfície de la senyal front a la corrosió).
Tindran les dimensions, colors i composició indicades a la DT, d'acord amb el Capítol VI/Secció 4ª, del "Reglamento General de Circulación", així com la vigent Norma 8.1-IC "Señalización vertical" de la Instrucción de Carreteras.
Les estructures i elements d'acer han de ser conformes a la Norma EN 1993-1-1.
Les estructures i elements d'alumini han de ser conformes a la Norma EN 1999-1-1.
Les característiques de les senyals i cartells han de ser les especificades a la Taula /01.1 del PG 3/75 MOD 11-OM.
No s'admetrà la utilització de les classes següents:
- Pressió de vent: Classe WL2
- Pressió deguda a la neu: Classe DSL0
- Carregues puntuals: Classe PL0
- Deformació temporal màxima a flexió: Classe TDB4
- Deformació temporal màxima a torsió: Classe TDT0
Només s'admetran les senyals i cartells verticals de circul·lació per als que els coeficients parcials de seguretat per a les càrregues utilitzades siguin de la classe PAF2.
ACABAT AMB LÀMINA RETRORREFLECTANT:
Els materials retrorreflectants constituïts per microesferes de classe RA1 i classe RA2, han de ser conformes amb les característiques visuals (coordenades cromàtiques, factor de luminància, coeficient de retrorreflexió, durabilitat) i de resistència a la caiguda d'una massa, de la norma UNE-EN 12899-1.
Els materials microprismàtics de classe RA1, RA2 y RA3 compliran les característiques de les normes UNE-EN 12899-1 i UNE 135340.
ACABAT AMB PINTURA NO RETRORREFLECTANT:
Ha de estar exempta de corrosió, i no tenir defectes que impedeixin la seva visibilitat o identificació correctes, com ara bonys, etc.
La pel·lícula seca de pintura ha de tenir un aspecte uniforme, brillant, sense grans o qualsevol altra imperfecció superficial
Els colors de luminància especificats a la norma UNE 135331
Brillantor especular a 60°C: > 50%
Adherència (assaig 4.4): <= 1, No han d'aparèixer dents de serra
Resistència a l'impacte (assaig 4.5): Sense trencament
Resistència a la immersió en aigua (assaig 4.6):
- Immediatament després de l'assaig : Sense ampolles, arrugues ni reblaniments
- A les 24 hores: Brillantor especular >= 90% brillantor abans d'assaig
Resistència a la boira salina: Ha de complir especificacions art.3.7
Resistència a la calor i al fred (assaig 4.8 i 4.9):
- No hi ha d'haver ampolles, pèrdua d'adherència o defectes apreciables
Envelliment artificial: Ha de complir les condicions art. 3.9.
Envelliment natural: Ha de complir les condicions de l'article 3.10
Tots aquests valors s'han de comprovar d'acord amb l'UNE 135331.

2.- CONDICIONS DE SUBMINISTRAMENT I EMMAGATZEMATGE
Subministrament: Embalades individualment o agrupades en embalatge rígid de fusta o metàl·lic. A l'exterior ha de figurar el símbol de les plaques i el nombre d'unitats.
Emmagatzematge: Assentades en horitzontal en llocs secs, ventilats i sense contacte directe amb el terra.

3.- UNITAT I CRITERI D'AMIDAMENT
Unitat d'amidament: la indicada a la descripció de l'element
Criteri d'amidament: quantitat necessària subministrada a l'obra

4.- NORMATIVA DE COMPLIMENT OBLIGATORI
NORMATIVA GENERAL:
* Orden de 6 de febrero de 1976 por la que se aprueba el Pliego de Prescripciones Técnicas Generales para Obras de Carreteras y Puentes (PG-3).
* Orden FOM/2523/2014, de 12 de diciembre, por la que se actualizan determinados artículos del Pliego de Prescripciones Técnicas Generales para Obras de Carreteras y Puentes, relativos a materiales básicos, a firmes y pavimentos, y a señalización, balizamiento y sistemas de contención de vehículos (PG-3).
* Orden FOM/534/2014, de 20 de marzo, por la que se aprueba la norma 8.1-IC señalización vertical de la Instrucción de Carreteras.
* UNE-EN 12899-1:2009 Señales verticales fijas de circulación. Parte 1: Señales fijas.
* UNE 135331:2011 Señalización vertical. Señales metálicas permanentes. Zona no retrorreflectante. Pinturas. Características y métodos de ensayo.
5.- CONDICIONS DE CONTROL DE RECEPCIÓ
CONDICIONS DE MARCATGE I CONTROL DE LA DOCUMENTACIÓ:
El fabricant ha de facilitar la informació del producte. Quan la mateixa no es pugui marcar sobre el producte, ha d'estar a la documentació que l'acompanyi. En aquest cas el producte ha de tenir un codi d'identificació.
Tots els productes y components de les senyals verticals fixes de circulació estaran marcats al se revers de forma clara i duradora amb la següent informació:
- Símbol del marcatge CE
- Número de identificació del organisme de certificació
- Nom o marca distintiva de identificació i adreça registrada del fabricant
- Els 2 últims dígits del any en que es va fixar el marcat
- Número de certificat de conformitat CE o del certificat de control de producció a fàbrica si procedeix
- Referència a la norma europea: EN 12899-1:2007
- Descripció del producte: nom genèric, material, dimensions i us previst
- Informació sobre aquelles característiques essencials que procedeixin recollides a les taules ZA.1 a ZA.6 de la norma EN 12899-1:2007, indicades segons l'apartat ZA.3 de la mateixa norma.
El fabricant o subministrador ha de facilitar la informació següent:
- Instruccions de muntatge i instal·lació de la senyal
- Dades sobre qualsevol limitació de la ubicació de la senyal
- Instruccions d'us i manteniment i neteja de la senyal, incloses les instruccions per al canvi de làmpades si fos el cas
El fabricant facilitarà a la DO, amb cada subministrament, un albarà amb documentació annexa que contingui, entre altres, les següents dades:
- Nom i adreça de la empresa subministradora
- Data de subministrament
- Identificació de la fàbrica que ha produït el material
- Identificació del vehicle que el transporta

Firmado por ***1431* ENRIC PLANAS (R: ***0363*) el día 28/10/2025 con un certificado emitido por CATALANA COBRES Representación

- Quantitat subministrada i designació de la marca comercial

OPERACIONS DE CONTROL:
La DO podrà comprovar sobre una mostra representativa dels materials subministrats, que la marca, referència i característiques dels mateixos es corresponent amb la declarada a la documentació que els acompanya, en especial les dimensions de les senyals i cartells verticals, així como la retrorreflexió del material.
CRITERIS DE PRESA DE MOSTRES:
La presa de mostres, es realitzarà d'acord a les indicacions de l'Orden FOM/2523/2014.
INTERPRETACIÓ DE RESULTATS I ACTUACIONS EN CAS D'INCOMPLIMENT:
No s'utilitzaran materials que no arribin acompanyats del corresponent certificat de qualitat del fabricant, d'acord a les especificacions del plec.
Els assaigs d'identificació han de resultar conformes a les especificacions. En cas d'incompliment, es repetirà l'assaig corresponent sobre les mostres reservades, acceptant-ne el subministrament si els dos resultats són satisfactoris.
Es considera unitat defectuosa aquella que presenta algun incompliment en les operacions de control definides.

BD MATERIALS PER A EVACUACIÓ, CANALITZACIÓ

BD7 TUBS PER A CLAVEGUERES I COL·LECTORS

BD7F TUB DE PVC-U DE PARET ESTRUCTURADA PER A SANEJAMENT SOTERRAT SENSE PRESSIÓ

0.- ELEMENTS
BD7FT750, BD7FT350.

2.- CONDICIONS DE SUBMINISTRAMENT I EMMAGATZEMATGE
Subministrament: Protegit per tal que arribi a l'obra amb les condicions exigides.
Emmagatzematge: En llocs protegits d'impactes, dels raigs solars i ben ventilats. S'han d'apilar horitzontalment i paral·lelament sobre superfícies planes, s'han de capicular les esbocadures per capes o bé situar-les en un mateix costat, i separar les capes per mitjà de separadors. L'alçària de la pila ha de ser <= 1,5 m.

3.- UNITAT I CRITERI D'AMIDAMENT
Unitat d'amidament: la indicada a la descripció de l'element
Criteri d'amidament: quantitat necessària subministrada a l'obra

4.- NORMATIVA DE COMPLIMENT OBLIGATORI
TUB DE PVC-U DE PARET ESTRUCTURADA SENSE PRESSIÓ:
No hi ha normativa de compliment obligatori.

5.- CONDICIONS DE CONTROL DE RECEPCIÓ
OPERACIONS DE CONTROL:
- Abans de començar l'obra, si varia el subministrament, i per cada tipus diferent que arribi a l'obra, es demanaran al contractista els certificats del fabricant que garanteixin el compliment del plec de condicions tècniques, incloent els resultats dels assaigs següents, realitzats per un laboratori acreditat:
  - Resistència a la tracció (UNE 53112)
  - Allargament fins a la ruptura (UNE 53112)
  - Resistència a la pressió interna (UNE-EN 921)
  - Densitat (UNE-EN ISO 11833-1)
  - Resistència al diclorometà a una temperatura especificada (UNE-EN 580)
  - Temperatura de reblaniment Vicat (UNE-EN 727)
  - Retracció longitudinal en calent (EN 743)
  - Estanquitat a l'aigua (UNE-EN 1277)
  - Resistència a l'impacte (UNE-EN 744)

En cas de no presentar aquests resultats, o que la DF tingui dubtes de la seva representativitat, es realitzaran aquests assaigs sobre el material rebut, a càrrec del contractista.
- Es comprovaran per cada 200 m o fracció de tub d'un mateix diàmetre que s'hagi de col·locar, i sobre una mostra de 2 tubs, les característiques geomètriques següents:
  - 5 mesures del diàmetre exterior (1 tub)
  - 5 mesures de longitud (1tub)
  - N mesures del gruix (1 tub) depenen del diàmetre nominal (DN):
    - 12 mesures per 250 < DN <= 630
    - 24 mesures per DN > 630

En cas de que el material disposi de la Marca AENOR, marcatge CE o altre legalment reconeguda a un país de l'UE, es pot prescindir de la presentació dels assaigs de control de recepció.
CRITERIS DE PRESA DE MOSTRES:
Els controls s'han de realitzar segons les instruccions de la DF i els criteris indicats a les normes de procediment corresponents.
INTERPRETACIÓ DE RESULTATS I ACTUACIONS EN CAS D'INCOMPLIMENT:
Control estructural i físic:
- No s'autoritzarà la col·locació de peces que no vagin acompanyades del certificat del fabricant.
- En el cas de que un dels assaigs no resulti satisfactori, es repetirà sobre 2 mostres més del lot assajat. Només s'acceptarà el lot, amb l'excepció del tub defectuós assajat, quan ambdós resultats siguin correctes.

Control geomètric:
- En el cas de que resultat d'una mesura no resulti satisfactori, es repetirà la mesura sobre 2 altres tubs.
- Només s'acceptarà el lot, amb l'excepció del tub defectuós assajat, quan ambdós resultats siguin correctes.

BDD - MATERIALS PER A POUS DE REGISTRE

BDD2- - BASTIMENT I TAPA CIRCULAR DE FOSA GRIS PER A POU DE REGISTRE

0.- ELEMENTS
BDD2-0LVO.

1.- DEFINICIÓ I CONDICIONS DELS ELEMENTS
Dispositius de cobriment i tancament per a pous, pericons, embornals o interceptors i materials complementaris per a pous de registre.
S'han considerat els elements següents:
- Bastiment i tapa per a pous i pericons de registre de canalitzacions

S'han considerat els materials següents per a tapes i reixes
- Fosa gris
- Fosa dúctil
- Acer

BASTIMENT I TAPA O BASTIMENT I REIXA:
La peça ha de tenir la forma i els gruixos adequats per a suportar les càrregues del trànsit.
Els dispositius de cobriment i tancament utilitzats en zones de circulació de vianants i/o de vehicles, s'han de classificar segons la norma UNE-EN 124, en alguna de les classes següents:
- Classe A 15: Zones susceptibles de ser utilitzades només per vianants i ciclistes.
- Classe B 125: Voreres, zones de vianants i superfícies semblants, àrees d'estacionament i aparcaments de varis pisos per a cotxes.
- Classe C 250: Vorals i cunetes de carrers, que mesurada a partir de la vorada de la vorera s'extèn en un màxim de 0,5 m sobre la calçada i 0,2 m sobre la vorera
- Classe D 400: Calçades de carreteres (inclòs carrers de vianants), vorals estabilitzats i zones d'aparcament per a tot tipus de vehícles.
- Classe E 600: Zones per les que circul·len vehicles de gran tonelatje (paviments d'aeroports, molls, etc.).
- Classe F 900: Zones sotmeses a càrregues particularment elevades (paviments d'aeroports)

Tots els elements que formen el dispositiu han d'estar protegits contra la corrossió.
El dispositiu ha d'estar lliure de defectes que puguin perjudicar el seu bon estat per tal de ser utilitzat.
Les tapes o reixes metàl·liques, han de tenir la superfície superior antilliscant.
Quan estiguin combinat un metall amb el formigó, o qualsevol altre material, ambdós han de tenir una adherència satisfactoria.
Els dispositius han de ser compatibles amb els seus assentaments. El conjunt no ha de produir soroll al trepitjar-lo.
Les tapes o reixes han d'estar asegurades en la seva posició contra el desplaçament degut al trànsit amb una fondària d'encastament suficient o amb un dispositiu de tancament.

Firmado por ***1431* * ENRIC PLANAS (R: ***0363 *) el día 28/10/2025 con un certificado emitido por CLAVE CORPORATIVA COBRS Representación

La tapa o reixa ha de quedar assegurada dins del bastiment per algún dels següents procediments:
- Amb un dispositiu de tanca
- Amb suficient massa superficial
- Amb una característica específica en el diseny
El disseny d'aquests procediments ha de permetre que la tapa o reixa es pugui obrir amb una eina d'us normal.
El disseny del conjunt ha de garantir la posició correcta de la tapa o reixa en relació amb el bastiment.
S'han de preveure dispositius que permetin garantir un desbloquejament de la tapa o reixa i la seva obertura.
La tapa o reixa ha de recolzar-se en el bastiment en tot el seu perímetre. La pressió del recolzament corresponent a la càrrega d'assaig no ha de superar els 7,5 N/mm2. El recolzament ha de contribuir a l'estabilitat de la reixa o tapa en condicions d'us.
L'alçària del bastiment dels dispositus de tancament de les classes D 400, E 600 i F 900, ha de ser com a mínim de 100 mm.
La superfície superior de les reixes, tapes i bastiment ha de ser plana, només les reixes de la classe D 400 poden tenir una superfície cóncava.
El pas lliure dels dispositius de tancament utilitzats com a pas d'home, s'han d'ajustar a les normes de seguretat en funció del lloc a on s'instal·lin. En general han de tenir un diàmetre mínim de 600 mm.
La franquicia total entre els diferents elements dels dispositius de cobriment i tancament, han de complir les especificacions següents:
- Un o dos elements: - Pas lliure <= 400 mm: =< 7 mm - Pas lliure > 400 mm: =< 9 mm
- Tres o més elements: - Franquícia del conjunt: <= 15 mm - Franquícia de cada element individual: <= 5 mm
Fondària d'encastament (classes D 400 a F 900): >= 50 mm
Toleràncies:
- Planor: ± 1% del pas lliure; <= 6 mm
- Dimensions: ± 1 mm
- Guerxament: ± 2 mm
Si el dispositiu de tancament te forats de ventilació, aquests han de complir les condicions següents:
Superfície de ventilació:
- Pas lliure <= 600 mm: >= 5% de la superfície d'un cercle, amb un diàmetre igual a la pas lliure
- Pas lliure > 600 mm: >= 140 cm2
Dimensions dels forats de ventilació:
- Ranures: - Llargària: <= 170 mm - Amplària: - Classes A 15 a B 125: 18-25 mm - Classes C 250 a F 900: 18-32 mm
- Forats: - Diàmetre: - Classes A 15 a B 125: 18-38 mm - Classes C 250 a F 900: 30-38 mm
BASTIMENT AMB REIXA O TAPA PRACTICABLE:
El conjunt ha d'obrir i tancar correctament.
Un cop tancada, la tapa o reixa ha de quedar enrasada amb el bastiment.
L'angle respecte a la horitzontal, de la reixa oberta, ha de ser com a mínim de 100°.
ELEMENTS DE FOSA:
La fosa ha de ser gris, de grafit laminar (fosa gris normal, conforme a la norma UNE-EN 1561) o de grafit esferoïdal (fosa nodular o dúctil, conforme a la norma UNE-EN 1563).
Les peces han de ser netes, lliures de sorra solta, d'òxid o de qualsevol altre tipus de residu.
No ha de tenir defectes superficials (esquerdes, rebaves, bufaments, inclusions de sorra, gotes fredes, etc.).
BASTIMENT I TAPA O REIXA DE FOSA GRISA:
La fosa ha de ser grisa, amb grafit en vetes fines repartides uniformement i sense zones de fosa blanca.
Les dimensions de la cara inferior han de ser més petites que les corresponents a la cara superior.
Quan la peça hagi de portar potes d'ancoratge, aquestes han de ser de la mateixa colada.
Resistència a tracció de la fosa, proveta cilíndrica (UNE 36-111): >= 180 N/mm2
Duresa Brinell (UNE_EN_ISO 6506/1): >= 155 HB
Contingut de ferrita, a 100 augments: <= 10%
Contingut de fòsfor: <= 0,15%
Contingut de sofre: <= 0,14%

2.- CONDICIO
BASTIMENT I TAPA O REIXA:
Subministrament: Embalats en caixes. Cada caixa ha de portar escrit el nombre de peces que conté i les seves dimensions.
Emmagatzematge: En posició horitzontal sobre superfícies planes i rígides per tal d'evitar deformacions o danys que alterin les seves característiques.

3.- UNITAT I CRITERI D'AMIDAMENT
Unitat d'amidament: la indicada a la descripció de l'element
Criteri d'amidament: quantitat necessària subministrada a l'obra

4.- NORMATIVA DE COMPLIMENT OBLIGATORI
BASTIMENT I TAPA O BASTIMENT I REIXA:
UNE-EN 124:1995 Dispositivos de cubrimiento y de cierre para zonas de circulación utilizadas por peatones y vehículos. Principios de construcción, ensayos de tipo, marcado, control de calidad.
ELEMENTS DE FOSA GRIS:
* UNE 36111:1973 Fundición gris. Tipos, características y condiciones de suministro de piezas moldeadas.
5.- CONDICIONS DE CONTROL DE RECEPCIÓ
La tapa o reixa i el bastiment han de tenir marcades de forma indeleble les indicacions següents:
- El codi de la norma UNE EN 124
- La classe segons la norma UNE EN 124
- El nom o sigles de fabricant i el lloc de fabricació
- Referència, marca o certificació si en tè
OPERACIONS DE CONTROL EN BASTIMENTS, TAPES I REIXES DE FOSA:
Les tasques de control a realitzar són les següents:
- Recepció del certificat de qualitat del fabricant, d'acord a les condicions del plec.
CRITERIS DE PRESA DE MOSTRES:
Les operacions de control s'han de realitzar segons les indicacions de la DF.
INTERPRETACIÓ DE RESULTATS I ACTUACIONS EN CAS D'INCOMPLIMENT:
No s'acceptarà l'ús de materials que no arribin acompanyats del corresponent certificat de qualitat del fabricant.
En cas de disconformitat d'un control geomètric o de pes, es rebutjarà la peça assajada i s'incrementarà el control, en primer lloc, fins al 20% de les peces, i en cas de seguir observant deficiències, fins al 100% del subministrament.

BDD4- - GRAÓ PER A POU DE REGISTRE

0.- ELEMENTS
BDD4-0LVJ.

1.- DEFINICIÓ I CONDICIONS DELS ELEMENTS
Dispositius de cobriment i tancament per a pous, pericons, embornals o interceptors i materials complementaris per a pous de registre.
S'han considerat els elements següents:
- Complements per a pou de registre: - Graó d'acer galvanitzat - Graó de fosa
- Fleix d'acer inoxidable i anells d'expansió per a junt d'estanquitat entre el tub i el pou de registre
ELEMENTS DE FOSA:
Les peces han de ser netes, lliures de sorra solta, d'òxid o de qualsevol altre tipus de residu.
No ha de tenir defectes superficials (esquerdes, rebaves, bufaments, inclusions de sorra, gotes fredes, etc.).
GRAÓ D'ACER GALVANITZAT:
Graó de rodó d'acer llis, AE 215 L, fabricat per laminació en calent.
El graó ha de portar una platina d'acer soldada a cada un dels seus extrems, per a facilitar l'ancoratge.
Tots els segments del graó han d'estar continguts en el mateix pla.
La peça ha d'estar protegida amb una galvanització per immersió en calent.
El recobriment ha d'estar ben adherit. Ha de ser llis, sense taques, discontinuïtats, exfoliacions, etc.
Resistència a la tracció: 340 - 500 N/mm2
Límit elàstic (UNE 7-474): >= 220 N/mm2
Allargament a la ruptura: >= 23%

Firmado por ***1431* ENRIC PLANAS (R: ****0363*) el día 28/10/2025 con un certificado emitido por CATALANA COBRES Representación

Característiques del galvanitzat:
- Densitat del metall dipositat: = 6,4 kg/dm3
- Massa del recobriment (UNE 37-501): = 610 g/m2
- Gruix (UNE 37-501): 85 micres
- Puresa del zenc (UNE 37.302): = 98,5%
- Adherència (UNE 37-501): sense exfoliacions ni despreniments
- Continuïtat del revestiment (UNE 37-501) : sense despreniments

Toleràncies:
- Dimensions: ± 2 mm
- Guerxament: ± 1 mm
- Diàmetre del rodó: - 5%

GRAÓ DE FOSA:
Graó emmotllat amb fosa de tipus nodular.
El grafit ha d'aparèixer en forma esferoïdal en una superfície >= 85% de la peça.
Ha de ser plana. Ha de tenir la forma i els gruixos adequats per a suportar les càrregues de servei.
A cada peça ha d'haver-hi la marca del fabricant.
Resistència a la tracció de la fosa (UNE 36-118): >= 380 N/mm2
Allargament a la ruptura: >= 17%
Contingut de perlita: <= 5%
Contingut de cementita a les zones d'encastament: <= 4%

Toleràncies:
- Dimensions: ± 2 mm
- Guerxament: ± 1 mm

2.- CONDICIONS DE SUBMINISTRAMENT I EMMAGATZEMATGE
GRAÓ:
Subministrament: Empaquetats sobre palets.
Emmagatzematge: En llocs secs i ventilats, de manera que no s'alterin les seves característiques.

3.- UNITAT I CRITERI D'AMIDAMENT
Unitat d'amidament: la indicada a la descripció de l'element
Criteri d'amidament: quantitat necessària subministrada a l'obra

4.- NORMATIVA DE COMPLIMENT OBLIGATORI
GRAÓ D'ACER GALVANITZAT:
No hi ha normativa de compliment obligatori.
GRAÓ DE FOSA:
* UNE 36118:1973 Fundición con grafito esferoidal. Tipos y condiciones de recepción y suministro de piezas moldeadas.

5.- CONDICIONS DE CONTROL DE RECEPCIÓ
OPERACIONS DE CONTROL EN GRAONS:
Les tasques de control a realitzar són les següents:
- Comprovació del marcatge CE en cada entrega.
- Al cas de graons d'acer galvanitzat, una vegada per cada 10 unitats: - Assaig d'adherència d'un recobriment galvanitzat (UNE-EN ISO 1461) - Determinació de la massa per unitat de superfície d'una pel·lícula de galvanitzat (UNE-EN ISO 1461)

CRITERIS DE PRESA DE MOSTRES:
Les operacions de control s'han de realitzar segons les indicacions de la DF.

BDD5- - PEÇA PER A POU DE REGISTRE CIRCULAR

0.- ELEMENTS
BDD5-0M3V,BDD5-H4XQ.

1.- DEFINICIÓ I CONDICIONS DELS ELEMENTS
Peces prefabricades de formigó amb els extrems acabats amb encaix, obtingudes per un procés d'emmotllament i compactació per vibrocompressió d'un formigó amb o sense armadura, per a la formació de pou de registre.
S'han considerat els elements següents:
- Peça per a les parets del pou, amb o sense escala d'acer galvanitzat
- Peça reductora (con asimètric) per a passar de les dimensions del pou a les de la tapa, amb o sense escala d'acer galvanitzat
- Peça per a la base del pou, amb o sense escala d'acer galvanitzat
- Llosa reduc[illegible]

CARACTERÍSTIQUES GENERALS:
Els ciments, els àrids, l'aigua de pastat i els possibles additius han de complir la legislació vigent. L'ús de fibres està autoritzat en la mesura en que siguin compatibles amb els altres constituents del formigó i no perjudiquin les seves propietats. No s'han d'admetre barrejes de ciments de diferents tipus o procedències.
Un cop endurit ha de ser homogeni i compacte. La superfície interior ha de ser regular i llisa. Es permeten petites irregularitats locals que no disminueixin la qualitat intrínseca ni el funcionament del pou. No s'han d'admetre on puguin afectar l'estanquitat.
Ha de tenir un color uniforme.
La peça, dessecada a l'aire en posició vertical, ha d'emetre un so clar en colpejar-la amb un martell.
Les peces de DN >= 1000 mm han de ser de formigó armat.
Les peces amb escala d'acer galvanitzat han de portar incorporats i fixats sòlidament, graons d'acer galvanitzat separats aproximadament 30 cm entre ells, 50 cm de la solera i 25 cm de la superfície.
Càrrega de trencament: Ha de complir les especificacions de la norma UNE 127917.
Quantia mínima d'armadures (peces armades):
- Alçats i cons: 2,0 cm2/m secció vertical, 0,15 cm2 en qualsevol tipus d'alçat
- Solera de les peces de base: 2,5 cm2/m en 2 direccions ortogonals
- Lloses: 2,5 cm2/m en 2 direccions ortogonals, amb reforç al voltant de l'orifici d'obertura

El recobriment mínim de les armadures ha de ser el de la grandària màxima de l'àrid, amb un mínim de 20 mm per a lloses i de 15 mm per a la resta de mòduls.
Gruix mínim de paret de les peces de base, de recrescut i còniques:
- Per a DN <= 1000 mm: >= 120 mm
- Per a 1000 mm < DN <= 1500 mm: >= 160 mm (per a la solera de D=1500 mm, un gruix de 200 mm)
- Per a DN > 1500 mm: >= 200 mm

Gruix mínim de paret de les lloses:
- Per a DN <= 1200 mm: >= 150 mm
- Per a 1200 mm < DN <= 1800 mm: >= 200 mm

Llargària de l'encaix: >= 2,5 cm
Irregularitats de la superfície del formigó:
- Diàmetre dels buits: <= 15 mm
- Profunditat dels buits: <= 6 mm
- Amplària de fissures: <= 0,15 mm

Gelabilitat (20 cicles de gel-desgel): Ha de complir
Estanquitat a 1 bar de pressió interior (THM): No hi ha d'haver pèrdues abans de 10 min
Pressió interior de ruptura (THM): >= 2 bar
Toleràncies:
- Diàmetre interior: ± (2 + 0,01 DN) mm, (Màxim de ± 15 mm)
- Dimensions interiors en peces quadrades o rectangulars: ± 5 mm
- Gruix de paret: ± 5%
- Alçària (el valor més gran de): ± 1,5%, ± 10 mm
- Rectitut generatrius interiors (el més gran de): ± 1,0% alçària útil, ± 10 mm
- Desviació de les cares respecte a una recta en peces quadrades o rectangulars: ± 0,5%
- Ortogonalitat d'extrems (UNE 127917): - Per a DN <= 1000 mm: <= 10 mm - Per a DN > 1000 mm, el menor valor de: ± 20 mm, ± 0,01 DN
- Planor dels extrems: - Per a DN <= 1000 mm: <= 10 mm - Per a DN > 1000 mm, el menor valor de: ± 20 mm, ± 0,01 DN
- Ovalació de les peces circulars no reductores (diferència de diàmetre interior màxim i mínim als extrems): ± 0,5% diàmetre nominal
- Ondulacions o desigualtats: <= 5 mm
- Rugositats: <= 1 mm

PEÇA REDUCTORA (CON ASIMÈTRIC):
L'extrem inferior ha d'acabar amb un encaix i l'extrem superior ha d'acabar amb un tall recte, pla i perpendicular a l'eix del pou.
La conicitat del mòdul ha de ser excèntrica de manera que tingui una generatriu vertical.
PEÇA DE BASE:
L'extrem superior ha d'acabar amb un encaix i l'extrem inferior ha de quedar tancat i ha de ser pla i perpendicular a l'eix del pou.
Ha de tenir preparats els forats per als tubs d'entrada i de sortida d'aigües, o bé ha de portar incorporats sòlidament encastats a la paret dels mòduls uns tubs de llargària

Firmado por ***1431* * ENRIC PLANAS (R: ***0363 *) el día 28/10/2025 con un certificado emitido por CATALANA DE COBROS Representación

<= 50 cm.
Pendent superior dels llits hidràulics: >= 5%
Alçària dels llits hidràulics:
- Tipus A: El valor del diàmetre nominal del tub de sortida, i no més gran de 400 mm
- Tipus B: La meitat del diàmetre nominal del tub de diàmetre nominal que incideixi en el pou

2.- CONDICIONS DE SUBMINISTRAMENT I EMMAGATZEMATGE
Subministrament: Amb les precaucions necessàries per que no s'alterin les seves característiques.
El subministrador ha de posar a disposició de la DF en el cas que aquesta ho sol·liciti, la documentació següent, que acredita el marcatge CE, segons el sistema d'avaluació de conformitat aplicable, d'acord amb el que disposa l'apartat 7.2.1 del CTE: - Productes per a permetre l'accés a la xarxa de sanejament o evacuació d'aigües negres, així com aireació i ventilació, per exemple, dins de les instal·lacions sota la calçada, àrees d'aparcament, vorals estabilitzats i a l'exterior d'edificis: -
Sistema 4: Declaració de Prestacions
Tots els mòduls, del tipus que sigui, han d'anar marcats amb la següent informació com a mínim:
- Nom del fabricant o marca comercial
- Número de la norma UNE-EN 1917
- Data de fabricació (any, mes, dia)
- Identificació del material constituent de l'element - HM per a tubs de formigó en massa - HA per a tubs de formigó armat - HF per a tubs de formigó amb fibres d'acer
- Identificació d'una tercera entitat certificadora
- Diàmetre nominal en mm
- Alçària útil
- Sèrie resistent (N-normal, R-reforçada)
- Tipus de ciment si aquest tingues alguna característica especial
- En els mòduls de base: els diàmetres de les incorporacions d'entrada i sortida
- Identificació de les condicions d'ús diferents de les condicions normals
- Identificació de la utilització particular prevista, si fos el cas
- Han de portar el marcat CE de conformitat amb el que disposa el Reial Decret 1328/1995, de 28 de juliol
Emmagatzematge: En llocs protegits del sol, les gelades i els impactes.

3.- UNITAT I CRITERI D'AMIDAMENT
Unitat d'amidament: la indicada a la descripció de l'element
Criteri d'amidament: quantitat necessària subministrada a l'obra

4.- NORMATIVA DE COMPLIMENT OBLIGATORI
UNE-EN 1917:2003 Pozos de registro y cámaras de inspección de hormigón en masa, hormigón armado y hormigón con fibras de acero.
UNE 127917:2005 Pozos de registro y cámaras de inspección de hormigón en masa, de hormigón con fibra de acero y de hormigón armado.Complemento nacional a la Norma UNE-EN 1917.

BDG - MATERIALS PER A CANALITZACIONS

BDG0- - BANDA CONTINUA DE SENYALITZACIÓ

0.- ELEMENTS
BDG0-1C2A.

1.- DEFINICIÓ I CONDICIONS DELS ELEMENTS
Materials auxiliars per a canalitzacions de servei, com ara el fil guia, els connectors, els separadors, els obturadors, la banda o malla de senyalització o les plaques de protección.
CARACTERÍSTIQUES GENERALS:
El material, la seva qualitat i les característiques físiques, mecàniques i dimensionals, han de ser compatibles amb les del tub, i no han de fer disminuir les d'aquest en cap de les seves aplicacions.

2.- CONDICIONS DE SUBMINISTRAMENT I EMMAGATZEMATGE
Subministrament: A l'albarà de lliurament han de constar les característiques d'identificac[illegible]
Material
Tipus
Emmagatzematge: En llocs protegits contra els impactes, la pluja, les humitats i dels raigs del sol.

3.- UNITAT I CRITERI D'AMIDAMENT
Unitat composada pel conjunt de peces necessàries per a muntar 1 m de tub.

4.- NORMATIVA DE COMPLIMENT OBLIGATORI
UNE 133100-1:2002 Infraestructuras para redes de telecomunicaciones. Parte 1: Canalizaciones subterráneas.
Real Decreto 223/2008, de 15 de febrero, por el que se aprueban el Reglamento sobre condiciones técnicas y garantías de seguridad en líneas eléctricas de alta tensión y sus instrucciones técnicas complementarias ITC-LAT 01 a 09.

BG MATERIALS PER A INSTAL·LACIONS ELÈCTRIQUES

BG3 CABLES ELÈCTRICS TENSIÓ BAIXA I SISTEMES DISTRIBUCIÓ ELÈCTRICA

BG33- CABLE DE COURE DE 0,6/1 KV

0.- ELEMENTS
BG33-G2W1,BG33-G2VR.

1.- DEFINICIÓ I CONDICIONS DELS ELEMENTS
Cable elèctric destinat a sistemes de distribució en tensió baixa i instal·lacions en general, per a serveis fixes, amb conductor de coure i de tensió assignada 0,6/1kV.
S'han considerat els tipus de cables següents:
- Cables unipolars o multipolars de designació RV, aïllament amb polietilè reticulat i coberta de policlorur de vinil, sense armadura ni pantalla i amb conductor de coure, construcció segons norma UNE 21123-2, amb una classificació de resistència al foc Eca segons UNE-EN 50575
- Cables unipolars o multipolars de designació RV-K, aïllament amb polietilè reticulat i coberta de policlorur de vinil, sense armadura ni pantalla i amb conductor de coure flexible, construcció segons norma UNE 21123-2, amb una classificació de resistència al foc Eca segons UNE-EN 50575
- Cables multipolars de designació RVFV-K, aïllament amb polietilè reticulat i coberta de policlorur de vinil, armadura amb fleix d'acer i amb conductor de coure flexible, construcció segons norma UNE 21123-2, amb una classificació de resistència al foc Eca segons UNE-EN 50575
- Cables unipolars o multipolars de designació RZ1-K (AS), aïllament amb polietilè reticulat i coberta de poliolefina, sense armadura ni pantalla i amb conductor de coure flexible, construcció segons norma UNE 21123-4, amb una classificació de resistència al foc Cca-s1b,d1,a1 segons UNE-EN 50575
- Cables unipolars o multipolars de designació RZ1-K (AS+), amb resistència intrínseca al foc, aïllament amb polietilè reticulat i coberta de poliolefina, sense armadura ni pantalla i amb conductor de coure flexible, construcció segons norma UNE 211025, amb una classificació de resistència al foc Cca-s1b,d1,a1 segons UNE-EN 50575
- Cables unipolars o multipolars de designació SZ1-K (AS+), amb resistència intrínseca al foc, aïllament amb compost de silicona i coberta de poliolefina, sense armadura ni pantalla i amb conductor de coure flexible, construcció segons norma UNE 211025, amb una classificació de resistència al foc Cca-s1b,d1,a1 segons UNE-EN 50575
- Cables multipolars de designació RZ, coberta aïllant de polietilè reticulat i amb conductors de coure cablejats en feix, construcció segons norma UNE 21030-2, amb una classificació de resistència al foc Fca segons UNE-EN 50575
- Cables unipolars de designació ZZ-F, amb una classificació de resistència al foc Eca segons UNE-EN 50575
CARACTERÍSTIQUES GENERALS:
En el cas de que el material s'utilitzi en obra pública, l'acord de Govern de la Generalitat de Catalunya de 9 de juny de 1998, exigeix que els materials siguin de qualitat certificada o puguin acreditar un nivell de qualitat equivalent, segons les normes aplicables als estats membres de la Unió Europea o de l'Associació Europea de Lliure Canvi.

Firmado por ***1431* * ENRIC PLANAS (R: ***0363 *) el día 28/10/2025 con un certificado emitido por CLAVE CORPORACIONES Representación

També en aquest cas, es procurarà que els esmentats materials disposin de l'etiqueta ecològica europea, regulada en el Reglament (CE) nº 66/2010 o bé altres distintius de la Comunitat Europea.
Destinats a incorporar-se de forma permanent en obres de construcció han de complir el Reglament de productes per a la construcció (UE) nº 305/2011 i el seu Reglament Delegat (UE) 2016/364 sobre la classificació de les propietats de reacció al foc.
La coberta no ha de tenir variacions en el gruix ni d'altres defectes visibles a la seva superfície. Ha de ser resistent a l'abrasió.
Ha de quedar ajustada i s'ha de poder separar fàcilment sense produir danys a l'aïllament.
La forma exterior dels cables multipolars (reunits sota una coberta única) ha de ser raonablement cilíndrica.
L'aïllament no ha de tenir variacions del gruix ni d'altres defectes visibles a la seva superfície.
Ha de quedar ajustat i s'ha de poder separar fàcilment sense produir danys al conductor.
La designació dels cables ha de complir les especificacions de la norma UNE 20434.
La classificació de reacció al foc s'expressarà d'acord amb el Reglament Delegat (UE) 2016/364 i la UNE-EN 13501-6 amb un codi de quatre dígits segons el següent format:
Classe de reacció al foc:
- Dígit 1, prestacions de propagació del foc i emissió de calor: Aca, B1ca, B2ca, Cca, Dca, Eca i Fca (classes enumerades de més a menys prestacions)
Classes addicionals (només per a les classes B1ca, B2ca, Cca i Dca):
- Dígit 2, prestacions d'emissió de fums: s1a, s1b, s1, s2 i s3 (de més a menys prestacions)
- Dígit 3, prestacions de caiguda de gotes/partícules inflamades: d0, d1 i d2 (de més a menys prestacions)
- Dígit 4, prestacions d'acidesa: a1, a2 i a3 (de més a menys prestacions)
Les característiques físiques i mecàniques del conductor han de complir la norma UNE-EN 60228.
Els colors utilitzats per a l'aïllament han de complir la norma UNE 21089-1:
- Cables unipolars: - Com a conductor de fase: Marró, negre o gris - Com a conductor neutre: Blau - Com a conductor de terra: Llistat de groc i verd
- Cables bipolars: Blau i marró
- Cables tripolars: - Cables amb conductor de terra: Fase: Marró, Neutre: Blau, Terra: Llistat de groc i verd - Cables sense conductor de terra: Fase: Negre, marró i gris
- Cables tetrapolars: - Cables amb conductor de terra: Fase: Marró, negre i gris, Terra: Llistat de groc i verd - Cables sense conductor de terra: Fase: Marró, negre i gris, Neutre: Blau
- Cables pentapolars: Fase: Marró, negre i gris, Neutre: Blau, Terra: Llistat de groc i verd
Les característiques següents han de complir amb els valors declarats pel fabricant, assajades segons la norma corresponent, dins del límit de tolerància indicat, en el seu cas:
- Característiques essencials: - Reacció al foc: - Classe Aca (UNE-EN ISO 1716) - Classe B1ca, B2ca, Cca i Dca (UNE-EN 50399, UNE-EN 60332-1-2, UNE-EN 61034-2, UNE-EN 60754-2) - Classe Eca (UNE-EN 60332-1-2) - Classe Fca (comportament no determinat) - Emissió de substàncies perilloses (verificació i declaració segons disposicions nacionals en el lloc d'utilització)
Gruix de l'aïllant del conductor (UNE-HD-603-1):

Secció (mm2)	25	50	95	150	240
Gruix (mm)	0,9	1,0	1,1	1,4	1,7

Gruix de la coberta: Ha de complir les especificacions de la norma UNE-HD 603-1
Temperatura de l'aïllament en servei normal: <= 90°C
Temperatura de l'aïllament en curtcircuit (5 s màx): <= 250°C
Tensió màxima admissible (c.a.):
- Entre conductors aïllats: <= 1 kV
- Entre conductors aïllats i terra: <= 0,6 kV
Toleràncies:
- Gruix de l'aïllament (UNE-HD 603-1): >= valor especificat - (0,1 mm + 10% del valor especificat)
CABLES DE DESIGNACIÓ RV, RV-K i RVFV-K:
Característiques de reacció al foc:
- Propagació [illegible]
El conductor ha de complir les següents prescripcions segons la norma UNE-EN 60228:
- Cable RV: prescripcions de la classe 1 o 2
- Cable RV-K i RVFV-K: prescripcions de la classe 5
L'aïllament ha de ser de polietilé reticulat (XLPE) tipus DIX-3 segons UNE HD-603-1.
La coberta ha de ser de policlorur de vinil (PVC) del tipus DMV-18 segons UNE HD-603-1.
CABLES DE DESIGNACIÓ RZ1-K (AS):
Característiques de reacció al foc:
- Material lliure d'halògens segons UNE-EN 60754-1
- Propagació de la flama (UNE-EN 60332-1-2): No propagador de la flama
- Propagació de l'incendi (UNE-EN 60332-3-24): No propagador de l'incendi
- Emissió de fums opacs (UNE-EN 61034-2): Baixa emissió de fums opacs
- Emissió de fums corrosius (UNE-EN 60754-2): Baixa emissió de fums corrosius
El conductor ha de complir les prescripcions de la classe 5 segons la norma UNE-EN 60228:
L'aïllament ha de ser de polietilé reticulat (XLPE) tipus DIX-3 segons UNE HD-603-1.
La coberta ha de ser de poliolefina, del tipus DMZ-E segons la norma UNE 21123-4.
CABLES DE DESIGNACIÓ RZ1-K (AS+) i SZ1-K (AS+):
Característiques de reacció al foc:
Material lliure d'halògens segons UNE-EN 60754-1
Propagació de la flama (UNE-EN 60332-1-2): No propagador de la flama
Propagació de l'incendi (UNE-EN 60332-3-24): No propagador de l'incendi
Emissió de fums opacs (UNE-EN 61034-2): Baixa emissió de fums opacs
Emissió de fums corrosius (UNE-EN 60754-2): Baixa emissió de fums corrosius
El conductor ha de complir les prescripcions de la classe 5 segons la norma UNE-EN 60228:
L'aïllament ha de cumplir el següent
- Cable RZ1-K (AS+): ha de ser de polietilè reticulat i ha de correspondre al tipus DIX-3 segons la norma UNE HD-603-1, amb cinta addicional de mica
- Cable SZ1-K (AS+): ha de ser de compost de silicona i ha de correspondre al tipus EI2 segons la norma UNE-EN 50363-1
La coberta ha de ser de poliolefina, del tipus DMZ-E segons la norma UNE 21123-4.
CABLES DE DESIGNACIÓ RZ:
El conductor ha de complir les prescripcions de la classe 2 segons la norma UNE-EN 60228:
CABLES DE DESIGNACIÓ ZZ-F:
Característiques de reacció al foc:
- Material lliure d'halògens segons UNE-EN 60754-1
- Propagació de la flama (UNE-EN 60332-1-2): No propagador de la flama
- Propagació de l'incendi (UNE-EN 60332-3-24): No propagador de l'incendi
- Emissió de fums opacs (UNE-EN 61034-2): Baixa emissió de fums opacs
- Emissió de fums corrosius (UNE-EN 60754-2): Baixa emissió de fums corrosius
El conductor ha de complir les prescripcions de la classe 5 segons la norma UNE-EN 60228:
L'aïllament ha de ser de goma i ha de correspondre al tipus EI6 segons la norma UNE-EN 50363-1
La coberta ha de ser de material lliure d'halògens, del tipus EM5 segons la norma UNE-EN 50363-2-2 o del tipus EM8 segons UNE-EN 50363-6.

2.- CONDICIONS DE SUBMINISTRAMENT I EMMAGATZEMATGE
Subministrament: En bobines.
Emmagatzematge: En llocs protegits de la pluja i la humitat.

3.- UNITAT I CRITERI D'AMIDAMENT
Unitat d'amidament: la indicada a la descripció de l'element
Criteri d'amidament: quantitat necessària subministrada a l'obra

4.- NORMATIVA DE COMPLIMENT OBLIGATORI
NORMATIVA GENERAL:
Real Decreto 842/2002 de 2 de agosto, por el que se aprueba el Reglamento Electrotécnico de Baja Tensión. REBT 2002.
UNE-EN 50575:2015 Cables de energía, control y comunicación. Cables para aplicaciones generales en construcciones sujetos a requisitos de reacción al fuego.
UNE-EN 50575:2015/A1:2016 Cables de energía, control y comunicación. Cables para aplicaciones generales en construcciones sujetos a requisitos de reacción al fuego.
UNE-HD 603-1:2007 Cables de distribución de tensión asignada 0,6/1 kV. Parte 1: Requisitos generales.

Firmado por ***1431* * ENRIC PLANAS (R: ***0363 *) el día 28/10/2025 con un certificado emitido por AC DOPSA Representación

Reglamento Delegado (UE) 2016/364 de la Comisión, de 1 de julio de 2015, relativo a la clasificación de las propiedades de reacción al fuego de los productos de construcción de conformidad con el Reglamento (UE) nº 305/2011 del Parlamento Europeo y del Consejo.
UNE 20434:1999 Sistema de designación de los cables.
UNE-EN 13501-6:2015 Clasificación en función del comportamiento frente al fuego de los productos de construcción y elementos para la edificación. Parte 6: Clasificación a partir de datos obtenidos en ensayos de reacción al fuego de cables eléctricos.
* UNE 21089-1:2002 Identificación de los conductores aislados de los cables.
* UNE-EN 60228:2005 Conductores de cables aislados.
CABLES DE DESIGNACIÓ RV, RV-K i RVFV-K:
UNE 21123-2:2017 Cables eléctricos de utilización industrial de tensión asignada 0,6/1 kV. Parte 2: Cables con aislamiento de polietileno reticulado y cubierta de policloruro de vinilo.
CABLES DE DESIGNACIÓ RZ1-K (AS):
UNE 21123-4:2017 Cables eléctricos de utilización industrial de tensión asignada 0,6/1 kV. Parte 4: Cables con aislamiento de polietileno reticulado y cubierta de poliolefina.
CABLES DE DESIGNACIÓ RZ1-K (AS+) i SZ1-K (AS+):
UNE 211025:2017 Cables con resistencia intrínseca al fuego destinados a circuitos de seguridad.
CABLES DE DESIGNACIÓ RZ:
UNE 21030-2:2003 Conductores aislados, cableados en haz, de tensión asignada 0,6/1 kV, para líneas de distribución, acometidas y usos análogos. Parte 2: Conductores de cobre.
5.- CONDICIONS DE CONTROL DE RECEPCIÓ
CONDICIONS DE MARCATGE I CONTROL DE LA DOCUMENTACIÓ:
El subministrador ha de posar a disposició de la DF en el cas que aquesta ho sol·liciti, la documentació següent, que acredita el marcatge CE, segons el sistema d'avaluació de conformitat aplicable, d'acord amb el que disposa l'apartat 7.2.1 del CTE:
- Productes per a usos subjectes a reglamentacions sobre reacció al foc amb nivell o classe Aca, B1ca, B2ca, Cca: - Sistema 1+: Declaració de Prestacions
- Productes per a usos subjectes a reglamentacions sobre reacció al foc amb nivell o classe Dca, Eca: - Sistema 3: Declaració de prestacions
- Productes per a usos subjectes a reglamentacions sobre reacció al foc amb nivell o classe Fca: - Sistema 4: Declaració de prestacions
- Productes per a usos subjectes a reglamentacions sobre substàncies perilloses: - Sistema 3: Declaració de prestacions
El cable ha d'anar marcat amb les dades següents:
- Identificació consistent en la marca del nom del fabricant o marca comercial
- Descripció del producte o codi de designació
- Classe de reacció al foc
El marcatge s'ha de fer sobre el cable, l'embalatge o l'etiqueta o en una combinació dels anteriors.
El marcatge sobre la coberta o aïllament del cable ha de ser continu. La distància entre el final del marcatge i el principi del següent no ha de superar els 1100 mm.
El símbol de marcatge CE estarà fixat de manera visible, llegible i indeleble en una etiqueta fixada sobre l'embalatge dels cables.
El marcat i etiquetatge CE ha d'incloure la informació següent:
- Símbol del marcatge CE
- Els dos últims dígits de l'any en què es va fixar el marcat per primera vegada
- Nom i direcció registrada del fabricant o marca identificativa
- Codi únic d'identificació del producte tipus
- Número de referència de la declaració de prestacions
- Nivell o classe de prestacions declarat
- Data de l'especificació tècnica harmonitzada aplicable
- Número d'identificació de l'organisme notificat
- Ús previst, segons s'especifica a la norma harmonitzada aplicable
OPERACIONS DE CONTROL:
Les tasques de control a realitzar són les següents:
- Sol·licitar del fabricant els certificats i homologacions dels conductors i protocols de proves.
- Control de la documentació tècnica subministrada.
- Verificar l'adequació dels conductors als requisits dels projecte
- Control final d'identificació
- Realització i emissió d'informe amb resultats dels assaigs realitzats d'acord al que s'especifica en la taula d'assaigs i de quantificació dels mateixos.
- Assaigs:
A la relació [illegible] de conductors de coure o alumini i les normes aplicables en cada cas: - Rigidesa dielèctrica (REBT) - Resistència d'aïllament (REBT) - Resistència elèctrica dels conductors (UNE 20003 / UNE 21022/1M) - Control dimensional (Documentació del fabricant) - Extinció de flama (UNE-EN 50266) - Densitat de fums UNE-EN 50268 / UNE 21123) - Despreniment d'halògens (UNE-EN 50267-2-1 / UNE 21123 / UNE 2110022)
A la següent taula s'especifica el nombre de controls a efectuar. Els assaigs especificats (*) seran exigibles segons criteri de la DF quan les exigències del lloc ho determini i les característiques dels conductors corresponguin a l'assaig especificat. - Rigidesa dielèctrica: 100% (exigit al fabricant) - Resistència d'aïllament: 100% (exigit al fabricant) - Resistència elèctrica: 100% (exigit al fabricant) - Extinció de flama: 1 assaig per tipus (*) (exigit al fabricant) i 1 assaig per tipus (*) (exigit a recepció) - Densitat de fums: 1 assaig per tipus (*) (exigit al fabricant) i 1 assaig per tipus (*) (exigit a recepció) - Despreniment d'halògens: 1 assaig per tipus (*) (exigit al fabricant) i 1 assaig per tipus (*) (exigit a recepció)
Per tipus s'entén aquells conductors amb característiques iguals.
Els assaigs exigits a recepció podran ésser els realitzats pel fabricant sempre que hi hagi una supervisió per part de la DF o empresa especialitzada.
CRITERIS DE PRESA DE MOSTRES:
Per a la realització dels assaigs, s'escollirà aleatòriament una bovina del lot d'entrega, a excepció dels assaigs de rutina que es realitzaran a totes les bobines.
INTERPRETACIÓ DE RESULTATS I ACTUACIONS EN CAS D'INCOMPLIMENT:
Es realitzarà un control extensiu de la partida objecte de control, i segons criteri de la DF, podrà ésser acceptada o rebutjada tota o part del material que la composa.

BG3I- CONDUCTOR DE COURE NU

0.- ELEMENTS
BG3I-06W3.

1.- DEFINICIÓ I CONDICIONS DELS ELEMENTS
Conductor de coure electrolític cru i nu per a connexió de terra, unipolar de fins a 240 mm2 de secció.
CARACTERÍSTIQUES GENERALS:
En el cas de que el material s'utilitzi en obra pública, l'acord de Govern de la Generalitat de Catalunya de 9 de juny de 1998, exigeix que els materials siguin de qualitat certificada o puguin acreditar un nivell de qualitat equivalent, segons les normes aplicables als estats membres de la Unió Europea o de l'Associació Europea de Lliure Canvi.
També en aquest cas, es procurarà que els esmentats materials disposin de l'etiqueta ecològica europea, regulada en el Reglament (CE) nº 66/2010 o bé altres distintius de la Comunitat Europea.
Tots els fils de coure que formen l'ànima han de tenir el mateix diàmetre.
Ha de tenir una textura exterior uniforme i sense defectes.

2.- CONDICIONS DE SUBMINISTRAMENT I EMMAGATZEMATGE
Subministrament: En bobines o tambors.
Emmagatzematge: En llocs protegits de la pluja i la humitat.

3.- UNITAT I CRITERI D'AMIDAMENT
Unitat d'amidament: la indicada a la descripció de l'element
Criteri d'amidament: quantitat necessària subministrada a l'obra

4.- NORMATIVA DE COMPLIMENT OBLIGATORI
Real Decreto 842/2002 de 2 de agosto, por el que se aprueba el Reglamento Electrotécnico de Baja Tensión. REBT 2002.
UNE 21012:1971 Cables de cobre para líneas eléctricas aéreas. Especificación.
UNE 20460-5-54:1990 Instalaciones eléctricas en edificios. Elección e instalación de los materiales eléctricos. Puesta a tierra y conductores de protección.

5.- CONDICIONS DE CONTROL DE RECEPCIÓ
CONDICIONS DE MARCATGE I CONTROL DE LA DOCUMENTACIÓ:
Cada conductor ha de portar de forma indeleble i ben visible les dades següents:
- Material, secció, llargària i pes del conductor
- Nom del fabricant o marca comercial

Firmado por ***1431* ENRIC PLANAS (R: ***0363*) el día 28/10/2025 con un certificado emitido por CATALANA COBROS Representación

- Data de fabricació
OPERACIONS DE CONTROL:
Les tasques de control a realitzar són les següents:
- Sol·licitar al fabricant els certificats de característiques tècniques i homologacions dels materials.
- Control de la documentació tècnica subministrada.
- Verificar que les característiques dels elèctrodes es corresponguin a l'especificat en Projecte.
- Verificar que la profunditat de la xarxa mai sigui inferior a 0,5 metres.
- Verificar seccions de conductors de terra segons la taula 1 del ITC-BT- 018 del REBT.
- Realització i emissió d'informes amb resultats de controls i proves realitzats.
CRITERIS DE PRESA DE MOSTRES:
Es realitzarà mesura al pont de comprovació o caixa de seccionament de terres.
INTERPRETACIÓ DE RESULTATS I ACTUACIONS EN CAS D'INCOMPLIMENT:
No s'admetran seccions de conductors i elèctrodes de posada a terra inferiors als indicats al REBT.
En discrepàncies del tipus de posada a terra amb l'especificat al projecte, s'actuarà segons criteri de la DF.

BGD MATERIALS PER A INSTAL·LACIONS DE CONNEXIÓ A TERRA

BGD5- PIQUETA DE CONNEXIÓ A TERRA

0.- ELEMENTS
BGD5-06SU.

1.- DEFINICIÓ I CONDICIONS DELS ELEMENTS
Piqueta de connexió a terra d'acer i recobriment de coure de 1000, 1500 o 2500 mm de llargària , de diàmetre 14,6, 17,3 ò 18,3 mm, estàndard o de 300 micres.
CARACTERÍSTIQUES GENERALS:
Ha d'estar formada per una barra d'acer recoberta per una capa de protecció de coure que l'ha de cobrir totalment.
Gruix del recobriment de coure:

Tipus	Estàndard	300 micres
Gruix (micres)	>= 10	>= 300

Toleràncies:
- Llargària: ± 3 mm
- Diàmetre: ± 0,2 mm

2.- CONDICIONS DE SUBMINISTRAMENT I EMMAGATZEMATGE
Subministrament: En feixos.
Emmagatzematge: En llocs protegits contra els impactes.

3.- UNITAT I CRITERI D'AMIDAMENT
Unitat d'amidament: la indicada a la descripció de l'element
Criteri d'amidament: quantitat necessària subministrada a l'obra

4.- NORMATIVA DE COMPLIMENT OBLIGATORI
RD 842/2002 de 2 de agosto, Reglamento Electrotécnico de Baja Tensión. REBT 2002.

5.- CONDICIONS DE CONTROL DE RECEPCIÓ
OPERACIONS DE CONTROL:
Les tasques de control a realitzar són les següents:
- Sol·licitar al fabricant els certificats de característiques tècniques i homologacions dels materials.
- Control de la documentació tècnica subministrada.
- Verificar que les característiques dels elèctrodes es corresponguin a l'especificat en Projecte.
- Verificar que la profunditat de la xarxa mai sigui inferior a 0,5 metres.
- Verificar seccions de conductors de terra segons la taula 1 del ITC-BT- 018 del REBT.
- Realització i emissió d'informes amb resultats de controls i proves realitzats.
CRITERIS DE PRESA DE MOSTRES:
Es realitzarà mesura al pont de comprovació o caixa de seccionament de terres.
INTERPRETACIÓ DE RESULTATS I ACTUACIONS EN CAS D'INCOMPLIMENT:
No s'admetran seccions de conductors i elèctrodes de posada a terra inferiors als indicats al REBT.
En discrepàncies del tipus de posada a terra amb l'especificat al projecte, s'actuarà segons criteri de la DF.

P PARTIDES D'OBRA I CONJUNTS

P2 DEMOLICIONS, MOVIMENTS DE TERRES I GESTIÓ DE RESIDUS

P21 ENDERROCS, DEMOLICIONS, ARRENCADES I DESMUNTATGES

P2146- DEMOLICIÓ DE PAVIMENTS I BASES

0.- ELEMENTOS QUE CONTEMPLA EL PLIEGO
P2146-DJ2H, P2146-DJ4G, P2146-DJ2Y.

1.- DEFINICIÓ I CONDICIONS DE LES PARTIDES D'OBRA EXECUTADES
Demolició d'elements de vialitat, arrencada de paviments o soleres o desmuntatge de paviments.
S'han considerat els elements següents:
- Vorada col·locada sobre terra o formigó
- Rigola de formigó o de panots col·locats sobre formigó
- Escocell de formigó
- Paviment de formigó, panots, llambordins o mescla bituminosa
En actuacions de reparació, s'han considerat els graus de dificultat següents:
- Grau de dificultat associat a la mobilitat en l'actuació:
- Sense dificultat de mobilitat: actuacions en què hi ha una interferència pròpia de l'entorn on es desenvolupen.
- Amb dificultat de mobilitat: actuacions en entorns amb dificultat de mobilitat i/o amb el material aplegat lluny de la zona de treball:
- Actuacions amb dificultat d'accessibilitat, per la poca mobilitat de la maquinària, per l'elevada presència de guals particulars i passos de vianants, per la impossibilitat d'ubicar una plataforma de treball lateral, per la impossibilitat d'ocupació de la calçada per fer l'aplec de materials que impliqui fer l'actuació per fases per tal de mantenir el pas de vianants i/o per estar en una zona amb tràfic rodat important
- Actuacions en les què els materials estan aplegats lluny de la zona de treball per manca d'espai en la proximitat d'on s'executen les tasques.
- Grau de dificultat associat a l'àmbit de l'actuació en funció de l'amplària de la vorera, calçada o plataforma única
- Grau de dificultat associat a la presència d'elements externs a l'actuació:
- Sense afectació per serveis o elements de mobiliari urbà: actuacions sense serveis (canalitzacions d'aigua, semàfors, enllumenat, etc.) ni elements urbans de grans dimensions (marquesines, mòduls d'aparcament de bicicletes, etc.) que interfereixin (o que puguin interferir) en les tasques
- Amb afectació per serveis o elements de mobiliari urbà: actuacions amb serveis (canalitzacions d'aigua, semàfors, enllumenat, etc.) o elements urbans de grans dimensions (marquesines, mòduls d'aparcament de bicicletes, etc) que interfereixen en les tasques.
- Grau de dificultat associat a l'abast de l'actuació
L'execució de la unitat d'obra inclou les operacions següents:
- Preparació de la zona de treball
- Demolició de l'element amb els mitjans adients
- Trossejament i apilada de la runa
CONDICIONS GENERALS:
Els materials han de quedar suficientment trossejats i apilats per tal de facilitar-ne la càrrega, en funció dels mitjans de què es disposin i de les condicions de transport.
Els materials han de quedar apilats i emmagatzemats en funció de l'ús a que es destinin (transport a abocador, reutilització, eliminació en obra, etc.).
Un cop acabats els treballs, la base ha de quedar neta de restes de material.

2.- CONDICIONS DEL PROCÉS D'EXECUCIÓ
No s'ha de treballar amb pluja, neu o vent superior als 60 km/h.
S'ha de seguir l'ordre de treballs previst a la DT.

Firmado por ***1431* * ENRIC PLANAS (R: ****0363 *) el día 28/10/2025 con un certificado emitido por CATALANA DE COBROS Representación

El contractista ha d'elaborar un programa de treball que ha de ser aprovat per la DF abans d'iniciar els treballs, on s'ha d'especificar, com a mínim:
- Mètode d'enderroc i fases
- Estabilitat de les construccions en cada fase, apuntalaments necessaris
- Estabilitat i protecció de les construccions i elements de l'entorn i els que s'han de conservar
- Manteniment i substitució provisional dels serveis afectats pels treballs
- Mitjans d'evacuació i especificació deles zones d'abocament dels productes d'enderroc
- Cronograma dels treballs
- Pautes de control i mesures de seguretat i salut

La part per a enderrocar no ha de tenir instal·lacions en servei (aigua, gas, electricitat, etc.).
El paviment no ha de tenir conductes d'instal·lació en servei a la part per arrencar, s'han de desmuntar els aparells d'instal·lació i de mobiliari existents, així com qualsevol element que pugui destorbar la feina.
S'han de protegir els elements de servei públic que puguin resultar afectats per les obres.
La zona afectada per les obres ha de quedar convenientment senyalitzada.
L'execució dels treballs no han de produir desperfectes, molèsties o perjudicar les construccions, bens o persones de l'entorn.
S'ha d'evitar la formació de pols, pel que cal regar les parts que s'hagin de demolir i carregar.
En cas d'imprevistos (terrenys inundats, olors de gas, etc.) o quan l'enderrocament pugui afectar les construccions veïnes, s'han de suspendre les obres i avisar a la DF.
L'operació de càrrega de runa s'ha de fer amb les precaucions necessàries, per tal d'aconseguir les condicions de seguretat suficients.
S'han d'eliminar els elements que puguin entorpir els treballs de retirada i càrrega de runa.
S'ha de complir la normativa vigent en matèria mediambiental, de seguretat i salut i d'emmagatzematge i transport de productes de construcció.

3.- UNITAT I CRITERI D'AMIDAMENT
m de llargària realment enderrocada, segons les especificacions de la DT.
ENDERROC O FRESAT DE PAVIMENT:
m2 de paviment realment enderrocat, segons les especificacions de la DT.

4.- NORMATIVA DE COMPLIMENT OBLIGATORI
* Orden de 6 de febrero de 1976 por la que se aprueba el Pliego de Prescripciones Técnicas Generales para Obras de Carreteras y Puentes (PG-3).
* Orden FOM/1382/2002 de 16 de mayo, por la que se actualizan determinados artículos del pliego de prescripciones técnicas generales para obras de carreteras y puentes relativos a la construcción de explanaciones, drenajes y cimentaciones (PG-3).
* Orden de 10 de febrero de 1975, por la que se aprueba la Norma Tecnológica de la Edificación. NTE-ADD/1975: Acondicionamiento del terreno. Desmontes. Demoliciones.

P2148- DEMOLICIÓ DE VORADA

0.- ELEMENTS
P2148-49L9.

1.- DEFINICIÓ I CONDICIONS DE LES PARTIDES D'OBRA EXECUTADES
Demolició d'elements de vialitat, arrencada de paviments o soleres o desmuntatge de paviments.
S'han considerat els elements següents:
- Vorada col·locada sobre terra o formigó
- Rigola de formigó o de panots col·locats sobre formigó
- Escocell de formigó
- Paviment de formigó, panots, llambordins o mescla bituminosa

En actuacions de reparació, s'han considerat els graus de dificultat següents:
- Grau de dificultat associat a la mobilitat en l'actuació:
- Sense dificultat de mobilitat: actuacions en què hi ha una interferència pròpia de l'entorn on es desenvolupen.
- Amb dificultat de mobilitat: actuacions en entorns amb dificultat de mobilitat i/o amb el material aplegat lluny de la zona de treball:
- Actuacions amb dificultat d'accessibilitat, per la poca mobilitat de la maquinària, per l'elevada presència de guals particulars i passos de vianants, per la impossibilitat [illegible] impossibilitat d'ocupació de la calçada per fer l'aplec de materials que impliqui fer l'actuació per fases per tal de mantenir el pas de vianants i/o per estar en una zona amb tràfic rodat important
- Actuacions en les què els materials estan aplegats lluny de la zona de treball per manca d'espai en la proximitat d'on s'executen les tasques.
- Grau de dificultat associat a l'àmbit de l'actuació en funció de l'amplària de la vorera, calçada o plataforma única
- Grau de dificultat associat a la presència d'elements externs a l'actuació:
- Sense afectació per serveis o elements de mobiliari urbà: actuacions sense serveis (canalitzacions d'aigua, semàfors, enllumenat, etc.) ni elements urbans de grans dimensions (marquesines, mòduls d'aparcament de bicicletes, etc.) que interfereixin (o que puguin interferir) en les tasques
- Amb afectació per serveis o elements de mobiliari urbà: actuacions amb serveis (canalitzacions d'aigua, semàfors, enllumenat, etc.) o elements urbans de grans dimensions (marquesines, mòduls d'aparcament de bicicletes, etc) que interfereixen en les tasques.
- Grau de dificultat associat a l'abast de l'actuació

L'execució de la unitat d'obra inclou les operacions següents:
- Preparació de la zona de treball
- Demolició de l'element amb els mitjans adients
- Trossejament i apilada de la runa

CONDICIONS GENERALS:
Els materials han de quedar suficientment trossejats i apilats per tal de facilitar-ne la càrrega, en funció dels mitjans de què es disposin i de les condicions de transport.
Els materials han de quedar apilats i emmagatzemats en funció de l'ús a que es destinin (transport a abocador, reutilització, eliminació en obra, etc.).
Un cop acabats els treballs, la base ha de quedar neta de restes de material.

2.- CONDICIONS DEL PROCÉS D'EXECUCIÓ
No s'ha de treballar amb pluja, neu o vent superior als 60 km/h.
S'ha de seguir l'ordre de treballs previst a la DT.
El contractista ha d'elaborar un programa de treball que ha de ser aprovat per la DF abans d'iniciar els treballs, on s'ha d'especificar, com a mínim:
- Mètode d'enderroc i fases
- Estabilitat de les construccions en cada fase, apuntalaments necessaris
- Estabilitat i protecció de les construccions i elements de l'entorn i els que s'han de conservar
- Manteniment i substitució provisional dels serveis afectats pels treballs
- Mitjans d'evacuació i especificació de les zones d'abocament dels productes d'enderroc
- Cronograma dels treballs
- Pautes de control i mesures de seguretat i salut

La part per a enderrocar no ha de tenir instal·lacions en servei (aigua, gas, electricitat, etc.).
El paviment no ha de tenir conductes d'instal·lació en servei a la part per arrencar, s'han de desmuntar els aparells d'instal·lació i de mobiliari existents, així com qualsevol element que pugui destorbar la feina.
S'han de protegir els elements de servei públic que puguin resultar afectats per les obres.
La zona afectada per les obres ha de quedar convenientment senyalitzada.
L'execució dels treballs no han de produir desperfectes, molèsties o perjudicar les construccions, bens o persones de l'entorn.
S'ha d'evitar la formació de pols, pel que cal regar les parts que s'hagin de demolir i carregar.
En cas d'imprevistos (terrenys inundats, olors de gas, etc.) o quan l'enderrocament pugui afectar les construccions veïnes, s'han de suspendre les obres i avisar a la DF.
L'operació de càrrega de runa s'ha de fer amb les precaucions necessàries, per tal d'aconseguir les condicions de seguretat suficients.
S'han d'eliminar els elements que puguin entorpir els treballs de retirada i càrrega de runa.
S'ha de complir la normativa vigent en matèria mediambiental, de seguretat i salut i d'emmagatzematge i transport de productes de construcció.

3.- UNITAT I CRITERI D'AMIDAMENT
ENDERROC D'ESGLAÓ, ARRENCADA DE REVESTIMENT D'ESGLAÓ, DE SÒCOL, DE VORADA O RIGOLA:
m de llargària realment enderrocada, segons les especificacions de la DT.

Firmado por ***1431* * ENRIC PLANAS (R: ***0363 *) el día 28/10/2025 con un certificado emitido por CATALANA COBRS Representación

ENDERROC D'ESCOCELL:
Unitat realment enderrocada, segons les especificacions de la DT.
4.- NORMATIVA DE COMPLIMENT OBLIGATORI
* Orden de 6 de febrero de 1976 por la que se aprueba el Pliego de Prescripciones Técnicas Generales para Obras de Carreteras y Puentes (PG-3).
* Orden FOM/1382/2002 de 16 de mayo, por la que se actualizan determinados artículos del pliego de prescripciones técnicas generales para obras de carreteras y puentes relativos a la construcción de explanaciones, drenajes y cimentaciones (PG-3).
* Orden de 10 de febrero de 1975, por la que se aprueba la Norma Tecnológica de la Edificación. NTE-ADD/1975: Acondicionamiento del terreno. Desmontes. Demoliciones.

P214P- ENDERROC DE FONAMENT I CONTENCIÓ

0.- ELEMENTS
P214P-E7K8.

1.- DEFINICIÓ I CONDICIONS DE LES PARTIDES D'OBRA EXECUTADES
Enderroc d'elements de fonamentació d'estructures i d'elements de contenció de terres amb càrrega manual o mecànica sobre camió o contenidor.
S'han considerat les eines de demolició següents:
- Mitjans manuals
- Martell picador
- Martell trencador sobre retroexcavadora
S'han considerat els materials següents:
- Maçoneria
- Obra ceràmica
- Formigó en massa
- Formigó armat
En actuacions de reparació, s'han considerat els graus de dificultat següents:
- Grau de dificultat associat a la mobilitat en l'actuació:
- Sense dificultat de mobilitat: actuacions en què hi ha una interferència pròpia de l'entorn on es desenvolupen.
- Amb dificultat de mobilitat: actuacions en entorns amb dificultat de mobilitat i/o amb el material aplegat lluny de la zona de treball:
- Actuacions amb dificultat d'accessibilitat, per la poca mobilitat de la maquinària, per l'elevada presència de guals particulars i passos de vianants, per la impossibilitat d'ubicar una plataforma de treball lateral, per la impossibilitat d'ocupació de la calçada per fer l'aplec de materials que impliqui fer l'actuació per fases per tal de mantenir el pas de vianants i/o per estar en una zona amb tràfic rodat important
- Actuacions en les què els materials estan aplegats lluny de la zona de treball per manca d'espai en la proximitat d'on s'executen les tasques.
- Grau de dificultat associat a l'àmbit de l'actuació en funció de l'amplària de la vorera, calçada o plataforma única
- Grau de dificultat associat a la presència d'elements externs a l'actuació:
- Sense afectació per serveis o elements de mobiliari urbà: actuacions sense serveis (canalitzacions d'aigua, semàfors, enllumenat, etc.) ni elements urbans de grans dimensions (marquesines, mòduls d'aparcament de bicicletes, etc.) que interfereixin (o que puguin interferir) en les tasques
- Amb afectació per serveis o elements de mobiliari urbà: actuacions amb serveis (canalitzacions d'aigua, semàfors, enllumenat, etc.) o elements urbans de grans dimensions (marquesines, mòduls d'aparcament de bicicletes, etc) que interfereixen en les tasques.
- Grau de dificultat associat a l'abast de l'actuació
L'execució de la unitat d'obra inclou les operacions següents:
- Preparació de la zona de treball
- Enderroc de l'element amb els mitjans adients
- Tall d'armadures i elements metàl·lics
- Trossejament i apilada de la runa
- Càrrega de la runa sobre el camió
CONDICIONS GENERALS:
Els materials han de quedar suficientment trossejats i apilats per tal de facilitar-ne la càrrega, en funció dels mitjans de què es disposin i de les condicions de transport.
Els materials han de quedar apilats i emmagatzemats en funció de l'ús a que es destinin (transport a abocador, reutilització, eliminació en obra, etc.).
Un cop acabats els treballs, la base ha de quedar neta de restes de material.

2.- CONDICIO
CONDICIONS GENERALS:
No s'ha de treballar amb pluja, neu o vent superior als 60 km/h.
S'ha de seguir l'ordre de treballs previst a la DT.
El contractista ha d'elaborar un programa de treball que ha de ser aprovat per la DF abans d'iniciar els treballs, on s'ha d'especificar, com a mínim:
- Mètode d'enderroc i fases
- Estabilitat de les construccions en cada fase, apuntalaments necessaris
- Estabilitat i protecció de les construccions i elements de l'entorn i els que s'han de conservar
- Manteniment i substitució provisional dels serveis afectats pels treballs
- Mitjans d'evacuació i especificació de les zones d'abocament dels productes d'enderroc
- Cronograma dels treballs
- Pautes de control i mesures de seguretat i salut
S'ha de demolir en general, en ordre invers al que es va seguir per a la seva construcció.
S'ha de demolir de dalt a baix, per tongades horitzontals, de manera que la demolició es faci pràcticament al mateix nivell.
La part per a enderrocar no ha de tenir instal·lacions en servei (aigua, gas, electricitat, etc.).
S'han de protegir els elements de servei públic que puguin resultar afectats per les obres.
La zona afectada per les obres ha de quedar convenientment senyalitzada.
L'execució dels treballs no han de produir desperfectes, molèsties o perjudicar les construccions, bens o persones de l'entorn.
S'ha d'evitar la formació de pols, pel que cal regar les parts que s'hagin de demolir i carregar.
Durant els treballs es permet que l'operari treballi sobre l'element si aquest és estable i l'alçària és <= 2 m.
En acabar la jornada no s'han de deixar trams d'obra amb perill d'inestabilitat.
En cas d'imprevistos (terrenys inundats, olors de gas, etc.) o quan l'enderrocament pugui afectar les construccions veïnes, s'han de suspendre les obres i avisar a la DF.
L'operació de càrrega de runa s'ha de fer amb les precaucions necessàries, per tal d'aconseguir les condicions de seguretat suficients.
S'han d'eliminar els elements que puguin entorpir els treballs de retirada i càrrega de runa.
S'ha de complir la normativa vigent en matèria mediambiental, de seguretat i salut i d'emmagatzematge i transport de productes de construcció.
FONAMENTS:
L'element per a enderrocar no ha d'estar sotmès a l'acció d'elements estructurals que li transmetin càrregues.
MURS DE CONTENCIÓ:
El mur per enderrocar no ha d'estar sotmès a l'acció de càrregues o d'empentes de terres.
Quan l'alçària lliure en una o en ambdues cares és >= 6 m s'han de col·locar bastides amb una barana i un sòcol.
Si es preveuen desplaçaments laterals de l'element, cal apuntalar-lo i protegir-lo per tal d'evitar-ne l'esfondrament.
La runa s'ha d'abocar cap a l'interior del recinte, sense que es produeixin pressions perilloses sobre l'estructura per acumulació de material.

3.- UNITAT I CRITERI D'AMIDAMENT
m de llargària realment enderrocada, segons les especificacions de la DT.
m3 de volum realment enderrocat, amidat com a diferència entre els perfils aixecats abans de començar l'enderroc i els aixecats al finalitzar l'enderroc, aprovats per DF.

4.- NORMATIVA DE COMPLIMENT OBLIGATORI
* Orden de 6 de febrero de 1976 por la que se aprueba el Pliego de Prescripciones Técnicas Generales para Obras de Carreteras y Puentes (PG-3).
* Orden FOM/1382/2002 de 16 de mayo, por la que se actualizan determinados artículos del pliego de prescripciones técnicas generales para obras de carreteras y puentes relativos a la construcción de explanaciones, drenajes y cimentaciones (PG-3).
* Orden de 10 de febrero de 1975, por la que se aprueba la Norma Tecnológica de la Edificación. NTE-ADD/1975: Acondicionamiento del terreno. Desmontes. Demoliciones.

Firmado por ***1431* ENRIC PLANAS (R: ***0363*) el día 28/10/2025 con un certificado emitido por CATALANA DE COBROS Representación

P214U- FRESATGE DE PAVIMENT ASFÀLTIC

0.- ELEMENTS
P214U-HBQK.

1.- DEFINICIÓ I CONDICIONS DE LES PARTIDES D'OBRA EXECUTADES
Fresatge de paviment asfàltic per la seva regularització, amb mitjans mecànics i càrrega sobre camió.
L'execució de la unitat d'obra inclou les operacions següents:
- Preparació de la zona de treball, detecció dinstal.lacions
- Delimitació de la zona o elements a fresar i protecció dels elements a conservar
- Fresat del paviment en una o varies pasades, carregant directament el material al camió
- Talls i acabats de tapes i reixes
- Neteja de pols i àrids de la zona tractada
CONDICIONS GENERALS:
La superfície ha de quedar regularitzada en textura i planor.
Ha d'estar feta al lloc indicat a la DT, amb les modificacions introduides al replanteig previ, aprovades per la DF.
Els materials han de quedar suficientment trossejats i apilats per tal de facilitar-ne la càrrega, en funció dels mitjans de què es disposin i de les condicions de transport.
Els materials han de quedar apilats i emmagatzemats en funció de l'ús a que es destinin (transport a abocador, reutilització, eliminació en obra, etc.).
El materials resultants del fresatge es carregaran directament al camió per facilitar el seu transport a la planta de reciclatge
Un cop acabats els treballs, la base ha de quedar neta de restes de material.

2.- CONDICIONS DEL PROCÉS D'EXECUCIÓ
No s'ha de treballar amb pluja, neu o vent superior als 60 km/h.
S'ha de seguir l'ordre de treballs previst a la DT.
El contractista ha d'elaborar un programa de treball que ha de ser aprovat per la DF abans d'iniciar els treballs, on s'ha d'especificar, com a mínim:
- Mètode d'enderroc i fases
- Estabilitat de les construccions en cada fase, apuntalaments necessaris
- Estabilitat i protecció de les construccions i elements de l'entorn i els que s'han de conservar
- Manteniment i substitució provisional dels serveis afectats pels treballs
- Mitjans d'evacuació i especificació de les zones d'abocament dels productes d'enderroc
- Cronograma dels treballs
- Pautes de control i mesures de seguretat i salut
La part per a enderrocar no ha de tenir instal·lacions en servei (aigua, gas, electricitat, etc.).
El paviment no ha de tenir conductes d'instal·lació en servei a la part per arrencar, s'han de desmuntar els aparells d'instal·lació i de mobiliari existents, així com qualsevol element que pugui destorbar la feina.
S'han de protegir els elements de servei públic que puguin resultar afectats per les obres.
La zona afectada per les obres ha de quedar convenientment senyalitzada.
L'execució dels treballs no han de produir desperfectes, molèsties o perjudicar les construccions, bens o persones de l'entorn.
S'ha d'evitar la formació de pols, pel que cal regar les parts que s'hagin de demolir i carregar.
En cas d'imprevistos (terrenys inundats, olors de gas, etc.) o quan l'enderrocament pugui afectar les construccions veïnes, s'han de suspendre les obres i avisar a la DF.
L'operació de càrrega de runa s'ha de fer amb les precaucions necessàries, per tal d'aconseguir les condicions de seguretat suficients.
S'han d'eliminar els elements que puguin entorpir els treballs de retirada i càrrega de runa.
S'ha de complir la normativa vigent en matèria mediambiental, de seguretat i salut i d'emmagatzematge i transport de productes de construcció.

3.- UNITAT I CRITERI D'AMIDAMENT
m2 de superfície realment executada, amidada segons les especificacions de la DT.

4.- NORMATIVA DE COMPLIMENT OBLIGATORI
* Orden de 6 de febrero de 1976 por la que se aprueba el Pliego de Prescripciones Técnicas Gene[illegible]
* Orden FOM/1382/2002 de 16 de mayo, por la que se actualizan determinados artículos del pliego de prescripciones técnicas generales para obras de carreteras y puentes relativos a la construcción de explanaciones, drenajes y cimentaciones (PG-3).
* Orden de 10 de febrero de 1975, por la que se aprueba la Norma Tecnológica de la Edificación. NTE-ADD/1975: Acondicionamiento del terreno. Desmontes. Demoliciones.

P214W- TALL AMB DISC EN PAVIMENT PER MARCAR LÍMIT DEMOLICIÓ

0.- ELEMENTS
P214W-FEMI.

1.- DEFINICIÓ I CONDICIONS DE LES PARTIDES D'OBRA EXECUTADES
Tall fet amb maquina tallajunts en un paviment que s'ha de demolir, per tal de delimitar la zona afectada, i que en fer la demolició els límits del paviment que resti siguin rectes i uniformes.
Ha d'estar feta al lloc indicat a la DT, amb les modificacions introduides al replanteig previ, aprovades per la DF.
Toleràncies d'execució:
- Replanteig: ± 10 mm

2.- CONDICIONS DEL PROCÉS D'EXECUCIÓ
No s'ha de treballar amb pluja, neu o vent superior als 60 km/h.
S'ha de seguir l'ordre de treballs previst a la DT.
El contractista ha d'elaborar un programa de treball que ha de ser aprovat per la DF abans d'iniciar els treballs, on s'ha d'especificar, com a mínim:
- Mètode d'enderroc i fases
- Estabilitat de les construccions en cada fase, apuntalaments necessaris
- Estabilitat i protecció de les construccions i elements de l'entorn i els que s'han de conservar
- Manteniment i substitució provisional dels serveis afectats pels treballs
- Mitjans d'evacuació i especificació de les zones d'abocament dels productes d'enderroc
- Cronograma dels treballs
- Pautes de control i mesures de seguretat i salut

3.- UNITAT I CRITERI D'AMIDAMENT
m de llargària realment enderrocada, segons les especificacions de la DT.
TALL DE PAVIMENT:
m de llargària executada realment, amidada segons les especificacions del projecte, comprovada i acceptada expressament per la DF.

4.- NORMATIVA DE COMPLIMENT OBLIGATORI
* Orden de 6 de febrero de 1976 por la que se aprueba el Pliego de Prescripciones Técnicas Generales para Obras de Carreteras y Puentes (PG-3).
* Orden FOM/1382/2002 de 16 de mayo, por la que se actualizan determinados artículos del pliego de prescripciones técnicas generales para obras de carreteras y puentes relativos a la construcción de explanaciones, drenajes y cimentaciones (PG-3).

P21G3- DEMOLICIÓ DE CLAVEGUERA

0.- ELEMENTS
P21G3-DJ1F.

1.- DEFINICIÓ I CONDICIONS DE LES PARTIDES D'OBRA EXECUTADES
Demolició d'elements que formen part d'una xarxa de sanejament o de drenatge, amb mitjans manuals o mecànics.
S'han considerat els elements següents:
- Claveguera, clavegueró o cuneta de formigó amb o sense solera de formigó
- Pou, embornal o interceptor de maó amb o sense solera de formigó
- Canonada d'acer corrugat de 200 cm de diàmetre com a màxim
L'execució de la unitat d'obra inclou les operacions següents:
- Preparació de la zona de treball
- Enderroc de l'element amb els mitjans adients
- Tall d'armadures i elements metàl·lics

Firmado por ***1431* * ENRIC PLANAS (R: ****0363 *) el día 28/10/2025 con un certificado emitido por ACCOBRES ADOPSA Representación

- Trossejament i apilada de la runa
- Càrrega de la runa sobre el camió

CONDICIONS GENERALS:

Els materials han de quedar suficientment trossejats i apilats per tal de facilitar-ne la càrrega, en funció dels mitjans de què es disposin i de les condicions de transport.
Els materials han de quedar apilats i emmagatzemats en funció de l'ús a que es destinin (transport a abocador, reutilització, eliminació en obra, etc.).
Un cop acabats els treballs, la base ha de quedar neta de restes de material.

2.- CONDICIONS DEL PROCÉS D'EXECUCIÓ

No s'ha de treballar amb pluja, neu o vent superior als 60 km/h.
S'ha de seguir l'ordre de treballs previst a la DT.
L'excavació del terreny circumdant s'ha de fer alternativament a ambdós costats, de manera que mantinguin el mateix nivell.
Ha d'estar fora de servei.
Qualsevol conducció que empalmi amb l'element ha de quedar obturada.
S'han de protegir els elements de servei públic que puguin resultar afectats per les obres.
La zona afectada per les obres ha de quedar convenientment senyalitzada.
L'execució dels treballs no han de produir desperfectes, molèsties o perjudicar les construccions, bens o persones de l'entorn.
S'ha d'evitar la formació de pols, pel que cal regar les parts que s'hagin de demolir i carregar.
En cas d'imprevistos (terrenys inundats, olors de gas, etc.) o quan l'enderrocament pugui afectar les construccions veïnes, s'han de suspendre les obres i avisar a la DF.
L'operació de càrrega de runa s'ha de fer amb les precaucions necessàries, per tal d'aconseguir les condicions de seguretat suficients.
La runa s'ha de desinfectar abans de ser transportada.
S'han d'eliminar els elements que puguin entorpir els treballs de retirada i càrrega de runa.
S'ha de complir la normativa vigent en matèria mediambiental, de seguretat i salut i d'emmagatzematge i transport de productes de construcció.

3.- UNITAT I CRITERI D'AMIDAMENT

CLAVEGUERÓ, CANONADA, INTERCEPTOR, CUNETA O CONDUCTES D'EVACUACIÓ:
m de llargària realment enderrocada, segons les especificacions de la DT.
m de llargària realment enderrocat, amidat per l'eix de l'element, segons les especificacions de la DT.

4.- NORMATIVA DE COMPLIMENT OBLIGATORI

* Orden de 6 de febrero de 1976 por la que se aprueba el Pliego de Prescripciones Técnicas Generales para Obras de Carreteras y Puentes (PG-3).
* Orden FOM/1382/2002 de 16 de mayo, por la que se actualizan determinados artículos del pliego de prescripciones técnicas generales para obras de carreteras y puentes relativos a la construcción de explanaciones, drenajes y cimentaciones (PG-3).

P22 MOVIMENTS DE TERRES

P221E- EXCAVACIÓ DE RASA EN PRESÈNCIA DE SERVEIS

0.- ELEMENTS

P221E-AWDS.

1.- DEFINICIÓ I CONDICIONS DE LES PARTIDES D'OBRA EXECUTADES

Conjunt d'operacions per obrir rases i pous de fonaments, o de pas d'instal·lacions, realitzades amb mitjans mecànics o manuals, de forma contínua o realitzades per dames.
Conjunt d'operacions necessàries per obrir rases i pous de fonaments realitzades amb mitjans mecànics o amb utilització d'explosius.
En actuacions de reparació, s'han considerat els graus de dificultat següents:
- Grau de dificultat associat a la mobilitat en l'actuació:
- Sense dificultat de mobilitat: actuacions en què hi ha una interferència pròpia de l'entorn on es desenvolupen.
- Amb dificultat de mobilitat: actuacions en entorns amb dificultat de mobilitat i/o amb el material aplegat lluny de la zona de treball:
- Actuacions amb dificultat d'accessibilitat, per la poca mobilitat de la maquinària, per l'elevada presència de guals particulars i passos de vianants, per la impossibilitat [illegible] impossibilitat d'ocupació de la calçada per fer l'aplec de materials que impliqui fer l'actuació per fases per tal de mantenir el pas de vianants i/o per estar en una zona amb tràfic rodat important
- Actuacions en les què els materials estan aplegats lluny de la zona de treball per manca d'espai en la proximitat d'on s'executen les tasques.
- Grau de dificultat associat a l'àmbit de l'actuació en funció de l'amplària de la vorera, calçada o plataforma única
- Grau de dificultat associat a la presència d'elements externs a l'actuació:
- Sense afectació per serveis o elements de mobiliari urbà: actuacions sense serveis (canalitzacions d'aigua, semàfors, enllumenat, etc.) ni elements urbans de grans dimensions (marquesines, mòduls d'aparcament de bicicletes, etc.) que interfereixin (o que puguin interferir) en les tasques
- Amb afectació per serveis o elements de mobiliari urbà: actuacions amb serveis (canalitzacions d'aigua, semàfors, enllumenat, etc.) o elements urbans de grans dimensions (marquesines, mòduls d'aparcament de bicicletes, etc) que interfereixen en les tasques.
- Grau de dificultat associat a l'abast de l'actuació

L'execució de la unitat d'obra inclou les operacions següents:
- Preparació de la zona de treball
- Situació dels punts topogràfics exteriors a l'excavació
- Replanteig de la zona a excavar i determinació de l'ordre d'execució de les dames si és el cas
- Excavació de les terres
- Càrrega de les terres sobre camió, contenidor, o formació de cavallons a la vora de la rasa, segons indiqui la partida d'obra

CONDICIONS GENERALS:

Es considera terreny fluix, el capaç de ser foradat amb pala, que té un assaig SPT<20.
Es considera terreny compacte, el capaç de ser foradat amb pic (no amb pala), que té un assaig SPT entre 20 i 50.
Es considera terreny de trànsit, el capaç de ser foradat amb màquina o escarificadora (no amb pic), que té un assaig SPT > 50 sense rebot.
Es considera terreny no classificat, des del capaç de ser foradat amb pala, que té un assaig SPT < 20, fins al capaç de ser foradat amb màquina o escarificadora (no amb pic), que té un assaig SPT > 50 sense rebot.
Es considera roca la que pot ser foradada amb compressor (no amb màquina), que té un rebot a l'assaig SPT.
L'element excavat ha de tenir la forma i les dimensions especificades en la DT, o en el seu defecte, les que determini la DF.
El fons de l'excavació ha de quedar anivellat.
El fons de l'excavació no ha de tenir material engrunat o fluix i les esquerdes i els forats han de quedar reblerts.
Els talussos perimetrals han de ser els fixats per la DF.
Els talussos han de tenir el pendent especificat a la DT.
La qualitat de terreny del fons de l'excavació requereix l'aprovació explícita de DF.
Toleràncies d'execució:
- Dimensions: ± 5%, ± 50 mm
- Planor: ± 40 mm/m
- Replanteig: < 0,25%, ± 100 mm
- Nivells: ± 50 mm
- Aplomat o talús de les cares laterals: ± 2°

2.- CONDICIONS DEL PROCÉS D'EXECUCIÓ

CONDICIONS GENERALS:

No s'ha de treballar amb pluja, neu o vent superior als 60 km/h.
S'han de protegir elements de servei públic que puguin resultar afectats per les obres.
S'han d'eliminar elements que puguin entorpir els treballs d'execució de la partida.
S'ha de seguir l'ordre dels treballs previst per la DF.
Abans de començar, es farà un replanteig previ que ha de ser aprovat per la DF.
Hi ha d'haver punts fixos de referència exteriors a la zona de treball, als quals s'hi han de referir totes les lectures topogràfiques.
Si cal fer rampes per accedir a la zona de treball, han de tenir les característiques següents:
- Amplària: >= 4,5 m
- Pendent: - Trams rectes: <= 12%
  - Corbes: <= 8%
  - Trams abans de sortir a la via de llargària >= 6 m: <= 6%
- El talús ha de ser fixat per la DF.

Firmado por ***1431* ENRIC PLANAS (R: ***0363*) el día 28/10/2025 con un certificado emitido por CAMERFIRMA CORPORATIVOS - Representación

Cal extreure les roques suspeses, les terres i els materials amb perill de despreniment.
No s'han d'acumular terres o materials a la vora de l'excavació.
No s'ha de treballar simultàniament en zones superposades.
S'ha d'estrebar sempre que consti al projecte i quan ho determini la DF. L'estrebada ha de complir les especificacions fixades al seu plec de condicions.
S'han d'estrebar els terrenys engrunats i quan, en fondàries superiors a 1,30 m, es doni algun dels casos següents:
- S'hagi de treballar a dins
- Es treballi en una zona immediata que pugui resultar afectada per una possible esllavissada
- Hagi de quedar oberta en acabar la jornada de treball
També sempre que, per altres causes (càrregues veïnes, etc.) ho determini la DF.
S'ha de preveure un sistema de desguàs per tal d'evitar acumulació d'aigua dins l'excavació.
S'ha d'impedir l'entrada d'aigües superficials.
Si apareix aigua en l'excavació s'han de prendre les mesures necessàries per esgotar-la.
Els esgotaments s'han de fer sense comprometre l'estabilitat dels talussos i les obres veïnes, i s'han de mantenir mentre durin els treballs de fonamentació. Caldrà verificar en terrenys argilosos, si cal fer un sanejament del fons de l'excavació.
Els treballs s'han de fer de manera que molestin el mínim possible als afectats.
En cas d'imprevistos (terrenys inundats, olors de gas, restes de construccions, etc.) s'han de suspendre els treballs i avisar la DF.
S'ha d'evitar la formació de pols, pel que cal regar les parts que s'hagin de carregar.
L'operació de càrrega s'ha de fer amb les precaucions necessàries per a aconseguir unes condicions de seguretat suficients.
S'ha de complir la normativa vigent en matèria mediambiental, de seguretat i salut i d'emmagatzematge i transport de productes de construcció.
Les terres s'han de treure de dalt a baix sense soscavar-les.
L'aportació de terres per a correcció de nivells ha de ser la mínima possible, de les mateixes existents i de compacitat igual.
S'ha de tenir en compte el sentit d'estratificació de les roques.
S'han de mantenir els dispositius de desguàs necessaris, per tal de captar i reconduir els corrents d'aigua interns, en els talussos.
EXCAVACIÓ DE RASES EN PRESÈNCIA DE SERVEIS
Quan l'excavació es realitzi amb mitjans mecànics, cal que un operari extern al maquinista supervisi l'acció de la cullera o el martell, alertant de la presència de serveis.

3.- UNITAT I CRITERI D'AMIDAMENT
m3 de volum excavat segons les especificacions de la DT, amidat com a diferència entre els perfils transversals del terreny aixecats abans de començar les obres i els perfils teòrics assenyalats als plànols, amb les modificacions aprovades per la DF.
No s'ha d'abonar l'excés d'excavació que s'hagi produït sense l'autorització de la DF, ni la càrrega i el transport del material ni els treballs que calguin per a reomplir-lo.
Inclou la càrrega, allisada de talussos, esgotaments per pluja o inundació i quantes operacions faci falta per a una correcta execució de les obres.
També estan inclosos en el preu el manteniment dels camins de comunicació entre el desmunt i les zones on han d'anar les terres, la seva creació, i la seva eliminació, si s'escau.
Tan sols s'han d'abonar els esllavissaments no provocats, sempre que s'hagin observat totes les prescripcions relatives a excavacions, entibacions i voladures.

4.- NORMATIVA DE COMPLIMENT OBLIGATORI
OBRES D'EDIFICACIÓ:
Documento Básico de Seguridad estructural de cimientos DB-SE-C, parte II del CTE, aprobado por el Real Decreto 314/2006.
OBRES D'ENGINYERIA CIVIL:
* Orden de 6 de febrero de 1976 por la que se aprueba el Pliego de Prescripciones Técnicas Generales para Obras de Carreteras y Puentes (PG-3).
* Orden de 28 de septiembre de 1989 por la que se modifica el artículo 104 del Pliego de Prescripciones Técnicas Generales para Obras de Carreteras y Puentes (PG-3).
* Orden FOM/1382/2002 de 16 de mayo, por la que se actualizan determinados artículos del pliego de prescripciones técnicas generales para obras de carreteras y puentes relativos a la construcción de explanaciones, drenajes y cimentaciones (PG-3).
Real Decreto [illegible] nto General de Normas Básicas de Seguridad Minera.
Orden de 20 de marzo de 1986 por la que se aprueban determinadas Instrucciones Técnicas complementarias relativas a los capítulos IV,V,VII,IX y X del Reglamento General de Normas Básicas de Seguridad Minera.

P2242- REPÀS I PICONATGE DE SÒLS, TALUSSOS I ESPLANADES

0.- ELEMENTS
P2242-53CB.

1.- DEFINICIÓ I CONDICIONS DE LES PARTIDES D'OBRA EXECUTADES
Conjunt d'operacions necessàries per a conseguir un acabat geomètric de l'element, realitzades amb mitjans mecànics.
S'han considerat els tipus següents:
- Acabat i allisada de talussos
- Repàs i piconatge del sòl de rasa i compactació del 95% PM
- Repàs i piconatge d'esplanada i compactació del 95% PM
L'execució de la unitat d'obra inclou les operacions següents:
- Preparació de la zona de treball (no inclou entibació)
- Situació dels punts topogràfics
- Execució del repàs
- Compactació de les terres, en el seu cas
CONDICIONS GENERALS:
La qualitat del terreny posterior al repàs requereix l'aprovació explícita de la DF.
La superfície no ha de tenir material engrunat o fluix i les esquerdes i els forats han de quedar reblerts.
SÒL DE RASA:
El fons de la rasa ha de quedar pla i nivellat.
L'acord entre el sòl i els paraments ha de quedar en angle recte.
Toleràncies d'execució:
- Planor: ± 15 mm/3 m
- Nivells: ± 50 mm
ESPLANADA:
El terra de l'esplanada ha de quedar pla i anivellat.
No han de quedar zones que puguin retenir aigua.
Toleràncies d'execució:
- Planor (NLT 334): ± 15 mm/3 m
- Nivells: ± 30 mm
TALUSSOS:
Els talussos han de tenir el pendent, la forma i l'aspecte especificats a la DT amb les indicacions específiques que, en el seu cas, determini la DF.
Els canvis de pendent i l'acord amb el terreny han de quedar arrodonits i suavitzats de manera que no originin discontinuïtats visibles.
Toleràncies d'execució:
- Variació en l'angle del talús: ± 2°

2.- CONDICIONS DEL PROCÉS D'EXECUCIÓ
CONDICIONS GENERALS:
S'han d'aturar els treballs quan la temperatura ambient sigui inferior a 2°C.
S'han de protegir els elements de servei públic que puguin resultar afectats per les obres.
S'han d'eliminar els elements que puguin entorpir els treballs d'execució de la partida.
S'han d'eliminar de la superfície, qualsevol material tou, inadequat o inestable (bosses d'aigua, argiles expandides, turbes, etc.), que no pugui compactar-se adequadament, els forats que en resultin, s'han de reblir amb material adequat, segons les instruccions de la DF.
L'aportació de terres per a correcció de nivells ha de ser la mínima possible, de les mateixes existents i de compacitat igual.
El repàs s'ha de fer poc abans d'executar l'acabat definitiu.
Hi ha d'haver punts fixos de referència exteriors a la zona de treball, als quals s'hi han de referir totes les lectures topogràfiques.
Quan s'utilitzi corró vibratori per a compactar, ha de donar-se al final unes passades sense aplicar-hi vibració.
En cas d'imprevistos, s'han de suspendre les obres i avisar a la DF.

Firmado por ***1431* * ENRIC PLANAS (R: ****0363 *) el día 28/10/2025 con un certificado emitido por ACCIONA CORPORACIÓN Representación

S'ha de complir la normativa vigent en matèria mediambiental, de seguretat i salut i d'emmagatzematge i transport de productes de construcció.
ESPLANADA:
Després de la pluja no s'ha de realitzar cap operació fins que l'esplanada s'hagi assecat.
En el cas que el material trobat correspongui a un sòl classificat com a tolerable, la DF pot ordenar la seva substitució per un sòl classificat com a adequat, fins a un gruix de 50 cm.
En el cas que el material trobat correspongui a un sòl classificat com a inadequat, s'ha de substituir per un sòl classificat com adequat, a la fondària i condicions que indiqui la DF.
Els pous i forats que apareguin s'han de reblir i estabilitzar fins que la superfície sigui uniforme.
S'ha de localitzar les àrees inestables amb ajuda d'un supercompactador de 50 t, segons el definit en l'article 304 del PG 3/75 modificat per ORDEN FOM/1382/2002.
TALUSSOS:
L'acabat i allisada de parets atalussades s'ha de fer per a cada fondària parcial no més gran de 3 m.

3.- UNITAT I CRITERI D'AMIDAMENT
m2 de superfície amidada segons les especificacions de la DT.

4.- NORMATIVA DE COMPLIMENT OBLIGATORI
* Orden de 6 de febrero de 1976 por la que se aprueba el Pliego de Prescripciones Técnicas Generales para Obras de Carreteras y Puentes (PG-3).
* Orden FOM/1382/2002 de 16 de mayo, por la que se actualizan determinados artículos del pliego de prescripciones técnicas generales para obras de carreteras y puentes relativos a la construcción de explanaciones, drenajes y cimentaciones (PG-3).

P2255- REBLIMENT I PICONATGE DE RASA

0.- ELEMENTS
P2255-DPH1.

1.- DEFINICIÓ I CONDICIONS DE LES PARTIDES D'OBRA EXECUTADES
Reblert, estesa i piconatge de terres o granulats en zones que per la seva extensió reduïda, per precaucions especials o per altra motiu no permeti l'ús de la maquinària amb els que normalment s'executa el terraplè.
S'han considerat els tipus següents:
- Rebliment i piconatge de rasa amb terres
- Reblert de rases amb canonades o instal·lacions amb sorra natural o sorra de reciclatge de residus de la construcció o demolicions, provenint d'una planta legalment autoritzada per al tractament d'aquests residus
- Reblert de rases i pous per a drenatges, amb graves naturals o graves de reciclatge de residus de la construcció o demolicions, provenint d'una planta legalment autoritzada per al tractament d'aquests residus
L'execució de la unitat d'obra inclou les operacions següents:
- Preparació de la zona de treball
- Situació dels punts topogràfics
- Aportació del material en cas de graves, tot-u, o granulats reciclats
- Execució del rebliment
- Humectació o dessecació, en cas necessari
- Compactació de les terres
CONDICIONS GENERALS:
Les zones del reblert son les mateixes que les definides per als terraplens: Coronament, nucli, zona exterior i fonament.
Les tongades han de tenir un gruix uniforme i han de ser sensiblement paral·leles a la rasant.
El material de cada tongada ha de tenir les mateixes característiques.
El gruix de cada tongada ha de ser l'adequat per tal d'obtenir el grau de compactació exigit amb els mitjans que es disposen.
En cap cas el grau de compactació de cada tongada ha de ser inferior al més alt que tinguin els sòls adjacents, en el mateix nivell.
La composició granulomètrica de la grava ha de complir les condicions de filtratge fixades per la DF, en funció dels terrenys adjacents i del sistema previst d'evacuació d'aigua.
Les terres ha[illegible] condicions.
La composició granulomètrica del tot-u ha de complir les especificacions fixades al seu plec de condicions.
En tota la superfície s'ha d'arribar, com a mínim, al grau de compactació previst expressat com a percentatge sobre la densitat màxima obtinguda en l'assaig Pròctor Modificat (UNE 103501).
RASA:
Toleràncies d'execució:
- Planor: ± 20 mm/m
- Nivells: ± 30 mm
RASA PER A INSTAL·LACIÓ DE TUBERIES:
El reblert ha d'estar format per dues zones:
- La zona baixa a una alçària fins a 30 cm per damunt de la generatriu superior del tub
- La zona alta, la resta de la rasa
El material de la zona baixa no ha de tenir matèria orgànica. El material de la zona alta ha de ser de forma que no produeixi danys a la canonada instal·lada.

2.- CONDICIONS DEL PROCÉS D'EXECUCIÓ
CONDICIONS GENERALS:
S'han de suspendre els treballs en cas de pluja quan la temperatura ambient sigui inferior a 0°C en el cas de graves o de tot-u, o inferior a 2°C en la resta de materials.
S'han de protegir els elements de servei públic que puguin resultar afectats per les obres.
S'han d'eliminar els elements que puguin entorpir els treballs d'execució de la partida.
Hi ha d'haver punts fixos de referència exteriors a la zona de treball, als quals s'hi han de referir totes les lectures topogràfiques.
Excepte en les rases de drenatje, en la resta de casos s'ha d'eliminar els materials inestables, turba o argila tova de la base per al rebliment.
L'ampliació o recrescuda de reblerts existents s'han de preparar de forma que es garanteixi la unió amb el nou reblert.
Les zones que per la seva forma puguin retenir aigua a la seva superfície s'han de corregir abans de l'execució.
El material s'ha d'estendre per tongades successives i uniformes, sensiblement paral·leles a la rasant final, i amb un gruix <= 25 cm.
No s'ha d'estendre cap tongada fins que la inferior compleixi les condicions exigides.
El material de cada tongada ha de tenir les característiques uniformes; en cas de no ser així, es buscaria la uniformitat mesclant-los amb els mitjans adequats.
Un cop estesa la tongada, si fos necessari, s'ha d'humitejar fins arribar al contingut òptim d'humitat, de manera uniforme.
Si el grau d'humitat de la tongada és superior a l'exigit, s'ha de dessecar mitjançant l'addició i mescla de materials secs o d'altres procediments adients.
S'han de mantenir els pendents i dispositius de desguàs necessaris per tal d'evitar entollaments, sense perill d'erosió.
Després de la pluja no s'ha d'estendre una nova tongada fins que l'última s'hagi assecat bé, o s'ha d'escarificar afegint la tongada següent més seca, de forma que l'humitat resultant sigui l'adient.
En l'execució de reblerts en contacte amb estructures de contenció, les tongades situades a ambdós costats de l'element han de quedar al mateix nivell.
Abans de la compactació cal comprovar que l'estructura amb la que estigui en contacte, ha assolit la resistència necessària.
Quan s'utilitzi corró vibratori per a compactar, ha de donar-se al final unes passades sense aplicar-hi vibració.
S'ha d'evitar el pas de vehicles per sobre de les capes en execució, fins que la compactació s'hagi completat.
S'ha de complir la normativa vigent en matèria mediambiental, de seguretat i salut i d'emmagatzematge i transport de productes de construcció.
Els treballs s'han de fer de manera que molestin el mínim possible als afectats.
En cas d'imprevistos, s'han de suspendre les obres i avisar a la DF.
RASA PER A INSTAL·LACIÓ DE TUBERIES:
El reblert definitiu s'ha de fer un cop aprobada la instal·lació per la DF.
S'ha de compactar amb les precaucions necessàries per a no produïr moviments ni danys a la canonada instal·lada.
GRAVES PER A DRENATGES:
S'ha d'evitar l'exposició prolongada del material a la intempèrie.
El material s'ha d'emmagatzemar i d'utilitzar de forma que s'eviti la seva disgregació

Firmado por ***1431* ENRIC PLANAS (R: ***0363*) el día 28/10/2025 con un certificado emitido por AC DOPSA Representación

i contaminació. En cas de trobar zones segregades o contaminades per pols, per contacte amb la superfície de base o per inclusió de materials estranys, cal procedir a la seva eliminació.
Els treballs s'han de fer de manera que s'eviti la contaminació de la grava amb materials estranys.
Quan la tongada hagi d'estar constituïda per materials de granulometria diferent, s'ha de crear entre ells una superfície contínua de separació.

3.- UNITAT I CRITERI D'AMIDAMENT
m3 de volum amidat segons les especificacions de la DT.
La partida d'obra inclou el subministrament i aportació del material en cas de graves, tot-u o material provinent del reciclatge de residus de la construcció, i no està inclòs en cas de que es tracti de terres.

4.- NORMATIVA DE COMPLIMENT OBLIGATORI
* Orden de 6 defebrero de 1976 por la que se aprueba el Pliego de Prescripciones Técnicas Generales para Obras de Carreteras y Puentes (PG-3).
* Orden FOM/1382/2002 de 16 de mayo, por la que se actualizan determinados artículos del pliego de prescripciones técnicas generales para obras de carreteras y puentes relativos a la construcción de explanaciones, drenajes y cimentaciones (PG-3).

5.- CONDICIONS DE CONTROL D'EXECUCIÓ I DE L'OBRA ACABADA
OPERACIONS DE CONTROL:
Les tasques de control a realitzar són les següents:
- Inspecció visual de la base sobre la que s'assentarà el reblert.
- Inspecció visual del material a la descàrrega dels camions, retirant el que presenti restes de terra vegetal, matèria orgànica o pedres de grandària superior a l'admissible.
- Control de l'estesa: comprovació visual del gruix i amplada de les tongades d'execució i control de la temperatura ambient.
- Control de compactació. Es considera com a lot de control, el material compactat en un dia, corresponent a una mateixa procedència i tongada d'estesa, amb una superfície màxima de 150 m2. Es realitzaran 5 determinacions de la humitat i densitat in-situ (ASTM D 30-17).
- Assaig de placa de càrrega (DIN 18134), cada 450m2, i al menys un cop per capa de reblert. En zona d'aplicació de la placa es determinarà la humitat in-situ (NLT-103).
- Presa de coordenades i cotes a banda i banda i sobre l'eix de la plataforma en la coronació del reblert, i control de l'amplada de la tongada estesa, cada 20 m lineals com a màxim.
- Inspecció visual per a detectar punts baixos capaços de retenir aigua.
CRITERIS DE PRESA DE MOSTRES:
Es seguiran els criteris que en cada cas, indiqui la DF. En general, els punts de control de densitat i humitat estaran uniformement repartits en sentit longitudinal i aleatòriament distribuïts en la secció transversal de la tongada. En el cas de reblerts d'estreps o elements en els que es pugui produir una transició brusca de rigidesa, la distribució dels punts de control de compactació serà uniforme, a 50 cm dels paraments.
INTERPRETACIÓ DE RESULTATS I ACTUACIONS EN CAS D'INCOMPLIMENT:
No es podrà iniciar l'execució del reblert sense corregir els defectes observats a la base d'assentament.
Donada la rapidesa de la cadena operativa "extracció-compactació", la inspecció visual té una importància fonamental en el control dels reblerts, tant a nivell de materials com per a l'estesa.
La densitat obtinguda després de la compactació en coronació haurà de ser superior al 100% de la màxima obtinguda en el Pròctor Modificat (UNE 103501), i del 95% en la resta de zones. En tot cas, la densitat ha de ser >=a la de les zones contigües al replè.
El contingut d'humitat de les capes compactades no serà causa de rebuig, excepte en el cas d'utilitzar, per causes justificades, sòls amb característiques expansives amb un inflament lliure <= 5%.
El valor del mòdul d'elasticitat (segon cicle) obtingut a la placa de càrrega ha de complir les limitacions establertes al plec de condicions.
En cas d'incompliment, el contractista corregirà la capa executada, per recompactació o substitució del material. En general, es treballarà sobre tota la tongada afectada (lot), a menys que el defecte de compactació estigui clarament localitzat. Els assaigs de comprovació de la compactació s'intensificaran al doble sobre les capes corregides.
Qualsevol altre cas d'execució incorrecta serà responsabilitat del Contractista, i la seva obligació serà reparar sense cost algun els errors que hagin sorgit.

P23 APUNTALAMIENTOS Y ESTREBADAS

P230- APUNTALAMENT I ESTREBADA

0.- ELEMENTS
P230-DAYX.

1.- DEFINICIÓ I CONDICIONS DE LES PARTIDES D'OBRA EXECUTADES
Col·locació d'elements d'apuntalament i d'estrebada per a comprimir les terres, per una protecció del 10% fins al 100%, amb fusta o elements metàl·lics.
S'han considerat els elements següents:
- Apuntalament i estrebada a cel obert de 3 m d'alçària, com a màxim
- Apuntalament i estrebada de rases i pous de 4 m d'amplària, com a màxim
L'execució de la unitat d'obra inclou les operacions següents:
- Preparació de la zona de treball
- Col·locació de l'apuntalament i l'estrebat de forma coordinada amb el procés d'excavació
- Desmuntatge de l'apuntalament i l'estrebat quan o autoritzi la DF.
CONDICIONS GENERALS:
La disposició, les seccions i les distàncies dels elements d'estrebada han de ser les que especifica la DT o, en el seu defecte, els que determini la DF.
L'estrebada ha de comprimir fortament les terres.
Les unions entre els elements de l'estrebada han d'estar fetes de manera que no es produeixin desplaçaments.
En acabar la jornada han de quedar estrebats tots els paraments que ho requereixin.

2.- CONDICIONS DEL PROCÉS D'EXECUCIÓ
L'ordre, la forma d'execució i els mitjans a utilitzar en cada cas, s'han d'ajustar a l'indicat per la DF.
En el cas que primer es faci tota l'excavació i després s'estrebi, l'excavació s'ha de fer de dalt a baix utilitzant plataformes suspeses.
Si les dues operacions es fan simultàniament, l'excavació s'ha de fer per franges horitzontals, d'alçària igual a la distància entre travesses, més 30 cm.
Durant els treballs s'ha de posar la màxima atenció en garantir la seguretat del personal.
En acabar la jornada no han de quedar parts inestables sense estrebar.
Diàriament s'han de revisar els treballs d'apuntalament i estrebada realitzats, particularment després de pluges, nevades o gelades i han de reforçar-se en cas necessari.
En cas d'imprevistos (terrenys inundats, olors de gas, restes de construccions, etc.), s'han de suspendre els treballs i avisar a la DF.

3.- UNITAT I CRITERI D'AMIDAMENT
m2 de superfície amidada segons les especificacions de la DT.

4.- NORMATIVA DE COMPLIMENT OBLIGATORI
DocumentoBásico de Seguridad estructural de cimientos DB-SE-C, parte II del CTE, aprobado por el Real Decreto 314/2006.
* Orden de 29 de diciembre de 1976, por la que se aprueba la Norma Tecnológica de la Edificación. NTE-ADZ/1976: Acondicionamiento del terreno. Desmontes. Zanjas y pozos.

P2A SUBMINISTRAMENT DE TERRES

P2A0- SUBMINISTRAMENT DE TERRES D'APORTACIÓ

0.- ELEMENTS
P2A0-M95H.

1.- DEFINICIÓ I CONDICIONS DE LES PARTIDES D'OBRA EXECUTADES
Subministrament de terra d'aportació seleccionada, adequada o tolerable.
CONDICIONS GENERALS:
Les terres han de complir les especificacions del seu plec de condicions en funció del seu ús, i cal que tinguin l'aprovació de la DF.

2.- CONDICIONS DEL PROCÉS D'EXECUCIÓ

Firmado por ***1431* ENRIC PLANAS (R: ****0363*) el día 28/10/2025 con un certificado emitido por CATALANA DE COBROS Representación

No hi han condicions específiques del procés d'execució.

3.- UNITAT I CRITERI D'AMIDAMENT
m3 de volum amidat segons les especificacions de la DT.
Es considera un increment per esponjament, respecte al volum teòric excavat, amb els criteris següents:
- Excavacions en terreny fluix: 15%
- Excavacions en terreny compacte: 20%
- Excavacions en terreny de trànsit: 25%
- Excavacions en roca: 25%

4.- NORMATIVA DE COMPLIMENT OBLIGATORI
No hi ha normativa de compliment obligatori.

P2R GESTIÓ DE RESIDUS I MATERIAL D'EXCAVACIÓ

P2R2- CLASSIFICACIÓ A PEU D'OBRA DE RESIDUS DE LA CONSTRUCCIÓ

0.- ELEMENTS
P2R2-EU9S.

1.- DEFINICIÓ I CONDICIONS DE LES PARTIDES D'OBRA EXECUTADES
Operacions destinades a la gestió dels residus generats en l'obra: residu de construcció o demolició o material d'excavació.
S'han considerat les operacions següents:
- Classificació dels residus en obra
CLASSIFICACIÓ DE RESIDUS:
S'han de separar els residus en les fraccions mínimes següents si es supera el límit especificat, d'acord amb el que especifica l'article 5.5 del REAL DECRETO 105/2008 :
- Formigó LER 170101 (formigó): >= 80 t
- Maons, teules, ceràmics LER 170103 (teules i materials ceràmics): >= 40 t
- Metall LER 170407 (metalls barrejats) >= 2 t
- Fusta LER 170201 (fusta): >= 1 t
- Vidre LER 170202 (vidre): >= 1 t
- Plàstic LER 170203 (plàstic) >= 0,5 t
- Paper i cartró LER 150101 (envasos de paper i cartró): >= 0,5 t
Els materials que no superin aquest límits o que no es corresponguin amb cap de les fraccions anteriors, han de quedar separats com a mínim en les fraccions següents:
- Inerts LER 170107 (mescles de formigó, maons, teules i materials ceràmics que no contenen substàncies perilloses)
- No especials LER 170904 (residus barrejats de construcció i demolició que no contenen, mercuri, PCB ni substàncies perilloses)
- Especials LER 170903* (altres residus de construcció i demolició (inclosos els residus barrejats, que contenen substàncies perilloses)
Els residus separats en les fraccions establertes al "Pla de Gestió de Residus de la Construcció i Enderroc" de l'obra, s'emmagatzemaran en els espais previstos a l'obra per a aquesta finalitat.
Els contenidors han d'estar senyalitzats clarament, en funció del tipus de residu que continguin, d'acord amb la separació selectiva prevista.
Els materials destinats a ser reutilitzats han de quedar separats, en funció del seu destí final.
RESIDUS ESPECIALS:
Els residus especials sempre s'han de separar.
Els residus especials s'han de dipositar en una zona d'emmagatzematge separada de la resta.
Temps màxim d'emmagatzematge: 6 mesos.
Els materials potencialment perillosos han d'estar separats per tipus compatibles i emmagatzemats en bidons o contenidors adequats, amb indicació del tipus de perillositat.
El contenidor de residus especials ha de situar-se en un lloc pla, fora del trànsit habitual de la maquinària d'obra, per tal d'evitar vessaments accidentals
Cal senyalitzar convenientment els diferents contenidors de residus especials, tenint en compte les incompatibilitats segons els símbols de perillositat representat en les etiquetes.
Els contenidors de residus especials han d'estar tapats i protegits de la pluja i la radiació solar excessiva.
Els bidons [illegible] etc.) s'han d'emmagatzemar en posició vertical i sobre cubetes de retenció de líquids per tal d'evitar fuites.
Els contenidors de residus especials s'han de col·locar sobre un terra impermeabilitzat.

2.- CONDICIONS DEL PROCÉS D'EXECUCIÓ
RESIDUS DE LA CONSTRUCCIÓ:
La manipulació dels materials s'ha de fer amb les proteccions adequades a la perillositat del mateix.

3.- UNITAT I CRITERI D'AMIDAMENT
CLASSIFICACIÓ DE RESIDUS:
m3 de volum realment classificat d'acord amb les especificacions del "Pla de Gestió de Residus de Construcció i Enderrocs" de l'obra.

4.- NORMATIVA DE COMPLIMENT OBLIGATORI
Real Decreto 105/2008, de 1 de febrero, por el que se regula la producción y gestión de los residuos de construcción y demolición.
Decret Legislatiu 1/2009, de 21 de juliol, pel qual s'aprova el Text refós de la Llei reguladora dels residus.
Ley 7/2022, de 8 de abril, de residuos y suelos contaminados para una economía circular.
Real Decreto 108/1991, de 1 de febrero, sobre la prevención y reducción de la contaminación del medio ambiente producida por el amianto.

P2RA- DISPOSICIÓ DE RESIDUS INSTAL·LACIÓ AUTORITZADA

0.- ELEMENTS
P2RA-IQFM.

1.- DEFINICIÓ I CONDICIONS DE LES PARTIDES D'OBRA EXECUTADES
Operacions destinades a la gestió dels residus generats en l'obra: residu de construcció o demolició o material d'excavació.
S'han considerat les operacions següents:
- Deposició del residu no reutilitzat en la instal·lació autoritzada de gestió on se li aplicarà el tractament de valorització, selecció i emmagatzematge o eliminació
DISPOSICIÓ DE RESIDUS:
Cada fracció s'ha de dipositar al lloc adequat legalment autoritzat per a que se li apliqui el tipus de tractament especificat en la DT: valorització, emmagatzematge o eliminació.

2.- CONDICIONS DEL PROCÉS D'EXECUCIÓ
RESIDUS DE LA CONSTRUCCIÓ:
La manipulació dels materials s'ha de fer amb les proteccions adequades a la perillositat del mateix.

3.- UNITAT I CRITERI D'AMIDAMENT
DISPOSICIÓ DE RESIDUS DE CONSTRUCCIÓ O DEMOLICIO INERTS O NO ESPECIALS I DE MATERIAL D'EXCAVACIÓ:
m3 de volum de cada tipus de residu dipositat a l'abocador o centre de recollida corresponent.
DISPOSICIÓ DE RESIDUS DE CONSTRUCCIÓ O DEMOLICIÓ ESPECIALS:
kg de pes de cada tipus de residu dipositat a l'abocador o centre de recollida corresponent.
DISPOSICIÓ DE RESIDUS:
La unitat d'obra inclou totes les despeses per la disposició de cada tipus de residu al centre corresponent.
Inclou el cànon d'abocament del residu a dipòsit controlat segons el que determina la Llei 8/2008, el pagament del qual queda suspès segons la Llei 7/2011.
La empresa receptora del residu ha de facilitar al constructor la informació necessària per complimentar el certificat de disposició de residus, d'acord amb l'article 5.3 del REAL DECRETO 105/2008.

4.- NORMATIVA DE COMPLIMENT OBLIGATORI
Real Decreto 105/2008, de 1 de febrero, por el que se regula la producción y gestión de

Firmado por ***1431* * ENRIC PLANAS (R: ***0363*) el día 28/10/2025 con un certificado emitido por ANCERT Representación

los residuos de construcción y demolición.
Decret Legislatiu 1/2009, de 21 de juliol, pel qual s'aprova el Text refós de la Llei reguladora dels residus.
Ley 7/2022, de 8 de abril, de residuos y suelos contaminados para una economía circular.
Real Decreto 108/1991, de 1 de febrero, sobre la prevención y reducción de la contaminación del medio ambiente producida por el amianto.
Llei 8/2008, del 10 de juliol, de finançament de les infraestructures de gestió dels residus i dels cànons sobre la disposició del rebuig dels residus.
Llei 7/2011, del 27 de juliol, de mesures fiscals i financeres.
Decret 89/2010, de 29 de juny, pel qual s'aprova el Programa de gestió de residus de la construcció de Catalunya (PROGROC), es regula la producció i gestió dels residus de la construcció i demolició, i el cànon sobre la deposició controlada dels residus de la construcció.
Decret 152/2017, de 17 d'octubre, sobre la classificació, la codificació i les vies de gestió dels residus a Catalunya.

P3 FONAMENTS, CONTENCIONS I TÚNELS

P31 RASES I POUS

P312- FORMIGONAMENT DE RASES I POUS (CE, EHE)

0.- ELEMENTS
P312-D4YK.

1.- DEFINICIÓ I CONDICIONS DE LES PARTIDES D'OBRA EXECUTADES
Formigonament d'estructures i elements estructurals, amb formigó en massa, armat, per a pretensar, formigó autocompactant i formigó lleuger, de central o elaborat a l'obra en planta dosificadora, que compleixi les prescripcions de la norma EHE o CODI ESTRUCTURAL (RD 470/2021) segons normativa aplicable, abocat directament des de camió, amb bomba o amb cubilot, i operacions auxiliars relacionades amb el formigonament i la cura del formigó.
S'han considerat els elements a formigonar següents:
- Rases i pous
L'execució de la unitat d'obra inclou les operacions següents:
Formigonament:
- Preparació de la zona de treball
- Humectació de l'encofrat
- Abocada del formigó
- Compactació del formigó mitjançant vibratge, en el seu cas
- Curat del formigó
CONDICIONS GENERALS:
En l'execució de l'element s'han de complir les prescripcions establertes en la normativa aplicable, en especial les que fan referència a la durabilitat del formigó i les armadures (art.8.2 i 37 de l'EHE-08) o (art. 43 del CODI ESTRUCTURAL (RD 470/2021)) en funció de les classes d'exposició.
El formigó estructural ha de fabricar-se en centrals específiques
En cap cas es tolerarà la col·locació en obra de masses que acusin principi d'adormiment.
El formigó col·locat no ha de tenir disgregacions o buits a la massa.
Després del formigonament les armadures han de mantenir la posició prevista a la DT.
La secció de l'element no ha de quedar disminuïda en cap punt per la introducció d'elements de l'encofrat ni d'altres.
La DF comprovarà l'absència de defectes significatius en la superfície de formigó. En cas de considerar els defectes inadmissibles d'acord amb el projecte la DF valorarà la reparació.
L'element acabat ha de tenir una superfície uniforme, sense irregularitats.
Si la superfície ha de quedar vista ha de tenir, a més, una coloració uniforme sense regalims, taques, o elements adherits.
En el cas d'utilitzar matacà, les pedres han de quedar distribuïdes uniformement dins de la massa de formigó sense que es toquin entre elles.
La resistència característica del formigó es comprovarà d'acord amb l'article 86 de l'EHE-08 o l'article 57 del capítol 13 del CODI ESTRUCTURAL (RD 470/2021) segons normativa aplicable.

Les tolerànc[illegible]an de complir l'especificat a l'UNE 36831.
No s'accepten toleràncies en el replanteig d'eixos en l'execució de fonaments de mitgeres, buits d'ascensor, passos d'instal·lacions, etc., fora que ho autoritzi explícitament la DF.
RASES I POUS:
Toleràncies d'execució:
- Desviació en planta, del centre de gravetat: < 2% dimensió en la direcció considerada, ± 50 mm
- Nivells: - Cara superior del formigó de neteja: + 20 mm, - 50 mm
- Cara superior del fonament: + 20 mm, - 50 mm
- Gruix del formigó de neteja: - 30 mm
- Dimensions en planta:
- Fonaments encofrats: + 40 mm; -20mm
- Fonaments formigonats contra el terreny (D:dimensió considerada):
- D <= 1 m: + 80 mm; -20mm
- 1 m < D <= 2,5 m: + 120 mm , -20mm
- D > 2,5 m: + 200 mm , -20mm
- Secció transversal (D:dimensió considerada):
- En tots els casos: + 5%(<= 120 mm), - 5%(<= 20 mm)
- D <= 30 cm: + 10 mm, - 8 mm
- 30 cm < D <= 100 cm: + 12 mm, - 10 mm
- 100 cm < D: + 24 mm, - 20 mm
- Planor:
- Formigó de neteja: ± 16 mm/2 m
- Cara superior del fonament: ± 16 mm/2 m
- Cares laterals (fonaments encofrats)± 16 mm/2 m
Les toleràncies d'execució han de complir l'especificat en l'article 5 de l'annex 11 de la norma EHE-08 o el punt 5 del anexe 14 del CODI ESTRUCTURAL (RD 470/2021)

2.- CONDCIONS DEL PROCÉS D'EXECUCIÓ
FOMIGONAMENT:
Si la superfície sobre la que s'ha de formigonar ha sofert gelada, s'ha d'eliminar prèviament la part afectada.
La temperatura dels elements on s'aboca el formigó ha de ser superior als 0°C.
El formigó s'ha de posar a l'obra abans que comenci l'adormiment, i a una temperatura >= 5°C.
La temperatura per a formigonar ha d'estar entre 5°C i 40°C. El formigonament s'ha de suspendre quan es prevegi que durant les 48 h següents la temperatura pot ser inferior a 0°C. Fora d'aquests límits, el formigonament requereix precaucions explícites i l'autorització de la DF En aquest cas, s'han de fer provetes amb les mateixes condicions de l'obra, per a poder verificar la resistència realment assolida.
Si l'encofrat és de fusta, ha de tenir la humitat necessària per tal que no absorbeixi l'aigua del formigó.
No s'admet l'alumini en motlles que hagin d'estar en contacte amb el formigó.
Segons el CODI ESTRUCTURAL (RD 470/2021) cap.11 art. 48.3 s'admet l'alumini en motlles que hagin d'estar en contacte amb el formigó sempre que pugui facilitar-se a la DF un certificat, elaborat per una entitat de control i signat per una persona física, que els panells emprats han estat sotmesos amb anterioritat a un tractament de protecció superficial que evitar la reacció amb els álcalis del ciment.
No es procedirà al formigonat fins que la DF doni el vist-i-plau havent revisat armadures col·locades en posició definitiva.
La DF comprovarà l'absència de defectes significatius en la superfície de formigó. En cas de considerar els defectes inadmissibles d'acord amb el projecte la DF valorarà la reparació.
No es col·locarà en obra capes o tongades de formigó amb un gruix superior al que permeti una compactació completa de la massa
Si l'abocada del formigó es fa amb bomba, la DF ha d'aprovar la instal·lació de bombeig prèviament al formigonament.
No pot transcórrer més d'1,5 hora des de la fabricació del formigó fins el formigonament, a menys que la DF ho cregui convenient per aplicar medis que retardin l'adormiment.
No s'han de posar en contacte formigons fabricats amb tipus de ciments incompatibles entre ells.
L'abocada s'ha de fer des d'una alçària petita i sense que es produeixin disgregacions.
La compactació del formigó es realitzarà mitjançant processos adequats a la consistència de la mescla i de manera que s'eliminin forats i s'eviti la segregació.

Firmado por ***1431* ENRIC PLANAS (R: ***0363*) el día 28/10/2025 con un certificado emitido por CATALANA COBRES Representación

S'ha de garantir que durant l'abocat i compactat del formigó no es produeixen desplaçaments de l'armadura.
La velocitat de formigonament ha de ser suficient per assegurar que l'aire no quedi agafat i assenti el formigó.
El formigonament s'ha de suspendre en cas de pluja o de vent fort. Eventualment, la continuació dels treballs, en la forma que es proposi, ha de ser aprovada per la DF.
En cap cas s'ha d'aturar el formigonament si no s'ha arribat a un junt adequat.
Els junts de formigonament han de ser aprovats per la DF abans del formigonat del junt.
En tornar a iniciar el formigonament del junt s'ha de retirar la capa superficial de morter, deixant els granulats al descobert i el junt net. Per a fer-ho no s'han d'utilitzar productes corrosius.
Abans de formigonar el junt s'ha d'humitejar, evitant tolls d'aigua en el junt.
Es poden utilitzar productes específics (com les resines epoxi) per a l'execució de junts sempre que es justifiqui i es supervisi per la DF.
Un cop reblert l'element no s'ha de corregir el seu aplomat, ni el seu anivellament.
Durant l'adormiment i primer període d'enduriment del formigó cal assegurar el manteniment de la humitat de l'element de formigó mitjançant el curat adequat.
Durant l'adormiment s'han d'evitar sobrecàrregues i vibracions que puguin provocar la fissuració de l'element.
FORMIGÓ ESTRUCTURAL:
La compactació s'ha de realitzar per vibratge. El gruix màxim de la tongada depèn del vibrador utilitzat. S'ha de vibrar fins que s'aconsegueixi una massa compacta i sense que es produeixin disgregacions.
El vibratge ha de fer-se més intens a les zones d'alta densitat d'armadures, a les cantonades i als paraments.

3.- UNITAT I CRITERI D'AMIDAMENT
FORMIGONAMENT:
m3 de volum amidat segons les especificacions de la DT, amb aquelles modificacions i singularitats acceptades prèviament i expressament per la DF.

4.- NORMATIVA DE COMPLIMENT OBLIGATORI
Real Decreto 1247/2008, de 18 de julio, Instrucción de Hormigón Estructural (EHE-08).
Real Decreto 470/2021, de 29 de junio, Código Estructural.

5.- CONDICIONS DE CONTROL D'EXECUCIÓ I DE L'OBRA ACABADA
CONTROL D'EXECUCIÓ. OPERACIONS DE CONTROL:
Els punts de control més destacables són els següents:
- Aprovació del pla de formigonat presentat pel contractista.
- Inspecció visual de totes les excavacions abans de la col·locació de les armadures, amb observació de l'estat de neteja i entrada d'aigua en tot el recinte.
- Presa de coordenades i cotes de totes les unitats d'obra abans del formigonat.
- Observació de la superfície sobre la que s'ha d'estendre el formigó i de les condicions d'encofrat. Mesura de les dimensions de totes les unitats estructurals d'obra, entre els encofrats, abans de formigonar.
- Verificació de la correcte disposició de l'armat i de les mesures constructives per tal d'evitar moviments de la ferralla durant el formigonat.
- Inspecció del procés de formigonat amb control, entre d'altres aspectes, de la temperatura i condicions ambientals.
- Control del desencofrat i del procés i condicions de curat.
- Presa de coordenades i cotes dels punts que hagin de rebre prefabricats, després del formigonat.
CONTROL D'EXECUCIÓ. CRITERIS DE PRESA DE MOSTRES:
Els controls s'han de realitzar segons les indicacions de la DF, i el contingut del capítol 17 de la norma EHE-08 o el capítol 12 art. 55 del CODI ESTRUCTURAL (RD 470/2021)
CONTROL D'EXECUCIÓ. INTERPRETACIÓ DE RESULTATS I ACTUACIONS EN CAS D'INCOMPLIMENT:
No es podrà iniciar el formigonat d'un element sense la corresponent aprovació de la DF.
CONTROL DE L'OBRA ACABADA. OPERACIONS DE CONTROL:
Els punts de control més destacables són els següents:
Inspecció visual de la unitat finalitzada i control de les condicions geomètriques d'acabat, segons l'article 100 de l'EHE-08 o el capítol 5 del annex 14 del CODI ESTRUCTURAL (RD 470/2021)
- Assaigs d'informació complementària.
De les estructures projectades i construïdes en les que els materials i l'execució hagin assolit la qualitat prevista, comprovada mitjançant els controls preceptius, sols necessiten s[illegible] de càrrega, les incloses en els següents supòsits:
- Quan així ho disposi les Instruccions, reglaments específics d'un tipus d'estructura o el plec de prescripcions tècniques particulars.
- Quan degut a caràcter particular de l'estructura convingui comprovar que la mateixa reuneix certes condicions específiques. En aquest cas el plec de prescripcions tècniques particulars establirà els assaigs oportuns que s'han de realitzar, indicant amb tota precisió la forma de realitzar-los i la manera d'interpretar els resultats.
- Quan a judici de la Direcció Facultativa existeixin dubtes raonables sobre la seguretat, funcionalitat o durabilitat de l'estructura.
CONTROL DE L'OBRA ACABADA. CRITERIS DE PRESA DE MOSTRES:
Els controls s'han de realitzar segons les indicacions de la DF, i el contingut del capítol 17 de EHE-08 o el capítol 12 art. 55 del CODI ESTRUCTURAL (RD 470/2021)
CONTROL DE L'OBRA ACABADA. INTERPRETACIÓ DE RESULTATS I EN CAS D'INCOMPLIMENT:
Si s'aprecien deficiències importants en l'element construït, la DF podrà encarregar assaigs d'informació complementaria (testimonis, ultrasons, escleròmetre) sobre el formigó endurit, per tal de tenir coneixement de les condicions de resistència assolides o altres característiques de l'element formigonat.

P3G PANTALLES

P3G1- ARMADURA PER A PANTALLES

0.- ELEMENTS
P3G1-3D3N.

1.- DEFINICIÓ I CONDICIONS DE LES PARTIDES D'OBRA EXECUTADES
Muntatge i col·locació de l'armadura formada per barres corrugades, malla electrosoldada o conjunt de barres i/o malles d'acer, en formació d'armadura passiva d'elements estructurals de formigó, a l'excavació, a l'encofrat o ancorades a elements de formigó existents, o soldades a perfils d'acer.
S'han considerat les armadures per als elements següents:
- Fonaments
L'execució de la unitat d'obra inclou les operacions següents:
- Preparació de la zona de treball
- Tallat i doblegat de l'armadura
- Neteja de les armadures
- Neteja del fons de l'encofrat
- Col·locació dels separadors
- Muntatge i col·locació de l'armadura
- Subjecció dels elements que formen l'armadura
- Subjecció de l'armadura a l'encofrat
CONDICIONS GENERALS:
Per a l'elaboració, manipulació i muntatge de les armadures s'ha de seguir les indicacions del CODI ESTRUCTURAL i l'UNE 36831.
Els diàmetres, la forma, les dimensions i la disposició de les armadures han de ser les que s'especifiquen a la DT. El nombre de barres no ha de ser mai inferior a l'especificat a la DT.
Les barres no han de tenir defectes superficials ni esquerdes.
Les armadures han de ser netes, no han de tenir òxid no adherent, pintura, greix ni d'altres substàncies que puguin perjudicar a l'acer, al formigó o a l'adherència entre ells.
La disposició de les armadures ha de permetre un formigonament correcte de la peça, de manera que totes les barres quedin recobertes de formigó.
En barres situades per capes, la separació entre elles ha de permetre el pas d'un vibrador intern.
La secció equivalent de les barres de l'armadura no ha de ser inferior al 95,5% de la secció nominal.
Els empalmaments entre barres han de garantir la transmissió de forces d'una barra a la següent, sense que es produeixin lesions en el formigó proper a la zona d'empalmament.
No hi ha d'haver més empalmaments dels que consten a la DT o autoritzi la DF.
Els empalmaments han de quedar allunyats de les zones on l'armadura treballa a la màxima càrrega.
Els empalmaments es poden realitzar per solapa o per soldadura.
Per a realitzar un altre tipus d'empalmament es requerirà disposar d'assaigs que demostrin que garanteixen de forma permanent una resistència a la ruptura no inferior a

Firmado por ***1431* * ENRIC PLANAS (R: ****0363 *) el día 28/10/2025 con un certificado emitido por CATALANA COBRRS Representación

la de la menor de les dues barres que s'uneixen i que el moviment relatiu entre elles no sigui superior a 0,1 mm.
L'armat de la ferralla s'ha de realitzar mitjançant lligat amb filferro o per aplicació de soldadura no resistent. La disposició dels punts de lligat ha de complir l'especificat en l'apartat 49.4.3.1 del CODI ESTRUCTURAL.
La soldadura no resistent, ha de complir l'especificat en l'article 49.4.3.2 del CODI ESTRUCTURAL, seguint els procediments establerts en la UNE 36832.
La realització dels empalmaments pel que fa al procediment, la disposició dins la peça, la llargària dels solapaments i la posició dels diferents empalmaments en barres properes, ha de seguir les prescripcions del CODI ESTRUCTURAL a l'article 49.5.2.
A les solapes no s'han de disposar ganxos ni potes.
L'empalmament per soldadura s'ha de fer seguint les prescripcions de l'article 49.5.2.5 del CODI ESTRUCTURAL amb els procediments descrits en la UNE 36832.
No es poden disposar empalmaments per soldadura a les zones de forta curvatura de l'armadura.
Queda prohibida la soldadura d'armadures galvanitzades o amb recobriments epoxídics.
Els empalmaments mitjançant dispositius mecànics d'unió, s'han de realitzar segons les especificacions de la DT i les indicacions del fabricant, en qualsevol cas, s'ha de complir l'especificat en l'article 49.5.2.6 del CODI ESTRUCTURAL.
Les armadures han d'estar subjectades entre elles i a l'encofrat de manera que mantinguin la seva posició durant l'abocada i la compactació del formigó.
Les armadures d'espera han d'estar subjectades a l'engraellat dels fonaments.
La DF ha d'aprovar la col·locació de les armadures abans de començar el formigonament.
Per a qualsevol classe d'armadures passives, inclosos els estreps, el recobriment no ha de ser inferior, en cap punt, als valors determinats en la taula de l'apartat 44 del CODI ESTRUCTURAL, en funció de la classe d'exposició ambiental a que es sotmetrà el formigó armat, segons l'article 27.1 del CODI ESTRUCTURAL.
Els sistemes auxiliars per a l'armat de la peça formats per barres o filferros, encara que no formen part de l'armadura, han de complir els recobriments mínims, a efectes de garantir la durabilitat de la peça.
Distància lliure armadura parament: >= D màxim, >= 0,80 granulat màxim
(on: D diàmetre armadura principal o diàmetre equivalent)
Recobriment en peces formigonades contra el terreny: >= 70 mm
Distància lliure barra doblegada - parament: >= 2 D
La realització dels ancoratges de les barres al formigó, pel que fa a la forma, posició dins la peça i llargària de les barres ha de seguir les prescripcions del CODI ESTRUCTURAL a l'article 49.5.1.
Toleràncies d'execució:
- Llargària solapa: - 0 mm, + 50 mm
- Llargària d'ancoratge i solapa: -0,05L (<= 50 mm, mínim 12 mm), + 0,10 L (<=50 mm)
- Posició: - En series de barres paral·leles: ± 50 mm
  - En estreps i cèrcols: ± b/12 mm

(on b es el costat menor de la secció de l'element)
Les toleràncies en el recobriment i la posició de les armadures han de complir l'especificat a l'UNE 36831.
BARRES CORRUGADES:
Es poden col·locar en contacte tres barres, com a màxim, de l'armadura principal i quatre en el cas de peces comprimides, formigonades en posició vertical, on no sigui necessari realitzar empalmaments en les armadures.
El diàmetre equivalent del grup de les barres no ha de ser de més de 50 mm. (on diàmetre equivalent es el de la secció circular equivalent a la suma de les seccions de les barres que formen el grup).
Si la peça ha de suportar esforços de compressió i es formigona en posició vertical, el diàmetre equivalent no ha de ser de més de 70 mm.
No s'han de solapar barres de D >= 32 mm sense justificar satisfactòriament el seu comportament.
Els empalmaments per solapa de barres agrupades han de complir l'article 49.5.2.3 del CODI ESTRUCTURAL.
Es prohibeix l'empalmament per solapa en grups de quatre barres.
En la zona de solapament s'ha de disposar armadures transversals amb secció igual o superior a la secció de la barra solapada més gran.
Distància lliure vertical i horitzontal entre 2 barres aïllades consecutives: >= D màxim, >= 1,25 granulat màxim, >= 20 mm
Distància entre els centres dels empalmaments de barres consecutives, segons direcció de l'armadura: >= longitud bàsica d'ancoratge (Lb)
Distància entre les barres d'un empalmament per solapa: <= 4 D
Distància entre barres traccionades empalmades per solapa: <= 4 D, >= D màxim, >= 20 mm, >= 1,25 granulat màxim
Llargària solapa: a x Lb neta:
(on: a coeficient indicat en la taula 49.5.2.2; Lb neta valor de la taula 49.5.1.2.b del CODI ESTRUCTURAL)
PANTALLES:
Les barres principals i les d'estrebat han de formar un conjunt sòlid (gàbia), que ha de mantenir la seva posició durant tot el procés de transport, introducció a la perforació i formigonament.
Les barres de la gàbia es poden unir per solapament, amb maniguets o per soldadura. Per aquest últim mètode cal que la qualitat de l'acer sigui apte per fer soldadura per arc.
Les barres unides per solapament, les barres s'han d'unir amb punts de soldadura per garantir la solidesa del conjunt.
La distància entre barres verticals o entre grups de barres serà:
- >= 100 mm si la mida màxima del granulat es > 20 mm
- >= 80 mm si la mida màxima del granulat es <= 20 mm

Els elements que garanteixin la separació de l'armadura respecte els paraments excavats no han de ser metàl·lics, i han de tenir una durabilitat igual a la del formigó.
La gàbia ha de portar els ganxos, separadors i rigiditzadors que calguin per la seva manipulació i per mantenir la posició correcta durant l'abocat del formigó.
L'espai lliure entre totes les armadures horitzontals ha de ser suficient per permetre el pas dels tubs de formigonament.
Les barres horitzontals han d'estar col·locades a la part interior de la gàbia, respecte a les barres verticals.
Distància entre barres horitzontals:
- 200 mm si el tamany màxim del granulat > 20 mm
- 150 mm si el tamany màxim del granulat <= 20 mm

Separació de la gàbia al fons de l'excavació: >= 20 cm
Separació horitzontal entre gàbies dins d'un mateix panell: 200 mm
Separació de la gàbia al junt del panell: 100 mm
Si el junt es corbat, la gàbia no ha d'entrar a la part còncava del junt.
Recobriment de les armadures: >= 75 mm
Separació entre rigiditzadors verticals: <= 1,5 m
Separació entre rigiditzadors horitzontals: <= 2,5 m
Quantitat de separadors: 1/2 m2 de pantalla
Toleràncies d'execució:
- Llargària d'ancoratge: <= 10% de l'especificada
- Llargària de la solapa: <= 10% de l'especificada
- Posició de les armadures: Nul·la

2.- CONDICIONS DEL PROCÉS D'EXECUCIÓ
CONDICIONS GENERALS:
El doblegat de les armadures s'ha de fer a temperatura ambient, mitjançant doblegadores mecàniques i a velocitat constant, amb l'ajut de mandrí, de manera que es garanteixi una curvatura constant en tota la zona.
No s'han d'adreçar colzes excepte si es pot verificar que no es faran malbé.
S'han de col·locar separadors per a garantir el recobriment mínim i no han de produir fissures ni filtracions al formigó. La disposició dels separadors ha de complir l'especificat en la taula 49.8.2 del CODI ESTRUCTURAL.
Els separadors han d'estar expressament dissenyats per a aquesta finalitat i han de complir l'especificat en l'article 43.4.2 del CODI ESTRUCTURAL. Es prohibeix l'ús de fusta o qualsevol material residual de construcció (maó, formigó, etc.). Si han de quedar vistos, no poden ser metàl·lics.
En cas de realitzar soldadures s'han de seguir les disposicions de la norma UNE 36832 i les han d'executar operaris qualificats d'acord amb la normativa vigent.
PANTALLES:
Durant el transport i la introducció de la gàbia a la perforació s'ha de disposar una subjecció de seguretat en previsió del trencament dels ganxos d'elevació.
Durant l'abocada del formigó la gàbia ha de restar penjada dels murets guia, sense descansar al fons de l'excavació

3.- UNITAT I CRITERI D'AMIDAMENT
BARRES CORRUGADES:
kg de pes calculat segons les especificacions de la DT, d'acord amb els criteris següents:
- El pes unitari per al seu càlcul ha de ser el teòric
- Per a poder utilitzar un altre valor diferent del teòric, cal l'acceptació expressa de la DF.

Firmado por ***1431* ENRIC PLANAS (R: ****0363*) el día 28/10/2025 con un certificado emitido por ACCV CLASE 2 CA Representación

- El pes s'obtindrà amidant la llargària total de les barres (barra+cavalcament)
- L'escreix d'amidament corresponent als retalls està incorporat al preu de la unitat d'obra com a increment del rendiment (1,05 kg de barra d'acer per kg de barra ferrallada, dins de l'element compost)

4.- NORMATIVA DE COMPLIMENT OBLIGATORI
NORMATIVA GENERAL:
Documento Básico de Seguridad estructural DB-SE, parte II del CTE, aprobado por el Real Decreto 314/2006.
Real Decreto 470/2021, de 29 de junio, por el que se aprueba el Código Estructural.
PANTALLES:
* UNE-EN 1538:2000 Ejecución de trabajos geotécnicos especiales. Muros-pantalla

5.- CONDICIONS DE CONTROL D'EXECUCIÓ I DE L'OBRA ACABADA
OPERACIONS DE CONTROL:
Els punts de control més destacables són els següents:
- Recepció i aprovació del informe d'especejament per part del contractista.
- Inspecció abans del formigonat de totes les unitats d'obra estructurals amb observació dels següents punts:
  - Tipus, diàmetre, longitud i disposició de les barres i malles col·locades.
  - Rectitud.
  - Lligams entre les barres.
  - Rigidesa del conjunt.
  - Netedat dels elements.

CRITERIS DE PRESA DE MOSTRES:
Bàsicament el control de l'execució està confiat a la inspecció visual de les persones que l'exerceixen, amb la qual cosa el seu bon sentit, coneixements tècnics i experiència son fonamentals per aconseguir el nivell de qualitat previst.
INTERPRETACIÓ DE RESULTATS I ACTUACIONS EN CAS D'INCOMPLIMENT:
Desautorització del formigonat fins que no es prenguin les mesures correcció adequades.

P3G3- DOBLE MURET GUIA (CE, EHE)

0.- ELEMENTS
P3G3-MAGQ.

1.- DEFINICIÓ I CONDICIONS DE LES PARTIDES D'OBRA EXECUTADES
Elements auxiliars per a la formació de pantalles de fonaments.
S'han considerat les unitats d'obra següents:
- Execució dels murets que han de servir de guia per l'execució de la pantalla

MUNTATGE D'EQUIP D'EXCAVACIÓ:
Després del muntatge l'equip ha de quedar instal·lat al lloc de treball en condicions d'utilitzar les eines que calguin per executar les pantalles, d'acord amb la DT.
Cal l'aprovació de la DF per utilitzar l'equip.
ENDERROC DE CORONAMENT DE PANTALLA:
El coronament de la pantalla ha de restar al nivell previst a la DT.
No han de restar parts de formigó de mala qualitat al coronament de la pantalla.
La superfície del coronament ha de ser plana, horitzontal i amb textura rugosa.
Les armadures han de restar a la posició prevista a la DT i netes.
Alçària mínima a enderrocar: fins eliminar completament el formigó contaminat i >30 cm
Toleràncies d'execució:
- Nivell del coronament de la pantalla: ± 10 mm
- Horitzontalitat: <= 2 cm/m

MURETS GUIA:
La secció del doble muret ha de ser la indicada a la DT.
La secció dels murets no pot quedar disminuïda en cap lloc per inclusió d'elements estranys.
La separació dels murets ha de ser la indicada a la DT, i en el seu defecte l'amplària de la pantalla més 5 cm.
La coronació dels murets ha de ser horitzontal i han d'estar els dos a la mateixa alçada, excepte per indicacions expresses de la DF.
Es convenient que la cara superior del muret estigui per sobre del nivell freàtic com a mínim 1,5 m.
El formigó no ha de presentar buits ni disgregacions a la seva massa.
La resistència característica del formigó es comprovarà d'acord amb l'article 57 del capítol 13 del CODI ESTRUCTURAL.
Recobriment [illegible]
Encofrats dels murets guia:
Els elements que formen l'encofrat i les seves unions han de ser suficientment rígids i resistents per a garantir les toleràncies dimensionals i per a suportar, sense assentaments ni deformacions perjudicials, les accions estàtiques i dinàmiques que comporta el seu formigonament i compactació.
- Han de ser estancs i no permetre la pèrdua de pasta entre els junts

Armadures dels murets guia:
- Les armadures col·locades han de ser netes; no han de tenir òxids no adherents, pintures, greixos ni d'altres substàncies perjudicials
- El diàmetre, disposició i cavalcaments han de ser els indicats a la DT.
- Han d'estar subjectes entre ells i portar els separadors que calguin, per tal de mantenir la seva posició durant l'abocada i compactació del formigó.

Toleràncies d'execució:
- Separació dels murets: ± 20 mm
- Gruix: ± 20 mm
- Alçària: - 20 mm, + 60 mm
- Nivell: ± 30 mm
- Aplomat: ± 10 mm

Toleràncies de muntatge de les armadures dels murets guia:
- Llargària d'ancoratge o solapament: Nul·la (mínima establerta)
- Recobriments: Nul·les (mínims els establerts)
- Posició de les armadures: ± 10 mm (no acumulatius)

2.- CONDICIONS DEL PROCÉS D'EXECUCIÓ
MURETS GUIA:
Abans de muntar l'encofrat ha d'estar feta l'excavació, i repassat i netejat el fons de la mateixa.
L'encofrat s'ha de muntar de manera que permeti un desencofrat fàcil.
Els taulers de l'encofrat s'han de pintar amb desencofrant autoritzat per la DF.
No es poden adreçar els colzes de l'armadura excepte si es pot verificar que no es faran malbé.
La temperatura per formigonar ha d'estar entre 5°C i 40°C. El formigonament s'ha de suspendre quan durant les 48 h següents la temperatura pugui ser inferior a 0°C.
El formigó s'ha d'abocar abans de començar el seu adormiment. La seva temperatura ha de ser >= 5°C.
L'abocada s'ha de fer sense que es produeixin disgregacions. La compactació s'ha de fer per vibratge.
No es pot desencofrar fins 6 h després del formigonament. Després de desencofrar s'han d'apuntalar els murets, i omplir de sorra l'espai entre ells.

3.- UNITAT I CRITERI D'AMIDAMENT
ENDERROC DE CORONAMENT DE PANTALLES, MURETS GUIA, PERFORACIÓ PER A ANCORATGE ACTIU O ESTRUCTURA PREFABRICADA PER A APUNTALAMENT DE PANTALLA:
m de llargària amidada segons les especificacions de la DT.

4.- NORMATIVA DE COMPLIMENT OBLIGATORI
Documento Básico de Segridad estructural DB-SE, parte II del CTE, aprobado por el Real Decreto 314/2006.
Documento Básico de Seguridad estructural de cimientos DB-SE-C, parte II del CTE, aprobado por el Real Decreto 314/2006.
Real Decreto 470/2021, de 29 de junio, por el que se aprueba el Código Estructural.
* UNE-EN 1538:2000 Ejecución de trabajos geotécnicos especiales. Muros-pantalla
* Orden de 6 de febrero de 1976 por la que se aprueba el Pliego de Prescripciones Técnicas Generales para Obras de Carreteras y Puentes (PG-3).

P3G4- ENDERROC DE CORONAMENT DE PANTALLA

0.- ELEMENTS
P3G4-DRNT.

1.- DEFINICIÓ I CONDICIONS DE LES PARTIDES D'OBRA EXECUTADES
Elements auxiliars per a la formació de pantalles de fonaments.
S'han considerat les unitats d'obra següents:
- Enderroc de coronament de pantalla per a extreure les parts de formigó de mala qualitat i deixar-la preparada per formigonar conjuntament amb la biga de coronació

Firmado por ***1431 * ENRIC PLANAS (R: ***0363 *) el día 28/10/2025 con un certificado emitido por CATALANA COBRES Representación

MUNTATGE D'EQUIP D'EXCAVACIÓ:
Després del muntatge l'equip ha de quedar instal·lat al lloc de treball en condicions d'utilitzar les eines que calguin per executar les pantalles, d'acord amb la DT.
Cal l'aprovació de la DF per utilitzar l'equip.
ENDERROC DE CORONAMENT DE PANTALLA:
El coronament de la pantalla ha de restar al nivell previst a la DT.
No han de restar parts de formigó de mala qualitat al coronament de la pantalla.
La superfície del coronament ha de ser plana, horitzontal i amb textura rugosa.
Les armadures han de restar a la posició prevista a la DT i netes.
Alçària mínima a enderrocar: fins eliminar completament el formigó contaminat i >30 cm
Toleràncies d'execució:
- Nivell del coronament de la pantalla: ± 10 mm
- Horitzontalitat: <= 2 cm/m
MURETS GUIA:
La secció del doble muret ha de ser la indicada a la DT.
La secció dels murets no pot quedar disminuïda en cap lloc per inclusió d'elements estranys.
La separació dels murets ha de ser la indicada a la DT, i en el seu defecte l'amplària de la pantalla més 5 cm.
La coronació dels murets ha de ser horitzontal i han d'estar els dos a la mateixa alçada, excepte per indicacions expresses de la DF.
Es convenient que la cara superior del muret estigui per sobre del nivell freàtic com a mínim 1,5 m.
El formigó no ha de presentar buits ni disgregacions a la seva massa.
La resistència característica del formigó es comprovarà d'acord amb l'article 57 del capítol 13 del CODI ESTRUCTURAL.

2.- CONDICIONS DEL PROCÉS D'EXECUCIÓ
ENDERROC DE CORONAMENT DE PANTALLA:
No es pot començar l'enderroc fins que la resistència del formigó garanteixin que no es produiran danys al formigó que no s'enderroqui.
L'enderroc es pot fer en dues fases, fent l'última fase quan el formigó assoleixi la resistència definitiva.
Les eines que s'utilitzin a l'enderroc han de garantir que no es produiran esquerdes extenses al formigó.
Si en arribar al nivell de coronament previst el formigó no té la resistència indicada a la DT, s'ha de continuar l'enderroc fins a trobar el formigó adequat, i s'ha de tornar a formigonar fins al nivell de coronament amb formigó de les característiques indicades a la DT, garantint l'adherència dels dos formigons.
Durant el procés no s'han de desplaçar les armadures.
La superfície de coronament s'ha de netejar amb un raspall de pues metàl·liques.

3.- UNITAT I CRITERI D'AMIDAMENT
ENDERROC DE CORONAMENT DE PANTALLES, MURETS GUIA, PERFORACIÓ PER A ANCORATGE ACTIU O ESTRUCTURA PREFABRICADA PER A APUNTALAMENT DE PANTALLA:
m de llargària amidada segons les especificacions de la DT.

4.- NORMATIVA DE COMPLIMENT OBLIGATORI
Documento Básico de Seguridad estructural DB-SE, parte II del CTE, aprobado por el Real Decreto 314/2006.
Documento Básico de Seguridad estructural de cimientos DB-SE-C, parte II del CTE, aprobado por el Real Decreto 314/2006.
Real Decreto 470/2021, de 29 de junio, por el que se aprueba el Código Estructural.
* UNE-EN 1538:2000 Ejecución de trabajos geotécnicos especiales. Muros-pantalla
* Orden de 6 de febrero de 1976 por la que se aprueba el Pliego de Prescripciones Técnicas Generales para Obras de Carreteras y Puentes (PG-3).

P3G8- MUNTATGE I DESMUNTATE DE L'EQUIP PER A PANTALLES

0.- ELEMENTS
P3G8-DMDT.

1.- DEFINICIÓ I CONDICIONS DE LES PARTIDES D'OBRA EXECUTADES
Elements auxiliars per a la formació de pantalles de fonaments.
S'han considerat les unitats d'obra següents:
- Muntatge i desmuntatge de l'equip necessari per l'excavació de pantalles

MUNTATGE D'EQ
Després del muntatge l'equip ha de quedar instal·lat al lloc de treball en condicions d'utilitzar les eines que calguin per executar les pantalles, d'acord amb la DT.
Cal l'aprovació de la DF per utilitzar l'equip.
ENDERROC DE CORONAMENT DE PANTALLA:
El coronament de la pantalla ha de restar al nivell previst a la DT.
No han de restar parts de formigó de mala qualitat al coronament de la pantalla.
La superfície del coronament ha de ser plana, horitzontal i amb textura rugosa.
Les armadures han de restar a la posició prevista a la DT i netes.
Alçària mínima a enderrocar: fins eliminar completament el formigó contaminat i >30 cm
Toleràncies d'execució:
- Nivell del coronament de la pantalla: ± 10 mm
- Horitzontalitat: <= 2 cm/m
MURETS GUIA:
La secció del doble muret ha de ser la indicada a la DT.
La secció dels murets no pot quedar disminuïda en cap lloc per inclusió d'elements estranys.
La separació dels murets ha de ser la indicada a la DT, i en el seu defecte l'amplària de la pantalla més 5 cm.
La coronació dels murets ha de ser horitzontal i han d'estar els dos a la mateixa alçada, excepte per indicacions expresses de la DF.
Es convenient que la cara superior del muret estigui per sobre del nivell freàtic com a mínim 1,5 m.
El formigó no ha de presentar buits ni disgregacions a la seva massa.
La resistència característica del formigó es comprovarà d'acord amb l'article 57 del capítol 13 del CODI ESTRUCTURAL.

2.- CONDICIONS DEL PROCÉS D'EXECUCIÓ
MUNTATGE D'EQUIP D'EXCAVACIÓ:
No s'ha de treballar amb pluja intensa, neu o vent superior a 50 km/h. En aquests supòsits, s'ha d'assegurar l'estabilitat de l'equip.
No s'han de produir danys a la maquinària.
S'han de prendre precaucions per tal de no produir danys a construccions, instal·lacions o d'altres elements existents a la zona de muntatge i desmuntatge.
No s'ha de muntar ni desmuntar l'equip a les proximitats de conduccions elèctriques aèries.

3.- UNITAT I CRITERI D'AMIDAMENT
MUNTATGE D'EQUIP PER A PERFORACIÓ DE PANTALLES, TESAT D'ARMADURES ACTIVES O PLAQUES PER A PUNTALS PREFABRICATS:
Quantitat d'unitats utilitzada, acceptada abans i expressament per la DF.

4.- NORMATIVA DE COMPLIMENT OBLIGATORI
Documento Básico de Seguridad estructural DB-SE, parte II del CTE, aprobado por el Real Decreto 314/2006.
Documento Básico de Seguridad estructural de cimientos DB-SE-C, parte II del CTE, aprobado por el Real Decreto 314/2006.
Real Decreto 470/2021, de 29 de junio, por el que se aprueba el Código Estructural.
* UNE-EN 1538:2000 Ejecución de trabajos geotécnicos especiales. Muros-pantalla
* Orden de 6 de febrero de 1976 por la que se aprueba el Pliego de Prescripciones Técnicas Generales para Obras de Carreteras y Puentes (PG-3).

P3GA- PERFORACIÓ I FORMIGONAMENT DE PANTALLES

0.- ELEMENTS
P3GA-D8VD.

1.- DEFINICIÓ I CONDICIONS DE LES PARTIDES D'OBRA EXECUTADES
Perforació de pantalla, amb o sense llots tixotròpics, en terreny fluix o compacte, de 45 cm fins a 120 cm d'amplada i formigonament de l'element.
L'execució de la unitat d'obra inclou les operacions següents:
- Preparació de la zona de treball
- Execució de la perforació
- Neteja de la perforació i regeneració dels llots si es el cas
- Col·locació dels perfils per a formar els junts entre panells
- Abocada del formigó una vegada col·locada l'armadura

Firmado por ***1431* * ENRIC PLANAS (R: ***0363 *) el día 28/10/2025 con un certificado emitido por CATALANA COBRES Representación

- Extracció dels perfils que donen forma als junts entre panells

CONDICIONS GENERALS:

En l'execució de l'element s'han de complir les prescripcions establertes en la normativa aplicable, en especial les que fan referència a la durabilitat del formigó i les armadures (article 43 del CODI ESTRUCTURAL) en funció de les classes d'exposició.

A més de les condicions del CODI ESTRUCTURAL, el formigó complirà les exigències indicades al CTE DB-SE-C / Cimientos.

La forma i posició dels panells ha de ser la indicada a la DT.

La fondària de cada panell ha de ser la indicada a la DT, amb comprovació que s'ha arribat a la capa de terreny prevista a la DT.

La secció de la pantalla no ha de quedar disminuïda en cap punt.

Les armadures i la seva posició han de ser les indicades a la DT.

Després del formigonament les armadures han de mantenir la posició prevista a la DT.

El formigonament ha de ser continu i no hi ha d'haver disgregacions ni buits.

El nivell de formigó ha de sobresortir com a mínim 30 cm per sobre del nivell teòric d'acabat de la pantalla.

S'ha de demolir la part superior de la pantalla, com a mínim, una alçària de 30 cm, fins a sanejar la part superior del formigó.

L'extrem superior de les armadures ha de sobresortir respecte al nivell teòric d'acabat de la pantalla, l'alçada de la biga de lligat.

Fondària de l'excavació: Fondària teòrica + 20 cm

Recobriment de les armadures: >= 75 mm

Característiques del formigó:

Assentament en el con d'Abrams:

- de 160 a 220 mm
- >= 100 mm durant 4 hores i al menys durant el període de formigonament de cada panell

Característiques dels llots tixotròpics durant l'excavació:

- Tipus de suspensió: Homogènia i estable
- Densitat (g/cm3): < 1,10 llots frescs, < 1,2 llots per reutilitzar, < 1,15 abans de formigonar
- Viscositat Marsh (s): 32-50 llots frescs, 32-60 llots per reutilitzar, 32-50 abans de formigonar
- Filtrat (cm3): < 30 llots frescs, < 50 llots per reutilitzar
- pH: 7-11 llots frescs, 7-12 llots per reutilitzar
- Contingut de sorra (%): < 3 abans de formigonar
- Cake (mm): <3 llots frescs, < 6 llots per reutilitzar

Toleràncies d'execució:

- Cota dels elements articulars (racors, armadures d'espera, perforacions per a tirants...) ± 70 mm
- Tolerància horitzontal de la cara exposada del panell, mesurada a la cara superior del muret guia: - 20 mm en direcció de l'excavació principal - 50 mm en la direcció oposada
- Fondària de la perforació: -0,0 mm ; + 50 mm
- Amplària de la perforació: -0,0 mm ; + 20 mm
- Aplomat a les dues direccion (transversal i longitudinal): 1% h
- Cota superior de les armadures després del formigonat: ± 50 mm
- Posició horitzontal de la gabia seguint l'eix de la pantalla: ± 70 mm
- Recobriment de les armadures: Nul·la

Se podran utilitzar els ciments comuns excepte el tipus CEM II/A-Q, CEM II/B-Q, CEM II/A-W, CEM II/B-W, CEM II/A-T, CEM II/B-T, CEM II/C i CEM V/B. Es compliran les prescripcions als ciments blancs (BL) i als ciments amb característiques addicionals de resistència a sulfats i aigua de mar (SRC i SR), resistència a l'aigua de mar (MR, SR i SRC) i de baix calor d'hidratació (LH).

2.- CONDICIONS DEL PROCÉS D'EXECUCIÓ

La temperatura per a formigonar ha d'estar entre 5°C i 40°C. Fora d'aquests límits el formigonament requereix precaucions i l'autorització explícita de la DF En aquest cas, cal fer les provetes en les mateixes condicions de l'obra per tal de poder verificar la resistència realment assolida.

El formigonament s'ha d'aturar, com a norma general, en cas de pluja, vent fort, o quan es preveu que, durant les 48 h següents, la temperatura pot ser inferior a 0°C.

La DF ha d'aprovar l'equip abans de començar els treballs.

No es pot començar la perforació fins que el formigó dels murets guia tingui una resistència suficient.

El replanteig dels panells s'ha de fer sobre els murets guia, marcant l'amplària, i la fondària de cada panell, així com les rasants del formigó i de les armadures.

L'ordre d'execució dels panells ha de ser l'indicat a la DT o el que determini la DF.

Prèviament a [illegible]s i el fons de la perforació, sempre que no s'utilitzin llots.

El nivell dels llots s'ha de mantenir sempre per sobre de la part inferior del muret guia.

Les armadures s'han d'introduir a la perforació abans de començar el formigonament.

Les armadures s'han d'assegurar per tal que no es desplacin amunt o avall al formigonar.

Abans de formigonar s'han de col·locar els encofrats de junta lateral, d'amplària igual a la perforació, encastats al fons de l'excavació, en posició vertical.

En l'execució de l'element s'han de complir les prescripcions establertes en la normativa aplicable, en especial les que fan referència a la durabilitat del formigó i les armadures (article 43 del CODI ESTRUCTURAL) en funció de les classes d'exposició.

El formigó s'ha de posar en obra abans de començar l'adormiment. La seva temperatura ha de ser superior a 5°C.

El formigonament de cada panell s'ha de fer de forma contínua.

El formigó s'ha d'abocar amb un o més tubs, de manera que el recorregut horitzontal del formigó de cada tub sigui inferior a 2,5 m.

Si s'utilitza més d'un tub, cal que l'abocada es faci equilibradament per mantenir un nivell uniforme de formigó a tota l'amplada del panell.

La velocitat d'abocada del formigó dins del panell ha de ser >= a 25 m3/h.

El tub d'injecció ha de restar sempre 3 m per sota del nivell del formigó, excepte quan s'utilitzen llots que ha de quedar com a mínim a 5 m.

El formigó fresc s'ha d'abocar sempre dins d'un formigó que conservi la seva treballabilitat.

No es permès utilitzar vibracions internes per la compactació del formigó.

A mida que s'aboca el formigó s'han de recuperar els llots sobrants.

Els llots s'han de regenerar amb freqüència suficient perquè el contingut de sorra (material retingut al tamís 0,080 UNE (7-050) sigui inferior al 3% i la viscositat (mesurada al con de Marsh) sigui inferior a 50 s.

La duració total del formigonament ha de ser inferior al 70% del temps de començament de l'adormiment.

Els encofrats de junta lateral s'han de treure quan el formigó tingui resistència suficient per a mantenir la paret vertical.

No es poden fer perforacions al costat d'un panell acabat de formigonar fins que el formigó tingui una resistència >= 3 N/mm2.

De cada panell s'ha de fer un informe amb les dades següents:

- Data d'execució
- Dimensions
- Fondària a la que s'ha arribat
- Volum de formigó
- Armadures utilitzades
- Capes de terreny travessades, i diferències amb les previsions de la DT
- Variacions respecte a la DT amb incidents apreciats durant l'execució de les obres

3.- UNITAT I CRITERI D'AMIDAMENT

m2 de superfície realment executada, amidada segons les especificacions de la DT, comprovada i acceptada expressament per la DF.

4.- NORMATIVA DE COMPLIMENT OBLIGATORI

Documento Básico de Seguridad estructural DB-SE, parte II del CTE, aprobado por el Real Decreto 314/2006.

Real Decreto 470/2021, de 29 de junio, por el que se aprueba el Código Estructural.

* UNE-EN 1538:2000 Ejecución de trabajos geotécnicos especiales. Muros-pantalla

* Orden de 6 de febrero de 1976 por la que se aprueba el Pliego de Prescripciones Técnicas Generales para Obras de Carreteras y Puentes (PG-3).

5.- CONDICIONS DE CONTROL D'EXECUCIÓ I DE L'OBRA ACABADA

Els controls s'han de realitzar segons les indicacions de la DF, i el contingut del capítol 12 article 55 del CODI ESTRUCTURAL.

Firmado por ***1431* * ENRIC PLANAS (R: ***0363*) el día 28/10/2025 con un certificado emitido por CATALANA DE COBROS Representación

P4 ESTRUCTURES

P45 ESTRUCTURES DE FORMIGÓ

P452 FORMIGONAMENT DE MURS

0.- ELEMENTS
P4520-IJRD.

1.- DEFINICIÓ I CONDICIONS DE LES PARTIDES D'OBRA EXECUTADES
Formigonament d'estructures i elements estructurals, amb formigó en massa, armat, per a pretensar, formigó autocompactant i formigó lleuger, de central o elaborat a l'obra en planta dosificadora, que compleixi les prescripcions del CODI ESTRUCTURAL, abocat directament des de camió, amb bomba o amb cubilot, i operacions auxiliars relacionades amb el formigonament i la cura del formigó.
S'han considerat els elements a formigonar següents:
- Murs
L'execució de la unitat d'obra inclou les operacions següents:
Formigonament:
- Preparació de la zona de treball
- Humectació de l'encofrat
- Abocada del formigó
- Compactació del formigó mitjançant vibratge, en el seu cas
- Curat del formigó
CONDICIONS GENERALS:
En l'execució de l'element s'han de complir les prescripcions establertes en la normativa aplicable, en especial les que fan referència a la durabilitat del formigó i les armadures (article 43 del CODI ESTRUCTURAL) en funció de les classes d'exposició.
El formigó estructural ha de fabricar-se en centrals específiques
En cap cas es tolerarà la col·locació en obra de masses que acusin principi d'adormiment.
El formigó col·locat no ha de tenir disgregacions o buits a la massa.
Després del formigonament les armadures han de mantenir la posició prevista a la DT.
La secció de l'element no ha de quedar disminuïda en cap punt per la introducció d'elements de l'encofrat ni d'altres.
L'element acabat ha de tenir una superfície uniforme, sense irregularitats.
Si la superfície ha de quedar vista ha de tenir, a més, una coloració uniforme sense regalims, taques, o elements adherits.
La resistència característica del formigó es comprovarà d'acord amb l'article 57 del capítol 13 del CODI ESTRUCTURAL.
Les toleràncies en el recobriment i la posició de les armadures han de complir l'especificat a l'UNE 36831.
No s'accepten toleràncies en el replanteig d'eixos en l'execució de fonaments de mitgeres, buits d'ascensor, passos d'instal·lacions, etc., fora que ho autoritzi explícitament la DF.
FORMIGONAMENT D'ESTRUCTURES:
Toleràncies d'execució:
- Verticalitat de línies i superfícies (H alçària del punt considerat): - H <= 6 m: ± 24 mm - 6 m < H <= 30 m: ± 4H, ± 50 mm - H >= 30 m: ± 5H/3, ± 150 mm
- Verticalitat, arestes exteriors i junts de dilatació vistos (H alçària del punt considerat): - H <= 6 m: ± 12 mm - 6 m < H <= 30 m: ± 2H, ± 24 mm - H >= 30 m: ± 4H/5, ± 80 mm
- Desviacions laterals: - Peces: ± 24 mm - Junts: ± 16 mm
- Secció transversal (D: dimensió considerada): - D <= 30 cm: + 10 mm, - 8 mm - 30 cm < D <= 100 cm: + 12 mm, - 10 mm - 100 cm < D: + 24 mm, - 20 mm
- Desviació de la cara encofrada respecte el pla teòric: - Arestes exteriors pilars vistos i junts en formigó vist: ± 6 mm/3 m - Resta d'elements: ± 10 mm
Les toleràncies han de complir l'especificat en l'article 5 de l'annex 14 del CODI ESTRUCTURAL.
Les toleràncies d'execució han de complir l'especificat en el punt 5 de l'annex 14 del CODI ESTRUCTURAL.

2.- CONDICIONS DEL PROCÉS D'EXECUCIÓ
FORMIGONAMENT:
Si la superfície sobre la que s'ha de formigonar ha sofert gelada, s'ha d'eliminar prèviament la part afectada.
La temperatu[illegible] 0°C.
El formigó s'ha de posar a l'obra abans que comenci l'adormiment, i a una temperatura >= 5°C.
La temperatura per a formigonar ha d'estar entre 5°C i 40°C. El formigonament s'ha de suspendre quan es prevegi que durant les 48 h següents la temperatura pot ser inferior a 0°C. Fora d'aquests límits, el formigonament requereix precaucions explícites i l'autorització de la DF En aquest cas, s'han de fer provetes amb les mateixes condicions de l'obra, per a poder verificar la resistència realment assolida.
Si l'encofrat és de fusta, ha de tenir la humitat necessària per tal que no absorbeixi l'aigua del formigó.
No s'admet l'alumini en motlles que hagin d'estar en contacte amb el formigó.
Segons el capítol 11 article 48.3 del CODI ESTRUCTURAL, s'admet l'alumini en motlles que hagin d'estar en contacte amb el formigó sempre que pugui facilitar-se a la DF un certificat, elaborat per una entitat de control i signat per una persona física, que els panells emprats han estat sotmesos amb anterioritat a un tractament de protecció superficial que evitar la reacció amb els álcalis del ciment.
No es procedirà al formigonat fins que la DF doni el vist-i-plau havent revisat armadures col·locades en posició definitiva.
La DF comprovarà l'absència de defectes significatius en la superfície de formigó. En cas de considerar els defectes inadmissibles d'acord amb el projecte la DF valorarà la reparació.
No es col·locarà en obra capes o tongades de formigó amb un gruix superior al que permeti una compactació completa de la massa
Si l'abocada del formigó es fa amb bomba, la DF ha d'aprovar la instal·lació de bombeig prèviament al formigonament.
No pot transcórrer més d'1,5 hora des de la fabricació del formigó fins el formigonament, a menys que la DF ho cregui convenient per aplicar medis que retardin l'adormiment.
No s'han de posar en contacte formigons fabricats amb tipus de ciments incompatibles entre ells.
L'abocada s'ha de fer des d'una alçària petita i sense que es produeixin disgregacions.
La compactació del formigó es realitzarà mitjançant processos adequats a la consistència de la mescla i de manera que s'eliminin forats i s'eviti la segregació.
S'ha de garantir que durant l'abocat i compactat del formigó no es produeixen desplaçaments de l'armadura.
La velocitat de formigonament ha de ser suficient per assegurar que l'aire no quedi agafat i assenti el formigó.
El formigonament s'ha de suspendre en cas de pluja o de vent fort. Eventualment, la continuació dels treballs, en la forma que es proposi, ha de ser aprovada per la DF.
En cap cas s'ha d'aturar el formigonament si no s'ha arribat a un junt adequat.
Els junts de formigonament han de ser aprovats per la DF abans del formigonat del junt.
En tornar a iniciar el formigonament del junt s'ha de retirar la capa superficial de morter, deixant els granulats al descobert i el junt net. Per a fer-ho no s'han d'utilitzar productes corrosius.
Abans de formigonar el junt s'ha d'humitejar, evitant que es facin tolls d'aigua en el junt.
Es poden utilitzar productes específics (com les resines epoxi) per a l'execució de junts sempre que es justifiqui i es supervisi per la DF.
Un cop reblert l'element no s'ha de corregir el seu aplomat, ni el seu anivellament.
Durant l'adormiment i primer període d'enduriment del formigó cal assegurar el manteniment de la humitat de l'element de formigó mitjançant el curat adequat.
Durant l'adormiment s'han d'evitar sobrecàrregues i vibracions que puguin provocar la fissuració de l'element.
FORMIGÓ ESTRUCTURAL:
La compactació s'ha de realitzar per vibratge. El gruix màxim de la tongada depèn del vibrador utilitzat. S'ha de vibrar fins que s'aconsegueixi una massa compacta i sense que es produeixin disgregacions.
El vibratge ha de fer-se més intens a les zones d'alta densitat d'armadures, a les cantonades i als paraments.

3.- UNITAT I CRITERI D'AMIDAMENT
FORMIGONAMENT:
m3 de volum amidat segons les especificacions de la DT, amb aquelles modificacions i singularitats acceptades prèviament i expressament per la DF.

4.- NORMATIVA DE COMPLIMENT OBLIGATORI
Real Decreto 470/2021, de 29 de junio, por el que se aprueba el Código Estructural.

Firmado por ***1431* * ENRIC PLANAS (R: ***0363 *) el día 28/10/2025 con un certificado emitido por CATALANA COBRES Representación

5.- CONDICIONS DE CONTROL D'EXECUCIÓ I DE L'OBRA ACABADA
CONTROL D'EXECUCIÓ. OPERACIONS DE CONTROL:
Els punts de control més destacables són els següents:
- Aprovació del pla de formigonat presentat pel contractista.
- Inspecció visual de totes les excavacions abans de la col·locació de les armadures, amb observació de l'estat de neteja i entrada d'aigua en tot el recinte.
- Presa de coordenades i cotes de totes les unitats d'obra abans del formigonat.
- Observació de la superfície sobre la que s'ha d'estendre el formigó i de les condicions d'encofrat. Mesura de les dimensions de totes les unitats estructurals d'obra, entre els encofrats, abans de formigonar.
- Verificació de la correcte disposició de l'armat i de les mesures constructives per tal d'evitar moviments de la ferralla durant el formigonat.
- Inspecció del procés de formigonat amb control, entre d'altres aspectes, de la temperatura i condicions ambientals.
- Control del desencofrat i del procés i condicions de curat.
- Presa de coordenades i cotes dels punts que hagin de rebre prefabricats, després del formigonat.
CONTROL D'EXECUCIÓ. CRITERIS DE PRESA DE MOSTRES:
Els controls s'han de realitzar segons les indicacions de la DF, i el contingut del capítol 12 article 55 del CODI ESTRUCTURAL.
CONTROL D'EXECUCIÓ. INTERPRETACIÓ DE RESULTATS I ACTUACIONS EN CAS D'INCOMPLIMENT:
No es podrà iniciar el formigonat d'un element sense la corresponent aprovació de la DF.
CONTROL DE L'OBRA ACABADA. OPERACIONS DE CONTROL:
Els punts de control més destacables són els següents:
Inspecció visual de la unitat finalitzada i control de les condicions geomètriques d'acabat, segons el capítol 5 de l'annex 14 del CODI ESTRUCTURAL.
- Assaigs d'informació complementària.
De les estructures projectades i construïdes en les que els materials i l'execució hagin assolit la qualitat prevista, comprovada mitjançant els controls preceptius, sols necessiten sotmetre's a assaigs d'informació i en particular a proves de càrrega, les incloses en els següents supòsits:
- Quan així ho disposi les Instruccions, reglaments específics d'un tipus d'estructura o el plec de prescripcions tècniques particulars.
- Quan degut a caràcter particular de l'estructura convingui comprovar que la mateixa reuneix certes condicions específiques. En aquest cas el plec de prescripcions tècniques particulars establirà els assaigs oportuns que s'han de realitzar, indicant amb tota precisió la forma de realitzar-los i la manera d'interpretar els resultats.
- Quan a judici de la Direcció Facultativa existeixin dubtes raonables sobre la seguretat, funcionalitat o durabilitat de l'estructura.
CONTROL DE L'OBRA ACABADA. CRITERIS DE PRESA DE MOSTRES:
Els controls s'han de realitzar segons les indicacions de la DF, i el contingut del capítol 12 article 55 del CODI ESTRUCTURAL.
CONTROL DE L'OBRA ACABADA. INTERPRETACIÓ DE RESULTATS I ACTUACIONS EN CAS D'INCOMPLIMENT:
Si s'aprecien deficiències importants en l'element construït, la DF podrà encarregar assaigs d'informació complementaria (testimonis, ultrasons, escleròmetre) sobre el formigó endurit, per tal de tenir coneixement de les condicions de resistència assolides o altres característiques de l'element formigonat.

P4D ENCOFRATS I ALLEUGERIDORS

P4DG- ENCOFRAT PER A MURS

0.- ELEMENTS
P4DG-3XQ4.

1.- DEFINICIÓ I CONDICIONS DE LES PARTIDES D'OBRA EXECUTADES
Muntatge i desmuntatge dels elements metàl·lics, de fusta, de cartró, o altres materials que formen el motlle on s'abocarà el formigó.
L'execució de la unitat d'obra inclou les operacions següents:
- Neteja i preparació del pla de recolzament
- Muntatge i col·locació dels elements de l'encofrat
- Pintat de les superfícies interiors de l'encofrat amb un producte desencofrant
- Tapat dels junts entre peces
- Col·locació dels dispositius de subjecció i travament
- Aplomat i a[illegible]
- Disposició d'obertures provisionals a la part inferior de l'encofrat, quan calgui
- Humectació de l'encofrat, si és de fusta
- Desmuntatge i retirada de l'encofrat i de tot el material auxiliar
La partida inclou totes les operacions de muntatge i desmuntatge de l'encofrat.
CONDICIONS GENERALS:
Abans dels seu muntatge s'haurà de disposar d'un projecte del cindri on han de quedar reflectits com a mínim:
- Justificació de la seva seguretat, límit de les deformacions abans i després del formigonat
- Plànols executius del cindri i els seus components
- Plec de prescripcions tècniques del cindri i els seus elements com perfils metàl·lics, tubs, grapes, etc..
S'ha de disposar d'un procediment escrit per al muntatge i desmuntatge del cindri o apuntalament on figurin els requisits per a la seva manipulació, ajust, contrafletxa, càrregues, desclavament i desmantellament.
La DF disposarà d'un certificat on es garanteixi que els seus components compleixen amb les especificacions del plec de condicions tècniques.
Els elements que formen l'encofrat i les seves unions han de ser suficientment rígids i resistents per a garantir les toleràncies dimensionals i per a suportar, sense assentaments ni deformacions perjudicials, les accions estàtiques i dinàmiques que comporta el seu formigonament i compactació.
Es prohibeix l'ús d'alumini en motlles que hagin d'estar en contacte amb el formigó, excepte quan es faciliti a la DF certificat emès per una entitat de control, conforme els panells han rebut tractament superficial que eviti la reacció amb els àlcalis del ciment
L'interior de l'encofrat ha d'estar pintat amb desencofrant abans del muntatge, sense que hi hagi regalims. La DF ha d'autoritzar, en cada cas, la col·locació d'aquests productes.
El desencofrant no ha d'impedir la ulterior aplicació de revestiment ni la possible execució de junts de formigonament, especialment quan siguin elements que posteriorment s'hagin d'unir per a treballar solidàriament.
Abans de l'aplicació, es facilitarà a la DF. certificat on es reflecteixin les característiques del desencofrant i dels possibles efectes sobre el formigó
No s'ha d'utilitzar gas-oil, greixos o similars com a desencofrants. S'han d'utilitzar vernissos antiadherents a base de silicones o preparats d'olis solubles en aigua o greixos en dissolució.
Els encofrats hauran de complir les característiques següents:
- Estanquitat dels junts entre panells, evitant fuites d'aigua o beurada
- Resistència a la pressió del formigó fresc i als efectes de la compactació mecànica
- Alineació i verticalitat, especialment al creuament de pilars i sostres
- Manteniment geomètric dels panells, motlles i encofrats, amb absència d'esbombaments fora de toleràncies
- Neteja de les cares interiors evitant residus propis de l'activitat
- Manteniment de característiques que permetin textures i acabats específics del formigó
Ha d'estar muntat de manera que permeti un desencofrat fácil.
Ha de portar marcada l'alçària per a formigonar.
Abans de començar a formigonar, el contractista ha d'obtenir de la DF l'aprovació per escrit de l'encofrat.
El nombre de puntals de suport de l'encofrat i la seva separació depèn de la càrrega total de l'element. Han d'anar degudament travats en tots dos sentits.
Els cindris s'estabilitzaran en les dues direccions per a que l'apuntalament resisteixi els esforços horitzontals produïts durant l'execució dels sostres, podent-se utilitzar els següents procediments:
- Travament dels puntals en ambdues direccions amb tubs o abraçadores, resistint les empentes horitzontals i un 2% com a mínim de les càrregues verticals
- Transmissió d'esforços a pilars o murs, comprovant que disposen de la capacitat resistent i rigidesa suficients
- Disposició de torres de cindri a ambdues direccions i a les distàncies adients
S'han d'adoptar les mesures oportunes per a què els encofrats i motlles no impedeixin la lliure retracció del formigó.
Cap element d'obra podrà ser desencofrat sense l'autorització de la DF.
El desencofrat de costers verticals d'elements de petit cantell, podrà fer-se als tres dies de formigonada la peça, si durant aquest interval no s'han produït temperatures baixes o d'altres causes que puguin alterar el procediment normal d'enduriment del formigó. Els costers verticals d'elements de gran cantell o els costers horitzontals no

Firmado por ***1431* * ENRIC PLANAS (R: ***0363 *) el día 28/10/2025 con un certificado emitido por CATALANA COBRES Representación

s'han de retirar abans dels set dies, amb les mateixes excepcions anteriors.
La DF podrà reduir els terminis anteriors quan ho consideri oportú.
En obres d'importància i que no es tingui l'experiència de casos similars o quan els perjudicis que es puguin derivar d'una fissuració prematura fossin grans, s'han de fer assaigs d'informació que determinin la resistència real del formigó per a poder fixar el moment de desencofrat.
No s'han de reblir els cocons o defectes que es puguin apreciar al formigó al desencofrar, sense l'autorització de la DF.
Els filferros i ancoratges de l'encofrat que hagin quedat fixats al formigó s'han de tallar al ras del parament.
En encofrats amb possibilitat de moviment durant l'execució (trepants o lliscants) la DF podrà exigir una proba sobre un prototip, prèviament a la seva utilització a l'estructura, per tal de poder avaluar el seu comportament durant l'execució
Si s'utilitzen taulers de fusta, els junts entre aquests han de permetre l'entumiment de les mateixes per l'humitat del reg i del formigó, sense que deixin fugir pasta o beurada durant el formigonament, ni reprodueixin esforços o deformacions anormals. Per a evitar-ho es podrà autoritzar un segellant adient
Toleràncies generals de muntatge i deformacions de l'encofrat pel formigonament:
- Moviments locals de l'encofrat: <= 5 mm
- Moviments del conjunt (L=llum): <= L/1000
- Planor:
- Formigó vist: ± 5 mm/m, ± 0,5% de la dimensió
- Per a revestir: ± 15 mm/m

Toleràncies particulars de muntatge i deformacions de l'encofrat per al formigonament:

	Replanteig eixos		Dimensions	Aplomat	Horitzontalitat
	Parcial	Total			
Rases i pous	± 20 mm	± 50 mm	- 30 mm + 60 mm	± 10 mm	-
Murs	± 20 mm	± 50 mm	± 20 mm	± 20 mm	± 50 mm
Recalçats	± 20 mm	± 50 mm	-	± 20 mm	-
Riostres	± 20 mm	± 50 mm	± 20 mm	± 10 mm	-
Basaments	± 20 mm	± 50 mm	± 10 mm	± 10 mm	-
Enceps	± 20 mm	± 50 mm	± 20 mm	± 10 mm	-
Pilars	± 20 mm	± 40 mm	± 10 mm	± 10 mm	-
Bigues	± 10 mm	± 30 mm	± 0,5 %	± 2 mm	-
Llindes	-	-	± 10 mm	± 5 mm	-
Cèrcols	-	-	± 10 mm	± 5 mm	-
Sostres	± 5mm/m	± 50 mm	-	-	-
Lloses	-	± 50 mm	- 40 mm + 60 mm	± 2 %	± 30 mm/m
Membranes	-	± 30	-	-	-
Estreps	-	± 50 mm	± 10 mm	± 10 mm	-

MOTLLES RECUPERABLES:
Els motlles s'han de col·locar ben alineats, de manera que no suposin una disminució de la secció dels nervis de l'estructura.
No han de tenir deformacions, cantells trencats ni fissures.
El desmuntatge dels motlles s'ha de fer tenint cura de no fer malbé els cantells dels nervis formigonats.
Els motlles ja usats i que han de servir per a unitats repetides, s'han de netejar i rectificar.
FORMIGÓ VIST:
Les superfícies de l'encofrat en contacte amb les cares que han de quedar vistes, han de ser llises, sense rebaves ni irregularitats.
S'han de col·locar angulars metàl·lics a les arestes exteriors de l'encofrat o qualsevol altre procediment eficaç per a que les arestes vives del formigó resultin ben acabades.
La DF podrà autoritzar la utilització de matavius per a aixamfranar les arestes vives.

2.- CONDICIONS DEL PROCÉS D'EXECUCIÓ
CONDICIONS GENERALS:
Abans de formigonar s'ha d'humitejar l'encofrat, en el cas que sigui de fusta per evitar que absorbeixi l'aigua continguda al formigó, i s'ha de comprovar la situació relativa de les armadures, el nivell, l'aplomat i la solidesa del conjunt

No s'han de t[illegible]
La col·locació dels encofrats s'ha de fer de forma que s'eviti malmetre estructures ja construïdes.
El subministrador dels puntals ha de justificar i garantir les seves característiques i les condicions en que s'han d'utilitzar.
Si l'element s'ha de pretensar, abans del tesat s'han de retirar els costers dels encofrats i qualsevol element dels mateixos que no sigui portant de l'estructura.
En el cas que els encofrats hagin variat les seves característiques geomètriques per haver patit desperfectes, deformacions, guerxaments, etc, no s'han de forçar per a que recuperin la seva forma correcta.
Quan entre la realització de l'encofrat i el formigonament passin més de tres mesos, s'ha de fer una revisió total de l'encofrat, abans de formigonar.
El formigonat s'ha de fer durant el període de temps en el que el desencofrant sigui actiu.
Per al control del temps de desencofrat, s'han d'anotar a l'obra les temperatures màximes i mínimes diàries mentre durin els treballs d'encofrat i desencofrat, així com la data en què s'ha formigonat cada element.
El desencofrat de l'element s'ha de fer sense cops ni sotragades.
El desencofrat i desmuntatge del cindri no es realitzarà fins que el formigó assoleixi la resistència necessària per a suportar amb seguretat i sense excessives deformacions els esforços als que estarà sotmès amb posterioritat.
Es posarà especial cura durant el desencofrat en la retirada de qualsevol element que pugui impedir el lliure moviment de les juntes de retracció, assentament o dilatació així com de les articulacions.
No es retirarà cap puntal sense l'autorització prèvia de la DF.
No es desapuntalarà de forma sobtada, i es prendran precaucions que impedeixin l'impacte dels sotaponts i puntals als sostres.
ELEMENTS VERTICALS:
Per a facilitar la neteja del fons de l'encofrat s'han de disposar obertures provisionals a la part inferior de l'encofrat.
S'han de preveure a les parets laterals dels encofrats finestres de control que permetin la compactació del formigó. Aquestes obertures s'han de disposar amb un espaiament vertical i horitzontal no més gran d'un metro, i es tancaran quan el formigó arribi a la seva alçària.
En èpoques de vents forts s'han d'atirantar amb cables o cordes els encofrats dels elements verticals d'esveltesa més gran de 10.
ELEMENTS HORITZONTALS:
Els encofrats d'elements rectes o plans de més de 6 m de llum lliure, s'han de disposar amb la contrafletxa necessària per a que, desencofrat i carregat l'element, aquest conservi una lleugera concavitat a l'intradós. Aquesta contrafletxa sol ser de l'ordre d'una mil·lèsima de la llum.
Els puntals es col·locaran sobre soles de repartiment quan es transmetin càrregues al terreny o a sostres alleugerits. Quan aquest estiguin sobre el terreny cal assegurar que no assentaran.
Els puntals s'han de travar en dues direccions perpendiculars
Els puntals han de poder transmetre la força que rebin i permetre finalment un desapuntalat senzill
Als ponts s'haurà d'assegurar que les deformacions del cindri durant el formigonat no afecti negativament a altres parts de l'estructura executades amb anterioritat.
En èpoques de pluges fortes s'ha de protegir el fons de l'encofrat amb lones impermeabilitzades o plàstics.

3.- UNITAT I CRITERI D'AMIDAMENT
m2 de superfície amidada segons les especificacions de la DT i que es trobi en contacte amb el formigó.
Aquest criteri inclou els apuntalaments previs, els elements auxiliars per a muntatge de l'encofrat i els elements d'acabat de les cantonades per a formigó vist, com ara matavius o altres sistemes, així com la recollida, neteja i condicionament dels elements utilitzats.
La superfície corresponent a forats interiors s'ha de deduir de la superfície total d'acord amb els criteris següents:
- Obertures <= 1 m2: No es dedueixen
- Obertures > 1 m2: Es dedueix el 100%

Als forats que no es dedueixin, l'amidament inclou l'encofrat necessari per a conformar el perímetre dels forats. En cas de deduir-se el 100% del forat, cal amidar també l'encofrat necessari per a conformar el perímetre dels forats.

Firmado por ***1431* ENRIC PLANAS (R: ***0363*) el día 28/10/2025 con un certificado emitido por CATALANA DE COBROS Representación

4.- NORMATIVA DE COMPLIMENT OBLIGATORI
NORMATIVA GENERAL:
Real Decreto 470/2021, de 29 de junio, por el que se aprueba el Código Estructural.
* Orden de 6 de febrero de 1976 por la que se aprueba el Pliego de Prescripciones Técnicas Generales para Obras de Carreteras y Puentes (PG-3).

P6 TANCAMENTS I DIVISÒRIES

P6A REIXATS I TANQUES LLEUGERES

P6A2- PORTA DE REIXAT METÀL·LIC, COL·LOCADA

0.- ELEMENTS

P6A2-4IIA.

1.- DEFINICIÓ I CONDICIONS DE LES PARTIDES D'OBRA EXECUTADES
Col·locació de reixat de malla d'acer i de la porta formada per perfils metàl·lics i malla electrosoldada.
S'han considerat les unitats d'obra següents:
- Porta de fulles batents formada per perfils metàl·lics, malla electrosoldada, ondulada o de torsió, mecanismes i muntants de suport.
- Porta corredissa formada per bastidor de tub, malla electrosoldada i guia inferior amb rodet.
L'execució de la unitat d'obra inclou les operacions següents:
Porta de fulles batents:
- Replanteig
- Fonamentació dels muntants (excavació del pou i reblert amb formigó) o ancoratge a obres de fàbrica
- Muntatge de la porta
- Falcat provisional
- Col·locació dels mecanismes
- Neteja i protecció
Porta corredissa:
- Replanteig
- Fixació de la guia inferior
- Fixació dels bastiments laterals
- Muntatge de la porta
- Col·locació dels mecanismes
- Neteja i protecció del conjunt
PORTES:
La porta ha d'obrir i tancar correctament.
Ha d'estar aplomada i al nivell previst.
Ha de quedar al mateix pla que la resta del tancament. El moviment de la porta no ha de produir deformacions al conjunt del tancament.
No ha de gravitar cap tipus de càrrega sobre el bastiment.
El conjunt no ha de tenir deformacions, cops, despreniments ni d'altres defectes superficials.
La porta batent ha de quedar subjecta a les columnes de fixació laterals, d'acord amb les especificacions del fabricant. A la porta corredissa, hi ha de quedar col·locada la columna de topall i la guia superior. Els mecanismes de lliscament han d'estar col·locats.
En la porta corredissa, el mecanisme de lliscament ha de garantir un accionament suau i silenciós.
La guia inferior, per al desplaçament de la porta corredissa, ha de quedar encastada al paviment.
Franquícia de la fulla al paviment: >= 8 mm, <= 12 mm
Franquícia de la fulla al bastiment: <= 4 mm
Toleràncies d'execució:
- Replanteig: ± 10 mm
- Nivell: ± 3 mm
- Aplomat: ± 3 mm

2.- CONDICIONS DEL PROCÉS D'EXECUCIÓ
PORTES:
El bastiment [illegible] el seu nivell fins que quedi ben travat.
Totes les fixacions de manyeria s'han de fer amb cargols o amb soldadura.

3.- UNITAT I CRITERI D'AMIDAMENT
PORTES:
Unitat mesurada segons les especificacions de la DT.

4.- NORMATIVA DE COMPLIMENT OBLIGATORI
No hi ha normativa de compliment obligatori.

5.- CONDICIONS DE CONTROL D'EXECUCIÓ I DE L'OBRA ACABADA
CONTROL D'EXECUCIÓ. OPERACIONS DE CONTROL:
Els punts de control més destacables són els següents:
- Comprovació topogràfica de la situació de la tanca.
- Inspecció visual de l'estat general de la tanca.
- Comprovació manual de la resistència d'arrencada en un 10 % dels suports. Es tracta de moure manualment el suport sense observar desplaçaments a la base de fonamentació.
CONTROL D'EXECUCIÓ. CRITERIS DE PRESA DE MOSTRES:
Els controls es realitzaran segons les indicacions de la DF. Els controls es fonamenten en l'inspecció visual i per tant, en l'experiència de l'inspector en aquest tipus de control.
CONTROL D'EXECUCIÓ. INTERPRETACIÓ DE RESULTATS I ACTUACIONS EN CAS D'INCOMPLIMENT:
Els tancaments amb malla hauran d'ajustar-se a les especificacions del plec, tant en el que fa referència a la malla pròpiament dita com en els elements auxiliars (suports i accessoris).
Correcció per part del contractista de les irregularitats observades en els suports de la tanca. En cas d'observar deficiències, s'ampliarà el control, en primer lloc fins a un 20 % dels suports, i en cas de mantenir-se les irregularitats, es passarà a realitzar control sobre el 100 % de les unitats.
CONTROL DE L'OBRA ACABADA. OPERACIONS DE CONTROL:
Inspecció visual de la unitat acabada.
CONTROL DE L'OBRA ACABADA. CRITERIS DE PRESA DE MOSTRES:
En la unitat acabada han de realitzar-se, les comprovacions i probes de servei previstes en projecte i/o ordenades per DF conjuntament amb les exigides per la normativa vigent.
CONTROL DE L'OBRA ACABADA. INTERPRETACIÓ DE RESULTATS I ACTUACIONS EN CAS D'INCOMPLIMENT:
Correcció per part del contractista de les irregularitats observades.

P6A5- REIXAT DE MALLA A TORSIÓ D'ACER, COL·LOCAT

0.- ELEMENTS
P6A5-DRLM.

1.- DEFINICIÓ I CONDICIONS DE LES PARTIDES D'OBRA EXECUTADES
Col·locació de reixat de malla d'acer i de la porta formada per perfils metàl·lics i malla electrosoldada.
S'han considerat les unitats d'obra següents:
- Reixat amb malla de torsió senzilla
- Reixat amb doble ballesta superior i malla electrosoldada galvanitzada i plastificada.
S'han considerat les formes de col·locació del reixat següents:
- Amb pals de tub col·locats sobre daus de formigó
- Ancorat a l'obra
- Amb platines i fixat mecànicament a l'obra
L'execució de la unitat d'obra inclou les operacions següents:
Reixat:
- Replanteig
- Col·locació de l'element
- Formació de les bases per als suports, o del forat en l'obra
- Col·locació dels elements que formen el reixat
- Tesat del conjunt
REIXAT
La tanca ha de quedar ben fixada al suport. Ha d'estar aplomada i amb els angles i els nivells previstos.

Firmado por ***1431* ENRIC PLANAS (R: ***0363*) el día 28/10/2025 con un certificado emitido por ACCIONA CORPORACIÓN Representación

Els muntants han de quedar verticals, independentment del pendent del terreny.
Quan ha d'anar col·locada sobre daus de formigó, els suports s'han d'ancorar a aquestes bases que no han de quedar visibles.
La llargària de l'ancoratge dels suports ha de ser l'especificada a la DT.
Toleràncies d'execució:
- Distància entre suports:
- Reixa amb malla de torsió senzilla: ± 20 mm
- Reixa amb bastidor de 2x1,8 m: ± 2 mm
- Reixa amb bastidor de 2,5x1,5 m; 2,65x1,5 m o 2,65x1,8 m: ± 5 mm
- Replanteig: ± 10 mm
- Nivell: ± 5 mm
- Aplomat: ± 5 mm

REIXAT AMB MALLA DE TORSIÓ SENZILLA:
La tanca ha de tenir muntants de tensió i de reforç repartits uniformement als trams rectes i a les cantonades.
Aquests muntants han d'estar reforçats amb tornapuntes.
Distància entre els suports tensors: 30 - 48 m
Nombre de cables tensors: 3
Nombre de grapes de subjecció de la tela per muntant: 7
REIXAT AMB BALLESTA SUPERIOR:
El reixat col.locat ha d'impedir la possibilitat d'escalada o de pas de persones a través seu.
Ha de permetre una bona visibilitat de l'entorn immediat.

2.- CONDICIONS DEL PROCÉS D'EXECUCIÓ
REIXAT
Durant tot el procés constructiu, s'ha de garantir la protecció contra les empentes i els impactes per mitjà d'ancoratges i s'ha de mantenir l'aplomat amb l'ajuda d'elements auxiliars.

3.- UNITAT I CRITERI D'AMIDAMENT
REIXAT
m de llargària amidada segons les especificacions de la DT.

4.- NORMATIVA DE COMPLIMENT OBLIGATORI
No hi ha normativa de compliment obligatori.

5.- CONDICIONS DE CONTROL D'EXECUCIÓ I DE L'OBRA ACABADA
CONTROL D'EXECUCIÓ. OPERACIONS DE CONTROL:
Els punts de control més destacables són els següents:
- Comprovació topogràfica de la situació de la tanca.
- Inspecció visual de l'estat general de la tanca.
- Comprovació manual de la resistència d'arrencada en un 10 % dels suports. Es tracta de moure manualment el suport sense observar desplaçaments a la base de fonamentació.

CONTROL D'EXECUCIÓ. CRITERIS DE PRESA DE MOSTRES:
Els controls es realitzaran segons les indicacions de la DF. Els controls es fonamenten en l'inspecció visual i per tant, en l'experiència de l'inspector en aquest tipus de control.
CONTROL D'EXECUCIÓ. INTERPRETACIÓ DE RESULTATS I ACTUACIONS EN CAS D'INCOMPLIMENT:
Els tancaments amb malla hauran d'ajustar-se a les especificacions del plec, tant en el que fa referència a la malla pròpiament dita com en els elements auxiliars (suports i accessoris).
Correcció per part del contractista de les irregularitats observades en els suports de la tanca. En cas d'observar deficiències, s'ampliarà el control, en primer lloc fins a un 20 % dels suports, i en cas de mantenir-se les irregularitats, es passarà a realitzar control sobre el 100 % de les unitats.
CONTROL DE L'OBRA ACABADA. OPERACIONS DE CONTROL:
Inspecció visual de la unitat acabada.
CONTROL DE L'OBRA ACABADA. CRITERIS DE PRESA DE MOSTRES:
En la unitat acabada han de realitzar-se, les comprovacions i probes de servei previstes en projecte i/o ordenades per DF conjuntament amb les exigides per la normativa vigent.
CONTROL DE L'OBRA ACABADA. INTERPRETACIÓ DE RESULTATS I ACTUACIONS EN CAS D'INCOMPLIMENT:
Correcció per part del contractista de les irregularitats observades.

P6AC- TANCA

0.- ELEMENTS
P6AC-D7DZ.

1.- DEFINICIÓ I CONDICIONS DE LES PARTIDES D'OBRA EXECUTADES
Col·locació de tanca mòbil de 2 m d'alçària, de malla d'acer, fixada a peus prefabricats de formigó i amb el desmuntatge inclòs.
L'execució de la unitat d'obra inclou les operacions següents:
- Replanteig
- Col·locació dels peus prefabricats de formigó
- Col·locació dels bastidors que formen la tanca
- Desmuntatge del conjunt

CONDICIONS GENERALS:
La tanca ha de quedar ben fixada al suport. Ha d'estar aplomada i amb els angles i els nivells previstos.
Els muntants han de quedar verticals, independentment del pendent del terreny.
Toleràncies d'execució:
- Distància entre els suports: ± 5 mm
- Replanteig: ± 10 mm
- Nivell: ± 5 mm
- Aplomat: ± 5 mm

2.- CONDICIONS DEL PROCÉS D'EXECUCIÓ
Durant tot el procés constructiu, s'ha de garantir la protecció contra les empentes i els impactes i s'ha de mantenir l'aplomat amb l'ajuda d'elements auxiliars.

3.- UNITAT I CRITERI D'AMIDAMENT
m de llargària amidada segons les especificacions de la DT.

4.- NORMATIVA DE COMPLIMENT OBLIGATORI
No hi ha normativa de compliment obligatori.

P9 FERMS I PAVIMENTS

P93 BASES, SOLERES I RECRESCUDES

P931- BASE DE FORMIGÓ (CE, EHE)

0.- ELEMENTS
P931-VF3N.

1.- DEFINICIÓ I CONDICIONS DE LES PARTIDES D'OBRA EXECUTADES
Formació de subbase o base de formigó per a suport de paviment.
Es considera estesa i vibració manual la col·locació del formigó amb regle vibratori, i estesa i vibració mecànica la col·locació del formigó amb estenedora.
En actuacions de reparació, s'han considerat els graus de dificultat següents:
- Grau de dificultat associat a la mobilitat en l'actuació:
- Sense dificultat de mobilitat: actuacions en què hi ha una interferència pròpia de l'entorn on es desenvolupen.
- Amb dificultat de mobilitat: actuacions en entorns amb dificultat de mobilitat i/o amb el material aplegat lluny de la zona de treball:
- Actuacions amb dificultat d'accessibilitat, per la poca mobilitat de la maquinària, per l'elevada presència de guals particulars i passos de vianants, per la impossibilitat d'ubicar una plataforma de treball lateral, per la impossibilitat d'ocupació de la calçada per fer l'aplec de materials que impliqui fer l'actuació per fases per tal de mantenir el pas de vianants i/o per estar en una zona amb tràfic rodat important
- Actuacions en les què els materials estan aplegats lluny de la zona de treball per manca d'espai en la proximitat d'on s'executen les tasques.
- Grau de dificultat associat a l'àmbit de l'actuació en funció de l'amplària de la vorera, calçada o plataforma única
- Grau de dificultat associat a la presència d'elements externs a l'actuació:
- Sense afectació per serveis o elements de mobiliari urbà: actuacions sense serveis (canalitzacions d'aigua, semàfors, enllumenat, etc.) ni elements urbans de grans

Firmado por ***1431* * ENRIC PLANAS (R: ***0363*) el día 28/10/2025 con un certificado emitido por CATALANA DE COBROS Representación

dimensions (marquesines, mòduls d'aparcament de bicicletes, etc.) que interfereixin (o que puguin interferir) en les tasques
- Amb afectació per serveis o elements de mobiliari urbà: actuacions amb serveis (canalitzacions d'aigua, semàfors, enllumenat, etc.) o elements urbans de grans dimensions (marquesines, mòduls d'aparcament de bicicletes, etc) que interfereixen en les tasques.
- Grau de dificultat associat a l'abast de l'actuació
L'execució de la unitat d'obra inclou les operacions següents:
- Preparació i comprovació de la superfície d'assentament
- Muntatge d'encofrats
- Col·locació del formigó
- Execució de juncts de dilatació i formigonament
- Protecció del formigó fresc i curat
- Desmuntatge dels encofrats
CONDICIONS GENERALS:
La superfície acabada ha d'estar reglejada.
No ha de tenir esquerdes ni discontinuïtats.
Ha de formar una superfície plana amb una textura uniforme i s'ha d'ajustar a les alineacions i a les rasants previstes.
Ha de tenir juncts de dilatació fets a distàncies no superiors a 25 m; han de ser de 2 cm d'amplària i han d'estar plens d'un material flexible.
Els juncts de formigonat han de ser de tot el gruix i s'ha de procurar de fer-los coincidir amb els juncts de retracció.
La resistència característica del formigó es comprovarà d'acord amb l'article 57 del CODI ESTRUCTURAL.
Toleràncies d'execució:
- Gruix: - 15 mm
- Nivell: ± 10 mm
2.- CONDICIONS DEL PROCÉS D'EXECUCIÓ
El formigonament s'ha de fer a una temperatura ambient entre 5°C i 40°C.
S'han d'aturar els treballs quan la pluja pugui llevar la capa superficial del formigó fresc.
S'ha de vibrar fins aconseguir una massa compacta i sense que es produeixin segregacions.
Durant l'adormiment i fins que s'aconsegueixi el 70% de la resistència prevista, s'ha de mantenir humida la superfície del formigó amb els mitjans necessaris segons el tipus de ciment utilitzat i les condicions climatològiques del lloc.
Aquest procés ha de durar com a mínim:
- 15 dies en temps calorós i sec
- 7 dies en temps humit
La capa no s'ha de trepitjar durant les 24 h següents a la seva formació.

3.- UNITAT I CRITERI D'AMIDAMENT
m3 de volum amidat segons les especificacions de la DT.

4.- NORMATIVA DE COMPLIMENT OBLIGATORI
Real Decreto 470/2021, de 29 de junio, por el que se aprueba el Código Estructural.

P938- BASE DE TOT-U

0.- ELEMENTS
P938-DFU8.

1.- DEFINICIÓ I CONDICIONS DE LES PARTIDES D'OBRA EXECUTADES
Subbases o bases de tot-u per a paviments.
En actuacions de reparació, s'han considerat els graus de dificultat següents:
- Grau de dificultat associat a la mobilitat en l'actuació:
- Sense dificultat de mobilitat: actuacions en què hi ha una interferència pròpia de l'entorn on es desenvolupen.
- Amb dificultat de mobilitat: actuacions en entorns amb dificultat de mobilitat i/o amb el material aplegat lluny de la zona de treball:
- Actuacions amb dificultat d'accessibilitat, per la poca mobilitat de la maquinària, per l'elevada presència de guals particulars i passos de vianants, per la impossibilitat d'ubicar una plataforma de treball lateral, per la impossibilitat d'ocupació de la calçada per fer l'aplec de materials que impliqui fer l'actuació per fases per tal de mantenir el pas de vianants i/o per estar en una zona amb tràfic rodat important
- Actuacions en les què els materials estan aplegats lluny de la zona de treball per manca d'espai en la proximitat d'on s'executen les tasques.
- Grau de dificultat associat a l'àmbit de l'actuació en funció de l'amplària de la vorera, calçada o plataforma única
- Grau de dificultat associat a la presència d'elements externs a l'actuació:
- Sense afectació per serveis o elements de mobiliari urbà: actuacions sense serveis (canalitzacions d'aigua, semàfors, enllumenat, etc.) ni elements urbans de grans dimensions (marquesines, mòduls d'aparcament de bicicletes, etc.) que interfereixin (o que puguin interferir) en les tasques
- Amb afectació per serveis o elements de mobiliari urbà: actuacions amb serveis (canalitzacions d'aigua, semàfors, enllumenat, etc.) o elements urbans de grans dimensions (marquesines, mòduls d'aparcament de bicicletes, etc) que interfereixen en les tasques.
- Grau de dificultat associat a l'abast de l'actuació
L'execució de la unitat d'obra inclou les operacions següents:
- Preparació i comprovació de la superfície d'assentament
- Aportació de material
- Estesa, humectació (si és necessària), i compactació de cada tongada
- Allisada de la superfície de l'última tongada
CONDICIONS GENERALS:
El material que s'utilitzi ha de complir les especificacions fixades en el plec de condicions corresponent.
Es pot utilitzar material granular reciclat de residus de la construcció o demolicions, provinent de planta autoritzada legalment per al tractament d'aquests residus.
La superfície de la capa ha de quedar plana i a nivell amb les rasants previstes a la DT.
La capa ha de tenir el pendent especificat a la DT o, en el seu defecte, el que especifiqui la DF.
La capa quedarà correctament anivellada de manera que no hi hagi zones que retinguin aigua sobre la seva superfície.
En tota la superfície s'ha d'arribar, com a mínim, al grau de compactació previst expressat com a percentatge sobre la densitat màxima obtinguda a l'assaig Pròctor Modificat, segons UNE-EN 13286-2.
BASE I SUBBASE PER A FERMS DE CARRETERES:
En capes de ferm de carreteres el tot-u utilitzat procedirà de la trituració, total o parcial, de pedra de cantera o grava natural.
Es podran utilitzar materials granulars reciclats, àrids reciclats de residus de construcció i demolició, àrids siderúrgics, subproductes i productes inerts de rebuig per a les categories de trànsit pesat T2 a T4.
Grau de compactació:
- Carreteres amb categoria de trànsit pesat T00 a T2: >= 100% PM, segons UNE 13286-2.
- Carreteres amb categoria de trànsit pesat T3, T4 i vorals: >= 98% PM, segons UNE 13286-2.
Valor del mòdul de deformació vertical Ev2 (assaig de càrrega de placa estàtica de 300 mm), segons UNE 103808:
- Categoria d'esplanada E3:
- Categoria de trànsit pesat T00 a T2: >= 200 MPa
- Categoria de trànsit pesat T1: >= 180 MPa
- Categoria de trànsit pesat T2: >= 150 MPa
- Categoria de trànsit pesat T3: >= 120 MPa
- Categoria de trànsit pesat T4 i vorals: >= 100 MPa
- Categoria d'esplanada E2:
- Categoria de trànsit pesat T1: >= 150 MPa
- Categoria de trànsit pesat T2: >= 120 MPa
- Categoria de trànsit pesat T3: >= 100 MPa
- Categoria de trànsit pesat T4 i vorals: >= 80 MPa
- Categoria d'esplanada E1:
- Categoria de trànsit pesat T2: >= 100 MPa
- Categoria de trànsit pesat T3: >= 80 MPa
- Categoria de trànsit pesat T4 i vorals: >= 80 MPa
A més, la relació Ev2/ Ev1 serà < a 2,2.
L'índex de Regularitat superficial IRI (NLT-330): Ha de complir amb els valors de la taula 510.7 del PG3 vigent.
Toleràncies d'execució:
- Rasant: + 0, -15 mm de la teòrica, en carreteres T00 a T2; + 0, -20 mm de la teòrica, en la resta de casos.

Firmado por ***1431* * ENRIC PLANAS (R: ***0363 *) el día 28/10/2025 con un certificado emitido por CATALANA COBRES Representación

- Amplària: - 0 mm de la prevista en els plànols de seccions tipus.
- Gruix: - 0 mm del previst en els plànols de seccions tipus.

2.- CONDICIONS DEL PROCÉS D'EXECUCIÓ

CONDICIONS GENERALS:

El tot-u estarà exempt de tot tipus de matèries estranyes que puguin afectar la durabilitat de la capa.

L'equip d'estesa ha de complir les especificacions de l'article 510.4.4 del PG3 vigent.

La capa no s'ha d'estendre fins que s'hagi comprovat que la superfície sobre la que ha d'assentar-se té les condicions de qualitat i formes previstes, amb les toleràncies establertes.

Si en aquesta superfície hi ha defectes o irregularitats que excedeixen les tolerables, s'han de corregir abans de l'execució de la partida d'obra, d'acord amb les instruccions de la DF.

En el cas que el tot-u no es fabriqui a central, abans d'estendre un tongada, es procedirà a la seva homogeneïtzació i humidificació, si es considera necessari.

Durant les operacions de transport es prendran les degudes precaucions per a evitar les segregacions i les variacions d'humitat.

L'equip de compactació complirà les especificacions de l'article 510.4.5 del PG3 vigent.

L'estesa s'ha de realitzar, prenent cura d'evitar segregacions i contaminacions, en tongades de gruix no superior a 30 cm.

Totes les aportacions d'aigua han de fer-se abans de la compactació. Després, l'única humectació admissible és la de la preparació per a col·locar la capa següent.

La compactació s'ha de fer de forma continua i sistemàtica disposant l'equip necessari per a aconseguir la densitat exigida.

Si l'estesa del tot-u es fa per franges, la compactació ha d'incloure 15 cm de l'anterior, com a mínim.

Les zones que, per la seva reduïda extensió, el seu pendent o la seva proximitat a obres de pas o desguàs, murs o estructures, no permetin la utilització de l'equip habitual, s'han de compactar amb els mitjans adequats al cas per tal d'aconseguir la densitat prevista.

No s'autoritza el pas de vehicles i maquinària fins que la capa no s'hagi consolidat definitivament. Els defectes que es derivin d'aquest incompliment han de ser reparats pel contractista segons les indicacions de la DF.

BASE I SUBBASE PER A FERMS DE CARRETERES:

La fabricació de tot-u per al seu ús en ferms de carretera amb categoria de trànsit pesant T00 a T2 es farà en central i no "in situ". L'addició de l'aigua de compactació també s'ha de fer a central excepte quan la DF autoritzi el contrari.

El material es pot utilitzar sempre que les condicions climatològiques no hagin produït alteracions en la seva humitat de tal manera que es superen els valors següents:

- T00 a T1: ± 1 % respecte de la humitat òptima
- T2 a T4 i vorals: ± 1,5 / + 1 % respecte de la humitat óptima

Es realitzarà un tram de prova, amb una longitud no inferior a la definida en el Plec de Prescripcions Tècniques Particulars. La DF definirà si es pot acceptar la realització del tram de prova com a part integrant de l'obra en construcció.

A la vista dels resultats obtinguts, el Director d'Obra ha de definir si és acceptable o no la fórmula de treball i si són acceptables o no els equips proposats pel Contractista.

3.- UNITAT I CRITERI D'AMIDAMENT

m3 de volum amidat segons les especificacions de la DT.

L'abonament dels treballs de preparació de la superfície d'assentament correspon a la unitat d'obra de la capa subjacent.

No són d'abonament els sobreamples laterals ni els necessaris per a compensar la minva de gruixos de capes subjacents.

4.- NORMATIVA DE COMPLIMENT OBLIGATORI

* Orden de 6 de febrero de 1976 por la que se aprueba el Pliego de Prescripciones Técnicas Generales para Obras de Carreteras y Puentes (PG-3).

* Orden FOM/2523/2014, de 12 de diciembre, por la que se actualizan determinados artículos del Pliego de Prescripciones Técnicas Generales para Obras de Carreteras y Puentes, relativos a materiales básicos, a firmes y pavimentos, y a señalización, balizamiento y sistemas de contención de vehículos (PG-3).

BASE I SUBBASE PER A FERMS DE CARRETERES:

Orden FOM/3460/2003, de 28 de noviembre, por lo que se aprueba la norma 6.1-IC Secciones del firme, de la Instrucción Técnica de Carreteras.

5.- CONDICIONS DE CONTROL D'EXECUCIÓ I DE L'OBRA ACABADA

CONTROL D'EXECUCIÓ. OPERACIONS DE CONTROL EN FERMS DE CARRETERES:

Abans d'iniciar la posada en obra del tot-u s'executarà un tram de prova per a comprovar:

- La fórmula de treball.
- La forma d'actuació dels equips d'extensió i compactació.
- El pla de compactació.
- La correspondència entre els mètodes de control que estableix el Plec de Prescripcions Tècniques Particulars o mitjançant assaig i els resultats "in situ".

Les tasques de control a realitzar són les següents:

- Inspecció visual del material a la descàrrega dels camions, retirant el que presenti restes de terra vegetal, matèria orgànica o pedres de grandària superior a l'admissible.
- Inspecció visual de l'estat de la superfície sobre la que s'ha d'estendre la capa.
- Gruix de la capa estesa mitjançant punxó graduat amb la freqüència que estableixi DO.
- Humitat en el moment de la compactació, mitjançant procediment aprovat pel DO.
- Composició i forma d'actuació de l'equip de posada en obra i compactació.
- Inspecció visual de l'estat de la superfície després del pas d'un camió carregat sobre ella.
- Inspecció visual per a detectar punts baixos capaços de retenir aigua.

CONTROL DE L'OBRA ACABADA. OPERACIONS DE CONTROL EN FERMS DE CARRETERES:

Es considera com un lot de control el menor que resulti d'aplicar els 3 criteris següents aplicats sobre una tongada:

- Una longitud de 500 de calçada
- Una superfície de 3.500 m2 de calçada
- La fracció construïda diàriament

Els assajos "in situ" i presa de mostres es faran en punts escollits aleatòriament, amb un punt per hm com a mínim.

Les tasques de control a realitzar són les següents:

- Determinació de la humitat i de la densitat, en 7 punts escollits aleatòriament per cada lot.
- Assaig de càrrega de placa de 300 mm de diàmetre, segons UNE 103808, per lot. Determinació de la humitat natural, segons UNE 103808, en el mateix lloc que l'assaig de càrrega.
- Comparació entre la rasant acabada i l'establerta en el projecte, en l'eix, ruptura de peralt, en el cas que n'hi hagi i cantells de perfils transversals.
- Comprovació de l'amplada de la capa i el gruix en perfils transversals cada 20 m.
- Control de la regularitat superficial mitjançant la determinació de l'índex de Regularitat Internacional (IRI) (NLT 330), en trams de 1000 m, després de 24 h de la seva execució i abans de l'extensió de la següent capa.

CONTROL DE L'OBRA ACABADA. INTERPRETACIÓ DE RESULTATS I ACTUACIONS EN CAS D'INCOMPLIMENT EN FERMS DE CARRETERES:

El lot de control definit (500 m de calçada, 3500 m2 de calçada o fracció construïda diàriament) s'haurà d'acceptar o rebutjar globalment.

Les condicions d'acceptació són les següents:

- Densitat: - La densitat mitjana obtinguda no deurà ser inferior a l'especificada; no més de 2 individus de la mostra assajada podran presentar resultats individuals per sota de la prescrita en més de 2 punts percentuals. Si la densitat mitja obtinguda és inferior, es tornarà a compactar fins a aconseguir la densitat especificada.
- Humitat:
- Els resultats obtinguts tindran caràcter informatiu i no constituiran, per si mateixos, causa de rebuig o acceptació.
- Capacitat de suport:
- El mòdul de deformació vertical Ev2 i la relació de mòduls Ev2/Ev1 no han de ser inferiors als especificats a l'article 510.7.2 del PG3 vigent. En cas contrari es tornarà a compactar fins que s'obtinguin aquests valors.
- Gruix:
- El gruix mig obtingut no ha de ser inferior al previst en els Plànols de Projecte.

En cas d'incompliment es procedirà de la següent manera:

- Si és superior o igual al 85% de l'especificat i no hi ha problemes d'entollament, s'acceptarà la capa sempre que es compensi la minva de gruix amb el gruix addicional a la capa superior, per compte del Contractista.
- Si és inferior o igual al 85% de l'especificat, s'ha d'escarificar la capa en una profunditat de 15 cm com a mínim, s'afegirà el material necessari de les mateixes característiques i es tornarà a compactar i a refinar la capa per compte del Contractista.

Firmado por ***1431* ENRIC PLANAS (R: ***0363*) el día 28/10/2025 con un certificado emitido por CATALANA COBROS Representación

- No s'admetrà que més d'un 15% de la llargària del lot tingui un gruix inferior a l'especificat en els Plànols en més d'un 10%. En cas d'incompliment es dividirà el lot en 2 parts iguals i sobre cada un d'ells s'aplicaran els criteris anteriors.
- Rasant:
  - Les diferències de cota entre la superfície obtinguda i l'establerta en els Plànols del Projecte no superarà les toleràncies especificades a l'article 510.7.3 del PG3 vigent, ni existiran zones que retinguin aigua:
  - Si la tolerància es supera per defecte i no hi ha problemes d'entollament, s'acceptarà la superfície sempre que es compensi la minva amb el gruix addicional necessari, per compte del Contractista.
  - Si la tolerància es supera per excés, aquest es corregirà per compte del Contractista.
- Regularitat superficial:
  - Quan els resultats obtinguts excedeixin els límits establerts, es procedirà de la següent manera:
  - Si excedeixen en menys d'un 10% de la llargària del tram controlat s'aplicarà una penalització econòmica del 10%.
  - Si excedeixen en més del 10% de la llargària del tram controlat, s'ha d'escarificar la capa en una profunditat mínima de 15 cm i es tornarà a compactar i refinar per compte del Contractista.

P96 VORALS I VORADES

P967- VORADA RECTA DE PECES DE FORMIGÓ

0.- ELEMENTS
P967-E9VO.

1.- DEFINICIÓ I CONDICIONS DE LES PARTIDES D'OBRA EXECUTADES
Formació de vorada amb materials diferents.
S'han considerat les unitats d'obra següents:
- Vorada de peces pedra o de formigó col·locades sobre base de formigó
En actuacions de reparació, s'han considerat els graus de dificultat següents:
- Grau de dificultat associat a la mobilitat en l'actuació:
- Sense dificultat de mobilitat: actuacions en què hi ha una interferència pròpia de l'entorn on es desenvolupen.
- Amb dificultat de mobilitat: actuacions en entorns amb dificultat de mobilitat i/o amb el material aplegat lluny de la zona de treball:
- Actuacions amb dificultat d'accessibilitat, per la poca mobilitat de la maquinària, per l'elevada presència de guals particulars i passos de vianants, per la impossibilitat d'ubicar una plataforma de treball lateral, per la impossibilitat d'ocupació de la calçada per fer l'aplec de materials que impliqui fer l'actuació per fases per tal de mantenir el pas de vianants i/o per estar en una zona amb tràfic rodat important
- Actuacions en les què els materials estan aplegats lluny de la zona de treball per manca d'espai en la proximitat d'on s'executen les tasques.
- Grau de dificultat associat a l'àmbit de l'actuació en funció de l'amplària de la vorera, calçada o plataforma única
- Grau de dificultat associat a la presència d'elements externs a l'actuació:
- Sense afectació per serveis o elements de mobiliari urbà: actuacions sense serveis (canalitzacions d'aigua, semàfors, enllumenat, etc.) ni elements urbans de grans dimensions (marquesines, mòduls d'aparcament de bicicletes, etc.) que interfereixin (o que puguin interferir) en les tasques
- Amb afectació per serveis o elements de mobiliari urbà: actuacions amb serveis (canalitzacions d'aigua, semàfors, enllumenat, etc.) o elements urbans de grans dimensions (marquesines, mòduls d'aparcament de bicicletes, etc) que interfereixen en les tasques.
- Grau de dificultat associat a l'abast de l'actuació
L'execució de la unitat d'obra inclou les operacions següents:
- Preparació i comprovació de la superfície d'assentament
- Col·locació del formigó de la base
- Col·locació de les peces de la vorada rejuntades amb morter
VORADA DE PEDRA O FORMIGÓ:
L'element col·locat ha de tenir un aspecte uniforme, net, sense escantonaments ni d'altres defectes.
S'ha d'ajusta[illegible] cm per damunt de la rigola.
Els junts entre les peces han de ser <= 1 cm i han de quedar rejuntats amb morter.
En el cas de la col·locació sobre base de formigó, ha de quedar assentada 5 cm sobre el llit de formigó.
Dimensions de la base de formigó (al seu cas):
- Amplària de la base de formigó: Gruix de la vorada + 5 cm
- Gruix de la base de formigó: 4 cm
Pendent transversal: >= 2%
Toleràncies d'execució:
- Replanteig: ± 10 mm (no acumulatius)
- Nivell: ± 10 mm
- Planor: ± 4 mm/2 m (no acumulatius)

2.- CONDICIONS DEL PROCÉS D'EXECUCIÓ
CONDICIONS GENERALS:
S'ha de treballar a una temperatura ambient que oscil·li entre els 5°C i els 40°C i sense pluges.
Hi ha d'haver punts fixos de referència exteriors a la zona de treball, als quals s'hi han de referir totes les lectures topogràfiques.
No s'ha de treballar amb pluja, neu o vent superior als 60 km/h.
L'abocada del formigó s'ha de fer sense que es produeixin disgregacions i s'ha de vibrar fins aconseguir una massa compacta.
Per a realitzar junts de formigonat no previstos en el projecte, cal l'autorització i les indicacions explícites de la DF.
Les peces s'han de col·locar abans que el formigó comenci el seu adormiment.
Durant l'adormiment i fins aconseguir el 70% de la resistència prevista s'ha de mantenir humida la superfície del formigó. Aquest procés ha de ser, com a mínim, de 3 dies.

3.- UNITAT I CRITERI D'AMIDAMENT
m de llargària amidada segons les especificacions de la DT.

4.- NORMATIVA DE COMPLIMENT OBLIGATORI
No hi ha normativa de compliment obligatori.

5.- CONDICIONS DE CONTROL D'EXECUCIÓ I DE L'OBRA ACABADA
CONTROL D'EXECUCIÓ. OPERACIONS DE CONTROL:
Els punts de control més destacables són els següents:
- Control d'execució i acabats de la base de formigó sobre la que es col·loquen les peces de vorada o de rigola.
- Control de l'aspecte de les peces abans de la seva col·locació.
- Inspecció visual del procediment d'execució, d'acord a les condicions del plec i al procediment adoptat
CONTROL DE L'OBRA ACABADA. OPERACIONS DE CONTROL:
Els punts de control més destacables són els següents:
Inspecció visual de la unitat acabada.
- Comprovació topogràfica de les alineacions i condicions generals d'acabat.
CRITERIS DE PRESA DE MOSTRES:
Els controls s'han de realitzar segons les instruccions de la DF.
INTERPRETACIÓ DE RESULTATS I ACTUACIONS EN CAS D'INCOMPLIMENT:
Correcció per part del contractista de les irregularitats observades.

P98 GUALS DE PECES ESPECIALS

P981- RAMPA PER A GUAL DE PECES DE FORMIGÓ

0.- ELEMENTS
P981-V80B.

1.- DEFINICIÓ I CONDICIONS DE LES PARTIDES D'OBRA EXECUTADES
Formació de guals per a vianants o per a vehícles en les voreres.
S'han considerat les unitats d'obra següents:
- Peça de capçal per a formació de gual
- Rampa central per a la formació de gual, recta o corba
- Gual de peces de formigó, incloent les dues peces extremes i les peces de la rampa

Firmado por ***1431* * ENRIC PLANAS (R: ****0363*) el día 28/10/2025 con un certificado emitido por CATALANA DE COBROS Representación

central
En actuacions de reparació, s'han considerat els graus de dificultat següents:
- Grau de dificultat associat a la mobilitat en l'actuació:
- Sense dificultat de mobilitat: actuacions en què hi ha una interferència pròpia de l'entorn on es desenvolupen.
- Amb dificultat de mobilitat: actuacions en entorns amb dificultat de mobilitat i/o amb el material aplegat lluny de la zona de treball:
- Actuacions amb dificultat d'accessibilitat, per la poca mobilitat de la maquinària, per l'elevada presència de guals particulars i passos de vianants, per la impossibilitat d'ubicar una plataforma de treball lateral, per la impossibilitat d'ocupació de la calçada per fer l'aplec de materials que impliqui fer l'actuació per fases per tal de mantenir el pas de vianants i/o per estar en una zona amb tràfic rodat important
- Actuacions en les què els materials estan aplegats lluny de la zona de treball per manca d'espai en la proximitat d'on s'executen les tasques.
- Grau de dificultat associat a l'àmbit de l'actuació en funció de l'amplària de la vorera, calçada o plataforma única
- Grau de dificultat associat a la presència d'elements externs a l'actuació:
- Sense afectació per serveis o elements de mobiliari urbà: actuacions sense serveis (canalitzacions d'aigua, semàfors, enllumenat, etc.) ni elements urbans de grans dimensions (marquesines, mòduls d'aparcament de bicicletes, etc.) que interfereixin (o que puguin interferir) en les tasques
- Amb afectació per serveis o elements de mobiliari urbà: actuacions amb serveis (canalitzacions d'aigua, semàfors, enllumenat, etc.) o elements urbans de grans dimensions (marquesines, mòduls d'aparcament de bicicletes, etc) que interfereixen en les tasques.
- Grau de dificultat associat a l'abast de l'actuació
L'execució de la unitat d'obra inclou les operacions següents:
- Preparació i comprovació de la superfície d'assentament
- Col·locació del formigó de la base
- Col·locació de les peces de la vorada rejuntades amb morter
CONDICIONS GENERALS:
L'element col·locat ha de tenir un aspecte uniforme, net, sense escantonaments ni d'altres defectes.
Els junts entre les peces han de ser <= 1 cm i han de quedar rejuntats amb morter.
El gual ha de tenir la llargària, l'amplària i la forma indicada a la DT.
Ha d'estar situat al lloc indicat a la DT, amb les correccions acceptades expressament per la DF.
S'ha d'ajustar a les alineacions previstes i ha d'estar enrasat amb la rigola per la part baixa i amb el paviment de la vorera per la part alta.
Els extrems del gual han d'estar fets amb les peces especials, corresponents al dissseny del conjunt.
En el cas de la col·locació sobre base de formigó, ha de quedar assentat 10 cm sobre el llit de formigó, a tota l'amplària de les peces.
Toleràncies d'execució:
- Replanteig: ± 10 mm (no acumulatius)
- Nivell: ± 10 mm
- Planor: ± 4 mm/2 m (no acumulatius)

2.- CONDICIONS DEL PROCÉS D'EXECUCIÓ
S'ha de treballar a una temperatura ambient que oscil·li entre els 5°C i els 40°C i sense pluges.
Hi ha d'haver punts fixos de referència exteriors a la zona de treball, als quals s'hi han de referir totes les lectures topogràfiques.
L'abocada del formigó s'ha de fer sense que es produeixin disgregacions i s'ha de vibrar fins aconseguir una massa compacta.
Les peces s'han de col·locar abans que el formigó comenci el seu adormiment.
Durant l'adormiment i fins aconseguir el 70% de la resistència prevista s'ha de mantenir humida la superfície del formigó. Aquest procés ha de ser, com a mínim, de 3 dies.

3.- UNITAT I CRITERI D'AMIDAMENT
RAMPA PER A GUAL DE PECES DE PEDRA I GUAL DE PECES DE FORMIGÓ:
m de llargària amidada segons les especificacions de la DT.
La llargada de les rampes per a guals es mesurarà entre les cares interiors dels capçals.
La llargada dels guals de peces de formigó es mesurarà entre les cares exteriors dels capçals.
Si el gual es corb, es mesurarà seguin el perímetre exterior del mateix.

4.- NORMATIVA DE COMPLIMENT OBLIGATORI
No hi ha normativa de compliment obligatori.
5.- CONDICIONS DE CONTROL D'EXECUCIÓ I DE L'OBRA ACABADA
CONTROL D'EXECUCIÓ. OPERACIONS DE CONTROL:
Els punts de control més destacables són els següents:
- Control d'execució i acabats de la base de formigó sobre la que es col·loquen les peces de vorada o de rigola.
- Control de l'aspecte de les peces abans de la seva col·locació.
- Inspecció visual del procediment d'execució, d'acord a les condicions del plec i al procediment adoptat
CONTROL DE L'OBRA ACABADA. OPERACIONS DE CONTROL:
Els punts de control més destacables són els següents:
Inspecció visual de la unitat acabada.
- Comprovació topogràfica de les alineacions i condicions generals d'acabat.
CRITERIS DE PRESA DE MOSTRES:
Els controls s'han de realitzar segons les instruccions de la DF.
INTERPRETACIÓ DE RESULTATS I ACTUACIONS EN CAS D'INCOMPLIMENT:
Correcció per part del contractista de les irregularitats observades.

P9E PAVIMENTS DE PANOT I RAJOLA HIDRÀULICA

P9E1- PAVIMENT DE PANOT

0.- ELEMENTS
P9E1-DMTD.

1.- DEFINICIÓ I CONDICIONS DE LES PARTIDES D'OBRA EXECUTADES
Formació de paviments de panot.
S'han considerat els casos següents:
- Paviments de panot col·locats a l'estesa amb sorra-ciment, amb o sense suport de 3 cm de sorra
- Paviments de panot col·locats a truc de maceta amb morter, amb o sense suport de 3 cm de sorra
En actuacions de reparació, s'han considerat els graus de dificultat següents:
- Grau de dificultat associat a la mobilitat en l'actuació:
- Sense dificultat de mobilitat: actuacions en què hi ha una interferència pròpia de l'entorn on es desenvolupen.
- Amb dificultat de mobilitat: actuacions en entorns amb dificultat de mobilitat i/o amb el material aplegat lluny de la zona de treball:
- Actuacions amb dificultat d'accessibilitat, per la poca mobilitat de la maquinària, per l'elevada presència de guals particulars i passos de vianants, per la impossibilitat d'ubicar una plataforma de treball lateral, per la impossibilitat d'ocupació de la calçada per fer l'aplec de materials que impliqui fer l'actuació per fases per tal de mantenir el pas de vianants i/o per estar en una zona amb tràfic rodat important
- Actuacions en les què els materials estan aplegats lluny de la zona de treball per manca d'espai en la proximitat d'on s'executen les tasques.
- Grau de dificultat associat a l'àmbit de l'actuació en funció de l'amplària de la vorera, calçada o plataforma única
- Grau de dificultat associat a la presència d'elements externs a l'actuació:
- Sense afectació per serveis o elements de mobiliari urbà: actuacions sense serveis (canalitzacions d'aigua, semàfors, enllumenat, etc.) ni elements urbans de grans dimensions (marquesines, mòduls d'aparcament de bicicletes, etc.) que interfereixin (o que puguin interferir) en les tasques
- Amb afectació per serveis o elements de mobiliari urbà: actuacions amb serveis (canalitzacions d'aigua, semàfors, enllumenat, etc.) o elements urbans de grans dimensions (marquesines, mòduls d'aparcament de bicicletes, etc) que interfereixen en les tasques.
- Grau de dificultat associat a l'abast de l'actuació
L'execució de la unitat d'obra inclou les operacions següents:
En la col·locació a l'estesa amb sorra-ciment:
- Preparació i comprovació de la superfície d'assentament
- Col·locació de la capa de sorra, en el seu cas

Firmado por ***1431* * ENRIC PLANAS (R: ***0363*) el día 28/10/2025 con un certificado emitido por CATALANA DE COBROS Representación

- Col·locació de la sorra-ciment
- Col·locació de les peces de panot
- Humectació de la superfície
- Confecció i col·locació de la beurada

En la col·locació a truc de maceta amb morter:
- Preparació i comprovació de la superfície d'assentament
- Col·locació de la capa de sorra, en el seu cas
- Col·locació de la capa de morter
- Humectació de les peces per col·locar
- Col·locació de les peces
- Humectació de la superfície
- Confecció i col·locació de la beurada

CONDICIONS GENERALS:
El paviment ha de formar una superfície plana, sense resalts entre peces, uniforme i s'ha d'ajustar a les alineacions i a les rasants previstes.
En el paviment no hi ha d'haver peces escantonades, taques ni d'altres defectes superfícials.
Les peces han d'estar col·locades a tocar i alineades.
Les peces han de quedar ben assentades, amb la cara més polida o més ample a dalt.
Les peces han d'estar disposades formant alineacions rectes, segons l'especejament definit en la DT.
Excepte en les zones classificades com d'ús restringit pel CTE no s'admetran les discontinuïtats següents en el propi paviment ni en els encontres d'aquest amb altres elements:
- Imperfeccions o irregularitats que suposin una diferència de nivell de més de 6 mm
- Els desnivells que no superin els 50 mm s'han de resoldre amb una pendent que no excedeixi del 25%
- En les zones interiors de circulació de persones, no presentarà perforacions o forats pels que es pugui introduir una esfera de 15 mm de diàmetre

Els acords del paviment han de quedar fets contra les voreres o els murets.
Ha de tenir junts laterals de contracció cada 25 m2, de 2 cm de gruix, segellats amb sorra. Aquests junts han d'estar el més aprop possible dels junts de contracció de la base.
Els junts que no siguin de contracció han de quedar plens de beurada de ciment pòrtland.
Pendent transversal: >= 2%
Toleràncies d'execució:
- Nivell: ± 10 mm
- Planor: ± 4 mm/2 m
- Rectitud dels junts: ± 3 mm/2 m
- Replanteig: ± 10 mm

2.- CONDICIONS DEL PROCÉS D'EXECUCIÓ
S'han de col·locar començant per les vorades o els murets.
Una vegada col·locades les peces s'ha d'estendre la beurada.
No s'ha de trepitjar després d'haver-se abeurat, fins al cap de 24 h a l'estiu i 48 h a l'hivern.
COL·LOCACIÓ AMB MORTER I JUNTS REBLERTS AMB BEURADA:
S'han de suspendre els treballs quan la temperatura sigui < 5°C.
Les peces per col·locar han de tenir la humitat necessària per tal que no absorbeixin l'aigua del morter.

3.- UNITAT I CRITERI D'AMIDAMENT
m2 de superfície executada d'acord amb les especificacions de la DT, amb deducció de la superfície corresponent a obertures interiors, d'acord amb els criteris següents:
- Obertures <= 1,5 m2: No es dedueixen
- Obertures > 1,5 m2: Es dedueix el 100%

Aquests criteris inclouen l'acabament específic dels acords a les vores, sense que comporti l'ús de materials diferents d'aquells que normalment conformen la unitat.

4.- NORMATIVA DE COMPLIMENT OBLIGATORI
PAVIMENT COL·LOCAT SOBRE MORTER O LLIT DE SORRA
No hi ha normativa de compliment obligatori.
5.- CONDICIONS DE CONTROL D'EXECUCIÓ I DE L'OBRA ACABADA
CONTROL D'EXECUCIÓ. OPERACIONS DE CONTROL:
Els punts de control més destacables són els següents:
- Control d'execució i acabats de la base de formigó sobre la que es col·loquen les peces de panot
- Control de l'aspecte de les peces abans de la seva col·locació.
- Inspecció del procés d'execució, d'acord a les indicacions del plec.
- Comprovació topogràfica de les alineacions i condicions generals d'acabat.

CONTROL DE L'OBRA ACABADA. OPERACIONS DE CONTROL:
- Inspecció visual de la unitat acabada.
- Comprovació topogràfica de les alineacions i condicions generals d'acabat.

CRITERIS DE PRESA DE MOSTRES:
Els controls s'han de fer segons les indicacions de la DF.
CONTROL D'EXECUCIÓ. INTERPRETACIÓ DE RESULTATS I ACTUACIONS EN CAS D'INCOMPLIMENT:
Correcció per part del contractista, dels defectes de col·locació segons les instruccions de la DF.
CONTROL DE L'OBRA ACABADA. INTERPRETACIÓ DE RESULTATS I ACTUACIONS EN CAS D'INCOMPLIMENT:
Correcció per part del contractista de les irregularitats observades.

P9H PAVIMENTS DE MESCLA BITUMINOSA

P9H5- PAVIMENT DE MESCLA BITUMINOSA CONTÍNUA EN CALENT

0.- ELEMENTS
P9H5-E85G.

1.- DEFINICIÓ I CONDICIONS DE LES PARTIDES D'OBRA EXECUTADES
Mescla bituminosa tipus formigó bituminós, resultat de la combinació d'un betum asfàltic, granulats amb granulometria continua, pols mineral, i eventualment additius, de manera que totes les partícules del granulat quedin recobertes per una pel·lícula homogènia de lligant, fabricada, col·locada i compactada, a una temperatura molt superior a la d'ambient.
En actuacions de reparació, s'han considerat els graus de dificultat següents:
- Grau de dificultat associat a la mobilitat en l'actuació:
- Sense dificultat de mobilitat: actuacions en què hi ha una interferència pròpia de l'entorn on es desenvolupen.
- Amb dificultat de mobilitat: actuacions en entorns amb dificultat de mobilitat i/o amb el material aplegat lluny de la zona de treball:
- Actuacions amb dificultat d'accessibilitat, per la poca mobilitat de la maquinària, per l'elevada presència de guals particulars i passos de vianants, per la impossibilitat d'ubicar una plataforma de treball lateral, per la impossibilitat d'ocupació de la calçada per fer l'aplec de materials que impliqui fer l'actuació per fases per tal de mantenir el pas de vianants i/o per estar en una zona amb tràfic rodat important
- Actuacions en les què els materials estan aplegats lluny de la zona de treball per manca d'espai en la proximitat d'on s'executen les tasques.
- Grau de dificultat associat a l'àmbit de l'actuació en funció de l'amplària de la vorera, calçada o plataforma única
- Grau de dificultat associat a la presència d'elements externs a l'actuació:
- Sense afectació per serveis o elements de mobiliari urbà: actuacions sense serveis (canalitzacions d'aigua, semàfors, enllumenat, etc.) ni elements urbans de grans dimensions (marquesines, mòduls d'aparcament de bicicletes, etc.) que interfereixin (o que puguin interferir) en les tasques
- Amb afectació per serveis o elements de mobiliari urbà: actuacions amb serveis (canalitzacions d'aigua, semàfors, enllumenat, etc.) o elements urbans de grans dimensions (marquesines, mòduls d'aparcament de bicicletes, etc) que interfereixen en les tasques.
- Grau de dificultat associat a l'abast de l'actuació

L'execució de la unitat d'obra inclou les operacions següents:
- Estudi de la mescla i obtenció de la fórmula de treball i aprovació d'aquesta per la DO
- Realització del tram de prova i aprovació d'aquest per la DO
- Comprovació de la superfície d'assentament
- Extensió de la mescla
- Compactació de la mescla
- Execució de juntsde construcció
- Protecció del paviment acabat

CONDICIONS GENERALS:
La superfície acabada ha de ser de textura homogènia, uniforme i sense segregacions.

Firmado por ***1431* * ENRIC PLANAS (R: ***0363*) el día 28/10/2025 con un certificado emitido por AC DOPSA Representación

S'ha d'ajustar als perfils previstos, en la seva rasant, gruix i amplària.
Ha de tenir el pendent transversal que s'especifiqui a la DT.
La densitat obtinguda segons s'indica en l'apartat 542.9.3.2.1 del PG-3 no ha de ser inferior als valors següents:
- Capes de gruix >= 6 cm: 98%
- Capes de gruix < 6 cm: 97%
L'Índex de Regularitat Internacional (IRI), segons NLT 330, PG-3/75 MD-11/00/(FOM 2523/2014), obtingut segons l'indicat en l'apartat 542.9.4 del PG-3 ha de complir els valors de les taules 542.14.a o 542.14.b del PG-3.
En capes de rodadura la macrotextura superficial obtinguda amb el mètode volumètric (UNE-EN 13036-1) i la resistència al lliscament transversal (UNE 41201 IN) han de ser iguals o mes grans que els valors de la taula 542.15 del PG 3.
Toleràncies d'execució:
- Amplària del semiperfil: No s'admeten amplàries inferiors a les teòriques
Nivell de les capes intermitges i de rodadura: ± 10 mm
Nivell de la capa base: ± 15 mm
- Gruix de la capa: No s'admeten gruixos inferiors al teòrics

2.- CONDICIONS DEL PROCÉS D'EXECUCIÓ
L'equip de treball, central de fabricació, mitjans de transport, equip d'estesa i equip de compactació, ha de complir les especificacions de l'article 542.4 del PG-3.
S'ha de realitzar un tram de prova, amb una longitud no inferior a la definida en el Plec de Prescripcions Tècniques Particulars. La DF ha de determinar si es pot acceptar la realització del tram de prova com a part integrant de l'obra en construcció.
A la vista dels resultats obtinguts, el Director d'Obra ha de definir si és acceptable o no la fórmula de treball i si són acceptables o no els equips proposats pel Contractista.
Durant l'execució del tram de prova s'ha d'analitzar la correspondència, al seu cas, entre els mètodes de control de la dosificació del lligant hidrocarbonat i de la densitat in situ establerts als Plecs de Prescripcions Tècniques Particulars, i altres mètodes ràpids de control.
Excepte autorització expressa del Director d'Obra, s'han de suspendre els treballs quan la temperatura ambient a l'ombra sigui inferior a 5°C, excepte si el gruix de la capa a estendre fos inferior a 5 cm, en aquest cas el límit serà de 8°C. Amb vent intens, després de gelades o a taulers d'estructures, la DF ha de poder augmentar aquests límits, en funció dels resultats de compactació obtinguts. Tampoc es permet la posada a l'obra en cas de precipitacions atmosfèriques.
La capa no s'ha d'estendre fins que s'hagi comprovat que la superfície sobre la que ha d'assentar-se té les condicions de qualitat i formes previstes, amb les toleràncies establertes. Si en aquesta superfície hi ha defectes o irregularitats que excedeixen les tolerables, s'han de corregir abans de l'execució de la partida d'obra, d'acord amb les instruccions de la DF.
La regularitat superficial de la capa sobre la que s'ha d'estendre la mescla, ha de complir l'indicat als articles 510 i 513 del PG-3. Sobre aquesta capa s'ha d'haver aplicat un reg d'imprimació o d'adherència, que ha de complir l'especificat en els articles 530 ó 531 del PG-3.
Si la superfície estigués constituïda per un paviment hidrocarbonat, i aquest fos heterogeni, s'hauran d'eliminar mitjançant fressat els sobrants de lligant i segellar les zones massa permeables, segons les instruccions del Director d'Obra. Es comprovarà especialment que transcorregut el termini de trencament del lligant dels tractaments aplicats, no queden restes d'aigua a la superfície. També, si ha passat mol temps des de la aplicació, es verificarà que la seva capacitat d'unió amb la mescla bituminosa no ha disminuït de forma perjudicial; en caso contrari, el Director de las Obres podrà ordenar la execució d'un reg d'adherència addicional.
L'estesa de la mescla s'ha de fer mecànicament començant per la vora inferior de la capa i amb la major continuïtat possible, per franges horitzontals. L'amplària de les franges s'ha d'estudiar per a que hi hagi el menor nombre de junts possible.
Després d'haver estès i compactat una franja, s'ha d'estendre la següent mentre la vora de la primera es trobi encara calent i en condicions de ser compactada; en cas contrari s'ha d'executar un junt longitudinal.
L'estenedora s'ha de regular de forma que la superfície de la capa estesa resulti llisa i uniforme, sense segregacions ni arrossegaments, i amb un gruix tal que, un cop compactada, s'ajusti a la rasant i secció transversal indicades a la DT del Projecte, amb les toleràncies indicades a l'epígraf 542.7.2 del PG 3.
L'estesa s'ha de fer amb la major continuïtat possible, ajustant la velocitat de l'estenedora a la producció de la central de fabricació de manera que aquella no s'aturi. En cas de parada, es comprovarà que la temperatura de la mescla a estendre, en la tolva de [illegible] la fórmula de treball per a l'inici de compactació, en cas contrari cal executar un junt transversal.
En obres sense manteniment de la circulació, per a carreteres amb calçades separades amb superfícies a estendre superiors a 70 000 m2, es realitzarà la extensió de qualsevol capa bituminosa a ample complet, treballant si fos necessari amb 2 o mes estenedores lleugerament desfasades, evitant junts longitudinals. A la resta de situacions, després d'haver estes i compactat una franja, s'estendrà la següent mentre la vora de la primera estigui encara calenta i en condicions de ser compactada; en caso contrario, s'executarà un junt longitudinal.
La compactació s'ha de fer segons el pla aprovat per la DO en funció dels resultats del tram de proves fins que se assoleixi la densitat especificada a l'epígraf 542.7.1.
S'haurà de fer a la temperatura mes alta possible sense superar la màxima prescrita a la fórmula de treball i sense que es produeixin desplaçaments de la mescla estesa, i es continuarà, mentre la mescla estigui en condicions de ser compactada i la seva temperatura no sigui inferior a la mínima prescrita a la fórmula de treball.
En mescles bituminoses fabricades amb betums millorats o modificats amb cautxú i en mescles bituminoses amb addició de cautxú, es continuarà obligatòriament el procés de compactació fins que la temperatura de la mescla baixi de la mínima establerta a la fórmula de treball, encara que s'hages assolit prèviament la densitat especificada a l'epígraf 542.7.1.
La compactació s'ha de fer longitudinalment, de manera continua i sistemàtica. Si l'estesa de la mescla bituminosa es fa per franges, en compactar una d'aquestes s'ha d'ampliar la zona de compactació per tal que inclogui 15 cm de l'anterior, com a mínim.
Els corrons han de portar la seva roda motriu del costat més pròxim a l'estenedora; els seus canvis de direcció s'han de fer sobre la mescla que ja s'ha compactat, i els seus canvis de sentit s'han de fer amb suavitat. S'ha de cuidar que els elements de compactació estiguin nets i, si és precís, humits.
En el cas en que hi hagi junts, s'ha de procurar que els junts transversals de capes sobreposades quedin a un mínim de 5 m un de l'altra, i que els longitudinals quedin desplaçades a un mínim de 15 cm un de l'altra.
A l'estendre franges longitudinals contigües, si la temperatura de l'estesa en primer lloc no fos superior al mínim fixat en la fórmula de treball per acabar la compactació, la vora d'aquesta franja s'ha de tallar verticalment, deixant al descobert una superfície plana i vertical. Se li ha d'aplicar una capa uniforme i lleugera de reg d'adherència segons l'article 531 del PG 3, deixant trencar l'emulsió suficientment. A continuació, s'ha d'escalfar el junt i estendre la següent franja contra ella.
Els junts transversals en capes de rodadura s'han de compactar transversalment, i s'ha de disposar els recolzaments necessaris per als elements de compactació.
La capa executada només es pot obrir a la circulació quan assoleixi la temperatura ambient en tot el seu gruix, o be, prèvia autorització de la DF, quan assoleixi la temperatura de 60°C. En aquest cas s'han d'evitar les parades i canvis de direcció sobre la capa fins que aquesta assoleixi la temperatura ambient.

3.- UNITAT I CRITERI D'AMIDAMENT
PAVIMENTS DE MESCLA BITUMINOSA CONTÍNUA:
t de pes segons tipus, mesurades multiplicant els amples de cada capa segons amb les seccions tipus especificades a la DT, pels gruixos mitjos i les densitats mitjanes obtingudes dels assaigs de control de cada lot.
L'abonament dels treballs de preparació de la superfície d'assentament correspon a la unitat d'obra de la capa subjacent.
No són d'abonament en aquesta unitat d'obra els regs d'emprimació o d'adherència.

4.- NORMATIVA DE COMPLIMENT OBLIGATORI
Orden FOM/3460/2003, de 28 de noviembre, por lo que se aprueba la norma 6.1-IC Secciones del firme, de la Instrucción Técnica de Carreteras.
Orden de 6 de febrero de 1976 por la que se aprueba el Pliego de Prescripciones Técnicas Generales para Obras de Carreteras y Puentes (PG-3).
Orden FOM/2523/2014, de 12 de diciembre, por la que se actualizan determinados artículos del Pliego de Prescripciones Técnicas Generales para Obras de Carreteras y Puentes, relativos a materiales básicos, a firmes y pavimentos, y a señalización, balizamiento y sistemas de contención de vehículos (PG-3).

5.- CONDICIONS DE CONTROL D'EXECUCIÓ I DE L'OBRA ACABADA
CONTROL D'EXECUCIÓ. OPERACIONS DE CONTROL:
Abans d'iniciar-se la posada a l'obra de cada tipus de mescla bituminosa en calent. Execució d'un tram de prova, per comprovar:
- La fórmula de treball

Firmado por ***1431* ENRIC PLANAS (R: ***0363*) el día 28/10/2025 con un certificado emitido por CATALANA COBRES Representación

- Els equips proposats pel contractista
- La forma específica d'actuació dels equips
- La correspondència entre els mètodes de control de fabricació i els resultats in situ

En l'execució d'una capa:
- Inspecció visual de l'aspecte de la mescla i mesura de la temperatura de la mescla i la temperatura ambient, al descarregar en l'estenedora o equip de transferència
- Presa de mostres i preparació de provetes segons UNE-EN 12697-30 si la mida màxima del granulat es 22 mm o segons UNE-EN 12697-32 per a mides màximes del granulat superiors, al menys un cop al dia i al menys un cop per lot determinat segons el menor dels valors següents: - 500 m de calçada - 3.500 m2 de calçada - la fracció construïda diàriament
- Determinar el contingut de forats segons UNE-EN 12697-8 de les provetes anteriors
- Determinar la densitat aparent segons UNE-EN 12697-6 amb el mètode d'assaig de l'annex B de l'UNE-EN 13108-20
- Determinació per a cada lot de la densitat de referència per a compactació
- Dosificació del lligant segons UNE-EN 12697-1, amb la freqüència que estableixi el DO, sobre les mostres de les provetes
- Granulometria dels granulats extrets segons UNE-EN 12697-2, amb la freqüència que estableixi el DO, sobre les mostres de les provetes
- Gruix de l'estesa, mitjançant punxó graduat amb la freqüència que estableixi el DO
- Que el nombre i tipus de compactadors son els aprovats
- Que funcionen els dispositius d'humectació, neteja i protecció dels compactadors
- El llast, pes total i en el seu cas, pressió d'inflament dels dels compactadors
- La frqüència i l'amplitud en els compactadors vibratoris
- Nombre de passades de cada compactador
- Temperatura de la superfície de la capa en acabar la compactació

Aquests controls es faran d'acord amb les indicacions de l'epígraf 542.9.4 del PG 3.
CONTROL DE L'OBRA ACABADA. OPERACIONS DE CONTROL:
Es considerarà un lot, que s'acceptarà o rebutjarà en bloc, al menor que resulti d'aplicar els següents criteris:
- 500 m de calçada
- 3.500 m2 de calçada
- la fracció construïda diàriament

Extracció de testimonis, en punts aleatoris, en un nombre més gran o igual a 3 per lot per determinar:
- Densitat aparent i el gruix segons UNE-EN 12697-6, considerant les condicions d'assaig de l'annex B de l'UNE-EN 13108-20

Comprovació d'adherència entre capes segons NLT-382
- Control de la regularitat superficial, en trams de 1000 m de llarg, 24 h després de la seva execució i abans d'estendre la capa següent, determinant l'IRI segons NLT 330, i epígraf 542.9.4 del PG 3

En capes de rodadura:
Macrotextura superficial segons UNE-EN 13036-1, controlada diariament a 3 punts del lot triat aleatoriament
- Determinació de la resistència al lliscament, segons NLT 336, de tota la llargària de la obra, abans de la posada en servei.

Aquests controls es faran d'acord amb les indicacions de l'epígraf 542.9.4 del PG 3.
CONTROL DE L'OBRA ACABADA. INTERPRETACIÓ DE RESULTATS I ACTUACIONS EN CAS D'INCOMPLIMENT:
El lot de control de la unitat acabada s'ha d'acceptar o rebutjar globalment.
Els criteris d'acceptació o rebuig de la unitat acabada, i les actuacions en cas d'incompliment d'algun dels paràmetres de control son els indicats a l'epígraf 542.10 del PG 3.

P9H6- PAVIMENT DE MESCLA BITUMINOSA DISCONTÍNUA EN CALENT

0.- ELEMENTS
P9H6-6QDB.

1.- DEFINICIÓ I CONDICIONS DE LES PARTIDES D'OBRA EXECUTADES
Mescla bituminosa en calent per a capes de rodadura, formades per la combinació d'un betum asfàltic, granulats, en granulometria continua amb baixes proporcions de granulat fi o amb discontinuïtats granulomètriques en alguns tamisos, pols mineral i eventualment additius, de manera que totes les partícules del granulat quedin recobertes per una pel·lícula homogènia de lligant col·locada i compactada, a una temperatura molt superior a la d'ambient.

S'han considerat les següents:
- Mescles bituminoses drenants per a capes de rodadura, formades per granulats (en granulometria continua amb baixes proporcions de granulat fi o amb discontinuïtat granulomètrica en alguns tamisos), pols mineral, que son les que per la seva proporció baixa de granulat fi, tenen un contingut molt elevat de forats interconnectats que proporcionen propietats drenants. S'han considerat per a l'us en capes de rodadura de 4 a 5 cm de gruix..
- Mescles bituminoses discontinues per a capes de rodadura, formades per granulats (en granulometria continua amb baixes proporcions de granulat fi o amb discontinuïtat granulomètrica en alguns tamisos), pols mineral, que tenen una discontinuïtat granulomètrica molt elevada en els tamisos inferiors del granulat gros. S'han considerat dos tipus; un amb la mida màxima nominal del fus granulomètric de 8 mm i l'altre d'11 mm. Es consideren per a ús en capes de rodadura de 2 a 3 cm de gruix.

En actuacions de reparació, s'han considerat els graus de dificultat següents:
- Grau de dificultat associat a la mobilitat en l'actuació: - Sense dificultat de mobilitat: actuacions en què hi ha una interferència pròpia de l'entorn on es desenvolupen. - Amb dificultat de mobilitat: actuacions en entorns amb dificultat de mobilitat i/o amb el material aplegat lluny de la zona de treball: - Actuacions amb dificultat d'accessibilitat, per la poca mobilitat de la maquinària, per l'elevada presència de guals particulars i passos de vianants, per la impossibilitat d'ubicar una plataforma de treball lateral, per la impossibilitat d'ocupació de la calçada per fer l'aplec de materials que impliqui fer l'actuació per fases per tal de mantenir el pas de vianants i/o per estar en una zona amb tràfic rodat important - Actuacions en les què els materials estan aplegats lluny de la zona de treball per manca d'espai en la proximitat d'on s'executen les tasques.
- Grau de dificultat associat a l'àmbit de l'actuació en funció de l'amplària de la vorera, calçada o plataforma única
- Grau de dificultat associat a la presència d'elements externs a l'actuació: - Sense afectació per serveis o elements de mobiliari urbà: actuacions sense serveis (canalitzacions d'aigua, semàfors, enllumenat, etc.) ni elements urbans de grans dimensions (marquesines, mòduls d'aparcament de bicicletes, etc.) que interfereixin (o que puguin interferir) en les tasques - Amb afectació per serveis o elements de mobiliari urbà: actuacions amb serveis (canalitzacions d'aigua, semàfors, enllumenat, etc.) o elements urbans de grans dimensions (marquesines, mòduls d'aparcament de bicicletes, etc) que interfereixen en les tasques.
- Grau de dificultat associat a l'abast de l'actuació

L'execució de la unitat d'obra inclou les operacions següents:
- Estudi de la mescla i obtenció de la fórmula de treball i aprovació d'aquesta per la DO
- Realització del tram de prova i aprovació d'aquest per la DO
- Comprovació de la superfície d'assentament
- Extensió de la mescla
- Compactació de la mescla
- Execució de junts de construcció
- Protecció del paviment acabat

CONDICIONS GENERALS:
La superfície acabada ha de ser de textura homogènia, uniforme i sense segregacions.
S'ha d'ajustar als perfils previstos, en la seva rasant, gruix i amplària.
Ha de tenir el pendent transversal que s'especifiqui a la DT.
La densitat de les mescles ha de complir les indicacions del apartat 543.7.1 del PG 3.
L'Índex de Regularitat Internacional (IRI), segons NLT 330, obtingut segons l'indicat en l'apartat 543.9.4 del PG-3 ha de complir els valors de les taules 543.12.a o 543.12.b del PG-3.
La macrotextura superficial obtinguda amb el mètode volumètric (UNE-EN 13036-1) i la resistència al lliscament transversal (UNE 41201 IN) han de ser iguals o mes grans que els valors de la taula 543.13 del PG 3.
Toleràncies d'execució:
- Amplària del semiperfil: No s'admeten amplàries inferiors a les teòriques
- Nivell de la capa de rodadura: ± 10 mm
- Gruix de la capa: No s'admeten gruixos inferiors al teòrics

2.- CONDICIONS DEL PROCÉS D'EXECUCIÓ
L'equip de treball, central de fabricació, mitjans de transport, equip d'estesa i equip de compactació, ha de complir les especificacions de l'article 543.4 del PG-3.
S'ha de realitzar un tram de prova, amb una longitud no inferior a la definida en el Plec de Prescripcions Tècniques Particulars. La DF ha de determinar si es pot acceptar la realització del tram de prova com a part integrant de l'obra en construcció.

Firmado por ***1431* * ENRIC PLANAS (R: ***0363*) el día 28/10/2025 con un certificado emitido por CATALANA DE COBROS Representación

A la vista dels resultats obtinguts, el Director d'Obra ha de definir si és acceptable o no la fórmula de treball i si són acceptables o no els equips proposats pel Contractista.
Durant l'execució del tram de prova s'ha d'analitzar la correspondència, al seu cas, entre els mètodes de control de la dosificació del lligant hidrocarbonat i de la densitat in situ establerts als Plecs de Prescripcions Tècniques Particulars, i altres mètodes ràpids de control.
Excepte autorització expressa del Director d'Obra, s'han de suspendre els treballs quan la temperatura ambient a l'ombra sigui inferior a 8°C. Amb vent intens, després de gelades o en taulers d'estructures, la DF ha de poder augmentar aquests límits, en funció dels resultats de compactació obtinguts. Tampoc es permet la posada a l'obra en cas de pluja.
La capa no s'ha d'estendre fins que s'hagi comprovat que la superfície sobre la que ha d'assentar-se té les condicions de qualitat i formes previstes, amb les toleràncies establertes. Si en aquesta superfície hi ha defectes o irregularitats que excedeixen les tolerables, s'han de corregir abans de l'execució de la partida d'obra, d'acord amb les instruccions de la DF.
La regularitat superficial de la capa sobre la que s'ha d'estendre la mescla, ha de complir l'indicat en les taules 542.14.a ó 542.14.b del PG-3. Si està constituïda per un paviment heterogeni, s'hauran d'eliminar mitjançant fresat els excessos de lligant i segellar les zones massa permeables, seguint les instruccions de la DO.
Sobre la superfície d'assentament cal haver aplicat un reg d'imprimació o d'adherència, que ha de complir l'especificat en l'article 531 del PG-3.
L'estesa de la mescla s'ha de fer mecànicament començant per la vora inferior de la capa i amb la major continuïtat possible, per franges horitzontals. L'amplària de les franges s'ha d'estudiar per a que hi hagi el menor nombre de juntsposible.
Després d'haver estès i compactat una franja, s'ha d'estendre la següent mentre la vora de la primera es trobi encara calent i en condicions de ser compactada; en cas contrari s'ha d'executar un junt longitudinal.
L'estesa s'ha de fer amb la major continuïtat possible, ajustant la velocitat de l'estenedora a la producció de la central de fabricació de manera que aquella no s'aturi. En cas de parada, es comprovarà que la temperatura de la mescla a estendre, en la tolva de l'estenedora i a sota d'aquesta, no baixi de la prescrita en la fórmula de treball per a l'inici de compactació, en cas contrari cal executar un junt transversal.
En obres sense manteniment de la circulació, per a carreteres amb calçades separades amb superfícies a estendre superiors a 70 000 m2, es realitzarà la extensió de qualsevol capa bituminosa a ample complet, treballant si fos necessari amb 2 o mes estenedores lleugerament desfasades, evitant juntslongitudinals. A la resta de situacions, després d'haver estes i compactat una franja, s'estendrà la següent mentre la vora de la primera estigui encara calenta i en condicions de ser compactada; en caso contrario, s'executarà un junt longitudinal.
La mescla bituminosa s'ha d'estendre sempre en una sola tongada. L'estenedora s'ha de regular de manera que la superfície de la capa estesa resulti llisa i uniforme, sense segregacions ni arrossegaments, i amb un gruix tal, que després de la compactació s'ajusti a la secció transversal indicada a la DT amb les toleràncies establertes a l'epígraf 543.7.2 del PG 3.
La compactació s'ha de fer segons el pla aprovat per la DO en funció dels resultats del tram de proves fins que se assoleixi la densitat especificada a l'epígraf 543.7.1. S'haurà de fer a la temperatura mes alta possible sense superar la màxima prescrita a la fórmula de treball i sense que es produeixin desplaçaments de la mescla estesa, i es continuarà, mentre la mescla estigui en condicions de ser compactada i la seva temperatura no sigui inferior a la mínima prescrita a la fórmula de treball. El nombre de pasades del compactador, sense vibració, ha de ser superior a 6.
En mescles bituminoses fabricades amb betums millorats o modificats amb cautxú i en mescles bituminoses amb addició de cautxú, es continuarà obligatòriament el procés de compactació fins que la temperatura de la mescla baixi de la mínima establerta a la fórmula de treball, encara que s'hages assolit prèviament la densitat especificada a l'epígraf 543.7.1.
La compactació s'ha de fer longitudinalment, de manera continua i sistemàtica. Si l'estesa de la mescla bituminosa es fa per franges, en compactar una d'aquestes s'ha d'ampliar la zona de compactació per tal que inclogui 15 cm de l'anterior, com a mínim.
Els corrons han de portar la seva roda motriu del costat més pròxim a l'estenedora; els seus canvis de direcció s'han de fer sobre la mescla que ja s'ha compactat, i els seus canvis de sentit s'han de fer amb suavitat. S'ha de cuidar que els elements de compactació estiguin nets i, si és precís, humits.
En el cas en que hi hagi junts, s'ha de procurar que els junts transversals de capes sobreposades quedin a un mínim de 5 m un de l'altra, i que els longitudinals quedin desplaçades a
En capes de rodadura amb mescles drenants, cal evitar sempre els junts longitudinals. Només en categories de trànsit T2 i T3 o pavimentació de carreteres en les que no sigui possible tallar el trànsit, es permeten i aquests junts han de coincidir amb un carener del paviment.
A l'estendre franges longitudinals contigües, si la temperatura de l'estesa en primer lloc no fos superior al mínim fixat en la fórmula de treball per acabar la compactació, la vora d'aquesta franja s'ha de tallar verticalment, deixant al descobert una superfície plana i vertical. Se li ha d'aplicar una capa uniforme i lleugera de reg d'adherència segons l'article 531 del PG 3, deixant trencar l'emulsió suficientment. A continuació, s'ha d'escalfar el junt i estendre la següent franja contra ella.
Els junts transversals en capes de rodadura s'han de compactar transversalment, i s'ha de disposar els recolzaments necessaris per als elements de compactació.
La capa executada es podrà obrir a la circulació tant aviat com la temperatura de la mateixa arribi als 60°C. S'han d'evitar les aturades brusques i els canvis de sentit del transit sobre la capa fins que aquesta assoleixi la temperatura ambient.

3.- UNITAT I CRITERI D'AMIDAMENT
PAVIMENTS DE MESCLA BITUMINOSA DISCONTÍNUA I MESCLA DRENANT:
m2 de superfície, segons tipus, mesurats multiplicant l'amplària de cada capa d'acord amb les seccions tipus especificades a la DT per la llargària realment executada.
L'abonament dels treballs de preparació de la superfície d'assentament correspon a la unitat d'obra de la capa subjacent.
No són d'abonament en aquesta unitat d'obra els regs d'adherència.

4.- NORMATIVA DE COMPLIMENT OBLIGATORI
Orden FOM/3460/2003, de 28 de noviembre, por lo que se aprueba la norma 6.1-IC Secciones del firme, de la Instrucción Técnica de Carreteras.
Orden de 6 de febrero de 1976 por la que se aprueba el Pliego de Prescripciones Técnicas Generales para Obras de Carreteras y Puentes (PG-3).
Orden FOM/2523/2014, de 12 de diciembre, por la que se actualizan determinados artículos del Pliego de Prescripciones Técnicas Generales para Obras de Carreteras y Puentes, relativos a materiales básicos, a firmes y pavimentos, y a señalización, balizamiento y sistemas de contención de vehículos (PG-3).

5.- CONDICIONS DE CONTROL D'EXECUCIÓ I DE L'OBRA ACABADA
CONTROL D'EXECUCIÓ. OPERACIONS DE CONTROL:
Abans d'iniciar-se la posada a l'obra de cada tipus de mescla bituminosa en calent.
Execució d'un tram de prova, per comprovar:
- La fórmula de treball
- Els equips proposats pel contractista
- La forma específica d'actuació dels equips
- La correspondència entre els mètodes de control de fabricació i els resultats in situ
En l'execució d'una capa:
- Inspecció visual de l'aspecte de la mescla i mesura de la temperatura de la mescla i la temperatura ambient, al descarregar en l'estenedora o equip de transferència
- Presa de mostres i preparació de provetes segons UNE-EN 12697-30 aplicant 50 cops per cara al menys un cop al dia i al menys un cop per lot determinat segons el menor dels valors següents:
- 500 m de calçada
- 3.500 m2 de calçada
- la fracció construïda diàriament
- Determinar el contingut de forats segons UNE-EN 12697-8 de les provetes anteriors
- Determinar la densitat aparent segons UNE-EN 12697-6 amb el mètode d'assaig de l'annex B de l'UNE-EN 13108-20
- Determinació per a cada lot de la densitat de referència per a compactació
- Dosificació del lligant segons UNE-EN 12697-1, amb la freqüència que estableixi el DO, sobre les mostres de les provetes
- Granulometria dels granulats extrets segons UNE-EN 12697-2, amb la freqüència que estableixi el DO, sobre les mostres de les provetes
- Gruix de l'estesa, mitjançant punxó graduat amb la freqüència que estableixi el DO
- Que el nombre i tipus de compactadors son els aprovats
- Que funcionen els dispositius d'humectació, neteja i protecció dels compactadors
- El llast, pes total i en el seu cas, pressió d'inflament dels dels compactadors
- La frqüència i l'amplitud en els compactadors vibratoris
- Nombre de passades de cada compactador
- Temperatura de la superfície de la capa en acabar la compactació

Firmado por ***1431* * ENRIC PLANAS (R: ****0363 *) el día 28/10/2025 con un certificado emitido por CATALANA COBRES Representación

Per a mescles tipus BBTM B i PA, permeabiitat de la capa durant la seva compactació segons NLT 327; amb la freqüència que determini la DO.
Aquests controls es faran d'acord amb les indicacions de l'epígraf 543.9.4 del PG 3.
CONTROL DE L'OBRA ACABADA. OPERACIONS DE CONTROL:
Es considerarà un lot, que s'acceptarà o rebutjarà en bloc, al menor que resulti d'aplicar els següents criteris:
- 500 m de calçada
- 3.500 m2 de calçada
- la fracció construïda diàriament
Extracció de testimonis, en punts aleatoris, en un nombre més gran o igual a 3 per lot per determinar:
- Control de la regularitat superficial, en trams de 1000 m de llarg, 24 h després de la seva execució i abans d'estendre la capa següent, determinant l'IRI segons NLT 330, i epígraf 542.9.4 del PG 3
- Determinació de la resistència al lliscament, segons NLT 336, de tota la llargària de la obra, abans de la posada en servei.
- En mescles BBTM A: determinar la densitat aparent de les provetes i el gruix de la capa
- En mescles BBTM B de gruixos >= 2,5 cm: determinar gruix, densitat aparent i percentatge de forats dels testimonis extrets
- En mescles BBTM B de gruixos < 2,5 cm: determinar la dotació mitja de la mescla com a relació entre la massa total dels materials corresponents a cada càrrega, mesurada per diferència de pes del camió abans i després de carregar-lo, per la superfície realment tractada mesurada en el terreny. La bàscula ha d'estar contrastada
- Comprovació d'adherència entre capes segons NLT-382
Macrotextura superficial segons UNE-EN 13036-1, controlada diariament a 3 punts del lot triat aleatoriament
- Control de la regularitat superficial, en trams de 1000 m de llarg, 24 h després de la seva execució i abans d'estendre la capa següent, determinant l'IRI segons NLT 330, i epígraf 543.9.4 del PG 3
Determinació de la resistència al lliscament, segons NLT 336, de tota la llargària de la obra, abans de la posada en servei.
CONTROL DE L'OBRA ACABADA. INTERPRETACIÓ DE RESULTATS I ACTUACIONS EN CAS D'INCOMPLIMENT:
El lot de control de la unitat acabada s'ha d'acceptar o rebutjar globalment.
Els criteris d'acceptació o rebuig de la unitat acabada, i les actuacions en cas d'incompliment d'algun dels paràmetres de control son els indicats a l'epígraf 543.10 del PG 3.

P9L - REGS SENSE GRANULATS

P9L1- - REG AMB LLIGANT HIDROCARBONAT

0.- ELEMENTS
P9L1-E97X.

1.- DEFINICIÓ I CONDICIONS DE LES PARTIDES D'OBRA EXECUTADES
Regs amb emulsions bituminoses.
S'han considerat els següents regs amb emulsions bituminoses:
- Reg d'imprimació (IMP)
- Reg d'adherència (ADH)
- Reg de cura (CUR)
L'execució de la unitat d'obra inclou les operacions següents:
En el reg d'imprimació o de cura amb emulsió bituminosa:
- Preparació de la superfície existent.
- Aplicació del lligant bituminós.
- Eventual extensió d'un granulat de cobertura.
En el reg d'adherència:
- Preparació de la superfície existent.
- Aplicació del lligant bituminós.
CONDICIONS GENERALS:
El reg ha de tenir una distribució uniforme i no pot quedar cap tram de la superfície tractada sense lligant o producte de cura.
REG D'IMPRIMACIÓ:
Estarà efectuat amb alguna de les següents emulsions bituminoses:
- C50BF4 IMP
- C60BF4 IMP
Dotació del lligant:
- Quantitat que sigui capaç d'absorbir la capa que s'imprimeixi durant un període de 24 h.
- En tots els casos: > = 500 g/m2.
REG D'ADHERÈNCIA:
El tipus d'emulsió utilitzada es trobarà dins de les indicades a l'article 531 del PG3.
Dotació del lligant:
- En tots els casos: >= 200 g/m2.
- La capa superior és una mescla bituminosa discontínua en calent o drenant, o una capa tipus formigó bituminós: >= 250 g/m2.
Adherència entre dues capes de mescla bituminosa, o una de mescla bituminosa i una altra de material tractat amb conglomerant hidràulic, (NLT 382):
- Una de les capes és de rodament: >= 0,6 MPa.
- Resta dels casos: >= 0,4 MPa.
REG DE CURA:
El tipus d'emulsió utilitzada serà una de les següents:
- C60B3 CUR
- C60B2 CUR
Dotació del lligant:
- Quantitat que garanteixi la formació d'una pel·lícula contínua, uniforme i impermeable.
- En tots els casos: >= 300 g/m2.
REG D'IMPRIMACIÓ O DE CURA:
En els casos en què sigui necessari, el granulat de cobertura ha de tenir una distribució uniforme.
El granulat utilitzat, en el seu cas, serà sorra natural, sorra procedent de matxuqueig o una barreja de totes dues i estarà exempt de tot tipus de matèries estranyes.
Ha de complir, a més, les següents condicions:
- % material que passa pel tamís 4 mm, segons UNE-EN 933-2: 100 %
- % partícules inferiors al tamís 0,063 mm, segons UNE-EN 933-2: < 15 %
- Equivalent de sorra per a la fracció 0/4 de l'àrid, segons Annex A UNE-EN 933-8: > 40
- Plasticitat, segons UNE 103103 i UNE 103104: No plàstic
La dotació del granulat de cobertura:
- La mínima necessària per a absorbir l'excés de lligant o per a garantir la protecció del reg sota l'acció del trànsit.
- En tots els casos: < = 6 l/m2, > = 4 l/m2.

2.- CONDICIONS DEL PROCÉS D'EXECUCIÓ
CONDICIONS GENERALS:
Abans d'efectuar el reg es comprovarà que la superfície a regar estigui neta i sense matèria solta.
Es protegiran els elements constructius o accessoris de l'entorn, perquè quedin nets una vegada aplicat el reg.
Es suspendran els treballs quan la temperatura sigui inferior a 10°C o en cas de pluja. Aquest límit es podrà reduir a 5°C quan la temperatura ambient tendeixi a augmentar i la DF ho autoritzi.
Es comprovarà que la superfície a regar compleix les condicions especificades per a la unitat d'obra corresponent, en cas contrari s'efectuaran les correccions necessàries segons les indicacions de la DF.
S'aplicarà l'emulsió amb la dotació i temperatura aprovada per la DF.
S'evitarà la duplicació de la dotació en els junts de treball transversals.
Quan el reg es faci per franges, l'estesa del lligant es superposarà lleugerament en la unió de dues franges.
REG D'IMPRIMACIÓ:
En cas necessari, abans d'aplicar el reg, es regarà lleugerament amb aigua la superfície existent, sense arribar a formar tolls.
Es dividirà la dotació prevista per a la seva aplicació en dues vegades, si la correcta execució del reg ho requereix i la DF ho considera oportú.
La seva aplicació es coordinarà amb la posada en obra de la capa bituminosa sobreposada, de manera que l'emulsió no perdi efectivitat com a element d'unió.
No es podrà circular sobre el reg fins que no s'hagi absorbit tot el lligant i durant les 4 h següents a l'extensió de l'àrid de cobertura, si s'escau.
L'àrid de cobertura s'estendrà, segons el parer de la DF, quan sigui necessari fer circular vehicles per sobre del reg, o quan s'observi que ha quedat part sense absorbir passades 24 h de l'aplicació del lligant. L'extensió es farà per mitjans mecànics de forma uniforme i amb la dotació aprovada per la DF.

Firmado por ***1431* * ENRIC PLANAS (R: ***0363*) el día 28/10/2025 con un certificado emitido por CATALANA DE COBROS Representación

REG D'ADHERÈNCIA:
Si s'aplica sobre un paviment bituminós existent s'eliminaran prèviament els excesos de lligant i es repararan els desperfectes que puguin impedir una perfecta unió entre les capes bituminoses.
La seva aplicació es coordinarà amb la posada en obra de la capa superior, de manera que s'hagi produït el trencament de l'emulsió, però sense que hagi perdut efectivitat com a element d'unió.
Es prohibirà la circulació fins que s'hagi produït el trencament del lligant en tota la superfície aplicada.
REG DE CURA:
S'aplicarà després de compactar la capa inferior, abans de transcorregudes 3 h des de la seva finalització. Durant aquest temps la superfície es mantindrà humida.
El granulat de cobertura s'estendrà, segons el parer de la DF, quan s'hagi de fer circular trànsit per sobre del reg. L'extensió es farà per mitjans mecànics de forma uniforme i amb la dotació aprovada per la DF .

3.- UNITAT I CRITERI D'AMIDAMENT
SENSE ESPECIFICAR DOTACIÓ:
t de pes mesurades segons les especificacions de la DT.
No són d'abonament els excessos laterals.
DOTACIÓ EN KG/M2:
m2 de superfície amidada segons les especificacions de la DT.
No són d'abonament els excessos laterals.
REG D'IMPRIMACIÓ O DE CURA:
Queda inclòs en aquesta unitat d'obra el granulat de cobertura per a donar obertura al trànsit.

4.- NORMATIVA DE COMPLIMENT OBLIGATORI
* Orden de 6 de febrero de 1976 por la que se aprueba el Pliego de Prescripciones Técnicas Generales para Obras de Carreteras y Puentes (PG-3).
* Orden FOM/2523/2014, de 12 de diciembre, por la que se actualizan determinados artículos del Pliego de Prescripciones Técnicas Generales para Obras de Carreteras y Puentes, relativos a materiales básicos, a firmes y pavimentos, y a señalización, balizamiento y sistemas de contención de vehículos (PG-3).

5.- CONDICIONS DE CONTROL D'EXECUCIÓ I DE L'OBRA ACABADA
CONTROL D'EXECUCIÓ. OPERACIONS DE CONTROL:
Es considera com a lot, al menor que resulti d'aplicar els 3 criteris següents:
- Una longitud de 500 m de calçada.
- Una superfície de 3.500 m2 de calçada.
- La superfície regada diàriament.
Les tasques de control a realitzar són les següents:
- Dotació mitjana del lligant residual mitjançant assecat en estufa i pesatge de mostres recollides en safata, en un nombre de punts >=3.
CONTROL D'EXECUCIÓ. INTERPRETACIÓ DE RESULTATS I ACTUACIONS EN CAS D'INCOMPLIMENT:
Les condicions d'acceptació són les següents:
- Regs d'imprimació i de cura:
- Dotació mitjana de lligant residual: ± 15 % de la prevista.
- Addicionalment: <=1 individu de la mostra assajada excedeix els límits.
- Regs d'adherència:
- Dotació mitjana de lligant residual: + 15 %, -10 % de la prevista
- Addicionalment: <=1 individu de la mostra assajada excedeix els límits fixats.
Actuació en cas d'incompliment: es prendran les mesures indicades per la DF.
CONTROL DE L'OBRA ACABADA. OPERACIONS DE CONTROL EN REGS D'ADHERÈNCIA:
En els lots definits anteriorment, i després d'estendre la capa de mescla bituminosa superior, les tasques de control a realitzar són les següents:
- Adherència entre capes: assaig de tall, segons NLT 382, en 3 testimonis extrets en punts aleatoris.
CONTROL DE L'OBRA ACABADA. INTERPRETACIÓ DELS RESULTATS I ACTUACIONS EN CAS D'INCOMPLIMENT EN REGS D'ADHERÈNCIA:
Les condicions d'acceptació són les següents:
- Valor mitjà de l'adherència entre capes, en cada lot:
- Una de les capes és de rodament: >= 6 Mpa; <= 1 individu de la mostra assajada amb valor <= 25 % de 6 MPa.
- Dues capes intermèdies: >=4 Mpa; <= 1 individu de la mostra assajada amb valor <= 25 % de 4 MPa.
Actuació en cas d'incompliment:
- Adherència [illegible] capa de mescla bituminosa superior i es reposarà el reg d'adherència i la capa esmentada. Per compte del contractista.
- Adherència mitjana obtinguda >= 90 % del valor previst: penalització econòmica del 10 % de la mescla bituminosa superior.

P9Z ELEMENTS ESPECIALS PER A PAVIMENTS

P9Z3- ARMADURA PER A PAVIMENTS, EN MALLA

0.- ELEMENTS
P9Z3-DP6U.

1.- DEFINICIÓ I CONDICIONS DE LES PARTIDES D'OBRA EXECUTADES
Muntatge i col·locació de l'armadura formada per barres corrugades, malla electrosoldada o conjunt de barres i/o malles d'acer, en formació d'armadura passiva d'elements estructurals de formigó, a l'excavació, a l'encofrat o ancorades a elements de formigó existents, o soldades a perfils d'acer.
S'han considerat les armadures per als elements següents:
- Paviments de formigó
L'execució de la unitat d'obra inclou les operacions següents:
- Preparació de la zona de treball
- Tallat i doblegat de l'armadura
- Neteja de les armadures
- Neteja del fons de l'encofrat
- Col·locació dels separadors
- Muntatge i col·locació de l'armadura
- Subjecció dels elements que formen l'armadura
- Subjecció de l'armadura a l'encofrat
CONDICIONS GENERALS:
Per a l'elaboració, manipulació i muntatge de les armadures s'ha de seguir les indicacions del CODI ESTRUCTURAL i l'UNE 36831.
Els diàmetres, la forma, les dimensions i la disposició de les armadures han de ser les que s'especifiquen a la DT. El nombre de barres no ha de ser mai inferior a l'especificat a la DT.
Les barres no han de tenir defectes superficials ni esquerdes.
Les armadures han de ser netes, no han de tenir òxid no adherent, pintura, greix ni d'altres substàncies que puguin perjudicar a l'acer, al formigó o a l'adherència entre ells.
La disposició de les armadures ha de permetre un formigonament correcte de la peça, de manera que totes les barres quedin recobertes de formigó.
En barres situades per capes, la separació entre elles ha de permetre el pas d'un vibrador intern.
La secció equivalent de les barres de l'armadura no ha de ser inferior al 95,5% de la secció nominal.
Els empalmaments entre barres han de garantir la transmissió de forces d'una barra a la següent, sense que es produeixin lesions en el formigó proper a la zona d'empalmament.
No hi ha d'haver més empalmaments dels que consten a la DT o autoritzi la DF.
Els empalmaments han de quedar allunyats de les zones on l'armadura treballa a la màxima càrrega.
Els empalmaments es poden realitzar per solapa o per soldadura.
Per a realitzar un altre tipus d'empalmament es requerirà disposar d'assaigs que demostrin que garanteixen de forma permanent una resistència a la ruptura no inferior a la de la menor de les dues barres que s'uneixen i que el moviment relatiu entre elles no sigui superior a 0,1 mm.
L'armat de la ferralla s'ha de realitzar mitjançant lligat amb filferro o per aplicació de soldadura no resistent. La disposició dels punts de lligat ha de complir l'especificat en l'apartat 49.4.3.1 del CODI ESTRUCTURAL.
La soldadura no resistent, ha de complir l'especificat en l'article 49.4.3.2 del CODI ESTRUCTURAL, seguint els procediments establerts en la UNE 36832.
La realització dels empalmaments pel que fa al procediment, la disposició dins la peça, la llargària dels solapaments i la posició dels diferents empalmaments en barres properes, ha de seguir les prescripcions del CODI ESTRUCTURAL a l'article 49.5.2.
A les solapes no s'han de disposar ganxos ni potes.
L'empalmament per soldadura s'ha de fer seguint les prescripcions de l'article 49.5.2.5 del CODI ESTRUCTURAL amb els procediments descrits en la UNE 36832.

Firmado por ***1431* * ENRIC PLANAS (R: ****0363 *) el día 28/10/2025 con un certificado emitido por ANCERT Representación

No es poden disposar empalmaments per soldadura a les zones de forta curvatura de l'armadura.
Queda prohibida la soldadura d'armadures galvanitzades o amb recobriments epoxídics.
Els empalmaments mitjançant dispositius mecànics d'unió, s'han de realitzar segons les especificacions de la DT i les indicacions del fabricant, en qualsevol cas, s'ha de complir l'especificat en l'article 49.5.2.6 del CODI ESTRUCTURAL.
Les armadures han d'estar subjectades entre elles i a l'encofrat de manera que mantinguin la seva posició durant l'abocada i la compactació del formigó.
Les armadures d'espera han d'estar subjectades a l'engraellat dels fonaments.
Quan és necessari recobriments superiors a 50 mm, s'ha de col·locar una malla de repartiment en mig d'aquest gruix, en la zona de tracció, segons s'especifica a l'article 44.2.1.1 del CODI ESTRUCTURAL, excepte en el cas d'elements que hagin de quedar soterrats.
La DF ha d'aprovar la col·locació de les armadures abans de començar el formigonament.
Per a qualsevol classe d'armadures passives, inclosos els estreps, el recobriment no ha de ser inferior, en cap punt, als valors determinats en la taula de l'apartat 44 del CODI ESTRUCTURAL, en funció de la classe d'exposició ambiental a que es sotmetrà el formigó armat, segons l'article 27.1 del CODI ESTRUCTURAL.
Els sistemes auxiliars per a l'armat de la peça formats per barres o filferros, encara que no formen part de l'armadura, han de complir els recobriments mínims, a efectes de garantir la durabilitat de la peça.
Distància lliure armadura parament: >= D màxim, >= 0,80 granulat màxim
(on: D diàmetre armadura principal o diàmetre equivalent)
Distància lliure barra doblegada - parament: >= 2 D
La realització dels ancoratges de les barres al formigó, pel que fa a la forma, posició dins la peça i llargària de les barres ha de seguir les prescripcions del CODI ESTRUCTURAL a l'article 49.5.1.
Toleràncies d'execució:
- Llargària solapa: - 0 mm, + 50 mm
- Llargària d'ancoratge i solapa: -0,05L (<= 50 mm, mínim 12 mm), + 0,10 L (<=50 mm)
- Posició:
- En series de barres paral·leles: ± 50 mm
- En estreps i cèrcols: ± b/12 mm
(on b es el costat menor de la secció de l'element)
Les toleràncies en el recobriment i la posició de les armadures han de complir l'especificat a l'UNE 36831.
MALLA ELECTROSOLDADA:
El empalmament per solapa de malles electrosoldades ha de complir l'especificat en l'article 49.5.2.4 del CODI ESTRUCTURAL.
Llargària de la solapa en malles acoblades: a x Lb neta:
(on: a es el coeficient de la taula 49.5.2.2 del CODI ESTRUCTURAL; Lb neta valor de l'apartat 49.5.1.4 del CODI ESTRUCTURAL)
- Ha de complir, com a mínim: >= 15 D, >= 20 cm
Llargària de la solapa en malles superposades:
- Separació entre elements solapats (longitudinal i transversal) > 10 D: 1,7 Lb
- Separació entre elements solapats (longitudinal i transversal) <= 10 D: 2,4 Lb

2.- CONDICIONS DEL PROCÉS D'EXECUCIÓ
CONDICIONS GENERALS:
El doblegat de les armadures s'ha de fer a temperatura ambient, mitjançant doblegadores mecàniques i a velocitat constant, amb l'ajut de mandrí, de manera que es garanteixi una curvatura constant en tota la zona.
No s'han d'adreçar colzes excepte si es pot verificar que no es faran malbé.
S'han de col·locar separadors per a garantir el recobriment mínim i no han de produir fissures ni filtracions al formigó. La disposició dels separadors ha de complir l'especificat en la taula 49.8.2 del CODI ESTRUCTURAL.
Els separadors han d'estar expressament dissenyats per a aquesta finalitat i han de complir l'especificat en l'article 43.4.2 del CODI ESTRUCTURAL. Es prohibeix l'ús de fusta o qualsevol material residual de construcció (maó, formigó, etc.). Si han de quedar vistos, no poden ser metàl·lics.
En cas de realitzar soldadures s'han de seguir les disposicions de la norma UNE 36832 i les han d'executar operaris qualificats d'acord amb la normativa vigent.

3.- UNITAT I CRITERI D'AMIDAMENT
MALLA ELECTROSOLDADA:
m2 de superfície amidada segons les especificacions de la DT.
Aquest criteri inclou les pèrdues i increments de material corresponents a retalls i empalmaments.

4.- NORMATIVA DE COMPLIMENT OBLIGATORI
NORMATIVA GENERAL:
Documento Básico de Seguridad estructural DB-SE, parte II del CTE, RD 314/2006.
Real Decreto 470/2021, de 29 de junio, por el que se aprueba el Código Estructural.

5.- CONDICIONS DE CONTROL D'EXECUCIÓ I DE L'OBRA ACABADA
OPERACIONS DE CONTROL:
Els punts de control més destacables són els següents:
- Recepció i aprovació del informe d'especejament per part del contractista.
- Inspecció abans del formigonat de totes les unitats d'obra estructurals amb observació dels següents punts:
- Tipus, diàmetre, longitud i disposició de les barres i malles col·locades.
- Rectitud.
- Lligams entre les barres.
- Rigidesa del conjunt.
- Netedat dels elements.
CRITERIS DE PRESA DE MOSTRES:
Bàsicament el control de l'execució està confiat a la inspecció visual de les persones que l'exerceixen, amb la qual cosa el seu bon sentit, coneixements tècnics i experiència son fonamentals per aconseguir el nivell de qualitat previst.
INTERPRETACIÓ DE RESULTATS I ACTUACIONS EN CAS D'INCOMPLIMENT:
Desautorització del formigonat fins que no es prenguin les mesures de correcció adequades.

PB PROTECCIONS I SENYALITZACIÓ

PB2 BARRERES DE SEGURETAT

PB21- BARRERA DE SEGURETAT RÍGIDA PER A ÚS TEMPORAL, COL·LOCADA

0.- ELEMENTS
PB21-BUJL.

1.- DEFINICIÓ I CONDICIONS DE LES PARTIDES D'OBRA EXECUTADES
Barreres prefabricades de formigó d'ús temporal, amb l'objectiu de millorar la seguretat viària durant l'execució d'obres o tasques de manteniment a les carreteres.
L'execució de la unitat d'obra inclou les operacions següents:
- Replanteig
- Col·locació de les peces
- Fixació de les peces sobre la superfície d'assentament, en el seu cas
- Unió de les peces entre elles
CONDICIONS GENERALS:
El contractista ha de sotmetre a l'aprovació de la DF el pla de muntatge en el que s'ha d'indicar el mètode i mitjans auxiliars previstos.
Les peces disposades per al muntatge no han de presentar arestes descantellades, discontinuïtats en el formigó o armadures visibles.
La barrera s'ha de situar a la posició indicada a la DT, amb les modificacions expressament aprovades per la DF durant el replanteig.
No hi ha d'haver peces que sobresurtin de l'alineació.
Toleràncies d'execució:
- Replanteig: ± 3 cm
- Ressalts entre trams: ± 10 mm
- Nivells: ± 10 mm

2.- CONDICIONS DEL PROCÉS D'EXECUCIÓ
CONDICIONS GENERALS:
Abans d'executar la partida ha d'estar feta la base, complint les especificacions de la DT.
Abans de començar el muntatge la DF ha d'aprovar el replanteig.
El contractista ha de sotmetre a l'aprovació de la DF el pla de muntatge en el que s'ha d'indicar el mètode i mitjans auxiliars previstos.
La base de recolzament ha de ser estable i resistent.
Si el muntatge afectés el trànsit de vianants o vehicles, el contractista ha de

Firmado por ***1431* ENRIC PLANAS (R: ***0363*) el día 28/10/2025 con un certificado emitido por ANCERT Representación

presentar amb la suficient antelació, a l'aprovació de la DF, el sistema de senyalització i el programa de tall, restricció o desviament del trànsit.
La col·locació de la peça s'ha de realitzar de manera que no rebi cops que la puguin afectar.
Les irregularitats superiors a ± 1 cm entre la superfície de contacte de la barrera i el paviment, s'han de corregir col·locant bandes o tires de goma.
Les peces s'han de manipular pels punts d'ancoratge disposats per a aquest fi.
La unió entre les barreres s'ha de fer amb els elements de connexió subministrats pel fabricant.

3.- UNITAT I CRITERI D'AMIDAMENT
m de llargària realment col·locat d'acord amb les especificacions de la DT.

4.- NORMATIVA DE COMPLIMENT OBLIGATORI
* Orden de 6 de febrero de 1976 por la que se aprueba el Pliego de Prescripciones Técnicas Generales para Obras de Carreteras y Puentes (PG-3).
* Orden FOM/2523/2014, de 12 de diciembre, por la que se actualizan determinados artículos del Pliego de Prescripciones Técnicas Generales para Obras de Carreteras y Puentes, relativos a materiales básicos, a firmes y pavimentos, y a señalización, balizamiento y sistemas de contención de vehículos (PG-3).
* Orden Circular 35/2014 sobre criterios de aplicación de sistemas de contención de vehículos.
Real Decreto 470/2021, de 29 de junio, por el que se aprueba el Código Estructural.
* UNE 135112:1994 Sistemas viales de contención de vehículos. Barreras de hormigón. Materiales básicos y control de ejecución.

5.- CONDICIONS DE CONTROL D'EXECUCIÓ I DE L'OBRA ACABADA
CONTROL D'EXECUCIÓ. OPERACIONS DE CONTROL:
Els punts de control més destacables són els següents:
- Inspecció visual del material abans de la seva col·locació, rebutjant les peces malmeses
- Replanteig de la situació de les peces.
- Preparació de les superfícies o punts de recolzament, neteja i anivellament.
- Col·locació de l'apuntalament, en cas que sigui necessari.
- Anivellament i control topogràfic (si és el cas) de les peces col·locades.
CONTROL D'EXECUCIÓ. CRITERIS DE PRESA DE MOSTRES:
Les operacions de control s'han de realitzar segons les indicacions de la DF.
CONTROL D'EXECUCIÓ. INTERPRETACIÓ DE RESULTATS I ACTUACIONS EN CAS D'INCOMPLIMENT:
Correcció per part del contractista de les irregularitats observades.
No es permetrà la continuació dels treballs fins que no estiguin solucionats els defectes d'execució.
CONTROL DE L'OBRA ACABADA. OPERACIONS DE CONTROL:
Els punts de control més destacables són els següents:
Inspecció visual de la unitat finalitzada i control de les condicions geomètriques d'acabat, segons el capítol 5 de l'annex 14 del CODI ESTRUCTURAL.
- Assaigs d'informació complementaria:
De les estructures projectades i construïdes d'acord el CODI ESTRUCTURAL, en les que els materials i l'execució hagin assolit la qualitat prevista, comprovada mitjançant els controls preceptius, sols necessiten sotmetre's a assaigs d'informació i en particular a proves de càrrega, les incloses en els següents supòsits: - Quan així ho disposi les Instruccions, reglaments específics d'un tipus d'estructura o el plec de prescripcions tècniques particulars. - Quan degut a caràcter particular de l'estructura convingui comprovar que la mateixa reuneix certes condicions específiques. En aquest cas el plec de prescripcions tècniques particulars establirà els assaigs oportuns que s'han de realitzar, indicant amb tota precisió la forma de realitzar-los i la manera d'interpretar els resultats. - Quan a judici de la DF existeixin dubtes raonables sobre la seguretat, funcionalitat o durabilitat de l'estructura.
CONTROL DE L'OBRA ACABADA. CRITERIS DE PRESA DE MOSTRES:
Els controls s'han de realitzar segons les indicacions de la DF, i el contingut del capítol 14 del CODI ESTRUCTURAL.
CONTROL DE L'OBRA ACABADA. INTERPRETACIÓ DE RESULTATS I ACTUACIONS EN CAS D'INCOMPLIMENT:
Si s'aprecien deficiències importants en l'element construït, la DF podrà encarregar assaigs d'informació complementaria (testimonis, ultrasons, escleròmetre) per tal de tenir coneixement de les condicions de resistència assolides o altres característiques de l'element.

PBA SENYALITZACIÓ HORITZONTAL

PBA3- PINTAT DE MARQUES LONGITUDINALS I SUPERFICIALS

0.- ELEMENTS
PBA3-DXPX, PBA2-FIHZ.

1.- DEFINICIÓ I CONDICIONS DE LES PARTIDES D'OBRA EXECUTADES
Pintat sobre paviment de marques vials, formant línies o signes, amb finalitats informatives i reguladores del trànsit.
S'han considerat les marques següents:
- Marques longitudinals
S'han considerat els llocs d'aplicació següents:
- Vials públics
- Vials privats
L'execució de la unitat d'obra inclou les operacions següents:
- Preparació de la superfície existent
- Replanteig i premarcat
- Aplicació de la marca vial
- Proteccions provisionals durant l'aplicació i el temps d'assecat
CONDICIONS GENERALS:
Les marques vials utilitzades seran, d'acord amb la norma UNE-EN 1436, dels següents tipus:
- En funció de la seva vida útil:
- Permanents (P)
- Temporals (T)
- En funció de la visibilitat nocturna o propietats de retrorreflexió:
- Tipus 0 (NR): no retrorreflectants
- Tipus I (R): retrorreflectants en sec
- Tipus II (RW): retrorreflectants en sec i amb humitat
- Tipus II (RR): retrorreflectants en sec, amb humitat i amb pluja
- En funció de les seves propietats de resistència al lliscament:
- Estructurades (E)
- No estructurades (NE)
- En funció d'altres usos especials:
- Sonores (S)
- Fàcils d'eliminar (F)
- De emmarcar (B)
- Emmascaradora (M)
- En forma de tauler d'escacs (D)
- En funció de la forma d'aplicació:
- Marques vials "in situ"
- Marques vials prefabricades
La marca vial o sistema de senyalització horitzontal estarà formada per un material base i en el seu cas, unes addicions de materials de pre-barrejat i/o de post-barrejat en les proporcions indicades a les instruccions d'aplicació del sistema.
El material base estarà constituït per pintures, plàstics en fred o per termoplàstics.
Els requisits essencials de les marques vials; visibilitat nocturna, visibilitat diürna, resistència al lliscament i color, han de complir les especificacions de la UNE-EN 1436 i es determinaran amb els mètodes establerts en aquesta norma.
Les marques tindran el color, forma, dimensions i ubicació indicades a la DT.
Han de tenir les vores netes i ben perfilades.
La capa de pintura ha de ser clara, uniforme i duradera.
Dosificació estàndard del material base per a marques vials permanents:
- Pintures: 720 g/m2
- Termoplàstics en capa fina: 3000 g/m2
- Termoplàstics en capa gruixuda: 5000 g/m2
- Plàstics en fred en dos components en capa fina: 1000 g/m2
- Plàstics en fred en dos components en capa gruixuda: 3000 g/m2
Toleràncies d'execució:
- Replanteig: ± 3,0 cm
- Dosificació de pintura i microesferes: - 0%, + 20%
MARQUES VIALS RETRORREFLECTANTS:
El material base de la marca vial portarà incorporades, per pre-barrejat i/o post-barrejat, microesferes de vidre que li conferiran el caràcter retrorreflectant.
La retrorreflexió de la marca vial en condicions d'humitat o de pluja es podrà reforçar

Firmado por ***1431* * ENRIC PLANAS (R: ***0363 *) el día 28/10/2025 con un certificado emitido por CATALANA DE COBROS Representación

mitjançant propietats especials en la seva textura superficial, microesferes de vidre gruixudes, o altres mitjans.
Dosificació estàndard de microesferes de vidre i càrregues antilliscants de post-barrejat afegides al material base:
- Pintures: 480 g/m2
- Termoplàstics en capa fina: 500 g/m2
- Termoplàstics en capa gruixuda: 500 g/m2
- Plàstics en fred en dos components en capa fina: 500 g/m2
- Plàstics en fred en dos components en capa gruixuda: 500 g/m2

MARQUES VIALS EN CARRETERES:
Les marques vials utilitzades a la xarxa de carreteres de l'Estat seran, d'acord amb la norma UNE-EN 1436, dels següents tipus:
- En funció de la seva vida útil:
- Permanents (P): de color blanc, utilitzades en la senyalització horitzontal de carreteres amb trànsit convencional.
- En funció de la visibilitat nocturna o propietats de retrorreflexió:
- Tipus II (RW): marca vial estructurada o no, dissenyada per a mantenir la retrorreflexió en sec i amb humitat.
- Tipus II (RR): marca vial estructurada dissenyada per a mantenir la retrorreflexió en sec, amb humitat i pluja.
- En funció d'altres usos especials:
- Sonores (S): marca vial amb ressalts que produeix efectes sonors i mecànics (vibracions). Seran permanents i de tipus II (RR).
- De emmarcar (B): marca vial permanent de color negre, utilitzada a l'emmarcat de marques vials per a millorar el seu contrast.
- En forma de taulell d'escacs (D): marca vial permanent de color vermell, utilitzada per a senyalització d'accés a un llit de frenada.

Els requisits de comportament de les marques vials compliran amb les característiques especificades a la taula 700.2a del PG 3 vigent, per a les de color blanc i a les taules 700.2.b i 700.2.c per a les de color negre i vermell respectivament.
La marca vial tindrà la classe de durabilitat adequada a les característiques de la carretera a la que s'ha d'aplicar. En funció del factor de desgast, calculat segons les especificacions de l'article 700.3.4.1 del PG 3 vigent, la durabilitat dels requisits, assajada d'acord amb la norma UNE-EN 13197, complirà:
- Marques vials de colors blanc i negre: classes P5, P6 o P7
- Marques vials de color vermell: >= classe P4

El material base de la marca vial i la seva forma d'aplicació seran compatibles amb el suport sobre el que s'ha d'aplicar:
- En actuacions de repintat: complirà els criteris de compatibilitat amb la marca vial existent, d'acord amb la taula 700.9 del PG 3 vigent.
- En aplicacions sobre paviment nou: serà conforme amb els criteris establerts a la taula 700.10 del PG 3 vigent.

Els requisits de comportament de les marques vials, durant el període de garantia, han de complir amb les característiques especificades a la taula 700.11 del PG 3 vigent, per a les de color blanc i a les taules 700.2.b i 700.2.c per a les de color negre i vermell respectivament.

2.- CONDICIONS DEL PROCÉS D'EXECUCIÓ
CONDICIONS GENERALS:
S'ha de treballar a una temperatura entre 5° i 40°C i amb vents inferiors a 25 km/h.
No podrà aplicar-se la marca vial:
- Quan la temperatura del substrat no superi almenys en 3°C al punt de rosada.
- Quan el paviment estigui humit.

Abans de començar les feines, la DF ha d'aprovar l'equip, les mesures de protecció del trànsit i les senyalitzacions auxiliars.
No s'iniciaran obres que afectin a la lliure circulació sense haver col·locat la corresponent senyalització, abalisament i, en el seu cas, defenses. La seva forma, suport, colors, pictogrames i dimensions es correspondran amb l'establert a la Norma de Carreteres 8.3.- IC i catàleg d'Elements de Senyalització, Abalisament i Defensa per a circulació vial.
L'aplicació de la marca vial es realitzarà d'acord amb les instruccions del sistema de senyalització vial horitzontal, subministrat pel fabricant, que inclouran com a mínim:
- Identificació del fabricant
- Dosificacions
- Tipus i proporcions de materials de post-barrejat, en el seu cas
- Necessitat o no de microesferes de vidre de pre-barrejat

La maquinària i equips de posada en obra de marques vials compliran els requisits que estableix l'[illegible] segons el que especifica la norma UNE 135277-1.
El compliment d'aquests requisits s'haurà d'acreditar mitjançant la presentació de la declaració del contractista, que per a cada màquina a utilitzar ha d'incloure la següent informació, d'acord amb la norma UNE 135277-1:
- Fitxa tècnica de cada màquina
- Requisits associats a cada classe de màquina
- Identificació dels elements de la màquina

Abans del començament de cada unitat d'obra, inclosos amples diferents de línies i per a cada equip, s'ha de procedir, sota la supervisió de la DF, a l'ajust de la maquinària per a determinar els paràmetres d'aplicació d'acord amb el que especifica la norma UNE 135277-1, i s'elevarà acta de cada un dels ajustos realitzats.
S'han de preveure sistemes de drenatge per a evitar que les marques vials aplicades siguin la causa de la formació d'una pel·lícula d'aigua sobre el paviment.
La superfície on s'ha d'aplicar la pintura ha d'estar neta, sense materials no adherits i completament seca.
Quan el sistema de senyalització vial horitzontal no sigui compatible amb el substrat (paviment o marca vial antiga), es procedirà a l'esborrat de la marca vial existent, o a l'aplicació d'una imprimació o d'un tractament superficial adequat, segons el parer de la DF, per a garantir aquesta compatibilitat.
En el cas de superfícies de formigó, no han de quedar restes de productes o materials utilitzats per al curat del formigó.
Quan el factor de luminància del paviment sigui > 0,15, segons UNE-EN 1436, s'emmarcarà la marca vial amb una marca d'emmarcar pintada a banda i banda amb un ample igual a la meitat del corresponent a la marca vial existent.
Si la superfície a pintar és un morter o formigó, no presentarà eflorescències, ni reaccions alcalines.
Si la superfície on s'aplica la pintura és llisa i no té prou adherència amb la pintura, s'ha de fer un tractament per a donar-li un grau d'adherència suficient.
Si la superfície presenta defectes o forats, s'han de corregir abans d'aplicar la pintura, utilitzant material del mateix tipus que el paviment existent.
Abans d'aplicar la pintura s'ha de fer un replanteig topogràfic, que serà aprovat per la DF.
S'han de protegir les marques del trànsit durant el procés inicial d'assecat.

3.- UNITAT I CRITERI D'AMIDAMENT
MARQUES LONGITUDINALS O MARQUES TRANSVERSALS:
m de llargària pintada, d'acord amb les especificacions de la DT i mesurat en l'eix de la marca sobre el paviment.
Aquesta partida inclou les operacions auxiliars de neteja i acondicionament del paviment a pintar.

4.- NORMATIVA DE COMPLIMENT OBLIGATORI
VIALS PÚBLICS:
Orden de 16 de julio de 1987 por la que se aprueba la Norma 8.2-IC Marcas Viales, de la Instrucción de carreteras.
* Orden de 6 de febrero de 1976 por la que se aprueba el Pliego de Prescripciones Técnicas Generales para Obras de Carreteras y Puentes (PG-3).
* Orden FOM/2523/2014, de 12 de diciembre, por la que se actualizan determinados artículos del Pliego de Prescripciones Técnicas Generales para Obras de Carreteras y Puentes, relativos a materiales básicos, a firmes y pavimentos, y a señalización, balizamiento y sistemas de contención de vehículos (PG-3).
* Orden FOM/510/2018, de 8 de mayo, por la que se modifica la Orden FOM/2523/2014, de 12 de diciembre, por la que se actualizan determinados artículos del Pliego de Prescripciones Técnicas Generales para Obras de Carreteras y Puentes, relativos a materiales básicos, a firmes y pavimentos, y a señalización, balizamiento y sistemas de contención de vehículos (PG-3).
* Guía para el proyecto y ejecución de obras de señalización horizontal
* UNE-EN 1436:2009+A1:2009 Materiales para señalización vial horizontal. Comportamiento de las marcas viales aplicadas sobre la calzada.

VIALS PRIVATS:
No hi ha normativa de compliment obligatori.

5.- CONDICIONS DE CONTROL D'EXECUCIÓ I DE L'OBRA ACABADA
CONTROL D'EXECUCIÓ. OPERACIONS DE CONTROL:
Els punts de control més destacables són els següents:
- Revisió de les condicions d'emmagatzematge i conservació dels materials.

Firmado por ***1431* * ENRIC PLANAS (R: ***0363 *) el día 28/10/2025 con un certificado emitido por CATALANA COBRES Representación

- Revisió de la data de fabricació dels materials.
- Revisió del part diari lliurat pel contractista, que inclou, com a mínim la següent informació:
- Referència dels lots i dosificacions dels materials consumits.
- Condicions (temperatura, pressió, etc...) utilitzades en els equips d'aplicació.
- Tipus i dimensions de la marca vial.
- Localització i referència sobre el paviment de les marques vials.
- Data de posada en obra.
- Temperatura i humitat relativa al començament i a meitat de la jornada de treball.
- Observacions i incidències que puguin influir en la vida útil o característiques de la marca vial aplicada.
- Comprovació del compliment de les dosificacions especificades.
- Inspeccions per a verificar la informació inclosa en el part d'obra i a l'acta d'ajust de la maquinària.

Els controls es realitzaran d'acord amb l'apartat 700.8.3 del PG 3 vigent.

CONTROL D'EXECUCIÓ. CRITERIS DE PRESA DE MOSTRES:

Durant l'aplicació de la pintura, la presa de mostres per a comprovació de les dosificacions es realitzarà d'acord amb el que estableix l'article 700.8.3.3 del PG 3 vigent.

CONTROL D'EXECUCIÓ. INTERPRETACIÓ DE RESULTATS I ACTUACIONS EN CAS D'INCOMPLIMENT:

Es rebutjaran les marques vials aplicades d'un mateix tipus quan es donin els següents supòsits:

- Els materials aplicats no es corresponen amb els aplegats.
- La maquinària utilitzada no compleix els requisits especificats a l'article 700.5.2 del PG 3 vigent.
- Les condicions de posada en obra no es corresponen amb les aprovades a l'acta d'ajust de l'obra.
- El valor mitjà de la dosificació de cada material és inferior a les dosificacions especificades.
- El coeficient de variació de la dosificació del material aplicat supera el 20%.

El Contractista executarà de nou, a càrrec seu, les marques vials que hagin estat rebutjades.

CONTROL DE L'OBRA ACABADA. OPERACIONS DE CONTROL:

Durant el període de garantia (2 anys a partir de la data d'aplicació) es realitzaran controls periòdics de les marques vials per a verificar, in situ, si compleixen els requisits especificats.

Els controls es realitzaran de forma puntual, de manera contínua, o amb els dos mètodes:

- Mètode d'assaig puntual:
- Es realitzarà amb equips portàtils.
- Es verificaran les característiques especificades a la taula 700.12 del PG 3 vigent, incloent, com a mínim, el coeficient de luminància retrorreflexada en sec.
- Mètode d'assaig continu:
- Es realitzarà amb equips dinàmics d'alt rendiment, segons UNE-EN 1436.
- Es verificarà, com a mínim, el coeficient de luminància retrorreflexada en sec.
- La DF podrà sol·licitar la mesura del coeficient de fricció o altres característiques addicionals.

CONTROL DE L'OBRA ACABADA. CRITERIS DE PRESA DE MOSTRES:

Els controls es realitzaran segons les instruccions de la DF, que durant el període de garantia podrà sol·licitar la realització de comprovacions de les característiques de les marques vials en qualsevol moment i tantes vegades com consideri oportú.

CONTROL DE L'OBRA ACABADA. INTERPRETACIÓ DE RESULTATS I ACTUACIONS EN CAS D'INCOMPLIMENT:

Es rebutjaran les marques vials que no compleixin, durant el període de garantia, els requisits de comportament especificats a les taules 700.11, 700.2b i 700.2c del PG3 vigent, per als colors blanc, negre i vermell respectivament.

El Contractista repintarà de nou, a càrrec seu, les marques vials que hagin estat rebutjades.

PBB SENYALITZACIÓ VERTICAL

PBBB- SENYAL INFORMATIU, COL·LOCAT

0.- ELEMENTS

PBBB-DVIP.

1.- DEFINICIÓ

Elements per a senyalització vertical de vials fixats al seu suport.

S'han considerat els elements següents:

- Plaques amb senyals d'informació

S'han considerat els llocs de col·locació següents:

- Vials públics
- Vials d'ús privat

En actuacions de reparació, s'han considerat els graus de dificultat següents:

- Grau de dificultat associat a la mobilitat en l'actuació:
- Sense dificultat de mobilitat: actuacions en què hi ha una interferència pròpia de l'entorn on es desenvolupen.
- Amb dificultat de mobilitat: actuacions en entorns amb dificultat de mobilitat i/o amb el material aplegat lluny de la zona de treball:
- Actuacions amb dificultat d'accessibilitat, per la poca mobilitat de la maquinària, per l'elevada presència de guals particulars i passos de vianants, per la impossibilitat d'ubicar una plataforma de treball lateral, per la impossibilitat d'ocupació de la calçada per fer l'aplec de materials que impliqui fer l'actuació per fases per tal de mantenir el pas de vianants i/o per estar en una zona amb tràfic rodat important
- Actuacions en les què els materials estan aplegats lluny de la zona de treball per manca d'espai en la proximitat d'on s'executen les tasques.
- Grau de dificultat associat a l'àmbit de l'actuació en funció de l'amplària de la vorera, calçada o plataforma única
- Grau de dificultat associat a la presència d'elements externs a l'actuació:
- Sense afectació per serveis o elements de mobiliari urbà: actuacions sense serveis (canalitzacions d'aigua, semàfors, enllumenat, etc.) ni elements urbans de grans dimensions (marquesines, mòduls d'aparcament de bicicletes, etc.) que interfereixin (o que puguin interferir) en les tasques
- Amb afectació per serveis o elements de mobiliari urbà: actuacions amb serveis (canalitzacions d'aigua, semàfors, enllumenat, etc.) o elements urbans de grans dimensions (marquesines, mòduls d'aparcament de bicicletes, etc) que interfereixen en les tasques.
- Grau de dificultat associat a l'abast de l'actuació

L'execució de la unitat d'obra inclou les operacions següents:

- Replanteig
- Fixació del senyal al suport
- Comprovació de la visibilitat del senyal
- Correcció de la posició si fos necessària

CONDICIONS GENERALS:

L'element ha d'estar fixat al suport, a la posició indicada a la DT, amb les modificacions introduïdes al replanteig previ, aprovades per la DF.

Ha de resistir un esforç d'1 kN aplicats al seu centre de gravetat, sense que es produeixin variacions de la seva orientació.

S'ha de situar en un pla vertical, perpendicular a l'eix de la calçada.

Toleràncies d'execució:

- Verticalitat: ± 1°

VIALS PÚBLICS:

Ha de ser visible des d'una distància de 70 m o des de la zona de parada d'un automòbil, tot i que hi hagi un camió situat per davant a 25 m.

Aquesta visibilitat s'ha de mantenir de nit, amb les llums curtes.

Distància a la calçada: >= 50 cm

PLAQUES AMB SENYALS DE PERILL, PRECEPTIVES, DE REGULACIÓ I D'INFORMACIÓ I RÈTOLS:

La distància al pla del paviment ha de ser >= 1 m, mesurat per la part més baixa de l'indicador.

2.- CONDICIONS DEL PROCÉS D'EXECUCIÓ

No s'han de produir danys a la pintura, ni bonys a la planxa durant el procés de fixació.

No s'ha de foradar la planxa per fixar-la. S'han d'utilitzar els forats existents.

Els elements auxiliars de fixació han de complir les característiques indicades en les normes UNE 135312 i UNE 135314.

3.- UNITAT I CRITERI D'AMIDAMENT

PLAQUES AMB SENYALS DE PERILL, PRECEPTIVES, DE REGULACIÓ, D'INFORMACIÓ I COMPLEMENTÀRIES, I CAIXETINS DE RUTA:

Unitat de quantitat realment col·locada a l'obra segons les especificacions de la DT, i aprovada per la DF.

Firmado por ***1431* ENRIC PLANAS (R: ***0363*) el día 28/10/2025 con un certificado emitido por ACCV CLASE 2 CA y DOPSA Representación

4.- NORMATIVA DE COMPLIMENT OBLIGATORI
VIALS PÚBLICS:
* Orden de 6 de febrero de 1976 por la que se aprueba el Pliego de Prescripciones Técnicas Generales para Obras de Carreteras y Puentes (PG-3).
* Orden FOM/2523/2014, de 12 de diciembre, por la que se actualizan determinados artículos del Pliego de Prescripciones Técnicas Generales para Obras de Carreteras y Puentes, relativos a materiales básicos, a firmes y pavimentos, y a señalización, balizamiento y sistemas de contención de vehículos (PG-3).
Orden FOM/534/2014, de 20 de marzo, por la que se aprueba la norma 8.1-IC señalización vertical de la Instrucción de Carreteras.
VIALS PRIVATS:
No hi ha normativa de compliment obligatori.
5.- CONDICIONS DE CONTROL D'EXECUCIÓ I DE L'OBRA ACABADA
OPERACIONS DE CONTROL:
- Comprovació topogràfica de la situació i col·locació de tots els senyals.
- Inspecció visual de l'estat general dels senyals i la seva visibilitat.
- Per a cada senyal i cartell seleccionat: - Determinació de les característiques fotomètriques (coeficient de retrorreflexió) i colorimètriques (coordenades cromàtiques i factor de luminància) en la zona retrorreflectant cada 20unitats. - Determinació de les característiques colorimètriques en la zona no retrorreflectant.
CRITERIS DE PRESA DE MOSTRES:
- Els controls es realitzaran segons les indicacions de la DF.
- El nombre de senyals i cartells seleccionats per a controlar, respondrà als criteris indicats en l'apartat de control de materials (S).
INTERPRETACIÓ DE RESULTATS I ACTUACIONS EN CAS D'INCOMPLIMENT:
- Els criteris d'acceptació i rebuig per a un lot de senyals o cartells del mateix tipus, es corresponen als indicats en l'apartat de control de materials (nivell 4,0).
Correcció de les irregularitats observades a càrrec del contractista.

PBBJ- SENYAL PROVISIONAL, COL·LOCAT

0.- ELEMENTS
PBBJ-5677,PBBJ-5674.

1.- DEFINICIÓ I CONDICIONS DE LES PARTIDES D'OBRA EXECUTADES
Senyalització que referida a un objecte, activitat o situació determinades, proporcioni una indicació o una obligació relativa a la seguretat o la salut en el treball mitjançant un senyal en forma de plafó o un color, segons procedeixi.
CONDICIONS D'UTILITZACIÓ:
Principis generals:
Per a la utilització de la senyalització de seguretat s'ha de partir dels següents principis generals:
- La senyalització mai no elimina el risc.
- Una correcta senyalització no dispensa de l'adopció de mesures de seguretat i protecció per part dels projectistes i responsables de la seguretat en cada tall.
- Els destinataris hauran de tenir un coneixement adequat del sistema de senyalització.
- La senyalització indiscriminada pot provocar confusió o despreocupació en qui ho rebi, eliminant la seva eficàcia preventiva.
CRITERIS DE SENYALITZACIÓ PROVISIONAL EN LES OBRES DE CONSTRUCCIÓ:
La seva forma, suport, colors, pictogrames i dimensions es correspondran amb els establerts en el RD 485/1997, de 14 d'abril, i estaran advertint, prohibint, obligant o informant en els llocs en què realment es necessiti, i solament en aquests.
En aquelles obres en les quals la intrusió de persones alienes hi sigui una possibilitat, hauran de col·locar-se els senyals de seguretat, amb llegendes al seu peu (senyal addicional), indicatives del seus respectius continguts.
S'instal·laran preferentment a una altura i posició adequades a l'angle visual dels seus destinataris, tenint en compte possibles obstacles, en la proximitat immediata del risc o objecte a senyalitzar o, quant es tracti d'un risc general, en l'accés a la zona de risc.
L'emplaçament del senyal serà accessible, estarà ben il·luminat i serà fàcilment visible.
No se situaran gaires senyals pròxims entre sí. Nota: Cal recordar que el rètol general enunciatiu dels senyals de seguretat, que acostuma a situar-se a l'entrada de l'obra, té únicament la consideració de plafó indicatiu.
Els senyals hauran de retirar-se quan deixi d'existir la situació que justificava el seu emplaçame...
No s'iniciaran obres que afectin a la lliure circulació sense haver col·locat la corresponent senyalització, abalisament i, en el seu cas, defenses. La seva forma, suport, colors, pictogrames i dimensions es correspondran amb l'establert en la Norma de Carreteres 8.3.- IC i catàleg d'Elements de Senyalització, Abalisament i Defensa per a circulació vial.
La part inferior dels senyals estaran a 1 m sobre la calçada. S'exceptua el cas dels senyals "SENTIT PROHIBIT" i "SENTIT OBLIGATORI" en calçades divergents, que podran col·locar-se sobre un pal solament, a la mínima altura.
Els senyals i plafons direccionals, es col·locaran sempre perpendiculars a l'eix de la via, mai inclinats.
El fons dels senyals provisionals d'obra serà de color groc.
Està prohibit posar cartells amb missatges escrits, diferents dels que figuren en el Codi de Circulació.
Tot senyal que impliqui una PROHIBICIÓ o OBLIGACIÓ haurà de ser repetida a intervals d'1 min. (s/velocitat limitada) i anul·lada en quant sigui possible.
Tota senyalització d'obres que exigeixi l'ocupació de part de l'esplanada de la carretera, es composarà, com a mínim, dels següents elements:
- Senyal de perill "OBRES" (Placa TP 18)
- Barrera que limiti frontalment la zona no utilitzable de l'esplanada
La placa "OBRES" haurà d'estar, com a mínim, a 150 m i, com a màxim, a 250 m de la barrera, en funció de la visibilitat del tram, de la velocitat del tràfic i del número de senyals complementaris, que es necessitin col·locar entre senyal i barrera.
Finalitzats els treballs hauran de retirar-se totalment, si no queda cap obstacle en la calçada.
Per a aclarir, completar o intensificar la senyalització mínima, podrà afegir-se, segons les circumstàncies, els següents elements:
- Limitació progressiva de la velocitat, en escalons màxims de 30 km/h, des de la màxima permesa a la carretera fins la detenció total si fos necessari (Placa TR 301).
El primer senyal de limitació pot situar-se prèviament a la de perill "OBRES"
- Avís de règim de circulació a la zona afectada (Plaques TP 25, TR 400, TR 5, TR 6, TR 305)
- Orientació dels vehicles per les possibles desviacions (Placa TR 401).
- Delimitació longitudinal de la zona ocupada.
No s'ha de limitar la velocitat per sota de 60 km/h en autopista o autovies, ni a 50 km a la resta de les vies, llevat del cas d'ordenació en sentit únic alternatiu, que podrà rebaixar-se a 40 km/h.
L'ordenació en sentit únic "ALTERNATIU" es durà a terme per un dels següents sistemes:
- Establiment de la prioritat d'un dels sentits mitjançant senyals fixos. Circular, amb fletxa vermella i negra. Quadrada, amb fletxa vermella i blanca.
- Ordenació diürna mitjançant senyals manuals (paletes o discos), si els senyalitzadors es poden comunicar visualment o mitjançant radio telèfon. Nota: El sistema de "testimoni" està totalment proscrit.
- Mitjançant semàfor regulador.
Quan s'hagi de tallar totalment la carretera o s'estableixi sentit únic alternatiu, durant la nit, la detenció serà regulada mitjançant semàfors. Durant el dia, poden utilitzar-se senyalitzadors amb armilla fotoluminiscent.
Quan per la zona de calçada lliure puguin circular dues files de vehicles s'indicarà la desviació de l'obstacle amb una sèrie de senyals TR 401 (direcció obligatòria), inclinades a 45º i formant en planta una alineació recta, l'angle de la qual amb el cantell de la carretera sigui inferior quant major sigui la velocitat permesa en el tram.
Tots els senyals seran clarament visibles, i per la nit reflectors.

2.- CONDICIONS DEL PROCÉS D'EXECUCIÓ
Es seguiran les recomanacions d'emmagatzematge i atenció, fixats pel fabricant i la DGT.
Es reemplaçaran els elements, es netejaran, es farà un manteniment i es col·locaran en el lloc assignat, seguint les instruccions del fabricant i la DGT.
S'emmagatzemaran en compartiments amplis i secs, amb temperatures compreses entre 15 i 25 °C.
Els estocs i les entregues estaran documentades i custodiades, amb justificant de recepció i rebut, per un responsable delegat per l'empresa.
La vida útil dels senyals i abalisaments és limitada, degut tant al seu desgast prematur per l'ús, com a actuacions de vandalisme o atemptat patrimonial, amb independència que hagin estat o no utilitzades.

Firmado por ***1431* * ENRIC PLANAS (R: ***0363 *) el día 28/10/2025 con un certificado emitido por CLAVEGUERÓ COBRES Representación

3.- UNITAT I CRITERI D'AMIDAMENT
PLAQUES, SENYALS, SEMÀFORS I BASTIDOR PER A SUPORT DE SENYALITZACIÓ MÒBIL:
Unitat de quantitat instal·lada a l'obra d'acord amb la DT.

4.- NORMATIVA DE COMPLIMENT OBLIGATORI
Ley 31/1995, de 8 de noviembre, de prevención de riesgos laborales.
Real Decreto 485/1997, de 14 de abril, sobre disposiciones mínimas en materia de señalización de seguridad y salud en el trabajo.
Real Decreto 363/1995, de 10 de marzo, por la que se aprueba el reglamento sobre notificación de sustancias nuevas y clasificación, envasado y etiquetado de sustancias peligrosas.
Orden de 31 de agosto de 1987 sobre señalización, balizamiento, defensa, limpieza y terminación de obras fijas en vías fuera de poblado.
UNE 23033-1:1981 Seguridad contra incendios. Señalización.
Real Decreto 842/2002 de 2 de agosto, por el que se aprueba el Reglamento Electrotécnico de Baja Tensión. REBT 2002.
UNE 1063:2000 Caracterización de tuberías según la materia de paso.
UNE 48103:1994 Pinturas y barnices. Colores normalizados.
DIN 2403:1984 Identification of pipelines according to the fluid conveyed.
UNE-EN 60073:1997 Principios básicos y de seguridad para interfaces hombre-máquina, el marcado y la identificación. Principios de codificación para dispositivos indicadores y actuadores.
UNE-EN 60204-1:1999 Seguridad de las máquinas. Equipo eléctrico de las máquinas. Parte 1: Requisitos generales.

PBC ABALISAMENT

PBCA- LLUM D'ABALISAMENT, COL·LOCAT

0.- ELEMENTS
PBCA-56H3.

1.- DEFINICIÓ I CONDICIONS DE LES PARTIDES D'OBRA EXECUTADES
L'abalisament consisteix en la delimitació d'una zona a fi d'acotar uns límits que no es desitja que siguin ultrapassats.
CONDICIONS D'UTILITZACIÓ:
Per a la utilització de la senyalització de seguretat s'ha de partir dels següents principis generals:
- L'abalisament mai no elimina el risc
- Un correcte abalisament no dispensa de l'adopció de mesures de seguretat i protecció per part dels responsables de la seguretat
- Els destinataris hauran de tenir un coneixement adequat del sistema d'abalisament
- L' abalisament indiscriminat pot provocar confusió o despreocupació en qui ho rebi, eliminant la seva eficàcia preventiva
CRITERIS DE SENYALITZACIÓ PROVISIONAL EN LES OBRES DE CONSTRUCCIÓ:
- L'emplaçament de l'abalisament serà accessible, estarà ben il·luminat i serà fàcilment visible.
- L'abalisament hauran de retirar-se quan deixi d'existir la situació que justificava el seu emplaçament.
CRITERIS D' ABALISAMENT VIAL EN OBRES DE CARRETERES:
- No s'iniciaran obres que afectin a la lliure circulació sense haver col·locat la corresponent senyalització, abalisament i, en el seu cas, defenses. La seva forma, suport, colors, pictogrames i dimensions es correspondran amb l'establert a la Norma de Carreteres 8.3.- IC i catàleg d'Elements de Senyalització, Abalisament i Defensa per a circulació vial.
- Les barreres tubulars portàtils, solament poden utilitzar-se com element de defensa o abalisament, si disposen en el costat de circulació, de superfícies planes i reflectores. Els elements de defensa són els del tipus TD (barrera "Jersei" o barana metàl·lica).
- Tota senyalització d'obres que exigeixi l'ocupació de part de l'explanació de la carretera, es compondrà, com a mínim, dels següents elements:
- Senyal de perill "OBRES" (Placa TP 18).
- Barrera que limiti frontalment la zona no utilitzable de l'explanació.
- La placa "OBRES" haurà d'estar, com a mínim, a 150 m i, com a màxim, a 250 m de la barrera, en funció de la visibilitat del tram, de la velocitat del tràfic i del número de senyals complementaris, que es necessitin col·locar entre senyal i barrera. Finalitzats e[illegible] cap obstacle en la calçada.
- Per a l'abalisament de carrils provisionals s'adoptaran les següents precaucions:
- Col·locació de cons separats 5 10 m en corba i doble recta.
- Marca vial (pintura taronja) sobre el paviment.
- Captafars separats 5 10 m en corba i doble recta.
- Tots els abalisaments seran clarament visibles, i per la nit reflectors.
- Les barreres portàtils duran sempre en els seus extrems llums pròpies (vermelles fixes en el sentit de la marxa i grogues fixes o centellejants en el contrari). També duran llums grogues en ambdós extrems quan estiguin en el centre de la calçada, amb circulació per ambdós costats.
- En les carreteres el tràfic de les quals sigui d'intensitat diària superior a 500 vehicles, les barreres portàtils tindran reflectors a les bandes vermelles. Quan la intensitat sigui inferior, podran emprar-se captallums o bandes reflectores verticals de 10 cm d'espessor, centrades sobre cadascuna de les bandes vermelles.
2.- CONDICIONS DEL PROCÉS D'EXECUCIÓ
Es seguiran les recomanacions d'emmagatzematge i atenció, fixats pel fabricant i la DGT.
Es reemplaçaran els elements, es netejaran, es farà un manteniment i es col·locaran en el lloc assignat, seguint les instruccions del fabricant i la DGT.
S'emmagatzemaran en compartiments amplis i secs, amb temperatures compreses entre 15 i 25 °C.
Els estocs i les entregues estaran documentades i custodiades, amb justificant de recepció i rebut, per un responsable delegat per l'empresa.
La vida útil dels senyals i abalisaments és limitada, degut tant al seu desgast prematur per l'ús, com a actuacions de vandalisme o atemptat patrimonial, amb independència que hagin estat o no utilitzades.

3.- UNITAT I CRITERI D'AMIDAMENT
ELEMENTS AMIDATS PER UNITATS:
Unitat mesurada segons les especificacions de la DT.

4.- NORMATIVA DE COMPLIMENT OBLIGATORI
Ley 31/1995, de 8 de noviembre, de prevención de riesgos laborales.
Real Decreto 485/1997, de 14 de abril, sobre disposiciones mínimas en materia de señalización de seguridad y salud en el trabajo.
Orden de 31 de agosto de 1987 sobre señalización, balizamiento, defensa, limpieza y terminación de obras fijas en vías fuera de poblado.
Real Decreto 842/2002 2 de agosto, Reglamento Electrotécnico Baja Tensión. REBT2002.

PD INSTAL·LACIONS D'EVACUACIÓ, CANALITZACIÓ

PD7 CLAVEGUERES I COL·LECTORS

PD785- CLAVEGUERÓ AMB TUB DE PVC-U DE PARET ESTRUCTURADA, SOTERRAT

0.- ELEMENTS
PD785-Q136,PD785-Q132.

1.- DEFINICIÓ I CONDICIONS DE LES PARTIDES D'OBRA EXECUTADES
Formació de clavegueró amb tub de PVC.
S'han considerat les col·locacions següents:
- Penjat del sostre
- En rasa, sobre llit d'assentament de sorra
- En rasa, sobre llit d'assentament de sorra i amb reblert de sorra
- En rasa, sobre solera de formigó i llit d'assentament de sorra
- En rasa, sobre solera de formigó, llit d'assentament de sorra i amb reblert de sorra
L'execució de la unitat d'obra inclou les operacions següents:
Penjat del sostre:
- Col·locació de les abraçadores de subjecció del tub
- Col·locació i unió dels tubs
- Col·locació de les peces necessàries en els punts singulars (per a canvis de direcció, connexions, etc.)
- Realització de proves sobre la canonada instal·lada
En rasa:

Firmado por ***1431* * ENRIC PLANAS (R: ***0363 *) el día 28/10/2025 con un certificado emitido por CATALANA COBRES Representación

- Execució de la solera de formigó, en el seu cas
- Preparació del llit amb sorra compactada
- Col·locació dels tubs
- Segellat dels tubs
- Realització de proves sobre la canonada instal·lada
- Rebliment amb sorra fins a la cota indicada a la partida d'obra, en el seu cas

CONDICIONS GENERALS:
El tub ha de seguir les alineacions indicades a la DT. Ha de quedar a la rasant prevista i amb el pendent definit per a cada tram.
El junt entre els tubs és correcte si els diàmetres interiors queden alineats. S'accepta un ressalt <= 3 mm.
Els junts han de ser estancs a la pressió de prova, han de resistir els esforços mecànics i no han de produir alteracions apreciables en el règim hidràulic de la canonada.
El pas a través d'elements estructurals s'ha de protegir amb un contratub de secció més gran.
La franquícia entre el tub i el contratub s'ha d'ataconar amb massilla.
Les unions entre els tubs han d'estar fetes amb els procediments i materials aprovats pel fabricant.
El clavegueró no ha de tenir, en el sentit del recorregut descendent, reduccions de secció en cap punt.
Ha de ser estanc a l'aigua a una pressió >= 0,3 bar i <= 1 bar
Ha de ser estanc a l'aire a una pressió >= 0,5 bar i <= 1 bar
Ha de ser estanc al fum a una pressió de gasos de 250 Pa
COL·LOCACIÓ AL FONS DE LA RASA:
Han de quedar centrats i alineats dins de la rasa.
Els tubs han de quedar recolzats en tota la seva llargària sobre un llit de material granular o terra lliure de pedres.
El llit de sorra ha de quedar pla, anivellat i a la fondària prevista a la DT.
La canonada ha de quedar protegida dels efectes de les càrregues exteriors, del trànsit (en el seu cas), inundacions de la rasa i de les variacions tèrmiques.
En cas de coincidència de canonades d'aigua potable i de sanejament, les d'aigua potable han de passar per un pla superior a les de sanejament i han d'anar separades tangencialment 100 cm.
Un cop instal·lada la canonada, i abans del reblert de la rasa, han de quedar fetes satisfactòriament les proves de pressió interior i d'estanquitat en els trams que especifiqui la DF.
Pendent: >= 2%
Distància de generatriu superior del tub a superfície en zones trànsit rodat:>= 80 cm
Amplària de la rasa: >=diàmetre exterior + 500 mm i >= 0,60 m
Gruix llit d'assentament de sorra: >= 10 + diàmetre exterior / 10 cm
SOBRE SOLERA DE FORMIGÓ:
La solera ha de quedar plana, anivellada i a la fondària prevista a la DT.
El formigó ha de ser uniforme i continu. No ha de tenir esquerdes o defectes de formigonament com disgregacions o buits a la massa.
Gruix solera de formigó: 15 cm
REBLERT AMB SORRA:
El material s'ha d'estendre per tongades successives sensiblement paral·leles a la rasant final.
El gruix de la tongada ha de ser uniforme i ha de permetre la compactació prevista d'acord amb els mitjans que s'utilitzin.
El material que s'utilitzi ha de complir les especificacions fixades en el plec de condicions corresponent.
La sorra ha de ser neta, lliure de pedres i d'altres materials estranys.
Gruix tongades rebliment: 10 cm
Rebliment amb sorra: fins 30 cm per sobre del nivell superior del tub

2.- CONDICIONS DEL PROCÉS D'EXECUCIÓ
CONDICIONS GENERALS:
La descàrrega i manipulació dels elements s'ha de fer de forma que no rebin cops.
Durant el procés de col·locació no s'han de produir desperfectes en la superfície del tub.
En cas d'interrompre's la col·locació dels tubs s'ha d'evitar la seva obstrucció i s'ha d'assegurar el seu desguàs. Quan es reprenguin els treballs s'ha de comprovar que no s'hagi introduït cap cos estrany a l'interior dels tubs.
Per a fer la unió dels tubs no s'han de forçar ni deformar els extrems.
La unió entre els tubs i altres elements d'obra s'ha de fer garantint la no transmissió de càrregues,
Si es produeixen fuites apreciables durant la prova d'estanquitat, el contractista ha de corregir els defectes i procedir de nou a fer la prova.
COL·LOCACIÓ AL FONS DE LA RASA:
Abans de baixar els elements a la rasa la DF ha d'examinar-los, rebutjant els que presentin algun defecte.
Abans de la col·locació dels elements cal comprovar que la rasant, l'amplària, la fondària i el nivell freàtic de la rasa corresponen als especificats en la DT. En cas contrari cal avisar la DF.
El fons de la rasa ha d'estar net abans de baixar els elements.
Els tubs i rases s'han de mantenir lliures d'aigua, per això és de bona pràctica muntar els tubs en sentit ascendent, assegurant el desguàs dels punts baixos.
Els tubs s'han de calçar i recolzar per a impedir el seu moviment.
Col·locats els elements al fons de la rasa, s'ha de comprovar que el seu interior és lliure d'elements que puguin impedir el seu assentament o funcionament correctes (terres, pedres, eines de treball, etc.).
No s'han de muntar trams de més de 100 m de llarg sense fer un reblert parcial de la rasa deixant els junts descoberts. Aquest reblert ha de complir les especificacions tècniques del reblert de la rasa.
Un cop situada la canonada a la rasa, parcialment reblerta excepte a les unions, s'han de fer les proves de pressió interior i d'estanquitat segons la normativa vigent.
SOBRE SOLERA DE FORMIGÓ:
La temperatura ambient per a formigonar ha d'estar entre 5°C i 40°C.
El formigó s'ha de posar a l'obra abans que s'inicií el seu adormiment. L'abocada s'ha de fer de manera que no es produeixin disgregacions. S'ha de compactar.
Sobre la solera de formigó, quan tingui la resistència adequada, s'ha de col·locar el llit de material granular.
REBLERT AMB SORRA:
S'han de suspendre els treballs en cas de pluja o quan la temperatura exterior sigui inferior a 0° C.
Després de pluges no s'ha d'estendre una altre tongada fins que l'última no s'hagi eixugat.
Els treballs s'han de fer de manera que s'eviti la contaminació de la sorra amb materials estranys.
No s'han de barrejar diferents tipus de materials.
S'ha d'evitar l'exposició prolongada del material a la intempèrie.
No es pot procedir al reblert de les rases sense l'autorització expressa de la DF.

3.- UNITAT I CRITERI D'AMIDAMENT
m de llargària instal·lada, amidada segons les especificacions de la DT, entre els eixos dels elements o dels punts per connectar.
Aquest criteri inclou les pèrdues de material corresponents a retalls i la repercussió de les peces especials a col·locar.

4.- NORMATIVA DE COMPLIMENT OBLIGATORI
Documento Básico de Salubridad DB-HS, parte II del CTE, aprobado por el Real Decreto 314/2006.
SOBRE SOLERA DE FORMIGÓ:
Real Decreto 470/2021, de 29 de junio, por el que se aprueba el Código Estructural.

5.- CONDICIONS DE CONTROL D'EXECUCIÓ I DE L'OBRA ACABADA
CONTROL D'EXECUCIÓ. OPERACIONS DE CONTROL EN TUBS DE PVC SOTERRATS:
Sense caràcter limitatiu, els punts de control més destacables són els següents:
- Execució de la solera de formigó, en el seu cas.
- Comprovació de la superfície d'assentament.
- Col·locació i unió dels tubs.
- Rebliment amb formigó fins cobrir tot el tub, en el seu cas.
- Comprovació del funcionament del tram de claveguera o col·lector.

CONTROL D'EXECUCIÓ. CRITERIS DE PRESA DE MOSTRES EN TUBS DE PVC SOTERRATS:
Els controls s'han de realitzar segons les instruccions de la DF.
CONTROL D'EXECUCIÓ. INTERPRETACIÓ DE RESULTATS I ACTUACIONS EN CAS D'INCOMPLIMENT EN TUBS DE PVC SOTERRATS:
Correcció a càrrec del Contractista dels defectes que provoquin les fugues detectades.
Si es produeixen fuites apreciables durant la prova d'estanquitat, el contractista ha de corregir els defectes i procedir de nou a fer la prova.
CONTROL DE L'OBRA ACABADA. OPERACIONS DE CONTROL EN TUBS DE PVC SOTERRATS:
- Un cop finalitzada l'obra i abans de la recepció provisional, es comprovarà el bon

Firmado por ***1431* ENRIC PLANAS (R: ****0363*) el día 28/10/2025 con un certificado emitido por ANCERT Representación

funcionament de la xarxa abocant aigua en els pous de registre de capçalera o, mitjançant les cambres de descàrrega si existissin, verificant el pas correcte d'aigua en els pous de registre aigües avall.
CONTROL DE L'OBRA ACABADA. CRITERIS DE PRESA DE MOSTRES EN TUBS DE PVC SOTERRATS:
Es seguiran les instruccions de la DF en la realització dels controls previstos.

PDB - SOLERES I PARETS PER A POUS DE REGISTRE

PDB1- - SOLERA DE FORMIGÓ PER A POUS DE REGISTRE (D)

0.- ELEMENTS
PDB1-H87W.

1.- DEFINICIÓ I CONDICIONS DE LES PARTIDES D'OBRA EXECUTADES
Solera de formigó o llambordins, per a pous de registre.
S'han considerat els tipus següents:
- Solera de formigó en massa, recte o amb forma de mitja canya.
- Soleres de formigó amb armadura lleugera
L'execució de la unitat d'obra inclou les operacions següents:
Solera de formigó:
- Comprovació de la superfície d'assentament
- Col·locació del formigó de la solera i de la mitja canya, en el seu cas
- Cura del formigó
CONDICIONS GENERALS:
La solera ha de quedar anivellada i a la fondària prevista a la DT, excepte la zona de la mitja canya, ha de quedar plana.
El formigó ha de ser uniforme i continu. No ha de tenir esquerdes o defectes de formigonament com disgregacions o buits a la massa.
La secció de la solera no ha de quedar disminuïda en cap punt.
La resistència característica del formigó es comprovarà d'acord amb l'article 57 del CODI ESTRUCTURAL.
SOLERA DE FORMIGÓ:
Toleràncies d'execució:
- Desviació lateral: - Línia de l'eix: ± 24 mm - Dimensions interiors: ± 5 D, < 12 mm
(D = la dimensió interior màxima expressada en m)
- Nivell soleres: ± 12 mm
- Gruix (e): - e <= 30 cm: + 0,05 e (<= 12 mm), - 8 mm - e > 30 cm: + 0,05 e (<= 16 mm), - 0,025 e (<= -10 mm)
- Planor: ± 10 mm/m
SOLERES DE FORMIGÓ AMB ARMADURA LLEUGERA:
Els diàmetres, la forma, les dimensions i la disposició de les armadures han de ser les especificades a la DT.
Les barres no han de tenir defectes superficials ni esquerdes.
Les armadures han de ser netes, no han de tenir òxid no adherent, pintura, greix, ni d'altres substàncies perjudicials.

2.- CONDICIONS DEL PROCÉS D'EXECUCIÓ
CONDICIONS GENERALS:
La temperatura ambient per a formigonar ha d'estar entre 5°C i 40°C.
El formigó s'ha de posar a l'obra abans que s'inicií el seu adormiment. L'abocada s'ha de fer de manera que no es produeixin disgregacions. S'ha de compactar.
Els treballs s'han de realitzar amb el pou lliure d'aigua i terres engrunades.
SOLERES DE FORMIGÓ AMB ARMADURA LLEUGERA:
El doblegat de l'armadura s'ha de realitzar en fred.
No s'han d'adreçar colzes excepte si es pot verificar que no es faran malbé.
S'han de col·locar separadors per a garantir el recobriment mínim i no han de produir fissures ni filtracions al formigó. La disposició dels separadors ha de complir l'especificat en la taula 49.8.2 del CODI ESTRUCTURAL.

3.- UNITAT I CRITERI D'AMIDAMENT
Unitat mesurada segons les especificacions de la DT.
Aquest criteri no inclou la preparació de la superfície d'assentament.

4.- NORMATIVA DE COMPLIMENT OBLIGATORI
Real Decreto 470/2021, de 29 de junio, por el que se aprueba el Código Estructural.

PDB5- - PARET .

0.- ELEMENTS
PDB5-5CD7.

1.- DEFINICIÓ I CONDICIONS DE LES PARTIDES D'OBRA EXECUTADES
Formació de parets per a pous de registre circulars, quadrats o rectangulars i la col·locació dels elements complementaris.
S'han considerat els materials següents per a les parets del pou:
- Maons ceràmics agafats amb morter, amb arrebossat i lliscat interior de la paret i eventualment, esquerdejat exterior
- Peces prefabricades de formigó agafades amb morter
L'execució de la unitat d'obra inclou les operacions següents:
Parets:
- Comprovació de la superfície de recolzament
- Col/locació de les peces agafades amb morter
- Acabat de les parets, en el seu cas
- Comprovació de l'estanquitat del pou
PARET PER A POU:
El pou ha de ser estable i resistent.
Les parets del pou han de quedar aplomades, excepte en el tram previ al coronament, on s'ha d'anar reduint les dimensions del pou fins arribar a les de la tapa.
Les generatrius o la cara corresponents als graons d'accés han de quedar aplomades de dalt a baix.
Els junts han d'estar plens de morter.
El nivell del coronament ha de permetre la col·locació del bastiment i la tapa enrasats amb el paviment.
La superfície interior ha de ser llisa i estanca.
Han de quedar preparats els orificis, a diferent nivell, d'entrada i sortida de la conducció.
Toleràncies d'execució:
- Secció interior del pou: ± 50 mm
- Aplomat total: ± 10 mm
PARET DE PECES PREFABRICADES DE FORMIGÓ:
La paret ha d'estar constituïda per peces prefabricades de formigó agafades amb morter, recolzades a sobre d'un element resistent.
La peça superior ha de ser reductora per a passar de les dimensions del pou a les de la tapa.
PARET DE MAÓ:
Els maons han d'estar col·locats a trencajunts i les filades han de ser horitzontals.
La paret ha de quedar recolzada sobre una solera de formigó.
La superfície interior ha de quedar revestida amb un arrebossat de gruix uniforme i ben adherit a la paret, i acabat amb un lliscat de pasta de ciment pòrtland.
El revestiment, un cop sec, ha de ser llis, sense fissures, forats o d'altres defectes.
No ha de ser polsegós.
Gruix dels junts: <= 1,5 cm
Gruix de l'arrebossat i el lliscat: <= 2 cm
Toleràncies d'execució:
- Horitzontalitat de les filades: ± 2 mm/m
- Gruix de l'arrebossat i el lliscat: ± 2 mm
PARET EXTERIOR ACABADA AMB UN ESQUERDEJAT EXTERIOR:
La superfície exterior ha de quedar coberta sense discontinuïtats amb un esquerdejat ben adherit a la paret.
Gruix de l'esquerdejat: <= 1,8 cm

2.- CONDICIONS DEL PROCÉS D'EXECUCIÓ
PARET PER A POU:
Els treballs s'han de fer a una temperatura ambient entre 5°C i 35°C, sense pluja.
PARET DE PECES PREFABRICADES DE FORMIGÓ:
La col·locació s'ha de realitzar sense que les peces rebin cops.
PARET DE MAÓ:
Els maons per col·locar han de tenir la humitat necessària per tal que no absorbeixin l'aigua del morter.
L'obra s'ha d'aixecar per filades senceres.
Els arrebossats s'han d'aplicar un cop sanejades i humitejades les superfícies que els han de rebre.
El lliscat s'ha de fer en una sola operació.

Firmado por ***1431* * ENRIC PLANAS (R: ****0363 *) el día 28/10/2025 con un certificado emitido por CATALANA DE COBROS Representación

3.- UNITAT I CRITERI D'AMIDAMENT
PARET PER A POU:
m de fondària amidada segons les especificacions de la DT.

4.- NORMATIVA DE COMPLIMENT OBLIGATORI
* Orden de 6 de febrero de 1976 por la que se aprueba el Pliego de Prescripciones Técnicas Generales para Obras de Carreteras y Puentes (PG-3).
* Orden FOM/1382/2002 de 16 de mayo, por la que se actualizan determinados artículos del pliego de prescripciones técnicas generales para obras de carreteras y puentes relativos a la construcción de explanaciones, drenajes y cimentaciones (PG-3).

PDBE- - BROCAL PER A POU PREFABRICAT, COL·LOCAT (D)

0.- ELEMENTS
PDBE-H98N.

1.- DEFINICIÓ I CONDICIONS DE LES PARTIDES D'OBRA EXECUTADES
Formació de parets per a pous de registre circulars, quadrats o rectangulars i la col·locació dels elements complementaris.
S'han considerat els materials següents per a les parets del pou:
- Maons ceràmics agafats amb morter, amb arrebossat i lliscat interior de la paret i eventualment, esquerdejat exterior
- Peces prefabricades de formigó agafades amb morter
L'execució de la unitat d'obra inclou les operacions següents:
Parets:
- Comprovació de la superfície de recolzament
- Col/locació de les peces agafades amb morter
- Acabat de les parets, en el seu cas
- Comprovació de l'estanquitat del pou
PARET PER A POU:
El pou ha de ser estable i resistent.
Les parets del pou han de quedar aplomades, excepte en el tram previ al coronament, on s'ha d'anar reduint les dimensions del pou fins arribar a les de la tapa.
Les generatrius o la cara corresponents als graons d'accés han de quedar aplomades de dalt a baix.
Els junts han d'estar plens de morter.
El nivell del coronament ha de permetre la col·locació del bastiment i la tapa enrasats amb el paviment.
La superfície interior ha de ser llisa i estanca.
Han de quedar preparats els orificis, a diferent nivell, d'entrada i sortida de la conducció.
Toleràncies d'execució:
- Secció interior del pou: ± 50 mm
- Aplomat total: ± 10 mm
PARET DE PECES PREFABRICADES DE FORMIGÓ:
La paret ha d'estar constituïda per peces prefabricades de formigó agafades amb morter, recolzades a sobre d'un element resistent.
La peça superior ha de ser reductora per a passar de les dimensions del pou a les de la tapa.
PARET DE MAÓ:
Els maons han d'estar col·locats a trencajunts i les filades han de ser horitzontals.
La paret ha de quedar recolzada sobre una solera de formigó.
La superfície interior ha de quedar revestida amb un arrebossat de gruix uniforme i ben adherit a la paret, i acabat amb un lliscat de pasta de ciment pòrtland.
El revestiment, un cop sec, ha de ser llis, sense fissures, forats o d'altres defectes.
No ha de ser polsegós.
Gruix dels junts: <= 1,5 cm
Gruix de l'arrebossat i el lliscat: <= 2 cm
Toleràncies d'execució:
- Horitzontalitat de les filades: ± 2 mm/m
- Gruix de l'arrebossat i el lliscat: ± 2 mm
PARET EXTERIOR ACABADA AMB UN ESQUERDEJAT EXTERIOR:
La superfície exterior ha de quedar coberta sense discontinuïtats amb un esquerdejat ben adherit a la paret.
Gruix de l'esquerdejat: <= 1,8 cm

2.- CONDICIONS DE LES PARTIDES D'OBRA EXECUTADES
PARET PER A POU:
Els treballs s'han de fer a una temperatura ambient entre 5°C i 35°C, sense pluja.
PARET DE PECES PREFABRICADES DE FORMIGÓ:
La col·locació s'ha de realitzar sense que les peces rebin cops.
PARET DE MAÓ:
Els maons per col·locar han de tenir la humitat necessària per tal que no absorbeixin l'aigua del morter.
L'obra s'ha d'aixecar per filades senceres.
Els arrebossats s'han d'aplicar un cop sanejades i humitejades les superfícies que els han de rebre.
El lliscat s'ha de fer en una sola operació.

3.- UNITAT I CRITERI D'AMIDAMENT
ELEMENTS COMPLEMENTARIS:
Unitat mesurada segons les especificacions de la DT.

4.- NORMATIVA DE COMPLIMENT OBLIGATORI
* Orden de 6 de febrero de 1976 por la que se aprueba el Pliego de Prescripciones Técnicas Generales para Obras de Carreteras y Puentes (PG-3).
* Orden FOM/1382/2002 de 16 de mayo, por la que se actualizan determinados artículos del pliego de prescripciones técnicas generales para obras de carreteras y puentes relativos a la construcción de explanaciones, drenajes y cimentaciones (PG-3).

PDBF- - BASTIMENT I TAPA CIRCULAR PER A POU DE REGISTRE, COL·LOCATS

0.- ELEMENTS

PDBF-DFVZ.

1.- DEFINICIÓ I CONDICIONS DE LES PARTIDES D'OBRA EXECUTADES
Formació de parets per a pous de registre circulars, quadrats o rectangulars i la col·locació dels elements complementaris.
S'han considerat els elements complementaris de pous de registre, següents.
- Bastiment i tapa
- Graó d'acer galvanitzat
- Graó de ferro colat
- Junt d'estanquitat amb fleixos d'acer inoxidable i anelles d'expansió
L'execució de la unitat d'obra inclou les operacions següents:
En el bastiment i tapa:
- Comprovació de la superfície de recolzament
- Col·locació del morter d'anivellament
- Col·locació del conjunt de bastiment i tapa, agafat amb morter
BASTIMENT I TAPA:
El bastiment col·locat ha de quedar ben assentat sobre les parets de l'element que s'ha de tapar, anivellades prèviament amb morter.
Ha de quedar sòlidament travat per una anella perimetral de morter.
L'anella no ha de provocar el trencament del paviment perimetral i no ha de sortir lateralment de les parets del pou.
La tapa ha de quedar recolzada a sobre del bastiment a tot el seu perímetre. No ha de tenir moviments que puguin provocar el seu trencament per impacte o bé produir sorolls.
Un cop col·locada la tapa, el dispositiu de fixació ha de garantir que només podrà ser retirada per personal autoritzat i que no podrà tenir desplaçaments accidentals.
Les tapes practicables, han d'obrir i tancar correctament.
La part superior del bastiment i la tapa ha de quedar al mateix pla que el paviment perimetral i mantenir el seu pendent.
Toleràncies d'execució:
- Nivell entre la tapa i el paviment: ± 2 mm
- Ajust lateral entre bastiment i tapa: ± 4 mm
- Nivell entre tapa i paviment: ± 5 mm

2.- CONDICIONS DEL PROCÉS D'EXECUCIÓ
CONDICIONS GENERALS:
El procés de col·locació no ha de produir desperfectes, ni ha de modificar les condicions exigides per al material.

Firmado por ***1431* ENRIC PLANAS (R: ****0363*) el día 28/10/2025 con un certificado emitido por ANCERT Representación

3.- UNITAT I CRITERI D'AMIDAMENT
ELEMENTS COMPLEMENTARIS:
Unitat mesurada segons les especificacions de la DT.

4.- NORMATIVA DE COMPLIMENT OBLIGATORI
* Orden de 6 de febrero de 1976 por la que se aprueba el Pliego de Prescripciones Técnicas Generales para Obras de Carreteras y Puentes (PG-3).
* Orden FOM/1382/2002 de 16 de mayo, por la que se actualizan determinados artículos del pliego de prescripciones técnicas generales para obras de carreteras y puentes relativos a la construcción de explanaciones, drenajes y cimentaciones (PG-3).
5.- CONDICIONS DE CONTROL D'EXECUCIÓ I DE L'OBRA ACABADA
CONTROL D'EXECUCIÓ. OPERACIONS DE CONTROL EN BASTIMENTS I TAPES DE FOSA:
Les tasques de control a realitzar són les següents:
- Seguiment del procés de col·locació.
CONTROL DE L'OBRA ACABADA. OPERACIONS DE CONTROL EN BASTIMENTS I TAPES DE FOSA:
Les tasques de control a realitzar són les següents:
- Inspecció de les condicions d'assentament del bastiment
- Comprovació de les toleràncies d'ajust i de nivell respecte al paviment
CRITERIS DE PRESA DE MOSTRES:
El control es realitzarà sobre totes les unitats existents a l'obra.
INTERPRETACIÓ DE RESULTATS I ACTUACIONS EN CAS D'INCOMPLIMENT:
Correcció per part del contractista de les irregularitats observades.

PDG - CANALITZACIONS DE SERVEIS

PDG5- - MATERIALS AUXILIARS PER A CANALITZACIONS DE SERVEIS, COL·LOCATS
0.- ELEMENTS
PDG5-HA2I.

1.- DEFINICIÓ I CONDICIONS DE LES PARTIDES D'OBRA EXECUTADES
Subministrament i col·locació d'una banda contínua de plàstic de color, de 30 cm d'amplària, col·locada al llarg de la rasa a 20 cm per sobre de la canonada, com a malla senyalitzadora.
L'execució de la unitat d'obra inclou les operacions següents:
- Comprovació i preparació de la superfície on s'ha d'estendre la banda
- Col·locació de la banda
CONDICIONS GENERALS:
Ha d'estar situada al nivell previst, i a la vertical de la canonada o instal·lació que senyalitza.
Ha de cobrir completament tot el recorregut de la mateixa.
Ha de ser de color i ha de tenir inscripcions que corresponguin al tipus d'instal·lació, d'acord amb les instruccions i normativa de la companyia titular del servei.
Cavalcaments: >= 20 cm
Toleràncies d'execució:
- Nivell: ± 20 mm

2.- CONDICIONS DEL PROCÉS D'EXECUCIÓ
No s'ha de treballar amb pluja, neu o vent superior als 60 km/h.
S'ha de seguir l'ordre dels treballs previst per la DF.
Abans de començar els treballs de muntatge, s'ha de fer un replanteig que ha de ser aprovat per la DF.
No s'han d'acumular terres o materials a la vora de l'excavació.
No s'ha de treballar simultàniament en zones superposades.
S'ha d'estrebar sempre que consti al projecte i quan ho determini la DF. L'estrebada ha de complir les especificacions fixades al seu plec de condicions.
Hi ha d'haver punts fixos de referència exteriors a la zona de treball, als quals s'hi han de referir totes les lectures topogràfiques.
La banda s'ha de col·locar sobre un terreny compactat, i quan s'hagi comprovat el nivell.
L'aportació de terres per a correcció de nivells ha de ser la mínima possible, de les mateixes existents i de compacitat igual.
Cal cobrir amb terres la banda a mida que es va estenent.
S'ha de complir la normativa vigent en matèria mediambiental, de seguretat i salut i d'emmagatzematge i transport de productes de construcció.

3.- UNITAT I
m de llargària executat segons les especificacions de la DT.

4.- NORMATIVA DE COMPLIMENT OBLIGATORI
No hi ha normativa de compliment obligatori.

PG INSTAL·LACIONS ELÈCTRIQUES

PG3 CABLES ELÈCTRICS TENSIÓ BAIXA I SISTEMES DISTRIBUCIÓ ELÈCTRICA

PG33- CABLE DE COURE DE 0,6/1 KV, COL·LOCAT

0.- ELEMENTS
PG33-JZVB,PG33-JZVS.

1.- DEFINICIÓ I CONDICIONS DE LES PARTIDES D'OBRA EXECUTADES
Estesa i col·locació de cable elèctric destinat a sistemes de distribució en tensió baixa i instal·lacions en general, per a serveis fixes, amb conductor de coure, de tensió assignada 0,6/1kV.
S'han considerat els tipus següents:
- Cable flexible de designació RZ1-K (AS), amb aïllament de barreja de polietilè reticulat (XLPE) i coberta de poliolefines termoplàstiques , UNE 21123-4
- Cable flexible de designació RV-K amb aïllament de barreja de polietilè reticulat (XLPE) i coberta de barreja de policlorur de vinil (PVC), UNE 21123-2
- Cable flexible de designació RZ1-K (AS+), amb aïllament de barreja de polietilè reticulat (XLPE) + mica i coberta de poliolefines termoplàstiques , UNE 21123-4
- Cable flexible de designació SZ1-K (AS+), amb aïllament d'elastòmers vulcanitzats i coberta de poliolefines termoplàstiques , UNE 21123-4
- Cable rígid de designació RV, amb aïllament de barreja de polietilè reticulat (XLPE) i coberta de barreja de policlorur de vinil (PVC), UNE 21123-2
- Cable rígid de designació RZ, amb aïllament de barreja de polietilè reticulat (XLPE), UNE 21030
- Cable rígid de designació RVFV, amb armadura de fleix d'acer, aïllament de barreja de polietilè reticulat (XLPE) i coberta de barreja de policlorur de vinil (PVC), UNE 21123-2
- Cable flexible de designació ZZ-F (AS), amb aïllament i coberta d'elastòmers termoestables.
S'han considerat els tipus de col·locació següents:
- Col·locat superficialment
- Col·locat en tub
- Col·locat en canal o safata
- Col·locat aeri
L'execució de la unitat d'obra inclou les operacions següents:
- Estesa, col·locació i tibat del cable si es el cas
CONDICIONS GENERALS:
Els empalmaments i derivacions s'han de fer amb borns o regletes de connexió, prohibint-se expressament el fer-ho per simple recargolament o enrrotllament dels fils, de forma que es garanteixi tant la continuïtat elèctrica com la de l'aïllament.
El recorregut ha de ser l'indicat a la DT.
Els conductors han de quedar estesos de manera que les seves propietats no quedin danyades.
Els conductors han d'estar protegits contra els danys mecànics que puguin venir després de la seva instal·lació.
El conductor ha de penetrar dins les caixes de derivació, de connexió dels equips i dels mecanismos elèctrics.
Tots els materials que intervenen en la instal·lació han de ser compatibles entre si. Per aquest motiu, el muntatge i les connexions han d'estar fets amb els materials i accessoris subministrats pel fabricant, o expressament aprovats per aquest.
El cable ha de portar una identificació mitjançant anelles o brides del circuit al qual pertany, a la sortida del quadre de protecció.
No ha d'haver-hi empalmaments entre les caixes de derivació, ni entre aquestes i els mecanismes.
No s'han de transmetre esforços entre els cables i les connexions elèctriques.
Penetració del conductor dins les caixes: >= 10 cm
Toleràncies d'instal·lació:

Firmado por ***1431* * ENRIC PLANAS (R: ***0363*) el día 28/10/2025 con un certificado emitido por AC DOPSA Representación COBRES

- Penetració del conductor dins les caixes: ± 10 mm
Distància mínima al terra en creuaments de vials públics:
- Sense transit rodat: >= 4 m
- Amb transit rodat: >= 6 m
COL·LOCAT SUPERFICIALMENT:
El cable ha de quedar fixat als paraments o al sostre mitjançant brides, collarins o abraçadores de forma que no en surti perjudicada la coberta.
Quan es col·loca muntat superficialment, la seva fixació al parament ha de quedar alineada paral·lelament al sostre o al paviment i la seva posició ha de ser la fixada al projecte.
Distància horitzontal entre fixacions: <= 80cm
Distància vertical entre fixacions: <= 150cm
En cables col·locats amb grapes sobre façanes s'aprofitarà, en la mesura del possible, les possibilitats d'ocultació que ofereixi aquesta.
El cable es subjectarà a la paret o sostre amb les grapes adequades. Les grapes han de ser resistents a la intempèrie i en cap cas han de malmetre el cable. Han d'estar fermament subjectes al suport amb tacs i cargols.
Quan el cable ha de recórrer un tram sense suports, com per exemple passar d'un edifici a un altre, es penjarà d'un cable fiador d'acer galvanitzat sòlidament subjectat pels extrems.
En els creuaments amb altres canalitzacions, elèctriques o no, es deixarà una distància mínima de 3 cm entre els cables i aquestes canalitzacions o be es disposarà un aïllament suplementari. Si l'encreuament es fa practicant un pont amb el mateix cable, els punts de fixació immediats han d'estar el suficientment propers per tal d'evitar que la distància indicada pugui deixar d'existir.
COL·LOCACIÓ AÈRIA:
El cable quedarà unit als suports pel neutre fiador que es el que aguantarà tot l'esforç de tracció. En cap cas està permes fer servir un conductor de fase per a subjectar el cable.
La unió del cable amb el suport es durà a terme amb una peça adient que empresoni el neutre fiador per la seva coberta aïllant sense malmètrela. Aquesta peça ha d'incorporar un sistema de tesat per tal de donar-li al cable la seva tensió de treball un cop estesa la línia. Ha de ser d'acer galvanitzat hi no ha de provocar cap retorciment al conductor neutre fiador en les operacions de tesat.
Tant les derivacions com els empalmaments es faran coincidir sempre amb un punt de fixació, ja sigui en xarxes sobre suports o en xarxes sobre façanes o be en combinacions d'aquestes.
COL·LOCAT EN TUBS:
Quan el cable passi de subterrani a aèri, es protegirà el cable soterrat des de 0,5 m per sota del paviment fins a 2,5 m per sobre amb un tub d'acer galvanitzat.
La connexió entre el cable soterrat i el que transcorre per la façana o suport es farà dintre d'una caixa de doble aïllament, situada a l'extrem del tub d'acer, resistent a la intempèrie i amb premsaestopes per a l'entrada i sortida de cables.
Els empalmaments i connexions es faran a l'interior de pericons o be en les caixes dels mecanismes.
Es duran a terme de manera que quedi garantida la continuitat tant elèctrica com de l'aïllament.
A la vegada ha de quedar assegurada la seva estanquitat i resistència a la corrossió.
El diàmetre interior dels tubs serà superior a dues vegades el diàmetre del conductor.
Si en un mateix tub hi ha més d'un cable, aleshores el diàmetre del tub ha de ser suficientment gran per evitar embussaments dels cables.

2.- CONDICIONS DEL PROCÉS D'EXECUCIÓ
CONDICIONS GENERALS:
L'instal·lador prendrà cura que no pateixi torsions ni danys a la seva coberta en treure'l de la bobina.
Es tindrà cura al treure el cable de la bobina per tal de no causar-li retorçaments ni coques.
Temperatura del conductor durant la seva instal·lació: >= 0°C
No ha de tenir contacte amb superfícies calentes, ni que desprenguin irradiacions.
Si l'estesa del cable es amb tensió, es a dir estirant per un extrem del cable mentre es va desentrrotllant de la bobina, es disposaran politges als suports i en els canvis de direcció per tal de no sobrepassar la tensió màxima admissible pel cable. El cable s'ha d'extreure de la bobina estirant per la part superior. Durant l'operació es vigilarà permanentment la tensió del cable.
Un cop el cable a dalt dels suports es procedirà a la fixació i tibat amb els tensors que incorporen les peces de suport.
Durant l'este[illegible]ca, els extrems es protegiran per tal de que no hi entri aigua.
La força màxima de tracció durant el procés d'instal·lació serà tal que no provoqui allargaments superiors al 0,2%. Per a cables amb conductor de coure, la tensió màxima admissible durant l'estesa serà de 50 N/mm2.
En el traçat de l'estesa del cable es disposaran rodets en els canvis de direcció i en general allí on es consideri necessari per tal de no provocar tensions massa grans al conductor.
Radi de curvatura mínim admissible durant l'estesa:
- Cables unipolars: Radi mínim de quinze vegades el diàmetre del cable.
- Cables multiconductors: Radi mínim de dotze vegades el diàmetre del cable.
CABLE COL.LOCAT EN TUB:
El tub de protecció ha d'estar instal·lat abans d'introduir els conductors.
El conductor s'ha d'introduir dins el tub de protecció mitjançant un cable guia prenent cura que no pateixi torsions ni danys a la seva coberta.

3.- UNITAT I CRITERI D'AMIDAMENT
m de llargària instal·lada, amidada segons les especificacions del projecte, entre els eixos dels elements per connectar.
Aquest criteri inclou les pèrdues de material corresponents a retalls, així com l'excés previst per a les connexions.

4.- NORMATIVA DE COMPLIMENT OBLIGATORI
Real Decreto 842/2002 de 2 de agosto, por el que se aprueba el Reglamento Electrotécnico de Baja Tensión. REBT 2002.

5.- CONDICIONS DE CONTROL D'EXECUCIÓ I DE L'OBRA ACABADA
CONTROL D'EXECUCIÓ. OPERACIONS DE CONTROL:
Les tasques de control a realitzar són les següents:
- Comprovació de la correcta instal·lació dels conductors
- Verificar que els tipus i seccions dels conductors s'adeqüen a l'especificat al projecte
- Verificar la no existència d'empalmaments fora de les caixes
- Verificar a caixes la correcta execució dels empalmaments i l'ús de borns de connexió adequats
- Verificar l'ús adequat dels codis de colors
- Verificar les distàncies de seguretat respecte altres conduccions (aigua, gas, gasos cremats i senyals febles) segons cadascun dels reglaments d'aplicació.
- Assaigs segons REBT.
CONTROL DE L'OBRA ACABADA. OPERACIONS DE CONTROL:
Les tasques de control a realitzar són les següents:
- Realització i emissió d'informe amb resultats dels controls i assaigs realitzats, d'acord amb el que s'especifica a la taula d'assaigs i de quantificació dels mateixos.
CRITERIS DE PRESA DE MOSTRES:
Resistència d'aïllament: Es realitzarà a tots els circuits
Rigidesa dielèctrica: Es realitzarà a les línies principals
Caiguda de tensió: Es mesuraran els circuits més desfavorables i les línies que hagin sigut modificades el seu recorregut respecte projecte.
INTERPRETACIÓ DE RESULTATS I ACTUACIONS EN CAS D'INCOMPLIMENT:
En cas d'incompliment de la Normativa vigent, es procedirà a la seva substitució.
En cas de deficiències de material o execució, es procedirà d'acord amb el que determini la DF.

PGD ELEMENTS DE CONNEXIÓ A TERRA I PROTECCIÓ CATÒDICA

PGD1- PIQUETA DE CONNEXIÓ A TERRA, COL·LOCADA

0.- ELEMENTS
PGD1-E3BS.

1.- DEFINICIÓ I CONDICIONS DE LES PARTIDES D'OBRA EXECUTADES
Elements per a formar una connexió a terra, col·locats soterrats en el terreny.
S'han considerat els elements següents:
- Piqueta de connexió a terra, d'acer i recobriment de coure, clavada a terra.
L'execució de la unitat d'obra inclou les operacions següents:
- Col·locació i connexionat

Firmado por ***1431* ENRIC PLANAS (R: ****0363*) el día 28/10/2025 con un certificado DOPSA emitido por CATALANA COBROS Representación

CONDICIONS GENERALS:
Ha d'estar col·locat en posició vertical, enterrat dins del terreny.
La situació en el terreny ha de quedar fàcilment localitzable per a la realització periòdica de proves d'inspecció i control.
Han de quedar unides rígidament, assegurant un bon contacte elèctric amb els conductors dels circuits de terra mitjançant cargols, elements de compressió, soldadura d'alt punt de fusió, etc.
El contacte amb el conductor del circuit de terra ha d'estar net, sense humitat i fet de tal forma que s'evitin els efectes electroquímics.
Han d'estar clavades de tal forma que el punt superior quedi a 50 cm de profunditat.
En el cas d'enterrar dues piquetes en paral·lel, la distància entre ambdues ha de ser, com a mínim, igual a la seva longitud.

2.- CONDICIONS DEL PROCÉS D'EXECUCIÓ
Abans de començar els treballs de muntatge, s'ha de fer un replanteig que ha de ser aprovat per la DF.
S'ha de comprovar que les característiques del producte corresponen a les especificades al projecte.
Els materials s'han d'inspeccionar abans de la seva col·locació.
Un cop instal·lat, s'ha de procedir a la retirada de l'obra de tots els materials sobrants (embalatges, retalls de cables, etc.).

3.- UNITAT I CRITERI D'AMIDAMENT
Unitat de quantitat instal·lada, mesurada segons les especificacions de la DT.

4.- NORMATIVA DE COMPLIMENT OBLIGATORI
Real Decreto 842/2002 de 2 de agosto, por el que se aprueba el Reglamento Electrotécnico de Baja Tensión. REBT 2002.

5.- CONDICIONS DE CONTROL D'EXECUCIÓ I DE L'OBRA ACABADA
CONTROL D'EXECUCIÓ. OPERACIONS DE CONTROL:
Les tasques de control a realitzar són les següents:
- Verificar la correcta ubicació dels punts de posada a terra.
- Verificar l'execució de pous de terra, col·locació d'elèctrodes, tubs de manteniment (si existeix), ús dels connectors adequats i acabat de l'arqueta.
- Verificar la continuïtat d'entre els conductors de protecció i dels elèctrodes de posada a terra.
- Verificar la posada a terra de les conduccions metàl·liques de l'edifici.
- Mesures de resistència de terra.
CONTROL DE L'OBRA ACABADA. OPERACIONS DE CONTROL:
Les tasques de control a realitzar són les següents:
- Realització i emissió d'informe amb resultats dels controls i mesures realitzades.
CRITERIS DE PRESA DE MOSTRES:
Es comprovarà globalment
INTERPRETACIÓ DE RESULTATS I ACTUACIONS EN CAS D'INCOMPLIMENT:
En cas de valors de resistència de terra superiors a l'especificat a REBT, es procedirà a la construcció de nous pous de terra o tractament del terreny, fins que s'arribi a obtenir la resistència adequada.
Els defectes d'instal·lació hauran de ser corregits.

Barcelona, novembre de 2023
Els Enginyers Autors del projecte,

Núria Torrella Aracil
OFEP SA

Ferran Valdés Martínez

Firmado por ***1431* ENRIC PLANAS (R: ***0363*) el día 28/10/2025 con un certificado emitido por CATALANA DE COBROS Representación

DOCUMENT NÚM. 3.- PRESSUPOST

Firmado por ***1431* * ENRIC PLANAS (R: ****0363*) el día 28/10/2025 con un certificado DOPSA emitido por CATLAXCOBRES Representación

AMIDAMENTS

Firmado por ***1431 * ENRIC PLANAS (R: ****0363 *) el día 28/10/2025 con un certificado emitido por CATALANA DE COBROS Representación

AMIDAMENTS

Data: 15/12/23 Pàg.: 1

Obra 01 PROJECTE URBANITZACIÓ C. GRANOLLERS
Capítulo 01 TREBALLS PREVIS

NUM.	CODI	UA	DESCRIPCIÓ

1 P2148-49L9 m Demolició de vorada, inclòs la base, col·locada sobre formigó, amb martell trencador muntat sobre retroexcavadora i càrrega manual i mecànica de runa sobre camió o contenidor

Num.	Text	Tipus	[C]	[D]	[E]	[F]	TOTAL	Fórmula
1	Voreres tram nou mur costat sur		1,000	45,000			45,000	C#*D#*E#*F#

TOTAL AMIDAMENT 45,000

2 P2146-DJ2H m2 Demolició de paviment de formigó de fins a 15 cm de gruix, d'amplària fins a 2 m amb retroexcavadora amb martell trencador i càrrega sobre camió amb mitjans mecànics

Num.	Text	Tipus	[C]	[D]	[E]	[F]	TOTAL	Fórmula
1	Vorera costat sud		45,000	1,300			58,500	C#*D#*E#*F#

TOTAL AMIDAMENT 58,500

3 P2146-DJ4G m2 Demolició de paviment de panots col·locats sobre base de formigó de fins a 15 cm de gruix, inclòs la demolició de la base, d'amplària fins a 2 m amb retroexcavadora amb martell trencador i càrrega sobre camió amb mitjans mecànics

Num.	Text	Tipus	[C]	[D]	[E]	[F]	TOTAL	Fórmula
1	Vorera costat sud		1,000	45,000	1,300		58,500	C#*D#*E#*F#

TOTAL AMIDAMENT 58,500

4 P214U-HBQK m2 Fresatge mecànic de paviments de mescles bituminoses per cada cm de gruix, amb un gruix de 0 a 6 cm i en encaixos aillats, amb fresadora per a paviment amb càrrega automàtica i talls i entregues a tapes i reixes amb compressor, càrrega de runa sobre camió i escombrat i neteja de la superfície fresada

Num.	Text	Tipus	[C]	[D]	[E]	[F]	TOTAL	Fórmula
1	Zona nova capa rodadura		240,270	3,000			720,810	C#*D#*E#*F#
2			167,220	3,000			501,660	C#*D#*E#*F#
3			135,000	3,000			405,000	C#*D#*E#*F#

TOTAL AMIDAMENT 1.627,470

5 P214W-FEMI m Tall en paviment de mescla bituminosa de 15 cm de fondària com a mínim amb màquina tallajunts amb disc de diamant per a paviment, per a delimitar la zona a demolir

Num.	Text	Tipus	[C]	[D]	[E]	[F]	TOTAL	Fórmula
1	Nou col.lector		2,000	55,000			110,000	C#*D#*E#*F#
2			2,000	46,000			92,000	C#*D#*E#*F#
3			1,900	4,000			7,600	C#*D#*E#*F#
4	Escomeses		4,000	8,000			32,000	C#*D#*E#*F#
6	Reposició línia BT		52,000	2,000			104,000	C#*D#*E#*F#
7			0,750	2,000			1,500	C#*D#*E#*F#

TOTAL AMIDAMENT 347,100

6 P2146-DJ2Y m2 Demolició de paviment de mescla bituminosa de fins a 15 cm de gruix, d'amplària fins a 2 m amb retroexcavadora amb martell trencador i càrrega sobre camió amb mitjans mecànics

AMIDAMENTS

Data: 15/12/23 Pàg.: 2

Num.	Text	Tipus	[C]	[D]	[E]	[F]	TOTAL	Fórmula
1	Nou col.lector		1,000	55,000	1,900		104,500	C#*D#*E#*F#
2			1,000	46,000	1,900		87,400	C#*D#*E#*F#
3	Escomeses		8,000	5,000	0,600		24,000	C#*D#*E#*F#
4	Reposició línia BT		52,000	0,750			39,000	C#*D#*E#*F#

TOTAL AMIDAMENT 254,900

7 P21G3-DJ1F m Demolició de claveguera de fins a 30 cm de diàmetre o fins a 27x36 cm, de formigó vibropremsat amb solera de 10 cm de formigó, amb mitjans mecànics i càrrega sobre camió

Num.	Text	Tipus	[C]	[D]	[E]	[F]	TOTAL	Fórmula
1	Col.lector existent		55,000				55,000	C#*D#*E#*F#
2			46,000				46,000	C#*D#*E#*F#

TOTAL AMIDAMENT 101,000

Obra 01 PROJECTE URBANITZACIÓ C. GRANOLLERS
Capítulo 02 MOVIMENTS DE TERRES

NUM.	CODI	UA	DESCRIPCIÓ

1 P221E-AWDS m3 Excavació de rasa en presència de serveis fins a 2 m de fondària, en terreny compacte (SPT 20-50), realitzada amb retroexcavadora i amb les terres deixades a la vora

Num.	Text	Tipus	[C]	[D]	[E]	[F]	TOTAL	Fórmula
1	Nou col.lector		55,000	1,400	2,000		154,000	C#*D#*E#*F#
2			46,000	1,400	2,000		128,800	C#*D#*E#*F#
3	Escomeses		4,000	6,000	1,000	2,000	48,000	C#*D#*E#*F#
4	Execució murets guia		40,000	1,500	1,300		78,000	C#*D#*E#*F#

TOTAL AMIDAMENT 408,800

2 P230-DAYX m2 Apuntalament i estrebada de rases i pous, de més d'1 i fins a 2 m d'amplària, amb puntals metàl·lics i fusta, per a una protecció del 70%

Num.	Text	Tipus	[C]	[D]	[E]	[F]	TOTAL	Fórmula
1	Col.lector		1,000	55,000	2,000		110,000	C#*D#*E#*F#
2			1,000	46,000	2,000		92,000	C#*D#*E#*F#

TOTAL AMIDAMENT 202,000

3 P938-DFU8 m3 Base de tot-u artificial, amb estesa i piconatge del material al 98% del PM

Num.	Text	Tipus	[C]	[D]	[E]	[F]	TOTAL	Fórmula
1	Col.lector		55,000	1,400	1,000		77,000	C#*D#*E#*F#
2			46,000	1,400	1,000		64,400	C#*D#*E#*F#

TOTAL AMIDAMENT 141,400

4 P2255-DPIH m3 Rebliment i piconatge de rasa d'amplària més d'1,5 i fins a 2 m, amb graves per a drenatge de 5 a 12 mm, en tongades de gruix de fins a 25 cm, utilitzant corró vibratori per a compactar, amb compactació del 95% PM

Num.	Text	Tipus	[C]	[D]	[E]	[F]	TOTAL	Fórmula

Firmado por ***1431* ENRIC PLANAS (R: ****0363*) el día 28/10/2025 con un certificado emitido por CATALANA COBRRS Representación

1	Col.lector	55,000	1,400	0,627	48,279	C#*D#*E#*F#
2		46,000	1,400	0,627	40,379	C#*D#*E#*F#

TOTAL AMIDAMENT 88,658

Obra 01 PROJECTE URBANITZACIÓ C. GRANOLLERS
Capítulo 03 FERMS I PAVIMENTS

NUM.	CODI	UA	DESCRIPCIÓ

1 P931-VF3N m3 Base de formigó (CE, EHE) formigó en massa HM - 20 / B / 20 / X0 amb una quantitat de ciment de 200 kg/m3 i relació aigua ciment =< 0.6, abocat amb transport interior mecànic amb estesa i vibratge manual, amb acabat reglejat, amb dúmper elèctric

Num.	Text	Tipus	[C]	[D]	[E]	[F]	TOTAL	Fórmula
1	Nou col.lector		55,000	1,900	0,200		20,900	C#*D#*E#*F#
2			46,000	1,900	0,200		17,480	C#*D#*E#*F#
4	Voreres noves		2,000	45,000	1,300	0,200	23,400	C#*D#*E#*F#
6	Reposició línia BT		52,000	0,750	0,200		7,800	C#*D#*E#*F#

TOTAL AMIDAMENT 69,580

2 P9H6-6QDB m2 Paviment de mescla bituminosa discontínua en calent, per a capes de trànsit BBTM, 11A B 50/70 amb betum asfàltic de penetració i granulat calcari, per a una capa de trànsit de 3 cm de gruix

Num.	Text	Tipus	[C]	[D]	[E]	[F]	TOTAL	Fórmula
1	Capa rodadura tram d'obres		83,000	5,500			456,500	C#*D#*E#*F#
2			327,670				327,670	C#*D#*E#*F#

TOTAL AMIDAMENT 784,170

3 P9L1-E97X m2 Reg d'adherència amb emulsió bituminosa catiònica modificada amb polímers tipus C60BP3/BP2 ADH, amb dotació 0,8 kg/m2

Num.	Text	Tipus	[C]	[D]	[E]	[F]	TOTAL	Fórmula
1	Capa rodadura tram d'obres		83,000	5,500			456,500	C#*D#*E#*F#
2			327,670				327,670	C#*D#*E#*F#

TOTAL AMIDAMENT 784,170

4 P9H5-E85G t Paviment de mescla bituminosa contínua en calent tipus AC 32 base B 50/70 G, amb betum asfàltic de penetració, de granulometria grossa per a capa base i granulat granític, estesa i compactada

Num.	Text	Tipus	[C]	[D]	[E]	[F]	TOTAL	Fórmula
1	Nou col.lector		55,000	1,900	0,050	2,450	12,801	C#*D#*E#*F#
2			46,000	1,900	0,050	2,450	10,707	C#*D#*E#*F#
4	Reposició línia BT		52,000	0,750	0,050	2,450	4,778	C#*D#*E#*F#

TOTAL AMIDAMENT 28,286

5 P9Z3-DP6U m2 Armadura de lloses de formigó AP500 T amb malla electrosoldada de barres corrugades d'acer ME 15x15 cm D:10-10 mm 6x2,2 m B500T UNE-EN 10080

Num.	Text	Tipus	[C]	[D]	[E]	[F]	TOTAL	Fórmula
1	Vorera		45,000	1,300			58,500	C#*D#*E#*F#

TOTAL AMIDAMENT 58,500

6 P967-E9VO m Peça recta de formigó per a vorades model T3, doble capa, amb secció normalitzada de calçada C3 28x17 cm, segons UNE 127340, de classe climàtica B, classe resistent a l'abrasió H i classe resistent a flexió T (R-5 MPa) segons UNE-EN 1340, col·locada sobre base de formigó no estructural HNE-15/P/40 de 10 a 20 cm d'alçària, i rejuntat amb morter per a ram de paleta

Num.	Text	Tipus	[C]	[D]	[E]	[F]	TOTAL	Fórmula
1	Voreres noves		1,000	38,000			38,000	C#*D#*E#*F#
2			1,000	26,000			26,000	C#*D#*E#*F#
3			1,000	3,000			3,000	C#*D#*E#*F#
4			1,000	4,200			4,200	C#*D#*E#*F#

TOTAL AMIDAMENT 71,200

7 P9E1-DMTD m2 Paviment de panot per a vorera gris de 20x20x4 cm, classe 1a, preu superior, col·locat a l'estesa amb sorra-ciment de 200 kg/m3 de ciment pòrtland i beurada de ciment pòrtland

Num.	Text	Tipus	[C]	[D]	[E]	[F]	TOTAL	Fórmula
1	Voreres noves		2,000	45,000	1,200		108,000	C#*D#*E#*F#

TOTAL AMIDAMENT 108,000

8 P981-V80B m Rampa per a gual de 40 cm d'amplària, amb peça de formigó per a gual de vehícles de monocapa per a posició central, de 40x30 cm, de color gris, col·locat sobre base de formigó no estructural formigó d'ús no estructural HNE-15/P/40 de resistència a compressió 15 N/mm2, consistència plàstica i grandària màxima del granulat 40 mm de 20 a 25 cm d'alçària, i rejuntat amb morter

Num.	Text	Tipus	[C]	[D]	[E]	[F]	TOTAL	Fórmula
1			1,000	4,800			4,800	C#*D#*E#*F#
2			2,000	5,400			10,800	C#*D#*E#*F#

TOTAL AMIDAMENT 15,600

9 P983-V8GE u Capçal per a gual amb peça de formigó per a gual de vehícles de monocapa per a posició lateral, de 40x30 cm, de color gris, col·locat sobre base de formigó d'ús no estructural HNE-15/P/40 de 20 a 25 cm d'alçària, i rejuntat amb morter

Num.	Text	Tipus	[C]	[D]	[E]	[F]	TOTAL	Fórmula
1	Guals vehicles		3,000	2,000			6,000	C#*D#*E#*F#

TOTAL AMIDAMENT 6,000

Obra 01 PROJECTE URBANITZACIÓ C. GRANOLLERS
Capítulo 04 DRENATGE I CLAVEGUERAM

NUM.	CODI	UA	DESCRIPCIÓ

1 PD785-Q136 m Claveguera amb tub de PVC-U de paret estructurada per a sanejament soterrat sense pressió, superfícies interna llisa i externa llisa de tipus A1 (construcció multicapa), diàmetre nominal DN 400, classe de rigidesa anular SN 4 (rigidesa anular >= 4kN/m2), codi d'àrea d'aplicació U (ús en l'exterior de l'estructura dels edificis), fabricació segons norma UNE-EN 13476-2, de color taronja-marró RAL 8023, per a unió elàstica amb anella elastomèrica d'estanquitat, col·locat sobre llit de sorra de 15 cm de gruix i reblert de sorra fins a 30 cm per sobre del tub, amb picó vibrant de combustible

Num.	Text	Tipus	[C]	[D]	[E]	[F]	TOTAL	Fórmula

Firmado por ***1431* ENRIC PLANAS (R: ****0363*) el día 28/10/2025 con un certificado emitido por AC DOPSA Representación

AMIDAMENTS

1	Nou col.lector	55,000				55,000	C#*D#*E#*F#
2		42,000				42,000	C#*D#*E#*F#
3		3,000				3,000	C#*D#*E#*F#

TOTAL AMIDAMENT 100,000

2 PD785-Q132 m

Claveguera amb tub de PVC-U de paret estructurada per a sanejament soterrat sense pressió, superfícies interna llisa i externa llisa de tipus A1 (construcció multicapa), diàmetre nominal DN 160, classe de rigidesa anular SN 4 (rigidesa anular >= 4kN/m2), codi d'àrea d'aplicació U (ús en l'exterior de l'estructura dels edificis), fabricació segons norma UNE-EN 13476-2, de color taronja-marró RAL 8023, per a unió elàstica amb anella elastomèrica d'estanquitat, col·locat sobre llit de sorra de 10 cm de gruix i reblert de sorra fins a 30 cm per sobre del tub, amb picó vibrant de combustible

Num.	Text	Tipus	[C]	[D]	[E]	[F]	TOTAL	Fórmula
1	Escomeses		4,000	6,000			24,000	C#*D#*E#*F#
2			3,000	6,000			18,000	C#*D#*E#*F#

TOTAL AMIDAMENT 42,000

3 PDB5-5CD7 m

Paret per a pou circular de D=120 cm de peces de formigó amb execució prefabricada amb escala d'acer galvanitzat, col·locades amb morter ciment 1:6

Num.	Text	Tipus	[C]	[D]	[E]	[F]	TOTAL	Fórmula
1	Pou N0461A		1,300				1,300	C#*D#*E#*F#

TOTAL AMIDAMENT 1,300

4 PDBF-DFVZ u

Bastiment i tapa per a pou de registre de fosa grisa, de diàmetre 70 cm i 165 kg de pes col·locat amb morter

Num.	Text	Tipus	[C]	[D]	[E]	[F]	TOTAL	Fórmula
1	Tapa pou N0461A		1,000				1,000	C#*D#*E#*F#

TOTAL AMIDAMENT 1,000

5 PDB1-H87W u

Solera de formigó HA-25/P/20/I, d'1,5 m de diàmetre i de 10 cm de gruix, lleugerament armada amb una malla electrosoldada ME 30x15 cm, D:4-4 mm, B 500 T, en una quantia d'1,017 kg d'acer per m2, per a pou de registre

Num.	Text	Tipus	[C]	[D]	[E]	[F]	TOTAL	Fórmula
1	Pou N0461A		1,000				1,000	C#*D#*E#*F#

TOTAL AMIDAMENT 1,000

6 PDBE-H98N u

Brocal per a pou format per un con asimètric de formigó prefabricat de dimensions 120X60X80 cm, amb junt encadellat, col·locat sobre anell de pou de registre, inclús segellat de junts i graons de pates amb morter mixt 1:2:10, elaborat a l'obra amb formigó de 165 l

Num.	Text	Tipus	[C]	[D]	[E]	[F]	TOTAL	Fórmula
1	Pou N0461A		1,000				1,000	C#*D#*E#*F#

TOTAL AMIDAMENT 1,000

1 P3G8-DMDT u

Desplaçament, muntatge i desmuntatge a obra de l'equip de perforació

AMIDAMENT DIRECTE 1,000

2 P3G3-MAGQ m

Doble muret guia de 25 cm de gruix i 70 cm d'alçària, amb formigó per armar HA - 25 / F / 20 / XC2 amb una quantitat de ciment de 275 kg/m3 i relació aigua ciment =< 0.6, encofrat amb tauler de fusta de pi i armat amb acer B400SD

Num.	Text	Tipus	[C]	[D]	[E]	[F]	TOTAL	Fórmula
1	Pantalla		40,000				40,000	C#*D#*E#*F#

TOTAL AMIDAMENT 40,000

3 P3GA-D8VD m2

Perforació de pantalla en terreny compacte, de 45 cm de gruix i formigonat amb formigó HA-25/L / 10 / IIa de consistència líquida, grandària màxima del granulat 10 mm, amb >= 325 kg/m3 de ciment, additiu hidròfug/superplastificant, apte per a classe d'exposició IIa

Num.	Text	Tipus	[C]	[D]	[E]	[F]	TOTAL	Fórmula
1			40,000	7,500			300,000	C#*D#*E#*F#

TOTAL AMIDAMENT 300,000

4 P3G1-3D3N kg

Armadura per a pantalles AP500 SD d'acer en barres corrugades B500SD de límit elàstic >= 500 N/mm2

Num.	Text	Tipus	[C]	[D]	[E]	[F]	TOTAL	Fórmula
1			16,000	586,000			9.376,000	C#*D#*E#*F#

TOTAL AMIDAMENT 9.376,000

5 P4DG-3XQ4 m2

Muntatge i desmuntatge d'una cara d'encofrat, amb plafó metàl·lic de 50x100 cm, per a murs de base rectilínia, encofrats a dues cares, d'alçària <= 3 m

Num.	Text	Tipus	[C]	[D]	[E]	[F]	TOTAL	Fórmula
1	Recrescut mur		2,000	40,000	1,700		136,000	C#*D#*E#*F#

TOTAL AMIDAMENT 136,000

6 P4520-IJRD m3

Formigonament per a mur, amb formigó per armar HA - 30 / B / 20 / XC4 amb una quantitat de ciment de 300 kg/m3 i relació aigua ciment =< 0.55, abocat amb cubilot

Num.	Text	Tipus	[C]	[D]	[E]	[F]	TOTAL	Fórmula
1	Recrescut mur		40,000	0,450	1,700		30,600	C#*D#*E#*F#

TOTAL AMIDAMENT 30,600

7 P3G4-DRNT m

Enderroc de coronament de pantalla, de 45 cm d'amplària

Num.	Text	Tipus	[C]	[D]	[E]	[F]	TOTAL	Fórmula
1			40,000				40,000	C#*D#*E#*F#

TOTAL AMIDAMENT 40,000

8 P214P-E7K8 m3

Enderroc de muret guia de formigó armat, a mà i amb martell trencador sobre retroexcavadora i càrrega manual i mecànica de runa sobre camió

Num.	Text	Tipus	[C]	[D]	[E]	[F]	TOTAL	Fórmula
1			2,000	40,000	0,250	0,700	14,000	C#*D#*E#*F#

Firmado por ***1431* ENRIC PLANAS (R: ****0363*) el día 28/10/2025 con un certificado emitido por CATALANA COBRES Representación

AMIDAMENTS

TOTAL AMIDAMENT 14,000

9 XPA0OF4 pa Partida alçada a justificar per a preparació bancada maquinària pantalles

AMIDAMENT DIRECTE 1,000

Obra 01 PROJECTE URBANITZACIÓ C. GRANOLLERS
Capítulo 06 REPOSICIO DE SERVEIS
Activitat 01 ENLLUMENAT PÚBLIC. AJ. DE L'AMETLLA DEL VALLÉS

NUM.	CODI	UA	DESCRIPCIÓ

1 P21DH-PN01 u Desmuntatge, càrrega i transport a magatzem o lloc de nova col·locació de bàcul o columna d'enllumenat existent, de qualsevol tipus, de 7 a 9 metres d'alçada, amb lluminària estanca, incloent el desmuntatge de tots els elements, desconnexió, condicionament i protecció de la instal·lació en servei.

Num.	Text	Tipus	[C]	[D]	[E]	[F]	TOTAL	Fórmula
1	Vorera carrer Granollers número 5		2,000				2,000	C#*D#*E#*F#

TOTAL AMIDAMENT 2,000

2 P221E-PN00 m3 Cala d'excavació manual amb suport mecànic per a localització puntual de servei amb terres deixades a la vora i reposició de terres procedents de la pròpia obra, inclòs part proporcional de demolició i reposició de paviment i càrrega mecànica del material sobrant sobre camió i transport a l'abocador, aplic o lloc d'ús, inclòs cànon d'abocament i manteniment de l'abocador.
Criteri d'amidament: m3 de volum excavat segons les especificacions de la DT, amidat com a diferència entre els perfils transversals del terreny aixecats abans de començar les obres i els perfils teòrics assenyalats als plànols, amb les modificacions aprovades per la DF.
No s'ha d'abonar l'excés d'excavació que s'hagi produït sense l'autorització de la DF, ni els treballs que calguin per a reomplir-lo.
Inclou la càrrega, allisada de talussos, esgotaments per pluja o inundació i quantes operacions faci falta per a una correcta execució de les obres.
També están inclosos en el preu el manteniment dels camins de comunicació entre el desmunt i les zones o han d'anar les terres, la seva creació, i la seva eliminació, si s'escau.
Tan sols s'han d'abonar els esllavissaments no provocats, sempre que s'hagin observat totes les prescripcions relatives a excavacions, entibacions i voladures.

Num.	Text	Tipus	[C]	[D]	[E]	[F]	TOTAL	Fórmula
1	Canalització d'enllumenat públic en vorera		4,000	1,200	0,800	0,850	3,264	C#*D#*E#*F#

TOTAL AMIDAMENT 3,264

3 P221E-AWDS m3 Excavació de rasa en presència de serveis fins a 2 m de fondària, en terreny compacte (SPT 20-50), realitzada amb retroexcavadora i amb les terres deixades a la vora

Num.	Text	Tipus	[C]	[D]	[E]	[F]	TOTAL	Fórmula
1	Canalització d'enllumenat públic provisional en vorera		1,000	50,000	0,300	0,650	9,750	C#*D#*E#*F#
2	Canalització d'enllumenat públic definitiva en vorera		1,000	50,000	0,300	0,750	11,250	C#*D#*E#*F#
3	Cimentació de columna i bàcul		2,000	0,800	0,800	1,200	1,536	C#*D#*E#*F#

TOTAL AMIDAMENT 22,536

AMIDAMENTS

4 P2242-53CB m2 Repàs i piconatge de sòl de rasa de fins a 0,6 m d'amplària, amb mitjans mecànics i compactació del 95 % PM

Num.	Text	Tipus	[C]	[D]	[E]	[F]	TOTAL	Fórmula
1	Canalització d'enllumenat públic provisional en vorera		1,000	50,000	0,300		15,000	C#*D#*E#*F#
2	Canalització d'enllumenat públic definitiva en vorera		1,000	50,000	0,300		15,000	C#*D#*E#*F#

TOTAL AMIDAMENT 30,000

5 P2A0-M95H m3 Subministrament de sorra de pedrera de pedra granítica de 0 a 3,5 mm, procedent d'aportació

Num.	Text	Tipus	[C]	[D]	[E]	[F]	TOTAL	Fórmula
1	Canalització d'enllumenat públic provisional en vorera		1,000	50,000	0,280	0,250	3,500	C#*D#*E#*F#

TOTAL AMIDAMENT 3,500

6 PFB3-PN01 m Suministrament i col·locació de tub corbable corrugat de polietilè, de doble capa, llisa la interior i corrugada l'exterior, de 75 mm de diàmetre nominal, aïllant i no propagador de la flama, resistència a l'impacte de 40 J, i resistència a compressió 450 N per a canalitzacions subterrànies. Inclou tots el materials i treballs per deixar la partida totalment acabada.

Num.	Text	Tipus	[C]	[D]	[E]	[F]	TOTAL	Fórmula
1	Canalització d'enllumenat públic provisional en vorera		2,000	52,000			104,000	C#*D#*E#*F#
2	Canalització d'enllumenat públic definitiva en vorera		2,000	52,000			104,000	C#*D#*E#*F#

TOTAL AMIDAMENT 208,000

7 P2255-DPH1 m3 Rebliment i piconatge de rasa d'amplària fins a 0,6 m, amb material seleccionat de la pròpia excavació, en tongades de gruix de més de 25 i fins a 50 cm, utilitzant picó vibrant, amb compactació del 95% PM

Num.	Text	Tipus	[C]	[D]	[E]	[F]	TOTAL	Fórmula
1	Canalització d'enllumenat públic provisional en vorera		1,000	50,000	0,280	0,450	6,300	C#*D#*E#*F#
2	Canalització d'enllumenat públic definitiva en vorera		1,000	50,000	0,280	0,500	7,000	C#*D#*E#*F#

TOTAL AMIDAMENT 13,300

8 PDG5-HA2I m Banda contínua de plàstic de color de 30 cm d'amplària, col·locada al llarg de la rasa a 20 cm per sobre de la canalització

Num.	Text	Tipus	[C]	[D]	[E]	[F]	TOTAL	Fórmula
1	Canalització d'enllumenat públic provisional en vorera		1,000	50,000			50,000	C#*D#*E#*F#
2	Canalització d'enllumenat públic definitiva en vorera		1,000	50,000			50,000	C#*D#*E#*F#

TOTAL AMIDAMENT 100,000

9 P312-D4YK m3 De rases i pous de fonaments, amb formigó HM-20/P / 20 / I de consistència plàstica, grandària màxima del granulat 20 mm, amb >= 200 kg/m3 de ciment, apte per a classe d'exposició I, abocat des de camió

Num.	Text	Tipus	[C]	[D]	[E]	[F]	TOTAL	Fórmula
1	Canalització d'enllumenat públic definitiva en vorera		1,000	50,000	0,280	0,180	2,520	C#*D#*E#*F#

Firmado por ***1431* ENRIC PLANAS (R: ****0363*) el día 28/10/2025 con un certificado emitido por ADOPSA CATALANA COBRRS Representación

AMIDAMENTS

2	Cimentació de columna i bàcul	2,000	0,800	0,800	1,200	1,536	C#*D#*E#*F#

TOTAL AMIDAMENT 4,056

10 PDKY-PN01 u Pericó per a canalització de serveis de 45x45x60 cm de secció interior, amb parets de 15 cm de gruix i solera de 10 cm de gruix de formigó HM-20, inclòs excavació, transport a l'abocador, cànon d'abocament i manteniment de l'abocador

Num.	Text	Tipus	[C]	[D]	[E]	[F]	TOTAL	Fórmula
1	Canalització d'enllumenat públic provisional en vorera		2,000				2,000	C#*D#*E#*F#
2	Canalització d'enllumenat públic definitiva en vorera		2,000				2,000	C#*D#*E#*F#

TOTAL AMIDAMENT 4,000

11 PDKX-PN01 u Marc i tapa de 45x45 cm, de fosa dúctil, de pas lliure, clase C-250, segons UNE-EN 124, totalment col·locat

Num.	Text	Tipus	[C]	[D]	[E]	[F]	TOTAL	Fórmula
1	Canalització d'enllumenat públic provisional en vorera		2,000				2,000	C#*D#*E#*F#
2	Canalització d'enllumenat públic definitiva en vorera		2,000				2,000	C#*D#*E#*F#

TOTAL AMIDAMENT 4,000

12 PHM0-PN01 u Muntatge de bàcul o columna d'enlumenat públic de 7 a 9 metres d'alçada. amb lumināria estanca, procedent de magatzem , col·locada sobre dau de formigó, inclós subministrament i anivellament de placa d'ancoratge, connexió a la instal·lació de presa de terra i reposicó de la instal·lació elèctrica completa a l'interior de la columna, connexió a la xarxa existent i posada en servei.

Num.	Text	Tipus	[C]	[D]	[E]	[F]	TOTAL	Fórmula
1	Vorera carrer Granollers número 5		2,000				2,000	C#*D#*E#*F#

TOTAL AMIDAMENT 2,000

13 PG35-PN01 m Conductor de coure nu, unipolar de secció 1x35 mm2, muntat superficialment.

Num.	Text	Tipus	[C]	[D]	[E]	[F]	TOTAL	Fórmula
1	Canalització d'enllumenat públic provisional en vorera		1,000	50,000			50,000	C#*D#*E#*F#
2	Canalització d'enllumenat públic definitiva en vorera		1,000	50,000			50,000	C#*D#*E#*F#

TOTAL AMIDAMENT 100,000

14 PGD1-E3BS u Piqueta de connexió a terra d'acer, amb recobriment de coure 300 µm de gruix, de 1500 mm llargària de 14,6 mm de diàmetre, clavada a terra

Num.	Text	Tipus	[C]	[D]	[E]	[F]	TOTAL	Fórmula
1	Columna i bàcul en vorera		2,000				2,000	C#*D#*E#*F#

TOTAL AMIDAMENT 2,000

15 PG33-JZVB m Cable amb conductor de coure de tensió assignada0,6/1 kV, de designació RZ1-K (AS), construcció segons norma UNE 21123-4, tetrapolar, de secció 4x10 mm2, amb coberta del cable de poliolefines, classe de reacció al foc Cca-s1b, d1, a1 segons la norma UNE-EN 50575 amb baixa emissió fums, col·locat en tub

Num.	Text	Tipus	[C]	[D]	[E]	[F]	TOTAL	Fórmula

1	Canalització d'enllumenat públic provisional en vorera	1,000	52,000			52,000	C#*D#*E#*F#
2	Canalització d'enllumenat públic definitiva en vorera	1,000	52,000			52,000	C#*D#*E#*F#

TOTAL AMIDAMENT 104,000

16 PG33-JZVS m Cable amb conductor de coure de tensió assignada0,6/1 kV, de designació RZ1-K (AS), construcció segons norma UNE 21123-4, tripolar, de secció 3x6 mm2, amb coberta del cable de poliolefines, classe de reacció al foc Cca-s1b, d1, a1 segons la norma UNE-EN 50575 amb baixa emissió fums, col·locat en tub

Num.	Text	Tipus	[C]	[D]	[E]	[F]	TOTAL	Fórmula
1	Estesa interior en bàcul icolumna		2,000	12,000			24,000	C#*D#*E#*F#

TOTAL AMIDAMENT 24,000

17 P2R5-DT0Y m3 Transport de residus a instal·lació autoritzada de gestió de residus, amb camió de 12 t i temps d'espera per a la càrrega a màquina, amb un recorregut de més de 15 i fins a 20 km

Num.	Text	Tipus	[C]	[D]	[E]	[F]	TOTAL	Fórmula
1	Canalització d'enllumenat públic provisional en vorera		1,000	50,000	0,280	0,650	9,100	C#*D#*E#*F#
2	Canalització d'enllumenat públic definitiva en vorera		1,000	50,000	0,280	0,750	10,500	C#*D#*E#*F#
3	Esponjament 30%		5,880				5,880	C#*D#*E#*F#

TOTAL AMIDAMENT 25,480

18 P2RB-HG0V m3 Disposició de terres no contaminades de densitat aparent 1,6 t/m3, a valoritzador de materials naturals excavats amb codi VNME

Num.	Text	Tipus	[C]	[D]	[E]	[F]	TOTAL	Fórmula
1	Canalització d'enllumenat públic provisional en vorera		0,700	50,000	0,280	0,650	6,370	C#*D#*E#*F#
2	Canalització d'enllumenat públic definitiva en vorera		0,700	50,000	0,280	0,750	7,350	C#*D#*E#*F#
3	Esponjament 30%		4,120				4,120	C#*D#*E#*F#

TOTAL AMIDAMENT 17,840

19 P2RA-EU29 m3 Disposició controlada en dipòsit autoritzat inclòs el cànon sobre la deposició controlada dels residus de la construcció, segons la LLEI 8/2008, de residus barrejats no perillosos amb una densitat 0,43 t/m3, procedents de construcció o demolició, amb codi 17 09 04 segons la Llista Europea de Residus

Num.	Text	Tipus	[C]	[D]	[E]	[F]	TOTAL	Fórmula
1	Canalització d'enllumenat públic provisional en vorera		0,300	50,000	0,280	0,650	2,730	C#*D#*E#*F#
2	Canalització d'enllumenat públic definitiva en vorera		0,300	50,000	0,280	0,750	3,150	C#*D#*E#*F#
3	Esponjament 30%		1,760				1,760	C#*D#*E#*F#

TOTAL AMIDAMENT 7,640

20 XPA01SA pa Partida alçada a justificar en concepte de treballs de connèxió de les instal·lacions, intervenció i adeqüació del quadre elèctric, maniobres i proteccions, inclòs projecte tècnic visat per col·legi profesional per a legalització de la instal·lació d'enllumenat públic, inclosos taxes i permisos.

AMIDAMENT DIRECTE 1,000

Firmado por ***1431 * ENRIC PLANAS (R: ****0363 *) el día 28/10/20 25 con un certific ado emitido por ANCERT CORPS Representación ADOPSA

AMIDAMENTS

Data: 15/12/23 Pàg.: 11

Obra 01 PROJECTE URBANITZACIÓ C. GRANOLLERS
Capítulo 06 REPOSICIO DE SERVEIS
Activitat 02 LÍNIA AÉRIA BT. ANELL ESTABANELL

NUM.	CODI	UA	DESCRIPCIÓ

1 P221E-PN00 m3

Cala d'excavació manual amb suport mecànic per a localització puntual de servei amb terres deixades a la vora i reposició de terres procedents de la pròpia obra, inclòs part proporcional de demolició i reposició de paviment i càrrega mecànica del material sobrant sobre camió i transport a l'abocador, aplic o lloc d'ús, inclòs cànon d'abocament i manteniment de l'abocador.
Criteri d'amidament: m3 de volum excavat segons les especificacions de la DT, amidat com a diferència entre els perfils transversals del terreny aixecats abans de començar les obres i els perfils teòrics assenyalats als plànols, amb les modificacions aprovades per la DF.
No s'ha d'abonar l'excés d'excavació que s'hagi produït sense l'autorització de la DF, ni els treballs que calguin per a reomplir-lo.
Inclou la càrrega, allisada de talussos, esgotaments per pluja o inundació i quantes operacions faci falta per a una correcta execució de les obres.
També están inclosos en el preu el manteniment dels camins de comunicació entre el desmunt i les zones o han d'anar les terres, la seva creació, i la seva eliminació, si s'escau.
Tan sols s'han d'abonar els esllavissaments no provocats, sempre que s'hagin observat totes les prescripcions relatives a excavacions, entibacions i voladures.

Num.	Text	Tipus	[C]	[D]	[E]	[F]	TOTAL	Fórmula
1	Canalització subterrània en calçada per a 1 circuit en baixa tensió		4,000	1,200	0,800	0,810	3,110	C#*D#*E#*F#

TOTAL AMIDAMENT **3,110**

2 P214W-FEMI m

Tall en paviment de mescla bituminosa de 15 cm de fondària com a mínim amb màquina tallajunts amb disc de diamant per a paviment, per a delimitar la zona a demolir

Num.	Text	Tipus	[C]	[D]	[E]	[F]	TOTAL	Fórmula
1	Canalització subterrània en calçada per a 1 circuit en baixa tensió		2,000	48,000			96,000	C#*D#*E#*F#
2	Canalització subterrània en calçada per a 1 circuit en baixa tensió		2,000	0,900			1,800	C#*D#*E#*F#

TOTAL AMIDAMENT **97,800**

3 P2146-DJ32 m2

Demolició de paviment de mescla bituminosa de fins a 20 cm de gruix, d'amplària fins a 0,6 m amb retroexcavadora amb martell trencador i càrrega sobre camió amb mitjans mecànics

Num.	Text	Tipus	[C]	[D]	[E]	[F]	TOTAL	Fórmula
1	Canalització subterrània en calçada per a 1 circuit en baixa tensió		1,000	48,000	0,900		43,200	C#*D#*E#*F#

TOTAL AMIDAMENT **43,200**

4 P221E-AWDS m3

Excavació de rasa en presència de serveis fins a 2 m de fondària, en terreny compacte (SPT 20-50), realitzada amb retroexcavadora i amb les terres deixades a la vora

Num.	Text	Tipus	[C]	[D]	[E]	[F]	TOTAL	Fórmula
1	Canalització subterrània en calçada per a 1 circuit en baixa tensió		1,000	50,000	0,500	0,850	21,250	C#*D#*E#*F#
2	Pou de cimentació de pal de formigó		2,000	1,000	1,000	1,500	3,000	C#*D#*E#*F#

TOTAL AMIDAMENT **24,250**

AMIDAMENTS

Data: 15/12/23 Pàg.: 12

5 P2242-53CB m2

Repàs i piconatge de sòl de rasa de fins a 0,6 m d'amplària, amb mitjans mecànics i compactació del 95 % PM

Num.	Text	Tipus	[C]	[D]	[E]	[F]	TOTAL	Fórmula
1	Canalització subterrània en calçada per a 1 circuit en baixa tensió		1,000	50,000	0,500		25,000	C#*D#*E#*F#

TOTAL AMIDAMENT **25,000**

6 PFB3-PN02 m

Suministrament i col·locació de tub corbable corrugat de polietilè, de doble capa, llisa la interior i corrugada l'exterior, de 160 mm de diàmetre nominal, aïllant i no propagador de la flama, resistència a l'impacte de 40 J, i resistència a compressió 450 N per a canalitzacions subterrànies. Inclou tots el materials i treballs per deixar la partida totalment acabada.

Num.	Text	Tipus	[C]	[D]	[E]	[F]	TOTAL	Fórmula
1	Canalització subterrània en calçada per a 1 circuit en baixa tensió		2,000	52,000			104,000	C#*D#*E#*F#

TOTAL AMIDAMENT **104,000**

7 P2255-DPH1 m3

Rebliment i piconatge de rasa d'amplària fins a 0,6 m, amb material seleccionat de la pròpia excavació, en tongades de gruix de més de 25 i fins a 50 cm, utilitzant picó vibrant, amb compactació del 95% PM

Num.	Text	Tipus	[C]	[D]	[E]	[F]	TOTAL	Fórmula
1	Canalització subterrània en calçada per a 1 circuit en baixa tensió		1,000	52,000	0,500	0,450	11,700	C#*D#*E#*F#

TOTAL AMIDAMENT **11,700**

8 PDG5-HA2I m

Banda contínua de plàstic de color de 30 cm d'amplària, col·locada al llarg de la rasa a 20 cm per sobre de la canalització

Num.	Text	Tipus	[C]	[D]	[E]	[F]	TOTAL	Fórmula
1	Canalització subterrània en calçada per a 1 circuit en baixa tensió		1,000	52,000			52,000	C#*D#*E#*F#

TOTAL AMIDAMENT **52,000**

9 P312-D4YK m3

De rases i pous de fonaments, amb formigó HM-20/P / 20 / I de consistència plàstica, grandària màxima del granulat 20 mm, amb >= 200 kg/m3 de ciment, apte per a classe d'exposició I, abocat des de camió

Num.	Text	Tipus	[C]	[D]	[E]	[F]	TOTAL	Fórmula
1	Canalització subterrània en calçada per a 1 circuit en baixa tensió		1,000	52,000	0,500	0,300	7,800	C#*D#*E#*F#
2	Cimentació de pal de formigó		2,000	1,000	1,000	1,200	2,400	C#*D#*E#*F#

TOTAL AMIDAMENT **10,200**

10 P2R5-DT0Y m3

Transport de residus a instal·lació autoritzada de gestió de residus, amb camió de 12 t i temps d'espera per a la càrrega a màquina, amb un recorregut de més de 15 i fins a 20 km

Num.	Text	Tipus	[C]	[D]	[E]	[F]	TOTAL	Fórmula
1	Demolició de paviment asfàltic		1,000	48,000	0,800	0,120	4,608	C#*D#*E#*F#
2	Canalització subterrània en calçada per a 1 circuit en baixa tensió		1,000	52,000	0,500	0,850	22,100	C#*D#*E#*F#
3	Cimentació de pal de formigó		2,000	1,000	1,000	1,200	2,400	C#*D#*E#*F#
4	Esponjament 30%		8,730				8,730	C#*D#*E#*F#

TOTAL AMIDAMENT **37,838**

Firmado por ***1431 * ENRIC PLANAS (R: ***0363 *) el día 28/10/2025 con un certificado emitido por CATALANA DE COBROS Representación ADOPSA

AMIDAMENTS

11 P2RB-HG0V m3 Disposició de terres no contaminades de densitat aparent 1,6 t/m3, a valoritzador de materials naturals excavats amb codi VNME

Num.	Text	Tipus	[C]	[D]	[E]	[F]	TOTAL	Fórmula
1	Canalització subterrània en calçada per a 1 circuit en baixa tensió		0,700	52,000	0,500	0,850	15,470	C#*D#*E#*F#
2	Cimentació de pal de formigó		1,400	1,000	1,000	1,200	1,680	C#*D#*E#*F#
3	Esponjament 30%		5,150				5,150	C#*D#*E#*F#

TOTAL AMIDAMENT 22,300

12 P2RA-EU29 m3 Disposició controlada en dipòsit autoritzat inclòs el cànon sobre la deposició controlada dels residus de la construcció, segons la LLEI 8/2008, de residus barrejats no perillosos amb una densitat 0,43 t/m3, procedents de construcció o demolició, amb codi 17 09 04 segons la Llista Europea de Residus

Num.	Text	Tipus	[C]	[D]	[E]	[F]	TOTAL	Fórmula
1	Demolició de paviment asfàltic		1,000	48,000	0,800	0,120	4,608	C#*D#*E#*F#
2	Canalització subterrània en calçada per a 1 circuit en baixa tensió		0,300	52,000	0,500	0,850	6,630	C#*D#*E#*F#
3	Cimentació de pal de formigó		0,600	1,000	1,000	1,200	0,720	C#*D#*E#*F#
4	Esponjament 30%		3,590				3,590	C#*D#*E#*F#

TOTAL AMIDAMENT 15,548

13 XPA02SA pa Partida alçada a justificar contra factura de la empresa distribuidora d'energía elèctrica ANELL-ESTEBANELL, en concepte de desmuntagte i retirada de línia aèria de 1 circuit de baixa tensió sobre pals de fusta i reposició mitjançant una línia subterrània en canalització de cable 0,6/1kV de tipus RV i composició 3x150 +1x95 mm2 Al, amb instal·lació de 2 pals de formigó pretensat HV-800 de 9 metres d'altura, amb conversió aèria-subterrània, connexions, reposició d'escomeses, descàrregs i posada en servei, inclòs projecte tècnic visat per col·legi profesional per a la legalització de la nova instal·lació, inclosos taxes i permisos.

AMIDAMENT DIRECTE 1,000

Obra 01 PROJECTE URBANITZACIÓ C. GRANOLLERS
Capítulo 06 REPOSICIO DE SERVEIS
Activitat 03 LOC. I PROTEC. SERVEIS EN EXECUCIÓ DEL COL.LECTOR

NUM.	CODI	UA	DESCRIPCIÓ

1 P221E-PN00 m3 Cala d'excavació manual amb suport mecànic per a localització puntual de servei amb terres deixades a la vora i reposició de terres procedents de la pròpia obra, inclòs part proporcional de demolició i reposició de paviment i càrrega mecànica del material sobrant sobre camió i transport a l'abocador, aplic o lloc d'ús, inclòs cànon d'abocament i manteniment de l'abocador.
Criteri d'amidament: m3 de volum excavat segons les especificacions de la DT, amidat com a diferència entre els perfils transversals del terreny aixecats abans de començar les obres i els perfils teòrics assenyalats als plànols, amb les modificacions aprovades per la DF.
No s'ha d'abonar l'excés d'excavació que s'hagi produït sense l'autorització de la DF, ni els treballs que calguin per a reomplir-lo.
Inclou la càrrega, allisada de talussos, esgotaments per pluja o inundació i quantes operacions faci falta per a una correcta execució de les obres.
També están inclosos en el preu el manteniment dels camins de comunicació entre el desmunt i les zones o han d'anar les terres, la seva creació, i la seva eliminació, si s'escau.
Tan sols s'han d'abonar els esllavissaments no provocats, sempre que s'hagin observat totes les prescripcions relatives a excavacions, entibacions i voladures.

Num.	Text	Tipus	[C]	[D]	[E]	[F]	TOTAL	Fórmula
1	Canalitzacións subterrànies de serveis en creuaments de calçada.		10,000	1,500	1,000	1,000	15,000	C#*D#*E#*F#

TOTAL AMIDAMENT 15,000

2 P214W-FEMI m Tall en paviment de mescla bituminosa de 15 cm de fondària com a mínim amb màquina tallajunts amb disc de diamant per a paviment, per a delimitar la zona a demolir

Num.	Text	Tipus	[C]	[D]	[E]	[F]	TOTAL	Fórmula
1	Cales en canalitzacións subter.de serveis en creuaments de calçada.		10,000	5,000			50,000	C#*D#*E#*F#

TOTAL AMIDAMENT 50,000

3 P2146-DJ2V m2 Demolició de paviment de mescla bituminosa de fins a 10 cm de gruix, d'amplària fins a 2 m amb retroexcavadora amb martell trencador i càrrega sobre camió amb mitjans mecànics

Num.	Text	Tipus	[C]	[D]	[E]	[F]	TOTAL	Fórmula
1	Cales en canalitzacións subter.de serveis en creuaments de calçada.		10,000	1,500	1,000		15,000	C#*D#*E#*F#

TOTAL AMIDAMENT 15,000

4 P221E-AWDS m3 Excavació de rasa en presència de serveis fins a 2 m de fondària, en terreny compacte (SPT 20-50), realitzada amb retroexcavadora i amb les terres deixades a la vora

Num.	Text	Tipus	[C]	[D]	[E]	[F]	TOTAL	Fórmula
1	Per a descobrir el paraments laterals i fondària de les canalitzacións subterrànies de serveis en creuaments de calçada.		20,000	4,000	0,400	1,000	32,000	C#*D#*E#*F#

TOTAL AMIDAMENT 32,000

5 PDG0-PN12 m Protecció i estintolament de canalitzacions de serveis en creuaments de calçada. Incloent tots els materials necessàris (perfils metàlics, taulons de fusta, mitges canyes de PVC i PE,mantes antiroca, cintes, cordes, bragues, tensors i altres materials de suspensió i recolzament) i treballs necessaris dacord amb les normes de les Companyies Subministradores per a mantenir els serveis en condicions funcionament segur, per l'execució de l'obra i tercers i supervisió de la Companyia.

Num.	Text	Tipus	[C]	[D]	[E]	[F]	TOTAL	Fórmula
1	Canalitzacións subterrànies de serveis en creuaments de calçada.		10,000	4,000			40,000	C#*D#*E#*F#

TOTAL AMIDAMENT 40,000

6 PDG0-PN11 m Reposició en les seves condicions inicials segons normes de les Companyies Subministradores de les canalitzacions de serveis protegides i estintolades en creuaments de calçada. Incloent el desmuntatge i retirada dels elements de protecció i d'estintolament, i tots els materials necessàris, formigó en massa HM-20, sorra, cinta plàstica de senyalització de presència de serveis, plaques normalitzades de PE de protecció, amb supervisió de la Companyia.

Num.	Text	Tipus	[C]	[D]	[E]	[F]	TOTAL	Fórmula
1	Canalitzacións subterrànies de serveis en creuaments de calçada.		10,000	4,000			40,000	C#*D#*E#*F#

TOTAL AMIDAMENT 40,000

7 P2R5-DT0Y m3 Transport de residus a instal·lació autoritzada de gestió de residus, amb camió de 12 t i temps d'espera per a la càrrega a màquina, amb un recorregut de més de 15 i fins a 20 km

Num.	Text	Tipus	[C]	[D]	[E]	[F]	TOTAL	Fórmula

Firmado por ***1431* ENRIC PLANAS (R: ****0363*) el día 28/10/2025 con un certificado emitido por ANCERT CORPS ADOPSA Representación

AMIDAMENTS

1	Demolició de paviment asfàltic	10,000	1,500	1,000	0,120	1,800	C#*D#*E#*F#
2	Cales	10,000	1,500	1,000	1,000	15,000	C#*D#*E#*F#
3	Excavació per a descobrir paraments i fondària de canalitzacions	20,000	4,000	0,400	1,000	32,000	C#*D#*E#*F#
4	Esponjament 30%	14,640				14,640	C#*D#*E#*F#

TOTAL AMIDAMENT 63,440

8 P2RB-HG0V m3 Disposició de terres no contaminades de densitat aparent 1,6 t/m3, a valoritzador de materials naturals excavats amb codi VNME

Num.	Text	Tipus	[C]	[D]	[E]	[F]	TOTAL	Fórmula
1	Cales		7,000	1,500	1,000	1,000	10,500	C#*D#*E#*F#
2	Excavació per a descobrir paraments i fondària de canalitzacions		14,000	4,000	0,400	1,000	22,400	C#*D#*E#*F#
3	Esponjament 30%		9,870				9,870	C#*D#*E#*F#

TOTAL AMIDAMENT 42,770

9 P2RA-EU29 m3 Disposició controlada en dipòsit autoritzat inclòs el cànon sobre la deposició controlada dels residus de la construcció, segons la LLEI 8/2008, de residus barrejats no perillosos amb una densitat 0,43 t/m3, procedents de construcció o demolició, amb codi 17 09 04 segons la Llista Europea de Residus

Num.	Text	Tipus	[C]	[D]	[E]	[F]	TOTAL	Fórmula
1	Demolició de paviment asfàltic		10,000	1,500	1,000	0,120	1,800	C#*D#*E#*F#
2	Cales		3,000	1,500	1,000	1,000	4,500	C#*D#*E#*F#
3	Excavació per a descobrir paraments i fondària de canalitzacions		6,000	4,000	0,400	1,000	9,600	C#*D#*E#*F#
4	Esponjament 30%		4,770				4,770	C#*D#*E#*F#

TOTAL AMIDAMENT 20,670

Obra 01 PROJECTE URBANITZACIÓ C. GRANOLLERS
Capítulo 07 DESVIAMENTS PROVISIONALS

NUM.	CODI	UA	DESCRIPCIÓ

1 P6AC-D7DZ m Tanca mòbil, de 2 m d'alçària, d'acer galvanitzat, amb malla electrosoldada de 90x150 mm i de 4.5 i 3,5 mm de D, bastidor de 3.5x2 m de tub de 40 mm de D, fixat a peus prefabricats de formigó, i amb el desmuntatge inclòs

Num.	Text	Tipus	[C]	[D]	[E]	[F]	TOTAL	Fórmula
1	Tancament zona obres		138,000				138,000	C#*D#*E#*F#

TOTAL AMIDAMENT 138,000

2 PB21-BUJL m Barrera de formigó simple, prefabricada, amb perfil tipus New Jersey, col·locada i amb el desmuntatge inclòs

Num.	Text	Tipus	[C]	[D]	[E]	[F]	TOTAL	Fórmula
1			24,000				24,000	C#*D#*E#*F#

TOTAL AMIDAMENT 24,000

3 PBBJ-5677 u Placa amb pintura reflectant circular de 60 cm de diàmetre, per a senyals de trànsit, fixada i amb el desmuntatge inclòs

Num.	Text	Tipus	[C]	[D]	[E]	[F]	TOTAL	Fórmula

1			5,000				5,000	C#*D#*E#*F#

TOTAL AMIDAMENT 5,000

4 PBBJ-5674 u Placa amb pintura reflectant triangular de 70 cm de costat, per a senyals de trànsit, fixada i amb el desmuntatge inclòs

Num.	Text	Tipus	[C]	[D]	[E]	[F]	TOTAL	Fórmula
1			2,000				2,000	C#*D#*E#*F#

TOTAL AMIDAMENT 2,000

5 PBBB-DVIP u Placa informativa per a senyals de trànsit d'acer galvanitzat i pintat, de 40x60 cm, acabada amb pintura no reflectora, fixada mecànicament

Num.	Text	Tipus	[C]	[D]	[E]	[F]	TOTAL	Fórmula
1			4,000				4,000	C#*D#*E#*F#

TOTAL AMIDAMENT 4,000

6 PBA3-DXPX m Pintat sobre paviment de marca vial longitudinal contínua per a ús temporal i no retrorreflectant, tipus T-NR, de 40 cm d'amplària, amb pintura alcídica de color groc, aplicada mecànicament mitjançant polvorització

Num.	Text	Tipus	[C]	[D]	[E]	[F]	TOTAL	Fórmula
1	pas de vianants		5,200	2,000			10,400	C#*D#*E#*F#
2			4,000	10,000			40,000	C#*D#*E#*F#
3			1,800	14,000			25,200	C#*D#*E#*F#

TOTAL AMIDAMENT 75,600

7 PBCA-56H3 u Llumenera amb làmpada intermitent color ambre amb energia de bateria de 12 V i amb el desmuntatge inclòs

Num.	Text	Tipus	[C]	[D]	[E]	[F]	TOTAL	Fórmula
1			10,000				10,000	C#*D#*E#*F#

TOTAL AMIDAMENT 10,000

8 XPA0OF1 pa Partida alçada a justificar manteniment abalissament i senyalització de les obres

Num.	Text	Tipus	[C]	[D]	[E]	[F]	TOTAL	Fórmula
1			1,000				1,000	C#*D#*E#*F#

TOTAL AMIDAMENT 1,000

9 PBA2-FIHZ m2 Pintat sobre paviment de marca vial superficial per a ús permanent i retrorreflectant en sec, amb humitat i amb pluja, tipus P-RR, amb pintura acrílica de color blanc i microesferes de vidre, aplicada amb màquina d'accionament manual

Num.	Text	Tipus	[C]	[D]	[E]	[F]	TOTAL	Fórmula
1	Reposició pas vianants ctra La garriga		13,890				13,890	C#*D#*E#*F#

TOTAL AMIDAMENT 13,890

Obra 01 PROJECTE URBANITZACIÓ C. GRANOLLERS
Capítulo 08 TANCAMENTS

Firmado por ***1431* ENRIC PLANAS (R: ****0363*) el día 28/10/2025 con un certificado emitido por CATALANA DE COBROS Representación

AMIDAMENTS

NUM.	CODI	UA	DESCRIPCIÓ

1 P6A2-4IIA u

Porta de dues fulles batents de 4x2 m de llum de pas d'acer galvanitzat en calent, amb bastidor de tub de 40x40x2 mm i malla simple torsió de 50/14/17 mm de pas i 2,2 mm de gruix, muntants de tub de 80x80x2 mmIndeterminat, passador amb topall antiobertura, perns regulables, pany de cop i clau i pom, acabat galvanitzat i plastificat, col·locada

Num.	Text	Tipus	[C]	[D]	[E]	[F]	TOTAL	Fórmula
1	Reposició porta d'accés finca		1,000				1,000	C#*D#*E#*F#

TOTAL AMIDAMENT 1,000

2 P6A5-DRLM m

Reixat d'acer d'alçària 2 m amb tela metàl·lica de torsió simple amb acabat galvanitzat, de 50 mm de pas de malla i diàmetre 2.7 i 2,7 mm, pals de tub galvanitzat de diàmetre 50 mm col·locats cada 3 m amb platines i tacs expanssius i part proporcional de pals per a punts singulars

Num.	Text	Tipus	[C]	[D]	[E]	[F]	TOTAL	Fórmula
1	Tancament parcel.la sobre mur		40,000				40,000	C#*D#*E#*F#

TOTAL AMIDAMENT 40,000

Obra 01 PROJECTE URBANITZACIÓ C. GRANOLLERS
Capítulo 09 GESTIO DE RESIDUS

NUM.	CODI	UA	DESCRIPCIÓ

1 P2R2-EU9S m3

Classificació a peu d'obra de residus de construcció o demolició en fraccions segons REAL DECRETO 105/2008, amb mitjans manuals

Num.	Text	Tipus	[C]	[D]	[E]	[F]	TOTAL	Fórmula
1	Residus d'obra:							
2	Fusta		3,910				3,910	C#*D#*E#*F#
3	Ferralla		7,360				7,360	C#*D#*E#*F#
4	Plàstic		1,620				1,620	C#*D#*E#*F#
5	Paper i cartró		0,220				0,220	C#*D#*E#*F#
6	Formigó		5,570				5,570	C#*D#*E#*F#

TOTAL AMIDAMENT 18,680

2 P2R5-DT11 m3

Transport de residus a instal·lació autoritzada de gestió de residus, amb camió de 7 t i temps d'espera per a la càrrega a màquina, amb un recorregut de més de 15 i fins a 20 km

Num.	Text	Tipus	[C]	[D]	[E]	[F]	TOTAL	Fórmula
1	Muret guia		80,000	0,250	0,700	1,500	21,000	C#*D#*E#*F#
2	Coronacio pantalles		40,000	0,450	0,700	1,500	18,900	C#*D#*E#*F#
3	Vorada		45,000	0,200	0,300	1,500	4,050	C#*D#*E#*F#
4	Paviment formigó		58,500	0,300		1,500	26,325	C#*D#*E#*F#
5	Paviment panot		58,500	0,200		1,500	17,550	C#*D#*E#*F#
6	Fresat pav.asfaltic		542,500	0,030		1,500	24,413	C#*D#*E#*F#
7	Paviment asfaltic		254,900	0,150		1,500	57,353	C#*D#*E#*F#
8	Claveguera		102,000	0,250		1,500	38,250	C#*D#*E#*F#
9	Residus d'obra:							
10	Fusta		3,910			1,500	5,865	C#*D#*E#*F#

11	Ferralla	0,360			1,500	0,540	C#*D#*E#*F#

TOTAL AMIDAMENT 214,246

3 P2RA-IQFM m3

Disposició controlada en centre de reciclatge de residus de formigó inerts amb una densitat 1,45 t/m3, procedents de construcció o demolició, amb codi 17 01 01 segons la Llista Europea de Residus

Num.	Text	Tipus	[C]	[D]	[E]	[F]	TOTAL	Fórmula
1	Muret guia		80,000	0,250	0,700	1,500	21,000	C#*D#*E#*F#
2	Coronacio pantalles		40,000	0,450	0,700	1,500	18,900	C#*D#*E#*F#
3	Vorada		45,000	0,200	0,300	1,500	4,050	C#*D#*E#*F#
4	Paviment formigó		58,500	0,300		1,500	26,325	C#*D#*E#*F#
5	Paviment panot		58,500	0,200		1,500	17,550	C#*D#*E#*F#
6	Fresat pav.asfaltic		542,500	0,030		1,500	24,413	C#*D#*E#*F#
7	Paviment asfaltic		254,900	0,150		1,500	57,353	C#*D#*E#*F#
8	Claveguera		102,000	0,250		1,500	38,250	C#*D#*E#*F#
9	Residus d'obra:							
10	Fusta		3,910			1,500	5,865	C#*D#*E#*F#
11	Ferralla		0,360			1,500	0,540	C#*D#*E#*F#

TOTAL AMIDAMENT 214,246

4 P2RA-IQGK kg

Disposició controlada en centre de selecció i transferència de residus barrejats perillosos, procedents de construcció o demolició, amb codi 17 09 03* segons la Llista Europea de Residus

Num.	Text	Tipus	[C]	[D]	[E]	[F]	TOTAL	Fórmula
1	Residus d'obra		69,000	1,500			103,500	C#*D#*E#*F#

TOTAL AMIDAMENT 103,500

Obra 01 PROJECTE URBANITZACIÓ C. GRANOLLERS
Capítulo 10 SEGURETAT I SALUT

NUM.	CODI	UA	DESCRIPCIÓ

1 XPA01SS pa

Partida alçada d'abonament íntegre per la Seguretat i Salut de les obres

AMIDAMENT DIRECTE 1,000

Firmado por ***1431* ENRIC PLANAS (R: ***0363*) el día 28/10/2025 con un certificado DOPSA emitido por CLAVE COBRES Representación

QUADRE DE PREUS Núm. 1

QUADRE DE PREUS NÚMERO 1

Data: 15/12/23 Pàg.: 1

NÚMERO	CODI	UA	DESCRIPCIÓ	PREU
P-1	P2146-DJ2H	m2	Demolició de paviment de formigó de fins a 15 cm de gruix, d'amplària fins a 2 m amb retroexcavadora amb martell trencador i càrrega sobre camió amb mitjans mecànics (SIS EUROS AMB QUARANTA-SET CÈNTIMS)	6,47 €
P-2	P2146-DJ2V	m2	Demolició de paviment de mescla bituminosa de fins a 10 cm de gruix, d'amplària fins a 2 m amb retroexcavadora amb martell trencador i càrrega sobre camió amb mitjans mecànics (QUATRE EUROS AMB CINQUANTA-SET CÈNTIMS)	4,57 €
P-3	P2146-DJ2Y	m2	Demolició de paviment de mescla bituminosa de fins a 15 cm de gruix, d'amplària fins a 2 m amb retroexcavadora amb martell trencador i càrrega sobre camió amb mitjans mecànics (CINC EUROS AMB ONZE CÈNTIMS)	5,11 €
P-4	P2146-DJ32	m2	Demolició de paviment de mescla bituminosa de fins a 20 cm de gruix, d'amplària fins a 0,6 m amb retroexcavadora amb martell trencador i càrrega sobre camió amb mitjans mecànics (DEU EUROS AMB SETANTA-VUIT CÈNTIMS)	10,78 €
P-5	P2146-DJ4G	m2	Demolició de paviment de panots col·locats sobre base de formigó de fins a 15 cm de gruix, inclòs la demolició de la base, d'amplària fins a 2 m amb retroexcavadora amb martell trencador i càrrega sobre camió amb mitjans mecànics (SIS EUROS AMB CINQUANTA-VUIT CÈNTIMS)	6,58 €
P-6	P2148-49L9	m	Demolició de vorada, inclòs la base, col·locada sobre formigó, amb martell trencador muntat sobre retroexcavadora i càrrega manual i mecànica de runa sobre camió o contenidor (QUATRE EUROS AMB TRENTA-DOS CÈNTIMS)	4,32 €
P-7	P214P-E7K8	m3	Enderroc de muret guia de formigó armat, a mà i amb martell trencador sobre retroexcavadora i càrrega manual i mecànica de runa sobre camió (CENT DISSET EUROS AMB UN CÈNTIMS)	117,01 €
P-8	P214U-HBQK	m2	Fresatge mecànic de paviments de mescles bituminoses per cada cm de gruix, amb un gruix de 0 a 6 cm i en encaixos aillats, amb fresadora per a paviment amb càrrega automàtica i talls i entregues a tapes i reixes amb compressor, càrrega de runa sobre camió i escombrat i neteja de la superfície fresada (UN EUROS AMB CINQUANTA-NOU CÈNTIMS)	1,59 €
P-9	P214W-FEMI	m	Tall en paviment de mescla bituminosa de 15 cm de fondària com a mínim amb màquina tallajunts amb disc de diamant per a paviment, per a delimitar la zona a demolir (QUATRE EUROS AMB SEIXANTA-VUIT CÈNTIMS)	4,68 €
P-10	P21DH-PN01	u	Desmuntatge, càrrega i transport a magatzem o lloc de nova col·locació de bàcul o columna d'enllumenat existent, de qualsevol tipus, de 7 a 9 metres d'alçada, amb lluminària estanca, incloent el desmuntatge de tots els elements, desconnexió, condicionament i protecció de la instal·lació en servei. (DOS-CENTS VINT EUROS AMB CINQUANTA CÈNTIMS)	220,50 €
P-11	P21G3-DJ1F	m	Demolició de claveguera de fins a 30 cm de diàmetre o fins a 27x36 cm, de formigó vibropremsat amb solera de 10 cm de formigó, amb mitjans mecànics i càrrega sobre camió (CINC EUROS AMB CINQUANTA-UN CÈNTIMS)	5,51 €
P-12	P221E-AWDS	m3	Excavació de rasa en presència de serveis fins a 2 m de fondària, en terreny compacte (SPT 20-50), realitzada amb retroexcavadora i amb les terres deixades a la vora (DISSET EUROS AMB QUARANTA-TRES CÈNTIMS)	17,43 €
P-13	P221E-PN00	m3	Cala d'excavació manual amb suport mecànic per a localització puntual de servei amb terres deixades a la vora i reposició de terres procedents de la pròpia obra, inclòs part proporcional de demolició i reposició de paviment i càrrega mecànica del material sobrant sobre camió i transport a l'abocador, aplic o lloc d'ús, inclòs cànon d'abocament i manteniment de l'abocador.	53,83 €

Firmado por ***1431 * ENRIC PLANAS (R: ***0363 *) el día 28/10/2025 con un certificado emitido por ANCERT CORPORACIÓN DOPSA Representación

PROJECTE D´URB

QUADRE DE PREUS NÚMERO 1

Data: 15/12/23 Pàg.: 2

NÚMERO	CODI	UA	DESCRIPCIÓ	PREU
			Criteri d'amidament: m3 de volum excavat segons les especificacions de la DT, amidat com a diferència entre els perfils transversals del terreny aixecats abans de començar les obres i els perfils teòrics assenyalats als plànols, amb les modificacions aprovades per la DF. No s'ha d'abonar l'excés d'excavació que s'hagi produït sense l'autorització de la DF, ni els treballs que calguin per a reomplir-lo. Inclou la càrrega, allisada de talussos, esgotaments per pluja o inundació i quantes operacions faci falta per a una correcta execució de les obres. També están inclosos en el preu el manteniment dels camins de comunicació entre el desmunt i les zones o han d'anar les terres, la seva creació, i la seva eliminació, si s'escau. Tan sols s'han d'abonar els esllavissaments no provocats, sempre que s'hagin observat totes les prescripcions relatives a excavacions, entibacions i voladures. (CINQUANTA-TRES EUROS AMB VUITANTA-TRES CÈNTIMS)	
P-14	P2242-53CB	m2	Repàs i piconatge de sòl de rasa de fins a 0,6 m d'amplària, amb mitjans mecànics i compactació del 95 % PM (DEU EUROS AMB SETANTA-TRES CÈNTIMS)	10,73 €
P-15	P2255-DPH1	m3	Rebliment i piconatge de rasa d'amplària fins a 0,6 m, amb material seleccionat de la pròpia excavació, en tongades de gruix de més de 25 i fins a 50 cm, utilitzant picó vibrant, amb compactació del 95% PM (VINT-I-UN EUROS AMB VUITANTA-VUIT CÈNTIMS)	21,88 €
P-16	P2255-DPIH	m3	Rebliment i piconatge de rasa d'amplària més d'1,5 i fins a 2 m, amb graves per a drenatge de 5 a 12 mm, en tongades de gruix de fins a 25 cm, utilitzant corró vibratori per a compactar, amb compactació del 95% PM (CINQUANTA-QUATRE EUROS AMB SETANTA CÈNTIMS)	54,70 €
P-17	P230-DAYX	m2	Apuntalament i estrebada de rases i pous, de més d'1 i fins a 2 m d'amplària, amb puntals metàl·lics i fusta, per a una protecció del 70% (TRENTA-UN EUROS AMB TRENTA-UN CÈNTIMS)	31,31 €
P-18	P2A0-M95H	m3	Subministrament de sorra de pedrera de pedra granítica de 0 a 3,5 mm, procedent d'aportació (TRENTA-UN EUROS AMB QUINZE CÈNTIMS)	31,15 €
P-19	P2R2-EU9S	m3	Classificació a peu d'obra de residus de construcció o demolició en fraccions segons REAL DECRETO 105/2008, amb mitjans manuals (VINT-I-SIS EUROS AMB SETANTA-QUATRE CÈNTIMS)	26,74 €
P-20	P2R5-DT0Y	m3	Transport de residus a instal·lació autoritzada de gestió de residus, amb camió de 12 t i temps d'espera per a la càrrega a màquina, amb un recorregut de més de 15 i fins a 20 km (SET EUROS AMB VINT-I-QUATRE CÈNTIMS)	7,24 €
P-21	P2R5-DT11	m3	Transport de residus a instal·lació autoritzada de gestió de residus, amb camió de 7 t i temps d'espera per a la càrrega a màquina, amb un recorregut de més de 15 i fins a 20 km (QUINZE EUROS AMB VUIT CÈNTIMS)	15,08 €
P-22	P2RA-EU29	m3	Disposició controlada en dipòsit autoritzat inclòs el cànon sobre la deposició controlada dels residus de la construcció, segons la LLEI 8/2008, de residus barrejats no perillosos amb una densitat 0,43 t/m3, procedents de construcció o demolició, amb codi 17 09 04 segons la Llista Europea de Residus (CINQUANTA EUROS AMB QUATRE CÈNTIMS)	50,04 €
P-23	P2RA-IQFM	m3	Disposició controlada en centre de reciclatge de residus de formigó inerts amb una densitat 1,45 t/m3, procedents de construcció o demolició, amb codi 17 01 01 segons la Llista Europea de Residus (CATORZE EUROS AMB VUITANTA-SET CÈNTIMS)	14,87 €

PROJECTE D´URB
Firmado por ***1431 * ENRIC PLANAS (R: ***0363 *) el día 28/10/2025 con un certificado emitido por CATALANA COBROS Representación

QUADRE DE PREUS NÚMERO 1

NÚMERO	CODI	UA	DESCRIPCIÓ	PREU
P-24	P2RA-IQGK	kg	Disposició controlada en centre de selecció i transferència de residus barrejats perillosos, procedents de construcció o demolició, amb codi 17 09 03* segons la Llista Europea de Residus (ZERO EUROS AMB TRENTA-CINC CÈNTIMS)	0,35 €
P-25	P2RB-HG0V	m3	Disposició de terres no contaminades de densitat aparent 1,6 t/m3, a valoritzador de materials naturals excavats amb codi VNME (SIS EUROS AMB SEIXANTA-DOS CÈNTIMS)	6,62 €
P-26	P312-D4YK	m3	De rases i pous de fonaments, amb formigó HM-20/P / 20 / I de consistència plàstica, grandària màxima del granulat 20 mm, amb >= 200 kg/m3 de ciment, apte per a classe d'exposició I, abocat des de camió (SETANTA-SIS EUROS AMB QUARANTA-SIS CÈNTIMS)	76,46 €
P-27	P3G1-3D3N	kg	Armadura per a pantalles AP500 SD d'acer en barres corrugades B500SD de límit elàstic >= 500 N/mm2 (DOS EUROS AMB SIS CÈNTIMS)	2,06 €
P-28	P3G3-MAGQ	m	Doble muret guia de 25 cm de gruix i 70 cm d'alçària, amb formigó per armar HA - 25 / F / 20 / XC2 amb una quantitat de ciment de 275 kg/m3 i relació aigua ciment =< 0.6, encofrat amb tauler de fusta de pi i armat amb acer B400SD (DOS-CENTS VINT-I-NOU EUROS AMB VINT-I-VUIT CÈNTIMS)	229,28 €
P-29	P3G4-DRNT	m	Enderroc de coronament de pantalla, de 45 cm d'amplària (QUARANTA-NOU EUROS AMB SETANTA-UN CÈNTIMS)	49,71 €
P-30	P3G8-DMDT	u	Desplaçament, muntatge i desmuntatge a obra de l'equip de perforació (CINC MIL SET-CENTS TRENTA EUROS AMB NORANTA-NOU CÈNTIMS)	5.730,99 €
P-31	P3GA-D8VD	m2	Perforació de pantalla en terreny compacte, de 45 cm de gruix i formigonat amb formigó HA-25/L / 10 / IIa de consistència líquida, grandària màxima del granulat 10 mm, amb >= 325 kg/m3 de ciment, additiu hidròfug/superplastificant, apte per a classe d'exposició IIa (CENT VINT-I-UN EUROS AMB DIVUIT CÈNTIMS)	121,18 €
P-32	P4520-IJRD	m3	Formigonament per a mur, amb formigó per armar HA - 30 / B / 20 / XC4 amb una quantitat de ciment de 300 kg/m3 i relació aigua ciment =< 0.55, abocat amb cubilot (CENT SETANTA-NOU EUROS AMB QUARANTA CÈNTIMS)	179,40 €
P-33	P4DG-3XQ4	m2	Muntatge i desmuntatge d'una cara d'encofrat, amb plafó metàl·lic de 50x100 cm, per a murs de base rectilínia, encofrats a dues cares, d'alçària <= 3 m (VINT-I-CINC EUROS AMB TRENTA-VUIT CÈNTIMS)	25,38 €
P-34	P6A2-4IIA	u	Porta de dues fulles batents de 4x2 m de llum de pas d'acer galvanitzat en calent, amb bastidor de tub de 40x40x2 mm i malla simple torsió de 50/14/17 mm de pas i 2,2 mm de gruix, muntants de tub de 80x80x2 mmIndeterminat, passador amb topall antiobertura, perns regulables, pany de cop i clau i pom, acabat galvanitzat i plastificat, col·locada (QUATRE-CENTS SETANTA-QUATRE EUROS AMB TRENTA CÈNTIMS)	474,30 €
P-35	P6A5-DRLM	m	Reixat d'acer d'alçària 2 m amb tela metàl·lica de torsió simple amb acabat galvanitzat, de 50 mm de pas de malla i diàmetre 2.7 i 2,7 mm, pals de tub galvanitzat de diàmetre 50 mm col·locats cada 3 m amb platines i tacs expanssius i part proporcional de pals per a punts singulars (VINT-I-CINC EUROS AMB SEIXANTA-UN CÈNTIMS)	25,61 €
P-36	P6AC-D7DZ	m	Tanca mòbil, de 2 m d'alçària, d'acer galvanitzat, amb malla electrosoldada de 90x150 mm i de 4.5 i 3,5 mm de D, bastidor de 3.5x2 m de tub de 40 mm de D, fixat a peus prefabricats de formigó, i amb el desmuntatge inclòs (DOS EUROS AMB SETANTA-SET CÈNTIMS)	2,77 €

QUADRE DE PREUS NÚMERO 1

NÚMERO	CODI	UA	DESCRIPCIÓ	PREU
P-37	P931-VF3N	m3	Base de formigó (CE, EHE) formigó en massa HM - 20 / B / 20 / X0 amb una quantitat de ciment de 200 kg/m3 i relació aigua ciment =< 0.6, abocat amb transport interior mecànic amb estesa i vibratge manual, amb acabat reglejat, amb dúmper elèctric (CENT VINT-I-VUIT EUROS AMB DOTZE CÈNTIMS)	128,12 €
P-38	P938-DFU8	m3	Base de tot-u artificial, amb estesa i piconatge del material al 98% del PM (TRENTA-SIS EUROS AMB CINC CÈNTIMS)	36,05 €
P-39	P967-E9VO	m	Peça recta de formigó per a vorades model T3, doble capa, amb secció normalitzada de calçada C3 28x17 cm, segons UNE 127340, de classe climàtica B, classe resistent a l'abrasió H i classe resistent a flexió T (R-5 MPa) segons UNE-EN 1340, col·locada sobre base de formigó no estructural HNE-15/P/40 de 10 a 20 cm d'alçària, i rejuntat amb morter per a ram de paleta (TRENTA-SIS EUROS AMB SEIXANTA-QUATRE CÈNTIMS)	36,64 €
P-40	P981-V80B	m	Rampa per a gual de 40 cm d'amplària, amb peça de formigó per a gual de vehícles de monocapa per a posició central, de 40x30 cm, de color gris, col·locat sobre base de formigó no estructural formigó d'ús no estructural HNE-15/P/40 de resistència a compressió 15 N/mm2, consistència plàstica i grandària màxima del granulat 40 mm de 20 a 25 cm d'alçària, i rejuntat amb morter (CENT VUITANTA-DOS EUROS AMB SETANTA-TRES CÈNTIMS)	182,73 €
P-41	P983-V8GE	u	Capçal per a gual amb peça de formigó per a gual de vehícles de monocapa per a posició lateral, de 40x30 cm, de color gris, col·locat sobre base de formigó d'ús no estructural HNE-15/P/40 de 20 a 25 cm d'alçària, i rejuntat amb morter (CENT NOU EUROS AMB NOU CÈNTIMS)	109,09 €
P-42	P9E1-DMTD	m2	Paviment de panot per a vorera gris de 20x20x4 cm, classe 1a, preu superior, col·locat a l'estesa amb sorra-ciment de 200 kg/m3 de ciment pòrtland i beurada de ciment pòrtland (TRENTA-CINC EUROS AMB NORANTA-SET CÈNTIMS)	35,97 €
P-43	P9H5-E85G	t	Paviment de mescla bituminosa contínua en calent tipus AC 32 base B 50/70 G, amb betum asfàltic de penetració, de granulometria grossa per a capa base i granulat granític, estesa i compactada (NORANTA-CINC EUROS AMB VUITANTA-TRES CÈNTIMS)	95,83 €
P-44	P9H6-6QDB	m2	Paviment de mescla bituminosa discontínua en calent, per a capes de trànsit BBTM, 11A B 50/70 amb betum asfàltic de penetració i granulat calcari, per a una capa de trànsit de 3 cm de gruix (CINC EUROS AMB SEIXANTA CÈNTIMS)	5,60 €
P-45	P9L1-E97X	m2	Reg d'adherència amb emulsió bituminosa catiònica modificada amb polímers tipus C60BP3/BP2 ADH, amb dotació 0,8 kg/m2 (ZERO EUROS AMB QUARANTA-VUIT CÈNTIMS)	0,48 €
P-46	P9Z3-DP6U	m2	Armadura de lloses de formigó AP500 T amb malla electrosoldada de barres corrugades d'acer ME 15x15 cm D:10-10 mm 6x2,2 m B500T UNE-EN 10080 (DOTZE EUROS AMB DINOU CÈNTIMS)	12,19 €
P-47	PB21-BUJL	m	Barrera de formigó simple, prefabricada, amb perfil tipus New Jersey, col·locada i amb el desmuntatge inclòs (CINQUANTA-QUATRE EUROS AMB QUATRE CÈNTIMS)	54,04 €
P-48	PBA2-FIHZ	m2	Pintat sobre paviment de marca vial superficial per a ús permanent i retrorreflectant en sec, amb humitat i amb pluja, tipus P-RR, amb pintura acrílica de color blanc i microesferes de vidre, aplicada amb màquina d'accionament manual (SIS EUROS AMB VUITANTA-SET CÈNTIMS)	6,87 €

Firmado por ***1431 * ENRIC PLANAS (R: ***0363 *) el día 28/10/2025 con un certificado emitido por CATALANA COBROS Representación

QUADRE DE PREUS NÚMERO 1

Data: 15/12/23 Pàg.: 5

NÚMERO	CODI	UA	DESCRIPCIÓ	PREU
P-49	PBA3-DXPX	m	Pintat sobre paviment de marca vial longitudinal contínua per a ús temporal i no retrorreflectant, tipus T-NR, de 40 cm d'amplària, amb pintura alcídica de color groc, aplicada mecànicament mitjançant polvorització (UN EUROS AMB NORANTA-SET CÈNTIMS)	1,97 €
P-50	PBBB-DVIP	u	Placa informativa per a senyals de trànsit d'acer galvanitzat i pintat, de 40x60 cm, acabada amb pintura no reflectora, fixada mecànicament (CINQUANTA-DOS EUROS AMB TRES CÈNTIMS)	52,03 €
P-51	PBBJ-5674	u	Placa amb pintura reflectant triangular de 70 cm de costat, per a senyals de trànsit, fixada i amb el desmuntatge inclòs (CINQUANTA-QUATRE EUROS AMB TRENTA-DOS CÈNTIMS)	54,32 €
P-52	PBBJ-5677	u	Placa amb pintura reflectant circular de 60 cm de diàmetre, per a senyals de trànsit, fixada i amb el desmuntatge inclòs (SEIXANTA EUROS AMB TRENTA CÈNTIMS)	60,30 €
P-53	PBCA-56H3	u	Llumenera amb làmpada intermitent color ambre amb energia de bateria de 12 V i amb el desmuntatge inclòs (VINT-I-VUIT EUROS AMB VINT-I-TRES CÈNTIMS)	28,23 €
P-54	PD785-Q132	m	Claveguera amb tub de PVC-U de paret estructurada per a sanejament soterrat sense pressió, superfícies interna llisa i externa llisa de tipus A1 (construcció multicapa), diàmetre nominal DN 160, classe de rigidesa anular SN 4 (rigidesa anular >= 4kN/m2), codi d'àrea d'aplicació U (ús en l'exterior de l'estructura dels edificis), fabricació segons norma UNE-EN 13476-2, de color taronja-marró RAL 8023, per a unió elàstica amb anella elastomèrica d'estanquitat, col·locat sobre llit de sorra de 10 cm de gruix i reblert de sorra fins a 30 cm per sobre del tub, amb picó vibrant de combustible (TRENTA-DOS EUROS AMB SEIXANTA-UN CÈNTIMS)	32,61 €
P-55	PD785-Q136	m	Claveguera amb tub de PVC-U de paret estructurada per a sanejament soterrat sense pressió, superfícies interna llisa i externa llisa de tipus A1 (construcció multicapa), diàmetre nominal DN 400, classe de rigidesa anular SN 4 (rigidesa anular >= 4kN/m2), codi d'àrea d'aplicació U (ús en l'exterior de l'estructura dels edificis), fabricació segons norma UNE-EN 13476-2, de color taronja-marró RAL 8023, per a unió elàstica amb anella elastomèrica d'estanquitat, col·locat sobre llit de sorra de 15 cm de gruix i reblert de sorra fins a 30 cm per sobre del tub, amb picó vibrant de combustible (VUITANTA-CINC EUROS AMB NORANTA-TRES CÈNTIMS)	85,93 €
P-56	PDB1-H87W	u	Solera de formigó HA-25/P/20/I, d'1,5 m de diàmetre i de 10 cm de gruix, lleugerament armada amb una malla electrosoldada ME 30x15 cm, D:4-4 mm, B 500 T, en una quantia d'1,017 kg d'acer per m2, per a pou de registre (QUARANTA EUROS AMB CINQUANTA CÈNTIMS)	40,50 €
P-57	PDB5-5CD7	m	Paret per a pou circular de D=120 cm de peces de formigó amb execució prefabricada amb escala d'acer galvanitzat, col·locades amb morter ciment 1:6 (CENT NORANTA-QUATRE EUROS AMB NORANTA-UN CÈNTIMS)	194,91 €
P-58	PDBE-H98N	u	Brocal per a pou format per un con asimètric de formigó prefabricat de dimensions 120X60X80 cm, amb junt encadellat, col·locat sobre anell de pou de registre, inclús segellat de junts i graons de pates amb morter mixt 1:2:10, elaborat a l'obra amb formigó de 165 l (CENT QUARANTA-VUIT EUROS AMB TRENTA-DOS CÈNTIMS)	148,32 €
P-59	PDBF-DFVZ	u	Bastiment i tapa per a pou de registre de fosa grisa, de diàmetre 70 cm i 165 kg de pes col·locat amb morter (CENT VINT-I-SIS EUROS AMB VINT CÈNTIMS)	126,20 €

PROJECTE D´URB

QUADRE DE PREUS NÚMERO 1

Data: 15/12/23 Pàg.: 6

NÚMERO	CODI	UA	DESCRIPCIÓ	PREU
P-60	PDG0-PN11	m	Reposició en les seves condicions inicials segons normes de les Companyies Subministradores de les canalitzacions de serveis protegides i estintolades en creuaments de calçada. Incloent el desmuntatge i retirada dels elements de protecció i d'estintolament, i tots els materials necessàris, formigó en massa HM-20, sorra, cinta plàstica de senyalització de presència de serveis, plaques normalitzades de PE de protecció, amb supervisió de la Companyia. (TRENTA-DOS EUROS AMB CINQUANTA-DOS CÈNTIMS)	32,52 €
P-61	PDG0-PN12	m	Protecció i estintolament de canalitzacions de serveis en creuaments de calçada. Incloent tots els materials necessàris (perfils metàlics, taulons de fusta, mitges canyes de PVC i PE,mantes antiroca, cintes, cordes, bragues, tensors i altres materials de suspensió i recolzament) i treballs necessaris dacord amb les normes de les Companyies Subministradores per a mantenir els serveis en condicions funcionament segur, per l'execució de l'obra i tercers i supervisió de la Companyia. (CINQUANTA-SET EUROS AMB SEIXANTA-TRES CÈNTIMS)	57,63 €
P-62	PDG5-HA2I	m	Banda contínua de plàstic de color de 30 cm d'amplària, col·locada al llarg de la rasa a 20 cm per sobre de la canalització (ZERO EUROS AMB QUARANTA-SET CÈNTIMS)	0,47 €
P-63	PDKX-PN01	u	Marc i tapa de 45x45 cm, de fosa dúctil, de pas lliure, clase C-250, segons UNE-EN 124, totalment col·locat (CENT TRENTA EUROS AMB QUARANTA-UN CÈNTIMS)	130,41 €
P-64	PDKY-PN01	u	Pericó per a canalització de serveis de 45x45x60 cm de secció interior, amb parets de 15 cm de gruix i solera de 10 cm de gruix de formigó HM-20, inclòs excavació, transport a l'abocador, cànon d'abocament i manteniment de l'abocador (CENT UN EUROS AMB VINT-I-DOS CÈNTIMS)	101,22 €
P-65	PFB3-PN01	m	Suministrament i col·locació de tub corbable corrugat de polietilè, de doble capa, llisa la interior i corrugada l'exterior, de 75 mm de diàmetre nominal, aïllant i no propagador de la flama, resistència a l'impacte de 40 J, i resistència a compressió 450 N per a canalitzacions subterrànies. Inclou tots el materials i treballs per deixar la partida totalment acabada. (TRES EUROS AMB ONZE CÈNTIMS)	3,11 €
P-66	PFB3-PN02	m	Suministrament i col·locació de tub corbable corrugat de polietilè, de doble capa, llisa la interior i corrugada l'exterior, de 160 mm de diàmetre nominal, aïllant i no propagador de la flama, resistència a l'impacte de 40 J, i resistència a compressió 450 N per a canalitzacions subterrànies. Inclou tots el materials i treballs per deixar la partida totalment acabada. (SIS EUROS AMB NOU CÈNTIMS)	6,09 €
P-67	PG33-JZVB	m	Cable amb conductor de coure de tensió assignada0,6/1 kV, de designació RZ1-K (AS), construcció segons norma UNE 21123-4, tetrapolar, de secció 4x10 mm2, amb coberta del cable de poliolefines, classe de reacció al foc Cca-s1b, d1, a1 segons la norma UNE-EN 50575 amb baixa emissió fums, col·locat en tub (VUIT EUROS AMB VINT-I-SET CÈNTIMS)	8,27 €
P-68	PG33-JZVS	m	Cable amb conductor de coure de tensió assignada0,6/1 kV, de designació RZ1-K (AS), construcció segons norma UNE 21123-4, tripolar, de secció 3x6 mm2, amb coberta del cable de poliolefines, classe de reacció al foc Cca-s1b, d1, a1 segons la norma UNE-EN 50575 amb baixa emissió fums, col·locat en tub (CINC EUROS AMB VINT-I-VUIT CÈNTIMS)	5,28 €
P-69	PG35-PN01	m	Conductor de coure nu, unipolar de secció 1x35 mm2, muntat superficialment. (NOU EUROS AMB CINC CÈNTIMS)	9,05 €
P-70	PGD1-E3BS	u	Piqueta de connexió a terra d'acer, amb recobriment de coure 300 µm de gruix, de 1500 mm llargària de 14,6 mm de diàmetre, clavada a terra (VINT-I-NOU EUROS AMB VUITANTA-UN CÈNTIMS)	29,81 €

Firmado por ***1431* ENRIC PLANAS (R: ****0363*) el día 28/10/2025 con un certificado emitido por CATALANA COBROS Representación

QUADRE DE PREUS NÚMERO 1

NÚMERO	CODI	UA	DESCRIPCIÓ	PREU
P-71	PHM0-PN01	u	Muntatge de bàcul o columna d'enlumenat públic de 7 a 9 metres d'alçada. amb lumināria estanca, procedent de magatzem , col·locada sobre dau de formigó, inclós subministrament i anivellament de placa d'ancoratge, connexió a la instal·lació de presa de terra i reposicó de la instal·lació elèctrica completa a l'interior de la columna, connexió a la xarxa existent i posada en servei. (QUATRE-CENTS ONZE EUROS AMB VUITANTA-QUATRE CÈNTIMS)	411,84 €
P-72	XPA01SS	pa	Partida alçada d'abonament íntegre per la Seguretat i Salut de les obres (TRES MIL DOS-CENTS VUITANTA-QUATRE EUROS AMB NORANTA-DOS CÈNTIMS)	3.284,92 €

Barcelona, novembre 2023

Els Autors del Projecte,

Núria Torrella Aracil Ferran Valdés Martínez
OFEP SA

Firmado por ***1431* * ENRIC PLANAS (R: ****0363 *) el día 28/10/2025 con un certificado emitido por CATLAXCOBRES Representación

QUADRE DE PREUS Núm. 2

QUADRE DE PREUS NÚMERO 2

Data: 15/12/23 Pàg.: 1

NÚMERO	CODI	UA	DESCRIPCIÓ	PREU	
P-1	P2146-DJ2H	m2	Demolició de paviment de formigó de fins a 15 cm de gruix, d'amplària fins a 2 m amb retroexcavadora amb martell trencador i càrrega sobre camió amb mitjans mecànics	**6,47**	**€**
			Altres conceptes	6,47000	€
P-2	P2146-DJ2V	m2	Demolició de paviment de mescla bituminosa de fins a 10 cm de gruix, d'amplària fins a 2 m amb retroexcavadora amb martell trencador i càrrega sobre camió amb mitjans mecànics	**4,57**	**€**
			Altres conceptes	4,57000	€
P-3	P2146-DJ2Y	m2	Demolició de paviment de mescla bituminosa de fins a 15 cm de gruix, d'amplària fins a 2 m amb retroexcavadora amb martell trencador i càrrega sobre camió amb mitjans mecànics	**5,11**	**€**
			Altres conceptes	5,11000	€
P-4	P2146-DJ32	m2	Demolició de paviment de mescla bituminosa de fins a 20 cm de gruix, d'amplària fins a 0,6 m amb retroexcavadora amb martell trencador i càrrega sobre camió amb mitjans mecànics	**10,78**	**€**
			Altres conceptes	10,78000	€
P-5	P2146-DJ4G	m2	Demolició de paviment de panots col·locats sobre base de formigó de fins a 15 cm de gruix, inclòs la demolició de la base, d'amplària fins a 2 m amb retroexcavadora amb martell trencador i càrrega sobre camió amb mitjans mecànics	**6,58**	**€**
			Altres conceptes	6,58000	€
P-6	P2148-49L9	m	Demolició de vorada, inclòs la base, col·locada sobre formigó, amb martell trencador muntat sobre retroexcavadora i càrrega manual i mecànica de runa sobre camió o contenidor	**4,32**	**€**
			Altres conceptes	4,32000	€
P-7	P214P-E7K8	m3	Enderroc de muret guia de formigó armat, a mà i amb martell trencador sobre retroexcavadora i càrrega manual i mecànica de runa sobre camió	**117,01**	**€**
			Altres conceptes	117,01000	€
P-8	P214U-HBQ	m2	Fresatge mecànic de paviments de mescles bituminoses per cada cm de gruix, amb un gruix de 0 a 6 cm i en encaixos aillats, amb fresadora per a paviment amb càrrega automàtica i talls i entregues a tapes i reixes amb compressor, càrrega de runa sobre camió i escombrat i neteja de la superfície fresada	**1,59**	**€**
			Altres conceptes	1,59000	€
P-9	P214W-FEM	m	Tall en paviment de mescla bituminosa de 15 cm de fondària com a mínim amb màquina tallajunts amb disc de diamant per a paviment, per a delimitar la zona a demolir	**4,68**	**€**
			Altres conceptes	4,68000	€
P-10	P21DH-PN0	u	Desmuntatge, càrrega i transport a magatzem o lloc de nova col·locació de bàcul o columna d'enllumenat existent, de qualsevol tipus, de 7 a 9 metres d'alçada, amb lluminària estanca, incloent el desmuntatge de tots els elements, desconnexió, condicionament i protecció de la instal·lació en servei.	**220,50**	**€**
			Sense descomposició	220,50000	€
P-11	P21G3-DJ1F	m	Demolició de claveguera de fins a 30 cm de diàmetre o fins a 27x36 cm, de formigó vibropremsat amb solera de 10 cm de formigó, amb mitjans mecànics i càrrega sobre camió	**5,51**	**€**
			Altres conceptes	5,51000	€
P-12	P221E-AWD	m3	Excavació de rasa en presència de serveis fins a 2 m de fondària, en terreny compacte (SPT 20-50), realitzada amb retroexcavadora i amb les terres deixades a la vora	**17,43**	**€**
			Altres conceptes	17,43000	€
P-13	P221E-PN00	m3	Cala d'excavació manual amb suport mecànic per a localització puntual de servei amb terres deixades a la vora i reposició de terres procedents de la pròpia obra, inclòs part proporcional de demolició i reposició de paviment i càrrega mecànica del material sobrant sobre camió i transport a l'abocador, aplic o lloc d'ús, inclòs cànon d'abocament i manteniment de l'abocador. Criteri d'amidament: m3 de volum excavat segons les especificacions de la DT, amidat com a diferència entre els perfils transversals del terreny aixecats abans de començar les obres i els perfils teòrics assenyalats als plànols, amb les modificacions aprovades per la DF. No s'ha d'abonar l'excés d'excavació que s'hagi produït sense l'autorització de la DF, ni els	**53,83**	**€**

Firmado por ***1431 * ENRIC PLANAS (R: ***0363 *) el día 28/10/2025 con un certificado emitido por AC DOPSA Representación

QUADRE DE PREUS NÚMERO 2

Data: 15/12/23 Pàg.: 2

NÚMERO	CODI	UA	DESCRIPCIÓ	PREU	
			treballs que calguin per a reomplir-lo. Inclou la càrrega, allisada de talussos, esgotaments per pluja o inundació i quantes operacions faci falta per a una correcta execució de les obres. També están inclosos en el preu el manteniment dels camins de comunicació entre el desmunt i les zones o han d'anar les terres, la seva creació, i la seva eliminació, si s'escau. Tan sols s'han d'abonar els esllavissaments no provocats, sempre que s'hagin observat totes les prescripcions relatives a excavacions, entibacions i voladures.		
	B06E-12D9	m3	Formigó HM-20/B / 20 / I de consistència tova, grandària màxima del granulat 20 mm,	4,22415	€
	B011-05ME	m3	Aigua	0,00053	€
	B03F-05NW	m3	Tot-u artificial	3,30600	€
	B057-06II	kg	Emulsió bituminosa catiònica amb un 60% de betum asfàltic, per a reg d'imprimació tip	0,15600	€
	B9H1-0HWY	t	Mescla bituminosa contínua en calent tipus AC 16 surf B 50/70 S, amb betum asfàltic	2,70864	€
	B055-067M	t	Ciment pòrtland amb filler calcari CEM II/B-L 32,5 R segons UNE-EN 197-1, en sacs	0,15709	€
	B2RA-28V2	t	Disposició controlada en dipòsit autoritzat inclòs el cànon sobre la deposició controlad	2,19424	€
	B9E2-0HOS	m2	Panot gris de 20x20x4 cm, classe 1a, preu superior	3,33585	€
			Altres conceptes	37,74750	€
P-14	P2242-53CB	m2	Repàs i piconatge de sòl de rasa de fins a 0,6 m d'amplària, amb mitjans mecànics i compactació del 95 % PM	**10,73**	**€**
			Altres conceptes	10,73000	€
P-15	P2255-DPH	m3	Rebliment i piconatge de rasa d'amplària fins a 0,6 m, amb material seleccionat de la pròpia excavació, en tongades de gruix de més de 25 i fins a 50 cm, utilitzant picó vibrant, amb compactació del 95% PM	**21,88**	**€**
			Altres conceptes	21,88000	€
P-16	P2255-DPIH	m3	Rebliment i piconatge de rasa d'amplària més d'1,5 i fins a 2 m, amb graves per a drenatge de 5 a 12 mm, en tongades de gruix de fins a 25 cm, utilitzant corró vibratori per a compactar, amb compactació del 95% PM	**54,70**	**€**
	B03J-0K8T	t	Grava de pedrera, de 5 a 12 mm	42,46600	€
			Altres conceptes	12,23400	€
P-17	P230-DAYX	m2	Apuntalament i estrebada de rases i pous, de més d'1 i fins a 2 m d'amplària, amb puntals metàl·lics i fusta, per a una protecció del 70%	**31,31**	**€**
	B0AK-07AS	kg	Clau acer	0,17640	€
	B0D62-07PL	cu	Puntal metàl·lic i telescòpic per a 3 m d'alçària i 150 usos	0,17541	€
	B0D21-07OY	m	Tauló de fusta de pi per a 10 usos	2,00000	€
			Altres conceptes	28,95819	€
P-18	P2A0-M95H	m3	Subministrament de sorra de pedrera de pedra granítica de 0 a 3,5 mm, procedent d'aportació	**31,15**	**€**
	B03L-05MW	t	Sorra de pedrera de pedra granítica de 0 a 3,5 mm	29,66700	€
			Altres conceptes	1,48300	€
P-19	P2R2-EU9S	m3	Classificació a peu d'obra de residus de construcció o demolició en fraccions segons REAL DECRETO 105/2008, amb mitjans manuals	**26,74**	**€**
			Altres conceptes	26,74000	€
P-20	P2R5-DT0Y	m3	Transport de residus a instal·lació autoritzada de gestió de residus, amb camió de 12 t i temps d'espera per a la càrrega a màquina, amb un recorregut de més de 15 i fins a 20 km	**7,24**	**€**
			Altres conceptes	7,24000	€
P-21	P2R5-DT11	m3	Transport de residus a instal·lació autoritzada de gestió de residus, amb camió de 7 t i temps d'espera per a la càrrega a màquina, amb un recorregut de més de 15 i fins a 20 km	**15,08**	**€**

QUADRE DE PREUS NÚMERO 2

Data: 15/12/23 Pàg.: 3

NÚMERO	CODI	UA	DESCRIPCIÓ	PREU	
			Altres conceptes	15,08000	€
P-22	P2RA-EU29	m3	Disposició controlada en dipòsit autoritzat inclòs el cànon sobre la deposició controlada dels residus de la construcció, segons la LLEI 8/2008, de residus barrejats no perillosos amb una densitat 0,43 t/m3, procedents de construcció o demolició, amb codi 17 09 04 segons la Llista Europea de Residus	**50,04**	**€**
	B2RA-28V2	t	Disposició controlada en dipòsit autoritzat inclòs el cànon sobre la deposició controlad	47,65260	€
			Altres conceptes	2,38740	€
P-23	P2RA-IQFM	m3	Disposició controlada en centre de reciclatge de residus de formigó inerts amb una densitat 1,45 t/m3, procedents de construcció o demolició, amb codi 17 01 01 segons la Llista Europea de Residus	**14,87**	**€**
	B2RA-28TN	t	Disposició controlada en centre de reciclatge de residus de formigó inerts amb una de	14,16650	€
			Altres conceptes	0,70350	€
P-24	P2RA-IQGK	kg	Disposició controlada en centre de selecció i transferència de residus barrejats perillosos, procedents de construcció o demolició, amb codi 17 09 03* segons la Llista Europea de Residus	**0,35**	**€**
	B2RA-28TJ	kg	Disposició controlada en centre de selecció i transferència de residus barrejats perillos	0,33000	€
			Altres conceptes	0,02000	€
P-25	P2RB-HG0V	m3	Disposició de terres no contaminades de densitat aparent 1,6 t/m3, a valoritzador de materials naturals excavats amb codi VNME	**6,62**	**€**
	B2RB-HFVL	t	Disposició de terres no contaminades de densitat aparent 1,6 t/m3, a valoritzador de m	6,30400	€
			Altres conceptes	0,31600	€
P-26	P312-D4YK	m3	De rases i pous de fonaments, amb formigó HM-20/P / 20 / I de consistència plàstica, grandària màxima del granulat 20 mm, amb >= 200 kg/m3 de ciment, apte per a classe d'exposició I, abocat des de camió	**76,46**	**€**
	B06E-12C5	m3	Formigó HM-20/P / 20 / I de consistència plàstica, grandària màxima del granulat 20 m	66,45100	€
			Altres conceptes	10,00900	€
P-27	P3G1-3D3N	kg	Armadura per a pantalles AP500 SD d'acer en barres corrugades B500SD de límit elàstic >= 500 N/mm2	**2,06**	**€**
	B0AM-078F	kg	Filferro recuit de diàmetre 1,3 mm	0,01380	€
			Altres conceptes	2,04620	€
P-28	P3G3-MAG	m	Doble muret guia de 25 cm de gruix i 70 cm d'alçària, amb formigó per armar HA - 25 / F / 20 / XC2 amb una quantitat de ciment de 275 kg/m3 i relació aigua ciment =< 0.6, encofrat amb tauler de fusta de pi i armat amb acer B400SD	**229,28**	**€**
	B0AK-07AS	kg	Clau acer	0,74480	€
	B0D70-0CEP	m2	Tauler elaborat amb fusta de pi, de 22 mm de gruix, per a 10 usos	7,77920	€
	B0D31-07P4	m3	Llata de fusta de pi	2,92400	€
	B06F2-LQTJ	m3	Formigó per armar HA - 25 / F / 20 / XC2 amb una quantitat de ciment de 275 kg/m3 i r	40,57924	€
	B0DZ1-0ZLZ	l	Desencofrant	0,36720	€
	B0D21-07OY	m	Tauló de fusta de pi per a 10 usos	0,82500	€
			Altres conceptes	176,06056	€
P-29	P3G4-DRNT	m	Enderroc de coronament de pantalla, de 45 cm d'amplària	**49,71**	**€**
			Altres conceptes	49,71000	€
P-30	P3G8-DMDT	u	Desplaçament, muntatge i desmuntatge a obra de l'equip de perforació	**5.730,99**	**€**
			Altres conceptes	5.730,99000	€

Firmado por ***1431* ENRIC PLANAS (R: ****0363) el día 28/10/2025 con un certificado emitido por AC DOPSA Representación COBRRS

QUADRE DE PREUS NÚMERO 2

Data: 15/12/23 Pàg.: 4

NÚMERO	CODI	UA	DESCRIPCIÓ	PREU	
P-31	P3GA-D8VD	m2	Perforació de pantalla en terreny compacte, de 45 cm de gruix i formigonat amb formigó HA-25/L / 10 / IIa de consistència líquida, grandària màxima del granulat 10 mm, amb >= 325 kg/m3 de ciment, additiu hidròfug/superplastificant, apte per a classe d'exposició IIa	**121,18**	**€**
	B06E-119W	m3	Formigó HA-25/L / 10 / IIa de consistència líquida, grandària màxima del granulat 10 m	63,64800	€
			Altres conceptes	57,53200	€
P-32	P4520-IJRD	m3	Formigonament per a mur, amb formigó per armar HA - 30 / B / 20 / XC4 amb una quantitat de ciment de 300 kg/m3 i relació aigua ciment =< 0.55, abocat amb cubilot	**179,40**	**€**
	B06F2-I0RX	m3	Formigó per armar HA - 30 / B / 20 / XC4 amb una quantitat de ciment de 300 kg/m3 i	115,15350	€
			Altres conceptes	64,24650	€
P-33	P4DG-3XQ4	m2	Muntatge i desmuntatge d'una cara d'encofrat, amb plafó metàl·lic de 50x100 cm, per a murs de base rectilínia, encofrats a dues cares, d'alçària <= 3 m	**25,38**	**€**
	B0AK-07AS	kg	Clau acer	0,19737	€
	B0D21-07OY	m	Tauló de fusta de pi per a 10 usos	0,74800	€
	B0D62-07PL	cu	Puntal metàl·lic i telescòpic per a 3 m d'alçària i 150 usos	0,13524	€
	B0D80-0CNV	m2	Plafó metàl·lic de 50x100 cm per a 50 usos	1,52082	€
	B0DZ1-0ZLZ	l	Desencofrant	0,24480	€
	B0DZ5-0F6Q	u	Part proporcional d'elements auxiliars per a plafons metàl·lics, de 50x100 cm	0,42000	€
			Altres conceptes	22,11377	€
P-34	P6A2-4IIA	u	Porta de dues fulles batents de 4x2 m de llum de pas d'acer galvanitzat en calent, amb bastidor de tub de 40x40x2 mm i malla simple torsió de 50/14/17 mm de pas i 2,2 mm de gruix, muntants de tub de 80x80x2 mmIndeterminat, passador amb topall antiobertura, perns regulables, pany de cop i clau i pom, acabat galvanitzat i plastificat, col·locada	**474,30**	**€**
	B6A1-0YXE	u	Porta de dues fulles batents de 4x2 m de llum de pas d'acer galvanitzat en calent, amb	300,64000	€
			Altres conceptes	173,66000	€
P-35	P6A5-DRLM	m	Reixat d'acer d'alçària 2 m amb tela metàl·lica de torsió simple amb acabat galvanitzat, de 50 mm de pas de malla i diàmetre 2.7 i 2,7 mm, pals de tub galvanitzat de diàmetre 50 mm col·locats cada 3 m amb platines i tacs expanssius i part proporcional de pals per a punts singulars	**25,61**	**€**
	B6A0-0KN0	u	Pal intermedi de tub d'acer galvanitzat, de diàmetre 50 mm i d'alçària 2,35 m, amb plati	5,08300	€
	B6A0-0KN1	u	Pal per a extrems, tensors o punts singulars de tub d'acer galvanitzat, de diàmetre 80	3,91481	€
	B0AI-07BD	m2	Tela metàl·lica de simple torsió de filferro galvanitzat, de diàmetre 2,7 mm i de 50x50	6,26000	€
			Altres conceptes	10,35219	€
P-36	P6AC-D7DZ	m	Tanca mòbil, de 2 m d'alçària, d'acer galvanitzat, amb malla electrosoldada de 90x150 mm i de 4.5 i 3,5 mm de D, bastidor de 3.5x2 m de tub de 40 mm de D, fixat a peus prefabricats de formigó, i amb el desmuntatge inclòs	**2,77**	**€**
	B6AX-0KOW	m	Tanca mòbil, de 2 m d'alçària, d'acer galvanitzat, amb malla electrosoldada de 90x150	0,64000	€
	B6AZ-0KLL	u	Dau de formigó de 38 kg per a peu de tanca mòbil de malla d'acer i per a 20 usos, per	0,04500	€
			Altres conceptes	2,08500	€
P-37	P931-VF3N	m3	Base de formigó (CE, EHE) formigó en massa HM - 20 / B / 20 / X0 amb una quantitat de ciment de 200 kg/m3 i relació aigua ciment =< 0.6, abocat amb transport interior mecànic amb estesa i vibratge manual, amb acabat reglejat, amb dúmper elèctric	**128,12**	**€**
	B06F1-I0IL	m3	Formigó en massa HM - 20 / B / 20 / X0 amb una quantitat de ciment de 200 kg/m3 i re	94,61550	€
			Altres conceptes	33,50450	€
P-38	P938-DFU8	m3	Base de tot-u artificial, amb estesa i piconatge del material al 98% del PM	**36,05**	**€**
	B011-05ME	m3	Aigua	0,08800	€

QUADRE DE PREUS NÚMERO 2

NÚMERO	CODI	UA	DESCRIPCIÓ	PREU	
	B03F-05NW	m3	Tot-u artificial	25,34600	€
			Altres conceptes	10,61600	€
P-39	P967-E9VO	m	Peça recta de formigó per a vorades model T3, doble capa, amb secció normalitzada de calçada C3 28x17 cm, segons UNE 127340, de classe climàtica B, classe resistent a l'abrasió H i classe resistent a flexió T (R-5 MPa) segons UNE-EN 1340, col·locada sobre base de formigó no estructural HNE-15/P/40 de 10 a 20 cm d'alçària, i rejuntat amb morter per a ram de paleta	**36,64**	**€**
	B069-2A9P	m3	Formigó d'ús no estructural HNE-15/P/40 de resistència a compressió 15 N/mm2, cons	8,59859	€
	B07L-1PYA	t	Morter per a ram de paleta, classe M 5 (5 N/mm2), a granel, de designació (G) segons	0,15302	€
	B962-0GR5	m	Peça recta de formigó per a vorades model T3, doble capa, amb secció normalitzada d	6,04800	€
			Altres conceptes	21,84039	€
P-40	P981-V80B	m	Rampa per a gual de 40 cm d'amplària, amb peça de formigó per a gual de vehícles de monocapa per a posició central, de 40x30 cm, de color gris, col·locat sobre base de formigó no estructural formigó d'ús no estructural HNE-15/P/40 de resistència a compressió 15 N/mm2, consistència plàstica i grandària màxima del granulat 40 mm de 20 a 25 cm d'alçària, i rejuntat amb morter	**182,73**	**€**
	B069-2A9P	m3	Formigó d'ús no estructural HNE-15/P/40 de resistència a compressió 15 N/mm2, cons	9,92145	€
	B07L-1PY6	t	Morter per a ram de paleta, classe M 5 (5 N/mm2), en sacs, de designació (G) segons	0,12432	€
	B980-V805	m	Peça de formigó per a gual de vehícles de monocapa per a posició central, de 40x30 c	123,99450	€
			Altres conceptes	48,68973	€
P-41	P983-V8GE	u	Capçal per a gual amb peça de formigó per a gual de vehícles de monocapa per a posició lateral, de 40x30 cm, de color gris, col·locat sobre base de formigó d'ús no estructural HNE-15/P/40 de 20 a 25 cm d'alçària, i rejuntat amb morter	**109,09**	**€**
	B980-V806	u	Peça de formigó per a gual de vehícles de monocapa per a posició lateral, de 40x30 c	70,74000	€
	B069-2A9P	m3	Formigó d'ús no estructural HNE-15/P/40 de resistència a compressió 15 N/mm2, cons	3,77960	€
	B07L-1PY6	t	Morter per a ram de paleta, classe M 5 (5 N/mm2), en sacs, de designació (G) segons	1,30240	€
			Altres conceptes	33,26800	€
P-42	P9E1-DMTD	m2	Paviment de panot per a vorera gris de 20x20x4 cm, classe 1a, preu superior, col·locat a l'estesa amb sorra-ciment de 200 kg/m3 de ciment pòrtland i beurada de ciment pòrtland	**35,97**	**€**
	B9E2-0HOS	m2	Panot gris de 20x20x4 cm, classe 1a, preu superior	10,80180	€
	B011-05ME	m3	Aigua	0,01760	€
	B055-067M	t	Ciment pòrtland amb filler calcari CEM II/B-L 32,5 R segons UNE-EN 197-1, en sacs	0,48698	€
			Altres conceptes	24,66362	€
P-43	P9H5-E85G	t	Paviment de mescla bituminosa contínua en calent tipus AC 32 base B 50/70 G, amb betum asfàltic de penetració, de granulometria grossa per a capa base i granulat granític, estesa i compactada	**95,83**	**€**
	B9H1-0HXZ	t	Mescla bituminosa contínua en calent tipus AC 32 base B 50/70 G, amb betum asfàltic	86,85000	€
			Altres conceptes	8,98000	€
P-44	P9H6-6QDB	m2	Paviment de mescla bituminosa discontínua en calent, per a capes de trànsit BBTM, 11A B 50/70 amb betum asfàltic de penetració i granulat calcari, per a una capa de trànsit de 3 cm de gruix	**5,60**	**€**
	B9H8-1KED	t	Mescla bituminosa discontínua en calent, per a capes de trànsit BBTM, 11A B 50/70 a	5,06529	€
			Altres conceptes	0,53471	€
P-45	P9L1-E97X	m2	Reg d'adherència amb emulsió bituminosa catiònica modificada amb polímers tipus C60BP3/BP2 ADH, amb dotació 0,8 kg/m2	**0,48**	**€**

Firmado por ***1431* ENRIC PLANAS (R: ****0363) el día 28/10/2025 con un certificado emitido por CATALANA COBRRS Representación

QUADRE DE PREUS NÚMERO 2

NÚMERO	CODI	UA	DESCRIPCIÓ	PREU	
	B057-06IL	kg	Emulsió bituminosa catiònica modificada amb polímers amb un 60% de betum asfàltic,	0,28800	€
			Altres conceptes	0,19200	€
P-46	P9Z3-DP6U	m2	Armadura de lloses de formigó AP500 T amb malla electrosoldada de barres corrugades d'acer ME 15x15 cm D:10-10 mm 6x2,2 m B500T UNE-EN 10080	**12,19**	**€**
	B0AM-078F	kg	Filferro recuit de diàmetre 1,3 mm	0,04692	€
	B0B8-107W	m2	Malla electrosoldada de barres corrugades d'acer ME 15x15 cm D:10-10 mm 6x2,2 m	9,82800	€
			Altres conceptes	2,31508	€
P-47	PB21-BUJL	m	Barrera de formigó simple, prefabricada, amb perfil tipus New Jersey, col·locada i amb el desmuntatge inclòs	**54,04**	**€**
	BBM3-208U	m	Amortització de barrera de formigó simple, prefabricada, amb perfil tipus New Jersey (	2,27000	€
			Altres conceptes	51,77000	€
P-48	PBA2-FIHZ	m2	Pintat sobre paviment de marca vial superficial per a ús permanent i retrorreflectant en sec, amb humitat i amb pluja, tipus P-RR, amb pintura acrílica de color blanc i microesferes de vidre, aplicada amb màquina d'accionament manual	**6,87**	**€**
	BBA1-2XWQ	kg	Pintura acrílica de color blanc, per a marques vials	2,10528	€
	BBA0-0SD6	kg	Microesferes de vidre per a senyalització per a marques vials retrorreflectants en sec	0,82000	€
			Altres conceptes	3,94472	€
P-49	PBA3-DXPX	m	Pintat sobre paviment de marca vial longitudinal contínua per a ús temporal i no retrorreflectant, tipus T-NR, de 40 cm d'amplària, amb pintura alcídica de color groc, aplicada mecànicament mitjançant polvorització	**1,97**	**€**
	BBA1-2XWW	kg	Pintura alcídica de color groc, per a marques vials	0,87846	€
			Altres conceptes	1,09154	€
P-50	PBBB-DVIP	u	Placa informativa per a senyals de trànsit d'acer galvanitzat i pintat, de 40x60 cm, acabada amb pintura no reflectora, fixada mecànicament	**52,03**	**€**
	BBM9-0S00	u	Placa informativa per a senyals de trànsit d'acer galvanitzat i pintat, de 40x60 cm, acab	44,03000	€
			Altres conceptes	8,00000	€
P-51	PBBJ-5674	u	Placa amb pintura reflectant triangular de 70 cm de costat, per a senyals de trànsit, fixada i amb el desmuntatge inclòs	**54,32**	**€**
	BBL1-0RMM	u	Placa triangular, de 70 cm, amb pintura reflectant, per a 2 usos, per a seguretat i salut	32,28000	€
			Altres conceptes	22,04000	€
P-52	PBBJ-5677	u	Placa amb pintura reflectant circular de 60 cm de diàmetre, per a senyals de trànsit, fixada i amb el desmuntatge inclòs	**60,30**	**€**
	BBL1-0RMQ	u	Placa circular, de D 60 cm, amb pintura reflectant, per a 2 usos, per a seguretat i salut	37,98000	€
			Altres conceptes	22,32000	€
P-53	PBCA-56H3	u	Llumenera amb làmpada intermitent color ambre amb energia de bateria de 12 V i amb el desmuntatge inclòs	**28,23**	**€**
	BBCE-0R98	u	Llumenera amb làmpada intermitent color ambre, amb energia de bateria de 12 V, per	23,97000	€
			Altres conceptes	4,26000	€
P-54	PD785-Q132	m	Claveguera amb tub de PVC-U de paret estructurada per a sanejament soterrat sense pressió, superfícies interna llisa i externa llisa de tipus A1 (construcció multicapa), diàmetre nominal DN 160, classe de rigidesa anular SN 4 (rigidesa anular >= 4kN/m2), codi d'àrea d'aplicació U (ús en l'exterior de l'estructura dels edificis), fabricació segons norma UNE-EN 13476-2, de color taronja-marró RAL 8023, per a unió elàstica amb anella elastomèrica d'estanquitat, col·locat sobre llit de sorra de 10 cm de gruix i reblert de sorra fins a 30 cm per sobre del tub, amb picó vibrant de combustible	**32,61**	**€**

QUADRE DE PREUS NÚMERO 2

NÚMERO	CODI	UA	DESCRIPCIÓ	PREU	
	BD7FT350	m	Tub de PVC-U de paret estructurada per a sanejament soterrat sense pressió, superfíc	4,69350	€
	B0310500	t	Sorra de pedrera de 0 a 3,5 mm	13,74560	€
			Altres conceptes	14,17090	€
P-55	PD785-Q136	m	Claveguera amb tub de PVC-U de paret estructurada per a sanejament soterrat sense pressió, superfícies interna llisa i externa llisa de tipus A1 (construcció multicapa), diàmetre nominal DN 400, classe de rigidesa anular SN 4 (rigidesa anular >= 4kN/m2), codi d'àrea d'aplicació U (ús en l'exterior de l'estructura dels edificis), fabricació segons norma UNE-EN 13476-2, de color taronja-marró RAL 8023, per a unió elàstica amb anella elastomèrica d'estanquitat, col·locat sobre llit de sorra de 15 cm de gruix i reblert de sorra fins a 30 cm per sobre del tub, amb picó vibrant de combustible	**85,93**	**€**
	BD7FT750	m	Tub de PVC-U de paret estructurada per a sanejament soterrat sense pressió, superfíc	27,34200	€
	B0310500	t	Sorra de pedrera de 0 a 3,5 mm	29,91340	€
			Altres conceptes	28,67460	€
P-56	PDB1-H87W	u	Solera de formigó HA-25/P/20/I, d'1,5 m de diàmetre i de 10 cm de gruix, lleugerament armada amb una malla electrosoldada ME 30x15 cm, D:4-4 mm, B 500 T, en una quantia d'1,017 kg d'acer per m2, per a pou de registre	**40,50**	**€**
	B0B8-1080	m2	Malla electrosoldada de barres corrugades d'acer ME 30x15 cm D:4-4 mm 6x2,2 m B5	1,93750	€
	B06E-12C7	m3	Formigó HA-25/P / 20 / I de consistència plàstica, grandària màxima del granulat 20 m	17,77500	€
			Altres conceptes	20,78750	€
P-57	PDB5-5CD7	m	Paret per a pou circular de D=120 cm de peces de formigó amb execució prefabricada amb escala d'acer galvanitzat, col·locades amb morter ciment 1:6	**194,91**	**€**
	BDD5-0M3V	m	Peça cilíndrica de formigó per a formació de pou circular de diàmetre 120 cm i de 9 cm	137,99100	€
			Altres conceptes	56,91900	€
P-58	PDBE-H98N	u	Brocal per a pou format per un con asimètric de formigó prefabricat de dimensions 120X60X80 cm, amb junt encadellat, col·locat sobre anell de pou de registre, inclús segellat de junts i graons de pates amb morter mixt 1:2:10, elaborat a l'obra amb formigó de 165 l	**148,32**	**€**
	BDD5-H4XQ	u	Con de formigó prefabricat de 120X60X80 cm de dimensions per a brocal de pou, amb	89,15000	€
	BDD4-0LVJ	u	Graó per a pou de registre d'acer galvanitzat, de 300x300x300 mm, amb rodó de D= 1	10,36000	€
			Altres conceptes	48,81000	€
P-59	PDBF-DFVZ	u	Bastiment i tapa per a pou de registre de fosa grisa, de diàmetre 70 cm i 165 kg de pes col·locat amb morter	**126,20**	**€**
	BDD2-0LVO	u	Bastiment i tapa per a pou de registre de fosa grisa de D=70 cm i 165 kg de pes	84,24000	€
	B07L-1PYA	t	Morter per a ram de paleta, classe M 5 (5 N/mm2), a granel, de designació (G) segons	1,70717	€
			Altres conceptes	40,25283	€
P-60	PDG0-PN11	m	Reposició en les seves condicions inicials segons normes de les Companyies Subministradores de les canalitzacions de serveis protegides i estintolades en creuaments de calçada. Incloent el desmuntatge i retirada dels elements de protecció i d'estintolament, i tots els materials necessàris, formigó en massa HM-20, sorra, cinta plàstica de senyalització de presència de serveis, plaques normalitzades de PE de protecció, amb supervisió de la Companyia.	**32,52**	**€**
			Sense descomposició	32,52000	€
P-61	PDG0-PN12	m	Protecció i estintolament de canalitzacions de serveis en creuaments de calçada. Incloent tots els materials necessàris (perfils metàlics, taulons de fusta, mitges canyes de PVC i PE,mantes antiroca, cintes, cordes, bragues, tensors i altres materials de suspensió i recolzament) i treballs necessaris dacord amb les normes de les Companyies Subministradores per a mantenir els serveis en condicions funcionament segur, per l'execució de l'obra i tercers i supervisió de la Companyia.	**57,63**	**€**
			Sense descomposició	57,63000	€

Firmado por ***1431 * ENRIC PLANAS (R: ***0363 *) el día 28/10/2025 con un certificado emitido por CATALANA COBRES Representación ADOPSA

QUADRE DE PREUS NÚMERO 2

NÚMERO	CODI	UA	DESCRIPCIÓ	PREU	
P-62	PDG5-HA2I	m	Banda contínua de plàstic de color de 30 cm d'amplària, col·locada al llarg de la rasa a 20 cm per sobre de la canalització	**0,47**	**€**
	BDG0-1C2A	m	Banda contínua de senyalització per a canalitzacions soterrades de 30 cm d'amplària,	0,24480	€
			Altres conceptes	0,22520	€
P-63	PDKX-PN01	u	Marc i tapa de 45x45 cm, de fosa dúctil, de pas lliure, clase C-250, segons UNE-EN 124, totalment col·locat	**130,41**	**€**
			Sense descomposició	130,41000	€
P-64	PDKY-PN01	u	Pericó per a canalització de serveis de 45x45x60 cm de secció interior, amb parets de 15 cm de gruix i solera de 10 cm de gruix de formigó HM-20, inclòs excavació, transport a l'abocador, cànon d'abocament i manteniment de l'abocador	**101,22**	**€**
			Sense descomposició	101,22000	€
P-65	PFB3-PN01	m	Suministrament i col·locació de tub corbable corrugat de polietilè, de doble capa, llisa la interior i corrugada l'exterior, de 75 mm de diàmetre nominal, aïllant i no propagador de la flama, resistència a l'impacte de 40 J, i resistència a compressió 450 N per a canalitzacions subterrànies. Inclou tots el materials i treballs per deixar la partida totalment acabada.	**3,11**	**€**
			Sense descomposició	3,11000	€
P-66	PFB3-PN02	m	Suministrament i col·locació de tub corbable corrugat de polietilè, de doble capa, llisa la interior i corrugada l'exterior, de 160 mm de diàmetre nominal, aïllant i no propagador de la flama, resistència a l'impacte de 40 J, i resistència a compressió 450 N per a canalitzacions subterrànies. Inclou tots el materials i treballs per deixar la partida totalment acabada.	**6,09**	**€**
			Sense descomposició	6,09000	€
P-67	PG33-JZVB	m	Cable amb conductor de coure de tensió assignada0,6/1 kV, de designació RZ1-K (AS), construcció segons norma UNE 21123-4, tetrapolar, de secció 4x10 mm2, amb coberta del cable de poliolefines, classe de reacció al foc Cca-s1b, d1, a1 segons la norma UNE-EN 50575 amb baixa emissió fums, col·locat en tub	**8,27**	**€**
	BG33-G2W1	m	Cable amb conductor de coure de tensió assignada0,6/1 kV, de designació RZ1-K (AS	5,92620	€
			Altres conceptes	2,34380	€
P-68	PG33-JZVS	m	Cable amb conductor de coure de tensió assignada0,6/1 kV, de designació RZ1-K (AS), construcció segons norma UNE 21123-4, tripolar, de secció 3x6 mm2, amb coberta del cable de poliolefines, classe de reacció al foc Cca-s1b, d1, a1 segons la norma UNE-EN 50575 amb baixa emissió fums, col·locat en tub	**5,28**	**€**
	BG33-G2VR	m	Cable amb conductor de coure de tensió assignada0,6/1 kV, de designació RZ1-K (AS	3,08040	€
			Altres conceptes	2,19960	€
P-69	PG35-PN01	m	Conductor de coure nu, unipolar de secció 1x35 mm2, muntat superficialment.	**9,05**	**€**
	BGWF-0ARJ	u	Part proporcional d'accessoris per a conductors de coure nus	0,30000	€
	BG3I-06W3	m	Conductor de coure nu, unipolar de secció 1x35 mm2	2,22360	€
			Altres conceptes	6,52640	€
P-70	PGD1-E3BS	u	Piqueta de connexió a terra d'acer, amb recobriment de coure 300 µm de gruix, de 1500 mm llargària de 14,6 mm de diàmetre, clavada a terra	**29,81**	**€**
	BGYD-0B2W	u	Part proporcional d'elements especials per a piquetes de connexió a terra	4,57000	€
	BGD5-06SU	u	Piqueta de connexió a terra d'acer i recobriment de coure, de 1500 mm de llargària, de	12,46000	€
			Altres conceptes	12,78000	€
P-71	PHM0-PN01	u	Muntatge de bàcul o columna d'enlumenat públic de 7 a 9 metres d'alçada. amb lluminària estanca, procedent de magatzem , col·locada sobre dau de formigó, inclós subministrament i anivellament de placa d'ancoratge, connexió a la instal·lació de presa de terra i reposicó de la instal·lació elèctrica completa a l'interior de la columna, connexió a la xarxa existent i posada en servei.	**411,84**	**€**
			Sense descomposició	411,84000	€

Firmado por ***1431* ENRIC PLANAS (R: ****0363*) el día 28/10/2025 con un certificado emitido por CATALANA COBROS Representación

QUADRE DE PREUS NÚMERO 2

NÚMERO	CODI	UA	DESCRIPCIÓ	PREU	
P-72	XPA01SS	pa	Partida alçada d'abonament íntegre per la Seguretat i Salut de les obres	**3.284,92**	**€**
			Sense descomposició	3.284,92000	€

Barcelona, novembre 2023

Els Autors del Projecte,

Núria Torrella Aracil Ferran Valdés Martínez
OFEP SA

Firmado por ***1431** ENRIC PLANAS (R: ****0363*) el día 28/10/2025 con un certificado emitido por AC Representación

PROJECTE D´URB
Firmado por ***1431 * ENRIC PLANAS (R: ***0363 *) el día 28/10/2025 con un certificado emitido por CATCOBRES
Representación ADOPSA

PRESSUPOST

Obra	01	PROJECTE URBANITZACIÓ C. GRANOLLERS	
Capítulo	01	TREBALLS PREVIS	

NUM.	CODI	UA	DESCRIPCIÓ	PREU	AMIDAMENT	IMPORT
1	P2148-49L9	m	Demolició de vorada, inclòs la base, col·locada sobre formigó, amb martell trencador muntat sobre retroexcavadora i càrrega manual i mecànica de runa sobre camió o contenidor (P - 6)	4,32	45,000	194,40
2	P2146-DJ2H	m2	Demolició de paviment de formigó de fins a 15 cm de gruix, d'amplària fins a 2 m amb retroexcavadora amb martell trencador i càrrega sobre camió amb mitjans mecànics (P - 1)	6,47	58,500	378,50
3	P2146-DJ4G	m2	Demolició de paviment de panots col·locats sobre base de formigó de fins a 15 cm de gruix, inclòs la demolició de la base, d'amplària fins a 2 m amb retroexcavadora amb martell trencador i càrrega sobre camió amb mitjans mecànics (P - 5)	6,58	58,500	384,93
4	P214U-HBQK	m2	Fresatge mecànic de paviments de mescles bituminoses per cada cm de gruix, amb un gruix de 0 a 6 cm i en encaixos aillats, amb fresadora per a paviment amb càrrega automàtica i talls i entregues a tapes i reixes amb compressor, càrrega de runa sobre camió i escombrat i neteja de la superfície fresada (P - 8)	1,59	1.627,470	2.587,68
5	P214W-FEMI	m	Tall en paviment de mescla bituminosa de 15 cm de fondària com a mínim amb màquina tallajunts amb disc de diamant per a paviment, per a delimitar la zona a demolir (P - 9)	4,68	347,100	1.624,43
6	P2146-DJ2Y	m2	Demolició de paviment de mescla bituminosa de fins a 15 cm de gruix, d'amplària fins a 2 m amb retroexcavadora amb martell trencador i càrrega sobre camió amb mitjans mecànics (P - 3)	5,11	254,900	1.302,54
7	P21G3-DJ1F	m	Demolició de claveguera de fins a 30 cm de diàmetre o fins a 27x36 cm, de formigó vibropremsat amb solera de 10 cm de formigó, amb mitjans mecànics i càrrega sobre camió (P - 11)	5,51	101,000	556,51

TOTAL Capítulo	**01.01**	**7.028,99**

Obra	01	PROJECTE URBANITZACIÓ C. GRANOLLERS
Capítulo	02	MOVIMENTS DE TERRES

NUM.	CODI	UA	DESCRIPCIÓ	PREU	AMIDAMENT	IMPORT
1	P221E-AWDS	m3	Excavació de rasa en presència de serveis fins a 2 m de fondària, en terreny compacte (SPT 20-50), realitzada amb retroexcavadora i amb les terres deixades a la vora (P - 12)	17,43	408,800	7.125,38
2	P230-DAYX	m2	Apuntalament i estrebada de rases i pous, de més d'1 i fins a 2 m d'amplària, amb puntals metàl·lics i fusta, per a una protecció del 70% (P - 17)	31,31	202,000	6.324,62
3	P938-DFU8	m3	Base de tot-u artificial, amb estesa i piconatge del material al 98% del PM (P - 38)	36,05	141,400	5.097,47
4	P2255-DPIH	m3	Rebliment i piconatge de rasa d'amplària més d'1,5 i fins a 2 m, amb graves per a drenatge de 5 a 12 mm, en tongades de gruix de fins a 25 cm, utilitzant corró vibratori per a compactar, amb compactació del 95% PM (P - 16)	54,70	88,658	4.849,59

TOTAL Capítulo	**01.02**	**23.397,06**

Obra	01	PROJECTE URBANITZACIÓ C. GRANOLLERS
Capítulo	03	FERMS I PAVIMENTS

NUM.	CODI	UA	DESCRIPCIÓ	PREU	AMIDAMENT	IMPORT
1	P931-VF3N	m3	Base de formigó (CE, EHE) formigó en massa HM - 20 / B / 20 / X0 amb una quantitat de ciment de 200 kg/m3 i relació aigua ciment =< 0.6, abocat amb transport interior mecànic amb estesa i vibratge manual, amb acabat reglejat, amb dúmper elèctric (P - 37)	128,12	69,580	8.914,59

2	P9H6-6QDB	m2	Paviment de mescla bituminosa discontínua en calent, per a capes de trànsit BBTM, 11A B 50/70 amb betum asfàltic de penetració i granulat calcari, per a una capa de trànsit de 3 cm de gruix (P - 44)	5,60	784,170	4.391,35
3	P9L1-E97X	m2	Reg d'adherència amb emulsió bituminosa catiònica modificada amb polímers tipus C60BP3/BP2 ADH, amb dotació 0,8 kg/m2 (P - 45)	0,48	784,170	376,40
4	P9H5-E85G	t	Paviment de mescla bituminosa contínua en calent tipus AC 32 base B 50/70 G, amb betum asfàltic de penetració, de granulometria grossa per a capa base i granulat granític, estesa i compactada (P - 43)	95,83	28,286	2.710,65
5	P9Z3-DP6U	m2	Armadura de lloses de formigó AP500 T amb malla electrosoldada de barres corrugades d'acer ME 15x15 cm D:10-10 mm 6x2,2 m B500T UNE-EN 10080 (P - 46)	12,19	58,500	713,12
6	P967-E9VO	m	Peça recta de formigó per a vorades model T3, doble capa, amb secció normalitzada de calçada C3 28x17 cm, segons UNE 127340, de classe climàtica B, classe resistent a l'abrasió H i classe resistent a flexió T (R-5 MPa) segons UNE-EN 1340, col·locada sobre base de formigó no estructural HNE-15/P/40 de 10 a 20 cm d'alçària, i rejuntat amb morter per a ram de paleta (P - 39)	36,64	71,200	2.608,77
7	P9E1-DMTD	m2	Paviment de panot per a vorera gris de 20x20x4 cm, classe 1a, preu superior, col·locat a l'estesa amb sorra-ciment de 200 kg/m3 de ciment pòrtland i beurada de ciment pòrtland (P - 42)	35,97	108,000	3.884,76
8	P981-V80B	m	Rampa per a gual de 40 cm d'amplària, amb peça de formigó per a gual de vehícles de monocapa per a posició central, de 40x30 cm, de color gris, col·locat sobre base de formigó no estructural formigó d'ús no estructural HNE-15/P/40 de resistència a compressió 15 N/mm2, consistència plàstica i grandària màxima del granulat 40 mm de 20 a 25 cm d'alçària, i rejuntat amb morter (P - 40)	182,73	15,600	2.850,59
9	P983-V8GE	u	Capçal per a gual amb peça de formigó per a gual de vehícles de monocapa per a posició lateral, de 40x30 cm, de color gris, col·locat sobre base de formigó d'ús no estructural HNE-15/P/40 de 20 a 25 cm d'alçària, i rejuntat amb morter (P - 41)	109,09	6,000	654,54

TOTAL Capítulo	**01.03**	**27.104,77**

Obra	01	PROJECTE URBANITZACIÓ C. GRANOLLERS
Capítulo	04	DRENATGE I CLAVEGUERAM

NUM.	CODI	UA	DESCRIPCIÓ	PREU	AMIDAMENT	IMPORT
1	PD785-Q136	m	Claveguera amb tub de PVC-U de paret estructurada per a sanejament soterrat sense pressió, superfícies interna llisa i externa llisa de tipus A1 (construcció multicapa), diàmetre nominal DN 400, classe de rigidesa anular SN 4 (rigidesa anular >= 4kN/m2), codi d'àrea d'aplicació U (ús en l'exterior de l'estructura dels edificis), fabricació segons norma UNE-EN 13476-2, de color taronja-marró RAL 8023, per a unió elàstica amb anella elastomèrica d'estanquitat, col·locat sobre llit de sorra de 15 cm de gruix i reblert de sorra fins a 30 cm per sobre del tub, amb picó vibrant de combustible (P - 55)	85,93	100,000	8.593,00
2	PD785-Q132	m	Claveguera amb tub de PVC-U de paret estructurada per a sanejament soterrat sense pressió, superfícies interna llisa i externa llisa de tipus A1 (construcció multicapa), diàmetre nominal DN 160, classe de rigidesa anular SN 4 (rigidesa anular >= 4kN/m2), codi d'àrea d'aplicació U (ús en l'exterior de l'estructura dels edificis), fabricació segons norma UNE-EN 13476-2, de color taronja-marró RAL 8023, per a unió elàstica amb anella elastomèrica d'estanquitat, col·locat sobre llit de sorra de 10 cm de gruix i reblert de sorra fins a 30 cm per sobre del tub, amb picó vibrant de combustible (P - 54)	32,61	42,000	1.369,62
3	PDB5-5CD7	m	Paret per a pou circular de D=120 cm de peces de formigó amb execució prefabricada amb escala d'acer galvanitzat, col·locades amb morter ciment 1:6 (P - 57)	194,91	1,300	253,38
4	PDBF-DFVZ	u	Bastiment i tapa per a pou de registre de fosa grisa, de diàmetre 70 cm i 165 kg de pes col·locat amb morter (P - 59)	126,20	1,000	126,20

PROJECTE D´URB
Firmado por ***1431 * ENRIC PLANAS (R: ****0363 *) el día 28/10/2025 con un certificado emitido por CATALANA COBRES Representación ADOPSA

5	PDB1-H87W	u	Solera de formigó HA-25/P/20/I, d'1,5 m de diàmetre i de 10 cm de gruix, lleugerament armada amb una malla electrosoldada ME 30x15 cm, D:4-4 mm, B 500 T, en una quantia d'1,017 kg d'acer per m2, per a pou de registre (P - 56)	40,50	1,000	40,50
6	PDBE-H98N	u	Brocal per a pou format per un con asimètric de formigó prefabricat de dimensions 120X60X80 cm, amb junt encadellat, col·locat sobre anell de pou de registre, inclús segellat de junts i graons de pates amb morter mixt 1:2:10, elaborat a l'obra amb formigó de 165 l (P - 58)	148,32	1,000	148,32

TOTAL Capítulo 01.04 **10.531,02**

Obra 01 PROJECTE URBANITZACIÓ C. GRANOLLERS
Capítulo 05 ESTRUCTURES

NUM.	CODI	UA	DESCRIPCIÓ	PREU	AMIDAMENT	IMPORT
1	P3G8-DMDT	u	Desplaçament, muntatge i desmuntatge a obra de l'equip de perforació (P - 30)	5.730,99	1,000	5.730,99
2	P3G3-MAGQ	m	Doble muret guia de 25 cm de gruix i 70 cm d'alçària, amb formigó per armar HA - 25 / F / 20 / XC2 amb una quantitat de ciment de 275 kg/m3 i relació aigua ciment =< 0.6, encofrat amb tauler de fusta de pi i armat amb acer B400SD (P - 28)	229,28	40,000	9.171,20
3	P3GA-D8VD	m2	Perforació de pantalla en terreny compacte, de 45 cm de gruix i formigonat amb formigó HA-25/L / 10 / IIa de consistència líquida, grandària màxima del granulat 10 mm, amb >= 325 kg/m3 de ciment, additiu hidròfug/superplastificant, apte per a classe d'exposició IIa (P - 31)	121,18	300,000	36.354,00
4	P3G1-3D3N	kg	Armadura per a pantalles AP500 SD d'acer en barres corrugades B500SD de límit elàstic >= 500 N/mm2 (P - 27)	2,06	9.376,000	19.314,56
5	P4DG-3XQ4	m2	Muntatge i desmuntatge d'una cara d'encofrat, amb plafó metàl·lic de 50x100 cm, per a murs de base rectilínia, encofrats a dues cares, d'alçària <= 3 m (P - 33)	25,38	136,000	3.451,68
6	P4520-IJRD	m3	Formigonament per a mur, amb formigó per armar HA - 30 / B / 20 / XC4 amb una quantitat de ciment de 300 kg/m3 i relació aigua ciment =< 0.55, abocat amb cubilot (P - 32)	179,40	30,600	5.489,64
7	P3G4-DRNT	m	Enderroc de coronament de pantalla, de 45 cm d'amplària (P - 29)	49,71	40,000	1.988,40
8	P214P-E7K8	m3	Enderroc de muret guia de formigó armat, a mà i amb martell trencador sobre retroexcavadora i càrrega manual i mecànica de runa sobre camió (P - 7)	117,01	14,000	1.638,14
9	XPA0OF4	pa	Partida alçada a justificar per a preparació bancada maquinària pantalles (P - 0)	2.700,00	1,000	2.700,00

TOTAL Capítulo 01.05 **85.838,61**

Obra 01 PROJECTE URBANITZACIÓ C. GRANOLLERS
Capítulo 06 REPOSICIO DE SERVEIS
Activitat 01 Enllumenat públic. Aj. de l'Ametlla del Vallés

NUM.	CODI	UA	DESCRIPCIÓ	PREU	AMIDAMENT	IMPORT
1	P21DH-PN01	u	Desmuntatge, càrrega i transport a magatzem o lloc de nova col·locació de bàcul o columna d'enllumenat existent, de qualsevol tipus, de 7 a 9 metres d'alçada, amb lluminària estanca, incloent el desmuntatge de tots els elements, desconnexió, condicionament i protecció de la instal·lació en servei. (P - 10)	220,50	2,000	441,00
2	P221E-PN00	m3	Cala d'excavació manual amb suport mecànic per a localització puntual de servei amb terres deixades a la vora i reposició de terres procedents de la pròpia obra, inclòs part proporcional de demolició i reposició de paviment i càrrega mecànica del material sobrant sobre camió i transport a l'abocador, aplic o lloc d'ús, inclòs cànon d'abocament i manteniment de l'abocador.	53,83	3,264	175,70

Criteri d'amidament: m3 de volum excavat segons les especificacions de la DT, amidat com a diferència entre els perfils transversals del terreny aixecats abans de començar les obres i els perfils teòrics assenyalats als plànols, amb les modificacions aprovades per la DF.
No s'ha d'abonar l'excés d'excavació que s'hagi produït sense l'autorització de la DF, ni els treballs que calguin per a reomplir-lo.
Inclou la càrrega, allisada de talussos, esgotaments per pluja o inundació i quantes operacions faci falta per a una correcta execució de les obres.
També están inclosos en el preu el manteniment dels camins de comunicació entre el desmunt i les zones o han d'anar les terres, la seva creació, i la seva eliminació, si s'escau.
Tan sols s'han d'abonar els esllavissaments no provocats, sempre que s'hagin observat totes les prescripcions relatives a excavacions, entibacions i voladures.

(P - 13)

3	P221E-AWDS	m3	Excavació de rasa en presència de serveis fins a 2 m de fondària, en terreny compacte (SPT 20-50), realitzada amb retroexcavadora i amb les terres deixades a la vora (P - 12)	17,43	22,536	392,80
4	P2242-53CB	m2	Repàs i piconatge de sòl de rasa de fins a 0,6 m d'amplària, amb mitjans mecànics i compactació del 95 % PM (P - 14)	10,73	30,000	321,90
5	P2A0-M95H	m3	Subministrament de sorra de pedrera de pedra granítica de 0 a 3,5 mm, procedent d'aportació (P - 18)	31,15	3,500	109,03
6	PFB3-PN01	m	Suministrament i col·locació de tub corbable corrugat de polietilè, de doble capa, llisa la interior i corrugada l'exterior, de 75 mm de diàmetre nominal, aïllant i no propagador de la flama, resistència a l'impacte de 40 J, i resistència a compressió 450 N per a canalitzacions subterrànies. Inclou tots el materials i treballs per deixar la partida totalment acabada. (P - 65)	3,11	208,000	646,88
7	P2255-DPH1	m3	Rebliment i piconatge de rasa d'amplària fins a 0,6 m, amb material seleccionat de la pròpia excavació, en tongades de gruix de més de 25 i fins a 50 cm, utilitzant picó vibrant, amb compactació del 95% PM (P - 15)	21,88	13,300	291,00
8	PDG5-HA2I	m	Banda contínua de plàstic de color de 30 cm d'amplària, col·locada al llarg de la rasa a 20 cm per sobre de la canalització (P - 62)	0,47	100,000	47,00
9	P312-D4YK	m3	De rases i pous de fonaments, amb formigó HM-20/P / 20 / I de consistència plàstica, grandària màxima del granulat 20 mm, amb >= 200 kg/m3 de ciment, apte per a classe d'exposició I, abocat des de camió (P - 26)	76,46	4,056	310,12
10	PDKY-PN01	u	Pericó per a canalització de serveis de 45x45x60 cm de secció interior, amb parets de 15 cm de gruix i solera de 10 cm de gruix de formigó HM-20, inclòs excavació, transport a l'abocador, cànon d'abocament i manteniment de l'abocador (P - 64)	101,22	4,000	404,88
11	PDKX-PN01	u	Marc i tapa de 45x45 cm, de fosa dúctil, de pas lliure, clase C-250, segons UNE-EN 124, totalment col·locat (P - 63)	130,41	4,000	521,64
12	PHM0-PN01	u	Muntatge de bàcul o columna d'enlumenat públic de 7 a 9 metres d'alçada. amb lluminària estanca, procedent de magatzem , col·locada sobre dau de formigó, inclós subministrament i anivellament de placa d'ancoratge, connexió a la instal·lació de presa de terra i reposicó de la instal·lació elèctrica completa a l'interior de la columna, connexió a la xarxa existent i posada en servei. (P - 71)	411,84	2,000	823,68
13	PG35-PN01	m	Conductor de coure nu, unipolar de secció 1x35 mm2, muntat superficialment. (P - 69)	9,05	100,000	905,00
14	PGD1-E3BS	u	Piqueta de connexió a terra d'acer, amb recobriment de coure 300 µm de gruix, de 1500 mm llargària de 14,6 mm de diàmetre, clavada a terra (P - 70)	29,81	2,000	59,62
15	PG33-JZVB	m	Cable amb conductor de coure de tensió assignada0,6/1 kV, de designació RZ1-K (AS), construcció segons norma UNE 21123-4, tetrapolar, de secció 4x10 mm2, amb coberta del cable de poliolefines, classe de reacció al foc Cca-s1b, d1, a1 segons la norma UNE-EN 50575 amb baixa emissió fums, col·locat en tub (P - 67)	8,27	104,000	860,08

Firmado por ***1431* ENRIC PLANAS (R: ****0363*) el día 28/10/2025 con un certificado emitido por ACCV CORREUS Representación

PRESSUPOST

16	PG33-JZVS	m	Cable amb conductor de coure de tensió assignada0,6/1 kV, de designació RZ1-K (AS), construcció segons norma UNE 21123-4, tripolar, de secció 3x6 mm2, amb coberta del cable de poliolefines, classe de reacció al foc Cca-s1b, d1, a1 segons la norma UNE-EN 50575 amb baixa emissió fums, col·locat en tub (P - 68)	5,28	24,000	126,72
17	P2R5-DT0Y	m3	Transport de residus a instal·lació autoritzada de gestió de residus, amb camió de 12 t i temps d'espera per a la càrrega a màquina, amb un recorregut de més de 15 i fins a 20 km (P - 20)	7,24	25,480	184,48
18	P2RB-HG0V	m3	Disposició de terres no contaminades de densitat aparent 1,6 t/m3, a valoritzador de materials naturals excavats amb codi VNME (P - 25)	6,62	17,840	118,10
19	P2RA-EU29	m3	Disposició controlada en dipòsit autoritzat inclòs el cànon sobre la deposició controlada dels residus de la construcció, segons la LLEI 8/2008, de residus barrejats no perillosos amb una densitat 0,43 t/m3, procedents de construcció o demolició, amb codi 17 09 04 segons la Llista Europea de Residus (P - 22)	50,04	7,640	382,31
20	XPA01SA	pa	Partida alçada a justificar en concepte de treballs de connèxió de les instal·lacions, intervenció i adeqüació del quadre elèctric, maniobres i proteccions, inclòs projecte tècnic visat per col·legi profesional per a legalització de la instal·lació d'enllumenat públic, inclosos taxes i permisos. (P - 0)	960,00	1,000	960,00

TOTAL Activitat 01.06.01 **8.081,94**

Obra 01 PROJECTE URBANITZACIÓ C. GRANOLLERS
Capítulo 06 REPOSICIO DE SERVEIS
Activitat 02 Línia aèria BT. Anell Estabanell

NUM.	CODI	UA	DESCRIPCIÓ	PREU	AMIDAMENT	IMPORT
1	P221E-PN00	m3	Cala d'excavació manual amb suport mecànic per a localització puntual de servei amb terres deixades a la vora i reposició de terres procedents de la pròpia obra, inclòs part proporcional de demolició i reposició de paviment i càrrega mecànica del material sobrant sobre camió i transport a l'abocador, aplic o lloc d'ús, inclòs cànon d'abocament i manteniment de l'abocador. Criteri d'amidament: m3 de volum excavat segons les especificacions de la DT, amidat com a diferència entre els perfils transversals del terreny aixecats abans de començar les obres i els perfils teòrics assenyalats als plànols, amb les modificacions aprovades per la DF. No s'ha d'abonar l'excés d'excavació que s'hagi produït sense l'autorització de la DF, ni els treballs que calguin per a reomplir-lo. Inclou la càrrega, allisada de talussos, esgotaments per pluja o inundació i quantes operacions faci falta per a una correcta execució de les obres. També están inclosos en el preu el manteniment dels camins de comunicació entre el desmunt i les zones o han d'anar les terres, la seva creació, i la seva eliminació, si s'escau. Tan sols s'han d'abonar els esllavissaments no provocats, sempre que s'hagin observat totes les prescripcions relatives a excavacions, entibacions i voladures. (P - 13)	53,83	3,110	167,41
2	P214W-FEMI	m	Tall en paviment de mescla bituminosa de 15 cm de fondària com a mínim amb màquina tallajunts amb disc de diamant per a paviment, per a delimitar la zona a demolir (P - 9)	4,68	97,800	457,70
3	P2146-DJ32	m2	Demolició de paviment de mescla bituminosa de fins a 20 cm de gruix, d'amplària fins a 0,6 m amb retroexcavadora amb martell trencador i càrrega sobre camió amb mitjans mecànics (P - 4)	10,78	43,200	465,70
4	P221E-AWDS	m3	Excavació de rasa en presència de serveis fins a 2 m de fondària, en terreny compacte (SPT 20-50), realitzada amb retroexcavadora i amb les terres deixades a la vora (P - 12)	17,43	24,250	422,68
5	P2242-53CB	m2	Repàs i piconatge de sòl de rasa de fins a 0,6 m d'amplària, amb mitjans mecànics i compactació del 95 % PM (P - 14)	10,73	25,000	268,25

PRESSUPOST

6	PFB3-PN02	m	Suministrament i col·locació de tub corbable corrugat de polietilè, de doble capa, llisa la interior i corrugada l'exterior, de 160 mm de diàmetre nominal, aïllant i no propagador de la flama, resistència a l'impacte de 40 J, i resistència a compressió 450 N per a canalitzacions subterrànies. Inclou tots el materials i treballs per deixar la partida totalment acabada. (P - 66)	6,09	104,000	633,36
7	P2255-DPH1	m3	Rebliment i piconatge de rasa d'amplària fins a 0,6 m, amb material seleccionat de la pròpia excavació, en tongades de gruix de més de 25 i fins a 50 cm, utilitzant picó vibrant, amb compactació del 95% PM (P - 15)	21,88	11,700	256,00
8	PDG5-HA2I	m	Banda contínua de plàstic de color de 30 cm d'amplària, col·locada al llarg de la rasa a 20 cm per sobre de la canalització (P - 62)	0,47	52,000	24,44
9	P312-D4YK	m3	De rases i pous de fonaments, amb formigó HM-20/P / 20 / I de consistència plàstica, grandària màxima del granulat 20 mm, amb >= 200 kg/m3 de ciment, apte per a classe d'exposició I, abocat des de camió (P - 26)	76,46	10,200	779,89
10	P2R5-DT0Y	m3	Transport de residus a instal·lació autoritzada de gestió de residus, amb camió de 12 t i temps d'espera per a la càrrega a màquina, amb un recorregut de més de 15 i fins a 20 km (P - 20)	7,24	37,838	273,95
11	P2RB-HG0V	m3	Disposició de terres no contaminades de densitat aparent 1,6 t/m3, a valoritzador de materials naturals excavats amb codi VNME (P - 25)	6,62	22,300	147,63
12	P2RA-EU29	m3	Disposició controlada en dipòsit autoritzat inclòs el cànon sobre la deposició controlada dels residus de la construcció, segons la LLEI 8/2008, de residus barrejats no perillosos amb una densitat 0,43 t/m3, procedents de construcció o demolició, amb codi 17 09 04 segons la Llista Europea de Residus (P - 22)	50,04	15,548	778,02
13	XPA02SA	pa	Partida alçada a justificar contra factura de la empresa distribuidora d'energía elèctrica ANELL-ESTEBANELL, en concepte de desmuntagte i retirada de línia aèria de 1 circuit de baixa tensió sobre pals de fusta i reposició mitjantçant una línia subterrània en canalització de cable 0,6/1kV de tipus RV i composició 3x150 +1x95 mm2 Al, amb instal·lació de 2 pals de formigó pretensat HV-800 de 9 metres d'altura, amb conversió aèria-subterrània, connexions, reposició d'escomeses, descàrregs i posada en servei, inclòs projecte tècnic visat per col·legi profesional per a la legalització de la nova instal·lació, inclosos taxes i permisos. (P - 0)	13.150,00	1,000	13.150,00

TOTAL Activitat 01.06.02 **17.825,03**

Obra 01 PROJECTE URBANITZACIÓ C. GRANOLLERS
Capítulo 06 REPOSICIO DE SERVEIS
Activitat 03 Loc. i Protec. serveis en execució del col.lector

NUM.	CODI	UA	DESCRIPCIÓ	PREU	AMIDAMENT	IMPORT
1	P221E-PN00	m3	Cala d'excavació manual amb suport mecànic per a localització puntual de servei amb terres deixades a la vora i reposició de terres procedents de la pròpia obra, inclòs part proporcional de demolició i reposició de paviment i càrrega mecànica del material sobrant sobre camió i transport a l'abocador, aplic o lloc d'ús, inclòs cànon d'abocament i manteniment de l'abocador. Criteri d'amidament: m3 de volum excavat segons les especificacions de la DT, amidat com a diferència entre els perfils transversals del terreny aixecats abans de començar les obres i els perfils teòrics assenyalats als plànols, amb les modificacions aprovades per la DF. No s'ha d'abonar l'excés d'excavació que s'hagi produït sense l'autorització de la DF, ni els treballs que calguin per a reomplir-lo. Inclou la càrrega, allisada de talussos, esgotaments per pluja o inundació i quantes operacions faci falta per a una correcta execució de les obres. També están inclosos en el preu el manteniment dels camins de comunicació entre el desmunt i les zones o han d'anar les terres, la seva creació, i la seva eliminació, si s'escau. Tan sols s'han d'abonar els esllavissaments no provocats, sempre que	53,83	15,000	807,45

Firmado por ***1431* ENRIC PLANAS (R: ****0363*) el día 28/10/2025 con un certificado emitido por CATALANA COBRRS Representación ADOPSA

			s'hagin observat totes les prescripcions relatives a excavacions, entibacions i voladures. (P - 13)			
2	P214W-FEMI	m	Tall en paviment de mescla bituminosa de 15 cm de fondària com a mínim amb màquina tallajunts amb disc de diamant per a paviment, per a delimitar la zona a demolir (P - 9)	4,68	50,000	234,00
3	P2146-DJ2V	m2	Demolició de paviment de mescla bituminosa de fins a 10 cm de gruix, d'amplària fins a 2 m amb retroexcavadora amb martell trencador i càrrega sobre camió amb mitjans mecànics (P - 2)	4,57	15,000	68,55
4	P221E-AWDS	m3	Excavació de rasa en presència de serveis fins a 2 m de fondària, en terreny compacte (SPT 20-50), realitzada amb retroexcavadora i amb les terres deixades a la vora (P - 12)	17,43	32,000	557,76
5	PDG0-PN12	m	Protecció i estintolament de canalitzacions de serveis en creuaments de calçada. Incloent tots els materials necessàris (perfils metàlics, taulons de fusta, mitges canyes de PVC i PE,mantes antiroca, cintes, cordes, bragues, tensors i altres materials de suspensió i recolzament) i treballs necessaris dacord amb les normes de les Companyies Subministradores per a mantenir els serveis en condicions funcionament segur, per l'execució de l'obra i tercers i supervisió de la Companyia. (P - 61)	57,63	40,000	2.305,20
6	PDG0-PN11	m	Reposició en les seves condicions inicials segons normes de les Companyies Subministradores de les canalitzacions de serveis protegides i estintolades en creuaments de calçada. Incloent el desmuntatge i retirada dels elements de protecció i d'estintolament, i tots els materials necessàris, formigó en massa HM-20, sorra, cinta plàstica de senyalització de presència de serveis, plaques normalitzades de PE de protecció, amb supervisió de la Companyia. (P - 60)	32,52	40,000	1.300,80
7	P2R5-DT0Y	m3	Transport de residus a instal·lació autoritzada de gestió de residus, amb camió de 12 t i temps d'espera per a la càrrega a màquina, amb un recorregut de més de 15 i fins a 20 km (P - 20)	7,24	63,440	459,31
8	P2RB-HG0V	m3	Disposició de terres no contaminades de densitat aparent 1,6 t/m3, a valoritzador de materials naturals excavats amb codi VNME (P - 25)	6,62	42,770	283,14
9	P2RA-EU29	m3	Disposició controlada en dipòsit autoritzat inclòs el cànon sobre la deposició controlada dels residus de la construcció, segons la LLEI 8/2008, de residus barrejats no perillosos amb una densitat 0,43 t/m3, procedents de construcció o demolició, amb codi 17 09 04 segons la Llista Europea de Residus (P - 22)	50,04	20,670	1.034,33

TOTAL Activitat 01.06.03 7.050,54

Obra 01 PROJECTE URBANITZACIÓ C. GRANOLLERS

Capítulo 07 DESVIAMENTS PROVISIONALS

NUM.	CODI	UA	DESCRIPCIÓ	PREU	AMIDAMENT	IMPORT
1	P6AC-D7DZ	m	Tanca mòbil, de 2 m d'alçària, d'acer galvanitzat, amb malla electrosoldada de 90x150 mm i de 4.5 i 3,5 mm de D, bastidor de 3.5x2 m de tub de 40 mm de D, fixat a peus prefabricats de formigó, i amb el desmuntatge inclòs (P - 36)	2,77	138,000	382,26
2	PB21-BUJL	m	Barrera de formigó simple, prefabricada, amb perfil tipus New Jersey, col·locada i amb el desmuntatge inclòs (P - 47)	54,04	24,000	1.296,96
3	PBBJ-5677	u	Placa amb pintura reflectant circular de 60 cm de diàmetre, per a senyals de trànsit, fixada i amb el desmuntatge inclòs (P - 52)	60,30	5,000	301,50
4	PBBJ-5674	u	Placa amb pintura reflectant triangular de 70 cm de costat, per a senyals de trànsit, fixada i amb el desmuntatge inclòs (P - 51)	54,32	2,000	108,64
5	PBBB-DVIP	u	Placa informativa per a senyals de trànsit d'acer galvanitzat i pintat, de 40x60 cm, acabada amb pintura no reflectora, fixada mecànicament (P - 50)	52,03	4,000	208,12

6	PBA3-DXPX	m	Pintat sobre paviment de marca vial longitudinal contínua per a ús temporal i no retrorreflectant, tipus T-NR, de 40 cm d'amplària, amb pintura alcídica de color groc, aplicada mecànicament mitjançant polvorització (P - 49)	1,97	75,600	148,93
7	PBCA-56H3	u	Llumenera amb làmpada intermitent color ambre amb energia de bateria de 12 V i amb el desmuntatge inclòs (P - 53)	28,23	10,000	282,30
8	XPA0OF1	pa	Partida alçada a justificar manteniment abalissament i senyalització de les obres (P - 0)	1.500,00	1,000	1.500,00
9	PBA2-FIHZ	m2	Pintat sobre paviment de marca vial superficial per a ús permanent i retrorreflectant en sec, amb humitat i amb pluja, tipus P-RR, amb pintura acrílica de color blanc i microesferes de vidre, aplicada amb màquina d'accionament manual (P - 48)	6,87	13,890	95,42

TOTAL Capítulo 01.07 4.324,13

Obra 01 PROJECTE URBANITZACIÓ C. GRANOLLERS

Capítulo 08 TANCAMENTS

NUM.	CODI	UA	DESCRIPCIÓ	PREU	AMIDAMENT	IMPORT
1	P6A2-4IIA	u	Porta de dues fulles batents de 4x2 m de llum de pas d'acer galvanitzat en calent, amb bastidor de tub de 40x40x2 mm i malla simple torsió de 50/14/17 mm de pas i 2,2 mm de gruix, muntants de tub de 80x80x2 mmIndeterminat, passador amb topall antiobertura, perns regulables, pany de cop i clau i pom, acabat galvanitzat i plastificat, col·locada (P - 34)	474,30	1,000	474,30
2	P6A5-DRLM	m	Reixat d'acer d'alçària 2 m amb tela metàl·lica de torsió simple amb acabat galvanitzat, de 50 mm de pas de malla i diàmetre 2.7 i 2,7 mm, pals de tub galvanitzat de diàmetre 50 mm col·locats cada 3 m amb platines i tacs expanssius i part proporcional de pals per a punts singulars (P - 35)	25,61	40,000	1.024,40

TOTAL Capítulo 01.08 1.498,70

Obra 01 PROJECTE URBANITZACIÓ C. GRANOLLERS

Capítulo 09 GESTIO DE RESIDUS

NUM.	CODI	UA	DESCRIPCIÓ	PREU	AMIDAMENT	IMPORT
1	P2R2-EU9S	m3	Classificació a peu d'obra de residus de construcció o demolició en fraccions segons REAL DECRETO 105/2008, amb mitjans manuals (P - 19)	26,74	18,680	499,50
2	P2R5-DT11	m3	Transport de residus a instal·lació autoritzada de gestió de residus, amb camió de 7 t i temps d'espera per a la càrrega a màquina, amb un recorregut de més de 15 i fins a 20 km (P - 21)	15,08	214,246	3.230,83
3	P2RA-IQFM	m3	Disposició controlada en centre de reciclatge de residus de formigó inerts amb una densitat 1,45 t/m3, procedents de construcció o demolició, amb codi 17 01 01 segons la Llista Europea de Residus (P - 23)	14,87	214,246	3.185,84
4	P2RA-IQGK	kg	Disposició controlada en centre de selecció i transferència de residus barrejats perillosos, procedents de construcció o demolició, amb codi 17 09 03* segons la Llista Europea de Residus (P - 24)	0,35	103,500	36,23

TOTAL Capítulo 01.09 6.952,40

Obra 01 PROJECTE URBANITZACIÓ C. GRANOLLERS

Capítulo 10 SEGURETAT I SALUT

Firmado por ***1431* ENRIC PLANAS (R: ***0363*) el día 28/10/2025 con un certificado emitido por CATALANA DE COBROS Representación

PRESSUPOST

Data: 15/12/23 Pàg.: 9

NUM.	CODI	UA	DESCRIPCIÓ	PREU	AMIDAMENT	IMPORT
1	XPA01SS	pa	Partida alçada d'abonament íntegre per la Seguretat i Salut de les obres (P - 72)	3.284,92	1,000	3.284,92
TOTAL	**Capítulo**		**01.10**			**3.284,92**

Firmado por ***1431* * ENRIC PLANAS (R: ****0363*) el día 28/10/2025 con un certificado emitido por CATLAXCOBRES Representación

RESUM DEL PRESSUPOST

Firmado por ***1431 * ENRIC PLANAS (R: ***0363 *) el día 28/10/2025 con un certificado emitido por ACCOPSA CATALANA COBRES Representación

RESUM DE PRESSUPOST

Data: 15/12/23 Pàg.: 1

NIVELL 2 : Capítulo			Import
Capítulo	01.01	TREBALLS PREVIS	7.028,99
Capítulo	01.02	MOVIMENTS DE TERRES	23.397,06
Capítulo	01.03	FERMS I PAVIMENTS	27.104,77
Capítulo	01.04	DRENATGE I CLAVEGUERAM	10.531,02
Capítulo	01.05	ESTRUCTURES	85.838,61
Capítulo	01.06	REPOSICIO DE SERVEIS	32.957,51
Capítulo	01.07	DESVIAMENTS PROVISIONALS	4.324,13
Capítulo	01.08	TANCAMENTS	1.498,70
Capítulo	01.09	GESTIO DE RESIDUS	6.952,40
Capítulo	01.10	SEGURETAT I SALUT	3.284,92
Obra	**01**	**PROJECTE URBANITZACIÓ C. GRANOLLERS**	**202.918,11**
			202.918,11

NIVELL 1 : Obra			Import
Obra	01	PROJECTE URBANITZACIÓ C. GRANOLLERS	202.918,11
			202.918,11

Firmado por ***1431* ENRIC PLANAS (R: ***0363*) el día 28/10/2025 con un certificado emitido por CATLAXCOBRES Representación

PRESSUPOST PER CONTRACTE

Firmado por ***1431* ENRIC PLANAS (R: ***0363*) el día 28/10/2025 con un certificado emitido por CATCOBRES
Representación ODOPSA

PRESSUPOST D'EXECUCIÓ PER CONTRACTE

PRESSUPOST D'EXECUCIÓ MATERIAL.....		202.918,11
13 % DESPESES GENERALS SOBRE 202.918,11.....		26.379,35
6 % BENEFICI INDUSTRIAL SOBRE 202.918,11.....		12.175,09
Subtotal		241.472,55
21 % IVA SOBRE 241.472,55.....		50.709,24
TOTAL PRESSUPOST PER CONTRACTE	€	292.181,79

Aquest pressupost d'execució per contracte puja a

(DOS-CENTS NORANTA-DOS MIL CENT VUITANTA-UN EUROS AMB SETANTA-NOU CÈNTIMS)

Barcelona, novembre 2023

Els Autors del Projecte,

Núria Torrella Aracil Ferran Valdés Martínez
OFEP SA

<u>ANNEX 5</u>. MODEL D'OFERTA DE CRITERIS EVALUABLES AUTOMÀTICAMENT (PROPOSICIÓ ECONÒMICA i, en el seu cas, ALTRES CRITERIS OBJECTIUS)

[SOBRE A]

Firmado por ***1431** ENRIC PLANAS (R: ****0363*) el día 28/10/2025 con un certificado emitido por AC Representación

I.- El Sr. Enric Planas Martinez amb residència a Olèrdola, al carrer Cabernet número 20 Pl. Ind. Clot de Moja, i amb NIF 37314310F, declara que, assabentat de les condicions i els requisits que s'exigeixen per poder ser l'empresa adjudicatària del contracte ***PROJECTE D'URBANITZACIÓ D'UN TRAM DEL C. GRANOLLERS***, amb expedient número 2507/2025, es compromet (en nom propi / en nom i representació de l'empresa) a executar-lo amb estricta subjecció als requisits I condicions estipulats,

per la quantitat per la quantitat TOTAL (per tots els anys de contracte) de: **254.782,51€ IVA inclòs**, de les quals **210.564,06€ IVA exclòs** es corresponen al preu del contracte i **44.218,45**€ es corresponen a l'Impost sobre el Valor Afegit (IVA).

II.- Pel que fa als "Altres Criteris de valoració OBJECTIVA", MANIFESTA:
Augment Termini Garantia (màxim 20 punts). Per cada 6 mesos d'augment de garantia, es valoren 5 punts.

OFEREIX 24 mesos.

Olèrdola, 22 de juliol del 2025.

Enric Planas Martinez
CATALANA D'OBRES DEL PENEDÈS, S.A.