PROJECTE PER A LA DESVIACIÓ DE SERVEIS AL CARRER DE TARENT AFECTATS PER LES OBRES DE REHABILITACIÓ ENERGÈTICA DE L'EDIFICI SITUAT AL CARRER DE BENEVENT Nº6 DE BARCELONA

Promotor

INSTITUT MUNICIPAL D'URBANISME DE BARCELONA

Codi contracte

BAS24110011

Codi Natura Inversions

ACT25-00034

Redactor

Andreu Ibáñez Gassiot. Estudi Cuyas 38 S.L

Data

Març de 2025

ESTUDI CUYAS 38, S.L.
Andreu Ibáñez Gassiot
T/ F: 93-754-71-46
estudi@cuyas38.com

> C/ Sardenya nº 43
08005 – Barcelona

> Crta. Vilassar de Mar – Argentona km.3
08349 - Cabrera de Mar (Barcelona) Apt. 86

ÍNDEX

DOCUMENT NÚM. 1:

MEMÒRIA

1.- GENERALITATS

1.1.- Dades generals

1.2.- Objecte del projecte

1.3.- Planejament urbanístic

1.4.- Antecedents

1.5.- Dades de la Zona i parcel·la

1.6.- Llistat de responsables d'espai públic

2.- JUSTIFICACIÓ DE LA SOLUCIÓ ADOPTADA

2.1.- Treballs previs

2.2.- Enderrocs

2.3.- Moviments de terres

2.4.- Clavegueram

2.5.- Enllumenat

2.6.- Aigua potable

2.7.- Xarxa elèctrica baixa tensió

2.8.- Elements urbans

3.- RELACIÓ DE DOCUMENTS

4.- QUADRES RESUM

4.1.- Quadre físic

4.2.- Quadres de runes

5.- NORMATIVES APLICABLE

6.- PERÍODE DE GARANTIA

7.- DECLARACIÓ OBRA COMPLETA

8.- CLASSIFICACIÓ DEL CONTRACTISTA

9.- TERMINI PER INICIAR I EXECUTAR LES OBRES

10.- PRESSUPOST

ANNEXOS A LA MEMÒRIA

ANNEX 01: Antecedents

ANNEX 02: Fotografies estat actual

ANNEX 03: Estudi de l'organització i Pla de treballs

ANNEX 04: Estudi bàsic de Seguretat i salut

ANNEX 05: Serveis existents de companyies de serveis

ANNEX 06: Serveis afectats de companyies de serveis

ANNEX 07: Justificació de preus

ANNEX 08: Pla de Control de Qualitat

ANNEX 09: Estudi de la gestió de residus

ANNEX 10: Compliment de les prescripcions

ANNEX 11: Pressupost per al coneixement de l'administració

DOCUMENT NÚM. 2:

DOCUMENTACIÓ GRÀFICA

1.- SITUACIÓ I EMPLAÇAMENT

2.- ESTAT ACTUAL

3.- ESPAIS DE TREBALL I RETIRADA FIBROCIMENT

4.- PROPOSTA

5.- ESTAT FINAL

DOCUMENT NÚM. 3:

PLEC DE CONDICIONS TÈCNIQUES

PART I - DISPOSICIONS GENERALS

PART II - PRESCRIPCIONS TÈCNIQUES PARTICULARS

DOCUMENT NÚM.4:

PRESSUPOST

1.- AMIDAMENTS

2.- QUADRE DE PREUS 1

3.- QUADRE DE PREUS 2

4.- ESTADÍSTICA DE PREUS

5.- PRESSUPOST

6.- RESUM DE PRESSUPOST

7.- ÚLTIM FULL

ANDREU IBÁÑEZ GASSIOT. ARQUITECTE ESPECIALITZAT EN REHABILITACIÓ I CÀLCUL D'ESTRUCTURES || MEMBRE DE L'AGRUPACIÓ D'EXPERTS PERICIALS I FORENSES MEMBRE DOCENT DE POSTGRAU DE PATOLOGIES I ESTUDIS DE CONSTRUCCIONS EXISTENTS DEL CAATEEB (COL·LEGI D'APARELLADORS DE BARCELONA)

> C/ Sardenya nº 43
08005 – Barcelona

> Crta. Vilassar de Mar – Argentona km.3
08349 - Cabrera de Mar (Barcelona) Apt. 86

T/ F: 93-754-71-46
estudi@cuyas38.com

Ajuntament de Barcelona

Institut Municipal d'Urbanisme

DOCUMENT NÚM. 1: MEMÒRIA

ANDREU IBÁÑEZ GASSIOT. ARQUITECTE ESPECIALITZAT EN REHABILITACIÓ I CÀLCUL D'ESTRUCTURES || MEMBRE DE L'AGRUPACIÓ D'EXPERTS PERICIALS I FORENSES MEMBRE DOCENT DE POSTGRAU DE PATOLOGIES I ESTUDIS DE CONSTRUCCIONS EXISTENTS DEL CAATEEB (COL·LEGI D'APARELLADORS DE BARCELONA)
> C/ Sardenya nº 43
08005 – Barcelona
> Crta. Vilassar de Mar – Argentona km.3
08349 - Cabrera de Mar (Barcelona) Apt. 86
T/ F: 93-754-71-46
estudi@cuyas38.com

1.- GENERALITATS

1.1.- *DADES GENERALS.*

DADES PETICIONARI – PROMOTOR: El peticionari del present projecte és l'Institut Municipal d'Urbanisme (IMU), amb domicili social al carrer Bolívia 250, 2ª planta, 08018 Barcelona.

DADES DEL AUTOR DEL PROJECTE: L'autor del present projecte és l'arquitecte Andreu Ibáñez Gassiot amb nº de col·legiat 37.431/8, amb domicili professional al c/Sardenya nº43 de Barcelona.

EMPLAÇAMENT DEL PROJECTE: L'àmbit de projecte es centra en el carrer de Tarent de la ciutat de Barcelona. Àmbit adjacent a la façana posterior de la finca situada al carrer de Benevent nº 6, amb uns superfície d'afectació de l'ordre de 150m^2



1.2.- OBJECTE DEL PROJECTE

L'objecte de dit projecte és el desviament dels serveis afectats per les obres relatives al PROJECTE TÈCNIC DE REHABILITACIÓ ENERGÈTICA DE LA FINCA SITUADA AL CARRER BENEVENT Nº 6 DE BARCELONA, redactat per Estudi Cuyas 38, SL al febrer del 2025.


Dit projecte preveu la millora de l'accessibilitat de l'edificació existent mitjançant la disposició d´un ascensor ubicat adjacent a façana posterior i amb ocupació parcial del carrer de Tarent. Per a la correcta execució del fossat de l'ascensor diverses instal·lacions de companyia discorrent per l'espai públic i properes a façana posterior (àmbit de disposició de l'ascensor) es veuen afectades.

El present projecte preveu el desviament de les instal·lacions afectades fruit de la disposició de l'ascensor.

Per a la redacció del present projecte i tenir un major coneixement de les edificacions i instal·lacions a intervenir s'han realitzat diferents inspeccions oculars així com consultat la documentació de companyies del servei ACEFAT.

1.3.- PLANEJAMENT URBANÍSTIC I GESTIÓ URBANISTICA

L'àmbit esta qualificat urbanísticament amb clau 18 – Zona subjecte a ordenació volumètrica específica.

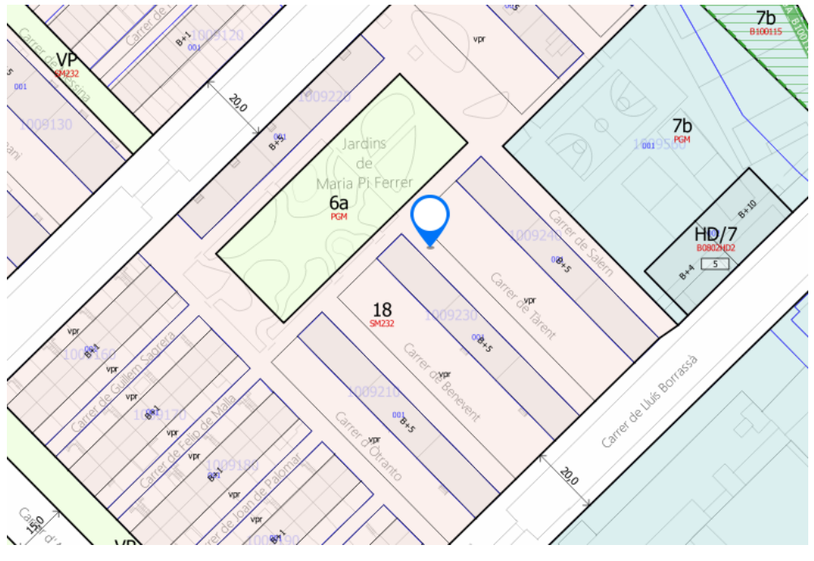

ANDREU IBÁÑEZ GASSIOT. ARQUITECTE ESPECIALITZAT EN REHABILITACIÓ I CÀLCUL D'ESTRUCTURES || MEMBRE DE L'AGRUPACIÓ D'EXPERTS PERICIALS I FORENSES MEMBRE DOCENT DE POSTGRAU DE PATOLOGIES I ESTUDIS DE CONSTRUCCIONS EXISTENTS DEL CAATEEB (COL·LEGI D'APARELLADORS DE BARCELONA)

> C/ Sardenya nº 43
08005 – Barcelona


> Crta. Vilassar de Mar – Argentona km.3
08349 - Cabrera de Mar (Barcelona) Apt. 86

T/ F: 93-754-71-46
estudi@cuyas38.com

1.4.- ANTECEDENTS


Tal i com s'ha comentat anteriorment el projecte es centra en el desviament de les instal·lacions discorrent per espai públic que quedin afectades arrel de la disposició d'ascensor en façana posterior de l'edificació situada al carrer de Benevent nº6 de Barcelona.

El tècnic que subscriu redacta al febrer del 2025 projecte executiu per a la rehabilitació energètica i millora de l'accessibilitat de l'edificació situada la carrer Benevent 6. Aquesta edificació de caràcter residencial plurifamiliar és un edifici tester de sis plantes pis amb dues façanes longitudinals, façana principal donant al carrer Benevent i façana posterior al carrer de Tarent. El projecte preveu disposició d'ascensor exterior en l'àmbit de la façana posterior separat de l'ordre de un metre de la façana, el que implica afectació a diferents serveis, discorrents soterrats per el carrer de Tarent.

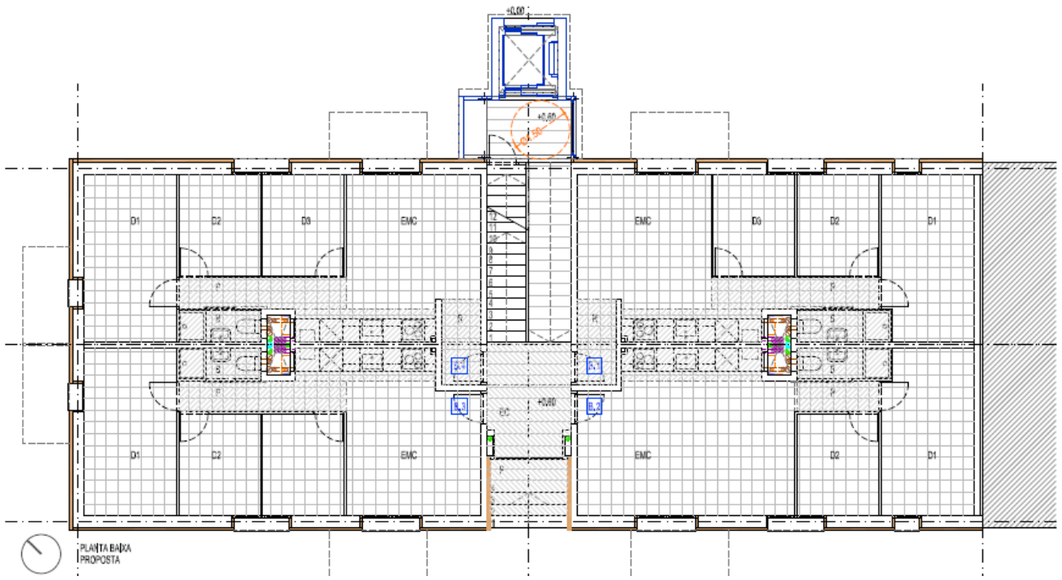

Per aquest motiu l'àmbit d'intervenció es centra en l'àmbit afectat per l'execució dels desviaments necessaris al carrer de Tarent de la ciutat de Barcelona. S'ha valorat l'àmbit d'afectació en una superfície de l'ordre de 200m^2.

El carrer de Tarent es troba ubicat al districte de Sant Martí dins del Barri del Besós i el Maresme. Es tracta d'un carrer d'ús exclusiu de vianants d'amplada aproximada 20metres. Aquest te una longitud aproximada de 70 metres i queda delimitat per el carrer de Lluís Borrassà i els Jardins de Maria Pi Ferrer.

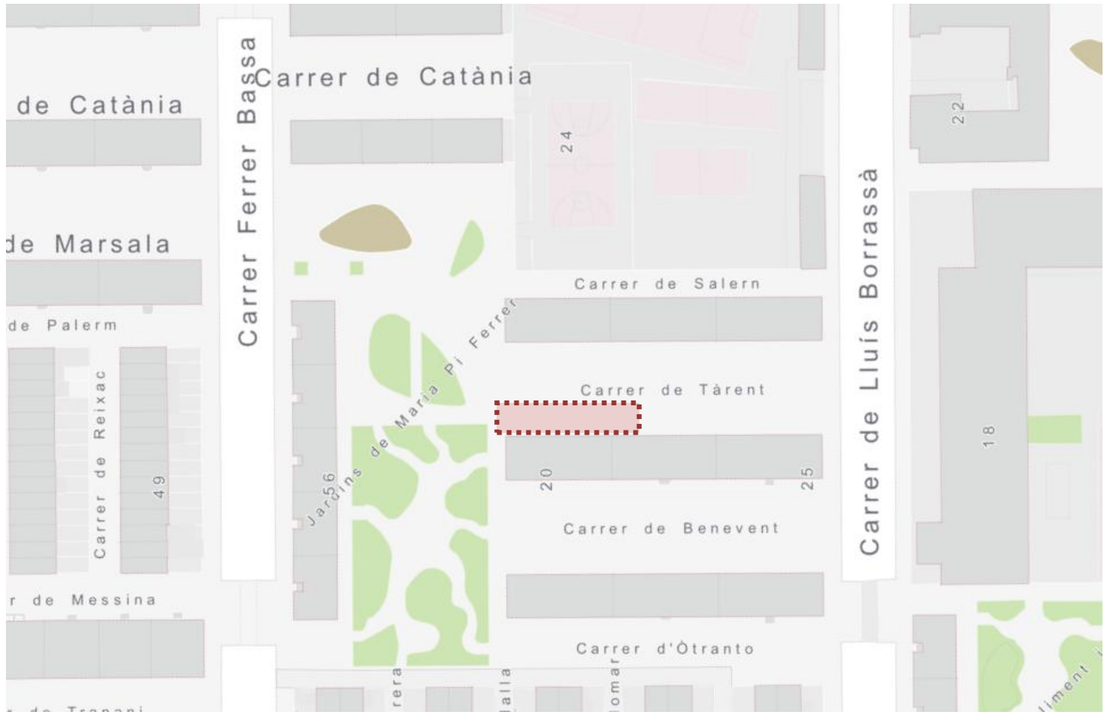

El carrer motiu de projecte es tracta d'un carrer de plataforma única pavimentat en la majoria de superfície mitjançant paviment de peces de formigó de petit format i variant de colors. Puntualment disposa d'arbrat plantat en escocells.

El drenatge del carrer es realitza a través d'una línia d'embornals situats paral·lels a la façana posterior de l'edificació Benevent 6 i a una distancia aproximada de 5 metres. Aquests estan connectats a un col·lector D500A que discorre entre aquests i la façana del bloc del carrer Benevent a una distancia aproximada de 2,30m des de la façana.

La xarxa d'enllumenat consta de 6 fanals alternats a banda i banda, situats a 2,5 metres de les façanes.

Disposa de recollida pneumàtica de residus amb bústies situades a l'eix del carrer, properes al carrer de Lluís Borrassà.

Segons la informació disponible, dins l'àmbit afectat per l'ascensor hi trobem una canonada de subministrament d'aigua potable de Ø80. Així com línia de xarxa elèctrica de baixa tensió molt propera a façana posterior.

ANDREU IBÁÑEZ GASSIOT. ARQUITECTE ESPECIALITZAT EN REHABILITACIÓ I CÀLCUL D'ESTRUCTURES || MEMBRE DE L'AGRUPACIÓ D'EXPERTS PERICIALS I FORENSES MEMBRE DOCENT DE POSTGRAU DE PATOLOGIES I ESTUDIS DE CONSTRUCCIONS EXISTENTS DEL CAATEEB (COL·LEGI D'APARELLADORS DE BARCELONA)
> C/ Sardenya nº 43
08005 – Barcelona
> Crta. Vilassar de Mar – Argentona km.3
08349 - Cabrera de Mar (Barcelona) Apt. 86
T/ F: 93-754-71-46
estudi@cuyas38.com

1.5.- DADES DE LA ZONA i PARCEL·LES

DADES FINCA

ADREÇA FINCA	CARRER TARENT 6
DISTRICTE	Sant Martí
CODI POSTAL	08019
SUPERFÍCIE INTERVENCIÓ	200 m^2

DADES PETICIONARI

PROPIETARI / PROMOTOR	INSTITUT MUNICIPAL D'URBANISME
ADREÇA	CARRER BOLÍVIA 250 2n

DADES AUTOR PROJECTE

AUTOR	ANDREU IBAÑEZ GASSIOT
TITULACIÓ	ARQUITECTE SUPERIOR
COL·LEGIAT NÚM.	37.431/8
DESPATX PROFESSIONAL	ESTUDI CUYÀS 38 SL
POBLACIÓ	BARCELONA
ADREÇA	C/ SARDENYA Nº43

1.6.- LLISTAT DE RESPONSABLES D'ESPAI PÚBLIC


PROJECTE:	Projecte de desviament de serveis al carrer de Tarent afectats per les obres de rehabilitación energética de l'edifici situat al carrer Benevent 6
DISTRICTE:	DISTRICTE DE SANT MARTÍ
CODI NATURA INVERSIONS:	**ACT25-00034**
NIVELL D'ACTUACIÓ:	**NIVELL 2**
OPERADOR:	IMU
REDACTOR:	Estudi Cuyàs 38 SL
DATA:	13/02/2025
INFORMACIÓ DE PROJECTES I RECEPCIONS	Vicenç Gonzalez del Bao (609 754 673 - vgonzalezdelbao@bcn.cat)

LLISTAT RESPONSABLES ESPAI PÚBLIC						
ECOLOGIA, URBANISME I MOBILITAT						
REP	Persona contacte	Telèfon	E-mail	Cap	Telèfon	E-mail
Cicle de l'Aigua / BCASA	Agustín Higuero	93 289 68 00	ahigueroc@bcn.cat	Alejandro Ortiz	93 289 68 00	aortizq@bcn.cat
Enllumenat - Dte. 10	Ignasi Gorina	677 470 338	igorina@bcn.cat	Lluïsa Cabezas	93 291 43 79	lcabezas@bcn.cat
Infraestructures (Serveis)	Ismael Fuentes Fernandez	93 291 54 36	ifuentes@bcn.cat			
COORDINACIÓ TERRITORIAL						
Dir. Serveis Tècnics Districte	Persona contacte	Telèfon	E-mail	Director	Telèfon	E-mail
10. Districte Sant Martí	Diana Vovelle	620 199 244	dvovelle@bcn.cat	J Carlos Altamirano	93 291 60 64	jaltamiranod@bcn.cat

2.- JUSTIFICACIÓ DE LA SOLUCIÓ ADOPTADA

Un cop revisades les diferents instal·lacions discorrent per l'àmbit, segons plànols de companyia i vistes realitzades, i superposat amb l'ocupació del nou ascensor queden afectats els següents serveis:

- Xarxa de Clavegueram. Es preveu desviament de col·lector soterrat D500A discorrent a una profunditat de l'ordre de 1,70m.
- Xarxa d'enllumenat. Es preveu desviament puntual de connexió entre dos fanals existents.
- Xarxa d'abastament d'aigua potable. Es preveu desviament puntual de tram de canalització i afectació a l'escomesa de l'edificació Benevent nº6.

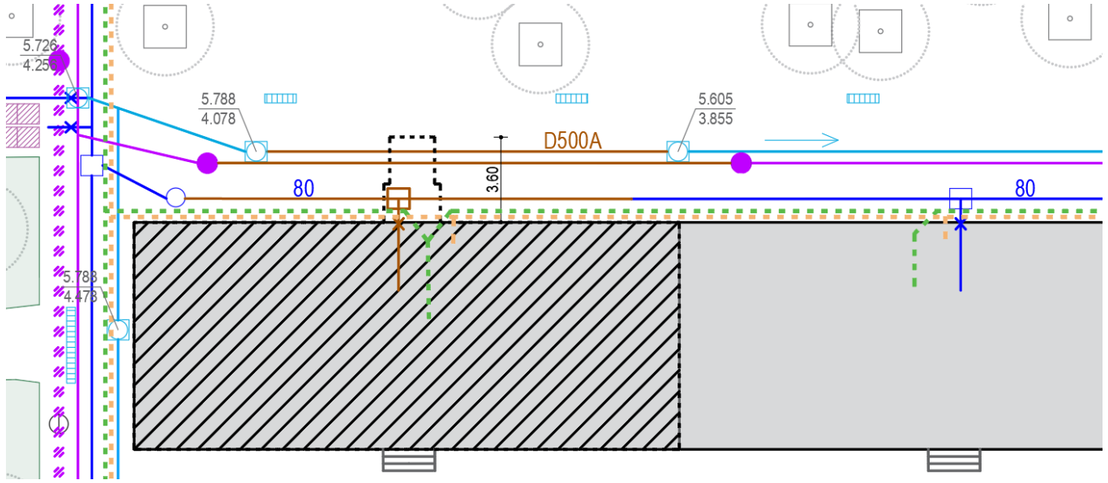

Per altra banda cal tenir en compte les següents consideracions referents a instal·lacions en l'àmbit d'intervenció sobre les que el projecte no preveu afectació:

- Xarxa de telefonia i serveis de telecomunicacions. En aquest cas els serveis de telecomunicacions i telefonia, segons s'ha pogut observar en les visites in situ, discorren per el pla de façana per lo que el present projecte no preveu l'afectació dels mateixos.
- Xarxa elèctrica de baixa tensió. En referencia a la xarxa elèctrica de baixa tensió comentar que, segons plànols de companyia, aquesta discorre molt propera a façana posterior. Donat que el fossat de l'ascensor (principal afectació de les instal·lacions) es realitza separat de l'ordre de 1,6m de la línia de façana no es preveu afectació sobre la mateixa. A més el propi projecte de rehabilitació energètica ja preveu la modificació de l'escomesa i reubicació de la CGP.

De igual manera donat que, segons s'indica, els plànols de companyia son de caràcter provisional, previ a l'inici de les feines caldrà procedir a l'execució de cales per tal de corroborar la posició de les diferents instal·lacions. Es deixa partida addicional a pressupost per si es requereix el desviament un cop corroborat la posició de la línia.

ANDREU IBÁÑEZ GASSIOT. ARQUITECTE ESPECIALITZAT EN REHABILITACIÓ I CÀLCUL D'ESTRUCTURES || MEMBRE DE L'AGRUPACIÓ D'EXPERTS PERICIALS I FORENSES MEMBRE DOCENT DE POSTGRAU DE PATOLOGIES I ESTUDIS DE CONSTRUCCIONS EXISTENTS DEL CAATEEB (COL·LEGI D'APARELLADORS DE BARCELONA)

> C/ Sardenya nº 43
08005 – Barcelona

> Crta. Vilassar de Mar – Argentona km.3
08349 - Cabrera de Mar (Barcelona) Apt. 86

T/ F: 93-754-71-46
estudi@cuyas38.com

2.1.- TREBALLS PREVIS

Tal i com s'ha comentat anteriorment, previ a l'inici de les obres, es realitzaran les cales necessàries per la localització de serveis afectats. Seguidament es procedirà a la delimitació de l'àmbit mitjançant la disposició de tanca mòbil metàl·lica i base de peus de formigó. En cas necessari caldrà procedir a la protecció de l'arbrat que quedi dins l'obra. Seguidament es procedirà al desmuntatge per a posterior acopi i muntatge un cop finalitzada l'obra de tots els bastiments i tapes ubicats dins l'àmbit.
Durant tot el procés d'execució de les obres caldrà donar compliment a les actuacions de seguretat i salut i prevenció de riscos laborals.

2.2.- ENDERROCS

Per a la correcta execució dels desviaments de serveis afectats és necessari procedir a l'enderroc del paviment de la zona afectada així com trams dels serveis afectats i que quedaran anul·lats un cop executat el desviament. Per a la retirada del serveis anul·lats caldrà procedir a l'execució de rases i enderroc puntual de bases de formigó armat.

2.3.- MOVIMENT DE TERRES

El projecte contempla les excavacions relatives a les rases per l'anul·lació dels serveis existents afectats i les corresponents a l'execució dels nous serveis.

No es realitzarà cap excavació en presència d'arrels d'arbrat.

2.4.- CLAVEGUERAM

Per tal de procedir al desviament del clavegueram s'han previst les següents intervencions.

- Anul·lació de pou existent proper a l'àmbit afectat per el fossat de l'ascensor.
- Execució de nou pou fora de l'àmbit afectat per l'ascensor de secció quadrada de 70x70cm i segons documentació gràfica de projecte.
- Connexió entre pous existents i nou pou mitjançant tub de PVC de paret massissa, llisos per dins i per fora, de rigidesa anular SN-4, D500 mm i embolcallats amb dau de formigó, segons detalls. El pendent serà sempre superior a l'1%.
- Retirada i/o anul·lació d'embornals i execució de noves connexions dels embornals a el nou col·lector, mitjançant tub de PVC D315 mm i embolcallats amb dau de formigó.
- Nova connexió del sanejament del edifici (Benevent 6) al nou col·lector D500.

Les tapes i reixes existents afectades es podran aprofitar i recol·locar en cas que es trobin al recull d'elements de l'Ajuntament de Barcelona o compleixin la instrucció d'alcaldia.

2.5.- ENLLUMENAT

Donada l'afectació del fossat de l'ascensor al traçat d'enllumenat públic es preveu les següents intervencions:

- Disposició de nova connexió entre fanals existents (no afectats) mitjançant corrugat de 90 mm de cable RVFV 4x6 mm2
- Disposició de cable de terra en rasa connectat a ambdós fanals de 3 5mm^2

Les instal·lacions d'enllumenat no es poden manipular sense autorització del Departament d'Enllumenat; és imprescindible avisar al replanteig de les obres.

2.6.- AIGUA POTABLE

El present projecte preveu afectació a la xarxa d'aigua potable amb les següents característiques:

- Execució de nou tram de desviament de tub 80mm.
- Afectació a l'escomesa d'entrada a l'edifici que caldrà modificar puntualment.

2.7.- XARXA ELÈCTRIXA DE BAIXA TENSIÓ

Com s'ha comentat anteriorment, no es preveu afectació sobre la instal·lació elèctrica de baixa tensió donat que aquesta es troba molt propera a façana i a una distancia de l'ordre de 1 metre del fossat de l'ascensor.
De igual manera donat que, segons s'indica, els plànols de companyia son de caràcter provisional, previ a l'inici de les feines caldrà procedir a l'execució de cales per tal de corroborar la posició de les diferents instal·lacions, i en cas necessari dur a terme les mesures correctores adients. Es deixa partida addicional a pressupost per si es requereix el desviament un cop corroborat la posició de la línia.

ANDREU IBÁÑEZ GASSIOT. ARQUITECTE ESPECIALITZAT EN REHABILITACIÓ I CÀLCUL D'ESTRUCTURES || MEMBRE DE L'AGRUPACIÓ D'EXPERTS PERICIALS I FORENSES MEMBRE DOCENT DE POSTGRAU DE PATOLOGIES I ESTUDIS DE CONSTRUCCIONS EXISTENTS DEL CAATEEB (COL·LEGI D'APARELLADORS DE BARCELONA)
> C/ Sardenya nº 43 08005 – Barcelona
> Crta. Vilassar de Mar – Argentona km.3 08349 - Cabrera de Mar (Barcelona) Apt. 86
T/ F: 93-754-71-46
estudi@cuyas38.com

2.8.- ELEMENTS URBANS

Com ja s'ha comentant anteriorment el present projecte preveu l'enderroc del paviment existent en l'àmbit afectat. Per aquest motiu, un cop dutes a terme les intervencions, caldrà procedir a la reposició del paviment mitjançant disposició de paviment de les mateixes característiques a l'actual:

- Peces de formigó de 20x30cm i gruix igual a l'actual i colors segons existents. (s'ha contemplat 8cm de gruix per tal de permetre el pas de vehicles).

En cas necessari caldrà procedir a l'execució de base de formigó armat de 20cm de gruix.

3.- RELACIÓ DE DOCUMENTS

El present projecte consta de la següent documentació:

1.- Memòria
- 01 Generalitats
- 02 Justificació de la solució adoptada
- 03 Relació de documents
- 04 Quadre resum
- 05 Normativa aplicable
- 06 Període de garantia
- 07 Declaració obra completa
- 08 Classificació del contractista
- 09 Termini per iniciar i executar les obres
- 10 Pressupost

Annexes
- 01 Antecedents
- 02 Fotografies estat actual
- 03 Estudi de l'organització i pla de treballs
- 04 Estudi bàsic de seguretat i salut
- 05 Serveis existents de companyies de servei
- 06 Serveis afectats de companyies de servei
- 07 Justificació de preus
- 08 Pla de control de qualitat
- 09 Estudi de gestió de residus
- 10 Compliment de prescripcions
- 11 Pressupost per al coneixement de l'administració

2.- Plànols
- 01 Situació i emplaçament
- 02 Estat actual
- 03 Espais de treball
- 04 Proposta

3.- Plec de condicions

4.- Pressupost
- 01 Amidaments
- 02 Quadre de preus 1
- 03 Quadre de preus 2
- 04 Estadística de preus
- 05 Pressupost
- 06 Resum del pressupost
- 07 Últim full

4.- QUADRES RESUM

4.1.- *QUADRE FÍSIC*

SUPERFÍCIE AFECTACIÓ	200,00 m²

4.2.- *QUADRE DE RUNES*

A continuació s'especifica el quadre resum de la totalitat dels àmbits a intervenir:

Codificació residus LER Ordre MAM/304/2002		Pes/m² (tones/m²)	Pes (tones)		Volum aparent (m³)	
obra de fàbrica	170102	0,542	00,00		00,00	
formigó	170101	0,084	40,00		40,00	
petris	170107	0,052	16,00		16,00	
metalls	170407	0,004	00,00		00,00	
fustes	170201	0,023	00,00		00,00	
vidre	170202	0,001	00,00		00,00	
plàstics	170203	0,004	00,00		00,00	
guixos	170802	0,027	0,000		0,000	
betums	170302	0,009	0,000		0,000	
fibrociment	170605	0,010	00,00		00,00	
banals		-	8,50		50,00	
terres		0,000	59,20		37,00	
altre material 2		0,000	0,000		0,000	
totals d'enderroc		0,7556	**123,70**	**t**	**143,00**	**m³**

ANDREU IBÁÑEZ GASSIOT. ARQUITECTE ESPECIALITZAT EN REHABILITACIÓ I CÀLCUL D'ESTRUCTURES || MEMBRE DE L'AGRUPACIÓ D'EXPERTS PERICIALS I FORENSES MEMBRE DOCENT DE POSTGRAU DE PATOLOGIES I ESTUDIS DE CONSTRUCCIONS EXISTENTS DEL CAATEEB (COL·LEGI D'APARELLADORS DE BARCELONA)

> C/ Sardenya nº 43
08005 – Barcelona

> Crta. Vilassar de Mar – Argentona km.3
08349 - Cabrera de Mar (Barcelona) Apt. 86

T/ F: 93-754-71-46
estudi@cuyas38.com

5.- NORMATIVA APLICABLE

GENERAL

- **Llei 3/2012** Modificació del Text refós de la Llei d'urbanisme.
  (DOGC 29/2/2012)

- **Decret Legislatiu 1/2010** Text refós de la Llei d'urbanisme.
  (DOGC 5/8/2010)

- **Decret 305/2006**, de 18 de juliol, pel qual s'aprova el Reglament d'urbanisme.
  (DOGC 24/7/2006)

- **Llei 3/2010** de prevenció i seguretat en matèria d'incendis en establiments, activitats, infraestructures i edificis.
  (DOGC núm. 5584 de 10/03/2010)

- **Llei 5/2003** de mesures de prevenció dels incendis forestals en les urbanitzacions sense continuïtat immediata amb la trama urbana.
  (DOGC núm. 3879 de 08/05/2003)

- **Decret 123/2005**, de mesures de prevenció dels incendis forestals en les urbanitzacions sense continuïtat immediata amb la trama urbana.
  (DOGC núm. 4407 de 16/06/2005)

- **Código Técnico de la Edificación**
  DB SI 5 Seguridad en caso de incendio. Intervención de los bomberos
  (BOE 28/03/2006)

- **Real Decreto 2267/2004**, Reglamento de seguridad contra incendios en los establecimientos industriales, RSCIEI. Anexo II
  (BOE 17/12/2004)

- **Llei 13/2014**, d'accessibilitat.
  (DOGC núm. 6742 de 04/11/2014)

- **Decret 135/1995** de desplegament de la Llei 20/1991, de promoció de l'accessibilitat i de supressió de barreres arquitectòniques, i d'aprovació del Codi d'accessibilitat.
  (Capítol 2: Disposicions sobre barreres arquitectòniques urbanístiques –BAU-)
  (DOGC núm. 2043 de 28/04/1995)

- **Real Decreto 505/2007**, pel qual s'aproven les condicions bàsiques d'accessibilitat i no discriminació de les persones amb discapacitat per a l'accés i utilització dels espais públics urbanitzats i edificacions.
  (BOE 11/05/2007)

- **Orden VIV/561/2010**, por la que se desarrolla el documento técnico de condiciones básicas de accesibilidad y no discriminación para el acceso y utilización de los espacios públicos urbanizados.
  (BOE 11/03/2010)

- **Llei 9/2003**, de la mobilitat
  (DOGC núm. 3913 de 27/06/2003)

VIALITAT

- **Orden FOM/3460/2003** por la que se aprueba la norma 6.1-IC: "Secciones de firme", de la Instrucción de Carreteras.
  (BOE 12/12/2003)

- **Orden FOM/3459/2003** por la que se aprueba la norma 6.3-IC: "Rehabilitación de firmes", de la Instrucción de carreteras.
  (BOE 12/12/2003)

- **Orden FOM/273/2016** por la que se aprueba la Norma 3.1-IC: "Trazado", de la Instrucción de Carreteras.
  (BOE 04/03/2016)

- **Orden FOM/298/2016** por la que se aprueba la norma 5.2-IC: "Drenaje superficial" de la Instrucción de Carreteras.
  (BOE 10/03/2016)

- **UNE-EN 124-1:2015** Dispositivos de cubrimiento y de cierre para zonas de circulación utilizadas por peatones y vehículos.

- **Ordre 02/07/1976**, "PG-3/88, Pliego de Prescripciones Técnicas Generales para obras de carreteras."
  (BOE 07/07/1976 i les seves posteriors modificacions)

- **Ordenança d'obres i d'instal·lacions de serveis** en el domini públic municipal de la ciutat de Barcelona.
  (BOP núm. 122 de 22/05/1991) Afectat per: Modificació (28/10/1994) Derogacions (18/03/2002)

GENÈRIC D'INSTAL·LACIONS URBANES

- **Decret 120/1992** del Departament d'Indústria i Energia de la Generalitat de Catalunya: Característiques que han de complir les proteccions a instal·lar entre les xarxes dels diferents subministraments públics que discorren pel subsòl.
  (DOGC núm. 1606 de 12/06/1992)

  Decret 196/1992 del Departament d'Indústria i Energia de la Generalitat de Catalunya pel que es modifica l'apartat a) del preàmbul i el punt 1.2 de l'article 1 del Decret 120/1992.
  (DOGC núm. 1649 de 25/09/1992)

  ORDRE TIC/341/2003, per la qual s'aprova el procediment de control aplicable a les obres que afectin la xarxa de distribució elèctrica soterrada.
  (DOGC núm. 3937 de 31/07/2003)

- **Ordenança d'obres i d'instal·lacions de serveis** en el domini públic municipal de la ciutat de Barcelona.
  (BOP núm. 122 de 22/05/1991) Afectat per: Modificació (28/10/1994) Derogacions (18/03/2002)

- **Especificacions Tècniques** de les companyies subministradores dels diferents serveis.

- **Normes UNE** de materials, sistemes o mètodes de col·locació i càlcul

XARXES DE PROVEÏMENT D'AIGUA POTABLE

- **Real Decreto 606/2003**, de 23 de maig de 2003, modificació del Reglament de domini públic hidràulic.
  (BOE 06/06/2003)

- **Decret Legislatiu 3/2003**, de 4 de novembre de 2003, Text refós legislació en matèria d'aigües de Catalunya.
  (DOGC núm. 4015 de 21/11/2003)

- **Real Decreto 140/2003**, de 7 de febrer, por el que se establecen los criterios sanitarios de la calidad del agua de consumo humano.
  (BOE 21/02/2003)

- **Real Decreto Legislativo 1/2001**, de 20 de julio, por el que se aprueba el texto refundido de la Ley de aguas.
  (BOE 24/07/01)

ANDREU IBÁÑEZ GASSIOT. ARQUITECTE ESPECIALITZAT EN REHABILITACIÓ I CÀLCUL D'ESTRUCTURES || MEMBRE DE L'AGRUPACIÓ D'EXPERTS PERICIALS I FORENSES MEMBRE DOCENT DE POSTGRAU DE PATOLOGIES I ESTUDIS DE CONSTRUCCIONS EXISTENTS DEL CAATEEB (COL·LEGI D'APARELLADORS DE BARCELONA)
> C/ Sardenya nº 43 08005 – Barcelona
> Crta. Vilassar de Mar – Argentona km.3 08349 - Cabrera de Mar (Barcelona) Apt. 86
T/ F: 93-754-71-46
estudi@cuyas38.com

- **Orden 28/07/1974**, s'aprova el "Pliego de prescripciones técnicas generales para tuberías de abastecimiento de agua".
  (BOE 02/10/1974 i 03/10/1974 respectivament)
- **Norma Tecnològica NTE-IFA/1976,** "Instalaciones de fontanería: Abastecimiento"
- **Norma Tecnològica NTE-IFR/1974,** "Instalaciones de fontanería: Riego"
- Reglament del servei metropolità del cicle integral de l'aigua.
  (BOP 20/11/2012).

HIDRANTS D'INCENDI

- **Real Decreto 1942/1993** pel que s'aprova el "Reglamento de Instalaciones de Protección contra incendios"
  (BOE 14/12/1993)

XARXES DE SANEJAMENT

- **Decret 130/2003**, de 13 de maig, pel qual s'aprova el Reglament dels serveis públics de sanejament.
  (DOGC núm. 3894 de 29/05/2003)
- **Real Decreto-Ley 11/1995**, de 28 de desembre, pel qual s'estableixen les normes aplicables al tractament de les aigües residuals urbanes.
  (BOE 30/12/1995)
- **Orden 15/09/1986**. "Tuberías. Pliego de Prescripciones Técnicas Generales para Tuberías de Saneamiento de Poblaciones".
  (BOE 23/09/1986)

Àmbit municipal o supramunicipal:

- **Reglament metropolità d'abocament d'aigües residuals**
  (Àrea metropolitana de Barcelona)

  (BOP 03/02/2015)
- **Ordenança General del Medi Ambient Urbà del municipi de Barcelona**
  Títol 5: Gestió d'aigües. Cap. 2. Ús del sistema de sanejament d'aigües residuals i pluvials

  (BOP 02/05/2011)

XARXES DE DISTRIBUCIÓ DE GAS CANALITZAT

- **Real Decreto 919/2006** "Reglamento técnico de distribución y utilización de combustibles gaseosos y sus instrucciones complementarias":
  (BOE 04/09/2006)
  ITC-ICG 01 Instalaciones de distribución de combustibles gaseosos por canalización
  ITC-ICG 03 Instalaciones de almacenamiento de gases licuados del petróleo (GLP) en depósitos fijos
- **Ordre 18/11/1974** s'aprova el "Reglamento de redes y acometidas de combustibles gaseosos."
  (BOE 06/12/1974)
  Ordre 26/10/1983 modifica la Ordre 18/11/74, per la que s'aprova el "Reglamento de redes y acometidas de combustibles gaseosos" derogat en tot allò que contradiguin o s'oposin al que es disposa al "Reglamento técnico de distribución y utilización de combustibles gaseosos y sus instrucciones técnicas complementarias", aprovat pel RD 919/2006.
- **Decreto 2913/1973**, "Reglamento general del servicio público de gases combustibles."
  (BOE 21/11/1973, modificació BOE 21/05/1975; 20/02/1984) derogat en tot allò que contradiguin o s'oposin al que es disposa al "Reglamento técnico de distribución y utilización de combustibles gaseosos y sus instrucciones técnicas complementarias", aprovat pel RD 919/2006.

XARXES DE DISTRIBUCIÓ D'ENERGIA ELÈCTRICA

General

- **Ley 24/2013**, de 26 de diciembre, del Sector Eléctrico.
  (BOE 27/12/2013)
- **Real Decreto 1955/2000**, por el que se regulan las actividades de transporte, distribución comercialización de instalaciones de energía eléctrica.
  (BOE 27/12/2000) corrección d'errades (BOE 13/03/2001)

Alta Tensió

- **Real Decreto 223/2008** "Condiciones técnicas y garantías de seguridad en líneas eléctricas de alta tensión y sus instrucciones técnicas complementarias, ITC-LAT 01 a 09"
  (BOE 19/03/2008) modificat pel Real Decreto 560/2010 (BOE 22/05/2010)
- **Real Decreto 337/2014**, de 9 de mayo, por el que se aprueban el Reglamento sobre condiciones técnicas y garantías de seguridad en instalaciones eléctricas de alta tensión y sus Instrucciones Técnicas Complementarias ITC-RAT 01 a 23.
  (BOE 09/06/2014)
- **Resolució ECF/4548/2006**, de 29 de desembre. Normes tècniques particulars de Fecsa-Endesa relatives a les instal·lacions de xarxa i a les instal·lacions d'enllaç.
  (DOGC núm. 4827 de 22/02/2007).
  NTP - LAMT Línies aèries de mitjana tensió
  NTP - LSMT Línies subterrànies de mitjana tensió

Baixa Tensió

- **Real Decreto 842/2002** por el que se aprueba el Reglamento Electrotécnico de Baja Tensión.
  (BOE núm. 224 18/09/2002)
  En particular:
  ITC BT-06 Redes aéreas para distribución en baja tensión
  ITC BT-07 Redes subterráneas para distribución en baja tensión
  ITC BT-08 Sistemas de conexión del neutro y de las masas en redes de distribución
  ITC-BT-09 Instalaciones de alumbrado exterior
  ITC BT-10 Previsión de cargas para suministros en baja tensión
  ITC BT-11 Redes de distribución de energía eléctrica. Acometidas
- **Real Decreto 1053/2014** por el que se aprueba una nueva Instrucción Técnica Complementaria (ITC) BT 52 «Instalaciones con fines especiales. Infraestructura para la recarga de vehículos eléctricos», del Reglamento electrotécnico para baja tensión, aprobado por Real Decreto 842/2002, de 2 de agosto, y se modifican otras instrucciones técnicas complementarias del mismo.
  (BOE núm. 316 31/12/2014)
- **Resolució ECF/4548/2006**, de 29 de desembre. Normes tècniques particulars de Fecsa-Endesa relatives a les instal·lacions de xarxa i a les instal·lacions d'enllaç.
  (DOGC núm. 4827 de 22/02/2007)
  NTP - LABT Línies aèries de baixa tensió
  NTP - LSBT Línies subterrànies de baixa tensió

CENTRES DE TRANSFORMACIÓ

- **Real Decreto 337/2014**, "Reglamento sobre condiciones técnicas y garantías de seguridad en instalaciones eléctricas de alta tensión y sus Instrucciones Técnicas Complementarias
  ITC-RAT 01 a 23."
  (BOE 09/06/2014)

ANDREU IBÁÑEZ GASSIOT. ARQUITECTE ESPECIALITZAT EN REHABILITACIÓ I CÀLCUL D'ESTRUCTURES || MEMBRE DE L'AGRUPACIÓ D'EXPERTS PERICIALS I FORENSES MEMBRE DOCENT DE POSTGRAU DE PATOLOGIES I ESTUDIS DE CONSTRUCCIONS EXISTENTS DEL CAATEEB (COL·LEGI D'APARELLADORS DE BARCELONA)
> C/ Sardenya nº 43
08005 – Barcelona
> Crta. Vilassar de Mar – Argentona km.3
08349 - Cabrera de Mar (Barcelona) Apt. 86
T/ F: 93-754-71-46
estudi@cuyas38.com

- **Ordre de 06/07/1984**, s'aprova les "Instrucciones Técnicas Complementarias ITC-MIE-RAT, del Reglamento sobre condiciones técnicas y garantías de seguridad en centrales eléctricas y centros de transformación"
  (BOE 01/08/1984)

- **Resolución 19/06/1984**: "Ventilación y acceso de ciertos centros de transformación".
  (BOE 26/06/1984)

- **Resolució ECF/4548/2006**, de 29 de desembre. Normes tècniques particulars de Fecsa-Endesa relatives a les instal·lacions de xarxa i a les instal·lacions d'enllaç
  (DOGC núm. 4827 de 22/02/2007)
  NTP – CT Centres de transformació en edificis
  NTP – CTR Centres de transformació l'entorn rural

ENLLUMENAT PÚBLIC

- **Real Decreto 1890/2008** Reglamento de eficiencia energética en instalaciones de alumbrado exterior y sus instrucciones técnicas complementarias EA-01 a EA-07.
  (BOE 19/11/2008)

- **Llei 6/2001**, d'ordenació ambiental de l'enllumenat per a la protecció del medi nocturn.
  (DOGC núm. 3407 de 12/06/2001)

- **Decret 190/2015**, de desplegament de la Llei 6/2001, de 31 de maig, d'ordenació ambiental de l'enllumenament per a la protecció del medi nocturn.
  (DOGC núm. 6944 de 27/08/2015)

- **Real Decreto 842/2002** por el que se aprueba el Reglamento Electrotécnico de Baja Tensión, ITC-BT-09 Instalaciones de alumbrado exterior.
  (BOE 18/09/2002)

- **Norma Tecnològica NTE-IEE/1978**. "Instalaciones de electricidad: Alumbrado exterior".

XARXES DE TELECOMUNICACIONS

- **Ley 9/2014**, de 9 de mayo, General de Telecomunicaciones.
  (BOE 10/05/2015)

- Especificacions tècniques de les Companyies

6.- PERÍODE DE GARANTIA

Es fixa el període de garantia segons l'exposat en el plec de condicions de l'IMU, a comptabilitzar des de la recepció de les obres. Durant el termini establert anteriorment, el contractista serà el responsable d'executar reparacions i correccions que es considerin necessàries per tal que les actuacions realitzades compleixin el temps d'expedició per les quals estan definides.

7.- DECLARACIÓ OBRA COMPLETA

D'acord amb l'article 125 del Real decret 1098/2001 del 12 d'octubre, pel qual s'aprova el Reglament general de la Llei de contractes de les administracions públiques, l'obra a executar es considera completa, la qual consta de tots i cada un dels elements precisats.

8.- CLASSIFICACIÓ DEL CONTRACTISTA.

En compliment del que es disposa en el Reial Decret Legislatiu 773/2015 del 28 d'agost, vigent fins el desembre de 2.021 on s'aprova la Llei de Contractes del Sector públic, es proposa a continuació la classificació que ha de ser exigida als Contractistes per presentar-se a la licitació d'aquestes obres, per Ordre de 28 de març de 1968 (BOE Nº78 de 30/03/68) i modificada per Ordre de 28 de juny de 1991 i modificacions successives.
El Reial Decret 716/2019, de 5 de desembre, on es modifica el Reial Decret 773/2015, anteriorment esmentat, modifica varis paràmetres del Reglament General de la Llei de Contractes de les Administracions públiques:

GRUP	SUBGRUP	CATEGORIA NOVA 716/2019

9.- TERMINI PER INICIAR I EXECUTAR LES OBRES.

El termini per iniciar, executar i acabar les obres de desconstrucció serà de l'ordre de **4 mesos** a partir de la firma de l'acta de replanteig i inici d'obra.

Donada la necessitat d'intervenció per part de les empreses de subministrament de serveis el termini aquí indicat es pot veure modificat en funció dels requeriments.

Per justificar la durada de les obres, s'adjunta el diagrama de barres inclòs en l'Annex de planificació del projecte. Previ a la realització dels treballs de retirada d'amiant caldrà disposar del pla de treball amb risc d'amiant aprovat per l'òrgan competent.

ANDREU IBÁÑEZ GASSIOT. ARQUITECTE ESPECIALITZAT EN REHABILITACIÓ I CÀLCUL D'ESTRUCTURES || MEMBRE DE L'AGRUPACIÓ D'EXPERTS PERICIALS I FORENSES MEMBRE DOCENT DE POSTGRAU DE PATOLOGIES I ESTUDIS DE CONSTRUCCIONS EXISTENTS DEL CAATEEB (COL·LEGI D'APARELLADORS DE BARCELONA)
> C/ Sardenya nº 43 08005 – Barcelona
> Crta. Vilassar de Mar – Argentona km.3 08349 - Cabrera de Mar (Barcelona) Apt. 86
T/ F: 93-754-71-46
estudi@cuyas38.com

10.- PRESSUPOST.

El **PRESSUPOST D'EXECUCIÓ MATERIAL** ascendeix a la quantitat de l'ordre de CENT TRENTA-CINC MIL DOS-CENTS SEIXANTA-QUATRE EUROS AMB SET CÈNTIMS **(135.264,07.-EUROS.)**

El **PRESSUPOST D'EXECUCIÓ PER CONTRACTE (IVA EXCLÒS)** ascendeix a la quantitat CENT SEIXANTA MIL NOU-CENTS SEIXANTA-QUATRE EUROS AMB VINT-I-QUATRE CÈNTIMS **(160.964,24.-EUROS.)**

El **PRESSUPOST D'EXECUCIÓ PER CONTRACTE (IVA INCLÒS)** ascendeix a la quantitat de CENT NORANTA-QUATRE MIL SET-CENTS SEIXANTA-SIS EUROS AMB SETANTA-TRES CÈNTIMS **(194.766,73.-EUROS.)**

Barcelona, Març de 2025

Andreu Ibáñez Gassiot

ARQUITECTE SUPERIOR

Núm. Col. 37.431/8

ANDREU IBÁÑEZ GASSIOT. ARQUITECTE ESPECIALITZAT EN REHABILITACIÓ I CÀLCUL D'ESTRUCTURES || MEMBRE DE L'AGRUPACIÓ D'EXPERTS PERICIALS I FORENSES MEMBRE DOCENT DE POSTGRAU DE PATOLOGIES I ESTUDIS DE CONSTRUCCIONS EXISTENTS DEL CAATEEB (COL·LEGI D'APARELLADORS DE BARCELONA)
> C/ Sardenya nº 43 08005 – Barcelona
> Crta. Vilassar de Mar – Argentona km.3 08349 - Cabrera de Mar (Barcelona) Apt. 86
T/ F: 93-754-71-46
e s t u d i @ c u y a s 3 8 . c o m

ANNEXES A LA MEMÒRIA

ANDREU IBÁÑEZ GASSIOT. ARQUITECTE ESPECIALITZAT EN REHABILITACIÓ I CÀLCUL D'ESTRUCTURES || MEMBRE DE L'AGRUPACIÓ D'EXPERTS PERICIALS I FORENSES MEMBRE DOCENT DE POSTGRAU DE PATOLOGIES I ESTUDIS DE CONSTRUCCIONS EXISTENTS DEL CAATEEB (COL·LEGI D'APARELLADORS DE BARCELONA)

> C/ Sardenya nº 43
08005 – Barcelona

> Crta. Vilassar de Mar – Argentona km.3
08349 - Cabrera de Mar (Barcelona) Apt. 86

T/ F: 93-754-71-46
estudi@cuyas38.com

ANNEX 01. ANTECEDENTS

Tal i com s'ha comentat anteriorment el tècnic que subscriu redacta al febrer del 2025 projecte executiu per a la rehabilitació energètica i millora de l'accessibilitat de l'edificació situada la carrer Benevent 6. Aquesta edificació de caràcter residencial plurifamiliar és un edifici tester de sis plantes pis amb dues façanes longitudinals, façana principal donant al carrer Benevent i façana posterior al carrer de Tarent.

El projecte preveu disposició d'ascensor exterior en l'àmbit de la façana posterior separat de l'ordre de un metre de la façana, el que implica afectació a diferents serveis, discorrents soterrats per el carrer de Tarent.

A continuació s'adjunten plànols extrets del projecte de rehabilitació que motiva el present projecte a mode informatiu. Per a major informació consultar projecte complert.

ANDREU IBÁÑEZ GASSIOT. ARQUITECTE ESPECIALITZAT EN REHABILITACIÓ I CÀLCUL D'ESTRUCTURES || MEMBRE DE L'AGRUPACIÓ D'EXPERTS PERICIALS I FORENSES MEMBRE DOCENT DE POSTGRAU DE PATOLOGIES I ESTUDIS DE CONSTRUCCIONS EXISTENTS DEL CAATEEB (COL·LEGI D'APARELLADORS DE BARCELONA)
> C/ Sardenya nº 43
08005 – Barcelona
> Crta. Vilassar de Mar – Argentona km.3
08349 - Cabrera de Mar (Barcelona) Apt. 86
T/ F: 93-754-71-46
estudi@cuyas38.com


ACTUACIONS EN EL FORJAT SANITARI:

NETEJA:
- Retirada de runa, restes obra i capa de terra
- Retirada instal.lacions obsoletes
- Neteja
- Disposició de làmina plàstica i esta de paviment a base de capa de grava / àrid de cantera, gruix aproximat 5cm


REFORÇ ESTRUCTURAL, elements verticals:
- Repicat i preparació de superfícies de formigó i parets ceràmiques
- Reparació superfícies en mal estat, amb morter R4 sense retracció, per a posterior acabat
- Pintura anticarbonatació en superfícies de formigó

REFORÇ ESTRUCTURAL, elements horitzontals:
- Respatllat de perfils i suports d'acer, i preparació per a aplicar nova protecció
- Substitució funcional de biguetes acer deteriorades, per nous perfils IPE
- Substitució funcional de suports de biguetes
- Imprimació i pintura antioxidant per a perfil acer
- Retacat superior entre els perfils acer de reforç i sostre original, amb paret ceràmica de maó calat i morter sense retracció.


XARXA DE SANEJAMENT:
- Substitució de col.lector connexió xarxa clavegueram, el nou es fixarà a sostre.
- Formació col.lector aigues pluvials de coberta, xarxa separativa.
- Substitució de l'arqueta sanejament, amb connexions amb sifons de PVC registrables
- Substitució dels connexió xarxa recollida aigues negres dels habitatges de planta baixa a l'arqueta.
- Els nous col.lectors, s'uniran abans de connectar a xarxa urbana.

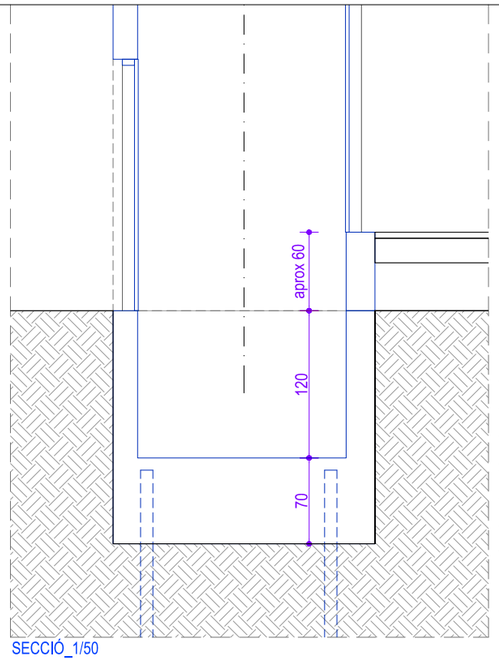


SECCIÓ_1/50

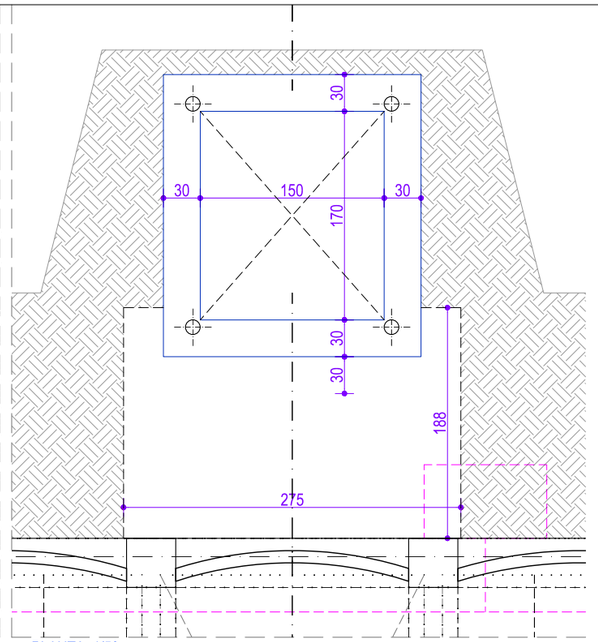

PLANTA_1/50

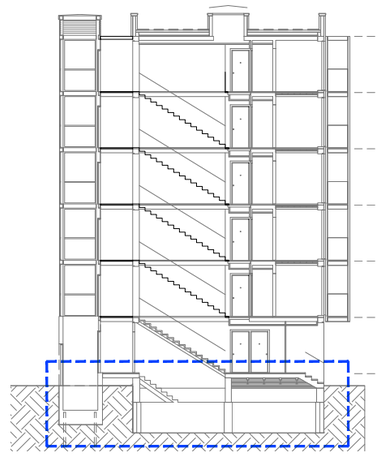
P. SOTERRANI

AMBIT AFECTAT PER L'ASCENSOR

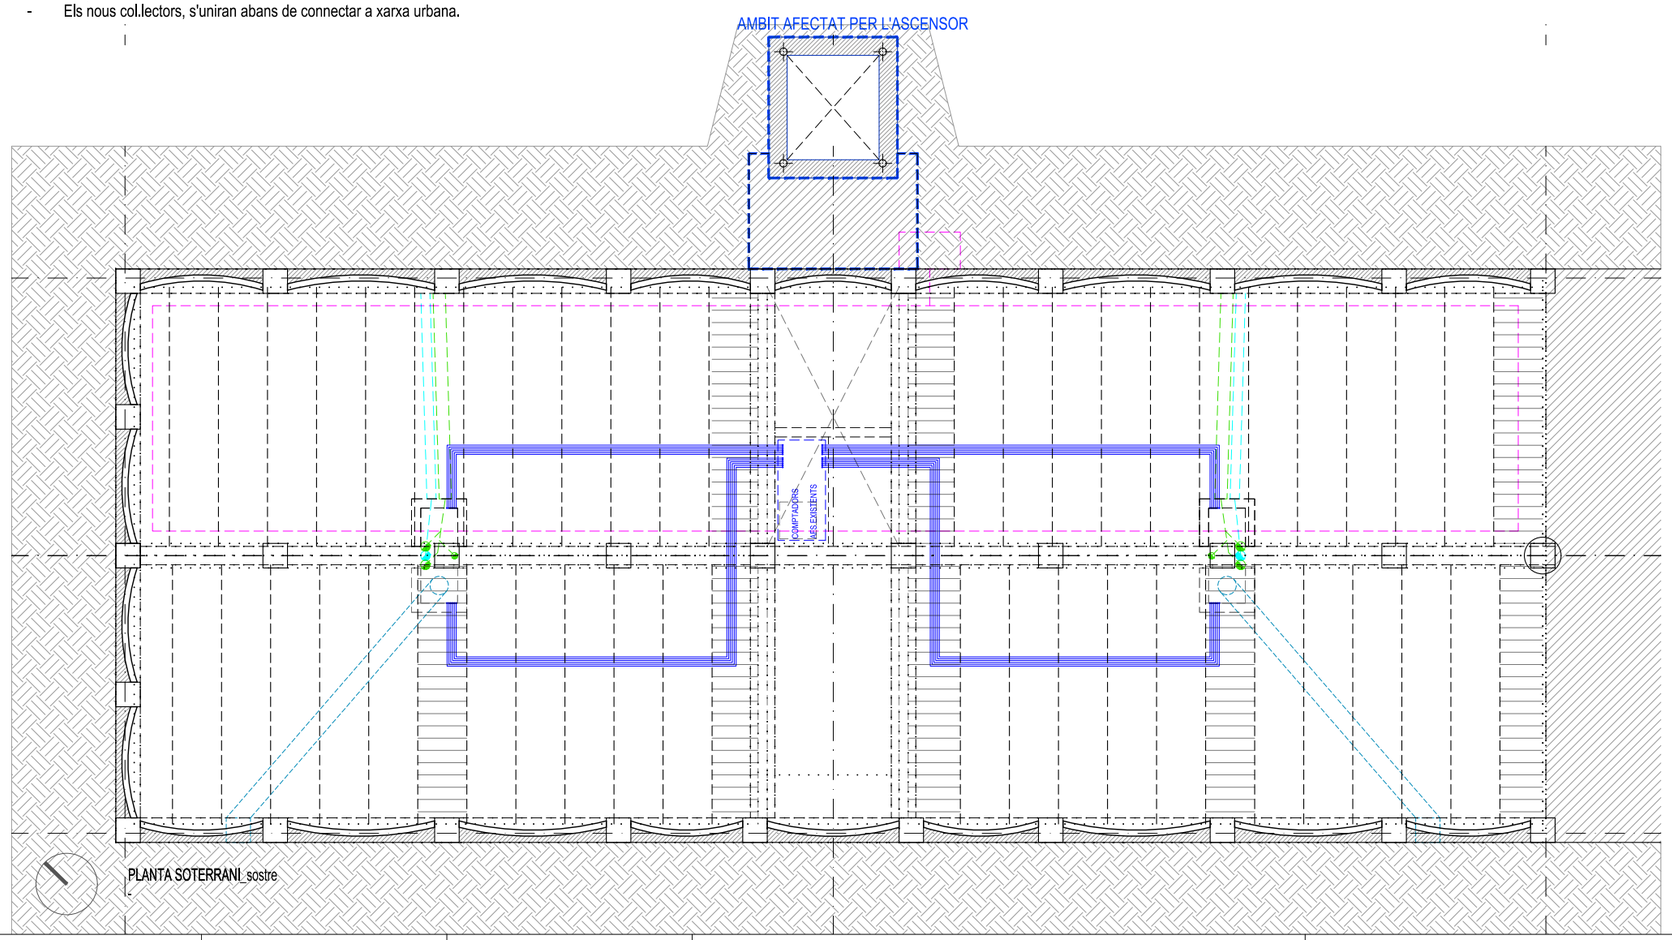

PLANTA SOTERRANI_sostre

PRINCIPALS ACTUACIONS:

REFORÇ ESTRUCTURAL:
- Escatat i raspallat de bigueta de formigó (100%)
- B1_Substitució funcional de bigueta (100% zones humides i 30% resta de la vivenda)
- B2_Reparació de bigueta de formigó armat (50% de les no substituides)
- Aïllament de gruix 3 cm, amb morter ignífug de ciment i llana mineral de roca
- A_Execució nous balcons
- Protecció del formigó amb pintura anticarbonatació i morters de reparació superficial.

ACCESIBILITAT:
- Formació caixa d'ascensor i implantació elevador comunitari
- Enderroc i construcció nova escala comunitària.

CONFORT:
- Implementació de sistema SATE a façana amb 8cm de gruix
- Susbtitució fusteria exterior amb RPT

HABITABILITAT i SALUBRITAT:
- Banys i cuines nous.
- Nova proposta de cuina integrada amb safareig i oberta a estar
- Instal.lació sistema de ventil.lacio mecànica de les vivendes (banys i cuines)
- Instal.lació xarxa de conductes extracció gasos combustió de calderes
- Renovació xarxa de conductes de campanes de cuina
- Nova xarxa d'evaquació separativa, pluvials i fecals.
- Nova xarxa d'escomeses, fontaneria, telefonia, electricitat.
- Previsió instal.lació equips A.C. en coberta.

ESTANQUEITAT:
- Substitució de coberta existent per nova coberta plana de tipus invertida amb acabat de grava amb 10 cm d'aïllament.

NOTA: les mides i solucions són de caracter indicatiu, cal verificar-les en obra abans d'executar-les


Ajuntament de Barcelona Institut Municipal d'Urbanisme	REDACTOR: ESTUDI CUYAS 38 Disseny i càlcul estructures	AUTOR DEL PROJECTE: Andreu Ibañez Gassiot ARQUITECTE col.legiat 37431-8	TÍTOL DEL PROJECTE PROJECTE TÈCNIC DE REHABILITACIÓ ENERGÈTICA _fase EXECUTIU DE LA FINCA SITUADA AL CARRER BENEVENT Nº 6 DE BARCELONA - BLOC 55	DENOMINACIÓ PLÀNOL: PROPOSTA PLANTA SOTERRANI - FORJAT SANITARI	ESCALA: 1/100	DATA: Desembre 2024	Nº PLÀNOL: P00

Habitatge: B.1				Proposta
espai	sup. útil	alçada sostre	acabat sostre	zona humida
(R) rebedor	2.20	2.20	fs	-
(M) estar menjador	15.60	2.40	fs	-
(K) cuina	-	2.20	fs	SI
(P) passadís	2.40	2.20	fs	-
(S) safareig	-	2.20	fs	SI
(B) bany	1.90	2.20	fs	SI
(D) dormitori 1	10.00	2.40	fs	-
(D) dormitori 2	5.40	2.40	fs	-
(D) dormitori 3	5.40	2.40	fs	-
(G) balcó - galeria	-	-	-	-
TOTAL	42.90	m2		

Habitatge: B.2				Proposta
espai	sup. útil	alçada sostre	acabat sostre	zona humida
(R) rebedor	-	2.20	fs	-
(M) estar menjador	22.00	2.40	fs	-
(K) cuina	-	2.20	fs	SI
(P) passadís	1.60	2.20	fs	-
(S) safareig	-	2.20	fs	SI
(B) bany	1.90	2.20	fs	SI
(D) dormitori 1	10.00	2.40	fs	-
(D) dormitori 2	5.40	2.40	fs	-
(D) dormitori 3	-	-	-	-
(G) balcó - galeria	-	-	-	-
TOTAL	40.90	m2		

Habitatge: B.3				Proposta
espai	sup. útil	alçada sostre	acabat sostre	zona humida
(R) rebedor	-	2.20	fs	-
(M) estar menjador	15.60	2.40	fs	-
(K) cuina	-	2.20	fs	SI
(P) passadís	2.40	2.20	fs	-
(S) safareig	-	2.20	fs	SI
(B) bany	1.60	2.20	fs	SI
(D) dormitori 1	10.20	2.40	fs	-
(D) dormitori 2	5.40	2.40	fs	-
(D) dormitori 3	5.40	2.40	fs	-
(G) balcó - galeria	-	-	-	-
TOTAL	40.60	m2		

Habitatge: B.4				Proposta
espai	sup. útil	alçada sostre	acabat sostre	zona humida
(R) rebedor	2.20	2.20	fs	-
(M) estar menjador	15.60	2.40	fs	-
(K) cuina	-	2.20	fs	SI
(P) passadís	2.40	2.20	fs	-
(S) safareig	-	2.20	fs	SI
(B) bany	1.60	2.20	fs	SI
(D) dormitori 1	10.20	2.40	fs	-
(D) dormitori 2	5.40	2.40	fs	-
(D) dormitori 3	5.40	2.40	fs	-
(G) balcó - galeria	-	-	-	-
TOTAL	42.80	m2		

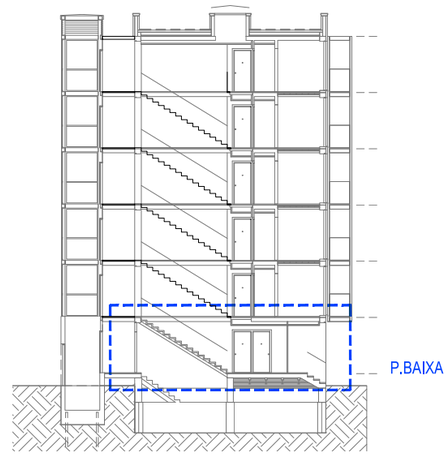

ACABATS_ESPAIS COMUNS:

PARETS:
- Enguixat i pintat

SOSTRE:
- Enguixat i pintat
- Fals sostre de plaques de cartró guix, si s'escau.

PAVIMENT:
- Paviment de gres porcel.lànic 30x30cm, àmbits indicats si s'escau.

ESCALA I PASSERA:
- Paviment de religa i xapa antilliscant

PATI INSTAL.LACIONS
- Arrebossat i pintat

ACABATS_HABITATGES:


PARETS:
- Enguixat i pintat
- Enrajolat de gres en banys
- Enrajolat de gres darrera moble cuina

SOSTRE:
- Enguixat i pintat
- Fals sostre de plaques de cartró guix

PAVIMENT:
- Paviment de gres porcel.lànic 30x30cm
- Paviment de gres porcel.lànic 30x30cm antilliscant en banys

BALCÓ:
- Paviment de gres porcel.lànic 30x30cm antilliscant

EQUIPAMENT:
- Toldo en balcó
- Estenedor

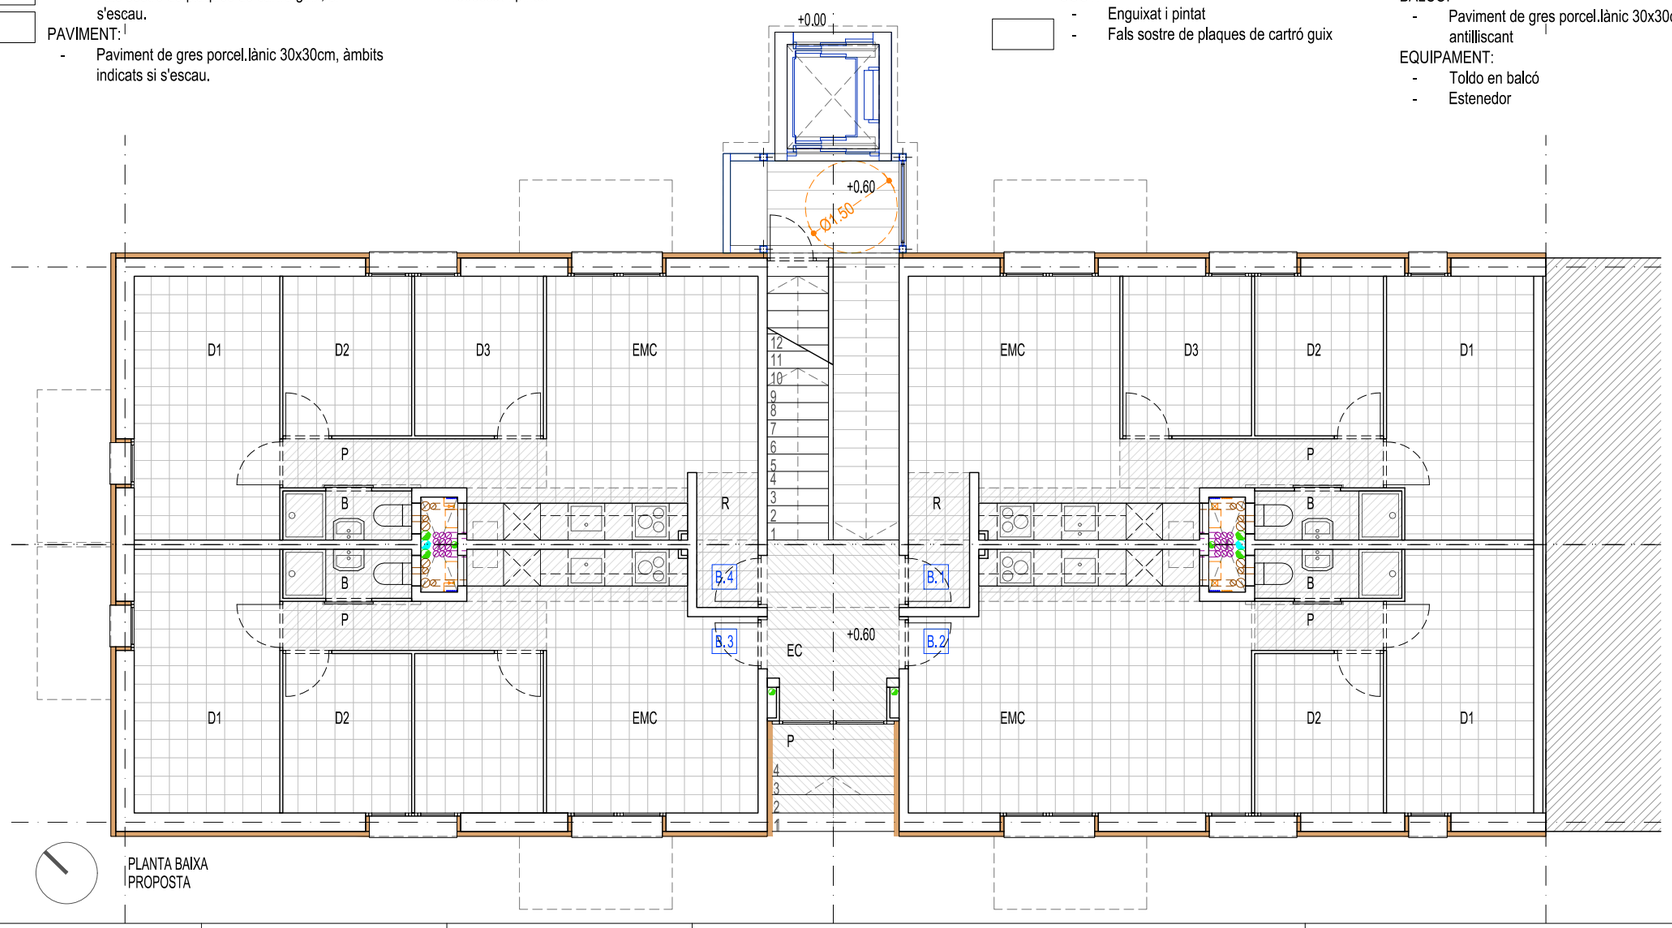

PLANTA BAIXA
PROPOSTA

PRINCIPALS ACTUACIONS:

REFORÇ ESTRUCTURAL:
- Escatat i raspallat de bigueta de formigó (100%)
- B1_Substitució funcional de bigueta (100% zones humides i 30% resta de la vivenda)
- B2_Reparació de bigueta de formigó armat (50% de les no substituides)
- Aïllament de gruix 3 cm, amb morter ignífug de ciment i llana mineral de roca
- A_Execució nous balcons
- Protecció del formigó amb pintura anticarbonatació i morters de reparació superficial.

ACCESIBILITAT:
- Formació caixa d'ascensor i implantació elevador comunitari
- Enderroc i construcció nova escala comunitària.

CONFORT:
- Implementació de sistema SATE a façana amb 8cm de gruix
- Susbtitució fusteria exterior amb RPT

HABITABILITAT i SALUBRITAT:
- Banys i cuines nous.
- Nova proposta de cuina integrada amb safareig i oberta a estar
- Instal.lació sistema de ventil.lacio mecànica de les vivendes (banys i cuines)
- Instal.lació xarxa de conductes extracció gasos combustió de calderes
- Renovació xarxa de conductes de campanes de cuina
- Nova xarxa d'evaquació separativa, pluvials i fecals.
- Nova xarxa d'escomeses, fontaneria, telefonia, electricitat.
- Previsió instal.lació equips A.C. en coberta.


ESTANQUEITAT:
- Substitució de coberta existent per nova coberta plana de tipus invertida amb acabat de grava amb 10 cm d'aillament.

NOTA: les mides i solucions són de caracter indicatiu, cal verificar-les en obra abans d'executar-les


Ajuntament de Barcelona Institut Municipal d'Urbanisme	REDACTOR: ESTUDI CUYAS 38 Disseny i càlcul estructures	AUTOR DEL PROJECTE: Andreu Ibañez Gassiot ARQUITECTE col.legiat 37431-8	TÍTOL DEL PROJECTE PROJECTE TÈCNIC DE REHABILITACIÓ ENERGÈTICA _fase EXECUTIU DE LA FINCA SITUADA AL CARRER BENEVENT Nº 6 DE BARCELONA - BLOC 55	DENOMINACIÓ PLÀNOL: PROPOSTA i ACABATS_ACCESSIBILITAT PLANTA BAIXA	ESCALA: 1/100	DATA: Desembre 2024	Nº PLÀNOL: P01

TIPOLOGIA DE BARRES


2D: Alçat

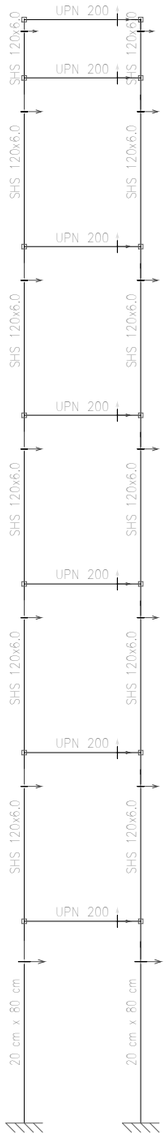


2D: frontal

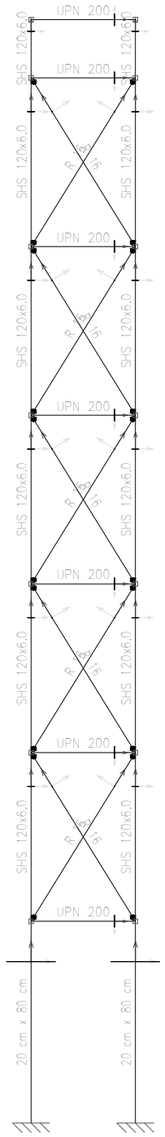

3D

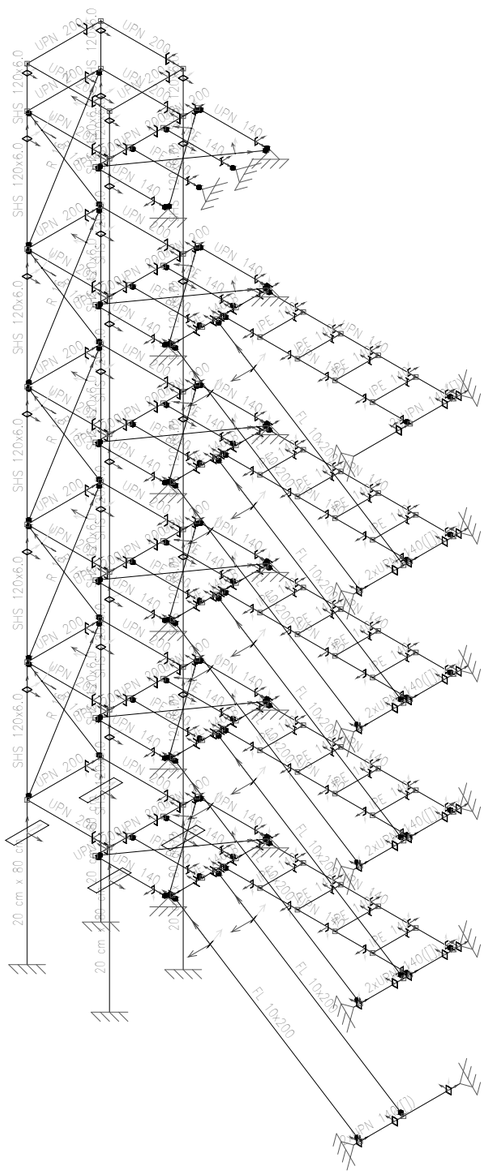

PLANTA TIPUS E 1/40

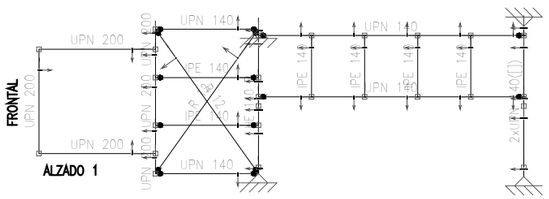

UNIONES SOLDADAS ENTRE PERFILES TUBULARES

NORMA:

Código Estructural: Código Estructural (Real Decreto 470/2021), Article 7. Hollow section joints.

MATERIALES:

- Perfiles (Material base): S275 (UNE-EN 10025-2).
- Material de aportación (soldaduras): Los valores específicos del límite elástico, resistencia última a la tracción, alargamiento a rotura y energía mínimo de Charpy, del metal de aportación, deberán ser iguales o superiores a los correspondientes del tipo de acero del material base. (Eurocódigo 3, Parte 1-8, artículo 4.2 (2))

DISPOSICIONES CONSTRUCTIVAS:

1) Cada tubo se soldará en todo su perímetro de contacto con los otros tubos.

2) Se define como ángulo diedro el ángulo medido en el plano perpendicular a la línea de soldadura, formado por las tangentes a las superficies externas de los tubos que se sueldan entre sí.

3) Para ángulos diedros mayores que 100 grados se deberá realizar soldadura a tope, independientemente del espesor del tubo que se suelda.

4) Los tubos de espesor igual o superior a 8 mm se soldarán a tope, excepto en las zonas en los que el ángulo diedro es agudo y puesto realizarse correctamente la soldadura en ángulo.

5) Los tubos de espesor inferior a 8 mm se pueden soldar con cordones de soldadura en ángulo.

6) En soldaduras a tope, el ángulo del bisel mínimo es de 45 grados.

7) En los detalles se indican los distintos tipos de cordones necesarios en el perímetro de soldadura de los tubos.

COMPROBACIONES:

a) Cordones de soldadura a tope con penetración total:
En este caso, no es necesaria ninguna comprobación. La resistencia de cálculo de los cordones de soldadura a tope con penetración total será igual a la resistencia de cálculo de la más débil de las piezas unidas, siempre que el cordón de soldadura se realice con un electrodo adecuado que proporcione un límite elástico mínimo y una resistencia a tracción mínima en el metal de aportación no menor que la requerida para el material base.

b) Cordones de soldadura en ángulo:
Se dimensionan con un valor de espesor de garganta tal que su resistencia sea igual a la menor de las piezas que une.


REFERENCIAS Y SIMBOLOGÍA

a[mm]: espesor de garganta eficaz de un cordón de soldadura en ángulo, que es la altura del mayor triángulo (de iguales o desiguales lados) que se puede inscribir dentro de las caras de fusión y la superficie del cordón, medido perpendicularmente a la cara exterior de este triángulo, Eurocódigo 3, Parte 1-8, Artículo 4.5.2 (1)



L[mm]: longitud efectiva del cordón de soldadura

MÉTODO DE REPRESENTACIÓN DE SOLDADURAS

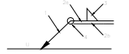

Referencias:
1: línea de la flecha
2a: línea de referencia (línea continua)
2b: línea de identificación (línea a trazos)
3: símbolo de soldadura
4: indicaciones complementarias
l: unión

Referencias 1, 2a y 2b:



El cordón de soldadura que se detalla se encuentra en el lado de la flecha.



El cordón de soldadura que se detalla se encuentra en el lado opuesto al de la flecha.

Referencia 3:

Designación	Ilustración	Símbolo
Soldadura en ángulo		
Soldadura a tope en "V" simple (con chaflán)		
Soldadura a tope en bisel simple		
Soldadura a tope en bisel doble		K
Soldadura a tope en bisel simple con talón de raíz amplio		
Soldadura combinada a tope en bisel simple y en ángulo		
Soldadura a tope en bisel simple con talón curvo		

Referencia 4:

Representación	Descripción
	Soldadura realizada en todo el perímetro de la pieza
	Soldadura realizada en taller
	Soldadura realizada en el lugar de montaje

CARACTERÍSTIQUES COBERTA	
Zona: ESCALA	
Tipus d'acer: S-275 JR Corretges Articulades i contínues	
Estat de càrregues	
Pes propi	0.25 KN/m²
Sobrecàrrega d'us	3.00 KN/m²
Càrregues permanents	0.5 KN/m²
Sobrecàrrega neu	0.00 KN/m²
TOTAL	3.75 KN/m²

CARACTERÍSTIQUES COBERTA	
Zona: REPLA ESCALA	
Tipus d'acer: S-275 JR Corretges Articulades i contínues	
Estat de càrregues	
Pes propi	0.25 KN/m²
Sobrecàrrega d'us	3.00 KN/m²
Càrregues permanents	1.00 KN/m²
Sobrecàrrega neu	0.00 KN/m²
TOTAL	4.25 KN/m²


CARACTERÍSTIQUES COBERTA	
Zona: COBERTA	
Tipus d'acer: S-275 JR Corretges Articulades i contínues	
Estat de càrregues	
Pes propi	0.25 KN/m²
Sobrecàrrega d'us	1.00 KN/m²
Càrregues permanents	1.00 KN/m²
Sobrecàrrega neu	0.40 KN/m²
TOTAL	2.65 KN/m²

NOTA: les mides i solucions són de caracter indicatiu, cal verificar-les en obra abans d'executar-les

Ajuntament de Barcelona Institut Municipal d'Urbanisme	REDACTOR: ESTUDI CUYAS 38 Disseny i càlcul estructures	AUTOR DEL PROJECTE: Andreu Ibañez Gassiot ARQUITECTE col.legiat 37431-8	TÍTOL DEL PROJECTE PROJECTE TÈCNIC DE REHABILITACIÓ ENERGÈTICA_fase bàsic DE LA FINCA SITUADA AL CARRER BENEVENT Nº 6 DE BARCELONA - BLOC 55	DENOMINACIÓ PLÀNOL: MODELITZACIÓ DE CÀLCUL ESTRUCTURA ESCALA I ASCENSOR	ESCALA: --	DATA: Desembre 2024	Nº PLÀNOL: E10


NUMERACIÓ DE NUSOS

2D: Alçat

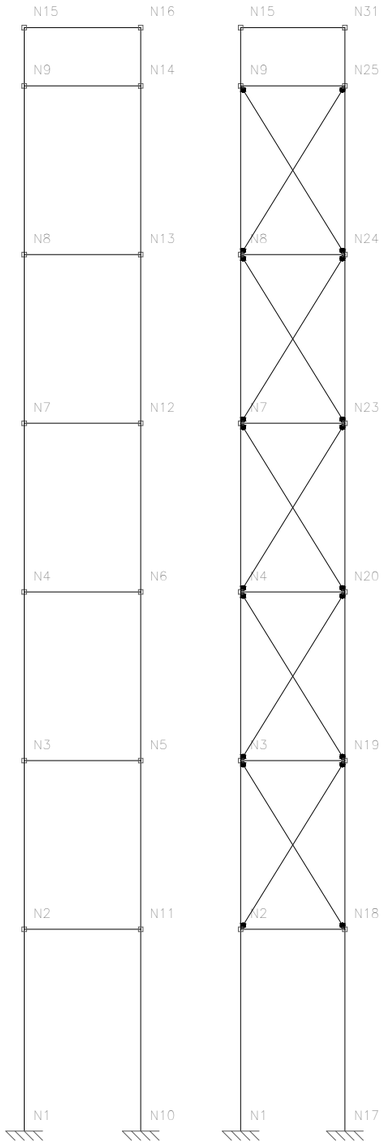


2D: frontal

2D: PLANTA

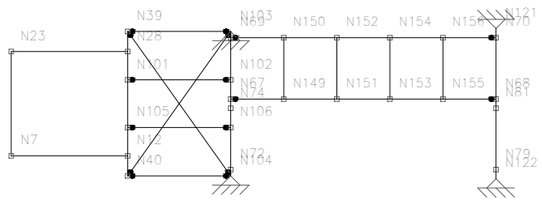

3D

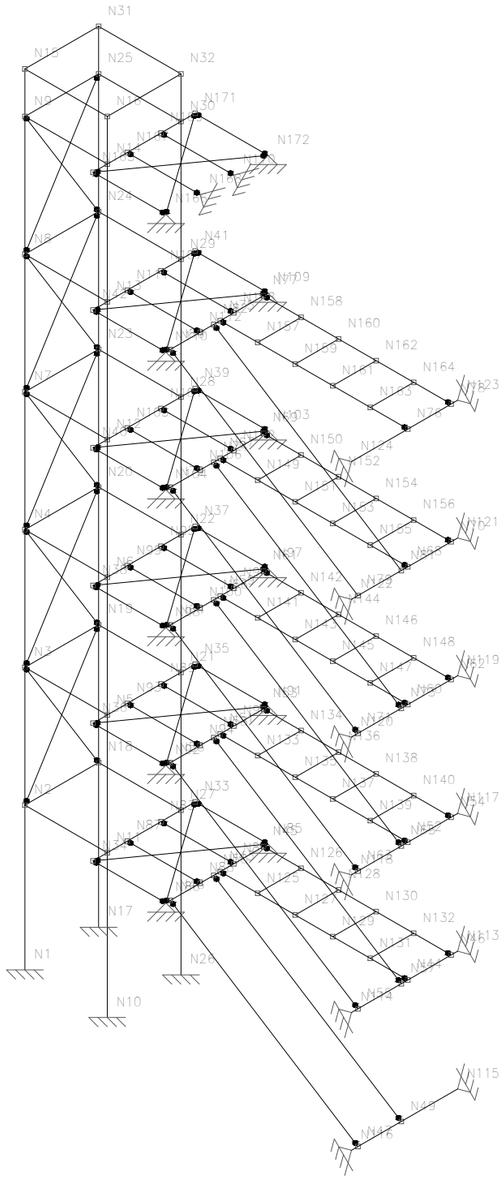

UNIONES SOLDADAS ENTRE PERFILES TUBULARES

NORMA:

Código Estructural: Código Estructural (Real Decreto 470/2021), Article 7. Hollow section joints.

MATERIALES:

- Perfiles (Material base): S275 (UNE-EN 10025-2).
- Material de aportación (soldaduras): Los valores específicos del límite elástico, resistencia última a la tracción, alargamiento a rotura y energía mínimo de Charpy, del metal de aportación, deberán ser iguales o superiores a los correspondientes del tipo de acero del material base. (Eurocódigo 3, Parte 1-8, artículo 4.2 (2))

DISPOSICIONES CONSTRUCTIVAS:

1) Cada tubo se soldará en todo su perímetro de contacto con los otros tubos.

2) Se define como ángulo diedro el ángulo medido en el plano perpendicular a la línea de soldadura, formado por las tangentes a las superficies externas de los tubos que se sueldan entre sí.

3) Para ángulos diedros mayores que 100 grados se deberá realizar soldadura a tope, independientemente del espesor del tubo que se suelda.

4) Los tubos de espesor igual o superior a 8 mm se soldarán a tope, excepto en las zonas en las que el ángulo diedro es agudo y puesto realizarse correctamente la soldadura en ángulo.

5) Los tubos de espesor inferior a 8 mm se pueden soldar con cordones de soldadura en ángulo.

6) En soldaduras a tope, el ángulo del bisel mínimo es de 45 grados.

7) En los detalles se indican los distintos tipos de cordones necesarios en el perímetro de soldadura de los tubos.


COMPROBACIONES:

a) Cordones de soldadura a tope con penetración total:
En este caso, no es necesaria ninguna comprobación. La resistencia de cálculo de los cordones de soldadura a tope con penetración total será igual a la resistencia de cálculo de la más débil de las piezas unidas, siempre que el cordón de soldadura se realice con un electrodo adecuado que proporcione un límite elástico mínimo y una resistencia a tracción mínima en el metal de aportación no menor que la requerida para el material base.

b) Cordones de soldadura en ángulo:
Se dimensionan con un valor de espesor de garganta tal que su resistencia sea igual a la menor de las piezas que une.


REFERENCIAS Y SIMBOLOGÍA

a[mm]: espesor de garganta eficaz de un cordón de soldadura en ángulo, que es la altura del mayor triángulo (de lqiuales o desiguales lados) que se puede inscribir dentro de las caras de fusión y la superficie del cordón, medido perpendicularmente a la cara exterior de este triángulo, Eurocódigo 3, Parte 1-8, Artículo 4.5.2 (1)

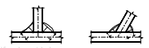

L[mm]: longitud efectiva del cordón de soldadura

METODO DE REPRESENTACIÓN DE SOLDADURAS

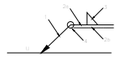

Referencias:
1: línea de la flecha
2a: línea de referencia (línea continua)
2b: línea de identificación (línea a trazos)
3: símbolo de soldadura
4: indicaciones complementarias
U: Unión

Referencias 1, 2a y 2b:



El cordón de soldadura que se detalla se encuentra en el lado de la flecha.



El cordón de soldadura que se detalla se encuentra en el lado opuesto al de la flecha.

Referencia 3

Designación	Ilustración	Símbolo
Soldadura en ángulo		
Soldadura a tope en "V" simple (con chaflán)		
Soldadura a tope en bisel simple		
Soldadura a tope en bisel doble		
Soldadura a tope en bisel simple con talón de raíz ampl		
Soldadura combinada a tope en bisel simple y en ángulo		
Soldadura a tope en bisel simple con lado curvo		

Referencia 4

Representación	Descripción
	Soldadura realizada en todo el perímetro de la pieza
	Soldadura realizada en taller
	Soldadura realizada en el lugar de montaje

CARACTERÍSTIQUES COBERTA

Zona: ESCALA

Tipus d'acer: S-275 JR
Corretges Articulades i contínues

Estat de càrregues

Pes propi	0.25 KN/m²
Sobrecàrrega d'us	3.00 KN/m²
Càrregues permanents	0.5 KN/m²
Sobrecàrrega neu	0.00 KN/m²
TOTAL	3.75 KN/m²

CARACTERÍSTIQUES COBERTA

Zona: REPLA ESCALA

Tipus d'acer: S-275 JR
Corretges Articulades i contínues

Estat de càrregues

Pes propi	0.25 KN/m²
Sobrecàrrega d'us	3.00 KN/m²
Càrregues permanents	1.00 KN/m²
Sobrecàrrega neu	0.00 KN/m²
TOTAL	4.25 KN/m²

CARACTERÍSTIQUES COBERTA

Zona: COBERTA

Tipus d'acer: S-275 JR
Corretges Articulades i contínues

Estat de càrregues


Pes propi	0.25 KN/m²
Sobrecàrrega d'us	1.00 KN/m²
Càrregues permanents	1.00 KN/m²
Sobrecàrrega neu	0.40 KN/m²
TOTAL	2.65 KN/m²

NOTA: les mides i solucions són de caracter indicatiu, cal verificar-les en obra abans d'executar-les

Ajuntament de Barcelona Institut Municipal d'Urbanisme	REDACTOR: ESTUDI CUYAS 38 Disseny i càlcul estructures	AUTOR DEL PROJECTE: Andreu Ibañez Gassiot ARQUITECTE col.legiat 37431-8	TÍTOL DEL PROJECTE PROJECTE TÈCNIC DE REHABILITACIÓ ENERGÈTICA_fase bàsic DE LA FINCA SITUADA AL CARRER BENEVENT Nº 6 DE BARCELONA - BLOC 55	DENOMINACIÓ PLÀNOL: MODELITZACIÓ DE CÀLCUL ESTRUCTURA ESCALA I ASCENSOR	ESCALA: --	DATA: Desembre 2024	Nº PLÀNOL: E11


LONGITUD DE BARRES

2D: Alçat

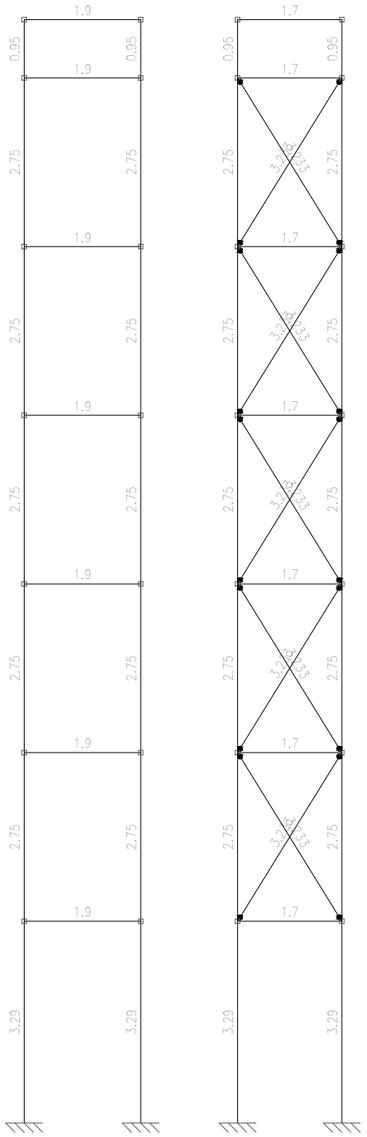


2D: frontal

2D: PLANTA

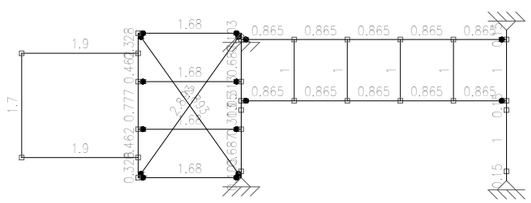

3D

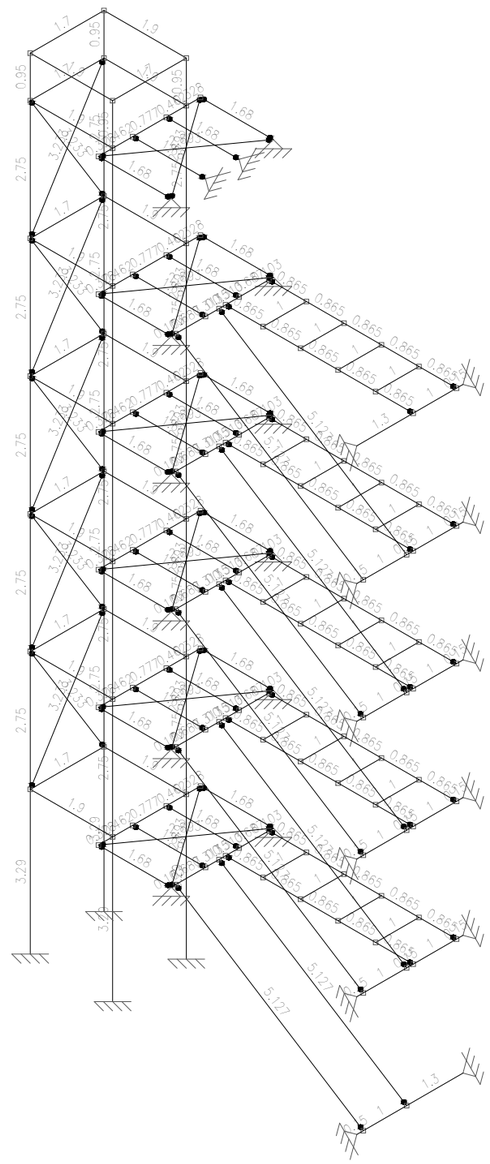

UNIONES SOLDADAS ENTRE PERFILES TUBULARES

NORMA:

Código Estructural: Código Estructural (Real Decreto 470/2021), Article 7. Hollow section joints.

MATERIALES:

- Perfiles (Material base): S275 (UNE-EN 10025-2).
- Material de aportación (soldaduras): Los valores específicos del límite elástico, resistencia última a la tracción, alargamiento a rotura y energía mínima de Charpy, del metal de aportación, deberán ser iguales o superiores a los correspondientes del tipo de acero del material base, (Eurocódigo 3, Parte 1-8, artículo 4.2 (2))

DISPOSICIONES CONSTRUCTIVAS:

1) Cada tubo se soldará en todo su perímetro de contacto con los otros tubos.

2) Se define como ángulo diedro el ángulo medido en el plano perpendicular a la línea de soldadura, formado por las tangentes a las superficies externas de los tubos que se sueldan entre sí.

3) Para ángulos diedros mayores que 100 grados se deberá realizar soldadura a tope, independientemente del espesor del tubo que se suelda.

4) Los tubos de espesor igual o superior a 8 mm se soldarán a tope, excepto en las zonas en los que el ángulo diedro es agudo y puesto realizarse correctamente la soldadura en ángulo.

5) Los tubos de espesor inferior a 8 mm se pueden soldar con cordones de soldadura en ángulo.

6) En soldaduras a tope, el ángulo del bisel mínimo es de 45 grados.

7) En los detalles se indican los distintos tipos de cordones necesarios en el perímetro de soldadura de los tubos.

COMPROBACIONES:

a) Cordones de soldadura a tope con penetración total:
En este caso, no es necesaria ninguna comprobación. La resistencia de cálculo de los cordones de soldadura a tope con penetración total será igual a la resistencia de cálculo de la más débil de las piezas unidas, siempre que el cordón de soldadura se realice con un electrodo adecuado que proporcione un límite elástico mínimo y una resistencia a tracción mínima en el metal de aportación no menor que la requerida para el material base.

b) Cordones de soldadura en ángulo:
Se dimensionan con un valor de espesor de garganta tal que su resistencia sea igual a la menor de las piezas que une.


REFERENCIAS Y SIMBOLOGÍA

a[mm]: espesor de garganta eficaz de un cordón de soldadura en ángulo, que es la altura del mayor triángulo (de iguales o desiguales lados) que se puede inscribir dentro de las caras de fusión y la superficie del cordón, medido perpendicularmente a la cara exterior de este triángulo, Eurocódigo 3, Parte 1-8, Artículo 4.5.2 (1)



l[mm]: longitud efectiva del cordón de soldadura

MÉTODO DE REPRESENTACIÓN DE SOLDADURAS

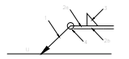

Referencias:
1: línea de la flecha
2a: línea de referencia (línea continua)
2b: línea de identificación (línea a trazos)
3: símbolo de soldadura
4: indicaciones complementarias
5: unión

Referencias 1, 2a y 2b:



El cordón de soldadura que se detalla se encuentra en el lado de la flecha.



El cordón de soldadura que se detalla se encuentra en el lado opuesto al de la flecha.

Referencia 3:

Designación	Ilustración	Símbolo
Soldadura en ángulo		
Soldadura a tope en "V" simple (con chaflán)		
Soldadura a tope en bisel simple		
Soldadura a tope en bisel doble		
Soldadura a tope en bisel simple con talón de raíz amplio		
Soldadura combinada a tope en bisel simple y en ángulo		
Soldadura a tope en bisel simple con lado curvo		

Referencia 4:

Representación	Descripción
	Soldadura realizada en todo el perímetro de la pieza
	Soldadura realizada en taller
	Soldadura realizada en el lugar de montaje

CARACTERÍSTIQUES COBERTA

Zona: ESCALA

Tipus d'acer: S-275 JR
Corretges Articulades i contínues

Estat de càrregues

Pes propi	0.25 KN/m²
Sobrecàrrega d'us	3.00 KN/m²
Càrregues permanents	0.5 KN/m²
Sobrecàrrega neu	0.00 KN/m²
TOTAL	3.75 KN/m²

CARACTERÍSTIQUES COBERTA

Zona: REPLA ESCALA

Tipus d'acer: S-275 JR
Corretges Articulades i contínues

Estat de càrregues

Pes propi	0.25 KN/m²
Sobrecàrrega d'us	3.00 KN/m²
Càrregues permanents	1.00 KN/m²
Sobrecàrrega neu	0.00 KN/m²
TOTAL	4.25 KN/m²

CARACTERÍSTIQUES COBERTA

Zona: COBERTA

Tipus d'acer: S-275 JR
Corretges Articulades i contínues

Estat de càrregues

Pes propi	0.25 KN/m²
Sobrecàrrega d'us	1.00 KN/m²
Càrregues permanents	1.00 KN/m²
Sobrecàrrega neu	0.40 KN/m²
TOTAL	2.65 KN/m²

NOTA: les mides i solucions són de caracter indicatiu, cal verificar-les en obra abans d'executar-les

Ajuntament de Barcelona Institut Municipal d'Urbanisme	REDACTOR: ESTUDI CUYAS 38 Disseny i càlcul estructures	AUTOR DEL PROJECTE: Andreu Ibañez Gassiot ARQUITECTE col.legiat 37431-8	TÍTOL DEL PROJECTE PROJECTE TÈCNIC DE REHABILITACIÓ ENERGÈTICA_fase bàsic DE LA FINCA SITUADA AL CARRER BENEVENT Nº 6 DE BARCELONA - BLOC 55	DENOMINACIÓ PLÀNOL: MODELITZACIÓ DE CÀLCUL ESTRUCTURA ESCALA I ASCENSOR	ESCALA: --	DATA: Desembre 2024	Nº PLÀNOL: E12

CARACTERISTICAS ANCORATGE

Tipo micropilote TITAN 40-20

Diametro exterior	40	mm
Diametro interior	20	mm
Area sección transversal	726	mm^2
Carga fluencia nominal	430	kn
Carga ultima nominal	539	kn
Diametro perforación	150	mm
Incremento bulbo en funcio terreno	1,5	

RESISTENCIA ESTRUCTURAL MICROPILOTE A COMPRESION

$$N_{c,Rd} = (0{,}85\, A_y f_{cd} + A_t f_{sd} + A_b f_{yd}) \cdot \frac{R}{1{,}20\, F_e}$$

Area de lechada de mortero	16414,34	mm^2
Fcd. Resistencia característica del mortero o lechada a 28d	25,00	N/mm^2
Ac. Resistencia de calculo lechada a compresion (coeficiente de 1,50)	16,67	N/mm^2
Area total armadura	726,00	mm^2
Reduccion espesor armadura corrosion	1,20	mm^2
As. Area total armadura	579,73	mm^2
Fyd.Resistencia de calculo acero	400,00	Mpa
Fe. Coeficiene de influencia tipo de ejecucion	1	
R. Factor empirico de pandeo	0,746	

$$R = 1{,}07 - 0{,}027\, C_R \leq 1$$

Valor Cr 12

RESISTENCIA ESTRUCTURAL MICROPILOTE		192,48	Kn
Coficient reductor càrregues	1,5	19,25	T

Carrega enfonsament del micropilot

Diametro perforación	150	mm
Incremento bulbo en funcio terreno	1,5	
Diametro total bulbo	225	mm
Fricció lateral	1	kg/cm^2
Fondaria perforació	1	m
Coeficient reductor de càrregues	2,00	
Carrega per 1m fondaria	3,53	T

Càrrega necessaria 10 T

Terreny de reblert 4,50 m

Bulb actiu necessari 2,83 m

Bulb Total 7,33 m

tipo de suelo con S.P.T. entre N = 0 - 30	Diámetro D
Grava mediana – gruesa Arenas y gravas arenosas Suelos cohesivos Roca muy alterada	2,0 x D 1,5 x D 1,4 x D 1,2 x D

TABLA 2.4. REDUCCIÓN DE ESPESOR DE ARMADURA POR EFECTO DE LA CORROSIÓN (r_c, mm)

TIPO DE TERRENO	VIDA ÚTIL ENCOFRADO O MICROPILOTES (años)				
	5	25	50	75	100
Suelos naturales sin alterar	0,00	0,00	0,00	0,00	0,00
Suelos naturales contaminados o suelos industriales	0,15	0,75	1,50	2,25	3,00
Suelos naturales agresivos (turbas, cienegas, etc.)	0,25	1,00	1,75	2,50	3,25
Rellenos no agresivos sin compactar[1]	0,18	0,70	1,20	1,70	2,20
Rellenos agresivos sin compactar (arenas, escorias, etc.)[2]	0,50	2,00	3,25	4,50	5,75

[1] Según UNE EN 14199.
[2] Rellenos agresivos son los de ataque químico que en ensayo sin compactar sea, en las compactadas, los valores se fijados en esta tabla pueden reducirse hasta la mitad.
* Los valores dados para 5 y 25 años se basan en mediciones reales, mientras que en los demás casos se han obtenido como resultado de extrapolaciones.

TABLA 3.5. COEFICIENTE f_b

TIPO DE SUPERFICIE Y DE PERFORACIÓN	f_b
Terraza con nivel freático por encima de la punta del micropilote y perforación sin revestir, sin empleo de lodos	1,50
Terraza con nivel freático permanentemente bajo la punta del micropilote y perforación sin revestir, sin empleo de lodos	1,30
Cualquier tipo de terreno perforado con lodos	1,15
Cualquier tipo de terreno perforado al amparo de revestimiento recuperable	1,05
Micropilote con tubería de revestimiento dejada «in situ» de forma permanente (carrera perdida)	1,00

TABLA 3.6. COEFICIENTE f_{sk}

TIPO DE UNIÓN LATERAL	f_{sk}
Fangos y turbas con $15 \text{ kPa} < s_u \leq 25 \text{ kPa}$	18 - 12
Arcillas y limos blandos con $25 \text{ kPa} < s_u \leq 50 \text{ kPa}$	12 - 6
Suelos no cohesivos de compacidad[1] media ($0{,}25 < e_v < 0{,}66$) que cumplen alguno de los siguientes requisitos: – Encontrarse permanentemente por encima del nivel freático – Presentar un coeficiente de uniformidad $U = D_{60}/D_{10} \geq 21$	8 - 7
Suelos cohesivos de consistencia rígida $25 \text{ kPa} < s_u \leq 50 \text{ kPa}$	18 - 12
Roca (en terreno o cubeado de terreno marginal)[2]	f_{sk}

FORMIGÓ HA-25/B/12/XC2

ÁRIDS	
Tipus de ciment	CEM I, classe 42.5
Classe	Matxacat
Àrid; relació d/D	0.59/12
DOSIFICACIÓ m^3	
Ciment	300 kp
Grava (Quantitats orientatives)	1235 kp
Sorra (Mòdul granul. 5.20)	620 kp
Aigua	150 l
Relació A/C	0.5
ADITIUS	Consulteu D.F.
DOCILITAT	
Consistència	Blanda (Veure plecs cond).
Compactació	Vibrat mecànic
Assentament en el con d'Abrams	5 – 9 cm
RESISTÈNCIA CARACTERÍSTICA	
Als 7 dies	15 MPa
Als 28 dies	25 MPa

ACER B-500-S

Tipus d'acer	B-500-S
Límit elàstic	500 MPa
Contol de l'acer	Normal

RECOBRIMENTS

40–50mm.

50mm. 50mm.

El recobriment serà sempre de 40–50mm–Fonamentació

VEGEU ELS PLECS DE CONDICIONS


LONGITUT D'ANCORATGE

Ø DE BARRA	LONGITUT (Lb)
6mm.	25cm.
8mm.	30cm.
10mm.	40cm.
12mm.	45cm.
16mm.	55cm.
20mm.	85cm.
25mm.	130cm.
32mm.	215cm.

–Realització dels solapaments: ferros a positiu en la zona de capitell ferros a negatiu a 1/3 de la llum

–Longitut de solapament (Ls):
A les barres traccionades Ls = 2Lb
A les barres comprimides Ls = Lb


NOTA: Consulteu als plànols d'arquitectura i replanteig la posició i/o forma dels elements representats en aquest document. En aquest plànol només s'acoten les mides invariants dels elements estructurals.

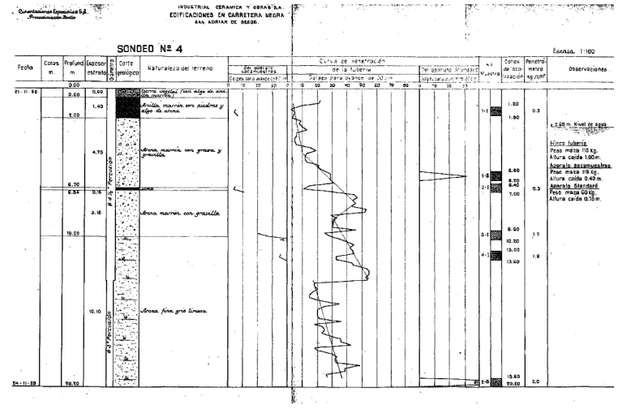




	Ud.	TITAN 30/16	TITAN 30/11	TITAN 40/20	TITAN 40/16	TITAN 52/26	TITAN 73/53	TITAN 73/56	TITAN 73/45	TITAN 73/35	TITAN 103/78	TITAN 127/108 *	TITAN 103/51
Diám. exterior	mm	30	30	40	40	52	73	73	73	73	103	127	103
Diám. interior	mm	16	11	20	16	26	53	56	45	35	78	108	51
Sección	mm²	382	446	726	879	1.337	1.631	1.414	2.260	2.710	3.146	3.332	5.501
Carga rotura	T	22	32	53,9	66	92,9	116	119,4	163	198	228,2	240	346
Carga en el límite elástico	T	18	26	43	52,5	73	97	78,5	118	135,5	180	181.	275
Tensión fluencia T_{02}	Kg/cm²	4.700	5.800	5.900	5.900	5.500	5.900	5.500	5.100	5.000	5.700	6.000	5.000
Peso	Kg/m	2,7	3,29	5,6	7,0	9,83	12,24	11,0	17,8	17,8	24,70	27,5	43,4
Long. standard	m	2 / 3 / 4	2 / 3 / 4	1,5 / 3	1,5 / 3	3	3	6,25	3	3	3	6	3
Bocas de perforación disponibles													
Roca, terreno duro o de gravas y bolos	mm	42, 46, 51, 55, 90	42, 46, 51, 55,90	70, 90, 100, **115**	70, 90, 100, **115**,	**115**, 130	**130**, 175	**130**, 175	**130**, 175	**130**, 175	**175**	**200**	**175**
Terreno blando, arcillas, limos, arenas...	mm	75, 95	75,95	**110**,150	**110**,150	**130**, 175	**200**	**200**	**200**	**200**	220, **280**	**220**	220, **280**

* Datos provisionales enero 2006. *(NOTA: en negrita aparecen los diámetros de boca de perforación más usuales)*

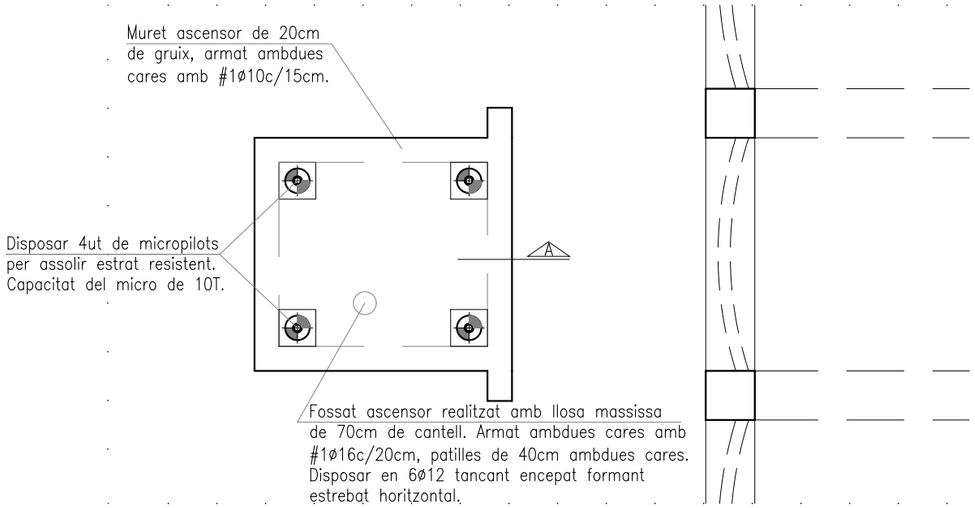

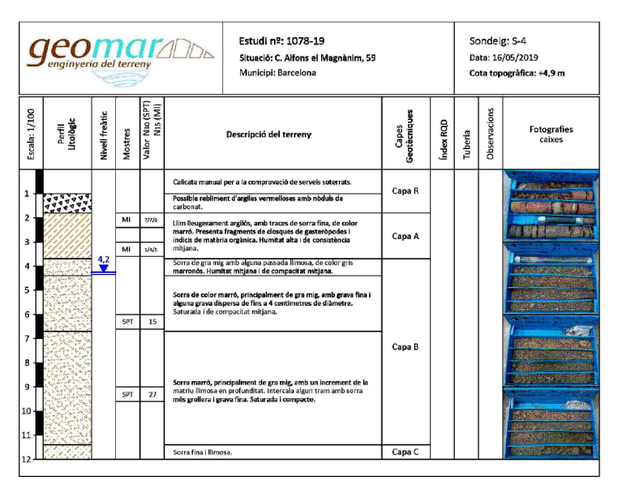


ENCEPAT TIPUS A

CARACTERISTIQUES DELS MICROPILOTS.
Tipologia: TITAN 40/20
Perforació: 150mm en tou (estimació 1.50 increment bulb en terreny)
Càrrega màxima: 10 T
Longitud estimada: 8.00m
Empotrament: 3.00m en estrat resistent.
Xapa ancoratge: 250x250x30mm

SECCIÓ A. DETALL TROBAMENT MICRO-SOLERA

E 1/100

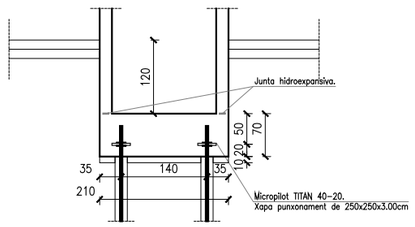

FONAMENTACIÓ

E 1/50

NOTA: les mides i solucions són de caracter indicatiu, cal verificar-les en obra abans d'executar-les

Ajuntament de Barcelona Institut Municipal d'Urbanisme	REDACTOR: ESTUDI CUYAS 38 Disseny i càlcul estructures	AUTOR DEL PROJECTE: Andreu Ibañez Gassiot ARQUITECTE col.legiat 37431-8	TÍTOL DEL PROJECTE PROJECTE TÈCNIC DE REHABILITACIÓ ENERGÈTICA_fase bàsic DE LA FINCA SITUADA AL CARRER BENEVENT Nº 6 DE BARCELONA - BLOC 55	DENOMINACIÓ PLÀNOL: DETALLS FOSSAT ASCENSOR ESTRUCTURA ASCENSOR	ESCALA: 1/50 ; 1/100	DATA: Desembre 2024	Nº PLÀNOL: E13


CARACTERÍSTIQUES LLOSA
NOTES:
–Tant l'armadura superior com la inferior s'organitzaran en dues capes, una per l'armadura longitudinal i l'altra per la transversal, incloent–hi, en cadascuna, l'armat bàsic i el de reforç.
–Vegeu els recobriments en el quadre adjunt corresponent.
–L'armadura de la llosa pròpiament dita se situarà per l'exterior de les jàsseres planes embegudes.
–No s'admeten en cap cas les malles electrosoldades.

CARACTERÍSTIQUES FORJAT	
ZONA: SP.SOTERRANI. REBLERT	
Llosa massissa de 20cm cantell.	
Estat de càrregues	
Pes propi	5.00 kN/m^2
Càrregues permanents	3.50 kN/m^2
Sobrecàrrega d'ús	3.00 kN/m^2
Sobrecàrrega de neu	0.00 kN/m^2
TOTAL	11.50 kN/m^2
Armadura bàsica:	
Armat superior	#1ø8C/15cm
Armat inferior	#1ø8C/15cm
En el plànol només es representen els reforços	

CARACTERÍSTIQUES FORJAT	
ZONA: SP.SOTERRANI	
Llosa massissa de 20cm cantell.	
Estat de càrregues	
Pes propi	5.00 kN/m^2
Càrregues permanents	2.00 kN/m^2
Sobrecàrrega d'ús	3.00 kN/m^2
Sobrecàrrega de neu	0.00 kN/m^2
TOTAL	10.00 kN/m^2
Armadura bàsica:	
Armat superior	#1ø8C/15cm
Armat inferior	#1ø8C/15cm
En el plànol només es representen els reforços	

SOLAPAMENTS I ANCORATGES (armats jàsseres i forjats)

POSICIÓ DE SOLAMENT I

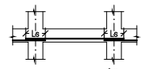


La	
ø6	15 cm
ø8	20 cm
ø10	25 cm
ø12	30 cm
ø16	40 cm
ø20	60 cm
ø25	94 cm

I.– El solapament sempre es farà per la part inferior de la biga. Les barres es solaparan sempre coincidint-hi dos barres i no més, i aquestes es col·locaran a banda i banda de l'eix de la biga.

POSICIÓ DE SOLAMENT II


IIa (compressió)

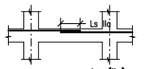

La (IIa)	
ø6	21 cm
ø8	29 cm
ø10	36 cm
ø12	43 cm
ø16	57 cm
ø20	84 cm
ø25	131 cm


IIa.– En cas que per la disposició de l'armadura no es pugui complir el solapament indicat a la taula anterior, es disposarà una escalfada en el centre de la biga.

IIb (⩽ 33%)

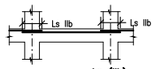

La (IIb)	
ø6	34 cm
ø8	46 cm
ø10	58 cm
ø12	69 cm
ø16	91 cm
ø20	134 cm
ø25	210 cm

IIb.– En cas que per la disposició de l'armadura no es pugui complir el solapament indicat a la taula anterior, es disposarà una escalfada coincidint-hi dos barres i no més, i aquestes es col·locaran a banda i banda de l'eix de la biga.

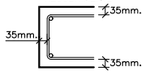CARACTERÍSTIQUES I ESPECIFICACIONS DEL FORMIGÓ (CE)	
FORMIGÓ HA–30/F/12/XC1	ACER B–500–S
ÀRIDS	
Tipus de ciment: CEM I, classe 42.5	Tipus d'acer: B–500–S
Classe: Matxacat	Límit elàstic: 500 MPa
Àrid; relació d/D: 0.59/12	Control de l'acer: Normal
DOSIFICACIÓ m^3	
Ciment: 300 kp	
Grava (Quantitats orientatives): 1235 kp	
Sorra (Mòdul granul. 5.20): 620 kp	
Aigua: 150 l	
Relació A/C: 0.5	
ADITIUS: Consulteu D.F.	
DOCILITAT	RECOBRIMENTS
Consistència: Fluïda (Veure plecs cond).	
Compactació: Vibrat mecànic	
Assentament en el con d'Abrams: 5 – 9 cm	El recobriment serà sempre de 35mm–Cara superior. 35mm–Cara inferior i testers
RESISTÈNCIA CARACTERÍSTICA	
Als 7 dies: 18 MPa	
Als 28 dies: 30 MPa	
VEGEU ELS PLECS DE CONDICIONS	

LONGITUD D'ANCORATGE	
ø DE BARRA	LONGITUT (Lb)
6mm.	25cm.
8mm.	30cm.
10mm.	40cm.
12mm.	45cm.
16mm.	55cm.
20mm.	85cm.
25mm.	130cm.
32mm.	215cm.



–Realització dels solapaments: ferros a posítiu en la zona de capitell ferros a negatiu a 1/3 de la llum


–Longitut de solapament (Ls): A les barres traccionades Ls = 2Lb A les barres comprimides Ls = Lb


NOTA: Consulteu als plànols d'arquitectura i replanteig la posició i/o forma dels elements representats en aquest document. En aquest plànol només s'acoten les mides invariants dels elements estructurals.

LONGITUD DE SOLAPES EN MUR			
ø DE LA BARRA	BARRAS A TRACCIÓ		BARRAS A COMPRESIÓ
	Separacion entre barras >10 ø	Separacion entre barras <10 ø	
ø 12	45 cm.	60 cm.	30 cm.
ø 16	55 cm.	80 cm.	40 cm.
ø 20	85 cm.	120 cm.	60 cm.
ø 25	130 cm.	190 cm.	95 cm.

DETALL TIPOLOGIA DE JÀSSERES


Z–20

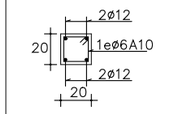

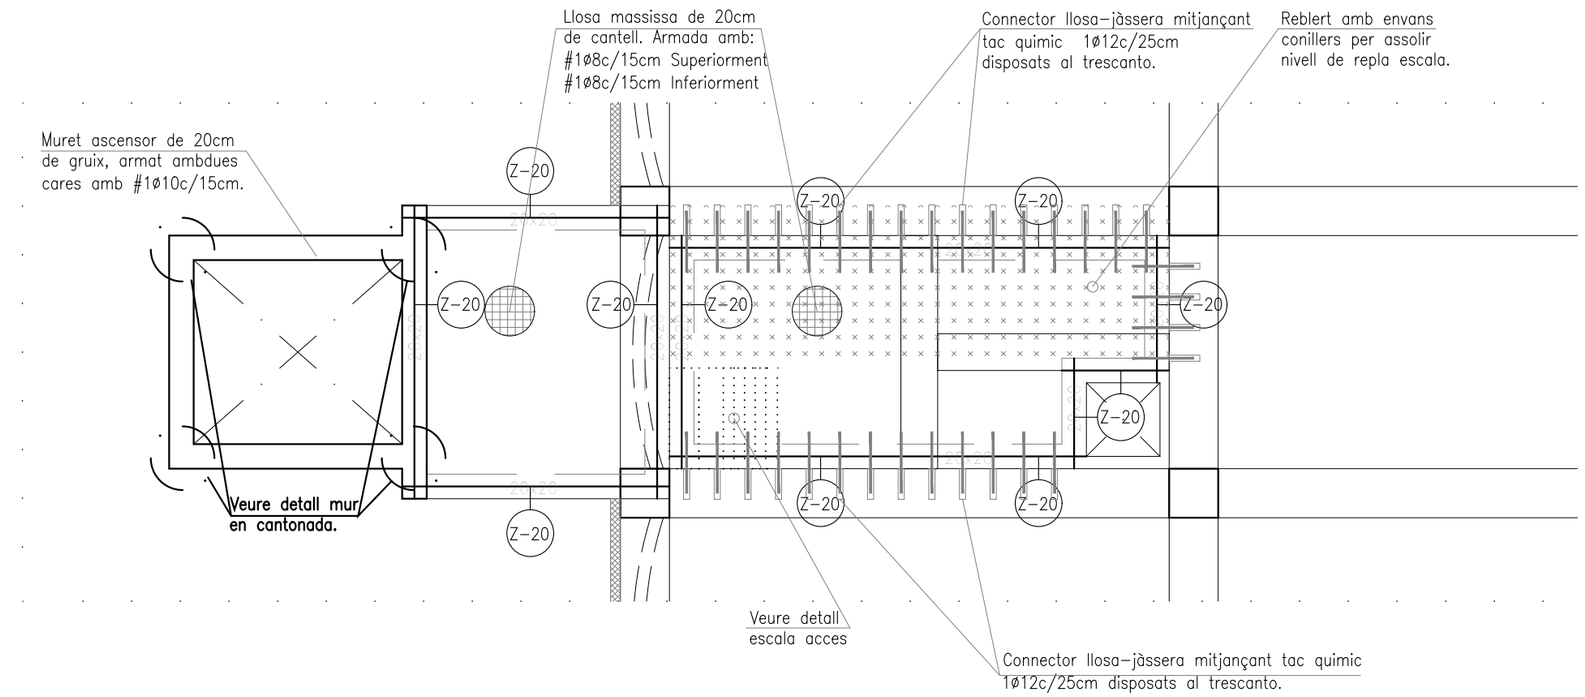

DETALL MUR EN CANTONADA

E 1/20

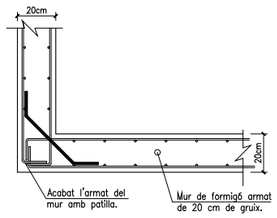

SOSTRE PLANTA SOTERRANI

E 1/50

NOTA: les mides i solucions són de caracter indicatiu, cal verificar-les en obra abans d'executar-les


	REDACTOR:	AUTOR DEL PROJECTE:	TÍTOL DEL PROJECTE	DENOMINACIÓ PLÀNOL:	ESCALA:	DATA:	Nº PLÀNOL:
Ajuntament de Barcelona Institut Municipal d'Urbanisme	ESTUDI CUYAS 38 Disseny i càlcul estructures	Andreu Ibañez Gassiot ARQUITECTE col.legiat 37431-8	PROJECTE TÈCNIC DE REHABILITACIÓ ENERGÈTICA_fase bàsic DE LA FINCA SITUADA AL CARRER BENEVENT Nº 6 DE BARCELONA - BLOC 55	SOSTRE PLANTA SOTERRANI ESTRUCTURA ESCALA I ASCENSOR	1/50	Desembre 2024	E14

LONGITUD DE SOLAPES EN MUR

ø DE LA BARRA	BARRAS A TRACCIÓ		BARRAS A COMPRESIÓ
	Separacion entre barras >10 ø	Separacion entre barras <10 ø	
ø 12	45 cm.	60 cm.	30 cm.
ø 16	55 cm.	80 cm.	40 cm.
ø 20	85 cm.	120 cm.	60 cm.
ø 25	130 cm.	190 cm.	95 cm.

DETALL TIPOLOGIA DE JÀSSERES

Z-50

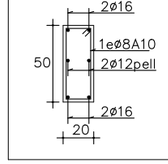

CARACTERÍSTIQUES I ESPECIFICACIONS DEL FORMIGÓ (CE)

FORMIGÓ HA-30/F/12/XC1	
ÀRIDS	
Tipus de ciment	CEM I, classe 42.5
Classe	Matxacat
Àrid; relació d/D	0.59/12
DOSIFICACIÓ m³	
Ciment	300 kp
Grava (Quantitats orientatives)	1235 kp
Sorra (Mòdul granul. 5.20)	620 kp
Aigua	150 ℓ
Relació A/C	0.5
ADITIUS	Consulteu D.F.
DOCILITAT	
Consistència	Fluïda (Veure plecs cond).
Compactació	Vibrat mecànic
Assentament en el con d'Abrams	5 – 9 cm
RESISTÈNCIA CARACTERÍSTICA	
Als 7 dies	18 MPa
Als 28 dies	30 MPa

ACER B-500-S	
Tipus d'acer	B-500-S
Límit elàstic	500 MPa
Contol de l'acer	Normal

RECOBRIMENTS




El recobriment serà sempre de
35mm–Cara superior.
35mm–Cara inferior i testers

VEGEU ELS PLECS DE CONDICIONS

LONGITUT D'ANCORATGE


ø DE BARRA	LONGITUT (Lb)
6mm.	25cm.
8mm.	30cm.
10mm.	40cm.
12mm.	45cm.
16mm.	55cm.
20mm.	85cm.
25mm.	130cm.
32mm.	215cm.

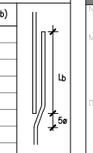

–Realització dels solapaments:
ferros a positiu en la zona de capitell ferros a negatiu a 1/3 de la llum

–Longitut de solapament (Ls):
A les barres traccionades Ls = 2Lb
A les barres comprimides Ls = Lb

NOTA: Consulteu als plànols d'arquitectura i replanteig la posició i/o forma dels elements representats en aquest document. En aquest plànol només s'acoten les mides invariants dels elements estructurals.

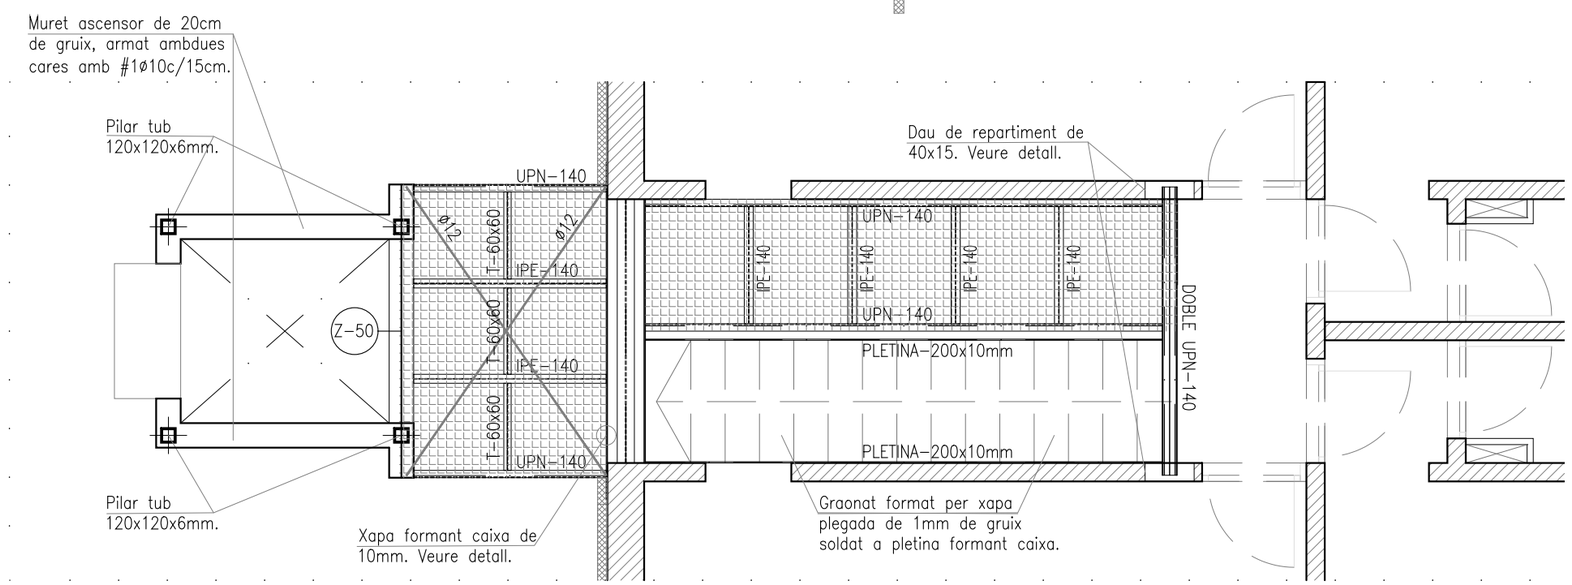

SOSTRE PLANTA BAIXA

E 1/50

UNIONES SOLDADAS ENTRE PERFILES TUBULARES

NORMA:
Código Estructural: Código Estructural (Real Decreto 470/2021), Article 7. Hollow section joints.

MATERIALES:
- Perfiles (Material base): S275 (UNE-EN 10025-2).
- Material de aportación (soldaduras): Los valores específicos del límite elástico, resistencia última a la tracción, alargamiento a rotura y energía mínimo de Charpy, del metal de aportación, deberán ser iguales o superiores a los correspondientes del tipo de acero del material base. (Eurocódigo 3, Parte 1-8, artículo 4.2 (2))

DISPOSICIONES CONSTRUCTIVAS:
1) Cada tubo se soldará en todo su perímetro de contacto con los otros tubos.

2) Se define como ángulo diedro el ángulo medido en el plano perpendicular a la línea de soldadura, formado por las tangentes a las superficies externas de los tubos que se sueldan entre sí.

3) Para ángulos diedros mayores que 100 grados se deberá realizar soldadura a tope, independientemente del espesor del tubo que se suelda.

4) Los tubos de espesor igual o superior a 8 mm se soldarán a tope, excepto en las zonas en los que el ángulo diedro es agudo y puesto realizarse correctamente la soldadura en ángulo.

5) Los tubos de espesor inferior a 8 mm se pueden soldar con cordones de soldadura en ángulo.

6) En soldaduras a tope, el ángulo del bisel mínimo es de 45 grados.


7) En los detalles se indican los distintos tipos de cordones necesarios en el perímetro de soldadura de los tubos.

COMPROBACIONES:
a) Cordones de soldadura a tope con penetración total:
En este caso, no es necesaria ninguna comprobación. La resistencia de cálculo de los cordones de soldadura a tope con penetración total será igual a la resistencia de cálculo de la más débil de las piezas unidas, siempre que el cordón de soldadura se realice con un electrodo adecuado que proporcione un límite elástico mínimo y una resistencia a tracción mínima en el metal de aportación no menor que la requerida para el material base.

b) Cordones de soldadura en ángulo:
Se dimensionan con un valor de espesor de garganta tal que su resistencia sea igual a la menor de las piezas que une.


REFERENCIAS Y SIMBOLOGÍA

a[mm]: espesor de garganta eficaz de un cordón de soldadura en ángulo, que es la altura del mayor triángulo (de lguales o desiguales lados) que se puede inscribir dentro de las caras de fusión y la superficie del cordón, medido perpendicularmente a la cara exterior de este triángulo, Eurocódigo 3, Parte 1-8, Artículo 4.5.2 (1)

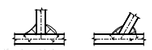

l[mm]: longitud efectiva del cordón de soldadura

MÉTODO DE REPRESENTACIÓN DE SOLDADURAS

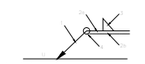

Referencias 1, 2a y 2b:



Referencia 3

Designación	Ilustración	Símbolo
Soldadura en ángulo		△
Soldadura a tope en "V" simple (con chaflán)		V
Soldadura a tope en bisel simple		V
Soldadura a tope en bisel doble		K
Soldadura a tope en bisel simple con talón de raíz simple		Y
Soldadura combinada a tope en bisel simple y en ángulo		Þ
Soldadura a tope en bisel simple con lado curvo		Y

Referencia 4

Representación	Descripción
	Soldadura realizada en todo el perímetro de la pieza
	Soldadura realizada en taller
	Soldadura realizada en el lugar de montaje

CARACTERÍSTIQUES COBERTA

Zona: ESCALA

Tipus d'acer: S-275 JR
Corretges Articulades i contínues

Estat de càrregues

Pes propi	0.25 KN/m²
Sobrecàrrega d'us	3.00 KN/m²
Càrregues permanents	0.5 KN/m²
Sobrecàrrega neu	0.00 KN/m²
TOTAL	3.75 KN/m²

CARACTERÍSTIQUES COBERTA

Zona: REPLA ESCALA


Tipus d'acer: S-275 JR
Corretges Articulades i contínues


Estat de càrregues

Pes propi	0.25 KN/m²
Sobrecàrrega d'us	3.00 KN/m²
Càrregues permanents	1.00 KN/m²
Sobrecàrrega neu	0.00 KN/m²
TOTAL	4.25 KN/m²

NOTA: les mides i solucions són de caracter indicatiu, cal verificar-les en obra abans d'executar-les

Ajuntament de Barcelona Institut Municipal d'Urbanisme	REDACTOR: ESTUDI CUYAS 38 Disseny i càlcul estructures	AUTOR DEL PROJECTE: Andreu Ibañez Gassiot ARQUITECTE col.legiat 37431-8	TÍTOL DEL PROJECTE PROJECTE TÈCNIC DE REHABILITACIÓ ENERGÈTICA_fase bàsic DE LA FINCA SITUADA AL CARRER BENEVENT Nº 6 DE BARCELONA - BLOC 55	DENOMINACIÓ PLÀNOL: SOSTRE PLANTA BAIXA ESTRUCTURA ESCALA I ASCENSOR	ESCALA: 1/50	DATA: Desembre 2024	Nº PLÀNOL: E15

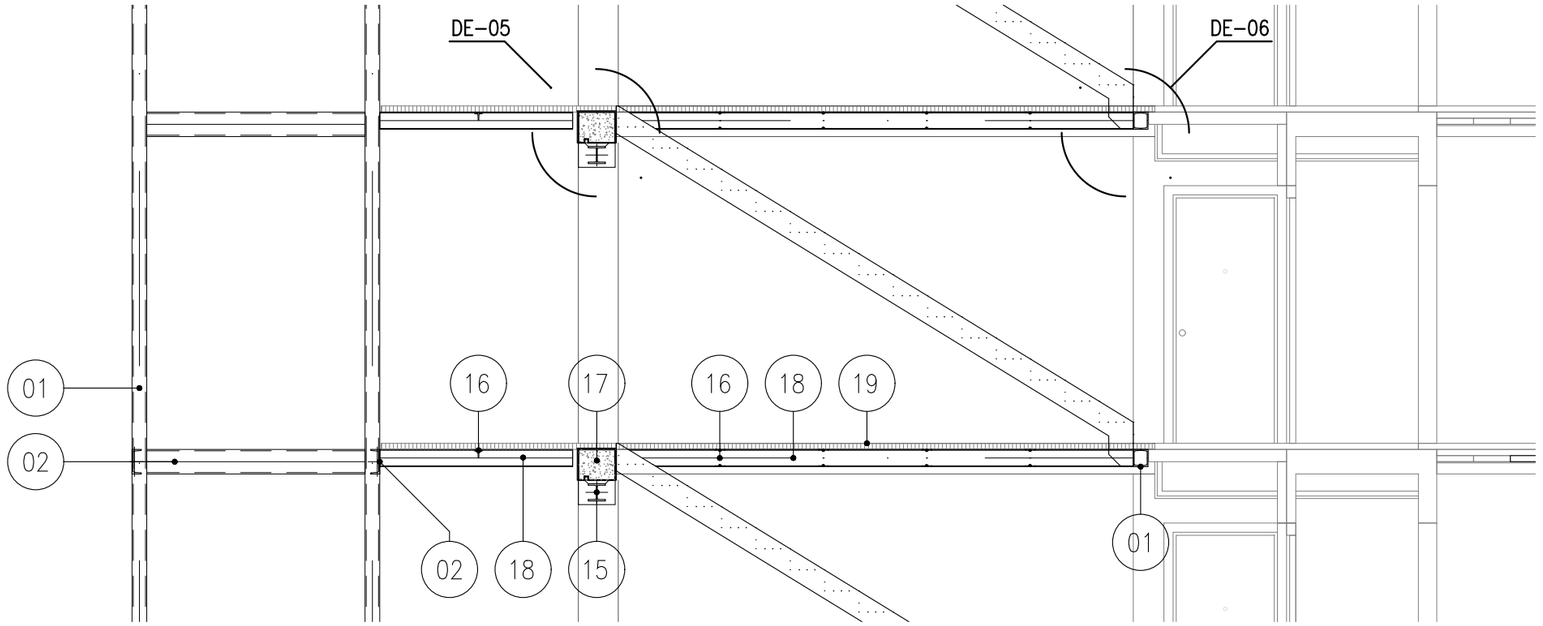

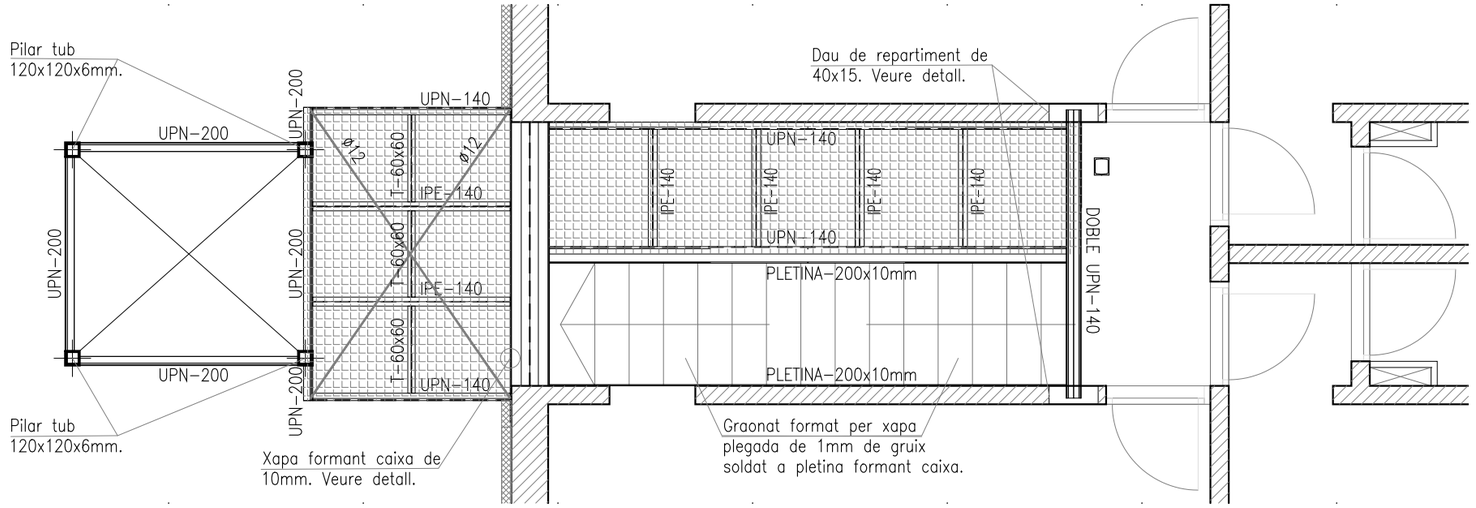

PLANTA TIPUS

E 1/50

UNIONES SOLDADAS ENTRE PERFILES TUBULARES

NORMA:

Código Estructural: Código Estructural (Real Decreto 470/2021). Article 7. Hollow section joints.

MATERIALES:

- Perfiles (Material base): S275 (UNE-EN 10025-2).
- Material de aportación (soldaduras): Los valores específicos del límite elástico, resistencia última a la tracción, alargamiento a rotura y energía mínimo de Charpy, del metal de aportación, deberán ser iguales o superiores a los correspondientes del tipo de acero del material base. (Eurocódigo 3, Parte 1-8, artículo 4.2 (2))

DISPOSICIONES CONSTRUCTIVAS:

1) Cada tubo se soldará en todo su perímetro de contacto con los otros tubos.

2) Se define como ángulo diedro el ángulo medido en el plano perpendicular a la línea de soldadura, formado por las tangentes a las superficies externas de los tubos que se sueldan entre sí.

3) Para ángulos diedros mayores que 100 grados se deberá realizar soldadura a tope, independientemente del espesor del tubo que se suelda.

4) Los tubos de espesor igual o superior a 8 mm se soldarán a tope, excepto en las zonas en los que el ángulo diedro es agudo y pueda realizarse correctamente la soldadura en ángulo.

5) Los tubos de espesor inferior a 8 mm se pueden soldar con cordones de soldadura en ángulo.

6) En soldaduras a tope, el ángulo del bisel mínimo es de 45 grados.

7) En los detalles se indican los distintos tipos de cordones necesarios en el perímetro de soldadura de los tubos.


COMPROBACIONES:

a) Cordones de soldadura a tope con penetración total:
En este caso, no es necesaria ninguna comprobación. La resistencia de cálculo de los cordones de soldadura a tope con penetración total será igual a la resistencia de cálculo de la más débil de las piezas unidas, siempre que el cordón de soldadura se realice con un electrodo adecuado que proporcione un límite elástico mínimo y una resistencia a tracción mínima en el metal de aportación no menor que la requerida para el material base.

b) Cordones de soldadura en ángulo:
Se dimensionan con un valor de espesor de garganta tal que su resistencia sea igual a la menor de las piezas que une.


REFERENCIAS Y SIMBOLOGÍA

a[mm]: espesor de garganta eficaz de un cordón de soldadura en ángulo, que es la altura del mayor triángulo (de isósceles o desiguales lados) que se puede inscribir dentro de las caras de fusión y la superficie del cordón, medido perpendicularmente a la cara exterior de este triángulo, Eurocódigo 3, Parte 1-8, Artículo 4.5.2 (1)

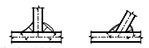

l[mm]: longitud efectiva del cordón de soldadura

MÉTODO DE REPRESENTACIÓN DE SOLDADURAS

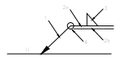

Referencias:
1: línea de la flecha
2a: línea de referencia (línea continua)
2b: línea de identificación (línea a trazos)
3: símbolo de soldadura
4: indicaciones complementarias
U: Unión

Referencias 1, 2a y 2b:



El cordón de soldadura que se detalla se encuentra en el lado de la flecha.



El cordón de soldadura que se detalla se encuentra en el lado opuesto al de la flecha.

Referencia 3

Designación	Ilustración	Símbolo
Soldadura en ángulo		
Soldadura a tope en "V" simple (con chaflán)		
Soldadura a tope en bisel simple		
Soldadura a tope en bisel doble		
Soldadura a tope en bisel simple con talón de raíz amplio		
Soldadura combinada a tope en bisel simple y en ángulo		
Soldadura a tope en bisel simple con lado curvo		

Referencia 4


Representación	Designación
	Soldadura realizada en todo el perímetro de la pieza
	Soldadura realizada en taller
	Soldadura realizada en el lugar de montaje


CARACTERÍSTIQUES COBERTA	
Zona: ESCALA	
Tipus d'acer: S-275 JR Corretges Articulades i contínues	
Estat de càrregues	
Pes propi	0.25 KN/m²
Sobrecàrrega d'us	3.00 KN/m²
Càrregues permanents	0.5 KN/m²
Sobrecàrrega neu	0.00 KN/m²
TOTAL	3.75 KN/m²

CARACTERÍSTIQUES COBERTA	
Zona: REPLA ESCALA	
Tipus d'acer: S-275 JR Corretges Articulades i contínues	
Estat de càrregues	
Pes propi	0.25 KN/m²
Sobrecàrrega d'us	3.00 KN/m²
Càrregues permanents	1.00 KN/m²
Sobrecàrrega neu	0.00 KN/m²
TOTAL	4.25 KN/m²

NOTA: les mides i solucions són de caracter indicatiu, cal verificar-les en obra abans d'executar-les

Ajuntament de Barcelona Institut Municipal d'Urbanisme	REDACTOR: ESTUDI CUYAS 38 Disseny i càlcul estructures	AUTOR DEL PROJECTE: Andreu Ibañez Gassiot ARQUITECTE col.legiat 37431-8	TÍTOL DEL PROJECTE PROJECTE TÈCNIC DE REHABILITACIÓ ENERGÈTICA_fase bàsic DE LA FINCA SITUADA AL CARRER BENEVENT Nº 6 DE BARCELONA - BLOC 55	DENOMINACIÓ PLÀNOL: SOSTRE PLANTA TIPUS ESTRUCTURA ESCALA I ASCENSOR	ESCALA: 1/50	DATA: Desembre 2024	Nº PLÀNOL: E16

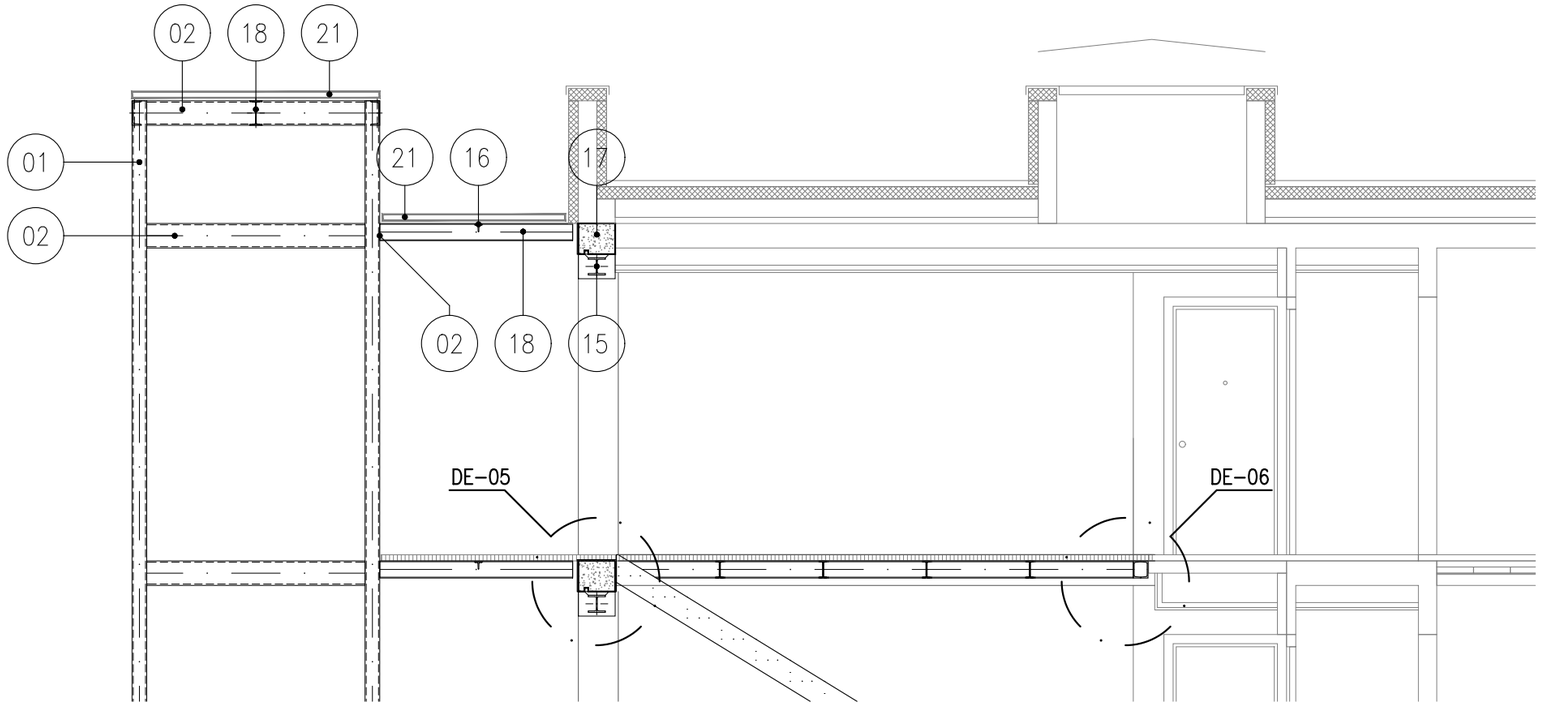

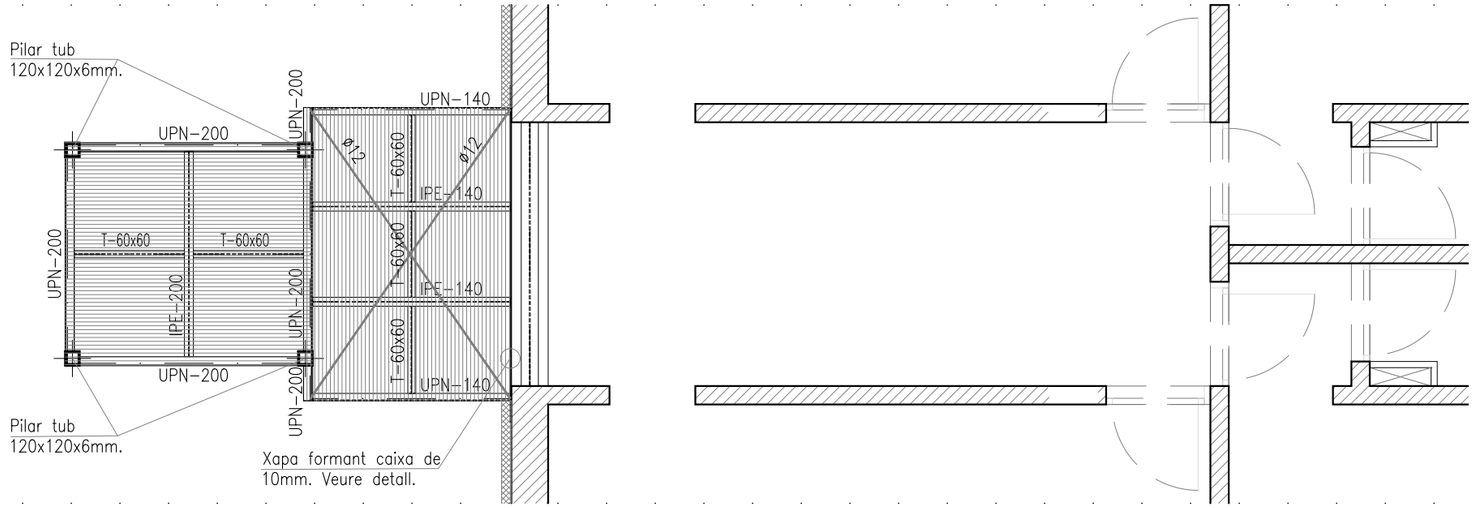

PLANTA COBERTA

E 1/50

UNIONES SOLDADAS ENTRE PERFILES TUBULARES

NORMA:

Código Estructural: Código Estructural (Real Decreto 470/2021), Article 7. Hollow section joints.

MATERIALES:

- Perfiles (Material base): S275 (UNE-EN 10025-2).
- Material de aportación (soldaduras): Los valores específicos del límite elástico, resistencia última a la tracción, alargamiento a rotura y energía mínimo de Charpy, del metal de aportación, deberán ser iguales o superiores a los correspondientes del tipo de acero del material base. (Eurocódigo 3, Parte 1-8, artículo 4.2 (2))

DISPOSICIONES CONSTRUCTIVAS:

1) Cada tubo se soldará en todo su perímetro de contacto con los otros tubos.

2) Se define como ángulo diedro el ángulo medido en el plano perpendicular a la línea de soldadura, formado por las tangentes a las superficies externas de los tubos que se sueldan entre sí.

3) Para ángulos diedros mayores que 100 grados se deberá realizar soldadura a tope, independientemente del espesor del tubo que se suelda.

4) Los tubos de espesor igual o superior a 8 mm se soldarán a tope, excepto en las zonas en los que el ángulo diedro es agudo y pueda realizarse correctamente la soldadura en ángulo.

5) Los tubos de espesor inferior a 8 mm se pueden soldar con cordones de soldadura en ángulo.

6) En soldaduras a tope, el ángulo del bisel mínimo es de 45 grados.

7) En los detalles se indican los distintos tipos de cordones necesarios en el perímetro de soldadura de los tubos.

COMPROBACIONES:

a) Cordones de soldadura a tope con penetración total:
En este caso, no es necesaria ninguna comprobación. La resistencia de cálculo de los cordones de soldadura a tope con penetración total será igual a la resistencia de cálculo de la más débil de las piezas unidas, siempre que el cordón de soldadura se realice con un electrodo adecuado que proporcione un límite elástico mínimo y una resistencia a tracción mínima en el metal de aportación no menor que la requerida para el material base.

b) Cordones de soldadura en ángulo:
Se dimensionan con un valor de espesor de garganta tal que su resistencia sea igual a la menor de las piezas que une.


REFERENCIAS Y SIMBOLOGÍA

a[mm]: espesor de garganta eficaz de un cordón de soldadura en ángulo, que es la altura del mayor triángulo (de lados o desiguales lados) que se puede inscribir dentro de las caras de fusión y la superficie del cordón, medido perpendicularmente a la cara exterior de este triángulo, Eurocódigo 3, Parte 1-8, Artículo 4.5.2 (1)



l[mm]: longitud efectiva del cordón de soldadura

MÉTODO DE REPRESENTACIÓN DE SOLDADURAS

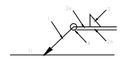

Referencias:
1: línea de la flecha
2a: línea de referencia (línea continua)
2b: línea de identificación (línea a trazos)
3: símbolo de soldadura
4: indicaciones complementarias
l: Unión

Referencia 1, 2a y 2b:



El cordón de soldadura que se detalla se encuentra en el lado de la flecha.



El cordón de soldadura que se detalla se encuentra en el lado opuesto al de la flecha.

Referencia 3

Designación	Ilustración	Símbolo
Soldadura en ángulo		
Soldadura a tope en "V" simple (con chaflán)		
Soldadura a tope en bisel simple		
Soldadura a tope en bisel doble		
Soldadura a tope en bisel simple con talón de raíz simple		
Soldadura combinada a tope en bisel simple y en ángulo		
Soldadura a tope en bisel simple con lado curvo		


Referencia 4

Representación	Designación
	Soldadura realizada en todo el perímetro de la pieza
	Soldadura realizada en taller
	Soldadura realizada en el lugar de montaje

CARACTERÍSTIQUES COBERTA	
Zona: COBERTA	
Tipus d'acer: S-275 JR Corretges Articulades i contínues	
Estat de càrregues	
Pes propi	0.25 KN/m²
Sobrecàrrega d'us	1.00 KN/m²
Càrregues permanents	1.00 KN/m²
Sobrecàrrega neu	0.40 KN/m²
TOTAL	2.65 KN/m²

NOTA: les mides i solucions són de caracter indicatiu, cal verificar-les en obra abans d'executar-les

Ajuntament de Barcelona Institut Municipal d'Urbanisme	REDACTOR: ESTUDI CUYAS 38 Disseny i càlcul estructures	AUTOR DEL PROJECTE: Andreu Ibañez Gassiot ARQUITECTE col.legiat 37431-8	TÍTOL DEL PROJECTE PROJECTE TÈCNIC DE REHABILITACIÓ ENERGÈTICA_fase bàsic DE LA FINCA SITUADA AL CARRER BENEVENT Nº 6 DE BARCELONA - BLOC 55	DENOMINACIÓ PLÀNOL: SOSTRE PLANTA COBERTA ESTRUCTURA ESCALA I ASCENSOR	ESCALA: 1/50	DATA: Desembre 2024	Nº PLÀNOL: E17

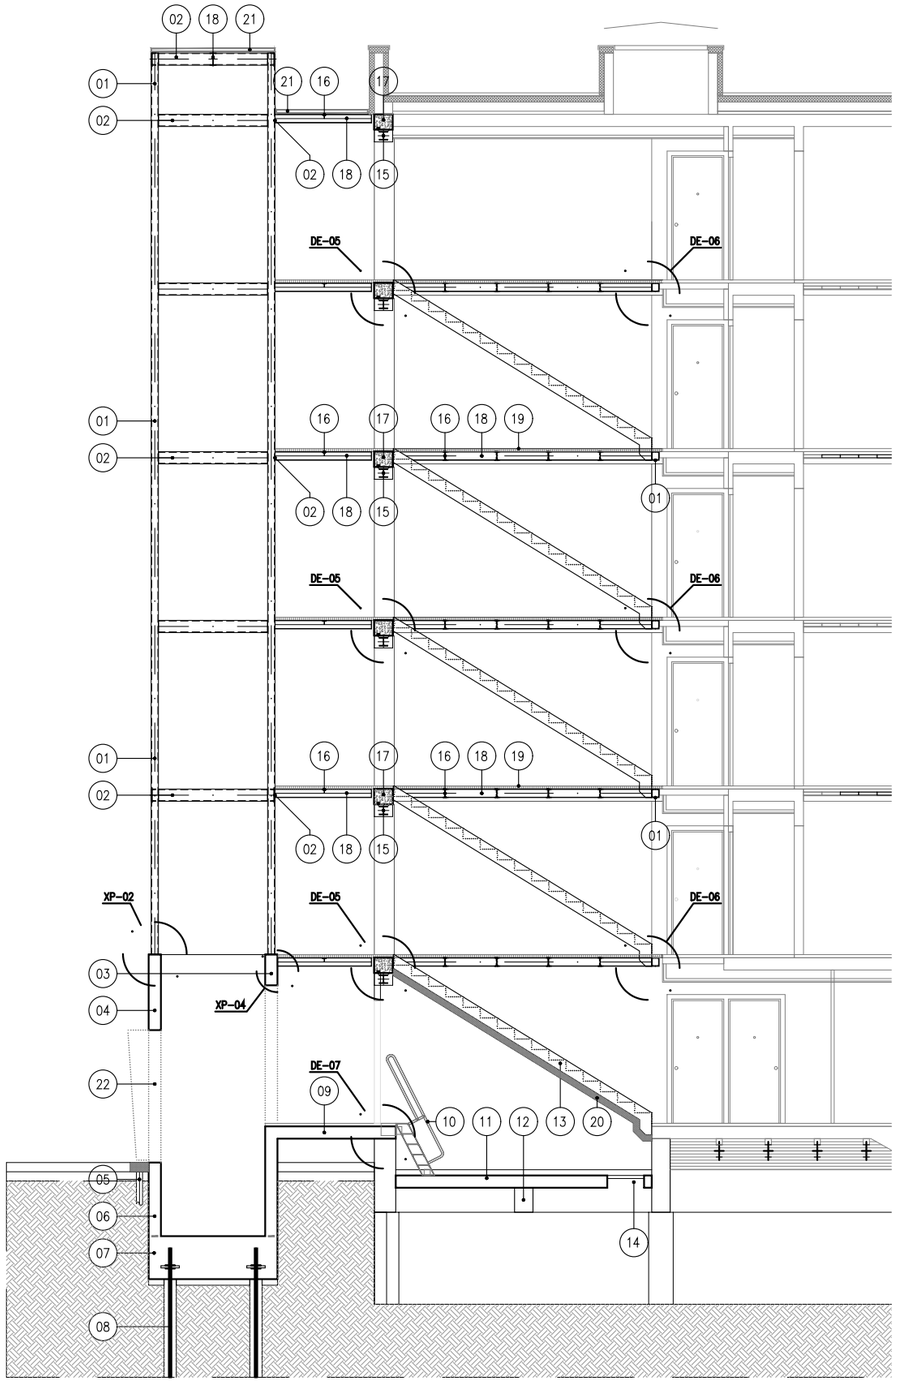

LLEGENDA ASCENSOR

1. Pilar tub 120x120x6mm
2. Perfil UPN–200
3. Jàssera de cantell de 20x50cm, veure detall armat.
4. Mur de formigó armat de 20cm de gruix per a formació nucli ascensor.
5. Canal recollida aigües exterior.
6. Fossat ascensor de 20cm de gruix, disposar junta hidroexpansiva trobament amb sabata.
7. Fonament de 70cm de cantell, armat segons detall tipus encepat.
8. Micropilotage tipus TITAN de 40x20 auto perforant amb broca de 150mm i 8m de fondària.
9. Llosa massissa de 20cm de gruix, formació replà arrencada ascensor.
10. Escala accés comptadors, veure detall.
11. Nou forjat de comptadors, realitzat amb llosa massissa de 20cm de cantell, recolzada sobre jàsseres de cantell existents.
12. Jàssera de formigó existent.
13. Nou tram escala format amb graonat metàl·lic continu, solidari a platabanda lateral de 10x200mm.
14. Nova trapa accés a forjat sanitari.
15. Dintell metàl·lic tipus HEB–140 o similar.
16. Angular 60x60
17. Congreny de formigó existent.
18. Perfil metàl·lic tipus IPE–200.
19. Paviment format per relliga metàl·lica i xapa llagrimada antilliscant.
20. Promat RF–120 bidireccional.
21. Tancament de coberta panell metàl·lic.
22. Marc porta accés ascensor. Veure detall.
23. Perfil metàl·lic tipus IPE–140.
24. Xapa metàl·lica de 10mm de gruix tancada format U de geometria igual al cèrcol de formigó, de dimensions segons detall.
25. Tacs químics D12 disposats cada 20cm al trascantó.
26. Xapa ancoratge. Veure detall XP–01
27. Soldadura perimetral ambdós costats de 6mm de gruix.
28. Unió articulada amb xapa de 70x100x8mm i dos d12 de classe 8.8.
29. Reblert de morter sense retracció.
30. Tensor d12mm
31. Perfil metàl·lic doble UPN–140.
32. Dau de repartiment de 15x40x15cm, armat amb 4d10, 1ed6c/7.50cm.
33. Paret de càrrega existent.

UNIONES SOLDADAS ENTRE PERFILES TUBULARES

NORMA:

Código Estructural: Código Estructural (Real Decreto 470/2021), Article 7. Hollow section joints.

MATERIALES:

- Perfiles (Material base): S275 (UNE-EN 10025-2).
- Material de aportación (soldaduras): Los valores específicos del límite elástico, resistencia última a la tracción, alargamiento a rotura y energía mínimo de Charpy, del metal de aportación, deberán ser iguales o superiores a los correspondientes del tipo de acero del material base. (Eurocódigo 3, Parte 1-8, artículo 4.2 (2))

DISPOSICIONES CONSTRUCTIVAS:

1) Cada tubo se soldará en todo su perímetro de contacto con los otros tubos.

2) Se define como ángulo diedro el ángulo medido en el plano perpendicular a la línea de soldadura, formado por las tangentes a las superficies externas de los tubos que se sueldan entre sí.

3) Para ángulos diedros mayores que 100 grados se deberá realizar soldadura a tope, independientemente del espesor del tubo que se suelde.

4) Los tubos de espesor igual o superior a 8 mm se soldarán a tope, excepto en las zonas en las que el ángulo diedro es agudo y puesto realizarse correctamente la soldadura en ángulo.

5) Los tubos de espesor inferior a 8 mm se pueden soldar con cordones de soldadura en ángulo.

6) En soldaduras a tope, el ángulo del bisel mínimo es de 45 grados.

7) En los detalles se indican los distintos tipos de cordones necesarios en el perímetro de soldadura de los tubos.


COMPROBACIONES:

a) Cordones de soldadura a tope con penetración total:
En este caso, no es necesaria ninguna comprobación. La resistencia de cálculo de los cordones de soldadura a tope con penetración total será igual a la resistencia de cálculo de la más débil de las piezas unidas, siempre que el cordón de soldadura se realice con un electrodo adecuado que proporcione un límite elástico mínimo y una resistencia a tracción mínima en el metal de aportación no menor que la requerida para el material base.

b) Cordones de soldadura en ángulo:
Se dimensionan con un valor de espesor de garganta tal que su resistencia sea igual a la menor de las piezas que une.


REFERENCIAS Y SIMBOLOGÍA

a[mm]: espesor de garganta eficaz de un cordón de soldadura en ángulo, que es la altura del mayor triángulo (de lados o desiguales lados) que se puede inscribir dentro de los coros de fusión y la superficie del cordón, medido perpendicularmente a la cara exterior de este triángulo, Eurocódigo 3, Parte 1-8, Artículo 4.5.2 (1)

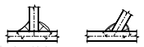

l[mm]: longitud efectiva del cordón de soldadura

MÉTODO DE REPRESENTACIÓN DE SOLDADURAS

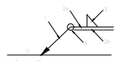

Referencias 1, 2a y 2b



El cordón de soldadura que se detalla se encuentra en el lado de la flecha.

El cordón de soldadura que se detalla se encuentra en el lado opuesto al de la flecha.

Referencia 3

Designación	Representación	Símbolo
Soldadura en ángulo		
Soldadura a tope en "V" simple (con chaflán)		
Soldadura a tope en bisel simple		
Soldadura a tope en bisel doble		
Soldadura a tope en bisel simple con talón de raíz ampl		
Soldadura combinada a tope en bisel simple y en ángulo		
Soldadura a tope en bisel simple con lado curvo		

Referencia 4

Representación	Designación
	Soldadura realizada en todo el perímetro de la pieza
	Soldadura realizada en taller
	Soldadura realizada en el lugar de montaje

CARACTERÍSTIQUES COBERTA

Zona: COBERTA

Tipus d'acer: S–275 JR
Corretges Articulades i contínues

Estat de càrregues

Pes propi	0.25 KN/m²
Sobrecàrrega d'us	1.00 KN/m²
Càrregues permanents	1.00 KN/m²
Sobrecàrrega neu	0.40 KN/m²
TOTAL	2.65 KN/m²

NOTA: les mides i solucions són de caracter indicatiu, cal verificar-les en obra abans d'executar-les

Ajuntament de Barcelona Institut Municipal d'Urbanisme	REDACTOR: ESTUDI CUYAS 38 Disseny i càlcul estructures	AUTOR DEL PROJECTE: Andreu Ibañez Gassiot ARQUITECTE col.legiat 37431-8	TÍTOL DEL PROJECTE PROJECTE TÈCNIC DE REHABILITACIÓ ENERGÈTICA_fase bàsic DE LA FINCA SITUADA AL CARRER BENEVENT Nº 6 DE BARCELONA - BLOC 55	DENOMINACIÓ PLÀNOL: SECCIO ESTRUCTURA ESCALA I ASCENSOR	ESCALA: 1/100	DATA: Desembre 2024	Nº PLÀNOL: E18

SÍMBOLS INSTAL·LACIÓ ELÈCTRICA

- C — COMPTADOR ELÈCTRIC
- CONDUCCIÓ ELÈCTRICA
- Q.G.P.C. — QUADRE GENERAL DE PROTECCIÓ I COM.
- INTERRUPTOR
- INTERRUPTOR COMMUTAT
- INTERRUPTOR DOBLE COMMUTAT
- ENDOLL
- PUNT DE LLUM
- APLIC
- LLUM LINEAL
- TIMBRE
- V/P — VIDEO PORTER
- BRUNZIDOR
- AT — ARMARI REGISTRE TELECOMUNICACIONS
- A — ANTENA RECEPTORA (SITUADA A COBERTA)
- IP — ESTANC A L'AIGUA
- M — PUNT DE FORÇA
- PT — ARQUETA PRESA TERRA
- LLUM EMPOTRADA A TERRA TRANSITABLE
- LLUM MURAL EXTERIOR
- CAIXA DE DISTRIBUCIÓ

LLEGENDA INSTAL·LACIÓ FONTANERIA

- C — COMPTADOR D'AIGUA
- XARXA AIGUA FREDA DIRECTA
- XARXA AIGUA FREDA DESCALCIFICADA
- XARXA AFS DESC. PER SOSTRE
- XARXA AIGUA CALENTA SANITARIA
- XARXA ACS PER SOSTRE
- ACS — PRODUCCIO ACS
- CLAU GENERAL HABITATGE
- CLAU DE PAS
- CLAU DE BUIT
- PUNT DE SERVEI
- IN — VÀLVULA ANTIRRETORN
- FILTRE COLADOR

LLEGENDA INSTAL·LACIÓ SANEJAMENT

- ARQUETA AMB SIFÓ I TAPA ANTIRRETORN
- XARXA AIGÜES NEGRES SOTERRADA
- XARXA AIGÜES NEGRES PER SOSTRE
- XARXA AIGÜES PLUVIALS SOTERRADA
- XARXA AIGÜES PLUVIALS PER SOSTRE
- BUNERA
- BAIXANT AIGÜES NEGRES
- BAIXANT AIGÜES PLUVIALS

SÍMBOLS INSTAL·LACIÓ CLIMATITZACIÓ


- UE — UNITAT EXTERIOR CLIMATITZACIÓ 1a1
- UI — UNITAT INTERIOR CLIMATITZACIÓ 1a1
- XARXA TUBS FRIFGORÍFICS PER SOSTRE

LLEGENDA INSTAL·LACIÓ VENTILACIÓ

- CONDUCTE VENTILACIÓ DE XAPA
- CONDUCTE VENTILACIÓ DE PVC
- EXTRACTOR
- AIRIN A PORTA

SÍMBOLS INSTAL·LACIÓ TELECOMUNICACIONS SEGONS RD 346/2011

- PRESA DE TELEVISIÓ - RTV - COAXIAL
- PRESA DE TELÈFON - TDSP - PARELL TRENAT
- PUNT DE TELECOMUNICACIONS - TBA - COAXIAL

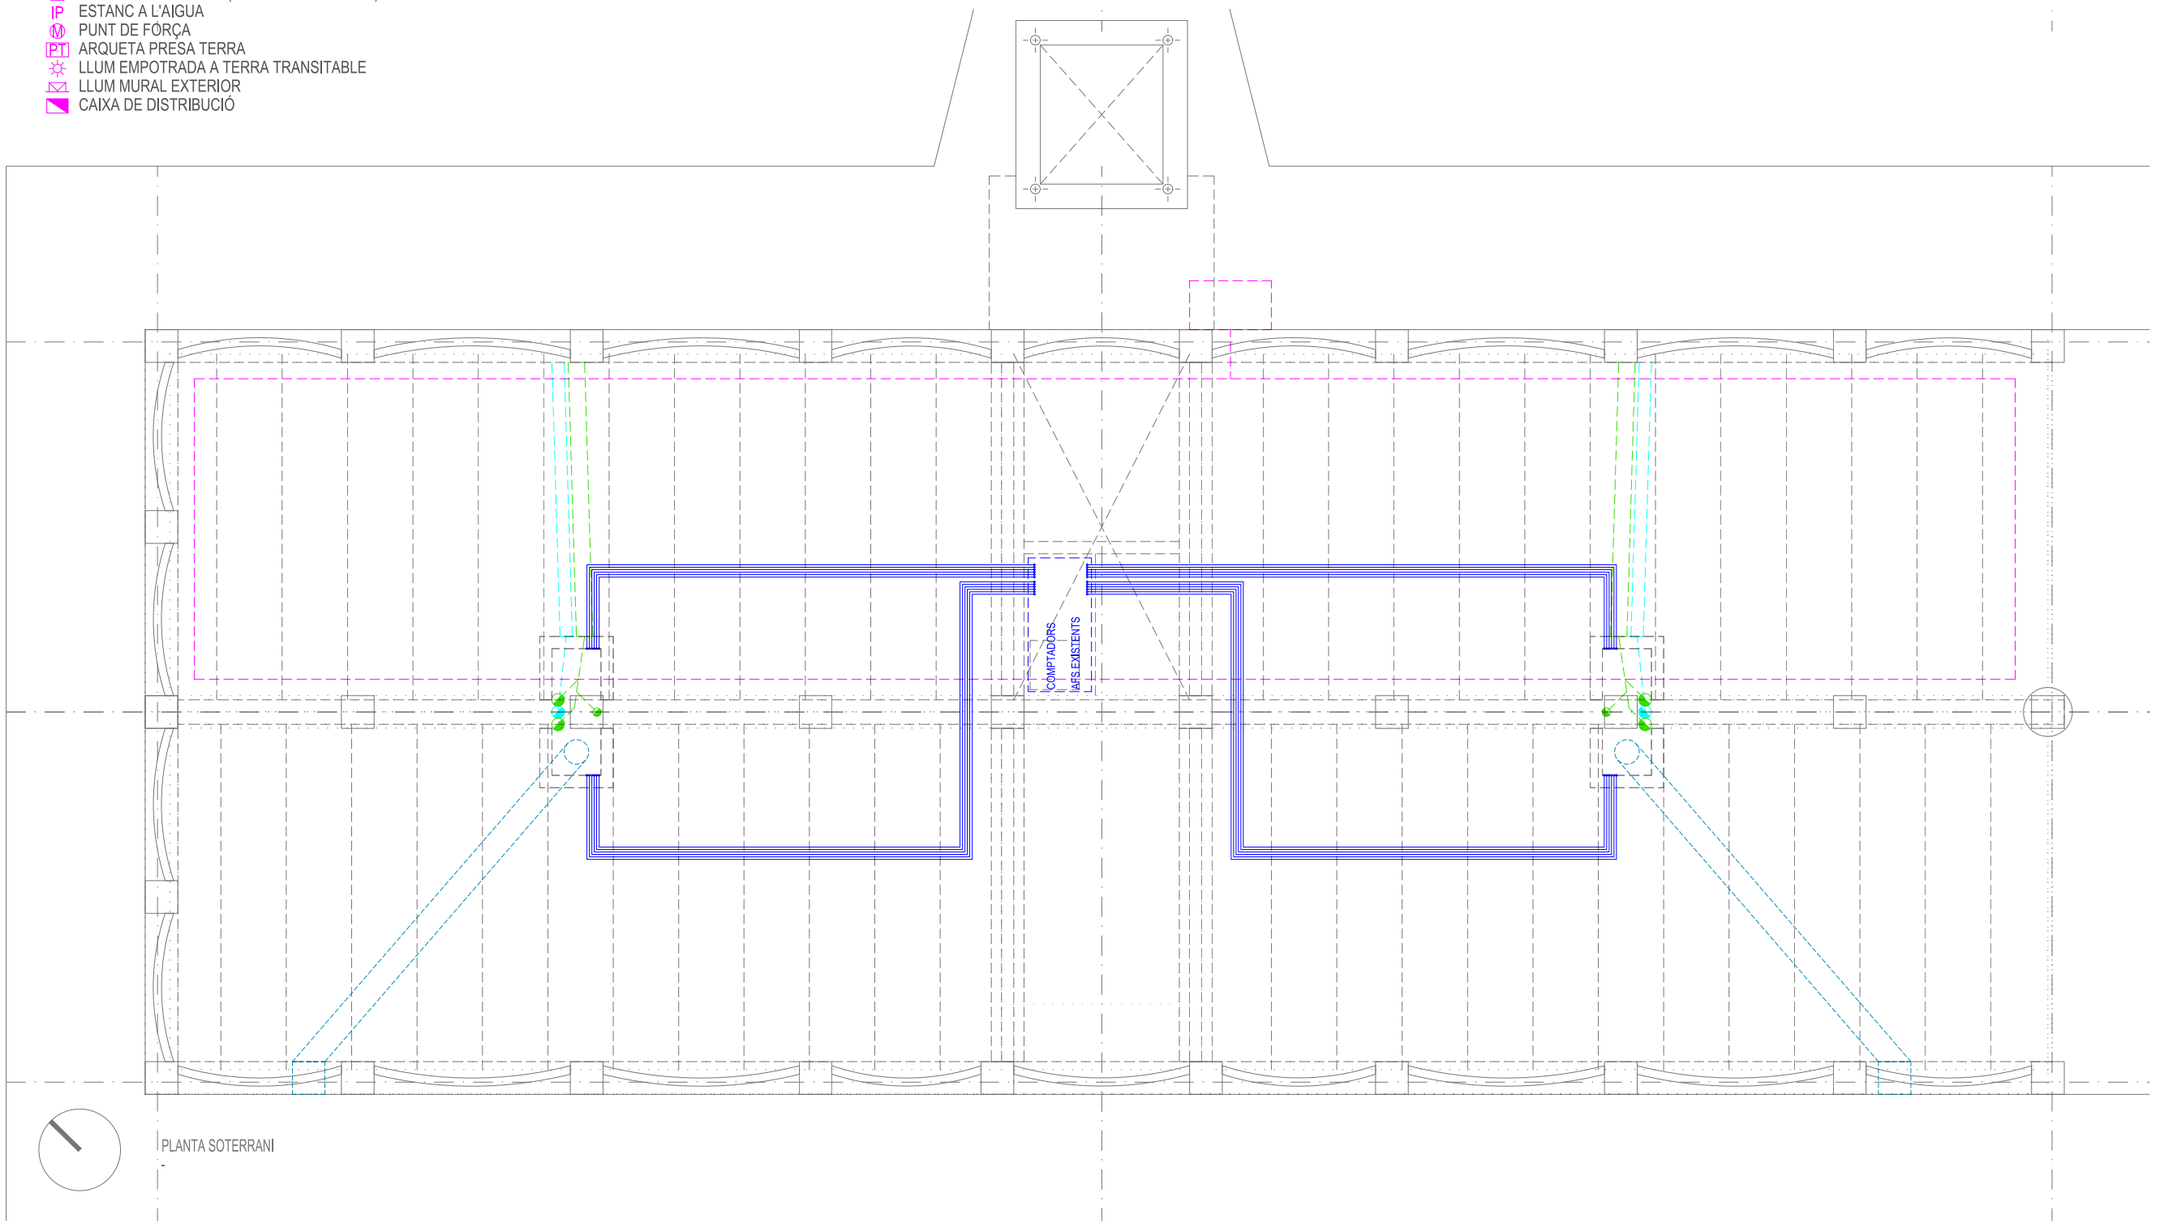

PLANTA SOTERRANI

-

NOTA: les mides i solucions són de caracter indicatiu, cal verificar-les en obra abans d'executar-les

Ajuntament de Barcelona Institut Municipal d'Urbanisme	REDACTOR: ESTUDI CUYAS 38 Disseny i càlcul estructures	AUTOR DEL PROJECTE: Andreu Ibañez Gassiot ARQUITECTE col.legiat 37431-8	TÍTOL DEL PROJECTE PROJECTE TÈCNIC DE REHABILITACIÓ ENERGÈTICA _fase EXECUTIU DE LA FINCA SITUADA AL CARRER BENEVENT Nº 6 DE BARCELONA - BLOC 55	DENOMINACIÓ PLÀNOL: INSTAL.LACIONS PLANTA SOTERRANI_Fontaneria, Sanejament (Pluvials i Fecals) i Ventilació	ESCALA: 1/75	DATA: Desembre 2024	Nº PLÀNOL: I00

LLEGENDA INSTAL·LACIÓ SANEJAMENT

- ARQUETA AMB SIFÓ I TAPA ANTIRRETORN
- XARXA AIGÜES NEGRES SOTERRADA
- XARXA AIGÜES NEGRES PER SOSTRE
- XARXA AIGÜES PLUVIALS SOTERRADA
- XARXA AIGÜES PLUVIALS PER SOSTRE
- BUNERA
- BAIXANT AIGÜES NEGRES
- BAIXANT AIGÜES PLUVIALS

INSTAL.LACIÓ SANEJAMENT

- Xarxa interior sanejament en fals sostre planta inferior.
- Xarxa de recollida per a cuina
- Xarxa de recollida per a bamy

SÍMBOLS INSTAL·LACIÓ CLIMATITZACIÓ

- UE — UNITAT EXTERIOR CLIMATITZACIÓ 1a1
- UI — UNITAT INTERIOR CLIMATITZACIÓ 1a1
- XARXA TUBS FRIFGORÍFICS PER SOSTRE

INSTAL.LACIÓ AIRE CONDICIONAT:

- Preinstal.lació Equips AC.
- Bancada en coberta per Equip exterior.
- Xarxa de tubs frigorífics i control
- Escomesa a l'interior habitatge
- Preinstal.lació de Bandeja per a condensats.
- Connexió a xarxa de desaigue
- Conductes per habitatge:
  . 2x gas
  . 1x control


LLEGENDA INSTAL·LACIÓ VENTILACIÓ

- CONDUCTE VENTILACIÓ DE XAPA
- CONDUCTE VENTILACIÓ DE PVC
- EXTRACTOR
- AIRIN A PORTA

INSTAL.LACIÓ VENTILACIÓ:

- Airejador ventilació en finestres de façana
- Extractor Cuina
- Extractor Bany

- Xarxa extracció combustió caldera ACS gas
- Campana extracció bafs cuina

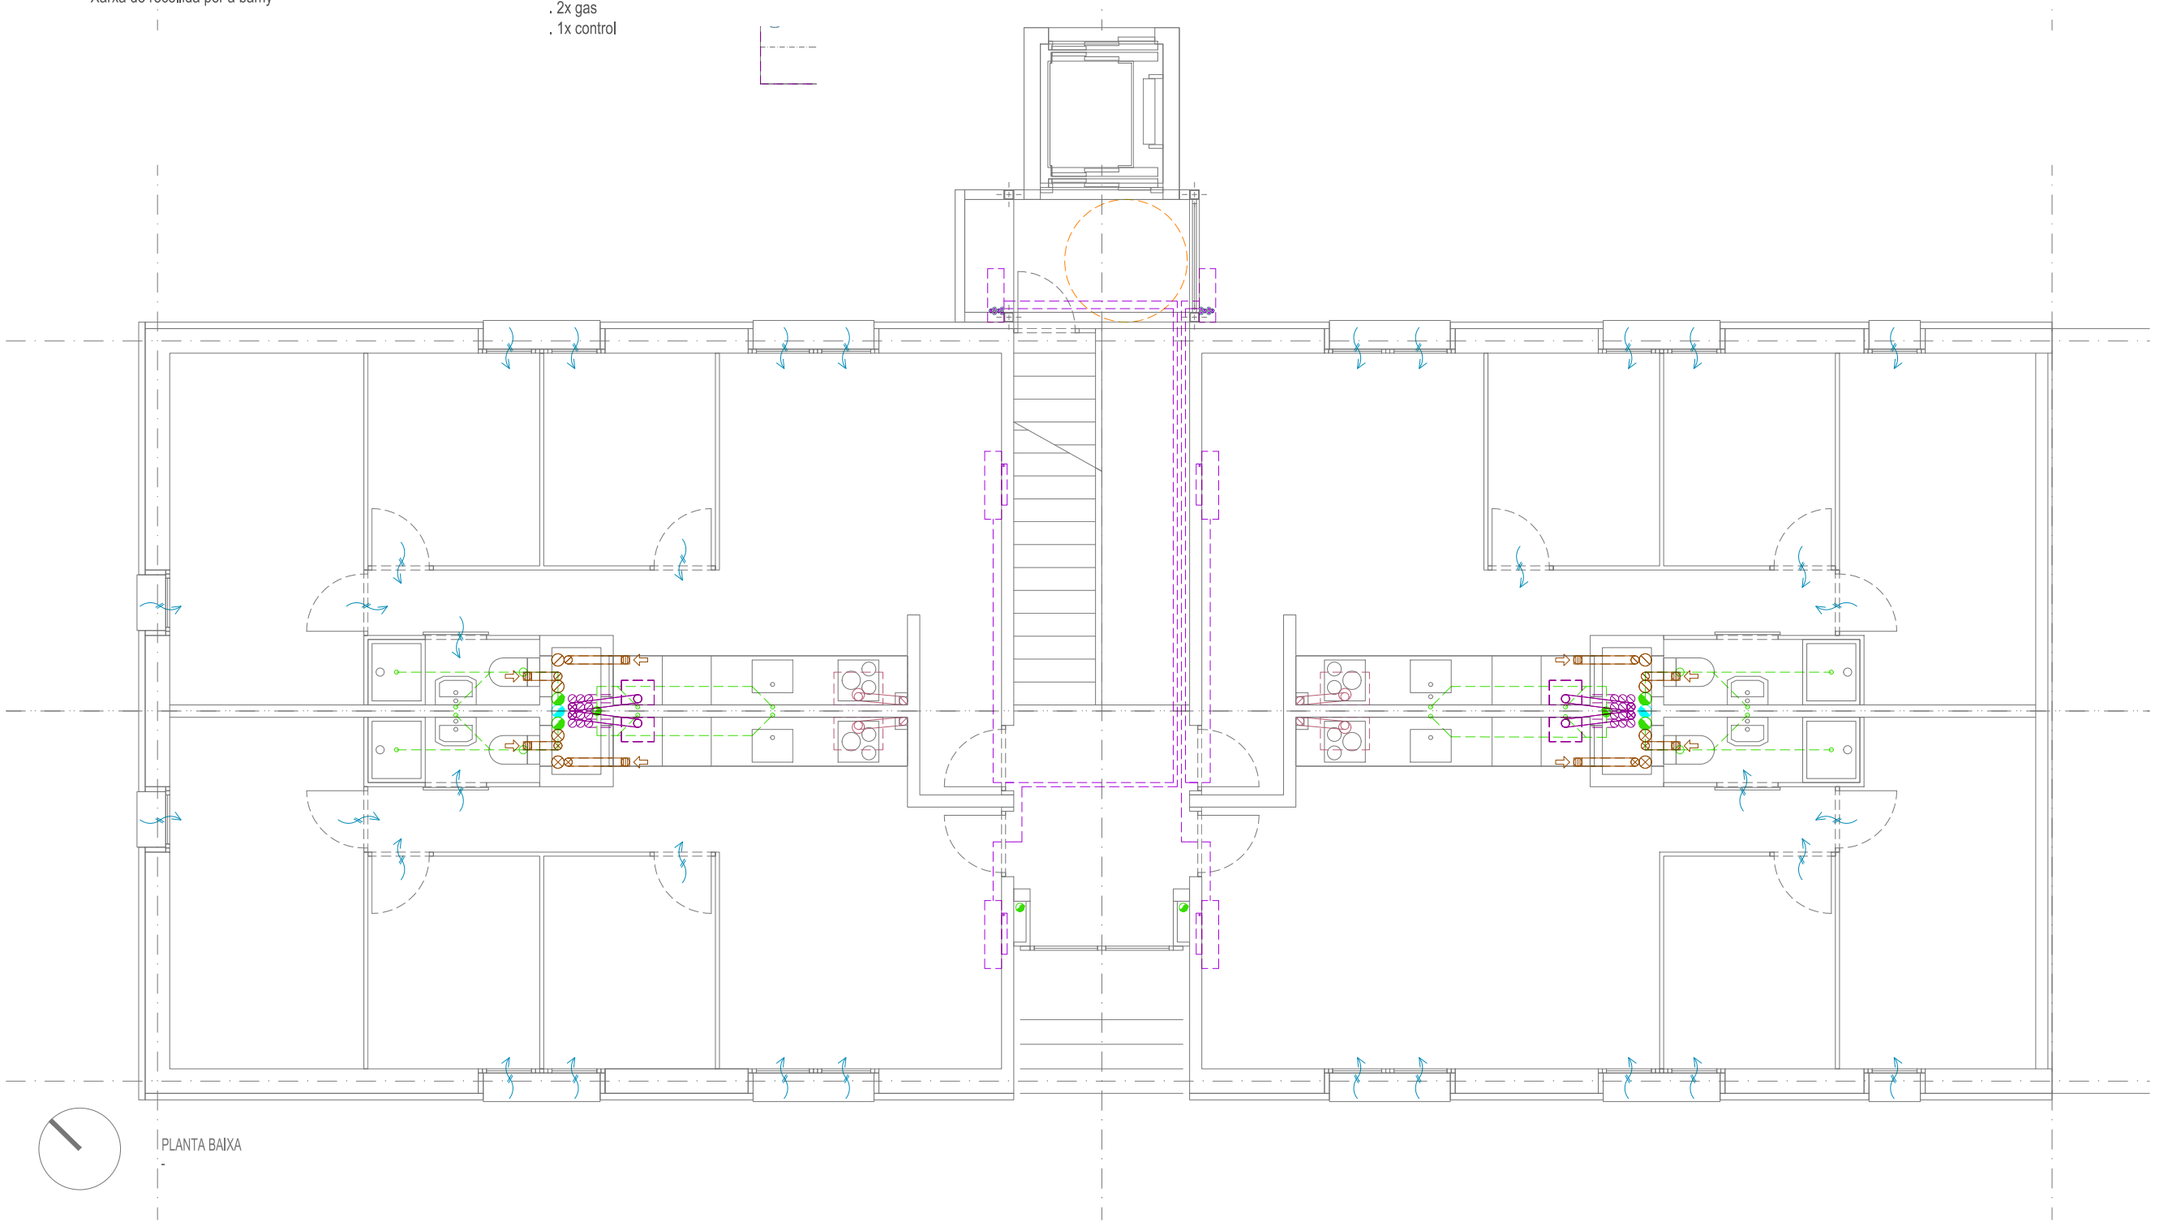

PLANTA BAIXA

NOTA: les mides i solucions són de caracter indicatiu, cal verificar-les en obra abans d'executar-les

Ajuntament de Barcelona Institut Municipal d'Urbanisme	REDACTOR: ESTUDI CUYAS 38 Disseny i càlcul estructures	AUTOR DEL PROJECTE: Andreu Ibañez Gassiot ARQUITECTE col.legiat 37431-8	TÍTOL DEL PROJECTE PROJECTE TÈCNIC DE REHABILITACIÓ ENERGÈTICA _fase EXECUTIU DE LA FINCA SITUADA AL CARRER BENEVENT Nº 6 DE BARCELONA - BLOC 55	DENOMINACIÓ PLÀNOL: INSTAL.LACIONS_PLANTA BAIXA Pre-instal.lació Clima, Sanejament (Fecals i Pluvials), Extracció i Ventilació	ESCALA: 1/75	DATA: Desembre 2024	Nº PLÀNOL: I10_a

SÍMBOLS INSTAL·LACIÓ ELÈCTRICA


- C — COMPTADOR ELÈCTRIC
- CONDUCCIÓ ELÈCTRICA
- Q.G.P. — QUADRE GENERAL DE PROTECCIÓ I COM.
- INTERRUPTOR
- INTERRUPTOR COMMUTAT
- INTERRUPTOR DOBLE COMMUTAT
- ENDOLL
- PUNT DE LLUM
- APLIC
- LLUM LINEAL
- TIMBRE
- V/P — VIDEO PORTER
- BRUNZIDOR
- AT — ARMARI REGISTRE TELECOMUNICACIONS
- A — ANTENA RECEPTORA (SITUADA A COBERTA)
- P — ESTANC A L'AIGUA
- M — PUNT DE FORÇA
- PT — ARQUETA PRESA TERRA
- LLUM EMPOTRADA A TERRA TRANSITABLE
- LLUM MURAL EXTERIOR
- CAIXA DE DISTRIBUCIÓ

SÍMBOLS INSTAL·LACIÓ TELECOMUNICACIONS SEGONS RD 346/2011

- PRESA DE TELEVISIÓ - RTV - COAXIAL
- PRESA DE TELÈFON - TDSP - PARELL TRENAT
- PUNT DE TELECOMUNICACIONS - TBA - COAXIAL

INSTAL.LACIÓ ELECTRICITAT

- Modificació escomesa xarxa elèctrica interior dels habitatges:
  . Portes 2 i 3, desplaçament de la posició del QGP, de l'habitatge.
- Nova distribució interior en:
  . Sala d'estar
  . Cuina - Safareig
  . Passadís
  . Bany
- Punts de llum en sostre i paret.
- Endolls, interruptors i xarxa interior de dades i TV.

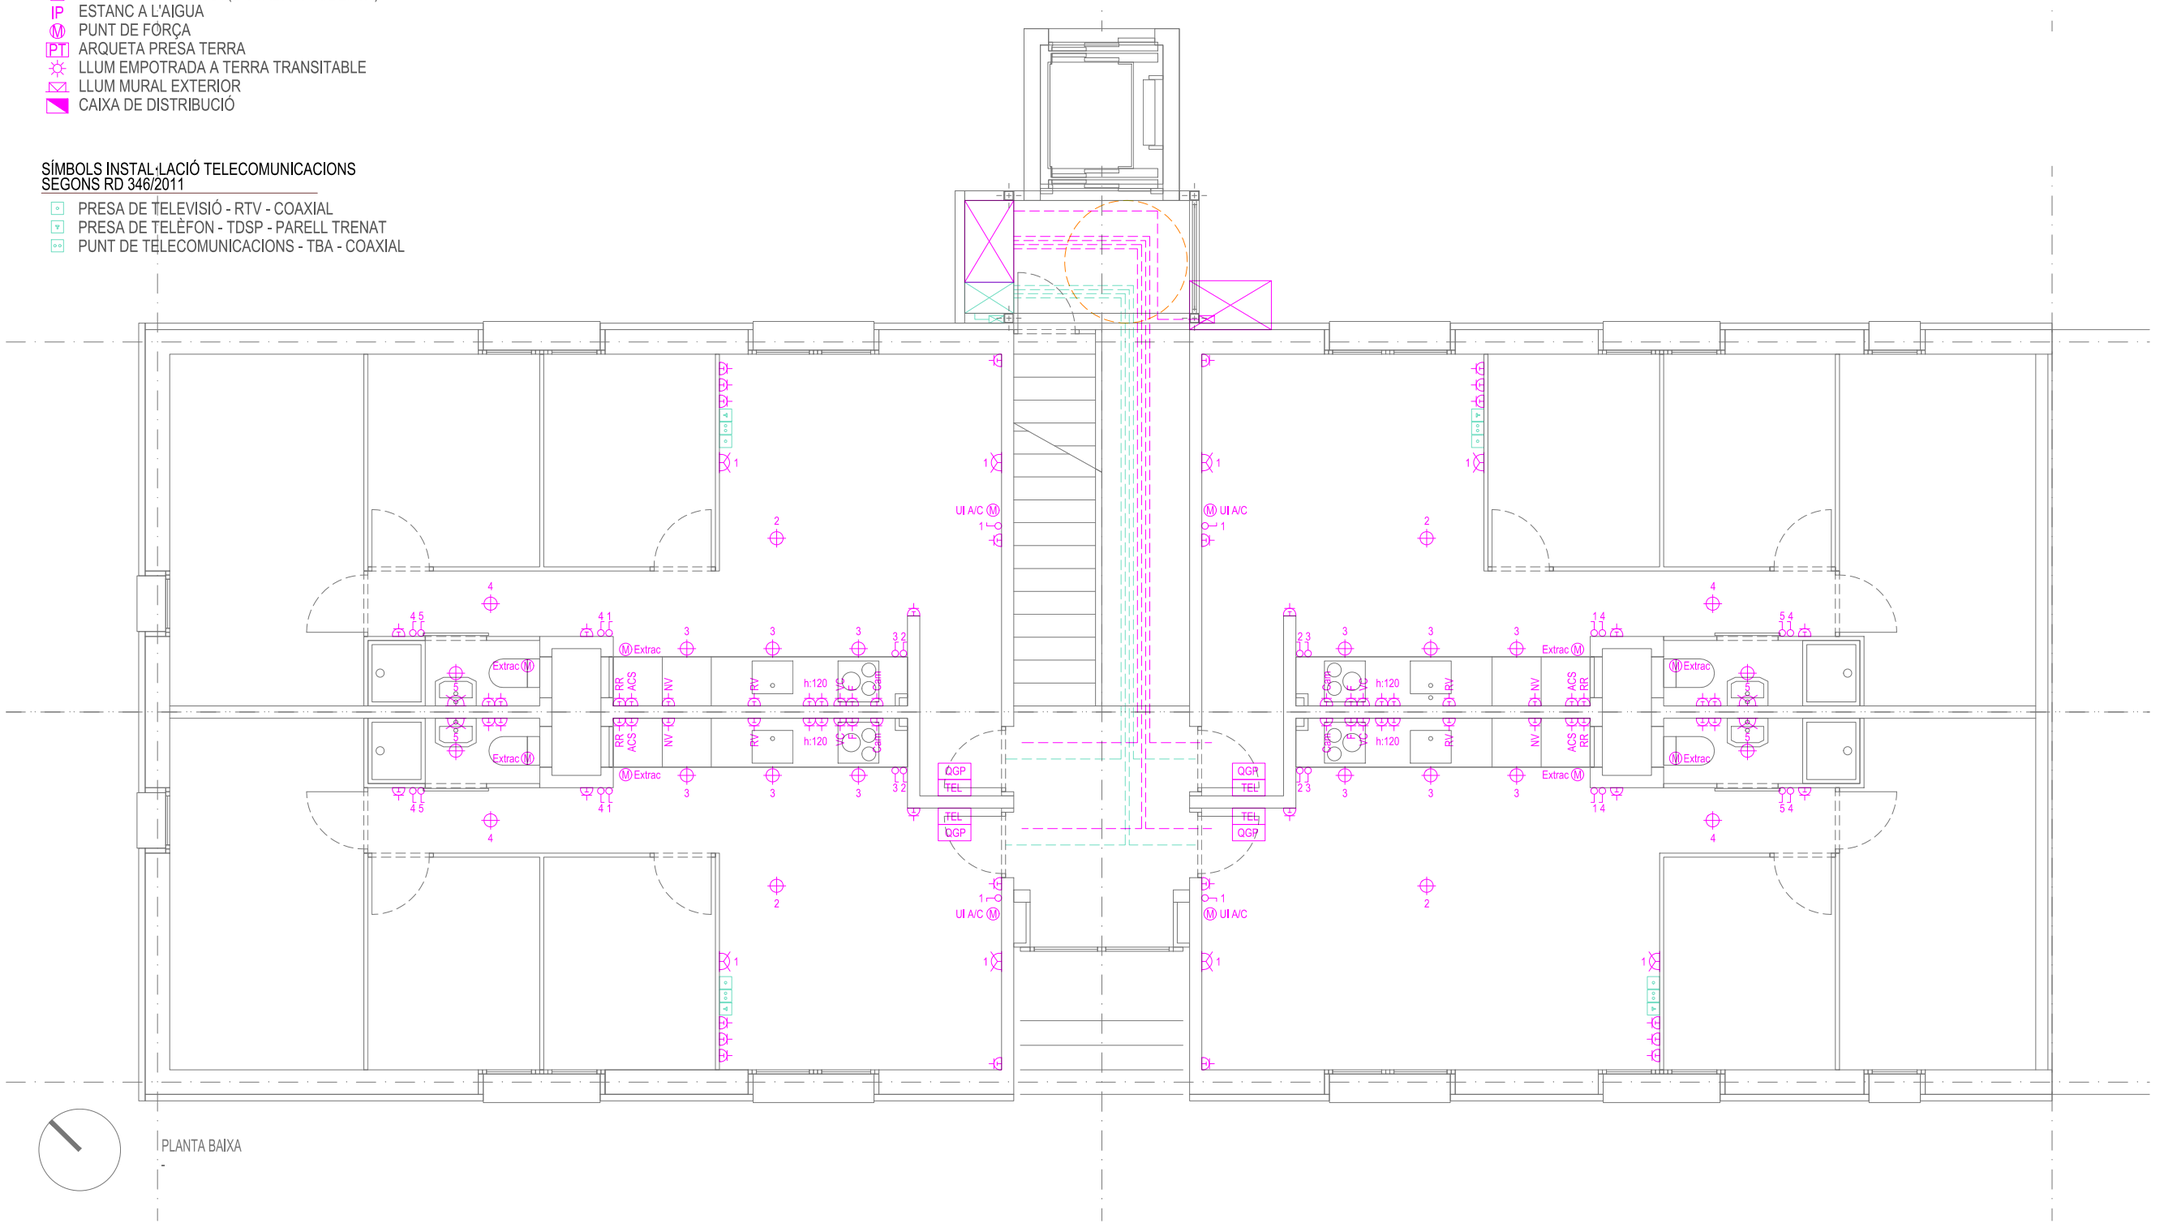

NOTA: les mides i solucions són de caracter indicatiu, cal verificar-les en obra abans d'executar-les

Ajuntament de Barcelona Institut Municipal d'Urbanisme	REDACTOR: ESTUDI CUYAS 38 Disseny i càlcul estructures	AUTOR DEL PROJECTE: Andreu Ibañez Gassiot ARQUITECTE col.legiat 37431-8	TÍTOL DEL PROJECTE PROJECTE TÈCNIC DE REHABILITACIÓ ENERGÈTICA _fase EXECUTIU DE LA FINCA SITUADA AL CARRER BENEVENT Nº 6 DE BARCELONA - BLOC 55	DENOMINACIÓ PLÀNOL: INSTAL.LACIONS_PLANTA BAIXA Instal.lació Elèctrica i Telecomunicacions	ESCALA: 1/75	DATA: Desembre 2024	Nº PLÀNOL: I10_b

ANNEX 02. FOTOGRAFIES ESTAT ACTUAL

En el present annex s'hi adjunta un recull de documentació fotogràfica dels diferents àmbits que el projecte incloent tots dos carrers:

- Carrer Benevent
- Carrer de Tarent

ANDREU IBÁÑEZ GASSIOT. ARQUITECTE ESPECIALITZAT EN REHABILITACIÓ I CÀLCUL D'ESTRUCTURES || MEMBRE DE L'AGRUPACIÓ D'EXPERTS PERICIALS I FORENSES MEMBRE DOCENT DE POSTGRAU DE PATOLOGIES I ESTUDIS DE CONSTRUCCIONS EXISTENTS DEL CAATEEB (COL·LEGI D'APARELLADORS DE BARCELONA)


> C/ Sardenya nº 43
08005 – Barcelona

> Crta. Vilassar de Mar – Argentona km.3
08349 - Cabrera de Mar (Barcelona) Apt. 86


T/ F: 93-754-71-46
estudi@cuyas38.com




F1

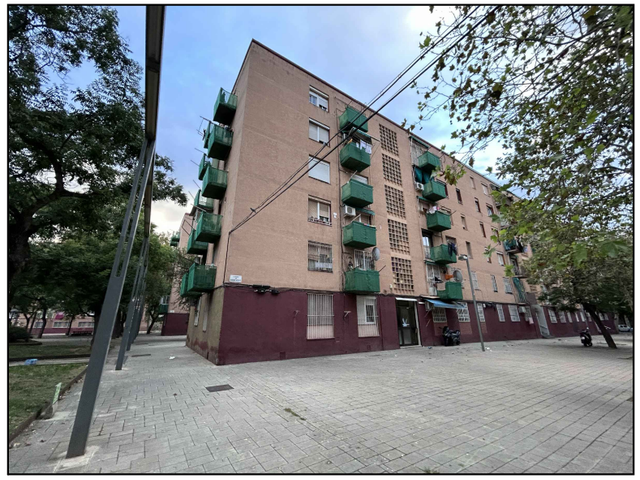


F2

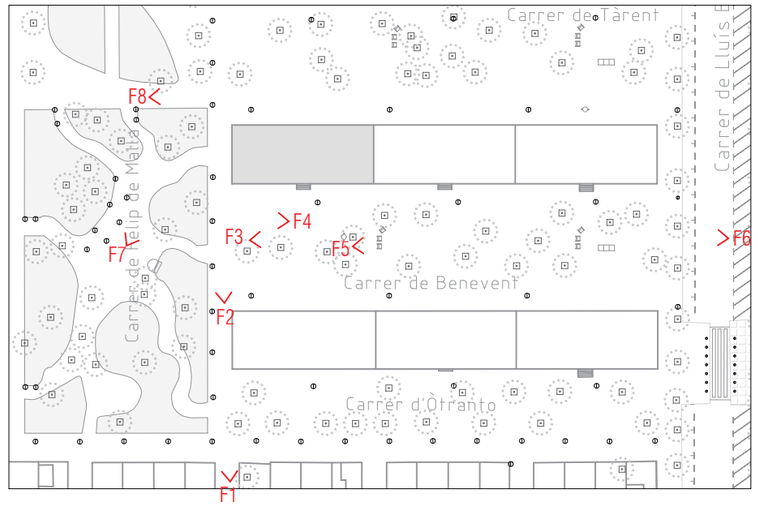

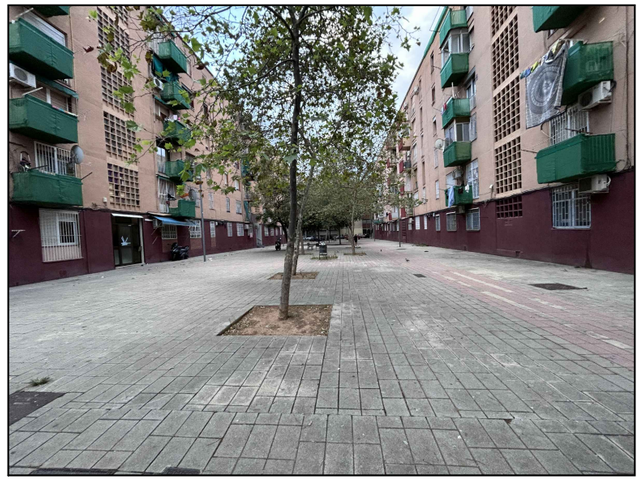

F3

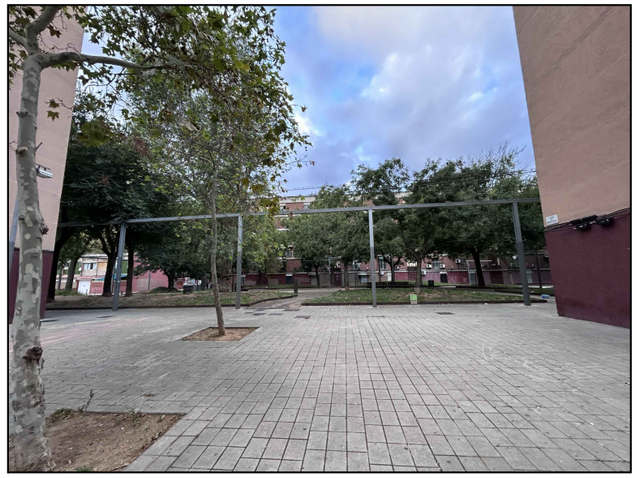

F4




F5




F6



F7

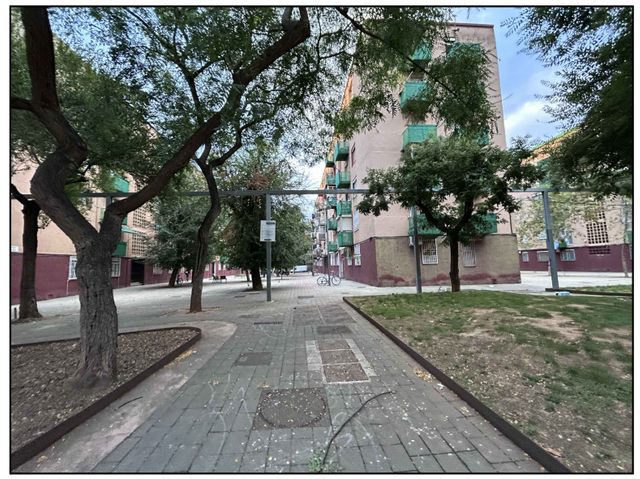


F8

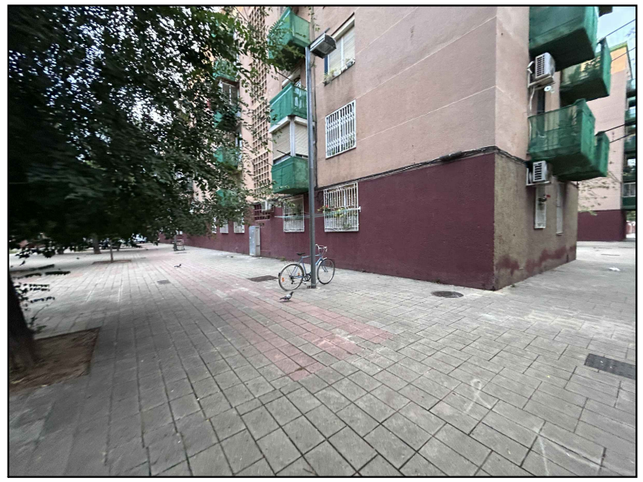

F9



F10

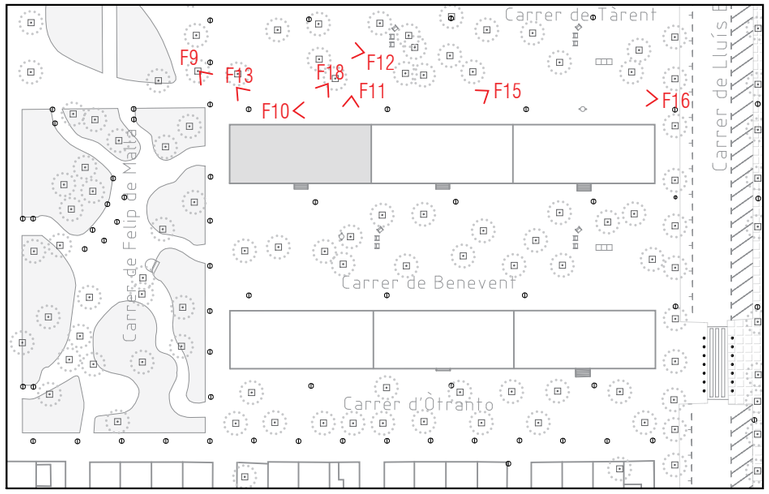





F11



F12

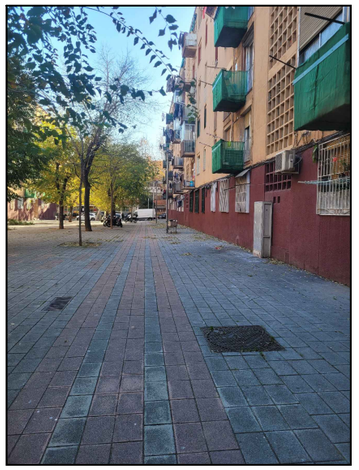

F13

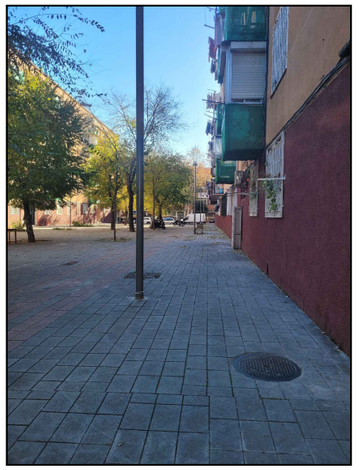

F14




F15



F16



F17

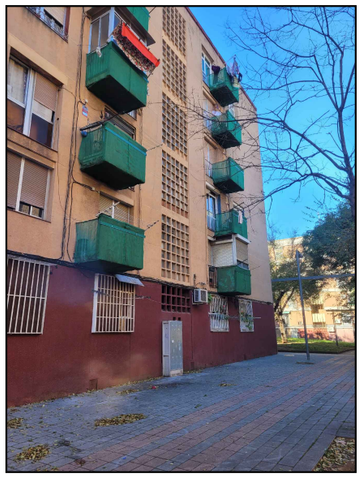

F18




Façana principal Benevent 6



Façana lateral carrer Felip de Malla



Façana posterior carrer de Tarent

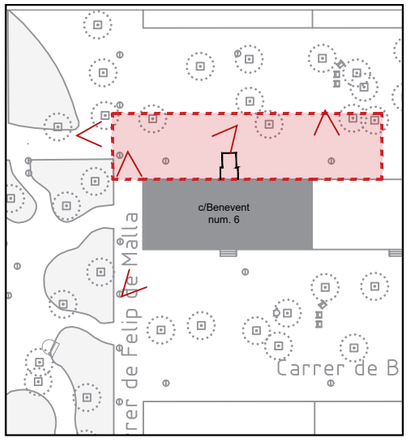




Tapa de servei afectat




Tapa de servei afectat

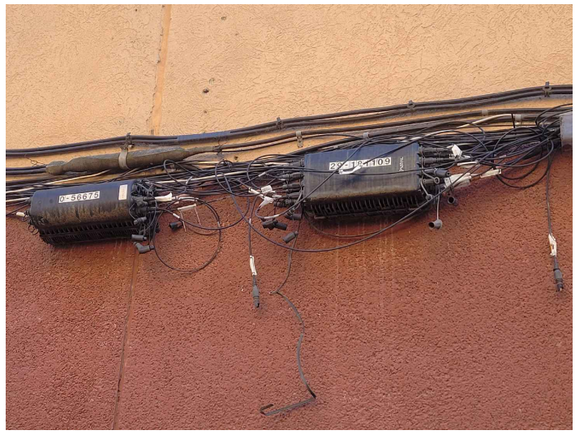

Línies telecomunicacions per façana



Element de servei afectat

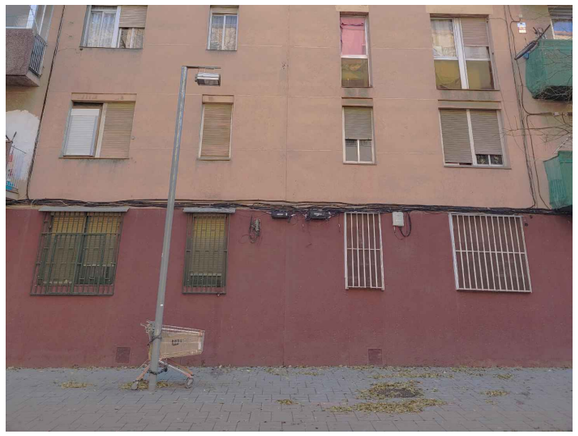

Enllumenat carrer Tarent



Embornal i tapa serveis afectats

ANNEX 03. ESTUDI DE L'ORGANITZACIÓ I PLA DE TREBALLS

Per determinar el termini d'execució de l'obra PER A LA DESVIACIÓ DE SERVEIS AL CARRER DE TARENT AFECTATS PER LES OBRES DE REHABILITACIÓ ENERGÈTICA DE L'EDIFICI SITUAT AL CARRER DE BENEVENT Nº6 DE LA CIUTAT DE BARCELONA s'han establert unes premisses prèvies:

- Cal establir un equip de treball per a l'execució de les feines
- Es considera que es tindrà ple ús de l'àmbit i disponibilitat d'accés.
- Coordinació entre empreses intervinents

Amb dites premisses conjuntament amb l'emplaçament de les obres i els treballs a executar, s'han establert les següents fases d'enderroc envers la planificació:

01 TREBALLS PREVIS

Sol·licitud de permisos, instal·lació del tancament d'obra i serveis, verificació dels serveis existents i execució de cales.

Retirada de totes les tapes i acopi de les mateixes classificades per a la posterior col·locació

Protecció de l'arbrat

02 ENDERROC

Enderroc de paviment i execució de rases per a la realització dels desviaments.

03 DESVIAMENT DE SERVEIS

Clavegueram

Aigua potable

Enllumenat

Xarxa elèctrica de baixa tensió*

03 ADEQUACIÓ DE L'ÀMBIT

Reblert de rases

Execució de paviment

L'ordre i relació dels treballs poden ser modificats, si es creu oportú, durant la realització de les feines, per les parts implicades i sempre amb el consentiment exprés de la direcció facultativa.

Barcelona, Març de 2025

Andreu Ibáñez Gassiot

ARQUITECTE SUPERIOR

Núm. Col. 37.431/8


ANDREU IBÁÑEZ GASSIOT. ARQUITECTE ESPECIALITZAT EN REHABILITACIÓ I CÀLCUL D'ESTRUCTURES || MEMBRE DE L'AGRUPACIÓ D'EXPERTS PERICIALS I FORENSES MEMBRE DOCENT DE POSTGRAU DE PATOLOGIES I ESTUDIS DE CONSTRUCCIONS EXISTENTS DEL CAATEEB (COL·LEGI D'APARELLADORS DE BARCELONA)

> C/ Sardenya nº 43
08005 – Barcelona

> Crta. Vilassar de Mar – Argentona km.3
08349 - Cabrera de Mar (Barcelona) Apt. 86

T/ F: 93-754-71-46
estudi@cuyas38.com

Id	Nombre de tarea
1	TREBALLS PREVIS
2	Tancament obra
3	Proteccions
4	Execució cales
5	ENDERROC
6	DESVIAMENT DE SERVEIS
7	Clavagueram
8	Aigua Potable
9	Enllumenat
10	Xarxa elèctrica BT*
11	ADEQUACIÓ DE L'ÀMBIT
12	Reblert rases
13	Execució paviment
14	Reposició elements
15	SEGURETTAT I SALUT

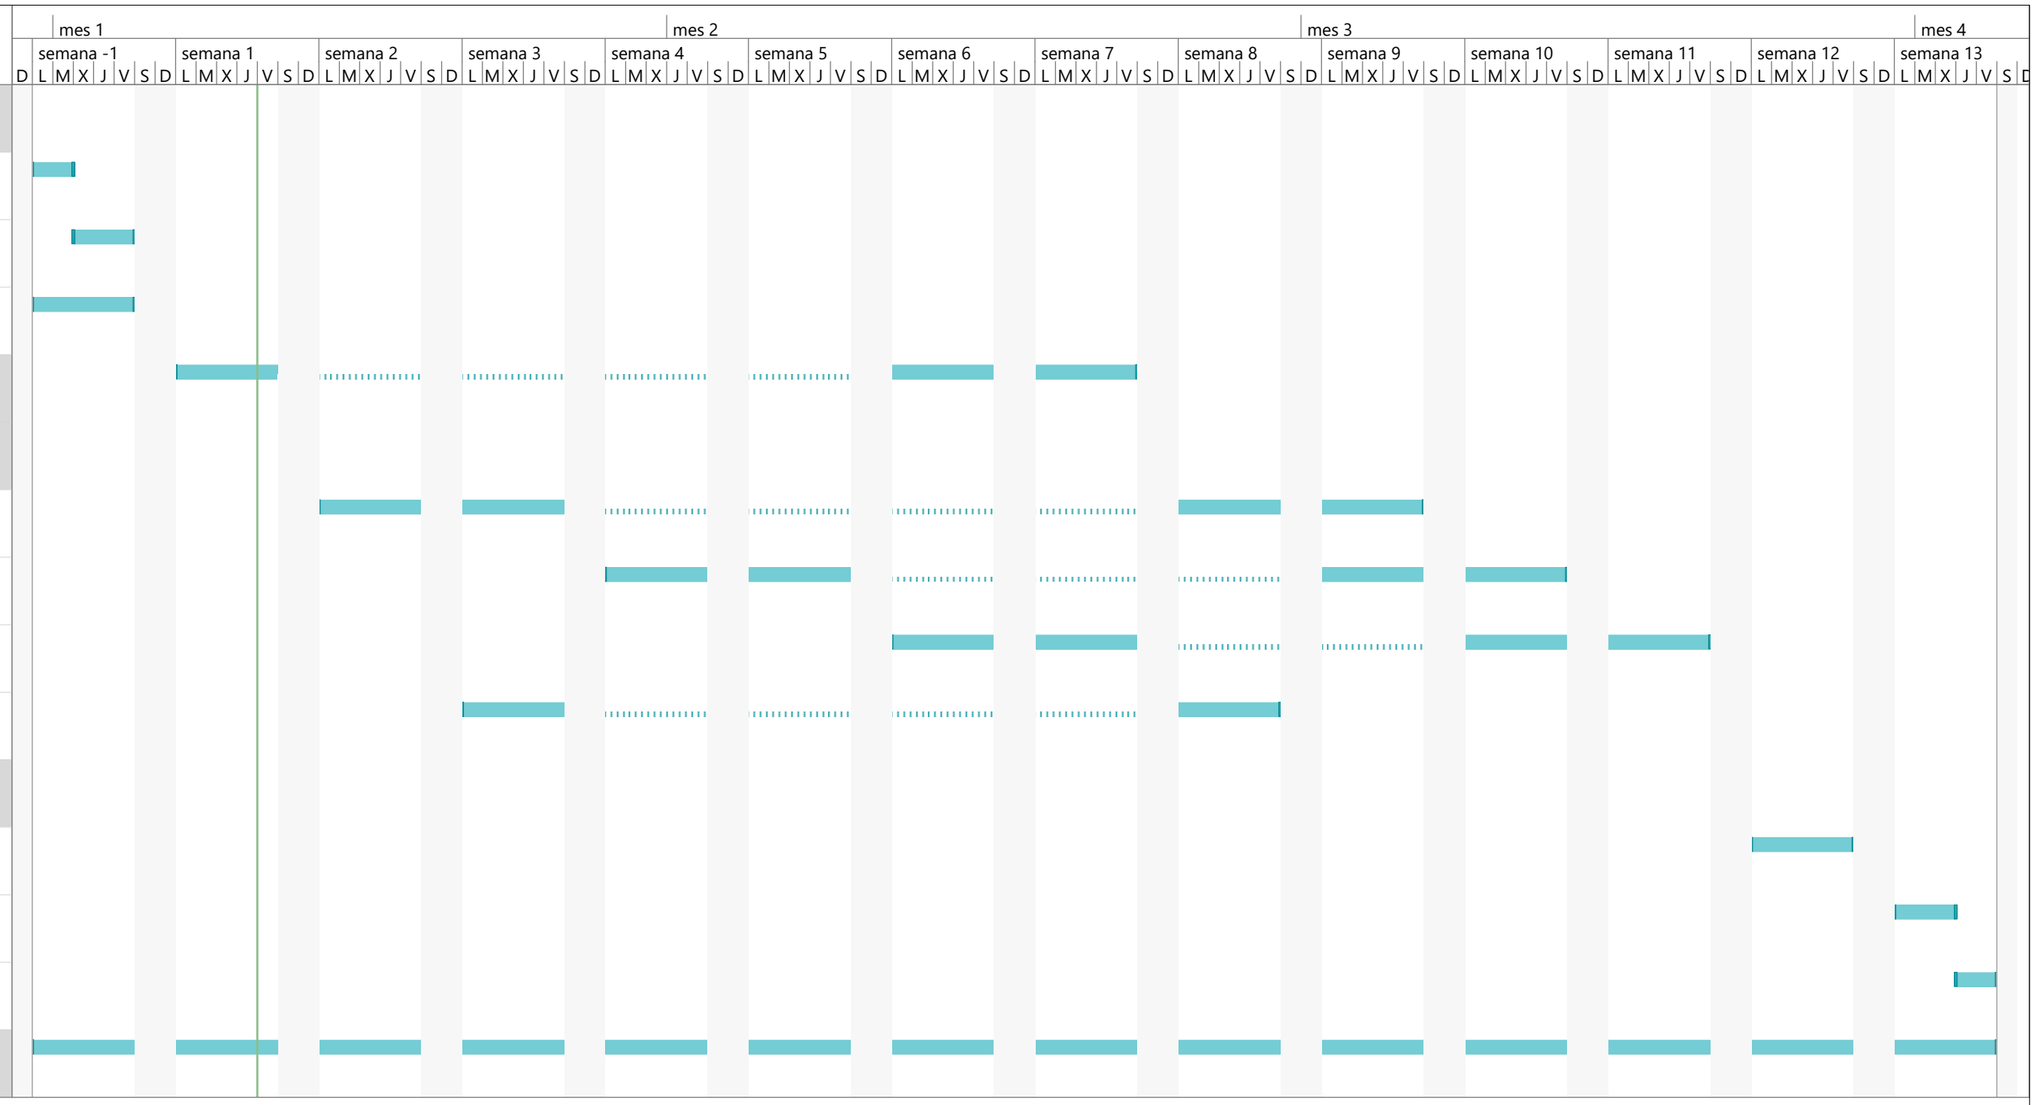

Tarea	Resumen del proyecto	Tarea manual	solo el comienzo	Fecha límite
División	Tarea inactiva	solo duración	solo fin	Progreso
Hito	Hito inactivo	Informe de resumen manual	Tareas externas	Progreso manual
Resumen	Resumen inactivo	Resumen manual	Hito externo	

ANNEX 04. ESTUDI BÀSIC DE SEGURETAT I SALUT

Index

1. OBJECTE DE L'ESTUDI DE SEGURETAT I SALUT
2. PROMOTOR - PROPIETARI
3. AUTOR/S DE L'ESTUDI DE SEGURETAT I SALUT
4. DADES DEL PROJECTE
5. INSTAL·LACIONS PROVISIONALS
6. SERVEIS DE SALUBRITAT I CONFORT DEL PERSONAL
7. ÀREES AUXILIARS
8. TRACTAMENT DE RESIDUS
9. TRACTAMENT DE MATERIALS I/O SUBSTÀNCIES PERILLOSES
10. UNITATS CONSTRUCTIVES
11. DETERMINACIÓ DEL PROCÉS CONSTRUCTIU
12. SISTEMES I/O ELEMENTS DE SEGURETAT I SALUT INHERENTS O INCORPORATS AL MATEIX PROCÉS CONSTRUCTIU
13. MEDIAMBIENT LABORAL
14. MANIPULACIÓ DE MATERIALS
15. MITJANS AUXILIARS D'UTILITAT PREVENTIVA (MAUP)
16. SISTEMES DE PROTECCIÓ COL·LECTIVA (SPC)
17. CONDICIONS DELS EQUIPS DE PROTECCIÓ INDIVIDUAL (EPI)
18. RECURSOS PREVENTIUS
19. SENYALITZACIÓ I ABALISAMENT
20. CONDICIONS D'ACCÉS I AFECTACIONS DE LA VIA PÚBLICA
21. RISCOS DE DANYS A TERCERS I MESURES DE PROTECCIÓ
22. PREVENCIÓ DE RISCOS CATASTRÒFICS
23. PREVISIONS DE SEGURETAT PELS TREBALLS POSTERIORS
24. ANNEX: FITXES D'ACTIVITATS-RISC-AVALUACIÓ-MESURES
25. Signatures

ANDREU IBÁÑEZ GASSIOT. ARQUITECTE ESPECIALITZAT EN REHABILITACIÓ I CÀLCUL D'ESTRUCTURES || MEMBRE DE L'AGRUPACIÓ D'EXPERTS PERICIALS I FORENSES MEMBRE DOCENT DE POSTGRAU DE PATOLOGIES I ESTUDIS DE CONSTRUCCIONS EXISTENTS DEL CAATEEB (COL·LEGI D'APARELLADORS DE BARCELONA)
> C/ Sardenya nº 43
08005 – Barcelona
> Crta. Vilassar de Mar – Argentona km.3
08349 - Cabrera de Mar (Barcelona) Apt. 86
T/ F: 93-754-71-46
estudi@cuyas38.com

MEMÒRIA

1. OBJECTE DE L'ESTUDI DE SEGURETAT I SALUT

1.1. Identificació de les obres

L'objecte del present projecte és el desviament dels serveis afectats per les obres relatives al PROJECTE TÈCNIC DE REHABILITACIÓ ENERGÈTICA DE LA FINCA SITUADA AL CARRER BENEVENT Nº 6 DE BARCELONA, redactat per Estudi Cuyas 38, SL al febrer del 2025.

1.2. Objecte

El present E.S.S. té com a objectiu establir les bases tècniques, per fixar els paràmetres de la prevenció de riscos professionals durant la realització dels treballs d'execució de les obres del Projecte objecte d'aquest estudi, així com complir amb les obligacions que es desprenen de la Llei 31 / 1995 i del RD 1627 / 1997, amb la finalitat de facilitar el control i el seguiment dels compromisos adquirits al respecte per part del/s Contractista/es.

En el present Estudi de Seguretat i Salut s'ha dut a terme un estudi aprofundit dels riscos inherents a l'execució de l'obra i de les mesures preventives i cautelars conseqüents per garantir la seguretat de les persones en l'execució de les obres en compliment del que determina la Llei 3/2007 del 4 de juliol de l'obra pública en el seu article 18.3.h).

D'aquesta manera, s'integra en el Projecte Executiu/Constructiu, les premisses bàsiques per a les quals el/s Contractista/es constructor/s pugui/n preveure i planificar, els recursos tècnics i humans necessaris per a l'acompliment de les obligacions preventives en aquest centre de treball, de conformitat al seu Pla d'Acció Preventiva propi d'empresa, la seva organització funcional i els mitjans a utilitzar, havent de quedar tot allò recollit al Pla de Seguretat i Salut, que haurà/n de presentar-se al la persona coordinadora de Seguretat i Salut en fase d'Execució, amb antelació a l'inici de les obres, per a la seva aprovació i l'inici dels tràmits de Declaració d'Obertura davant l'Autoritat Laboral.

En cas de què sigui necessari implementar mesures de seguretat no previstes en el present Estudi, a petició expressa de la persona coordinadora de seguretat i salut en fase d'execució de l'obra, el contractista elaborarà el corresponent annex al Pla de Seguretat i Salut de l'obra que desenvoluparà i determinarà les mesures de seguretat a dur a terme amb la memòria, plec de condicions, amidaments, preus i pressupost que li siguin d'aplicació si n'és el cas.

2. PROMOTOR

Promotor : Institut Municipal d'Urbanisme
c. Bolívia nº250
08018 Barcelona

3. AUTOR/S DE L'ESTUDI DE SEGURETAT I SALUT

Redactor E.S.S. : Andreu Ibáñez Gassiot
Titulació/ns : Arquitecte
Col·legiat núm. : 37431/8
Despatx professional : Estudi Cuyas 38 SL
Població : Barcelona

4. DADES DEL PROJECTE

4.1. Autor/s del projecte

Autor del projecte : Andreu Ibañez Gassiot
Titulació/ns : Arquitecte
Col·legiat núm. : 37431/8
Despatx professional : Estudi Cuyas 38 SL
Població : Barcelona

4.2. Coordinador de Seguretat durant l'elaboració del projecte

Coordinador de S & S
designat pel promotor : Andreu Ibañez Gassiot
Titulació/ns : Arquitecte
Col·legiat núm. : 37431/8
Despatx professional : Estudi Cuyas 38 SL
Població : Barcelona

4.3. Tipologia de l'obra

Obres de desviament dels serveis afectats per les obres relatives al PROJECTE TÈCNIC DE REHABILITACIÓ ENERGÈTICA DE LA FINCA SITUADA AL CARRER BENEVENT Nº 6 DE BARCELONA, redactat per Estudi Cuyas 38, SL al febrer del 2025.


ANDREU IBÁÑEZ GASSIOT. ARQUITECTE ESPECIALITZAT EN REHABILITACIÓ I CÀLCUL D'ESTRUCTURES || MEMBRE DE L'AGRUPACIÓ D'EXPERTS PERICIALS I FORENSES MEMBRE DOCENT DE POSTGRAU DE PATOLOGIES I ESTUDIS DE CONSTRUCCIONS EXISTENTS DEL CAATEEB (COL·LEGI D'APARELLADORS DE BARCELONA)
> C/ Sardenya nº 43
08005 – Barcelona
> Crta. Vilassar de Mar – Argentona km.3
08349 - Cabrera de Mar (Barcelona) Apt. 86
T/ F: 93-754-71-46
estudi@cuyas38.com


4.4. Situació

Emplaçament	:	Carrer de Tarent
Carrer,plaça	:	Carrer de Tarent
Població	:	08019 - Barcelona


4.5. Localització de serveis assistencials, salvament i seguretat i mitjans d'evacuació

CAP Besós
Carrer d'Alfons el Magnànim 57, 08019 Barcelona
932 78 82 35

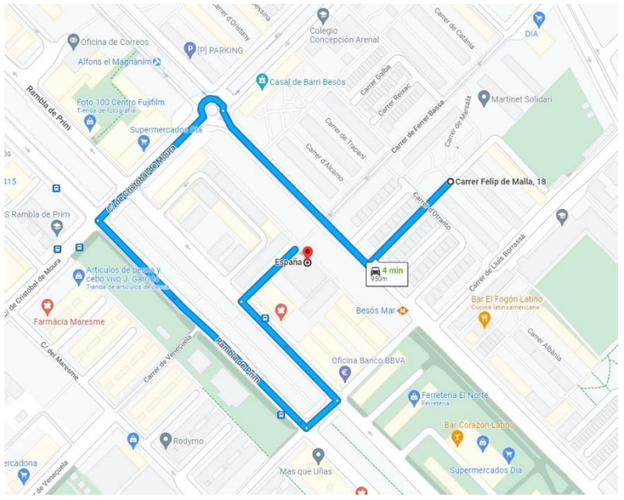


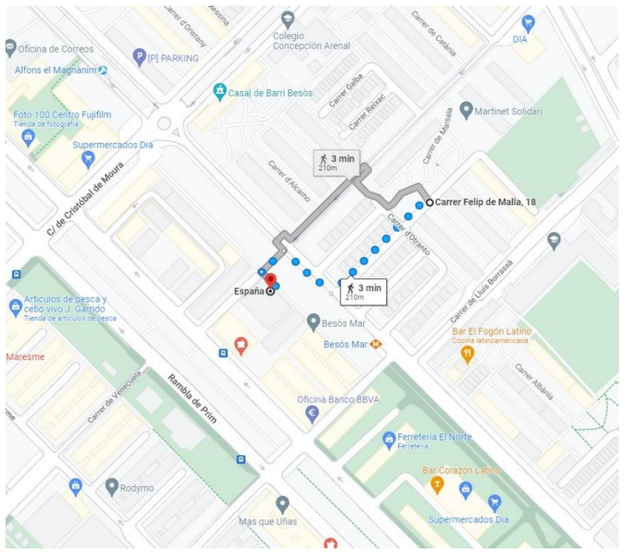

Hospital de l'Esperit Sant
Avinguda Mossèn Josep Pons i Rabadà s/n, 08923 Santa Coloma de Gramanet, Barcelona
933 86 02 02

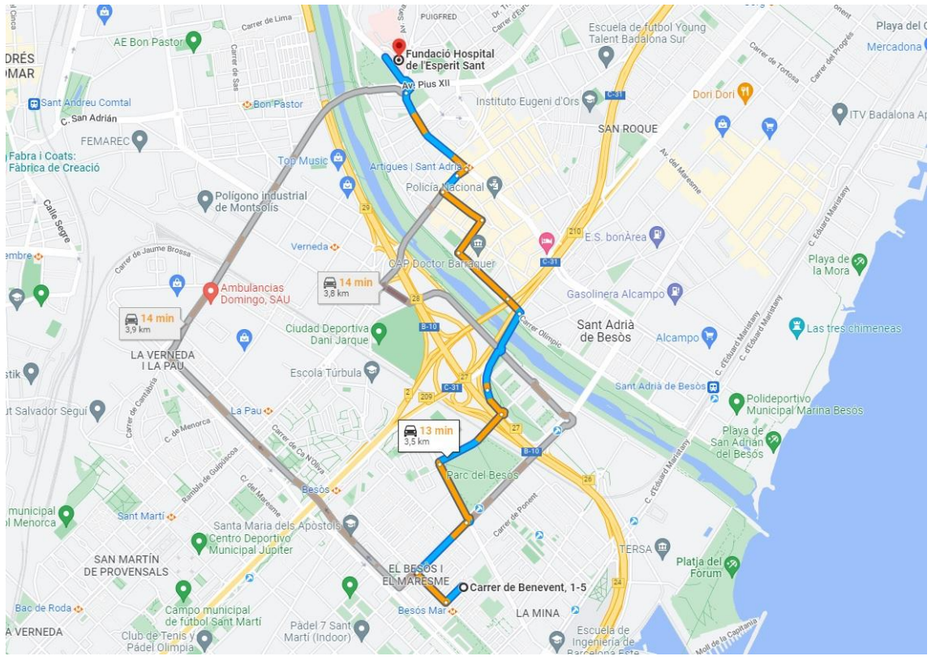

Hospital de la Santa Creu i Sant Pau
Carrer de Sant Quintí, 89, Horta-Guinardó, 08025 Barcelona
932919000

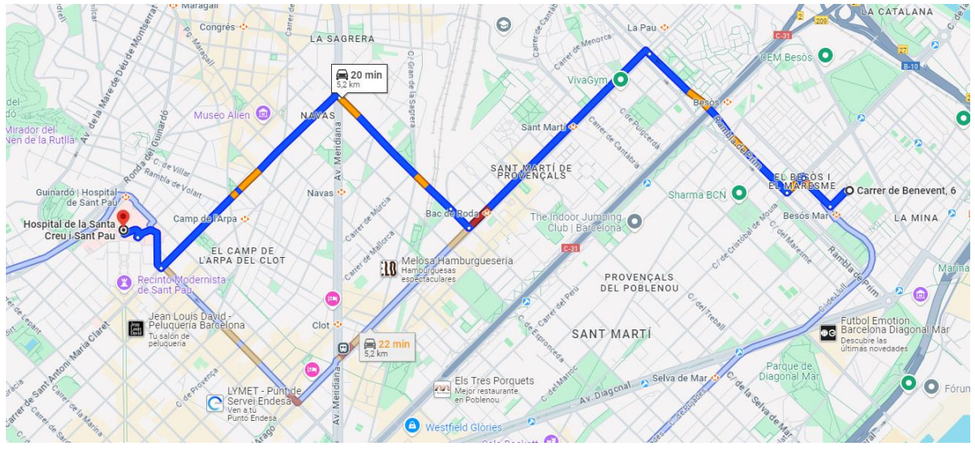

ANDREU IBÁÑEZ GASSIOT. ARQUITECTE ESPECIALITZAT EN REHABILITACIÓ I CÀLCUL D'ESTRUCTURES || MEMBRE DE L'AGRUPACIÓ D'EXPERTS PERICIALS I FORENSES MEMBRE DOCENT DE POSTGRAU DE PATOLOGIES I ESTUDIS DE CONSTRUCCIONS EXISTENTS DEL CAATEEB (COL·LEGI D'APARELLADORS DE BARCELONA)

> C/ Sardenya nº 43
08005 – Barcelona

> Crta. Vilassar de Mar – Argentona km.3
08349 - Cabrera de Mar (Barcelona) Apt. 86

T/ F: 93-754-71-46
estudi@cuyas38.com

4.6. Pressupost d'execució material del projecte

El Pressupost d'Execució Material (PEM) estimat de referència per aquest projecte, inclosa la Seguretat i Salut complementària, Despeses Generals i Benefici Industrial, és de 135.264,07 € (CENT TRENTA-CINC MIL DOS-CENTS SEIXANTA-QUATRE EUROS AMB SET CÈNTIMS).

4.7. Termini d'execució

El termini estimat de duració dels treballs d'execució de l'obra és de 4 mesos

4.8. Mà d'obra prevista

L'estimació de mà d'obra en punta d'execució és de 5 persones.

4.9. Oficis que intervenen en el desenvolupament de l'obra

Ajudant electricista

Ajudant muntador

Manobre

Manobre especialista

Oficial 1a

Oficial 1a electricista

Oficial 1a d'obra pública

Oficial 1a paleta

4.10. Tipologia dels materials a utilitzar a l'obra

AIGUA

BANDA CONTINUA DE SENYALITZACIÓ

BASTIMENT I REIXA DE FOSA DÚCTIL PER A DRENATGES

BASTIMENT I TAPA DE FOSA DÚCTIL PER A REGISTRE

CABLE DE COURE DE 0,6/1 KV

CALÇ

CIMENT

CONDUCTOR DE COURE NU

DEPOSICIÓ CONTROLADA DE RESIDUS

FIL GUIA PER A CONDUCTES DE CANALITZACIONS DE SERVEIS

FORMIGÓ D'ÚS NO ESTRUCTURAL

FORMIGÓ ESTRUCTURAL EN MASSA AMB CIMENT GRIS I GRANULAT NATURAL (CE)

FORMIGONS ESTRUCTURALS (CE)

GRAÓ PER A POU DE REGISTRE

MAÓ CALAT

MAONS CERÀMICS

MORTER PER A RAM DE PALETA

MORTER SENSE ADDITIUS

PART PROPORCIONAL DE SEPARADORS, CONECTORS I OBTURADORS DE CANALITZACIONS DE SERVEIS

PART PROPORCIONAL D'ELEMENTS ESPECIALS PER A CONDUCTORS ELÈCTRICS DE TENSIÓ BAIXA

PEÇA O LLAMBORDÍ DE FORMIGÓ DE FORMA REGULAR

SAULÓ

SORRA

TAULÓ

TAULONS

TUB DE PVC-U PER A SANEJAMENT SENSE PRESSIÓ

TUB FLEXIBLE PER A PROTECCIÓ DE CONDUCTORS ELÈCTRICS DE MATERIAL PLÀSTIC

4.11. Maquinària prevista per a executar l'obra

Compressor amb dos martells pneumàtics

Retroexcavadora amb martell trencador

Miniexcavadora de gasoil, de 34 kW, sobre cadenes de 2 a 5,9 t

Pala carregadora sobre pneumàtics de 15 a 20 t

Picó vibrant de combustible amb placa de 30x30 cm

Safata vibrant combustible amb placa de 60 cm

Compactador combustible duplex manual de 700 kg

Retroexcavadora sobre pneumàtics de 8 a 10 t

Camió per a transport de 7 t

Dúmper elèctric de 6,5 kW, d'1,5 t de càrrega útil, amb mecanisme hidràulic

Formigonera de 165 l

Màquina tallajunts amb disc de diamant per a paviment

Subministrament de contenidor metàl·lic de 12 m3 de capacitat i recollida amb residus inerts o no especials

Regle vibratori

ANDREU IBÁÑEZ GASSIOT. ARQUITECTE ESPECIALITZAT EN REHABILITACIÓ I CÀLCUL D'ESTRUCTURES || MEMBRE DE L'AGRUPACIÓ D'EXPERTS PERICIALS I FORENSES MEMBRE DOCENT DE POSTGRAU DE PATOLOGIES I ESTUDIS DE CONSTRUCCIONS EXISTENTS DEL CAATEEB (COL·LEGI D'APARELLADORS DE BARCELONA)

> C/ Sardenya nº 43
08005 – Barcelona

> Crta. Vilassar de Mar – Argentona km.3
08349 - Cabrera de Mar (Barcelona) Apt. 86

T/ F: 93-754-71-46
estudi@cuyas38.com

5. INSTAL·LACIONS PROVISIONALS

5.1. Instal·lació elèctrica provisional d'obra

És faran els tràmits adients, per tal que la companyia subministradora d'electricitat o una acreditada faci la connexió des de la línia subministradora fins els quadres on s'ha d'instal·lar la caixa general de protecció i els comptadors, des dels quals els Contractistes procediran a muntar la resta de la instal·lació elèctrica de subministrament provisional a l'obra, conforme al Reglament Electrotècnic de Baixa Tensió, segons el projecte d'un instal·lador autoritzat.

Es realitzarà una distribució sectoritzada, que garanteixi l'adient subministrament a tots els talls i punts de consum de l'obra, amb conductor tipus V -750 de coure de seccions adequades canalitzades en tub de PVC, rígid blindat o flexible segons el seu recorregut, però sempre amb l'apantallament suficient per a resistir al pas de vehicles i trànsit normal d'una obra.

La instal·lació elèctrica tindrà una xarxa de protecció de terra mitjançant cable de coure nu que estarà connectat a una javelina, plaques de connexió al terra, segons càlcul del projectista i comprovació de l'instal·lador.

Les mesures generals de seguretat en la instal·lació elèctrica són les següents:

- Connexió de servei

  – Es realitzarà d'acord amb la companyia de subministrament.
  – La seva secció vindrà determinada per la potència instal·lada.
  – Existirà un mòdul de protecció (fusibles i limitadors de potència).
  – Estarà situada sempre fora de l'abast de la maquinària d'elevació i les zones sense pas de vehicles.

- Quadre General

  – Disposarà de protecció vers als contactes indirectes mitjançant diferencial de sensibilitat mínima de 300 mA. Per a enllumenat i eines elèctriques de doble aïllament la seva sensibilitat caldrà que sigui de 30 mA.
  – Disposarà de protecció vers als contactes directes per tal que no hi existeixin parts en tensió al descobert (embornals, cargols de connexió, terminals automàtics, etc.).
  – Disposarà d'interruptors de tall magnetotèrmics per a cadascú dels circuits independents. Els dels aparells d'elevació hauran de ser de tall omnipolar (tallaran tots els conductors, inclòs el neutre).
  – Anirà connectat a terra (resistència màxima 78 W). A l'inici de l'obra es realitzarà una connexió al terra provisional que haurà d'estar connectada a l'anell de terres, tot seguit després de realitzats els fonaments.
  – Estarà protegida de la intempèrie.
  – És recomanable l'ús de clau especial per a la seva obertura.
  – Se senyalitzarà amb senyal normalitzada d'advertència de risc elèctric (R.D. 485/97).

- Conductors

  – Disposaran d'un aïllament de 1000 v de tensió nominal, que es pot reconèixer per la seva impressió sobre el mateix aïllament.
  – Els conductors aniran soterrats, o grapats als paraments verticals o sostres allunyats de les zones de pas de vehicles i / o persones.
  – Les empiuladures hauran de ser realitzades mitjançant „jocs" d'endolls, mai amb regletes de connexió, retorciments i embetats.

- Quadres secundaris

  – Seguiran les mateixes especificacions establertes pel quadre general i hauran de ser de doble aïllament.
  – Cap punt de consum pot estar a més de 25 m d'un d'aquests quadres.
  – Encara que la seva composició variarà segons les necessitats, l'aparellatge més convencional dels equips secundaris per planta és el següent:

· 1	Magnetotèrmic general de 4P	:	30 A.
· 1	Diferencial de 30 A	:	30 mA.
· 1	Magnetotèrmic 3P	:	20 mA.
· 4	Magnetotèrmics 2P	:	16 A.
· 1	Connexió de corrent 3P + T	:	25 A.
· 1	Connexió de corrent 2P + T	:	16 A.
· 2	Connexió de corrent 2P	:	16 A.
· 1	Transformador de seguretat	:	(220 v./ 24 v.).
· 1	Connexió de corrent 2P	:	16 A.

- Connexions de corrent

  – Aniran proveïdes d'embornals de connexió al terra, excepció feta per a la connexió d'equips de doble aïllament.

ANDREU IBÁÑEZ GASSIOT. ARQUITECTE ESPECIALITZAT EN REHABILITACIÓ I CÀLCUL D'ESTRUCTURES || MEMBRE DE L'AGRUPACIÓ D'EXPERTS PERICIALS I FORENSES MEMBRE DOCENT DE POSTGRAU DE PATOLOGIES I ESTUDIS DE CONSTRUCCIONS EXISTENTS DEL CAATEEB (COL·LEGI D'APARELLADORS DE BARCELONA)
> C/ Sardenya nº 43
08005 – Barcelona
> Crta. Vilassar de Mar – Argentona km.3
08349 - Cabrera de Mar (Barcelona) Apt. 86
T/ F: 93-754-71-46
estudi@cuyas38.com

– S'empararan mitjançant un magnetotèrmic que faciliti la seva desconnexió.
– Es faran servir els següents colors:
  · Connexió de 24 v : Violeta.
  · Connexió de 220 v : Blau.
  · Connexió de 380 v : Vermell
– No s'empraran connexions tipus „lladre".

- Maquinària elèctrica

– Disposarà de connexió a terra.
– Els aparells d'elevació aniran proveïts d'interruptor de tall omnipolar.
– Es connectaran a terra el guiament dels elevadors i els carrils de grua o d'altres aparells d'elevació fixos.
– L'establiment de connexió a les bases de corrent, es farà sempre amb clavilla normalitzada.

- Enllumenat provisional

– El circuit disposarà de protecció diferencial d'alta sensibilitat, de 30 mA.
– Els portalàmpades haurà de ser de tipus aïllant.
– Es connectarà la fase al punt central del portalàmpades i el neutre al lateral més pròxim a la virolla.
– Els punts de llum a les zones de pas s'instal·laran als sostres per tal de garantir-ne la inaccessibilitat a les persones.

- Enllumenat portàtil

– La tensió de subministrament no ultrapassarà els 24 v o alternativament disposarà de doble aïllament, Classe II de protecció intrínseca en previsió de contactes indirectes.
– Disposarà de mànec aïllant, carcassa de protecció de la bombeta amb capacitat anticops i suport de sustentació.

5.2. Instal·lació d'aigua provisional d'obra

Per part del Contractista Principal, es realitzaran les gestions adients davant de la companyia subministradora d'aigua, perquè instal·lin una derivació des de la canonada general al punt on s'ha de col·locar el corresponent comptador i puguin continuar la resta de la canalització provisional per l'interior de l'obra.

La distribució interior d'obra podrà realitzar-se amb canonada de PVC flexible amb els ronsals de distribució i amb canya galvanitzada o coure, dimensionat segons el Codi Tècnic de l'Edificació relatives a fontaneria en els punts de consum, tot allò garantit en una total estanquitat i aïllament dialèctric en les zones necessàries.

5.3. Instal·lació de sanejament

Des del començament de l'obra, es connectaran a la xarxa de clavegueram públic, les instal·lacions provisionals d'obra que produeixin abocaments d'aigües brutes.

Si es produís algun retard en l'obtenció del permís municipal de connexió, s'haurà de realitzar, a càrrec del contractista, una fossa sèptica o pou negre tractat amb bactericides.

5.4. Altres instal·lacions. Prevenció i protecció contra incendis

Per als treballs que comportin la introducció de flama o d'equip productor d'espurnes a zones amb risc d'incendi o d'explosió, caldrà tenir un permís de forma explícita, fet per una persona responsable, on al costat de les dates inicial i final, la naturalesa i la localització del treball, i l'equip a usar, s'indicaran les precaucions a adoptar respecte als combustibles presents (sòlids, líquids, gasos, vapors, pols), neteja prèvia de la zona i els mitjans addicionals d'extinció, vigilància i ventilació adequats.

Les precaucions generals per la prevenció i la protecció contra incendis seran les següents

– La instal·lació elèctrica haurà d'estar d'acord amb allò establert a la Instrucció M.I.B.T. 026 del vigent Reglament Electrotècnic de Baixa Tensió per a locals amb risc d'incendis o explosions.
– Es limitarà la presència de productes inflamables en els llocs de treball a les quantitats estrictament necessàries perquè el procés productiu no s'aturi. La resta es guardarà en locals diferents al de treball, i en el cas que això no fos possible es farà en recintes aïllats i condicionats. En tot cas, els locals i els recintes aïllats compliran allò especificat a la Norma Tècnica „MIE-APQ-001 Almacenamiento de líquidos inflamables y combustibles" del Reglament sobre Emmagatzematge de Productes Químics.
– S'instal·laran recipients contenidors hermètics i incombustibles en què s'hauran de dipositar els residus inflamables, retalls, etc.
– Es col·locaran vàlvules antirretorn de flama al bufador o a les mànegues de l'equip de soldadura oxiacetilènica.
– L'emmagatzematge i ús de gasos liquats compliran amb tot allò establert a la instrucció MIE-AP7 del vigent Reglament d'Aparells a pressió en la norma 9, apartats 3 i 4 en allò referent a l'emmagatzematge, la utilització, l'inici del servei i les condicions particulars de gasos inflamables.
– Els camins d'evacuació estaran lliures d'obstacles. Existirà una senyalització indicant els llocs de prohibició de fumar, situació d'extintors, camins d'evacuació, etc.
– Han de separar-se clarament els materials combustibles els uns dels altres, i tots ells han d'evitar qualsevol tipus de contacte amb equips i canalitzacions elèctriques.

ANDREU IBÁÑEZ GASSIOT. ARQUITECTE ESPECIALITZAT EN REHABILITACIÓ I CÀLCUL D'ESTRUCTURES || MEMBRE DE L'AGRUPACIÓ D'EXPERTS PERICIALS I FORENSES MEMBRE DOCENT DE POSTGRAU DE PATOLOGIES I ESTUDIS DE CONSTRUCCIONS EXISTENTS DEL CAATEEB (COL·LEGI D'APARELLADORS DE BARCELONA)
> C/ Sardenya nº 43 08005 – Barcelona
> Crta. Vilassar de Mar – Argentona km.3 08349 - Cabrera de Mar (Barcelona) Apt. 86
T/ F: 93-754-71-46
estudi@cuyas38.com

- La maquinària, tant fixa com mòbil, accionada per energia elèctrica, ha de tenir les connexions de corrent ben realitzades, i en els emplaçaments fixos, se l'haurà de proveir d'aïllament al terra. Tots els devessalls, ensegellats i deixalles que es produeixin pel treball han de ser retirats amb regularitat, deixant nets diàriament els voltants de les màquines.
- Les operacions de transvasament de combustible han d'efectuar-se amb bona ventilació, fora de la influencia d'espurnes i fonts d'ignició. Han de preveure's també les conseqüències de possibles vessaments durant l'operació, pel que caldrà tenir a mà, terra o sorra.
- La prohibició de fumar o encendre qualsevol tipus de flama ha de formar part de la conducta a seguir en aquests treballs.
- Quan es transvasin líquids combustibles o s'omplin dipòsits hauran de parar-se els motors accionats amb el combustible que s'està transvasant.
- Quan es fan regates o forats per permetre el pas de canalitzacions, han d'obturar-se ràpidament per evitar el pas de fum o flama d'un recinte de l'edifici a un altre, evitant-se així la propagació de l'incendi. Si aquests forats s'han practicat en parets tallafocs o en sostres, la mencionada obturació haurà de realitzar-se de forma immediata i amb productes que assegurin l'estanquitat contra fum, calor i flames.
- En les situacions descrites anteriorment (magatzems, maquinària fixa o mòbil, transvasament de combustible, muntatge d'instal·lacions energètiques) i en aquelles, altres en què es manipuli una font d'ignició, cal col·locar extintors, la càrrega i capacitat dels quals estigui en consonància amb la naturalesa del material combustible i amb el seu volum, així com sorra i terra a on es maneguin líquids inflamables, amb l'eina pròpia per estendre-la. En el cas de grans quantitats d'aplecs, emmagatzement o concentració d'embalatges o devessalls, han de completar-se els mitjans de protecció amb mànegues de rec que proporcionin aigua abundant.

- Emplaçament i distribució dels extintors a l'obra

Els principis bàsics per l'emplaçament dels extintors, són:

- Els extintors manuals es col·locaran, senyalitzats, sobre suports fixats a paraments verticals o pilars, de forma que la part superior de l'extintor quedi com a màxim a 1,70 m del sòl.
- En àrees amb possibilitats de focs „A", la distància a recórrer horitzontalment, des de qualsevol punt de l'àrea protegida fins a aconseguir l'extintor adequat més pròxim, no excedirà de 25 m.
- En àrees amb possibilitats de focs „B", la distància a recórrer horitzontalment, des de qualsevol punt de l'àrea protegida fins a aconseguir l'extintor adequat més pròxim, no excedirà de 15 m.
- Els extintors mòbils hauran de col·locar-se en aquells punts on s'estimi que existeix una major probabilitat d'originar-se un incendi, a ser possible, pròxims a les sortides i sempre en llocs de fàcil visibilitat i accés. En locals grans o quan existeixin obstacles que dificultin la seva localització, s'assenyalarà convenientment la seva ubicació.

6. SERVEIS DE SALUBRITAT I CONFORT DEL PERSONAL

Les instal·lacions provisionals d'obra s'adaptaran a les característiques especificades als articles 15 i ss del R.D. 1627/97, de 24 d'octubre, relatiu a les DISPOSICIONS MÍNIMES DE SEGURETAT I SALUT A LES OBRES DE CONSTRUCCIÓ.

Per al servei de neteja d'aquestes instal·lacions higièniques, es responsabilitzarà a una persona o un equip, els quals podran alternar aquest treball amb altres propis de l'obra.
En situació de risc sanitari caldrà preveure un increment de la desinfecció i neteja del espais destinats a quest serveis (1 neteja/desinfecció diària), d'acord amb les instruccions de les autoritats sanitàries.

Per l'execució d'aquesta obra, es disposarà de les instal·lacions del personal que es defineixen i detallen tot seguit:

6.1. Serveis higiènics

- Lavabos

  Com a mínim un per a cada 10 persones.
  En situació de risc sanitari Covid-19 cal que estiguin dotats d'ampolles amb hidrogel desinfectant amb dosificadors automàtics, i tovalloles de paper, i un cubell específic per recollir el material de protecció d'un sol ús.

- Cabines d'evacuació

  S'ha d'instal·lar una cabina d'1,5 m^2 x 2,3 m d'altura, dotada de placa turca, com a mínim, per a cada 25 persones

- Local de dutxes

  Cada 10 treballadors, disposaran d'una cabina de dutxa de dimensions mínimes d'1,5 m^2 x 2,3 m d'altura, dotada d'aigua freda-calenta, amb terra antilliscant.

ANDREU IBÁÑEZ GASSIOT. ARQUITECTE ESPECIALITZAT EN REHABILITACIÓ I CÀLCUL D'ESTRUCTURES || MEMBRE DE L'AGRUPACIÓ D'EXPERTS PERICIALS I FORENSES MEMBRE DOCENT DE POSTGRAU DE PATOLOGIES I ESTUDIS DE CONSTRUCCIONS EXISTENTS DEL CAATEEB (COL·LEGI D'APARELLADORS DE BARCELONA)
> C/ Sardenya nº 43
08005 – Barcelona
> Crta. Vilassar de Mar – Argentona km.3
08349 - Cabrera de Mar (Barcelona) Apt. 86
T/ F: 93-754-71-46
estudi@cuyas38.com

6.2. Vestuaris

Superfície aconsellable 2 m^2 per treballador contractat.

En situació de risc sanitari Covid-19 es recomana una superfície per treballador de 4 m2 per garantir les distàncies entre usuaris de 2 m.

6.3. Menjador

Diferent del local de vestuari. A efectes de càlcul haurà de considerar-se entre 1,5 i 2 m^2 per treballador que mengi a l'obra.

En situació de risc sanitari Covid-19 es recomana una superfície per treballador de 4 m2 per garantir les distàncies entre usuaris de 2 m.

Equipat amb banc allargat o cadires, proper a un punt de subministrament d'aigua (1 aixeta i pica rentaplats per a cada 10 comensals), mitjans per a escalfar menjars (1 microones per a cada 10 comensals), i cubell hermètic (60 l de capacitat, amb tapa) per a dipositar les escombraries.

6.4. Local de descans

En aquelles obres que s'ocupen simultàniament més de 50 treballadors durant més de 3 mesos, és recomanable que s'estableixi un recinte destinat exclusivament al descans del personal, situat el més pròxim possible al menjador i serveis.

A efectes de càlcul haurà de considerar-se 3 m^2 per usuari habitual.

En situació de risc sanitari Covid-19 es recomana una superfície per treballador de 6 m2 per garantir les distàncies entre usuaris de 2 m.

6.5. Local d'assistència a accidentats

En aquells centres de treball que ocupin simultàniament més de 50 treballadors durant més d'un mes, s'establirà un recinte destinat exclusivament a les cures del personal d'obra. Els locals de primers auxilis disposaran, com a mínim, de:

- una farmaciola,
- una llitera,
- una font d'aigua potable.

El material i els locals de primers auxilis hauran d'estar senyalitzats clarament i situats a prop dels llocs de treball.

El terra i les parets del local d'assistència a accidentats, han de ser impermeables, pintats preferiblement en colors clars. Lluminós, caldejat a l'estació freda, ventilat si fos necessari de manera forçada en cas de dependències subterrànies. Haurà de tenir a la vista el quadre d'adreces i telèfons dels centres assistencials més pròxims, ambulàncies i bombers.

En obres a les quals el nivell d'ocupació simultani estigui entre els 25 i els 50 treballadors, el local d'assistència a accidentats podrà ser substituït per un armari farmaciola emplaçat a l'oficina d'obra. L'armari farmaciola, custodiat pel socorrista de l'obra, haurà d'estar dotat com a mínim de: alcohol, aigua oxigenada, pomada antisèptica, gases, benes sanitàries de diferents grandàries, benes elàstiques compressives autoadherents, esparadrap, tiretes, mercurocrom o antisèptic equivalent, analgèsics, bicarbonat, pomada per a picades d'insectes, pomada per a cremades, tisores, pinces, dutxa portàtil per a ulls, termòmetre clínic, caixa de guants esterilitzats i torniquet.

Per a contractacions inferiors, podrà ser suficient disposar d'una farmaciola de butxaca o portàtil, custodiada per l'encarregat.

El Servei de Prevenció de l'empresa contractista establirà els medis materials i humans addicionals per tal d'efectuar la Vigilància de la Salut d'acord al que estableix la llei 31/95.

A més, es disposarà d'una farmaciola portàtil amb el contingut següent:

- desinfectants i antisèptics autoritzats,
- gases estèrils,
- cotó hidròfil,
- benes,
- esparadrap,
- apòsits adhesius,
- estisores,
- pinces,
- guants d'un sol ús
- *en situació de risc sanitari Covid-19 termòmetre sense contacte*

El material de primers auxilis es revisarà periòdicament, i es reposarà de manera immediata el material utilitzat o caducat.

ANDREU IBÁÑEZ GASSIOT. ARQUITECTE ESPECIALITZAT EN REHABILITACIÓ I CÀLCUL D'ESTRUCTURES || MEMBRE DE L'AGRUPACIÓ D'EXPERTS PERICIALS I FORENSES MEMBRE DOCENT DE POSTGRAU DE PATOLOGIES I ESTUDIS DE CONSTRUCCIONS EXISTENTS DEL CAATEEB (COL·LEGI D'APARELLADORS DE BARCELONA)
> C/ Sardenya nº 43
08005 – Barcelona
> Crta. Vilassar de Mar – Argentona km.3
08349 - Cabrera de Mar (Barcelona) Apt. 86
T/ F: 93-754-71-46
estudi@cuyas38.com

7. ÀREES AUXILIARS

7.1. Centrals i plantes

Estaran ubicades estratègicament en funció de les necessitats de l'obra. En el trànsit de vehicles als seus accessos es tindrà molta cura pel que fa a l'ordre, abalisament i senyalització, amb una amplada mínima de la zona de rodadura de 6 m i pòrtic de gàlib de limitació en altura, mínima de 4 m.

L'accés a la instal·lació resta restringida exclusivament al personal necessari per a la seva explotació, restant expressament abalisada, senyalitzada i prohibida la presència de tota persona en el radi de gir de la dragalina. Tots els accessos o passarel·les situats a altures superiors a 2 m sobre el sòl o plataforma de nivell inferior, disposarà de barana reglamentària d'1 m d'altura.

Els elements mòbils i transmissions estaran apantallats a les zones de treball o de pas susceptibles de possibilitar atrapaments o en el seu defecte es trobaran degudament senyalitzats. Els buits horitzontals estaran condemnats i, si no fos possible com en el cas de la fossa del skip, es disposarà de baranes laterals reglamentàries d'1 m d'altura i topall per a rodadura de vehicles.

La construcció de l'estacada destinada a la contenció i separació d'àrids, serà ferma i arriostrada en previsió de bolcades.

Les sitges de ciment no seran hermètiques, per evitar l'efecte de la pressió. La boca de recepció de la sitja estarà condemnada amb un sòlid engraellat o relliga metàl·lica. La tapa disposarà de barana perimetral reglamentària d'1 m d'altura. L'accés mitjançant escala „de gat" estarà protegida mitjançant argolles metàl·liques (Ø 0,80 m) a partir de 2 m de l'arrancada.

La instal·lació elèctrica complirà amb les especificacions del Reglament Electrotècnic de Baixa Tensió.

Les operacions de manteniment preventiu es realitzaran de conformitat a les instruccions del fabricant o importador.

7.2. Tallers

Estaran ubicats estratègicament en funció de les necessitats de l'obra.

De forma general els locals destinats a tallers, tindran les següents dimensions mínimes (descomptats els espais ocupats per màquines, aparells, instal·lacions i/o materials): 3 m d'altura de pis a sostre, 2 m^2 de superfície i 10 m^3 de volum per treballador.

La circulació del personal i els materials estarà ordenada amb molta cura, abalisada i senyalitzada, amb una amplada mínima de la zona de pas de personal (sense càrrega) d'1,20 m^2 per a passadissos principals (1 m en passadissos secundaris) independent de les vies de manutenció mecànica de materials. En zones de pas, la separació entre màquines i/o equips mai no serà inferior a 0,80 m (comptat des del punt més sortint del recorregut de l'òrgan mòbil més pròxim). Al voltant dels equips que generin calor radiant, es mantindrà un espai lliure no inferior a 1,50 m, estaran apantallats i disposaran de mitjans portàtils d'extinció adequats. Les instal·lacions provisionals suspeses sobre zones de pas estaran canalitzades a una altura mínima d'1,90 m sobre el nivell del paviment.

La intensitat mínima d'il·luminació, en els llocs d'operació de les màquines i equips, serà de 200 lux. La il·luminació d'emergència serà capaç de mantenir, al menys durant una hora, una intensitat de 5 lux, i la seva font d'energia serà independent del sistema normal d'il·luminació.

L'accés, als diferents tallers provisionals d'obra, ha de restar restringit exclusivament al personal adscrit a cada un d'ells, restant expressament abalisada, senyalitzada i prohibida la presència de tota persona en el radi d'actuació de càrregues suspeses, així com en els de desplaçament i servituds de màquines i/o equips. Tots els accessos o passarel·les situades a altures superiors a 2 m sobre el sòl o plataforma de nivell inferior, disposarà de barana reglamentària d'1 m d'altura.

Els elements mòbils i transmissions estaran apantallats a les zones de treball o de pas susceptibles de possibilitar atrapaments o en el seu defecte es trobaran degudament senyalitzats. Els buits horitzontals seran condemnats.

La instal·lació elèctrica complirà amb les especificacions del Reglament Electrotècnic de Baixa Tensió.

Les operacions de manteniment preventiu de la maquinària es realitzaran de conformitat a les instruccions del fabricant o importador.

Les emanacions de pols, fibres, fums, gasos, vapors o boirines disposaran d'extracció localitzada, en la mesura del possible, evitant la seva difusió per l'atmosfera. En els tallers tancats, el subministrament d'aire fresc i net per hora i ocupant serà, al menys, de 30 a 50 m^3, llevat que s'efectuï una renovació total d'aire diversos cops per hora (no inferior a 10 cops).

ANDREU IBÁÑEZ GASSIOT. ARQUITECTE ESPECIALITZAT EN REHABILITACIÓ I CÀLCUL D'ESTRUCTURES || MEMBRE DE L'AGRUPACIÓ D'EXPERTS PERICIALS I FORENSES MEMBRE DOCENT DE POSTGRAU DE PATOLOGIES I ESTUDIS DE CONSTRUCCIONS EXISTENTS DEL CAATEEB (COL·LEGI D'APARELLADORS DE BARCELONA)
> C/ Sardenya nº 43
08005 – Barcelona
> Crta. Vilassar de Mar – Argentona km.3
08349 - Cabrera de Mar (Barcelona) Apt. 86
T/ F: 93-754-71-46
estudi@cuyas38.com

7.3. Zones d'apilament. Magatzems

Els materials emmagatzemats a l'obra, hauran de ser els compresos entre els valors „mínims-màxims", segons una adequada planificació, que impedeixi estacionaments de materials i/o equips inactius que puguin ésser causa d'accident.

Els Mitjans Auxiliars d'Utilitat Preventiva, necessaris per a complementar la manipulació manual o mecànica dels materials apilats, hauran estat previstos en la planificació dels treballs.

Les zones d'apilament provisional estaran balisades, senyalitzades i il·luminades adequadament.

De forma general el personal d'obra (tant propi com subcontractat) haurà rebut la formació adequada respecte als principis de manipulació manual de materials. De forma més singularitzada, els treballadors responsables de la realització de maniobres amb mitjans mecànics, tindran una formació qualificada de les seves comeses i responsabilitats durant les maniobres.

8. TRACTAMENT DE RESIDUS

El Contractista és responsable de gestionar els sobrants de l'obra de conformitat amb les directrius del Decret 89/2010 de 29 de juny pel que s'aprova el Programa de gestió de residus de la construcció de Catalunya (PROGROC), i del R.D. 105/2008, d'1 de febrer, regulador dels enderrocs i d'altres residus de construcció, a fi i efecte de minimitzar la producció de residus de construcció com a resultat de la previsió de determinats aspectes del procés, que cal considerar tant en la fase de projecte com en la d'execució material de l'obra i/o l'enderroc o desconstrucció.

Al projecte s'ha avaluat el volum i les característiques dels residus que previsiblement s'originaran i les instal·lacions de reciclatge més properes per tal que el Contractista triï el lloc on portarà els seus residus de construcció.

Els residus es lliuraran a un gestor autoritzat, finançant el contractista, els costos que això comporti.

Si a les excavacions i buidats de terres apareixen antics dipòsits o canonades, no detectades prèviament, que continguin o hagin pogut contenir productes tòxics i contaminants, es buidaran prèviament i s'aïllaran els productes corresponents de l'excavació per ser evacuats independentment de la resta i es lliuraran a un gestor autoritzat.

En situació de risc sanitari Covid-19, cal gestionar de forma separada de la resta, els residus dels cubells on es recullen els EPIs d'un sol ús, iles tovalloles de paper del rentat de mans i aparells.

9. TRACTAMENT DE MATERIALS I/O SUBSTÀNCIES PERILLOSES

El Contractista es responsable d'assegurar-se per mediació de l'Àrea d'Higiene Industrial del seu Servei de Prevenció, la gestió del control dels possibles efectes contaminants dels residus o materials emprats a l'obra, que puguin generar potencialment malalties o patologies professionals als treballadors i/o tercers exposats al seu contacte i/o manipulació.

L'assessoria d'Higiene Industrial comprendrà la identificació, quantificació, valoració i propostes de correcció dels factors ambientals, físics, químics i biològics, dels materials i/o substàncies perilloses, per a fer-los compatibles amb les possibilitats d'adaptació de la majoria (gairebé totalitat) dels treballadors i/o tercers aliens exposats. Als efectes d'aquest projecte, els paràmetres de mesura s'establirà mitjançant la fixació dels valors límit TLV (Threshold Limits Values) que fan referència als nivells de contaminació d'agents físics o químics, per sota dels quals els treballadors poden estar exposats sense perill per a la seva salut. El TLV s'expressa amb un nivell de contaminació mitjana en el temps, per a 8 h/dia i 40 h/setmana.

9.1. Manipulació

En funció de l'agent contaminant, del seu TLV, dels nivells d'exposició i de les possibles vies d'entrada a l'organisme humà, el Contractista haurà de reflectir en el seu Pla de Seguretat i Salut les mesures correctores pertinents per a establir unes condicions de treball acceptables per als treballadors i el personal exposat, de forma singular a:

- Amiant.
- Plom. Crom, Mercuri, Níquel.
- Sílice.
- Vinil.
- Urea formol.
- Ciment.
- Soroll.
- Radiacions.
- Productes tixotròpics (bentonita)
- Pintures, dissolvents, hidrocarburs, coles, resines epoxi, greixos, olis.
- Gasos liquats del petroli.
- Baixos nivells d'oxigen respirable.
- Animals.
- Entorn de drogodependència habitual.

ANDREU IBÁÑEZ GASSIOT. ARQUITECTE ESPECIALITZAT EN REHABILITACIÓ I CÀLCUL D'ESTRUCTURES || MEMBRE DE L'AGRUPACIÓ D'EXPERTS PERICIALS I FORENSES MEMBRE DOCENT DE POSTGRAU DE PATOLOGIES I ESTUDIS DE CONSTRUCCIONS EXISTENTS DEL CAATEEB (COL·LEGI D'APARELLADORS DE BARCELONA)
> C/ Sardenya nº 43 08005 – Barcelona
> Crta. Vilassar de Mar – Argentona km.3 08349 - Cabrera de Mar (Barcelona) Apt. 86
T/ F: 93-754-71-46
estudi@cuyas38.com

9.2. Delimitació / condicionament de zones d'apilament

Les substàncies i/o els preparats es rebran a l'obra etiquetats de forma clara, indeleble i com a mínim amb el text en idioma espanyol.

L'etiqueta ha de contenir:

a. Denominació de la substància d'acord amb la legislació vigent o en el seu defecte nomenclatura de la IUPAC. Si és un preparat, la denominació o nom comercial.
b. Nom comú, si és el cas.
c. Concentració de la substància, si és el cas. Si és tracta d'un preparat, el nom químic de les substàncies presents.
d. Nom, direcció i telèfon del fabricant, importador o distribuïdor de la substància o preparat perillós.
e. Pictogrames i indicadors de perill, d'acord amb la legislació vigent.
f. Riscos específics, d'acord amb la legislació vigent.
g. Consells de prudència, d'acord amb la legislació vigent.
h. El número CEE, si en té.
i. La quantitat nominal del contingut (per preparats).

El fabricant, l'importador o el distribuïdor haurà de facilitar al Contractista destinatari, la fitxa de seguretat del material i/o la substància perillosa, abans o en el moment del primer lliurament.

Les condicions bàsiques d'emmagatzematge, apilament i manipulació d'aquests materials i/o substàncies perilloses, estaran adequadament desenvolupades en el Pla de Seguretat del Contractista, partint de les següents premisses:

- Explosius

  L'emmagatzematge es realitzarà en polvorins/minipolvorins que s'ajustin als requeriments de les normes legals i reglaments vigents. Estarà adequadament senyalitzada la presència d'explosius i la prohibició de fumar.

- Comburents, extremadament inflamables i fàcilment inflamables

  Emmagatzematge en lloc ben ventilat. Estarà adequadament senyalitzada la presència de comburents i la prohibició de fumar.

  Estaran separats els productes inflamables dels comburents.

  El possible punt d'ignició més pròxim estarà suficientment allunyat de la zona d'apilament.

- Tòxics, molt tòxics, nocius, carcinògens, mutagènics, tòxics per a la reproducció

  Estarà adequadament senyalitzada la seva presència i disposarà de ventilació eficaç.

  Es manipularà amb Equips de Protecció Individual adequats que assegurin l'estanquitat de l'usuari, en previsió de contactes amb la pell.

- Corrosius, Irritants, sensibilitzants

  Estarà adequadament senyalitzada la seva presència.

  Es manipularan amb Equips de Protecció Individual adequats (especialment guants, ulleres i màscara de respiració) que assegurin l'estanquitat de l'usuari, en previsió de contactes amb la pell i les mucoses de les vies respiratòries.

10. UNITATS CONSTRUCTIVES

MOVIMENTS DE TERRES

CÀRREGA I TRANSPORT DE TERRES O RUNES

PAVIMENTS

ENRAJOLATS I APLACATS DE PECES AMB PULIT (PEDRA, CERAMICA, MORTER CIMENT, ESCOPIDORS, ETC.)

INSTAL.LACIONS ELÈCTRIQUES

INSTAL.LACIONS ELÈCTRIQUES BAIXA TENSIÓ

INSTAL.LACIONS D'ENLLUMENAT

INSTAL.LACIONS D'ENLLUMENAT

11. DETERMINACIÓ DEL PROCÉS CONSTRUCTIU

El Contractista amb antelació suficient a l'inici de les activitats constructives n'haurà de perfilar l'anàlisi de cada una d'acord amb els „Principios de la Acción Preventiva" (Art. 15 L. 31/1995 de 8 de novembre) i els „Principios Aplicables durante la Ejecución de las Obras" (Art. 10 RD. 1627/1997 de 24 d'octubre).

11.1. Procediments d'execució

Es preveu la realització de les obres seguint el següent esquema i per a cadascuna de les unitats d'obra:

01 TREBALLS PREVIS

Sol·licitud de permisos, instal·lació del tancament d'obra i serveis, verificació dels serveis existents i execució de cales.

Retirada de totes les tapes i acopi de les mateixes classificades per a la posterior col·locació

Protecció de l'arbrat

ANDREU IBÁÑEZ GASSIOT. ARQUITECTE ESPECIALITZAT EN REHABILITACIÓ I CÀLCUL D'ESTRUCTURES || MEMBRE DE L'AGRUPACIÓ D'EXPERTS PERICIALS I FORENSES MEMBRE DOCENT DE POSTGRAU DE PATOLOGIES I ESTUDIS DE CONSTRUCCIONS EXISTENTS DEL CAATEEB (COL·LEGI D'APARELLADORS DE BARCELONA)

> C/ Sardenya nº 43
08005 – Barcelona

> Crta. Vilassar de Mar – Argentona km.3
08349 - Cabrera de Mar (Barcelona) Apt. 86

T/ F: 93-754-71-46
estudi@cuyas38.com

02 ENDERROC

Enderroc de paviment i execució de rases per a la realització dels desviaments.

03 DESVIAMENT DE SERVEIS

Clavegueram

Aigua potable

Enllumenat

Xarxa elèctrica de baixa tensió*

03 ADEQUACIÓ DE L'ÀMBIT

Reblert de rases

Execució de paviment

L'execució de les feines afectarà directament a la mobilitat de vianants per la vorera per lo que en fase d'execució caldrà procedir a la correcta delimitació de l'àmbit i senyalització del pas de vianants no es preveu desviament per altres carrers.
Caldrà en tot moment garantir l'accés a les edificacions properes (habitatges i locals comercials).
Els aspectes a examinar per a configurar cadascun dels procediments d'execució, hauran de ser desenvolupats pel Contractista i descrits en el Pla de Seguretat i Salut de l'obra.

12. SISTEMES I/O ELEMENTS DE SEGURETAT I SALUT INHERENTS O INCORPORATS AL MATEIX PROCÉS CONSTRUCTIU

Tot projecte constructiu o disseny d'equip, mitjà auxiliar, màquina o ferramenta a utilitzar a l'obra, objecte del present Estudi de Seguretat i Salut, s'integrarà en el procés constructiu, sempre d'acord amb els "Principios de la Acción Preventiva" (Art. 15 L. 31/1995 de 8 de novembre), els "Principios Aplicables durante la Ejecución de las Obras" (Art. 10 RD. 1627/1997 de 24 d'octubre) i el Codi Tècnic de l'Edificació, entre altres reglaments connexos, i atenent les Normes Tecnològiques de l'Edificació, Instruccions Tècniques Complementàries i Normes UNE o Normes Europees, d'aplicació obligatòria i/o aconsellada.

13. MEDIAMBIENT LABORAL

13.1. Agents atmosfèrics

Caldrà indicar quins són els possibles agents atmosfèrics que poden afectar a l'obra i quines condicions s'hauran de tenir en compte per prevenir els riscos que se'n derivin.

13.2. Il·luminació

Encara que la generalitat dels treballs de construcció es realitzen amb llum natural, hauran de tenir-se presents en el Pla de Seguretat i Salut algunes consideracions respecte a la utilització d'il·luminació artificial, necessària en talls, tallers, treballs nocturns o sota rasant.

Es procurarà que la intensitat lluminosa en cada zona de treball sigui uniforme, evitant els reflexos i enlluernaments al treballador així com les variacions brusques d'intensitat.

En els locals amb risc d'explosió pel gènere de les seves activitats, substàncies emmagatzemades o ambients perillosos, la il·luminació elèctrica serà antideflagrant.

En els llocs de treball en els que una fallida de l'enllumenat normal suposi un risc per als treballadors, es disposarà d'un enllumenat d'emergència d'evacuació i de seguretat.

Les intensitats mínimes d'il·luminació artificial, segons els distints treballs relacionats amb la construcció, seran els següents:

25-50 lux : En patis de llums, galeries i altres llocs de pas en funció de l'ús ocasional - habitual.

100 lux : Operacions en les quals la distinció de detalls no sigui essencial, tals com la manipulació de mercaderies a granel, l'apilament de materials o l'amassat i lligat de conglomerats hidràulics. Baixes exigències visuals.

100 lux : Quan sigui necessària una petita distinció de detalls, com en sales de màquines i calderes, ascensors, magatzems i dipòsits, vestuaris i banys petits del personal. Baixes exigències visuals.

200 lux : Si és essencial una distinció moderada de detalls com en els muntatges mitjans, en treballs senzills en bancs de taller, treballs en màquines, fratasat de paviments i tancament mecànic. Moderades exigències visuals.

300 lux : Sempre que sigui essencial la distinció mitjana de detalls, com treballs mitjans en bancs de taller o en màquines i treballs d'oficina en general.

500 lux : Operacions en les que sigui necessària una distinció mitja de detalls, tals com treballs d'ordre mitjà en bancs de taller o en màquines i treballs d'oficina en general. Altes exigències visuals.

1000 lux : En treballs on sigui indispensable una fina distinció de detalls sota

ANDREU IBÁÑEZ GASSIOT. ARQUITECTE ESPECIALITZAT EN REHABILITACIÓ I CÀLCUL D'ESTRUCTURES || MEMBRE DE L'AGRUPACIÓ D'EXPERTS PERICIALS I FORENSES MEMBRE DOCENT DE POSTGRAU DE PATOLOGIES I ESTUDIS DE CONSTRUCCIONS EXISTENTS DEL CAATEEB (COL·LEGI D'APARELLADORS DE BARCELONA)
> C/ Sardenya nº 43 08005 – Barcelona
> Crta. Vilassar de Mar – Argentona km.3 08349 - Cabrera de Mar (Barcelona) Apt. 86
T/ F: 93-754-71-46
estudi@cuyas38.com

condicions de constant contrast, durant llargs períodes de temps, tals com muntatges delicats, treballs fins en banc de taller o màquina, màquines d'oficina i dibuix artístic lineal. Exigències visuals molt altes.

Els serveis de prevenció seran els encarregats d'estimar la magnitud o nivells del risc, les situacions en les que aquest es produeix, així com controlar periòdicament les condicions, l'organització dels mètodes de treball i la salut dels treballadors amb la finalitat de prendre les decisions per a eliminar, controlar o reduir el risc mitjançant mesures de prevenció a l'origen, organitzatives, de prevenció col·lectiva, de protecció individual, formatives i informatives.

13.3. Soroll

Per a facilitar el seu desenvolupament al Pla de Seguretat i Salut del contractista, es reprodueix un quadre sobre els nivells sonors generats habitualment en la indústria de la construcció:

Compressor	.....	82-94 dB
Equip de clavar pilots (a 15 m de distància)	.....	82 dB
Formigonera petita < 500 lts.	.....	72 dB
Formigonera mitjana > 500 lts.	.....	60 dB
Martell pneumàtic (en recinte angost)	.....	103 dB
Martell pneumàtic (a l'aire lliure)	.....	94 dB
Esmeriladora de peu	.....	60-75 dB
Camions i dumpers	.....	80 dB
Excavadora	.....	95 dB
Grua autoportant	.....	90 dB
Martell perforador	.....	110 dB
Mototrailla	.....	105 dB
Tractor d'orugues	.....	100 dB
Pala carregadora d'orugues	.....	95-100 dB
Pala carregadora de pneumàtics	.....	84-90 dB
Pistoles fixaclaus d'impacte	.....	150 dB
Esmeriladora radial portàtil	.....	105 dB
Tronçadora de taula per a fusta	.....	105 dB

Les mesures a adoptar, que hauran de ser adequadament tractades al Pla de Seguretat i Salut pel contractista, per a la prevenció dels riscos produïts pel soroll seran, en ordre d'eficàcia:

1er.- Supressió del risc en origen.
2on.- Aïllament de la part sonora.
3er.- Equip de Protecció Individual (EPI) mitjançant taps o orelleres.

Els serveis de prevenció seran els encarregats d'estimar la magnitud o els nivells de risc, les situacions en les que aquest es produeix, així com controlar periòdicament les condicions, l'organització dels mètodes de treball i la salut dels treballadors amb la finalitat de prendre les decisions per a eliminar, controlar o reduir el risc mitjançant mesures de prevenció a l'origen, organitzatives, de prevenció col·lectiva, de protecció individual, formatives i informatives

13.4. Pols

La permanència d'operaris en ambients polserígens, pot donar lloc a les següents afeccions:

- Rinitis
- Asma bronquial
- Bronquitis destructiva
- Bronquitis crònica
- Efisemes pulmonars
- Neumoconiosis
- Asbestosis (asbest – fibrociment - amiant)
- Càncer de pulmó (asbest – fibrociment - amiant)
- Mesotelioma (asbest – fibrociment - amiant)

La patologia serà d'un o d'altre tipus, segons la naturalesa de la pols, la seva concentració i el temps d'exposició.

En la construcció és freqüent l'existència de pols amb contingut de sílice lliure (SiO_2) que és el component que ho fa especialment nociu, com a causant de la neumoconiosis. El problema de presència massiva de fibres d'amiant en suspensió, necessitarà d'un Pla específic de desamiantat que excedeix a les competències del present Estudi de Seguretat i Salut, i que haurà de ser realitzat per empreses especialitzades.

La concentració de pols màxima admissible en un ambient al qual els operaris es trobin exposats durant 8 hores diàries, 5 dies a la setmana, és en funció del contingut de sílice en suspensió, el que ve donat per la fórmula:

ANDREU IBÁÑEZ GASSIOT. ARQUITECTE ESPECIALITZAT EN REHABILITACIÓ I CÀLCUL D'ESTRUCTURES || MEMBRE DE L'AGRUPACIÓ D'EXPERTS PERICIALS I FORENSES MEMBRE DOCENT DE POSTGRAU DE PATOLOGIES I ESTUDIS DE CONSTRUCCIONS EXISTENTS DEL CAATEEB (COL·LEGI D'APARELLADORS DE BARCELONA)
> C/ Sardenya nº 43
08005 – Barcelona
> Crta. Vilassar de Mar – Argentona km.3
08349 - Cabrera de Mar (Barcelona) Apt. 86
T/ F: 93-754-71-46
estudi@cuyas38.com

$$C = \frac{10}{\%\ Si\ O_2 + 2}\ mg / m^3$$

Tenint en compte que la mostra recollida haurà de respondre a la denominada "fracció respirable", que correspon a la pols realment inhalada, ja que, de l'existent en l'ambient, les partícules més grosses són retingudes per la pituïtària i les més fines són expeses amb l'aire respirat, sense haver-se fixat en els pulmons.
Els treballs en els quals és habitual la producció de pols, són fonamentalment els següents:

- Escombrat i neteja de locals
- Manutenció de runes
- Demolicions
- Treballs de perforació
- Manipulació de ciment
- Raig de sorra
- Tall de materials ceràmics i lítics amb serra mecànica
- Pols i serradures per tronçat mecànic de fusta
- Esmerilat de materials
- Pols i fums amb partícules metàl·liques en suspensió, en treballs de soldadura
- Plantes de matxuqueix i classificació
- Moviments de terres
- Circulació de vehicles
- Polit de paraments
- Plantes asfàltiques

A més a més dels Equips de Protecció Individual necessaris, com màscares i ulleres contra la pols, convé adoptar les següents mesures preventives:

ACTIVITAT	MESURA PREVENTIVA
Neteja de locals	Ús d'aspiradora i regat previ
Manutenció de runes	Regat previ
Demolicions	Regat previ
Treballs de perforació	Captació localitzada en carros perforadors o injecció d'aigua
Manipulació de ciment	Filtres en sitges o instal·lacions confinades
Raig de sorra o granalla	Equips semiautònoms de respiració
Tall o polit de materials ceràmics o lítics	Addició d'aigua micronitzada sobre la zona de tall
Treballs de la fusta, desbarbat i soldadura elèctrica	Aspiració localitzada
Circulació de vehicles	Regat de pistes
Plantes de matxuqueix i plantes asfàltiques	Aspiració localitzada

Els serveis de prevenció seran els encarregats d'estimar la magnitud o nivells del risc, les situacions en les que aquest es produeix, així com controlar periòdicament les condicions, l'organització dels mètodes de treball i la salut dels treballadors amb la finalitat de prendre les decisions per a eliminar, controlar o reduir el risc mitjançant mesures de prevenció a l'origen, organitzatives, de prevenció col·lectiva, de protecció individual, formatives i informatives.

13.5. Ordre i neteja

El Pla de Seguretat i Salut del contractista haurà d'indicar com pensa fer front a les actuacions bàsiques d'ordre i neteja en la materialització d'aquest projecte, especialment pel que fa a:

1er.- Retirada dels objectes i coses innecessàries.
2on.- Emplaçament de les coses necessàries en el seu respectiu lloc d'apilament.
3er.- Normalització interna d'obra dels tipus de recipients i plataformes de transport de materials a granel. Pla de manutenció intern d'obra.
4art.- Ubicació dels baixants de runes i recipients per a apilament de residus i la seva utilització. Pla d'evacuació de residus.
5è.- Neteja de claus i restes de material d'encofrat.
6è.- Desallotjament de les zones de pas, de cables, mànegues, fleixos i restes de matèria. Il·luminació suficient.
7è.- Retirada d'equips i ferramentes, descansant simplement sobre superfícies de suport provisionals.
8è.- Drenatge de vessaments en forma de tolls de carburants o greixos.
9è.- Senyalització dels riscos puntuals per falta d'ordre i neteja.
10è.- Manteniment diari de les condicions d'ordre i neteja. Brigada de neteja.
11è.- Informació i formació exigible als gremis o als diferents participants en els treballs directes i indirectes de cada partida inclosa en el projecte en el que és relatiu al manteniment de l'ordre i neteja inherents

ANDREU IBÁÑEZ GASSIOT. ARQUITECTE ESPECIALITZAT EN REHABILITACIÓ I CÀLCUL D'ESTRUCTURES || MEMBRE DE L'AGRUPACIÓ D'EXPERTS PERICIALS I FORENSES MEMBRE DOCENT DE POSTGRAU DE PATOLOGIES I ESTUDIS DE CONSTRUCCIONS EXISTENTS DEL CAATEEB (COL·LEGI D'APARELLADORS DE BARCELONA)
> C/ Sardenya nº 43 08005 – Barcelona
> Crta. Vilassar de Mar – Argentona km.3 08349 - Cabrera de Mar (Barcelona) Apt. 86
T/ F: 93-754-71-46
estudi@cuyas38.com

a l'operació realitzada.

En situació de risc sanitari Covid-19, cal garantir una vegada al dia la neteja i desinfecció de les eines de treball, els vehicles utilitzats pels treballadors, els locals sanitaris, vestidors, menjadors i espais de descans.

En els punts de radiacions el consultor hauria d'identificar els possibles treballs on es poden donar aquest tipus de radiacions i indicar les mesures protectores a prendre.

13.6. Radiacions no ionitzants

Són les radiacions amb la longitud d'ona compresa entre 10-6 cm i 10 cm, aproximadament.

Normalment, no provoquen la separació dels electrons dels àtoms dels que formen part, però no per això deixen de ser perilloses. Comprenen: Radiació ultraviolada (UV), infraroja (IR), làser, microones, ultrasònica i de freqüència de ràdio.

Les radiacions no ionitzants són aquelles regions de l'espectre electromagnètic on l'energia dels fotons emesos és insuficient. Es considera que el límit més baix de longitud d'ona per a aquestes radiacions no ionitzants és de 100 nm (nanòmetre) inclosos en aquesta categoria estan les regions comunament conegudes com bandes infraroja, visible i ultraviolada.

Els treballadors més freqüents i intensament sotmesos a aquests riscos són els soldadors, especialment els de soldadura elèctrica.

Radiacions infraroges

Aquest tipus de radiació és ràpidament absorbida per els teixits superficials, produint un efecte d'escalfament. En el cas dels ulls, a l'absorbir-se la calor pel cristal·lí i no dispersar-se ràpidament, pot produir cataractes. Aquest tipus de lesió s'ha considerat la malaltia professional més probable en ferrers, bufadors de vidre i operaris de forns.

Totes les fonts de radiació IR intensa hauran d'estar dotades de sistemes de protecció tant propers a la font com sigui possible, per aconseguir la màxima absorció de calor i prevenir que la radiació penetri als ulls dels operaris. En cas d'utilització d'ulleres normalitzades, haurà d'incrementar-se adequadament la il·luminació del recinte, de manera que s'eviti la dilatació de la pupil·la de l'ull.

A les obres de construcció, els treballadors que estan més freqüentment exposats a aquestes radiacions són els soldadors, especialment quan realitzen soldadures elèctriques. Així mateix, s'ha de considerar l'entorn de l'obra, com a possible font de les radiacions.

La resposta primària a aquestes absorcions d'energia és de tipus tèrmic, afectant principalment a la pell en forma de: cremades agudes, augment de la dilatació dels vasos capil·lars i un increment de la pigmentació que pot ser persistent.

De forma general, tots aquells processos industrials realitzats en calent fins a l'extrem de desprendre llum, generen aquest tipus de radiació.

Radiacions visibles

L'òrgan afectat més important és l'ull, sent transmeses aquestes longituds d'ona, a través dels mitjans oculars sense apreciable absorció abans d'aconseguir la retina.

Radiacions ultraviolades

La radiació UV és aquella que té una longitud d'ona entre els 400 nm (nanometres) i els 10 nm. Queda inclosa dins de la radiació solar, i es genera artificialment per a molts propòsits en indústries, laboratoris i hospitals. Es divideix convencionalment en tres regions:

UVA: 315 - 400 nm de longitud d'ona.
UVB: 280 - 315 nm de longitud d'ona.
UVC: 200 - 280 nm de longitud d'ona.

La radiació a la regió UVA, la més propera a l'espectre UV, és emprada àmpliament a la indústria i representa poc risc, pel contrari les radiacions UVB i UVC, són més perilloses. La norma més completa és nord americana i està, acceptada per la WHO (World Health Organization).

Les radiacions a les regions UVB i UVC tenen efectes biològics que varien marcadament amb la longitud d'ona, sent màxims entorn als 270 nm (la llàntia de quars amb vapor de mercuri a baixa pressió té una emissió a 254 nm aproximadament). També varien amb el temps d'exposició i amb la intensitat de la radiació. La exposició radiant d'ulls o pell no protegits, per a un període de vuit hores haurà d'estar limitada.

ANDREU IBÁÑEZ GASSIOT. ARQUITECTE ESPECIALITZAT EN REHABILITACIÓ I CÀLCUL D'ESTRUCTURES || MEMBRE DE L'AGRUPACIÓ D'EXPERTS PERICIALS I FORENSES MEMBRE DOCENT DE POSTGRAU DE PATOLOGIES I ESTUDIS DE CONSTRUCCIONS EXISTENTS DEL CAATEEB (COL·LEGI D'APARELLADORS DE BARCELONA)
> C/ Sardenya nº 43 08005 – Barcelona
> Crta. Vilassar de Mar – Argentona km.3 08349 - Cabrera de Mar (Barcelona) Apt. 86
T/ F: 93-754-71-46
estudi@cuyas38.com

La protecció contra la sobreexposició de fonts potents que poden constituir riscos, haurà de dur-se a terme mitjançant la combinació de mesures organitzatives, d'apantallaments o resguards i de protecció personal. Sense oblidar que s'ha d'intentar substituir el que és perillós pel que comporta poc o cap risc, d'acord a la llei de prevenció de riscos laborals.

S'haurà de posar especial èmfasi en els apantallaments i en les mesures de substitució, per a minimitzar el tercer, que implica la necessitat de protecció personal. Tots els usuaris de l'equip generador de radiació UV han de conèixer perfectament la naturalesa dels riscos involucrats. En l'equip, o prop d'ell, s'han de disposar senyals d'advertència adequades al cas. La limitació d'accés a la instal·lació, la distància de l'usuari respecte a la font i la limitació del temps d'exposició, constitueixen mesures organitzatives a tenir en compte.

No es poden emetre de forma indiscriminada radiacions UV en l'espai de treball, per exemple realitzant l'operació en un recinte confinat o en una àrea adequadament protegida. Dins de l'àrea de protecció, s'ha de reduir la intensitat de la radiació reflexada, emprant pintures de color negre mate. En el cas de fonts potents, on se sospiti que sigui possible una exposició per sobre del valor límit admissible, haurà de disposar-se de mitjans de protecció que dificultin i facin impossible el flux radiant lliure, directe i reflexat. Quant la naturalesa del treball requereixi que l'usuari operi junt a una font de radiació UV no protegida, haurà de fer-se ús dels mitjans de protecció personal. Els ulls estaran protegits amb ulleres o màscara de protecció facial, de manera que s'absorbeixin les radiacions que sobre ells incideixin. Anàlogament, hauran de protegir-se les mans, utilitzant guants de cotó, i la cara, emprant qualsevol tipus de protecció facial.

L'exposició dels ulls i pell no protegits a la radiació UV pot conduir a una inflamació dels teixits, temporal o prolongada, amb riscos variables. En el cas de la pell, pot donar lloc a un eritema similar a una cremada solar i, en el cas dels ulls, a una conjuntivitis i queratitis (o inflamació de la còrnia), de resultats imprevisibles.

La font és bàsicament el sol però també es troben en les activitats industrials de la construcció: llums fluorescents, incandescents i de descàrrega gasosa, operacions de soldadura (TIG-MIG), bufador d'arc elèctric i làsers.

Les mesures de control per a prevenir exposicions indegudes a les radiacions no ionitzants se centren en l'emprament de pantalles, blindatges i Equips de Protecció Individual (per exemple pantalla de soldadura amb visor de cèl·lula fotosensible), procurant mantenir distàncies adequades per a reduir, tenint en compte l'efecte de proporcionalitat inversa al quadrat de la distància, la intensitat de l'energia radiant emesa des de fonts que es propaguen en diferent longitud d'ona.

Làser

La missió d'un làser és la de produir un raig d'alta densitat i s'ha emprat en camps tan diversos com cirurgia, topografia o comunicació. Es construeixen unitats amb força polsant o continua de radiació, tant visible com invisible. Aquestes unitats, si són suficientment potents, poden danyar la pell i, en particular, els ulls si estan exposats a la radiació. La unitat polsant d'alta energia és particularment perillosa quan el polze curt de radiació impacte en el teixit causant una amplia lesió al voltant del mateix. Els làsers d'ona continua també poden causar danys en els ulls i la pell. Els de radiació IR i V presentaran perill per a la retina, en forma de cremades; els de radiació UV e IR poden suposar un risc per a la còrnia i el cristal·lí. D'una manera general, la pell és menys sensible a la radiació làser i en el cas d'unitats de radiació V i IR de grans potències, poden ocasionar cremades.

Els làsers s'han classificat, d'acord amb els riscos associats al seu ús, en els dos grups i quatre classes següents:

j) Grup A: unitats intrínsecament segures i aquelles que cauen dins de les classes I y II.
   1- Classe I: els nivells d'exposició màxima permissible no poden ser excedits.
   2- Classe II: de risc baix; emissió limitada a 1 mW en menys de 0,25 s, entre 400 nm i 700 nml; es preveuen els riscos per desviament de la radiació reflexada incloent la resposta de centelles.

k) Grup B: tots els làsers presents o de ona continua amb potencia major d'1 mW, com es defineix a les classes IIIa, IIIb i IV respectivament.
   3- Classe IIIa: risc baix; emissió limitada a 5 vegades la corresponent a la classe II; l'ús d'instruments òptics pot resultar perillós.
   4- Classe IIIb: risc mitjà; major límit d'emissió; l'impacte sobre l'ull pot resultar perillós, però no respecte a la reflexió difusa.
   5- Classe IV: risc alt; major límit d'emissió; l'impacte per reflexió difusa pot ser perillós; poden causar foc i cremar la pell. El grau de protecció necessari depèn de la longitud d'ona i de l'energia emesa per la radiació. Qualsevol equip base s'ha de dissenyar d'acord amb mesures de seguretat apropiades, com per exemple, encaixonament protector, obturador d'emissió, senyal automàtica de

ANDREU IBÁÑEZ GASSIOT. ARQUITECTE ESPECIALITZAT EN REHABILITACIÓ I CÀLCUL D'ESTRUCTURES || MEMBRE DE L'AGRUPACIÓ D'EXPERTS PERICIALS I FORENSES MEMBRE DOCENT DE POSTGRAU DE PATOLOGIES I ESTUDIS DE CONSTRUCCIONS EXISTENTS DEL CAATEEB (COL·LEGI D'APARELLADORS DE BARCELONA)
> C/ Sardenya nº 43 08005 – Barcelona
> Crta. Vilassar de Mar – Argentona km.3 08349 - Cabrera de Mar (Barcelona) Apt. 86
T/ F: 93-754-71-46
estudi@cuyas38.com

emissió, etc.

Els làsers poden produir llum visible (400-700 nm), alguna radiació UV (200-400 nm), o comunament radiació IR (700 nm – 1 m).

A continuació, es presenta una guia de riscos associats amb unitats concretes de raigs làser:

- Amb làsers de la classe IIIa (< 5 mW), s'ha de prevenir únicament la visió directa del raig.
- Amb els de la classe IIIb i potències compreses entre 5 mW y 500 mW, s'ha de prevenir l'impacte de la radiació directa i de reflexió especular, en els ulls no protegits, que pot resultar perillós.
- Amb làsers de la classe IV i potències majors de 500 mW, s'ha de prevenir l'impacte de la radiació directa, de les reflexions secundaries i de les reflexions difuses, que pot resultar perillós.

  A més dels riscos associats a aquest tipus de radiació, s'ha de tenir en compte els deguts a les unitats d'energia elèctrica emprats per a subministrar energia a l'equip làser. A continuació, es dóna un codi de pràctica que cobreix personal, àrea de treball, equip i operació, respectivament, en l'ús de làsers.

  Tots els usuaris s'han de sotmetre a un examen oftalmològic periòdicament, fent èmfasi especial en les condicions de la retina. Les persones que treballen amb la classe IIIb i IV, tindran al mateix temps un examen mèdic d'inspecció de danys a la pell.

- Amb prioritat a qualsevol autorització, el contractista s'assegurarà que els operaris autoritzats estan degudament entrenats tant en procediment de treball segur com en el coneixement dels riscos potencials associats amb la radiació i equip que la genera.
- Qualsevol exposició accidental que suposi impacte en els ulls, haurà de ser registrada i comunicada al departament mèdic.
- La pràctica amb làser del grup B requereix la mesura general de protecció ocular, però que mai serà utilitzada per visió directa del raig.

- Àrea de treball:

a) L'equip làser s'instal·larà en una àrea o recinte degudament controlats. La il·luminació del recinte haurà de ser tal manera que eviti la dilatació de la pupil·la de l'ull i així disminuir la possibilitat de lesió.

b) Els raigs làser reflectits poden ser tant perillosos com els directes, i per tant, hauran d'eliminar-se les superfícies reflectants i polides.

c) A l'àrea de treball s'haurà d'investigar periòdicament la presència de qualsevol gas tòxic que pugui generar-se durant el treball, per exemple, l'ozó.

d) S'han de col·locar senyals lluminoses d'advertència en totes les zones d'entrada als recintes en els que els làsers funcionin. Quant la senyal estigui en acció, haurà de prohibir-se l'accés al mateix. L'equip de subministrament de potència al làser ha de disposar de protecció especial.

e) Allà on sigui necessari, s'ha de prevenir la possibilitat de desviament del raig fora de l'àrea de control, mitjançant proteccions i blindatges. En el cas de radiació IR, ha d'emprar-se materials no inflamables per a proporcionar aquestes barreres físiques al voltant del làser. En aquests casos, s'ha d'evitar la proximitat de materials inflamables o explosius.

- Equip:

a) Qualsevol operació de manteniment haurà de dur-se solament si la força està desconnectada.

b) Tots els làsers, hauran de disposar de rètols d'advertència que tindran en compte la classe de làser a que correspon i el tipus de radiació visible o invisible que genera l'aparell.

c) Quan els aparells que pertanyen al grup B no s'utilitzin, s'hauran de treure les claus de control d'engegada, així com la de control de força, que quedaran custodiades per la persona responsable autoritzada per el treball amb làser en el laboratori.

d) Les ulleres protectores normalitzats, hauran de comprovar-se regularment i han de seleccionar-se d'acord amb la longitud d'ona de la radiació emesa per el làser en ús.

e) Qualsevol protector de pantalla que s'utilitzi, haurà de ser de material absorbent que previngui la reflexió especular.

- Operació:

a) Únicament el mínim nombre de persones requerides en l'operació es trobaran dins de l'àrea de control; no obstant, en el cas de làser de la classe IV, al menys dos persones estaran sempre presents durant l'operació.

b) Únicament personal autoritzat tindrà permís per a muntar, ajustar i operar l'equip de làser.

c) L'equip de làser haurà d'operar el temps mínim requerit per a la realització dels treballs, no es deixarà en funcionament sense estar vigilat.

d) Com a procediment de protecció general, hauran d'utilitzar-se ulleres que previnguin el risc de dany ocular.

e) L'equip de làser haurà de ser muntat a una alçada que mai superi la corresponent al pit de l'operador.

f) S'ha de tenir especial cura en la radiació làser invisible, essent essencial la utilització d'un escut protector al llarg de tota la trajectòria.

g) Donat que els làsers polsants presenten un risc incrementat per l'operador, com a guia d'alineació del raig, han d'emprar-se làsers de baixa potència d'heli o neó que pertanyin a la classe II, i no conformar-se amb una indicació somera de la direcció que adoptarà el raig. En aquests casos, sempre s'ha

ANDREU IBÁÑEZ GASSIOT. ARQUITECTE ESPECIALITZAT EN REHABILITACIÓ I CÀLCUL D'ESTRUCTURES || MEMBRE DE L'AGRUPACIÓ D'EXPERTS PERICIALS I FORENSES MEMBRE DOCENT DE POSTGRAU DE PATOLOGIES I ESTUDIS DE CONSTRUCCIONS EXISTENTS DEL CAATEEB (COL·LEGI D'APARELLADORS DE BARCELONA)
> C/ Sardenya nº 43
08005 – Barcelona
> Crta. Vilassar de Mar – Argentona km.3
08349 - Cabrera de Mar (Barcelona) Apt. 86
T/ F: 93-754-71-46
estudi@cuyas38.com

d'utilitzar la protecció ocular.

Els serveis de prevenció seran els encarregats d'estimar la magnitud o nivells del risc, les situacions en les que aquest es produeix, així com controlar periòdicament les condicions, l'organització dels mètodes de treball i la salut dels treballadors amb la finalitat de prendre les decisions per a eliminar, controlar o reduir el risc mitjançant mesures de prevenció en l'origen, organitzatives, de prevenció col·lectiva, de protecció individual, formatives i informatives.

En construcció acostuma a emprar-se monogràficament en l'establiment d'alineacions i nivells topogràfics.

Per la seva extrema perillositat, quan el làser estigui enfocat paral·lel al sòl, l'àrea de perill s'haurà d'acordonar. L'Equip de Protecció Individual contra el làser són les ulleres de protecció completa, amb el visor dotat del filtre adequat al tipus de làser que es tracti.

13.7. Radiacions ionitzants

Dins de l'àmbit de la construcció existeixen pocs treballs propis en els que es generen aquests tipus de riscos, malgrat que si existeixen situacions on es puguin donar aquest tipus de radiació, com són:

a) Detecció de defectes de soldadura o esquerdes en canonades, estructures i edificis.
b) Control de densitats "in situ" pel mètode nuclear.
c) Control d'irregularitats en el nivell d'omplenat de recipients o grans dipòsits.
d) Identificació de trajectòries, emprant traçadors en corrents hidràuliques, sediments, moviment de granels, etcètera.

Serà obligació del contractista amb la col·laboració del seu servei de prevenció determinar un procediment de treball segur per a realitzar les esmentades operacions.

També es pot considerar una possible generació de riscos en treballs realitzats dintre d'un entorn o en proximitat de determinades instal·lacions, com poden ser:

e) Les instal·lacions on es realitzin exàmens de maletes i embalums en els aeroports; detecció de cartes bomba.
f) Les instal·lacions mèdiques on es realitzin pràctiques de teràpia, mitjançant radiacions ionizants.
g) Les instal·lacions mèdiques on es realitzen pràctiques de diagnòstic amb raigs X amb equips amb un potencial d'operació per disseny, sigui major de 70 Kilovolts.
h) Les instal·lacions mèdiques on es manipula o es tracti material radioactiu, en forma de fonts no segellades, per a ús en teràpia o diagnòstic amb tècniques "in vivo".
i) Les instal·lacions d'ús industrial on es tracti o manipuli material radioactiu.
j) Els acceleradors de partícules o d'investigació o d'ús industrial.
k) Les instal·lacions i equips per a gammagrafía o radiografia industrial, sigui mitjançant l'ús de fonts radioactius o equips emissors de raig X.
l) Els dipòsits de residus radioactius, tant transitoris com definitius.
m) Les instal·lacions on es produeixin, fabriqui, repari o es faci manutenció de fonts o equips generadors de radiacions ionitzants.
n) Control d'irregularitats en l'espessor de blocs de paper, làmines de plàstic i fulles de metall o en el nivell d'omplenat de recipients o grans dipòsits.
o) Estimació de l'antiguitat de substàncies, emprant el carboni-14 o altres isòtops, com l'argó-40 o el fòsfor-32.
p) Il·luminació passiva de rellotges o de sortides d'emergència.

Les funcions de protecció radiològica són responsabilitat del titular de la instal·lació, essent el Consell de Seguretat Nuclear el qui decidirà si han de ser encomanades a un Servei de Protecció Radiològica propi del titular o a una Unitat Tècnica de Protecció Radiològica contractada a l'efecte.

La reacció d'un individu a l'exposició a les radiacions depèn de la dosi, del volum i del tipus dels teixits irradiats.

Encara que poden ocórrer en combinació, correntment es fa una distinció entre dues classes fonamentals d'accidents per radiació, és dir: a) Irradiació externa accidental (per exemple en treballs de radiografiat de soldadura). b) Contaminació radioactiva accidental.

Els nivells màxims de dosi permesa han estat fixats tenint en compte que el cos humà pot tolerar una certa quantitat de radiació sense perjudicar el funcionament del seu organisme en general. Aquests nivells són, per a persones que treballen en Zones Controlades (per exemple edifici de contenció de central nuclear) i tenint en compte l'efecte acumulatiu de les radiacions sobre l'organisme, 5 rems per any ó 300 milirems per setmana. Per a detectar i amidar els nivells de radiació, s'empren els comptadors Geiger.

Per al control de la dosi rebuda, s'ha de tenir en compte tres factors: a) temps de treball. b) distància de la font de radiació. c) Apantallament. El temps de treball permès s'obté dividint la dosi màxima autoritzada per la dosi rebuda en un moment donat. La dosi rebuda és inversament proporcional al quadrat de la distància a la font de radiació. Els materials que s'empren habitualment com barreres d'apantallament són el formigó i el plom,

ANDREU IBÁÑEZ GASSIOT. ARQUITECTE ESPECIALITZAT EN REHABILITACIÓ I CÀLCUL D'ESTRUCTURES || MEMBRE DE L'AGRUPACIÓ D'EXPERTS PERICIALS I FORENSES MEMBRE DOCENT DE POSTGRAU DE PATOLOGIES I ESTUDIS DE CONSTRUCCIONS EXISTENTS DEL CAATEEB (COL·LEGI D'APARELLADORS DE BARCELONA)
> C/ Sardenya nº 43 08005 – Barcelona
> Crta. Vilassar de Mar – Argentona km.3 08349 - Cabrera de Mar (Barcelona) Apt. 86
T/ F: 93-754-71-46
estudi@cuyas38.com

encara que també se n'usen d'altres com l'acer, totxos massissos de fang, granit, calcària, etc., en general, l'espessor necessari està en funció inversa de la densitat del material.

Per a verificar les dosis de radiació rebudes s'utilitzen dosímetres individuals, que poden consistir en una pel·lícula dosimètrica o un estildosímetre integrador de butxaca. Sempre que no s'especifiqui el contrari, el dosímetre individual es durà a la butxaca o davanter de la roba de treball, tenint especial cura en no col·locar els dosímetres sobre cap objecte que absorbeixi radiació (per exemple objectes metàl·lics).

Haurà de dur-se un Llibre de registre, on figurarà les dosis rebudes per cadascun dels treballadors professionalment exposats a radiacions.

14. MANIPULACIÓ DE MATERIALS

Tota manutenció de material comporta un risc, per tant, des del punt de vista preventiu, s'ha de tendir a evitar tota manipulació que no sigui estrictament necessària, en virtut del conegut axioma de seguretat que diu que "el treball més segur és aquell que no es realitza".

Per a manipular materials és preceptiu prendre les següents precaucions elementals:

q) Començar per la càrrega o material que apareix més superficialment, és dir el primer i més accessible.
r) Lliurar el material, no tirar-lo.
s) Col·locar el material ordenat i en cas d'apilat estratificat, que aquest es realitzi en piles estables, lluny de passadissos o llocs on pugui rebre cops o desgastar-se.
t) Utilitzar guants de treball i calçat de seguretat amb puntera metàl·lica i embuatada en empenya i turmells.
u) En el manejament de càrregues llargues entre dues o més persones, la càrrega pot mantenir-se en la mà, amb el braç estirat al llarg del cos, o bé sobre l'espatlla.
v) S'utilitzaran les ferramentes i mitjans auxiliars adequats per al transport de cada tipus de material.
w) En les operacions de càrrega i descàrrega, es prohibirà col·locar-se entre la part posterior del camió i una plataforma, pal, pilar o estructura vertical fixa.
x) Si durant la descàrrega s'utilitzen ferramentes, com braços de palanca, ungles, potes de cabra o similar, disposar la maniobra de tal manera que es garanteixi el que no es vingui la càrrega damunt i que no rellisqui.

En el relatiu a la manipulació de materials el contractista en l'elaboració del Pla de Seguretat i Salut haurà de tenir en comte les següents premisses:

Intentar evitar la manipulació manual de càrregues mitjançant:

y) Automatització i mecanització dels processos.
z) Mesures organitzatives que eliminin o minimitzin el transport.

Adoptar Mesures preventives quan no es pugui evitar la manipulació com:

aa) Utilització d'ajudes mecàniques.
bb) Reducció o redisseny de la càrrega.
cc) Actuació sobre l'organització del treball.
dd) Millora de l'entorn de treball.

Dotar als treballadors de la formació i informació en temes que incloguin:

ee) Ús correcte de les ajudes mecàniques.
ff) Ús correcte dels equips de protecció individual.
gg) Tècniques segures per a la manipulació de càrregues.
hh) Informació sobre el pes i centre de gravetat.

<u>Els principis bàsics de la manutenció de materials</u>

1er.- El temps dedicat a la manipulació de materials és directament proporcional a l'exposició al risc d'accident derivat de dita activitat.
2on.-Procurar que els diferents materials, així com la plataforma de suport i de treball de l'operari, estiguin a la mateixa alçada en què s'ha de treballar amb ells.
3er.- Evitar el dipositar els materials directament sobre el terra, fer-ho sempre sobre catúfols o contenidors que permetin el seu trasllat a dojo.
4art.-Escurçar tant com sigui possible les distàncies a recórrer pel material manipulat, evitant estacionaments intermedis entre el lloc de partida del material manipulat evitant estacionaments intermedis entre el lloc de partida del material i l'emplaçament definitiu de la seva posada en obra.
5è- Traginar sempre els materials a dojo, mitjançant palonniers, catúfols, contenidors o palets, en lloc de portar-los d'un en un.

ANDREU IBÁÑEZ GASSIOT. ARQUITECTE ESPECIALITZAT EN REHABILITACIÓ I CÀLCUL D'ESTRUCTURES || MEMBRE DE L'AGRUPACIÓ D'EXPERTS PERICIALS I FORENSES MEMBRE DOCENT DE POSTGRAU DE PATOLOGIES I ESTUDIS DE CONSTRUCCIONS EXISTENTS DEL CAATEEB (COL·LEGI D'APARELLADORS DE BARCELONA)
> C/ Sardenya nº 43 08005 – Barcelona
> Crta. Vilassar de Mar – Argentona km.3 08349 - Cabrera de Mar (Barcelona) Apt. 86
T/ F: 93-754-71-46
estudi@cuyas38.com

6è.- No tractar de reduir el nombre d'ajudants que recullin i traginin els materials, si això comporta ocupar els oficials o caps d'equip en operacions de manutenció, coincidint en franges de temps perfectament aprofitables per l'avanç de la producció.

7è.- Mantenir esclarits, senyalitzats i enllumenats, els llocs de pas dels materials a manipular.

Manejament de càrregues sense mitjans mecànics

Per a l'hissat manual de càrregues la totalitat del personal d'obra haurà rebut la formació bàsica necessària, comprometent-se a seguir els següents passos:

1er.- Apropar-se el més possible a la càrrega.

2on.- Assentar els peus fermament.

3er.- Ajupir-se doblegant els genolls.

4art.- Mantenir l'esquena dreta.

5è.- Subjectar l'objecte fermament.

6è.- L'esforç d'aixecar l'han de realitzar els músculs de les cames.

7è.- Durant el transport, la càrrega haurà de romandre el més a prop possible del cos.

8è.- Per al manejament de peces llargues per una sola persona s'actuarà segons els següents criteris preventius:

h) Durà la càrrega inclinada per un dels seus extrems, fins l'altura de l'espatlla.

i) Avançarà desplaçant les mans al llarg de l'objecte, fins arribar al centre de gravetat de la càrrega.

j) Es col·locarà la càrrega en equilibri sobre l'espatlla.

k) Durant el transport, mantindrà la càrrega en posició inclinada, amb l'extrem davanter aixecat.

9è.- És obligatòria la inspecció visual de l'objecte pesat a aixecar, per a eliminar arestes afilades.

10è.- Està prohibit aixecar més de 50 kg de forma individual. El valor límit de 30 Kg per homes, pot superar-se puntualment a 50 Kg quan es tracti de descarregar un material per a col·locar-lo sobre un mitjà mecànic de manutenció. En el cas de tractar-se de dones, es redueixen aquests valors a 15 i 25 Kg respectivament.

11è.- És obligatori la utilització d'un codi de senyals quan s'ha d'aixecar un objecte entre uns quants, per a suportar l'esforç al mateix temps. Pot ser qualsevol sistema a condició que sigui conegut o convingut per l'equip.

15. MITJANS AUXILIARS D'UTILITAT PREVENTIVA (MAUP)

Als efectes del present Estudi de Seguretat i Salut, tindran la consideració de MAUP, tot Mitjà Auxiliar dotat de Protecció, Resguard, Dispositiu de Seguretat, Operació seqüencial, Seguretat positiva o Sistema de Protecció Col·lectiva, que originàriament ve integrat, de fàbrica, en l'equip, màquina o sistema, de forma solidària i indisociable, de tal manera que s'interposi, o apantalli els riscos d'abast o simultaneïtat de l'energia fora de control, i els treballadors, personal aliè a l'obra i/o materials, màquines, equips o ferramentes pròximes a la seva àrea d'influència, anul·lant o reduint les conseqüències d'accident. La seva operativitat resta garantida pel fabricant o distribuïdor de cadascun dels components, en les condicions d'utilització i manteniment per ell prescrites. El contractista resta obligat a la seva adequada elecció, seguiment i control d'ús.

Els MAUP més rellevants, previstos per a l'execució del present projecte són els indicats a continuació:

Codi	UA	Descripció
HX11X003	u	Bastida modular amb estructura tubular i sistema de seguretat amb tots els requisits reglamentaris en previsió de caigudes per a la realització d'estructures, tancaments, cobertes, i altres treballs en alçada
HX11X004	u	Barana definitiva, prevista en projecte, per a protecció de caigudes a diferent nivell
HX11X005	u	Escala modular d'estructura porticada, per accedir a cotes de diferent nivell, superiors a 7 m amb sistema de seguretat integrat
HX11X019	m	Marquesina de protecció en voladiu en bastida tubular amb sistema de seguretat amb tots els requisits reglamentaris, normalitzada i incorporada UNE-EN 12810-1 (HD-1000)
HX11X021	u	Passadís de protecció prefabricat metàl·lic amb sistema de seguretat amb tots els requisits reglamentaris, de llargària 2,5 m, d'amplària 1,1 m, amb paviment de entramat de platines metàl·liques i rampes articulades, baranes metàl·liques reglamentàries, muntants de 2 m d'alçada, sostre de xapa d'acer de 3 mm de gruix
HX11X022	u	Passadís de protecció prefabricat metàl·lic amb sistema de seguretat amb tots els requisits reglamentaris, de llargària 2,5 m, d'amplària 1,1 m, amb paviment de entramat de platines metàl·liques i rampes articulades, baranes metàl·liques reglamentàries
HX11X052	u	Pont volat semiprefabricat per treballs en ràfecs amb plataforma de treball i barana perimetral amb els requisits reglamentaris amb sistema de seguretat integrat

16. SISTEMES DE PROTECCIÓ COL·LECTIVA (SPC)

Als efectes del present Estudi de Seguretat i Salut, tindran la consideració de Sistemes de Protecció Col·lectiva, el conjunt d'elements associats, incorporats al sistema constructiu, de forma provisional i adaptada a l'absència de protecció integrada de major eficàcia (MAUP), destinats a apantallar o condonar la possibilitat de coincidència temporal de qualsevol tipus d'energia fora de control, present en l'ambient laboral, amb els treballadors, personal aliè a l'obra i/o materials, màquines, equips o ferramentes pròximes a la seva àrea d'influència, anul·lant o reduint les conseqüències d'accident. La seva operativitat garanteix la integritat de les persones o objectes protegits, sense necessitat d'una participació per a assegurar la seva eficàcia. Aquest últim aspecte és el que estableix la seva diferència amb un Equip de Protecció Individual (EPI).

En absència d'homologació o certificació d'eficàcia preventiva del conjunt d'aquests Sistemes instal·lats, el contractista fixarà en el seu Pla de Seguretat i Salut, referència i relació dels Protocols d'Assaig, Certificats o Homologacions adoptades i/o requerits als instal·ladors, fabricants i/o proveïdors, per al conjunt dels esmentats Sistemes de Protecció Col·lectiva.

ANDREU IBÁÑEZ GASSIOT. ARQUITECTE ESPECIALITZAT EN REHABILITACIÓ I CÀLCUL D'ESTRUCTURES || MEMBRE DE L'AGRUPACIÓ D'EXPERTS PERICIALS I FORENSES MEMBRE DOCENT DE POSTGRAU DE PATOLOGIES I ESTUDIS DE CONSTRUCCIONS EXISTENTS DEL CAATEEB (COL·LEGI D'APARELLADORS DE BARCELONA)

> C/ Sardenya nº 43
08005 – Barcelona

> Crta. Vilassar de Mar – Argentona km.3
08349 - Cabrera de Mar (Barcelona) Apt. 86

T/ F: 93-754-71-46
estudi@cuyas38.com

Els SPC més rellevants previstos per a l'execució del present projecte són els indicats en l'annex d'aquesta memòria que contindrà les fitxes amb RISC-AVALUACIÓ-MESURES

17. CONDICIONS DELS EQUIPS DE PROTECCIÓ INDIVIDUAL (EPI)

Als efectes del present Estudi de Seguretat i Salut, tindran la consideració d'Equips de Protecció Individual, aquelles peces de treball que actuen a mode de coberta o pantalla portàtil, individualitzada per a cada usuari, destinats a reduir les conseqüències derivades del contacte de la zona del cos protegida, amb una energia fora de control, d'intensitat inferior a la previsible resistència física de l'EPI.

La seva utilització haurà de quedar restringida a l'absència de garanties preventives adequades, per inexistència de MAUP, o en el seu defecte SPC d'eficàcia equivalent.

Tots els equips de protecció individual estaran degudament certificats, segons normes harmonitzades CE. Sempre de conformitat als R.D. 1407/92, R.D.159/95 i R.D. 773/97.

El Contractista Principal portarà un control documental del seu lliurament individualitzat al personal (propi o subcontractat), amb el corresponent avís de recepció signat pel beneficiari.

En els casos en què no existeixin normes d'homologació oficial, els equips de protecció individual seran normalitzats pel constructor, per al seu ús en aquesta obra, triats d'entre els que existeixin en el mercat i que reuneixin una qualitat adequada a les respectives prestacions. Per aquesta normalització interna s'haurà de comptar amb el vist-i-plau del tècnic que supervisa el compliment del Pla de Seguretat i Salut per part de la Direcció d'Obra o Direcció Facultativa/Direcció d'Execució.

Al magatzem d'obra hi haurà permanentment una reserva d'aquests equips de protecció, de manera que pugui garantir el subministrament a tot el personal sense que se'n produeixi, raonablement, la seva carència.

En aquesta previsió cal tenir en compte la rotació del personal, la vida útil dels equips i la data de caducitat, la necessitat de facilitar-los a les visites d'obra, etc.

Els EPI més rellevants, previstos per a l'execució material del present projecte són els indicats en l'annex d'aquesta memòria que contindrà les fitxes amb RISC-AVALUACIÓ-MESURES

18. RECURSOS PREVENTIUS

La legislació que s'ha de complir respecte a la presència de recursos preventius a les obres de construcció està contemplada a la llei 54/2003. D'acord amb aquesta llei, la presència dels recursos preventius a les obres de construcció serà preceptiva en els següents casos:

l) Quan els riscos es puguin veure agreujats o modificats en el desenvolupament del procés o l'activitat, per la concurrència d'operacions diverses que es desenvolupen successivament o simultàniament i que facin precís el control de la correcta aplicació dels mètodes de treball. La presència de recursos preventius de cada contractista serà necessari quan, durant l'obra, es desenvolupin treballs amb riscos especials, com es defineixen en el real decret 1627/97.

m) Quan es realitzin activitats o processos que reglamentàriament es considerin perillosos o amb riscos especials.

n) Quan la necessitat d'aquesta presència sigui requerida per la Inspecció de Treball i Seguretat Social, si les circumstàncies del cas ho exigissin degut a les condicions de treball detectades.

Quan a les obres de construcció coexisteixen contractistes i subcontractistes que, de forma successiva o simultània, puguin constituir un risc especial per interferència d'activitats, la presència dels "*Recursos preventius*" és, en aquests casos, necessària.

En situació de risc sanitari Covid-19 es recomana preveure un equip de neteja i desinfecció dels equips i eines de l'obra per tant es recomana incrementar les hores previstes de recurs preventiu.

Els recursos preventius són necessaris quan es desenvolupin treballs amb riscos especials, definits a l'annex II del RD 1627/97:

1. *Treballs amb riscos especialment greus d'enterrament, enfonsament o caiguda d'altura, per les particulars característiques de l'activitat desenvolupada, els procediments aplicats, o l'entorn del lloc de treball.*
2. *Treballs en els quals l'exposició a agents químics o biològics suposi un risc d'especial gravetat, o pels que la vigilància específica de la salut dels treballadors sigui legalment exigible.*
3. *Treballs amb exposició a radiacions ionitzants pels que la normativa específica obliga a la delimitació de zones controlades o vigilades.*
4. *Treballs a la proximitat de línies elèctriques d'alta tensió.*
5. *Treballs que exposin a risc d'ofegament per immersió.*
6. *Obres d'excavació de túnels, pous i altres treballs que suposin moviments de terra subterranis.*
7. *Treballs realitzats en immersió amb equip subaquàtic.*
8. *Treballs realitzats en caixons d'aire comprimit.*
9. *Treballs que impliquin l'ús d'explosius.*
10. *Treballs que requereixin muntar o desmuntar elements prefabricats pesats.*

A continuació es detallen, de forma orientativa, les activitats de l'obra del present estudi de seguretat i salut,

ANDREU IBÁÑEZ GASSIOT. ARQUITECTE ESPECIALITZAT EN REHABILITACIÓ I CÀLCUL D'ESTRUCTURES || MEMBRE DE L'AGRUPACIÓ D'EXPERTS PERICIALS I FORENSES MEMBRE DOCENT DE POSTGRAU DE PATOLOGIES I ESTUDIS DE CONSTRUCCIONS EXISTENTS DEL CAATEEB (COL·LEGI D'APARELLADORS DE BARCELONA)
> C/ Sardenya nº 43 08005 – Barcelona
> Crta. Vilassar de Mar – Argentona km.3 08349 - Cabrera de Mar (Barcelona) Apt. 86
T/ F: 93-754-71-46
estudi@cuyas38.com

en base a l'avaluació de riscos d'aquest, que requereixen la presència de recurs preventiu:

INSTAL.LACIONS ELÈCTRIQUES

INSTAL.LACIONS ELÈCTRIQUES BAIXA TENSIÓ

INSTAL.LACIONS D'ENLLUMENAT

INSTAL.LACIONS D'ENLLUMENAT

19. SENYALITZACIÓ I ABALISAMENT

Quant a la senyalització de l'obra, és necessari distingir entre la que es refereix a la que demanda de l'atenció per part dels treballadors i aquella que correspon al tràfic exterior afectat per l'obra. En el primer cas són d'aplicació les prescripcions establertes per el Reial Decret 485/1997, de 14 d'abril. La senyalització i el abalisament de tràfic vénen regulats, entre altra normativa, per la Norma 8.3-I.C. de la Direcció General de Carreteres i no és objecte de l'Estudi de Seguretat i Salut. Aquesta distinció no exclou la possible complementació de la senyalització de tràfic durant l'obra quan aquesta mateixa es faci exigible per a la seguretat dels treballadors que treballin a la immediació d'aquest tràfic.

S'ha de tenir en compte que la senyalització per si mateixa no elimina els riscos, malgrat això la seva observació quan és l'apropiada i està ben col·locada, fa que l'individu adopti conductes segures. No és suficient amb col·locar un plafó a les entrades de les obres, si després en la pròpia obra no se senyalitza l'obligatorietat d'utilitzar cinturó de seguretat al col·locar les mires per a realitzar el tancament de façana. La senyalització abundant no garanteix una bona senyalització, ja que el treballador acaba fent cas omís de qualsevol tipus de senyal.

El R.D.485/97 estableix que la senyalització de seguretat i salut en el treball haurà d'utilitzar-se sempre que l'anàlisi dels riscos existents, les situacions d'emergència previsibles i les mesures preventives adoptades, posin de manifest la necessitat de:

- Cridar l'atenció dels treballadors sobre l'existència de determinats riscos, prohibicions o obligacions.
- Alertar als treballadors quan es produeixi una determinada situació d'emergència que requereixi mesures urgents de protecció o evacuació.
- Facilitar als treballadors la localització i identificació de determinats mitjans o instal·lacions de protecció, evacuació, emergència o primers auxilis.
- Orientar o guiar als treballadors que realitzin determinades maniobres perilloses.

La senyalització no haurà de considerar-se una mesura substitutiva de les mesures tècniques i organitzatives de protecció col·lectiva i haurà d'utilitzar-se quan, mitjançant aquestes últimes, no hagi estat possible eliminar els riscos o reduir-los suficientment.

Tampoc haurà de considerar-se una mesura substitutiva de la formació i informació dels treballadors en matèria de seguretat i salut en el treball.

Així mateix, segons s'estableix en el R.D. 1627/97, s'haurà de complir que:

11. Les vies i sortides específiques d'emergència hauran de senyalitzar-se conforme al R.D. 485/97, tenint en compte que aquesta senyalització haurà de fixar-se en els llocs adequats i tenir la resistència suficient.
12. Els dispositius no automàtics de lluita contra incendis hauran d'estar senyalitzats conforme al R.D. 485/97, tenint en compte que aquesta senyalització haurà de fixar-se en els llocs adequats i tenir la resistència suficient.
13. El color utilitzat per a la il·luminació artificial no podrà alterar o influir en la percepció de les senyals o panells de senyalització.
14. Les portes transparents hauran de tenir una senyalització a l'altura de la vista.
15. Quan existeixin línies d'estesa elèctrica àrees, en el cas que vehicles l'obra haguessin de circular sota l'estesa elèctrica s'utilitzarà una senyalització d'advertència.

La implantació de la senyalització i balisament s'ha de definir en els plànols de l'Estudi de Seguretat i Salut i s'ha de tenir en compte en les fitxes d'activitats, al menys respecte els riscos que no s'hagin pogut eliminar.

20. CONDICIONS D'ACCÉS I AFECTACIONS DE LA VIA PÚBLICA

Donada la necessitat d'ocupar la vorera de la carretera Nova caldrà procedir a la realització de passos de vianants provisionals per a desviar els vianants.

En el PLA DE SEGURETAT I SALUT el Contractista definirà les desviacions i passos provisionals per a vehicles i vianants, els circuits i trams de senyalització, la senyalització, les mesures de protecció i detecció, els paviments provisionals, les modificacions que comporti la implantació de l'obra i la seva execució, diferenciant, si és cas, les diferents fases d'execució. A aquests efectes, es tindrà en compte el que determina la Normativa per a la informació i senyalització d'obres al municipi i la Instrucció Municipal sobre la instal·lació d'elements urbans a l'espai públic de la ciutat que correspongui.

ANDREU IBÁÑEZ GASSIOT. ARQUITECTE ESPECIALITZAT EN REHABILITACIÓ I CÀLCUL D'ESTRUCTURES || MEMBRE DE L'AGRUPACIÓ D'EXPERTS PERICIALS I FORENSES MEMBRE DOCENT DE POSTGRAU DE PATOLOGIES I ESTUDIS DE CONSTRUCCIONS EXISTENTS DEL CAATEEB (COL·LEGI D'APARELLADORS DE BARCELONA)

> C/ Sardenya nº 43
08005 – Barcelona

> Crta. Vilassar de Mar – Argentona km.3
08349 - Cabrera de Mar (Barcelona) Apt. 86

T/ F: 93-754-71-46
estudi@cuyas38.com

Quan correspongui, d'acord amb les previsions d'execució de les obres, es diferenciarà amb claredat i per cadascuna de les distintes fases de l'obra, els àmbits de treball i els àmbits destinats a la circulació de vehicles i vianants, d'accés a edificis i guals, etc.., i es definiran les mesures de senyalització i protecció que corresponguin a cadascuna de les fases.

És obligatori comunicar l'inici, l'extensió, la naturalesa dels treballs i les modificacions de la circulació de vehicles provocades per les obres, a la Guàrdia Municipal i als Bombers o a l'Autoritat que correspongui.

Quan calgui prohibir l'estacionament en zones on habitualment és permès, es col·locarà el cartell de "SENYALITZACIÓ EXCEPCIONAL" (1050 X 600 mm), amb 10 dies d'antelació a l'inici dels treballs, tot comunicant-ho a la Guàrdia Municipal o l'Autoritat que correspongui.

En la desviació o estrenyiment de passos per a vianants es col·locarà la senyalització corresponent.

No es podrà començar l'execució de les obres sense haver procedit a la implantació dels elements de senyalització i protecció que corresponguin, definits al PLA DE SEGURETAT aprovat.

El contractista de l'obra serà responsable del manteniment de la senyalització i elements de protecció implantats.

Els accessos de vianants i vehicles, estaran clarament definits, senyalitzats i separats

20.1. Normes de Policia

- Control d'accessos

Una vegada establerta la delimitació del perímetre de l'obra, conformats els tancaments i accessos per els vianants i de vehicles, el contractista amb la col·laboració del seu servei de prevenció definirà, dins del Pla de Seguretat i Salut, el procés per al control d'entrada i sortida de vehicles en general (inclosa la maquinària com grues mòbils, retroexcavadores) i de personal de manera que garanteixi l'accés únicament a persones autoritzades.

Quan la delimitació de l'obra no es pugui portar a terme, per les pròpies circumstàncies de l'obra, el contractista, al menys haurà de garantir, l'accés controlat a les instal·lacions d'ús comú de l'obra, i haurà d'assegurar que les entrades a l'obra estiguin senyalitzades, i que quedin tancades les zones que puguin presentar riscos

- Coordinació d'interferències i seguretat a peu d'obra

El contractista, quan sigui necessari, donat el volum d'obra, el valor dels materials emmagatzemats i altres circumstàncies que així ho aconsellin, definirà un procés per garantir l'accés controlat a les instal·lacions que suposin risc personal i/o comú per a l'obra i l'intrusisme a l'interior de l'obra en tallers, magatzems, vestuaris i d'altres instal·lacions d'ús comú o particular.

20.2. Àmbit d'ocupació de la via pública

- Ocupació del tancament de l'obra

S'entén per àmbit d'ocupació el realment ocupat, incloent tanques, elements de protecció, baranes, bastides, contenidors, casetes, etc.

En el PLA DE SEGURETAT I SALUT EN EL TREBALL s'especificarà la delimitació de l'àmbit d'ocupació de l'obra i es diferenciarà clarament si aquest canvia en les diferents fases de l'obra. L'àmbit o els àmbits d'ocupació quedaran clarament dibuixats en plànols per fases i interrelacionats amb el procés constructiu.

L'amplada màxima a ocupar serà proporcional a l'amplada de la vorera. L'espai lliure per a pas de vianants no serà inferior a un terç (1/3) de l'amplada de la vorera existent.

En cap cas es podrà ocupar una amplada superior a tres (3) metres mesurats des de la línia de façana, ni més de dos terços (2/3) de l'amplada de la vorera, si no queda al menys una franja d'amplada mínima d'un metre i quaranta centímetres (1,40 m) per a pas de vianants.

Quan, per l'amplada de la vorera, no sigui possible deixar un pas per a vianants d'un metre i quaranta centímetres (1,40 m) es permetrà, durant l'execució dels treballs a planta baixa, la col·locació de tanques amb un sortint màxim de seixanta centímetres (60 cm) deixant un pas mínim per a vianants d'un metre (1 m). Per a l'enderrocament de les plantes superiors a la planta baixa, es col·locarà una tanca a la línia de façana i es farà una protecció volada per la retenció d'objectes despresos de les cotes superiors. Si la vorera és inferior a un metre seixanta centímetres (1,60 cm) durant els treballs a la planta baixa, el pas per a vianants d'un metre (1 m) d'amplada podrà ocupar part de la calçada en la mesura que calgui. En aquest cas, s'haurà de delimitar i protegir amb tanques l'àmbit del pas de vianants.

ANDREU IBÁÑEZ GASSIOT. ARQUITECTE ESPECIALITZAT EN REHABILITACIÓ I CÀLCUL D'ESTRUCTURES || MEMBRE DE L'AGRUPACIÓ D'EXPERTS PERICIALS I FORENSES MEMBRE DOCENT DE POSTGRAU DE PATOLOGIES I ESTUDIS DE CONSTRUCCIONS EXISTENTS DEL CAATEEB (COL·LEGI D'APARELLADORS DE BARCELONA)
> C/ Sardenya nº 43
08005 – Barcelona
> Crta. Vilassar de Mar – Argentona km.3
08349 - Cabrera de Mar (Barcelona) Apt. 86
T/ F: 93-754-71-46
estudi@cuyas38.com

- Situació de casetes i contenidors.

S'indicaran en el PLA DE SEGURETAT I SALUT les àrees previstes per aquest fi.

- Les casetes, contenidors, tallers provisionals i aparcament de vehicles d'obra, se situaran en una zona propera a l'obra que permeti aplicar els següents criteris:
  - Preferentment, a la vorera, deixant un pas mínim d'un metre i quaranta centímetres (1,40 m) per a pas de vianants per la vorera.
  - A la vorera, deixant un pas mínim d'un metre i quaranta centímetres (1,40 m) per a pas de vianants per la zona d'aparcament de la calçada sense envair cap carril de circulació.
  - Si no hi ha prou espai a la vorera, es col·locaran a la zona d'aparcament de la calçada procurant no envair cap carril de circulació i deixant sempre com a mínim un metre (1m) per a pas de vianants a la vorera.

- Es protegirà el pas de vianants i es col·locarà la senyalització corresponent.

– Situació de grues-torre i muntacàrregues

Només podran estar emplaçats a l'àmbit de l'obra.

– Canvis de la Zona Ocupada

Qualsevol canvi en la zona ocupada que afecti l'àmbit de domini públic es considerarà una modificació del PLA DE SEGURETAT I SALUT EN EL TREBALL i s'haurà de documentar i tramitar d'acord amb el R.D. 1627/97.

20.3. Tancaments de l'obra que afecten l'àmbit públic

– Tanques

Situació	Delimitaran el perímetre de l'àmbit de l'obra o, en ordenació entre mitgeres, tancaran el front de l'obra o solar i els laterals de la part de vorera ocupada.
Tipus de tanques	Es formaran amb xapa metàl·lica opaca o a base de plafons prefabricats o d'obra de fàbrica arrebossada i pintada.
Complements	Les empreses promotores podran presentar a l'Ajuntament per a la seva homologació, si s'escau, el seu propi model de tanca per tal d'emprar-lo en totes les obres que facin. Les tanques metàl·liques de 200 x 100 cm només s'admeten per a proteccions provisionals en operacions de càrrega, desviacions momentànies de trànsit o similars. En cap cas s'admet com a tanca el simple abalisat amb cinta de PVC, malla electrosoldada de ferrallista, xarxa tipus tenis de polipropilè (habitualment de color taronja), o elements tradicionals de delimitacions provisionals de zones de risc. Totes les tanques tindran balisament lluminós i elements reflectants en tot el seu perímetre.
Manteniment	El Contractista vetllarà pel correcte estat de la tanca, eliminant grafittis, publicitat il·legal i qualsevol altre element que deteriori el seu estat original.

– Accés a l'obra

Portes	Les tanques estaran dotades de portes d'accés independent per a vehicles i per al personal de l'obra. No s'admet com a solució permanent d'accés la retirada parcial del tancament.

20.4. Operacions que afecten l'àmbit públic

– Entrades i sortides de vehicles i maquinària.

Vigilància	Personal responsable de l'obra s'encarregarà de dirigir les

ANDREU IBÁÑEZ GASSIOT. ARQUITECTE ESPECIALITZAT EN REHABILITACIÓ I CÀLCUL D'ESTRUCTURES || MEMBRE DE L'AGRUPACIÓ D'EXPERTS PERICIALS I FORENSES MEMBRE DOCENT DE POSTGRAU DE PATOLOGIES I ESTUDIS DE CONSTRUCCIONS EXISTENTS DEL CAATEEB (COL·LEGI D'APARELLADORS DE BARCELONA)
> C/ Sardenya nº 43 08005 – Barcelona
> Crta. Vilassar de Mar – Argentona km.3 08349 - Cabrera de Mar (Barcelona) Apt. 86
T/ F: 93-754-71-46
estudi@cuyas38.com

operacions d'entrada i sortida, avisant els vianants a fi d'evitar accidents.

Aparcament	Fora de l'àmbit del tancament de l'obra no podran estacionar-se vehicles ni maquinària de l'obra, excepte a la reserva de càrrega i descàrrega de l'obra quan existeixi zona d'aparcament a la calçada.
Camions en espera	Si no hi ha espai suficient dins de l'àmbit del tancament de l'obra per acollir els camions en espera, caldrà preveure i habilitar un espai adequat a aquest fi fora de l'obra. El PLA DE SEGURETAT preveurà aquesta necessitat, d'acord amb la programació dels treballs i els mitjans de càrrega, descàrrega i transport interior de l'obra.

– Càrrega i descàrrega

Les operacions de càrrega i descàrrega s'executaran dintre l'àmbit del tancament de l'obra. Quan això no sigui possible, s'estacionarà el vehicle en el punt més proper a la tanca de l'obra, es desviaran els vianants fora de l'àmbit d'actuació, s'ampliarà el perímetre tancat de l'obra i es prendran les següents mesures:

- S'habilitarà un pas per als vianants. Es deixarà un pas mínim d'un metre i quaranta centímetres (1,40 m) d'ample per a la vorera o per a la zona d'aparcament de la calçada, sense envair cap carril de circulació. Si no és suficient i/o si cal envair el carril de circulació que correspongui i contactar prèviament amb la Guàrdia Urbana.
- Es protegirà el pas de vianants amb tanques metàl·liques de 200 x 100 cm, delimitant el camí pels dos costats i es col·locarà la senyalització que correspongui.
- La separació entre les tanques metàl·liques i l'àmbit d'operacions o el vehicle, formarà una franja de protecció l'amplada de la qual dependrà del tipus de productes a carregar o descarregar i que establirà el Cap d'Obra prèvia consulta a la persona coordinadora de Seguretat de l'obra.
- Acabades les operacions de càrrega i descàrrega, es retiraran les tanques metàl·liques es netejarà el paviment.
- Es controlarà la descàrrega dels camions formigonera a fi d'evitar abocaments sobre la calçada.

– Descàrrega, apilament i evacuació de terres i runa

Descàrrega	La descàrrega de runa des dels diferents nivells de l'obra, aprofitant la força de la gravetat, serà per canonades (cotes superiors) o mecànicament (cotes sota rasant), fins els contenidors o tremuges, que hauran de ser cobertes amb lones o plàstics opacs a fi d'evitar pols. Les canonades o cintes d'elevació i transport de material es col·locaran sempre per l'interior del recinte de l'obra.
Apilament.	No es poden acumular terres, runa i deixalles en l'àmbit de domini públic, excepte si és per a un termini curt i si s'ha obtingut un permís especial de l'Ajuntament, i sempre s'ha de dipositar en tremuges o en contenidors homologats. Si no es disposa d'aquesta autorització ni d'espais adequats, les terres es carregaran directament sobre camions per a la seva evacuació immediata. A manca d'espai per a col·locar els contenidors en l'àmbit del tancament de l'obra, es col·locaran sobre la vorera en el punt més proper a la tanca, deixant un pas per als vianants d'un metre i quaranta centímetres (1,40 m) d'amplada com a mínim. S'evitarà que hi hagi productes que sobresurtin del contenidor. Es netejarà diàriament la zona afectada i després de retirat el contenidor. Els contenidors, quan no s'utilitzin, hauran de ser retirats.
Evacuació	Si la runa es carrega sobre camions, aquests hauran de portar la caixa tapada amb una lona o un plàstic opac a fi d'evitar la producció de pols, i el seu transport ho serà a un abocador autoritzat. El mateix es farà en els transports dels contenidors.

ANDREU IBÁÑEZ GASSIOT. ARQUITECTE ESPECIALITZAT EN REHABILITACIÓ I CÀLCUL D'ESTRUCTURES || MEMBRE DE L'AGRUPACIÓ D'EXPERTS PERICIALS I FORENSES MEMBRE DOCENT DE POSTGRAU DE PATOLOGIES I ESTUDIS DE CONSTRUCCIONS EXISTENTS DEL CAATEEB (COL·LEGI D'APARELLADORS DE BARCELONA)
> C/ Sardenya nº 43 08005 – Barcelona
> Crta. Vilassar de Mar – Argentona km.3 08349 - Cabrera de Mar (Barcelona) Apt. 86
T/ F: 93-754-71-46
estudi@cuyas38.com

– Proteccions per a evitar la caiguda d'objectes a la via pública

Al PLA DE SEGURETAT s'especificaran, per cada fase d'obra, les mesures i proteccions previstes per a garantir la seguretat de vianants i vehicles i evitar la caiguda d'objectes a la via pública, tenint en compte les distàncies, en projecció vertical, entre els treballs en altura, el tancament de l'obra i la vorera o zona de pas de vianants o vehicles.

Bastides

Es col·locaran bastides perimetrals a tots els paraments exteriors a la construcció a realitzar.

Les bastides seran metàl·liques i modulars. Tindran una protecció de la caiguda de materials i elements formant un entarimat horitzontal a 2,80 m d'alçada, preferentment de peces metàl·liques, fixat a l'estructura vertical i horitzontal de la bastida, així com una marquesina inclinada en voladís que sobresurti 1,50 m, com a mínim, del pla de la bastida.

Les bastides seran tapades perimetralment i a tota l'alçada de l'obra, des de l'entarimat de visera, amb una xarxa o lones opaques que eviti la caiguda d'objectes i la propagació de pols.

Xarxes

Sempre que s'executin treballs que comportin perill per als vianants, pel risc de caiguda de materials o elements, es col·locaran xarxes de protecció entre les plantes, amb sistemes homologats, de forjat, perimetrals a totes les façanes.

Grues torre

En el PLA DE SEGURETAT s'indicarà l'àrea de funcionament del braç i les mesures que es prendran en el cas de superar els límits del solar o del tancament de l'obra.

El carro del qual penja el ganxo de la grua no podrà sobrepassar aquests límits. Si calgués fer-ho, en algun moment, es prendran les mesures indicades per a càrregues i descàrregues.

20.5. Neteja i incidència sobre l'ambient que afecten l'àmbit públic

– Neteja

Els contractistes netejaran i regaran diàriament l'espai públic afectat per l'activitat de l'obra i especialment després d'haver efectuat càrregues i descàrregues o operacions productores de pols o deixalles.

Es vigilarà especialment l'emissió de partícules sòlides (pols, ciment, etc.).

Caldrà prendre les mesures pertinents per evitar les roderes de fang sobre la xarxa viària a la sortida dels camions de l'obra. A tal fi, es disposarà, abans de la sortida del tancament de l'obra, una solera de formigó o planxes de „relliga" de 2 x 1 m, com a mínim, sobre la qual s'aturaran els camions i es netejaran per reg amb mànega cada parella de rodes.

Està prohibit efectuar la neteja de formigoneres al clavegueram públic.

– Sorolls. Horari de treball

Les obres es realitzaran entre les 8,00 i les 20,00 hores dels dies feiners.

Fora d'aquest horari, només es permet realitzar activitats que no produeixin sorolls més enllà d'allò que estableixen les OCAF. Les obres realitzades fora d'aquest horari hauran de ser específicament autoritzades per l'Ajuntament.

Excepcionalment i amb l'objecte de minimitzar les molèsties que determinades operacions poden produir sobre l'àmbit públic i la circulació o per motius de seguretat, l'Ajuntament podrà obligar que alguns treballs s'executin en dies no feiners o en un horari específic.

– Pols

Es regaran les pistes de circulació de vehicles.

Es regaran els elements a enderrocar, la runa i tots els materials que puguin produir pols.

En el tall de peces amb disc s'hi afegirà aigua.

Les sitges de ciment estaran dotades de filtre.

20.6. Residus que afecten a l'àmbit públic

El contractista, dins del Pla de Seguretat i Salut, definirà amb la col·laboració del seu servei de prevenció, els procediments de treball per a l'emmagatzematge i retirada de cadascun dels diferents tipus de residus que es puguin generar a l'obra.

El contractista haurà de donar les oportunes instruccions als treballadors i subcontractistes, comprovant que ho comprenen i ho compleixen.

ANDREU IBÁÑEZ GASSIOT. ARQUITECTE ESPECIALITZAT EN REHABILITACIÓ I CÀLCUL D'ESTRUCTURES || MEMBRE DE L'AGRUPACIÓ D'EXPERTS PERICIALS I FORENSES MEMBRE DOCENT DE POSTGRAU DE PATOLOGIES I ESTUDIS DE CONSTRUCCIONS EXISTENTS DEL CAATEEB (COL·LEGI D'APARELLADORS DE BARCELONA)

> C/ Sardenya nº 43
08005 – Barcelona

> Crta. Vilassar de Mar – Argentona km.3
08349 - Cabrera de Mar (Barcelona) Apt. 86

T/ F: 93-754-71-46
estudi@cuyas38.com

20.7. Circulació de vehicles i vianants que afecten l'àmbit públic

– Senyalització i protecció

Si el pla d'implantació de l'obra comporta la desviació del trànsit rodat o la reducció de vials de circulació, s'aplicaran les mesures definides a la Norma de Senyalització d'Obres 8.3-

Està prohibida la col·locació de senyals no autoritzades pels Serveis Municipals.

– Dimensions mínimes d'itineraris i passos per a vianants

Es respectaran les següents dimensions mínimes:

- En cas de restricció de la vorera, l'amplada de pas per a vianants no serà inferior a un terç (1/3) de l'amplada de la vorera existent.
- L'amplada mínima d'itineraris o de passos per a vianants serà d'un metre i quaranta centímetres (1,40 m).

– Elements de protecció

Pas vianants

Tots els passos de vianants que s'hagin d'habilitar es protegiran, pels dos costats, amb tanques o baranes resistents, ancorades o enganxades a terra, d'una alçada mínima d'un metre (1 m) amb travesser intermedi i entornpeus de vint centímetres (0,20 m) a la base. L'alçada de la passarel·la no sobrepassarà els quinze centímetres (0,15 m).

Els elements que formin les tanques o baranes seran preferentment continus. Si són calats, les separacions mínimes no podran ser superiors a quinze centímetres (015 m).

Forats i rases

Si els vianants han de passar per sobre els forats o les rases, es col·locaran xapes metàl·liques fixades, de resistència suficient, totalment planes i sense ressalts.

Si els forats o les rases han de ser evitats, les baranes o tanques de protecció del pas es col·locaran a 45º en el sentit de la marxa.

– Enllumenat i abalisament lluminós

Els senyals i els elements d'abalisament aniran degudament il·luminats encara que hi hagi enllumenat públic.

S'utilitzarà pintura i material reflectant o fotoluminiscent, tant per a la senyalització vertical i horitzontal, com per als elements d'abalisament.

Els itineraris i passos de vianants estaran convenientment il·luminats al llarg de tot el tram (intensitat mínima 20 lux).

Les bastides de paraments verticals que ocupin vorera o calçada tindran abalisament lluminós i elements reflectants a totes les potes en tot el seu perímetre exterior.

La delimitació d'itineraris o passos per a vianants formada amb tanques metàl·liques de 200 x 100 cm, tindran abalisament lluminós en tot el seu perímetre.

– Abalisament i defensa

Els elements d'abalisament i defensa a emprar per passos per a vehicles seran els designats com tipus TB, TL i TD a la Norma de carreteres 8.3 – IC. amb el següent criteri d'ubicació d'elements d'abalisament i defensa:

o) En la delimitació de la vora del carril de circulació de vehicles contigu al tancament de l'obra.
p) En la delimitació de vores de passos provisionals de circulació de vehicles contigus a passos provisionals per a vianants.
q) Per impedir la circulació de vehicles per una part d'un carril, per tot un carril o per diversos carrils, en estrenyiments de pas i/o disminució del número de carrils.
r) En la delimitació de vores en la desviació de carrils en el sentit de circulació, per salvar l'obstacle de les obres.
s) En la delimitació de vores de nous carrils de circulació per a passos provisionals o per a establir una nova ordenació de la circulació, diferent de la que hi havia abans de les obres.

Es col·locaran elements de defensa TD – 1 quan, en vies d'alta densitat de circulació, en vies ràpides, en corbes pronunciades, etc.., la possible desviació d'un vehicle de l'itinerari assenyalat pugui produir accidents a

ANDREU IBÁÑEZ GASSIOT. ARQUITECTE ESPECIALITZAT EN REHABILITACIÓ I CÀLCUL D'ESTRUCTURES || MEMBRE DE L'AGRUPACIÓ D'EXPERTS PERICIALS I FORENSES MEMBRE DOCENT DE POSTGRAU DE PATOLOGIES I ESTUDIS DE CONSTRUCCIONS EXISTENTS DEL CAATEEB (COL·LEGI D'APARELLADORS DE BARCELONA)
> C/ Sardenya nº 43
08005 – Barcelona
> Crta. Vilassar de Mar – Argentona km.3
08349 - Cabrera de Mar (Barcelona) Apt. 86
T/ F: 93-754-71-46
estudi@cuyas38.com

vianants o a treballadors (desplaçament o enderroc del tancament de l'obra o de baranes de protecció de pas de vianants, xoc contra objectes rígids, bolcar el vehicle per l'existència de desnivells, etc..,).

Quan l'espai disponible sigui mínim, s'admetrà la col·locació d'elements de defensa TD – 2.

– Paviments provisionals

El paviment serà dur, no lliscant i sense regruixos diferents dels propis del gravat de les peces. Si és de terres, tindrà una compactació del 90% PM (Pròctor Modificat).

Si cal ampliar la vorera per a pas de vianants per la calçada, es col·locarà un entarimat sobre la part ocupada de la calçada formant un pla horitzontal amb la vorera i una barana fixa de protecció.

– Accessibilitat de persones amb mobilitat reduïda

Si la via o vies de l'entorn de l'obra estan adaptades d'acord amb el que disposa el Decret 135/1995 de 24 de març, i no hi ha itinerari alternatiu, els passos o itineraris provisionals compliran les següents condicions mínimes:

- Alçada lliure d'obstacles de 2,10 m.
- En els canvis de direcció, l'amplada mínima de pas haurà de permetre inscriure un cercle d'1,5 m de diàmetre.
- No podran haver-hi escales ni graons aïllats.
- El pendent longitudinal serà com a màxim del 8% i el pendent transversal del 2%.
- El paviment serà dur, no lliscant i sense regruixos diferents als propis del gravat de peces. Si és de terres tindrà una compactació del 90% PM (Pròctor Modificat).
- Els guals tindran una amplada mínima d'un metre i vint centímetres (1,20 m) i un pendent màxim del 12%.

Si hi ha itinerari alternatiu, s'indicarà, en els punts de desviació cap a l'itinerari alternatiu, col·locant un senyal tipus D amb el símbol internacional d'accessibilitat I una fletxa de senyalització.

– Manteniment

La senyalització i els elements d'abalisament es fixaran de tal manera que impedeixi el seu desplaçament i dificulti la seva subtracció.

La senyalització, l'abalisament, els paviments, l'enllumenat i totes les proteccions dels itineraris, desviacions i passos per a vehicles i vianants es conservaran en perfecte estat durant la seva vigència, evitant la pèrdua de condicions perceptives o de seguretat.

Els passos i itineraris es mantindran nets.

– Retirada de senyalització i abalisament

Acabada l'obra es retiraran tots els senyals, elements, dispositius i abalisament implantats.

El termini màxim per a l'execució d'aquestes operacions serà d'una setmana, un cop acabada l'obra o la part d'obra que exigís la seva implantació.

20.8. Protecció i trasllat d'elements emplaçats a la via pública

– Arbres i jardins

Al PLA DE SEGURETAT s'assenyalaran tots els elements vegetals i l'arbrat existent a la via pública que estiguin a la zona de les obres i al seu llindar. L'Entitat Municipal responsable de Parcs i Jardins emetrà un informe previ preceptiu.

Mentre durin les obres es protegirà l'arbrat, els jardins i les espècies vegetals que puguin quedar afectades, deixant al seu voltant una franja d'un (1) metre de zona no ocupada. El contractista vetllarà, perquè els escossells i les zones ajardinades estiguin sempre lliures d'elements estranys, deixalles, escombraries i runa. S'hauran de regar periòdicament, sempre que això no es pugui fer normalment des de l'exterior de la zona d'obres.

Els escossells que quedin inclosos dins l'àmbit d'estrenyiment de pas per a vianants s'hauran de tapar de manera que la superfície sigui contínua i sense ressalts.

– Parades d'autobús, quioscos, bústies

ANDREU IBÁÑEZ GASSIOT. ARQUITECTE ESPECIALITZAT EN REHABILITACIÓ I CÀLCUL D'ESTRUCTURES || MEMBRE DE L'AGRUPACIÓ D'EXPERTS PERICIALS I FORENSES MEMBRE DOCENT DE POSTGRAU DE PATOLOGIES I ESTUDIS DE CONSTRUCCIONS EXISTENTS DEL CAATEEB (COL·LEGI D'APARELLADORS DE BARCELONA)

> C/ Sardenya nº 43
08005 – Barcelona

> Crta. Vilassar de Mar – Argentona km.3
08349 - Cabrera de Mar (Barcelona) Apt. 86

T/ F: 93-754-71-46
estudi@cuyas38.com

A causa de la implantació del tancament de l'obra, ja sigui, perquè queden al seu interior o per quedar en zona de pas restringit, caldrà preveure el trasllat provisional de parades d'autobús, quioscos, bústies de Correus o elements similars emplaçats a l'espai públic.

En aquest cas, caldrà indicar-ho en el PLA DE SEGURETAT, preveure el seu emplaçament durant el temps que durin les obres i contactar amb els serveis corresponents per tal de coordinar les operacions.

21. RISCOS DE DANYS A TERCERS I MESURES DE PROTECCIÓ

21.1. Riscos de danys a tercers

Els riscs que durant les successives fases d'execució de l'obra podrien afectar persones o objectes annexos que en depenguin són els següents:

- Caiguda al mateix nivell.
- Atropellaments.
- Col·lisions amb obstacles a la vorera.
- Caiguda d'objectes.

21.2. Mesures de protecció a tercers

Es consideraran les següents mesures de protecció per a cobrir el risc de les persones que transiten pels voltants de l'obra:

16. Muntatge de tanca metàl·lica a base d'elements prefabricats de 2 m. d'alçada, separant el perímetre de l'obra, de les zones de trànsit exterior.
17. Per a la protecció de persones i vehicles que transitin pels carrers limítrofs, s'instal·larà un passadís d'estructura consistent en l'assenyalament, que haurà de ser òptic i lluminós a la nit, per a indicar el gàlib de les proteccions al tràfic rodat. Ocasionalment es podrà instal·lar en el perímetre de la façana una marquesina en voladís de material resistent.
18. Si fos necessari ocupar la vorera durant l'aplec de materials a l'obra, mentre duri la maniobra de descàrrega, es canalitzarà el trànsit de vianants per l'interior del passadís de vianants i el de vehicles fora de les zones d'afectació de la maniobra, amb protecció a base de reixes metàl·liques de separació d'àrees i es col·locaran llums de gàlib nocturns i senyals de trànsic que avisin als vehicles de la situació de perill.
19. En funció del nivell d'intromissió de tercers a l'obra, es pot considerar la conveniència de contractar un servei de control d'accessos a l'obra, a càrrec d'un Servei de Vigilància patrimonial, expressament per a aquesta funció.

22. PREVENCIÓ DE RISCOS CATASTRÒFICS

Els principals riscos catastròfics considerats com remotament previsibles per aquesta obra són:

- Incendi, explosió i/o deflagració.
- Inundació.
- Col·lapse estructural per maniobres fallides.
- Atemptat patrimonial contra la Propietat i/o contractistes.
- Enfosament de càrregues o aparells d'elevació.

Per a cobrir las eventualitats pertinents, el Contractista redactarà i inclourà com annex al seu Pla de Seguretat i Salut un „Pla d'Emergència Interior", cobrin les següents mesures mínimes:

1.- Ordre i neteja general.
2.- Accessos i vies de circulació interna de l'obra.
3.- Ubicació d'extintors i d'altres agents extintors.
4.- Nomenament i formació de la Brigada de Primera Intervenció.
5.- Punts de trobada.
6.- Assistència Primers Auxilis.

23. PREVISIONS DE SEGURETAT PELS TREBALLS POSTERIORS

Previsions i informacions útils per efectuar al seu dia, en les degudes condicions de seguretat i salut, els previsibles treballs posteriors (manteniment) segons art. 5.6 RD.1627/97

24. ANNEX: FITXES D'ACTIVITATS-RISC-AVALUACIÓ-MESURES

E02	MOVIMENTS DE TERRES
E02.E05	CÀRREGA I TRANSPORT DE TERRES O RUNES

CÀRREGA MECÀNICA SOBRE CAMIÓ DE TERRES O RUNES PROCEDENTS D'EXCAVACIÓ I TRANSPORT A ABOCADOR

Avaluació de riscos

Id	Risc	P	G	A
1	CAIGUDA DE PERSONES A DIFERENT NIVELL Situació: ITINERARIS A OBRA	1	3	3
2	CAIGUDA DE PERSONES AL MATEIX NIVELL Situació: ITINERARIS A OBRA MANCA D'IL.LUMINACIÓ	1	2	2
6	TREPITJADES SOBRE OBJECTES Situació: ITINERARIS A OBRA ÀREA DE TREBALL	1	2	2

ANDREU IBÁÑEZ GASSIOT. ARQUITECTE ESPECIALITZAT EN REHABILITACIÓ I CÀLCUL D'ESTRUCTURES || MEMBRE DE L'AGRUPACIÓ D'EXPERTS PERICIALS I FORENSES MEMBRE DOCENT DE POSTGRAU DE PATOLOGIES I ESTUDIS DE CONSTRUCCIONS EXISTENTS DEL CAATEEB (COL·LEGI D'APARELLADORS DE BARCELONA)
> C/ Sardenya nº 43 08005 – Barcelona
> Crta. Vilassar de Mar – Argentona km.3 08349 - Cabrera de Mar (Barcelona) Apt. 86
T/ F: 93-754-71-46
estudi@cuyas38.com

		MANCA D'IL.LUMINACIÓ			
10		PROJECCIÓ DE FRAGMENTS O PARTÍCULES	2	2	3
	Situació:	MANTENIR AL PERSONAL ALLUNYAT DE LA MAQUINÀRIA			
12		ATRAPAMENT PER BOLCADA DE MÀQUINES, TRACTORS O VEHICLES	1	3	3
	Situació:	RECORREGUTS SOBRE TERRENYS IRREGULARS			
14		EXPOSICIÓ A CONDICIONS AMBIENTALS EXTREMES	1	2	2
	Situació:	TREBALLS A L'EXTERIOR			
17		INHALACIÓ O INGESTIÓ DE SUBSTANCIES NOCIVES	2	1	2
	Situació:	TERRES POLSOSSES			
25		ATROPELLAMENTS O COPS AMB VEHICLES	1	3	3
	Situació:	ITINERARIS A OBRA SOBRE TERRENYS IRREGULARS			
26		EXPOSICIÓ A SOROLLS	2	1	2
	Situació:	MAQUINÀRIA DE CÀRREGA I TRANSPORT			
27		EXPOSICIÓ A VIBRACIONS	2	1	2
	Situació:	MARTELL PNEUMÀTIC			

P: Probabilitat (1,2,3) / G: Gravetat (1,2,3) / A: Avaluació (1,2,3,4,5)

EQUIPS PROTECCIÓ INDIVIDUAL

Codi	UA	Descripció	Riscos
H1411111	u	Casc de seguretat per a ús normal, contra cops, de polietilè amb un pes màxim de 400 g, homologat segons UNE-EN 812	1 /2 /6 /10 /12 /14 /25 /26
H1421110	u	Ulleres de seguretat antiimpactes estàndard, amb muntura universal, amb visor transparent i tractament contra l'entelament, homologades segons UNE-EN 167 i UNE-EN 168	10 /14
H1431101	u	Protector auditiu de tap d'escuma, homologat segons UNE-EN 352-2 i UNE-EN 458	26
H1432012	u	Protector auditiu d'auricular, acoblat al cap amb arnès i orelleres antisoroll, homologat segons UNE-EN 352-1 i UNE-EN 458	14 /26
H144D205	u	Filtre contra partícules, identificat amb banda de color blanc, homologat segons UNE-EN 143 i UNE-EN 12083/AC	17
H1457520	u	Parella de guants aïllants del fred i absorbents de les vibracions, de PVC sobre suport d'escuma de poliuretà, folrats interiorment amb teixit hidròfug reversible, amb maniguets fins a mig avantbraç, homologats segons UNE-EN 511 i UNE-EN 420	14
H145C002	u	Parella de guants de protecció contra riscs mecànics comuns de construcció nivell 3, homologats segons UNE-EN 388 i UNE-EN 420	1 /2 /6
H1465275	u	Parella de botes baixes de seguretat industrial per a treballs de construcció en general, resistents a la humitat, de pell rectificada, amb turmellera encoixinada, amb puntera metàl·lica, sola antilliscant, falca amortidora d'impactes al taló i sense plantilla metàl·lica, homologades segons UNE-EN ISO 20344, UNE-EN ISO 20345, UNE-EN ISO 20346 i UNE-EN ISO 20347	1 /2 /6 /10 /12 /14 /17 /25
H1474600	u	Cinturó antivibració, ajustable i de teixit transpirable	27
H1481242	u	Granota de treball per a construcció, de polièster i cotó (65%-35%), color beix, trama 240, amb butxaques interiors, homologada segons UNE-EN 340	1 /2 /6 /10 /12 /14 /17 /25
H1485800	u	Armilla reflectant amb tires reflectants a la cintura, al pit i a l'esquena, homologada segons UNE-EN 471	12
H1486241	u	Casaca tipus enginyer, de polièster embuatada amb material aïllant, butxaques exteriors	14
H1487350	u	Impermeable amb jaqueta, caputxa i pantalons, per a edificació, de PVC soldat de 0,3 mm de gruix, homologat segons UNE-EN 340	14

MITJANS AUXILIARS D'UTILITAT PREVENTIVA

Codi	UA	Descripció	Riscos
HX11X021	u	Passadís de protecció prefabricat metàl·lic amb sistema de seguretat amb tots els requisits reglamentaris, de llargària 2,5 m, d'amplària 1,1 m, amb paviment de entramat de platines metàl·liques i rampes articulades, baranes metàl·liques reglamentàries, muntants de 2 m d'alçada, sostre de xapa d'acer de 3 mm de gruix	2
HX11X022	u	Passadís de protecció prefabricat metàl·lic amb sistema de seguretat amb tots els requisits reglamentaris, de llargària 2,5 m, d'amplària 1,1 m, amb paviment de entramat de platines metàl·liques i rampes articulades, baranes metàl·liques reglamentàries	1

SISTEMES DE PROTECCIÓ COL·LECTIVA

Codi	UA	Descripció	Riscos
H1522111	m	Barana de protecció en el perímetre de la coronació d'excavacions, d'alçària 1 m, amb travesser superior, travesser intermedi i muntants de tub metàl·lic de 2,3'', sòcol de post de fusta, ancorada al terreny clavant els muntants i amb el desmuntatge inclòs	1
H152U000	m	Tanca d'advertència o abalisament d'1 m d'alçada amb malla de polietilè taronja, fixada a 1 m del perímetre del sostre amb suports d'acer allotjats amb forats al sostre	1 /2 /10 /12 /14 /25
H153A9F1	u	Topall per a descàrrega de camions en excavacions, de 4 m d'amplada amb tauló de fusta i perfils IPN 100 clavat al terreny i amb el desmuntatge inclòs	12 /25
HBBAA005	u	Senyal de prohibició, normalitzada amb pictograma negre sobre fons blanc, de forma circular amb cantells i banda transversal descendent d'esquerra a dreta a 45°, en color vermell, diàmetre 29 cm, amb cartell explicatiu rectangular, per ser vista fins 12 m, fixada i amb el desmuntatge inclòs	1 /2 /6 /10 /12 /14 /17 /25 /26 /27
HBBAB115	u	Senyal d'obligació, normalitzada amb pictograma blanc sobre fons blau, de forma circular amb cantells en color blanc, diàmetre 29 cm, amb cartell explicatiu rectangular, per ser vista fins 12 m, fixada i amb el desmuntatge inclòs	1 /2 /6 /10 /12 /14 /17 /25 /26 /27
HBBAF004	u	Senyal d'advertència, normalitzada amb pictograma negre sobre fons groc, de forma triangular amb el cantell negre, costat major 41 cm, amb cartell explicatiu rectangular, per ser vista fins 12 m de distància, fixada i amb el desmuntatge inclòs	1 /2 /6 /10 /12 /14 /17 /25 /26 /27

ANDREU IBÁÑEZ GASSIOT. ARQUITECTE ESPECIALITZAT EN REHABILITACIÓ I CÀLCUL D'ESTRUCTURES || MEMBRE DE L'AGRUPACIÓ D'EXPERTS PERICIALS I FORENSES MEMBRE DOCENT DE POSTGRAU DE PATOLOGIES I ESTUDIS DE CONSTRUCCIONS EXISTENTS DEL CAATEEB (COL·LEGI D'APARELLADORS DE BARCELONA)

> C/ Sardenya nº 43
08005 – Barcelona

> Crta. Vilassar de Mar – Argentona km.3
08349 - Cabrera de Mar (Barcelona) Apt. 86

T/ F: 93-754-71-46
estudi@cuyas38.com

MESURES PREVENTIVES

Codi	Descripció	Riscos
I0000002	Planificar els treballs per a mantenir el màxim de temps possible les proteccions	1
I0000003	Itineraris preestablerts i balissats per al personal	1
I0000004	Revisió i manteniment periòdic de SPC	1
I0000013	Ordre i neteja	2 /6
I0000014	Preparació i manteniment de les superfícies de treball	2 /6
I0000015	Organització de les zones de pas i emmagatzematge	2 /6
I0000017	Als plans inclinats, treballar sobre superfícies rugoses i no lliscants	2
I0000045	Formació	10 /12
I0000051	Adequació dels recorreguts de la maquinària	12
I0000053	Procediment d'utilització de la maquinària	12
I0000054	Ús de recolzaments hidràulics	12
I0000060	Suspensió de les feines en condicions extremes	14
I0000061	Rotació dels llocs de treball	14 /17 /27
I0000062	Planificar els treballs per a realitzar-los en zones protegides	14
I0000074	Reg de les zones de treball	17
I0000079	Realitzar els treballs a l´aire lliure, sempre a sotavent	17
I0000103	Planificació de les àrees de treball	25
I0000104	Accessos i circulació independents per a personal i maquinària	25
I0000105	Anivellar la maquinària per a la realització de l'activitat	25
I0000106	El personal no ha de descansar al costat de màquines aturades	25
I0000107	Limitació de la velocitat dels vehicles	25
I0000108	Eliminar el soroll en origen	26
I0000110	Eliminar vibracions en origen	27
I0000154	Verificar nivell lumínic mínim (250 lux) a itineraris i llocs de treball	2 /6 /25
I0000155	Controlar la temperatura i velocitat del vent als llocs de treball	14
I0000157	Control del nivell sonor amb sonómetre portàtil	26

E09 PAVIMENTS

E09.E02 ENRAJOLATS I APLACATS DE PECES AMB PULIT (PEDRA, CERAMICA, MORTER CIMENT, ESCOPIDORS, ETC.)

PAVIMENTS DE RAJOLES CERÀMIQUES, DE PEDRA NATURAL I DE TERRATZO, POLITS I ABRILLANTATS EN OBRA

Avaluació de riscos

Id	Risc	P	G	A
1	CAIGUDA DE PERSONES A DIFERENT NIVELL	1	3	3
	Situació: ITINERARIS A OBRA			
	PERÍMETRE I VORES DE FORATS			
2	CAIGUDA DE PERSONES AL MATEIX NIVELL	2	2	3
	Situació: ITINERARIS A OBRA			
	ÀREA DE TREBALL			
	MANCA D'IL.LUMINACIÓ			
4	CAIGUDA D'OBJECTES PER MANIPULACIÓ O DE MATERIALS TRANSPORTATS	1	3	3
	Situació: MANIPULACIÓ D'APLECS			
6	TREPITJADES SOBRE OBJECTES	1	2	2
	Situació: ITINERARIS A OBRA			
	ÀREA DE TREBALL AMB BAIXA IL.LUMINACIÓ			
9	COPS AMB OBJECTES O EINES (TALLS)	1	2	2
	Situació: EINES			
10	PROJECCIÓ DE FRAGMENTS O PARTÍCULES	2	1	2
	Situació: TALLS EN SEC			
	MANIPULACIÓ MATERIALS			
	RETIRADA RUNES			
11	ATRAPAMENT PER O ENTRE OBJECTES	1	3	3
	Situació: PELS MATERIALS			
	PER LA FORMIGONERA DE MORTER			
13	SOBREESFORÇOS	2	2	3
	Situació: MANIPULACIÓ MANUAL			
14	EXPOSICIÓ A CONDICIONS AMBIENTALS EXTREMES	1	2	2
	Situació: TREBALLS A L'EXTERIOR			
16	EXPOSICIÓ A CONTACTES ELÈCTRICS	1	2	2
	Situació: CONTACTES DIRECTES I INDIRECTES			
17	INHALACIÓ O INGESTIÓ DE SUBSTANCIES NOCIVES	2	1	2
	Situació: TALL EN SEC - POLS			
	RETIRADA DE RUNA			
18	CONTACTES AMB SUBSTANCIES NOCIVES (CÀUSTIQUES, CORROSIVES, IRRITANTS O AL·LERGÈNIQUES)	1	2	2
	Situació: AGLOMERANTS, SEGELLANTS			
	ABRILLANTADORS, NETEJA			

P: Probabilitat (1,2,3) / G: Gravetat (1,2,3) / A: Avaluació (1,2,3,4,5)

EQUIPS PROTECCIÓ INDIVIDUAL

Codi	UA	Descripció	Riscos
H1411111	u	Casc de seguretat per a ús normal, contra cops, de polietilè amb un pes màxim de 400 g, homologat segons UNE-EN 812	1 /2 /4 /6 /9 /10 /11 /14 /18
H1421110	u	Ulleres de seguretat antiimpactes estàndard, amb muntura universal, amb visor transparent i tractament contra l'entelament, homologades segons UNE-EN 167 i UNE-EN 168	10 /14 /18
H1432012	u	Protector auditiu d'auricular, acoblat al cap amb arnès i orelleres antisoroll, homologat segons UNE-EN 352-1 i UNE-EN 458	14
H145C002	u	Parella de guants de protecció contra riscs mecànics comuns de construcció nivell 3, homologats segons UNE-EN 388 i UNE-EN 420	1 /9 /10 /11 /14
H145E003	u	Parella de guants contra agents químics i microorganismes, homologats segons UNE-EN 374-1, UNE-EN ISO 11298-2, UNE-EN 1998-3 i UNE-EN 420	18
H145K153	u	Parella de guants de material aïllant per a treballs elèctrics, classe 00, logotip color beix, tensió màxima 500 V, homologats segons UNE-EN 420	16
H1463253	u	Parella de botes dielèctriques resistents a la humitat, de pell	16

ANDREU IBÁÑEZ GASSIOT. ARQUITECTE ESPECIALITZAT EN REHABILITACIÓ I CÀLCUL D'ESTRUCTURES || MEMBRE DE L'AGRUPACIÓ D'EXPERTS PERICIALS I FORENSES MEMBRE DOCENT DE POSTGRAU DE PATOLOGIES I ESTUDIS DE CONSTRUCCIONS EXISTENTS DEL CAATEEB (COL·LEGI D'APARELLADORS DE BARCELONA)

> C/ Sardenya nº 43
08005 – Barcelona

> Crta. Vilassar de Mar – Argentona km.3
08349 - Cabrera de Mar (Barcelona) Apt. 86

T/ F: 93-754-71-46
estudi@cuyas38.com

		rectificada, amb turmellera encoixinada sola antilliscant i antiestàtica, falca amortidora per al taló, llengüeta de manxa, de despreniment ràpid, sense ferramenta metàl·lica, amb puntera reforçada, homologades segons DIN 4843	
H1465275	u	Parella de botes baixes de seguretat industrial per a treballs de construcció en general, resistents a la humitat, de pell rectificada, amb turmellera encoixinada, amb puntera metàl·lica, sola antilliscant, falca amortidora d'impactes al taló i sense plantilla metàl·lica, homologades segons UNE-EN ISO 20344, UNE-EN ISO 20345, UNE-EN ISO 20346 i UNE-EN ISO 20347	1 /2 /4 /6 /9 /10 /11 /14 /18
H1481242	u	Granota de treball per a construcció, de polièster i cotó (65%-35%), color beix, trama 240, amb butxaques interiors, homologada segons UNE-EN 340	1 /2 /4 /6 /9 /10 /11 /14 /16 /18
H1485800	u	Armilla reflectant amb tires reflectants a la cintura, al pit i a l'esquena, homologada segons UNE-EN 471	4
H1486241	u	Casaca tipus enginyer, de polièster embuatada amb material aïllant, butxaques exteriors	14
H1487350	u	Impermeable amb jaqueta, caputxa i pantalons, per a edificació, de PVC soldat de 0,3 mm de gruix, homologat segons UNE-EN 340	14

MITJANS AUXILIARS D'UTILITAT PREVENTIVA

Codi	UA	Descripció	Riscos
HX11X003	u	Bastida modular amb estructura tubular i sistema de seguretat amb tots els requisits reglamentaris en previsió de caigudes per a la realització d'estructures, tancaments, cobertes, i altres treballs en alçada	1
HX11X004	u	Barana definitiva, prevista en projecte, per a protecció de caigudes a diferent nivell	1
HX11X019	m	Marquesina de protecció en voladiu en bastida tubular amb sistema de seguretat amb tots els requisits reglamentaris, normalitzada i incorporada UNE-EN 12810-1 (HD-1000)	4
HX11X021	u	Passadís de protecció prefabricat metàl·lic amb sistema de seguretat amb tots els requisits reglamentaris, de llargària 2,5 m, d'amplària 1,1 m, amb paviment de entramat de platines metàl·liques i rampes articulades, baranes metàl·liques reglamentàries, muntants de 2 m d'alçada, sostre de xapa d'acer de 3 mm de gruix	4

SISTEMES DE PROTECCIÓ COL·LECTIVA

Codi	UA	Descripció	Riscos
H1512013	m2	Protecció col·lectiva vertical dels laterals dels forats de les escales en tota l'alçada amb xarxa-teló normalitzada (UNE-EN 1263-1) de poliamida no regenerada, de tenacitat alta nuada amb corda perimetral de poliamida, ancoratge de fleix perforat i clau d'impacte d'acer i corda de cosit de 6 mm de diàmetre i amb el desmuntatge inclòs	1
H1512212	m	Protecció col·lectiva vertical del perímetre del sostre amb xarxa per a proteccions superficials contra caigudes, de fil trenat de poliamida no regenerada, de tenacitat alta, de 4 mm de diàmetre, 80x80 mm de pas de malla, corda perimetral de poliamida de 12 mm de diàmetre nuada a la xarxa, d'alçària 5 m, amb ancoratges d'emborsament inferior, fixada al sostre cada 0.5 amb ganxos embeguts en el formigó, cordes d'hissat i subjecció de 12 mm de diàmetre, pescant metàl·lic de forca fixats al sostre cada 4,5 m amb ganxos embeguts en el formigó, en 1a col·locació i amb el desmuntatge inclòs	1
H151AEL1	m2	Protecció horitzontal d'obertures amb malla electrosoldada de barres corrugades d'acer 10x 10 cm i de 3 - 3 mm de diàmetre embegut en el formigó i amb el desmuntatge inclòs	1
H151AJ01	m2	Protecció horitzontal d'obertures d'1 m de diàmetre com a màxim, en sostres, amb fusta i amb el desmuntatge inclòs	1
H152J105	m	Cable fiador per al cinturó de seguretat, fixat en ancoratges de servei i amb el desmuntatge inclòs	1
H152U000	m	Tanca d'advertència o abalisament d'1 m d'alçada amb malla de polietilè taronja, fixada a 1 m del perímetre del sostre amb suports d'acer allotjats amb forats al sostre	1 /2
H1531114	u	Plataforma en voladís, abatible per a càrrega i descàrrega de materials, de 1.4x1,7 m de planxa d'acer gofrada i perfils portants d'acer UPN 160, amb baranes laterals metàl·liques i cadena d'accés, fixada amb puntals i amb el desmuntatge inclòs	1
HBBAA005	u	Senyal de prohibició, normalitzada amb pictograma negre sobre fons blanc, de forma circular amb cantells i banda transversal descendent d'esquerra a dreta a 45°, en color vermell, diàmetre 29 cm, amb cartell explicatiu rectangular, per ser vista fins 12 m, fixada i amb el desmuntatge inclòs	1 /2 /4 /6 /9 /10 /11 /13 /16 /17 /18
HBBAB115	u	Senyal d'obligació, normalitzada amb pictograma blanc sobre fons blau, de forma circular amb cantells en color blanc, diàmetre 29 cm, amb cartell explicatiu rectangular, per ser vista fins 12 m, fixada i amb el desmuntatge inclòs	1 /2 /4 /6 /9 /10 /11 /13 /16 /17 /18
HBBAF004	u	Senyal d'advertència, normalitzada amb pictograma negre sobre fons groc, de forma triangular amb el cantell negre, costat major 41 cm, amb cartell explicatiu rectangular, per ser vista fins 12 m de distància, fixada i amb el desmuntatge inclòs	1 /2 /4 /6 /9 /10 /11 /13 /16 /17 /18
HDS11411	m	Baixant de runes de tub de PVC, de 40 cm de diàmetre, amb boques de descàrrega, brides i acoblament, col·locat i amb el desmuntatge inclòs	10

MESURES PREVENTIVES

Codi	Descripció	Riscos
I0000002	Planificar els treballs per a mantenir el màxim de temps possible les proteccions	1
I0000004	Revisió i manteniment periòdic de SPC	1
I0000013	Ordre i neteja	2 /6 /17
I0000014	Preparació i manteniment de les superfícies de treball	2 /6
I0000015	Organització de les zones de pas i emmagatzematge	2 /6

ANDREU IBÁÑEZ GASSIOT. ARQUITECTE ESPECIALITZAT EN REHABILITACIÓ I CÀLCUL D'ESTRUCTURES || MEMBRE DE L'AGRUPACIÓ D'EXPERTS PERICIALS I FORENSES MEMBRE DOCENT DE POSTGRAU DE PATOLOGIES I ESTUDIS DE CONSTRUCCIONS EXISTENTS DEL CAATEEB (COL·LEGI D'APARELLADORS DE BARCELONA)

> C/ Sardenya nº 43
08005 – Barcelona

> Crta. Vilassar de Mar – Argentona km.3
08349 - Cabrera de Mar (Barcelona) Apt. 86

T/ F: 93-754-71-46
estudi@cuyas38.com

I0000017	Als plans inclinats, treballar sobre superfícies rugoses i no lliscants	2
I0000025	Planificació d'àrees i llocs de treball	4
I0000027	Elecció dels mitjans auxiliars de manteniment	4
I0000028	Impedir l'accés de personal dins del radi d'acció de càrregues suspeses	4
I0000029	No balancejar les càrregues suspeses	4
I0000030	Suspendre i aixecar les càrregues dins de l'envolcall o fleixos originals	4
I0000031	Per a la manipulació de materials voluminosos i/o pesats, solicitar un procediment de treball específic	4
I0000038	Substituir lo manual per lo mecànic	9
I0000039	Planificació de compra i programa de manteniment d'eines	9
I0000040	Formació de l'operari en l'ús i manteniment d'eines	9
I0000044	Evitar processos de tallat de materials a l'obra	10
I0000045	Formació	10 /11 /13 /18
I0000055	Elecció dels equips de manteniment	13
I0000056	Paletització i eines ergonòmiques	13
I0000058	Adaptar la feina a les característiques individuals de la persona que la realitza	13
I0000060	Suspensió de les feines en condicions extremes	14
I0000061	Rotació dels llocs de treball	14
I0000062	Planificar els treballs per a realitzar-los en zones protegides	14
I0000063	En cas de vent, apuntalament i fixació de tots els elements inestables	14
I0000068	Elecció i manteniment de les eines elèctriques	16
I0000069	Formació i habilitació específica per a cada eina	16
I0000070	Compliment del REBT pel que fa a equips de protecció	16
I0000071	Revisió de la posta a terra	16
I0000072	Realitzar els treballs sobre superfícies seques	16
I0000073	Disposar de quadres elèctrics secundaris	16
I0000078	Evitar processos de divissió de material en sec	17
I0000079	Realitzar els treballs a l´aire lliure, sempre a sotavent	17
I0000084	Talls amb serra de trepar per via humida, amb proteccións integrades	10 /13 /17
I0000086	Substituir els materials amb substàncies nocives	18
I0000152	Utilitzar mitjans mecànics(grues, transpalets, plataformes elevadores) per manipular càrregues	4
I0000154	Verificar nivell lumínic mínim (250 lux) a itineraris i llocs de treball	2 /6 /9
I0000155	Controlar la temperatura i velocitat del vent als llocs de treball	14
I0000161	Verificar que les connexions de les màquines es facin amb endolls reglamentaris	16

E15 INSTAL.LACIONS ELÈCTRIQUES

E15.E01 INSTAL.LACIONS ELÈCTRIQUES BAIXA TENSIÓ

INSTAL.LACIONS ELÈCTRIQUES EN EDIFICACIÓ DE BAIXA TENSIÓ

Avaluació de riscos

Id	Risc	P	G	A
1	CAIGUDA DE PERSONES A DIFERENT NIVELL	2	3	4
	Situació: ITINERARIS A OBRA MUNTATGE DE SAFATES TREBALLS EN ALÇADA			
2	CAIGUDA DE PERSONES AL MATEIX NIVELL	1	2	2
	Situació: ITINERARIS A OBRA ÀREA DE TREBALL MANCA D'IL.LUMINACIÓ			
4	CAIGUDA D'OBJECTES PER MANIPULACIÓ O DE MATERIALS TRANSPORTATS	1	3	3
	Situació: MANIPULACIÓ D'APLECS			
6	TREPITJADES SOBRE OBJECTES	2	1	2
	Situació: ITINERARIS A OBRA ÀREA DE TREBALL MANCA D'IL.LUMINACIÓ			
9	COPS AMB OBJECTES O EINES (TALLS)	2	1	2
	Situació: EINES PELAT DE CABLES COPS AMB EQUIPS			
10	PROJECCIÓ DE FRAGMENTS O PARTÍCULES	2	1	2
	Situació: AJUST I MANIPULACIÓ DE MATERIALS			
11	ATRAPAMENT PER O ENTRE OBJECTES	1	3	3
	Situació: INSTAL.LACIÓ MÒDULS CONTADORS INSTAL.LACIÓ ARMARIS CONNEXIONS			
13	SOBREESFORÇOS	2	2	3
	Situació: MANIPULACIÓ MANUAL			
14	EXPOSICIÓ A CONDICIONS AMBIENTALS EXTREMES	2	2	3
	Situació: TREBALLS A L'EXTERIOR			
16	EXPOSICIÓ A CONTACTES ELÈCTRICS	2	3	4
	Situació: CONTACTES DIRECTES I INDIRECTES			

P: Probabilitat (1,2,3) / G: Gravetat (1,2,3) / A: Avaluació (1,2,3,4,5)

EQUIPS PROTECCIÓ INDIVIDUAL

Codi	UA	Descripció	Riscos
H1411111	u	Casc de seguretat per a ús normal, contra cops, de polietilè amb un pes màxim de 400 g, homologat segons UNE-EN 812	1 /2 /6 /9 /10 /11 /14
H1411112	u	Casc de seguretat per a ús normal, contra cops, de polietilè amb un pes màxim de 400 g, dotat d'il·luminació autònoma, homologat segons UNE-EN 812	14
H1421110	u	Ulleres de seguretat antiimpactes estàndard, amb muntura universal, amb visor transparent i tractament contra l'entelament, homologades segons UNE-EN 167 i UNE-EN 168	10 /14
H142BA00	u	Pantalla facial per a protegir contra la projecció de partícules i a l'encebament d'arcs elèctrics, de policarbonat transparent, per a acoblar al casc amb arnès dielèctric	10
H1431101	u	Protector auditiu de tap d'escuma, homologat segons UNE-EN 352-2 i UNE-EN 458	14
H1457520	u	Parella de guants aïllants del fred i absorbents de les vibracions, de PVC sobre suport d'escuma de poliuretà, folrats interiorment amb teixit hidròfug reversible, amb maniguets fins a mig avantbraç, homologats segons UNE-EN 511 i UNE-EN 420	14

ANDREU IBÁÑEZ GASSIOT. ARQUITECTE ESPECIALITZAT EN REHABILITACIÓ I CÀLCUL D'ESTRUCTURES || MEMBRE DE L'AGRUPACIÓ D'EXPERTS PERICIALS I FORENSES MEMBRE DOCENT DE POSTGRAU DE PATOLOGIES I ESTUDIS DE CONSTRUCCIONS EXISTENTS DEL CAATEEB (COL·LEGI D'APARELLADORS DE BARCELONA)

> C/ Sardenya nº 43
08005 – Barcelona

> Crta. Vilassar de Mar – Argentona km.3
08349 - Cabrera de Mar (Barcelona) Apt. 86

T/ F: 93-754-71-46
estudi@cuyas38.com

H1459630	u	Parella de guants per a soldador, amb palmell de pell, folre interior de cotó, i mànega llarga de serratge folrada de dril fort, homologats segons UNE-EN 407 i UNE-EN 420	10
H145C002	u	Parella de guants de protecció contra riscs mecànics comuns de construcció nivell 3, homologats segons UNE-EN 388 i UNE-EN 420	1 /2 /6 /9 /10 /11
H145F004	u	Parella de guants d'alta visibilitat pigmentats en color fosforescent per a estibadors de càrregues amb grua i/o senyalistes, homologats segons UNE-EN 471 i UNE-EN 420	11
H145K153	u	Parella de guants de material aïllant per a treballs elèctrics, classe 00, logotip color beix, tensió màxima 500 V, homologats segons UNE-EN 420	16
H1461110	u	Parella de botes d'aigua de PVC de canya alta, amb sola antilliscant i folrades de niló rentable, homologades segons UNE-EN ISO 20344, UNE-EN ISO 20345, UNE-EN ISO 20346 i UNE-EN ISO 20347	14
H1463253	u	Parella de botes dielèctriques resistents a la humitat, de pell rectificada, amb turmellera encoixinada sola antilliscant i antiestàtica, falca amortidora per al taló, llengüeta de manxa, de despreniment ràpid, sense ferramenta metàl·lica, amb puntera reforçada, homologades segons DIN 4843	16
H1465275	u	Parella de botes baixes de seguretat industrial per a treballs de construcció en general, resistents a la humitat, de pell rectificada, amb turmellera encoixinada, amb puntera metàl·lica, sola antilliscant, falca amortidora d'impactes al taló i sense plantilla metàl·lica, homologades segons UNE-EN ISO 20344, UNE-EN ISO 20345, UNE-EN ISO 20346 i UNE-EN ISO 20347	1 /2 /6 /9 /10 /11 /14
H147D405	u	Sistema anticaiguda compost per un arnès anticaiguda amb tirants, bandes secundàries, bandes subglúties, bandes de cuixa, recolzament dorsal per a subjecció, elements d'ajust, element dorsal d'enganxament d'arnès anticaiguda i sivella, incorporat a un subsistema anticaiguda de tipus lliscant sobre línia d'ancoratge flexible de llargaria 10 m, homologat segons UNE-EN 361, UNE-EN 362, UNE-EN 364/AC, UNE-EN 365 i UNE-EN 353-2	1
H147K602	u	Sistema de subjecció en posició de treball i prevenció de pèrdua d'equilibri, compost d'una banda de cintura, sivella, recolzament dorsal, elements d'enganxament, connector, element d'amarrament del sistema d'ajust de longitud, homologat segons UNE-EN 358, UNE-EN 362, UNE-EN 354 i UNE-EN 364/AC	1
H147N000	u	Faixa de protecció dorslumbar	13
H1481442	u	Granota de treball per a muntatges i/o treballs mecànics, de polièster i cotó (65%-35%), color blau vergara, trama 240, amb butxaques interiors, homologada segons UNE-EN 340	1 /2 /6 /9 /10 /11 /14
H1482422	u	Camisa de treball per a muntatges i/o treballs mecànics, soldadors i/o treballadors de tubs, de polièster i cotó (65%-35%), color blavenc amb butxaques interiors, trama 240, homologada segons UNE-EN 340	14
H1485800	u	Armilla reflectant amb tires reflectants a la cintura, al pit i a l'esquena, homologada segons UNE-EN 471	11
H1486241	u	Casaca tipus enginyer, de polièster embuatada amb material aïllant, butxaques exteriors	14
H1487350	u	Impermeable amb jaqueta, caputxa i pantalons, per a edificació, de PVC soldat de 0,3 mm de gruix, homologat segons UNE-EN 340	14

MITJANS AUXILIARS D'UTILITAT PREVENTIVA

Codi	UA	Descripció	Riscos
HX11X003	u	Bastida modular amb estructura tubular i sistema de seguretat amb tots els requisits reglamentaris en previsió de caigudes per a la realització d'estructures, tancaments, cobertes, i altres treballs en alçada	1
HX11X004	u	Barana definitiva, prevista en projecte, per a protecció de caigudes a diferent nivell	1
HX11X019	m	Marquesina de protecció en voladiu en bastida tubular amb sistema de seguretat amb tots els requisits reglamentaris, normalitzada i incorporada UNE-EN 12810-1 (HD-1000)	4
HX11X021	u	Passadís de protecció prefabricat metàl·lic amb sistema de seguretat amb tots els requisits reglamentaris, de llargària 2,5 m, d'amplària 1,1 m, amb paviment de entramat de platines metàl·liques i rampes articulades, baranes metàl·liques reglamentàries, muntants de 2 m d'alçada, sostre de xapa d'acer de 3 mm de gruix	4

SISTEMES DE PROTECCIÓ COL·LECTIVA

Codi	UA	Descripció	Riscos
H1512013	m2	Protecció col·lectiva vertical dels laterals dels forats de les escales en tota l'alçada amb xarxa-teló normalitzada (UNE-EN 1263-1) de poliamida no regenerada, de tenacitat alta nuada amb corda perimetral de poliamida, ancoratge de fleix perforat i clau d'impacte d'acer i corda de cosit de 6 mm de diàmetre i amb el desmuntatge inclòs	1
H151A1K1	m2	Protecció col·lectiva horitzontal d'obertures amb xarxa per a proteccions superficials contra caigudes, de fil trenat de poliamida no regenerada, de tenacitat alta, de 4 mm de diàmetre, 80x80 mm de pas de malla, corda perimetral de poliamida de 12 mm de diàmetre nuada a la xarxa, fixada amb fleix i tacs d'expansió i amb el desmuntatge inclòs	1
H151AEL1	m2	Protecció horitzontal d'obertures amb malla electrosoldada de barres corrugades d'acer 10x 10 cm i de 3 - 3 mm de diàmetre embegut en el formigó i amb el desmuntatge inclòs	1
H151AJ01	m2	Protecció horitzontal d'obertures d'1 m de diàmetre com a màxim, en sostres, amb fusta i amb el desmuntatge inclòs	1
H1521431	m	Barana de protecció per a escales, d'alçària 1 m, amb travesser de tauló de fusta fixada amb suports de muntant metàl·lic amb mordassa per al sostre i amb el desmuntatge inclòs	1
H152J105	m	Cable fiador per al cinturó de seguretat, fixat en ancoratges de servei i amb el desmuntatge inclòs	1
H152M671	m	Barana de protecció prefabricada per a forats d'ascensor, d'alçària	1

ANDREU IBÁÑEZ GASSIOT. ARQUITECTE ESPECIALITZAT EN REHABILITACIÓ I CÀLCUL D'ESTRUCTURES || MEMBRE DE L'AGRUPACIÓ D'EXPERTS PERICIALS I FORENSES MEMBRE DOCENT DE POSTGRAU DE PATOLOGIES I ESTUDIS DE CONSTRUCCIONS EXISTENTS DEL CAATEEB (COL·LEGI D'APARELLADORS DE BARCELONA)

> C/ Sardenya nº 43
08005 – Barcelona

> Crta. Vilassar de Mar – Argentona km.3
08349 - Cabrera de Mar (Barcelona) Apt. 86

T/ F: 93-754-71-46
estudi@cuyas38.com

		1 m, fixada amb cargols d'ataconat als brancals de fàbrica i amb el desmuntatge inclòs	
H152N681	m	Barana de protecció sobre sostre o llosa, d'alçària 1 m, enjovada en cèrcol perimetral de formigó cada 2,5 m i amb el desmuntatge inclòs	1
H1542013	u	Protecció solar de la zona de treball de 4x8 m i 3 m d'alçària, a base de perfils metàl·lics ancorats a terra, corda de fibra vegetal tensada, vela de polietilè perforada amb traus perimetrals nuada a les cordes i amb el desmuntatge inclòs	14
H1549002	m	Pantalla de protecció per a treballs exposats al vent, d'alçària 2,5 m de planxa nervada d'acer galvanitzat, tornapuntes de perfils d'acer clavats al terreny i amb el desmuntatge inclòs	14
H15B0007	u	Pantalla aïllant per a treballs en zones d'influència de línies elèctriques en tensió	16
H15B6006	u	Aïllant de cautxú per a conductor de línia elèctrica en tensió, de llargària 3 m	16
HBBAA005	u	Senyal de prohibició, normalitzada amb pictograma negre sobre fons blanc, de forma circular amb cantells i banda transversal descendent d'esquerra a dreta a 45°, en color vermell, diàmetre 29 cm, amb cartell explicatiu rectangular, per ser vista fins 12 m, fixada i amb el desmuntatge inclòs	1 /2 /4 /6 /9 /10 /11 /13 /16
HBBAB115	u	Senyal d'obligació, normalitzada amb pictograma blanc sobre fons blau, de forma circular amb cantells en color blanc, diàmetre 29 cm, amb cartell explicatiu rectangular, per ser vista fins 12 m, fixada i amb el desmuntatge inclòs	1 /2 /4 /6 /9 /10 /11 /13 /16
HBBAE001	u	Rètol adhesiu (MIE-RAT.10) de maniobra per a quadre o pupitre de control elèctric, adherit	16
HBBAF004	u	Senyal d'advertència, normalitzada amb pictograma negre sobre fons groc, de forma triangular amb el cantell negre, costat major 41 cm, amb cartell explicatiu rectangular, per ser vista fins 12 m de distància, fixada i amb el desmuntatge inclòs	1 /2 /4 /6 /9 /10 /11 /13 /16

MESURES PREVENTIVES

Codi	Descripció	Riscos
I0000002	Planificar els treballs per a mantenir el màxim de temps possible les proteccions	1
I0000003	Itineraris preestablerts i balissats per al personal	1
I0000004	Revisió i manteniment periòdic de SPC	1
I0000005	Integrar la seguretat al disseny arquitectònic	1
I0000006	Disseny i estudi de les mesures preventives en fase de projecte	1
I0000007	Adoptar les mesures preventives necessàries per al manteniment correcte posterior	1
I0000008	Personal qualificat per a treballs en alçada	1
I0000011	Incorporar al projecte mesures de protecció per al muntatge i manteniment de la instal.lació	1
I0000012	Assegurar les escales de mà	1
I0000013	Ordre i neteja	2 /6
I0000014	Preparació i manteniment de les superfícies de treball	2 /6
I0000015	Organització de les zones de pas i emmagatzematge	2 /6
I0000017	Als plans inclinats, treballar sobre superfícies rugoses i no lliscants	2
I0000025	Planificació d'àrees i llocs de treball	4
I0000026	Planificació de recorreguts i maniobres per a màquines i camions	4
I0000027	Elecció dels mitjans auxiliars de manteniment	4
I0000028	Impedir l'accés de personal dins del radi d'acció de càrregues suspeses	4
I0000029	No balancejar les càrregues suspeses	4
I0000030	Suspendre i aixecar les càrregues dins de l'envolcall o fleixos originals	4
I0000031	Per a la manipulació de materials voluminosos i/o pesats, solicitar un procediment de treball específic	4
I0000038	Substituir lo manual per lo mecànic	9 /10
I0000039	Planificació de compra i programa de manteniment d'eines	9 /11
I0000040	Formació de l'operari en l'ús i manteniment d'eines	9
I0000042	Evitar processos de manipulació de materials a obra	9
I0000045	Formació	10 /13
I0000047	Planificació i procediments per a la càrrega i descàrrega de materials	11
I0000050	No treballar ni estar al radi d'acció de les càrregues suspeses	11
I0000055	Elecció dels equips de manteniment	13
I0000056	Paletització i eines ergonòmiques	13
I0000058	Adaptar la feina a les característiques individuals de la persona que la realitza	13
I0000059	Elecció dels materials alternatius poc pessats i més manegables	13
I0000060	Suspensió de les feines en condicions extremes	14
I0000061	Rotació dels llocs de treball	14
I0000062	Planificar els treballs per a realitzar-los en zones protegides	14
I0000063	En cas de vent, apuntalament i fixació de tots els elements inestables	14
I0000064	Suspensió de les feines a cobertes inclinades amb vent superior a 40 km/h	14
I0000067	No treballar al costat de linies elèctriques amb cables nusos	16
I0000068	Elecció i manteniment de les eines elèctriques	16
I0000069	Formació i habilitació específica per a cada eina	16
I0000070	Compliment del REBT pel que fa a equips de protecció	16
I0000071	Revisió de la posta a terra	16
I0000072	Realitzar els treballs sobre superfícies seques	16
I0000073	Disposar de quadres elèctrics secundaris	16
I0000123	Assegurar l'absència de tensió	16
I0000151	Per treballs en alçada utilitzar plataformes elevadores mecàniques o hidràuliques	1
I0000152	Utilitzar mitjans mecànics(grues, transpalets, plataformes elevadores) per manipular càrregues	11 /13
I0000154	Verificar nivell lumínic mínim (250 lux) a itineraris i llocs de treball	2 /6
I0000155	Controlar la temperatura i velocitat del vent als llocs de treball	14
I0000158	Accessoris dielectrics (escala, banqueta, bastida, perxa de terra) si hi ha risc contacte elèctric	16
I0000161	Verificar que les connexions de les màquines es facin amb endolls reglamentaris	16
I0000165	En manipular sistemes elèctrics, connexions, etc, verificar que les linies no estan en tensió	16

ANDREU IBÁÑEZ GASSIOT. ARQUITECTE ESPECIALITZAT EN REHABILITACIÓ I CÀLCUL D'ESTRUCTURES || MEMBRE DE L'AGRUPACIÓ D'EXPERTS PERICIALS I FORENSES MEMBRE DOCENT DE POSTGRAU DE PATOLOGIES I ESTUDIS DE CONSTRUCCIONS EXISTENTS DEL CAATEEB (COL·LEGI D'APARELLADORS DE BARCELONA)

> C/ Sardenya nº 43
08005 – Barcelona

> Crta. Vilassar de Mar – Argentona km.3
08349 - Cabrera de Mar (Barcelona) Apt. 86

T/ F: 93-754-71-46
estudi@cuyas38.com

25. Signatures

Barcelona, Març de 2025

Andreu Ibáñez Gassiot

ARQUITECTE SUPERIOR

Núm. Col. 37.431/8

ANDREU IBÁÑEZ GASSIOT. ARQUITECTE ESPECIALITZAT EN REHABILITACIÓ I CÀLCUL D'ESTRUCTURES || MEMBRE DE L'AGRUPACIÓ D'EXPERTS PERICIALS I FORENSES MEMBRE DOCENT DE POSTGRAU DE PATOLOGIES I ESTUDIS DE CONSTRUCCIONS EXISTENTS DEL CAATEEB (COL·LEGI D'APARELLADORS DE BARCELONA)

> C/ Sardenya nº 43
08005 – Barcelona

> Crta. Vilassar de Mar – Argentona km.3
08349 - Cabrera de Mar (Barcelona) Apt. 86

T/ F: 93-754-71-46
estudi@cuyas38.com

ANNEX 05. SERVEIS DE COMPANYIES DE SERVEIS

Aquest annex té per objecte la descripció dels diferents serveis que transcorren per l'àmbit d'afectació.

S'ha facilitat, per part del promotor la informació disponible al portal eWise d'ACEFAT, per a la sol·licitud de serveis que poden afectar per a l'execució dels treballs. S'ha obtingut la següent informació de companyies:

- Aigües de Barcelona
- Ajuntament de Barcelona
    - Fibra òptica
    - Enllumenat
    - Semaforització
    - Sanejament
    - Fibra òptica per el sanejament
    -
- E-Distribución
- Gas natural
- Ono
- Telefònica

Abans d'iniciar-se les tasques de desconstrucció, es revisarà in situ, el grau de relació amb la documentació obtinguda i la realitat, ja que segons informa la companyia la informació és aproximada, degut que les seves instal·lacions i entorn geogràfic pateixen constants modificacions. Les revisions es duran a terme per un tècnic responsable de la companyia i es sol·licitarà a l'empresa constructora l'acta TIC de control d'obres que afecten les instal·lacions.

Es preveu execució de cales per tal de corroborar la informació aportada.

ANDREU IBÁÑEZ GASSIOT. ARQUITECTE ESPECIALITZAT EN REHABILITACIÓ I CÀLCUL D'ESTRUCTURES || MEMBRE DE L'AGRUPACIÓ D'EXPERTS PERICIALS I FORENSES MEMBRE DOCENT DE POSTGRAU DE PATOLOGIES I ESTUDIS DE CONSTRUCCIONS EXISTENTS DEL CAATEEB (COL·LEGI D'APARELLADORS DE BARCELONA)
> C/ Sardenya nº 43
08005 – Barcelona
> Crta. Vilassar de Mar – Argentona km.3
08349 - Cabrera de Mar (Barcelona) Apt. 86
T/ F: 93-754-71-46
estudi@cuyas38.com

ANNEX 05. SERVEIS DE COMPANYIES DE SERVEIS

DOCUMENTACIÓ COMPANYIES

ANDREU IBÁÑEZ GASSIOT. ARQUITECTE ESPECIALITZAT EN REHABILITACIÓ I CÀLCUL D'ESTRUCTURES || MEMBRE DE L'AGRUPACIÓ D'EXPERTS PERICIALS I FORENSES MEMBRE DOCENT DE POSTGRAU DE PATOLOGIES I ESTUDIS DE CONSTRUCCIONS EXISTENTS DEL CAATEEB (COL·LEGI D'APARELLADORS DE BARCELONA)


> C/ Sardenya nº 43
08005 – Barcelona

> Crta. Vilassar de Mar – Argentona km.3
08349 - Cabrera de Mar (Barcelona) Apt. 86

T/ F: 93-754-71-46
estudi@cuyas38.com



MAPA INDICE	Proyecto: 713931	Descripción: BENEVENT 6

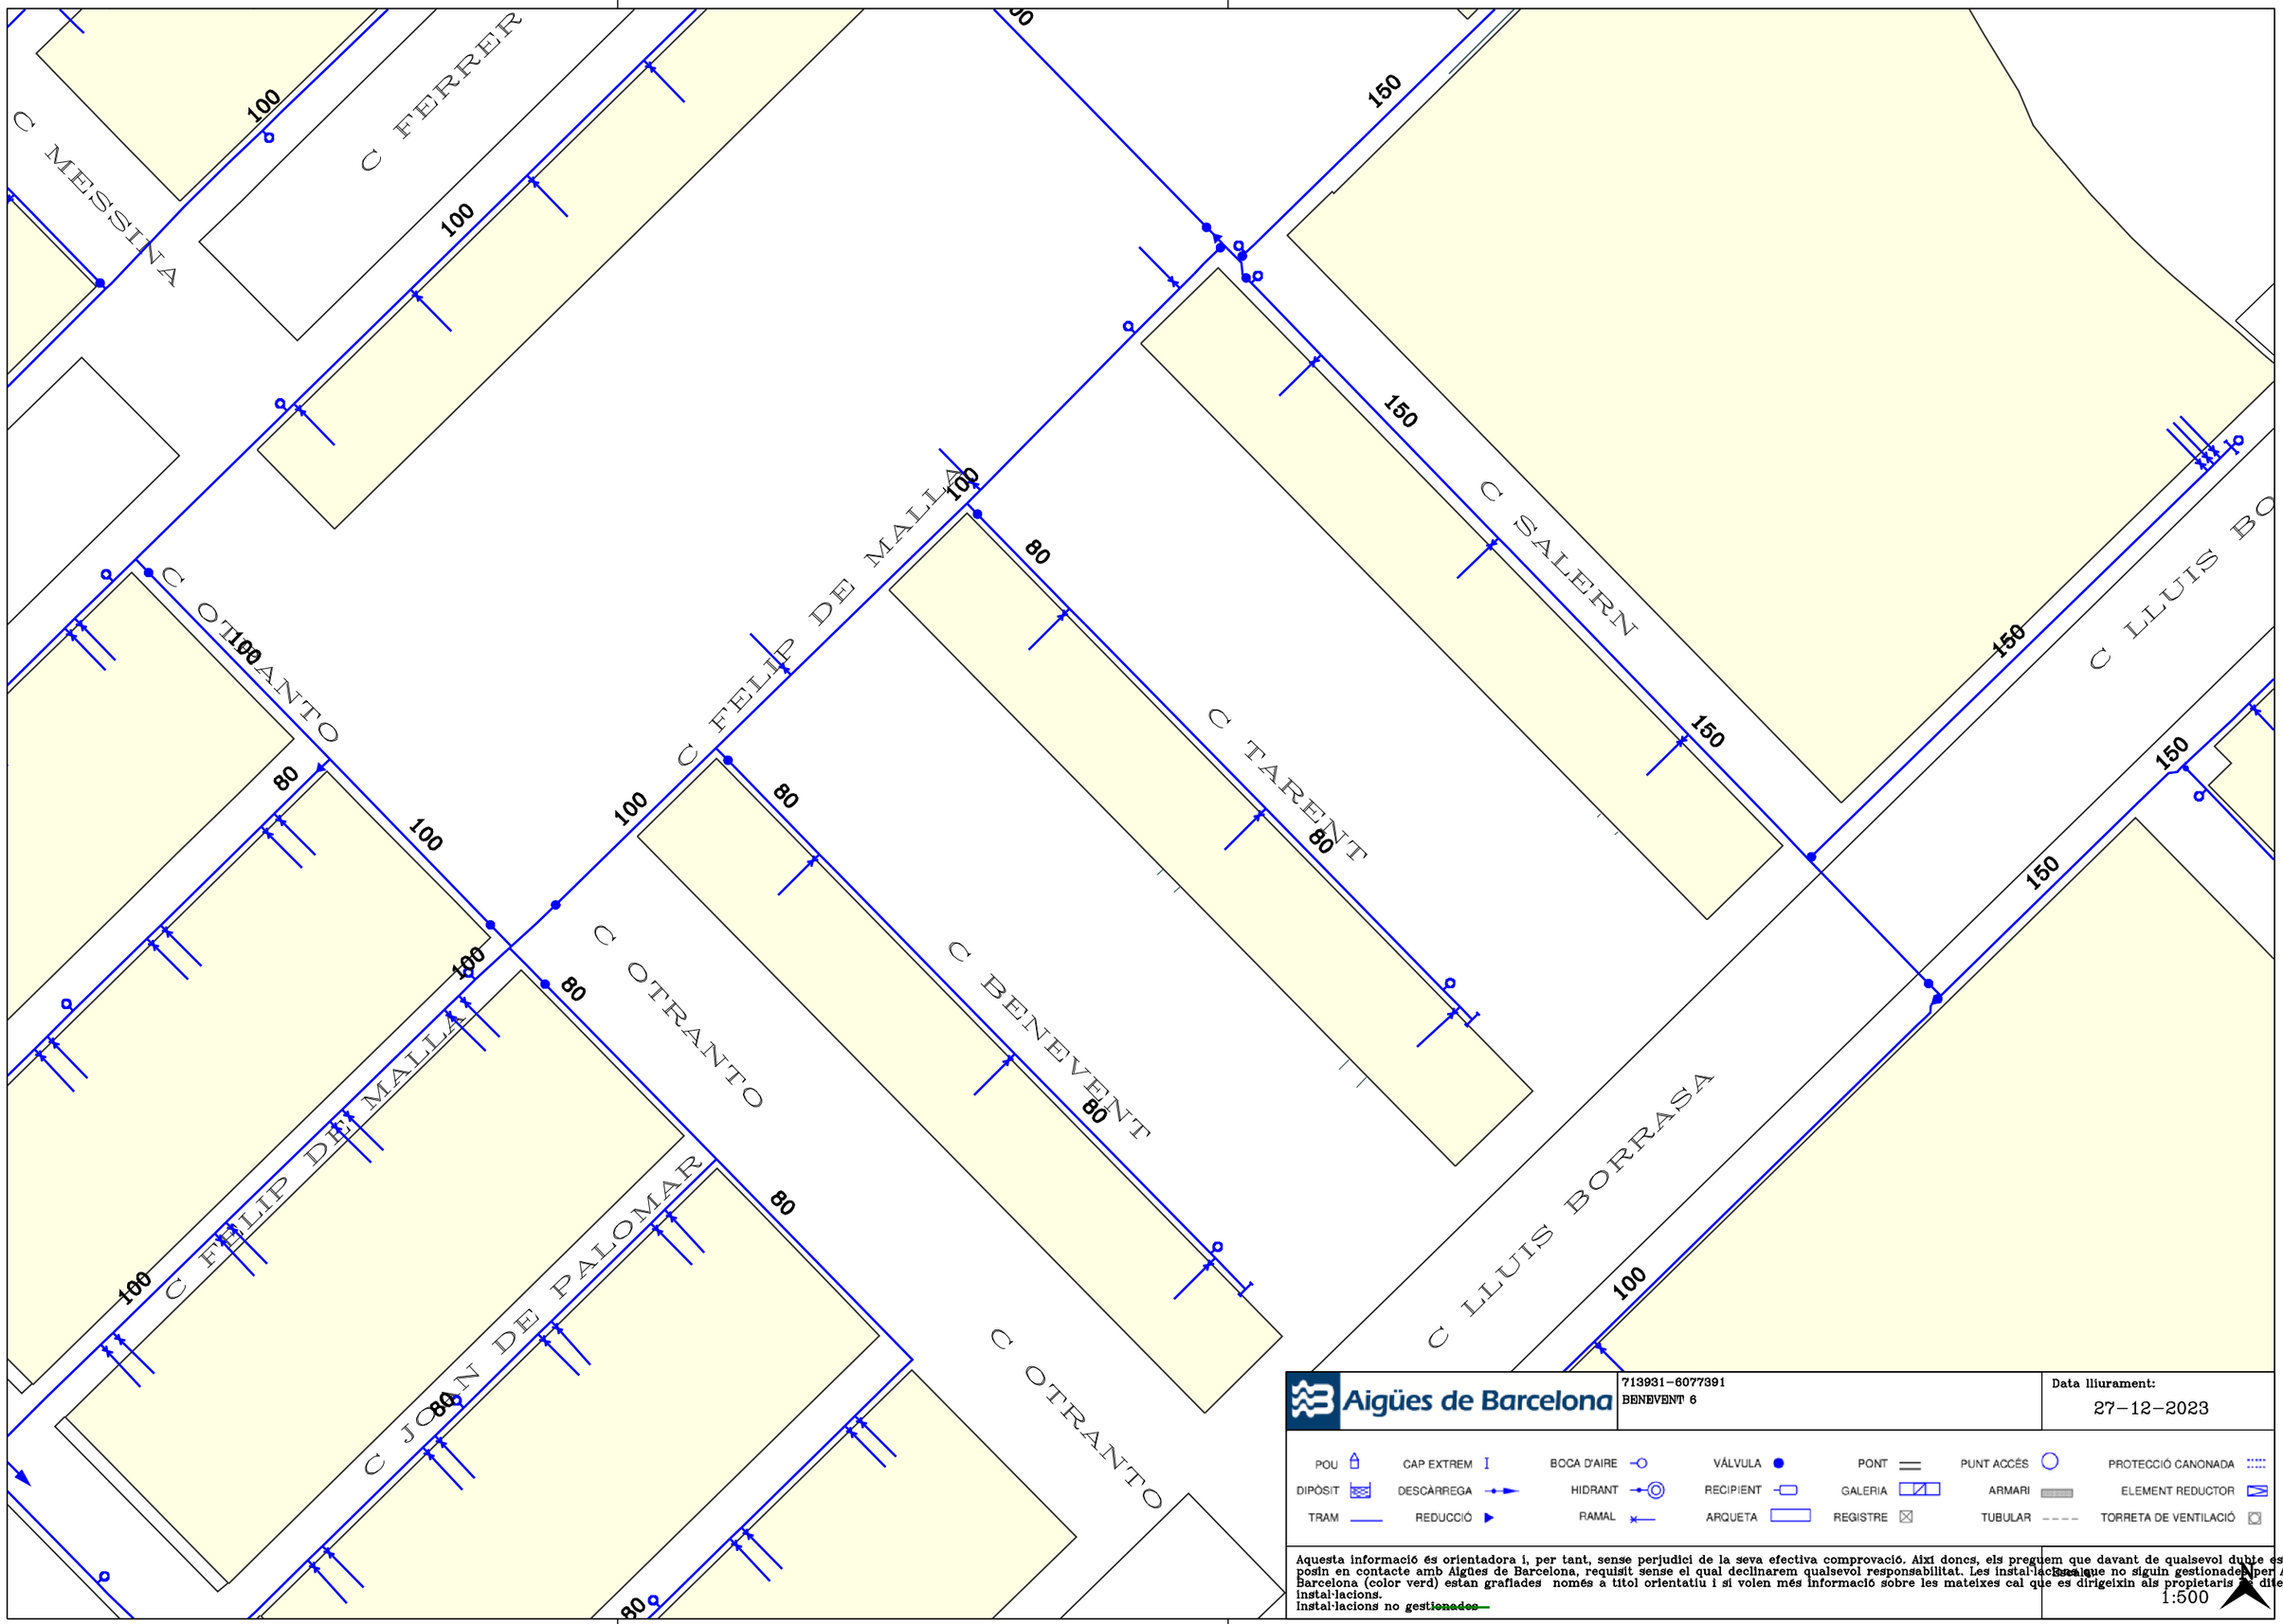

Aigües de Barcelona

713931-6077391
BENEVENT 6

Data lliurament:
27-12-2023

POU	CAP EXTREM	BOCA D'AIRE	VÁLVULA	PONT	PUNT ACCÉS	PROTECCIÓ CANONADA
DIPÒSIT	DESCÀRREGA	HIDRANT	RECIPIENT	GALERIA	ARMARI	ELEMENT REDUCTOR
TRAM	REDUCCIÓ	RAMAL	ARQUETA	REGISTRE	TUBULAR	TORRETA DE VENTILACIÓ

Aquesta informació és orientadora i, per tant, sense perjudici de la seva efectiva comprovació. Així doncs, els preguem que davant de qualsevol dubte es posin en contacte amb Aigües de Barcelona, requisit sense el qual declinarem qualsevol responsabilitat. Les instal·lacions que no siguin gestionades per Aigües de Barcelona (color verd) estan grafiades només a títol orientatiu i si volen més informació sobre les mateixes cal que es dirigeixin als propietaris de dites instal·lacions.
Instal·lacions no ~~gestionades~~

Escala
1:500

Aigües de Barcelona

En relación a su solicitud, les adjuntamos la información de los servicios existentes gestionados por la empresa AGUAS DE BARCELONA, EMPRESA METROPOLITANA DE GESTIÓN DEL CICLO INTEGRAL DEL AGUA, S.A. (de ahora en adelante Aguas de Barcelona) en la zona solicitada.

La información aportada es de uso exclusivo para el solicitante y para el proyecto indicado, la cual tiene una validez máxima de 3 meses, a partir de la fecha de su obtención, siendo responsabilidad del peticionario, el uso que se haga de la información facilitada.

Les indicamos que la información facilitada es tan sólo a título orientativo, puesto que puede haber resultado afectada por la topografía del terreno y/u otros trabajos de terceros en la zona. Por este motivo esta información no puede ser interpretada como una garantía absoluta de responder fielmente a la ubicación exacta de las infraestructuras existentes.

La entrega de esta información no supone ninguna autorización ni conformidad por parte de Aguas de Barcelona al proyecto en curso. En el caso en que ustedes produzcan cualquier daño a las infraestructuras gestionadas por Aguas de Barcelona, no podrán eludir ninguna responsabilidad por los daños y perjuicios, directos o indirectos, ocasionados a Aguas de Barcelona o a terceros, alegando que la información entregada es defectuosa.

1. Condiciones Particulares sobre los servicios afectados en la redacción de Proyectos

Se entenderá como servicio afectado, no sólo aquel servicio existente que imposibilita la ejecución de una obra (que afecta a la ejecución de la obra), sino que también lo es todo aquel servicio existente al que se le modifican sus condiciones iniciales, sobre todo las de accesibilidad para futuros mantenimientos y/o reparaciones del mismo (que es afectado por la obra). Por lo tanto hay que considerar y prever todas las condiciones señaladas en el apartado 3 de este escrito *Condiciones Particulares de obligado cumplimiento para garantizar la integridad y la accesibilidad a las instalaciones de Aguas de Barcelona.*

En caso de detectar una posible afectación en la red existente de agua potable en fase de proyecto, les recordamos que el estudio técnico-económico de las soluciones a las diferentes afecciones que se puedan producir, sean del tipo que sean, tendrá que ser realizado o, como mínimo validado, por Aguas de Barcelona. En cuanto a la ejecución de nuevas actuaciones urbanísticas, en cumplimiento del artículo 24 *del Reglamento del Servicio Metropolitano de Abasto Domiciliario de Agua al Ámbito Metropolitano*, que dispone que se entienden por nuevas actuaciones urbanísticas aquellas derivadas de cualquier tipo de instrumentos de planeamiento y de ejecución de planeamiento, así como cualquier otra actuación urbanística, incluida las edificaciones de carácter aislado, con independencia de su calificación urbanística, que implique el establecimiento, la ampliación o la modificación del sistema de suministro de agua; el Ayuntamiento y el promotor urbanístico de la actuación tendrán que solicitar a Aguas de Barcelona o a el Área Metropolitana de Barcelona (AMB) los informes relativos a las disponibilidades reales del suministro y sobre la validación del proyecto a ejecutar, así como las medidas correctoras en la red existente.

Por lo tanto, en caso de detectar una posible afectación sobre la red existente o una nueva necesidad de suministro de agua derivada de una nueva actuación urbanística, en el momento en el que dispongan de la documentación detallada de su proyecto, será necesario que se pongan en contacto con la unidad de Planificación Proyectos de la Zona afectada para poder estudiar y analizar las soluciones más adecuadas:

Aigües de Barcelona

Zona	Teléfono 1	Teléfono 2
Besós	93.342.31.24	93.342.31.29
Barcelona Norte	93.342.37.20	93.342.37.18
Barcelona Sur	93.342.30.63	93.342.30.49
Llobregat Norte	93.342.35.54	93.342.35.16
Llobregat Sur	93.342.32.11	93.342.32.25

2. Condiciones Particulares sobre los servicios afectados en la ejecución de las Obras

La empresa ejecutora de los trabajos tendrá que disponer en la obra de la información vigente correspondiente a los servicios existentes en la zona, gestionados por Aguas de Barcelona.

El carácter orientativo de la información facilitada obliga en consecuencia a que, en caso de existir en la zona cualquier infraestructura gestionada por Aguas de Barcelona, se tenga que verificar antes de iniciar las obras, las posibles afectaciones no contempladas en la fase de Proyecto, mediante la realización de catas manuales que permitan localizar adecuadamente las tuberías en la zona afectada. En este caso se tendrá que contactar con la unidad de Planificación Proyectos de la Zona afectada para, en caso necesario, acordar la fecha de realización de las catas con el fin de asistir a las mismas el personal de Aguas de Barcelona.

En caso de no producirse ninguna afectación sobre la red, es igualmente obligatorio tomar las precauciones necesarias, así como también poner los medios que hagan falta para garantizar la integridad y accesibilidad a las tuberías gestionadas por Aguas de Barcelona, a los elementos de maniobra y control y a las acometidas de los diferentes edificios.

Tal como establece el *Reglamento del Servicio Metropolitano de Abastecimiento Domiciliario de Agua en el Ámbito Metropolitano* en los artículos 100, 101 y 102, constituye una infracción la ejecución de obras, sin la autorización debida, que afecte, modifique o desvíe la red de abastecimiento de agua. Es por esto por lo que hay que considerar y prever todas las condiciones señaladas en el apartado 3 de este escrito *Condiciones Particulares de obligado cumplimiento para garantizar la integridad y la accesibilidad a las instalaciones de Aguas Barcelona.*

El envío de la información sobre los servicios existentes, no supone la autorización ni la conformidad por parte de Aguas de Barcelona al proyecto de la obra en curso, ni exime a los ejecutores de la obra de las responsabilidades por daños y perjuicios directos o indirectos causados en las instalaciones de Aguas de Barcelona. Por lo tanto, en caso de producirse daños en las instalaciones, Aguas de Barcelona se reserva el derecho de emprender las acciones legales que considere oportunas, así como el derecho a reclamar las indemnizaciones por los daños y perjuicios causados. Además, todos los daños y perjuicios, directos o indirectos que se puedan derivar a terceros, sean materiales o personales, también serán por cuenta y riesgo del promotor o ejecutor de la obra, incluyendo los daños y perjuicios derivados de un eventual corte de suministro.

Durante la ejecución de las obras, en caso de detectar una posible afección no contemplada en el Proyecto o en caso de existir cualquier duda al respecto de una instalación de Aguas de Barcelona, pueden contactar con la unidad de Operaciones de la Zona afectada:

Zona	Teléfono 1	Teléfono 2
Besós	93.342.31.49	93.342.31.32
Barcelona Norte	93.342.37.34	93.342.37.35
Barcelona Sur	93.342.30.71	93.342.30.21
Llobregat Norte	93.342.35.53	93.342.35.40
Llobregat Sur	93.342.32.21	93.342.32.01

3. Condiciones Particulares de obligado cumplimiento para garantizar la integridad y la accesibilidad a las instalaciones de Aguas de Barcelona

Las instalaciones subterráneas de Aguas de Barcelona:

1. No podrán quedar hormigonadas en ningún tramo, por pequeño que éste sea.

2. Tendrán que permanecer libres de elementos de mobiliario urbano (contenedores, papeleras, señales de tráfico, farolas, armarios eléctricos, parterres, arbolado, semáforos, arquetas, marquesinas, bolardos, aparcamientos…) sobre ellas.

3. Las tuberías no están diseñadas para soportar grandes sobrecargas, con lo que no se podrá montar andamios ni grúas, y todavía menos construir muros sobre las mismas.

4. Queda prohibido el acopio de material o equipos sobre las canalizaciones, así como sobre los registros y arquetas de acceso a los elementos de maniobra y control e hidrantes de protección contra incendios.

5. Habrá que respetar y por lo tanto cumplir, las disposiciones legales vigentes en cuanto a distancias de seguridad entre los paralelismos y cruces con otros servicios, así como colocar las protecciones adecuadas en caso de ser necesario.

6. Habrá que respetar y por lo tanto cumplir, el artículo 160 del Reglamento del Servicio Metropolitano de Abastecimiento Domiciliario de Agua en el Ámbito Metropolitano en el que se indica: "*Con el fin de evitar contaminaciones de las conducciones de agua apta para el consumo humano, ésta siempre estará ubicada en una cota superior respecto al resto de conducciones (gas, electricidad, comunicaciones, agua no potable, …) y tanto ésta como la conducción de agua no apta para el consumo humano siempre estarán por encima de la conducción de alcantarillado. Por otro lado, para facilitar las tareas de mantenimiento y preservar la integridad de la conducción de agua, ninguna otra conducción se podrá instalar sobre la misma generatriz de una conducción existente*".

7. Cualquier recalificación urbanística que modifique la calificación del suelo en el que hay instalada una tubería, deberá ser comunicada a Aguas de Barcelona.

8. En los casos en que se plantee resolver una afección a una tubería mediante el apeo de la misma, habrá que seguir las especificaciones del Anexo 1.

9. En cuanto a las instalaciones en superficie, no se podrán modificar ni manipular sin el previo consentimiento por escrito de Aguas de Barcelona.

En aquellos casos en los que no fuera posible cumplir con estos condicionantes, se contactará con la unidad de Planificación Proyectos de la Zona afectada para poder estudiar y analizar las soluciones más adecuadas, y especialmente hará falta una notificación previa cuándo:

10. Sea necesario modificar las profundidades de las tuberías respecto a la rasante de la acera y/o calzada.

11. Por la ejecución de la obra, las infraestructuras enterradas queden al descubierto.

ANEXO 1: Apeo de tuberías

En los casos en los que se plantee resolver una afección a una tubería mediante el apeo de la misma, el PROMOTOR tendrá que formular una petición por escrito a la unidad de Planificación Proyectos de la Zona correspondiente, donde se indiquen las acciones que se prevén ejecutar con el fin de garantizar la integridad de la tubería afectada, adjuntando la siguiente información:

a) **Tuberías Ø< 300 mm:**

- Croquis de la instalación prevista para el apeo.
- Perfiles IPN que se utilizarán.
- Elementos de sujeción de la tubería (eslingas, tirantes, abrazaderas) y distancias entre éstos (como mínimo un elemento de sujeción cada 20-30 cm).
- Fundamentos de hormigón previstos.
- Fecha de inicio y finalización del apeo.

b) **Tuberías Ø ≥ 300 mm:**

Además de todo lo que se ha descrito anteriormente para tuberías de Ø< 300mm, se proporcionarán los cálculos estructurales que demuestren que la tubería no flectará (o lo hará de forma inapreciable). Y se pondrá especial atención a:

- Cuando el apeo incluya juntas, se reforzará esta parte.

- Al proceso de compactación de tierras por debajo de la tubería en la última fase del proceso, puesto que es uno de los momentos más delicados y donde se pueden producir averías en las juntas por asentamientos del terreno.

Hay que destacar que **el apeo tendrá que ser ejecutado siempre por el PROMOTOR y en ningún caso por Aguas de Barcelona, y en caso que se produzca una avería o rotura de la tubería se le dará el tratamiento de Avería Provocada.**

En caso de tratarse de tuberías de **hormigón con junta retacada, fibrocemento (Uralita),** u otros materiales susceptibles de sufrir daños en caso de apeo, se evitará esta opción y se optará por el desvío.


Una vez revisada la información facilitada a los Servicios Técnicos de Aguas de Barcelona, Aguas de Barcelona podrá proponer modificaciones de acuerdo con sus criterios, los cuales se incorporarán al proyecto inicial, rehaciendo el escrito de petición.

Una vez revisada toda la documentación, Aguas de Barcelona dará, si procede, su aprobación al apeo.

Aigües de Barcelona

ANEXO 2: Zonificación de Aguas de Barcelona

Municipio / Distrito	Zona
Badalona	Besós
Barcelona – Ciutat Vella	Barcelona Sur
Barcelona – Eixample	Barcelona Sur
Barcelona – Gràcia	Barcelona Norte
Barcelona – Horta - Guinardó	Barcelona Norte
Barcelona – Les Corts	Barcelona Sur
Barcelona – Nou Barris	Barcelona Norte
Barcelona – Sant Andreu	Barcelona Norte
Barcelona – Sant Martí	Barcelona Norte
Barcelona – Sants – Montjuïc	Barcelona Sur
Barcelona – Sarrià – Sant Gervasi	Barcelona Sur
Begues	Llobregat Sur
Castelldefels	Llobregat Sur
Cerdanyola del Vallès	Besós
Cornellà de Llobregat	Llobregat Norte
El Papiol	Llobregat Sur
Esplugues de Llobregat	Llobregat Norte
Gavà	Llobregat Sur
L'Hospitalet de Llobregat	Llobregat Norte
Montcada i Reixac	Besós
Montgat	Besós
Pallejà	Llobregat Sur
Sant Adrià de Besòs	Besós
Sant Boi de Llobregat	Llobregat Sur
Sant Climent de Llobregat	Llobregat Sur
Sant Feliu de Llobregat	Llobregat Norte
Sant Joan Despí	Llobregat Norte
Sant Just Desvern	Llobregat Norte
Santa Coloma de Cervelló	Llobregat Sur
Santa Coloma de Gramenet	Besós
Torrelles de Llobregat	Llobregat Sur
Viladecans	Llobregat Sud

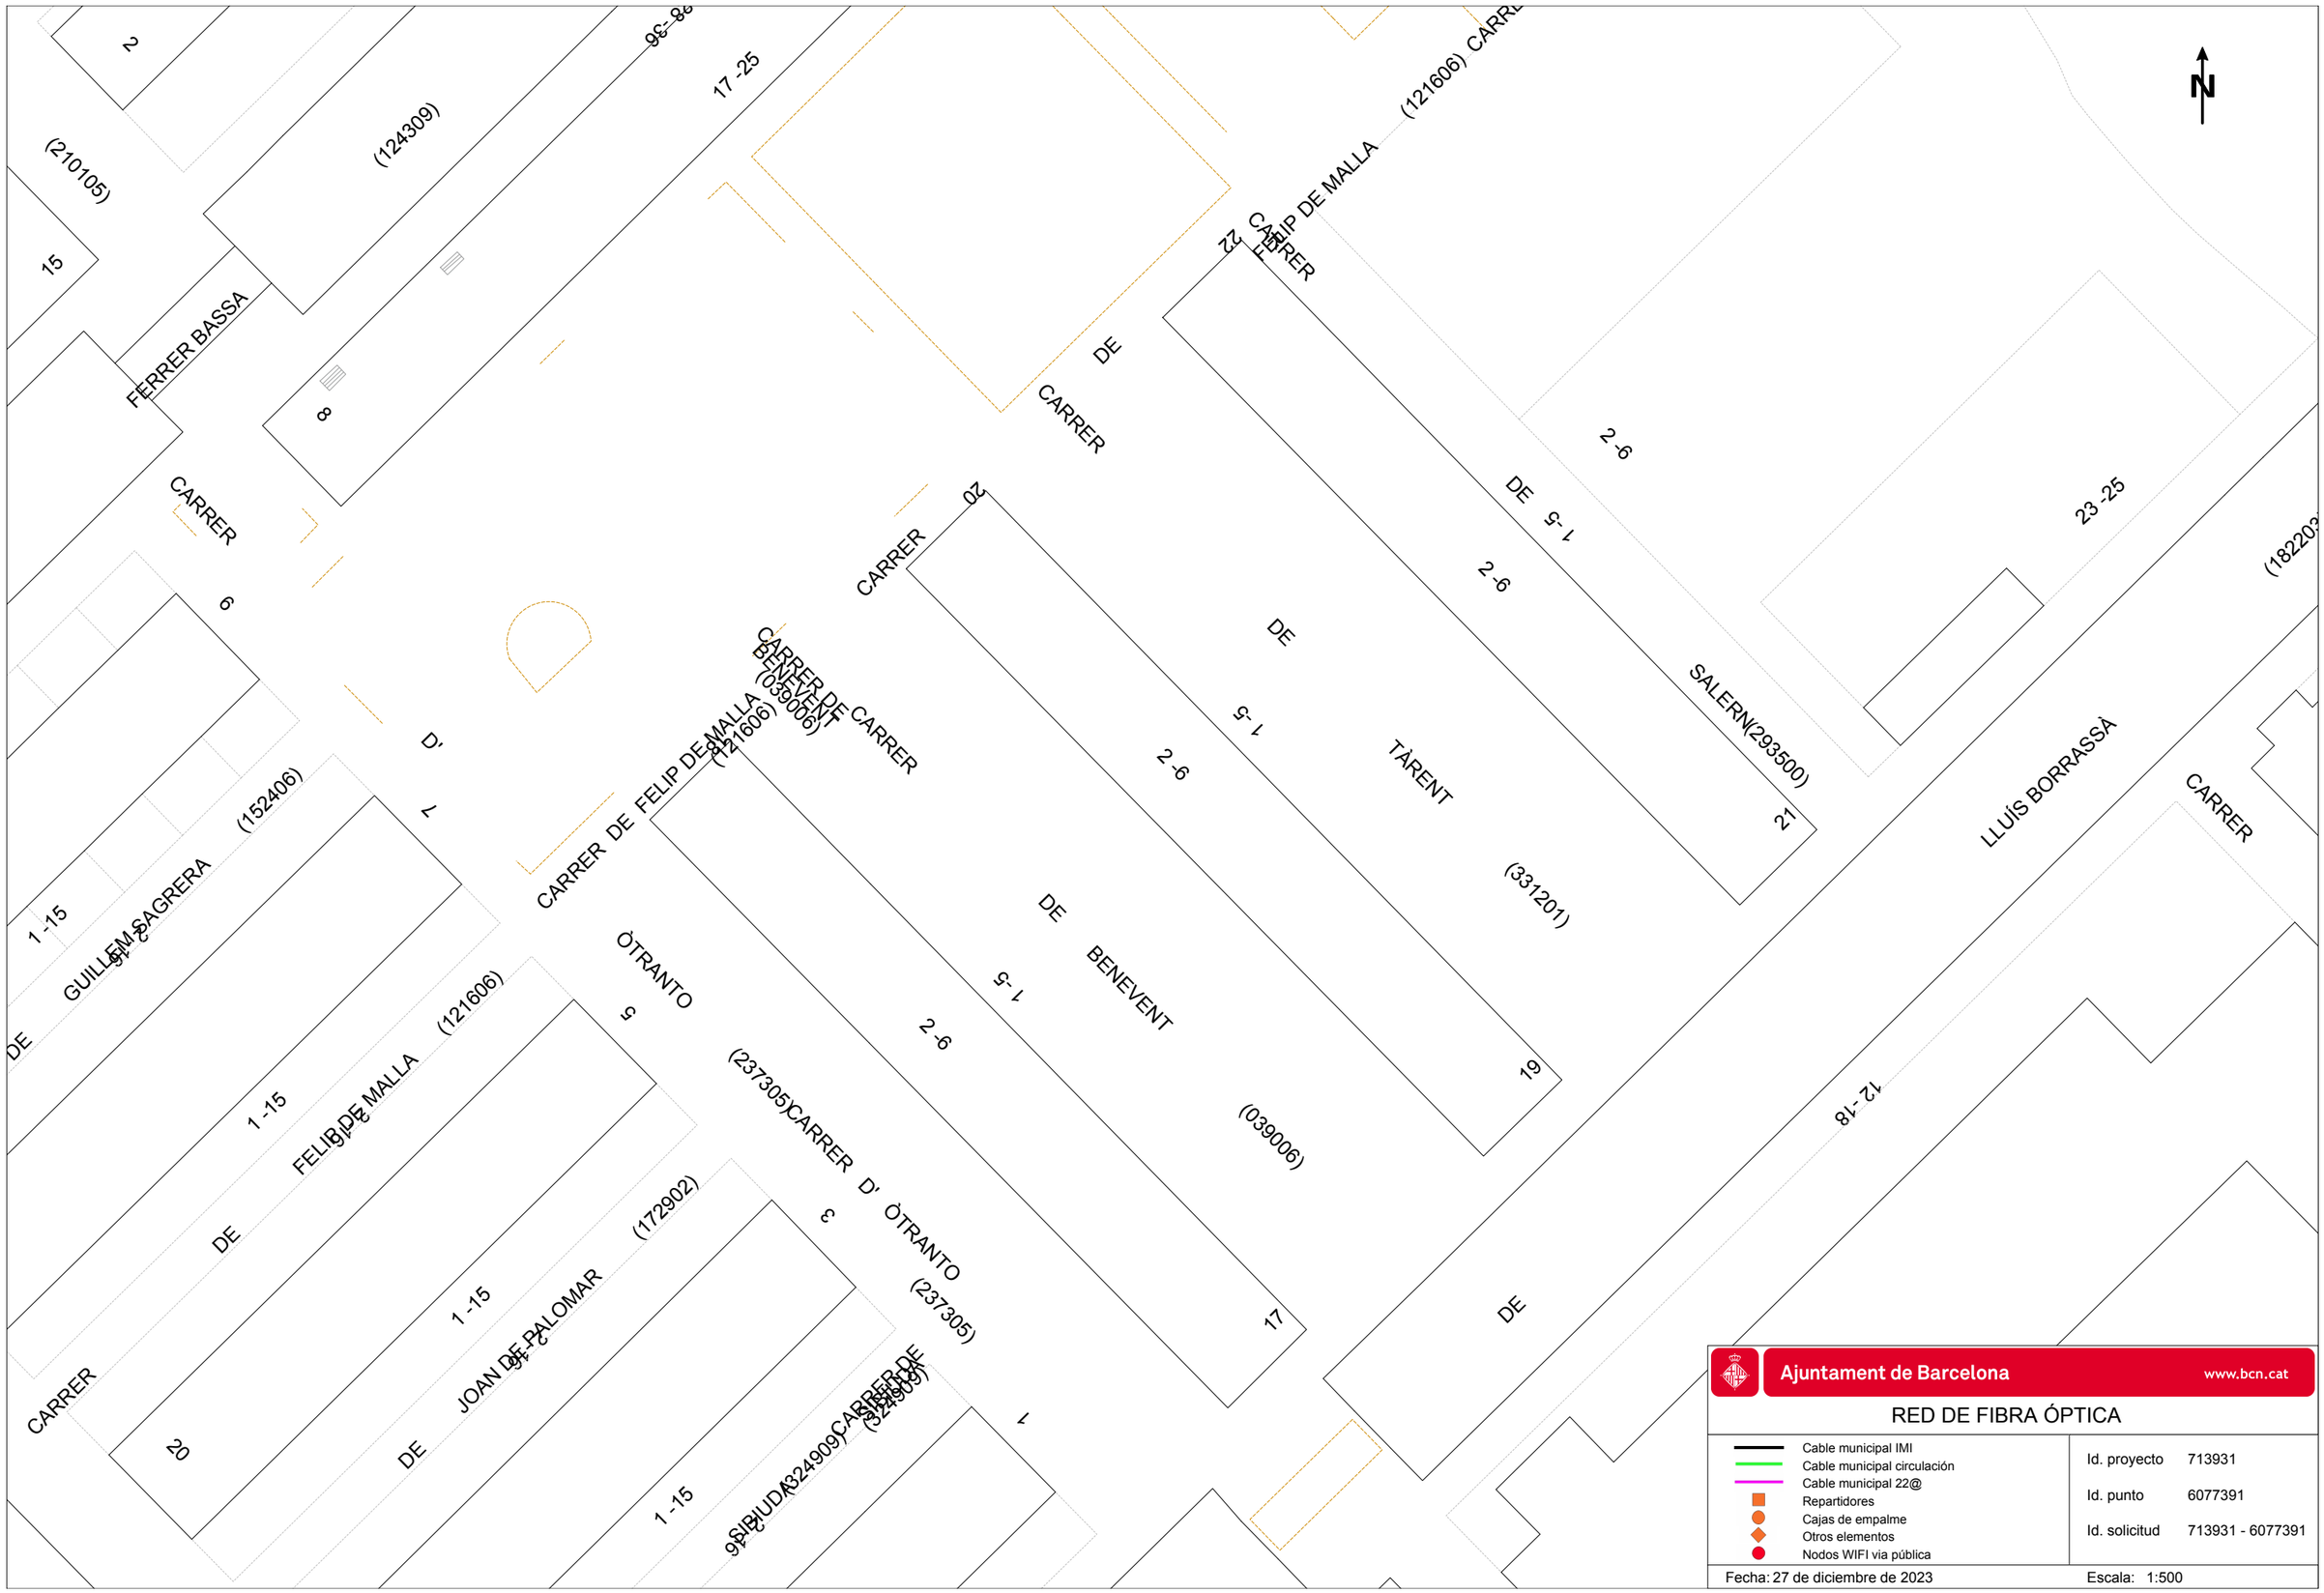

Ajuntament de Barcelona www.bcn.cat

RED DE FIBRA ÓPTICA

- Cable municipal IMI
- Cable municipal circulación
- Cable municipal 22@
- Repartidores
- Cajas de empalme
- Otros elementos
- Nodos WIFI vía pública

Id. proyecto	713931
Id. punto	6077391
Id. solicitud	713931 - 6077391

Fecha: 27 de diciembre de 2023 Escala: 1:500

Ajuntament de Barcelona
Institut Municipal d'Informàtica

Direcció de Telecomunicacions

Av. Diagonal, 220; planta 2ª
08018 Barcelona
Telèfon 93 291 81 00
Fax 93 291 83 86

Asunto: **Servicios afectados**

Barcelona, 28 de de Diciembre de 2023

Estimados señores:

Nos complace remitir la información que nos han solicitado referente a nuestros servicios en la zona afectada, en respuesta a su solicitud.

Sin embargo, hacemos constar que los datos facilitados son a título orientativo y no se podrá eludir ninguna responsabilidad alegando que la información aportada sea defectuosa, ya que puede resultar afectada por la topografía del terreno, por modificaciones pendientes de nuestro entorno gráfico o obras que se puedan realizar desde el transcurso de esta solicitud hasta la ejecución de su proyecto.

Asimismo, les recordamos que a la hora de la ejecución de su proyecto, tendrán que volver a contactar con nosotros para realizar el replanteo de la afectación y las soluciones a la misma y la correspondiente firma del acta de replanteo.

Estamos a su disposición para cualquier duda o aclaración.

Reciban cordiales saludos,

Jordi Cirera
Institut Municipal d'Informàtica
Responsable de Telecomunicaciones

Ajuntament de Barcelona
Institut Municipal d'Informàtica

Direcció de Telecomunicacions

Av. Diagonal, 220; planta 2ª
08018 Barcelona
Telèfon 93 291 81 00
Fax 93 291 83 86

CONDICIONES DE CESIÓN DE LA DOCUMENTACIÓN

Todos los contenidos cartográficos incluidos en la presente documentación son propiedad del Ayuntamiento de Barcelona. El Ayuntamiento de Barcelona no es responsable de la información que se puede obtener a través de enlaces a sistemas externos. La información cartográfica le ampara la legislación vigente en materia de propiedad intelectual. Los usuarios no adquieren ningún título, derecho o interés sobre esta información. Los usuarios son los responsables del uso que hagan de la información contenida en la documentación entregada.


Condiciones de cesión del uso de los datos

1. Los derechos de uso de los datos son válidos única y exclusivamente para uso interno o para llevar a cabo estudios o proyectos propios o destinados a terceros.

2. Los usuarios no pueden utilizar la información para otros fines los que están autorizados expresamente y siempre deben hacer constar la procedencia de la información: "Ayuntamiento de Barcelona - Información de base y cartografía (IBC)". Por otra parte, el Ayuntamiento o sus representantes pueden reclamar el pago de los usos realizados, además de las indemnizaciones pertinentes por daños y perjuicios.

3. Los usuarios no pueden ceder los datos obtenidos, ni total ni parcialmente, a terceros sin autorización expresa del Ayuntamiento de Barcelona o de sus representantes.

4. Los datos proporcionados a los usuarios son copia fiel de los datos integrados, hasta la fecha de hoy, a las bases de datos cartográficas del Ayuntamiento de Barcelona (IMI-IBC). Por tanto, no nos hacemos responsables de los posibles errores u omisiones que detecten los usuarios o terceros, ni de los posibles perjuicios que se deriven del uso de esta información.

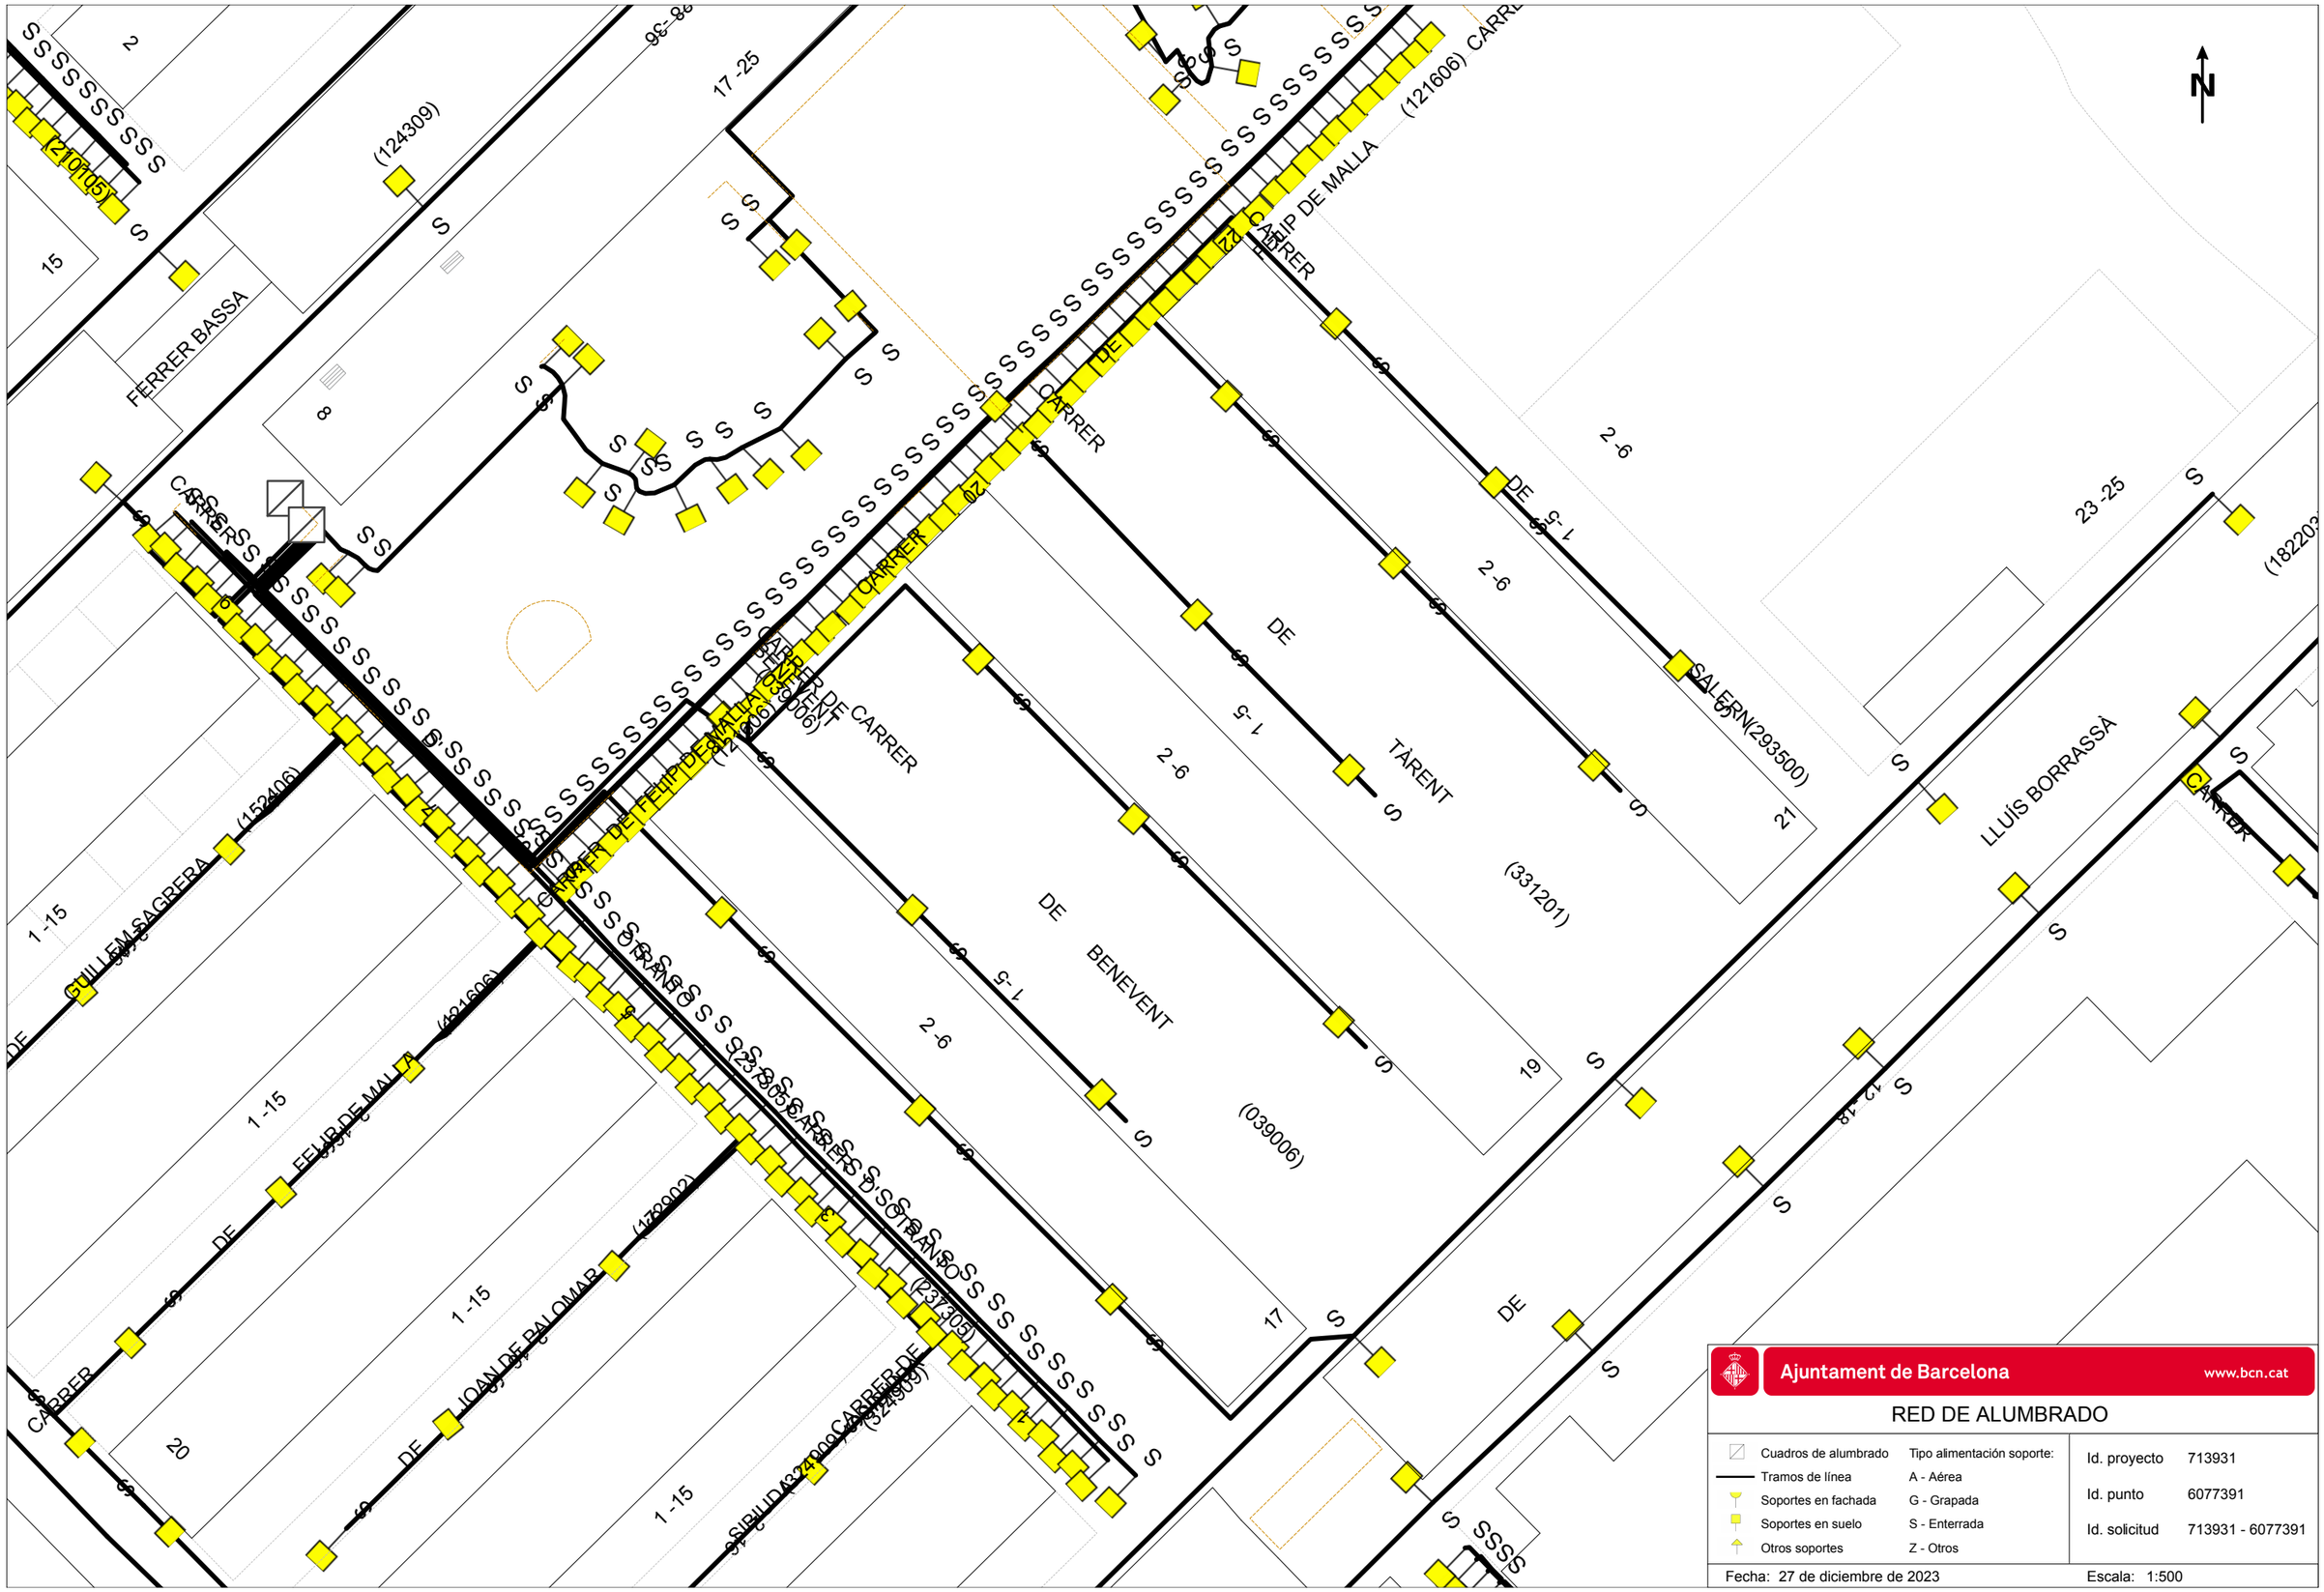

Ajuntament de Barcelona www.bcn.cat

RED DE ALUMBRADO

Cuadros de alumbrado	Tipo alimentación soporte:
Tramos de línea	A - Aérea
Soportes en fachada	G - Grapada
Soportes en suelo	S - Enterrada
Otros soportes	Z - Otros

Id. proyecto	713931
Id. punto	6077391
Id. solicitud	713931 - 6077391

Fecha: 27 de diciembre de 2023

Escala: 1:500

Ecologia Urbana
Gerència Adjunta de Medi Ambient i Serveis Urbans
Direcció d'Energia i Qualitat Ambiental
Enllumenat

C/Torrent de l'Olla, 218-220 ,3a
08012 Barcelona
www.bcn.cat/mediambient

Assumpte: **Serveis afectats d'Enllumenat Públic.**

Barcelona, 28 de de Diciembre de 2023

Benvolguts senyors:

En referència a la seva sol·licitud, s'adjunta la documentació dels serveis afectats d'enllumenat públic.

Tanmateix, fem constar que les dades facilitades son a títol orientatiu i que no es podrà eludir cap responsabilitat al·legant que la informació aportada sigui defectuosa, atès que pot resultar afectada per modificacions pendents del nostre entorn gràfic o bé per obres que es puguin realitzar des del transcurs d'aquesta petició fins a la execució del seu projecte.

Caldrà respectar i per tant complir les disposicions legals vigents quant a distàncies de seguretat entre els paral·lelismes i creuaments amb altres serveis, així com col·locar les proteccions adequades en cas de ser necessari.


No està permès fer us dels pericons ni tubulars de la instal·lació d'enllumenat.

El lliurament d'aquesta informació no suposa l'autorització ni la conformitat per part d'Enllumenat públic de Barcelona al projecte d'obra en curs, ni eximeix als executors de l'obra de les responsabilitats per danys i perjudicis directes o indirectes causats en les instal·lacions d'Enllumenat públic.

En el cas que, tant en fase de projecte com en fase d'obra, es detecti una possible afectació a la instal·lació d'Enllumenat públic, caldrà informar al Departament d'enllumenat, via telefònica al 932914380 i via mail a omariam@bcn.cat.

En cas de produir-se danys en les instal·lacions, caldrà comunicar-ho immediatament al Departament d'enllumenat públic de Barcelona i les actuacions derivades que siguin necessàries per restablir el servei es realitzaran per part del mantenidor de la zona a càrrec de les obres. Es reserva el dret d'emprendre les accions legals que considerin oportunes, així com el dret a reclamar les indemnitzacions pels danys i perjudicis causats. A més, tots els danys i perjudicis directes o indirectes que es puguin derivar a tercers, siguin materials o personals, també seran per compte i risc del promotor o executor de l'obra.

Restem a la seva disposició per a qualsevol dubte o aclariment.

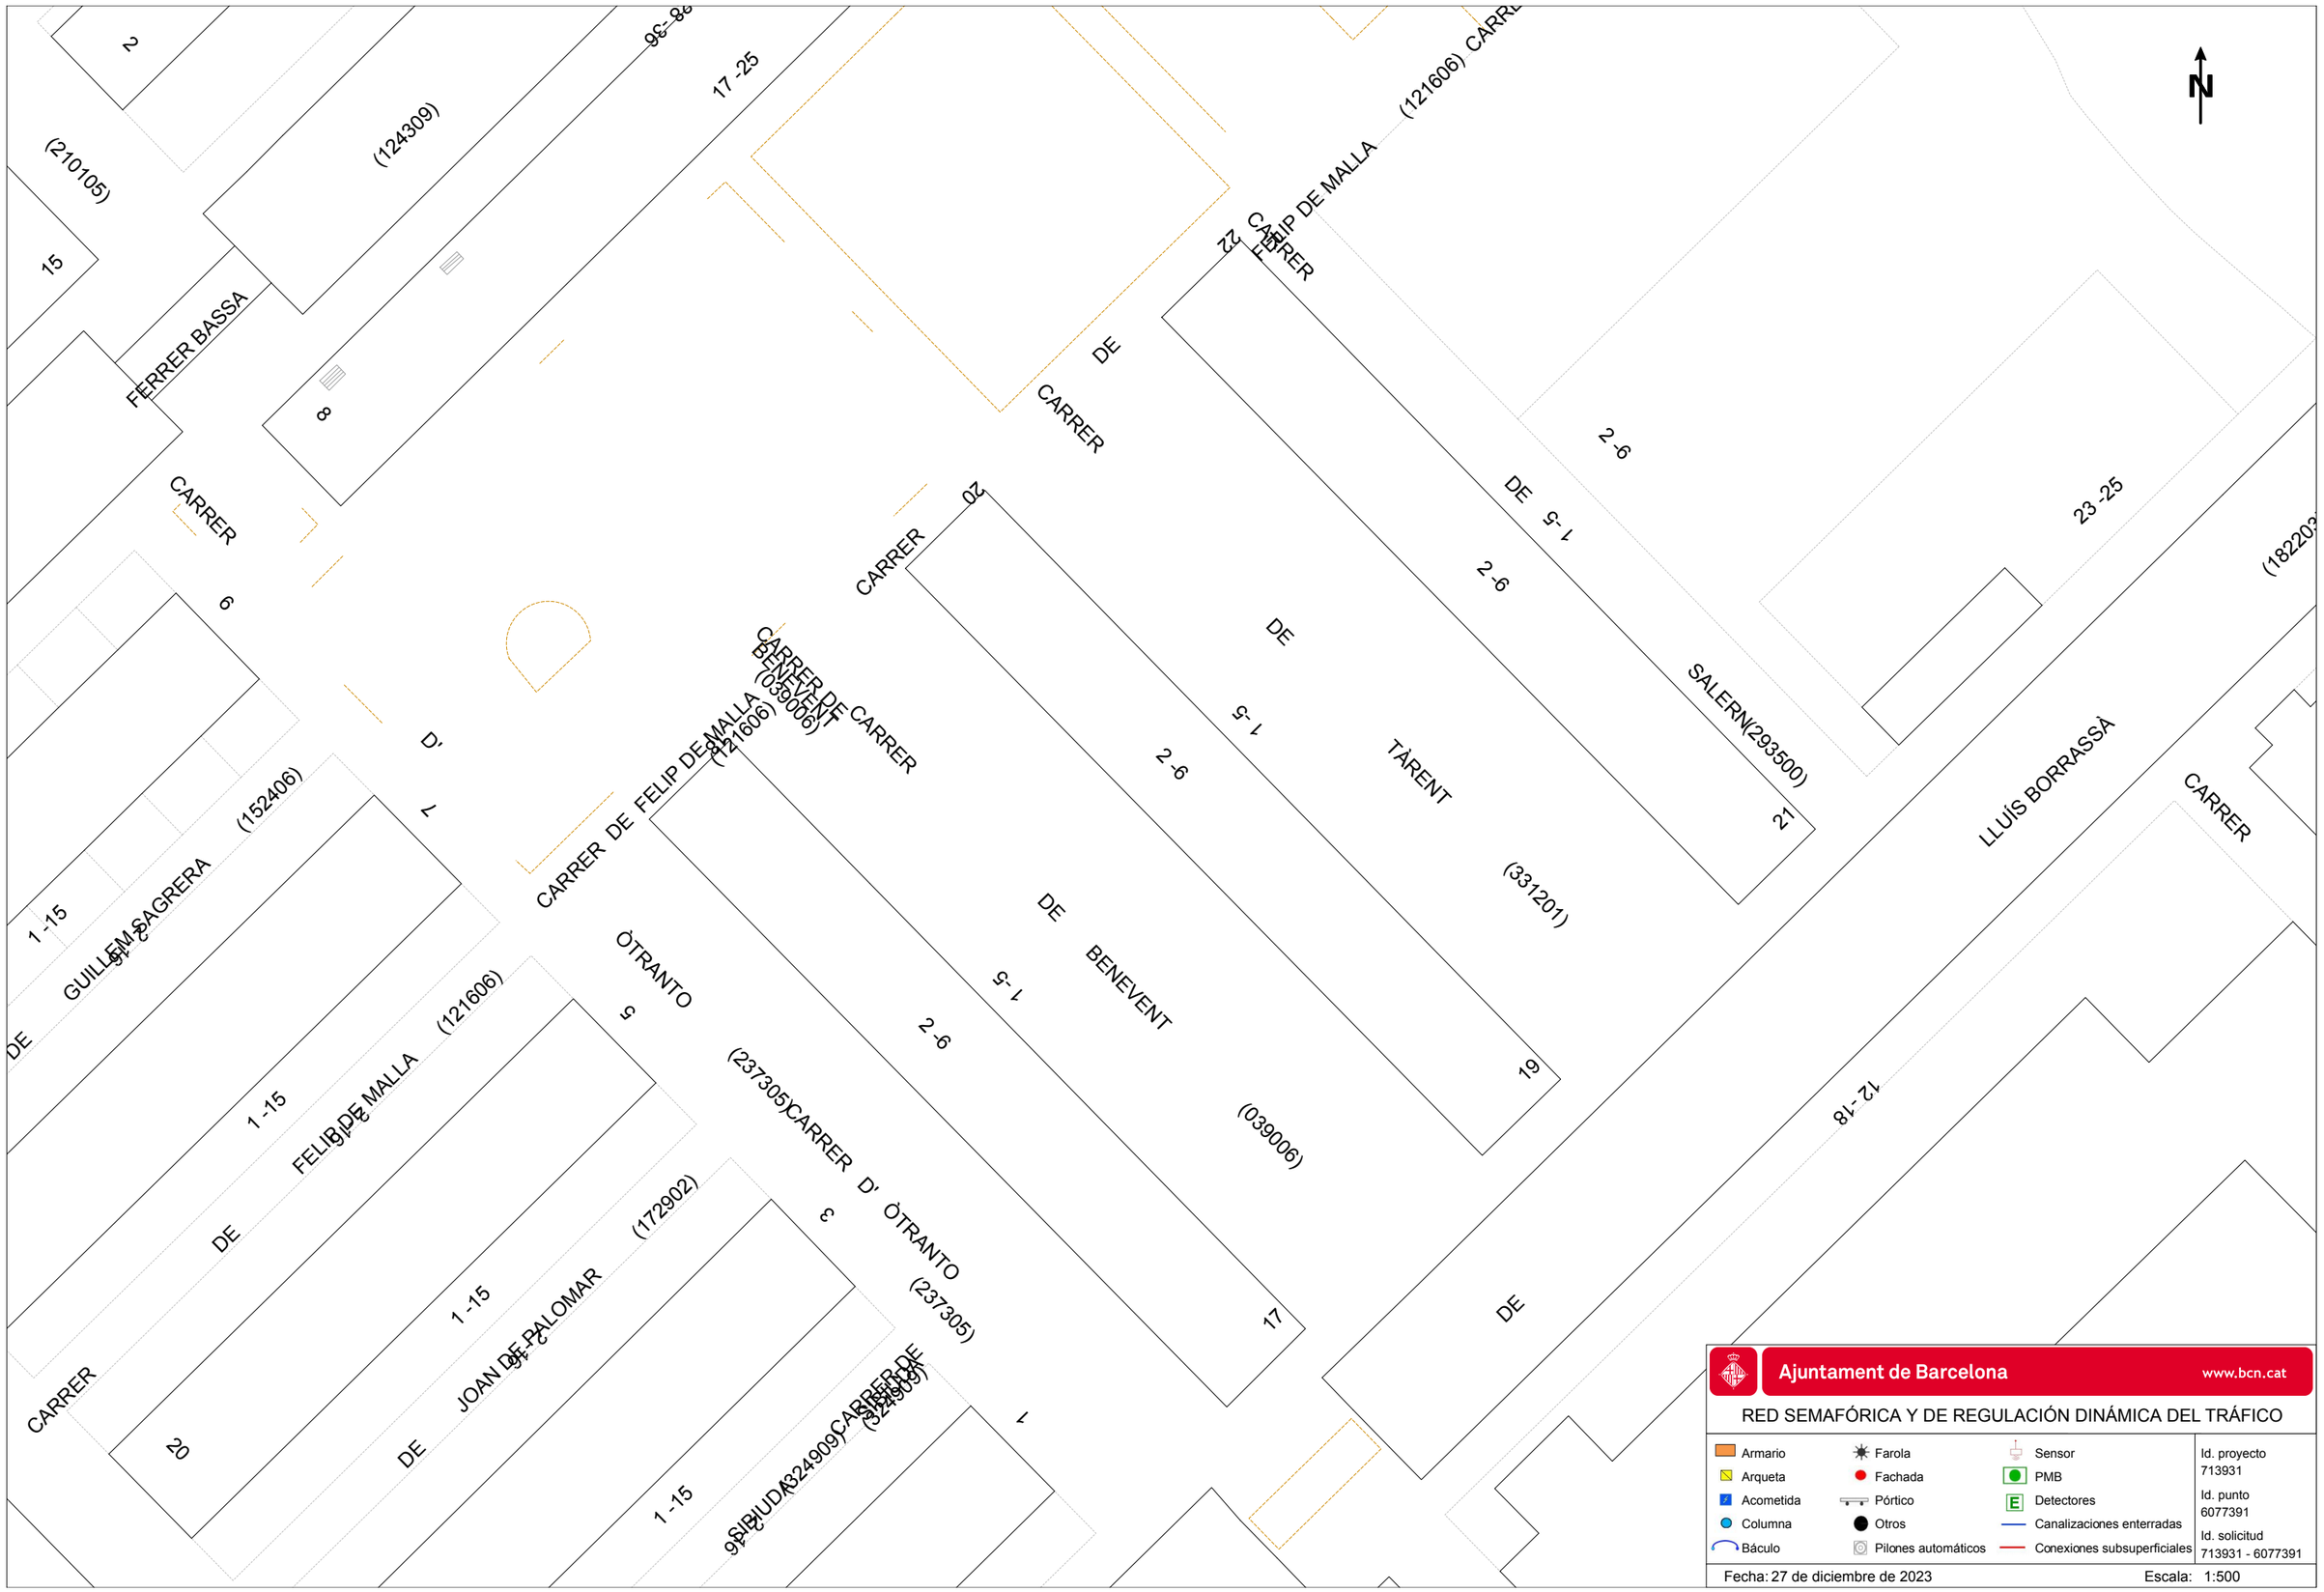
N
Ajuntament de Barcelona
www.bcn.cat
RED SEMAFÓRICA Y DE REGULACIÓN DINÁMICA DEL TRÁFICO
Armario
Arqueta
Acometida
Columna
Báculo
Farola
Fachada
Pórtico
Otros
Pilones automáticos
Sensor
PMB
Detectores
Canalizaciones enterradas
Conexiones subsuperficiales
Id. proyecto 713931
Id. punto 6077391
Id. solicitud 713931 - 6077391
Fecha: 27 de diciembre de 2023
Escala: 1:500
CARRER DE FELIP DE MALLA (121606)
CARRER DE BENEVENT (039006)
CARRER D' ÒTRANTO (237305)
CARRER DE TÀRENT (331201)
CARRER DE SALERN (293500)
CARRER DE LLUÍS BORRASSÀ
CARRER DE FERRER BASSA
CARRER DE GUILLEM SAGRERA (152406)
CARRER DE JOAN DE PALOMAR (172902)
CARRER DE SIBUDA (324909)
(210105)
(124309)
(182203)

Ajuntament de Barcelona

Mobilitat i Infraestructures
Direcció de Serveis d'Infraestructures i Espai Urbà
Departament d'Espai Urbà

Torrent de l'Olla, 218, 2a planta
08012 Barcelona
Telèfon 93 291 41 98 / 93 402 34 25
www.barcelona.cat

Asunto: **Servicios afectados de la red semafórica y de regulación dinámica del tráfico**.

Barcelona, 28 de Diciembre de 2023

Apreciados usuarios, Apreciadas usuarias:

En referencia a vuestra solicitud, se adjunta la documentación de los servicios subterráneos existentes de la red semafórica y de regulación dinámica del tráfico.

Aun así, hacemos constar que los datos facilitados lo son a título orientativo, tienen carácter de esquema y que no se podrá eludir cualquier responsabilidad ni alegar que la información aportada sea defectuosa, dado que pueda resultar afectada por modificaciones pendientes de nuestro entorno gráfico o bien por obras que se puedan realizar desde el transcurso de esta petición hasta la ejecución de su proyecto.

Se deberán respetar, y por lo tanto cumplir, todas las disposiciones legales vigentes en cuanto a distancias de seguridad entre los paralelismos y cruces con otros servicios, así como colocar las protecciones adecuadas en caso de ser necesarias.

No se está permitido hacer uso de las arquetas ni tubulares de la instalación de regulación semafórica y dinámica del tráfico.


La entrega de esta información no supone la autorización ni la conformidad por parte del Departament d'Espai Urbà del Ayuntamiento de Barcelona al proyecto de obra en curso, ni exime a los ejecutores de la obra de las responsabilidades por daños y perjuicios directos o indirectos que puedan ser causados en las instalaciones municipales.

En el supuesto de que, tanto en fase de proyecto como en fase de obra, se detecte una posible afectación a la instalación de regulación semafórica y dinámica del tráfico, hará falta que se informe al Departamento d'Espai Urbà, vía telefónica al 932914198 / 934023425 o vía correo electrónico a SemaforsReps@bcn.cat.

En caso de que se produzcan daños en las instalaciones, hará falta que lo comuniquen inmediatamente al Departament d'Espai Urbà, y las actuaciones derivadas que sean necesarias para el establecimiento de la normalidad en el servicio se realizarán por parte de la empresa de mantenimiento de la zona a cargo de las obras.

Se reserva el derecho de emprender las acciones legales que se consideren oportunas, así como también el derecho a reclamar las indemnizaciones por los daños y perjuicios causados. Además, todos los daños y perjuicios directos o indirectos que se puedan derivar a terceros, sean materiales o personales, también serán a cuenta y riesgo del promotor o ejecutor de la obra.

Quedamos a su disposición para cualquier duda o aclaración.

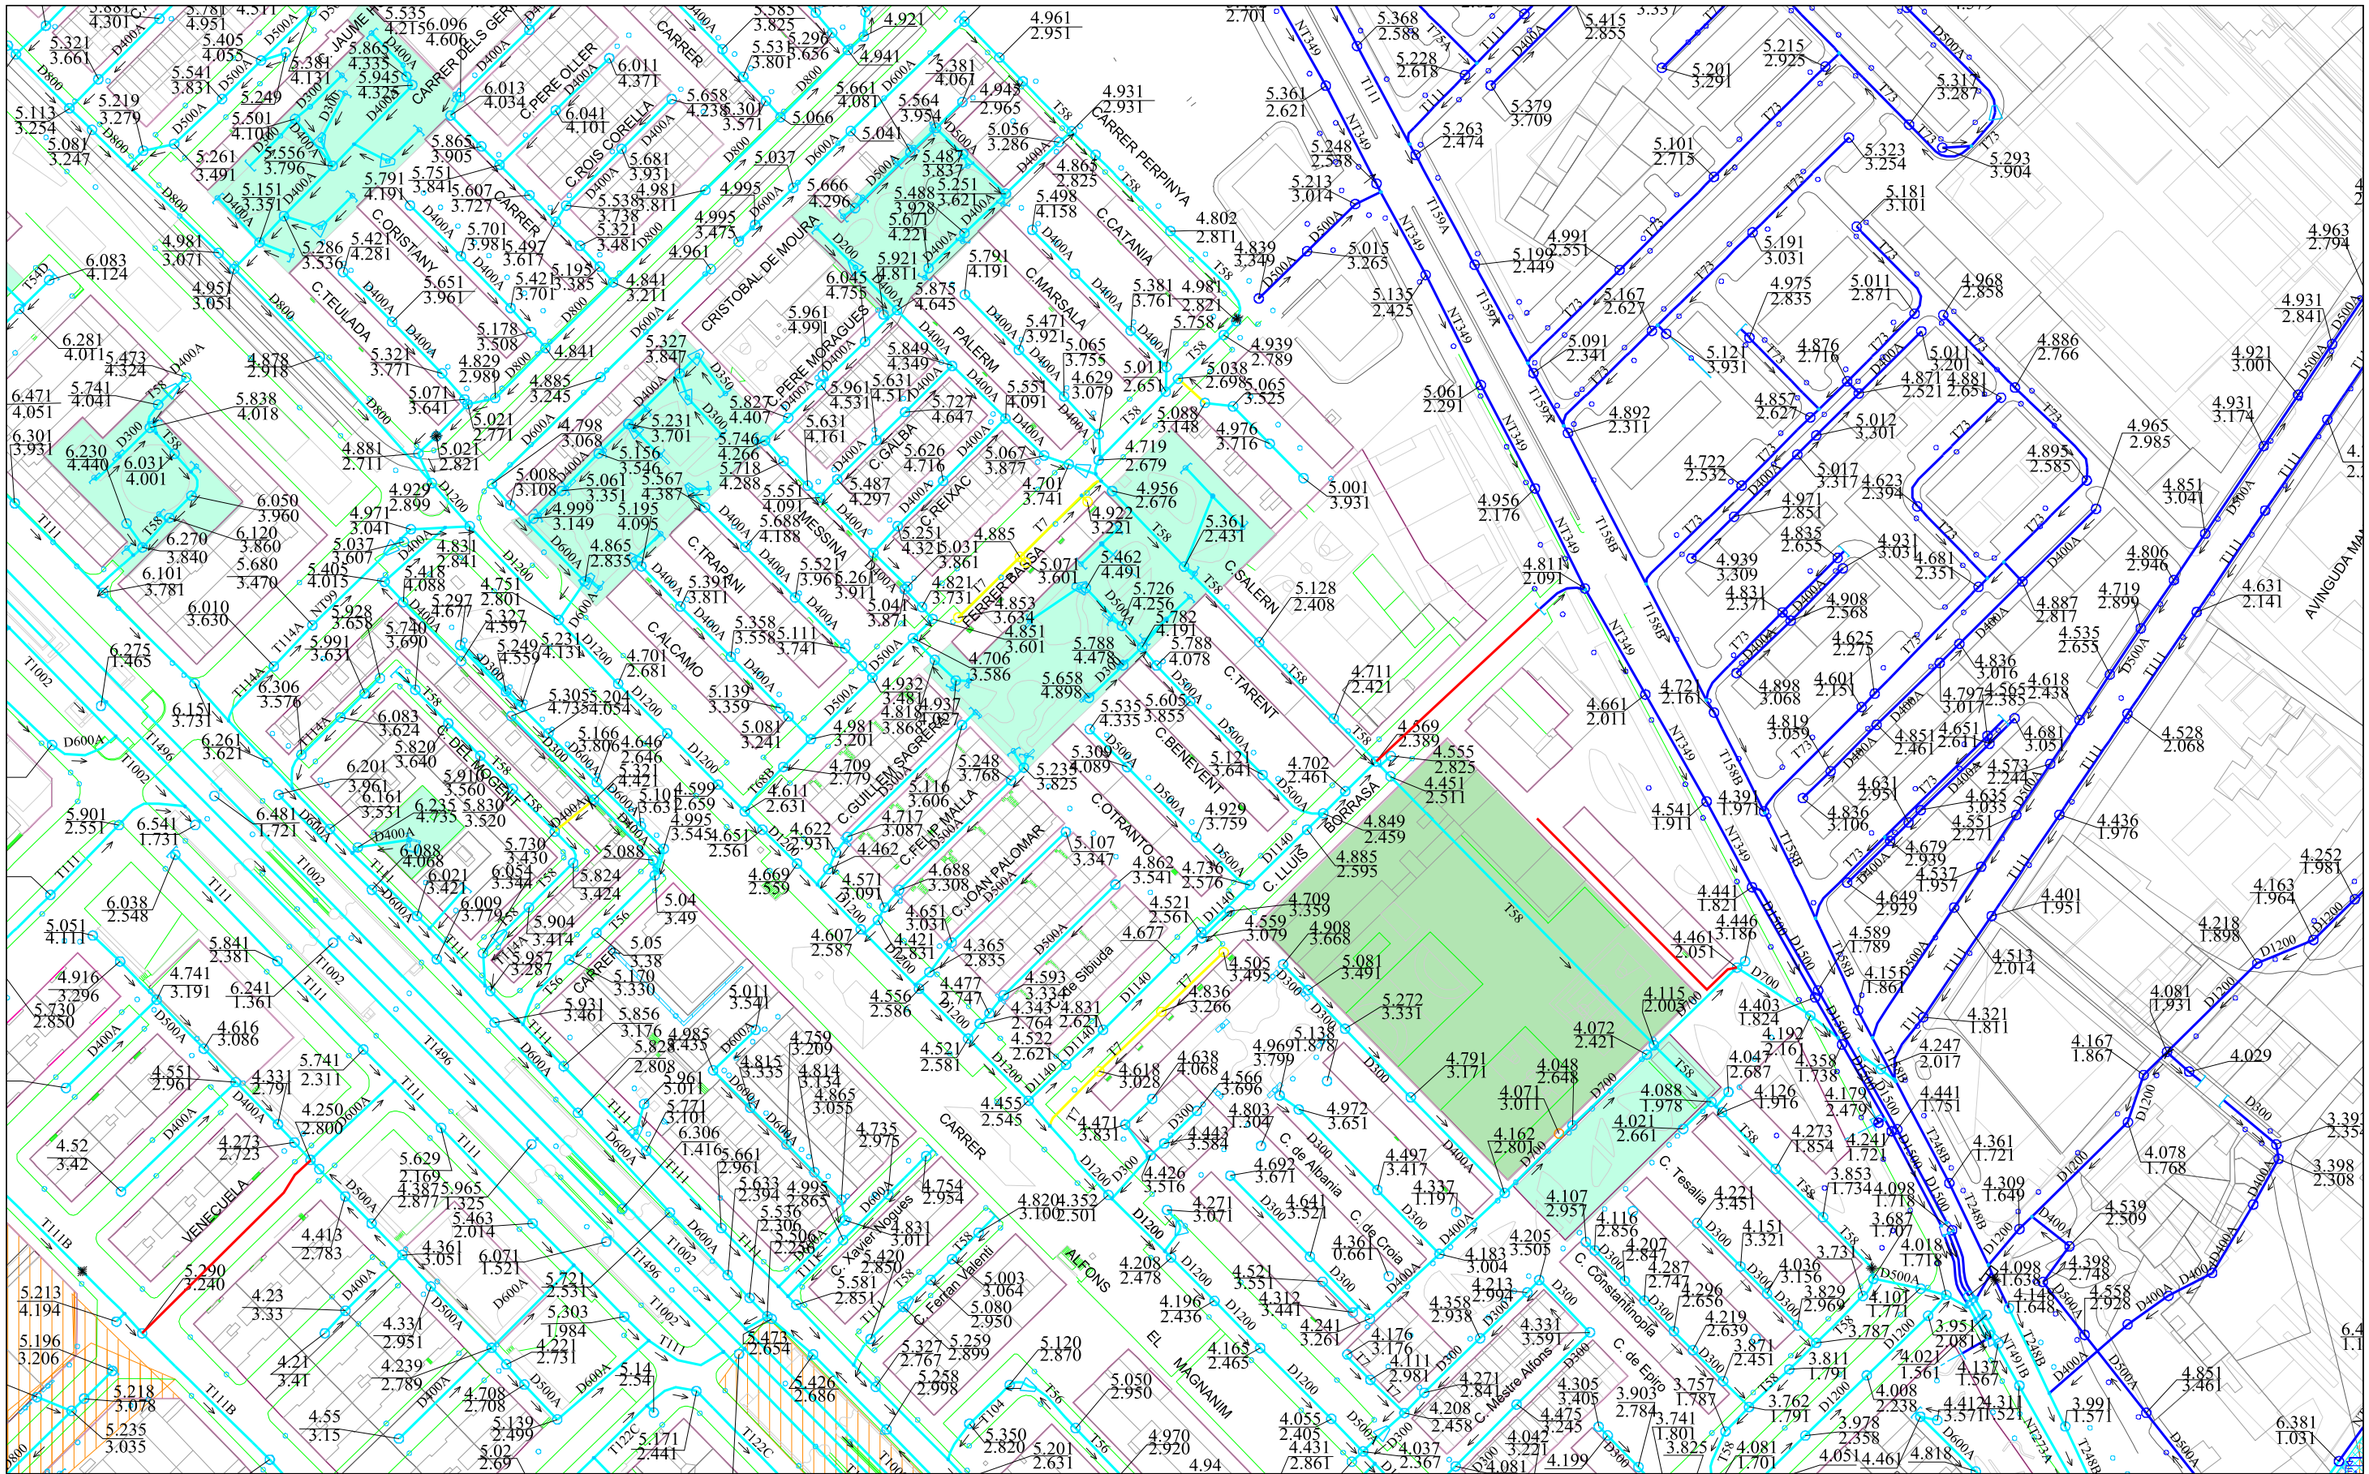

Ajuntament de Barcelona

Barcelona Cicle de l'Aigua SA

XARXA DE CLAVEGUERAM: GEOMETRIA

Codi: BENEVENT 6

Data: 28-12-2023

Projecció UTM. ETRS89 1/2000

Coordenada centre: (434569.04; 4585244.83) m.

LLEGENDA


XARXA PLANIFICADA

- Anti-Inundació T10 o Mixta
- Antiabocament
- Anti-Inundació T>>10
- Desenvolupament de la xarxa

XARXA EXISTENT

- Xarxa Aj. Barcelona
- Xarxa altres organismes
- Clavegueró longitudinal particular
- Xarxa fora de servei

- Zona en projecte
- Zona en obres

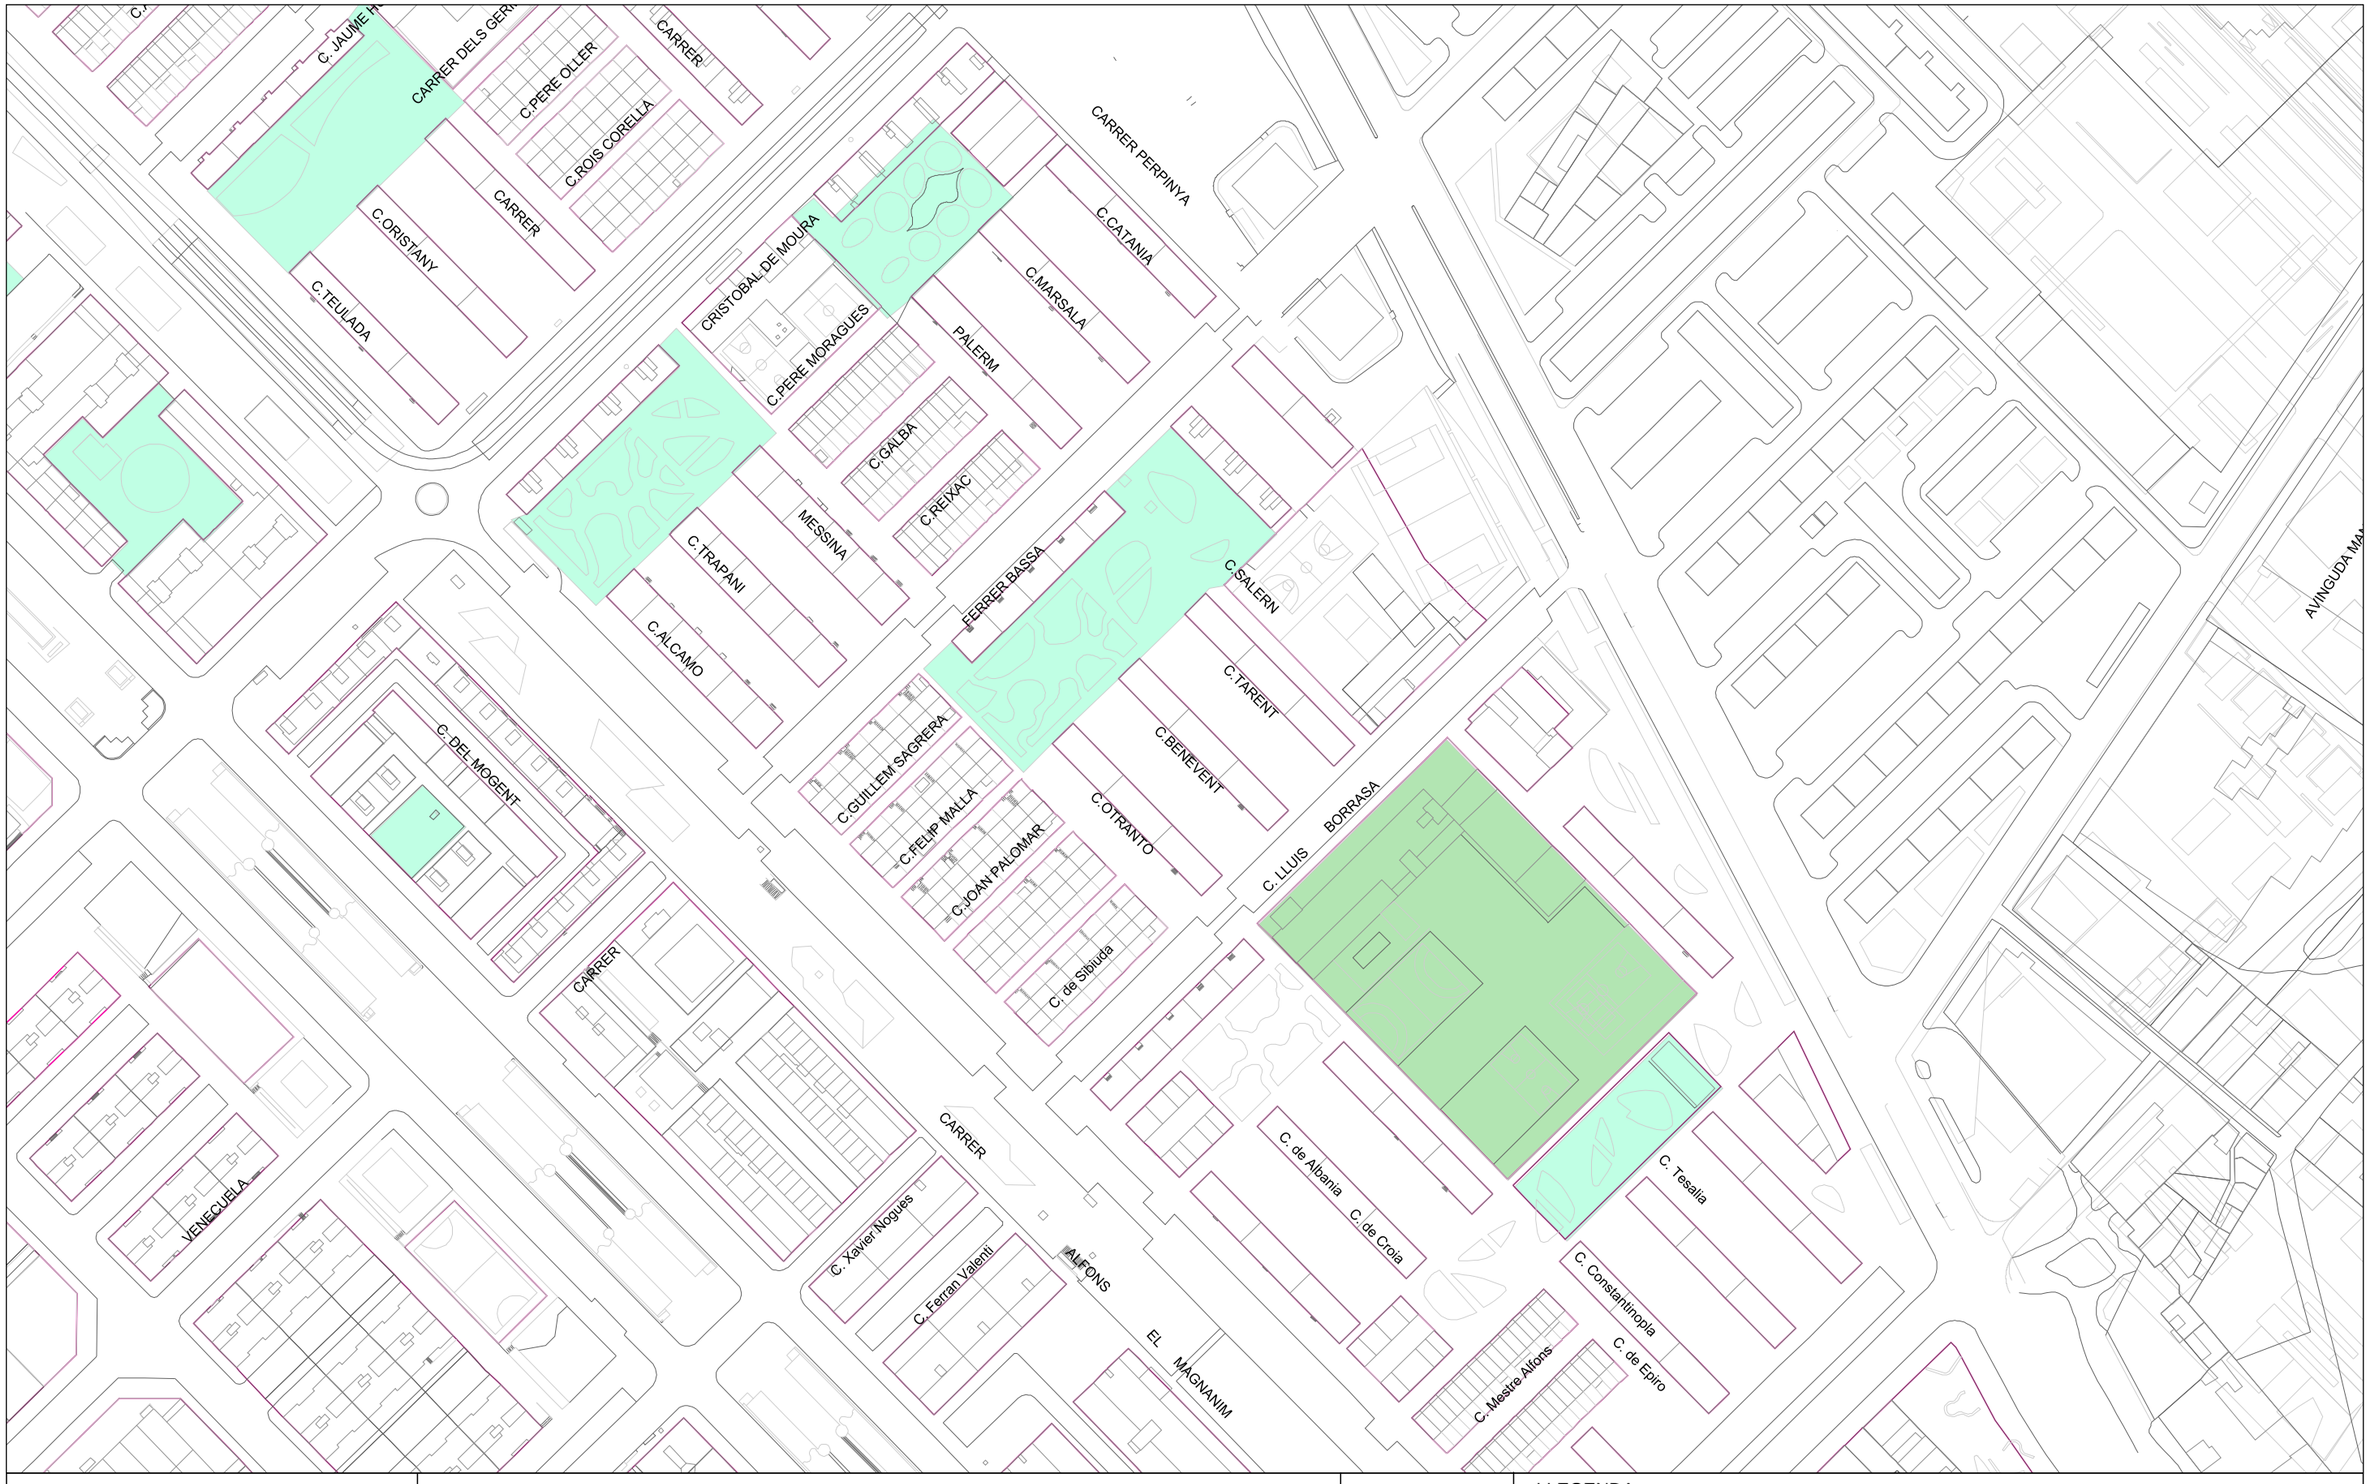

Ajuntament de Barcelona

Barcelona Cicle de l'Aigua SA

XARXA DE FIBRA ÒPTICA PEL CLAVEGUERAM

Codi: BENEVENT 6


Data: 28-12-2023

Projecció UTM. ETRS89 Escala: 1/2000

Coordenada centre: (434569.04; 4585244.83) m.

LLEGENDA

- Xarxa projectada
- Xarxa en construcció
- Xarxa existent
- Arqueta de fibra òptica

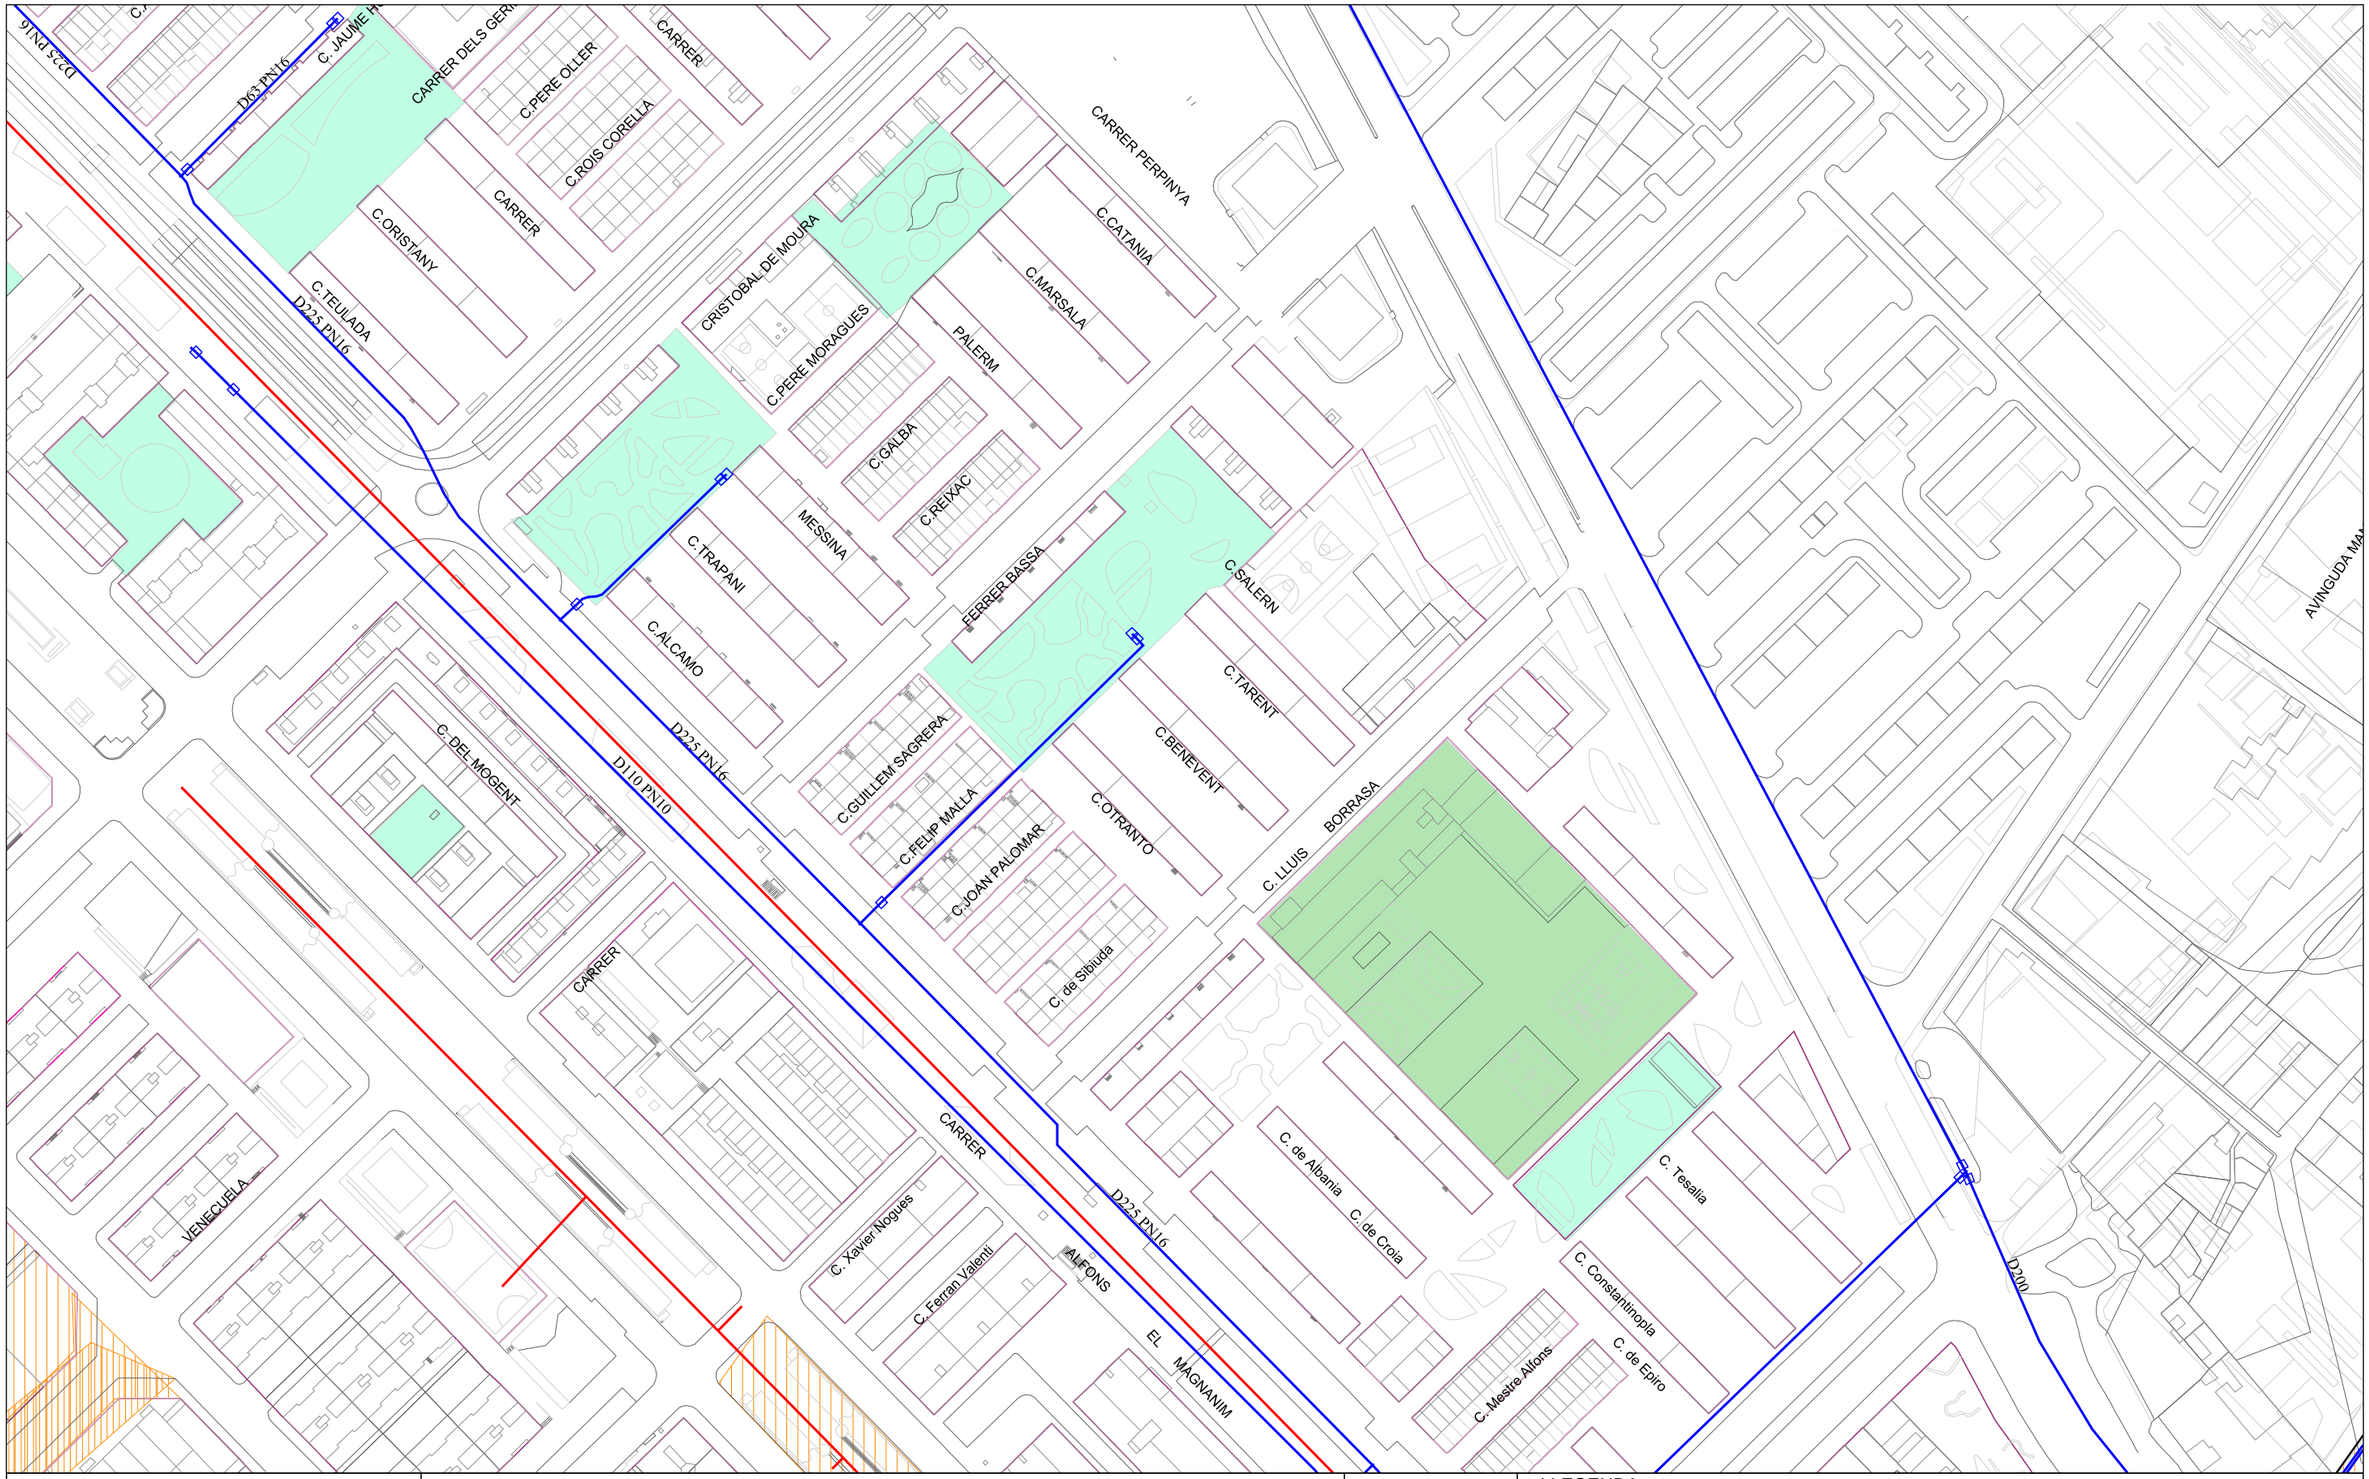

Ajuntament de Barcelona

Barcelona Cicle de l'Aigua SA

XARXA D'APROFITAMENT DE RECURSOS HIDRICS ALTERNATIUS

Codi: BENEVENT 6


Data: 28-12-2023

Projecció UTM. ETRS89 Escala: 1/2000

Coordenada centre: (434569.04; 4585244.83) m.

LLEGENDA

- Xarxa planificada
- Xarxa projectada
- Xarxa existent
- Dipòsit
- Arqueta
- Piezòmetre
- Hidrant
- Sensor piezomètric
- Zona en projecte
- Zona en obres

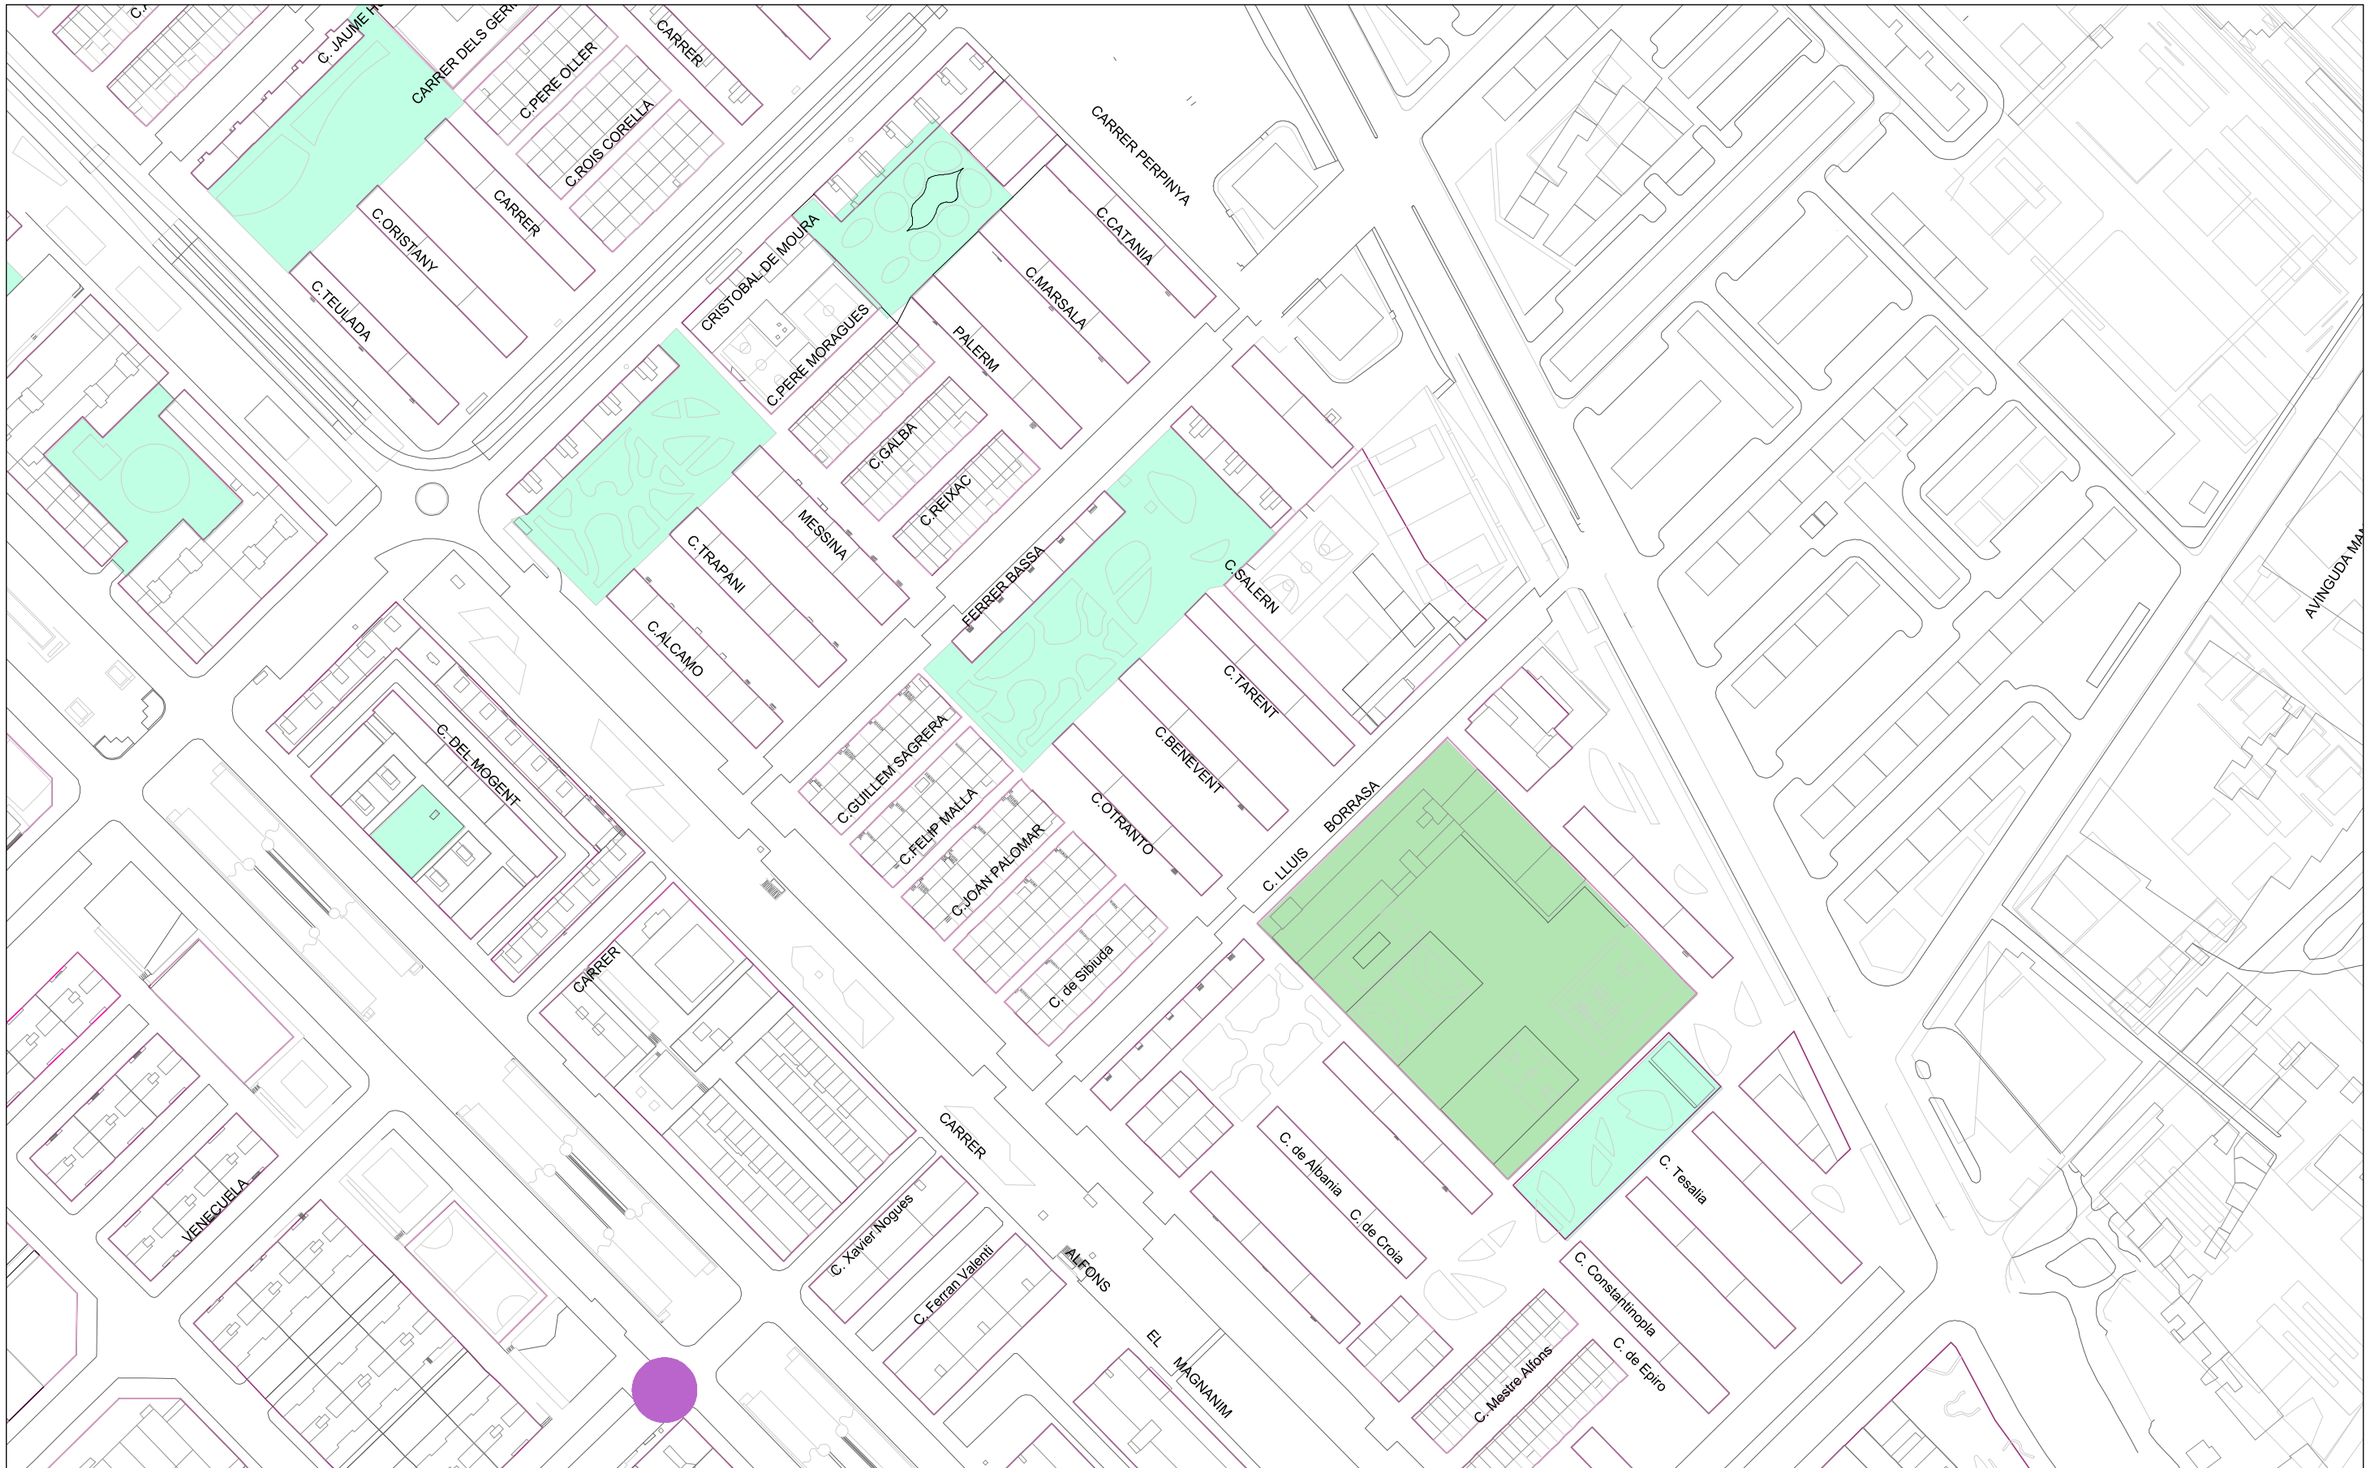

Ajuntament de Barcelona

Barcelona Cicle de l'Aigua SA

REFUGIS DE GUERRA I MINES A BARCELONA

Codi: BENEVENT 6

Data: 28-12-2023

Projecció UTM. ETRS89 Escala:1/2000

Coordenada centre: (434569.04; 4585244.83) m.

LLEGENDA

- Refugi de guerra (sense dades geomètriques específiques)
- Refugi de guerra (amb dades geomètriques específiques)
- Mina d'aigua

LLEGENDA DELS PLÀNOLS D'INFORMES DE XARXA DE CLAVEGUERAM

XARXA EXISTENT

T111 D600A

Col.lector
(La fletxa indica el sentit de les aigües)
Exemple denominació:
- D600A: Tub Ø600 mm
- T111: Claveguera 111dm² de secció

Cota tapa
Cota solera

Pou de registre

(Volum m3)

Dipòsit Existent

Entronc

Embornal

Reixa

Comporta

Finestra de connexió

Sobreeixidor

Envà total

Envà parcial

Canvi de sentit de circulació
(Punt alt)

Ràpid

Salt

Sifó

Cambra
(Representa la seva geometria)

Canvi de secció

Inici de claveguera
Capçalera de xarxa
(el grafisme no representa amb exactitud la longitud del tram)

Punt d'abocament

Fossar de sedimentació

Clapeta

H
Punt amb desperfectes greus

Singularitat a la claveguera

Estació de bombament

Velocímetre

Estació de qualitat

Limnímetre

Estació remota

Pluviòmetre

XARXA PLANIFICADA

ANTI-INUNDACIÓ T>10 EXCLUSIVAMENT i MIXTE	DESENVOLUPAMENT DE XARXA	ANTIABOCAMENT EXCLUSIVAMENT	ANTI-INUNDACIÓ T>10 EXCLUSIVAMENT	
Codi [HxV]	Codi [HxV]	Codi [HxV]	Codi [HxV]	Col.lector planificat - [HxV] Secció rectangular - (HxV) Secció amb volta
				Tapa estanca
				Envà total planificat
				Envà parcial planificat
				Comporta planificada
Cota connexió	Cota connexió	Cota connexió	Cota connexió	Connexió planificada
Codi Volum m3	Codi Volum m3	Codi Volum m3	Codi Volum m3	Dipòsit planificat

Ajuntament de Barcelona

Medi Ambient i Serveis Urbans - Ecologia Urbana
Barcelona Cicle de l'Aigua, SA
Direcció de Projectes i Obres

Acer, 16
08038 - Barcelona
Telèfon 932 896 800
www.bcasa.cat

Barcelona, 28 de de Diciembre de 2023

Senyors,

D'acord amb la seva sol·licitud, ens plau adjuntar-vos la següent informació relativa als serveis públics del subsòl existents i planificats, gestionats per la nostra empresa, al sector previst al seu projecte:

TIPUS DE PLÀNOL	OBSERVACIONS
Clavegueram	(veure punts a continuació)
Fibra Òptica	(veure punts a continuació)
Aprofitament de recursos hídrics alternatius	(veure punts a continuació)
Mines i refugis de guerra	(veure punts a continuació)
Recollida Pneumàtica (*)	(*) Els plànols de la xarxa de Recollida Pneumàtica es troben ubicats a la següent adreça: http://www.bcasa.cat/CAT/solicitud-informacio.asp

XARXA DE CLAVEGUERAM

- Per a interpretar correctament el plànol de **geometria de la xarxa de clavegueram**, necessiteu accedir al catàleg de *Tipologies de seccions de clavegueram*. Aquesta informació relativa als plànols de xarxa de clavegueram la podeu consultar a l'adreça d'Internet: http://www.bcasa.cat/CAT/solicitud-informacio.asp. En aquesta pàgina Web, la primera vegada que s'hi accedeix s'ha d'omplir un petit formulari de registre per demanar el vostre nom d'usuari i password si no el teniu ja. Un cop el rebeu podreu accedir-hi i visualitzar la documentació que us interessi o bé descarregar-la en Acrobat Reader.

- Pel que respecta a les *Simbologies* que apareixen al plànol de geometria de la xarxa de clavegueram, s'inclou en l'enviament la llegenda tipus, tot i que també la trobareu a l'esmentada adreça d'internet.

- La informació facilitada referent a la xarxa de clavegueram planificada s'ha extret del *Pla Integral de Clavegueram de Barcelona* (PICBA'06). La consignació d'aquesta informació no exclou la realització d'un estudi de detall de les obres requerides per al drenatge de la zona i de la conca afectada, ni la redacció dels projectes constructius corresponents.

- En la realització de projectes d'urbanització i/o projectes que incideixin sobre el drenatge urbà, s'haurà de preveure la col·locació d'un cert nombre de nous embornals (de reixa i bústia). Per això caldrà tenir en compte els *Plànols de previsió de nous embornals per Districtes* i els *Criteris de densitat de col·locació d'embornals*, que es troben a la mateixa adreça d'internet esmentada a dalt.

Ajuntament de Barcelona

Medi Ambient i Serveis Urbans - Ecologia Urbana
Barcelona Cicle de l'Aigua, SA
Direcció de Projectes i Obres

Acer, 16
08038 - Barcelona
Telèfon 932 896 800
www.bcasa.cat

- Per a la sol·licitud de connexió de les finques a la xarxa de clavegueram, així com qualsevol informació relativa a les connexions existents, s'hauria d'adreçar al Servei de Gestió de Claveguerons de la Direcció de Projecte i Obres de Barcelona Cicle de l'Aigua, situat al carrer Rocafort, 100 baixos 3. 08015 Barcelona (Telèfon: 932 896 890), o contactar amb el seu Cap de Servei Enrique Gil (egilb@bcn.cat).

- D'altra banda, si bé l'esmentat Servei de Gestió de Claveguerons pot disposar d'informació relativa a la situació i característiques dels claveguerons de les finques particulars, existeix una altra possible via de trobar aquesta informació si estava continguda al projecte original de l'edifici. Es tracta de l'Arxiu Administratiu de la ciutat: c/ Bisbe Caçador, 4. 08002 Barcelona (Telèfon: 932 956 800).

- Finalment, per poder consultar plànols "as-built" dels projectes d'algunes obres del període pre-olímpic, existeix un arxiu tècnic municipal al c/ Ciutat de Granada 111. 08018 Barcelona.

XARXA DE FIBRA ÒPTICA PER L'INTERIOR DEL CLAVEGUERAM

- En aquests **plànols de xarxes de fibra òptica**, s'informa exclusivament de les conduccions portafibra òptica instal·lades per l'interior del clavegueram. No s'informa, per tant, de les xarxes que discorren en rasa per fora de les clavegueres, que s'han de demanar a les diferents companyies de telecomunicacions que operen a la ciutat.

- Si es preveu l'afecció a alguna claveguera que contingui tubs portafibra, es podrà consultar telefònicament a Barcelona Cicle de l'Aigua, S.A. el número de tubs presents, així com les companyies propietàries de cadascun d'ells. Però la gestió de les afeccions, i inclús la ratificació d'aquestes dades, s'haurà de realitzar amb cada companyia afectada.

XARXA D'APROFITAMENT DE RECURSOS HÍDRICS ALTERNATIUS

- Per a interpretar correctament els **plànols de xarxes d'aigua no potable (recursos hídrics alternatius)**, al caixetí del plànol apareixen les simbologies més rellevants.

- Si es preveu l'afecció a les xarxes d'aigua no potable i es vol conèixer amb més detall els diferents equips o elements compresos a l'interior de les arquetes, es podrà consultar telefònicament a Barcelona Cicle de l'Aigua, S.A. aquesta informació.

- La informació facilitada referent a la xarxa d'aprofitament d'aigües freàtiques planificada s'ha extret del Pla Tècnic per l'Aprofitament dels Recursos Hídrics Alternatius a Barcelona (2009). La consignació d'aquesta informació no exclou la realització d'un estudi de detall de les obres requerides per al subministrament d'aigua no potable per a usos municipals, ni la redacció dels projectes constructius corresponents.

Ajuntament de Barcelona

Medi Ambient i Serveis Urbans - Ecologia Urbana
Barcelona Cicle de l'Aigua, SA
Direcció de Projectes i Obres

Acer, 16
08038 - Barcelona
Telèfon 932 896 800
www.bcasa.cat

MINES I REFUGIS DE LA GUERRA

Tant la informació de mines com la de refugis és molt antiga, d'orígens diversos, molt sovint no és verificable in situ, i per tant té una fiabilitat relativa.

Mines:

- En general les mines són de titularitat privada.
- És possible que per algunes mines es disposi d'informació addicional en forma de plànols històrics.
- Per qualsevol tema relacionat amb les Mines d'Aigua, s'hauria d'adreçar a Mª José Chesa (mjchesam@bcn.cat) de la *Direcció de Planificació i Innovació*. Barcelona Cicle de l'Aigua, S.A., c/ Acer 16, 08038 Barcelona (Telèfon: 932 896 800).

Refugis:

- És possible que per alguns refugis es disposi d'informació addicional en forma de plànols històrics.
- Per qualsevol tema relacionat amb els Refugis de Guerra s'hauria d'adreçar al Museu d'Història de la Ciutat, al Servei d'Arqueologia (Tel. 932 564 190).

CONSIDERACIONS GENERALS:

- La informació subministrada servirà exclusivament per a l'ús exposat pel peticionari en el seu escrit de sol·licitud, i tindrà una validesa màxima de 6 mesos.
- Quan al plànol aparegui una àrea identificada amb una trama verda de **zona en projecte** (veure llegenda), això significa que Barcelona Cicle de l'Aigua, S.A. ha redactat un projecte de xarxes a la zona, que podria eventualment interferir amb altres serveis, infraestructures o inclús amb els accessos als futurs edificis; per això, es recomana que el receptor de l'informe es posi en contacte amb Barcelona Cicle de l'Aigua, S.A. per conèixer els detalls d'aquest projecte. El mateix aplica si apareix una àrea identificada amb una trama taronja de **zona en obres**.
- Les dades dels plànols adjunts i la informació disponible s'ofereixen a títol orientatiu, degut a que tant les instal·lacions com el seu entorn poden veure's sotmeses a modificacions, especialment a les àrees indicades als plànols com a zones en obres.
- En el cas que es doni informació corresponent a altres municipis de l'Àrea Metropolitana, aquesta pot ser incompleta o no ajustada a la realitat. Per completar-la s'hauran de consultar els serveis tècnics dels Ajuntaments corresponents.
- Si es preveu l'afecció a algun dels serveis urbans municipals, cal elaborar un estudi i valoració d'aquests, i en aquest sentit els recordem l' obligatorietat de remetre'ns el projecte per tal d'emetre l'informe preceptiu a l'atenció de:

  Sr. Anna Massó (amasso@bcn.cat) o Sr. Viçens Gonzalez del Bao (vgonzalezdelbao@bcn.cat).del Departament d'Informació de Projectes i Recepcions. Ajuntament de Barcelona. c/ Torrent de l'Olla, 218 – 220, 2a planta. 08012 Barcelona (Telèfon: 93 291 41 97).

Ref: 713931 Plano: MAPA ÍNDICE

18174691



18174758

e-distribución


1:21750197

Los datos reflejados en este plano son de carácter orientativo y tienen validez de 3 meses.

Fecha: 28/12/2023

EPSG: 25831 (ETRS89 UTM31) - X:217284.51Y:2292622.41

Ref: 713931 - 18174691 Plano: AFECTACIÓN AT/MT

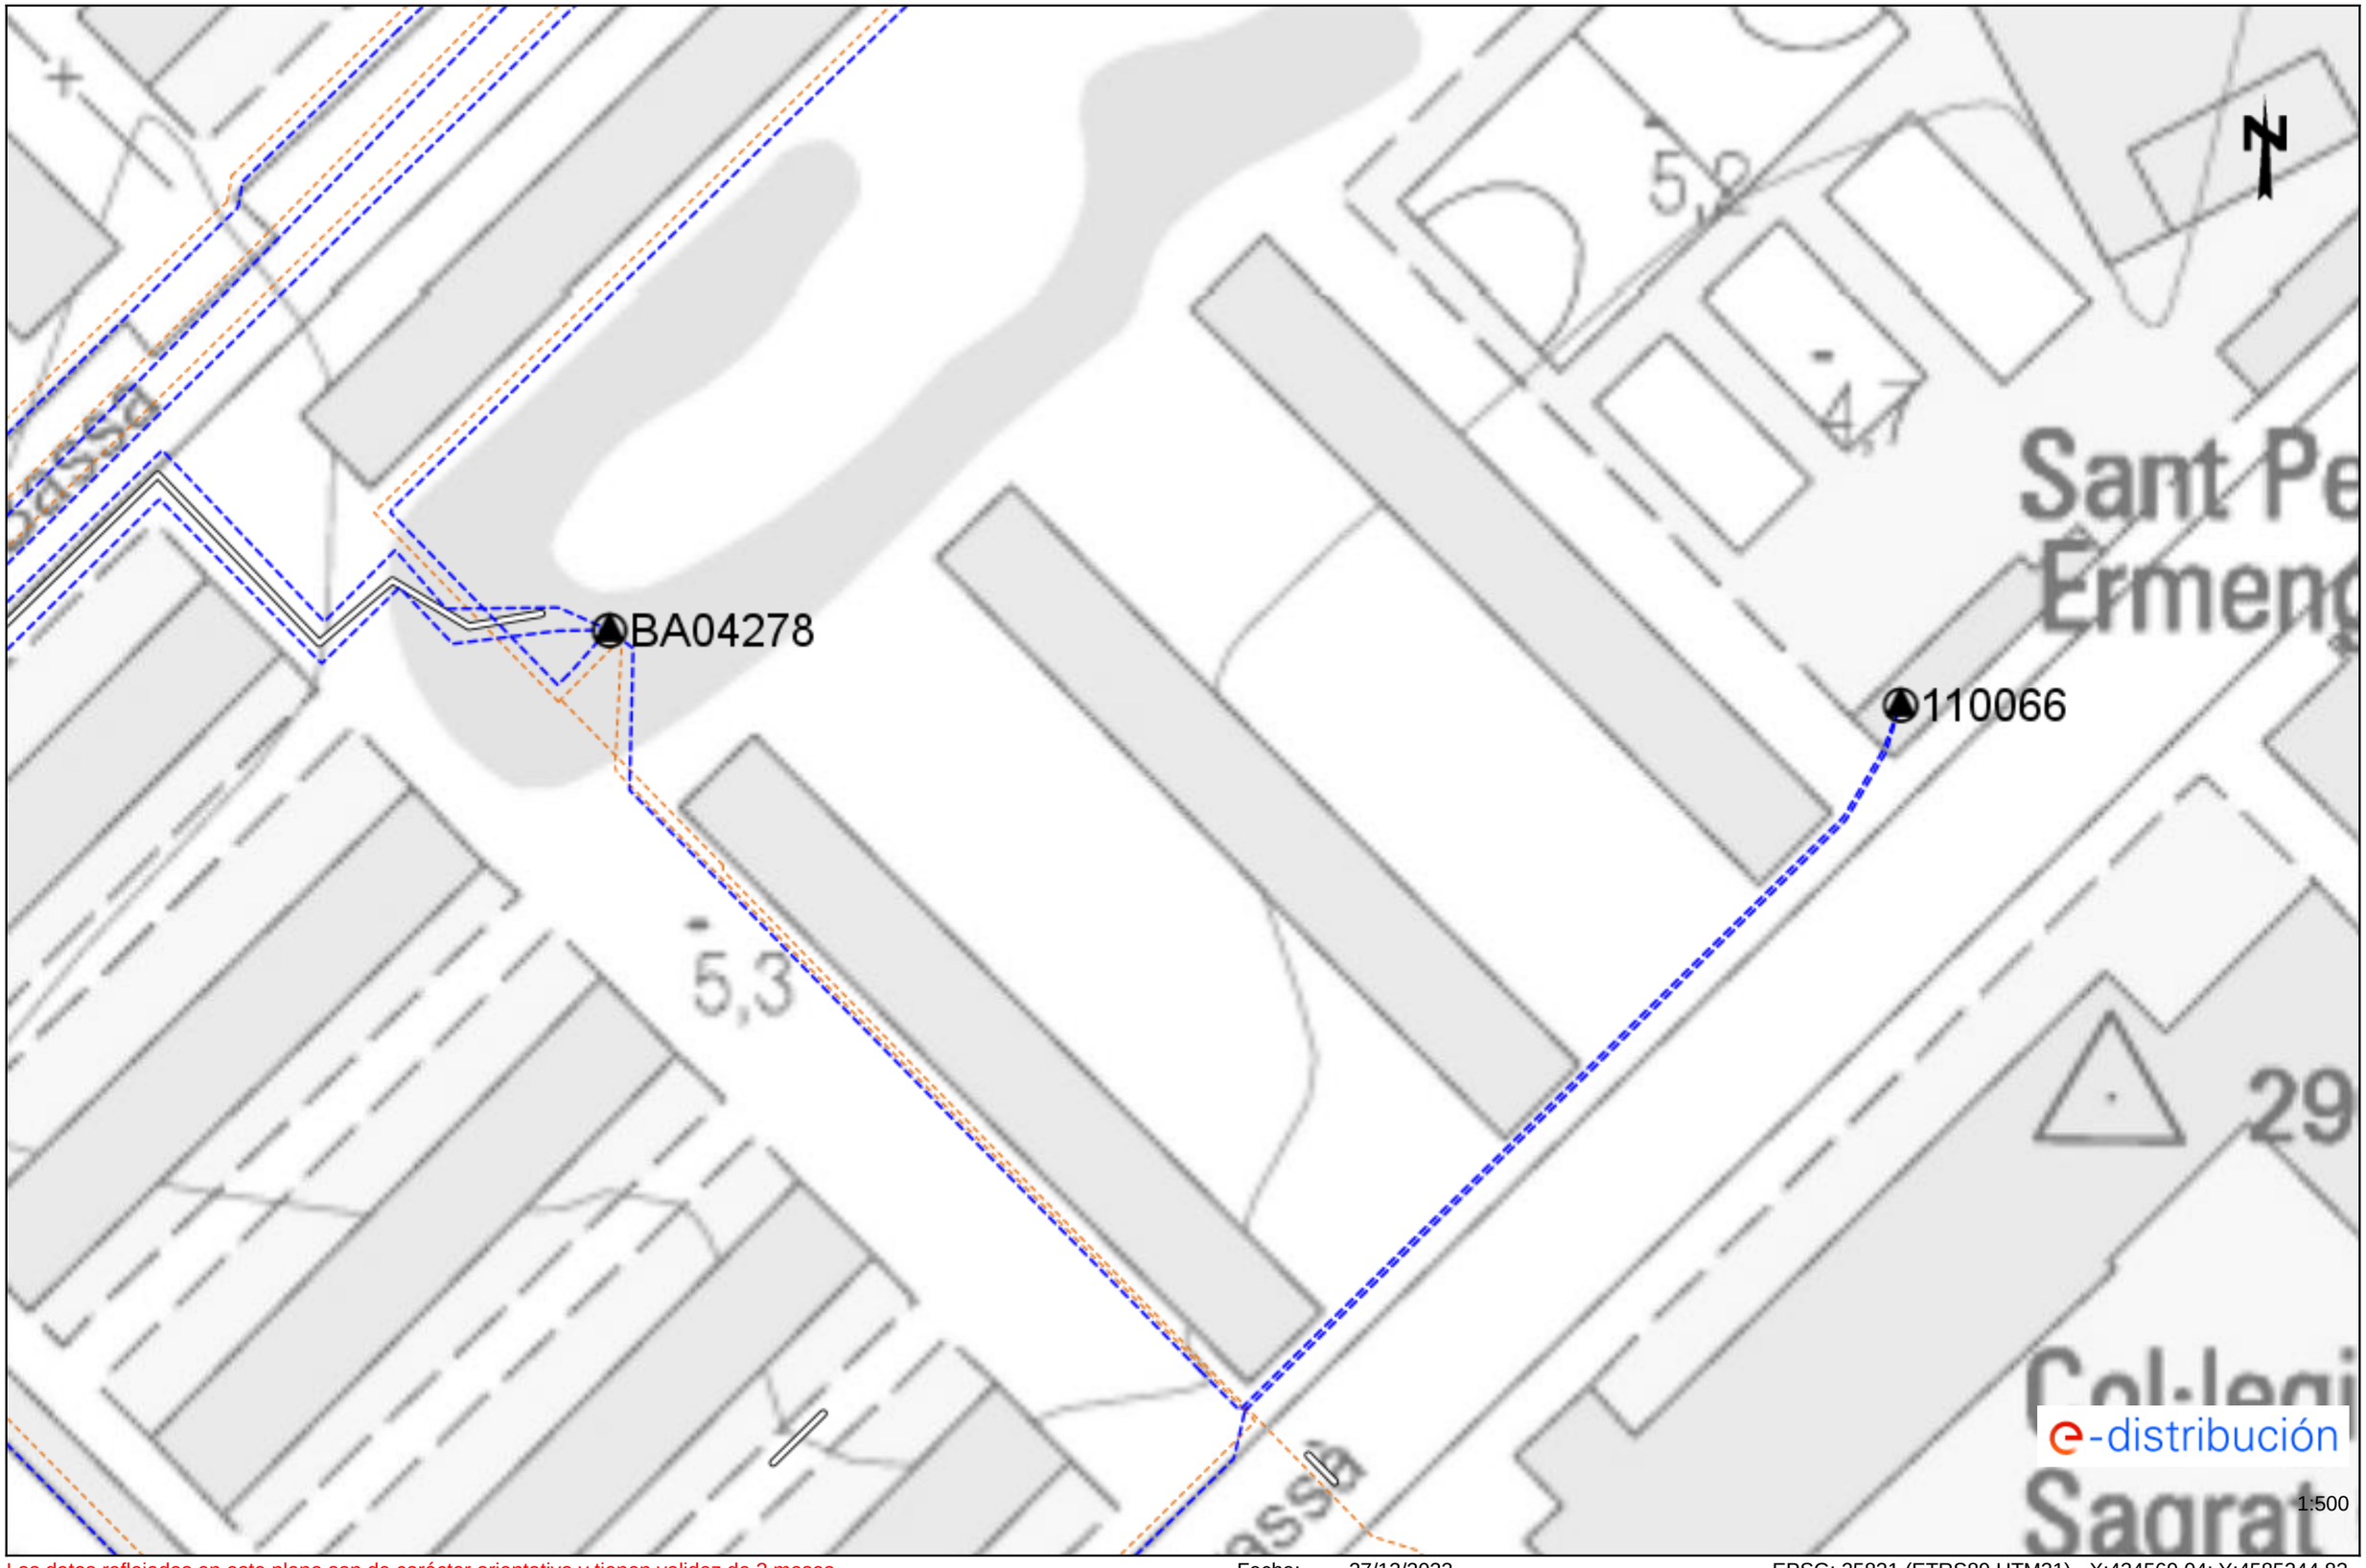


Los datos reflejados en este plano son de carácter orientativo y tienen validez de 3 meses.

Fecha: 27/12/2023

EPSG: 25831 (ETRS89 UTM31) - X:434569.04; Y:4585244.83

Ref: 713931 - 18174691 Plano: AFECTACIÓN BT

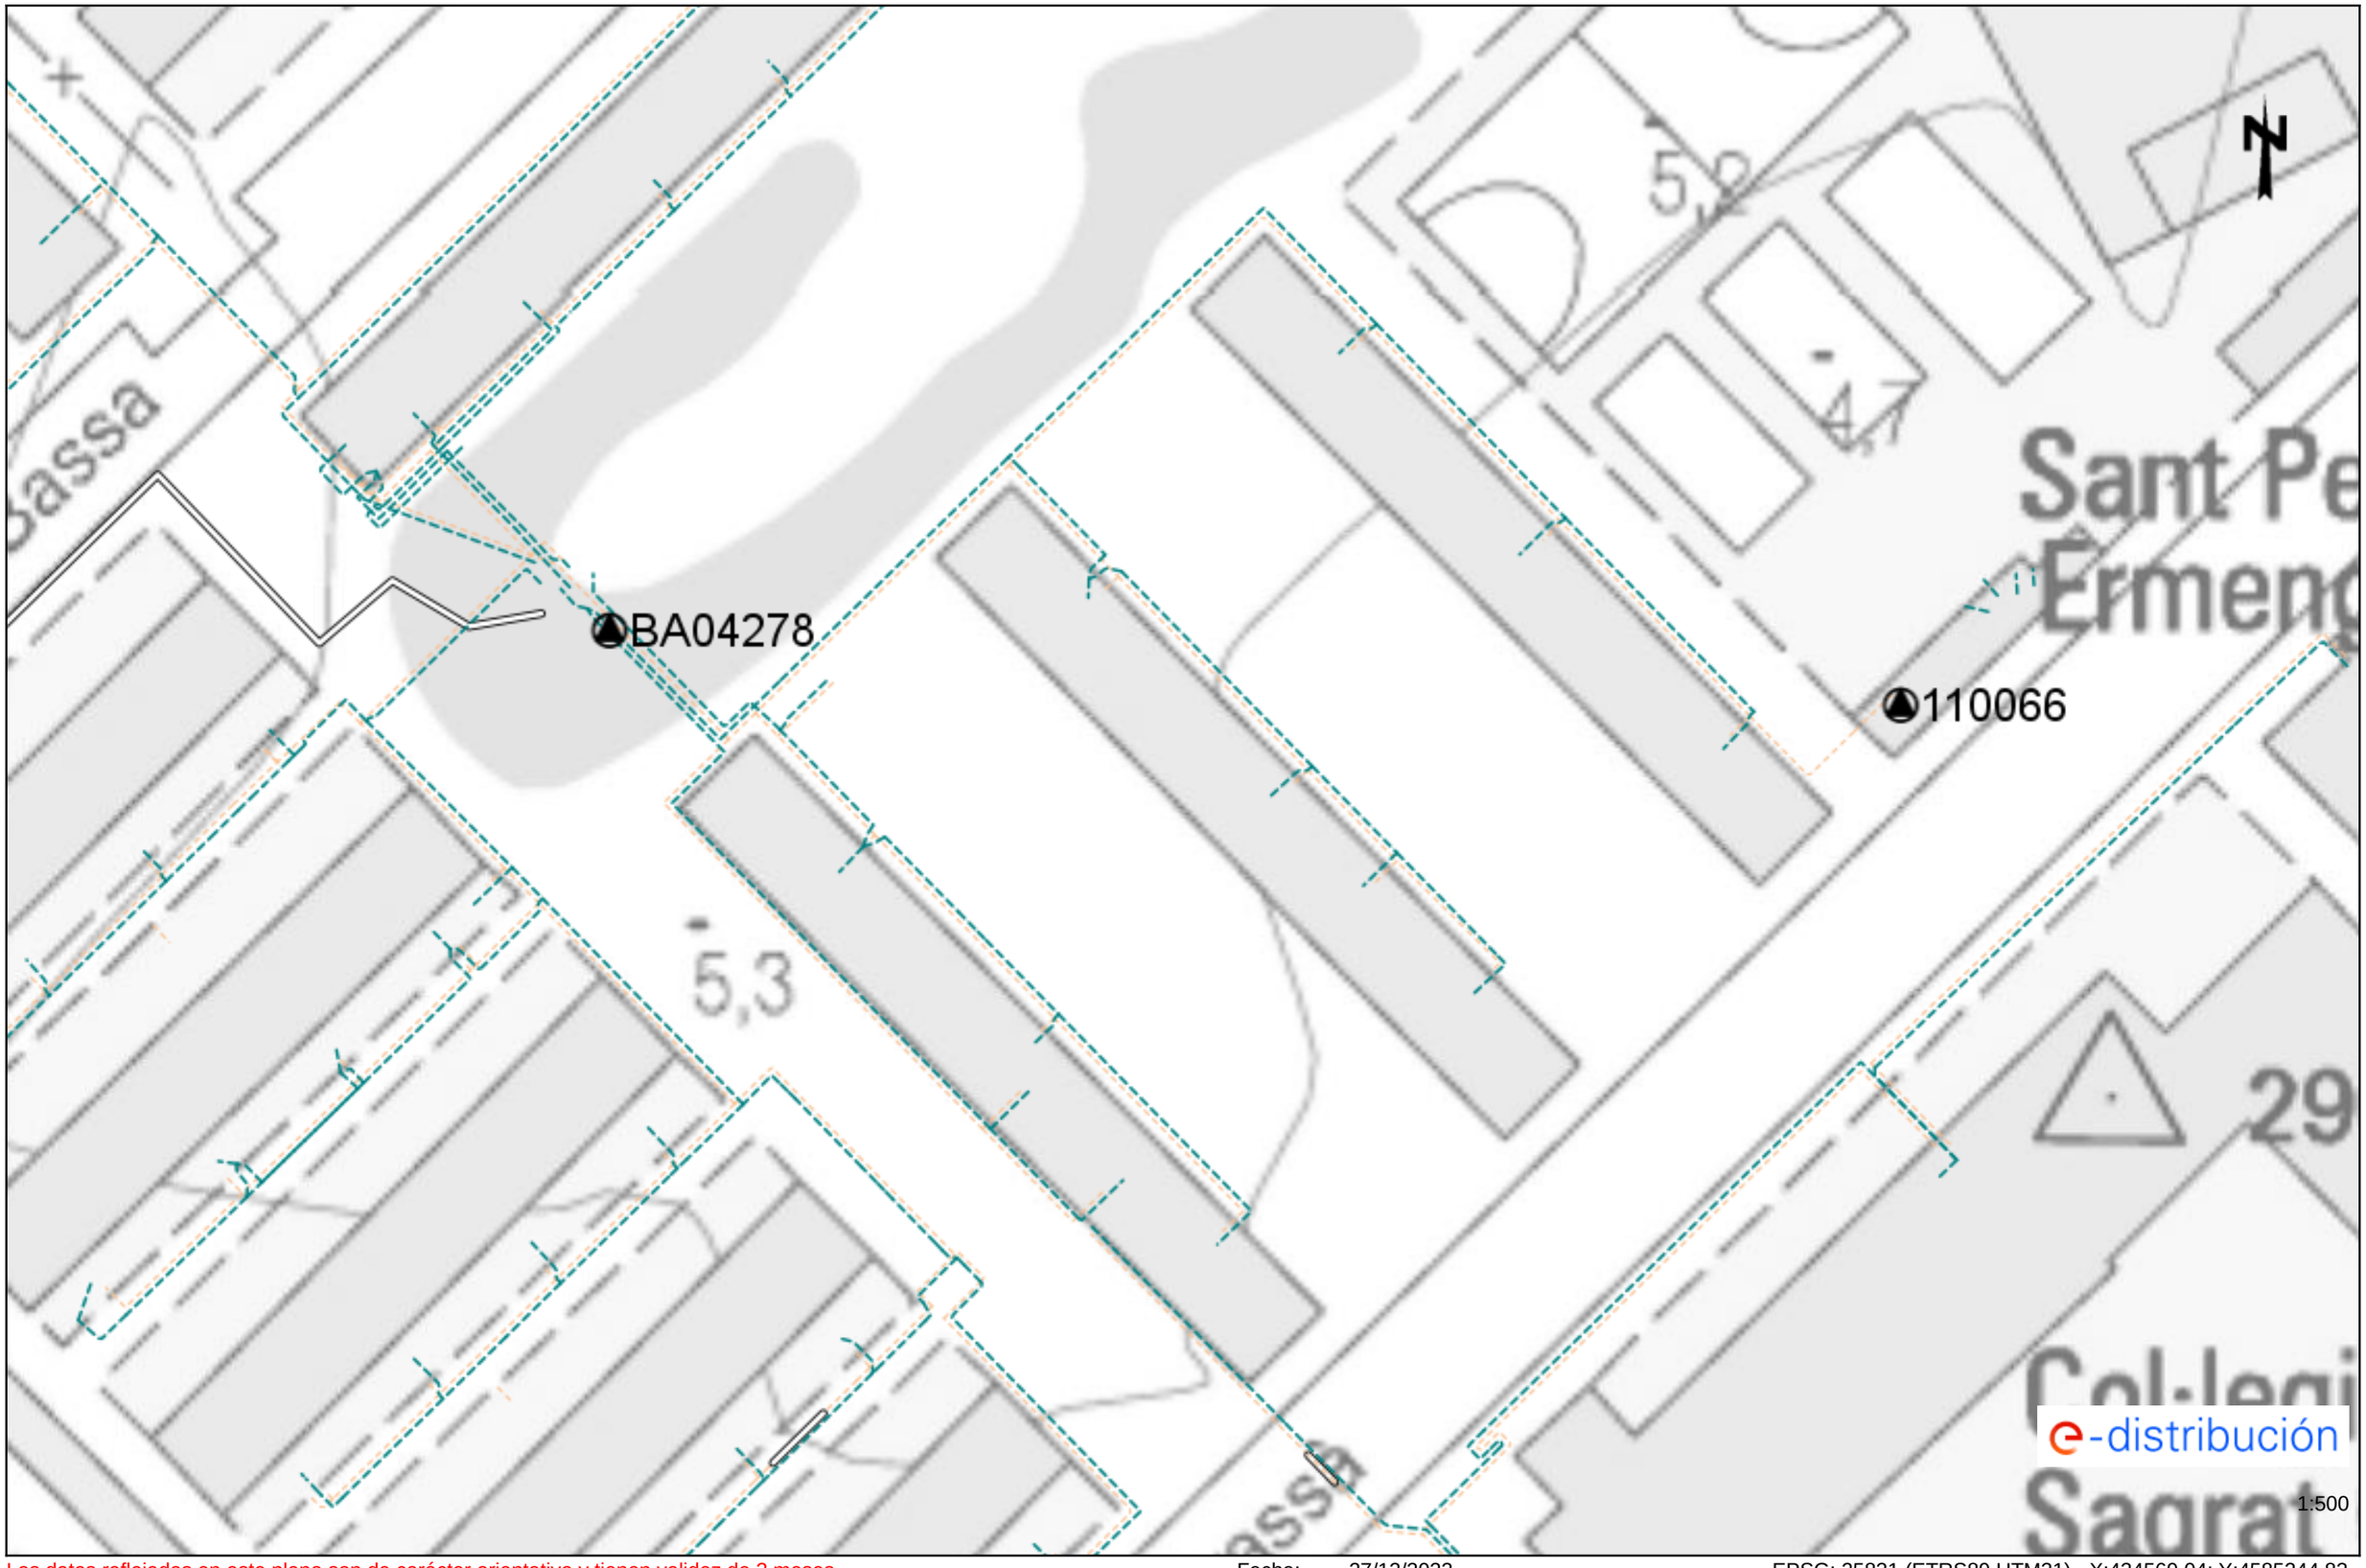

Los datos reflejados en este plano son de carácter orientativo y tienen validez de 3 meses. Fecha: 27/12/2023 EPSG: 25831 (ETRS89 UTM31) - X:434569.04; Y:4585244.83

Tramos AT

- Aéreo
- Subterráneo o Submarino
- Aereo Fuera de Servicio
- Subterraneo o Submarino Fuera de Servicio

Tramos MT

- Aéreo desnudo
- Aéreo
- Subterráneo o Submarino
- Aéreo Trenzado Fuera de Servicio
- Aéreo Desnudo Fuera de Servicio
- Subterráneo Fuera de Servicio

Tramos BT

- Aéreo Trenzado
- Aéreo desnudo
- Subterráneo o Submarino
- Aéreo Trenzado Fuera de Servicio
- Aéreo Desnudo Fuera de Servicio
- Subterráneo Fuera de Servicio

Trazas AT

- Aérea AT
- Subterránea AT
- Canalización
- Galería de servicio

Trazas MT

- Aérea MT
- Subterránea MT
- Canalización
- Galería de servicio

Trazas BT

- Aérea BT
- Subterránea BT
- Canalización
- Galería de servicio

Subestaciones AT

- Subestación
- Subestación Fuera de Servicio

Centros de Distribución

- PT
- Centro de Distribución
- PT Fuera de Servicio
- Centro de Distribucion Fuera de Servicio

Comunicaciones

- Nodos FO
- Subterráneo
- Aéreo

Arquetas

- AT
- MT
- BT

e-distribución

RECOMENDACIONES DE SEGURIDAD

1. Como cumplimiento del artículo 24 apartado 2 de la Ley 31 de 1995 de Prevención de Riesgos Laborales, les informamos de los riesgos inherentes a la propia instalación eléctrica: riesgo de paso de corriente y riesgo de cortocircuito.

2. El personal que efectúe la apertura, en el momento de realización de catas para la localización de cables eléctricos, añada a su equipo de protección individual (EPI), elementos que aumenten la seguridad personal ante posibles contactos eléctricos, directos e indirectos, y cortocircuitos, tales como:

a) Guantes aislantes que se puedan colocar debajo de los de protección mecánica.

b) Botas aislantes

c) Gafas de protección

3. Señalizar la zona de existencia de cables.

4. No descubrir los cables hasta que no sea necesario.

5. Mantener descubiertos los cables el menor tiempo posible.

6. Si se ha de trabajar en proximidad de cables descubiertos, taparlos con placas de neopreno y si están en el paso de personas disponer de elementos que eviten pisar los cables.

7. Sujetar los cables mediante placas de neopreno y cuerdas aislantes, si por motivos de ejecución de la obra hubiera cables descolgados, de forma que no queden forzados ni con ángulos cerrados, de forma que mantengan su posición inicial.

8. Realizar las operaciones 5 y 6 bajo supervisión de personal cualificado.

RECOMENDACIONES BÁSICAS EN LA REALIZACIÓN DE OBRAS CON EXISTENCIA DE RED ELÉCTRICA

RECOMENDACIONES PARA LA REALIZACIÓN DE CATAS


Realizar las catas manualmente, ayudándose de la paleta para hacer micro catas de 20 cm. de profundidad.

Se recomienda que la anchura de la cata sea de 60 cm. en el sentido de la canalización y de 50 cm. como mínimo en sentido transversal a cada lado de:

- La futura traza de la canalización.
- La cota del eje de la canalización.

RESTITUCIÓN DE LAS PROTECCIONES DE LOS CABLES

Las líneas eléctricas deben quedar protegidas de posibles agresiones externas, y por ello se han de señalizar y proteger. Una vez se haya descubierto un cable o cables eléctricos se debe restituir las protecciones tal como indica la figura siguiente y atendiendo a los procedimientos de EDISTRIBUCIÓN Redes Digitales S.L.U. DMH001 (MT) y CML003 (BT).

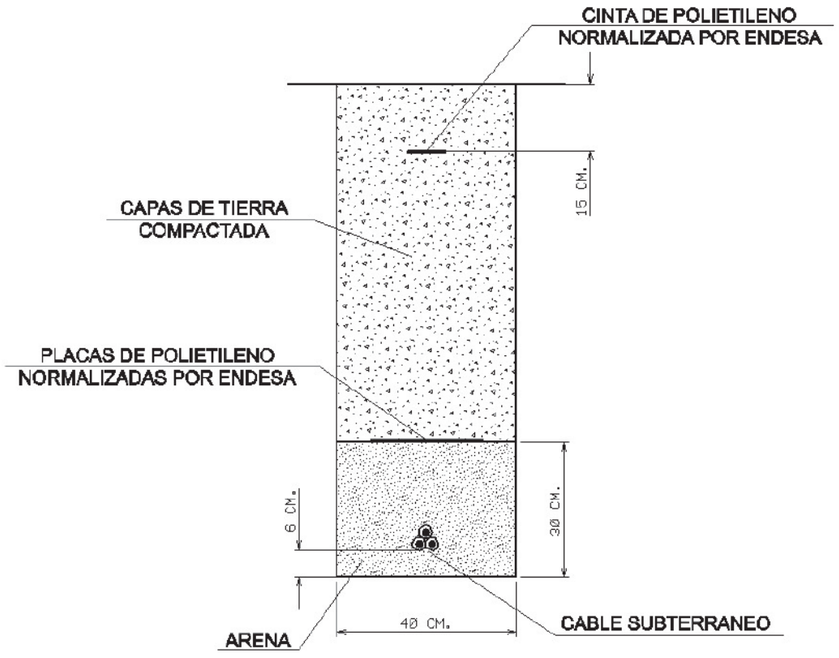

RECOMENDACIONES BÁSICAS EN LA REALIZACIÓN DE OBRAS CON EXISTENCIA DE RED ELÉCTRICA

En caso de dudas o configuraciones complejas, consultar con la Zona de Distribución correspondiente de EDISTRIBUCIÓN Redes Digitales S.L.U.

Todas estas indicaciones quedan supeditadas a las instrucciones puntuales del personal técnico de EDISTRIBUCIÓN Redes Digitales S.L.U.

SEPARACIÓN DE SERVICIOS

Se debe seguir lo ordenado en el Decreto 120/1992 de 28 de Abril, modificado parcialmente por el Decreto 196/1992, así como lo indicado en la Orden del 5 de julio de 1993 (DOG 1782 11-8-93).

Ref: 713931

Señores:


En relación a su solicitud con fecha 27/12/2023, Ref: 713931, les adjuntamos el grafiado de los planos solicitados correspondientes a las instalaciones subterráneas de EDISTRIBUCIÓN Redes Digitales S.L.U.

Por otro lado, les indicamos que los datos facilitados son a título orientativo, ya que pueden haber resultado afectados por la topografía del terreno y/o otros trabajos, y tienen validez para el proyecto.

Les recordamos que de acuerdo con la Orden TIC 341 de 22 de julio a la hora de la ejecución de este proyecto, deberán volver a solicitarnos servicios y, dependiendo de la zona de afectación, realizar el reconocimiento y firma de la Acta de Control.

Quedamos a su disposición para cualquier duda y aprovechamos la ocasión para saludarles.

Anexos:
Planos, numerados 713931 - 18174691 - AT-MT, 713931 - 18174744 - BT

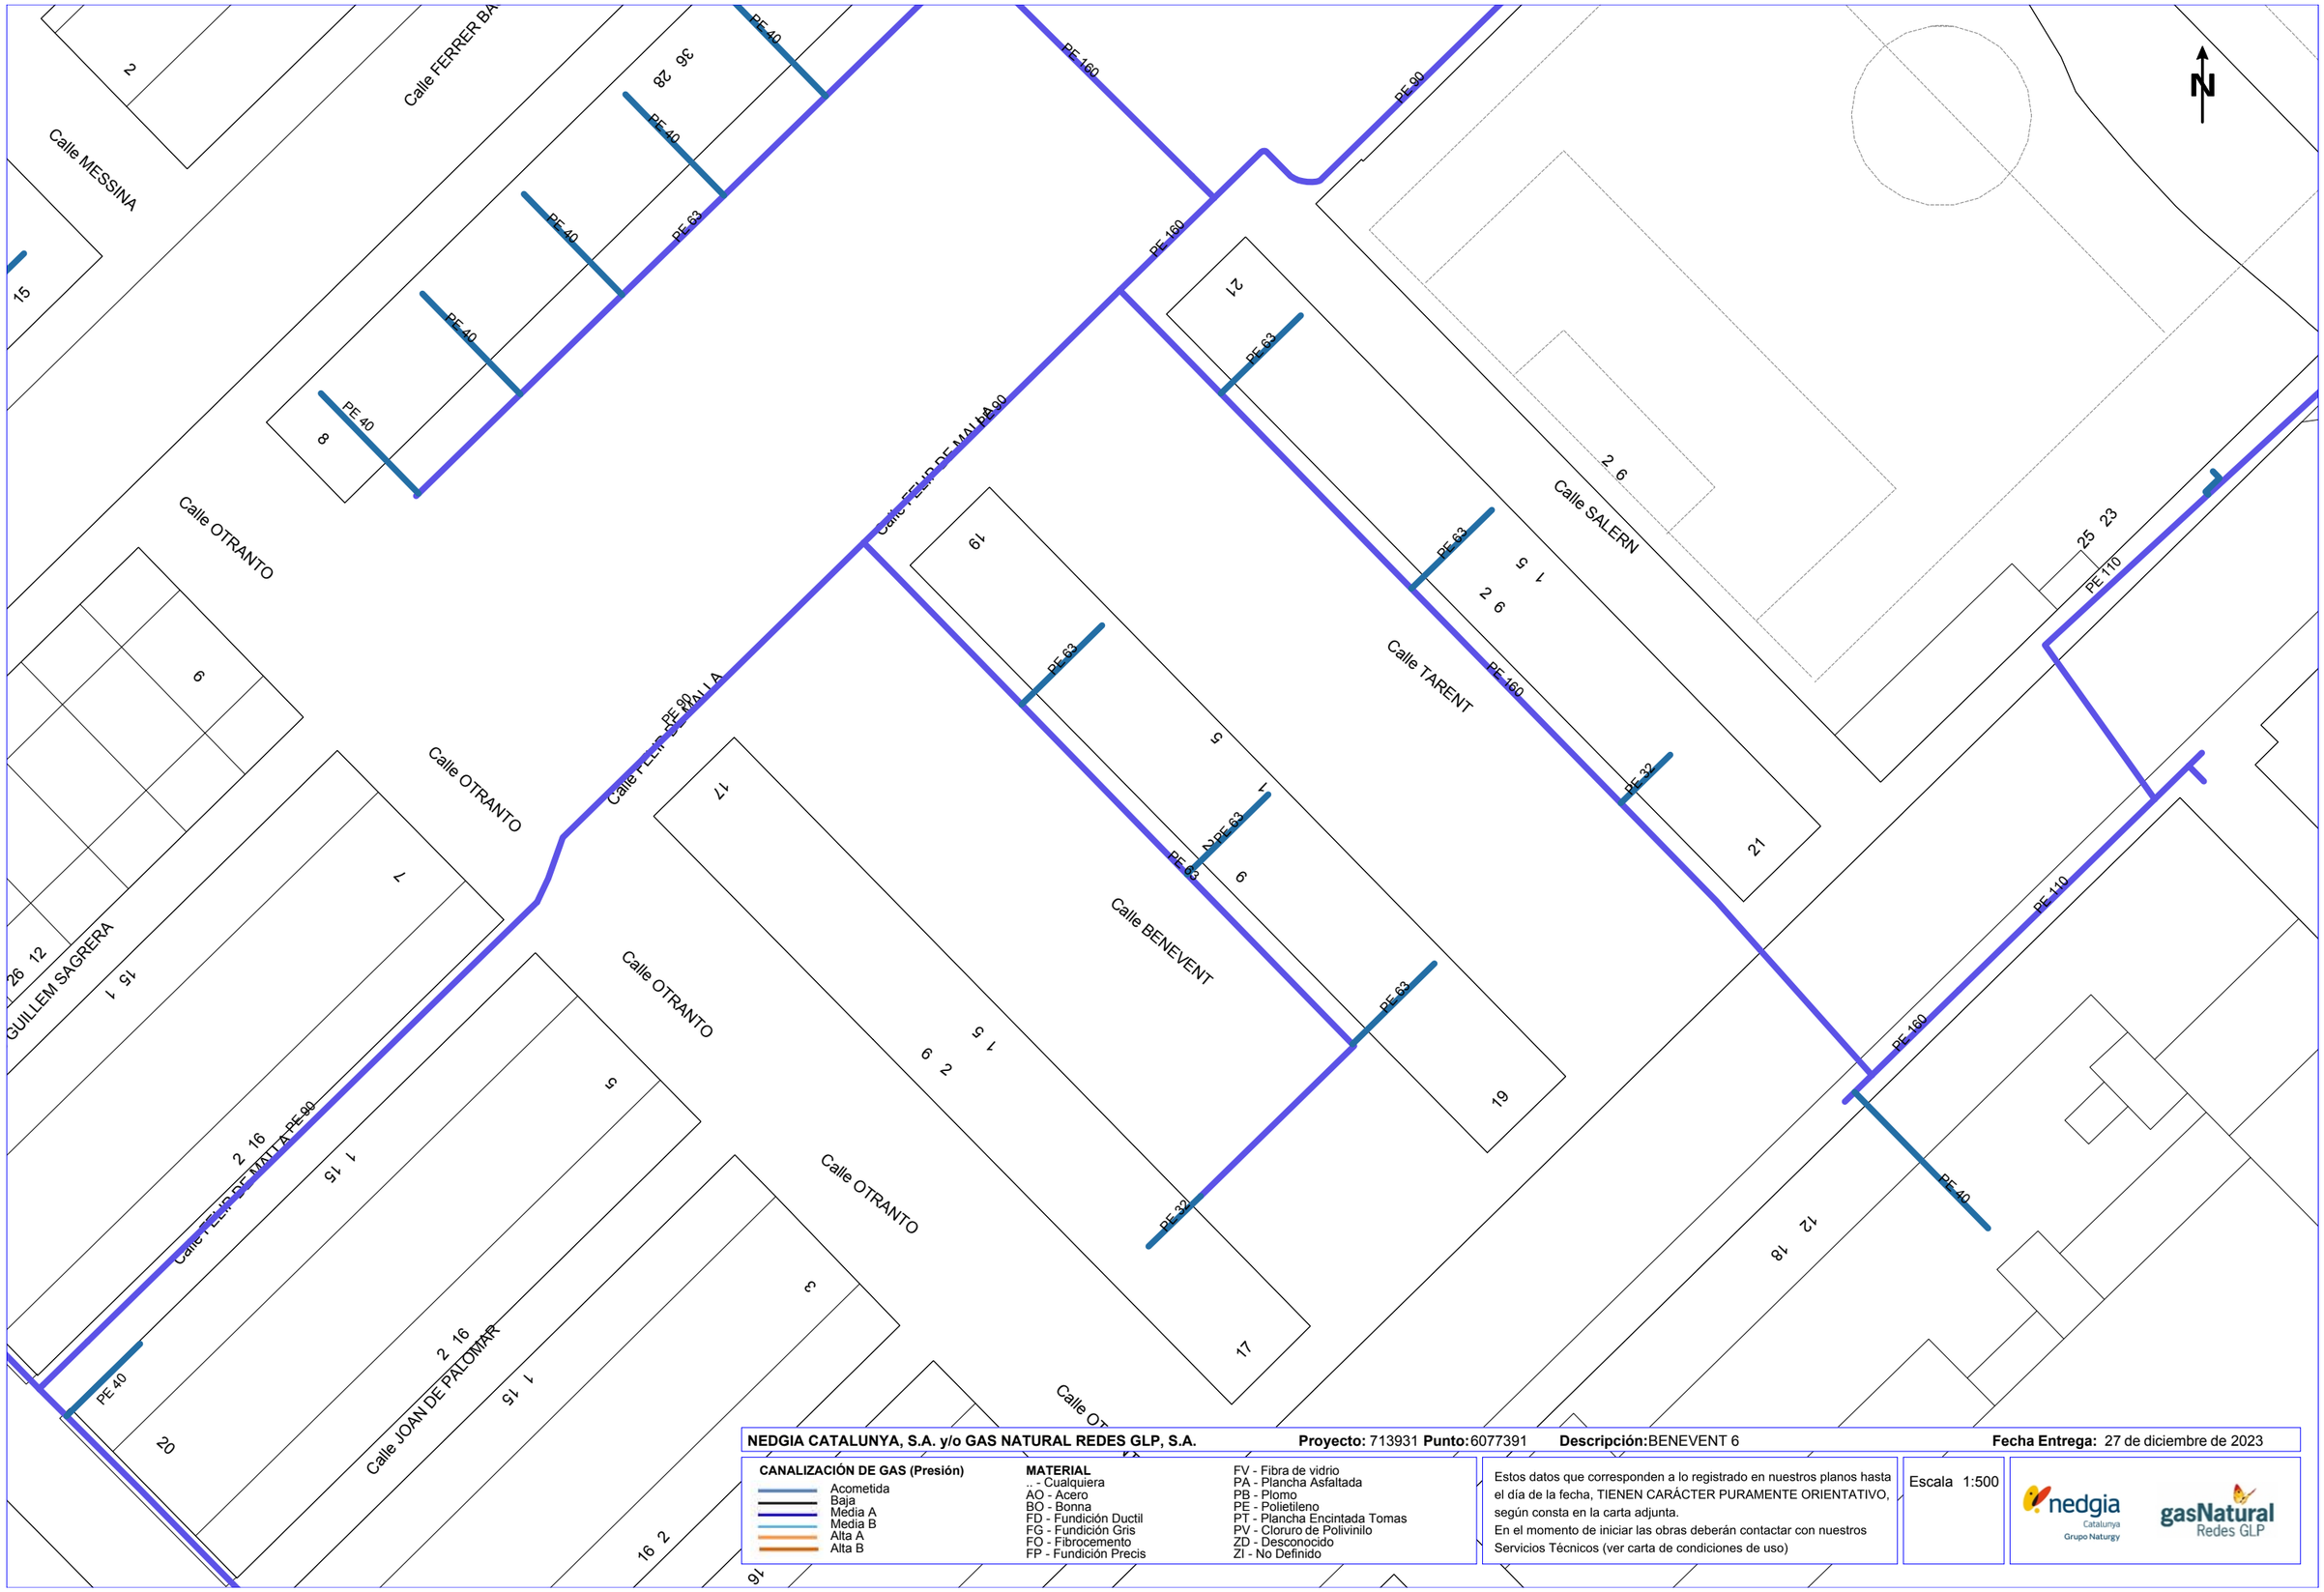

NEDGIA CATALUNYA, S.A. y/o GAS NATURAL REDES GLP, S.A. **Proyecto:** 713931 **Punto:**6077391 **Descripción:**BENEVENT 6 **Fecha Entrega:** 27 de diciembre de 2023

CANALIZACIÓN DE GAS (Presión)

- Acometida
- Baja
- Média A
- Media B
- Alta A
- Alta B

MATERIAL

- _ - Cualquiera
- AO - Acero
- BO - Bonna
- FD - Fundición Ductil
- FG - Fundición Gris
- FO - Fibrocemento
- FP - Fundición Precis
- FV - Fibra de vidrio
- PA - Plancha Asfaltada
- PB - Plomo
- PE - Polietileno
- PT - Plancha Encintada Tomas
- PV - Cloruro de Polivinilo
- ZD - Desconocido
- ZI - No Definido

Estos datos que corresponden a lo registrado en nuestros planos hasta el día de la fecha, TIENEN CARÁCTER PURAMENTE ORIENTATIVO, según consta en la carta adjunta.
En el momento de iniciar las obras deberán contactar con nuestros Servicios Técnicos (ver carta de condiciones de uso)

Escala 1:500

nedgia Catalunya Grupo Naturgy — gasNatural Redes GLP

Coordenadas del centro del plano ETRS89 UTM 31 X: 434569.037 Y: 4585244.831

Condicionantes Particulares Nedgia Catalunya, S.A.

Es de nuestro interés poner en su conocimiento los condicionantes que habrá de observar en los trabajos en proximidad de instalaciones propiedad de Nedgia Catalunya, S.A. y/o Gas Natural Redes GLP, S.A. (en adelante NEDGIA):

- La información aportada es confidencial y de uso exclusivo para el que se solicita, siendo responsabilidad del solicitante el uso indebido de la misma.
- El plano que se les envía refleja la situación aproximada de las instalaciones propiedad de NEDGIA.
- Los datos contenidos en los planos tienen carácter orientativo: corresponden a lo registrado en nuestros archivos hasta el día de la fecha, lo cual no puede ser interpretado como garantía absoluta de responder fielmente a la realidad de la ubicación de las instalaciones grafiadas.
- La información refleja la situación de las redes en el momento de su instalación. Esta información puede haber variado desde entonces por actuaciones de terceros en la zona, de forma que tanto la posición de la red, como las referencias fijas pueden haber sido alteradas respecto a lo reflejado en los planos. En consecuencia, por razones de seguridad se recomienda realizar los trabajos de excavación a mano en las inmediaciones de las redes de NEDGIA.
- **Si el inicio de la ejecución material de los trabajos objeto de esta solicitud es posterior a tres meses de la fecha actual, deberá solicitar de nuevo los servicios existentes para garantizar el grado de actualización de la información.**
- El envío de esta información no supone la autorización ni conformidad por parte de NEDGIA al proyecto de obra en curso, ni exonera a quienes lo ejecutaran de las responsabilidades en que incurran por daños y perjuicios a nuestras instalaciones.
- En la zona solicitada pueden existir instalaciones de gas propiedad de clientes cuyos trazados no se han incluido en los planos anexados.
- La entidad solicitante comunicará el inicio de sus actividades a NEDGIA **al menos con 72 horas de antelación**, dirigiéndose a Servicios Técnicos de la provincia correspondiente, enviando al efecto el escrito que se anexa al final de estos condicionantes. **Es imprescindible citar en la misma la referencia indicada en la solicitud de la información a través de la plataforma de internet.** La dirección de envío de esta documentación es uinicio@nedgia.es:
- Si fuera necesario realizar calas de investigación deberán realizarse en presencia de personal de NEDGIA.
- **El Grupo Naturgy ha tomado la decisión de introducir paulatinamente la tubería de polietileno PE 100 de color negro para la distribución de gas.**
    - El tubo de PE 100 negro se identifica con franjas longitudinales amarillas distribuidas uniformemente por toda la superficie del tubo. De esta forma se diferencia de otros tubos negros utilizados en otros servicios como por ejemplo la distribución de agua que utiliza PE 100 negro con franjas azules**.**
    - **Las franjas longitudinales serán (4) para todos los diámetros hasta 200 mm y seis a ocho (6-8) para DN 250 y 315 mm, para que, al menos una franja, sea visible desde cualquier ángulo una vez colocado el tubo en la zanja.**

nedgia
Catalunya
Grupo Naturgy

    - **El tubo de PE 100 negro con bandas amarillas tiene la misma instalación que el tubo de PE 100 naranja:**
        - La banda de señalización se seguirá colocando como siempre a una distancia de 20-30 cm por encima de la generatriz superior de la conducción de gas.
        - Con el tubo PE100 negro con bandas amarillas se instalarán las mismas protecciones que las utilizadas con el tubo de PE 100 naranja en instalaciones junto a otros servicios (agua, luz…etc.)
- Las tuberías e instalaciones de gas no están diseñadas para soportar sobrecarga de maquinaria pesada, por lo que si han de situarse grúas o circular vehículos sobre las mismas que pudieran originar daños, deberá ponerse esta circunstancia en conocimiento de NEDGIA con objeto de establecer los pasos necesarios debidamente señalizados y protegidos con losas de hormigón, chapas de acero o similar.
- Queda prohibido el acopio de materiales o equipos sobre las canalizaciones de gas y sus instalaciones como arquetas, tomas de potencial, respiraderos, etc., garantizándose en todo momento el acceso a la canalización de gas a fin de efectuar los trabajos de mantenimiento y conservación adecuados.
- Si se producen desmontes en las proximidades de la tubería, pudiendo en su situación final provocar deslizamientos o movimientos del terreno soporte de la conducción, deberán ser objeto de un estudio particular, determinando en cada caso, si no las hubiera, las protecciones adecuadas, al objeto de evitar los mismos.
- En el caso de uso de explosivos a menos de 300 m. de las canalizaciones de gas, su uso estará limitado, de acuerdo al condicionado específico que se fije al efecto. En todo caso, se ha de contar con una autorización especial del Órgano Territorial Competente, basada en un estudio previo de vibraciones que garantice que la velocidad de las partículas en el emplazamiento de la tubería no supere en ningún momento los 30 mm/s.
- Siempre que por la ejecución de los trabajos las instalaciones de gas afectadas queden al descubierto, se comunicará al responsable indicado de NEDGIA, procediendo el contratista a proteger y soportar la tubería de gas de acuerdo a las indicaciones de éste. Esta circunstancia se mantendrá el tiempo mínimo imprescindible y las canalizaciones se taparán en presencia de técnicos de NEDGIA.
- Los tramos al descubierto de tuberías de acero, se protegerán con manta antirroca para evitar desperfectos en el recubrimiento y, si por cualquier circunstancia, se produjera algún daño en el mismo, será reparado antes de enterrar la canalización. En caso contrario se puede originar un punto de corrosión acelerado que desembocaría en una perforación de la tubería.
- Las tuberías de acero al carbono están protegidas contra la corrosión mediante un revestimiento aislante y un sistema eléctrico de protección catódica. Para el correcto funcionamiento de esta protección es de vital importancia la integridad de dicho revestimiento. Se comunicará a NEDGIA cualquier daño que se advierta en el mismo**.**
- En el caso de tuberías de acerose instalarán una o varias cajas de toma de potencial (a facilitar por NEDGIA) de acuerdo a las indicaciones de los técnicos de NEDGIA, con objeto de medir y calibrar la posible influencia de la Protección Catódica a los gasoductos y viceversa.

- En el caso de que se efectúen compactaciones, siempre se contactará con el personal de Servicio Técnico designado por NEDGIA de dicha zona para que les proporcione la normativa adecuada para llevar a cabo dicha actuación, asegurando queésta se realizará de forma que la transmisión de vibraciones a la tubería de gas no supere los 30 mm por segundo.
- La Empresa que ejecute trabajos en las proximidades de instalaciones de NEDGIA deberá estar en posesión de los planos de las instalaciones existentes en la zona.
- Deberá comunicarse a NEDGIA la aparición de cualquier registro o accesorio complementario de la instalación de gas, identificado como tal, o que presumiblemente se crea pueda formar parte de ella, siempre que no esté definido en los planos de servicios suministrados.

  En este sentido se indica que en las proximidades de las tuberías de gas pueden existir otras canalizaciones complementarias destinadas a la transmisión de datos, por lo que deberán extremarse las precauciones cuando se realicen trabajos en sus inmediaciones.
- Si los trabajos a realizar afectan a tapas de registros, válvulas, respiraderos o tapas de acceso a instalaciones será necesario restituirlas a la nueva cota de rasante, dejando las instalaciones afectadas libres de materiales de obra.
- En el supuesto de sufrir daños en sus instalaciones, NEDGIA se reserva el derecho a emprender las acciones legales que considere oportunas, así como reclamar las indemnizaciones a que haya lugar.
- Todos los daños a personas e instalaciones que pudieran producirse como consecuencia de las obras, serán por cuenta y riesgo del promotor o ejecutor de las mismas, incluso los derivados de un eventual corte de suministro de gas.
- Con objeto de garantizar la seguridad de las personas y de las instalaciones, cuando las obras a realizar sean canalizaciones (eléctricas, agua, comunicaciones, etc.), se tendrá en cuenta la exigencia de distancias mínimas de separación en paralelismos y cruzamientos entre servicios de acuerdo a la reglamentación vigente y se debe comprobar, mediante el código de colores, la presión de la red próxima a su actuación. Se adjunta tabla resumen:

DISTANCIA	RANGO	CRUCE	PARALELISMO
MÍNIMA	MOP < 5 bar	0,2 m	0,2 m
	MOP >= 5 bar(*)	0,2 m	0,4 m
Recomendada	MOP < 5 bar	0,6 m	0,4 m
	MOP >= 5 bar (*)	0,8 m	0,6 (1) m

(1) 2,5 m en zona semiurbana y 5 m en zona rural
(*) Para P> 16 bar y distancia <10 metros es necesario consultar condiciones a Distribuidora.

En el caso de que no puedan mantenerse las distancias mínimas indicadas debe informarse a NEDGIA, para adoptar las medidas de protección que se consideren convenientes de acuerdo a la siguiente puntualización:

- Contigua a la zona de servidumbre permanente existe una zona de seguridad, definida en la Norma UNE 60.305.83, que se extiende hasta 2.5, 5 ó 10 metros a cada lado del eje de la canalización, en la cual la ejecución de la excavaciones u obras puede representar un cambio en las condiciones de seguridad de la misma y en la que no se dan las limitaciones ni se prohíben las obras incluidas como prohibidas en la zona de servidumbre de paso, siempre que se informe previamente al titular de la instalación, para la adopción de las acciones oportunas que eviten los riesgos potenciales para la canalización.

- Los trabajos en proximidad se efectuarán con medios manuales quedando prohibido por razones de seguridad la utilización de medios mecánicos, las precauciones se intensificarán a 0,40 m sobre la cota estimada de la tubería o ante la aparición de la malla o banda amarilla de señalización, permitiéndose exclusivamente el uso de martillo mecánico de mano para la rotura del pavimento.
- Las obras de túneles, vaciado de terrenos, perforación dirigida, etc., que pueden afectar a la tubería por debajo o lateralmente requerirán especial atención.
- Para dar cumplimiento a la legislación vigente en materia de prevención de riesgos laborales, le informamos de los riesgos de las instalaciones:
  - Al objeto de dar cumplimiento a lo establecido en el R.D. 171/2004 sobre coordinación de actividades empresariales, y para garantizar la seguridad de sus trabajadores, NEDGIA informa a la empresa solicitante que las instalaciones representadas en los planos adjuntos se encuentran en régimen normal de explotación, es decir, CON gas a presión.
  - Se prohíbe hacer fuego o emplear elementos que produzcan chispas en las inmediaciones de las instalaciones de gas.
  - En el caso de que se detecte una fuga o se perciba olor a gas, deben de suspenderse inmediatamente todo tipo de trabajos en el entorno de la instalación y avisar de inmediato al Centro de Control de Atención de Urgencias de NEDGIA, comunicando esta circunstancia.
  - El solicitante queda obligado a adoptar las medidas preventivas que sean necesarias de acuerdo a los condicionantes de instalación mencionados anteriormente y aquellas otras que pudieran ser necesarias en función de los riesgos de la actividad a desarrollar. Así mismo queda obligado a transmitir las medidas preventivas derivadas del párrafo anterior a sus trabajadores o terceros que pudiera contratar.
  - En la ejecución de los trabajos que realice deberá respetar lo dispuesto en el RD 1627/1997 Disposiciones Mínimas de Seguridad y Salud en Obras de Construcción.
  - En esta información de riesgos no se contemplan los riesgos derivados del trabajo a realizar por los trabajadores de la empresa solicitante o sus empresas de contrata, siendo responsabilidad de ésta o de sus empresas de contrata la evaluación de los mismos y la adopción de las medidas preventivas que sean necesarias.
  - Si para ello fuese necesario disponer de más información acerca de las instalaciones, rogamos nos lo soliciten por escrito y con anterioridad al inicio de los trabajos.

- Ponemos a su disposición el teléfono del CCAU (Centro de Control deAtención de Urgencias) de NEDGIA para que comuniquen de inmediato cualquier incidencia que pueda suponer riesgo:**900.750.750 (24 horas durante todos los días del año)**

ESTAS INSTRUCCIONES ESTARÁN DISPONIBLES PERMANENTEMENTE EN EL LUGAR DE TRABAJO

MODIFICACIÓN DE INSTALACIONES Y CONDICIONANTES TÉCNICOS

Si fuera necesario modificar el emplazamiento de nuestras instalaciones es preciso que, previamente al inicio de las obras, se realice por escrito la correspondiente solicitud de desvío indicando como referencia el nº de solicitud de información, al objeto de proceder a la firma del acuerdo correspondiente y efectuar el pago de la cantidad establecida. Las solicitudes deben dirigirse a la siguiente dirección:

OFICINA TÉCNICA
Plaça del Gas, 1. Edificio C Planta 1.
08003. BARCELONA.

O bien a la dirección de correo electrónico: SSPPgasTramitaciones@leangridsservices.com

Asimismo, nos ponemos a su disposición para estudiar los Condicionantes Técnicos, específicos a su tipología de obra, o las soluciones posibles para minimizar las interferencias entre las obras a ejecutar y las instalaciones de gas existentes en la zona.

Para ello, es necesario que se ponga en contacto con esta Unidad y que nos faciliten su documentación (planos, detalles, memorias, etc.) de la obra a realizar en las proximidades de la red de NEDGIA.

Nedgia Catalunya, S.A.
Gas Natural Redes GLP, S.A.

NOTIFICACIÓN DE INICIO DE OBRAQUE AFECTA A CANALIZACIÓN DE GAS

Ntra Refª: *(cítese inexcusablemente la referencia indicada en la solicitud de información realizada a través de la Plataforma web)*

DESTINATARIO: Empresa *Distribuidora / Servicios Técnicos:*.....

Dirección: .....

Tel:.....
Fax:.....

- Razón Social de la empresa ejecutora de las obras: .....
- Domicilio de la empresa ejecutora de las obras: .....
- Lugar de las obras: .....
- Denominación de la obra: .....
- Objeto de la obra: .....
- Fecha de inicio de ejecución de obras: .....
- Duración prevista de las obras: .....
- Nombre del Jefe de Obra: .....
- Teléfono de contacto con el Jefe de Obra: .....
- Observaciones: .....

Aceptando respetar las obligaciones y normas facilitadas por Nedgia Catalunya, S.A. y Gas Natural Redes GLP, S.A. y utilizarlas adecuadamente para evitar daños en la instalaciones de distribución de gas durante los trabajos que se desarrollen en sus inmediaciones (R.D. 919/2006).

(Lugar y fecha) ..... a..... de ..... de .....

Empresa Constructora
P.P.

Fdo. (*Indíquese nombre y apellidos)*

INTRODUCCIÓN DE LA TUBERÍA DE POLIETILENO DE COLOR NEGRO

En la cartografía disponible en la web de información de servicios existentes (eWise), correspondiente a las redes de distribución de NEDGIA, se identificará la tubería de Polietileno de color negro con un código diferente al objeto de facilitar su identificación previa antes del inicio de la obra:

Código PN: Tubería de Polietileno Negro instalada


Código PE: Tubería de Polietileno Naranja/Amarillo instalado



El Grupo Naturgy ha tomado la decisión de introducir paulatinamente la tubería de polietileno PE 100 de color negro para la distribución de gas.

- El tubo de PE 100 negro se identifica con franjas longitudinales amarillas distribuidas uniformemente por toda la superficie del tubo. De esta forma se diferencia de otros tubos negros utilizados en otros servicios como por ejemplo la distribución de agua que utiliza PE 100 negro con franjas azules**.**
- **Las franjas longitudinales serán (4) para todos los diámetros hasta 200 mm y seis a ocho (6-8) para DN 250 y 315 mm, para que, al menos una franja, sea visible desde cualquier ángulo una vez colocado el tubo en la zanja.**
- **El tubo de PE 100 negro con bandas amarillas tiene la misma instalación que el tubo de PE 100 naranja:**
  - La banda de señalización se seguirá colocando como siempre a una distancia de 20-30 cm por encima de la generatriz superior de la conducción de gas.
  - Con el tubo PE100 negro con bandas amarillas se instalarán las mismas protecciones que las utilizadas con el tubo de PE 100 naranja en instalaciones junto a otros servicios (agua, luz…etc.)

Ejemplo de visualización

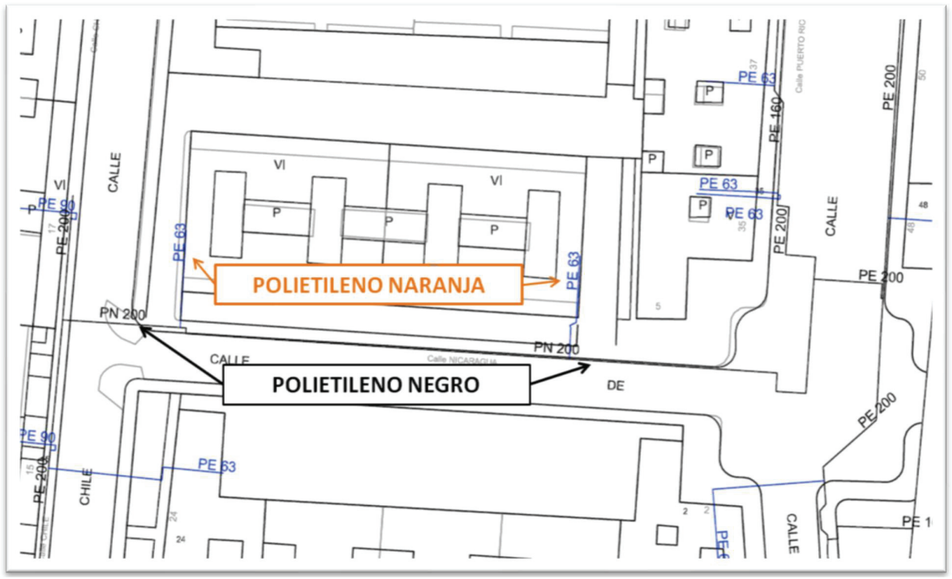



VODAFONE ONO, S.A.U.

BENEVENT 6

Projecte: 713931 **Punt:** 6077391

Data de lliurament: 27 de diciembre de 2023

ØC/Ød/ALH Øm — CANALIZACIÓN
POSTE
RED AÉREA
ARQUETA 40x40
ARQUETA 60x60
LOCALIZACIÓN ARQUETA
ARQUETA DOBLE 60x120
ARQUETA DOBLE 70x140

TIPO DE SUPERFÍCIE
ALH (acera loseta hidráulica), ALE (acera loseta especial), CA (capa asfáltica), CAE (capa asfáltica especial), PH (perforación horizontal), GP(grapeado a puente)
GA (galería), BH (base hormigón), RC (cruce de calle), RCP (cruce de carretera), TI (tierra interurbana), T (tierra o jardín), GR (Grava)

LA SITUACIÓN Y PROFUNDIDAD DE LAS INSTALACIONES REFLEJADAS EN ESTE DOCUMENTO SOLO TIENE UN VALOR ORIENTATIVO.

Escala: 1:500

Coordenadas del centro del plano ETRS89 UTM 31 X: 434569.037 Y: 4585244.831

Servicios Afectados VODAFONE-ONO
Av. Diagonal 123
08005 Barcelona
servicios.afectados.catalunya@vodafone.com

Código de servicio afectado:
713931-18174693

Barcelona, a 27/12/2023


Estimados Señores,

Por la presente, les adjuntamos el plano donde están representados gráficamente nuestros servicios en respuesta a su escrito, donde se nos solicitaba la posible existencia de los mismos en el ámbito del asunto de este mensaje.

También les indicamos que los datos facilitados son a título orientativo y no se podrá eludir ninguna responsabilidad alegando que la información aportada sea defectuosa ya que puede resultar afectada por la topografía del terreno, por modificaciones pendientes de nuestro entorno gráfico o por obras que pudieran realizarse desde el transcurso de esta petición hasta la ejecución de su proyecto.

En caso de afección de nuestros servicios o para cualquier consulta, pueden dirigirse a la dirección de correo electrónico servicios.afectados.catalunya@vodafone.com utilizando el código de servicio afectado aportado en la cabecera.

Conservación de Red
Servicios Afectados Catalunya

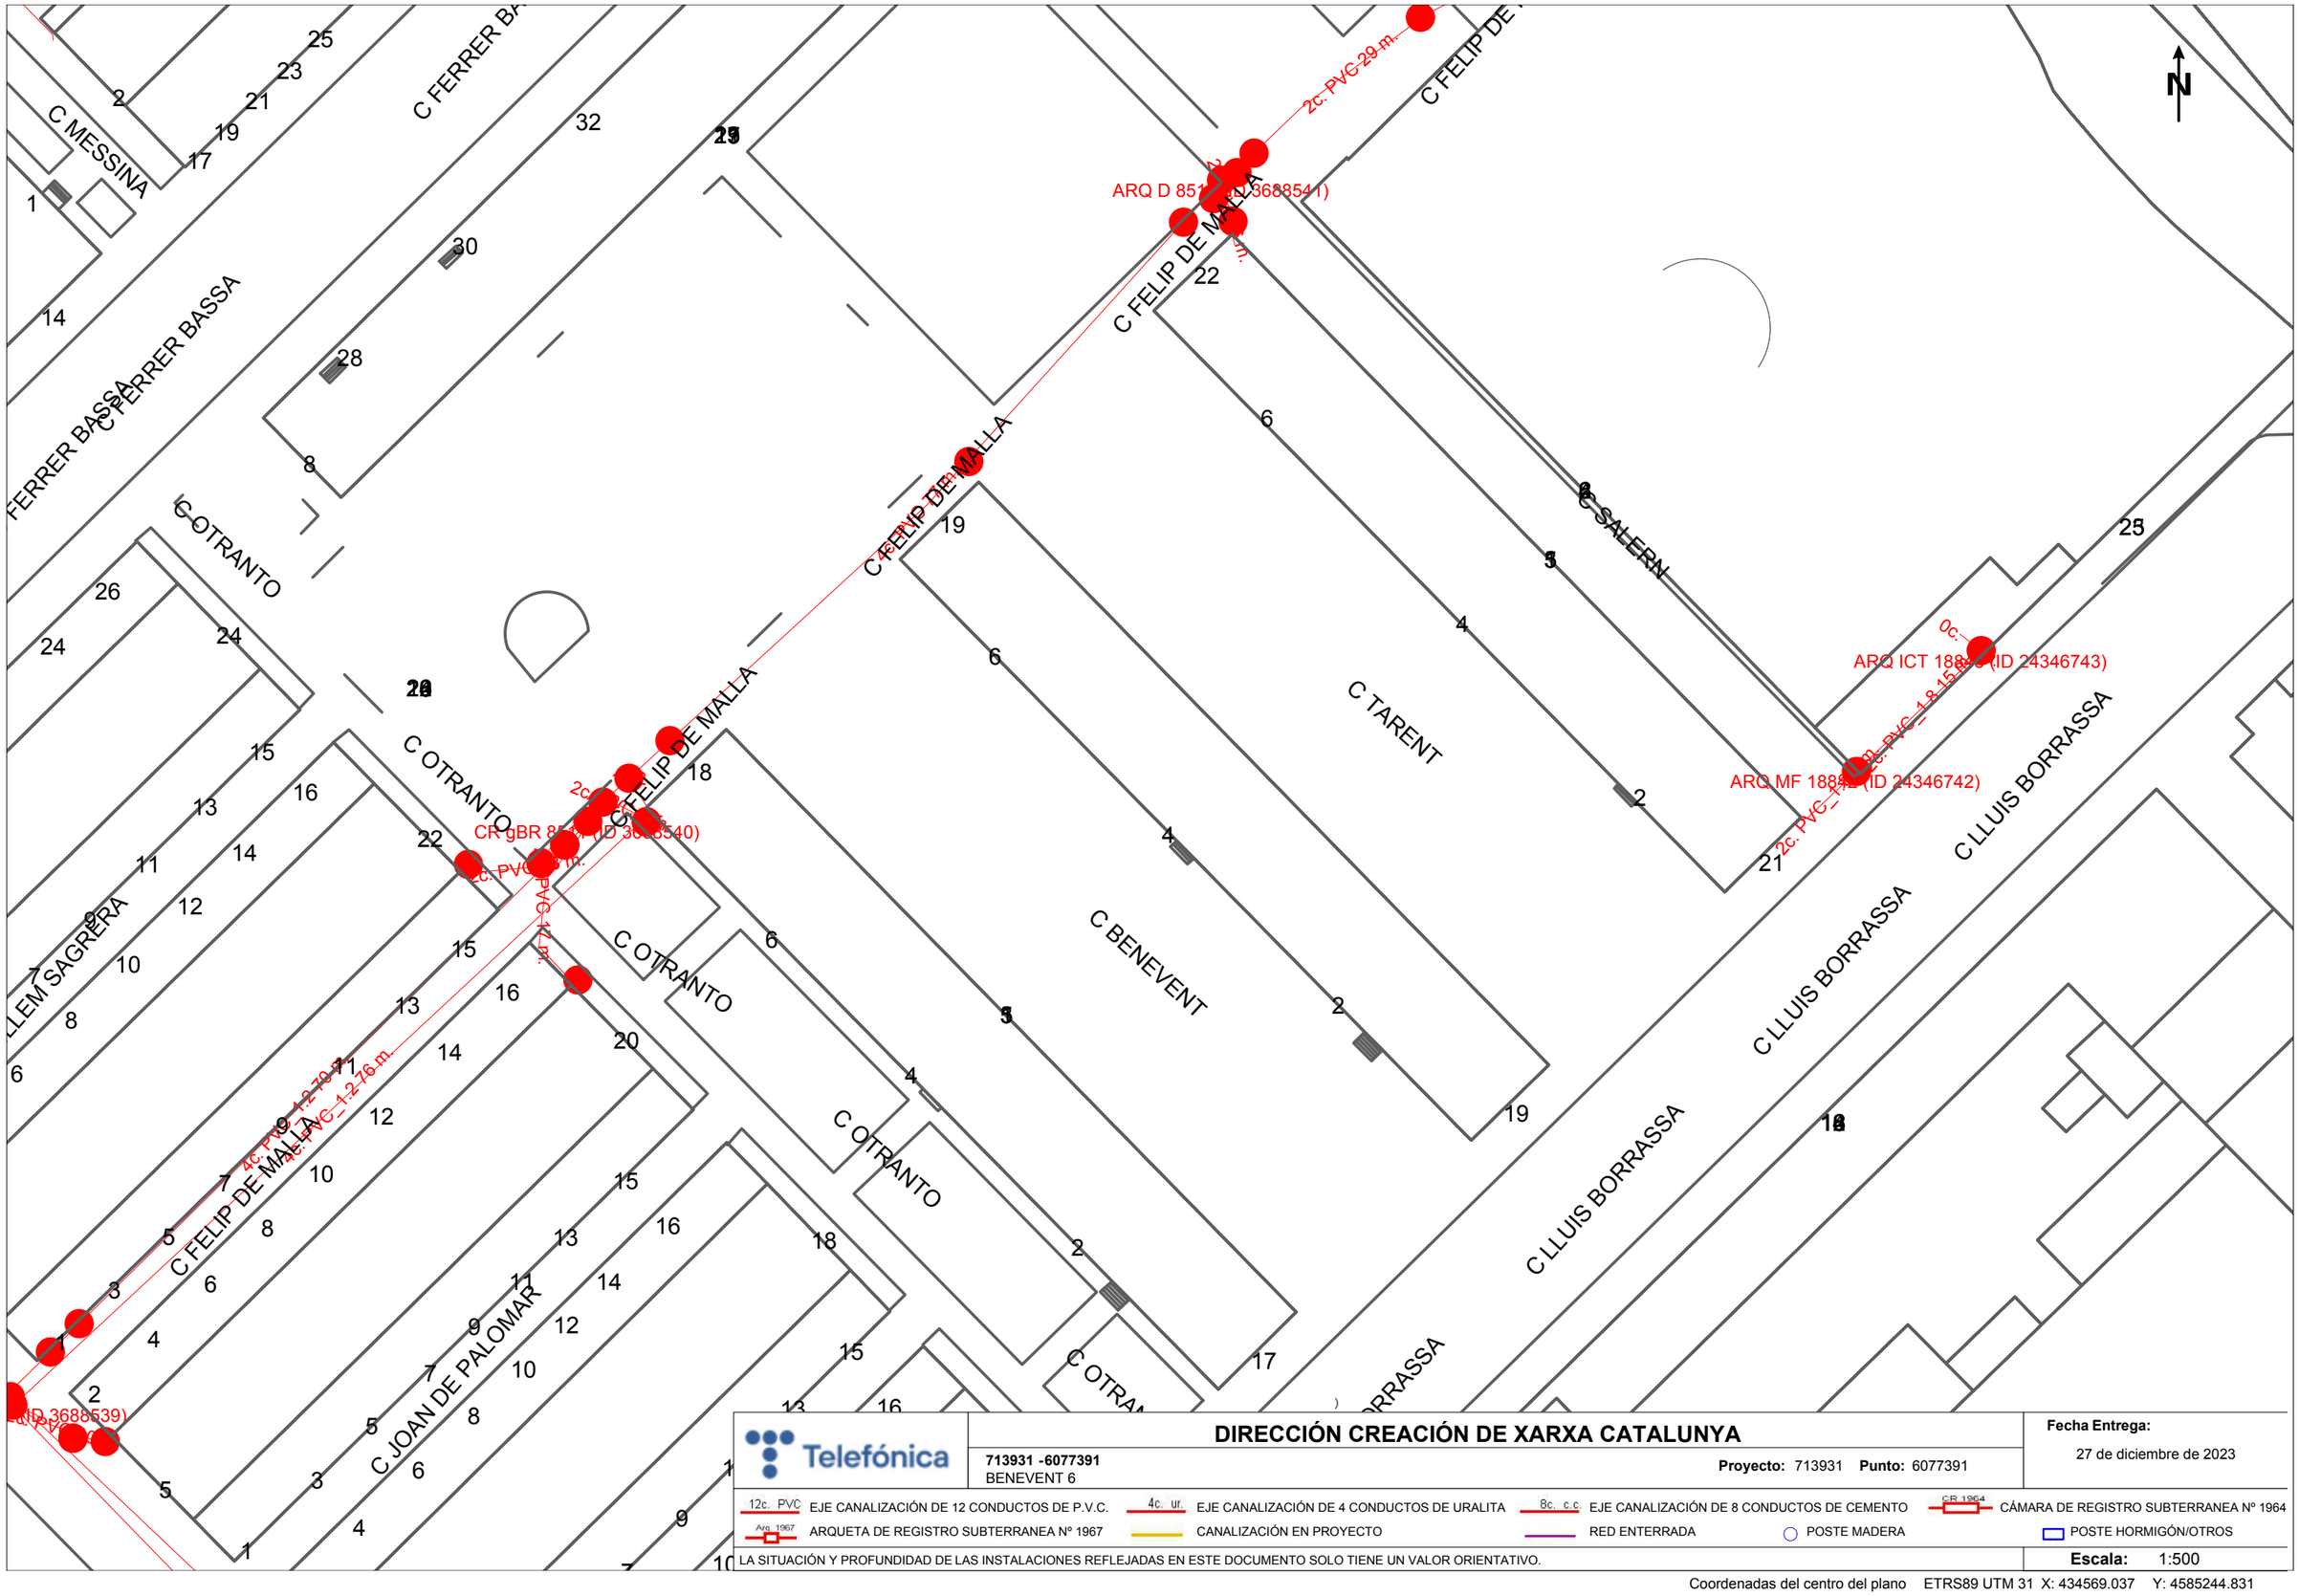

DIRECCIÓN CREACIÓN DE XARXA CATALUNYA

713931 -6077391
BENEVENT 6

Proyecto: 713931 **Punto:** 6077391

Fecha Entrega:
27 de diciembre de 2023

12c. PVC EJE CANALIZACIÓN DE 12 CONDUCTOS DE P.V.C.
4c. ur. EJE CANALIZACIÓN DE 4 CONDUCTOS DE URALITA
8c. c.c EJE CANALIZACIÓN DE 8 CONDUCTOS DE CEMENTO
CR 1964 CÁMARA DE REGISTRO SUBTERRANEA Nº 1964
Arq. 1967 ARQUETA DE REGISTRO SUBTERRANEA Nº 1967
CANALIZACIÓN EN PROYECTO
RED ENTERRADA
POSTE MADERA
POSTE HORMIGÓN/OTROS

LA SITUACIÓN Y PROFUNDIDAD DE LAS INSTALACIONES REFLEJADAS EN ESTE DOCUMENTO SOLO TIENE UN VALOR ORIENTATIVO.

Escala: 1:500

Coordenadas del centro del plano ETRS89 UTM 31 X: 434569.037 Y: 4585244.831

S/Referencia:

N/Referencia: 713931-18174694

Fecha: 27/12/2023

Asunto: **Registro de Servicios**

Apreciados señores,

Nos complace remitirles la información solicitada referente a la obra situada en:

C. DE BENEVENT Nº 6 (08019 - BARCELONA,BARCELONA)
Projecte: 713931
Coordenades: 434569.037,4585244.831

CONDICIONANTES TÉCNICOS PARTICULARES DE LA INFRAESTRUCTURA DE TELEFÓNICA DE ESPAÑA

La información aportada es confidencial y de uso exclusivo para el que se solicita, siendo responsabilidad del solicitante el uso indebido de la misma.

El envío de esta información no supone la autorización ni conformidad por parte de Telefónica de España al proyecto de obra relacionado ni exonera a quienes lo ejecutaran de las responsabilidades en que incurran por daños y perjuicios a nuestras instalaciones.

INFORMACIÓN SOBRE PLANOS

La situación de la infraestructura reflejada en planos tiene carácter **orientativo**, por lo que la localización real de nuestras instalaciones puede diferir ya que los distintos elementos de la red están sometidos a constates modificaciones que pueden no estar recogidas en la información gráfica suministrada.

Por este motivo, las infraestructuras subterráneas se reflejan sin coordenadas geográficas ni acotaciones de distancia a elementos del dominio público y cualquier interpretación basada exclusivamente en distancias escalables puede resultar errónea.

Los planos contienen únicamente información de infraestructura canalizada. No se aporta información sobre los cables telefónicos.

Si el inicio de ejecución material de los trabajos objeto de esta solicitud es posterior a tres meses de la fecha de obtención a través de la plataforma digital, deberá solicitar de nuevo los servicios existentes para garantizar la actualización de la información.

Si en alguna zona se tuviera constancia de que pudieran existir redes telefónicas por la presencia de elementos visibles de estas redes (por ejemplo: tapas de arquetas, tapas de Cámaras de Registro, salidas de cable a fachada, etc.) incluso si dicha infraestructura no se encuentre reflejada en planos, el procedimiento adecuado para determinar su ubicación exacta sería la realización de catas.

Adicionalmente, si fuese necesario descubrir o cruzar en algún punto la infraestructura telefónica existente, los trabajos deberán realizarse siempre con medios exclusivamente manuales, quedando expresamente prohibido el uso de medios mecánicos tales como retroexcavadoras o similares.

Cuando sea necesaria la señalización de los cables sobre el terreno, pueden solicitarlo a Telefónica de España siempre con una antelación mínima de 48 horas llamando al 900 111 002 y cuando la locución solicite el número de teléfono en avería volver a marcar 900 111 002 para que la llamada sea atendida por un agente. En esta llamada se debe indicar explícitamente que solicitan generar un boletín de señalización.

En caso de realizarse labores de refuerzo del firme o pavimentación que afectase a los registros existentes (tapas de arquetas) las citadas tapas deberán ser colocadas a la misma rasante final de la nueva pavimentación, y los marcos de dichas tapas se cimentarán mediante hormigón de alta resistencia en toda su superficie de apoyo, evitando en todo momento huecos que permitan el hundimiento o flexión de dicho marco. Por motivos de seguridad, los citados registros deben quedar libres de cualquier obstáculo que impida su apertura por personal autorizado.

Los elementos exteriores de la instalación telefónica que resulten afectados por las obras serán reinstalados por el contratista adjudicatario de la obra y a sus expensas.

En todo caso se respetará la normativa vigente en lo que se refiere a cruces y paralelismos con otras instalaciones respetando las distancias reglamentarias en relación con el prisma de hormigón, así como las protecciones a colocar en caso de necesidad.

En el caso de paralelismo, se evitará mediante una capa separadora el contacto directo entre el hormigón de la nueva canalización con el hormigón de la existente y en el caso de cruce, la nueva canalización deberá discurrir por debajo de la existente.

DESCUBIERTOS DE CANALIZACIONES

Siempre que por la ejecución de los trabajos las instalaciones de Telefónica queden al descubierto, se asegurarán las paredes de la zanja mediante entibación, y se tomarán las medidas oportunas que garanticen la indeformabilidad y defensa contra golpes del prisma de hormigón. Si por alguna circunstancia se produjeran daños en el mismo, será reparado antes de enterrar la canalización.

Al hacer el trazado de la zanja se pondrá especial cuidado en evitar en lo posible el encuentro con canalizaciones de Telefónica

La reposición de la canalización descubierta deberá contemplar la instalación de una banda señalizadora en todo el ancho/largo de la canalización, situada sobre el material granular todo uno, convenientemente compactado, y cubierto con una placa de hormigón de al menos 30cm de espesor, previo al enlosado o pavimentado. Los tubos y estructuras que queden al descubierto se soportarán según normativa técnica.

En caso de Averías y Emergencias relacionadas con la red de Telefónica de España, se debe llamar al 900 111 002 y cuando la locución solicite el número de teléfono en avería volver a marcar 900 111 002 para que la llamada sea atendida por un agente.

COMUNICACIÓN DE PROYECTOS DE SERVICIOS AFECTADOS

Cuando sea necesario comunicar proyectos de Servicios Afectados a Telefónica, deberá remitir correo electrónico a VARIACIONES_PLANTA_EXTERIOR@TELEFONICA.COM adjuntando la documentación relevante en formato **.PDF** o facilitando en el propio correo electrónico el enlace desde el que descargar el referido proyecto, evitando el envío de documentación en papel y CDs/DVDs.

SOLICITUD DE MODIFICACIÓN DEL TRAZADO DE INSTALACIONES TELEFÓNICAS

Es imprescindible que el solicitante de la modificación del trazado de instalaciones telefónicas sea el promotor de las obras o en su defecto, la empresa adjudicataria de las obras, en cuyo caso deberá aportar el contrato firmado con el promotor que justifique la adjudicación del proyecto que requiere modificar el trazado de las instalaciones telefónicas. Telefónica de España no gestionará ninguna petición que provenga de otro solicitante.

Si para la correcta ejecución de las obras fuera necesario modificar el trazado de las instalaciones telefónicas, se deberá realizar con carácter previo al inicio de las obras y preferiblemente en la fase de redacción del proyecto, la correspondiente solicitud de modificación del trazado de instalaciones telefónicas enviando correo electrónico a VARIACIONES_PLANTA_EXTERIOR@TELEFONICA.COM adjuntando la siguiente documentación:

- Solicitud por escrito debidamente cumplimentada y firmada por el promotor de la obra
- Planos del proyecto en los que se refleje la solución propuesta para modificar el trazado de las instalaciones telefónicas propiedad de Telefónica de España
- Número de solicitud proporcionado por la plataforma que facilita la información y cartografía digital de los servicios afectados.

Las obras necesarias para modificar el trazado de las instalaciones telefónicas deberán consensuarse con Telefónica de España realizando la interlocución a través del mencionado correo electrónico y se tomará como punto de partida la solución propuesta por el promotor o empresa contratista adjudicataria.

AVISO SOBRE CONFIDENCIALIDAD: La información contenida en este documento tiene carácter confidencial y es propiedad de TELEFÓNICA DE ESPAÑA DE ESPAÑA, S.A.U. En consecuencia no está permitida su divulgación, comunicación a terceros o reproducción total o parcial por cualquier medio, ya sea mecánico o electrónico, incluyendo esta prohibición la traducción, uso de ilustraciones o planos, microfilmación, envío por redes o almacenamiento en bases de datos o ficheros en cualquier formato, sin autorización expresa de TELEFÓNICA DE ESPAÑA, S.A.U. TELEFÓNICA DE ESPAÑA, S.A.U. se reserva el uso de actuaciones legales en caso de incumplimiento.

ANNEX 06. SERVEIS AFECTATS DE COMPANYIES DE SERVEIS

Tal i com s'ha indicat anteriorment, el present projecte preu afectació a les línies i escomeses de subministrament d'aigua potable (AGBAR) i xarxa elèctrica de baixa tensió (E-Distribución).

En el present annex s'adjunten els diferents pressupost de les companyies de servei a executar en obra.

ANDREU IBÁÑEZ GASSIOT. ARQUITECTE ESPECIALITZAT EN REHABILITACIÓ I CÀLCUL D'ESTRUCTURES || MEMBRE DE L'AGRUPACIÓ D'EXPERTS PERICIALS I FORENSES MEMBRE DOCENT DE POSTGRAU DE PATOLOGIES I ESTUDIS DE CONSTRUCCIONS EXISTENTS DEL CAATEEB (COL·LEGI D'APARELLADORS DE BARCELONA)
> C/ Sardenya nº 43 08005 – Barcelona
> Crta. Vilassar de Mar – Argentona km.3 08349 - Cabrera de Mar (Barcelona) Apt. 86
T/ F: 93-754-71-46
estudi@cuyas38.com

ANNEX 06. SERVEIS AFECTATS DE COMPANYIES DE SERVEIS

DOCUMENTACIÓ COMPANYIES

ANDREU IBÁÑEZ GASSIOT. ARQUITECTE ESPECIALITZAT EN REHABILITACIÓ I CÀLCUL D'ESTRUCTURES || MEMBRE DE L'AGRUPACIÓ D'EXPERTS PERICIALS I FORENSES MEMBRE DOCENT DE POSTGRAU DE PATOLOGIES I ESTUDIS DE CONSTRUCCIONS EXISTENTS DEL CAATEEB (COL·LEGI D'APARELLADORS DE BARCELONA)

> C/ Sardenya nº 43
08005 – Barcelona

> Crta. Vilassar de Mar – Argentona km.3
08349 - Cabrera de Mar (Barcelona) Apt. 86

T/ F: 93-754-71-46
estudi@cuyas38.com

ZONA BARCELONA NORD
Pallars, 477
08019 BARCELONA
Telèfon 93 342 20 00 - Fax 93 342 37 47

Barcelona, dimarts, 10 de juny de 2025

COMUNITAT DE PROPIETARIS C/BENEVENT 2

c/Benevent 2

08019 Barcelona

Senyores, senyors,

Ens referim a la seva sol·licitud relativa a:

Nom: Desviament Tarent 5
Expedient: ESN25009
Projecte: PSN25009

D'acord amb la seva sol·licitud, ens plau indicar-los la valoració de les obres a realitzar per al desviament de la canonada afectada per a la instal·lació d'un ascensor al c/Tarent 5, així com les condicions econòmiques i tècniques de tipus general i particular a aplicar en la mateixa.

L'obra a realitzar correspon a una canalització de 18,85 m de Ø110PEA. El pressupost dels treballs sol·licitats és l'indicat a continuació.

Obra civil	6.261,57 €
Pavimentació	1.724,39 €
Obra hidràulica	3.986,08 €
Material	1.589,18 €
Seguretat i Salut	456,10 €
Total obra:	**14.017,32 €**
Llicències i permisos	1.121,39 €
Projecte i Direcció d'obra	1.401,73 €
Despeses generals	1.822,25 €
Total sense IVA:	**18.362,69 €**
IVA 21%	3.856,16 €
Total IVA inclòs:	**22.218,85 €**

Aquest pressupost té un import de VINT-I-DOS MIL DOS-CENTS DIVUIT EUROS I VUITANTA-CINC CÈNTIMS (22.218,85 €), 21% d'IVA inclòs.

Condicions particulars

1 **Vigència pressupost:** Segons condicions generals.

2 **Tipus de pressupost:** Tancat.

3 **Partides excloses:** Qualsevol partida no inclosa explícitament en el present pressupost.

4 **Validesa:** Pressupost vàlid per l'execució en una sola fase. En cas que les feines s'hagin de dur en més fases, aquestes s'hauran de definir prèvia acceptació del pressupost.

5 **Condicions d'execució:**

- Caldrà tenir en compte que qualsevol intervenció d'Aigües de Barcelona, dins de rasa d'un tercer, s'haurà de coordinar mitjançant Acta CAE.
- Es respectaran les ordenances municipals i RD120 en quant a distàncies de seguretat en els paral·lelismes amb d'altres serveis (≥0.20m).
- La nova ubicació de l'element o tram de la xarxa d'abastament, no tindrà interferències de cap tipus (formigó, mobiliari urbà, fanals, parterres, arbrat, altres serveis...) amb futurs elements projectats per la nova urbanització o servei (segons assumpte del present pressupost).
- Tots els elements o trams de la xarxa d'abastament han de situar-se en vial públic i en vorera sempre que sigui possible. La xarxa ha de ser localitzable i accessible en tot moment, tant durant l'execució de les seves obres com un cop finalitzades aquestes.
- El promotor accepta que els trams que quedin en definitiu es trobaran en lloc estable per tal de que no es produeixin futures fuites.
- No es podran retirar els elements que permetin la subjecció del tub, doncs hi ha el perill de provocar danys al sistema hidràulic.
- En tot moment, el Promotor és coneixedor de la xarxa existent a la zona (segons plànols de serveis). Això no l'eximeix de la necessitat d'executar cales de localització de serveis.
- Les afectacions derivades del projecte d'urbanització o instal·lació de servei, queden fora de l'àmbit de la present oferta i caldrà un estudi de les mateixes abans de l'inici de les obres.

6 **Inici treballs:**

- Prèvia acceptació per escrit, del present pressupost (condicions particulars i generals) i l'abonament del total de l'import segons l'apartat 7.
- El Promotor o Contractista tindrà delimitades les zones de trànsit i vianants, així com les cotes d'acabat de l'àmbit d'actuació, en cas que aquestes variïn respecte l'existent en el moment de fer el pressupost.
- De la mateixa manera serà obligació del Promotor o Contractista posar en coneixement d'AB el traçat de la resta de serveis existents o previstos dins l'àmbit d'actuació.

7 **Condicions pagament:** Abonament de l'import total del pressupost, en base a l'apartat 2 "tipus de pressupost" abans del inici dels treballs.

Aigües de Barcelona, Empresa Metropolitana de Gestió del Cicle Integral de l'Aigua, S.A.
Inscrita en el Registre Mercantil de Barcelona, en data 01/08/2013, en el Tom 43889, Foli 142, Full B 441030
NIF A66098435. Domicili fiscal: General Batet 1-7 (08028, Barcelona)

8 **Lloc de pagament:** Per transferència bancària (adjuntarem número de compte quan tinguem l'acceptació del pressupost i les dades fiscals de l'empresa que efectua el pagament) previ a l'execució dels treballs.

Per a qualsevol aclariment preguem que es posin en contacte amb el tècnic responsable d'aquest projecte, Sra. Cristina Oliva cristina.oliva@aiguesdebarcelona.cat i Sr. Domingo Martín domingo.martin@aiguesdebarcelona.cat.

Per Aigües de Barcelona	Per l'Interessat:
Domingo Martín Pérez Responsable Planificació Projectes Barcelona Nord - Besòs	Nom: Càrrec:

CONDICIONS GENERALS

Condicions del pressupost

1. **Vigència.** Sis mesos a data de l'escrit de pressupost

2. **Conceptes generals.**

2.1. Obra civil.
Excepte que s'indiqui el contrari en les condicions particulars, aquesta partida comprèn les feines de demolició de vorera, excavació, tapat i compactat de rasa, les arquetes per als elements de maniobra i la reposició de la vorera amb lloseta reglamentària.
En cas que la obra civil sigui executada pel Promotor o contractista, aquesta partida només comprèn l'excavació de la zona de connexions, el llit i el reblert fins a 20cm, per sobre de la generatriu superior de la canonada i la malla, així com el subministrament de sauló o terres seleccionades que es requereixin per aquest fi.

2.2. Obra hidràulica.
Excepte que s'indiqui el contrari en les condicions particulars, aquesta partida comprèn el carreteig, transport, col·locació i muntatge de la canonada, peces especials i dels elements de maniobra i control necessaris; l'aportació de formigó per als massissos incloent treballs d'encofrat; segons el cas, les connexions a la xarxa existent incloses les operacions de tancament i obertura de la xarxa.

2.3. Material.
La partida de material inclosa en el pressupost, comprèn el subministrament i transport de la canonada prevista i les peces especials, els elements de maniobra i control, i accessoris necessaris per realitzar les connexions a la xarxa.

3. **Partides excloses.**
   - En el present pressupost no està inclosa la retirada de les canonades i instal·lacions que quedaran fora de servei; cas que fos necessari, i prèvia petició escrita, s'haurà d'incrementar el present pressupost.
   - Qualsevol partida no inclosa en el present pressupost.

Condicions generals d'execució

4. **Interferències amb altres serveis.** Serà a càrrec del Promotor o del seu Contractista la gestió així com les despeses que se'n derivin, dels treballs necessaris a realitzar per altres Entitats per desviar altres serveis i deixar expedit l'espai de la canonada.

5. **Acta Prèvia.** Es realitzarà una Acta Prèvia per escrit i signat per ambdues parts, abans d'iniciar un desviament on, de ser necessari, es faran constar els pactes particulars a tenir en compte en la realització dels treballs previstos per poder complir amb les previsions de rendiments de l'obra. No s'iniciaran els treballs previstos fins que les condicions d'execució pactades a l'inici d'obra no s'hagin acomplert.

6. En el cas que es pactés el contrari, s'haurà d'incrementar el present pressupost amb les partides corresponents, així com modificar la partida de muntatge en disminuir el rendiment previst.

7. **Jornada laboral**. Es realitzaran els treballs previstos en dies laborables (de dilluns a divendres) i horari de 8 a 17 hores. Tota ampliació de jornada o treball en festiu es

Aigües de Barcelona, Empresa Metropolitana de Gestió del Cicle Integral de l'Aigua, S.A.
Inscrita en el Registre Mercantil de Barcelona, en data 01/08/2013, en el Tom 43889, Foli 142, Full B 441030
NIF A66098435. Domicili fiscal: General Batet 1-7 (08028, Barcelona)

facturarà a part prèvia petició escrita.

8. **Plataforma de treball.** En el desplaçament de canonades de gran diàmetre s'haurà de disposar d'una plataforma de treball, ja que el volum dels elements a desplaçar, així com els mitjans mecànics, és gran.

9. **Zones d'emmagatzematge.** S'hauran de preveure una o vàries d'aquestes zones d'emmagatzematge del material el més a prop de l'obra, a fi i efecte de no haver de dur a terme grans tràfecs.


10. **Obra civil realitzada pel Promotor o el seu Contractista**
    - En aquest cas, el Promotor o el seu Contractista haurà d'executar-la en les condicions tècniques i rendiments establertes per l'equip tècnic d'Aigües de Barcelona.
    - L'empresa contractista que es faci càrrec de les partides d'obra civil que s'acordin serà responsable de tots els danys i perjudicis, directes o indirectes, que es derivin a Aigües de Barcelona o a tercers, ja sigui perquè l'obra hagi sigut construïda defectuosament, o per la tècnica emprada o per culpa o negligència dels seus treballadors.
    - A més, en aquest cas l'empresa contractista haurà de disposar dels mitjans mecànics o manuals per efectuar els retocs de rases necessaris, en el moment que l'obra ho requereixi.

11. **Obra civil realitzada per Aigües de Barcelona.** En aquest no s'iniciaran els treballs previstos mentre la zona on anirà ubicada la canonada a desviar no estigui lliure de serveis i obstacles i s'hagi facilitat els plànols dels serveis existents en la traça de la nova canonada.

12. **Interrupcions**. Les aturades en els treballs realitzats per Aigües de Barcelona no imputables a aquesta seran a càrrec del seu Promotor o del seu Contractista.

13. **Seguretat i Salut.** La seguretat i salut corresponents a aquesta obra de desviament seran assumides, tal com legalment està establert, pel Coordinador General en matèria de seguretat i salut, designat pel Promotor de l'obra principal. L'esmentat Coordinador General tractarà directament amb el Contractista designat per a l'execució de l'obra d'aquest desviament. Previ a l'inici de les obres de modificació de la xarxa, objectes del present pressupost, se signarà la corresponent ACTA CAE entre les diferents parts implicades.

En prova de conformitat, amb el pressupost i amb totes les condicions generals i particulars que figuren en aquest escrit i annexes al mateix, preguem ens retorneu signats una còpia del present pressupost, així com de les condicions generals adjuntes, indicant el nom i càrrec de la persona que actua en nom de l'empresa.

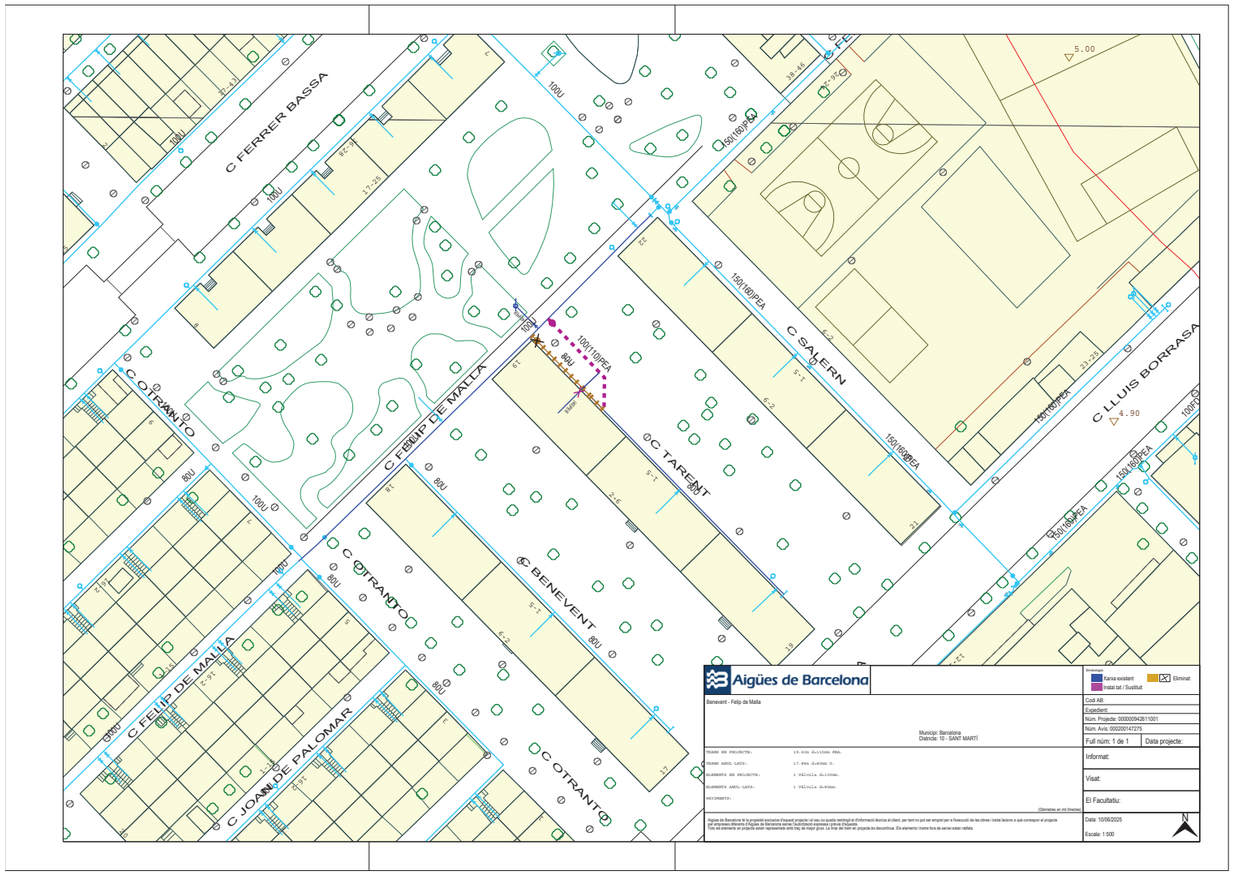

Per Aigües de Barcelona	Per l'Interessat:
Domingo Martín Pérez Responsable Planificació Projectes Barcelona Nord - Besòs	Nom: Càrrec:

Barcelona, 15 de abril de 2025

Oferta número: 120109760

COM PROP BENAVENT 6
BENAVENT 6
08019 Barcelona

Hola,

Tal com ens demanaves, t'enviem el pressupost (oferta) per a la instal·lació sol·licitada amb les dades que ens has facilitat. Trobarás tota la informació a la documentació adjunta.

Per a la realització de la instal·lació interior, d'acord amb la normativa vigent, et recomanem que contractis un instal·lador autoritzat per la Generalitat de Catalunya. A més, t'adjuntem les condicions particulars que t'afecten.

Els preus i tarifes de l'oferta són vàlids fins al 15/10/2025 i podrien variar després d'aquesta data.

Per completar el pagament de l'oferta adjunta, has de seguir aquestspassos:

1. Omple el document d'acceptació de l'oferta que també t'adjuntem.
2. Envia'ns-el a **connexions@aiguesdebarcelona.cat**. Un cop el rebem, et farem arribar el número de compte on podràs fer l'ingrés.
3. Efectua el pagament.

Cal que emplenis el document d'acceptació de l'oferta, encara que el pressupost sigui de 0 €.

En cas de no realitzar-se les feines acordades en el termini de dos anys des del pagament de la oferta, no es retornarà l'import pagat.

Has de saber també que el pressupost que t'enviem **no inclou el preu de la contractació del subministrament d'aigua.** L'import total de l'alta el carregarem a la primera factura que emetem del subministrament un cop estigui activat.

Pots consulta les tarifes vigents a **https://www.aiguesdebarcelona.cat/ca/tarifes-contractacio.**

Per a qualsevol aclariment, posa't en contacte amb nosaltres escrivint a **connexions@aiguesdebarcelona.cat** o trucant als telèfons **936 910 697**/900 710 710.

Una cordial salutació,

L'equip d'Aigües de Barcelona

Aigües de Barcelona

OFERTA NÚMERO	120109760

COM PROP BENAVENT 6
BENAVENT 6
08019 Barcelona

Barcelona, 15 d'abril de 2025

Data de venciment: 15 d'octubre de 2025

QUANTITAT	CONCEPTE	PREU UNIT.	PREU TOTAL
	Finca del subministrament: BENEVENT 6 , al terme municipal de Barcelona . Subministrament per: Escom.Divisionària **Conceptes a càrrec del client:**		
1 UN	Escomesa interna cabal 10m3/h	1.112,42	1.112,42 EUR
	Dte. en %	-40,00%	-444,97 EUR
	Subtotal		667,45 EUR
	Base Imposable	EUR	667,45 EUR
	IVA 21%		140,16 EUR
	TOTAL		**807,61 EUR**

Aigües de Barcelona, Empresa Metropolitana de Gestió del Cicle Integral de l'Aigua, S.A.
Inscrita en el Registre Mercantil de Barcelona, Full B-441030, Foli 142, Tom 43889 del Llibre de Societats. NIF A66098435

Zona Barcelona
CONSELL DE CENT, 396
08009 Barcelona

Telèfon d'atenció als instal·ladors (connexions):
936 190 697 /

Barcelona, 15 d'abril de 2025

Condicions particulars:

A continuació recollim les condicions particulars per a la instal·lació que ens ha sol·licitat a la finca ubicada a **BENEVENT, 6 de Barcelona.**

La normativa vigent que regula la instal·lació d'aigua és la següent:

*"Código Técnico de la Edificación" (R.D. 314/2006, de 17-03-2006 del Ministerio de la Vivienda).

*"Reglament del servei metropolità d'abastament domiciliari d'aigua a l'àmbit metropolità".

Li recordem que per a noves instal·lacions d'ús domèstic o modificació de les instal·lacions existents, és imprescindible la presentació de la/les corresponent/s butlleta/es degudament emplenades per l'instal·lador autoritzat.

D'acord amb la pressió de subministrament regulada pel Reglament del Servei,serà necessària la instal.lació d'un grup de pressió pel correcte subministrament a les plantes que no puguin ser alimentades directament des de la xarxa, amb una bateria exclusiva pels equips de mesura corresponents a les plantes que ho requereixin. El dimensionament, la instal.lació, el manteniment i la energia elèctrica d'aquest dispositiu quedaran exclusivament a càrrec de la propietat de la finca.

En cas d'acceptar aquesta oferta, pot realitzar la contractació adreçant-se a qualsevol de les nostres oficines d'atenció personal. També pot sol.licitar la contractació no presencial enviant per fax o per email el "document d'acceptació de l'oferta" adjunt. En aquest darrer cas, el pagament de la contractació del subministrament per a instal·lacions contra incendis o d'equip de mesura general es farà amb la primera factura de l'aigua. En cas de ser necessari, se li lliurarà el contracte per a la signatura corresponent.

Aigües de Barcelona, Empresa Metropolitana de Gestió del Cicle Integral de l'Aigua, S.A.
Inscrita en el Registre Mercantil de Barcelona, Full B-441030, Foli 142, Tom 43889 del Llibre de Societats. NIF A66098435

L'emplenament i enviament d'aquest document d'acceptació d'oferta serveix tant per l'acceptació de la mateixa com per emetre les dades de la factura una vegada compensada.

Dades de l'oferta

Nº oferta*: _____

Dades del/la propietari/ària de la finca (nom i adreça amb els quals es crearà el contracte de l'escomesa)

Nom i cognoms *: _____ NIF/CIF *: _____

Carrer i nº *: _____ Districte: _____

Terme municipal *: _____ Codi postal *: _____

Telèfon *: _____ Correu electrònic *: _____

Dades del/la peticionari/ària (qui ha realitzat sol·licitud i autoritza l'oferta)

☐ Si coincideixen amb les dades del/la propietari/a de la finca, marcar la casella. Qualsevol altra persona, emplenar:

Nom i cognoms *: _____ NIF/CIF *: _____

Terme municipal *: _____ Codi postal *: _____

Telèfon *: _____ Correu electrònic *: _____

Dades del/la titular de la factura (qui realitza el pagament de l'oferta)

☐ Si coincideixen amb les dades del/la propietari/a de la finca, marcar la casella.

☐ Si coincideixen amb les dades del/la peticionari/a, marcar la casella.

Qualsevol altra persona, emplenar:

Nom i cognoms *: _____ NIF/CIF *: _____

Carrer i nº *: _____ Districte: _____

Terme municipal *: _____ Codi postal *: _____

*Dades obligatòries.

Informació bàsica sobre la Protecció de Dades

Responsable	Aigües de Barcelona, Empresa Metropolitana de Gestió del Cicle Integral de l'Aigua, S.A.
Finalitat	Analitzar i gestionar, si procedeix, la sol·licitud que conté el present formulari.
Legitimació	Tractament necessari per l'execució d'un contracte en el que l'interessat és part o per a l'aplicació, a petició d'ell, de mesures precontractuals, interès legítim, compliment d'una missió realitzada en interès públic.
Destinataris	No es cediran dades a tercers, tret d'obligació legal i per verificar en cas de que sigui necessari que la informació aportada és veraç.
Drets	Té dret a accedir, rectificar i suprimir les seves dades, així com a exercir altres drets. Si procedeix, a dpo@aiguesdebarcelona.cat

Es pot obtenir la informació completa de protecció de dades a la pàgina web www.aiguesdebarcelona.cat, o bé sol·licitant-ho a la Delegació de Protecció de Dades en la direcció dpo@aiguesdebarcelona.cat (o c/General Batet, 1-7, Barcelona, 08028 per correu postal.

connexions@aiguesdebarcelona.cat

Truca'ns al 935 219 777 / 900 710 710
De dilluns a divendres de 8 a 20h

INFORMACIÓ: ☐CONFIDENCIAL ☐RESTRINGIDA ☐INTERNA ☒OBERTA

L'emplenament i enviament d'aquest document d'acceptació d'oferta serveix tant per l'acceptació de la mateixa com per emetre les dades de la factura una vegada compensada.

Dades de l'oferta

Nº oferta*: _____

Dades del/la propietari/ària de la finca (nom i adreça amb els quals es crearà el contracte de l'escomesa)

Nom i cognoms *: _____ NIF/CIF *: _____

Carrer i nº *: _____ Districte: _____

Terme municipal *: _____ Codi postal *: _____

Telèfon *: _____ Correu electrònic *: _____

Dades del/la peticionari/ària (qui ha realitzat sol·licitud i autoritza l'oferta)

☐ Si coincideixen amb les dades del/la propietari/a de la finca, marcar la casella. Qualsevol altra persona, emplenar:

Nom i cognoms *: _____ NIF/CIF *: _____

Terme municipal *: _____ Codi postal *: _____

Telèfon *: _____ Correu electrònic *: _____

Dades del/la titular de la factura (qui realitza el pagament de l'oferta)

☐ Si coincideixen amb les dades del/la propietari/a de la finca, marcar la casella.

☐ Si coincideixen amb les dades del/la peticionari/a, marcar la casella.

Qualsevol altra persona, emplenar:

Nom i cognoms *: _____ NIF/CIF *: _____

Carrer i nº *: _____ Districte: _____

Terme municipal *: _____ Codi postal *: _____

*Dades obligatòries.

Informació bàsica sobre la Protecció de Dades

Responsable	Aigües de Barcelona, Empresa Metropolitana de Gestió del Cicle Integral de l'Aigua, S.A.
Finalitat	Analitzar i gestionar, si procedeix, la sol·licitud que conté el present formulari.
Legitimació	Tractament necessari per l'execució d'un contracte en el que l'interessat és part o per a l'aplicació, a petició d'ell, de mesures precontractuals, interès legítim, compliment d'una missió realitzada en interès públic.
Destinataris	No es cediran dades a tercers, tret d'obligació legal i per verificar en cas de que sigui necessari que la informació aportada és veraç.
Drets	Té dret a accedir, rectificar i suprimir les seves dades, així com a exercir altres drets. Si procedeix, a dpo@aiguesdebarcelona.cat

Es pot obtenir la informació completa de protecció de dades a la pàgina web www.aiguesdebarcelona.cat, o bé sol·licitant-ho a la Delegació de Protecció de Dades en la direcció dpo@aiguesdebarcelona.cat (o c/General Batet, 1-7, Barcelona, 08028 per correu postal.

Només en el cas d'una instal·lació de **comptador general** o **contra incendis**, per tal d'estalviar futurs passos per part del client/a, juntament amb l'FPT-073 o FPT-074, s'han d'emplenar els següents camps i adjuntar la documentació necessària per donar d'alta el **contracte de subministrament:**

Dades del/de la titular del subministrament

☐ Si no coincideixen amb les dades del propietari/ària de la finca, emplena el següent:

Nom i cognoms:* _____ NIF/CIF:* _____

Carrer i núm:* _____ Districte: _____

Municipi:* _____ Codi postal:* _____

Telèfon:* _____ Correu electrònic:* _____

Dades del/ de la pagador/a (qui pagarà el consum de la instal.lació periòdicament i **només en el cas de comptador general** qui pagarà l'equip de mesura les despeses de contractació i manteniment)

☐ Si el titular del compte bancari no coincideix amb el titular del subministrament, emplena el següent i adjunta l'autorització* que pots trobar al web d'Aigües de Barcelona (https://www.aiguesdebarcelona.cat) a El teu servei d'aigua| El teu contracte| Autoritzacions per a no titulars| Autorització per emprar comptes bancaris de titularitat diferent al del subministrament.

Nom i cognoms:* _____ NIF/CIF:* _____

Carrer i núm:* Districte:

Municipi:* _____ Codi postal:* _____

Telèfon:* _____ Correu electrònic:* _____

Compte IBAN*

IBAN ☐☐☐☐ - ☐☐☐☐ - ☐☐☐☐ - ☐☐☐☐ - ☐☐☐☐ - ☐☐☐☐

Dades per a l'equip de mesura (només emplenar en cas de comptador general)

Per poder emplenar aquesta informació revisa l'apartat web d' Aigües de Barcelona (https://www.aiguesdebarcelona.cat) a El teu servei d'aigua| El teu contracte| Manteniment equips de mesura| Empreses de manteniment.

Indica l'empresa que has seleccionat per a realitzar el contracte de manteniment de l'equip de mesura*: _____

Indica quin tipus de contracte de manteniment de l'equip de mesura vols contractar*:

☐ Comptador de propietat ☐ Comptador de lloguer

*Dades obligatòries

L'alta del contracte de subministrament serà vigent a partir del dia en què Aigües de Barcelona executi les feines d'instal·lació.

Informació bàsica sobre la Protecció de Dades

Responsable	Aigües de Barcelona, Empresa Metropolitana de Gestió del Cicle Integral de l'Aigua, S.A.
Finalitat	Analitzar i gestionar, si és procedent, la sol·licitud que conté el present formulari.
Legitimació	Tractament necessari per a l'execució d'un contracte en el qual l'interessat és part o per a l'aplicació, a petició d'ell, de mesures precontractuals, interès legítim, compliment d'una missió realitzada en interès públic.
Destinataris	No se cediran dades a tercers, tret d'obligació legal, i per verificar, en cas que sigui necessari, que la informació aportada és veraç.
Drets	Tens dret a accedir, rectificar i suprimir les teves dades, així com a exercir altres drets. Si escau, et pots adreçar a dpo@aiguesdebarcelona.cat

Es pot obtenir la informació completa de protecció de dades a la pàgina web www.aiguesdebarcelona.cat, o bé sol·licitant-ho a la Delegació de Protecció de Dades a l'adreça dpo@aiguesdebarcelona.cat (o c/General Batet, 1-7, Barcelona, 08028 per correu postal).

Documentació necessària per a l'alta de subministrament:

CAS COMERCIAL:

- Contracte lloguer o escriptura propietat
- NIF/NIE del/de la titular
- NIF/NIE de la persona que fa la sol·licitud (en cas que no sigui el/la titular)
- Epígraf de l'IAE – Model 36/37
- Autorització d'abocament d'aigües residuals de l'AMB (en cas d'utilització d'aigua en procés productiu)
- Comprovant de titularitat del compte

Si es tracta d'una empresa, a més:

- Escriptura de poder atorgada per a la persona que fa la sol·licitud
- CIF de l'empresa
- Còpia del NIF/NIE de l'apoderat/da
- Autorització signada per l'apoderat/da*

CAS DOMÈSTIC:

- Contracte lloguer o escriptura propietat
- NIF/NIE del/de la titular o, en el cas de comunitat de propietaris, CIF de la comunitat + llibre d'actes + NIF president/a de la comunitat
- NIF/NIE de la persona que fa la sol·licitud (en cas que no sigui el/la titular)
- Autorització signada pel/per la titular de l'escriptura de propietat o contracte de lloguer*
- Cèdula d'habitabilitat
- Comprovant de titularitat del compte

*Cartes d'autorització disponibles a www.aiguesdebarcelona.cat/la-teva-aigua/el-teu-contracte/autoritzacions

ANNEX 07. JUSTIFICACIÓ DE PREUS

Envers el pressupost per a la desviació de serveis al carrer de Tarent afectats per les obres de rehabilitació energètica de l'edifici situat al carrer de Benevent nº6 de la ciutat de Barcelona, s'adjunta la justificació de preus corresponent, elaborada amb el programa de pressupostos TCQ.

ANDREU IBÁÑEZ GASSIOT. ARQUITECTE ESPECIALITZAT EN REHABILITACIÓ I CÀLCUL D'ESTRUCTURES || MEMBRE DE L'AGRUPACIÓ D'EXPERTS PERICIALS I FORENSES MEMBRE DOCENT DE POSTGRAU DE PATOLOGIES I ESTUDIS DE CONSTRUCCIONS EXISTENTS DEL CAATEEB (COL·LEGI D'APARELLADORS DE BARCELONA)
> C/ Sardenya nº 43
08005 – Barcelona
> Crta. Vilassar de Mar – Argentona km.3
08349 - Cabrera de Mar (Barcelona) Apt. 86
T/ F: 93-754-71-46
estudi@cuyas38.com

JUSTIFICACIÓ DE PREUS

MA D'OBRA

CODI	UA	DESCRIPCIÓ	PREU	
A01-FEPD	h	Ajudant electricista	26,08000	€
A01-FEPH	h	Ajudant muntador	26,12000	€
A0D-0007	h	Manobre	24,55000	€
A0E-000A	h	Manobre especialista	25,38000	€
A0F-000B	h	Oficial 1a	29,42000	€
A0F-000E	h	Oficial 1a electricista	30,41000	€
A0F-000S	h	Oficial 1a d'obra pública	29,42000	€
A0F-000T	h	Oficial 1a paleta	29,42000	€

Projecte per a la desviació de serveis al carrer de Tarent
afectats per les obres de rehabilitació energètica de
l´edifici situat al carrer Benevent nº6 de Barcelona

JUSTIFICACIÓ DE PREUS

MAQUINÀRIA

CODI	UA	DESCRIPCIÓ	PREU	
C111-0056	h	Compressor amb dos martells pneumàtics	18,08000	€
C115-00EE	h	Retroexcavadora amb martell trencador	74,50000	€
C131-005E	h	Corró vibratori autopropulsat, de 8 a 10 t	72,34000	€
C135-00LX	h	Miniexcavadora de gasoil, de 34 kW, sobre cadenes de 2 a 5,9 t	66,18000	€
C138-00KQ	h	Pala carregadora sobre pneumàtics de 15 a 20 t	121,92000	€
C13A-00FP	h	Picó vibrant de combustible amb placa de 30x30 cm	6,62000	€
C13A-00FQ	h	Safata vibrant combustible amb placa de 60 cm	6,52000	€
C13A-00FR	h	Compactador combustible duplex manual de 700 kg	9,23000	€
C13C-00LP	h	Retroexcavadora sobre pneumàtics de 8 a 10 t	67,13000	€
C154-003N	h	Camió per a transport de 7 t	53,99000	€
C15E-VEN2	h	Dúmper elèctric de 6,5 kW, d'1,5 t de càrrega útil, amb mecanisme hidràulic	39,37000	€
C176-00FX	h	Formigonera de 165 l	2,44000	€
C178-00GF	h	Màquina tallajunts amb disc de diamant per a paviment	9,74000	€
C1R1-00D2	m3	Subministrament de contenidor metàl·lic de 12 m3 de capacitat i recollida amb residus inerts o no especials	18,75000	€
C20K-00DP	h	Regle vibratori	6,36000	€

JUSTIFICACIÓ DE PREUS

MATERIALS

CODI	UA	DESCRIPCIÓ	PREU	
B011-05ME	m3	Aigua	2,42000	€
B03C-05NK	m3	Sauló garbellat, subministrat en sacs de 0,8 m3	33,14000	€
B03E-05OE	m3	Terra adequada	7,52000	€
B03L-05N5	t	Sorra de pedrera de 0 a 3,5 mm	24,24000	€
B03L-05N7	t	Sorra de pedrera per a morters	24,77000	€
B054-06DH	kg	Calç aèria hidratada CL 90-S, en sacs	0,39000	€
B055-067M	t	Ciment pòrtland amb filler calcari CEM II/B-L 32,5 R segons UNE-EN 197-1, en sacs	164,18000	€
B069-2A9O	m3	Formigó d'ús no estructural HNE-15/P/20 de resistència a compressió 15 N/mm2, consistència plàstica i grandària màxima del granulat 20 mm	107,47000	€
B069-I4H8	m3	Formigó d'ús no estructural HNE-20/P/20 de resistència a compressió 20 N/mm2, consistència plàstica i grandària màxima del granulat 20 mm	108,66000	€
B06F1-I0IL	m3	Formigó en massa HM - 20 / B / 20 / X0 amb una quantitat de ciment de 200 kg/m3 i relació aigua ciment =< 0.6	114,13000	€
B06F1-MBO1	m3	Formigó en massa amb additiu hidròfug HM - 25 / F / 20 / X0 amb una quantitat de ciment de 250 kg/m3 i relació aigua ciment =< 0.6	122,84000	€
B07L-1PY6	t	Morter per a ram de paleta, classe M 5 (5 N/mm2), en sacs, de designació (G) segons norma UNE-EN 998-2	66,43000	€
B07L-1PYA	t	Morter per a ram de paleta, classe M 5 (5 N/mm2), a granel, de designació (G) segons norma UNE-EN 998-2	53,66000	€
B091-06VG	kg	Adhesiu de PVC	7,26000	€
B0AK-07AS	kg	Clau acer	2,11000	€
B0D21-07OY	m	Tauló de fusta de pi per a 10 usos	0,50000	€
B0D62-07PE	m3	Puntal rodó de fusta de 7 a 9 cm de diàmetre i de 2 a 2,5 m d'alçària, per a 30 usos	11,90000	€
B0F15-06N6	u	Maó massís d'elaboració mecànica, de 290x140x50 mm, per a revestir, categoria I, HD, segons la norma UNE-EN 771-1	0,41000	€
B0F1A-075F	u	Maó calat, de 290x140x100 mm, per a revestir, categoria I, HD, segons la norma UNE-EN 771-1	0,28000	€
B0F1A-0760	u	Maó calat R-25 N/mm2, de 290x140x100 mm, per a revestir, categoria I, HD, segons la norma UNE-EN 771-1	0,29000	€
B2RA-28US	t	Disposició controlada en dipòsit autoritzat inclòs el cànon sobre la deposició controlada dels residus de la construcció, segons la LLEI 8/2008, de residus barrejats inerts amb una densitat 1,0 t/m3, procedents de construcció o demolició, amb codi 17 01 07 segons la Llista Europea de Residus	33,26000	€
B2RA-28V1	t	Disposició controlada en dipòsit autoritzat inclòs el cànon sobre la deposició controlada dels residus de la construcció, segons la LLEI 8/2008, de residus barrejats no perillosos amb una densitat 0,17 t/m3, procedents de construcció o demolició, amb codi 17 09 04 segons la Llista Europea de Residus	176,18000	€
B2RA-28V5	m3	Disposició controlada en dipòsit autoritzat inclòs el cànon sobre la deposició controlada dels residus de la construcció, segons la LLEI 8/2008, de residus de terra inerts amb una densitat 1,6 t/m3, procedents d'excavació, amb codi 17 05 04 segons la Llista Europea de Residus	10,57000	€
B9F3-0HQ6	m2	Peça rectangular de formigó monocapa, gris, de 20x40,5 cm i 8 cm de gruix, preu alt, per a paviment	14,42000	€
BD50-1KLP	u	Bastiment i reixa de fosa dúctil, abatible i amb tanca, per a embornal, de 750x285x100 mm classe C250 segons norma UNE-EN 124 i 9 dm2 de superfície d'absorció	94,00000	€
BD7F-1OJ2	m	Tub de PVC-U de paret sòlida per a sanejament soterrat sense pressió, superfícies interna llisa i externa llisa, diàmetre nominal DN 250, classe de rigidesa anular SN 4 (rigidesa anular >= 4kN/m2), codi d'àrea d'aplicació U (ús en l'exterior de l'estructura dels edificis), fabricació segons norma UNE-EN 1401-1, de color taronja-marró RAL 8023, per a unió elàstica amb anella elastomèrica d'estanquitat	20,60000	€
BD7F-1OJ4	m	Tub de PVC-U de paret sòlida per a sanejament soterrat sense pressió, superfícies interna llisa i externa llisa, diàmetre nominal DN 400, classe de rigidesa anular SN 4 (rigidesa anular >= 4kN/m2), codi d'àrea d'aplicació U (ús en l'exterior de l'estructura dels edificis), fabricació segons norma UNE-EN 1401-1, de color taronja-marró RAL 8023, per a unió elàstica amb anella elastomèrica d'estanquitat	51,47000	€

Projecte per a la desviació de serveis al carrer de Tarent
afectats per les obres de rehabilitació energètica de
l´edifici situat al carrer Benevent nº6 de Barcelona

JUSTIFICACIÓ DE PREUS

MATERIALS

CODI	UA	DESCRIPCIÓ	PREU	
BD7F-1OJ5	m	Tub de PVC-U de paret sòlida per a sanejament soterrat sense pressió, superfícies interna llisa i externa llisa, diàmetre nominal DN 500, classe de rigidesa anular SN 4 (rigidesa anular >= 4kN/m2), codi d'àrea d'aplicació U (ús en l'exterior de l'estructura dels edificis), fabricació segons norma UNE-EN 1401-1, de color taronja-marró RAL 8023, per a unió elàstica amb anella elastomèrica d'estanquitat	83,36000	€
BD7J-TRF9	u	Clip elastomèric d'etilè propilè diè (EPDM) per a la connexió d'una escomesa de sanejament de PVC-U de diàmetre nominal DN250 sobre un tub de sanejament soterrat sense pressió de PVC-U de diàmetre nominal DN500 de superfícies interna llisa i externa llisa segons normes UNE-EN 13476-2 (tub de paret estructurada) o UNE-EN 1401-1 (tub de paret compacta), fabricació segons norma UNE-EN 681-1, per a unió a pressió	144,78000	€
BDD4-0LVI	u	Graó per a pou de registre de ferro colat nodular, de 200x200x200 mm i 1,7 kg de pes	3,28000	€
BDG0-1C2A	m	Banda continua de senyalització per a canalitzacions soterrades de 30 cm d'amplària, de polipropilè	0,42000	€
BDG2-34UA	m	Fil guia per a conductes de canalitzacions de serveis, de nylon, de 5 mm de gruix	0,19000	€
BDG3-34IF	u	Part proporcional de separadors, conectors i obturadors de canalitzacions de serveis de 90 mm de diàmetre nominal	0,34000	€
BDK5-1KH1	u	Bastiment quadrat i tapa quadrat de fosa dúctil per a pericó de serveis, recolzada, pas lliure de 400x400 mm classe C250 segons norma UNE-EN 124	59,30000	€
BDK5-1KI1	u	Bastiment quadrat i tapa circular de fosa dúctil per a pou de registre, abatible, pas lliure de 700 mm classe D400 segons norma UNE-EN 124	258,13000	€
BG2Q-1KTE	m	Tub corbable corrugat de polietilè, de doble capa, llisa la interior i corrugada l'exterior, de 90 mm de diàmetre nominal, aïllant i no propagador de la flama, resistència a l'impacte de 20 J, resistència a compressió de 450 N, per a canalitzacions soterrades	2,97000	€
BG33-G2TY	m	Cable amb conductor de coure de tensió assignada0,6/1 kV, de designació RVFV, construcció segons norma UNE 21123-2, tetrapolar, de secció 4x6 mm2, amb armadura de fleix d'acer i coberta del cable de PVC, classe de reacció al foc Eca segons la norma UNE-EN 50575	16,25000	€
BG3I-06W3	m	Conductor de coure nu, unipolar de secció 1x35 mm2	3,15000	€
BGY3-0B2S	u	Part proporcional d'elements especials per a conductors de coure nus	0,30000	€
BV210-01PG	u	Mostreig, realització de con d'Abrams, elaboració de les provetes, cura, recapçament i assaig a compressió d'una sèrie de sis provetes cilíndriques de 15x30 cm, segons la norma UNE-EN 12390-1, UNE-EN 12390-2, UNE-EN 12390-3, UNE-EN 12350-1, UNE-EN 12350-2	152,03000	€
BV2L0-00Z5	u	Determinació a laboratori, mitjançant pèndol de fricció, de la resistència al lliscament/relliscada de paviments polits i no polits, segons la norma UNE-ENV 12633, per a un nombre de determinacions igual o superior a 10	93,23000	€
BVAJ-02HP	u	Jornada per a execució de les proves finals de funcionament d'una xarxa de sanejament, segons PPTGTSP 1986	810,81000	€
BVAJ-02HQ	u	Jornada per a realització durant l'execució, de les proves de funcionament d'un tram de xarxa de sanejament, segons PPTGTSP 1986	810,81000	€
BVAJ-H70Y	u	Jornada per a inspecció durant l'execució de la instal·lació elèctrica de baixa tensió, segons exigències del Projecte i del REBT	649,20000	€
BVAJ-H712	u	Jornada per a execució de les proves finals de servei de la instal·lació elèctrica de baixa tensió, segons exigències del Projecte i del REBT	649,20000	€
BVAJ-H71J	u	Jornada per a inspecció durant l'execució de la instal·lació de connexió a terra, segons exigències del Projecte i del REBT	649,20000	€
BVAJ-H71P	u	Jornada per a execució de les proves finals de servei de la instal·lació de connexió a terra, segons exigències del Projecte i del REBT	649,20000	€

JUSTIFICACIÓ DE PREUS

ELEMENTS COMPOSTOS

CODI	UA	DESCRIPCIÓ					PREU
B07F-0LT1	m3	Morter mixt de ciment pòrtland amb filler calcari CEM II/B-L, calç i sorra, amb 450 kg/m3 de ciment, amb una proporció en volum 1:0,25:3 i 15 N/mm2 de resistència a compressió, elaborat a l'obra	**Rend.:**	**1,000**		**180,84000**	**€**

			Unitats		Preu		Parcial	Import
Ma d'obra								
A0E-000A	h	Manobre especialista	1,050	/R x	25,38000	=	26,64900	
				Subtotal:			26,64900	26,64900
Maquinària								
C176-00FX	h	Formigonera de 165 l	0,725	/R x	2,44000	=	1,76900	
				Subtotal:			1,76900	1,76900
Materials								
B011-05ME	m3	Aigua	0,200	x	2,42000	=	0,48400	
B055-067M	t	Ciment pòrtland amb filler calcari CEM II/B-L 32,5 R segons UNE-EN 197-1, en sacs	0,450	x	164,18000	=	73,88100	
B054-06DH	kg	Calç aèria hidratada CL 90-S, en sacs	115,000	x	0,39000	=	44,85000	
B03L-05N7	t	Sorra de pedrera per a morters	1,330	x	24,77000	=	32,94410	
				Subtotal:			152,15910	152,15910
		DESPESES AUXILIARS		1,00 %				0,26649
		COST DIRECTE						180,84359
		COST EXECUCIÓ MATERIAL						**180,84359**

CODI	UA	DESCRIPCIÓ					PREU
B07F-0LT4	m3	Morter de ciment pòrtland amb filler calcari CEM II/B-L i sorra, amb 250 kg/m3 de ciment, amb una proporció en volum 1:6 i 5 N/mm2 de resistència a compressió, elaborat a l'obra	**Rend.:**	**1,000**		**109,25000**	**€**

			Unitats		Preu		Parcial	Import
Ma d'obra								
A0E-000A	h	Manobre especialista	1,000	/R x	25,38000	=	25,38000	
				Subtotal:			25,38000	25,38000
Maquinària								
C176-00FX	h	Formigonera de 165 l	0,700	/R x	2,44000	=	1,70800	
				Subtotal:			1,70800	1,70800
Materials								
B03L-05N7	t	Sorra de pedrera per a morters	1,630	x	24,77000	=	40,37510	
B055-067M	t	Ciment pòrtland amb filler calcari CEM II/B-L 32,5 R segons UNE-EN 197-1, en sacs	0,250	x	164,18000	=	41,04500	
B011-05ME	m3	Aigua	0,200	x	2,42000	=	0,48400	
				Subtotal:			81,90410	81,90410

Projecte per a la desviació de serveis al carrer de Tarent
afectats per les obres de rehabilitació energètica de
l´edifici situat al carrer Benevent nº6 de Barcelona

JUSTIFICACIÓ DE PREUS

ELEMENTS COMPOSTOS

CODI	UA	DESCRIPCIÓ	PREU
		DESPESES AUXILIARS 1,00 %	0,25380
		COST DIRECTE	109,24590
		COST EXECUCIÓ MATERIAL	**109,24590**

CODI	UA	DESCRIPCIÓ					PREU
B07F-0LT5	m3	Morter de ciment pòrtland amb filler calcari CEM II/B-L i sorra, amb 380 kg/m3 de ciment, amb una proporció en volum 1:4 i 10 N/mm2 de resistència a compressió, elaborat a l'obra	**Rend.:**	**1,000**		**127,86000**	**€**

			Unitats		Preu		Parcial	Import
Ma d'obra								
A0E-000A	h	Manobre especialista	1,000	/R x	25,38000	=	25,38000	
				Subtotal:			25,38000	25,38000
Maquinària								
C176-00FX	h	Formigonera de 165 l	0,700	/R x	2,44000	=	1,70800	
				Subtotal:			1,70800	1,70800
Materials								
B03L-05N7	t	Sorra de pedrera per a morters	1,520	x	24,77000	=	37,65040	
B055-067M	t	Ciment pòrtland amb filler calcari CEM II/B-L 32,5 R segons UNE-EN 197-1, en sacs	0,380	x	164,18000	=	62,38840	
B011-05ME	m3	Aigua	0,200	x	2,42000	=	0,48400	
				Subtotal:			100,52280	100,52280
		DESPESES AUXILIARS		1,00 %				0,25380
		COST DIRECTE						127,86460
		COST EXECUCIÓ MATERIAL						**127,86460**

CODI	UA	DESCRIPCIÓ					PREU
B07F-0LT8	m3	Morter de ciment pòrtland amb filler calcari CEM II/B-L i sorra, amb 200 kg/m3 de ciment, amb una proporció en volum 1:8 i 2,5 N/mm2 de resistència a compressió, elaborat a l'obra	**Rend.:**	**1,000**		**103,76000**	**€**

			Unitats		Preu		Parcial	Import
Ma d'obra								
A0E-000A	h	Manobre especialista	1,000	/R x	25,38000	=	25,38000	
				Subtotal:			25,38000	25,38000
Maquinària								
C176-00FX	h	Formigonera de 165 l	0,700	/R x	2,44000	=	1,70800	
				Subtotal:			1,70800	1,70800
Materials								
B011-05ME	m3	Aigua	0,200	x	2,42000	=	0,48400	
B055-067M	t	Ciment pòrtland amb filler calcari CEM II/B-L 32,5 R segons UNE-EN 197-1, en sacs	0,200	x	164,18000	=	32,83600	
B03L-05N7	t	Sorra de pedrera per a morters	1,740	x	24,77000	=	43,09980	

JUSTIFICACIÓ DE PREUS

ELEMENTS COMPOSTOS

CODI	UA	DESCRIPCIÓ				PREU
			Subtotal:		76,41980	76,41980
			DESPESES AUXILIARS	1,00 %		0,25380
			COST DIRECTE			103,76160
			COST EXECUCIÓ MATERIAL			**103,76160**

Projecte per a la desviació de serveis al carrer de Tarent
afectats per les obres de rehabilitació energètica de
l´edifici situat al carrer Benevent nº6 de Barcelona

JUSTIFICACIÓ DE PREUS

PARTIDES D'OBRA

NÚM	CODI	UA	DESCRIPCIÓ			PREU
P-1	**P060-01ZP**	u	Mostreig, realització de con d'Abrams, elaboració de les provetes, cura, recapçament i assaig a compressió d'una sèrie de sis provetes cilíndriques de 15x30 cm, segons la norma UNE-EN 12390-1, UNE-EN 12390-2, UNE-EN 12390-3, UNE-EN 12350-1, UNE-EN 12350-2	**Rend.:**	**1,000**	**159,63** **€**

				Unitats		Preu		Parcial	Import
Materials									
	BV210-01P	u	Mostreig, realització de con d'Abrams, elaboració de les provetes, cura, recapçament i assaig a compressió d'una sèrie de sis provetes cilíndriques de 15x30 cm, segons la norma UNE-EN 12390-1, UNE-EN 12390-2, UNE-EN 12390-3, UNE-EN 12350-1, UNE-EN 12350-2	1,000	x	152,03000	=	152,03000	
					Subtotal:			152,03000	152,03000
						COST DIRECTE			152,03000
						DESPESES INDIRECTES	5,00 %		7,60150
						COST EXECUCIÓ MATERIAL			**159,63150**

NÚM	CODI	UA	DESCRIPCIÓ			PREU
P-2	**P191-HP4B**	u	Cala de 1x1 m per a localització de serveis, amb enderroc de paviment, excavació de terres fins a localització de serveis a una fondària màxima d'1,30 m, reblert amb sauló, formació de base de formigó i càrrega de materials sobre camió o contenidor, sense incloure reposició de paviment	**Rend.:**	**1,000**	**289,24** **€**

				Unitats		Preu		Parcial	Import
Ma d'obra									
	A0D-0007	h	Manobre	2,3333	/R x	24,55000	=	57,28252	
	A0F-000B	h	Oficial 1a	2,000	/R x	29,42000	=	58,84000	
					Subtotal:			116,12252	116,12252
Maquinària									
	C135-00LX	h	Miniexcavadora de gasoil, de 34 kW, sobre cadenes de 2 a 5,9 t	1,000	/R x	66,18000	=	66,18000	
	C13A-00FP	h	Picó vibrant de combustible amb placa de 30x30 cm	1,000	/R x	6,62000	=	6,62000	
	C111-0056	h	Compressor amb dos martells pneumàtics	1,000	/R x	18,08000	=	18,08000	
					Subtotal:			90,88000	90,88000
Materials									
	B069-2A9O	m3	Formigó d'ús no estructural HNE-15/P/20 de resistència a compressió 15 N/mm2, consistència plàstica i grandària màxima del granulat 20 mm	0,220	x	107,47000	=	23,64340	
	B03C-05NK	m3	Sauló garbellat, subministrat en sacs de 0,8 m3	1,300	x	33,14000	=	43,08200	
					Subtotal:			66,72540	66,72540

JUSTIFICACIÓ DE PREUS

PARTIDES D'OBRA

NÚM	CODI	UA	DESCRIPCIÓ		PREU
			DESPESES AUXILIARS	1,50 %	1,74184
			COST DIRECTE		275,46976
			DESPESES INDIRECTES	5,00 %	13,77349
			COST EXECUCIÓ MATERIAL		**289,24325**

P-3 **P2146-DJ4A** m2 Demolició de paviment de panots col·locats sobre base de formigó de fins a 15 cm de gruix, inclòs la demolició de la base, d'amplària més de 2 m amb retroexcavadora amb martell trencador i càrrega sobre camió amb mitjans mecànics — **Rend.: 1,000** — **5,60** €

			Unitats		Preu		Parcial	Import
Maquinària								
C115-00EE	h	Retroexcavadora amb martell trencador	0,061	/R x	74,50000	=	4,54450	
C138-00KQ	h	Pala carregadora sobre pneumàtics de 15 a 20 t	0,0065	/R x	121,92000	=	0,79248	
		Subtotal:					5,33698	5,33698
		DESPESES AUXILIARS			1,50 %			0,00000
		COST DIRECTE						5,33698
		DESPESES INDIRECTES			5,00 %			0,26685
		COST EXECUCIÓ MATERIAL						**5,60383**

P-4 **P214W-HXLT** m Tall en paviment de peces amb màquina tallajunts amb disc de diamant per a paviment, per a delimitar la zona a demolir — **Rend.: 1,000** — **5,55** €

			Unitats		Preu		Parcial	Import
Ma d'obra								
A0E-000A	h	Manobre especialista	0,1489	/R x	25,38000	=	3,77908	
		Subtotal:					3,77908	3,77908
Maquinària								
C178-00GF	h	Màquina tallajunts amb disc de diamant per a paviment	0,1489	/R x	9,74000	=	1,45029	
		Subtotal:					1,45029	1,45029
		DESPESES AUXILIARS			1,50 %			0,05669
		COST DIRECTE						5,28606
		DESPESES INDIRECTES			5,00 %			0,26430
		COST EXECUCIÓ MATERIAL						**5,55036**

P-5 **P21G3-DJ1L** m Demolició de claveguera de fins a 60 cm d'o fins a 40x60 cm, de formigó vibropremsat amb solera de 15 cm de formigó, amb mitjans mecànics i càrrega sobre camió — **Rend.: 1,000** — **9,89** €

			Unitats		Preu		Parcial	Import
Ma d'obra								
A0E-000A	h	Manobre especialista	0,180	/R x	25,38000	=	4,56840	

Projecte per a la desviació de serveis al carrer de Tarent
afectats per les obres de rehabilitació energètica de
l´edifici situat al carrer Benevent nº6 de Barcelona

JUSTIFICACIÓ DE PREUS

PARTIDES D'OBRA

NÚM	CODI	UA	DESCRIPCIÓ					PREU
				Subtotal:			4,56840	4,56840
Maquinària								
C111-0056	h		Compressor amb dos martells pneumàtics	0,090 /R x	18,08000	=	1,62720	
C13C-00LP	h		Retroexcavadora sobre pneumàtics de 8 a 10 t	0,047 /R x	67,13000	=	3,15511	
				Subtotal:			4,78231	4,78231
				DESPESES AUXILIARS	1,50 %			0,06853
				COST DIRECTE				9,41924
				DESPESES INDIRECTES	5,00 %			0,47096
				COST EXECUCIÓ MATERIAL				**9,89020**

P-6 **P21G5-54CN** u Demolició d'embornal de 70x30x85 cm, de parets de 15 cm de maó, amb mitjans mecànics i càrrega sobre camió — **Rend.: 1,000** — **6,84** €

			Unitats		Preu		Parcial	Import
Maquinària								
C13C-00LP	h	Retroexcavadora sobre pneumàtics de 8 a 10 t	0,097	/R x	67,13000	=	6,51161	
		Subtotal:					6,51161	6,51161
		DESPESES AUXILIARS			1,50 %			0,00000
		COST DIRECTE						6,51161
		DESPESES INDIRECTES			5,00 %			0,32558
		COST EXECUCIÓ MATERIAL						**6,83719**

P-7 **P21G7-49KN** m Demolició de pou de 85x85 cm, de parets de 15 cm de maó, amb mitjans mecànics i càrrega sobre camió — **Rend.: 1,000** — **10,22** €

			Unitats		Preu		Parcial	Import
Maquinària								
C13C-00LP	h	Retroexcavadora sobre pneumàtics de 8 a 10 t	0,145	/R x	67,13000	=	9,73385	
		Subtotal:					9,73385	9,73385
		DESPESES AUXILIARS			1,50 %			0,00000
		COST DIRECTE						9,73385
		DESPESES INDIRECTES			5,00 %			0,48669
		COST EXECUCIÓ MATERIAL						**10,22054**

P-8 **P21GL-HIRP** m Retirada de cables d'enllumenat aèri públic situats a façana, amb mitjans manuals — **Rend.: 1,000** — **1,81** €

			Unitats		Preu		Parcial	Import
Ma d'obra								
A0F-000E	h	Oficial 1a electricista	0,030	/R x	30,41000	=	0,91230	
A01-FEPD	h	Ajudant electricista	0,030	/R x	26,08000	=	0,78240	
		Subtotal:					1,69470	1,69470

JUSTIFICACIÓ DE PREUS

PARTIDES D'OBRA

NÚM	CODI	UA	DESCRIPCIÓ	PREU

DESPESES AUXILIARS	1,50 %		0,02542
COST DIRECTE			1,72012
DESPESES INDIRECTES	5,00 %		0,08601
COST EXECUCIÓ MATERIAL			**1,80613**

P-9 **P2218-566F** m3 Excavació de pous fins a 2 m de fondària, en terreny compacte, amb mitjans mecànics, i càrrega sobre camió **Rend.: 1,000** **15,78** **€**

			Unitats		Preu		Parcial	Import
Ma d'obra								
A0D-0007	h	Manobre	0,050	/R x	24,55000	=	1,22750	
		Subtotal:					1,22750	1,22750
Maquinària								
C13C-00LP	h	Retroexcavadora sobre pneumàtics de 8 a 10 t	0,2053	/R x	67,13000	=	13,78179	
		Subtotal:					13,78179	13,78179

DESPESES AUXILIARS	1,50 %	0,01841
COST DIRECTE		15,02770
DESPESES INDIRECTES	5,00 %	0,75139
COST EXECUCIÓ MATERIAL		**15,77909**

P-10 **P221D-I9NK** m3 Excavació de rasa per a pas d'instal·lacions fins a 1 m de fondària, en terreny compacte (SPT 20-50), realitzada amb mitjans manuals i amb les terres deixades a la vora, en entorn urbà sense dificultat de mobilitat, en voreres > 5 m d'amplària o calçada/plataforma única > 12 m d'amplària, amb afectació per serveis o elements de mobiliari urbà, en actuacions de més de 2 1 m3 **Rend.: 1,000** **143,40** **€**

			Unitats		Preu		Parcial	Import
Ma d'obra								
A0D-0007	h	Manobre	5,48077	/R x	24,55000	=	134,55290	
		Subtotal:					134,55290	134,55290

DESPESES AUXILIARS	1,50 %	2,01829
COST DIRECTE		136,57119
DESPESES INDIRECTES	5,00 %	6,82856
COST EXECUCIÓ MATERIAL		**143,39975**

P-11 **P221E-INJW** m3 Excavació de rasa en presència de serveis fins a 2 m de fondària, en terreny compacte (SPT 20-50), realitzada amb retroexcavadora i amb les terres deixades a la vora, en entorn urbà sense dificultat de mobilitat, en voreres > 5 m d'amplària o calçada/plataforma única > 12 m d'amplària, amb afectació per serveis o elements de mobiliari urbà, en actuacions de més de 2 1 m3 **Rend.: 1,000** **30,18** **€**

Projecte per a la desviació de serveis al carrer de Tarent
afectats per les obres de rehabilitació energètica de
l´edifici situat al carrer Benevent nº6 de Barcelona

JUSTIFICACIÓ DE PREUS

PARTIDES D'OBRA

NÚM	CODI	UA	DESCRIPCIÓ	PREU

				Unitats		Preu		Parcial	Import
Ma d'obra									
A0D-0007	h	Manobre		0,32165	/R x	24,55000	=	7,89651	
			Subtotal:					7,89651	7,89651
Maquinària									
C13C-00LP	h	Retroexcavadora sobre pneumàtics de 8 a 10 t		0,30884	/R x	67,13000	=	20,73243	
			Subtotal:					20,73243	20,73243

DESPESES AUXILIARS	1,50 %	0,11845
COST DIRECTE		28,74739
DESPESES INDIRECTES	5,00 %	1,43737
COST EXECUCIÓ MATERIAL		**30,18476**

P-12 **P2241-IEHJ** m2 Repàs i piconatge de sòl de rasa de més de 0,6 i menys d'1,5 m d'amplària, amb compactació del 95% PM, en entorn urbà sense dificultat de mobilitat, en voreres > 5 m d'amplària o calçada/plataforma única > 12 m d'amplària, amb afectació per serveis o elements de mobiliari urbà, en actuacions d'1 a 10 1 m2 **Rend.: 1,000** **5,70** **€**

			Unitats		Preu		Parcial	Import
Ma d'obra								
A0D-0007	h	Manobre	0,10998	/R x	24,55000	=	2,70001	
A0E-000A	h	Manobre especialista	0,07681	/R x	25,38000	=	1,94944	
		Subtotal:					4,64945	4,64945
Maquinària								
C13A-00FR	h	Compactador combustible duplex manual de 700 kg	0,07681	/R x	9,23000	=	0,70896	
		Subtotal:					0,70896	0,70896

DESPESES AUXILIARS	1,50 %	0,06974
COST DIRECTE		5,42815
DESPESES INDIRECTES	5,00 %	0,27141
COST EXECUCIÓ MATERIAL		**5,69956**

P-13 **P2241-IF86** m2 Repàs i piconatge de sòl de rasa d'amplària màxima 0,6 m, amb compactació del 95% PM, en entorn urbà sense dificultat de mobilitat, en voreres > 5 m d'amplària o calçada/plataforma única > 12 m d'amplària, amb afectació per serveis o elements de mobiliari urbà, en actuacions d'1 a 10 1 m2 **Rend.: 1,000** **9,48** **€**

			Unitats		Preu		Parcial	Import
Ma d'obra								
A0D-0007	h	Manobre	0,11347	/R x	24,55000	=	2,78569	
A0E-000A	h	Manobre especialista	0,19203	/R x	25,38000	=	4,87372	
		Subtotal:					7,65941	7,65941
Maquinària								

JUSTIFICACIÓ DE PREUS

PARTIDES D'OBRA

NÚM	CODI	UA	DESCRIPCIÓ					PREU
	C13A-00FQ	h	Safata vibrant combustible amb placa de 60 cm	0,19203	/R x	6,52000 =	1,25204	
					Subtotal:		1,25204	1,25204
				DESPESES AUXILIARS	1,50	%		0,11489
				COST DIRECTE				9,02634
				DESPESES INDIRECTES	5,00	%		0,45132
				COST EXECUCIÓ MATERIAL				**9,47766**

P-14 **P2255-DPGW** m3 Rebliment i piconatge de rasa d'amplària més de 0,6 i fins a 1,5 m, amb material tolerable de la pròpia excavació, en tongades de gruix de més de 25 i fins a 50 cm, utilitzant picó vibrant de combustible, amb compactació del 95% PM **Rend.: 1,000** **14,52** **€**

				Unitats		Preu		Parcial	Import
Ma d'obra									
	A0E-000A	h	Manobre especialista	0,280	/R x	25,38000	=	7,10640	
					Subtotal:			7,10640	7,10640
Maquinària									
	C13C-00LP	h	Retroexcavadora sobre pneumàtics de 8 a 10 t	0,060	/R x	67,13000	=	4,02780	
	C13A-00FR	h	Compactador combustible duplex manual de 700 kg	0,280	/R x	9,23000	=	2,58440	
					Subtotal:			6,61220	6,61220
				DESPESES AUXILIARS		1,50	%		0,10660
				COST DIRECTE					13,82520
				DESPESES INDIRECTES		5,00	%		0,69126
				COST EXECUCIÓ MATERIAL					**14,51646**

P-15 **P2255-DPGZ** m3 Rebliment i piconatge de rasa d'amplària fins a 0,6 m, amb material tolerable de la pròpia excavació, en tongades de gruix de més de 25 i fins a 50 cm, utilitzant picó vibrant de combustible, amb compactació del 95% PM **Rend.: 1,000** **27,96** **€**

				Unitats		Preu		Parcial	Import
Ma d'obra									
	A0E-000A	h	Manobre especialista	0,700	/R x	25,38000	=	17,76600	
					Subtotal:			17,76600	17,76600
Maquinària									
	C13C-00LP	h	Retroexcavadora sobre pneumàtics de 8 a 10 t	0,060	/R x	67,13000	=	4,02780	
	C13A-00FQ	h	Safata vibrant combustible amb placa de 60 cm	0,700	/R x	6,52000	=	4,56400	
					Subtotal:			8,59180	8,59180
				DESPESES AUXILIARS		1,50	%		0,26649
				COST DIRECTE					26,62429
				DESPESES INDIRECTES		5,00	%		1,33121
				COST EXECUCIÓ MATERIAL					**27,95550**

Projecte per a la desviació de serveis al carrer de Tarent
afectats per les obres de rehabilitació energètica de
l´edifici situat al carrer Benevent nº6 de Barcelona

JUSTIFICACIÓ DE PREUS

PARTIDES D'OBRA

NÚM	CODI	UA	DESCRIPCIÓ					PREU

P-16 **P2259-548K** m2 Repàs i piconatge de caixa de paviment, amb una compactació del 95% del PM **Rend.: 1,000** **2,04** **€**

				Unitats		Preu		Parcial	Import
Ma d'obra									
	A0D-0007	h	Manobre	0,020	/R x	24,55000	=	0,49100	
					Subtotal:			0,49100	0,49100
Maquinària									
	C131-005E	h	Corró vibratori autopropulsat, de 8 a 10 t	0,020	/R x	72,34000	=	1,44680	
					Subtotal:			1,44680	1,44680
				DESPESES AUXILIARS		1,50	%		0,00737
				COST DIRECTE					1,94517
				DESPESES INDIRECTES		5,00	%		0,09726
				COST EXECUCIÓ MATERIAL					**2,04242**

P-17 **P230-DAX7** m2 Apuntalament i estrebada de rases i pous, fins a 1 m d'amplària, amb fusta, per a una protecció del 30% **Rend.: 1,000** **19,68** **€**

				Unitats		Preu		Parcial	Import
Ma d'obra									
	A0D-0007	h	Manobre	0,310	/R x	24,55000	=	7,61050	
	A0F-000S	h	Oficial 1a d'obra pública	0,310	/R x	29,42000	=	9,12020	
					Subtotal:			16,73070	16,73070
Materials									
	B0D62-07PE	m3	Puntal rodó de fusta de 7 a 9 cm de diàmetre i de 2 a 2,5 m d'alçària, per a 30 usos	0,0083	x	11,90000	=	0,09877	
	B0D21-07O	m	Tauló de fusta de pi per a 10 usos	2,700	x	0,50000	=	1,35000	
	B0AK-07AS	kg	Clau acer	0,070	x	2,11000	=	0,14770	
					Subtotal:			1,59647	1,59647
				DESPESES AUXILIARS		2,50	%		0,41827
				COST DIRECTE					18,74544
				DESPESES INDIRECTES		5,00	%		0,93727
				COST EXECUCIÓ MATERIAL					**19,68271**

P-18 **P241-VGTZ** m3 Transport de terres no contaminades per a reutilitzar dins de l'obra, amb dúmper per a transports elèctric i temps d'espera per a la càrrega amb mitjans mecànics **Rend.: 1,000** **4,13** **€**

				Unitats		Preu		Parcial	Import
Maquinària									
	C15E-VEN2	h	Dúmper elèctric de 6,5 kW, d'1,5 t de càrrega útil, amb mecanisme hidràulic	0,100	/R x	39,37000	=	3,93700	
					Subtotal:			3,93700	3,93700

JUSTIFICACIÓ DE PREUS

PARTIDES D'OBRA

NÚM	CODI	UA	DESCRIPCIÓ	PREU

DESPESES AUXILIARS	1,00 %		0,00000
COST DIRECTE			3,93700
DESPESES INDIRECTES	5,00 %		0,19685
COST EXECUCIÓ MATERIAL			**4,13385**

P-19 **P242-VGU4** m3 Càrrega amb mitjans manuals i transport de terres no contaminades per a reutilitzar dins de l'obra, amb dúmper elèctric **Rend.: 1,000** **56,38** **€**

			Unitats		Preu		Parcial	Import
Ma d'obra								
A0D-0007	h	Manobre	0,800	/R x	24,55000	=	19,64000	
		Subtotal:					19,64000	19,64000
Maquinària								
C15E-VEN2	h	Dúmper elèctric de 6,5 kW, d'1,5 t de càrrega útil, amb mecanisme hidràulic	0,860	/R x	39,37000	=	33,85820	
		Subtotal:					33,85820	33,85820

DESPESES AUXILIARS	1,00 %	0,19640
COST DIRECTE		53,69460
DESPESES INDIRECTES	5,00 %	2,68473
COST EXECUCIÓ MATERIAL		**56,37933**

P-20 **P2A0-4ILS** m3 Subministrament de terra adequada, procedent d'aportació **Rend.: 1,000** **7,90** **€**

			Unitats		Preu		Parcial	Import
Materials								
B03E-05OE	m3	Terra adequada	1,000	x	7,52000	=	7,52000	
		Subtotal:					7,52000	7,52000

COST DIRECTE		7,52000
DESPESES INDIRECTES	5,00 %	0,37600
COST EXECUCIÓ MATERIAL		**7,89600**

P-21 **P2R2-EU9R** m3 Classificació a peu d'obra de residus de construcció o demolició en fraccions segons REAL DECRETO 105/2008, amb mitjans manuals **Rend.: 1,000** **26,16** **€**

			Unitats		Preu		Parcial	Import
Ma d'obra								
A0D-0007	h	Manobre	1,000	/R x	24,55000	=	24,55000	
		Subtotal:					24,55000	24,55000

Projecte per a la desviació de serveis al carrer de Tarent
afectats per les obres de rehabilitació energètica de
l´edifici situat al carrer Benevent nº6 de Barcelona

JUSTIFICACIÓ DE PREUS

PARTIDES D'OBRA

NÚM	CODI	UA	DESCRIPCIÓ	PREU

DESPESES AUXILIARS	1,50 %		0,36825
COST DIRECTE			24,91825
DESPESES INDIRECTES	5,00 %		1,24591
COST EXECUCIÓ MATERIAL			**26,16416**

P-22 **P2R3-HIFX** m3 Transport de terres no contaminades a obra exterior o centre de valorització, amb camió de 7 t i temps d'espera per a la càrrega amb mitjans mecànics, amb un recorregut de menys de 15 km **Rend.: 1,000** **10,88** **€**

			Unitats		Preu		Parcial	Import
Maquinària								
C154-003N	h	Camió per a transport de 7 t	0,192	/R x	53,99000	=	10,36608	
		Subtotal:					10,36608	10,36608

DESPESES AUXILIARS	1,00 %	0,00000
COST DIRECTE		10,36608
DESPESES INDIRECTES	5,00 %	0,51830
COST EXECUCIÓ MATERIAL		**10,88438**

P-23 **P2R5-DT1R** m3 Transport de residus inerts o no especials a instal·lació autoritzada de gestió de residus, amb contenidor de 12 m3 de capacitat **Rend.: 1,000** **19,69** **€**

			Unitats		Preu		Parcial	Import
Maquinària								
C1R1-00D2	m3	Subministrament de contenidor metàl·lic de 12 m3 de capacitat i recollida amb residus inerts o no especials	1,000	/R x	18,75000	=	18,75000	
		Subtotal:					18,75000	18,75000

DESPESES AUXILIARS	1,00 %	0,00000
COST DIRECTE		18,75000
DESPESES INDIRECTES	5,00 %	0,93750
COST EXECUCIÓ MATERIAL		**19,68750**

P-24 **P2RA-EU6S** m3 Disposició controlada en dipòsit autoritzat inclòs el cànon sobre la deposició controlada dels residus de la construcció, segons la LLEI 8/2008, de residus barrejats no perillosos amb una densitat 0,17 t/m3, procedents de construcció o demolició, amb codi 17 09 04 segons la Llista Europea de Residus **Rend.: 1,000** **31,45** **€**

			Unitats		Preu		Parcial	Import
Materials								
B2RA-28V1	t	Disposició controlada en dipòsit autoritzat inclòs el cànon sobre la deposició controlada dels residus de la construcció, segons la LLEI 8/2008, de residus barrejats no perillosos amb una densitat 0,17 t/m3, procedents de construcció o demolició, amb codi 17 09 04 segons la Llista Europea de Residus	0,170	x	176,18000	=	29,95060	

JUSTIFICACIÓ DE PREUS

PARTIDES D'OBRA

NÚM	CODI	UA	DESCRIPCIÓ	PREU

				Subtotal:		29,95060	29,95060
				COST DIRECTE			29,95060
				DESPESES INDIRECTES	5,00 %		1,49753
				COST EXECUCIÓ MATERIAL			**31,44813**

P-25 **P2RA-EU7F** m3 Disposició controlada en dipòsit autoritzat inclòs el cànon sobre la deposició controlada dels residus de la construcció, segons la LLEI 8/2008, de residus barrejats inerts amb una densitat 1,0 t/m3, procedents de construcció o demolició, amb codi 17 01 07 segons la Llista Europea de Residus **Rend.: 1,000** **34,92 €**

				Unitats		Preu		Parcial	Import
Materials									
	B2RA-28US	t	Disposició controlada en dipòsit autoritzat inclòs el cànon sobre la deposició controlada dels residus de la construcció, segons la LLEI 8/2008, de residus barrejats inerts amb una densitat 1,0 t/m3, procedents de construcció o demolició, amb codi 17 01 07 segons la Llista Europea de Residus	1,000	x	33,26000	=	33,26000	
						Subtotal:		33,26000	33,26000
				COST DIRECTE					33,26000
				DESPESES INDIRECTES	5,00 %				1,66300
				COST EXECUCIÓ MATERIAL					**34,92300**

P-26 **P2RA-EU7K** m3 Disposició controlada en dipòsit autoritzat inclòs el cànon sobre la deposició controlada dels residus de la construcció, segons la LLEI 8/2008, de residus de terra inerts amb una densitat 1,6 t/m3, procedents d'excavació, amb codi 17 05 04 segons la Llista Europea de Residus **Rend.: 1,000** **11,10 €**

				Unitats		Preu		Parcial	Import
Materials									
	B2RA-28V5	m3	Disposició controlada en dipòsit autoritzat inclòs el cànon sobre la deposició controlada dels residus de la construcció, segons la LLEI 8/2008, de residus de terra inerts amb una densitat 1,6 t/m3, procedents d'excavació, amb codi 17 05 04 segons la Llista Europea de Residus	1,000	x	10,57000	=	10,57000	
						Subtotal:		10,57000	10,57000
				COST DIRECTE					10,57000
				DESPESES INDIRECTES	5,00 %				0,52850
				COST EXECUCIÓ MATERIAL					**11,09850**

Projecte per a la desviació de serveis al carrer de Tarent
afectats per les obres de rehabilitació energètica de
l´edifici situat al carrer Benevent nº6 de Barcelona

JUSTIFICACIÓ DE PREUS

PARTIDES D'OBRA

NÚM	CODI	UA	DESCRIPCIÓ	PREU

P-27 **P312-MG5W** m3 Formigonament de rases i pous, amb formigó en massa amb additiu hidròfug HM - 25 / F / 20 / amb una quantitat de ciment de 250 kg/m3 i relació aigua ciment =< 0.6, abocat des de camió **Rend.: 1,000** **150,38 €**

				Unitats		Preu		Parcial	Import
Ma d'obra									
	A0F-000T	h	Oficial 1a paleta	0,0625	/R x	29,42000	=	1,83875	
	A0D-0007	h	Manobre	0,250	/R x	24,55000	=	6,13750	
						Subtotal:		7,97625	7,97625
Materials									
	B06F1-MBO	m3	Formigó en massa amb additiu hidròfug HM - 25 / F / 20 / X0 amb una quantitat de ciment de 250 kg/m3 i relació aigua ciment =< 0.6	1,100	x	122,84000	=	135,12400	
						Subtotal:		135,12400	135,12400
				DESPESES AUXILIARS		1,50 %			0,11964
				COST DIRECTE					143,21989
				DESPESES INDIRECTES		5,00 %			7,16099
				COST EXECUCIÓ MATERIAL					**150,38089**

P-28 **P931-128VY** m2 Base de 20 cm de gruix de formigó en massa HM - 20 / B / 20 / X0 amb una quantitat de ciment de 200 kg/m3 i relació aigua ciment =< 0.6, abocat des de camió amb estesa i vibratge manual, amb acabat reglejat, incloent els encofrats laterals i els dels junts de dilatació **Rend.: 1,000** **28,87 €**

				Unitats		Preu		Parcial	Import
Ma d'obra									
	A0F-000S	h	Oficial 1a d'obra pública	0,030	/R x	29,42000	=	0,88260	
	A0D-0007	h	Manobre	0,090	/R x	24,55000	=	2,20950	
						Subtotal:		3,09210	3,09210
Maquinària									
	C20K-00DP	h	Regle vibratori	0,030	/R x	6,36000	=	0,19080	
						Subtotal:		0,19080	0,19080
Materials									
	B0D21-07O	m	Tauló de fusta de pi per a 10 usos	0,400	x	0,50000	=	0,20000	
	B06F1-I0IL	m3	Formigó en massa HM - 20 / B / 20 / X0 amb una quantitat de ciment de 200 kg/m3 i relació aigua ciment =< 0.6	0,210	x	114,13000	=	23,96730	
						Subtotal:		24,16730	24,16730
				DESPESES AUXILIARS		1,50 %			0,04638
				COST DIRECTE					27,49658
				DESPESES INDIRECTES		5,00 %			1,37483
				COST EXECUCIÓ MATERIAL					**28,87141**

JUSTIFICACIÓ DE PREUS

PARTIDES D'OBRA

NÚM	CODI	UA	DESCRIPCIÓ		
P-29	P9F3-HXLL	m2	Paviment de peça rectangular de formigó monocapa, gris, de 20x40,5 cm i 8 cm de gruix, preu alt, col·locada sobre base de morter de 1:0,25:3 i 15 N/mm2, i reblert de junts amb beurada de ciment	Rend.: 1,000	65,06 €

				Unitats		Preu		Parcial	Import
Ma d'obra									
	A0F-000S	h	Oficial 1a d'obra pública	0,77497	/R x	29,42000	=	22,79962	
	A0D-0007	h	Manobre	0,58123	/R x	24,55000	=	14,26920	
					Subtotal:			37,06882	37,06882
Materials									
	B9F3-0HQ6	m2	Peça rectangular de formigó monocapa, gris, de 20x40,5 cm i 8 cm de gruix, preu alt, per a paviment	1,020	x	14,42000	=	14,70840	
	B055-067M	t	Ciment pòrtland amb filler calcari CEM II/B-L 32,5 R segons UNE-EN 197-1, en sacs	0,003	x	164,18000	=	0,49254	
	B011-05ME	m3	Aigua	0,010	x	2,42000	=	0,02420	
	B07F-0LT1	m3	Morter mixt de ciment pòrtland amb filler calcari CEM II/B-L, calç i sorra, amb 450 kg/m3 de ciment, amb una proporció en volum 1:0,25:3 i 15 N/mm2 de resistència a compressió, elaborat a l'obra	0,0504	x	180,84359	=	9,11452	
					Subtotal:			24,33966	24,33966
			DESPESES AUXILIARS		1,50	%			0,55603
			COST DIRECTE						61,96451
			DESPESES INDIRECTES		5,00	%			3,09823
			COST EXECUCIÓ MATERIAL						**65,06274**

NÚM	CODI	UA	DESCRIPCIÓ		
P-30	P9Y1-02J3	u	Determinació a laboratori, mitjançant pèndol de fricció, de la resistència al lliscament/relliscada de paviments polits i no polits, segons la norma UNE-ENV 12633, per a un nombre de determinacions igual o superior a 10	Rend.: 1,000	97,89 €

				Unitats		Preu		Parcial	Import
Materials									
	BV2L0-00Z5	u	Determinació a laboratori, mitjançant pèndol de fricció, de la resistència al lliscament/relliscada de paviments polits i no polits, segons la norma UNE-ENV 12633, per a un nombre de determinacions igual o superior a 10	1,000	x	93,23000	=	93,23000	
					Subtotal:			93,23000	93,23000
			COST DIRECTE						93,23000
			DESPESES INDIRECTES		5,00	%			4,66150
			COST EXECUCIÓ MATERIAL						**97,89150**

Projecte per a la desviació de serveis al carrer de Tarent
afectats per les obres de rehabilitació energètica de
l´edifici situat al carrer Benevent nº6 de Barcelona

JUSTIFICACIÓ DE PREUS

PARTIDES D'OBRA

NÚM	CODI	UA	DESCRIPCIÓ		
P-31	PD01-12Q2G-E	u	Pou circular de registre quadrat de 70x70cm, de 2,5 m de fondària, amb solera amb mitja canya de formigó en massa HM - 20 / B / 20 / X0, de 15 cm de gruix mínim per a tub de diàmetre 50 cm, Paret per a pou quadrat de 100x100 cm, de 14 cm de gruix de maó massís, arrebossada i lliscada per dins amb morter de ciment 1:6, Bastiment quadrat de fosa dúctil per a pou de registre i tapa abatible, pas lliure de 700 mm de diàmetre i classe D400 segons norma UNE-EN 124 col·locat amb morter i graó per a pou de registre	Rend.: 1,000	1.596,77 €

				Unitats		Preu		Parcial	Import
Partides d'obra									
	PDBD-DOD	u	Graó per a pou de registre amb ferro colat nodular, de 200x200x200 mm, i 1,7 kg de pes, col·locat amb morter ciment 1:6	12,000	x	20,74624	=	248,95488	
	PDB9-5C6W	m	Paret per a pou quadrat de 100x100 cm, de 14 cm de gruix de maó massís, arrebossada i lliscada per dins amb morter de ciment 1:6	2,500	x	364,12738	=	910,31845	
	PDB3-E99N	u	Solera amb mitja canya de formigó en massa HM - 20 / B / 20 / X0, de 15 cm de gruix mínim i de planta interior 1x1 m per a tub de diàmetre 50 cm	1,000	x	78,95439	=	78,95439	
	PDBF-DFW	u	Bastiment quadrat de fosa dúctil per a pou de registre i tapa abatible, pas lliure de 700 mm de diàmetre i classe D400 segons norma UNE-EN 124 col·locat amb morter	1,000	x	282,50528	=	282,50528	
					Subtotal:			1.520,73300	1.520,73300
			DESPESES AUXILIARS		1,50	%			0,00000
			COST DIRECTE						1.520,73300
			DESPESES INDIRECTES		5,00	%			76,03665
			COST EXECUCIÓ MATERIAL						**1.596,76965**

NÚM	CODI	UA	DESCRIPCIÓ		
P-32	PD50-4819	u	Bastiment i reixa de fosa dúctil, abatible i amb tanca, per a embornal, de 750x285x100 mm classe C250 segons norma UNE-EN 124 i 9 dm2 de superfície d'absorció col·locat amb morter Segons indicat en projecte el model haurà d'estar recollit en el instrucció d'elemnts urbans de la ciutat de Barcelona i s'haurà de correspondre amb el model P7	Rend.: 1,000	125,11 €

				Unitats		Preu		Parcial	Import
Ma d'obra									
	A0F-000S	h	Oficial 1a d'obra pública	0,420	/R x	29,42000	=	12,35640	
	A0D-0007	h	Manobre	0,420	/R x	24,55000	=	10,31100	
					Subtotal:			22,66740	22,66740
Materials									
	B07L-1PYA	t	Morter per a ram de paleta, classe M 5 (5 N/mm2), a granel, de designació (G) segons norma UNE-EN 998-2	0,040	x	53,66000	=	2,14640	
	BD50-1KLP	u	Bastiment i reixa de fosa dúctil, abatible i amb tanca, per a embornal, de 750x285x100 mm classe C250	1,000	x	94,00000	=	94,00000	

JUSTIFICACIÓ DE PREUS

PARTIDES D'OBRA

NÚM	CODI	UA	DESCRIPCIÓ	PREU

segons norma UNE-EN 124 i 9 dm2 de superfície d'absorció

Subtotal:		96,14640	96,14640
DESPESES AUXILIARS	1,50 %		0,34001
COST DIRECTE			119,15381
DESPESES INDIRECTES	5,00 %		5,95769
COST EXECUCIÓ MATERIAL			**125,11150**

P-33 **PD55-E3MU** u Caixa per a embornal de 70x30x85 cm, amb parets de 14 cm de gruix de maó calat, arrebossada i lliscada per dins amb morter ciment 1:4 sobre solera de 15 cm de formigó en massa HM - 20 / B / 20 / X0 amb una quantitat de ciment de 200 kg/m3 i relació aigua ciment =< 0.6 **Rend.: 1,000** **187,42** **€**

				Unitats		Preu		Parcial	Import
Ma d'obra									
	A0F-000S	h	Oficial 1a d'obra pública	2,395	/R x	29,42000	=	70,46090	
	A0D-0007	h	Manobre	2,395	/R x	24,55000	=	58,79725	
			Subtotal:					129,25815	129,25815
Materials									
	B055-067M	t	Ciment pòrtland amb filler calcari CEM II/B-L 32,5 R segons UNE-EN 197-1, en sacs	0,00918	x	164,18000	=	1,50717	
	B06F1-I0IL	m3	Formigó en massa HM - 20 / B / 20 / X0 amb una quantitat de ciment de 200 kg/m3 i relació aigua ciment =< 0.6	0,099	x	114,13000	=	11,29887	
	B0F1A-075F	u	Maó calat, de 290x140x100 mm, per a revestir, categoria I, HD, segons la norma UNE-EN 771-1	79,9995	x	0,28000	=	22,39986	
	B011-05ME	m3	Aigua	0,003	x	2,42000	=	0,00726	
	B07F-0LT5	m3	Morter de ciment pòrtland amb filler calcari CEM II/B-L i sorra, amb 380 kg/m3 de ciment, amb una proporció en volum 1:4 i 10 N/mm2 de resistència a compressió, elaborat a l'obra	0,0945	x	127,86460	=	12,08320	
			Subtotal:					47,29636	47,29636
			DESPESES AUXILIARS	1,50 %					1,93887
			COST DIRECTE						178,49338
			DESPESES INDIRECTES	5,00 %					8,92467
			COST EXECUCIÓ MATERIAL						**187,41805**

P-34 **PD781-Q0KZ** m Claveguera amb tub de PVC-U de paret sòlida per a sanejament soterrat sense pressió, superfícies interna llisa i externa llisa, diàmetre nominal DN 250, classe de rigidesa anular SN 4 (rigidesa anular >= 4kN/m2), codi d'àrea d'aplicació U (ús en l'exterior de l'estructura dels edificis), fabricació segons norma UNE-EN 1401-1, de color taronja-marró RAL 8023, per a unió elàstica amb anella elastomèrica d'estanquitat, col·locat al fons de la rasa sobre llit de sorra de 10 cm de gruix, inclòs el reblert del recolzament del tub, amb picó vibrant de combustible **Rend.: 1,000** **39,42** **€**

Projecte per a la desviació de serveis al carrer de Tarent
afectats per les obres de rehabilitació energètica de
l´edifici situat al carrer Benevent nº6 de Barcelona

JUSTIFICACIÓ DE PREUS

PARTIDES D'OBRA

NÚM	CODI	UA	DESCRIPCIÓ	PREU

				Unitats		Preu		Parcial	Import
Ma d'obra									
	A0D-0007	h	Manobre	0,080	/R x	24,55000	=	1,96400	
	A0F-000S	h	Oficial 1a d'obra pública	0,080	/R x	29,42000	=	2,35360	
	A0E-000A	h	Manobre especialista	0,070	/R x	25,38000	=	1,77660	
			Subtotal:					6,09420	6,09420
Maquinària									
	C13C-00LP	h	Retroexcavadora sobre pneumàtics de 8 a 10 t	0,0591	/R x	67,13000	=	3,96738	
	C13A-00FP	h	Picó vibrant de combustible amb placa de 30x30 cm	0,070	/R x	6,62000	=	0,46340	
			Subtotal:					4,43078	4,43078
Materials									
	BD7F-1OJ2	m	Tub de PVC-U de paret sòlida per a sanejament soterrat sense pressió, superfícies interna llisa i externa llisa, diàmetre nominal DN 250, classe de rigidesa anular SN 4 (rigidesa anular >= 4kN/m2), codi d'àrea d'aplicació U (ús en l'exterior de l'estructura dels edificis), fabricació segons norma UNE-EN 1401-1, de color taronja-marró RAL 8023, per a unió elàstica amb anella elastomèrica d'estanquitat	1,050	x	20,60000	=	21,63000	
	B03L-05N5	t	Sorra de pedrera de 0 a 3,5 mm	0,2184	x	24,24000	=	5,29402	
			Subtotal:					26,92402	26,92402
			DESPESES AUXILIARS	1,50 %					0,09141
			COST DIRECTE						37,54041
			DESPESES INDIRECTES	5,00 %					1,87702
			COST EXECUCIÓ MATERIAL						**39,41743**

P-35 **PD781-Q0L1** m Claveguera amb tub de PVC-U de paret sòlida per a sanejament soterrat sense pressió, superfícies interna llisa i externa llisa, diàmetre nominal DN 400, classe de rigidesa anular SN 4 (rigidesa anular >= 4kN/m2), codi d'àrea d'aplicació U (ús en l'exterior de l'estructura dels edificis), fabricació segons norma UNE-EN 1401-1, de color taronja-marró RAL 8023, per a unió elàstica amb anella elastomèrica d'estanquitat, col·locat al fons de la rasa sobre llit de sorra de 15 cm de gruix, inclòs el reblert del recolzament del tub, amb picó vibrant de combustible **Rend.: 1,000** **87,06** **€**

				Unitats		Preu		Parcial	Import
Ma d'obra									
	A0E-000A	h	Manobre especialista	0,100	/R x	25,38000	=	2,53800	
	A0F-000S	h	Oficial 1a d'obra pública	0,160	/R x	29,42000	=	4,70720	
	A0D-0007	h	Manobre	0,160	/R x	24,55000	=	3,92800	
			Subtotal:					11,17320	11,17320
Maquinària									
	C13C-00LP	h	Retroexcavadora sobre pneumàtics de 8 a 10 t	0,0845	/R x	67,13000	=	5,67249	
	C13A-00FP	h	Picó vibrant de combustible amb placa de 30x30 cm	0,100	/R x	6,62000	=	0,66200	
			Subtotal:					6,33449	6,33449

JUSTIFICACIÓ DE PREUS

PARTIDES D'OBRA

NÚM	CODI	UA	DESCRIPCIÓ						PREU
Materials									
	BD7F-1OJ4	m	Tub de PVC-U de paret sòlida per a sanejament soterrat sense pressió, superfícies interna llisa i externa llisa, diàmetre nominal DN 400, classe de rigidesa anular SN 4 (rigidesa anular >= 4kN/m2), codi d'àrea d'aplicació U (ús en l'exterior de l'estructura dels edificis), fabricació segons norma UNE-EN 1401-1, de color taronja-marró RAL 8023, per a unió elàstica amb anella elastomèrica d'estanquitat	1,050	x	51,47000	=	54,04350	
	B03L-05N5	t	Sorra de pedrera de 0 a 3,5 mm	0,462	x	24,24000	=	11,19888	
						Subtotal:		65,24238	65,24238
				DESPESES AUXILIARS		1,50	%		0,16760
				COST DIRECTE					82,91767
				DESPESES INDIRECTES		5,00	%		4,14588
				COST EXECUCIÓ MATERIAL					**87,06355**

P-36 **PD781-Q0L2** m Claveguera amb tub de PVC-U de paret sòlida per a sanejament soterrat sense pressió, superfícies interna llisa i externa llisa, diàmetre nominal DN 500, classe de rigidesa anular SN 4 (rigidesa anular >= 4kN/m2), codi d'àrea d'aplicació U (ús en l'exterior de l'estructura dels edificis), fabricació segons norma UNE-EN 1401-1, de color taronja-marró RAL 8023, per a unió elàstica amb anella elastomèrica d'estanquitat, col·locat al fons de la rasa sobre llit de sorra de 15 cm de gruix, inclòs el reblert del recolzament del tub, amb picó vibrant de combustible **Rend.: 1,000** **128,75** **€**

				Unitats		Preu		Parcial	Import
Ma d'obra									
	A0D-0007	h	Manobre	0,200	/R x	24,55000	=	4,91000	
	A0E-000A	h	Manobre especialista	0,120	/R x	25,38000	=	3,04560	
	A0F-000S	h	Oficial 1a d'obra pública	0,200	/R x	29,42000	=	5,88400	
						Subtotal:		13,83960	13,83960
Maquinària									
	C13C-00LP	h	Retroexcavadora sobre pneumàtics de 8 a 10 t	0,1014	/R x	67,13000	=	6,80698	
	C13A-00FP	h	Picó vibrant de combustible amb placa de 30x30 cm	0,120	/R x	6,62000	=	0,79440	
						Subtotal:		7,60138	7,60138
Materials									
	BD7F-1OJ5	m	Tub de PVC-U de paret sòlida per a sanejament soterrat sense pressió, superfícies interna llisa i externa llisa, diàmetre nominal DN 500, classe de rigidesa anular SN 4 (rigidesa anular >= 4kN/m2), codi d'àrea d'aplicació U (ús en l'exterior de l'estructura dels edificis), fabricació segons norma UNE-EN 1401-1, de color taronja-marró RAL 8023, per a unió elàstica amb anella elastomèrica d'estanquitat	1,050	x	83,36000	=	87,52800	
	B03L-05N5	t	Sorra de pedrera de 0 a 3,5 mm	0,5544	x	24,24000	=	13,43866	
						Subtotal:		100,96666	100,96666

Projecte per a la desviació de serveis al carrer de Tarent
afectats per les obres de rehabilitació energètica de
l´edifici situat al carrer Benevent nº6 de Barcelona

JUSTIFICACIÓ DE PREUS

PARTIDES D'OBRA

NÚM	CODI	UA	DESCRIPCIÓ						PREU
				DESPESES AUXILIARS		1,50	%		0,20759
				COST DIRECTE					122,61523
				DESPESES INDIRECTES		5,00	%		6,13076
				COST EXECUCIÓ MATERIAL					**128,74600**

P-37 **PD78K-TRHB** u Clip elastomèric d'etilè propilè diè (EPDM) per a la connexió d'una escomesa de sanejament de PVC-U de diàmetre nominal DN250 sobre un tub de sanejament soterrat sense pressió de PVC-U de diàmetre nominal DN500 de superfícies interna llisa i externa llisa segons normes UNE-EN 13476-2 (tub de paret estructurada) o UNE-EN 1401-1 (tub de paret compacta), fabricació segons norma UNE-EN 681-1, fixat a pressió **Rend.: 1,000** **162,43** **€**

				Unitats		Preu		Parcial	Import
Ma d'obra									
	A0D-0007	h	Manobre	0,150	/R x	24,55000	=	3,68250	
	A0F-000B	h	Oficial 1a	0,150	/R x	29,42000	=	4,41300	
						Subtotal:		8,09550	8,09550
Materials									
	BD7J-TRF9	u	Clip elastomèric d'etilè propilè diè (EPDM) per a la connexió d'una escomesa de sanejament de PVC-U de diàmetre nominal DN250 sobre un tub de sanejament soterrat sense pressió de PVC-U de diàmetre nominal DN500 de superfícies interna llisa i externa llisa segons normes UNE-EN 13476-2 (tub de paret estructurada) o UNE-EN 1401-1 (tub de paret compacta), fabricació segons norma UNE-EN 681-1, per a unió a pressió	1,000	x	144,78000	=	144,78000	
	B091-06VG	kg	Adhesiu de PVC	0,250	x	7,26000	=	1,81500	
						Subtotal:		146,59500	146,59500
				COST DIRECTE					154,69050
				DESPESES INDIRECTES		5,00	%		7,73453
				COST EXECUCIÓ MATERIAL					**162,42503**

PDB3-E99N u Solera amb mitja canya de formigó en massa HM - 20 / B / 20 / X0, de 15 cm de gruix mínim i de planta interior 1x1 m per a tub de diàmetre 50 cm **Rend.: 1,000** **82,90** **€**

				Unitats		Preu		Parcial	Import
Ma d'obra									
	A0F-000S	h	Oficial 1a d'obra pública	0,260	/R x	29,42000	=	7,64920	
	A0D-0007	h	Manobre	0,260	/R x	24,55000	=	6,38300	
						Subtotal:		14,03220	14,03220
Materials									
	B06F1-I0IL	m3	Formigó en massa HM - 20 / B / 20 / X0 amb una quantitat de ciment de 200 kg/m3 i relació aigua ciment =< 0.6	0,567	x	114,13000	=	64,71171	

JUSTIFICACIÓ DE PREUS

PARTIDES D'OBRA

NÚM	CODI	UA	DESCRIPCIÓ	PREU

					Subtotal:		64,71171	64,71171
				DESPESES AUXILIARS	1,50	%		0,21048
				COST DIRECTE				78,95439
				DESPESES INDIRECTES	5,00	%		3,94772
				COST EXECUCIÓ MATERIAL				**82,90211**

PDB9-5C6W m Paret per a pou quadrat de 100x100 cm, de 14 cm de gruix de maó massís, arrebossada i lliscada per dins amb morter de ciment 1:6 **Rend.: 1,000** **382,33** **€**

				Unitats		Preu		Parcial	Import
Ma d'obra									
	A0F-000S	h	Oficial 1a d'obra pública	5,000	/R x	29,42000	=	147,10000	
	A0D-0007	h	Manobre	5,000	/R x	24,55000	=	122,75000	
					Subtotal:			269,85000	269,85000
Materials									
	B011-05ME	m3	Aigua	0,008	x	2,42000	=	0,01936	
	B055-067M	t	Ciment pòrtland amb filler calcari CEM II/B-L 32,5 R segons UNE-EN 197-1, en sacs	0,0204	x	164,18000	=	3,34927	
	B0F15-06N6	u	Maó massís d'elaboració mecànica, de 290x140x50 mm, per a revestir, categoria I, HD, segons la norma UNE-EN 771-1	152,000	x	0,41000	=	62,32000	
	B07F-0LT4	m3	Morter de ciment pòrtland amb filler calcari CEM II/B-L i sorra, amb 250 kg/m3 de ciment, amb una proporció en volum 1:6 i 5 N/mm2 de resistència a compressió, elaborat a l'obra	0,22464	x	109,24590	=	24,54100	
					Subtotal:			90,22963	90,22963
				DESPESES AUXILIARS	1,50	%			4,04775
				COST DIRECTE					364,12738
				DESPESES INDIRECTES	5,00	%			18,20637
				COST EXECUCIÓ MATERIAL					**382,33375**

PDBD-DODN u Graó per a pou de registre amb ferro colat nodular, de 200x200x200 mm, i 1,7 kg de pes, col·locat amb morter ciment 1:6 **Rend.: 1,000** **21,78** **€**

				Unitats		Preu		Parcial	Import
Ma d'obra									
	A0D-0007	h	Manobre	0,300	/R x	24,55000	=	7,36500	
	A0F-000S	h	Oficial 1a d'obra pública	0,300	/R x	29,42000	=	8,82600	
					Subtotal:			16,19100	16,19100
Materials									
	BDD4-0LVI	u	Graó per a pou de registre de ferro colat nodular, de 200x200x200 mm i 1,7 kg de pes	1,000	x	3,28000	=	3,28000	
	B07F-0LT4	m3	Morter de ciment pòrtland amb filler calcari CEM II/B-L i sorra, amb 250 kg/m3 de ciment, amb una proporció en volum 1:6 i 5 N/mm2 de resistència a compressió, elaborat a l'obra	0,00945	x	109,24590	=	1,03237	

Projecte per a la desviació de serveis al carrer de Tarent
afectats per les obres de rehabilitació energètica de
l´edifici situat al carrer Benevent nº6 de Barcelona

JUSTIFICACIÓ DE PREUS

PARTIDES D'OBRA

NÚM	CODI	UA	DESCRIPCIÓ	PREU

					Subtotal:		4,31237	4,31237
				DESPESES AUXILIARS	1,50	%		0,24287
				COST DIRECTE				20,74624
				DESPESES INDIRECTES	5,00	%		1,03731
				COST EXECUCIÓ MATERIAL				**21,78355**

PDBF-DFW6 u Bastiment quadrat de fosa dúctil per a pou de registre i tapa abatible, pas lliure de 700 mm de diàmetre i classe D400 segons norma UNE-EN 124 col·locat amb morter **Rend.: 1,000** **296,63** **€**

				Unitats		Preu		Parcial	Import
Ma d'obra									
	A0D-0007	h	Manobre	0,410	/R x	24,55000	=	10,06550	
	A0F-000S	h	Oficial 1a d'obra pública	0,410	/R x	29,42000	=	12,06220	
					Subtotal:			22,12770	22,12770
Materials									
	BDK5-1KI1	u	Bastiment quadrat i tapa circular de fosa dúctil per a pou de registre, abatible, pas lliure de 700 mm classe D400 segons norma UNE-EN 124	1,000	x	258,13000	=	258,13000	
	B07L-1PYA	t	Morter per a ram de paleta, classe M 5 (5 N/mm2), a granel, de designació (G) segons norma UNE-EN 998-2	0,0357	x	53,66000	=	1,91566	
					Subtotal:			260,04566	260,04566
				DESPESES AUXILIARS	1,50	%			0,33192
				COST DIRECTE					282,50528
				DESPESES INDIRECTES	5,00	%			14,12526
				COST EXECUCIÓ MATERIAL					**296,63054**

P-38 **PDG2-PZJM** m Canalització amb un tub corbable corrugat de polietilè de 90 mm de diàmetre nominal, de doble capa, i dau de recobriment de 20x40 cm amb formigó d'ús no estructural HNE-20/P/20 de resistència a compressió 20 N/mm2, consistència plàstica i grandària màxima del granulat 20 mm, fil guia a cada tub, part proporcional d'accessoris d'unió, separadors i obturadors **Rend.: 1,000** **14,42** **€**

				Unitats		Preu		Parcial	Import
Ma d'obra									
	A0D-0007	h	Manobre	0,020	/R x	24,55000	=	0,49100	
	A0F-000B	h	Oficial 1a	0,010	/R x	29,42000	=	0,29420	
					Subtotal:			0,78520	0,78520
Materials									
	BDG3-34IF	u	Part proporcional de separadors, conectors i obturadors de canalitzacions de serveis de 90 mm de diàmetre nominal	1,010	x	0,34000	=	0,34340	
	BDG2-34UA	m	Fil guia per a conductes de canalitzacions de serveis, de nylon, de 5 mm de gruix	1,020	x	0,19000	=	0,19380	

JUSTIFICACIÓ DE PREUS

PARTIDES D'OBRA

NÚM	CODI	UA	DESCRIPCIÓ					PREU
	BG2Q-1KTE	m	Tub corbable corrugat de polietilè, de doble capa, llisa la interior i corrugada l'exterior, de 90 mm de diàmetre nominal, aïllant i no propagador de la flama, resistència a l'impacte de 20 J, resistència a compressió de 450 N, per a canalitzacions soterrades	1,050	x 2,97000 =	3,11850		
	B069-I4H8	m3	Formigó d'ús no estructural HNE-20/P/20 de resistència a compressió 20 N/mm2, consistència plàstica i grandària màxima del granulat 20 mm	0,0854	x 108,66000 =	9,27956		
					Subtotal:	12,93526		12,93526
					DESPESES AUXILIARS	1,50 %		0,01178
					COST DIRECTE			13,73224
					DESPESES INDIRECTES	5,00 %		0,68661
					COST EXECUCIÓ MATERIAL			**14,41885**

P-39 PDG5-HA2I m Banda contínua de plàstic de color de 30 cm d'amplària, col·locada al llarg de la rasa a 20 cm per sobre de la canalització **Rend.: 1,000** **0,73 €**

				Unitats		Preu		Parcial	Import
Ma d'obra									
	A01-FEPH	h	Ajudant muntador	0,010	/R x	26,12000	=	0,26120	
					Subtotal:			0,26120	0,26120
Materials									
	BDG0-1C2A	m	Banda continua de senyalització per a canalitzacions soterrades de 30 cm d'amplària, de polipropilè	1,020	x	0,42000	=	0,42840	
					Subtotal:			0,42840	0,42840
					DESPESES AUXILIARS	1,50 %			0,00392
					COST DIRECTE				0,69352
					DESPESES INDIRECTES	5,00 %			0,03468
					COST EXECUCIÓ MATERIAL				**0,72819**

P-40 PDK1-DXA5 u Bastiment quadrat i tapa quadrat de fosa dúctil per a pericó de serveis, recolzada, pas lliure de 400x400 mm classe C250 segons norma UNE-EN 124, col·locada amb morter per a ram de paleta **Rend.: 1,000** **82,62 €**

				Unitats		Preu		Parcial	Import
Ma d'obra									
	A0D-0007	h	Manobre	0,350	/R x	24,55000	=	8,59250	
	A0F-000S	h	Oficial 1a d'obra pública	0,350	/R x	29,42000	=	10,29700	
					Subtotal:			18,88950	18,88950
Materials									
	BDK5-1KH1	u	Bastiment quadrat i tapa quadrat de fosa dúctil per a pericó de serveis, recolzada, pas lliure de 400x400 mm classe C250 segons norma UNE-EN 124	1,000	x	59,30000	=	59,30000	
	B07L-1PY6	t	Morter per a ram de paleta, classe M 5 (5 N/mm2), en sacs, de designació (G) segons norma UNE-EN 998-2	0,00315	x	66,43000	=	0,20925	

Projecte per a la desviació de serveis al carrer de Tarent
afectats per les obres de rehabilitació energètica de
l´edifici situat al carrer Benevent nº6 de Barcelona

JUSTIFICACIÓ DE PREUS

PARTIDES D'OBRA

NÚM	CODI	UA	DESCRIPCIÓ					PREU
					Subtotal:	59,50925		59,50925
					DESPESES AUXILIARS	1,50 %		0,28334
					COST DIRECTE			78,68209
					DESPESES INDIRECTES	5,00 %		3,93410
					COST EXECUCIÓ MATERIAL			**82,61620**

P-41 PDK2-VL6O u Pericó de registre de fàbrica de maó de 40x40x40 cm, per a instal·lacions de serveis, amb parets de 15 cm de gruix de maó calat de 290x140x100 mm, arrebossada i lliscada interiorment amb morter de ciment amb una proporció en volum 1:8, sobre solera de formigó de 20 cm de gruix i reblert lateral amb terra de la mateixa excavació **Rend.: 1,000** **114,74 €**

				Unitats		Preu		Parcial	Import
Ma d'obra									
	A0F-000T	h	Oficial 1a paleta	2,000	/R x	29,42000	=	58,84000	
	A0D-0007	h	Manobre	1,000	/R x	24,55000	=	24,55000	
					Subtotal:			83,39000	83,39000
Materials									
	B069-I4H8	m3	Formigó d'ús no estructural HNE-20/P/20 de resistència a compressió 20 N/mm2, consistència plàstica i grandària màxima del granulat 20 mm	0,13385	x	108,66000	=	14,54414	
	B055-067M	t	Ciment pòrtland amb filler calcari CEM II/B-L 32,5 R segons UNE-EN 197-1, en sacs	0,0021	x	164,18000	=	0,34478	
	B011-05ME	m3	Aigua	0,001	x	2,42000	=	0,00242	
	B0F1A-0760	u	Maó calat R-25 N/mm2, de 290x140x100 mm, per a revestir, categoria I, HD, segons la norma UNE-EN 771-1	25,63636	x	0,29000	=	7,43454	
	B07F-0LT8	m3	Morter de ciment pòrtland amb filler calcari CEM II/B-L i sorra, amb 200 kg/m3 de ciment, amb una proporció en volum 1:8 i 2,5 N/mm2 de resistència a compressió, elaborat a l'obra	0,02225	x	103,76160	=	2,30870	
					Subtotal:			24,63458	24,63458
					DESPESES AUXILIARS	1,50 %			1,25085
					COST DIRECTE				109,27543
					DESPESES INDIRECTES	5,00 %			5,46377
					COST EXECUCIÓ MATERIAL				**114,73920**

P-42 PDV1-02HW u Jornada per a execució de les proves finals de funcionament d'una xarxa de sanejament, segons PPTGTSP 1986 **Rend.: 1,000** **851,35 €**

				Unitats		Preu		Parcial	Import
Materials									
	BVAJ-02HP	u	Jornada per a execució de les proves finals de funcionament d'una xarxa de sanejament, segons PPTGTSP 1986	1,000	x	810,81000	=	810,81000	

JUSTIFICACIÓ DE PREUS

PARTIDES D'OBRA

NÚM	CODI	UA	DESCRIPCIÓ	PREU

	Subtotal:	810,81000	810,81000
	COST DIRECTE		810,81000
	DESPESES INDIRECTES	5,00 %	40,54050
	COST EXECUCIÓ MATERIAL		**851,35050**

P-43 **PDV1-02HX** u Jornada per a realització durant l'execució, de les proves de funcionament d'un tram de xarxa de sanejament, segons PPTGTSP 1986 **Rend.: 1,000** **851,35** **€**

			Unitats		Preu		Parcial	Import
Materials								
	BVAJ-02HQ	u Jornada per a realització durant l'execució, de les proves de funcionament d'un tram de xarxa de sanejament, segons PPTGTSP 1986	1,000	x	810,81000	=	810,81000	
		Subtotal:					810,81000	810,81000
		COST DIRECTE						810,81000
		DESPESES INDIRECTES			5,00 %			40,54050
		COST EXECUCIÓ MATERIAL						**851,35050**

P-44 **PDV1-HC5F** u Jornada per a inspecció durant l'execució de la instal·lació de connexió a terra, segons exigències del Projecte i del REBT **Rend.: 1,000** **681,66** **€**

			Unitats		Preu		Parcial	Import
Materials								
	BVAJ-H71J	u Jornada per a inspecció durant l'execució de la instal·lació de connexió a terra, segons exigències del Projecte i del REBT	1,000	x	649,20000	=	649,20000	
		Subtotal:					649,20000	649,20000
		COST DIRECTE						649,20000
		DESPESES INDIRECTES			5,00 %			32,46000
		COST EXECUCIÓ MATERIAL						**681,66000**

P-45 **PDV1-HC5G** u Jornada per a execució de les proves finals de servei de la instal·lació de connexió a terra, segons exigències del Projecte i del REBT **Rend.: 1,000** **681,66** **€**

			Unitats		Preu		Parcial	Import
Materials								
	BVAJ-H71P	u Jornada per a execució de les proves finals de servei de la instal·lació de connexió a terra, segons exigències del Projecte i del REBT	1,000	x	649,20000	=	649,20000	
		Subtotal:					649,20000	649,20000

Projecte per a la desviació de serveis al carrer de Tarent
afectats per les obres de rehabilitació energètica de
l´edifici situat al carrer Benevent nº6 de Barcelona

JUSTIFICACIÓ DE PREUS

PARTIDES D'OBRA

NÚM	CODI	UA	DESCRIPCIÓ	PREU

	COST DIRECTE		649,20000
	DESPESES INDIRECTES	5,00 %	32,46000
	COST EXECUCIÓ MATERIAL		**681,66000**

P-46 **PDV1-HC5L** u Jornada per a inspecció durant l'execució de la instal·lació elèctrica de baixa tensió, segons exigències del Projecte i del REBT **Rend.: 1,000** **681,66** **€**

			Unitats		Preu		Parcial	Import
Materials								
	BVAJ-H70Y	u Jornada per a inspecció durant l'execució de la instal·lació elèctrica de baixa tensió, segons exigències del Projecte i del REBT	1,000	x	649,20000	=	649,20000	
		Subtotal:					649,20000	649,20000
		COST DIRECTE						649,20000
		DESPESES INDIRECTES			5,00 %			32,46000
		COST EXECUCIÓ MATERIAL						**681,66000**

P-47 **PDV1-HC5M** u Jornada per a execució de les proves finals de servei de la instal·lació elèctrica de baixa tensió, segons exigències del Projecte i del REBT **Rend.: 1,000** **681,66** **€**

			Unitats		Preu		Parcial	Import
Materials								
	BVAJ-H712	u Jornada per a execució de les proves finals de servei de la instal·lació elèctrica de baixa tensió, segons exigències del Projecte i del REBT	1,000	x	649,20000	=	649,20000	
		Subtotal:					649,20000	649,20000
		COST DIRECTE						649,20000
		DESPESES INDIRECTES			5,00 %			32,46000
		COST EXECUCIÓ MATERIAL						**681,66000**

P-48 **PG33-E6V8** m Cable amb conductor de coure de tensió assignada0,6/1 kV, de designació RVFV, construcció segons norma UNE 21123-2, tetrapolar, de secció 4x6 mm2, amb armadura de fleix d'acer i coberta del cable de PVC, classe de reacció al foc Eca segons la norma UNE-EN 50575, col·locat en tub **Rend.: 1,000** **19,81** **€**

			Unitats		Preu		Parcial	Import
Ma d'obra								
	A0F-000E	h Oficial 1a electricista	0,040	/R x	30,41000	=	1,21640	
	A01-FEPD	h Ajudant electricista	0,040	/R x	26,08000	=	1,04320	
		Subtotal:					2,25960	2,25960
Materials								
	BG33-G2TY	m Cable amb conductor de coure de tensió assignada0,6/1 kV, de designació RVFV, construcció segons norma UNE 21123-2, tetrapolar, de secció	1,020	x	16,25000	=	16,57500	

JUSTIFICACIÓ DE PREUS

PARTIDES D'OBRA

NÚM	CODI	UA	DESCRIPCIÓ					PREU
			4x6 mm2, amb armadura de fleix d'acer i coberta del cable de PVC, classe de reacció al foc Eca segons la norma UNE-EN 50575					
					Subtotal:		16,57500	16,57500
				DESPESES AUXILIARS	1,50	%		0,03389
				COST DIRECTE				18,86849
				DESPESES INDIRECTES	5,00	%		0,94342
				COST EXECUCIÓ MATERIAL				**19,81192**
P-49	**PG3B-E7CH**	m	Conductor de coure nu, unipolar de secció 1x35 mm2, muntat en malla de connexió a terra	**Rend.: 1,000**			**15,73**	**€**
				Unitats		Preu	Parcial	Import
Ma d'obra								
	A01-FEPD	h	Ajudant electricista	0,200	/R x	26,08000 =	5,21600	
	A0F-000E	h	Oficial 1a electricista	0,200	/R x	30,41000 =	6,08200	
					Subtotal:		11,29800	11,29800
Materials								
	BGY3-0B2S	u	Part proporcional d'elements especials per a conductors de coure nus	1,000	x	0,30000 =	0,30000	
	BG3I-06W3	m	Conductor de coure nu, unipolar de secció 1x35 mm2	1,020	x	3,15000 =	3,21300	
					Subtotal:		3,51300	3,51300
				DESPESES AUXILIARS	1,50	%		0,16947
				COST DIRECTE				14,98047
				DESPESES INDIRECTES	5,00	%		0,74902
				COST EXECUCIÓ MATERIAL				**15,72949**

Projecte per a la desviació de serveis al carrer de Tarent
afectats per les obres de rehabilitació energètica de
l´edifici situat al carrer Benevent nº6 de Barcelona

JUSTIFICACIÓ DE PREUS

PARTIDES ALÇADES

NÚM	CODI	UA	DESCRIPCIÓ			
	AGBAR01	pa	Partida alçada a justificar segons pressupost companyia de treballs a realitzar en instal·lació aigua potable per part de companyia suministradora	**Rend.: 1,000**	**25.650,00**	**€**
				COST DIRECTE	25.650,00000	
				COST EXECUCIÓ MATERIAL	**25.650,0000**	
	EDIST01	pa	Partida alçada a justificar, en cas necessari, segons pressupost companyia de treballs a realitzar en instal·lació de baixa tensió per part de companyia suministradora	**Rend.: 1,000**	**28.000,00**	**€**
				COST DIRECTE	28.000,00000	
				COST EXECUCIÓ MATERIAL	**28.000,0000**	
	ENLL01	pa	Partida alçada a justificar en concepte de legalitxació de la instal·lació d'enllumenat i revisió per part de mantenidor	**Rend.: 1,000**	**1.000,00**	**€**
				COST DIRECTE	1.000,00000	
				COST EXECUCIÓ MATERIAL	**1.000,0000**	
	GEO01	pa	Partida alçada a justificar en concepte d'aixecament topografic i execució planols abuilt de les diferents instal·lacions	**Rend.: 1,000**	**1.200,00**	**€**
				COST DIRECTE	1.200,00000	
				COST EXECUCIÓ MATERIAL	**1.200,0000**	
	SS01	pa	Partida alçada a justificar en concepte de seguretat i salut	**Rend.: 1,000**	**2.680,00**	**€**
				COST DIRECTE	2.680,00000	
				COST EXECUCIÓ MATERIAL	**2.680,0000**	

Ajuntament de Barcelona

Institut Municipal d'Urbanisme

ANNEX 08. CONTROL DE QUALITAT

ÍNDEX

1. INTRODUCCIÓ

2. CONTROL DE RECEPCIÓ EN OBRA: PRESCRIPCIONS SOBRE ELS MATERIALS

3. CONTROL DE QUALITAT EN L'EXECUCIÓ: PRESCRIPCIONS SOBRE L'EXECUCIÓ PER UNITAT D'OBRA.

4. CONTROL DE RECEPCIÓ DE L'OBRA ACABADA: PRESCRIPCIONS SOBRE VERIFICACIONS A L'EDIFICI ACABAT.

5. VALORACIÓ ECONÓMICA

ANDREU IBÁÑEZ GASSIOT. ARQUITECTE ESPECIALITZAT EN REHABILITACIÓ I CÀLCUL D'ESTRUCTURES || MEMBRE DE L'AGRUPACIÓ D'EXPERTS PERICIALS I FORENSES MEMBRE DOCENT DE POSTGRAU DE PATOLOGIES I ESTUDIS DE CONSTRUCCIONS EXISTENTS DEL CAATEEB (COL·LEGI D'APARELLADORS DE BARCELONA)
> C/ Sardenya nº 43 08005 – Barcelona
> Crta. Vilassar de Mar – Argentona km.3 08349 - Cabrera de Mar (Barcelona) Apt. 86
T/ F: 93-754-71-46
estudi@cuyas38.com

1.- INTRODUCCIÓ

El Codi Tècnic de l'Edificació (CTE) estableix les exigències bàsiques de qualitat que han de complir els edificis, incloses les seves instal·lacions, per satisfer els requisits bàsics de seguretat i habitabilitat.

El CTE determina, a més, que aquestes exigències bàsiques han de complir-se en el projecte, la construcció, el manteniment i la conservació dels edificis i les seves instal·lacions.

La comprovació del compliment d'aquestes exigències bàsiques es determina mitjançant una sèrie de controls: el control de recepció en obra dels productes, el control d'execució de l'obra i el control de l'obra acabada.

Es redacta el present Pla de control de qualitat com a annex del projecte, a fi de donar compliment a l'establert a l'Annex I de la part I del CTE, a l'apartat corresponent als Annexos de la Memòria, havent estat elaborat atenent a les prescripcions de la normativa d'aplicació vigent, a les característiques del projecte i a l'estipulat en el Plec de Condicions del present projecte.

Aquest annex del projecte no és un element substancial del mateix, ja que tot el seu contingut queda suficientment referenciat en el corresponent Plec de Condicions Tècniques Particulars del projecte.

Simplement és un document complementari, la missió del qual és servir d'ajuda al Director d'Execució de l'Obra per redactar el corresponent ESTUDI DE PROGRAMACIÓ DEL CONTROL DE QUALITAT DE L'OBRA, elaborat en funció del Pla d'Obra del constructor; on es quantifica, mitjançant la integració dels requisits del Plec amb els mesuraments del projecte, el nombre i tipus d'assaigs i proves a realitzar per part del laboratori acreditat, permetent-li obtenir la seva valoració econòmica.

El control de qualitat de les obres inclou:

- El control de recepció en obra dels productes.
- El control d'execució de l'obra.
- El control de l'obra acabada.

Per a això:

1) El Director de l'Execució de l'Obra recopilarà la documentació del control realitzat, verificant que és conforme a l'establert en el projecte, els seus annexos i les seves modificacions.
2) El Constructor recaptarà dels subministradors de productes i facilitarà al Director d'Obra i al Director de l'Execució de l'Obra la documentació dels productes anteriorment assenyalada, així com les seves instruccions d'ús i manteniment, i les garanties corresponents quan escaigui.
3) La documentació de qualitat preparada pel Constructor sobre cadascuna de les unitats d'obra podrà servir, si així ho autoritzés el Director de l'Execució de l'Obra, com a part del control de qualitat de l'obra.

Una vegada finalitzada l'obra, la documentació del seguiment del control serà dipositada pel Director de l'Execució de l'Obra, en el Col·legi Professional corresponent o, si escau, en l'Administració Pública competent, que asseguri la seva tutela i es comprometi a emetre certificacions del seu contingut als qui acreditin un interès legítim.

2.- CONTROL DE RECEPCIÓ EN OBRA: PRESCRIPCIONS SOBRE ELS MATERIALS.

A l'apartat del Plec del projecte, corresponent a les Prescripcions sobre els materials, s'estableixen les condicions de subministrament; recepció i control; conservació, emmagatzematge i manipulació, i recomanacions per al seu ús en obra, de tots aquells materials utilitzats en l'obra.

El control de recepció abastarà assaigs de comprovació sobre aquells productes als que així se'ls exigeixi en la reglamentació vigent, en el Plec del projecte o en el corresponent ESTUDI DE PROGRAMACIÓ DEL CONTROL DE QUALITAT DE L'OBRA. Aquest control s'efectuarà sobre el mostreig del producte, sotmetent-se a criteris d'acceptació i rebuig i adoptant-se les decisions allà determinades.

El Director d'Execució de l'Obra cursarà instruccions al Constructor perquè aporti els certificats de qualitat i el marcat CE dels productes, equips i sistemes que s'incorporin a l'obra.

3.- CONTROL DE QUALITAT EN L'EXECUCIÓ: PRESCRIPCIONS SOBRE L'EXECUCIÓ PER UNITAT D'OBRA.

A l'apartat del Plec del projecte, corresponent a les Prescripcions sobre l'execució per unitat d'obra, s'enumeren les fases de l'execució de cada unitat d'obra.

Les unitats d'obra són executades a partir de materials (productes) que han passat el seu control de qualitat, per la qual cosa la qualitat dels components de la unitat d'obra queda acreditada pels documents que els avalen, no obstant això, la qualitat de les parts no garanteix la qualitat del producte final (unitat d'obra).

En aquest apartat del Pla de control de qualitat, s'estableixen les operacions de control mínimes a realitzar durant l'execució de cada unitat d'obra, per a cadascuna de les fases d'execució descrites en el Plec, així com les proves de servei a realitzar a càrrec i compte de l'empresa constructora o instal·ladora.

ANDREU IBÁÑEZ GASSIOT. ARQUITECTE ESPECIALITZAT EN REHABILITACIÓ I CÀLCUL D'ESTRUCTURES || MEMBRE DE L'AGRUPACIÓ D'EXPERTS PERICIALS I FORENSES MEMBRE DOCENT DE POSTGRAU DE PATOLOGIES I ESTUDIS DE CONSTRUCCIONS EXISTENTS DEL CAATEEB (COL·LEGI D'APARELLADORS DE BARCELONA)
> C/ Sardenya nº 43 08005 – Barcelona
> Crta. Vilassar de Mar – Argentona km.3 08349 - Cabrera de Mar (Barcelona) Apt. 86
T/ F: 93-754-71-46
estudi@cuyas38.com

Per poder avalar la qualitat de les unitats d'obra, s'estableix, de manera orientativa, la freqüència mínima de control a realitzar, incloent els aspectes més rellevants per a la correcta execució de la unitat d'obra, a verificar per part del Director d'Execució de l'Obra durant el procés d'execució.

El Director d'Execució de l'Obra redactarà el corresponent ESTUDI DE PROGRAMACIÓ DEL CONTROL DE QUALITAT DE L'OBRA, d'acord amb les especificacions del projecte i el descrit en el present Pla de control de qualitat.

A continuació es detallen les proves de servei a realitzar, per a cadascuna de les unitats d'obra:

PROVES A EXECUTAR

En l'apartat pressupost del projecte s'exposen les proves a dur a terme, durant l'execució de l'obra, les quals s'exposen a continuació:

- Mostreig, realització de con d'Abrams, elaboració de les provetes, cura, recapçament i assaig a compressió d'una sèrie de sis provetes cilíndriques de 15x30 cm, segons la norma UNE-EN 12390-1, UNE-EN 12390-2, UNE-EN 12390-3, UNE-EN 12350-1, UNE-EN 12350-2
- Jornada per a execució de les proves finals de funcionament d'una xarxa de sanejament, segons PPTGTSP 1986.
- Jornada per a realització durant l'execució, de les proves de funcionament d'un tram de xarxa de sanejament, segons PPTGTSP 1986
- Determinació a laboratori, mitjançant pèndol de fricció, de la resistència al lliscament/relliscada de paviments polits i no polits, segons la norma UNE-ENV 12633, per a un nombre de determinacions igual o superior a 10
- Jornada per a execució de les proves finals de servei de la instal·lació de connexió a terra, segons exigències del Projecte i del REBT
- Jornada per a inspecció durant l'execució de la instal·lació de connexió a terra, segons exigències del Projecte i del REBT
- Jornada per a execució de les proves finals de servei de la instal·lació elèctrica de baixa tensió, segons exigències del Projecte i del REBT
- Jornada per a inspecció durant l'execució de la instal·lació elèctrica de baixa tensió, segons exigències del Projecte i del REBT

En referència a dites proves a executar, el número d'unitats a realitzar es determina en l'apartat amidaments de dit projecte.

4.- CONTROL DE RECEPCIÓ DE L'OBRA ACABADA: PRESCRIPCIONS SOBRE VERIFICACIONS A L'EDIFICI ACABAT.

A l'apartat del Plec del projecte corresponent a les Prescripcions sobre verificacions a l'edifici acabat s'estableixen les verificacions i proves de servei a realitzar per l'empresa constructora o instal·ladora, per comprovar les prestacions finals de l'edifici; sent al seu càrrec el cost de les mateixes.

Es realitzaran tant les proves finals de servei prescrites per la legislació aplicable, contingudes en el preceptiu ESTUDI DE PROGRAMACIÓ DEL CONTROL DE QUALITAT DE L'OBRA redactat pel Director d'Execució de l'Obra, com les indicades en el Plec de Prescripcions Tècniques del projecte i les que pogués ordenar la Direcció facultativa durant el transcurs de l'obra.

5.- VALORACIÓ ECONÒMICA

Atenent a l'establert en l'Art. 11 de la LOE, és obligació del constructor executar l'obra amb subjecció al projecte, al contracte, a la legislació aplicable i a les instruccions del director d'obra i del director de l'execució de l'obra, a fi d'aconseguir la qualitat exigida en el projecte, acreditant mitjançant l'aportació de certificats, resultats de proves de servei, assaigs o altres documents, aquesta qualitat exigida.

Tot el Pla d'Assegurament de Qualitat, excepte l'execució dels assaigs, és inclòs en els preus de projecte i, per tant, no dona dret a cap abonament específic.

El promotor només abonarà al contractista els assaigs, sempre i quan es compleixin les següents condicions:

- Que l'assaig hagi tingut un resultat positiu (cas contrari no s'abonarà l'assaig)
- Que l'execució de l'assaig hagi estat validada per la Direcció d'Obra.
- L'abonament dels assaigs es farà als preus que figurin en el Pressupost del Pla de Control de Qualitat, sense aplicar-hi cap tipus de baixa.

Traducció En aquest capítol s'indiquen aquells altres assaigs o proves de servei que han de ser realitzats per entitats o laboratoris de control de qualitat de l'edificació, degudament homologats i acreditats, diferents i independents dels realitzats pel constructor.

El pressupost estimat en aquest Pla de control de qualitat de l'obra, sense perjudici del previst en el preceptiu ESTUDI DE PROGRAMACIÓ DEL CONTROL DE QUALITAT DE L'OBRA, a confeccionar pel Director d'Execució de l'Obra, ascendeix a la quantitat de **4.954,20 Euros (PEM).**

ANDREU IBÁÑEZ GASSIOT. ARQUITECTE ESPECIALITZAT EN REHABILITACIÓ I CÀLCUL D'ESTRUCTURES || MEMBRE DE L'AGRUPACIÓ D'EXPERTS PERICIALS I FORENSES MEMBRE DOCENT DE POSTGRAU DE PATOLOGIES I ESTUDIS DE CONSTRUCCIONS EXISTENTS DEL CAATEEB (COL·LEGI D'APARELLADORS DE BARCELONA)

> C/ Sardenya nº 43
08005 – Barcelona

> Crta. Vilassar de Mar – Argentona km.3
08349 - Cabrera de Mar (Barcelona) Apt. 86

T/ F: 93-754-71-46
estudi@cuyas38.com

ANNEX 09. ESTUDI DE LA GESTIÓ DE RESIDUS

ÍNDEX

1. OBJECTE.....

1.1 Descripció de l'obra.....

2. CRITERIS GENERALS.....

2.1 Criteris per la minimització dels residus .....

2.2 Estimació i Tipologia dels Residus .....

2.3 Operacions de gestió de residus. .....

2.4 Pressupost. .....

3. MARC LEGISLATIU .....

4. EL PLA DE GESTIÓ DE RESIDUS .....

ANDREU IBÁÑEZ GASSIOT. ARQUITECTE ESPECIALITZAT EN REHABILITACIÓ I CÀLCUL D'ESTRUCTURES || MEMBRE DE L'AGRUPACIÓ D'EXPERTS PERICIALS I FORENSES MEMBRE DOCENT DE POSTGRAU DE PATOLOGIES I ESTUDIS DE CONSTRUCCIONS EXISTENTS DEL CAATEEB (COL·LEGI D'APARELLADORS DE BARCELONA)

> C/ Sardenya nº 43
08005 – Barcelona

> Crta. Vilassar de Mar – Argentona km.3
08349 - Cabrera de Mar (Barcelona) Apt. 86

T/ F: 93-754-71-46
estudi@cuyas38.com

1. OBJECTE

Els treballs es realitzen al carrer de Tarent de la ciutat de Barcelona.

Aquesta memòria té per objecte *l'Estudi de Gestió de Residus de la Construcció i Enderroc,* fomentant la prevenció, reutilització i reciclat així com altres formes de valorització dels residus generats en l'obra d'enderroc.

El contractista haurà de redactar un PLA DE GESTIÓ DE RESIDUS, el present document ha de servir per la redacció i realització del Pla.

1.1 Descripció de l'obra

L'objecte de dit projecte és el desviament dels serveis afectats per les obres relatives al PROJECTE TÈCNIC DE REHABILITACIÓ ENERGÈTICA DE LA FINCA SITUADA AL CARRER BENEVENT Nº 6 DE BARCELONA, redactat per Estudi Cuyas 38, SL al febrer del 2025.

Un cop revisades les diferents instal·lacions discorrent per l'àmbit, segons plànols de companyia i vistes realitzades, i superposat amb l'ocupació del nou ascensor queden afectats els següents serveis:

- Xarxa de Clavegueram. Es preveu desviament de col·lector soterrat D500A discorrent a una profunditat de l'ordre de 1,70m.
- Xarxa d'enllumenat. Es preveu desviament puntual de connexió entre dos fanals existents.
- Xarxa d'abastament d'aigua potable. Es preveu desviament puntual de tram de canalització i afectació a l'escomesa de l'edificació Benevent nº6.

Per altra banda cal tenir en compte les següents consideracions referents a instal·lacions en l'àmbit d'intervenció sobre les que el projecte no preveu afectació:

- Xarxa de telefonia i serveis de telecomunicacions. En aquest cas els serveis de telecomunicacions i telefonia, segons s'ha pogut observar en les visites in situ, discorren per el pla de façana per lo que el present projecte no preveu l'afectació dels mateixos.
- Xarxa elèctrica de baixa tensió. En referencia a la xarxa elèctrica de baixa tensió comentar que, segons plànols de companyia, aquesta discorre molt propera a façana posterior. Donat que el fossat de l'ascensor (principal afectació de les instal·lacions) es realitza separat de l'ordre de 1,6m de la línia de façana no es preveu afectació sobre la mateixa. A més el propi projecte de rehabilitació energètica ja preveu la modificació de l'escomesa i reubicació de la CGP.

De igual manera donat que, segons s'indica, els plànols de companyia son de caràcter provisional, previ a l'inici de les feines caldrà procedir a l'execució de cales per tal de corroborar la posició de les diferents instal·lacions. Es deixa partida addicional a pressupost per si es requereix el desviament un cop corroborat la posició de la línia.

2. CRITERIS GENERALS

Per tal d'uniformitzar el continguts de l'Estudi de Gestió de Residus, aquet s'organitzarà d'acord amb els apartats següents, a més dels requisits prescrits en els texts legals de referència, altres accions complementaries per contribuir a millorar la gestió i la traçabilitat dels residus.

2.1 Criteris per la minimització dels residus.
2.2 Estimació i Tipologia dels Residus.
2.3 Operacions de gestió de residus.
2.4 Plec de condicions tècniques.
2.5 Pressupost.

2.1 Criteris per la minimització dels residus

El procés de desconstrucció de les finques ha de considerar la reducció del residus en les següents premisses.

- La reutilització
- El reciclatge
- El tractament especial

La reutilització

És la recuperació dels elements constructius complets, més fàcilment reutilitzables amb les mínimes transformacions.

Bàsicament són productes que arriben a l'obra amb la configuració definitiva, llestos per a ser muntats, són els que amb més facilitat poden ser recuperats, amb una transformació poc complexa, reutilitzats en d'altres construccions.

Tot seguit hi ha un llistat d'aquells elements que es podrien reutilitzar:

Xapes

Portes

Elements de petit format

ANDREU IBÁÑEZ GASSIOT. ARQUITECTE ESPECIALITZAT EN REHABILITACIÓ I CÀLCUL D'ESTRUCTURES || MEMBRE DE L'AGRUPACIÓ D'EXPERTS PERICIALS I FORENSES MEMBRE DOCENT DE POSTGRAU DE PATOLOGIES I ESTUDIS DE CONSTRUCCIONS EXISTENTS DEL CAATEEB (COL·LEGI D'APARELLADORS DE BARCELONA)
> C/ Sardenya nº 43
08005 – Barcelona
> Crta. Vilassar de Mar – Argentona km.3
08349 - Cabrera de Mar (Barcelona) Apt. 86
T/ F: 93-754-71-46
estudi@cuyas38.com

El reciclatge

És la recuperació d'alguns dels materials que es troben entre els residus per a reincorporar-los sense canvis en les noves construccions o, sotmesos a un procés de transformació, per a utilitzar-los en la composició de nous productes. La naturalesa dels materials que componen els residus de la construcció determina quins poden ser reciclats i quina és la seva utilitat potencial.

Els residus de naturalesa pètria poden ser reutilitzats com a tal en les obres, en general per mitjà de trituració, tot i que no tenen gaires aplicacions, mentre que altres materials com plàstics, metalls, fustes... han de ser reciclats en centres específics, i es poden aprofitar en altres construccions o ser utilitzats en certs processos industrials ,fusió i conformació d'un nou element en el cas dels metalls, trituració i reincorporació en forma d'encenalls per a la fabricació d'aglomerats de fusta en el cas de les fustes.

Els materials que més fàcilment es podrien reciclar són els següents:

Obra de fàbrica ceràmica

Vidre

Plom, coure, ferro, acer...

Diferents tipus de plàstics, poliestirens, PVC...

Fusta

El tractament especial

Consisteix en la recuperació dels residus potencialment perillosos, perquè poden contenir substàncies contaminants o tòxiques, a fi d'aïllar-los i de facilitar-ne el tractament específic o la deposició controlada.

Els materials potencialment perillosos han de ser separats de la resta de residus per a facilitar-ne el tractament específic o la deposició controlada a que cal sotmetre'ls. Sempre cal preveure les operacions de desmuntatge selectiu dels elements que contenen aquests materials, el destriament previ en el lloc i la recollida selectiva.

Les característiques que els fan perillosos són les següents: que siguin inflamables o tòxics, que puguin sofrir corrosió o provocar reaccions nocives i el fet de ser irritants.

Els residus poden ser considerats com a perillosos si la quantitat de materials potencialment perillosos de què són formats superen un nivell determinat, que pot constituir una amenaça potencial per a la salut, els organismes vius i el medi ambient.

Aquestes feines no es realitzaran a l'obra, i s'encarregaran a una empresa gestora de residus.

2.2 Estimació i Tipologia dels Residus

Per tal de fer una planificació de la gestió correcte del diferents residus de l'obra ens basem en la quantitat de residus que es preveu generar i la seva naturalesa.

Estimació de la quantitat, en tones i m3 dels residus, seguint la llista de la MAM 304/2002. i establiment del codi CER.

Classificació dels residus:

a) RESIDU INERTS: Són aquells que no presenten cap risc de pol·lució de les aigües, dels sòls i de l'aire. En general són constituïts per elements minerals estables o inerts, en el sentit que no són corrosius, irritants, inflamables, tòxics, reactius etc. En definitiva són plenament compatibles amb el medi ambient. Els principals materials que formen els residus de construcció són d'origen petri i doncs, inerts. Poden ser reutilitzats a la pròpia obra o reciclats en centrals d'àrids mitjançant un senzill procés mecànic de emmatxucament.

b) RESIDU NO ESPECIAL o residu banal: Són aquells que per la seva naturalesa, poden ser tractats o emmagatzemats a les mateixes instal·lacions que els residus domèstics. Aquesta característica els diferencia clarament dels residus inerts i dels que són potencialment perillosos, perquè determina les seves possibilitats de reciclatge. De fet, són reciclats en instal·lacions industrials juntament amb altres residus i poden ser utilitzats novament formant part de materials específics de la construcció o altres productes de la industria en general.

c) RESIDU ESPECIAL: Existeixen residus de la construcció i que són formats per materials amb determinades característiques que els fan especialment perillosos i que poden ser considerats com a residus especials. Són potencialment perillosos els residus que contenen substàncies inflamables, tòxiques, corrosives, irritants, cancerígenes i que provoquen reaccions nocives en contacte amb altres minerals, Aquest residus requereixen un tractament especial amb el fi d'aïllar-los i de facilitar-ne el tractament específic o la deposició controlada.

ANDREU IBÁÑEZ GASSIOT. ARQUITECTE ESPECIALITZAT EN REHABILITACIÓ I CÀLCUL D'ESTRUCTURES || MEMBRE DE L'AGRUPACIÓ D'EXPERTS PERICIALS I FORENSES MEMBRE DOCENT DE POSTGRAU DE PATOLOGIES I ESTUDIS DE CONSTRUCCIONS EXISTENTS DEL CAATEEB (COL·LEGI D'APARELLADORS DE BARCELONA)
> C/ Sardenya nº 43 08005 – Barcelona
> Crta. Vilassar de Mar – Argentona km.3 08349 - Cabrera de Mar (Barcelona) Apt. 86
T/ F: 93-754-71-46
estudi@cuyas38.com

A continuació s'especifica el quadre de residus orientativa:

Codificació residus LER Ordre MAM/304/2002		Pes/m² (tones/m²)	Pes (tones)	Volum aparent (m³)	
obra de fàbrica	170102	0,542	00,00	00,00	
formigó	170101	0,084	40,00	40,00	
petris	170107	0,052	16,00	16,00	
metalls	170407	0,004	00,00	00,00	
fustes	170201	0,023	00,00	00,00	
vidre	170202	0,001	00,00	00,00	
plàstics	170203	0,004	00,00	00,00	
guixos	170802	0,027	0,000	0,000	
betums	170302	0,009	0,000	0,000	
fibrociment	170605	0,010	00,00	00,00	
banals		-	8,50	50,00	
terres		0,000	59,20	37,00	
altre material 2		0,000	0,000	0,000	
totals d'enderroc		0,7556	**123,70**	**t**	**143,00** **m³**

2.3 Operacions de gestió de residus.

L'obra té dos tipus de gestió de residus, la gestió dins de l'obra i fora de l'obra.

Durant l'obra de desconstrucció, sempre que de forma individualitzada de les següents fraccions es preveu que la quantitat de residus generats superi els valors de la taula, s'haurà de preveure la seva separació.

R.D. 105/2008	tones	Projecte	cal separar	tipus de residu
Formigó	**80**	**-**	**no**	**inert**
Barrejats inerts	**40**	**56**	**si**	**inert**
Metalls	**2**	**-**	**no**	**no especial**
Fusta	**1**	**-**	**no**	**no especial**
Vidres	**1**	**-**	**no**	**no especial**
Plàstics	**0,50**	**-**	**no**	**no especial**
Paper i cartró	**0,50**	**-**	**no**	**no especial**
Especials*		**-**	**si**	**especial**

TAULA 8. Inventari de residus Especials per a las activitats d'enderroc (reparació o reforma)

MODEL D'INVENTARI DE RESIDUS ESPECIALS PER A LES ACTIVITATS D'ENDERROC (enderroc, reparació o reforma)	Codi CER	S'HA DETECTAT?		Quantitat		
		SI	NO	Tn	m3	u.
TERRES CONTAMINADES						
- Terra i pedres que contenen substàncies perilloses (terres contaminades)	170503*		x			
AMIANT						
- Flocatge amb amiant d'estructures metàl·liques	170605*		x			
- Proteccions individuals en l'eliminació d'amiant (filtres, granotes, caretes, etc.)	170605*		x			
- Calorifugat de canonades amb amiant	170605*		x			
- Plaques de fibrociment amb amiant	170605*		x			
- Canonades i baixants de fibrociment amb amiant	170605*		x			
- Envans pluvials de plaques de fibrociment amb amiant	170605*		x			
- Plaques de cel ras que contenen amiant	170605*		x			
- Paviments vinílics que contenen amiant	170605*		x			
TOTAL AMIANT	170605*					
RESIDUS D'EQUIPS ELÈCTRICS I ELECTRÒNICS						
- Equips d'aire condicionat o refrigeració amb CFCs o HCFCs			x			
RESIDUS RECOLLITS DE MANERA SELECTIVA						
- Tubs fluorescents i làmpades de vapor de mercuri defectuoses	160211*		x			
ALTRES RESIDUS DE CONSTRUCCIÓ I DEMOLICIÓ			x			
- Fusta tractada amb substàncies perilloses	200121*		x			
- Qualsevol element material o envàs que pugui contenir substàncies perilloses (detergents, combustibles, pintures, vernissos, dissolvents, adhesius, aerosols, etc.)	170204*		x			
- Residus de construcció i demolició que contenen PCB (per exemple, segellants que contenen PCB, revestiments de sols a partir de resines que contenen PCB, envidraments dobles que contenent PCB, condensadors que contenen PCB).	(el codi CER dependrà del tipus de residu)		x			
- Altres residus de construcció i demolició (inclòs els residus mesclats) que contenen substàncies perilloses La taula és orientativa fruit que no s'ha tingut accés a l'interior de dues edificacions a intervenir.	17 09 02*		x			

ANDREU IBÁÑEZ GASSIOT. ARQUITECTE ESPECIALITZAT EN REHABILITACIÓ I CÀLCUL D'ESTRUCTURES || MEMBRE DE L'AGRUPACIÓ D'EXPERTS PERICIALS I FORENSES MEMBRE DOCENT DE POSTGRAU DE PATOLOGIES I ESTUDIS DE CONSTRUCCIONS EXISTENTS DEL CAATEEB (COL·LEGI D'APARELLADORS DE BARCELONA)

> C/ Sardenya nº 43
08005 – Barcelona

> Crta. Vilassar de Mar – Argentona km.3
08349 - Cabrera de Mar (Barcelona) Apt. 86

T/ F: 93-754-71-46
estudi@cuyas38.com

Els diferents contenidors dels residus hauran d'estar degudament senyalitzats. Per cada una de la tipologia de residus tenim:

- Residu inert: residus admesos la ceràmica, el formigó, les pedres, etc amb codis CER 170107, 170504 (codis admesos en els dipòsits de terres i runes)




- Residu no especial: residus admesos la fusta, metall, plàstic, paper i cartró, cartró-guix., etc amb codis CER 170201, 170407, 150101, 170203, 170401 (codis admesos en dipòsits de residus no especials)



Aquest símbol identifica els residus no especials barrejats, en el cas que es realitzi una separació més selectiva hem d'utilitzar el cartell específic per cada tipus de residu com poden ser:


fusta


paper i cartró

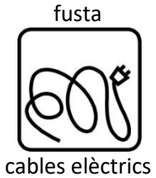
cables elèctrics


plàstics

- Residus especials:



Aquest símbol identifica als residus especials de forma genèrica i pot servir per senyalitzar la zona d'aplec habilitada pels residus especials. No obstant, a l'hora d'emmagatzemar-los cal tenir en compte els símbols de perillositat a cadascun i senyalitzar els envasos corresponents d'acord amb la legislació vigent.



- Gestió de residus Externa a l'obra:

El constructor haurà de fer constar en el PLA DE GESTIÓ de residus, la instal·lació de destí, amb la relació esperada de volums i pesos relacionada en aquest expedient, i haurà d'aportar certificació acreditativa de especificant, a més del la tipologia de residu gestionada, el productor, el número de llicència, i quantitat, en el cas de tractar-se d'un gestor de recollida, magatzematge, transferència o transport haurà de transmetre al posseïdor o al gestor que li entrega el residus els certificats de l'operació de valorització o d'eliminació que foren sotmesos els residus.

En el cas de que durant el procés d'inspecció, la Direcció d'Obra trobes a l'edificació residus especials hauran de ser tractats específicament i assenyalant el destí, dades dels gestors de les instal·lacions de valorització, separació, transferència o dipòsits controlats. Es facilita la pàgina web de l' Agència de Residus de Catalunya, www.arc-cat.net on es poden consultar les diferents instal·lacions de gestió autoritzades que existeixen en el nostre país. Aquesta via permet obtenir dades per gestionar els residus segons la seva tipologia i destí (reciclatge, transvasament o tiratge i abocament dipòsit controlat).

Pels residus més rellevants de l'obra, sense detriment de qualsevol altre gestor autoritzat per l'agència de residus, es citen els següents gestors:

ANDREU IBÁÑEZ GASSIOT. ARQUITECTE ESPECIALITZAT EN REHABILITACIÓ I CÀLCUL D'ESTRUCTURES || MEMBRE DE L'AGRUPACIÓ D'EXPERTS PERICIALS I FORENSES MEMBRE DOCENT DE POSTGRAU DE PATOLOGIES I ESTUDIS DE CONSTRUCCIONS EXISTENTS DEL CAATEEB (COL·LEGI D'APARELLADORS DE BARCELONA)
> C/ Sardenya nº 43 08005 – Barcelona
> Crta. Vilassar de Mar – Argentona km.3 08349 - Cabrera de Mar (Barcelona) Apt. 86
T/ F: 93-754-71-46
estudi@cuyas38.com

GESTOR	CODI GESTOR	ACTIVITAT	RESIDU
GESTORA DE RUNES DE LA CONSTRUCCIÓ SA	E-840.03	Monodipòsit controlat de terres i runes .	Runes
FCC ÁMBITO, SA	E-193.96	Recuperació de paper, cartró, plàstic, vidre, fusta, ferralla i tèxtils mitjançant triatge i premsat, i emmagatzematge de bateries i frigorífics	Banals
CESPA GESTIÓN Y TRATAMIENTO DE RESIDUOS, SA	E-298.96	Recuperació de ferralla, vidre, fusta, cautxú, paper, plàstic i residus generats mitjançant classificació i triatge, i transferència de residus generals	Residus especials

2.4 Pressupost.

El pressupost estimat de la gestió de residus de l'obra PER A LA DESVIACIÓ DE SERVEIS AL CARRER DE TARENT AFECTATS PER LES OBRES DE REHABILITACIÓ ENERGÈTICA DE L'EDIFICI SITUAT AL CARRER DE BENEVENT Nº6 DE LA CIUTAT DE BARCELONA és **de 8.704,34€ (PEM)**

Els amidaments i partides considerades es detallen en l'apartat de pressupost Document nº4 del present projecte.

3 MARC LEGISLATIU

La normativa aplicable serà:

− Reial Decret 105/2008, de 1 de febrer, per el que se regula la producció i gestió dels residus de construcció i enderroc.

− Decret 89/2010, regulador de la producció i gestió de residus de la construcció i enderroc

− Reial Decret 21/2006, de 14 de febrer, pel qual es regula l'adopció de criteris ambientals i d'ecoeficiència als edificis.

− Reial Decret 396/2006, de 31 de Març, pel qual s'estableixen les disposicions mínimes de seguretat i salut aplicables als treballs amb risc d'exposició a l'amiant. («BOE» 86, d'11-4-2006.)

- Decret 89/2010, de 29 de juny, pel qual s'aprova el Programa de gestió de residus de la construcció de Catalunya (PROGROC), es regula la producció i gestió dels residus de la construcció i demolició, i el cànon sobre la deposició controlada dels residus de la construcció.

- Reial Decret 553/2020, de 2 de juny, pel qual es regula el trasllat de residus a l'interior del territori de l'Estat.

Continuen en vigor els annexos i els següents articles del Reglament per a l'execució de la Llei 20/1986, bàsica de residus tòxics i perillosos, aprovat pel Reial Decret 833/1988, de 20 de juliol: 6, 7, 13, 14, 15, 22.1, 27, 28, 31, 45.

- Decret Legislatiu 1/2009, de 21 de juliol, pel qual s'aprova el Text refós de la Llei reguladora dels residus

– Plan Nacional de residuos de la construcción y demolición (PNRCD) 2001-2006

- Ley 7/2022, de 8 de abril, de residuos y suelos contaminados para una economía circular.

- Real Decreto 210/2018, de 6 de abril, por el que se aprueba el Programa de Prevención y gestión de residus y Recursos de Cataluña (PRECAT20)

A la web de l'agència de Residus (www.arc-cat.net) es pot consultar la normativa relativa als residus.

4 EL PLA DE GESTIÓ DE RESIDUS

Abans del inici de l'obra el contractista haurà de revisar i/o modificar aquest Estudi de Gestió de Residus i desenvolupar el Pla corresponent i en qualsevol cas, haurà de seguir les prescripcions previstes a la Normativa d'aplicació.

El Pla ha de seguir les prescripcions d'aquest Estudi, i si més no justificar les alternatives plantejades, a més, haurà d'adjuntar els documents d'acceptació amb les empreses de gestió de residus que hauran de ser formalitzats i aprovats fefaentment per la Direcció d'Obra i el Promotor.

El pla de Gestió de Residus de la Desconstrucció, haurà d'incloure la següent informació Addicional:

- Acta d'aprovació del Pla de Gestió de Residus de la desconstrucció. El Pla, una vegada aprovat per la direcció facultativa i acceptat per la propietat, passarà a formar part de la documentació contractual de l'obra. Per tal de deixar constància d'aquest fet, el Pla incorporarà una acta d'aprovació del mateix.
- Pla de Formació de l'obra. S'ha de definir quin pla de formació, a nivell d'operaris, impartirà a obra, o quin pla de formació té estructurada l'empresa en l'àmbit de la Gestió de Residus.

ANDREU IBÁÑEZ GASSIOT. ARQUITECTE ESPECIALITZAT EN REHABILITACIÓ I CÀLCUL D'ESTRUCTURES || MEMBRE DE L'AGRUPACIÓ D'EXPERTS PERICIALS I FORENSES MEMBRE DOCENT DE POSTGRAU DE PATOLOGIES I ESTUDIS DE CONSTRUCCIONS EXISTENTS DEL CAATEEB (COL·LEGI D'APARELLADORS DE BARCELONA)

> C/ Sardenya nº 43
08005 – Barcelona

> Crta. Vilassar de Mar – Argentona km.3
08349 - Cabrera de Mar (Barcelona) Apt. 86

T/ F: 93-754-71-46
estudi@cuyas38.com

Com a mínim s'ha de incloure:

- ✓ Explicació als operaris, per part del responsable de l'obra, del tipus de separació selectiva prevista, fent èmfasi en la importància de classificar correctament.
- ✓ Definir quin tipus de residus s'admeten com inerts, com a No Especials i com a Especials o altres residus produïts a l'obra i els cartells que els identifiquen.
- ✓ Explicació de les zones de triatge i separació de residus.
- ✓ Concretar les característiques particulars que s'ha de seguir per gestionar el residus Especials i posar de relleu la seva perillositat.

- Documentació de Control d'Obra. El Pla haurà d'exposar quin sistema seguiment i control documental es preveu desenvolupar durant l'obra per poder demostrar el compliment de les prescripció del Pla de Gestió de residus.

Barcelona, Març del 2024

Andreu Ibáñez Gassiot

Arquitecte superior

Col. Nº37.431/8

ANDREU IBÁÑEZ GASSIOT. ARQUITECTE ESPECIALITZAT EN REHABILITACIÓ I CÀLCUL D'ESTRUCTURES || MEMBRE DE L'AGRUPACIÓ D'EXPERTS PERICIALS I FORENSES MEMBRE DOCENT DE POSTGRAU DE PATOLOGIES I ESTUDIS DE CONSTRUCCIONS EXISTENTS DEL CAATEEB (COL·LEGI D'APARELLADORS DE BARCELONA)

> C/ Sardenya nº 43
08005 – Barcelona

> Crta. Vilassar de Mar – Argentona km.3
08349 - Cabrera de Mar (Barcelona) Apt. 86

T/ F: 93-754-71-46
estudi@cuyas38.com

ANNEX 09. ESTUDI DE GESTIÓ DE RESIDUS

PLEC DE CONDICIONS

ANDREU IBÁÑEZ GASSIOT. ARQUITECTE ESPECIALITZAT EN REHABILITACIÓ I CÀLCUL D'ESTRUCTURES || MEMBRE DE L'AGRUPACIÓ D'EXPERTS PERICIALS I FORENSES MEMBRE DOCENT DE POSTGRAU DE PATOLOGIES I ESTUDIS DE CONSTRUCCIONS EXISTENTS DEL CAATEEB (COL·LEGI D'APARELLADORS DE BARCELONA)

> C/ Sardenya nº 43
08005 – Barcelona

> Crta. Vilassar de Mar – Argentona km.3
08349 - Cabrera de Mar (Barcelona) Apt. 86

T/ F: 93-754-71-46
estudi@cuyas38.com

PLEC DE CONDICIONS GENERALS

Plec de condicions tècniques.

Les operacions destinades a la tria, classificació, transport i disposició dels residus generats a obra, s'ajustaran al que determina el Pla de Gestió de Residus elaborat pel Contractista, aprovat per la Direcció Facultativa i acceptat per la Propietat.

Aquest Pla ha d'estar elaborat en base a l'Estudi de Gestió de Residus. Si degut a modificacions en l'execució de l'obra o d'altres, cal fer modificacions a la gestió en obra dels residus, aquestes modificacions es documentaran per escrit i seran aprovades si s'escau per la Direcció Facultativa i se'n donarà comunicació per a la seva acceptació a la Propietat.

RESPONSABILITATS DEL DIRECTOR D'OBRA

Serà responsabilitat del Director d'Obra el fet de:

• Que es minimitzin i es redueixin les quantitats de matèries primeres que s'utilitzin i dels residus que s'originin.

Haurà de preveure la quantitat de materials que necessitem per a l'execució de l' obra. Un excés de materials, comporta un augment en la generació dels residus. També cal preveure l'abassegament de materials fora de zones de trànsit de l' obra, de forma que hi romanguin ben embalats i protegits fins al moment de la utilització, amb la finalitat d'evitar residus procedents del trencament de peces.

• Que els residus que s'originin han de ser gestionats de la manera més eficaç per a la seva valorització.

Haurà de controlar que s'apliqui les especificacions incloses en el present Estudi de Gestió de Residus. Controlant la forma de valorització dels residus, si seran reutilitzats, reciclats o si es realitzarà una valorització energètica. L'objectiu és poder disposar els mitjans i treballs necessaris perquè els residus resultants estiguin en les millors condicions per a la seva valorització.

• Fomentar la classificació dels residus que es produeixen de manera que sigui més fàcil la seva valorització i gestió al dipòsit controlat.

La recollida selectiva dels residus és tan útil per facilitar la seva valorització com per millorar-ne la gestió al dipòsit controlat. Els residus, un cop classificats, poden ser enviats a gestors especialitzats en el reciclatge o deposició de cadascun. Evitant, així, transports innecessaris, perquè els residus siguin excessivament heterogenis o perquè continguin materials no admesos pel dipòsit controlat o la planta de valorització.

• Elaborar criteris i recomanacions especifiques per a la millora de la gestió.

No es podrà realitzar una gestió de residus eficaç si no es coneixen les millors possibilitats per a la gestió. Es tracta, per tant, d'analitzar les condicions tècniques necessàries i, abans de començar els treballs, definir -preferiblement per escrit- un conjunt de pràctiques per a una bona gestió de l' obra, i que el personal haurà d'acomplir durant l'execució dels treballs.

Planificar l'obra tenint en compte les expectatives de generació de residus i de la seva eventual minimització o reutilització.

Haurà d'identificar, en cadascuna de les fases de l' obra, les quantitats i característiques dels residus que s'originaran en el procés d'execució, amb la finalitat de fer-ne una previsió dels mètodes adequats per a la minimització o reutilització i de les millors alternatives per a la deposició.

• Disposar d'un directori dels compradors de residus, i recicladors més propers.

La informació sobre les empreses de serveis i industrials dedicades a la gestió és una base imprescindible per planificar una gestió eficaç. En el present Estudi de Gestió, es proposen diferents gestors de residus que poden gestionar els residus generats en l' obra, malgrat aquesta llista, el cap d'obra pot contractar qualsevol altres gestor sempre i quan estigui autoritzat per l'agencia de residus.

• Que el personal de l' obra que participa en la gestió deis residus ha de tenir una formació suficient sobre els aspectes administratius necessaris.

El personal ha de rebre la formació necessària per ser capaç d'omplir comunicats de transferència de residus al transportista (apreciar quantitats i característiques deis residus), verificar la qualificació dels transportistes i supervisar que els residus no siguin manipulats de manera que es barregin amb d'altres que haurien de ser dipositats en dipòsits especials.

• Reduir el volum deis residus per tal de reportar un estalvi en el cost de la seva gestió.

Cal tenir en compte que quan s'originen residus, també es produeixen altres costos directes, com els d'emmagatzematge a l'obra, càrrega i transport; així mateix es generen altres costos indirectes, els dels nous materials que ocuparan el lloc dels residus que haurem pogut reciclar a la pròpia obra; d'altra banda, la posada a l' obra d'aquests materials donarà lloc a nous residus.

• Que els contractes de subministrament de materials Incloguin un apartat en què es defineixi clarament que el subministrador dels materials i productes de l'obra es farà càrrec dels embalatges en que es transporten fins l'obra.

ANDREU IBÁÑEZ GASSIOT. ARQUITECTE ESPECIALITZAT EN REHABILITACIÓ I CÀLCUL D'ESTRUCTURES || MEMBRE DE L'AGRUPACIÓ D'EXPERTS PERICIALS I FORENSES MEMBRE DOCENT DE POSTGRAU DE PATOLOGIES I ESTUDIS DE CONSTRUCCIONS EXISTENTS DEL CAATEEB (COL·LEGI D'APARELLADORS DE BARCELONA)
> C/ Sardenya nº 43 08005 – Barcelona
> Crta. Vilassar de Mar – Argentona km.3 08349 - Cabrera de Mar (Barcelona) Apt. 86
T/ F: 93-754-71-46
estudi@cuyas38.com

Es tracta de fer responsable de la gestió el qui origina el residu, per tal que faci el possible per minimitzar la generació d'aquest.

• Fer acomplir els contractes amb els subministradors de materials i subcontractistes de l'obra.

A més de fer acomplir les normes i ordres dictades a l'obra, també s'han d'acomplir totes aquelles condicions tècniques que formen part del contracte de subministrament i execució dels treballs i que han estat redactades expressament per a la millora de la gestió dels residus.

• Que en signar els contractes d'obra amb els subcontractistes, haurà de tenir en compte:

a) La delimitació del volum màxim de residus que es poden generar en cada activitat.

b) L'establiment de les penalitzacions econòmiques que s'aplicaran en el cas de superar els volums previstos.

c) La responsabilitat deis subcontractistes en relació amb la minimització i classificació dels residus que produeixen (fins i tot, si calgués, amb sacs específics per a cada un d'aquests residus) .

d) La convocatòria regular de reunions amb els subcontractistes per coordinar la gestió dels residus.

• Que en la classificació deis residus que habitualment es produeixen en obra es tingui en compte:

Que l'equipament mínim serà formal almenys per dos contenidors i un dipòsit per als líquids i envasos de residus potencialment perillosos (en cap cas es podrà emmagatzemar conjuntament productes que puguin generar una reacció violenta si entren en contacte). Un contenidor acollirà els residus petris (majoritaris en l' execució de l' obra) i en un altre contenidor emmagatzemarem residus banals (papers, metalls, plàstics, etc.)

• Que els contenidors, sacs, dipòsits i tots els altres recipients d' emmagatzematge i transport dels diversos residus han de estar etiquetades degudament.

Els residus han de ser fàcilment identificables per als qui hi treballen i per a tot el personal de l'obra, conseqüentment els recipients que els contenen han d'anar etiquetats, descrivint amb claredat la classe i les característiques dels residus. Aquestes etiquetes tindran la grandària i disposició adequades, de forma que siguin visibles, intel·ligibles i duradores, això és, capaces de suportar el deteriorament dels agents atmosfèrics i el pas del temps.

RESPONSABILITATS DE L'ENCARREGAT D'OBRA

Serà responsabilitat de l'Encarregat d'Obra el fet de:

Assegurar que tots els que intervenen a l'obra coneixen les seves obligacions en relació amb els residus i que acompleixen les normes I ordres dictades per la direcció tècnica.

Cal donar a conèixer les obligacions i responsabilitats de cadascun dels qui intervenen en la gestió dels residus, mitjançant la difusió de les normes I les ordres dictades per la direcció tècnica de I'obra. Així mateix, l'acció de l'encarregat no ha de limitar-se solament a transmetre aquesta informació, sinó que a més n'ha de vetllar per I' estricte compliment.

Fomentar en el personal de l'obra I' interès per reduir I' ús de recursos utilitzats i els volums de residus originals.

Cal explicar als qui intervenen a I'obra els avantatges mediambientals d'una bona practica, això és, una practica que redueixi els recursos utilitzats i els residus generats. Ens consta que aquesta sensibilització és un dels motors més eficaços per assolir una construcció sostenible. Això de banda, la gestió dels residus de l'obra és un objectiu obert a les aportacions de tots els qui hi treballen, raó per la qual convé fomentar una participació activa en forma de propostes o suggeriments de millores per part de tothom, més enllà de la simple acció passiva de I' acompliment de les normes i ordres dictades.

• Incentivar les aplicacions a la pròpia obra dels residus que genera.

La manera més eficaç de reduir el volum de residus és fomentar les aplicacions a la pròpia obra.

La direcció tècnica de l' obra ha de tenir sempre coneixement d'aquestes aplicacions no previstes en el projecte , perquè poden suposar variacions en les prestacions de les solucions constructives.

Cal preveure una zona protegida per a l' abassegament de materials, a l'empara d'accions que els poguessin inutilitzar.

En el solar on actuarem , caldrà reservar-hi un espai per a l'emmagatzematge dels materials que arriben o surten a l'obra. Aquest espai estarà situat de manera que quedi resguardat del tràfec de I'obra i altres treballs que poden fer malbé els materials; es tracta d'impedir que el seu trencament els converteixi en residus abans de ser utilitzats.

En aquest sentit, és convenient protegir els contenidors, sacs, etc. del mal ús que els particulars en poden fer, sobretot durant els caps de setmana. Cal impedir que aquests contenidors s'omplin de mobiliari vell i altres residus perquè, barrejats així, els de l'obra seran de difícil gestió.

• Disposar els contenidors més adequats per a cada tipus de residus.

A l'obra es produeixen residus de naturalesa diferent, de manera que les possibilitats de gestió són diferents: plantes de valorització, dipòsits controlats i la pròpia reutilització o reciclatge a l'obra. En definitiva, no solament es tracta de realitzar una separació selectiva dels residus, sinó també un emmagatzematge selectiu deis residus, segons la seva naturalesa

ANDREU IBÁÑEZ GASSIOT. ARQUITECTE ESPECIALITZAT EN REHABILITACIÓ I CÀLCUL D'ESTRUCTURES || MEMBRE DE L'AGRUPACIÓ D'EXPERTS PERICIALS I FORENSES MEMBRE DOCENT DE POSTGRAU DE PATOLOGIES I ESTUDIS DE CONSTRUCCIONS EXISTENTS DEL CAATEEB (COL·LEGI D'APARELLADORS DE BARCELONA)
> C/ Sardenya nº 43 08005 – Barcelona
> Crta. Vilassar de Mar – Argentona km.3 08349 - Cabrera de Mar (Barcelona) Apt. 86
T/ F: 93-754-71-46
estudi@cuyas38.com

• Controlar el moviment dels residus de manera que no en quedin restes descontrolades.

Els residus sobrers d'execució es produeixen a l'obra de forma dispersa. En efecte, generem els residus allà on executem els treballs i, doncs, han de ser transportats fins a un

lloc d'emmagatzematge. Aquest recorregut ha de ser planificat perquè es produeixin les menors pèrdues possibles , atès que els residus abocats de forma descontrolada acaben, innecessariament barrejats, a dipòsit controlat.

Sempre que sigui possible, els materials i productes que arriben a l'obra han de ser desembalats en un lloc prèviament definit, molt pròxim a la zona d'abassegament de residus classificats . D'aquesta manera el residu s'originarà en el mateix lloc on s'emmagatzemarà selectivament.

• Vigilar que els residus líquids i orgànics no es mesclin els uns amb els altres i en resultin contaminats.

Cal impedir que els residus es mesclin entre si, perquè la mescla de certs residus líquids i altres que contenen matèria orgànica pot originar que tots els altres en resultin contaminats. La facilitat amb què els residus líquids són vessats, els fa particularment perillosos.

• Evitar la producció de pols causada per la manca de previsió d'una bona practica amb els materials que arriben a l'obra en forma de pols.

Hi ha materials, com els ciments, guixos i cales que arriben a l'obra en forma de pols. Una manipulació poc acurada d'aquests materials produeix pols que, en determinades concentracions en I' aire, pot afectar la salut laboral del personal de l'obra, i molestar a la població veïna.

Portar un registre de cada contenidor que surt de l'obra.

El control dels residus que es produeixen a l'obra comença per la seva caracterització i acaba amb la comprovació en sortir de l'obra. En aquest sentit, és indispensable portar un control de la naturalesa i les quantitats de residus que s'hi produeixen.

• Controlar el consum d'aigua i d'energia elèctrica.

L'aigua i l' energia també son recursos que formen part de l' obra. Sense ells no la podríem executar i, per tant, el seu consum és susceptible de ser minimitzat.

RESPONSABILITATS DE LES EMPRESES SUBCONTRACTADES

Serà responsabilitat de les empreses subcontractades el fet de:

• Assumir els residus d'embalatge i sobrants deis materials i els productes que posen en obra.

El productor o el posseïdor deis residus se n'haurà de fer càrrec. És el màxim responsable de la seva gestió.

• Conèixer i acomplir les obligacions referides als residus i les normes i ordres dictades per la direcció tècnica.

L'activitat d'una empresa contractada per executar una determinada part de I'obra s'ha de dur a terme sempre de manera coherent amb les normes i les ordres dictades per la direcció tècnica i coordinada amb l'encarregat de l'obra. Així mateix, s'acompliran aquelles condicions tècniques que formen part del contracte de subministrament i execució dels treballs que han estat redactats amb aquesta finalitat.

• Preveure el volum màxim de residus que es poden generar en la seva activitat, amb la finalitat de minimitzar-los i classificar-los de forma adequada.

Durant l'obra, s'haurà de fer una avaluació aproximada del volum de residus que s'hi originaran, en el Programa de gestió de residus de la construcció a Catalunya 2001-2006 Revisió pel període 2004-2006 es trobaran diferents eines per poder estimar-ho, de manera preferent haurà d'intentar minimitzar-los, o, com a mínim, preveure els mitjans necessaris (contenidors, sacs, etc.) per a una gestió adequada.

Proposar, al tècnic que projecta l'obra I a la seva direcció tècnica, solucions per millorar les possibilitats de reducció, reutilització o reciclatge dels mitjans de construcció i dels sobrants.

La millora de la gestió deis residus constitueix un objectiu de tots els qui hi intervenen. Per consegüent, el desenvolupament del treball de les empreses subcontractades no s'ha delimitar només a l'acompliment de les normes, sinó que aquestes empreses també han de proposar alternatives per millorar l' eficiència i la racionalitat de la gestió de residus als tècnics del projecte i de l'obra.

RESPONSABILITATS DE L'EMPRESA D'ENDERROC.

Serà responsabilitat de les empreses d'enderroc el fet de:

• Col·laborar en el desenvolupament d'un Projecte de demolició i d'un Pla de gestió de residus.

Abans de realitzar I' enderroc és important completar uns estudis previs amb què planificar i optimitzar l 'execució i la gestió dels residus, els quals seran utilitzats per la redacció Pla de Gestió de residus.

• Efectuar la separació selectiva dels residus que hagin de ser reciclats o reutilitzats.

La viabilitat del reciclatge o de la reutilització deis residus de demolició depèn en bona mesura del fet que els residus valoritzables siguin separats i classificats de forma selectiva. Per això cal que l' obra ho permeti materialment i que hagin estat previstos plans idonis de valorització.

• Primar sempre els treballs de desconstrucció sobre els de demolició indiferenciada.

La primera acció per a la separació selectiva deis residus de demolició d'una obra és realitzar una desconstrucció en lloc d'una demolició. La desconstrucció facilita la separació deis elements reutilitzables, els materials

ANDREU IBÁÑEZ GASSIOT. ARQUITECTE ESPECIALITZAT EN REHABILITACIÓ I CÀLCUL D'ESTRUCTURES || MEMBRE DE L'AGRUPACIÓ D'EXPERTS PERICIALS I FORENSES MEMBRE DOCENT DE POSTGRAU DE PATOLOGIES I ESTUDIS DE CONSTRUCCIONS EXISTENTS DEL CAATEEB (COL·LEGI D'APARELLADORS DE BARCELONA)
> C/ Sardenya nº 43 08005 – Barcelona
> Crta. Vilassar de Mar – Argentona km.3 08349 - Cabrera de Mar (Barcelona) Apt. 86
T/ F: 93-754-71-46
estudi@cuyas38.com

reciclables -seleccionats d'acord amb la seva naturalesa diversa- i, finalment, aquells que aniran a parar al dipòsit controlat.

•Preservar els productes o materials que siguin reutilitzables o reciclables durant les tasques de demolició.

Si els residus són reutilitzables no hauran de patir cops o accions que els deteriorin, perquè els poden arribar a inutilitzar. Si els residus són reciclables, haurem d'evitar que es barregin amb altres residus, perquè se'n dificulta la valorització . En cap cas es podran barrejar amb residus contaminants ja que es perdria per complet la possibilitat de valoritzar-los.

•Registrar les quantitats i característiques deis residus que es transporten des dels contenidors fins als gestors autoritzats.

La gestió dels residus és inevitablement associada a un control eficaç del flux dels residus. Un cop que han estat executades les tasques de separació selectiva dels residus, hem de procedir a caracteritzar-los. Per això cal portar un control de la naturalesa i les quantitats dels residus generals i que no són reutilitzats a la pròpia obra.

RESPONSABILITATS DE LES EMPRESES GESTORES DE RESIDUS.

Serà responsabilitat de les empreses gestores de residus el fet de:

Garantir que les operacions de reciclatge i deposició dels residus de construcció i demolició es realitzen en correctes condicions ambientals. Hauran d'ajustar les operacions de reciclatge i deposició dels residus a les normes ambientals aplicables en cada cas.

• Contrastar la quantitat deis materials obtinguts després del reciclatge, d'acord amb la normativa vigent.

És important que els productes reciclats acompleixin la normativa vigent per poder garantir la qualitat del procés d'obtenció I de les seves característiques materials.

• Establir un rigorós control de la deposició de residus en els dipòsits controlats.

Així mateix, les operacions de deposició dels residus hauran de respectar la normativa vigent. El gestor haurà de verificar que les característiques del dipòsit controlat són adequades i que admet estrictament els materials específics de les instal·lacions de les quals són responsables.

PLEC DE CONDICIONS PARTICULARS

S'inclouen en el document nº3 del present projecte corresponent al plec de condicions tècniques de projecte.

Barcelona, Març del 2025

Andreu Ibáñez Gassiot

Arquitecte superior

Col. Nº37.431/8

ANDREU IBÁÑEZ GASSIOT. ARQUITECTE ESPECIALITZAT EN REHABILITACIÓ I CÀLCUL D'ESTRUCTURES || MEMBRE DE L'AGRUPACIÓ D'EXPERTS PERICIALS I FORENSES MEMBRE DOCENT DE POSTGRAU DE PATOLOGIES I ESTUDIS DE CONSTRUCCIONS EXISTENTS DEL CAATEEB (COL·LEGI D'APARELLADORS DE BARCELONA)

> C/ Sardenya nº 43
08005 – Barcelona

> Crta. Vilassar de Mar – Argentona km.3
08349 - Cabrera de Mar (Barcelona) Apt. 86

T/ F: 93-754-71-46
estudi@cuyas38.com

ANNEX 10. COMPLIMENT PREESCRIPCIONS

INFORMACIÓ GENERAL

El projecte PER A LA DESVIACIÓ DE SERVEIS AL CARRER DE TARENT AFECTATS PER LES OBRES DE REHABILITACIÓ ENERGÈTICA DE L'EDIFICI SITUAT AL CARRER DE BENEVENT Nº6 DE LA CIUTAT DE BARCELONA ha estat redactat per l'arquitecte ANDREU IBÁÑEZ GASSIOT, col·legiat nº37.431/8.

PREMISES BÀSIQUES

Per a la redacció del projecte s'ha seguit el plec de prescripcions tècniques per a la redacció del projecte de l'Institut Municipal d'Urbanisme de l'Ajuntament de Barcelona i per a l'execució de document pressupost s'ha tingut en compte com a bancs de referència BEDEC 2025 així com pressupostos de les diferents companyies.

ANDREU IBÁÑEZ GASSIOT. ARQUITECTE ESPECIALITZAT EN REHABILITACIÓ I CÀLCUL D'ESTRUCTURES || MEMBRE DE L'AGRUPACIÓ D'EXPERTS PERICIALS I FORENSES MEMBRE DOCENT DE POSTGRAU DE PATOLOGIES I ESTUDIS DE CONSTRUCCIONS EXISTENTS DEL CAATEEB (COL·LEGI D'APARELLADORS DE BARCELONA)

> C/ Sardenya nº 43
08005 – Barcelona

> Crta. Vilassar de Mar – Argentona km.3
08349 - Cabrera de Mar (Barcelona) Apt. 86

T/ F: 93-754-71-46
estudi@cuyas38.com

ANNEX 11. PRESSUPOST PER AL CONEIXEMENT DE L'ADMINISTRACIÓ

El **PRESSUPOST D'EXECUCIÓ MATERIAL** PER A LA DESVIACIÓ DE SERVEIS AL CARRER DE TARENT AFECTATS PER LES OBRES DE REHABILITACIÓ ENERGÈTICA DE L'EDIFICI SITUAT AL CARRER DE BENEVENT Nº6 DE LA CIUTAT DE BARCELONA, segons banc Bedec, ascendeix a una quantitat total de **CENT TRENTA-CINC MIL DOS-CENTS SEIXANTA-QUATRE EUROS AMB SET CÈNTIMS (135.264,07.-EUROS.)**

- PRESSUPOST D'EXECUCIÓ MATERIAL (PEM) ..... 135.264,07 €
- 13% DESPESES GENERALS SOBRE PEM ..... 17.584,33 €
- 6% BENEFICI INDUSTRIAL SOBRE PEM ..... 8.115,84 €

- PRESSUPOST D'EXECUCIÓ PER CONTRACTE ..... 160.964,24 €

- 21% IVA ..... 33.802,49 €

- **TOTAL PRESSUPOST PER CONTRACTE AMB IVA INCLÒS (PEC AMB IVA) ..... 194.766,73 €**

- **TOTAL PRESSUPOST PER AL CONEIXEMENT DE L'ADMINISTRACIÓ ..... 194.766,73 €**

El PRESSUPOST PER AL CONEIXEMENT DE L'ADMINISTRACIÓ ascendeix a la quantitat de **CENT NORANTA-QUATRE MIL SET-CENTS SEIXANTA-SIS EUROS AMB SETANTA-TRES CÈNTIMS (194.766,73.-EUROS.)**

Barcelona, Març 2025

Andreu Ibáñez Gassiot

Arquitecte superior

Col·legiat 37.431/8

ANDREU IBÁÑEZ GASSIOT. ARQUITECTE ESPECIALITZAT EN REHABILITACIÓ I CÀLCUL D'ESTRUCTURES || MEMBRE DE L'AGRUPACIÓ D'EXPERTS PERICIALS I FORENSES MEMBRE DOCENT DE POSTGRAU DE PATOLOGIES I ESTUDIS DE CONSTRUCCIONS EXISTENTS DEL CAATEEB (COL·LEGI D'APARELLADORS DE BARCELONA)

> C/ Sardenya nº 43
08005 – Barcelona

> Crta. Vilassar de Mar – Argentona km.3
08349 - Cabrera de Mar (Barcelona) Apt. 86

T/ F: 93-754-71-46
estudi@cuyas38.com

Ajuntament de Barcelona

Institut Municipal d'Urbanisme

DOCUMENT NÚM. 2: DOCUMENTACIÓ GRÀFICA

ANDREU IBÁÑEZ GASSIOT. ARQUITECTE ESPECIALITZAT EN REHABILITACIÓ I CÀLCUL D'ESTRUCTURES || MEMBRE DE L'AGRUPACIÓ D'EXPERTS PERICIALS I FORENSES MEMBRE DOCENT DE POSTGRAU DE PATOLOGIES I ESTUDIS DE CONSTRUCCIONS EXISTENTS DEL CAATEEB (COL·LEGI D'APARELLADORS DE BARCELONA)
> C/ Sardenya nº 43
08005 – Barcelona
> Crta. Vilassar de Mar – Argentona km.3
08349 - Cabrera de Mar (Barcelona) Apt. 86
T/ F: 93-754-71-46
estudi@cuyas38.com

ÍNDEX

DOCUMENT NÚM.2:

DOCUMENTACIÓ GRÀFICA

1.- SITUACIÓ I EMPLAÇAMENT

2.- ESTAT ACTUAL

3.- ESPAIS DE TREBALL

4.- PROPOSTA

ANDREU IBÁÑEZ GASSIOT. ARQUITECTE ESPECIALITZAT EN REHABILITACIÓ I CÀLCUL D'ESTRUCTURES || MEMBRE DE L'AGRUPACIÓ D'EXPERTS PERICIALS I FORENSES MEMBRE DOCENT DE POSTGRAU DE PATOLOGIES I ESTUDIS DE CONSTRUCCIONS EXISTENTS DEL CAATEEB (COL·LEGI D'APARELLADORS DE BARCELONA)

> C/ Sardenya nº 43
08005 – Barcelona

> Crta. Vilassar de Mar – Argentona km.3
08349 - Cabrera de Mar (Barcelona) Apt. 86

T/ F: 93-754-71-46
estudi@cuyas38.com


1.- SITUACIÓ I EMPLAÇAMENT

ANDREU IBÁÑEZ GASSIOT. ARQUITECTE ESPECIALITZAT EN REHABILITACIÓ I CÀLCUL D'ESTRUCTURES || MEMBRE DE L'AGRUPACIÓ D'EXPERTS PERICIALS I FORENSES MEMBRE DOCENT DE POSTGRAU DE PATOLOGIES I ESTUDIS DE CONSTRUCCIONS EXISTENTS DEL CAATEEB (COL·LEGI D'APARELLADORS DE BARCELONA)

> C/ Sardenya nº 43
08005 – Barcelona

> Crta. Vilassar de Mar – Argentona km.3
08349 - Cabrera de Mar (Barcelona) Apt. 86

T/ F: 93-754-71-46
estudi@cuyas38.com

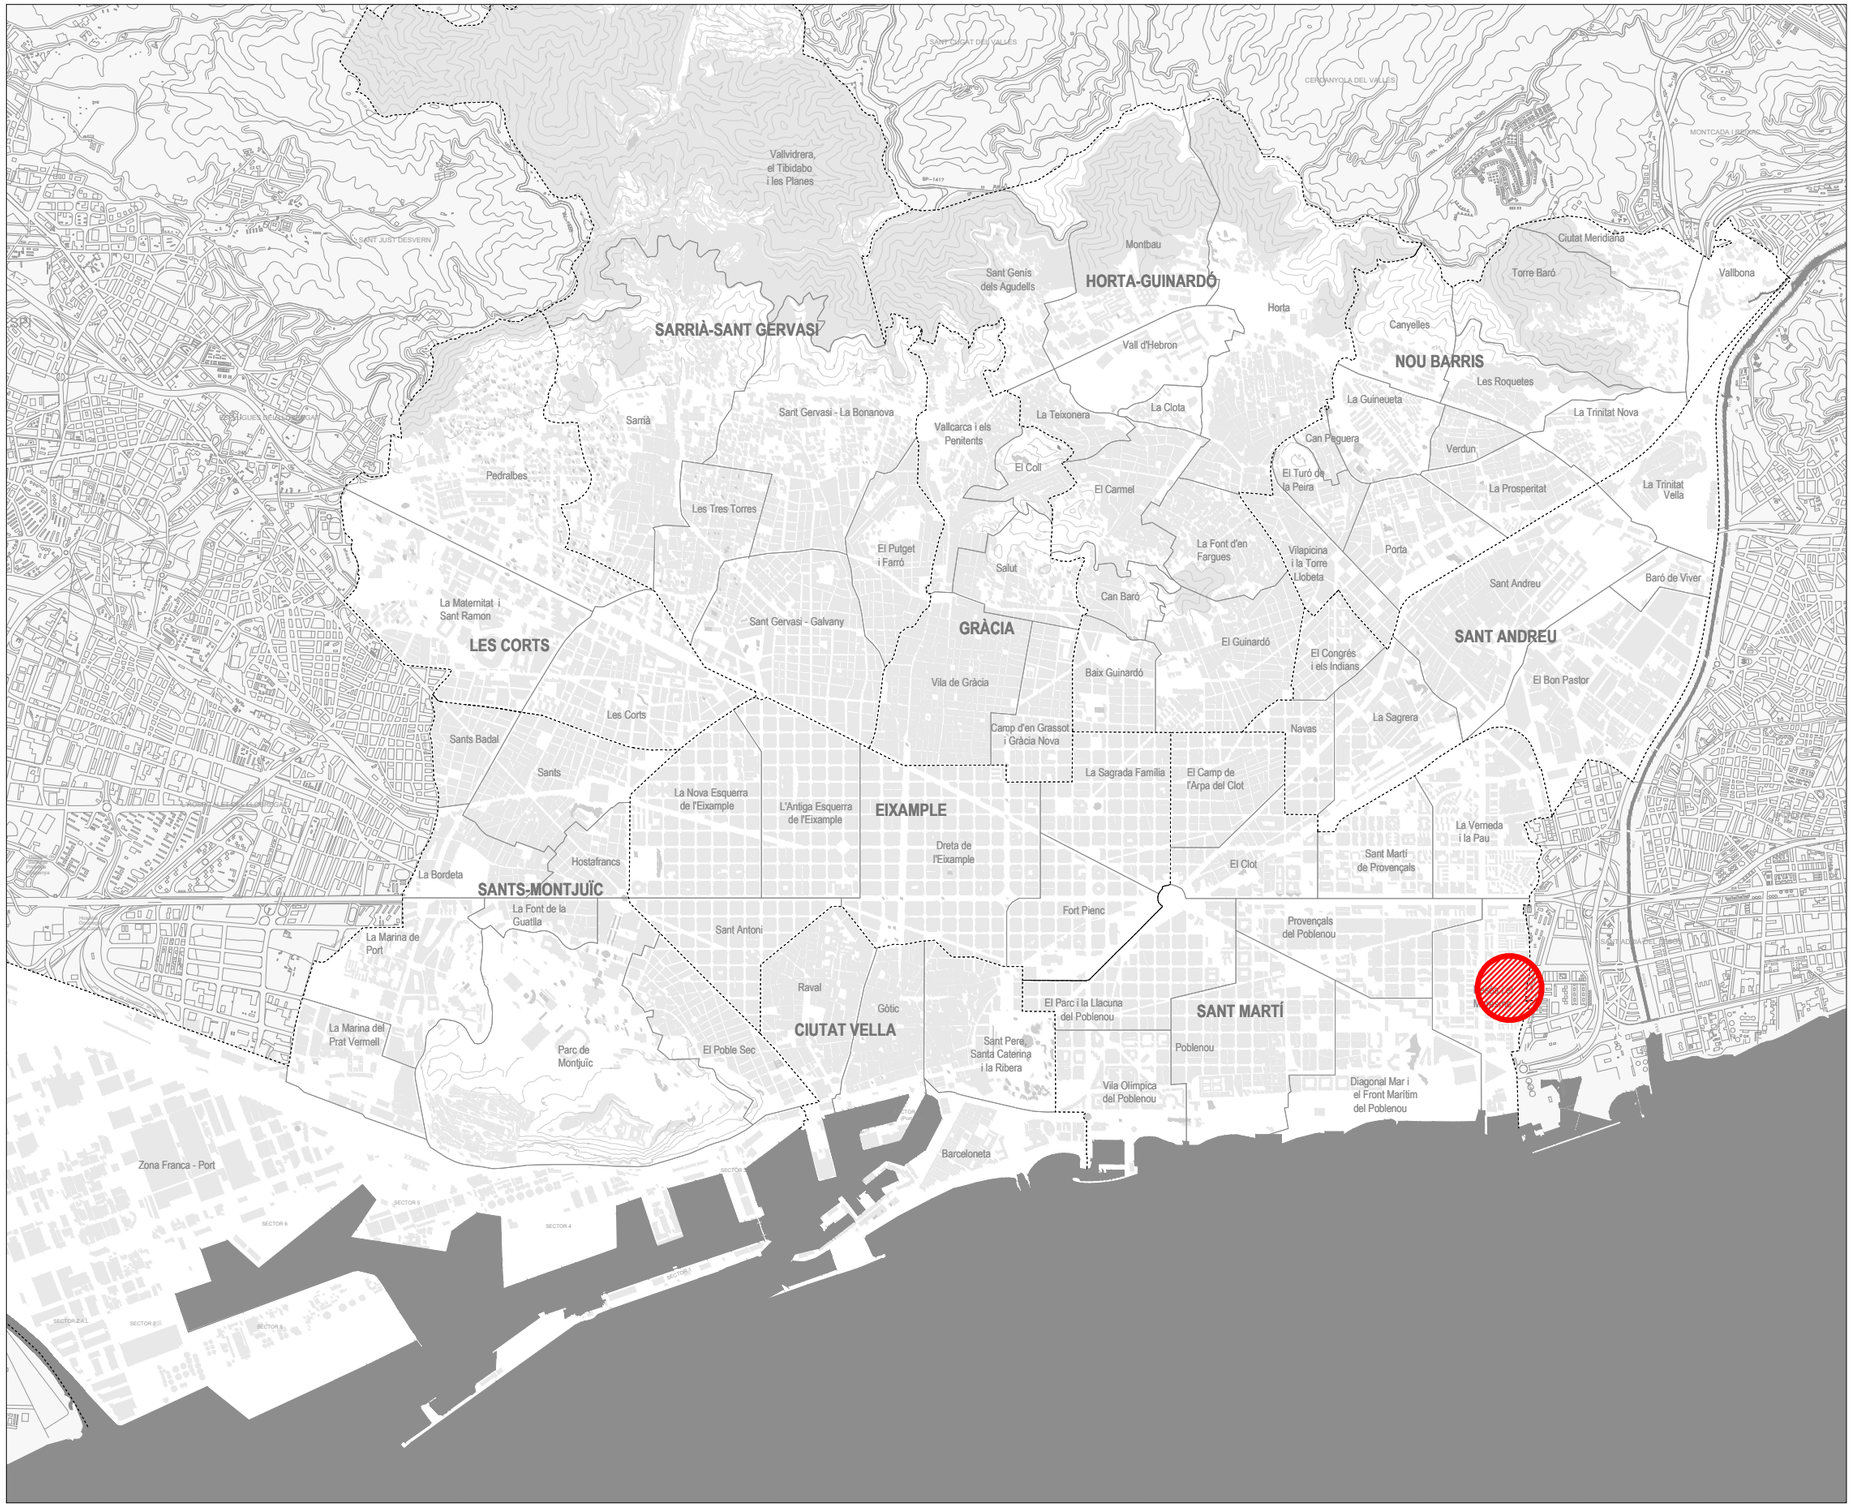

ÍNDEX PLÀNOLS

Nº PL	TÍTOL DEL PLANOL	Nº DE FULL
A	**SITUACIÓ I EMPLAÇAMENT**	
01	PLANTA SITUACIÓ I ÍNDEX	1
02	PLANTA EMPLAÇAMENT	2
03	RECULL FOTOGRÀFIC	3
2	**ESTAT ACTUAL**	
04	SERVEIS EXISTENTS	4
05	XARXA DE SANEJAMENT	5
06	XARXA D'ENLLUMENAT	6
07	XARXA DE FIBRA ÓPTICA	7
08	XARXA D'AIGUA POTABLE	8
09	??	9
10	XARXA SEMAFORICA	10
11	XARXA ELECTRICA AT I MT	11
12	XARXA ELECTRICA BT	12
13	XARXA GAS NATURAL	13
14	XARXA VODAFONE	14
15	XARXA D'APROFITAMENT DE RECURSOS HIDRICS	15
3	**IMPLANTACIÓ**	
16	IMPLANTACIÓ	16
4	**PROPOSTA**	
17	XARXES AFECTADES	17
18	XARXES AFECTADES SECCIO	18
19	ELEMENTS A ENDEROCAR	19
20	XARXA SANEJAMENT	20
21	DETALLS SANEJAMENT	21
22	DETALLS SANEJAMENT	22
23	DETALLS SANEJAMENT	23
24	ENLLUMENTA PÚBLIC	24
25	AIGUA POTABLE	25
26	DETALLS RASES	26
TOTAL PLÀNOLS		**26**

Ajuntament de Barcelona
Institut Municipal d'Urbanisme

REDACTOR:
ESTUDI CUYAS 38
Disseny i càlcul estructures

AUTOR DEL PROJECTE:
Andreu Ibañez Gassiot
ARQUITECTE col.legiat 37431-8


TÍTOL DEL PROJECTE
PROJECTE PER A LA DESVIACIÓ DE SERVEIS NECESSARIS AFECTATS PER LA DISPOSICIÓ D'ASCENSOR A LA COMUNITAT DE PROPIETARIS DE LA FINCA BENEVENT nº 6

DENOMINACIÓ PLÀNOL:
ÍNDEX_I_SITUACIÓ

ESCALA:
1/50.000

DATA:
Març 2025

Nº PLÀNOL:
01

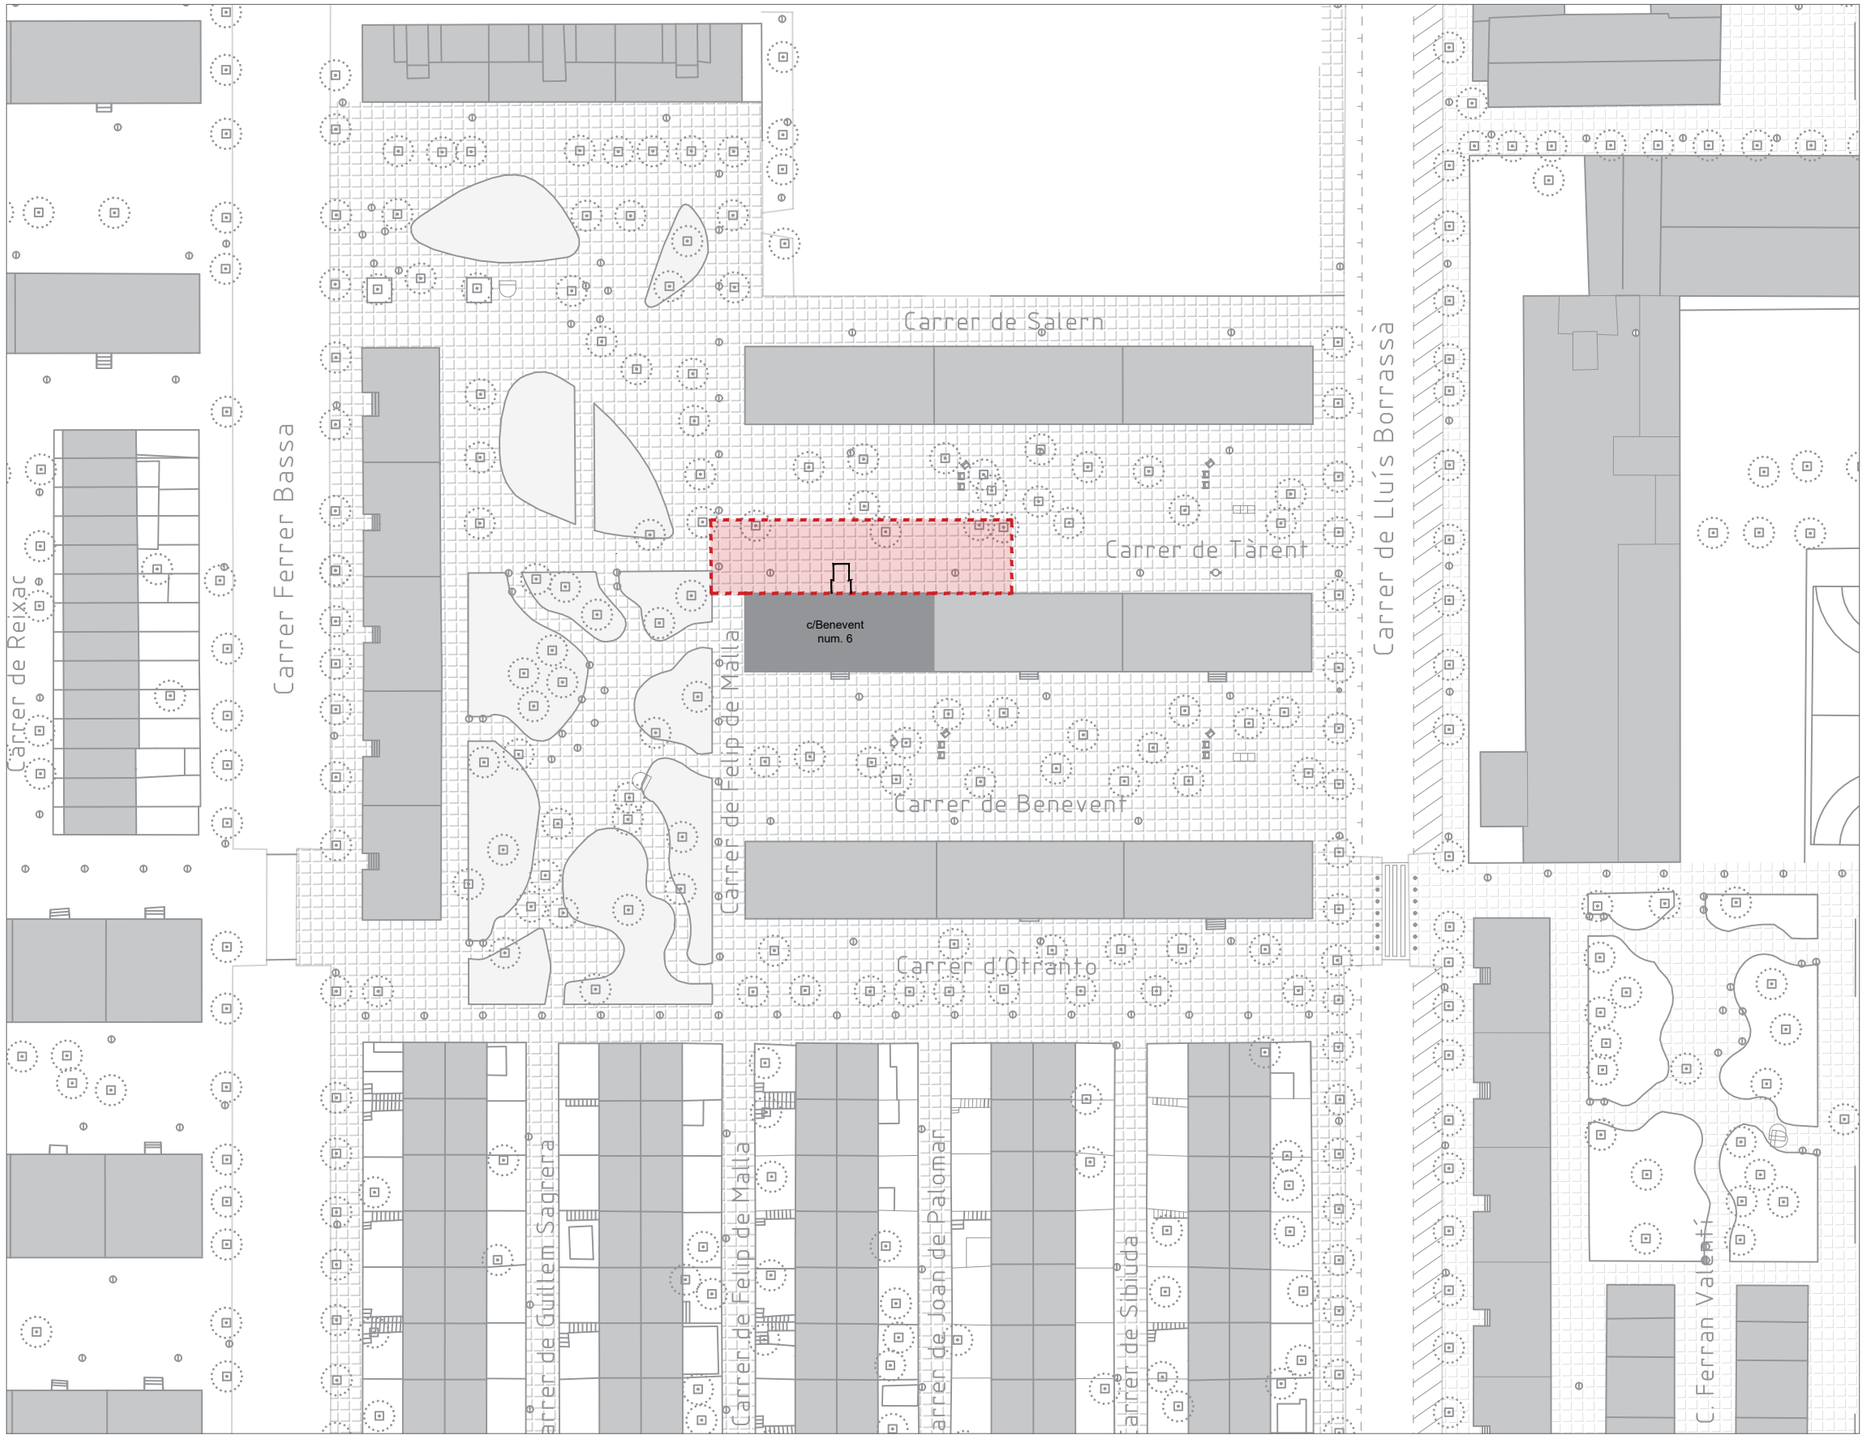

Ajuntament de Barcelona
Institut Municipal d'Urbanisme

REDACTOR:
ESTUDI CUYAS 38
Disseny i càlcul estructures

AUTOR DEL PROJECTE:
Andreu Ibañez Gassiot
ARQUITECTE col.legiat 37431-8

TÍTOL DEL PROJECTE
PROJECTE PER A LA DESVIACIÓ DE SERVEIS NECESSARIS AFECTATS PER LA DISPOSICIÓ D'ASCENSOR A LA COMUNITAT DE PROPIETARIS DE LA FINCA BENEVENT nº 6

DENOMINACIÓ PLÀNOL:
EMPLAÇAMENT

ESCALA:
1:750

DATA:
Març 2025

Nº PLÀNOL:
02




Façana principal Benevent 6



Façana lateral carrer Felip de Malla



Façana posterior carrer de Tarent

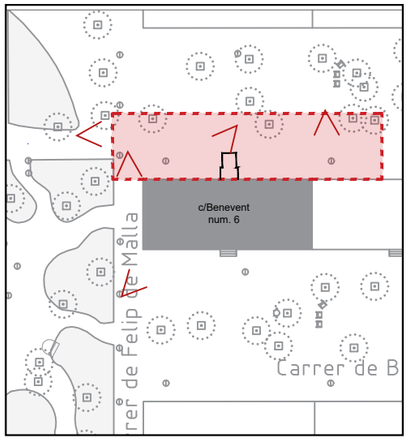




Tapa de servei afectat




Tapa de servei afectat

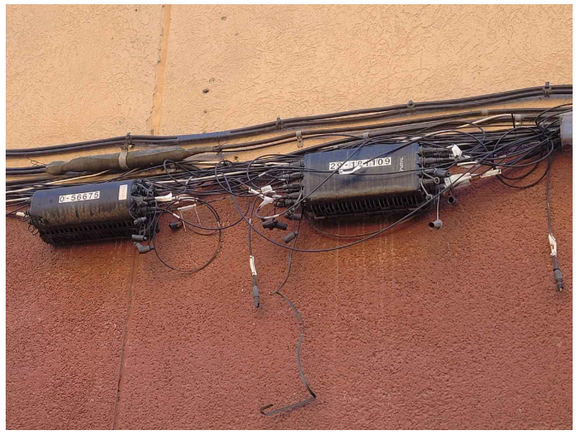

Línies telecomunicacions per façana



Element de servei afectat

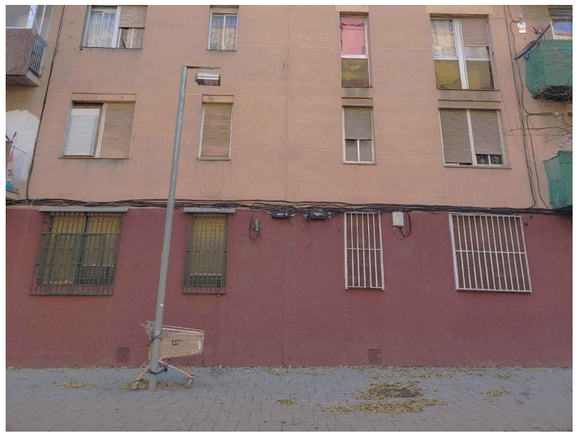

Enllumenat carrer Tarent



Embornal i tapa serveis afectats

Ajuntament de Barcelona Institut Municipal d'Urbanisme	REDACTOR: ESTUDI CUYAS 38 Disseny i càlcul estructures	AUTOR DEL PROJECTE: Andreu Ibañez Gassiot ARQUITECTE col.legiat 37431-8	TÍTOL DEL PROJECTE PROJECTE PER A LA DESVIACIÓ DE SERVEIS NECESSARIS AFECTATS PER LA DISPOSICIÓ D'ASCENSOR A LA COMUNITAT DE PROPIETARIS DE LA FINCA BENEVENT nº 6	DENOMINACIÓ PLÀNOL: FOTOGRAFÍES_ESTAT_ACTUAL	ESCALA:	DATA: Març 2025	Nº PLÀNOL: 03


2.- ESTAT ACTUAL

ANDREU IBÁÑEZ GASSIOT. ARQUITECTE ESPECIALITZAT EN REHABILITACIÓ I CÀLCUL D'ESTRUCTURES || MEMBRE DE L'AGRUPACIÓ D'EXPERTS PERICIALS I FORENSES MEMBRE DOCENT DE POSTGRAU DE PATOLOGIES I ESTUDIS DE CONSTRUCCIONS EXISTENTS DEL CAATEEB (COL·LEGI D'APARELLADORS DE BARCELONA)

> C/ Sardenya nº 43
08005 – Barcelona

> Crta. Vilassar de Mar – Argentona km.3
08349 - Cabrera de Mar (Barcelona) Apt. 86

T/ F: 93-754-71-46
estudi@cuyas38.com

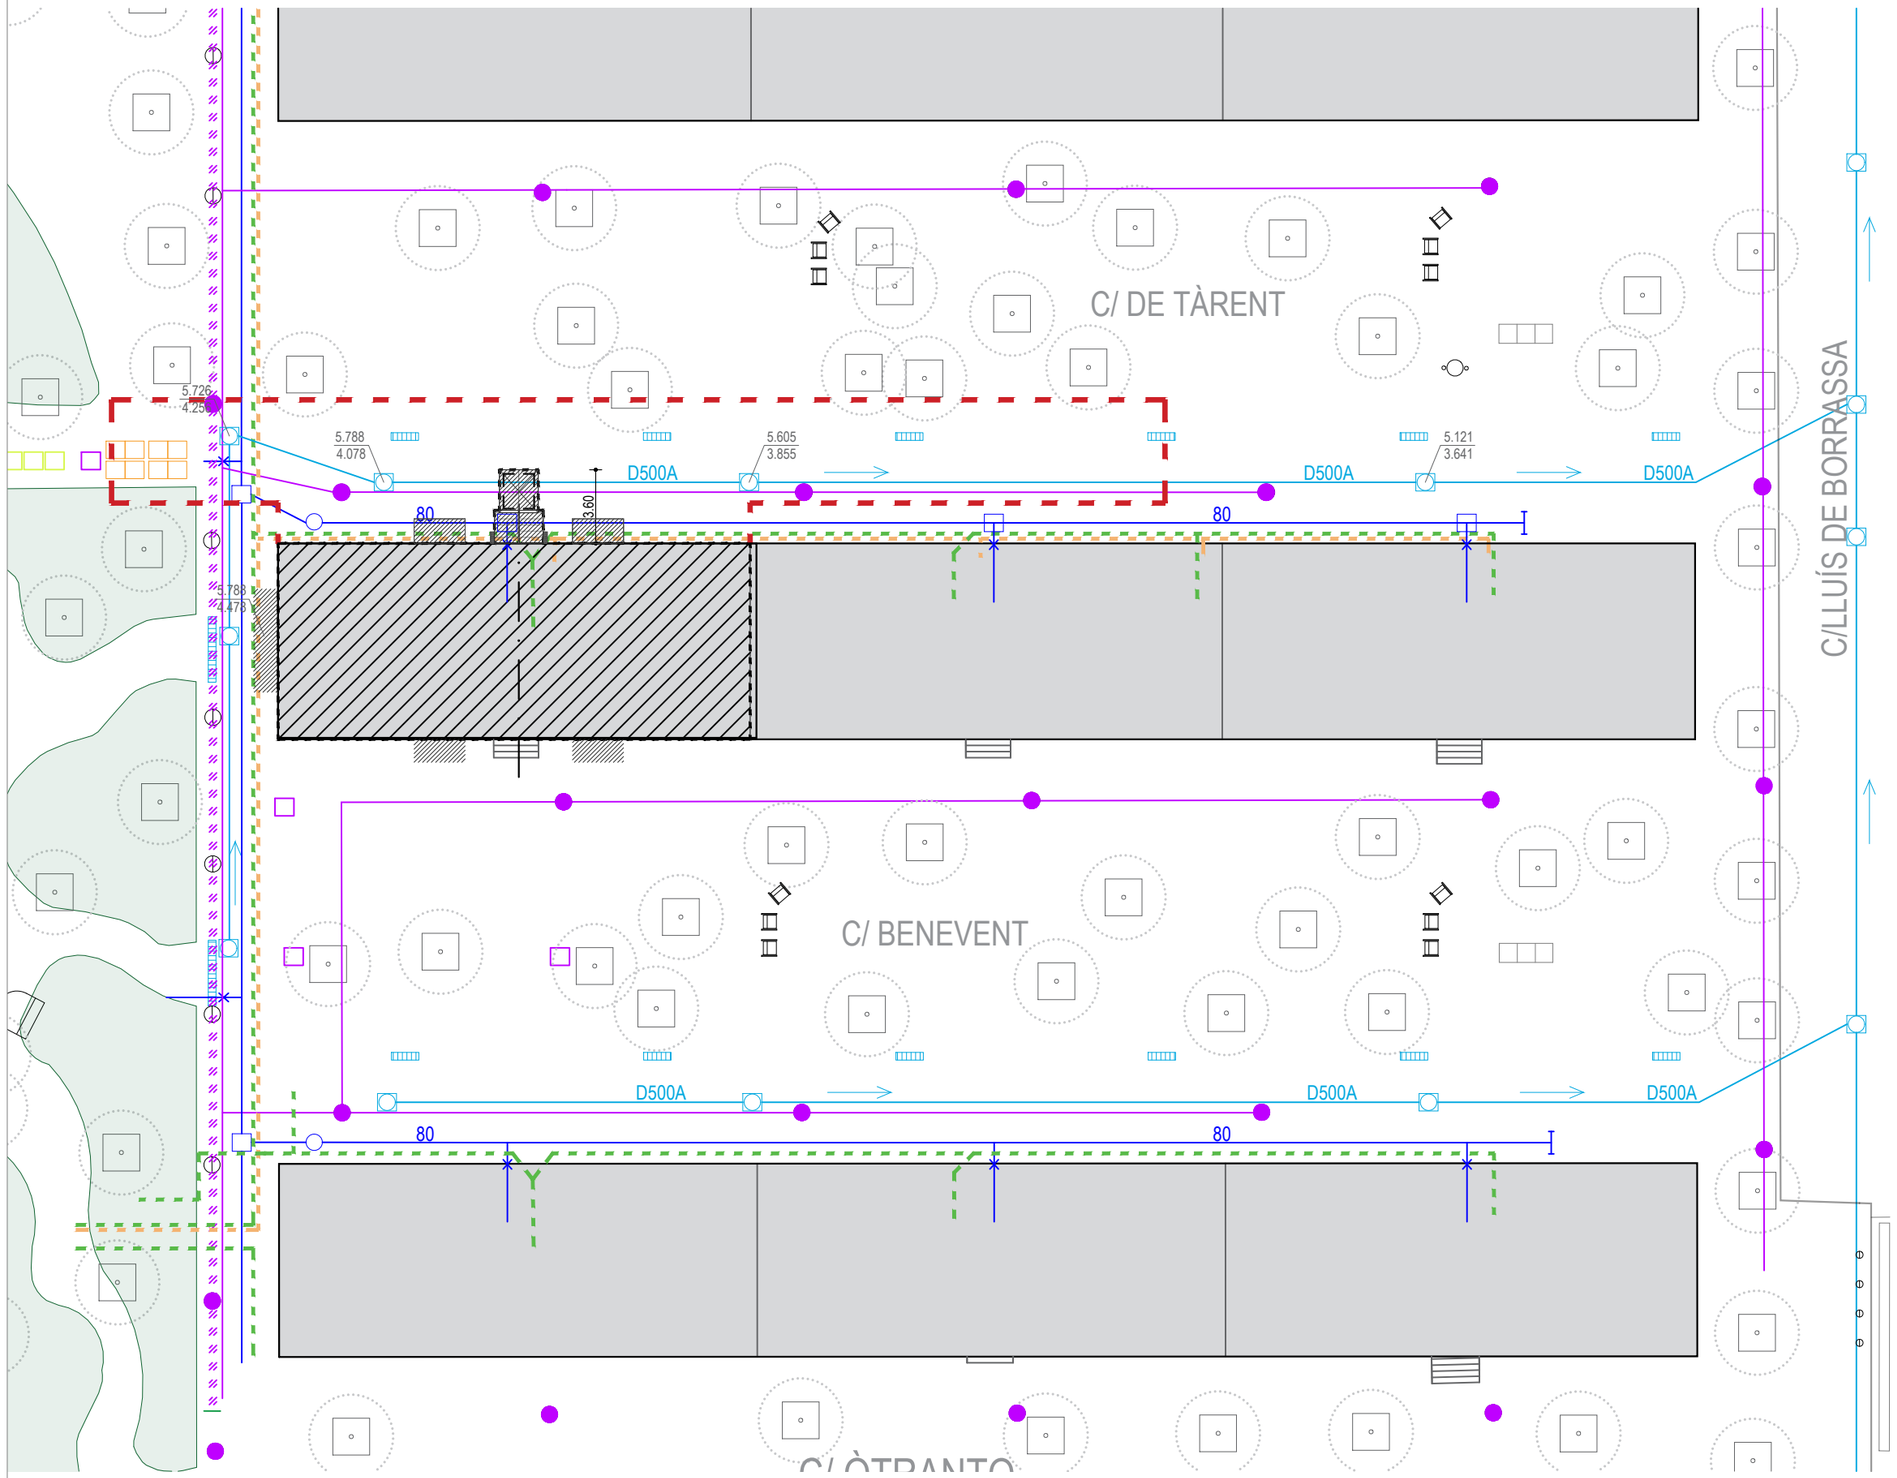

LLEGENDA SERVEIS EXISTENTS

- Actuació prevista finca c/ Benevent 6
- Àmbit d'actuació per desviament de serveis

Sanejament

- Col·lector existent
- Pou de registre
- Embornal existent

Enllumenat

- Registre de llum existent
- Punt de llum existent
- Xarxa existent

Aigua potable

- Xarxa existent
- Escomesa existent

Xarxa elèctrica


- MT soterrada
- BT soterrada
- Trazas BT

Telefonia

- Xarxa existent (DIGI)
- Xarxa de existent

NOTA: abans del començament de les obres es localitzaran els serveis existents a la zona i es realitzaran les cales necessàries, atès que la informació facilitada per les companyies té un caràcter aproximat.

Ajuntament de Barcelona Institut Municipal d'Urbanisme	REDACTOR: ESTUDI CUYAS 38 Disseny i càlcul estructures	AUTOR DEL PROJECTE: Andreu Ibañez Gassiot ARQUITECTE col.legiat 37431-8	TÍTOL DEL PROJECTE PROJECTE PER A LA DESVIACIÓ DE SERVEIS NECESSARIS AFECTATS PER LA DISPOSICIÓ D'ASCENSOR A LA COMUNITAT DE PROPIETARIS DE LA FINCA BENEVENT nº 6	DENOMINACIÓ PLÀNOL: SERVEIS_EXISTENTS SUPERPOSICIÓ_DE_SEE	ESCALA: 1:300	DATA: Març 2025	Nº PLÀNOL: 04

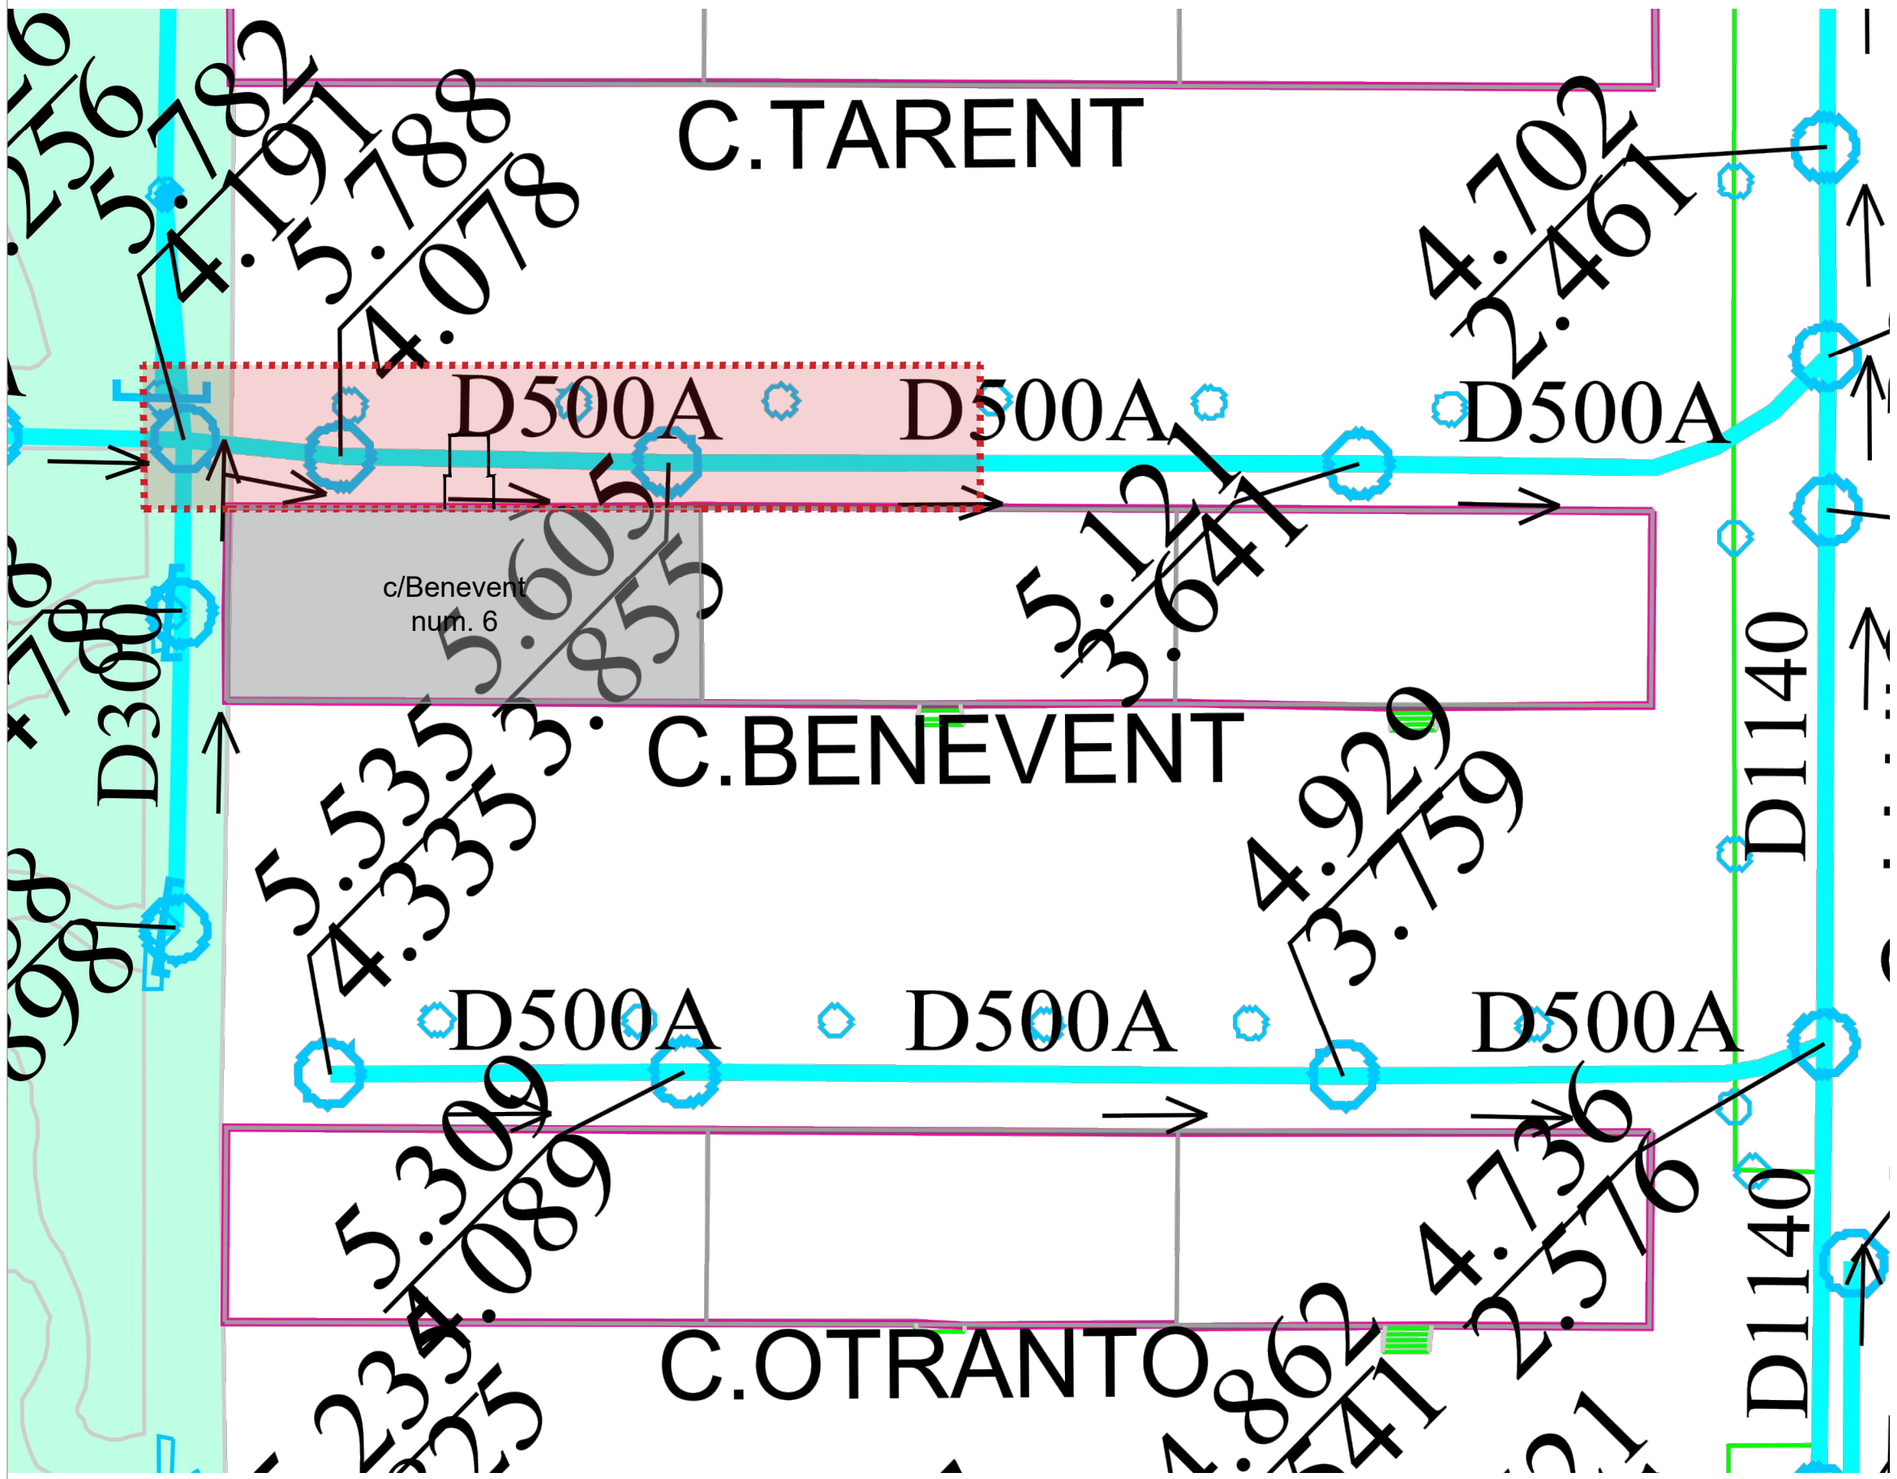

LLEGENDA SERVEIS EXISTENTS


- Actuació prevista finca c/ Benevent 6
- Àmbit d'actuació per desviament de serveis

Sanejament Xarxa Existent


- Xarxa Aj. Barcelona
- Xarxa altres organismes
- Clavegueró longitudianl particular
- Xarxa fora de servei
- Zona en projecte
- Zona en obres

Sanejament Xarxa Planificada

- Anti-Inundació T10 o Mixta
- Antiabocament
- Anti-Inundació T>>10
- Desenvolupament de la xara

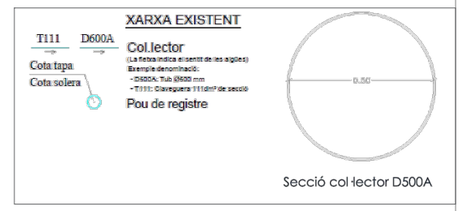

Ajuntament de Barcelona Institut Municipal d'Urbanisme	REDACTOR: ESTUDI CUYAS 38 Disseny i càlcul estructures	AUTOR DEL PROJECTE: Andreu Ibañez Gassiot ARQUITECTE col.legiat 37431-8	TÍTOL DEL PROJECTE PROJECTE PER A LA DESVIACIÓ DE SERVEIS NECESSARIS AFECTATS PER LA DISPOSICIÓ D'ASCENSOR A LA COMUNITAT DE PROPIETARIS DE LA FINCA BENEVENT nº 6	DENOMINACIÓ PLÀNOL: SERVEIS_EXISTENTS XARXA_DE_SANEJAMENT	ESCALA: 1:300	DATA: Març 2025	Nº PLÀNOL: 05

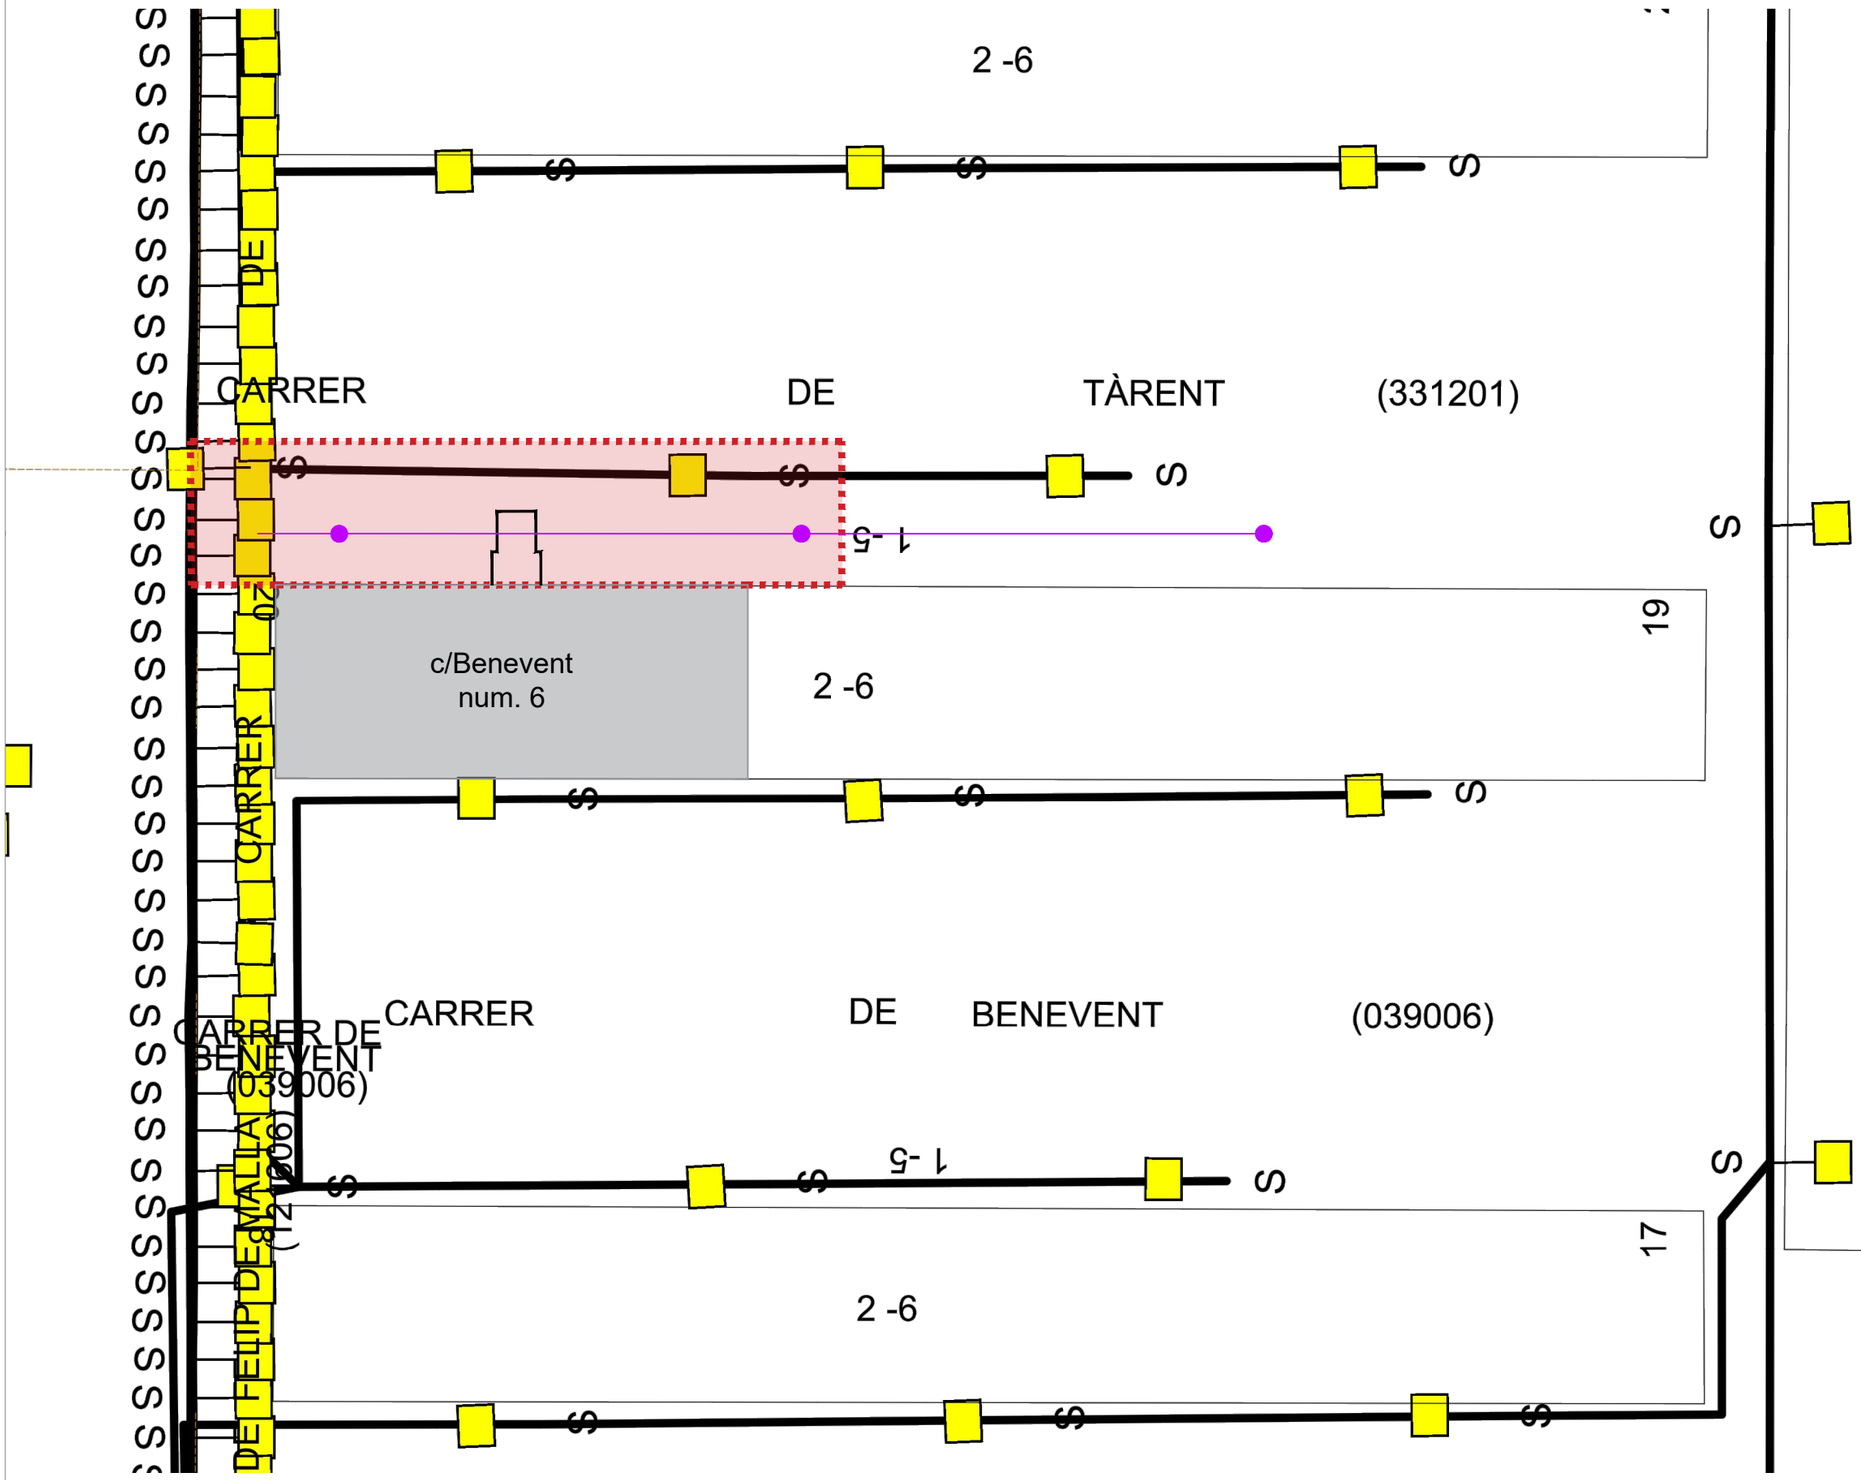

LLEGENDA SERVEIS EXISTENTS

Actuació prevista finca c/ Benevent 6

Àmbit d'actuació per desviament de serveis

Enllumenta Públic

Cuadros de alumbrado	Tipo alimentación soporte:
Tramos de línea	A - Aérea
Soportes en fachada	G - Grapada
Soportes en suelo	S - Enterrada
Otros soportes	Z - Otros

Id. proyecto	713931
Id. punto	6077391
Id. solicitud	713931 - 6077391

Enllumenta Públic Segons Visualitzat in situ

Punt de llum existent

Xarxa existent

Ajuntament de Barcelona
Institut Municipal d'Urbanisme

REDACTOR:
ESTUDI CUYAS 38
Disseny i càlcul estructures

AUTOR DEL PROJECTE:
Andreu Ibañez Gassiot
ARQUITECTE col.legiat 37431-8


TÍTOL DEL PROJECTE
PROJECTE PER A LA DESVIACIÓ DE SERVEIS NECESSARIS AFECTATS PER LA DISPOSICIÓ D'ASCENSOR A LA COMUNITAT DE PROPIETARIS DE LA FINCA BENEVENT nº 6

DENOMINACIÓ PLÀNOL:
SERVEIS_EXISTENTS
ENLLUMENTAT_PÚBLIC

ESCALA: 1:300

DATA: Març 2025

Nº PLÀNOL: 06

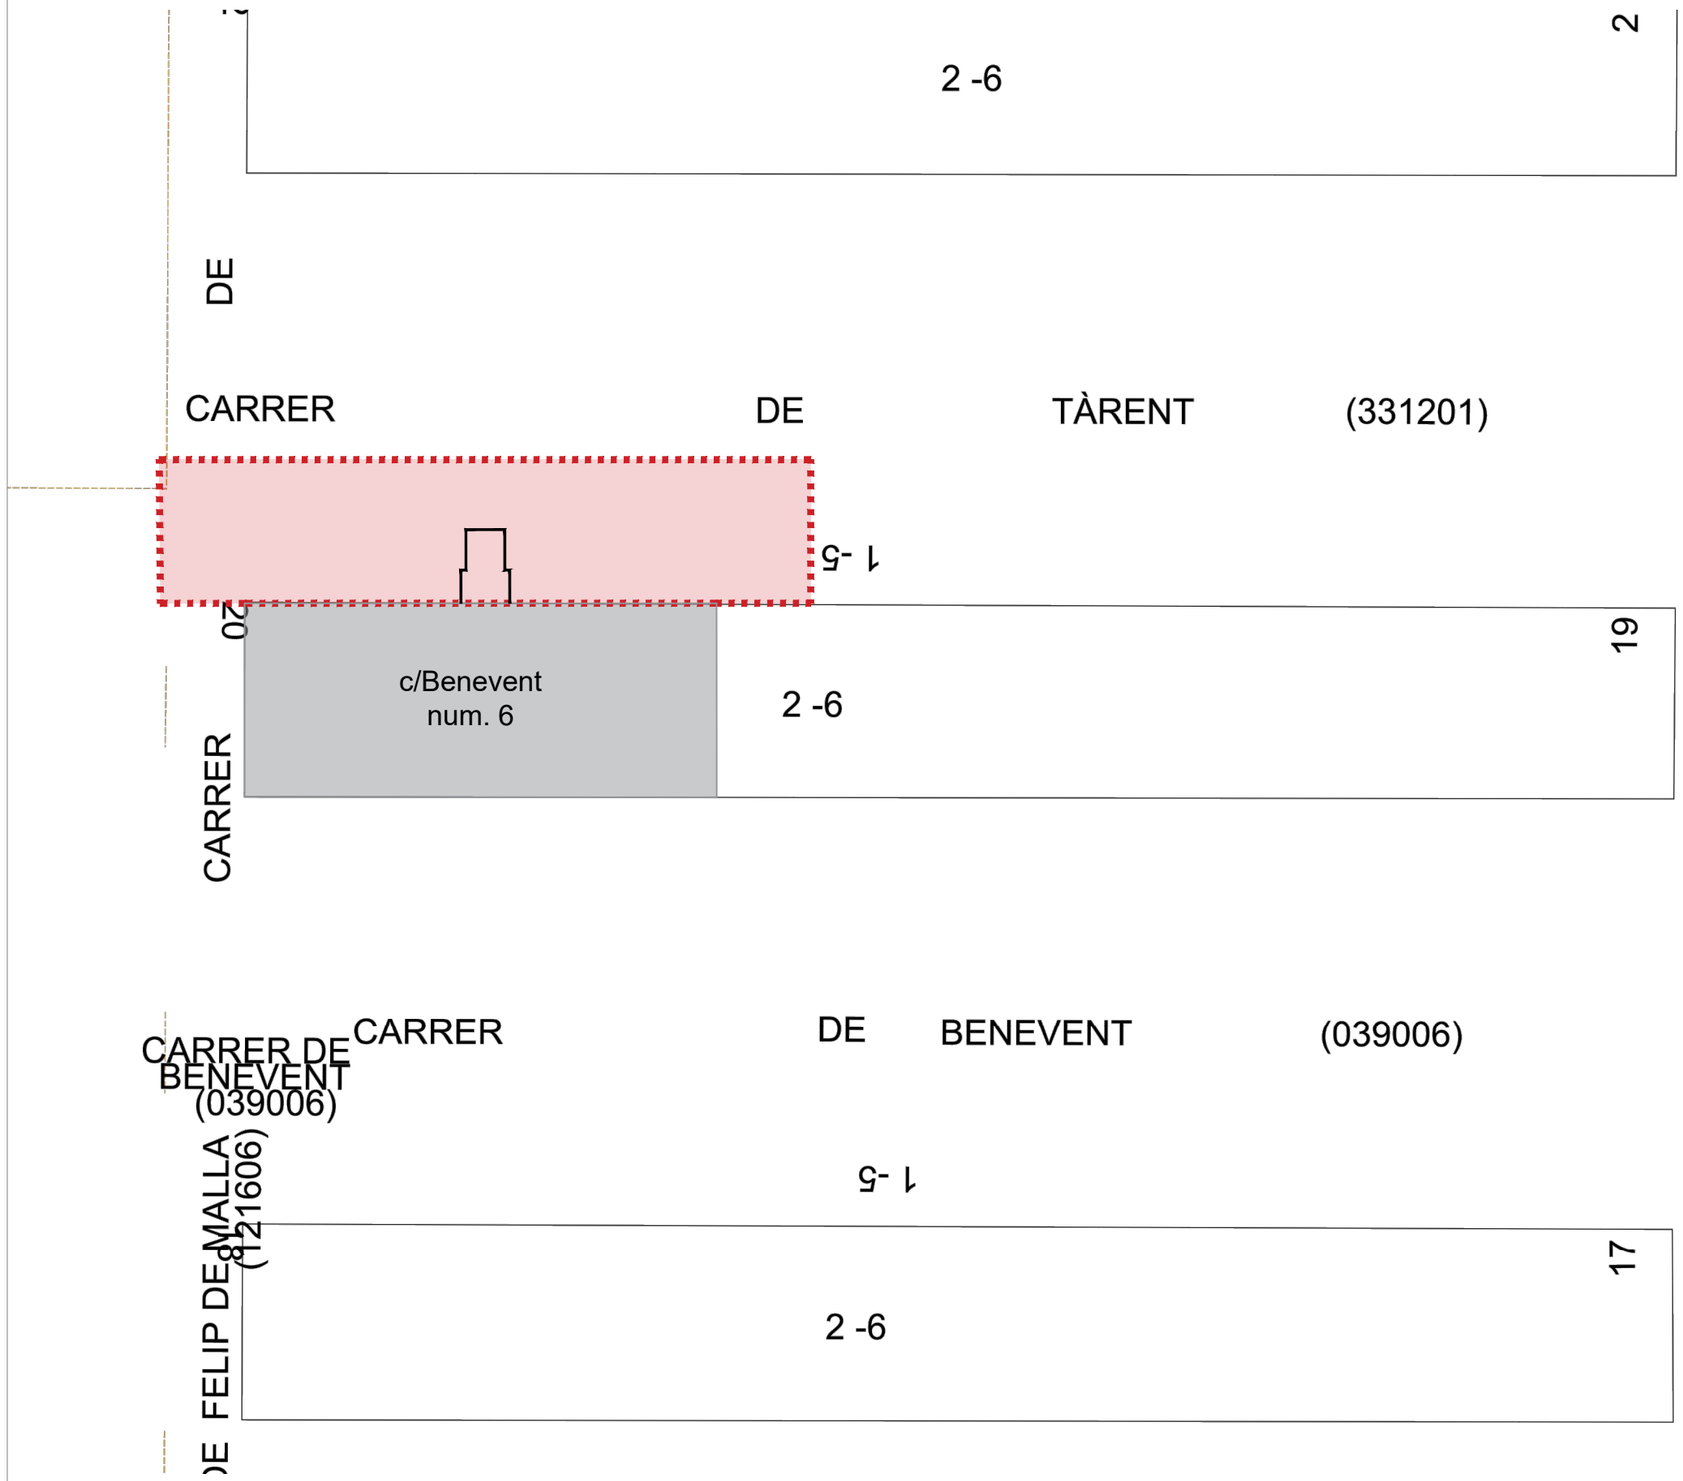

LLEGENDA SERVEIS EXISTENTS

Actuació prevista finca c/ Benevent 6

Àmbit d'actuació per desviament de serveis

Xarxa Red Fibra Óptica

- Cable municipal IMI
- Cable municipal circulación
- Cable municipal 22@
- Repartidores
- Cajas de empalme
- Otros elementos
- Nodos WIFI via pública

Id. proyecto	713931
Id. punto	6077391
Id. solicitud	713931 - 6077391

Ajuntament de Barcelona
Institut Municipal d'Urbanisme

REDACTOR:
ESTUDI CUYAS 38
Disseny i càlcul estructures

AUTOR DEL PROJECTE:
Andreu Ibañez Gassiot
ARQUITECTE col.legiat 37431-8


TÍTOL DEL PROJECTE
PROJECTE PER A LA DESVIACIÓ DE SERVEIS NECESSARIS AFECTATS PER LA DISPOSICIÓ D'ASCENSOR A LA COMUNITAT DE PROPIETARIS DE LA FINCA BENEVENT nº 6

DENOMINACIÓ PLÀNOL:
SERVEIS_EXISTENTS
FIBRA_ÓPTICA

ESCALA: 1:300

DATA: Març 2025

Nº PLÀNOL: 07

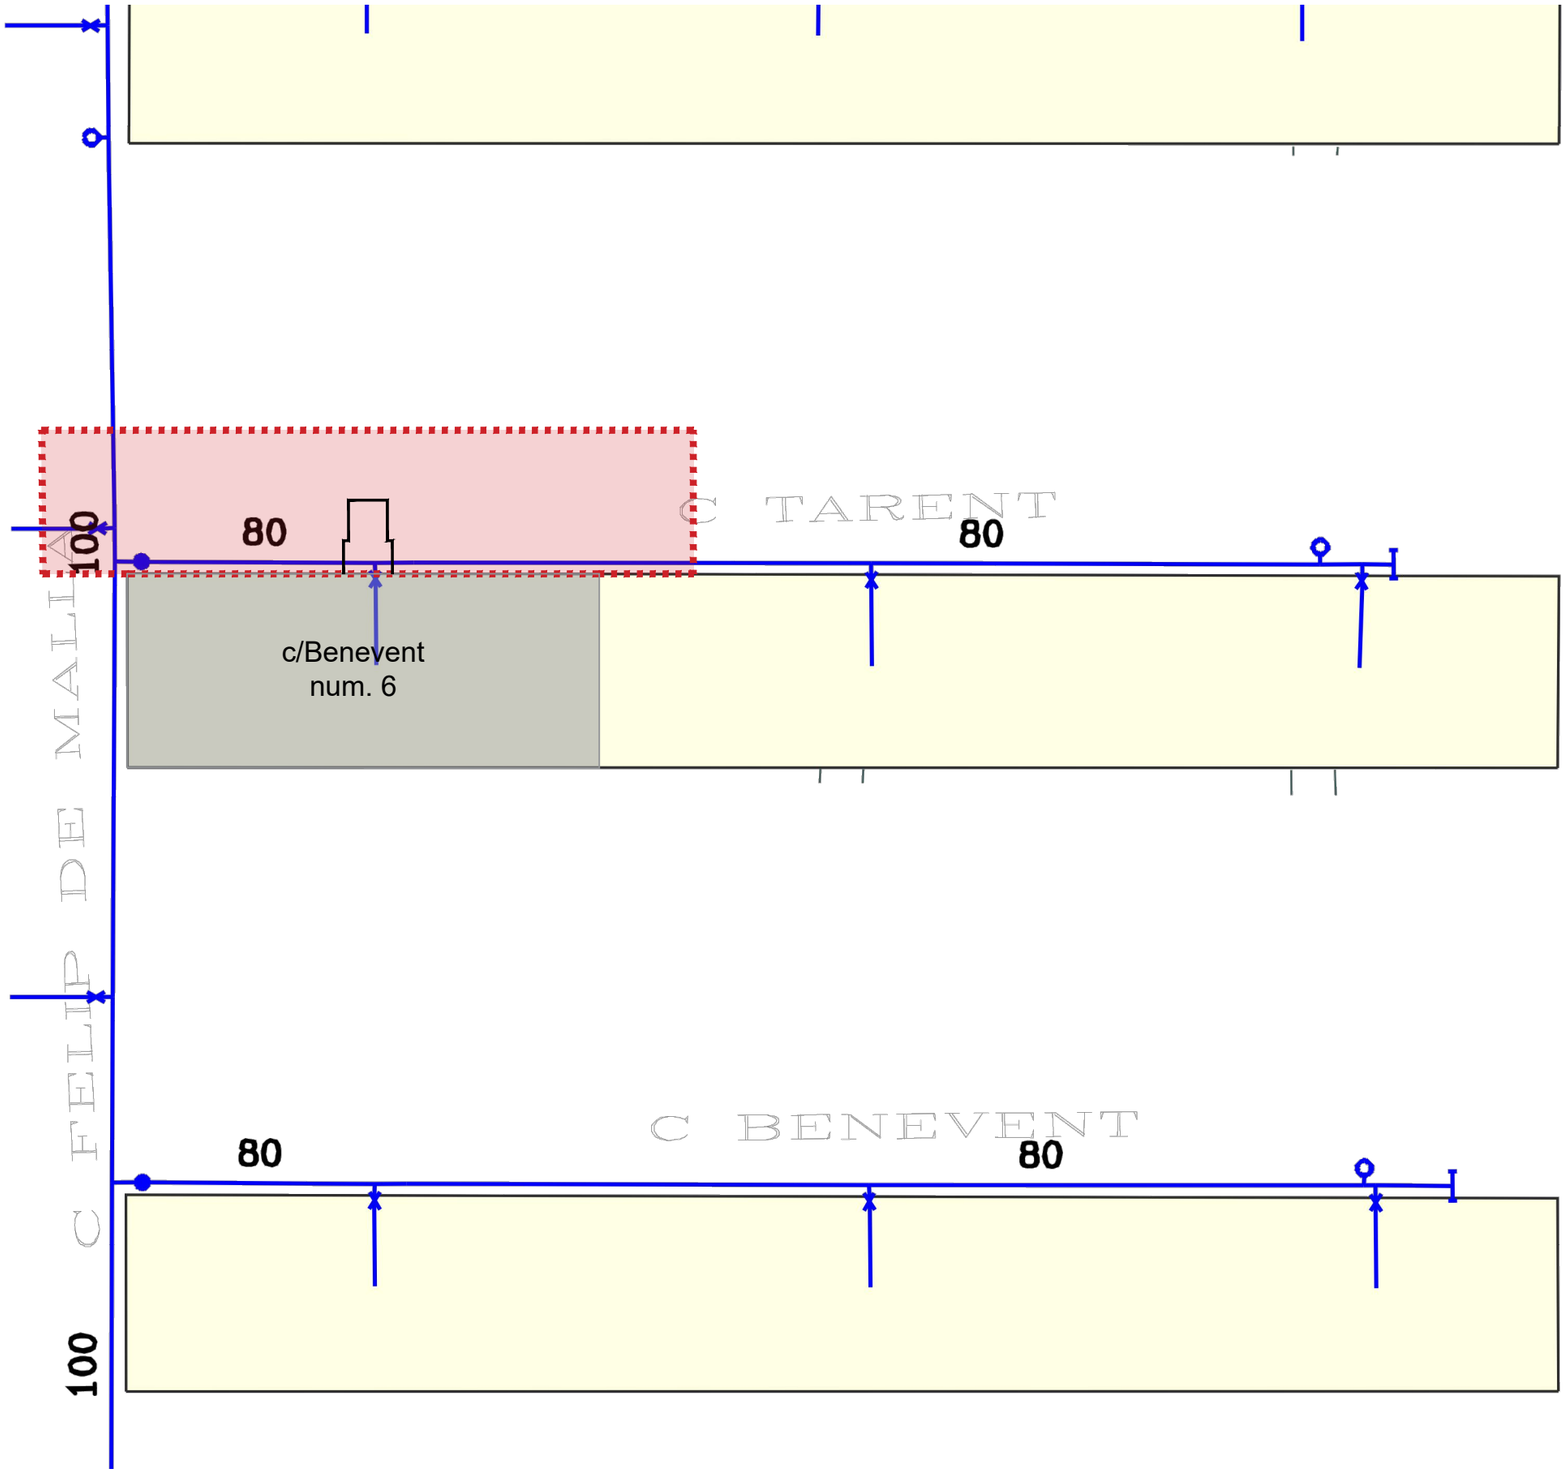


LLEGENDA SERVEIS EXISTENTS

Actuació prevista finca c/ Benevent 6

Àmbit d'actuació per desviament de serveis

Aigua Potable

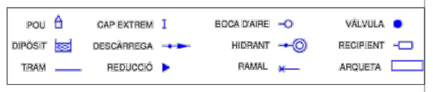



Ajuntament de Barcelona
Institut Municipal d'Urbanisme

REDACTOR:
ESTUDI CUYAS 38
Disseny i càlcul estructures

AUTOR DEL PROJECTE:
Andreu Ibañez Gassiot
ARQUITECTE col.legiat 37431-8


TÍTOL DEL PROJECTE
PROJECTE PER A LA DESVIACIÓ DE SERVEIS NECESSARIS AFECTATS PER LA DISPOSICIÓ D'ASCENSOR A LA COMUNITAT DE PROPIETARIS DE LA FINCA BENEVENT nº 6

DENOMINACIÓ PLÀNOL:
SERVEIS_EXISTENTS
AIGUA_POTABLE

ESCALA:
1:300

DATA:
Març 2025

Nº PLÀNOL:
08

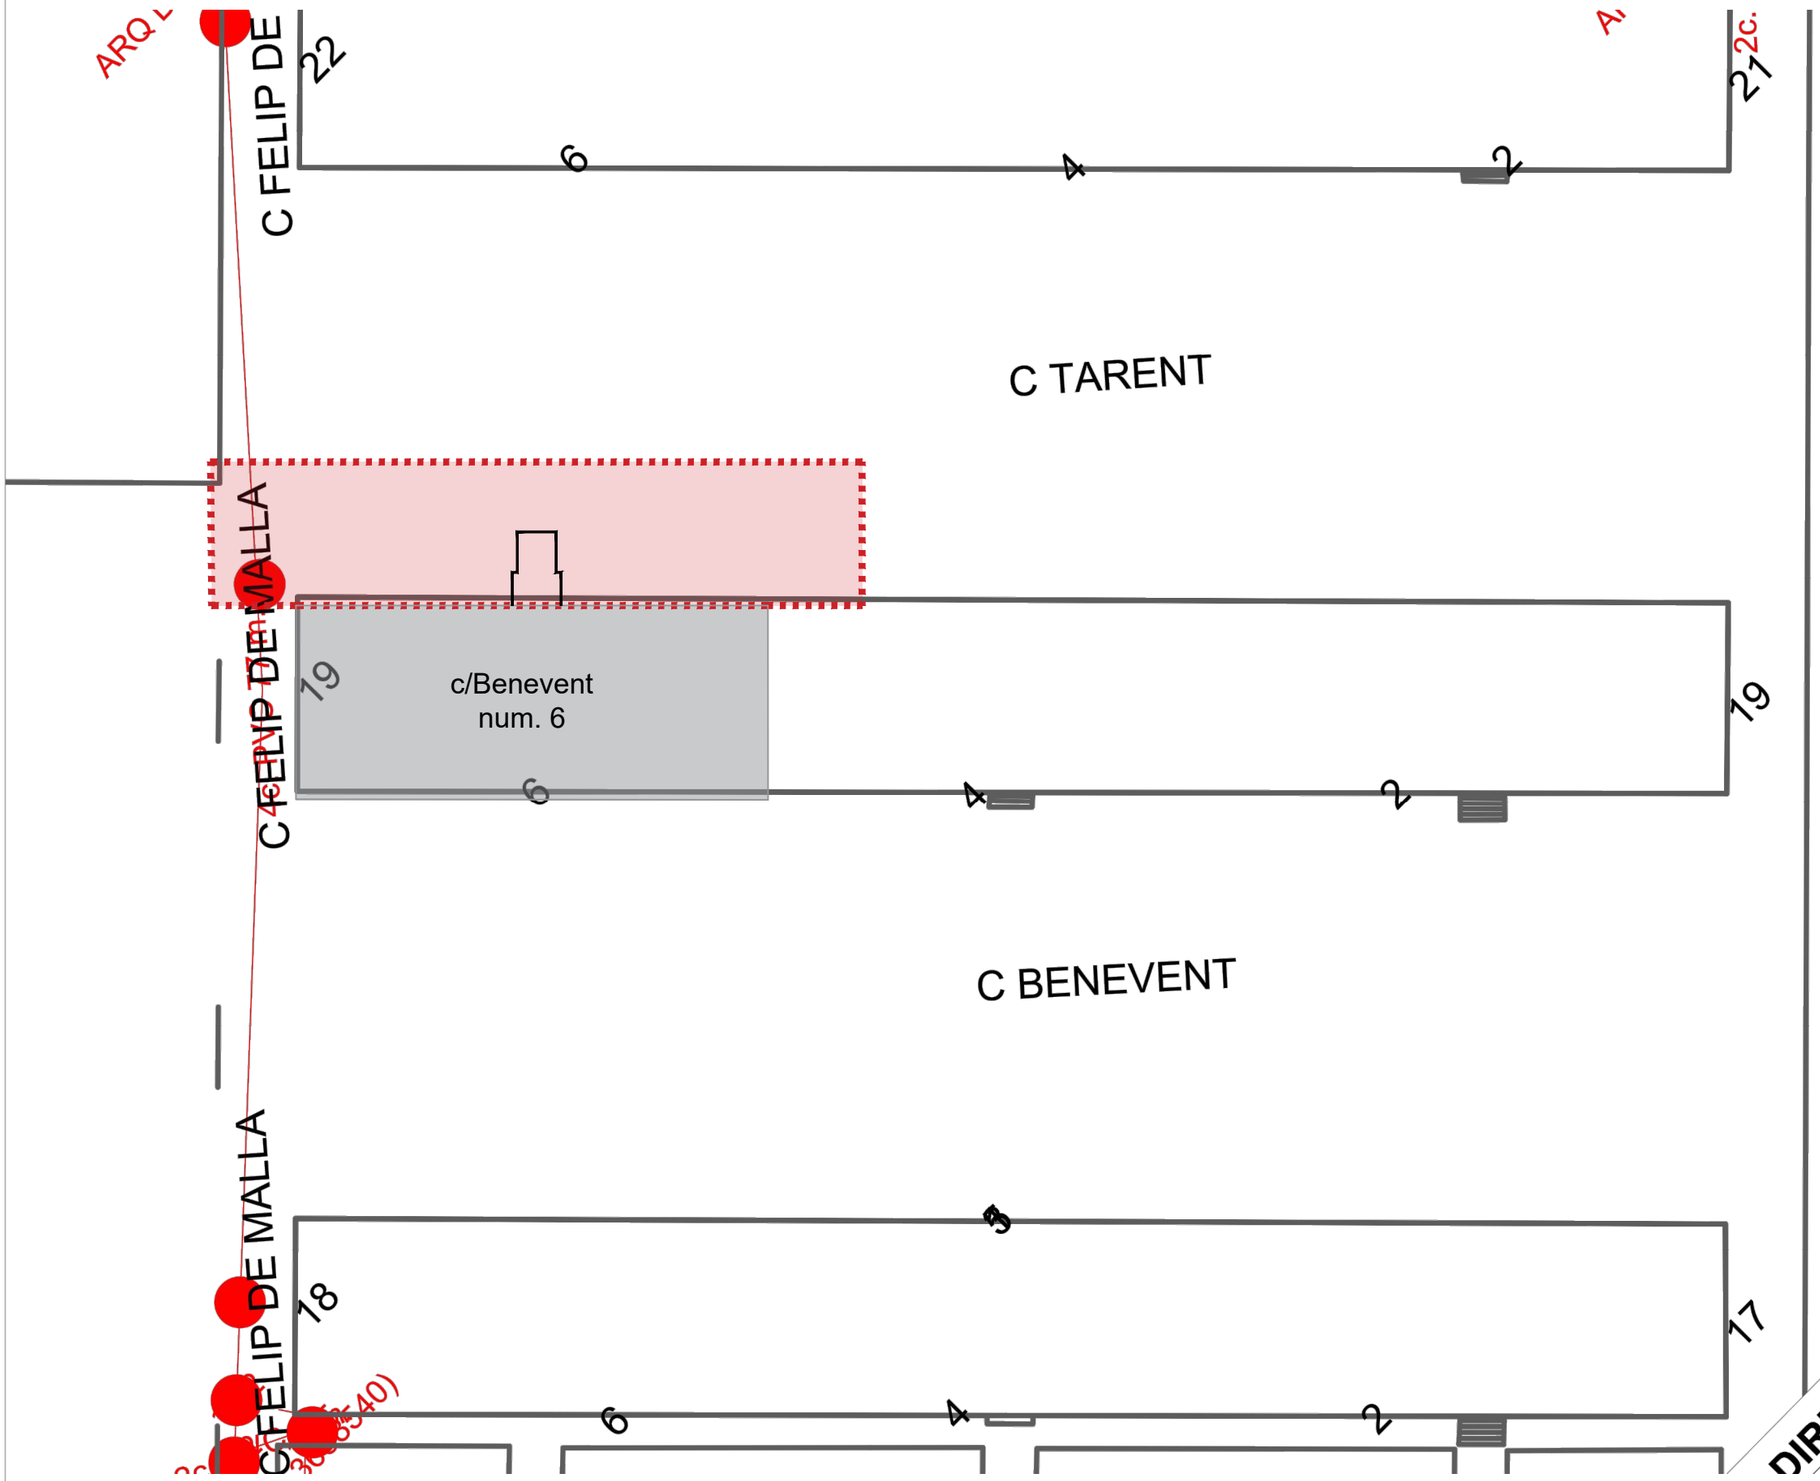

LLEGENDA SERVEIS EXISTENTS

Actuació prevista finca c/ Benevent 6

Àmbit d'actuació per desviament de serveis

Xarxa de Telefónica

- EJE CANALIZACIÓN DE 8 CONDUCTOS DE CEMENTO
- RED ENTERRADA
- POSTE MADERA
- EJE CANALIZACIÓN DE 4 CONDUCTOS DE URALITA
- CANALIZACIÓN EN PROYECTO
- EJE CANALIZACIÓN DE 12 CONDUCTOS DE P.V.C.
- ARQUETA DE REGISTRO SUBTERRANEA Nº 1967
- CÁMARA DE REGISTRO SUBTERRANEA Nº 1964
- POSTE HORMIGÓN/OTROS

Ajuntament de Barcelona
Institut Municipal d'Urbanisme

REDACTOR:
ESTUDI CUYAS 38
Disseny i càlcul estructures

AUTOR DEL PROJECTE:
Andreu Ibañez Gassiot
ARQUITECTE col.legiat 37431-8


TÍTOL DEL PROJECTE
PROJECTE PER A LA DESVIACIÓ DE SERVEIS NECESSARIS AFECTATS PER LA DISPOSICIÓ D'ASCENSOR A LA COMUNITAT DE PROPIETARIS DE LA FINCA BENEVENT nº 6

DENOMINACIÓ PLÀNOL:
SERVEIS_EXISTENTS
AIGUA_POTABLE

ESCALA: 1:300

DATA: Març 2025

Nº PLÀNOL: 09

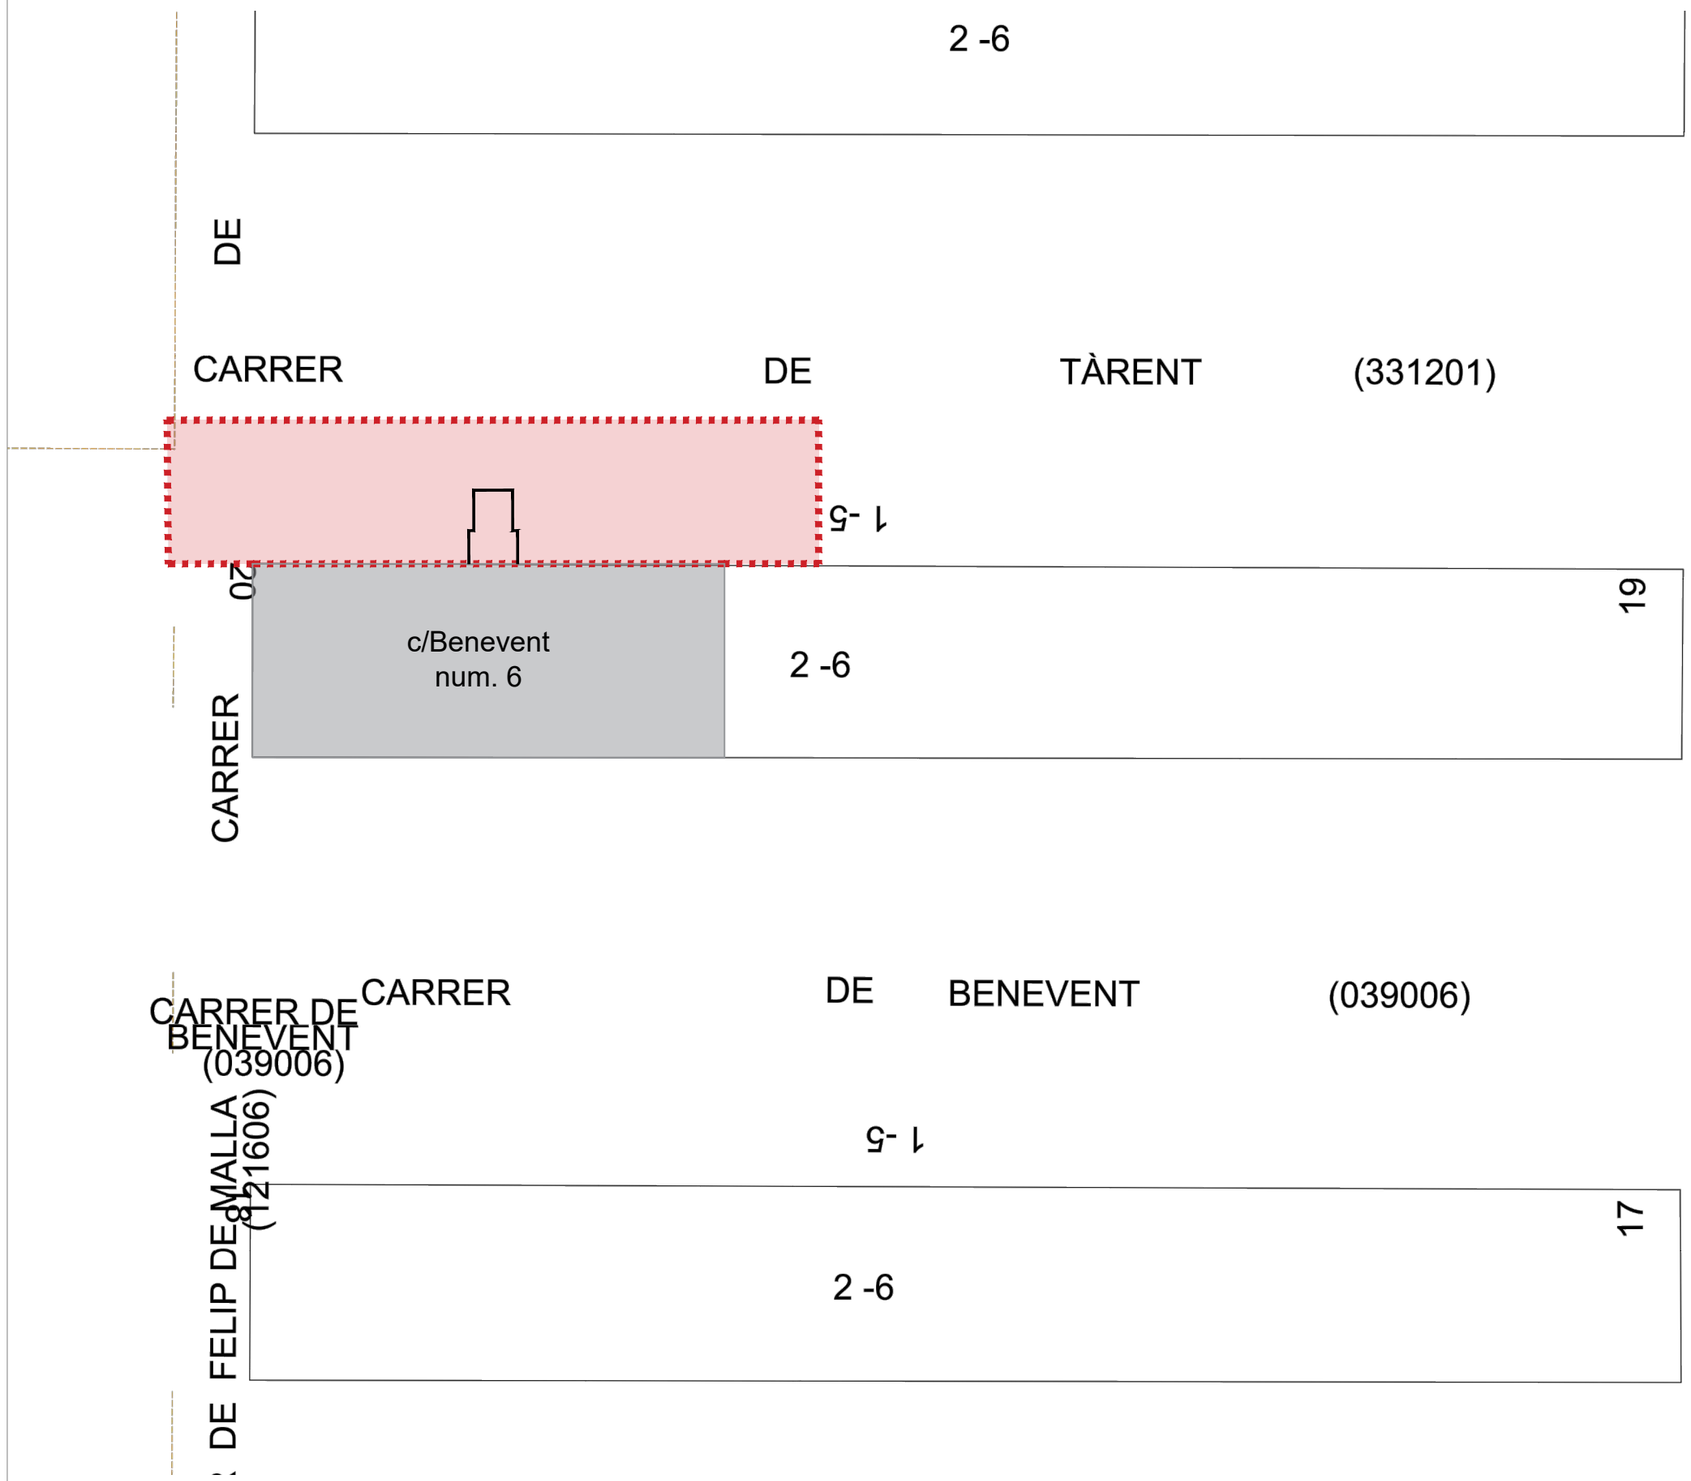

LLEGENDA SERVEIS EXISTENTS

Actuació prevista finca c/ Benevent 6

Àmbit d'actuació per desviament de serveis

Xarxa Semafòrica i Regulació Dinàmica del Trànsit

Armario	Farola	Sensor
Arqueta	Fachada	PMB
Acometida	Pórtico	Detectores
Columna	Otros	Canalizaciones enterradas
Báculo	Pilones automáticos	Conexiones subsuperficiales

Ajuntament de Barcelona
Institut Municipal d'Urbanisme

REDACTOR:
ESTUDI CUYAS 38
Disseny i càlcul estructures

AUTOR DEL PROJECTE:
Andreu Ibañez Gassiot
ARQUITECTE col.legiat 37431-8


TÍTOL DEL PROJECTE
PROJECTE PER A LA DESVIACIÓ DE SERVEIS NECESSARIS AFECTATS PER LA DISPOSICIÓ D'ASCENSOR A LA COMUNITAT DE PROPIETARIS DE LA FINCA BENEVENT nº 6

DENOMINACIÓ PLÀNOL:
SERVEIS_EXISTENTS
XARXA_SEMAFÒRICA_I_DE_REGULACIÓ_DINÀMICA_DEL_TRÀNSIT

ESCALA: 1:300

DATA: Març 2025

Nº PLÀNOL: 10

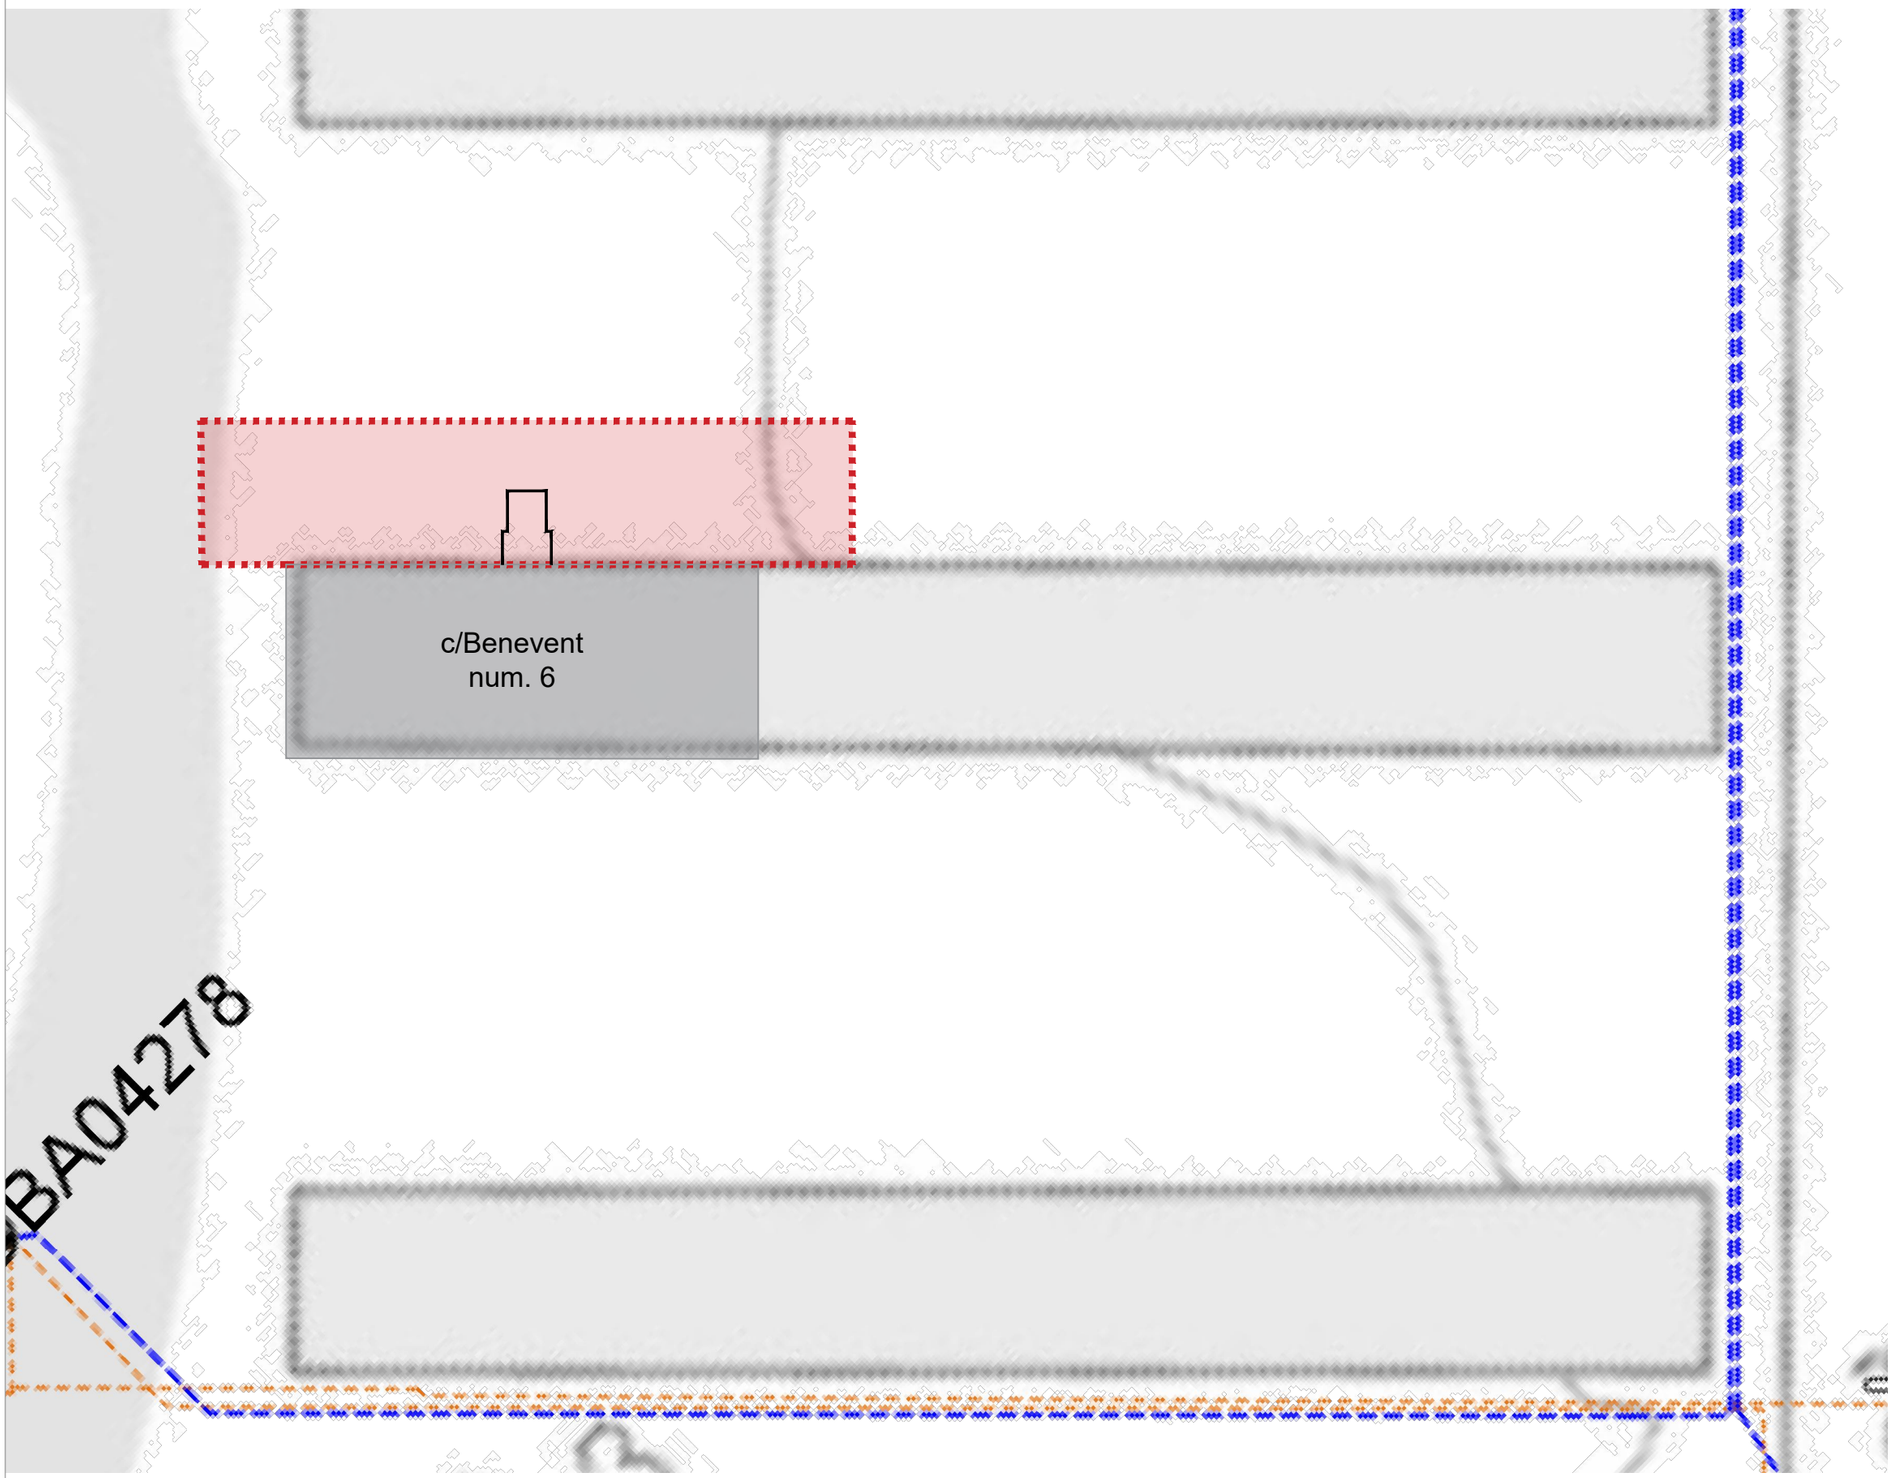

LLEGENDA SERVEIS EXISTENTS

Actuació prevista finca c/ Benevent 6

Àmbit d'actuació per desviament de serveis

Xarxa Elèctrica Alta i Mitja Tensió

Tramos AT

- Aéreo
- Subterráneo o Submarino
- Aereo Fuera de Servicio
- Subterraneo o Submarino Fuera de Servicio

Tramos MT

- Aéreo desnudo
- Aéreo
- Subterráneo o Submarino
- Aéreo Trenzado Fuera de Servicio
- Aéreo Desnudo Fuera de Servicio
- Subterráneo Fuera de Servicio

Trazas AT

- Aérea AT
- Subterránea AT
- Canalización
- Galería de servicio

Trazas MT

- Aérea MT
- Subterránea MT
- Canalización
- Galería de servicio

Subestaciones AT

- Subestación
- Subestación Fuera de Servicio

Centros de Distribución

- PT
- Centro de Distribución
- PT Fuera de Servicio
- Centro de Distribucion Fuera de Servicio


Comunicaciones

- Nodos FO
- Subterráneo
- Aéreo

Arquetas

- AT
- MT
- BT

Ajuntament de Barcelona Institut Municipal d'Urbanisme	REDACTOR: ESTUDI CUYAS 38 Disseny i càlcul estructures	AUTOR DEL PROJECTE: Andreu Ibañez Gassiot ARQUITECTE col.legiat 37431-8	TÍTOL DEL PROJECTE PROJECTE PER A LA DESVIACIÓ DE SERVEIS NECESSARIS AFECTATS PER LA DISPOSICIÓ D'ASCENSOR A LA COMUNITAT DE PROPIETARIS DE LA FINCA BENEVENT nº 6	DENOMINACIÓ PLÀNOL: SERVEIS_EXISTENTS XARXA_ELÈCTRICA_AT_I_MT	ESCALA: 1:300	DATA: Març 2025	Nº PLÀNOL: 11

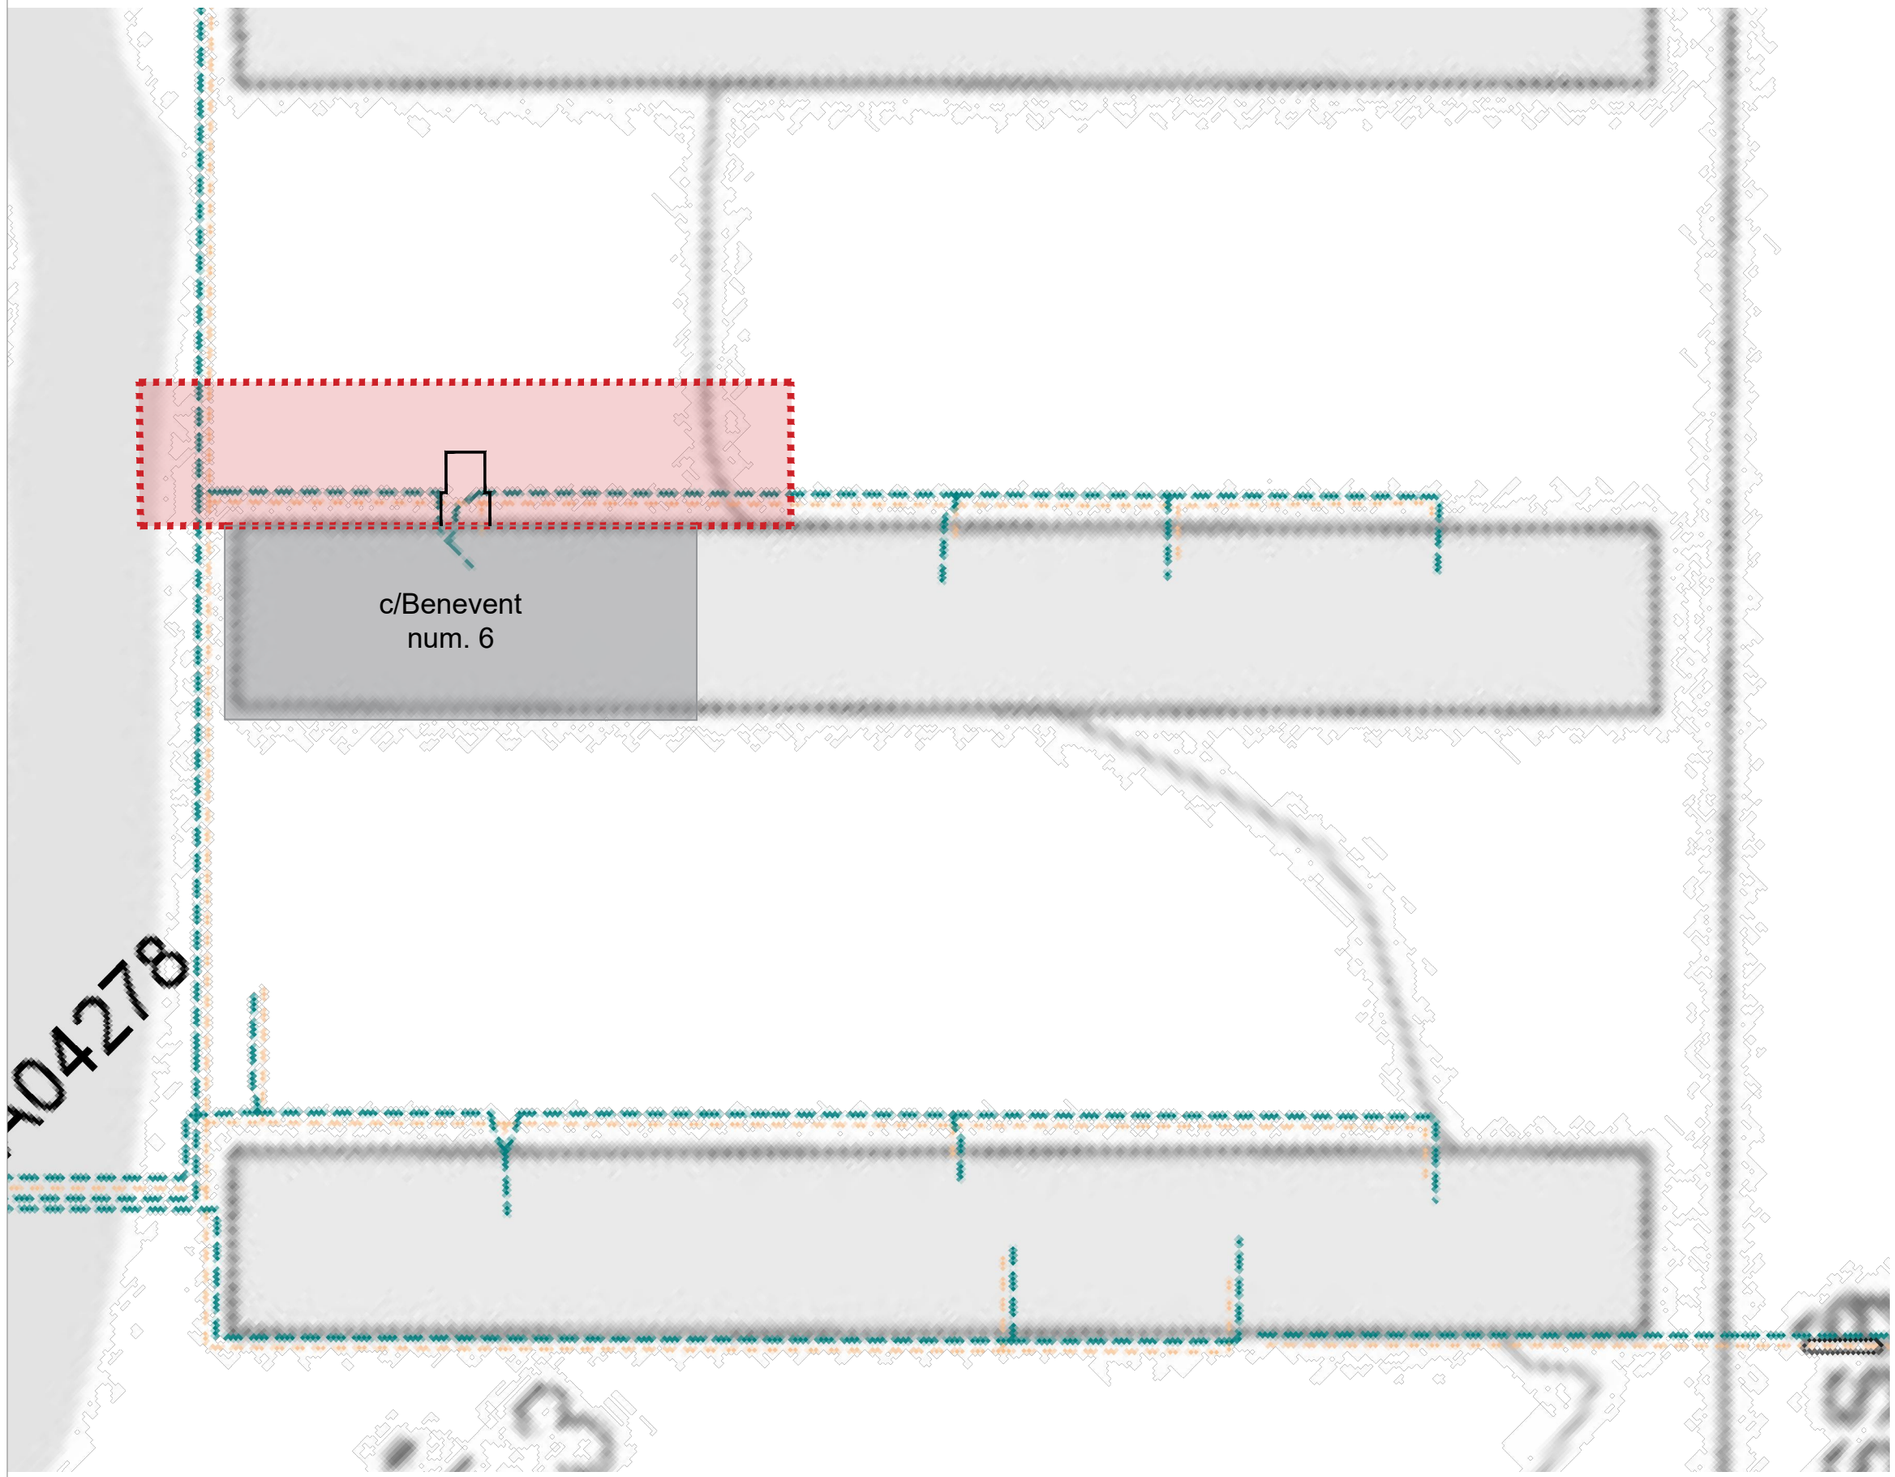

LLEGENDA SERVEIS EXISTENTS

Actuació prevista finca c/ Benevent 6

Àmbit d'actuació per desviament de serveis

Xarxa Elèctrica Baixa Tensió

Tramos BT

- Aéreo Trenzado
- Aéreo desnudo
- Subterráneo o Submarino
- Aéreo Trenzado Fuera de Servicio
- Aéreo Desnudo Fuera de Servicio
- Subterráneo Fuera de Servicio

Trazas BT

- Aérea BT
- Subterránea BT
- Canalización
- Galería de servicio

Subestaciones AT

- Subestación
- Subestación Fuera de Servicio

Centros de Distribución

- PT
- Centro de Distribución
- PT Fuera de Servicio
- Centro de Distribucion Fuera de Servicio

Comunicaciones


- Nodos FO
- Subterráneo
- Aéreo

Arquetas

- AT
- MT
- BT

Ajuntament de Barcelona
Institut Municipal d'Urbanisme

REDACTOR:	AUTOR DEL PROJECTE:	TÍTOL DEL PROJECTE	DENOMINACIÓ PLÀNOL:	ESCALA:	DATA:	Nº PLÀNOL:
ESTUDI CUYAS 38 Disseny i càlcul estructures	Andreu Ibañez Gassiot ARQUITECTE col.legiat 37431-8	PROJECTE PER A LA DESVIACIÓ DE SERVEIS NECESSARIS AFECTATS PER LA DISPOSICIÓ D'ASCENSOR A LA COMUNITAT DE PROPIETARIS DE LA FINCA BENEVENT nº 6	SERVEIS_EXISTENTS XARXA_ELÈCTRICA_BT	1:300	Març 2025	12

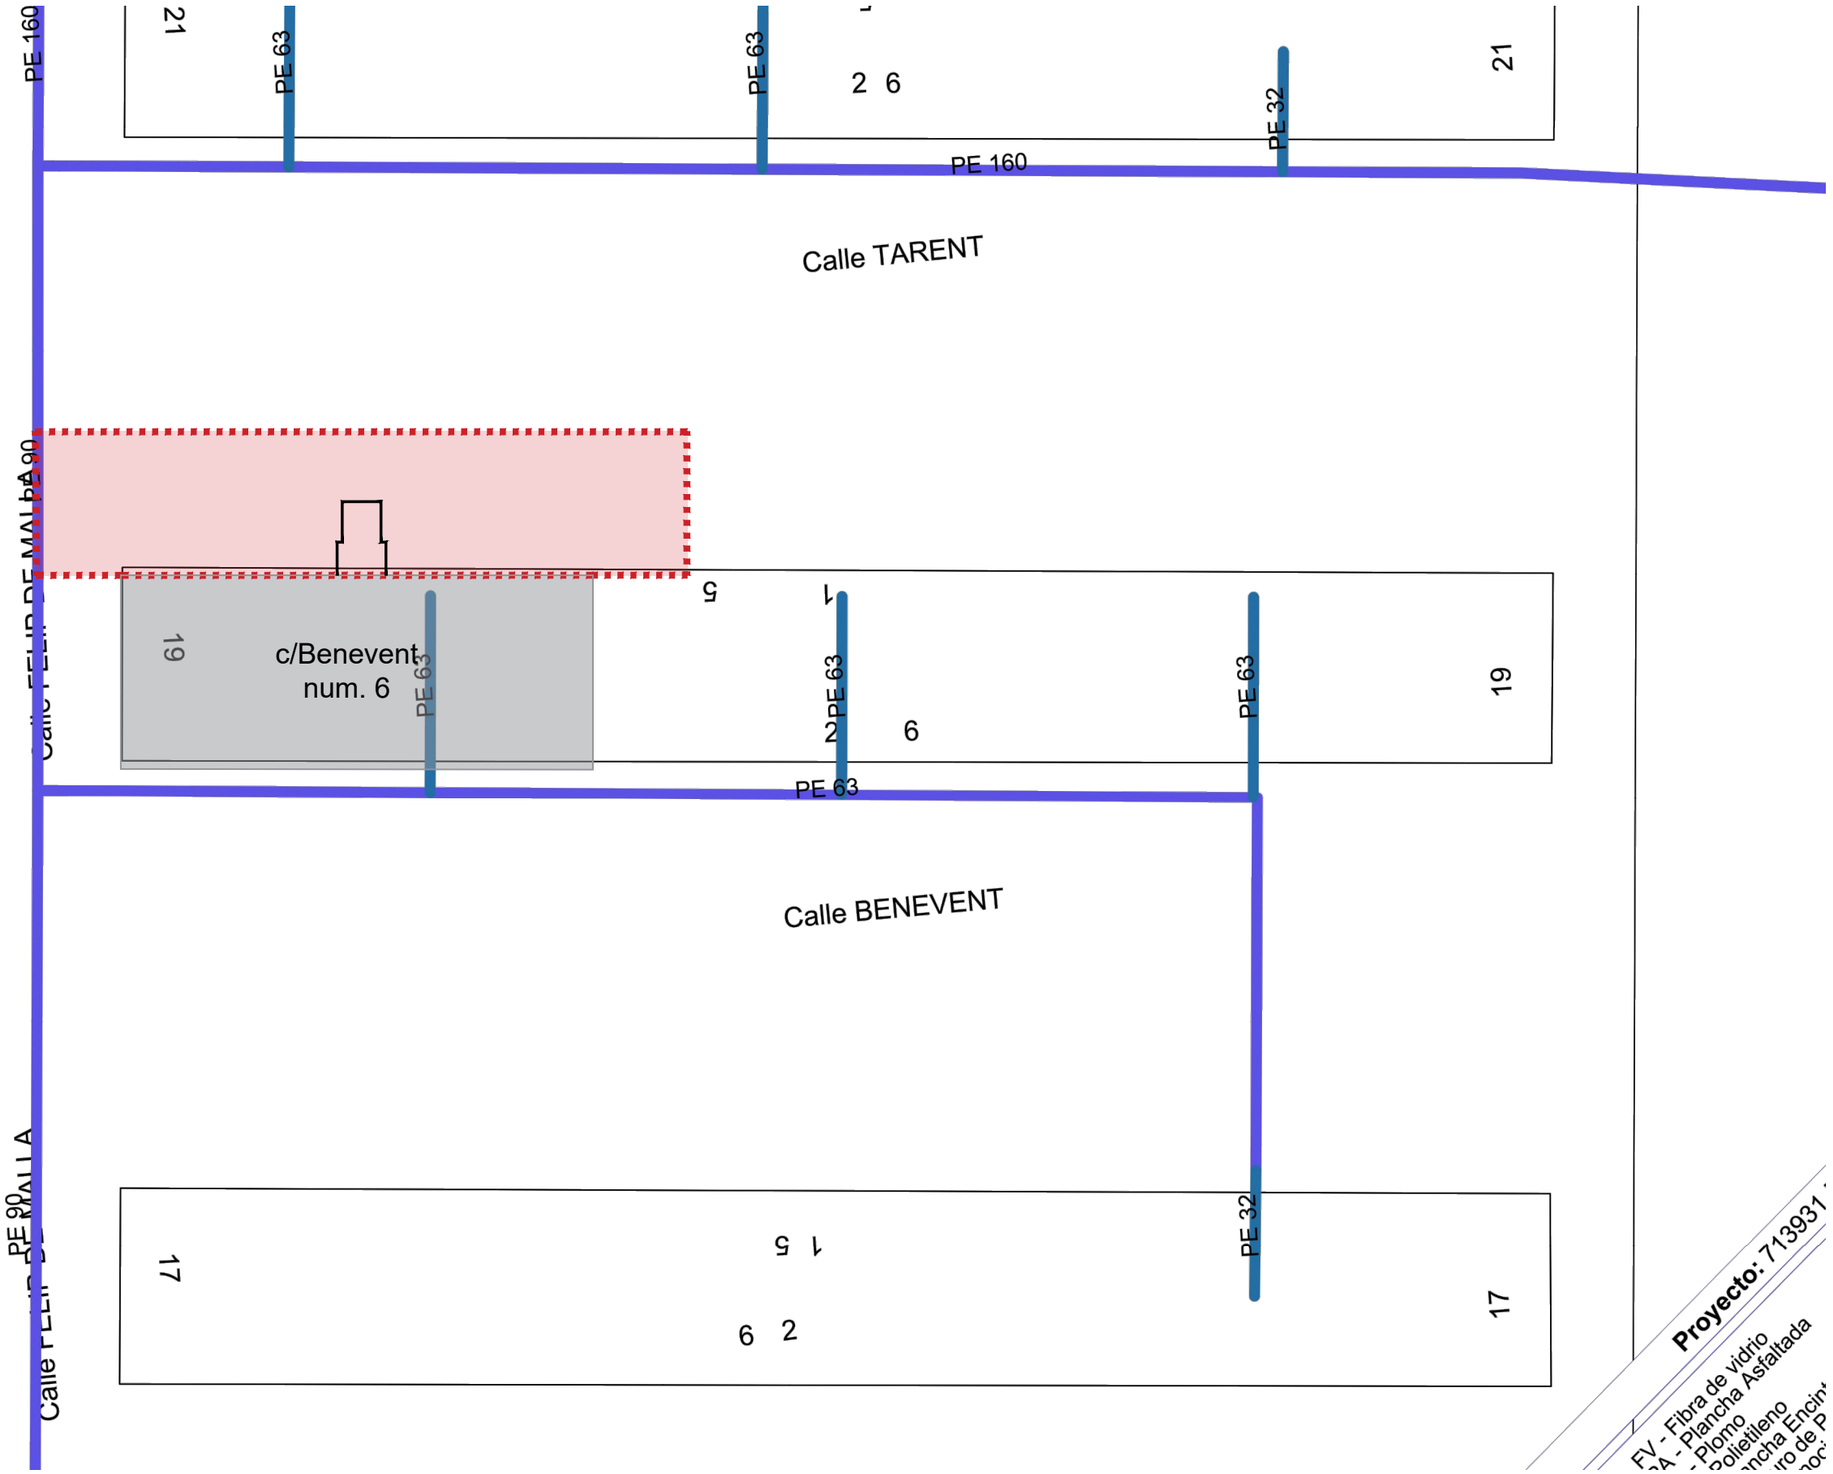

LLEGENDA SERVEIS EXISTENTS

Actuació prevista finca c/ Benevent 6

Àmbit d'actuació per desviament de serveis

Xarxa de Gas Natural

CANALIZACIÓN DE GAS (Presión)


- Acometida
- Baja
- Media A
- Media B
- Alta A
- Alta B

MATERIAL


.. - Cualquiera
AO - Acero
BO - Bonna
FD - Fundición Ductil
FG - Fundición Gris
FO - Fibrocemento
FP - Fundición Precis
FV - Fibra de vidrio
PA - Plancha Asfaltada
PB - Plomo
PE - Polietileno
PT - Plancha Encintada Tomas
PV - Cloruro de Polivinilo
ZD - Desconocido
ZI - No Definido

Proyecto: 713931

Ajuntament de Barcelona Institut Municipal d'Urbanisme	REDACTOR: ESTUDI CUYAS 38 Disseny i càlcul estructures	AUTOR DEL PROJECTE: Andreu Ibañez Gassiot ARQUITECTE col.legiat 37431-8	TÍTOL DEL PROJECTE PROJECTE PER A LA DESVIACIÓ DE SERVEIS NECESSARIS AFECTATS PER LA DISPOSICIÓ D'ASCENSOR A LA COMUNITAT DE PROPIETARIS DE LA FINCA BENEVENT nº 6	DENOMINACIÓ PLÀNOL: SERVEIS_EXISTENTS XARXA_GAS_NATURAL	ESCALA: 1:300	DATA: Març 2025	Nº PLÀNOL: 13

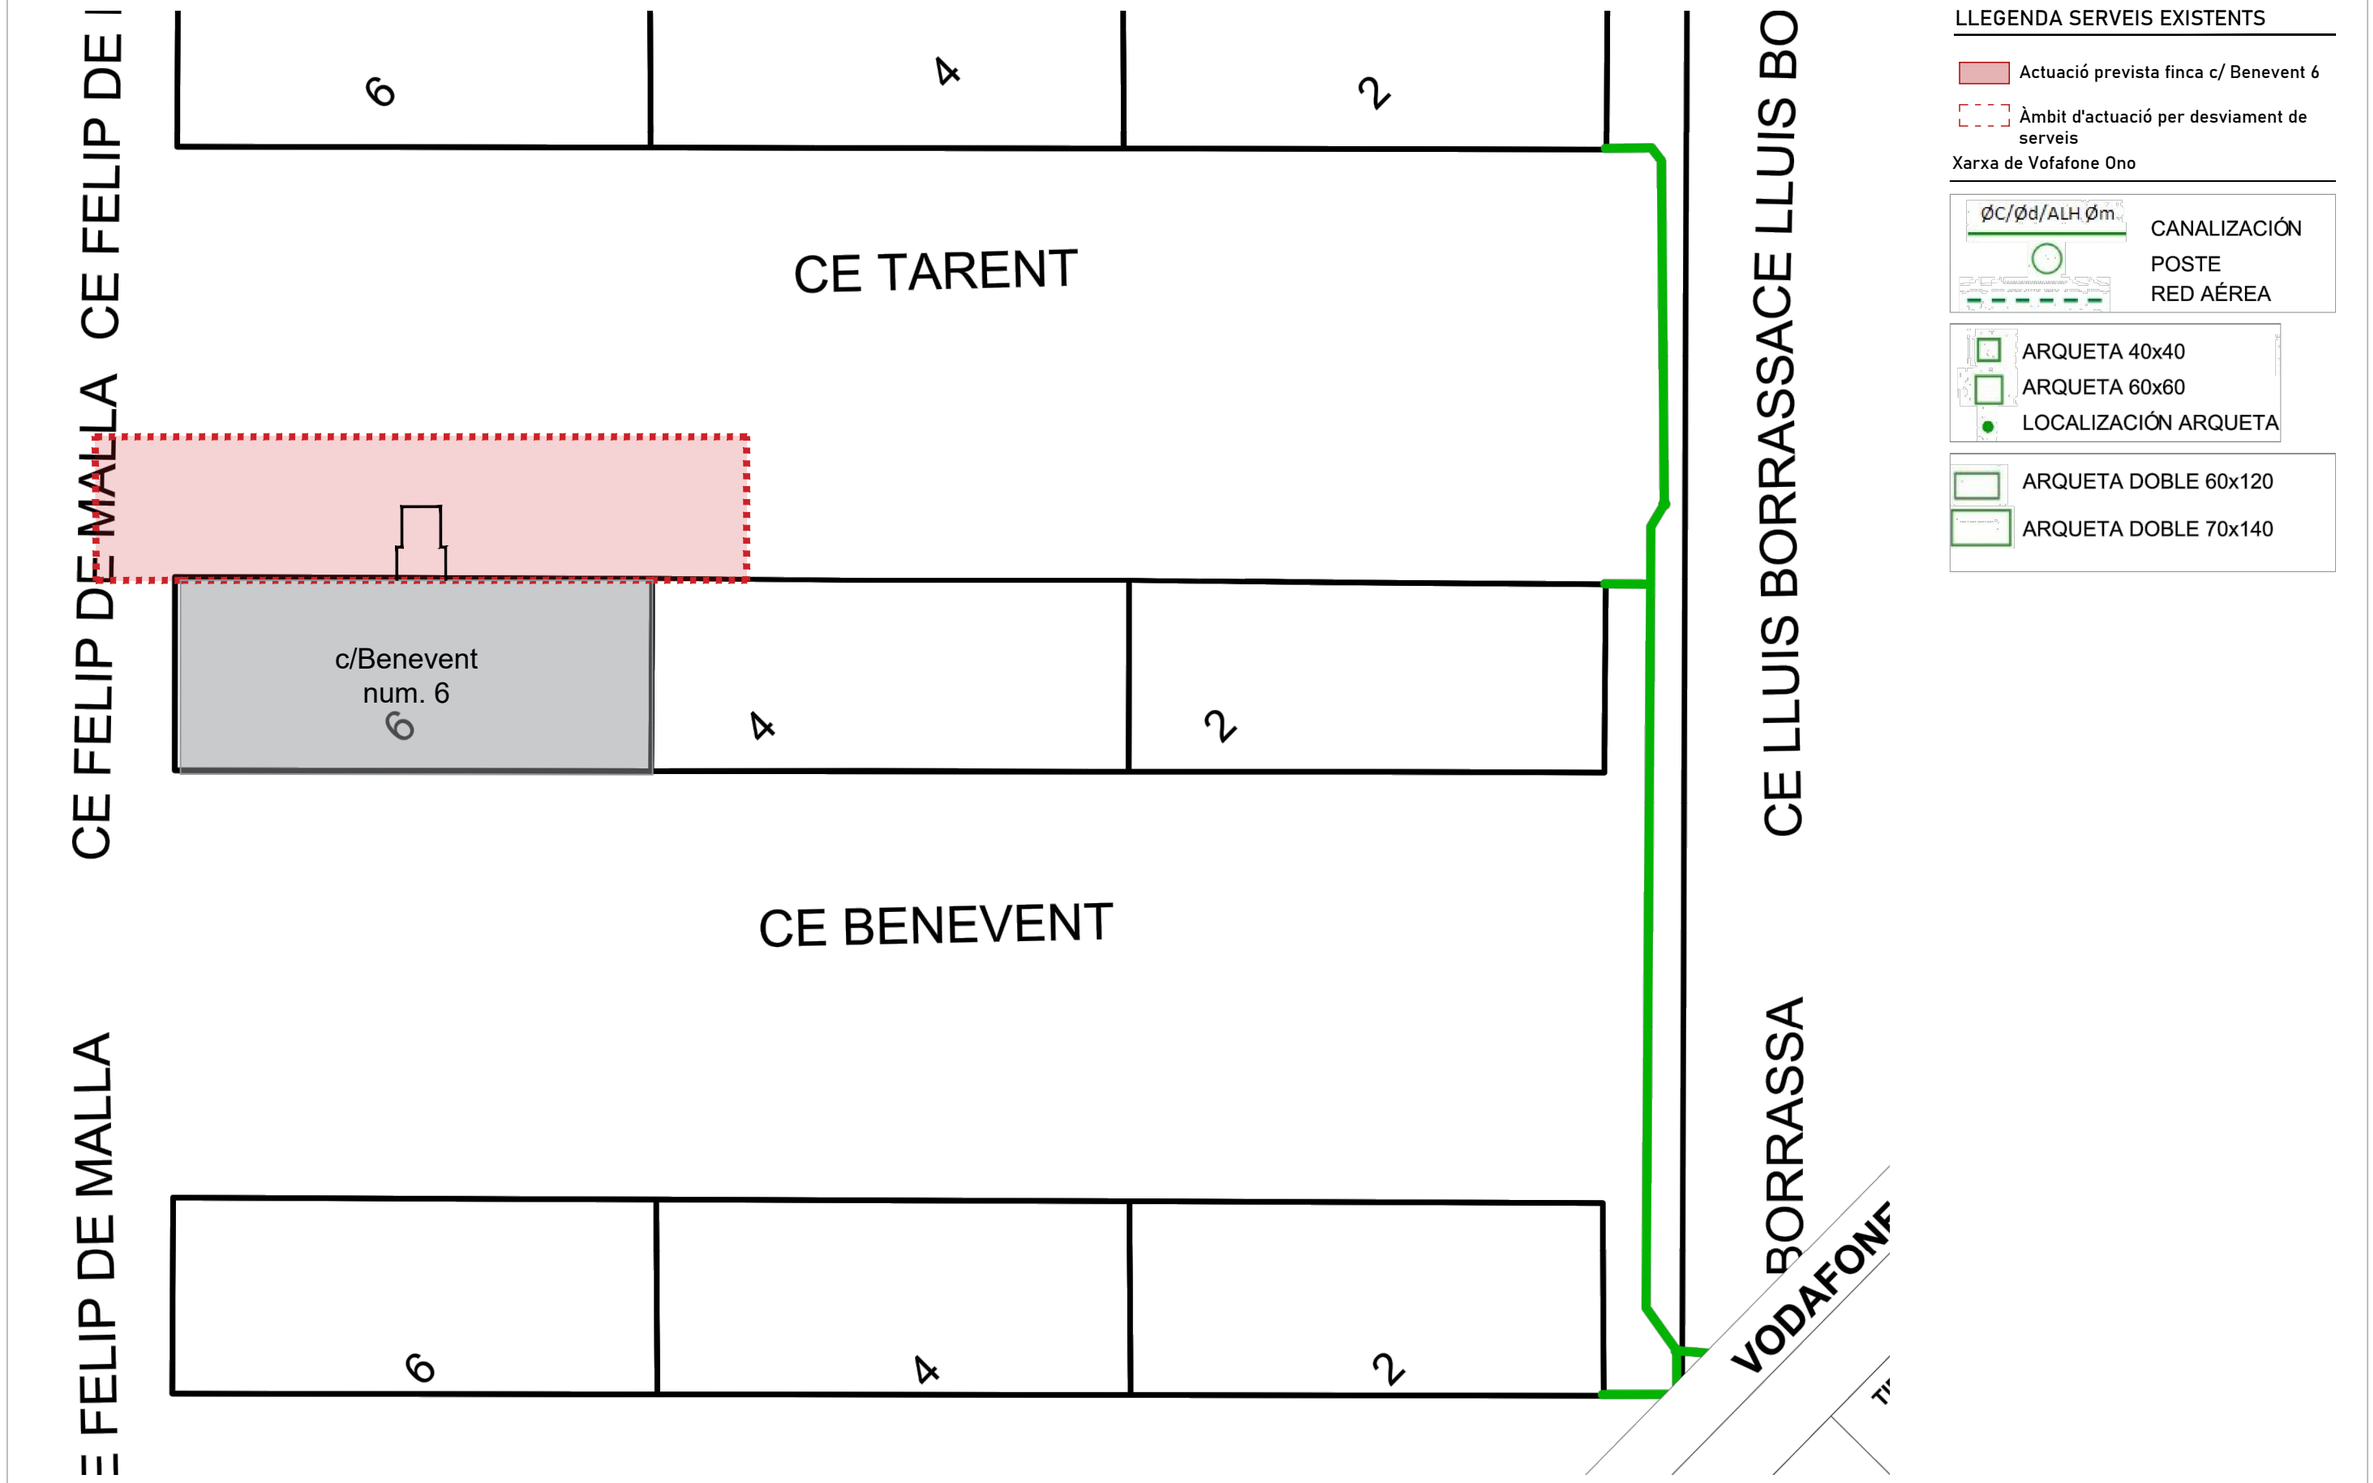

Ajuntament de Barcelona Institut Municipal d'Urbanisme	REDACTOR: ESTUDI CUYAS 38 Disseny i càlcul estructures	AUTOR DEL PROJECTE: Andreu Ibañez Gassiot ARQUITECTE col.legiat 37431-8	TÍTOL DEL PROJECTE PROJECTE PER A LA DESVIACIÓ DE SERVEIS NECESSARIS AFECTATS PER LA DISPOSICIÓ D'ASCENSOR A LA COMUNITAT DE PROPIETARIS DE LA FINCA BENEVENT nº 6	DENOMINACIÓ PLÀNOL: SERVEIS_EXISTENTS XARXA_VODAFONE_ONO	ESCALA: 1:300	DATA: Març 2025	Nº PLÀNOL: 14

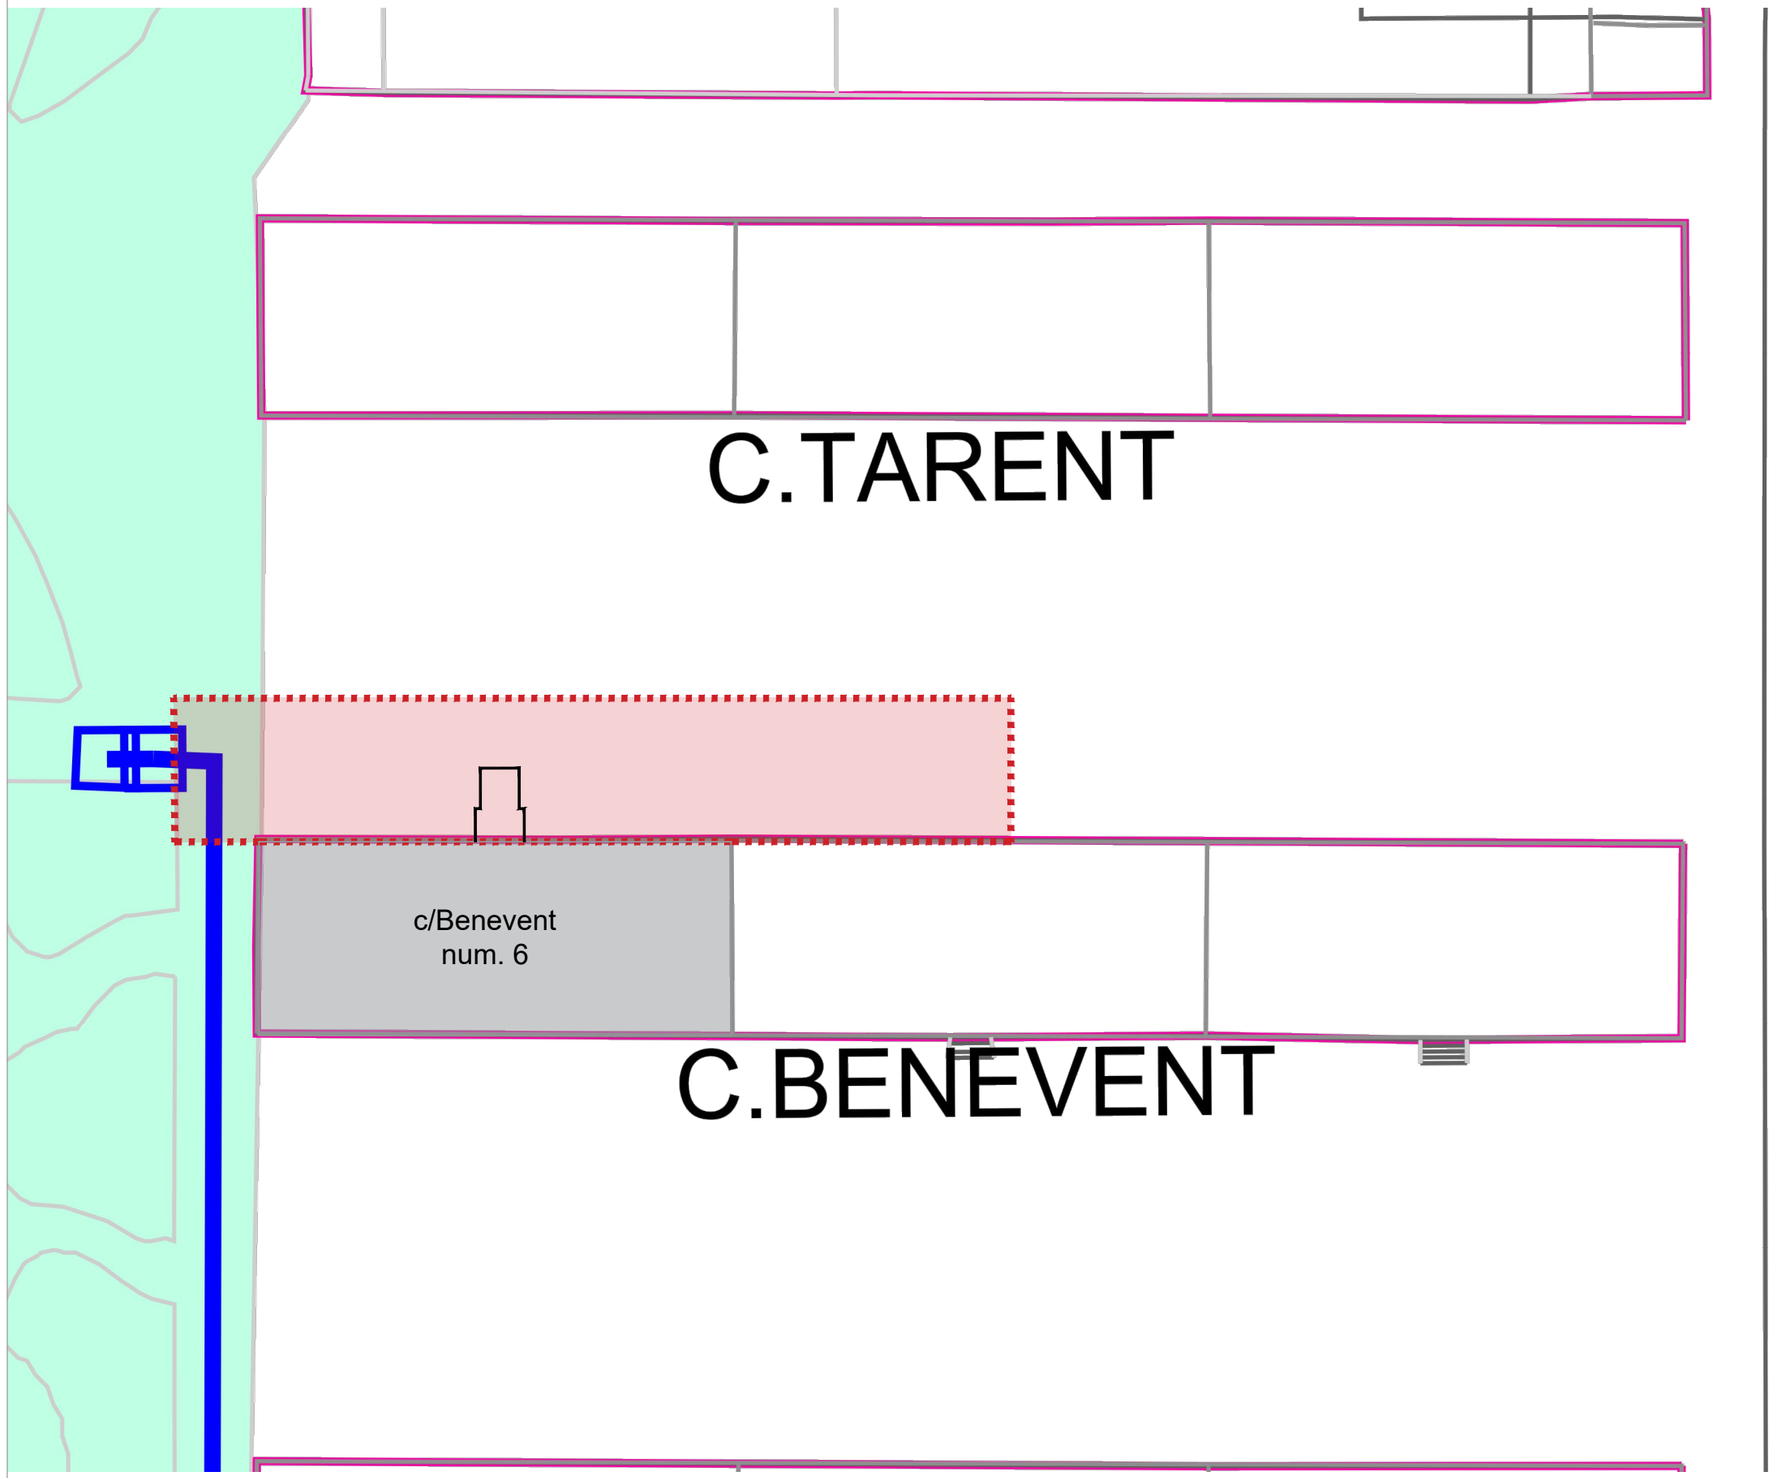

LLEGENDA SERVEIS EXISTENTS

Actuació prevista finca c/ Benevent 6

Àmbit d'actuació per desviament de serveis

Xarxa d'Aprofitament de Recursos Hidrics Alternatius



Ajuntament de Barcelona
Institut Municipal d'Urbanisme

REDACTOR:
ESTUDI CUYAS 38
Disseny i càlcul estructures

AUTOR DEL PROJECTE:
Andreu Ibañez Gassiot
ARQUITECTE col.legiat 37431-8

TÍTOL DEL PROJECTE
PROJECTE PER A LA DESVIACIÓ DE SERVEIS NECESSARIS AFECTATS PER LA DISPOSICIÓ D'ASCENSOR A LA COMUNITAT DE PROPIETARIS DE LA FINCA BENEVENT nº 6

DENOMINACIÓ PLÀNOL:
SERVEIS_EXISTENTS
XARXA_D'APROFITAMENT_DE_RECURSOS_HIDRICS_ALTERNATIUS

ESCALA: 1:300

DATA: Març 2025

Nº PLÀNOL: 15


3.- ESPAIS DE TREBALL

ANDREU IBÁÑEZ GASSIOT. ARQUITECTE ESPECIALITZAT EN REHABILITACIÓ I CÀLCUL D'ESTRUCTURES || MEMBRE DE L'AGRUPACIÓ D'EXPERTS PERICIALS I FORENSES MEMBRE DOCENT DE POSTGRAU DE PATOLOGIES I ESTUDIS DE CONSTRUCCIONS EXISTENTS DEL CAATEEB (COL·LEGI D'APARELLADORS DE BARCELONA)

> C/ Sardenya nº 43
08005 – Barcelona

> Crta. Vilassar de Mar – Argentona km.3
08349 - Cabrera de Mar (Barcelona) Apt. 86

T/ F: 93-754-71-46
estudi@cuyas38.com

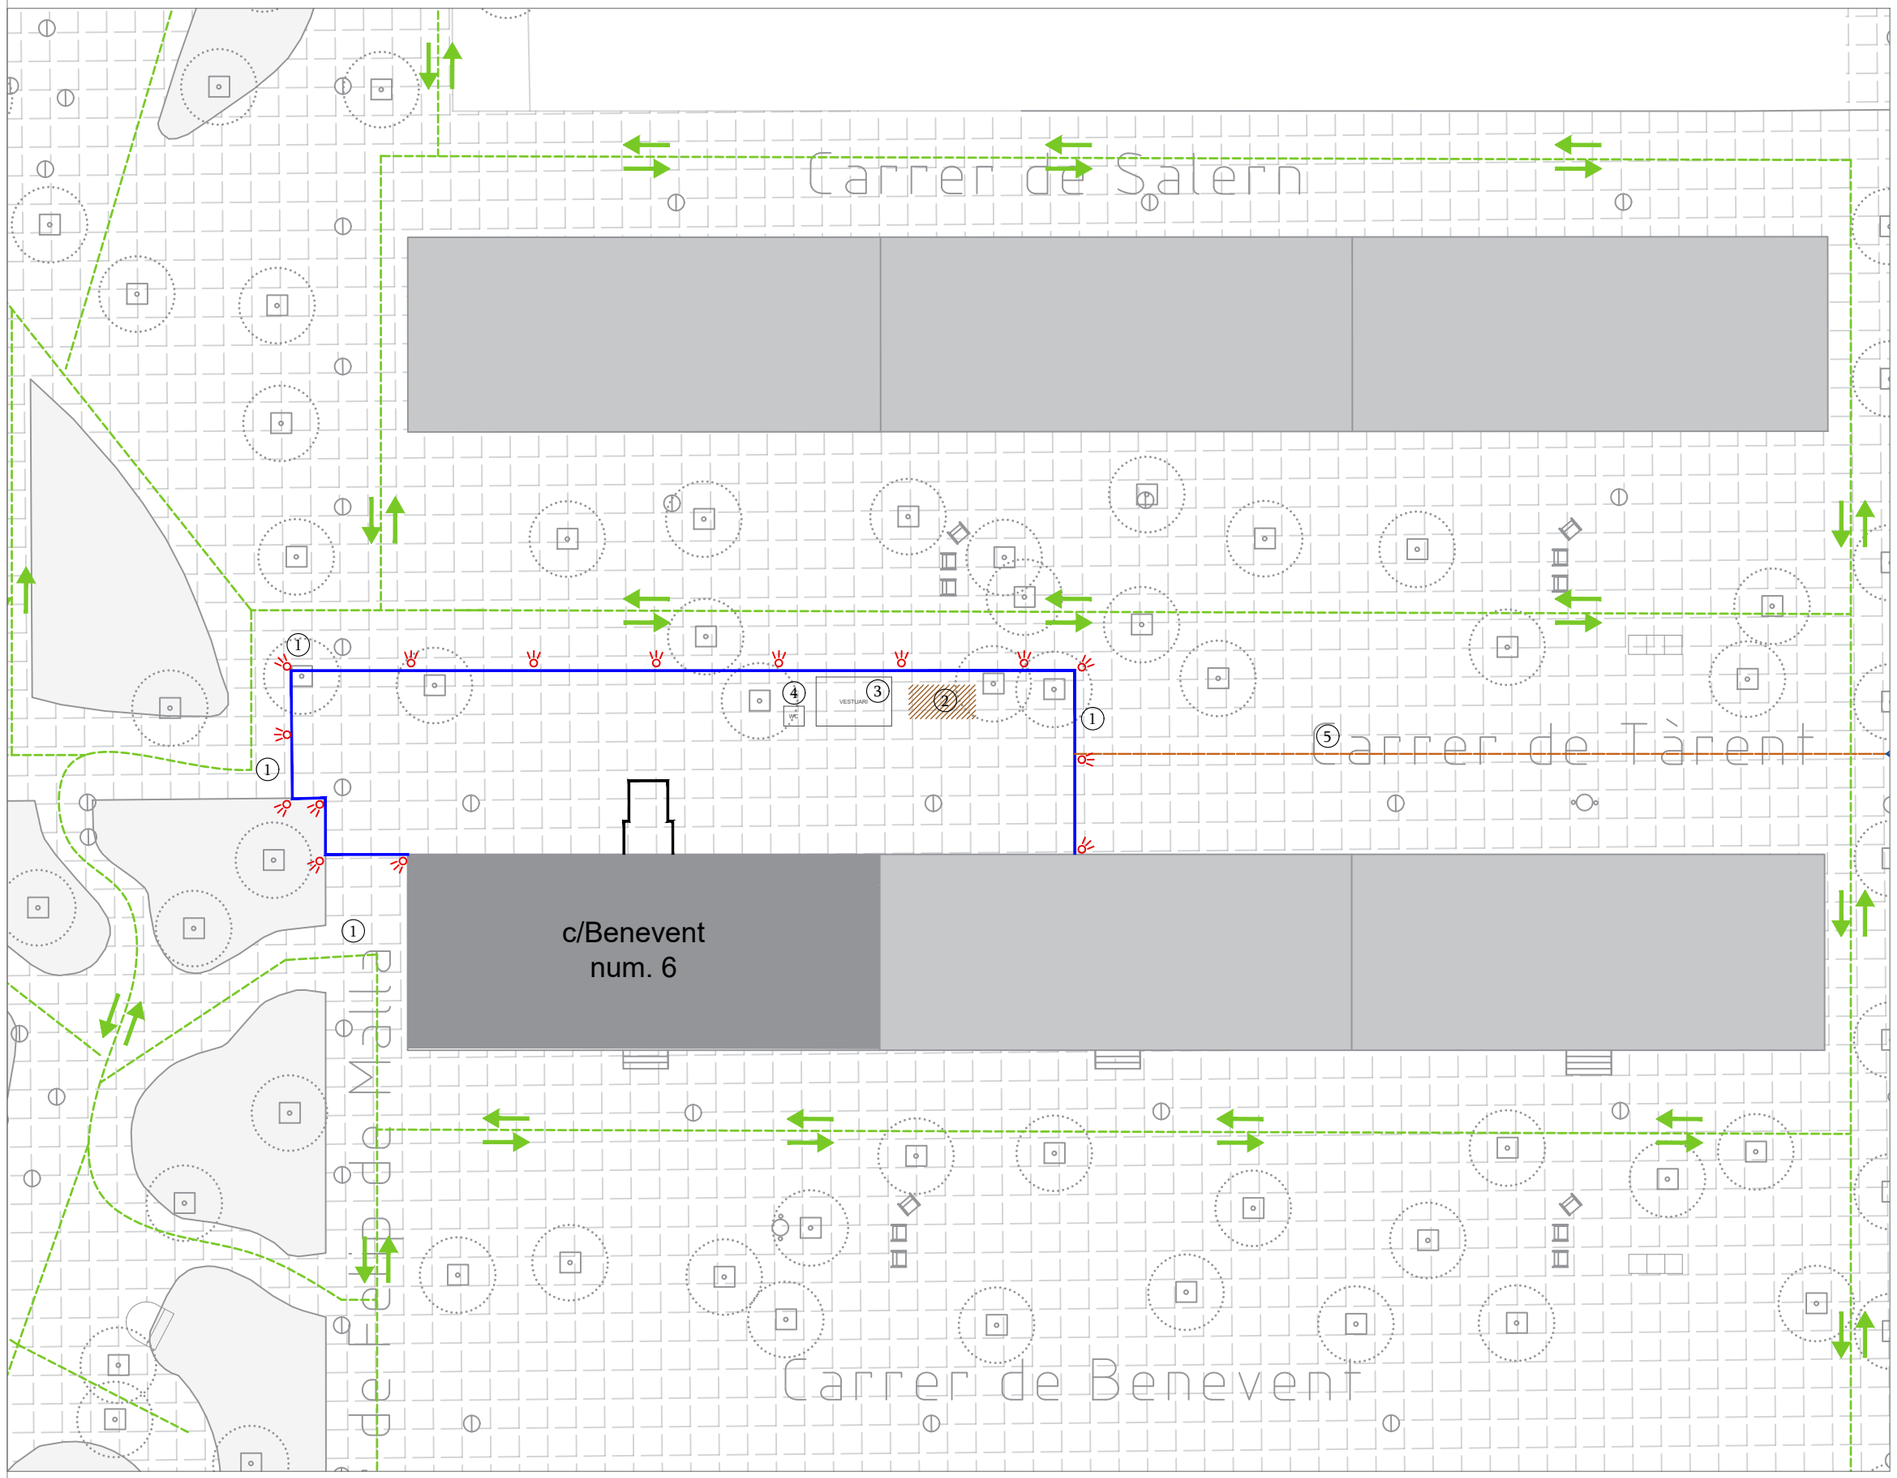

LLEGENDA

- Actuació prevista finca c/ Benevent 6
- Àmbit d'actuació per desviament de serveis
- Tancament provisional d'obra
- Zona d'aplec i classificació
- Contenidor
- Accés-entrada de vehicles
- Recorregut vianants
- Recorregut accés obra
- Àmbit intervenció
- Anul·lació places aparcament per a maniobra d'entrada i sortida de camions
- Llum de senyalització
- (1) Senyalització



- (2) Operari - vigilant
- (3) Dutxes
- (4) Lavabos
- (5) Senyalista

Ajuntament de Barcelona
Institut Municipal d'Urbanisme

REDACTOR:
ESTUDI CUYAS 38
Disseny i càlcul estructures

AUTOR DEL PROJECTE:
Andreu Ibañez Gassiot
ARQUITECTE col.legiat 37431-8

TÍTOL DEL PROJECTE
PROJECTE PER A LA DESVIACIÓ DE SERVEIS NECESSARIS AFECTATS PER LA DISPOSICIÓ D'ASCENSOR A LA COMUNITAT DE PROPIETARIS DE LA FINCA BENEVENT nº 6

DENOMINACIÓ PLÀNOL:
IMPLANTACIÓ

ESCALA:
1:300

DATA:
Març 2025

Nº PLÀNOL:
16


4.- PROPOSTA

ANDREU IBÁÑEZ GASSIOT. ARQUITECTE ESPECIALITZAT EN REHABILITACIÓ I CÀLCUL D'ESTRUCTURES || MEMBRE DE L'AGRUPACIÓ D'EXPERTS PERICIALS I FORENSES MEMBRE DOCENT DE POSTGRAU DE PATOLOGIES I ESTUDIS DE CONSTRUCCIONS EXISTENTS DEL CAATEEB (COL·LEGI D'APARELLADORS DE BARCELONA)

> C/ Sardenya nº 43
08005 – Barcelona

> Crta. Vilassar de Mar – Argentona km.3
08349 - Cabrera de Mar (Barcelona) Apt. 86

T/ F: 93-754-71-46
estudi@cuyas38.com

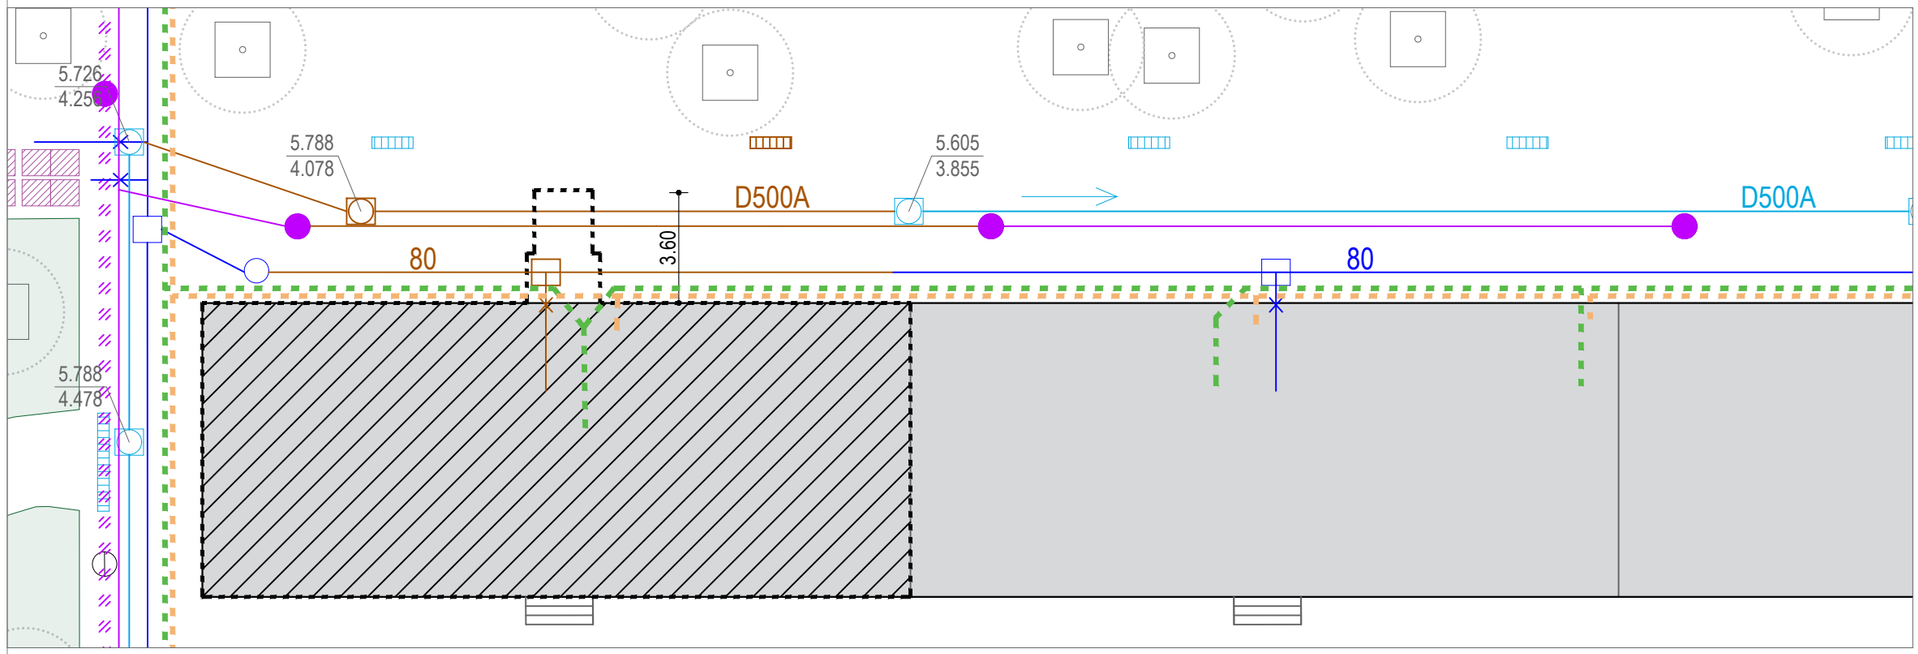

LLEGENDA ESTAT ACTUAL/AFECTACIONS

Actuació prevista finca c/ Benevent 6

Sanejament

- Col·lector existent
- Pou de registre
- Embornal existent
- Col·lector afectat

Enllumenat


- Punt de llum existent
- Xarxa existent
- Xarxa afectada

Aigua potable

- Xarxa existent
- Escomesa existent
- Xarxa afectada

Xarxa elèctrica

- BT soterrada
- Trazas BT

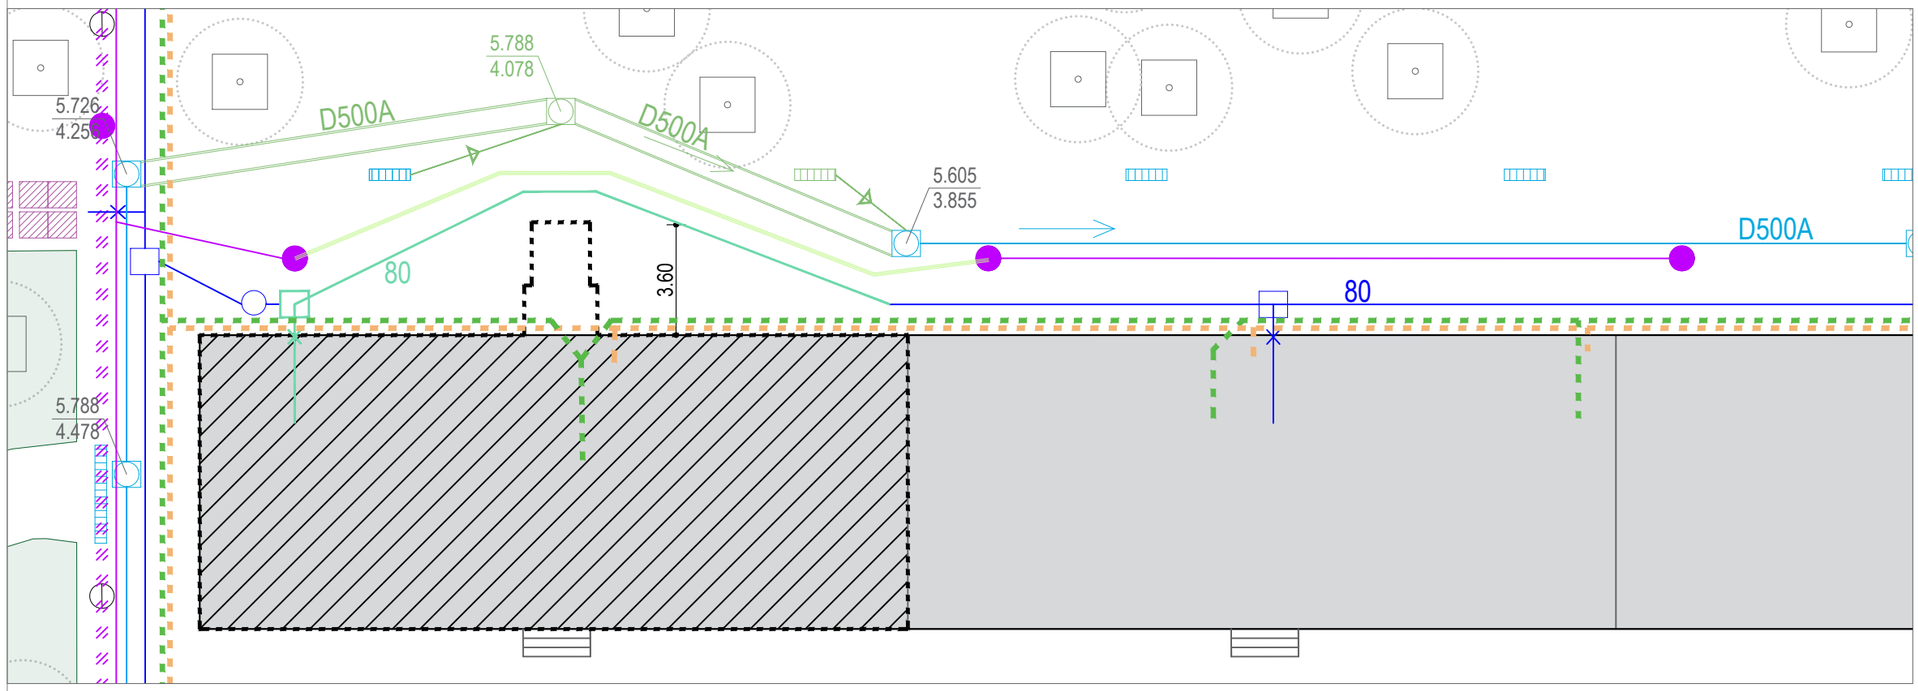

LLEGENDA XARXA NOVA EXECUCIÓ

Sanejament

- Tub PVC 400 embolcallat amb formigó
- Tub PVC 315 embolcallat amb formigó
- Nou pou de registre
- Clavagueró particular amb tub PVC 250
- Pericó i tapa de 40x40 per a clavagueró particular
- Connexiò des de sortida existent a pericó

Enllumenat

Xarxa nova execució
Rasa: profunditat 60cm
Rasa: ample 40cm
Corrugat 90mm
Cable: RVFV 4x6mm2
+
Cable de terra: coure 35mm2
connectat a fanal d'inici i de
final de la intervenció

Aigua potable

- Proposta desviament
- Escomesa nova

Ajuntament de Barcelona
Institut Municipal d'Urbanisme

REDACTOR:
ESTUDI CUYAS 38
Disseny i càlcul estructures

AUTOR DEL PROJECTE:
Andreu Ibañez Gassiot
ARQUITECTE col.legiat 37431-8


TÍTOL DEL PROJECTE
PROJECTE PER A LA DESVIACIÓ DE SERVEIS NECESSARIS AFECTATS PER LA DISPOSICIÓ D'ASCENSOR A LA COMUNITAT DE PROPIETARIS DE LA FINCA BENEVENT nº 6

DENOMINACIÓ PLÀNOL:
ACTUACIONS
XARXES_AFECTADES

ESCALA:
1:200

DATA:
Març 2025

Nº PLÀNOL:
17

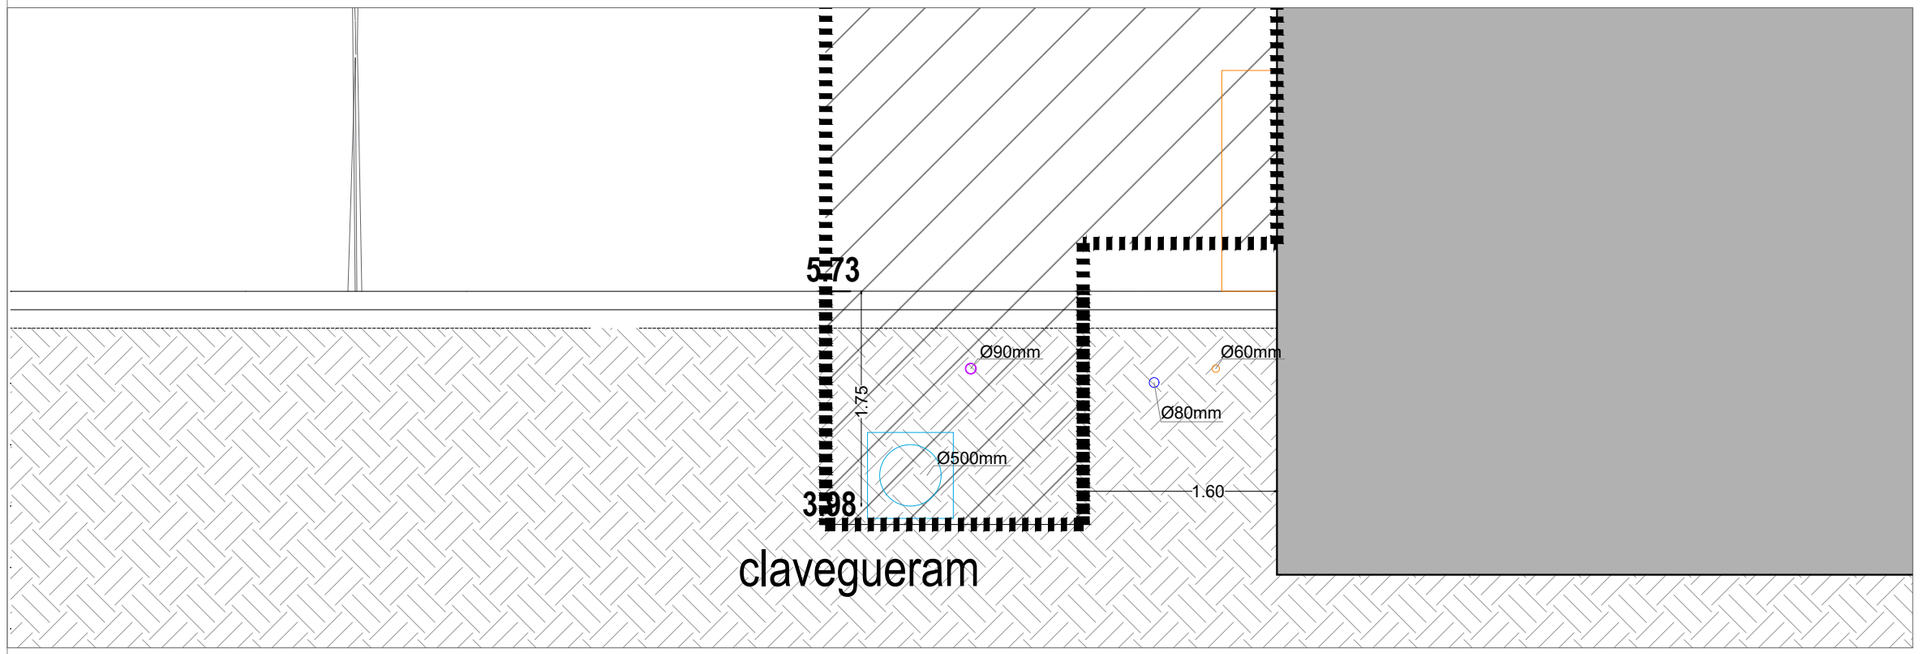

LLEGENDA ESTAT ACTUAL/AFECTACIONS

Actuació prevista finca c/ Benevent 6

Sanejament

Col·lector existent afectat

Enllumenat


Xarxa existent afectada

Aigua potable

Xarxa existent afectada

Xarxa elèctrica

Xarxa BT soterrada existent

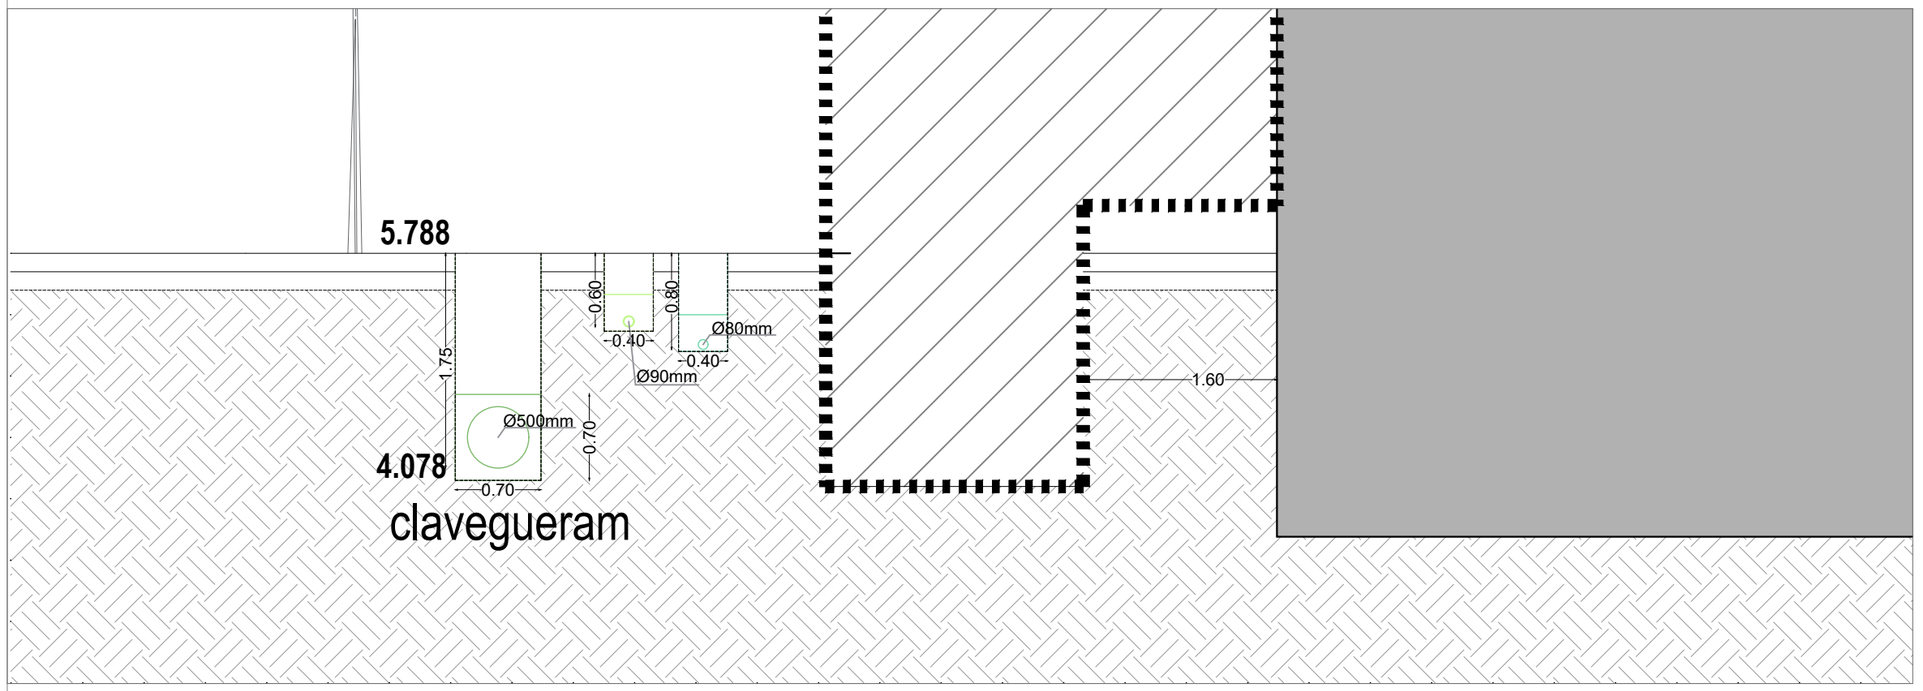

LLEGENDA XARXA NOVA EXECUCIÓ

Sanejament

Tub PVC 400 embolcallat amb formigó

Tub PVC 315 embolcallat amb formigó

Nou pou de registre

Clavagueró particular amb tub PVC 250

Pericó i tapa de 40x40 per a clavagueró particular

Connexiò des de sortida existent a pericó

Enllumenat

Xarxa nova execució
Rasa: profunditat 60cm
Rasa: ample 40cm
Corrugat 90mm
Cable: RVFV 4x6mm2
+
Cable de terra: coure 35mm2 connectat a fanal d'inici i de final de la intervenció

Aigua potable

Proposta desviament

Escomesa nova

Ajuntament de Barcelona
Institut Municipal d'Urbanisme

REDACTOR:
ESTUDI CUYAS 38
Disseny i càlcul estructures

AUTOR DEL PROJECTE:
Andreu Ibañez Gassiot
ARQUITECTE col.legiat 37431-8


TÍTOL DEL PROJECTE
PROJECTE PER A LA DESVIACIÓ DE SERVEIS NECESSARIS AFECTATS PER LA DISPOSICIÓ D'ASCENSOR A LA COMUNITAT DE PROPIETARIS DE LA FINCA BENEVENT nº 6

DENOMINACIÓ PLÀNOL:
ACTUACIONS
XARXES_AFECTADES

ESCALA: 1:50

DATA: Març 2025

Nº PLÀNOL: 18

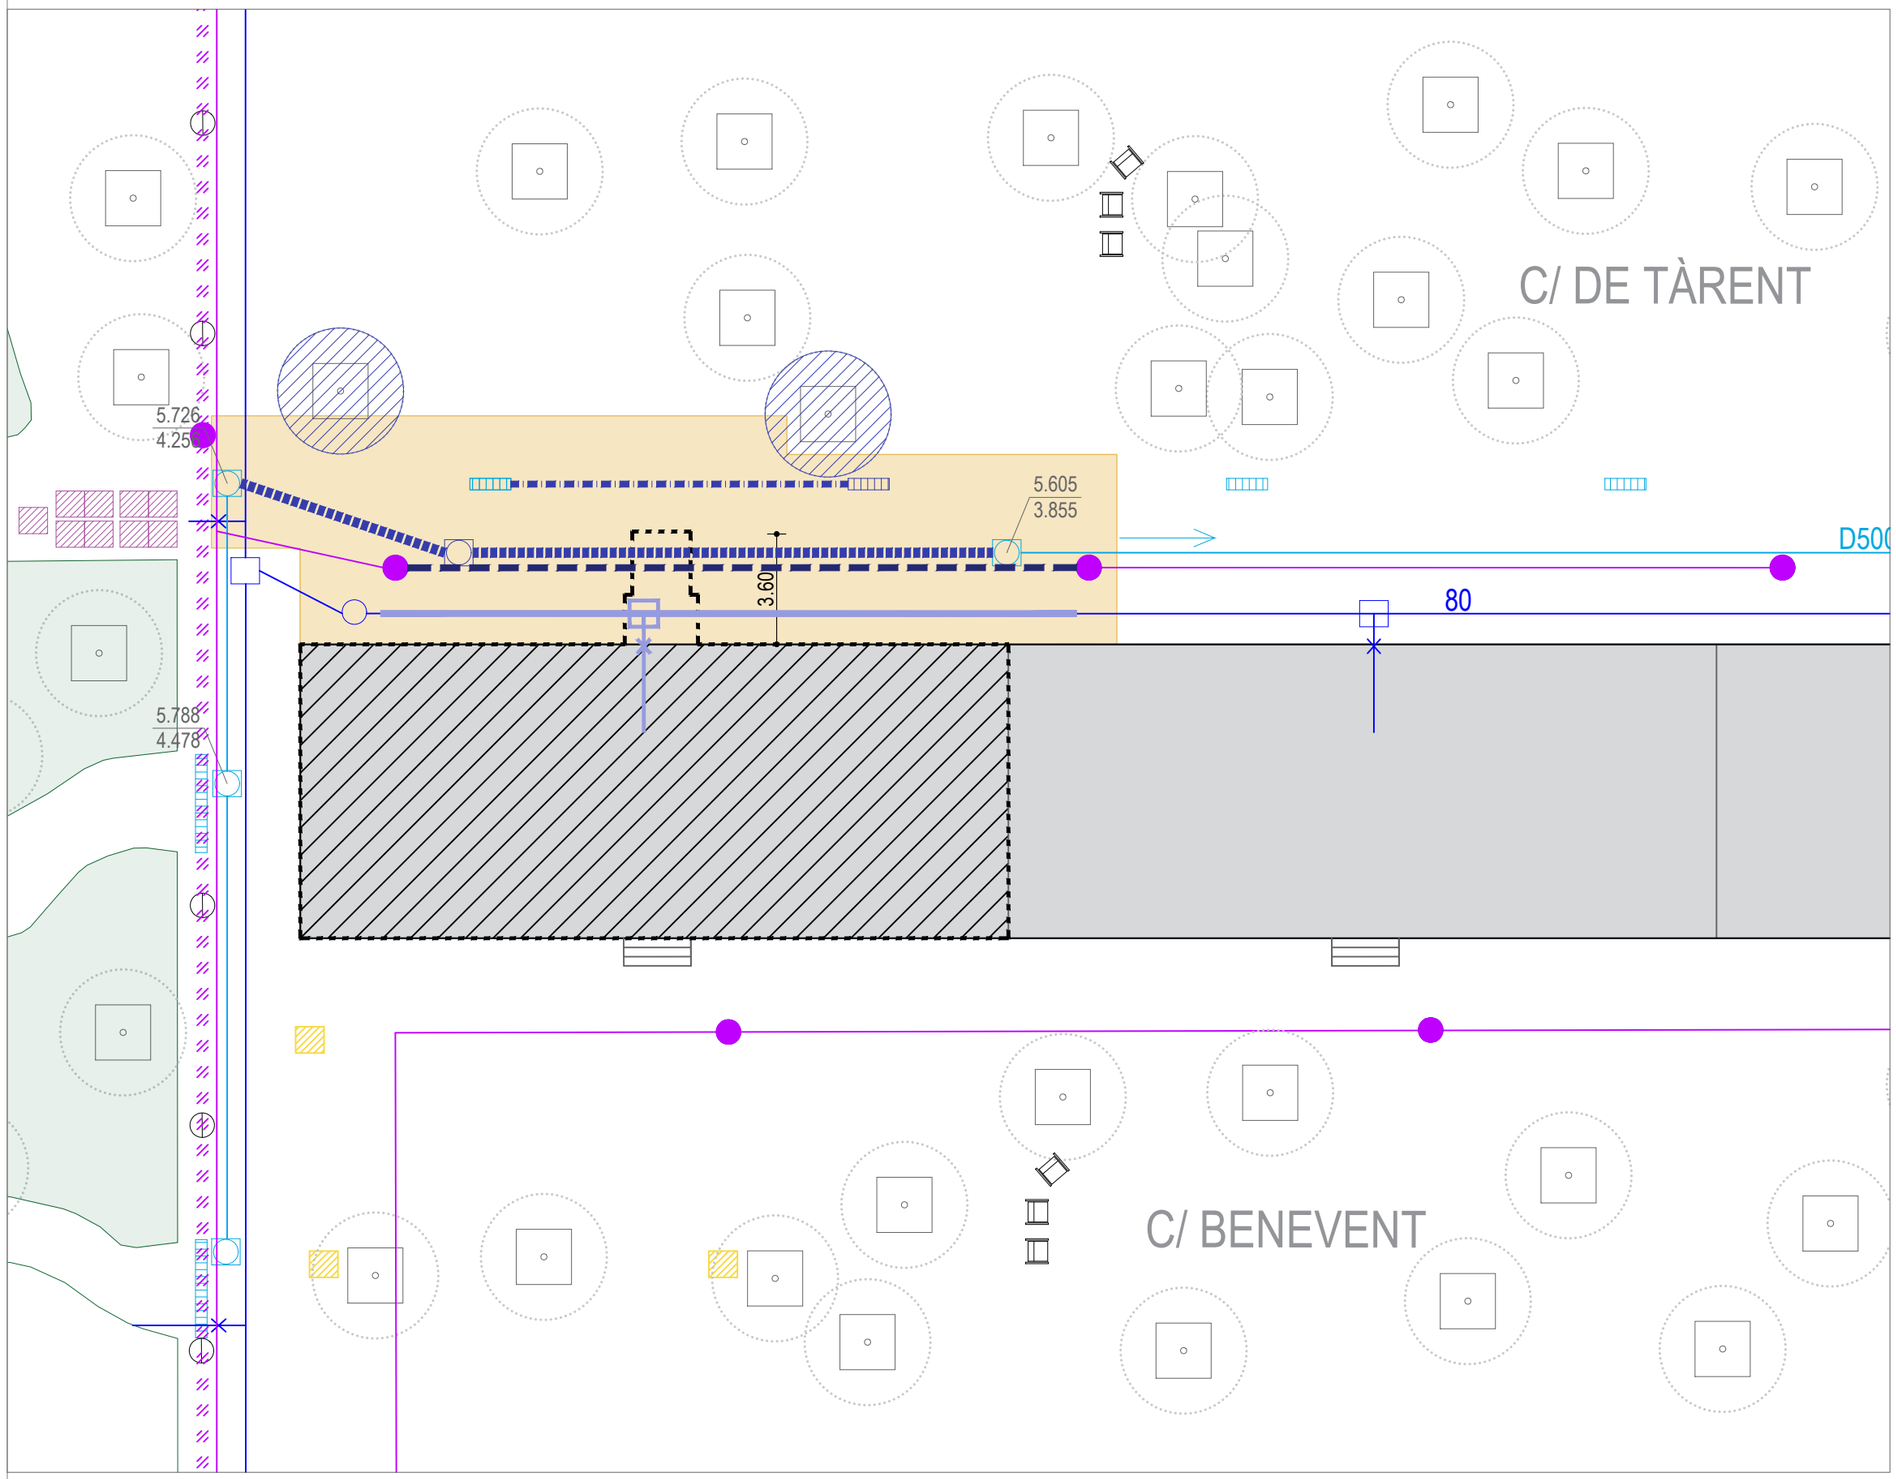

LLEGENDA NOUS SERVEIS

- Actuació prevista finca c/ Benevent 6
- Possible àmbit d'arrels
- Enderroc de paviment de peces de formigó, inclosa base de formigó de 20cm de gruix

Enderroc sanejament

- Demolició de tub existent entre pous
- Demolició de tub existent entre embornals
- Demolició de pou de registre
- Demolició d'embornal existent

Enderroc aigua

- Demolició de tub existent aigua
- Demolició de escomesa existent

Enderroc enllumenat

- Demolició de tub existent enllumenat

Ajuntament de Barcelona
Institut Municipal d'Urbanisme

REDACTOR:
ESTUDI CUYAS 38
Disseny i càlcul estructures

AUTOR DEL PROJECTE:
Andreu Ibañez Gassiot
ARQUITECTE col.legiat 37431-8


TÍTOL DEL PROJECTE
PROJECTE PER A LA DESVIACIÓ DE SERVEIS NECESSARIS AFECTATS PER LA DISPOSICIÓ D'ASCENSOR A LA COMUNITAT DE PROPIETARIS DE LA FINCA BENEVENT nº 6

DENOMINACIÓ PLÀNOL:
ENDERROC
XARXES_A_ENDERROCAR

ESCALA:
1:200

DATA:
Març 2025

Nº PLÀNOL:
19

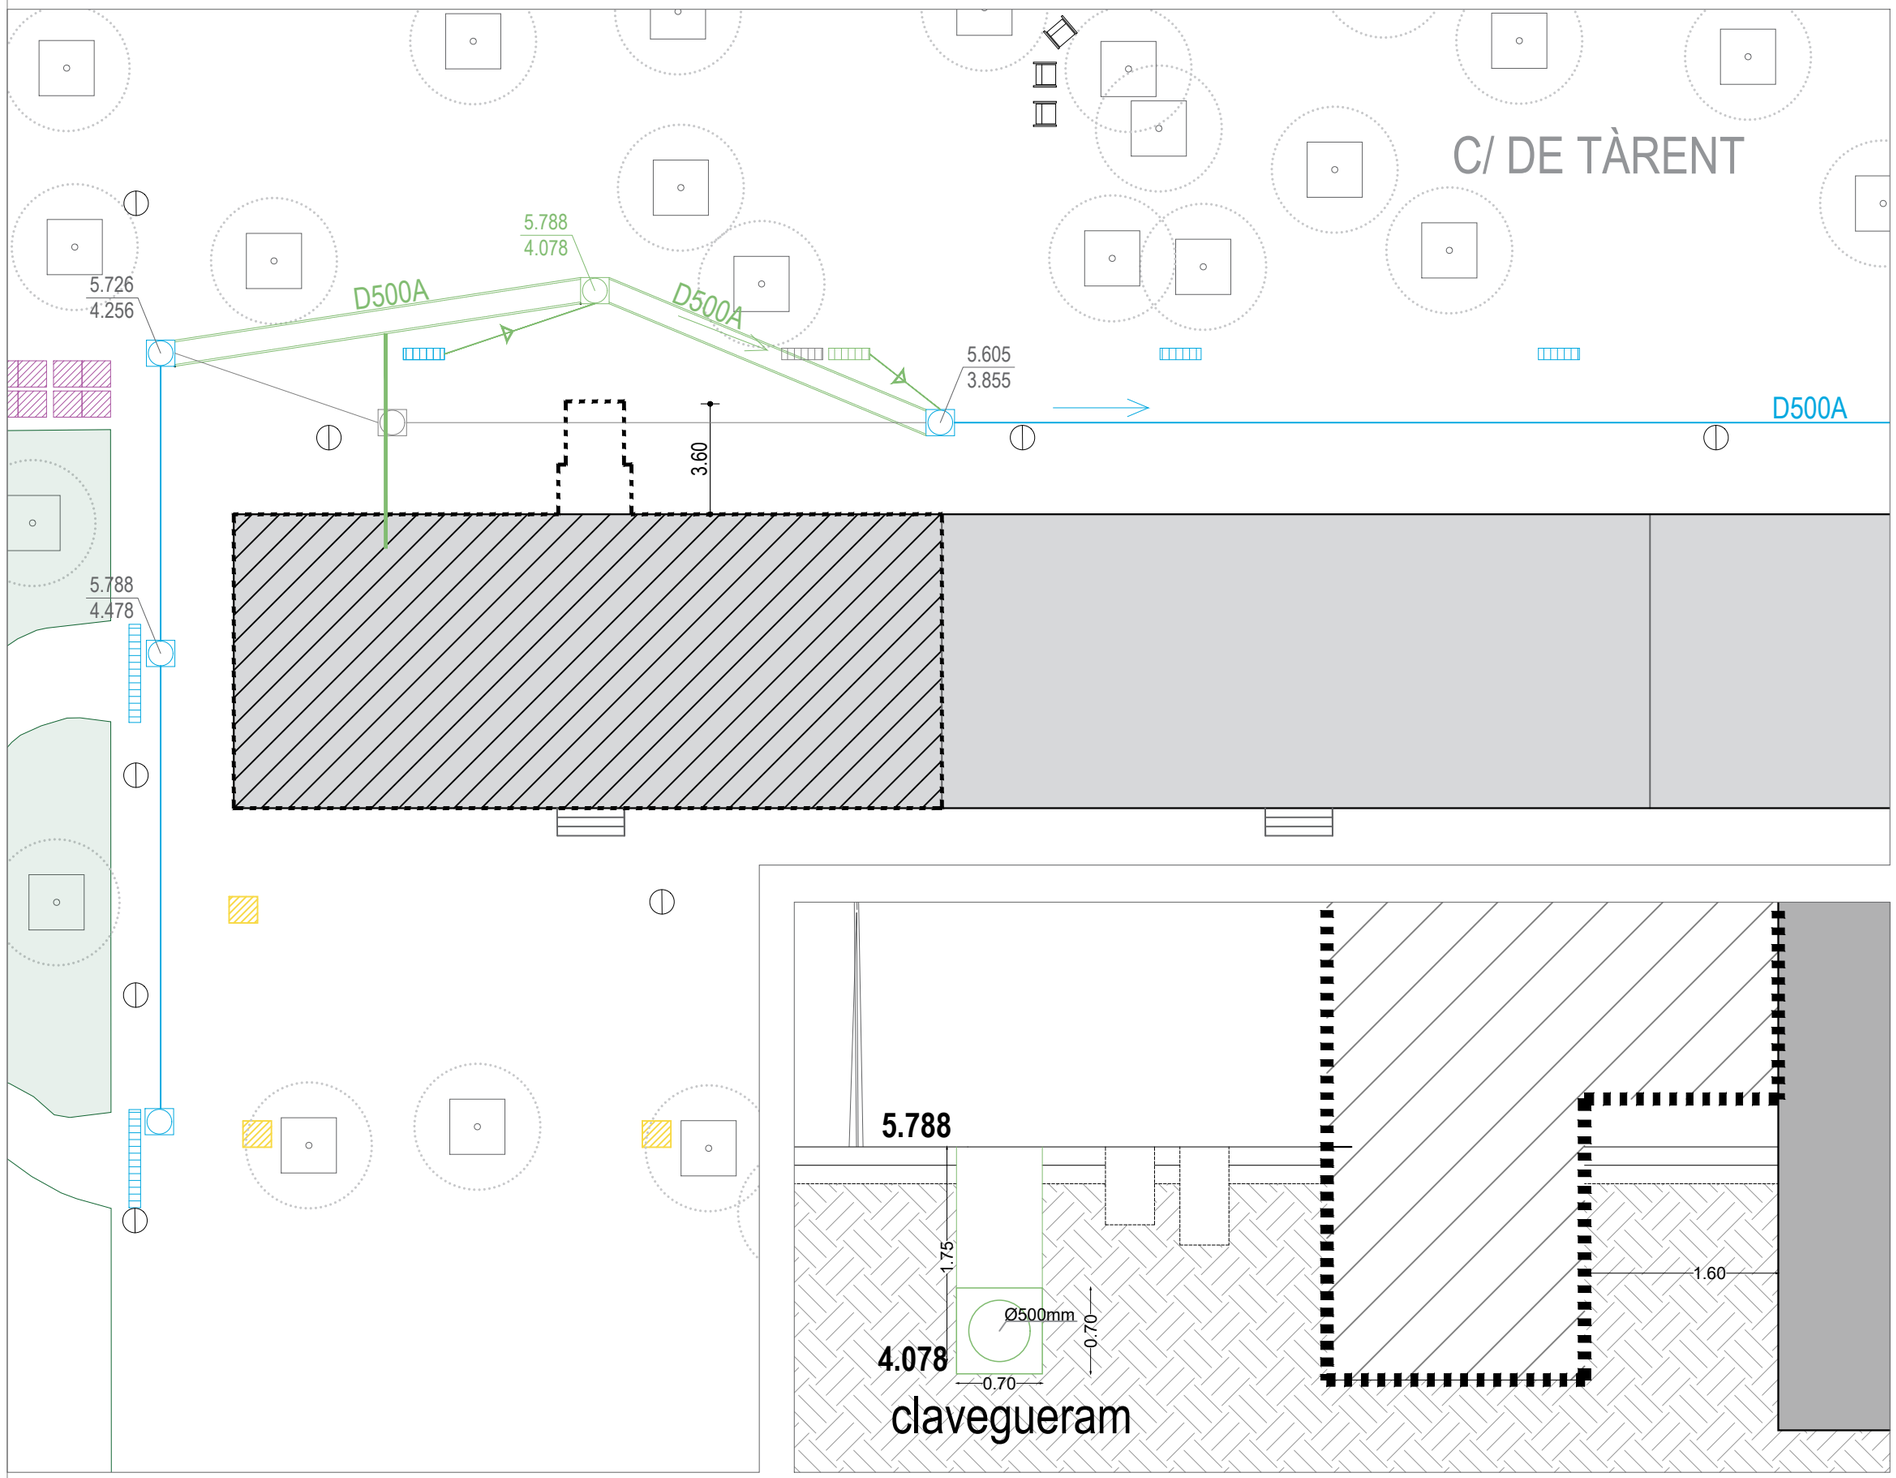

LLEGENDA NOUS SERVEIS

- Actuació prevista finca c/ Benevent 6
- Àmbit d'actuació per desviament de serveis

Sanejament

- Tub PVC 400 embolcallat amb formigó
- Tub PVC 315 embolcallat amb formigó
- Nou pou de registre
- Clavagueró particular amb tub PVC 250
- Pericó i tapa de 40x40 per a clavagueró particular
- Nou embornal
- Connexió des de sortida existent a pericó
- Embornal existent
- Col·lector existent
- Pou de registre
- Embornal eliminat
- Col·lector eliminat
- Pou de registre eliminat

Ajuntament de Barcelona
Institut Municipal d'Urbanisme

REDACTOR:
ESTUDI CUYAS 38
Disseny i càlcul estructures

AUTOR DEL PROJECTE:
Andreu Ibañez Gassiot
ARQUITECTE col.legiat 37431-8

TÍTOL DEL PROJECTE
PROJECTE PER A LA DESVIACIÓ DE SERVEIS NECESSARIS AFECTATS PER LA DISPOSICIÓ D'ASCENSOR A LA COMUNITAT DE PROPIETARIS DE LA FINCA BENEVENT nº 6


DENOMINACIÓ PLÀNOL:
PROPOSTA
XARXA_SANEJAMENT

ESCALA:
1:200

DATA:
Març 2025

Nº PLÀNOL:
20

DETALL POU

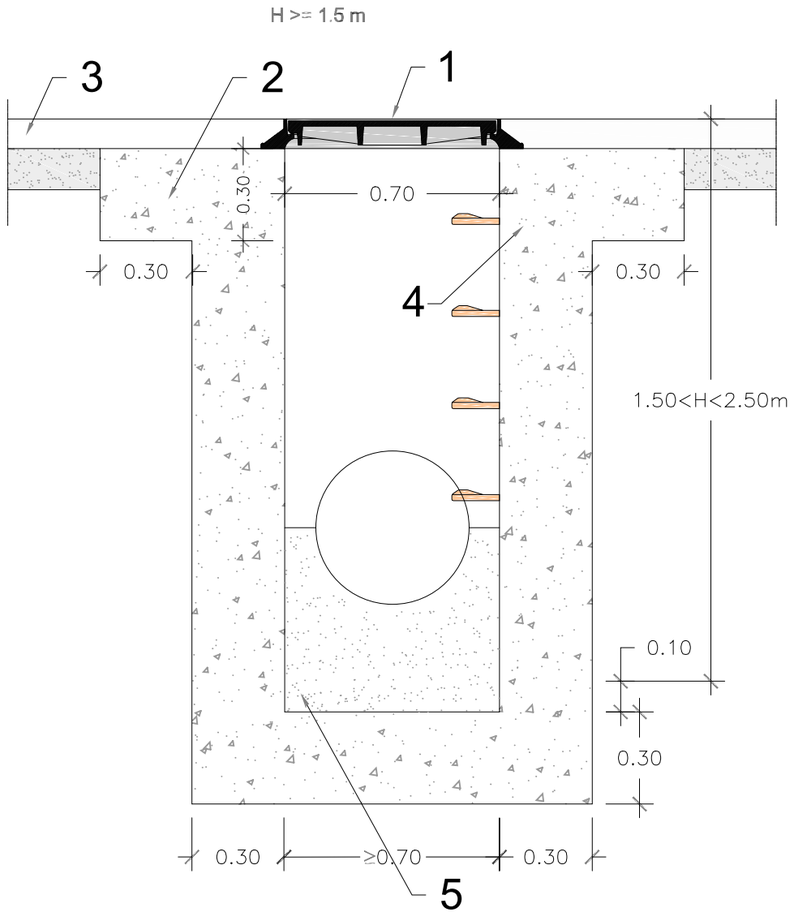


NOTES:
- Distància màxima entre pous a col·lectors visitables: 50m.
- Distància màxima entre pous a col·lectors no visitables: 40m.
- Els pous fora de vial sobresurtiran com a mínim 15cm per sobre del terreny.
- Quan el col·lector és un tub de PVC, es deixa passant a través del pou i un cop formigonada la mitja canya se li retalla la semi volta superior.

LLEGENDA


1. Tapa de registre
2. Formigó
3. Calçada
4. Pou de registre in situ (fotmigó armat)
5. Mitja canya d'emmotllament

DETALL TIPUS PVC

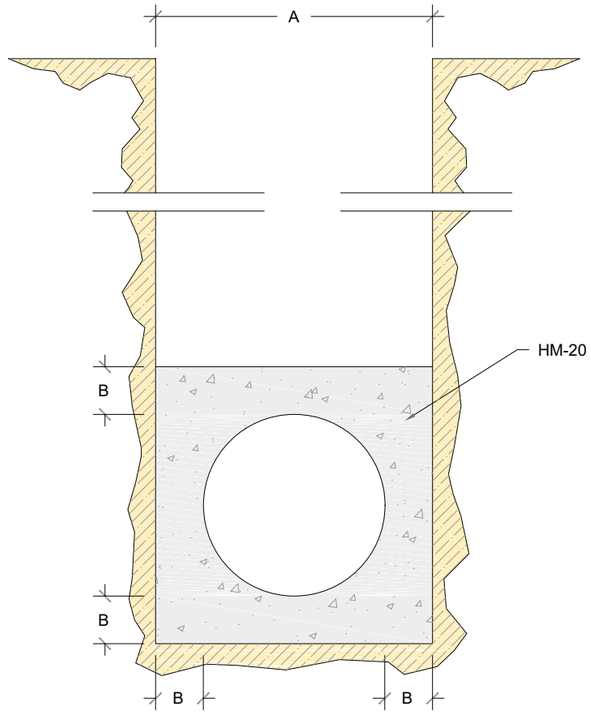

Ø e (cm)	A (cm)	B (cm)	HM-20 (m3/m)
30	50	10	0.179
40	60	10	0.234
50	75	12.5	0.366
60	90	15	0.527
80	120	20	0.937
90	130	20	1.054
100	150	25	1.465

DETALL TAPA POU D700

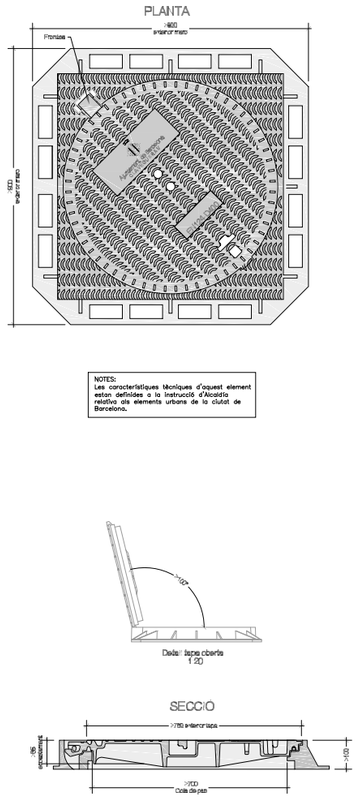


NOTES:
Les característiques tècniques d'aquest element estan definides a la Instrucció d'Alcaldia relativa als elements urbans de la ciutat de Barcelona.

Detall tapa oberta
1:20

Ajuntament de Barcelona Institut Municipal d'Urbanisme	REDACTOR: ESTUDI CUYAS 38 Disseny i càlcul estructures	AUTOR DEL PROJECTE: Andreu Ibañez Gassiot ARQUITECTE col.legiat 37431-8	TÍTOL DEL PROJECTE PROJECTE PER A LA DESVIACIÓ DE SERVEIS NECESSARIS AFECTATS PER LA DISPOSICIÓ D'ASCENSOR A LA COMUNITAT DE PROPIETARIS DE LA FINCA BENEVENT nº 6	DENOMINACIÓ PLÀNOL: DETALLS_PROPOSTA XARXA_SANEJAMENT	ESCALA: 1:200 DATA: Març 2025 Nº PLÀNOL: 21

DETALL EMBORNAL HOMOLOGAT PER BCASA

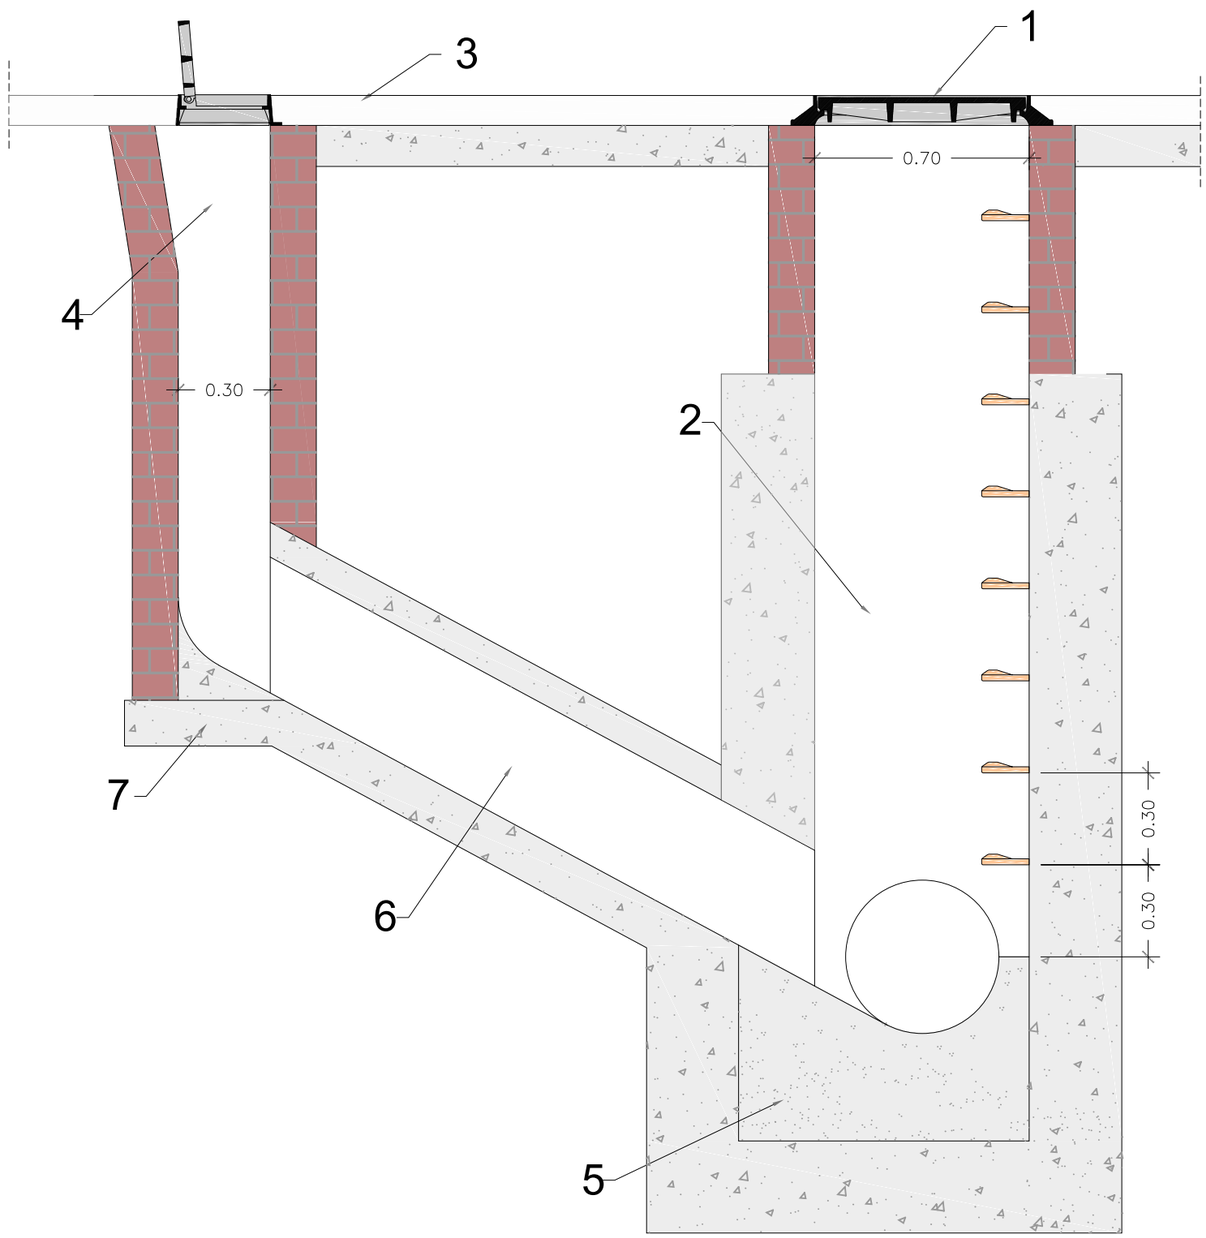


LLEGENDA


1. Tapa de registre
2. Pou de registre in situ
3. Calçada
4. Pou de caiguda h≥1.5m
5. Mitja canya d'emmotllament
6. Tub Ø400 PVC (Min.)
7. Formigó HM-15

Ajuntament de Barcelona Institut Municipal d'Urbanisme	REDACTOR: ESTUDI CUYAS 38 Disseny i càlcul estructures	AUTOR DEL PROJECTE: Andreu Ibañez Gassiot ARQUITECTE col.legiat 37431-8	TÍTOL DEL PROJECTE PROJECTE PER A LA DESVIACIÓ DE SERVEIS NECESSARIS AFECTATS PER LA DISPOSICIÓ D'ASCENSOR A LA COMUNITAT DE PROPIETARIS DE LA FINCA BENEVENT nº 6	DENOMINACIÓ PLÀNOL: DETALLS_PROPOSTA XARXA_SANEJAMENT	ESCALA: 1:200	DATA: Març 2025	Nº PLÀNOL: 22

DETALL CONNEXIÓ CLAVEGUERÓ PARTICULAR

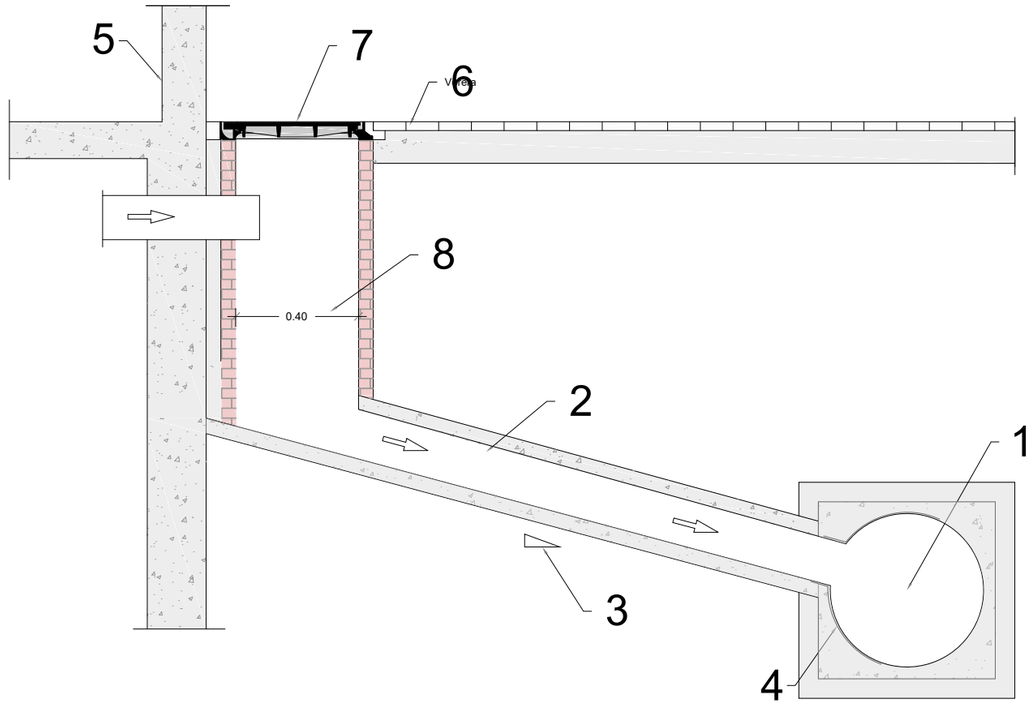


DETALL TIPOLOGIA CLIPS DE CONNEXIÓ

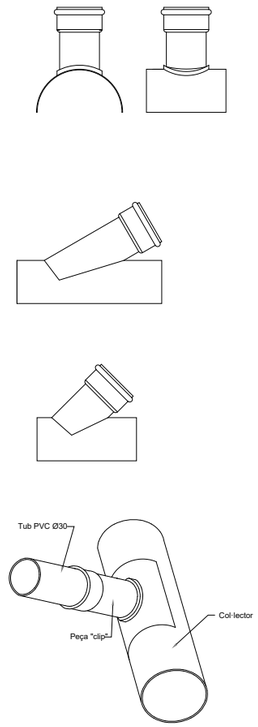


LLEGENDA

1. Col·lector no visible D500
2. Tub Ø250mm PVC (min.)
3. Pendent variable
4. Peça "clip" (Es posa quan el diàmetre que el rep, és £ 800mm. Per tubs majors, l'escomesa es retalla des de dins i es segella amb masilla.)
5. Línea de façana
6. Vorera
7. Tapa de registre de 40x40cm amb marcatge "CLAVAGUERÓ PARTICULAR"
8. Arqueta de registre de 40x40cm per escomeses de nova construcció


DETALL EMBORNAL HOMOLOGAT PER BCASA MODEL P7

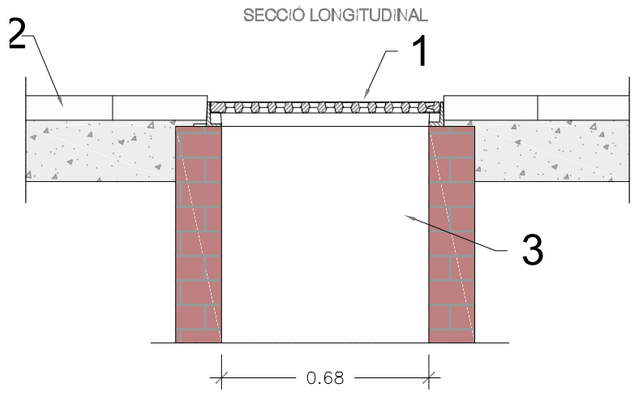

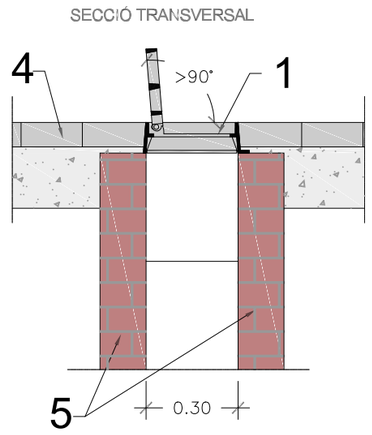


LLEGENDA

1. Reixa
2. Rigola
3. Pou de caiguda arrebossat i lliscat per dins
4. Paviment de vorera
5. Obra de fàbrica de toxo massís o prefabricada de formigó

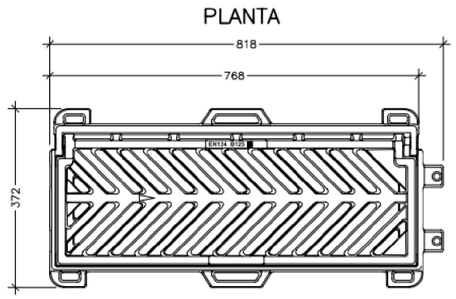

Ajuntament de Barcelona Institut Municipal d'Urbanisme	REDACTOR: ESTUDI CUYAS 38 Disseny i càlcul estructures	AUTOR DEL PROJECTE: Andreu Ibañez Gassiot ARQUITECTE col.legiat 37431-8	TÍTOL DEL PROJECTE PROJECTE PER A LA DESVIACIÓ DE SERVEIS NECESSARIS AFECTATS PER LA DISPOSICIÓ D'ASCENSOR A LA COMUNITAT DE PROPIETARIS DE LA FINCA BENEVENT nº 6	DENOMINACIÓ PLÀNOL: DETALLS_PROPOSTA XARXA_SANEJAMENT	ESCALA: 1:20	DATA: Març 2025	Nº PLÀNOL: 23

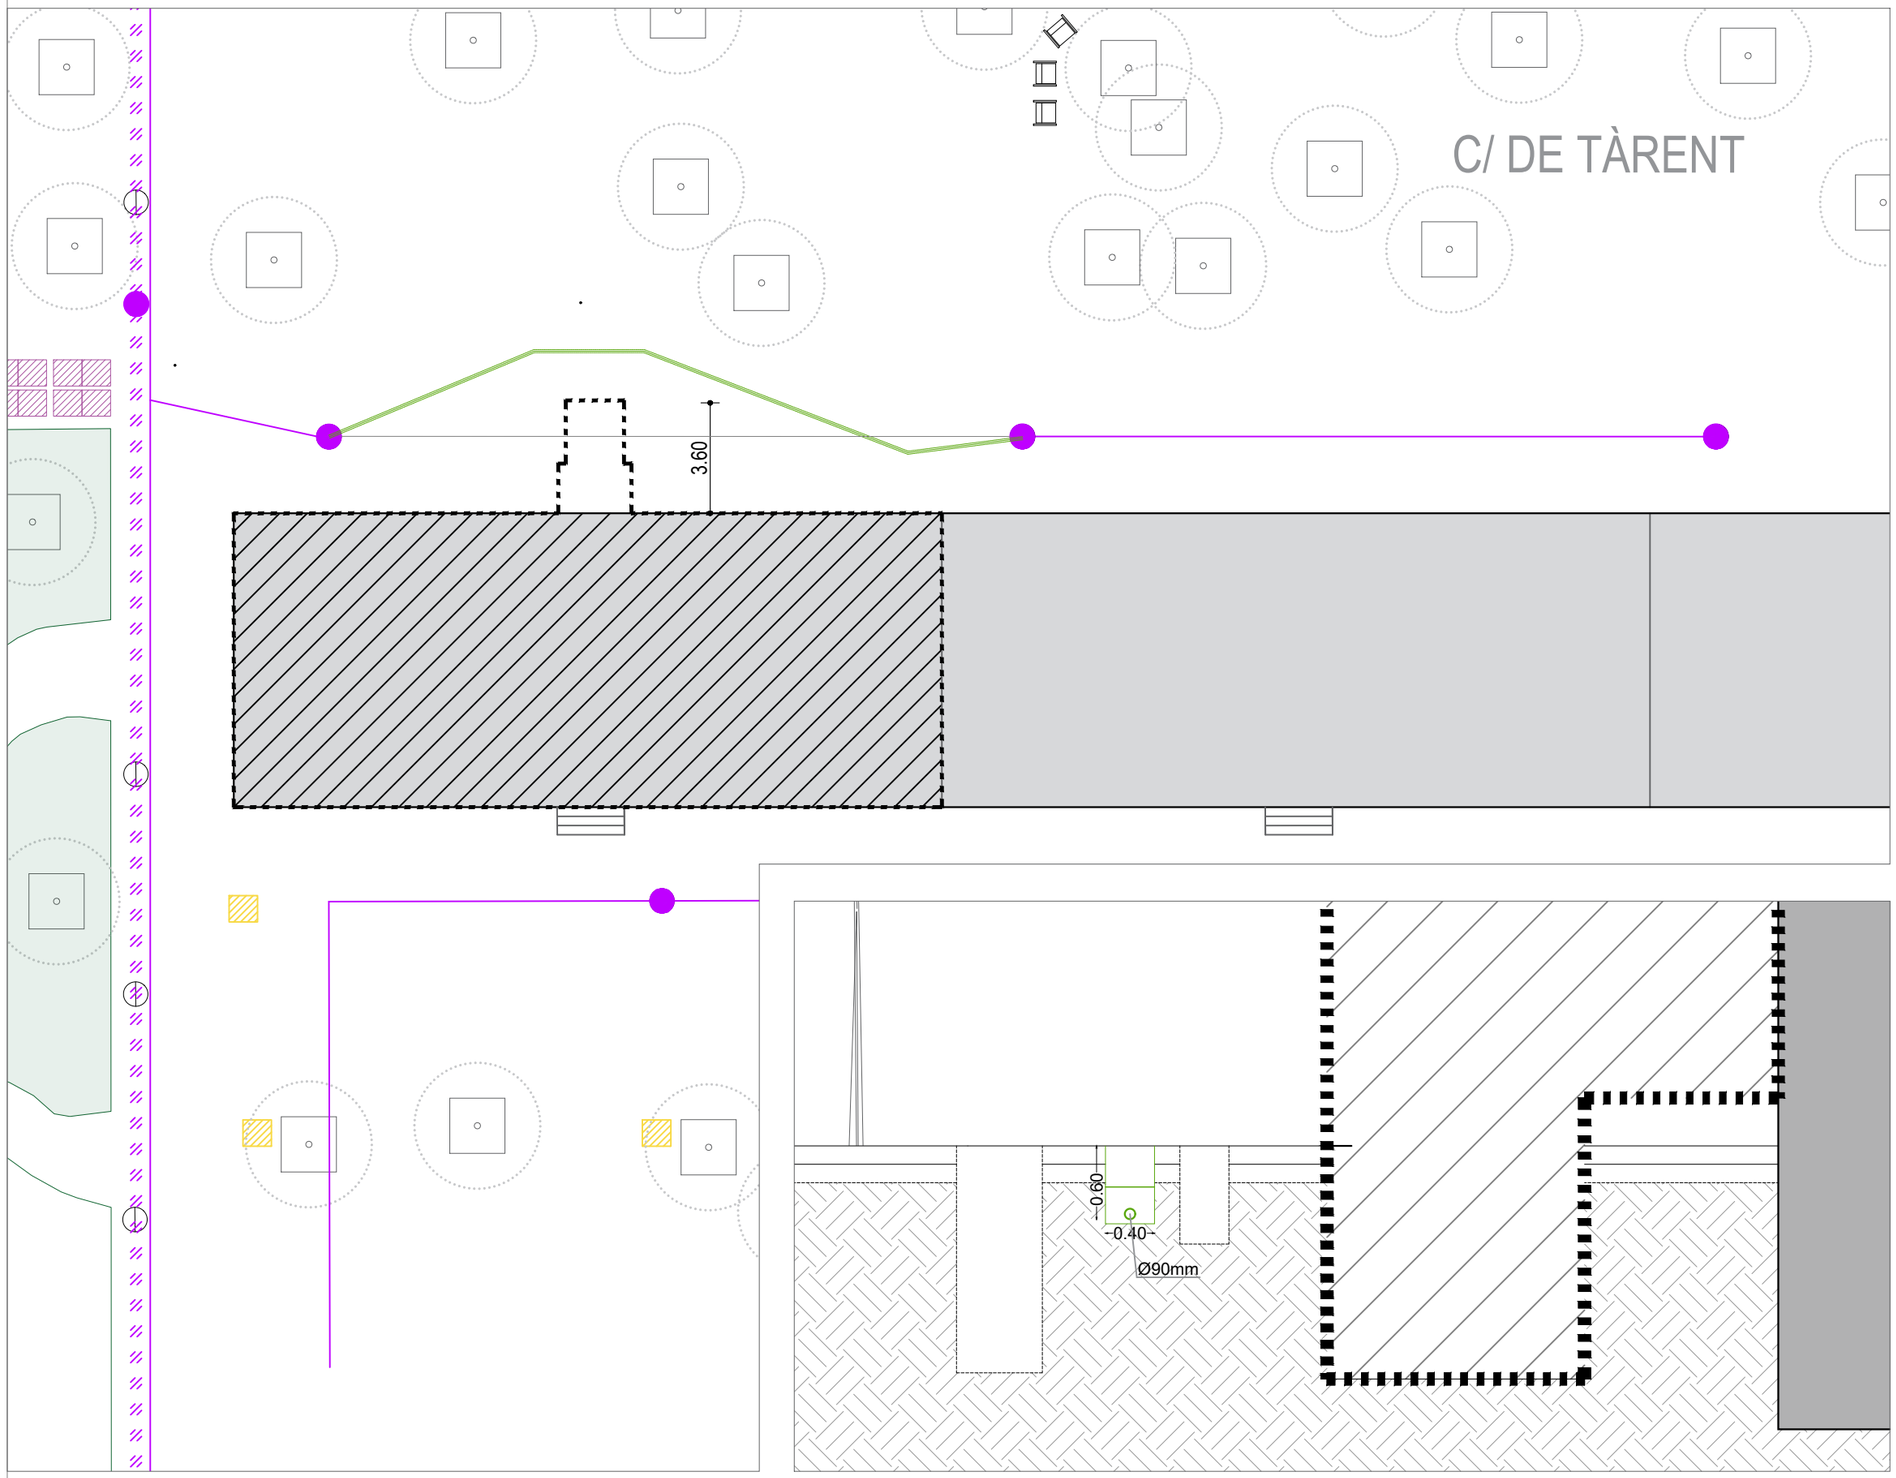

LLEGENDA SERVEIS EXISTENTS

Actuació prevista finca c/ Benevent 6

Àmbit d'actuació per desviament de serveis

Enllumenat

Xarxa nova execució
Rasa: profunditat 60cm
Rasa: ample 40cm
Corrugat 90mm
Cable: RVFV 4x6mm2
+
Cable de terra: coure 35mm2
connectat a fanal d'inici i de final de la intervenció

Xarxa afectada

Registre de llum existent

Punt de llum existent

Xarxa existent

Ajuntament de Barcelona
Institut Municipal d'Urbanisme

REDACTOR:
ESTUDI CUYAS 38
Disseny i càlcul estructures

AUTOR DEL PROJECTE:
Andreu Ibañez Gassiot
ARQUITECTE col.legiat 37431-8


TÍTOL DEL PROJECTE
PROJECTE PER A LA DESVIACIÓ DE SERVEIS NECESSARIS AFECTATS PER LA DISPOSICIÓ D'ASCENSOR A LA COMUNITAT DE PROPIETARIS DE LA FINCA BENEVENT nº 6

DENOMINACIÓ PLÀNOL:
PROPOSTA
XARXA_ENLLUMENAT

ESCALA:
1:200

DATA:
Març 2025

Nº PLÀNOL:
24

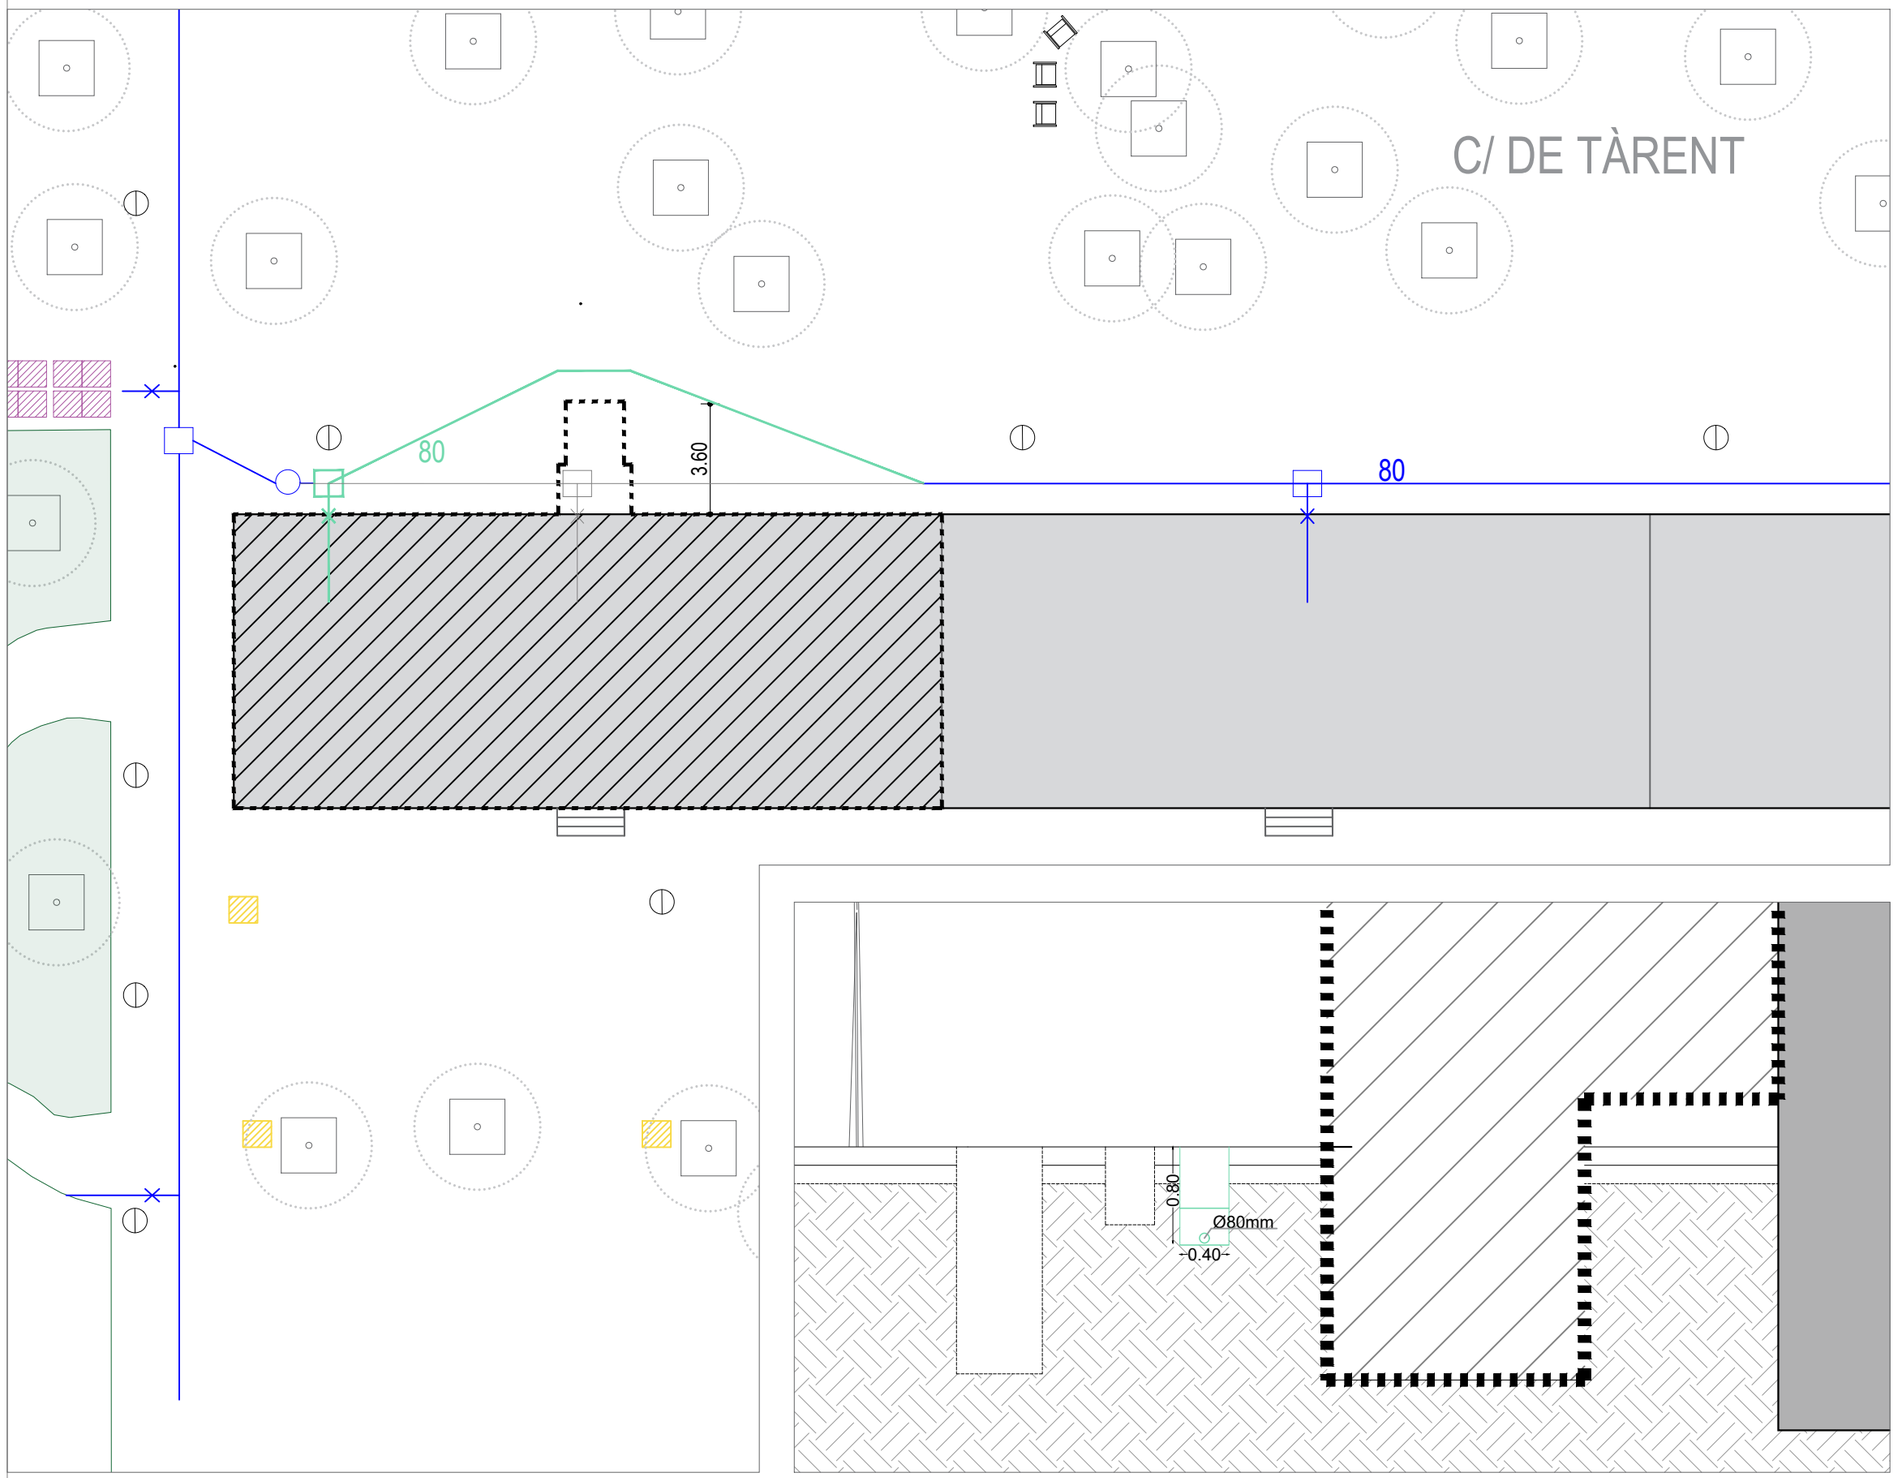

LLEGENDA SERVEIS EXISTENTS

- Actuació prevista finca c/ Benevent 6
- Àmbit d'actuació per desviament de serveis

Aigua potable

- Proposta desviament
- Escomesa nova
- Escomesa afectada
- Escomesa existent
- Escomesa existent

Ajuntament de Barcelona
Institut Municipal d'Urbanisme

REDACTOR:
ESTUDI CUYAS 38
Disseny i càlcul estructures

AUTOR DEL PROJECTE:
Andreu Ibañez Gassiot
ARQUITECTE col.legiat 37431-8

TÍTOL DEL PROJECTE
PROJECTE PER A LA DESVIACIÓ DE SERVEIS NECESSARIS AFECTATS PER LA DISPOSICIÓ D'ASCENSOR A LA COMUNITAT DE PROPIETARIS DE LA FINCA BENEVENT nº 6


DENOMINACIÓ PLÀNOL:
PROPOSTA
XARXA_AIGUA_POTABLE

ESCALA:
1:200


DATA:
Març 2025

Nº PLÀNOL:
25

DETALL INSTALACIÓ XARXA ELÈCTRICA

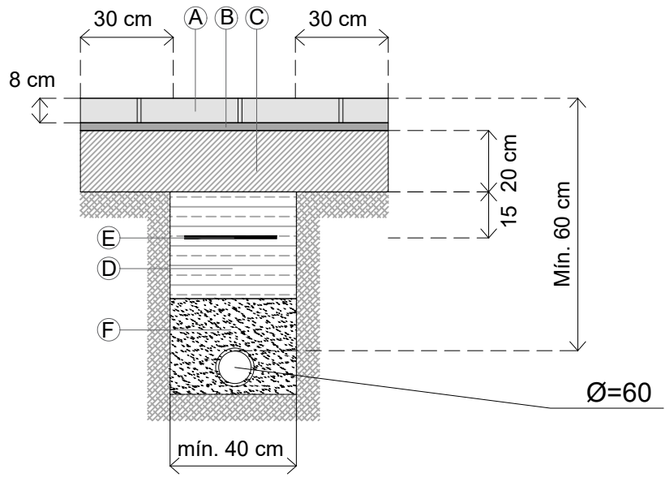

DETALL INSTALACIÓ XARXA AIGUA

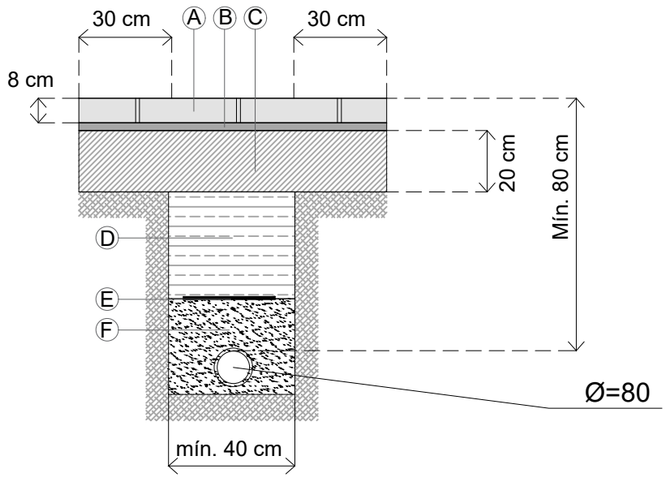

LLEGENDA

A. Paviment de peces de formigó g=8cm
B. Capa de morter M15 (2-3 cm)
C. Formigó HM-20
D. Sauló compactat al 98% del proctor modificat
E. Cinta de senyalització
F. Sorra compactada

Ajuntament de Barcelona
Institut Municipal d'Urbanisme

REDACTOR:
ESTUDI CUYAS 38
Disseny i càlcul estructures

AUTOR DEL PROJECTE:
Andreu Ibañez Gassiot
ARQUITECTE col.legiat 37431-8

TÍTOL DEL PROJECTE
PROJECTE PER A LA DESVIACIÓ DE SERVEIS NECESSARIS AFECTATS PER LA DISPOSICIÓ D'ASCENSOR A LA COMUNITAT DE PROPIETARIS DE LA FINCA BENEVENT nº 6

DENOMINACIÓ PLÀNOL:
DETALLS_PROPOSTA
XARXA_ENLLUMENAT_I_AIGUA

ESCALA:
1:200

DATA:
Març 2025

Nº PLÀNOL:
26

Ajuntament de Barcelona

Institut Municipal d'Urbanisme

DOCUMENT NÚM. 3: PLEC DE CONDICIONS

ANDREU IBÁÑEZ GASSIOT. ARQUITECTE ESPECIALITZAT EN REHABILITACIÓ I CÀLCUL D'ESTRUCTURES || MEMBRE DE L'AGRUPACIÓ D'EXPERTS PERICIALS I FORENSES MEMBRE DOCENT DE POSTGRAU DE PATOLOGIES I ESTUDIS DE CONSTRUCCIONS EXISTENTS DEL CAATEEB (COL·LEGI D'APARELLADORS DE BARCELONA)
> C/ Sardenya nº 43
08005 – Barcelona
> Crta. Vilassar de Mar – Argentona km.3
08349 - Cabrera de Mar (Barcelona) Apt. 86
T/ F: 93-754-71-46
estudi@cuyas38.com

ÍNDEX

DISPOSICIONS GENERALS

PART I - OBJECTE i DISPOSICIONS GENERALS

ARTÍCLE 01. - *Àmbit d'aplicació.*
ARTÍCLE 02. - *Objecte del plec.*
ARTÍCLE 03. - *Documents que consten a aquest plec.*
ARTÍCLE 04. - *Relacions generals.*
ARTÍCLE 05. - *Disposicions legals d'aplicació.*
ARTÍCLE 06. - *Termini per comen*çar i executar les obres.
ARTÍCLE 07. - *Senyalització de les obres i desviaments provisionals varis.*
ARTÍCLE 08. - *Despeses a càrrec del contractista. Criteris de medició i pressupost*
ARTÍCLE 09. - *Modificació o ampliació del projecte i termini*
ARTÍCLE 10. - *Condicions general d'execució.*

PART II - DESCRIPCIÓ DELS EDIFICIS i PROCÉS DE DECONSTRUCCIÓ

PRESCRIPCIONS TÈCNIQUES PARTICULARS

ANDREU IBÁÑEZ GASSIOT. ARQUITECTE ESPECIALITZAT EN REHABILITACIÓ I CÀLCUL D'ESTRUCTURES || MEMBRE DE L'AGRUPACIÓ D'EXPERTS PERICIALS I FORENSES MEMBRE DOCENT DE POSTGRAU DE PATOLOGIES I ESTUDIS DE CONSTRUCCIONS EXISTENTS DEL CAATEEB (COL·LEGI D'APARELLADORS DE BARCELONA)
> C/ Sardenya nº 43 08005 – Barcelona
> Crta. Vilassar de Mar – Argentona km.3 08349 - Cabrera de Mar (Barcelona) Apt. 86
T/ F: 93-754-71-46
estudi@cuyas38.com

DISPOSICIONS GENERALS

PART I - OBJECTE I DISPOSICIONS GENERALS

ARTÍCLE 1- ÀMBIT D' APLICACIÓ

El present document estableix les Prescripcions Tècniques Particulars d'aplicació en la redacció del PROJECTE PER A LA DESVIACIÓ DE SERVEIS AL CARRER DE TARENT AFECTATS PER LES OBRES DE REHABILITACIÓ ENERGÈTICA DE L'EDIFICI SITUAT AL CARRER DE BENEVENT Nº6 DE LA CIUTAT DE BARCELONA

ARTÍCLE 2 - OBJECTE DEL PLEC

El present projecte té per objecte definir la desconstrucció, regular la seva execució, així com les condicions generals que hagin de regir en la redacció del projecte i la desconstrucció de l'edificació citades en l'article 1.

El present Plec de Condicions Tècniques, regiran en unió de les disposicions que amb caràcter general i particular s'indiquen al llarg del seu desenvolupament.

ARTÍCLE 3 - DOCUMENTS QUE CONSTA AQUEST DOCUEMNT

El projecte constarà dels següents documents:

Document núm. 1 - Memòria i Annexos;

Document núm. 2 - Plànols;

Document núm. 3 - Plec de Condicions Tècniques Particulars

Document núm. 4 – Pressupost.

El contingut d'aquests documents es detalla a la Memòria. S'entén per documents contractuals, aquells que resten incorporats al contracte i que són d'obligat compliment, llevat modificacions degudament autoritzades. Aquests documents, en cas de licitació sota pressupost, són: Plànols, Plec de Condicions, Pressupost Total. La resta de documents o dades del Projecte són documents informatius: Memòria, annexos, els amidaments i els Pressupostos parcials. Els esmentats documents informatius representen únicament una opinió fonamentada de la propietat, sense que això suposi que es responsabilitzi de la certesa de les dades que es subministren. Aquestes dades han de considerar-me tan sols com a complement d'informació que el Contractista ha d'adquirir directament i amb els seus propis mitjans. Solament els documents contractuals, definits a l'apartat anterior constitueixen la base del contracte; per tant, el Contractista no podrà al·legar modificació de les condicions del contracte en base a les dades contingudes en els documents informatius, llevat que aquestes dades apareguin en alguns documents contractuals. El Contractista serà, doncs, responsable de les errades que es puguin derivar de no obtenir la suficient informació directa que rectifiqui o ratifiqui la continguda en els documents informatius d'aquest projecte. En cas de contradicció entre els plànols i les Prescripcions Tècniques Particulars prevaleix el que s'han prescrit en aquestes últimes.

El que s'ha esmentat en el Plec de Condicions i omès en els plànols o viceversa, haurà de ser executat com si hagués estat exposat en ambdós documents, sempre que a judici del Director, quedin prou definides les unitats d'obra corresponents i aquestes tinguin preu en el Contracte.

ARTÍCLE 4 - CONDICIONS GENERALS

Les condicions que s'estableixen en el present Plec complementant les especificacions indicades en la Memòria, Plànols i Pressupost del present Projecte.

4.1. Direcció d'obra.

Les atribucions assignades en el present Plec al Director d'Obra i que li assigna la legislació Vigent, podran ésser delegats amb el seu personal col·laborador d'acord amb les prescripcions establertes, i poden exigir al Contractista que dits atributs delegats s'emeten explícitament en ordre que consti en el corresponent "Llibre d'Ordres" de l'Obra. Qualsevol membre de l'equip col·laborador del Director d'Obra, inclòs explícitament a l'òrgan de la Direcció d'Obra, podrà donar en cas d'emergència, a judici d'ell mateix, les instruccions que estimi pertinents dintre de les atribucions legals, que seran d'obligació compliment pel Contractista.

Les funcions del Director, en ordre a la Direcció, control i vigilància de les obres que fonamentalment afecten a les seves relacions amb el Contractista, són les següents:

- Exigir al Contractista, directament o a través del personal a les seves ordres, el compliment de les condicions contractuals.
- Garantir l' execució de les obres amb estricta subjecció al projecte aprovat, o modificacions degudament autoritzades, i el compliment del programa de treballs.
- Definir aquelles condicions tècniques que els Plecs de Prescripcions corresponents deixin a la seva decisió.

ANDREU IBÁÑEZ GASSIOT. ARQUITECTE ESPECIALITZAT EN REHABILITACIÓ I CÀLCUL D'ESTRUCTURES || MEMBRE DE L'AGRUPACIÓ D'EXPERTS PERICIALS I FORENSES MEMBRE DOCENT DE POSTGRAU DE PATOLOGIES I ESTUDIS DE CONSTRUCCIONS EXISTENTS DEL CAATEEB (COL·LEGI D'APARELLADORS DE BARCELONA)
> C/ Sardenya nº 43 08005 – Barcelona
> Crta. Vilassar de Mar – Argentona km.3 08349 - Cabrera de Mar (Barcelona) Apt. 86
T/ F: 93-754-71-46
estudi@cuyas38.com

- Resoldre totes les qüestions tècniques que sorgeixin en quant a interpretació de plànols, condicions de materials i d' execució d'unitats d'obra, sempre que no és modifiquin les condicions del Contracte.
- Redactar els compliments o rectificacions del Projecte que facin falta.
- Estudiar les incidències o problemes plantejats en les obres que impedeixen el normal compliment del Contracte o aconsellin la seva modificació, tramitació, en el seu cas, les propostes corresponents.
- Proposar les actuacions procedents per obtenir, dels organismes oficials i dels particulars, els permisos i autoritzacions necessàries per l'execució de les obres i ocupació dels béns afectats per ells, i resoldre els problemes plantejats pels serveis i servituds relacionades amb les mateixes.
- Assumir personalment i sota la seva responsabilitat, en cas d'urgència o gravetat, la direcció immediata, per la qual el Contractista deurà de posar a la seva disposició el personal, material de l'obra i maquinària necessària.
- Acreditar al Contractista les obres realitzades, conforme a allò que es disposa en els documents del contracte.
- Participar en les recepcions provisionals i definitiva i redactar la liquidació de les obres, conforme a les normes legals establertes.
- El Contractista estarà obligat a prestar la seva col·laboració al Director per al normal compliment de les funcions a aquest encomanades.
- Preparar la documentació final de l'Obra i expedir el Certificat final d'Obra.

4.2. Organització i Representació del Contractista.

El Contractista dels treballs, incloent com a mínim les funcions que més endavant s'indiquen, amb independència de que en funció de la grandària de l'obra poden ésser assumides varies d'elles per una mateixa persona.

El Contractista nomenarà a la persona que hagi d'estar per part seva al front de les obres per representar com a **"Cap d'Obra"** indicant la seva titulació, dedicació, experiència, currículum i el seu NIF, segons el disposat en el Plec de Clàusules Administratives Generals per a la Contractació d'Obres de l'Estat, i Plecs de Licitació.

Aquesta representació, tindrà la titulació necessària i adequada per l'exercici de les funcions i l'experiència professional suficient, a judici de la Direcció d'Obra i/o la Propietat que no podrà ésser substituït sense previ coneixement i acceptació per part d'aquella. Igualment, comunicarà els noms, condicions i organigrames addicionals de les persones que depenent de l'esmenta't representant, i que han de tenir comandament i responsabilitat en sectors de la desconstrucció, essent obligat, al menys, que existeixi amb plena dedicació, amb l'oferta, inclourà un Organigrama designat per les diferents funcions, el personal que compromet en la realització un **tècnic responsable dels treballs de desconstrucció com a funcions "Delegat d'obra** " un **tècnic responsable de la Seguretat de l'obra** (recurs preventiu. Els dos tècnics estaran en plena dedicació (aquestes funcions les pot assumir-les la mateixa persona). Serà d'aplicació tot allò que s'ha indicat anteriorment i podrà realitzar-se prèvia aprovació de la Direcció d'Obra o per ordre d'aquesta.

El Contractista inclourà amb la seva oferta els "currículum vita" del personal de la seva organització que assignarà a aquests treballs, fins el nivell de l'encarregat inclòs, en la intel·ligència de que qualsevol modificació posterior, només podrà realitzar-se prèvia aprovació de la Direcció d'Obra o per ordre d'aquesta. Abans de iniciar-se els treballs, la representació del Contractista i la Direcció d'Obra, acordaran els detalls de les seves relacions establint-se mètodes i procediments per a comunicació escrita entre ambdós, transmissió d'ordres, així com la periodicitat i nivell de reunions per a control de la marxa de les obres.

4.3. Documents a lliurar al Contractista.

4.3.1. Obra de desconstrucció

1) Declaració responsable relacionant els principals equips de **maquinària i mitjans auxiliars** necessaris per a la correcta execució dels treballs de desconstrucció

2) Declaració responsable relacionant els **mitjans personals i equip tècnic** que s'adscriuran a la desconstrucció

3) Document en el qual l'empresa nomena i es compromet a tenir com a **Cap d'Obra** un titulat amb la capacitat suficient per representar-la en tot allò que afecti a la Desconstrucció. El titulat oferta com a delegat d'Obra haurà de tenir la titulació professional que correspongui a les especialitats tècniques necessàries i adequades per a l'exercici de les funcions que ha de desenvolupar el Delegat de l'Obra objecte del concurs. El titulat oferta podrà també posseir la titulació comunitària homologable.

4) Document en el qual l'empresa nomena i es compromet a tenir com a **Delegat d'obra** un titulat amb la capacitat suficient per representar-la en tot allò que afecti a la Desconstrucció, i que tindrà dedicació complerta a la desconstrucció.

ANDREU IBÁÑEZ GASSIOT. ARQUITECTE ESPECIALITZAT EN REHABILITACIÓ I CÀLCUL D'ESTRUCTURES || MEMBRE DE L'AGRUPACIÓ D'EXPERTS PERICIALS I FORENSES MEMBRE DOCENT DE POSTGRAU DE PATOLOGIES I ESTUDIS DE CONSTRUCCIONS EXISTENTS DEL CAATEEB (COL·LEGI D'APARELLADORS DE BARCELONA)
> C/ Sardenya nº 43 08005 – Barcelona
> Crta. Vilassar de Mar – Argentona km.3 08349 - Cabrera de Mar (Barcelona) Apt. 86
T/ F: 93-754-71-46
estudi@cuyas38.com

5) Document en el qual l'empresa nomena i es compromet a tenir com un **responsable de seguretat i salut en fase de desconstrucció** un titulat amb la capacitat suficient per representar-la en tot allò que afecti a la seguretat durant la Desconstrucció, i que tindrà dedicació complerta a la desconstrucció.

6) Dits nomenaments poden recaure en el mateix o en diferents tècnics. El concursant, en cas d'ésser adjudicatari del Contracte, no podrà substituir el delegat d'obra ni el cap d'obra sense la prèvia conformitat escrita de totes les parts.

7) Document que acrediti que l'empresa encarregada de l'enretira-la de l'amiant està inscrita en el RERA.

4.4. Compliment de les ordenances i normativa vigents

El Contractista està obligat al compliment de la legislació vigent que per qualsevol concepte, durant el desenvolupament dels treballs, els sigui d'aplicació, encara que no expressament indicat en aquest Plec o en qualsevol altre document de caràcter contractual. Particularment el Contractista haurà de reparar, a càrrec seu, els serveis públics o privats fets malbé, indemnitzant a les persones o propietats que resultin perjudicades. El Contractista adoptarà mesures necessàries per tal d'evitar la contaminació del rius, llacs i dipòsits d'aigua així com del medi ambient, per l'acció de combustible, olis, lligants, fums, etc., i serà responsable dels danys i perjudicis que es puguin causar. El Contractista haurà de mantenir durant l'execució de l'obra i refer al seu acabament, les servituds afectades, sent al seu compte els treballs necessaris.

4.5.- Obligacions i Drets del Contractista.

4.5.1.- Obligacions Generals corresponent al Contractista.

a) Organitzar els treballs de desconstrucció, redactant els plans d'obra que calguin i projectant o autoritzant les instal·lacions provisionals i mitjans auxiliars de l'obra.

b) Elaborar, el Pla de Seguretat e Higiene de l'obra en aplicació de l'estudi corresponent i disposar, en tot cas, l'execució de les mesures preventives, vetllant pel seu compliment i per l'observació de la normativa vigent en matèria de seguretat i higiene en el treballs.

c) Subscriure amb la Direcció d'Obra i la resta d'Entitats afectades, l'acta replanteig de l'obra.

d) Ostentar la direcció de tot el personal que intervingui en l'obra i coordinar les intervencions dels sots contractistes.

e) Assegurar la idoneïtat de tots i cada un dels materials i elements constructius que s'utilitzin, comprovant els preparats en obra i rebutjant, per iniciativa pròpia o per prescripció de la Direcció d'Obra, el subministres o prefabricats que no compti amb les garanties o documents d'idoneïtat requerits per les normes d'aplicació.

f) Custodiar el Llibre d'ordres i seguiment de l'obra, i donar l'enterat a les anotacions que es practiquin en el mateix.

g) Preparar les certificacions parcials d'obra i la proposta de liquidació final.

h) Subscriure amb el Promotor i la Direcció d'obra les actes de recepció provisional i definitiva.

i) Concretar les assegurances d'accident de treball i de danys a tercers durant l'obra.

j) Redactar el pla de treball d'enretirada de fibrociment i entregar-ho a delegació de treball. El Pla redactat pel contractista tindrà vigència a partir del moment en que es produeixi la seva aprovació per part de la autoritat laboral competent, corresponent al centre de treball on es realitzin les activitats, a les consultes efectuades als representants del personal i el Comitè de Seguretat e Higiene, a la Direcció d'obra de la Obra, en el cas de que no sigui necessària la designació de la figura del Coordinador de Seguretat i de Salut, en aplicació de l'apartat 2, article 7, Capítol II, Reial Decret 1627/1997 i a l' informe de la Inspecció de Treball i Seguretat Social i del Institut Nacional de Seguretat e Higiene en el Treball u Òrgan corresponent de les Comunitats Autònomes.

4.5.2.- Verificació dels documents del projecte. Abans d'iniciar les obres, el Constructor consignarà per escrit que la documentació aportada li resulta suficient per la compressió de la totalitat de l'obra contractada, o en cas contrari, sol·licitar els aclariments pertinents.

4.5.3.- Pla de Seguretat i Salut. El Contractista en fase de projecte elaborarà un Estudi de Seguretat i Salut i abans d'iniciar l'obra presentarà el Pla de Seguretat i Salut visat per l'aprovació de la Direcció d'obra.

ANDREU IBÁÑEZ GASSIOT. ARQUITECTE ESPECIALITZAT EN REHABILITACIÓ I CÀLCUL D'ESTRUCTURES || MEMBRE DE L'AGRUPACIÓ D'EXPERTS PERICIALS I FORENSES MEMBRE DOCENT DE POSTGRAU DE PATOLOGIES I ESTUDIS DE CONSTRUCCIONS EXISTENTS DEL CAATEEB (COL·LEGI D'APARELLADORS DE BARCELONA)
> C/ Sardenya nº 43 08005 – Barcelona
> Crta. Vilassar de Mar – Argentona km.3 08349 - Cabrera de Mar (Barcelona) Apt. 86
T/ F: 93-754-71-46
estudi@cuyas38.com

4.5.4. Documentació a entregar per el contractista a la Propietat i Direcció d'obra abans d'iniciar-se l'obra:

Documents de Seguretat i Salut

1. Comunicació d'Obertura del Centre de Treball
2. Llibre de Visites
3. Llibre de Matrícula
4. Pla de Seguretat i Salut i preceptiva aprovació per part del Coordinador de SS abans de l'inicia dels treballs
5. Certificat mitjançant el qual s'acrediti que el personal propi ha estat format
6. Certificat CE, adequació y revisió de maquines pròpies, tant dels equips de protecció individual com col·lectiva.
7. Modalitat preventiva adoptada acreditant si s'escau el concert amb un Servei de Prevenció Aliè
8. Mútua d'accidents de treball i malalties professionals contractada
9. Designació/ns signada/s pel/s propi/s treballador/s triat/s com a Recurs/os Preventiu /s
10. Acta d'entrega dels equips de protecció individual signada pel treballador
11. Habilitació per a l'ús de maquinària i eines a motor d'aquells treballadors que en sigui procedent
12. Reconeixement mèdic, d'antiguitat no superior a un any, amb l'expressa qualificació d'apta per al lloc de treball que ocupi l'operari
13. Documentació acreditativa d'estar el treballador al **règim general de la Seguretat Social o bé al RETA** (Règim Especial de treballadors Autònoms)
14. Fotocòpia de la **pòlissa de responsabilitat civil**

El contractista haurà d'aportar també, tota la documentació referides als apartats 6,7,8,9,10,11,12,13,14..... d'aquelles parts d'obra que executi per subcontracta, per tant caldrà que traslladi aquests requeriments a l'empresa subcontractada. Al subcontractista haurà de redactar un **Pla de Seguretat de les unitats d'obra que executi o una adhesió al Pla de Seguretat** del contractista principal.

Documents referents a l'enretirada de l'amiant:

1. 2 còpies del Pla de Treball de l'enretirada de l'amiant
2. 2 còpies de l' Acta d'Aprovació del Pla de Treball realitzat per l'Autoritat Laboral
3. 2 còpies del Registre d'inscripció al "Registro de Empresas con Riesgo de Amianto – RERA –" i disposició dels llibres de registre oficials
4. Acta d'entrega dels equips específics de protecció individual davant del Risc d'Amiant així com de la roba de treball
5. Certificats d'homologació tots i cada un dels equips de protecció individual del punt anterior
6. Certificat d'homologació del filtre aspirador
7. Certificat de formació signat per cada treballador
8. Justificant signat pel treballador mitjançant el qual es certifiqui que se li ha realitzat un control mèdic *preventiu* on es garantitzi la seva capacitat específica per a treballs amb risc d'amiant.
9. Justificant mitjançant al qual els treballadors han estat degudament informats dels riscos, de les concentracions límit, de les mesures higièniques i preventives a adoptar, de la prohibició de fumar-hi i de l'ús i manteniment dels equips de protecció individual

4.5.5.- Presència del constructor a l'obra

El Cap d'Obra, per si mateix o per mitjà dels seus tècnics o encarregats, el tècnic designat com a recurs preventiu i el tècnic que assumeixi la Permanència, estarà present durant la jornada legal de treball i acompanyarà a la Direcció d'obra, en les visites que hagin a les obres, posant-se a la seva disposició per a la pràctica dels reconeixements que es considerin necessaris i subministrarà les dades precises per la comprovació d'amidaments i liquidacions.

4.5.6.- Treballs no estipulats expressament.

És obligatori del contracte executar quant sigui necessari per la bona construcció i aspecte de les obres, encara quant no s'hagi expressament determinat en els documents del Projecte, sempre que, sense separar-se del seu esperit i recta interpretació, ho disposi el Director facultativa dins dels límits de possibilitats que els pressupostos habilitin, per cada unitat d'obra i tipus d'execució. En defecte d'especificació en el Plec de Condicions particulars, s'entendrà que requereix reformat de projecte amb consentiment exprés de la propietat, tota variació que suposi increment de preus d'alguna unitat d'obra a més del 20 per 100 o del total del pressupost en més d'un 10 per 100.

ANDREU IBÁÑEZ GASSIOT. ARQUITECTE ESPECIALITZAT EN REHABILITACIÓ I CÀLCUL D'ESTRUCTURES || MEMBRE DE L'AGRUPACIÓ D'EXPERTS PERICIALS I FORENSES MEMBRE DOCENT DE POSTGRAU DE PATOLOGIES I ESTUDIS DE CONSTRUCCIONS EXISTENTS DEL CAATEEB (COL·LEGI D'APARELLADORS DE BARCELONA)

> C/ Sardenya nº 43
08005 – Barcelona

> Crta. Vilassar de Mar – Argentona km.3
08349 - Cabrera de Mar (Barcelona) Apt. 86

T/ F: 93-754-71-46
estudi@cuyas38.com

4.5.7.- Reclamacions contra les ordres de la direcció d'obra.

Les reclamacions que el Contractista vol fer contra les ordres o instruccions demanades de la Direcció d'obra, només podrà presentar-les, a través de la Direcció d'obra, davant la Propietat, si són de l'ordre econòmic i d'acord amb les condicions estipulades en els Plecs de Condicions corresponents. Contra disposicions d' ordre tècnic de la Direcció d'obra, no s'admetrà cap reclamació; el Constructor podrà salvar la seva responsabilitat, si ho considera oportú, mitjançant exposició raonable dirigida a la Direcció d'obra, el qual podrà limitar la seva resposta a l'acusament de recepció, que en tot cas serà obligatori per aquest tipus de reclamacions.

4.5.8.- Recusació pel Contractista del personal nomenat per la Direcció d'obra.

El Contractista no podrà recusar la Direcció d'obra o personal encarregat per aquest de la vigilància de les obres, ni demanar que per part de la propietat es designi altres facultatius per als reconeixements. Quant es cregui perjudicat per la tasca de aquests, procedirà d'acord amb l' estipulat a l'article precedent, però sense que per aquesta causa puguin interrompre ni pertorbar-se la marxa dels treballs.

4.5.9.- Faltes del personal

La Direcció d'obra, en supòsits de desobediència a les seves instruccions, manifesta incompetent o negligència greu que comprometin o pertorbin la marxa dels treballs, podrà requerir el Contractista per que aparti de l'obra els dependents o operaris causants de la pertorbació. El Contractista podrà sots contractar capítols o unitats d'obra a altres contractistes i industrials, amb subjecció en el seu cas, a l'estipulat en el Plec de Condicions Tècniques i aportant la documentació de Seguretat i Salut esmentada en l'apartat 4.5.4 i sense perjudici de les seves obligacions com a Contractista general de l'obra.

4.6. Materials i equips per l' execució de l' obra de desconstrucció

En tot referent a l'adquisició, recepció i utilització de materials, així com utilització d'equips i maquinaries, el contractista s' ajustarà al que s' especifiqui per cada unitat d'obra, aportant abans de l'inici de l'obra la documentació esmentada en l'apartat 4.5.4.

Obligatòriament i abans de procedir a la seva utilització i aplec, el Consturctor haurà de presentar a la direcció d'obra una llista completa dels materials i aparells que hagi d'emprar en el qual s'hi especifiquin totes les indicacions de marques, qualitats, procedència i idoneïtat de cadascun.

La Direcció d'obra podrà exigir tots els assaigs i proves que estimi oportú.

<u>ARTÍCLE 5</u> - DISPOSICIONS LEGALS D' APLICACIÓ

GENERAL

- **Llei 3/2012** Modificació del Text refós de la Llei d'urbanisme.
  (DOGC 29/2/2012)
- **Decret Legislatiu 1/2010** Text refós de la Llei d'urbanisme.
  (DOGC 5/8/2010)
- **Decret 305/2006**, de 18 de juliol, pel qual s'aprova el Reglament d'urbanisme.
  (DOGC 24/7/2006)
- **Llei 3/2010** de prevenció i seguretat en matèria d'incendis en establiments, activitats, infraestructures i edificis.
  (DOGC núm. 5584 de 10/03/2010)
- **Llei 5/2003** de mesures de prevenció dels incendis forestals en les urbanitzacions sense continuïtat immediata amb la trama urbana.
  (DOGC núm. 3879 de 08/05/2003)
- **Decret 123/2005**, de mesures de prevenció dels incendis forestals en les urbanitzacions sense continuïtat immediata amb la trama urbana.
  (DOGC núm. 4407 de 16/06/2005)
- **Código Técnico de la Edificación**
  DB SI 5 Seguridad en caso de incendio. Intervención de los bomberos
  (BOE 28/03/2006)
- **Real Decreto 2267/2004**, Reglamento de seguridad contra incendios en los establecimientos industriales, RSCIEI. Anexo II
  (BOE 17/12/2004)
- **Llei 13/2014**, d'accessibilitat.
  (DOGC núm. 6742 de 04/11/2014)
- **Decret 135/1995** de desplegament de la Llei 20/1991, de promoció de l'accessibilitat i de supressió de barreres arquitectòniques, i d'aprovació del Codi d'accessibilitat.
  (Capítol 2: Disposicions sobre barreres arquitectòniques urbanístiques –BAU-)
  (DOGC núm. 2043 de 28/04/1995)
- **Real Decreto 505/2007**, pel qual s'aproven les condicions bàsiques d'accessibilitat i no discriminació de les persones amb discapacitat per a l'accés i utilització dels espais públics urbanitzats i edificacions.
  (BOE 11/05/2007)
- **Orden VIV/561/2010**, por la que se desarrolla el documento técnico de condiciones básicas de accesibilidad y no discriminación para el acceso y utilización de los espacios públicos urbanizados.
  (BOE 11/03/2010)
- **Llei 9/2003**, de la mobilitat
  (DOGC núm. 3913 de 27/06/2003)

ANDREU IBÁÑEZ GASSIOT. ARQUITECTE ESPECIALITZAT EN REHABILITACIÓ I CÀLCUL D'ESTRUCTURES || MEMBRE DE L'AGRUPACIÓ D'EXPERTS PERICIALS I FORENSES MEMBRE DOCENT DE POSTGRAU DE PATOLOGIES I ESTUDIS DE CONSTRUCCIONS EXISTENTS DEL CAATEEB (COL·LEGI D'APARELLADORS DE BARCELONA)
> C/ Sardenya nº 43
08005 – Barcelona
> Crta. Vilassar de Mar – Argentona km.3
08349 - Cabrera de Mar (Barcelona) Apt. 86
T/ F: 93-754-71-46
estudi@cuyas38.com

VIALITAT

- **Orden FOM/3460/2003** por la que se aprueba la norma 6.1-IC: "Secciones de firme", de la Instrucción de Carreteras.
  (BOE 12/12/2003)

- **Orden FOM/3459/2003** por la que se aprueba la norma 6.3-IC: "Rehabilitación de firmes", de la Instrucción de carreteras.
  (BOE 12/12/2003)

- **Orden FOM/273/2016** por la que se aprueba la Norma 3.1-IC: "Trazado", de la Instrucción de Carreteras.
  (BOE 04/03/2016)

- **Orden FOM/298/2016** por la que se aprueba la norma 5.2-IC: "Drenaje superficial" de la Instrucción de Carreteras.
  (BOE 10/03/2016)

- **UNE-EN 124-1:2015** Dispositivos de cubrimiento y de cierre para zonas de circulación utilizadas por peatones y vehículos.

- **Ordre 02/07/1976**, "PG-3/88, Pliego de Prescripciones Técnicas Generales para obras de carreteras."
  (BOE 07/07/1976 i les seves posteriors modificacions)

- **Ordenança d'obres i d'instal·lacions de serveis** en el domini públic municipal de la ciutat de Barcelona.
  (BOP núm. 122 de 22/05/1991) Afectat per: Modificació (28/10/1994) Derogacions (18/03/2002)

GENÈRIC D'INSTAL·LACIONS URBANES

- **Decret 120/1992** del Departament d'Indústria i Energia de la Generalitat de Catalunya: Característiques que han de complir les proteccions a instal·lar entre les xarxes dels diferents subministraments públics que discorren pel subsòl.
  (DOGC núm. 1606 de 12/06/1992)

  Decret 196/1992 del Departament d'Indústria i Energia de la Generalitat de Catalunya pel que es modifica l'apartat a) del preàmbul i el punt 1.2 de l'article 1 del Decret 120/1992.
  (DOGC núm. 1649 de 25/09/1992)

  ORDRE TIC/341/2003, per la qual s'aprova el procediment de control aplicable a les obres que afectin la xarxa de distribució elèctrica soterrada.
  (DOGC núm. 3937 de 31/07/2003)

- **Ordenança d'obres i d'instal·lacions de serveis** en el domini públic municipal de la ciutat de Barcelona.
  (BOP núm. 122 de 22/05/1991) Afectat per: Modificació (28/10/1994) Derogacions (18/03/2002)

- **Especificacions Tècniques** de les companyies subministradores dels diferents serveis.

- **Normes UNE** de materials, sistemes o mètodes de col·locació i càlcul

XARXES DE PROVEÏMENT D'AIGUA POTABLE

- **Real Decreto 606/2003**, de 23 de maig de 2003, modificació del Reglament de domini públic hidràulic.
  (BOE 06/06/2003)

- **Decret Legislatiu 3/2003**, de 4 de novembre de 2003, Text refós legislació en matèria d'aigües de Catalunya.
  (DOGC núm. 4015 de 21/11/2003)

- **Real Decreto 140/2003**, de 7 de febrer, por el que se establecen los criterios sanitarios de la calidad del agua de consumo humano.
  (BOE 21/02/2003)

- **Real Decreto Legislativo 1/2001**, de 20 de julio, por el que se aprueba el texto refundido de la Ley de aguas.
  (BOE 24/07/01)

- **Orden 28/07/1974**, s'aprova el "Pliego de prescripciones técnicas generales para tuberías de abastecimiento de agua".
  (BOE 02/10/1974 i 03/10/1974 respectivament)

- **Norma Tecnològica NTE-IFA/1976,** "Instalaciones de fontanería: Abastecimiento"

- **Norma Tecnològica NTE-IFR/1974,** "Instalaciones de fontanería: Riego"

- Reglament del servei metropolità del cicle integral de l'aigua.
  (BOP 20/11/2012).

HIDRANTS D'INCENDI

- **Real Decreto 1942/1993** pel que s'aprova el "Reglamento de Instalaciones de Protección contra incendios"
  (BOE 14/12/1993)

XARXES DE SANEJAMENT

- **Decret 130/2003**, de 13 de maig, pel qual s'aprova el Reglament dels serveis públics de sanejament.
  (DOGC núm. 3894 de 29/05/2003)

- **Real Decreto-Ley 11/1995**, de 28 de desembre, pel qual s'estableixen les normes aplicables al tractament de les aigües residuals urbanes.
  (BOE 30/12/1995)

- **Orden 15/09/1986**. "Tuberías. Pliego de Prescripciones Técnicas Generales para Tuberías de Saneamiento de Poblaciones".
  (BOE 23/09/1986)

Àmbit municipal o supramunicipal:

- **Reglament metropolità d'abocament d'aigües residuals**
  (Àrea metropolitana de Barcelona)

  (BOP 03/02/2015)

- **Ordenança General del Medi Ambient Urbà del municipi de Barcelona**
  Títol 5: Gestió d'aigües. Cap. 2. Ús del sistema de sanejament d'aigües residuals i pluvials

  (BOP 02/05/2011)

XARXES DE DISTRIBUCIÓ DE GAS CANALITZAT

- **Real Decreto 919/2006** "Reglamento técnico de distribución y utilización de combustibles gaseosos y sus instrucciones complementarias":
  (BOE 04/09/2006)
  ITC-ICG 01 Instalaciones de distribución de combustibles gaseosos por canalización
  ITC-ICG 03 Instalaciones de almacenamiento de gases licuados del petróleo (GLP) en depósitos fijos

ANDREU IBÁÑEZ GASSIOT. ARQUITECTE ESPECIALITZAT EN REHABILITACIÓ I CÀLCUL D'ESTRUCTURES || MEMBRE DE L'AGRUPACIÓ D'EXPERTS PERICIALS I FORENSES MEMBRE DOCENT DE POSTGRAU DE PATOLOGIES I ESTUDIS DE CONSTRUCCIONS EXISTENTS DEL CAATEEB (COL·LEGI D'APARELLADORS DE BARCELONA)
> C/ Sardenya nº 43
08005 – Barcelona
> Crta. Vilassar de Mar – Argentona km.3
08349 - Cabrera de Mar (Barcelona) Apt. 86
T/ F: 93-754-71-46
estudi@cuyas38.com

- **Ordre 18/11/1974** s'aprova el "Reglamento de redes y acometidas de combustibles gaseosos."
  (BOE 06/12/1974)
  Ordre 26/10/1983 modifica la Ordre 18/11/74, per la que s'aprova el "Reglamento de redes y acometidas de combustibles gaseosos" derogat en tot allò que contradiguin o s'oposin al que es disposa al "Reglamento técnico de distribución y utilización de combustibles gaseosos y sus instrucciones técnicas complementarias", aprovat pel RD 919/2006.

- **Decreto 2913/1973**, "Reglamento general del servicio público de gases combustibles."
  (BOE 21/11/1973, modificació BOE 21/05/1975; 20/02/1984) derogat en tot allò que contradiguin o s'oposin al que es disposa al "Reglamento técnico de distribución y utilización de combustibles gaseosos y sus instrucciones técnicas complementarias", aprovat pel RD 919/2006.

XARXES DE DISTRIBUCIÓ D'ENERGIA ELÈCTRICA

General

- **Ley 24/2013**, de 26 de diciembre, del Sector Eléctrico.
  (BOE 27/12/2013)

- **Real Decreto 1955/2000**, por el que se regulan las actividades de transporte, distribución comercialización de instalaciones de energía eléctrica.
  (BOE 27/12/2000) correcció d'errades (BOE 13/03/2001)

Alta Tensió

- **Real Decreto 223/2008** "Condiciones técnicas y garantías de seguridad en líneas eléctricas de alta tensión y sus instrucciones técnicas complementarias, ITC-LAT 01 a 09"
  (BOE 19/03/2008) modificat pel Real Decreto 560/2010 (BOE 22/05/2010)

- **Real Decreto 337/2014**, de 9 de mayo, por el que se aprueban el Reglamento sobre condiciones técnicas y garantías de seguridad en instalaciones eléctricas de alta tensión y sus Instrucciones Técnicas Complementarias ITC-RAT 01 a 23.
  (BOE 09/06/2014)

- **Resolució ECF/4548/2006**, de 29 de desembre. Normes tècniques particulars de Fecsa-Endesa relatives a les instal·lacions de xarxa i a les instal·lacions d'enllaç.
  (DOGC núm. 4827 de 22/02/2007).
  NTP - LAMT Línies aèries de mitjana tensió
  NTP - LSMT Línies subterrànies de mitjana tensió

Baixa Tensió

- **Real Decreto 842/2002** por el que se aprueba el Reglamento Electrotécnico de Baja Tensión.
  (BOE núm. 224 18/09/2002)
  En particular:
  ITC BT-06 Redes aéreas para distribución en baja tensión
  ITC BT-07 Redes subterráneas para distribución en baja tensión
  ITC BT-08 Sistemas de conexión del neutro y de las masas en redes de distribución
  ITC-BT-09 Instalaciones de alumbrado exterior
  ITC BT-10 Previsión de cargas para suministros en baja tensión
  ITC BT-11 Redes de distribución de energía eléctrica. Acometidas

- **Real Decreto 1053/2014** por el que se aprueba una nueva Instrucción Técnica Complementaria (ITC) BT 52 «Instalaciones con fines especiales. Infraestructura para la recarga de vehículos eléctricos», del Reglamento electrotécnico para baja tensión, aprobado por Real Decreto 842/2002, de 2 de agosto, y se modifican otras instrucciones técnicas complementarias del mismo.
  (BOE núm. 316 31/12/2014)

- **Resolució ECF/4548/2006**, de 29 de desembre. Normes tècniques particulars de Fecsa-Endesa relatives a les instal·lacions de xarxa i a les instal·lacions d'enllaç.
  (DOGC núm. 4827 de 22/02/2007)
  NTP - LABT Línies aèries de baixa tensió
  NTP - LSBT Línies subterrànies de baixa tensió

CENTRES DE TRANSFORMACIÓ

- **Real Decreto 337/2014**, "Reglamento sobre condiciones técnicas y garantías de seguridad en instalaciones eléctricas de alta tensión y sus Instrucciones Técnicas Complementarias
  ITC-RAT 01 a 23."
  (BOE 09/06/2014)

- **Ordre de 06/07/1984**, s'aprova les "Instrucciones Técnicas Complementarias ITC-MIE-RAT, del Reglamento sobre condiciones técnicas y garantías de seguridad en centrales eléctricas y centros de transformación"
  (BOE 01/08/1984)

- **Resolución 19/06/1984**: "Ventilación y acceso de ciertos centros de transformación".
  (BOE 26/06/1984)

- **Resolució ECF/4548/2006**, de 29 de desembre. Normes tècniques particulars de Fecsa-Endesa relatives a les instal·lacions de xarxa i a les instal·lacions d'enllaç
  (DOGC núm. 4827 de 22/02/2007)
  NTP – CT Centres de transformació en edificis
  NTP – CTR Centres de transformació l'entorn rural

ENLLUMENAT PÚBLIC

- **Real Decreto 1890/2008** Reglamento de eficiencia energética en instalaciones de alumbrado exterior y sus instrucciones técnicas complementarias EA-01 a EA-07.
  (BOE 19/11/2008)

- **Llei 6/2001**, d'ordenació ambiental de l'enllumenat per a la protecció del medi nocturn.
  (DOGC núm. 3407 de 12/06/2001)

- **Decret 190/2015**, de desplegament de la Llei 6/2001, de 31 de maig, d'ordenació ambiental de l'enllumenament per a la protecció del medi nocturn.
  (DOGC núm. 6944 de 27/08/2015)

- **Real Decreto 842/2002** por el que se aprueba el Reglamento Electrotécnico de Baja Tensión, ITC-BT-09 Instalaciones de alumbrado exterior.
  (BOE 18/09/2002)

- **Norma Tecnològica NTE-IEE/1978**. "Instalaciones de electricidad: Alumbrado exterior".

XARXES DE TELECOMUNICACIONS

- **Ley 9/2014**, de 9 de mayo, General de Telecomunicaciones.
  (BOE 10/05/2015)

- Especificacions tècniques de les Companyies

<u>ARTÍCLE 6</u> - TERMINI PER COMENÇAR I EXECUTAR LES OBRES

ANDREU IBÁÑEZ GASSIOT. ARQUITECTE ESPECIALITZAT EN REHABILITACIÓ I CÀLCUL D'ESTRUCTURES || MEMBRE DE L'AGRUPACIÓ D'EXPERTS PERICIALS I FORENSES MEMBRE DOCENT DE POSTGRAU DE PATOLOGIES I ESTUDIS DE CONSTRUCCIONS EXISTENTS DEL CAATEEB (COL·LEGI D'APARELLADORS DE BARCELONA)
> C/ Sardenya nº 43
08005 – Barcelona
> Crta. Vilassar de Mar – Argentona km.3
08349 - Cabrera de Mar (Barcelona) Apt. 86
T/ F: 93-754-71-46
estudi@cuyas38.com

El termini per iniciar, executar i acabar les obres de desconstrucció serà de l'ordre **4 mesos** a partir de la firma de l'acta de replanteig i inici d'obra.

El Contractista vindrà així mateix obligat a sotmetre a l'aprovació de la Propietat, abans de començar les obres, un programa de treball d'acord amb l'establert en aquest Contracte.

Previ a l'inici de l'obra, el tècnics responsables realitzaran l'assumeix de la direcció facultativa i la coordinació de seguretat i salut i es durà a terme l'informe realitu a l'aprovació del pla de seguretat i salut realitzat per l'empresa constructora.
A l'inici de l'obra es realitzarà l'acta de replanteig i inici d'obra, firmada per la propietat, el director de les obres i la contructora.

Així mateix, al finalitzar el termini d'executar les obres es durà a terme la següent documentació:

- Comunicat final de l'obra, on el director d'obra informa que les obres relatives al contracte es troben finalitzades.
- Certificat final d'obra per part de la direcció d'obra, on s'exposa que l'obra s'ha finalitzat degudament.
- Acta de finalització dels treballs de Coordinació de seguretat i salut, confiorme finalitzen les tasques de coordinació de seguretat i salut.
- Acta d'inspecció, on es considera ue les obres es troben aptes per la seva recepció i que la constructora ha finalitzat les obres correctament.
- Acta de recepció, on la direcció facultativa constata que les obres es troben en estat de ser rebudes i a satisfacció de la propietat.

ARTÍCLE 7 - SENYALITZACIÓ DE LES OBRES I DESVIAMENTS PROVISIONALS VIARIS

La senyalització de les obres haurà de complir el Manual de senyalització d'obres de la Direcció General de Ports i Transports, essent els costos i sobrecostos que això origini inclòs als preus generals del projecte i no sent d'abonament independent.

Els desviaments provisionals de trànsit i vianants aniran a càrrec del Contractista.

ARTICLE 8- DESPESES A CÀRREC DEL CONTRACTISTA I CRITERIS DE MEDICIÓ I PRESSUPOST

1. Despeses a càrrec del Contractista

Aniran a càrrec del Contractista, les següents despeses:

- Les despeses de construcció, remoció i retirada de tota classe de construccions auxiliars, incloses les d'accés.
- Les despeses de lloguer o adquisició de terrenys per a dipòsits de maquinària i materials.
- Les despeses de protecció d'aplecs i de la pròpia obra contra el deteriorament, dany o incendi, acomplint els requisits vigents per a l'emmagatzematge d'explosius i carburants.
- Les despeses de neteja i evacuació de deixalles i brossa
- Les despeses de conservació de desguassos.
- Les despeses de subministraments, col·locació i conservació de senyals de tràfic i altres recursos necessaris per a proporcionar seguretat dins de l'obra.
- Les despeses de remoció de les instal·lacions, eines, materials i neteja general de l'obra quan es finalitzi.
- Les despeses de muntatge, conservació i retirada d'instal·lacions per al subministrament de l'aigua i energia elèctrica necessaris per a les obres
- Les despeses de demolició de les instal·lacions provisionals.
- Les despeses de retirada dels materials rebutjats i correcció de les deficiències observades i posades de manifest pels corresponents assaigs i proves.
- Els danys causats a terceres, amb les excepcions que marca la lleis.
- Despeses d'establiment, millora i manteniment dels camins d'accés al tall.
- Despeses i impostos, arbitris o taxes per motiu de Contracte i de l'execució de l'obra, amb excepció de lIVA, en cas d'ésser procedent, i les corresponents a les llicències d'obra.
- Despeses que originin al contractista el replanteig , programació, de reconeixements i assaigs, control de materials, controls d'execució, proves, recepció i liquidació de l'obra.
- Rètols o tanques informatives, d'acord amb les instruccions del Departament competent.
- Conservació de l'obra durant la seva execució.
- Despeses d'instal·lació i retirada de tota classe de construccions auxiliars, plantes, instal·lacions i eines.
- Despeses de lloguer o adquisició de terrenys per a dipòsits de maquinària i materials.
- Despeses de protecció d'abassegament i de la pròpia obra contra tota mena de deteriorament.

ANDREU IBÁÑEZ GASSIOT. ARQUITECTE ESPECIALITZAT EN REHABILITACIÓ I CÀLCUL D'ESTRUCTURES || MEMBRE DE L'AGRUPACIÓ D'EXPERTS PERICIALS I FORENSES MEMBRE DOCENT DE POSTGRAU DE PATOLOGIES I ESTUDIS DE CONSTRUCCIONS EXISTENTS DEL CAATEEB (COL·LEGI D'APARELLADORS DE BARCELONA)
> C/ Sardenya nº 43 08005 – Barcelona
> Crta. Vilassar de Mar – Argentona km.3 08349 - Cabrera de Mar (Barcelona) Apt. 86
T/ F: 93-754-71-46
estudi@cuyas38.com

- Despeses d'indemnitzacions que es produeixin en les ocupacions temporals, diferents a les necessàries, previstes per les ocupacions definitives o provisionals de projecte.
- Despeses d'explotació i utilització de préstecs, pedreres, cabals i abocadors.
- Despeses de retirada de materials rebutjats, evacuació de restes, neteja general de l'obra i zones limítrofes afectades per les obres.
- Despeses derivades de la protecció de les obres per fer front a fenòmens nocturns, en hores extraordinàries, dies festius o per baix rendiment, per necessitats de tercers, especialment pel trànsit.

-Despeses de reparació i reposició de camins i serveis que afectin al Contractista per a la realització dels treballs.

- Despeses de retirada de materials rebutjats, evacuació de restes, neteja general de l'obra i zones limítrofes per les obres.
- Execució, remoció, reposició i retirada de tota classe de construccions auxiliars, incloent-hi camins d'accés i desviacions d'aigües i la neteja i arranjament de la zona d'obres, compreses zones d'instal·lacions, preses de corrent, préstecs i abocaments, després de l'abocament de l'obra.
- Conservació de policia de la zona d'obres durant l'execució; el subministrament, col·locació i conservació de senyals i elements de seguretat dins de l'obra i de zones de tercers i en zones d'inici i final de l'obra; la guarda de l'obra i la vigilància d'afeccions a tercers, amb especial atenció al trànsit.
- Despeses corresponents a instal·lacions i equips de maquinària i escomeses provisionals de Serveis.
- Despeses de construcció i retirada de tota classe de construccions auxiliars, instal·lacions, ferramentes.
- Despeses de llogaters o adquisició de terrenys per a dipòsit de maquinària i materials.
- Despeses de protecció d'aplec i de la pròpia obra contra tot deteriorament.
- Despeses de muntatge, conservació i retirada d'instal·lacions per al subministrament d'aigua i energia elèctrica, necessaris per a l'execució dels treballs, així com els drets, taxes o impostos de presa, comptadors, etc.
- Despeses i indemnitzacions que es produeixin en les ocupacions temporals; despeses d'explotació i utilització de préstecs, pedreres, lleres, i abocadors.
- Despeses de retirada de material rebutjats, evacuació de restes, neteja general de l'obra i zones confrontades afectades per la desconstrucció, etc.
- Despeses de cànon d'abocador, plantes de reciclatge, de reutilització o incineració dels residus generats per la desconstrucció
- Despeses de Senyalització per a desviament de trànsit afectat per la desconstrucció.
- Despeses d'accés i vials provisionals.
- Despeses de diferents permisos i llicències necessaris per a la realització complerta de la desconstrucció com poden ser: tramitació i llicència obres d'enderroc, de muntatge de bastida, ocupació de via pública o vorera, de desviament de trànsit o tall de vial, de permisos d'enretirar-te de fibrociment, permisos de desviament o talls de serveis afectats exceptuant els corresponents a Expropiacions.
- Les gestions de tots els permisos i llicència també aniran a càrrec del contractista.
- Despeses necessàries per la col·locació de la Bastida: Pla de muntatge i desmuntatge, estudi resistent, formació del agents implicats i inspeccions durant el muntatge i les periòdiques durant la utilització de la bastida com s'especifica en el (**Real Decreto 2177/2004**, de 12 de noviembre). Inclou els tècnics necessaris per al compliment d'aquesta normativa (Tècnic Director del muntatge i desmuntatge, operaris de muntatge i desmuntatge, Tècnic Inspector del muntatge desmuntatge i manteniment de la bastida)
- Despeses corresponents a instal·lacions i equips de maquinària i escomeses provisionals de Serveis.
- Despeses de construcció i retirada de tota classe de construccions auxiliars, instal·lacions, ferramentes.
- Despeses de llogaters o adquisició de terrenys per a dipòsit de maquinària i materials.
- Despeses de protecció d'aplec i de la pròpia obra contra tot deteriorament.
- Despeses de muntatge, conservació i retirada d'instal·lacions per al subministrament d'aigua i energia elèctrica, necessaris per a l'execució dels treballs, així com els drets, taxes o impostos de presa, comptadors, etc.
- Despeses i indemnitzacions que es produeixin en les ocupacions temporals; despeses d'explotació i utilització de préstecs, pedreres, lleres, i abocadors.
- Despeses de retirada de material rebutjats, evacuació de restes, neteja general de l'obra i zones confrontades afectades per la desconstrucció, etc.
- Qualsevol altre tipus de despesa no especificada es considerarà inclosa en els preus unitaris contractats.

2. Partides alçades a justificar.

Les partides alçades a justificar referents a unitats d'obres o instal·lacions s'abonaran amb els preus de projecte i amidaments resultants. En el cas de no existir preus contractuals, s'establirà el corresponent preu contradictori, el qual es realitzarà seguint les indicacions del plec del promotor (preu ITEC o banc IMU + rebaixa corresponent).

Els abonaments fets pel contractista com a pagaments a compte de l'Administració (pagaments per mediació) a les empreses o organismes que és determini seran certificats de la següent forma:

La partida es justificarà amb l'autorització prèvia del pagament per mediació per part de l'Institut Municiap d'Urbanisme (IMU) el corresponent rebut signat per la direcció d'obra.

ANDREU IBÁÑEZ GASSIOT. ARQUITECTE ESPECIALITZAT EN REHABILITACIÓ I CÀLCUL D'ESTRUCTURES || MEMBRE DE L'AGRUPACIÓ D'EXPERTS PERICIALS I FORENSES MEMBRE DOCENT DE POSTGRAU DE PATOLOGIES I ESTUDIS DE CONSTRUCCIONS EXISTENTS DEL CAATEEB (COL·LEGI D'APARELLADORS DE BARCELONA)

> C/ Sardenya nº 43
08005 – Barcelona

> Crta. Vilassar de Mar – Argentona km.3
08349 - Cabrera de Mar (Barcelona) Apt. 86

T/ F: 93-754-71-46
estudi@cuyas38.com

L'import a certificar com a preu d'execució material serà l'import abonat a les empreses o organismes esmentats, exclòs l'IVA; a aquest preu se li aplicarà un 6% de benefici industrial, un 13% en concepte de Despeses generals i l' IVA.

ARTICLE 9 - MODIFICACIÓ O AMPLIACIÓ DE PROJECTE I TERMINI

AMPLIACIÓ DEL PROJECTE PER CAUSES IMPREVISTES O DE FORÇA MAJOR

Quant sigui previst per motiu imprevist o per qualsevol accident, ampliar el projecte, no s'interromprà els treballs, continuant-se segons les instruccions donades per la Direcció d'obra en tant és formula o tramita el Projecte Reformat.

El Constructor està obligat a realitzar amb el seu personal i els seus materials quant la Direcció de les obres disposi per estintolaments, apuntalaments, enderrocs, recalçaments o qualsevol altra obra de caràcter urgent, anticipant de moment aquest servei, l'import del qual serà consignat en un pressupost addicional o abonat directament, d'acord amb el que es convingui.

PRORROGA PER CAUSA DE FORÇA MAJOR

Si per causa de força major o independent de la voluntat del Constructor, aquest no pugues començar les obres, o tingués que suspendre-les, o no li fos possible acabar-les en els terminis prefixats, es donarà una pròrroga proporcionada pel compliment de la contracta, previ informe favorable de la Direcció d'Obra, per això, el Constructor exposarà, en escrit dirigit a la Direcció d'Obra, la causa que impedeix l'execució o la marxa dels treballs i l'endarreriment que per això s'originarà en els terminis acordats, raonat degudament la pròrroga que per aquesta causa sol·licita.

RESPONSABILITAT DE LA DIRECCIÓ D'OBRA EN EL RETARD

El Contractista no podrà excusar-se de no haver complit els terminis d'obres estipulats, adduint com a causa la carència de plànols o ordres de la Direcció d'obra, a excepció del cas en que tot i sol·licitar-les per escrit no se li haguessin proporcionat.

ARTICLE 10- CONDICIONS GENERALS D'EXECUCIÓ.

Tots els treballs s'executaran amb estricta subjecció al Projecte, a les modificacions del mateix que prèviament hagin estat aprovades i a les ordres i instruccions que sota la seva responsabilitat i per escrit entreguin a la Direcció d'Obra al Contractista dins de les limitacions pressupostades.

OBRES OCULTES

De tots els treballs i unitats d'obra que hagin de restar ocultes a l'acabament de l'Obra, s'aixecaran els plànols previs per que quedin perfectament definits; aquests documents s'extendren per duplicat, lliurant-se un a la Direcció d'obra i l'altre al Contractista, signats tots ells per els dues parts. Aquest plànols, que hauran d'anar suficientment acotats, es consideren documents indispensables i irrecusables per efectuar els amidaments.

TREBALLS DEFECTUOSOS

El Constructor haurà de fer servir els materials que compleixin les condicions exigides a les "Condiciones generales y particulares de índole técnico" del Plec de Condicions i es realitzaran tots i cada un dels treballs contractats d'acord amb l'especificat també en aquest document. Per això, i fins que tingui lloc la recepció definitiva de l'obra, és responsable de l'execució dels treballs que ha contractat i de les faltes i defectes que en aquest poden existir sense que l'exoneri de responsabilitat el control a la Direcció d'obra, ni tampoc el fet de que aquests treballs hagin sigut valorats en els certificats parcials d'obra, que sempre s'entendran estesos i abandonats a bon compte. Com a conseqüència de lo anteriorment expressat, quan la Direcció d'obra observa vicis o defectes en els treballs executats, o que els materials emprats, o els aparells col·locats no reuneixen les condicions preceptuals, ja sigui en el curs de l'execució dels treballs, o finalitzats aquests, abans de verificar-se la recepció definitiva de l'obra, podrà disposar que les parts defectuoses siguin enderrocades i reconstruïdes d'acord amb el contractat, i tot allò a expenses de la contracta. Si aquest no considerés justa la decisió i és negués a l'enderrocament i reconstrucció ordenades, es plantejarà la qüestió davant el Director d'Obra, qui ho resoldrà.

VICIS OCULTS

Si la Direcció d'obra tingués fonaments raonables de l'existència de vicis ocults de construcció en les obres executades, ordenarà efectuar en qualsevol moment, i abans de la recepció definitiva, els assaigs, destructius o no, que cregui necessari per reconèixer els treballs que suposi defectuosos.

Les despeses que se'n derivin seran a compte del Constructor, sempre que els vicis existeixin realment; en cas contrari a càrrec de la Propietat.

ANDREU IBÁÑEZ GASSIOT. ARQUITECTE ESPECIALITZAT EN REHABILITACIÓ I CÀLCUL D'ESTRUCTURES || MEMBRE DE L'AGRUPACIÓ D'EXPERTS PERICIALS I FORENSES MEMBRE DOCENT DE POSTGRAU DE PATOLOGIES I ESTUDIS DE CONSTRUCCIONS EXISTENTS DEL CAATEEB (COL·LEGI D'APARELLADORS DE BARCELONA)

> C/ Sardenya nº 43
08005 – Barcelona

> Crta. Vilassar de Mar – Argentona km.3
08349 - Cabrera de Mar (Barcelona) Apt. 86

T/ F: 93-754-71-46
estudi@cuyas38.com

PART II – PROCÉS D'EXECUCIÓ

Es preveu la realització de les obres seguint el següent esquema i per a cadascuna de les unitats d'obra:

01 TREBALLS PREVIS

Sol·licitud de permisos, instal·lació del tancament d'obra i serveis, verificació dels serveis existents i execució de cales.

Retirada de totes les tapes i acopi de les mateixes classificades per a la posterior col·locació

Protecció de l'arbrat

02 ENDERROC

Enderroc de paviment i execució de rases per a la realització dels desviaments.

03 DESVIAMENT DE SERVEIS

Clavegueram

Aigua potable

Enllumenat

Xarxa elèctrica de baixa tensió*

03 ADEQUACIÓ DE L'ÀMBIT

Reblert de rases

Execució de paviment

L'execució de les feines afectarà directament a la mobilitat de vianants per la vorera per lo que en fase d'execució caldrà procedir a la correcta delimitació de l'àmbit i senyalització del pas de vianants no es preveu desviament per altres carrers.

Caldrà en tot moment garantir l'accés a les edificacions properes (habitatges i locals comercials).

Els aspectes a examinar per a configurar cadascun dels procediments d'execució, hauran de ser desenvolupats pel Contractista i descrits en el Pla de Seguretat i Salut de l'obra.

Barcelona, Març 2025

Andreu Ibáñez Gassiot

Arquitecte superior

Col. Nº37.431/8

ANDREU IBÁÑEZ GASSIOT. ARQUITECTE ESPECIALITZAT EN REHABILITACIÓ I CÀLCUL D'ESTRUCTURES || MEMBRE DE L'AGRUPACIÓ D'EXPERTS PERICIALS I FORENSES MEMBRE DOCENT DE POSTGRAU DE PATOLOGIES I ESTUDIS DE CONSTRUCCIONS EXISTENTS DEL CAATEEB (COL·LEGI D'APARELLADORS DE BARCELONA)

> C/ Sardenya nº 43
08005 – Barcelona

> Crta. Vilassar de Mar – Argentona km.3
08349 - Cabrera de Mar (Barcelona) Apt. 86

T/ F: 93-754-71-46
estudi@cuyas38.com

PRESCRIPCIONS TÈNCIQUES PARTICULARS

B MATERIALS I COMPOSTOS

B0 MATERIALS BÀSICS

B01 LÍQUIDS

B011- AIGUA

0.- ELEMENTS QUE CONTEMPLA EL PLEC

B011-05ME.

1.- DEFINICIÓ I CONDICIONS DELS ELEMENTS

Aigües utilitzades per algun dels usos següents:

- Confecció de formigó

- Confecció de morter

- Confecció de pasta de guix

- Reg de plantacions

- Conglomerats de grava-ciment, terra-ciment, grava-emulsió, etc.

- Humectació de bases o subbases

- Humectació de peces ceràmiques, de ciment, etc.

CARACTERÍSTIQUES GENERALS:

Poden ser utilitzades les aigües potables i les sancionades com a acceptables per la pràctica.

Es poden utilitzar aigües de mar o salines anàlogues per a la confecció o curat de formigons sense armadura. Per a la confecció de formigó armat o pretesat es prohibeix l'ús d'aquestes aigües, tret del cas que es facin estudis especials.

Es podrà utilitzar aigua reciclada provinent del rentat dels camions formigonera a la pròpia central de formigó, sempre que compleixi les especificacions anteriors i la seva densitat sigui <= 1,3 g/cm3 i la densitat total sigui <=1,1 g/cm3

L'aigua a utilitzar tant en el curat com en la pastada del formigó, no ha de contenir cap substància perjudicial en quantitats que puguin afectar a les propietats del formigó o a la protecció de l'armat.

Si ha d'utilitzar-se per a la confecció o el curat de formigó o de morters i no hi ha antecedents de la seva utilització o aquesta presenta algun dubte s'haurà de verificar que acompleix totes aquestes característiques:

- Exponent d'hidrogen pH (UNE 83952): >= 5

- Total de substàncies dissoltes (UNE 83957): <= 15 g/l (15.000 ppm)

- Sulfats, expressats en SO4- (UNE 83956) - Ciment tipus SR,SRC: <= 5 g/l (5.000 ppm) - Altres tipus de ciment: <= 1 g/l (1.000 ppm)

- Ió clor, expressat en Cl- (UNE 83958) - Aigua per a formigó pretesat: <= 1 g/l (1.000 ppm) - Aigua per a formigó armat: <= 2 g/l - Aigua per a formigó en massa amb armadura de fissuració: <= 2 g/l

- Hidrats de carboni(UNE 83959) : 0

- Substàncies orgàniques solubles en èter (UNE 83960): <= 15 g/l (15.000 ppm)

Álcalis Na2O: >= 1,5 g/l

Ió clor total aportat per components d'un formigó no pot superar:

- Pretensat: <= 0,2% pes de ciment

- Armat: <= 0,4% pes de ciment

- En massa amb armadura de fissuració: <= 0,4% pes de ciment

2.- CONDICIONS DE SUBMINISTRAMENT I EMMAGATZEMATGE

Subministrament i emmagatzematge: De manera que no s'alterin les seves condicions.

3.- UNITAT I CRITERI D'AMIDAMENT

Unitat d'amidament: la indicada a la descripció de l'element

Criteri d'amidament: quantitat necessària subministrada a l'obra

4.- NORMATIVA DE COMPLIMENT OBLIGATORI

Real Decreto 470/2021, de 29 de junio, por el que se aprueba el Código Estructural.

5.- CONDICIONS DE CONTROL DE RECEPCIÓ

OPERACIONS DE CONTROL:

Abans de l'inici de l'obra i si no es tenen antecedents de l'aigua que es vol utilitzar, o es tenen dubtes, s'ha d'analitzar l'aigua per determinar:

- Exponent d'hidrogen pH (UNE 83952)

- Contingut de substàncies dissoltes (UNE 83957)

- Contingut de sulfats, expressats en SO4 (UNE 83956)

Contingut en ió clor Cl- (UNE 83958)

ANDREU IBÁÑEZ GASSIOT. ARQUITECTE ESPECIALITZAT EN REHABILITACIÓ I CÀLCUL D'ESTRUCTURES || MEMBRE DE L'AGRUPACIÓ D'EXPERTS PERICIALS I FORENSES MEMBRE DOCENT DE POSTGRAU DE PATOLOGIES I ESTUDIS DE CONSTRUCCIONS EXISTENTS DEL CAATEEB (COL·LEGI D'APARELLADORS DE BARCELONA)

> C/ Sardenya nº 43
08005 – Barcelona

> Crta. Vilassar de Mar – Argentona km.3
08349 - Cabrera de Mar (Barcelona) Apt. 86

T/ F: 93-754-71-46
estudi@cuyas38.com

- Contingut d'hidrats de carboni (UNE 83959)

- Contingut de substàncies orgàniques solubles en èter (UNE 83960)

En cas d'utilitzar aigua potable de la xarxa de subministrament, no serà obligatori realitzar els assajos anteriors.

En altres casos, la DF o el Responsable de la recepció en el cas de centrals de formigó preparat o de prefabricats, s'ha de disposar la realització dels assajos en laboratoris contemplats en l'apartat 78.2.2.1, per tal de comprovar el compliment de les especificacions de l'article 29 del CODI ESTRUCTURAL.

CRITERIS DE PRESA DE MOSTRES:

Els controls s'han de realitzar segons les instruccions de la DF i el CODI ESTRUCTURAL, realitzant-se la presa de mostres segons la UNE 83951.

INTERPRETACIÓ DE RESULTATS I ACTUACIONS EN CAS D'INCOMPLIMENT:

No s'ha d'acceptar l'aigua que no compleixi les especificacions, ni per a l'amasat ni per al curat.

B0 MATERIALS BÀSICS

B03 GRANULATS

B03C- SAULÓ

0.- ELEMENTS QUE CONTEMPLA EL PLEC

B03C-05NK.

1.- DEFINICIÓ I CONDICIONS DELS ELEMENTS

Sorra procedent de roca granítica meteoritzada, obtinguda per excavació.

CARACTERÍSTIQUES GENERALS:

El tipus de material utilitzat ha de ser l'indicat a la DT o en el seu defecte el que determini la DF.

Els materials no han de ser susceptibles a meteorització o alteració física o química. Han de poder barrejar-se amb aigua sense donar lloc a dissolucions perjudicials per a l'estructura, per altres capes de ferm, o que puguin contaminar.

Durant l'extracció s'ha de retirar la capa vegetal. No ha de tenir argiles, margues o d'altres matèries estranyes.

La fracció que passa pel tamís 0,08 (UNE 7050) ha de ser inferior a 2/3, en pes, de la que passa pel tamís 0,40 (UNE 7050).

La composició granulomètrica ha de ser l'adequada al seu ús i ha de ser la que es defineix a la partida d'obra en què intervingui o, si no hi consta, la que estableixi explícitament la DF.

A la vegada, els grànuls han de tenir forma arrodonida o polièdrica, i han de ser nets, resistents i de granulometria uniforme.

Coeficient de desgast "Los Angeles" (NLT-149): < 50

Índex CBR (NLT-111): > 20

Contingut de matèria orgànica: Nul

Mida del granulat:

- Sauló garbellat: <= 50 mm

- Sauló no garbellat: <= 1/2 gruix de la tongada

2.- CONDICIONS DE SUBMINISTRAMENT I EMMAGATZEMATGE

Subministrament i emmagatzematge: De manera que no s'alterin les seves condicions.

3.- UNITAT I CRITERI D'AMIDAMENT

Unitat d'amidament: la indicada a la descripció de l'element

Criteri d'amidament: quantitat necessària subministrada a l'obra

4.- NORMATIVA DE COMPLIMENT OBLIGATORI

No hi ha normativa de compliment obligatori.

5.- CONDICIONS DE CONTROL DE RECEPCIÓ

OPERACIONS DE CONTROL:

Les tasques de control a realitzar són les següents:

Abans de començar l'obra, quan hagi canvi de procedència del material, o amb la freqüència indicada durant la seva execució, es realitzaran els següents assaigs d'identificació del material:

- Per a cada 1000 m3 o fracció diària i sobre 2 mostres: - Assaig granulomètric (UNE EN 933-1), - Assaig d'equivalent de sorra (UNE EN 933-8) - I en el seu cas, assaig de blau de metilè (UNE EN 933-9)

- Per a cada 5000 m3, o 1 cop a la setmana si el volum executat és menor: - Determinació dels límits d'Atterberg (UNE 103103 i UNE 103104) - Assaig Próctor Modificat (UNE 103501) - Humitat natural (UNE EN 1097-5)

- Per a cada 20000 m3 o 1 cop al mes si el volum executat és menor: - Coeficient de desgast de "Los Angeles" (UNE-EN 1097-2) - Assaig CBR (UNE 103502), cada 4500 m3 o cada setmana si el volum executat és menor.

El Director de les obres podrà reduir a la meitat la freqüència dels assaigs si considera que els materials són suficientment homogenis, o si en el control de recepció de la unitat acabada s'han aprovat 10 lots consecutius.

ANDREU IBÁÑEZ GASSIOT. ARQUITECTE ESPECIALITZAT EN REHABILITACIÓ I CÀLCUL D'ESTRUCTURES || MEMBRE DE L'AGRUPACIÓ D'EXPERTS PERICIALS I FORENSES MEMBRE DOCENT DE POSTGRAU DE PATOLOGIES I ESTUDIS DE CONSTRUCCIONS EXISTENTS DEL CAATEEB (COL·LEGI D'APARELLADORS DE BARCELONA)

> C/ Sardenya nº 43
08005 – Barcelona

> Crta. Vilassar de Mar – Argentona km.3
08349 - Cabrera de Mar (Barcelona) Apt. 86

T/ F: 93-754-71-46
estudi@cuyas38.com

CRITERIS DE PRESA DE MOSTRES:

S'han de seguir les instruccions de la DF i els criteris de les normes de procediment indicades en cada assaig.

INTERPRETACIÓ DE RESULTATS I ACTUACIONS EN CAS D'INCOMPLIMENT:

Els resultats dels assaigs d'identificació han de complir estrictament les especificacions indicades, en cas contrari, no s'autoritzarà l'ús del material corresponent.

B0 MATERIALS BÀSICS

B03 GRANULATS

B03E- TERRA

0.- ELEMENTS QUE CONTEMPLA EL PLEC

B03E-05OE.

1.- DEFINICIÓ I CONDICIONS DELS ELEMENTS

Terres naturals provinents d'excavació i d'aportació.

S'han considerat els tipus següents:

- Terra seleccionada

- Terra adequada

- Terra tolerable

- Terra sense classificar

TERRA SENSE CLASSIFICAR:

La composició granulomètrica i el seu tipus han de ser els adequats al seu ús i els que es defineixin a la partida d'obra on intervingui o, si no hi consta, els que estableixi explícitament la DF.

TERRA SELECCIONADA:

Contingut de matèria orgànica (UNE 103204): < 0,2%

Contingut sals solubles en aigua, inclòs guix (NLT 114): < 0,2%

Mida màxima : <= 100 mm

Material que passa pel tamís 0,40 UNE: < =15%

o en cas contrari, ha de complir:

- Material que passa pel tamís 2 UNE: < 80%

- Material que passa pel tamís 0,40 UNE: < 75%

- Material que passa pel tamís 0,080 UNE: < 25%

- Límit líquid (UNE 103-103): < 30%

- Índex de plasticitat (UNE 103-103 i 103-104): < 10

Índex CBR (UNE 103502):

- Coronament de terraplè: >= 5

- Nucli o fonament de terraplè: >= 3

- En reblert localitzat amb compactació al 95% PN: >= 3

TERRA ADEQUADA:

Contingut de matèria orgànica (UNE 103204): < 1%

Contingut sals solubles en aigua, inclòs guix (NLT 114): < 0,2%

Mida màxima : <= 100 mm

Material que passa pel tamís 2 UNE: < 80%

Material que passa pel tamís 0,080 UNE: < 35%

Límit líquid (UNE 103103): < 40

Si el Límit líquid es > 30, ha de complir:

- Índex de plasticitat (UNE 103-103 i 103-104): > 4

Índex CBR (UNE 103502):

- Coronament de terraplè: >= 5

- Nucli o fonament de terraplè: >= 3

- En reblert localitzat amb compactació al 95% PN: >= 10

- En reblert localitzat per a trasdós d'obra de fàbrica: >= 20

TERRA TOLERABLE:

Han de complir alguna de les dues condicions granulomètriques següents (UNE 103101):

- Material que passa pel tamís 20 UNE: > 70%

ANDREU IBÁÑEZ GASSIOT. ARQUITECTE ESPECIALITZAT EN REHABILITACIÓ I CÀLCUL D'ESTRUCTURES || MEMBRE DE L'AGRUPACIÓ D'EXPERTS PERICIALS I FORENSES MEMBRE DOCENT DE POSTGRAU DE PATOLOGIES I ESTUDIS DE CONSTRUCCIONS EXISTENTS DEL CAATEEB (COL·LEGI D'APARELLADORS DE BARCELONA)
> C/ Sardenya nº 43 08005 – Barcelona
> Crta. Vilassar de Mar – Argentona km.3 08349 - Cabrera de Mar (Barcelona) Apt. 86
T/ F: 93-754-71-46
estudi@cuyas38.com

- Material que passa pel tamís 0,08 UNE: >= 35%

Contingut de matèria orgànica (UNE 103204): < 2%

Contingut guix (NLT 115): < 5%

Contingut sals solubles en aigua, diferents del guix (NLT 114): < 1%

Límit líquid (UNE 103103): < 65%

Si el límit líquid és > 40, ha de complir:

- Índex plasticitat (UNE 103-103 i 103-104): > 73% (Límit líquid-20)

Assentament en assaig de colapse (NLT 254): < 1%

Mostra preparada segons assaig PN (UNE 103-500) a 0,2 MPa

Inflament lliure (UNE 103-601): < 3%

Mostra preparada segons assaig PN (UNE 103-500)

Índex CBR (UNE 103502):

- Nucli o fonament de terraplè >= 3

2.- CONDICIONS DE SUBMINISTRAMENT I EMMAGATZEMATGE

Subministrament i emmagatzematge: En camió de trabuc i s'han de distribuir en piles uniformes en tota l'àrea de treball. S'ha de procurar estendre-les al llarg del mateix dia, de manera que no se n'alterin les condicions.

3.- UNITAT I CRITERI D'AMIDAMENT

Unitat d'amidament: la indicada a la descripció de l'element

Criteri d'amidament: quantitat necessària subministrada a l'obra

4.- NORMATIVA DE COMPLIMENT OBLIGATORI

* Orden de 6 de febrero de 1976 por la que se aprueba el Pliego de Prescripciones Técnicas Generales para Obras de Carreteras y Puentes (PG-3).

* Orden FOM/1382/2002 de 16 de mayo, por la que se actualizan determinados artículos del pliego de prescripciones técnicas generales para obras de carreteras y puentes relativos a la construcción de explanaciones, drenajes y cimentaciones (PG-3).

5.- CONDICIONS DE CONTROL DE RECEPCIÓ

OPERACIONS DE CONTROL EN TERRAPLENS

Abans de començar el terraplè, quan hi hagi canvi de procedència del material, o amb la freqüència indicada durant la seva execució, es realitzaran amb una freqüència d'1 cada 5.000 m3 els següents assaigs d'identificació del material:

- Assaig granulomètric (UNE 103101)

- Determinació dels límits d'Atterberg (UNE 103-103 i UNE 103104)

- Matèria orgànica (UNE 103204).

- Assaig Próctor Normal (UNE 103500)

- Assaig CBR (UNE 103502)

OPERACIONS DE CONTROL EN REBLERTS

Abans de començar el reblert, quan hagi canvi de procedència del material, o amb la freqüència indicada durant la seva execució, es realitzaran els següents assaigs d'identificació del material cada 2500 m3:

- Assaig granulomètric (UNE 103101)

- Determinació dels límits d'Atterberg (UNE 103103 i UNE 103104)

- Contingut de matèria orgànica (UNE 103204)

- Contingut de sals solubles (inclòs guix) (NLT 114)

- Assaig Próctor Normal (UNE 103500)

- Assaig CBR (UNE 103502)

Cada 750 m3 durant l'execució del reblert, es realitzarà un assaig Próctor Modificat (UNE 103501) com a referència al control de compactació.

CRITERIS DE PRESA DE MOSTRES:

S'han de seguir les instruccions de la DF i els criteris de les normes de procediment indicades en cada assaig.

INTERPRETACIÓ DE RESULTATS I ACTUACIONS EN CAS D'INCOMPLIMENT:

Els resultats dels assaigs d'identificació han de complir estrictament les especificacions indicades, en cas contrari, no s'autoritzarà l'ús del material corresponent en l'execució.

ANDREU IBÁÑEZ GASSIOT. ARQUITECTE ESPECIALITZAT EN REHABILITACIÓ I CÀLCUL D'ESTRUCTURES || MEMBRE DE L'AGRUPACIÓ D'EXPERTS PERICIALS I FORENSES MEMBRE DOCENT DE POSTGRAU DE PATOLOGIES I ESTUDIS DE CONSTRUCCIONS EXISTENTS DEL CAATEEB (COL·LEGI D'APARELLADORS DE BARCELONA)
> C/ Sardenya nº 43 08005 – Barcelona
> Crta. Vilassar de Mar – Argentona km.3 08349 - Cabrera de Mar (Barcelona) Apt. 86
T/ F: 93-754-71-46
estudi@cuyas38.com

B0 MATERIALS BÀSICS

B03 GRANULATS

B03L- SORRA

0.- ELEMENTS QUE CONTEMPLA EL PLEC

B03L-05N7,B03L-05N5.

1.- DEFINICIÓ I CONDICIONS DELS ELEMENTS

Sorra procedent de roques calcàries, roques granítiques, marbres blancs i durs, o sorra procedent del reciclatge de residus de la construcció i demolició en una planta legalment autoritzada per al tractament d'aquest tipus de residu.

S'han considerat els tipus següents:

- Sorra de marbre blanc

- Sorra per a confecció de formigons, d'origen:

Sorra per a confecció de formigons, d'origen: - De pedra calcària - De pedra granítica

- Sorra per a confecció de morters

- Sorra per a reblert de rases amb canonades

- Sorres procedents de reciclatge de residus de la construcció i demolicions

CARACTERÍSTIQUES GENERALS:

El contractista ha de sotmetre a l'aprovació de la DF les pedreres o dipòsits d'on s'han d'obtenir els àrids, aportant tots els elements justificatius que cregués convenients o que li fossin requerits pel Director d'Obra, entre d'altres:

- Classificació geològica.

- Estudi de morfologia.

- Aplicacions anteriors.

La DF ha de poder refusar totes aquelles procedències que, al seu criteri, obligarien a un control massa freqüent dels materials que se n'extraguessin.

Els grànuls han de tenir forma arrodonida o polièdrica.

La composició granulomètrica ha de ser l'adequada al seu ús, o si no consta, la que estableixi explícitament la DF.

No ha de tenir margues o altres materials estranys.

Contingut de pirites o d'altres sulfurs oxidables: 0%

Contingut de matèria orgànica (UNE-EN 1744-1): Color més clar que el patró

Contingut de terrossos d'argila (UNE 7133): <= 1% en pes

Els àrids no han de ser reactius amb el ciment. No s'utilitzaran àrids procedents de roques toves, friables, poroses, etc., ni els que continguin nòduls de guix, compostos ferrosos, sulfurs oxidables, etc, en quantitats superiors a les contemplades al CODI ESTRUCTURAL.

Els àrids reciclats hauran de complir amb les especificacions de l'article 30 del CODI ESTRUCTURAL. A més, els que provinguin de formigons estructurals sans, o de resistència elevada, han de ser adequats per a la fabricació de formigó reciclat estructural, complint una sèrie de requisits:

- Dimensió mínima permesa = 4 mm

- Terrossos d'argila per a un formigó amb menys del 20% d'àrid reciclat: <= 0,6%

- Terrossos d'argila per a un formigó amb 100% d'àrid reciclat: <= 0,25%

- Absorció d'aigua per a un formigó amb menys del 20% d'àrid reciclat: <= 7%

- Absorció d'aigua per a un formigó amb més del 20% d'àrid reciclat: <= 5%

- Coeficient de Los Ángeles: <= 40

- Continguts màxims d'impureses: - Material ceràmic: <= 5% del pes - Partícules lleugeres: <= 1% del pes - Asfalt: <= 1% del pes - Altres: <= 1,0 % del pes

En els valors de les especificacions no citades, es mantenen els establerts en l'article 30 del CODI ESTRUCTURAL.

SORRA DE MARBRE BLANC:

Barreja amb granulats blancs diferents del marbre: 0%

SORRA PER A LA CONFECCIÓ DE FORMIGONS:

Es denomina sorra a la barreja de les diferents fraccions d'àrid fi que s'utilitzen per a la confecció del formigó

Designació: d/D - IL - N

d/D: Fracció granulomètrica, d tamany mínim i D tamany màxim

IL: Presentació, R rodat, T triturat (matxuqueig) i M barreja

N: Naturalesa de l'àrid (C, calcari; S, silici; G,granític; O, ofita; B, basalt; D, dolomític; Q, traquita; I, fonolita; V, varis; A, artificial i R, reciclat

Mida dels granuls (Tamís 4 UNE-EN 933-2): <= 4 mm

ANDREU IBÁÑEZ GASSIOT. ARQUITECTE ESPECIALITZAT EN REHABILITACIÓ I CÀLCUL D'ESTRUCTURES || MEMBRE DE L'AGRUPACIÓ D'EXPERTS PERICIALS I FORENSES MEMBRE DOCENT DE POSTGRAU DE PATOLOGIES I ESTUDIS DE CONSTRUCCIONS EXISTENTS DEL CAATEEB (COL·LEGI D'APARELLADORS DE BARCELONA)
> C/ Sardenya nº 43 08005 – Barcelona
> Crta. Vilassar de Mar – Argentona km.3 08349 - Cabrera de Mar (Barcelona) Apt. 86
T/ F: 93-754-71-46
estudi@cuyas38.com

Material retingut pel tamís 0,063 (UNE_EN 933-2) i que sura en un líquid de pes específic 20 kN/m3 (UNE EN 1744-1): <= 0,5% en pes

Compostos de sofre expressats en SO3 i referits a granulat sec (UNE-EN 1744-1): <= 1% en pes

Reactivitat potencial amb els àlcalis del ciment (UNE 146507-2)

Sulfats solubles en àcid, expressats en SO3 i referits al granulat sec (UNE-EN 1744-1): <= 0,8% en pes

Clorurs expressats en Cl- i referits al granulat sec (UNE-EN 1744-1):

- Formigó armat o en massa amb armadures de fissuració: <= 0,05% en pes

- Formigó pretesat: <= 0,03% en pes

Ió clor total aportat per components d'un formigó no pot superar:

- Pretensat: <= 0,2% pes de ciment

- Armat: <= 0,4% pes de ciment

- En massa amb armadura de fissuració: <= 0,4% pes de ciment

Estabilitat (UNE-EN 1367-2):

- Pèrdua de pes amb sulfat sòdic: <= 10%

- Pèrdua de pes amb sulfat magnèsic: <= 15%

Pèrdua de pes amb sulfat magnèsic (UNE-EN 1367-2) quan el formigó estigui sotmès a una classe d'exposició XF, i l'àrid fi tingui una absorció d'aigua >1%: <= 15%

Coeficient de friabilitat (UNE 83115)

- Per formigons d'alta resistència: < 40

- Formigons en massa o armats amb Fck<=30 N/mm2: < 50

Els àrids no han de presentar reactivitat potencial amb els àlcalis del formigó. Per a comprovar-ho, s'ha de realitzar en primer lloc un anàlisi petrogràfic, per a obtenir el tipus de reactivitat que, en el seu cas, puguin presentar. Si d'aquest estudi es dedueix la possibilitat de reactivitat àlcali sílice o àlcali silicat, s'ha de realitzar l'assaig descrit a l'UNE 146.508 EX. Si el tipus de reactivitat potencial és àlcali carbonat, s'ha de realitzar l'assaig descrit a l'UNE 146.507 EX Part 2.

La corba granulomètrica de l'àrid fi, ha d'estar compresa dins del fus següent:

+----------+----------+----------+----------+----------+----------+----------+----------+

¦ ¦ Material retingut acumulat, en % en pes,en els tamisos ¦

¦ Límits ¦----------+----------+----------+----------+----------+----------+----------+----------¦

¦ ¦ 4 mm ¦ 2 mm ¦ 1 mm ¦0,5 mm ¦0,25 mm ¦0,125 mm ¦0,063 mm ¦

¦--------¦--------¦--------¦--------¦--------¦---------¦----------¦----------¦

¦Superior¦ 0 ¦ 4 ¦ 16 ¦ 40 ¦ 70 ¦ 77 ¦ (1) ¦

¦Inferior¦ 15 ¦ 38 ¦ 60 ¦ 82 ¦ 94 ¦ 100 ¦ 100 ¦

+----------+----------+----------+----------+----------+----------+----------+----------+

(1) Aquest valor varia en funció del tipus i origen de l'àrid.

SORRA DE PEDRA GRANÍTICA PER A LA CONFECCIÓ DE FORMIGONS:

Contingut màxim de fins que passen pel tamís 0,063 mm (UNE-EN 933-1):

- Granulat gruixut: - Qualsevol tipus: <= 1,5% en pes

- Granulat fí: - Granulat arrodonit: <= 6% en pes - Granulat de matxuqueig no calcari per a obres sotmeses a exposició XS, XD, XA,XF o XM: <= 6% en pes - Granulat de matxuqueig no calcari per a obres sotmeses a exposició X0 o XC i no sotmeses a cap classe d'exposició XA, XF o XM: <= 10% en pes

Equivalent de sorra (EAV)(UNE_EN 933-8):

- Per a obres en ambients X0, XC: >= 70

- Resta de casos: >= 75

Absorció d'aigua (UNE-EN 1097-6): <= 5%

SORRA DE PEDRA CALCÀRIA PER A LA CONFECCIÓ DE FORMIGONS:

Contingut màxim de fins que passen pel tamís 0,063 mm (UNE-EN 933-1):

- Granulat gruixut: - Qualsevol tipus: <= 1,5% en pes

- Granulat fí: - Granulat arrodonit: <= 6% en pes - Granulat de matxuqueig calcari per a obres sotmeses a exposició XS, XD, XA, XF o XM: <= 10% en pes - Granulat de matxuqueix calcari per a obres sotmeses a exposició X0 o XC i no sotmesa a cap classe d'exposició XA,XF o XM: <= 16% en pes.

Valor blau de metilè(UNE 83130):

- Per a obres sotmeses a exposició X0 o XC: <= 0,6% en pes

- Resta de casos: <= 0,3% en pes

SORRA PER A LA CONFECCIÓ DE MORTERS:

La composició granulomètrica ha de quedar dintre dels límits següents:

+----------+----------+

ANDREU IBÁÑEZ GASSIOT. ARQUITECTE ESPECIALITZAT EN REHABILITACIÓ I CÀLCUL D'ESTRUCTURES || MEMBRE DE L'AGRUPACIÓ D'EXPERTS PERICIALS I FORENSES MEMBRE DOCENT DE POSTGRAU DE PATOLOGIES I ESTUDIS DE CONSTRUCCIONS EXISTENTS DEL CAATEEB (COL·LEGI D'APARELLADORS DE BARCELONA)

> C/ Sardenya nº 43
08005 – Barcelona

> Crta. Vilassar de Mar – Argentona km.3
08349 - Cabrera de Mar (Barcelona) Apt. 86

T/ F: 93-754-71-46
estudi@cuyas38.com

Tamís UNE 7-050 mm	Percentatge en pes que passa pel tamís	Condicions
5,00	A	A = 100
2,50	B	60 <= B <= 100
1,25	C	30 <= C <= 100
0,63	D	15 <= D <= 70
0,32	E	5 <= E <= 50
0,16	F	0 <= F <= 30
0,08	G	0 <= G <= 15
Altres condi- cions		C - D <= 50 D - E <= 50 C - E <= 70

Mida dels grànuls: <= 1/3 del gruix del junt

Contingut de matèries perjudicials: <= 2%

GRANULATS PROCEDENTS DE RECICLATGE DE RESIDUS DE LA CONSTRUCCIÓ I DEMOLICIONS:

El material ha de procedir d'una planta autoritzada legalment per al tractament de residus de la construcció.

El material no ha de ser susceptible de cap mena de meteorització o d'alteració física o química sota les condicions més desfavorables que presumiblement es puguin donar al lloc d'utilització.

No han de donar lloc, amb l'aigua, a dissolucions que puguin causar danys a estructures, capes de ferms, o contaminar el sòl o corrents d'aigua.

S'ha considerat que l'ús serà el reblert de rases amb canonades.

Per a qualsevol utilització diferent d'aquesta, es requereix l'acceptació expressa de la direcció facultativa i la justificació mitjançant els assaigs que pertoquin que es compleixen les condicions requerides per a l'us al que es pretén destinar.

2.- CONDICIONS DE SUBMINISTRAMENT I EMMAGATZEMATGE

Subministrament i emmagatzematge: De manera que no s'alterin les seves condicions.

Cada remesa de sorra s'ha de descarregar en una zona ja preparada de sòl sec.

Les sorres de tipus diferents s'han d'emmagatzemar per separat.

Els àrids s'han d'emmagatzemar de tal manera que quedin protegits contra la contaminació, i evitant la seva possible segregació, sobretot durant el seu transport. Es recomana emmagatzemar-los sota cobert per evitar els canvis de temperatura del granulat, i en un terreny sec i net destinat a l'apilament dels àrids. Les sorres d'altres tipus s'han d'emmagatzemar per separat.

3.- UNITAT I CRITERI D'AMIDAMENT

Unitat d'amidament: la indicada a la descripció de l'element

Criteri d'amidament: quantitat necessària subministrada a l'obra

4.- NORMATIVA DE COMPLIMENT OBLIGATORI

SORRA PER A LA CONFECCIÓ DE FORMIGONS:

Real Decreto 470/2021, de 29 de junio, por el que se aprueba el Código Estructural.

SORRA PER A LA CONFECCIÓ DE MORTERS:

Real Decreto 470/2021, de 29 de junio, por el que se aprueba el Código Estructural.

UNE-EN 12620:2003 Áridos para hormigón.

Documento Básico de Seguridad estructural Fábrica DB-SE-F, parte II del CTE, aprobado por el Real Decreto 314/2006.

SORRES PER A ALTRES USOS:

No hi ha normativa de compliment obligatori.

5.- CONDICIONS DE CONTROL DE RECEPCIÓ

CONDICIONS DE MARCATGE I CONTROL DE LA DOCUMENTACIÓ:

L'entrega de granulat a l'obra ha d'anar acompanyada d'un full de subministrament proporcionat pel subministrador, en el que hi han de constar com a mínim les següents dades:

- Identificació del subministrador

- Número del certificat de marcatge CE o indicació d'autoconsum

- Número de sèrie de la fulla de subministrament

ANDREU IBÁÑEZ GASSIOT. ARQUITECTE ESPECIALITZAT EN REHABILITACIÓ I CÀLCUL D'ESTRUCTURES || MEMBRE DE L'AGRUPACIÓ D'EXPERTS PERICIALS I FORENSES MEMBRE DOCENT DE POSTGRAU DE PATOLOGIES I ESTUDIS DE CONSTRUCCIONS EXISTENTS DEL CAATEEB (COL·LEGI D'APARELLADORS DE BARCELONA)

> C/ Sardenya nº 43
08005 – Barcelona

> Crta. Vilassar de Mar – Argentona km.3
08349 - Cabrera de Mar (Barcelona) Apt. 86

T/ F: 93-754-71-46
estudi@cuyas38.com

- Nom de la cantera

- Data del lliurament

- Nom del peticionari

- Designació de l'àrid segons l'article 30.2 del CODI ESTRUCTURAL

- Quantitat de granulat subministrat

- Identificació del lloc de subministrament

El fabricant ha de proporcionar la informació relativa a la granulometria i a les toleràncies de l'àrid subministrat.

El subministrador ha de posar a disposició de la DF en el cas que aquesta ho sol·liciti, la documentació següent, que acredita el marcatge CE, segons el sistema d'avaluació de conformitat aplicable, d'acord amb el que disposa l'apartat 7.2.1 del CTE: - Productes per a carreteres i altres treballs d'obres públiques i edificació de Funcio: Aplicacions que exigeixen requisits de seguretat molt estrictes*. * Requisits que han de ser definits per lleis, reglaments i normes administratives nacionals de cada estat membre, - Productes per a edificació, fabricació de productes de formigó prefabricat, carreteres i altres treballs d'obres públiques de Funcio: Aplicacions que exigeixen requisits de seguretat molt estrictes*. * Requisits que han de ser definits per lleis, reglaments i normes administratives nacionals de cada estat membre: - Sistema 2+: Declaració de Prestacions - Productes per a edificació, fabricació de productes de formigó prefabricat, carreteres i altres treballs d'obres públiques de Funcio: Aplicacions que no exigeixen requisits de seguretat molt estrictes*. * Requisits que han de ser definits per lleis, reglaments i normes administratives nacionals de cada estat membre, - Productes per a carreteres i altres treballs d'obres públiques i edificació de Funcio: Aplicacions que no exigeixen requisits de seguretat molt estrictes*. * Requisits que han de ser definits per lleis, reglaments i normes administratives nacionals de cada estat membre: - Sistema 4: Declaració de Prestacions

El símbol de marcatge de conformitat CE s'ha d'estampar d'acord amb la Directiva 93/68CE i ha d'estar visible sobre el producte o sobre etiqueta, embalatge o documentació comercial i ha d'anar acompanyat de la següent informació:

- Número d'identificació de l'organisme de certificació

- Nom o marca d'identificació i direcció del fabricant

- Les dues últimes xifres de l'any d'impressió del marcatge

- Referència a la norma (UNE-EN 12620)

- Descripció del producte (nom genèric, material, ús previst)

- Designació del producte

- Informació de les característiques essencials aplicables

A la documentació del marcatge haurà d'indicar:

- Nom del laboratori que ha realitzat els assajos

- Data d'emissió del certificat

- Garantia de que el tractament estadístic és l'exigit en el marcatge

- Estudi de fins que justifiqui experimentalment el seu ús, en el cas que hi hagi àrids que no compleixen amb l'article 30.4.1 del CODI ESTRUCTURAL.

L'àrid reciclat ha d'incloure en la seva documentació:

- Naturalesa del material

- Planta productora de l'àrid i empresa transportista de la runa

- Presència d'impureses

- Detalls de la seva procedència

- Altre informació que resulti rellevant

OPERACIONS DE CONTROL:

Els àrids han de disposar del marcatge CE, de tal manera que la comprovació de la seva idoneïtat per al seu ús es farà mitjançant un control documental del marcatge per tal de determinar el compliment de les especificacions del projecte i de l'article 30 del CODI ESTRUCTURAL.

En el cas d'àrids d'autoconsum, el Constructor o el Subministrador ha d'aportar un certificat d'assaig, de com a màxim tres mesos d'antiguitat, realitzat en un laboratori de control dels contemplats en l'article 17.2.2.1 del CODI ESTRUCTURAL, que verifiqui el compliment de les especificacions de l'àrid subministrat respecte l'article 30 del CODI ESTRUCTURAL.

La DF ha de poder valorar el nivell de garantia del distintiu, i en cas de no disposar de suficient informació, ha de poder determinar l'execució de comprovacions mitjançant assaigs.

La DF, a més, ha de valorar si realitzar una inspecció a la planta de fabricació, a poder ser, abans del subministra de l'àrid, per comprovar la idoneïtat per a la seva fabricació. En cas necessari, la DF ha de poder realitzar els assaigs següents per a verificar la conformitat de les especificacions:

- Matèria orgànica (UNE-EN 1744-1).

- Terrossos d'argila (UNE 7133).

- Material retingut pel garbell 0.063 UNE (UNE EN 933-2) i que sura en un líquid de pes específic 2 (UNE EN 1744-1).

- Compostos de sofre (SO3)- respecte al granulat sec (UNE-EN 1744-1).

- Sulfats solubles en àcid (UNE-EN 1744-1).

ANDREU IBÁÑEZ GASSIOT. ARQUITECTE ESPECIALITZAT EN REHABILITACIÓ I CÀLCUL D'ESTRUCTURES || MEMBRE DE L'AGRUPACIÓ D'EXPERTS PERICIALS I FORENSES MEMBRE DOCENT DE POSTGRAU DE PATOLOGIES I ESTUDIS DE CONSTRUCCIONS EXISTENTS DEL CAATEEB (COL·LEGI D'APARELLADORS DE BARCELONA)
> C/ Sardenya nº 43
08005 – Barcelona
> Crta. Vilassar de Mar – Argentona km.3
08349 - Cabrera de Mar (Barcelona) Apt. 86
T/ F: 93-754-71-46
estudi@cuyas38.com

- Contingut d'Ió CL- (UNE-EN 1744-1).

- Assaig petrogràfic

- Reactivitat potencial amb els àlcalis del ciment (UNE 146-507 i UNE 146-508).

- Equivalent de sorra (UNE-EN 933-8).

- Absorció d'aigua (UNE-EN 1097-6).

- Assaig d'identificació per raigs X.

- Pèrdua de pes amb sulfat magnèsic (UNE-EN 1367-2)

- Assaig granulomètric (UNE-EN 933-2)

- Coeficient de friabilitat (UNE 83115)

Un cop s'hagi realitzat l'apilament, s'ha de realitzar una inspecció visual, i si es considera necessari, s'han de prendre mostres per realitzar els assaigs corresponents.

S'ha de poder acceptar la sorra que no compleixi amb els requisits sempre i quan mitjançant rentat, cribatge o mescla, assoleixi les condicions exigides.

CRITERIS DE PRESA DE MOSTRES:

Els controls s'han de realitzar segons les instruccions de la DF i el CODI ESTRUCTURAL.

INTERPRETACIÓ DE RESULTATS I ACTUACIONS EN CAS D'INCOMPLIMENT:

No s'ha d'acceptar la sorra que no compleixi totes les especificacions indicades al plec de condicions. Si la granulometria no s'ajusta a la utilitzada per a l'establiment de les dosificacions aprovades, s'hauran de projectar i aprovar noves fórmules de treball.

No s'han d'utilitzar àrids fins els quals l'equivalent de sorra sigui inferior a:

- 70, en obres sotmeses a les classes X0 o XC

- 75, en la resta de casos

En cas que les sorres procedents del matxuqueig de roques calcàries o de roques dolomítiques que no compleixin l'especificació de l'equivalent de sorra, s'han de poder acceptar si l'assaig del blau de metilè (UNE-EN 933-9) compleix el següent:

- Per a obres amb classe general d'exposició classe X0 o XC: <= 0,6% en pes

- Resta de casos: <= 0,3% en pes

Si el valor del blau de metilè fos superior als valors anteriors, i es presentin dubtes de la presència d'argila en els fins, s'ha de poder realitzar un assaig de rajos X per a la seva detecció i identificació: s'ha de poder utilitzar l'àrid fi si les argiles són del tipus caolinita o illita, i si les propietats del formigó amb aquest àrid són les mateixes que les d'un que tingui els mateixos components però sense els fins.

S'han de poder utilitzar sorres rodades, o procedents de roques matxucades, o escòries siderúrgiques adequades, en la fabricació de formigó d'ús no estructural.

B0 MATERIALS BÀSICS

B05 AGLOMERANTS I CONGLOMERANTS

B054- CALÇ

0.- ELEMENTS QUE CONTEMPLA EL PLEC

B054-06DH.

1.- DEFINICIÓ I CONDICIONS DELS ELEMENTS

Conglomerant obtingut per calcinació de materials calcaris, format principalment per òxids o hidròxids de calci amb o sense òxids o hidròxids de magnesi i quantitats menors d'òxids de silici, ferro i alumini.

S'han considerat els tipus següents:

- Calç aèria càlcica (CL): - Hidratada en pols: CL 90-S - Hidratada en pasta: CL 90-S PL

- Calç hidràulica natural (NHL): - Calç hidràulica natural 2: NHL 2 - Calç hidràulica natural 3,5: NHL 3,5 - Calç hidràulica natural 5: NHL 5

CALÇ AÈRIA HIDRATADA CL 90:

Si conté additius, aquests no han d'afectar a les propietats dels morters.

Les característiques següents han de complir amb els valors declarats pel fabricant, assajats segons la norma corresponent, dins del límit de tolerància indicat, en el seu cas.

Contingut de CaO + MgO, segons UNE-EN 459-2: >= 90

Contingut de MgO, segons UNE-EN 459-2: <= 5

Contingut de SO3, segons UNE-EN 459-2: <= 2

Contingut de CO2, segons UNE-EN 459-2: <= 4

Contingut de calç útil, segons UNE-EN 459-2: >= 80

Estabilitat de volum, segons UNE-EN 459-2:

- Calç en pasta: compleix l'assaig

ANDREU IBÁÑEZ GASSIOT. ARQUITECTE ESPECIALITZAT EN REHABILITACIÓ I CÀLCUL D'ESTRUCTURES || MEMBRE DE L'AGRUPACIÓ D'EXPERTS PERICIALS I FORENSES MEMBRE DOCENT DE POSTGRAU DE PATOLOGIES I ESTUDIS DE CONSTRUCCIONS EXISTENTS DEL CAATEEB (COL·LEGI D'APARELLADORS DE BARCELONA)
> C/ Sardenya nº 43 08005 – Barcelona
> Crta. Vilassar de Mar – Argentona km.3 08349 - Cabrera de Mar (Barcelona) Apt. 86
T/ F: 93-754-71-46
estudi@cuyas38.com

- Calç en pols: - Mètode de referència: <= 2 mm - Mètode alternatiu: <= 20 mm

Mida de partícula de la calç en pols, segons UNE-EN 459-2:

- Material retingut al tamís 0,09 mm: <= 7%

- Material retingut al tamís 0,2 mm: <= 2%

Penetració de la calç en pols, segons UNE-EN 459-2: > 10 i < 50 mm

CALÇ AÈRIA HIDRATADA EN PASTA:

Estarà amarada i barrejada amb aigua, en la quantitat adient per a obtenir una pasta de consistència adequada a l'ús destinat.

No tindrà grumolls ni principis d'aglomeració.

CALÇ HIDRÀULICA NATURAL:

Les característiques següents han de complir amb els valors declarats pel fabricant, assajats segons la norma corresponent, dins del límit de tolerància indicat, en el seu cas.

Resistència a compressió, segons UNE-EN 459-2:

- Calç del tipus NHL 2: >= 2 a <= 7 Mpa, als 28 dies

- Calç del tipus NHL 3,5: >= 3,5 a <= 10 Mpa, als 28 dies

- Calç del tipus NHL 5: - Als 7 dies: >= 2 MPa - Als 28 dies: >= 5 a <= 15 MPa

Temps d'adormiment, segons UNE-EN 459-2:

- Inicial: > 1 h

- Final: - Calç del tipus NHL 2: <= 40 h - Calç del tipus NHL 3,5: <= 30 h - Calç del tipus NHL 5: <= 15 h

Contingut en aire segons UNE-EN 459-2: <= 5%

Contingut de SO3, segons UNE-EN 459-2: =< 2

Contingut de calç útil, segons UNE-EN 459-2:

- Calç del tipus NHL 2: >= 35

- Calç del tipus NHL 3,5: >= 25

- Calç del tipus NHL 5: >= 15

Estabilitat de volum, segons UNE-EN 459-2:

- Mètode de referència: <= 2 mm

- Mètode alternatiu: <= 20 mm

Mida de partícula, segons UNE-EN 459-2:

- Material retingut al tamís 0,09 mm: <= 15%

- Material retingut al tamís 0,2 mm: <= 2%

Penetració, segons UNE-EN 459-2: > 10 i < 50 mm

CALÇ PER A ESTABILITZACIÓ DE TERRES EN CARRETERES:

S'utilitzaran calços aèries vives del tipus CL 90-Q i calços aèries hidratades del tipus CL 90-S.

Tindran un aspecte homogeni i no un estat grumollós o aglomerat.

Compliran les especificacions de la taula 200.1 de l'article 200 del PG3, determinades segons la norma UNE-EN 459-2.

Contingut d'aigua lliure de les calços hidratades, segons UNE-EN 459-2: < 2% en pes.

2.- CONDICIONS DE SUBMINISTRAMENT I EMMAGATZEMATGE

Subministrament: S'ha de transportar en cisternes pressuritzades dotades de mitjans pneumàtics o mecànics que permetin el ràpid transvasament a sitges d'emmagatzematge. Aquestes han de ser estanques.

A les obres de poc volum el subministrament podrà ser en sacs, de manera que no experimenti alteració de les seves característiques.

Emmagatzematge: Es tindran en compte les normes indicades en les fitxes de seguretat per a les classes de calç. Aquestes fitxes de seguretat han de ser les recomanades oficialment o, en el seu defecte, les facilitades pel subministrador.

3.- UNITAT I CRITERI D'AMIDAMENT

Unitat d'amidament: la indicada a la descripció de l'element

Criteri d'amidament: quantitat necessària subministrada a l'obra

4.- NORMATIVA DE COMPLIMENT OBLIGATORI

NORMATIVA GENERAL:

UNE-EN 459-1:2016 Cales para la construcción. Parte 1: Definiciones, especificaciones y criterios de conformidad.

* UNE-EN 459-2:2011 Cales para la construcción. Parte 2: Métodos de ensayo.

CALÇ PER A ESTABILITZACIÓ DE TERRES EN CARRETERES:

Orden de 6 de febrero de 1976 por la que se aprueba el Pliego de Prescripciones Técnicas Generales para Obras de Carreteras y Puentes (PG-3).

ANDREU IBÁÑEZ GASSIOT. ARQUITECTE ESPECIALITZAT EN REHABILITACIÓ I CÀLCUL D'ESTRUCTURES || MEMBRE DE L'AGRUPACIÓ D'EXPERTS PERICIALS I FORENSES MEMBRE DOCENT DE POSTGRAU DE PATOLOGIES I ESTUDIS DE CONSTRUCCIONS EXISTENTS DEL CAATEEB (COL·LEGI D'APARELLADORS DE BARCELONA)
> C/ Sardenya nº 43
08005 – Barcelona
> Crta. Vilassar de Mar – Argentona km.3
08349 - Cabrera de Mar (Barcelona) Apt. 86
T/ F: 93-754-71-46
estudi@cuyas38.com

Orden FOM/2523/2014, de 12 de diciembre, por la que se actualizan determinados artículos del Pliego de Prescripciones Técnicas Generales para Obras de Carreteras y Puentes, relativos a materiales básicos, a firmes y pavimentos, y a señalización, balizamiento y sistemas de contención de vehículos (PG-3).

* UNE 80502:2014 Cales vivas o hidratadas utilizadas en la mejora y/o estabilización de suelos.

5.- CONDICIONS DE CONTROL DE RECEPCIÓ

CONDICIONS DE MARCATGE I CONTROL DE LA DOCUMENTACIÓ:

El subministrador ha de posar a disposició de la DF en el cas que aquesta ho sol·liciti, la documentació següent, que acredita el marcatge CE, segons el sistema d'avaluació de conformitat aplicable, d'acord amb el que disposa l'apartat 7.2.1 del CTE: - Productes per a preparació de conglomerant per a morters de ram de paleta, arrebossat i lliscat, per a la fabricació d'altres productes de construcció i per a aplicacions en enginyeria civil: - Sistema 2+: Declaració de Prestacions

Per a cada remesa caldrà un albarà i la informació d'etiquetatge i marcatge CE de la norma UNE-EN 459-1.

A l'albarà hi ha de constar com a mínim la informació següent:

- Nom i adreça del fabricant i de l'empresa subministradora

- Data de subministrament i de fabricació

- Identificació del vehicle de transport

- Quantitat subministrada

- Denominació comercial, quan la tingui, i tipus de calç subministrada (UNE-EN 459-1)

- Nom i adreça del comprador i destí

- Referència de la comanda

- El marcatge CE ha d'incloure, com a mínim, la informació següent: - Símbol del marcatge CE - Nombre identificador de l'organisme de certificació - Nom o marca distintiva d'identificació i adreça registrada del fabricant - Els dos darrers dígits de la data del primer marcatge - Nombre de referència de la Declaració de Prestacions - Referència a l'UNE EN 459-1 - Descripció del producte: nom genèric, tipus i ús previst - Informació sobre les característiques essencials incloses a la norma UNE-EN 459-1

OPERACIONS DE CONTROL:

Les tasques de control a realitzar són les següents:

- Inspecció de les condicions de subministrament de la calç, i verificació documental de que els valors declarats pel fabricant en els documents que acompanyen el marcatge CE són conforme a les especificacions exigides.

- Si es detecten anomalies durant el transport, emmagatzematge o manipulació, la DF podrà disposar que es realitzin els següents assaigs de control de recepció, segons UNE-EN 459-2: - Contingut d'òxids de calci i magnesi - Contingut de diòxid de carboni - Contingut de calç útil Ca (Oh) 2 - Mida de partícula

- Control addicional quan la calç ha estat emmagatzemada en condicions atmosfèriques normals durant un període superior a 2 mesos, o inferior, quan ha estat emmagatzemada en ambients humits o condicions atmosfèriques desfavorables. Sobre una mostra representativa de la calç emmagatzemada es realitzaran els següents assaigs: - Contingut de diòxid de carboni - Mida de partícula

Els mètodes d'assaigs es descriuen a la UNE-EN 459-2.

CRITERIS DE PRESA DE MOSTRES:

Les mostres s'han de prendre segons l'indicat a l'article 200 del PG3 i els criteris que exposi la DF.

Es considera com un lot, que s'acceptarà o rebutjarà en bloc:

- La quantitat de calç de la mateixa classe i procedència rebuda mensualment.

- Si mensualment es reben més de 200 t, el lot serà aquesta quantitat o fracció.

De cada lot es prendran dues mostres, segons el procediment indicat a la norma UNE-EN 459-2. Una per realitzar els assaigs de control de recepció i l'altra per als assaigs de contrast, que es conservarà durant almenys 100 dies en recipient adequat i estanc. Es prendrà una tercera mostra si el subministrador de calç ho sol·licita.

INTERPRETACIÓ DE RESULTATS I ACTUACIONS EN CAS D'INCOMPLIMENT:

La DF ha d'indicar les mesures a adoptar en el cas que no es compleixin les especificacions establertes al plec.

La remesa no s'ha d'acceptar si, en el moment d'obrir el recipient que la conté apareix en estat grumollós o aglomerat.

B0 MATERIALS BÀSICS

B05 AGLOMERANTS I CONGLOMERANTS

B055- CIMENT

0.- ELEMENTS QUE CONTEMPLA EL PLEC

B055-067M.

1.- DEFINICIÓ I CONDICIONS DELS ELEMENTS

Conglomerant hidràulic format per diferents materials inorgànics finament dividits que, amassats amb aigua, formen una pasta que, mitjançant un procés d'hidratació, endureix i un cop endurit conserva la seva resistència i estabilitat fins i tot sota l'aigua.

ANDREU IBÁÑEZ GASSIOT. ARQUITECTE ESPECIALITZAT EN REHABILITACIÓ I CÀLCUL D'ESTRUCTURES || MEMBRE DE L'AGRUPACIÓ D'EXPERTS PERICIALS I FORENSES MEMBRE DOCENT DE POSTGRAU DE PATOLOGIES I ESTUDIS DE CONSTRUCCIONS EXISTENTS DEL CAATEEB (COL·LEGI D'APARELLADORS DE BARCELONA)

> C/ Sardenya nº 43
08005 – Barcelona

> Crta. Vilassar de Mar – Argentona km.3
08349 - Cabrera de Mar (Barcelona) Apt. 86

T/ F: 93-754-71-46
estudi@cuyas38.com

S'han considerat els ciments regulats per la norma RC-16 amb les característiques següents:

- Ciments comuns (CEM)

- Ciments d'aluminat de calci (CAC)

- Ciments blancs (BL)

- Ciments resistens a l'aigua de mar (MR)

CARACTERÍSTIQUES GENERALS:

En el cas de que el material s'utilitzi en obra pública, l'acord de Govern de la Generalitat de Catalunya de 9 de juny de 1998, exigeix que els materials siguin de qualitat certificada o puguin acreditar un nivell de qualitat equivalent, segons les normes aplicables als estats membres de la Unió Europea o de l'Associació Europea de Lliure Canvi.

També en aquest cas, es procurarà que els esmentats materials disposin de l'etiqueta ecològica europea, regulada en el Reglament (CE) nº 66/2010 o bé altres distintius de la Comunitat Europea.

Ha de ser un material granular molt fi i estadísticament homogeni en la seva composició.

El ciment ha de ser capaç, si es dosifica i barreja adequadament amb aigua i granulats, de produir un morter o un formigó que conservi la seva traballabilitat en un temps prou llarg i assolir, al final de períodes definits, els nivells especificats de resistència i mantenir estabilitat de volum a llarg termini.

No ha de tenir grumolls ni principis d'aglomeració.

En activitats manuals en les que hi hagi risc de contacte amb la pell i d'acord amb l'establert a l'Ordre Presidencial 1954/2004 de 22 de juny, no s'han d'utilitzar o comercialitzar ciments amb un contingut de crom (VI) superior a dos parts per milió del pes sec del ciment.

CIMENTS COMUNS (CEM):

Estaran subjectes al marcatge CE de conformitat amb el que disposen els Reials Decrets 1328/1995 de 28 de juliol i 256/2016 de 10 de juny.

Els components han de complir els requisits especificats en el capítol 5 de la norma UNE-EN 197-1.

Tipus de ciments:

- Ciment Pòrtland: CEM I

- Ciment Pòrtland amb addicions: CEM II

- Ciment Pòrtland amb escòries de forn alt: CEM III

- Ciment putzolànic: CEM IV

- Ciment compost: CEM V

Alguns d'aquests tipus es divideixen en subtipus, segons el contingut de l'addició o barreja d'addicions presents en el ciment. Segons aquest contingut creixent els subtipus poden ser A, B o C.

Addicions del clinker pòrtland (K):

- Escòria de forn alt: S

- Fum de sílice: D

- Putzolana natural: P

- Putzolana natural calcinada: Q

- Cendra volant Sicília: V

- Cendra volant calcària: W

- Esquist calcinat: T

- Filler calcari L: L

- Filler calcari LL: LL

Relació entre denominació i designació dels ciments comuns segons el tipus, subtipus i addicions:

Denominació	Designació
Ciment pòrtland	CEM I
Ciment pòrtland amb escòria	CEM II/A-S
	CEM II/B-S
Ciment pòrtland amb fum de sílice	CEM II/A-D
Ciment pòrtland amb Putzolana	CEM II/A-P
	CEM II/B-P
	CEM II/A-Q
	CEM II/B-Q

ANDREU IBÁÑEZ GASSIOT. ARQUITECTE ESPECIALITZAT EN REHABILITACIÓ I CÀLCUL D'ESTRUCTURES || MEMBRE DE L'AGRUPACIÓ D'EXPERTS PERICIALS I FORENSES MEMBRE DOCENT DE POSTGRAU DE PATOLOGIES I ESTUDIS DE CONSTRUCCIONS EXISTENTS DEL CAATEEB (COL·LEGI D'APARELLADORS DE BARCELONA)
> C/ Sardenya nº 43 08005 – Barcelona
> Crta. Vilassar de Mar – Argentona km.3 08349 - Cabrera de Mar (Barcelona) Apt. 86
T/ F: 93-754-71-46
estudi@cuyas38.com

Ciment pòrtland amb cendres volants	CEM II/A-V
	CEM II/B-V
	CEM II/A-W
	CEM II/B-W
Ciment pòrtland amb esquist calcinat	CEM II/A-T
	CEM II/B-T
Ciment pòrtland amb filler calcari	CEM II/A-L
	CEM II/B-L
	CEM II/A-LL
	CEM II/B-LL
Ciment pòrtland mixt	CEM II/A-M
	CEM II/B-M
Ciment amb escòries de forn alt	CEM III/A
	CEM III/B
	CEM III/C
Ciment putzolànic	CEM IV/A
	CEM IV/B
Ciment compost	CEM V/A
	CEM V/B

En ciments pòrtland mixtos CEM II/A-M i CEM II/B-M, en ciments putzolànics CEM IV/A i CEM IV/B i en ciments compostos CEM V/A i CEM V/B els components principals a més del clinker han de ser declarats a la designació del ciment.

La composició dels diferents ciments comuns ha de ser l'especificada al capítol 6 de la norma UNE-EN 197-1.

Els ciments comuns han de complir les exigències mecàniques, físiques, químiques i de durabilitat especificades al capítol 7 de la norma UNE-EN 197-1.

CIMENTS D'ALUMINAT DE CALÇ (CAC):

Ciment obtingut per una mescla de materials aluminosos i calcàris.

Estaran subjectes al marcatge CE de conformitat amb el que disposa el Reial Decret 256/2016, de 10 de juny.

Han de complir les exigències mecàniques, físiques i químiques especificades a UNE-EN 14647.

CIMENTS BLANCS (BL):

Han d'estar subjectes al Reial Decret 1313/1988 i seran aquells definits a la norma UNE 80305 i homòlegs de les normes UNE-EN 197-1 (ciments comuns) i UNE-EN 413-1 (ciments de ram de paleta) que compleixin amb l'especificació de blancor.

Índex de blancor (UNE 80117): >= 85

D'acord amb el Real Decret 1313/1988 de 28 d'octubre i L'Ordre Ministerial de 17 de gener de 1989, han de portar el Certificat de Conformitat amb Requisits Reglamentaris (CCRR).

La composició, així com les prescripcions mecàniques, físiques, químiques i de durabilitat que han de complir els ciments comuns blancs són les mateixes que les especificades per als ciments comuns a la norma UNE-EN 197-1.

La composició, així com les prescripcions mecàniques, físiques i químiques que ha de complir el ciment blanc de ram de paleta (BL 22,5 X) són les mateixes que les especificades per al ciment homòleg a la norma UNE-EN 413-1.

CIMENTS RESISTENTS A L'AIGUA DE MAR (MR):

D'acord amb el Real Decret 1313/1988 de 28 d'octubre i L'Ordre Ministerial de 17 de gener de 1989, han de portar el Certificat de Conformitat amb Requisits Reglamentaris (CCRR).

Relació entre denominació i designació dels ciments resistents a l'aigua de mar segons el tipus, subtipus i addicions:

Denominació	Designació

ANDREU IBÁÑEZ GASSIOT. ARQUITECTE ESPECIALITZAT EN REHABILITACIÓ I CÀLCUL D'ESTRUCTURES || MEMBRE DE L'AGRUPACIÓ D'EXPERTS PERICIALS I FORENSES MEMBRE DOCENT DE POSTGRAU DE PATOLOGIES I ESTUDIS DE CONSTRUCCIONS EXISTENTS DEL CAATEEB (COL·LEGI D'APARELLADORS DE BARCELONA)

> C/ Sardenya nº 43
08005 – Barcelona

> Crta. Vilassar de Mar – Argentona km.3
08349 - Cabrera de Mar (Barcelona) Apt. 86

T/ F: 93-754-71-46
estudi@cuyas38.com

¦ Ciment pòrtland	¦ I	¦
¦ Ciment pòrtland amb escòria	¦ II/A-S	¦
¦	¦ II/B-S	¦
¦ Ciment pòrtland amb fum de sílice	¦ II/A-D	¦
¦ Ciment pòrtland amb Putzolana	¦ II/A-P	¦
¦	¦ II/B-P	¦
¦ Ciment pòrtland amb cendres	¦ II/A-V	¦
¦ volants	¦ II/B-V	¦
¦ Ciment amb escòries de	¦ III/A	¦
¦ forn alt	¦ III/B	¦
¦	¦ III/C	¦
¦ Ciment putzolànic	¦ IV/A	¦
¦	¦ IV/B	¦
¦ Ciment compost	¦ CEM V/A	¦

Les especificacions generals en quan a composició i a exigències mecàniques, físiques, químiques i de durabilitat que han de complir són les corresponents als ciments comuns homòlegs de la norma UNE-EN 197-1.

Han de complir els requisits addicionals especificats al capítol 7.2 de la norma UNE 80303-2.

2.- CONDICIONS DE SUBMINISTRAMENT I EMMAGATZEMATGE

Subministrament: de manera que no s'alterin les seves característiques.

Si el ciment es subministra a granel s'ha d'emmagatzemar en sitges.

Si el ciment es subministra en sacs, s'han d'emmagatzemar en un lloc sec, ventilat, protegit de la intempèrie i sense contacte directe amb la terra, de manera que no s'alterin les seves condicions.

Temps màxim d'emmagatzematge dels ciments:

- Classes 22,5 i 32,5: 3 mesos

- Classes 42,5 : 2 mesos

- Classes 52,5 : 1 mes

3.- UNITAT I CRITERI D'AMIDAMENT

Unitat d'amidament: la indicada a la descripció de l'element

Criteri d'amidament: quantitat necessària subministrada a l'obra

4.- NORMATIVA DE COMPLIMENT OBLIGATORI

Real Decreto 1313/1988, de 28 de octubre, por el se declara obligatoria la homologación de los cementos para la fabricación de hormigones y morteros para todo tipo de obras y productos prefabricados.

Orden de 17 de enero de 1989 por la que se establece la certificación de conformidad a normas como alternativa de la homologación de los cementos para la fabricación de hormigones y morteros para todo tipo de obras y productos prefabricados.

Real Decreto 1328/1995, de 28 de julio, por el que se modifica, en aplicación de la Directiva 93/68/CEE, las disposiciones para la libre circulación de productos de construcción, aprobadas por el Real Decreto 1630/1992, de 29 de diciembre.

Real Decreto 256/2016, de 10 de junio, por el que se aprueba la Instrucción para la recepción de cementos (RC-16).

UNE-EN 197-1:2000 Cemento. Parte 1: Composición, especificaciones y criterios de conformidad de los cementos comunes.

UNE-EN 14647:2006 Cemento de aluminato de calcio. Composición, especificaciones y criterios de conformidad.

UNE 80305:2001 Cementos blancos.

UNE 80303-2:2001 Cementos con características adicionales. Parte 2: Cementos resistentes al agua de mar.

5.- CONDICIONS DE CONTROL DE RECEPCIÓ

CONDICIONS DE MARCATGE I CONTROL DE LA DOCUMENTACIÓ EN CIMENTS COMUNS (CEM) I CIMENTS DE CALÇ (CAC):

ANDREU IBÁÑEZ GASSIOT. ARQUITECTE ESPECIALITZAT EN REHABILITACIÓ I CÀLCUL D'ESTRUCTURES || MEMBRE DE L'AGRUPACIÓ D'EXPERTS PERICIALS I FORENSES MEMBRE DOCENT DE POSTGRAU DE PATOLOGIES I ESTUDIS DE CONSTRUCCIONS EXISTENTS DEL CAATEEB (COL·LEGI D'APARELLADORS DE BARCELONA)

> C/ Sardenya nº 43
08005 – Barcelona

> Crta. Vilassar de Mar – Argentona km.3
08349 - Cabrera de Mar (Barcelona) Apt. 86

T/ F: 93-754-71-46
estudi@cuyas38.com

El subministrador ha de posar a disposició de la DF en el cas que aquesta ho sol·liciti, la documentació següent, que acredita el marcatge CE, segons el sistema d'avaluació de conformitat aplicable, d'acord amb el que disposa l'apartat 7.2.1 del CTE: - Productes per a preparació de formigó, morter, beurades i altres mescles per a construcció i per a la fabricació de productes de construcció, - Productes per a elaboració de formigó, morter, pasta i altres mescles per a construcció i per a la fabricació de productes de construcció: - Sistema 1+: Declaració de Prestacions

El símbol normalitzat del marcatge CE ha d'anar acompanyat de la següent informació com a mínim:

- el número identificador del organisme certificador que ha intervingut en el control de producció

- nom o marca distintiva d'identificació i adreça enregistrada del fabricant

- número del certificat CE de conformitat

- les dues últimes xifres de l'any en que el fabricant va posar el marcatge CE

- indicacions que permetin identificar el producte així com les seves característiques i prestacions declarades atenent a les seves especificacions tècniques

- referència a la norma harmonitzada corresponent

- designació normalitzada del ciment indicant el tipus, subtipus (segons els components principals) i classe resistent

- en el seu cas, informació addicional referent al contingut de clorurs, al límit superior de pèrdua per calcinació de cendra volant i/o additiu emprat

Sobre el mateix embalatge, el marcatge CE es pot simplificar, i inclourà com a mínim:

- el símbol normalitzat del marcatge CE

- en el seu cas, el número del certificat CE de conformitat

- nom o marca distintiva d'identificació i adreça enregistrada del fabricant

- els dos últims dígits de l'any en que el fabricant va posar el marcatge

- referència al número de la norma harmonitzada corresponent

En aquest cas, la informació complerta del marcatge o etiquetat CE haurà d'apareixer també a l'albarà o documentació que acompanya al lliurament.

A l'albarà hi han de figurar les dades següents:

- número de referència de la comanda

- nom i adreça del comprador i punt de destí del ciment

- identificació del fabricant i de l'empresa de subministrament

- designació normalitzada del ciment subministrat conforme a la instrucció RC-16

- quantitat que es subministra

- en el seu cas, referència a los dades de l'etiquetat corresponent al marcatge CE

- data de subministrament

- identificació del vehicle que el transporta

CONDICIONS DE MARCATGE I CONTROL DE LA DOCUMENTACIÓ EN CIMENTS BLANCS (BL) I CIMENTS RESISTENTS A L'AIGUA DE MAR (MR):

A l'albarà hi han de figurar les dades següents:

- número de referència de la comanda

- nom i adreça del comprador i punt de destí dels ciment

- identificació del fabricant i de l'adreça de subministrament

- designació normalitzada del ciment subministrat segons el Reial Decret 256/2016, de 10 de juny

- contrasenya del Certificat de Conformitat amb els Requisits Reglamentaris

- quantitat que es subministra

- identificació del vehicle que transporta el ciment

- en el seu cas, l'etiquetatge corresponent al marcatge CE

- En el cas de ciments envasats, aquests han de mostrar als seus envasos la següent informació:

- nom o marca identificativa i adreça complerta del fabricant i de la fàbrica

- designació normalitzada del ciment subministrat conforme la present instrucció

- contrasenya del Certificat de Conformitat amb els Requisits Reglamentaris

- dates de fabricació i d'envasat (indicant setmana i any)

- condicions específiques aplicables a la manipulació i utilització del producte

El fabricant ha de facilitar, si li demanen, les dades següents:

- Inici i final d'adormiment

- Si s'han incorporat additius, informació detallada de tots ells i dels seus efectes

OPERACIONS DE CONTROL:

La recepció del ciment haurà d'incloure al menys, dues fases obligatòries:

ANDREU IBÁÑEZ GASSIOT. ARQUITECTE ESPECIALITZAT EN REHABILITACIÓ I CÀLCUL D'ESTRUCTURES || MEMBRE DE L'AGRUPACIÓ D'EXPERTS PERICIALS I FORENSES MEMBRE DOCENT DE POSTGRAU DE PATOLOGIES I ESTUDIS DE CONSTRUCCIONS EXISTENTS DEL CAATEEB (COL·LEGI D'APARELLADORS DE BARCELONA)
> C/ Sardenya nº 43
08005 – Barcelona
> Crta. Vilassar de Mar – Argentona km.3
08349 - Cabrera de Mar (Barcelona) Apt. 86
T/ F: 93-754-71-46
e s t u d i @ c u y a s 3 8 . c o m

- Una primera fase de comprovació de la documentació

- Una segona fase d'inspecció visual del subministrament

Es pot donar una tercera fase, si el responsable de recepció ho considera oportú, de comprovació del tipus i classe de ciment i de les característiques físiques químiques i mecàniques mitjançant la realització d'assaigs d'identificació i, si es el cas, d'assaigs complementaris.

Per a la primera fase, al iniciar el subministrament el Responsable de recepció ha de comprovar que la documentació es la requerida. Aquesta documentació estarà compresa per:

- Albarà o full de subministrament.

- Etiquetatge

- Documents de conformitat, com pot ser el marcatge CE o bé la Certificació de Conformitat del Reial Decret 1313/1988

- Pel cas dels ciments no subjectes al marcatge CE, el certificat de garantia del fabricant signat.

- Si els ciments disposen de distintius de qualitat, caldrà també la documentació precisa de reconeixements del distintiu.

En la segona fase, un cop superada la fase de control documental, cal sotmetre el ciment a una inspecció visual per comprovar que no ha patit alteracions o barreges indesitjades.

La tercera fase s'activarà quan es pugui preveure possibles defectes o en el cas que el Responsable així ho estableixi per haver donat resultats no conformes en les fases anteriors o per haver detectat defectes en l'ús de ciments d'anteriors remeses.

En aquest supòsit es duran terme, abans de començar l'obra i cada 200 t de ciment de la mateixa designació i procedència durant l'execució, assaigs d'acord amb l'establer en els Annexes 5 i 6 de la RC-16.

CRITERIS DE PRESA DE MOSTRES:

Les mostres es prendran segons l'indicat en la RC-16. Per a cada lot de control sotmès a assaig s'extrauran tres mostres, una per tal de realitzar els assaigs de comprovació de la composició, l'altra per als assaigs físics, mecànics i químics i l'altra per a ser conservada preventivament.

INTERPRETACIÓ DE RESULTATS I ACTUACIONS EN CAS D'INCOMPLIMENT:

A efectes de la fase primera, no s'aprovarà l'ús de ciments els quals el etiquetatge i la documentació no es correspongui amb el ciment sol·licitat, quan la documentació no estigui completa i quan no es reuneixin tots els requisits establerts.

A efectes de la segona fase, no s'aprovarà l'ús de ciments que presentin símptomes de meteorització rellevant, que contingui cossos estranys i que no resulti homogènia en el seu aspecte o color.

A efectes de la tercera fase, no s'aprovarà l'ús de ciments que no compleixin els criteris establerts en l'apartat A5.5 de la RC-16.

Quan no es compleixi alguna de les prescripcions del ciment assajat, es repetiran els assaigs per duplicat, sobre dues mostres obtingudes de l'aplec existent a obra. S'acceptarà el lot únicament si els resultats obtinguts en les dues mostres són satisfactoris.

B0 MATERIALS BÀSICS

B06 FORMIGONS

B069- FORMIGÓ D'ÚS NO ESTRUCTURAL

0.- ELEMENTS QUE CONTEMPLA EL PLEC

B069-2A9O,B069-I4H8.

1.- DEFINICIÓ I CONDICIONS DELS ELEMENTS

Formigons que no aporten responsabilitat estructural a la construcció, però col·laboren a millorar la durabilitat del formigó estructural (formigons de neteja) o aporten el volum necessari d'un material resistent per a conformar la geometria requerida per un fi concret.

S'han considerat els materials següents:

- Formigons de neteja, destinats a evitar la contaminació de les armadures i la dessecació del formigó estructural al procés d'abocat

- Formigó no estructural destinat a conformar volums de material resistent

CARACTERÍSTIQUES GENERALS:

Els ciments que es poden utilitzar en formigó no estructural són:

- Prefabricats no estructurals: Ciments comuns excepte CEM II/A-Q, CEM II/B-Q, CEM II/A-W, CEM II/B-W, CEM II/A-T, CEM II/B-T, CEM III/C

- Formigons de neteja i replens de rases: Ciments comuns

- Altres formigons executats a l'obra: Ciment per a usos especials ESP VI-1 i ciments comuns excepte CEM II/A-Q, CEM II/B-Q, CEM II/A-W, CEM II/B-W, CEM II/A-T, CEM II/B-T, CEM III/C

Els àrids a utilitzar poden ser sorres i graves rodades o procedents de matxuqueig, o escòries siderúrgiques adequades. S'ha de poder utilitzar fins a un 100% d'àrid gros reciclat, sempre que compleixi amb les especificacions de l'article 30.8 del CODI ESTRUCTURAL amb respecte a les condicions físico-mecàniques i als requisits químics.

S'hauran d'utilitzar additius reductors d'aigua, ja que els formigons d'ús no estructural contenen poc ciment.

ANDREU IBÁÑEZ GASSIOT. ARQUITECTE ESPECIALITZAT EN REHABILITACIÓ I CÀLCUL D'ESTRUCTURES || MEMBRE DE L'AGRUPACIÓ D'EXPERTS PERICIALS I FORENSES MEMBRE DOCENT DE POSTGRAU DE PATOLOGIES I ESTUDIS DE CONSTRUCCIONS EXISTENTS DEL CAATEEB (COL·LEGI D'APARELLADORS DE BARCELONA)

> C/ Sardenya nº 43
08005 – Barcelona

> Crta. Vilassar de Mar – Argentona km.3
08349 - Cabrera de Mar (Barcelona) Apt. 86

T/ F: 93-754-71-46
estudi@cuyas38.com

Els components del formigó, la seva dosificació, el procés de fabricació i el transport han d'estar d'acord amb les prescripcions del CODI ESTRUCTURAL.

El control dels components s'ha de realitzar d'acord als àmbits 0101, 0521, 0531, 0701 i 1011.

Els formigons de neteja han de tenir una dosificació mínima de 150 kg/m3 de ciment.

La mida màxima del granulat es recomanable sigui inferior a 30 mm.

Es tipificaran de la manera següent: HL-150/C/TM, on C = consistència i TM= mida màxima del granulat.

Els formigons no estructurals han de tenir una resistència característica mínima de 15 N/mm2, i es recomanable que la mida màxima del granulat sigui inferior a 40 mm.

Es tipificaran HNE-15/C/TM, on C= consistència i TM = mida màxima del granulat.

S'ha d'utilitzar preferentment, formigó de resistència 15 N/mm2, tret que la DF indiqui el contrari.

En cap cas la proporció en pes de l'additiu no ha de superar el 5% del pes del ciment utilitzat.

Si s'utilitzen cendres volants no han de superar el 35% del pes del ciment.

Classe resistent del ciment: >= 32,5

Contingut de ciment: >= 150 kg/m3

Assentament en el con d'Abrams (UNE EN 12350-2):

Consistència seca: 0 - 2 cm

Consistència plàstica: 3-4 cm

Consistència tova: 5-9 cm

Toleràncies:

- Assentament en el con d'Abrams:

Consistència seca: ± 1 cm

Consistència plàstica o tova: ± 1 cm

Toleràncies respecte de la dosificació:

- Contingut de ciment, en pes: ± 3%

- Contingut de granulats, en pes: ± 3%

- Contingut d'aigua: ± 3%

- Contingut d'additius: ± 5%

- Contingut d'addicions: ± 3%

2.- CONDICIONS DE SUBMINISTRAMENT I EMMAGATZEMATGE

Subministrament: En camions formigonera.

El formigó ha d'arribar a l'obra sense alteracions en les seves característiques, formant una barreja homogènia i sense haver iniciat l'adormiment.

Queda expressament prohibit l'addició al formigó de qualsevol quantitat d'aigua o altres substàncies que puguin alterar la composició original.

Emmagatzematge: No es pot emmagatzemar.

3.- UNITAT I CRITERI D'AMIDAMENT

Unitat d'amidament: la indicada a la descripció de l'element

Criteri d'amidament: quantitat necessària subministrada a l'obra

4.- NORMATIVA DE COMPLIMENT OBLIGATORI

Real Decreto 470/2021, de 29 de junio, por el que se aprueba el Código Estructural.

B0 MATERIALS BÀSICS

B06 FORMIGONS

B06F FORMIGONS ESTRUCTURALS (CE)

B06F1- FORMIGÓ ESTRUCTURAL EN MASSA AMB CIMENT GRIS I GRANULAT NATURAL (CE)

0.- ELEMENTS QUE CONTEMPLA EL PLEC

B06F1-MBO1,B06F1-I0IL.

1.- DEFINICIÓ I CONDICIONS DELS ELEMENTS

Formigó amb o sense addicions (cendres volants o fum de sílice), elaborat en una central formigonera legalment autoritzada d'acord amb el títol 4t. de la llei 21/1992 de 16 de juliol d'indústria i el Real Decret 559/2010, de 7 de maig.

CARACTERÍSTIQUES DELS FORMIGONS D'ÚS ESTRUCTURAL:

Els components del formigó, la seva dosificació, el procés de fabricació i el transport han d'estar d'acord amb les prescripcions del CODI ESTRUCTURAL.

La designació del formigó fabricat en central es pot fer per propietats o per dosificació i s'expressarà, com a mínim, la següent informació:

ANDREU IBÁÑEZ GASSIOT. ARQUITECTE ESPECIALITZAT EN REHABILITACIÓ I CÀLCUL D'ESTRUCTURES || MEMBRE DE L'AGRUPACIÓ D'EXPERTS PERICIALS I FORENSES MEMBRE DOCENT DE POSTGRAU DE PATOLOGIES I ESTUDIS DE CONSTRUCCIONS EXISTENTS DEL CAATEEB (COL·LEGI D'APARELLADORS DE BARCELONA)

> C/ Sardenya nº 43
08005 – Barcelona

> Crta. Vilassar de Mar – Argentona km.3
08349 - Cabrera de Mar (Barcelona) Apt. 86

T/ F: 93-754-71-46
estudi@cuyas38.com

- Consistència

- Grandària màxima del granulat

- Tipus d'ambient al que s'exposarà el formigó

- Resistència característica a compressió per als formigons designats per propietats

- Contingut de ciment expressat en kg/m3, per als formigons designats per dosificació

- La indicació de l'ús estructural que ha de tenir el formigó: en massa, armat o pretesat

La designació per propietats s'ha de fer d'acord amb el format: T-R/C/TM/A

- T: Indicatiu que serà HM per al formigó en massa, HA pel formigó armat, i HP per al formigó pretesat

- R: Resistència característica a compressió, en N/mm2 (20-25-30-35-40-45-50-55-60-70-80-90-100)

- C: Lletra indicativa del tipus de consistència: L Líquida, F fluida, B tova, P plàstica i S seca

- TM: Grandària màxima del granulat en mm.

- A: Designació de l'ambient al que s'exposarà el formigó

En els formigons designats per propietats, el subministrador ha d'establir la composició de la mescla del formigó, garantint al peticionari les característiques especificades de grandària màxima del granulat, consistència i resistència característica, així com les limitacions derivades del tipus d'ambient especificat (contingut de ciment i relació aigua/ciment).

En els formigons designats per dosificació, el peticionari es responsable de la congruència de les característiques especificades de grandària màxima del granulat, consistència i contingut en ciment per metre cúbic de formigó, i el subministrador les haurà de garantir, indicant també, la relació aigua/ciment que ha emprat.

En els formigons amb característiques especials o d'altres de les especificades a la designació, les garanties i les dades que el subministrador hagi d'aportar, s'han d'especificar abans de l'inici del subministrament.

El formigó ha de complir amb les exigències de qualitat que estableix l'article 43.2 del CODI ESTRUCTURAL.

Si el formigó està destinat a una obra amb armadures pretesades, podrà contenir cendres volants sense que aquestes excedeixin el 20% del pes del ciment, i si es tracta de fum de silici no podrà excedir el 10%

Si el formigó està destinat a obres de formigó en massa o armat, la DF pot autoritzar l'us de cendres volants o fum de silici per la seva confecció. En estructures d'edificació, si s'utilitzen cendres volants no han de superar el 35% del pes del ciment. Si s'utilitza fum de silici no ha de superar el 10% del pes del ciment. La quantitat mínima de ciment s'especifica a l'article 43.2.1 del CODI ESTRUCTURAL.

La central que subministri formigó amb cendres volants realitzarà un control sobre la producció segons l'art. 32 del CODI ESTRUCTURAL i ha de posar els resultats de l'anàlisi a l'abast de la DF, o disposarà d'un distintiu de qualitat oficialment reconegut

Les cendres volants han de complir en qualsevol cas les especificacions de la norma UNE_EN 450.

Els additius hauran de ser del tipus que estableix l'article 31.2 del CODI ESTRUCTURAL i complir l'UNE EN 934-2

En cap cas la proporció en pes de l'additiu no ha de superar el 5% del pes del ciment utilitzat.

Classificació dels formigons per la seva resistència a compressió:

- Si fck <= 50 N/mm2 , resistència standard

- Si fck > 50 N/mm2 , alta resistència

Valor mínim de la resistència:

- Formigons en massa >= 20 N/mm2

- Formigons armats o pretesats >= 25 N/mm2

Tipus de ciment:

- Formigó en massa: Ciments comuns excepte els tipus CEM II/A-Q, CEM II/B-Q, CEM II/A-W, CEM II/B-W, CEM II/A-T, CEM II/B-T i CEM III/C (UNE-EN 197-1), Ciments per a usos especials ESP VI-1 (UNE 80307).

- Formigó armat: Ciments comuns excepte els tipus CEM II/A-Q, CEM II/B-Q, CEM II/A-W, CEM II/B-W, CEM II/A-T, CEM II/B-T, CEM III/C i CEM V/B (UNE-EN 197-1).

- Formigó pretesat: Ciments comuns tipus CEM I, CEM II/A-D, CEM II/A-V, CEM II/A-P i CEM II/A-M(V,P) (UNE-EN 197-1).

- Es considera inclòs dins dels ciments comuns els ciments blancs (UNE 80305).

- Es consideren inclosos els ciments de característiques addicionals com els resistents als sulfats i/o a l'aigua de mar (UNE 80303-1 i UNE 80303-2), i els de baix calor d'hidratació (UNE-EN 14216).

Classe del ciment: 32,5 N

Densitats dels formigons:

- Formigons en massa (HM): - 2.250 kg/m3 si fck <=40 N/mm2 - 2.300 kg/m3 si fck > 40 N/mm2

Formigons armats i pretensats (HA-HP): 2400 kg/m3

El contingut mínim de ciment ha d'estar d'acord amb les prescripcions del CODI ESTRUCTURAL, en funció de la classe d'exposició (taula 43.2.1.a). La quantitat mínima de ciment considerant el tipus d'exposició més favorable ha de ser:

- Obres de formigó en massa: >= 200 kg/m3

- Obres de formigó armat: >= 250 kg/m3

- Obres de formigó pretesat: >= 275 kg/m3

ANDREU IBÁÑEZ GASSIOT. ARQUITECTE ESPECIALITZAT EN REHABILITACIÓ I CÀLCUL D'ESTRUCTURES || MEMBRE DE L'AGRUPACIÓ D'EXPERTS PERICIALS I FORENSES MEMBRE DOCENT DE POSTGRAU DE PATOLOGIES I ESTUDIS DE CONSTRUCCIONS EXISTENTS DEL CAATEEB (COL·LEGI D'APARELLADORS DE BARCELONA)
> C/ Sardenya nº 43 08005 – Barcelona
> Crta. Vilassar de Mar – Argentona km.3 08349 - Cabrera de Mar (Barcelona) Apt. 86
T/ F: 93-754-71-46
estudi@cuyas38.com

- A totes les obres: <= 500 kg/m3

La relació aigua/ciment ha d'estar d'acord amb les prescripcions del CODI ESTRUCTURAL, en funció de la classe d'exposició (taula 43.2.1.a). La relació aigua/ciment considerant el tipus d'exposició més favorable ha de ser:

- Formigó en massa: <= 0,65

- Formigó armat: <= 0,65

- Formigó pretesat: <= 0,60

Assentament en el con d'Abrams (UNE EN 12350-2):

- Consistència seca: 0 - 20 mm

- Consistència plàstica: 30 - 40 mm

- Consistència tova: 50 - 90 mm

- Consistència fluida: 100-150 mm

- Consistència líquida: 160-200 mm

La consistència (L) líquida només es podrà aconseguir mitjançant additiu superfluidificant

ló clor total aportat per components d'un formigó no pot superar:

- Pretensat: <= 0,2% pes de ciment

- Armat: <= 0,4% pes de ciment

- En massa amb armadura de fissuració: <= 0,4% pes de ciment

Quantitat total de fins (sedàs 0,063) al formigó, corresponents als granulats i al ciment:

- Si l'aigua és standard: < 200 kg/m3

- Si l'aigua és reciclada: < 210 kg/m3

- Toleràncies:

- Assentament en el con d'Abrams: - Consistència seca: ± 1 cm - Consistència plàstica: ± 1 cm - Consistència tova: ± 1 cm - Consistència fluida: ± 1 cm - Consistència líquida: ± 1 cm

FORMIGONS PER A PILOTS FORMIGONATS "IN SITU"

Tamany màxim del granulat. El més petit dels següents valors:

- <= 32 mm

- <= 1/4 separació entre barres d'acer longitudinals

Dosificacions de pastat:

- Contingut de ciment: - Formigons abocats en sec: >= 325 kg/m3 - Formigons submergits: >= 375 kg/m3

- Relació aigua-ciment (A/C): < 0,6

- Contingut de fins d <0,125 (ciment inclòs): - Granulat gruixut d > 8 mm: >= 400 kg/m3 - Granulat gruixut d <= 8 mm: >= 450 kg/m3

Consistència del formigó:

Assentament con d'Abrams(mm)	Condicions d'ús
130 <= H <= 180	- Formigó abocat en sec
H >= 160	- Formigó bombejat, submergit o abocat sota aigua amb tub tremie
H >= 180	- Formigó submergit, abocat sota fluid estabilitzador amb tub tremie

El formigó ha de tenir la docilitat i fluïdesa adequada, i aquests valors s'han de mantenir durant tot el procés de formigonat, per tal d'evitar embussos als tubs de formigonar.

FORMIGONS PER A PANTALLES FORMIGONADES "IN SITU"

Contingut mímin de ciment en funció de la grandària màxima del granulat:

Grandària màxima del granulat(mm)	Contingut mínim de ciment(kg)
32	350
25	370

ANDREU IBÁÑEZ GASSIOT. ARQUITECTE ESPECIALITZAT EN REHABILITACIÓ I CÀLCUL D'ESTRUCTURES || MEMBRE DE L'AGRUPACIÓ D'EXPERTS PERICIALS I FORENSES MEMBRE DOCENT DE POSTGRAU DE PATOLOGIES I ESTUDIS DE CONSTRUCCIONS EXISTENTS DEL CAATEEB (COL·LEGI D'APARELLADORS DE BARCELONA)

> C/ Sardenya nº 43
08005 – Barcelona

> Crta. Vilassar de Mar – Argentona km.3
08349 - Cabrera de Mar (Barcelona) Apt. 86

T/ F: 93-754-71-46
estudi@cuyas38.com

	20	385
	16	400

Grandària màxima del granulat. El més petit dels següents valors:

- <= 32 mm

- <= 1/4 separació entre barres d'acer longitudinals

Dosificacions de pastat:

- Contingut de ciment en pantalles contínues de formigó armat: - Formigons abocats en sec: >= 325 kg/m3 - Formigons submergits: >= 375 kg/m3

- Relació aigua-ciment: 0,45 < A/C < 0,6

- Contingut de fins d <=0,125 mm (ciment inclòs): - Granulat gruixut D <= 16 mm: <= 450 kg/m3 - Granulat gruixut D > 16 mm: = 400 kg/m3

- Assentament al con d'Abrams: 160 < A < 220 mm

El formigó ha de tenir la docilitat i fluïdesa adequada, i aquests valors s'han de mantenir durant tot el procés de formigonat, per tal d'evitar embussos als tubs de formigonar.

FORMIGÓ PER A PAVIMENTS

La fabricació del formigó no es podrà iniciar fins que la DF no hagi aprovat la fórmula de treball i el corresponent tram de prova (apartat d'execució). Aquesta fórmula inclourà:

- La identificació de cada fracció d'àrid i la seva proporció ponderal en sec

- La granulometria de la mescla d'àrids per als tamisos 40 mm; 25 mm; 20 mm; 12,5 mm; 8 mm; 4 mm; 2 mm; 1 mm; 0,500 mm; 0,250 mm; 0,125 mm; i 0,063 mm UNE EN 933-2.

- La dosificació de ciment, aigua i, si és el cas de cada additiu, referides a amassada

- La resistència característica a flexotracció a 7 i a 28 dies.

- La consistència del formigó fresc, i el contingut d'aire ocluït.

El pes total de partícules que passen pel tamís 0,125 mm UNE EN 933-2 no serà major de 450 kg/m3, inclòs el ciment.

Contingut de ciment: >= 300 kg/m3

Relació aigua/ciment: <= 0,46

Assentament en el con d'Abrams (UNE 83313): 2 - 6 cm

Proporció d'aire ocluït (UNE 83315): <= 6%

En zones sotmeses a nevades o gelades serà obligatòria la utilització d'un inclusor d'aire, i en aquest cas, la proporció d'aire ocluit en el formigó fresc no serà inferior al 4,5 % en volum.

Toleràncies:

Assentament en el con d'Abrams: ± 1 cm

2.- CONDICIONS DE SUBMINISTRAMENT I EMMAGATZEMATGE

Subministrament: En camions formigonera.

Queda expressament prohibit l'addició al formigó de qualsevol quantitat d'aigua o altres substàncies que puguin alterar la composició original.

Emmagatzematge: No es pot emmagatzemar.

3.- UNITAT I CRITERI D'AMIDAMENT

Unitat d'amidament: la indicada a la descripció de l'element

Criteri d'amidament: quantitat necessària subministrada a l'obra

4.- NORMATIVA DE COMPLIMENT OBLIGATORI

Real Decreto 470/2021, de 29 de junio, por el que se aprueba el Código Estructural.

B0 MATERIALS BÀSICS

B07 MORTERS DE COMPRA

B07L- MORTER PER A RAM DE PALETA

0.- ELEMENTS QUE CONTEMPLA EL PLEC

B07L-1PYA,B07L-1PY6.

1.- DEFINICIÓ I CONDICIONS DELS ELEMENTS

Barreja d'un o més conglomerants minerals amb granulats triats i additius especials.

- Morter de ram de paleta

CARACTERÍSTIQUES GENERALS:

No ha de tenir grumolls ni principis d'aglomeració.

MORTER DE RAM DE PALETA:

ANDREU IBÁÑEZ GASSIOT. ARQUITECTE ESPECIALITZAT EN REHABILITACIÓ I CÀLCUL D'ESTRUCTURES || MEMBRE DE L'AGRUPACIÓ D'EXPERTS PERICIALS I FORENSES MEMBRE DOCENT DE POSTGRAU DE PATOLOGIES I ESTUDIS DE CONSTRUCCIONS EXISTENTS DEL CAATEEB (COL·LEGI D'APARELLADORS DE BARCELONA)
> C/ Sardenya nº 43
08005 – Barcelona
> Crta. Vilassar de Mar – Argentona km.3
08349 - Cabrera de Mar (Barcelona) Apt. 86
T/ F: 93-754-71-46
estudi@cuyas38.com

Mescla formada per un o varis conglomerants inorgànics, granulats, aigua i addicions o additius (en el seu cas), per a fàbriques d'obra ceràmica (façanes, murs, pilars, envans) com a material d'unió i rejuntat.

S'han considerat els tipus següents:

- Morter d'us corrent (G): sense característiques especials

- Morter per a junts i capes fines (T): Morter dissenyat amb una mida màxima del granulat menor o igual al valor que figura especificat

- Morter de ram de paleta lleuger (L): Morter dissenyat que la seva densitat (endurit i sec), es inferior o igual al valor que figura especificat

La classe del morter es defineix per la lletra M seguida del valor de la resistència a compressió mínima declarada pel fabricant en N/mm2.

En els morters prescrits, el fabricant declararà la proporció de tots els components de la mescla, en volum o en pes.

Les característiques següents han de complir amb els valors declarats pel fabricant, assajades segons la norma corresponent:

- Característiques dels morters frescos: - Temps d'us (EN 1015-9) - Contingut en ions clorur (EN-EN 1015-17): <= 0,1% - Contingut en aire (EN 1015-7) o (EN 1015-6) si s'han utilitzat granulats porosos

- Característiques dels morters endurits: - Resistència a compressió (EN 1015-11) - Resistència d'unió (adhesió) (EN 1052-3) - Absorció d'aigua (EN 1015-18) - Permeabilitat al vapor d'aigua (EN 1745) - Densitat (morter endurit i sec) (EN 1015-10) - Conductivitat tèrmica (EN 1745) - Durabilitat (resistència als cicles de gel/desgel) (comprovat segons les disposicions que li siguin aplicables)

- Característiques addicionals per als morters lleugers: - Densitat (UNE-EN 1015-10): <= 1300 kg/m3

- Característiques addicionals per als morters per a junts i capes fines: - Mida màxima del granulat (EN 1015-1): <= 2 mm - Temps obert o temps de correcció (EN 1015-9)

- Reacció davant del foc: - Material amb contingut de matèria orgànica <= 1,0%: Classe A1 - Material amb contingut de matèria orgànica > 1,0%: Classe segons UNE-EN 13501-1

2.- CONDICIONS DE SUBMINISTRAMENT I EMMAGATZEMATGE

Subministrament: en envasos tancats hermèticament.

Emmagatzematge: En el seu envàs d'origen i en llocs secs, sense contacte directe amb el terra i protegit de la intempèrie, de manera que no se n'alterin les condicions inicials.

3.- UNITAT I CRITERI D'AMIDAMENT

Unitat d'amidament: la indicada a la descripció de l'element

Criteri d'amidament: quantitat necessària subministrada a l'obra

4.- NORMATIVA DE COMPLIMENT OBLIGATORI

MORTER DE RAM DE PALETA:

UNE-EN 998-2:2004 Especificaciones de los morteros para albañilería. Parte 2: Morteros para albañilería.

5.- CONDICIONS DE CONTROL DE RECEPCIÓ

CONDICIONS DE MARCATGE I CONTROL DE LA DOCUMENTACIÓ EN MORTER DE RAM DE PALETA:

El subministrador ha de posar a disposició de la DF en el cas que aquesta ho sol·liciti, la documentació següent, que acredita el marcatge CE, segons el sistema d'avaluació de conformitat aplicable, d'acord amb el que disposa l'apartat 7.2.1 del CTE: - Productes per a murs, pilars i particions (morters dissenyats*). * Morter amb una composició i sistema de fabricació escollits pel fabricant per tal d'obtenir les propietats especificades (concepte de prestació): - Sistema 2+: Declaració de Prestacions - Productes per a murs, pilars i particions (morters prescrits*). * Morter que es fabrica en unes proporcions predeterminades i que les seves propietats depenen de les proporcions dels components que s'han declarat (concepte de recepta): - Sistema 4: Declaració de Prestacions

A l'embalatge o a l'albarà de lliurament han de constar-hi les dades següents:

- Referència a la norma UNE-EN 998-2

- Nom del fabricant

- Codi o data de fabricació

- Tipus de morter

- Temps d'us

- Contingut en clorurs

- Contingut en aire

- Proporció dels components (morters prescrits)

- Resistència a compressió o classe de resistència a compressió

- Resistència d'unió (adhesió)

- Absorció d'aigua

- Permeabilitat al vapor d'aigua

- Densitat

- Conductivitat tèrmica

ANDREU IBÁÑEZ GASSIOT. ARQUITECTE ESPECIALITZAT EN REHABILITACIÓ I CÀLCUL D'ESTRUCTURES || MEMBRE DE L'AGRUPACIÓ D'EXPERTS PERICIALS I FORENSES MEMBRE DOCENT DE POSTGRAU DE PATOLOGIES I ESTUDIS DE CONSTRUCCIONS EXISTENTS DEL CAATEEB (COL·LEGI D'APARELLADORS DE BARCELONA)
> C/ Sardenya nº 43 08005 – Barcelona
> Crta. Vilassar de Mar – Argentona km.3 08349 - Cabrera de Mar (Barcelona) Apt. 86
T/ F: 93-754-71-46
estudi@cuyas38.com

- Durabilitat

- Mida màxima del granulat

- Temps obert o temps de correcció

- Reacció davant el foc

- Marcatge CE de conformitat amb el que disposa el Reial Decret 1328/1995, de 28 de juliol

OPERACIONS DE CONTROL EN MORTERS DE RAM DE PALETA:

Inspecció visual de les condicions de subministrament i recepció del certificat de qualitat del fabricant, segons les exigències del plec de condicions.

Abans de l'inici de l'obra, i amb freqüència setmanal durant la seva execució, es comprovarà la consistència del morter mitjançant el mètode establert a l'UNE EN 1015-4, i es prepararà una sèrie de 3 provetes prismàtiques de 4x4x16 cm per tal d'obtenir la resistència a compressió (UNE-EN 1015-11)

CRITERIS DE PRESA DE MOSTRES EN MORTERS DE RAM DE PALETA:

Els controls es realitzaran segons les instruccions de la DF i les indicacions de la UNE-EN 1015-11.

INTERPRETACIÓ DELS RESULTATS I ACTUACIONS EN CAS D'INCOMPLIMENT, EN MORTERS DE RAM DE PALETA:

No es podran utilitzar a l'obra morters sense el corresponent certificat de garantia del fabricant, d'acord a les condicions exigides.

El valor de resistència a compressió obtingut ha de correspondre a les especificacions de projecte:

- Si resulta superior al 90% de la de projecte, s'acceptarà el lot.

- Si resulta inferior al 90% s'encarregarà un càlcul estructural que determini el coeficient de seguretat del element corresponent. S'acceptarà el lot si aquest coeficient no és inferior al 90 % del previst en el projecte.

B0 MATERIALS BÀSICS

B0D MATERIALS PER A ENCOFRATS I APUNTALAMENTS

B0D2 TAULONS

B0D21- TAULÓ

0.- ELEMENTS QUE CONTEMPLA EL PLEC

B0D21-07OY.

1.- DEFINICIÓ I CONDICIONS DELS ELEMENTS

Tauló de fusta que prové de troncs sans de fibres rectes, uniformes, apretades i paral·leles.

CARACTERÍSTIQUES GENERALS:

Les cares han de ser planes, escairades i han de tenir les arestes vives.

Els extrems han d'estar acabats mitjançant tall de serra, a escaire.

Ha de conservar les seves característiques per al nombre d'usos previstos.

No ha de tenir signes de putrefacció, corcs, fongs, nusos morts, estelles, semes ni descoloracions.

Es poden admetre esquerdes superficials produïdes per la dessecació que no afectin les característiques de la fusta.

Pes específic aparent (UNE 56-531) (P):): 4 <= P <= 6 kN/m3

Contingut d'humitat (UNE 56-529): <= 15%

Higroscopicitat (UNE 56-532): Normal

Coeficient de contracció volumètrica (UNE 56533) (C): 0,35% <= C <= 0,55%

Coeficient d'elasticitat:

- Fusta de pi: Aprox. 15000 N/mm2

- Fusta d'avet: Aprox. 14000 N/mm2

Duresa (UNE 56-534): <= 4

Resistència a la compressió (UNE 56-535):

- En la direcció paral·lela a les fibres: >= 30 N/mm2

- En la direcció perpendicular a les fibres: >= 10 N/mm2

Resistència a la tracció (UNE 56-538):

- En la direcció paral·lela a les fibres: >= 30 N/mm2

- En la direcció perpendicular a les fibres: >= 2,5 N/mm2

Resistència a la flexió (UNE 56-537): >= 30 N/mm2

Resistència a l'esforç tallant: >= 5 N/mm2

Resistència al clivellament (UNE 56-539): >= 1,5 N/mm2

Toleràncies:

- Llargària nominal: + 50 mm, - 25 mm

ANDREU IBÁÑEZ GASSIOT. ARQUITECTE ESPECIALITZAT EN REHABILITACIÓ I CÀLCUL D'ESTRUCTURES || MEMBRE DE L'AGRUPACIÓ D'EXPERTS PERICIALS I FORENSES MEMBRE DOCENT DE POSTGRAU DE PATOLOGIES I ESTUDIS DE CONSTRUCCIONS EXISTENTS DEL CAATEEB (COL·LEGI D'APARELLADORS DE BARCELONA)
> C/ Sardenya nº 43 08005 – Barcelona
> Crta. Vilassar de Mar – Argentona km.3 08349 - Cabrera de Mar (Barcelona) Apt. 86
T/ F: 93-754-71-46
estudi@cuyas38.com

- Amplària nominal: ± 2 mm

Classe	Gruix nominal (mm)		
	< 50	50 a 75	> 75
	Tolerància (mm)		
T1	±3	±4	+6,-3
T2	±2	±3	+5,-2
T3	±1,5	±1,5	±1,5

- Fletxa: ± 5 mm/m

- Torsió: ± 2°

2.- CONDICIONS DE SUBMINISTRAMENT I EMMAGATZEMATGE

Subministrament: De manera que no s'alterin les seves condicions.

Emmagatzematge: De manera que no es deformin i en llocs secs i ventilats, sense contacte directe amb el terra.

3.- UNITAT I CRITERI D'AMIDAMENT

Unitat d'amidament: la indicada a la descripció de l'element

Criteri d'amidament: quantitat necessària subministrada a l'obra

4.- NORMATIVA DE COMPLIMENT OBLIGATORI

No hi ha normativa de compliment obligatori.

B0 MATERIALS BÀSICS

B0F MATERIALS BÀSICS DE CERÀMICA

B0F1 MAONS CERÀMICS

B0F1A- MAÓ CALAT

0.- ELEMENTS QUE CONTEMPLA EL PLEC

B0F1A-075F,B0F1A-0760.

1.- DEFINICIÓ I CONDICIONS DELS ELEMENTS

Peces d'argila cuita utilitzades en el ram de paleta (façanes vistes o revestides, estructures portants i no portants, murs i divisòries interiors, tant a edificació com a enginyeria civil)

S'han considerat els tipus següents:

En funció de la densitat aparent:

- Peces LD, amb una densitat aparent menor o igual a 1000 kg/m3, per a parets revestides

- Peces HD, peces per a elements sense revestir o per a revestir i amb una densitat aparent més gran de 1000 kg/m3

En funció del nivell de confiança de les peces respecte a la resistència a la compressió:

- Peces de categoria I: peces amb una resistència a compressió declarada amb probabilitat de no assolir-se inferior al 5%.

- Peces de categoria II: peces que no compleixen el nivell de confiança especificat per la categoria I.

En funció del volum i disposició de forats:

- Peces massisses

- Peces calades

- Peces alleugerides

- Peces foradades

CARACTERÍSTIQUES GENERALS:

Les peces han de presentar regularitat de dimensions i de forma.

No ha de tenir esquerdes, forats, exfoliacions, ni escrostonaments d'arestes.

Si és de cara vista no ha de tenir imperfeccions, taques, cremades, etc. i la uniformitat de color en el maó i en el conjunt de les remeses ha de complir les condicions subjectives requerides per la DF.

La disposició dels forats ha de ser de manera que no hi hagi risc de que apareguin fissures en els envanets i parets de la peça durant la seva manipulació o col·locació.

Ha de tenir una textura uniforme. Està suficientment cuit si s'aprecia un so agut en ser colpejat i un color uniforme en fracturar-se.

ANDREU IBÁÑEZ GASSIOT. ARQUITECTE ESPECIALITZAT EN REHABILITACIÓ I CÀLCUL D'ESTRUCTURES || MEMBRE DE L'AGRUPACIÓ D'EXPERTS PERICIALS I FORENSES MEMBRE DOCENT DE POSTGRAU DE PATOLOGIES I ESTUDIS DE CONSTRUCCIONS EXISTENTS DEL CAATEEB (COL·LEGI D'APARELLADORS DE BARCELONA)

> C/ Sardenya nº 43
08005 – Barcelona

> Crta. Vilassar de Mar – Argentona km.3
08349 - Cabrera de Mar (Barcelona) Apt. 86

T/ F: 93-754-71-46
estudi@cuyas38.com

El fabricant ha de declarar la dimensions nominals de les peces en mil·límetres i en l'ordre de llarg, ample i alt.

Volum de forats:

- Massís: <= 25%

- Calat: <= 45%

- Alleugerit: <= 55%

- Foradat: <= 70%

Volum de cada forat: <= 12,5%

Gruix total dels envanets (relació amb el gruix total):

- Massís: >= 37,5%

- Calat: >= 30%

- Alleugerit: >= 20%

Les característiques següents han de complir amb els valors declarats pel fabricant, assajades segons la norma corresponent, dins del límit de tolerància indicat, en el seu cas:

Característiques essencials en peces per a ús en elements amb requisits estructurals:

- Resistència mitja a compressió (UNE-EN 772-1): >= 5 N/mm2, >= valor declarat pel fabricant, amb indicació de categoria I o II

- Adherència (UNE-EN 1052-3): >= valor declarat pel fabricant

- Contingut en sals solubles actives (UNE-EN 772-5): <= valor declarat pel fabricant, amb indicació de la seva categoria

Característiques essencials en peces per a ús en elements amb exigències davant el foc:

- Classe de reacció al foc: exigència en funció del contingut en massa o volum, de materials orgànics distribuïts de forma homogènia: - Peces amb <= 1,0%: A1 - Peces amb > 1,0% (UNE-EN 13501-1)

Característiques essencials en peces per a ús en elements amb exigències acústiques:

- Tolerància en les dimensions (UNE-EN 772-16): <= valor declarat pel fabricant, amb indicació de la categoria

- Forma de la peça (UNE-EN 771-1)

- Especificacions dels forats: Disposició, volum, superfície, gruix dels envanets (UNE-EN 772-3)

- Densitat absoluta (UNE-EN 772-13):

- Tolerancia de la densitat (UNE-EN 772-13): El valor declarat pel fabricant ha d'estar dins dels límits següents en funció de la categoria. - D1: <= 10% - D2: <= 5% - Dm: <= desviació declarada pel fabricant en %

Característiques essencials en peces per als usos previstos en l'apartat 4.1 del DB HE 1:

- Propietats tèrmiques (UNE-EN 1745)

- Permeabilitat al vapor d'aigua (UNE-EN 1745)

Els pinyols de calç no han de reduir la resistència de la peça (després de l'assaig reiteratiu sobre aigua en ebullició i la dessecació posterior a una temperatura de 105°C) en més de 10% si el maó és per a revestir i un 5% si es de cara vista, ni han de provocar més escrostonaments dels admesos un cop s'hagi submergit en aigua un temps mínim de 24 h.

PECES LD:

Les característiques següents han de complir amb els valors declarats pel fabricant, assajades segons la norma corresponent, dins del límit de tolerància indicat, en el seu cas:

Característiques essencials:

- Per a ús de cara vista o amb protecció de morter de capa fina: - Durabilitat (resistència gel/desgel)

Característiques essencials en peces per a ús en elements amb requisits estructurals:

- Per a peces perforades horitzontalment amb una dimensió >= 400 mm i envanets exteriors < a 12 mm que hagin d'anar revestides amb un lliscat: - Expansió per humitat (UNE-EN 772-19)

- Per a ús de cara vista o amb protecció de morter de capa fina: - Contingut en sals solubles actives (UNE-EN 772-5): El valor declarat pel fabricant ha d'estar dins dels límits especificats a l'UNE-EN 771-1 en funció de la categoria

Característiques essencials en peces per a ús en elements amb exigències acústiques:

- Densitat aparent (UNE-EN 772-13): <= 1000 kg/m3

PECES HD:

Les característiques següents han de complir amb els valors declarats pel fabricant, assajades segons la norma corresponent, dins del límit de tolerància indicat, en el seu cas:

Característiques essencials:

- Durabilitat (resistència gel/desgel): Indicació de la categoria en funció del grau d'exposició

Característiques essencials en peces per a ús en elements amb requisits estructurals:

- Expansió per humitat (UNE-EN 772-19)

ANDREU IBÁÑEZ GASSIOT. ARQUITECTE ESPECIALITZAT EN REHABILITACIÓ I CÀLCUL D'ESTRUCTURES || MEMBRE DE L'AGRUPACIÓ D'EXPERTS PERICIALS I FORENSES MEMBRE DOCENT DE POSTGRAU DE PATOLOGIES I ESTUDIS DE CONSTRUCCIONS EXISTENTS DEL CAATEEB (COL·LEGI D'APARELLADORS DE BARCELONA)
> C/ Sardenya nº 43 08005 – Barcelona
> Crta. Vilassar de Mar – Argentona km.3 08349 - Cabrera de Mar (Barcelona) Apt. 86
T/ F: 93-754-71-46
estudi@cuyas38.com

- Per a ús de cara vista o amb protecció de morter de capa fina: - Contingut en sals solubles actives (UNE-EN 772-5): El valor declarat pel fabricant ha d'estar dins dels límits especificats a l'UNE-EN 771-1 en funció de la categoria

Característiques essencials en peces per a ús en elements amb exigències acústiques:

- Densitat aparent (UNE-EN 772-13): >= 1000 kg/m3

Característiques essencials en peces per a ús en cara vista o en barreres anticapil·laritat:

- Absorció d'aigua: <= valor declarat pel fabricant - Cara vista (UNE-EN 771-1) - Barreres anticapil.laritat (UNE-EN 772-7)

Característiques complementàries:

- Succió immersió 60 ±2 s (UNE-EN 772-11) : <= valor declarat pel fabricant

2.- CONDICIONS DE SUBMINISTRAMENT I EMMAGATZEMATGE

Subministrament: Empaquetats sobre palets, de manera no totalment hermètica.

Emmagatzematge: De manera que no es trenquin o s'escantonin. No han d'estar en contacte amb terres que continguin solucions salines, ni amb productes que puguin modificar les seves característiques (cendres, fertilitzants, greixos, etc.).

3.- UNITAT I CRITERI D'AMIDAMENT

Unitat d'amidament: la indicada a la descripció de l'element

Criteri d'amidament: quantitat necessària subministrada a l'obra

4.- NORMATIVA DE COMPLIMENT OBLIGATORI

UNE-EN 771-1:2003 Especificaciones de piezas para fábrica de albañilería. Parte 1: Piezas de arcilla cocida.

UNE-EN 771-1:2003/A1:2006 Especificaciones de piezas para fábrica de albañilería. Parte 1: Piezas de arcilla cocida.

Documento Básico de Seguridad estructural Fábrica DB-SE-F, parte II del CTE, aprobado por el Real Decreto 314/2006.

5.- CONDICIONS DE CONTROL DE RECEPCIÓ

CONDICIONS DE MARCATGE I CONTROL DE LA DOCUMENTACIÓ:

Si el material ha de ser component del full principal del tancament exterior d'un edifici, el fabricant ha de declarar els valors de les propietats hídriques següents, d'acord amb l'especificat en l'apartat 4.1 del DB HS 1:

- Absorció d'aigua per capil·laritat

- Succió o tasa d'absorció d'aigua inicial (kg/m2.min)

- Absorció d'aigua a llarg termini o per immersió total (% o g/m3)

El subministrador ha de posar a disposició de la DF en el cas que aquesta ho sol·liciti, la documentació següent, que acredita el marcatge CE, segons el sistema d'avaluació de conformitat aplicable, d'acord amb el que disposa l'apartat 7.2.1 del CTE: - Productes per a murs, pilars i particions (peces Categoria I*). * Peces amb una resistència a compressió declarada amb una probabilitat d'error inferior o igual al 5%. Es pot determinar amb el valor mitjà o amb el valor característic: - Sistema 2+: Declaració de Prestacions - Productes per a murs, pilars i particions (peces Categoria II**). ** Peces amb una resistència a compressió declarada amb una probabilitat d'error superior al 5%. Es pot determinar amb el valor mitjà o amb el valor característic: - Sistema 4: Declaració de Prestacions

A l'embalatge o a l'albarà de lliurament han de constar-hi les dades següents:

- Classificació segons DB-SE-F (Taula 4.1)

- Marcatge CE de conformitat amb el que disposa el Reial Decret 1328/1995, de 28 de juliol. El símbol normalitzat del marcatge CE s'ha d'acompanyar de la següent informació: - Numero d'identificació del organisme notificat (només per al sistema 2+) - Marca del fabricant i lloc d'origen - Dos últims dígits del any en que s'ha imprès el marcat CE. - Número del certificat de conformitat del control de producció a fàbrica, en el seu cas - Referència a la norma EN 771-1 - Descripció de producte: nom generic, material, dimensions, .. i ús al que va destinat. - Informació de les característiques essencials segons annex ZA de l'UNE-EN 771-1

OPERACIONS DE CONTROL:

El control de recepció de material verificarà que les característiques dels materials són coincidents amb l'establert en la DT. Aquest control ha de complir l'especificat en l'apartat 7.2 del CTE.

Control de documentació: documents d'origen (full de subministrament i etiquetat), certificat de garantia del fabricant, en el seu cas, (signat per persona física) i els documents de conformitat o autoritzacions administratives exigides, inclòs la documentació corresponent al marcatge CE quan sigui pertinent.

Control mitjançant distintius de qualitat i avaluacions d'idoneïtat: En el cas que el fabricant disposi de marques de qualitat, ha d'aportar-ne la documentació corresponent.

Control de recepció mitjançant assaigs: Si el material disposa d'una marca legalment reconeguda a un país de la CEE (Marcatge CE, AENOR, etc.) es podrà prescindir dels assaigs de control de recepció de les característiques del material garantides per la marca; i la DF sol·licitarà en aquest cas, els resultats dels assaigs corresponents al subministrament rebut. En qualsevol cas, la DF podrà sol·licitar assaigs de control de recepció si ho creu convenient.

Les peces de categoria I tindran una resistència declarada. El fabricant aportarà la documentació que acrediti que el valor declarat de la resistència a compressió s'obtingui segons estableix l'UNE-EN 771-3 i assajades segons l'UNE-EN 772-1, i l'existència d'un pla de control de producció industrial que doni garanties.

Les peces de categoria II tindran una resistència a compressió declarada igual al valor mig obtingut en assaig segons UNE-EN 772-1, tot i que el nivell de confiança pot resultar inferior al 95%.

ANDREU IBÁÑEZ GASSIOT. ARQUITECTE ESPECIALITZAT EN REHABILITACIÓ I CÀLCUL D'ESTRUCTURES || MEMBRE DE L'AGRUPACIÓ D'EXPERTS PERICIALS I FORENSES MEMBRE DOCENT DE POSTGRAU DE PATOLOGIES I ESTUDIS DE CONSTRUCCIONS EXISTENTS DEL CAATEEB (COL·LEGI D'APARELLADORS DE BARCELONA)
> C/ Sardenya nº 43
08005 – Barcelona
> Crta. Vilassar de Mar – Argentona km.3
08349 - Cabrera de Mar (Barcelona) Apt. 86
T/ F: 93-754-71-46
estudi@cuyas38.com

En el cas que es realitzi el control mitjançant assaigs, s'ha de fer les comprovacions següents:

- Abans de començar l'obra de cada 45000 unitats que arribin a l'obra, s'ha de determinar la resistència a la compressió d'una mostra de 6 maons, segons la norma UNE-EN 772-1.

CRITERIS DE PRESA DE MOSTRES:

S'han de seguir les instruccions de la DF i els criteris de les normes de procediment indicades en cada assaig.

INTERPRETACIÓ DE RESULTATS I ACTUACIONS EN CAS D'INCOMPLIMENT:

Si en els terminis establerts al començar l'obra no es fa l'entrega dels certificats de qualitat del fabricant, es realitzarà una sèrie completa d'assaigs sobre el material rebut a càrrec del Contractista.

En general, els resultats dels assaigs sobre totes les peces de les mostres han de complir les condicions especificades.

En el cas de la resistència a compressió, el valor a comparar amb l'especificació s'obtindrà amb la fórmula: Rck = Rc - 1,64 s, essent:

- s: Desviació típica (n-1), s ^2 = (Rci Rc) ^2/(n-1)

- Rc: Valor mig de les resistències de les provetes

- Rci: Valor de resistència de cada proveta

- n: Nombre de provetes assajades

En cas d'incompliment en un assaig, es repetirà, a càrrec del contractista, sobre el doble numero de mostres del mateix lot, acceptant-ne aquest, quan els resultats obtinguts siguin conformes a les especificacions exigides.

- En element estructural incloure la verificació: - En el cas de l'assaig de massa, es prendrà com a resultat el valor mig de les 6 determinacions realitzades.

B9 MATERIAL PER A PAVIMENTS

B9F MATERIALS PER A PAVIMENTS DE PECES PREFABRICADES DE FORMIGÓ

B9F3- PEÇA O LLAMBORDÍ DE FORMIGÓ DE FORMA REGULAR

0.- ELEMENTS QUE CONTEMPLA EL PLEC

B9F3-0HQ6.

1.- DEFINICIÓ I CONDICIONS DELS ELEMENTS

Peça prefabricada de formigó per a paviments d'ús exterior.

CARACTERÍSTIQUES GENERALS:

La peça ha de tenir un color i una textura uniformes a tota la superfície.

La cara vista no ha de tenir esquerdes, escantonaments ni altres defectes.

Les cares horitzontals han de ser planes i paral·leles.

El cantells de la cara vista han de ser bisellats o arrodonits.

No han de ser visibles els granulats del morter en la capa vista.

La textura i el color no han de presentar diferències significatives respecte de qualsevol mostra facilitada pel fabricant i aprovada pel comprador.

Les peces poden ser monocapa, amb un sols tipus de formigó, o bicapa, amb diferents tipus en la seva estructura principal i en la seva capa superficial.

En el cas de peces bicapa, no ha d'existir separació entre les dues capes.

En les peces de color, pot estar acolorida la capa superficial o tota la peça.

La forma d'expressió de les mesures sempre ha de ser: Llargària x amplària x gruix.

Gruix de la capa vista: >= 4 mm

RAJOLES:

Llargària: <= 1 m

Relació entre la llargària total i el gruix: > 4

Les característiques dimensionals, físiques i mecàniques han de complir les especificacions de la norma UNE-EN 1339 i s'han de determinar segons aquesta norma.

Toleràncies:

- Desviació de la llargària respecte de la llargària nominal: - Classe 1 (marcat N): ± 5 mm - Classe 2 (marcat P): - Dimensions nominals de la peça <= 600 mm: ± 2 mm - Dimensions nominals de la peça > 600 mm: ± 3 mm - Classe 3 (marcat R): ± 2 mm

- Desviació de l'amplària respecte de l'amplària nominal: - Classe 1 (marcat N): ± 5 mm - Classe 2 (marcat P): - Dimensions nominals de la peça <= 600 mm: ± 2 mm - Dimensions nominals de la peça > 600 mm: ± 3 mm - Classe 3 (marcat R): ± 2 mm

- Desviació del gruix respecte del gruix nominal: - Classe 1 (marcat N): ± 3 mm - Classe 2 (marcat P): - Dimensions nominals de la peça <= 600 mm: ± 3 mm - Dimensions nominals de la peça > 600 mm: ± 3 mm - Classe 3 (marcat R): ± 2 mm

- Diferència entre dues mesures de llargària, amplària i gruix d'una mateixa peça: <= 3 mm

ANDREU IBÁÑEZ GASSIOT. ARQUITECTE ESPECIALITZAT EN REHABILITACIÓ I CÀLCUL D'ESTRUCTURES || MEMBRE DE L'AGRUPACIÓ D'EXPERTS PERICIALS I FORENSES MEMBRE DOCENT DE POSTGRAU DE PATOLOGIES I ESTUDIS DE CONSTRUCCIONS EXISTENTS DEL CAATEEB (COL·LEGI D'APARELLADORS DE BARCELONA)

> C/ Sardenya nº 43
08005 – Barcelona

> Crta. Vilassar de Mar – Argentona km.3
08349 - Cabrera de Mar (Barcelona) Apt. 86

T/ F: 93-754-71-46
estudi@cuyas38.com

- Diferència màxima entre la llargària de dues diagonals (peces amb diagonals superiors a 300 mm): - Classe 1 (marcat J): - Llargària <= 850 mm: 5 mm - Llargària > 850 mm: 8 mm - Classe 2 (marcat K): - Llargària <= 850 mm: 3 mm - Llargària > 850 mm: 6 mm - Classe 3 (marcat L): - Llargària <= 850 mm: 2 mm - Llargària > 850 mm: 4 mm

- Desviació màxima sobre la planor i curvatura de la cara vista plana (peces de dimensió màxima superior a 300 mm): - Dispositiu de mesura de 300 mm de llargària: - Convexitat màxima: 1,5 mm - Concavitat màxima: 1 mm - Dispositiu de mesura de 400 mm de llargària: - Convexitat màxima: 2 mm - Concavitat màxima: 1,5 mm - Dispositiu de mesura de 500 mm de llargària: - Convexitat màxima: 2,5 mm - Concavitat màxima: 1,5 mm - Dispositiu de mesura de 800 mm de llargària: - Convexitat màxima: 4 mm - Concavitat màxima: 2,5 mm

LLAMBORDINS:

Dimensió horitzontal de qualsevol secció transversal a 50 mm del cantell: >= 50 mm

Relació entre la llargària total i el gruix: <= 4

Les característiques dimensionals, físiques i mecàniques han de complir les especificacions de la norma UNE-EN 1338 i s'han de determinar segons aquesta norma.

Toleràncies:

- Desviació de la llargària respecte de la llargària nominal: - Llambordins de gruix < 100 mm: ± 2 mm - Llambordins de gruix >= 100 mm: ± 3 mm

- Desviació de l'amplària respecte de l'amplària nominal: - Llambordins de gruix < 100 mm: ± 2 mm - Llambordins de gruix >= 100 mm: ± 3 mm

- Desviació del gruix respecte del gruix nominal: - Llambordins de gruix < 100 mm: ± 3 mm - Llambordins de gruix >= 100 mm: ± 4 mm

- Diferència entre dues mesures del gruix d'una mateixa peça: <= 3 mm

- Diferència màxima entre la llargària de dues diagonals (peces amb diagonals superiors a 300 mm): - Classe 1 (marcat J): 5 mm - Classe 2 (marcat K): 3 mm

- Desviació màxima sobre la planor i curvatura de la cara vista plana (peces de dimensió màxima superior a 300 mm): - Dispositiu de mesura de 300 mm de llargària: - Convexitat màxima: 1,5 mm - Concavitat màxima: 1 mm - Dispositiu de mesura de 400 mm de llargària: - Convexitat màxima: 2 mm - Concavitat màxima: 1,5 mm

2.- CONDICIONS DE SUBMINISTRAMENT I EMMAGATZEMATGE

Subministrament: Embalades en palets.

Emmagatzematge: En el seu embalatge fins a la seva utilització.

3.- UNITAT I CRITERI D'AMIDAMENT

Unitat d'amidament: la indicada a la descripció de l'element

Criteri d'amidament: quantitat necessària subministrada a l'obra

4.- NORMATIVA DE COMPLIMENT OBLIGATORI

LLAMBORDINS:

UNE-EN 1338:2004 Adoquines de hormigón. Especificaciones y métodos de ensayo.

RAJOLES:

UNE-EN 1339:2004 Baldosas de hormigón. Especificaciones y métodos de ensayo.

5.- CONDICIONS DE CONTROL DE RECEPCIÓ

CONDICIONS DE MARCATGE I CONTROL DE LA DOCUMENTACIÓ:

El subministrador ha de posar a disposició de la DF en el cas que aquesta ho sol·liciti, la documentació següent, que acredita el marcatge CE, segons el sistema d'avaluació de conformitat aplicable, d'acord amb el que disposa l'apartat 7.2.1 del CTE: - Productes per a usos interns incloent les premises de transport públic de Nivell o Classe: A1*. * Productes o materials que no necessiten sotmetre's a assaig de reacció al foc (per exemple productes o materials de la classe A1 conformement a la Decisió 96/603/CE, i les seves modificacions), - Productes per a cobertes de Nivell o Classe: es considera que satisfan els requisits enfront del foc extern **. ** Decisió de la Comissió 2000/553/CE, modificada, - Productes per a ús extern i acabat de carrers, cobrint àrees externes de circulació de vianants i de vehicles: - Sistema 4: Declaració de Prestacions

A l'albarà de lliurament, hi ha de constar la següent informació com a mínim:

- Identificació del fabricant o la fàbrica

- Data en que el producte és declarat apte per a l'ús en el cas de que es lliure amb anterioritat a la mencionada data

- Identificació del producte segons la clasificació de la norma UNE-EN 1339 per a les rajoles i UNE-EN 1338 per als llambordins: - Dimensions nominals - Resistència climàtica - Resistència a flexió - Resistència al desgast per abrasió - Resistència al lliscament/patinatge - Càrrega de trencament - Comportament davant del foc - Conductivitat tèrmica

- Referència a la norma UNE-EN 1339 en el cas de rajoles i a l'UNE-EN 1338 en el cas de llambordins

- Identificació del producte

- Marcatge CE de conformitat amb el que disposa el Reial Decret 1328/1995, de 28 de juliol. El símbol normalitzat CE s'ha d'acompanyar de la següent informació: - Nom o marca identificativa del fabricant - Direcció registrada del fabricant - Les 2 últimes xifres de l'any d'impressió del marcatge - Referència a la norma: - EN 1339 per a les lloses - EN 1338 per als llambordins - El tipus de producte i lluc a que es destina - Informació sobre les característiques/mandats a declarar

ANDREU IBÁÑEZ GASSIOT. ARQUITECTE ESPECIALITZAT EN REHABILITACIÓ I CÀLCUL D'ESTRUCTURES || MEMBRE DE L'AGRUPACIÓ D'EXPERTS PERICIALS I FORENSES MEMBRE DOCENT DE POSTGRAU DE PATOLOGIES I ESTUDIS DE CONSTRUCCIONS EXISTENTS DEL CAATEEB (COL·LEGI D'APARELLADORS DE BARCELONA)

> C/ Sardenya nº 43
08005 – Barcelona

> Crta. Vilassar de Mar – Argentona km.3
08349 - Cabrera de Mar (Barcelona) Apt. 86

T/ F: 93-754-71-46
estudi@cuyas38.com

Per als productes destinats a àrees de circulació peatonal: - Resistència al trencament - Resistència al patinat/lliscament - Durabilitat

Per als productes destinats a paviments d'ús interior: - Reacció al foc - Resistència a la ruptura - Resistència al patinat/lliscament - Durabilitat - Conductivitat tèrmica (si procedeix)

Per als productes destinats a cobertes: - Comportament davant del foc extern:es considera satisfactori

En el cas que el material declari contingut reciclat, el fabricant ha de mostrar, si se li demana, la documentació que acrediti aquest contingut.

BD MATERIALS PER A EVACUACIÓ, CANALITZACIÓ I VENTILACIÓ ESTÀTICA

BD5 MATERIALS PER A DRENATGES

BD50- BASTIMENT I REIXA DE FOSA DÚCTIL PER A DRENATGES

0.- ELEMENTS QUE CONTEMPLA EL PLEC

BD50-1KLP.

1.- DEFINICIÓ I CONDICIONS DELS ELEMENTS

Dispositius de cobriment i tancament per a pous, pericons, embornals o interceptors i materials complementaris per a pous de registre.

S'han considerat els elements següents:

- Bastiment i reixa practicable o fixa per a embornals

- Bastiment de perfil d'acer, amb o sense traves

- Reixa practicable o fixa

S'han considerat els materials següents per a tapes i reixes

- Fosa gris

- Fosa dúctil

- Acer

BASTIMENT I TAPA O BASTIMENT I REIXA:

La peça ha de tenir la forma i els gruixos adequats per a suportar les càrregues del trànsit.

Els dispositius de cobriment i tancament utilitzats en zones de circulació de vianants i/o de vehicles, s'han de classificar segons la norma UNE-EN 124, en alguna de les classes següents:

- Classe A 15: Zones susceptibles de ser utilitzades només per vianants i ciclistes.

- Classe B 125: Voreres, zones de vianants i superfícies semblants, àrees d'estacionament i aparcaments de varis pisos per a cotxes.

- Classe C 250: Vorals i cunetes de carrers, que mesurada a partir de la vorada de la vorera s'extèn en un màxim de 0,5 m sobre la calçada i 0,2 m sobre la vorera

- Classe D 400: Calçades de carreteres (inclòs carrers de vianants), vorals estabilitzats i zones d'aparcament per a tot tipus de vehícles.

- Classe E 600: Zones per les que circul·len vehicles de gran tonelatje (paviments d'aeroports, molls, etc.).

- Classe F 900: Zones sotmeses a càrregues particularment elevades (paviments d'aeroports)

Tots els elements que formen el dispositiu han d'estar protegits contra la corrossió.

El dispositiu ha d'estar lliure de defectes que puguin perjudicar el seu bon estat per tal de ser utilitzat.

Les tapes o reixes metàl·liques, han de tenir la superfície superior antilliscant.

Quan estiguin combinat un metall amb el formigó, o qualsevol altre material, ambdós han de tenir una adherència satisfactoria.

Els dispositius han de ser compatibles amb els seus assentaments. El conjunt no ha de produir soroll al trepitjar-lo.

Les tapes o reixes han d'estar asegurades en la seva posició contra el desplaçament degut al trànsit amb una fondària d'encastament suficient o amb un dispositiu de tancament.

La tapa o reixa ha de quedar asegurada dins del bastiment per algún dels següents procediments:

- Amb un dispositiu de tanca

- Amb suficient massa superficial

- Amb una característica específica en el diseny

El disseny d'aquests procediments ha de permetre que la tapa o reixa es pugui obrir amb una eina d'us normal.

El disseny del conjunt ha de garantir la posició correcta de la tapa o reixa en relació amb el bastiment.

S'han de preveure dispositius que permetin garantir un desbloquejament de la tapa o reixa i la seva obertura.

La tapa o reixa ha de recolzar-se en el bastiment en tot el seu perímetre. La pressió del recolzament corresponent a la càrrega d'assaig no ha de superar els 7,5 N/mm2. El recolzament ha de contribuir a l'estabilitat de la reixa o tapa en condicions d'us.

L'alçària del bastiment dels dispositus de tancament de les classes D 400, E 600 i F 900, ha de ser com a mínim de 100 mm.

ANDREU IBÁÑEZ GASSIOT. ARQUITECTE ESPECIALITZAT EN REHABILITACIÓ I CÀLCUL D'ESTRUCTURES || MEMBRE DE L'AGRUPACIÓ D'EXPERTS PERICIALS I FORENSES MEMBRE DOCENT DE POSTGRAU DE PATOLOGIES I ESTUDIS DE CONSTRUCCIONS EXISTENTS DEL CAATEEB (COL·LEGI D'APARELLADORS DE BARCELONA)

> C/ Sardenya nº 43
08005 – Barcelona

> Crta. Vilassar de Mar – Argentona km.3
08349 - Cabrera de Mar (Barcelona) Apt. 86

T/ F: 93-754-71-46
estudi@cuyas38.com

La superfície superior de les reixes, tapes i bastiment ha de ser plana, només les reixes de la classe D 400 poden tenir una superfície cóncava.

La franquicia total entre els diferents elements dels dispositius de cobriment i tancament, han de complir les especificacions següents:

- Un o dos elements: - Pas lliure <= 400 mm: =< 7 mm - Pas lliure > 400 mm: =< 9 mm

- Tres o més elements: - Franquícia del conjunt: <= 15 mm - Franquícia de cada element individual: <= 5 mm

Fondària d'encastament (classes D 400 a F 900): >= 50 mm

Toleràncies:

- Planor: ± 1% del pas lliure; <= 6 mm

- Dimensions: ± 1 mm

- Guerxament: ± 2 mm

Si el dispositiu de tancament te forats de ventilació, aquests han de complir les condicions següents:

Superfície de ventilació:

- Pas lliure <= 600 mm: >= 5% de la superfície d'un cercle, amb un diàmetre igual a la pas lliure

- Pas lliure > 600 mm: >= 140 cm2

Dimensions dels forats de ventilació:

- Ranures: - Llargària: <= 170 mm - Amplària: - Classes A 15 a B 125: 18-25 mm - Classes C 250 a F 900: 18-32 mm

- Forats: - Diàmetre: - Classes A 15 a B 125: 18-38 mm - Classes C 250 a F 900: 30-38 mm

BASTIMENT AMB REIXA O TAPA PRACTICABLE:

El conjunt ha d'obrir i tancar correctament.

Un cop tancada, la tapa o reixa ha de quedar enrasada amb el bastiment.

L'angle respecte a la horitzontal, de la reixa oberta, ha de ser com a mínim de 100º.

REIXA:

Les dimensions dels intervals entre brèndoles han d'estar determinades en funció de la capacitat de desgüàs de la reixa i han d'estar uniformement repartits en l'obertura lliure.

La superfície d'absorció no ha de ser menor que el 30% de l'obertura lliure.

L'amplària i llargària màxims dels espais entre brèndoles, ha de complir l'especificat a l'apartat 7.9.1 i 7.9.2 de l'UNE-EN 124.

ELEMENTS AMB RECOBRIMENT DE PINTURA BITUMINOSA:

El recobriment de pintura bituminosa, ha de formar una capa contínua que ha de cobrir a l'element completament.

Ha de tenir un color, una lluentor i una textura uniformes.

La pintura ha d'estar ben adherida al suport, no ha de tenir bullofes, escrostonament, ni altres defectes superficials.

ELEMENTS DE FOSA:

La fosa ha de ser gris, de grafit laminar (fosa gris normal, conforme a la norma UNE-EN 1561) o de grafit esferoïdal (fosa nodular o dúctil, conforme a la norma UNE-EN 1563).

Les peces han de ser netes, lliures de sorra solta, d'òxid o de qualsevol altre tipus de residu.

No ha de tenir defectes superficials (esquerdes, rebaves, bufaments, inclusions de sorra, gotes fredes, etc.).

2.- CONDICIONS DE SUBMINISTRAMENT I EMMAGATZEMATGE

BASTIMENT I TAPA O REIXA:

Subministrament: Embalats en caixes. Cada caixa ha de portar escrit el nombre de peces que conté i les seves dimensions.

Emmagatzematge: En posició horitzontal sobre superfícies planes i rígides per tal d'evitar deformacions o danys que alterin les seves característiques.

3.- UNITAT I CRITERI D'AMIDAMENT

Unitat d'amidament: la indicada a la descripció de l'element

Criteri d'amidament: quantitat necessària subministrada a l'obra

4.- NORMATIVA DE COMPLIMENT OBLIGATORI

BASTIMENT I TAPA O BASTIMENT I REIXA:

UNE-EN 124:1995 Dispositivos de cubrimiento y de cierre para zonas de circulación utilizadas por peatones y vehículos. Principios de construcción, ensayos de tipo, marcado, control de calidad.

5.- CONDICIONS DE CONTROL DE RECEPCIÓ

CONDICIONS DE MARCATGE I CONTROL DE LA DOCUMENTACIÓ:

La tapa o reixa i el bastiment han de tenir marcades de forma indeleble les indicacions següents:

ANDREU IBÁÑEZ GASSIOT. ARQUITECTE ESPECIALITZAT EN REHABILITACIÓ I CÀLCUL D'ESTRUCTURES || MEMBRE DE L'AGRUPACIÓ D'EXPERTS PERICIALS I FORENSES MEMBRE DOCENT DE POSTGRAU DE PATOLOGIES I ESTUDIS DE CONSTRUCCIONS EXISTENTS DEL CAATEEB (COL·LEGI D'APARELLADORS DE BARCELONA)

> C/ Sardenya nº 43
08005 – Barcelona

> Crta. Vilassar de Mar – Argentona km.3
08349 - Cabrera de Mar (Barcelona) Apt. 86

T/ F: 93-754-71-46
estudi@cuyas38.com

- El codi de la norma UNE EN 124

- La classe segons la norma UNE EN 124

- El nom o sigles de fabricant i el lloc de fabricació

- Referència, marca o certificació si en tè

OPERACIONS DE CONTROL EN BASTIMENTS, TAPES I REIXES DE FOSA:

Les tasques de control a realitzar són les següents:

- Recepció del certificat de qualitat del fabricant, d'acord a les condicions del plec.

CRITERIS DE PRESA DE MOSTRES:

Les operacions de control s'han de realitzar segons les indicacions de la DF.

INTERPRETACIÓ DE RESULTATS I ACTUACIONS EN CAS D'INCOMPLIMENT:

No s'acceptarà l'ús de materials que no arribin acompanyats del corresponent certificat de qualitat del fabricant.

En cas de disconformitat d'un control geomètric o de pes, es rebutjarà la peça assajada i s'incrementarà el control, en primer lloc, fins al 20% de les peces, i en cas de seguir observant deficiències, fins al 100% del subministrament.

BD MATERIALS PER A EVACUACIÓ, CANALITZACIÓ I VENTILACIÓ ESTÀTICA

BD7 TUBS PER A CLAVEGUERES I COL·LECTORS

BD7F- TUB DE PVC-U PER A SANEJAMENT SENSE PRESSIÓ

0.- ELEMENTS QUE CONTEMPLA EL PLEC

BD7F-1OJ5,BD7F-1OJ4,BD7F-1OJ3.

1.- DEFINICIÓ I CONDICIONS DELS ELEMENTS

Tubs de PVC-U per a l'execució d'obres de sanejament.

S'han considerat els tipus següents:

- Tub de PVC de formació helicoïdal per a clavegueres i col·lectors

- Tub de PVC-U per a sanejament amb pressió

- Tub de PVC-U per a sanejament sense pressió

- Tub de PVC-U de paret estructurada per a sanejament sense pressió

CARACTERÍSTIQUES GENERALS:

La superfície ha de ser de color uniforme i no ha de tenir fissures.

Els extrems han d'acabar amb un tall perpendicular a l'eix i sense rebaves.

TUB DE PVC-U PER A SANEJAMENT SENSE PRESSIÓ

L'aspecte de la superfície interna i externa dels tubs ha d'ésser llisa, neta i exempta de fissures, cavitats, i d'altres defectes superficials. El material no pot contenir cap impuresa visible sense augment.

Aquests tubs es col·locaran d'acord amb un codi d'aplicació:

- ?D? codi per a àrea d'aplicació que es situa a menys d'1 m de l'edifici i on els tubs i accessoris estan enterrats i connectats als sistemes d'evacuació d'aigües residuals d'edifici.

- ?U? codi per a àrea d'aplicació que es situa a més d'1 m de l'edifici al que es connecta el sistema de canalització enterrada.

Característiques mecàniques:

- Resistència a l'impacte: d'acord amb assaigs especificats en UNE-EN 1401-1

Característiques físiques:

- Temperatura de reblaniment Vicat (VST) >= 79 ºC. D'acord amb assaig UNE-EN 727

- Retracció longitudinal en calent <=5%. D'acord amb assaig UNE-EN 743

- Grau de gelificació: No hi pot haver cap atac en cap punt de la superfície de la proveta d'acord amb assaig UNE-EN 580.

Els junts d'estanqueïtat i adhesius han d'estar conformes a UNE-EN 1401-1.

Toleràncies:

- Diàmetre exterior: - 110-125: 0,3mm. - 160: 0,4 mm - 200-250: 0,5 mm - 315: 0,6 mm - 355-400: 0,7 mm - 450: 0,8 mm - 500: 0,9 mm - 630: 1,1 mm - 710: 1,2mm - 800: 1,3 mm - 900: 1,5 mm - 1000: 1,6 mm

- Gruix parets: és variable depenent del diàmetre i la sèrie del tub d'acord amb taules UNE-EN 1401-1

- Llargària útil o efectiva no ha d'ésser inferior a la declarada pel fabricant.

- Si hi ha xamfrà en el gruix de la paret del tub, ha de ser de 15 a 45 graus en relació a l'eix del tub. d'acord amb UNE-EN 1401-1.

2.- CONDICIONS DE SUBMINISTRAMENT I EMMAGATZEMATGE

Subministrament: Protegit per tal que arribi a l'obra amb les condicions exigides.

ANDREU IBÁÑEZ GASSIOT. ARQUITECTE ESPECIALITZAT EN REHABILITACIÓ I CÀLCUL D'ESTRUCTURES || MEMBRE DE L'AGRUPACIÓ D'EXPERTS PERICIALS I FORENSES MEMBRE DOCENT DE POSTGRAU DE PATOLOGIES I ESTUDIS DE CONSTRUCCIONS EXISTENTS DEL CAATEEB (COL·LEGI D'APARELLADORS DE BARCELONA)

> C/ Sardenya nº 43
08005 – Barcelona

> Crta. Vilassar de Mar – Argentona km.3
08349 - Cabrera de Mar (Barcelona) Apt. 86

T/ F: 93-754-71-46
estudi@cuyas38.com

Emmagatzematge: En llocs protegits d'impactes, dels raigs solars i ben ventilats. S'han d'apilar horitzontalment i paral·lelament sobre superfícies planes, s'han de capicular les esbocadures per capes o bé situar-les en un mateix costat, i separar les capes per mitjà de separadors. L'alçària de la pila ha de ser <= 1,5 m.

3.- UNITAT I CRITERI D'AMIDAMENT

Unitat d'amidament: la indicada a la descripció de l'element

Criteri d'amidament: quantitat necessària subministrada a l'obra

4.- NORMATIVA DE COMPLIMENT OBLIGATORI

TUB DE PVC-U PER A SANEJAMENT SENSE PRESSIÓ

UNE-EN 1401-1:1998 Sistemas de canalización en materiales plásticos para saneamiento enterrado sin presión. Poli(cloruro de vinilo) no plastificado (PVC-U). Parte 1: Especificaciones para tubos, accesorios y el sistema.

5.- CONDICIONS DE CONTROL DE RECEPCIÓ

Els tubs per sanejament sense pressió, han d'anar marcats o impresos directament sobre el tub de forma que sigui llegible després d'emmagatzemar-los, en exposició a l'intempèrie i en la instal·lació, i mantenir-se llegible durant la vida del producte. El marcat no pot produir fissures o defectes que influeixin desfavorablement sobre l'aptitud del tub.

El tub ha d'anar marcat amb la següent informació com a mínim:

- Número normativa (UNE-EN 1401-1)

- Codi de l'àrea d'aplicació (U o UD)

- Nom i/o marca comercial

- Dimensió nominal

- Gruix mínim de la paret o SDR

- Material (PVC-U)

- Rigidesa anular nominal

- Informació del fabricant (període de fabricació i nom o codi de la ciutat de fabricació si el fabricant produeix en diferents ciutats.

- Prestacions en clima fred (si és el cas)

OPERACIONS DE CONTROL:

- Abans de començar l'obra, si varia el subministrament, i per cada tipus diferent que arribi a l'obra, es demanaran al contractista els certificats del fabricant que garanteixin el compliment del plec de condicions tècniques, incloent els resultats dels assaigs següents, realitzats per un laboratori acreditat: - Resistència a la tracció (UNE 53112) - Allargament fins a la ruptura (UNE 53112) - Resistència a la pressió interna (UNE-EN 921) - Densitat (UNE-EN ISO 11833-1) - Resistència al diclorometà a una temperatura especificada (UNE-EN 580) - Temperatura de reblaniment Vicat (UNE-EN 727) - Retracció longitudinal en calent (EN 743) - Estanquitat a l'aigua (UNE-EN 1277) - Resistència a l'impacte (UNE-EN 744)

En cas de no presentar aquests resultats, o que la DF tingui dubtes de la seva representativitat, es realitzaran aquests assaigs sobre el material rebut, a càrrec del contractista.

- Es comprovaran per cada 200 m o fracció de tub d'un mateix diàmetre que s'hagi de col·locar, i sobre una mostra de 2 tubs, les característiques geomètriques següents: - 5 mesures del diàmetre exterior (1 tub) - 5 mesures de longitud (1tub) - N mesures del gruix (1 tub) depenen del diàmetre nominal (DN): - 8 mesures per DN <= 250 - 12 mesures per 250 < DN <= 630 - 24 mesures per DN > 630

En cas de que el material disposi de la Marca AENOR, marcatge CE o altre legalment reconeguda a un país de l'UE, es pot prescindir de la presentació dels assaigs de control de recepció.

CRITERIS DE PRESA DE MOSTRES:

Els controls s'han de realitzar segons les instruccions de la DF i els criteris indicats a les normes de procediment corresponents.

INTERPRETACIÓ DE RESULTATS I ACTUACIONS EN CAS D'INCOMPLIMENT:

Control estructural i físic:

- No s'autoritzarà la col·locació de peces que no vagin acompanyades del certificat del fabricant.

- En el cas de que un dels assaigs no resulti satisfactori, es repetirà sobre 2 mostres més del lot assajat. Només s'acceptarà el lot, amb l'excepció del tub defectuós assajat, quan ambdós resultats siguin correctes.

Control geomètric:

- En el cas de que resultat d'una mesura no resulti satisfactori, es repetirà la mesura sobre 2 altres tubs.

- Només s'acceptarà el lot, amb l'excepció del tub defectuós assajat, quan ambdós resultats siguin correctes.

BD MATERIALS PER A EVACUACIÓ, CANALITZACIÓ I VENTILACIÓ ESTÀTICA

BDD MATERIALS PER A POUS DE REGISTRE

BDD4- GRAÓ PER A POU DE REGISTRE

0.- ELEMENTS QUE CONTEMPLA EL PLEC

BDD4-0LVI.

1.- DEFINICIÓ I CONDICIONS DELS ELEMENTS

ANDREU IBÁÑEZ GASSIOT. ARQUITECTE ESPECIALITZAT EN REHABILITACIÓ I CÀLCUL D'ESTRUCTURES || MEMBRE DE L'AGRUPACIÓ D'EXPERTS PERICIALS I FORENSES MEMBRE DOCENT DE POSTGRAU DE PATOLOGIES I ESTUDIS DE CONSTRUCCIONS EXISTENTS DEL CAATEEB (COL·LEGI D'APARELLADORS DE BARCELONA)

> C/ Sardenya nº 43
08005 – Barcelona

> Crta. Vilassar de Mar – Argentona km.3
08349 - Cabrera de Mar (Barcelona) Apt. 86

T/ F: 93-754-71-46
estudi@cuyas38.com

Dispositius de cobriment i tancament per a pous, pericons, embornals o interceptors i materials complementaris per a pous de registre.

S'han considerat els elements següents:

- Complements per a pou de registre: - Graó d'acer galvanitzat - Graó de fosa - Fleix d'acer inoxidable i anells d'expansió per a junt d'estanquitat entre el tub i el pou de registre

ELEMENTS DE FOSA:

Les peces han de ser netes, lliures de sorra solta, d'òxid o de qualsevol altre tipus de residu.

No ha de tenir defectes superficials (esquerdes, rebaves, bufaments, inclusions de sorra, gotes fredes, etc.).

GRAÓ D'ACER GALVANITZAT:

Graó de rodó d'acer llis, AE 215 L, fabricat per laminació en calent.

El graó ha de portar una platina d'acer soldada a cada un dels seus extrems, per a facilitar l'ancoratge.

Tots els segments del graó han d'estar continguts en el mateix pla.

La peça ha d'estar protegida amb una galvanització per immersió en calent.

El recobriment ha d'estar ben adherit. Ha de ser llis, sense taques, discontinuïtats, exfoliacions, etc.

Resistència a la tracció: 340 - 500 N/mm2

Límit elàstic (UNE 7-474): >= 220 N/mm2

Allargament a la ruptura: >= 23%

Característiques del galvanitzat:

- Densitat del metall dipositat: = 6,4 kg/dm3

- Massa del recobriment (UNE 37-501): = 610 g/m2

- Gruix (UNE 37-501): 85 micres

- Puresa del zenc (UNE 37.302): = 98,5%

- Adherència (UNE 37-501): sense exfoliacions ni despreniments

- Continuïtat del revestiment (UNE 37-501) : sense despreniments

Toleràncies:

- Dimensions: ± 2 mm

- Guerxament: ± 1 mm

- Diàmetre del rodó: - 5%

GRAÓ DE FOSA:

Graó emmotllat amb fosa de tipus nodular.

El grafit ha d'aparèixer en forma esferoïdal en una superfície >= 85% de la peça.

Ha de ser plana. Ha de tenir la forma i els gruixos adequats per a suportar les càrregues de servei.

A cada peça ha d'haver-hi la marca del fabricant.

Resistència a la tracció de la fosa (UNE 36-118): >= 380 N/mm2

Allargament a la ruptura: >= 17%

Contingut de perlita: <= 5%

Contingut de cementita a les zones d'encastament: <= 4%

Toleràncies:

- Dimensions: ± 2 mm

- Guerxament: ± 1 mm

2.- CONDICIONS DE SUBMINISTRAMENT I EMMAGATZEMATGE

GRAÓ:

Subministrament: Empaquetats sobre palets.

Emmagatzematge: En llocs secs i ventilats, de manera que no s'alterin les seves característiques.

3.- UNITAT I CRITERI D'AMIDAMENT

Unitat d'amidament: la indicada a la descripció de l'element

Criteri d'amidament: quantitat necessària subministrada a l'obra

4.- NORMATIVA DE COMPLIMENT OBLIGATORI

GRAÓ D'ACER GALVANITZAT:

No hi ha normativa de compliment obligatori.

GRAÓ DE FOSA:

* UNE 36118:1973 Fundición con grafito esferoidal. Tipos y condiciones de recepción y suministro de piezas moldeadas.

5.- CONDICIONS DE CONTROL DE RECEPCIÓ

ANDREU IBÁÑEZ GASSIOT. ARQUITECTE ESPECIALITZAT EN REHABILITACIÓ I CÀLCUL D'ESTRUCTURES || MEMBRE DE L'AGRUPACIÓ D'EXPERTS PERICIALS I FORENSES MEMBRE DOCENT DE POSTGRAU DE PATOLOGIES I ESTUDIS DE CONSTRUCCIONS EXISTENTS DEL CAATEEB (COL·LEGI D'APARELLADORS DE BARCELONA)
> C/ Sardenya nº 43
08005 – Barcelona
> Crta. Vilassar de Mar – Argentona km.3
08349 - Cabrera de Mar (Barcelona) Apt. 86
T/ F: 93-754-71-46
estudi@cuyas38.com

OPERACIONS DE CONTROL EN GRAONS:

Les tasques de control a realitzar són les següents:

- Comprovació del marcatge CE en cada entrega.

- Al cas de graons d'acer galvanitzat, una vegada per cada 10 unitats: - Assaig d'adherència d'un recobriment galvanitzat (UNE-EN ISO 1461) - Determinació de la massa per unitat de superfície d'una pel·lícula de galvanitzat (UNE-EN ISO 1461)

CRITERIS DE PRESA DE MOSTRES:

Les operacions de control s'han de realitzar segons les indicacions de la DF.

INTERPRETACIÓ DE RESULTATS I ACTUACIONS EN CAS D'INCOMPLIMENT:

BD MATERIALS PER A EVACUACIÓ, CANALITZACIÓ I VENTILACIÓ ESTÀTICA

BDG MATERIALS PER A CANALITZACIONS

BDG0- BANDA CONTINUA DE SENYALITZACIÓ

0.- ELEMENTS QUE CONTEMPLA EL PLEC

BDG0-1C2A.

1.- DEFINICIÓ I CONDICIONS DELS ELEMENTS

Materials auxiliars per a canalitzacions de servei, com ara el fil guia, els connectors, els separadors, els obturadors, la banda o malla de senyalització o les plaques de protección.

CARACTERÍSTIQUES GENERALS:

El material, la seva qualitat i les característiques físiques, mecàniques i dimensionals, han de ser compatibles amb les del tub, i no han de fer disminuir les d'aquest en cap de les seves aplicacions.

2.- CONDICIONS DE SUBMINISTRAMENT I EMMAGATZEMATGE

Subministrament: A l'albarà de lliurament han de constar les característiques d'identificació següents:

Material

Tipus

Emmagatzematge: En llocs protegits contra els impactes, la pluja, les humitats i dels raigs del sol.

3.- UNITAT I CRITERI D'AMIDAMENT

Unitat composada pel conjunt de peces necessàries per a muntar 1 m de tub.

4.- NORMATIVA DE COMPLIMENT OBLIGATORI

UNE 133100-1:2002 Infraestructuras para redes de telecomunicaciones. Parte 1: Canalizaciones subterráneas.

Real Decreto 223/2008, de 15 de febrero, por el que se aprueban el Reglamento sobre condiciones técnicas y garantías de seguridad en líneas eléctricas de alta tensión y sus instrucciones técnicas complementarias ITC-LAT 01 a 09.

BD MATERIALS PER A EVACUACIÓ, CANALITZACIÓ I VENTILACIÓ ESTÀTICA

BDG MATERIALS PER A CANALITZACIONS

BDG2- FIL GUIA PER A CONDUCTES DE CANALITZACIONS DE SERVEIS

0.- ELEMENTS QUE CONTEMPLA EL PLEC

BDG2-34UA.

1.- DEFINICIÓ I CONDICIONS DELS ELEMENTS

Materials auxiliars per a canalitzacions de servei, com ara el fil guia, els connectors, els separadors, els obturadors, la banda o malla de senyalització o les plaques de protección.

CARACTERÍSTIQUES GENERALS:

El material, la seva qualitat i les característiques físiques, mecàniques i dimensionals, han de ser compatibles amb les del tub, i no han de fer disminuir les d'aquest en cap de les seves aplicacions.

2.- CONDICIONS DE SUBMINISTRAMENT I EMMAGATZEMATGE

Subministrament: A l'albarà de lliurament han de constar les característiques d'identificació següents:

Material

Tipus

Emmagatzematge: En llocs protegits contra els impactes, la pluja, les humitats i dels raigs del sol.

3.- UNITAT I CRITERI D'AMIDAMENT

Unitat composada pel conjunt de peces necessàries per a muntar 1 m de tub.

4.- NORMATIVA DE COMPLIMENT OBLIGATORI

UNE 133100-1:2002 Infraestructuras para redes de telecomunicaciones. Parte 1: Canalizaciones subterráneas.

Real Decreto 223/2008, de 15 de febrero, por el que se aprueban el Reglamento sobre condiciones técnicas y garantías de seguridad en líneas eléctricas de alta tensión y sus instrucciones técnicas complementarias ITC-LAT 01 a 09.

ANDREU IBÁÑEZ GASSIOT. ARQUITECTE ESPECIALITZAT EN REHABILITACIÓ I CÀLCUL D'ESTRUCTURES || MEMBRE DE L'AGRUPACIÓ D'EXPERTS PERICIALS I FORENSES MEMBRE DOCENT DE POSTGRAU DE PATOLOGIES I ESTUDIS DE CONSTRUCCIONS EXISTENTS DEL CAATEEB (COL·LEGI D'APARELLADORS DE BARCELONA)
> C/ Sardenya nº 43 08005 – Barcelona
> Crta. Vilassar de Mar – Argentona km.3 08349 - Cabrera de Mar (Barcelona) Apt. 86
T/ F: 93-754-71-46
e s t u d i @ c u y a s 3 8 . c o m

BD MATERIALS PER A EVACUACIÓ, CANALITZACIÓ I VENTILACIÓ ESTÀTICA

BDG MATERIALS PER A CANALITZACIONS

BDG3- PART PROPORCIONAL DE SEPARADORS, CONECTORS I OBTURADORS DE CANALITZACIONS DE SERVEIS

0.- ELEMENTS QUE CONTEMPLA EL PLEC

BDG3-34IF.

1.- DEFINICIÓ I CONDICIONS DELS ELEMENTS

Materials auxiliars per a canalitzacions de servei, com ara el fil guia, els connectors, els separadors, els obturadors, la banda o malla de senyalització o les plaques de protección.

CARACTERÍSTIQUES GENERALS:

El material, la seva qualitat i les característiques físiques, mecàniques i dimensionals, han de ser compatibles amb les del tub, i no han de fer disminuir les d'aquest en cap de les seves aplicacions.

2.- CONDICIONS DE SUBMINISTRAMENT I EMMAGATZEMATGE

Subministrament: A l'albarà de lliurament han de constar les característiques d'identificació següents:

Material

Tipus

Emmagatzematge: En llocs protegits contra els impactes, la pluja, les humitats i dels raigs del sol.

3.- UNITAT I CRITERI D'AMIDAMENT

Unitat composada pel conjunt de peces necessàries per a muntar 1 m de tub.

4.- NORMATIVA DE COMPLIMENT OBLIGATORI

UNE 133100-1:2002 Infraestructuras para redes de telecomunicaciones. Parte 1: Canalizaciones subterráneas.

Real Decreto 223/2008, de 15 de febrero, por el que se aprueban el Reglamento sobre condiciones técnicas y garantías de seguridad en líneas eléctricas de alta tensión y sus instrucciones técnicas complementarias ITC-LAT 01 a 09.

BD MATERIALS PER A EVACUACIÓ, CANALITZACIÓ I VENTILACIÓ ESTÀTICA

BDK MATERIALS PER A PERICONS DE CANALITZACIONS

BDK5- BASTIMENT I TAPA DE FOSA DÚCTIL PER A REGISTRE

0.- ELEMENTS QUE CONTEMPLA EL PLEC

DK5-1KIB,BDK5-1KH1.

1.- DEFINICIÓ I CONDICIONS DELS ELEMENTS

Dispositius de cobriment i tancament per a pous, pericons, embornals o interceptors i materials complementaris per a pous de registre.

S'han considerat els elements següents:

- Bastiment i tapa per a pous i pericons de registre de canalitzacions

S'han considerat els materials següents per a tapes i reixes

- Fosa gris

- Fosa dúctil

- Acer

BASTIMENT I TAPA O BASTIMENT I REIXA:

La peça ha de tenir la forma i els gruixos adequats per a suportar les càrregues del trànsit.

Els dispositius de cobriment i tancament utilitzats en zones de circulació de vianants i/o de vehicles, s'han de classificar segons la norma UNE-EN 124, en alguna de les classes següents:

- Classe A 15: Zones susceptibles de ser utilitzades només per vianants i ciclistes.

- Classe B 125: Voreres, zones de vianants i superfícies semblants, àrees d'estacionament i aparcaments de varis pisos per a cotxes.

- Classe C 250: Vorals i cunetes de carrers, que mesurada a partir de la vorada de la vorera s'extèn en un màxim de 0,5 m sobre la calçada i 0,2 m sobre la vorera

- Classe D 400: Calçades de carreteres (inclòs carrers de vianants), vorals estabilitzats i zones d'aparcament per a tot tipus de vehícles.

- Classe E 600: Zones per les que circul·len vehicles de gran tonelatje (paviments d'aeroports, molls, etc.).

- Classe F 900: Zones sotmeses a càrregues particularment elevades (paviments d'aeroports)

Tots els elements que formen el dispositiu han d'estar protegits contra la corrossió.

El dispositiu ha d'estar lliure de defectes que puguin perjudicar el seu bon estat per tal de ser utilitzat.

Les tapes o reixes metàl·liques, han de tenir la superfície superior antilliscant.

Quan estiguin combinat un metall amb el formigó, o qualsevol altre material, ambdós han de tenir una adherència satisfactoria.

ANDREU IBÁÑEZ GASSIOT. ARQUITECTE ESPECIALITZAT EN REHABILITACIÓ I CÀLCUL D'ESTRUCTURES || MEMBRE DE L'AGRUPACIÓ D'EXPERTS PERICIALS I FORENSES MEMBRE DOCENT DE POSTGRAU DE PATOLOGIES I ESTUDIS DE CONSTRUCCIONS EXISTENTS DEL CAATEEB (COL·LEGI D'APARELLADORS DE BARCELONA)
> C/ Sardenya nº 43
08005 – Barcelona
> Crta. Vilassar de Mar – Argentona km.3
08349 - Cabrera de Mar (Barcelona) Apt. 86
T/ F: 93-754-71-46
estudi@cuyas38.com

Els dispositius han de ser compatibles amb els seus assentaments. El conjunt no ha de produir soroll al trepitjar-lo.

Les tapes o reixes han d'estar asegurades en la seva posició contra el desplaçament degut al trànsit amb una fondària d'encastament suficient o amb un dispositiu de tancament.

La tapa o reixa ha de quedar asegurada dins del bastiment per algún dels següents procediments:

- Amb un dispositiu de tanca

- Amb suficient massa superficial

- Amb una característica específica en el diseny

El disseny d'aquests procediments ha de permetre que la tapa o reixa es pugui obrir amb una eina d'us normal.

El disseny del conjunt ha de garantir la posició correcta de la tapa o reixa en relació amb el bastiment.

S'han de preveure dispositius que permetin garantir un desbloquejament de la tapa o reixa i la seva obertura.

La tapa o reixa ha de recolzar-se en el bastiment en tot el seu perímetre. La pressió del recolzament corresponent a la càrrega d'assaig no ha de superar els 7,5 N/mm2. El recolzament ha de contribuir a l'estabilitat de la reixa o tapa en condicions d'us.

L'alçària del bastiment dels dispositus de tancament de les classes D 400, E 600 i F 900, ha de ser com a mínim de 100 mm.

La superfície superior de les reixes, tapes i bastiment ha de ser plana, només les reixes de la classe D 400 poden tenir una superfície cóncava.

El pas lliure dels dispositius de tancament utilitzats com a pas d'home, s'han d'ajustar a les normes de seguretat en funció del lloc a on s'instal·lin. En general han de tenir un diàmetre mínim de 600 mm.

La franquicia total entre els diferents elements dels dispositius de cobriment i tancament, han de complir les especificacions següents:

- Un o dos elements: - Pas lliure <= 400 mm: =< 7 mm - Pas lliure > 400 mm: =< 9 mm

- Tres o més elements: - Franquícia del conjunt: <= 15 mm - Franquícia de cada element individual: <= 5 mm

Fondària d'encastament (classes D 400 a F 900): >= 50 mm

Toleràncies:

- Planor: ± 1% del pas lliure; <= 6 mm

- Dimensions: ± 1 mm

- Guerxament: ± 2 mm

Si el dispositiu de tancament te forats de ventilació, aquests han de complir les condicions següents:

Superfície de ventilació:

- Pas lliure <= 600 mm: >= 5% de la superfície d'un cercle, amb un diàmetre igual a la pas lliure

- Pas lliure > 600 mm: >= 140 cm2

Dimensions dels forats de ventilació:

- Ranures: - Llargària: <= 170 mm - Amplària: - Classes A 15 a B 125: 18-25 mm - Classes C 250 a F 900: 18-32 mm

- Forats: - Diàmetre: - Classes A 15 a B 125: 18-38 mm - Classes C 250 a F 900: 30-38 mm

BASTIMENT AMB REIXA O TAPA PRACTICABLE:

El conjunt ha d'obrir i tancar correctament.

Un cop tancada, la tapa o reixa ha de quedar enrasada amb el bastiment.

L'angle respecte a la horitzontal, de la reixa oberta, ha de ser com a mínim de 100º.

ELEMENTS AMB RECOBRIMENT DE PINTURA BITUMINOSA:

El recobriment de pintura bituminosa, ha de formar una capa contínua que ha de cobrir a l'element completament.

Ha de tenir un color, una lluentor i una textura uniformes.

La pintura ha d'estar ben adherida al suport, no ha de tenir bullofes, escrostonament, ni altres defectes superficials.

DISPOSITIUS DE FORMIGÓ ARMAT:

En els dispositius de tancament de les classes A 15 a D 400 de formigó armat, les arestes i superfícies de contacte entre el bastiment i la tapa, han d'estar protegides amb una xapa de fosa o d'acer galvanitzat en calent.

- A 15: >= 2 mm

- B 125: >= 3 mm

- C 250: >= 5 mm

- D 400: >= 6 mm

- E 600 i F 900: A determinar en funció de cada disseny

Gruix mínim de fosa o d'acer:

Resistència característica a la compressió del formigó després de 28 dies:

- Classe B 15 a F 900: >= 40 N/mm2

ANDREU IBÁÑEZ GASSIOT. ARQUITECTE ESPECIALITZAT EN REHABILITACIÓ I CÀLCUL D'ESTRUCTURES || MEMBRE DE L'AGRUPACIÓ D'EXPERTS PERICIALS I FORENSES MEMBRE DOCENT DE POSTGRAU DE PATOLOGIES I ESTUDIS DE CONSTRUCCIONS EXISTENTS DEL CAATEEB (COL·LEGI D'APARELLADORS DE BARCELONA)

> C/ Sardenya nº 43
08005 – Barcelona

> Crta. Vilassar de Mar – Argentona km.3
08349 - Cabrera de Mar (Barcelona) Apt. 86

T/ F: 93-754-71-46
estudi@cuyas38.com

- Classe A 15: >= 25 N/mm2

Gruix del recobriment de formigó de l'armadura d'acer: >= 20 mm

ELEMENTS DE FOSA:

La fosa ha de ser gris, de grafit laminar (fosa gris normal, conforme a la norma UNE-EN 1561) o de grafit esferoïdal (fosa nodular o dúctil, conforme a la norma UNE-EN 1563).

Les peces han de ser netes, lliures de sorra solta, d'òxid o de qualsevol altre tipus de residu.

No ha de tenir defectes superficials (esquerdes, rebaves, bufaments, inclusions de sorra, gotes fredes, etc.).

2.- CONDICIONS DE SUBMINISTRAMENT I EMMAGATZEMATGE

BASTIMENT I TAPA O REIXA:

Subministrament: Embalats en caixes. Cada caixa ha de portar escrit el nombre de peces que conté i les seves dimensions.

Emmagatzematge: En posició horitzontal sobre superfícies planes i rígides per tal d'evitar deformacions o danys que alterin les seves característiques.

3.- UNITAT I CRITERI D'AMIDAMENT

Unitat d'amidament: la indicada a la descripció de l'element

Criteri d'amidament: quantitat necessària subministrada a l'obra

4.- NORMATIVA DE COMPLIMENT OBLIGATORI

BASTIMENT I TAPA O BASTIMENT I REIXA:

UNE-EN 124:1995 Dispositivos de cubrimiento y de cierre para zonas de circulación utilizadas por peatones y vehículos. Principios de construcción, ensayos de tipo, marcado, control de calidad.

5.- CONDICIONS DE CONTROL DE RECEPCIÓ

CONDICIONS DE MARCATGE I CONTROL DE LA DOCUMENTACIÓ:

La tapa o reixa i el bastiment han de tenir marcades de forma indeleble les indicacions següents:

- El codi de la norma UNE EN 124

- La classe segons la norma UNE EN 124

- El nom o sigles de fabricant i el lloc de fabricació

- Referència, marca o certificació si en tè

OPERACIONS DE CONTROL EN BASTIMENTS, TAPES I REIXES DE FOSA:

Les tasques de control a realitzar són les següents:

- Recepció del certificat de qualitat del fabricant, d'acord a les condicions del plec.

CRITERIS DE PRESA DE MOSTRES:

Les operacions de control s'han de realitzar segons les indicacions de la DF.

INTERPRETACIÓ DE RESULTATS I ACTUACIONS EN CAS D'INCOMPLIMENT:

No s'acceptarà l'ús de materials que no arribin acompanyats del corresponent certificat de qualitat del fabricant.

En cas de disconformitat d'un control geomètric o de pes, es rebutjarà la peça assajada i s'incrementarà el control, en primer lloc, fins al 20% de les peces, i en cas de seguir observant deficiències, fins al 100% del subministrament.

BG MATERIALS PER A INSTAL·LACIONS ELÈCTRIQUES

BG2 TUBS, CANALS, SAFATES I COLUMNES PER A MECANISMES

BG2Q- TUB FLEXIBLE PER A PROTECCIÓ DE CONDUCTORS ELÈCTRICS DE MATERIAL PLÀSTIC

0.- ELEMENTS QUE CONTEMPLA EL PLEC

BG2Q-1KTE.

1.- DEFINICIÓ I CONDICIONS DELS ELEMENTS

Tub flexible no metàl·lic de fins a 250 mm de diàmetre nominal.

Es consideraran els següents tipus de tubs:

- Tubs de PVC corrugats

- Tubs de PVC folrats, de dues capes, semillisa l'exterior i corrugada la interior

- Tubs de material lliure d'halògens

- Tubs de polipropilè

- Tubs de polietilè de dues capes, corrugada l'exterior i llisa la interior

CARACTERÍSTIQUES GENERALS:

Han d'estar dissenyats i construïts de manera que les seves característiques en ús normal siguin segures i sense perill per a l'usuari i el seu entorn.

L'interior dels tubs ha d'estar exempt de rebaves i altres defectes que pugin fer malbé els conductors o ferir a instal·ladors o usuaris.

ANDREU IBÁÑEZ GASSIOT. ARQUITECTE ESPECIALITZAT EN REHABILITACIÓ I CÀLCUL D'ESTRUCTURES || MEMBRE DE L'AGRUPACIÓ D'EXPERTS PERICIALS I FORENSES MEMBRE DOCENT DE POSTGRAU DE PATOLOGIES I ESTUDIS DE CONSTRUCCIONS EXISTENTS DEL CAATEEB (COL·LEGI D'APARELLADORS DE BARCELONA)
> C/ Sardenya nº 43
08005 – Barcelona
> Crta. Vilassar de Mar – Argentona km.3
08349 - Cabrera de Mar (Barcelona) Apt. 86
T/ F: 93-754-71-46
estudi@cuyas38.com

El diàmetre nominal ha de ser el de l'exterior del tub i s'ha d'expressar en milímetres.

El diàmetre interior mínim l'ha de declarar el fabricant.

Les dimensions han de cumplir la norma EN-60423.

2.- CONDICIONS DE SUBMINISTRAMENT I EMMAGATZEMATGE

Subministrament: En rotlles.

Emmagatzematge: En llocs protegits contra els impactes i contra la pluja.

3.- UNITAT I CRITERI D'AMIDAMENT

Unitat d'amidament: la indicada a la descripció de l'element

Criteri d'amidament: quantitat necessària subministrada a l'obra

4.- NORMATIVA DE COMPLIMENT OBLIGATORI

Real Decreto 842/2002 de 2 de agosto, por el que se aprueba el Reglamento Electrotécnico de Baja Tensión. REBT 2002.

UNE-EN 50086-1:1995 Sistemas de tubos para la conducción de cables. Parte 1: Requisitos generales.

UNE-EN 60423:1996 Tubos de protección de conductores. Diámetros exteriores de los tubos para instalaciones eléctricas y roscas para tubos y accesorios.

5.- CONDICIONS DE CONTROL DE RECEPCIÓ

CONDICIONS DE MARCATGE I CONTROL DE LA DOCUMENTACIÓ:

Han d'estar marcats amb:

- Nom del fabricant

- Marca d'identificació dels productes

- El marcatge ha de ser llegible

- Han d'incloure les instruccions de muntatge corresponents

OPERACIONS DE CONTROL EN CANALITZACIONS I ACCESORIS:

Les tasques de control de qualitat de Canalitzacions i Accessoris, són les següents:

- Sol·licitar del fabricant els certificats dels materials emprats i verificar l'adequació als requisits del projecte.

- Control de la documentació tècnica subministrada

- Control d'identificació dels materials i lloc d'emplaçament (alçada, distàncies, capacitat)

- Realització i emissió d'informes amb resultats dels assaigs

- Assaigs: - Propagació de la flama segons norma R.E.B.T / UNE-EN 50085-1 / UNE-EN 50086-1 - Instal·lació i posada a l'obra segons norma R.E.B.T / UNE 20.460 - Verificació de l'aspecte superficial segons norma projecte/ UNE-EN ISO 1461

CRITERIS DE PRESA DE MOSTRES EN CANALITZACIONS I ACCESSORIS:

Es realitzaran els assaigs a la recepció dels materials, verificant tot el traçat de la instal·lació de safates i aleatòriament un tub de cada mida instal·lat a obra ja sigui rígid, flexible o soterrat.

INTERPRETACIÓ DE RESULTATS I ACTUACIONS EN CAS D'INCOMPLIMENT EN CANALITZACIONS I ACCESSORIS:

Segons criteri de la DF, podrà ser acceptat o rebutjat tot o part del material de la partida.

OPERACIONS DE CONTROL EN TUBS DE PVC PER A CANALITZACIONS DE SERVEIS:

Les tasques de control a realitzar són les següents:

- En cada subministrament: - Inspecció visual de l'aspecte general dels tubs i elements d'unió. - Comprovació de les dades de subministrament exigides (marques, albarà o etiquetes). - Recepció del certificat de qualitat del fabricant, d'acord a les condicions del plec. - Comprovació dimensional (3 mostres).

- Per a cada tub de les mateixes característiques, es realitzaran els següents assaigs (UNE EN 50086-1): - Resistència a compressió - Impacte - Assaig de corbat - Resistència a la propagació de la flama - Resistència al calor - Grau de protecció - Resistència a l'atac químic

En cas que el material disposi de la Marca AENOR, o una altra legalment reconeguda a un país de l'UE, s'ha de poder prescindir dels assaigs de control de recepció. La DF ha de sol·licitar, en aquest cas, els resultats dels assaigs corresponents al subministrament rebut, segons control de producció establert a la marca de qualitat del producte.

CRITERIS DE PRESA DE MOSTRES EN TUBS DE PVC PER A CANALITZACIONS DE SERVEIS:

Es seguiran les instruccions de la DF i els criteris indicats a les normes UNE EN 50086-1 i UNE EN 50086-2-4, juntament a les normes de procediment de cada assaig concret.

INTERPRETACIÓ DE RESULTATS I ACTUACIONS EN CAS D'INCOMPLIMENT EN TUBS DE PVC PER A CANALITZACIONS DE SERVEIS:

No s'acceptaran materials que no arribin a l'obra correctament referenciats i acompanyats del corresponent certificat de qualitat del fabricant.

Es rebutjaran els subministres que no superin les condicions de la inspecció visual o les comprovacions geomètriques.

Es compliran les condicions dels assaigs d'identificació segons la norma UNE EN 50086-1 i UNE EN 50086-2-4.

ANDREU IBÁÑEZ GASSIOT. ARQUITECTE ESPECIALITZAT EN REHABILITACIÓ I CÀLCUL D'ESTRUCTURES || MEMBRE DE L'AGRUPACIÓ D'EXPERTS PERICIALS I FORENSES MEMBRE DOCENT DE POSTGRAU DE PATOLOGIES I ESTUDIS DE CONSTRUCCIONS EXISTENTS DEL CAATEEB (COL·LEGI D'APARELLADORS DE BARCELONA)

> C/ Sardenya nº 43
08005 – Barcelona

> Crta. Vilassar de Mar – Argentona km.3
08349 - Cabrera de Mar (Barcelona) Apt. 86

T/ F: 93-754-71-46
estudi@cuyas38.com

BG MATERIALS PER A INSTAL·LACIONS ELÈCTRIQUES

BG3 CABLES ELÈCTRICS PER A TENSIÓ BAIXA I SISTEMES DE DISTRIBUCIÓ ELÈCTRICA

BG33- CABLE DE COURE DE 0,6/1 KV

0.- ELEMENTS QUE CONTEMPLA EL PLEC

BG33-G2TY.

1.- DEFINICIÓ I CONDICIONS DELS ELEMENTS

Cable elèctric destinat a sistemes de distribució en tensió baixa i instal·lacions en general, per a serveis fixes, amb conductor de coure i de tensió assignada 0,6/1kV.

S'han considerat els tipus de cables següents:

- Cables unipolars o multipolars de designació RV, aïllament amb polietilè reticulat i coberta de policlorur de vinil, sense armadura ni pantalla i amb conductor de coure, construcció segons norma UNE 21123-2, amb una classificació de resistència al foc Eca segons UNE-EN 50575

- Cables unipolars o multipolars de designació RV-K, aïllament amb polietilè reticulat i coberta de policlorur de vinil, sense armadura ni pantalla i amb conductor de coure flexible, construcció segons norma UNE 21123-2, amb una classificació de resistència al foc Eca segons UNE-EN 50575

- Cables multipolars de designació RVFV-K, aïllament amb polietilè reticulat i coberta de policlorur de vinil, armadura amb fleix d'acer i amb conductor de coure flexible, construcció segons norma UNE 21123-2, amb una classificació de resistència al foc Eca segons UNE-EN 50575

- Cables unipolars o multipolars de designació RZ1-K (AS), aïllament amb polietilè reticulat i coberta de poliolefina, sense armadura ni pantalla i amb conductor de coure flexible, construcció segons norma UNE 21123-4, amb una classificació de resistència al foc Cca-s1b,d1,a1 segons UNE-EN 50575

- Cables unipolars o multipolars de designació RZ1-K (AS+), amb resistència intrínseca al foc, aïllament amb polietilè reticulat i coberta de poliolefina, sense armadura ni pantalla i amb conductor de coure flexible, construcció segons norma UNE 211025, amb una classificació de resistència al foc Cca-s1b,d1,a1 segons UNE-EN 50575

- Cables unipolars o multipolars de designació SZ1-K (AS+), amb resistència intrínseca al foc, aïllament amb compost de silicona i coberta de poliolefina, sense armadura ni pantalla i amb conductor de coure flexible, construcció segons norma UNE 211025, amb una classificació de resistència al foc Cca-s1b,d1,a1 segons UNE-EN 50575

- Cables multipolars de designació RZ, coberta aïllant de polietilè reticulat i amb conductors de coure cablejats en feix, construcció segons norma UNE 21030-2, amb una classificació de resistència al foc Fca segons UNE-EN 50575

- Cables unipolars de designació ZZ-F, amb una classificació de resistència al foc Eca segons UNE-EN 50575

CARACTERÍSTIQUES GENERALS:

En el cas de que el material s'utilitzi en obra pública, l'acord de Govern de la Generalitat de Catalunya de 9 de juny de 1998, exigeix que els materials siguin de qualitat certificada o puguin acreditar un nivell de qualitat equivalent, segons les normes aplicables als estats membres de la Unió Europea o de l'Associació Europea de Lliure Canvi.

També en aquest cas, es procurarà que els esmentats materials disposin de l'etiqueta ecològica europea, regulada en el Reglament (CE) nº 66/2010 o bé altres distintius de la Comunitat Europea.

Destinats a incorporar-se de forma permanent en obres de construcció han de complir el Reglament de productes per a la construcció (UE) nº 305/2011 i el seu Reglament Delegat (UE) 2016/364 sobre la classificació de les propietats de reacció al foc.

La coberta no ha de tenir variacions en el gruix ni d'altres defectes visibles a la seva superfície. Ha de ser resistent a l'abrasió.

Ha de quedar ajustada i s'ha de poder separar fàcilment sense produir danys a l'aïllament.

La forma exterior dels cables multipolars (reunits sota una coberta única) ha de ser raonablement cilíndrica.

L'aïllament no ha de tenir variacions del gruix ni d'altres defectes visibles a la seva superfície.

Ha de quedar ajustat i s'ha de poder separar fàcilment sense produir danys al conductor.

La designació dels cables ha de complir les especificacions de la norma UNE 20434.

La classificació de reacció al foc s'expressarà d'acord amb el Reglament Delegat (UE) 2016/364 i la UNE-EN 13501-6 amb un codi de quatre dígits segons el següent format:

Classe de reacció al foc:

- Dígit 1, prestacions de propagació del foc i emissió de calor: Aca, B1ca, B2ca, Cca, Dca, Eca i Fca (classes enumerades de més a menys prestacions)

Classes addicionals (només per a les classes B1ca, B2ca, Cca i Dca):

- Dígit 2, prestacions d'emissió de fums: s1a, s1b, s1, s2 i s3 (de més a menys prestacions)

- Dígit 3, prestacions de caiguda de gotes/partícules inflamades: d0, d1 i d2 (de més a menys prestacions)

- Dígit 4, prestacions d'acidesa: a1, a2 i a3 (de més a menys prestacions)

Les característiques físiques i mecàniques del conductor han de complir la norma UNE-EN 60228.

Els colors utilitzats per a l'aïllament han de complir la norma UNE 21089-1:

- Cables unipolars: - Com a conductor de fase: Marró, negre o gris - Com a conductor neutre: Blau - Com a conductor de terra: Llistat de groc i verd

ANDREU IBÁÑEZ GASSIOT. ARQUITECTE ESPECIALITZAT EN REHABILITACIÓ I CÀLCUL D'ESTRUCTURES || MEMBRE DE L'AGRUPACIÓ D'EXPERTS PERICIALS I FORENSES MEMBRE DOCENT DE POSTGRAU DE PATOLOGIES I ESTUDIS DE CONSTRUCCIONS EXISTENTS DEL CAATEEB (COL·LEGI D'APARELLADORS DE BARCELONA)
> C/ Sardenya nº 43
08005 – Barcelona
> Crta. Vilassar de Mar – Argentona km.3
08349 - Cabrera de Mar (Barcelona) Apt. 86
T/ F: 93-754-71-46
estudi@cuyas38.com

- Cables bipolars: Blau i marró

- Cables tripolars: - Cables amb conductor de terra: Fase: Marró, Neutre: Blau, Terra: Llistat de groc i verd - Cables sense conductor de terra: Fase: Negre, marró i gris

- Cables tetrapolars: - Cables amb conductor de terra: Fase: Marró, negre i gris, Terra: Llistat de groc i verd - Cables sense conductor de terra: Fase: Marró, negre i gris, Neutre: Blau

- Cables pentapolars: Fase: Marró, negre i gris, Neutre: Blau, Terra: Llistat de groc i verd

Les característiques següents han de complir amb els valors declarats pel fabricant, assajades segons la norma corresponent, dins del límit de tolerància indicat, en el seu cas:

- Característiques essencials: - Reacció al foc: - Classe Aca (UNE-EN ISO 1716) - Classe B1ca, B2ca, Cca i Dca (UNE-EN 50399, UNE-EN 60332-1-2, UNE-EN 61034-2, UNE-EN 60754-2) - Classe Eca (UNE-EN 60332-1-2) - Classe Fca (comportament no determinat) - Emissió de substàncies perilloses (verificació i declaració segons disposicions nacionals en el lloc d'utilització)

Gruix de l'aïllant del conductor (UNE-HD-603-1):

+----------+------+------+-----+-----+-----+

¦Secció (mm2)¦ 25 ¦ 50 ¦ 95 ¦ 150 ¦ 240 ¦

¦----------¦------¦------¦-----¦-----¦-----¦

¦Gruix (mm) ¦ 0,9 ¦ 1,0 ¦ 1,1 ¦ 1,4 ¦ 1,7 ¦

+----------+------+------+-----+-----+-----+

Gruix de la coberta: Ha de complir les especificacions de la norma UNE-HD 603-1

Temperatura de l'aïllament en servei normal: <= 90°C

Temperatura de l'aïllament en curtcircuit (5 s màx): <= 250°C

Tensió màxima admissible (c.a.):

- Entre conductors aïllats: <= 1 kV

- Entre conductors aïllats i terra: <= 0,6 kV

Toleràncies:

- Gruix de l'aïllament (UNE-HD 603-1): >= valor especificat - (0,1 mm + 10% del valor especificat)

CABLES DE DESIGNACIÓ RV, RV-K i RVFV-K:

Característiques de reacció al foc:

- Propagació de la flama (UNE-EN 60332-1-2): No propagador de la flama

El conductor ha de complir les següents prescripcions segons la norma UNE-EN 60228:

- Cable RV: prescripcions de la classe 1 o 2

- Cable RV-K i RVFV-K: prescripcions de la classe 5

L'aïllament ha de ser de polietilé reticulat (XLPE) tipus DIX-3 segons UNE HD-603-1.

La coberta ha de ser de policlorur de vinil (PVC) del tipus DMV-18 segons UNE HD-603-1.

CABLES DE DESIGNACIÓ RZ1-K (AS):

Característiques de reacció al foc:

- Material lliure d'halògens segons UNE-EN 60754-1

- Propagació de la flama (UNE-EN 60332-1-2): No propagador de la flama

- Propagació de l'incendi (UNE-EN 60332-3-24): No propagador de l'incendi

- Emissió de fums opacs (UNE-EN 61034-2): Baixa emissió de fums opacs

- Emissió de fums corrosius (UNE-EN 60754-2): Baixa emissió de fums corrosius

El conductor ha de complir les prescripcions de la classe 5 segons la norma UNE-EN 60228:

L'aïllament ha de ser de polietilé reticulat (XLPE) tipus DIX-3 segons UNE HD-603-1.

La coberta ha de ser de poliolefina, del tipus DMZ-E segons la norma UNE 21123-4.

CABLES DE DESIGNACIÓ RZ1-K (AS+) i SZ1-K (AS+):

Característiques de reacció al foc:

Material lliure d'halògens segons UNE-EN 60754-1

Propagació de la flama (UNE-EN 60332-1-2): No propagador de la flama

Propagació de l'incendi (UNE-EN 60332-3-24): No propagador de l'incendi

Emissió de fums opacs (UNE-EN 61034-2): Baixa emissió de fums opacs

Emissió de fums corrosius (UNE-EN 60754-2): Baixa emissió de fums corrosius

El conductor ha de complir les prescripcions de la classe 5 segons la norma UNE-EN 60228:

L'aïllament ha de cumplir el següent

- Cable RZ1-K (AS+): ha de ser de polietilè reticulat i ha de correspondre al tipus DIX-3 segons la norma UNE HD-603-1, amb cinta addicional de mica

ANDREU IBÁÑEZ GASSIOT. ARQUITECTE ESPECIALITZAT EN REHABILITACIÓ I CÀLCUL D'ESTRUCTURES || MEMBRE DE L'AGRUPACIÓ D'EXPERTS PERICIALS I FORENSES MEMBRE DOCENT DE POSTGRAU DE PATOLOGIES I ESTUDIS DE CONSTRUCCIONS EXISTENTS DEL CAATEEB (COL·LEGI D'APARELLADORS DE BARCELONA)

> C/ Sardenya nº 43
08005 – Barcelona

> Crta. Vilassar de Mar – Argentona km.3
08349 - Cabrera de Mar (Barcelona) Apt. 86

T/ F: 93-754-71-46
estudi@cuyas38.com

- Cable SZ1-K (AS+): ha de ser de compost de silicona i ha de correspondre al tipus EI2 segons la norma UNE-EN 50363-1

La coberta ha de ser de poliolefina, del tipus DMZ-E segons la norma UNE 21123-4.

CABLES DE DESIGNACIÓ RZ:

El conductor ha de complir les prescripcions de la classe 2 segons la norma UNE-EN 60228:

CABLES DE DESIGNACIÓ ZZ-F:

Característiques de reacció al foc:

- Material lliure d'halògens segons UNE-EN 60754-1

- Propagació de la flama (UNE-EN 60332-1-2): No propagador de la flama

- Propagació de l'incendi (UNE-EN 60332-3-24): No propagador de l'incendi

- Emissió de fums opacs (UNE-EN 61034-2): Baixa emissió de fums opacs

- Emissió de fums corrosius (UNE-EN 60754-2): Baixa emissió de fums corrosius

El conductor ha de complir les prescripcions de la classe 5 segons la norma UNE-EN 60228:

L'aïllament ha de ser de goma i ha de correspondre al tipus EI6 segons la norma UNE-EN 50363-1

La coberta ha de ser de material lliure d'halògens, del tipus EM5 segons la norma UNE-EN 50363-2-2 o del tipus EM8 segons UNE-EN 50363-6.

2.- CONDICIONS DE SUBMINISTRAMENT I EMMAGATZEMATGE

Subministrament: En bobines.

Emmagatzematge: En llocs protegits de la pluja i la humitat.

3.- UNITAT I CRITERI D'AMIDAMENT

Unitat d'amidament: la indicada a la descripció de l'element

Criteri d'amidament: quantitat necessària subministrada a l'obra

4.- NORMATIVA DE COMPLIMENT OBLIGATORI

NORMATIVA GENERAL:

Real Decreto 842/2002 de 2 de agosto, por el que se aprueba el Reglamento Electrotécnico de Baja Tensión. REBT 2002.

UNE-EN 50575:2015 Cables de energía, control y comunicación. Cables para aplicaciones generales en construcciones sujetos a requisitos de reacción al fuego.

UNE-EN 50575:2015/A1:2016 Cables de energía, control y comunicación. Cables para aplicaciones generales en construcciones sujetos a requisitos de reacción al fuego.

UNE-HD 603-1:2007 Cables de distribución de tensión asignada 0,6/1 kV. Parte 1: Requisitos generales.

Reglamento Delegado (UE) 2016/364 de la Comisión, de 1 de julio de 2015, relativo a la clasificación de las propiedades de reacción al fuego de los productos de construcción de conformidad con el Reglamento (UE) nº 305/2011 del Parlamento Europeo y del Consejo.

UNE 20434:1999 Sistema de designación de los cables.

UNE-EN 13501-6:2015 Clasificación en función del comportamiento frente al fuego de los productos de construcción y elementos para la edificación. Parte 6: Clasificación a partir de datos obtenidos en ensayos de reacción al fuego de cables eléctricos.

* UNE 21089-1:2002 Identificación de los conductores aislados de los cables.

* UNE-EN 60228:2005 Conductores de cables aislados.

CABLES DE DESIGNACIÓ RV, RV-K i RVFV-K:

UNE 21123-2:2017 Cables eléctricos de utilización industrial de tensión asignada 0,6/1 kV. Parte 2: Cables con aislamiento de polietileno reticulado y cubierta de policloruro de vinilo.

CABLES DE DESIGNACIÓ RZ1-K (AS):

UNE 21123-4:2017 Cables eléctricos de utilización industrial de tensión asignada 0,6/1 kV. Parte 4: Cables con aislamiento de polietileno reticulado y cubierta de poliolefina.

CABLES DE DESIGNACIÓ RZ1-K (AS+) i SZ1-K (AS+):

UNE 211025:2017 Cables con resistencia intrínseca al fuego destinados a circuitos de seguridad.

CABLES DE DESIGNACIÓ RZ:

UNE 21030-2:2003 Conductores aislados, cableados en haz, de tensión asignada 0,6/1 kV, para líneas de distribución, acometidas y usos análogos. Parte 2: Conductores de cobre.

5.- CONDICIONS DE CONTROL DE RECEPCIÓ

CONDICIONS DE MARCATGE I CONTROL DE LA DOCUMENTACIÓ:

El subministrador ha de posar a disposició de la DF en el cas que aquesta ho sol·liciti, la documentació següent, que acredita el marcatge CE, segons el sistema d'avaluació de conformitat aplicable, d'acord amb el que disposa l'apartat 7.2.1 del CTE:

- Productes per a usos subjectes a reglamentacions sobre reacció al foc amb nivell o classe Aca, B1ca, B2ca, Cca:
- Sistema 1+: Declaració de Prestacions

ANDREU IBÁÑEZ GASSIOT. ARQUITECTE ESPECIALITZAT EN REHABILITACIÓ I CÀLCUL D'ESTRUCTURES || MEMBRE DE L'AGRUPACIÓ D'EXPERTS PERICIALS I FORENSES MEMBRE DOCENT DE POSTGRAU DE PATOLOGIES I ESTUDIS DE CONSTRUCCIONS EXISTENTS DEL CAATEEB (COL·LEGI D'APARELLADORS DE BARCELONA)
> C/ Sardenya nº 43 08005 – Barcelona
> Crta. Vilassar de Mar – Argentona km.3 08349 - Cabrera de Mar (Barcelona) Apt. 86
T/ F: 93-754-71-46
estudi@cuyas38.com

- Productes per a usos subjectes a reglamentacions sobre reacció al foc amb nivell o classe Dca, Eca: - Sistema 3: Declaració de prestacions

- Productes per a usos subjectes a reglamentacions sobre reacció al foc amb nivell o classe Fca: - Sistema 4: Declaració de prestacions

- Productes per a usos subjectes a reglamentacions sobre substàncies perilloses: - Sistema 3: Declaració de prestacions

El cable ha d'anar marcat amb les dades següents:

- Identificació consistent en la marca del nom del fabricant o marca comercial

- Descripció del producte o codi de designació

- Classe de reacció al foc

El marcatge s'ha de fer sobre el cable, l'embalatge o l'etiqueta o en una combinació dels anteriors.

El marcatge sobre la coberta o aïllament del cable ha de ser continu. La distància entre el final del marcatge i el principi del següent no ha de superar els 1100 mm.

El símbol de marcatge CE estarà fixat de manera visible, llegible i indeleble en una etiqueta fixada sobre l'embalatge dels cables.

El marcat i etiquetatge CE ha d'incloure la informació següent:

- Símbol del marcatge CE

- Els dos últims dígits de l'any en què es va fixar el marcat per primera vegada

- Nom i direcció registrada del fabricant o marca identificativa

- Codi únic d'identificació del producte tipus

- Número de referència de la declaració de prestacions

- Nivell o classe de prestacions declarat

- Data de l'especificació tècnica harmonitzada aplicable

- Número d'identificació de l'organisme notificat

- Ús previst, segons s'especifica a la norma harmonitzada aplicable

OPERACIONS DE CONTROL:

Les tasques de control a realitzar són les següents:

- Sol·licitar del fabricant els certificats i homologacions dels conductors i protocols de proves.

- Control de la documentació tècnica subministrada.

- Verificar l'adequació dels conductors als requisits dels projecte

- Control final d'identificació

- Realització i emissió d'informe amb resultats dels assaigs realitzats d'acord al que s'especifica en la taula d'assaigs i de quantificació dels mateixos.

- Assaigs:

A la relació següent s'especifiquen els controls a efectuar a la recepció de conductors de coure o alumini i les normes aplicables en cada cas: - Rigidesa dielèctrica (REBT) - Resistència d'aïllament (REBT) - Resistència elèctrica dels conductors (UNE 20003 / UNE 21022/1M) - Control dimensional (Documentació del fabricant) - Extinció de flama (UNE-EN 50266) - Densitat de fums UNE-EN 50268 / UNE 21123) - Despreniment d'halògens (UNE-EN 50267-2-1 / UNE 21123 / UNE 2110022)

A la següent taula s'especifica el nombre de controls a efectuar. Els assaigs especificats (*) seran exigibles segons criteri de la DF quan les exigències del lloc ho determini i les característiques dels conductors corresponguin a l'assaig especificat. - Rigidesa dielèctrica: 100% (exigit al fabricant) - Resistència d'aïllament: 100% (exigit al fabricant) - Resistència elèctrica: 100% (exigit al fabricant) - Extinció de flama: 1 assaig per tipus (*) (exigit al fabricant) i 1 assaig per tipus (*) (exigit a recepció) - Densitat de fums: 1 assaig per tipus (*) (exigit al fabricant) i 1 assaig per tipus (*) (exigit a recepció) - Despreniment d'halògens: 1 assaig per tipus (*) (exigit al fabricant) i 1 assaig per tipus (*) (exigit a recepció)

Per tipus s'entén aquells conductors amb característiques iguals.

Els assaigs exigits a recepció podran ésser els realitzats pel fabricant sempre que hi hagi una supervisió per part de la DF o empresa especialitzada.

CRITERIS DE PRESA DE MOSTRES:

Per a la realització dels assaigs, s'escollirà aleatòriament una bovina del lot d'entrega, a excepció dels assaigs de rutina que es realitzaran a totes les bobines.

INTERPRETACIÓ DE RESULTATS I ACTUACIONS EN CAS D'INCOMPLIMENT:

Es realitzarà un control extensiu de la partida objecte de control, i segons criteri de la DF, podrà ésser acceptada o rebutjada tota o part del material que la composa.

ANDREU IBÁÑEZ GASSIOT. ARQUITECTE ESPECIALITZAT EN REHABILITACIÓ I CÀLCUL D'ESTRUCTURES || MEMBRE DE L'AGRUPACIÓ D'EXPERTS PERICIALS I FORENSES MEMBRE DOCENT DE POSTGRAU DE PATOLOGIES I ESTUDIS DE CONSTRUCCIONS EXISTENTS DEL CAATEEB (COL·LEGI D'APARELLADORS DE BARCELONA)

> C/ Sardenya nº 43
08005 – Barcelona

> Crta. Vilassar de Mar – Argentona km.3
08349 - Cabrera de Mar (Barcelona) Apt. 86

T/ F: 93-754-71-46
estudi@cuyas38.com

BG MATERIALS PER A INSTAL·LACIONS ELÈCTRIQUES

BG3 CABLES ELÈCTRICS PER A TENSIÓ BAIXA I SISTEMES DE DISTRIBUCIÓ ELÈCTRICA

BG3I- CONDUCTOR DE COURE NU

0.- ELEMENTS QUE CONTEMPLA EL PLEC

BG3I-06W3.

1.- DEFINICIÓ I CONDICIONS DELS ELEMENTS

Conductor de coure electrolític cru i nu per a connexió de terra, unipolar de fins a 240 mm2 de secció.

CARACTERÍSTIQUES GENERALS:

En el cas de que el material s'utilitzi en obra pública, l'acord de Govern de la Generalitat de Catalunya de 9 de juny de 1998, exigeix que els materials siguin de qualitat certificada o puguin acreditar un nivell de qualitat equivalent, segons les normes aplicables als estats membres de la Unió Europea o de l'Associació Europea de Lliure Canvi.

També en aquest cas, es procurarà que els esmentats materials disposin de l'etiqueta ecològica europea, regulada en el Reglament (CE) nº 66/2010 o bé altres distintius de la Comunitat Europea.

Tots els fils de coure que formen l'ànima han de tenir el mateix diàmetre.

Ha de tenir una textura exterior uniforme i sense defectes.

2.- CONDICIONS DE SUBMINISTRAMENT I EMMAGATZEMATGE

Subministrament: En bobines o tambors.

Emmagatzematge: En llocs protegits de la pluja i la humitat.

3.- UNITAT I CRITERI D'AMIDAMENT

Unitat d'amidament: la indicada a la descripció de l'element

Criteri d'amidament: quantitat necessària subministrada a l'obra

4.- NORMATIVA DE COMPLIMENT OBLIGATORI

Real Decreto 842/2002 de 2 de agosto, por el que se aprueba el Reglamento Electrotécnico de Baja Tensión. REBT 2002.

UNE 21012:1971 Cables de cobre para líneas eléctricas aéreas. Especificación.

UNE 20460-5-54:1990 Instalaciones eléctricas en edificios. Elección e instalación de los materiales eléctricos. Puesta a tierra y conductores de protección.

5.- CONDICIONS DE CONTROL DE RECEPCIÓ

CONDICIONS DE MARCATGE I CONTROL DE LA DOCUMENTACIÓ:

Cada conductor ha de portar de forma indeleble i ben visible les dades següents:

- Material, secció, llargària i pes del conductor

- Nom del fabricant o marca comercial

- Data de fabricació

OPERACIONS DE CONTROL:

Les tasques de control a realitzar són les següents:

- Sol·licitar al fabricant els certificats de característiques tècniques i homologacions dels materials.

- Control de la documentació tècnica subministrada.

- Verificar que les característiques dels elèctrodes es corresponguin a l'especificat en Projecte.

- Verificar que la profunditat de la xarxa mai sigui inferior a 0,5 metres.

- Verificar seccions de conductors de terra segons la taula 1 del ITC-BT- 018 del REBT.

- Realització i emissió d'informes amb resultats de controls i proves realitzats.

CRITERIS DE PRESA DE MOSTRES:

Es realitzarà mesura al pont de comprovació o caixa de seccionament de terres.

INTERPRETACIÓ DE RESULTATS I ACTUACIONS EN CAS D'INCOMPLIMENT:

No s'admetran seccions de conductors i elèctrodes de posada a terra inferiors als indicats al REBT.

En discrepàncies del tipus de posada a terra amb l'especificat al projecte, s'actuarà segons criteri de la DF.

BG MATERIALS PER A INSTAL·LACIONS ELÈCTRIQUES

BGY PARTS PROPORCIONALS D'ELEMENTS ESPECIALS PER A INSTAL·LACIONS ELÈCTRIQUES

BGY3- PART PROPORCIONAL D'ELEMENTS ESPECIALS PER A CONDUCTORS ELÈCTRICS DE TENSIÓ BAIXA

0.- ELEMENTS QUE CONTEMPLA EL PLEC

BGY3-0B2S.

1.- DEFINICIÓ I CONDICIONS DELS ELEMENTS

Part proporcional d'elements especials per a conductors de coure nus.

ANDREU IBÁÑEZ GASSIOT. ARQUITECTE ESPECIALITZAT EN REHABILITACIÓ I CÀLCUL D'ESTRUCTURES || MEMBRE DE L'AGRUPACIÓ D'EXPERTS PERICIALS I FORENSES MEMBRE DOCENT DE POSTGRAU DE PATOLOGIES I ESTUDIS DE CONSTRUCCIONS EXISTENTS DEL CAATEEB (COL·LEGI D'APARELLADORS DE BARCELONA)

> C/ Sardenya nº 43
08005 – Barcelona

> Crta. Vilassar de Mar – Argentona km.3
08349 - Cabrera de Mar (Barcelona) Apt. 86

T/ F: 93-754-71-46
estudi@cuyas38.com

CARACTERÍSTIQUES GENERALS:

El material i les seves característiques han de ser adequats per a conductors de coure nus i no han de fer disminuir, en cap cas, la seva qualitat i bon funcionament.

2.- CONDICIONS DE SUBMINISTRAMENT I EMMAGATZEMATGE

Subministrament: A l'albarà de lliurament han de constar les característiques d'identificació següents:

- Material

- Tipus

- Diàmetre o d'altres dimensions

Emmagatzematge: En llocs protegits contra els impactes, la pluja, les humitats i dels raigs del sol.

3.- UNITAT I CRITERI D'AMIDAMENT

Unitat composada pel conjunt d'elements especials necessaris per al muntatge d'1 m de conductor de coure nu.

4.- NORMATIVA DE COMPLIMENT OBLIGATORI

No hi ha normativa de compliment obligatori.

B0 MATERIALS BÀSICS

B07 MORTERS DE COMPRA

B07F- MORTER SENSE ADDITIUS

0.- ELEMENTS QUE CONTEMPLA EL PLEC

B07F-0LSZ,B07F-0LT5,B07F-0LT8.

1.- DEFINICIÓ I CONDICIONS DE LES PARTIDES D'OBRA EXECUTADES

Mescla feta amb sorra, ciment, aigua i calç si és el cas.

CARACTERÍSTIQUES GENERALS:

Tipus de ciment:

- Ciments comuns excepte els tipus CEM II/A

- Ciments de ram de paleta MC

- Ciments blancs BL, quan ho requereixi l'exigència de blancor

Morters per a fàbriques:

- Resistència a compressió: <= 0,75 x Resistència a compressió de la peça - Morter ordinari (UNE-EN 998-2) en fàbrica no armada: >= M1 - Morter ordinari (UNE-EN 998-2) en fàbrica armada: >= M5 - Morter de junt prim o morter lleuger (UNE-EN 998-2): >= M5

Ha d'estar pastat de forma que s'obtingui una mescla homogènia i sense segregacions.

2.- CONDICIONS DEL PROCÉS D'EXECUCIÓ

Per a l'elaboració i la utilització del morter, la temperatura ambient ha d'estar entre 5°C i 40°C.

La formigonera ha d'estar neta abans de l'elaboració del morter.

No s'han de mesclar morters de composició diferent.

S'ha d'aplicar abans que passin 2 h des de la pastada.

3.- UNITAT I CRITERI D'AMIDAMENT

m3 de volum necessari elaborat a l'obra.

4.- NORMATIVA DE COMPLIMENT OBLIGATORI

Documento Básico de Seguridad estructural Fábrica DB-SE-F, parte II del CTE, aprobado por el Real Decreto 314/2006.

5.- CONDICIONS DE CONTROL D'EXECUCIÓ I DE L'OBRA ACABADA

OPERACIONS DE CONTROL:

Les tasques de control a realitzar són les següents:

- Inspecció visual de les condicions de subministrament i recepció del certificat de qualitat del fabricant, d'acord a les exigències del plec de condicions, incloent els resultats corresponents de resistència a compressió (UNE EN 1015-11).

En cas de no presentar aquests resultats, o que la DF tingui dubtes de la seva representativitat, es realitzaran aquests assaigs sobre el material rebut, a càrrec del contractista.

CRITERIS DE PRESA DE MOSTRES:

Els controls s'han de realitzar segons les instruccions de la DF.

INTERPRETACIÓ DE RESULTATS I ACTUACIONS EN CAS D'INCOMPLIMENT:

No es podran utilitzar a l'obra morters sense el corresponent certificat de garantia del fabricant, d'acord a les condicions exigides.

Els valors de consistència i resistència a compressió han de correspondre a les especificacions de projecte.

ANDREU IBÁÑEZ GASSIOT. ARQUITECTE ESPECIALITZAT EN REHABILITACIÓ I CÀLCUL D'ESTRUCTURES || MEMBRE DE L'AGRUPACIÓ D'EXPERTS PERICIALS I FORENSES MEMBRE DOCENT DE POSTGRAU DE PATOLOGIES I ESTUDIS DE CONSTRUCCIONS EXISTENTS DEL CAATEEB (COL·LEGI D'APARELLADORS DE BARCELONA)

> C/ Sardenya nº 43
08005 – Barcelona

> Crta. Vilassar de Mar – Argentona km.3
08349 - Cabrera de Mar (Barcelona) Apt. 86

T/ F: 93-754-71-46
estudi@cuyas38.com

P PARTIDES D'OBRA I CONJUNTS

P2 DEMOLICIONS, ENDERROCS, MOVIMENTS DE TERRES I GESTIÓ DE RESIDUS

P21 ENDERROCS, DEMOLICIONS, ARRENCADES, REPICATS I DESMUNTATGES

P214 DESMUNTATGES O ENDERROCS D'ELEMENTS DE CONSTRUCCIÓ

P2146- DEMOLICIÓ DE PAVIMENTS I BASES

0.- ELEMENTS QUE CONTEMPLA EL PLEC

P2146-DJ4A.

1.- DEFINICIÓ I CONDICIONS DE LES PARTIDES D'OBRA EXECUTADES

Demolició d'elements de vialitat, arrencada de paviments o soleres o desmuntatge de paviments.

S'han considerat els elements següents:

- Vorada col·locada sobre terra o formigó

- Rigola de formigó o de panots col·locats sobre formigó

- Escocell de formigó

- Paviment de formigó, panots, llambordins o mescla bituminosa

En actuacions de reparació, s'han considerat els graus de dificultat següents:

- Grau de dificultat associat a la mobilitat en l'actuació: - Sense dificultat de mobilitat: actuacions en què hi ha una interferència pròpia de l'entorn on es desenvolupen. - Amb dificultat de mobilitat: actuacions en entorns amb dificultat de mobilitat i/o amb el material aplegat lluny de la zona de treball: - Actuacions amb dificultat d'accessibilitat, per la poca mobilitat de la maquinària, per l'elevada presència de guals particulars i passos de vianants, per la impossibilitat d'ubicar una plataforma de treball lateral, per la impossibilitat d'ocupació de la calçada per fer l'aplec de materials que impliqui fer l'actuació per fases per tal de mantenir el pas de vianants i/o per estar en una zona amb tràfic rodat important - Actuacions en les què els materials estan aplegats lluny de la zona de treball per manca d'espai en la proximitat d'on s'executen les tasques.

- Grau de dificultat associat a l'àmbit de l'actuació en funció de l'amplària de la vorera, calçada o plataforma única

- Grau de dificultat associat a la presència d'elements externs a l'actuació: - Sense afectació per serveis o elements de mobiliari urbà: actuacions sense serveis (canalitzacions d'aigua, semàfors, enllumenat, etc.) ni elements urbans de grans dimensions (marquesines, mòduls d'aparcament de bicicletes, etc.) que interfereixin (o que puguin interferir) en les tasques - Amb afectació per serveis o elements de mobiliari urbà: actuacions amb serveis (canalitzacions d'aigua, semàfors, enllumenat, etc.) o elements urbans de grans dimensions (marquesines, mòduls d'aparcament de bicicletes, etc) que interfereixen en les tasques.

- Grau de dificultat associat a l'abast de l'actuació

L'execució de la unitat d'obra inclou les operacions següents:

- Preparació de la zona de treball

- Demolició de l'element amb els mitjans adients

- Trossejament i apilada de la runa

CONDICIONS GENERALS:

Els materials han de quedar suficientment trossejats i apilats per tal de facilitar-ne la càrrega, en funció dels mitjans de què es disposin i de les condicions de transport.

Els materials han de quedar apilats i emmagatzemats en funció de l'ús a que es destinin (transport a abocador, reutilització, eliminació en obra, etc.).

Un cop acabats els treballs, la base ha de quedar neta de restes de material.

2.- CONDICIONS DEL PROCÉS D'EXECUCIÓ

No s'ha de treballar amb pluja, neu o vent superior als 60 km/h.

S'ha de seguir l'ordre de treballs previst a la DT.

El contractista ha d'elaborar un programa de treball que ha de ser aprovat per la DF abans d'iniciar els treballs, on s'ha d'especificar, com a mínim:

- Mètode d'enderroc i fases

- Estabilitat de les construccions en cada fase, apuntalaments necessaris

- Estabilitat i protecció de les construccions i elements de l'entorn i els que s'han de conservar

- Manteniment i substitució provisional dels serveis afectats pels treballs

- Mitjans d'evacuació i especificació de les zones d'abocament dels productes d'enderroc

- Cronograma dels treballs

- Pautes de control i mesures de seguretat i salut

La part per a enderrocar no ha de tenir instal·lacions en servei (aigua, gas, electricitat, etc.).

El paviment no ha de tenir conductes d'instal·lació en servei a la part per arrencar, s'han de desmuntar els aparells d'instal·lació i de mobiliari existents, així com qualsevol element que pugui destorbar la feina.

S'han de protegir els elements de servei públic que puguin resultar afectats per les obres.

La zona afectada per les obres ha de quedar convenientment senyalitzada.

ANDREU IBÁÑEZ GASSIOT. ARQUITECTE ESPECIALITZAT EN REHABILITACIÓ I CÀLCUL D'ESTRUCTURES || MEMBRE DE L'AGRUPACIÓ D'EXPERTS PERICIALS I FORENSES MEMBRE DOCENT DE POSTGRAU DE PATOLOGIES I ESTUDIS DE CONSTRUCCIONS EXISTENTS DEL CAATEEB (COL·LEGI D'APARELLADORS DE BARCELONA)

> C/ Sardenya nº 43
08005 – Barcelona

> Crta. Vilassar de Mar – Argentona km.3
08349 - Cabrera de Mar (Barcelona) Apt. 86

T/ F: 93-754-71-46
estudi@cuyas38.com

L'execució dels treballs no han de produir desperfectes, molèsties o perjudicar les construccions, bens o persones de l'entorn.

S'ha d'evitar la formació de pols, pel que cal regar les parts que s'hagin de demolir i carregar.

En cas d'imprevistos (terrenys inundats, olors de gas, etc.) o quan l'enderrocament pugui afectar les construccions veïnes, s'han de suspendre les obres i avisar a la DF.

L'operació de càrrega de runa s'ha de fer amb les precaucions necessàries, per tal d'aconseguir les condicions de seguretat suficients.

S'han d'eliminar els elements que puguin entorpir els treballs de retirada i càrrega de runa.

S'ha de complir la normativa vigent en matèria mediambiental, de seguretat i salut i d'emmagatzematge i transport de productes de construcció.

3.- UNITAT I CRITERI D'AMIDAMENT

m de llargària realment enderrocada, segons les especificacions de la DT.

ENDERROC O FRESAT DE PAVIMENT:

m2 de paviment realment enderrocat, segons les especificacions de la DT.

4.- NORMATIVA DE COMPLIMENT OBLIGATORI

* Orden de 6 de febrero de 1976 por la que se aprueba el Pliego de Prescripciones Técnicas Generales para Obras de Carreteras y Puentes (PG-3).

* Orden FOM/1382/2002 de 16 de mayo, por la que se actualizan determinados artículos del pliego de prescripciones técnicas generales para obras de carreteras y puentes relativos a la construcción de explanaciones, drenajes y cimentaciones (PG-3).

* Orden de 10 de febrero de 1975, por la que se aprueba la Norma Tecnológica de la Edificación. NTE-ADD/1975: Acondicionamiento del terreno. Desmontes. Demoliciones.

P2 DEMOLICIONS, ENDERROCS, MOVIMENTS DE TERRES I GESTIÓ DE RESIDUS

P21 ENDERROCS, DEMOLICIONS, ARRENCADES, REPICATS I DESMUNTATGES

P214 DESMUNTATGES O ENDERROCS D'ELEMENTS DE CONSTRUCCIÓ

P214W- TALL AMB DISC EN PAVIMENT PER MARCAR LÍMIT DEMOLICIÓ

0.- ELEMENTS QUE CONTEMPLA EL PLEC

P214W-HXLT.

1.- DEFINICIÓ I CONDICIONS DE LES PARTIDES D'OBRA EXECUTADES

Tall fet amb maquina tallajunts en un paviment que s'ha de demolir, per tal de delimitar la zona afectada, i que en fer la demolició els límits del paviment que resti siguin rectes i uniformes.

Ha d'estar feta al lloc indicat a la DT, amb les modificacions introduides al replanteig previ, aprovades per la DF.

Toleràncies d'execució:

- Replanteig: ± 10 mm

2.- CONDICIONS DEL PROCÉS D'EXECUCIÓ

No s'ha de treballar amb pluja, neu o vent superior als 60 km/h.

S'ha de seguir l'ordre de treballs previst a la DT.

El contractista ha d'elaborar un programa de treball que ha de ser aprovat per la DF abans d'iniciar els treballs, on s'ha d'especificar, com a mínim:

- Mètode d'enderroc i fases

- Estabilitat de les construccions en cada fase, apuntalaments necessaris

- Estabilitat i protecció de les construccions i elements de l'entorn i els que s'han de conservar

- Manteniment i substitució provisional dels serveis afectats pels treballs

- Mitjans d'evacuació i especificació de les zones d'abocament dels productes d'enderroc

- Cronograma dels treballs

- Pautes de control i mesures de seguretat i salut

3.- UNITAT I CRITERI D'AMIDAMENT

m de llargària realment enderrocada, segons les especificacions de la DT.

TALL DE PAVIMENT:

m de llargària executada realment, amidada segons les especificacions del projecte, comprovada i acceptada expressament per la DF.

4.- NORMATIVA DE COMPLIMENT OBLIGATORI

* Orden de 6 de febrero de 1976 por la que se aprueba el Pliego de Prescripciones Técnicas Generales para Obras de Carreteras y Puentes (PG-3).

* Orden FOM/1382/2002 de 16 de mayo, por la que se actualizan determinados artículos del pliego de prescripciones técnicas generales para obras de carreteras y puentes relativos a la construcción de explanaciones, drenajes y cimentaciones (PG-3).

ANDREU IBÁÑEZ GASSIOT. ARQUITECTE ESPECIALITZAT EN REHABILITACIÓ I CÀLCUL D'ESTRUCTURES || MEMBRE DE L'AGRUPACIÓ D'EXPERTS PERICIALS I FORENSES MEMBRE DOCENT DE POSTGRAU DE PATOLOGIES I ESTUDIS DE CONSTRUCCIONS EXISTENTS DEL CAATEEB (COL·LEGI D'APARELLADORS DE BARCELONA)

> C/ Sardenya nº 43
08005 – Barcelona

> Crta. Vilassar de Mar – Argentona km.3
08349 - Cabrera de Mar (Barcelona) Apt. 86

T/ F: 93-754-71-46
estudi@cuyas38.com

P2 DEMOLICIONS, ENDERROCS, MOVIMENTS DE TERRES I GESTIÓ DE RESIDUS

P21 ENDERROCS, DEMOLICIONS, ARRENCADES, REPICATS I DESMUNTATGES

P21G ENDERROCS D'ELEMENTS D'INSTAL·LACIONS

P21G3- DEMOLICIÓ DE CLAVEGUERA

0.- ELEMENTS QUE CONTEMPLA EL PLEC

P21G3-DJ1L.

1.- DEFINICIÓ I CONDICIONS DE LES PARTIDES D'OBRA EXECUTADES

Demolició d'elements que formen part d'una xarxa de sanejament o de drenatge, amb mitjans manuals o mecànics.

S'han considerat els elements següents:

- Claveguera, clavegueró o cuneta de formigó amb o sense solera de formigó

- Pou, embornal o interceptor de maó amb o sense solera de formigó

- Canonada d'acer corrugat de 200 cm de diàmetre com a màxim

L'execució de la unitat d'obra inclou les operacions següents:

- Preparació de la zona de treball

- Enderroc de l'element amb els mitjans adients

- Tall d'armadures i elements metàl·lics

- Trossejament i apilada de la runa

- Càrrega de la runa sobre el camió

CONDICIONS GENERALS:

Els materials han de quedar suficientment trossejats i apilats per tal de facilitar-ne la càrrega, en funció dels mitjans de què es disposin i de les condicions de transport.

Els materials han de quedar apilats i emmagatzemats en funció de l'ús a que es destinin (transport a abocador, reutilització, eliminació en obra, etc.).

Un cop acabats els treballs, la base ha de quedar neta de restes de material.

2.- CONDICIONS DEL PROCÉS D'EXECUCIÓ

No s'ha de treballar amb pluja, neu o vent superior als 60 km/h.

S'ha de seguir l'ordre de treballs previst a la DT.

L'excavació del terreny circumdant s'ha de fer alternativament a ambdós costats, de manera que mantinguin el mateix nivell.

Ha d'estar fora de servei.

Qualsevol conducció que empalmi amb l'element ha de quedar obturada.

S'han de protegir els elements de servei públic que puguin resultar afectats per les obres.

La zona afectada per les obres ha de quedar convenientment senyalitzada.

L'execució dels treballs no han de produir desperfectes, molèsties o perjudicar les construccions, bens o persones de l'entorn.

S'ha d'evitar la formació de pols, pel que cal regar les parts que s'hagin de demolir i carregar.

En cas d'imprevistos (terrenys inundats, olors de gas, etc.) o quan l'enderrocament pugui afectar les construccions veïnes, s'han de suspendre les obres i avisar a la DF.

L'operació de càrrega de runa s'ha de fer amb les precaucions necessàries, per tal d'aconseguir les condicions de seguretat suficients.

La runa s'ha de desinfectar abans de ser transportada.

S'han d'eliminar els elements que puguin entorpir els treballs de retirada i càrrega de runa.

S'ha de complir la normativa vigent en matèria mediambiental, de seguretat i salut i d'emmagatzematge i transport de productes de construcció.

3.- UNITAT I CRITERI D'AMIDAMENT

CLAVEGUERÓ, CANONADA, INTERCEPTOR, CUNETA O CONDUCTES D'EVACUACIÓ:

m de llargària realment enderrocada, segons les especificacions de la DT.

m de llargària realment enderrocat, amidat per l'eix de l'element, segons les especificacions de la DT.

4.- NORMATIVA DE COMPLIMENT OBLIGATORI

* Orden de 6 de febrero de 1976 por la que se aprueba el Pliego de Prescripciones Técnicas Generales para Obras de Carreteras y Puentes (PG-3).

* Orden FOM/1382/2002 de 16 de mayo, por la que se actualizan determinados artículos del pliego de prescripciones técnicas generales para obras de carreteras y puentes relativos a la construcción de explanaciones, drenajes y cimentaciones (PG-3).

ANDREU IBÁÑEZ GASSIOT. ARQUITECTE ESPECIALITZAT EN REHABILITACIÓ I CÀLCUL D'ESTRUCTURES || MEMBRE DE L'AGRUPACIÓ D'EXPERTS PERICIALS I FORENSES MEMBRE DOCENT DE POSTGRAU DE PATOLOGIES I ESTUDIS DE CONSTRUCCIONS EXISTENTS DEL CAATEEB (COL·LEGI D'APARELLADORS DE BARCELONA)

> C/ Sardenya nº 43
08005 – Barcelona

> Crta. Vilassar de Mar – Argentona km.3
08349 - Cabrera de Mar (Barcelona) Apt. 86

T/ F: 93-754-71-46
estudi@cuyas38.com

P2 DEMOLICIONS, ENDERROCS, MOVIMENTS DE TERRES I GESTIÓ DE RESIDUS

P21 ENDERROCS, DEMOLICIONS, ARRENCADES, REPICATS I DESMUNTATGES

P21G ENDERROCS D'ELEMENTS D'INSTAL·LACIONS

P21G5- DEMOLICIÓ D'EMBORNAL

0.- ELEMENTS QUE CONTEMPLA EL PLEC

P21G5-54CN.

1.- DEFINICIÓ I CONDICIONS DE LES PARTIDES D'OBRA EXECUTADES

Demolició d'elements que formen part d'una xarxa de sanejament o de drenatge, amb mitjans manuals o mecànics.

S'han considerat els elements següents:

- Claveguera, clavegueró o cuneta de formigó amb o sense solera de formigó

- Pou, embornal o interceptor de maó amb o sense solera de formigó

- Canonada d'acer corrugat de 200 cm de diàmetre com a màxim

L'execució de la unitat d'obra inclou les operacions següents:

- Preparació de la zona de treball

- Enderroc de l'element amb els mitjans adients

- Tall d'armadures i elements metàl·lics

- Trossejament i apilada de la runa

- Càrrega de la runa sobre el camió

CONDICIONS GENERALS:

Els materials han de quedar suficientment trossejats i apilats per tal de facilitar-ne la càrrega, en funció dels mitjans de què es disposin i de les condicions de transport.

Els materials han de quedar apilats i emmagatzemats en funció de l'ús a que es destinin (transport a abocador, reutilització, eliminació en obra, etc.).

Un cop acabats els treballs, la base ha de quedar neta de restes de material.

2.- CONDICIONS DEL PROCÉS D'EXECUCIÓ

No s'ha de treballar amb pluja, neu o vent superior als 60 km/h.

S'ha de seguir l'ordre de treballs previst a la DT.

L'excavació del terreny circumdant s'ha de fer alternativament a ambdós costats, de manera que mantinguin el mateix nivell.

Ha d'estar fora de servei.

Qualsevol conducció que empalmi amb l'element ha de quedar obturada.

S'han de protegir els elements de servei públic que puguin resultar afectats per les obres.

La zona afectada per les obres ha de quedar convenientment senyalitzada.

L'execució dels treballs no han de produir desperfectes, molèsties o perjudicar les construccions, bens o persones de l'entorn.

S'ha d'evitar la formació de pols, pel que cal regar les parts que s'hagin de demolir i carregar.

En cas d'imprevistos (terrenys inundats, olors de gas, etc.) o quan l'enderrocament pugui afectar les construccions veïnes, s'han de suspendre les obres i avisar a la DF.

L'operació de càrrega de runa s'ha de fer amb les precaucions necessàries, per tal d'aconseguir les condicions de seguretat suficients.

La runa s'ha de desinfectar abans de ser transportada.

S'han d'eliminar els elements que puguin entorpir els treballs de retirada i càrrega de runa.

S'ha de complir la normativa vigent en matèria mediambiental, de seguretat i salut i d'emmagatzematge i transport de productes de construcció.

3.- UNITAT I CRITERI D'AMIDAMENT

CLAVEGUERÓ, CANONADA, INTERCEPTOR, CUNETA O CONDUCTES D'EVACUACIÓ:

m de llargària realment enderrocada, segons les especificacions de la DT.

EMBORNAL:

Unitat de quantitat realment executada segons les especificacions de la DT.

4.- NORMATIVA DE COMPLIMENT OBLIGATORI

* Orden de 6 de febrero de 1976 por la que se aprueba el Pliego de Prescripciones Técnicas Generales para Obras de Carreteras y Puentes (PG-3).

* Orden FOM/1382/2002 de 16 de mayo, por la que se actualizan determinados artículos del pliego de prescripciones técnicas generales para obras de carreteras y puentes relativos a la construcción de explanaciones, drenajes y cimentaciones (PG-3).

ANDREU IBÁÑEZ GASSIOT. ARQUITECTE ESPECIALITZAT EN REHABILITACIÓ I CÀLCUL D'ESTRUCTURES || MEMBRE DE L'AGRUPACIÓ D'EXPERTS PERICIALS I FORENSES MEMBRE DOCENT DE POSTGRAU DE PATOLOGIES I ESTUDIS DE CONSTRUCCIONS EXISTENTS DEL CAATEEB (COL·LEGI D'APARELLADORS DE BARCELONA)

> C/ Sardenya nº 43
08005 – Barcelona

> Crta. Vilassar de Mar – Argentona km.3
08349 - Cabrera de Mar (Barcelona) Apt. 86

T/ F: 93-754-71-46
estudi@cuyas38.com

P2 DEMOLICIONS, ENDERROCS, MOVIMENTS DE TERRES I GESTIÓ DE RESIDUS

P21 ENDERROCS, DEMOLICIONS, ARRENCADES, REPICATS I DESMUNTATGES

P21G ENDERROCS D'ELEMENTS D'INSTAL·LACIONS

P21G7- DEMOLICIÓ DE POU

0.- ELEMENTS QUE CONTEMPLA EL PLEC

P21G7-49KN.

1.- DEFINICIÓ I CONDICIONS DE LES PARTIDES D'OBRA EXECUTADES

Demolició d'elements que formen part d'una xarxa de sanejament o de drenatge, amb mitjans manuals o mecànics.

S'han considerat els elements següents:

- Claveguera, clavegueró o cuneta de formigó amb o sense solera de formigó

- Pou, embornal o interceptor de maó amb o sense solera de formigó

- Canonada d'acer corrugat de 200 cm de diàmetre com a màxim

L'execució de la unitat d'obra inclou les operacions següents:

- Preparació de la zona de treball

- Enderroc de l'element amb els mitjans adients

- Tall d'armadures i elements metàl·lics

- Trossejament i apilada de la runa

- Càrrega de la runa sobre el camió

CONDICIONS GENERALS:

Els materials han de quedar suficientment trossejats i apilats per tal de facilitar-ne la càrrega, en funció dels mitjans de què es disposin i de les condicions de transport.

Els materials han de quedar apilats i emmagatzemats en funció de l'ús a que es destinin (transport a abocador, reutilització, eliminació en obra, etc.).

Un cop acabats els treballs, la base ha de quedar neta de restes de material.

2.- CONDICIONS DEL PROCÉS D'EXECUCIÓ

No s'ha de treballar amb pluja, neu o vent superior als 60 km/h.

S'ha de seguir l'ordre de treballs previst a la DT.

L'excavació del terreny circumdant s'ha de fer alternativament a ambdós costats, de manera que mantinguin el mateix nivell.

Ha d'estar fora de servei.

Qualsevol conducció que empalmi amb l'element ha de quedar obturada.

S'han de protegir els elements de servei públic que puguin resultar afectats per les obres.

La zona afectada per les obres ha de quedar convenientment senyalitzada.

L'execució dels treballs no han de produir desperfectes, molèsties o perjudicar les construccions, bens o persones de l'entorn.

S'ha d'evitar la formació de pols, pel que cal regar les parts que s'hagin de demolir i carregar.

En cas d'imprevistos (terrenys inundats, olors de gas, etc.) o quan l'enderrocament pugui afectar les construccions veïnes, s'han de suspendre les obres i avisar a la DF.

L'operació de càrrega de runa s'ha de fer amb les precaucions necessàries, per tal d'aconseguir les condicions de seguretat suficients.

La runa s'ha de desinfectar abans de ser transportada.

S'han d'eliminar els elements que puguin entorpir els treballs de retirada i càrrega de runa.

S'ha de complir la normativa vigent en matèria mediambiental, de seguretat i salut i d'emmagatzematge i transport de productes de construcció.

3.- UNITAT I CRITERI D'AMIDAMENT

CLAVEGUERÓ, CANONADA, INTERCEPTOR, CUNETA O CONDUCTES D'EVACUACIÓ:

m de llargària realment enderrocada, segons les especificacions de la DT.

POU:

m de fondària realment enderrocada, segons les especificacions de la DT.

4.- NORMATIVA DE COMPLIMENT OBLIGATORI

* Orden de 6 de febrero de 1976 por la que se aprueba el Pliego de Prescripciones Técnicas Generales para Obras de Carreteras y Puentes (PG-3).

* Orden FOM/1382/2002 de 16 de mayo, por la que se actualizan determinados artículos del pliego de prescripciones técnicas generales para obras de carreteras y puentes relativos a la construcción de explanaciones, drenajes y cimentaciones (PG-3).

ANDREU IBÁÑEZ GASSIOT. ARQUITECTE ESPECIALITZAT EN REHABILITACIÓ I CÀLCUL D'ESTRUCTURES || MEMBRE DE L'AGRUPACIÓ D'EXPERTS PERICIALS I FORENSES MEMBRE DOCENT DE POSTGRAU DE PATOLOGIES I ESTUDIS DE CONSTRUCCIONS EXISTENTS DEL CAATEEB (COL·LEGI D'APARELLADORS DE BARCELONA)

> C/ Sardenya nº 43
08005 – Barcelona

> Crta. Vilassar de Mar – Argentona km.3
08349 - Cabrera de Mar (Barcelona) Apt. 86

T/ F: 93-754-71-46
estudi@cuyas38.com

P2 DEMOLICIONS, ENDERROCS, MOVIMENTS DE TERRES I GESTIÓ DE RESIDUS

P21 ENDERROCS, DEMOLICIONS, ARRENCADES, REPICATS I DESMUNTATGES

P21G ENDERROCS D'ELEMENTS D'INSTAL·LACIONS

P21GL- ARRENCADA DE LÍNIA ELÈCTRICA (D)

0.- ELEMENTS QUE CONTEMPLA EL PLEC

P21GL-HIRP.

1.- DEFINICIÓ I CONDICIONS DE LES PARTIDES D'OBRA EXECUTADES

Arrencada, desmuntatge i enderroc, càrrega i transport a abocador, magatzem o lloc de nova col·locació d'elements d'instal·lacions de gas, elèctriques, lampisteria o d'enllumenat.

S'han considerat les unitats d'obra següents:

- Arrencada de tubs i accessoris d'instal·lació de gas, elèctrica i lampisteria

L'execució de la unitat d'obra inclou les operacions següents:

- Operacions de preparació

- Desconnexió de la xarxa d'alimentació, i protecció dels terminals, en el seu cas

- Desmuntatge o arrencada dels elements

- Enderroc dels fonaments si es el cas

- Neteja de la superfície de les restes de runa

- Càrrega, transport i descàrrega a les zones autoritzades d'abocament de la runa i dels materials de rebuig generats i condicionament de l'abocador

- Càrrega, transport al magatzem o lloc de nova utilització dels materials que indica la DT, descàrrega i classificació

CONDICIONS GENERALS:

Els materials han de quedar apilats i emmagatzemats en funció de l'ús a que es destinin (transport a abocador, reutilització, eliminació en obra, etc.).

2.- CONDICIONS DEL PROCÉS D'EXECUCIÓ

No s'ha de treballar amb pluja, neu o vent superior als 60 km/h.

S'ha de seguir l'ordre de treballs previst a la DT.

La xarxa ha d'estar fora de servei.

Si la xarxa o l'element a desmuntar conté fluids, aquests s'han de buidar.

Els elements s'han de desmuntar amb les eines apropiades.

Es tindrà especial cura amb els elements que s'han de tornar a muntar en un altre lloc.

Els elements grans i pesats s'han de subjectar i manipular pels punts d'ancoratge disposats per a aquest fi. Si aquests punts es varen retirar durant el muntatge, aleshores es tornaran a muntar.

Es farà servir la maquinària adequada per a la manipulació dels elements a desmuntar (grues, cistelles, etc.).

Qualsevol conducció que empalmi amb l'element ha de quedar obturada. Si es tracta d'un element elèctric, l'extrem de la part que no es retira ha de quedar convenientment protegit.

S'han de protegir els elements de servei públic que puguin resultar afectats per les obres.

La zona afectada per les obres ha de quedar convenientment senyalitzada.

Cal prendre les mesures de precaució necessàries per aconseguir unes condicions de seguretat suficients i evitar danys a les construccions pròximes.

S'han de senyalar els elements que hagin de conservar-se intactes, segons s'indiqui en la Documentació Tècnica o, en el seu defecte, la DF.

Els treballs s'han de fer de manera que molestin el mínim als possibles afectats.

S'ha d'evitar la formació de pols, pel que cal regar les parts que s'hagin de demolir i carregar.

En cas d'imprevistos (olors de gas, etc.) o quan les operacions que es realitzin puguin afectar les construccions veïnes, s'han de suspendre les obres i avisar a la DF.

L'operació de càrrega de runa s'ha de fer amb les precaucions necessàries, per tal d'aconseguir les condicions de seguretat suficients.

S'han d'eliminar els elements que puguin entorpir els treballs de retirada i càrrega de runa.

El transport s'ha de realitzar en un vehicle adequat, per al material que es desitgi transportar, proveït dels elements que calen per al seu desplaçament correcte.

Durant el transport s'ha de protegir el material perquè no es produeixin pèrdues en el trajecte.

En cas d'utilització d'abocador, el contractista no podrà abocar material procedent de l'obra sense que prèviament estigui aprovat l'abocador pel Director d'Obra i per la comissió de seguiment mediambiental, en el cas que estigui constituïda.

3.- UNITAT I CRITERI D'AMIDAMENT

ARRENCADA DE TUBS D'INSTAL·LACIÓ O RETIRADA DE CABLES:

m linial de tub realment arrencat, amidat segons les especificacions de la DT.

ANDREU IBÁÑEZ GASSIOT. ARQUITECTE ESPECIALITZAT EN REHABILITACIÓ I CÀLCUL D'ESTRUCTURES || MEMBRE DE L'AGRUPACIÓ D'EXPERTS PERICIALS I FORENSES MEMBRE DOCENT DE POSTGRAU DE PATOLOGIES I ESTUDIS DE CONSTRUCCIONS EXISTENTS DEL CAATEEB (COL·LEGI D'APARELLADORS DE BARCELONA)

> C/ Sardenya nº 43
08005 – Barcelona

> Crta. Vilassar de Mar – Argentona km.3
08349 - Cabrera de Mar (Barcelona) Apt. 86

T/ F: 93-754-71-46
estudi@cuyas38.com

4.- NORMATIVA DE COMPLIMENT OBLIGATORI

No hi ha normativa de compliment obligatori.

P2 DEMOLICIONS, ENDERROCS, MOVIMENTS DE TERRES I GESTIÓ DE RESIDUS

P22 MOVIMENTS DE TERRES

P221 EXCAVACIONS

P2218- EXCAVACIÓ DE POU

0.- ELEMENTS QUE CONTEMPLA EL PLEC

P2218-566F.

1.- DEFINICIÓ I CONDICIONS DE LES PARTIDES D'OBRA EXECUTADES

Conjunt d'operacions necessàries per obrir rases i pous de fonaments realitzades amb mitjans mecànics o amb utilització d'explosius.

L'execució de la unitat d'obra inclou les operacions següents:

Excavacions amb mitjans manuals o mecànics:

- Preparació de la zona de treball

- Situació dels punts topogràfics exteriors a l'excavació

- Replanteig de la zona a excavar i determinació de l'ordre d'execució de les dames si és el cas

- Excavació de les terres

- Càrrega de les terres sobre camió, contenidor, o formació de cavallons a la vora de la rasa, segons indiqui la partida d'obra

- Reblert i compactació de les terres en cas necessari

Excavacions amb explosius:

- Preparació de la zona de treball

- Situació dels punts topogràfics exteriors a l'excavació

- Replanteig de l'excavació i de la situació de les barrinades

- Execució de les perforacions per a la col·locació dels explosius

- Càrrega i encesa de les barrinades

- Control posterior a l'explosió de les barrinades

- Càrrega de la runa sobre el camió

CONDICIONS GENERALS:

Es considera terreny fluix, el capaç de ser foradat amb pala, que té un assaig SPT < 20.

Es considera terreny compacte, el capaç de ser foradat amb pic (no amb pala), que té un assaig SPT entre 20 i 50.

Es considera terreny de trànsit, el capaç de ser foradat amb màquina o escarificadora (no amb pic), que té un assaig SPT > 50 sense rebot.

Es considera terreny no classificat, des del capaç de ser foradat amb pala, que té un assaig SPT < 20, fins al capaç de ser foradat amb màquina o escarificadora (no amb pic), que té un assaig SPT > 50 sense rebot.

Es considera roca la que pot ser foradada amb compressor (no amb màquina), que té un rebot a l'assaig SPT.

L'element excavat ha de tenir la forma i les dimensions especificades en la DT, o en el seu defecte, les que determini la DF.

El fons de l'excavació ha de quedar anivellat.

El fons de l'excavació no ha de tenir material engrunat o fluix i les esquerdes i els forats han de quedar reblerts.

Els talussos perimetrals han de ser els fixats per la DF.

Els talussos han de tenir el pendent especificat a la DT.

La qualitat de terreny del fons de l'excavació requereix l'aprovació explícita de la DF.

Toleràncies d'execució:

- Dimensions: ± 5%, ± 50 mm

- Planor: ± 40 mm/m

- Replanteig: < 0,25%, ± 100 mm

- Nivells: ± 50 mm

- Aplomat o talús de les cares laterals: ± 2°

2.- CONDICIONS DEL PROCÉS D'EXECUCIÓ

CONDICIONS GENERALS:

No s'ha de treballar amb pluja, neu o vent superior als 60 km/h.

S'han de protegir els elements de servei públic que puguin resultar afectats per les obres.

S'han d'eliminar els elements que puguin entorpir els treballs d'execució de la partida.

ANDREU IBÁÑEZ GASSIOT. ARQUITECTE ESPECIALITZAT EN REHABILITACIÓ I CÀLCUL D'ESTRUCTURES || MEMBRE DE L'AGRUPACIÓ D'EXPERTS PERICIALS I FORENSES MEMBRE DOCENT DE POSTGRAU DE PATOLOGIES I ESTUDIS DE CONSTRUCCIONS EXISTENTS DEL CAATEEB (COL·LEGI D'APARELLADORS DE BARCELONA)
> C/ Sardenya nº 43 08005 – Barcelona
> Crta. Vilassar de Mar – Argentona km.3 08349 - Cabrera de Mar (Barcelona) Apt. 86
T/ F: 93-754-71-46
estudi@cuyas38.com

S'ha de seguir l'ordre dels treballs previst per la DF.

Abans de començar els treballs, es farà un replanteig previ que ha de ser aprovat per la DF.

Hi ha d'haver punts fixos de referència exteriors a la zona de treball, als quals s'hi han de referir totes les lectures topogràfiques.

Si cal fer rampes per accedir a la zona de treball, han de tenir les característiques següents:

- Amplària: >= 4,5 m

- Pendent: - Trams rectes: <= 12% - Corbes: <= 8% - Trams abans de sortir a la via de llargària >= 6 m: <= 6%

- El talús ha de ser fixat per la DF.

La finalització de l'excavació de pous o rases per a fonaments o de lloses de fonamentació, s'ha de fer just abans de la col·locació del formigó de neteja, per mantenir la qualitat del sol.

Si això no fos possible, es deixarà una capa de 10 a 15 cm sense excavar fins al moment que es pugui formigonar la capa de neteja.

Cal extreure les roques suspeses, les terres i els materials amb perill de despreniment.

Cal extreure del fons de l'excavació qualsevol element susceptible de formar un punt de resistència local diferent de la resta, com ara roques, restes de fonaments, bosses de material tou, etc, i rebaixar el fons de l'excavació per tal que la sabata tingui un recolzament homogeni.

No s'han d'acumular terres o materials a la vora de l'excavació.

No s'ha de treballar simultàniament en zones superposades.

S'ha d'estrebar sempre que consti al projecte i quan ho determini la DF. L'estrebada ha de complir les especificacions fixades al seu plec de condicions.

S'han d'estrebar els terrenys engrunats i quan, en fondàries superiors a 1,30 m, es doni algun dels casos següents:

- S'hagi de treballar a dins

- Es treballi en una zona immediata que pugui resultar afectada per una possible esllavissada

- Hagi de quedar oberta en acabar la jornada de treball

També sempre que, per altres causes (càrregues veïnes, etc.) ho determini la DF.

S'ha de preveure un sistema de desguàs per tal d'evitar acumulació d'aigua dins l'excavació.

S'ha d'impedir l'entrada d'aigües superficials.

Si apareix aigua en l'excavació s'han de prendre les mesures necessàries per esgotar-la.

Els esgotaments s'han de fer sense comprometre l'estabilitat dels talussos i les obres veïnes, i s'han de mantenir mentre durin els treballs de fonamentació. Caldrà verificar en terrenys argilosos, si cal fer un sanejament del fons de l'excavació.

Els treballs s'han de fer de manera que molestin el mínim als possibles afectats.

En cas d'imprevistos (terrenys inundats, olors de gas, restes de construccions, etc.) s'han de suspendre els treballs i avisar la DF.

No s'ha de rebutjar cap material obtingut de l'excavació sense l'autorització expressa de la DF.

S'ha d'evitar la formació de pols, pel que cal regar les parts que s'hagin de carregar.

L'operació de càrrega s'ha de fer amb les precaucions necessàries per a aconseguir unes condicions de seguretat suficients.

S'ha de complir la normativa vigent en matèria mediambiental, de seguretat i salut i d'emmagatzematge i transport de productes de construcció.

EXCAVACIONS AMB MITJANS MANUALS O MECÀNICS:

Les terres s'han de treure de dalt a baix sense soscavar-les.

L'aportació de terres per a correcció de nivells ha de ser la mínima possible, de les mateixes existents i de compacitat igual.

S'ha de tenir en compte el sentit d'estratificació de les roques.

S'han de mantenir els dispositius de desguàs necessaris, per tal de captar i reconduir els corrents d'aigua interns, en els talussos.

EXCAVACIÓ MITJANÇANT EXPLOSIUS:

No s'ha de començar els treballs de voladures fins que la DF no doni l'aprovació al programa d'execució proposat pel contractista, justificat amb els corresponents assaigs.

El programa d'execució de voladures ha de justificar, com a mínim:

- Maquinària i mètode de perforació

- Llargària màxima de perforació

- Diàmetre de les barrinades de pretall o de destrossa i disposició de les mateixes

- Explosius, dimensions dels cartutxos i esquema de càrrega dels diferents tipus de barrinades

- Mètodes per a fixar la posició de les càrregues en l'interior de les barrinades

- Mètode i seqüència d'iniciació de les càrregues

- Mètode de comprovació del circuit d'encesa

ANDREU IBÁÑEZ GASSIOT. ARQUITECTE ESPECIALITZAT EN REHABILITACIÓ I CÀLCUL D'ESTRUCTURES || MEMBRE DE L'AGRUPACIÓ D'EXPERTS PERICIALS I FORENSES MEMBRE DOCENT DE POSTGRAU DE PATOLOGIES I ESTUDIS DE CONSTRUCCIONS EXISTENTS DEL CAATEEB (COL·LEGI D'APARELLADORS DE BARCELONA)

> C/ Sardenya nº 43
08005 – Barcelona

> Crta. Vilassar de Mar – Argentona km.3
08349 - Cabrera de Mar (Barcelona) Apt. 86

T/ F: 93-754-71-46
estudi@cuyas38.com

- Tipus d'explosor

- Resultats obtinguts amb el mètode d'excavació proposat en terrenys anàlegs als de l'obra

- Mesures de seguretat per l'obra i tercers

S'ha de justificar, amb mesures del camp elèctric de terreny, l'adequació del tipus d'explosius i dels detonadors.

La programació de les càrregues de la voladura s'ha de fer considerant el tipus de roca, el tipus d'estructures properes i la separació entre la voladura i l'estructura. L'obtenció d'aquests paràmetres i la determinació dels estudis preliminars a realitzar, s'ha de fer segons el que determina l'UNE 22381.

La vibració no ha de sobrepassar els límits de velocitat definits en la Taula 1 de la norma UNE 22381 en funció del tipus d'estructura existent en les proximitats, classificada segons els grups definits en l'article 3 de la mateixa norma.

Abans d'iniciar les voladures s'ha de tenir tots els permisos i s'ha d'adoptar les mesures de seguretat necessàries.

L'aprovació inicial del Programa per part de la DF pot ser reconsiderada si la naturalesa del terreny o altres circumstàncies ho fan aconsellable, essent necessària la presentació d'un nou programa de voladures.

L'adquisició, el transport, l'emmagatzematge, la conservació, la manipulació i l'ús de metxes, detonadors i explosius, s'han de regir per les disposicions vigents, complementades amb les instruccions que figurin en la DT o en el seu defecte, fixi la DF.

S'ha de senyalitzar convenientment la zona afectada per a advertir al públic del treball amb explosius.

S'ha de tenir una cura especial pel que fa a la càrrega i encesa de barrinades; cal avisar de les descàrregues amb prou antelació per a evitar possibles accidents.

La DF pot prohibir les voladures o determinats mètodes de barrinar si els considera perillosos.

El sistema d'execució ha de permetre d'obtenir un material amb la granulometria adequada a l'ús definitiu previst.

Si com a conseqüència de les barrinades les excavacions tenen cavitats on l'aigua pot quedar retinguda, s'han de reblir aquestes cavitats amb material adequat.

Les vibracions transmeses al terreny per la voladura no han de ser excessives, si és així s'ha d'utilitzar detonadors de microretard per a l'encesa.

La perforació s'ha de carregar fins a un 75% de la seva fondària total. En roca molt fissurada, es pot reduir la càrrega al 55%.

Un cop col·locades les càrregues s'han de tapar les barrinades per a evitar la seva expulsió cap a l'exterior.

El personal destinat a l'ús dels explosius ha d'estar degudament qualificat i autoritzat i ha de ser designat especialment per la DF.

Abans d'introduir la càrrega, la barrinada s'ha de netejar adequadament per tal d'evitar fregaments, travaments dels cartutxos d'explosiu, etc.

En detectar la presència d'aigua a l'interior de les barrinades descendents, s'han de prendre les mesures oportunes, utilitzant l'explosiu adequat.

Quan la temperatura a l'interior de les barrinades excedeixi els 65°C, no s'han de carregar sense prendre precaucions especials aprovades per la DF.

En les càrregues contínues, els cartutxos de cada filera han d'estar en contacte.

En les càrregues discontínues amb intervals buits o inerts entre els cartutxos, s'ha d'assegurar la detonació dels mateixos per mitjà de cordó detonant o un sistema d'iniciació adequat. En el cas d'utilitzar espaiadors, han de ser de material antiestàtic que no propagui la flama.

La quantitat d'explosiu introduït en cada barrinada ha de ser, com a màxim, la calculada teòricament.

No poden realitzar-se simultàniament, en un mateix front o tall de treball, la perforació i la càrrega de les barrinades, si no ho autoritza explícitament la DF.

El cartutx-enceb s'ha de preparar just abans de la càrrega.

L'ús de més d'un cartutx-enceb per barrinada ha de ser autoritzat per la DF.

El detonador ha de ser suficientment enèrgic com per a assegurar l'explosió del cartutx-enceb, inclús a l'aire lliure.

En el cas d'utilitzar cordó detonant al llarg de tota la barrinada, el detonador s'ha d'adossar al començament del cordó, amb el fons del mateix dirigit en el sentit de la detonació.

Tot cartutx encebat que no s'utilitzi ha de ser privat del seu detonador, fent l'operació la mateixa persona que va preparar l'enceb.

L'ataconat de les barrinades ha d'assegurar el confinament de l'explosió.

El material utilitzat per a l'ataconat ha de ser de plàstic, antiestàtic i no ha de propagar la flama.

Per a fer l'ataconat s'han d'utilitzar atacadors de fusta o d'altres materials que no produeixin espurnes o càrregues elèctriques en contacte amb les parets de la barrinada. No han de tenir angles o arestes que puguin trencar l'envoltura dels cartutxos, els cordons o les metxes.

La pega s'ha de fer en el menor temps possible des de la càrrega de les barrinades.

Tota barrinada carregada ha d'estar sota vigilància quan sigui accessible o no estigui degudament senyalitzada.

Abans d'encendre les metxes el responsable de la voladura ha de comprovar que tots els accessos estan sota vigilància per mitjà d'operaris o de senyals òptiques o acústiques.

La vigilància no s'ha de treure fins que s'autoritzi l'accés als talls de treball.

ANDREU IBÁÑEZ GASSIOT. ARQUITECTE ESPECIALITZAT EN REHABILITACIÓ I CÀLCUL D'ESTRUCTURES || MEMBRE DE L'AGRUPACIÓ D'EXPERTS PERICIALS I FORENSES MEMBRE DOCENT DE POSTGRAU DE PATOLOGIES I ESTUDIS DE CONSTRUCCIONS EXISTENTS DEL CAATEEB (COL·LEGI D'APARELLADORS DE BARCELONA)
> C/ Sardenya nº 43
08005 – Barcelona
> Crta. Vilassar de Mar – Argentona km.3
08349 - Cabrera de Mar (Barcelona) Apt. 86
T/ F: 93-754-71-46
estudi@cuyas38.com

Abans de fer la pega, el responsable de la voladura s'ha d'assegurar de que tot el personal està resguardat. Ha de ser l'últim en deixar el tall i posar-se a resguard.

Abans de reprendre els treballs, el responsable de la voladura ha de reconèixer el front, posant especial atenció a la possible existència de barrinades fallides.

En el cas de fronts convergents o que avancin en direccions oposades amb risc que la pega d'un d'ells pugui provocar projeccions o caigudes de pedres sobre l'altre, s'han de suspendre els treballs i avisar a la DF.

No es pot utilitzar metxa ordinària per a disparar més de sis barrinades en cada pega si no és amb l'autorització expressa de la DF i seguint les seves indicacions.

La llargària de la metxa des de la boca de la barrinada ha de ser, com a mínim, d'1,5 m. La metxa testimoni, quan s'utilitzi, ha de ser la meitat de l'anterior. Aquesta última s'ha d'encendre primer.

S'ha de contar el número de barrinades explosionades i, en cas de dubte o quan s'hagi contat menys detonacions que barrinades, no es pot tornar al front fins al cap de mitja hora.

Les barrinades fallides han de ser degudament senyalitzades i notificades a la DF. S'han de neutralitzar el més aviat possible seguint les indicacions de la DF.

Queda prohibit recarregar fons de barrinades per a continuar la perforació.

En el cas de pega elèctrica, s'ha de prendre precaucions per a evitar la presència de corrents estranyes. No s'han d'encebar explosius ni carregar barrinades amb possibilitat de que es produeixin tempestes.

Els conductors elèctrics de la línia de tir han de ser individuals i han d'estar degudament aïllats. No poden estar en contacte amb elements metàl·lics.

Els detonadors elèctrics s'han de connectar en sèrie. No s'han d'utilitzar més dels que puguin ser disparats amb seguretat.

S'ha de comprovar el circuit amb els detonadors connectats a la línia de tir, des del refugi per a l'accionament de l'explosor.

Fins al moment del tir la línia ha d'estar desconnectada de l'explosor i en curt circuit. L'artiller ha de tenir sempre les manetes del explosor. L'explosor i el comprovador de línia han de ser homologats.

3.- UNITAT I CRITERI D'AMIDAMENT

m3 de volum excavat segons les especificacions de la DT, amidat com a diferència entre els perfils transversals del terreny aixecats abans de començar les obres i els perfils teòrics assenyalats als plànols, amb les modificacions aprovades per la DF.

No s'ha d'abonar l'excés d'excavació que s'hagi produït sense l'autorització de la DF, ni la càrrega i el transport del material ni els treballs que calguin per a reomplir-lo.

Inclou la càrrega, allisada de talussos, esgotaments per pluja o inundació i quantes operacions faci falta per a una correcta execució de les obres.

També estan inclosos en el preu el manteniment dels camins de comunicació entre el desmunt i les zones on han d'anar les terres, la seva creació, i la seva eliminació, si s'escau.

Tan sols s'han d'abonar els esllavissaments no provocats, sempre que s'hagin observat totes les prescripcions relatives a excavacions, entibacions i voladures.

No s'inclou dins d'aquest criteri el tall previ de les excavacions amb explosiu.

4.- NORMATIVA DE COMPLIMENT OBLIGATORI

OBRES D'EDIFICACIÓ:

Documento Básico de Seguridad estructural de cimientos DB-SE-C, parte II del CTE, aprobado por el Real Decreto 314/2006.

OBRES D'ENGINYERIA CIVIL:

* Orden de 6 de febrero de 1976 por la que se aprueba el Pliego de Prescripciones Técnicas Generales para Obras de Carreteras y Puentes (PG-3).

* Orden de 28 de septiembre de 1989 por la que se modifica el artículo 104 del Pliego de Prescripciones Técnicas Generales para Obras de Carreteras y Puentes (PG-3).

* Orden FOM/1382/2002 de 16 de mayo, por la que se actualizan determinados artículos del pliego de prescripciones técnicas generales para obras de carreteras y puentes relativos a la construcción de explanaciones, drenajes y cimentaciones (PG-3).

Real Decreto 863/1985 de 2 de abril, por el que se aprueba el Reglamento General de Normas Básicas de Seguridad Minera.

Orden de 20 de marzo de 1986 por la que se aprueban determinadas Instrucciones Técnicas complementarias relativas a los capítulos IV,V,VII,IX y X del Reglamento General de Normas Básicas de Seguridad Minera

* UNE 22381:1993 Control de vibraciones producidas por voladuras

P2 DEMOLICIONS, ENDERROCS, MOVIMENTS DE TERRES I GESTIÓ DE RESIDUS

P22 MOVIMENTS DE TERRES

P221 EXCAVACIONS

P221D- EXCAVACIÓ DE RASA PER A PAS D'INSTAL·LACIONS

0.- ELEMENTS QUE CONTEMPLA EL PLEC

P221D-I9NK.

ANDREU IBÁÑEZ GASSIOT. ARQUITECTE ESPECIALITZAT EN REHABILITACIÓ I CÀLCUL D'ESTRUCTURES || MEMBRE DE L'AGRUPACIÓ D'EXPERTS PERICIALS I FORENSES MEMBRE DOCENT DE POSTGRAU DE PATOLOGIES I ESTUDIS DE CONSTRUCCIONS EXISTENTS DEL CAATEEB (COL·LEGI D'APARELLADORS DE BARCELONA)
> C/ Sardenya nº 43 08005 – Barcelona
> Crta. Vilassar de Mar – Argentona km.3 08349 - Cabrera de Mar (Barcelona) Apt. 86
T/ F: 93-754-71-46
estudi@cuyas38.com

1.- DEFINICIÓ I CONDICIONS DE LES PARTIDES D'OBRA EXECUTADES

Conjunt d'operacions per obrir rases de pas d'instal·lacions, realitzades amb mitjans mecànics o manuals, de forma contínua o realitzades per dames.

En actuacions de reparació, s'han considerat els graus de dificultat següents:

- Grau de dificultat associat a la mobilitat en l'actuació: - Sense dificultat de mobilitat: actuacions en què hi ha una interferència pròpia de l'entorn on es desenvolupen. - Amb dificultat de mobilitat: actuacions en entorns amb dificultat de mobilitat i/o amb el material aplegat lluny de la zona de treball: - Actuacions amb dificultat d'accessibilitat, per la poca mobilitat de la maquinària, per l'elevada presència de guals particulars i passos de vianants, per la impossibilitat d'ubicar una plataforma de treball lateral, per la impossibilitat d'ocupació de la calçada per fer l'aplec de materials que impliqui fer l'actuació per fases per tal de mantenir el pas de vianants i/o per estar en una zona amb tràfic rodat important - Actuacions en les què els materials estan aplegats lluny de la zona de treball per manca d'espai en la proximitat d'on s'executen les tasques.

- Grau de dificultat associat a l'àmbit de l'actuació en funció de l'amplària de la vorera, calçada o plataforma única

- Grau de dificultat associat a la presència d'elements externs a l'actuació: - Sense afectació per serveis o elements de mobiliari urbà: actuacions sense serveis (canalitzacions d'aigua, semàfors, enllumenat, etc.) ni elements urbans de grans dimensions (marquesines, mòduls d'aparcament de bicicletes, etc.) que interfereixin (o que puguin interferir) en les tasques - Amb afectació per serveis o elements de mobiliari urbà: actuacions amb serveis (canalitzacions d'aigua, semàfors, enllumenat, etc.) o elements urbans de grans dimensions (marquesines, mòduls d'aparcament de bicicletes, etc) que interfereixen en les tasques.

- Grau de dificultat associat a l'abast de l'actuació

L'execució de la unitat d'obra inclou les operacions següents:

- Preparació de la zona de treball

- Situació dels punts topogràfics exteriors a l'excavació

- Replanteig de la zona a excavar i determinació de l'ordre d'execució de les dames si és el cas

- Excavació de les terres

- Càrrega de les terres sobre camió, contenidor, o formació de cavallons a la vora de la rasa, segons indiqui la partida d'obra

- Reblert i compactació de les terres en cas necessari

CONDICIONS GENERALS:

Es considera terreny fluix, el capaç de ser foradat amb pala, que té un assaig SPT < 20.

Es considera terreny compacte, el capaç de ser foradat amb pic (no amb pala), que té un assaig SPT entre 20 i 50.

Es considera terreny de trànsit, el capaç de ser foradat amb màquina o escarificadora (no amb pic), que té un assaig SPT > 50 sense rebot.

Es considera terreny no classificat, des del capaç de ser foradat amb pala, que té un assaig SPT < 20, fins al capaç de ser foradat amb màquina o escarificadora (no amb pic), que té un assaig SPT > 50 sense rebot.

Es considera roca la que pot ser foradada amb compressor (no amb màquina), que té un rebot a l'assaig SPT.

L'element excavat ha de tenir la forma i les dimensions especificades en la DT, o en el seu defecte, les que determini la DF.

El fons de l'excavació ha de quedar anivellat.

El fons de l'excavació no ha de tenir material engrunat o fluix i les esquerdes i els forats han de quedar reblerts.

Els talussos perimetrals han de ser els fixats per la DF.

Els talussos han de tenir el pendent especificat a la DT.

La qualitat de terreny del fons de l'excavació requereix l'aprovació explícita de la DF.

Toleràncies d'execució:

- Dimensions: ± 5%, ± 50 mm

- Planor: ± 40 mm/m

- Replanteig: < 0,25%, ± 100 mm

- Nivells: ± 50 mm

- Aplomat o talús de les cares laterals: ± 2°

2.- CONDICIONS DEL PROCÉS D'EXECUCIÓ

CONDICIONS GENERALS:

No s'ha de treballar amb pluja, neu o vent superior als 60 km/h.

S'han de protegir els elements de servei públic que puguin resultar afectats per les obres.

S'han d'eliminar els elements que puguin entorpir els treballs d'execució de la partida.

S'ha de seguir l'ordre dels treballs previst per la DF.

Abans de començar els treballs, es farà un replanteig previ que ha de ser aprovat per la DF.

Hi ha d'haver punts fixos de referència exteriors a la zona de treball, als quals s'hi han de referir totes les lectures topogràfiques.

Si cal fer rampes per accedir a la zona de treball, han de tenir les característiques següents:

ANDREU IBÁÑEZ GASSIOT. ARQUITECTE ESPECIALITZAT EN REHABILITACIÓ I CÀLCUL D'ESTRUCTURES || MEMBRE DE L'AGRUPACIÓ D'EXPERTS PERICIALS I FORENSES MEMBRE DOCENT DE POSTGRAU DE PATOLOGIES I ESTUDIS DE CONSTRUCCIONS EXISTENTS DEL CAATEEB (COL·LEGI D'APARELLADORS DE BARCELONA)
> C/ Sardenya nº 43
08005 – Barcelona
> Crta. Vilassar de Mar – Argentona km.3
08349 - Cabrera de Mar (Barcelona) Apt. 86
T/ F: 93-754-71-46
estudi@cuyas38.com

- Amplària: >= 4,5 m

- Pendent: - Trams rectes: <= 12% - Corbes: <= 8% - Trams abans de sortir a la via de llargària >= 6 m: <= 6%

- El talús ha de ser fixat per la DF.

Cal extreure les roques suspeses, les terres i els materials amb perill de despreniment.

No s'han d'acumular terres o materials a la vora de l'excavació.

No s'ha de treballar simultàniament en zones superposades.

S'ha d'estrebar sempre que consti al projecte i quan ho determini la DF. L'estrebada ha de complir les especificacions fixades al seu plec de condicions.

S'han d'estrebar els terrenys engrunats i quan, en fondàries superiors a 1,30 m, es doni algun dels casos següents:

- S'hagi de treballar a dins

- Es treballi en una zona immediata que pugui resultar afectada per una possible esllavissada

- Hagi de quedar oberta en acabar la jornada de treball

També sempre que, per altres causes (càrregues veïnes, etc.) ho determini la DF.

S'ha de preveure un sistema de desguàs per tal d'evitar acumulació d'aigua dins l'excavació.

S'ha d'impedir l'entrada d'aigües superficials.

Si apareix aigua en l'excavació s'han de prendre les mesures necessàries per esgotar-la.

Els esgotaments s'han de fer sense comprometre l'estabilitat dels talussos i les obres veïnes, i s'han de mantenir mentre durin els treballs de fonamentació. Caldrà verificar en terrenys argilosos, si cal fer un sanejament del fons de l'excavació.

Els treballs s'han de fer de manera que molestin el mínim als possibles afectats.

En cas d'imprevistos (terrenys inundats, olors de gas, restes de construccions, etc.) s'han de suspendre els treballs i avisar la DF.

No s'ha de rebutjar cap material obtingut de l'excavació sense l'autorització expressa de la DF.

S'ha d'evitar la formació de pols, pel que cal regar les parts que s'hagin de carregar.

L'operació de càrrega s'ha de fer amb les precaucions necessàries per a aconseguir unes condicions de seguretat suficients.

S'ha de complir la normativa vigent en matèria mediambiental, de seguretat i salut i d'emmagatzematge i transport de productes de construcció.

Les terres s'han de treure de dalt a baix sense soscavar-les.

L'aportació de terres per a correcció de nivells ha de ser la mínima possible, de les mateixes existents i de compacitat igual.

S'ha de tenir en compte el sentit d'estratificació de les roques.

S'han de mantenir els dispositius de desguàs necessaris, per tal de captar i reconduir els corrents d'aigua interns, en els talussos.

3.- UNITAT I CRITERI D'AMIDAMENT

m3 de volum excavat segons les especificacions de la DT, amidat com a diferència entre els perfils transversals del terreny aixecats abans de començar les obres i els perfils teòrics assenyalats als plànols, amb les modificacions aprovades per la DF.

No s'ha d'abonar l'excés d'excavació que s'hagi produït sense l'autorització de la DF, ni la càrrega i el transport del material ni els treballs que calguin per a reomplir-lo.

Inclou la càrrega, allisada de talussos, esgotaments per pluja o inundació i quantes operacions faci falta per a una correcta execució de les obres.

També estan inclosos en el preu el manteniment dels camins de comunicació entre el desmunt i les zones on han d'anar les terres, la seva creació, i la seva eliminació, si s'escau.

Tan sols s'han d'abonar els esllavissaments no provocats, sempre que s'hagin observat totes les prescripcions relatives a excavacions, entibacions i voladures.

4.- NORMATIVA DE COMPLIMENT OBLIGATORI

OBRES D'EDIFICACIÓ:

Documento Básico de Seguridad estructural de cimientos DB-SE-C, parte II del CTE, aprobado por el Real Decreto 314/2006.

P2 DEMOLICIONS, ENDERROCS, MOVIMENTS DE TERRES I GESTIÓ DE RESIDUS

P22 MOVIMENTS DE TERRES

P221 EXCAVACIONS

P221E- EXCAVACIÓ DE RASA EN PRESÈNCIA DE SERVEIS

0.- ELEMENTS QUE CONTEMPLA EL PLEC

P221E-INJW.

ANDREU IBÁÑEZ GASSIOT. ARQUITECTE ESPECIALITZAT EN REHABILITACIÓ I CÀLCUL D'ESTRUCTURES || MEMBRE DE L'AGRUPACIÓ D'EXPERTS PERICIALS I FORENSES MEMBRE DOCENT DE POSTGRAU DE PATOLOGIES I ESTUDIS DE CONSTRUCCIONS EXISTENTS DEL CAATEEB (COL·LEGI D'APARELLADORS DE BARCELONA)
> C/ Sardenya nº 43 08005 – Barcelona
> Crta. Vilassar de Mar – Argentona km.3 08349 - Cabrera de Mar (Barcelona) Apt. 86
T/ F: 93-754-71-46
estudi@cuyas38.com

1.- DEFINICIÓ I CONDICIONS DE LES PARTIDES D'OBRA EXECUTADES

Conjunt d'operacions per obrir rases i pous de fonaments, o de pas d'instal·lacions, realitzades amb mitjans mecànics o manuals, de forma contínua o realitzades per dames.

Conjunt d'operacions necessàries per obrir rases i pous de fonaments realitzades amb mitjans mecànics o amb utilització d'explosius.

En actuacions de reparació, s'han considerat els graus de dificultat següents:

- Grau de dificultat associat a la mobilitat en l'actuació: - Sense dificultat de mobilitat: actuacions en què hi ha una interferència pròpia de l'entorn on es desenvolupen. - Amb dificultat de mobilitat: actuacions en entorns amb dificultat de mobilitat i/o amb el material aplegat lluny de la zona de treball: - Actuacions amb dificultat d'accessibilitat, per la poca mobilitat de la maquinària, per l'elevada presència de guals particulars i passos de vianants, per la impossibilitat d'ubicar una plataforma de treball lateral, per la impossibilitat d'ocupació de la calçada per fer l'aplec de materials que impliqui fer l'actuació per fases per tal de mantenir el pas de vianants i/o per estar en una zona amb tràfic rodat important - Actuacions en les què els materials estan aplegats lluny de la zona de treball per manca d'espai en la proximitat d'on s'executen les tasques.

- Grau de dificultat associat a l'àmbit de l'actuació en funció de l'amplària de la vorera, calçada o plataforma única

- Grau de dificultat associat a la presència d'elements externs a l'actuació: - Sense afectació per serveis o elements de mobiliari urbà: actuacions sense serveis (canalitzacions d'aigua, semàfors, enllumenat, etc.) ni elements urbans de grans dimensions (marquesines, mòduls d'aparcament de bicicletes, etc.) que interfereixin (o que puguin interferir) en les tasques - Amb afectació per serveis o elements de mobiliari urbà: actuacions amb serveis (canalitzacions d'aigua, semàfors, enllumenat, etc.) o elements urbans de grans dimensions (marquesines, mòduls d'aparcament de bicicletes, etc) que interfereixen en les tasques.

- Grau de dificultat associat a l'abast de l'actuació

L'execució de la unitat d'obra inclou les operacions següents:

- Preparació de la zona de treball

- Situació dels punts topogràfics exteriors a l'excavació

- Replanteig de la zona a excavar i determinació de l'ordre d'execució de les dames si és el cas

- Excavació de les terres

- Càrrega de les terres sobre camió, contenidor, o formació de cavallons a la vora de la rasa, segons indiqui la partida d'obra

- Reblert i compactació de les terres en cas necessari

CONDICIONS GENERALS:

Es considera terreny fluix, el capaç de ser foradat amb pala, que té un assaig SPT < 20.

Es considera terreny compacte, el capaç de ser foradat amb pic (no amb pala), que té un assaig SPT entre 20 i 50.

Es considera terreny de trànsit, el capaç de ser foradat amb màquina o escarificadora (no amb pic), que té un assaig SPT > 50 sense rebot.

Es considera terreny no classificat, des del capaç de ser foradat amb pala, que té un assaig SPT < 20, fins al capaç de ser foradat amb màquina o escarificadora (no amb pic), que té un assaig SPT > 50 sense rebot.

Es considera roca la que pot ser foradada amb compressor (no amb màquina), que té un rebot a l'assaig SPT.

L'element excavat ha de tenir la forma i les dimensions especificades en la DT, o en el seu defecte, les que determini la DF.

El fons de l'excavació ha de quedar anivellat.

El fons de l'excavació no ha de tenir material engrunat o fluix i les esquerdes i els forats han de quedar reblerts.

Els talussos perimetrals han de ser els fixats per la DF.

Els talussos han de tenir el pendent especificat a la DT.

La qualitat de terreny del fons de l'excavació requereix l'aprovació explícita de la DF.

Toleràncies d'execució:

- Dimensions: ± 5%, ± 50 mm

- Planor: ± 40 mm/m

- Replanteig: < 0,25%, ± 100 mm

- Nivells: ± 50 mm

- Aplomat o talús de les cares laterals: ± 2°

2.- CONDICIONS DEL PROCÉS D'EXECUCIÓ

CONDICIONS GENERALS:

No s'ha de treballar amb pluja, neu o vent superior als 60 km/h.

S'han de protegir els elements de servei públic que puguin resultar afectats per les obres.

S'han d'eliminar els elements que puguin entorpir els treballs d'execució de la partida.

S'ha de seguir l'ordre dels treballs previst per la DF.

Abans de començar els treballs, es farà un replanteig previ que ha de ser aprovat per la DF.

Hi ha d'haver punts fixos de referència exteriors a la zona de treball, als quals s'hi han de referir totes les lectures topogràfiques.

ANDREU IBÁÑEZ GASSIOT. ARQUITECTE ESPECIALITZAT EN REHABILITACIÓ I CÀLCUL D'ESTRUCTURES || MEMBRE DE L'AGRUPACIÓ D'EXPERTS PERICIALS I FORENSES MEMBRE DOCENT DE POSTGRAU DE PATOLOGIES I ESTUDIS DE CONSTRUCCIONS EXISTENTS DEL CAATEEB (COL·LEGI D'APARELLADORS DE BARCELONA)
> C/ Sardenya nº 43 08005 – Barcelona
> Crta. Vilassar de Mar – Argentona km.3 08349 - Cabrera de Mar (Barcelona) Apt. 86
T/ F: 93-754-71-46
estudi@cuyas38.com

Si cal fer rampes per accedir a la zona de treball, han de tenir les característiques següents:

- Amplària: >= 4,5 m

- Pendent: - Trams rectes: <= 12% - Corbes: <= 8% - Trams abans de sortir a la via de llargària >= 6 m: <= 6%

- El talús ha de ser fixat per la DF.

Cal extreure les roques suspeses, les terres i els materials amb perill de despreniment.

No s'han d'acumular terres o materials a la vora de l'excavació.

No s'ha de treballar simultàniament en zones superposades.

S'ha d'estrebar sempre que consti al projecte i quan ho determini la DF. L'estrebada ha de complir les especificacions fixades al seu plec de condicions.

S'han d'estrebar els terrenys engrunats i quan, en fondàries superiors a 1,30 m, es doni algun dels casos següents:

- S'hagi de treballar a dins

- Es treballi en una zona immediata que pugui resultar afectada per una possible esllavissada

- Hagi de quedar oberta en acabar la jornada de treball

També sempre que, per altres causes (càrregues veïnes, etc.) ho determini la DF.

S'ha de preveure un sistema de desguàs per tal d'evitar acumulació d'aigua dins l'excavació.

S'ha d'impedir l'entrada d'aigües superficials.

Si apareix aigua en l'excavació s'han de prendre les mesures necessàries per esgotar-la.

Els esgotaments s'han de fer sense comprometre l'estabilitat dels talussos i les obres veïnes, i s'han de mantenir mentre durin els treballs de fonamentació. Caldrà verificar en terrenys argilosos, si cal fer un sanejament del fons de l'excavació.

Els treballs s'han de fer de manera que molestin el mínim als possibles afectats.

En cas d'imprevistos (terrenys inundats, olors de gas, restes de construccions, etc.) s'han de suspendre els treballs i avisar la DF.

S'ha d'evitar la formació de pols, pel que cal regar les parts que s'hagin de carregar.

L'operació de càrrega s'ha de fer amb les precaucions necessàries per a aconseguir unes condicions de seguretat suficients.

S'ha de complir la normativa vigent en matèria mediambiental, de seguretat i salut i d'emmagatzematge i transport de productes de construcció.

Les terres s'han de treure de dalt a baix sense soscavar-les.

L'aportació de terres per a correcció de nivells ha de ser la mínima possible, de les mateixes existents i de compacitat igual.

S'ha de tenir en compte el sentit d'estratificació de les roques.

S'han de mantenir els dispositius de desguàs necessaris, per tal de captar i reconduir els corrents d'aigua interns, en els talussos.

EXCAVACIÓ DE RASES EN PRESÈNCIA DE SERVEIS

Quan l'excavació es realitzi amb mitjans mecànics, cal que un operari extern al maquinista supervisi l'acció de la cullera o el martell, alertant de la presència de serveis.

3.- UNITAT I CRITERI D'AMIDAMENT

m3 de volum excavat segons les especificacions de la DT, amidat com a diferència entre els perfils transversals del terreny aixecats abans de començar les obres i els perfils teòrics assenyalats als plànols, amb les modificacions aprovades per la DF.

No s'ha d'abonar l'excés d'excavació que s'hagi produït sense l'autorització de la DF, ni la càrrega i el transport del material ni els treballs que calguin per a reomplir-lo.

Inclou la càrrega, allisada de talussos, esgotaments per pluja o inundació i quantes operacions faci falta per a una correcta execució de les obres.

També estan inclosos en el preu el manteniment dels camins de comunicació entre el desmunt i les zones on han d'anar les terres, la seva creació, i la seva eliminació, si s'escau.

Tan sols s'han d'abonar els esllavissaments no provocats, sempre que s'hagin observat totes les prescripcions relatives a excavacions, entibacions i voladures.

4.- NORMATIVA DE COMPLIMENT OBLIGATORI

OBRES D'EDIFICACIÓ:

Documento Básico de Seguridad estructural de cimientos DB-SE-C, parte II del CTE, aprobado por el Real Decreto 314/2006.

OBRES D'ENGINYERIA CIVIL:

* Orden de 6 de febrero de 1976 por la que se aprueba el Pliego de Prescripciones Técnicas Generales para Obras de Carreteras y Puentes (PG-3).

* Orden de 28 de septiembre de 1989 por la que se modifica el artículo 104 del Pliego de Prescripciones Técnicas Generales para Obras de Carreteras y Puentes (PG-3).

ANDREU IBÁÑEZ GASSIOT. ARQUITECTE ESPECIALITZAT EN REHABILITACIÓ I CÀLCUL D'ESTRUCTURES || MEMBRE DE L'AGRUPACIÓ D'EXPERTS PERICIALS I FORENSES MEMBRE DOCENT DE POSTGRAU DE PATOLOGIES I ESTUDIS DE CONSTRUCCIONS EXISTENTS DEL CAATEEB (COL·LEGI D'APARELLADORS DE BARCELONA)
> C/ Sardenya nº 43 08005 – Barcelona
> Crta. Vilassar de Mar – Argentona km.3 08349 - Cabrera de Mar (Barcelona) Apt. 86
T/ F: 93-754-71-46
estudi@cuyas38.com

* Orden FOM/1382/2002 de 16 de mayo, por la que se actualizan determinados artículos del pliego de prescripciones técnicas generales para obras de carreteras y puentes relativos a la construcción de explanaciones, drenajes y cimentaciones (PG-3).

Real Decreto 863/1985 de 2 de abril, por el que se aprueba el Reglamento General de Normas Básicas de Seguridad Minera.

Orden de 20 de marzo de 1986 por la que se aprueban determinadas Instrucciones Técnicas complementarias relativas a los capítulos IV,V,VII,IX y X del Reglamento General de Normas Básicas de Seguridad Minera

P2 DEMOLICIONS, ENDERROCS, MOVIMENTS DE TERRES I GESTIÓ DE RESIDUS

P22 MOVIMENTS DE TERRES

P224 REPÀS I PICONATGE D'ELEMENTS EXCAVATS

P2241- REPÀS I PICONATGE DE RASA, ESPLANADA O CAIXA DE PAVIMENT

0.- ELEMENTS QUE CONTEMPLA EL PLEC

P2241-IEHJ,P2241-IF86.

1.- DEFINICIÓ I CONDICIONS DE LES PARTIDES D'OBRA EXECUTADES

Conjunt d'operacions necessàries per a conseguir l'acabat geomètric de l'element.

S'han considerat els elements següents:

- Sòl de rasa

- Esplanada

- Caixa de paviment

L'execució de la unitat d'obra inclou les operacions següents:

- Preparació de la zona de treball (no inclou entibació)

- Situació dels punts topogràfics

- Execució del repàs

- Compactació de les terres, en el seu cas

CONDICIONS GENERALS:

El repàs s'ha de fer poc abans de completar l'element.

El fons ha de quedar horitzontal, pla i anivellat.

L'acord entre el sòl i els paraments de la rasa ha de formar un angle recte.

L'aportació de terres per a correccions de nivell ha de ser mínima, de les mateixes existents i d'igual compacitat.

Toleràncies d'execució:

- Horitzontalitat prevista: ± 20 mm/m

- Planor: ± 20 mm/m

- Nivells: ± 50 mm

2.- CONDICIONS DEL PROCÉS D'EXECUCIÓ

La qualitat del terreny després del repàs, necessita l'aprovació explícita de la DF.

En cas d'imprevistos (terrenys inundats, olors de gas, restes de construccions, etc.) s'han de suspendre els treballs i avisar la DF.

3.- UNITAT I CRITERI D'AMIDAMENT

m2 de superfície amidada segons les especificacions de la DT.

4.- NORMATIVA DE COMPLIMENT OBLIGATORI

No hi ha normativa de compliment obligatori.

P2 DEMOLICIONS, ENDERROCS, MOVIMENTS DE TERRES I GESTIÓ DE RESIDUS

P22 MOVIMENTS DE TERRES

P225 REBLERT, ESTESA I PICONATGE DE TERRES

P2255- REBLIMENT I PICONATGE DE RASA

0.- ELEMENTS QUE CONTEMPLA EL PLEC

P2255-DPGW,P2255-DPGZ.

1.- DEFINICIÓ I CONDICIONS DE LES PARTIDES D'OBRA EXECUTADES

Reblert, estesa i piconatge de terres o granulats en zones que per la seva extensió reduïda, per precaucions especials o per altra motiu no permeti l'ús de la maquinària amb els que normalment s'executa el terraplè.

S'han considerat els tipus següents:

- Rebliment i piconatge de rasa amb terres

- Reblert de rases amb canonades o instal·lacions amb sorra natural o sorra de reciclatge de residus de la construcció o demolicions, provenint d'una planta legalment autoritzada per al tractament d'aquests residus

ANDREU IBÁÑEZ GASSIOT. ARQUITECTE ESPECIALITZAT EN REHABILITACIÓ I CÀLCUL D'ESTRUCTURES || MEMBRE DE L'AGRUPACIÓ D'EXPERTS PERICIALS I FORENSES MEMBRE DOCENT DE POSTGRAU DE PATOLOGIES I ESTUDIS DE CONSTRUCCIONS EXISTENTS DEL CAATEEB (COL·LEGI D'APARELLADORS DE BARCELONA)

> C/ Sardenya nº 43
08005 – Barcelona

> Crta. Vilassar de Mar – Argentona km.3
08349 - Cabrera de Mar (Barcelona) Apt. 86

T/ F: 93-754-71-46
estudi@cuyas38.com

- Reblert de rases i pous per a drenatges, amb graves naturals o graves de reciclatge de residus de la construcció o demolicions, provenint d'una planta legalment autoritzada per al tractament d'aquests residus

L'execució de la unitat d'obra inclou les operacions següents:

- Preparació de la zona de treball

- Situació dels punts topogràfics

- Aportació del material en cas de graves, tot-u, o granulats reciclats

- Execució del rebliment

- Humectació o dessecació, en cas necessari

- Compactació de les terres

CONDICIONS GENERALS:

Les zones del reblert son les mateixes que les definides per als terraplens: Coronament, nucli, zona exterior i fonament.

Les tongades han de tenir un gruix uniforme i han de ser sensiblement paral·leles a la rasant.

El material de cada tongada ha de tenir les mateixes característiques.

El gruix de cada tongada ha de ser l'adequat per tal d'obtenir el grau de compactació exigit amb els mitjans que es disposen.

En cap cas el grau de compactació de cada tongada ha de ser inferior al més alt que tinguin els sòls adjacents, en el mateix nivell.

La composició granulomètrica de la grava ha de complir les condicions de filtratge fixades per la DF, en funció dels terrenys adjacents i del sistema previst d'evacuació d'aigua.

Les terres han de complir les especificacions fixades al seu plec de condicions.

La composició granulomètrica del tot-u ha de complir les especificacions fixades al seu plec de condicions.

En tota la superfície s'ha d'arribar, com a mínim, al grau de compactació previst expressat com a percentatge sobre la densitat màxima obtinguda en l'assaig Pròctor Modificat (UNE 103501).

RASA:

Toleràncies d'execució:

- Planor: ± 20 mm/m

- Nivells: ± 30 mm

RASA PER A INSTAL·LACIÓ DE TUBERIES:

El reblert ha d'estar format per dues zones:

- La zona baixa a una alçària fins a 30 cm per damunt de la generatriu superior del tub

- La zona alta, la resta de la rasa

El material de la zona baixa no ha de tenir matèria orgànica. El material de la zona alta ha de ser de forma que no produeixi danys a la canonada instal·lada.

2.- CONDICIONS DEL PROCÉS D'EXECUCIÓ

CONDICIONS GENERALS:

S'han de suspendre els treballs en cas de pluja quan la temperatura ambient sigui inferior a 0°C en el cas de graves o de tot-u, o inferior a 2°C en la resta de materials.

S'han de protegir els elements de servei públic que puguin resultar afectats per les obres.

S'han d'eliminar els elements que puguin entorpir els treballs d'execució de la partida.

Hi ha d'haver punts fixos de referència exteriors a la zona de treball, als quals s'hi han de referir totes les lectures topogràfiques.

Excepte en les rases de drenatje, en la resta de casos s'ha d'eliminar els materials inestables, turba o argila tova de la base per al rebliment.

L'ampliació o recrescuda de reblerts existents s'han de preparar de forma que es garanteixi la unió amb el nou reblert.

Les zones que per la seva forma puguin retenir aigua a la seva superfície s'han de corregir abans de l'execució.

El material s'ha d'estendre per tongades successives i uniformes, sensiblement paral·leles a la rasant final, i amb un gruix <= 25 cm.

No s'ha d'estendre cap tongada fins que la inferior compleixi les condicions exigides.

El material de cada tongada ha de tenir les característiques uniformes; en cas de no ser així, es buscaria la uniformitat mesclant-los amb els mitjans adequats.

Un cop estesa la tongada, si fos necessari, s'ha d'humitejar fins arribar al contingut òptim d'humitat, de manera uniforme.

Si el grau d'humitat de la tongada és superior a l'exigit, s'ha de dessecar mitjançant l'addició i mescla de materials secs o d'altres procediments adients.

S'han de mantenir els pendents i dispositius de desguàs necessaris per tal d'evitar entollaments, sense perill d'erosió.

Després de la pluja no s'ha d'estendre una nova tongada fins que l'última s'hagi assecat bé, o s'ha d'escarificar afegint la tongada següent més seca, de forma que l'humitat resultant sigui l'adient.

ANDREU IBÁÑEZ GASSIOT. ARQUITECTE ESPECIALITZAT EN REHABILITACIÓ I CÀLCUL D'ESTRUCTURES || MEMBRE DE L'AGRUPACIÓ D'EXPERTS PERICIALS I FORENSES MEMBRE DOCENT DE POSTGRAU DE PATOLOGIES I ESTUDIS DE CONSTRUCCIONS EXISTENTS DEL CAATEEB (COL·LEGI D'APARELLADORS DE BARCELONA)

> C/ Sardenya nº 43
08005 – Barcelona

> Crta. Vilassar de Mar – Argentona km.3
08349 - Cabrera de Mar (Barcelona) Apt. 86

T/ F: 93-754-71-46
estudi@cuyas38.com

En l'execució de reblerts en contacte amb estructures de contenció, les tongades situades a ambdós costats de l'element han de quedar al mateix nivell.

Abans de la compactació cal comprovar que l'estructura amb la que estigui en contacte, ha assolit la resistència necessària.

Quan s'utilitzi corró vibratori per a compactar, ha de donar-se al final unes passades sense aplicar-hi vibració.

S'ha d'evitar el pas de vehicles per sobre de les capes en execució, fins que la compactació s'hagi completat.

S'ha de complir la normativa vigent en matèria mediambiental, de seguretat i salut i d'emmagatzematge i transport de productes de construcció.

Els treballs s'han de fer de manera que molestin el mínim als possibles afectats.

En cas d'imprevistos, s'han de suspendre les obres i avisar a la DF.

RASA PER A INSTAL·LACIÓ DE TUBERIES:

El reblert definitiu s'ha de fer un cop aprobada la instal·lació per la DF.

S'ha de compactar amb les precaucions necessàries per a no produïr moviments ni danys a la canonada instal·lada.

GRAVES PER A DRENATGES:

S'ha d'evitar l'exposició prolongada del material a la intempèrie.

El material s'ha d'emmagatzemar i d'utilitzar de forma que s'eviti la seva disgregació i contaminació. En cas de trobar zones segregades o contaminades per pols, per contacte amb la superfície de base o per inclusió de materials estranys, cal procedir a la seva eliminació.

Els treballs s'han de fer de manera que s'eviti la contaminació de la grava amb materials estranys.

Quan la tongada hagi d'estar constituïda per materials de granulometria diferent, s'ha de crear entre ells una superfície contínua de separació.

3.- UNITAT I CRITERI D'AMIDAMENT

m3 de volum amidat segons les especificacions de la DT.

La partida d'obra inclou el subministrament i aportació del material en cas de graves, tot-u o material provinent del reciclatge de residus de la construcció, i no està inclòs en cas de que es tracti de terres.

4.- NORMATIVA DE COMPLIMENT OBLIGATORI

* Orden de 6 de febrero de 1976 por la que se aprueba el Pliego de Prescripciones Técnicas Generales para Obras de Carreteras y Puentes (PG-3).

* Orden FOM/1382/2002 de 16 de mayo, por la que se actualizan determinados artículos del pliego de prescripciones técnicas generales para obras de carreteras y puentes relativos a la construcción de explanaciones, drenajes y cimentaciones (PG-3).

5.- CONDICIONS DE CONTROL D'EXECUCIÓ I DE L'OBRA ACABADA

OPERACIONS DE CONTROL:

Les tasques de control a realitzar són les següents:

- Inspecció visual de la base sobre la que s'assentarà el reblert.

- Inspecció visual del material a la descàrrega dels camions, retirant el que presenti restes de terra vegetal, matèria orgànica o pedres de grandària superior a l'admissible.

- Control de l'estesa: comprovació visual del gruix i amplada de les tongades d'execució i control de la temperatura ambient.

- Control de compactació. Es considera com a lot de control, el material compactat en un dia, corresponent a una mateixa procedència i tongada d'estesa, amb una superfície màxima de 150 m2. Es realitzaran 5 determinacions de la humitat i densitat in-situ (ASTM D 30-17).

- Assaig de placa de càrrega (DIN 18134), cada 450 m2, i al menys un cop per capa de reblert. En la zona d'aplicació de la placa es determinarà la humitat in-situ (NLT-103).

- Presa de coordenades i cotes a banda i banda i sobre l'eix de la plataforma en la coronació del reblert, i control de l'amplada de la tongada estesa, cada 20 m lineals com a màxim.

- Inspecció visual per a detectar punts baixos capaços de retenir aigua.

CRITERIS DE PRESA DE MOSTRES:

Es seguiran els criteris que en cada cas, indiqui la DF. En general, els punts de control de densitat i humitat estaran uniformement repartits en sentit longitudinal i aleatòriament distribuïts en la secció transversal de la tongada. En el cas de reblerts d'estreps o elements en els que es pugui produir una transició brusca de rigidesa, la distribució dels punts de control de compactació serà uniforme, a 50 cm dels paraments.

INTERPRETACIÓ DE RESULTATS I ACTUACIONS EN CAS D'INCOMPLIMENT:

No es podrà iniciar l'execució del reblert sense corregir els defectes observats a la base d'assentament.

Donada la rapidesa de la cadena operativa "extracció-compactació", la inspecció visual té una importància fonamental en el control dels reblerts, tant a nivell de materials com per a l'estesa.

La densitat obtinguda després de la compactació en coronació haurà de ser superior al 100 % de la màxima obtinguda en el Pròctor Modificat (UNE 103501), i del 95 % en la resta de zones. En tot cas, la densitat ha de ser >= a la de les zones contigües al replè.

ANDREU IBÁÑEZ GASSIOT. ARQUITECTE ESPECIALITZAT EN REHABILITACIÓ I CÀLCUL D'ESTRUCTURES || MEMBRE DE L'AGRUPACIÓ D'EXPERTS PERICIALS I FORENSES MEMBRE DOCENT DE POSTGRAU DE PATOLOGIES I ESTUDIS DE CONSTRUCCIONS EXISTENTS DEL CAATEEB (COL·LEGI D'APARELLADORS DE BARCELONA)

> C/ Sardenya nº 43
08005 – Barcelona

> Crta. Vilassar de Mar – Argentona km.3
08349 - Cabrera de Mar (Barcelona) Apt. 86

T/ F: 93-754-71-46
estudi@cuyas38.com

El contingut d'humitat de les capes compactades no serà causa de rebuig, excepte en el cas d'utilitzar, per causes justificades, sòls amb característiques expansives amb un inflament lliure <= 5%.

El valor del mòdul d'elasticitat (segon cicle) obtingut a la placa de càrrega ha de complir les limitacions establertes al plec de condicions.

En cas d'incompliment, el contractista corregirà la capa executada, per recompactació o substitució del material. En general, es treballarà sobre tota la tongada afectada (lot), a menys que el defecte de compactació estigui clarament localitzat. Els assaigs de comprovació de la compactació s'intensificaran al doble sobre les capes corregides.

Qualsevol altre cas d'execució incorrecta serà responsabilitat del Contractista, i la seva obligació serà reparar sense cost algun els errors que hagin sorgit.

P2 DEMOLICIONS, ENDERROCS, MOVIMENTS DE TERRES I GESTIÓ DE RESIDUS

P24 TRANSPORT DE TERRES I RUNA A OBRA

P241- TRANSPORT DE TERRES A LA OBRA

0.- ELEMENTS QUE CONTEMPLA EL PLEC

P241-VGTZ.

1.- DEFINICIÓ I CONDICIONS DE LES PARTIDES D'OBRA EXECUTADES

Operacions destinades a la gestió dels residus generats en l'obra: residu de construcció o demolició o material d'excavació.

S'han considerat les operacions següents:

- Transport o càrrega i transport del residu: material procedent d'excavació o residu de construcció o demolició

- Subministrament i recollida del contenidor dels residus

CÀRREGA I TRANSPORT DE MATERIAL D'EXCAVACIÓ I RESIDUS:

L'operació de càrrega s'ha de fer amb les precaucions necessàries per a aconseguir unes condicions de seguretat suficients.

S'ha d'evitar que es barregin terres no contaminades procedents d'excavació no contaminats amb altres residus d'enderroc, o terres contaminades.

Els vehicles de transport han de portar els elements adequats a fi d'evitar alteracions perjudicials del material.

El contenidor ha d'estar adaptat al material que ha de transportar.

El trajecte que s'ha de recórrer ha de complir les condicions d'amplària lliure i de pendent adequades a la maquinària que s'utilitzi.

TRANSPORT DINS DE LA OBRA:

Transport de terres i material d'excavació o del rebaix, o residus de la construcció, entre dos punts de la mateixa obra.

Les àrees d'abocada han de ser les que defineixi el "Pla de Gestió de Residus de la Construcció i Enderrocs" de l'obra.

L'abocada s'ha de fer al lloc i amb el gruix de capa indicats al "Pla de Gestió de Residus de la Construcció i els Enderrocs" de l'obra.

Les terres han de complir les especificacions del seu plec de condicions en funció del seu ús, i cal que tinguin l'aprovació de la DF.

TRANSPORT DE MATERIAL D'EXCAVACIÓ NO CONTAMINAT A ALTRE OBRA O CENTRE DE VALORITZACIÓ:

Els materials procedents de la excavació no contaminats es poden transportar a altre obra o a una instal·lació registrada de valorització per reutilitzar-los posteriorment.

Els materials procedents d'excavació no contaminats no poden contenir materials no naturals com ara restes de formigó, ceràmica, metalls, plàstics, fustes etc.

No poden procedir de sols que hagin suportat activitats potencialment contaminants definides al Real Decreto 9/2005 de 14 de gener, o presentin indicis d'estar contaminats.

El contractista ha de lliurar al promotor un certificat on s'indiqui, com a mínim:

- Identificació del productor de les terres

- Identificació de l'obra de la qual provenen les terres i en el seu cas, el número de llicència d'obra

- Quantitat en t i m3 de terres i la seva codificació segons codi LER

- Identificació de les persones o entitats jurídiques que han rebut les terres per la seva valorització.

TRANSPORT A INSTAL.LACIÓ EXTERNA DE GESTIÓ DE RESIDUS:

El material de rebuig que el "Pla de Gestió de Residus de la Construcció i els Enderrocs" i el que la DF no accepti per a reutilitzar en obra, s'ha de transportar a una instal·lació externa autoritzada, per tal de rebre el tractament definitiu.

El contractista ha de lliurar al promotor un certificat on s'indiqui, com a mínim:

- Identificació del productor dels residus

- Identificació del posseïdor dels residus

ANDREU IBÁÑEZ GASSIOT. ARQUITECTE ESPECIALITZAT EN REHABILITACIÓ I CÀLCUL D'ESTRUCTURES || MEMBRE DE L'AGRUPACIÓ D'EXPERTS PERICIALS I FORENSES MEMBRE DOCENT DE POSTGRAU DE PATOLOGIES I ESTUDIS DE CONSTRUCCIONS EXISTENTS DEL CAATEEB (COL·LEGI D'APARELLADORS DE BARCELONA)

> C/ Sardenya nº 43
08005 – Barcelona

> Crta. Vilassar de Mar – Argentona km.3
08349 - Cabrera de Mar (Barcelona) Apt. 86

T/ F: 93-754-71-46
estudi@cuyas38.com

- Identificació de l'obra de la qual prové el residu i en el seu cas, el número de llicència d'obra

- Identificació del gestor autoritzat que ha rebut el residu i si aquest no fa la gestió de valorització o eliminació final del residu, la identificació, cal indicar també qui farà aquesta gestió

- Quantitat en t i m3 del residu gestionat i la seva codificació segons codi LER

2.- CONDICIONS DEL PROCÉS D'EXECUCIÓ

CÀRREGA I TRANSPORT DE MATERIAL D'EXCAVACIÓ I RESIDUS:

El transport s'ha de realitzar en un vehicle adequat, per al material que es desitgi transportar, proveït dels elements que calen per al seu desplaçament correcte.

El material d'excavació no contaminat que es vulgui utilitzar en reblerts a l'obra o fora de la mateixa, no s'ha de barrejar amb altres residus en cap moment.

Durant el transport s'ha de protegir el material de manera que no es produeixin pèrdues en els trajectes utilitzats.

RESIDUS DE LA CONSTRUCCIÓ:

La manipulació dels materials s'ha de fer amb les proteccions adequades a la perillositat del mateix.

3.- UNITAT I CRITERI D'AMIDAMENT

TRANSPORT DE MATERIAL D'EXCAVACIÓ O RESIDUS:

m3 de volum amidat amb el criteri de la partida d'obra d'excavació que li correspongui, incrementat amb el coeficient d'esponjament indicat en el plec de condicions tècniques, o qualsevol altre acceptat prèviament i expressament per la DF.

La unitat d'obra no inclou les despeses d'abocament ni de manteniment de l'abocador.

TERRES:

Es considera un increment per esponjament, respecte al volum teòric excavat, amb els criteris següents:

- Excavacions en terreny fluix: 15%

- Excavacions en terreny compacte: 20%

- Excavacions en terreny de trànsit: 25%

- Excavacions en roca: 25%

4.- NORMATIVA DE COMPLIMENT OBLIGATORI

Real Decreto 105/2008, de 1 de febrero, por el que se regula la producción y gestión de los residuos de construcción y demolición.

Decret Legislatiu 1/2009, de 21 de juliol, pel qual s'aprova el Text refós de la Llei reguladora dels residus.

Ley 7/2022, de 8 de abril, de residuos y suelos contaminados para una economía circular.

Orden APM/1007/2017, de 10 de octubre, sobre normas generales de valorización de materiales naturales excavados para su utilización en operaciones de relleno y obras distintas a aquéllas en las que se generaron.

Decret 89/2010, de 29 de juny, pel qual s'aprova el Programa de gestió de residus de la construcció de Catalunya (PROGROC), es regula la producció i gestió dels residus de la construcció i demolició, i el cànon sobre la deposició controlada dels residus de la construcció.

Real Decreto 553/2020, de 2 de junio, por el que se regula el traslado de residuos en el interior del territorio del Estado.

Decret 152/2017, de 17 d'octubre, sobre la classificació, la codificació i les vies de gestió dels residus a Catalunya.

P2 DEMOLICIONS, ENDERROCS, MOVIMENTS DE TERRES I GESTIÓ DE RESIDUS

P24 TRANSPORT DE TERRES I RUNA A OBRA

P242- CÀRREGA I TRANSPORT DE MATERIAL D'EXCAVACIÓ A L'OBRA

0.- ELEMENTS QUE CONTEMPLA EL PLEC

P242-VGU4.

1.- DEFINICIÓ I CONDICIONS DE LES PARTIDES D'OBRA EXECUTADES

Operacions destinades a la gestió dels residus generats en l'obra: residu de construcció o demolició o material d'excavació.

S'han considerat les operacions següents:

- Transport o càrrega i transport del residu: material procedent d'excavació o residu de construcció o demolició

- Subministrament i recollida del contenidor dels residus

CÀRREGA I TRANSPORT DE MATERIAL D'EXCAVACIÓ I RESIDUS:

L'operació de càrrega s'ha de fer amb les precaucions necessàries per a aconseguir unes condicions de seguretat suficients.

S'ha d'evitar que es barregin terres no contaminades procedents d'excavació no contaminats amb altres residus d'enderroc, o terres contaminades.

Els vehicles de transport han de portar els elements adequats a fi d'evitar alteracions perjudicials del material.

El contenidor ha d'estar adaptat al material que ha de transportar.

ANDREU IBÁÑEZ GASSIOT. ARQUITECTE ESPECIALITZAT EN REHABILITACIÓ I CÀLCUL D'ESTRUCTURES || MEMBRE DE L'AGRUPACIÓ D'EXPERTS PERICIALS I FORENSES MEMBRE DOCENT DE POSTGRAU DE PATOLOGIES I ESTUDIS DE CONSTRUCCIONS EXISTENTS DEL CAATEEB (COL·LEGI D'APARELLADORS DE BARCELONA)

> C/ Sardenya nº 43
08005 – Barcelona

> Crta. Vilassar de Mar – Argentona km.3
08349 - Cabrera de Mar (Barcelona) Apt. 86

T/ F: 93-754-71-46
estudi@cuyas38.com

El trajecte que s'ha de recórrer ha de complir les condicions d'amplària lliure i de pendent adequades a la maquinària que s'utilitzi.

TRANSPORT DINS DE LA OBRA:

Transport de terres i material d'excavació o del rebaix, o residus de la construcció, entre dos punts de la mateixa obra.

Les àrees d'abocada han de ser les que defineixi el "Pla de Gestió de Residus de la Construcció i Enderrocs" de l'obra.

L'abocada s'ha de fer al lloc i amb el gruix de capa indicats al "Pla de Gestió de Residus de la Construcció i els Enderrocs" de l'obra.

Les terres han de complir les especificacions del seu plec de condicions en funció del seu ús, i cal que tinguin l'aprovació de la DF.

TRANSPORT DE MATERIAL D'EXCAVACIÓ NO CONTAMINAT A ALTRE OBRA O CENTRE DE VALORITZACIÓ:

Els materials procedents de la excavació no contaminats es poden transportar a altre obra o a una instal·lació registrada de valorització per reutilitzar-los posteriorment.

Els materials procedents d'excavació no contaminats no poden contenir materials no naturals com ara restes de formigó, ceràmica, metalls, plàstics, fustes etc.

No poden procedir de sols que hagin suportat activitats potencialment contaminants definides al Real Decreto 9/2005 de 14 de gener, o presentin indicis d'estar contaminats.

El contractista ha de lliurar al promotor un certificat on s'indiqui, com a mínim:

- Identificació del productor de les terres

- Identificació de l'obra de la qual provenen les terres i en el seu cas, el número de llicència d'obra

- Quantitat en t i m3 de terres i la seva codificació segons codi LER

- Identificació de les persones o entitats jurídiques que han rebut les terres per la seva valorització.

TRANSPORT A INSTAL.LACIÓ EXTERNA DE GESTIÓ DE RESIDUS:

El material de rebuig que el "Pla de Gestió de Residus de la Construcció i els Enderrocs" i el que la DF no accepti per a reutilitzar en obra, s'ha de transportar a una instal·lació externa autoritzada, per tal de rebre el tractament definitiu.

El contractista ha de lliurar al promotor un certificat on s'indiqui, com a mínim:

- Identificació del productor dels residus

- Identificació del posseïdor dels residus

- Identificació de l'obra de la qual prové el residu i en el seu cas, el número de llicència d'obra

- Identificació del gestor autoritzat que ha rebut el residu i si aquest no fa la gestió de valorització o eliminació final del residu, la identificació, cal indicar també qui farà aquesta gestió

- Quantitat en t i m3 del residu gestionat i la seva codificació segons codi LER

2.- CONDICIONS DEL PROCÉS D'EXECUCIÓ

CÀRREGA I TRANSPORT DE MATERIAL D'EXCAVACIÓ I RESIDUS:

El transport s'ha de realitzar en un vehicle adequat, per al material que es desitgi transportar, proveït dels elements que calen per al seu desplaçament correcte.

El material d'excavació no contaminat que es vulgui utilitzar en reblerts a l'obra o fora de la mateixa, no s'ha de barrejar amb altres residus en cap moment.

Durant el transport s'ha de protegir el material de manera que no es produeixin pèrdues en els trajectes utilitzats.

RESIDUS DE LA CONSTRUCCIÓ:

La manipulació dels materials s'ha de fer amb les proteccions adequades a la perillositat del mateix.

3.- UNITAT I CRITERI D'AMIDAMENT

TRANSPORT DE MATERIAL D'EXCAVACIÓ O RESIDUS:

m3 de volum amidat amb el criteri de la partida d'obra d'excavació que li correspongui, incrementat amb el coeficient d'esponjament indicat en el plec de condicions tècniques, o qualsevol altre acceptat prèviament i expressament per la DF.

La unitat d'obra no inclou les despeses d'abocament ni de manteniment de l'abocador.

TERRES:

Es considera un increment per esponjament, respecte al volum teòric excavat, amb els criteris següents:

- Excavacions en terreny fluix: 15%

- Excavacions en terreny compacte: 20%

- Excavacions en terreny de trànsit: 25%

- Excavacions en roca: 25%

4.- NORMATIVA DE COMPLIMENT OBLIGATORI

Real Decreto 105/2008, de 1 de febrero, por el que se regula la producción y gestión de los residuos de construcción y demolición.

ANDREU IBÁÑEZ GASSIOT. ARQUITECTE ESPECIALITZAT EN REHABILITACIÓ I CÀLCUL D'ESTRUCTURES || MEMBRE DE L'AGRUPACIÓ D'EXPERTS PERICIALS I FORENSES MEMBRE DOCENT DE POSTGRAU DE PATOLOGIES I ESTUDIS DE CONSTRUCCIONS EXISTENTS DEL CAATEEB (COL·LEGI D'APARELLADORS DE BARCELONA)
> C/ Sardenya nº 43
08005 – Barcelona
> Crta. Vilassar de Mar – Argentona km.3
08349 - Cabrera de Mar (Barcelona) Apt. 86
T/ F: 93-754-71-46
estudi@cuyas38.com

Decret Legislatiu 1/2009, de 21 de juliol, pel qual s'aprova el Text refós de la Llei reguladora dels residus.

Ley 7/2022, de 8 de abril, de residuos y suelos contaminados para una economía circular.

Orden APM/1007/2017, de 10 de octubre, sobre normas generales de valorización de materiales naturales excavados para su utilización en operaciones de relleno y obras distintas a aquéllas en las que se generaron.

Decret 89/2010, de 29 de juny, pel qual s'aprova el Programa de gestió de residus de la construcció de Catalunya (PROGROC), es regula la producció i gestió dels residus de la construcció i demolició, i el cànon sobre la deposició controlada dels residus de la construcció.

Real Decreto 553/2020, de 2 de junio, por el que se regula el traslado de residuos en el interior del territorio del Estado.

Decret 152/2017, de 17 d'octubre, sobre la classificació, la codificació i les vies de gestió dels residus a Catalunya.

P2 DEMOLICIONS, ENDERROCS, MOVIMENTS DE TERRES I GESTIÓ DE RESIDUS

P2A SUBMINISTRAMENT DE TERRES I GRANULATS

P2A0- SUBMINISTRAMENT DE TERRES I GRANULATS NATURALS O RECICLATS

0.- ELEMENTS QUE CONTEMPLA EL PLEC

P2A0-4ILS.

1.- DEFINICIÓ I CONDICIONS DE LES PARTIDES D'OBRA EXECUTADES

Subministrament de terra d'aportació seleccionada, adequada o tolerable o sorres i graves de materials reciclats.

CONDICIONS GENERALS:

Els materials han de complir les especificacions del seu plec de condicions en funció del seu ús, i cal que tinguin l'aprovació de la DF.

2.- CONDICIONS DEL PROCÉS D'EXECUCIÓ

No hi han condicions específiques del procés d'execució.

3.- UNITAT I CRITERI D'AMIDAMENT

m3 de volum amidat segons les especificacions de la DT.

Es considera un increment per esponjament, respecte al volum teòric excavat, amb els criteris següents:

- Excavacions en terreny fluix: 15%

- Excavacions en terreny compacte: 20%

- Excavacions en terreny de trànsit: 25%

- Excavacions en roca: 25%

4.- NORMATIVA DE COMPLIMENT OBLIGATORI

No hi ha normativa de compliment obligatori.

P2 DEMOLICIONS, ENDERROCS, MOVIMENTS DE TERRES I GESTIÓ DE RESIDUS

P2R GESTIÓ DE RESIDUS I MATERIAL D'EXCAVACIÓ

P2R2- CLASSIFICACIÓ A PEU D'OBRA DE RESIDUS DE LA CONSTRUCCIÓ

0.- ELEMENTS QUE CONTEMPLA EL PLEC

P2R2-EU9R.

1.- DEFINICIÓ I CONDICIONS DE LES PARTIDES D'OBRA EXECUTADES

Operacions destinades a la gestió dels residus generats en l'obra: residu de construcció o demolició o material d'excavació.

S'han considerat les operacions següents:

- Classificació dels residus en obra

CLASSIFICACIÓ DE RESIDUS:

S'han de separar els residus en les fraccions mínimes següents si es supera el límit especificat, d'acord amb el que especifica l'article 5.5 del REAL DECRETO 105/2008 :

- Formigó LER 170101 (formigó): >= 80 t

- Maons, teules, ceràmics LER 170103 (teules i materials ceràmics): >= 40 t

- Metall LER 170407 (metalls barrejats) >= 2 t

- Fusta LER 170201 (fusta): >= 1 t

- Vidre LER 170202 (vidre): >= 1 t

- Plàstic LER 170203 (plàstic) >= 0,5 t

- Paper i cartró LER 150101 (envasos de paper i cartró): >= 0,5 t

Els materials que no superin aquest límits o que no es corresponguin amb cap de les fraccions anteriors, han de quedar separats com a mínim en les fraccions següents:

ANDREU IBÁÑEZ GASSIOT. ARQUITECTE ESPECIALITZAT EN REHABILITACIÓ I CÀLCUL D'ESTRUCTURES || MEMBRE DE L'AGRUPACIÓ D'EXPERTS PERICIALS I FORENSES MEMBRE DOCENT DE POSTGRAU DE PATOLOGIES I ESTUDIS DE CONSTRUCCIONS EXISTENTS DEL CAATEEB (COL·LEGI D'APARELLADORS DE BARCELONA)

> C/ Sardenya nº 43
08005 – Barcelona

> Crta. Vilassar de Mar – Argentona km.3
08349 - Cabrera de Mar (Barcelona) Apt. 86

T/ F: 93-754-71-46
estudi@cuyas38.com

- Inerts LER 170107 (mescles de formigó, maons, teules i materials ceràmics que no contenen substàncies perilloses)

- No especials LER 170904 (residus barrejats de construcció i demolició que no contenen, mercuri, PCB ni substàncies perilloses)

- Especials LER 170903* (altres residus de construcció i demolició (inclosos els residus barrejats, que contenen substàncies perilloses)

Els residus separats en les fraccions establertes al "Pla de Gestió de Residus de la Construcció i Enderroc" de l'obra, s'emmagatzemaran en els espais previstos a l'obra per a aquesta finalitat.

Els contenidors han d'estar senyalitzats clarament, en funció del tipus de residu que continguin, d'acord amb la separació selectiva prevista.

Els materials destinats a ser reutilitzats han de quedar separats, en funció del seu destí final.

RESIDUS ESPECIALS:

Els residus especials sempre s'han de separar.

Els residus especials s'han de dipositar en una zona d'emmagatzematge separada de la resta.

Temps màxim d'emmagatzematge: 6 mesos.

Els materials potencialment perillosos han d'estar separats per tipus compatibles i emmagatzemats en bidons o contenidors adequats, amb indicació del tipus de perillositat.

El contenidor de residus especials ha de situar-se en un lloc pla, fora del trànsit habitual de la maquinària d'obra, per tal d'evitar vessaments accidentals

Cal senyalitzar convenientment els diferents contenidors de residus especials, tenint en compte les incompatibilitats segons els símbols de perillositat representat en les etiquetes.

Els contenidors de residus especials han d'estar tapats i protegits de la pluja i la radiació solar excessiva.

Els bidons que contenen líquids perillosos (olis, desencofrants, etc.) s'han d'emmagatzemar en posició vertical i sobre cubetes de retenció de líquids per tal d'evitar fuites.

Els contenidors de residus especials s'han de col·locar sobre un terra impermeabilitzat.

2.- CONDICIONS DEL PROCÉS D'EXECUCIÓ

RESIDUS DE LA CONSTRUCCIÓ:

La manipulació dels materials s'ha de fer amb les proteccions adequades a la perillositat del mateix.

3.- UNITAT I CRITERI D'AMIDAMENT

CLASSIFICACIÓ DE RESIDUS:

m3 de volum realment classificat d'acord amb les especificacions del "Pla de Gestió de Residus de Construcció i Enderrocs" de l'obra.

4.- NORMATIVA DE COMPLIMENT OBLIGATORI

Real Decreto 105/2008, de 1 de febrero, por el que se regula la producción y gestión de los residuos de construcción y demolición.

Decret Legislatiu 1/2009, de 21 de juliol, pel qual s'aprova el Text refós de la Llei reguladora dels residus.

Ley 7/2022, de 8 de abril, de residuos y suelos contaminados para una economía circular.

Real Decreto 108/1991, de 1 de febrero, sobre la prevención y reducción de la contaminación del medio ambiente producida por el amianto.

Decret 89/2010, de 29 de juny, pel qual s'aprova el Programa de gestió de residus de la construcció de Catalunya (PROGROC), es regula la producció i gestió dels residus de la construcció i demolició, i el cànon sobre la deposició controlada dels residus de la construcció.

Decret 152/2017, de 17 d'octubre, sobre la classificació, la codificació i les vies de gestió dels residus a Catalunya.

P2 DEMOLICIONS, ENDERROCS, MOVIMENTS DE TERRES I GESTIÓ DE RESIDUS

P2R GESTIÓ DE RESIDUS I MATERIAL D'EXCAVACIÓ

P2R3- TRANSPORT DE MATERIAL EXCAVAT FORA DE L'OBRA

0.- ELEMENTS QUE CONTEMPLA EL PLEC

P2R3-HIFX.

1.- DEFINICIÓ I CONDICIONS DE LES PARTIDES D'OBRA EXECUTADES

Operacions destinades a la gestió dels residus generats en l'obra: residu de construcció o demolició o material d'excavació.

S'han considerat les operacions següents:

- Transport o càrrega i transport del residu: material procedent d'excavació o residu de construcció o demolició

- Subministrament i recollida del contenidor dels residus

CÀRREGA I TRANSPORT DE MATERIAL D'EXCAVACIÓ I RESIDUS:

L'operació de càrrega s'ha de fer amb les precaucions necessàries per a aconseguir unes condicions de seguretat suficients.

S'ha d'evitar que es barregin terres no contaminades procedents d'excavació no contaminats amb altres residus d'enderroc, o terres contaminades.

ANDREU IBÁÑEZ GASSIOT. ARQUITECTE ESPECIALITZAT EN REHABILITACIÓ I CÀLCUL D'ESTRUCTURES || MEMBRE DE L'AGRUPACIÓ D'EXPERTS PERICIALS I FORENSES MEMBRE DOCENT DE POSTGRAU DE PATOLOGIES I ESTUDIS DE CONSTRUCCIONS EXISTENTS DEL CAATEEB (COL·LEGI D'APARELLADORS DE BARCELONA)

> C/ Sardenya nº 43
08005 – Barcelona

> Crta. Vilassar de Mar – Argentona km.3
08349 - Cabrera de Mar (Barcelona) Apt. 86

T/ F: 93-754-71-46
estudi@cuyas38.com

Els vehicles de transport han de portar els elements adequats a fi d'evitar alteracions perjudicials del material.

El contenidor ha d'estar adaptat al material que ha de transportar.

El trajecte que s'ha de recórrer ha de complir les condicions d'amplària lliure i de pendent adequades a la maquinària que s'utilitzi.

TRANSPORT DINS DE LA OBRA:

Transport de terres i material d'excavació o del rebaix, o residus de la construcció, entre dos punts de la mateixa obra.

Les àrees d'abocada han de ser les que defineixi el "Pla de Gestió de Residus de la Construcció i Enderrocs" de l'obra.

L'abocada s'ha de fer al lloc i amb el gruix de capa indicats al "Pla de Gestió de Residus de la Construcció i els Enderrocs" de l'obra.

Les terres han de complir les especificacions del seu plec de condicions en funció del seu ús, i cal que tinguin l'aprovació de la DF.

TRANSPORT DE MATERIAL D'EXCAVACIÓ NO CONTAMINAT A ALTRE OBRA O CENTRE DE VALORITZACIÓ:

Els materials procedents de la excavació no contaminats es poden transportar a altre obra o a una instal·lació registrada de valorització per reutilitzar-los posteriorment.

Els materials procedents d'excavació no contaminats no poden contenir materials no naturals com ara restes de formigó, ceràmica, metalls, plàstics, fustes etc.

No poden procedir de sols que hagin suportat activitats potencialment contaminants definides al Real Decreto 9/2005 de 14 de gener, o presentin indicis d'estar contaminats.

El contractista ha de lliurar al promotor un certificat on s'indiqui, com a mínim:

- Identificació del productor de les terres

- Identificació de l'obra de la qual provenen les terres i en el seu cas, el número de llicència d'obra

- Quantitat en t i m3 de terres i la seva codificació segons codi LER

- Identificació de les persones o entitats jurídiques que han rebut les terres per la seva valorització.

TRANSPORT A INSTAL.LACIÓ EXTERNA DE GESTIÓ DE RESIDUS:

El material de rebuig que el "Pla de Gestió de Residus de la Construcció i els Enderrocs" i el que la DF no accepti per a reutilitzar en obra, s'ha de transportar a una instal·lació externa autoritzada, per tal de rebre el tractament definitiu.

El contractista ha de lliurar al promotor un certificat on s'indiqui, com a mínim:

- Identificació del productor dels residus

- Identificació del posseïdor dels residus

- Identificació de l'obra de la qual prové el residu i en el seu cas, el número de llicència d'obra

- Identificació del gestor autoritzat que ha rebut el residu i si aquest no fa la gestió de valorització o eliminació final del residu, la identificació, cal indicar també qui farà aquesta gestió

- Quantitat en t i m3 del residu gestionat i la seva codificació segons codi LER

2.- CONDICIONS DEL PROCÉS D'EXECUCIÓ

CÀRREGA I TRANSPORT DE MATERIAL D'EXCAVACIÓ I RESIDUS:

El transport s'ha de realitzar en un vehicle adequat, per al material que es desitgi transportar, proveït dels elements que calen per al seu desplaçament correcte.

El material d'excavació no contaminat que es vulgui utilitzar en reblerts a l'obra o fora de la mateixa, no s'ha de barrejar amb altres residus en cap moment.

Durant el transport s'ha de protegir el material de manera que no es produeixin pèrdues en els trajectes utilitzats.

RESIDUS DE LA CONSTRUCCIÓ:

La manipulació dels materials s'ha de fer amb les proteccions adequades a la perillositat del mateix.

3.- UNITAT I CRITERI D'AMIDAMENT

TRANSPORT DE MATERIAL D'EXCAVACIÓ O RESIDUS:

m3 de volum amidat amb el criteri de la partida d'obra d'excavació que li correspongui, incrementat amb el coeficient d'esponjament indicat en el plec de condicions tècniques, o qualsevol altre acceptat prèviament i expressament per la DF.

La unitat d'obra no inclou les despeses d'abocament ni de manteniment de l'abocador.

TERRES:

Es considera un increment per esponjament, respecte al volum teòric excavat, amb els criteris següents:

- Excavacions en terreny fluix: 15%

- Excavacions en terreny compacte: 20%

- Excavacions en terreny de trànsit: 25%

- Excavacions en roca: 25%

4.- NORMATIVA DE COMPLIMENT OBLIGATORI

ANDREU IBÁÑEZ GASSIOT. ARQUITECTE ESPECIALITZAT EN REHABILITACIÓ I CÀLCUL D'ESTRUCTURES || MEMBRE DE L'AGRUPACIÓ D'EXPERTS PERICIALS I FORENSES MEMBRE DOCENT DE POSTGRAU DE PATOLOGIES I ESTUDIS DE CONSTRUCCIONS EXISTENTS DEL CAATEEB (COL·LEGI D'APARELLADORS DE BARCELONA)

> C/ Sardenya nº 43
08005 – Barcelona

> Crta. Vilassar de Mar – Argentona km.3
08349 - Cabrera de Mar (Barcelona) Apt. 86

T/ F: 93-754-71-46
estudi@cuyas38.com

Real Decreto 105/2008, de 1 de febrero, por el que se regula la producción y gestión de los residuos de construcción y demolición.

Decret Legislatiu 1/2009, de 21 de juliol, pel qual s'aprova el Text refós de la Llei reguladora dels residus.

Ley 7/2022, de 8 de abril, de residuos y suelos contaminados para una economía circular.

Orden APM/1007/2017, de 10 de octubre, sobre normas generales de valorización de materiales naturales excavados para su utilización en operaciones de relleno y obras distintas a aquéllas en las que se generaron.

Decret 89/2010, de 29 de juny, pel qual s'aprova el Programa de gestió de residus de la construcció de Catalunya (PROGROC), es regula la producció i gestió dels residus de la construcció i demolició, i el cànon sobre la deposició controlada dels residus de la construcció.

Real Decreto 553/2020, de 2 de junio, por el que se regula el traslado de residuos en el interior del territorio del Estado.

Decret 152/2017, de 17 d'octubre, sobre la classificació, la codificació i les vies de gestió dels residus a Catalunya.

P2 DEMOLICIONS, ENDERROCS, MOVIMENTS DE TERRES I GESTIÓ DE RESIDUS

P2R GESTIÓ DE RESIDUS I MATERIAL D'EXCAVACIÓ

P2RA- DISPOSICIÓ DE RESIDUS INSTAL·LACIÓ AUTORITZADA

0.- ELEMENTS QUE CONTEMPLA EL PLEC

P2RA-EU7F,P2RA-EU6S,P2RA-EU7K.

1.- DEFINICIÓ I CONDICIONS DE LES PARTIDES D'OBRA EXECUTADES

Operacions destinades a la gestió dels residus generats en l'obra: residu de construcció o demolició o material d'excavació.

S'han considerat les operacions següents:

- Deposició del residu no reutilitzat en la instal·lació autoritzada de gestió on se li aplicarà el tractament de valorització, selecció i emmagatzematge o eliminació

- Deposició controlada a dipòsit autoritzat de residus d'amiant-ciment, amb codi LER 170605.

- Deposició controlada a dipòsit autoritzat de residus d'amiant friable o en pols, amb codi LER 170601

En cas d'amiant el material s'ha de transportar a una instal·lació externa autoritzada, per tal de rebre el tractament definitiu, d'acord amb l'especificat al Pla de treball i al Pla de gestió de residus.

El contractista ha de lliurar al promotor un certificat on s'indiqui, com a mínim:

- Identificació del productor dels residus

- Identificació del posseïdor dels residus

- Identificació de l'obra de la qual prové el residu i en el seu cas, el número de llicència d'obra

- Identificació del gestor autoritzat que ha rebut el residu i si aquest no fa la gestió de valorització o eliminació final del residu, la identificació, cal indicar també qui farà aquesta gestió

- Quantitat en t i m3 del residu gestionat i la seva codificació segons codi LER

DISPOSICIÓ DE RESIDUS:

Cada fracció s'ha de dipositar al lloc adequat legalment autoritzat per a que se li apliqui el tipus de tractament especificat en la DT: valorització, emmagatzematge o eliminació.

2.- CONDICIONS DEL PROCÉS D'EXECUCIÓ

RESIDUS DE LA CONSTRUCCIÓ:

La manipulació dels materials s'ha de fer amb les proteccions adequades a la perillositat del mateix.

3.- UNITAT I CRITERI D'AMIDAMENT

DISPOSICIÓ DE RESIDUS DE CONSTRUCCIÓ O DEMOLICIO INERTS O NO ESPECIALS I DE MATERIAL D'EXCAVACIÓ:

m3 de volum de cada tipus de residu dipositat a l'abocador o centre de recollida corresponent.

DISPOSICIÓ DE RESIDUS DE CONSTRUCCIÓ O DEMOLICIÓ ESPECIALS:

kg de pes de cada tipus de residu dipositat a l'abocador o centre de recollida corresponent.

DISPOSICIÓ DE RESIDUS:

La unitat d'obra inclou totes les despeses per la disposició de cada tipus de residu al centre corresponent.

Inclou el cànon d'abocament del residu a dipòsit controlat segons el que determina la Llei 8/2008, el pagament del qual queda suspès segons la Llei 7/2011.

La empresa receptora del residu ha de facilitar al constructor la informació necessària per complimentar el certificat de disposició de residus, d'acord amb l'article 5.3 del REAL DECRETO 105/2008.

4.- NORMATIVA DE COMPLIMENT OBLIGATORI

Real Decreto 105/2008, de 1 de febrero, por el que se regula la producción y gestión de los residuos de construcción y demolición.

Decret Legislatiu 1/2009, de 21 de juliol, pel qual s'aprova el Text refós de la Llei reguladora dels residus.

Ley 7/2022, de 8 de abril, de residuos y suelos contaminados para una economía circular.

Real Decreto 108/1991, de 1 de febrero, sobre la prevención y reducción de la contaminación del medio ambiente producida por el amianto.

ANDREU IBÁÑEZ GASSIOT. ARQUITECTE ESPECIALITZAT EN REHABILITACIÓ I CÀLCUL D'ESTRUCTURES || MEMBRE DE L'AGRUPACIÓ D'EXPERTS PERICIALS I FORENSES MEMBRE DOCENT DE POSTGRAU DE PATOLOGIES I ESTUDIS DE CONSTRUCCIONS EXISTENTS DEL CAATEEB (COL·LEGI D'APARELLADORS DE BARCELONA)

> C/ Sardenya nº 43
08005 – Barcelona

> Crta. Vilassar de Mar – Argentona km.3
08349 - Cabrera de Mar (Barcelona) Apt. 86

T/ F: 93-754-71-46
estudi@cuyas38.com

Llei 8/2008, del 10 de juliol, de finançament de les infraestructures de gestió dels residus i dels cànons sobre la disposició del rebuig dels residus.

Llei 7/2011, del 27 de juliol, de mesures fiscals i financeres.

Decret 89/2010, de 29 de juny, pel qual s'aprova el Programa de gestió de residus de la construcció de Catalunya (PROGROC), es regula la producció i gestió dels residus de la construcció i demolició, i el cànon sobre la deposició controlada dels residus de la construcció.

Decret 152/2017, de 17 d'octubre, sobre la classificació, la codificació i les vies de gestió dels residus a Catalunya.

Real Decreto 396/2006, de 31 de marzo. por el que se establecen las disposiciones mínimas de seguridad y salud aplicables a los trabajos con riesgo de exposición al amianto.

P3 FONAMENTS, CONTENCIONS I TÚNELS

P31 RASES I POUS

P312- FORMIGONAMENT DE RASES I POUS

0.- ELEMENTS QUE CONTEMPLA EL PLEC

P312-MG5W.

1.- DEFINICIÓ I CONDICIONS DE LES PARTIDES D'OBRA EXECUTADES

Formigonament d'estructures i elements estructurals, amb formigó en massa, armat, per a pretensar, formigó autocompactant i formigó lleuger, de central o elaborat a l'obra en planta dosificadora, que compleixi les prescripcions del CODI ESTRUCTURAL, abocat directament des de camió, amb bomba o amb cubilot, i operacions auxiliars relacionades amb el formigonament i la cura del formigó.

S'han considerat els elements a formigonar següents:

- Rases i pous

L'execució de la unitat d'obra inclou les operacions següents:

Formigonament:

- Preparació de la zona de treball

- Humectació de l'encofrat

- Abocada del formigó

- Compactació del formigó mitjançant vibratge, en el seu cas

- Curat del formigó

CONDICIONS GENERALS:

En l'execució de l'element s'han de complir les prescripcions establertes en la normativa aplicable, en especial les que fan referència a la durabilitat del formigó i les armadures (article 43 del CODI ESTRUCTURAL) en funció de les classes d'exposició.

El formigó estructural ha de fabricar-se en centrals específiques

En cap cas es tolerarà la col·locació en obra de masses que acusin principi d'adormiment.

El formigó col·locat no ha de tenir disgregacions o buits a la massa.

Després del formigonament les armadures han de mantenir la posició prevista a la DT.

La secció de l'element no ha de quedar disminuïda en cap punt per la introducció d'elements de l'encofrat ni d'altres.

La DF comprovarà l'absència de defectes significatius en la superfície de formigó. En cas de considerar els defectes inadmissibles d'acord amb el projecte la DF valorarà la reparació.

L'element acabat ha de tenir una superfície uniforme, sense irregularitats.

Si la superfície ha de quedar vista ha de tenir, a més, una coloració uniforme sense regalims, taques, o elements adherits.

En el cas d'utilitzar matacà, les pedres han de quedar distribuïdes uniformement dins de la massa de formigó sense que es toquin entre elles.

La resistència característica del formigó es comprovarà d'acord amb l'article 57 del capítol 13 del CODI ESTRUCTURAL.

Les toleràncies en el recobriment i la posició de les armadures han de complir l'especificat a l'UNE 36831.

No s'accepten toleràncies en el replanteig d'eixos en l'execució de fonaments de mitgeres, buits d'ascensor, passos d'instal·lacions, etc., fora que ho autoritzi explícitament la DF.

RASES I POUS:

Toleràncies d'execució:

- Desviació en planta, del centre de gravetat: < 2% dimensió en la direcció considerada, ± 50 mm

- Nivells: - Cara superior del formigó de neteja: + 20 mm, - 50 mm - Cara superior del fonament: + 20 mm, - 50 mm - Gruix del formigó de neteja: - 30 mm

- Dimensions en planta: - Fonaments encofrats: + 40 mm; -20mm - Fonaments formigonats contra el terreny (D:dimensió considerada): - D <= 1 m: + 80 mm; -20mm - 1 m < D <= 2,5 m: + 120 mm , -20mm - D > 2,5 m: + 200 mm , -20mm

ANDREU IBÁÑEZ GASSIOT. ARQUITECTE ESPECIALITZAT EN REHABILITACIÓ I CÀLCUL D'ESTRUCTURES || MEMBRE DE L'AGRUPACIÓ D'EXPERTS PERICIALS I FORENSES MEMBRE DOCENT DE POSTGRAU DE PATOLOGIES I ESTUDIS DE CONSTRUCCIONS EXISTENTS DEL CAATEEB (COL·LEGI D'APARELLADORS DE BARCELONA)

> C/ Sardenya nº 43
08005 – Barcelona

> Crta. Vilassar de Mar – Argentona km.3
08349 - Cabrera de Mar (Barcelona) Apt. 86

T/ F: 93-754-71-46
estudi@cuyas38.com

- Secció transversal (D:dimensió considerada): - En tots els casos: + 5%(<= 120 mm), - 5%(<= 20 mm) - D <= 30 cm: + 10 mm, - 8 mm - 30 cm < D <= 100 cm: + 12 mm, - 10 mm - 100 cm < D: + 24 mm, - 20 mm

- Planor: - Formigó de neteja: ± 16 mm/2 m - Cara superior del fonament: ± 16 mm/2 m - Cares laterals (fonaments encofrats)± 16 mm/2 m

Les toleràncies d'execució han de complir l'especificat en el punt 5 de l'annex 14 del CODI ESTRUCTURAL.

2.- CONDICIONS DEL PROCÉS D'EXECUCIÓ

FORMIGONAMENT:

Si la superfície sobre la que s'ha de formigonar ha sofert gelada, s'ha d'eliminar prèviament la part afectada.

La temperatura dels elements on s'aboca el formigó ha de ser superior als 0°C.

El formigó s'ha de posar a l'obra abans que comenci l'adormiment, i a una temperatura >= 5°C.

La temperatura per a formigonar ha d'estar entre 5°C i 40°C. El formigonament s'ha de suspendre quan es prevegi que durant les 48 h següents la temperatura pot ser inferior a 0°C. Fora d'aquests límits, el formigonament requereix precaucions explícites i l'autorització de la DF En aquest cas, s'han de fer provetes amb les mateixes condicions de l'obra, per a poder verificar la resistència realment assolida.

Si l'encofrat és de fusta, ha de tenir la humitat necessària per tal que no absorbeixi l'aigua del formigó.

No s'admet l'alumini en motlles que hagin d'estar en contacte amb el formigó.

Segons el capítol 11 article 48.3 del CODI ESTRUCTURAL, s'admet l'alumini en motlles que hagin d'estar en contacte amb el formigó sempre que pugui facilitar-se a la DF un certificat, elaborat per una entitat de control i signat per una persona física, que els panells emprats han estat sotmesos amb anterioritat a un tractament de protecció superficial que evitar la reacció amb els álcalis del ciment.

No es procedirà al formigonat fins que la DF doni el vist-i-plau havent revisat armadures col·locades en posició definitiva.

La DF comprovarà l'absència de defectes significatius en la superfície de formigó. En cas de considerar els defectes inadmissibles d'acord amb el projecte la DF valorarà la reparació.

No es col·locarà en obra capes o tongades de formigó amb un gruix superior al que permeti una compactació completa de la massa

Si l'abocada del formigó es fa amb bomba, la DF ha d'aprovar la instal·lació de bombeig prèviament al formigonament.

No pot transcórrer més d'1,5 hora des de la fabricació del formigó fins el formigonament, a menys que la DF ho cregui convenient per aplicar medis que retardin l'adormiment.

No s'han de posar en contacte formigons fabricats amb tipus de ciments incompatibles entre ells.

L'abocada s'ha de fer des d'una alçària petita i sense que es produeixin disgregacions.

La compactació del formigó es realitzarà mitjançant processos adequats a la consistència de la mescla i de manera que s'eliminin forats i s'eviti la segregació.

S'ha de garantir que durant l'abocat i compactat del formigó no es produeixen desplaçaments de l'armadura.

La velocitat de formigonament ha de ser suficient per assegurar que l'aire no quedi agafat i assenti el formigó.

El formigonament s'ha de suspendre en cas de pluja o de vent fort. Eventualment, la continuació dels treballs, en la forma que es proposi, ha de ser aprovada per la DF.

En cap cas s'ha d'aturar el formigonament si no s'ha arribat a un junt adequat.

Els junts de formigonament han de ser aprovats per la DF abans del formigonat del junt.

En tornar a iniciar el formigonament del junt s'ha de retirar la capa superficial de morter, deixant els granulats al descobert i el junt net. Per a fer-ho no s'han d'utilitzar productes corrosius.

Abans de formigonar el junt s'ha d'humitejar, evitant que es facin tolls d'aigua en el junt.

Es poden utilitzar productes específics (com les resines epoxi) per a l'execució de junts sempre que es justifiqui i es supervisi per la DF.

Un cop reblert l'element no s'ha de corregir el seu aplomat, ni el seu anivellament.

Durant l'adormiment i primer període d'enduriment del formigó cal assegurar el manteniment de la humitat de l'element de formigó mitjançant el curat adequat.

Durant l'adormiment s'han d'evitar sobrecàrregues i vibracions que puguin provocar la fissuració de l'element.

FORMIGÓ ESTRUCTURAL:

La compactació s'ha de realitzar per vibratge. El gruix màxim de la tongada depèn del vibrador utilitzat. S'ha de vibrar fins que s'aconsegueixi una massa compacta i sense que es produeixin disgregacions.

El vibratge ha de fer-se més intens a les zones d'alta densitat d'armadures, a les cantonades i als paraments.

3.- UNITAT I CRITERI D'AMIDAMENT

FORMIGONAMENT:

m3 de volum amidat segons les especificacions de la DT, amb aquelles modificacions i singularitats acceptades prèviament i expressament per la DF.

4.- NORMATIVA DE COMPLIMENT OBLIGATORI

Real Decreto 470/2021, de 29 de junio, por el que se aprueba el Código Estructural.

5.- CONDICIONS DE CONTROL D'EXECUCIÓ I DE L'OBRA ACABADA

ANDREU IBÁÑEZ GASSIOT. ARQUITECTE ESPECIALITZAT EN REHABILITACIÓ I CÀLCUL D'ESTRUCTURES || MEMBRE DE L'AGRUPACIÓ D'EXPERTS PERICIALS I FORENSES MEMBRE DOCENT DE POSTGRAU DE PATOLOGIES I ESTUDIS DE CONSTRUCCIONS EXISTENTS DEL CAATEEB (COL·LEGI D'APARELLADORS DE BARCELONA)

> C/ Sardenya nº 43
08005 – Barcelona

> Crta. Vilassar de Mar – Argentona km.3
08349 - Cabrera de Mar (Barcelona) Apt. 86

T/ F: 93-754-71-46
estudi@cuyas38.com

CONTROL D'EXECUCIÓ. OPERACIONS DE CONTROL:

Els punts de control més destacables són els següents:

- Aprovació del pla de formigonat presentat pel contractista.

- Inspecció visual de totes les excavacions abans de la col·locació de les armadures, amb observació de l'estat de neteja i entrada d'aigua en tot el recinte.

- Presa de coordenades i cotes de totes les unitats d'obra abans del formigonat.

- Observació de la superfície sobre la que s'ha d'estendre el formigó i de les condicions d'encofrat. Mesura de les dimensions de totes les unitats estructurals d'obra, entre els encofrats, abans de formigonar.

- Verificació de la correcte disposició de l'armat i de les mesures constructives per tal d'evitar moviments de la ferralla durant el formigonat.

- Inspecció del procés de formigonat amb control, entre d'altres aspectes, de la temperatura i condicions ambientals.

- Control del desencofrat i del procés i condicions de curat.

- Presa de coordenades i cotes dels punts que hagin de rebre prefabricats, després del formigonat.

CONTROL D'EXECUCIÓ. CRITERIS DE PRESA DE MOSTRES:

Els controls s'han de realitzar segons les indicacions de la DF, i el contingut del capítol 12 article 55 del CODI ESTRUCTURAL.

CONTROL D'EXECUCIÓ. INTERPRETACIÓ DE RESULTATS I ACTUACIONS EN CAS D'INCOMPLIMENT:

No es podrà iniciar el formigonat d'un element sense la corresponent aprovació de la DF.

CONTROL DE L'OBRA ACABADA. OPERACIONS DE CONTROL:

Els punts de control més destacables són els següents:

Inspecció visual de la unitat finalitzada i control de les condicions geomètriques d'acabat, segons el capítol 5 de l'annex 14 del CODI ESTRUCTURAL.

- Assaigs d'informació complementària.

De les estructures projectades i construïdes en les que els materials i l'execució hagin assolit la qualitat prevista, comprovada mitjançant els controls preceptius, sols necessiten sotmetre's a assaigs d'informació i en particular a proves de càrrega, les incloses en els següents supòsits:

- Quan així ho disposi les Instruccions, reglaments específics d'un tipus d'estructura o el plec de prescripcions tècniques particulars.

- Quan degut a caràcter particular de l'estructura convingui comprovar que la mateixa reuneix certes condicions específiques. En aquest cas el plec de prescripcions tècniques particulars establirà els assaigs oportuns que s'han de realitzar, indicant amb tota precisió la forma de realitzar-los i la manera d'interpretar els resultats.

- Quan a judici de la Direcció Facultativa existeixin dubtes raonables sobre la seguretat, funcionalitat o durabilitat de l'estructura.

CONTROL DE L'OBRA ACABADA. CRITERIS DE PRESA DE MOSTRES:

Els controls s'han de realitzar segons les indicacions de la DF, i el contingut del capítol 12 article 55 del CODI ESTRUCTURAL.

CONTROL DE L'OBRA ACABADA. INTERPRETACIÓ DE RESULTATS I ACTUACIONS EN CAS D'INCOMPLIMENT:

Si s'aprecien deficiències importants en l'element construït, la DF podrà encarregar assaigs d'informació complementaria (testimonis, ultrasons, escleròmetre) sobre el formigó endurit, per tal de tenir coneixement de les condicions de resistència assolides o altres característiques de l'element formigonat.

P9 FERMS I PAVIMENTS

P93 BASES, SOLERES I RECRESCUDES

P931- BASE DE FORMIGÓ

P931-1 BASE DE FORMIGÓ

0.- ELEMENTS QUE CONTEMPLA EL PLEC

P931-128VY.

1.- DEFINICIÓ I CONDICIONS DE LES PARTIDES D'OBRA EXECUTADES

Formació de subbase o base de formigó per a suport de paviment.

Es considera estesa i vibració manual la col·locació del formigó amb regle vibratori, i estesa i vibració mecànica la col·locació del formigó amb estenedora.

En actuacions de reparació, s'han considerat els graus de dificultat següents:

- Grau de dificultat associat a la mobilitat en l'actuació: - Sense dificultat de mobilitat: actuacions en què hi ha una interferència pròpia de l'entorn on es desenvolupen. - Amb dificultat de mobilitat: actuacions en entorns amb dificultat de mobilitat i/o amb el material aplegat lluny de la zona de treball: - Actuacions amb dificultat d'accessibilitat, per la poca mobilitat de la maquinària, per l'elevada presència de guals particulars i passos de vianants, per la impossibilitat d'ubicar una plataforma de treball lateral, per la impossibilitat d'ocupació de la calçada per fer l'aplec de materials que impliqui fer l'actuació per fases per tal de mantenir el pas de vianants i/o per estar en una zona amb tràfic rodat important - Actuacions en les què els materials estan aplegats lluny de la zona de treball per manca d'espai en la proximitat d'on s'executen les tasques.

ANDREU IBÁÑEZ GASSIOT. ARQUITECTE ESPECIALITZAT EN REHABILITACIÓ I CÀLCUL D'ESTRUCTURES || MEMBRE DE L'AGRUPACIÓ D'EXPERTS PERICIALS I FORENSES MEMBRE DOCENT DE POSTGRAU DE PATOLOGIES I ESTUDIS DE CONSTRUCCIONS EXISTENTS DEL CAATEEB (COL·LEGI D'APARELLADORS DE BARCELONA)
> C/ Sardenya nº 43 08005 – Barcelona
> Crta. Vilassar de Mar – Argentona km.3 08349 - Cabrera de Mar (Barcelona) Apt. 86
T/ F: 93-754-71-46
estudi@cuyas38.com

- Grau de dificultat associat a l'àmbit de l'actuació en funció de l'amplària de la vorera, calçada o plataforma única

- Grau de dificultat associat a la presència d'elements externs a l'actuació: - Sense afectació per serveis o elements de mobiliari urbà: actuacions sense serveis (canalitzacions d'aigua, semàfors, enllumenat, etc.) ni elements urbans de grans dimensions (marquesines, mòduls d'aparcament de bicicletes, etc.) que interfereixin (o que puguin interferir) en les tasques - Amb afectació per serveis o elements de mobiliari urbà: actuacions amb serveis (canalitzacions d'aigua, semàfors, enllumenat, etc.) o elements urbans de grans dimensions (marquesines, mòduls d'aparcament de bicicletes, etc) que interfereixen en les tasques.

- Grau de dificultat associat a l'abast de l'actuació

L'execució de la unitat d'obra inclou les operacions següents:

- Preparació i comprovació de la superfície d'assentament

- Muntatge d'encofrats

- Col·locació d'armadures si es el cas

- Col·locació del formigó

- Execució de junts de dilatació i formigonament

- Protecció del formigó fresc i curat

- Desmuntatge dels encofrats

CONDICIONS GENERALS:

La superfície acabada ha d'estar reglejada.

No ha de tenir esquerdes ni discontinuïtats.

Ha de formar una superfície plana amb una textura uniforme i s'ha d'ajustar a les alineacions i a les rasants previstes.

Ha de tenir junts de dilatació fets a distàncies no superiors a 25 m; han de ser de 2 cm d'amplària i han d'estar plens d'un material flexible.

Els junts de formigonat han de ser de tot el gruix i s'ha de procurar de fer-los coincidir amb els junts de retracció.

La resistència característica del formigó es comprovarà d'acord amb l'article 57 del CODI ESTRUCTURAL.

Toleràncies d'execució:

- Gruix: - 15 mm

- Nivell: ± 10 mm

2.- CONDICIONS DEL PROCÉS D'EXECUCIÓ

El formigonament s'ha de fer a una temperatura ambient entre 5°C i 40°C.

S'han d'aturar els treballs quan la pluja pugui llevar la capa superficial del formigó fresc.

S'ha de vibrar fins aconseguir una massa compacta i sense que es produeixin segregacions.

Durant l'adormiment i fins que s'aconsegueixi el 70% de la resistència prevista, s'ha de mantenir humida la superfície del formigó amb els mitjans necessaris segons el tipus de ciment utilitzat i les condicions climatològiques del lloc.

Aquest procés ha de durar com a mínim:

- 15 dies en temps calorós i sec

- 7 dies en temps humit

La capa no s'ha de trepitjar durant les 24 h següents a la seva formació.

3.- UNITAT I CRITERI D'AMIDAMENT

m3 de volum amidat segons les especificacions de la DT si no s'indica el gruix.

m2 de superfície amidat segons les especificacions de la DT si s'indica el gruix.

4.- NORMATIVA DE COMPLIMENT OBLIGATORI

Real Decreto 470/2021, de 29 de junio, por el que se aprueba el Código Estructural.

P9 FERMS I PAVIMENTS

P9F PAVIMENT DE PECES DE FORMIGÓ

P9F3- PAVIMENT DE PECES DE FORMIGÓ, DE FORMA REGULAR, COL·LOCAT AMB MORTER

0.- ELEMENTS QUE CONTEMPLA EL PLEC

P9F3-HXLL.

1.- DEFINICIÓ I CONDICIONS DE LES PARTIDES D'OBRA EXECUTADES

Formació de paviment de llambordins o lloses.

S'han considerat els materials i les formes de col·locació següents:

- Paviment de llambordins o lloses col·locats amb morter i junts reblerts amb beurada de ciment

- Paviment de lloses col·locats amb morter i junts reblerts amb sorra fina

En actuacions de reparació, s'han considerat els graus de dificultat següents:

ANDREU IBÁÑEZ GASSIOT. ARQUITECTE ESPECIALITZAT EN REHABILITACIÓ I CÀLCUL D'ESTRUCTURES || MEMBRE DE L'AGRUPACIÓ D'EXPERTS PERICIALS I FORENSES MEMBRE DOCENT DE POSTGRAU DE PATOLOGIES I ESTUDIS DE CONSTRUCCIONS EXISTENTS DEL CAATEEB (COL·LEGI D'APARELLADORS DE BARCELONA)

> C/ Sardenya nº 43
08005 – Barcelona

> Crta. Vilassar de Mar – Argentona km.3
08349 - Cabrera de Mar (Barcelona) Apt. 86

T/ F: 93-754-71-46
estudi@cuyas38.com

- Grau de dificultat associat a la mobilitat en l'actuació: - Sense dificultat de mobilitat: actuacions en què hi ha una interferència pròpia de l'entorn on es desenvolupen. - Amb dificultat de mobilitat: actuacions en entorns amb dificultat de mobilitat i/o amb el material aplegat lluny de la zona de treball: - Actuacions amb dificultat d'accessibilitat, per la poca mobilitat de la maquinària, per l'elevada presència de guals particulars i passos de vianants, per la impossibilitat d'ubicar una plataforma de treball lateral, per la impossibilitat d'ocupació de la calçada per fer l'aplec de materials que impliqui fer l'actuació per fases per tal de mantenir el pas de vianants i/o per estar en una zona amb tràfic rodat important - Actuacions en les què els materials estan aplegats lluny de la zona de treball per manca d'espai en la proximitat d'on s'executen les tasques.

- Grau de dificultat associat a l'àmbit de l'actuació en funció de l'amplària de la vorera, calçada o plataforma única

- Grau de dificultat associat a la presència d'elements externs a l'actuació: - Sense afectació per serveis o elements de mobiliari urbà: actuacions sense serveis (canalitzacions d'aigua, semàfors, enllumenat, etc.) ni elements urbans de grans dimensions (marquesines, mòduls d'aparcament de bicicletes, etc.) que interfereixin (o que puguin interferir) en les tasques - Amb afectació per serveis o elements de mobiliari urbà: actuacions amb serveis (canalitzacions d'aigua, semàfors, enllumenat, etc.) o elements urbans de grans dimensions (marquesines, mòduls d'aparcament de bicicletes, etc) que interfereixen en les tasques.

- Grau de dificultat associat a l'abast de l'actuació

L'execució de la unitat d'obra inclou les operacions següents:

En la col·locació de llambordins amb morter i junts reblerts amb beurada de ciment:

- Preparació i comprovació de la superfície d'assentament

- Col·locació de la base de morter sec

- Humectació i col·locació dels llambordins

- Compactació de la superfície

- Humectació de la superfície

- Rebliment dels junts amb beurada de ciment

En la col·locació amb morter i junts reblerts amb sorra fina:

- Comprovació del nivell de la base de formigó

- Pintat inferior de les peces amb aigua ciment

- Col·locació de les peces amb morter de consistència tova

- Rebliment de junts amb sorra, escombrant l'excés.

CONDICIONS GENERALS:

El paviment ha de formar una superfície plana,sense resalts entre peces, uniforme i s'ha d'ajustar a les alineacions i a les rasants previstes.

Les peces han de quedar ben assentades, amb la cara més polida o més ample a dalt.

Les peces han d'estar disposades formant alineacions rectes, segons l'especejament definit en la DT.

Excepte en les zones classificades com d'ús restringit pel CTE no s'admetran les discontinuïtats següents en el propi paviment ni en els encontres d'aquest amb altres elements:

- Imperfeccions o irregularitats que suposin una diferència de nivell de més de 6 mm

- Els desnivells que no superin els 50 mm s'han de resoldre amb una pendent que no excedeixi del 25%

- En les zones interiors de circulació de persones, no presentarà perforacions o forats pels que es pugui introduir una esfera de 15 mm de diàmetre

PAVIMENT COL·LOCAT SOBRE MORTER O LLIT DE SORRA

Les peces han de quedar ben adherides al suport.

Els junts han de quedar plens de material de reblert.

Pendent transversal (paviments exteriors): >= 2%, <= 8%

Quan el paviment es col·loqui amb morter s'hauràn de respectar els junts pròpis del suport.

En el paviment de lloses no hi ha d'haver peces trencades, escantonades, tacades ni amb d'altres defectes superficials.

PAVIMENT DE LLAMBORDINS:

Han de quedar col·locats a trencajunt, seguint les especificacions de la DT.

Junts entre peces: <= 8 mm

Toleràncies d'execució:

- Nivell: ± 12 mm

- Replanteig: ± 10 mm

- Planor: ± 5 mm/3 m

2.- CONDICIONS DEL PROCÉS D'EXECUCIÓ

PAVIMENT COL·LOCAT SOBRE MORTER O LLIT DE SORRA

La superfície del suport ha de ser neta i humida.

El paviment no s'ha de trepitjar durant les 24 h següents a la seva col·locació o el que indiqui la DT.

ANDREU IBÁÑEZ GASSIOT. ARQUITECTE ESPECIALITZAT EN REHABILITACIÓ I CÀLCUL D'ESTRUCTURES || MEMBRE DE L'AGRUPACIÓ D'EXPERTS PERICIALS I FORENSES MEMBRE DOCENT DE POSTGRAU DE PATOLOGIES I ESTUDIS DE CONSTRUCCIONS EXISTENTS DEL CAATEEB (COL·LEGI D'APARELLADORS DE BARCELONA)
> C/ Sardenya nº 43 08005 – Barcelona
> Crta. Vilassar de Mar – Argentona km.3 08349 - Cabrera de Mar (Barcelona) Apt. 86
T/ F: 93-754-71-46
estudi@cuyas38.com

COL·LOCACIÓ AMB MORTER I JUNTS REBLERTS AMB BEURADA:

S'han de suspendre els treballs quan la temperatura sigui < 5°C.

Els llambordins s'han de col·locar sobre una base de morter sec.

Les peces per col·locar han de tenir la humitat necessària per tal que no absorbeixin l'aigua del morter.

Un cop col·locades les peces s'han de regar per aconseguir l'adormiment del morter de base.

Després s'han de reblir els junts amb la beurada.

JUNTS REBLERTS AMB MORTER O BEURADA:

En exteriors, la superfície ha de mantenir-se humida durant les 72 h següents.

COL·LOCACIÓ AMB MORTER I REBLERT DE JUNTS AMB SORRA FINA:

- Les peces es pintaran per la seva cara inferior amb barreja d'aigua i ciment per tal de millorar l'adherència.

- El morter tindrà consistència tova i la llosa ha de quedar recolzada sobre morter en tota la superfície.

- El rebliment de junts amb sorra es realitzarà per successives escombrades.

- S'evitarà el pas del personal durant els següents dies i durant les 3 setmanes posteriors als vehicles auxiliars de l'obra.

3.- UNITAT I CRITERI D'AMIDAMENT

m2 de superfície executada d'acord amb les especificacions de la DT, amb deducció de la superfície corresponent a obertures interiors, d'acord amb els criteris següents:

Paviments exteriors:

- Obertures <= 1,5 m2: No es dedueixen

- Obertures > 1,5 m2: Es dedueix el 100%

Paviments interiors:

- Obertures <= 1 m2: No es dedueixen

- Obertures > 1 m2: Es dedueix el 100%

Aquests criteris inclouen l'acabament específic dels acords a les vores, sense que comporti l'ús de materials diferents d'aquells que normalment conformen la unitat.

4.- NORMATIVA DE COMPLIMENT OBLIGATORI

PAVIMENT COL·LOCAT SOBRE MORTER O LLIT DE SORRA

No hi ha normativa de compliment obligatori.

PD INSTAL·LACIONS D'EVACUACIÓ, CANALITZACIÓ I VENTILACIÓ ESTÀTICA

PD5 DRENATGES

PD50- BASTIMENT I REIXA PER A DRENATGE, COL·LOCATS

0.- ELEMENTS QUE CONTEMPLA EL PLEC

PD50-4819.

1.- DEFINICIÓ I CONDICIONS DE LES PARTIDES D'OBRA EXECUTADES

Subministrament i col·locació d'elements auxiliars per a drenatges.

S'han considerat els elements següents:

- Bastiment i/o reixa, per a embornal, interceptor o pericó

- Filtre per a bonera sifònica

En actuacions de reparació, s'han considerat els graus de dificultat següents:

- Grau de dificultat associat a la mobilitat en l'actuació: - Sense dificultat de mobilitat: actuacions en què hi ha una interferència pròpia de l'entorn on es desenvolupen. - Amb dificultat de mobilitat: actuacions en entorns amb dificultat de mobilitat i/o amb el material aplegat lluny de la zona de treball: - Actuacions amb dificultat d'accessibilitat, per la poca mobilitat de la maquinària, per l'elevada presència de guals particulars i passos de vianants, per la impossibilitat d'ubicar una plataforma de treball lateral, per la impossibilitat d'ocupació de la calçada per fer l'aplec de materials que impliqui fer l'actuació per fases per tal de mantenir el pas de vianants i/o per estar en una zona amb tràfic rodat important - Actuacions en les què els materials estan aplegats lluny de la zona de treball per manca d'espai en la proximitat d'on s'executen les tasques.

- Grau de dificultat associat a l'àmbit de l'actuació en funció de l'amplària de la vorera, calçada o plataforma única

- Grau de dificultat associat a la presència d'elements externs a l'actuació: - Sense afectació per serveis o elements de mobiliari urbà: actuacions sense serveis (canalitzacions d'aigua, semàfors, enllumenat, etc.) ni elements urbans de grans dimensions (marquesines, mòduls d'aparcament de bicicletes, etc.) que interfereixin (o que puguin interferir) en les tasques - Amb afectació per serveis o elements de mobiliari urbà: actuacions amb serveis (canalitzacions d'aigua, semàfors, enllumenat, etc.) o elements urbans de grans dimensions (marquesines, mòduls d'aparcament de bicicletes, etc) que interfereixen en les tasques.

- Grau de dificultat associat a l'abast de l'actuació

L'execució de la unitat d'obra inclou les operacions següents:

- Comprovació de la superfície de recolzament

- Col·locació del morter, si és el cas

ANDREU IBÁÑEZ GASSIOT. ARQUITECTE ESPECIALITZAT EN REHABILITACIÓ I CÀLCUL D'ESTRUCTURES || MEMBRE DE L'AGRUPACIÓ D'EXPERTS PERICIALS I FORENSES MEMBRE DOCENT DE POSTGRAU DE PATOLOGIES I ESTUDIS DE CONSTRUCCIONS EXISTENTS DEL CAATEEB (COL·LEGI D'APARELLADORS DE BARCELONA)

> C/ Sardenya nº 43
08005 – Barcelona

> Crta. Vilassar de Mar – Argentona km.3
08349 - Cabrera de Mar (Barcelona) Apt. 86

T/ F: 93-754-71-46
estudi@cuyas38.com

- Col·locació de l'element

CONDICIONS GENERALS:

El bastiment o la reixa fixa col·locat ha de quedar ben assentat sobre les parets de l'element drenant, anivellades abans amb morter. Ha d'estar sòlidament fixat amb potes d'ancoratge. Aquestes no han de sobresortir de les parets de l'element drenant.

La part superior del bastiment i de la reixa han de quedar al mateix pla que el paviment perimetral, i han de mantenir el seu pendent.

La reixa, quan no hagi de quedar fixa, ha de quedar recolzada sobre el bastiment a tot el seu perímetre.

La reixa col·locada no ha de tenir moviments que puguin provocar el seu trencament per impacte o bé produir sorolls.

Les reixes practicables han d'obrir i tancar correctament.

Toleràncies d'execució:

- Guerxament: ± 2 mm

- Nivell entre el bastiment o la reixa i el paviment: - 10 mm, + 0 mm

2.- CONDICIONS DEL PROCÉS D'EXECUCIÓ

El procés de col·locació no ha de produir desperfectes, ni ha de modificar les condicions exigides per al material.

3.- UNITAT I CRITERI D'AMIDAMENT

FILTRE, REIXA I BASTIMENT I REIXA PRACTICABLE:

Unitat mesurada segons les especificacions de la DT.

4.- NORMATIVA DE COMPLIMENT OBLIGATORI

No hi ha normativa de compliment obligatori.

5.- CONDICIONS DE CONTROL D'EXECUCIÓ I DE L'OBRA ACABADA

CONTROL D'EXECUCIÓ. OPERACIONS DE CONTROL:

Les tasques de control a realitzar són les següents:

- Seguiment del procés de col·locació.

CONTROL DE L'OBRA ACABADA. OPERACIONS DE CONTROL:

Les tasques de control a realitzar són les següents:

- Inspecció de les condicions d'assentament del bastiment

- Comprovació de les toleràncies d'ajust i de nivell respecte al paviment

CRITERIS DE PRESA DE MOSTRES:

El control es realitzarà sobre totes les unitats existents a l'obra.

INTERPRETACIÓ DE RESULTATS I ACTUACIONS EN CAS D'INCOMPLIMENT:

Correcció per part del contractista de les irregularitats observades.

PD INSTAL·LACIONS D'EVACUACIÓ, CANALITZACIÓ I VENTILACIÓ ESTÀTICA

PD5 DRENATGES

PD55- CAIXA PER A EMBORNAL, COL·LOCADA

0.- ELEMENTS QUE CONTEMPLA EL PLEC

PD55-E3MU.

1.- DEFINICIÓ I CONDICIONS DE LES PARTIDES D'OBRA EXECUTADES

Execució de caixa per a embornals o interceptors, sobre solera de formigó.

S'han considerat els materials següents:

- Caixa de formigó

- Caixa de maó calat arrebossada i lliscada i eventualment esquerdejada per fora

En actuacions de reparació, s'han considerat els graus de dificultat següents:

- Grau de dificultat associat a la mobilitat en l'actuació: - Sense dificultat de mobilitat: actuacions en què hi ha una interferència pròpia de l'entorn on es desenvolupen. - Amb dificultat de mobilitat: actuacions en entorns amb dificultat de mobilitat i/o amb el material aplegat lluny de la zona de treball: - Actuacions amb dificultat d'accessibilitat, per la poca mobilitat de la maquinària, per l'elevada presència de guals particulars i passos de vianants, per la impossibilitat d'ubicar una plataforma de treball lateral, per la impossibilitat d'ocupació de la calçada per fer l'aplec de materials que impliqui fer l'actuació per fases per tal de mantenir el pas de vianants i/o per estar en una zona amb tràfic rodat important - Actuacions en les què els materials estan aplegats lluny de la zona de treball per manca d'espai en la proximitat d'on s'executen les tasques.

- Grau de dificultat associat a l'àmbit de l'actuació en funció de l'amplària de la vorera, calçada o plataforma única

- Grau de dificultat associat a la presència d'elements externs a l'actuació: - Sense afectació per serveis o elements de mobiliari urbà: actuacions sense serveis (canalitzacions d'aigua, semàfors, enllumenat, etc.) ni elements urbans de grans dimensions (marquesines, mòduls d'aparcament de bicicletes, etc.) que interfereixin (o que puguin interferir) en les tasques - Amb afectació per serveis o elements de mobiliari urbà: actuacions amb

ANDREU IBÁÑEZ GASSIOT. ARQUITECTE ESPECIALITZAT EN REHABILITACIÓ I CÀLCUL D'ESTRUCTURES || MEMBRE DE L'AGRUPACIÓ D'EXPERTS PERICIALS I FORENSES MEMBRE DOCENT DE POSTGRAU DE PATOLOGIES I ESTUDIS DE CONSTRUCCIONS EXISTENTS DEL CAATEEB (COL·LEGI D'APARELLADORS DE BARCELONA)

> C/ Sardenya nº 43
08005 – Barcelona

> Crta. Vilassar de Mar – Argentona km.3
08349 - Cabrera de Mar (Barcelona) Apt. 86

T/ F: 93-754-71-46
estudi@cuyas38.com

serveis (canalitzacions d'aigua, semàfors, enllumenat, etc.) o elements urbans de grans dimensions (marquesines, mòduls d'aparcament de bicicletes, etc) que interfereixen en les tasques.

- Grau de dificultat associat a l'abast de l'actuació

L'execució de la unitat d'obra inclou les operacions següents:

En caixa de formigó:

- Comprovació de la superfície d'assentament

- Col·locació del formigó de la solera

- Muntatge de l'encofrat

- Preparació de la trobada de la caixa amb el tub de desguàs

- Col·locació del formigó de la caixa

- Desmuntatge de l'encofrat

- Cura del formigó

En caixa de maó:

- Comprovació de la superfície d'assentament

- Col·locació del formigó de la solera

- Col·locació dels maons amb morter

- Preparació de la trobada de la caixa amb el tub de desguàs

- Arrebossat i lliscat de l'interior de la caixa

- Esquerdejat exterior de la caixa, en el seu cas

CONDICIONS GENERALS:

La solera ha de quedar plana, anivellada i a la fondària prevista a la DT.

La caixa ha de quedar aplomada i ben assentada sobre la solera.

El nivell del coronament ha de permetre la col·locació del bastiment i la reixa enrasats amb el paviment o zona adjacent sense sobresortir d'ella.

El forat per al pas del tub de desguàs ha de quedar preparat.

Els angles interiors han de ser arrodonits.

La caixa acabada ha d'estar neta de qualsevol tipus de residu.

Toleràncies d'execució:

- Desviació lateral: - Línia de l'eix: ± 24 mm - Dimensions interiors: ± 5 D, < 12 mm

(D = la dimensió interior màxima expressada en m)

- Nivell soleres: ± 12 mm

- Gruix (e): - e <= 30 cm: + 0,05 e (<= 12 mm), - 8 mm - e > 30 cm: + 0,05 e (<= 16 mm), - 0,025 e (<= -10 mm)

CAIXA DE FORMIGÓ:

El formigó col·locat no ha de tenir disgregacions o buits a la massa.

La secció de l'element no ha de quedar disminuïda en cap punt per la introducció d'elements de l'encofrat ni d'altres.

La resistència característica del formigó es comprovarà d'acord amb l'article 57 del CODI ESTRUCTURAL.

CAIXA DE MAÓ:

Els maons han d'estar col·locats a trencajunts i les filades han de ser horitzontals.

Els junts han d'estar plens de morter.

La superfície interior ha de quedar revestida amb un arrebossat de gruix uniforme i ben adherit a la paret, i acabada amb un lliscat de pasta de pòrtland. El revestiment ha de ser llis, sense fissures, forats o altres defectes.

Gruix dels junts: <= 1,5 cm

Gruix de l'arrebossat i del lliscat: 1,1 cm

Toleràncies d'execució:

- Horitzontalitat de les filades: ± 2 mm/m

- Gruix de l'arrebossat i del lliscat: ± 2 mm

ESQUERDEJAT EXTERIOR:

La superfície exterior ha de quedar coberta sense discontinuïtats amb un esquerdejat ben adherit a la paret.

Gruix de l'arrebossat esquerdejat: <= 1,8 cm

2.- CONDICIONS DEL PROCÉS D'EXECUCIÓ

CONDICIONS GENERALS:

S'ha de treballar a una temperatura ambient que oscil·li entre els 5°C i els 40°C, sense pluja.

CAIXA DE FORMIGÓ:

ANDREU IBÁÑEZ GASSIOT. ARQUITECTE ESPECIALITZAT EN REHABILITACIÓ I CÀLCUL D'ESTRUCTURES || MEMBRE DE L'AGRUPACIÓ D'EXPERTS PERICIALS I FORENSES MEMBRE DOCENT DE POSTGRAU DE PATOLOGIES I ESTUDIS DE CONSTRUCCIONS EXISTENTS DEL CAATEEB (COL·LEGI D'APARELLADORS DE BARCELONA)
> C/ Sardenya nº 43 08005 – Barcelona
> Crta. Vilassar de Mar – Argentona km.3 08349 - Cabrera de Mar (Barcelona) Apt. 86
T/ F: 93-754-71-46
estudi@cuyas38.com

No pot transcórrer més d'1,5 hora des de la fabricació del formigó fins el formigonament, a menys que la DF ho cregui convenient per aplicar medis que retardin l'adormiment.

L'abocada s'ha de fer des d'una alçària petita i sense que es produeixin disgregacions.

CAIXA DE MAÓ:

Els maons que s'han de col·locar han de tenir la humitat necessària per tal que no absorbeixin l'aigua del morter.

L'obra s'ha d'aixecar per filades senceres.

L'arrebossat s'ha d'aplicar un cop sanejades i humitejades les superfícies que l'han de rebre.

3.- UNITAT I CRITERI D'AMIDAMENT

EMBORNALS:

Unitat mesurada segons les especificacions de la DT.

4.- NORMATIVA DE COMPLIMENT OBLIGATORI

* Orden de 6 de febrero de 1976 por la que se aprueba el Pliego de Prescripciones Técnicas Generales para Obras de Carreteras y Puentes (PG-3).

* Orden FOM/1382/2002 de 16 de mayo, por la que se actualizan determinados artículos del pliego de prescripciones técnicas generales para obras de carreteras y puentes relativos a la construcción de explanaciones, drenajes y cimentaciones (PG-3).

* Orden FOM/298/2016, de 15 de febrero, por la que se aprueba la norma 5.2-IC drenaje superficial de la Instrucción de Carreteras.

Real Decreto 470/2021, de 29 de junio, por el que se aprueba el Código Estructural.

PD INSTAL·LACIONS D'EVACUACIÓ, CANALITZACIÓ I VENTILACIÓ ESTÀTICA

PD7 CLAVEGUERES I COL·LECTORS

PD78 CLAVEGUERES AMB TUB DE PVC-U PER A SANEJAMENT SOTERRAT SENSE PRESSIÓ

PD781- CLAVEGUERÓ AMB TUB DE PVC-U PER A SANEJAMENT SENSE PRESSIÓ, SOTERRAT

0.- ELEMENTS QUE CONTEMPLA EL PLEC

PD781-Q0L2,PD781-Q0L1,PD781-Q0L0.

1.- DEFINICIÓ I CONDICIONS DE LES PARTIDES D'OBRA EXECUTADES

Formació de clavegueró amb tub de PVC.

S'han considerat les col·locacions següents:

- Penjat del sostre

- En rasa, sobre llit d'assentament de sorra

- En rasa, sobre llit d'assentament de sorra i amb reblert de sorra

- En rasa, sobre solera de formigó i llit d'assentament de sorra

- En rasa, sobre solera de formigó, llit d'assentament de sorra i amb reblert de sorra

L'execució de la unitat d'obra inclou les operacions següents:

Penjat del sostre:

- Col·locació de les abraçadores de subjecció del tub

- Col·locació i unió dels tubs

- Col·locació de les peces necessàries en els punts singulars (per a canvis de direcció, connexions, etc.)

- Realització de proves sobre la canonada instal·lada

En rasa:

- Execució de la solera de formigó, en el seu cas

- Preparació del llit amb sorra compactada

- Col·locació dels tubs

- Segellat dels tubs

- Realització de proves sobre la canonada instal·lada

- Rebliment amb sorra fins a la cota indicada a la partida d'obra, en el seu cas

CONDICIONS GENERALS:

El tub ha de seguir les alineacions indicades a la DT. Ha de quedar a la rasant prevista i amb el pendent definit per a cada tram.

El junt entre els tubs és correcte si els diàmetres interiors queden alineats. S'accepta un ressalt <= 3 mm.

Els junts han de ser estancs a la pressió de prova, han de resistir els esforços mecànics i no han de produir alteracions apreciables en el règim hidràulic de la canonada.

El pas a través d'elements estructurals s'ha de protegir amb un contratub de secció més gran.

La franquícia entre el tub i el contratub s'ha d'ataconar amb massilla.

ANDREU IBÁÑEZ GASSIOT. ARQUITECTE ESPECIALITZAT EN REHABILITACIÓ I CÀLCUL D'ESTRUCTURES || MEMBRE DE L'AGRUPACIÓ D'EXPERTS PERICIALS I FORENSES MEMBRE DOCENT DE POSTGRAU DE PATOLOGIES I ESTUDIS DE CONSTRUCCIONS EXISTENTS DEL CAATEEB (COL·LEGI D'APARELLADORS DE BARCELONA)

> C/ Sardenya nº 43
08005 – Barcelona

> Crta. Vilassar de Mar – Argentona km.3
08349 - Cabrera de Mar (Barcelona) Apt. 86

T/ F: 93-754-71-46
estudi@cuyas38.com

Les unions entre els tubs han d'estar fetes amb els procediments i materials aprovats pel fabricant.

El clavegueró no ha de tenir, en el sentit del recorregut descendent, reduccions de secció en cap punt.

Ha de ser estanc a l'aigua a una pressió >= 0,3 bar i <= 1 bar

Ha de ser estanc a l'aire a una pressió >= 0,5 bar i <= 1 bar

Ha de ser estanc al fum a una pressió de gasos de 250 Pa

COL·LOCACIÓ AL FONS DE LA RASA:

Han de quedar centrats i alineats dins de la rasa.

Els tubs han de quedar recolzats en tota la seva llargària sobre un llit de material granular o terra lliure de pedres.

El llit de sorra ha de quedar pla, anivellat i a la fondària prevista a la DT.

La canonada ha de quedar protegida dels efectes de les càrregues exteriors, del trànsit (en el seu cas), inundacions de la rasa i de les variacions tèrmiques.

En cas de coincidència de canonades d'aigua potable i de sanejament, les d'aigua potable han de passar per un pla superior a les de sanejament i han d'anar separades tangencialment 100 cm.

Un cop instal·lada la canonada, i abans del reblert de la rasa, han de quedar fetes satisfactòriament les proves de pressió interior i d'estanquitat en els trams que especifiqui la DF.

Pendent: >= 2%

Distància de la generatriu superior del tub a la superfície en zones de trànsit rodat: >= 80 cm

Amplària de la rasa: >=diàmetre exterior + 500 mm i >= 0,60 m

Gruix llit d'assentament de sorra: >= 10 + diàmetre exterior / 10 cm

SOBRE SOLERA DE FORMIGÓ:

La solera ha de quedar plana, anivellada i a la fondària prevista a la DT.

El formigó ha de ser uniforme i continu. No ha de tenir esquerdes o defectes de formigonament com disgregacions o buits a la massa.

Gruix solera de formigó: 15 cm

REBLERT AMB SORRA:

El material s'ha d'estendre per tongades successives sensiblement paral·leles a la rasant final.

El gruix de la tongada ha de ser uniforme i ha de permetre la compactació prevista d'acord amb els mitjans que s'utilitzin.

El material que s'utilitzi ha de complir les especificacions fixades en el plec de condicions corresponent.

La sorra ha de ser neta, lliure de pedres i d'altres materials estranys.

Gruix tongades rebliment: 10 cm

Rebliment amb sorra: fins 30 cm per sobre del nivell superior del tub

2.- CONDICIONS DEL PROCÉS D'EXECUCIÓ

CONDICIONS GENERALS:

La descàrrega i manipulació dels elements s'ha de fer de forma que no rebin cops.

Durant el procés de col·locació no s'han de produir desperfectes en la superfície del tub.

En cas d'interrompre's la col·locació dels tubs s'ha d'evitar la seva obstrucció i s'ha d'assegurar el seu desguàs. Quan es reprenguin els treballs s'ha de comprovar que no s'hagi introduït cap cos estrany a l'interior dels tubs.

Per a fer la unió dels tubs no s'han de forçar ni deformar els extrems.

La unió entre els tubs i altres elements d'obra s'ha de fer garantint la no transmissió de càrregues, la impermeabilitat i l'adherència amb les parets.

Si es produeixen fuites apreciables durant la prova d'estanquitat, el contractista ha de corregir els defectes i procedir de nou a fer la prova.

COL·LOCACIÓ AL FONS DE LA RASA:

Abans de baixar els elements a la rasa la DF ha d'examinar-los, rebutjant els que presentin algun defecte.

Abans de la col·locació dels elements cal comprovar que la rasant, l'amplària, la fondària i el nivell freàtic de la rasa corresponen als especificats en la DT. En cas contrari cal avisar la DF.

El fons de la rasa ha d'estar net abans de baixar els elements.

Els tubs i rases s'han de mantenir lliures d'aigua, per això és de bona pràctica muntar els tubs en sentit ascendent, assegurant el desguàs dels punts baixos.

Els tubs s'han de calçar i recolzar per a impedir el seu moviment.

Col·locats els elements al fons de la rasa, s'ha de comprovar que el seu interior és lliure d'elements que puguin impedir el seu assentament o funcionament correctes (terres, pedres, eines de treball, etc.).

No s'han de muntar trams de més de 100 m de llarg sense fer un reblert parcial de la rasa deixant els junts descoberts. Aquest reblert ha de complir les especificacions tècniques del reblert de la rasa.

Un cop situada la canonada a la rasa, parcialment reblerta excepte a les unions, s'han de fer les proves de pressió interior i d'estanquitat segons la normativa vigent.

SOBRE SOLERA DE FORMIGÓ:

ANDREU IBÁÑEZ GASSIOT. ARQUITECTE ESPECIALITZAT EN REHABILITACIÓ I CÀLCUL D'ESTRUCTURES || MEMBRE DE L'AGRUPACIÓ D'EXPERTS PERICIALS I FORENSES MEMBRE DOCENT DE POSTGRAU DE PATOLOGIES I ESTUDIS DE CONSTRUCCIONS EXISTENTS DEL CAATEEB (COL·LEGI D'APARELLADORS DE BARCELONA)
> C/ Sardenya nº 43
08005 – Barcelona
> Crta. Vilassar de Mar – Argentona km.3
08349 - Cabrera de Mar (Barcelona) Apt. 86
T/ F: 93-754-71-46
estudi@cuyas38.com

La temperatura ambient per a formigonar ha d'estar entre 5°C i 40°C.

El formigó s'ha de posar a l'obra abans que s'iniciï el seu adormiment. L'abocada s'ha de fer de manera que no es produeixin disgregacions. S'ha de compactar.

Sobre la solera de formigó, quan tingui la resistència adequada, s'ha de col·locar el llit de material granular.

REBLERT AMB SORRA:

S'han de suspendre els treballs en cas de pluja o quan la temperatura exterior sigui inferior a 0º C.

Després de pluges no s'ha d'estendre una altre tongada fins que l'última no s'hagi eixugat.

Els treballs s'han de fer de manera que s'eviti la contaminació de la sorra amb materials estranys.

No s'han de barrejar diferents tipus de materials.

S'ha d'evitar l'exposició prolongada del material a la intempèrie.

No es pot procedir al reblert de les rases sense l'autorització expressa de la DF.

3.- UNITAT I CRITERI D'AMIDAMENT

m de llargària instal·lada, amidada segons les especificacions de la DT, entre els eixos dels elements o dels punts per connectar.

Aquest criteri inclou les pèrdues de material corresponents a retalls i la repercussió de les peces especials a col·locar.

4.- NORMATIVA DE COMPLIMENT OBLIGATORI

Documento Básico de Salubridad DB-HS, parte II del CTE, aprobado por el Real Decreto 314/2006.

SOBRE SOLERA DE FORMIGÓ:

Real Decreto 470/2021, de 29 de junio, por el que se aprueba el Código Estructural.

5.- CONDICIONS DE CONTROL D'EXECUCIÓ I DE L'OBRA ACABADA

CONTROL D'EXECUCIÓ. OPERACIONS DE CONTROL EN TUBS DE PVC SOTERRATS:

Sense caràcter limitatiu, els punts de control més destacables són els següents:

- Execució de la solera de formigó, en el seu cas.

- Comprovació de la superfície d'assentament.

- Col·locació i unió dels tubs.

- Rebliment amb formigó fins cobrir tot el tub, en el seu cas.

- Comprovació del funcionament del tram de claveguera o col·lector.

CONTROL D'EXECUCIÓ. CRITERIS DE PRESA DE MOSTRES EN TUBS DE PVC SOTERRATS:

Els controls s'han de realitzar segons les instruccions de la DF.

CONTROL D'EXECUCIÓ. INTERPRETACIÓ DE RESULTATS I ACTUACIONS EN CAS D'INCOMPLIMENT EN TUBS DE PVC SOTERRATS:

Correcció a càrrec del Contractista dels defectes que provoquin les fugues detectades.

Si es produeixen fuites apreciables durant la prova d'estanquitat, el contractista ha de corregir els defectes i procedir de nou a fer la prova.

CONTROL DE L'OBRA ACABADA. OPERACIONS DE CONTROL EN TUBS DE PVC SOTERRATS:

- Un cop finalitzada l'obra i abans de la recepció provisional, es comprovarà el bon funcionament de la xarxa abocant aigua en els pous de registre de capçalera o, mitjançant les cambres de descàrrega si existissin, verificant el pas correcte d'aigua en els pous de registre aigües avall.

CONTROL DE L'OBRA ACABADA. CRITERIS DE PRESA DE MOSTRES EN TUBS DE PVC SOTERRATS:

Es seguiran les instruccions de la DF en la realització dels controls previstos.

CONTROL DE L'OBRA ACABADA. INTERPRETACIÓ DE RESULTATS I ACTUACIONS EN CAS D'INCOMOPLIMENT EN TUBS DE PVC SOTERRATS:

Correcció per part del contractista de les irregularitats observades.

PD INSTAL·LACIONS D'EVACUACIÓ, CANALITZACIÓ I VENTILACIÓ ESTÀTICA

PDB SOLERES I PARETS PER A POUS DE REGISTRE

PDB3- SOLERA AMB MITJA CANYA DE FORMIGÓ, PER A POUS DE REGISTRE

0.- ELEMENTS QUE CONTEMPLA EL PLEC

PDB3-E9EI.

1.- DEFINICIÓ I CONDICIONS DE LES PARTIDES D'OBRA EXECUTADES

Solera de formigó o llambordins, per a pous de registre.

S'han considerat els tipus següents:

- Solera de formigó en massa, recte o amb forma de mitja canya.

L'execució de la unitat d'obra inclou les operacions següents:

Solera de formigó:

ANDREU IBÁÑEZ GASSIOT. ARQUITECTE ESPECIALITZAT EN REHABILITACIÓ I CÀLCUL D'ESTRUCTURES || MEMBRE DE L'AGRUPACIÓ D'EXPERTS PERICIALS I FORENSES MEMBRE DOCENT DE POSTGRAU DE PATOLOGIES I ESTUDIS DE CONSTRUCCIONS EXISTENTS DEL CAATEEB (COL·LEGI D'APARELLADORS DE BARCELONA)

> C/ Sardenya nº 43
08005 – Barcelona

> Crta. Vilassar de Mar – Argentona km.3
08349 - Cabrera de Mar (Barcelona) Apt. 86

T/ F: 93-754-71-46
estudi@cuyas38.com

- Comprovació de la superfície d'assentament

- Col·locació del formigó de la solera i de la mitja canya, en el seu cas

- Cura del formigó

CONDICIONS GENERALS:

La solera ha de quedar anivellada i a la fondària prevista a la DT, excepte la zona de la mitja canya, ha de quedar plana.

El formigó ha de ser uniforme i continu. No ha de tenir esquerdes o defectes de formigonament com disgregacions o buits a la massa.

La secció de la solera no ha de quedar disminuïda en cap punt.

La resistència característica del formigó es comprovarà d'acord amb l'article 57 del CODI ESTRUCTURAL.

SOLERA DE FORMIGÓ:

En la solera amb mitja canya, per sobre la solera, i amb el mateix formigó, s'ha de formar una mitja canya entre les boques d'entrada i sortida del pou. Ha de tenir el mateix diàmetre que el tub de la conducció i ha de quedar encastada. Les banquetes laterals han de quedar a l'alçària de mig tub.

Amplària de la mitja canya: Aproximadament igual al D del tub

Toleràncies d'execució:

- Desviació lateral: - Línia de l'eix: ± 24 mm - Dimensions interiors: ± 5 D, < 12 mm

(D = la dimensió interior màxima expressada en m)

- Nivell soleres: ± 12 mm

- Gruix (e): - e <= 30 cm: + 0,05 e (<= 12 mm), - 8 mm - e > 30 cm: + 0,05 e (<= 16 mm), - 0,025 e (<= -10 mm)

- Planor: ± 10 mm/m

2.- CONDICIONS DEL PROCÉS D'EXECUCIÓ

CONDICIONS GENERALS:

La temperatura ambient per a formigonar ha d'estar entre 5°C i 40°C.

El formigó s'ha de posar a l'obra abans que s'inicií el seu adormiment. L'abocada s'ha de fer de manera que no es produeixin disgregacions. S'ha de compactar.

Els treballs s'han de realitzar amb el pou lliure d'aigua i terres engrunades.

3.- UNITAT I CRITERI D'AMIDAMENT

Unitat mesurada segons les especificacions de la DT.

Aquest criteri no inclou la preparació de la superfície d'assentament.

4.- NORMATIVA DE COMPLIMENT OBLIGATORI

Real Decreto 470/2021, de 29 de junio, por el que se aprueba el Código Estructural.

PD INSTAL·LACIONS D'EVACUACIÓ, CANALITZACIÓ I VENTILACIÓ ESTÀTICA

PDB SOLERES I PARETS PER A POUS DE REGISTRE

PDB6- PARET PER A POU DE REGISTRE CIRCULAR, EN URBANITZACIÓ

0.- ELEMENTS QUE CONTEMPLA EL PLEC

PDB6-5CAL.

1.- DEFINICIÓ I CONDICIONS DE LES PARTIDES D'OBRA EXECUTADES

Formació de parets per a pous de registre circulars, quadrats o rectangulars i la col·locació dels elements complementaris.

S'han considerat els materials següents per a les parets del pou:

- Maons ceràmics agafats amb morter, amb arrebossat i lliscat interior de la paret i eventualment, esquerdejat exterior

- Peces prefabricades de formigó agafades amb morter

L'execució de la unitat d'obra inclou les operacions següents:

Parets:

- Comprovació de la superfície de recolzament

- Col/locació de les peces agafades amb morter

- Acabat de les parets, en el seu cas

- Comprovació de l'estanquitat del pou

PARET PER A POU:

El pou ha de ser estable i resistent.

Les parets del pou han de quedar aplomades, excepte en el tram previ al coronament, on s'ha d'anar reduint les dimensions del pou fins arribar a les de la tapa.

Les generatrius o la cara corresponents als graons d'accés han de quedar aplomades de dalt a baix.

ANDREU IBÁÑEZ GASSIOT. ARQUITECTE ESPECIALITZAT EN REHABILITACIÓ I CÀLCUL D'ESTRUCTURES || MEMBRE DE L'AGRUPACIÓ D'EXPERTS PERICIALS I FORENSES MEMBRE DOCENT DE POSTGRAU DE PATOLOGIES I ESTUDIS DE CONSTRUCCIONS EXISTENTS DEL CAATEEB (COL·LEGI D'APARELLADORS DE BARCELONA)
> C/ Sardenya nº 43
08005 – Barcelona
> Crta. Vilassar de Mar – Argentona km.3
08349 - Cabrera de Mar (Barcelona) Apt. 86
T/ F: 93-754-71-46
estudi@cuyas38.com

Els junts han d'estar plens de morter.

El nivell del coronament ha de permetre la col·locació del bastiment i la tapa enrasats amb el paviment.

La superfície interior ha de ser llisa i estanca.

Han de quedar preparats els orificis, a diferent nivell, d'entrada i sortida de la conducció.

Toleràncies d'execució:

- Secció interior del pou: ± 50 mm

- Aplomat total: ± 10 mm

PARET DE PECES PREFABRICADES DE FORMIGÓ:

La paret ha d'estar constituïda per peces prefabricades de formigó agafades amb morter, recolzades a sobre d'un element resistent.

La peça superior ha de ser reductora per a passar de les dimensions del pou a les de la tapa.

PARET DE MAÓ:

Els maons han d'estar col·locats a trencajunts i les filades han de ser horitzontals.

La paret ha de quedar recolzada sobre una solera de formigó.

La superfície interior ha de quedar revestida amb un arrebossat de gruix uniforme i ben adherit a la paret, i acabat amb un lliscat de pasta de ciment pòrtland.

El revestiment, un cop sec, ha de ser llis, sense fissures, forats o d'altres defectes. No ha de ser polsegós.

Gruix dels junts: <= 1,5 cm

Gruix de l'arrebossat i el lliscat: <= 2 cm

Toleràncies d'execució:

- Horitzontalitat de les filades: ± 2 mm/m

- Gruix de l'arrebossat i el lliscat: ± 2 mm

PARET EXTERIOR ACABADA AMB UN ESQUERDEJAT EXTERIOR:

La superfície exterior ha de quedar coberta sense discontinuïtats amb un esquerdejat ben adherit a la paret.

Gruix de l'esquerdejat: <= 1,8 cm

2.- CONDICIONS DEL PROCÉS D'EXECUCIÓ

PARET PER A POU:

Els treballs s'han de fer a una temperatura ambient entre 5°C i 35°C, sense pluja.

PARET DE PECES PREFABRICADES DE FORMIGÓ:

La col·locació s'ha de realitzar sense que les peces rebin cops.

PARET DE MAÓ:

Els maons per col·locar han de tenir la humitat necessària per tal que no absorbeixin l'aigua del morter.

L'obra s'ha d'aixecar per filades senceres.

Els arrebossats s'han d'aplicar un cop sanejades i humitejades les superfícies que els han de rebre.

El lliscat s'ha de fer en una sola operació.

3.- UNITAT I CRITERI D'AMIDAMENT

PARET PER A POU:

m de fondària amidada segons les especificacions de la DT.

4.- NORMATIVA DE COMPLIMENT OBLIGATORI

* Orden de 6 de febrero de 1976 por la que se aprueba el Pliego de Prescripciones Técnicas Generales para Obras de Carreteras y Puentes (PG-3).

* Orden FOM/1382/2002 de 16 de mayo, por la que se actualizan determinados artículos del pliego de prescripciones técnicas generales para obras de carreteras y puentes relativos a la construcción de explanaciones, drenajes y cimentaciones (PG-3).

PD INSTAL·LACIONS D'EVACUACIÓ, CANALITZACIÓ I VENTILACIÓ ESTÀTICA

PDB SOLERES I PARETS PER A POUS DE REGISTRE

PDBD- GRAÓ PER A POU DE REGISTRE, COL·LOCAT

0.- ELEMENTS QUE CONTEMPLA EL PLEC

PDBD-DOCQ.

1.- DEFINICIÓ I CONDICIONS DE LES PARTIDES D'OBRA EXECUTADES

Formació de parets per a pous de registre circulars, quadrats o rectangulars i la col·locació dels elements complementaris.

S'han considerat els elements complementaris de pous de registre, següents.

- Bastiment i tapa

ANDREU IBÁÑEZ GASSIOT. ARQUITECTE ESPECIALITZAT EN REHABILITACIÓ I CÀLCUL D'ESTRUCTURES || MEMBRE DE L'AGRUPACIÓ D'EXPERTS PERICIALS I FORENSES MEMBRE DOCENT DE POSTGRAU DE PATOLOGIES I ESTUDIS DE CONSTRUCCIONS EXISTENTS DEL CAATEEB (COL·LEGI D'APARELLADORS DE BARCELONA)

> C/ Sardenya nº 43
08005 – Barcelona

> Crta. Vilassar de Mar – Argentona km.3
08349 - Cabrera de Mar (Barcelona) Apt. 86

T/ F: 93-754-71-46
estudi@cuyas38.com

- Graó de polipropilè armat

- Junt d'estanquitat amb fleixos d'acer inoxidable i anelles d'expansió

L'execució de la unitat d'obra inclou les operacions següents:

En el graó:

- Comprovació i preparació dels punts d'encastament

- Col·locació dels graons amb morter

GRAÓ:

El graó col·locat ha de quedar anivellat i paral·lel a la paret del pou.

Han d'estar alineats verticalment.

Ha d'estar sòlidament fixat a la paret per encastament dels seus extrems agafats amb morter.

Els graons s'han d'anar col·locant a mida que s'aixeca el pou.

Llargària d'encastament: >= 10 cm

Distància vertical entre graons consecutius: <= 35 cm

Distància vertical entre la superfície i el primer graó: 25 cm

Distància vertical entre l'últim graó i la solera: 50 cm

Resistència a una càrrega vertical de 2 kN en l'extrem del graó (senzill):

- Deformació sota càrrega: = 5 mm

- Deformació remanent: = 1 mm

- Resistència a la tracció horitzontal: = 3,5 kN

Resistència a una càrrega vertical de 2 kN en l'extrem del graó (doble):

- Deformació sota càrrega: = 10 mm

- Deformació remanent: = 2 mm

- Resistència a la tracció horitzontal: = 3,5 kN

Toleràncies d'execució:

- Nivell: ± 10 mm

- Horitzontalitat: ± 1 mm

- Paral·lelisme amb la paret: ± 5 mm

2.- CONDICIONS DEL PROCÉS D'EXECUCIÓ

CONDICIONS GENERALS:

El procés de col·locació no ha de produir desperfectes, ni ha de modificar les condicions exigides per al material.

3.- UNITAT I CRITERI D'AMIDAMENT

ELEMENTS COMPLEMENTARIS:

Unitat mesurada segons les especificacions de la DT.

4.- NORMATIVA DE COMPLIMENT OBLIGATORI

* Orden de 6 de febrero de 1976 por la que se aprueba el Pliego de Prescripciones Técnicas Generales para Obras de Carreteras y Puentes (PG-3).

* Orden FOM/1382/2002 de 16 de mayo, por la que se actualizan determinados artículos del pliego de prescripciones técnicas generales para obras de carreteras y puentes relativos a la construcción de explanaciones, drenajes y cimentaciones (PG-3).

5.- CONDICIONS DE CONTROL D'EXECUCIÓ I DE L'OBRA ACABADA

CONTROL D'EXECUCIÓ. OPERACIONS DE CONTROL EN GRAONS:

Les tasques de control a realitzar són les següents:

- Comprovacions de resistència i deformació a càrregues horitzontals i verticals (UNE-EN 1917), sempre que es canviï de procedència.

- Comprovació geomètrica de les toleràncies d'execució sobre un 10 % del graons col·locats.

CONTROL DE L'OBRA ACABADA. OPERACIONS DE CONTROL EN GRAONS:

Les tasques de control a realitzar són les següents:

- Inspecció visual de totes les peces col·locades

CRITERIS DE PRESA DE MOSTRES:

El control es realitzarà sobre totes les unitats existents a l'obra.

INTERPRETACIÓ DE RESULTATS I ACTUACIONS EN CAS D'INCOMPLIMENT:

Correcció per part del contractista de les irregularitats observades.

ANDREU IBÁÑEZ GASSIOT. ARQUITECTE ESPECIALITZAT EN REHABILITACIÓ I CÀLCUL D'ESTRUCTURES || MEMBRE DE L'AGRUPACIÓ D'EXPERTS PERICIALS I FORENSES MEMBRE DOCENT DE POSTGRAU DE PATOLOGIES I ESTUDIS DE CONSTRUCCIONS EXISTENTS DEL CAATEEB (COL·LEGI D'APARELLADORS DE BARCELONA)

> C/ Sardenya nº 43
08005 – Barcelona

> Crta. Vilassar de Mar – Argentona km.3
08349 - Cabrera de Mar (Barcelona) Apt. 86

T/ F: 93-754-71-46
estudi@cuyas38.com

PD INSTAL·LACIONS D'EVACUACIÓ, CANALITZACIÓ I VENTILACIÓ ESTÀTICA

PDB SOLERES I PARETS PER A POUS DE REGISTRE

PDBF- BASTIMENT I TAPA CIRCULAR PER A POU DE REGISTRE, COL·LOCATS

0.- ELEMENTS QUE CONTEMPLA EL PLEC

PDBF-DFWG.

1.- DEFINICIÓ I CONDICIONS DE LES PARTIDES D'OBRA EXECUTADES

Formació de parets per a pous de registre circulars, quadrats o rectangulars i la col·locació dels elements complementaris.

S'han considerat els elements complementaris de pous de registre, següents.

- Bastiment i tapa

- Graó de polipropilè armat

- Junt d'estanquitat amb fleixos d'acer inoxidable i anelles d'expansió

L'execució de la unitat d'obra inclou les operacions següents:

En el bastiment i tapa:

- Comprovació de la superfície de recolzament

- Col·locació del morter d'anivellament

- Col·locació del conjunt de bastiment i tapa, agafat amb morter

BASTIMENT I TAPA:

El bastiment col·locat ha de quedar ben assentat sobre les parets de l'element que s'ha de tapar, anivellades prèviament amb morter.

Ha de quedar sòlidament travat per una anella perimetral de morter.

L'anella no ha de provocar el trencament del paviment perimetral i no ha de sortir lateralment de les parets del pou.

La tapa ha de quedar recolzada a sobre del bastiment a tot el seu perímetre. No ha de tenir moviments que puguin provocar el seu trencament per impacte o bé produir sorolls.

Un cop col·locada la tapa, el dispositiu de fixació ha de garantir que només podrà ser retirada per personal autoritzat i que no podrà tenir desplaçaments accidentals.

Les tapes practicables, han d'obrir i tancar correctament.

La part superior del bastiment i la tapa ha de quedar al mateix pla que el paviment perimetral i mantenir el seu pendent.

Toleràncies d'execució:

- Nivell entre la tapa i el paviment: ± 2 mm

- Ajust lateral entre bastiment i tapa: ± 4 mm

- Nivell entre tapa i paviment: ± 5 mm

2.- CONDICIONS DEL PROCÉS D'EXECUCIÓ

CONDICIONS GENERALS:

El procés de col·locació no ha de produir desperfectes, ni ha de modificar les condicions exigides per al material.

3.- UNITAT I CRITERI D'AMIDAMENT

ELEMENTS COMPLEMENTARIS:

Unitat mesurada segons les especificacions de la DT.

4.- NORMATIVA DE COMPLIMENT OBLIGATORI

* Orden de 6 de febrero de 1976 por la que se aprueba el Pliego de Prescripciones Técnicas Generales para Obras de Carreteras y Puentes (PG-3).

* Orden FOM/1382/2002 de 16 de mayo, por la que se actualizan determinados artículos del pliego de prescripciones técnicas generales para obras de carreteras y puentes relativos a la construcción de explanaciones, drenajes y cimentaciones (PG-3).

5.- CONDICIONS DE CONTROL D'EXECUCIÓ I DE L'OBRA ACABADA

CONTROL D'EXECUCIÓ. OPERACIONS DE CONTROL EN BASTIMENTS I TAPES DE FOSA:

Les tasques de control a realitzar són les següents:

- Seguiment del procés de col·locació.

CONTROL DE L'OBRA ACABADA. OPERACIONS DE CONTROL EN BASTIMENTS I TAPES DE FOSA:

Les tasques de control a realitzar són les següents:

- Inspecció de les condicions d'assentament del bastiment

- Comprovació de les toleràncies d'ajust i de nivell respecte al paviment

CRITERIS DE PRESA DE MOSTRES:

El control es realitzarà sobre totes les unitats existents a l'obra.

ANDREU IBÁÑEZ GASSIOT. ARQUITECTE ESPECIALITZAT EN REHABILITACIÓ I CÀLCUL D'ESTRUCTURES || MEMBRE DE L'AGRUPACIÓ D'EXPERTS PERICIALS I FORENSES MEMBRE DOCENT DE POSTGRAU DE PATOLOGIES I ESTUDIS DE CONSTRUCCIONS EXISTENTS DEL CAATEEB (COL·LEGI D'APARELLADORS DE BARCELONA)

> C/ Sardenya nº 43
08005 – Barcelona

> Crta. Vilassar de Mar – Argentona km.3
08349 - Cabrera de Mar (Barcelona) Apt. 86

T/ F: 93-754-71-46
estudi@cuyas38.com

INTERPRETACIÓ DE RESULTATS I ACTUACIONS EN CAS D'INCOMPLIMENT:

Correcció per part del contractista de les irregularitats observades.

PD INSTAL·LACIONS D'EVACUACIÓ, CANALITZACIÓ I VENTILACIÓ ESTÀTICA

PDG CANALITZACIONS DE SERVEIS

PDG2- CANALITZACIÓ AMB TUBS DE POLIETILÈ

0.- ELEMENTS QUE CONTEMPLA EL PLEC

PDG2-PZJM.

1.- DEFINICIÓ I CONDICIONS DE LES PARTIDES D'OBRA EXECUTADES

Canalitzacions amb tubs de formigó, de PVC, de polietilè, o combinacions de tubs de fibrociment NT i PVC, col·locats en una rasa i recoberts.

S'han considerat els reblerts de rasa següents:

- Reblert de la rasa amb terres
- Reblert de la rasa amb formigó

L'execució de la unitat d'obra inclou les operacions següents:

- Col·locació dels tubs
- Unió dels tubs
- Reblert de la rasa amb terres o formigó

CONDICIONS GENERALS:

Els tubs col·locats han de quedar a la rasant prevista. Han de quedar rectes.

Els tubs s'han de situar regularment distribuïts dins la rasa.

No hi ha d'haver contactes entre els tubs.

REBLERT DE LA RASA AMB TERRES:

La rasa ha de quedar reblerta de terres seleccionades degudament compactades.

Partícules que passen pel tamís 0,08 UNE 7-056 (NLT-152), en pes: < 25%

Contingut en matèria orgànica (UNE 103-204): Nul

Contingut de pedres de mida > 8 cm (NLT-152): Nul

REBLERT DE LA RASA AMB FORMIGÓ:

El formigó no ha de tenir esquerdes o defectes de formigonament, com és ara disgregacions o buits a la massa.

Gruix del formigó per sota del tub més baix: >= 5 cm

La resistència característica del formigó es comprovarà d'acord amb l'article 57 del CODI ESTRUCTURAL.

2.- CONDICIONS DEL PROCÉS D'EXECUCIÓ

CONDICIONS GENERALS:

No s'han de col·locar més de 100 m de canalització sense haver acabat les operacions d'execució de junts i reblert de rasa.

REBLERT DE LA RASA AMB TERRES:

S'ha de treballar a una temperatura superior a 5°C i sense pluja.

Abans de procedir al rebliment de terres, s'han de subjectar els tubs per punts, amb material de reblert.

Cal evitar el pas de vehicles fins que la compactació s'hagi completat.

REBLERT DE LA RASA AMB FORMIGÓ:

La temperatura ambient per a formigonar ha d'estar entre 5°C i 40°C.

El formigó s'ha de col·locar a la rasa abans que s'inicïi el seu adormiment i l'abocada s'ha de fer de manera que no es produeixin disgregacions.

El procés de formigonament no ha de modificar la situació del tub dins del dau de formigó.

3.- UNITAT I CRITERI D'AMIDAMENT

m de llargària instal·lada, amidada segons les especificacions de la DT, entre els eixos dels elements o dels punts per connectar.

4.- NORMATIVA DE COMPLIMENT OBLIGATORI

NORMATIVA GENERAL:

La normativa ha de ser l'específica de l'ús al que es destina la canalització.

REBLERT DE LA RASA AMB FORMIGÓ:

Real Decreto 470/2021, de 29 de junio, por el que se aprueba el Código Estructural.

ANDREU IBÁÑEZ GASSIOT. ARQUITECTE ESPECIALITZAT EN REHABILITACIÓ I CÀLCUL D'ESTRUCTURES || MEMBRE DE L'AGRUPACIÓ D'EXPERTS PERICIALS I FORENSES MEMBRE DOCENT DE POSTGRAU DE PATOLOGIES I ESTUDIS DE CONSTRUCCIONS EXISTENTS DEL CAATEEB (COL·LEGI D'APARELLADORS DE BARCELONA)

> C/ Sardenya nº 43
08005 – Barcelona

> Crta. Vilassar de Mar – Argentona km.3
08349 - Cabrera de Mar (Barcelona) Apt. 86

T/ F: 93-754-71-46
estudi@cuyas38.com

PD INSTAL·LACIONS D'EVACUACIÓ, CANALITZACIÓ I VENTILACIÓ ESTÀTICA

PDG CANALITZACIONS DE SERVEIS

PDG5- MATERIALS AUXILIARS PER A CANALITZACIONS DE SERVEIS, COL·LOCATS

0.- ELEMENTS QUE CONTEMPLA EL PLEC

PDG5-HA2I.

1.- DEFINICIÓ I CONDICIONS DE LES PARTIDES D'OBRA EXECUTADES

Subministrament i col·locació d'una banda contínua de plàstic de color, de 30 cm d'amplària, col·locada al llarg de la rasa a 20 cm per sobre de la canonada, com a malla senyalitzadora.

L'execució de la unitat d'obra inclou les operacions següents:

- Comprovació i preparació de la superfície on s'ha d'estendre la banda

- Col·locació de la banda

CONDICIONS GENERALS:

Ha d'estar situada al nivell previst, i a la vertical de la canonada o instal·lació que senyalitza.

Ha de cobrir completament tot el recorregut de la mateixa.

Ha de ser de color i ha de tenir inscripcions que corresponguin al tipus d'instal·lació, d'acord amb les instruccions i normativa de la companyia titular del servei.

Cavalcaments: >= 20 cm

Toleràncies d'execució:

- Nivell: ± 20 mm

2.- CONDICIONS DEL PROCÉS D'EXECUCIÓ

No s'ha de treballar amb pluja, neu o vent superior als 60 km/h.

S'ha de seguir l'ordre dels treballs previst per la DF.

Abans de començar els treballs de muntatge, s'ha de fer un replanteig que ha de ser aprovat per la DF.

No s'han d'acumular terres o materials a la vora de l'excavació.

No s'ha de treballar simultàniament en zones superposades.

S'ha d'estrebar sempre que consti al projecte i quan ho determini la DF. L'estrebada ha de complir les especificacions fixades al seu plec de condicions.

Hi ha d'haver punts fixos de referència exteriors a la zona de treball, als quals s'hi han de referir totes les lectures topogràfiques.

La banda s'ha de col·locar sobre un terreny compactat, i quan s'hagi comprovat el nivell.

L'aportació de terres per a correcció de nivells ha de ser la mínima possible, de les mateixes existents i de compacitat igual.

Cal cobrir amb terres la banda a mida que es va estenent.

S'ha de complir la normativa vigent en matèria mediambiental, de seguretat i salut i d'emmagatzematge i transport de productes de construcció.

3.- UNITAT I CRITERI D'AMIDAMENT

m de llargària executat segons les especificacions de la DT.

4.- NORMATIVA DE COMPLIMENT OBLIGATORI

No hi ha normativa de compliment obligatori.

PD INSTAL·LACIONS D'EVACUACIÓ, CANALITZACIÓ I VENTILACIÓ ESTÀTICA

PDK PERICONS PER A CANALITZACIONS DE SERVEIS

PDK1- BASTIMENT I TAPA DE FOSA PER A PERICONS DE CANALITZACIONS DE SERVEIS, COL·LOCATS

0.- ELEMENTS QUE CONTEMPLA EL PLEC

PDK1-DXA5.

1.- DEFINICIÓ I CONDICIONS DE LES PARTIDES D'OBRA EXECUTADES

Subministrament i col·locació de bastiment i tapa per a pericó.

En actuacions de reparació, s'han considerat els graus de dificultat següents:

- Grau de dificultat associat a la mobilitat en l'actuació: - Sense dificultat de mobilitat: actuacions en què hi ha una interferència pròpia de l'entorn on es desenvolupen. - Amb dificultat de mobilitat: actuacions en entorns amb dificultat de mobilitat i/o amb el material aplegat lluny de la zona de treball: - Actuacions amb dificultat d'accessibilitat, per la poca mobilitat de la maquinària, per l'elevada presència de guals particulars i passos de vianants, per la impossibilitat d'ubicar una plataforma de treball lateral, per la impossibilitat d'ocupació de la calçada per fer l'aplec de materials que impliqui fer l'actuació per fases per tal de mantenir el pas de vianants i/o per estar en una zona amb tràfic rodat important - Actuacions en les què els materials estan aplegats lluny de la zona de treball per manca d'espai en la proximitat d'on s'executen les tasques.

- Grau de dificultat associat a l'àmbit de l'actuació en funció de l'amplària de la vorera, calçada o plataforma única

ANDREU IBÁÑEZ GASSIOT. ARQUITECTE ESPECIALITZAT EN REHABILITACIÓ I CÀLCUL D'ESTRUCTURES || MEMBRE DE L'AGRUPACIÓ D'EXPERTS PERICIALS I FORENSES MEMBRE DOCENT DE POSTGRAU DE PATOLOGIES I ESTUDIS DE CONSTRUCCIONS EXISTENTS DEL CAATEEB (COL·LEGI D'APARELLADORS DE BARCELONA)
> C/ Sardenya nº 43 08005 – Barcelona
> Crta. Vilassar de Mar – Argentona km.3 08349 - Cabrera de Mar (Barcelona) Apt. 86
T/ F: 93-754-71-46
estudi@cuyas38.com

- Grau de dificultat associat a la presència d'elements externs a l'actuació: - Sense afectació per serveis o elements de mobiliari urbà: actuacions sense serveis (canalitzacions d'aigua, semàfors, enllumenat, etc.) ni elements urbans de grans dimensions (marquesines, mòduls d'aparcament de bicicletes, etc.) que interfereixin (o que puguin interferir) en les tasques - Amb afectació per serveis o elements de mobiliari urbà: actuacions amb serveis (canalitzacions d'aigua, semàfors, enllumenat, etc.) o elements urbans de grans dimensions (marquesines, mòduls d'aparcament de bicicletes, etc) que interfereixen en les tasques.

- Grau de dificultat associat a l'abast de l'actuació

L'execució de la unitat d'obra inclou les operacions següents:

- Comprovació de la superfície de recolzament

- Col·locació del morter d'anivellament

- Col·locació del conjunt de bastiment i tapa, agafat amb morter

CONDICIONS GENERALS:

El bastiment col·locat ha de quedar ben assentat sobre les parets de l'element que s'ha de tapar, anivellades prèviament amb morter.

Ha de quedar sòlidament travat per una anella perimetral de morter.

L'anella no ha de provocar el trencament del paviment perimetral i no ha de sortir lateralment de les parets del pou.

La tapa ha de quedar recolzada a sobre del bastiment a tot el seu perímetre. No ha de tenir moviments que puguin provocar el seu trencament per impacte o bé produir sorolls.

Un cop col·locada la tapa, el dispositiu de fixació ha de garantir que només podrà ser retirada per personal autoritzat i que no podrà tenir desplaçaments accidentals.

Les tapes practicables, han d'obrir i tancar correctament.

La part superior del bastiment i la tapa ha de quedar al mateix pla que el paviment perimetral i mantenir el seu pendent.

Toleràncies d'execució:

- Nivell entre la tapa i el paviment: ± 2 mm

- Ajust lateral entre bastiment i tapa: ± 4 mm

- Nivell entre tapa i paviment: ± 5 mm

2.- CONDICIONS DEL PROCÉS D'EXECUCIÓ

El procés de col·locació no ha de produir desperfectes, ni ha de modificar les condicions exigides per al material.

3.- UNITAT I CRITERI D'AMIDAMENT

Unitat mesurada segons les especificacions de la DT.

4.- NORMATIVA DE COMPLIMENT OBLIGATORI

* Orden de 6 de febrero de 1976 por la que se aprueba el Pliego de Prescripciones Técnicas Generales para Obras de Carreteras y Puentes (PG-3).

* Orden FOM/1382/2002 de 16 de mayo, por la que se actualizan determinados artículos del pliego de prescripciones técnicas generales para obras de carreteras y puentes relativos a la construcción de explanaciones, drenajes y cimentaciones (PG-3).

5.- CONDICIONS DE CONTROL D'EXECUCIÓ I DE L'OBRA ACABADA

CONTROL D'EXECUCIÓ. OPERACIONS DE CONTROL EN BASTIMENTS I TAPES DE FOSA:

Les tasques de control a realitzar són les següents:

- Seguiment del procés de col·locació.

CONTROL DE L'OBRA ACABADA. OPERACIONS DE CONTROL EN BASTIMENTS I TAPES DE FOSA:

Les tasques de control a realitzar són les següents:

- Inspecció de les condicions d'assentament del bastiment

- Comprovació de les toleràncies d'ajust i de nivell respecte al paviment

CRITERIS DE PRESA DE MOSTRES:

El control es realitzarà sobre totes les unitats existents a l'obra.

INTERPRETACIÓ DE RESULTATS I ACTUACIONS EN CAS D'INCOMPLIMENT:

Correcció per part del contractista de les irregularitats observades.

PD INSTAL·LACIONS D'EVACUACIÓ, CANALITZACIÓ I VENTILACIÓ ESTÀTICA

PDK PERICONS PER A CANALITZACIONS DE SERVEIS

PDK2- PERICÓ DE FÀBRICA DE MAÓ PER A INSTAL·LACIONS DE SERVEIS

0.- ELEMENTS QUE CONTEMPLA EL PLEC

PDK2-VL6O.

1.- DEFINICIÓ I CONDICIONS DE LES PARTIDES D'OBRA EXECUTADES

Pericó per a registre de canalitzacions de serveis

ANDREU IBÁÑEZ GASSIOT. ARQUITECTE ESPECIALITZAT EN REHABILITACIÓ I CÀLCUL D'ESTRUCTURES || MEMBRE DE L'AGRUPACIÓ D'EXPERTS PERICIALS I FORENSES MEMBRE DOCENT DE POSTGRAU DE PATOLOGIES I ESTUDIS DE CONSTRUCCIONS EXISTENTS DEL CAATEEB (COL·LEGI D'APARELLADORS DE BARCELONA)
> C/ Sardenya nº 43 08005 – Barcelona
> Crta. Vilassar de Mar – Argentona km.3 08349 - Cabrera de Mar (Barcelona) Apt. 86
T/ F: 93-754-71-46
estudi@cuyas38.com

S'han considerat els tipus següents:

- Pericó de fàbrica de maó fet "in situ", amb parets arrebossades i lliscades interiorment, sobre solera de maó calat, i reblert lateral amb terres

En actuacions de reparació, s'han considerat els graus de dificultat següents:

- Grau de dificultat associat a la mobilitat en l'actuació: - Sense dificultat de mobilitat: actuacions en què hi ha una interferència pròpia de l'entorn on es desenvolupen. - Amb dificultat de mobilitat: actuacions en entorns amb dificultat de mobilitat i/o amb el material aplegat lluny de la zona de treball: - Actuacions amb dificultat d'accessibilitat, per la poca mobilitat de la maquinària, per l'elevada presència de guals particulars i passos de vianants, per la impossibilitat d'ubicar una plataforma de treball lateral, per la impossibilitat d'ocupació de la calçada per fer l'aplec de materials que impliqui fer l'actuació per fases per tal de mantenir el pas de vianants i/o per estar en una zona amb tràfic rodat important - Actuacions en les què els materials estan aplegats lluny de la zona de treball per manca d'espai en la proximitat d'on s'executen les tasques.

- Grau de dificultat associat a l'àmbit de l'actuació en funció de l'amplària de la vorera, calçada o plataforma única

- Grau de dificultat associat a la presència d'elements externs a l'actuació: - Sense afectació per serveis o elements de mobiliari urbà: actuacions sense serveis (canalitzacions d'aigua, semàfors, enllumenat, etc.) ni elements urbans de grans dimensions (marquesines, mòduls d'aparcament de bicicletes, etc.) que interfereixin (o que puguin interferir) en les tasques - Amb afectació per serveis o elements de mobiliari urbà: actuacions amb serveis (canalitzacions d'aigua, semàfors, enllumenat, etc.) o elements urbans de grans dimensions (marquesines, mòduls d'aparcament de bicicletes, etc) que interfereixen en les tasques.

- Grau de dificultat associat a l'abast de l'actuació

Pericó de fàbrica de maó fet "in situ"

- Comprovació de la superfície d'assentament

- Col·locació dels maons de la solera

- Formació de les parets amb peces ceràmiques, deixant preparats els forats per al pas de tubs.

- Formació de forats per a connexionat dels tubs

- Acoblament dels tubs

- Reblert lateral amb terres.

PERICÓ DE FÀBRICA DE MAÓ FET "IN SITU"

El pericó ha d'estar format amb parets de peces ceràmiques, sobre solera de maó calat

La solera ha de quedar plana i al nivell previst.

Les parets han de ser planes, aplomades i han de quedar travades per filades alternatives.

Les peces ceràmiques s'han de col·locar a trencajunts i les filades han de ser horitzontals.

La superfície interior ha de quedar revestida amb un arrebossat de gruix uniforme, ben adherit a la paret i acabada amb un lliscat de pasta de pòrtland. El revestiment sec ha de ser llis, sense fissures o d'altres defectes.

Els angles interiors han de ser arrodonits.

Gruix de la solera: >= 10 cm

Gruix de l'arrebossat: >= 1 cm

Pendent interior d'evacuació en pericons no sifònics: >= 1,5%

Toleràncies d'execució:

- Aplomat de les parets: ± 10 mm

- Planor de la fàbrica: ± 10 mm/m

- Planor de l'arrebossat: ± 3 mm/m

2.- CONDICIONS DEL PROCÉS D'EXECUCIÓ

PERICÓ DE FÀBRICA DE MAÓ FET "IN SITU"

S'ha de treballar a una temperatura ambient que oscil·li entre els 5°C i els 40°C, sense pluja.

El procés de col·locació del pericó no produirà desperfectes ni modificarà les condicions exigides al material.

Es realitzarà una prova d'estanquitat en el cas que la DF ho consideri necessari.

3.- UNITAT I CRITERI D'AMIDAMENT

Unitat mesurada segons les especificacions de la DT.

4.- NORMATIVA DE COMPLIMENT OBLIGATORI

Real Decreto 470/2021, de 29 de junio, por el que se aprueba el Código Estructural.

PG INSTAL·LACIONS ELÈCTRIQUES, DOMÓTICA, FOTOVOLTAICA I MINIEÒLICA

PG3 CABLES ELÈCTRICS PER A TENSIÓ BAIXA I SISTEMES DE DISTRIBUCIÓ ELÈCTRICA

PG33- CABLE DE COURE DE 0,6/1 KV, COL·LOCAT

0.- ELEMENTS QUE CONTEMPLA EL PLEC

PG33-E6V8.

ANDREU IBÁÑEZ GASSIOT. ARQUITECTE ESPECIALITZAT EN REHABILITACIÓ I CÀLCUL D'ESTRUCTURES || MEMBRE DE L'AGRUPACIÓ D'EXPERTS PERICIALS I FORENSES MEMBRE DOCENT DE POSTGRAU DE PATOLOGIES I ESTUDIS DE CONSTRUCCIONS EXISTENTS DEL CAATEEB (COL·LEGI D'APARELLADORS DE BARCELONA)

> C/ Sardenya nº 43
08005 – Barcelona

> Crta. Vilassar de Mar – Argentona km.3
08349 - Cabrera de Mar (Barcelona) Apt. 86

T/ F: 93-754-71-46
estudi@cuyas38.com

1.- DEFINICIÓ I CONDICIONS DE LES PARTIDES D'OBRA EXECUTADES

Estesa i col·locació de cable elèctric destinat a sistemes de distribució en tensió baixa i instal·lacions en general, per a serveis fixes, amb conductor de coure, de tensió assignada 0,6/1kV.

S'han considerat els tipus següents:

- Cable flexible de designació RZ1-K (AS), amb aïllament de barreja de polietilè reticulat (XLPE) i coberta de poliolefines termoplàstiques , UNE 21123-4

- Cable flexible de designació RV-K amb aïllament de barreja de polietilè reticulat (XLPE) i coberta de barreja de policlorur de vinil (PVC), UNE 21123-2

- Cable flexible de designació RZ1-K (AS+), amb aïllament de barreja de polietilè reticulat (XLPE) + mica i coberta de poliolefines termoplàstiques , UNE 21123-4

- Cable flexible de designació SZ1-K (AS+), amb aïllament d'elastòmers vulcanitzats i coberta de poliolefines termoplàstiques , UNE 21123-4

- Cable rígid de designació RV, amb aïllament de barreja de polietilè reticulat (XLPE) i coberta de barreja de policlorur de vinil (PVC), UNE 21123-2

- Cable rígid de designació RZ, amb aïllament de barreja de polietilè reticulat (XLPE), UNE 21030

- Cable rígid de designació RVFV, amb armadura de fleix d'acer, aïllament de barreja de polietilè reticulat (XLPE) i coberta de barreja de policlorur de vinil (PVC), UNE 21123-2

- Cable flexible de designació ZZ-F (AS), amb aïllament i coberta d'elastòmers termoestables.

S'han considerat els tipus de col·locació següents:

- Col·locat superficialment

- Col·locat en tub

- Col·locat en canal o safata

- Col·locat aeri

L'execució de la unitat d'obra inclou les operacions següents:

- Estesa, col·locació i tibat del cable si es el cas

CONDICIONS GENERALS:

Els empalmaments i derivacions s'han de fer amb borns o regletes de connexió, prohibint-se expressament el fer-ho per simple recargolament o enrrotllament dels fils, de forma que es garanteixi tant la continuïtat elèctrica com la de l'aïllament.

El recorregut ha de ser l'indicat a la DT.

Els conductors han de quedar estesos de manera que les seves propietats no quedin danyades.

Els conductors han d'estar protegits contra els danys mecànics que puguin venir després de la seva instal·lació.

El conductor ha de penetrar dins les caixes de derivació, de connexió dels equips i dels mecanismos elèctrics.

Tots els materials que intervenen en la instal·lació han de ser compatibles entre si. Per aquest motiu, el muntatge i les connexions han d'estar fets amb els materials i accessoris subministrats pel fabricant, o expressament aprovats per aquest.

El cable ha de portar una identificació mitjançant anelles o brides del circuit al qual pertany, a la sortida del quadre de protecció.

No ha d'haver-hi empalmaments entre les caixes de derivació, ni entre aquestes i els mecanismes.

No s'han de transmetre esforços entre els cables i les connexions elèctriques.

Penetració del conductor dins les caixes: >= 10 cm

Toleràncies d'instal·lació:

- Penetració del conductor dins les caixes: ± 10 mm

Distància mínima al terra en creuaments de vials públics:

- Sense transit rodat: >= 4 m

- Amb transit rodat: >= 6 m

COL·LOCAT SUPERFICIALMENT:

El cable ha de quedar fixat als paraments o al sostre mitjançant brides, collarins o abraçadores de forma que no en surti perjudicada la coberta.

Quan es col·loca muntat superficialment, la seva fixació al parament ha de quedar alineada paral·lelament al sostre o al paviment i la seva posició ha de ser la fixada al projecte.

Distància horitzontal entre fixacions: <= 80cm

Distància vertical entre fixacions: <= 150cm

En cables col·locats amb grapes sobre façanes s'aprofitarà, en la mesura del possible, les possibilitats d'ocultació que ofereixi aquesta.

El cable es subjectarà a la paret o sostre amb les grapes adequades. Les grapes han de ser resistents a la intempèrie i en cap cas han de malmetre el cable. Han d'estar fermament subjectes al suport amb tacs i cargols.

Quan el cable ha de recórrer un tram sense suports, com per exemple passar d'un edifici a un altre, es penjarà d'un cable fiador d'acer galvanitzat sòlidament subjectat pels extrems.

ANDREU IBÁÑEZ GASSIOT. ARQUITECTE ESPECIALITZAT EN REHABILITACIÓ I CÀLCUL D'ESTRUCTURES || MEMBRE DE L'AGRUPACIÓ D'EXPERTS PERICIALS I FORENSES MEMBRE DOCENT DE POSTGRAU DE PATOLOGIES I ESTUDIS DE CONSTRUCCIONS EXISTENTS DEL CAATEEB (COL·LEGI D'APARELLADORS DE BARCELONA)
> C/ Sardenya nº 43 08005 – Barcelona
> Crta. Vilassar de Mar – Argentona km.3 08349 - Cabrera de Mar (Barcelona) Apt. 86
T/ F: 93-754-71-46
estudi@cuyas38.com

En els creuaments amb altres canalitzacions, elèctriques o no, es deixarà una distància mínima de 3 cm entre els cables i aquestes canalitzacions o be es disposarà un aïllament suplementari. Si l'encreuament es fa practicant un pont amb el mateix cable, els punts de fixació immediats han d'estar el suficientment propers per tal d'evitar que la distància indicada pugui deixar d'existir.

COL·LOCACIÓ AÈRIA:

El cable quedarà unit als suports pel neutre fiador que es el que aguantarà tot l'esforç de tracció. En cap cas està permes fer servir un conductor de fase per a subjectar el cable.

La unió del cable amb el suport es durà a terme amb una peça adient que empresoni el neutre fiador per la seva coberta aïllant sense malmètrela. Aquesta peça ha d'incorporar un sistema de tesat per tal de donar-li al cable la seva tensió de treball un cop estesa la línia. Ha de ser d'acer galvanitzat hi no ha de provocar cap retorciment al conductor neutre fiador en les operacions de tesat.

Tant les derivacions com els empalmaments es faran coincidir sempre amb un punt de fixació, ja sigui en xarxes sobre suports o en xarxes sobre façanes o be en combinacions d'aquestes.

COL·LOCAT EN TUBS:

Quan el cable passi de subterrani a aèri, es protegirà el cable soterrat des de 0,5 m per sota del paviment fins a 2,5 m per sobre amb un tub d'acer galvanitzat.

La connexió entre el cable soterrat i el que transcorre per la façana o suport es farà dintre d'una caixa de doble aïllament, situada a l'extrem del tub d'acer, resistent a la intempèrie i amb premsaestopes per a l'entrada i sortida de cables.

Els empalmaments i connexions es faran a l'interior de pericons o be en les caixes dels mecanismes.

Es duran a terme de manera que quedi garantida la continuitat tant elèctrica com de l'aïllament.

A la vegada ha de quedar assegurada la seva estanquitat i resistència a la corrossió.

El diàmetre interior dels tubs serà superior a dues vegades el diàmetre del conductor.

Si en un mateix tub hi ha més d'un cable, aleshores el diàmetre del tub ha de ser suficientment gran per evitar embussaments dels cables.

2.- CONDICIONS DEL PROCÉS D'EXECUCIÓ

CONDICIONS GENERALS:

L'instal·lador prendrà cura que no pateixi torsions ni danys a la seva coberta en treure'l de la bobina.

Es tindrà cura al treure el cable de la bobina per tal de no causar-li retorçaments ni coques.

Temperatura del conductor durant la seva instal·lació: >= 0°C

No ha de tenir contacte amb superfícies calentes, ni que desprenguin irradiacions.

Si l'estesa del cable es amb tensió, es a dir estirant per un extrem del cable mentre es va desentrrotllant de la bobina, es disposaran politges als suports i en els canvis de direcció per tal de no sobrepassar la tensió màxima admissible pel cable. El cable s'ha d'extreure de la bobina estirant per la part superior. Durant l'operació es vigilarà permanentment la tensió del cable.

Un cop el cable a dalt dels suports es procedirà a la fixació i tibat amb els tensors que incorporen les peces de suport.

Durant l'estesa del cable i sempre que es prevegin interrupcions de l'obra, els extrems es protegiran per tal de que no hi entri aigua.

La força màxima de tracció durant el procés d'instal·lació serà tal que no provoqui allargaments superiors al 0,2%. Per a cables amb conductor de coure, la tensió màxima admissible durant l'estesa serà de 50 N/mm2.

En el traçat de l'estesa del cable es disposaran rodets en els canvis de direcció i en general allí on es consideri necessari per tal de no provocar tensions massa grans al conductor.

Radi de curvatura mínim admissible durant l'estesa:

- Cables unipolars: Radi mínim de quinze vegades el diàmetre del cable.

- Cables multiconductors: Radi mínim de dotze vegades el diàmetre del cable.

CABLE COL.LOCAT EN TUB:

El tub de protecció ha d'estar instal·lat abans d'introduir els conductors.

El conductor s'ha d'introduir dins el tub de protecció mitjançant un cable guia prenent cura que no pateixi torsions ni danys a la seva coberta.

3.- UNITAT I CRITERI D'AMIDAMENT

m de llargària instal·lada, amidada segons les especificacions del projecte, entre els eixos dels elements per connectar.

Aquest criteri inclou les pèrdues de material corresponents a retalls, així com l'excés previst per a les connexions.

4.- NORMATIVA DE COMPLIMENT OBLIGATORI

Real Decreto 842/2002 de 2 de agosto, por el que se aprueba el Reglamento Electrotécnico de Baja Tensión. REBT 2002.

5.- CONDICIONS DE CONTROL D'EXECUCIÓ I DE L'OBRA ACABADA

CONTROL D'EXECUCIÓ. OPERACIONS DE CONTROL:

Les tasques de control a realitzar són les següents:

- Comprovació de la correcta instal·lació dels conductors

ANDREU IBÁÑEZ GASSIOT. ARQUITECTE ESPECIALITZAT EN REHABILITACIÓ I CÀLCUL D'ESTRUCTURES || MEMBRE DE L'AGRUPACIÓ D'EXPERTS PERICIALS I FORENSES MEMBRE DOCENT DE POSTGRAU DE PATOLOGIES I ESTUDIS DE CONSTRUCCIONS EXISTENTS DEL CAATEEB (COL·LEGI D'APARELLADORS DE BARCELONA)

> C/ Sardenya nº 43
08005 – Barcelona

> Crta. Vilassar de Mar – Argentona km.3
08349 - Cabrera de Mar (Barcelona) Apt. 86

T/ F: 93-754-71-46
estudi@cuyas38.com

- Verificar que els tipus i seccions dels conductors s'adeqüen a l'especificat al projecte

- Verificar la no existència d'empalmaments fora de les caixes

- Verificar a caixes la correcta execució dels empalmaments i l'ús de borns de connexió adequats

- Verificar l'ús adequat dels codis de colors

- Verificar les distàncies de seguretat respecte altres conduccions (aigua, gas, gasos cremats i senyals febles) segons cadascun dels reglaments d'aplicació.

- Assaigs segons REBT.

CONTROL DE L'OBRA ACABADA. OPERACIONS DE CONTROL:

Les tasques de control a realitzar són les següents:

- Realització i emissió d'informe amb resultats dels controls i assaigs realitzats, d'acord amb el que s'especifica a la taula d'assaigs i de quantificació dels mateixos.

CRITERIS DE PRESA DE MOSTRES:

Resistència d'aïllament: Es realitzarà a tots els circuits

Rigidesa dielèctrica: Es realitzarà a les línies principals

Caiguda de tensió: Es mesuraran els circuits més desfavorables i les línies que hagin sigut modificades el seu recorregut respecte projecte.

INTERPRETACIÓ DE RESULTATS I ACTUACIONS EN CAS D'INCOMPLIMENT:

En cas d'incompliment de la Normativa vigent, es procedirà a la seva substitució.

En cas de deficiències de material o execució, es procedirà d'acord amb el que determini la DF.

PG INSTAL·LACIONS ELÈCTRIQUES, DOMÓTICA, FOTOVOLTAICA I MINIEÒLICA

PG3 CABLES ELÈCTRICS PER A TENSIÓ BAIXA I SISTEMES DE DISTRIBUCIÓ ELÈCTRICA

PG3B- CONDUCTOR DE COURE NU, COL·LOCAT

0.- ELEMENTS QUE CONTEMPLA EL PLEC

PG3B-E7CH.

1.- DEFINICIÓ I CONDICIONS DE LES PARTIDES D'OBRA EXECUTADES

Conductor de coure nu, unipolar de fins a 240 mm2 de secció, muntat.

S'han considerat els tipus de col·locació següents:

- Muntat superficialment

- En malla de connexió a terra

L'execució de la unitat d'obra inclou les operacions següents:

- L'estesa i empalmament

- Connexionat a presa de terra

CONDICIONS GENERALS:

Les connexions del conductor s'han de fer per soldadura sense la utilització d'àcids, o amb peces de connexió de material inoxidable, per pressió de cargol, aquest últim mètode sempre en llocs visitables.

El cargol ha de portar un dispositiu per tal d'evitar que s'afluixi.

Les connexions entre metalls diferents no han de produir deteriorament per causes electroquímiques.

El circuit de terra no serà interromput per la col·locació de seccionadors, interruptors o fusibles.

El pas del conductor pel paviment, murs o d'altres elements constructius s'ha de fer dins d'un tub rígid d'acer galvanitzat.

El conductor no ha d'estar en contacte amb elements combustibles.

El recorregut ha de ser l'indicat a la DT.

COL·LOCAT SUPERFICIALMENT:

El conductor ha de quedar fixat mitjançant grapes al parament o sostre, o bé mitjançant brides en el cas de canals i safates.

Distància entre fixacions: <= 75 cm

EN MALLA DE CONNEXIÓ A TERRA:

El conductor ha de quedar instal·lat al fons de rases reblertes posteriorment amb terra garbellada i compactada.

El radi de curvatura mínim admès ha de ser 10 vegades el diàmetre exterior del cable en mm.

2.- CONDICIONS DEL PROCÉS D'EXECUCIÓ

L'instal·lador prendrà cura que el conductor no pateixi torsions ni danys en treure'l de la bobina.

3.- UNITAT I CRITERI D'AMIDAMENT

m de llargària instal·lada, amidada segons les especificacions de la DT, entre els eixos dels elements o dels punts per connectar.

Aquest criteri inclou les pèrdues de material com a conseqüència dels retalls.

ANDREU IBÁÑEZ GASSIOT. ARQUITECTE ESPECIALITZAT EN REHABILITACIÓ I CÀLCUL D'ESTRUCTURES || MEMBRE DE L'AGRUPACIÓ D'EXPERTS PERICIALS I FORENSES MEMBRE DOCENT DE POSTGRAU DE PATOLOGIES I ESTUDIS DE CONSTRUCCIONS EXISTENTS DEL CAATEEB (COL·LEGI D'APARELLADORS DE BARCELONA)

> C/ Sardenya nº 43
08005 – Barcelona

> Crta. Vilassar de Mar – Argentona km.3
08349 - Cabrera de Mar (Barcelona) Apt. 86

T/ F: 93-754-71-46
estudi@cuyas38.com

4.- NORMATIVA DE COMPLIMENT OBLIGATORI

Real Decreto 842/2002 de 2 de agosto, por el que se aprueba el Reglamento Electrotécnico de Baja Tensión. REBT 2002.

5.- CONDICIONS DE CONTROL D'EXECUCIÓ I DE L'OBRA ACABADA

CONTROL D'EXECUCIÓ. OPERACIONS DE CONTROL:

Les tasques de control a realitzar són les següents:

- Verificar la correcta ubicació dels punts de posada a terra.

- Verificar l'execució de pous de terra, col·locació d'elèctrodes, tubs de manteniment (si existeix), ús dels connectors adequats i acabat de l'arqueta.

- Verificar la continuïtat d'entre els conductors de protecció i dels elèctrodes de posada a terra.

- Verificar la posada a terra de les conduccions metàl·liques de l'edifici.

- Mesures de resistència de terra.

CONTROL DE L'OBRA ACABADA. OPERACIONS DE CONTROL:

Les tasques de control a realitzar són les següents:

- Realització i emissió d'informe amb resultats dels controls i mesures realitzades.

CRITERIS DE PRESA DE MOSTRES:

Es comprovarà globalment

INTERPRETACIÓ DE RESULTATS I ACTUACIONS EN CAS D'INCOMPLIMENT:

En cas de valors de resistència de terra superiors a l'especificat a REBT, es procedirà a la construcció de nous pous de terra o tractament del terreny, fins que s'arribi a obtenir la resistència adequada.

Els defectes d'instal·lació hauran de ser corregits.

ANDREU IBÁÑEZ GASSIOT. ARQUITECTE ESPECIALITZAT EN REHABILITACIÓ I CÀLCUL D'ESTRUCTURES || MEMBRE DE L'AGRUPACIÓ D'EXPERTS PERICIALS I FORENSES MEMBRE DOCENT DE POSTGRAU DE PATOLOGIES I ESTUDIS DE CONSTRUCCIONS EXISTENTS DEL CAATEEB (COL·LEGI D'APARELLADORS DE BARCELONA)

> C/ Sardenya nº 43
08005 – Barcelona

> Crta. Vilassar de Mar – Argentona km.3
08349 - Cabrera de Mar (Barcelona) Apt. 86

T/ F: 93-754-71-46
estudi@cuyas38.com

Ajuntament de Barcelona

Institut Municipal d'Urbanisme

DOCUMENT NÚM. 4: PRESSUPOST

ANDREU IBÁÑEZ GASSIOT. ARQUITECTE ESPECIALITZAT EN REHABILITACIÓ I CÀLCUL D'ESTRUCTURES || MEMBRE DE L'AGRUPACIÓ D'EXPERTS PERICIALS I FORENSES MEMBRE DOCENT DE POSTGRAU DE PATOLOGIES I ESTUDIS DE CONSTRUCCIONS EXISTENTS DEL CAATEEB (COL·LEGI D'APARELLADORS DE BARCELONA)
> C/ Sardenya nº 43
08005 – Barcelona
> Crta. Vilassar de Mar – Argentona km.3
08349 - Cabrera de Mar (Barcelona) Apt. 86
T/ F: 93-754-71-46
estudi@cuyas38.com

ÍNDEX

DOCUMENT NÚM.4:

PRESSUPOST

1.- AMIDAMENTS

2.- QUADRE DE PREUS 1

3.- QUADRE DE PREUS 2

4.- ESTADÍSTICA DE PREUS

5.- PRESSUPOST

6.- RESUM DEL PRESSUPOST

7.- ULTIM FULL

ANDREU IBÁÑEZ GASSIOT. ARQUITECTE ESPECIALITZAT EN REHABILITACIÓ I CÀLCUL D'ESTRUCTURES || MEMBRE DE L'AGRUPACIÓ D'EXPERTS PERICIALS I FORENSES MEMBRE DOCENT DE POSTGRAU DE PATOLOGIES I ESTUDIS DE CONSTRUCCIONS EXISTENTS DEL CAATEEB (COL·LEGI D'APARELLADORS DE BARCELONA)

> C/ Sardenya nº 43
08005 – Barcelona

> Crta. Vilassar de Mar – Argentona km.3
08349 - Cabrera de Mar (Barcelona) Apt. 86

T/ F: 93-754-71-46
estudi@cuyas38.com

1.- AMIDAMENTS

ANDREU IBÁÑEZ GASSIOT. ARQUITECTE ESPECIALITZAT EN REHABILITACIÓ I CÀLCUL D'ESTRUCTURES || MEMBRE DE L'AGRUPACIÓ D'EXPERTS PERICIALS I FORENSES MEMBRE DOCENT DE POSTGRAU DE PATOLOGIES I ESTUDIS DE CONSTRUCCIONS EXISTENTS DEL CAATEEB (COL·LEGI D'APARELLADORS DE BARCELONA)

> C/ Sardenya nº 43
08005 – Barcelona

> Crta. Vilassar de Mar – Argentona km.3
08349 - Cabrera de Mar (Barcelona) Apt. 86

T/ F: 93-754-71-46
estudi@cuyas38.com

AMIDAMENTS

Obra 01 PRESSUPOST BNV6
Capítol 01 TREBALLS PREVIS

NUM.	CODI	UA	DESCRIPCIÓ
1	P191-HP4B	u	Cala de 1x1 m per a localització de serveis, amb enderroc de paviment, excavació de terres fins a localització de serveis a una fondària màxima d'1,30 m, reblert amb sauló, formació de base de formigó i càrrega de materials sobre camió o contenidor, sense incloure reposició de paviment

AMIDAMENT DIRECTE 5,000

2	P214W-HXLT	m	Tall en paviment de peces amb màquina tallajunts amb disc de diamant per a paviment, per a delimitar la zona a demolir

Num.	Text	Tipus	[C]	[D]	[E]	[F]	TOTAL	Fórmula
2	Perimetre paviment enderroc		75,000				75,000	C#*D#*E#*F#
3	Rasa sanejament enderroc		55,000				55,000	C#*D#*E#*F#
4	Rasa aigua enderroc		40,000				40,000	C#*D#*E#*F#
5	Rasa enllumenat enderroc		45,000				45,000	C#*D#*E#*F#

TOTAL AMIDAMENT 215,000

3	GEO01	pa	Partida alçada a justificar en concepte d'aixecament topografic i execució planols abuilt de les diferents instal·lacions

AMIDAMENT DIRECTE 1,000

Obra 01 PRESSUPOST BNV6
Capítol 02 ENDERROCS

NUM.	CODI	UA	DESCRIPCIÓ
1	P2146-DJ4A	m2	Demolició de paviment de panots col·locats sobre base de formigó de fins a 15 cm de gruix, inclòs la demolició de la base, d'amplària més de 2 m amb retroexcavadora amb martell trencador i càrrega sobre camió amb mitjans mecànics

Num.	Text	Tipus	[C]	[D]	[E]	[F]	TOTAL	Fórmula
2	Enderroc paviment afectat		200,000				200,000	C#*D#*E#*F#

TOTAL AMIDAMENT 200,000

2	P21G3-DJ1L	m	Demolició de claveguera de fins a 60 cm d'o fins a 40x60 cm, de formigó vibropremsat amb solera de 15 cm de formigó, amb mitjans mecànics i càrrega sobre camió

Num.	Text	Tipus	[C]	[D]	[E]	[F]	TOTAL	Fórmula
2	Enderroc tub sanejament		30,000				30,000	C#*D#*E#*F#

TOTAL AMIDAMENT 30,000

3	P21G5-54CN	u	Demolició d'embornal de 70x30x85 cm, de parets de 15 cm de maó, amb mitjans mecànics i càrrega sobre camió

AMIDAMENT DIRECTE 1,000

4	P21G7-49KN	m	Demolició de pou de 85x85 cm, de parets de 15 cm de maó, amb mitjans mecànics i càrrega sobre camió

AMIDAMENT DIRECTE 1,000

5	P21GL-HIRP	m	Retirada de cables d'enllumenat aèri públic situats a façana, amb mitjans manuals

Projecte per a la desviació de serveis al carrer de Tarent
afectats per les obres de rehabilitació energètica de
l´edifici situat al carrer Benevent nº6 de Barcelona

AMIDAMENTS

Num.	Text	Tipus	[C]	[D]	[E]	[F]	TOTAL	Fórmula
2	***		25,000	3,000			75,000	C#*D#*E#*F#

TOTAL AMIDAMENT 75,000

6	P221E-INJW	m3	Excavació de rasa en presència de serveis fins a 2 m de fondària, en terreny compacte (SPT 20-50), realitzada amb retroexcavadora i amb les terres deixades a la vora, en entorn urbà sense dificultat de mobilitat, en voreres > 5 m d'amplària o calçada/plataforma única > 12 m d'amplària, amb afectació per serveis o elements de mobiliari urbà, en actuacions de més de 2 1 m3

Num.	Text	Tipus	[C]	[D]	[E]	[F]	TOTAL	Fórmula
1		T	longitud	ample	fondaria			
2								C#*D#*E#*F#
3	Excavació rasa sanejament		30,000	1,000	1,800		54,000	C#*D#*E#*F#
5	Connexio edificacio		3,000	1,000	1,800		5,400	C#*D#*E#*F#

TOTAL AMIDAMENT 59,400

7	P221D-I9NK	m3	Excavació de rasa per a pas d'instal·lacions fins a 1 m de fondària, en terreny compacte (SPT 20-50), realitzada amb mitjans manuals i amb les terres deixades a la vora, en entorn urbà sense dificultat de mobilitat, en voreres > 5 m d'amplària o calçada/plataforma única > 12 m d'amplària, amb afectació per serveis o elements de mobiliari urbà, en actuacions de més de 2 1 m3

Num.	Text	Tipus	[C]	[D]	[E]	[F]	TOTAL	Fórmula
1		T	longitud	ample	fondaria			
3	Excavació rasa enllumenat		25,000	0,400	0,600		6,000	C#*D#*E#*F#
5	Excavació rasa aigua		25,000	0,400	0,600		6,000	C#*D#*E#*F#
6	Escomesa edificacio		2,000	0,400	0,600		0,480	C#*D#*E#*F#
7	Exacavació BT		20,000	0,400	0,600		4,800	C#*D#*E#*F#
8	Exacavació BT - nova linia		20,000	0,400	0,600		4,800	C#*D#*E#*F#
10	Mermes	P	15,000				3,312	PERORIGEN(G1:G9,C10)

TOTAL AMIDAMENT 25,392

8	P230-DAX7	m2	Apuntalament i estrebada de rases i pous, fins a 1 m d'amplària, amb fusta, per a una protecció del 30%

Num.	Text	Tipus	[C]	[D]	[E]	[F]	TOTAL	Fórmula
1		T	longitud		fondaria			
2								C#*D#*E#*F#
3	Excavació rasa sanejament		30,000		1,800	2,000	108,000	C#*D#*E#*F#
5	Connexio edificacio		3,000		1,800	2,000	10,800	C#*D#*E#*F#

TOTAL AMIDAMENT 118,800

Obra 01 PRESSUPOST BNV6
Capítol 03 MOVIMENTS DE TERRES

NUM.	CODI	UA	DESCRIPCIÓ
1	P242-VGU4	m3	Càrrega amb mitjans manuals i transport de terres no contaminades per a reutilitzar dins de l'obra, amb dúmper elèctric

Num.	Text	Tipus	[C]	[D]	[E]	[F]	TOTAL	Fórmula
1		T	longitud	ample	fondaria			
2	ENDERROC							
3	Excavació rasa sanejament		30,000	1,000	1,800		54,000	C#*D#*E#*F#

AMIDAMENTS

4	Connexio edificacio		3,000	1,000	1,800	5,400	C#*D#*E#*F#
5	Excavació rasa enllumenat		25,000	0,400	0,600	6,000	C#*D#*E#*F#
7	Excavació rasa aigua		25,000	0,400	0,600	6,000	C#*D#*E#*F#
8	Escomesa edificacio		2,000	0,400	0,600	0,480	C#*D#*E#*F#
10	OBRA NOVA						
11	Nou clavagueram		30,000	1,000	1,800	54,000	C#*D#*E#*F#
12	Connexio edificacio		10,000	1,000	1,800	18,000	C#*D#*E#*F#
13	Connexio embornals		15,000	0,500	1,800	13,500	C#*D#*E#*F#
14	Excavació rasa enllumenat		30,000	0,400	0,600	7,200	C#*D#*E#*F#
15	Rasa aigua		30,000	0,400	0,600	7,200	C#*D#*E#*F#
16	Exacavació BT		20,000	0,400	0,600	4,800	C#*D#*E#*F#
17	Exacavació BT - nova linia		20,000	0,400	0,600	4,800	C#*D#*E#*F#
19	Percentatge "A origen"	P	5,000			9,069	

TOTAL AMIDAMENT **190,449**

2 P2A0-4ILS m3 Subministrament de terra adequada, procedent d'aportació

Num.	Text	Tipus	[C]	[D]	[E]	[F]	TOTAL	Fórmula
2			216,000			0,200	43,200	C#*D#*E#*F#

TOTAL AMIDAMENT **43,200**

3 P241-VGTZ m3 Transport de terres no contaminades per a reutilitzar dins de l'obra, amb dúmper per a transports elèctric i temps d'espera per a la càrrega amb mitjans mecànics

Num.	Text	Tipus	[C]	[D]	[E]	[F]	TOTAL	Fórmula
2			216,000			0,200	43,200	C#*D#*E#*F#

TOTAL AMIDAMENT **43,200**

Obra 01 PRESSUPOST BNV6
Capítol 04 CLAVAGUERAM

NUM.	CODI	UA	DESCRIPCIÓ

1 P2218-566F m3 Excavació de pous fins a 2 m de fondària, en terreny compacte, amb mitjans mecànics, i càrrega sobre camió

Num.	Text	Tipus	[C]	[D]	[E]	[F]	TOTAL	Fórmula
1		T	BASE	AMPLADA	PROFUNDITA			
2			0,000				0,000	C#*D#*E#*F#
3			1,000	1,000	1,800	1,050	1,890	C#*D#*E#*F#

TOTAL AMIDAMENT **1,890**

2 P221E-INJW m3 Excavació de rasa en presència de serveis fins a 2 m de fondària, en terreny compacte (SPT 20-50), realitzada amb retroexcavadora i amb les terres deixades a la vora, en entorn urbà sense dificultat de mobilitat, en voreres > 5 m d'amplària o calçada/plataforma única > 12 m d'amplària, amb afectació per serveis o elements de mobiliari urbà, en actuacions de més de 2 1 m3

Num.	Text	Tipus	[C]	[D]	[E]	[F]	TOTAL	Fórmula
1		T	BASE	AMPLADA	PROFUNDITA			
3	Nou clavagueram		30,000	1,000	1,800	1,050	56,700	C#*D#*E#*F#
4	Connexio embornals		15,000	0,500	1,800	1,050	14,175	C#*D#*E#*F#
5	Connexio edificacio		10,000	1,000	1,800	1,050	18,900	C#*D#*E#*F#

TOTAL AMIDAMENT **89,775**

Projecte per a la desviació de serveis al carrer de Tarent
afectats per les obres de rehabilitació energètica de
l´edifici situat al carrer Benevent nº6 de Barcelona

AMIDAMENTS

3 P2241-IEHJ m2 Repàs i piconatge de sòl de rasa de més de 0,6 i menys d'1,5 m d'amplària, amb compactació del 95% PM, en entorn urbà sense dificultat de mobilitat, en voreres > 5 m d'amplària o calçada/plataforma única > 12 m d'amplària, amb afectació per serveis o elements de mobiliari urbà, en actuacions d'1 a 10 1 m2

Num.	Text	Tipus	[C]	[D]	[E]	[F]	TOTAL	Fórmula
1		T	BASE	AMPLADA				
3	Nou clavagueram		30,000	1,000		1,050	31,500	C#*D#*E#*F#
4	Connexio edificacio		10,000	1,000		1,050	10,500	C#*D#*E#*F#

TOTAL AMIDAMENT **42,000**

4 P2255-DPGW m3 Rebliment i piconatge de rasa d'amplària més de 0,6 i fins a 1,5 m, amb material tolerable de la pròpia excavació, en tongades de gruix de més de 25 i fins a 50 cm, utilitzant picó vibrant de combustible, amb compactació del 95% PM

Num.	Text	Tipus	[C]	[D]	[E]	[F]	TOTAL	Fórmula
1		T	BASE	AMPLADA	PROFUNDITA			
3	Nou clavagueram		30,000	1,000	1,800	1,050	56,700	C#*D#*E#*F#
4	Connexio embornals		15,000	0,500	1,800	1,050	14,175	C#*D#*E#*F#
5	Connexio edificacio		10,000	1,000	1,800	1,050	18,900	C#*D#*E#*F#

TOTAL AMIDAMENT **89,775**

5 P312-MG5W m3 Formigonament de rases i pous, amb formigó en massa amb additiu hidròfug HM - 25 / F / 20 / amb una quantitat de ciment de 250 kg/m3 i relació aigua ciment =< 0.6, abocat des de camió

Num.	Text	Tipus	[C]	[D]	[E]	[F]	TOTAL	Fórmula
1		T	BASE	AMPLADA	PROFUNDITA			
3	Nou clavagueram		30,000	1,000	0,200	2,000	12,000	C#*D#*E#*F#
4	Connexio embornals		15,000	0,500	0,150	2,000	2,250	C#*D#*E#*F#
5	Connexio edificacio		10,000	1,000	0,200	2,000	4,000	C#*D#*E#*F#
7	Protecció tubs	T	longitud	form m3/ml				
9	Nou clavagueram D500		30,000	0,400			12,000	C#*D#*E#*F#
10	Connexio embornals D400		15,000	0,250			3,750	C#*D#*E#*F#
11	Connexio edificacio D250		10,000	0,200			2,000	C#*D#*E#*F#

TOTAL AMIDAMENT **36,000**

6 PD01-12Q2G-E u Pou circular de registre quadrat de 70x70cm, de 2,5 m de fondària, amb solera amb mitja canya de formigó en massa HM - 20 / B / 20 / X0, de 15 cm de gruix mínim per a tub de diàmetre 50 cm, Paret per a pou quadrat de 100x100 cm, de 14 cm de gruix de maó massís, arrebossada i lliscada per dins amb morter de ciment 1:6, Bastiment quadrat de fosa dúctil per a pou de registre i tapa abatible, pas lliure de 700 mm de diàmetre i classe D400 segons norma UNE-EN 124 col·locat amb morter i graó per a pou de registre

AMIDAMENT DIRECTE **1,000**

7 PD55-E3MU u Caixa per a embornal de 70x30x85 cm, amb parets de 14 cm de gruix de maó calat, arrebossada i lliscada per dins amb morter ciment 1:4 sobre solera de 15 cm de formigó en massa HM - 20 / B / 20 / X0 amb una quantitat de ciment de 200 kg/m3 i relació aigua ciment =< 0.6

AMIDAMENT DIRECTE **1,000**

8 PD50-4819 u Bastiment i reixa de fosa dúctil, abatible i amb tanca, per a embornal, de 750x285x100 mm classe C250 segons norma UNE-EN 124 i 9 dm2 de superfície d'absorció col·locat amb morter

Segons indicat en projecte el model haurà d'estar recollit en el instrucció d'elemnts urbans de la ciutat de Barcelona i s'haurà de correspondre amb el model P7

AMIDAMENT DIRECTE **1,000**

AMIDAMENTS

9 PD781-Q0L2 m

Claveguera amb tub de PVC-U de paret sòlida per a sanejament soterrat sense pressió, superfícies interna llisa i externa llisa, diàmetre nominal DN 500, classe de rigidesa anular SN 4 (rigidesa anular >= 4kN/m2), codi d'àrea d'aplicació U (ús en l'exterior de l'estructura dels edificis), fabricació segons norma UNE-EN 1401-1, de color taronja-marró RAL 8023, per a unió elàstica amb anella elastomèrica d'estanquitat, col·locat al fons de la rasa sobre llit de sorra de 15 cm de gruix, inclòs el reblert del recolzament del tub, amb picó vibrant de combustible

Num.	Text	Tipus	[C]	[D]	[E]	[F]	TOTAL	Fórmula
1		T	longitud					
3	Nou clavagueram		30,000				30,000	C#*D#*E#*F#

TOTAL AMIDAMENT **30,000**

10 PD781-Q0L1 m

Claveguera amb tub de PVC-U de paret sòlida per a sanejament soterrat sense pressió, superfícies interna llisa i externa llisa, diàmetre nominal DN 400, classe de rigidesa anular SN 4 (rigidesa anular >= 4kN/m2), codi d'àrea d'aplicació U (ús en l'exterior de l'estructura dels edificis), fabricació segons norma UNE-EN 1401-1, de color taronja-marró RAL 8023, per a unió elàstica amb anella elastomèrica d'estanquitat, col·locat al fons de la rasa sobre llit de sorra de 15 cm de gruix, inclòs el reblert del recolzament del tub, amb picó vibrant de combustible

Num.	Text	Tipus	[C]	[D]	[E]	[F]	TOTAL	Fórmula
1		T	longitud					
3	Embornal		15,000				15,000	C#*D#*E#*F#

TOTAL AMIDAMENT **15,000**

11 PD781-Q0KZ m

Claveguera amb tub de PVC-U de paret sòlida per a sanejament soterrat sense pressió, superfícies interna llisa i externa llisa, diàmetre nominal DN 250, classe de rigidesa anular SN 4 (rigidesa anular >= 4kN/m2), codi d'àrea d'aplicació U (ús en l'exterior de l'estructura dels edificis), fabricació segons norma UNE-EN 1401-1, de color taronja-marró RAL 8023, per a unió elàstica amb anella elastomèrica d'estanquitat, col·locat al fons de la rasa sobre llit de sorra de 10 cm de gruix, inclòs el reblert del recolzament del tub, amb picó vibrant de combustible

Num.	Text	Tipus	[C]	[D]	[E]	[F]	TOTAL	Fórmula
1		T	longitud					
3	Connexio edificacio		10,000				10,000	C#*D#*E#*F#

TOTAL AMIDAMENT **10,000**

12 PD78K-TRHB u

Clip elastomèric d'etilè propilè diè (EPDM) per a la connexió d'una escomesa de sanejament de PVC-U de diàmetre nominal DN250 sobre un tub de sanejament soterrat sense pressió de PVC-U de diàmetre nominal DN500 de superfícies interna llisa i externa llisa segons normes UNE-EN 13476-2 (tub de paret estructurada) o UNE-EN 1401-1 (tub de paret compacta), fabricació segons norma UNE-EN 681-1, fixat a pressió

Num.	Text	Tipus	[C]	[D]	[E]	[F]	TOTAL	Fórmula
2	Connexió edificació		1,000				1,000	C#*D#*E#*F#

TOTAL AMIDAMENT **1,000**

13 PDK2-VL6O u

Pericó de registre de fàbrica de maó de 40x40x40 cm, per a instal·lacions de serveis, amb parets de 15 cm de gruix de maó calat de 290x140x100 mm, arrebossada i lliscada interiorment amb morter de ciment amb una proporció en volum 1:8, sobre solera de formigó de 20 cm de gruix i reblert lateral amb terra de la mateixa excavació

AMIDAMENT DIRECTE **1,000**

14 PDK1-DXA5 u

Bastiment quadrat i tapa quadrat de fosa dúctil per a pericó de serveis, recolzada, pas lliure de 400x400 mm classe C250 segons norma UNE-EN 124, col·locada amb morter per a ram de paleta

AMIDAMENT DIRECTE **1,000**

Projecte per a la desviació de serveis al carrer de Tarent
afectats per les obres de rehabilitació energètica de
l´edifici situat al carrer Benevent nº6 de Barcelona

AMIDAMENTS

Capítol 05 ENLLUMENAT

NUM.	CODI	UA	DESCRIPCIÓ

1 P221D-I9NK m3

Excavació de rasa per a pas d'instal·lacions fins a 1 m de fondària, en terreny compacte (SPT 20-50), realitzada amb mitjans manuals i amb les terres deixades a la vora, en entorn urbà sense dificultat de mobilitat, en voreres > 5 m d'amplària o calçada/plataforma única > 12 m d'amplària, amb afectació per serveis o elements de mobiliari urbà, en actuacions de més de 2 1 m3

Num.	Text	Tipus	[C]	[D]	[E]	[F]	TOTAL	Fórmula
1		T			profunditat			
2								C#*D#*E#*F#
3	Excavació rasa enllumenat		30,000	0,400	0,600		7,200	C#*D#*E#*F#

TOTAL AMIDAMENT **7,200**

2 P2241-IF86 m2

Repàs i piconatge de sòl de rasa d'amplària màxima 0,6 m, amb compactació del 95% PM, en entorn urbà sense dificultat de mobilitat, en voreres > 5 m d'amplària o calçada/plataforma única > 12 m d'amplària, amb afectació per serveis o elements de mobiliari urbà, en actuacions d'1 a 10 1 m2

Num.	Text	Tipus	[C]	[D]	[E]	[F]	TOTAL	Fórmula
1		T						
2								C#*D#*E#*F#
3	Excavació rasa enllumenat		30,000	0,400			12,000	C#*D#*E#*F#

TOTAL AMIDAMENT **12,000**

3 P2255-DPGZ m3

Rebliment i piconatge de rasa d'amplària fins a 0,6 m, amb material tolerable de la pròpia excavació, en tongades de gruix de més de 25 i fins a 50 cm, utilitzant picó vibrant de combustible, amb compactació del 95% PM

Num.	Text	Tipus	[C]	[D]	[E]	[F]	TOTAL	Fórmula
1		T			profunditat			
2								C#*D#*E#*F#
3	Excavació rasa enllumenat		30,000	0,400	0,600		7,200	C#*D#*E#*F#

TOTAL AMIDAMENT **7,200**

4 PDG5-HA2I m

Banda contínua de plàstic de color de 30 cm d'amplària, col·locada al llarg de la rasa a 20 cm per sobre de la canalització

AMIDAMENT DIRECTE **30,000**

5 PDG2-PZJM m

Canalització amb un tub corbable corrugat de polietilè de 90 mm de diàmetre nominal, de doble capa, i dau de recobriment de 20x40 cm amb formigó d'ús no estructural HNE-20/P/20 de resistència a compressió 20 N/mm2, consistència plàstica i grandària màxima del granulat 20 mm, fil guia a cada tub, part proporcional d'accessoris d'unió, separadors i obturadors

AMIDAMENT DIRECTE **30,000**

6 PG33-E6V8 m

Cable amb conductor de coure de tensió assignada0,6/1 kV, de designació RVFV, construcció segons norma UNE 21123-2, tetrapolar, de secció 4x6 mm2, amb armadura de fleix d'acer i coberta del cable de PVC, classe de reacció al foc Eca segons la norma UNE-EN 50575, col·locat en tub

AMIDAMENT DIRECTE **30,000**

7 PG3B-E7CH m

Conductor de coure nu, unipolar de secció 1x35 mm2, muntat en malla de connexió a terra

AMIDAMENT DIRECTE **30,000**

AMIDAMENTS

8	ENLL01	pa	Partida alçada a justificar en concepte de legalitxació de la instal·lació d'enllumenat i revisió per part de mantenidor

AMIDAMENT DIRECTE **1,000**

Obra 01 PRESSUPOST BNV6
Capítol 06 AIGUA POTABLE

NUM.	CODI	UA	DESCRIPCIÓ
1	AGBAR01	pa	Partida alçada a justificar segons pressupost companyia de treballs a realitzar en instal·lació aigua potable per part de companyia suministradora

AMIDAMENT DIRECTE **1,000**

Obra 01 PRESSUPOST BNV6
Capítol 07 XARXA ELÈCTRICA DE BAIXA TENSIÓ

NUM.	CODI	UA	DESCRIPCIÓ
1	EDIST01	pa	Partida alçada a justificar, en cas necessari, segons pressupost companyia de treballs a realitzar en instal·lació de baixa tensió per part de companyia suministradora

AMIDAMENT DIRECTE **1,000**

Obra 01 PRESSUPOST BNV6
Capítol 08 PAVIMENTS

NUM.	CODI	UA	DESCRIPCIÓ
1	P931-128VY	m2	Base de 20 cm de gruix de formigó en massa HM - 20 / B / 20 / X0 amb una quantitat de ciment de 200 kg/m3 i relació aigua ciment =< 0.6, abocat des de camió amb estesa i vibratge manual, amb acabat reglejat, incloent els encofrats laterals i els dels junts de dilatació

Num.	Text	Tipus	[C]	[D]	[E]	[F]	TOTAL	Fórmula
2	Enderroc paviment afectat		200,000				200,000	C#*D#*E#*F#

TOTAL AMIDAMENT **200,000**

2 P9F3-HXLL m2 Paviment de peça rectangular de formigó monocapa, gris, de 20x40,5 cm i 8 cm de gruix, preu alt, col·locada sobre base de morter de 1:0,25:3 i 15 N/mm2, i reblert de junts amb beurada de ciment

Num.	Text	Tipus	[C]	[D]	[E]	[F]	TOTAL	Fórmula
2	Enderroc paviment afectat		200,000				200,000	C#*D#*E#*F#

TOTAL AMIDAMENT **200,000**

3 P2259-548K m2 Repàs i piconatge de caixa de paviment, amb una compactació del 95% del PM

Num.	Text	Tipus	[C]	[D]	[E]	[F]	TOTAL	Fórmula
2	Enderroc paviment afectat		200,000				200,000	C#*D#*E#*F#

TOTAL AMIDAMENT **200,000**

Obra 01 PRESSUPOST BNV6

Projecte per a la desviació de serveis al carrer de Tarent
afectats per les obres de rehabilitació energètica de
l´edifici situat al carrer Benevent nº6 de Barcelona

AMIDAMENTS

Capítol 09 GESTIÓ DE RESIDUS

NUM.	CODI	UA	DESCRIPCIÓ
1	P2R2-EU9R	m3	Classificació a peu d'obra de residus de construcció o demolició en fraccions segons REAL DECRETO 105/2008, amb mitjans manuals

Num.	Text	Tipus	[C]	[D]	[E]	[F]	TOTAL	Fórmula
1		T	superficie	gruix	volum			
3	Paviment		200,000	0,080		0,000	0,000	C#*D#*E#*F#
4	Solera		200,000	0,200		0,000	0,000	C#*D#*E#*F#
5	Terres				185,000	0,200	37,000	C#*D#*E#*F#
7	conducteria				50,000		50,000	C#*D#*E#*F#

TOTAL AMIDAMENT **87,000**

2 P2RA-EU7F m3 Disposició controlada en dipòsit autoritzat inclòs el cànon sobre la deposició controlada dels residus de la construcció, segons la LLEI 8/2008, de residus barrejats inerts amb una densitat 1,0 t/m3, procedents de construcció o demolició, amb codi 17 01 07 segons la Llista Europea de Residus

Num.	Text	Tipus	[C]	[D]	[E]	[F]	TOTAL	Fórmula
1		T	superficie	gruix	volum			
3	Paviment		200,000	0,080			16,000	C#*D#*E#*F#
4	Solera		200,000	0,200			40,000	C#*D#*E#*F#
5	Terres				185,000	0,000	0,000	C#*D#*E#*F#
7	conducteria				50,000	0,000	0,000	C#*D#*E#*F#

TOTAL AMIDAMENT **56,000**

3 P2RA-EU6S m3 Disposició controlada en dipòsit autoritzat inclòs el cànon sobre la deposició controlada dels residus de la construcció, segons la LLEI 8/2008, de residus barrejats no perillosos amb una densitat 0,17 t/m3, procedents de construcció o demolició, amb codi 17 09 04 segons la Llista Europea de Residus

Num.	Text	Tipus	[C]	[D]	[E]	[F]	TOTAL	Fórmula
1		T	superficie	gruix	volum			
3	Paviment		200,000	0,080		0,000	0,000	C#*D#*E#*F#
4	Solera		200,000	0,200		0,000	0,000	C#*D#*E#*F#
5	Terres				185,000	0,000	0,000	C#*D#*E#*F#
7	conducteria				50,000		50,000	C#*D#*E#*F#

TOTAL AMIDAMENT **50,000**

4 P2RA-EU7K m3 Disposició controlada en dipòsit autoritzat inclòs el cànon sobre la deposició controlada dels residus de la construcció, segons la LLEI 8/2008, de residus de terra inerts amb una densitat 1,6 t/m3, procedents d'excavació, amb codi 17 05 04 segons la Llista Europea de Residus

Num.	Text	Tipus	[C]	[D]	[E]	[F]	TOTAL	Fórmula
1		T	superficie	gruix	volum			
3	Paviment		200,000	0,080		0,000	0,000	C#*D#*E#*F#
4	Solera		200,000	0,200		0,000	0,000	C#*D#*E#*F#
5	Terres				185,000	0,200	37,000	C#*D#*E#*F#
7	conducteria				50,000	0,000	0,000	C#*D#*E#*F#

TOTAL AMIDAMENT **37,000**

5 P2R5-DT1R m3 Transport de residus inerts o no especials a instal·lació autoritzada de gestió de residus, amb contenidor de 12 m3 de capacitat

Num.	Text	Tipus	[C]	[D]	[E]	[F]	TOTAL	Fórmula

AMIDAMENTS

1		T	superficie	gruix	volum			
3	Paviment		200,000	0,080			16,000	C#*D#*E#*F#
4	Solera		200,000	0,200			40,000	C#*D#*E#*F#
5	Terres				185,000	0,000	0,000	C#*D#*E#*F#
7	conducteria				50,000		50,000	C#*D#*E#*F#

TOTAL AMIDAMENT **106,000**

6 P2R3-HIFX m3 Transport de terres no contaminades a obra exterior o centre de valorització, amb camió de 7 t i temps d'espera per a la càrrega amb mitjans mecànics, amb un recorregut de menys de 15 km

Num.	Text	Tipus	[C]	[D]	[E]	[F]	TOTAL	Fórmula
1		T	superficie	gruix	volum			
3	Paviment		200,000	0,080		0,000	0,000	C#*D#*E#*F#
4	Solera		200,000	0,200		0,000	0,000	C#*D#*E#*F#
5	Terres				185,000	0,200	37,000	C#*D#*E#*F#
7	conducteria				50,000	0,000	0,000	C#*D#*E#*F#

TOTAL AMIDAMENT **37,000**

Obra 01 PRESSUPOST BNV6
Capítol 10 CONTROL DE QUALITAT

NUM.	CODI	UA	DESCRIPCIÓ
1	PDV1-02HW	u	Jornada per a execució de les proves finals de funcionament d'una xarxa de sanejament, segons PPTGTSP 1986

AMIDAMENT DIRECTE **1,000**

2 PDV1-02HX u Jornada per a realització durant l'execució, de les proves de funcionament d'un tram de xarxa de sanejament, segons PPTGTSP 1986

AMIDAMENT DIRECTE **1,000**

3 P060-01ZP u Mostreig, realització de con d'Abrams, elaboració de les provetes, cura, recapçament i assaig a compressió d'una sèrie de sis provetes cilíndriques de 15x30 cm, segons la norma UNE-EN 12390-1, UNE-EN 12390-2, UNE-EN 12390-3, UNE-EN 12350-1, UNE-EN 12350-2

AMIDAMENT DIRECTE **3,000**

4 P9Y1-02J3 u Determinació a laboratori, mitjançant pèndol de fricció, de la resistència al lliscament/relliscada de paviments polits i no polits, segons la norma UNE-ENV 12633, per a un nombre de determinacions igual o superior a 10

AMIDAMENT DIRECTE **3,000**

5 PDV1-HC5G u Jornada per a execució de les proves finals de servei de la instal·lació de connexió a terra, segons exigències del Projecte i del REBT

AMIDAMENT DIRECTE **1,000**

6 PDV1-HC5F u Jornada per a inspecció durant l'execució de la instal·lació de connexió a terra, segons exigències del Projecte i del REBT

AMIDAMENT DIRECTE **1,000**

7 PDV1-HC5M u Jornada per a execució de les proves finals de servei de la instal·lació elèctrica de baixa tensió, segons exigències del Projecte i del REBT

Projecte per a la desviació de serveis al carrer de Tarent
afectats per les obres de rehabilitació energètica de
l´edifici situat al carrer Benevent nº6 de Barcelona

AMIDAMENTS

AMIDAMENT DIRECTE **1,000**

8 PDV1-HC5L u Jornada per a inspecció durant l'execució de la instal·lació elèctrica de baixa tensió, segons exigències del Projecte i del REBT

AMIDAMENT DIRECTE **1,000**

Obra 01 PRESSUPOST BNV6
Capítol 11 SEGURETAT I SALUT

NUM.	CODI	UA	DESCRIPCIÓ
1	SS01	pa	Partida alçada a justificar en concepte de seguretat i salut

AMIDAMENT DIRECTE **1,000**

2.- QUADRE DE PREUS 1

ANDREU IBÁÑEZ GASSIOT. ARQUITECTE ESPECIALITZAT EN REHABILITACIÓ I CÀLCUL D'ESTRUCTURES || MEMBRE DE L'AGRUPACIÓ D'EXPERTS PERICIALS I FORENSES MEMBRE DOCENT DE POSTGRAU DE PATOLOGIES I ESTUDIS DE CONSTRUCCIONS EXISTENTS DEL CAATEEB (COL·LEGI D'APARELLADORS DE BARCELONA)

> C/ Sardenya nº 43
08005 – Barcelona

> Crta. Vilassar de Mar – Argentona km.3
08349 - Cabrera de Mar (Barcelona) Apt. 86

T/ F: 93-754-71-46
estudi@cuyas38.com

QUADRE DE PREUS NÚMERO 1

NÚMERO	CODI	UA	DESCRIPCIÓ	PREU
P-1	P060-01ZP	u	Mostreig, realització de con d'Abrams, elaboració de les provetes, cura, recapçament i assaig a compressió d'una sèrie de sis provetes cilíndriques de 15x30 cm, segons la norma UNE-EN 12390-1, UNE-EN 12390-2, UNE-EN 12390-3, UNE-EN 12350-1, UNE-EN 12350-2 (CENT CINQUANTA-NOU EUROS AMB SEIXANTA-TRES CÈNTIMS)	159,63 €
P-2	P191-HP4B	u	Cala de 1x1 m per a localització de serveis, amb enderroc de paviment, excavació de terres fins a localització de serveis a una fondària màxima d'1,30 m, reblert amb sauló, formació de base de formigó i càrrega de materials sobre camió o contenidor, sense incloure reposició de paviment (DOS-CENTS VUITANTA-NOU EUROS AMB VINT-I-QUATRE CÈNTIMS)	289,24 €
P-3	P2146-DJ4A	m2	Demolició de paviment de panots col·locats sobre base de formigó de fins a 15 cm de gruix, inclòs la demolició de la base, d'amplària més de 2 m amb retroexcavadora amb martell trencador i càrrega sobre camió amb mitjans mecànics (CINC EUROS AMB SEIXANTA CÈNTIMS)	5,60 €
P-4	P214W-HXLT	m	Tall en paviment de peces amb màquina tallajunts amb disc de diamant per a paviment, per a delimitar la zona a demolir (CINC EUROS AMB CINQUANTA-CINC CÈNTIMS)	5,55 €
P-5	P21G3-DJ1L	m	Demolició de claveguera de fins a 60 cm d'o fins a 40x60 cm, de formigó vibropremsat amb solera de 15 cm de formigó, amb mitjans mecànics i càrrega sobre camió (NOU EUROS AMB VUITANTA-NOU CÈNTIMS)	9,89 €
P-6	P21G5-54CN	u	Demolició d'embornal de 70x30x85 cm, de parets de 15 cm de maó, amb mitjans mecànics i càrrega sobre camió (SIS EUROS AMB VUITANTA-QUATRE CÈNTIMS)	6,84 €
P-7	P21G7-49KN	m	Demolició de pou de 85x85 cm, de parets de 15 cm de maó, amb mitjans mecànics i càrrega sobre camió (DEU EUROS AMB VINT-I-DOS CÈNTIMS)	10,22 €
P-8	P21GL-HIRP	m	Retirada de cables d'enllumenat aèri públic situats a façana, amb mitjans manuals (UN EUROS AMB VUITANTA-UN CÈNTIMS)	1,81 €
P-9	P2218-566F	m3	Excavació de pous fins a 2 m de fondària, en terreny compacte, amb mitjans mecànics, i càrrega sobre camió (QUINZE EUROS AMB SETANTA-VUIT CÈNTIMS)	15,78 €
P-10	P221D-I9NK	m3	Excavació de rasa per a pas d'instal·lacions fins a 1 m de fondària, en terreny compacte (SPT 20-50), realitzada amb mitjans manuals i amb les terres deixades a la vora, en entorn urbà sense dificultat de mobilitat, en voreres > 5 m d'amplària o calçada/plataforma única > 12 m d'amplària, amb afectació per serveis o elements de mobiliari urbà, en actuacions de més de 2 1 m3 (CENT QUARANTA-TRES EUROS AMB QUARANTA CÈNTIMS)	143,40 €
P-11	P221E-INJW	m3	Excavació de rasa en presència de serveis fins a 2 m de fondària, en terreny compacte (SPT 20-50), realitzada amb retroexcavadora i amb les terres deixades a la vora, en entorn urbà sense dificultat de mobilitat, en voreres > 5 m d'amplària o calçada/plataforma única > 12 m d'amplària, amb afectació per serveis o elements de mobiliari urbà, en actuacions de més de 2 1 m3 (TRENTA EUROS AMB DIVUIT CÈNTIMS)	30,18 €
P-12	P2241-IEHJ	m2	Repàs i piconatge de sòl de rasa de més de 0,6 i menys d'1,5 m d'amplària, amb compactació del 95% PM, en entorn urbà sense dificultat de mobilitat, en voreres > 5 m d'amplària o calçada/plataforma única > 12 m d'amplària, amb afectació per serveis o elements de mobiliari urbà, en actuacions d'1 a 10 1 m2 (CINC EUROS AMB SETANTA CÈNTIMS)	5,70 €

Projecte per a la desviació de serveis al carrer de Tarent
afectats per les obres de rehabilitació energètica de
l´edifici situat al carrer Benevent nº6 de Barcelona

QUADRE DE PREUS NÚMERO 1

NÚMERO	CODI	UA	DESCRIPCIÓ	PREU
P-13	P2241-IF86	m2	Repàs i piconatge de sòl de rasa d'amplària màxima 0,6 m, amb compactació del 95% PM, en entorn urbà sense dificultat de mobilitat, en voreres > 5 m d'amplària o calçada/plataforma única > 12 m d'amplària, amb afectació per serveis o elements de mobiliari urbà, en actuacions d'1 a 10 1 m2 (NOU EUROS AMB QUARANTA-VUIT CÈNTIMS)	9,48 €
P-14	P2255-DPGW	m3	Rebliment i piconatge de rasa d'amplària més de 0,6 i fins a 1,5 m, amb material tolerable de la pròpia excavació, en tongades de gruix de més de 25 i fins a 50 cm, utilitzant picó vibrant de combustible, amb compactació del 95% PM (CATORZE EUROS AMB CINQUANTA-DOS CÈNTIMS)	14,52 €
P-15	P2255-DPGZ	m3	Rebliment i piconatge de rasa d'amplària fins a 0,6 m, amb material tolerable de la pròpia excavació, en tongades de gruix de més de 25 i fins a 50 cm, utilitzant picó vibrant de combustible, amb compactació del 95% PM (VINT-I-SET EUROS AMB NORANTA-SIS CÈNTIMS)	27,96 €
P-16	P2259-548K	m2	Repàs i piconatge de caixa de paviment, amb una compactació del 95% del PM (DOS EUROS AMB QUATRE CÈNTIMS)	2,04 €
P-17	P230-DAX7	m2	Apuntalament i estrebada de rases i pous, fins a 1 m d'amplària, amb fusta, per a una protecció del 30% (DINOU EUROS AMB SEIXANTA-VUIT CÈNTIMS)	19,68 €
P-18	P241-VGTZ	m3	Transport de terres no contaminades per a reutilitzar dins de l'obra, amb dúmper per a transports elèctric i temps d'espera per a la càrrega amb mitjans mecànics (QUATRE EUROS AMB TRETZE CÈNTIMS)	4,13 €
P-19	P242-VGU4	m3	Càrrega amb mitjans manuals i transport de terres no contaminades per a reutilitzar dins de l'obra, amb dúmper elèctric (CINQUANTA-SIS EUROS AMB TRENTA-VUIT CÈNTIMS)	56,38 €
P-20	P2A0-4ILS	m3	Subministrament de terra adequada, procedent d'aportació (SET EUROS AMB NORANTA CÈNTIMS)	7,90 €
P-21	P2R2-EU9R	m3	Classificació a peu d'obra de residus de construcció o demolició en fraccions segons REAL DECRETO 105/2008, amb mitjans manuals (VINT-I-SIS EUROS AMB SETZE CÈNTIMS)	26,16 €
P-22	P2R3-HIFX	m3	Transport de terres no contaminades a obra exterior o centre de valorització, amb camió de 7 t i temps d'espera per a la càrrega amb mitjans mecànics, amb un recorregut de menys de 15 km (DEU EUROS AMB VUITANTA-VUIT CÈNTIMS)	10,88 €
P-23	P2R5-DT1R	m3	Transport de residus inerts o no especials a instal·lació autoritzada de gestió de residus, amb contenidor de 12 m3 de capacitat (DINOU EUROS AMB SEIXANTA-NOU CÈNTIMS)	19,69 €
P-24	P2RA-EU6S	m3	Disposició controlada en dipòsit autoritzat inclòs el cànon sobre la deposició controlada dels residus de la construcció, segons la LLEI 8/2008, de residus barrejats no perillosos amb una densitat 0,17 t/m3, procedents de construcció o demolició, amb codi 17 09 04 segons la Llista Europea de Residus (TRENTA-UN EUROS AMB QUARANTA-CINC CÈNTIMS)	31,45 €
P-25	P2RA-EU7F	m3	Disposició controlada en dipòsit autoritzat inclòs el cànon sobre la deposició controlada dels residus de la construcció, segons la LLEI 8/2008, de residus barrejats inerts amb una densitat 1,0 t/m3, procedents de construcció o demolició, amb codi 17 01 07 segons la Llista Europea de Residus (TRENTA-QUATRE EUROS AMB NORANTA-DOS CÈNTIMS)	34,92 €

QUADRE DE PREUS NÚMERO 1

NÚMERO	CODI	UA	DESCRIPCIÓ	PREU
P-26	P2RA-EU7K	m3	Disposició controlada en dipòsit autoritzat inclòs el cànon sobre la deposició controlada dels residus de la construcció, segons la LLEI 8/2008, de residus de terra inerts amb una densitat 1,6 t/m3, procedents d'excavació, amb codi 17 05 04 segons la Llista Europea de Residus (ONZE EUROS AMB DEU CÈNTIMS)	11,10 €
P-27	P312-MG5W	m3	Formigonament de rases i pous, amb formigó en massa amb additiu hidròfug HM - 25 / F / 20 / amb una quantitat de ciment de 250 kg/m3 i relació aigua ciment =< 0.6, abocat des de camió (CENT CINQUANTA EUROS AMB TRENTA-VUIT CÈNTIMS)	150,38 €
P-28	P931-128VY	m2	Base de 20 cm de gruix de formigó en massa HM - 20 / B / 20 / X0 amb una quantitat de ciment de 200 kg/m3 i relació aigua ciment =< 0.6, abocat des de camió amb estesa i vibratge manual, amb acabat reglejat, incloent els encofrats laterals i els dels junts de dilatació (VINT-I-VUIT EUROS AMB VUITANTA-SET CÈNTIMS)	28,87 €
P-29	P9F3-HXLL	m2	Paviment de peça rectangular de formigó monocapa, gris, de 20x40,5 cm i 8 cm de gruix, preu alt, col·locada sobre base de morter de 1:0,25:3 i 15 N/mm2, i reblert de junts amb beurada de ciment (SEIXANTA-CINC EUROS AMB SIS CÈNTIMS)	65,06 €
P-30	P9Y1-02J3	u	Determinació a laboratori, mitjançant pèndol de fricció, de la resistència al lliscament/relliscada de paviments polits i no polits, segons la norma UNE-ENV 12633, per a un nombre de determinacions igual o superior a 10 (NORANTA-SET EUROS AMB VUITANTA-NOU CÈNTIMS)	97,89 €
P-31	PD01-12Q2G-E	u	Pou circular de registre quadrat de 70x70cm, de 2,5 m de fondària, amb solera amb mitja canya de formigó en massa HM - 20 / B / 20 / X0, de 15 cm de gruix mínim per a tub de diàmetre 50 cm, Paret per a pou quadrat de 100x100 cm, de 14 cm de gruix de maó massís, arrebossada i lliscada per dins amb morter de ciment 1:6, Bastiment quadrat de fosa dúctil per a pou de registre i tapa abatible, pas lliure de 700 mm de diàmetre i classe D400 segons norma UNE-EN 124 col·locat amb morter i graó per a pou de registre (MIL CINC-CENTS NORANTA-SIS EUROS AMB SETANTA-SET CÈNTIMS)	1.596,77 €
P-32	PD50-4819	u	Bastiment i reixa de fosa dúctil, abatible i amb tanca, per a embornal, de 750x285x100 mm classe C250 segons norma UNE-EN 124 i 9 dm2 de superfície d'absorció col·locat amb morter Segons indicat en projecte el model haurà d'estar recollit en el instrucció d'elemnts urbans de la ciutat de Barcelona i s'haurà de correspondre amb el model P7 (CENT VINT-I-CINC EUROS AMB ONZE CÈNTIMS)	125,11 €
P-33	PD55-E3MU	u	Caixa per a embornal de 70x30x85 cm, amb parets de 14 cm de gruix de maó calat, arrebossada i lliscada per dins amb morter ciment 1:4 sobre solera de 15 cm de formigó en massa HM - 20 / B / 20 / X0 amb una quantitat de ciment de 200 kg/m3 i relació aigua ciment =< 0.6 (CENT VUITANTA-SET EUROS AMB QUARANTA-DOS CÈNTIMS)	187,42 €
P-34	PD781-Q0KZ	m	Claveguera amb tub de PVC-U de paret sòlida per a sanejament soterrat sense pressió, superfícies interna llisa i externa llisa, diàmetre nominal DN 250, classe de rigidesa anular SN 4 (rigidesa anular >= 4kN/m2), codi d'àrea d'aplicació U (ús en l'exterior de l'estructura dels edificis), fabricació segons norma UNE-EN 1401-1, de color taronja-marró RAL 8023, per a unió elàstica amb anella elastomèrica d'estanquitat, col·locat al fons de la rasa sobre llit de sorra de 10 cm de gruix, inclòs el reblert del recolzament del tub, amb picó vibrant de combustible (TRENTA-NOU EUROS AMB QUARANTA-DOS CÈNTIMS)	39,42 €
P-35	PD781-Q0L1	m	Claveguera amb tub de PVC-U de paret sòlida per a sanejament soterrat sense pressió, superfícies interna llisa i externa llisa, diàmetre nominal DN 400, classe de rigidesa anular SN 4 (rigidesa anular >= 4kN/m2), codi d'àrea d'aplicació U (ús en l'exterior de l'estructura dels edificis), fabricació segons norma UNE-EN 1401-1, de color taronja-marró RAL 8023, per a unió elàstica amb anella elastomèrica d'estanquitat, col·locat al fons de la rasa sobre llit de sorra de 15 cm de gruix, inclòs el reblert del recolzament del tub, amb picó vibrant de	87,06 €

Projecte per a la desviació de serveis al carrer de Tarent
afectats per les obres de rehabilitació energètica de
l´edifici situat al carrer Benevent nº6 de Barcelona

QUADRE DE PREUS NÚMERO 1

NÚMERO	CODI	UA	DESCRIPCIÓ	PREU
			combustible (VUITANTA-SET EUROS AMB SIS CÈNTIMS)	
P-36	PD781-Q0L2	m	Claveguera amb tub de PVC-U de paret sòlida per a sanejament soterrat sense pressió, superfícies interna llisa i externa llisa, diàmetre nominal DN 500, classe de rigidesa anular SN 4 (rigidesa anular >= 4kN/m2), codi d'àrea d'aplicació U (ús en l'exterior de l'estructura dels edificis), fabricació segons norma UNE-EN 1401-1, de color taronja-marró RAL 8023, per a unió elàstica amb anella elastomèrica d'estanquitat, col·locat al fons de la rasa sobre llit de sorra de 15 cm de gruix, inclòs el reblert del recolzament del tub, amb picó vibrant de combustible (CENT VINT-I-VUIT EUROS AMB SETANTA-CINC CÈNTIMS)	128,75 €
P-37	PD78K-TRHB	u	Clip elastomèric d'etilè propilè diè (EPDM) per a la connexió d'una escomesa de sanejament de PVC-U de diàmetre nominal DN250 sobre un tub de sanejament soterrat sense pressió de PVC-U de diàmetre nominal DN500 de superfícies interna llisa i externa llisa segons normes UNE-EN 13476-2 (tub de paret estructurada) o UNE-EN 1401-1 (tub de paret compacta), fabricació segons norma UNE-EN 681-1, fixat a pressió (CENT SEIXANTA-DOS EUROS AMB QUARANTA-TRES CÈNTIMS)	162,43 €
P-38	PDG2-PZJM	m	Canalització amb un tub corbable corrugat de polietilè de 90 mm de diàmetre nominal, de doble capa, i dau de recobriment de 20x40 cm amb formigó d'ús no estructural HNE-20/P/20 de resistència a compressió 20 N/mm2, consistència plàstica i grandària màxima del granulat 20 mm, fil guia a cada tub, part proporcional d'accessoris d'unió, separadors i obturadors (CATORZE EUROS AMB QUARANTA-DOS CÈNTIMS)	14,42 €
P-39	PDG5-HA2I	m	Banda contínua de plàstic de color de 30 cm d'amplària, col·locada al llarg de la rasa a 20 cm per sobre de la canalització (ZERO EUROS AMB SETANTA-TRES CÈNTIMS)	0,73 €
P-40	PDK1-DXA5	u	Bastiment quadrat i tapa quadrat de fosa dúctil per a pericó de serveis, recolzada, pas lliure de 400x400 mm classe C250 segons norma UNE-EN 124, col·locada amb morter per a ram de paleta (VUITANTA-DOS EUROS AMB SEIXANTA-DOS CÈNTIMS)	82,62 €
P-41	PDK2-VL6O	u	Pericó de registre de fàbrica de maó de 40x40x40 cm, per a instal·lacions de serveis, amb parets de 15 cm de gruix de maó calat de 290x140x100 mm, arrebossada i lliscada interiorment amb morter de ciment amb una proporció en volum 1:8, sobre solera de formigó de 20 cm de gruix i reblert lateral amb terra de la mateixa excavació (CENT CATORZE EUROS AMB SETANTA-QUATRE CÈNTIMS)	114,74 €
P-42	PDV1-02HW	u	Jornada per a execució de les proves finals de funcionament d'una xarxa de sanejament, segons PPTGTSP 1986 (VUIT-CENTS CINQUANTA-UN EUROS AMB TRENTA-CINC CÈNTIMS)	851,35 €
P-43	PDV1-02HX	u	Jornada per a realització durant l'execució, de les proves de funcionament d'un tram de xarxa de sanejament, segons PPTGTSP 1986 (VUIT-CENTS CINQUANTA-UN EUROS AMB TRENTA-CINC CÈNTIMS)	851,35 €
P-44	PDV1-HC5F	u	Jornada per a inspecció durant l'execució de la instal·lació de connexió a terra, segons exigències del Projecte i del REBT (SIS-CENTS VUITANTA-UN EUROS AMB SEIXANTA-SIS CÈNTIMS)	681,66 €
P-45	PDV1-HC5G	u	Jornada per a execució de les proves finals de servei de la instal·lació de connexió a terra, segons exigències del Projecte i del REBT (SIS-CENTS VUITANTA-UN EUROS AMB SEIXANTA-SIS CÈNTIMS)	681,66 €

QUADRE DE PREUS NÚMERO 1

NÚMERO	CODI	UA	DESCRIPCIÓ	PREU	
P-46	PDV1-HC5L	u	Jornada per a inspecció durant l'execució de la instal·lació elèctrica de baixa tensió, segons exigències del Projecte i del REBT (SIS-CENTS VUITANTA-UN EUROS AMB SEIXANTA-SIS CÈNTIMS)	681,66	€
P-47	PDV1-HC5M	u	Jornada per a execució de les proves finals de servei de la instal·lació elèctrica de baixa tensió, segons exigències del Projecte i del REBT (SIS-CENTS VUITANTA-UN EUROS AMB SEIXANTA-SIS CÈNTIMS)	681,66	€
P-48	PG33-E6V8	m	Cable amb conductor de coure de tensió assignada0,6/1 kV, de designació RVFV, construcció segons norma UNE 21123-2, tetrapolar, de secció 4x6 mm2, amb armadura de fleix d'acer i coberta del cable de PVC, classe de reacció al foc Eca segons la norma UNE-EN 50575, col·locat en tub (DINOU EUROS AMB VUITANTA-UN CÈNTIMS)	19,81	€
P-49	PG3B-E7CH	m	Conductor de coure nu, unipolar de secció 1x35 mm2, muntat en malla de connexió a terra (QUINZE EUROS AMB SETANTA-TRES CÈNTIMS)	15,73	€

Andreu Ibáñez Gassiot
ARQUITECTE SUPERIOR
Núm. Col. 37.431/8

3.- QUADRE DE PREUS 2

ANDREU IBÁÑEZ GASSIOT. ARQUITECTE ESPECIALITZAT EN REHABILITACIÓ I CÀLCUL D'ESTRUCTURES || MEMBRE DE L'AGRUPACIÓ D'EXPERTS PERICIALS I FORENSES MEMBRE DOCENT DE POSTGRAU DE PATOLOGIES I ESTUDIS DE CONSTRUCCIONS EXISTENTS DEL CAATEEB (COL·LEGI D'APARELLADORS DE BARCELONA)

> C/ Sardenya nº 43
08005 – Barcelona

> Crta. Vilassar de Mar – Argentona km.3
08349 - Cabrera de Mar (Barcelona) Apt. 86

T/ F: 93-754-71-46
estudi@cuyas38.com

QUADRE DE PREUS NÚMERO 2

NÚMERO	CODI	UA	DESCRIPCIÓ		PREU
P-1	P060-01ZP	u	Mostreig, realització de con d'Abrams, elaboració de les provetes, cura, recapçament i assaig a compressió d'una sèrie de sis provetes cilíndriques de 15x30 cm, segons la norma UNE-EN 12390-1, UNE-EN 12390-2, UNE-EN 12390-3, UNE-EN 12350-1, UNE-EN 12350-2	**159,63**	**€**
	BV210-01PG	u	Mostreig, realització de con d'Abrams, elaboració de les provetes, cura, recapçament i assaig a compressió d'una sèrie de sis provetes cilíndriques de 15x30 cm, segons la norma UNE-EN 12390-1, UNE-EN 12390-2, UNE-EN 12390-3, UNE-EN 12350-1, UNE-EN 12350-2	152,03000	€
			Altres conceptes	7,60000	€
P-2	P191-HP4B	u	Cala de 1x1 m per a localització de serveis, amb enderroc de paviment, excavació de terres fins a localització de serveis a una fondària màxima d'1,30 m, reblert amb sauló, formació de base de formigó i càrrega de materials sobre camió o contenidor, sense incloure reposició de paviment	**289,24**	**€**
	B03C-05NK	m3	Sauló garbellat, subministrat en sacs de 0,8 m3	43,08200	€
	B069-2A9O	m3	Formigó d'ús no estructural HNE-15/P/20 de resistència a compressió 15 N/mm2, consistència plàstica i grandària màxima del granulat 20 mm	23,64340	€
			Altres conceptes	222,51460	€
P-3	P2146-DJ4A	m2	Demolició de paviment de panots col·locats sobre base de formigó de fins a 15 cm de gruix, inclòs la demolició de la base, d'amplària més de 2 m amb retroexcavadora amb martell trencador i càrrega sobre camió amb mitjans mecànics	**5,60**	**€**
			Altres conceptes	5,60000	€
P-4	P214W-HXL	m	Tall en paviment de peces amb màquina tallajunts amb disc de diamant per a paviment, per a delimitar la zona a demolir	**5,55**	**€**
			Altres conceptes	5,55000	€
P-5	P21G3-DJ1L	m	Demolició de claveguera de fins a 60 cm d'o fins a 40x60 cm, de formigó vibropremsat amb solera de 15 cm de formigó, amb mitjans mecànics i càrrega sobre camió	**9,89**	**€**
			Altres conceptes	9,89000	€
P-6	P21G5-54C	u	Demolició d'embornal de 70x30x85 cm, de parets de 15 cm de maó, amb mitjans mecànics i càrrega sobre camió	**6,84**	**€**
			Altres conceptes	6,84000	€
P-7	P21G7-49K	m	Demolició de pou de 85x85 cm, de parets de 15 cm de maó, amb mitjans mecànics i càrrega sobre camió	**10,22**	**€**
			Altres conceptes	10,22000	€
P-8	P21GL-HIRP	m	Retirada de cables d'enllumenat aèri públic situats a façana, amb mitjans manuals	**1,81**	**€**
			Altres conceptes	1,81000	€
P-9	P2218-566F	m3	Excavació de pous fins a 2 m de fondària, en terreny compacte, amb mitjans mecànics, i càrrega sobre camió	**15,78**	**€**
			Altres conceptes	15,78000	€
P-10	P221D-I9NK	m3	Excavació de rasa per a pas d'instal·lacions fins a 1 m de fondària, en terreny compacte (SPT 20-50), realitzada amb mitjans manuals i amb les terres deixades a la vora, en entorn urbà sense dificultat de mobilitat, en voreres > 5 m d'amplària o calçada/plataforma única > 12 m d'amplària, amb afectació per serveis o elements de mobiliari urbà, en actuacions de més de 2 1 m3	**143,40**	**€**
			Altres conceptes	143,40000	€
P-11	P221E-INJW	m3	Excavació de rasa en presència de serveis fins a 2 m de fondària, en terreny compacte (SPT 20-50), realitzada amb retroexcavadora i amb les terres deixades a la vora, en entorn urbà sense dificultat de mobilitat, en voreres > 5 m d'amplària o calçada/plataforma única > 12 m d'amplària, amb afectació per serveis o elements de mobiliari urbà, en actuacions de més de 2 1 m3	**30,18**	**€**
			Altres conceptes	30,18000	€

Projecte per a la desviació de serveis al carrer de Tarent
afectats per les obres de rehabilitació energètica de
l´edifici situat al carrer Benevent nº6 de Barcelona

QUADRE DE PREUS NÚMERO 2

NÚMERO	CODI	UA	DESCRIPCIÓ		PREU
P-12	P2241-IEHJ	m2	Repàs i piconatge de sòl de rasa de més de 0,6 i menys d'1,5 m d'amplària, amb compactació del 95% PM, en entorn urbà sense dificultat de mobilitat, en voreres > 5 m d'amplària o calçada/plataforma única > 12 m d'amplària, amb afectació per serveis o elements de mobiliari urbà, en actuacions d'1 a 10 1 m2	**5,70**	**€**
			Altres conceptes	5,70000	€
P-13	P2241-IF86	m2	Repàs i piconatge de sòl de rasa d'amplària màxima 0,6 m, amb compactació del 95% PM, en entorn urbà sense dificultat de mobilitat, en voreres > 5 m d'amplària o calçada/plataforma única > 12 m d'amplària, amb afectació per serveis o elements de mobiliari urbà, en actuacions d'1 a 10 1 m2	**9,48**	**€**
			Altres conceptes	9,48000	€
P-14	P2255-DPG	m3	Rebliment i piconatge de rasa d'amplària més de 0,6 i fins a 1,5 m, amb material tolerable de la pròpia excavació, en tongades de gruix de més de 25 i fins a 50 cm, utilitzant picó vibrant de combustible, amb compactació del 95% PM	**14,52**	**€**
			Altres conceptes	14,52000	€
P-15	P2255-DPG	m3	Rebliment i piconatge de rasa d'amplària fins a 0,6 m, amb material tolerable de la pròpia excavació, en tongades de gruix de més de 25 i fins a 50 cm, utilitzant picó vibrant de combustible, amb compactació del 95% PM	**27,96**	**€**
			Altres conceptes	27,96000	€
P-16	P2259-548K	m2	Repàs i piconatge de caixa de paviment, amb una compactació del 95% del PM	**2,04**	**€**
			Altres conceptes	2,04000	€
P-17	P230-DAX7	m2	Apuntalament i estrebada de rases i pous, fins a 1 m d'amplària, amb fusta, per a una protecció del 30%	**19,68**	**€**
	B0AK-07AS	kg	Clau acer	0,14770	€
	B0D21-07OY	m	Tauló de fusta de pi per a 10 usos	1,35000	€
	B0D62-07PE	m3	Puntal rodó de fusta de 7 a 9 cm de diàmetre i de 2 a 2,5 m d'alçària, per a 30 usos	0,09877	€
			Altres conceptes	18,08353	€
P-18	P241-VGTZ	m3	Transport de terres no contaminades per a reutilitzar dins de l'obra, amb dúmper per a transports elèctric i temps d'espera per a la càrrega amb mitjans mecànics	**4,13**	**€**
			Altres conceptes	4,13000	€
P-19	P242-VGU4	m3	Càrrega amb mitjans manuals i transport de terres no contaminades per a reutilitzar dins de l'obra, amb dúmper elèctric	**56,38**	**€**
			Altres conceptes	56,38000	€
P-20	P2A0-4ILS	m3	Subministrament de terra adequada, procedent d'aportació	**7,90**	**€**
	B03E-05OE	m3	Terra adequada	7,52000	€
			Altres conceptes	0,38000	€
P-21	P2R2-EU9R	m3	Classificació a peu d'obra de residus de construcció o demolició en fraccions segons REAL DECRETO 105/2008, amb mitjans manuals	**26,16**	**€**
			Altres conceptes	26,16000	€
P-22	P2R3-HIFX	m3	Transport de terres no contaminades a obra exterior o centre de valorització, amb camió de 7 t i temps d'espera per a la càrrega amb mitjans mecànics, amb un recorregut de menys de 15 km	**10,88**	**€**
			Altres conceptes	10,88000	€
P-23	P2R5-DT1R	m3	Transport de residus inerts o no especials a instal·lació autoritzada de gestió de residus, amb contenidor de 12 m3 de capacitat	**19,69**	**€**
			Altres conceptes	19,69000	€
P-24	P2RA-EU6S	m3	Disposició controlada en dipòsit autoritzat inclòs el cànon sobre la deposició controlada dels residus de la construcció, segons la LLEI 8/2008, de residus barrejats no perillosos amb una densitat 0,17 t/m3, procedents de construcció o demolició, amb codi 17 09 04 segons la Llista	**31,45**	**€**

QUADRE DE PREUS NÚMERO 2

NÚMERO	CODI	UA	DESCRIPCIÓ		PREU
			Europea de Residus		
	B2RA-28V1	t	Disposició controlada en dipòsit autoritzat inclòs el cànon sobre la deposició controlada dels residus de la construcció, segons la LLEI 8/2008, de residus barrejats no perillosos amb una densitat 0,17 t/m3, procedents de construcció o demolició, amb codi 17 09 04 segons la Llista Europea de Residus	29,95060	€
			Altres conceptes	1,49940	€
P-25	P2RA-EU7F	m3	Disposició controlada en dipòsit autoritzat inclòs el cànon sobre la deposició controlada dels residus de la construcció, segons la LLEI 8/2008, de residus barrejats inerts amb una densitat 1,0 t/m3, procedents de construcció o demolició, amb codi 17 01 07 segons la Llista Europea de Residus	**34,92**	**€**
	B2RA-28US	t	Disposició controlada en dipòsit autoritzat inclòs el cànon sobre la deposició controlada dels residus de la construcció, segons la LLEI 8/2008, de residus barrejats inerts amb una densitat 1,0 t/m3, procedents de construcció o demolició, amb codi 17 01 07 segons la Llista Europea de Residus	33,26000	€
			Altres conceptes	1,66000	€
P-26	P2RA-EU7K	m3	Disposició controlada en dipòsit autoritzat inclòs el cànon sobre la deposició controlada dels residus de la construcció, segons la LLEI 8/2008, de residus de terra inerts amb una densitat 1,6 t/m3, procedents d'excavació, amb codi 17 05 04 segons la Llista Europea de Residus	**11,10**	**€**
	B2RA-28V5	m3	Disposició controlada en dipòsit autoritzat inclòs el cànon sobre la deposició controlada dels residus de la construcció, segons la LLEI 8/2008, de residus de terra inerts amb una densitat 1,6 t/m3, procedents d'excavació, amb codi 17 05 04 segons la Llista Europea de Residus	10,57000	€
			Altres conceptes	0,53000	€
P-27	P312-MG5W	m3	Formigonament de rases i pous, amb formigó en massa amb additiu hidròfug HM - 25 / F / 20 / amb una quantitat de ciment de 250 kg/m3 i relació aigua ciment =< 0.6, abocat des de camió	**150,38**	**€**
	B06F1-MBO1	m3	Formigó en massa amb additiu hidròfug HM - 25 / F / 20 / X0 amb una quantitat de ciment de 250 kg/m3 i relació aigua ciment =< 0.6	135,12400	€
			Altres conceptes	15,25600	€
P-28	P931-128VY	m2	Base de 20 cm de gruix de formigó en massa HM - 20 / B / 20 / X0 amb una quantitat de ciment de 200 kg/m3 i relació aigua ciment =< 0.6, abocat des de camió amb estesa i vibratge manual, amb acabat reglejat, incloent els encofrats laterals i els dels junts de dilatació	**28,87**	**€**
	B0D21-07OY	m	Tauló de fusta de pi per a 10 usos	0,20000	€
	B06F1-I0IL	m3	Formigó en massa HM - 20 / B / 20 / X0 amb una quantitat de ciment de 200 kg/m3 i relació aigua ciment =< 0.6	23,96730	€
			Altres conceptes	4,70270	€
P-29	P9F3-HXLL	m2	Paviment de peça rectangular de formigó monocapa, gris, de 20x40,5 cm i 8 cm de gruix, preu alt, col·locada sobre base de morter de 1:0,25:3 i 15 N/mm2, i reblert de junts amb beurada de ciment	**65,06**	**€**
	B011-05ME	m3	Aigua	0,02420	€
	B9F3-0HQ6	m2	Peça rectangular de formigó monocapa, gris, de 20x40,5 cm i 8 cm de gruix, preu alt, per a paviment	14,70840	€
	B055-067M	t	Ciment pòrtland amb filler calcari CEM II/B-L 32,5 R segons UNE-EN 197-1, en sacs	0,49254	€
			Altres conceptes	49,83486	€
P-30	P9Y1-02J3	u	Determinació a laboratori, mitjançant pèndol de fricció, de la resistència al lliscament/relliscada de paviments polits i no polits, segons la norma UNE-ENV 12633, per a un nombre de determinacions igual o superior a 10	**97,89**	**€**
	BV2L0-00Z5	u	Determinació a laboratori, mitjançant pèndol de fricció, de la resistència al lliscament/relliscada de paviments polits i no polits, segons la norma UNE-ENV 12633, per a un nombre de determinacions igual o superior a 10	93,23000	€
			Altres conceptes	4,66000	€

Projecte per a la desviació de serveis al carrer de Tarent
afectats per les obres de rehabilitació energètica de
l´edifici situat al carrer Benevent nº6 de Barcelona

QUADRE DE PREUS NÚMERO 2

NÚMERO	CODI	UA	DESCRIPCIÓ		PREU
P-31	PD01-12Q2	u	Pou circular de registre quadrat de 70x70cm, de 2,5 m de fondària, amb solera amb mitja canya de formigó en massa HM - 20 / B / 20 / X0, de 15 cm de gruix mínim per a tub de diàmetre 50 cm, Paret per a pou quadrat de 100x100 cm, de 14 cm de gruix de maó massís, arrebossada i lliscada per dins amb morter de ciment 1:6, Bastiment quadrat de fosa dúctil per a pou de registre i tapa abatible, pas lliure de 700 mm de diàmetre i classe D400 segons norma UNE-EN 124 col·locat amb morter i graó per a pou de registre	**1.596,77**	**€**
			Altres conceptes	1.596,77000	€
P-32	PD50-4819	u	Bastiment i reixa de fosa dúctil, abatible i amb tanca, per a embornal, de 750x285x100 mm classe C250 segons norma UNE-EN 124 i 9 dm2 de superfície d'absorció col·locat amb morter Segons indicat en projecte el model haurà d'estar recollit en el instrucció d'elemnts urbans de la ciutat de Barcelona i s'haurà de correspondre amb el model P7	**125,11**	**€**
	B07L-1PYA	t	Morter per a ram de paleta, classe M 5 (5 N/mm2), a granel, de designació (G) segons norma UNE-EN 998-2	2,14640	€
	BD50-1KLP	u	Bastiment i reixa de fosa dúctil, abatible i amb tanca, per a embornal, de 750x285x100 mm classe C250 segons norma UNE-EN 124 i 9 dm2 de superfície d'absorció	94,00000	€
			Altres conceptes	28,96360	€
P-33	PD55-E3MU	u	Caixa per a embornal de 70x30x85 cm, amb parets de 14 cm de gruix de maó calat, arrebossada i lliscada per dins amb morter ciment 1:4 sobre solera de 15 cm de formigó en massa HM - 20 / B / 20 / X0 amb una quantitat de ciment de 200 kg/m3 i relació aigua ciment =< 0.6	**187,42**	**€**
	B0F1A-075F	u	Maó calat, de 290x140x100 mm, per a revestir, categoria I, HD, segons la norma UNE-EN 771-1	22,39986	€
	B06F1-I0IL	m3	Formigó en massa HM - 20 / B / 20 / X0 amb una quantitat de ciment de 200 kg/m3 i relació aigua ciment =< 0.6	11,29887	€
	B055-067M	t	Ciment pòrtland amb filler calcari CEM II/B-L 32,5 R segons UNE-EN 197-1, en sacs	1,50717	€
	B011-05ME	m3	Aigua	0,00726	€
			Altres conceptes	152,20684	€
P-34	PD781-Q0K	m	Claveguera amb tub de PVC-U de paret sòlida per a sanejament soterrat sense pressió, superfícies interna llisa i externa llisa, diàmetre nominal DN 250, classe de rigidesa anular SN 4 (rigidesa anular >= 4kN/m2), codi d'àrea d'aplicació U (ús en l'exterior de l'estructura dels edificis), fabricació segons norma UNE-EN 1401-1, de color taronja-marró RAL 8023, per a unió elàstica amb anella elastomèrica d'estanquitat, col·locat al fons de la rasa sobre llit de sorra de 10 cm de gruix, inclòs el reblert del recolzament del tub, amb picó vibrant de combustible	**39,42**	**€**
	BD7F-1OJ2	m	Tub de PVC-U de paret sòlida per a sanejament soterrat sense pressió, superfícies interna llisa i externa llisa, diàmetre nominal DN 250, classe de rigidesa anular SN 4 (rigidesa anular >= 4kN/m2), codi d'àrea d'aplicació U (ús en l'exterior de l'estructura dels edificis), fabricació segons norma UNE-EN 1401-1, de color taronja-marró RAL 8023, per a unió elàstica amb anella elastomèrica d'estanquitat	21,63000	€
	B03L-05N5	t	Sorra de pedrera de 0 a 3,5 mm	5,29402	€
			Altres conceptes	12,49598	€
P-35	PD781-Q0L1	m	Claveguera amb tub de PVC-U de paret sòlida per a sanejament soterrat sense pressió, superfícies interna llisa i externa llisa, diàmetre nominal DN 400, classe de rigidesa anular SN 4 (rigidesa anular >= 4kN/m2), codi d'àrea d'aplicació U (ús en l'exterior de l'estructura dels edificis), fabricació segons norma UNE-EN 1401-1, de color taronja-marró RAL 8023, per a unió elàstica amb anella elastomèrica d'estanquitat, col·locat al fons de la rasa sobre llit de sorra de 15 cm de gruix, inclòs el reblert del recolzament del tub, amb picó vibrant de combustible	**87,06**	**€**
	B03L-05N5	t	Sorra de pedrera de 0 a 3,5 mm	11,19888	€
	BD7F-1OJ4	m	Tub de PVC-U de paret sòlida per a sanejament soterrat sense pressió, superfícies interna llisa i externa llisa, diàmetre nominal DN 400, classe de rigidesa anular SN 4 (rigidesa anular >= 4kN/m2), codi d'àrea d'aplicació U (ús en l'exterior de l'estructura dels edificis), fabricació segons norma UNE-EN 1401-1, de color taronja-marró RAL 8023, per a unió elàstica amb anella elastomèrica d'estanquitat	54,04350	€

QUADRE DE PREUS NÚMERO 2

NÚMERO	CODI	UA	DESCRIPCIÓ		PREU	
				Altres conceptes	21,81762	€
P-36	PD781-Q0L2	m	Claveguera amb tub de PVC-U de paret sòlida per a sanejament soterrat sense pressió, superfícies interna llisa i externa llisa, diàmetre nominal DN 500, classe de rigidesa anular SN 4 (rigidesa anular >= 4kN/m2), codi d'àrea d'aplicació U (ús en l'exterior de l'estructura dels edificis), fabricació segons norma UNE-EN 1401-1, de color taronja-marró RAL 8023, per a unió elàstica amb anella elastomèrica d'estanquitat, col·locat al fons de la rasa sobre llit de sorra de 15 cm de gruix, inclòs el reblert del recolzament del tub, amb picó vibrant de combustible		**128,75**	**€**
	BD7F-1OJ5	m	Tub de PVC-U de paret sòlida per a sanejament soterrat sense pressió, superfícies interna llisa i externa llisa, diàmetre nominal DN 500, classe de rigidesa anular SN 4 (rigidesa anular >= 4kN/m2), codi d'àrea d'aplicació U (ús en l'exterior de l'estructura dels edificis), fabricació segons norma UNE-EN 1401-1, de color taronja-marró RAL 8023, per a unió elàstica amb anella elastomèrica d'estanquitat		87,52800	€
	B03L-05N5	t	Sorra de pedrera de 0 a 3,5 mm		13,43866	€
				Altres conceptes	27,78334	€
P-37	PD78K-TRH	u	Clip elastomèric d'etilè propilè dièn (EPDM) per a la connexió d'una escomesa de sanejament de PVC-U de diàmetre nominal DN250 sobre un tub de sanejament soterrat sense pressió de PVC-U de diàmetre nominal DN500 de superfícies interna llisa i externa llisa segons normes UNE-EN 13476-2 (tub de paret estructurada) o UNE-EN 1401-1 (tub de paret compacta), fabricació segons norma UNE-EN 681-1, fixat a pressió		**162,43**	**€**
	BD7J-TRF9	u	Clip elastomèric d'etilè propilè dièn (EPDM) per a la connexió d'una escomesa de sanejament de PVC-U de diàmetre nominal DN250 sobre un tub de sanejament soterrat sense pressió de PVC-U de diàmetre nominal DN500 de superfícies interna llisa i externa llisa segons normes UNE-EN 13476-2 (tub de paret estructurada) o UNE-EN 1401-1 (tub de paret compacta), fabricació segons norma UNE-EN 681-1, per a unió a pressió		144,78000	€
	B091-06VG	kg	Adhesiu de PVC		1,81500	€
				Altres conceptes	15,83500	€
P-38	PDG2-PZJM	m	Canalització amb un tub corbable corrugat de polietilè de 90 mm de diàmetre nominal, de doble capa, i dau de recobriment de 20x40 cm amb formigó d'ús no estructural HNE-20/P/20 de resistència a compressió 20 N/mm2, consistència plàstica i grandària màxima del granulat 20 mm, fil guia a cada tub, part proporcional d'accessoris d'unió, separadors i obturadors		**14,42**	**€**
	BDG3-34IF	u	Part proporcional de separadors, conectors i obturadors de canalitzacions de serveis de 90 mm de diàmetre nominal		0,34340	€
	BDG2-34UA	m	Fil guia per a conductes de canalitzacions de serveis, de nylon, de 5 mm de gruix		0,19380	€
	B069-I4H8	m3	Formigó d'ús no estructural HNE-20/P/20 de resistència a compressió 20 N/mm2, consistència plàstica i grandària màxima del granulat 20 mm		9,27956	€
	BG2Q-1KTE	m	Tub corbable corrugat de polietilè, de doble capa, llisa la interior i corrugada l'exterior, de 90 mm de diàmetre nominal, aïllant i no propagador de la flama, resistència a l'impacte de 20 J, resistència a compressió de 450 N, per a canalitzacions soterrades		3,11850	€
				Altres conceptes	1,48474	€
P-39	PDG5-HA2I	m	Banda contínua de plàstic de color de 30 cm d'amplària, col·locada al llarg de la rasa a 20 cm per sobre de la canalització		**0,73**	**€**
	BDG0-1C2A	m	Banda continua de senyalització per a canalitzacions soterrades de 30 cm d'amplària, de polipropilè		0,42840	€
				Altres conceptes	0,30160	€
P-40	PDK1-DXA5	u	Bastiment quadrat i tapa quadrat de fosa dúctil per a pericó de serveis, recolzada, pas lliure de 400x400 mm classe C250 segons norma UNE-EN 124, col·locada amb morter per a ram de paleta		**82,62**	**€**
	BDK5-1KH1	u	Bastiment quadrat i tapa quadrat de fosa dúctil per a pericó de serveis, recolzada, pas lliure de 400x400 mm classe C250 segons norma UNE-EN 124		59,30000	€
	B07L-1PY6	t	Morter per a ram de paleta, classe M 5 (5 N/mm2), en sacs, de designació (G) segons norma UNE-EN 998-2		0,20925	€

Projecte per a la desviació de serveis al carrer de Tarent
afectats per les obres de rehabilitació energètica de
l´edifici situat al carrer Benevent nº6 de Barcelona

QUADRE DE PREUS NÚMERO 2

NÚMERO	CODI	UA	DESCRIPCIÓ		PREU	
				Altres conceptes	23,11075	€
P-41	PDK2-VL6O	u	Pericó de registre de fàbrica de maó de 40x40x40 cm, per a instal·lacions de serveis, amb parets de 15 cm de gruix de maó calat de 290x140x100 mm, arrebossada i lliscada interiorment amb morter de ciment amb una proporció en volum 1:8, sobre solera de formigó de 20 cm de gruix i reblert lateral amb terra de la mateixa excavació		**114,74**	**€**
	B011-05ME	m3	Aigua		0,00242	€
	B0F1A-0760	u	Maó calat R-25 N/mm2, de 290x140x100 mm, per a revestir, categoria I, HD, segons la norma UNE-EN 771-1		7,43454	€
	B069-I4H8	m3	Formigó d'ús no estructural HNE-20/P/20 de resistència a compressió 20 N/mm2, consistència plàstica i grandària màxima del granulat 20 mm		14,54414	€
	B055-067M	t	Ciment pòrtland amb filler calcari CEM II/B-L 32,5 R segons UNE-EN 197-1, en sacs		0,34478	€
				Altres conceptes	92,41412	€
P-42	PDV1-02HW	u	Jornada per a execució de les proves finals de funcionament d'una xarxa de sanejament, segons PPTGTSP 1986		**851,35**	**€**
	BVAJ-02HP	u	Jornada per a execució de les proves finals de funcionament d'una xarxa de sanejament, segons PPTGTSP 1986		810,81000	€
				Altres conceptes	40,54000	€
P-43	PDV1-02HX	u	Jornada per a realització durant l'execució, de les proves de funcionament d'un tram de xarxa de sanejament, segons PPTGTSP 1986		**851,35**	**€**
	BVAJ-02HQ	u	Jornada per a realització durant l'execució, de les proves de funcionament d'un tram de xarxa de sanejament, segons PPTGTSP 1986		810,81000	€
				Altres conceptes	40,54000	€
P-44	PDV1-HC5F	u	Jornada per a inspecció durant l'execució de la instal·lació de connexió a terra, segons exigències del Projecte i del REBT		**681,66**	**€**
	BVAJ-H71J	u	Jornada per a inspecció durant l'execució de la instal·lació de connexió a terra, segons exigències del Projecte i del REBT		649,20000	€
				Altres conceptes	32,46000	€
P-45	PDV1-HC5G	u	Jornada per a execució de les proves finals de servei de la instal·lació de connexió a terra, segons exigències del Projecte i del REBT		**681,66**	**€**
	BVAJ-H71P	u	Jornada per a execució de les proves finals de servei de la instal·lació de connexió a terra, segons exigències del Projecte i del REBT		649,20000	€
				Altres conceptes	32,46000	€
P-46	PDV1-HC5L	u	Jornada per a inspecció durant l'execució de la instal·lació elèctrica de baixa tensió, segons exigències del Projecte i del REBT		**681,66**	**€**
	BVAJ-H70Y	u	Jornada per a inspecció durant l'execució de la instal·lació elèctrica de baixa tensió, segons exigències del Projecte i del REBT		649,20000	€
				Altres conceptes	32,46000	€
P-47	PDV1-HC5M	u	Jornada per a execució de les proves finals de servei de la instal·lació elèctrica de baixa tensió, segons exigències del Projecte i del REBT		**681,66**	**€**
	BVAJ-H712	u	Jornada per a execució de les proves finals de servei de la instal·lació elèctrica de baixa tensió, segons exigències del Projecte i del REBT		649,20000	€
				Altres conceptes	32,46000	€
P-48	PG33-E6V8	m	Cable amb conductor de coure de tensió assignada0,6/1 kV, de designació RVFV, construcció segons norma UNE 21123-2, tetrapolar, de secció 4x6 mm2, amb armadura de fleix d'acer i coberta del cable de PVC, classe de reacció al foc Eca segons la norma UNE-EN 50575, col·locat en tub		**19,81**	**€**
	BG33-G2TY	m	Cable amb conductor de coure de tensió assignada0,6/1 kV, de designació RVFV, construcció segons norma UNE 21123-2, tetrapolar, de secció 4x6 mm2, amb armadura de fleix d'acer i coberta del cable de PVC, classe de reacció al foc Eca segons la norma		16,57500	€

QUADRE DE PREUS NÚMERO 2

NÚMERO	CODI	UA	DESCRIPCIÓ		PREU	
			UNE-EN 50575			
				Altres conceptes	3,23500	€
P-49	PG3B-E7CH	m	Conductor de coure nu, unipolar de secció 1x35 mm2, muntat en malla de connexió a terra		**15,73**	**€**
	BG3I-06W3	m	Conductor de coure nu, unipolar de secció 1x35 mm2		3,21300	€
	BGY3-0B2S	u	Part proporcional d'elements especials per a conductors de coure nus		0,30000	€
				Altres conceptes	12,21700	€

Andreu Ibáñez Gassiot
ARQUITECTE SUPERIOR
Núm. Col. 37.431/8

4.- ESTADÍSTICA DE PARTIDES

ANDREU IBÁÑEZ GASSIOT. ARQUITECTE ESPECIALITZAT EN REHABILITACIÓ I CÀLCUL D'ESTRUCTURES || MEMBRE DE L'AGRUPACIÓ D'EXPERTS PERICIALS I FORENSES MEMBRE DOCENT DE POSTGRAU DE PATOLOGIES I ESTUDIS DE CONSTRUCCIONS EXISTENTS DEL CAATEEB (COL·LEGI D'APARELLADORS DE BARCELONA)

> C/ Sardenya nº 43
08005 – Barcelona

> Crta. Vilassar de Mar – Argentona km.3
08349 - Cabrera de Mar (Barcelona) Apt. 86

T/ F: 93-754-71-46
estudi@cuyas38.com

ESTADÍSTICA DE PARTIDES

Màscara: * (Ordenació per import)

NUM.	CODI	UA	DESCRIPCIÓ	PREU	AMIDAMENT	IMPORT	%	%ACUM
1	EDIST01	pa	Partida alçada a justificar, en cas necessari, segons pressupost companyia de treballs a realitzar en instal·lació de baixa tensió per part de companyia suministradora	28.000,00	1,000	28.000,00	20,70	20,70
2	AGBAR01	pa	Partida alçada a justificar segons pressupost companyia de treballs a realitzar en instal·lació aigua potable per part de companyia suministradora	25.650,00	1,000	25.650,00	18,96	39,66
3	P9F3-HXLL	m2	Paviment de peça rectangular de formigó monocapa, gris, de 20x40,5 cm i 8 cm de gruix, preu alt, col·locada sobre base de morter de 1:0,25:3 i 15 N/mm2, i reblert de junts amb beurada de ciment	65,06	200,000	13.012,00	9,62	49,28
4	P242-VGU4	m3	Càrrega amb mitjans manuals i transport de terres no contaminades per a reutilitzar dins de l'obra, amb dúmper elèctric	56,38	190,449	10.737,51	7,94	57,22
5	P931-128VY	m2	Base de 20 cm de gruix de formigó en massa HM - 20 / B / 20 / X0 amb una quantitat de ciment de 200 kg/m3 i relació aigua ciment =< 0.6, abocat des de camió amb estesa i vibratge manual, amb acabat reglejat, incloent els encofrats laterals i els dels junts de dilatació	28,87	200,000	5.774,00	4,27	61,49
6	P312-MG5W	m3	Formigonament de rases i pous, amb formigó en massa amb additiu hidròfug HM - 25 / F / 20 / amb una quantitat de ciment de 250 kg/m3 i relació aigua ciment =< 0.6, abocat des de camió	150,38	36,000	5.413,68	4,00	65,49
7	P221D-I9NK	m3	Excavació de rasa per a pas d'instal·lacions fins a 1 m de fondària, en terreny compacte (SPT 20-50), realitzada amb mitjans manuals i amb les terres deixades a la vora, en entorn urbà sense dificultat de mobilitat, en voreres > 5 m d'amplària o calçada/plataforma única > 12 m d'amplària, amb afectació per serveis o elements de mobiliari urbà, en actuacions de més de 2 1 m3	143,40	32,592	4.673,69	3,46	68,95

Projecte per a la desviació de serveis al carrer de Tarent
afectats per les obres de rehabilitació energètica de
l´edifici situat al carrer Benevent nº6 de Barcelona

ESTADÍSTICA DE PARTIDES

Màscara: * (Ordenació per import)

NUM.	CODI	UA	DESCRIPCIÓ	PREU	AMIDAMENT	IMPORT	%	%ACUM
8	P221E-INJW	m3	Excavació de rasa en presència de serveis fins a 2 m de fondària, en terreny compacte (SPT 20-50), realitzada amb retroexcavadora i amb les terres deixades a la vora, en entorn urbà sense dificultat de mobilitat, en voreres > 5 m d'amplària o calçada/plataforma única > 12 m d'amplària, amb afectació per serveis o elements de mobiliari urbà, en actuacions de més de 2 1 m3	30,18	149,175	4.502,10	3,33	72,28
9	PD781-Q0L2	m	Claveguera amb tub de PVC-U de paret sòlida per a sanejament soterrat sense pressió, superfícies interna llisa i externa llisa, diàmetre nominal DN 500, classe de rigidesa anular SN 4 (rigidesa anular >= 4kN/m2), codi d'àrea d'aplicació U (ús en l'exterior de l'estructura dels edificis), fabricació segons norma UNE-EN 1401-1, de color taronja-marró RAL 8023, per a unió elàstica amb anella elastomèrica d'estanquitat, col·locat al fons de la rasa sobre llit de sorra de 15 cm de gruix, inclòs el reblert del recolzament del tub, amb picó vibrant de combustible	128,75	30,000	3.862,50	2,86	75,13
10	SS01	pa	Partida alçada a justificar en concepte de seguretat i salut	2.680,00	1,000	2.680,00	1,98	77,11
11	P230-DAX7	m2	Apuntalament i estrebada de rases i pous, fins a 1 m d'amplària, amb fusta, per a una protecció del 30%	19,68	118,800	2.337,98	1,73	78,84
12	P2R2-EU9R	m3	Classificació a peu d'obra de residus de construcció o demolició en fraccions segons REAL DECRETO 105/2008, amb mitjans manuals	26,16	87,000	2.275,92	1,68	80,52
13	P2R5-DT1R	m3	Transport de residus inerts o no especials a instal·lació autoritzada de gestió de residus, amb contenidor de 12 m3 de capacitat	19,69	106,000	2.087,14	1,54	82,07
14	P2RA-EU7F	m3	Disposició controlada en dipòsit autoritzat inclòs el cànon sobre la deposició controlada dels residus de la construcció, segons la LLEI 8/2008, de residus barrejats inerts amb una densitat 1,0 t/m3, procedents de construcció o demolició, amb codi 17 01 07 segons la Llista Europea de Residus	34,92	56,000	1.955,52	1,45	83,51

ESTADÍSTICA DE PARTIDES

Màscara: * (Ordenació per import)

NUM.	CODI	UA	DESCRIPCIÓ	PREU	AMIDAMENT	IMPORT	%	%ACUM
15	PD01-12Q2G-E	u	Pou circular de registre quadrat de 70x70cm, de 2,5 m de fondària, amb solera amb mitja canya de formigó en massa HM - 20 / B / 20 / X0, de 15 cm de gruix mínim per a tub de diàmetre 50 cm, Paret per a pou quadrat de 100x100 cm, de 14 cm de gruix de maó massís, arrebossada i lliscada per dins amb morter de ciment 1:6, Bastiment quadrat de fosa dúctil per a pou de registre i tapa abatible, pas lliure de 700 mm de diàmetre i classe D400 segons norma UNE-EN 124 col·locat amb morter i graó per a pou de registre	1.596,77	1,000	1.596,77	1,18	84,69
16	P2RA-EU6S	m3	Disposició controlada en dipòsit autoritzat inclòs el cànon sobre la deposició controlada dels residus de la construcció, segons la LLEI 8/2008, de residus barrejats no perillosos amb una densitat 0,17 t/m3, procedents de construcció o demolició, amb codi 17 09 04 segons la Llista Europea de Residus	31,45	50,000	1.572,50	1,16	85,86
17	P191-HP4B	u	Cala de 1x1 m per a localització de serveis, amb enderroc de paviment, excavació de terres fins a localització de serveis a una fondària màxima d'1,30 m, reblert amb sauló, formació de base de formigó i càrrega de materials sobre camió o contenidor, sense incloure reposició de paviment	289,24	5,000	1.446,20	1,07	86,92
18	PD781-Q0L1	m	Claveguera amb tub de PVC-U de paret sòlida per a sanejament soterrat sense pressió, superfícies interna llisa i externa llisa, diàmetre nominal DN 400, classe de rigidesa anular SN 4 (rigidesa anular >= 4kN/m2), codi d'àrea d'aplicació U (ús en l'exterior de l'estructura dels edificis), fabricació segons norma UNE-EN 1401-1, de color taronja-marró RAL 8023, per a unió elàstica amb anella elastomèrica d'estanquitat, col·locat al fons de la rasa sobre llit de sorra de 15 cm de gruix, inclòs el reblert del recolzament del tub, amb picó vibrant de combustible	87,06	15,000	1.305,90	0,97	87,89
19	P2255-DPGW	m3	Rebliment i piconatge de rasa d'amplària més de 0,6 i fins a 1,5 m, amb material tolerable de la pròpia excavació, en tongades de gruix de més de 25 i fins a 50 cm, utilitzant picó vibrant de combustible, amb compactació del 95% PM	14,52	89,775	1.303,53	0,96	88,85

Projecte per a la desviació de serveis al carrer de Tarent
afectats per les obres de rehabilitació energètica de
l´edifici situat al carrer Benevent nº6 de Barcelona

ESTADÍSTICA DE PARTIDES

Màscara: * (Ordenació per import)

NUM.	CODI	UA	DESCRIPCIÓ	PREU	AMIDAMENT	IMPORT	%	%ACUM
20	GEO01	pa	Partida alçada a justificar en concepte d'aixecament topografic i execució planols abuilt de les diferents instal·lacions	1.200,00	1,000	1.200,00	0,89	89,74
21	P214W-HXLT	m	Tall en paviment de peces amb màquina tallajunts amb disc de diamant per a paviment, per a delimitar la zona a demolir	5,55	215,000	1.193,25	0,88	90,62
22	P2146-DJ4A	m2	Demolició de paviment de panots col·locats sobre base de formigó de fins a 15 cm de gruix, inclòs la demolició de la base, d'amplària més de 2 m amb retroexcavadora amb martell trencador i càrrega sobre camió amb mitjans mecànics	5,60	200,000	1.120,00	0,83	91,45
23	ENLL01	pa	Partida alçada a justificar en concepte de legalitxació de la instal·lació d'enllumenat i revisió per part de mantenidor	1.000,00	1,000	1.000,00	0,74	92,19
24	PDV1-02HW	u	Jornada per a execució de les proves finals de funcionament d'una xarxa de sanejament, segons PPTGTSP 1986	851,35	1,000	851,35	0,63	92,82
25	PDV1-02HX	u	Jornada per a realització durant l'execució, de les proves de funcionament d'un tram de xarxa de sanejament, segons PPTGTSP 1986	851,35	1,000	851,35	0,63	93,45
26	PDV1-HC5G	u	Jornada per a execució de les proves finals de servei de la instal·lació de connexió a terra, segons exigències del Projecte i del REBT	681,66	1,000	681,66	0,50	94,46
27	PDV1-HC5F	u	Jornada per a inspecció durant l'execució de la instal·lació de connexió a terra, segons exigències del Projecte i del REBT	681,66	1,000	681,66	0,50	94,96
28	PDV1-HC5M	u	Jornada per a execució de les proves finals de servei de la instal·lació elèctrica de baixa tensió, segons exigències del Projecte i del REBT	681,66	1,000	681,66	0,50	93,95
29	PDV1-HC5L	u	Jornada per a inspecció durant l'execució de la instal·lació elèctrica de baixa tensió, segons exigències del Projecte i del REBT	681,66	1,000	681,66	0,50	95,46
30	PG33-E6V8	m	Cable amb conductor de coure de tensió assignada0,6/1 kV, de designació RVFV, construcció segons norma UNE 21123-2, tetrapolar, de secció 4x6 mm2, amb armadura de fleix d'acer i coberta del cable de PVC, classe de reacció al foc Eca segons la norma UNE-EN 50575, col·locat en tub	19,81	30,000	594,30	0,44	95,90

ESTADÍSTICA DE PARTIDES

Màscara: * (Ordenació per import)

NUM.	CODI	UA	DESCRIPCIÓ	PREU	AMIDAMENT	IMPORT	%	%ACUM
31	P060-01ZP	u	Mostreig, realització de con d'Abrams, elaboració de les provetes, cura, recapçament i assaig a compressió d'una sèrie de sis provetes cilíndriques de 15x30 cm, segons la norma UNE-EN 12390-1, UNE-EN 12390-2, UNE-EN 12390-3, UNE-EN 12350-1, UNE-EN 12350-2	159,63	3,000	478,89	0,35	96,26
32	PG3B-E7CH	m	Conductor de coure nu, unipolar de secció 1x35 mm2, muntat en malla de connexió a terra	15,73	30,000	471,90	0,35	96,61
33	PDG2-PZJM	m	Canalització amb un tub corbable corrugat de polietilè de 90 mm de diàmetre nominal, de doble capa, i dau de recobriment de 20x40 cm amb formigó d'ús no estructural HNE-20/P/20 de resistència a compressió 20 N/mm2, consistència plàstica i grandària màxima del granulat 20 mm, fil guia a cada tub, part proporcional d'accessoris d'unió, separadors i obturadors	14,42	30,000	432,60	0,32	96,93
34	P2RA-EU7K	m3	Disposició controlada en dipòsit autoritzat inclòs el cànon sobre la deposició controlada dels residus de la construcció, segons la LLEI 8/2008, de residus de terra inerts amb una densitat 1,6 t/m3, procedents d'excavació, amb codi 17 05 04 segons la Llista Europea de Residus	11,10	37,000	410,70	0,30	97,23
35	P2259-548K	m2	Repàs i piconatge de caixa de paviment, amb una compactació del 95% del PM	2,04	200,000	408,00	0,30	97,53
36	P2R3-HIFX	m3	Transport de terres no contaminades a obra exterior o centre de valorització, amb camió de 7 t i temps d'espera per a la càrrega amb mitjans mecànics, amb un recorregut de menys de 15 km	10,88	37,000	402,56	0,30	97,83
37	PD781-Q0KZ	m	Claveguera amb tub de PVC-U de paret sòlida per a sanejament soterrat sense pressió, superfícies interna llisa i externa llisa, diàmetre nominal DN 250, classe de rigidesa anular SN 4 (rigidesa anular >= 4kN/m2), codi d'àrea d'aplicació U (ús en l'exterior de l'estructura dels edificis), fabricació segons norma UNE-EN 1401-1, de color taronja-marró RAL 8023, per a unió elàstica amb anella elastomèrica d'estanquitat, col·locat al fons de la rasa sobre llit de sorra de 10 cm de gruix, inclòs el reblert del recolzament del tub, amb picó vibrant de combustible	39,42	10,000	394,20	0,29	98,12

Projecte per a la desviació de serveis al carrer de Tarent
afectats per les obres de rehabilitació energètica de
l´edifici situat al carrer Benevent nº6 de Barcelona

ESTADÍSTICA DE PARTIDES

Màscara: * (Ordenació per import)

NUM.	CODI	UA	DESCRIPCIÓ	PREU	AMIDAMENT	IMPORT	%	%ACUM
38	P2A0-4ILS	m3	Subministrament de terra adequada, procedent d'aportació	7,90	43,200	341,28	0,25	98,37
39	P21G3-DJ1L	m	Demolició de claveguera de fins a 60 cm d'o fins a 40x60 cm, de formigó vibropremsat amb solera de 15 cm de formigó, amb mitjans mecànics i càrrega sobre camió	9,89	30,000	296,70	0,22	98,59
40	P9Y1-02J3	u	Determinació a laboratori, mitjançant pèndol de fricció, de la resistència al lliscament/relliscada de paviments polits i no polits, segons la norma UNE-ENV 12633, per a un nombre de determinacions igual o superior a 10	97,89	3,000	293,67	0,22	98,81
41	P2241-IEHJ	m2	Repàs i piconatge de sòl de rasa de més de 0,6 i menys d'1,5 m d'amplària, amb compactació del 95% PM, en entorn urbà sense dificultat de mobilitat, en voreres > 5 m d'amplària o calçada/plataforma única > 12 m d'amplària, amb afectació per serveis o elements de mobiliari urbà, en actuacions d'1 a 10 1 m2	5,70	42,000	239,40	0,18	98,99
42	P2255-DPGZ	m3	Rebliment i piconatge de rasa d'amplària fins a 0,6 m, amb material tolerable de la pròpia excavació, en tongades de gruix de més de 25 i fins a 50 cm, utilitzant picó vibrant de combustible, amb compactació del 95% PM	27,96	7,200	201,31	0,15	99,14
43	PD55-E3MU	u	Caixa per a embornal de 70x30x85 cm, amb parets de 14 cm de gruix de maó calat, arrebossada i lliscada per dins amb morter ciment 1:4 sobre solera de 15 cm de formigó en massa HM - 20 / B / 20 / X0 amb una quantitat de ciment de 200 kg/m3 i relació aigua ciment =< 0.6	187,42	1,000	187,42	0,14	99,27
44	P241-VGTZ	m3	Transport de terres no contaminades per a reutilitzar dins de l'obra, amb dúmper per a transports elèctric i temps d'espera per a la càrrega amb mitjans mecànics	4,13	43,200	178,42	0,13	99,41

ESTADÍSTICA DE PARTIDES

Màscara: * (Ordenació per import)

NUM.	CODI	UA	DESCRIPCIÓ	PREU	AMIDAMENT	IMPORT	%	%ACUM
45	PD78K-TRHB	u	Clip elastomèric d'etilè propilè diè (EPDM) per a la connexió d'una escomesa de sanejament de PVC-U de diàmetre nominal DN250 sobre un tub de sanejament soterrat sense pressió de PVC-U de diàmetre nominal DN500 de superfícies interna llisa i externa llisa segons normes UNE-EN 13476-2 (tub de paret estructurada) o UNE-EN 1401-1 (tub de paret compacta), fabricació segons norma UNE-EN 681-1, fixat a pressió	162,43	1,000	162,43	0,12	99,53
46	P21GL-HIRP	m	Retirada de cables d'enllumenat aèri públic situats a façana, amb mitjans manuals	1,81	75,000	135,75	0,10	99,63
47	PD50-4819	u	Bastiment i reixa de fosa dúctil, abatible i amb tanca, per a embornal, de 750x285x100 mm classe C250 segons norma UNE-EN 124 i 9 dm2 de superfície d'absorció col·locat amb morter Segons indicat en projecte el model haurà d'estar recollit en el instrucció d'elemnts urbans de la ciutat de Barcelona i s'haurà de correspondre amb el model P7	125,11	1,000	125,11	0,09	99,72
48	PDK2-VL6O	u	Pericó de registre de fàbrica de maó de 40x40x40 cm, per a instal·lacions de serveis, amb parets de 15 cm de gruix de maó calat de 290x140x100 mm, arrebossada i lliscada interiorment amb morter de ciment amb una proporció en volum 1:8, sobre solera de formigó de 20 cm de gruix i reblert lateral amb terra de la mateixa excavació	114,74	1,000	114,74	0,08	99,80
49	P2241-IF86	m2	Repàs i piconatge de sòl de rasa d'amplària màxima 0,6 m, amb compactació del 95% PM, en entorn urbà sense dificultat de mobilitat, en voreres > 5 m d'amplària o calçada/plataforma única > 12 m d'amplària, amb afectació per serveis o elements de mobiliari urbà, en actuacions d'1 a 10 1 m2	9,48	12,000	113,76	0,08	99,89
50	PDK1-DXA5	u	Bastiment quadrat i tapa quadrat de fosa dúctil per a pericó de serveis, recolzada, pas lliure de 400x400 mm classe C250 segons norma UNE-EN 124, col·locada amb morter per a ram de paleta	82,62	1,000	82,62	0,06	99,95
51	P2218-566F	m3	Excavació de pous fins a 2 m de fondària, en terreny compacte, amb mitjans mecànics, i càrrega sobre camió	15,78	1,890	29,82	0,02	99,97

Projecte per a la desviació de serveis al carrer de Tarent
afectats per les obres de rehabilitació energètica de
l´edifici situat al carrer Benevent nº6 de Barcelona

ESTADÍSTICA DE PARTIDES

Màscara: * (Ordenació per import)

NUM.	CODI	UA	DESCRIPCIÓ	PREU	AMIDAMENT	IMPORT	%	%ACUM
52	PDG5-HA2I	m	Banda contínua de plàstic de color de 30 cm d'amplària, col·locada al llarg de la rasa a 20 cm per sobre de la canalització	0,73	30,000	21,90	0,02	99,99
53	P21G7-49KN	m	Demolició de pou de 85x85 cm, de parets de 15 cm de maó, amb mitjans mecànics i càrrega sobre camió	10,22	1,000	10,22	0,01	99,99
54	P21G5-54CN	u	Demolició d'embornal de 70x30x85 cm, de parets de 15 cm de maó, amb mitjans mecànics i càrrega sobre camió	6,84	1,000	6,84	0,01	100,00
			TOTAL:			**135.264,09**	**100,00**	

5.- PRESSUPOST

ANDREU IBÁÑEZ GASSIOT. ARQUITECTE ESPECIALITZAT EN REHABILITACIÓ I CÀLCUL D'ESTRUCTURES || MEMBRE DE L'AGRUPACIÓ D'EXPERTS PERICIALS I FORENSES MEMBRE DOCENT DE POSTGRAU DE PATOLOGIES I ESTUDIS DE CONSTRUCCIONS EXISTENTS DEL CAATEEB (COL·LEGI D'APARELLADORS DE BARCELONA)

> C/ Sardenya nº 43
08005 – Barcelona

> Crta. Vilassar de Mar – Argentona km.3
08349 - Cabrera de Mar (Barcelona) Apt. 86

T/ F: 93-754-71-46
estudi@cuyas38.com

PRESSUPOST

Obra 01 Pressupost BNV6
Capítol 01 TREBALLS PREVIS

NUM.	CODI	UA	DESCRIPCIÓ	PREU	AMIDAMENT	IMPORT
1	P191-HP4B	u	Cala de 1x1 m per a localització de serveis, amb enderroc de paviment, excavació de terres fins a localització de serveis a una fondària màxima d'1,30 m, reblert amb sauló, formació de base de formigó i càrrega de materials sobre camió o contenidor, sense incloure reposició de paviment (P - 2)	289,24	5,000	1.446,20
2	P214W-HXLT	m	Tall en paviment de peces amb màquina tallajunts amb disc de diamant per a paviment, per a delimitar la zona a demolir (P - 4)	5,55	215,000	1.193,25
3	GEO01	pa	Partida alçada a justificar en concepte d'aixecament topografic i execució planols abuilt de les diferents instal·lacions (P - 0)	1.200,00	1,000	1.200,00
TOTAL	**Capítol**		**01.01**			**3.839,45**

Obra 01 Pressupost BNV6
Capítol 02 ENDERROCS

NUM.	CODI	UA	DESCRIPCIÓ	PREU	AMIDAMENT	IMPORT
1	P2146-DJ4A	m2	Demolició de paviment de panots col·locats sobre base de formigó de fins a 15 cm de gruix, inclòs la demolició de la base, d'amplària més de 2 m amb retroexcavadora amb martell trencador i càrrega sobre camió amb mitjans mecànics (P - 3)	5,60	200,000	1.120,00
2	P21G3-DJ1L	m	Demolició de claveguera de fins a 60 cm d'o fins a 40x60 cm, de formigó vibropremsat amb solera de 15 cm de formigó, amb mitjans mecànics i càrrega sobre camió (P - 5)	9,89	30,000	296,70
3	P21G5-54CN	u	Demolició d'embornal de 70x30x85 cm, de parets de 15 cm de maó, amb mitjans mecànics i càrrega sobre camió (P - 6)	6,84	1,000	6,84
4	P21G7-49KN	m	Demolició de pou de 85x85 cm, de parets de 15 cm de maó, amb mitjans mecànics i càrrega sobre camió (P - 7)	10,22	1,000	10,22
5	P21GL-HIRP	m	Retirada de cables d'enllumenat aèri públic situats a façana, amb mitjans manuals (P - 8)	1,81	75,000	135,75
6	P221E-INJW	m3	Excavació de rasa en presència de serveis fins a 2 m de fondària, en terreny compacte (SPT 20-50), realitzada amb retroexcavadora i amb les terres deixades a la vora, en entorn urbà sense dificultat de mobilitat, en voreres > 5 m d'amplària o calçada/plataforma única > 12 m d'amplària, amb afectació per serveis o elements de mobiliari urbà, en actuacions de més de 2 1 m3 (P - 11)	30,18	59,400	1.792,69
7	P221D-I9NK	m3	Excavació de rasa per a pas d'instal·lacions fins a 1 m de fondària, en terreny compacte (SPT 20-50), realitzada amb mitjans manuals i amb les terres deixades a la vora, en entorn urbà sense dificultat de mobilitat, en voreres > 5 m d'amplària o calçada/plataforma única > 12 m d'amplària, amb afectació per serveis o elements de mobiliari urbà, en actuacions de més de 2 1 m3 (P - 10)	143,40	25,392	3.641,21
8	P230-DAX7	m2	Apuntalament i estrebada de rases i pous, fins a 1 m d'amplària, amb fusta, per a una protecció del 30% (P - 17)	19,68	118,800	2.337,98
TOTAL	**Capítol**		**01.02**			**9.341,39**

Obra 01 Pressupost BNV6
Capítol 03 MOVIMENTS DE TERRES

NUM.	CODI	UA	DESCRIPCIÓ	PREU	AMIDAMENT	IMPORT
1	P242-VGU4	m3	Càrrega amb mitjans manuals i transport de terres no contaminades per a reutilitzar dins de l'obra, amb dúmper elèctric (P - 19)	56,38	190,449	10.737,51

Projecte per a la desviació de serveis al carrer de Tarent
afectats per les obres de rehabilitació energètica de
l´edifici situat al carrer Benevent nº6 de Barcelona

2	P2A0-4ILS	m3	Subministrament de terra adequada, procedent d'aportació (P - 20)	7,90	43,200	341,28
3	P241-VGTZ	m3	Transport de terres no contaminades per a reutilitzar dins de l'obra, amb dúmper per a transports elèctric i temps d'espera per a la càrrega amb mitjans mecànics (P - 18)	4,13	43,200	178,42
TOTAL	**Capítol**		**01.03**			**11.257,21**

Obra 01 Pressupost BNV6
Capítol 04 CLAVAGUERAM

NUM.	CODI	UA	DESCRIPCIÓ	PREU	AMIDAMENT	IMPORT
1	P2218-566F	m3	Excavació de pous fins a 2 m de fondària, en terreny compacte, amb mitjans mecànics, i càrrega sobre camió (P - 9)	15,78	1,890	29,82
2	P221E-INJW	m3	Excavació de rasa en presència de serveis fins a 2 m de fondària, en terreny compacte (SPT 20-50), realitzada amb retroexcavadora i amb les terres deixades a la vora, en entorn urbà sense dificultat de mobilitat, en voreres > 5 m d'amplària o calçada/plataforma única > 12 m d'amplària, amb afectació per serveis o elements de mobiliari urbà, en actuacions de més de 2 1 m3 (P - 11)	30,18	89,775	2.709,41
3	P2241-IEHJ	m2	Repàs i piconatge de sòl de rasa de més de 0,6 i menys d'1,5 m d'amplària, amb compactació del 95% PM, en entorn urbà sense dificultat de mobilitat, en voreres > 5 m d'amplària o calçada/plataforma única > 12 m d'amplària, amb afectació per serveis o elements de mobiliari urbà, en actuacions d'1 a 10 1 m2 (P - 12)	5,70	42,000	239,40
4	P2255-DPGW	m3	Rebliment i piconatge de rasa d'amplària més de 0,6 i fins a 1,5 m, amb material tolerable de la pròpia excavació, en tongades de gruix de més de 25 i fins a 50 cm, utilitzant picó vibrant de combustible, amb compactació del 95% PM (P - 14)	14,52	89,775	1.303,53
5	P312-MG5W	m3	Formigonament de rases i pous, amb formigó en massa amb additiu hidròfug HM - 25 / F / 20 / amb una quantitat de ciment de 250 kg/m3 i relació aigua ciment =< 0.6, abocat des de camió (P - 27)	150,38	36,000	5.413,68
6	PD01-12Q2G-E	u	Pou circular de registre quadrat de 70x70cm, de 2,5 m de fondària, amb solera amb mitja canya de formigó en massa HM - 20 / B / 20 / X0, de 15 cm de gruix mínim per a tub de diàmetre 50 cm, Paret per a pou quadrat de 100x100 cm, de 14 cm de gruix de maó massís, arrebossada i lliscada per dins amb morter de ciment 1:6, Bastiment quadrat de fosa dúctil per a pou de registre i tapa abatible, pas lliure de 700 mm de diàmetre i classe D400 segons norma UNE-EN 124 col·locat amb morter i graó per a pou de registre (P - 31)	1.596,77	1,000	1.596,77
7	PD55-E3MU	u	Caixa per a embornal de 70x30x85 cm, amb parets de 14 cm de gruix de maó calat, arrebossada i lliscada per dins amb morter ciment 1:4 sobre solera de 15 cm de formigó en massa HM - 20 / B / 20 / X0 amb una quantitat de ciment de 200 kg/m3 i relació aigua ciment =< 0.6 (P - 33)	187,42	1,000	187,42
8	PD50-4819	u	Bastiment i reixa de fosa dúctil, abatible i amb tanca, per a embornal, de 750x285x100 mm classe C250 segons norma UNE-EN 124 i 9 dm2 de superfície d'absorció col·locat amb morter Segons indicat en projecte el model haurà d'estar recollit en el instrucció d'elemnts urbans de la ciutat de Barcelona i s'haurà de correspondre amb el model P7 (P - 32)	125,11	1,000	125,11
9	PD781-Q0L2	m	Claveguera amb tub de PVC-U de paret sòlida per a sanejament soterrat sense pressió, superfícies interna llisa i externa llisa, diàmetre nominal DN 500, classe de rigidesa anular SN 4 (rigidesa anular >= 4kN/m2), codi d'àrea d'aplicació U (ús en l'exterior de l'estructura dels edificis), fabricació segons norma UNE-EN 1401-1, de color taronja-marró RAL 8023, per a unió elàstica amb anella elastomèrica d'estanquitat, col·locat al fons de la rasa sobre llit de sorra de 15 cm de gruix, inclòs el reblert del recolzament del tub, amb picó vibrant de combustible (P - 36)	128,75	30,000	3.862,50
10	PD781-Q0L1	m	Claveguera amb tub de PVC-U de paret sòlida per a sanejament soterrat sense pressió, superfícies interna llisa i externa llisa, diàmetre	87,06	15,000	1.305,90

PRESSUPOST

			nominal DN 400, classe de rigidesa anular SN 4 (rigidesa anular >= 4kN/m2), codi d'àrea d'aplicació U (ús en l'exterior de l'estructura dels edificis), fabricació segons norma UNE-EN 1401-1, de color taronja-marró RAL 8023, per a unió elàstica amb anella elastomèrica d'estanquitat, col·locat al fons de la rasa sobre llit de sorra de 15 cm de gruix, inclòs el reblert del recolzament del tub, amb picó vibrant de combustible (P - 35)			
11	PD781-Q0KZ	m	Claveguera amb tub de PVC-U de paret sòlida per a sanejament soterrat sense pressió, superfícies interna llisa i externa llisa, diàmetre nominal DN 250, classe de rigidesa anular SN 4 (rigidesa anular >= 4kN/m2), codi d'àrea d'aplicació U (ús en l'exterior de l'estructura dels edificis), fabricació segons norma UNE-EN 1401-1, de color taronja-marró RAL 8023, per a unió elàstica amb anella elastomèrica d'estanquitat, col·locat al fons de la rasa sobre llit de sorra de 10 cm de gruix, inclòs el reblert del recolzament del tub, amb picó vibrant de combustible (P - 34)	39,42	10,000	394,20
12	PD78K-TRHB	u	Clip elastomèric d'etilè propilè dièn (EPDM) per a la connexió d'una escomesa de sanejament de PVC-U de diàmetre nominal DN250 sobre un tub de sanejament soterrat sense pressió de PVC-U de diàmetre nominal DN500 de superfícies interna llisa i externa llisa segons normes UNE-EN 13476-2 (tub de paret estructurada) o UNE-EN 1401-1 (tub de paret compacta), fabricació segons norma UNE-EN 681-1, fixat a pressió (P - 37)	162,43	1,000	162,43
13	PDK2-VL6O	u	Pericó de registre de fàbrica de maó de 40x40x40 cm, per a instal·lacions de serveis, amb parets de 15 cm de gruix de maó calat de 290x140x100 mm, arrebossada i lliscada interiorment amb morter de ciment amb una proporció en volum 1:8, sobre solera de formigó de 20 cm de gruix i reblert lateral amb terra de la mateixa excavació (P - 41)	114,74	1,000	114,74
14	PDK1-DXA5	u	Bastiment quadrat i tapa quadrat de fosa dúctil per a pericó de serveis, recolzada, pas lliure de 400x400 mm classe C250 segons norma UNE-EN 124, col·locada amb morter per a ram de paleta (P - 40)	82,62	1,000	82,62

TOTAL Capítol 01.04 17.527,53

Obra 01 Pressupost BNV6
Capítol 05 ENLLUMENAT

NUM.	CODI	UA	DESCRIPCIÓ	PREU	AMIDAMENT	IMPORT
1	P221D-I9NK	m3	Excavació de rasa per a pas d'instal·lacions fins a 1 m de fondària, en terreny compacte (SPT 20-50), realitzada amb mitjans manuals i amb les terres deixades a la vora, en entorn urbà sense dificultat de mobilitat, en voreres > 5 m d'amplària o calçada/plataforma única > 12 m d'amplària, amb afectació per serveis o elements de mobiliari urbà, en actuacions de més de 2 1 m3 (P - 10)	143,40	7,200	1.032,48
2	P2241-IF86	m2	Repàs i piconatge de sòl de rasa d'amplària màxima 0,6 m, amb compactació del 95% PM, en entorn urbà sense dificultat de mobilitat, en voreres > 5 m d'amplària o calçada/plataforma única > 12 m d'amplària, amb afectació per serveis o elements de mobiliari urbà, en actuacions d'1 a 10 1 m2 (P - 13)	9,48	12,000	113,76
3	P2255-DPGZ	m3	Rebliment i piconatge de rasa d'amplària fins a 0,6 m, amb material tolerable de la pròpia excavació, en tongades de gruix de més de 25 i fins a 50 cm, utilitzant picó vibrant de combustible, amb compactació del 95% PM (P - 15)	27,96	7,200	201,31
4	PDG5-HA2I	m	Banda contínua de plàstic de color de 30 cm d'amplària, col·locada al llarg de la rasa a 20 cm per sobre de la canalització (P - 39)	0,73	30,000	21,90
5	PDG2-PZJM	m	Canalització amb un tub corbable corrugat de polietilè de 90 mm de diàmetre nominal, de doble capa, i dau de recobriment de 20x40 cm amb formigó d'ús no estructural HNE-20/P/20 de resistència a compressió 20 N/mm2, consistència plàstica i grandària màxima del granulat 20 mm, fil guia a cada tub, part proporcional d'accessoris d'unió, separadors i obturadors (P - 38)	14,42	30,000	432,60

PRESSUPOST

6	PG33-E6V8	m	Cable amb conductor de coure de tensió assignada0,6/1 kV, de designació RVFV, construcció segons norma UNE 21123-2, tetrapolar, de secció 4x6 mm2, amb armadura de fleix d'acer i coberta del cable de PVC, classe de reacció al foc Eca segons la norma UNE-EN 50575, col·locat en tub (P - 48)	19,81	30,000	594,30
7	PG3B-E7CH	m	Conductor de coure nu, unipolar de secció 1x35 mm2, muntat en malla de connexió a terra (P - 49)	15,73	30,000	471,90
8	ENLL01	pa	Partida alçada a justificar en concepte de legalitxació de la instal·lació d'enllumenat i revisió per part de mantenidor (P - 0)	1.000,00	1,000	1.000,00

TOTAL Capítol 01.05 3.868,25

Obra 01 Pressupost BNV6
Capítol 06 AIGUA POTABLE

NUM.	CODI	UA	DESCRIPCIÓ	PREU	AMIDAMENT	IMPORT
1	AGBAR01	pa	Partida alçada a justificar segons pressupost companyia de treballs a realitzar en instal·lació aigua potable per part de companyia suministradora (P - 0)	25.650,00	1,000	25.650,00

TOTAL Capítol 01.06 25.650,00

Obra 01 Pressupost BNV6
Capítol 07 XARXA ELÈCTRICA DE BAIXA TENSIÓ

NUM.	CODI	UA	DESCRIPCIÓ	PREU	AMIDAMENT	IMPORT
1	EDIST01	pa	Partida alçada a justificar, en cas necessari, segons pressupost companyia de treballs a realitzar en instal·lació de baixa tensió per part de companyia suministradora (P - 0)	28.000,00	1,000	28.000,00

TOTAL Capítol 01.07 28.000,00

Obra 01 Pressupost BNV6
Capítol 08 PAVIMENTS

NUM.	CODI	UA	DESCRIPCIÓ	PREU	AMIDAMENT	IMPORT
1	P931-128VY	m2	Base de 20 cm de gruix de formigó en massa HM - 20 / B / 20 / X0 amb una quantitat de ciment de 200 kg/m3 i relació aigua ciment =< 0.6, abocat des de camió amb estesa i vibratge manual, amb acabat reglejat, incloent els encofrats laterals i els dels junts de dilatació (P - 28)	28,87	200,000	5.774,00
2	P9F3-HXLL	m2	Paviment de peça rectangular de formigó monocapa, gris, de 20x40,5 cm i 8 cm de gruix, preu alt, col·locada sobre base de morter de 1:0,25:3 i 15 N/mm2, i reblert de junts amb beurada de ciment (P - 29)	65,06	200,000	13.012,00
3	P2259-548K	m2	Repàs i piconatge de caixa de paviment, amb una compactació del 95% del PM (P - 16)	2,04	200,000	408,00

TOTAL Capítol 01.08 19.194,00

Obra 01 Pressupost BNV6
Capítol 09 GESTIÓ DE RESIDUS

NUM.	CODI	UA	DESCRIPCIÓ	PREU	AMIDAMENT	IMPORT

PRESSUPOST

1	P2R2-EU9R	m3	Classificació a peu d'obra de residus de construcció o demolició en fraccions segons REAL DECRETO 105/2008, amb mitjans manuals (P - 21)	26,16	87,000	2.275,92
2	P2RA-EU7F	m3	Disposició controlada en dipòsit autoritzat inclòs el cànon sobre la deposició controlada dels residus de la construcció, segons la LLEI 8/2008, de residus barrejats inerts amb una densitat 1,0 t/m3, procedents de construcció o demolició, amb codi 17 01 07 segons la Llista Europea de Residus (P - 25)	34,92	56,000	1.955,52
3	P2RA-EU6S	m3	Disposició controlada en dipòsit autoritzat inclòs el cànon sobre la deposició controlada dels residus de la construcció, segons la LLEI 8/2008, de residus barrejats no perillosos amb una densitat 0,17 t/m3, procedents de construcció o demolició, amb codi 17 09 04 segons la Llista Europea de Residus (P - 24)	31,45	50,000	1.572,50
4	P2RA-EU7K	m3	Disposició controlada en dipòsit autoritzat inclòs el cànon sobre la deposició controlada dels residus de la construcció, segons la LLEI 8/2008, de residus de terra inerts amb una densitat 1,6 t/m3, procedents d'excavació, amb codi 17 05 04 segons la Llista Europea de Residus (P - 26)	11,10	37,000	410,70
5	P2R5-DT1R	m3	Transport de residus inerts o no especials a instal·lació autoritzada de gestió de residus, amb contenidor de 12 m3 de capacitat (P - 23)	19,69	106,000	2.087,14
6	P2R3-HIFX	m3	Transport de terres no contaminades a obra exterior o centre de valorització, amb camió de 7 t i temps d'espera per a la càrrega amb mitjans mecànics, amb un recorregut de menys de 15 km (P - 22)	10,88	37,000	402,56
TOTAL	**Capítol**		**01.09**			**8.704,34**

Obra 01 Pressupost BNV6
Capítol 10 CONTROL DE QUALITAT

NUM.	CODI	UA	DESCRIPCIÓ	PREU	AMIDAMENT	IMPORT
1	PDV1-02HW	u	Jornada per a execució de les proves finals de funcionament d'una xarxa de sanejament, segons PPTGTSP 1986 (P - 42)	851,35	1,000	851,35
2	PDV1-02HX	u	Jornada per a realització durant l'execució, de les proves de funcionament d'un tram de xarxa de sanejament, segons PPTGTSP 1986 (P - 43)	851,35	1,000	851,35
3	P060-01ZP	u	Mostreig, realització de con d'Abrams, elaboració de les provetes, cura, recapçament i assaig a compressió d'una sèrie de sis provetes cilíndriques de 15x30 cm, segons la norma UNE-EN 12390-1, UNE-EN 12390-2, UNE-EN 12390-3, UNE-EN 12350-1, UNE-EN 12350-2 (P - 1)	159,63	3,000	478,89
4	P9Y1-02J3	u	Determinació a laboratori, mitjançant pèndol de fricció, de la resistència al lliscament/relliscada de paviments polits i no polits, segons la norma UNE-ENV 12633, per a un nombre de determinacions igual o superior a 10 (P - 30)	97,89	3,000	293,67
5	PDV1-HC5G	u	Jornada per a execució de les proves finals de servei de la instal·lació de connexió a terra, segons exigències del Projecte i del REBT (P - 45)	681,66	1,000	681,66
6	PDV1-HC5F	u	Jornada per a inspecció durant l'execució de la instal·lació de connexió a terra, segons exigències del Projecte i del REBT (P - 44)	681,66	1,000	681,66
7	PDV1-HC5M	u	Jornada per a execució de les proves finals de servei de la instal·lació elèctrica de baixa tensió, segons exigències del Projecte i del REBT (P - 47)	681,66	1,000	681,66
8	PDV1-HC5L	u	Jornada per a inspecció durant l'execució de la instal·lació elèctrica de baixa tensió, segons exigències del Projecte i del REBT (P - 46)	681,66	1,000	681,66
TOTAL	**Capítol**		**01.10**			**5.201,90**

Obra 01 Pressupost BNV6
Capítol 11 SEGURETAT I SALUT

Projecte per a la desviació de serveis al carrer de Tarent
afectats per les obres de rehabilitació energètica de
l´edifici situat al carrer Benevent nº6 de Barcelona

PRESSUPOST

NUM.	CODI	UA	DESCRIPCIÓ	PREU	AMIDAMENT	IMPORT
1	SS01	pa	Partida alçada a justificar en concepte de seguretat i salut (P - 0)	2.680,00	1,000	2.680,00
TOTAL	**Capítol**		**01.11**			**2.680,00**

5.- RESUM DEL PRESSUPOST

ANDREU IBÁÑEZ GASSIOT. ARQUITECTE ESPECIALITZAT EN REHABILITACIÓ I CÀLCUL D'ESTRUCTURES || MEMBRE DE L'AGRUPACIÓ D'EXPERTS PERICIALS I FORENSES MEMBRE DOCENT DE POSTGRAU DE PATOLOGIES I ESTUDIS DE CONSTRUCCIONS EXISTENTS DEL CAATEEB (COL·LEGI D'APARELLADORS DE BARCELONA)

> C/ Sardenya nº 43
08005 – Barcelona

> Crta. Vilassar de Mar – Argentona km.3
08349 - Cabrera de Mar (Barcelona) Apt. 86

T/ F: 93-754-71-46
estudi@cuyas38.com

RESUM DE PRESSUPOST

Data: 10/06/25 Pàg.: 1

NIVELL 2 : Capítol			Import
Capítol	01.01	TREBALLS PREVIS	3.839,45
Capítol	01.02	ENDERROCS	9.341,39
Capítol	01.03	MOVIMENTS DE TERRES	11.257,21
Capítol	01.04	CLAVAGUERAM	17.527,53
Capítol	01.05	ENLLUMENAT	3.868,25
Capítol	01.06	AIGUA POTABLE	25.650,00
Capítol	01.07	XARXA ELÈCTRICA DE BAIXA TENSIÓ	28.000,00
Capítol	01.08	PAVIMENTS	19.194,00
Capítol	01.09	GESTIÓ DE RESIDUS	8.704,34
Capítol	01.10	CONTROL DE QUALITAT	5.201,90
Capítol	01.11	SEGURETAT I SALUT	2.680,00
Obra	**01**	**Pressupost BNV6**	**135.264,07**
			135.264,07

NIVELL 1 : Obra			Import
Obra	01	Pressupost BNV6	135.264,07
			135.264,07

7.- ÚLTIM FULL

ANDREU IBÁÑEZ GASSIOT. ARQUITECTE ESPECIALITZAT EN REHABILITACIÓ I CÀLCUL D'ESTRUCTURES || MEMBRE DE L'AGRUPACIÓ D'EXPERTS PERICIALS I FORENSES MEMBRE DOCENT DE POSTGRAU DE PATOLOGIES I ESTUDIS DE CONSTRUCCIONS EXISTENTS DEL CAATEEB (COL·LEGI D'APARELLADORS DE BARCELONA)

> C/ Sardenya nº 43
08005 – Barcelona

> Crta. Vilassar de Mar – Argentona km.3
08349 - Cabrera de Mar (Barcelona) Apt. 86

T/ F: 93-754-71-46
estudi@cuyas38.com

PRESSUPOST D'EXECUCIÓ PER CONTRACTE

PRESSUPOST D'EXECUCIÓ MATERIAL.....		135.264,07
13 % Despeses Generals SOBRE 135.264,07.....		17.584,33
6 % Benefici industrial SOBRE 135.264,07.....		8.115,84
	Subtotal	160.964,24
21 % IVA SOBRE 160.964,24.....		33.802,49
TOTAL PRESSUPOST PER CONTRACTE	€	194.766,73

Aquest pressupost d'execució per contracte puja a

(CENT NORANTA-QUATRE MIL SET-CENTS SEIXANTA-SIS EUROS AMB SETANTA-TRES CÈNTIMS)

Andreu Ibáñez Gassiot
ARQUITECTE SUPERIOR
Núm. Col. 37.431/8