
> Actualització del projecte d'obra local ordinària de millora de tres àrees de jocs infantils inclusius <

> Juliol 2025

BAMMP Arquitectes i Associats, SLP <

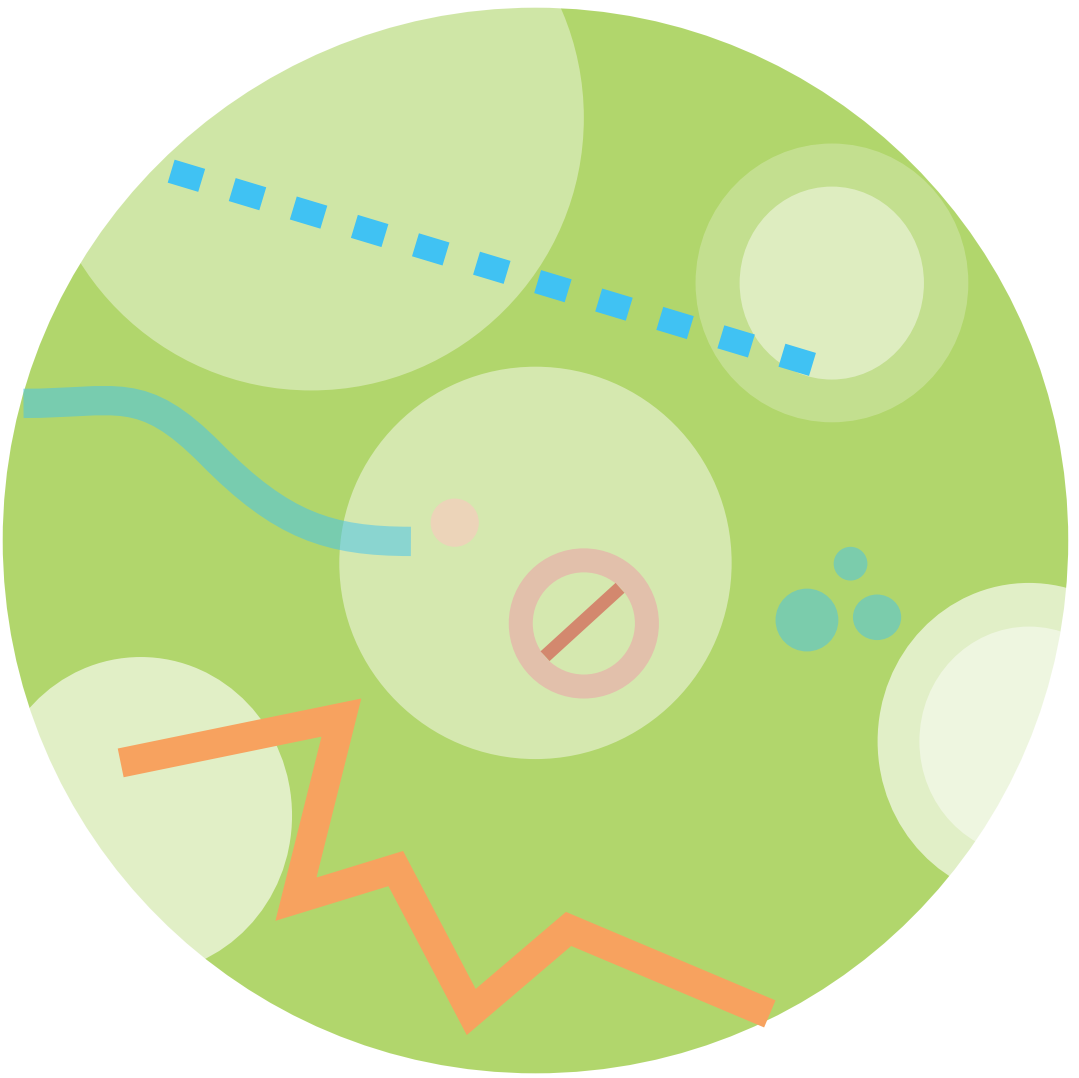

ÍNDEX

1 MEMÒRIA 4

1.1 Antecedents 4

1.2 Objecte del projecte 4

1.3 Àmbit d'actuació 5

1.4 Titularitat del sòl i planejament vigent 5

1.5 Descripció de les característiques actuals de les àrees de jocs 6

1.5.1 Parc del Nord 7

1.5.2 Carrer de Morella 9

1.5.3 Plaça del Mas Isarn 11

1.6 Descripció de la proposta 14

1.6.1 Parc del Nord 14

1.6.2 Carrer de Morella 15

1.6.3 Plaça del Mas Isarn 16

1.7 Descripció de les obres 18

1.7.1 Parc del Nord 18

1.7.2 Carrer de Morella 19

1.7.3 Plaça del Mas Isarn 21

1.8 Justificació del compliment de la normativa d'accessibilitat 23

1.8.1 Compliment de l'Ordre TMA/851/2021 23

1.8.2 Compliment del Decret 209/2023 pel qual s'aprova el Codi d'accessibilitat 24

1.9 Memòria d'execució 25

1.9.1 Terminis i fases 25

1.9.2 Control de qualitat 25

1.9.3 Seguretat i salut 25

1.9.4 Gestió de residus 26

1.9.5 Serveis afectats 26

1.9.6 Seguiment i control de les obres 27

1.9.7 Altres aspectes a tenir en compte en la contractació d'aquestes obres 27

1.9.8 Definició de preus contradictoris 28

1.9.9 Justificació de preus i resum de pressupost 28

1.9.10 Import de les actuacions 28

1.9.11 Normativa aplicable i declaració d'obra completa 29

1.9.12 Marques comercials contingudes al projecte 29

1.9.13 Afectació de la via pública 29
1.9.14 Afectació del trànsit 30
2 DOCUMENTACIÓ GRÀFICA 31
3 PLECS DE PRESCRIPCIONS TÈCNIQUES 33
4 AMIDAMENT I PRESSUPOST 34
4.1 Parc del Nord 34
4.1.1 Amidament 35
4.1.2 Quadre de preus núm. 1 36
4.1.3 Quadre de preus núm. 2 37
4.1.4 Justificació de preus 38
4.1.5 Pressupost 39
4.1.6 Resum de pressupost 40
4.2 Carrer de Morella 41
4.2.1 Amidament 41
4.2.2 Quadre de preus núm. 1 42
4.2.3 Quadre de preus núm. 2 43
4.2.4 Justificació de preus 44
4.2.5 Pressupost 45
4.2.6 Resum de pressupost 46
4.3 Plaça del Mas Isarn 47
4.3.1 Amidament 47
4.3.2 Quadre de preus núm. 1 48
4.3.3 Quadre de preus núm. 2 49
4.3.4 Justificació de preus 50
4.3.5 Pressupost 51
4.3.6 Resum de pressupost 52
ANNEX 1: ESTUDIS BÀSICS DE SEGURETAT I SALUT 54
ANNEX 2: COMPLIMENT NORMATIU 55
ANNEX 3: SERVEIS EXISTENTS 56
ANNEX 4: ESTUDI DE GESTIÓ DE RESIDUS 57
ANNEX 5: ESTUDI LUMÍNIC 58

1 MEMÒRIA

1.1 Antecedents

La Coordinadora Capaç, una entitat integrada per les Associacions de Mares i Pares d'Alumnes (AMPA) de les escoles d'educació especial de Terrassa i per familiars de persones amb discapacitat intel·lectual, va presentar, en el Ple ordinari de l'Ajuntament de Terrassa del 31 de març de 2023, una proposta que incloïa l'elaboració, en un termini de nou mesos, d'un Pla de Millora de l'Accessibilitat a les zones de joc infantil. L'objectiu era que, en un termini màxim de tres anys, totes les àrees amb cinc o més jocs esdevinguessin espais inclusius.

Aquesta proposta va ser aprovada pel Ple municipal, i és en aquest marc que l'Ajuntament va formalitzar l'encàrrec de redacció d'un projecte de remodelació de quatre àrees de jocs infantils existents amb la finalitat d'incrementar-ne el grau d'inclusivitat. D'aquestes quatre àrees, ja s'ha aprovat i iniciat la remodelació de l'àrea de jocs infantils dels Jardins Ròmul i Piñol, al barri del Roc Blanc, les obres de la qual es troben en execució a data de juny de 2025.

El 5 de juny l'Ajuntament de Terrassa va enviar un correu electrònic sol·licitant a BAMMP Arquitectes i Associats SLP, oferta per l'actualització del projecte per a la millora de tres àrees de jocs infantils inclusius, ubicades al Parc del Nord, al carrer Morella i a la plaça del Mas Isarn. Aquest document desenvolupa i actualitza, a nivell de projecte executiu, les actuacions previstes en aquestes tres àrees, amb l'objectiu de garantir-ne la inclusivitat.

1.2 Objecte del projecte

El projecte consisteix en la remodelació de tres zones de jocs infantils existents per incorporar-hi jocs inclusius i garantir-hi l'accessibilitat, seguint les directrius de la proposta aprovada pel Ple i com a mínim la normativa vigent d'accessibilitat i d'inclusivitat, superant-les fins i tot quan sigui possible. En alguns casos, la proposta comporta també l'ampliació de l'àrea de jocs.

L'objectiu és projectar unes àrees inclusives, on els infants i adolescents amb una discapacitat física, psíquica o sensorial puguin accedir, jugar i participar.

Les característiques o condicions d'aquestes àrees són:

1. Que siguin accessibles. Això implica comptar amb rampes per salvar els desnivells i paviments que facilitin la mobilitat en la zona de jocs, evitant materials com la sorra.
2. Que hi hagi un percentatge important de jocs inclusius barrejats amb els jocs habituals no adaptats. En aquest sentit, es proposa incrementar la proporció mínima de jocs inclusius que requereix la normativa vigent, sempre que això sigui possible.

   Entre els jocs adaptats es proposen carrusels, balancins amples amb agafadors i respatllers, taules de sorra adaptades per a cadires de rodes, excavadores també adaptades per a cadires de rodes, gronxadors niu, gronxadors amb cadira adaptada, jocs modulars de trepa, plafons de sorolls, visuals i tàctils i tobogans amples.

Alhora, cal considerar aspectes com la seguretat, amb la presència de tanques i paviments cromàtics que marquin les zones segures, la il·luminació, l'ombrejat i la biodiversitat. En aquest sentit, es plantarà nou arbrat per afavorir les zones d'ombra i es reforçarà l'enllumenat, instal·lant nous fanals als àmbits amb dèficit de llum.

1.3 Àmbit d'actuació

Es defineixen tres àmbits d'actuació, constituïts per les zones de jocs infantils següents:

Codi	Nom	Ubicació	Superfície actual	Superfície proposta
ZJI0002	Zona Infantil del Parc del Nord Ferroviaris	Parc del Nord, entre el carrer dels Ferroviaris i el Passeig 22 de Juliol (Sant Pere)	131,6 m^2	224,3 m^2
ZJI0014	Zona Infantil del carrer de Morella	Cruïlla dels carrers Morella, Wilson i Berguedà (Can Palet)	93,5 m^2	345,0 m^2
ZJI0168	Zona infantil Plaça del Mas Isarn	Plaça del Mas Isarn, 10 (Can Petit)	166,9 m^2	814,4 m^2

1.4 Titularitat del sòl i planejament vigent


Titularitat del sòl

Les tres àrees objecte de la proposta es troben ubicades en sòl de titularitat pública, propietat de l'Ajuntament de Terrassa.


Planejament vigent

Les zones de jocs se situen en sòls qualificats pel POUM de Terrassa amb les claus urbanístiques següents:


Parc del Nord Ferroviaris. clau P.1 Sistema d'Espais Lliures. Parcs urbans

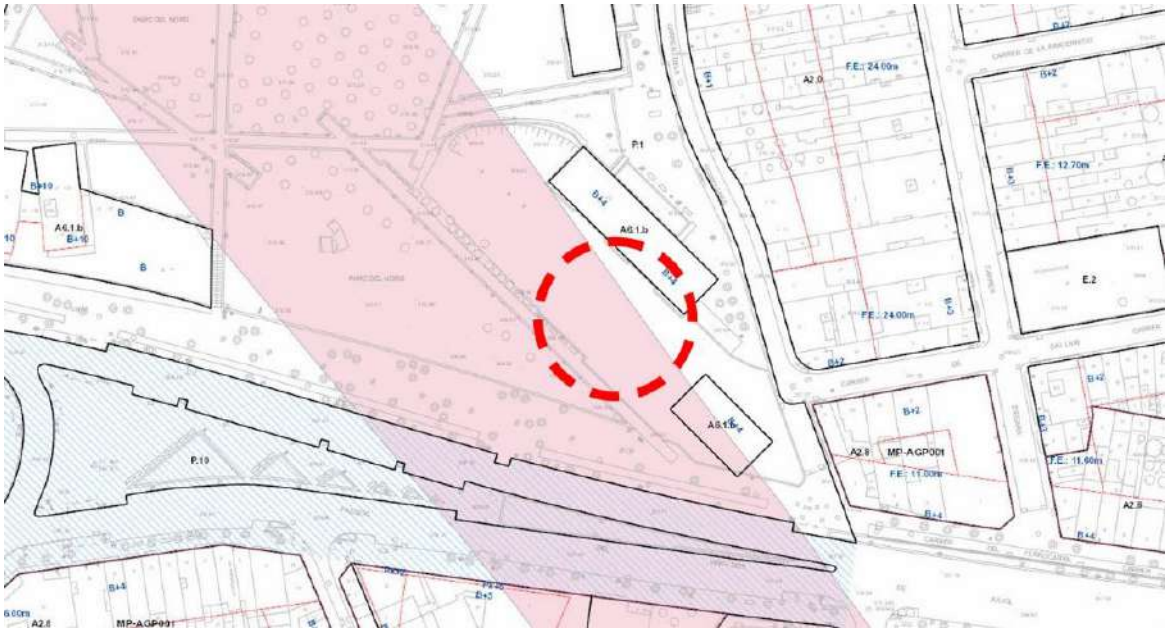

Carrer Morella: sistema viari

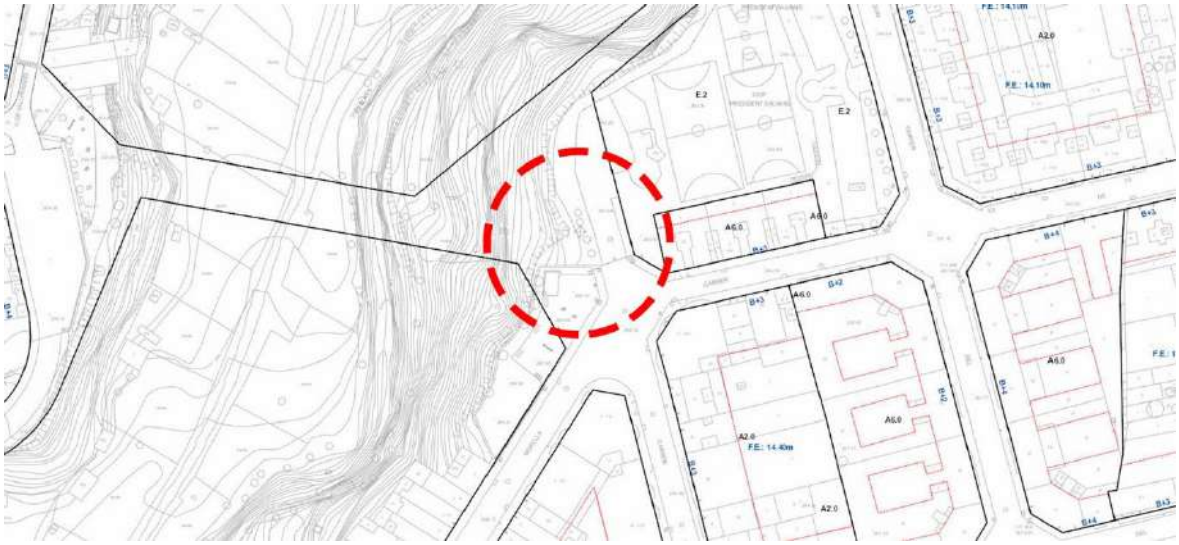

Plaça Mas Isarn: clau P.3 Sistema d'Espais Lliures. Verds urbans

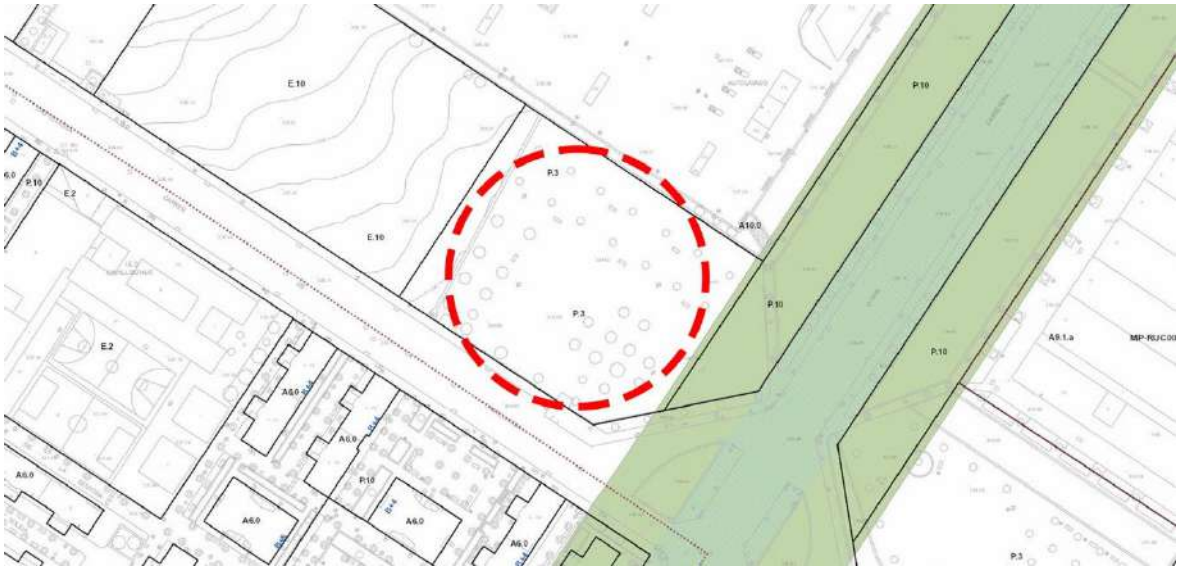

1.5 Descripció de les característiques actuals de les àrees de jocs

Les tres zones de jocs infantils existents que es proposa adaptar per fer-les més inclusives es troben distribuïdes arreu de la ciutat, als barris de Sant Pere (Parc del Nord), Can Palet (carrer de Morella) i polígon industrial de Can Petit (Plaça del Mas Isarn).



Ubicació general de les tres àrees de jocs infantils

1.5.1 Parc del Nord

Lloc

L'àrea de jocs infantils del Parc del Nord, situada al costat del carrer dels Ferroviaris, és un espai de forma rectangular i amb una superfície aproximada de 125 m^2. Cal fer esment que a l'altre extrem del parc hi ha una altra àrea de jocs infantils.



Ubicació general de la zona de jocs (amb color groc)



Àrea actual de la zona de jocs infantils

Equipament

És un espai equipat amb 6 bancs no adaptats i una font, amb una bona cobertura d'ombra perquè al seu interior hi ha força arbres. El paviment és de sorra. No hi ha tanca perquè queda separada del carrer.

Entorn

L'entorn on es troba és residencial. Propera a aquesta àrea hi ha l'Escola Heura, que acull nois de 13-14 anys, alguns amb autisme.

Accessibilitat

S'hi accedeix a través dels itineraris del Parc del Nord, completament accessibles.

Té molt properes (a uns 120 metres) les estacions de tren de RENFE (Rodalies) Terrassa-Centre i dels Ferrocarrils de la Generalitat de Catalunya (FGC) Terrassa estació del Nord, així com parades de diverses línies d'autobusos urbans (línies L2, L10 i LH, i algunes més a l'altra banda de l'estació del Nord) i interurbans (M8A, M8D, M11 i N64). Disposa de dos aparcaments per a bicicletes, un d'ells obert i l'altre tancat.

Necessitats

Es va realitzar una consulta telefònica amb na Pilar Fernández, directora de l'Escola Heura, que ha explicat que ja havien mantingut contactes per tractar d'aquest tema amb la regidora Polo.

Voldrien dos gronxadors niu, una caseta inclusiva i jocs individuals amb molla.

Demanen que l'accés als jocs inclusius es faci des d'un paviment que faciliti la mobilitat.

Demanen un cert tancament de l'àmbit per evitar que els nois s'escapin "fàcilment".

Imatges de la zona de jocs infantils existent al Parc del Nord





1.5.2 Carrer de Morella

Lloc

L'àrea de jocs infantils és molt petita, amb una superfície aproximada de poc més de 90 m^2, i té planta trapezoidal. Es troba situada a la part nord del carrer Morella, a l'alçada de la cruïlla amb el carrer Wilson, i s'ubica dins del Parc de Vallparadís.



Ubicació general de la zona de jocs (amb color groc)



Àrea actual de la zona de jocs infantils

Equipament

Aquesta àrea, delimitada amb una tanca de fusta, està equipada amb bancs i una font no adaptada. El paviment és de sorra.

Entorn

L'entorn on es troba és residencial. Propera a aquesta àrea hi ha l'edifici de l'antiga escola Salvans de la Caixa de Terrassa, que ara acull l'escola Auró, i provisionalment l'Institut Escola de Sala Badrinas.

Accessibilitat

S'hi accedeix des de la vorera del carrer, de forma completament accessible.

La parada d'autobús més propera es troba a uns 100 metres, al carrer del Germà Joaquim, just davant de l'Escola Auró, on fan cap les línies L4, L7, L10 i la nocturna 16 (Bus Dnit).

Necessitats

Tot i que l'àrea se situa en un dels extrems del parc de Vallparadís, cal destacar que la part central del barri de Can Palet pràcticament no disposa de cap espai de joc infantil.

Aixecament topogràfic

Per al desenvolupament del projecte, s'ha realitzat un aixecament topogràfic en coordenades UTM, que ha servit de base per a la redacció del projecte i que s'incorpora dins del capítol de la documentació gràfica.

Imatges de la zona de jocs infantils existent al carrer Morella






1.5.3 Plaça del Mas Isarn

Lloc

A diferència de les dues anteriors, aquesta zona, situada en la cruïlla entre el carrer de la Castellassa i la carretera de Castellar, es distribueix en diferents àmbits. La plaça té dos nivells amb una diferència de cota d'uns 70 cm, salvada amb un mur de contenció de formigó. En la part més alta hi ha una zona delimitada per una tanca de fusta amb jocs per a nens petits i una àrea oberta per a jocs de nens més grans. A la part baixa hi ha un àmbit amb elements per a la pràctica de l'esport.

Aixecament topogràfic

Per al desenvolupament del projecte, s'ha realitzat un aixecament topogràfic en coordenades UTM, que ha servit de base per a la redacció del projecte i que s'incorpora dins del capítol de la documentació gràfica.



Ubicació general de la zona de jocs (amb color groc)



Àrea actual de la zona de jocs infantils

Equipament

L'àrea estrictament de jocs infantils, delimitada amb una tanca de fusta, està equipada amb quatre bancs adaptats i té el paviment de sorra. Just al costat i ha instal·lat un joc del telèfon. Està parcialment ombrejada per arbrat en tres dels costats i compta amb un punt de llum. En la resta de l'àmbit hi ha, a la part alta, tres bancs adaptats més i l'àrea de jocs per a nens més grans, i a la part baixa, on hi ha els elements per a la pràctica esportiva (màquines i taula de ping-pong), s'hi ubiquen 11 bancs adaptats més i una font, no adaptada. El paviment de la resta de l'àmbit és de terra. A la part més elevada s'hi accedeix mitjançant rampes.

Entorn

La plaça està situada en el límit sud del polígon industrial de Can Petit, però a tocar del polígon d'habitatges del barri de Sant Llorenç, del qual el separa el carrer de la Castellassa. Té al costat de ponent una àrea per a gossos i limita per la part nord amb l'aparcament del centre comercial Supeco, situat en una cota superior.

L'Ajuntament va fer una cessió del sòl qualificat d'equipament (en part del qual ara es troba l'àrea per a gossos), a la Fundació AMPANS, que té seu a Santpedor. A data juny de 2025, la fundació està construint-hi una residència i centre de dia per a persones amb discapacitat intel·lectual i del desenvolupament amb necessitats de suport extens.

Durant la realització del treball de camp es va poder constatar que aquesta àrea era utilitzada per l'escola Sant Josep, ubicada al carrer de les Borges Blanques, 22, de Terrassa. Vam coincidir amb un grup d'alumnes d'aquesta escola d'una línia. Els professors van comentar que són usuaris habituals perquè el pati que tenen és molt petit. Cada curs hi va un matí a la setmana.

Accessibilitat

S'hi accedeix des de la vorera del carrer, de forma completament accessible, mitjançant rampes.

La parada d'autobús més propera es troba a la Plaça de la Font de La Pola, baixant 300 metres per la carretera de Castellar, a la qual donen servei les línies urbanes L1 (Sant Llorenç-Hospital) i L2 (Les Arenes-Rambla d'Ègara). També hi ha una parada de la línia L1 més al nord de l'àmbit, seguint la carretera de Castellar 275 metres enllà, però que només és servida per les circulacions de la L1 que arriben a Mossèn Homs.

Compta amb un aparcament per a bicicletes a uns 60 metres, al carrer de la Castellassa, just davant de l'Institut Cavall Bernat.

Imatges de la zona de jocs infantils existent a la plaça del Mas Isarn










1.6 Descripció de la proposta

1.6.1 Parc del Nord

Es proposa mantenir la zona de jocs existent amb paviment de sorra i crear-ne una de nova al costat amb paviment de cautxú per als jocs inclusius. Ambdues zones seran de planta rectangular, essent la nova una mica més petita. La superfície total se situa al voltant dels 220 m^2.

Els bancs existents, que quedarien emplaçats entre les dues zones, es reubicaran, substituint-los parcialment per altres d'adaptats. La creació de la nova peça també obligarà a la reubicació de la taula de ping-pong existent.

Seguint els suggeriments de la direcció de l'escola Heura, tres dels costats del perímetre de la peça nova per a jocs inclusius estaran delimitats per una tanca, de manera que la zona quedarà oberta només per la part que confronta amb la peça actualment existent. El paviment de cautxú d'aquesta peça també diferenciarà cromàticament la zona de seguretat de cada joc.

Es mantindran els arbres existents, que proporcionen una ombra adequada, així com la font actual, que ja està adaptada.

Quant als jocs inclusius, es preveu instal·lar:

- Un gronxador amb una cistella niu.
- Una caseta accessible.
- Un joc sonor musical.
- Un panell lúdic.

En l'espai amb paviment de sorra es preveu substituir els elements existents pels següents:

- Un gronxador amb una cistella niu.
- Un balancí de molles doble amb respatller.
- Una caseta amb tobogan doble.



Zona de jocs infantils projectada al Parc del Nord. La superfície pavimentada amb cautxú s'indica amb color blanc i vermell, i la pavimentada amb sorra amb color beix.

1.6.2 Carrer de Morella

Es proposa ampliar l'àrea de jocs actual, que és molt petita (poc més de 90 m^2), ocupant l'esplanada annexa al pati de l'escola Auró, de forma que la nova zona també doni servei als usuaris de l'escola, ampliant la superfície destinada a zona de jocs en més de 500 m^2.

L'àmbit actual es mantindrà, com ara, amb paviment de sorra i amb una nova tanca perimetral que substituirà l'existent. El nou àmbit que s'incorpora comptarà amb una zona d'accés amb paviment de formigó, una zona de jocs inclusius amb paviment de cautxú, amb diferenciació cromàtica de les àrees de seguretat de cada joc, i una zona pavimentada amb sorra. Una tanca resseguirà tot l'àmbit nou pel seu costat nord i oest, com a protecció envers el talús que baixa vers el parc de Vallparadís. Aquesta tanca es prolongarà pel sud i l'est per cloure parcialment la zona de jocs pavimentada amb cautxú, que quedarà oberta pel seu vèrtex nord-est.

La zona nova incorporarà punts de llum, bancs adaptats i arbres disposats al voltant del perímetre, amb arbustives adossades al mur que tanca el pati de l'escola. En la zona existent se substituirà la font actual per una d'inclusiva.

Quant als jocs inclusius, es preveu instal·lar, en la zona amb paviment de cautxú:

- Un balancí de molla inclusiu.
- Un joc de rotació inclusiu.
- Un gronxador niu.

- Un trampolí inclusiu.

En la zona pavimentada amb sorra es proposa instal·lar:

- Una caseta accessible tipus vaixell (en la zona existent).
- Un conjunt d'escalada (en la zona existent).
- Una caseta de robínia amb tobogan metàl·lic (en la zona de nova creació).



Zona de jocs infantils projectada al carrer Morella. La superfície pavimentada amb cautxú s'indica amb color beix i vermell, la pavimentada amb formigó amb color gris blavós, i la pavimentada amb sorra amb color crema.

1.6.3 Plaça del Mas Isarn

Es proposa substituir completament la zona actual de jocs per als nens més petits (la que ara es troba delimitada per una tanca), mantenint la zona de jocs per a nens més grans (no tancada) i l'àrea amb aparells esportius sense modificar.

Es preveu eliminar bona part del muret de contenció que separa els dos nivells topogràfics de l'àmbit, aprofitant el desnivell per crear un petit turó que, en la part dedicada als jocs infantils, s'aprofitarà per facilitar la instal·lació de tobogans i diversos elements de grimpada (cordes, preses…) i que en la part sense jocs formarà un petit talús vegetat. També es proposa la creació d'una tanca perimetral que clogui parcialment tot l'espai pels costats sud-oest, sud i sud-est, a poca distància de la vorera que ressegueix el carrer de la Castellassa i el seu xamfrà amb la carretera de Castellar, amb un portal d'accés a l'alçada de l'actual pas de zebra del carrer de la Castellassa.

Quant a les zones de jocs, se n'instal·laran dues, ambdues pavimentades amb cautxú: una en el turonet de nova creació i una altra de menors dimensions en la part baixa, amb topografia plana. El paviment diferenciarà cromàticament les zones de seguretat al voltant dels diversos jocs. La zona ubicada en el turonet comptarà amb diverses rampes per facilitar l'accés de cadires de rodes, amb un pendent inferior al 6%.

El trajecte perimetral d'accés a les zones de joc es pavimentarà amb sauló sòlid, de forma que sigui accessible.

La voluntat és mantenir tot l'arbrat existent. Tanmateix, la modificació de la topografia pot comportar que, en alguns casos, sigui necessari retirar algun arbre, ja sigui perquè el tronc quedi excessivament cobert o perquè les branques interfereixin amb el bon funcionament i desenvolupament de les àrees de joc. En aquest sentit, s'ha previst la retirada de dos arbres, que seran substituïts per dos de nous, de característiques similars, i plantats en una ubicació el més propera possible a l'original.

El nou parterre, que permetrà salvar el desnivell existent i que estarà situat al costat de la plataforma de jocs, es plantarà amb espècies arbustives de baix consum hídric. Tant aquest parterre com el nou arbrat disposaran de sistema de reg.

La font i les papereres existents se substituiran per altres d'adaptades.

Quant als jocs inclusius, es preveu instal·lar, a la part amb topografia plana:

- Un balancí de molles inclusiu.
- Un joc de rotació inclusiu.
- Un gronxador niu.
- Un joc interactiu amb pilotis.

En la part que forma el turonet, es preveu instal·lar:

- Espais amb cordes per escalada.
- Espais amb preses per escalada.
- Dos tobogans sobre vessant, que aprofiten el desnivell (de 4,40m i 3,80m de desnivell vertical)
- Un tobogan inclusiu ampli (2,60 m de desnivell vertical).
- Un joc amb xarxa



Zona de jocs infantils projectada a la Plaça del Mas Isarn. La superfície pavimentada amb cautxú s'indica amb color beix i vermell, i la pavimentada amb sauló sòlid, amb color beix més fosc.

1.7 Descripció de les obres

1.7.1 Parc del Nord

Treballs previs

Previ a l'inici de l'obra es portaran a terme els següents treballs:

- Col·locació de tanca perimetral de delimitació dels treballs i senyalització dels itineraris alternatius.
- Protecció del material vegetal existent (arbres) dins de l'àmbit de l'obra, i proper a l'àmbit d'obra.
- Retirada dels jocs infantils existents, que es traslladaran al dipòsit municipal.
- Retirada i acopi del mobiliari urbà que calgui reubicar (bancs i taula de tennis taula).
- Retirada del paviment de sorra existent.
- Identificació dels serveis existents.

Moviment de terres

Es preveu tallar amb disc el material asfàltic a retirar, retirar el material asfàltic i fer el rebaix per col·locar la subbase de formigó del paviment de cautxú previst.

Durant l'execució dels treballs de rebaix es tindrà cura de no tallar les arrels de diàmetre superior a 5 cm, per la qual cosa, si és necessari, es farà l'excavació manualment.

Xarxa de drenatge

El projecte no preveu cap afectació al drenatge.

Xarxa d'enllumenat

El projecte no preveu cap afectació a l'enllumenat.

Ferms i paviments

El projecte contempla la utilització dels següents paviments:

- Paviment de cautxú de 5 cm de gruix de color format per una capa base inferior de grànuls de cautxú reciclat sbr de color negre de 40 mm de gruix i una capa superior de grànuls de cautxú EPDM de 10 mm de gruix, de colors diferents segons plànols de detall. Executat sobre llosa de formigó de 20 cm HM-25/P/20/IIA fabricat a central, formant pendent d'evacuació del 2%.
- Paviment de cautxú del gruix necessari per esmorteir la caiguda (segons normativa) de color format per una capa base inferior de grànuls de cautxú reciclat sbr de color negre de 60 mm de gruix i una capa superior de grànuls de cautxú EPDM de 10 mm de gruix, de colors diferents segons plànols de detall. Executat sobre llosa de formigó de 20 cm HM-25/P/20/IIA fabricat a central, formant pendent d'evacuació del 2%.
- Paviment de sorra garbellada de Santa Coloma per esmorteir les caigudes, sobre làmina geotèxtil, segons prescripcions dels serveis tècnics municipals de l'Ajuntament de Terrassa.
- Vorada de separació entre el paviment asfàltic i el paviment de cautxú.
- Partida de reparació del paviment asfàltic (slurry).

Jardineria

No es preveuen noves actuacions. Això no obstant, s'ha previst una partida pel cas que en el rebaix de la nova zona s'afectés el reg existent.

Font

Es preveu el manteniment de la font.

Mobiliari i elements urbans

Es preveu el manteniment dels deu bancs existents, quatre dels quals es reubicaran. Addicionalment, es preveu el subministrament i col·locació de 2 bancs nous que acompleixin els requeriments de la normativa d'accessibilitat.

Es tornaran a col·locar els bancs i la taula de tennis taula al lloc previst en el projecte.

El joc del telèfon es desmuntarà i reubicarà de nou.

Es col·locaran els jocs infantils d'acord amb les prescripcions del fabricant.

Es col·locarà una tanca de protecció formada per cilindres d'acer galvanitzat. La tanca incorporarà un perfil rodó a la part superior per evitar la deformació dels cilindres.

Es col·locaran els rètols informatius, segons prescripcions dels serveis tècnics municipals de l'Ajuntament de Terrassa.

Es substituiran les cordes del joc Galaxy per unes de noves.

1.7.2 Carrer de Morella

Treballs previs

Previ a l'inici de l'obra es portaran a terme els següents treballs:

- Aixecament topogràfic per definir amb precisió els serveis existents i les rasants del projecte.
- Col·locació de tanca perimetral de delimitació dels treballs i senyalització dels itineraris alternatius.
- Protecció del material vegetal existent (arbres) proper a l'àmbit de l'obra.
- Retirada dels jocs infantils existents, que es traslladaran a l'abocador autoritzat.
- Retirada i acopi del mobiliari urbà que calgui reubicar.
- Retirada del paviment de sorra existent.
- Retirada de la tanca de fusta existent.
- Identificació dels serveis existents.

Moviment de terres

El projecte preveu un rebaix per a poder executar les subbases dels paviments previstos: sorra de Santa Coloma, cautxú de dos gruixos diferents i paviment de formigó.

Xarxa de drenatge

El projecte preveu l'execució de tres pous d'infiltració. Aquests pous tindran un sobreeixidor que es connectarà a la xarxa de clavegueram en dos punts diferents, previ a la connexió es col·locarà un pou sorrer.

Xarxa d'enllumenat

El projecte preveu la instal·lació de tres nous punts de llum, muntats sobre columnes de 4,50 metres d'alçada, que es connectaran a una de les línies elèctriques existents. Les connexions es faran sempre en caixes de connexió ubicades a la columna i d'acord amb les especificacions del Servei d'Enllumenat de l'Ajuntament de Terrassa.

Per tal de reforçar la il·luminació de l'escala adjacent a la zona de jocs, es preveu la instal·lació d'un quart punt de llum, aquest amb una alçada de 10 metres, amb l'objectiu d'ampliar la cobertura lumínica. Aquest punt també es connectarà a una de les línies elèctriques existents.

A l'Annex s'incorpora l'estudi lumínic realitzat.

Ferms i paviments

El projecte contempla la utilització dels següents paviments:

- Paviment de cautxú de 5 cm de gruix de color format per una capa base inferior de grànuls de cautxú reciclat sbr de color negre de 40 mm de gruix i una capa superior de grànuls de cautxú EPDM de 10 mm de gruix, de colors diferents segons plànols de detall. Executat sobre llosa de formigó de 20 cm HM-25/P/20/IIA fabricat a central, formant pendent d'evacuació del 2%.
- Paviment de cautxú del gruix necessari per esmorteir la caiguda (segons normativa) de color format per una capa base inferior de grànuls de cautxú reciclat sbr de color negre de 60 mm de gruix i una capa superior de grànuls de cautxú EPDM de 10 mm de gruix, de colors diferents segons plànols de detall. Executat sobre llosa de formigó de 20 cm HM-25/P/20/IIA fabricat a central, formant pendent d'evacuació del 2%.
- Paviment de sorra garbellada de Santa Coloma per esmorteir les caigudes, sobre làmina geotèxtil, segons prescripcions dels serveis tècnics municipals de l'Ajuntament de Terrassa.
- Paviment de formigó amb acabat remolinat mecànic, i amb pols de quars per endurir les superfícies. Al paviment s'hi farà un tractament superficial amb òxid de ferro per donar-li una tonalitat ocre. Es faran talls al paviment per evitar que s'esquerdi.

Es col·locaran diferents vorades de separació entre els diferents materials: tub d'acer galvanitzat i planxa d'acer galvanitzada.

Jardineria

Es plantaran 11 arbres per fer ombra a la zona dels jocs infantils, de les espècies Xicranda mimosifolia i Celtis australis. Els arbres tindran un tutor format per tres pals de castanyer amb una anella de subjecció al tronc mitjançant cautxú .

La plantació de l'arbrat es farà amb un llit de sòl estructural per facilitar el drenatge. Els sòls estructurals es connectaran amb una rasa omplerta també de sòl estructural.

Es preveu una làmina antiarrels acanalada de 60 cm d'alçada a les parts necessàries (veure plànol) per evitar que les arrels malmetin els paviments.

Els arbres disposaran d'un reg amb anell de goteig i els arbusts un reg amb tech line per degoteig.

El sistema de reg disposarà d'electrovàlvula, programador, filtre i d'una vàlvula de drenatge i una de ventosa. Es faran 3 sectors de reg. És a dir, programador de 4 sectors amb bluetooth i telegestionable, 4 claus d'esfera, 3 electrovàlvules, 3 reguladors de pressió, 3 filtres de plàstic de malla, 3 vàlvules de rentat o descàrrega, 3 vàlvules de ventosa, i un sensor d'humitat.

En el punt més alt de la instal·lació es disposarà d'una vàlvula de ventosa que permeti que la canonada pugui buidar-se sense aspirar aire pels degoters, evitant així que aquests s'obturin. La vàlvula de drenatge es situarà al final del tub de polietilè, sempre al punt més baix de la instal·lació de reg localitzat, per a garantir el buidat d'aquests quan finalitzi el reg. La vàlvula de drenatge es connectarà a la rasa de sòl estructurant. Les vàlvules, ja siguin de rentat o de descàrrega automàtica, s'ubicaran dins d'un pericó de 40x40cm, que estarà connectat a un desguàs.

Caldrà protegir les canonades de reg sota paviment amb un tub corrugat i registrar el pas de canonades entre parterres al seu pas entre paviments amb un pericó circular de 25cm. I les anelles de reg dels arbres hauran d'assegurar un cabal de 25l/h, el diàmetre de l'anella dependrà del cabal dels degotadors.

La plantació de l'arbrat es farà amb un llit de sòl estructural per facilitar el drenatge. Els sòls estructurals es connectaran al pou de drenatge.

Els dos regs es connectaran a un comptador nou connectat a la xarxa d'aigua.

Font

Es preveu la substitució de la font existent per una de nova, adaptada. La font disposarà d'un sistema de buidatge automàtic accionat amb electrovàlvula.

Mobiliari i elements urbans

Es preveu el manteniment de 2 bancs en la seva posició actual, la reubicació de dos bancs existents i el subministrament de 2 bancs nous. Tots els bancs acompliran els requeriments de la normativa d'accessibilitat.

Es col·locaran els jocs infantils d'acord amb les prescripcions del fabricant.

Es col·locaran els rètols informatius segons prescripcions dels serveis tècnics municipals de l'Ajuntament de Terrassa.

Es col·locarà una tanca de protecció amb cilindres d'acer galvanitzat.

1.7.3 Plaça del Mas Isarn

Treballs previs

Previ a l'inici de l'obra es portaran a terme els següents treballs:

- Col·locació de tanca perimetral de delimitació dels treballs i senyalització dels itineraris alternatius.
- Protecció del material vegetal existent (arbres) proper a l'àmbit de l'obra.
- Retirada dels jocs infantils existents, que es traslladaran l'abocador autoritzat.
- Retirada i acopi del mobiliari urbà que calgui reubicar.
- Retirada del paviment de sorra existent.
- Retirada de la tanca de fusta existent (jocs infantils, barana de fusta).
- Desplaçament del fanal incompatible amb les obres.

- Identificació dels serveis existents.

Moviment de terres

Es preveu el rebaix de terres per a la construcció dels nous paviments i l'enderroc de part del mur de formigó que salva el desnivell.

Es preveu el subministrament de terra per a la confecció de la nova topografia.

Es preveu el moviment de terres per a l'execució del nou parterre que salvarà el desnivell de la part nord de la plaça.

Xarxa de drenatge

El projecte preveu l'execució de tres pous d'infiltració. Una part d'aquests pous tindran un sobreeixidor que es connectarà a la xarxa de clavegueram, previ a la connexió es col·locarà un pou sorrer.

Xarxa d'enllumenat

El projecte preveu el desplaçament d'un dels fanals existents i la instal·lació de dos nous punts de llum, muntats sobre columnes de 4,50 metres d'alçada, que es connectaran a una de les línies elèctriques existents. Les connexions es faran sempre en caixes de connexió ubicades a la columna i d'acord amb les especificacions del Servei d'Enllumenat de l'Ajuntament de Terrassa.

A data juny 2025 s'està pendent de rebre l'estudi lumínic, per aquesta raó s'ha fet previsió d'un punt enllumenat addicional.

Ferms i paviments

El projecte contempla la utilització dels següents paviments:

- Paviment de cautxú de 5 cm de gruix de color format per una capa base inferior de grànuls de cautxú reciclat sbr de color negre de 40 mm de gruix i una capa superior de grànuls de cautxú EPDM de 10 mm de gruix, de colors diferents segons plànols de detall. Executat sobre llosa de formigó de 20 cm HM-25/P/20/IIA fabricat a central, formant pendent d'evacuació del 2%.
- Paviment de cautxú del gruix necessari per esmorteir la caiguda (segons normativa) de color format per una capa base inferior de grànuls de cautxú reciclat sbr de color negre de 60 mm de gruix i una capa superior de grànuls de cautxú EPDM de 10 mm de gruix, de colors diferents segons plànols de detall. Executat sobre llosa de formigó de 20 cm HM-25/P/20/IIA fabricat a central, formant pendent d'evacuació del 2%.
- Paviment de sorra garbellada de Santa Coloma per esmorteir les caigudes, sobre làmina geotèxtil, segons prescripcions dels serveis tècnics municipals de l'Ajuntament de Terrassa.
- Paviment de sauló estabilitzat tipus sauló sòlid o similar.

Previ a l'execució dels paviments de cautxú es projectarà una capa de formigó a tot el seu àmbit. El projectat s'adaptarà a la nova topografia.

Es col·locaran diferents vorades de separació entre els diferents materials: tub d'acer galvanitzat i planxa d'acer galvanitzada

Jardineria

Es plantarà 1 arbre per completar l'ombra a la zona de jocs infantils i es construirà un nou parterre amb plantes arbustives.

La plantació de l'arbrat es farà amb un llit de sòl estructural per facilitar el drenatge.

El nou arbre disposarà d'un reg amb anell de goteig i els arbusts un reg amb tech line per degoteig. Els dos regs es connectaran al sistema de reg de la plaça.

En els arbres el tronc dels quals quedi afectat per la modificació de la topografia es preveurà un sistema de protecció amb graves per airejar el tronc.

Font

Es preveu la substitució de la font existent per una de nova, adaptada. La font disposarà d'un sistema de buidatge automàtic accionat amb electrovàlvula.

Mobiliari i elements urbans

Es preveu la reubicació de 10 bancs existents, que acompleixen els requeriments de la normativa d'accessibilitat.

Es col·locaran els jocs infantils d'acord amb les prescripcions del fabricant.

Es col·locaran els rètols informatius, segons prescripcions dels serveis tècnics municipals de l'Ajuntament de Terrassa.

Es col·locarà una tanca de protecció amb cilindres d'acer galvanitzat.

1.8 Justificació del compliment de la normativa d'accessibilitat

1.8.1 Compliment de l'Ordre TMA/851/2021

El projecte satisfà els requeriments de les zones de jocs infantils establerts a l'Ordre TMA/851/2021, de 23 de juliol, per la qual es desenvolupa el document tècnic de condicions bàsiques d'accessibilitat i no-discriminació per a l'accés i la utilització dels espais públics urbanitzats. En concret, l'article 8, titulat "Sectores de juegos infantiles y de ejercicios", estableix:

1. Al menos, uno de cada cinco elementos de cada sector de juegos infantiles y de ejercicios, contará con criterios de accesibilidad universal, debiendo ser, en el caso de los juegos infantiles, este elemento, de tipo dinámico o que genere movimiento al introducirse en su interior. Cuando haya más de un elemento que cuente con criterios de accesibilidad universal, deberán corresponder a diferente categoría.

2. Se garantizará el acceso a los sectores de juegos infantiles y de ejercicios, así como a cada elemento con criterios de accesibilidad universal, desde un itinerario peatonal accesible y este acceso se considerará parte del mismo, por lo que deberá cumplir sus mismos requisitos.

3. Se introducirán contrastes cromáticos y de texturas entre los elementos de juego y de ejercicio, y el entorno, para favorecer la orientación espacial y la percepción de las personas usuarias.

4. Junto a los elementos de juego y de ejercicio que deban contar con criterios de accesibilidad universal, se preverán espacios libres de obstáculos donde pueda inscribirse un círculo de 1,50 m de

diámetro mínimo. Dichas áreas en ningún caso coincidirán con el ámbito de paso del itinerario peatonal accesible.

1.8.2 Compliment del Decret 209/2023 pel qual s'aprova el Codi d'accessibilitat

El projecte també satisfà els requeriments de les zones de jocs infantils establerts al DECRET 209/2023, de 28 de novembre, pel qual s'aprova el Codi d'accessibilitat de Catalunya, a l'article 26 i 'apartat 8 de l'annex 5a:

Article 26. Parcs i jardins i zones de lleure
26.1 Els itineraris principals dels parcs, jardins i zones de lleure, addicionalment a les condicions d'accessibilitat que els resultin aplicables com a espais lliures d'ús públic, han de disposar d'un element continu de vora a mode de sòcol, com a mínim a un dels seus límits laterals, que serveixi de guia a persones amb discapacitat visual. Aquest sòcol es pot substituir per una franja de paviment de diferent textura i contrast cromàtic respecte del paviment de l'entorn, de manera que aquest canvi pugui ser detectat amb els peus o el bastó de mobilitat.
26.2 Els jocs infantils que s'instal·len als espais urbans d'ús públic i als espais naturals han de garantir activitats suficients que puguin ser gaudides per nens i nenes amb discapacitat i per les persones que, com acompanyants, tinguin una discapacitat. Les zones de joc han de tenir un terra contrastat, en color i textura, amb el paviment circumdant, per tal de facilitar l'orientació i localització.
26.3 Les zones amb elements mòbils, han d'estar correctament delimitades i protegides per tanques, parterres amb vegetació o altres elements perceptibles que impedeixin que les persones amb discapacitats visuals les travessin sense adonar-se.
26.4 Les instal·lacions i elements que formen part d'aquests espais han de seguir els criteris d'inclusió i disseny universal i complir les condicions de l'apartat 8 de l'annex 5a.

Apartat 8
8. Jocs infantils
Una àrea o zona de jocs infantils es considera accessible quan compleix les condicions següents:
a) Està connectada amb l'entorn per mitjà d'un itinerari de vianants accessible o practicable.
b) Tota la superfície de l'àrea o zona, o un percentatge elevat, està formada per un paviment no deformable, llis i antilliscant, adequat per a circular-hi en cadira de rodes.
c) A les zones amb equipaments que puguin ocasionar caigudes des d'alçades superiors a 600 mm, els paviments compleixen les característiques d'absorció d'impacte previstes a la norma UNEEN 1177.
d) La distribució dels jocs i de la resta de mobiliari permeten unes amplades de pas i espais de maniobra suficients per garantir itineraris accessibles tant per als infants com per als familiars i acompanyants.
e) El disseny i característiques dels diferents jocs garanteix la proporció mínima del 50% d'elements adaptats per a cadascuna de les famílies de jocs (joc de motlles, gronxadors, tobogans i sorrals, entre d'altres)
f) Els elements de mobiliari tenen textures diferenciades i un contrast cromàtic elevat amb l'entorn que facilita la percepció i orientació de les persones amb discapacitats visuals.

g) Tot el mobiliari té cantells arrodonits i compleix les condicions d'accessibilitat que li corresponguin d'acord amb aquest Codi
h) Els jocs amb parts mòbils s'ubiquen en un espai delimitat per elements que impedeixen que persones amb discapacitat visual puguin accedir a aquesta zona sense adonar-se.
i) Els materials utilitzats, especialment en els jocs de lliscament tipus "tobogan", no contenen materials plàstics o metàl·lics que puguin produir descàrregues electrostàtiques que puguin afectar el funcionament de les pròtesis auditives. Els jocs infantils ja existents que produeixen aquest efecte s'han de senyalitzar amb el símbol homologat d'avís.
j) Es compleixen els requeriments de seguretat desenvolupats a la norma UNE EN 1176 Equipament de les àrees de joc i superfícies. Requeriments generals de seguretat i mètodes d'assaig.

1.9 Memòria d'execució

1.9.1 Terminis i fases

El termini d'execució de les obres és de sis (6) mesos per a cadascuna de les actuacions. El termini total d'execució del projecte és de divuit (18) mesos

D'acord amb la Llei 9/2017, de 8 de novembre, de contractes del sector públic, per la qual es transposen a l'ordenament jurídic espanyol les directives del Parlament Europeu i del Consell 2014/23/UE i 2014/24/UE, de 26 de febrer de 2014, es fixa un període de garantia d'un (1) any des de la recepció de les obres acabades o de sis (6) mesos si es tracta d'una PIME. Durant el període de garantia, el contractista serà responsable d'executar totes aquelles correccions i reparacions considerades necessàries per tal que les obres compleixin totalment, al mateix temps de l'expedició del certificat de final de període de garantia, les condicions del projecte i de la seva execució.

1.9.2 Control de qualitat

Les despeses derivades del control de qualitat de l'obra aniran a càrrec de l'empresa adjudicatària, fins a un límit de l'1,5% del pressupost de licitació. Els assaigs amb resultat negatiu no es comptabilitzaran dins d'aquest límit. Tanmateix, atès que es tracta d'una obra de poca envergadura, aquest percentatge podria resultar insuficient; per aquest motiu, s'ha previst en el pressupost el cost total del control de qualitat. En qualsevol cas, caldrà descomptar la part corresponent a l'1,5%

S'admetran certificats de les mostres dels materials a utilitzar, si ho considera convenient la Direcció d'Obra.

1.9.3 Seguretat i salut

Segons l'article 4 del Reial Decret 1627/97 de 24 d'Octubre, s'indica l'obligatorietat, per part del promotor, de realitzar un Estudi de Seguretat i Salut en els projectes per a les obres de construcció sempre que es compleixi algun dels supòsits següents:

- Pressupost d'Execució per Contracte superior a 450.760 €.
- Durada estimada dels treballs superior a 30 dies laborables, utilitzant en algun moment més de 20 treballadors.
- Volum de mà d'obra superior a 500 jornades.
- Les obres de túnels, galeries, conduccions subterrànies i preses.

Atès que cap de les tres actuacions objecte del present document no supera cap de les limitacions indicades, no hi ha obligatorietat de realitzar l'Estudi de Seguretat i Salut, essent suficient l'Estudi Bàsic de Seguretat i Salut que es recull a l'Annex 2 del projecte, per a cada una de les actuacions.

El Pressupost d'Execució Material corresponent a la Seguretat i Salut de l'obra de l'Àrea del Parc del Nord és de 1.917,34 euros, el Pressupost d'Execució per Contracte sense IVA és de 2.281,63 euros i el Pressupost d'Execució per Contracte amb IVA és de 2.760,78 euros, tal i com s'especifica al pressupost de l'obra i al mateix Estudi Bàsic de Seguretat i Salut.

El Pressupost d'Execució Material corresponent a la Seguretat i Salut de l'obra de l'Àrea del carrer Morella és de 4.678,60 euros, el Pressupost d'Execució per Contracte sense IVA és de 5.567,53 euros i el Pressupost d'Execució per Contracte amb IVA és de 6.736,71 euros, tal i com s'especifica al pressupost de l'obra i al mateix Estudi Bàsic de Seguretat i Salut.

El Pressupost d'Execució Material corresponent a la Seguretat i Salut de l'obra de l'Àrea de la Plaça del Mas Isarn és de 5.838,70 euros, el Pressupost d'Execució per Contracte sense IVA és de 6.948,05 euros i el Pressupost d'Execució per Contracte amb IVA és de 8.407,14 euros, tal i com s'especifica al pressupost de l'obra i al mateix Estudi Bàsic de Seguretat i Salut.

Aquest Estudi Bàsic servirà per donar unes directrius bàsiques a l'empresa constructora per tal que redacti el Pla de Seguretat i Salut en el Treball i dugui a terme les seves obligacions en el camp de la prevenció de riscos professionals, facilitant el seu desenvolupament, sota el control de la Direcció Facultativa, d'acord amb el Reial Decret 1627/1997, de 24 d'Octubre.

El contractista haurà de lliurar el Pla de Seguretat i Salut en el treball a la Corporació, per tal de què aquesta procedeixi a la seva aprovació. Els treballs no es podran iniciar fins que no estigui aprovat el Pla de Seguretat i Salut, i aquesta circumstància es recollirà de manera expressa en l'acta de comprovació de replantejament.

1.9.4 Gestió de residus

El contractista, pel que fa a l'abocament de la runa i la gestió dels residus que es generin, s'obliga a donar estricte compliment a allò previst en l'Ordenança Municipal reguladora de la neteja pública i de la gestió de residus.

1.9.5 Serveis afectats

Els plànols i altra documentació que el projecte incorpora relatius a l'existència i la situació de serveis, cables, canonades, conduccions, arquetes, pous i en general, instal·lacions i estructures d'obra soterrades o aèries tenen un caràcter informatiu i no garanteixen l'exhaustivitat ni l'exactitud, i per tant no seran objecte de reclamació per mancances i/o omissions. El Contractista ve obligat a la seva pròpia investigació, per a la qual cosa sol·licitarà dels titulars d'obres i serveis, plànols de situació i localitzarà i descobrirà les conduccions i obres enterrades, per mitjà del detector de conduccions o per cales. Les adopcions de mesures de seguretat o la disminució dels rendiments es consideraran inclosos en els preus i, per tant, no seran objecte d'abonament independent.

Previsió de serveis afectats a l'obra del Parc del Nord. No es preveu l'afectació de serveis. Tanmateix, s'ha fet una previsió per si la xarxa de reg quedés afectada durant l'execució de les obres.

Previsió de serveis afectats al carrer Morella. No es preveu l'afectació generalitzada de serveis. Tot i això, l'obra inclou l'ampliació de la xarxa d'enllumenat per donar servei als nous fanals, així com la modificació de la xarxa de subministrament d'aigua per a la instal·lació d'una nova font. Pel que fa a la xarxa de clavegueram, s'ha previst l'adaptació de l'alçada de les tapes dels dos pous situats dins l'àmbit d'actuació i la connexió dels sobreeixidors a la xarxa existent. També s'adaptarà la xarxa de reg.

Previsió de serveis afectats a la plaça del Mas Isarn. No es preveu l'afectació directa de serveis. Tanmateix, l'obra comportarà l'ampliació i modificació de la xarxa d'enllumenat per donar servei als nous fanals, i també l'afectació de la xarxa de subministrament d'aigua per a la instal·lació d'una nova font. En relació amb la xarxa de sanejament, caldrà connectar els sobreeixidors del nou sistema de drenatge a la xarxa existent. A més, s'adaptarà la xarxa de reg.

A l'annex 3 s'incorporen els plànols dels serveis existents facilitats per l'Ajuntament de Terrassa i els serveis existents obtinguts de la plataforma e-wise en data juny de 2025.

1.9.6 Seguiment i control de les obres

La gestió, el seguiment, el control i l'acceptació dels treballs corresponen als serveis tècnics de l'Ajuntament de Terrassa. Per poder dur a terme les tasques de seguiment i control, el personal tècnic del Servei d'Arquitectura, Espai Públic i Biodiversitat Urbana tindrà accés, en qualsevol moment, a l'obra, sigui quin sigui l'estat de desenvolupament en què es trobi. A aquests efectes, l'adjudicatari facilitarà la revisió dels treballs en curs als tècnics designats per l'Ajuntament de Terrassa.

L'empresa adjudicatària designarà a peu d'obra un tècnic amb suficient qualificació per a desenvolupar les tasques assignades i amb dedicació suficient per a la bona i correcta execució de l'obra. Tanmateix, aquest tècnic ha d'estar localitzable en tot moment. En el cas de no complir-se aquests requisits, la Direcció Facultativa pot rebutjar-lo i sol·licitar-ne un de nou.

L'empresa adjudicatària estarà obligada a realitzar les actuacions que s'especifiquen al present projecte.

Qualsevol afectació a la via pública (tant de vianants com de vehicles) serà avisada al Servei de Via Pública amb un mínim d'una setmana d'antelació.

Els treballs hauran de minimitzar les molèsties (sorolls, pols...) als usuaris de la via pública.

1.9.7 Altres aspectes a tenir en compte en la contractació d'aquestes obres

Aniran a càrrec del contractista, sense cap cost addicional, els següents aspectes:

- Totes les mesures de tancament i delimitació de l'espai de treball, tant la implantació d'aquestes mesures com el seu manteniment i modificació tantes vegades com sigui necessari.
- El subministrament, col·locació, manteniment i retirada dels elements d'informació i senyalització necessaris per als desviaments de trànsit originats durant l'execució de l'obra (tanques metàl·liques, new-jerseys...), les vegades que siguin necessàries per minimitzar l'impacte en la seguretat, mobilitat i accessibilitat en l'entorn de l'obra, dirigida a vianants i trànsit rodat.

- El repartiment de fulletons i avisos als propietaris de les diferents actuacions que es puguin derivar de les obres.
- Els costos d'un anunci a un mitjà de comunicació informant de l'inici de les obres i de les afeccions que se'n puguin derivar, com també dels cartells anunciadors de l'obra i/o lones publicitàries objecte de la present licitació. Inclou la retirada dels cartells anunciadors de l'obra en el moment de la seva finalització.
- S'inclouen els transports i desplaçaments de materials i maquinària d'obra entre les diferents actuacions.
- La totalitat de les despeses derivades de la Seguretat i Salut en el Treball.
- Hauran d'entregar els plànols as-built de l'obra a la Direcció Facultativa, situant i acotant totes les instal·lacions, així com una topografia de detall de tot l'àmbit construït.
- Els treballs de topografia necessaris durant l'execució de les obres.

1.9.8 Definició de preus contradictoris

Per a la realització, si s'escau, d'actes de preus contradictoris de partides o treballs no previstos al projecte, se seguiran els criteris de la descomposició i quadres de preus simples i compostos de projecte, i en el seu defecte, les determinacions en rendiments i preus establerts per l'Institut de Tecnologia de Catalunya (ITEC) per a l'any en el qual es formalitzi el contracte. En tot cas, aquests preus vindran afectats per la baixa de la licitació i amb l'aplicació dels mateixos percentatges inclosos en el memòria valorada/projecte i relatius als conceptes de despeses auxiliars, del Benefici Industrial i Despeses Generals, essent obligatòria la seva execució per a l'adjudicatari, mentre no superi el 10% de l'import d'adjudicació.

1.9.9 Justificació de preus i resum de pressupost

La justificació de preus d'aquest projecte es basa en el banc de preus dinàmic del BEDEC de l'ITEC del mes de juny de 2025, realitzat amb els costos de mà d'obra, maquinària i materials de mercat.

Els costos indirectes aplicats als preus del present projecte són del 2%, tal com queda reflectit en la justificació de preus. Els preus es troben degudament justificats dins de l'apartat del Pressupost.

1.9.10 Import de les actuacions

ACTUACIÓ	PEM (€)	PEC (€) (sense IVA)	PEC (€) (amb IVA)
ÀREA INFANTIL DEL PARC DEL NORD	103.334,72	122.968,31	148.791,66
ÀREA INFANTIL DEL CARRER DE MORELLA	253.228,70	301.342,15	364.624,00
ÀREA INFANTIL DE LA PLAÇA DEL MAS ISARN	311.859,37	371.112,65	449.046,31
TOTAL	**668.422,79**	**795.423,11**	**962.461,97**

El Pressupost d'Execució Material de les tres actuacions ascendeix a la quantitat de SIS-CENTS SEIXANTA-VUIT MIL QUATRE-CENTS VINT-I-DOS EUROS AMB SETANTA-NOU CÈNTIMS (668.422,79 €)

El Pressupost d'Execució per Contracte de les tres actuacions ascendeix a la quantitat de SET-CENTS NORANTA-CINC MIL QUATRE-CENTS VINT-I-TRES EUROS AMB ONZE CÈNTIMS (795.423,11 €).

El Pressupost d'Execució per Contracte amb IVA inclòs de les tres actuacions ascendeix a la quantitat de NOU-CENTS SEIXANTA-DOS MIL QUATRE-CENTS SEIXANTA-U EUROS AMB NORANTA--SET CÈNTIMS. (962.461,97 €).

El Pressupost per coneixement de l'administració amb IVA inclòs de les tres actuacions ascendeix a la quantitat de NOU-CENTS SEIXANTA-DOS MIL QUATRE-CENTS SEIXANTA-U EUROS AMB NORANTA-SET CÈNTIMS. (962.461,97 €).

1.9.11 Normativa aplicable i declaració d'obra completa

En la redacció del projecte s'han tingut en compte les normes, disposicions tècniques i en general, aquelles disposicions aplicables al cas.

La normativa citada al projecte s'entendrà que és la que vigeix actualment i, en cas d'haver-hi hagut canvis legislatius, s'entendrà substituïda per la regulació posterior vigent.

En compliment de l'article 127 del Reial Decret 1098/2001 de 12 d'octubre, pel que s'aprova el Reglament General de la Llei de Contractes de les Administracions Públiques, i de l'article 13 de la Llei 9/2017, de 8 de novembre, de contractes del sector públic, per la qual es transposen a l'ordenament jurídic espanyol les directives del Parlament Europeu i del Consell 2014/23/UE i 2014/24/UE, de 26 de febrer de 2014, es manifesta que la memòria valorada comprèn una obra completa, ja que conté tots i cadascun dels elements que són precisos per a la utilització de l'obra i és susceptible d'ésser lliurada a l'ús general.

Així mateix, es fa constar que l'obra compleix els requisits exigits per la Llei 9/2017, de 8 de novembre, de contractes del sector públic, per la qual es transposen a l'ordenament jurídic espanyol les directives del Parlament Europeu i del Consell 2014/23/UE i 2014/24/UE, de 26 de febrer de 2014.

1.9.12 Marques comercials contingudes al projecte

Segons la llei LCSP, els poders adjudicadors tractaran els operadors econòmics amb igualtat i sense discriminacions, i actuaran de manera transparent i proporcionada, per exigència de l'article 18.1 de la Directiva 2014/24/UE del Parlament Europeu i del Consell, de 26 de febrer de 2014, sobre contractació pública.

En conseqüència, s'avisa i notifica que qualsevol casa comercial, marca o prescripció tècnica present en el projecte podrà ser canviada i/o substituïda per qualsevol de similar o equivalent que compleixi els mateixos requisits tècnics. A petició de la Direcció de l'obra s'entregaran tots els certificats, homologacions i documents necessaris per tal de documentar i acreditar el material presentat.

1.9.13 Afectació de la via pública

Les obres es realitzen a l'àmbit de la via pública, en sòls de titularitat de l'Ajuntament.

Prèviament a l'inici de l'obra es contactarà amb els serveis tècnics municipals per validar la posició de la tanca d'obra i la senyalització de les afeccions del pas de vianants.

1.9.14 Afectació del trànsit

No es preveu afectació al trànsit de vehicles. Això no obstant, les ocupacions parcials requerides es comunicaran a l'Ajuntament perquè les autoritzi.

Terrassa juliol de 2025

Ferran Pont Montaner, arquitecte

En representació de BAMMP Arquitectes i Associats SLP

2 DOCUMENTACIÓ GRÀFICA

ÍNDEX PLÀNOLS

ÀREA PARC DEL NORD

1.1_Emplaçament

1.2_Estat Actual

1.3_Documentació Gràfica

2.1_Enderrocs

3.1_Proposta General

3.2_Secció

4.1_Pavimentació

5.1_Jocs i mobiliari urbà

5.2_Jocs i mobiliari urbà

5.3_Detalls constructius mobiliari urbà

5.4_Detalls constructius mobiliari urbà

ÀREA CARRER MORELLA

1.1_Emplaçament

1.2_Estat Actual

1.3_Documentació Gràfica

2.1_Enderrocs

3.1_Proposta General

3.2_Proposta General Seccions

4.1_Pavimentació

4.2_Detalls constructius pavimentació

5.1_Jocs i mobiliari urbà

5.2_Jocs i mobiliari urbà

5.3_Detalls constructius mobiliari urbà

5.4_Detalls constructius faristol

5.5_Detalls constructius buidatge electrovàlvula font boca

6.1_Jardineria

7.1_Reg

8.1_Sòl estructurant

9.1_Enllumenat

ÀREA PLAÇA MAS ISARN

1.1_Emplaçament

1.2_Estat Actual

1.3_Documentació Gràfica

2.1_Enderroc

3.1_Proposta General

3.2_Proposta General Seccions

3.3_Proposta General Seccions

4.1_Pavimentació

4.2_Detalls constructius pavimentació

5.1_Jocs i mobiliari urbà

5.2_Jocs i mobiliari urbà

5.3_Detalls constructius mobiliari urbà

5.4_Detalls constructius faristol

5.5_Detalls constructius buidatge electrovàlvula font boca

6.1_Jardineria

7.1_Reg

8.1_Sòl estructurant i drenatge

9.1_Enllumenat



TÍTOL DEL PROJECTE ACTUALITZACIÓ DEL PROJECTE D'OBRA LOCAL ORDINÀRIA DE MILLORA DE TRES ÀREES DE JOCS INFANTILS INCLUSIUS AL Parc del Nord	CLIENT : AJUNTAMENT DE TERRASSA TERRASSA	CONSULTOR ARQUITECTE BAMMP ARQUITECTES I ASSOCIATS SLP	N	CLAU	ESCALES 0 10 20 30 ORIGINALS A3 GRÀFIQUES	NOM DEL PLÀNOL: EMPLAÇAMENT	DATA: JULIOL 2025 NOM FITXER:	PLÀNOI NGM 1.1

PARC DEL NORD

CARRER DELS FERROVIARS

CARRER DE D'EGARA


CARRER

PASSEIG DEL VINT-I-DOS

CARRER DE

TÍTOL DEL PROJECTE ACTUALITZACIÓ DEL PROJECTE D'OBRA LOCAL ORDINÀRIA DE MILLORA DE TRES ÀREES DE JOCS INFANTILS INCLUSIUS Al Parc del Nord	CLIENT : AJUNTAMENT DE TERRASSA TERRASSA	CONSULTOR ARQUITECTE BAMMP ARQUITECTES I ASSOCIATS SLP	N	CLAU	ESCALES 1:500 ORIGINALS A3	0 10 20 30 GRÀFIQUES	NOM DEL PLÀNOL: PARC DEL NORD DOCUMENTACIÓ GRÀFICA PLANOL	DATA: JULIOL 2025 NOM FITXER:	PLÀNOL NÚM 1.2



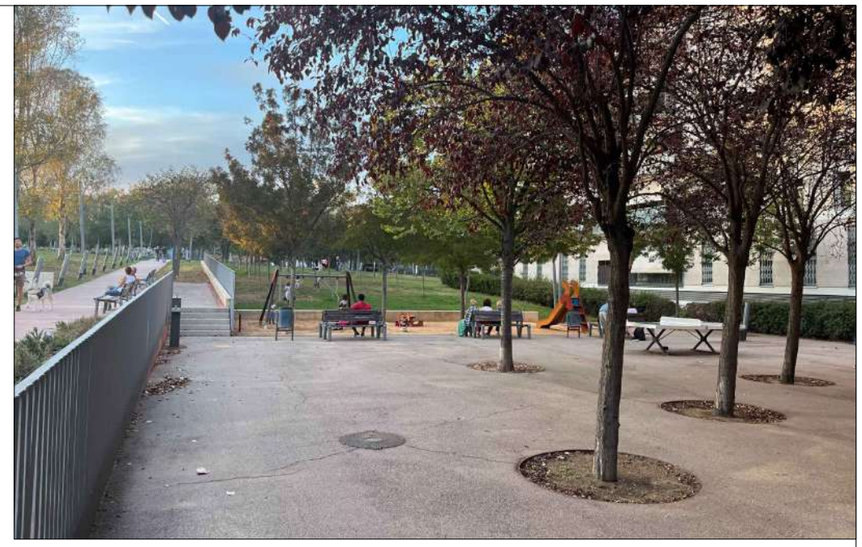







TÍTOL DEL PROJECTE ACTUALITZACIÓ DEL PROJECTE D'OBRA LOCAL ORDINÀRIA DE MILLORA DE TRES ÀREES DE JOCS INFANTILS INCLUSIUS Al Parc del Nord	CLIENT : AJUNTAMENT DE TERRASSA TERRASSA	CONSULTOR ARQUITECTE BAMMP ARQUITECTES I ASSOCIATS SLP	N	CLAU	ESCALES 0 10 20 30 ORIGINALS A3 GRÀFIQUES	NOM DEL PLÀNOL: PARC DEL NORD DOCUMENTACIÓ GRÀFICA ORTOFOTO I FOTOGRAFIES	DATA: JULIOL 2025 NOM FITXER:	PLÀNOI NGM 1.3

LLEGENDA

- Àmbit actuació
- Enderrocs - retirada de joos a abocador
- Enderroc paviment de formigó
- Tall de disc
- Obra nova
- Mobiliari reubicat
- Mobiliari desmuntat
- Arbre a mantenir

RC

TÍTOL DEL PROJECTE ACTUALITZACIÓ DEL PROJECTE D'OBRA LOCAL ORDINÀRIA DE MILLORA DE TRES ÀREES DE JOCS INFANTILS INCLUSIUS Al Parc del Nord	CLIENT : AJUNTAMENT DE TERRASSA TERRASSA	CONSULTOR ARQUITECTE BAMMP ARQUITECTES I ASSOCIATS SLP	N	CLAU	ESCALES 1:150 0 10 20 30 ORIGINALS A3 GRÀFIQUES	NOM DEL PLÀNOL: PARC DEL NORD ENDERROCS	DATA: JULIOL 2025 NOM FITXER:	PLÀNOI NGM 2.1



TÍTOL DEL PROJECTE ACTUALITZACIÓ DEL PROJECTE D'OBRA LOCAL ORDINÀRIA DE MILLORA DE TRES ÀREES DE JOCS INFANTILS INCLUSIUS Al Parc del Nord	CLIENT : AJUNTAMENT DE TERRASSA TERRASSA	CONSULTOR ARQUITECTE BAMMP ARQUITECTES I ASSOCIATS SLP	N	CLAU	ESCALES 1:150 ORIGINALS A3	0 10 20 30 GRÀFIQUES	NOM DEL PLÀNOL: PARC DEL NORD PROPOSTA GENERAL	DATA: JULIOL 2025 NOM FITXER:	PLÀNOI NGM 3.1



Secció A-A'

E 1:80

Secció A-A'

E 1:180

TÍTOL DEL PROJECTE ACTUALITZACIÓ DEL PROJECTE D'OBRA LOCAL ORDINÀRIA DE MILLORA DE TRES ÀREES DE JOCS INFANTILS INCLUSIUS Al Parc del Nord	CLIENT : AJUNTAMENT DE TERRASSA TERRASSA	CONSULTOR ARQUITECTE BAMMP ARQUITECTES I ASSOCIATS SLP	N	CLAU	ESCALES 1:200 0 10 20 30 ORIGINALS A3 GRÀFIQUES	NOM DEL PLÀNOL: PARC DEL NORD JOCS I MOBILIARI URBÀ	DATA: JULIOL 2025 NOM FITXER:	PLÀNOI NGM 3.2

PAVIMENT DE CAUTXÚ 50MM

PAV01 C01 C02


PAVIMENT DE CAUTXÚ 70MM

PAV02 C01 C02

PAVIMENT DE SORRA GARBELLADA DE BELLPUIG

PAV03 C02 C03

VORADA DE XAPA D'ACER GALVANITZAT

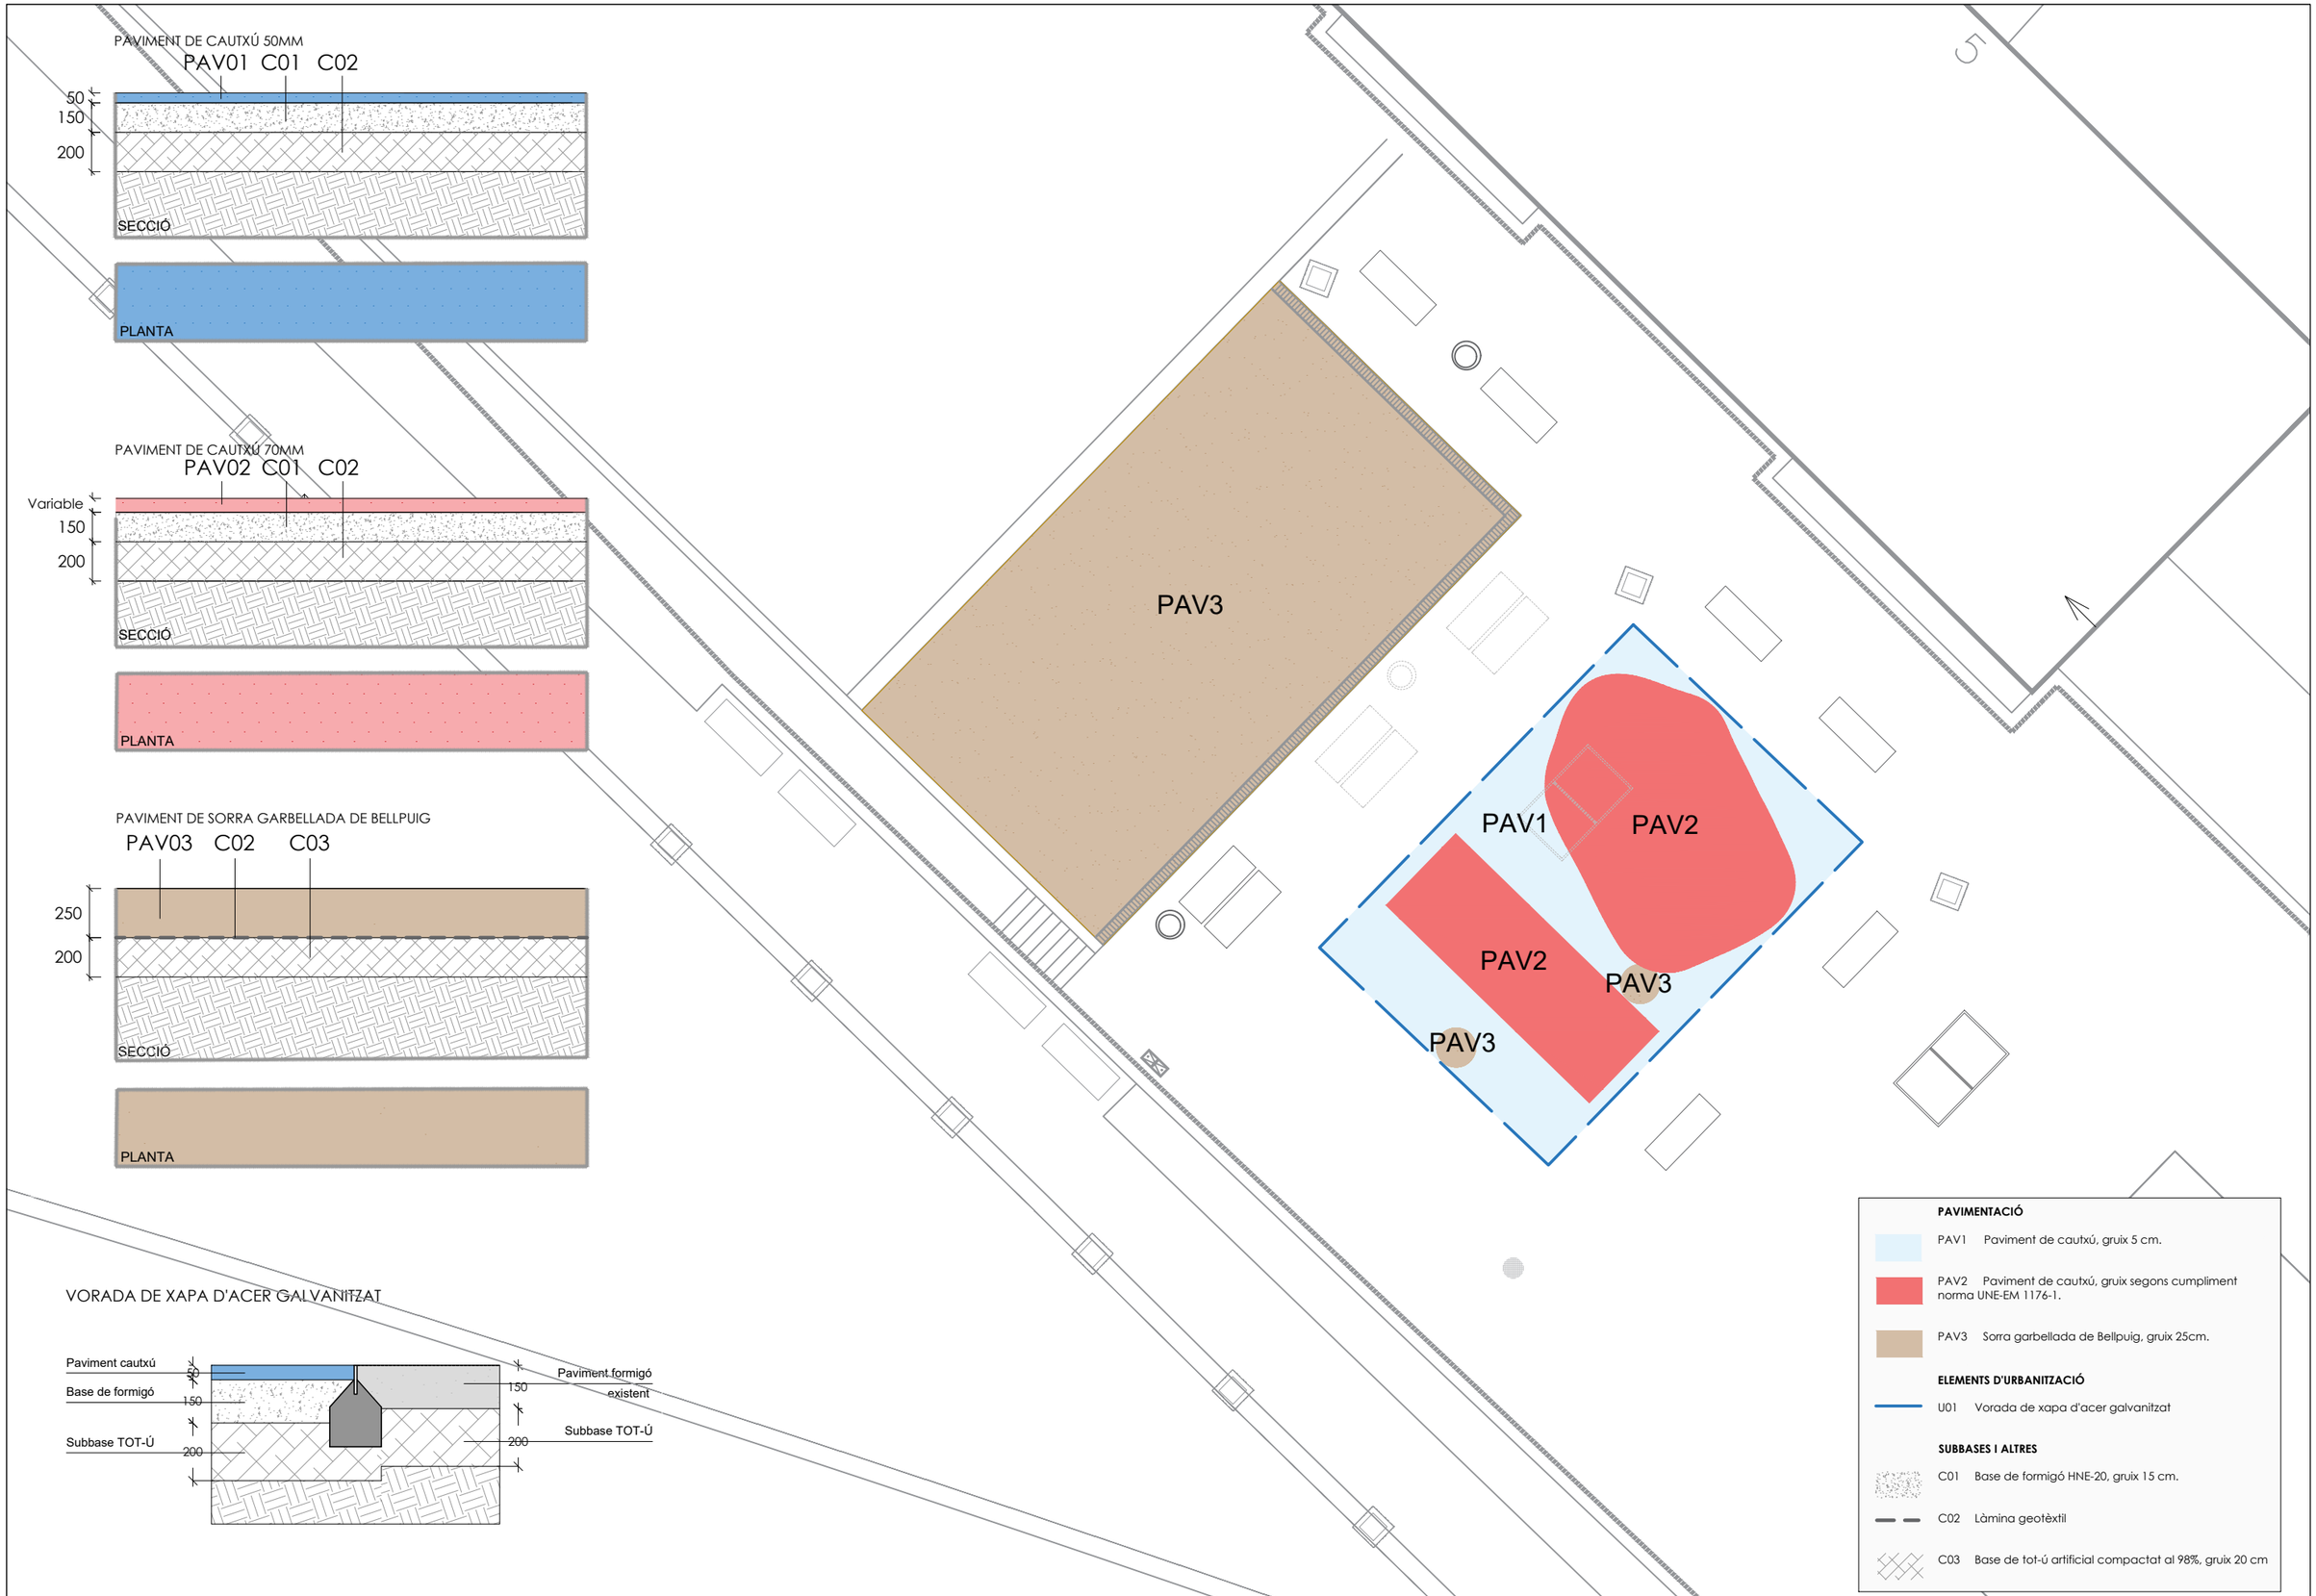

PAVIMENTACIÓ

PAV1 Paviment de cautxú, gruix 5 cm.

PAV2 Paviment de cautxú, gruix segons cumpliment norma UNE-EM 1176-1.

PAV3 Sorra garbellada de Bellpuig, gruix 25cm.

ELEMENTS D'URBANITZACIÓ

U01 Vorada de xapa d'acer galvanitzat


SUBBASES I ALTRES

C01 Base de formigó HNE-20, gruix 15 cm.

C02 Làmina geotèxtil

C03 Base de tot-ú artificial compactat al 98%, gruix 20 cm

TÍTOL DEL PROJECTE ACTUALITZACIÓ DEL PROJECTE D'OBRA LOCAL ORDINÀRIA DE MILLORA DE TRES ÀREES DE JOCS INFANTILS INCLUSIUS Al Parc del Nord	CLIENT : AJUNTAMENT DE TERRASSA TERRASSA	CONSULTOR ARQUITECTE BAMMP ARQUITECTES I ASSOCIATS SLP	N	CLAU	ESCALES 1:150 ORIGINALS A3	0 10 20 30 GRÀFIQUES	NOM DEL PLÀNOL: PARC DEL NORD PAVIMENTACIÓ	DATA: JULIOL 2025 NOM FITXER:	PLÀNOI NGM 4.1

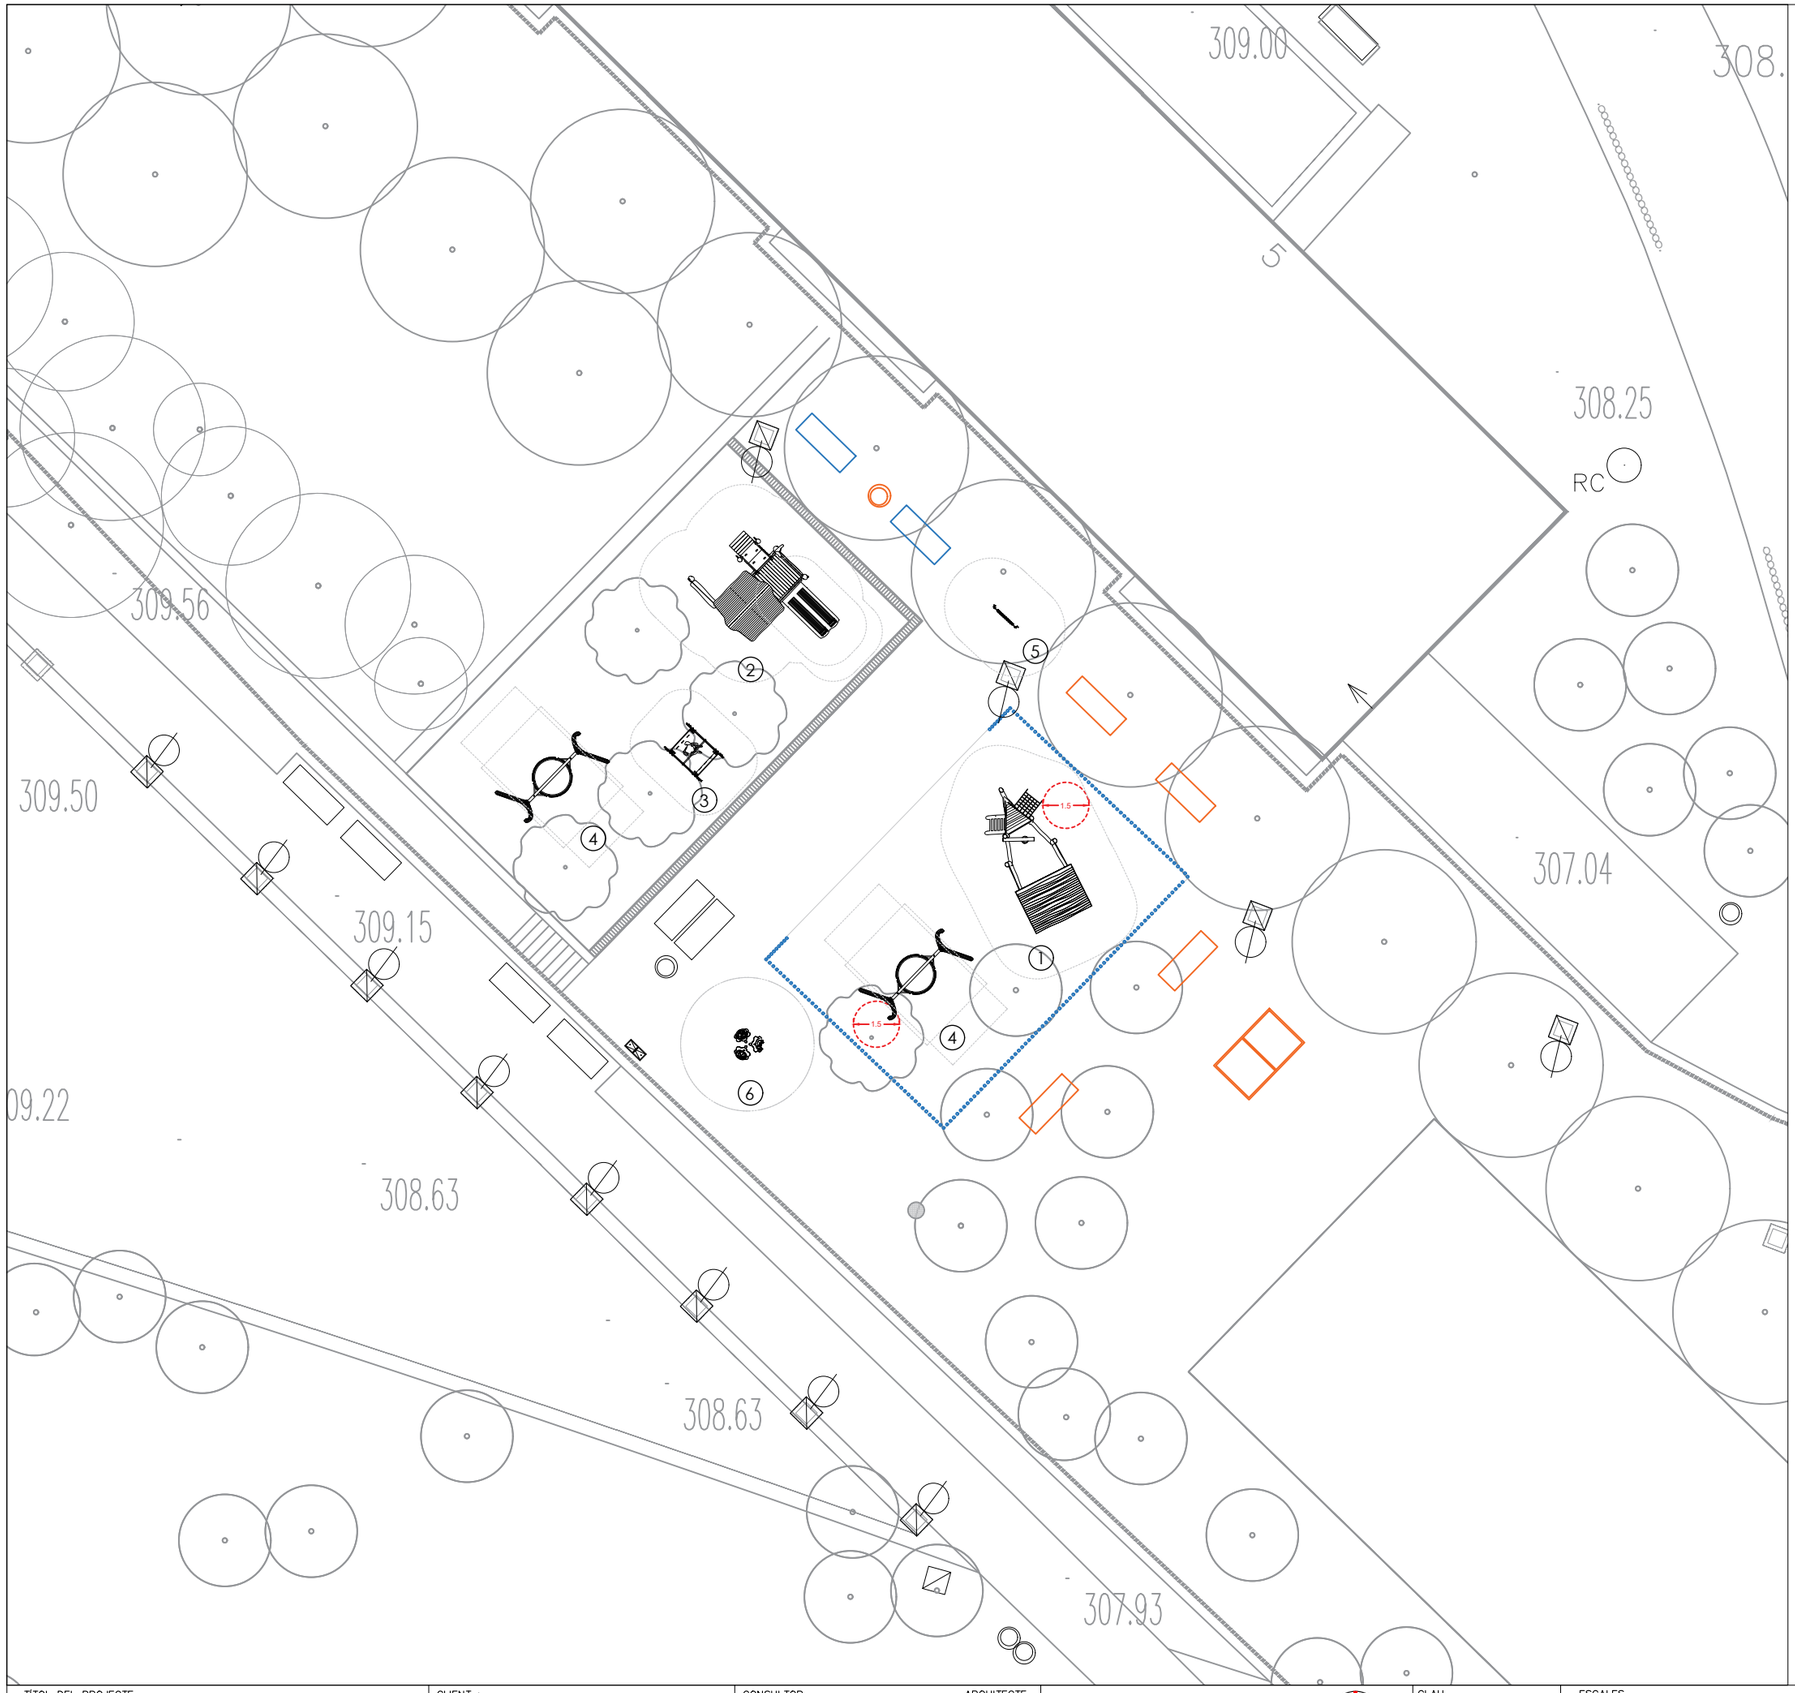


① Caseta accessible tipus vaixell


② Caseta amb tobogan doble


③ Joc motlle doble amb respatller


④ Gronxador niu


⑤ Panell lúdic


⑥ Joc sonor musical

MOBILIARI URBÀ EXISTENT	MOBILIARI URBÀ REUBICAT	NOU MOBILIARI URBÀ
Bancs	Bancs	Bancs
Papereres	Papereres	Papereres
Fanals	Fanals	Fanals
Font	Font	Font
Barana	Barana	Barana

TÍTOL DEL PROJECTE ACTUALITZACIÓ DEL PROJECTE D'OBRA LOCAL ORDINÀRIA DE MILLORA DE TRES ÀREES DE JOCS INFANTILS INCLUSIUS Al Parc del Nord	CLIENT : AJUNTAMENT DE TERRASSA TERRASSA	CONSULTOR ARQUITECTE BAMMP ARQUITECTES I ASSOCIATS SLP	N	CLAU	ESCALES 1:200 ORIGINALS A3	0 10 20 30 GRÀFIQUES	NOM DEL PLÀNOL: PARC DEL NORD JOCS I MOBILIARI URBÀ	DATA: JULIOL 2025 NOM FITXER:	PLÀNOL NÚM 5.1



1. Caseta accessible tipus vaixell



2. Caseta amb tobogan doble



3. Joc motlle doble amb respatller



4. Gronxador niu




5. Panell lúdic




6. Joc sonor musical


TÍTOL DEL PROJECTE ACTUALITZACIÓ DEL PROJECTE D'OBRA LOCAL ORDINÀRIA DE MILLORA DE TRES ÀREES DE JOCS INFANTILS INCLUSIUS Al Parc del Nord	CLIENT : AJUNTAMENT DE TERRASSA TERRASSA	CONSULTOR ARQUITECTE BAMMP ARQUITECTES I ASSOCIATS SLP	N	CLAU	ESCALES 1:200 0 10 20 30 ORIGINALS A3 GRÀFIQUES	NOM DEL PLÀNOL: PARC DEL NORD JOCS I MOBILIARI URBÀ	DATA: JULIOL 2025 NOM FITXER:	PLÀNOI NGM 5.2

MOBILIARI URBÀ: BANC

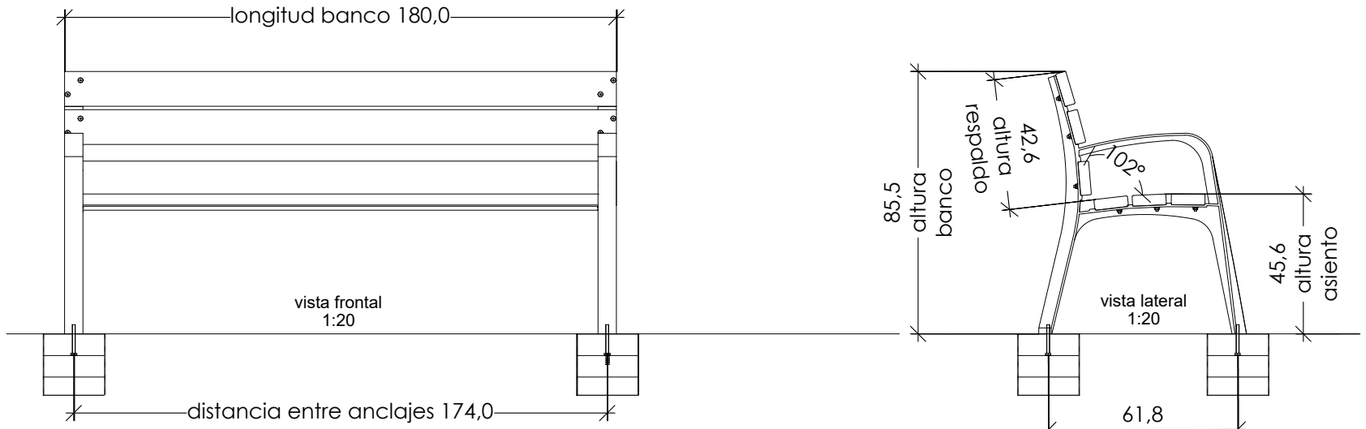

JPM10

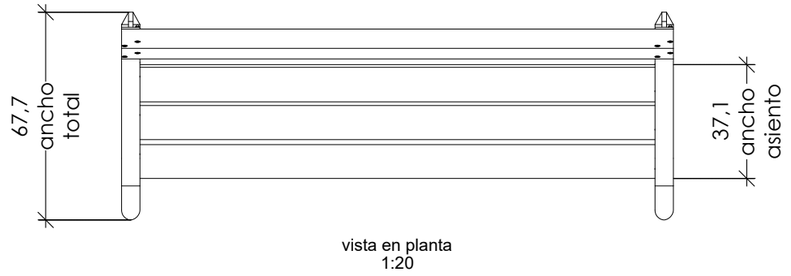

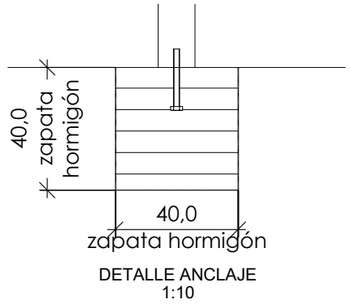

①




②



MOBILIARI URBÀ: TANCA

TANCA

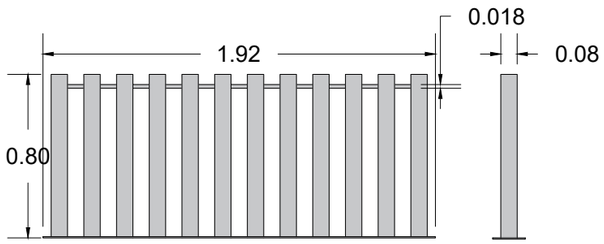

②


TÍTOL DEL PROJECTE ACTUALITZACIÓ DEL PROJECTE D'OBRA LOCAL ORDINÀRIA DE MILLORA DE TRES ÀREES DE JOCS INFANTILS INCLUSIUS AL Parc del Nord	CLIENT : AJUNTAMENT DE TERRASSA TERRASSA	CONSULTOR ARQUITECTE BAMMP ARQUITECTES I ASSOCIATS SLP	N	CLAU	ESCALES 1:20 0 0,2 0,4 0,6 ORIGINALS A3 GRÀFIQUES	NOM DEL PLÀNOL: DETALLS CONSTRUCTIUS MOBILIARI URBÀ	DATA: JULIOL 2025 NOM FITXER:	PLÀNOI NGM 5.3

FARISTOL

· Dimensions del peu del faristol: 800 x 300 mm.
· Dimensions de la base de la placa: 400 x 300 mm amb les cantonades superiors arrodonides. La inclinació de la base de la placa és de 35º respecte a la vertical.
· Dimensions de la base del faristol: 250 x 300 mm. (Amb 4 forats de Ø 10 mm).
· Dimensions del nervi posterior: 15 mm d'amplada i 4 mm de gruix.

CARTELL

-Cartell trespa de 5.5 mm amb cantos arredonits

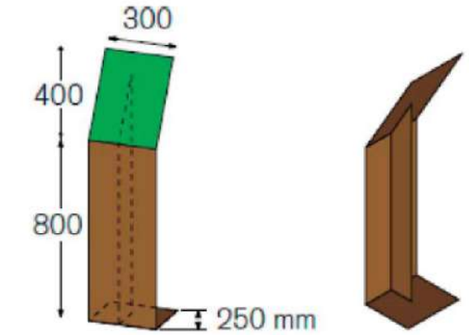


Modelos:

Ref.	Descripción	Pie (AL)	Placa (A x L)
SE006	Atril Corten alto	800	300 x 400
SE006B	Atril Corten bajo	400	200 x 200
SE006P	Atril Corten panorámico	A personalizar	

Medidas expresadas en mm





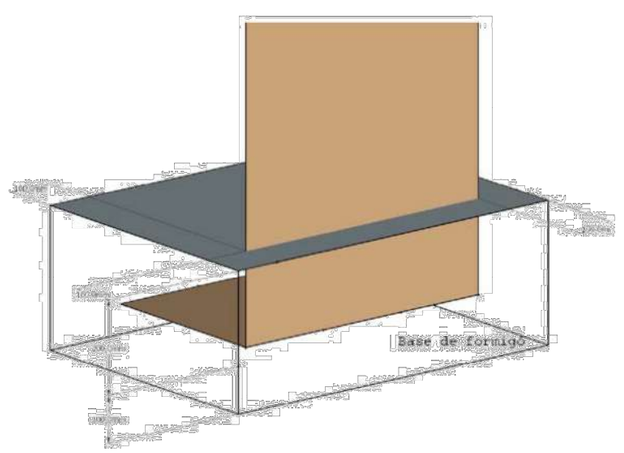

MOBILIARI URBÀ: FARISTOL

TÍTOL DEL PROJECTE ACTUALITZACIÓ DEL PROJECTE D'OBRA LOCAL ORDINÀRIA DE MILLORA DE TRES ÀREES DE JOCS INFANTILS INCLUSIUS AL Parc del Nord	CLIENT : AJUNTAMENT DE TERRASSA TERRASSA	CONSULTOR ARQUITECTE BAMMP ARQUITECTES I ASSOCIATS SLP	N	CLAU	ESCALES 1:30 ORIGINALS A3	0 10 20 30 GRÀFIQUES	NOM DEL PLÀNOL: DETALLS CONSTRUCTIUS MOBILIARI URBÀ	DATA: JULIOL 2025 NOM FITXER:	PLÀNOL NÚM 5.4



TÍTOL DEL PROJECTE ACTUALITZACIÓ DEL PROJECTE D'OBRA LOCAL ORDINÀRIA DE MILLORA DE TRES ÀREES DE JOCS INFANTILS INCLUSIUS Al Carrer de Morella	CLIENT : AJUNTAMENT DE TERRASSA TERRASSA	CONSULTOR ARQUITECTE BAMMP ARQUITECTES I ASSOCIATS SLP	N	CLAU	ESCALES 0 10 20 30 ORIGINALS A3 GRÀFIQUES	NOM DEL PLÀNOL: EMPLAÇAMENT	DATA: JULIOL 2025 NOM FITXER:	PLÀNOI NGM 1.1

CEIP
PRESIDENT SALVANS

CARRER MORELLA

CARRER DEL BERGUEDÀ

CARRER WILSON

CARRER


TÍTOL DEL PROJECTE ACTUALITZACIÓ DEL PROJECTE D'OBRA LOCAL ORDINÀRIA DE MILLORA DE TRES ÀREES DE JOCS INFANTILS INCLUSIUS Al Carrer de Morella	CLIENT : AJUNTAMENT DE TERRASSA TERRASSA	CONSULTOR ARQUITECTE BAMMP ARQUITECTES I ASSOCIATS SLP	N	CLAU	ESCALES 1:500 0 10 20 30 ORIGINALS A3 GRÀFIQUES	NOM DEL PLÀNOL: CARRER MORELLA DOCUMENTACIÓ GRÀFICA PLÀNOL	DATA: JULIOL 2025 NOM FITXER:	PLÀNOI NGM 1.2









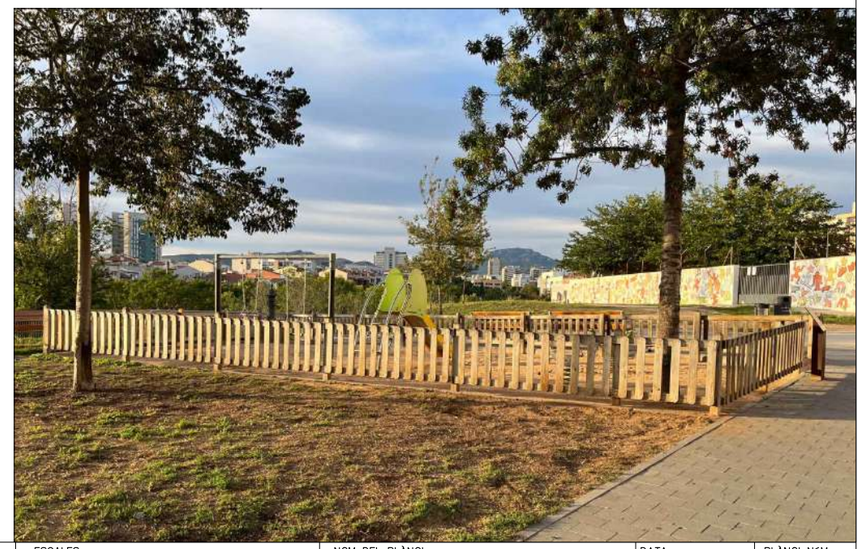

TÍTOL DEL PROJECTE ACTUALITZACIÓ DEL PROJECTE D'OBRA LOCAL ORDINÀRIA DE MILLORA DE TRES ÀREES DE JOCS INFANTILS INCLUSIUS Al Carrer de Morella	CLIENT : AJUNTAMENT DE TERRASSA TERRASSA	CONSULTOR ARQUITECTE BAMMP ARQUITECTES I ASSOCIATS SLP	N	CLAU	ESCALES 0 10 20 30 ORIGINALS A3 GRÀFIQUES	NOM DEL PLÀNOL: CARRER MORELLA DOCUMENTACIÓ GRÀFICA ORTOFOTO I FOTOGRAFIES	DATA: JULIOL 2025 NOM FITXER:	PLÀNOI NGM 1.3



TÍTOL DEL PROJECTE ACTUALITZACIÓ DEL PROJECTE D'OBRA LOCAL ORDINÀRIA DE MILLORA DE TRES ÀREES DE JOCS INFANTILS INCLUSIUS Al Carrer de Morella	CLIENT : AJUNTAMENT DE TERRASSA TERRASSA	CONSULTOR ARQUITECTE BAMMP ARQUITECTES I ASSOCIATS SLP	N	CLAU	ESCALES 1:300 0 10 20 30 ORIGINALS A3 GRÀFIQUES	NOM DEL PLÀNOL: CARRER MORELLA ENDERROCS	DATA: JULIOL 2025 NOM FITXER:	PLÀNOI NGM 2.1

CEIP
PRESIDENT SAI

CARRER MORELLA

CARRER WILSON

Px

tanca metal.lica

tanca metal.lica

limit paviment

paviment

banc

banc

saulo

gespa

porta

porta

porta

arq.

arq.

arq.

arq.


gual vehicles

panot


RC

TÍTOL DEL PROJECTE ACTUALITZACIÓ DEL PROJECTE D'OBRA LOCAL ORDINÀRIA DE MILLORA DE TRES ÀREES DE JOCS INFANTILS INCLUSIUS Al Carrer de Morella	CLIENT : AJUNTAMENT DE TERRASSA TERRASSA	CONSULTOR ARQUITECTE BAMMP ARQUITECTES I ASSOCIATS SLP	N	CLAU	ESCALES 1:250 0 10 20 30 ORIGINALS A3 GRÀFIQUES	NOM DEL PLÀNOL: CARRER MORELLA PROPOSTA GENERAL	DATA: JULIOL 2025 NOM FITXER:	PLÀNOI NGM 3.1


SECCIÓ A-A'

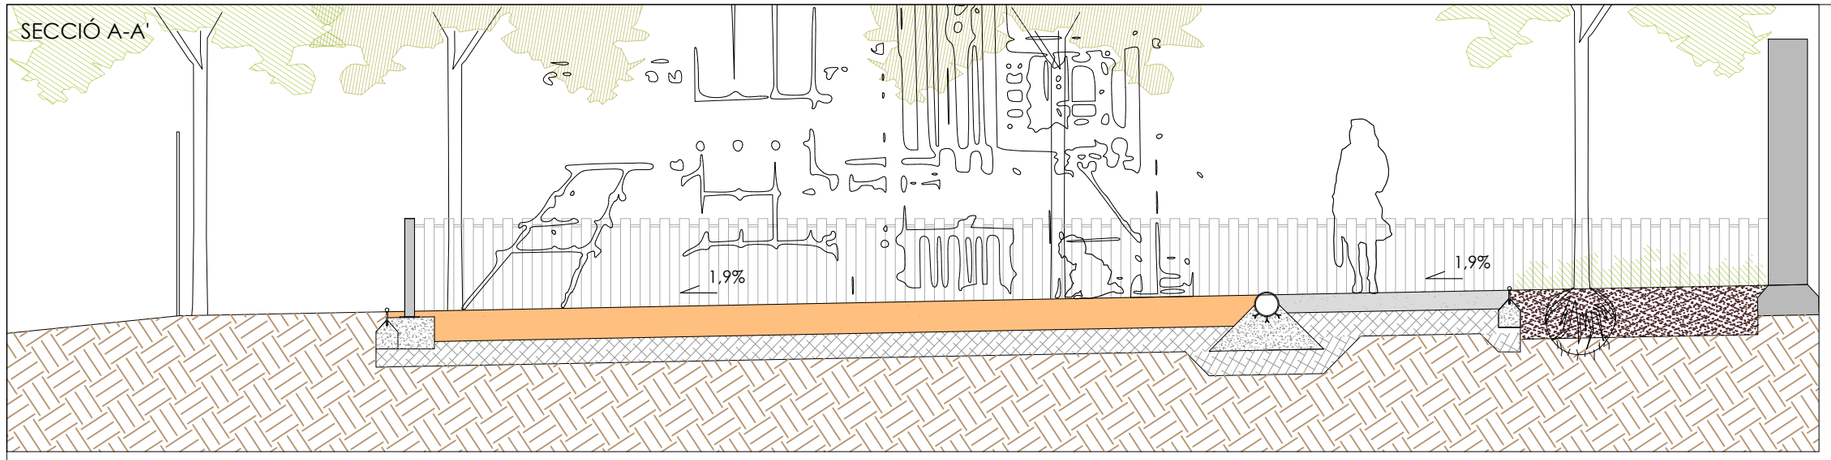


SECCIÓ B-B'

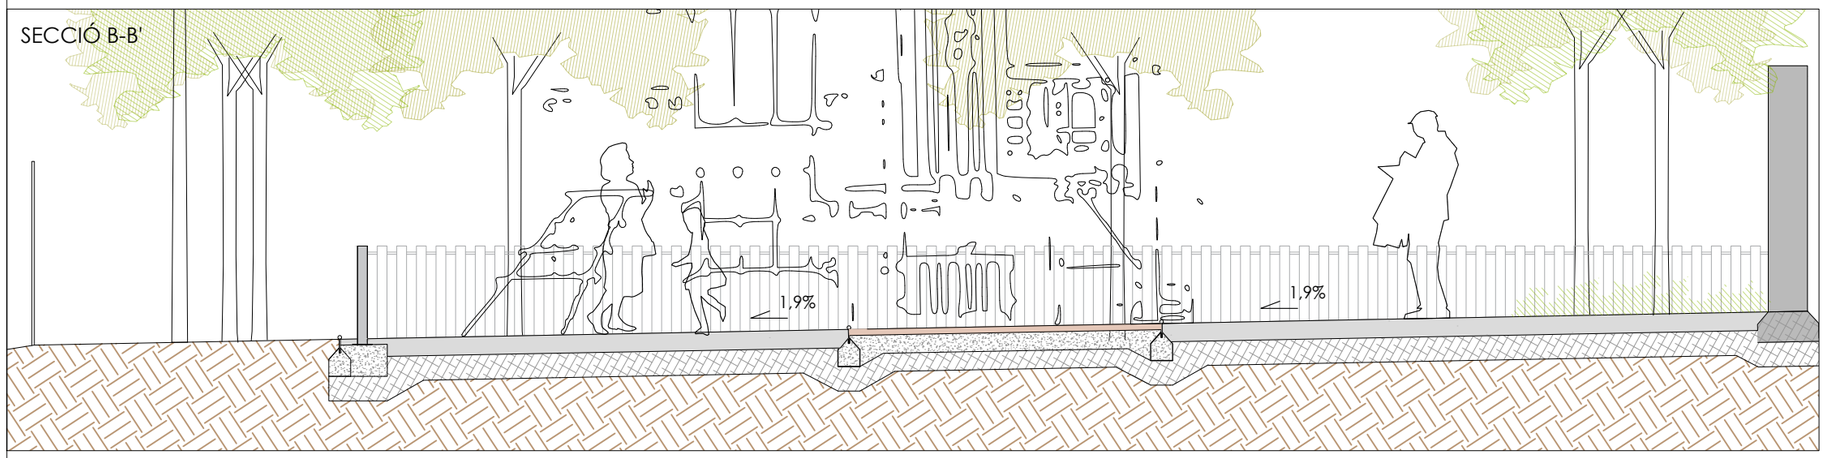

SECCIÓ C-C'

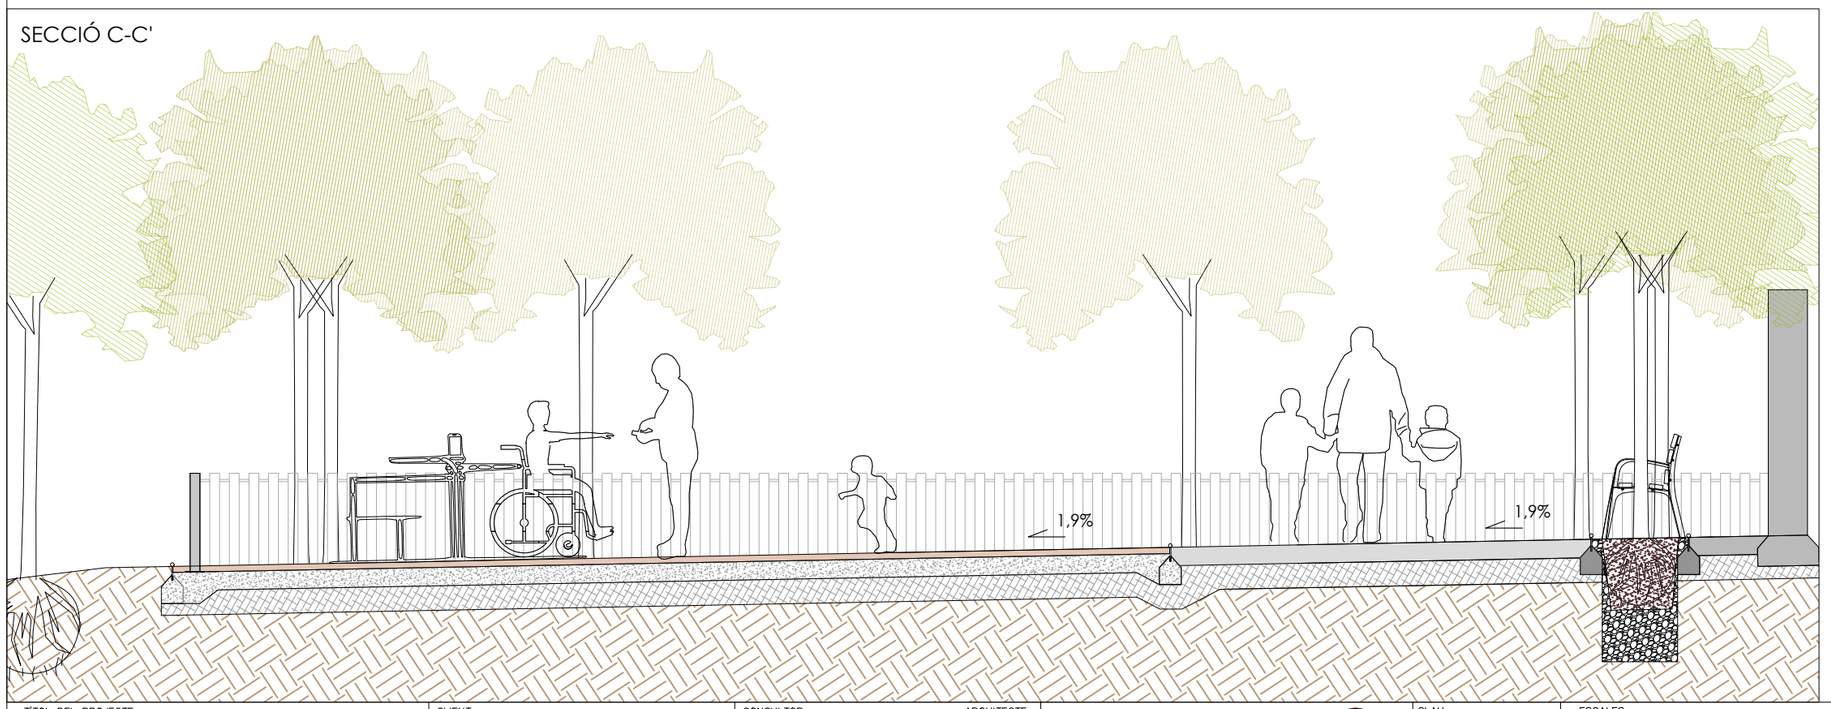

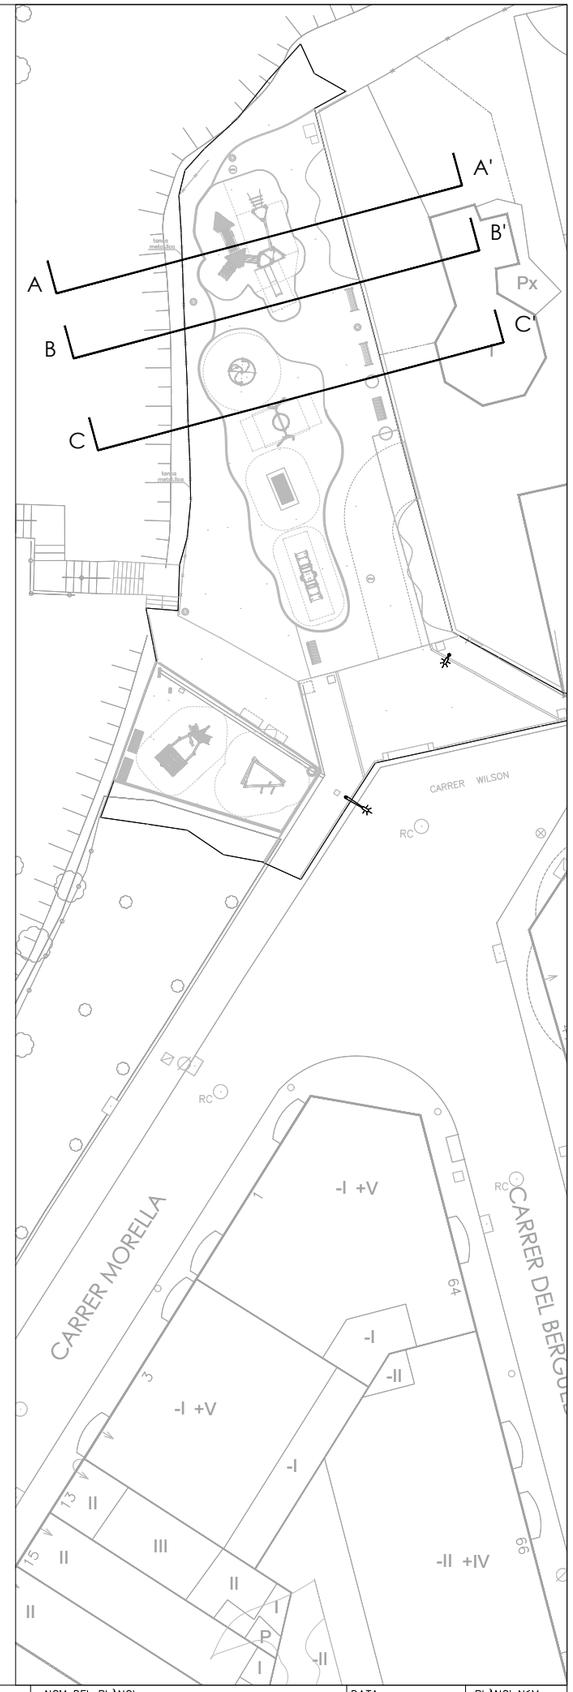


TÍTOL DEL PROJECTE ACTUALITZACIÓ DEL PROJECTE D'OBRA LOCAL ORDINÀRIA DE MILLORA DE TRES ÀREES DE JOCS INFANTILS INCLUSIUS Al Carrer de Morella	CLIENT : AJUNTAMENT DE TERRASSA TERRASSA	CONSULTOR ARQUITECTE BAMMP ARQUITECTES I ASSOCIATS SLP	N	CLAU	ESCALES 1:50 0 10 20 30 ORIGINALS A3 GRÀFIQUES	NOM DEL PLÀNOL: CARRER MORELLA PROPOSTA GENERAL	DATA: JULIOL 2025 NOM FITXER:	PLÀNOI NúM 3.2




TÍTOL DEL PROJECTE ACTUALITZACIÓ DEL PROJECTE D'OBRA LOCAL ORDINÀRIA DE MILLORA DE TRES ÀREES DE JOCS INFANTILS INCLUSIUS Al Carrer de Morella	CLIENT : AJUNTAMENT DE TERRASSA TERRASSA	CONSULTOR ARQUITECTE BAMMP ARQUITECTES I ASSOCIATS SLP	N	CLAU	ESCALES 1:250 ORIGINALS A3	0 10 20 30 GRÀFIQUES	NOM DEL PLÀNOL: CARRER MORELLA PAVIMENTACIÓ	DATA: JULIOL 2025 NOM FITXER:	PLÀNOL NÚM 4.1


PAVIMENT DE CAUTXÚ (ÀMBIT PAS)

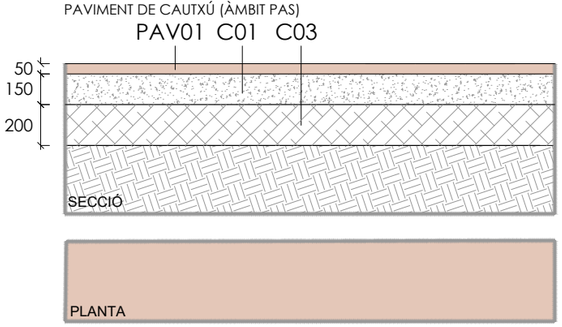


PAVIMENT DE CAUTXÚ (ÀMBIT JOCS)

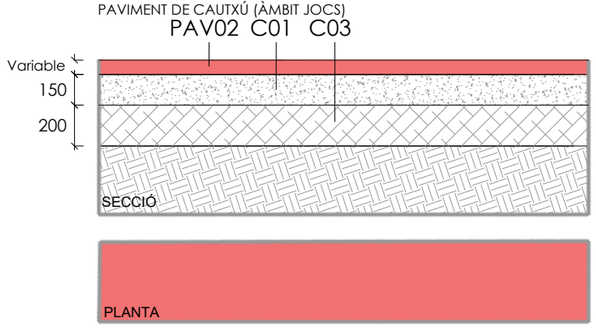


PAVIMENT DE FORMIGÓ

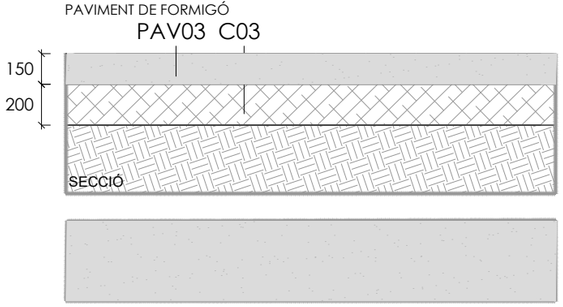


PAVIMENT DE SORRA GARBELLADA DE BELLPUIG

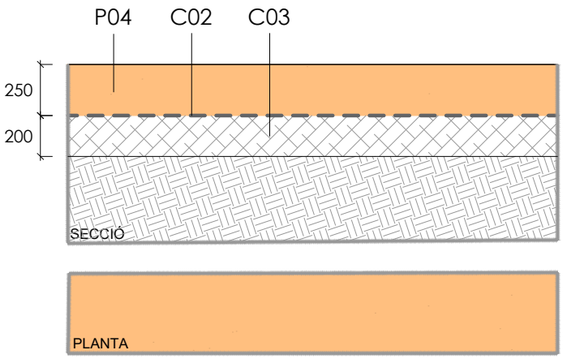


PAVIMENT DE SAULÒ COMPACTAT 90%

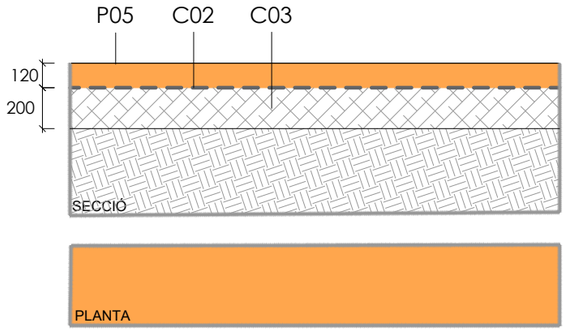


PAVIMENT VEGETACIÓ ARBUSTIVA

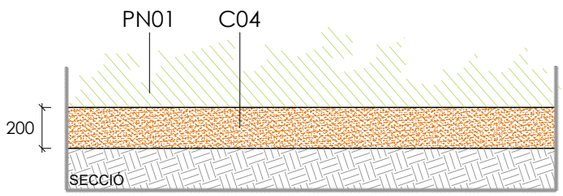


TANCA

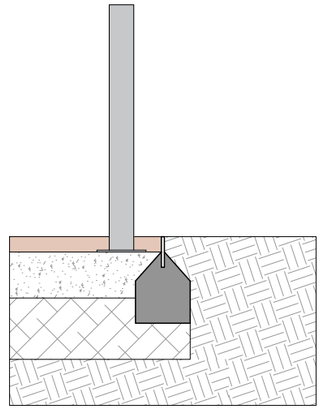

VORADA DE TUB D'ACER GALVANITZAT

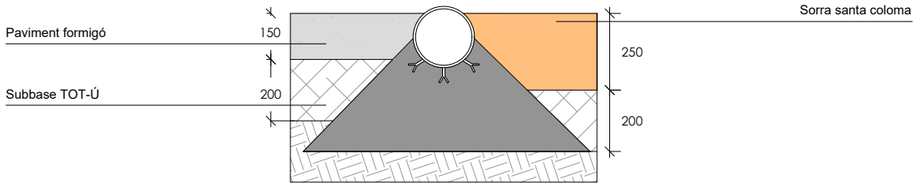

VORADA DE XAPA D'ACER GALVANITZAT

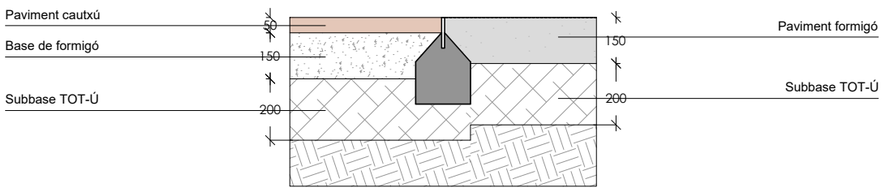

PAVIMENTACIÓ

PAV1 Paviment de cautxú, gruix 5 cm.

PAV2 Paviment de cautxú, gruix segons cumpliment norma UNE-EM 1176-1.

PAV3 Vorera de formigó HN-20, tractat a l'òxid, gruix 15cm.

PAV4 Sorra garvellada de Bellpuig, gruix 25cm.

PAV5 Paviment de Sauló estabilitzat, gruix de 25cm.

PAVIMENTACIÓ NATURAL

PN01 Vegetació arbustiva

ELEMENTS D'URBANITZACIÓ

U01 Vorada de tub d'acer galvanitzat

U02 Vorada de xapa d'acer galvanitzat

SUBBASES I ALTRES

C01 Base de formigó HNE-20, gruix 15 cm.

C02 Làmina geotèxtil

C03 Base de tot-ú artificial compactat al 98%, gruix 20 cm

C04 Terra vegetal.

C05 Sól estructurant.

TÍTOL DEL PROJECTE ACTUALITZACIÓ DEL PROJECTE D'OBRA LOCAL ORDINÀRIA DE MILLORA DE TRES ÀREES DE JOCS INFANTILS INCLUSIUS Al Carrer de Morella	CLIENT : AJUNTAMENT DE TERRASSA TERRASSA	CONSULTOR / ARQUITECTE BAMMP ARQUITECTES I ASSOCIATS SLP	N	CLAU	ESCALES 1:30 ORIGINALS A3 0 10 20 30 GRÀFIQUES	NOM DEL PLÀNOL: DETALLS CONSTRUCTIUS PAVIMENTACIÓ SECCIONS	DATA: JULIOL 2025 NOM FITXER:	PLÀNOI NGM 4.2





Joc balancí molla inclusiu



Joc rotació inclusiu



Gronxador niu



Trampolí inclusiu



Caseta de robina amb tobogan metàl·lic



Caseta accessible tipus vaixell



Conjunt d'escalada

MOBILIARI URBÀ EXISTENT

Fanals

Barana

MOBILIARI URBÀ REUBICAT

Bancs

Papereres

NOU MOBILIARI URBÀ

Bancs

Papereres

Fanals

Font

Barana

TÍTOL DEL PROJECTE ACTUALITZACIÓ DEL PROJECTE D'OBRA LOCAL ORDINÀRIA DE MILLORA DE TRES ÀREES DE JOCS INFANTILS INCLUSIUS Al Carrer de Morella	CLIENT : AJUNTAMENT DE TERRASSA TERRASSA	CONSULTOR ARQUITECTE BAMMP ARQUITECTES I ASSOCIATS SLP	N	CLAU	ESCALES 1:300 0 10 20 30 ORIGINALS A3 GRÀFIQUES	NOM DEL PLÀNOL: CARRER MORELLA JOCS I MOBILIARI URBÀ	DATA: JULIOL 2025 NOM FITXER:	PLÀNOL NÚM 5.1



1. Joc balancí molla inclusiu



2. Joc rotació inclusiu



3. Gronxador niu




4. Trampolí inclusiu



5. Caseta de robina amb tobogan metàl·lic



6. Caseta accessible tipus vaixell

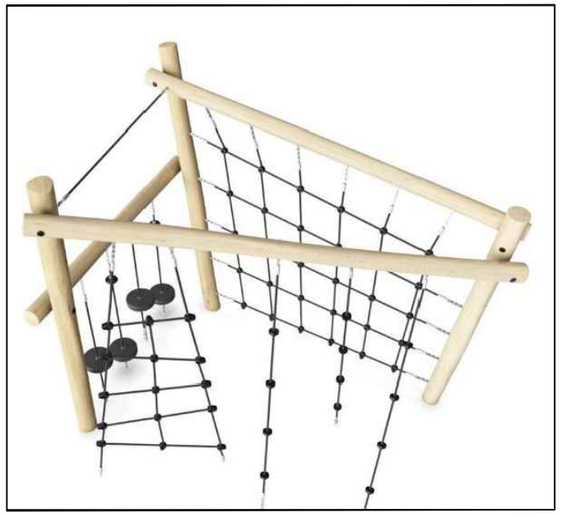


7. Conjunt escalada

TÍTOL DEL PROJECTE ACTUALITZACIÓ DEL PROJECTE D'OBRA LOCAL ORDINÀRIA DE MILLORA DE TRES ÀREES DE JOCS INFANTILS INCLUSIUS Al Carrer de Morella	CLIENT : AJUNTAMENT DE TERRASSA TERRASSA	CONSULTOR ARQUITECTE BAMMP ARQUITECTES I ASSOCIATS SLP	N	CLAU	ESCALES 1:300 0 10 20 30 ORIGINALS A3 GRÀFIQUES	NOM DEL PLÀNOL: CARRER MORELLA JOCS I MOBILIARI URBÀ	DATA: JULIOL 2025 NOM FITXER:	PLÀNOI NÚM 5.2

MOBILIARI URBÀ: TANCA


TANCA

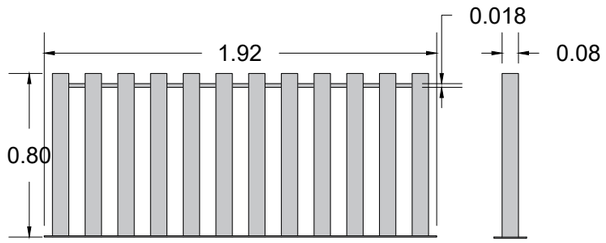

①

MOBILIARI URBÀ: ENLLUMENAT


LLUMINÀRIA VIALIA LIRA

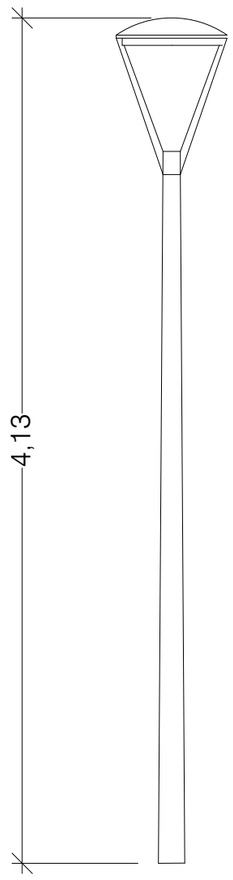

②

MOBILIARI URBÀ: PAPERERA

PAPERERA 60–L
MODEL BARCELONA

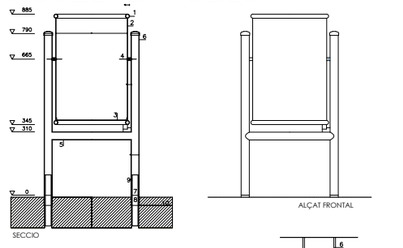


1. TUBULAR D'ACER INOX D=20 e=1,5mm
2. PLANXA PERFORADA e=2mm PERFORACIO d=5mm
3. PLANXA BASE PAPERERA e=3MM AMB DUES PERFORACIONS DE d=8mm PER AL DESGUAS
4. EIX DE GIR PAPERERA
5. TUBULAR D'ACER INOX d=30/2mm
6. SUPORT PAPERERA: TUBULAR RODO D'ACER INOX d=40/2mm RECOLZAT SOBRE 8 REBLONAT A 7. DISTÀNCIA ENTRE EIXOS DE SUPORT = 435mm
7. ANCORATGE: TUBULAR RODO D'ACER INOX d=35/3mm, L=30cm, COL·LOCAT EMPOTRAT A LA SOLERA DE FORMIGÓ AMB EL JUNT TUBULAR-GRANIT AMORTERAT

③

MOBILIARI URBÀ: FONT


FONT SET

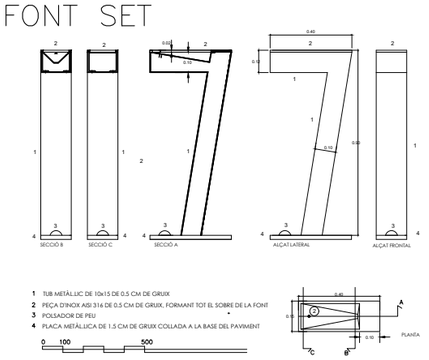


④

MOBILIARI URBÀ: BANC

BANC.

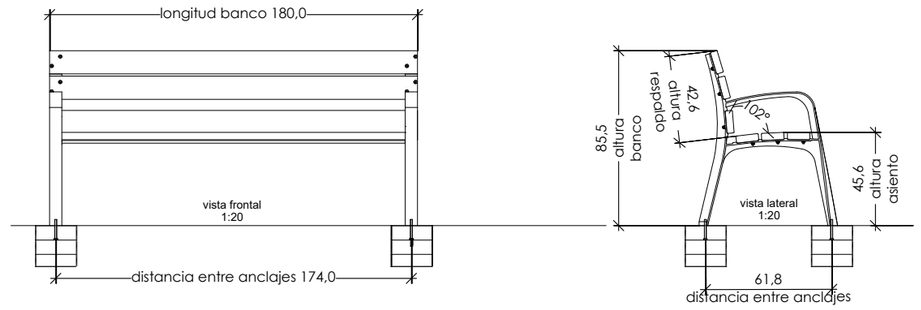

JPM10

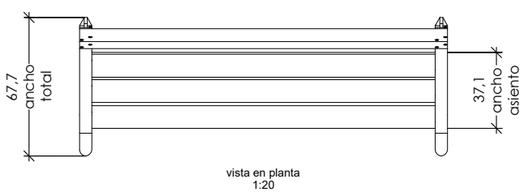

⑤



①



②



③



④



⑤


TÍTOL DEL PROJECTE ACTUALITZACIÓ DEL PROJECTE D'OBRA LOCAL ORDINÀRIA DE MILLORA DE TRES ÀREES DE JOCS INFANTILS INCLUSIUS Al Carrer de Morella	CLIENT : AJUNTAMENT DE TERRASSA TERRASSA	CONSULTOR ARQUITECTE BAMMP ARQUITECTES I ASSOCIATS SLP	N	CLAU	ESCALES 1:20 0 0,2 0,4 0,6 ORIGINALS A3 GRÀFIQUES	NOM DEL PLÀNOL: DETALLS CONSTRUCTIUS MOBILIARI URBÀ	DATA: JULIOL 2025 NOM FITXER:	PLÀNOI NÚM 5.3

FARISTOL

· Dimensions del peu del faristol: 800 x 300 mm.
· Dimensions de la base de la placa: 400 x 300 mm amb les cantonades superiors arrodonides. La inclinació de la base de la placa és de 35º respecte a la vertical.
· Dimensions de la base del faristol: 250 x 300 mm. (Amb 4 forats de Ø 10 mm).
· Dimensions del nervi posterior: 15 mm d'amplada i 4 mm de gruix.

CARTELL

-Cartell trespa de 5.5 mm amb cantos arredonits

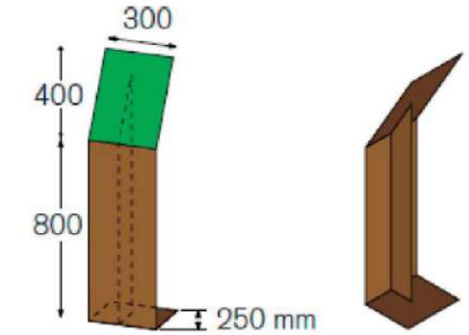


Modelos:

Ref.	Descripción	Pie (AL)	Placa (A x L)
SE006	Atril Corten alto	800	300 x 400
SE006B	Atril Corten bajo	400	200 x 200
SE006P	Atril Corten panorámico	A personalizar	

Medidas expresadas en mm






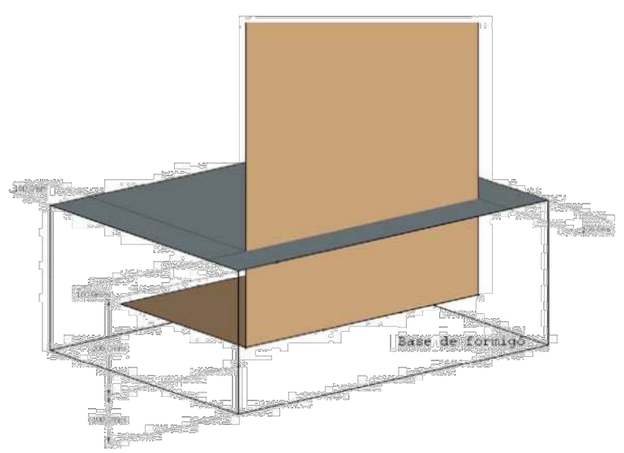


MOBILIARI URBÀ: FARISTOL

TÍTOL DEL PROJECTE ACTUALITZACIÓ DEL PROJECTE D'OBRA LOCAL ORDINÀRIA DE MILLORA DE TRES ÀREES DE JOCS INFANTILS INCLUSIUS Al Carrer de Morella	CLIENT : AJUNTAMENT DE TERRASSA TERRASSA	CONSULTOR ARQUITECTE BAMMP ARQUITECTES I ASSOCIATS SLP	N	CLAU	ESCALES 1:30 ORIGINALS A3	0 10 20 30 GRÀFIQUES	NOM DEL PLÀNOL: DETALLS CONSTRUCTIUS MOBILIARI URBÀ	DATA: JULIOL 2025 NOM FITXER:	PLÀNOL NÚM 5.4

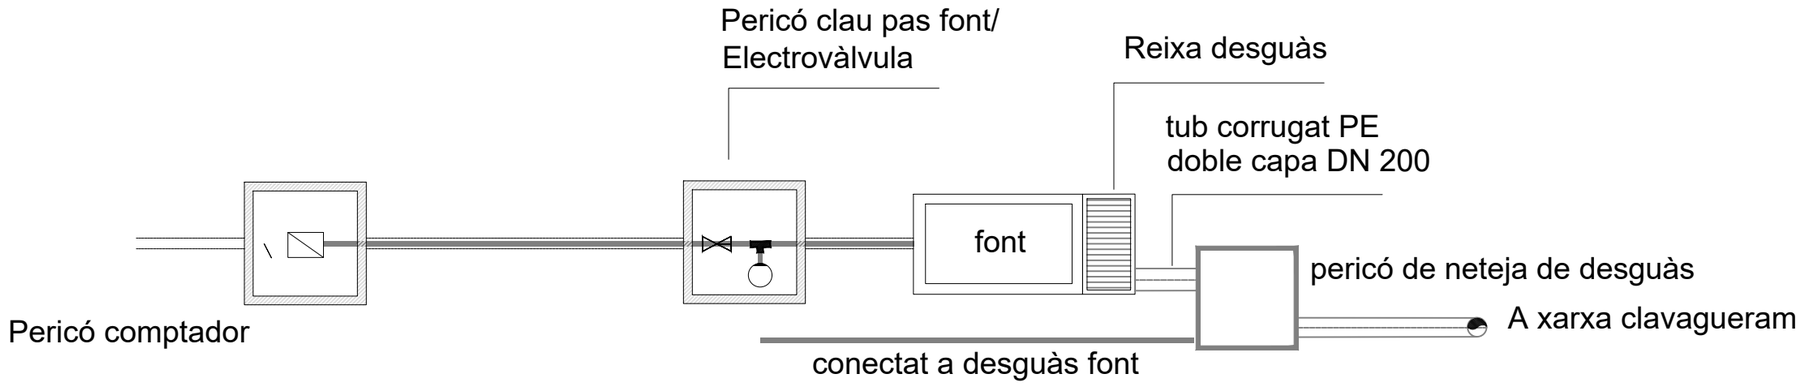


PLANTA

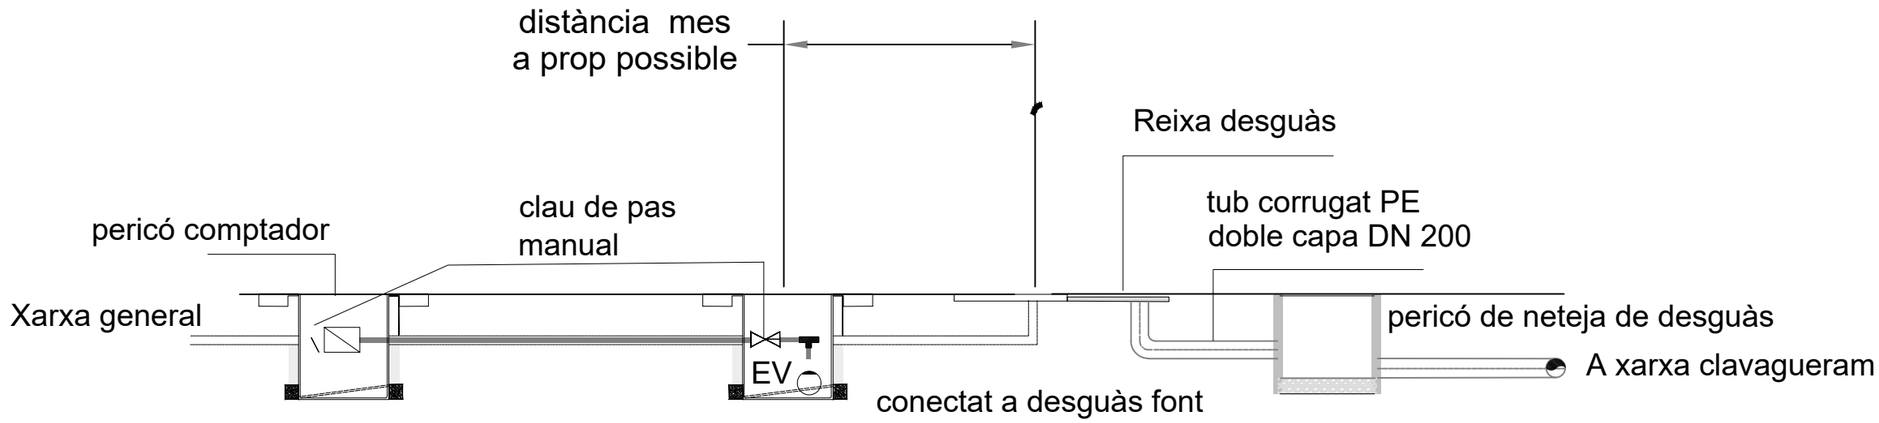


ALÇAT

MOBILIARI URBÁ: Detall buidatge electrovàlvula font boca


TÍTOL DEL PROJECTE ACTUALITZACIÓ DEL PROJECTE D'OBRA LOCAL ORDINÀRIA DE MILLORA DE TRES ÀREES DE JOCS INFANTILS INCLUSIUS Al Carrer de Morella	CLIENT : AJUNTAMENT DE TERRASSA TERRASSA	CONSULTOR ARQUITECTE BAMMP ARQUITECTES I ASSOCIATS SLP	N	CLAU	ESCALES 1:30 ORIGINALS A3 0 10 20 30 GRÀFIQUES	NOM DEL PLÀNOL: DETALLS CONSTRUCTIUS MOBILIARI URBÀ	DATA: JULIOL 2025 NOM FITXER:	PLÀNOI NúM 5.5

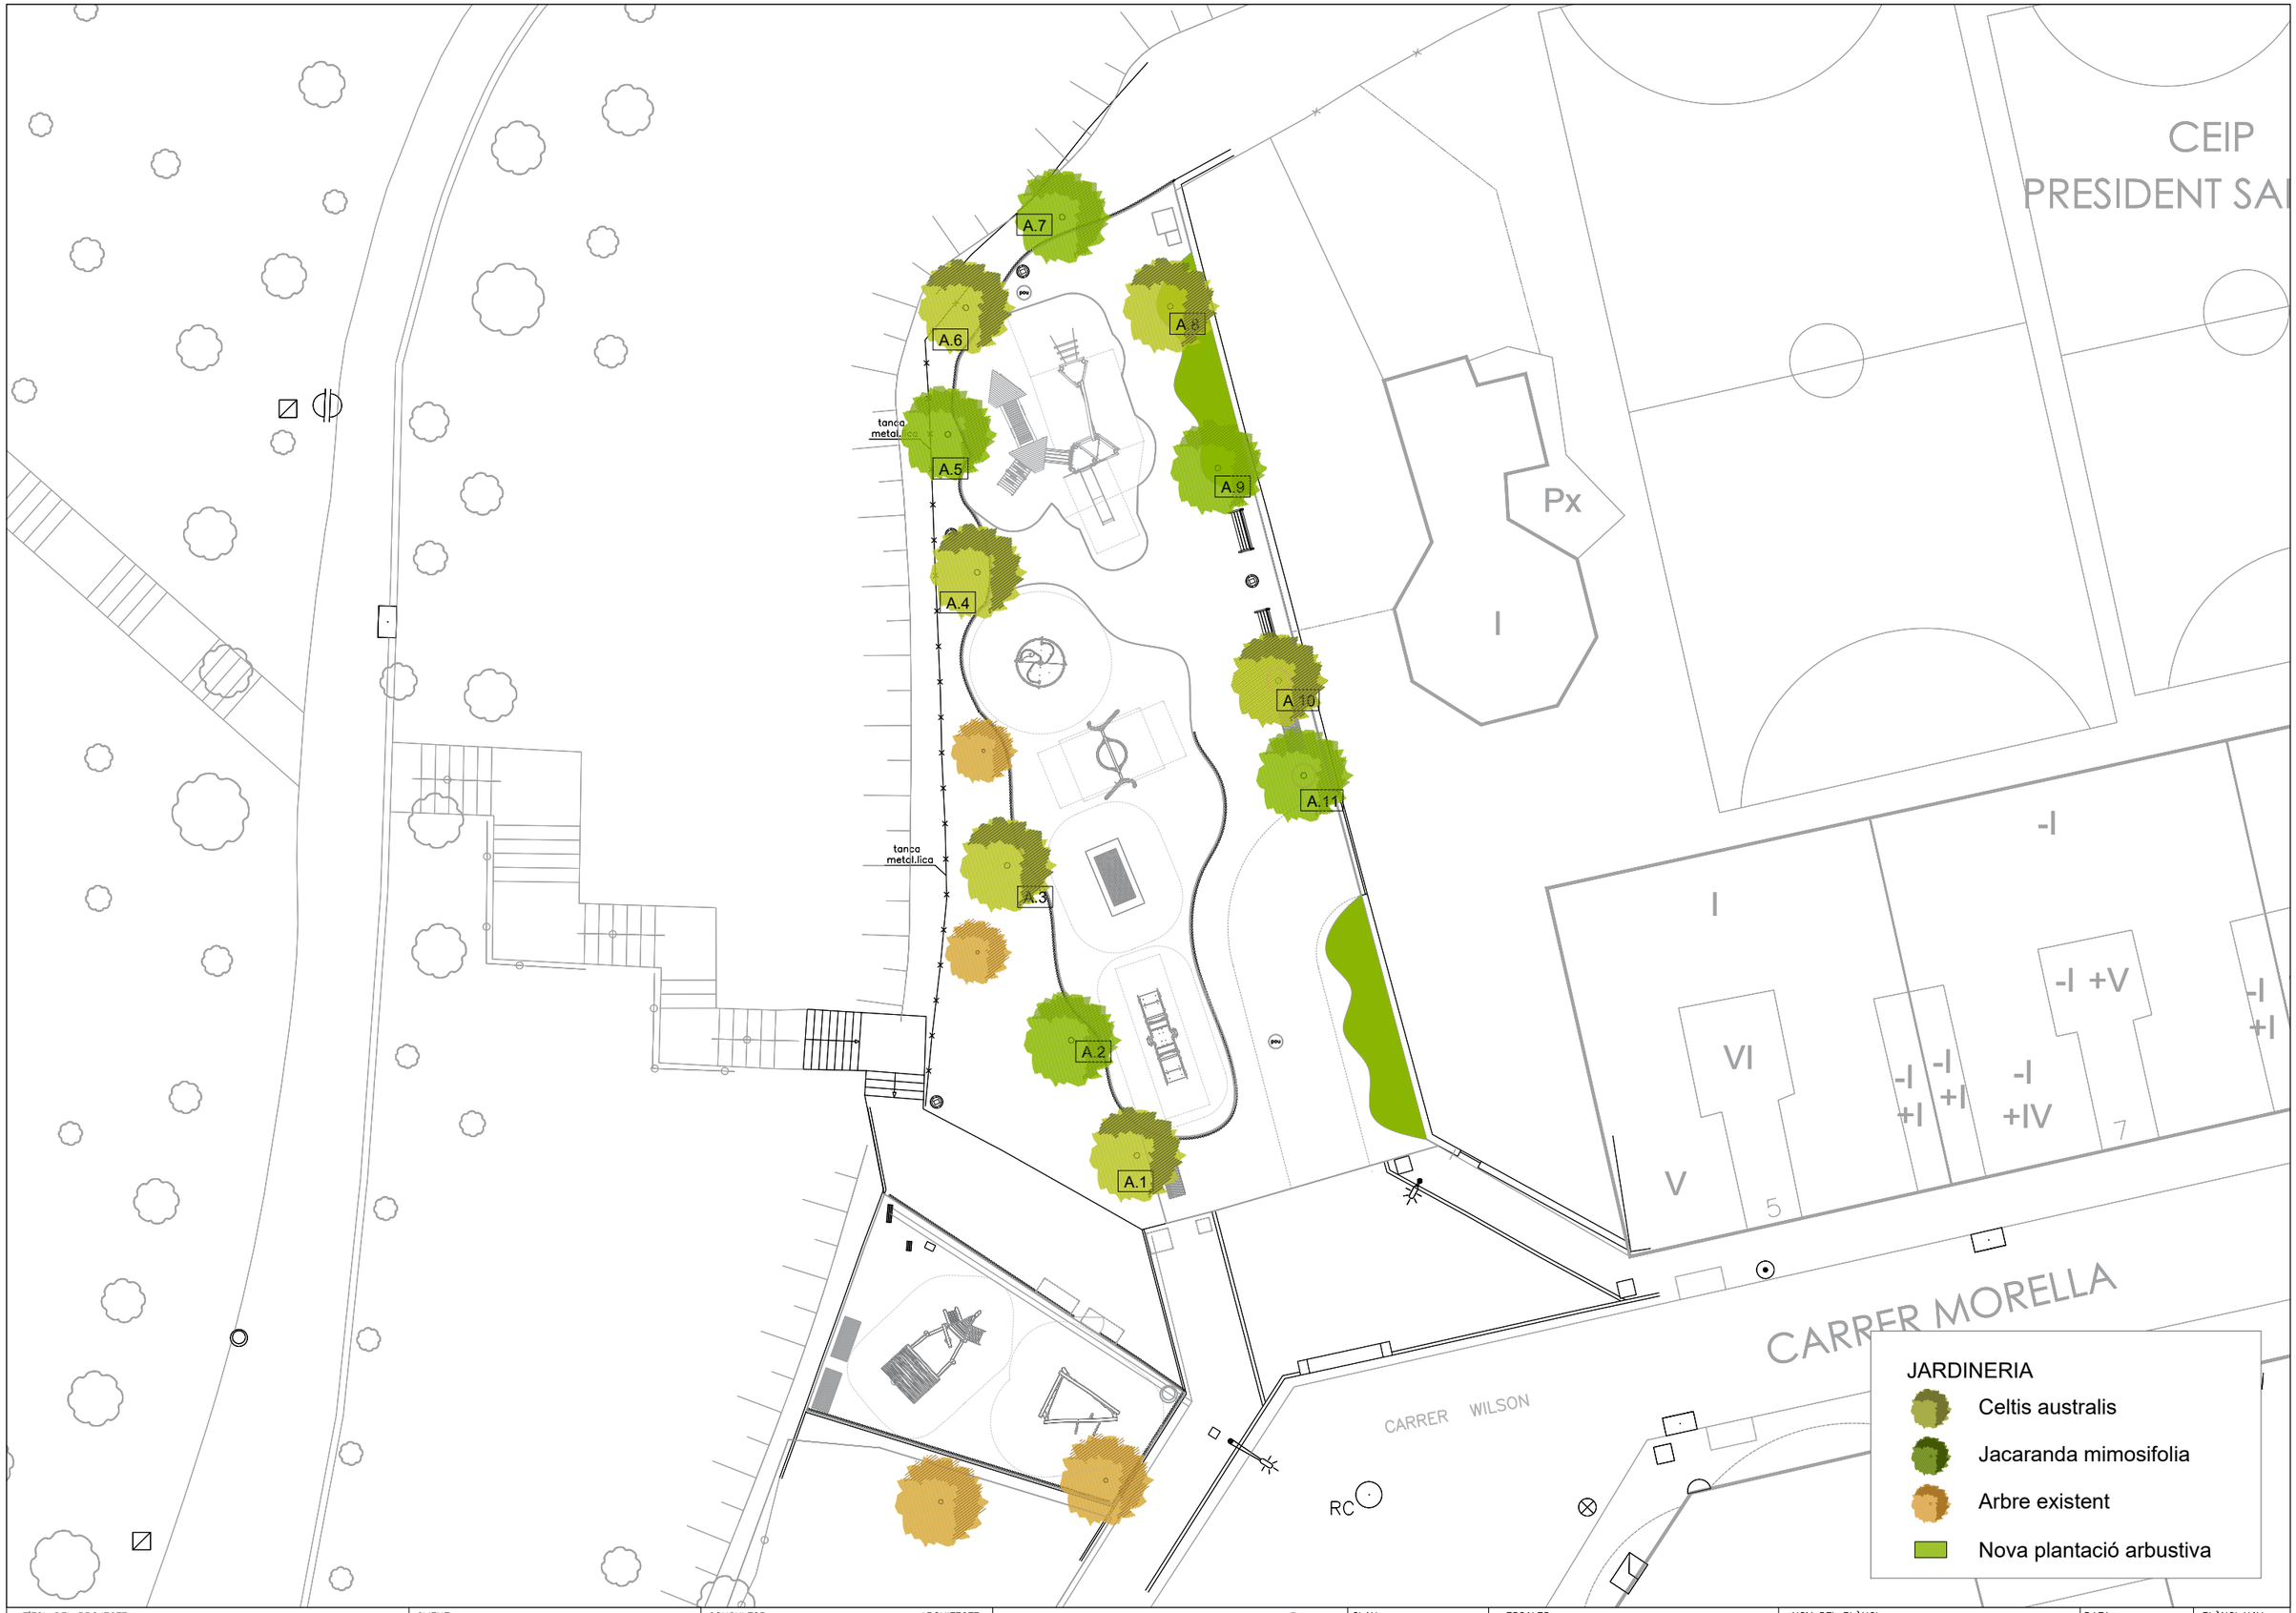

TÍTOL DEL PROJECTE ACTUALITZACIÓ DEL PROJECTE D'OBRA LOCAL ORDINÀRIA DE MILLORA DE TRES ÀREES DE JOCS INFANTILS INCLUSIUS Al Carrer de Morella	CLIENT : AJUNTAMENT DE TERRASSA TERRASSA	CONSULTOR ARQUITECTE BAMMP ARQUITECTES I ASSOCIATS SLP	N	CLAU	ESCALES 1:250 ORIGINALS A3 0 10 20 30 GRÀFIQUES	NOM DEL PLÀNOL: CARRER MORELLA JARDINERIA	DATA: JULIOL 2025 NOM FITXER:	PLÀNOL NÚM 6.1

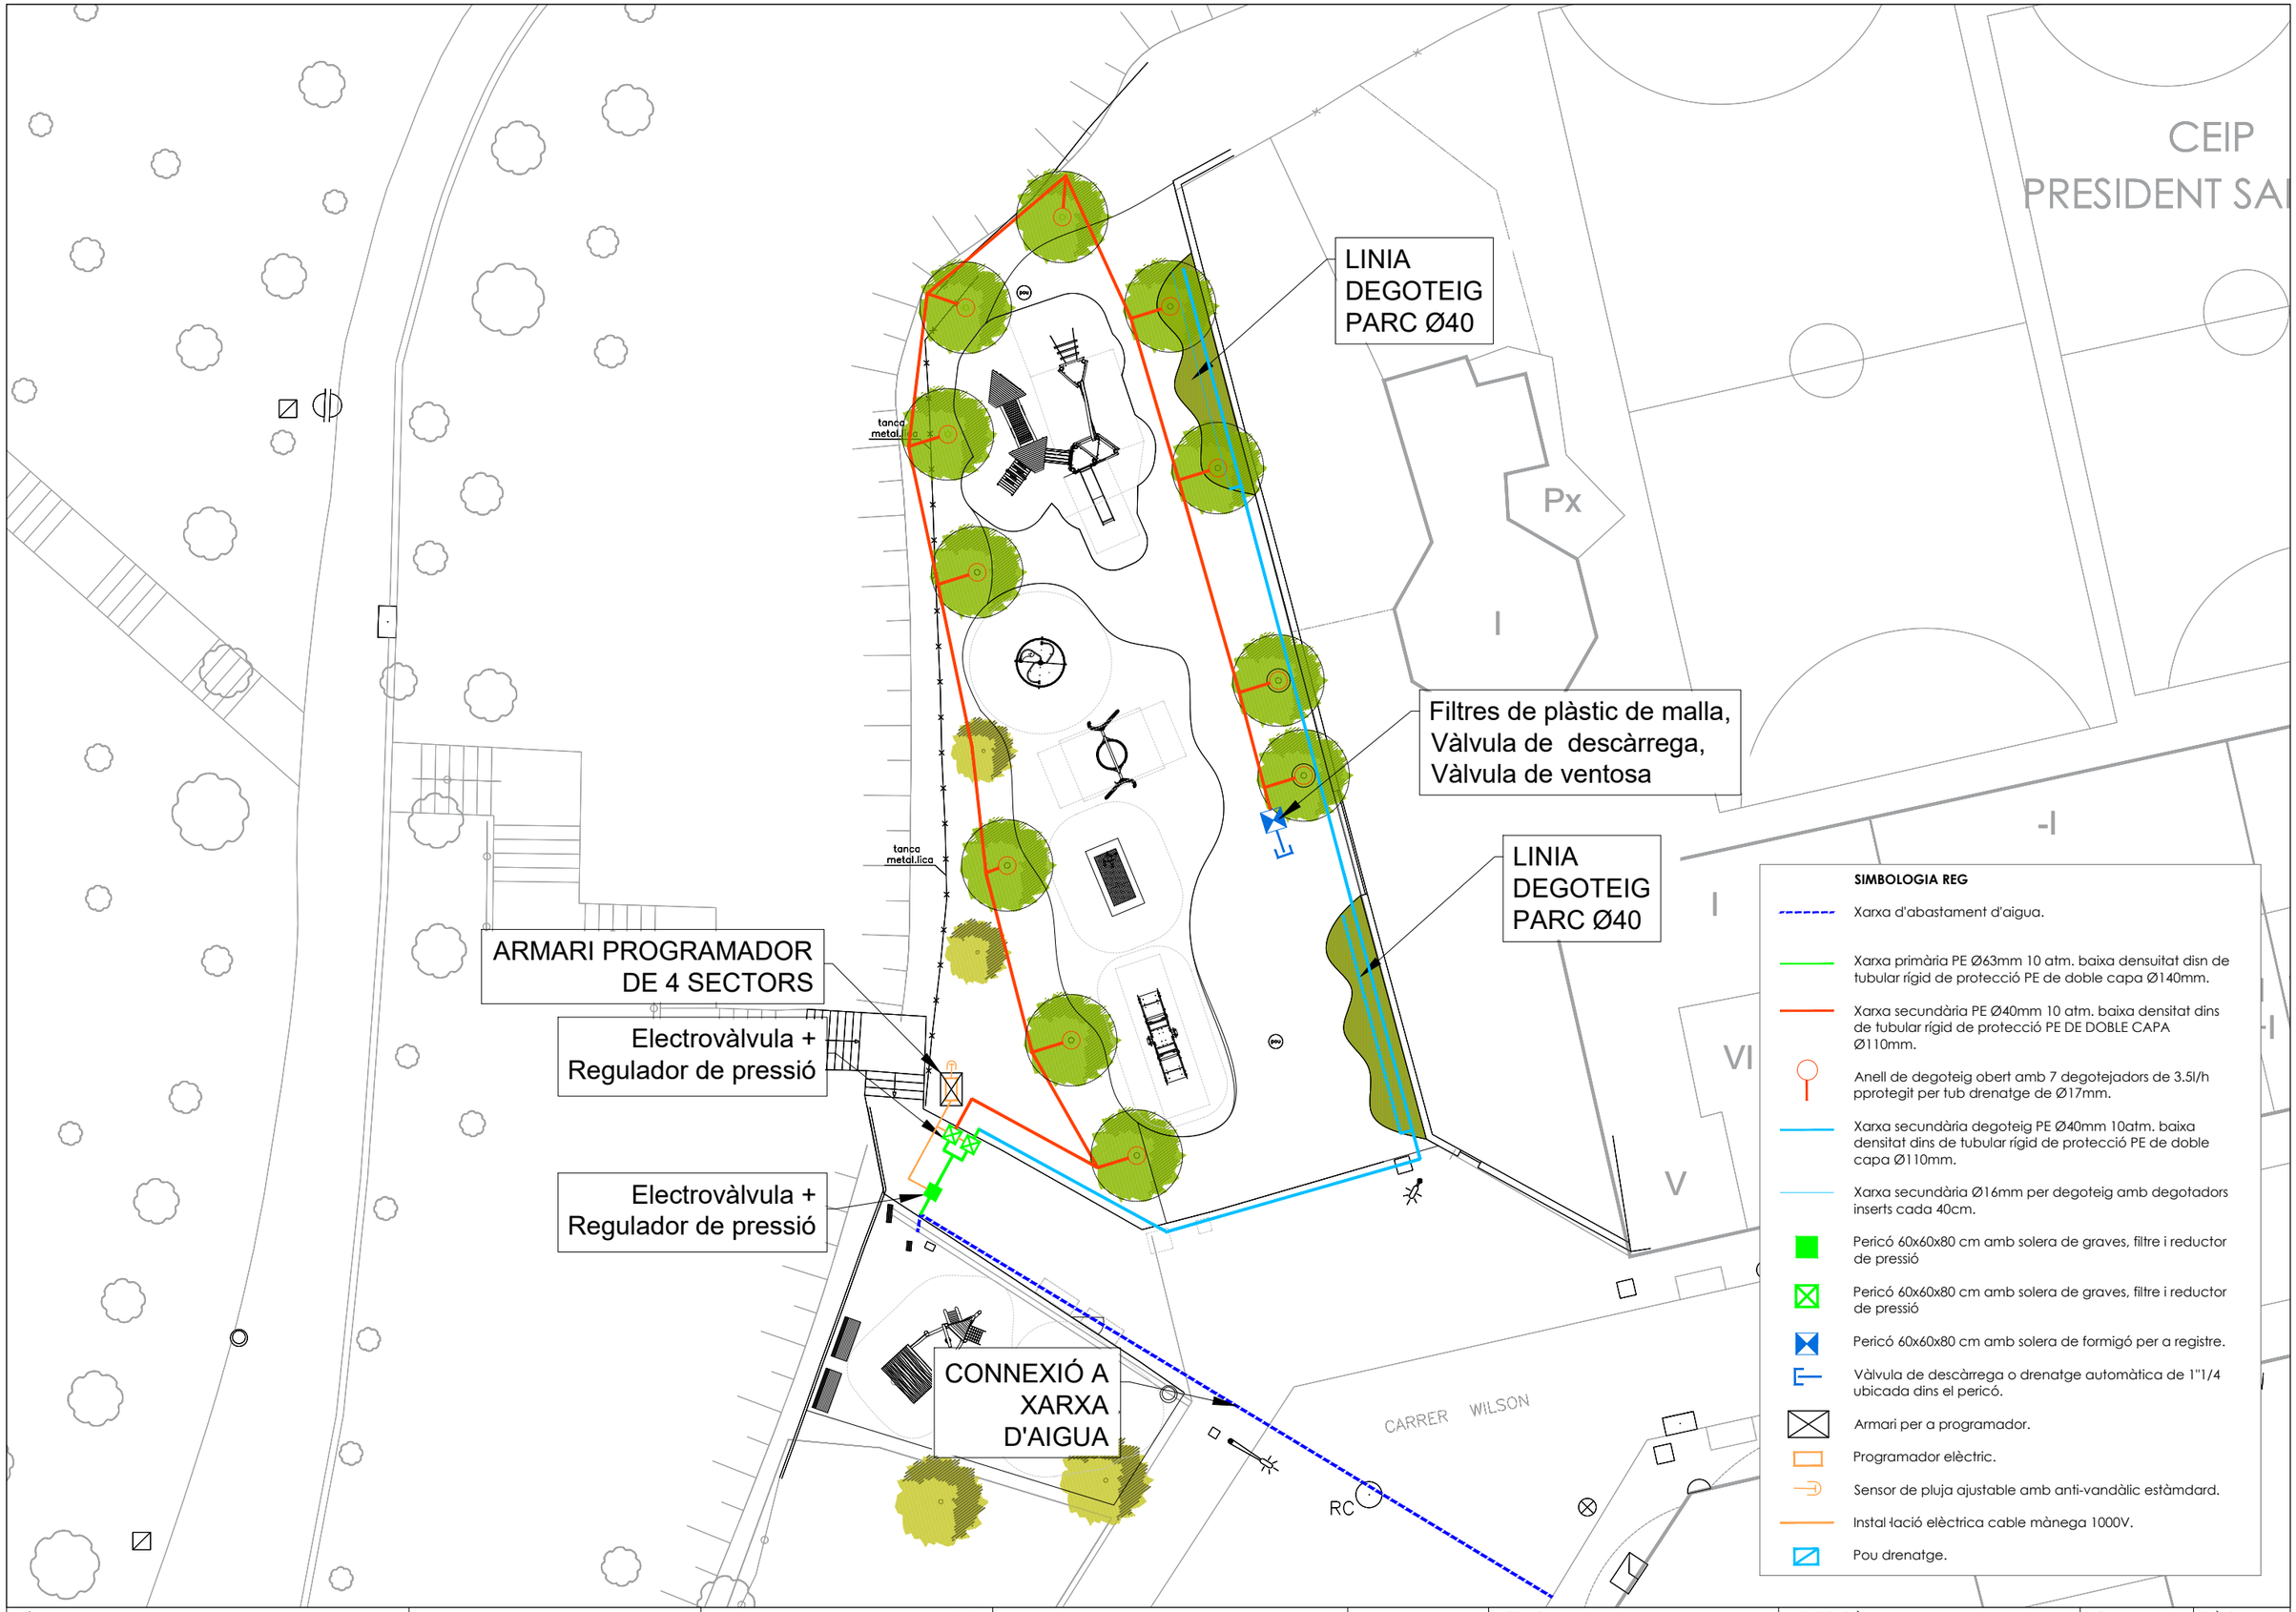


TÍTOL DEL PROJECTE ACTUALITZACIÓ DEL PROJECTE D'OBRA LOCAL ORDINÀRIA DE MILLORA DE TRES ÀREES DE JOCS INFANTILS INCLUSIUS Al Carrer de Morella	CLIENT : AJUNTAMENT DE TERRASSA TERRASSA	CONSULTOR ARQUITECTE BAMMP ARQUITECTES I ASSOCIATS SLP	N	CLAU	ESCALES 1:250 0 10 20 30 ORIGINALS A3 GRÀFIQUES	NOM DEL PLÀNOL: CARRER MORELLA REG	DATA: JULIOL 2025 NOM FITXER:	PLÀNOI NGM 7.1

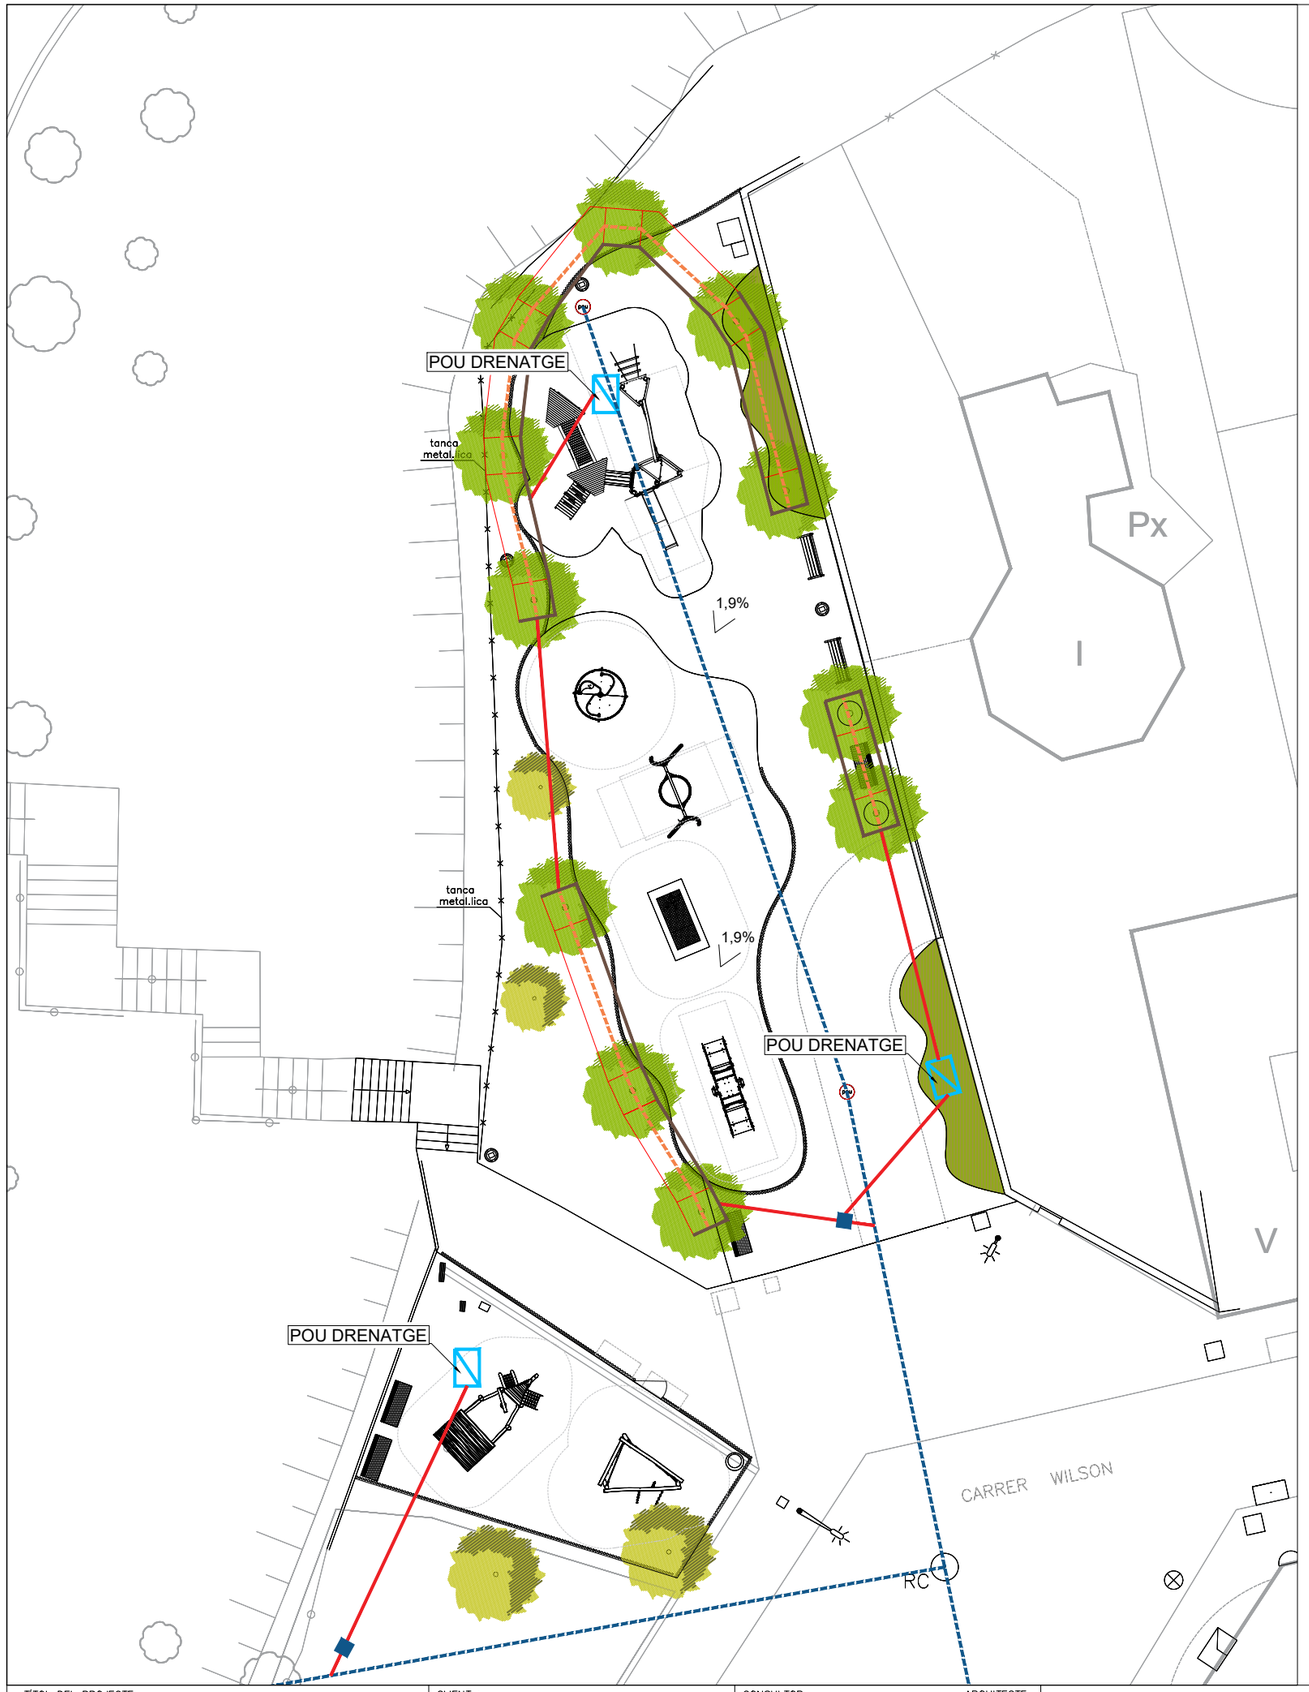


SIMBOLOGIA DRENATGE

- Xarxa clavegueram
- Clavegueró amb tub de polipropilè de paret tricapa per a sanejament sense pressió, de DN 125 mm
- Tub circular perforat superfície interna i externa corrugada de polietilè d'alta densitat de diàmetre 125 mm
- Sòl estructurant
- Pou sorrer
- Pou de graves
- Barrer antiarrels


PLANTACIÓ ESCOCELL (SÒL ESTRUCTURANT I DRENATGE)

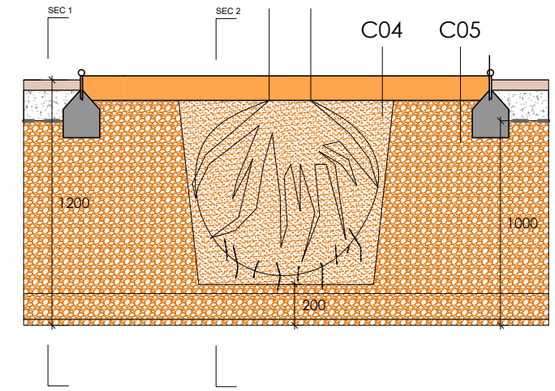


PLANTACIÓ TERRENY EXISTENT (SÒL ESTRUCTURANT I DRENATGE)

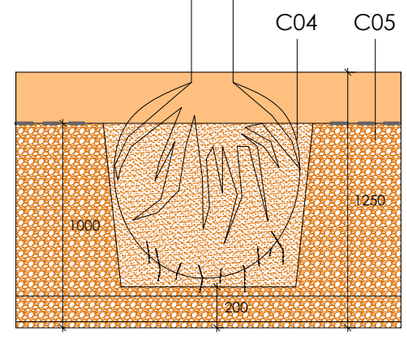


POU DRENATGE

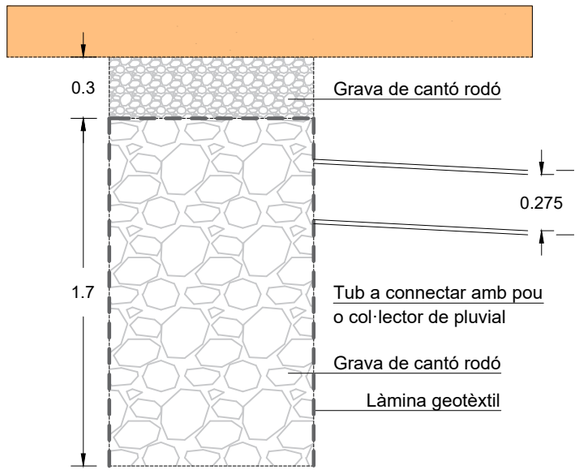

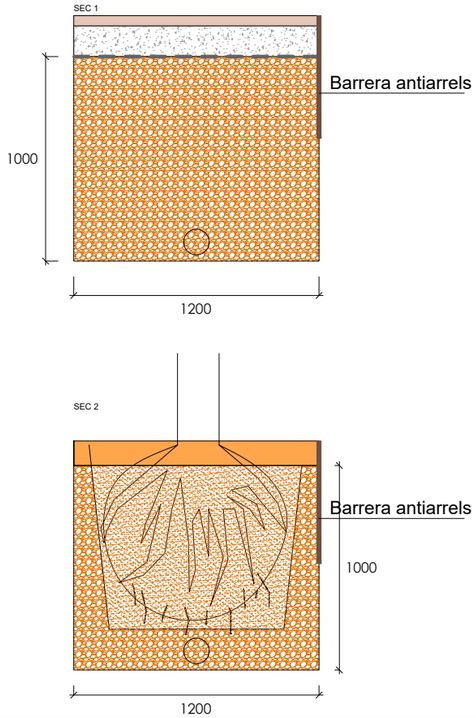

TÍTOL DEL PROJECTE ACTUALITZACIÓ DEL PROJECTE D'OBRA LOCAL ORDINÀRIA DE MILLORA DE TRES ÀREES DE JOCS INFANTILS INCLUSIUS Al Carrer de Morella	CLIENT : AJUNTAMENT DE TERRASSA TERRASSA	CONSULTOR / ARQUITECTE BAMMP ARQUITECTES I ASSOCIATS SLP	N	CLAU	ESCALES 1:250 0 10 20 30 ORIGINALS A3 GRÀFIQUES	NOM DEL PLÀNOL: CARRER MORELLA SÒL ESTRUCTURAL + DRENATGE	DATA: JULIOL 2025 NOM FITXER:	PLÀNOL NúM 8.1

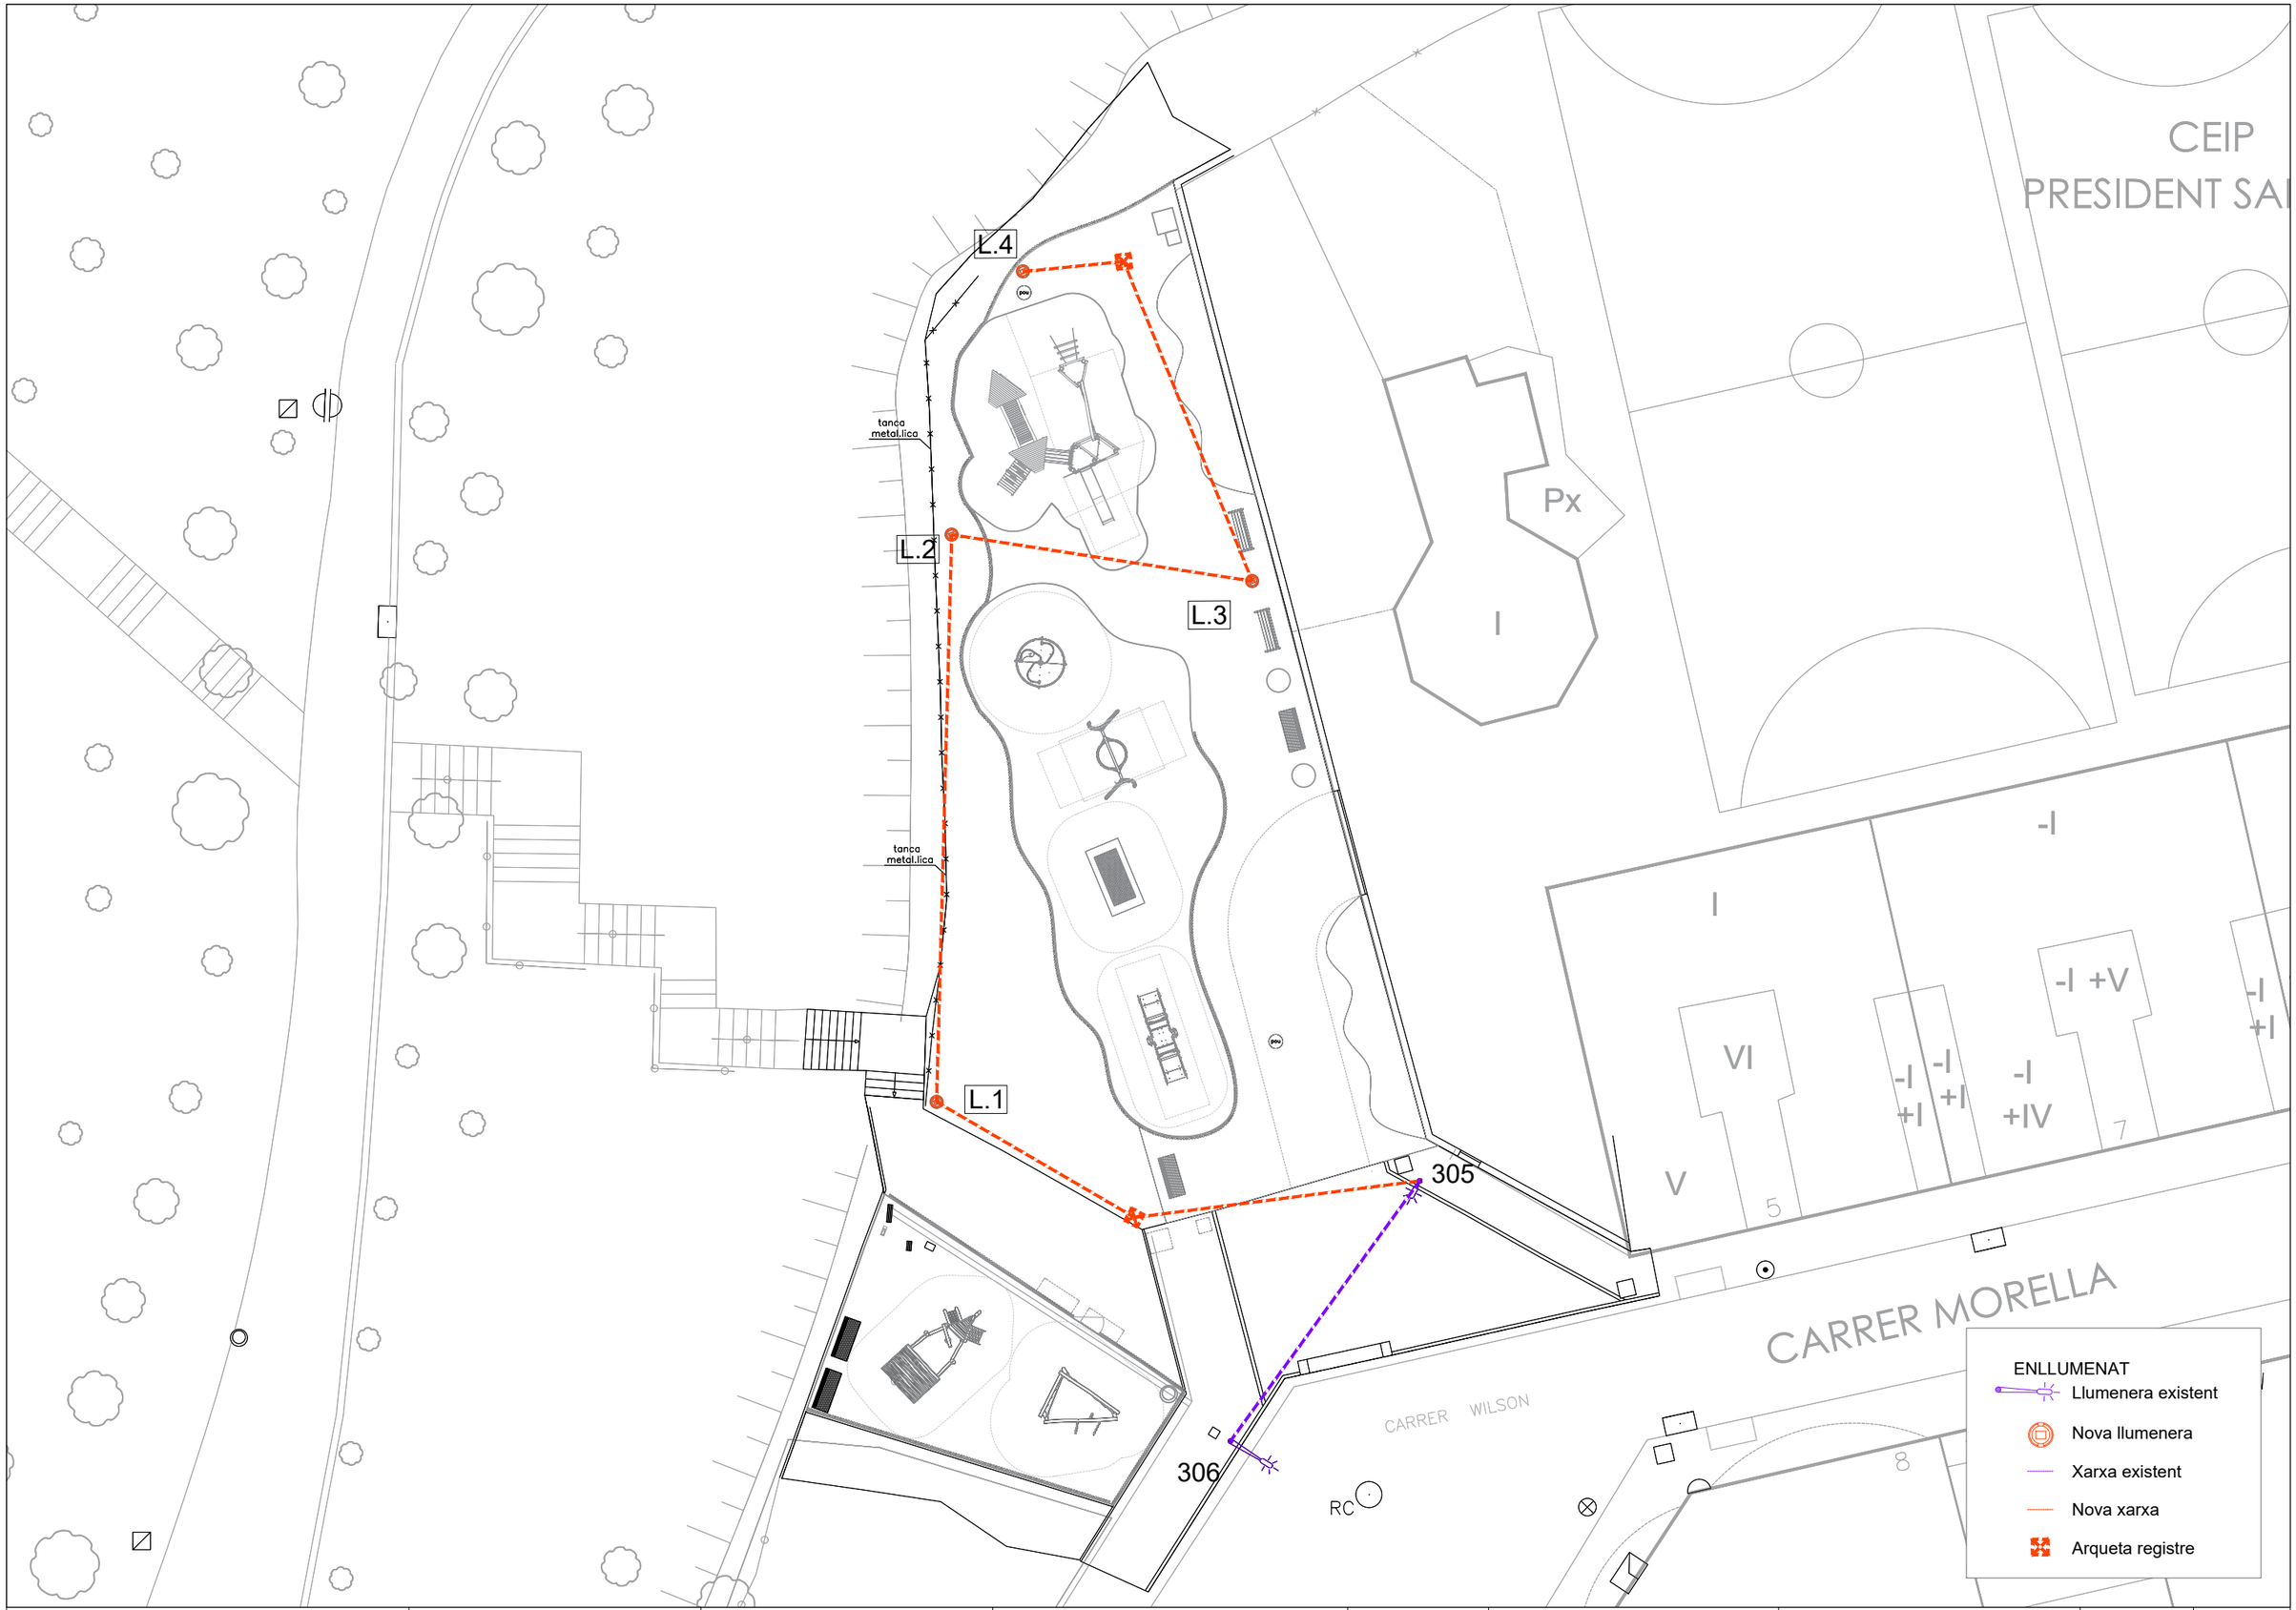

TÍTOL DEL PROJECTE ACTUALITZACIÓ DEL PROJECTE D'OBRA LOCAL ORDINÀRIA DE MILLORA DE TRES ÀREES DE JOCS INFANTILS INCLUSIUS Al Carrer de Morella	CLIENT : AJUNTAMENT DE TERRASSA TERRASSA	CONSULTOR ARQUITECTE BAMMP ARQUITECTES I ASSOCIATS SLP	N	CLAU	ESCALES 1:250 ORIGINALS A3 0 10 20 30 GRÀFIQUES	NOM DEL PLÀNOL: CARRER MORELLA ENLLUMENAT	DATA: JULIOL 2025 NOM FITXER:	PLÀNOL NúM 9.1



TÍTOL DEL PROJECTE ACTUALITZACIÓ DEL PROJECTE D'OBRA LOCAL ORDINÀRIA DE MILLORA DE TRES ÀREES DE JOCS INFANTILS INCLUSIUS A la Plaça de Mas Isarn	CLIENT : AJUNTAMENT DE TERRASSA TERRASSA	CONSULTOR ARQUITECTE BAMMP ARQUITECTES I ASSOCIATS SLP	N	CLAU	ESCALES 0 10 20 30 ORIGINALS A3 GRÀFIQUES	NOM DEL PLÀNOL: EMPLAÇAMENT	DATA: JULIOL 2025 NOM FITXER:	PLÀNOI NGM 1.1

AUTOLAVADO

CARRER DE LA CASTELLASSA

C-1416

TÍTOL DEL PROJECTE ACTUALITZACIÓ DEL PROJECTE D'OBRA LOCAL ORDINÀRIA DE MILLORA DE TRES ÀREES DE JOCS INFANTILS INCLUSIUS A la Plaça de Mas Isarn	CLIENT : AJUNTAMENT DE TERRASSA TERRASSA	CONSULTOR ARQUITECTE BAMMP ARQUITECTES I ASSOCIATS SLP	N	CLAU	ESCALES 1:500 0 10 20 30 ORIGINALS A3 GRÀFIQUES	NOM DEL PLÀNOL: PLAÇA MAS ISARN DOCUMENTACIÓ GRÀFICA PLÀNOL	DATA: JULIOL 2025 NOM FITXER:	PLÀNOI NúM 1.2











TÍTOL DEL PROJECTE ACTUALITZACIÓ DEL PROJECTE D'OBRA LOCAL ORDINÀRIA DE MILLORA DE TRES ÀREES DE JOCS INFANTILS INCLUSIUS A la Plaça de Mas Isarn	CLIENT : AJUNTAMENT DE TERRASSA TERRASSA	CONSULTOR ARQUITECTE BAMMP ARQUITECTES I ASSOCIATS SLP	N	CLAU	ESCALES 0 10 20 30 ORIGINALS A3 GRÀFIQUES	NOM DEL PLÀNOL: PLAÇA MAS ISARN DOCUMENTACIÓ GRÀFICA ORTOFOTO I FOTOGRAFIES	DATA: JULIOL 2025 NOM FITXER:	PLÀNOI NGM 1.3

LLEGENDA

- Àmbit actuació
- Enderrocs
- Enderroc paviment de formigó
- Obra nova
- Mobiliari reubicat
- Mobiliari desmuntat

338.01

337.39

336.75

336

joc

tenis taula

336.65

337.00

338.00

337.50

338.40

335.72

336.50

339.00

339.45

338.50

338.00

337.50

337.00

336.50

336.00

335.35

338.50

336.25

337.00

337.50

336.50

338.00

338.50

338.80

5,9%

5,9%

336.50

336.00

335.50

335.30

335.35


Px

Px


LA


RC

TÍTOL DEL PROJECTE ACTUALITZACIÓ DEL PROJECTE D'OBRA LOCAL ORDINÀRIA DE MILLORA DE TRES ÀREES DE JOCS INFANTILS INCLUSIUS A la Plaça de Mas Isarn	CLIENT : AJUNTAMENT DE TERRASSA TERRASSA	CONSULTOR ARQUITECTE BAMMP ARQUITECTES I ASSOCIATS SLP	N	CLAU	ESCALES 1:300 ORIGINALS A3	0 10 20 30 GRÀFIQUES	NOM DEL PLÀNOL: PLAÇA MAS ISARN ENDERROCS	DATA: JULIOL 2025 NOM FITXER:	PLÀNOI NúM 2.1

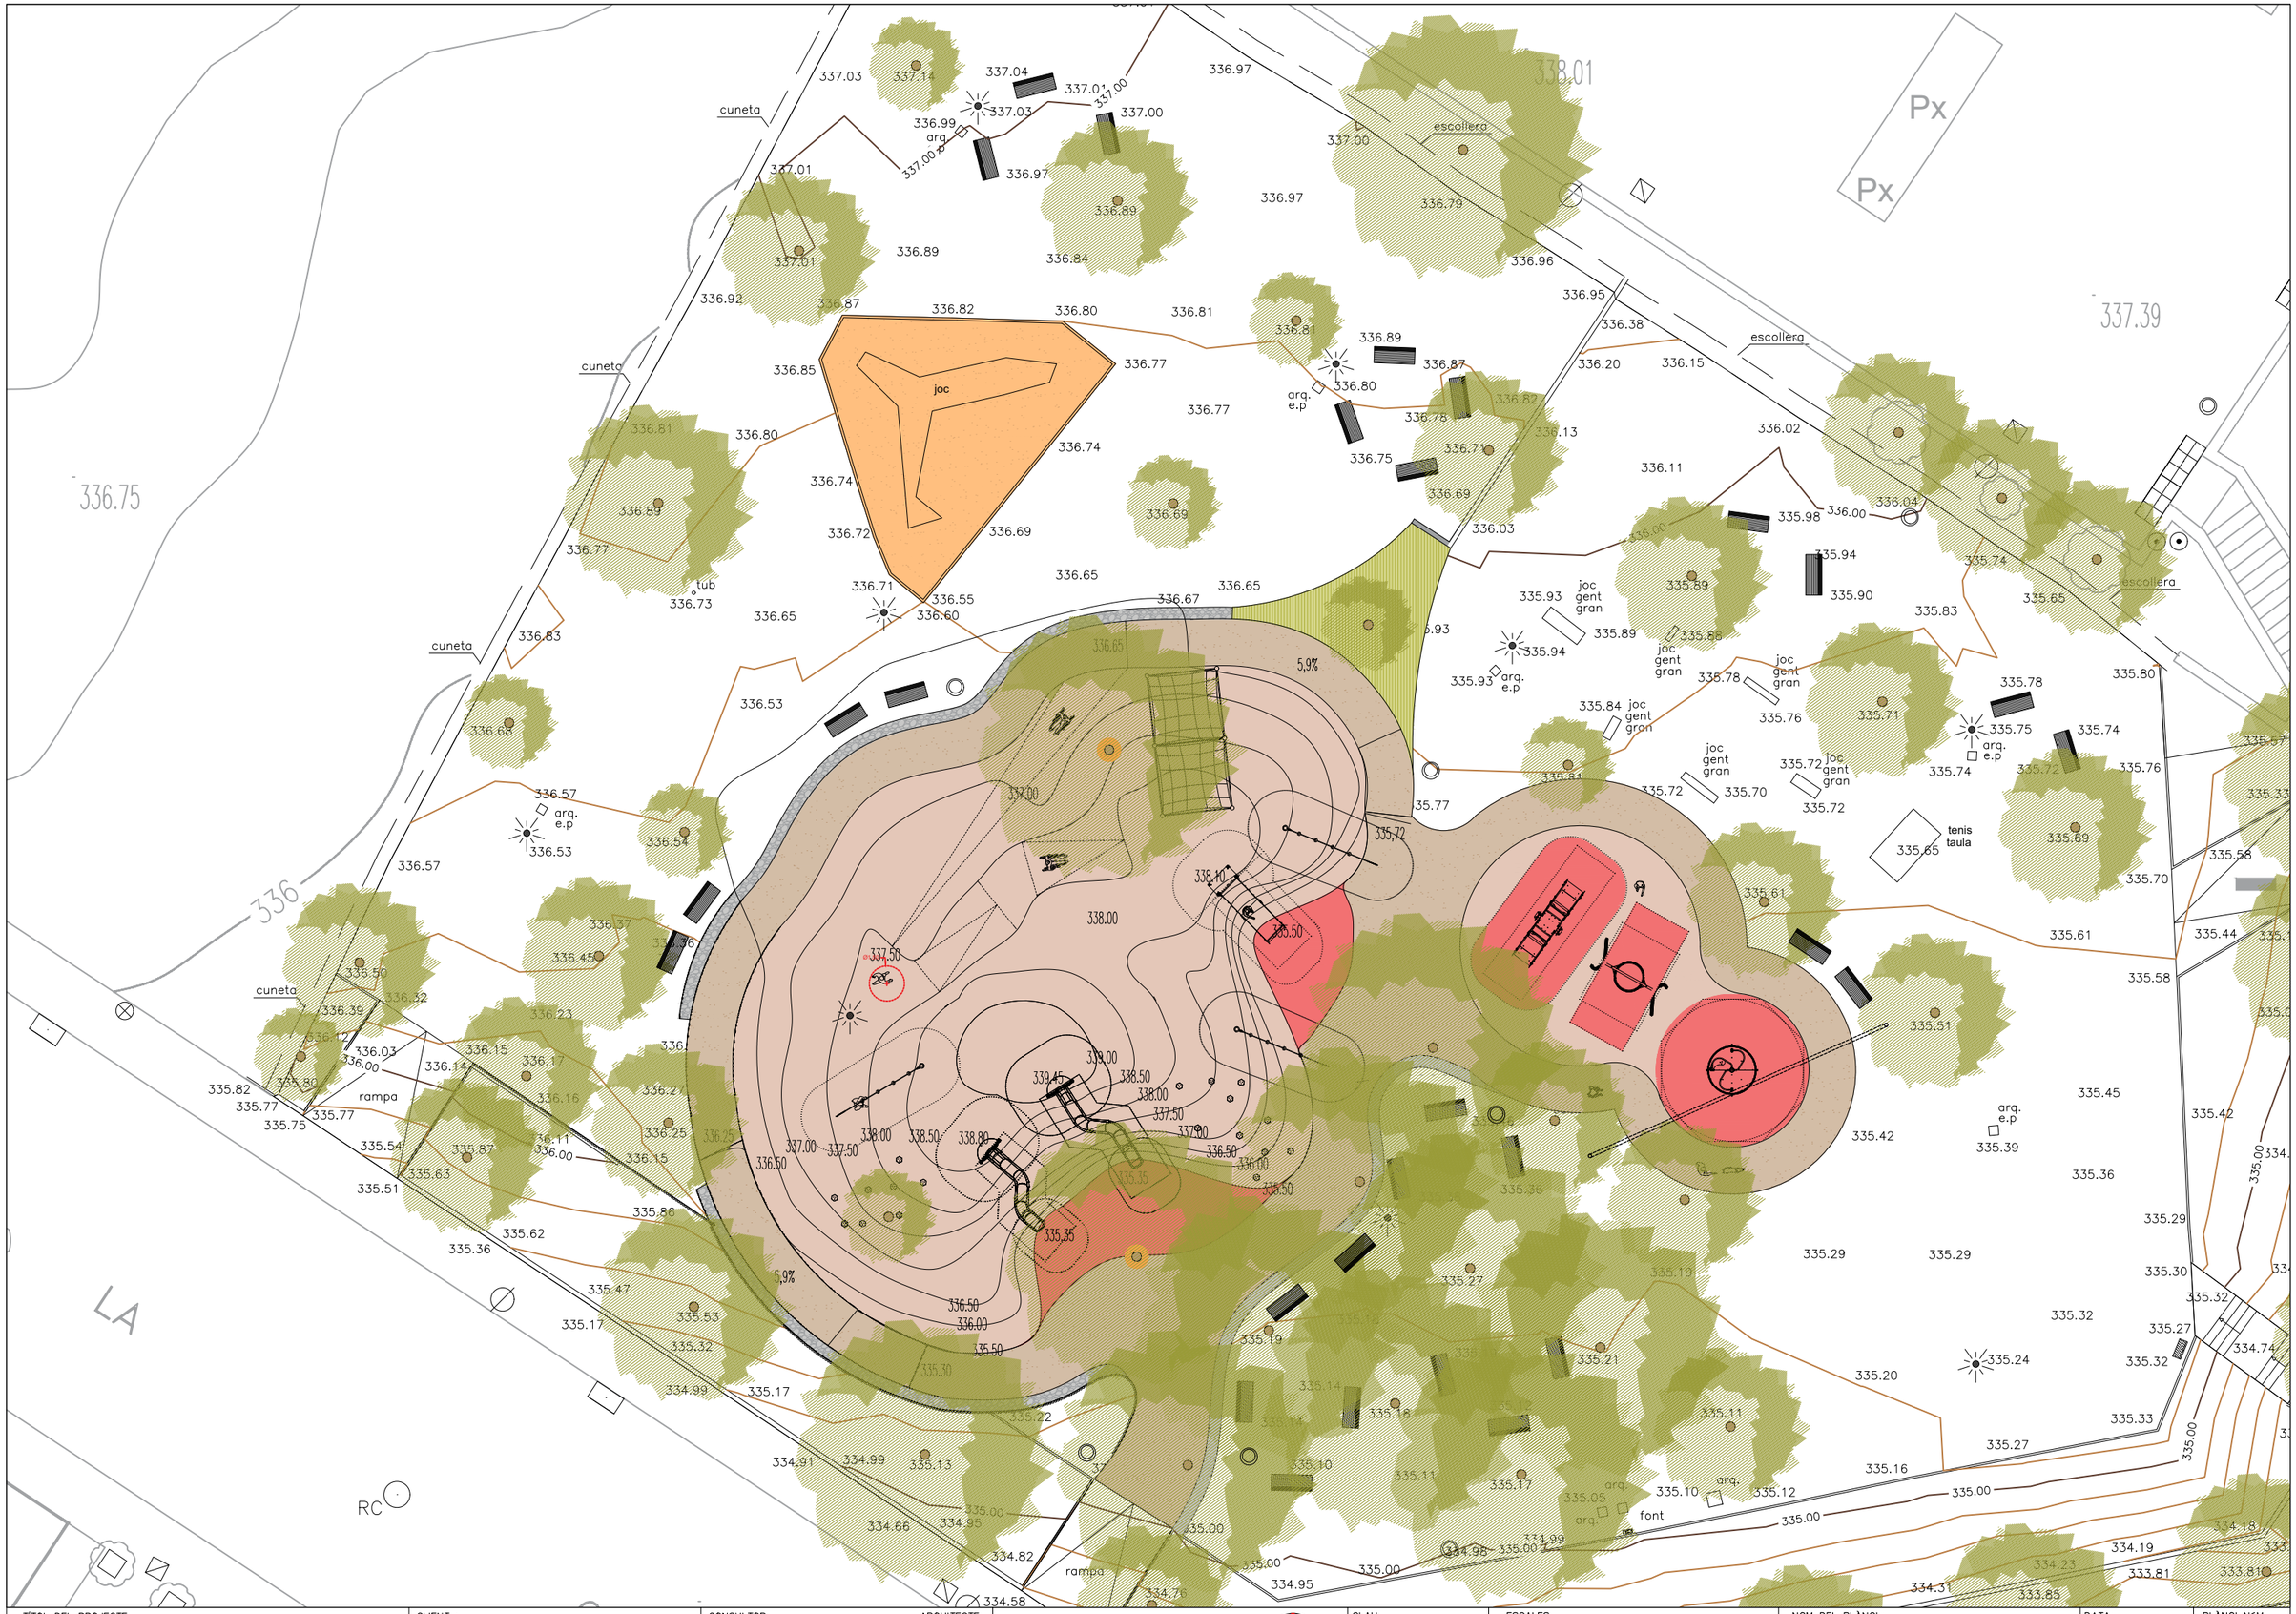


TÍTOL DEL PROJECTE ACTUALITZACIÓ DEL PROJECTE D'OBRA LOCAL ORDINÀRIA DE MILLORA DE TRES ÀREES DE JOCS INFANTILS INCLUSIUS A la Plaça de Mas Isarn	CLIENT : AJUNTAMENT DE TERRASSA TERRASSA	CONSULTOR ARQUITECTE BAMMP ARQUITECTES I ASSOCIATS SLP	N	CLAU	ESCALES 1:250 ORIGINALS A3	0 10 20 30 GRÀFIQUES	NOM DEL PLÀNOL: PLAÇA MAS ISARN PROPOSTA GENERAL	DATA: JULIOL 2025 NOM FITXER:	PLÀNOL NGM 3.1

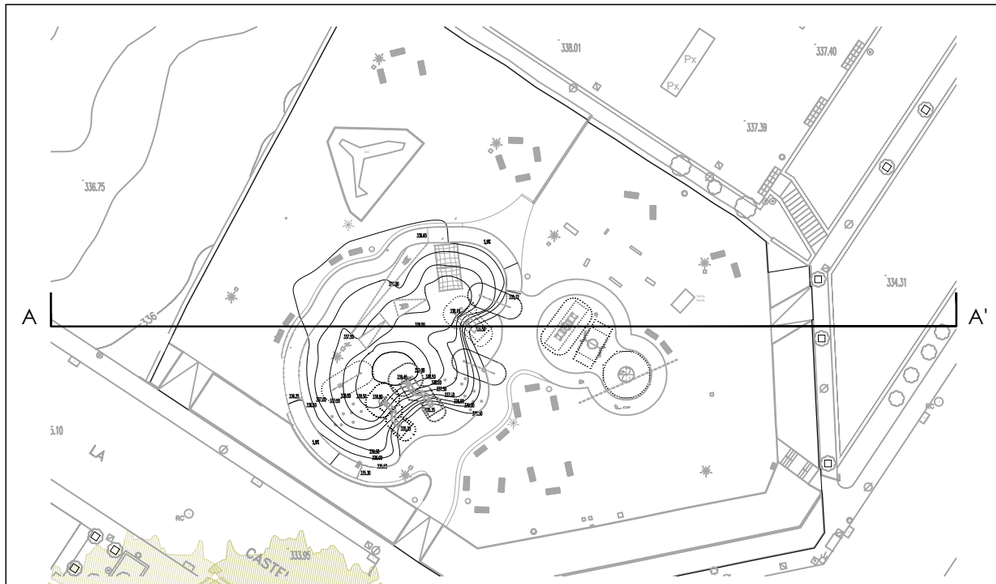

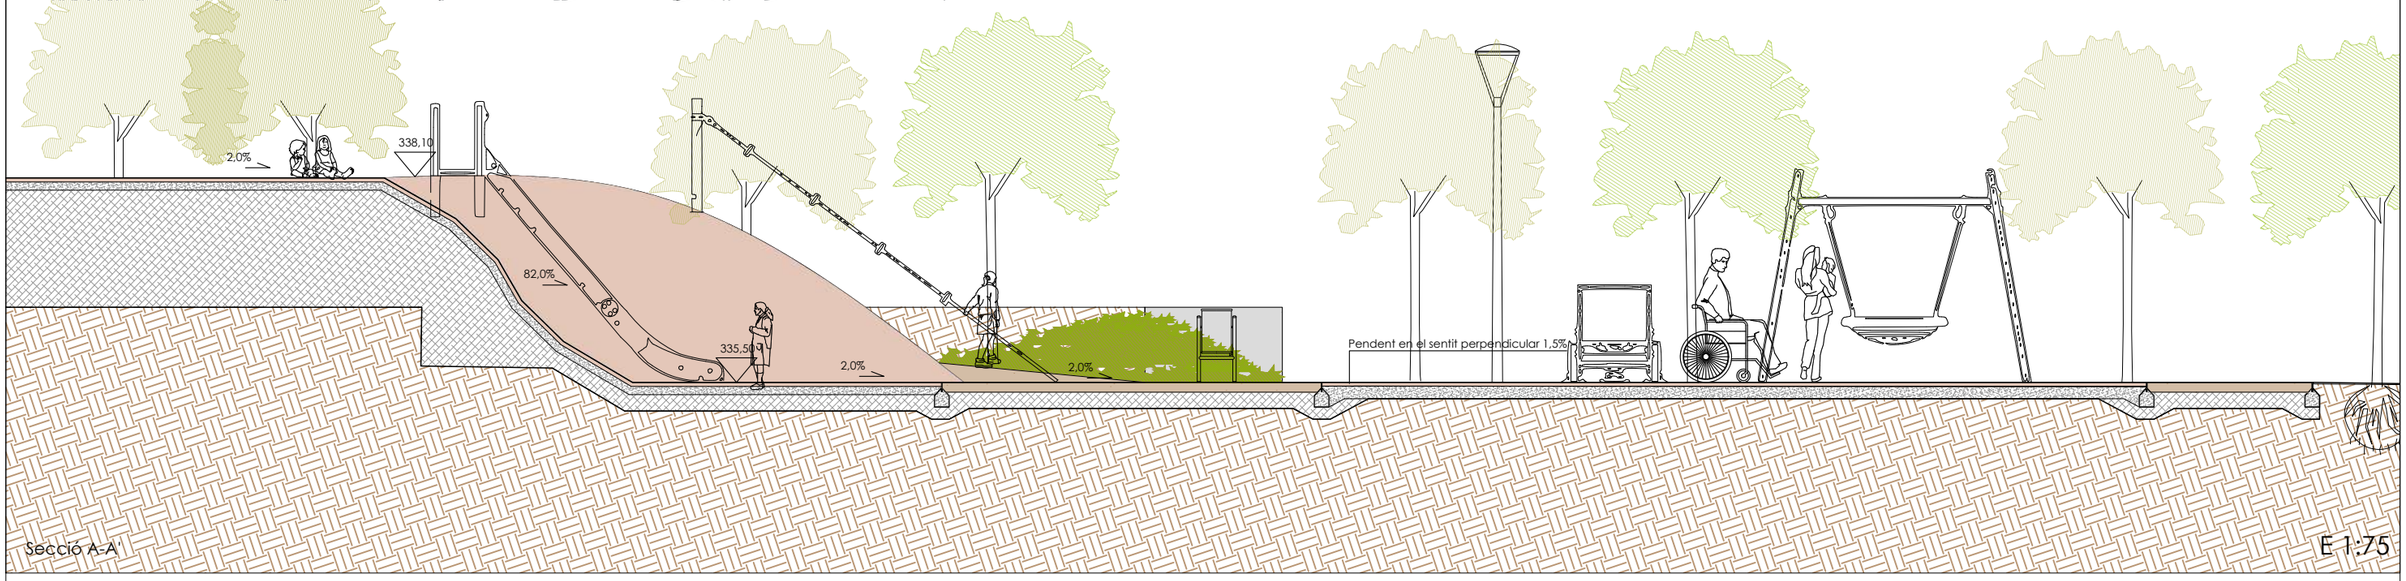

Secció A-A'


E 1:75

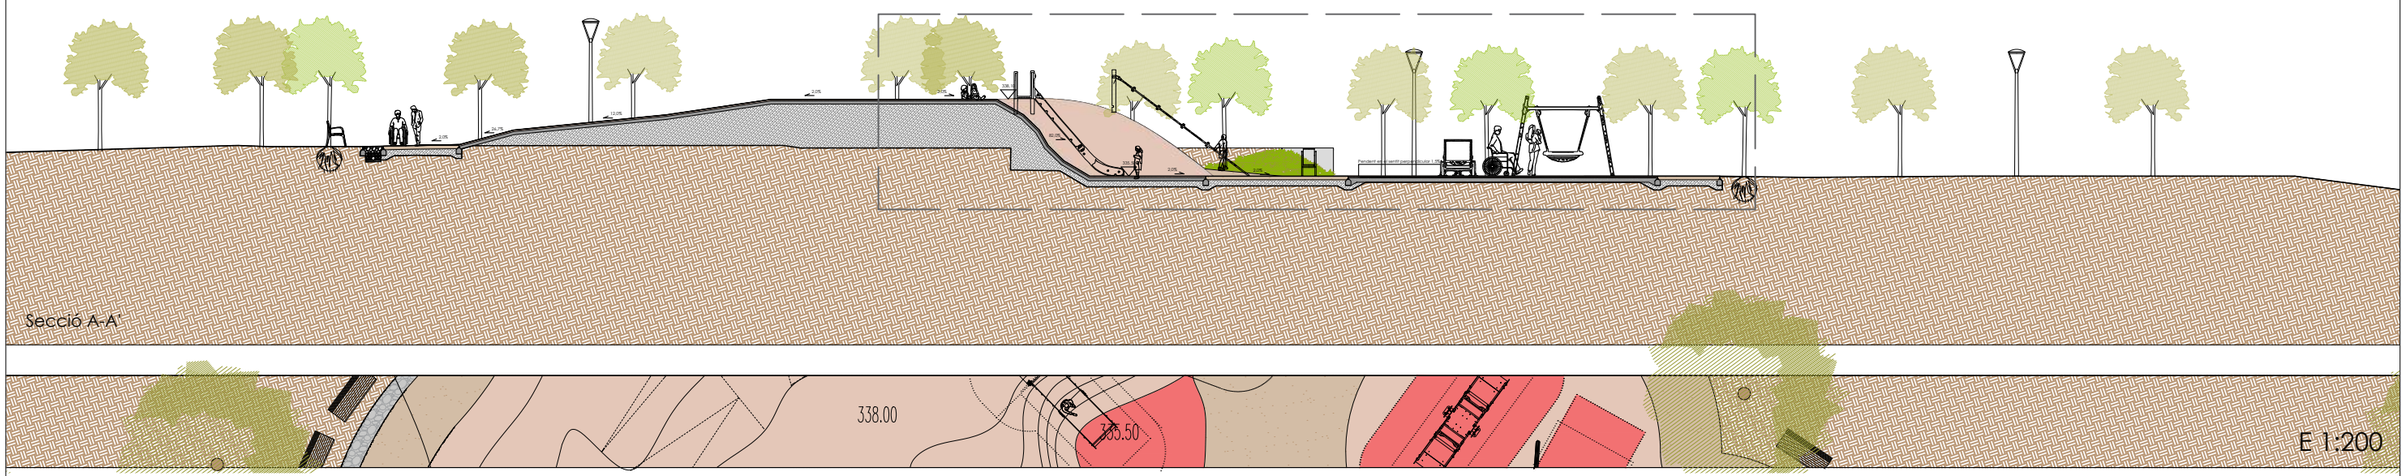


Secció A-A'

E 1:200


TÍTOL DEL PROJECTE ACTUALITZACIÓ DEL PROJECTE D'OBRA LOCAL ORDINÀRIA DE MILLORA DE TRES ÀREES DE JOCS INFANTILS INCLUSIUS A la Plaça de Mas Isarn	CLIENT : AJUNTAMENT DE TERRASSA TERRASSA	CONSULTOR ARQUITECTE BAMMP ARQUITECTES I ASSOCIATS SLP	N	CLAU	ESCALES 1:300 0 10 20 30 ORIGINALS A3 GRÀFIQUES	NOM DEL PLÀNOL: PLAÇA MAS ISARN SECCIÓ PROPOSTA	DATA: JULIOL 2025 NOM FITXER:	PLÀNOI NGM 3.2

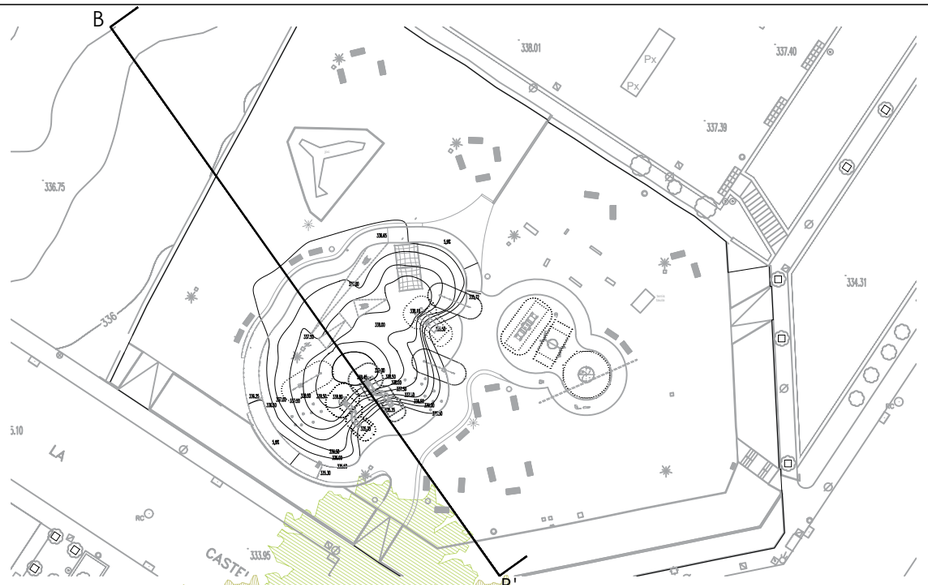

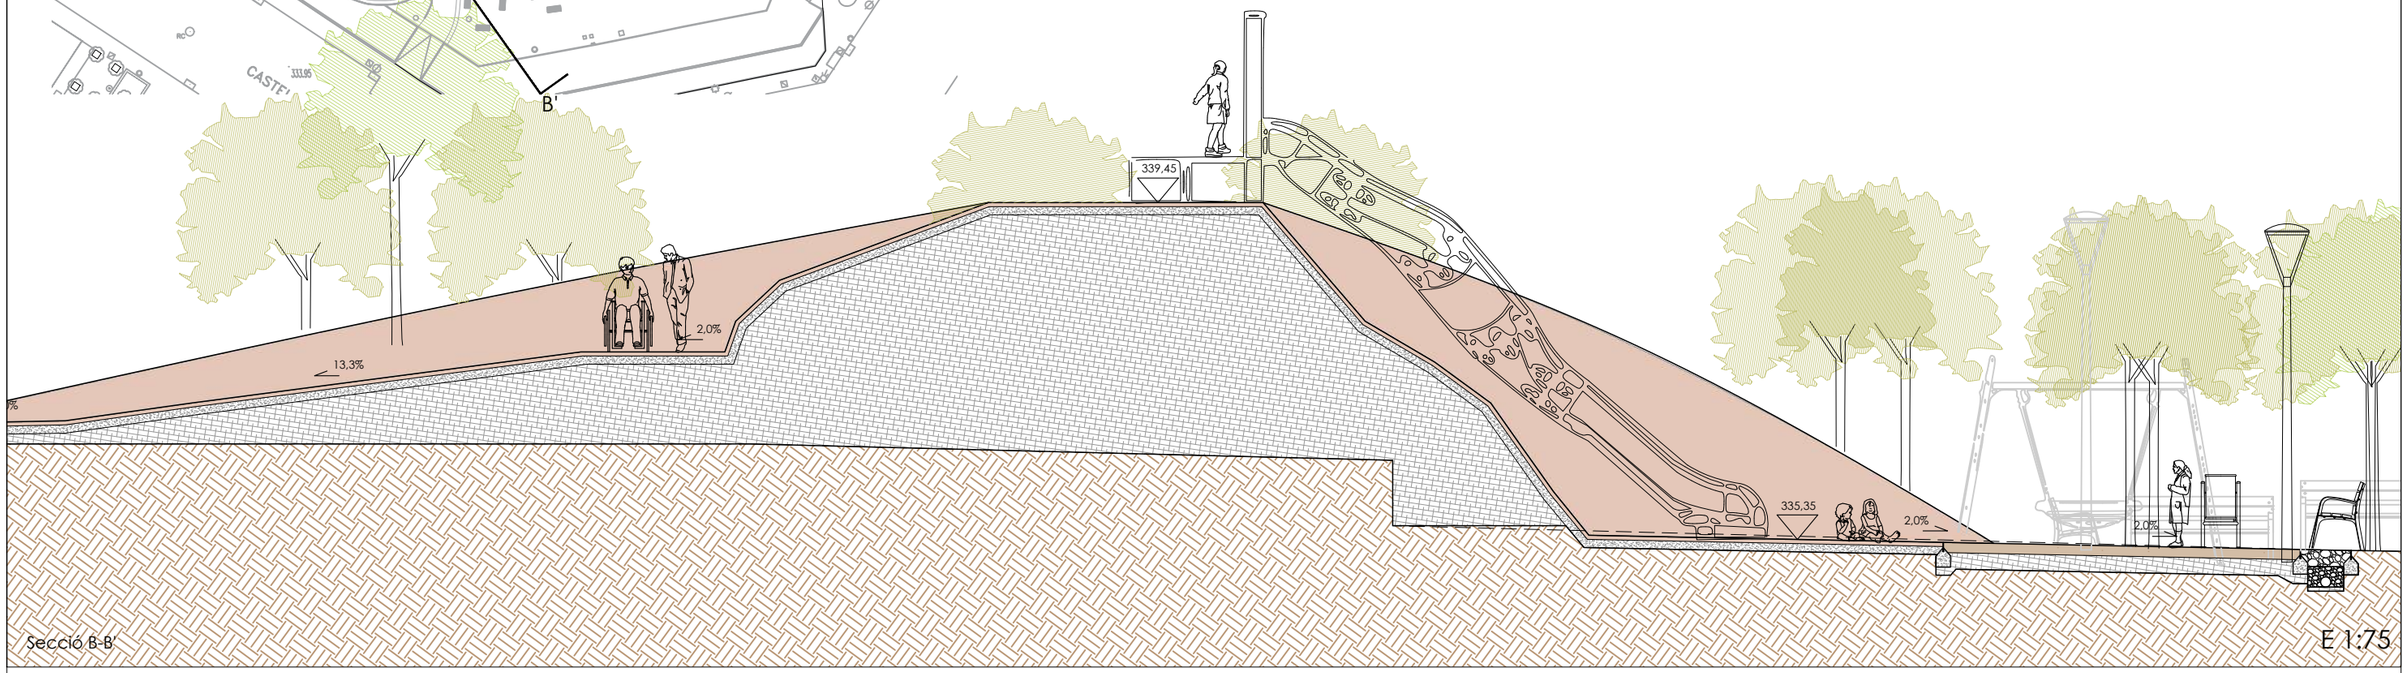

Secció B-B'


E 1:75

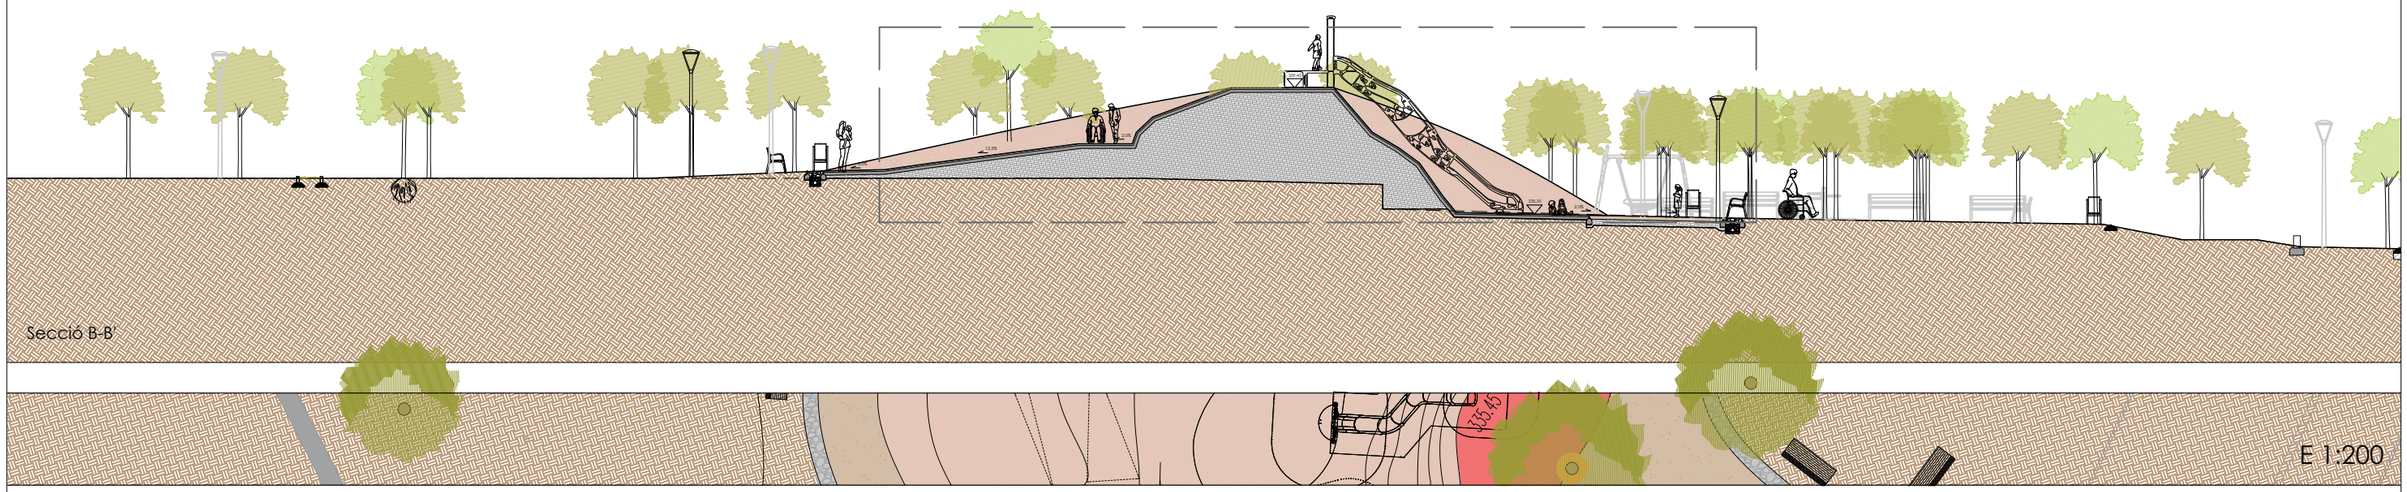

Secció B-B'


E 1:200

TÍTOL DEL PROJECTE ACTUALITZACIÓ DEL PROJECTE D'OBRA LOCAL ORDINÀRIA DE MILLORA DE TRES ÀREES DE JOCS INFANTILS INCLUSIUS A la Plaça de Mas Isarn	CLIENT : AJUNTAMENT DE TERRASSA TERRASSA	CONSULTOR ARQUITECTE BAMMP ARQUITECTES I ASSOCIATS SLP	N	CLAU	ESCALES 1:300 ORIGINALS A3	0 10 20 30 GRÀFIQUES	NOM DEL PLÀNOL: PLAÇA MAS ISARN SECCIÓ PROPOSTA	DATA: JULIOL 2025 NOM FITXER:	PLÀNOI NGM 3.3

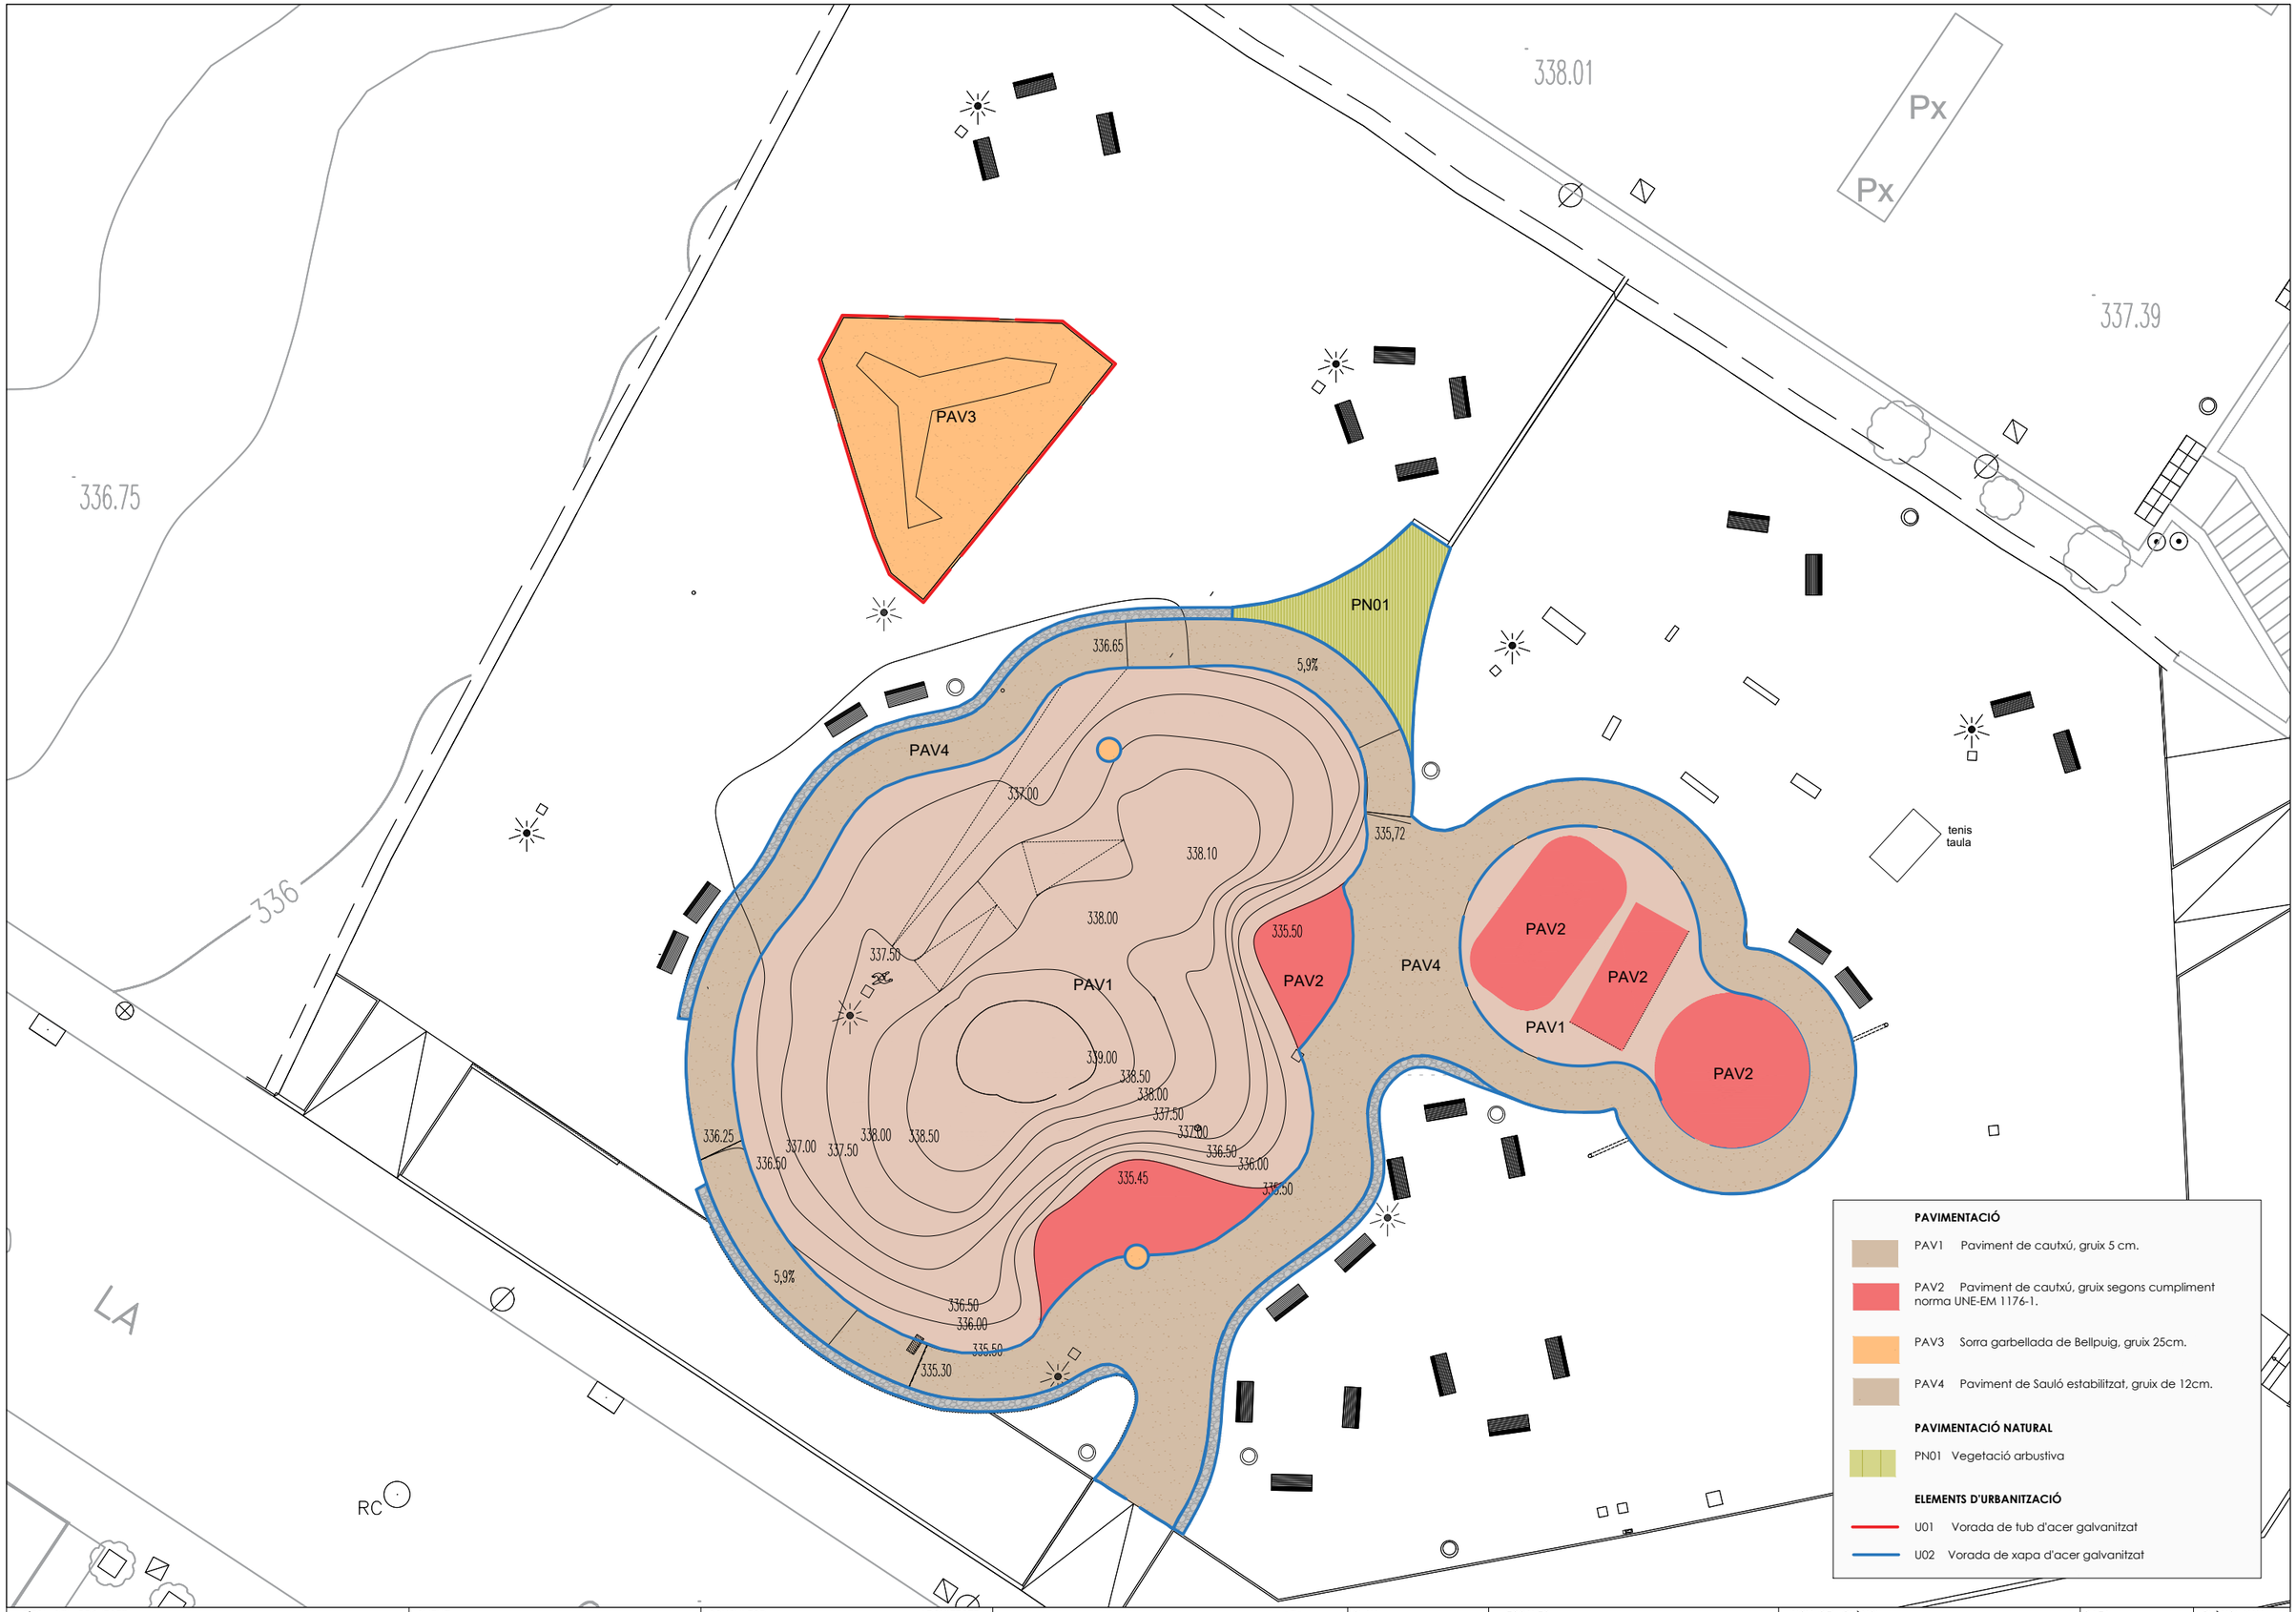


TÍTOL DEL PROJECTE ACTUALITZACIÓ DEL PROJECTE D'OBRA LOCAL ORDINÀRIA DE MILLORA DE TRES ÀREES DE JOCS INFANTILS INCLUSIUS A la Plaça de Mas Isarn	CLIENT : AJUNTAMENT DE TERRASSA TERRASSA	CONSULTOR ARQUITECTE BAMMP ARQUITECTES I ASSOCIATS SLP	N	CLAU	ESCALES 1:250 ORIGINALS A3	0 10 20 30 GRÀFIQUES	NOM DEL PLÀNOL: PLAÇA MAS ISARN PAVIMNETACIÓ	DATA: JULIOL 2025 NOM FITXER:	PLÀNOI NúM 4.1


PAVIMENT DE CAUTXÚ (ÀMBIT PAS)

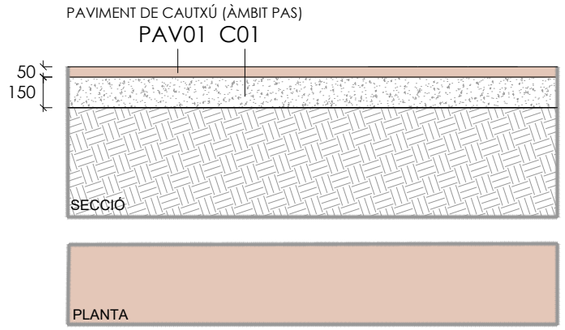


PAVIMENT DE CAUTXÚ (ÀMBIT JOCS)

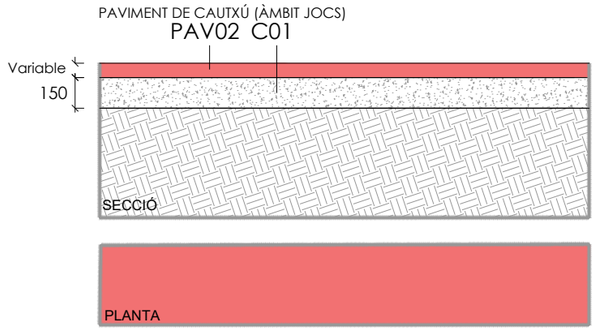


PAVIMENT DE SORRA GARBELLADA DE BELLPUIG

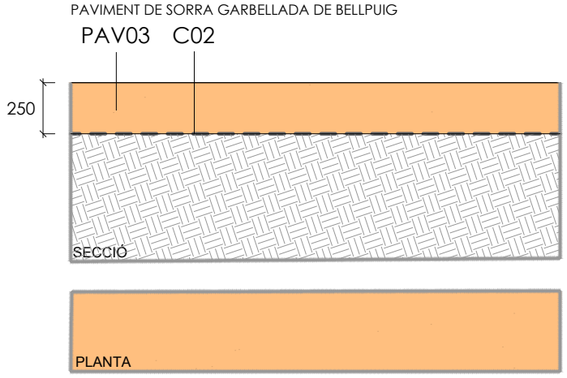


PAVIMENT DE SAULÒ COMPACTAT 90%

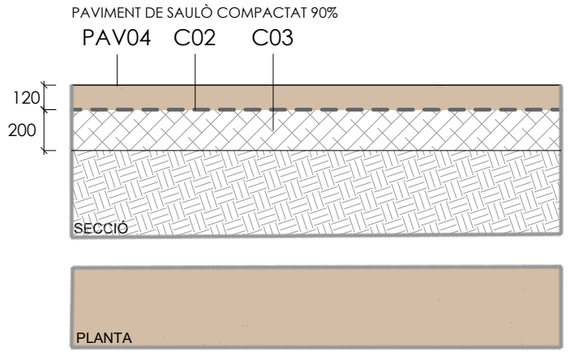


PAVIMENT VEGETACIÓ ARBUSTIVA

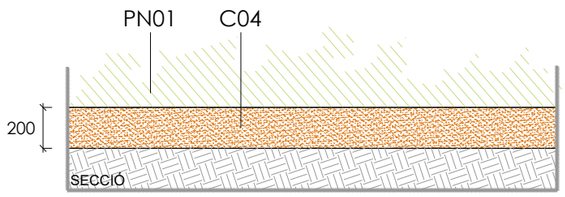


POU DRENATGE

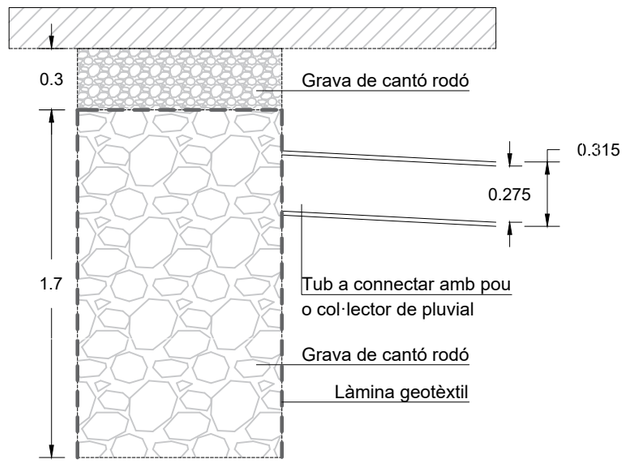


TANCA

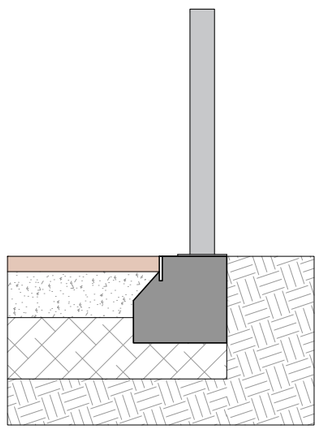

VORADA DE TUB D'ACER GALVANITZAT

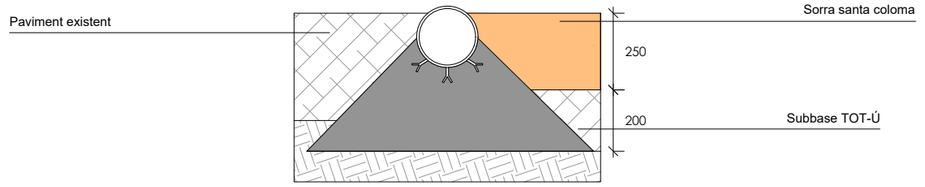

VORADA DE XAPA D'ACER GALVANITZAT

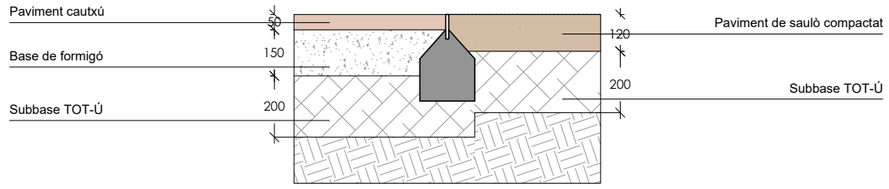

PAVIMENTACIÓ

PAV1 Paviment de cautxú, gruix 5 cm.

PAV2 Paviment de cautxú, gruix segons cumpliment norma UNE-EM 1176-1.

PAV3 Sorra garbellada de Bellpuig, gruix 25cm.

PAV4 Paviment de Sauló estabilitzat, gruix de 12cm.

PAVIMENTACIÓ NATURAL

PN01 Vegetació arbustiva

ELEMENTS D'URBANITZACIÓ

U01 Vorada de tub d'acer galvanitzat

U02 Vorada de xapa d'acer galvanitzat

SUBBASES I ALTRES


C01 Base de formigó HNE-20, gruix 15 cm.

C02 Làmina geotèxtil

C03 Base de tot-ú artificial compactat al 98%, gruix 20 cm

C04 Terra vegetal.

TÍTOL DEL PROJECTE ACTUALITZACIÓ DEL PROJECTE D'OBRA LOCAL ORDINÀRIA DE MILLORA DE TRES ÀREES DE JOCS INFANTILS INCLUSIUS A la Plaça de Mas Isarn	CLIENT : AJUNTAMENT DE TERRASSA TERRASSA	CONSULTOR ARQUITECTE BAMMP ARQUITECTES I ASSOCIATS SLP	N	CLAU	ESCALES 1:30 ORIGINALS A3	0 10 20 30 GRÀFIQUES	NOM DEL PLÀNOL: DETALLS CONSTRUCTIUS PAVIMENTACIÓ SECCIONS	DATA: JULIOL 2025 NOM FITXER:	PLÀNOI NúM 4.2

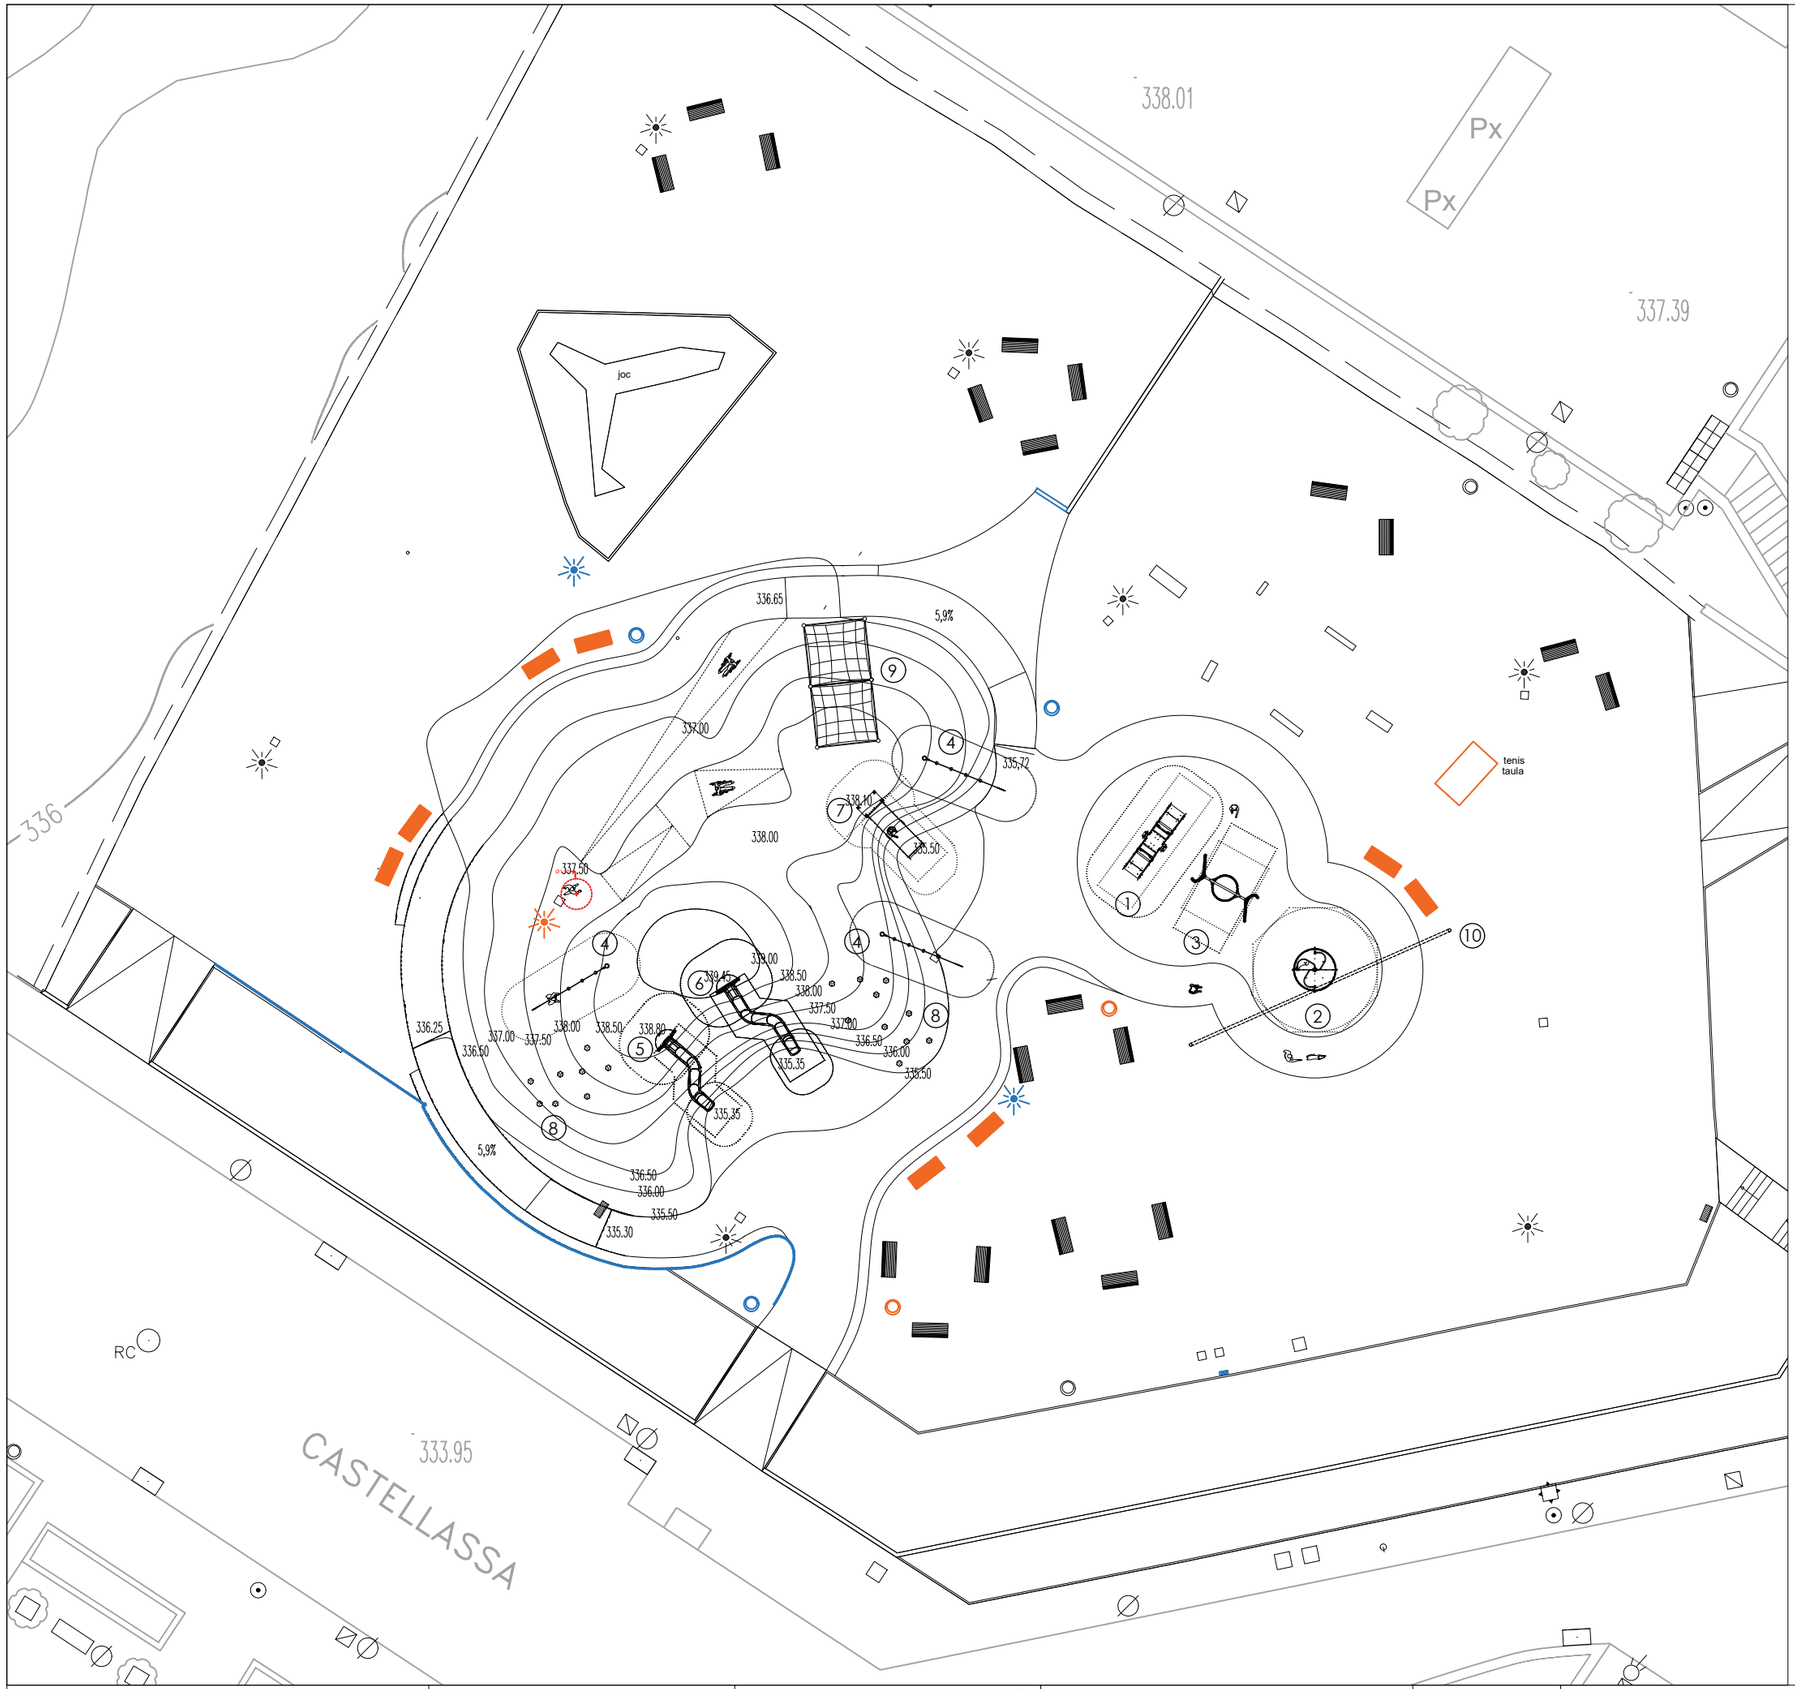


1 Joc balancí molla inclusiu


2 Joc rotació inclusiu


3 Gronxador niu


4 Cordes escalada


5 Tobogan sobre vessant, de 3,3m d'altura


6 Tobogan sobre vessant, de 4,1 m d'altura


7 Tobogan matàl·lic inclusiu


8 Preses escalada


9 Xarxa trepa


Tub conversa

MOBILIARI URBÀ EXISTENT
- Bancs
- Fanals

MOBILIARI URBÀ REUBICAT
- Bancs
- Papereres
- Fanals

NOU MOBILIARI URBÀ
- Papereres
- Fanals
- Font
- Barana

TÍTOL DEL PROJECTE ACTUALITZACIÓ DEL PROJECTE D'OBRA LOCAL ORDINÀRIA DE MILLORA DE TRES ÀREES DE JOCS INFANTILS INCLUSIUS A la Plaça de Mas Isarn	CLIENT : AJUNTAMENT DE TERRASSA TERRASSA	CONSULTOR ARQUITECTE BAMMP ARQUITECTES I ASSOCIATS SLP	N	CLAU	ESCALES 1:300 0 10 20 30 ORIGINALS A3 GRÀFIQUES	NOM DEL PLÀNOL: PLAÇA MAS ISARN JOCS I MOBILIARI URBÀ	DATA: JULIOL 2025 NOM FITXER:	PLÀNOI NúM 5.1



1. Joc balancí molla inclusiu



2. Joc rotació inclusiu



3. Gronxador niu



4. Cordes escalada



5. Tobogan sobre vessant, de 2,7m d'altura



6. Tobogan sobre vessant, de 3,3 m d'altura



7. Tobogan matàl·lic inclusiu



8. Preses escalada



9. Xarxa trepa




10. Tub de conversa

TÍTOL DEL PROJECTE ACTUALITZACIÓ DEL PROJECTE D'OBRA LOCAL ORDINÀRIA DE MILLORA DE TRES ÀREES DE JOCS INFANTILS INCLUSIUS A la Plaça de Mas Isarn	CLIENT : AJUNTAMENT DE TERRASSA TERRASSA	CONSULTOR ARQUITECTE BAMMP ARQUITECTES I ASSOCIATS SLP	N	CLAU	ESCALES 1:300 0 10 20 30 ORIGINALS A3 GRÀFIQUES	NOM DEL PLÀNOL: PLAÇA MAS ISARN JOCS I MOBILIARI URBÀ	DATA: JULIOL 2025 NOM FITXER:	PLÀNOI NGM 5.2

MOBILIARI URBÀ: TANCA


TANCA

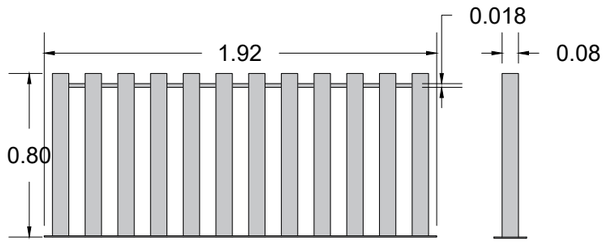

①

MOBILIARI URBÀ: ENLLUMENAT


LLUMINÀRIA VIALIA LIRA

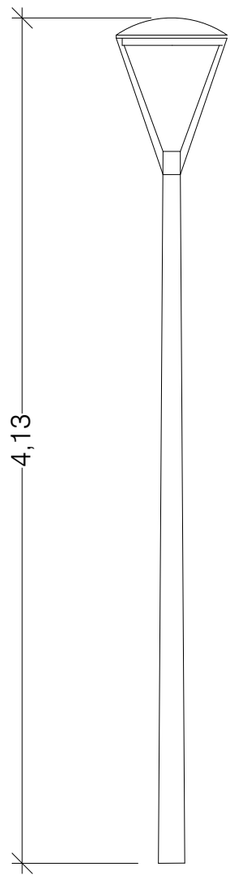

②

MOBILIARI URBÀ: PAPERERA

PAPERERA 60–L
MODEL BARCELONA

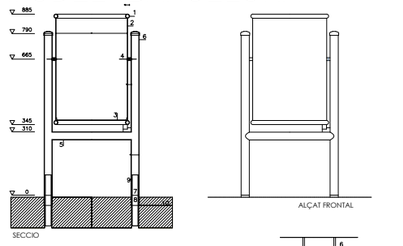


1. TUBULAR D'ACER INOX D=20 e=1.5mm
2. PLANXA PERFORADA e=2mm PERFORACIO d=5mm
3. PLANXA BASE PAPERERA e=3MM AMB DUES PERFORACIONS DE d=8mm PER AL DESGUAS
4. EIX DE GIR PAPERERA
5. TUBULAR D'ACER INOX d=30/2mm
6. SUPORT PAPERERA: TUBULAR RODO D'ACER INOX d=40/2mm RECOLZAT SOBRE 8 REBLONAT A 7. DISTÀNCIA ENTRE EIXOS DE SUPORT = 435mm
7. ANCORATGE: TUBULAR RODO D'ACER INOX d=35/3mm, L=30cm, COL·LOCAT EMPOTRAT A LA SOLERA DE FORMIGÓ AMB EL JUNT TUBULAR-GRANIT AMORTERAT

③

MOBILIARI URBÀ: FONT

FONT SET

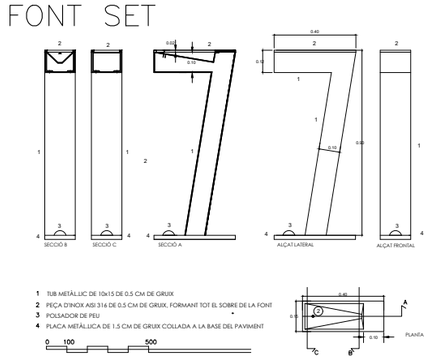


1 TUB METÀLLIC DE 10×15 DE 0,5 CM DE GRUIX
2 PEÇA D'INOX AISI 316 DE 0,5 CM DE GRUIX, FORMANT TOT EL SOBRE DE LA FONT
3 POLSADOR DE PEU
4 PLACA METÀLLICA DE 1,5 CM DE GRUIX COLLADA A LA BASE DEL PAVIMENT

④

MOBILIARI URBÀ: BANC

BANC.

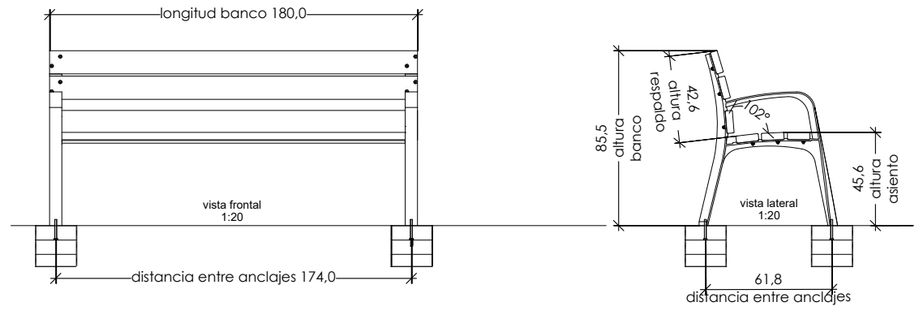

⑤



①



②



③



④



⑤


TÍTOL DEL PROJECTE PROJECTE PER A LA CREACIÓ D'UNA ÀREA DE JOCS INFANTILS INCLUSIVA A la Plaça de Mas Isarn	CLIENT : AJUNTAMENT DE TERRASSA TERRASSA	CONSULTOR / ARQUITECTE BAMMP ARQUITECTES I ASSOCIATS SLP	N	CLAU	ESCALES 1:30 0 10 20 30 ORIGINALS A3 / GRÀFIQUES	NOM DEL PLÀNOL: DETALLS CONSTRUCTIUS MOBILIARI URBÀ	DATA: JULIOL 2025 NOM FITXER:	PLÀNOL NÚM 5.3

FARISTOL

· Dimensions del peu del faristol: 800 x 300 mm.
· Dimensions de la base de la placa: 400 x 300 mm amb les cantonades superiors arrodonides. La inclinació de la base de la placa és de 35º respecte a la vertical.
· Dimensions de la base del faristol: 250 x 300 mm. (Amb 4 forats de Ø 10 mm).
· Dimensions del nervi posterior: 15 mm d'amplada i 4 mm de gruix.

CARTELL

-Cartell trespa de 5.5 mm amb cantos arredonits

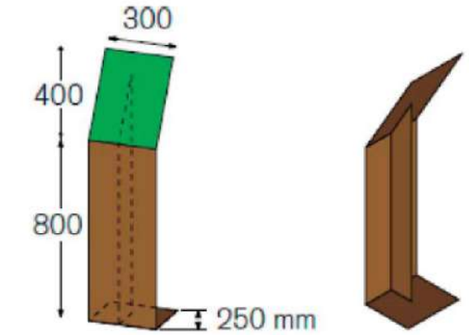


Modelos:

Ref.	Descripción	Pie (AL)	Placa (A x L)
SE006	Atril Corten alto	800	300 x 400
SE006B	Atril Corten bajo	400	200 x 200
SE006P	Atril Corten panorámico	A personalizar	

Medidas expresadas en mm






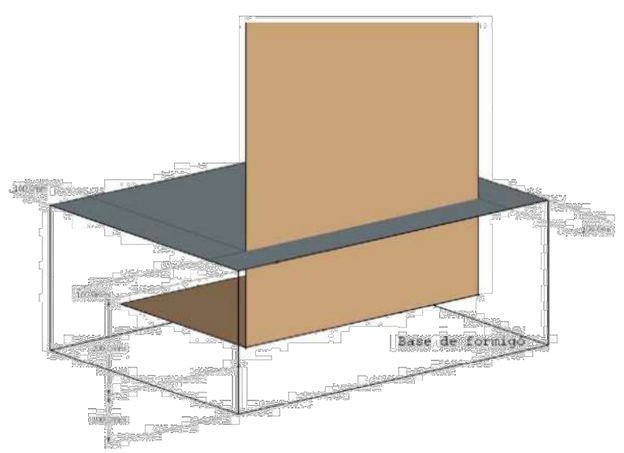


MOBILIARI URBÀ: FARISTOL

TÍTOL DEL PROJECTE PROJECTE PER A LA CREACIÓ D'UNA ÀREA DE JOCS INFANTILS INCLUSIVA A la Plaça de Mas Isarn	CLIENT : AJUNTAMENT DE TERRASSA TERRASSA	CONSULTOR ARQUITECTE BAMMP ARQUITECTES I ASSOCIATS SLP	N	CLAU	ESCALES 1:30 0 10 20 30 ORIGINALS A3 GRÀFIQUES	NOM DEL PLÀNOL: DETALLS CONSTRUCTIUS MOBILIARI URBÀ	DATA: JULIOL 2025 NOM FITXER:	PLÀNOI NÚM 5.4

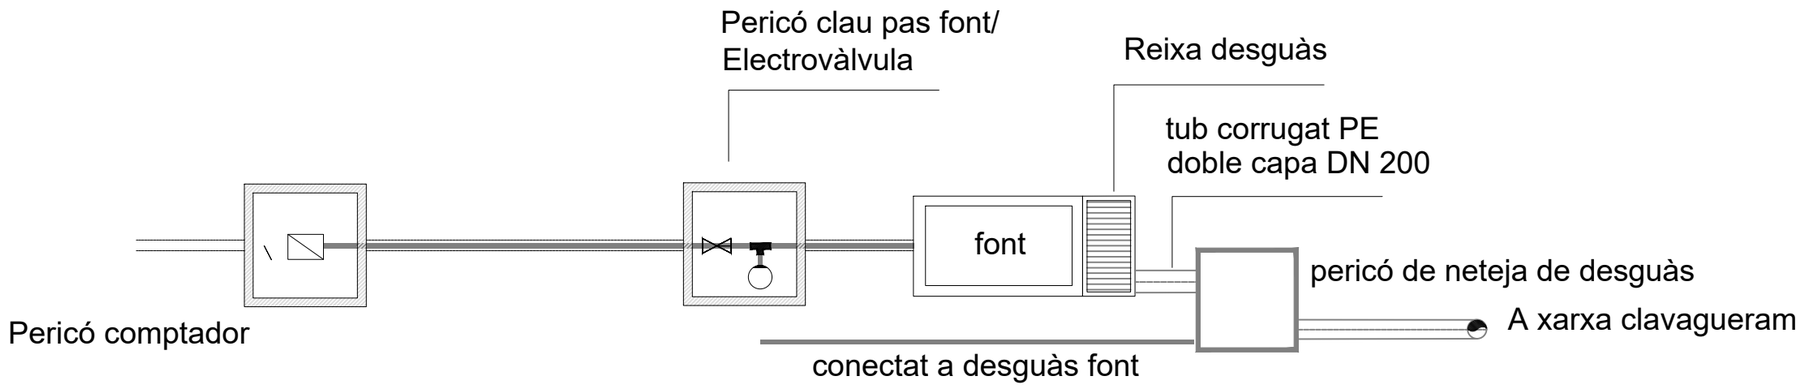

PLANTA

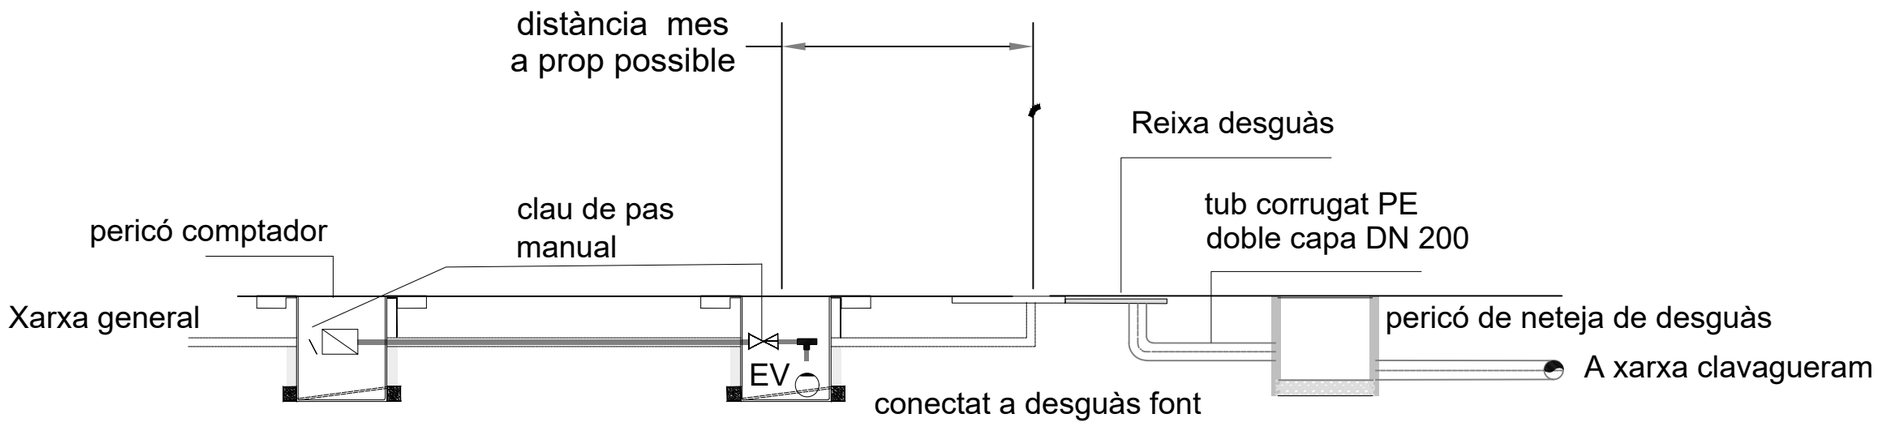

ALÇAT

MOBILIARI URBÁ: Detall buidatge electrovàlvula font boca

TÍTOL DEL PROJECTE PROJECTE PER A LA CREACIÓ D'UNA ÀREA DE JOCS INFANTILS INCLUSIVA A la Plaça de Mas Isarn	CLIENT : AJUNTAMENT DE TERRASSA TERRASSA	CONSULTOR ARQUITECTE BAMMP ARQUITECTES I ASSOCIATS SLP	N	CLAU	ESCALES 1:30 ORIGINALS A3	0 10 20 30 GRÀFIQUES	NOM DEL PLÀNOL: DETALLS CONSTRUCTIUS MOBILIARI URBÀ	DATA: JULIOL 2025 NOM FITXER:	PLÀNOI NGM 5.5



TÍTOL DEL PROJECTE PROJECTE PER A LA CREACIÓ D'UNA ÀREA DE JOCS INFANTILS INCLUSIVA A la Plaça de Mas Isarn	CLIENT : AJUNTAMENT DE TERRASSA TERRASSA	CONSULTOR ARQUITECTE BAMMP ARQUITECTES I ASSOCIATS SLP	N	CLAU	ESCALES 1:250 ORIGINALS A3	0 10 20 30 GRÀFIQUES	NOM DEL PLÀNOL: PLAÇA MAS ISARN JARDINERIA	DATA: JULIOL 2025 NOM FITXER:	PLÀNOL NúM 6.1

joc

TUBS DE DEGOTEIG DE Ø16
SEPARACIÓ ENTRE TUBS DE
50 cm

LINIA DEGOTEIG
ARBRES Ø40

LINIA DEGOTEIG
PARTERRE Ø40

Filtres de plàstic de malla, Vàlvula de
descàrrega, Vàlvula de ventosa

ARMARI
PROGRAMADOR
SOTERRAT

Electrovàlvula
+ Regulador
de pressió

CONNEXIÓ A XARXA D'AIGUA
DE REG EXISTENT

tenis
taula

Px

RC

CASTELLAS

336

337.39

333.95

336.65

337.00

338.10

338.00

337.50

335.50

335.72

5,9%

339.00

339.45

337.50

337.00

336.50

336.00

338.00

338.50

338.80

336.25

336.35

336.50

336.00

335.50

335.30

SIMBOLOGIA REG

- Xarxa d'abastament d'aigua.
- Xarxa primària PE Ø63mm 10 atm. baixa densuitat disn de tubular rígid de protecció PE de doble capa Ø140mm.
- Xarxa secundària PE Ø40mm 10 atm. baixa densitat dins de tubular rígid de protecció PE DE DOBLE CAPA Ø110mm.
- Anell de degoteig obert amb 7 degotejadors de 3.5l/h pprotegit per tub drenatge de Ø17mm.
- Xarxa secundària degoteig PE Ø40mm 10atm. baixa densitat dins de tubular rígid de protecció PE de doble capa Ø110mm.
- Xarxa secundària Ø16mm per degoteig amb degotadors inserts cada 40cm.
- Pericó 60x60x80 cm amb solera de graves, filtre i reductor de pressió
- Pericó 60x60x80 cm amb solera de graves, filtre i reductor de pressió
- Pericó 60x60x80 cm amb solera de formigó per a registre.
- Vàlvula de descàrrega o drenatge automàtica de 1"1/4 ubicada dins el pericó.
- Armari per a programador.
- Programador elèctric.
- Sensor d'humitat ajustable amb anti-vandàlic estàmdard.
- Instal·lació elèctrica cable mànega 1000V.
- Pou drenatge.

TÍTOL DEL PROJECTE PROJECTE PER A LA CREACIÓ D'UNA ÀREA DE JOCS INFANTILS INCLUSIVA A la Plaça de Mas Isarn	CLIENT : AJUNTAMENT DE TERRASSA TERRASSA	CONSULTOR ARQUITECTE BAMMP ARQUITECTES I ASSOCIATS SLP	N	CLAU	ESCALES 1:250 ORIGINALS A3	0 10 20 30 GRÀFIQUES	NOM DEL PLÀNOL: PLAÇA MAS ISARN REG	DATA: JULIOL 2025 NOM FITXER:	PLÀNOL NÚM 7.1

joc

POU DRENATGE
A PUNT BAIX

CONNEXIÓ A
CLAVEGUERÓ
EXISTENT

POU DRENATGE
A PUNT BAIX

POU DRENATGE
A PUNT BAIX

tenis
taula

Px

337.39

336.65

5,9%

337.00

335,72

338.10

338.00

335.50

337.50

339.00

339.45

338.50

338.00

337.50

337.00

336.50

336.00

335.35

336.50

336.25

337.00

336.50

337.50

338.00

338.50

338.80

5,9%

336.50

336.00

335.50

335.30

RC


333.95

CASTELLAS

SIMBOLOGIA DRENATGE

- Pou de graves
- Tub perforat diàmetre 125 mm
- Rasa drenatge
- Caixa per sobreeixidor
- Clavegueró
- Pou sorrer

TÍTOL DEL PROJECTE PROJECTE PER A LA CREACIÓ D'UNA ÀREA DE JOCS INFANTILS INCLUSIVA A la Plaça de Mas Isarn	CLIENT : AJUNTAMENT DE TERRASSA TERRASSA	CONSULTOR ARQUITECTE BAMMP ARQUITECTES I ASSOCIATS SLP	N	CLAU	ESCALES 1:250 ORIGINALS A3	0 10 20 30 GRÀFIQUES	NOM DEL PLÀNOL: PLAÇA MAS ISARN DRENATGE	DATA: JULIOL 2025 NOM FITXER:	PLÀNOL NÚM 8.1

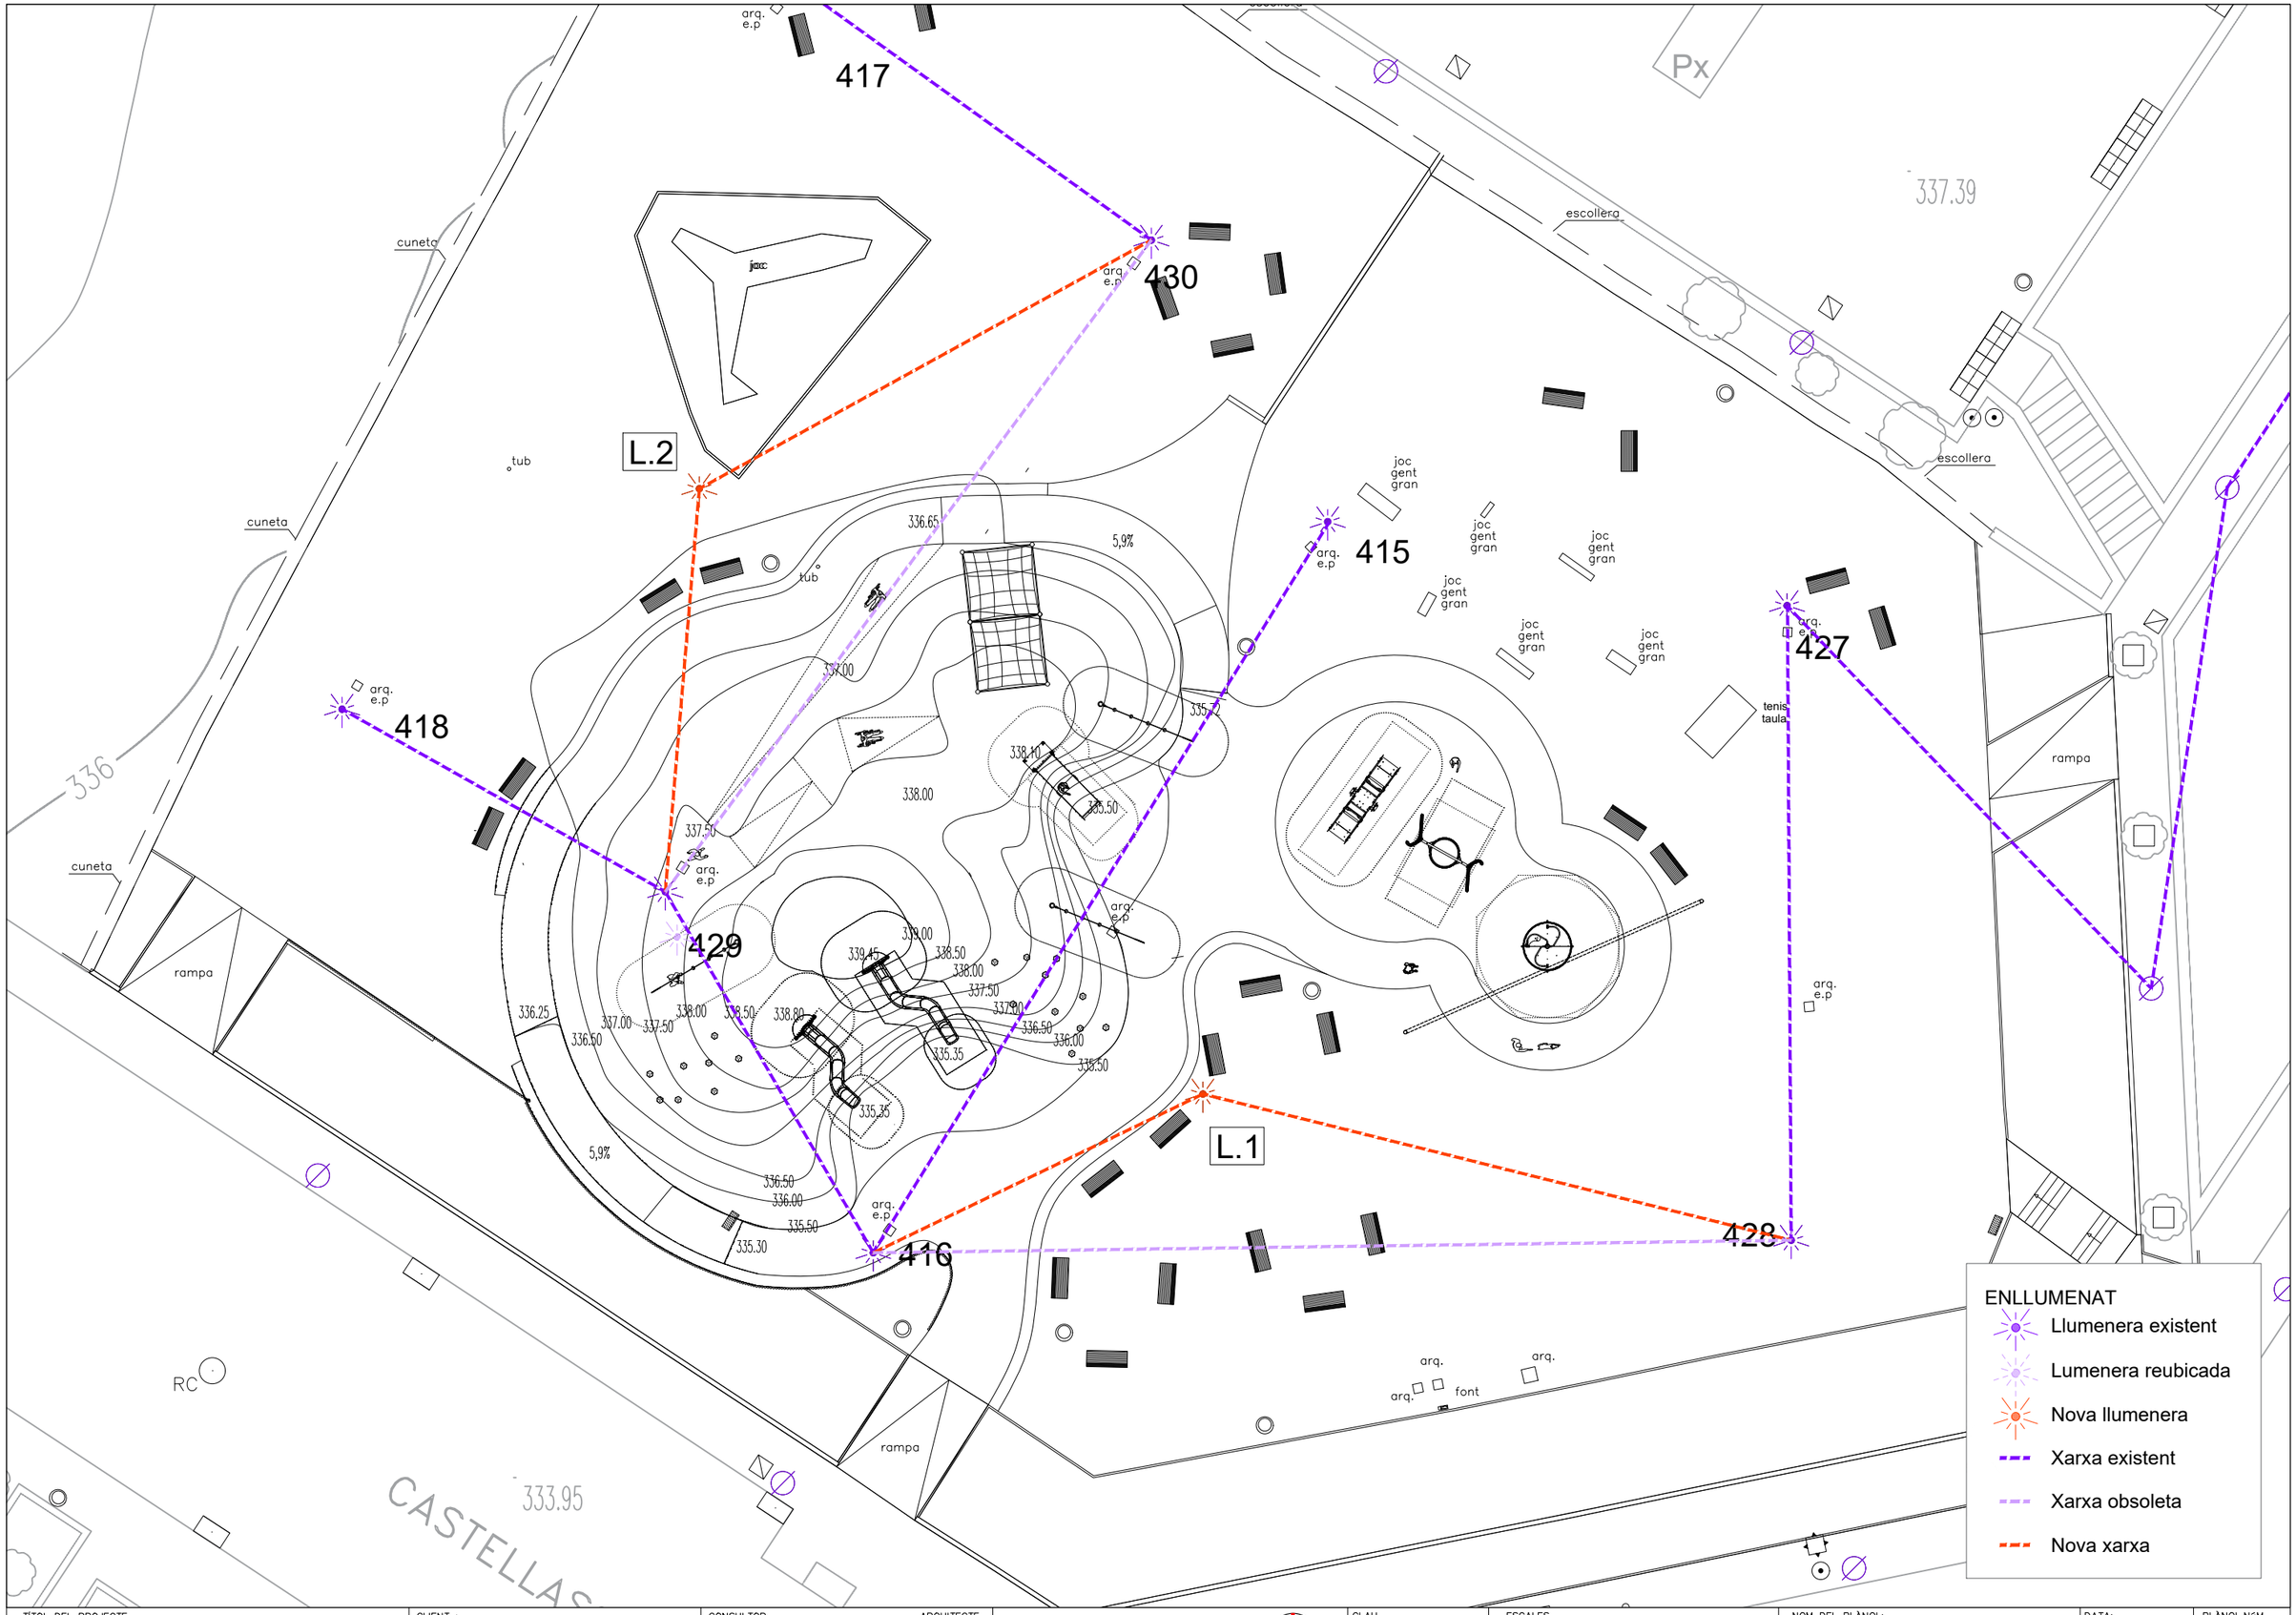

TÍTOL DEL PROJECTE ACTUALITZACIÓ DEL PROJECTE D'OBRA LOCAL ORDINÀRIA DE MILLORA DE TRES ÀREES DE JOCS INFANTILS INCLUSIUS A la Plaça de Mas Isarn	CLIENT : AJUNTAMENT DE TERRASSA TERRASSA	CONSULTOR ARQUITECTE BAMMP ARQUITECTES I ASSOCIATS SLP	N	CLAU	ESCALES 1:250 ORIGINALS A3	0 10 20 30 GRÀFIQUES	NOM DEL PLÀNOL: PLAÇA MAS ISARN ENLLUMENAT	DATA: JULIOL 2025 NOM FITXER:	PLÀNOL NÚM 9.1

3 PLECS DE PRESCRIPCIONS TÈCNIQUES

B MATERIALS I COMPOSTOS

B0 MATERIALS BÀSICS

B01 LÍQUIDS

B011- AIGUA

0.- ELEMENTS QUE CONTEMPLA EL PLEC

B011-05ME.

1.- DEFINICIÓ I CONDICIONS DELS ELEMENTS
Aigües utilitzades per algun dels usos següents:
- Confecció de formigó
- Confecció de morter
- Confecció de pasta de guix
- Reg de plantacions
- Conglomerats de grava-ciment, terra-ciment, grava-emulsió, etc.
- Humectació de bases o subbases
- Humectació de peces ceràmiques, de ciment, etc.

CARACTERÍSTIQUES GENERALS:
Poden ser utilitzades les aigües potables i les sancionades com a acceptables per la pràctica. Es poden utilitzar aigües de mar o salines anàlogues per a la confecció o curat de formigons sense armadura. Per a la confecció de formigó armat o pretesat es prohibeix l'ús d'aquestes aigües, tret del cas que es facin estudis especials.
Es podrà utilitzar aigua reciclada provinent del rentat dels camions formigonera a la pròpia central de formigó, sempre que compleixi les especificacions anteriors i la seva densitat sigui <= 1,3 g/cm3 i la densitat total sigui <=1,1 g/cm3
L'aigua a utilitzar tant en el curat com en la pastada del formigó, no ha de contenir cap substància perjudicial en quantitats que puguin afectar a les propietats del formigó o a la protecció de l'armat.
Si ha d'utilitzar-se per a la confecció o el curat de formigó o de morters i no hi ha antecedents de la seva utilització o aquesta presenta algun dubte s'haurà de verificar que acompleix totes aquestes característiques:
- Exponent d'hidrogen pH (UNE 83952): >= 5
- Total de substàncies dissoltes (UNE 83957): <= 15 g/l (15.000 ppm)
- Sulfats, expressats en SO4- (UNE 83956) - Ciment tipus SR,SRC: <= 5 g/l (5.000 ppm)
- Altres tipus de ciment: <= 1 g/l (1.000 ppm)
- Ió clor, expressat en Cl- (UNE 83958) - Aigua per a formigó pretesat: <= 1 g/l (1.000 ppm) - Aigua per a formigó armat: <= 2 g/l - Aigua per a formigó en massa amb armadura de fissuració: <= 2 g/l
- Hidrats de carboni(UNE 83959) : 0
- Substàncies orgàniques solubles en èter (UNE 83960): <= 15 g/l (15.000 ppm)

Álcalis Na2O: >= 1,5 g/l
Ió clor total aportat per components d'un formigó no pot superar:
- Pretensat: <= 0,2% pes de ciment
- Armat: <= 0,4% pes de ciment
- En massa amb armadura de fissuració: <= 0,4% pes de ciment

2.- CONDICIONS DE SUBMINISTRAMENT I EMMAGATZEMATGE
Subministrament i emmagatzematge: De manera que no s'alterin les seves condicions.
3.- UNITAT I CRITERI D'AMIDAMENT
Unitat d'amidament: la indicada a la descripció de l'element
Criteri d'amidament: quantitat necessària subministrada a l'obra
4.- NORMATIVA DE COMPLIMENT OBLIGATORI
Real Decreto 470/2021, de 29 de junio, por el que se aprueba el Código Estructural.
5.- CONDICIONS DE CONTROL DE RECEPCIÓ
OPERACIONS DE CONTROL:
Abans de l'inici de l'obra i si no es tenen antecedents de l'aigua que es vol utilitzar, o es tenen dubtes, s'ha d'analitzar l'aigua per determinar:
- Exponent d'hidrogen pH (UNE 83952)
- Contingut de substàncies dissoltes (UNE 83957)
- Contingut de sulfats, expressats en SO4 (UNE 83956)

Contingut en ió clor Cl- (UNE 83958)
- Contingut d'hidrats de carboni (UNE 83959)
- Contingut de substàncies orgàniques solubles en èter (UNE 83960)

En cas d'utilitzar aigua potable de la xarxa de subministrament, no serà obligatori realitzar

els assajos anteriors.
En altres casos, la DF o el Responsable de la recepció en el cas de centrals de formigó preparat o de prefabricats, s'ha de disposar la realització dels assajos en laboratoris contemplats en l'apartat 78.2.2.1, per tal de comprovar el compliment de les especificacions de l'article 29 del CODI ESTRUCTURAL.
CRITERIS DE PRESA DE MOSTRES:
Els controls s'han de realitzar segons les instruccions de la DF i el CODI ESTRUCTURAL, realitzant-se la presa de mostres segons la UNE 83951.
INTERPRETACIÓ DE RESULTATS I ACTUACIONS EN CAS D'INCOMPLIMENT:
No s'ha d'acceptar l'aigua que no compleixi les especificacions, ni per a l'amasat ni per al curat.

B0 MATERIALS BÀSICS

B03 GRANULATS

B03C- SAULÓ

1.- DEFINICIÓ I CONDICIONS DELS ELEMENTS
Sorra procedent de roca granítica meteoritzada, obtinguda per excavació.
CARACTERÍSTIQUES GENERALS:
El tipus de material utilitzat ha de ser l'indicat a la DT o en el seu defecte el que determini la DF.
Els materials no han de ser susceptibles a meteorització o alteració física o química. Han de poder barrejar-se amb aigua sense donar lloc a dissolucions perjudicials per a l'estructura, per altres capes de ferm, o que puguin contaminar.
Durant l'extracció s'ha de retirar la capa vegetal. No ha de tenir argiles, margues o d'altres matèries estranyes.
La fracció que passa pel tamís 0,08 (UNE 7050) ha de ser inferior a 2/3, en pes, de la que passa pel tamís 0,40 (UNE 7050).
La composició granulomètrica ha de ser l'adequada al seu ús i ha de ser la que es defineix a la partida d'obra en què intervingui o, si no hi consta, la que estableixi explícitament la DF.
A la vegada, els grànuls han de tenir forma arrodonida o polièdrica, i han de ser nets, resistents i de granulometria uniforme.
Coeficient de desgast "Los Angeles" (NLT-149): < 50
Índex CBR (NLT-111): > 20
Contingut de matèria orgànica: Nul
Mida del granulat:
- Sauló garbellat: <= 50 mm
- Sauló no garbellat: <= 1/2 gruix de la tongada

2.- CONDICIONS DE SUBMINISTRAMENT I EMMAGATZEMATGE
Subministrament i emmagatzematge: De manera que no s'alterin les seves condicions.
3.- UNITAT I CRITERI D'AMIDAMENT
Unitat d'amidament: la indicada a la descripció de l'element
Criteri d'amidament: quantitat necessària subministrada a l'obra
4.- NORMATIVA DE COMPLIMENT OBLIGATORI
No hi ha normativa de compliment obligatori.
5.- CONDICIONS DE CONTROL DE RECEPCIÓ
OPERACIONS DE CONTROL:
Les tasques de control a realitzar són les següents:
Abans de començar l'obra, quan hagi canvi de procedència del material, o amb la freqüència indicada durant la seva execució, es realitzaran els següents assaigs d'identificació del material:
- Per a cada 1000 m3 o fracció diària i sobre 2 mostres: - Assaig granulomètric (UNE EN 933-1), - Assaig d'equivalent de sorra (UNE EN 933-8) - I en el seu cas, assaig de blau de metilè (UNE EN 933-9)
- Per a cada 5000 m3, o 1 cop a la setmana si el volum executat és menor: - Determinació dels límits d'Atterberg (UNE 103103 i UNE 103104) - Assaig Próctor Modificat (UNE 103501) - Humitat natural (UNE EN 1097-5)
- Per a cada 20000 m3 o 1 cop al mes si el volum executat és menor: - Coeficient de desgast de "Los Angeles" (UNE-EN 1097-2) - Assaig CBR (UNE 103502), cada 4500 m3 o cada setmana si el volum executat és menor.

El Director de les obres podrà reduir a la meitat la freqüència dels assaigs si considera que

els materials són suficientment homogenis, o si en el control de recepció de la unitat acabada s'han aprovat 10 lots consecutius.
CRITERIS DE PRESA DE MOSTRES:
S'han de seguir les instruccions de la DF i els criteris de les normes de procediment indicades en cada assaig.
INTERPRETACIÓ DE RESULTATS I ACTUACIONS EN CAS D'INCOMPLIMENT:
Els resultats dels assaigs d'identificació han de complir estrictament les especificacions indicades, en cas contrari, no s'autoritzarà l'ús del material corresponent.

B0 MATERIALS BÀSICS

B03 GRANULATS

B03F- TOT-U

0.- ELEMENTS QUE CONTEMPLA EL PLEC

B03F-05NY.

1.- DEFINICIÓ I CONDICIONS DELS ELEMENTS
Material granular de granulometria contínua.
S'han considerat els tipus següents:
- Tot-u natural: format bàsicament per partícules no triturades procedents de graveres o dipòsits naturals, sòls naturals o una barreja de tots dos.
- Tot-u artificial: compost d'àrids procedents de la trituració, total o parcial, de pedra de cantera o de grava natural.
- Tot-u artificial procedent de materials granulars reciclats.
CARACTERÍSTIQUES GENERALS:
El tipus de material utilitzat ha de ser l'indicat a la DT o en el seu defecte el que determini la DF.
La composició granulomètrica ha de ser l'adequada al seu ús i ha de ser la que es defineix a la partida d'obra en què intervingui o, si no hi consta, la que estableixi explícitament la DF.
El granulat ha de tenir forma arrodonida o polièdrica, i ha de ser net, resistent i de granulometria uniforme.
No ha de ser susceptible de cap tipus de meteorització o alteració física o química apreciable sota les condicions possibles més desfavorables.
No ha de donar lloc, amb l'aigua, a dissolucions que puguin afectar a estructures, a d'altres capes de ferm, o contaminar el sòl o corrents d'aigua.
Els materials estaran exempts de tot tipus de matèries estranyes que puguin afectar la durabilitat de la capa on es col·loqui.
TOT-U PER A ÚS EN FERMS DE CARRETERES:
S'utilitzarà tot-u artificial compost d'àrids procedents de la trituració, total o parcial, de pedra de cantera o de grava natural.
Es podran utilitzar materials granulars reciclats, àrids reciclats de residus de construcció i demolició, àrids siderúrgics, subproductes i productes inerts de rebuig per a les categories de trànsit pesat T2 a T4, sempre que compleixin amb les prescripcions tècniques exigides a l'article 510 del PG3 vigent.
Composició química:
- Contingut ponderal en sofre total (S), segons UNE-EN 1744-1, en cas que el material estigui en contacte amb capes tractades amb ciment: < 0,5%
- A la resta: < 1%
- Contingut de sulfats solubles en aigua (SO3), segons UNE-EN 1744-1, en cas d'àrids reciclats procedents de demolicions de formigó: < 0,7%
Proporció de partícules total i parcialment triturades de l'àrid gruixut, segons UNE-EN 933-5: ha de complir el fixat a la taula 510.1.a del PG3 vigent.
Proporció de partícules totalment arrodonides de l'àrid gruixut, segons UNE-EN 933-5: ha de complir el fixat a la taula 510.1.b del PG3 vigent.
Índex de llenques, segons UNE-EN 933-3: < 35
Coeficient de desgast "Los Angeles", segons UNE-EN 1097-2:
- Categoria de trànsit pesat T00 a T2: - Àrids per a tot-u: < 30 - Materials reciclats procedents de ferms de carretera o àrids siderúrgics (ZAD20): < 35
- Categoria de trànsit pesat T3, T4 i vorals: - Àrids per a tot-u: < 35 - Materials

reciclats procedents de ferms de carretera o àrids siderúrgics (ZAD20): < 40
Contingut de fins de l'àrid gruixut que passa pel tamís 0,063 mm, segons UNE-EN 933-1: < 1% en massa
Equivalent de sorra (SE4)(Annex A de l'UNE-EN 933-8):
- Fracció 0/4 del material: - T00 a T1: > 40 - T2 a T4 i vorals de T00 a T2: > 35
- Vorals de T3 i T4: > 30
Blau de metilè (Annex A de la UNE-EN 933-9) en cas d'incompliment de l'equivalent de sorra:
- Fracció 0/0,125 del material: < 10 g/kg i a més: - T00 a T1: > 35 - T2 a T4 i vorals de T00 a T2: > 30 - Vorals de T3 i T4: > 25
Plasticitat:
- Categoria de trànsit pesat T00 a T4: No plàstic, segons UNE 103103 i UNE 103104
- Vorals sense pavimentar de les categories T32, T41 i T42: - Índex de plasticitat, segons UNE 103103 i UNE 103104: < 10 - Límit líquid, segons UNE 103103: < 30
Granulometria, segons UNE-EN 933-1, estarà compresa entre els següents valors:

Tamís UNE-EN 933-2 (mm)	Tamisatge ponderal acumulat (%)		
	ZA 0/32	ZA 0/20	ZAD 0/20
40	100	--	--
32	88-100	100	100
20	65-90	75-100	65-100
12,5	52-76	60-86	47-78
8	40-63	45-73	30-58
4	26-45	31-45	14-37
2	15-32	20-40	0-15
0,500	7-21	9-24	0-6
0,250	4-16	5-18	0-4
0,063	0-9	0-9	0-2

La fracció retinguda pel tamís 0.063 mm, segons UNE-EN 933-2, ha de ser inferior a 2/3 a la fracció retinguda pel tamís 0,250 mm, segons UNE-EN 933-2.
Si el material procedeix de reciclatge de residus de construcció i demolició, haurà de complir:
- Pèrdua en l'assaig de sulfat de magnesi, segons UNE-EN 1367-2: < 18%
Si s'utilitza àrid siderúrgic d'acereries, haurà de complir:
- Expansivitat, segons UNE-EN 1744-1: < 5%
- Índex granulomètric d'envelliment segons NLT-361: < 1%
- Contingut de calç lliure, segons UNE-EN 1744-1: < 0,5%
Si s'utilitza àrid siderúrgic d'alt forn, haurà de complir:
- Desintegració per silicat bicàlcic o per ferro, segons UNE-EN 1744-1: Nul
Les característiques essencials del tot-u per a ús en capes estructurals de ferms, establertes a la taula ZA.1 de la norma UNE-EN 13242, compliran amb els valors declarats pel fabricant, assajats segons la norma corresponent, dins del límit de tolerància indicat, en el seu cas.
2.- CONDICIONS DE SUBMINISTRAMENT I EMMAGATZEMATGE
Subministrament i emmagatzematge: De manera que no s'alterin les seves condicions.
3.- UNITAT I CRITERI D'AMIDAMENT
Unitat d'amidament: la indicada a la descripció de l'element
Criteri d'amidament: quantitat necessària subministrada a l'obra
4.- NORMATIVA DE COMPLIMENT OBLIGATORI
* Orden de 6 de febrero de 1976 por la que se aprueba el Pliego de Prescripciones Técnicas Generales para Obras de Carreteras y Puentes (PG-3).
* Orden FOM/2523/2014, de 12 de diciembre, por la que se actualizan determinados artículos del Pliego de Prescripciones Técnicas Generales para Obras de Carreteras y Puentes, relativos a materiales básicos, a firmes y pavimentos, y a señalización, balizamiento y sistemas de contención de vehículos (PG-3).
TOT-U PER A ÚS EN FERMS DE CARRETERES:
Orden FOM/3460/2003, de 28 de noviembre, por lo que se aprueba la norma 6.1-IC Secciones del firme, de la Instrucción Técnica de Carreteras.
UNE-EN 13242:2003+A1:2008 Áridos para capas granulares y capas tratadas con conglomerados hidráulicos para uso en capas estructurales de firmes.
5.- CONDICIONS DE CONTROL DE RECEPCIÓ
CONDICIONS DE MARCATGE I CONTROL DE LA DOCUMENTACIÓ:
Per a ús en ferms de carreteres ha de disposar del marcatge CE, segons l'Annex ZA de la norma UNE-EN 13242.
El subministrador ha de posar a disposició de la DF si aquesta ho demana, la següent documentació, que acredita el marcatge CE, segons el sistema d'avaluació de conformitat aplicable: - Productes per a carreteres i altres treballs d'obres públiques de Funcio: Aplicacions que exigeixen requisits de seguretat molt estrictes*. * Requisits que han de ser definits per lleis, reglaments i normes administratives nacionals de cada estat membre: - Sistema 2+: Declaració de Prestacions - Productes per a carreteres i altres treballs d'obres públiques de Funcio: Aplicacions que no exigeixen requisits de seguretat molt estrictes*. * Requisits que han de ser definits per lleis, reglaments i normes administratives nacionals de

cada estat membre: - Sistema 4: Declaració de Prestacions
A l'embalatge o a l'albarà de lliurament han de figurar les dades següents:
- Marcatge CE de conformitat amb el que disposa la Directiva 93/68/CEE. El símbol normalitzat del Marcatge CE s'ha d'acompanyar de la següent informació: - Número d'identificació de l'organisme notificat (només per al sistema 2+). - Nom o marca d'identificació i direcció inscrita del fabricant. - Dos últims dígits de l'any en que s'ha imprès el marcatge CE. - Número de certificat de control de producció de fàbrica (només per al sistema 2+). - Referència a la norma EN 13242. - Descripció del producte: nom genèric, material, dimensions,...i ús previst. - Informació de les característiques essencials de la taula ZA.1 de la norma UNE-EN 13242.
En el cas que el material declari contingut reciclat, el fabricant ha de mostrar, si se li demana, la documentació que acrediti aquest contingut.
OPERACIONS DE CONTROL:
El control de recepció del material verificarà que les característiques dels materials són coincidents amb l'establert a la DT.
S'ha d'examinar el material i es rebutjarà el que a primera vista contingui matèries estranyes o mides superiors al màxim acceptat en la fórmula de treball.
Control de documentació: documents d'origen (full de subministrament i etiquetat), certificat de garantia del fabricant, en el seu cas, (signat per persona física) i els documents de conformitat o autoritzacions administratives exigides, inclòs la documentació corresponent al marcatge CE quan sigui pertinent.
Control de recepció mitjançant assaigs: Si el material disposa d'una marca legalment reconeguda a un país de la CEE (Marcatge CE, AENOR, etc.) es podrà prescindir dels assaigs de control de recepció de les característiques del material garantides per la marca; i la DF sol·licitarà en aquest cas, els resultats dels assaigs corresponents al subministrament rebut. En qualsevol cas, la DF podrà sol·licitar assaigs de control de recepció si ho creu convenient.
En el cas d'àrids fabricats en el propi lloc de construcció de l'obra, de cada procedència es prendran mostres, segons UNE-EN 932-1 i per a cadascuna d'elles es determinarà:
- Assaig granulomètric, segons UNE-EN 933-1.
- Límit líquid i índex de plasticitat, segons UNE 103103 i UNE 103104.
- Coeficient de "Los Angeles", segons UNE-EN 1097-2.
- Equivalent de sorra, segons Annex A de la UNE EN 933-8 i, en el seu cas, blau de metilè, segons Annex A de la UNE-EN 933-9.
- Índex de llenques, segons UNE-EN 933-3.
- Proporció de les cares de fractura de l'àrid gruixut, segons UNE-EN 933-5.
- Humitat natural, segons UNE-EN 1097-5.
- Contingut ponderal en sofre total, segons UNE-EN 1744-1.
- Contingut de fins de l'àrid gruixut, segons UNE-EN 933-1.
En el cas de tot-u fabricat en central que no tinguin marcatge CE, es realitzaran els següents assaigs d'identificació i caracterització del material:
- Per a cada 1000 m3 o fracció diària i sobre 2 mostres: - Assaig granulomètric, segons UNE EN 933-1. - Humitat natural, segons UNE-EN 1097-5.
- Per a cada 5000 m3, o 1 cop a la setmana si el volum executat és menor: - Pròctor Modificat, segons UNE-EN 13.286-2. - Equivalent de sorra, segons Annex A de la UNE-EN 933-8 i, en el seu cas, blau de metilè, segons Annex A de la UNE-EN 933-9. - En el seu cas, límit líquid i índex de plasticitat, segons UNE 103103 i UNE 103104. - Contingut de fins de l'àrid gruixut, segons UNE-EN 933-1.
- Per a cada 20000 m3 o 1 cop al mes si el volum executat és menor: - Índex de llenques, segons UNE-EN 933-3. - Proporció de les cares de fractura de l'àrid gruixut, segons UNE-EN 933-5. - Coeficient de "Los Angeles", segons UNE-EN 1097-2. - Contingut ponderal en sofre total, segons UNE-EN 1744-1.
El Director de les obres podrà reduir a la meitat la freqüència dels assaigs si considera que els materials són suficientment homogenis, o si en el control de recepció de la unitat acabada s'han aprovat 10 lots consecutius.
CRITERIS DE PRESA DE MOSTRES:
En el cas de tot-u fabricat en central es prendran mostres a la sortida del mesclador. En els altres casos es podran prendre mostres en els aplecs i es seguiran les instruccions de la DF i els criteris de les normes de procediment indicades a cada assaig .
INTERPRETACIÓ DE RESULTATS I ACTUACIONS EN CAS D'INCOMPLIMENT:
Els resultats dels assaigs d'identificació han de complir estrictament les especificacions indicades, en cas contrari, no s'autoritzarà l'ús del material corresponent.

B0 MATERIALS BÀSICS

B03 GRANULATS

B03J- GRAVA DE PEDRERA

1.- DEFINICIÓ I CONDICIONS DELS ELEMENTS
Granulats utilitzats per a algun dels usos següents:
- Confecció de formigons
- Confecció de barreges grava-ciment per a paviments
- Material per a drenatges
- Material per a paviments
El seu origen pot ser:
- Granulats naturals, procedents d'un jaciment natural
- Granulats naturals, obtinguts per matxucament de roques naturals
- Granulats procedents d'escòries siderúrgiques refredades per aire
Els granulats naturals poden ser:
- De pedra granítica
- De pedra calcària
CARACTERÍSTIQUES GENERALS:
El contractista ha de sotmetre a l'aprovació de la DF les pedreres o dipòsits d'on s'han d'obtenir els àrids, aportant tots els elements justificatius que cregués convenients o que li fossin requerits pel Director d'Obra, entre d'altres:
- Classificació geològica.
- Estudi de morfologia.
- Aplicacions anteriors.
La DF ha de poder refusar totes aquelles procedències que, al seu criteri, obligarien a un control massa freqüent dels materials que se n'extraguessin.
CARACTERÍSTIQUES GENERALS DELS GRANULATS RECICLATS
Els granulats procedents de reciclatge d'enderrocs no han de contenir en cap cas restes provinents de construccions amb patologies estructurals, com ara ciment aluminós, granulats amb sulfurs, sílice amorfa o corrosió de les armadures.
Els grànuls han de tenir forma arrodonida o polièdrica.
La composició granulomètrica ha de ser l'adequada al seu ús i ha de ser la que es defineix a la partida d'obra en què intervingui o, si no hi consta, la que estableixi explícitament la DF.
Han de ser nets, resistents i de granulometria uniforme.
No han de tenir pols, brutícia, argila, margues o d'altres matèries estranyes.
Diàmetre mínim: 98% retingut tamís 4 (UNE-EN 933-2)
Els àrids reciclats hauran de complir amb les especificacions de l'article 30 del CODI ESTRUCTURAL. A més, els que provinguin de formigons estructurals sans, o de resistència elevada, han de ser adequats per a la fabricació de formigó reciclat estructural, complint una sèrie de requisits:
- Dimensió mínima permesa = 4 mm
- Terrossos d'argila per a un formigó amb menys del 20% d'àrid reciclat: <= 0,6%
- Terrossos d'argila per a un formigó amb 100% d'àrid reciclat: <= 0,25%
- Absorció d'aigua per a un formigó amb menys del 20% d'àrid reciclat: <= 7%
- Absorció d'aigua per a un formigó amb més del 20% d'àrid reciclat: <= 5%
- Coeficient de Los Ángeles: <= 40
- Continguts màxims d'impureses: - Material ceràmic: <= 5% del pes - Partícules lleugeres: <= 1% del pes - Asfalt: <= 1% del pes - Altres: <= 1,0 % del pes
En els valors de les especificacions no citades, es mantenen els establerts en l'article 30 del CODI ESTRUCTURAL.
GRANULATS PROCEDENTS D'ESCORIES SIDERÚRGIQUES
Contingut de silicats inestables: Nul
Contingut de compostos fèrrics: Nul
GRAVA PER A LA CONFECCIÓ DE FORMIGONS:
Es denomina grava a la barreja de les diferents fraccions de granulat gruixut que s'utilitzen per a la confecció del formigó
Designació: d/D - IL - N
d/D: Fracció granulomètrica, d tamany mínim i D tamany màxim
IL: Presentació, R rodat, T triturat (matxuqueig) i M barreja
N: Naturalesa de l'àrid (C, calcari; S, silici; G,granític; O, ofita; B, basalt; D, dolomític; Q, traquita; I, fonolita; V, varis; A, artificial i R, reciclat
La grandària màxima D d'un granulat gruixut (grava) utilitzat per la confecció de formigó serà menor que les següents dimensions:
- 0,8 de la distància lliure horitzontal entre beines o armadures que formin grup, o entre un parament de la peça i una beina o armadura que formi un angle >45° (amb la direcció de formigonat)
- 1,25 de la distància entre un parament de la peça i una beina o armadura que formi un angle <=45° (amb la direcció de formigonat)
- 0,25 de la dimensió mínima de la peça que es formigona amb les excepcions següents: - Lloses superiors de sostres, amb TMA < 0,4 del gruix mínim - Peces d'execució molt curosa i elements en els que l'efecte de la paret de l'encofrat sigui reduït (sostres encofrats a una

sola cara), amb TMA < 0,33 del gruix mínim
Quan el formigó passi entre vàries armadures, l'àrid gruixut serà el mínim valor entre el primer punt i el segon del paràgraf anterior.
Tot el granulat ha de ser d'una mida inferior al doble del límit més petit aplicable a cada cas.
Contingut de matèria orgànica (UNE-EN 1744-1): Color més clar que el patró
Fins que passen pel tamís 0,063 (UNE-EN 933-2):
- Per a graves calcàries i granítiques: <= 1,5% en pes
- Granulats, reciclats de formigó o prioritariament naturals: < 3%
- Per a granulats reciclats mixtos: < 5%
L'índex de llenques per a un granulat gruixut segons UNE-EN 933-3: <= 35%
Material retingut pel tamís 0,063 (UNE_EN 933-2) i que sura en un líquid de pes específic 20 kN/m3 (UNE EN 1744-1):
- Granulats naturals <= 1% en pes
Compostos de sofre expressats en SO3 i referits a granulat sec (UNE-EN 1744-1):
- Granulats naturals: <= 1% en pes
- Granulats d'escòries siderúrgiques: <= 2% en pes
- Granulats reciclats mixtos: <= 1% en pes
- Granulats amb sulfurs de ferro oxidables en forma de pirrotina: <= 0,1% en pes
- Altres granulats: <= 0,4% en pes
Sulfats solubles en àcids, expressats en SO3 i referits a granulat sec (UNE-EN 1744-1):
- Granulats naturals: <= 0,8% en pes
- Granulats d'escòries siderúrgiques: <= 1% en pes
Clorurs expressats en Cl- i referits a granulat sec (UNE-EN 1744-1):
- Formigó armat o en massa amb armadura de fissuració: <= 0,05% en massa
- Formigó pretesat: <= 0,03% en massa
Ió clor total aportat per components d'un formigó no pot superar:
- Pretensat: <= 0,2% pes de ciment
- Armat: <= 0,4% pes de ciment
- En massa amb armadura de fissuració: <= 0,4% pes de ciment
Contingut de pirites o d'altres sulfurs: 0%
Contingut d'ió Cl-:
- Granulats reciclats mixtos: < 0,06%
El contingut de matèria orgànica que sura en un líquid de pes específic 2 segons la UNE-EN 1744-1(Apart.) 14.2 serà <= 1% per a granulats gruixuts.
Contingut de materials no petris (roba, fusta, paper...):
- Granulats reciclats provinents de formigó o mixtos: < 0,5%
- Altres granulats: Nul
Contingut de restes d'asfalt:
- Granulat reciclat mixt o provinent de formigó: < 0,5%
- Altres granulats: Nul
Reactivitat:
- Àlcali-sílici o àlcali-silicat (Mètode químic UNE 146-507-1 EX o Mètode accelerat UNE 146-508 EX): Nul·la
- Àlcali-carbonat (Mètode químic UNE 146-507-2): Nul·la
Estabilitat (UNE-EN 1367-2):
- Pèrdua de pes amb sulfat magnèsic: <= 18%
Resistència a la fragmentació segons UNE-EN 1097-2 (Assaig de los Ángeles):
- Granulats gruixuts naturals: <= 40
Absorció d'aigua:
- Granulats gruixuts naturals (UNE-EN 1097-6): < 5%
- Granulats reciclats provinents de formigó: < 10%
- Granulats reciclats mixtos: < 18%
- Granulats reciclats prioritariament naturals: < 5%
Pèrdua de pes amb cinc cicle de sulfat de magnesi segons UNE-EN 1367-2:
- Granulats gruixuts naturals: <= 18%
Els àrids no han de presentar reactivitat potencial amb els àlcalis del formigó. Per a comprovar-ho, s'ha de realitzar en primer lloc un anàlisi petrogràfic, per a obtenir el tipus de reactivitat que, en el seu cas, puguin presentar. Si d'aquest estudi es dedueix la possibilitat de reactivitat àlcali sílice o àlcali silicat, s'ha de realitzar l'assaig descrit a l'UNE 146.508 EX. Si el tipus de reactivitat potencial és àlcali carbonat, s'ha de realitzar l'assaig descrit a l'UNE 146.507 EX Part 2.
Els àrids no han de ser reactius amb el ciment. No s'utilitzaran àrids procedents de roques toves, friables, poroses, etc., ni els que continguin nòduls de guix, compostos ferrosos, sulfurs oxidables, etc, en quantitats superiors a les contemplades al CODI ESTRUCTURAL.
GRAVA PER A DRENATGES:
El granulat ha de ser procedent d'un jaciment natural, del matxuqueig de roques naturals, o del reciclatge d'enderrocs. No ha de presentar restes d'argila, margues o altres materials estranys.
La mida màxima dels grànuls ha de ser de 76 mm (tamís 80 UNE) i el garbellat ponderal acumulat pel tamís 0,08 UNE ha de ser <= 5%. La composició granulomètrica ha de ser fixada explícitament per la DF segons les característiques del terreny per drenar i del sistema de drenatge.

Plasticitat: No plàstic
Coeficient de desgast (assaig "Los Ángeles" UNE-EN 1097-2): <= 40
Equivalent de sorra (UNE-EN 933-8): > 30
Condicions generals de filtratge:
- F15/d85: < 5
- F15/d15: < 5
- F50/d50: < 5
(Fx = grandària superior de la fracció x% en pes del material filtrant, dx = grandària superior de la proporció x% del terreny a drenar)
A més, el coeficient d'uniformitat del filtre ha de ser:
- F60/F10: <20
Condicions de la granulometria en funció del sistema previst d'evacuació de l'aigua:
- Per a tubs perforats: F85/Diàmetre de l'orifici: > 1
- Per a tubs amb juntes obertes: F85/ Obertura de la junta: > 1,2
- Per a tubs de formigó porós: F85/d15 de l'àrid del tub: > 0,2
- Si es drena per metxinals: F85/ diàmetre del metxinal: > 1
Quan no sigui possible trobar un material granular d'aquestes condicions es faran filtres granulars compostos de vàries capes. La més gruixuda es col·locarà al costat del sistema d'evacuació. Aquesta complirà les condicions de filtre respecte a la següent i així successivament fins arribar al replè o al terreny natural. Es podrà recórrer a l'ús de filtres geotèxtils.
Quan el terreny natural estigui constituït per materials amb graves i boles a efectes del compliment de les condicions anteriors, s'atendrà únicament a la corba granulomètrica de la fracció del mateix inferior a 25 mm.
Si el terreny no és cohesiu i està compost per sorra fina i llims, el material drenant haurà de complir, a més de les condicions generals de filtre, la condició: F15 > 1 mm.
Si el terreny natural és cohesiu, compacte i homogeni, sense restes de sorra o llims, les condicions de filtre 1 i 2 s'han de substituir per: 0,1 mm > F15 > 0,4 mm
En els drens cecs, el material de la zona permeable central haurà de complir les següents condicions:
- Mida màxima de l'àrid: Entre 20 mm i 80 mm
- Coeficient d'uniformitat: F60/F10 < 4
Si s'utilitza granulats reciclats s'ha de comprovar que l'inflament (assaig CBR (NLT-111)) sigui inferior al 2% (UNE 103502).
2.- CONDICIONS DE SUBMINISTRAMENT I EMMAGATZEMATGE
CONDICIONS GENERALS:
Subministrament i emmagatzematge: De manera que no s'alterin les seves condicions.
Cada remesa de grava s'ha de descarregar en una zona ja preparada de sòl sec
Les graves de tipus diferents s'han d'emmagatzemar per separat
Els àrids s'emmagatzemaran de tal manera que quedin protegits contra la contaminació, i evitant la seva possible segregació, sobretot durant el seu transport. Es recomana emmagatzemar-los sota cobert per evitar els canvis de temperatura del granulat.
3.- UNITAT I CRITERI D'AMIDAMENT
Unitat d'amidament: la indicada a la descripció de l'element
Criteri d'amidament: quantitat necessària subministrada a l'obra
4.- NORMATIVA DE COMPLIMENT OBLIGATORI
GRAVA PER A LA CONFECCIÓ DE FORMIGONS:
Real Decreto 470/2021, de 29 de junio, por el que se aprueba el Código Estructural.
UNE-EN 12620:2003 Áridos para hormigón.
GRAVA PER A PAVIMENTS:
* Orden de 6 de febrero de 1976 por la que se aprueba el Pliego de Prescripciones Técnicas Generales para Obras de Carreteras y Puentes (PG-3).
GRAVA PER A DRENATGES:
Orden FOM/298/2016, de 15 de febrero, por la que se aprueba la norma 5.2-IC drenaje superficial de la Instrucción de Carreteras.
5.- CONDICIONS DE CONTROL DE RECEPCIÓ
CONDICIONS DE MARCATGE I CONTROL DE LA DOCUMENTACIÓ:
L'entrega de granulat a l'obra ha d'anar acompanyada d'un full de subministrament proporcionat pel subministrador, en el que hi han de constar com a mínim les següents dades:
- Identificació del subministrador
- Número del certificat de marcatge CE o indicació d'autoconsum
- Número de sèrie de la fulla de subministrament
- Data del lliurament
- Nom del peticionari
- Designació de l'àrid segons l'article 30.2 del CODI ESTRUCTURAL
- Quantitat de granulat subministrat
- Identificació del lloc de subministrament
El fabricant ha de proporcionar la informació relativa a la granulometria i a les toleràncies de l'àrid subministrat.
El subministrador ha de posar a disposició de la DF en el cas que aquesta ho sol·liciti, la documentació següent, que acredita el marcatge CE, segons el sistema d'avaluació de conformitat aplicable, d'acord amb el que disposa l'apartat 7.2.1 del CTE: - Productes per a carreteres i altres treballs d'obres públiques i edificació de Funcio: Aplicacions que

exigeixen requisits de seguretat molt estrictes*. * Requisits que han de ser definits per lleis, reglaments i normes administratives nacionals de cada estat membre, - Productes per a edificació, fabricació de productes de formigó prefabricat, carreteres i altres treballs d'obres públiques de Funcio: Aplicacions que exigeixen requisits de seguretat molt estrictes*. * Requisits que han de ser definits per lleis, reglaments i normes administratives nacionals de cada estat membre: - Sistema 2+: Declaració de Prestacions - Productes per a edificació, fabricació de productes de formigó prefabricat, carreteres i altres treballs d'obres públiques de Funcio: Aplicacions que no exigeixen requisits de seguretat molt estrictes*. * Requisits que han de ser definits per lleis, reglaments i normes administratives nacionals de cada estat membre, - Productes per a carreteres i altres treballs d'obres públiques i edificació de Funcio: Aplicacions que no exigeixen requisits de seguretat molt estrictes*. * Requisits que han de ser definits per lleis, reglaments i normes administratives nacionals de cada estat membre: - Sistema 4: Declaració de Prestacions
El símbol de marcatge de conformitat CE s'ha d'estampar d'acord amb la Directiva 93/68CE i ha d'estar visible sobre el producte o sobre etiqueta, embalatge o documentació comercial i ha d'anar acompanyat de la següent informació:
- Número d'identificació de l'organisme de certificació
- Nom o marca d'identificació i direcció del fabricant
- Les dues últimes xifres de l'any d'impressió del marcatge
- Referència a la norma (UNE-EN 12620)
- Descripció del producte (nom genèric, material, ús previst)
- Designació del producte
- Informació de les característiques essencials aplicables
A la documentació del marcatge haurà d'indicar:
- Nom del laboratori que ha realitzat els assajos
- Data d'emissió del certificat
- Garantia de que el tractament estadístic és l'exigit en el marcatge
- Estudi de fins que justifiqui experimentalment el seu ús, en el cas que hi hagi àrids que no compleixen amb l'article 30.4.1 del CODI ESTRUCTURAL.
OPERACIONS DE CONTROL:
Els àrids han de disposar del marcatge CE, de tal manera que la comprovació de la seva idoneïtat per al seu ús es farà mitjançant un control documental del marcatge per tal de determinar el compliment de les especificacions del projecte i de l'article 30 del CODI ESTRUCTURAL.
En el cas d'àrids d'autoconsum, el Constructor o el Subministrador ha d'aportar un certificat d'assaig, de com a màxim tres mesos d'antiguitat, realitzat en un laboratori de control dels contemplats en l'article 17.2.2.1 del CODI ESTRUCTURAL, que verifiqui el compliment de les especificacions de l'àrid subministrat respecte l'article 30 del CODI ESTRUCTURAL.
La DF ha de poder valorar el nivell de garantia del distintiu, i en cas de no disposar de suficient informació, ha de poder determinar l'execució de comprovacions mitjançant assaigs.
La DF, a més, ha de valorar si realitzar una inspecció a la planta de fabricació, a poder ser, abans del subministra de l'àrid, per comprovar la idoneïtat per a la seva fabricació. En cas necessari, la DF ha de poder realitzar els assaigs següents per a verificar la conformitat de les especificacions:
- Índex de llenques (UNE-EN 933-3).
- Terrossos d'argila (UNE 7133)
- Partícules toves (UNE 7134)
- Coeficient de forma (UNE EN 933-4)
- Material retingut pel garbell 0.063 UNE (UNE EN 933-2) i que sura en un líquid de pes específic 2 (UNE EN 1744-1).
- Compostos de sofre (SO3)- respecte al granulat sec (UNE-EN 1744-1).
- Contingut en ió clor Cl- (UNE-EN 1744-1)
- Assaig petrogràfic
- Reactivitat potencial amb els àlcalis del ciment (UNE 146-507 i UNE 146-508).
- Estabilitat, resistència a l'atac del sulfat magnèsic (UNE-EN 1367-2).
- Absorció d'aigua (UNE-EN 1097-6).
- Resistència al desgast Los Angeles (UNE-EN 1097-2).
- Assaig d'identificació per raigs X.
- Assaig granulomètric (UNE-EN 933-2)
OPERACIONS DE CONTROL EN GRAVA PER A DRENATGES:
Les tasques de control a realitzar són les següents:
- Inspecció visual del material i recepció del certificat de procedència i qualitat corresponent.
- Abans de començar el reblert, quan hagi canvi de procedència del material, o cada 2000 m3 durant la seva execució, es realitzaran els següents assaigs d'identificació del material:
- Assaig granulomètric del material filtrant (UNE EN 933-1) - Assaig granulomètric del material adjacent (UNE 103101) - Desgast de "Los Ángeles" (UNE EN 1097-2)
S'ha de demanar un certificat de procedència del material, que en el cas d'àrids naturals ha de contenir:
- Classificació geològica
- Estudi de morfologia
- Aplicacions anteriors
- Assaigs d'identificació del material

CRITERIS DE PRESA DE MOSTRES:
Els controls s'han de realitzar segons les instruccions de la DF i el CODI ESTRUCTURAL.
CRITERIS DE PRESA DE MOSTRES EN GRAVA PER A DRENATGES:
S'han de seguir les instruccions de la DF i els criteris de les normes de procediment indicades en cada assaig.
INTERPRETACIÓ DE RESULTATS I ACTUACIONS EN CAS D'INCOMPLIMENT:
No s'acceptarà la grava que no compleixi totes les especificacions indicades al plec. Si la granulometria no s'ajusta a la utilitzada per a l'establiment de les dosificacions aprovades, s'hauran de projectar i aprovar noves fórmules de treball.
INTERPRETACIÓ DE RESULTATS I ACTUACIÓ EN CAS D'INCOMPLIMENT EN GRAVA PER A DRENATGES:
Els resultats dels assaigs d'identificació han de complir estrictament les especificacions indicades, en cas contrari, no s'ha d'autoritzar l'ús del material corresponent en l'execució del reblert.

B0 MATERIALS BÀSICS

B03 GRANULATS

B03L- SORRA

0.- ELEMENTS QUE CONTEMPLA EL PLEC

B03L-H4LA.

1.- DEFINICIÓ I CONDICIONS DELS ELEMENTS
Sorra procedent de roques calcàries, roques granítiques, marbres blancs i durs, o sorra procedent del reciclatge de residus de la construcció i demolició en una planta legalment autoritzada per al tractament d'aquest tipus de residu.
S'han considerat els tipus següents:
- Sorra de marbre blanc
- Sorra per a confecció de formigons, d'origen:
Sorra per a confecció de formigons, d'origen: - De pedra calcària - De pedra granítica
- Sorra per a confecció de morters
- Sorra per a reblert de rases amb canonades
- Sorres procedents de reciclatge de residus de la construcció i demolicions
CARACTERÍSTIQUES GENERALS:
El contractista ha de sotmetre a l'aprovació de la DF les pedreres o dipòsits d'on s'han d'obtenir els àrids, aportant tots els elements justificatius que cregués convenients o que li fossin requerits pel Director d'Obra, entre d'altres:
- Classificació geològica.
- Estudi de morfologia.
- Aplicacions anteriors.
La DF ha de poder refusar totes aquelles procedències que, al seu criteri, obligarien a un control massa freqüent dels materials que se n'extraguessin.
Els grànuls han de tenir forma arrodonida o polièdrica.
La composició granulomètrica ha de ser l'adequada al seu ús, o si no consta, la que estableixi explícitament la DF.
No ha de tenir margues o altres materials estranys.
Contingut de pirites o d'altres sulfurs oxidables: 0%
Contingut de matèria orgànica (UNE-EN 1744-1): Color més clar que el patró
Contingut de terrossos d'argila (UNE 7133): <= 1% en pes
Els àrids no han de ser reactius amb el ciment. No s'utilitzaran àrids procedents de roques toves, friables, poroses, etc., ni els que continguin nòduls de guix, compostos ferrosos, sulfurs oxidables, etc, en quantitats superiors a les contemplades al CODI ESTRUCTURAL.
Els àrids reciclats hauran de complir amb les especificacions de l'article 30 del CODI ESTRUCTURAL. A més, els que provinguin de formigons estructurals sans, o de resistència elevada, han de ser adequats per a la fabricació de formigó reciclat estructural, complint una sèrie de requisits:
- Dimensió mínima permesa = 4 mm
- Terrossos d'argila per a un formigó amb menys del 20% d'àrid reciclat: <= 0,6%
- Terrossos d'argila per a un formigó amb 100% d'àrid reciclat: <= 0,25%
- Absorció d'aigua per a un formigó amb menys del 20% d'àrid reciclat: <= 7%
- Absorció d'aigua per a un formigó amb més del 20% d'àrid reciclat: <= 5%

- Coeficient de Los Ángeles: <= 40
- Continguts màxims d'impureses: - Material ceràmic: <= 5% del pes - Partícules lleugeres: <= 1% del pes - Asfalt: <= 1% del pes - Altres: <= 1,0 % del pes
En els valors de les especificacions no citades, es mantenen els establerts en l'article 30 del CODI ESTRUCTURAL.
SORRA DE MARBRE BLANC:
Barreja amb granulats blancs diferents del marbre: 0%
SORRA PER A LA CONFECCIÓ DE FORMIGONS:
Es denomina sorra a la barreja de les diferents fraccions d'àrid fi que s'utilitzen per a la confecció del formigó
Designació: d/D - IL - N
d/D: Fracció granulomètrica, d tamany mínim i D tamany màxim
IL: Presentació, R rodat, T triturat (matxuqueig) i M barreja
N: Naturalesa de l'àrid (C, calcari; S, silici; G,granític; O, ofita; B, basalt; D, dolomític; Q, traquita; I, fonolita; V, varis; A, artificial i R, reciclat
Mida dels granuls (Tamís 4 UNE-EN 933-2): <= 4 mm
Material retingut pel tamís 0,063 (UNE_EN 933-2) i que sura en un líquid de pes específic 20 kN/m3 (UNE EN 1744-1): <= 0,5% en pes
Compostos de sofre expressats en SO3 i referits a granulat sec (UNE-EN 1744-1): <= 1% en pes
Reactivitat potencial amb els àlcalis del ciment (UNE 146507-2)
Sulfats solubles en àcid, expressats en SO3 i referits al granulat sec (UNE-EN 1744-1): <= 0,8% en pes
Clorurs expressats en Cl- i referits al granulat sec (UNE-EN 1744-1):
- Formigó armat o en massa amb armadures de fissuració: <= 0,05% en pes
- Formigó pretesat: <= 0,03% en pes
Ió clor total aportat per components d'un formigó no pot superar:
- Pretensat: <= 0,2% pes de ciment
- Armat: <= 0,4% pes de ciment
- En massa amb armadura de fissuració: <= 0,4% pes de ciment
Estabilitat (UNE-EN 1367-2):
- Pèrdua de pes amb sulfat sòdic: <= 10%
- Pèrdua de pes amb sulfat magnèsic: <= 15%
Pèrdua de pes amb sulfat magnèsic (UNE-EN 1367-2) quan el formigó estigui sotmès a una classe d'exposició XF, i l'àrid fi tingui una absorció d'aigua >1%: <= 15%
Coeficient de friabilitat (UNE 83115)
- Per formigons d'alta resistència: < 40
- Formigons en massa o armats amb Fck<=30 N/mm2: < 50
Els àrids no han de presentar reactivitat potencial amb els àlcalis del formigó. Per a comprovar-ho, s'ha de realitzar en primer lloc un anàlisi petrogràfic, per a obtenir el tipus de reactivitat que, en el seu cas, puguin presentar. Si d'aquest estudi es dedueix la possibilitat de reactivitat àlcali sílice o àlcali silicat, s'ha de realitzar l'assaig descrit a l'UNE 146.508 EX. Si el tipus de reactivitat potencial és àlcali carbonat, s'ha de realitzar l'assaig descrit a l'UNE 146.507 EX Part 2.
La corba granulomètrica de l'àrid fi, ha d'estar compresa dins del fus següent:

Límits	Material retingut acumulat, en % en pes,en els tamisos						
	4 mm	2 mm	1 mm	0,5 mm	0,25 mm	0,125 mm	0,063 mm
Superior	0	4	16	40	70	77	(1)
Inferior	15	38	60	82	94	100	100

(1) Aquest valor varia en funció del tipus i origen de l'àrid.
SORRA DE PEDRA GRANÍTICA PER A LA CONFECCIÓ DE FORMIGONS:
Contingut màxim de fins que passen pel tamís 0,063 mm (UNE-EN 933-1):
- Granulat gruixut: - Qualsevol tipus: <= 1,5% en pes
- Granulat fí: - Granulat arrodonit: <= 6% en pes - Granulat de matxuqueig no calcari per a obres sotmeses a exposició XS, XD, XA,XF o XM: <= 6% en pes - Granulat de matxuqueig no calcari per a obres sotmeses a exposició X0 o XC i no sotmeses a cap classe d'exposició XA, XF o XM: <= 10% en pes
Equivalent de sorra (EAV)(UNE_EN 933-8):
- Per a obres en ambients X0, XC: >= 70
- Resta de casos: >= 75
Absorció d'aigua (UNE-EN 1097-6): <= 5%
SORRA DE PEDRA CALCÀRIA PER A LA CONFECCIÓ DE FORMIGONS:
Contingut màxim de fins que passen pel tamís 0,063 mm (UNE-EN 933-1):
- Granulat gruixut: - Qualsevol tipus: <= 1,5% en pes
- Granulat fí: - Granulat arrodonit: <= 6% en pes - Granulat de matxuqueig calcari per a obres sotmeses a exposició XS, XD, XA, XF o XM: <= 10% en pes - Granulat de matxuqueix calcari per a obres sotmeses a exposició X0 o XC i no sotmesa a cap classe d'exposició XA,XF o XM: <= 16% en pes.
Valor blau de metilè(UNE 83130):
- Per a obres sotmeses a exposició X0 o XC: <= 0,6% en pes

- Resta de casos: <= 0,3% en pes
SORRA PER A LA CONFECCIÓ DE MORTERS:
La composició granulomètrica ha de quedar dintre dels límits següents:

Tamís UNE 7-050 mm	Percentatge en pes que passa pel tamís	Condicions
5,00	A	A = 100
2,50	B	60 <= B <= 100
1,25	C	30 <= C <= 100
0,63	D	15 <= D <= 70
0,32	E	5 <= E <= 50
0,16	F	0 <= F <= 30
0,08	G	0 <= G <= 15
Altres condi-cions		C - D <= 50 D - E <= 50 C - E <= 70

Mida dels grànuls: <= 1/3 del gruix del junt
Contingut de matèries perjudicials: <= 2%
GRANULATS PROCEDENTS DE RECICLATGE DE RESIDUS DE LA CONSTRUCCIÓ I DEMOLICIONS:
El material ha de procedir d'una planta autoritzada legalment per al tractament de residus de la construcció.
El material no ha de ser susceptible de cap mena de meteorització o d'alteració física o química sota les condicions més desfavorables que presumiblement es puguin donar al lloc d'utilització.
No han de donar lloc, amb l'aigua, a dissolucions que puguin causar danys a estructures, capes de ferms, o contaminar el sòl o corrents d'aigua.
S'ha considerat que l'ús serà el reblert de rases amb canonades.
Per a qualsevol utilització diferent d'aquesta, es requereix l'acceptació expressa de la direcció facultativa i la justificació mitjançant els assaigs que pertoquin que es compleixen les condicions requerides per a l'us al que es pretén destinar.
2.- CONDICIONS DE SUBMINISTRAMENT I EMMAGATZEMATGE
Subministrament i emmagatzematge: De manera que no s'alterin les seves condicions.
Cada remesa de sorra s'ha de descarregar en una zona ja preparada de sòl sec.
Les sorres de tipus diferents s'han d'emmagatzemar per separat.
Els àrids s'han d'emmagatzemar de tal manera que quedin protegits contra la contaminació, i evitant la seva possible segregació, sobretot durant el seu transport. Es recomana emmagatzemar-los sota cobert per evitar els canvis de temperatura del granulat, i en un terreny sec i net destinat a l'apilament dels àrids. Les sorres d'altres tipus s'han d'emmagatzemar per separat.
3.- UNITAT I CRITERI D'AMIDAMENT
Unitat d'amidament: la indicada a la descripció de l'element
Criteri d'amidament: quantitat necessària subministrada a l'obra
4.- NORMATIVA DE COMPLIMENT OBLIGATORI
SORRA PER A LA CONFECCIÓ DE FORMIGONS:
Real Decreto 470/2021, de 29 de junio, por el que se aprueba el Código Estructural.
SORRA PER A LA CONFECCIÓ DE MORTERS:
Real Decreto 470/2021, de 29 de junio, por el que se aprueba el Código Estructural.
UNE-EN 12620:2003 Áridos para hormigón.
Documento Básico de Seguridad estructural Fábrica DB-SE-F, parte II del CTE, aprobado por el Real Decreto 314/2006.
SORRES PER A ALTRES USOS:
No hi ha normativa de compliment obligatori.
5.- CONDICIONS DE CONTROL DE RECEPCIÓ
CONDICIONS DE MARCATGE I CONTROL DE LA DOCUMENTACIÓ:
L'entrega de granulat a l'obra ha d'anar acompanyada d'un full de subministrament proporcionat pel subministrador, en el que hi han de constar com a mínim les següents dades:
- Identificació del subministrador
- Número del certificat de marcatge CE o indicació d'autoconsum
- Número de sèrie de la fulla de subministrament
- Nom de la cantera
- Data del lliurament
- Nom del peticionari
- Designació de l'àrid segons l'article 30.2 del CODI ESTRUCTURAL
- Quantitat de granulat subministrat
- Identificació del lloc de subministrament
El fabricant ha de proporcionar la informació relativa a la granulometria i a les toleràncies de l'àrid subministrat.
El subministrador ha de posar a disposició de la DF en el cas que aquesta ho sol·liciti, la documentació següent, que acredita el marcatge CE, segons el sistema d'avaluació de

conformitat aplicable, d'acord amb el que disposa l'apartat 7.2.1 del CTE: - Productes per a carreteres i altres treballs d'obres públiques i edificació de Funcio: Aplicacions que exigeixen requisits de seguretat molt estrictes*. * Requisits que han de ser definits per lleis, reglaments i normes administratives nacionals de cada estat membre, - Productes per a edificació, fabricació de productes de formigó prefabricat, carreteres i altres treballs d'obres públiques de Funcio: Aplicacions que exigeixen requisits de seguretat molt estrictes*. * Requisits que han de ser definits per lleis, reglaments i normes administratives nacionals de cada estat membre: - Sistema 2+: Declaració de Prestacions - Productes per a edificació, fabricació de productes de formigó prefabricat, carreteres i altres treballs d'obres públiques de Funcio: Aplicacions que no exigeixen requisits de seguretat molt estrictes*. * Requisits que han de ser definits per lleis, reglaments i normes administratives nacionals de cada estat membre, - Productes per a carreteres i altres treballs d'obres públiques i edificació de Funcio: Aplicacions que no exigeixen requisits de seguretat molt estrictes*. * Requisits que han de ser definits per lleis, reglaments i normes administratives nacionals de cada estat membre: - Sistema 4: Declaració de Prestacions
El símbol de marcatge de conformitat CE s'ha d'estampar d'acord amb la Directiva 93/68CE i ha d'estar visible sobre el producte o sobre etiqueta, embalatge o documentació comercial i ha d'anar acompanyat de la següent informació:
- Número d'identificació de l'organisme de certificació
- Nom o marca d'identificació i direcció del fabricant
- Les dues últimes xifres de l'any d'impressió del marcatge
- Referència a la norma (UNE-EN 12620)
- Descripció del producte (nom genèric, material, ús previst)
- Designació del producte
- Informació de les característiques essencials aplicables
A la documentació del marcatge haurà d'indicar:
- Nom del laboratori que ha realitzat els assajos
- Data d'emissió del certificat
- Garantia de que el tractament estadístic és l'exigit en el marcatge
- Estudi de fins que justifiqui experimentalment el seu ús, en el cas que hi hagi àrids que no compleixen amb l'article 30.4.1 del CODI ESTRUCTURAL.
L'àrid reciclat ha d'incloure en la seva documentació:
- Naturalesa del material
- Planta productora de l'àrid i empresa transportista de la runa
- Presència d'impureses
- Detalls de la seva procedència
- Altre informació que resulti rellevant
OPERACIONS DE CONTROL:
Els àrids han de disposar del marcatge CE, de tal manera que la comprovació de la seva idoneïtat per al seu ús es farà mitjançant un control documental del marcatge per tal de determinar el compliment de les especificacions del projecte i de l'article 30 del CODI ESTRUCTURAL.
En el cas d'àrids d'autoconsum, el Constructor o el Subministrador ha d'aportar un certificat d'assaig, de com a màxim tres mesos d'antiguitat, realitzat en un laboratori de control dels contemplats en l'article 17.2.2.1 del CODI ESTRUCTURAL, que verifiqui el compliment de les especificacions de l'àrid subministrat respecte l'article 30 del CODI ESTRUCTURAL.
La DF ha de poder valorar el nivell de garantia del distintiu, i en cas de no disposar de suficient informació, ha de poder determinar l'execució de comprovacions mitjançant assaigs.
La DF, a més, ha de valorar si realitzar una inspecció a la planta de fabricació, a poder ser, abans del subministra de l'àrid, per comprovar la idoneïtat per a la seva fabricació. En cas necessari, la DF ha de poder realitzar els assaigs següents per a verificar la conformitat de les especificacions:
- Matèria orgànica (UNE-EN 1744-1).
- Terrossos d'argila (UNE 7133).
- Material retingut pel garbell 0.063 UNE (UNE EN 933-2) i que sura en un líquid de pes específic 2 (UNE EN 1744-1).
- Compostos de sofre (SO3)- respecte al granulat sec (UNE-EN 1744-1).
- Sulfats solubles en àcid (UNE-EN 1744-1).
- Contingut d'Ió CL- (UNE-EN 1744-1).
- Assaig petrogràfic
- Reactivitat potencial amb els àlcalis del ciment (UNE 146-507 i UNE 146-508).
- Equivalent de sorra (UNE-EN 933-8).
- Absorció d'aigua (UNE-EN 1097-6).
- Assaig d'identificació per raigs X.
- Pèrdua de pes amb sulfat magnèsic (UNE-EN 1367-2)
- Assaig granulomètric (UNE-EN 933-2)
- Coeficient de friabilitat (UNE 83115)
Un cop s'hagi realitzat l'apilament, s'ha de realitzar una inspecció visual, i si es considera necessari, s'han de prendre mostres per realitzar els assaigs corresponents.
S'ha de poder acceptar la sorra que no compleixi amb els requisits sempre i quan mitjançant rentat, cribatge o mescla, assoleixi les condicions exigides.
CRITERIS DE PRESA DE MOSTRES:
Els controls s'han de realitzar segons les instruccions de la DF i el CODI ESTRUCTURAL.

INTERPRETACIÓ DE RESULTATS I ACTUACIONS EN CAS D'INCOMPLIMENT:
No s'ha d'acceptar la sorra que no compleixi totes les especificacions indicades al plec de condicions. Si la granulometria no s'ajusta a la utilitzada per a l'establiment de les dosificacions aprovades, s'hauran de projectar i aprovar noves fórmules de treball.
No s'han d'utilitzar àrids fins els quals l'equivalent de sorra sigui inferior a:
- 70, en obres sotmeses a les classes X0 o XC
- 75, en la resta de casos
En cas que les sorres procedents del matxuqueig de roques calcàries o de roques dolomítiques que no compleixin l'especificació de l'equivalent de sorra, s'han de poder acceptar si l'assaig del blau de metilè (UNE-EN 933-9) compleix el següent:
- Per a obres amb classe general d'exposició classe X0 o XC: <= 0,6% en pes
- Resta de casos: <= 0,3% en pes
Si el valor del blau de metilè fos superior als valors anteriors, i es presentin dubtes de la presència d'argila en els fins, s'ha de poder realitzar un assaig de rajos X per a la seva detecció i identificació: s'ha de poder utilitzar l'àrid fi si les argiles són del tipus caolinita o illita, i si les propietats del formigó amb aquest àrid són les mateixes que les d'un que tingui els mateixos components però sense els fins.
S'han de poder utilitzar sorres rodades, o procedents de roques matxucades, o escòries siderúrgiques adequades, en la fabricació de formigó d'ús no estructural.

B0 MATERIALS BÀSICS

B05 AGLOMERANTS I CONGLOMERANTS

B055- CIMENT

1.- DEFINICIÓ I CONDICIONS DELS ELEMENTS
Conglomerant hidràulic format per diferents materials inorgànics finament dividits que, amassats amb aigua, formen una pasta que, mitjançant un procés d'hidratació, endureix i un cop endurit conserva la seva resistència i estabilitat fins i tot sota l'aigua.
S'han considerat els ciments regulats per la norma RC-16 amb les característiques següents:
- Ciments comuns (CEM)
- Ciments d'aluminat de calci (CAC)
- Ciments blancs (BL)
- Ciments resistens a l'aigua de mar (MR)
CARACTERÍSTIQUES GENERALS:
En el cas de que el material s'utilitzi en obra pública, l'acord de Govern de la Generalitat de Catalunya de 9 de juny de 1998, exigeix que els materials siguin de qualitat certificada o puguin acreditar un nivell de qualitat equivalent, segons les normes aplicables als estats membres de la Unió Europea o de l'Associació Europea de Lliure Canvi.
També en aquest cas, es procurarà que els esmentats materials disposin de l'etiqueta ecològica europea, regulada en el Reglament (CE) nº 66/2010 o bé altres distintius de la Comunitat Europea.
Ha de ser un material granular molt fi i estadísticament homogeni en la seva composició.
El ciment ha de ser capaç, si es dosifica i barreja adequadament amb aigua i granulats, de produir un morter o un formigó que conservi la seva traballabilitat en un temps prou llarg i assolir, al final de períodes definits, els nivells especificats de resistència i mantenir estabilitat de volum a llarg termini.
No ha de tenir grumolls ni principis d'aglomeració.
En activitats manuals en les que hi hagi risc de contacte amb la pell i d'acord amb l'establert a l'Ordre Presidencial 1954/2004 de 22 de juny, no s'han d'utilitzar o comercialitzar ciments amb un contingut de crom (VI) superior a dos parts per milió del pes sec del ciment.
CIMENTS COMUNS (CEM):
Estaran subjectes al marcatge CE de conformitat amb el que disposen els Reials Decrets 1328/1995 de 28 de juliol i 256/2016 de 10 de juny.
Els components han de complir els requisits especificats en el capítol 5 de la norma UNE-EN 197-1.
Tipus de ciments:
- Ciment Pòrtland: CEM I
- Ciment Pòrtland amb addicions: CEM II
- Ciment Pòrtland amb escòries de forn alt: CEM III
- Ciment putzolànic: CEM IV
- Ciment compost: CEM V

Alguns d'aquests tipus es divideixen en subtipus, segons el contingut de l'addició o barreja d'addicions presents en el ciment. Segons aquest contingut creixent els subtipus poden ser A, B o C.
Addicions del clinker pòrtland (K):
- Escòria de forn alt: S
- Fum de sílice: D
- Putzolana natural: P
- Putzolana natural calcinada: Q
- Cendra volant Sicília: V
- Cendra volant calcària: W
- Esquist calcinat: T
- Filler calcari L: L
- Filler calcari LL: LL

Relació entre denominació i designació dels ciments comuns segons el tipus, subtipus i addicions:

Denominació	Designació
Ciment pòrtland	CEM I
Ciment pòrtland amb escòria	CEM II/A-S CEM II/B-S
Ciment pòrtland amb fum de sílice	CEM II/A-D
Ciment pòrtland amb Putzolana	CEM II/A-P CEM II/B-P CEM II/A-Q CEM II/B-Q
Ciment pòrtland amb cendres volants	CEM II/A-V CEM II/B-V CEM II/A-W CEM II/B-W
Ciment pòrtland amb esquist calcinat	CEM II/A-T CEM II/B-T
Ciment pòrtland amb filler calcari	CEM II/A-L CEM II/B-L CEM II/A-LL CEM II/B-LL
Ciment pòrtland mixt	CEM II/A-M CEM II/B-M
Ciment amb escòries de forn alt	CEM III/A CEM III/B CEM III/C
Ciment putzolànic	CEM IV/A CEM IV/B
Ciment compost	CEM V/A CEM V/B

En ciments pòrtland mixtos CEM II/A-M i CEM II/B-M, en ciments putzolànics CEM IV/A i CEM IV/B i en ciments compostos CEM V/A i CEM V/B els components principals a més del clinker han de ser declarats a la designació del ciment.
La composició dels diferents ciments comuns ha de ser l'especificada al capítol 6 de la norma UNE-EN 197-1.
Els ciments comuns han de complir les exigències mecàniques, físiques, químiques i de durabilitat especificades al capítol 7 de la norma UNE-EN 197-1.
CIMENTS D'ALUMINAT DE CALÇ (CAC):
Ciment obtingut per una mescla de materials aluminosos i calcàris.
Estaran subjectes al marcatge CE de conformitat amb el que disposa el Reial Decret 256/2016, de 10 de juny.
Han de complir les exigències mecàniques, físiques i químiques especificades a UNE-EN 14647.
CIMENTS BLANCS (BL):
Han d'estar subjectes al Reial Decret 1313/1988 i seran aquells definits a la norma UNE 80305 i homòlegs de les normes UNE-EN 197-1 (ciments comuns) i UNE-EN 413-1 (ciments de ram de paleta) que compleixin amb l'especificació de blancor.
Índex de blancor (UNE 80117): >= 85

D'acord amb el Real Decret 1313/1988 de 28 d'octubre i L'Ordre Ministerial de 17 de gener de 1989, han de portar el Certificat de Conformitat amb Requisits Reglamentaris (CCRR).
La composició, així com les prescripcions mecàniques, físiques, químiques i de durabilitat que han de complir els ciments comuns blancs són les mateixes que les especificades per als ciments comuns a la norma UNE-EN 197-1.
La composició, així com les prescripcions mecàniques, físiques i químiques que ha de complir el ciment blanc de ram de paleta (BL 22,5 X) són les mateixes que les especificades per al ciment homòleg a la norma UNE-EN 413-1.
CIMENTS RESISTENTS A L'AIGUA DE MAR (MR):
D'acord amb el Real Decret 1313/1988 de 28 d'octubre i L'Ordre Ministerial de 17 de gener de 1989, han de portar el Certificat de Conformitat amb Requisits Reglamentaris (CCRR).
Relació entre denominació i designació dels ciments resistents a l'aigua de mar segons el tipus, subtipus i addicions:

Denominació	Designació
Ciment pòrtland	I
Ciment pòrtland amb escòria	II/A-S II/B-S
Ciment pòrtland amb fum de sílice	II/A-D
Ciment pòrtland amb Putzolana	II/A-P II/B-P
Ciment pòrtland amb cendres volants	II/A-V II/B-V
Ciment amb escòries de forn alt	III/A III/B III/C
Ciment putzolànic	IV/A IV/B
Ciment compost	CEM V/A

Les especificacions generals en quan a composició i a exigències mecàniques, físiques, químiques i de durabilitat que han de complir són les corresponents als ciments comuns homòlegs de la norma UNE-EN 197-1.
Han de complir els requisits addicionals especificats al capítol 7.2 de la norma UNE 80303-2.
2.- CONDICIONS DE SUBMINISTRAMENT I EMMAGATZEMATGE
Subministrament: de manera que no s'alterin les seves característiques.
Si el ciment es subministra a granel s'ha d'emmagatzemar en sitges.
Si el ciment es subministra en sacs, s'han d'emmagatzemar en un lloc sec, ventilat, protegit de la intempèrie i sense contacte directe amb la terra, de manera que no s'alterin les seves condicions.
Temps màxim d'emmagatzematge dels ciments:
- Classes 22,5 i 32,5: 3 mesos
- Classes 42,5 : 2 mesos
- Classes 52,5 : 1 mes

3.- UNITAT I CRITERI D'AMIDAMENT
Unitat d'amidament: la indicada a la descripció de l'element
Criteri d'amidament: quantitat necessària subministrada a l'obra
4.- NORMATIVA DE COMPLIMENT OBLIGATORI
Real Decreto 1313/1988, de 28 de octubre, por el se declara obligatoria la homologación de los cementos para la fabricación de hormigones y morteros para todo tipo de obras y productos prefabricados.
Orden de 17 de enero de 1989 por la que se establece la certificación de conformidad a normas como alternativa de la homologación de los cementos para la fabricación de hormigones y morteros para todo tipo de obras y productos prefabricados.
Real Decreto 1328/1995, de 28 de julio, por el que se modifica, en aplicación de la Directiva 93/68/CEE, las disposiciones para la libre circulación de productos de construcción, aprobadas por el Real Decreto 1630/1992, de 29 de diciembre.
Real Decreto 256/2016, de 10 de junio, por el que se aprueba la Instrucción para la recepción de cementos (RC-16).
UNE-EN 197-1:2000 Cemento. Parte 1: Composición, especificaciones y criterios de conformidad de los cementos comunes.
UNE-EN 14647:2006 Cemento de aluminato de calcio. Composición, especificaciones y criterios de conformidad.
UNE 80305:2001 Cementos blancos.
UNE 80303-2:2001 Cementos con características adicionales. Parte 2: Cementos resistentes al

agua de mar.
5.- CONDICIONS DE CONTROL DE RECEPCIÓ
CONDICIONS DE MARCATGE I CONTROL DE LA DOCUMENTACIÓ EN CIMENTS COMUNS (CEM) I CIMENTS DE CALÇ (CAC):
El subministrador ha de posar a disposició de la DF en el cas que aquesta ho sol·liciti, la documentació següent, que acredita el marcatge CE, segons el sistema d'avaluació de conformitat aplicable, d'acord amb el que disposa l'apartat 7.2.1 del CTE: - Productes per a preparació de formigó, morter, beurades i altres mescles per a construcció i per a la fabricació de productes de construcció, - Productes per a elaboració de formigó, morter, pasta i altres mescles per a construcció i per a la fabricació de productes de construcció: - Sistema 1+: Declaració de Prestacions
El símbol normalitzat del marcatge CE ha d'anar acompanyat de la següent informació com a mínim:
- el número identificador del organisme certificador que ha intervingut en el control de producció
- nom o marca distintiva d'identificació i adreça enregistrada del fabricant
- número del certificat CE de conformitat
- les dues últimes xifres de l'any en que el fabricant va posar el marcatge CE
- indicacions que permetin identificar el producte així com les seves característiques i prestacions declarades atenent a les seves especificacions tècniques
- referència a la norma harmonitzada corresponent
- designació normalitzada del ciment indicant el tipus, subtipus (segons els components principals) i classe resistent
- en el seu cas, informació addicional referent al contingut de clorurs, al límit superior de pèrdua per calcinació de cendra volant i/o additiu emprat
Sobre el mateix embalatge, el marcatge CE es pot simplificar, i inclourà com a mínim:
- el símbol normalitzat del marcatge CE
- en el seu cas, el número del certificat CE de conformitat
- nom o marca distintiva d'identificació i adreça enregistrada del fabricant
- els dos últims dígits de l'any en que el fabricant va posar el marcatge
- referència al número de la norma harmonitzada corresponent
En aquest cas, la informació complerta del marcatge o etiquetat CE haurà d'apareixer també a l'albarà o documentació que acompanya al lliurament.
A l'albarà hi han de figurar les dades següents:
- número de referència de la comanda
- nom i adreça del comprador i punt de destí del ciment
- identificació del fabricant i de l'empresa de subministrament
- designació normalitzada del ciment subministrat conforme a la instrucció RC-16
- quantitat que es subministra
- en el seu cas, referència a los dades de l'etiquetat corresponent al marcatge CE
- data de subministrament
- identificació del vehicle que el transporta
CONDICIONS DE MARCATGE I CONTROL DE LA DOCUMENTACIÓ EN CIMENTS BLANCS (BL) I CIMENTS RESISTENTS A L'AIGUA DE MAR (MR):
A l'albarà hi han de figurar les dades següents:
- número de referència de la comanda
- nom i adreça del comprador i punt de destí dels ciment
- identificació del fabricant i de l'adreça de subministrament
- designació normalitzada del ciment subministrat segons el Reial Decret 256/2016, de 10 de juny
- contrasenya del Certificat de Conformitat amb els Requisits Reglamentaris
- quantitat que es subministra
- identificació del vehicle que transporta el ciment
- en el seu cas, l'etiquetatge corresponent al marcatge CE
- En el cas de ciments envasats, aquests han de mostrar als seus envasos la següent informació:
- nom o marca identificativa i adreça complerta del fabricant i de la fàbrica
- designació normalitzada del ciment subministrat conforme la present instrucció
- contrasenya del Certificat de Conformitat amb els Requisits Reglamentaris
- dates de fabricació i d'envasat (indicant setmana i any)
- condicions específiques aplicables a la manipulació i utilització del producte
El fabricant ha de facilitar, si li demanen, les dades següents:
- Inici i final d'adormiment
- Si s'han incorporat additius, informació detallada de tots ells i dels seus efectes
OPERACIONS DE CONTROL:
La recepció del ciment haurà d'incloure al menys, dues fases obligatòries:
- Una primera fase de comprovació de la documentació
- Una segona fase d'inspecció visual del subministrament
Es pot donar una tercera fase, si el responsable de recepció ho considera oportú, de comprovació del tipus i classe de ciment i de les característiques físiques químiques i mecàniques mitjançant la realització d'assaigs d'identificació i, si es el cas, d'assaigs complementaris.
Per a la primera fase, al iniciar el subministrament el Responsable de recepció ha de

comprovar que la documentació es la requerida. Aquesta documentació estarà compresa per:
- Albarà o full de subministrament.
- Etiquetatge
- Documents de conformitat, com pot ser el marcatge CE o bé la Certificació de Conformitat del Reial Decret 1313/1988
- Pel cas dels ciments no subjectes al marcatge CE, el certificat de garantia del fabricant signat.
- Si els ciments disposen de distintius de qualitat, caldrà també la documentació precisa de reconeixements del distintiu.
En la segona fase, un cop superada la fase de control documental, cal sotmetre el ciment a una inspecció visual per comprovar que no ha patit alteracions o barreges indesitjades.
La tercera fase s'activarà quan es pugui preveure possibles defectes o en el cas que el Responsable així ho estableixi per haver donat resultats no conformes en les fases anteriors o per haver detectat defectes en l'ús de ciments d'anteriors remeses.
En aquest supòsit es duran terme, abans de començar l'obra i cada 200 t de ciment de la mateixa designació i procedència durant l'execució, assaigs d'acord amb l'establer en els Annexes 5 i 6 de la RC-16.
CRITERIS DE PRESA DE MOSTRES:
Les mostres es prendran segons l'indicat en la RC-16. Per a cada lot de control sotmès a assaig s'extrauran tres mostres, una per tal de realitzar els assaigs de comprovació de la composició, l'altra per als assaigs físics, mecànics i químics i l'altra per a ser conservada preventivament.
INTERPRETACIÓ DE RESULTATS I ACTUACIONS EN CAS D'INCOMPLIMENT:
A efectes de la fase primera, no s'aprovarà l'ús de ciments els quals el etiquetatge i la documentació no es correspongui amb el ciment sol·licitat, quan la documentació no estigui completa i quan no es reuneixin tots els requisits establerts.
A efectes de la segona fase, no s'aprovarà l'ús de ciments que presentin símptomes de meteorització rellevant, que contingui cossos estranys i que no resulti homogènia en el seu aspecte o color.
A efectes de la tercera fase, no s'aprovarà l'ús de ciments que no compleixin els criteris establerts en l'apartat A5.5 de la RC-16.
Quan no es compleixi alguna de les prescripcions del ciment assajat, es repetiran els assaigs per duplicat, sobre dues mostres obtingudes de l'aplec existent a obra. S'acceptarà el lot únicament si els resultats obtinguts en les dues mostres són satisfactoris.

B0 MATERIALS BÀSICS

B06 FORMIGONS

B069- FORMIGÓ D'ÚS NO ESTRUCTURAL

0.- ELEMENTS QUE CONTEMPLA EL PLEC

B069-2A9P.

1.- DEFINICIÓ I CONDICIONS DELS ELEMENTS
Formigons que no aporten responsabilitat estructural a la construcció, però col·laboren a millorar la durabilitat del formigó estructural (formigons de neteja) o aporten el volum necessari d'un material resistent per a conformar la geometria requerida per un fi concret.
S'han considerat els materials següents:
- Formigons de neteja, destinats a evitar la contaminació de les armadures i la dessecació del formigó estructural al procés d'abocat
- Formigó no estructural destinat a conformar volums de material resistent
CARACTERÍSTIQUES GENERALS:
Els ciments que es poden utilitzar en formigó no estructural són:
- Prefabricats no estructurals: Ciments comuns excepte CEM II/A-Q, CEM II/B-Q, CEM II/A-W, CEM II/B-W, CEM II/A-T, CEM II/B-T, CEM III/C
- Formigons de neteja i replens de rases: Ciments comuns
- Altres formigons executats a l'obra: Ciment per a usos especials ESP VI-1 i ciments comuns excepte CEM II/A-Q, CEM II/B-Q, CEM II/A-W, CEM II/B-W, CEM II/A-T, CEM II/B-T, CEM III/C
Els àrids a utilitzar poden ser sorres i graves rodades o procedents de matxuqueig, o escòries siderúrgiques adequades. S'ha de poder utilitzar fins a un 100% d'àrid gros reciclat, sempre que compleixi amb les especificacions de l'article 30.8 del CODI ESTRUCTURAL amb respecte a

les condicions físico-mecàniques i als requisits químics.
S'hauran d'utilitzar additius reductors d'aigua, ja que els formigons d'ús no estructural contenen poc ciment.
Els components del formigó, la seva dosificació, el procés de fabricació i el transport han d'estar d'acord amb les prescripcions del CODI ESTRUCTURAL.
El control dels components s'ha de realitzar d'acord als àmbits 0101, 0521, 0531, 0701 i 1011.
Els formigons de neteja han de tenir una dosificació mínima de 150 kg/m3 de ciment.
La mida màxima del granulat es recomanable sigui inferior a 30 mm.
Es tipificaran de la manera següent: HL-150/C/TM, on C = consistència i TM= mida màxima del granulat.
Els formigons no estructurals han de tenir una resistència característica mínima de 15 N/mm2, i es recomanable que la mida màxima del granulat sigui inferior a 40 mm.
Es tipificaran HNE-15/C/TM, on C= consistència i TM = mida màxima del granulat.
S'ha d'utilitzar preferentment, formigó de resistència 15 N/mm2, tret que la DF indiqui el contrari.
En cap cas la proporció en pes de l'additiu no ha de superar el 5% del pes del ciment utilitzat.
Si s'utilitzen cendres volants no han de superar el 35% del pes del ciment.
Classe resistent del ciment: >= 32,5
Contingut de ciment: >= 150 kg/m3
Assentament en el con d'Abrams (UNE EN 12350-2):
Consistència seca: 0 - 2 cm
Consistència plàstica: 3-4 cm
Consistència tova: 5-9 cm
Toleràncies:
- Assentament en el con d'Abrams:
Consistència seca: ± 1 cm
Consistència plàstica o tova: ± 1 cm
Toleràncies respecte de la dosificació:
- Contingut de ciment, en pes: ± 3%
- Contingut de granulats, en pes: ± 3%
- Contingut d'aigua: ± 3%
- Contingut d'additius: ± 5%
- Contingut d'addicions: ± 3%
2.- CONDICIONS DE SUBMINISTRAMENT I EMMAGATZEMATGE
Subministrament: En camions formigonera.
El formigó ha d'arribar a l'obra sense alteracions en les seves característiques, formant una barreja homogènia i sense haver iniciat l'adormiment.
Queda expressament prohibit l'addició al formigó de qualsevol quantitat d'aigua o altres substàncies que puguin alterar la composició original.
Emmagatzematge: No es pot emmagatzemar.
3.- UNITAT I CRITERI D'AMIDAMENT
Unitat d'amidament: la indicada a la descripció de l'element
Criteri d'amidament: quantitat necessària subministrada a l'obra
4.- NORMATIVA DE COMPLIMENT OBLIGATORI
Real Decreto 470/2021, de 29 de junio, por el que se aprueba el Código Estructural.

B0 MATERIALS BÀSICS

B06 FORMIGONS

B06F FORMIGONS ESTRUCTURALS (CE)

B06F1- FORMIGÓ ESTRUCTURAL EN MASSA AMB CIMENT GRIS I GRANULAT NATURAL (CE)

0.- ELEMENTS QUE CONTEMPLA EL PLEC

B06F1-I0IL.

1.- DEFINICIÓ I CONDICIONS DELS ELEMENTS
Formigó amb o sense addicions (cendres volants o fum de sílice), elaborat en una central formigonera legalment autoritzada d'acord amb el títol 4t. de la llei 21/1992 de 16 de juliol d'indústria i el Real Decret 559/2010, de 7 de maig.

CARACTERÍSTIQUES DELS FORMIGONS D'ÚS ESTRUCTURAL:
Els components del formigó, la seva dosificació, el procés de fabricació i el transport han d'estar d'acord amb les prescripcions del CODI ESTRUCTURAL.
La designació del formigó fabricat en central es pot fer per propietats o per dosificació i s'expressarà, com a mínim, la següent informació:
- Consistència
- Grandària màxima del granulat
- Tipus d'ambient al que s'exposarà el formigó
- Resistència característica a compressió per als formigons designats per propietats
- Contingut de ciment expressat en kg/m3, per als formigons designats per dosificació
- La indicació de l'ús estructural que ha de tenir el formigó: en massa, armat o pretesat
La designació per propietats s'ha de fer d'acord amb el format: T-R/C/TM/A
- T: Indicatiu que serà HM per al formigó en massa, HA pel formigó armat, i HP per al formigó pretesat
- R: Resistència característica a compressió, en N/mm2
(20-25-30-35-40-45-50-55-60-70-80-90-100)
- C: Lletra indicativa del tipus de consistència: L Líquida, F fluida, B tova, P plàstica i S seca
- TM: Grandària màxima del granulat en mm.
- A: Designació de l'ambient al que s'exposarà el formigó
En els formigons designats per propietats, el subministrador ha d'establir la composició de la mescla del formigó, garantint al peticionari les característiques especificades de grandària màxima del granulat, consistència i resistència característica, així com les limitacions derivades del tipus d'ambient especificat (contingut de ciment i relació aigua/ciment).
En els formigons designats per dosificació, el peticionari es responsable de la congruència de les característiques especificades de grandària màxima del granulat, consistència i contingut en ciment per metre cúbic de formigó, i el subministrador les haurà de garantir, indicant també, la relació aigua/ciment que ha emprat.
En els formigons amb característiques especials o d'altres de les especificades a la designació, les garanties i les dades que el subministrador hagi d'aportar, s'han d'especificar abans de l'inici del subministrament.
El formigó ha de complir amb les exigències de qualitat que estableix l'article 43.2 del CODI ESTRUCTURAL.
Si el formigó està destinat a una obra amb armadures pretesades, podrà contenir cendres volants sense que aquestes excedeixin el 20% del pes del ciment, i si es tracta de fum de silici no podrà excedir el 10%
Si el formigó està destinat a obres de formigó en massa o armat, la DF pot autoritzar l'us de cendres volants o fum de silici per la seva confecció. En estructures d'edificació, si s'utilitzen cendres volants no han de superar el 35% del pes del ciment. Si s'utilitza fum de silici no ha de superar el 10% del pes del ciment. La quantitat mínima de ciment s'especifica a l'article 43.2.1 del CODI ESTRUCTURAL.
La central que subministri formigó amb cendres volants realitzarà un control sobre la producció segons l'art. 32 del CODI ESTRUCTURAL i ha de posar els resultats de l'anàlisi a l'abast de la DF, o disposarà d'un distintiu de qualitat oficialment reconegut
Les cendres volants han de complir en qualsevol cas les especificacions de la norma UNE_EN 450.
Els additius hauran de ser del tipus que estableix l'article 31.2 del CODI ESTRUCTURAL i complir l'UNE EN 934-2
En cap cas la proporció en pes de l'additiu no ha de superar el 5% del pes del ciment utilitzat.
Classificació dels formigons per la seva resistència a compressió:
- Si fck <= 50 N/mm2 , resistència standard
- Si fck > 50 N/mm2 , alta resistència
Valor mínim de la resistència:
- Formigons en massa >= 20 N/mm2
- Formigons armats o pretesats >= 25 N/mm2
Tipus de ciment:
- Formigó en massa: Ciments comuns excepte els tipus CEM II/A-Q, CEM II/B-Q, CEM II/A-W, CEM II/B-W, CEM II/A-T, CEM II/B-T i CEM III/C (UNE-EN 197-1), Ciments per a usos especials ESP VI-1 (UNE 80307).
- Formigó armat: Ciments comuns excepte els tipus CEM II/A-Q, CEM II/B-Q, CEM II/A-W, CEM II/B-W, CEM II/A-T, CEM II/B-T, CEM III/C i CEM V/B (UNE-EN 197-1).
- Formigó pretesat: Ciments comuns tipus CEM I, CEM II/A-D, CEM II/A-V, CEM II/A-P i CEM II/A-M(V,P) (UNE-EN 197-1).
- Es considera inclòs dins dels ciments comuns els ciments blancs (UNE 80305).
- Es consideren inclosos els ciments de característiques addicionals com els resistents als sulfats i/o a l'aigua de mar (UNE 80303-1 i UNE 80303-2), i els de baix calor d'hidratació (UNE-EN 14216).
Classe del ciment: 32,5 N
Densitats dels formigons:
- Formigons en massa (HM): - 2.250 kg/m3 si fck <=40 N/mm2 - 2.300 kg/m3 si fck > 40 N/mm2
Formigons armats i pretensats (HA-HP): 2400 kg/m3

El contingut mínim de ciment ha d'estar d'acord amb les prescripcions del CODI ESTRUCTURAL, en funció de la classe d'exposició (taula 43.2.1.a). La quantitat mínima de ciment considerant el tipus d'exposició més favorable ha de ser:
- Obres de formigó en massa: >= 200 kg/m3
- Obres de formigó armat: >= 250 kg/m3
- Obres de formigó pretesat: >= 275 kg/m3
- A totes les obres: <= 500 kg/m3

La relació aigua/ciment ha d'estar d'acord amb les prescripcions del CODI ESTRUCTURAL, en funció de la classe d'exposició (taula 43.2.1.a). La relació aigua/ciment considerant el tipus d'exposició més favorable ha de ser:
- Formigó en massa: <= 0,65
- Formigó armat: <= 0,65
- Formigó pretesat: <= 0,60

Assentament en el con d'Abrams (UNE EN 12350-2):
- Consistència seca: 0 - 20 mm
- Consistència plàstica: 30 - 40 mm
- Consistència tova: 50 - 90 mm
- Consistència fluida: 100-150 mm
- Consistència líquida: 160-200 mm

La consistència (L) líquida només es podrà aconseguir mitjançant additiu superfluidificant
Ió clor total aportat per components d'un formigó no pot superar:
- Pretensat: <= 0,2% pes de ciment
- Armat: <= 0,4% pes de ciment
- En massa amb armadura de fissuració: <= 0,4% pes de ciment

Quantitat total de fins (sedàs 0,063) al formigó, corresponents als granulats i al ciment:
- Si l'aigua és standard: < 200 kg/m3
- Si l'aigua és reciclada: < 210 kg/m3
- Toleràncies:
- Assentament en el con d'Abrams: - Consistència seca: ± 1 cm - Consistència plàstica: ± 1 cm - Consistència tova: ± 1 cm - Consistència fluida: ± 1 cm - Consistència líquida: ± 1 cm

FORMIGONS PER A PILOTS FORMIGONATS "IN SITU"
Tamany màxim del granulat. El més petit dels següents valors:
- <= 32 mm
- <= 1/4 separació entre barres d'acer longitudinals

Dosificacions de pastat:
- Contingut de ciment: - Formigons abocats en sec: >= 325 kg/m3 - Formigons submergits: >= 375 kg/m3
- Relació aigua-ciment (A/C): < 0,6
- Contingut de fins d <0,125 (ciment inclòs): - Granulat gruixut d > 8 mm: >= 400 kg/m3
- Granulat gruixut d <= 8 mm: >= 450 kg/m3

Consistència del formigó:

Assentament con d'Abrams(mm)	Condicions d'ús
130 <= H <= 180	- Formigó abocat en sec
H >= 160	- Formigó bombejat, submergit o abocat sota aigua amb tub tremie
H >= 180	- Formigó submergit, abocat sota fluid estabilitzador amb tub tremie

El formigó ha de tenir la docilitat i fluïdesa adequada, i aquests valors s'han de mantenir durant tot el procés de formigonat, per tal d'evitar embussos als tubs de formigonar.
FORMIGONS PER A PANTALLES FORMIGONADES "IN SITU"
Contingut mímin de ciment en funció de la grandària màxima del granulat:

Grandària màxima del granulat(mm)	Contingut mínim de ciment(kg)
32	350
25	370
20	385
16	400

Grandària màxima del granulat. El més petit dels següents valors:
- <= 32 mm
- <= 1/4 separació entre barres d'acer longitudinals

Dosificacions de pastat:
- Contingut de ciment en pantalles contínues de formigó armat: - Formigons abocats en sec: >= 325 kg/m3 - Formigons submergits: >= 375 kg/m3
- Relació aigua-ciment: 0,45 < A/C < 0,6

- Contingut de fins d <=0,125 mm (ciment inclòs): - Granulat gruixut D <= 16 mm: <= 450 kg/m3 - Granulat gruixut D > 16 mm: = 400 kg/m3
- Assentament al con d'Abrams: 160 < A < 220 mm
El formigó ha de tenir la docilitat i fluïdesa adequada, i aquests valors s'han de mantenir durant tot el procés de formigonat, per tal d'evitar embussos als tubs de formigonar.
FORMIGÓ PER A PAVIMENTS
La fabricació del formigó no es podrà iniciar fins que la DF no hagi aprovat la fórmula de treball i el corresponent tram de prova (apartat d'execució). Aquesta fórmula inclourà:
- La identificació de cada fracció d'àrid i la seva proporció ponderal en sec
- La granulometria de la mescla d'àrids per als tamisos 40 mm; 25 mm; 20 mm; 12,5 mm; 8 mm; 4 mm; 2 mm; 1 mm; 0,500 mm; 0,250 mm; 0,125 mm; i 0,063 mm UNE EN 933-2.
- La dosificació de ciment, aigua i, si és el cas de cada additiu, referides a amassada
- La resistència característica a flexotracció a 7 i a 28 dies.
- La consistència del formigó fresc, i el contingut d'aire ocluït.
El pes total de partícules que passen pel tamís 0,125 mm UNE EN 933-2 no serà major de 450 kg/m3, inclòs el ciment.
Contingut de ciment: >= 300 kg/m3
Relació aigua/ciment: <= 0,46
Assentament en el con d'Abrams (UNE 83313): 2 - 6 cm
Proporció d'aire ocluït (UNE 83315): <= 6%
En zones sotmeses a nevades o gelades serà obligatòria la utilització d'un inclusor d'aire, i en aquest cas, la proporció d'aire ocluit en el formigó fresc no serà inferior al 4,5 % en volum.
Toleràncies:
Assentament en el con d'Abrams: ± 1 cm
2.- CONDICIONS DE SUBMINISTRAMENT I EMMAGATZEMATGE
Subministrament: En camions formigonera.
Queda expressament prohibit l'addició al formigó de qualsevol quantitat d'aigua o altres substàncies que puguin alterar la composició original.
Emmagatzematge: No es pot emmagatzemar.
3.- UNITAT I CRITERI D'AMIDAMENT
Unitat d'amidament: la indicada a la descripció de l'element
Criteri d'amidament: quantitat necessària subministrada a l'obra
4.- NORMATIVA DE COMPLIMENT OBLIGATORI
Real Decreto 470/2021, de 29 de junio, por el que se aprueba el Código Estructural.

B0 MATERIALS BÀSICS

B06 FORMIGONS

B06F FORMIGONS ESTRUCTURALS (CE)

B06F7- FORMIGÓ ESTRUCTURAL AMB CIMENT GRIS I GRANULAT RECICLAT (CE)

1.- DEFINICIÓ I CONDICIONS DELS ELEMENTS
Formigó amb o sense addicions (cendres volants o fum de sílice), elaborat en una central formigonera legalment autoritzada d'acord amb el títol 4t. de la llei 21/1992 de 16 de juliol d'indústria i el Real Decret 559/2010, de 7 de maig.
CARACTERÍSTIQUES DELS FORMIGONS D'ÚS ESTRUCTURAL:
Els components del formigó, la seva dosificació, el procés de fabricació i el transport han d'estar d'acord amb les prescripcions del CODI ESTRUCTURAL.
La designació del formigó fabricat en central es pot fer per propietats o per dosificació i s'expressarà, com a mínim, la següent informació:
- Consistència
- Grandària màxima del granulat
- Tipus d'ambient al que s'exposarà el formigó
- Resistència característica a compressió per als formigons designats per propietats
- Contingut de ciment expressat en kg/m3, per als formigons designats per dosificació
- La indicació de l'ús estructural que ha de tenir el formigó: en massa, armat o pretesat
La designació per propietats s'ha de fer d'acord amb el format: T-R/C/TM/A
- T: Indicatiu que serà HM per al formigó en massa, HA pel formigó armat, i HP per al formigó pretesat
- R: Resistència característica a compressió, en N/mm2
(20-25-30-35-40-45-50-55-60-70-80-90-100)

- C: Lletra indicativa del tipus de consistència: L Líquida, F fluida, B tova, P plàstica i S seca
- TM: Grandària màxima del granulat en mm.
- A: Designació de l'ambient al que s'exposarà el formigó
En els formigons designats per propietats, el subministrador ha d'establir la composició de la mescla del formigó, garantint al peticionari les característiques especificades de grandària màxima del granulat, consistència i resistència característica, així com les limitacions derivades del tipus d'ambient especificat (contingut de ciment i relació aigua/ciment).
En els formigons designats per dosificació, el peticionari es responsable de la congruència de les característiques especificades de grandària màxima del granulat, consistència i contingut en ciment per metre cúbic de formigó, i el subministrador les haurà de garantir, indicant també, la relació aigua/ciment que ha emprat.
En els formigons amb característiques especials o d'altres de les especificades a la designació, les garanties i les dades que el subministrador hagi d'aportar, s'han d'especificar abans de l'inici del subministrament.
El formigó ha de complir amb les exigències de qualitat que estableix l'article 43.2 del CODI ESTRUCTURAL.
Si el formigó està destinat a una obra amb armadures pretesades, podrà contenir cendres volants sense que aquestes excedeixin el 20% del pes del ciment, i si es tracta de fum de silici no podrà excedir el 10%
Si el formigó està destinat a obres de formigó en massa o armat, la DF pot autoritzar l'us de cendres volants o fum de silici per la seva confecció. En estructures d'edificació, si s'utilitzen cendres volants no han de superar el 35% del pes del ciment. Si s'utilitza fum de silici no ha de superar el 10% del pes del ciment. La quantitat mínima de ciment s'especifica a l'article 43.2.1 del CODI ESTRUCTURAL.
La central que subministri formigó amb cendres volants realitzarà un control sobre la producció segons l'art. 32 del CODI ESTRUCTURAL i ha de posar els resultats de l'anàlisi a l'abast de la DF, o disposarà d'un distintiu de qualitat oficialment reconegut
Les cendres volants han de complir en qualsevol cas les especificacions de la norma UNE_EN 450.
Els additius hauran de ser del tipus que estableix l'article 31.2 del CODI ESTRUCTURAL i complir l'UNE EN 934-2
En cap cas la proporció en pes de l'additiu no ha de superar el 5% del pes del ciment utilitzat.
Classificació dels formigons per la seva resistència a compressió:
- Si fck <= 50 N/mm2 , resistència standard
- Si fck > 50 N/mm2 , alta resistència
Valor mínim de la resistència:
- Formigons en massa >= 20 N/mm2
- Formigons armats o pretesats >= 25 N/mm2
Tipus de ciment:
- Formigó en massa: Ciments comuns excepte els tipus CEM II/A-Q, CEM II/B-Q, CEM II/A-W, CEM II/B-W, CEM II/A-T, CEM II/B-T i CEM III/C (UNE-EN 197-1), Ciments per a usos especials ESP VI-1 (UNE 80307).
- Formigó armat: Ciments comuns excepte els tipus CEM II/A-Q, CEM II/B-Q, CEM II/A-W, CEM II/B-W, CEM II/A-T, CEM II/B-T, CEM III/C i CEM V/B (UNE-EN 197-1).
- Formigó pretesat: Ciments comuns tipus CEM I, CEM II/A-D, CEM II/A-V, CEM II/A-P i CEM II/A-M(V,P) (UNE-EN 197-1).
- Es considera inclòs dins dels ciments comuns els ciments blancs (UNE 80305).
- Es consideren inclosos els ciments de característiques addicionals com els resistents als sulfats i/o a l'aigua de mar (UNE 80303-1 i UNE 80303-2), i els de baix calor d'hidratació (UNE-EN 14216).
Classe del ciment: 32,5 N
Densitats dels formigons:
- Formigons en massa (HM): - 2.250 kg/m3 si fck <=40 N/mm2 - 2.300 kg/m3 si fck > 40 N/mm2
Formigons armats i pretensats (HA-HP): 2400 kg/m3
El contingut mínim de ciment ha d'estar d'acord amb les prescripcions del CODI ESTRUCTURAL, en funció de la classe d'exposició (taula 43.2.1.a). La quantitat mínima de ciment considerant el tipus d'exposició més favorable ha de ser:
- Obres de formigó en massa: >= 200 kg/m3
- Obres de formigó armat: >= 250 kg/m3
- Obres de formigó pretesat: >= 275 kg/m3
- A totes les obres: <= 500 kg/m3
La relació aigua/ciment ha d'estar d'acord amb les prescripcions del CODI ESTRUCTURAL, en funció de la classe d'exposició (taula 43.2.1.a). La relació aigua/ciment considerant el tipus d'exposició més favorable ha de ser:
- Formigó en massa: <= 0,65
- Formigó armat: <= 0,65
- Formigó pretesat: <= 0,60
Assentament en el con d'Abrams (UNE EN 12350-2):
- Consistència seca: 0 - 20 mm
- Consistència plàstica: 30 - 40 mm

- Consistència tova: 50 - 90 mm
- Consistència fluida: 100-150 mm
- Consistència líquida: 160-200 mm
La consistència (L) líquida només es podrà aconseguir mitjançant additiu superfluidificant
Ió clor total aportat per components d'un formigó no pot superar:
- Pretensat: <= 0,2% pes de ciment
- Armat: <= 0,4% pes de ciment
- En massa amb armadura de fissuració: <= 0,4% pes de ciment
Quantitat total de fins (sedàs 0,063) al formigó, corresponents als granulats i al ciment:
- Si l'aigua és standard: < 200 kg/m3
- Si l'aigua és reciclada: < 210 kg/m3
- Toleràncies:
- Assentament en el con d'Abrams: - Consistència seca: ± 1 cm - Consistència plàstica: ± 1 cm - Consistència tova: ± 1 cm - Consistència fluida: ± 1 cm - Consistència líquida: ± 1 cm
FORMIGONS PER A PILOTS FORMIGONATS "IN SITU"
Tamany màxim del granulat. El més petit dels següents valors:
- <= 32 mm
- <= 1/4 separació entre barres d'acer longitudinals
Dosificacions de pastat:
- Contingut de ciment: - Formigons abocats en sec: >= 325 kg/m3 - Formigons submergits: >= 375 kg/m3
- Relació aigua-ciment (A/C): < 0,6
- Contingut de fins d <0,125 (ciment inclòs): - Granulat gruixut d > 8 mm: >= 400 kg/m3 - Granulat gruixut d <= 8 mm: >= 450 kg/m3
Consistència del formigó:

Assentament con d'Abrams(mm)	Condicions d'ús
130 <= H <= 180	- Formigó abocat en sec
H >= 160	- Formigó bombejat, submergit o abocat sota aigua amb tub tremie
H >= 180	- Formigó submergit, abocat sota fluid estabilitzador amb tub tremie

El formigó ha de tenir la docilitat i fluïdesa adequada, i aquests valors s'han de mantenir durant tot el procés de formigonat, per tal d'evitar embussos als tubs de formigonar.
FORMIGONS PER A PANTALLES FORMIGONADES "IN SITU"
Contingut mímin de ciment en funció de la grandària màxima del granulat:

Grandària màxima del granulat(mm)	Contingut mínim de ciment(kg)
32	350
25	370
20	385
16	400

Grandària màxima del granulat. El més petit dels següents valors:
- <= 32 mm
- <= 1/4 separació entre barres d'acer longitudinals
Dosificacions de pastat:
- Contingut de ciment en pantalles contínues de formigó armat: - Formigons abocats en sec: >= 325 kg/m3 - Formigons submergits: >= 375 kg/m3
- Relació aigua-ciment: 0,45 < A/C < 0,6
- Contingut de fins d <=0,125 mm (ciment inclòs): - Granulat gruixut D <= 16 mm: <= 450 kg/m3 - Granulat gruixut D > 16 mm: = 400 kg/m3
- Assentament al con d'Abrams: 160 < A < 220 mm
El formigó ha de tenir la docilitat i fluïdesa adequada, i aquests valors s'han de mantenir durant tot el procés de formigonat, per tal d'evitar embussos als tubs de formigonar.
FORMIGÓ PER A PAVIMENTS
La fabricació del formigó no es podrà iniciar fins que la DF no hagi aprovat la fórmula de treball i el corresponent tram de prova (apartat d'execució). Aquesta fórmula inclourà:
- La identificació de cada fracció d'àrid i la seva proporció ponderal en sec
- La granulometria de la mescla d'àrids per als tamisos 40 mm; 25 mm; 20 mm; 12,5 mm; 8 mm; 4 mm; 2 mm; 1 mm; 0,500 mm; 0,250 mm; 0,125 mm; i 0,063 mm UNE EN 933-2.
- La dosificació de ciment, aigua i, si és el cas de cada additiu, referides a amassada
- La resistència característica a flexotracció a 7 i a 28 dies.
- La consistència del formigó fresc, i el contingut d'aire ocluït.
El pes total de partícules que passen pel tamís 0,125 mm UNE EN 933-2 no serà major de 450 kg/m3, inclòs el ciment.

Contingut de ciment: >= 300 kg/m3
Relació aigua/ciment: <= 0,46
Assentament en el con d'Abrams (UNE 83313): 2 - 6 cm
Proporció d'aire ocluït (UNE 83315): <= 6%
En zones sotmeses a nevades o gelades serà obligatòria la utilització d'un inclusor d'aire, i en aquest cas, la proporció d'aire ocluit en el formigó fresc no serà inferior al 4,5 % en volum.
Toleràncies:
Assentament en el con d'Abrams: ± 1 cm
2.- CONDICIONS DE SUBMINISTRAMENT I EMMAGATZEMATGE
Subministrament: En camions formigonera.
Queda expressament prohibit l'addició al formigó de qualsevol quantitat d'aigua o altres substàncies que puguin alterar la composició original.
Emmagatzematge: No es pot emmagatzemar.
3.- UNITAT I CRITERI D'AMIDAMENT
Unitat d'amidament: la indicada a la descripció de l'element
Criteri d'amidament: quantitat necessària subministrada a l'obra
4.- NORMATIVA DE COMPLIMENT OBLIGATORI
Real Decreto 470/2021, de 29 de junio, por el que se aprueba el Código Estructural.

B0 MATERIALS BÀSICS

B09 ADHESIUS

B091- ADHESIU D'APLICACIÓ UNILATERAL (D)

0.- ELEMENTS QUE CONTEMPLA EL PLEC

B091-H4LL.

1.- DEFINICIÓ I CONDICIONS DELS ELEMENTS
Adhesius que només requereixen escampar-se a una de les cares dels elements a unir.
S'han considerat els tipus següents:
- En dispersió aquosa
- Aquós en dispersió vinílica
- En solució alcohòlica
- De poliuretà bicomponent
- De poliuretà (un sol component)
- De PVC
- De resines epoxi
- Bipolímer acrílic en dispersió aquosa per a col·locació de plaques de poliestirè
EN DISPERSIÓ AQUOSA:
Adhesiu de resines sintètiques per a la col·locació de paviments de PVC i revestiments tèxtils.
Ha de ser de fàcil aplicació, tenir una gran força adhesiva inicial i no ser inflamable ni tòxic.
Densitat a 20°C: <= 1,24 g/cm3
Contingut sòlid: Aprox. 70%
Rendiment: 250 - 350 g/m2
AQUÓS EN DISPERSIÓ VINÍLICA:
Adhesiu per a la col·locació de revestiments murals i papers vinílics.
No ha de ser inflamable ni tòxic.
Densitat: 1,01 g/cm3
Rendiment: Aprox. 200 g/m2
Temperatura de treball: >= 5°C
EN SOLUCIÓ ALCOHÒLICA:
Adhesiu de resines sintètiques en solució alcohòlica, per a la col·locació de paviments tèxtils lleugers.
Ha de ser de fàcil aplicació i tenir una gran força adhesiva inicial.
Densitat a 20°C: 1,5 g/cm3
Contingut sòlid: 84 - 86
Rendiment: Aprox. 450 g/m2
DE POLIURETÀ BICOMPONENT:

Adhesiu de poliuretà bicomponent, per a la col·locació de paviments de goma.
Ha de ser de fàcil aplicació, exempt de dissolvents i no inflamable.
DE POLIURETÀ (UN SOL COMPONENT):
Adhesiu format per un aglomerant de resines hidroxilades soles o modificades, que catalitzen en ésser mesclades amb un isocianat.
Característiques de la pel·lícula líquida:
- La mescla preparada, després de tres minuts d'agitació (INTA 163.203) no ha de tenir grumolls, pallofes ni dipòsits durs
- Temperatura d'inflamació (INTA 160.232 A): >= 30°C
- Rendiment per a una capa superior a 150 micres: > 1 m2/kg
- Temperatura d'enduriment: >= 15°C
- Temps d'aplicació a 20°C: > 3 h
Resistència química de la pel·lícula seca:
- Àcid cítric, 10%: 15 dies
- Àcid làctic, 5%: 15 dies
- Àcid acètic, 5%: 15 dies
- Oli de cremar: Cap modificació
- Xilol: Cap modificació
- Clorur sòdic, 10%: 15 dies
- Aigua: 15 dies
PVC:
Adhesiu preparat per a la unió de materials de PVC.
Ha de ser de fàcil aplicació i tenir una gran força adhesiva inicial.
Ha de tenir bona estabilitat dimensional als canvis de temperatura i no ha de produir olors molestes.
Temps de pre-assecatge en condicions normals: <= 1 min
Resistència a la compressió: > 10 N/mm2
Resistència a la tracció: > 18 N/mm2
DE RESINES EPOXI:
Adhesiu de resines epoxi bicomponent, per a la col·locació de paviments de goma i revestiment de PVC.
Ha de ser resistent a la humitat, a la calor, als olis, als dissolvents, als àcids i als àlcalis diluïts.
La mescla dels dos components s'ha de fer amb la mateixa proporció.
Temps d'aplicació a 20°C: 3 - 4 h
BIPOLÍMER ACRÍLIC EN DISPERSIÓ AQUOSA:
Adhesiu de pasta aquosa, format per càrregues minerals i additius i com a lligant principal, un copolímer acrílic en dispersió.
Ha de ser apte per a barrejar-se amb el ciment.
Extracte sec a 105°C: 75 - 78
Contingut de cendres a 450°C: 65 - 68
Toleràncies:
- Densitat: ± 0,1%
- Extracte sec: ± 3%
- Contingut de cendres: ± 3%
2.- CONDICIONS DE SUBMINISTRAMENT I EMMAGATZEMATGE
Subministrament: En envasos hermèticament tancats.
A cada envàs hi ha de figurar les dades següents:
- Identificació del fabricant
- Nom comercial del producte
- Identificació del producte
- Data de caducitat
- Pes net o volum del producte
- Instruccions d'ús
- Limitacions d'ús (temperatura, materials, etc.)
- Toxicitat i inflamabilitat
- Temps d'assecat
- Rendiment
Per adhesius de dos components:
- Proporció de la mescla
- Temps d'inducció de la mescla
- Vida de la mescla
Per adhesius de PVC, el fabricant ha de facilitar les dades següents:
- Color
- Densitat
- Viscositat
- Contingut sòlid
Emmagatzematge: En el seu envàs, en locals ventilats, sense contacte amb el terreny.
Temperatura d'emmagatzematge:
- Dispersió aquosa, dispersió vinílica: >= 10°C
- Solució alcohólica, poliuretà, PVC, resines epoxi: 5°C - 30°C
Per a adhesiu aquós en dispersió vinílica el temps màxim d'emmagatzematge és 1 any a partir de la data de fabricació.

3.- UNITAT I CRITERI D'AMIDAMENT
Unitat d'amidament: la indicada a la descripció de l'element
Criteri d'amidament: quantitat necessària subministrada a l'obra
4.- NORMATIVA DE COMPLIMENT OBLIGATORI
No hi ha normativa de compliment obligatori.

B0 MATERIALS BÀSICS

B0A FERRETERIA

B0AM- FILFERRO

0.- ELEMENTS QUE CONTEMPLA EL PLEC

B0AM-078F,B0AM-078N.

1.- DEFINICIÓ I CONDICIONS DELS ELEMENTS
Fil d'acer dolç, flexible i tenaç, obtingut per estiratge en fred o per trefilatge.
S'han considerat els tipus següents:
- Filferro d'acer
- Filferro d'acer galvanitzat
- Filferro d'acer plastificat
- Filferro recuit
CARACTERÍSTIQUES GENERALS:
Ha de ser de secció constant i uniforme.
Ha de complir les especificacions de la norma UNE 36722.
ACABAT SUPERFICIAL GALVANITZAT:
El seu recobriment de zinc ha de ser homogeni, llis, sense discontinuïtats, escames, grans, rugositats o esquerdes, no ha de tenir taques ni d'altres imperfeccions superficials.
La masa mínima del recobriment de zinc (UNE 37-504)ha de complir les especificacions de les taules I i II de l'UNE 37-506.
Resisténcia a la tracció (UNE 37-504):
- Qualitat G1 o G2: 1770 N/mm2
- Qualitat G3: 1570 N/mm2
Adherència del recobriment (UNE 37-504): Ha de complir
Puresa del zinc (UNE 37-504): >= 98,5%
Toleràncies:
- Diàmetre: ± 2% diàmetre nominal
FILFERRO D'ACER PLASTIFICAT:
Filferro d'acer de baix contingut de carboni, galvanitzat en calent, amb un recobriment orgànic de PVC aplicat per extrusió o sinterització.
El recobriment de PVC ha de complir les especificacions de l'apartat 6.3 de l'UNE 36-732.
La concentricitat i l'adherència del recobriment de PVC ha de complir les especificacions del article 6.5 UNE 36-732.
Característiques del galvanitzat: G-1B (UNE 37-506)
Resistència a la tracció:
- Qualitat recuit: =< 600 N/mm2
- Qualitat dur: > 600 N/mm2
Toleràncies:
- Diàmetre: taula 1 UNE 36-732
2.- CONDICIONS DE SUBMINISTRAMENT I EMMAGATZEMATGE
Subministrament: En rotlles. A l'embalatge o albarà de lliurament hi han de constar les dades següents:
- Identificació del fabricant o nom comercial
- Identificació del producte
- Diàmetre i llargària dels rotlles
Emmagatzematge: En llocs secs i protegits de la intempèrie.
3.- UNITAT I CRITERI D'AMIDAMENT
Unitat d'amidament: la indicada a la descripció de l'element
Criteri d'amidament: quantitat necessària subministrada a l'obra
4.- NORMATIVA DE COMPLIMENT OBLIGATORI
FILFERRO D'ACER:
* UNE 36722:1974 Alambre de acero de bajo contenido en carbono. Medidas y tolerancias.

FILFERRO D'ACER GALVANITZAT:
* UNE 37506:1983 Alambres de acero galvanizados en caliente para usos generales. Designación de calidades. Caracterisicas generales.
* UNE 37502:1983 Alambres de acero galvanizados en caliente. Condiciones técnicas de suministro.
FILFERRO PLASTIFICAT:
* UNE 36732:1995 Alambres de acero y productos de alambre para cerramientos. Recubrimientos orgánicos sobre el alambre. Recubrimientos de poli(cloruro de vinilo).

B0 MATERIALS BÀSICS

B0B ACER I METALL EN PERFILS O BARRES

B0B8- MALLA ELECTROSOLDADA DE BARRES CORRUGADES D'ACER

0.- ELEMENTS QUE CONTEMPLA EL PLEC

B0B8-107Y.

1.- DEFINICIÓ I CONDICIONS DELS ELEMENTS
Acer per a armadures passives d'elements de formigó:
S'han considerat els elements següents:
- Malla electrosoldada
CARACTERÍSTIQUES GENERALS:
En el cas de que el material s'utilitzi en obra pública, l'acord de Govern de la Generalitat de Catalunya de 9 de juny de 1998, exigeix que els materials siguin de qualitat certificada o puguin acreditar un nivell de qualitat equivalent, segons les normes aplicables als estats membres de la Unió Europea o de l'Associació Europea de Lliure Canvi.
També en aquest cas, es procurarà que els esmentats materials disposin de l'etiqueta ecològica europea, regulada en el Reglament (CE) n° 66/2010 o bé altres distintius de la Comunitat Europea.
Els productes d'acer per a armadures passives no han de tenir defectes superficials ni fissures.
L'armadura ha de ser neta, sense taques de greix, d'oli, de pintura, de pols o de qualsevol altre matèria perjudicial.
Els filferros llisos només es poden utilitzar com elements de connexió d'armadures bàsiques electrosoldades en gelosia.
Les barres corrugades han de tenir al menys dues files de corrugues transversals, uniformement distribuïdes al llarg de tota la llargària. Dins de cada fila, les corrugues han d'estar uniformement espaiades.
Les característiques següents han de complir amb els valors declarats pel fabricant, assajades segons la norma corresponent, dins del límit de tolerància indicat, en el seu cas:
- Diàmetre nominal: s'ha d'ajustar als valors especificats a la taula 6 de la UNE-EN 10080.
- Diàmetres nominals <= 10,00 mm: Variació en intervals de mig mm - Diàmetres nominals > 10,00 mm: Variació en unitats senceres de mm
- Dimensions i geometria de les corrugues: Ha de complir l'especificat en l'apartat 7.4.2 de la UNE-EN 10080.
- Massa per metre: El valor nominal ha de ser l'especificat en la taula 6 de la UNE-EN 10080, en relació amb el diàmetre nominal i l'àrea nominal de la secció transversal
- Secció equivalent: >= 95,5% Secció nominal
- Aptitud al doblegat: - Assaig doblegat amb angle >= 180° (UNE-EN 10080, UNE-EN ISO 15630-1): No s'ha d'apreciar trencaments o fissures - Assaig doblegat -desdoblegat amb angle >= 90° (UNE-EN 10080, UNE-EN ISO 15630-1): No s'ha d'apreciar trencaments o fissures
Tensió d'adherència (assaig de la biga UNE-EN 10080):
- Tensió d'adherència: - D < 8 mm: >= 6,88 N/mm2 - 8 mm <= D <= 32 mm: >= (7,84-0,12 D) N/mm2 - D > 32 mm: >= 4,00 N/mm2
- Tensió de última d'adherència: - D < 8 mm: >= 11,22 N/mm2 - 8 mm <= D <= 32 mm: >= (12,74-0,19 D) N/mm2 - D > 32 mm: >= 6,66 N/mm2
- Composició química (% en massa):

	C %màx.	Ceq %màx.	S %màx.	P %màx.	Cu %màx.	N %màx.

Colada	0,22	0,050	0,050	0,050	0,800	0,012
Producte	0,24	0,052	0,055	0,055	0,850	0,014

Ceq = Carboni equivalent
Es pot superar el valor màxim per al Carboni en un 0,03% en massa, si el valor del Carboni equivalent disminueix en un 0,02% en massa.
Les característiques anteriors s'han de determinar segons la norma UNE-EN ISO 15630-1.
FILFERROS CORRUGATS I FILFERROS LLISOS:
Filferros corrugats son els que compleixen els requisits establerts per la UNE-EN 10080 per a la fabricació de malles electrosoldades o armadures bàsiques electrosoldades en gelosia.
Filferros llisos son els que compleixen els requisits establerts per la UNE-EN 10080 per a la fabricació d'elements de connexió en armadures bàsiques electrosoldades en gelosia.
Els diàmetres nominals dels filferros corrugats s'han d'ajustar a la sèrie (mm):
5-5,5-6-6,5-7-7,5-8-8,5-9-9,5-10-10,5-11-11,5-12-14 mm
Les característiques següents han de complir amb els valors declarats pel fabricant, assajades segons la norma corresponent, dins del límit de tolerància indicat, en el seu cas:
- Característiques mecàniques: - B 500 T - Límit elàstic fy: >= 500 N/mm2
- Càrrega unitària de trencament fs: >= 550 N/mm2 - Allargament al trencament: >= 8% - Relació f/fy: >= 1,03

Les característiques anteriors s'han de determinar segons la norma UNE-EN ISO 15630-1.
MALLA ELECTROSOLDADA:
Armadura formada per la disposició de barres corrugades o filferros corrugats, longitudinals i transversals, de diàmetre nominal igual o diferent, que es creuen entre sí perpendicularment i que els seus punts de contacte queden units mitjançant soldadura elèctrica, realitzada en una instal·lació industrial aliena a l'obra.
La composició de la malla pot ser barres corrugades o filferros corrugats, però no la barreja d'ambdós.
Els components d'un panell poden ser elements simples o aparellats.
El producte s'ha de designar segons l'especificat en l'apartat 5.2 de la UNE-EN 10080:
- Descripció de la forma
- Referència a la norma EN
- Dimensions nominals: Dimensions dels components, dimensions del panell, separació entre elements i sobrellargs
- Classes tècniques dels acers

Els components de la malla han de complir les especificacions que els hi son aplicables segons siguin barres o filferros.
Les característiques següents han de complir amb els valors declarats pel fabricant, assajades segons la norma corresponent, dins del límit de tolerància indicat, en el seu cas:
- Càrrega de desenganxament de les unions soldades (Fs): 0,25 fy x An
- (An = Secció transversal nominal del més gran dels elements de la unió en malles simples o d'un dels elements aparellats, en malles dobles)
- Diàmetres relatius dels elements: - Malles simples: dmín <= 0,6 dmàx (dmín: diàmetre nominal de l'armadura transversal, dmàx: diàmetre nominal de l'armadura més gruixuda) - Malles elements aparellats: 0,7 ds <= dt <= 1,25 ds (ds: diàmetre nominal de les armadures simples; dt: diàmetre nominal de les armadures aparellades)
- Separació entre armadures longitudinals i transversals: <= 50 mm
- Sobrellargs (prolongació de les barres transversals més enllà de l'última barra longitudinal): 25 mm

Toleràncies:
- Llargària i amplària: ± 25 mm o ± 0,5% (la més gran)
- Separació entre armadures: ± 15 mm o ± 7,5% (la més gran)

Les característiques anteriors s'han de determinar segons la norma UNE-EN ISO 15630-1.
2.- CONDICIONS DE SUBMINISTRAMENT I EMMAGATZEMATGE
Emmagatzematge: en llocs en els que restin protegits de la pluja, l'humitat del terra i l'eventual agressivitat de l'ambient.
Es classificaran segons el tipus, qualitat, diàmetre i procedència.
Abans de la seva utilització i en especial despres de períodes llargs d'emmagatzematge en obra, s'ha d'inspeccionar la superfície per tal de comprovar que no hi hagi alteracions superficials.
Pèrdua de pes després de l'eliminació d'òxid superficial amb raspall de filferros: < 1%
3.- UNITAT I CRITERI D'AMIDAMENT
Unitat d'amidament: la indicada a la descripció de l'element
Criteri d'amidament: quantitat necessària subministrada a l'obra
4.- NORMATIVA DE COMPLIMENT OBLIGATORI
Real Decreto 470/2021, de 29 de junio, por el que se aprueba el Código Estructural.
UNE-EN 10080:2006 Acero para el armado del hormigón. Acero soldable para armaduras de hormigón armado. Generalidades.

B0 MATERIALS BÀSICS

B0C PLAQUES, PLANXES I TAULERS

B0CH PLAQUES I PLANXES METÀL·LIQUES

B0CH9- PLANXA D'ACER

0.- ELEMENTS QUE CONTEMPLA EL PLEC

B0CH9-0E3Z.

1.- DEFINICIÓ I CONDICIONS DELS ELEMENTS
Planxa d'acer, plana o conformada, obtinguda a partir d'una banda d'acer de qualitat industrial, galvanitzada en continu, amb un recobriment mínim Z 275, segons UNE 36-130, i amb acabat prelacat a les dues cares, si es el cas.
S'han considerat els tipus de planxa següents:
- Planxa nervada d'acer galvanitzat
- Planxa nervada d'acer prelacat
- Planxa gofrada d'acer galvanitzat, plegada per a fer esglaons
- Planxa grecada d'acer galvanitzat
- Planxa grecada d'acer prelacat
CARACTERÍSTIQUES GENERALS:
El fabricant ha de garantir les característiques mecàniques i la composició química de l'acer, que ha de complir les determinacions de la norma UNE-EN 10025-2.
Ha de tenir el moment d'inèrcia, el moment resistent, gruix i tipus de nervat o grecat indicats a la DT, i si alguna dada no està indicada, el valor haurà de ser suficient per a resistir sense superar les deformacions màximes admissibles, els esforços als que es veurà sotmesa.
No ha de tenir defectes superficials, com és ara cops, bonys, ratlles o defectes de l'acabat superficial.
El color ha de ser uniforme, i si l'acabat és plastificat o prelacat, ha de coincidir amb l'indicat a la DT o el triat per la DF.
Si la planxa és gofrada, la forma i dimensions del grabat ha de ser l'indicat a la DT.
Tipus d'acer: S235JR
Toleràncies:
- Amplària de muntatge - Amplària nominal =< 700 mm: + 4 mm, - 0 mm - Amplària nominal > 700 mm: + 5 mm, - 0 mm
- Llargària de la planxa: + 3%, - 0%
- Gruix de la planxa: - Gruix nominal =< 0,8 mm: ± 0,10 mm - Gruix nominal > 0,8 mm: ± 0,15 mm
- Mòdul resistent i moment d'inèrcia: + 5%, - 0%
2.- CONDICIONS DE SUBMINISTRAMENT I EMMAGATZEMATGE
Subministrament: Embalades en paquets protegits amb fusta, de manera que no s'alterin les seves característiques.
Les planxes s'han de subministrar tallades a mida, del taller, diferenciades per tipus de perfil i acabats.
Emmagatzematge: als seus embalatges, col·locats lleugerament inclinats per que permetin evacuar l'aigua, en llocs protegits d'impactes.
3.- UNITAT I CRITERI D'AMIDAMENT
Unitat d'amidament: la indicada a la descripció de l'element
Criteri d'amidament: quantitat necessària subministrada a l'obra
4.- NORMATIVA DE COMPLIMENT OBLIGATORI
* UNE 36130:1991 Bandas (chapas y bobinas), de acero bajo en carbono, galvanizadas en continuo por inmersión en caliente para conformación en frio. Condiciones técnicas de suministro.
5.- CONDICIONS DE CONTROL DE RECEPCIÓ
OPERACIONS DE CONTROL:
Les tasques de control a realitzar són les següents:
Inspecció visual del material a la seva recepció.
- Abans de començar l'obra, si varia el subministrament, i per cada tipus diferent que arribi a l'obra, es demanaran al contractista els certificats del fabricant que garanteixin el compliment del plec de condicions tècniques, incloent els resultats dels assaigs següents, realitzats per un laboratori acreditat: - Tipus d'acer, segons CTE DB SE-A. - Característiques del recobriment, segons UNE 36-130 - Característiques mecàniques:
- Resistència a la tracció - Allargament mínim - Duresa Brinell - Característiques geomètriques: - Gruix - Llargària - Amplària

En cas de no presentar aquests resultats, o que la DF tingui dubtes de la seva representativitat, es realitzaran aquests assaigs sobre el material rebut, a càrrec del contractista.
En cas de que el material disposi de la Marca AENOR, marcatge CE o altre legalment reconeguda a un país de l'UE, es pot prescindir de la presentació dels assaigs de control de recepció.
CRITERIS DE PRESA DE MOSTRES:
Els controls s'han de realitzar segons les instruccions de la DF i els criteris indicats a les normes de procediment corresponents.
INTERPRETACIÓ DE RESULTATS I ACTUACIONS EN CAS D'INCOMPLIMENT:
Si en els terminis establerts al començar l'obra no es fa l'entrega dels certificats de qualitat del fabricant, s'ha de realitzar una sèrie completa d'assaigs a càrrec del Contractista.
Els resultats dels assaigs sobre totes les peces de les mostres han de complir les condicions especificades. En cas d'incompliment, s'ha de repetir l'assaig, a càrrec del contractista, sobre el doble número de mostres del mateix lot, acceptant-se aquest, quan els resultats obtinguts sobre totes les peces resultin satisfactoris.

B0 MATERIALS BÀSICS

B0D MATERIALS PER A ENCOFRATS I APUNTALAMENTS

B0D3 LLATES

B0D31- LLATA

0.- ELEMENTS QUE CONTEMPLA EL PLEC

B0D31-07P6.

1.- DEFINICIÓ I CONDICIONS DELS ELEMENTS
Llata de fusta que prové de troncs sans de fibres rectes, uniformes, compactes i paral·leles.
CARACTERÍSTIQUES GENERALS:
Les cares han de ser planes, escairades i han de tenir les arestes vives.
Els extrems han d'estar acabats mitjançant tall de serra, a escaire.
Ha de conservar les seves característiques per al nombre d'usos previstos.
No ha de tenir signes de putrefacció, corcs, fongs, nusos morts, estelles, semes ni descoloracions.
Es poden admetre esquerdes superficials produïdes per la dessecació que no afectin les característiques de la fusta.
Pes específic aparent (UNE 56-531) (P):): 4 <= P <= 6 kN/m3
Contingut d'humitat (UNE 56-529): <= 15%
Higroscopicitat (UNE 56-532): Normal
Coeficient de contracció volumètrica (UNE 56533) (C): 0,35% <= C <= 0,55%
Coeficient d'elasticitat:
- Fusta de pi: Aprox. 15000 N/mm2
- Fusta d'avet: Aprox. 14000 N/mm2
Duresa (UNE 56-534): <= 4
Resistència a la compressió (UNE 56-535):
- En la direcció paral·lela a les fibres: >= 30 N/mm2
- En la direcció perpendicular a les fibres: >= 10 N/mm2
Resistència a la tracció (UNE 56-538):
- En la direcció paral·lela a les fibres: >= 30 N/mm2
- En la direcció perpendicular a les fibres: >= 2,5 N/mm2
Resistència a la flexió (UNE 56-537): >= 30 N/mm2
Resistència a l'esforç tallant: >= 5 N/mm2
Resistència al clivellament (UNE 56-539): >= 1,5 N/mm2
Toleràncies:
- Llargària nominal: + 50 mm, - 25 mm
- Amplària nominal: ± 2 mm

Classe	Gruix nominal (mm)		
	< 50	50 a 75	> 75

	Tolerància (mm)			
T1	±3	±4	+6,-3	
T2	±2	±3	+5,-2	
T3	±1,5	±1,5	±1,5	

- Fletxa: ± 5 mm/m
- Torsió: ± 2°

2.- CONDICIONS DE SUBMINISTRAMENT I EMMAGATZEMATGE
Subministrament: De manera que no s'alterin les seves condicions.
Emmagatzematge: De manera que no es deformin i en llocs secs i ventilats, sense contacte directe amb el terra.
3.- UNITAT I CRITERI D'AMIDAMENT
Unitat d'amidament: la indicada a la descripció de l'element
Criteri d'amidament: quantitat necessària subministrada a l'obra
4.- NORMATIVA DE COMPLIMENT OBLIGATORI
No hi ha normativa de compliment obligatori.

B4 ESTRUCTURES

B44 MATERIALS D'ACER PER A ESTRUCTURES

B44Z- PERFIL D'ACER PER A ESTRUCTURES

0.- ELEMENTS QUE CONTEMPLA EL PLEC

B44Z-A001.

1.- DEFINICIÓ I CONDICIONS DELS ELEMENTS
Perfils d'acer per a usos estructurals, formats per peça simple o composta i tallats a mida o treballats a taller.
S'han considerat els tipus següents:
- Perfils d'acer laminat en calent, de les sèries IPN, IPE, HEA, HEB, HEM o UPN, d'acer S275JR, S275J0, S275J2, S355JR, S355J0 o S355J2, segons UNE-EN 10025-2
- Perfils d'acer laminat en calent de les sèries L, LD, T, rodó, quadrat, rectangular o planxa, d'acer S275JR, S275J0, S275J2, S355JR, S355J0 o S355J2, segons UNE-EN 10025-2
- Perfils foradats d'acer laminat en calent de les sèries rodó, quadrat o rectangular d'acer S275J0H o S355J2H, segons UNE-EN 10210-1
- Perfils foradats conformats en fred de les sèries rodó, quadrat o rectangular d'acer S275J0H o S355J2H, segons UNE-EN 10219-1
- Perfils conformats en fred, de les sèries L, LD, U, C, Z, o Omega, d'acer S235JRC, segons UNE-EN 10025-2
- Perfils d'acer laminat en calent, en planxa, d'acer amb resistència millorada a la corrosió atmosfèrica S355J0WP o S355J2WP, segons UNE-EN 10025-5

S'han considerat els tipus d'unió següents:
- Amb soldadura
- Amb cargols

S'han considerat els acabats de protecció següents (no aplicable als perfils d'acer amb resistència millorada a la corrosió atmosfèrica):
- Una capa d'emprimació antioxidant
- Galvanitzat

CARACTERÍSTIQUES GENERALS:
No ha de tenir defectes interns o externs que perjudiquin la seva correcta utilització.
PERFILS D'ACER LAMINAT EN CALENT:
El fabricant ha de garantir que la composició química i les característiques mecàniques i tecnològiques de l'acer utilitzat en la fabricació de perfils, seccions i planxes, compleix les determinacions de les normes de condicions tècniques de subministrament següents:
- Perfils d'acer laminat en calent: UNE-EN 10025-1 i UNE-EN 10025-2
- Perfils d'acer laminat en calent amb resistència millorada a la corrosió atmosfèrica: UNE-EN 10025-1 i PNE-EN 10025-5

Les dimensions i les toleràncies dimensionals i de forma han de ser les indicades a les següents normes:

- Perfil IPN: UNE-EN 10024
- Perfil IPE, HEA, HEB i HEM: UNE-EN 10034
- Perfil UPN: UNE-EN 10279
- Perfil L i LD: UNE-EN 10056-1 i UNE-EN 10056-2
- Perfil T: UNE-EN 10055
- Rodó: UNE-EN 10060
- Quadrat: UNE-EN 10059
- Rectangular: UNE-EN 10058
- Planxa: EN 10029 o UNE-EN 10051

PERFILS FORADATS:
El fabricant ha de garantir que la composició química i les característiques mecàniques i tecnològiques de l'acer utilitzat en la fabricació de perfils compleix les determinacions de les normes de condicions tècniques de subministrament següents:
- Perfils foradats d'acer laminat en calent: UNE-EN 10210-1
- Perfils foradats conformats en fred: UNE-EN 10219-1

Les toleràncies dimensionals han de complir les especificacions de les següents normes:
- Perfils foradats d'acer laminat en calent: UNE-EN 10210-2
- Perfils foradats conformats en fred: UNE-EN 10219-2

PERFILS CONFORMATS EN FRED:
El fabricant ha de garantir que la composició química i les característiques mecàniques i tecnològiques de l'acer utilitzat en la fabricació de perfils i seccions, compleix les determinacions de les normes de condicions tècniques de subministrament del producte de partida.
Les toleràncies dimensionals i de la secció transversal han de complir les especificacions de la norma UNE-EN 10162.

PERFILS TREBALLATS A TALLER AMB SOLDADURA:
El material d'aportació utilitzat ha de ser apropiat als materials a soldar i al procediment de soldadura.
Les característiques mecàniques del material d'aportació han de ser superiors a les del material base.
En acers de resistència millorada a la corrosió atmosfèrica, la resistència a la corrosió del material d'aportació ha de ser equivalent a la del material base.
Els procediments autoritzats per a realitzar unions soldades són:
- Per arc elèctric manual amb elèctrode revestit
- Per arc amb fil tubular, sense protecció gasosa
- Per arc submergit amb fil/filferro
- Per arc submergit amb elèctrode nu
- Per arc amb gas inert
- Per arc amb gas actiu
- Per arc amb fil tubular, amb protecció de gas actiu
- Per arc amb fil tubular, amb protecció de gas inert
- Per arc amb elèctrode de wolfram i gas inert
- Per arc de connectors

Les soldadures s'han de fer per soldadors certificats per un organisme acreditat i qualificats segons l'UNE-EN 287-1.
Abans de començar a soldar s'ha de verificar que les superfícies i vores a soldar són adequades al procés de soldadura i que estan lliures de fissures.
Totes les superfícies a soldar s'han de netejar de qualsevol material que pugui afectar negativament la qualitat de la soldadura o perjudicar el procés de soldatge. S'han de mantenir seques i lliures de condensacions.
S'ha d'evitar la projecció d'espurnes erràtiques de l'arc. Si es produeix s'ha de sanejar la superfície d'acer.
S'ha d'evitar la projecció de soldadura. Si es produeix s'ha d'eliminar.
Els components a soldar han d'estar correctament col·locats i fixos en la seva posició mitjançant dispositius adequats o soldadures de punteig, de manera que les unions a soldar siguin accessibles i visibles per al soldador. No s'han d'introduir soldadures addicionals.
L'armat dels components estructurals s'ha de fer de manera que les dimensions finals estiguin dintre de les toleràncies establertes.
Les soldadures provisionals s'han d'executar seguint les especificacions generals. S'han d'eliminar totes les soldadures de punteig que no s'incorporin a les soldadures finals.
Quan el tipus de material de l'acer i/o la velocitat de refredament puguin produir un enduriment de la zona tèrmicament afectada s'ha de considerar la utilització del precalentament. Aquest s'ha d'estendre 75 mm en cada component del metall base.
No s'ha d'accelerar el refredament de les soldadures amb mitjans artificials.
Els cordons de soldadura successius no han de produir osques.
Els defectes de soldadura no s'han de tapar amb soldadures posteriors. S'han d'eliminar de cada passada abans de fer la següent.
Després de fer un cordó de soldadura i abans de fer el següent, cal netejar l'escòria per mitjà d'una picola i d'un raspall.
L'execució dels diferents tipus de soldadures s'ha de fer d'acord amb els requisits establerts a l'apartat 10.3.4 del DB-SE A i l'article 94 del CODI ESTRUCTURAL per a obres d'edificació o d'acord amb l'article 640.5.2 del PG3 i l'article 94 del CODI ESTRUCTURAL per a obres d'enginyeria civil.

S'ha de reduir al mínim el nombre de soldadures a efectuar a l'obra.
Les operacions de tall s'han de fer amb serra, cisalla i oxitall automàtic. S'admet l'oxitall manual únicament quan el procediment automàtic no es pugui practicar.
S'accepten els talls fets amb oxitall si no presenten irregularitats significatives i si s'eliminin les restes d'escòria.
Es poden utilitzar procediments de conformat en calent o en fred sempre que les característiques del material no queden per sota dels valors especificats.
Per al conformat en calent s'han de seguir les recomanacions del productor siderúrgic. El doblat o conformat no s'ha de fer durant l'interval de calor blau (250°C a 380°C).
El conformat en fred s'ha de fer respectant les limitacions indicades en la norma del producte. No s'admeten les martellades.
Els angles entrants i entalles han de tenir un acabat arrodonit amb un radi mínim de 5 mm.
Toleràncies de fabricació:
- En obres d'edificació: Límits establerts a l'apartat 11.1 de DB-SE A
- En obres d'enginyeria civil: Límits establerts a l'article 640.12 del PG3
PERFILS TREBALLATS A TALLER AMB CARGOLS:
S'utilitzaran cargols normalitzats d'acord a les normes recollides a la taula 85.2.b del CODI ESTRUCTURAL
Els cargols aixamfranats, cargols calibrats, perns articulats i els cargols hexagonals d'injecció s'han d'utilitzar seguint les instruccions del seu fabricant i han de complir els requisits addicionals establerts a l'article 85.2 del CODI ESTRUCTURAL.
La situació dels cargols a la unió ha de ser tal que redueixi la possibilitat de corrosió i pandeig local de les xapes, i ha de facilitar el muntatge i les inspeccions.
El diàmetre nominal mínim dels cargols ha de ser de 12 mm.
La rosca pot estar inclosa en el pla de tall, excepte en el cas que els cargols s'utilitzin com a calibrats.
Després del collat l'espiga del cargol ha de sobresortir de la rosca de la femella. Entre la superfície de recolzament de la femella i la part no roscada de l'espiga ha d'haver, com a mínim:
- En cargols pretesats: 4 filets complerts més la sortida de la rosca
- En cargols sense pretesar: 1 filet complert més la sortida de la rosca
Les superfícies dels caps de cargols i femelles han d'estar perfectament planes i netes.
En els cargols col·locats en posició vertical, la femella ha d'estar situada per sota del cap del cargol.
En els forats rodons normals i amb cargols sense pretesar no és necessari utilitzar volanderes. Si s'utilitzen han d'anar sota el cap dels cargols, han de ser aixamfranades i el xamfrà ha d'estar situat en direcció al cap del cargol.
En els cargols pretesats, les volanderes han de ser planes endurides i han d'anar col·locades de la forma següent:
- Cargols 10.9: sota el cap del cargol i de la femella
- Cargols 8.8: sota de l'element que gira
Els forats per als cargols s'han de fer amb perforadora mecànica. S'admet un altre procediment sempre que proporcioni un acabat equivalent.
Es permet l'execució de forats amb punxonatge sempre que es compleixin els requisits establerts a l'apartat 10.2.3 del DB-SE A en obres d'edificació o els establerts a l'apartat 640.5.1.1 del PG3 en obres d'enginyeria civil.
És recomanable que, sempre que sigui possible, es perforin d'un sol cop els forats que travessin dues o més peces.
Els forats allargats s'han de fer amb una operació de punxonatge, o amb la perforació o punxonatge de dos forats i posterior oxitall.
Després de perforar les peces i abans d'unir-les s'han d'eliminar les rebaves.
Els cargols i les femelles no s'han de soldar, a menys que així ho expliciti el plec de condicions tècniques particulars.
S'han de col·locar el nombre suficient de cargols de muntatge per assegurar la immobilitat de les peces armades i el contacte íntim de les peces d'unió.
Les femelles s'han de muntar de manera que la seva marca de designació sigui visible després del muntatge.
En els cargols sense pretesar, cada conjunt de cargol, femella i volandera(es) s'ha de collar fins arribar al "collat a tocar" sense sobretesar els cargols. En grups de cargols aquest procés s'ha de fer progressivament començant pels cargols situats al centre. Si és necessari s'han de fer cicles addicionals de collat .
Abans de començar el pretesat, els cargols pretesats d'un grup s'han de collar d'acord amb el que s'ha indicat per als cargols sense pretesar. Per a que el pretesat sigui uniforme s'han de fer cicles addicionals de collat.
S'han de retirar els conjunts de cargol pretesat, femella i volandera(es) que després de collats fins al pretesat mínim, s'afluixin.
El collat dels cargols pretesats s'ha de fer seguint un dels procediments següents:
- Mètode de la clau dinamomètrica.
- Mètode de la femella indicadora.
- Mètode convinat.
Les operacions de tall s'han de fer amb serra, cisalla i oxitall automàtic. S'admet l'oxitall manual únicament quan el procediment automàtic no es pugui practicar.
S'accepten els talls fets amb oxitall si no presenten irregularitats significatives i si

s'eliminin les restes d'escòria.
Es poden utilitzar procediments de conformat en calent o en fred sempre que les característiques del material no queden per sota dels valors especificats.
Per al conformat en calent s'han de seguir les recomanacions del productor siderúrgic. El doblat o conformat no s'ha de fer durant l'interval de calor blau (250°C a 380°C).
El conformat en fred s'ha de fer respectant les limitacions indicades en la norma del producte. No s'admeten les martellades.
Els angles entrants i entalles han de tenir un acabat arrodonit amb un radi mínim de 5 mm.
Toleràncies de fabricació:
- En obres d'edificació: Límits establerts a l'apartat 11.1 de DB-SE A
- En obres d'enginyeria civil: Límits establerts als apartat 640.5 i 640.12 del PG3
PERFILS PROTEGITS AMB EMPRIMACIÓ ANTIOXIDANT:
La capa d'emprimació antioxidant ha de cobrir de manera uniforme totes les superfícies de la peça.
No ha de tenir fissures, bosses ni altres desperfectes.
Abans d'aplicar la capa d'emprimació les superfícies a pintar han d'estar preparades adequadament d'acord amb les normes UNE-EN ISO 8504-1, UNE-EN ISO 8504-2 i UNE-EN ISO 8504-3.
Prèviament al pintat s'ha de comprovar que les superfícies compleixen els requisits donats pel fabricant per al producte a aplicar.
La pintura d'emprimació s'ha d'utilitzar seguint les instruccions del seu fabricant. No s'utilitzarà si ha superat el temps de vida útil o el temps d'enduriment després de l'obertura del recipient.
Si s'aplica més d'una capa s'ha d'utilitzar per a cadascuna un color diferent.
Després de l'aplicació de la pintura les superfícies s'han de protegir de l'acumulació d'aigua durant un cert temps.
No s'han d'utilitzar materials de protecció que perjudiquin la qualitat de la soldadura a menys de 150 mm de la zona a soldar.
Les soldadures i el metall base adjacent no s'han de pintar sense haver eliminat prèviament l'escòria.
La zona sense revestir situada al voltant del perímetre de la unió amb cargols no s'ha de tractar fins que no s'hagi inspeccionat la unió.
PERFILS GALVANITZATS:
El recobriment de zinc ha de ser homogeni i continu en tota la superfície.
No s'han d'apreciar esquerdes, exfoliacions ni despreniments del recobriment.
La galvanització s'ha de fer d'acord amb les normes UNE-EN ISO 1460 o UNE-EN ISO 1461, segons correspongui.
S'han de segellar totes les soldadures abans de fer un decapat previ a la galvanització.
Si el component prefabricat té espais tancats s'han de disposar forats de ventilació o purga.
Abans de pintar-les, les superfícies galvanitzades s'han de netejar i tractar amb pintura anticorrosiva amb diluent àcid o amb raig escombrador.
2.- CONDICIONS DE SUBMINISTRAMENT I EMMAGATZEMATGE
Subministrament: de manera que no pateixin deformacions, ni esforços no previstos.
Emmagatzematge: Seguint les instruccions del fabricant. En llocs secs, sense contacte directe amb el terra i protegits de la intempèrie, de manera que no s'alterin les seves condicions.
No s'han d'utilitzar si s'ha superat la vida útil en magatzem especificada pel fabricant.
3.- UNITAT I CRITERI D'AMIDAMENT
kg de pes necessari subministrat a l'obra, calculat segons les especificacions de la DT, d'acord amb els criteris següents:
- El pes unitari per al seu càlcul ha de ser el teòric
- Per a poder utilitzar un altre valor diferent del teòric, cal l'acceptació expressa de la DF
Aquests criteris inclouen les pèrdues de material corresponents a retalls.
4.- NORMATIVA DE COMPLIMENT OBLIGATORI
NORMATIVA GENERAL:
UNE-EN 10025-1:2006 Productos laminados en caliente de aceros para estructuras. Parte 1: Condiciones técnicas generales de suministro.
UNE-EN 10025-2:2006 Productos laminados en caliente de aceros para estructuras. Parte 2: Condiciones técnicas de suministro de los aceros estructurales no aleados.
UNE-EN 10210-1:1994 Perfiles huecos para construcción, acabados en caliente, de acero no aleado de grano fino. Parte 1: condiciones técnicas de suministro.
UNE-EN 10219-1:1998 Perfiles huecos para construcción conformados en frío de acero no aleado y de grano fino. Parte 1: Condiciones técnicas de suministro.
UNE-EN 10162:2005 Perfiles de acero conformados en frío. Condiciones técnicas de suministro. Tolerancias dimensionales y de la sección transversal.
OBRES D'EDIFICACIÓ:
Real Decreto 470/2021, de 29 de junio, por el que se aprueba el Código Estructural.
* UNE-ENV 1090-1:1997 Ejecución de estructuras de acero. Parte 1: Reglas generales y reglas para edificación.
OBRES D'ENGINYERIA CIVIL:
Real Decreto 470/2021, de 29 de junio, por el que se aprueba el Código Estructural.
* Orden FOM/475/2002 de 13 de febrero, por la que se actualizan determinados artículos del Pliego de Prescripciones Técnicas Generales para Obras de Carreteras y Puentes relativos a Hormigones y Acero (PG-3).
5.- CONDICIONS DE CONTROL DE RECEPCIÓ

CONDICIONS DE MARCATGE I CONTROL DE LA DOCUMENTACIÓ EN PERFILS D'ACER LAMINAT I PERFILS D'ACER BUITS:
Cada producte ha d'anar marcat de forma clara i indeleble amb la següent informació:
- El tipus, la qualitat i, si és aplicable, la condició de subministrament mitjançant la seva designació abreujada
- Un número que identifiqui la colada (aplicable únicament en el cas d'inspecció per colades) i, si és aplicable, la mostra
- El nom del fabricant o la seva marca comercial
- La marca de l'organisme de control extern (quan sigui aplicable)
- Han de portar el marcatge CE de conformitat amb el que disposa el Reial Decret 1328/1995, de 28 de juliol
La marca ha d'estar situada en una posició propera a un dels extrems de cada producte o en la secció transversal de tall.
Quan els productes es subministren en paquets el marcatge s'ha de fer amb una etiqueta adherida al paquet o sobre el primer producte del mateix.
PERFILS D'ACER LAMINAT EN CALENT:
El subministrador ha de posar a disposició de la DF en el cas que aquesta ho sol·liciti, la documentació següent, que acredita el marcatge CE, segons el sistema d'avaluació de conformitat aplicable, d'acord amb el que disposa l'apartat 7.2.1 del CTE: - Productes per a ús en estructures metàl·liques o en estructures mixtes metall i formigó: - Sistema 2+: Declaració de Prestacions
El símbol normalitzat CE (d'acord amb la directiva 93/68/CEE) s'ha de col·locar sobre el producte acompanyat per:
- El número d'identificació de l'organisme de certificació
- El nom o marca comercial i adreça declarada del fabricant
- Les dues ultimes xifres de l'any d'impressió del marcat
- El número del certificat de conformitat CE o del certificat de producció en fàbrica (si és procedent)
- Referència a la norma EN 10025-1
- Descripció del producte: nom genèric, material, dimensions i ús previst
- Informació de les característiques essencials indicades de la següent forma: - Designació del producte d'acord amb la norma corresponent de toleràncies dimensionals, segons el capítol 2 de la norma EN 10025-1 - Designació del producte d'acord amb l'apartat 4.2 de les normes EN 10025-2 a EN 10025-6
CONDICIONS DE MARCATGE I CONTROL DE LA DOCUMENTACIÓ EN PERFILS D'ACER CONFORMATS:
Han d'anar marcats individualment o sobre el paquet amb una marca clara i indeleble que contingui la següent informació:
- Dimensions del perfil o número del plànol de diseny
- Tipus i qualitat de l'acer
- Referència que indiqui que els perfils s'han fabricat i assajat segons UNE-EN 10162; si es requereix, el marcatge CE
- Nom o logotipus del fabricant
- Codi de producció
- Identificació del laboratori d'assaigs extern (quan sigui aplicable)
- Codi de barres, segons ENV 606, quan la informació mínima anterior es faciliti amb un text clar
CONDICIONS DE MARCATGE I CONTROL DE LA DOCUMENTACIÓ EN PERFILS FORADATS:
Cada perfil ha d'anar marcat de forma clara i indeleble amb la següent informació:
- La designació abreujada
- El nom o les sigles (marca de fàbrica) del fabricant
- En el cas d'inspecció i assaigs específics, un número d'identificació, per exemple el número de comanda, que permeti relacionar el producte o la unitat de subministrament i el document corresponent (únicament aplicable als perfils foradats conformats en fred)
Quan els productes es subministren en paquets el marcatge es pot fer amb una etiqueta adherida al paquet.
OPERACIONS DE CONTROL:
El control de recepció de material verificarà que les característiques dels materials són coincidents amb l'establert en la DT. Aquest control ha de complir l'especificat en l'apartat 7.2 del CTE.
Control de documentació: documents d'origen (full de subministrament i etiquetat), certificat de garantia del fabricant, en el seu cas, (signat per persona física) i els documents de conformitat o autoritzacions administratives exigides, inclòs la documentació corresponent al marcatge CE quan sigui pertinent.
Control mitjançant distintius de qualitat i avaluacions d'idoneïtat: En el cas que el fabricant disposi de marques de qualitat, ha d'aportar-ne la documentació corresponent.
Control de recepció mitjançant assaigs: Si el material disposa d'una marca legalment reconeguda a un país de la CEE (Marcatge CE, AENOR, etc.) es podrà prescindir dels assaigs de control de recepció de les característiques del material garantides per la marca; i la DF sol·licitarà en aquest cas, els resultats dels assaigs corresponents al subministrament rebut. En qualsevol cas, la DF podrà sol·licitar assaigs de control de recepció si ho creu convenient.
Inspecció visual del material a la seva recepció. Es controlaran les característiques geomètriques com a mínim sobre un 10% de les peces rebudes. El subministrament del material es

realitzarà amb la inspecció requerida (UNE-EN 10204).
A efectes de control d'apilament, la unitat d'inspecció ha de complir les següents condicions:
- Correspondència en el mateix tipus i grau d'acer
- Procedència de fabricant
- Pertany a la mateixa sèrie en funció del gruix màxim de la secció: - Sèrie lleugera: e <= 16 mm - Sèrie mitja: 16 mm <= e <= 40 mm - Sèrie pesada: e > 40 mm
En el cas que es realitzi el control mitjançant assaigs, s'ha de fer les comprovacions següents:
- Les unitats d'inspecció seran fraccions de cada grup afí, amb un pes màxim de 20 t per lot.
- Per a cada lot , es realitzaran els següents assaigs: - Determinació quantitativa de sofre (UNE 7-019) - Determinació quantitativa fòsfor (UNE 7-029) - Determinació del contingut de nitrogen (UNE 36-317-1) - Determinació quantitativa del contingut de carboni (UNE 7014)
- En una mostra d'acer laminat, per a cada lot , es realitzaran a més, els següents assaigs: - Determinació quantitativa de manganès (UNE 7027) - Determinació gravimètrica de silici (UNE 7028) - Assaig a flexió pel xoc d'una proveta de planxa d'acer (UNE 7475-1) - Determinació de la duresa brinell d'una proveta (UNE-EN-ISO 6506-1)
- En una mostra de perfils d'acer buits, per a cada lot, es realitzaran a més, els següents assaigs: - Assaig d'aixafada (UNE-EN ISO 8492)
- En el cas de perfils galvanitzats, es comprovarà la massa i gruix del recobriment (UNE-EN ISO 1461, UNE-EN ISO 2178).
OPERACIONS DE CONTROL EN UNIONS SOLDADES:
Recepció del certificat de qualitat de les característiques dels elèctrodes.
Abans de començar l'obra, i sempre que es canviï el tipus de material d'aportació:
- Preparació d'una proveta mecanitzada, soldades amb el material d'aportació previst, i assaig a tracció (UNE-EN ISO 15792-2). Abans d'aquest assaig, es realitzarà una radiografia de la soldadura realitzada (UNE-EN 1435), per tal de constatar que el cordó està totalment ple de material d'aportació.
- Assaig de tracció del metall aportat(UNE-EN ISO 15792-2) 1 provetes
- Assaig de resiliència del metall aportat (UNE-EN ISO 15792-2) 1 provetes
CRITERIS DE PRESA DE MOSTRES:
Les mostres per als assaigs químics es prendran de la unitat d'inspecció segons els criteris establerts a la norma UNE-EN ISO 14284.
En perfils laminats i conformats les mostres per als assaigs mecànics es prendran segons els criteris establerts a les UNE EN 10025-2 a UNE 10025-6. Les localitzacions de les mostres seguiran els criteris establerts a l'annex A de l'UNE EN 10025-1.
Per la preparació de les provetes s'aplicaran els requisits establerts a la UNE-EN ISO 377.
Per la preparació de provetes per assaig de tracció s'aplicarà la UNE-EN 10002-1.
En perfils laminats, per la preparació de provetes per assaig a flexió per xoc (resiliència) s'aplicarà la UNE 10045-1. També son d'aplicació els següents requeriments:
- Gruix nominal >12 mm: mecanitzar provetes de 10x10 mm
- Gruix nominal <= 12 mm: l'ample mínim de la proveta serà de 5 mm
Les mostres i provetes tenen que estar marcades de manera que es reconeguin els productes originals, així com la seva localització i orientació del producte.
Les mostres i els criteris de conformitat per als perfils buits, queden establerts a la norma UNE-EN 10219-1 seguint els parametres de la taula D.1
INTERPRETACIÓ DE RESULTATS I ACTUACIONS EN CAS D'INCOMPLIMENT:
No es podrà acceptar perfils que no estiguin amb les garanties corresponents i no vagin marcats adequadament.
Si els resultats de tots els assaigs de recepció d'un lot acompleixen el prescrit, aquest és acceptable.
Si algun resultat no acompleix el prescrit, però s'ha observat en el corresponent assaig alguna anomalia no imputable al material (com defecte en la mecanització de la proveta, irregular funcionament de la maquinaria d'assaig...) l'assaig es considerarà nul i caldrà repetir-lo correctament amb una nova proveta.
Si algun resultat no acompleix el prescrit havent-ho realitzat correctament, es realitzaran 2 contrassaigs segons UNE-EN 10021, sobre provetes preses de dues peces diferents del lot que s'està assajant. Si ambdós resultats (dels contrassaigs) compleixen el prescrit, la unitat d'inspecció serà acceptable, en cas contrari es rebutjarà.
Quan es sobrepassi alguna de les toleràncies especificades en algun control geomètric, es rebutjarà la peça incorrecta. A més a més, s'augmentarà el control, en l'apartat incomplet, fins a un 20% d'unitats. Si encara es troben irregularitats, es faran les oportunes correccions i/o rebuigs i es farà el control sobre el 100 % de les unitats amb les oportunes actuacions segons el resultat.
INTERPRETACIÓ DE RESULTATS I ACTUACIONS EN CAS D'INCOMPLIMENT EN UNIONS SOLDADES:
El material d'aportació complirà les condicions mecàniques indicades.
En les provetes preparades amb soldadures, la línia de ruptura ha de quedar fora de la zona d'influència de la soldadura.

B7 IMPERMEABILITZACIONS I AÏLLAMENTS

B7C MATERIALS PER A AÏLLAMENTS TÈRMICS, AÏLLAMENTS ACÚSTICS I MATERIALS FONOABSORBENTS

B7C2 PLANXES DE POLIESTIRÈ

B7C26- PLANXA DE POLIESTIRÈ EXPANDIT (EPS)

0.- ELEMENTS QUE CONTEMPLA EL PLEC

B7C26-FGV8.

1.- DEFINICIÓ I CONDICIONS DELS ELEMENTS
Planxa rígida d'escuma de poliestirè amb estructura de cèl·lula tancada amb cantells rectes o amb forma especial per a connectar-se entre sí (encadellat, mitjamossa, etc.) i de superfície llisa o amb tractament (acanalada, relleu, ranurada, etc.)
S'han considerat els tipus següents:
- Poliestirè expandit amb la cara llisa o ranurada
- Poliestirè expandit ondulat o nervat
- Poliestirè extruït: expandit per extrusió en un procés continu
- Poliestirè expandit elastificat
- Poliestirè expandit moldejat per a terra radiant
CARACTERÍSTIQUES GENERALS:
En el cas de que el material s'utilitzi en obra pública, l'acord de Govern de la Generalitat de Catalunya de 9 de juny de 1998, exigeix que els materials siguin de qualitat certificada o puguin acreditar un nivell de qualitat equivalent, segons les normes aplicables als estats membres de la Unió Europea o de l'Associació Europea de Lliure Canvi.
També en aquest cas, es procurarà que els esmentats materials disposin de l'etiqueta ecològica europea, regulada en el Reglament (CE) nº 66/2010 o bé altres distintius de la Comunitat Europea.
No ha de tenir defectes superficials (de paral·lelisme a les seves cares, de balcaments, etc.), defectes en la massa detectables a simple vista (d'homogeneïtat, d'humitat, etc.) o contingut alt d'impureses que es determina per infraroigs.
Ha de tenir un gruix i una estructura homogènia a tota la superfície.
Les cares han de ser planes i paral·leles, els angles rectes i les arestes vives.
Les plaques preparades per a la unió entre elles, han de tenir els cantells amb la forma adient per encadellar-los o preparats a mitjamossa, segons el cas.
- Resistència tèrmica (UNE-EN 12667 o UNE-EN 12939): >= 0.25 m2K/W
- Conductivitat tèrmica (UNE-EN 12667 o UNE-EN 12939): <= 0.060 W/mK
POLIESTIRÈ EXPANDIT:
Les característiques següents han de complir amb els valors declarats pel fabricant, assajades segons la norma corresponent, dins del límit de tolerància indicat, en el seu cas:
- Estabilitat dimensional en condicions normals de temperatura i humitat (UNE-EN 1603): La variació relativa en llargària i amplària ha d'estar dins dels límits següents, en funció de la classe declarada pel fabricant: - DS(N) 5: ± 0,5% - DS(N) 2: ± 0,2
- Estabilitat dimensional en condicions específiques de temperatura i humitat (UNE-EN 1604): Variació relativa en llargària i amplària: ± 1%
- Resistència a la flexió (UNE-EN 12089): >= 50 kPa
- Durabilitat: Els productes han de mantenir les característiques de conductivitat tèrmica, comportament front al foc i resistència a compressió invariables en el temps segons l'especificat en la UNE-EN 13163.
- Deformació sota condicions específiques de càrrega a compressió i temperatura (UNE-EN 1605): Els valors de deformació relativa han d'estar dins dels límits especificats a la taula 4 de l'UNE-EN 13163, en funció del nivell declarat
- Tensió de compressió al 10% de deformació (UNE-EN 826): Els valors no poden ser inferiors als especificats a la taula 5 de l'UNE-EN 13163, en funció del nivell declarat
- Resistència a tracció perpendicular a les cares (UNE-EN 1607): Els valors no poden ser inferiors als especificats a la taula 6 de l'UNE-EN 13163, en funció del nivell declarat
- Fluència a compressió (UNE-EN 1606): Els valors no poden ser inferiors als declarats pel fabricant, en les condicions establertes a l'apartat 4.3.8 de l'UNE-EN 13163, en funció del nivell declarat
- Absorció d'aigua (UNE-EN 12087): Els valors no poden ser inferiors als especificats a les taules 8 i 9 de l'UNE-EN 13163, en funció del nivell declarat
- Resistència congelació-descongelació (300 cicles) (UNE-EN 12091): - Reducció de la tensió de compressió al 10% de deformació: <= 10%
- Transmissió de vapor d'aigua (UNE-EN 12086): <= valor declarat pel fabricant

- Rigidesa dinàmica (UNE-EN 29052-1): Els valors no poden ser inferiors als especificats a la taula 10 de l'UNE-EN 13163, en funció del nivell declarat
- Compressibilitat (UNE-EN 12431): Ha de complir l'especificat a l'apartat 4.3.13 de l'UNE-EN 13163
La classificació respecte a la reacció al foc (Euroclasses) s'ha de determinar d'acord amb la norma UNE-EN 13501-1.
Toleràncies:
- Llargària (UNE-EN 822): El valor declarat pel fabricant ha d'estar dins dels límits següents en funció de la classe declarada: - L1: ± 0,6% o ± 3 mm en planxes i -1% en rotlles - L2: ± 2 mm en planxes i -1% en rotlles
- Amplària (UNE-EN 822): El valor declarat pel fabricant ha d'estar dins dels límits següents en funció de la classe declarada: - W1: ± 0,6% o ± 3 mm - W2: ± 2 mm en planxes i ± 0,6% o ± 3 mm en rotlles
- Gruix (UNE-EN 823): El valor declarat pel fabricant ha d'estar dins dels límits següents en funció de la classe declarada: - T1: ± 2 mm - T2: ± 1 mm
- Rectangularitat (UNE-EN 824): El valor declarat pel fabricant ha d'estar dins dels límits següents en funció de la classe declarada: - S1: ± 5 mm/1000 mm - S2: ± 2 mm/1000 mm
- Planor (UNE-EN 825): El valor declarat pel fabricant ha d'estar dins dels límits següents en funció de la classe declarada: - P1: 30 mm - P2: 15 mm - P3: 10 mm - P4: 5 mm
Les característiques anteriors s'han de determinar segons la norma UNE-EN 13163.
2.- CONDICIONS DE SUBMINISTRAMENT I EMMAGATZEMATGE
Subministrament: Empaquetades en funda de plàstic.
Emmagatzematge: Apilades horitzontalment sobre superfície plana i neta. S'han de protegir de la insolació directa i de l'acció del vent.
3.- UNITAT I CRITERI D'AMIDAMENT
Unitat d'amidament: la indicada a la descripció de l'element
Criteri d'amidament: quantitat necessària subministrada a l'obra
4.- NORMATIVA DE COMPLIMENT OBLIGATORI
POLIESTIRÈ EXPANDIT:
UNE-EN 13163:2009 Productos aislantes térmicos para aplicaciones en la edificación. Productos manufacturados de poliestireno expandido (EPS). Especificación.
5.- CONDICIONS DE CONTROL DE RECEPCIÓ
CONDICIONS DE MARCATGE I CONTROL DE LA DOCUMENTACIÓ:
Sobre la mateixa planxa, sobre l'etiqueta o sobre l'embalatge, han de figurar de forma clara i ben visible, les dades següents:
- Identificació del producte
- Identificació del fabricant
- Data de fabricació
- Identificació del torn i del lloc de fabricació
- Classificació segons la reacció al foc
- Resistència tèrmica
- Conductivitat tèrmica
- Gruix nominal
- Codi de designació segons el capítol 6 de l'UNE-EN 13164 per al poliestirè extruït i l'UNE-EN 13163 per al poliestirè expandit
- Ha de portar el marcatge CE de conformitat amb el que disposa el Reial Decret 1328/1995, de 28 de juliol
- Llargària i amplària nominals
- Tipus de revestiment, en el seu cas
Si el material ha de ser component de la part cega del tancament exterior d'un espai habitable, el fabricant ha de declarar el valor del factor de resistència a la difusió del vapor d'aigua (assajat segons UNE-EN 12086).
Per al poliestirè expandit, el valor declarat pot ser el corresponent de la taula D.2. de la UNE-EN 13163, en funció de tipus.
Si el material ha de ser component del tancament exterior d'un edifici, el fabricant ha de declarar els valors de les propietats hídriques següents, d'acord amb l'especificat en l'apartat 4.1 del DB HS 1:
- Absorció d'aigua per capil·laritat
- Succió o tasa d'absorció d'aigua inicial (kg/m2.min)
- Absorció d'aigua a llarg termini o per immersió total (% o g/m3)
El subministrador ha de posar a disposició de la DF en el cas que aquesta ho sol·liciti, la documentació següent, que acredita el marcatge CE, segons el sistema d'avaluació de conformitat aplicable, d'acord amb el que disposa l'apartat 7.2.1 del CTE: - Productes per a usos subjectes a reglamentacions sobre reacció al foc de Nivell o Classe: (A1 a E)***, F. *** Productes o materials que no necessiten sotmetre's a assaig de reacció al foc (per exemple productes o materials de la classe A1 conformement a la Decisió 96/603/CE, i les seves modificacions): - Sistema 4: Declaració de Prestacions - Productes per a usos subjectes a reglamentacions sobre reacció al foc de Nivell o Classe: (A1, A2, B, C)**, D, E. ** Productes o materials per als quals una etapa clarament identificable en el procés de producció no suposa una millora en la classificació de reacció al foc (per exemple l'addició de retardadors d'ignició o la limitació de material orgànic), - Productes per a usos no subjectes a reglamentacions sobre reacció al foc: - Sistema 3: Declaració de Prestacions - Productes

per a usos subjectes a reglamentacions sobre reacció al foc de Nivell o Classe: (A1, A2, B, C)*. * Productes o materials per als quals una etapa clarament identificable en el procés de producció suposa una millora en la classificació de reacció al foc (per exemple l'addició de retardadors d'ignició o la limitació de material orgànic): - Sistema 1: Declaració de Prestacions
El fabricant ha de facilitar, si se li demana, el certificat de conformitat dels valors declarats evaluats segons la UNE-EN 13172.
OPERACIONS DE CONTROL:
Inspecció visual del material en cada subministrament.
El control de recepció de material verificarà que les característiques dels materials són coincidents amb l'establert en la DT. Aquest control ha de complir l'especificat en l'apartat 7.2 del CTE.
Control de documentació: documents d'origen (full de subministrament i etiquetat), certificat de garantia del fabricant, en el seu cas, (signat per persona física) i els documents de conformitat o autoritzacions administratives exigides, inclòs la documentació corresponent al marcatge CE quan sigui pertinent.
Control de recepció mitjançant assaigs: Si el material disposa d'una marca legalment reconeguda a un país de la CEE (Marcatge CE, AENOR, etc.) es podrà prescindir dels assaigs de control de recepció de les característiques del material garantides per la marca; i la DF sol·licitarà en aquest cas, els resultats dels assaigs corresponents al subministrament rebut. En qualsevol cas, la DF podrà sol·licitar assaigs de control de recepció si ho creu convenient.
A la recepció dels productes es comprovarà:
- Correspondència amb els especificats en el plec de condicions i el projecte
- Que disposen de la documentació certificacions exigides
- Que es corresponen amb les propietats demandades
- Que han estat assajats amb la freqüència establerta
En el cas que es realitzi el control mitjançant assaigs, s'ha de fer les comprovacions següents:
- Abans de començar l'obra, cada vegada que canviï el subministrador, i al menys en una ocasió al llarg de l'obra per a cada tipus de placa, es realitzaran els assaigs d'identificació següents: - Densitat - Conductivitat tèrmica - Permeabilitat al vapor d'aigua
- Resistència a la compressió - Coeficient de dilatació - Reacció al foc
- Determinació sobre un 10% de les plaques rebudes en cada subministrament de les característiques geomètriques següents (UNE-EN 13163) - Amplària - Llargària
CRITERIS DE PRESA DE MOSTRES:
Els controls s'han de realitzar segons les instruccions de la DF i els criteris indicats a les normes de procediment corresponents.
INTERPRETACIÓ DE RESULTATS I ACTUACIONS EN CAS D'INCOMPLIMENT:
No s'admetran les plaques que no es presentin en bon estat, degudament etiquetades i acompanyades amb el corresponent certificat de qualitat del fabricant on es garanteixin les condicions exigides.
Els resultats dels assaigs d'identificació compliran les condicions del plec. En cas d'incompliment en una comprovació, es repetirà l'assaig sobre dues mostres més del mateix lot, acceptant-ne el conjunt, quan aquests resultin satisfactoris.
En cas d'incompliment d'una comprovació geomètrica, es rebutjarà el rotlle corresponent, incrementant-ne el control, en primer lloc, fins al 20%, i si continuen les irregularitats, fins al 100% del subministrament.

B8 REVESTIMENTS

B8Z MATERIALS ESPECIALS PER A REVESTIMENTS

B8Z6- IMPRIMACIÓ

0.- ELEMENTS QUE CONTEMPLA EL PLEC

B8Z6-0P2K.

1.- DEFINICIÓ I CONDICIONS DELS ELEMENTS
Materials per a envernissats, emprimacions i tractaments superficials.
S'han considerat els tipus següents:
- Emprimació antioxidant: Emprimació sintètica de mini de plom electrolític, modificada

eventualment amb oli de llinosa
- Emprimació antioxidant grassa: Emprimació de mini de plom electrolític barrejada amb olis i dissolvents
- Emprimació antioxidant al clorocautxú, a base de clorocautxú modificat
- Emprimació antioxidant al poliuretà: Emprimació de dos components a base de resines de poliuretà soles o modificades
- Emprimació de làtex: Emprimació de polímer vinílic en dispersió
- Emprimació fosfatant a base de resines viníliques o fenòliques, soles o modificades que catalitzen en ser barrejades amb un activador
IMPRIMACIÓ ANTIOXIDANT:
Característiques de la pel·lícula líquida:
- Amb l'envàs ple i al cap de 3 minuts d'agitació (INTA 16 32 03) no ha de tenir coàguls, pells, dipòsits durs ni flotació de pigments.
- Pigment: >= 26% de mini de plom electrolític
- Puresa del mini de plom electrolític (INTA 16 12 11): >= 99,6%
- Finor de la mòlta (INTA 16 02 55): < 50 micres
- Temperatura d'inflamació (INTA 16 02 32): > 25°C
- Índex d'anivellament a 23 ± 2°C i 50 ± 5% HR (INTA 16 02 89): > 3
- Temps d'assecatge a 23 ±2°C i 50 ±5% HR (INTA 16 02 29): - Al tacte: < 1 h - Totalment seca: < 6 h
- Pes específic a 23 ± 2°C, 50 ± 5% HR (INTA 16 42 03): > 18 kN/m3
- Rendiment per a una capa de 30 - 40 micres: > 4 m2/kg
Característiques de la pel·lícula seca:
- Resistència a la boira marina (INTA 16 01 01, ASTM B.117-73, oxidació marina 8 (0,1%) ASTM D.610-68): >= 150 h
- Adherència (UNE 48032): <= 2
IMPRIMACIÓ ANTIOXIDANT GRASSA:
Ha de tenir una consistència adequada per a la seva aplicació amb brotxa.
Temperatura d'inflamació (INTA 16 02 32): > 30°C
Temps d'assecatge a 23 ±2°C i 50 ±5% HR (INTA 16 02 29):
- Al tacte: < 1 h
- Totalment seca: < 18 h
Pes específic a 20°C: > 23 kN/m3
Rendiment per una capa de 45 - 50 micres: > 4 m2/kg
IMPRIMACIÓ ANTIOXIDANT AL CLORCAUTXÚ:
Ha de tenir una consistència adequada per a la seva aplicació amb brotxa o pistola.
Temperatura d'inflamació (INTA 16 02 32): > 23°C
Temps d'assecatge a 23 ±2°C i 50 ±5% HR (INTA 16 02 29):
- Al tacte: < 45 min
- Totalment seca: < 4 h
Pes específic a 20°C: > 17,3 kN/m3
Rendiment per una capa de 40 - 45 micres: > 4 m2/kg
IMPRIMACIÓ ANTIOXIDANT AL POLIURETÀ:
Ha de tenir una consistència adequada per a la seva aplicació amb brotxa o pistola.
Temps d'assecatge a 23 ±2°C i 50 ±5% HR (INTA 16 02 29):
- Al tacte: < 15 min
- Totalment seca: < 2 h
Pes específic a 20°C: > 13,5 kN/m3
Rendiment per una capa de 40 - 45 micres: > 4 m2/kg
IMPRIMACIÓ DE LÀTEX:
Característiques de la pel·lícula líquida:
- Amb l'envàs ple i al cap de 3 minuts d'agitació (INTA 16.32.03) no ha de tenir coàguls, pells ni dipòsits durs
- Ha de tenir una consistència adequada per a la seva aplicació amb brotxa. Ha de fer córrer la brotxa i ha de fluir bé, i ha de deixar una capa uniforme després de l'assecat - Al tacte: < 30 min - Totalment seca: < 2 h
- Temps d'assecatge a 23 ±2°C i 50 ±5% HR (INTA 16 02 29):
Característiques de la pel·lícula seca:
- Adherència (UNE 48032): <= 2
IMPRIMACIÓ FOSFATANT:
Característiques de la pel·lícula líquida:
- La mescla preparada, al cap de 3 minuts d'agitació, no ha de tenir coàguls, pells ni dipòsits durs
- Ha de tenir una consistència adequada per a la seva aplicació amb brotxa. Ha de fer córrer la brotxa i ha de fluir bé, i ha de deixar una capa uniforme després de l'assecat
- Temps d'assecatge a 23 ±2°C i 50 ±5% HR (INTA 16 02 29): - Al tacte: < 15 min - Totalment seca: < 1 h
Característiques de la pel·lícula seca:
- Gruix de la capa: 4 - 10 micres
- Adherència (UNE 48032): <= 2
2.- CONDICIONS DE SUBMINISTRAMENT I EMMAGATZEMATGE
Subministrament: En pots o bidons.
Emmagatzematge: En llocs ventilats i no exposats al sol, dins del seu envàs tancat i sense

contacte amb el terra. S'ha de preservar de les gelades.
3.- UNITAT I CRITERI D'AMIDAMENT
Unitat d'amidament: la indicada a la descripció de l'element
Criteri d'amidament: quantitat necessària subministrada a l'obra
4.- NORMATIVA DE COMPLIMENT OBLIGATORI
No hi ha normativa de compliment obligatori.
5.- CONDICIONS DE CONTROL DE RECEPCIÓ
CONDICIONS DE MARCATGE I CONTROL DE LA DOCUMENTACIÓ:
A cada envàs hi ha d'haver les dades següents:
- Identificació del fabricant
- Nom comercial del producte
- Identificació del producte
- Codi d'identificació
- Pes net o volum del producte
- Data de caducitat
- Instruccions d'ús
- Dissolvents adequats
- Límits de temperatura
- Temps d'assecatge al tacte, total i de repintat
- Toxicitat i inflamabilitat
- Temps d'inducció de la mescla i vida de la mescla, en els productes de dos components.
OPERACIONS DE CONTROL:
Els punts de control més destacables són els següents:
- En cada subministrament d'esmalt, es comprovarà que l'etiquetatge dels envasos contingui les dades exigides a les especificacions.
El control de recepció de material verificarà que les característiques dels materials són coincidents amb l'establert en la DT. Aquest control ha de complir l'especificat en l'apartat 7.2 del CTE.
Control de documentació: documents d'origen (full de subministrament i etiquetat), certificat de garantia del fabricant, en el seu cas, (signat per persona física) i els documents de conformitat o autoritzacions administratives exigides, inclòs la documentació corresponent al marcatge CE quan sigui pertinent.
Control mitjançant distintius de qualitat i avaluacions d'idoneïtat: En el cas que el fabricant disposi de marques de qualitat, ha d'aportar-ne la documentació corresponent.
Control de recepció mitjançant assaigs: Si el material disposa d'una marca legalment reconeguda a un país de la CEE (Marcatge CE, AENOR, etc.) es podrà prescindir dels assaigs de control de recepció de les característiques del material garantides per la marca; i la DF sol·licitarà en aquest cas, els resultats dels assaigs corresponents al subministrament rebut. En qualsevol cas, la DF podrà sol·licitar assaigs de control de recepció si ho creu convenient.
OPERACIONS DE CONTROL EN IMPRIMACIÓ D'ELEMENTS METÀL·LICS:
Els punts de control més destacables són els següents:
- Recepció del certificat de qualitat del fabricant, on constin els resultats dels assaigs següents: - Assaigs sobre pintura líquida: - Dotació de pigment - Puresa del mini de plom electrolític INTA 16.12.11 - Finor de la mòlta dels pigments INTA 16.02.55 (10.57) - Temperatura d'inflamació INTA 16.02.32A (7.61) - Pes específic UNE-EN ISO 2811-1 - Índex d'anivellament INTA.16.02.89 (9.68) - Temps d'assecatge INTA 16.02.29 (6.57) - Assaigs sobre pel·lícula seca: - Resistència a la boira marina UNE EN ISO 9227 - Adherència UNE EN ISO 2409 En cas de no rebre aquests resultats abans del inici de l'activitat, o que la DF no els consideri representatius, el contractista haurà de realitzar els assaigs corresponents, al seu càrrec i fora del pressupost d'autocontrol.
CRITERIS DE PRESA DE MOSTRES:
Els controls s'han de realitzar segons les instruccions de la DF i els criteris indicats a les normes de procediment corresponents.
INTERPRETACIÓ DE RESULTATS I ACTUACIONS EN CAS D'INCOMPLIMENT EN IMPRIMACIÓ D'ELEMENTS METÀL·LICS:
No s'acceptaran els pots de pintura que no estiguin degudament etiquetats i/o certificats, així com els que presentin mal estat de conservació i/o emmagatzematge.
En cas d'observar deficiències en l'estat de conservació d'un pot, es rebutjarà la unitat corresponent i s'incrementarà la inspecció, en primera instància, fins al 20 % dels pots subministrats. Si es continuen observant irregularitats, es passarà a controlar el 100% del subministrament.
Els assaigs d'identificació han de resultar d'acord a les especificacions del plec i a les condicions garantides en el certificat del material. En cas d'incompliment, es realitzarà l'assaig sobre dues mostres més del mateix lot, acceptant-ne el conjunt sempre que els dos resultats estiguin d'acord a dites especificacions.

B9 MATERIAL PER A PAVIMENTS

B96 MATERIALS PER A VORADES

B965- VORADA DE PLANXA METÀL·LICA

0.- ELEMENTS QUE CONTEMPLA EL PLEC

B965-H693.

1.- DEFINICIÓ I CONDICIONS DELS ELEMENTS
Planxa d'acer treballat a taller, per a fer vorades.
S'han considerat els materials següents:
- Vorades de planxa d'acer galvanitzat
- Vorades de planxa d'acer amb acabat "CORTEN"
CARACTERÍSTIQUES GENERALS:
El fabricant ha de garantir les característiques mecàniques i la composició química de l'acer.
Les peces han de tenir la forma i dimensions especificats a la DT.
No ha de tenir defectes interns o externs que perjudiquin la seva correcta utilització.
Les peces han de tenir marcada la seva identificació d'acord amb els plànols de taller, així com les senyals necessaris per a determinar la seva posició a l'obra.
Toleràncies:
- Llargària de les peces: - Fins a 1000 mm: ± 2 mm - De 1001 a 3000 mm: ± 3 mm - De 3001 a 6000 mm: ± 4 mm - De 6001 a 10000 mm: ± 5 mm - De 10001 a 15000 mm: ± 6 mm - De 15001 a 25000 mm: ± 8 mm - A partir de 25001 mm: ± 10 mm
PERFILS GALVANITZATS:
El recobriment de zinc ha de ser homogeni i continu en tota la superfície.
No s'han d'apreciar esquerdes, exfoliacions ni despreniments del recobriment.
Protecció del galvanitzat: >= 275 g/m2
Puresa del zinc: >= 98,5 %
2.- CONDICIONS DE SUBMINISTRAMENT I EMMAGATZEMATGE
Subministrament: de manera que no pateixin deformacions, ni esforços no previstos.
Emmagatzematge: En llocs secs, sense contacte directe amb el terra i protegit de la intempèrie, de manera que no s'alterin les seves condicions.
3.- UNITAT I CRITERI D'AMIDAMENT
Unitat d'amidament: la indicada a la descripció de l'element
Criteri d'amidament: quantitat necessària subministrada a l'obra
4.- NORMATIVA DE COMPLIMENT OBLIGATORI
* UNE-EN 10025-2:2006 Productos laminados en caliente de aceros para estructuras. Parte 2: Condiciones técnicas de suministro de los aceros estructurales no aleados.
* UNE-EN 10155:1994 Aceros para construcción metálica con resistencia mejorada a la corrosión atmosférica. Condiciones técnicas de suministro.

B9 MATERIAL PER A PAVIMENTS

B9P MATERIALS PER A PAVIMENTS SINTÈTICS I DE LINÒLEUM

B9P1- CAUTXÚ RECICLAT PER A PAVIMENT (D)

0.- ELEMENTS QUE CONTEMPLA EL PLEC

B9P1-H6SZ,B9P1-H6T0.

1.- DEFINICIÓ I CONDICIONS DELS ELEMENTS
Materials que un cop barrejats, han de formar una superfície esmorteïdora per a la protecció de caigudes en zones de joc infantil.
S'han considerat els elements següents:
- Granulat de cautxú reciclat

- Resina per a lligant del granulat
- Peces per a definir perímetre del recinte per l'abocat del material i els elements de fixació.
CARACTERÍSTIQUES GENERALS:
El color del granulat ha de ser el definit a la DT o en el seu defecte l'especificat per la DF.
Tots els components que formen el sistema, han de ser compatibles entre sí.
El granulat ha de ser net, sense matèria orgànica, partícules metàl·liques o d'altres matèries estranyes.
La granulometria ha de ser la definida a la DT o en el seu defecte l'especificat per la DF.
Ha de ser imputrescible.
Ha de ser resistent a la intempèrie.
Ha de ser flexible.
La mescla ha de garantir, un cop col·locada, la capacitat drenant del paviment.
El fabricant ha de declarar la informació següent:
- Granulat de cautxú: - Granulometria - Materials constitutius - Condicions de temperatura i humitat d'aplicació - Rendiment de producte en funció del gruix del paviment - Densitat - Tipus i condicions dels suports d'aplicació - Temperatura i condicions d'ús
- Lligat: - Component principal - Densitat - Rendiment de producte per quantitat de granulat - Temperatura i condicions d'aplicació
2.- CONDICIONS DE SUBMINISTRAMENT I EMMAGATZEMATGE
Subministrament: Envasat
El fabricant ha de subministrar juntament amb el producte les instruccions de col·locació, manteniment i d'ús.
Emmagatzematge: En llocs secs.
3.- UNITAT I CRITERI D'AMIDAMENT
Unitat d'amidament: la indicada a la descripció de l'element
Criteri d'amidament: quantitat necessària subministrada a l'obra
4.- NORMATIVA DE COMPLIMENT OBLIGATORI
No hi ha normativa de compliment obligatori.

B9 MATERIAL PER A PAVIMENTS

B9P MATERIALS PER A PAVIMENTS SINTÈTICS I DE LINÒLEUM

B9PC- LLOSETA DE CAUTXÚ RECICLAT (D)

1.- DEFINICIÓ I CONDICIONS DELS ELEMENTS
Material per a revestiment de terres format per cautxú natural i sintètic, càrregues minerals, productes vulcanitzants, estabilitzants i pigments colorants, en el seu cas amb calandratge i vulcanització a pressió constant.
S'han considerat els tipus següents:
- Làmina
- Lloseta
CARACTERÍSTIQUES GENERALS:
No ha de tenir ruptures, escantonaments, diferències de tonalitat ni d'altres defectes superficials.
El revestiment ha de ser flexible.
Ha de tenir un color i una textura uniformes en tota la superfície.
Els angles i les arestes han de ser rectes.
Ha de complir les condicions requerides per la DF.
Desgast, pèrdua de pes i de volum (CSTB-UEATC): Classificació U3
Punxonament (CSTB-UEATC): Classificació P2
Comportament enfront de l'aigua (CSTB-UEATC): Classificació E2
Comportament enfront dels agents químics (CSTB-UEATC): Classificació C1
Duresa Shore-A (DIN 53505): 85 ± 5
Resistència al foc (UNE-EN 13501-1): Classificació CFL-s2
Estabilitat dimensional (CSTB-UEATC): <= 0,15%
Ha de tenir concedit el DIT corresponent, amb la classificació UPEC del material.
Ha de tenir, determinades pel laboratori d'assaigs homologat, les característiques següents, d'acord amb la seva classificació UPEC:
- Forma i dimensions
- Estabilitat dels colors a la llum

- Aïllament contra el so d'impacte
- Conductivitat tèrmica
Toleràncies:
- Gruix: ± 10%
- Angles rectes (amidats a l'extrem del costat): <= 0,45 mm
- Rectitud d'arestes: <= 0,35 mm/m
LÀMINA:
Llargària: >= 300 cm
Amplària: >= 90 cm
Toleràncies:
- Mides nominals: ± 1 mm
LLOSETA:
Toleràncies:
- Mides nominals: 1%
2.- CONDICIONS DE SUBMINISTRAMENT I EMMAGATZEMATGE
Subministrament: El producte s'ha de servir en paquets embalats. A l'embalatge hi ha de constar la marca del fabricant, les característiques del producte i la seva designació segons la NTE-RSF.
Emmagatzematge: A cobert en llocs secs i ventilats, amb temperatura superior a 15°C. En posició horitzontal sobre superfícies planes, de manera que no s'alterin les seves condicions.
3.- UNITAT I CRITERI D'AMIDAMENT
Unitat d'amidament: la indicada a la descripció de l'element
Criteri d'amidament: quantitat necessària subministrada a l'obra
4.- NORMATIVA DE COMPLIMENT OBLIGATORI
No hi ha normativa de compliment obligatori.
5.- CONDICIONS DE CONTROL DE RECEPCIÓ
OPERACIONS DE CONTROL:
Les tasques de control a realitzar són les següents:
Inspecció visual del material en cada subministrament.
- Abans de començar l'obra, si varia el subministrament i per cada 1000 m2 de superfície, es demanaran al contractista els certificats del fabricant que garanteixin el compliment del plec de condicions tècniques, incloent els resultats dels assaigs següents, realitzats per un laboratori acreditat: - Punxonament - Duresa Shore-A - Estabilitat dimensional (UNE-EN 434) - Forma i dimensions (UNE-EN 428) - Estabilitat dels colors a la llum (UNE-EN ISO 4892-1) - Aïllament acústic contra el so d'impacte (UNE-EN ISO 140-1) - Conductivitat tèrmica. - Desgast, pèrdua de pes i volum - Resistència al foc (UNE-EN 13501-1) - Comportament enfront de l'aigua - Comportament enfront dels agents químics
En cas de no presentar aquests resultats, o que la DF tingui dubtes de la seva representativitat, es realitzaran aquests assaigs sobre el material rebut, a càrrec del contractista.
Si el material disposa de la Marca AENOR, o altre legalment reconeguda a un país de l'UE, es podrà prescindir de la presentació dels assaigs de control de recepció.
CRITERIS DE PRESA DE MOSTRES:
Es seguiran les instruccions de la DF i els criteris de les normes de procediment indicades en cada assaig.
INTERPRETACIÓ DE RESULTATS I ACTUACIONS EN CAS D'INCOMPLIMENT:
Si en els terminis establerts al començar l'obra no es fa l'entrega dels certificats de qualitat del fabricant, es realitzarà una sèrie completa d'assaigs sobre el material rebut a càrrec del Contractista.
Es repetirà l'assaig que no compleixi les especificacions sobre un altre mostra del mateix lot.
Només s'acceptarà el lot, quan els resultats obtinguts sobre les dues mostres resultin satisfactoris.

BB MATERIALS PER A PROTECCIONS I SENYALITZACIÓ

BBB SENYALITZACIÓ VERTICAL EXTERIOR

BBB1- RÈTOL ADHESIU

0.- ELEMENTS QUE CONTEMPLA EL PLEC

BBB1-A001,BBB1-A002.

1.- DEFINICIÓ I CONDICIONS DELS ELEMENTS
Senyalització que referida a un objecte, activitat o situació determinades, proporcioni una indicació o una obligació relativa a la seguretat o la salut en el treball mitjançant un senyal en forma de plafó, un color, un senyal lluminós o acústic, una comunicació verbal o un senyal gesticular, segons procedeixi.
CONDICIONS GENERALS:
La senyalització de seguretat es caracteritza per cridar ràpidament l'atenció sobre la circumstància a ressaltar, facilitant la seva immediata identificació per part del destinatari. La seva finalitat és la d'indicar les relacions causa-efecte entre el medi ambient de treball i la persona.
La senyalització de seguretat pot tenir característiques diferents, així doncs, podem classificar-la de la següent forma:
- Senyal de prohibició: Un senyal que prohibeix un comportament susceptible de provocar un perill.
- Senyal d'advertència: Un senyal que adverteix d'un risc o perill.
- Senyal d'obligació: Un senyal que obliga a un comportament determinat.
- Senyal de salvament o de socors: Un senyal que proporciona indicacions relatives a les sortides de socors, als primers auxilis o als dispositius de salvament.
- Senyal indicativa: Un senyal que proporciona altres informacions distintes a les anteriors.
- Senyal en forma de plafó: Un senyal que, per la combinació d'una forma geomètrica, de colors i d'un símbol o pictograma, proporciona una determinada informació, la visibilitat de la qual està assegurada per una il·luminació de suficient intensitat.
- Senyal addicional: Un senyal utilitzada junt a un altre senyal en forma de plafó i que facilita informacions complementàries.
- Color de seguretat: Un color al qual s'atribueix una significació determinada en relació amb la seguretat i salut en el treball.
- Símbol o pictograma: Una imatge que descriu una situació o obliga a un comportament determinat, utilitzada sobre un senyal en forma de plafó o sobre una superfície lluminosa.
- Senyal complementària de "risc permanent": Bandes obliqües (60°) grogues i negres (al 50%) en contorns i perímetres de buits, pilars, cantonades, molls de descàrrega i parts sortints d'equips mòbils.
ELECCIÓ:
Les condicions bàsiques d'eficàcia en l'elecció del tipus de senyalització de seguretat a utilitzar s'han de centrar en:
- Atraure l'atenció del destinatari.
- Donar a conèixer el missatge amb suficient antelació.
- Facilitar la suficient informació de forma que en cada cas concret se sàpiga com actuar.
- Que existeixi la possibilitat real de posar en pràctica allò que s'ha indicat.
- La senyalització ha de ser percebuda, compresa i interpretada en un temps inferior al necessari perquè el destinatari entri en contacte amb el perill.
- Les disposicions mínimes relatives a les diverses senyalitzacions de seguretat estan especificades a l'Annex VII del RD 485/1997, de 14 d'abril, amb els següents epígrafs de referència: - Riscos, prohibicions i obligacions. - Riscos de caigudes, xocs i cops. - Vies de circulació. - Canonades, recipients i àrees d'emmagatzematge de substàncies i preparats perillosos. - Equips de protecció contra incendis. - Mitjans i equips de salvament i socors. - Situacions d'emergència. - Maniobres perilloses.
2.- CONDICIONS DE SUBMINISTRAMENT I EMMAGATZEMATGE
SUBMINISTRAMENT I EMMAGATZEMATGE:
Es seguiran les recomanacions d'emmagatzematge i atenció, fixats pel fabricant i la DGT.
Es reemplaçaran els elements, es netejaran, es farà un manteniment i es col·locaran en el lloc assignat, seguint les instruccions del fabricant i la DGT.
S'emmagatzemaran en compartiments amplis i secs, amb temperatures compreses entre 15 i 25 °C.
Els estocs i les entregues estaran documentades i custodiades, amb justificant de recepció i rebut, per un responsable delegat per l'empresa.
La vida útil dels senyals i abalisaments és limitada, degut tant al seu desgast prematur per l'ús, com a actuacions de vandalisme o atemptat patrimonial, amb independència que hagin estat o no utilitzades.
3.- UNITAT I CRITERI D'AMIDAMENT
Unitat mesurada segons especificacions de la DT.
4.- NORMATIVA DE COMPLIMENT OBLIGATORI
Ley 31/1995, de 8 de noviembre, de prevención de riesgos laborales.
Real Decreto 485/1997, de 14 de abril, sobre disposiciones mínimas en materia de señalización de seguridad y salud en el trabajo.
Real Decreto 363/1995, de 10 de marzo, por la que se aprueba el reglamento sobre notificación de sustancias nuevas y clasificación, envasado y etiquetado de sustancias peligrosas.
Orden de 31 de agosto de 1987 sobre señalización, balizamiento, defensa, limpieza y terminación de obras fijas en vías fuera de poblado.(Instrucción 8.3-IC).
UNE 23033-1:1981 Seguridad contra incendios. Señalización.
Real Decreto 842/2002 de 2 de agosto, por el que se aprueba el Reglamento Electrotécnico de Baja Tensión. REBT 2002.
UNE 77204:1998 Calidad del aire. Aspectos generales. Vocabulario.
UNE 1063:1959 Caracterización de las tuberias en los dibujos e instalaciones industriales.

DIN 2403:1984 Identification of pipelines according to the fluid conveyed.
UNE-EN 60073:1997 Principios básicos y de seguridad para interfaces hombre-máquina, el marcado y la identificación. Principios de codificación para dispositivos indicadores y actuadores.
UNE-EN 60204-1:1999 Seguridad de las máquinas. Equipo eléctrico de las máquinas. Parte 1: Requisitos generales.

BQ MATERIALS PER A EQUIPAMENTS FIXOS

BQA APARELLS D'ENTRENAMENT I JOCS INFANTILS PER A EXTERIOR

BQA3- JOC AMB ESTRUCTURA COMPOSTA (D)

1.- DEFINICIÓ I CONDICIONS DELS ELEMENTS
Equipaments per a joc d'infants formats per estructures que permeten activitats diverses.
S'han considerat els elements següents:
- Estructures que poden combinar jocs de trepa, tobogans, plataformes, espais coberts
- Carrusels
- Estructura de torre amb gronxador doble
- Cons de vent col·locats sobre un màstil

CARACTERÍSTIQUES GENERALS:
No es poden solapar les àrees d'impacte entre activitats diferents.
El material constitutiu ha de ser apte per a les condicions climàtiques del lloc o ha de quedar col·locat.
Les parts de l'equip que poden estar en contacte amb la pell, no han de contenir components tòxics.
Les unions entre les parts de l'equip han d'estar protegides de manera que no es puguin manipular sense ajuda d'eines.
Les unions han de garantir que les parts no es puguin separar durant l'ús.
El joc ha de tenir una caiguda lliure <= 3000 mm determinada segons la norma UNE-EN 1176.
Les parts accessibles i les superfícies de contacte no han de tenir irregularitats, elements sobresortints, tallants o amb punxes que puguin produir lesions als usuaris.
Les fixacions situades en les parts accessibles de l'equip que hagin de sobresortir, han d'estar cobertes permanentment. Les fixacions que sobresurtin menys de 8 mm, no han de tenir rebaves.
Els angles, cantells i parts sobresortints més de 8 mm situats en l'espai ocupat per l'usuari, han d'estar arrodonits amb una curvatura de radi >= 3 mm.
El disseny de l'equip i la deformabilitat dels materials han de garantir que no es produeixi l'atrapament d'alguna part del cos o de la roba durant l'ús.
S'ha de garantir l'accés dels adults dins de l'equip.
Les parts tancades (túnels, cases de joc, etc.) amb una distància interior superior a 2000 mm des del punt d'entrada, han de disposar com a mínim de dues obertures d'accés independents, permanentment accessibles i situades a costats diferents de l'equip. Aquestes obertures no han de tenir cap dimensió menor a 500 mm.
El disseny dels components no ha de permetre que es produeixin acumulacions d'aigua en cap zona de l'aparell.
Ha de suportar les accions a que ha d'estar sotmès. La integritat estructural de l'equip ha de complir l'especificat a la UNE-EN 1176-1.
Els elements destinats a ser agafats amb la mà rodejant completament el perímetre i que han de suportar tot el pes del cos, han de tenir una dimensió >= 16 mm i <= 45 mm.
Els elements destinats a agafadors, l'amplària de la secció transversal ha de ser <= 60 mm.
L'equip ha de portar marcat de forma llegible i permanent en un lloc que haurà de quedar visible des del nivell del sòl un cop col·locat, la informació següent:
- Nom i direcció del fabricant o representat autoritzat
- Referència de l'equip i any de fabricació
- Número i data de la norma europea EN 1176-1

Ha de portar marcat de forma clara i permanent, el nivell de la base.
COMPONENTS DE FUSTA:
La fusta que hagi d'estar en contacte amb el terreny, ha de tenir una resistència natural de classe 1 o 2 segons la norma UNE-EN 350-2 o ha d'estar tractada amb productes protectors segons la norma UNE-EN 351-1 i d'acord amb la classe d'ús 4 especificada en la norma UNE-EN 335.
El producte utilitzat per al tractament de la fusta, en el seu cas, ha de ser compatible amb el metall de les fixacions.
En el cas de productes de fusta contraxapada, el material ha de complir la norma UNE-EN 636 i

ha de ser resistent a la intempèrie.
La fusta no ha de fer estelles.
COMPONENTS METÀL·LICS:
Les peces metàl·liques han d'estar protegides front les condicions atmosfèriques i la corrosió catòdica.
Els metalls que produeixen òxids tòxics que es desprenen, han d'estar protegits amb un recobriment no tòxic.
COMPONENTS SINTÈTICS.
El fabricant ha d'indicar el període després del qual s'ha de substituir el component.
En els productes de PFRV (plàstics reforçats amb fibra de vidre) ha de ser fàcilment identificable el desgast del recobriment de gel, abans que l'usuari pugui quedar exposat a les fibres de vidre.
Els materials han de ser resistents a l'acció dels raigs ultraviolats.
PARTS MÒBILS:
No ha d'haver punts d'aixafament o de tall entre parts mòbils i/o parts fixes de l'equip.
Les parts que transmetin una gran força d'impacte han de facilitar l'esmorteiment.
ELEMENTS DE PROTECCIÓ:
Els equips amb plataformes elevades han de disposar de sistemes de protecció front a les caigudes. El sistema de protecció depèn de l'alçada lliure de caiguda i del tipus d'equip.
Els equips que no son fàcilment accessibles i amb plataformes situades a una alçària entre 1000 i 2000 mm per sobre de la superfície de joc, han de disposar de baranes.
Els equips fàcilment accessibles han de disposar de barreres quan la plataforma estigui a una alçària >= 600 mm per sobre la superfície de joc.
Els equips que no son fàcilment accessibles han de disposar de barreres quan la plataforma estigui a una alçària >= 2000 mm per sobre la superfície de joc.
Les baranes i barreres, en el seu cas, han de rodejar completament la plataforma excepte en els punts d'entrada i sortida.
L'amplada lliure de les obertures d'entrada i sortida de baranes, excepte d'escales, rampes i ponts, ha de ser <= 500 mm mesurada horitzontalment a una alçària entre 600 i 850 mm des de la plataforma que protegeix.
L'amplada lliure de les obertures d'entrada i sortida de barreres, excepte d'escales, rampes i ponts, ha de ser <= 500 mm mesurada horitzontalment des de qualsevol punt, excepte si es col·loca una barana a través de l'obertura.
En baranes o barreres situades en escales, rampes i ponts, l'amplària lliure de l'obertura d'entrada o sortida, no ha de ser superior a l'amplària d'aquests elements.
Els elements de protecció (baranes o barreres) no han de ser escalables, ni han de facilitar posar-se dret o asseure's a sobre.
L'obertura de la barrera ha de ser <= 500 mm en les parts inclinades d'equips fàcilment accessibles.
L'alçària fins el punt superior de la barrera ha de ser >= 700 mm, mesurats des de la superfície de la plataforma, escala o rampa.
Les obertures de barreres amb barana que donen accés a parts del joc inclinades, han de ser <= 1200 mm.
- Passamans: - Alçària sobre la posició del peu: >= 600 mm i <= 850 mm
- Baranes: - Alçària des de la superfície de la plataforma, escala o rampa: >= 600 mm i <= 850 mm
ELEMENTS D'ACCÉS:
Els elements d'accés (escaletes, escales,...) han de disposar de proteccions en funció de la seva alçària lliure de caiguda, igual que la resta de parts de l'equip.
Els travessers o esglaons no han de girar i han de tenir, entre ells, una separació regular.
Els travessers o esglaons han de permetre un correcte recolzament del peu.
Les escales han de tenir una inclinació constant.
Quan l'alçada total de l'escala sigui > 2000 mm sobre el nivell del paviment, cal que hi hagi descansos entremig amb una amplària mínima igual a la de l'escala i una llargària >= 1000 mm.
Les rampes han de tenir un pendent constant.
La superfície de les rampes ha de ser antilliscant.
- Esglaons:
Amplària de l'espai entre esglaons: >= 140 mm
Amplària de l'esglaó: >= 110 mm
- Horitzontalitat dels travessers o esglaons: ± 3°
Escales:
Separació entre descansos: <= 2000 mm
Angle de les rampes amb el pla horitzontal: <= 38°
ELEMENTS INCLINATS:
L'alçària lliure de caiguda de la plataforma ha de ser <= 2000 mm, determinada segons la UNE-EN 1176-1.
L'obertura en barreres d'elements inclinats en parts de l'equip fàcilment accessibles, ha de ser <= 500 mm.
Les obertures que condueixen des d'una plataforma amb una alçària lliure de caiguda > 1000 mm fins a un element inclinat, han de tenir suports per l'agafament.
CARACTERÍSTIQUES ESPECÍFIQUES PER ALS TOBOGANS:
La secció de lliscament ha de tenir una protecció lateral rígida.
En tobogans de lateral amb perfil pla, el tobogan no pot inclinar-se més de 30° respecte del

pla vertical.
En tobogans de lateral amb perfil corb, el perfil de la secció de lliscament ha de complir l'especificat en les figures 5c, 5d i 5e de la norma EN 1175-3.
Els laterals han de ser perpendiculars o amb corba o angle obtús, respecte de la superfície de lliscament.
La forma del cantell dels laterals no ha de produir lesions a l'usuari. Ha de portar un sistema de protecció o ha de ser arrodonit amb un radi mínim de 3 mm.
En tobogans multi-pista ha d'haver un element divisor per cada pista en tota la llargària de la secció de lliscament. El divisor de la pista ha de tenir una alçada mínima de 100 mm i ha d'estar arrodonit amb un radi mínim de 3 mm.
Si la superfície de lliscament esta formada per més d'una peça, la unió entre les parts no ha de deixar espais per on puguin introduir-se objectes afilats.
El tobogan ha de disposar d'una secció de sortida. Les seccions de sortida poden ser:
- Tipus 1: curta i àrea d'impacte llarga
- Tipus 2: llarga i àrea d'impacte curta
El disseny del tobogan ha d'impedir que l'usuari es detingui involuntàriament abans d'arribar a la secció de sortida.
El final dels tobogans amb secció de sortida de tipus 1, s'ha de corbar amb un radi >= 50 mm o s'ha de doblegar en un angle >= 100°.
Excepte en tobogans integrats en el relleu, ha d'haver un element d'accés a la secció d'inici que ha de ser una escala, escaleta o una secció del dispositiu per a trepar.
L'alçària màxima vertical de la primera escala, sense canvis de direcció, descansos, amb una amplària mínima del mitjà d'accés, ha de ser <= 2500 mm.
Els tobogans combinats amb una alçària lliure de caiguda > 1000 mm, han de disposar d'una barana o barra transversal, en l'obertura d'accés. La barana o barra transversal ha d'estar entre 600 - 900 mm, per sobre de la secció d'inici.
La secció d'inici ha de tenir una secció de protecció en les situacions següents:
- Secció d'inici de llargària > 400 mm
- Secció d'inici fàcilment accessible i amb una alçada de caiguda lliure > 1000 mm
- Alçada lliure de caiguda de la secció d'inici > 2000 mm
La protecció ha de complir els requisits per a barreres de la norma EN 1176-1.
En cas de seccions de protecció separades de la protecció lateral, la distància màxima vertical o horitzontal ha de ser < 89 mm.
En tobogans combinats l'obertura de la barrera ha de ser igual a l'amplària de la secció d'inici o secció de protecció. En el cas que la secció d'inici s'estengui total o parcialment, més de la vora de la plataforma, la secció de protecció ha de tenir una alçària >= 500 mm en algun punt.
Per als tobogans combinats on la plataforma sigui la secció sencera d'inici, s'han d'aplicar els requisits per a proteccions front a les caigudes de l'apartat 4.2.4 de la norma EN 1176-1.
En tobogans autoportants la secció de protecció ha de tenir, al menys en un punt, la mateixa alçària que la requerida per les plataformes.
L'amplària de la secció d'inici ha de ser igual que la de la secció de lliscament. Ha d'estar dissenyada de manera que quedi alineada amb la direcció del moviment de lliscament inicial.
En el cas que la secció d'inici sigui una plataforma o prolongació d'una plataforma, la secció d'inici pot tenir una amplària superior a la de la secció de lliscament.
La secció d'inici ha de tenir una protecció lateral que ha de ser una prolongació continua i ininterrompuda, de la protecció lateral de la secció de lliscament.
Les variacions en l'angle d'inclinació en la part superior de la protecció lateral, en la direcció del lliscament, ha de tenir un radi >= 50 mm.
L'equip ha de deixar un espai lliure des del final de la secció d'inici i fins el final de la secció de sortida. En aquest espai s'admet certs elements de protecció que s'han d'ajustar a l'especificat en la EN 1176-1. En tobogans multi-pista, els espais lliures poden solapar.
En tobogans túnel, la secció del túnel ha de començar, com a mínim, al final de la secció d'inici i acabar abans de la secció de sortida. Ha de ser contínua en tota la seva llargària.
- Alçària lliure de caiguda en tobogans de secció d'inici fàcilment accessible sense protecció: <= 1000 mm
- Secció d'inici: - Llargària: >= 350 mm - Tolerància en el pendent en la direcció de lliscament: 0 a 5°
- Alçària de l'espai lliure: - Tobogans helicoidals oberts: >= 1000 mm
- Secció tancada en zona de lliscament - Alçària interna mesurada perpendicularment a la superfície: >= 750 mm - Amplària interna: >= 750 mm
- Inclinació de la secció de sortida: - Tipus 1: <= 10° - Tipus 2: <= 5°
- Llargària de la secció de lliscament inicial recta: <= 7000 mm
- Llargària de les seccions de lliscament després d'una corba: <= 5000 mm
- Angle d'inclinació respecte de la horitzontal de la secció de lliscament mesurat des de la línia central: - Puntual: <= 60° - Promig: <= 40°
- Radi de l'angle d'inclinació en tobogans amb variació de l'angle d'inclinació superior a 15ª, sense considerar la zona de transit entre la secció d'inici i la secció de lliscament:
- En els primers 2000 mm de desnivell: <= 450 mm - En la resta de tobogan: >= 1000 mm
- Amplària (mesurada segons EN 1176-3): - Tobogans de fons pla, oberts i rectes que no siguin túnels i secció de lliscament de llargària > 1500 mm: < 700 mm i > 950 mm - Pistes dels tobogans multipista: < 700 mm - Tobogans helicoidals o corbs: < 700 mm
- Alçària de la protecció lateral: - Alçada lliure de caiguda <= 1200 mm: >= 100 mm -

Alçada lliure de caiguda > 1200 i <= 2500 mm: >= 150 mm - Alçada lliure de caiguda > 2500 mm: >= 500 mm - Alçada lliure de caiguda > 2000 mm Fàcilment accessible (segons 3.24 de la EN 1176-1): >= 500 mm
- Llargària de la secció de sortida: - Llargària de secció de lliscament <= 1500 mm: >= 300 mm - - Llargària de secció de lliscament > 1500 mm i <= 7500 mm: - Tipus 1: >= 500 mm - Tipus 2: > 0,3 x llargària de secció de lliscament - Llargària de secció de lliscament > 7500 mm: - Tipus 1: >= 1500 mm - Tipus 2: > 0,3 x llargària de secció de lliscament
- Alçària del final de la secció de sortida: - Llargària de secció de lliscament <= 1500 mm: >= 200 mm - Llargària de secció de lliscament > 1500 mm: >= 350 mm
CARACTERÍSTIQUES ESPECÍFIQUES PELS GRONXADORS:
Els mitjans de suspensió no han de ser totalment rígids.
Segons la seva forma, es classifiquen en els tipus següents:
- Tipus 1: d'un eix de rotació
- Tipus 2: de varis eixos de rotació
- Tipus 3: d'un punt de suspensió
- Tipus 4: de contacte múltiple
Quan un seient de grup estigui suspès d'un gronxador de tipus 1, ha de disposar d'un sistema secundari de suport del seient per tal d'evitar caigudes en cas de trencament del sistema de suspensió principal, que ha d'estar situat entre els cables o les cadenes i l'estructura de suport.
Els gronxadors de més de dos seients han d'estar dividits en trams mitjançant elements de construcció.
No ha d'haver més de dos seients individuals per tram.
Un tram que contingui un seient de grup no pot contenir cap altre seient.
La forma i material del respatller ha de garantir que el angle que forma s'ha de mantenir quan el gronxador estigui en moviment.
El punt de suspensió en gronxadors tipus 3, ha de garantir que quan el gronxador giri sobre sí mateix, els cables de subjecció no es recargolin.
La forma i disposició dels seients dels gronxadors tipus 4, no han de permetre que els usuaris saltin sobre ells cap a l'eix central durant el moviment.
Les dimensions i la forma de l'equip i els components han de ser de manera que un cop col·locat al nivell de la base marcada compleixi el següent:
- Espai lliure del sòl en la posició de repòs: - Individuals: >= 350 mm - Grup: >= 400 mm - Seients de neumàtics en gronxadors tipus 4: >= 100 mm
- Espai lliure del seient: - Tipus 3: >= 400 mm
- Espai entre seients: - Dimensió horitzontal entre el seient i l'estructura contigua en posició de repòs - Seient individual: >= 20% llargària de l'element de suspensió (± 200 mm) - Seient grup: >= 20% llargària de l'element de suspensió (± 400 mm)
- - Dimensió horitzontal entre seients contigus en posició de repòs: >= 20% llargària de l'element de suspensió (± 300 mm) - Separació entre el seient i l'eix central amb el seient està formant 90°(tipus 4): >= 400 mm
- Separació entre elements de suspensió: - Tipus 1, 2 i 3: >= 5% llargària de l'element de suspensió - Tipus 4: >= 30% llargària de l'element de suspensió
- Seients i neumàtic vertical. Quan s'assagin segons l'annex B de la norma UNE-EN 1176-2, ha d'haver valors pic d'acceleració <= 50 g i la compressió superficial mitja ha de ser <= 90 N/cm2
- Seients per grup: Quan s'assagin segons l'annex B de la norma UNE-EN 1176-2 - Rodons D > 900 mm, ha d'haver valors pic d'acceleració <= 120 g i la compressió superficial mitja ha de ser <= 90 N/cm2. - Rodons D <= 900 mm, es compleix el requisits dels seients individuals. - No rodons amb amplària >= 900 mm: ha d'haver valors pic d'acceleració <= 120 g i la compressió superficial mitja ha de ser <= 90 N/cm2.
- Càrrega dinàmica: Quan s'assagin segons l'annex C de la norma UNE-EN 1176-2, els components del sistema de suspensió no han de tenir fissures, deformació permanent o danys i no s'ha d'haver afluixat cap unió. No ha d'haver alteració dimensional en els components apreciable visualment.
- Integritat estructural: Quan s'assagin segons l'annex C de la norma UNE-EN 1176-1, no ha de tenir signes de fissures o deformació permanent apreciable visualment.
Les característiques anteriors s'han de determinar segons la norma UNE-EN 1176-1.
CARACTERÍSTIQUES ESPECÍFIQUES PER ALS CARRUSELS:
Es classifiquen en els tipus següents:
- Tipus A: cadires rotatòries
- Tipus B: plataforma rotatòria tancada o les places d'usuari estan definides en la cara superior de la plataforma i/o per seients o agafadors suplementaris fixats a la plataforma i/o a l'eix central
- Tipus C: Places d'usuari estan fixades a la cara inferior de l'estructura de suport
- Tipus D: de recorregut prefixat
- Tipus E: discs giratoris gegants
Els seients dels carrusels tipus A han de portar respatllers o agafadors.
Els carrusels que utilitzen ajudes mecàniques per augmentar la velocitat (pedals, manetes, etc.), el seu disseny no ha de permetre que la velocitat màxima en la perifèria en condicions normals, sigui superior a 5 m/s.
En carrusels tipus A, ha d'haver com a mínim tres places. Les places han d'estar espaiades

uniformement en la perifèria.
En carrusels tipus A, els seients i les peces que sobresurtin per davant de la vora principal del seient o de les vores/costats exteriors (en els dos sentits de rotació) no han de mostrar pics d'acceleració > 50 g i la compressió superficial mitja ha de ser <= 90 N/cm2 (annex B EN 1176-2).
Tots els components que es moguin al voltant de l'eix no han de tenir irregularitats i han de ser arrodonits amb un radi >= 5 mm.
En els carrusels tipus C, totes les places d'usuari suspeses, han de tenir la mateixa alçària. Les places suspeses mòbils, han de tenir elements de suspensió flexibles.
En carrusels tipus C, si els suports per a les mans son rígids i discontinus, l'alçària lliure sota aquests ha de ser >= 1800 mm. Per sota d'aquest nivell no hi ha d'haver cap peça discontínua rígida.
En carrusels tipus C, l'espai lliure s'ha de mesurar des d'una inclinació de 30° en relació a la vertical. L'espai lliure ha de disposar d'una àrea sense obstacles de radi >= 1000 mm
- Alçada lliure de caiguda (excepte tipus C): <= 1000 mm en qualsevol punt
- Espai lliure: - Als costats: >= 2000 mm - Per sobre: >= 2000 mm
- Inclinació de l'eix de suport respecte de la vertical: <= 5°
- Carrusel tipus A: - Diàmetre: <= 2000 mm - Espai lliure al sòl: >= 400 mm
- Integritat estructural Carrusel tipus C (annex C EN 1176-2): els components no han de mostrar trencaments, deformacions permanents o danys i no s'ha d'afluixar cap connexió. No ha d'haver canvis en els components que es puguin detectar visualment.
- Requisits d'impacte en places d'usuari suspeses a >= 2 m sobre la superfície de la instal·lació (annex B EN 1176-2): No han de mostrar pics d'acceleració >= 50 g i la compressió superficial ha de ser <= 90 N/cm2.
CARRUSELS TIPUS B:
Ha d'estar format per una plataforma sòlida circular, envoltada pels elements constituents que giren en la mateixa direcció.
Els elements fixes sobre la plataforma no han de sobrepassar les vores exterior de la plataforma.
El carrusel amb plataforma giratòria elevada del nivell del sòl, l'espai lliure entre la plataforma i el sòl ha de ser >= 60 mm.
Els carrusels amb plataforma giratòria a nivell de sol, ha de complir:
- Espai lliure vertical entre el sòl i la vora exterior de la plataforma: >= 8 mm
- Desplaçament vertical entre la superfície superior de la plataforma i el sòl: <= 20 mm
En les plataformes giratòries que no estan a nivell de sòl on l'espai lliure al sòl esta entre 60 i 110 mm, l'espai lliure s'ha d'estendre com a mínim 300 mm en direcció a l'eix i al menys 60 mm en les altres direccions. La cara inferior de la plataforma giratòria ha de ser llisa en els primers 500 mm en direcció a l'eix.
La cara inferior de la plataforma giratòria, en els espais lliures al sòl de dimensió > 400 mm, ha de ser llisa.
En les plataformes amb faldó protector, el faldó ha de ser d'un material rígid que garanteixi que la protecció es manté durant l'ús de l'equip.
Les plataformes giratòries amb una distància al sòl entre 110 i 400 mm amb faldó protector, s'ha de complir:
- la dimensió mínima de 110 mm, s'ha de mantenir en tota l'extensió del carrusel
- la distància entre el sòl i el punt més baix el faldó protector ha d'estar entre 60 i 110 mm. El faldó ha de tenir un angle des de la plataforma entre 45 i 60°.
- La posició del faldó ha de complir l'especificat en l'apartat 5.2.4. de la norma EN 1176-5.
Les plataformes giratòries amb una distància al sòl de més de 400 mm amb faldó protector, s'ha de complir:
- El faldó s'ha de separar de l'eix de rotació del carrusel, quan augmenti l'alçada
- La distància entre el sòl i el punt més baix del faldó protector ha d'estar entre 60 i 110 mm. El faldó no s'ha de projectar fora d'un àrea de 45° com a màxim, des de la plataforma
- La posició del faldó ha de complir l'especificat en l'apartat 5.2.5. de la norma EN 1176-5.
Les plataformes giratòries amb una distància al sòl superior a 110 mm sense faldó protector, la cara inferior de la plataforma ha de ser contínua i llisa. La distància entre la superfície i el sòl ha de ser constant o decreixent en una línia radial des del perímetre fins l'eix.
CARRUSELS TIPUS D:
Els mecanismes d'impulsió han de poder girar amb els peus o les mans de l'usuari. Han de disposar de dispositius per permetre el gir lliure.
En el cas que es disposi de transmissors de l'impuls (cadenes, rodes dentades, eixos de pinyons o mitjans similars), aquests elements han d'estar recoberts totalment per tal d'evitar lesions o atrapaments.
Les obertures han d'estar cobertes i han de ser inferiors a 5 mm, mesurades en una direcció. La distància entre els braços de les manetes i cobertes o altes components estructurals fixes, ha de ser >= 12 mm i no ha de tenir punts tallants.
Totes les vores de les cobertes protectores, manetes, pedals i d'altres elements accessibles per l'usuari, no han de tenir irregularitats i han d'estar arrodonits amb un radi >= 3 mm.
Les cobertes no s'han de poder desprendre accidentalment i només s'han de poder enretirar amb l'ús d'eines.
Les rodes impulsores que mouen els carrusels amb recorregut prefixat, han d'estar cobertes de forma que no es puguin produir lesions o atrapaments mentre l'equip estigui en funcionament.
Els components de l'estructura de suport on estan directament fixades les places d'usuari i

que tinguin elements impulsors fixat, han d'estar dissenyats per anar muntats sobre l'eix rotatori.
Els components de l'estructura de suport, excepte en recorreguts on es rodes impulsores tinguin una tracció positiva (annex A EN 1176-5), no s'han d'elevar més de 100 mm.
El disseny de les guies ha de permetre que quedin col·locades amb les vores superiors enrasades amb la superfície de la instal·lació, excepte quan les rodes motrius tinguin tracció positiva.
Els equips on les rodes motrius tinguin tracció positiva, no ha de ser accessible l'espai entre la roda tractora i la guia. La distància màxima ha de ser <= 8 mm.
CARRUSEL TIPUS E:
Els discs giratoris han de ser circulars i han de girar al voltant del punt de fixació central.
La cara superior d'un disc giratori, ha de tenir una superfície llisa i sense obstacles. No pot contenir nanses o agafadors.
La cara inferior d'un disc giratori ha de tenir una superfície continua llisa, sense variacions radials amb espai lliure al sòl.
- Espai lliure al sòl (mesurat segons apartat 5.5.4 EN 1176-5): - Superfícies de material sense cohesió: >= 300 mm - Superfícies de material cohesionat: >= 400 mm
2.- CONDICIONS DE SUBMINISTRAMENT I EMMAGATZEMATGE
Subministrament: Embalats
El fabricant ha de subministrar la següent informació:
- Instruccions impreses que han complir:
- Han de ser llegibles i comprensibles
- Han d'utilitzar imatges sempre que sigui possible
- Han d'incloure com a mínim la informació següent: - Detalls de la instal·lació, funcionament, inspecció i manteniment de l'equip - Nota advertint a l'operador sobre el fet que cal incrementar l'inspecció i el manteniment, si l'equip esta sotmès a un ús seves o si l'estabilitat de l'equip depèn d'un pal - Advertiment dels riscs específics per als usuaris derivats d'una instal·lació incomplerta, del desmantellament o durant el manteniment
- Les còpies dels informes dels assaigs si se li demana
- Informació sobre la instal·lació: - Llista de components de l'equip - Instruccions d'instal·lació que han de contenir com a mínim la informació següent: - Espai mínim requerit i els espais lliures de seguretat - Identificació de l'equip i els seus components - Seqüència de muntatge (instruccions d'acoblament i detalls de la instal·lació) - Ajudes al muntatge quan sigui necessari, per exemple, senyals sobre elements acompanyades de les seves instruccions corresponents - Indicació de la necessitat de l'ús d'eines especials, dispositius d'elevació, plantilles o d'altres ajudes per al muntatge, també de qualsevol mesura de prevenció que s'hagi d'aplicar. En cas necessari s'han d'indicar els valors dels parells de torsió - L'espai necessari per a instal·lar els elements de l'equip - Orientació en cas necessari, en relació al sol i al vent - Detalls de la fonamentació necessària sota condicions normals, ancoratge al sòl, disseny i situació, amb una nota indicant que s'hauria de tenir precaució en el referent a les condicions anormals) - Detalls de la fonamentació i de qualsevol procediment específic per a la seva accessibilitat en la inspecció i manteniment - Instruccions específiques davant d'una orografia especial del terreny per el funcionament segur, per exemple, l'alçada de caiguda - Alçària lliure de caiguda, en cas en que sigui necessària una superfície esmorteïdora de l'impacte - Necessitat i els detalls d'aplicació de qualsevol pintura o tractament - Retirada dels elements d'ajuda per al muntatge abans de l'ús de l'equip - Els esquemes i diagrames han d'especificar clarament les dimensions principals de l'equip i dels espais pertinents, les alçades i les àrees necessàries per a la instal·lació. - Detalls necessaris per a la inspecció de l'equipament abans del primer ús
- Instruccions sobre el manteniment
Emmagatzematge: En el seu embalatge, protegit dels impactes i sense contacte directe amb el terra.
3.- UNITAT I CRITERI D'AMIDAMENT
Unitat d'amidament: la indicada a la descripció de l'element
Criteri d'amidament: quantitat necessària subministrada a l'obra
4.- NORMATIVA DE COMPLIMENT OBLIGATORI
NORMATIVA GENERAL:
UNE-EN 1176-1:2018 Equipamiento de las áreas de juego y superficies: Requisitos generales de Seguridad y métodos de ensayo.
CARRUSELS:
UNE-EN 1176-5:2009. Equipamiento de las áreas de juego y superficies. Parte 6: Requisitos de Seguridad y métodos de ensayo adicionales específicos para carruseles.
EQUIPS AMB TOBOGANS:
UNE-EN 1176-3:2018. Equipamiento de las áreas de juego y superficies. Parte 6: Requisitos de Seguridad y métodos de ensayo adicionales específicos para toboganes.
EQUIPS AMB GRONXADORS:
UNE-EN 1176-1:2018 - Equipamiento de las áreas de juego y superficies. Parte 2: Requisitos de Seguridad y métodos de ensayo adicionales específicos para columpios.

B0 MATERIALS BÀSICS

B06 FORMIGONS

B06D- FORMIGÓ SENSE ADDITIUS DESIGNAT PER DOSIFICACIÓ DE CIMENT

1.- DEFINICIÓ I CONDICIONS DELS ELEMENTS
Mescla de ciment amb possibilitat de contenir addicions, granulats, sorra, aigua i additius, en el seu cas, elaborada a l'obra amb formigonera, d'ús no estructural.
La mescla ha de ser homogènia i sense segregacions.
No s'admet cap addició que no sigui cendres volants o fum de sílice.
Els components del formigó, la seva dosificació, el procés de fabricació i el transport han d'estar d'acord amb les prescripcions del CODI ESTRUCTURAL.
Assentament en el con d'Abrams (UNE 83313):
- Consistència seca: 0 - 2 cm
- Consistència plàstica: 3 - 4 cm
- Consistència tova: 5 - 9 cm
- Consistència fluida: 10 - 15 cm
Relació aigua-ciment: <= 0,65
Contingut de ciment: <= 400 kg/m3
Per als formigons amb addicions, el contingut d'addicions en estructures d'edificació ha de complir:
- Cendres volants: <= 35% pes de ciment
- Fum de sílice: <= 10% pes de ciment
Toleràncies:
- Assentament en el con d'Abrams: - Per qualsevol consistència: ± 10 mm
2.- CONDICIONS DE SUBMINISTRAMENT I EMMAGATZEMATGE
Per a l'elaboració i la utilització de formigons, la temperatura ambient ha d'estar entre 5°C i 40°C.
No s'han de barrejar formigons frescos fabricats amb ciments incompatibles entre ells.
S'ha d'utilitzar abans que hagi començat l'adormiment.
El temps màxim entre l'addició de l'aigua al ciment i als granulats, i la col·locació del formigó, no pot ser superior a una hora i mitja.
Com a orientació l'inici de l'adormiment es situa aproximadament en 1,5 h.
La formigonera ha d'estar neta abans de començar l'elaboració del formigó.
L'ordre d'abocada dels materials ha de ser: aproximadament la meitat de l'aigua, el ciment i la sorra simultàniament, la grava i la resta de l'aigua.
Els additius fluidificants, superfluidificants i inhibidors de l'adormiment s'han d'afegir a l'aigua abans d'introduir-la a la formigonera.
L'additiu colorant s'ha d'afegir a la formigonera juntament amb el ciment i els granulats.
3.- UNITAT I CRITERI D'AMIDAMENT
m3 de volum necessari elaborat a l'obra.
4.- NORMATIVA DE COMPLIMENT OBLIGATORI
Real Decreto 470/2021, de 29 de junio, por el que se aprueba el Código Estructural.

P PARTIDES D'OBRA I CONJUNTS

P2 DEMOLICIONS, ENDERROCS, MOVIMENTS DE TERRES I GESTIÓ DE RESIDUS

P21 ENDERROCS, DEMOLICIONS, ARRENCADES, REPICATS I DESMUNTATGES

P214 DESMUNTATGES O ENDERROCS D'ELEMENTS DE CONSTRUCCIÓ

P2143- ARRENCADA DE PAVIMENTS I SOLERES

0.- ELEMENTS QUE CONTEMPLA EL PLEC

P2143-A002.

1.- DEFINICIÓ I CONDICIONS DE LES PARTIDES D'OBRA EXECUTADES
Demolició d'elements de vialitat, arrencada de paviments o soleres o desmuntatge de paviments. L'enderroc i l'arrencada, pressuposen que el material resultant no te cap utilitat i serà transportat a un abocador.
S'han considerat els elements següents:
- Vorada col·locada sobre terra o formigó
- Rigola de formigó o de panots col·locats sobre formigó
- Paviment de formigó, panots, llambordins o mescla bituminosa
- Paviment de rajola ceràmica, pedra natural, llambordins o còdols
- Material sintètic i capa d'anivellació
- Terratzo i capa de sorra
- Solera de formigó
- Esglaó
- Revestiment d'esglaó
- Recrescut de morter de ciment
- Sòcol de fusta, ceràmic o de pedra
En actuacions de reparació, s'han considerat els graus de dificultat següents:
- Grau de dificultat associat a la mobilitat en l'actuació: - Sense dificultat de mobilitat: actuacions en què hi ha una interferència pròpia de l'entorn on es desenvolupen.
- Amb dificultat de mobilitat: actuacions en entorns amb dificultat de mobilitat i/o amb el material aplegat lluny de la zona de treball: - Actuacions amb dificultat d'accessibilitat, per la poca mobilitat de la maquinària, per l'elevada presència de guals particulars i passos de vianants, per la impossibilitat d'ubicar una plataforma de treball lateral, per la impossibilitat d'ocupació de la calçada per fer l'aplec de materials que impliqui fer l'actuació per fases per tal de mantenir el pas de vianants i/o per estar en una zona amb tràfic rodat important - Actuacions en les què els materials estan aplegats lluny de la zona de treball per manca d'espai en la proximitat d'on s'executen les tasques.
- Grau de dificultat associat a l'àmbit de l'actuació en funció de l'amplària de la vorera, calçada o plataforma única
- Grau de dificultat associat a la presència d'elements externs a l'actuació: - Sense afectació per serveis o elements de mobiliari urbà: actuacions sense serveis (canalitzacions d'aigua, semàfors, enllumenat, etc.) ni elements urbans de grans dimensions (marquesines, mòduls d'aparcament de bicicletes, etc.) que interfereixin (o que puguin interferir) en les tasques - Amb afectació per serveis o elements de mobiliari urbà: actuacions amb serveis (canalitzacions d'aigua, semàfors, enllumenat, etc.) o elements urbans de grans dimensions (marquesines, mòduls d'aparcament de bicicletes, etc) que interfereixen en les tasques.
- Grau de dificultat associat a l'abast de l'actuació
L'execució de la unitat d'obra inclou les operacions següents:
Enderrocs o arrencades:
- Preparació de la zona de treball
- Demolició de l'element amb els mitjans adients
- Trossejament i apilada de la runa
- Càrrega de runa sobre camió
CONDICIONS GENERALS:
Els materials han de quedar suficientment trossejats i apilats per tal de facilitar-ne la càrrega, en funció dels mitjans de què es disposin i de les condicions de transport.
Els materials han de quedar apilats i emmagatzemats en funció de l'ús a que es destinin (transport a abocador, reutilització, eliminació en obra, etc.).
Un cop acabats els treballs, la base ha de quedar neta de restes de material.
2.- CONDICIONS DEL PROCÉS D'EXECUCIÓ
No s'ha de treballar amb pluja, neu o vent superior als 60 km/h.
S'ha de seguir l'ordre de treballs previst a la DT.
El contractista ha d'elaborar un programa de treball que ha de ser aprovat per la DF abans

d'iniciar els treballs, on s'ha d'especificar, com a mínim:
- Mètode d'enderroc i fases
- Estabilitat de les construccions en cada fase, apuntalaments necessaris
- Estabilitat i protecció de les construccions i elements de l'entorn i els que s'han de conservar
- Manteniment i substitució provisional dels serveis afectats pels treballs
- Mitjans d'evacuació i especificació de les zones d'abocament dels productes d'enderroc
- Cronograma dels treballs
- Pautes de control i mesures de seguretat i salut

La part per a enderrocar no ha de tenir instal·lacions en servei (aigua, gas, electricitat, etc.).
El paviment no ha de tenir conductes d'instal·lació en servei a la part per arrencar, s'han de desmuntar els aparells d'instal·lació i de mobiliari existents, així com qualsevol element que pugui destorbar la feina.
S'han de protegir els elements de servei públic que puguin resultar afectats per les obres.
La zona afectada per les obres ha de quedar convenientment senyalitzada.
L'execució dels treballs no han de produir desperfectes, molèsties o perjudicar les construccions, bens o persones de l'entorn.
S'ha d'evitar la formació de pols, pel que cal regar les parts que s'hagin de demolir i carregar.
En cas d'imprevistos (terrenys inundats, olors de gas, etc.) o quan l'enderrocament pugui afectar les construccions veïnes, s'han de suspendre les obres i avisar a la DF.
L'operació de càrrega de runa s'ha de fer amb les precaucions necessàries, per tal d'aconseguir les condicions de seguretat suficients.
S'han d'eliminar els elements que puguin entorpir els treballs de retirada i càrrega de runa.
Els materials d'aplec i posterior reaprofitament s'han de situar en una zona amplia i arrecerada.
S'ha de complir la normativa vigent en matèria mediambiental, de seguretat i salut i d'emmagatzematge i transport de productes de construcció.
ARRENCADA DE PAVIMENTS SITUATS SOBRE SOSTRES:
El paviment s'aixecarà abans de procedir a l'enderroc de l'element resistent en el qual està col·locat, sense afectar la capa de compressió del sostre ni debilitar les voltes, bigues o biguetes.
No es dipositarà runa damunt de les bastides.
No s'acumularà runa en tanques, murs i suports pròpies que hagin de mantenir-se dempeus o d'edificacions i elements aliens a l'enderroc.
No s'acumularà runa amb un pes superior a 100 kg/m2 damunt dels sostres, en cap cas.
3.- UNITAT I CRITERI D'AMIDAMENT
ENDERROC D'ESGLAÓ, ARRENCADA DE REVESTIMENT D'ESGLAÓ, DE SÒCOL, DE VORADA O RIGOLA:
m de llargària realment enderrocada, segons les especificacions de la DT.
m de llargària realment enderrocada, segons les especificacions de la DT.
ENDERROC D'ESCOCELL:
Unitat realment enderrocada, segons les especificacions de la DT.
ENDERROC DE SOLERA LLEUGERAMENT ARMADA, ARRENCADA I DESMUNTATGE DE PAVIMENT, ARRENCADA DE RECRESCUT:
m2 de superfície amidada segons les especificacions de la DT.
ENDERROC DE SOLERA DE FORMIGÓ EN MASSA:
m3 de volum amidat segons les especificacions de la DT.
4.- NORMATIVA DE COMPLIMENT OBLIGATORI
* Orden de 6 de febrero de 1976 por la que se aprueba el Pliego de Prescripciones Técnicas Generales para Obras de Carreteras y Puentes (PG-3).
* Orden FOM/1382/2002 de 16 de mayo, por la que se actualizan determinados artículos del pliego de prescripciones técnicas generales para obras de carreteras y puentes relativos a la construcción de explanaciones, drenajes y cimentaciones (PG-3).
* Orden de 10 de febrero de 1975, por la que se aprueba la Norma Tecnológica de la Edificación. NTE-ADD/1975: Acondicionamiento del terreno. Desmontes. Demoliciones.

P2 DEMOLICIONS, ENDERROCS, MOVIMENTS DE TERRES I GESTIÓ DE RESIDUS

P21 ENDERROCS, DEMOLICIONS, ARRENCADES, REPICATS I DESMUNTATGES

P214 DESMUNTATGES O ENDERROCS D'ELEMENTS DE CONSTRUCCIÓ

P214P- ENDERROC DE FONAMENT I CONTENCIÓ

P214P-1 ENDERROC DE FONAMENT I CONTENCIÓ

0.- ELEMENTS QUE CONTEMPLA EL PLEC

P214P-117HF.

1.- DEFINICIÓ I CONDICIONS DE LES PARTIDES D'OBRA EXECUTADES
Enderroc d'elements de fonamentació d'estructures i d'elements de contenció de terres amb càrrega manual o mecànica sobre camió o contenidor.
S'han considerat les eines de demolició següents:
- Mitjans manuals
- Martell picador
- Martell trencador sobre retroexcavadora
S'han considerat els materials següents:
- Maçoneria
- Obra ceràmica
- Formigó en massa
- Formigó armat
En actuacions de reparació, s'han considerat els graus de dificultat següents:
- Grau de dificultat associat a la mobilitat en l'actuació: - Sense dificultat de mobilitat: actuacions en què hi ha una interferència pròpia de l'entorn on es desenvolupen.
- Amb dificultat de mobilitat: actuacions en entorns amb dificultat de mobilitat i/o amb el material aplegat lluny de la zona de treball: - Actuacions amb dificultat d'accessibilitat, per la poca mobilitat de la maquinària, per l'elevada presència de guals particulars i passos de vianants, per la impossibilitat d'ubicar una plataforma de treball lateral, per la impossibilitat d'ocupació de la calçada per fer l'aplec de materials que impliqui fer l'actuació per fases per tal de mantenir el pas de vianants i/o per estar en una zona amb tràfic rodat important - Actuacions en les què els materials estan aplegats lluny de la zona de treball per manca d'espai en la proximitat d'on s'executen les tasques.
- Grau de dificultat associat a l'àmbit de l'actuació en funció de l'amplària de la vorera, calçada o plataforma única
- Grau de dificultat associat a la presència d'elements externs a l'actuació: - Sense afectació per serveis o elements de mobiliari urbà: actuacions sense serveis (canalitzacions d'aigua, semàfors, enllumenat, etc.) ni elements urbans de grans dimensions (marquesines, mòduls d'aparcament de bicicletes, etc.) que interfereixin (o que puguin interferir) en les tasques - Amb afectació per serveis o elements de mobiliari urbà: actuacions amb serveis (canalitzacions d'aigua, semàfors, enllumenat, etc.) o elements urbans de grans dimensions (marquesines, mòduls d'aparcament de bicicletes, etc) que interfereixen en les tasques.
- Grau de dificultat associat a l'abast de l'actuació
L'execució de la unitat d'obra inclou les operacions següents:
- Preparació de la zona de treball
- Enderroc de l'element amb els mitjans adients
- Tall d'armadures i elements metàl·lics
- Trossejament i apilada de la runa
- Càrrega de la runa sobre el camió
CONDICIONS GENERALS:
Els materials han de quedar suficientment trossejats i apilats per tal de facilitar-ne la càrrega, en funció dels mitjans de què es disposin i de les condicions de transport.
Els materials han de quedar apilats i emmagatzemats en funció de l'ús a que es destinin (transport a abocador, reutilització, eliminació en obra, etc.).
Un cop acabats els treballs, la base ha de quedar neta de restes de material.
2.- CONDICIONS DEL PROCÉS D'EXECUCIÓ
CONDICIONS GENERALS:
No s'ha de treballar amb pluja, neu o vent superior als 60 km/h.
S'ha de seguir l'ordre de treballs previst a la DT.
El contractista ha d'elaborar un programa de treball que ha de ser aprovat per la DF abans d'iniciar els treballs, on s'ha d'especificar, com a mínim:
- Mètode d'enderroc i fases
- Estabilitat de les construccions en cada fase, apuntalaments necessaris
- Estabilitat i protecció de les construccions i elements de l'entorn i els que s'han de conservar
- Manteniment i substitució provisional dels serveis afectats pels treballs
- Mitjans d'evacuació i especificació de les zones d'abocament dels productes d'enderroc
- Cronograma dels treballs
- Pautes de control i mesures de seguretat i salut
S'ha de demolir en general, en ordre invers al que es va seguir per a la seva construcció.
S'ha de demolir de dalt a baix, per tongades horitzontals, de manera que la demolició es faci pràcticament al mateix nivell.
La part per a enderrocar no ha de tenir instal·lacions en servei (aigua, gas, electricitat, etc.).

S'han de protegir els elements de servei públic que puguin resultar afectats per les obres.
La zona afectada per les obres ha de quedar convenientment senyalitzada.
L'execució dels treballs no han de produir desperfectes, molèsties o perjudicar les construccions, bens o persones de l'entorn.
S'ha d'evitar la formació de pols, pel que cal regar les parts que s'hagin de demolir i carregar.
Durant els treballs es permet que l'operari treballi sobre l'element si aquest és estable i l'alçària és <= 2 m.
En acabar la jornada no s'han de deixar trams d'obra amb perill d'inestabilitat.
En cas d'imprevistos (terrenys inundats, olors de gas, etc.) o quan l'enderrocament pugui afectar les construccions veïnes, s'han de suspendre les obres i avisar a la DF.
L'operació de càrrega de runa s'ha de fer amb les precaucions necessàries, per tal d'aconseguir les condicions de seguretat suficients.
S'han d'eliminar els elements que puguin entorpir els treballs de retirada i càrrega de runa.
S'ha de complir la normativa vigent en matèria mediambiental, de seguretat i salut i d'emmagatzematge i transport de productes de construcció.
FONAMENTS:
L'element per a enderrocar no ha d'estar sotmès a l'acció d'elements estructurals que li transmetin càrregues.
MURS DE CONTENCIÓ:
El mur per enderrocar no ha d'estar sotmès a l'acció de càrregues o d'empentes de terres.
Quan l'alçària lliure en una o en ambdues cares és >= 6 m s'han de col·locar bastides amb una barana i un sòcol.
Si es preveuen desplaçaments laterals de l'element, cal apuntalar-lo i protegir-lo per tal d'evitar-ne l'esfondrament.
La runa s'ha d'abocar cap a l'interior del recinte, sense que es produeixin pressions perilloses sobre l'estructura per acumulació de material.
3.- UNITAT I CRITERI D'AMIDAMENT
m de llargària realment enderrocada, segons les especificacions de la DT.
m3 de volum realment enderrocat, amidat com a diferència entre els perfils aixecats abans de començar l'enderroc i els aixecats al finalitzar l'enderroc, aprovats per la DF.
4.- NORMATIVA DE COMPLIMENT OBLIGATORI
* Orden de 6 de febrero de 1976 por la que se aprueba el Pliego de Prescripciones Técnicas Generales para Obras de Carreteras y Puentes (PG-3).
* Orden FOM/1382/2002 de 16 de mayo, por la que se actualizan determinados artículos del pliego de prescripciones técnicas generales para obras de carreteras y puentes relativos a la construcción de explanaciones, drenajes y cimentaciones (PG-3).
* Orden de 10 de febrero de 1975, por la que se aprueba la Norma Tecnológica de la Edificación. NTE-ADD/1975: Acondicionamiento del terreno. Desmontes. Demoliciones.

P2 DEMOLICIONS, ENDERROCS, MOVIMENTS DE TERRES I GESTIÓ DE RESIDUS

P21 ENDERROCS, DEMOLICIONS, ARRENCADES, REPICATS I DESMUNTATGES

P214 DESMUNTATGES O ENDERROCS D'ELEMENTS DE CONSTRUCCIÓ

P214W- TALL AMB DISC EN PAVIMENT PER MARCAR LÍMIT DEMOLICIÓ

0.- ELEMENTS QUE CONTEMPLA EL PLEC

P214W-A003.

1.- DEFINICIÓ I CONDICIONS DE LES PARTIDES D'OBRA EXECUTADES
Tall fet amb maquina tallajunts en un paviment que s'ha de demolir, per tal de delimitar la zona afectada, i que en fer la demolició els límits del paviment que resti siguin rectes i uniformes.
Ha d'estar feta al lloc indicat a la DT, amb les modificacions introduides al replanteig previ, aprovades per la DF.
Toleràncies d'execució:
- Replanteig: ± 10 mm
2.- CONDICIONS DEL PROCÉS D'EXECUCIÓ
No s'ha de treballar amb pluja, neu o vent superior als 60 km/h.
S'ha de seguir l'ordre de treballs previst a la DT.

El contractista ha d'elaborar un programa de treball que ha de ser aprovat per la DF abans d'iniciar els treballs, on s'ha d'especificar, com a mínim:
- Mètode d'enderroc i fases
- Estabilitat de les construccions en cada fase, apuntalaments necessaris
- Estabilitat i protecció de les construccions i elements de l'entorn i els que s'han de conservar
- Manteniment i substitució provisional dels serveis afectats pels treballs
- Mitjans d'evacuació i especificació de les zones d'abocament dels productes d'enderroc
- Cronograma dels treballs
- Pautes de control i mesures de seguretat i salut
3.- UNITAT I CRITERI D'AMIDAMENT
m de llargària realment enderrocada, segons les especificacions de la DT.
TALL DE PAVIMENT:
m de llargària executada realment, amidada segons les especificacions del projecte, comprovada i acceptada expressament per la DF.
4.- NORMATIVA DE COMPLIMENT OBLIGATORI
* Orden de 6 de febrero de 1976 por la que se aprueba el Pliego de Prescripciones Técnicas Generales para Obras de Carreteras y Puentes (PG-3).
* Orden FOM/1382/2002 de 16 de mayo, por la que se actualizan determinados artículos del pliego de prescripciones técnicas generales para obras de carreteras y puentes relativos a la construcción de explanaciones, drenajes y cimentaciones (PG-3).

P2 DEMOLICIONS, ENDERROCS, MOVIMENTS DE TERRES I GESTIÓ DE RESIDUS

P21 ENDERROCS, DEMOLICIONS, ARRENCADES, REPICATS I DESMUNTATGES

P21Q DESMUNTATGES O ENDERROCS D'EQUIPAMENTS

P21Q2- RETIRADA D'EQUIPAMENTS FIXOS

0.- ELEMENTS QUE CONTEMPLA EL PLEC

P21Q2-A003,P21Q2-A001.

1.- DEFINICIÓ I CONDICIONS DE LES PARTIDES D'OBRA EXECUTADES
Arrencades i desmuntatges d'equipaments fixos, mobiliari i elements de suport obsolets.
S'han considerat les unitats d'obra següents:
- Desmuntatge d'element d'equipament fix o mòbil, amb mitjans manuals i mecànics i carrega de runa o material d'aplec per la seva rehutilització sobre camió.
- Desmuntatge de baranes o barreres metàl.liques o de formigó, amb mitjans manuals i mecànics i carrega de runa o material d'aplec per la seva rehutilització sobre camió.
L'execució de la unitat d'obra inclou les operacions següents:
- Operacions de preparació
- Desconnexió de la xarxa d'alimentació, i protecció dels terminals, si es el cas
- Desmuntatge o arrencada dels elements
- Neteja de la superfície de les restes de runa
- Càrrega, transport i descàrrega a les zones autoritzades d'abocament de la runa i dels materials aprofitables al lloc d'aplec o reparació
CONDICIONS GENERALS:
Els materials arrencats han de quedar suficientment trossejats i apilats per tal de facilitar-ne la càrrega, en funció dels mitjans de què es disposin i de les condicions de transport.
2.- CONDICIONS DEL PROCÉS D'EXECUCIÓ
S'ha de seguir l'ordre de treballs previst a la DT.
La xarxa d'alimentació elèctrica ha d'estar fora de servei.
Els elements s'han de desmuntar amb les eines apropiades.
Els elements grans i pesats s'han de subjectar i manipular pels punts d'ancoratge disposats per a aquest fi. Si aquests punts es van retirar durant el muntatge, aleshores es tornaran a muntar.
Es farà servir la maquinària adequada per a la manipulació dels elements a desmuntar, com ara grues, cistelles, etc.
L'extrem de la part de la xarxa que no es retira ha de quedar convenientment protegit.
La zona afectada per les obres ha de quedar convenientment senyalitzada.

Cal prendre les mesures de precaució necessàries per aconseguir unes condicions de seguretat suficients.
S'han de senyalar els elements que hagin de conservar-se intactes, segons s'indiqui en la DT o en el seu defecte, la DF.
Els treballs s'han de fer de manera que molestin el mínim possible als afectats.
En cas d'imprevistos (olors de gas, etc.) o quan les operacions que es realitzin puguin afectar les construccions veïnes, s'han de suspendre les obres i avisar a la DF.
L'operació de càrrega de runa s'ha de fer amb les precaucions necessàries, per tal d'aconseguir les condicions de seguretat suficients.
S'han d'eliminar els elements que puguin entorpir els treballs de retirada i càrrega de runa.
El transport s'ha de realitzar en un vehicle adequat, per al material que es desitgi transportar, proveït dels elements que calen per al seu desplaçament correcte.
Durant el transport s'ha de protegir el material perquè no es produeixin pèrdues en el trajecte.
3.- UNITAT I CRITERI D'AMIDAMENT
ARRENCADA O DESMUNTATGE D'EQUIPAMENT FIX O MÒBIL:
Unitat de quantitat realment desmuntada, inclòs l'enderroc dels suports i bancades si és el cas, amidat segons les especificacions de la DT.
DESMUNTATGE DE BARANES O BARRERES:
m de llargària entre els extrems dels elements realments desmuntats.
4.- NORMATIVA DE COMPLIMENT OBLIGATORI
No hi ha normativa de compliment obligatori.

P2 DEMOLICIONS, ENDERROCS, MOVIMENTS DE TERRES I GESTIÓ DE RESIDUS

P22 MOVIMENTS DE TERRES

P221 EXCAVACIONS

P2214- EXCAVACIÓ PER A CAIXA DE PAVIMENT

0.- ELEMENTS QUE CONTEMPLA EL PLEC

P2214-A001.

1.- DEFINICIÓ I CONDICIONS DE LES PARTIDES D'OBRA EXECUTADES
Excavacions amb finalitats diverses, que tenen com a resultat el rebaix del terreny.
S'han considerat els tipus següents:
- Excavació per a caixa de paviment
En actuacions de reparació, s'han considerat els graus de dificultat següents:
- Grau de dificultat associat a la mobilitat en l'actuació: - Sense dificultat de mobilitat: actuacions en què hi ha una interferència pròpia de l'entorn on es desenvolupen.
- Amb dificultat de mobilitat: actuacions en entorns amb dificultat de mobilitat i/o amb el material aplegat lluny de la zona de treball: - Actuacions amb dificultat d'accessibilitat, per la poca mobilitat de la maquinària, per l'elevada presència de guals particulars i passos de vianants, per la impossibilitat d'ubicar una plataforma de treball lateral, per la impossibilitat d'ocupació de la calçada per fer l'aplec de materials que impliqui fer l'actuació per fases per tal de mantenir el pas de vianants i/o per estar en una zona amb tràfic rodat important - Actuacions en les què els materials estan aplegats lluny de la zona de treball per manca d'espai en la proximitat d'on s'executen les tasques.
- Grau de dificultat associat a l'àmbit de l'actuació en funció de l'amplària de la vorera, calçada o plataforma única
- Grau de dificultat associat a la presència d'elements externs a l'actuació: - Sense afectació per serveis o elements de mobiliari urbà: actuacions sense serveis (canalitzacions d'aigua, semàfors, enllumenat, etc.) ni elements urbans de grans dimensions (marquesines, mòduls d'aparcament de bicicletes, etc.) que interfereixin (o que puguin interferir) en les tasques - Amb afectació per serveis o elements de mobiliari urbà: actuacions amb serveis (canalitzacions d'aigua, semàfors, enllumenat, etc.) o elements urbans de grans dimensions (marquesines, mòduls d'aparcament de bicicletes, etc) que interfereixen en les tasques.
- Grau de dificultat associat a l'abast de l'actuació
Excavació per esplanació, rebaix, buidat de soterrani o caixa de paviment:
- Preparació de la zona de treball
- Situació dels punts topogràfics

- Excavació de les terres
- Càrrega de les terres sobre camió o contenidor, en el seu cas
Es considera terreny fluix, el capaç de ser foradat amb pala, que té un assaig SPT < 20.
Es considera terreny compacte, el capaç de ser foradat amb pic (no amb pala), que té un assaig SPT entre 20 i 50.
Es considera terreny de trànsit, el capaç de ser foradat amb màquina o escarificadora (no amb pic), que té un assaig SPT > 50 sense rebot.
Es considera terreny no classificat, des del capaç de ser foradat amb pala, que té un assaig SPT < 20, fins al capaç de ser foradat amb màquina o escarificadora (no amb pic), que té un assaig SPT > 50 sense rebot.
Es considera roca de resistència baixa, la que amb dificultat es deixa ratllar amb navalla, que té un assaig de resistència a la compressió simple entre 5 i 25 MPa.
Es considera roca de resistència mitja, la que es pot trencar amb un cop de martell i que no es deixa ratllar amb navalla, que té un assaig de resistència a la compressió simple entre 25 i 50 MPa.
Es considera roca de resistència alta, la que necessita més d'un cop de martell per trencar-se, que té un assaig de resistència a la compressió simple entre 50 i 100 MPa.
Es considera que la càrrega de terres sobre camió és directa quan l'existència de rampa o d'altres condicionants de l'obra permeten que els mitjans d'excavació realitzin l'excavació i la càrrega de terres.
Es considera que la càrrega de terres sobre camió és indirecta quan la inexistència de rampa o d'altres condicionants de l'obra no permeten que els mitjans d'excavació realitzin la càrrega de terres i és necessària la utilització d'una altra màquina per a aquesta funció.
EXCAVACIÓ PER A ESPLANACIÓ, REBAIX DEL TERRENY O BUIDAT DE SOTERRANI:
L'excavació per a caixes de paviments s'aplica en superfícies petites o mitjanes i amb una profunditat exactament definida, amb lleugeres dificultats de maniobra de màquines o camions.
El fons de l'excavació s'ha de deixar pla, anivellat o amb la inclinació prevista.
S'han de deixar els talussos perimetrals que fixi la DF.
L'aportació de terres per a correccions del nivell ha de ser mínima, de la mateixa terra existent i amb la mateixa compacitat.
La qualitat del terreny al fons de l'excavació requereix l'aprovació explícita de la DF.
Les terres que determini la DF s'han de conservar en una zona a part. La resta s'ha de transportar a un abocador autoritzat.
Toleràncies d'execució:
- Replanteig: ± 100 mm
- Nivells: + 10 mm, - 50 mm
- Planor: ± 40 mm/m
- Angle del talús: ± 2°
2.- CONDICIONS DEL PROCÉS D'EXECUCIÓ
No s'ha de treballar quan plou, neva o fa vent superior als 60 km/h.
En cas d'imprevistos (terrenys inundats, olors de gas, restes de construccions, etc.) s'han de suspendre els treballs i avisar la DF.
Si cal fer rampes per accedir a la zona de treball, han de tenir les característiques següents:
- Amplària: >= 4,5 m
- Pendent: - Trams rectes: <= 12% - Corbes: <= 8% - Trams abans de sortir a la via de llargària >= 6 m: <= 6%
- El talús ha de ser fixat per la DF.
Les terres s'han d'extreure de dalt a baix, sense soscavar-les.
No s'han d'acumular terres o materials a la vora de l'excavació.
S'han d'extreure les terres o els materials amb perill de desprendiment.
S'ha d'impedir l'entrada d'aigües superficials. Cal preveure un sistema de desguàs a fi d'evitar l'acumulació d'aigua dins de l'excavació.
3.- UNITAT I CRITERI D'AMIDAMENT
m3 de volum excavat segons les especificacions de la DT, amidat com a diferència entre els perfils transversals del terreny aixecats abans de començar les obres i els perfils teòrics assenyalats als plànols, amb les modificacions aprovades per la DF.
No s'ha d'abonar l'excés d'excavació que s'hagi produït sense l'autorització de la DF, ni la càrrega i el transport del material ni els treballs que calguin per a reomplir-lo.
Inclou la càrrega, allisada de talussos, esgotaments per pluja o inundació i quantes operacions faci falta per a una correcta execució de les obres.
També estan inclosos en el preu el manteniment dels camins de comunicació entre el desmunt i les zones on han d'anar les terres, la seva creació, i la seva eliminació, si s'escau.
Tan sols s'han d'abonar els esllavissaments no provocats, sempre que s'hagin observat totes les prescripcions relatives a excavacions, entibacions i voladures.
4.- NORMATIVA DE COMPLIMENT OBLIGATORI
Documento Básico de Seguridad estructural de cimientos DB-SE-C, parte II del CTE, aprobado por el Real Decreto 314/2006.

P2 DEMOLICIONS, ENDERROCS, MOVIMENTS DE TERRES I GESTIÓ DE RESIDUS

P22 MOVIMENTS DE TERRES

P221 EXCAVACIONS

P2217- EXCAVACIÓ PER A REBAIX

0.- ELEMENTS QUE CONTEMPLA EL PLEC

P2217-A004.

1.- DEFINICIÓ I CONDICIONS DE LES PARTIDES D'OBRA EXECUTADES
Excavacions amb finalitats diverses, que tenen com a resultat el rebaix del terreny.
S'han considerat els tipus següents:
- Excavació per a rebaix
- Excavació de roca a cel obert amb morter expansiu
En actuacions de reparació, s'han considerat els graus de dificultat següents:
- Grau de dificultat associat a la mobilitat en l'actuació: - Sense dificultat de mobilitat: actuacions en què hi ha una interferència pròpia de l'entorn on es desenvolupen.
- Amb dificultat de mobilitat: actuacions en entorns amb dificultat de mobilitat i/o amb el material aplegat lluny de la zona de treball: - Actuacions amb dificultat d'accessibilitat, per la poca mobilitat de la maquinària, per l'elevada presència de guals particulars i passos de vianants, per la impossibilitat d'ubicar una plataforma de treball lateral, per la impossibilitat d'ocupació de la calçada per fer l'aplec de materials que impliqui fer l'actuació per fases per tal de mantenir el pas de vianants i/o per estar en una zona amb tràfic rodat important - Actuacions en les què els materials estan aplegats lluny de la zona de treball per manca d'espai en la proximitat d'on s'executen les tasques.
- Grau de dificultat associat a l'àmbit de l'actuació en funció de l'amplària de la vorera, calçada o plataforma única
- Grau de dificultat associat a la presència d'elements externs a l'actuació: - Sense afectació per serveis o elements de mobiliari urbà: actuacions sense serveis (canalitzacions d'aigua, semàfors, enllumenat, etc.) ni elements urbans de grans dimensions (marquesines, mòduls d'aparcament de bicicletes, etc.) que interfereixin (o que puguin interferir) en les tasques - Amb afectació per serveis o elements de mobiliari urbà: actuacions amb serveis (canalitzacions d'aigua, semàfors, enllumenat, etc.) o elements urbans de grans dimensions (marquesines, mòduls d'aparcament de bicicletes, etc) que interfereixen en les tasques.
- Grau de dificultat associat a l'abast de l'actuació
L'execució de la unitat d'obra inclou les operacions següents:
Excavació per esplanació, rebaix, buidat de soterrani o caixa de paviment:
- Preparació de la zona de treball
- Situació dels punts topogràfics
- Excavació de les terres
- Càrrega de les terres sobre camió o contenidor, en el seu cas
Excavació de roca amb morter expansiu:
- Preparació de la zona de treball
- Situació de les referències topogràfiques externes
- Perforació de la roca d'acord amb un pla de treball preestablert
- Introducció del morter a les perforacions
- Trossejat de les restes amb martell trencador
- Càrrega de la runa sobre camió o contenidor
CONDICIONS GENERALS:
Es considera terreny fluix, el capaç de ser foradat amb pala, que té un assaig SPT < 20.
Es considera terreny compacte, el capaç de ser foradat amb pic (no amb pala), que té un assaig SPT entre 20 i 50.
Es considera terreny de trànsit, el capaç de ser foradat amb màquina o escarificadora (no amb pic), que té un assaig SPT > 50 sense rebot.
Es considera terreny no classificat, des del capaç de ser foradat amb pala, que té un assaig SPT < 20, fins al capaç de ser foradat amb màquina o escarificadora (no amb pic), que té un assaig SPT > 50 sense rebot.
Es considera roca de resistència baixa, la que amb dificultat es deixa ratllar amb navalla, que té un assaig de resistència a la compressió simple entre 5 i 25 MPa.
Es considera roca de resistència mitja, la que es pot trencar amb un cop de martell i que no es deixa ratllar amb navalla, que té un assaig de resistència a la compressió simple entre 25 i 50 MPa.
Es considera roca de resistència alta, la que necessita més d'un cop de martell per

trencar-se, que té un assaig de resistència a la compressió simple entre 50 i 100 MPa.
Es considera que la càrrega de terres sobre camió és directa quan l'existència de rampa o d'altres condicionants de l'obra permeten que els mitjans d'excavació realitzin l'excavació i la càrrega de terres.
Es considera que la càrrega de terres sobre camió és indirecta quan la inexistència de rampa o d'altres condicionants de l'obra no permeten que els mitjans d'excavació realitzin la càrrega de terres i és necessària la utilització d'una altra màquina per a aquesta funció.
EXCAVACIÓ PER A ESPLANACIÓ, REBAIX DEL TERRENY O BUIDAT DE SOTERRANI:
L'excavació per a caixes de paviments s'aplica en superfícies petites o mitjanes i amb una profunditat exactament definida, amb lleugeres dificultats de maniobra de màquines o camions.
S'entén que el rebaix es fa en superfícies mitjanes o grans, sense problemes de maniobrabilitat de màquines o de camions.
El fons de l'excavació s'ha de deixar pla, anivellat o amb la inclinació prevista.
S'han de deixar els talussos perimetrals que fixi la DF.
L'aportació de terres per a correccions del nivell ha de ser mínima, de la mateixa terra existent i amb la mateixa compacitat.
La qualitat del terreny al fons de l'excavació requereix l'aprovació explícita de la DF.
Les terres que determini la DF s'han de conservar en una zona a part. La resta s'ha de transportar a un abocador autoritzat.
Toleràncies d'execució:
- Replanteig: ± 100 mm
- Nivells: + 10 mm, - 50 mm
- Planor: ± 40 mm/m
- Angle del talús: ± 2°

2.- CONDICIONS DEL PROCÉS D'EXECUCIÓ
CONDICIONS GENERALS:
No s'ha de treballar quan plou, neva o fa vent superior als 60 km/h.
En cas d'imprevistos (terrenys inundats, olors de gas, restes de construccions, etc.) s'han de suspendre els treballs i avisar la DF.
Si cal fer rampes per accedir a la zona de treball, han de tenir les característiques següents:
- Amplària: >= 4,5 m
- Pendent: - Trams rectes: <= 12% - Corbes: <= 8% - Trams abans de sortir a la via de llargària >= 6 m: <= 6%
- El talús ha de ser fixat per la DF.

EXCAVACIÓ PER A ESPLANACIÓ, REBAIX DEL TERRENY O BUIDAT DE SOTERRANI:
Les terres s'han d'extreure de dalt a baix, sense soscavar-les.
No s'han d'acumular terres o materials a la vora de l'excavació.
S'han d'extreure les terres o els materials amb perill de desprendiment.
S'ha d'impedir l'entrada d'aigües superficials. Cal preveure un sistema de desguàs a fi d'evitar l'acumulació d'aigua dins de l'excavació.
EXCAVACIÓ AMB MORTER EXPANSIU:
Cal fer un programa de les perforacions i del procés del reblert amb morter i extracció de la roca.
En fer les perforacions, cal verificar que no es produeixen danys a estructures properes. Si es donés aquest cas, cal evitar l'ús de barrines percussores i fer els forats exclusivament per rotació.
3.- UNITAT I CRITERI D'AMIDAMENT
EXCAVACIÓ:
m3 de volum excavat segons les especificacions de la DT, amidat com a diferència entre els perfils transversals del terreny aixecats abans de començar les obres i els perfils teòrics assenyalats als plànols, amb les modificacions aprovades per la DF.
No s'ha d'abonar l'excés d'excavació que s'hagi produït sense l'autorització de la DF, ni la càrrega i el transport del material ni els treballs que calguin per a reomplir-lo.
Inclou la càrrega, allisada de talussos, esgotaments per pluja o inundació i quantes operacions faci falta per a una correcta execució de les obres.
També estan inclosos en el preu el manteniment dels camins de comunicació entre el desmunt i les zones on han d'anar les terres, la seva creació, i la seva eliminació, si s'escau.
Tan sols s'han d'abonar els esllavissaments no provocats, sempre que s'hagin observat totes les prescripcions relatives a excavacions, entibacions i voladures.
4.- NORMATIVA DE COMPLIMENT OBLIGATORI
Documento Básico de Seguridad estructural de cimientos DB-SE-C, parte II del CTE, aprobado por el Real Decreto 314/2006.

P2 DEMOLICIONS, ENDERROCS, MOVIMENTS DE TERRES I GESTIÓ DE RESIDUS

P22 MOVIMENTS DE TERRES

P221 EXCAVACIONS

P221E- EXCAVACIÓ DE RASA EN PRESÈNCIA DE SERVEIS

0.- ELEMENTS QUE CONTEMPLA EL PLEC

P221E-AWE7.

1.- DEFINICIÓ I CONDICIONS DE LES PARTIDES D'OBRA EXECUTADES
Conjunt d'operacions per obrir rases i pous de fonaments, o de pas d'instal·lacions, realitzades amb mitjans mecànics o manuals, de forma contínua o realitzades per dames.
Conjunt d'operacions necessàries per obrir rases i pous de fonaments realitzades amb mitjans mecànics o amb utilització d'explosius.
En actuacions de reparació, s'han considerat els graus de dificultat següents:
- Grau de dificultat associat a la mobilitat en l'actuació: - Sense dificultat de mobilitat: actuacions en què hi ha una interferència pròpia de l'entorn on es desenvolupen.
- Amb dificultat de mobilitat: actuacions en entorns amb dificultat de mobilitat i/o amb el material aplegat lluny de la zona de treball: - Actuacions amb dificultat d'accessibilitat, per la poca mobilitat de la maquinària, per l'elevada presència de guals particulars i passos de vianants, per la impossibilitat d'ubicar una plataforma de treball lateral, per la impossibilitat d'ocupació de la calçada per fer l'aplec de materials que impliqui fer l'actuació per fases per tal de mantenir el pas de vianants i/o per estar en una zona amb tràfic rodat important - Actuacions en les què els materials estan aplegats lluny de la zona de treball per manca d'espai en la proximitat d'on s'executen les tasques.
- Grau de dificultat associat a l'àmbit de l'actuació en funció de l'amplària de la vorera, calçada o plataforma única
- Grau de dificultat associat a la presència d'elements externs a l'actuació: - Sense afectació per serveis o elements de mobiliari urbà: actuacions sense serveis (canalitzacions d'aigua, semàfors, enllumenat, etc.) ni elements urbans de grans dimensions (marquesines, mòduls d'aparcament de bicicletes, etc.) que interfereixin (o que puguin interferir) en les tasques - Amb afectació per serveis o elements de mobiliari urbà: actuacions amb serveis (canalitzacions d'aigua, semàfors, enllumenat, etc.) o elements urbans de grans dimensions (marquesines, mòduls d'aparcament de bicicletes, etc) que interfereixen en les tasques.
- Grau de dificultat associat a l'abast de l'actuació
L'execució de la unitat d'obra inclou les operacions següents:
- Preparació de la zona de treball
- Situació dels punts topogràfics exteriors a l'excavació
- Replanteig de la zona a excavar i determinació de l'ordre d'execució de les dames si és el cas
- Excavació de les terres
- Càrrega de les terres sobre camió, contenidor, o formació de cavallons a la vora de la rasa, segons indiqui la partida d'obra
- Reblert i compactació de les terres en cas necessari
CONDICIONS GENERALS:
Es considera terreny fluix, el capaç de ser foradat amb pala, que té un assaig SPT < 20.
Es considera terreny compacte, el capaç de ser foradat amb pic (no amb pala), que té un assaig SPT entre 20 i 50.
Es considera terreny de trànsit, el capaç de ser foradat amb màquina o escarificadora (no amb pic), que té un assaig SPT > 50 sense rebot.
Es considera terreny no classificat, des del capaç de ser foradat amb pala, que té un assaig SPT < 20, fins al capaç de ser foradat amb màquina o escarificadora (no amb pic), que té un assaig SPT > 50 sense rebot.
Es considera roca la que pot ser foradada amb compressor (no amb màquina), que té un rebot a l'assaig SPT.
L'element excavat ha de tenir la forma i les dimensions especificades en la DT, o en el seu defecte, les que determini la DF.
El fons de l'excavació ha de quedar anivellat.
El fons de l'excavació no ha de tenir material engrunat o fluix i les esquerdes i els forats han de quedar reblerts.
Els talussos perimetrals han de ser els fixats per la DF.
Els talussos han de tenir el pendent especificat a la DT.
La qualitat de terreny del fons de l'excavació requereix l'aprovació explícita de la DF.
Toleràncies d'execució:
- Dimensions: ± 5%, ± 50 mm
- Planor: ± 40 mm/m
- Replanteig: < 0,25%, ± 100 mm
- Nivells: ± 50 mm
- Aplomat o talús de les cares laterals: ± 2°

2.- CONDICIONS DEL PROCÉS D'EXECUCIÓ
CONDICIONS GENERALS:
No s'ha de treballar amb pluja, neu o vent superior als 60 km/h.
S'han de protegir els elements de servei públic que puguin resultar afectats per les obres.
S'han d'eliminar els elements que puguin entorpir els treballs d'execució de la partida.
S'ha de seguir l'ordre dels treballs previst per la DF.
Abans de començar els treballs, es farà un replanteig previ que ha de ser aprovat per la DF.
Hi ha d'haver punts fixos de referència exteriors a la zona de treball, als quals s'hi han de referir totes les lectures topogràfiques.
Si cal fer rampes per accedir a la zona de treball, han de tenir les característiques següents:
- Amplària: >= 4,5 m
- Pendent: - Trams rectes: <= 12% - Corbes: <= 8% - Trams abans de sortir a la via de llargària >= 6 m: <= 6%
- El talús ha de ser fixat per la DF.
Cal extreure les roques suspeses, les terres i els materials amb perill de despreniment.
No s'han d'acumular terres o materials a la vora de l'excavació.
No s'ha de treballar simultàniament en zones superposades.
S'ha d'estrebar sempre que consti al projecte i quan ho determini la DF. L'estrebada ha de complir les especificacions fixades al seu plec de condicions.
S'han d'estrebar els terrenys engrunats i quan, en fondàries superiors a 1,30 m, es doni algun dels casos següents:
- S'hagi de treballar a dins
- Es treballi en una zona immediata que pugui resultar afectada per una possible esllavissada
- Hagi de quedar oberta en acabar la jornada de treball
També sempre que, per altres causes (càrregues veïnes, etc.) ho determini la DF.
S'ha de preveure un sistema de desguàs per tal d'evitar acumulació d'aigua dins l'excavació.
S'ha d'impedir l'entrada d'aigües superficials.
Si apareix aigua en l'excavació s'han de prendre les mesures necessàries per esgotar-la.
Els esgotaments s'han de fer sense comprometre l'estabilitat dels talussos i les obres veïnes, i s'han de mantenir mentre durin els treballs de fonamentació. Caldrà verificar en terrenys argilosos, si cal fer un sanejament del fons de l'excavació.
Els treballs s'han de fer de manera que molestin el mínim als possibles afectats.
En cas d'imprevistos (terrenys inundats, olors de gas, restes de construccions, etc.) s'han de suspendre els treballs i avisar la DF.
S'ha d'evitar la formació de pols, pel que cal regar les parts que s'hagin de carregar.
L'operació de càrrega s'ha de fer amb les precaucions necessàries per a aconseguir unes condicions de seguretat suficients.
S'ha de complir la normativa vigent en matèria mediambiental, de seguretat i salut i d'emmagatzematge i transport de productes de construcció.
Les terres s'han de treure de dalt a baix sense soscavar-les.
L'aportació de terres per a correcció de nivells ha de ser la mínima possible, de les mateixes existents i de compacitat igual.
S'ha de tenir en compte el sentit d'estratificació de les roques.
S'han de mantenir els dispositius de desguàs necessaris, per tal de captar i reconduir els corrents d'aigua interns, en els talussos.
EXCAVACIÓ DE RASES EN PRESÈNCIA DE SERVEIS
Quan l'excavació es realitzi amb mitjans mecànics, cal que un operari extern al maquinista supervisi l'acció de la cullera o el martell, alertant de la presència de serveis.
3.- UNITAT I CRITERI D'AMIDAMENT
m3 de volum excavat segons les especificacions de la DT, amidat com a diferència entre els perfils transversals del terreny aixecats abans de començar les obres i els perfils teòrics assenyalats als plànols, amb les modificacions aprovades per la DF.
No s'ha d'abonar l'excés d'excavació que s'hagi produït sense l'autorització de la DF, ni la càrrega i el transport del material ni els treballs que calguin per a reomplir-lo.
Inclou la càrrega, allisada de talussos, esgotaments per pluja o inundació i quantes operacions faci falta per a una correcta execució de les obres.
També estan inclosos en el preu el manteniment dels camins de comunicació entre el desmunt i les zones on han d'anar les terres, la seva creació, i la seva eliminació, si s'escau.
Tan sols s'han d'abonar els esllavissaments no provocats, sempre que s'hagin observat totes les prescripcions relatives a excavacions, entibacions i voladures.
4.- NORMATIVA DE COMPLIMENT OBLIGATORI
OBRES D'EDIFICACIÓ:
Documento Básico de Seguridad estructural de cimientos DB-SE-C, parte II del CTE, aprobado por el Real Decreto 314/2006.
OBRES D'ENGINYERIA CIVIL:
* Orden de 6 de febrero de 1976 por la que se aprueba el Pliego de Prescripciones Técnicas Generales para Obras de Carreteras y Puentes (PG-3).
* Orden de 28 de septiembre de 1989 por la que se modifica el artículo 104 del Pliego de Prescripciones Técnicas Generales para Obras de Carreteras y Puentes (PG-3).
* Orden FOM/1382/2002 de 16 de mayo, por la que se actualizan determinados artículos del pliego de prescripciones técnicas generales para obras de carreteras y puentes relativos a la construcción de explanaciones, drenajes y cimentaciones (PG-3).

Real Decreto 863/1985 de 2 de abril, por el que se aprueba el Reglamento General de Normas Básicas de Seguridad Minera.
Orden de 20 de marzo de 1986 por la que se aprueban determinadas Instrucciones Técnicas complementarias relativas a los capítulos IV,V,VII,IX y X del Reglamento General de Normas Básicas de Seguridad Minera

---

P2 DEMOLICIONS, ENDERROCS, MOVIMENTS DE TERRES I GESTIÓ DE RESIDUS

P22 MOVIMENTS DE TERRES

P224 REPÀS I PICONATGE D'ELEMENTS EXCAVATS

P2241- REPÀS I PICONATGE DE RASA, ESPLANADA O CAIXA DE PAVIMENT

0.- ELEMENTS QUE CONTEMPLA EL PLEC

P2241-A008.

1.- DEFINICIÓ I CONDICIONS DE LES PARTIDES D'OBRA EXECUTADES
Conjunt d'operacions necessàries per a conseguir l'acabat geomètric de l'element.
S'han considerat els elements següents:
- Sòl de rasa
- Esplanada
- Caixa de paviment
L'execució de la unitat d'obra inclou les operacions següents:
- Preparació de la zona de treball (no inclou entibació)
- Situació dels punts topogràfics
- Execució del repàs
- Compactació de les terres, en el seu cas
CONDICIONS GENERALS:
El repàs s'ha de fer poc abans de completar l'element.
El fons ha de quedar horitzontal, pla i anivellat.
L'acord entre el sòl i els paraments de la rasa ha de formar un angle recte.
L'aportació de terres per a correccions de nivell ha de ser mínima, de les mateixes existents i d'igual compacitat.
Toleràncies d'execució:
- Horitzontalitat prevista: ± 20 mm/m
- Planor: ± 20 mm/m
- Nivells: ± 50 mm
2.- CONDICIONS DEL PROCÉS D'EXECUCIÓ
La qualitat del terreny després del repàs, necessita l'aprovació explícita de la DF.
En cas d'imprevistos (terrenys inundats, olors de gas, restes de construccions, etc.) s'han de suspendre els treballs i avisar la DF.
3.- UNITAT I CRITERI D'AMIDAMENT
m2 de superfície amidada segons les especificacions de la DT.
4.- NORMATIVA DE COMPLIMENT OBLIGATORI
No hi ha normativa de compliment obligatori.

P2 DEMOLICIONS, ENDERROCS, MOVIMENTS DE TERRES I GESTIÓ DE RESIDUS

P22 MOVIMENTS DE TERRES

P224 REPÀS I PICONATGE D'ELEMENTS EXCAVATS

P2242- REPÀS I PICONATGE DE SÒLS, TALUSSOS I ESPLANADES

1.- DEFINICIÓ I CONDICIONS DE LES PARTIDES D'OBRA EXECUTADES
Conjunt d'operacions necessàries per a conseguir un acabat geomètric de l'element, realitzades amb mitjans mecànics.
S'han considerat els tipus següents:
- Acabat i allisada de talussos
- Repàs i piconatge del sòl de rasa i compactació del 95% PM
- Repàs i piconatge d'esplanada i compactació del 95% PM
L'execució de la unitat d'obra inclou les operacions següents:
- Preparació de la zona de treball (no inclou entibació)
- Situació dels punts topogràfics
- Execució del repàs
- Compactació de les terres, en el seu cas
CONDICIONS GENERALS:
La qualitat del terreny posterior al repàs requereix l'aprovació explícita de la DF.
La superfície no ha de tenir material engrunat o fluix i les esquerdes i els forats han de quedar reblerts.
SÒL DE RASA:
El fons de la rasa ha de quedar pla i nivellat.
L'acord entre el sòl i els paraments ha de quedar en angle recte.
Toleràncies d'execució:
- Planor: ± 15 mm/3 m
- Nivells: ± 50 mm
ESPLANADA:
El terra de l'esplanada ha de quedar pla i anivellat.
No han de quedar zones que puguin retenir aigua.
Toleràncies d'execució:
- Planor (NLT 334): ± 15 mm/3 m
- Nivells: ± 30 mm
TALUSSOS:
Els talussos han de tenir el pendent, la forma i l'aspecte especificats a la DT amb les indicacions específiques que, en el seu cas, determini la DF.
Els canvis de pendent i l'acord amb el terreny han de quedar arrodonits i suavitzats de manera que no originin discontinuïtats visibles.
Toleràncies d'execució:
- Variació en l'angle del talús: ± 2°
2.- CONDICIONS DEL PROCÉS D'EXECUCIÓ
CONDICIONS GENERALS:
S'han d'aturar els treballs quan la temperatura ambient sigui inferior a 2°C.
S'han de protegir els elements de servei públic que puguin resultar afectats per les obres.
S'han d'eliminar els elements que puguin entorpir els treballs d'execució de la partida.
S'han d'eliminar de la superfície, qualsevol material tou, inadequat o inestable (bosses d'aigua, argiles expandides, turbes, etc.), que no pugui compactar-se adequadament, els forats que en resultin, s'han de reblir amb material adequat, segons les instruccions de la DF.
L'aportació de terres per a correcció de nivells ha de ser la mínima possible, de les mateixes existents i de compacitat igual.
El repàs s'ha de fer poc abans d'executar l'acabat definitiu.
Hi ha d'haver punts fixos de referència exteriors a la zona de treball, als quals s'hi han de referir totes les lectures topogràfiques.
Quan s'utilitzi corró vibratori per a compactar, ha de donar-se al final unes passades sense aplicar-hi vibració.
En cas d'imprevistos, s'han de suspendre les obres i avisar a la DF.
S'ha de complir la normativa vigent en matèria mediambiental, de seguretat i salut i d'emmagatzematge i transport de productes de construcció.
ESPLANADA:
Després de la pluja no s'ha de realitzar cap operació fins que l'esplanada s'hagi assecat.
En el cas que el material trobat correspongui a un sòl classificat com a tolerable, la DF pot ordenar la seva substitució per un sòl classificat com a adequat, fins a un gruix de 50 cm.
En el cas que el material trobat correspongui a un sòl classificat com a inadequat, s'ha de substituir per un sòl classificat com adequat, a la fondària i condicions que indiqui la DF.
Els pous i forats que apareguin s'han de reblir i estabilitzar fins que la superfície sigui uniforme.
S'ha de localitzar les àrees inestables amb ajuda d'un supercompactador de 50 t, segons el definit en l'article 304 del PG 3/75 modificat per ORDEN FOM/1382/2002.
TALUSSOS:
L'acabat i allisada de parets atalussades s'ha de fer per a cada fondària parcial no més gran de 3 m.
3.- UNITAT I CRITERI D'AMIDAMENT
m2 de superfície amidada segons les especificacions de la DT.
4.- NORMATIVA DE COMPLIMENT OBLIGATORI
* Orden de 6 de febrero de 1976 por la que se aprueba el Pliego de Prescripciones Técnicas

Generales para Obras de Carreteras y Puentes (PG-3).
* Orden FOM/1382/2002 de 16 de mayo, por la que se actualizan determinados artículos del pliego de prescripciones técnicas generales para obras de carreteras y puentes relativos a la construcción de explanaciones, drenajes y cimentaciones (PG-3).

P2 DEMOLICIONS, ENDERROCS, MOVIMENTS DE TERRES I GESTIÓ DE RESIDUS

P24 TRANSPORT DE TERRES I RUNA A OBRA

P241- TRANSPORT DE TERRES A LA OBRA

1.- DEFINICIÓ I CONDICIONS DE LES PARTIDES D'OBRA EXECUTADES
Operacions destinades a la gestió dels residus generats en l'obra: residu de construcció o demolició o material d'excavació.
S'han considerat les operacions següents:
- Transport o càrrega i transport del residu: material procedent d'excavació o residu de construcció o demolició
- Subministrament i recollida del contenidor dels residus
CÀRREGA I TRANSPORT DE MATERIAL D'EXCAVACIÓ I RESIDUS:
L'operació de càrrega s'ha de fer amb les precaucions necessàries per a aconseguir unes condicions de seguretat suficients.
S'ha d'evitar que es barregin terres no contaminades procedents d'excavació no contaminats amb altres residus d'enderroc, o terres contaminades.
Els vehicles de transport han de portar els elements adequats a fi d'evitar alteracions perjudicials del material.
El contenidor ha d'estar adaptat al material que ha de transportar.
El trajecte que s'ha de recórrer ha de complir les condicions d'amplària lliure i de pendent adequades a la maquinària que s'utilitzi.
TRANSPORT DINS DE LA OBRA:
Transport de terres i material d'excavació o del rebaix, o residus de la construcció, entre dos punts de la mateixa obra.
Les àrees d'abocada han de ser les que defineixi el "Pla de Gestió de Residus de la Construcció i Enderrocs" de l'obra.
L'abocada s'ha de fer al lloc i amb el gruix de capa indicats al "Pla de Gestió de Residus de la Construcció i els Enderrocs" de l'obra.
Les terres han de complir les especificacions del seu plec de condicions en funció del seu ús, i cal que tinguin l'aprovació de la DF.
TRANSPORT DE MATERIAL D'EXCAVACIÓ NO CONTAMINAT A ALTRE OBRA O CENTRE DE VALORITZACIÓ:
Els materials procedents de la excavació no contaminats es poden transportar a altre obra o a una instal·lació registrada de valorització per reutilitzar-los posteriorment.
Els materials procedents d'excavació no contaminats no poden contenir materials no naturals com ara restes de formigó, ceràmica, metalls, plàstics, fustes etc.
No poden procedir de sols que hagin suportat activitats potencialment contaminants definides al Real Decreto 9/2005 de 14 de gener, o presentin indicis d'estar contaminats.
El contractista ha de lliurar al promotor un certificat on s'indiqui, com a mínim:
- Identificació del productor de les terres
- Identificació de l'obra de la qual provenen les terres i en el seu cas, el número de llicència d'obra
- Quantitat en t i m3 de terres i la seva codificació segons codi LER
- Identificació de les persones o entitats jurídiques que han rebut les terres per la seva valorització.
TRANSPORT A INSTAL.LACIÓ EXTERNA DE GESTIÓ DE RESIDUS:
El material de rebuig que el "Pla de Gestió de Residus de la Construcció i els Enderrocs" i el que la DF no accepti per a reutilitzar en obra, s'ha de transportar a una instal·lació externa autoritzada, per tal de rebre el tractament definitiu.
El contractista ha de lliurar al promotor un certificat on s'indiqui, com a mínim:
- Identificació del productor dels residus
- Identificació del posseïdor dels residus
- Identificació de l'obra de la qual prové el residu i en el seu cas, el número de llicència d'obra
- Identificació del gestor autoritzat que ha rebut el residu i si aquest no fa la gestió de valorització o eliminació final del residu, la identificació, cal indicar també qui farà aquesta gestió
- Quantitat en t i m3 del residu gestionat i la seva codificació segons codi LER

2.- CONDICIONS DEL PROCÉS D'EXECUCIÓ
CÀRREGA I TRANSPORT DE MATERIAL D'EXCAVACIÓ I RESIDUS:
El transport s'ha de realitzar en un vehicle adequat, per al material que es desitgi transportar, proveït dels elements que calen per al seu desplaçament correcte.
El material d'excavació no contaminat que es vulgui utilitzar en reblerts a l'obra o fora de la mateixa, no s'ha de barrejar amb altres residus en cap moment.
Durant el transport s'ha de protegir el material de manera que no es produeixin pèrdues en els trajectes utilitzats.
RESIDUS DE LA CONSTRUCCIÓ:
La manipulació dels materials s'ha de fer amb les proteccions adequades a la perillositat del mateix.
3.- UNITAT I CRITERI D'AMIDAMENT
TRANSPORT DE MATERIAL D'EXCAVACIÓ O RESIDUS:
m3 de volum amidat amb el criteri de la partida d'obra d'excavació que li correspongui, incrementat amb el coeficient d'esponjament indicat en el plec de condicions tècniques, o qualsevol altre acceptat prèviament i expressament per la DF.
La unitat d'obra no inclou les despeses d'abocament ni de manteniment de l'abocador.
TERRES:
Es considera un increment per esponjament, respecte al volum teòric excavat, amb els criteris següents:
- Excavacions en terreny fluix: 15%
- Excavacions en terreny compacte: 20%
- Excavacions en terreny de trànsit: 25%
- Excavacions en roca: 25%
4.- NORMATIVA DE COMPLIMENT OBLIGATORI
Real Decreto 105/2008, de 1 de febrero, por el que se regula la producción y gestión de los residuos de construcción y demolición.
Decret Legislatiu 1/2009, de 21 de juliol, pel qual s'aprova el Text refós de la Llei reguladora dels residus.
Ley 7/2022, de 8 de abril, de residuos y suelos contaminados para una economía circular.
Orden APM/1007/2017, de 10 de octubre, sobre normas generales de valorización de materiales naturales excavados para su utilización en operaciones de relleno y obras distintas a aquéllas en las que se generaron.
Decret 89/2010, de 29 de juny, pel qual s'aprova el Programa de gestió de residus de la construcció de Catalunya (PROGROC), es regula la producció i gestió dels residus de la construcció i demolició, i el cànon sobre la deposició controlada dels residus de la construcció.
Real Decreto 553/2020, de 2 de junio, por el que se regula el traslado de residuos en el interior del territorio del Estado.
Decret 152/2017, de 17 d'octubre, sobre la classificació, la codificació i les vies de gestió dels residus a Catalunya.

P2 DEMOLICIONS, ENDERROCS, MOVIMENTS DE TERRES I GESTIÓ DE RESIDUS

P2R GESTIÓ DE RESIDUS I MATERIAL D'EXCAVACIÓ

P2RA- DISPOSICIÓ DE RESIDUS INSTAL·LACIÓ AUTORITZADA

0.- ELEMENTS QUE CONTEMPLA EL PLEC

P2RA-EU7K,P2RA-M8VT,P2RA-EU7I.

1.- DEFINICIÓ I CONDICIONS DE LES PARTIDES D'OBRA EXECUTADES
Operacions destinades a la gestió dels residus generats en l'obra: residu de construcció o demolició o material d'excavació.
S'han considerat les operacions següents:
- Deposició del residu no reutilitzat en la instal·lació autoritzada de gestió on se li aplicarà el tractament de valorització, selecció i emmagatzematge o eliminació
- Deposició controlada a dipòsit autoritzat de residus d'amiant-ciment, amb codi LER 170605.
- Deposició controlada a dipòsit autoritzat de residus d'amiant friable o en pols, amb codi LER 170601
En cas d'amiant el material s'ha de transportar a una instal·lació externa autoritzada, per tal de rebre el tractament definitiu, d'acord amb l'especificat al Pla de treball i al Pla de

gestió de residus.
El contractista ha de lliurar al promotor un certificat on s'indiqui, com a mínim:
- Identificació del productor dels residus
- Identificació del posseïdor dels residus
- Identificació de l'obra de la qual prové el residu i en el seu cas, el número de llicència d'obra
- Identificació del gestor autoritzat que ha rebut el residu i si aquest no fa la gestió de valorització o eliminació final del residu, la identificació, cal indicar també qui farà aquesta gestió
- Quantitat en t i m3 del residu gestionat i la seva codificació segons codi LER
DISPOSICIÓ DE RESIDUS:
Cada fracció s'ha de dipositar al lloc adequat legalment autoritzat per a que se li apliqui el tipus de tractament especificat en la DT: valorització, emmagatzematge o eliminació.
2.- CONDICIONS DEL PROCÉS D'EXECUCIÓ
RESIDUS DE LA CONSTRUCCIÓ:
La manipulació dels materials s'ha de fer amb les proteccions adequades a la perillositat del mateix.
3.- UNITAT I CRITERI D'AMIDAMENT
DISPOSICIÓ DE RESIDUS DE CONSTRUCCIÓ O DEMOLICIO INERTS O NO ESPECIALS I DE MATERIAL D'EXCAVACIÓ:
m3 de volum de cada tipus de residu dipositat a l'abocador o centre de recollida corresponent.
DISPOSICIÓ DE RESIDUS DE CONSTRUCCIÓ O DEMOLICIÓ ESPECIALS:
kg de pes de cada tipus de residu dipositat a l'abocador o centre de recollida corresponent.
DISPOSICIÓ DE RESIDUS:
La unitat d'obra inclou totes les despeses per la disposició de cada tipus de residu al centre corresponent.
Inclou el cànon d'abocament del residu a dipòsit controlat segons el que determina la Llei 8/2008, el pagament del qual queda suspès segons la Llei 7/2011.
La empresa receptora del residu ha de facilitar al constructor la informació necessària per complimentar el certificat de disposició de residus, d'acord amb l'article 5.3 del REAL DECRETO 105/2008.
4.- NORMATIVA DE COMPLIMENT OBLIGATORI
Real Decreto 105/2008, de 1 de febrero, por el que se regula la producción y gestión de los residuos de construcción y demolición.
Decret Legislatiu 1/2009, de 21 de juliol, pel qual s'aprova el Text refós de la Llei reguladora dels residus.
Ley 7/2022, de 8 de abril, de residuos y suelos contaminados para una economía circular.
Real Decreto 108/1991, de 1 de febrero, sobre la prevención y reducción de la contaminación del medio ambiente producida por el amianto.
Llei 8/2008, del 10 de juliol, de finançament de les infraestructures de gestió dels residus i dels cànons sobre la disposició del rebuig dels residus.
Llei 7/2011, del 27 de juliol, de mesures fiscals i financeres.
Decret 89/2010, de 29 de juny, pel qual s'aprova el Programa de gestió de residus de la construcció de Catalunya (PROGROC), es regula la producció i gestió dels residus de la construcció i demolició, i el cànon sobre la deposició controlada dels residus de la construcció.
Decret 152/2017, de 17 d'octubre, sobre la classificació, la codificació i les vies de gestió dels residus a Catalunya.
Real Decreto 396/2006, de 31 de marzo. por el que se establecen las disposiciones mínimas de seguridad y salud aplicables a los trabajos con riesgo de exposición al amianto.

P4 ESTRUCTURES

P4B ARMADURES PASSIVES

P4B1- ARMADURA PER A SOSTRES NERVATS RETICULARS, EN MALLA

0.- ELEMENTS QUE CONTEMPLA EL PLEC

P4B1-A002.

1.- DEFINICIÓ I CONDICIONS DE LES PARTIDES D'OBRA EXECUTADES
Muntatge i col·locació de l'armadura formada per barres corrugades, malla electrosoldada o

conjunt de barres i/o malles d'acer, en formació d'armadura passiva d'elements estructurals de formigó, a l'excavació, a l'encofrat o ancorades a elements de formigó existents, o soldades a perfils d'acer.
S'han considerat les armadures per als elements següents:
- Elements estructurals de formigó armat
L'execució de la unitat d'obra inclou les operacions següents:
- Preparació de la zona de treball
- Tallat i doblegat de l'armadura
- Neteja de les armadures
- Neteja del fons de l'encofrat
- Col·locació dels separadors
- Muntatge i col·locació de l'armadura
- Subjecció dels elements que formen l'armadura
- Subjecció de l'armadura a l'encofrat
CONDICIONS GENERALS:
Per a l'elaboració, manipulació i muntatge de les armadures s'ha de seguir les indicacions del CODI ESTRUCTURAL i l'UNE 36831.
Els diàmetres, la forma, les dimensions i la disposició de les armadures han de ser les que s'especifiquen a la DT. El nombre de barres no ha de ser mai inferior a l'especificat a la DT.
Les barres no han de tenir defectes superficials ni esquerdes.
Les armadures han de ser netes, no han de tenir òxid no adherent, pintura, greix ni d'altres substàncies que puguin perjudicar a l'acer, al formigó o a l'adherència entre ells.
La disposició de les armadures ha de permetre un formigonament correcte de la peça, de manera que totes les barres quedin recobertes de formigó.
En barres situades per capes, la separació entre elles ha de permetre el pas d'un vibrador intern.
La secció equivalent de les barres de l'armadura no ha de ser inferior al 95,5% de la secció nominal.
Els empalmaments entre barres han de garantir la transmissió de forces d'una barra a la següent, sense que es produeixin lesions en el formigó proper a la zona d'empalmament.
No hi ha d'haver més empalmaments dels que consten a la DT o autoritzi la DF.
Els empalmaments han de quedar allunyats de les zones on l'armadura treballa a la màxima càrrega.
Els empalmaments es poden realitzar per solapa o per soldadura.
Per a realitzar un altre tipus d'empalmament es requerirà disposar d'assaigs que demostrin que garanteixen de forma permanent una resistència a la ruptura no inferior a la de la menor de les dues barres que s'uneixen i que el moviment relatiu entre elles no sigui superior a 0,1 mm.
L'armat de la ferralla s'ha de realitzar mitjançant lligat amb filferro o per aplicació de soldadura no resistent. La disposició dels punts de lligat ha de complir l'especificat en l'apartat 49.4.3.1 del CODI ESTRUCTURAL.
La soldadura no resistent, ha de complir l'especificat en l'article 49.4.3.2 del CODI ESTRUCTURAL, seguint els procediments establerts en la UNE 36832.
La realització dels empalmaments pel que fa al procediment, la disposició dins la peça, la llargària dels solapaments i la posició dels diferents empalmaments en barres properes, ha de seguir les prescripcions del CODI ESTRUCTURAL a l'article 49.5.2.
A les solapes no s'han de disposar ganxos ni potes.
L'empalmament per soldadura s'ha de fer seguint les prescripcions de l'article 49.5.2.5 del CODI ESTRUCTURAL amb els procediments descrits en la UNE 36832.
No es poden disposar empalmaments per soldadura a les zones de forta curvatura de l'armadura.
Queda prohibida la soldadura d'armadures galvanitzades o amb recobriments epoxídics.
Els empalmaments mitjançant dispositius mecànics d'unió, s'han de realitzar segons les especificacions de la DT i les indicacions del fabricant, en qualsevol cas, s'ha de complir l'especificat en l'article 49.5.2.6 del CODI ESTRUCTURAL.
Les armadures han d'estar subjectades entre elles i a l'encofrat de manera que mantinguin la seva posició durant l'abocada i la compactació del formigó.
Els estreps de pilars o bigues han d'anar subjectats a les barres principals mitjançant un lligat simple o altre procediment idoni. En cap cas es pot fer amb punts de soldadura quan les armadures estiguin a l'encofrat.
Les armadures d'espera han d'estar subjectades a l'engraellat dels fonaments.
Quan és necessari recobriments superiors a 50 mm, s'ha de col·locar una malla de repartiment en mig d'aquest gruix, en la zona de tracció, segons s'especifica a l'article 44.2.1.1 del CODI ESTRUCTURAL, excepte en el cas d'elements que hagin de quedar soterrats.
La DF ha d'aprovar la col·locació de les armadures abans de començar el formigonament.
Per a qualsevol classe d'armadures passives, inclosos els estreps, el recobriment no ha de ser inferior, en cap punt, als valors determinats en la taula de l'apartat 44 del CODI ESTRUCTURAL, en funció de la classe d'exposició ambiental a que es sotmetrà el formigó armat, segons l'article 27.1 del CODI ESTRUCTURAL.
Els sistemes auxiliars per a l'armat de la peça formats per barres o filferros, encara que no formen part de l'armadura, han de complir els recobriments mínims, a efectes de garantir la durabilitat de la peça.
Distància lliure armadura parament: >= D màxim, >= 0,80 granulat màxim
(on: D diàmetre armadura principal o diàmetre equivalent)

Distància lliure barra doblegada - parament: >= 2 D
La realització dels ancoratges de les barres al formigó, pel que fa a la forma, posició dins la peça i llargària de les barres ha de seguir les prescripcions del CODI ESTRUCTURAL a l'article 49.5.1.
Toleràncies d'execució:
- Llargària solapa: - 0 mm, + 50 mm
- Llargària d'ancoratge i solapa: -0,05L (<= 50 mm, mínim 12 mm), + 0,10 L (<=50 mm)
- Posició: - En series de barres paral·leles: ± 50 mm - En estreps i cèrcols: ± b/12 mm
(on b es el costat menor de la secció de l'element)
Les toleràncies en el recobriment i la posició de les armadures han de complir l'especificat a l'UNE 36831.
MALLA ELECTROSOLDADA:
El empalmament per solapa de malles electrosoldades ha de complir l'especificat en l'article 49.5.2.4 del CODI ESTRUCTURAL.
Llargària de la solapa en malles acoblades: a x Lb neta:
(on: a es el coeficient de la taula 49.5.2.2 del CODI ESTRUCTURAL; Lb neta valor de l'apartat 49.5.1.4 del CODI ESTRUCTURAL)
- Ha de complir, com a mínim: >= 15 D, >= 20 cm
Llargària de la solapa en malles superposades:
- Separació entre elements solapats (longitudinal i transversal) > 10 D: 1,7 Lb
- Separació entre elements solapats (longitudinal i transversal) <= 10 D: 2,4 Lb
2.- CONDICIONS DEL PROCÉS D'EXECUCIÓ
CONDICIONS GENERALS:
El doblegat de les armadures s'ha de fer a temperatura ambient, mitjançant doblegadores mecàniques i a velocitat constant, amb l'ajut de mandrí, de manera que es garanteixi una curvatura constant en tota la zona.
No s'han d'adreçar colzes excepte si es pot verificar que no es faran malbé.
S'han de col·locar separadors per a garantir el recobriment mínim i no han de produir fissures ni filtracions al formigó. La disposició dels separadors ha de complir l'especificat en la taula 49.8.2 del CODI ESTRUCTURAL.
Els separadors han d'estar expressament dissenyats per a aquesta finalitat i han de complir l'especificat en l'article 43.4.2 del CODI ESTRUCTURAL. Es prohibeix l'ús de fusta o qualsevol material residual de construcció (maó, formigó, etc.). Si han de quedar vistos, no poden ser metàl·lics.
En cas de realitzar soldadures s'han de seguir les disposicions de la norma UNE 36832 i les han d'executar operaris qualificats d'acord amb la normativa vigent.
3.- UNITAT I CRITERI D'AMIDAMENT
MALLA ELECTROSOLDADA:
m2 de superfície amidada segons les especificacions de la DT.
Aquest criteri inclou les pèrdues i increments de material corresponents a retalls i empalmaments.
4.- NORMATIVA DE COMPLIMENT OBLIGATORI
NORMATIVA GENERAL:
Documento Básico de Seguridad estructural DB-SE, parte II del CTE, aprobado por el Real Decreto 314/2006.
Real Decreto 470/2021, de 29 de junio, por el que se aprueba el Código Estructural.
5.- CONDICIONS DE CONTROL D'EXECUCIÓ I DE L'OBRA ACABADA
OPERACIONS DE CONTROL:
Els punts de control més destacables són els següents:
- Recepció i aprovació del informe d'especejament per part del contractista.
- Inspecció abans del formigonat de totes les unitats d'obra estructurals amb observació dels següents punts: - Tipus, diàmetre, longitud i disposició de les barres i malles col·locades. - Rectitud. - Lligams entre les barres. - Rigidesa del conjunt. - Netedat dels elements.
CRITERIS DE PRESA DE MOSTRES:
Bàsicament el control de l'execució està confiat a la inspecció visual de les persones que l'exerceixen, amb la qual cosa el seu bon sentit, coneixements tècnics i experiència son fonamentals per aconseguir el nivell de qualitat previst.
INTERPRETACIÓ DE RESULTATS I ACTUACIONS EN CAS D'INCOMPLIMENT:
Desautorització del formigonat fins que no es prenguin les mesures de correcció adequades.

P6 TANCAMENTS I DIVISÒRIES

P6A REIXATS I TANQUES LLEUGERES

P6A8- TANQUES AMB PLANXES METÀL·LIQUES, COL·LOCADES (D)

0.- ELEMENTS QUE CONTEMPLA EL PLEC

P6A8-A001,P6A8-A002,P6A8-A0B2.

1.- DEFINICIÓ I CONDICIONS DE LES PARTIDES D'OBRA EXECUTADES
Tanques amb planxes metàl·liques formades per una estructura d'acer galvanitzat ancorada al terra amb daus de formigó.
S'han considerat els tipus següents:
- De planxa desplegada
- De planxa perforada obtinguda per estampació
L'execució de la unitat d'obra inclou les operacions següents:
- Replanteig
- Col·locació de l'element
- Formació de les bases per als suports, o del forat en l'obra
- Retirada de l'obra de les restes de materials
CONDICIONS GENERALS:
La planxa ha de quedar ben fixada a l'estructura metàl·lica de suport pels punts previstos, ja sigui amb fixacions mecàniques o bé mitjançant soldadura.
La tanca ha de quedar aplomada i amb els àngles i els nivells previstos.
Quan la tanca vagi muntada sobre daus de formigó, aleshores, els suports s'han d'ancorar a aquestes bases, que no han de quedar visibles.
Toleràncies d'execució:
- Replanteig: ± 10 mm
- Nivell: ± 5 mm
- Aplomat: ± 5 mm
2.- CONDICIONS DEL PROCÉS D'EXECUCIÓ
Abans de la seva col·locació, es farà un replanteig previ que ha de ser aprovat per la DF.
Durant tot el procés constructiu, s'ha de garantir la protecció contra les empentes i els impactes per mitjà d'ancoratges i s'ha de mantenir l'aplomat amb l'ajuda d'elements auxiliars.
Un cop concluida l'obra, s'han de retirar les restes de materials.
3.- UNITAT I CRITERI D'AMIDAMENT
m de llargària amidada segons les especificacions de la DT.
4.- NORMATIVA DE COMPLIMENT OBLIGATORI
No hi ha normativa de compliment obligatori.

P9 FERMS I PAVIMENTS

P92 SUBBASES

P923- SUBBASE DE FORMIGÓ

0.- ELEMENTS QUE CONTEMPLA EL PLEC

P923-A001.

1.- DEFINICIÓ I CONDICIONS DE LES PARTIDES D'OBRA EXECUTADES
Formació de subbase o base de formigó per a suport de paviment.
Es considera estesa i vibració manual la col·locació del formigó amb regle vibratori, i estesa i vibració mecànica la col·locació del formigó amb estenedora.
En actuacions de reparació, s'han considerat els graus de dificultat següents:
- Grau de dificultat associat a la mobilitat en l'actuació: - Sense dificultat de mobilitat: actuacions en què hi ha una interferència pròpia de l'entorn on es desenvolupen.
- Amb dificultat de mobilitat: actuacions en entorns amb dificultat de mobilitat i/o amb el material aplegat lluny de la zona de treball: - Actuacions amb dificultat d'accessibilitat, per la poca mobilitat de la maquinària, per l'elevada presència de guals particulars i passos de vianants, per la impossibilitat d'ubicar una plataforma de treball lateral, per la impossibilitat d'ocupació de la calçada per fer l'aplec de materials que impliqui fer l'actuació per fases per tal de mantenir el pas de vianants i/o per estar en una

zona amb tràfic rodat important - Actuacions en les què els materials estan aplegats lluny de la zona de treball per manca d'espai en la proximitat d'on s'executen les tasques.
- Grau de dificultat associat a l'àmbit de l'actuació en funció de l'amplària de la vorera, calçada o plataforma única
- Grau de dificultat associat a la presència d'elements externs a l'actuació: - Sense afectació per serveis o elements de mobiliari urbà: actuacions sense serveis (canalitzacions d'aigua, semàfors, enllumenat, etc.) ni elements urbans de grans dimensions (marquesines, mòduls d'aparcament de bicicletes, etc.) que interfereixin (o que puguin interferir) en les tasques - Amb afectació per serveis o elements de mobiliari urbà: actuacions amb serveis (canalitzacions d'aigua, semàfors, enllumenat, etc.) o elements urbans de grans dimensions (marquesines, mòduls d'aparcament de bicicletes, etc) que interfereixen en les tasques.
- Grau de dificultat associat a l'abast de l'actuació
L'execució de la unitat d'obra inclou les operacions següents:
- Preparació i comprovació de la superfície d'assentament
- Muntatge d'encofrats
- Col·locació del formigó
- Execució de junts de dilatació i formigonament
- Protecció del formigó fresc i curat
- Desmuntatge dels encofrats
CONDICIONS GENERALS:
La superfície acabada ha d'estar reglejada.
No ha de tenir esquerdes ni discontinuïtats.
Ha de formar una superfície plana amb una textura uniforme i s'ha d'ajustar a les alineacions i a les rasants previstes.
Ha de tenir junts de dilatació fets a distàncies no superiors a 25 m; han de ser de 2 cm d'amplària i han d'estar plens d'un material flexible.
Els junts de formigonat han de ser de tot el gruix i s'ha de procurar de fer-los coincidir amb els junts de retracció.
La resistència característica del formigó es comprovarà d'acord amb l'article 57 del CODI ESTRUCTURAL.
Toleràncies d'execució:
- Gruix: - 15 mm
- Nivell: ± 10 mm
2.- CONDICIONS DEL PROCÉS D'EXECUCIÓ
El formigonament s'ha de fer a una temperatura ambient entre 5°C i 40°C.
S'han d'aturar els treballs quan la pluja pugui llevar la capa superficial del formigó fresc.
S'ha de vibrar fins aconseguir una massa compacta i sense que es produeixin segregacions.
Durant l'adormiment i fins que s'aconsegueixi el 70% de la resistència prevista, s'ha de mantenir humida la superfície del formigó amb els mitjans necessaris segons el tipus de ciment utilitzat i les condicions climatològiques del lloc.
Aquest procés ha de durar com a mínim:
- 15 dies en temps calorós i sec
- 7 dies en temps humit
La capa no s'ha de trepitjar durant les 24 h següents a la seva formació.
3.- UNITAT I CRITERI D'AMIDAMENT
m3 de volum amidat segons les especificacions de la DT.
4.- NORMATIVA DE COMPLIMENT OBLIGATORI
Real Decreto 470/2021, de 29 de junio, por el que se aprueba el Código Estructural.

P9 FERMS I PAVIMENTS

P92 SUBBASES

P928- SUBBASE DE SAULÓ

1.- DEFINICIÓ I CONDICIONS DE LES PARTIDES D'OBRA EXECUTADES
Formació de subbase o base per a paviment, amb sauló.
En actuacions de reparació, s'han considerat els graus de dificultat següents:
- Grau de dificultat associat a la mobilitat en l'actuació: - Sense dificultat de mobilitat: actuacions en què hi ha una interferència pròpia de l'entorn on es desenvolupen.
- Amb dificultat de mobilitat: actuacions en entorns amb dificultat de mobilitat i/o amb el material aplegat lluny de la zona de treball: - Actuacions amb dificultat d'accessibilitat, per la poca mobilitat de la maquinària, per l'elevada presència de guals particulars i passos de vianants, per la impossibilitat d'ubicar una plataforma de treball

lateral, per la impossibilitat d'ocupació de la calçada per fer l'aplec de materials que impliqui fer l'actuació per fases per tal de mantenir el pas de vianants i/o per estar en una zona amb tràfic rodat important - Actuacions en les què els materials estan aplegats lluny de la zona de treball per manca d'espai en la proximitat d'on s'executen les tasques.
- Grau de dificultat associat a l'àmbit de l'actuació en funció de l'amplària de la vorera, calçada o plataforma única
- Grau de dificultat associat a la presència d'elements externs a l'actuació: - Sense afectació per serveis o elements de mobiliari urbà: actuacions sense serveis (canalitzacions d'aigua, semàfors, enllumenat, etc.) ni elements urbans de grans dimensions (marquesines, mòduls d'aparcament de bicicletes, etc.) que interfereixin (o que puguin interferir) en les tasques - Amb afectació per serveis o elements de mobiliari urbà: actuacions amb serveis (canalitzacions d'aigua, semàfors, enllumenat, etc.) o elements urbans de grans dimensions (marquesines, mòduls d'aparcament de bicicletes, etc) que interfereixen en les tasques.
- Grau de dificultat associat a l'abast de l'actuació
L'execució de la unitat d'obra inclou les operacions següents:
- Preparació i comprovació de la superfície d'assentament
- Aportació de material
- Estesa, humectació (si és necessària), i compactació de cada tongada
- Allisada de la superfície de l'última tongada
CONDICIONS GENERALS:
La capa ha de tenir el pendent especificat a la DT o, en el seu defecte, el que especifiqui la DF.
S'han de mantenir els pendents i dispositius de desguàs necessaris per tal d'evitar entollaments.
La superfície de la capa ha de quedar plana i a nivell amb les rasants previstes a la DT.
En tota la superfície s'ha d'arribar, com a mínim, al grau de compactació previst expressat com a percentatge sobre la densitat màxima obtinguda en l'assaig Pròctor Modificat (UNE 103501).
Mòdul Ev2 (assaig de placa de càrrega) (NLT 357):
- Esplanada (trànsit T3): >= 104 MPa
- Esplanada (trànsit T4-vorals): >= 78 MPa
- Subbase (trànsit T3): >= 80 MPa
- Subbase (trànsit T4-vorals): >= 60 MPa
A més, la relació Ev2/ Ev1 serà < a 2,2.
Toleràncies d'execució:
- Nivell de la superfície: ± 20 mm
- Replanteig de rasants: + 0, - 1/5 del gruix teòric
- Planor: ± 10 mm/3 m
2.- CONDICIONS DEL PROCÉS D'EXECUCIÓ
S'han d'aturar els treballs quan la temperatura ambient sigui inferior a 2°C.
El material es pot utilitzar sempre que les condicions climatològiques no hagin produït alteracions en la seva humitat.
Abans de la utilització d'un tipus de material, serà preceptiva la realització d'un tram de prova, per tal de fixar la composició i forma d'actuació de l'equip compactador i per a determinar la humitat de compactació més adient al procediment d'execució. La DF decidirà si es acceptable la realització d'aquesta prova com a part integrant de l'obra.
La capa no s'ha d'estendre fins que s'hagi comprovat que la superfície sobre la que ha d'assentar-se té les condicions de qualitat i formes previstes, amb les toleràncies establertes. Si en aquesta superfície hi ha defectes o irregularitats que excedeixen les tolerables, s'han de corregir abans de l'execució de la partida d'obra, d'acord amb les instruccions de la DF.
L'estesa s'ha de realitzar, prenent cura d'evitar segregacions i contaminacions, en tongades de gruix no superior a 30 cm.
No s'ha d'estendre cap tongada mentre no s'hagi comprovat el grau de compactació de la precedent.
El contingut òptim d'humitat s'ha de determinar a l'obra, en funció de la maquinària disponible i dels resultats dels assaigs realitzats.
Abans d'estendre una tongada es pot homogeneïtzar i humidificar, si es considera necessari.
Totes les aportacions d'aigua han de fer-se abans de la compactació. Després, l'única humectació admissible és la de la preparació per a col·locar la capa següent.
La compactació s'ha d'efectuar longitudinalment, començant per les vores exteriors i progressant cap al centre per a cavalcar-se en cada recorregut en un ample no inferior a 1/3 del de l'element compactador.
La compactació se ha d'efectuar contínua i sistemàticament. Si es realitza per franges, quan es compacti una d'elles s'ampliarà la zona de compactat per a incloure com a mínim 15 cm de la franja anterior.
Les zones que, per la seva reduïda extensió, el seu pendent o la seva proximitat a obres de pas o desguàs, murs o estructures, no permetin la utilització de l'equip habitual, s'han de compactar amb els mitjans adequats al cas per tal d'aconseguir la densitat prevista.
No s'autoritza el pas de vehicles i maquinària fins que la capa no s'hagi consolidat definitivament. Els defectes que es derivin d'aquest incompliment han de ser reparats pel contractista segons les indicacions de la DF.
3.- UNITAT I CRITERI D'AMIDAMENT

m3 de volum amidat segons les especificacions de la DT.
L'abonament dels treballs de preparació de la superfície d'assentament correspon a la unitat d'obra de la capa subjacent.
No són d'abonament els escreixos laterals ni els necessaris per a compensar la minva de gruixos de capes subjacents.
4.- NORMATIVA DE COMPLIMENT OBLIGATORI
* Orden FOM/3460/2003, de 28 de noviembre, por lo que se aprueba la norma 6.1-IC Secciones del firme, de la Instrucción Técnica de Carreteras.
5.- CONDICIONS DE CONTROL D'EXECUCIÓ I DE L'OBRA ACABADA
CONTROL D'EXECUCIÓ. OPERACIONS DE CONTROL:
Es considera com un lot de control el menor que resulti d'aplicar els 3 criteris següents aplicats sobre una tongada:
- Una longitud de 500 de calçada
- Una superfície de 3.500 m2 de calçada
- La fracció construïda diàriament
Les tasques de control a realitzar són les següents:
- Inspecció visual del material a la descàrrega dels camions, retirant el que presenti restes de terra vegetal, matèria orgànica o pedres de grandària superior a l'admissible.
- Inspecció visual de l'estat de la superfície sobre la que s'ha d'estendre la capa.
- Presa de coordenades i cotes a banda i banda i sobre l'eix de la capa, i control de l'amplada de la tongada estesa, cada 10 m lineals com a màxim.
- Execució d'un tram de prova que, a efectes de control, es tractarà com un lot d'execució.
- Comprovació de les toleràncies d'execució i control de la superfície sobre la que s'ha d'estendre la capa. Inspecció visual de l'estat de la superfície després del pas d'un camió carregat sobre ella.
- Control de l'estesa: comprovació visual del gruix, amplada i pendent transversal de les tongades d'execució i control de la temperatura ambient.
- Control de compactació. Es realitzaran 7 determinacions de la humitat i densitat in-situ.
- Assaig de placa de càrrega (NLT 357), sobre cada lot. En la zona d'aplicació de la placa es determinarà la humitat in-situ.
- Inspecció visual per a detectar punts baixos capaços de retenir aigua.
CONTROL DE L'OBRA ACABADA. OPERACIONS DE CONTROL:
Les tasques de control a realitzar són les següents:
- Comparació entre la rasant acabada i l'establerta en el projecte: comprovació de l'existència de ruptura de peralt; comprovació de l'amplada de la capa; revisió dels cantells de perfils transversals.
- Control de la regularitat superficial mitjançant la determinació de l'índex de regularitat internacional (IRI) (NLT 330).
CRITERIS DE PRESA DE MOSTRES:
S'han de seguir els criteris que en cada cas, indiqui la DF. Els punts de control de densitat i humitat han d'estar uniformement repartits en sentit longitudinal i aleatòriament distribuïts en la secció transversal de la tongada.
CONTROL D'EXECUCIÓ. INTERPRETACIÓ DE RESULTATS I ACTUACIONS EN CAS D'INCOMPLIMENT:
No s'iniciarà l'execució d'aquesta unitat sense la corresponent aprovació del tram de prova per part de la DF.
No es podrà iniciar l'execució de la capa, sense que la superfície sobre la que s'ha d'assentar compleixi les exigències del plec de condicions.
S'aturaran els treballs d'estesa quan la temperatura ambient estigui per sota del límit establert al plec, o quan s'observi que es produeix segregació o contaminació del material.
Les densitats seques obtingudes en la capa compactada hauran de ser iguals o superiors a les especificades en el plec de condicions, en cada un dels punts de la mostra. Es podran admetre un màxim d'un 40% de punts amb resultat un 2% per sota del valor especificat, sempre que la mitjana del conjunt compleixi l'especificat.
En cas d'incompliment, el contractista corregirà la capa executada, per recompactació o substitució del material. En general, es treballarà sobre tota la tongada afectada (lot), a menys que el defecte de compactació estigui clarament localitzat. Els assaigs de comprovació de la compactació s'intensificaran al doble sobre les capes corregides.
El contingut d'humitat de les capes compactades tindrà caràcter informatiu, i no serà per sí mateix causa de rebuig.
El valor del mòdul de compressibilitat (segon cicle) obtingut a la placa de càrrega complirà les limitacions establertes al plec de condicions. En cas contrari, es recompactarà fins a aconseguir els valors especificats.
Correcció, per part del contractista, dels defectes observats en el control geomètric i de regularitat superficial.
CONTROL DE L'OBRA ACABADA. INTERPRETACIÓ DE RESULTATS I ACTUACIONS EN CAS D'INCOMPLIMENT:
Correcció, per part del contractista, dels defectes observats en el control geomètric i de regularitat superficial.

P9 FERMS I PAVIMENTS

P92 SUBBASES

P92A- SUBBASE DE TOT-U

0.- ELEMENTS QUE CONTEMPLA EL PLEC

P92A-DX8H.

1.- DEFINICIÓ I CONDICIONS DE LES PARTIDES D'OBRA EXECUTADES
Subbases o bases de tot-u per a paviments.
En actuacions de reparació, s'han considerat els graus de dificultat següents:
- Grau de dificultat associat a la mobilitat en l'actuació: - Sense dificultat de mobilitat: actuacions en què hi ha una interferència pròpia de l'entorn on es desenvolupen.
- Amb dificultat de mobilitat: actuacions en entorns amb dificultat de mobilitat i/o amb el material aplegat lluny de la zona de treball: - Actuacions amb dificultat d'accessibilitat, per la poca mobilitat de la maquinària, per l'elevada presència de guals particulars i passos de vianants, per la impossibilitat d'ubicar una plataforma de treball lateral, per la impossibilitat d'ocupació de la calçada per fer l'aplec de materials que impliqui fer l'actuació per fases per tal de mantenir el pas de vianants i/o per estar en una zona amb tràfic rodat important - Actuacions en les què els materials estan aplegats lluny de la zona de treball per manca d'espai en la proximitat d'on s'executen les tasques.
- Grau de dificultat associat a l'àmbit de l'actuació en funció de l'amplària de la vorera, calçada o plataforma única
- Grau de dificultat associat a la presència d'elements externs a l'actuació: - Sense afectació per serveis o elements de mobiliari urbà: actuacions sense serveis (canalitzacions d'aigua, semàfors, enllumenat, etc.) ni elements urbans de grans dimensions (marquesines, mòduls d'aparcament de bicicletes, etc.) que interfereixin (o que puguin interferir) en les tasques - Amb afectació per serveis o elements de mobiliari urbà: actuacions amb serveis (canalitzacions d'aigua, semàfors, enllumenat, etc.) o elements urbans de grans dimensions (marquesines, mòduls d'aparcament de bicicletes, etc) que interfereixen en les tasques.
- Grau de dificultat associat a l'abast de l'actuació
L'execució de la unitat d'obra inclou les operacions següents:
- Preparació i comprovació de la superfície d'assentament
- Aportació de material
- Estesa, humectació (si és necessària), i compactació de cada tongada
- Allisada de la superfície de l'última tongada
CONDICIONS GENERALS:
El material que s'utilitzi ha de complir les especificacions fixades en el plec de condicions corresponent.
Es pot utilitzar material granular reciclat de residus de la construcció o demolicions, provinent de planta autoritzada legalment per al tractament d'aquests residus.
La superfície de la capa ha de quedar plana i a nivell amb les rasants previstes a la DT.
La capa ha de tenir el pendent especificat a la DT o, en el seu defecte, el que especifiqui la DF.
La capa quedarà correctament anivellada de manera que no hi hagi zones que retinguin aigua sobre la seva superfície.
En tota la superfície s'ha d'arribar, com a mínim, al grau de compactació previst expressat com a percentatge sobre la densitat màxima obtinguda a l'assaig Pròctor Modificat, segons UNE-EN 13286-2.
BASE I SUBBASE PER A FERMS DE CARRETERES:
En capes de ferm de carreteres el tot-u utilitzat procedirà de la trituració, total o parcial, de pedra de cantera o grava natural.
Es podran utilitzar materials granulars reciclats, àrids reciclats de residus de construcció i demolició, àrids siderúrgics, subproductes i productes inerts de rebuig per a les categories de trànsit pesat T2 a T4.
Grau de compactació:
- Carreteres amb categoria de trànsit pesat T00 a T2: >= 100% PM, segons UNE 13286-2.
- Carreteres amb categoria de trànsit pesat T3, T4 i vorals: >= 98% PM, segons UNE 13286-2.
Valor del mòdul de deformació vertical Ev2 (assaig de càrrega de placa estàtica de 300 mm), segons UNE 103808:
- Categoria d'esplanada E3: - Categoria de trànsit pesat T00 a T2: >= 200 MPa - Categoria de trànsit pesat T1: >= 180 MPa - Categoria de trànsit pesat T2: >= 150 MPa
- Categoria de trànsit pesat T3: >= 120 MPa - Categoria de trànsit pesat T4 i vorals: >= 100 MPa
- Categoria d'esplanada E2: - Categoria de trànsit pesat T1: >= 150 MPa - Categoria de

trànsit pesat T2: >= 120 MPa - Categoria de trànsit pesat T3: >= 100 MPa - Categoria de trànsit pesat T4 i vorals: >= 80 MPa
- Categoria d'esplanada E1: - Categoria de trànsit pesat T2: >= 100 MPa - Categoria de trànsit pesat T3: >= 80 MPa - Categoria de trànsit pesat T4 i vorals: >= 80 MPa
A més, la relació Ev2/ Ev1 serà < a 2,2.
L'índex de Regularitat superficial IRI (NLT-330): Ha de complir amb els valors de la taula 510.7 del PG3 vigent.
Toleràncies d'execució:
- Rasant: + 0, -15 mm de la teòrica, en carreteres T00 a T2; + 0, -20 mm de la teòrica, en la resta de casos.
- Amplària: - 0 mm de la prevista en els plànols de seccions tipus.
- Gruix: - 0 mm del previst en els plànols de seccions tipus.
2.- CONDICIONS DEL PROCÉS D'EXECUCIÓ
CONDICIONS GENERALS:
El tot-u estarà exempt de tot tipus de matèries estranyes que puguin afectar la durabilitat de la capa.
L'equip d'estesa ha de complir les especificacions de l'article 510.4.4 del PG3 vigent.
La capa no s'ha d'estendre fins que s'hagi comprovat que la superfície sobre la que ha d'assentar-se té les condicions de qualitat i formes previstes, amb les toleràncies establertes.
Si en aquesta superfície hi ha defectes o irregularitats que excedeixen les tolerables, s'han de corregir abans de l'execució de la partida d'obra, d'acord amb les instruccions de la DF.
En el cas que el tot-u no es fabriqui a central, abans d'estendre un tongada, es procedirà a la seva homogeneïtzació i humidificació, si es considera necessari.
Durant les operacions de transport es prendran les degudes precaucions per a evitar les segregacions i les variacions d'humitat.
L'equip de compactació complirà les especificacions de l'article 510.4.5 del PG3 vigent.
L'estesa s'ha de realitzar, prenent cura d'evitar segregacions i contaminacions, en tongades de gruix no superior a 30 cm.
Totes les aportacions d'aigua han de fer-se abans de la compactació. Després, l'única humectació admissible és la de la preparació per a col·locar la capa següent.
La compactació s'ha de fer de forma continua i sistemàtica disposant l'equip necessari per a aconseguir la densitat exigida.
Si l'estesa del tot-u es fa per franges, la compactació ha d'incloure 15 cm de l'anterior, com a mínim.
Les zones que, per la seva reduïda extensió, el seu pendent o la seva proximitat a obres de pas o desguàs, murs o estructures, no permetin la utilització de l'equip habitual, s'han de compactar amb els mitjans adequats al cas per tal d'aconseguir la densitat prevista.
No s'autoritza el pas de vehicles i maquinària fins que la capa no s'hagi consolidat definitivament. Els defectes que es derivin d'aquest incompliment han de ser reparats pel contractista segons les indicacions de la DF.
BASE I SUBBASE PER A FERMS DE CARRETERES:
La fabricació de tot-u per al seu ús en ferms de carretera amb categoria de trànsit pesant T00 a T2 es farà en central i no "in situ". L'addició de l'aigua de compactació també s'ha de fer a central excepte quan la DF autoritzi el contrari.
El material es pot utilitzar sempre que les condicions climatològiques no hagin produït alteracions en la seva humitat de tal manera que es superen els valors següents:
- T00 a T1: ± 1 % respecte de la humitat òptima
- T2 a T4 i vorals: ± 1,5 / + 1 % respecte de la humitat óptima
Es realitzarà un tram de prova, amb una longitud no inferior a la definida en el Plec de Prescripcions Tècniques Particulars. La DF definirà si es pot acceptar la realització del tram de prova com a part integrant de l'obra en construcció.
A la vista dels resultats obtinguts, el Director d'Obra ha de definir si és acceptable o no la fórmula de treball i si són acceptables o no els equips proposats pel Contractista.
3.- UNITAT I CRITERI D'AMIDAMENT
m3 de volum amidat segons les especificacions de la DT.
L'abonament dels treballs de preparació de la superfície d'assentament correspon a la unitat d'obra de la capa subjacent.
No són d'abonament els sobreamples laterals ni els necessaris per a compensar la minva de gruixos de capes subjacents.
4.- NORMATIVA DE COMPLIMENT OBLIGATORI
* Orden de 6 de febrero de 1976 por la que se aprueba el Pliego de Prescripciones Técnicas Generales para Obras de Carreteras y Puentes (PG-3).
* Orden FOM/2523/2014, de 12 de diciembre, por la que se actualizan determinados artículos del Pliego de Prescripciones Técnicas Generales para Obras de Carreteras y Puentes, relativos a materiales básicos, a firmes y pavimentos, y a señalización, balizamiento y sistemas de contención de vehículos (PG-3).
BASE I SUBBASE PER A FERMS DE CARRETERES:
Orden FOM/3460/2003, de 28 de noviembre, por lo que se aprueba la norma 6.1-IC Secciones del firme, de la Instrucción Técnica de Carreteras.
5.- CONDICIONS DE CONTROL D'EXECUCIÓ I DE L'OBRA ACABADA
CONTROL D'EXECUCIÓ. OPERACIONS DE CONTROL EN FERMS DE CARRETERES:
Abans d'iniciar la posada en obra del tot-u s'executarà un tram de prova per a comprovar:

- La fórmula de treball.
- La forma d'actuació dels equips d'extensió i compactació.
- El pla de compactació.
- La correspondència entre els mètodes de control que estableix el Plec de Prescripcions Tècniques Particulars o mitjançant assaig i els resultats "in situ".

Les tasques de control a realitzar són les següents:
- Inspecció visual del material a la descàrrega dels camions, retirant el que presenti restes de terra vegetal, matèria orgànica o pedres de grandària superior a l'admissible.
- Inspecció visual de l'estat de la superfície sobre la que s'ha d'estendre la capa.
- Gruix de la capa estesa mitjançant punxó graduat amb la freqüència que estableixi el DO.
- Humitat en el moment de la compactació, mitjançant procediment aprovat pel DO.
- Composició i forma d'actuació de l'equip de posada en obra i compactació.
- Inspecció visual de l'estat de la superfície després del pas d'un camió carregat sobre ella.
- Inspecció visual per a detectar punts baixos capaços de retenir aigua.

CONTROL DE L'OBRA ACABADA. OPERACIONS DE CONTROL EN FERMS DE CARRETERES:

Es considera com un lot de control el menor que resulti d'aplicar els 3 criteris següents aplicats sobre una tongada:
- Una longitud de 500 de calçada
- Una superfície de 3.500 m2 de calçada
- La fracció construïda diàriament

Els assajos "in situ" i presa de mostres es faran en punts escollits aleatòriament, amb un punt per hm com a mínim.

Les tasques de control a realitzar són les següents:
- Determinació de la humitat i de la densitat, en 7 punts escollits aleatòriament per cada lot.
- Assaig de càrrega de placa de 300 mm de diàmetre, segons UNE 103808, per lot. Determinació de la humitat natural, segons UNE 103808, en el mateix lloc que l'assaig de càrrega.
- Comparació entre la rasant acabada i l'establerta en el projecte, en l'eix, ruptura de peralt, en el cas que n'hi hagi i cantells de perfils transversals.
- Comprovació de l'amplada de la capa i el gruix en perfils transversals cada 20 m.
- Control de la regularitat superficial mitjançant la determinació de l'índex de Regularitat Internacional (IRI) (NLT 330), en trams de 1000 m, després de 24 h de la seva execució i abans de l'extensió de la següent capa.

CONTROL DE L'OBRA ACABADA. INTERPRETACIÓ DE RESULTATS I ACTUACIONS EN CAS D'INCOMPLIMENT EN FERMS DE CARRETERES:

El lot de control definit (500 m de calçada, 3500 m2 de calçada o fracció construïda diàriament) s'haurà d'acceptar o rebutjar globalment.

Les condicions d'acceptació són les següents:
- Densitat: - La densitat mitjana obtinguda no deurà ser inferior a l'especificada; no més de 2 individus de la mostra assajada podran presentar resultats individuals per sota de la prescrita en més de 2 punts percentuals. Si la densitat mitja obtinguda és inferior, es tornarà a compactar fins a aconseguir la densitat especificada.
- Humitat: - Els resultats obtinguts tindran caràcter informatiu i no constituiran, per si mateixos, causa de rebuig o acceptació.
- Capacitat de suport: - El mòdul de deformació vertical Ev2 i la relació de mòduls Ev2/Ev1 no han de ser inferiors als especificats a l'article 510.7.2 del PG3 vigent. En cas contrari es tornarà a compactar fins que s'obtinguin aquests valors.
- Gruix: - El gruix mig obtingut no ha de ser inferior al previst en els Plànols de Projecte. En cas d'incompliment es procedirà de la següent manera: - Si és superior o igual al 85% de l'especificat i no hi ha problemes d'entollament, s'acceptarà la capa sempre que es compensi la minva de gruix amb el gruix addicional a la capa superior, per compte del Contractista. - Si és inferior o igual al 85% de l'especificat, s'ha d'escarificar la capa en una profunditat de 15 cm com a mínim, s'afegirà el material necessari de les mateixes característiques i es tornarà a compactar i a refinar la capa per compte del Contractista.
- No s'admetrà que més d'un 15% de la llargària del lot tingui un gruix inferior a l'especificat en els Plànols en més d'un 10%. En cas d'incompliment es dividirà el lot en 2 parts iguals i sobre cada un d'ells s'aplicaran els criteris anteriors.
- Rasant: - Les diferències de cota entre la superfície obtinguda i l'establerta en els Plànols del Projecte no superarà les toleràncies especificades a l'article 510.7.3 del PG3 vigent, ni existiran zones que retinguin aigua: - Si la tolerància es supera per defecte i no hi ha problemes d'entollament, s'acceptarà la superfície sempre que es compensi la minva amb el gruix addicional necessari, per compte del Contractista. - Si la tolerància es supera per excés, aquest es corregirà per compte del Contractista.
- Regularitat superficial: - Quan els resultats obtinguts excedeixin els límits establerts, es procedirà de la següent manera: - Si excedeixen en menys d'un 10% de la llargària del tram controlat s'aplicarà una penalització econòmica del 10%. - Si excedeixen en més del 10% de la llargària del tram controlat, s'ha d'escarificar la capa en una profunditat mínima de 15 cm i es tornarà a compactar i refinar per compte del Contractista.

P9 FERMS I PAVIMENTS

P96 VORALS I VORADES

P966- VORADA DE PLANXA D'ACER

0.- ELEMENTS QUE CONTEMPLA EL PLEC

P966-A001.

1.- DEFINICIÓ I CONDICIONS DE LES PARTIDES D'OBRA EXECUTADES
Formació de vorada amb materials diferents.
S'han considerat les unitats d'obra següents:
- Vorades de planxa d'acer galvanitzat
- Vorades de planxa d'acer amb acabat "CORTEN"
L'execució de la unitat d'obra inclou les operacions següents:
Vorada de planxa d'acer:
- Replanteig
- Col·locació prèvia, aplomat i anivellat
- Fixació definitiva i neteja
VORADA DE PLANXA D'ACER:
La vorada col·locada ha de tenir un aspecte uniforme, net i sense defectes.
Ha de quedar aplomada.
S'ha d'ajustar a les alineacions previstes, i a de sobresortir de la rígola l'alçària indicada a la DT
La part superior de la vorada ha de quedar al mateix pla que el paviment de la vorera, en cap cas ha de sobresortir.
Ha de quedar subjecte a la base amb les potes d'ancoratge.
La unió de la vorada amb el paviment de la vorera ha d'estar segellada en tot el seu perímetre.
2.- CONDICIONS DEL PROCÉS D'EXECUCIÓ
CONDICIONS GENERALS:
S'ha de treballar a una temperatura ambient que oscil·li entre els 5°C i els 40°C i sense pluges.
VORADA DE PLANXA D'ACER:
Abans de començar els treballs es farà un replanteig previ que ha de ser aprovat per la DF
El procés de col·locació no ha d'afectar a la qualitat dels materials.
Es posarà especial cura de no ratllar el recobriment d'acabat de la planxa d'acer.
S'ha de comprovar que les característiques del producte corresponen amb les especificades al projecte.
3.- UNITAT I CRITERI D'AMIDAMENT
m de llargària amidada segons les especificacions de la DT.
4.- NORMATIVA DE COMPLIMENT OBLIGATORI
No hi ha normativa de compliment obligatori.
5.- CONDICIONS DE CONTROL D'EXECUCIÓ I DE L'OBRA ACABADA
CONTROL D'EXECUCIÓ. OPERACIONS DE CONTROL:
Els punts de control més destacables són els següents:
- Control d'execució i acabats de la base de formigó sobre la que es col·loquen les peces de vorada o de rigola.
- Control de l'aspecte de les peces abans de la seva col·locació.
- Inspecció visual del procediment d'execució, d'acord a les condicions del plec i al procediment adoptat
CONTROL DE L'OBRA ACABADA. OPERACIONS DE CONTROL:
Els punts de control més destacables són els següents:
Inspecció visual de la unitat acabada.
- Comprovació topogràfica de les alineacions i condicions generals d'acabat.
CRITERIS DE PRESA DE MOSTRES:
Els controls s'han de realitzar segons les instruccions de la DF.
INTERPRETACIÓ DE RESULTATS I ACTUACIONS EN CAS D'INCOMPLIMENT:
Correcció per part del contractista de les irregularitats observades.

P9 FERMS I PAVIMENTS

P9A PAVIMENTS GRANULARS

P9A1- PAVIMENT DE SORRA PER A ZONES DE JOC INFANTIL (D)

0.- ELEMENTS QUE CONTEMPLA EL PLEC

P9A1-A0B5.

1.- DEFINICIÓ I CONDICIONS DE LES PARTIDES D'OBRA EXECUTADES
Formació de paviment esmorteïdor de sorra per a zones de joc infantils.
L'execució de la unitat d'obra inclou les operacions següents:
- Preparació i comprovació de la superfície d'assentament
- Aportació de material
- Estesa de cada tongada
- Allisada de la superfície de l'última tongada
La capa ha de tenir el pendent especificat a la DT o, en el seu defecte, el que especifiqui la DF.
La superfície de la capa ha de quedar plana i a nivell amb les rasants previstes a la DT.
El gruix del paviment s'ha de mantenir en tota la superfície a protegir, no ha de quedar cap element de material dur (formigó, metall, etc.), sense cobrir.
El gruix del paviment ha de garantir les propietats esmorteïdores i el drenatge de la superfície.
Pendent: <= 2%
Gruix de la capa:
- Alçària de caiguda lliure <= 2 m >= 200 mm
- Alçària de caiguda lliure <= 3 m >= 300 mm
En materials granulars sense tractament de cohesió, s'ha de considerar un increment dels gruixos anteriors en 100 mm.
Toleràncies d'execució:
- Planor: ± 10 mm/3 m
- Replanteig de rasants: + 0, - 1/5 del gruix teòric
- Nivell de la superfície: ± 20 mm
2.- CONDICIONS DEL PROCÉS D'EXECUCIÓ
El distribuïdor del material ha de facilitar la informació següent sobre la superfície d'amortiment d'impacte:
Tipus de material i fondària de la capa que cal utilitzar o l'alçària crítica de caiguda de les superfícies sotmeses a assaig segons la norma EN 1177.
Procediment d'instal·lació, les restriccions climàtiques sobre la instal·lació i d'altres precaucions requerides.
Procediments per al funcionament, inspecció i manteniment de la superfície.
Factors que puguin afectar a les propietats de la superfície d'amortiment d'impacte durant l'ús.
Durada prevista en la que es pot mantenir el nivell d'amortiment d'impacte amb el manteniment prescrit.
De quina forma el material pot facilitar la inspecció necessària de la fonamentació dels equips de joc.
L'especificació de l'aptitud del material per a ús interior, exterior o ambdós.
Mitjans a emprar per la reparació de danys en zones localitzades.
Conformitat dels materials de la superfície d'amortiment, segons apartat 4.1.6 de la norma UNE-EN 1176-1, si és el cas.
Consideració de que l'operador augmenti la freqüència de la inspecció/manteniment si la superfície d'amortiment d'impacte esta sotmesa a un us intensiu i/o d'altres consideracions que puguin reduir la capacitat amortidora (degradació de materials, vandalisme, envelliment).
Advertiment sobre l'atenció que cal tenir sobre els riscos específics per a infants, quan la instal·lació estigui incomplerta durant el manteniment.
S'han d'aturar els treballs quan la temperatura ambient sigui inferior a 2°C.
La sorra no ha de tenir partícules silícies o argiloses, ha d'estar rentada i la granulometria ha d'estar entre els 0,25 mm i 8 mm.
La capa no s'ha d'estendre fins que s'hagi comprovat que la superfície sobre la que ha d'assentar-se té les condicions de qualitat i formes previstes, amb les toleràncies establertes. Si en aquesta superfície hi ha defectes o irregularitats que excedeixen les tolerables, s'han de corregir abans de l'execució de la partida d'obra, d'acord amb les instruccions de la DF.
L'estesa s'ha de fer per capes de gruix uniforme, cal evitar la segregació o la contaminació.
3.- UNITAT I CRITERI D'AMIDAMENT

m3 de volum amidat segons les especificacions de la DT.
L'abonament dels treballs de preparació de la superfície d'assentament correspon a la unitat d'obra de la capa subjacent.
No són d'abonament els escreixos laterals ni els necessaris per a compensar la minva de gruixos de capes subjacents.
4.- NORMATIVA DE COMPLIMENT OBLIGATORI
UNE-EN 1176-1:2018 Equipamiento de las áreas de juego y superficies. Parte 1: Requisitos generales de seguridad y métodos de ensayo.
5.- CONDICIONS DE CONTROL D'EXECUCIÓ I DE L'OBRA ACABADA
CONTROL D'EXECUCIÓ. OPERACIONS DE CONTROL:
Els punts de control més destacables són els següents:
- Control de les condicions material abans de la col·locació.
- Control de la base abans de l'abocament del granulat
- Inspecció visual del procediment d'execució, d'acord a les condicions del plec i al procediment adoptat
CONTROL DE L'OBRA ACABADA. OPERACIONS DE CONTROL:
Els punts de control més destacables són els següents:
- Comprovació alineacions i condicions generals d'acabat
- Comprovació del gruix del paviment en cada un dels espais de caiguda
- Nivell d'amortiment d'impacte segons UNE-EN 1177
- Elaboració d'un informe amb el resultat de la inspecció, que ha d'incloure: - Número i data de la norma europea EN 1176-1:2017 - Lloc, data i les condicions del lloc d'instal·lació (temperatura, humitat, etc.) - Descripció de la superfície d'amortiment d'impacte i, quan sigui accessible, de la capa base - Confirmació del nivell adequat d'amortiment d'impacte - Confirmació de la conformitat amb les especificacions del fabricant/proveïdor, si és el cas - Detalls de l'estat de la superfície d'amortiment d'impacte, incloent qualsevol defecte observat - Confirmació del compliment de la superfície d'amortiment d'impacte amb els requisits per a les àrees d'impacte segons l'apartat 4.2.8.5. de la UNE-EN-1176-1
CRITERIS DE PRESA DE MOSTRES:
Els controls s'han de realitzar segons les instruccions de la DF.
INTERPRETACIÓ DE RESULTATS I ACTUACIONS EN CAS D'INCOMPLIMENT:
Correcció per part del contractista de les irregularitats observades.

P9 FERMS I PAVIMENTS

P9P PAVIMENTS SINTÈTICS I DE LINÒLEUM

P9P1- PAVIMENT DE CAUTXÚ RECICLAT (D)

0.- ELEMENTS QUE CONTEMPLA EL PLEC

P9P1-A0B4,P9P1-A003.

1.- DEFINICIÓ I CONDICIONS DE LES PARTIDES D'OBRA EXECUTADES
Paviment format per llosetes de cautxú reciclat, col·locades amb junts adherits.
L'execució de la unitat d'obra inclou les operacions següents:
- Preparació i comprovació de la superfície d'assentament
- Col·locació i preparació de les llosetes (ajustaments, retalls, etc)
- Pegat dels junts d'unió amb adhesiu
- Neteja de la superfície del paviment
- Protecció del paviment acabat
CONDICIONS GENERALS:
La superfície acabada ha de tenir una textura i color uniformes.
Al paviment no hi ha d'haver junts escantonats, taques d'adhesiu ni d'altres defectes superficials.
No hi ha d'haver bosses ni ressalts entre les peces.
Ha d'estar ben assentat sobre el suport i ha de formar una superfície plana i llisa.
S'han de respectar els junts propis del suport.
Les llosetes s'han de col·locar a tocar.
Les superfícies laterals i les cantonades de les llosetes han de quedar correctament pegades.
La part superior del paviment ha de quedar al mateix pla que el paviment circumdant.
Toleràncies d'execució:

- Nivell: ± 5 mm
- Planor: ± 5 mm/2 m
2.- CONDICIONS DEL PROCÉS D'EXECUCIÓ
No s'ha de treballar amb pluja, neu o vent superior als 60 km/h.
La col·locació s'ha de realitzar a temperatura adequada per a la manipulació de l'adhesiu.
El suport ha de ser sec i net, i ha de complir les condicions de planor i nivell que s'exigeixin al paviment acabat.
El suport ha de tenir un grau d'humitat <= 2,5%.
La solera ha de tenir les pendents adequades per a l'evacuació de l'aigua evitant la formació de bassals sota el paviment.
L'adhesiu s'ha d'aplicar seguint les instruccions del fabricant.
No s'ha de pegar la part inferior de les llosetes a la superfície d'assentament.
La col·locació s'ha de fer seguint les instruccions de la DT del fabricant o de la DT del projecte. S'ha de seguir la seqüència de col·locació proposada pel fabricant.
El paviment no s'ha de trepitjar durant les 24 h següents a la seva col·locació.
Un cop col·locat el paviment, s'ha de procedir a la retirada de l'obra de tots els materials sobrants (embalatges, retalls, etc.).
3.- UNITAT I CRITERI D'AMIDAMENT
m2 de superfície amidada segons les especificacions de la DT.
4.- NORMATIVA DE COMPLIMENT OBLIGATORI
No hi ha normativa de compliment obligatori.

PD INSTAL·LACIONS D'EVACUACIÓ, CANALITZACIÓ I VENTILACIÓ ESTÀTICA

PDH NETEGES I INSPECCIONS D'INSTAL·LACIONS D'EVACUACIÓ

PDH0- NETEJA I DESEMBUSSADA CLAVEGUERES, POUS I FOSSES SÈPTIQUES

0.- ELEMENTS QUE CONTEMPLA EL PLEC

PDH0-HXO9.

1.- DEFINICIÓ I CONDICIONS DE LES PARTIDES D'OBRA EXECUTADES
Neteja d'elements de clavegueram amb camió-bomba equipat amb mànega d'aigua a pressió i vibrador pneumàtic.
S'han considerat els següents tipus de neteges:
- Neteges de pous i foses sèptiques
- Neteges de clavegueres
L'execució de la unitat d'obra inclou les operacions següents:
- Preparació i senyalització de la zona de treball
- Protecció dels elements propers que no siguin objecte de la neteja
- Execució de la neteja dels elements de clavegueram
- Comprovació del correcte funcionament de la instal·lació
- Retirada dels elements de protecció
- Neteja de la zona que hagi resultat afectada durant les feines
CARACTERÍSTIQUES GENERALS:
Les parts de la instal·lació de clavegueram que s'hagin netejat han de quedar en condicions de funcionament.
Els registres de la instal·lació que s'hagin retirat durant les operacions de neteja s'han de tornar a restituir. No hi ha d'haver fuites en cap d'aquests elements.
Si s'han obert finestres en els conductes, aleshores aquestes han de quedar tapades amb materials compatibles amb als dels conductes.
Les zones de treball que s'hagin embrutat durant els treballs en la instal·lació del clavegueram s'hauran de netejar.
2.- CONDICIONS DEL PROCÉS D'EXECUCIÓ
Abans de començar els treballs de neteja s'ha de preparar i senyalitzar la zona de treball.
Els elements propers a la zona a netejar s'han de protegir.
S'ha de comprovar que no hi hagi acumulats gasos tòxics a l'interior de les instal·lacions. Si es detecten gasos, s'ha d'avisar a la DF.
3.- UNITAT I CRITERI D'AMIDAMENT
Unitat de quantitat realment executada segons les especificacions de la DT.
4.- NORMATIVA DE COMPLIMENT OBLIGATORI
No hi ha normativa de compliment obligatori.

PQ EQUIPAMENTS, MOBILIARI I MOBILIARI URBÀ

PQA APARELLS D'ENTRENAMENT I JOCS INFANTILS PER A EXTERIOR

PQA3- JOC AMB ESTRUCTURA COMPOSTA, COL·LOCAT (D)

0.- ELEMENTS QUE CONTEMPLA EL PLEC

PQA3-A002,PQA3-A003,PQA3-A004,PQA3-A007,PQA3-A001.

1.- DEFINICIÓ I CONDICIONS DE LES PARTIDES D'OBRA EXECUTADES
Jocs per a infants amb estructura de diferents materials (acer, fusta hidrofugada, fusta laminada, fibra de vidre, etc.) col·locats en la seva posició definitiva.
S'han considerat els tipus següents:
- Ponts de mico
- Jocs amb molles
- Tobogans
- Gronxadors
- Piràmides de corda
- Jocs amb estructura composta
S'han considerat els tipus de col·locació següents:
- Fixats amb daus de formigó fets in situ
- Fixats amb daus de formigó prefabricat
- Fixats amb plataforma d'acer galvanitzat per a soterrar
- Fixats amb fixacions mecàniques
- Clavats al terra
L'execució de la unitat d'obra inclou les operacions següents:
- Replanteig
- Preparació del forat, en el seu cas
- Formigonament del dau d'ancoratge, en el seu cas
- Fixació de l'element
CONDICIONS GENERALS:
El conjunt col·locat ha de ser estable.
El joc ha de quedar horitzontal independentment del pendent del terreny.
Un cop col·locat el joc no ha de tenir deformacions, cops o d'altres defectes visibles.
No ha de tenir sortints o irregularitats que puguin produir danys als usuaris.
Totes les unions entre els diferents elements que formen el conjunt, han de quedar protegides de la intempèrie i no han de ser fàcilment manipulables.
Els elements auxiliars d'unió han de ser resistents a la corrossió.
Tots els forats i les parts rebaixades, han de portar tapes cobertores de material plàstic.
Toleràncies d'execució:
- Alçària: ± 20 mm
- Horitzontalitat: ± 10 mm
FIXATS AMB DAUS DE FORMIGÓ:
Els daus d'ancoratge de formigó no han de quedar visibles.
Fondària de la cara superior dels daus: >= 10 cm
2.- CONDICIONS DEL PROCÉS D'EXECUCIÓ
FIXATS AMB DAUS DE FORMIGÓ FETS IN SITU:
El formigonament dels daus d'ancoratge s'ha de fer a una temperatura entre 5°C i 40°C, sense pluja.
No s'ha d'utilitzar fins 48 h després de la seva col·locació.
3.- UNITAT I CRITERI D'AMIDAMENT
Unitat mesurada segons les especificacions de la DT.
4.- NORMATIVA DE COMPLIMENT OBLIGATORI
* UNE-EN 1176-1:1999 Equipamiento de las áreas de juego. Parte 1: Requisitos generales de seguridad y métodos de ensayo.

PQ EQUIPAMENTS, MOBILIARI I MOBILIARI URBÀ

PQA APARELLS D'ENTRENAMENT I JOCS INFANTILS PER A EXTERIOR

PQAY- COL·LOCACIÓ DE JOC INFANTIL

0.- ELEMENTS QUE CONTEMPLA EL PLEC

PQAY-A002,PQAY-A003,PQAY-A004,PQAY-A007,PQAY-A001.

1.- DEFINICIÓ I CONDICIONS DE LES PARTIDES D'OBRA EXECUTADES
Jocs per a infants amb estructura de diferents materials (acer, fusta hidrofugada, fusta laminada, fibra de vidre, etc.) col·locats en la seva posició definitiva.
S'han considerat els tipus següents:
- Ponts de mico
- Jocs amb molles
- Tobogans
- Gronxadors
- Piràmides de corda
- Jocs amb estructura composta

S'han considerat els tipus de col·locació següents:
- Fixats amb daus de formigó fets in situ
- Fixats amb daus de formigó prefabricat
- Fixats amb plataforma d'acer galvanitzat per a soterrar
- Fixats amb fixacions mecàniques
- Clavats al terra

L'execució de la unitat d'obra inclou les operacions següents:
- Replanteig
- Preparació del forat, en el seu cas
- Formigonament del dau d'ancoratge, en el seu cas
- Fixació de l'element

CONDICIONS GENERALS:
El conjunt col·locat ha de ser estable.
El joc ha de quedar horitzontal independentment del pendent del terreny.
Un cop col·locat el joc no ha de tenir deformacions, cops o d'altres defectes visibles.
No ha de tenir sortints o irregularitats que puguin produir danys als usuaris.
Totes les unions entre els diferents elements que formen el conjunt, han de quedar protegides de la intempèrie i no han de ser fàcilment manipulables.
Els elements auxiliars d'unió han de ser resistents a la corrossió.
Tots els forats i les parts rebaixades, han de portar tapes cobertores de material plàstic.
Toleràncies d'execució:
- Alçària: ± 20 mm
- Horitzontalitat: ± 10 mm

FIXATS AMB DAUS DE FORMIGÓ:
Els daus d'ancoratge de formigó no han de quedar visibles.
Fondària de la cara superior dels daus: >= 10 cm

2.- CONDICIONS DEL PROCÉS D'EXECUCIÓ
FIXATS AMB DAUS DE FORMIGÓ FETS IN SITU:
El formigonament dels daus d'ancoratge s'ha de fer a una temperatura entre 5°C i 40°C, sense pluja.
No s'ha d'utilitzar fins 48 h després de la seva col·locació.

3.- UNITAT I CRITERI D'AMIDAMENT
Unitat mesurada segons les especificacions de la DT.

4.- NORMATIVA DE COMPLIMENT OBLIGATORI
* UNE-EN 1176-1:1999 Equipamiento de las áreas de juego. Parte 1: Requisitos generales de seguridad y métodos de ensayo.

B TIPOLOGIA B

B0 MATERIALS BÀSICS

B01 LÍQUIDS

B011- AIGUA

0.- ELEMENTS QUE CONTEMPLA EL PLEC

B011-05ME.

1.- DEFINICIÓ I CONDICIONS DELS ELEMENTS
Aigües utilitzades per algun dels usos següents:
- Confecció de formigó
- Confecció de morter
- Confecció de pasta de guix
- Reg de plantacions
- Conglomerats de grava-ciment, terra-ciment, grava-emulsió, etc.
- Humectació de bases o subbases
- Humectació de peces ceràmiques, de ciment, etc.

CARACTERÍSTIQUES GENERALS:
Poden ser utilitzades les aigües potables i les sancionades com a acceptables per la pràctica. Es poden utilitzar aigües de mar o salines anàlogues per a la confecció o curat de formigons sense armadura. Per a la confecció de formigó armat o pretesat es prohibeix l'ús d'aquestes aigües, tret del cas que es facin estudis especials.
Es podrà utilitzar aigua reciclada provinent del rentat dels camions formigonera a la pròpia central de formigó, sempre que compleixi les especificacions anteriors i la seva densitat sigui <= 1,3 g/cm3 i la densitat total sigui <=1,1 g/cm3
L'aigua a utilitzar tant en el curat com en la pastada del formigó, no ha de contenir cap substància perjudicial en quantitats que puguin afectar a les propietats del formigó o a la protecció de l'armat.
Si ha d'utilitzar-se per a la confecció o el curat de formigó o de morters i no hi ha antecedents de la seva utilització o aquesta presenta algun dubte s'haurà de verificar que acompleix totes aquestes característiques:
- Exponent d'hidrogen pH (UNE 83952): >= 5
- Total de substàncies dissoltes (UNE 83957): <= 15 g/l (15.000 ppm)
- Sulfats, expressats en SO4- (UNE 83956) - Ciment tipus SR,SRC: <= 5 g/l (5.000 ppm)
- Altres tipus de ciment: <= 1 g/l (1.000 ppm)
- Ió clor, expressat en Cl- (UNE 83958) - Aigua per a formigó pretesat: <= 1 g/l (1.000 ppm) - Aigua per a formigó armat: <= 2 g/l - Aigua per a formigó en massa amb armadura de fissuració: <= 2 g/l
- Hidrats de carboni(UNE 83959) : 0
- Substàncies orgàniques solubles en èter (UNE 83960): <= 15 g/l (15.000 ppm)

Álcalis Na2O: >= 1,5 g/l
Ió clor total aportat per components d'un formigó no pot superar:
- Pretensat: <= 0,2% pes de ciment
- Armat: <= 0,4% pes de ciment
- En massa amb armadura de fissuració: <= 0,4% pes de ciment

2.- CONDICIONS DE SUBMINISTRAMENT I EMMAGATZEMATGE
Subministrament i emmagatzematge: De manera que no s'alterin les seves condicions.
3.- UNITAT I CRITERI D'AMIDAMENT
Unitat d'amidament: la indicada a la descripció de l'element
Criteri d'amidament: quantitat necessària subministrada a l'obra
4.- NORMATIVA DE COMPLIMENT OBLIGATORI
Real Decreto 470/2021, de 29 de junio, por el que se aprueba el Código Estructural.
5.- CONDICIONS DE CONTROL DE RECEPCIÓ
OPERACIONS DE CONTROL:
Abans de l'inici de l'obra i si no es tenen antecedents de l'aigua que es vol utilitzar, o es tenen dubtes, s'ha d'analitzar l'aigua per determinar:
- Exponent d'hidrogen pH (UNE 83952)
- Contingut de substàncies dissoltes (UNE 83957)
- Contingut de sulfats, expressats en SO4 (UNE 83956)

Contingut en ió clor Cl- (UNE 83958)
- Contingut d'hidrats de carboni (UNE 83959)
- Contingut de substàncies orgàniques solubles en èter (UNE 83960)

En cas d'utilitzar aigua potable de la xarxa de subministrament, no serà obligatori realitzar

els assajos anteriors.
En altres casos, la DF o el Responsable de la recepció en el cas de centrals de formigó preparat o de prefabricats, s'ha de disposar la realització dels assajos en laboratoris contemplats en l'apartat 78.2.2.1, per tal de comprovar el compliment de les especificacions de l'article 29 del CODI ESTRUCTURAL.
CRITERIS DE PRESA DE MOSTRES:
Els controls s'han de realitzar segons les instruccions de la DF i el CODI ESTRUCTURAL, realitzant-se la presa de mostres segons la UNE 83951.
INTERPRETACIÓ DE RESULTATS I ACTUACIONS EN CAS D'INCOMPLIMENT:
No s'ha d'acceptar l'aigua que no compleixi les especificacions, ni per a l'amasat ni per al curat.

B0 MATERIALS BÀSICS

B01 LÍQUIDS

B011- AIGUA

B011-0 AIGUA

0.- ELEMENTS QUE CONTEMPLA EL PLEC

B011-05ME.

1.- DEFINICIÓ I CONDICIONS DELS ELEMENTS
Aigües utilitzades per algun dels usos següents:
- Confecció de formigó
- Confecció de morter
- Confecció de pasta de guix
- Reg de plantacions
- Conglomerats de grava-ciment, terra-ciment, grava-emulsió, etc.
- Humectació de bases o subbases
- Humectació de peces ceràmiques, de ciment, etc.

CARACTERÍSTIQUES GENERALS:
Poden ser utilitzades les aigües potables i les sancionades com a acceptables per la pràctica. Es poden utilitzar aigües de mar o salines anàlogues per a la confecció o curat de formigons sense armadura. Per a la confecció de formigó armat o pretesat es prohibeix l'ús d'aquestes aigües, tret del cas que es facin estudis especials.
Es podrà utilitzar aigua reciclada provinent del rentat dels camions formigonera a la pròpia central de formigó, sempre que compleixi les especificacions anteriors i la seva densitat sigui <= 1,3 g/cm3 i la densitat total sigui <=1,1 g/cm3
L'aigua a utilitzar tant en el curat com en la pastada del formigó, no ha de contenir cap substància perjudicial en quantitats que puguin afectar a les propietats del formigó o a la protecció de l'armat.
Si ha d'utilitzar-se per a la confecció o el curat de formigó o de morters i no hi ha antecedents de la seva utilització o aquesta presenta algun dubte s'haurà de verificar que acompleix totes aquestes característiques:
- Exponent d'hidrogen pH (UNE 83952): >= 5
- Total de substàncies dissoltes (UNE 83957): <= 15 g/l (15.000 ppm)
- Sulfats, expressats en SO4- (UNE 83956) - Ciment tipus SR,SRC: <= 5 g/l (5.000 ppm)
- Altres tipus de ciment: <= 1 g/l (1.000 ppm)
- Ió clor, expressat en Cl- (UNE 83958) - Aigua per a formigó pretesat: <= 1 g/l (1.000 ppm) - Aigua per a formigó armat: <= 2 g/l - Aigua per a formigó en massa amb armadura de fissuració: <= 2 g/l
- Hidrats de carboni(UNE 83959) : 0
- Substàncies orgàniques solubles en èter (UNE 83960): <= 15 g/l (15.000 ppm)

Álcalis Na2O: >= 1,5 g/l
Ió clor total aportat per components d'un formigó no pot superar:
- Pretensat: <= 0,2% pes de ciment
- Armat: <= 0,4% pes de ciment
- En massa amb armadura de fissuració: <= 0,4% pes de ciment

2.- CONDICIONS DE SUBMINISTRAMENT I EMMAGATZEMATGE
Subministrament i emmagatzematge: De manera que no s'alterin les seves condicions.

3.- UNITAT I CRITERI D'AMIDAMENT
Unitat d'amidament: la indicada a la descripció de l'element
Criteri d'amidament: quantitat necessària subministrada a l'obra
4.- NORMATIVA DE COMPLIMENT OBLIGATORI
Real Decreto 470/2021, de 29 de junio, por el que se aprueba el Código Estructural.
5.- CONDICIONS DE CONTROL DE RECEPCIÓ
OPERACIONS DE CONTROL:
Abans de l'inici de l'obra i si no es tenen antecedents de l'aigua que es vol utilitzar, o es tenen dubtes, s'ha d'analitzar l'aigua per determinar:
- Exponent d'hidrogen pH (UNE 83952)
- Contingut de substàncies dissoltes (UNE 83957)
- Contingut de sulfats, expressats en SO4 (UNE 83956)
Contingut en ió clor Cl- (UNE 83958)
- Contingut d'hidrats de carboni (UNE 83959)
- Contingut de substàncies orgàniques solubles en èter (UNE 83960)
En cas d'utilitzar aigua potable de la xarxa de subministrament, no serà obligatori realitzar els assajos anteriors.
En altres casos, la DF o el Responsable de la recepció en el cas de centrals de formigó preparat o de prefabricats, s'ha de disposar la realització dels assajos en laboratoris contemplats en l'apartat 78.2.2.1, per tal de comprovar el compliment de les especificacions de l'article 29 del CODI ESTRUCTURAL.
CRITERIS DE PRESA DE MOSTRES:
Els controls s'han de realitzar segons les instruccions de la DF i el CODI ESTRUCTURAL, realitzant-se la presa de mostres segons la UNE 83951.
INTERPRETACIÓ DE RESULTATS I ACTUACIONS EN CAS D'INCOMPLIMENT:
No s'ha d'acceptar l'aigua que no compleixi les especificacions, ni per a l'amasat ni per al curat.

B0 MATERIALS BÀSICS

B03 GRANULATS

B036- GRAVA DE GRANULAT RECICLAT

0.- ELEMENTS QUE CONTEMPLA EL PLEC

B036-21CG.

1.- DEFINICIÓ I CONDICIONS DELS ELEMENTS
Granulats utilitzats per a algun dels usos següents:
- Confecció de formigons
- Confecció de barreges grava-ciment per a paviments
- Material per a drenatges
- Material per a paviments
El seu origen pot ser:
- Granulats procedents del reciclatge de residus de la construcció o demolicions, provenints d'una planta legalment autoritzada per al tractament d'aquests residus
Els granulats procedents del reciclatge d'enderrocs de la construcció que s'han considerat són els següents:
- Granulats reciclats provinents de construcció de maó
- Granulats reciclats provinents de formigó
- Granulats reciclats mixtes
- Granulats reciclats prioritariament naturals
CARACTERÍSTIQUES GENERALS:
El contractista ha de sotmetre a l'aprovació de la DF les pedreres o dipòsits d'on s'han d'obtenir els àrids, aportant tots els elements justificatius que cregués convenients o que li fossin requerits pel Director d'Obra, entre d'altres:
- Classificació geològica.
- Estudi de morfologia.
- Aplicacions anteriors.
La DF ha de poder refusar totes aquelles procedències que, al seu criteri, obligarien a un control massa freqüent dels materials que se n'extraguessin.
CARACTERÍSTIQUES GENERALS DELS GRANULATS RECICLATS

Els granulats procedents de reciclatge d'enderrocs no han de contenir en cap cas restes provinents de construccions amb patologies estructurals, com ara ciment aluminós, granulats amb sulfurs, sílice amorfa o corrosió de les armadures.
Els gränuls han de tenir forma arrodonida o polièdrica.
La composició granulomètrica ha de ser l'adequada al seu ús i ha de ser la que es defineix a la partida d'obra en què intervingui o, si no hi consta, la que estableixi explícitament la DF.
Han de ser nets, resistents i de granulometria uniforme.
No han de tenir pols, brutícia, argila, margues o d'altres matèries estranyes.
Diàmetre mínim: 98% retingut tamís 4 (UNE-EN 933-2)
Els àrids reciclats hauran de complir amb les especificacions de l'article 30 del CODI ESTRUCTURAL. A més, els que provinguin de formigons estructurals sans, o de resistència elevada, han de ser adequats per a la fabricació de formigó reciclat estructural, complint una sèrie de requisits:
- Dimensió mínima permesa = 4 mm
- Terrossos d'argila per a un formigó amb menys del 20% d'àrid reciclat: <= 0,6%
- Terrossos d'argila per a un formigó amb 100% d'àrid reciclat: <= 0,25%
- Absorció d'aigua per a un formigó amb menys del 20% d'àrid reciclat: <= 7%
- Absorció d'aigua per a un formigó amb més del 20% d'àrid reciclat: <= 5%
- Coeficient de Los Ángeles: <= 40
- Continguts màxims d'impureses: - Material ceràmic: <= 5% del pes - Partícules lleugeres: <= 1% del pes - Asfalt: <= 1% del pes - Altres: <= 1,0 % del pes
En els valors de les especificacions no citades, es mantenen els establerts en l'article 30 del CODI ESTRUCTURAL.
GRANULATS PROCEDENTS DE RECICLATGE DE RESIDUS DE LA CONSTRUCCIÓ I DEMOLICIONS:
El material ha de procedir d'una planta autoritzada legalment per al tractament de residus de la construcció.
El material no ha de ser susceptible de cap mena de meteorització o d'alteració física o química sota les condicions més desfavorables que presumiblement es puguin donar al lloc d'utilització.
No han de donar lloc, amb l'aigua, a dissolucions que puguin causar danys a estructures, capes de ferms, o contaminar el sòl o corrents d'aigua.
GRANULATS RECICLATS PROVINENTS DE CONSTRUCCIÓ DE MAÓ:
El seu origen ha de ser construccions de maó, amb un contingut final de ceràmica superior al 10% en pes.
Contingut de maó + morters + formigons: >= 90% en pes
Contingut d'elements metàl·lics: Nul
Ús admissible: Reblerts per a drenatges i protecció de cobertes
GRANULATS RECICLATS PROVINENTS DE FORMIGONS:
El seu origen ha de ser de construccions de formigó, sense barreja d'altres enderrocs.
Contingut de formigó: > 95%
Contingut d'elements metàl·lics: Nul
Ús admissible:
- Drenatges
- Formigons de resistència característica <= 20 N/mm2
- Protecció de cobertes
- Bases i subbases de paviments
GRANULATS RECICLATS MIXTES:
El seu origen ha de ser enderrocs de construccions de maó i formigó, amb una densitat dels elements massissos > 1600 kg/m3.
Contingut de ceràmica: <= 10% en pes
Contingut total de matxuca de formigó + maó + morter: >= 95% en pes
Contingut d'elements metàl·lics: Nul
Ús admissible:
- Drenatges
- Formigons en massa
GRANULATS RECICLATS PRIORITARIAMENT NATURALS:
Granulats obtinguts de pedrera amb incorporació d'un 20% de granulats reciclats provinents de formigó.
Ús admissible:
- Drenatges i formigons.
S'han considerat les següents utilitzacions de les graves:
- Per a confecció de formigons
- Per a drens
- Per a paviments
- Per a confecció de mescles grava-ciment tipus GC-1 o GC-2
GRAVA PER A LA CONFECCIÓ DE FORMIGONS:
Es denomina grava a la barreja de les diferents fraccions de granulat gruixut que s'utilitzen per a la confecció del formigó
Designació: d/D - IL - N
d/D: Fracció granulomètrica, d tamany mínim i D tamany màxim
IL: Presentació, R rodat, T triturat (matxuqueig) i M barreja
N: Naturalesa de l'àrid (C, calcari; S, silici; G,granític; O, ofita; B, basalt; D, dolomític;

Q, traquita; I, fonolita; V, varis; A, artificial i R, reciclat
La grandària màxima D d'un granulat gruixut (grava) utilitzat per la confecció de formigó serà menor que les següents dimensions:
- 0,8 de la distància lliure horitzontal entre beines o armadures que formin grup, o entre un parament de la peça i una beina o armadura que formi un angle >45° (amb la direcció de formigonat)
- 1,25 de la distància entre un parament de la peça i una beina o armadura que formi un angle <=45° (amb la direcció de formigonat)
- 0,25 de la dimensió mínima de la peça que es formigona amb les excepcions següents: - Lloses superiors de sostres, amb TMA < 0,4 del gruix mínim - Peces d'execució molt curosa i elements en els que l'efecte de la paret de l'encofrat sigui reduït (sostres encofrats a una sola cara), amb TMA < 0,33 del gruix mínim
Quan el formigó passi entre vàries armadures, l'àrid gruixut serà el mínim valor entre el primer punt i el segon del paràgraf anterior.
Tot el granulat ha de ser d'una mida inferior al doble del límit més petit aplicable a cada cas.
Contingut de matèria orgànica (UNE-EN 1744-1): Color més clar que el patró
Fins que passen pel tamís 0,063 (UNE-EN 933-2):
- Per a graves calcàries i granítiques: <= 1,5% en pes
- Granulats, reciclats de formigó o prioritariament naturals: < 3%
- Per a granulats reciclats mixtos: < 5%
L'índex de llenques per a un granulat gruixut segons UNE-EN 933-3: <= 35%
Material retingut pel tamís 0,063 (UNE_EN 933-2) i que sura en un líquid de pes específic 20 kN/m3 (UNE EN 1744-1):
- Granulats naturals <= 1% en pes
Compostos de sofre expressats en SO3 i referits a granulat sec (UNE-EN 1744-1):
- Granulats naturals: <= 1% en pes
- Granulats d'escòries siderúrgiques: <= 2% en pes
- Granulats reciclats mixtos: <= 1% en pes
- Granulats amb sulfurs de ferro oxidables en forma de pirrotina: <= 0,1% en pes
- Altres granulats: <= 0,4% en pes
Sulfats solubles en àcids, expressats en SO3 i referits a granulat sec (UNE-EN 1744-1):
- Granulats naturals: <= 0,8% en pes
- Granulats d'escòries siderúrgiques: <= 1% en pes
Clorurs expressats en Cl- i referits a granulat sec (UNE-EN 1744-1):
- Formigó armat o en massa amb armadura de fissuració: <= 0,05% en massa
- Formigó pretesat: <= 0,03% en massa
Ió clor total aportat per components d'un formigó no pot superar:
- Pretensat: <= 0,2% pes de ciment
- Armat: <= 0,4% pes de ciment
- En massa amb armadura de fissuració: <= 0,4% pes de ciment
Contingut de pirites o d'altres sulfurs: 0%
Contingut d'ió Cl-:
- Granulats reciclats mixtos: < 0,06%
El contingut de matèria orgànica que sura en un líquid de pes específic 2 segons la UNE-EN 1744-1(Apart.) 14.2 serà <= 1% per a granulats gruixuts.
Contingut de materials no petris (roba, fusta, paper...):
- Granulats reciclats provinents de formigó o mixtos: < 0,5%
- Altres granulats: Nul
Contingut de restes d'asfalt:
- Granulat reciclat mixt o provinent de formigó: < 0,5%
- Altres granulats: Nul
Reactivitat:
- Àlcali-sílici o àlcali-silicat (Mètode químic UNE 146-507-1 EX o Mètode accelerat UNE 146-508 EX): Nul·la
- Àlcali-carbonat (Mètode químic UNE 146-507-2): Nul·la
Estabilitat (UNE-EN 1367-2):
- Pèrdua de pes amb sulfat magnèsic: <= 18%
Resistència a la fragmentació segons UNE-EN 1097-2 (Assaig de los Ángeles):
- Granulats gruixuts naturals: <= 40
Absorció d'aigua:
- Granulats gruixuts naturals (UNE-EN 1097-6): < 5%
- Granulats reciclats provinents de formigó: < 10%
- Granulats reciclats mixtos: < 18%
- Granulats reciclats prioritariament naturals: < 5%
Pèrdua de pes amb cinc cicle de sulfat de magnesi segons UNE-EN 1367-2:
- Granulats gruixuts naturals: <= 18%
Els àrids no han de presentar reactivitat potencial amb els àlcalis del formigó. Per a comprovar-ho, s'ha de realitzar en primer lloc un anàlisi petrogràfic, per a obtenir el tipus de reactivitat que, en el seu cas, puguin presentar. Si d'aquest estudi es dedueix la possibilitat de reactivitat àlcali sílice o àlcali silicat, s'ha de realitzar l'assaig descrit a l'UNE 146.508 EX. Si el tipus de reactivitat potencial és àlcali carbonat, s'ha de realitzar l'assaig descrit a l'UNE 146.507 EX Part 2.

Els àrids no han de ser reactius amb el ciment. No s'utilitzaran àrids procedents de roques toves, friables, poroses, etc., ni els que continguin nòduls de guix, compostos ferrosos, sulfurs oxidables, etc, en quantitats superiors a les contemplades al CODI ESTRUCTURAL.
GRAVA PER A DRENATGES:
El granulat ha de ser procedent d'un jaciment natural, del matxuqueig de roques naturals, o del reciclatge d'enderrocs. No ha de presentar restes d'argila, margues o altres materials estranys.
La mida màxima dels gränuls ha de ser de 76 mm (tamís 80 UNE) i el garbellat ponderal acumulat pel tamís 0,08 UNE ha de ser <= 5%. La composició granulomètrica ha de ser fixada explícitament per la DF segons les característiques del terreny per drenar i del sistema de drenatge.
Plasticitat: No plàstic
Coeficient de desgast (assaig "Los Ángeles" UNE-EN 1097-2): <= 40
Equivalent de sorra (UNE-EN 933-8): > 30
Condicions generals de filtratge:
- F15/d85: < 5
- F15/d15: < 5
- F50/d50: < 5
(Fx = grandària superior de la fracció x% en pes del material filtrant, dx = grandària superior de la proporció x% del terreny a drenar)
A més, el coeficient d'uniformitat del filtre ha de ser:
- F60/F10: <20
Condicions de la granulometria en funció del sistema previst d'evacuació de l'aigua:
- Per a tubs perforats: F85/Diàmetre de l'orifici: > 1
- Per a tubs amb juntes obertes: F85/ Obertura de la junta: > 1,2
- Per a tubs de formigó porós: F85/d15 de l'àrid del tub: > 0,2
- Si es drena per metxinals: F85/ diàmetre del metxinal: > 1
Quan no sigui possible trobar un material granular d'aquestes condicions es faran filtres granulars compostos de vàries capes. La més gruixuda es col·locarà al costat del sistema d'evacuació. Aquesta complirà les condicions de filtre respecte a la següent i així successivament fins arribar al replè o al terreny natural. Es podrà recórrer a l'ús de filtres geotèxtils.
Quan el terreny natural estigui constituït per materials amb graves i boles a efectes del compliment de les condicions anteriors, s'atendrà únicament a la corba granulomètrica de la fracció del mateix inferior a 25 mm.
Si el terreny no és cohesiu i està compost per sorra fina i llims, el material drenant haurà de complir, a més de les condicions generals de filtre, la condició: F15 > 1 mm.
Si el terreny natural és cohesiu, compacte i homogeni, sense restes de sorra o llims, les condicions de filtre 1 i 2 s'han de substituir per: 0,1 mm > F15 > 0,4 mm
En els drens cecs, el material de la zona permeable central haurà de complir les següents condicions:
- Mida màxima de l'àrid: Entre 20 mm i 80 mm
- Coeficient d'uniformitat: F60/F10 < 4
Si s'utilitza granulats reciclats s'ha de comprovar que l'inflament (assaig CBR (NLT-111)) sigui inferior al 2% (UNE 103502).
2.- CONDICIONS DE SUBMINISTRAMENT I EMMAGATZEMATGE
CONDICIONS GENERALS:
Subministrament i emmagatzematge: De manera que no s'alterin les seves condicions.
Cada remesa de grava s'ha de descarregar en una zona ja preparada de sòl sec
Les graves de tipus diferents s'han d'emmagatzemar per separat
Els àrids s'emmagatzemaran de tal manera que quedin protegits contra la contaminació, i evitant la seva possible segregació, sobretot durant el seu transport. Es recomana emmagatzemar-los sota cobert per evitar els canvis de temperatura del granulat.
3.- UNITAT I CRITERI D'AMIDAMENT
Unitat d'amidament: la indicada a la descripció de l'element
Criteri d'amidament: quantitat necessària subministrada a l'obra
4.- NORMATIVA DE COMPLIMENT OBLIGATORI
GRAVA PER A LA CONFECCIÓ DE FORMIGONS:
Real Decreto 470/2021, de 29 de junio, por el que se aprueba el Código Estructural.
UNE-EN 12620:2003 Áridos para hormigón.
GRAVA PER A PAVIMENTS:
* Orden de 6 de febrero de 1976 por la que se aprueba el Pliego de Prescripciones Técnicas Generales para Obras de Carreteras y Puentes (PG-3).
GRAVA PER A DRENATGES:
Orden FOM/298/2016, de 15 de febrero, por la que se aprueba la norma 5.2-IC drenaje superficial de la Instrucción de Carreteras.
5.- CONDICIONS DE CONTROL DE RECEPCIÓ
CONDICIONS DE MARCATGE I CONTROL DE LA DOCUMENTACIÓ:
L'entrega de granulat a l'obra ha d'anar acompanyada d'un full de subministrament proporcionat pel subministrador, en el que hi han de constar com a mínim les següents dades:
- Identificació del subministrador
- Número del certificat de marcatge CE o indicació d'autoconsum
- Número de sèrie de la fulla de subministrament

- Nom de la cantera o planta subministradora en cas de material reciclat
- Data del lliurament
- Nom del peticionari - Productes per a carreteres i altres treballs d'obres públiques i edificació de Funcio: Aplicacions que exigeixen requisits de seguretat molt estrictes*. * Requisits que han de ser definits per lleis, reglaments i normes administratives nacionals de cada estat membre, - Productes per a edificació, fabricació de productes de formigó prefabricat, carreteres i altres treballs d'obres públiques de Funcio: Aplicacions que exigeixen requisits de seguretat molt estrictes*. * Requisits que han de ser definits per lleis, reglaments i normes administratives nacionals de cada estat membre: - Sistema 2+: Declaració de Prestacions - Productes per a edificació, fabricació de productes de formigó prefabricat, carreteres i altres treballs d'obres públiques de Funcio: Aplicacions que no exigeixen requisits de seguretat molt estrictes*. * Requisits que han de ser definits per lleis, reglaments i normes administratives nacionals de cada estat membre, - Productes per a carreteres i altres treballs d'obres públiques i edificació de Funcio: Aplicacions que no exigeixen requisits de seguretat molt estrictes*. * Requisits que han de ser definits per lleis, reglaments i normes administratives nacionals de cada estat membre: - Sistema 4: Declaració de Prestacions

El símbol de marcatge de conformitat CE s'ha d'estampar d'acord amb la Directiva 93/68CE i ha d'estar visible sobre el producte o sobre etiqueta, embalatge o documentació comercial i ha d'anar acompanyat de la següent informació:

- Número d'identificació de l'organisme de certificació
- Nom o marca d'identificació i direcció del fabricant
- Les dues últimes xifres de l'any d'impressió del marcatge
- Referència a la norma (UNE-EN 12620)
- Descripció del producte (nom genèric, material, ús previst)
- Designació del producte
- Informació de les característiques essencials aplicables

A la documentació del marcatge haurà d'indicar:

- Nom del laboratori que ha realitzat els assajos
- Data d'emissió del certificat
- Garantia de que el tractament estadístic és l'exigit en el marcatge
- Estudi de fins que justifiqui experimentalment el seu ús, en el cas que hi hagi àrids que no compleixen amb l'article 30.4.1 del CODI ESTRUCTURAL.

L'àrid reciclat ha d'incloure en la seva documentació:

- Naturalesa del material
- Planta productora de l'àrid i empresa transportista de la runa
- Presència d'impureses
- Detalls de la seva procedència
- Altre informació que resulti rellevant

En el cas que el material declari contingut reciclat, el fabricant ha de mostrar, si se li demana, la documentació que acrediti aquest contingut.

El subministrador de granulats procedents de reciclatge, ha d'aportar la documentació que garanteixi el compliment de les especificacions establertes en el CODI ESTRUCTURAL, si el material s'ha d'utilitzar en la confecció de formigons.

OPERACIONS DE CONTROL:

Els àrids han de disposar del marcatge CE, de tal manera que la comprovació de la seva idoneïtat per al seu ús es farà mitjançant un control documental del marcatge per tal de determinar el compliment de les especificacions del projecte i de l'article 30 del CODI ESTRUCTURAL.

En el cas d'àrids d'autoconsum, el Constructor o el Subministrador ha d'aportar un certificat d'assaig, de com a màxim tres mesos d'antiguitat, realitzat en un laboratori de control dels contemplats en l'article 17.2.2.1 del CODI ESTRUCTURAL, que verifiqui el compliment de les especificacions de l'àrid subministrat respecte l'article 30 del CODI ESTRUCTURAL.

La DF ha de poder valorar el nivell de garantia del distintiu, i en cas de no disposar de suficient informació, ha de poder determinar l'execució de comprovacions mitjançant assaigs.

La DF, a més, ha de valorar si realitzar una inspecció a la planta de fabricació, a poder ser, abans del subministra de l'àrid, per comprovar la idoneïtat per a la seva fabricació. En cas necessari, la DF ha de poder realitzar els assaigs següents per a verificar la conformitat de les especificacions:

- Índex de llenques (UNE-EN 933-3).
- Terrossos d'argila (UNE 7133)
- Partícules toves (UNE 7134)
- Coeficient de forma (UNE EN 933-4)
- Material retingut pel garbell 0.063 UNE (UNE EN 933-2) i que sura en un líquid de pes específic 2 (UNE EN 1744-1).
- Compostos de sofre (SO3)- respecte al granulat sec (UNE-EN 1744-1).
- Contingut en ió clor Cl- (UNE-EN 1744-1)
- Assaig petrogràfic
- Reactivitat potencial amb els àlcalis del ciment (UNE 146-507 i UNE 146-508).
- Estabilitat, resistència a l'atac del sulfat magnèsic (UNE-EN 1367-2).
- Absorció d'aigua (UNE-EN 1097-6).
- Resistència al desgast Los Angeles (UNE-EN 1097-2).
- Assaig d'identificació per raigs X.

- Assaig granulomètric (UNE-EN 933-2)
OPERACIONS DE CONTROL EN GRAVA PER A DRENATGES:
Les tasques de control a realitzar són les següents:
- Inspecció visual del material i recepció del certificat de procedència i qualitat corresponent.
- Abans de començar el reblert, quan hagi canvi de procedència del material, o cada 2000 m3 durant la seva execució, es realitzaran els següents assaigs d'identificació del material:
- Assaig granulomètric del material filtrant (UNE EN 933-1) - Assaig granulomètric del material adjacent (UNE 103101) - Desgast de "Los Ángeles" (UNE EN 1097-2)
S'ha de demanar un certificat de procedència del material, que en el cas d'àrids naturals ha de contenir:
- Classificació geològica
- Estudi de morfologia
- Aplicacions anteriors
- Assaigs d'identificació del material
CRITERIS DE PRESA DE MOSTRES:
Els controls s'han de realitzar segons les instruccions de la DF i el CODI ESTRUCTURAL.
CRITERIS DE PRESA DE MOSTRES EN GRAVA PER A DRENATGES:
S'han de seguir les instruccions de la DF i els criteris de les normes de procediment indicades en cada assaig.
INTERPRETACIÓ DE RESULTATS I ACTUACIONS EN CAS D'INCOMPLIMENT:
No s'acceptarà la grava que no compleixi totes les especificacions indicades al plec. Si la granulometria no s'ajusta a la utilitzada per a l'establiment de les dosificacions aprovades, s'hauran de projectar i aprovar noves fórmules de treball.
INTERPRETACIÓ DE RESULTATS I ACTUACIÓ EN CAS D'INCOMPLIMENT EN GRAVA PER A DRENATGES:
Els resultats dels assaigs d'identificació han de complir estrictament les especificacions indicades, en cas contrari, no s'ha d'autoritzar l'ús del material corresponent en l'execució del reblert.

B0 MATERIALS BÀSICS

B03 GRANULATS

B03C- SAULÓ

0.- ELEMENTS QUE CONTEMPLA EL PLEC

B03C-05NM.

1.- DEFINICIÓ I CONDICIONS DELS ELEMENTS
Sorra procedent de roca granítica meteoritzada, obtinguda per excavació.
CARACTERÍSTIQUES GENERALS:
El tipus de material utilitzat ha de ser l'indicat a la DT o en el seu defecte el que determini la DF.
Els materials no han de ser susceptibles a meteorització o alteració física o química. Han de poder barrejar-se amb aigua sense donar lloc a dissolucions perjudicials per a l'estructura, per altres capes de ferm, o que puguin contaminar.
Durant l'extracció s'ha de retirar la capa vegetal. No ha de tenir argiles, margues o d'altres matèries estranyes.
La fracció que passa pel tamís 0,08 (UNE 7050) ha de ser inferior a 2/3, en pes, de la que passa pel tamís 0,40 (UNE 7050).
La composició granulomètrica ha de ser l'adequada al seu ús i ha de ser la que es defineix a la partida d'obra en què intervingui o, si no hi consta, la que estableixi explícitament la DF.
A la vegada, els grànuls han de tenir forma arrodonida o polièdrica, i han de ser nets, resistents i de granulometria uniforme.
Coeficient de desgast "Los Angeles" (NLT-149): < 50
Índex CBR (NLT-111): > 20
Contingut de matèria orgànica: Nul
Mida del granulat:
- Sauló garbellat: <= 50 mm
- Sauló no garbellat: <= 1/2 gruix de la tongada
2.- CONDICIONS DE SUBMINISTRAMENT I EMMAGATZEMATGE

Subministrament i emmagatzematge: De manera que no s'alterin les seves condicions.
3.- UNITAT I CRITERI D'AMIDAMENT
Unitat d'amidament: la indicada a la descripció de l'element
Criteri d'amidament: quantitat necessària subministrada a l'obra
4.- NORMATIVA DE COMPLIMENT OBLIGATORI
No hi ha normativa de compliment obligatori.
5.- CONDICIONS DE CONTROL DE RECEPCIÓ
OPERACIONS DE CONTROL:
Les tasques de control a realitzar són les següents:
Abans de començar l'obra, quan hagi canvi de procedència del material, o amb la freqüència indicada durant la seva execució, es realitzaran els següents assaigs d'identificació del material:
- Per a cada 1000 m3 o fracció diària i sobre 2 mostres: - Assaig granulomètric (UNE EN 933-1), - Assaig d'equivalent de sorra (UNE EN 933-8) - I en el seu cas, assaig de blau de metilè (UNE EN 933-9)
- Per a cada 5000 m3, o 1 cop a la setmana si el volum executat és menor: - Determinació dels límits d'Atterberg (UNE 103103 i UNE 103104) - Assaig Próctor Modificat (UNE 103501) - Humitat natural (UNE EN 1097-5)
- Per a cada 20000 m3 o 1 cop al mes si el volum executat és menor: - Coeficient de desgast de "Los Angeles" (UNE-EN 1097-2) - Assaig CBR (UNE 103502), cada 4500 m3 o cada setmana si el volum executat és menor.
El Director de les obres podrà reduir a la meitat la freqüència dels assaigs si considera que els materials són suficientment homogenis, o si en el control de recepció de la unitat acabada s'han aprovat 10 lots consecutius.
CRITERIS DE PRESA DE MOSTRES:
S'han de seguir les instruccions de la DF i els criteris de les normes de procediment indicades en cada assaig.
INTERPRETACIÓ DE RESULTATS I ACTUACIONS EN CAS D'INCOMPLIMENT:
Els resultats dels assaigs d'identificació han de complir estrictament les especificacions indicades, en cas contrari, no s'autoritzarà l'ús del material corresponent.

B0 MATERIALS BÀSICS

B03 GRANULATS

B03F- TOT-U

0.- ELEMENTS QUE CONTEMPLA EL PLEC

B03F-05NY.

1.- DEFINICIÓ I CONDICIONS DELS ELEMENTS
Material granular de granulometria contínua.
S'han considerat els tipus següents:
- Tot-u natural: format bàsicament per partícules no triturades procedents de graveres o dipòsits naturals, sòls naturals o una barreja de tots dos.
- Tot-u artificial: compost d'àrids procedents de la trituració, total o parcial, de pedra de cantera o de grava natural.
- Tot-u artificial procedent de materials granulars reciclats.
CARACTERÍSTIQUES GENERALS:
El tipus de material utilitzat ha de ser l'indicat a la DT o en el seu defecte el que determini la DF.
La composició granulomètrica ha de ser l'adequada al seu ús i ha de ser la que es defineix a la partida d'obra en què intervingui o, si no hi consta, la que estableixi explícitament la DF.
El granulat ha de tenir forma arrodonida o polièdrica, i ha de ser net, resistent i de granulometria uniforme.
No ha de ser susceptible de cap tipus de meteorització o alteració física o química apreciable sota les condicions possibles més desfavorables.
No ha de donar lloc, amb l'aigua, a dissolucions que puguin afectar a estructures, a d'altres capes de ferm, o contaminar el sòl o corrents d'aigua.
Els materials estaran exempts de tot tipus de matèries estranyes que puguin afectar la durabilitat de la capa on es col·loqui.

TOT-U PER A ÚS EN FERMS DE CARRETERES:
S'utilitzarà tot-u artificial compost d'àrids procedents de la trituració, total o parcial, de pedra de cantera o de grava natural.
Es podran utilitzar materials granulars reciclats, àrids reciclats de residus de construcció i demolició, àrids siderúrgics, subproductes i productes inerts de rebuig per a les categories de trànsit pesat T2 a T4, sempre que compleixin amb les prescripcions tècniques exigides a l'article 510 del PG3 vigent.
Composició química:
- Contingut ponderal en sofre total (S), segons UNE-EN 1744-1, en cas que el material estigui en contacte amb capes tractades amb ciment: < 0,5%
- A la resta: < 1%
- Contingut de sulfats solubles en aigua (SO3), segons UNE-EN 1744-1, en cas d'àrids reciclats procedents de demolicions de formigó: < 0,7%
Proporció de partícules total i parcialment triturades de l'àrid gruixut, segons UNE-EN 933-5: ha de complir el fixat a la taula 510.1.a del PG3 vigent.
Proporció de partícules totalment arrodonides de l'àrid gruixut, segons UNE-EN 933-5: ha de complir el fixat a la taula 510.1.b del PG3 vigent.
Índex de llenques, segons UNE-EN 933-3: < 35
Coeficient de desgast "Los Angeles", segons UNE-EN 1097-2:
- Categoria de trànsit pesat T00 a T2: - Àrids per a tot-u: < 30 - Materials reciclats procedents de ferms de carretera o àrids siderúrgics (ZAD20): < 35
- Categoria de trànsit pesat T3, T4 i vorals: - Àrids per a tot-u: < 35 - Materials reciclats procedents de ferms de carretera o àrids siderúrgics (ZAD20): < 40
Contingut de fins de l'àrid gruixut que passa pel tamís 0,063 mm, segons UNE-EN 933-1: < 1% en massa
Equivalent de sorra (SE4)(Annex A de l'UNE-EN 933-8):
- Fracció 0/4 del material: - T00 a T1: > 40 - T2 a T4 i vorals de T00 a T2: > 35
- Vorals de T3 i T4: > 30
Blau de metilè (Annex A de la UNE-EN 933-9) en cas d'incompliment de l'equivalent de sorra:
- Fracció 0/0,125 del material: < 10 g/kg i a més: - T00 a T1: > 35 - T2 a T4 i vorals de T00 a T2: > 30 - Vorals de T3 i T4: > 25
Plasticitat:
- Categoria de trànsit pesat T00 a T4: No plàstic, segons UNE 103103 i UNE 103104
- Vorals sense pavimentar de les categories T32, T41 i T42: - Índex de plasticitat, segons UNE 103103 i UNE 103104: < 10 - Límit líquid, segons UNE 103103: < 30
Granulometria, segons UNE-EN 933-1, estarà compresa entre els següents valors:

Tamís UNE-EN 933-2 (mm)	Tamisatge ponderal acumulat (%)		
	ZA 0/32	ZA 0/20	ZAD 0/20
40	100	--	--
32	88-100	100	100
20	65-90	75-100	65-100
12,5	52-76	60-86	47-78
8	40-63	45-73	30-58
4	26-45	31-45	14-37
2	15-32	20-40	0-15
0,500	7-21	9-24	0-6
0,250	4-16	5-18	0-4
0,063	0-9	0-9	0-2

La fracció retinguda pel tamís 0.063 mm, segons UNE-EN 933-2, ha de ser inferior a 2/3 a la fracció retinguda pel tamís 0,250 mm, segons UNE-EN 933-2.
Si el material procedeix de reciclatge de residus de construcció i demolició, haurà de complir:
- Pèrdua en l'assaig de sulfat de magnesi, segons UNE-EN 1367-2: < 18%
Si s'utilitza àrid siderúrgic d'acereries, haurà de complir:
- Expansivitat, segons UNE-EN 1744-1: < 5%
- Índex granulomètric d'envelliment segons NLT-361: < 1%
- Contingut de calç lliure, segons UNE-EN 1744-1: < 0,5%
Si s'utilitza àrid siderúrgic d'alt forn, haurà de complir:
- Desintegració per silicat bicàlcic o per ferro, segons UNE-EN 1744-1: Nul
Les característiques essencials del tot-u per a ús en capes estructurals de ferms, establertes a la taula ZA.1 de la norma UNE-EN 13242, compliran amb els valors declarats pel fabricant, assajats segons la norma corresponent, dins del límit de tolerància indicat, en el seu cas.
2.- CONDICIONS DE SUBMINISTRAMENT I EMMAGATZEMATGE
Subministrament i emmagatzematge: De manera que no s'alterin les seves condicions.
3.- UNITAT I CRITERI D'AMIDAMENT
Unitat d'amidament: la indicada a la descripció de l'element
Criteri d'amidament: quantitat necessària subministrada a l'obra
4.- NORMATIVA DE COMPLIMENT OBLIGATORI
* Orden de 6 de febrero de 1976 por la que se aprueba el Pliego de Prescripciones Técnicas

Generales para Obras de Carreteras y Puentes (PG-3).
* Orden FOM/2523/2014, de 12 de diciembre, por la que se actualizan determinados artículos del Pliego de Prescripciones Técnicas Generales para Obras de Carreteras y Puentes, relativos a materiales básicos, a firmes y pavimentos, y a señalización, balizamiento y sistemas de contención de vehículos (PG-3).
TOT-U PER A ÚS EN FERMS DE CARRETERES:
Orden FOM/3460/2003, de 28 de noviembre, por lo que se aprueba la norma 6.1-IC Secciones del firme, de la Instrucción Técnica de Carreteras.
UNE-EN 13242:2003+A1:2008 Áridos para capas granulares y capas tratadas con conglomerados hidráulicos para uso en capas estructurales de firmes.
5.- CONDICIONS DE CONTROL DE RECEPCIÓ
CONDICIONS DE MARCATGE I CONTROL DE LA DOCUMENTACIÓ:
Per a ús en ferms de carreteres ha de disposar del marcatge CE, segons l'Annex ZA de la norma UNE-EN 13242.
El subministrador ha de posar a disposició de la DF si aquesta ho demana, la següent documentació, que acredita el marcatge CE, segons el sistema d'avaluació de conformitat aplicable: - Productes per a carreteres i altres treballs d'obres públiques de Funcio: Aplicacions que exigeixen requisits de seguretat molt estrictes*. * Requisits que han de ser definits per lleis, reglaments i normes administratives nacionals de cada estat membre: - Sistema 2+: Declaració de Prestacions - Productes per a carreteres i altres treballs d'obres públiques de Funcio: Aplicacions que no exigeixen requisits de seguretat molt estrictes*. * Requisits que han de ser definits per lleis, reglaments i normes administratives nacionals de cada estat membre: - Sistema 4: Declaració de Prestacions
A l'embalatge o a l'albarà de lliurament han de figurar les dades següents:
- Marcatge CE de conformitat amb el que disposa la Directiva 93/68/CEE. El símbol normalitzat del Marcatge CE s'ha d'acompanyar de la següent informació: - Número d'identificació de l'organisme notificat (només per al sistema 2+). - Nom o marca d'identificació i direcció inscrita del fabricant. - Dos últims dígits de l'any en que s'ha imprès el marcatge CE. - Número de certificat de control de producció de fàbrica (només per al sistema 2+). - Referència a la norma EN 13242. - Descripció del producte: nom genèric, material, dimensions,...i ús previst. - Informació de les característiques essencials de la taula ZA.1 de la norma UNE-EN 13242.
En el cas que el material declari contingut reciclat, el fabricant ha de mostrar, si se li demana, la documentació que acrediti aquest contingut.
OPERACIONS DE CONTROL:
El control de recepció del material verificarà que les característiques dels materials són coincidents amb l'establert a la DT.
S'ha d'examinar el material i es rebutjarà el que a primera vista contingui matèries estranyes o mides superiors al màxim acceptat en la fórmula de treball.
Control de documentació: documents d'origen (full de subministrament i etiquetat), certificat de garantia del fabricant, en el seu cas, (signat per persona física) i els documents de conformitat o autoritzacions administratives exigides, inclòs la documentació corresponent al marcatge CE quan sigui pertinent.
Control de recepció mitjançant assaigs: Si el material disposa d'una marca legalment reconeguda a un país de la CEE (Marcatge CE, AENOR, etc.) es podrà prescindir dels assaigs de control de recepció de les característiques del material garantides per la marca; i la DF sol·licitarà en aquest cas, els resultats dels assaigs corresponents al subministrament rebut. En qualsevol cas, la DF podrà sol·licitar assaigs de control de recepció si ho creu convenient.
En el cas d'àrids fabricats en el propi lloc de construcció de l'obra, de cada procedència es prendran mostres, segons UNE-EN 932-1 i per a cadascuna d'elles es determinarà:
- Assaig granulomètric, segons UNE-EN 933-1.
- Límit líquid i índex de plasticitat, segons UNE 103103 i UNE 103104.
- Coeficient de "Los Angeles", segons UNE-EN 1097-2.
- Equivalent de sorra, segons Annex A de la UNE EN 933-8 i, en el seu cas, blau de metilè, segons Annex A de la UNE-EN 933-9.
- Índex de llenques, segons UNE-EN 933-3.
- Proporció de les cares de fractura de l'àrid gruixut, segons UNE-EN 933-5.
- Humitat natural, segons UNE-EN 1097-5.
- Contingut ponderal en sofre total, segons UNE-EN 1744-1.
- Contingut de fins de l'àrid gruixut, segons UNE-EN 933-1.
En el cas de tot-u fabricat en central que no tinguin marcatge CE, es realitzaran els següents assaigs d'identificació i caracterització del material:
- Per a cada 1000 m3 o fracció diària i sobre 2 mostres: - Assaig granulomètric, segons UNE EN 933-1. - Humitat natural, segons UNE-EN 1097-5.
- Per a cada 5000 m3, o 1 cop a la setmana si el volum executat és menor: - Pròctor Modificat, segons UNE-EN 13.286-2. - Equivalent de sorra, segons Annex A de la UNE-EN 933-8 i, en el seu cas, blau de metilè, segons Annex A de la UNE-EN 933-9. - En el seu cas, límit líquid i índex de plasticitat, segons UNE 103103 i UNE 103104. - Contingut de fins de l'àrid gruixut, segons UNE-EN 933-1.
- Per a cada 20000 m3 o 1 cop al mes si el volum executat és menor: - Índex de llenques, segons UNE-EN 933-3. - Proporció de les cares de fractura de l'àrid gruixut, segons UNE-EN 933-5. - Coeficient de "Los Angeles", segons UNE-EN 1097-2. - Contingut ponderal en

sofre total, segons UNE-EN 1744-1.
El Director de les obres podrà reduir a la meitat la freqüència dels assaigs si considera que els materials són suficientment homogenis, o si en el control de recepció de la unitat acabada s'han aprovat 10 lots consecutius.
CRITERIS DE PRESA DE MOSTRES:
En el cas de tot-u fabricat en central es prendran mostres a la sortida del mesclador. En els altres casos es podran prendre mostres en els aplecs i es seguiran les instruccions de la DF i els criteris de les normes de procediment indicades a cada assaig .
INTERPRETACIÓ DE RESULTATS I ACTUACIONS EN CAS D'INCOMPLIMENT:
Els resultats dels assaigs d'identificació han de complir estrictament les especificacions indicades, en cas contrari, no s'autoritzarà l'ús del material corresponent.

B0 MATERIALS BÀSICS

B03 GRANULATS

B03J- GRAVA DE PEDRERA

0.- ELEMENTS QUE CONTEMPLA EL PLEC

B03J-0K8V,B03J-0K8P,B03J-0K88.

1.- DEFINICIÓ I CONDICIONS DELS ELEMENTS
Granulats utilitzats per a algun dels usos següents:
- Confecció de formigons
- Confecció de barreges grava-ciment per a paviments
- Material per a drenatges
- Material per a paviments
El seu origen pot ser:
- Granulats naturals, procedents d'un jaciment natural
- Granulats naturals, obtinguts per matxucament de roques naturals
- Granulats procedents d'escòries siderúrgiques refredades per aire
Els granulats naturals poden ser:
- De pedra granítica
- De pedra calcària
CARACTERÍSTIQUES GENERALS:
El contractista ha de sotmetre a l'aprovació de la DF les pedreres o dipòsits d'on s'han d'obtenir els àrids, aportant tots els elements justificatius que cregués convenients o que li fossin requerits pel Director d'Obra, entre d'altres:
- Classificació geològica.
- Estudi de morfologia.
- Aplicacions anteriors.
La DF ha de poder refusar totes aquelles procedències que, al seu criteri, obligarien a un control massa freqüent dels materials que se n'extraguessin.
CARACTERÍSTIQUES GENERALS DELS GRANULATS RECICLATS
Els granulats procedents de reciclatge d'enderrocs no han de contenir en cap cas restes provinents de construccions amb patologies estructurals, com ara ciment aluminós, granulats amb sulfurs, sílice amorfa o corrosió de les armadures.
Els grànuls han de tenir forma arrodonida o polièdrica.
La composició granulomètrica ha de ser l'adequada al seu ús i ha de ser la que es defineix a la partida d'obra en què intervingui o, si no hi consta, la que estableixi explícitament la DF.
Han de ser nets, resistents i de granulometria uniforme.
No han de tenir pols, brutícia, argila, margues o d'altres matèries estranyes.
Diàmetre mínim: 98% retingut tamís 4 (UNE-EN 933-2)
Els àrids reciclats hauran de complir amb les especificacions de l'article 30 del CODI ESTRUCTURAL. A més, els que provinguin de formigons estructurals sans, o de resistència elevada, han de ser adequats per a la fabricació de formigó reciclat estructural, complint una sèrie de requisits:
- Dimensió mínima permesa = 4 mm
- Terrossos d'argila per a un formigó amb menys del 20% d'àrid reciclat: <= 0,6%
- Terrossos d'argila per a un formigó amb 100% d'àrid reciclat: <= 0,25%
- Absorció d'aigua per a un formigó amb menys del 20% d'àrid reciclat: <= 7%

- Absorció d'aigua per a un formigó amb més del 20% d'àrid reciclat: <= 5%
- Coeficient de Los Ángeles: <= 40
- Continguts màxims d'impureses: - Material ceràmic: <= 5% del pes - Partícules lleugeres: <= 1% del pes - Asfalt: <= 1% del pes - Altres: <= 1,0 % del pes

En els valors de les especificacions no citades, es mantenen els establerts en l'article 30 del CODI ESTRUCTURAL.

GRANULATS PROCEDENTS D'ESCORIES SIDERÚRGIQUES

Contingut de silicats inestables: Nul

Contingut de compostos fèrrics: Nul

GRAVA PER A LA CONFECCIÓ DE FORMIGONS:

Es denomina grava a la barreja de les diferents fraccions de granulat gruixut que s'utilitzen per a la confecció del formigó

Designació: d/D - IL - N

d/D: Fracció granulomètrica, d tamany mínim i D tamany màxim

IL: Presentació, R rodat, T triturat (matxuqueig) i M barreja

N: Naturalesa de l'àrid (C, calcari; S, silici; G,granític; O, ofita; B, basalt; D, dolomític; Q, traquita; I, fonolita; V, varis; A, artificial i R, reciclat

La grandària màxima D d'un granulat gruixut (grava) utilitzat per la confecció de formigó serà menor que les següents dimensions:

- 0,8 de la distància lliure horitzontal entre beines o armadures que formin grup, o entre un parament de la peça i una beina o armadura que formi un angle >45° (amb la direcció de formigonat)
- 1,25 de la distància entre un parament de la peça i una beina o armadura que formi un angle <=45° (amb la direcció de formigonat)
- 0,25 de la dimensió mínima de la peça que es formigona amb les excepcions següents: - Lloses superiors de sostres, amb TMA < 0,4 del gruix mínim - Peces d'execució molt curosa i elements en els que l'efecte de la paret de l'encofrat sigui reduït (sostres encofrats a una sola cara), amb TMA < 0,33 del gruix mínim

Quan el formigó passi entre vàries armadures, l'àrid gruixut serà el mínim valor entre el primer punt i el segon del paràgraf anterior.

Tot el granulat ha de ser d'una mida inferior al doble del límit més petit aplicable a cada cas.

Contingut de matèria orgànica (UNE-EN 1744-1): Color més clar que el patró

Fins que passen pel tamís 0,063 (UNE-EN 933-2):

- Per a graves calcàries i granítiques: <= 1,5% en pes
- Granulats, reciclats de formigó o prioritariament naturals: < 3%
- Per a granulats reciclats mixtos: < 5%

L'índex de llenques per a un granulat gruixut segons UNE-EN 933-3: <= 35%

Material retingut pel tamís 0,063 (UNE_EN 933-2) i que sura en un líquid de pes específic 20 kN/m3 (UNE EN 1744-1):

- Granulats naturals <= 1% en pes

Compostos de sofre expressats en SO3 i referits a granulat sec (UNE-EN 1744-1):

- Granulats naturals: <= 1% en pes
- Granulats d'escòries siderúrgiques: <= 2% en pes
- Granulats reciclats mixtos: <= 1% en pes
- Granulats amb sulfurs de ferro oxidables en forma de pirrotina: <= 0,1% en pes
- Altres granulats: <= 0,4% en pes

Sulfats solubles en àcids, expressats en SO3 i referits a granulat sec (UNE-EN 1744-1):

- Granulats naturals: <= 0,8% en pes
- Granulats d'escòries siderúrgiques: <= 1% en pes

Clorurs expressats en Cl- i referits a granulat sec (UNE-EN 1744-1):

- Formigó armat o en massa amb armadura de fissuració: <= 0,05% en massa
- Formigó pretesat: <= 0,03% en massa

Ió clor total aportat per components d'un formigó no pot superar:

- Pretensat: <= 0,2% pes de ciment
- Armat: <= 0,4% pes de ciment
- En massa amb armadura de fissuració: <= 0,4% pes de ciment

Contingut de pirites o d'altres sulfurs: 0%

Contingut d'ió Cl-:

- Granulats reciclats mixtos: < 0,06%

El contingut de matèria orgànica que sura en un líquid de pes específic 2 segons la UNE-EN 1744-1(Apart.) 14.2 serà <= 1% per a granulats gruixuts.

Contingut de materials no petris (roba, fusta, paper...):

- Granulats reciclats provinents de formigó o mixtos: < 0,5%
- Altres granulats: Nul

Contingut de restes d'asfalt:

- Granulat reciclat mixt o provinent de formigó: < 0,5%
- Altres granulats: Nul

Reactivitat:

- Àlcali-sílici o àlcali-silicat (Mètode químic UNE 146-507-1 EX o Mètode accelerat UNE 146-508 EX): Nul·la
- Àlcali-carbonat (Mètode químic UNE 146-507-2): Nul·la

Estabilitat (UNE-EN 1367-2):

- Pèrdua de pes amb sulfat magnèsic: <= 18%
Resistència a la fragmentació segons UNE-EN 1097-2 (Assaig de los Ángeles):
- Granulats gruixuts naturals: <= 40
Absorció d'aigua:
- Granulats gruixuts naturals (UNE-EN 1097-6): < 5%
- Granulats reciclats provinents de formigó: < 10%
- Granulats reciclats mixtos: < 18%
- Granulats reciclats prioritariament naturals: < 5%
Pèrdua de pes amb cinc cicle de sulfat de magnesi segons UNE-EN 1367-2:
- Granulats gruixuts naturals: <= 18%
Els àrids no han de presentar reactivitat potencial amb els àlcalis del formigó. Per a comprovar-ho, s'ha de realitzar en primer lloc un anàlisi petrogràfic, per a obtenir el tipus de reactivitat que, en el seu cas, puguin presentar. Si d'aquest estudi es dedueix la possibilitat de reactivitat àlcali sílice o àlcali silicat, s'ha de realitzar l'assaig descrit a l'UNE 146.508 EX. Si el tipus de reactivitat potencial és àlcali carbonat, s'ha de realitzar l'assaig descrit a l'UNE 146.507 EX Part 2.
Els àrids no han de ser reactius amb el ciment. No s'utilitzaran àrids procedents de roques toves, friables, poroses, etc., ni els que continguin nòduls de guix, compostos ferrosos, sulfurs oxidables, etc, en quantitats superiors a les contemplades al CODI ESTRUCTURAL.
GRAVA PER A DRENATGES:
El granulat ha de ser procedent d'un jaciment natural, del matxuqueig de roques naturals, o del reciclatge d'enderrocs. No ha de presentar restes d'argila, margues o altres materials estranys.
La mida màxima dels grànuls ha de ser de 76 mm (tamís 80 UNE) i el garbellat ponderal acumulat pel tamís 0,08 UNE ha de ser <= 5%. La composició granulomètrica ha de ser fixada explícitament per la DF segons les característiques del terreny per drenar i del sistema de drenatge.
Plasticitat: No plàstic
Coeficient de desgast (assaig "Los Ángeles" UNE-EN 1097-2): <= 40
Equivalent de sorra (UNE-EN 933-8): > 30
Condicions generals de filtratge:
- F15/d85: < 5
- F15/d15: < 5
- F50/d50: < 5
(Fx = grandària superior de la fracció x% en pes del material filtrant, dx = grandària superior de la proporció x% del terreny a drenar)
A més, el coeficient d'uniformitat del filtre ha de ser:
- F60/F10: <20
Condicions de la granulometria en funció del sistema previst d'evacuació de l'aigua:
- Per a tubs perforats: F85/Diàmetre de l'orifici: > 1
- Per a tubs amb juntes obertes: F85/ Obertura de la junta: > 1,2
- Per a tubs de formigó porós: F85/d15 de l'àrid del tub: > 0,2
- Si es drena per metxinals: F85/ diàmetre del metxinal: > 1
Quan no sigui possible trobar un material granular d'aquestes condicions es faran filtres granulars compostos de vàries capes. La més gruixuda es col·locarà al costat del sistema d'evacuació. Aquesta complirà les condicions de filtre respecte a la següent i així successivament fins arribar al replè o al terreny natural. Es podrà recórrer a l'ús de filtres geotèxtils.
Quan el terreny natural estigui constituït per materials amb graves i boles a efectes del compliment de les condicions anteriors, s'atendrà únicament a la corba granulomètrica de la fracció del mateix inferior a 25 mm.
Si el terreny no és cohesiu i està compost per sorra fina i llims, el material drenant haurà de complir, a més de les condicions generals de filtre, la condició: F15 > 1 mm.
Si el terreny natural és cohesiu, compacte i homogeni, sense restes de sorra o llims, les condicions de filtre 1 i 2 s'han de substituir per: 0,1 mm > F15 > 0,4 mm
En els drens cecs, el material de la zona permeable central haurà de complir les següents condicions:
- Mida màxima de l'àrid: Entre 20 mm i 80 mm
- Coeficient d'uniformitat: F60/F10 < 4
Si s'utilitza granulats reciclats s'ha de comprovar que l'inflament (assaig CBR (NLT-111)) sigui inferior al 2% (UNE 103502).
2.- CONDICIONS DE SUBMINISTRAMENT I EMMAGATZEMATGE
CONDICIONS GENERALS:
Subministrament i emmagatzematge: De manera que no s'alterin les seves condicions.
Cada remesa de grava s'ha de descarregar en una zona ja preparada de sòl sec
Les graves de tipus diferents s'han d'emmagatzemar per separat
Els àrids s'emmagatzemaran de tal manera que quedin protegits contra la contaminació, i evitant la seva possible segregació, sobretot durant el seu transport. Es recomana emmagatzemar-los sota cobert per evitar els canvis de temperatura del granulat.
3.- UNITAT I CRITERI D'AMIDAMENT
Unitat d'amidament: la indicada a la descripció de l'element
Criteri d'amidament: quantitat necessària subministrada a l'obra
4.- NORMATIVA DE COMPLIMENT OBLIGATORI

GRAVA PER A LA CONFECCIÓ DE FORMIGONS:
Real Decreto 470/2021, de 29 de junio, por el que se aprueba el Código Estructural.
UNE-EN 12620:2003 Áridos para hormigón.
GRAVA PER A PAVIMENTS:
* Orden de 6 de febrero de 1976 por la que se aprueba el Pliego de Prescripciones Técnicas Generales para Obras de Carreteras y Puentes (PG-3).
GRAVA PER A DRENATGES:
Orden FOM/298/2016, de 15 de febrero, por la que se aprueba la norma 5.2-IC drenaje superficial de la Instrucción de Carreteras.
5.- CONDICIONS DE CONTROL DE RECEPCIÓ
CONDICIONS DE MARCATGE I CONTROL DE LA DOCUMENTACIÓ:
L'entrega de granulat a l'obra ha d'anar acompanyada d'un full de subministrament proporcionat pel subministrador, en el que hi han de constar com a mínim les següents dades:
- Identificació del subministrador
- Número del certificat de marcatge CE o indicació d'autoconsum
- Número de sèrie de la fulla de subministrament
- Data del lliurament
- Nom del peticionari
- Designació de l'àrid segons l'article 30.2 del CODI ESTRUCTURAL
- Quantitat de granulat subministrat
- Identificació del lloc de subministrament
El fabricant ha de proporcionar la informació relativa a la granulometria i a les toleràncies de l'àrid subministrat.
El subministrador ha de posar a disposició de la DF en el cas que aquesta ho sol·liciti, la documentació següent, que acredita el marcatge CE, segons el sistema d'avaluació de conformitat aplicable, d'acord amb el que disposa l'apartat 7.2.1 del CTE: - Productes per a carreteres i altres treballs d'obres públiques i edificació de Funcio: Aplicacions que exigeixen requisits de seguretat molt estrictes*. * Requisits que han de ser definits per lleis, reglaments i normes administratives nacionals de cada estat membre, - Productes per a edificació, fabricació de productes de formigó prefabricat, carreteres i altres treballs d'obres públiques de Funcio: Aplicacions que exigeixen requisits de seguretat molt estrictes*. * Requisits que han de ser definits per lleis, reglaments i normes administratives nacionals de cada estat membre: - Sistema 2+: Declaració de Prestacions - Productes per a edificació, fabricació de productes de formigó prefabricat, carreteres i altres treballs d'obres públiques de Funcio: Aplicacions que no exigeixen requisits de seguretat molt estrictes*. * Requisits que han de ser definits per lleis, reglaments i normes administratives nacionals de cada estat membre, - Productes per a carreteres i altres treballs d'obres públiques i edificació de Funcio: Aplicacions que no exigeixen requisits de seguretat molt estrictes*. * Requisits que han de ser definits per lleis, reglaments i normes administratives nacionals de cada estat membre: - Sistema 4: Declaració de Prestacions
El símbol de marcatge de conformitat CE s'ha d'estampar d'acord amb la Directiva 93/68CE i ha d'estar visible sobre el producte o sobre etiqueta, embalatge o documentació comercial i ha d'anar acompanyat de la següent informació:
- Número d'identificació de l'organisme de certificació
- Nom o marca d'identificació i direcció del fabricant
- Les dues últimes xifres de l'any d'impressió del marcatge
- Referència a la norma (UNE-EN 12620)
- Descripció del producte (nom genèric, material, ús previst)
- Designació del producte
- Informació de les característiques essencials aplicables
A la documentació del marcatge haurà d'indicar:
- Nom del laboratori que ha realitzat els assajos
- Data d'emissió del certificat
- Garantia de que el tractament estadístic és l'exigit en el marcatge
- Estudi de fins que justifiqui experimentalment el seu ús, en el cas que hi hagi àrids que no compleixen amb l'article 30.4.1 del CODI ESTRUCTURAL.
OPERACIONS DE CONTROL:
Els àrids han de disposar del marcatge CE, de tal manera que la comprovació de la seva idoneïtat per al seu ús es farà mitjançant un control documental del marcatge per tal de determinar el compliment de les especificacions del projecte i de l'article 30 del CODI ESTRUCTURAL.
En el cas d'àrids d'autoconsum, el Constructor o el Subministrador ha d'aportar un certificat d'assaig, de com a màxim tres mesos d'antiguitat, realitzat en un laboratori de control dels contemplats en l'article 17.2.2.1 del CODI ESTRUCTURAL, que verifiqui el compliment de les especificacions de l'àrid subministrat respecte l'article 30 del CODI ESTRUCTURAL.
La DF ha de poder valorar el nivell de garantia del distintiu, i en cas de no disposar de suficient informació, ha de poder determinar l'execució de comprovacions mitjançant assaigs.
La DF, a més, ha de valorar si realitzar una inspecció a la planta de fabricació, a poder ser, abans del subministra de l'àrid, per comprovar la idoneïtat per a la seva fabricació. En cas necessari, la DF ha de poder realitzar els assaigs següents per a verificar la conformitat de les especificacions:
- Índex de llenques (UNE-EN 933-3).
- Terrossos d'argila (UNE 7133)

- Partícules toves (UNE 7134)
- Coeficient de forma (UNE EN 933-4)
- Material retingut pel garbell 0.063 UNE (UNE EN 933-2) i que sura en un líquid de pes específic 2 (UNE EN 1744-1).
- Compostos de sofre (SO3)- respecte al granulat sec (UNE-EN 1744-1).
- Contingut en ió clor Cl- (UNE-EN 1744-1)
- Assaig petrogràfic
- Reactivitat potencial amb els àlcalis del ciment (UNE 146-507 i UNE 146-508).
- Estabilitat, resistència a l'atac del sulfat magnèsic (UNE-EN 1367-2).
- Absorció d'aigua (UNE-EN 1097-6).
- Resistència al desgast Los Angeles (UNE-EN 1097-2).
- Assaig d'identificació per raigs X.
- Assaig granulomètric (UNE-EN 933-2)

OPERACIONS DE CONTROL EN GRAVA PER A DRENATGES:
Les tasques de control a realitzar són les següents:
- Inspecció visual del material i recepció del certificat de procedència i qualitat corresponent.
- Abans de començar el reblert, quan hagi canvi de procedència del material, o cada 2000 m3 durant la seva execució, es realitzaran els següents assaigs d'identificació del material:
- Assaig granulomètric del material filtrant (UNE EN 933-1) - Assaig granulomètric del material adjacent (UNE 103101) - Desgast de "Los Ángeles" (UNE EN 1097-2)

S'ha de demanar un certificat de procedència del material, que en el cas d'àrids naturals ha de contenir:
- Classificació geològica
- Estudi de morfologia
- Aplicacions anteriors
- Assaigs d'identificació del material

CRITERIS DE PRESA DE MOSTRES:
Els controls s'han de realitzar segons les instruccions de la DF i el CODI ESTRUCTURAL.
CRITERIS DE PRESA DE MOSTRES EN GRAVA PER A DRENATGES:
S'han de seguir les instruccions de la DF i els criteris de les normes de procediment indicades en cada assaig.
INTERPRETACIÓ DE RESULTATS I ACTUACIONS EN CAS D'INCOMPLIMENT:
No s'acceptarà la grava que no compleixi totes les especificacions indicades al plec. Si la granulometria no s'ajusta a la utilitzada per a l'establiment de les dosificacions aprovades, s'hauran de projectar i aprovar noves fórmules de treball.
INTERPRETACIÓ DE RESULTATS I ACTUACIÓ EN CAS D'INCOMPLIMENT EN GRAVA PER A DRENATGES:
Els resultats dels assaigs d'identificació han de complir estrictament les especificacions indicades, en cas contrari, no s'ha d'autoritzar l'ús del material corresponent en l'execució del reblert.

B0 MATERIALS BÀSICS

B03 GRANULATS

B03J- GRAVA DE PEDRERA

B03J-0 GRAVA DE PEDRERA

0.- ELEMENTS QUE CONTEMPLA EL PLEC

B03J-0K8V,B03J-0K8P,B03J-0K88.

1.- DEFINICIÓ I CONDICIONS DELS ELEMENTS
Granulats utilitzats per a algun dels usos següents:
- Confecció de formigons
- Confecció de barreges grava-ciment per a paviments
- Material per a drenatges
- Material per a paviments

El seu origen pot ser:
- Granulats naturals, procedents d'un jaciment natural
- Granulats naturals, obtinguts per matxucament de roques naturals
- Granulats procedents d'escòries siderúrgiques refredades per aire

Els granulats naturals poden ser:
- De pedra granítica
- De pedra calcària

CARACTERÍSTIQUES GENERALS:

El contractista ha de sotmetre a l'aprovació de la DF les pedreres o dipòsits d'on s'han d'obtenir els àrids, aportant tots els elements justificatius que cregués convenients o que li fossin requerits pel Director d'Obra, entre d'altres:
- Classificació geològica.
- Estudi de morfologia.
- Aplicacions anteriors.

La DF ha de poder refusar totes aquelles procedències que, al seu criteri, obligarien a un control massa freqüent dels materials que se n'extraguessin.

CARACTERÍSTIQUES GENERALS DELS GRANULATS RECICLATS

Els granulats procedents de reciclatge d'enderrocs no han de contenir en cap cas restes provinents de construccions amb patologies estructurals, com ara ciment aluminós, granulats amb sulfurs, sílice amorfa o corrosió de les armadures.

Els grànuls han de tenir forma arrodonida o polièdrica.

La composició granulomètrica ha de ser l'adequada al seu ús i ha de ser la que es defineix a la partida d'obra en què intervingui o, si no hi consta, la que estableixi explícitament la DF.

Han de ser nets, resistents i de granulometria uniforme.

No han de tenir pols, brutícia, argila, margues o d'altres matèries estranyes.

Diàmetre mínim: 98% retingut tamís 4 (UNE-EN 933-2)

Els àrids reciclats hauran de complir amb les especificacions de l'article 30 del CODI ESTRUCTURAL. A més, els que provinguin de formigons estructurals sans, o de resistència elevada, han de ser adequats per a la fabricació de formigó reciclat estructural, complint una sèrie de requisits:
- Dimensió mínima permesa = 4 mm
- Terrossos d'argila per a un formigó amb menys del 20% d'àrid reciclat: <= 0,6%
- Terrossos d'argila per a un formigó amb 100% d'àrid reciclat: <= 0,25%
- Absorció d'aigua per a un formigó amb menys del 20% d'àrid reciclat: <= 7%
- Absorció d'aigua per a un formigó amb més del 20% d'àrid reciclat: <= 5%
- Coeficient de Los Ángeles: <= 40
- Continguts màxims d'impureses: - Material ceràmic: <= 5% del pes - Partícules lleugeres: <= 1% del pes - Asfalt: <= 1% del pes - Altres: <= 1,0 % del pes

En els valors de les especificacions no citades, es mantenen els establerts en l'article 30 del CODI ESTRUCTURAL.

GRANULATS PROCEDENTS D'ESCORIES SIDERÚRGIQUES

Contingut de silicats inestables: Nul

Contingut de compostos fèrrics: Nul

GRAVA PER A LA CONFECCIÓ DE FORMIGONS:

Es denomina grava a la barreja de les diferents fraccions de granulat gruixut que s'utilitzen per a la confecció del formigó

Designació: d/D - IL - N

d/D: Fracció granulomètrica, d tamany mínim i D tamany màxim

IL: Presentació, R rodat, T triturat (matxuqueig) i M barreja

N: Naturalesa de l'àrid (C, calcari; S, silici; G,granític; O, ofita; B, basalt; D, dolomític; Q, traquita; I, fonolita; V, varis; A, artificial i R, reciclat

La grandària màxima D d'un granulat gruixut (grava) utilitzat per la confecció de formigó serà menor que les següents dimensions:
- 0,8 de la distància lliure horitzontal entre beines o armadures que formin grup, o entre un parament de la peça i una beina o armadura que formi un angle >45° (amb la direcció de formigonat)
- 1,25 de la distància entre un parament de la peça i una beina o armadura que formi un angle <=45° (amb la direcció de formigonat)
- 0,25 de la dimensió mínima de la peça que es formigona amb les excepcions següents: - Lloses superiors de sostres, amb TMA < 0,4 del gruix mínim - Peces d'execució molt curosa i elements en els que l'efecte de la paret de l'encofrat sigui reduït (sostres encofrats a una sola cara), amb TMA < 0,33 del gruix mínim

Quan el formigó passi entre vàries armadures, l'àrid gruixut serà el mínim valor entre el primer punt i el segon del paràgraf anterior.

Tot el granulat ha de ser d'una mida inferior al doble del límit més petit aplicable a cada cas.

Contingut de matèria orgànica (UNE-EN 1744-1): Color més clar que el patró

Fins que passen pel tamís 0,063 (UNE-EN 933-2):
- Per a graves calcàries i granítiques: <= 1,5% en pes
- Granulats, reciclats de formigó o prioritariament naturals: < 3%
- Per a granulats reciclats mixtos: < 5%

L'índex de llenques per a un granulat gruixut segons UNE-EN 933-3: <= 35%

Material retingut pel tamís 0,063 (UNE_EN 933-2) i que sura en un líquid de pes específic 20 kN/m3 (UNE EN 1744-1):
- Granulats naturals <= 1% en pes

Compostos de sofre expressats en SO3 i referits a granulat sec (UNE-EN 1744-1):

- Granulats naturals: <= 1% en pes
- Granulats d'escòries siderúrgiques: <= 2% en pes
- Granulats reciclats mixtos: <= 1% en pes
- Granulats amb sulfurs de ferro oxidables en forma de pirrotina: <= 0,1% en pes
- Altres granulats: <= 0,4% en pes

Sulfats solubles en àcids, expressats en SO3 i referits a granulat sec (UNE-EN 1744-1):
- Granulats naturals: <= 0,8% en pes
- Granulats d'escòries siderúrgiques: <= 1% en pes

Clorurs expressats en Cl- i referits a granulat sec (UNE-EN 1744-1):
- Formigó armat o en massa amb armadura de fissuració: <= 0,05% en massa
- Formigó pretesat: <= 0,03% en massa

Ió clor total aportat per components d'un formigó no pot superar:
- Pretensat: <= 0,2% pes de ciment
- Armat: <= 0,4% pes de ciment
- En massa amb armadura de fissuració: <= 0,4% pes de ciment

Contingut de pirites o d'altres sulfurs: 0%

Contingut d'ió Cl-:
- Granulats reciclats mixtos: < 0,06%

El contingut de matèria orgànica que sura en un líquid de pes específic 2 segons la UNE-EN 1744-1(Apart.) 14.2 serà <= 1% per a granulats gruixuts.

Contingut de materials no petris (roba, fusta, paper...):
- Granulats reciclats provinents de formigó o mixtos: < 0,5%
- Altres granulats: Nul

Contingut de restes d'asfalt:
- Granulat reciclat mixt o provinent de formigó: < 0,5%
- Altres granulats: Nul

Reactivitat:
- Àlcali-sílici o àlcali-silicat (Mètode químic UNE 146-507-1 EX o Mètode accelerat UNE 146-508 EX): Nul·la
- Àlcali-carbonat (Mètode químic UNE 146-507-2): Nul·la

Estabilitat (UNE-EN 1367-2):
- Pèrdua de pes amb sulfat magnèsic: <= 18%

Resistència a la fragmentació segons UNE-EN 1097-2 (Assaig de los Ángeles):
- Granulats gruixuts naturals: <= 40

Absorció d'aigua:
- Granulats gruixuts naturals (UNE-EN 1097-6): < 5%
- Granulats reciclats provinents de formigó: < 10%
- Granulats reciclats mixtos: < 18%
- Granulats reciclats prioritariament naturals: < 5%

Pèrdua de pes amb cinc cicle de sulfat de magnesi segons UNE-EN 1367-2:
- Granulats gruixuts naturals: <= 18%

Els àrids no han de presentar reactivitat potencial amb els àlcalis del formigó. Per a comprovar-ho, s'ha de realitzar en primer lloc un anàlisi petrogràfic, per a obtenir el tipus de reactivitat que, en el seu cas, puguin presentar. Si d'aquest estudi es dedueix la possibilitat de reactivitat àlcali sílice o àlcali silicat, s'ha de realitzar l'assaig descrit a l'UNE 146.508 EX. Si el tipus de reactivitat potencial és àlcali carbonat, s'ha de realitzar l'assaig descrit a l'UNE 146.507 EX Part 2.

Els àrids no han de ser reactius amb el ciment. No s'utilitzaran àrids procedents de roques toves, friables, poroses, etc., ni els que continguin nòduls de guix, compostos ferrosos, sulfurs oxidables, etc, en quantitats superiors a les contemplades al CODI ESTRUCTURAL.

GRAVA PER A DRENATGES:

El granulat ha de ser procedent d'un jaciment natural, del matxuqueig de roques naturals, o del reciclatge d'enderrocs. No ha de presentar restes d'argila, margues o altres materials estranys.

La mida màxima dels gränuls ha de ser de 76 mm (tamís 80 UNE) i el garbellat ponderal acumulat pel tamís 0,08 UNE ha de ser <= 5%. La composició granulomètrica ha de ser fixada explícitament per la DF segons les característiques del terreny per drenar i del sistema de drenatge.

Plasticitat: No plàstic

Coeficient de desgast (assaig "Los Ángeles" UNE-EN 1097-2): <= 40

Equivalent de sorra (UNE-EN 933-8): > 30

Condicions generals de filtratge:
- F15/d85: < 5
- F15/d15: < 5
- F50/d50: < 5

(Fx = grandària superior de la fracció x% en pes del material filtrant, dx = grandària superior de la proporció x% del terreny a drenar)

A més, el coeficient d'uniformitat del filtre ha de ser:
- F60/F10: <20

Condicions de la granulometria en funció del sistema previst d'evacuació de l'aigua:
- Per a tubs perforats: F85/Diàmetre de l'orifici: > 1
- Per a tubs amb juntes obertes: F85/ Obertura de la junta: > 1,2
- Per a tubs de formigó porós: F85/d15 de l'àrid del tub: > 0,2

- Si es drena per metxinals: F85/ diàmetre del metxinal: > 1
Quan no sigui possible trobar un material granular d'aquestes condicions es faran filtres granulars compostos de vàries capes. La més gruixuda es col·locarà al costat del sistema d'evacuació. Aquesta complirà les condicions de filtre respecte a la següent i així successivament fins arribar al replè o al terreny natural. Es podrà recórrer a l'ús de filtres geotèxtils.
Quan el terreny natural estigui constituït per materials amb graves i boles a efectes del compliment de les condicions anteriors, s'atendrà únicament a la corba granulomètrica de la fracció del mateix inferior a 25 mm.
Si el terreny no és cohesiu i està compost per sorra fina i llims, el material drenant haurà de complir, a més de les condicions generals de filtre, la condició: F15 > 1 mm.
Si el terreny natural és cohesiu, compacte i homogeni, sense restes de sorra o llims, les condicions de filtre 1 i 2 s'han de substituir per: 0,1 mm > F15 > 0,4 mm
En els drens cecs, el material de la zona permeable central haurà de complir les següents condicions:
- Mida màxima de l'àrid: Entre 20 mm i 80 mm
- Coeficient d'uniformitat: F60/F10 < 4
Si s'utilitza granulats reciclats s'ha de comprovar que l'inflament (assaig CBR (NLT-111)) sigui inferior al 2% (UNE 103502).
2.- CONDICIONS DE SUBMINISTRAMENT I EMMAGATZEMATGE
CONDICIONS GENERALS:
Subministrament i emmagatzematge: De manera que no s'alterin les seves condicions.
Cada remesa de grava s'ha de descarregar en una zona ja preparada de sòl sec
Les graves de tipus diferents s'han d'emmagatzemar per separat
Els àrids s'emmagatzemaran de tal manera que quedin protegits contra la contaminació, i evitant la seva possible segregació, sobretot durant el seu transport. Es recomana emmagatzemar-los sota cobert per evitar els canvis de temperatura del granulat.
3.- UNITAT I CRITERI D'AMIDAMENT
Unitat d'amidament: la indicada a la descripció de l'element
Criteri d'amidament: quantitat necessària subministrada a l'obra
4.- NORMATIVA DE COMPLIMENT OBLIGATORI
GRAVA PER A LA CONFECCIÓ DE FORMIGONS:
Real Decreto 470/2021, de 29 de junio, por el que se aprueba el Código Estructural.
UNE-EN 12620:2003 Áridos para hormigón.
GRAVA PER A PAVIMENTS:
* Orden de 6 de febrero de 1976 por la que se aprueba el Pliego de Prescripciones Técnicas Generales para Obras de Carreteras y Puentes (PG-3).
GRAVA PER A DRENATGES:
Orden FOM/298/2016, de 15 de febrero, por la que se aprueba la norma 5.2-IC drenaje superficial de la Instrucción de Carreteras.
5.- CONDICIONS DE CONTROL DE RECEPCIÓ
CONDICIONS DE MARCATGE I CONTROL DE LA DOCUMENTACIÓ:
L'entrega de granulat a l'obra ha d'anar acompanyada d'un full de subministrament proporcionat pel subministrador, en el que hi han de constar com a mínim les següents dades:
- Identificació del subministrador
- Número del certificat de marcatge CE o indicació d'autoconsum
- Número de sèrie de la fulla de subministrament
- Data del lliurament
- Nom del peticionari
- Designació de l'àrid segons l'article 30.2 del CODI ESTRUCTURAL
- Quantitat de granulat subministrat
- Identificació del lloc de subministrament
El fabricant ha de proporcionar la informació relativa a la granulometria i a les toleràncies de l'àrid subministrat.
El subministrador ha de posar a disposició de la DF en el cas que aquesta ho sol·liciti, la documentació següent, que acredita el marcatge CE, segons el sistema d'avaluació de conformitat aplicable, d'acord amb el que disposa l'apartat 7.2.1 del CTE: - Productes per a carreteres i altres treballs d'obres públiques i edificació de Funcio: Aplicacions que exigeixen requisits de seguretat molt estrictes*. * Requisits que han de ser definits per lleis, reglaments i normes administratives nacionals de cada estat membre, - Productes per a edificació, fabricació de productes de formigó prefabricat, carreteres i altres treballs d'obres públiques de Funcio: Aplicacions que exigeixen requisits de seguretat molt estrictes*. * Requisits que han de ser definits per lleis, reglaments i normes administratives nacionals de cada estat membre: - Sistema 2+: Declaració de Prestacions - Productes per a edificació, fabricació de productes de formigó prefabricat, carreteres i altres treballs d'obres públiques de Funcio: Aplicacions que no exigeixen requisits de seguretat molt estrictes*. * Requisits que han de ser definits per lleis, reglaments i normes administratives nacionals de cada estat membre, - Productes per a carreteres i altres treballs d'obres públiques i edificació de Funcio: Aplicacions que no exigeixen requisits de seguretat molt estrictes*. * Requisits que han de ser definits per lleis, reglaments i normes administratives nacionals de cada estat membre: - Sistema 4: Declaració de Prestacions
El símbol de marcatge de conformitat CE s'ha d'estampar d'acord amb la Directiva 93/68CE i ha d'estar visible sobre el producte o sobre etiqueta, embalatge o documentació comercial i ha

d'anar acompanyat de la següent informació:
- Número d'identificació de l'organisme de certificació
- Nom o marca d'identificació i direcció del fabricant
- Les dues últimes xifres de l'any d'impressió del marcatge
- Referència a la norma (UNE-EN 12620)
- Descripció del producte (nom genèric, material, ús previst)
- Designació del producte
- Informació de les característiques essencials aplicables
A la documentació del marcatge haurà d'indicar:
- Nom del laboratori que ha realitzat els assajos
- Data d'emissió del certificat
- Garantia de que el tractament estadístic és l'exigit en el marcatge
- Estudi de fins que justifiqui experimentalment el seu ús, en el cas que hi hagi àrids que no compleixen amb l'article 30.4.1 del CODI ESTRUCTURAL.
OPERACIONS DE CONTROL:
Els àrids han de disposar del marcatge CE, de tal manera que la comprovació de la seva idoneïtat per al seu ús es farà mitjançant un control documental del marcatge per tal de determinar el compliment de les especificacions del projecte i de l'article 30 del CODI ESTRUCTURAL.
En el cas d'àrids d'autoconsum, el Constructor o el Subministrador ha d'aportar un certificat d'assaig, de com a màxim tres mesos d'antiguitat, realitzat en un laboratori de control dels contemplats en l'article 17.2.2.1 del CODI ESTRUCTURAL, que verifiqui el compliment de les especificacions de l'àrid subministrat respecte l'article 30 del CODI ESTRUCTURAL.
La DF ha de poder valorar el nivell de garantia del distintiu, i en cas de no disposar de suficient informació, ha de poder determinar l'execució de comprovacions mitjançant assaigs.
La DF, a més, ha de valorar si realitzar una inspecció a la planta de fabricació, a poder ser, abans del subministra de l'àrid, per comprovar la idoneïtat per a la seva fabricació. En cas necessari, la DF ha de poder realitzar els assaigs següents per a verificar la conformitat de les especificacions:
- Índex de llenques (UNE-EN 933-3).
- Terrossos d'argila (UNE 7133)
- Partícules toves (UNE 7134)
- Coeficient de forma (UNE EN 933-4)
- Material retingut pel garbell 0.063 UNE (UNE EN 933-2) i que sura en un líquid de pes específic 2 (UNE EN 1744-1).
- Compostos de sofre (SO3)- respecte al granulat sec (UNE-EN 1744-1).
- Contingut en ió clor Cl- (UNE-EN 1744-1)
- Assaig petrogràfic
- Reactivitat potencial amb els àlcalis del ciment (UNE 146-507 i UNE 146-508).
- Estabilitat, resistència a l'atac del sulfat magnèsic (UNE-EN 1367-2).
- Absorció d'aigua (UNE-EN 1097-6).
- Resistència al desgast Los Angeles (UNE-EN 1097-2).
- Assaig d'identificació per raigs X.
- Assaig granulomètric (UNE-EN 933-2)
OPERACIONS DE CONTROL EN GRAVA PER A DRENATGES:
Les tasques de control a realitzar són les següents:
- Inspecció visual del material i recepció del certificat de procedència i qualitat corresponent.
- Abans de començar el reblert, quan hagi canvi de procedència del material, o cada 2000 m3 durant la seva execució, es realitzaran els següents assaigs d'identificació del material:
- Assaig granulomètric del material filtrant (UNE EN 933-1) - Assaig granulomètric del material adjacent (UNE 103101) - Desgast de "Los Ángeles" (UNE EN 1097-2)
S'ha de demanar un certificat de procedència del material, que en el cas d'àrids naturals ha de contenir:
- Classificació geològica
- Estudi de morfologia
- Aplicacions anteriors
- Assaigs d'identificació del material
CRITERIS DE PRESA DE MOSTRES:
Els controls s'han de realitzar segons les instruccions de la DF i el CODI ESTRUCTURAL.
CRITERIS DE PRESA DE MOSTRES EN GRAVA PER A DRENATGES:
S'han de seguir les instruccions de la DF i els criteris de les normes de procediment indicades en cada assaig.
INTERPRETACIÓ DE RESULTATS I ACTUACIONS EN CAS D'INCOMPLIMENT:
No s'acceptarà la grava que no compleixi totes les especificacions indicades al plec. Si la granulometria no s'ajusta a la utilitzada per a l'establiment de les dosificacions aprovades, s'hauran de projectar i aprovar noves fórmules de treball.
INTERPRETACIÓ DE RESULTATS I ACTUACIÓ EN CAS D'INCOMPLIMENT EN GRAVA PER A DRENATGES:
Els resultats dels assaigs d'identificació han de complir estrictament les especificacions indicades, en cas contrari, no s'ha d'autoritzar l'ús del material corresponent en l'execució del reblert.

B0 MATERIALS BÀSICS

B03 GRANULATS

B03L- SORRA (D)

0.- ELEMENTS QUE CONTEMPLA EL PLEC

B03L-H4LA,B03L-05N8,B03L-05N5,B03L-05N7,B03L-05MX,B03L-05MS.

1.- DEFINICIÓ I CONDICIONS DELS ELEMENTS
Sorra procedent de roques calcàries, roques granítiques, marbres blancs i durs, o sorra procedent del reciclatge de residus de la construcció i demolició en una planta legalment autoritzada per al tractament d'aquest tipus de residu.
S'han considerat els tipus següents:
- Sorra de marbre blanc
- Sorra per a confecció de formigons, d'origen:
Sorra per a confecció de formigons, d'origen: - De pedra calcària - De pedra granítica
- Sorra per a confecció de morters
- Sorra per a reblert de rases amb canonades
- Sorres procedents de reciclatge de residus de la construcció i demolicions
CARACTERÍSTIQUES GENERALS:
El contractista ha de sotmetre a l'aprovació de la DF les pedreres o dipòsits d'on s'han d'obtenir els àrids, aportant tots els elements justificatius que cregués convenients o que li fossin requerits pel Director d'Obra, entre d'altres:
- Classificació geològica.
- Estudi de morfologia.
- Aplicacions anteriors.
La DF ha de poder refusar totes aquelles procedències que, al seu criteri, obligarien a un control massa freqüent dels materials que se n'extraguessin.
Els grànuls han de tenir forma arrodonida o polièdrica.
La composició granulomètrica ha de ser l'adequada al seu ús, o si no consta, la que estableixi explícitament la DF.
No ha de tenir margues o altres materials estranys.
Contingut de pirites o d'altres sulfurs oxidables: 0%
Contingut de matèria orgànica (UNE-EN 1744-1): Color més clar que el patró
Contingut de terrossos d'argila (UNE 7133): <= 1% en pes
Els àrids no han de ser reactius amb el ciment. No s'utilitzaran àrids procedents de roques toves, friables, poroses, etc., ni els que continguin nòduls de guix, compostos ferrosos, sulfurs oxidables, etc, en quantitats superiors a les contemplades al CODI ESTRUCTURAL.
Els àrids reciclats hauran de complir amb les especificacions de l'article 30 del CODI ESTRUCTURAL. A més, els que provinguin de formigons estructurals sans, o de resistència elevada, han de ser adequats per a la fabricació de formigó reciclat estructural, complint una sèrie de requisits:
- Dimensió mínima permesa = 4 mm
- Terrossos d'argila per a un formigó amb menys del 20% d'àrid reciclat: <= 0,6%
- Terrossos d'argila per a un formigó amb 100% d'àrid reciclat: <= 0,25%
- Absorció d'aigua per a un formigó amb menys del 20% d'àrid reciclat: <= 7%
- Absorció d'aigua per a un formigó amb més del 20% d'àrid reciclat: <= 5%
- Coeficient de Los Ángeles: <= 40
- Continguts màxims d'impureses: - Material ceràmic: <= 5% del pes - Partícules lleugeres: <= 1% del pes - Asfalt: <= 1% del pes - Altres: <= 1,0 % del pes
En els valors de les especificacions no citades, es mantenen els establerts en l'article 30 del CODI ESTRUCTURAL.
SORRA DE MARBRE BLANC:
Barreja amb granulats blancs diferents del marbre: 0%
SORRA PER A LA CONFECCIÓ DE FORMIGONS:
Es denomina sorra a la barreja de les diferents fraccions d'àrid fi que s'utilitzen per a la confecció del formigó
Designació: d/D - IL - N
d/D: Fracció granulomètrica, d tamany mínim i D tamany màxim
IL: Presentació, R rodat, T triturat (matxucueig) i M barreja
N: Naturalesa de l'àrid (C, calcari; S, silici; G,granític; O, ofita; B, basalt; D, dolomític;

Q, traquita; I, fonolita; V, varis; A, artificial i R, reciclat
Mida dels granuls (Tamís 4 UNE-EN 933-2): <= 4 mm
Material retingut pel tamís 0,063 (UNE_EN 933-2) i que sura en un líquid de pes específic 20 kN/m3 (UNE EN 1744-1): <= 0,5% en pes
Compostos de sofre expressats en SO3 i referits a granulat sec (UNE-EN 1744-1): <= 1% en pes
Reactivitat potencial amb els àlcalis del ciment (UNE 146507-2)
Sulfats solubles en àcid, expressats en SO3 i referits al granulat sec (UNE-EN 1744-1): <= 0,8% en pes
Clorurs expressats en Cl- i referits al granulat sec (UNE-EN 1744-1):
- Formigó armat o en massa amb armadures de fissuració: <= 0,05% en pes
- Formigó pretesat: <= 0,03% en pes
Ió clor total aportat per components d'un formigó no pot superar:
- Pretensat: <= 0,2% pes de ciment
- Armat: <= 0,4% pes de ciment
- En massa amb armadura de fissuració: <= 0,4% pes de ciment
Estabilitat (UNE-EN 1367-2):
- Pèrdua de pes amb sulfat sòdic: <= 10%
- Pèrdua de pes amb sulfat magnèsic: <= 15%
Pèrdua de pes amb sulfat magnèsic (UNE-EN 1367-2) quan el formigó estigui sotmès a una classe d'exposició XF, i l'àrid fi tingui una absorció d'aigua >1%: <= 15%
Coeficient de friabilitat (UNE 83115)
- Per formigons d'alta resistència: < 40
- Formigons en massa o armats amb Fck<=30 N/mm2: < 50
Els àrids no han de presentar reactivitat potencial amb els àlcalis del formigó. Per a comprovar-ho, s'ha de realitzar en primer lloc un anàlisi petrogràfic, per a obtenir el tipus de reactivitat que, en el seu cas, puguin presentar. Si d'aquest estudi es dedueix la possibilitat de reactivitat àlcali sílice o àlcali silicat, s'ha de realitzar l'assaig descrit a l'UNE 146.508 EX. Si el tipus de reactivitat potencial és àlcali carbonat, s'ha de realitzar l'assaig descrit a l'UNE 146.507 EX Part 2.
La corba granulomètrica de l'àrid fi, ha d'estar compresa dins del fus següent:

Límits	Material retingut acumulat, en % en pes,en els tamisos						
	4 mm	2 mm	1 mm	0,5 mm	0,25 mm	0,125 mm	0,063 mm
Superior	0	4	16	40	70	77	(1)
Inferior	15	38	60	82	94	100	100

(1) Aquest valor varia en funció del tipus i origen de l'àrid.
SORRA DE PEDRA GRANÍTICA PER A LA CONFECCIÓ DE FORMIGONS:
Contingut màxim de fins que passen pel tamís 0,063 mm (UNE-EN 933-1):
- Granulat gruixut: - Qualsevol tipus: <= 1,5% en pes
- Granulat fí: - Granulat arrodonit: <= 6% en pes - Granulat de matxuqueig no calcari per a obres sotmeses a exposició XS, XD, XA,XF o XM: <= 6% en pes - Granulat de matxuqueig no calcari per a obres sotmeses a exposició X0 o XC i no sotmeses a cap classe d'exposició XA, XF o XM: <= 10% en pes
Equivalent de sorra (EAV)(UNE_EN 933-8):
- Per a obres en ambients X0, XC: >= 70
- Resta de casos: >= 75
Absorció d'aigua (UNE-EN 1097-6): <= 5%
SORRA DE PEDRA CALCÀRIA PER A LA CONFECCIÓ DE FORMIGONS:
Contingut màxim de fins que passen pel tamís 0,063 mm (UNE-EN 933-1):
- Granulat gruixut: - Qualsevol tipus: <= 1,5% en pes
- Granulat fí: - Granulat arrodonit: <= 6% en pes - Granulat de matxuqueig calcari per a obres sotmeses a exposició XS, XD, XA, XF o XM: <= 10% en pes - Granulat de matxuqueix calcari per a obres sotmeses a exposició X0 o XC i no sotmesa a cap classe d'exposició XA,XF o XM: <= 16% en pes.
Valor blau de metilè(UNE 83130):
- Per a obres sotmeses a exposició X0 o XC: <= 0,6% en pes
- Resta de casos: <= 0,3% en pes
SORRA PER A LA CONFECCIÓ DE MORTERS:
La composició granulomètrica ha de quedar dintre dels límits següents:

Tamís UNE 7-050 mm	Percentatge en pes que passa pel tamís	Condicions
5,00	A	A = 100
2,50	B	60 <= B <= 100
1,25	C	30 <= C <= 100
0,63	D	15 <= D <= 70
0,32	E	5 <= E <= 50
0,16	F	0 <= F <= 30

0,08	G	0 <= G <= 15
Altres condicions		C - D <= 50 D - E <= 50 C - E <= 70

Mida dels grànuls: <= 1/3 del gruix del junt
Contingut de matèries perjudicials: <= 2%
GRANULATS PROCEDENTS DE RECICLATGE DE RESIDUS DE LA CONSTRUCCIÓ I DEMOLICIONS:
El material ha de procedir d'una planta autoritzada legalment per al tractament de residus de la construcció.
El material no ha de ser susceptible de cap mena de meteorització o d'alteració física o química sota les condicions més desfavorables que presumiblement es puguin donar al lloc d'utilització.
No han de donar lloc, amb l'aigua, a dissolucions que puguin causar danys a estructures, capes de ferms, o contaminar el sòl o corrents d'aigua.
S'ha considerat que l'ús serà el reblert de rases amb canonades.
Per a qualsevol utilització diferent d'aquesta, es requereix l'acceptació expressa de la direcció facultativa i la justificació mitjançant els assaigs que pertoquin que es compleixen les condicions requerides per a l'us al que es pretén destinar.
2.- CONDICIONS DE SUBMINISTRAMENT I EMMAGATZEMATGE
Subministrament i emmagatzematge: De manera que no s'alterin les seves condicions.
Cada remesa de sorra s'ha de descarregar en una zona ja preparada de sòl sec.
Les sorres de tipus diferents s'han d'emmagatzemar per separat.
Els àrids s'han d'emmagatzemar de tal manera que quedin protegits contra la contaminació, i evitant la seva possible segregació, sobretot durant el seu transport. Es recomana emmagatzemar-los sota cobert per evitar els canvis de temperatura del granulat, i en un terreny sec i net destinat a l'apilament dels àrids. Les sorres d'altres tipus s'han d'emmagatzemar per separat.
3.- UNITAT I CRITERI D'AMIDAMENT
Unitat d'amidament: la indicada a la descripció de l'element
Criteri d'amidament: quantitat necessària subministrada a l'obra
4.- NORMATIVA DE COMPLIMENT OBLIGATORI
SORRA PER A LA CONFECCIÓ DE FORMIGONS:
Real Decreto 470/2021, de 29 de junio, por el que se aprueba el Código Estructural.
SORRA PER A LA CONFECCIÓ DE MORTERS:
Real Decreto 470/2021, de 29 de junio, por el que se aprueba el Código Estructural.
UNE-EN 12620:2003 Áridos para hormigón.
Documento Básico de Seguridad estructural Fábrica DB-SE-F, parte II del CTE, aprobado por el Real Decreto 314/2006.
SORRES PER A ALTRES USOS:
No hi ha normativa de compliment obligatori.
5.- CONDICIONS DE CONTROL DE RECEPCIÓ
CONDICIONS DE MARCATGE I CONTROL DE LA DOCUMENTACIÓ:
L'entrega de granulat a l'obra ha d'anar acompanyada d'un full de subministrament proporcionat pel subministrador, en el que hi han de constar com a mínim les següents dades:
- Identificació del subministrador
- Número del certificat de marcatge CE o indicació d'autoconsum
- Número de sèrie de la fulla de subministrament
- Nom de la cantera
- Data del lliurament
- Nom del peticionari
- Designació de l'àrid segons l'article 30.2 del CODI ESTRUCTURAL
- Quantitat de granulat subministrat
- Identificació del lloc de subministrament

El fabricant ha de proporcionar la informació relativa a la granulometria i a les toleràncies de l'àrid subministrat.
El subministrador ha de posar a disposició de la DF en el cas que aquesta ho sol·liciti, la documentació següent, que acredita el marcatge CE, segons el sistema d'avaluació de conformitat aplicable, d'acord amb el que disposa l'apartat 7.2.1 del CTE: - Productes per a carreteres i altres treballs d'obres públiques i edificació de Funcio: Aplicacions que exigeixen requisits de seguretat molt estrictes*. * Requisits que han de ser definits per lleis, reglaments i normes administratives nacionals de cada estat membre, - Productes per a edificació, fabricació de productes de formigó prefabricat, carreteres i altres treballs d'obres públiques de Funcio: Aplicacions que exigeixen requisits de seguretat molt estrictes*. * Requisits que han de ser definits per lleis, reglaments i normes administratives nacionals de cada estat membre: - Sistema 2+: Declaració de Prestacions - Productes per a edificació, fabricació de productes de formigó prefabricat, carreteres i altres treballs d'obres públiques de Funcio: Aplicacions que no exigeixen requisits de seguretat molt estrictes*. * Requisits que han de ser definits per lleis, reglaments i normes administratives nacionals de cada estat membre, - Productes per a carreteres i altres treballs d'obres públiques i edificació de Funcio: Aplicacions que no exigeixen requisits de seguretat molt estrictes*. * Requisits que han de ser definits per lleis, reglaments i normes administratives

nacionals de cada estat membre: - Sistema 4: Declaració de Prestacions
El símbol de marcatge de conformitat CE s'ha d'estampar d'acord amb la Directiva 93/68CE i ha d'estar visible sobre el producte o sobre etiqueta, embalatge o documentació comercial i ha d'anar acompanyat de la següent informació:
- Número d'identificació de l'organisme de certificació
- Nom o marca d'identificació i direcció del fabricant
- Les dues últimes xifres de l'any d'impressió del marcatge
- Referència a la norma (UNE-EN 12620)
- Descripció del producte (nom genèric, material, ús previst)
- Designació del producte
- Informació de les característiques essencials aplicables
A la documentació del marcatge haurà d'indicar:
- Nom del laboratori que ha realitzat els assajos
- Data d'emissió del certificat
- Garantia de que el tractament estadístic és l'exigit en el marcatge
- Estudi de fins que justifiqui experimentalment el seu ús, en el cas que hi hagi àrids que no compleixen amb l'article 30.4.1 del CODI ESTRUCTURAL.
L'àrid reciclat ha d'incloure en la seva documentació:
- Naturalesa del material
- Planta productora de l'àrid i empresa transportista de la runa
- Presència d'impureses
- Detalls de la seva procedència
- Altre informació que resulti rellevant
OPERACIONS DE CONTROL:
Els àrids han de disposar del marcatge CE, de tal manera que la comprovació de la seva idoneïtat per al seu ús es farà mitjançant un control documental del marcatge per tal de determinar el compliment de les especificacions del projecte i de l'article 30 del CODI ESTRUCTURAL.
En el cas d'àrids d'autoconsum, el Constructor o el Subministrador ha d'aportar un certificat d'assaig, de com a màxim tres mesos d'antiguitat, realitzat en un laboratori de control dels contemplats en l'article 17.2.2.1 del CODI ESTRUCTURAL, que verifiqui el compliment de les especificacions de l'àrid subministrat respecte l'article 30 del CODI ESTRUCTURAL.
La DF ha de poder valorar el nivell de garantia del distintiu, i en cas de no disposar de suficient informació, ha de poder determinar l'execució de comprovacions mitjançant assaigs.
La DF, a més, ha de valorar si realitzar una inspecció a la planta de fabricació, a poder ser, abans del subministra de l'àrid, per comprovar la idoneïtat per a la seva fabricació. En cas necessari, la DF ha de poder realitzar els assaigs següents per a verificar la conformitat de les especificacions:
- Matèria orgànica (UNE-EN 1744-1).
- Terrossos d'argila (UNE 7133).
- Material retingut pel garbell 0.063 UNE (UNE EN 933-2) i que sura en un líquid de pes específic 2 (UNE EN 1744-1).
- Compostos de sofre (SO3)- respecte al granulat sec (UNE-EN 1744-1).
- Sulfats solubles en àcid (UNE-EN 1744-1).
- Contingut d'Ió CL- (UNE-EN 1744-1).
- Assaig petrogràfic
- Reactivitat potencial amb els àlcalis del ciment (UNE 146-507 i UNE 146-508).
- Equivalent de sorra (UNE-EN 933-8).
- Absorció d'aigua (UNE-EN 1097-6).
- Assaig d'identificació per raigs X.
- Pèrdua de pes amb sulfat magnèsic (UNE-EN 1367-2)
- Assaig granulomètric (UNE-EN 933-2)
- Coeficient de friabilitat (UNE 83115)
Un cop s'hagi realitzat l'apilament, s'ha de realitzar una inspecció visual, i si es considera necessari, s'han de prendre mostres per realitzar els assaigs corresponents.
S'ha de poder acceptar la sorra que no compleixi amb els requisits sempre i quan mitjançant rentat, cribatge o mescla, assoleixi les condicions exigides.
CRITERIS DE PRESA DE MOSTRES:
Els controls s'han de realitzar segons les instruccions de la DF i el CODI ESTRUCTURAL.
INTERPRETACIÓ DE RESULTATS I ACTUACIONS EN CAS D'INCOMPLIMENT:
No s'ha d'acceptar la sorra que no compleixi totes les especificacions indicades al plec de condicions. Si la granulometria no s'ajusta a la utilitzada per a l'establiment de les dosificacions aprovades, s'hauran de projectar i aprovar noves fórmules de treball.
No s'han d'utilitzar àrids fins els quals l'equivalent de sorra sigui inferior a:
- 70, en obres sotmeses a les classes X0 o XC
- 75, en la resta de casos
En cas que les sorres procedents del matxuqueig de roques calcàries o de roques dolomítiques que no compleixin l'especificació de l'equivalent de sorra, s'han de poder acceptar si l'assaig del blau de metilè (UNE-EN 933-9) compleix el següent:
- Per a obres amb classe general d'exposició classe X0 o XC: <= 0,6% en pes
- Resta de casos: <= 0,3% en pes
Si el valor del blau de metilè fos superior als valors anteriors, i es presentin dubtes de la presència d'argila en els fins, s'ha de poder realitzar un assaig de rajos X per a la seva

detecció i identificació: s'ha de poder utilitzar l'àrid fi si les argiles són del tipus caolinita o illita, i si les propietats del formigó amb aquest àrid són les mateixes que les d'un que tingui els mateixos components però sense els fins.
S'han de poder utilitzar sorres rodades, o procedents de roques matxucades, o escòries siderúrgiques adequades, en la fabricació de formigó d'ús no estructural.

B0 MATERIALS BÀSICS

B05 AGLOMERANTS I CONGLOMERANTS

B054- CALÇ

0.- ELEMENTS QUE CONTEMPLA EL PLEC

B054-06DH.

1.- DEFINICIÓ I CONDICIONS DELS ELEMENTS
Conglomerant obtingut per calcinació de materials calcaris, format principalment per òxids o hidròxids de calci amb o sense òxids o hidròxids de magnesi i quantitats menors d'òxids de silici, ferro i alumini.
S'han considerat els tipus següents:
- Calç aèria càlcica (CL): - Hidratada en pols: CL 90-S - Hidratada en pasta: CL 90-S PL
- Calç hidràulica natural (NHL): - Calç hidràulica natural 2: NHL 2 - Calç hidràulica natural 3,5: NHL 3,5 - Calç hidràulica natural 5: NHL 5
CALÇ AÈRIA HIDRATADA CL 90:
Si conté additius, aquests no han d'afectar a les propietats dels morters.
Les característiques següents han de complir amb els valors declarats pel fabricant, assajats segons la norma corresponent, dins del límit de tolerància indicat, en el seu cas.
Contingut de CaO + MgO, segons UNE-EN 459-2: >= 90
Contingut de MgO, segons UNE-EN 459-2: <= 5
Contingut de SO3, segons UNE-EN 459-2: <= 2
Contingut de CO2, segons UNE-EN 459-2: <= 4
Contingut de calç útil, segons UNE-EN 459-2: >= 80
Estabilitat de volum, segons UNE-EN 459-2:
- Calç en pasta: compleix l'assaig
- Calç en pols: - Mètode de referència: <= 2 mm - Mètode alternatiu: <= 20 mm
Mida de partícula de la calç en pols, segons UNE-EN 459-2:
- Material retingut al tamís 0,09 mm: <= 7%
- Material retingut al tamís 0,2 mm: <= 2%
Penetració de la calç en pols, segons UNE-EN 459-2: > 10 i < 50 mm
CALÇ AÈRIA HIDRATADA EN PASTA:
Estarà amarada i barrejada amb aigua, en la quantitat adient per a obtenir una pasta de consistència adequada a l'ús destinat.
No tindrà grumolls ni principis d'aglomeració.
CALÇ HIDRÀULICA NATURAL:
Les característiques següents han de complir amb els valors declarats pel fabricant, assajats segons la norma corresponent, dins del límit de tolerància indicat, en el seu cas.
Resistència a compressió, segons UNE-EN 459-2:
- Calç del tipus NHL 2: >= 2 a <= 7 Mpa, als 28 dies
- Calç del tipus NHL 3,5: >= 3,5 a <= 10 Mpa, als 28 dies
- Calç del tipus NHL 5: - Als 7 dies: >= 2 MPa - Als 28 dies: >= 5 a <= 15 MPa
Temps d'adormiment, segons UNE-EN 459-2:
- Inicial: > 1 h
- Final: - Calç del tipus NHL 2: <= 40 h - Calç del tipus NHL 3,5: <= 30 h - Calç del tipus NHL 5: <= 15 h
Contingut en aire segons UNE-EN 459-2: <= 5%
Contingut de SO3, segons UNE-EN 459-2: =< 2
Contingut de calç útil, segons UNE-EN 459-2:
- Calç del tipus NHL 2: >= 35
- Calç del tipus NHL 3,5: >= 25
- Calç del tipus NHL 5: >= 15
Estabilitat de volum, segons UNE-EN 459-2:

- Mètode de referència: <= 2 mm
- Mètode alternatiu: <= 20 mm
Mida de partícula, segons UNE-EN 459-2:
- Material retingut al tamís 0,09 mm: <= 15%
- Material retingut al tamís 0,2 mm: <= 2%
Penetració, segons UNE-EN 459-2: > 10 i < 50 mm
CALÇ PER A ESTABILITZACIÓ DE TERRES EN CARRETERES:
S'utilitzaran calços aèries vives del tipus CL 90-Q i calços aèries hidratades del tipus CL 90-S.
Tindran un aspecte homogeni i no un estat grumollós o aglomerat.
Compliran les especificacions de la taula 200.1 de l'article 200 del PG3, determinades segons la norma UNE-EN 459-2.
Contingut d'aigua lliure de les calços hidratades, segons UNE-EN 459-2: < 2% en pes.
2.- CONDICIONS DE SUBMINISTRAMENT I EMMAGATZEMATGE
Subministrament: S'ha de transportar en cisternes pressuritzades dotades de mitjans pneumàtics o mecànics que permetin el ràpid transvasament a sitges d'emmagatzematge. Aquestes han de ser estanques.
A les obres de poc volum el subministrament podrà ser en sacs, de manera que no experimenti alteració de les seves característiques.
Emmagatzematge: Es tindran en compte les normes indicades en les fitxes de seguretat per a les classes de calç. Aquestes fitxes de seguretat han de ser les recomanades oficialment o, en el seu defecte, les facilitades pel subministrador.
3.- UNITAT I CRITERI D'AMIDAMENT
Unitat d'amidament: la indicada a la descripció de l'element
Criteri d'amidament: quantitat necessària subministrada a l'obra
4.- NORMATIVA DE COMPLIMENT OBLIGATORI
NORMATIVA GENERAL:
UNE-EN 459-1:2016 Cales para la construcción. Parte 1: Definiciones, especificaciones y criterios de conformidad.
* UNE-EN 459-2:2011 Cales para la construcción. Parte 2: Métodos de ensayo.
CALÇ PER A ESTABILITZACIÓ DE TERRES EN CARRETERES:
Orden de 6 de febrero de 1976 por la que se aprueba el Pliego de Prescripciones Técnicas Generales para Obras de Carreteras y Puentes (PG-3).
Orden FOM/2523/2014, de 12 de diciembre, por la que se actualizan determinados artículos del Pliego de Prescripciones Técnicas Generales para Obras de Carreteras y Puentes, relativos a materiales básicos, a firmes y pavimentos, y a señalización, balizamiento y sistemas de contención de vehículos (PG-3).
* UNE 80502:2014 Cales vivas o hidratadas utilizadas en la mejora y/o estabilización de suelos.
5.- CONDICIONS DE CONTROL DE RECEPCIÓ
CONDICIONS DE MARCATGE I CONTROL DE LA DOCUMENTACIÓ:
El subministrador ha de posar a disposició de la DF en el cas que aquesta ho sol·liciti, la documentació següent, que acredita el marcatge CE, segons el sistema d'avaluació de conformitat aplicable, d'acord amb el que disposa l'apartat 7.2.1 del CTE: - Productes per a preparació de conglomerant per a morters de ram de paleta, arrebossat i lliscat, per a la fabricació d'altres productes de construcció i per a aplicacions en enginyeria civil: - Sistema 2+: Declaració de Prestacions
Per a cada remesa caldrà un albarà i la informació d'etiquetatge i marcatge CE de la norma UNE-EN 459-1.
A l'albarà hi ha de constar com a mínim la informació següent:
- Nom i adreça del fabricant i de l'empresa subministradora
- Data de subministrament i de fabricació
- Identificació del vehicle de transport
- Quantitat subministrada
- Denominació comercial, quan la tingui, i tipus de calç subministrada (UNE-EN 459-1)
- Nom i adreça del comprador i destí
- Referència de la comanda
- El marcatge CE ha d'incloure, com a mínim, la informació següent: - Símbol del marcatge CE - Nombre identificador de l'organisme de certificació - Nom o marca distintiva d'identificació i adreça registrada del fabricant - Els dos darrers dígits de la data del primer marcatge - Nombre de referència de la Declaració de Prestacions - Referència a l'UNE EN 459-1 - Descripció del producte: nom genèric, tipus i ús previst - Informació sobre les característiques essencials incloses a la norma UNE-EN 459-1
OPERACIONS DE CONTROL:
Les tasques de control a realitzar són les següents:
- Inspecció de les condicions de subministrament de la calç, i verificació documental de que els valors declarats pel fabricant en els documents que acompanyen el marcatge CE són conforme a les especificacions exigides.
- Si es detecten anomalies durant el transport, emmagatzematge o manipulació, la DF podrà disposar que es realitzin els següents assaigs de control de recepció, segons UNE-EN 459-2:
- Contingut d'òxids de calci i magnesi - Contingut de diòxid de carboni - Contingut de calç útil Ca (Oh) 2 - Mida de partícula
- Control addicional quan la calç ha estat emmagatzemada en condicions atmosfèriques normals

durant un període superior a 2 mesos, o inferior, quan ha estat emmagatzemada en ambients humits o condicions atmosfèriques desfavorables. Sobre una mostra representativa de la calç emmagatzemada es realitzaran els següents assaigs: - Contingut de diòxid de carboni - Mida de partícula
Els mètodes d'assaigs es descriuen a la UNE-EN 459-2.
CRITERIS DE PRESA DE MOSTRES:
Les mostres s'han de prendre segons l'indicat a l'article 200 del PG3 i els criteris que exposi la DF.
Es considera com un lot, que s'acceptarà o rebutjarà en bloc:
- La quantitat de calç de la mateixa classe i procedència rebuda mensualment.
- Si mensualment es reben més de 200 t, el lot serà aquesta quantitat o fracció.
De cada lot es prendran dues mostres, segons el procediment indicat a la norma UNE-EN 459-2. Una per realitzar els assaigs de control de recepció i l'altra per als assaigs de contrast, que es conservarà durant almenys 100 dies en recipient adequat i estanc. Es prendrà una tercera mostra si el subministrador de calç ho sol·licita.
INTERPRETACIÓ DE RESULTATS I ACTUACIONS EN CAS D'INCOMPLIMENT:
La DF ha d'indicar les mesures a adoptar en el cas que no es compleixin les especificacions establertes al plec.
La remesa no s'ha d'acceptar si, en el moment d'obrir el recipient que la conté apareix en estat grumollós o aglomerat.

B0 MATERIALS BÀSICS

B05 AGLOMERANTS I CONGLOMERANTS

B055- CIMENT

0.- ELEMENTS QUE CONTEMPLA EL PLEC

B055-067M.

1.- DEFINICIÓ I CONDICIONS DELS ELEMENTS
Conglomerant hidràulic format per diferents materials inorgànics finament dividits que, amassats amb aigua, formen una pasta que, mitjançant un procés d'hidratació, endureix i un cop endurit conserva la seva resistència i estabilitat fins i tot sota l'aigua.
S'han considerat els ciments regulats per la norma RC-16 amb les característiques següents:
- Ciments comuns (CEM)
- Ciments d'aluminat de calci (CAC)
- Ciments blancs (BL)
- Ciments resistens a l'aigua de mar (MR)
CARACTERÍSTIQUES GENERALS:
En el cas de que el material s'utilitzi en obra pública, l'acord de Govern de la Generalitat de Catalunya de 9 de juny de 1998, exigeix que els materials siguin de qualitat certificada o puguin acreditar un nivell de qualitat equivalent, segons les normes aplicables als estats membres de la Unió Europea o de l'Associació Europea de Lliure Canvi.
També en aquest cas, es procurarà que els esmentats materials disposin de l'etiqueta ecològica europea, regulada en el Reglament (CE) nº 66/2010 o bé altres distintius de la Comunitat Europea.
Ha de ser un material granular molt fi i estadísticament homogeni en la seva composició.
El ciment ha de ser capaç, si es dosifica i barreja adequadament amb aigua i granulats, de produir un morter o un formigó que conservi la seva traballabilitat en un temps prou llarg i assolir, al final de períodes definits, els nivells especificats de resistència i mantenir estabilitat de volum a llarg termini.
No ha de tenir grumolls ni principis d'aglomeració.
En activitats manuals en les que hi hagi risc de contacte amb la pell i d'acord amb l'establert a l'Ordre Presidencial 1954/2004 de 22 de juny, no s'han d'utilitzar o comercialitzar ciments amb un contingut de crom (VI) superior a dos parts per milió del pes sec del ciment.
CIMENTS COMUNS (CEM):
Estaran subjectes al marcatge CE de conformitat amb el que disposen els Reials Decrets 1328/1995 de 28 de juliol i 256/2016 de 10 de juny.
Els components han de complir els requisits especificats en el capítol 5 de la norma UNE-EN 197-1.

Tipus de ciments:
- Ciment Pòrtland: CEM I
- Ciment Pòrtland amb addicions: CEM II
- Ciment Pòrtland amb escòries de forn alt: CEM III
- Ciment putzolànic: CEM IV
- Ciment compost: CEM V

Alguns d'aquests tipus es divideixen en subtipus, segons el contingut de l'addició o barreja d'addicions presents en el ciment. Segons aquest contingut creixent els subtipus poden ser A, B o C.

Addicions del clinker pòrtland (K):
- Escòria de forn alt: S
- Fum de sílice: D
- Putzolana natural: P
- Putzolana natural calcinada: Q
- Cendra volant Sicília: V
- Cendra volant calcària: W
- Esquist calcinat: T
- Filler calcari L: L
- Filler calcari LL: LL

Relació entre denominació i designació dels ciments comuns segons el tipus, subtipus i addicions:

Denominació	Designació
Ciment pòrtland	CEM I
Ciment pòrtland amb escòria	CEM II/A-S CEM II/B-S
Ciment pòrtland amb fum de sílice	CEM II/A-D
Ciment pòrtland amb Putzolana	CEM II/A-P CEM II/B-P CEM II/A-Q CEM II/B-Q
Ciment pòrtland amb cendres volants	CEM II/A-V CEM II/B-V CEM II/A-W CEM II/B-W
Ciment pòrtland amb esquist calcinat	CEM II/A-T CEM II/B-T
Ciment pòrtland amb filler calcari	CEM II/A-L CEM II/B-L CEM II/A-LL CEM II/B-LL
Ciment pòrtland mixt	CEM II/A-M CEM II/B-M
Ciment amb escòries de forn alt	CEM III/A CEM III/B CEM III/C
Ciment putzolànic	CEM IV/A CEM IV/B
Ciment compost	CEM V/A CEM V/B

En ciments pòrtland mixtos CEM II/A-M i CEM II/B-M, en ciments putzolànics CEM IV/A i CEM IV/B i en ciments compostos CEM V/A i CEM V/B els components principals a més del clinker han de ser declarats a la designació del ciment.

La composició dels diferents ciments comuns ha de ser l'especificada al capítol 6 de la norma UNE-EN 197-1.

Els ciments comuns han de complir les exigències mecàniques, físiques, químiques i de durabilitat especificades al capítol 7 de la norma UNE-EN 197-1.

CIMENTS D'ALUMINAT DE CALÇ (CAC):

Ciment obtingut per una mescla de materials aluminosos i calcàris.

Estaran subjectes al marcatge CE de conformitat amb el que disposa el Reial Decret 256/2016, de 10 de juny.

Han de complir les exigències mecàniques, físiques i químiques especificades a UNE-EN 14647.
CIMENTS BLANCS (BL):
Han d'estar subjectes al Reial Decret 1313/1988 i seran aquells definits a la norma UNE 80305 i homòlegs de les normes UNE-EN 197-1 (ciments comuns) i UNE-EN 413-1 (ciments de ram de paleta) que compleixin amb l'especificació de blancor.
Índex de blancor (UNE 80117): >= 85
D'acord amb el Real Decret 1313/1988 de 28 d'octubre i L'Ordre Ministerial de 17 de gener de 1989, han de portar el Certificat de Conformitat amb Requisits Reglamentaris (CCRR).
La composició, així com les prescripcions mecàniques, físiques, químiques i de durabilitat que han de complir els ciments comuns blancs són les mateixes que les especificades per als ciments comuns a la norma UNE-EN 197-1.
La composició, així com les prescripcions mecàniques, físiques i químiques que ha de complir el ciment blanc de ram de paleta (BL 22,5 X) són les mateixes que les especificades per al ciment homòleg a la norma UNE-EN 413-1.
CIMENTS RESISTENTS A L'AIGUA DE MAR (MR):
D'acord amb el Real Decret 1313/1988 de 28 d'octubre i L'Ordre Ministerial de 17 de gener de 1989, han de portar el Certificat de Conformitat amb Requisits Reglamentaris (CCRR).
Relació entre denominació i designació dels ciments resistents a l'aigua de mar segons el tipus, subtipus i addicions:

Denominació	Designació
Ciment pòrtland	I
Ciment pòrtland amb escòria	II/A-S II/B-S
Ciment pòrtland amb fum de sílice	II/A-D
Ciment pòrtland amb Putzolana	II/A-P II/B-P
Ciment pòrtland amb cendres volants	II/A-V II/B-V
Ciment amb escòries de forn alt	III/A III/B III/C
Ciment putzolànic	IV/A IV/B
Ciment compost	CEM V/A

Les especificacions generals en quan a composició i a exigències mecàniques, físiques, químiques i de durabilitat que han de complir són les corresponents als ciments comuns homòlegs de la norma UNE-EN 197-1.
Han de complir els requisits addicionals especificats al capítol 7.2 de la norma UNE 80303-2.
2.- CONDICIONS DE SUBMINISTRAMENT I EMMAGATZEMATGE
Subministrament: de manera que no s'alterin les seves característiques.
Si el ciment es subministra a granel s'ha d'emmagatzemar en sitges.
Si el ciment es subministra en sacs, s'han d'emmagatzemar en un lloc sec, ventilat, protegit de la intempèrie i sense contacte directe amb la terra, de manera que no s'alterin les seves condicions.
Temps màxim d'emmagatzematge dels ciments:
- Classes 22,5 i 32,5: 3 mesos
- Classes 42,5 : 2 mesos
- Classes 52,5 : 1 mes

3.- UNITAT I CRITERI D'AMIDAMENT
Unitat d'amidament: la indicada a la descripció de l'element
Criteri d'amidament: quantitat necessària subministrada a l'obra
4.- NORMATIVA DE COMPLIMENT OBLIGATORI
Real Decreto 1313/1988, de 28 de octubre, por el se declara obligatoria la homologación de los cementos para la fabricación de hormigones y morteros para todo tipo de obras y productos prefabricados.
Orden de 17 de enero de 1989 por la que se establece la certificación de conformidad a normas como alternativa de la homologación de los cementos para la fabricación de hormigones y morteros para todo tipo de obras y productos prefabricados.
Real Decreto 1328/1995, de 28 de julio, por el que se modifica, en aplicación de la Directiva 93/68/CEE, las disposiciones para la libre circulación de productos de construcción, aprobadas por el Real Decreto 1630/1992, de 29 de diciembre.
Real Decreto 256/2016, de 10 de junio, por el que se aprueba la Instrucción para la recepción de cementos (RC-16).

UNE-EN 197-1:2000 Cemento. Parte 1: Composición, especificaciones y criterios de conformidad de los cementos comunes.
UNE-EN 14647:2006 Cemento de aluminato de calcio. Composición, especificaciones y criterios de conformidad.
UNE 80305:2001 Cementos blancos.
UNE 80303-2:2001 Cementos con características adicionales. Parte 2: Cementos resistentes al agua de mar.
5.- CONDICIONS DE CONTROL DE RECEPCIÓ
CONDICIONS DE MARCATGE I CONTROL DE LA DOCUMENTACIÓ EN CIMENTS COMUNS (CEM) I CIMENTS DE CALÇ (CAC):
El subministrador ha de posar a disposició de la DF en el cas que aquesta ho sol·liciti, la documentació següent, que acredita el marcatge CE, segons el sistema d'avaluació de conformitat aplicable, d'acord amb el que disposa l'apartat 7.2.1 del CTE: - Productes per a preparació de formigó, morter, beurades i altres mescles per a construcció i per a la fabricació de productes de construcció, - Productes per a elaboració de formigó, morter, pasta i altres mescles per a construcció i per a la fabricació de productes de construcció: - Sistema 1+: Declaració de Prestacions
El símbol normalitzat del marcatge CE ha d'anar acompanyat de la següent informació com a mínim:
- el número identificador del organisme certificador que ha intervingut en el control de producció
- nom o marca distintiva d'identificació i adreça enregistrada del fabricant
- número del certificat CE de conformitat
- les dues últimes xifres de l'any en que el fabricant va posar el marcatge CE
- indicacions que permetin identificar el producte així com les seves característiques i prestacions declarades atenent a les seves especificacions tècniques
- referència a la norma harmonitzada corresponent
- designació normalitzada del ciment indicant el tipus, subtipus (segons els components principals) i classe resistent
- en el seu cas, informació addicional referent al contingut de clorurs, al límit superior de pèrdua per calcinació de cendra volant i/o additiu emprat
Sobre el mateix embalatge, el marcatge CE es pot simplificar, i inclourà com a mínim:
- el símbol normalitzat del marcatge CE
- en el seu cas, el número del certificat CE de conformitat
- nom o marca distintiva d'identificació i adreça enregistrada del fabricant
- els dos últims dígits de l'any en que el fabricant va posar el marcatge
- referència al número de la norma harmonitzada corresponent
En aquest cas, la informació complerta del marcatge o etiquetat CE haurà d'apareixer també a l'albarà o documentació que acompanya al lliurament.
A l'albarà hi han de figurar les dades següents:
- número de referència de la comanda
- nom i adreça del comprador i punt de destí del ciment
- identificació del fabricant i de l'empresa de subministrament
- designació normalitzada del ciment subministrat conforme a la instrucció RC-16
- quantitat que es subministra
- en el seu cas, referència a los dades de l'etiquetat corresponent al marcatge CE
- data de subministrament
- identificació del vehicle que el transporta
CONDICIONS DE MARCATGE I CONTROL DE LA DOCUMENTACIÓ EN CIMENTS BLANCS (BL) I CIMENTS RESISTENTS A L'AIGUA DE MAR (MR):
A l'albarà hi han de figurar les dades següents:
- número de referència de la comanda
- nom i adreça del comprador i punt de destí dels ciment
- identificació del fabricant i de l'adreça de subministrament
- designació normalitzada del ciment subministrat segons el Reial Decret 256/2016, de 10 de juny
- contrasenya del Certificat de Conformitat amb els Requisits Reglamentaris
- quantitat que es subministra
- identificació del vehicle que transporta el ciment
- en el seu cas, l'etiquetatge corresponent al marcatge CE
- En el cas de ciments envasats, aquests han de mostrar als seus envasos la següent informació:
- nom o marca identificativa i adreça complerta del fabricant i de la fàbrica
- designació normalitzada del ciment subministrat conforme la present instrucció
- contrasenya del Certificat de Conformitat amb els Requisits Reglamentaris
- dates de fabricació i d'envasat (indicant setmana i any)
- condicions específiques aplicables a la manipulació i utilització del producte
El fabricant ha de facilitar, si li demanen, les dades següents:
- Inici i final d'adormiment
- Si s'han incorporat additius, informació detallada de tots ells i dels seus efectes
OPERACIONS DE CONTROL:
La recepció del ciment haurà d'incloure al menys, dues fases obligatòries:
- Una primera fase de comprovació de la documentació

- Una segona fase d'inspecció visual del subministrament
Es pot donar una tercera fase, si el responsable de recepció ho considera oportú, de comprovació del tipus i classe de ciment i de les característiques físiques químiques i mecàniques mitjançant la realització d'assaigs d'identificació i, si es el cas, d'assaigs complementaris.
Per a la primera fase, al iniciar el subministrament el Responsable de recepció ha de comprovar que la documentació es la requerida. Aquesta documentació estarà compresa per:
- Albarà o full de subministrament.
- Etiquetatge
- Documents de conformitat, com pot ser el marcatge CE o bé la Certificació de Conformitat del Reial Decret 1313/1988
- Pel cas dels ciments no subjectes al marcatge CE, el certificat de garantia del fabricant signat.
- Si els ciments disposen de distintius de qualitat, caldrà també la documentació precisa de reconeixements del distintiu.
En la segona fase, un cop superada la fase de control documental, cal sotmetre el ciment a una inspecció visual per comprovar que no ha patit alteracions o barreges indesitjades.
La tercera fase s'activarà quan es pugui preveure possibles defectes o en el cas que el Responsable així ho estableixi per haver donat resultats no conformes en les fases anteriors o per haver detectat defectes en l'ús de ciments d'anteriors remeses.
En aquest supòsit es duran terme, abans de començar l'obra i cada 200 t de ciment de la mateixa designació i procedència durant l'execució, assaigs d'acord amb l'establer en els Annexes 5 i 6 de la RC-16.
CRITERIS DE PRESA DE MOSTRES:
Les mostres es prendran segons l'indicat en la RC-16. Per a cada lot de control sotmès a assaig s'extrauran tres mostres, una per tal de realitzar els assaigs de comprovació de la composició, l'altra per als assaigs físics, mecànics i químics i l'altra per a ser conservada preventivament.
INTERPRETACIÓ DE RESULTATS I ACTUACIONS EN CAS D'INCOMPLIMENT:
A efectes de la fase primera, no s'aprovarà l'ús de ciments els quals el etiquetatge i la documentació no es correspongui amb el ciment sol·licitat, quan la documentació no estigui completa i quan no es reuneixin tots els requisits establerts.
A efectes de la segona fase, no s'aprovarà l'ús de ciments que presentin símptomes de meteorització rellevant, que contingui cossos estranys i que no resulti homogènia en el seu aspecte o color.
A efectes de la tercera fase, no s'aprovarà l'ús de ciments que no compleixin els criteris establerts en l'apartat A5.5 de la RC-16.
Quan no es compleixi alguna de les prescripcions del ciment assajat, es repetiran els assaigs per duplicat, sobre dues mostres obtingudes de l'aplec existent a obra. S'acceptarà el lot únicament si els resultats obtinguts en les dues mostres són satisfactoris.

B0 MATERIALS BÀSICS

B06 FORMIGONS

B069- FORMIGÓ D'ÚS NO ESTRUCTURAL

0.- ELEMENTS QUE CONTEMPLA EL PLEC

B069-2A9P,B069-I4H8,B069-2A9O.

1.- DEFINICIÓ I CONDICIONS DELS ELEMENTS
Formigons que no aporten responsabilitat estructural a la construcció, però col·laboren a millorar la durabilitat del formigó estructural (formigons de neteja) o aporten el volum necessari d'un material resistent per a conformar la geometria requerida per un fi concret.
S'han considerat els materials següents:
- Formigons de neteja, destinats a evitar la contaminació de les armadures i la dessecació del formigó estructural al procés d'abocat
- Formigó no estructural destinat a conformar volums de material resistent
CARACTERÍSTIQUES GENERALS:
Els ciments que es poden utilitzar en formigó no estructural són:
- Prefabricats no estructurals: Ciments comuns excepte CEM II/A-Q, CEM II/B-Q, CEM II/A-W, CEM II/B-W, CEM II/A-T, CEM II/B-T, CEM III/C

- Formigons de neteja i replens de rases: Ciments comuns
- Altres formigons executats a l'obra: Ciment per a usos especials ESP VI-1 i ciments comuns excepte CEM II/A-Q, CEM II/B-Q, CEM II/A-W, CEM II/B-W, CEM II/A-T, CEM II/B-T, CEM III/C
Els àrids a utilitzar poden ser sorres i graves rodades o procedents de matxuqueig, o escòries siderúrgiques adequades. S'ha de poder utilitzar fins a un 100% d'àrid gros reciclat, sempre que compleixi amb les especificacions de l'article 30.8 del CODI ESTRUCTURAL amb respecte a les condicions físico-mecàniques i als requisits químics.
S'hauran d'utilitzar additius reductors d'aigua, ja que els formigons d'ús no estructural contenen poc ciment.
Els components del formigó, la seva dosificació, el procés de fabricació i el transport han d'estar d'acord amb les prescripcions del CODI ESTRUCTURAL.
El control dels components s'ha de realitzar d'acord als àmbits 0101, 0521, 0531, 0701 i 1011.
Els formigons de neteja han de tenir una dosificació mínima de 150 kg/m3 de ciment.
La mida màxima del granulat es recomanable sigui inferior a 30 mm.
Es tipificaran de la manera següent: HL-150/C/TM, on C = consistència i TM= mida màxima del granulat.
Els formigons no estructurals han de tenir una resistència característica mínima de 15 N/mm2, i es recomanable que la mida màxima del granulat sigui inferior a 40 mm.
Es tipificaran HNE-15/C/TM, on C= consistència i TM = mida màxima del granulat.
S'ha d'utilitzar preferentment, formigó de resistència 15 N/mm2, tret que la DF indiqui el contrari.
En cap cas la proporció en pes de l'additiu no ha de superar el 5% del pes del ciment utilitzat.
Si s'utilitzen cendres volants no han de superar el 35% del pes del ciment.
Classe resistent del ciment: >= 32,5
Contingut de ciment: >= 150 kg/m3
Assentament en el con d'Abrams (UNE EN 12350-2):
Consistència seca: 0 - 2 cm
Consistència plàstica: 3-4 cm
Consistència tova: 5-9 cm
Toleràncies:
- Assentament en el con d'Abrams:
Consistència seca: ± 1 cm
Consistència plàstica o tova: ± 1 cm
Toleràncies respecte de la dosificació:
- Contingut de ciment, en pes: ± 3%
- Contingut de granulats, en pes: ± 3%
- Contingut d'aigua: ± 3%
- Contingut d'additius: ± 5%
- Contingut d'addicions: ± 3%
2.- CONDICIONS DE SUBMINISTRAMENT I EMMAGATZEMATGE
Subministrament: En camions formigonera.
El formigó ha d'arribar a l'obra sense alteracions en les seves característiques, formant una barreja homogènia i sense haver iniciat l'adormiment.
Queda expressament prohibit l'addició al formigó de qualsevol quantitat d'aigua o altres substàncies que puguin alterar la composició original.
Emmagatzematge: No es pot emmagatzemar.
3.- UNITAT I CRITERI D'AMIDAMENT
Unitat d'amidament: la indicada a la descripció de l'element
Criteri d'amidament: quantitat necessària subministrada a l'obra
4.- NORMATIVA DE COMPLIMENT OBLIGATORI
Real Decreto 470/2021, de 29 de junio, por el que se aprueba el Código Estructural.

B0 MATERIALS BÀSICS

B06 FORMIGONS

B069- FORMIGÓ D'ÚS NO ESTRUCTURAL

B069-2 FORMIGÓ D'ÚS NO ESTRUCTURAL

0.- ELEMENTS QUE CONTEMPLA EL PLEC

B069-2A9P,B069-2A9O.

1.- DEFINICIÓ I CONDICIONS DELS ELEMENTS
Formigons que no aporten responsabilitat estructural a la construcció, però col·laboren a millorar la durabilitat del formigó estructural (formigons de neteja) o aporten el volum necessari d'un material resistent per a conformar la geometria requerida per un fi concret.
S'han considerat els materials següents:
- Formigons de neteja, destinats a evitar la contaminació de les armadures i la dessecació del formigó estructural al procés d'abocat
- Formigó no estructural destinat a conformar volums de material resistent
CARACTERÍSTIQUES GENERALS:
Els ciments que es poden utilitzar en formigó no estructural són:
- Prefabricats no estructurals: Ciments comuns excepte CEM II/A-Q, CEM II/B-Q, CEM II/A-W, CEM II/B-W, CEM II/A-T, CEM II/B-T, CEM III/C
- Formigons de neteja i replens de rases: Ciments comuns
- Altres formigons executats a l'obra: Ciment per a usos especials ESP VI-1 i ciments comuns excepte CEM II/A-Q, CEM II/B-Q, CEM II/A-W, CEM II/B-W, CEM II/A-T, CEM II/B-T, CEM III/C
Els àrids a utilitzar poden ser sorres i graves rodades o procedents de matxuqueig, o escòries siderúrgiques adequades. S'ha de poder utilitzar fins a un 100% d'àrid gros reciclat, sempre que compleixi amb les especificacions de l'article 30.8 del CODI ESTRUCTURAL amb respecte a les condicions físico-mecàniques i als requisits químics.
S'hauran d'utilitzar additius reductors d'aigua, ja que els formigons d'ús no estructural contenen poc ciment.
Els components del formigó, la seva dosificació, el procés de fabricació i el transport han d'estar d'acord amb les prescripcions del CODI ESTRUCTURAL.
El control dels components s'ha de realitzar d'acord als àmbits 0101, 0521, 0531, 0701 i 1011.
Els formigons de neteja han de tenir una dosificació mínima de 150 kg/m3 de ciment.
La mida màxima del granulat es recomanable sigui inferior a 30 mm.
Es tipificaran de la manera següent: HL-150/C/TM, on C = consistència i TM= mida màxima del granulat.
Els formigons no estructurals han de tenir una resistència característica mínima de 15 N/mm2, i es recomanable que la mida màxima del granulat sigui inferior a 40 mm.
Es tipificaran HNE-15/C/TM, on C= consistència i TM = mida màxima del granulat.
S'ha d'utilitzar preferentment, formigó de resistència 15 N/mm2, tret que la DF indiqui el contrari.
En cap cas la proporció en pes de l'additiu no ha de superar el 5% del pes del ciment utilitzat.
Si s'utilitzen cendres volants no han de superar el 35% del pes del ciment.
Classe resistent del ciment: >= 32,5
Contingut de ciment: >= 150 kg/m3
Assentament en el con d'Abrams (UNE EN 12350-2):
Consistència seca: 0 - 2 cm
Consistència plàstica: 3-4 cm
Consistència tova: 5-9 cm
Toleràncies:
- Assentament en el con d'Abrams:
Consistència seca: ± 1 cm
Consistència plàstica o tova: ± 1 cm
Toleràncies respecte de la dosificació:
- Contingut de ciment, en pes: ± 3%
- Contingut de granulats, en pes: ± 3%
- Contingut d'aigua: ± 3%
- Contingut d'additius: ± 5%
- Contingut d'addicions: ± 3%
2.- CONDICIONS DE SUBMINISTRAMENT I EMMAGATZEMATGE
Subministrament: En camions formigonera.
El formigó ha d'arribar a l'obra sense alteracions en les seves característiques, formant una barreja homogènia i sense haver iniciat l'adormiment.
Queda expressament prohibit l'addició al formigó de qualsevol quantitat d'aigua o altres substàncies que puguin alterar la composició original.
Emmagatzematge: No es pot emmagatzemar.
3.- UNITAT I CRITERI D'AMIDAMENT
Unitat d'amidament: la indicada a la descripció de l'element
Criteri d'amidament: quantitat necessària subministrada a l'obra
4.- NORMATIVA DE COMPLIMENT OBLIGATORI
Real Decreto 470/2021, de 29 de junio, por el que se aprueba el Código Estructural.

B0 MATERIALS BÀSICS

B06 FORMIGONS

B06F FORMIGONS ESTRUCTURALS (CE)

B06F1- FORMIGÓ ESTRUCTURAL EN MASSA AMB CIMENT GRIS I GRANULAT NATURAL (CE)

0.- ELEMENTS QUE CONTEMPLA EL PLEC

B06F1-I0IL,B06F1-I4QZ,B06F1-I62I.

1.- DEFINICIÓ I CONDICIONS DELS ELEMENTS
Formigó amb o sense addicions (cendres volants o fum de sílice), elaborat en una central formigonera legalment autoritzada d'acord amb el títol 4t. de la llei 21/1992 de 16 de juliol d'indústria i el Real Decret 559/2010, de 7 de maig.
CARACTERÍSTIQUES DELS FORMIGONS D'ÚS ESTRUCTURAL:
Els components del formigó, la seva dosificació, el procés de fabricació i el transport han d'estar d'acord amb les prescripcions del CODI ESTRUCTURAL.
La designació del formigó fabricat en central es pot fer per propietats o per dosificació i s'expressarà, com a mínim, la següent informació:
- Consistència
- Grandària màxima del granulat
- Tipus d'ambient al que s'exposarà el formigó
- Resistència característica a compressió per als formigons designats per propietats
- Contingut de ciment expressat en kg/m3, per als formigons designats per dosificació
- La indicació de l'ús estructural que ha de tenir el formigó: en massa, armat o pretesat
La designació per propietats s'ha de fer d'acord amb el format: T-R/C/TM/A
- T: Indicatiu que serà HM per al formigó en massa, HA pel formigó armat, i HP per al formigó pretesat
- R: Resistència característica a compressió, en N/mm2 (20-25-30-35-40-45-50-55-60-70-80-90-100)
- C: Lletra indicativa del tipus de consistència: L Líquida, F fluida, B tova, P plàstica i S seca
- TM: Grandària màxima del granulat en mm.
- A: Designació de l'ambient al que s'exposarà el formigó
En els formigons designats per propietats, el subministrador ha d'establir la composició de la mescla del formigó, garantint al peticionari les característiques especificades de grandària màxima del granulat, consistència i resistència característica, així com les limitacions derivades del tipus d'ambient especificat (contingut de ciment i relació aigua/ciment).
En els formigons designats per dosificació, el peticionari es responsable de la congruència de les característiques especificades de grandària màxima del granulat, consistència i contingut en ciment per metre cúbic de formigó, i el subministrador les haurà de garantir, indicant també, la relació aigua/ciment que ha emprat.
En els formigons amb característiques especials o d'altres de les especificades a la designació, les garanties i les dades que el subministrador hagi d'aportar, s'han d'especificar abans de l'inici del subministrament.
El formigó ha de complir amb les exigències de qualitat que estableix l'article 43.2 del CODI ESTRUCTURAL.
Si el formigó està destinat a una obra amb armadures pretesades, podrà contenir cendres volants sense que aquestes excedeixin el 20% del pes del ciment, i si es tracta de fum de silici no podrà excedir el 10%
Si el formigó està destinat a obres de formigó en massa o armat, la DF pot autoritzar l'us de cendres volants o fum de silici per la seva confecció. En estructures d'edificació, si s'utilitzen cendres volants no han de superar el 35% del pes del ciment. Si s'utilitza fum de silici no ha de superar el 10% del pes del ciment. La quantitat mínima de ciment s'especifica a l'article 43.2.1 del CODI ESTRUCTURAL.
La central que subministri formigó amb cendres volants realitzarà un control sobre la producció segons l'art. 32 del CODI ESTRUCTURAL i ha de posar els resultats de l'anàlisi a l'abast de la DF, o disposarà d'un distintiu de qualitat oficialment reconegut
Les cendres volants han de complir en qualsevol cas les especificacions de la norma UNE_EN 450.
Els additius hauran de ser del tipus que estableix l'article 31.2 del CODI ESTRUCTURAL i complir l'UNE EN 934-2
En cap cas la proporció en pes de l'additiu no ha de superar el 5% del pes del ciment utilitzat.
Classificació dels formigons per la seva resistència a compressió:
- Si fck <= 50 N/mm2 , resistència standard

- Si fck > 50 N/mm2 , alta resistència
Valor mínim de la resistència:
- Formigons en massa >= 20 N/mm2
- Formigons armats o pretesats >= 25 N/mm2
Tipus de ciment:
- Formigó en massa: Ciments comuns excepte els tipus CEM II/A-Q, CEM II/B-Q, CEM II/A-W, CEM II/B-W, CEM II/A-T, CEM II/B-T i CEM III/C (UNE-EN 197-1), Ciments per a usos especials ESP VI-1 (UNE 80307).
- Formigó armat: Ciments comuns excepte els tipus CEM II/A-Q, CEM II/B-Q, CEM II/A-W, CEM II/B-W, CEM II/A-T, CEM II/B-T, CEM III/C i CEM V/B (UNE-EN 197-1).
- Formigó pretesat: Ciments comuns tipus CEM I, CEM II/A-D, CEM II/A-V, CEM II/A-P i CEM II/A-M(V,P) (UNE-EN 197-1).
- Es considera inclòs dins dels ciments comuns els ciments blancs (UNE 80305).
- Es consideren inclosos els ciments de característiques addicionals com els resistents als sulfats i/o a l'aigua de mar (UNE 80303-1 i UNE 80303-2), i els de baix calor d'hidratació (UNE-EN 14216).
Classe del ciment: 32,5 N
Densitats dels formigons:
- Formigons en massa (HM): - 2.250 kg/m3 si fck <=40 N/mm2 - 2.300 kg/m3 si fck > 40 N/mm2
Formigons armats i pretensats (HA-HP): 2400 kg/m3
El contingut mínim de ciment ha d'estar d'acord amb les prescripcions del CODI ESTRUCTURAL, en funció de la classe d'exposició (taula 43.2.1.a). La quantitat mínima de ciment considerant el tipus d'exposició més favorable ha de ser:
- Obres de formigó en massa: >= 200 kg/m3
- Obres de formigó armat: >= 250 kg/m3
- Obres de formigó pretesat: >= 275 kg/m3
- A totes les obres: <= 500 kg/m3
La relació aigua/ciment ha d'estar d'acord amb les prescripcions del CODI ESTRUCTURAL, en funció de la classe d'exposició (taula 43.2.1.a). La relació aigua/ciment considerant el tipus d'exposició més favorable ha de ser:
- Formigó en massa: <= 0,65
- Formigó armat: <= 0,65
- Formigó pretesat: <= 0,60
Assentament en el con d'Abrams (UNE EN 12350-2):
- Consistència seca: 0 - 20 mm
- Consistència plàstica: 30 - 40 mm
- Consistència tova: 50 - 90 mm
- Consistència fluida: 100-150 mm
- Consistència líquida: 160-200 mm
La consistència (L) líquida només es podrà aconseguir mitjançant additiu superfluidificant
Ió clor total aportat per components d'un formigó no pot superar:
- Pretensat: <= 0,2% pes de ciment
- Armat: <= 0,4% pes de ciment
- En massa amb armadura de fissuració: <= 0,4% pes de ciment
Quantitat total de fins (sedàs 0,063) al formigó, corresponents als granulats i al ciment:
- Si l'aigua és standard: < 200 kg/m3
- Si l'aigua és reciclada: < 210 kg/m3
- Toleràncies:
- Assentament en el con d'Abrams: - Consistència seca: ± 1 cm - Consistència plàstica: ± 1 cm - Consistència tova: ± 1 cm - Consistència fluida: ± 1 cm - Consistència líquida: ± 1 cm
FORMIGONS PER A PILOTS FORMIGONATS "IN SITU"
Tamany màxim del granulat. El més petit dels següents valors:
- <= 32 mm
- <= 1/4 separació entre barres d'acer longitudinals
Dosificacions de pastat:
- Contingut de ciment: - Formigons abocats en sec: >= 325 kg/m3 - Formigons submergits: >= 375 kg/m3
- Relació aigua-ciment (A/C): < 0,6
- Contingut de fins d <0,125 (ciment inclòs): - Granulat gruixut d > 8 mm: >= 400 kg/m3
- Granulat gruixut d <= 8 mm: >= 450 kg/m3
Consistència del formigó:

Assentament con d'Abrams(mm)	Condicions d'ús
130 <= H <= 180	- Formigó abocat en sec
H >= 160	- Formigó bombejat, submergit o abocat sota aigua amb tub tremie
H >= 180	- Formigó submergit, abocat sota fluid estabilitzador amb tub tremie

El formigó ha de tenir la docilitat i fluïdesa adequada, i aquests valors s'han de mantenir durant tot el procés de formigonat, per tal d'evitar embussos als tubs de formigonar.
FORMIGONS PER A PANTALLES FORMIGONADES "IN SITU"
Contingut mímin de ciment en funció de la grandària màxima del granulat:

Grandària màxima del granulat(mm)	Contingut mínim de ciment(kg)
32	350
25	370
20	385
16	400

Grandària màxima del granulat. El més petit dels següents valors:
- <= 32 mm
- <= 1/4 separació entre barres d'acer longitudinals
Dosificacions de pastat:
- Contingut de ciment en pantalles contínues de formigó armat: - Formigons abocats en sec: >= 325 kg/m3 - Formigons submergits: >= 375 kg/m3
- Relació aigua-ciment: 0,45 < A/C < 0,6
- Contingut de fins d <=0,125 mm (ciment inclòs): - Granulat gruixut D <= 16 mm: <= 450 kg/m3 - Granulat gruixut D > 16 mm: = 400 kg/m3
- Assentament al con d'Abrams: 160 < A < 220 mm
El formigó ha de tenir la docilitat i fluïdesa adequada, i aquests valors s'han de mantenir durant tot el procés de formigonat, per tal d'evitar embussos als tubs de formigonar.
FORMIGÓ PER A PAVIMENTS
La fabricació del formigó no es podrà iniciar fins que la DF no hagi aprovat la fórmula de treball i el corresponent tram de prova (apartat d'execució). Aquesta fórmula inclourà:
- La identificació de cada fracció d'àrid i la seva proporció ponderal en sec
- La granulometria de la mescla d'àrids per als tamisos 40 mm; 25 mm; 20 mm; 12,5 mm; 8 mm; 4 mm; 2 mm; 1 mm; 0,500 mm; 0,250 mm; 0,125 mm; i 0,063 mm UNE EN 933-2.
- La dosificació de ciment, aigua i, si és el cas de cada additiu, referides a amassada
- La resistència característica a flexotracció a 7 i a 28 dies.
- La consistència del formigó fresc, i el contingut d'aire ocluït.
El pes total de partícules que passen pel tamís 0,125 mm UNE EN 933-2 no serà major de 450 kg/m3, inclòs el ciment.
Contingut de ciment: >= 300 kg/m3
Relació aigua/ciment: <= 0,46
Assentament en el con d'Abrams (UNE 83313): 2 - 6 cm
Proporció d'aire ocluït (UNE 83315): <= 6%
En zones sotmeses a nevades o gelades serà obligatòria la utilització d'un inclusor d'aire, i en aquest cas, la proporció d'aire ocluit en el formigó fresc no serà inferior al 4,5 % en volum.
Toleràncies:
Assentament en el con d'Abrams: ± 1 cm
2.- CONDICIONS DE SUBMINISTRAMENT I EMMAGATZEMATGE
Subministrament: En camions formigonera.
Queda expressament prohibit l'addició al formigó de qualsevol quantitat d'aigua o altres substàncies que puguin alterar la composició original.
Emmagatzematge: No es pot emmagatzemar.
3.- UNITAT I CRITERI D'AMIDAMENT
Unitat d'amidament: la indicada a la descripció de l'element
Criteri d'amidament: quantitat necessària subministrada a l'obra
4.- NORMATIVA DE COMPLIMENT OBLIGATORI
Real Decreto 470/2021, de 29 de junio, por el que se aprueba el Código Estructural.

B0 MATERIALS BÀSICS

B06 FORMIGONS

B06F FORMIGONS ESTRUCTURALS (CE)

B06F2- FORMIGÓ ESTRUCTURAL PER ARMAR AMB CIMENT GRIS I GRANULAT NATURAL (CE)

0.- ELEMENTS QUE CONTEMPLA EL PLEC

B06F2-HZBD.

1.- DEFINICIÓ I CONDICIONS DELS ELEMENTS
Formigó amb o sense addicions (cendres volants o fum de sílice), elaborat en una central formigonera legalment autoritzada d'acord amb el títol 4t. de la llei 21/1992 de 16 de juliol d'indústria i el Real Decret 559/2010, de 7 de maig.
CARACTERÍSTIQUES DELS FORMIGONS D'ÚS ESTRUCTURAL:
Els components del formigó, la seva dosificació, el procés de fabricació i el transport han d'estar d'acord amb les prescripcions del CODI ESTRUCTURAL.
La designació del formigó fabricat en central es pot fer per propietats o per dosificació i s'expressarà, com a mínim, la següent informació:
- Consistència
- Grandària màxima del granulat
- Tipus d'ambient al que s'exposarà el formigó
- Resistència característica a compressió per als formigons designats per propietats
- Contingut de ciment expressat en kg/m3, per als formigons designats per dosificació
- La indicació de l'ús estructural que ha de tenir el formigó: en massa, armat o pretesat
La designació per propietats s'ha de fer d'acord amb el format: T-R/C/TM/A
- T: Indicatiu que serà HM per al formigó en massa, HA pel formigó armat, i HP per al formigó pretesat
- R: Resistència característica a compressió, en N/mm2 (20-25-30-35-40-45-50-55-60-70-80-90-100)
- C: Lletra indicativa del tipus de consistència: L Líquida, F fluida, B tova, P plàstica i S seca
- TM: Grandària màxima del granulat en mm.
- A: Designació de l'ambient al que s'exposarà el formigó
En els formigons designats per propietats, el subministrador ha d'establir la composició de la mescla del formigó, garantint al peticionari les característiques especificades de grandària màxima del granulat, consistència i resistència característica, així com les limitacions derivades del tipus d'ambient especificat (contingut de ciment i relació aigua/ciment).
En els formigons designats per dosificació, el peticionari es responsable de la congruència de les característiques especificades de grandària màxima del granulat, consistència i contingut en ciment per metre cúbic de formigó, i el subministrador les haurà de garantir, indicant també, la relació aigua/ciment que ha emprat.
En els formigons amb característiques especials o d'altres de les especificades a la designació, les garanties i les dades que el subministrador hagi d'aportar, s'han d'especificar abans de l'inici del subministrament.
El formigó ha de complir amb les exigències de qualitat que estableix l'article 43.2 del CODI ESTRUCTURAL.
Si el formigó està destinat a una obra amb armadures pretesades, podrà contenir cendres volants sense que aquestes excedeixin el 20% del pes del ciment, i si es tracta de fum de silici no podrà excedir el 10%
Si el formigó està destinat a obres de formigó en massa o armat, la DF pot autoritzar l'us de cendres volants o fum de silici per la seva confecció. En estructures d'edificació, si s'utilitzen cendres volants no han de superar el 35% del pes del ciment. Si s'utilitza fum de silici no ha de superar el 10% del pes del ciment. La quantitat mínima de ciment s'especifica a l'article 43.2.1 del CODI ESTRUCTURAL.
La central que subministri formigó amb cendres volants realitzarà un control sobre la producció segons l'art. 32 del CODI ESTRUCTURAL i ha de posar els resultats de l'anàlisi a l'abast de la DF, o disposarà d'un distintiu de qualitat oficialment reconegut
Les cendres volants han de complir en qualsevol cas les especificacions de la norma UNE_EN 450.
Els additius hauran de ser del tipus que estableix l'article 31.2 del CODI ESTRUCTURAL i complir l'UNE EN 934-2
En cap cas la proporció en pes de l'additiu no ha de superar el 5% del pes del ciment utilitzat.
Classificació dels formigons per la seva resistència a compressió:
- Si fck <= 50 N/mm2 , resistència standard
- Si fck > 50 N/mm2 , alta resistència
Valor mínim de la resistència:
- Formigons en massa >= 20 N/mm2
- Formigons armats o pretesats >= 25 N/mm2
Tipus de ciment:
- Formigó en massa: Ciments comuns excepte els tipus CEM II/A-Q, CEM II/B-Q, CEM II/A-W, CEM II/B-W, CEM II/A-T, CEM II/B-T i CEM III/C (UNE-EN 197-1), Ciments per a usos especials ESP VI-1 (UNE 80307).
- Formigó armat: Ciments comuns excepte els tipus CEM II/A-Q, CEM II/B-Q, CEM II/A-W, CEM II/B-W, CEM II/A-T, CEM II/B-T, CEM III/C i CEM V/B (UNE-EN 197-1).

- Formigó pretesat: Ciments comuns tipus CEM I, CEM II/A-D, CEM II/A-V, CEM II/A-P i CEM II/A-M(V,P) (UNE-EN 197-1).
- Es considera inclòs dins dels ciments comuns els ciments blancs (UNE 80305).
- Es consideren inclosos els ciments de característiques addicionals com els resistents als sulfats i/o a l'aigua de mar (UNE 80303-1 i UNE 80303-2), i els de baix calor d'hidratació (UNE-EN 14216).

Classe del ciment: 32,5 N

Densitats dels formigons:

- Formigons en massa (HM): - 2.250 kg/m3 si fck <=40 N/mm2 - 2.300 kg/m3 si fck > 40 N/mm2

Formigons armats i pretensats (HA-HP): 2400 kg/m3

El contingut mínim de ciment ha d'estar d'acord amb les prescripcions del CODI ESTRUCTURAL, en funció de la classe d'exposició (taula 43.2.1.a). La quantitat mínima de ciment considerant el tipus d'exposició més favorable ha de ser:

- Obres de formigó en massa: >= 200 kg/m3
- Obres de formigó armat: >= 250 kg/m3
- Obres de formigó pretesat: >= 275 kg/m3
- A totes les obres: <= 500 kg/m3

La relació aigua/ciment ha d'estar d'acord amb les prescripcions del CODI ESTRUCTURAL, en funció de la classe d'exposició (taula 43.2.1.a). La relació aigua/ciment considerant el tipus d'exposició més favorable ha de ser:

- Formigó en massa: <= 0,65
- Formigó armat: <= 0,65
- Formigó pretesat: <= 0,60

Assentament en el con d'Abrams (UNE EN 12350-2):

- Consistència seca: 0 - 20 mm
- Consistència plàstica: 30 - 40 mm
- Consistència tova: 50 - 90 mm
- Consistència fluida: 100-150 mm
- Consistència líquida: 160-200 mm

La consistència (L) líquida només es podrà aconseguir mitjançant additiu superfluidificant

Ió clor total aportat per components d'un formigó no pot superar:

- Pretensat: <= 0,2% pes de ciment
- Armat: <= 0,4% pes de ciment
- En massa amb armadura de fissuració: <= 0,4% pes de ciment

Quantitat total de fins (sedàs 0,063) al formigó, corresponents als granulats i al ciment:

- Si l'aigua és standard: < 200 kg/m3
- Si l'aigua és reciclada: < 210 kg/m3
- Toleràncies:

- Assentament en el con d'Abrams: - Consistència seca: ± 1 cm - Consistència plàstica: ± 1 cm - Consistència tova: ± 1 cm - Consistència fluida: ± 1 cm - Consistència líquida: ± 1 cm

FORMIGONS PER A PILOTS FORMIGONATS "IN SITU"

Tamany màxim del granulat. El més petit dels següents valors:

- <= 32 mm
- <= 1/4 separació entre barres d'acer longitudinals

Dosificacions de pastat:

- Contingut de ciment: - Formigons abocats en sec: >= 325 kg/m3 - Formigons submergits: >= 375 kg/m3
- Relació aigua-ciment (A/C): < 0,6
- Contingut de fins d <0,125 (ciment inclòs): - Granulat gruixut d > 8 mm: >= 400 kg/m3
- Granulat gruixut d <= 8 mm: >= 450 kg/m3

Consistència del formigó:

Assentament con d'Abrams(mm)	Condicions d'ús
130 <= H <= 180	- Formigó abocat en sec
H >= 160	- Formigó bombejat, submergit o abocat sota aigua amb tub tremie
H >= 180	- Formigó submergit, abocat sota fluid estabilitzador amb tub tremie

El formigó ha de tenir la docilitat i fluïdesa adequada, i aquests valors s'han de mantenir durant tot el procés de formigonat, per tal d'evitar embussos als tubs de formigonar.

FORMIGONS PER A PANTALLES FORMIGONADES "IN SITU"

Contingut mímin de ciment en funció de la grandària màxima del granulat:

Grandària màxima del granulat(mm)	Contingut mínim de ciment(kg)
32	350

25	370
20	385
16	400

Grandària màxima del granulat. El més petit dels següents valors:
- <= 32 mm
- <= 1/4 separació entre barres d'acer longitudinals
Dosificacions de pastat:
- Contingut de ciment en pantalles contínues de formigó armat: - Formigons abocats en sec: >= 325 kg/m3 - Formigons submergits: >= 375 kg/m3
- Relació aigua-ciment: 0,45 < A/C < 0,6
- Contingut de fins d <=0,125 mm (ciment inclòs): - Granulat gruixut D <= 16 mm: <= 450 kg/m3 - Granulat gruixut D > 16 mm: = 400 kg/m3
- Assentament al con d'Abrams: 160 < A < 220 mm
El formigó ha de tenir la docilitat i fluïdesa adequada, i aquests valors s'han de mantenir durant tot el procés de formigonat, per tal d'evitar embussos als tubs de formigonar.
FORMIGÓ PER A PAVIMENTS
La fabricació del formigó no es podrà iniciar fins que la DF no hagi aprovat la fórmula de treball i el corresponent tram de prova (apartat d'execució). Aquesta fórmula inclourà:
- La identificació de cada fracció d'àrid i la seva proporció ponderal en sec
- La granulometria de la mescla d'àrids per als tamisos 40 mm; 25 mm; 20 mm; 12,5 mm; 8 mm; 4 mm; 2 mm; 1 mm; 0,500 mm; 0,250 mm; 0,125 mm; i 0,063 mm UNE EN 933-2.
- La dosificació de ciment, aigua i, si és el cas de cada additiu, referides a amassada
- La resistència característica a flexotracció a 7 i a 28 dies.
- La consistència del formigó fresc, i el contingut d'aire ocluït.
El pes total de partícules que passen pel tamís 0,125 mm UNE EN 933-2 no serà major de 450 kg/m3, inclòs el ciment.
Contingut de ciment: >= 300 kg/m3
Relació aigua/ciment: <= 0,46
Assentament en el con d'Abrams (UNE 83313): 2 - 6 cm
Proporció d'aire ocluït (UNE 83315): <= 6%
En zones sotmeses a nevades o gelades serà obligatòria la utilització d'un inclusor d'aire, i en aquest cas, la proporció d'aire ocluit en el formigó fresc no serà inferior al 4,5 % en volum.
Toleràncies:
Assentament en el con d'Abrams: ± 1 cm
2.- CONDICIONS DE SUBMINISTRAMENT I EMMAGATZEMATGE
Subministrament: En camions formigonera.
Queda expressament prohibit l'addició al formigó de qualsevol quantitat d'aigua o altres substàncies que puguin alterar la composició original.
Emmagatzematge: No es pot emmagatzemar.
3.- UNITAT I CRITERI D'AMIDAMENT
Unitat d'amidament: la indicada a la descripció de l'element
Criteri d'amidament: quantitat necessària subministrada a l'obra
4.- NORMATIVA DE COMPLIMENT OBLIGATORI
Real Decreto 470/2021, de 29 de junio, por el que se aprueba el Código Estructural.

B0 MATERIALS BÀSICS

B07 MORTERS DE COMPRA

B07L- MORTER PER A RAM DE PALETA

0.- ELEMENTS QUE CONTEMPLA EL PLEC

B07L-1PYE.

1.- DEFINICIÓ I CONDICIONS DELS ELEMENTS
Barreja d'un o més conglomerants minerals amb granulats triats i additius especials.
- Morter de ram de paleta
CARACTERÍSTIQUES GENERALS:
No ha de tenir grumolls ni principis d'aglomeració.
MORTER DE RAM DE PALETA:

Mescla formada per un o varis conglomerants inorgànics, granulats, aigua i addicions o additius (en el seu cas), per a fàbriques d'obra ceràmica (façanes, murs, pilars, envans) com a material d'unió i rejuntat.
S'han considerat els tipus següents:
- Morter d'us corrent (G): sense característiques especials
- Morter per a junts i capes fines (T): Morter dissenyat amb una mida màxima del granulat menor o igual al valor que figura especificat
- Morter de ram de paleta lleuger (L): Morter dissenyat que la seva densitat (endurit i sec), es inferior o igual al valor que figura especificat
La classe del morter es defineix per la lletra M seguida del valor de la resistència a compressió mínima declarada pel fabricant en N/mm2.
En els morters prescrits, el fabricant declararà la proporció de tots els components de la mescla, en volum o en pes.
Les característiques següents han de complir amb els valors declarats pel fabricant, assajades segons la norma corresponent:
- Característiques dels morters frescos: - Temps d'us (EN 1015-9) - Contingut en ions clorur (EN-EN 1015-17): <= 0,1% - Contingut en aire (EN 1015-7) o (EN 1015-6) si s'han utilitzat granulats porosos
- Característiques dels morters endurits: - Resistència a compressió (EN 1015-11) - Resistència d'unió (adhesió) (EN 1052-3) - Absorció d'aigua (EN 1015-18) - Permeabilitat al vapor d'aigua (EN 1745) - Densitat (morter endurit i sec) (EN 1015-10) - Conductivitat tèrmica (EN 1745) - Durabilitat (resistència als cicles de gel/desgel) (comprovat segons les disposicions que li siguin aplicables)
- Característiques addicionals per als morters lleugers: - Densitat (UNE-EN 1015-10): <= 1300 kg/m3
- Característiques addicionals per als morters per a junts i capes fines: - Mida màxima del granulat (EN 1015-1): <= 2 mm - Temps obert o temps de correcció (EN 1015-9)
- Reacció davant del foc: - Material amb contingut de matèria orgànica <= 1,0%: Classe A1 - Material amb contingut de matèria orgànica > 1,0%: Classe segons UNE-EN 13501-1
2.- CONDICIONS DE SUBMINISTRAMENT I EMMAGATZEMATGE
Subministrament: en envasos tancats hermèticament.
Emmagatzematge: En el seu envàs d'origen i en llocs secs, sense contacte directe amb el terra i protegit de la intempèrie, de manera que no se n'alterin les condicions inicials.
3.- UNITAT I CRITERI D'AMIDAMENT
Unitat d'amidament: la indicada a la descripció de l'element
Criteri d'amidament: quantitat necessària subministrada a l'obra
4.- NORMATIVA DE COMPLIMENT OBLIGATORI
MORTER DE RAM DE PALETA:
UNE-EN 998-2:2004 Especificaciones de los morteros para albañilería. Parte 2: Morteros para albañilería.
5.- CONDICIONS DE CONTROL DE RECEPCIÓ
CONDICIONS DE MARCATGE I CONTROL DE LA DOCUMENTACIÓ EN MORTER DE RAM DE PALETA:
El subministrador ha de posar a disposició de la DF en el cas que aquesta ho sol·liciti, la documentació següent, que acredita el marcatge CE, segons el sistema d'avaluació de conformitat aplicable, d'acord amb el que disposa l'apartat 7.2.1 del CTE: - Productes per a murs, pilars i particions (morters dissenyats*). * Morter amb una composició i sistema de fabricació escollits pel fabricant per tal d'obtenir les propietats especificades (concepte de prestació): - Sistema 2+: Declaració de Prestacions - Productes per a murs, pilars i particions (morters prescrits*). * Morter que es fabrica en unes proporcions predeterminades i que les seves propietats depenen de les proporcions dels components que s'han declarat (concepte de recepta): - Sistema 4: Declaració de Prestacions
A l'embalatge o a l'albarà de lliurament han de constar-hi les dades següents:
- Referència a la norma UNE-EN 998-2
- Nom del fabricant
- Codi o data de fabricació
- Tipus de morter
- Temps d'us
- Contingut en clorurs
- Contingut en aire
- Proporció dels components (morters prescrits)
- Resistència a compressió o classe de resistència a compressió
- Resistència d'unió (adhesió)
- Absorció d'aigua
- Permeabilitat al vapor d'aigua
- Densitat
- Conductivitat tèrmica
- Durabilitat
- Mida màxima del granulat
- Temps obert o temps de correcció
- Reacció davant el foc
- Marcatge CE de conformitat amb el que disposa el Reial Decret 1328/1995, de 28 de juliol
OPERACIONS DE CONTROL EN MORTERS DE RAM DE PALETA:
Inspecció visual de les condicions de subministrament i recepció del certificat de qualitat

del fabricant, segons les exigències del plec de condicions.
Abans de l'inici de l'obra, i amb freqüència setmanal durant la seva execució, es comprovarà la consistència del morter mitjançant el mètode establert a l'UNE EN 1015-4, i es prepararà una sèrie de 3 provetes prismàtiques de 4x4x16 cm per tal d'obtenir la resistència a compressió (UNE-EN 1015-11)
CRITERIS DE PRESA DE MOSTRES EN MORTERS DE RAM DE PALETA:
Els controls es realitzaran segons les instruccions de la DF i les indicacions de la UNE-EN 1015-11.
INTERPRETACIÓ DELS RESULTATS I ACTUACIONS EN CAS D'INCOMPLIMENT, EN MORTERS DE RAM DE PALETA:
No es podran utilitzar a l'obra morters sense el corresponent certificat de garantia del fabricant, d'acord a les condicions exigides.
El valor de resistència a compressió obtingut ha de correspondre a les especificacions de projecte:
- Si resulta superior al 90% de la de projecte, s'acceptarà el lot.
- Si resulta inferior al 90% s'encarregarà un càlcul estructural que determini el coeficient de seguretat del element corresponent. S'acceptarà el lot si aquest coeficient no és inferior al 90 % del previst en el projecte.

B0 MATERIALS BÀSICS

B08 ADDITIUS, ADDICIONS I PRODUCTES DE TRACTAMENT PER A FORMIGONS, MORTERS I BEURADES

B083- COLORANT

0.- ELEMENTS QUE CONTEMPLA EL PLEC

B083-HK85.

1.- DEFINICIÓ I CONDICIONS DELS ELEMENTS
Additius són aquelles substàncies o productes que a l'incorporar-se als morters, formigons o beurades, en el moment de pastar-los o prèviament, en una proporció no superior al 5% del pes del ciment, produeixen modificacions al formigó, morter o beurada, en estat fresc i/o endurit, d'alguna de les seves característiques, propietats habituals o del seu comportament.
S'han considerat els elements següents:
- Colorant
ADDITIUS I COLORANTS PER A FORMIGÓ:
Els additius que modifiquin el comportament reològic del formigó o el temps d'adormiment, hauran de complir les condicions de l'UNE EN 934-2 .
Limitacions d'ús d'additius
- Clorur càlcic i productes amb clorurs, sulfurs, sulfits: prohibits en formigó armat i pretesat
- Airejants: prohibits en pretesats ancorats per adherència
- Plastificants amb efecte airejant: Seran admesos si l'aire oclós és <=6% en volum (UNE EN 12350-7)
Ió clor total aportat per components d'un formigó no pot superar:
- Pretensat: <= 0,2% pes de ciment
- Armat: <= 0,4% pes de ciment
- En massa amb armadura de fissuració: <= 0,4% pes de ciment
L'additiu airejant és un líquid per a incorporar durant el pastat del formigó o el morter i que té per objecte produir fines bombolles d'aire separades i repartides uniformement, que serveixen per millorar el comportament envers les gelades. Aquestes condicions s'han de mantenir durant l'adormiment.
La proporció d'aire al formigó s'ha de controlar de forma regular a l'obra.
COLORANT:
El colorant és un producte inorgànic en pols per a incorporar a la massa del formigó, morter o beurada durant el pastat, que té per objecte donar un color determinat al producte final.
Ha de ser estable als agents atmosfèrics, la calç i als àlcalis del ciment; ha de ser insoluble en aigua, i no ha d'alterar el procés d'adormiment i enduriment, l'estabilitat de volum, ni les resistències mecàniques del formigó.
Ió clor total aportat per components d'un formigó no pot superar:
- Pretensat: <= 0,2% pes de ciment
- Armat: <= 0,4% pes de ciment
- En massa amb armadura de fissuració: <= 0,4% pes de ciment

2.- CONDICIONS DE SUBMINISTRAMENT I EMMAGATZEMATGE
SUBMINISTRAMENT I EMMAGATZEMATGE EN ADDITIUS I COLORANTS:
Subministrament: En envasos tancats hermèticament, sense alteracions i amb etiquetatge.
Emmagatzematge: En llocs protegits de la intempèrie i de manera que no s'alterin les seves característiques.
El transport i emmagatzematge s'ha de fer de forma que s'eviti la contaminació i la variació de les propietats per factors físics o químics, com ara glaçades o altes temperatures.
3.- UNITAT I CRITERI D'AMIDAMENT
Unitat d'amidament: la indicada a la descripció de l'element
Criteri d'amidament: quantitat necessària subministrada a l'obra
4.- NORMATIVA DE COMPLIMENT OBLIGATORI
ÚS PER A FORMIGONS:
Real Decreto 470/2021, de 29 de junio, por el que se aprueba el Código Estructural.
5.- CONDICIONS DE CONTROL DE RECEPCIÓ
CONDICIONS DE MARCATGE I CONTROL DE LA DOCUMENTACIÓ EN COLORANT PER A FORMIGONS:
El subministrament del producte ha de venir acompanyat del certificat de qualitat corresponent i la fitxa tècnica del fabricant. A més, ha d'incloure la designació de l'additiu d'acord a la norma UNE EN 934-2.
El certificat ha d'indicar les proporcions adequades de dosificació del producte, i indicar la seva funció principal; també ha de garantir la seva efectivitat i que no produeixi alteracions en les característiques mecàniques o químiques del formigó o morter.
La documentació ha d'incloure també:
- Nom del laboratori
- Si no es un laboratori públic, ha d'exposar la declaració d'estar acreditat per a realitzar els assaigs
- Data d'emissió del certificat
- Garantia de que el tractament estadístic és equivalent

A la fulla de subministrament hi ha de constar:
- Identificació del subministrador
- Número de sèrie de la fulla de subministrament
- Identificació del peticionari
- Data d'entrega
- Designació de l'additiu
- Quantitat subministrada
- Identificació del lloc de subministrament

OPERACIONS DE CONTROL:
Les tasques de control a realitzar són les següents:
- Control del subministrament del material, amb recepció del corresponent certificat de qualitat d'acord a les condicions exigides.

La DF ha de poder valorar el nivell de garantia del distintiu, i en cas de no disposar de suficient informació, ha de poder determinar l'execució de comprovacions mitjançant assaigs.
OPERACIONS DE CONTROL EN COLORANT:
Cada cop que canviï el subministrador, i al menys en una ocasió al llarg de l'obra, s'han de realitzar els assaigs identificatius del producte (UNE-EN 934-2).
CRITERIS DE PRESA DE MOSTRES:
S'han de seguir les instruccions de la DF i els criteris indicats a les normes UNE corresponents i el CODI ESTRUCTURAL en addició de fums de sílice.
INTERPRETACIÓ DE RESULTATS I ACTUACIONS EN CAS D'INCOMPLIMENT EN COLORANT:
No s'han d'utilitzar additius que no arribin correctament referenciats i acompanyats amb el corresponent certificat de garantia del fabricant.
El Director d'obra ha de decidir l'acceptació d'un producte colorant, així com el seu ús, a la vista dels resultats dels assaigs previs realitzats.
En el cas dels additius que no disposin del marcatge CE, el Constructor, o el Subministrador del formigó o dels elements prefabricats, haurà d'aportar un certificat d'assaig, amb una antiguitat inferior a 6 mesos, realitzat per un laboratori de control autoritzat, que demostri la conformitat de l'additiu vers les especificacions de l'article 31 del CODI ESTRUCTURAL, amb un nivell de garantia estadística equivalent a l'exigit pels additius amb marcatge CE a la norma UNE EN 934-2.

B0 MATERIALS BÀSICS

B09 ADHESIUS

B091- ADHESIU D'APLICACIÓ UNILATERAL (D)

0.- ELEMENTS QUE CONTEMPLA EL PLEC

B091-H4LL.

1.- DEFINICIÓ I CONDICIONS DELS ELEMENTS
Adhesius que només requereixen escampar-se a una de les cares dels elements a unir.
S'han considerat els tipus següents:
- En dispersió aquosa
- Aquós en dispersió vinílica
- En solució alcohòlica
- De poliuretà bicomponent
- De poliuretà (un sol component)
- De PVC
- De resines epoxi
- Bipolímer acrílic en dispersió aquosa per a col·locació de plaques de poliestirè
EN DISPERSIÓ AQUOSA:
Adhesiu de resines sintètiques per a la col·locació de paviments de PVC i revestiments tèxtils.
Ha de ser de fàcil aplicació, tenir una gran força adhesiva inicial i no ser inflamable ni tòxic.
Densitat a 20°C: <= 1,24 g/cm3
Contingut sòlid: Aprox. 70%
Rendiment: 250 - 350 g/m2
AQUÓS EN DISPERSIÓ VINÍLICA:
Adhesiu per a la col·locació de revestiments murals i papers vinílics.
No ha de ser inflamable ni tòxic.
Densitat: 1,01 g/cm3
Rendiment: Aprox. 200 g/m2
Temperatura de treball: >= 5°C
EN SOLUCIÓ ALCOHÒLICA:
Adhesiu de resines sintètiques en solució alcohòlica, per a la col·locació de paviments tèxtils lleugers.
Ha de ser de fàcil aplicació i tenir una gran força adhesiva inicial.
Densitat a 20°C: 1,5 g/cm3
Contingut sòlid: 84 - 86
Rendiment: Aprox. 450 g/m2
DE POLIURETÀ BICOMPONENT:
Adhesiu de poliuretà bicomponent, per a la col·locació de paviments de goma.
Ha de ser de fàcil aplicació, exempt de dissolvents i no inflamable.
DE POLIURETÀ (UN SOL COMPONENT):
Adhesiu format per un aglomerant de resines hidroxilades soles o modificades, que catalitzen en ésser mesclades amb un isocianat.
Característiques de la pel·lícula líquida:
- La mescla preparada, després de tres minuts d'agitació (INTA 163.203) no ha de tenir grumolls, pallofes ni dipòsits durs
- Temperatura d'inflamació (INTA 160.232 A): >= 30°C
- Rendiment per a una capa superior a 150 micres: > 1 m2/kg
- Temperatura d'enduriment: >= 15°C
- Temps d'aplicació a 20°C: > 3 h
Resistència química de la pel·lícula seca:
- Àcid cítric, 10%: 15 dies
- Àcid làctic, 5%: 15 dies
- Àcid acètic, 5%: 15 dies
- Oli de cremar: Cap modificació
- Xilol: Cap modificació
- Clorur sòdic, 10%: 15 dies
- Aigua: 15 dies
PVC:
Adhesiu preparat per a la unió de materials de PVC.
Ha de ser de fàcil aplicació i tenir una gran força adhesiva inicial.
Ha de tenir bona estabilitat dimensional als canvis de temperatura i no ha de produir olors molestes.
Temps de pre-assecatge en condicions normals: <= 1 min
Resistència a la compressió: > 10 N/mm2
Resistència a la tracció: > 18 N/mm2
DE RESINES EPOXI:
Adhesiu de resines epoxi bicomponent, per a la col·locació de paviments de goma i revestiment de PVC.
Ha de ser resistent a la humitat, a la calor, als olis, als dissolvents, als àcids i als àlcalis diluïts.

La mescla dels dos components s'ha de fer amb la mateixa proporció.
Temps d'aplicació a 20°C: 3 - 4 h
BIPOLÍMER ACRÍLIC EN DISPERSIÓ AQUOSA:
Adhesiu de pasta aquosa, format per càrregues minerals i additius i com a lligant principal, un copolímer acrílic en dispersió.
Ha de ser apte per a barrejar-se amb el ciment.
Extracte sec a 105°C: 75 - 78
Contingut de cendres a 450°C: 65 - 68
Toleràncies:
- Densitat: ± 0,1%
- Extracte sec: ± 3%
- Contingut de cendres: ± 3%

2.- CONDICIONS DE SUBMINISTRAMENT I EMMAGATZEMATGE
Subministrament: En envasos hermèticament tancats.
A cada envàs hi ha de figurar les dades següents:
- Identificació del fabricant
- Nom comercial del producte
- Identificació del producte
- Data de caducitat
- Pes net o volum del producte
- Instruccions d'ús
- Limitacions d'ús (temperatura, materials, etc.)
- Toxicitat i inflamabilitat
- Temps d'assecat
- Rendiment

Per adhesius de dos components:
- Proporció de la mescla
- Temps d'inducció de la mescla
- Vida de la mescla

Per adhesius de PVC, el fabricant ha de facilitar les dades següents:
- Color
- Densitat
- Viscositat
- Contingut sòlid

Emmagatzematge: En el seu envàs, en locals ventilats, sense contacte amb el terreny.
Temperatura d'emmagatzematge:
- Dispersió aquosa, dispersió vinílica: >= 10°C
- Solució alcohólica, poliuretà, PVC, resines epoxi: 5°C - 30°C

Per a adhesiu aquós en dispersió vinílica el temps màxim d'emmagatzematge és 1 any a partir de la data de fabricació.

3.- UNITAT I CRITERI D'AMIDAMENT
Unitat d'amidament: la indicada a la descripció de l'element
Criteri d'amidament: quantitat necessària subministrada a l'obra

4.- NORMATIVA DE COMPLIMENT OBLIGATORI
No hi ha normativa de compliment obligatori.

B0 MATERIALS BÀSICS

B0A FERRETERIA

B0A4- CABLE

0.- ELEMENTS QUE CONTEMPLA EL PLEC

B0A4-VEN1.

1.- DEFINICIÓ I CONDICIONS DELS ELEMENTS
Cable per a ús general diferent del d'ascensors, pretesats, postesats, telefèrics o funiculars.
CARACTERÍSTIQUES GENERALS:
Ha d'estar format per cordons de filferro d'acer galvanitzat.
Els cordons no han de tenir filferros fluixos.
El pas de cadascuna de les capes de filferros ha de ser constant i uniforme.

Els cordons han d'estar ben assentats sobre l'ànima o la capa adjacent de cordons.
El pas dels cordons ha de ser constant i uniforme.
Tots els filferros han d'estar galvanitzats, inclosos els de l'ànima.
L'extrem del cable a d'estar protegit contra el descablejat.
Resistència dels filferros: 1600 N/mm2
Toleràncies:
- Diàmetre: + 0,05 mm
- Llargària: - Fins a 400 m: + 5% - > 400 m: + 20 m/1000 m
2.- CONDICIONS DE SUBMINISTRAMENT I EMMAGATZEMATGE
Submistrament: En rotlles de la llargària necessària a l'obra, greixats i etiquetats amb les següents dades:
- Fabricant
- Tipus de cable i composició
- Resistència dels filferros i càrrega total admissible
Emmagatzematge: Apilats separats de terra per fustes, i protegits de la intempèrie.
3.- UNITAT I CRITERI D'AMIDAMENT
Unitat d'amidament: la indicada a la descripció de l'element
Criteri d'amidament: quantitat necessària subministrada a l'obra
4.- NORMATIVA DE COMPLIMENT OBLIGATORI
* UNE 36710:1984 Cables de acero para usos generales

B0 MATERIALS BÀSICS

B0A FERRETERIA

B0AM- FILFERRO

0.- ELEMENTS QUE CONTEMPLA EL PLEC

B0AM-078F.

1.- DEFINICIÓ I CONDICIONS DELS ELEMENTS
Fil d'acer dolç, flexible i tenaç, obtingut per estiratge en fred o per trefilatge.
S'han considerat els tipus següents:
- Filferro d'acer
- Filferro d'acer galvanitzat
- Filferro d'acer plastificat
- Filferro recuit
CARACTERÍSTIQUES GENERALS:
Ha de ser de secció constant i uniforme.
Ha de complir les especificacions de la norma UNE 36722.
ACABAT SUPERFICIAL GALVANITZAT:
El seu recobriment de zinc ha de ser homogeni, llis, sense discontinuïtats, escames, grans, rugositats o esquerdes, no ha de tenir taques ni d'altres imperfeccions superficials.
La masa mínima del recobriment de zinc (UNE 37-504)ha de complir les especificacions de les taules I i II de l'UNE 37-506.
Resisténcia a la tracció (UNE 37-504):
- Qualitat G1 o G2: 1770 N/mm2
- Qualitat G3: 1570 N/mm2
Adherència del recobriment (UNE 37-504): Ha de complir
Puresa del zinc (UNE 37-504): >= 98,5%
Toleràncies:
- Diàmetre: ± 2% diàmetre nominal
FILFERRO D'ACER PLASTIFICAT:
Filferro d'acer de baix contingut de carboni, galvanitzat en calent, amb un recobriment orgànic de PVC aplicat per extrusió o sinterització.
El recobriment de PVC ha de complir les especificacions de l'apartat 6.3 de l'UNE 36-732.
La concentricitat i l'adherència del recobriment de PVC ha de complir les especificacions del article 6.5 UNE 36-732.
Característiques del galvanitzat: G-1B (UNE 37-506)
Resistència a la tracció:
- Qualitat recuit: =< 600 N/mm2
- Qualitat dur: > 600 N/mm2

Toleràncies:
- Diàmetre: taula 1 UNE 36-732
2.- CONDICIONS DE SUBMINISTRAMENT I EMMAGATZEMATGE
Subministrament: En rotlles. A l'embalatge o albarà de lliurament hi han de constar les dades següents:
- Identificació del fabricant o nom comercial
- Identificació del producte
- Diàmetre i llargària dels rotlles
Emmagatzematge: En llocs secs i protegits de la intempèrie.
3.- UNITAT I CRITERI D'AMIDAMENT
Unitat d'amidament: la indicada a la descripció de l'element
Criteri d'amidament: quantitat necessària subministrada a l'obra
4.- NORMATIVA DE COMPLIMENT OBLIGATORI
FILFERRO D'ACER:
* UNE 36722:1974 Alambre de acero de bajo contenido en carbono. Medidas y tolerancias.
FILFERRO D'ACER GALVANITZAT:
* UNE 37506:1983 Alambres de acero galvanizados en caliente para usos generales. Designación de calidades. Caracterisicas generales.
* UNE 37502:1983 Alambres de acero galvanizados en caliente. Condiciones técnicas de suministro.
FILFERRO PLASTIFICAT:
* UNE 36732:1995 Alambres de acero y productos de alambre para cerramientos. Recubrimientos orgánicos sobre el alambre. Recubrimientos de poli(cloruro de vinilo).

B0 MATERIALS BÀSICS

B0B ACER I METALL EN PERFILS O BARRES

B0B8- MALLA ELECTROSOLDADA DE BARRES CORRUGADES D'ACER

0.- ELEMENTS QUE CONTEMPLA EL PLEC

B0B8-107Y.

1.- DEFINICIÓ I CONDICIONS DELS ELEMENTS
Acer per a armadures passives d'elements de formigó:
S'han considerat els elements següents:
- Malla electrosoldada
CARACTERÍSTIQUES GENERALS:
En el cas de que el material s'utilitzi en obra pública, l'acord de Govern de la Generalitat de Catalunya de 9 de juny de 1998, exigeix que els materials siguin de qualitat certificada o puguin acreditar un nivell de qualitat equivalent, segons les normes aplicables als estats membres de la Unió Europea o de l'Associació Europea de Lliure Canvi.
També en aquest cas, es procurarà que els esmentats materials disposin de l'etiqueta ecològica europea, regulada en el Reglament (CE) nº 66/2010 o bé altres distintius de la Comunitat Europea.
Els productes d'acer per a armadures passives no han de tenir defectes superficials ni fissures.
L'armadura ha de ser neta, sense taques de greix, d'oli, de pintura, de pols o de qualsevol altre matèria perjudicial.
Els filferros llisos només es poden utilitzar com elements de connexió d'armadures bàsiques electrosoldades en gelosia.
Les barres corrugades han de tenir al menys dues files de corrugues transversals, uniformement distribuïdes al llarg de tota la llargària. Dins de cada fila, les corrugues han d'estar uniformement espaiades.
Les característiques següents han de complir amb els valors declarats pel fabricant, assajades segons la norma corresponent, dins del límit de tolerància indicat, en el seu cas:
- Diàmetre nominal: s'ha d'ajustar als valors especificats a la taula 6 de la UNE-EN 10080.
  - Diàmetres nominals <= 10,00 mm: Variació en intervals de mig mm   - Diàmetres nominals > 10,00 mm: Variació en unitats senceres de mm
- Dimensions i geometria de les corrugues: Ha de complir l'especificat en l'apartat 7.4.2 de la UNE-EN 10080.
- Massa per metre: El valor nominal ha de ser l'especificat en la taula 6 de la UNE-EN 10080,

en relació amb el diàmetre nominal i l'àrea nominal de la secció transversal
- Secció equivalent: >= 95,5% Secció nominal
- Aptitud al doblegat: - Assaig doblegat amb angle >= 180° (UNE-EN 10080, UNE-EN ISO 15630-1): No s'ha d'apreciar trencaments o fissures - Assaig doblegat -desdoblegat amb angle >= 90° (UNE-EN 10080, UNE-EN ISO 15630-1): No s'ha d'apreciar trencaments o fissures
Tensió d'adherència (assaig de la biga UNE-EN 10080):
- Tensió d'adherència: - D < 8 mm: >= 6,88 N/mm2 - 8 mm <= D <= 32 mm: >= (7,84-0,12 D) N/mm2 - D > 32 mm: >= 4,00 N/mm2
- Tensió de última d'adherència: - D < 8 mm: >= 11,22 N/mm2 - 8 mm <= D <= 32 mm: >= (12,74-0,19 D) N/mm2 - D > 32 mm: >= 6,66 N/mm2
- Composició química (% en massa):

	C %màx.	Ceq %màx.	S %màx.	P %màx.	Cu %màx.	N %màx.
Colada	0,22	0,050	0,050	0,050	0,800	0,012
Producte	0,24	0,052	0,055	0,055	0,850	0,014

Ceq = Carboni equivalent
Es pot superar el valor màxim per al Carboni en un 0,03% en massa, si el valor del Carboni equivalent disminueix en un 0,02% en massa.
Les característiques anteriors s'han de determinar segons la norma UNE-EN ISO 15630-1.
FILFERROS CORRUGATS I FILFERROS LLISOS:
Filferros corrugats son els que compleixen els requisits establerts per la UNE-EN 10080 per a la fabricació de malles electrosoldades o armadures bàsiques electrosoldades en gelosia.
Filferros llisos son els que compleixen els requisits establerts per la UNE-EN 10080 per a la fabricació d'elements de connexió en armadures bàsiques electrosoldades en gelosia.
Els diàmetres nominals dels filferros corrugats s'han d'ajustar a la sèrie (mm):
5-5,5-6-6,5-7-7,5-8-8,5-9-9,5-10-10,5-11-11,5-12-14 mm
Les característiques següents han de complir amb els valors declarats pel fabricant, assajades segons la norma corresponent, dins del límit de tolerància indicat, en el seu cas:
- Característiques mecàniques: - B 500 T - Límit elàstic fy: >= 500 N/mm2
- Càrrega unitària de trencament fs: >= 550 N/mm2 - Allargament al trencament: >= 8% - Relació f/fy: >= 1,03
Les característiques anteriors s'han de determinar segons la norma UNE-EN ISO 15630-1.
MALLA ELECTROSOLDADA:
Armadura formada per la disposició de barres corrugades o filferros corrugats, longitudinals i transversals, de diàmetre nominal igual o diferent, que es creuen entre sí perpendicularment i que els seus punts de contacte queden units mitjançant soldadura elèctrica, realitzada en una instal·lació industrial aliena a l'obra.
La composició de la malla pot ser barres corrugades o filferros corrugats, però no la barreja d'ambdós.
Els components d'un panell poden ser elements simples o aparellats.
El producte s'ha de designar segons l'especificat en l'apartat 5.2 de la UNE-EN 10080:
- Descripció de la forma
- Referència a la norma EN
- Dimensions nominals: Dimensions dels components, dimensions del panell, separació entre elements i sobrellargs
- Classes tècniques dels acers
Els components de la malla han de complir les especificacions que els hi son aplicables segons siguin barres o filferros.
Les característiques següents han de complir amb els valors declarats pel fabricant, assajades segons la norma corresponent, dins del límit de tolerància indicat, en el seu cas:
- Càrrega de desenganxament de les unions soldades (Fs): 0,25 fy x An
- (An = Secció transversal nominal del més gran dels elements de la unió en malles simples o d'un dels elements aparellats, en malles dobles)
- Diàmetres relatius dels elements: - Malles simples: dmín <= 0,6 dmàx (dmín: diàmetre nominal de l'armadura transversal, dmàx: diàmetre nominal de l'armadura més gruixuda) - Malles elements aparellats: 0,7 ds <= dt <= 1,25 ds (ds: diàmetre nominal de les armadures simples; dt: diàmetre nominal de les armadures aparellades)
- Separació entre armadures longitudinals i transversals: <= 50 mm
- Sobrellargs (prolongació de les barres transversals més enllà de l'última barra longitudinal): 25 mm
Toleràncies:
- Llargària i amplària: ± 25 mm o ± 0,5% (la més gran)
- Separació entre armadures: ± 15 mm o ± 7,5% (la més gran)
Les característiques anteriors s'han de determinar segons la norma UNE-EN ISO 15630-1.
2.- CONDICIONS DE SUBMINISTRAMENT I EMMAGATZEMATGE
Emmagatzematge: en llocs en els que restin protegits de la pluja, l'humitat del terra i l'eventual agressivitat de l'ambient.
Es classificaran segons el tipus, qualitat, diàmetre i procedència.
Abans de la seva utilització i en especial despres de períodes llargs d'emmagatzematge en

obra, s'ha d'inspeccionar la superfície per tal de comprovar que no hi hagi alteracions superficials.
Pèrdua de pes després de l'eliminació d'òxid superficial amb raspall de filferros: < 1%
3.- UNITAT I CRITERI D'AMIDAMENT
Unitat d'amidament: la indicada a la descripció de l'element
Criteri d'amidament: quantitat necessària subministrada a l'obra
4.- NORMATIVA DE COMPLIMENT OBLIGATORI
Real Decreto 470/2021, de 29 de junio, por el que se aprueba el Código Estructural.
UNE-EN 10080:2006 Acero para el armado del hormigón. Acero soldable para armaduras de hormigón armado. Generalidades.

B0 MATERIALS BÀSICS

B0C PLAQUES, PLANXES I TAULERS

B0CH PLAQUES I PLANXES METÀL·LIQUES

B0CH9- PLANXA D'ACER

0.- ELEMENTS QUE CONTEMPLA EL PLEC

B0CH9-0E3Z.

1.- DEFINICIÓ I CONDICIONS DELS ELEMENTS
Planxa d'acer, plana o conformada, obtinguda a partir d'una banda d'acer de qualitat industrial, galvanitzada en continu, amb un recobriment mínim Z 275, segons UNE 36-130, i amb acabat prelacat a les dues cares, si es el cas.
S'han considerat els tipus de planxa següents:
- Planxa nervada d'acer galvanitzat
- Planxa nervada d'acer prelacat
- Planxa gofrada d'acer galvanitzat, plegada per a fer esglaons
- Planxa grecada d'acer galvanitzat
- Planxa grecada d'acer prelacat
CARACTERÍSTIQUES GENERALS:
El fabricant ha de garantir les característiques mecàniques i la composició química de l'acer, que ha de complir les determinacions de la norma UNE-EN 10025-2.
Ha de tenir el moment d'inèrcia, el moment resistent, gruix i tipus de nervat o grecat indicats a la DT, i si alguna dada no està indicada, el valor haurà de ser suficient per a resistir sense superar les deformacions màximes admissibles, els esforços als que es veurà sotmesa.
No ha de tenir defectes superficials, com és ara cops, bonys, ratlles o defectes de l'acabat superficial.
El color ha de ser uniforme, i si l'acabat és plastificat o prelacat, ha de coincidir amb l'indicat a la DT o el triat per la DF.
Si la planxa és gofrada, la forma i dimensions del grabat ha de ser l'indicat a la DT.
Tipus d'acer: S235JR
Toleràncies:
- Amplària de muntatge - Amplària nominal =< 700 mm: + 4 mm, - 0 mm - Amplària nominal > 700 mm: + 5 mm, - 0 mm
- Llargària de la planxa: + 3%, - 0%
- Gruix de la planxa: - Gruix nominal =< 0,8 mm: ± 0,10 mm - Gruix nominal > 0,8 mm: ± 0,15 mm
- Mòdul resistent i moment d'inèrcia: + 5%, - 0%
2.- CONDICIONS DE SUBMINISTRAMENT I EMMAGATZEMATGE
Subministrament: Embalades en paquets protegits amb fusta, de manera que no s'alterin les seves característiques.
Les planxes s'han de subministrar tallades a mida, del taller, diferenciades per tipus de perfil i acabats.
Emmagatzematge: als seus embalatges, col·locats lleugerament inclinats per que permetin evacuar l'aigua, en llocs protegits d'impactes.
3.- UNITAT I CRITERI D'AMIDAMENT
Unitat d'amidament: la indicada a la descripció de l'element
Criteri d'amidament: quantitat necessària subministrada a l'obra

4.- NORMATIVA DE COMPLIMENT OBLIGATORI
* UNE 36130:1991 Bandas (chapas y bobinas), de acero bajo en carbono, galvanizadas en continuo por inmersión en caliente para conformación en frio. Condiciones técnicas de suministro.
5.- CONDICIONS DE CONTROL DE RECEPCIÓ
OPERACIONS DE CONTROL:
Les tasques de control a realitzar són les següents:
Inspecció visual del material a la seva recepció.
- Abans de començar l'obra, si varia el subministrament, i per cada tipus diferent que arribi a l'obra, es demanaran al contractista els certificats del fabricant que garanteixin el compliment del plec de condicions tècniques, incloent els resultats dels assaigs següents, realitzats per un laboratori acreditat: - Tipus d'acer, segons CTE DB SE-A. - Característiques del recobriment, segons UNE 36-130 - Característiques mecàniques: - Resistència a la tracció - Allargament mínim - Duresa Brinell - Característiques geomètriques: - Gruix - Llargària - Amplària
En cas de no presentar aquests resultats, o que la DF tingui dubtes de la seva representativitat, es realitzaran aquests assaigs sobre el material rebut, a càrrec del contractista.
En cas de que el material disposi de la Marca AENOR, marcatge CE o altre legalment reconeguda a un país de l'UE, es pot prescindir de la presentació dels assaigs de control de recepció.
CRITERIS DE PRESA DE MOSTRES:
Els controls s'han de realitzar segons les instruccions de la DF i els criteris indicats a les normes de procediment corresponents.
INTERPRETACIÓ DE RESULTATS I ACTUACIONS EN CAS D'INCOMPLIMENT:
Si en els terminis establerts al començar l'obra no es fa l'entrega dels certificats de qualitat del fabricant, s'ha de realitzar una sèrie completa d'assaigs a càrrec del Contractista.
Els resultats dels assaigs sobre totes les peces de les mostres han de complir les condicions especificades. En cas d'incompliment, s'ha de repetir l'assaig, a càrrec del contractista, sobre el doble número de mostres del mateix lot, acceptant-se aquest, quan els resultats obtinguts sobre totes les peces resultin satisfactoris.

B0 MATERIALS BÀSICS

B0D MATERIALS PER A ENCOFRATS I APUNTALAMENTS

B0D2 TAULONS

B0D21- TAULÓ

0.- ELEMENTS QUE CONTEMPLA EL PLEC

B0D21-07OY.

1.- DEFINICIÓ I CONDICIONS DELS ELEMENTS
Tauló de fusta que prové de troncs sans de fibres rectes, uniformes, apretades i paral·leles.
CARACTERÍSTIQUES GENERALS:
Les cares han de ser planes, escairades i han de tenir les arestes vives.
Els extrems han d'estar acabats mitjançant tall de serra, a escaire.
Ha de conservar les seves característiques per al nombre d'usos previstos.
No ha de tenir signes de putrefacció, corcs, fongs, nusos morts, estelles, semes ni descoloracions.
Es poden admetre esquerdes superficials produïdes per la dessecació que no afectin les característiques de la fusta.
Pes específic aparent (UNE 56-531) (P):): 4 <= P <= 6 kN/m3
Contingut d'humitat (UNE 56-529): <= 15%
Higroscopicitat (UNE 56-532): Normal
Coeficient de contracció volumètrica (UNE 56533) (C): 0,35% <= C <= 0,55%
Coeficient d'elasticitat:
- Fusta de pi: Aprox. 15000 N/mm2
- Fusta d'avet: Aprox. 14000 N/mm2
Duresa (UNE 56-534): <= 4
Resistència a la compressió (UNE 56-535):
- En la direcció paral·lela a les fibres: >= 30 N/mm2

- En la direcció perpendicular a les fibres: >= 10 N/mm2
Resistència a la tracció (UNE 56-538):
- En la direcció paral·lela a les fibres: >= 30 N/mm2
- En la direcció perpendicular a les fibres: >= 2,5 N/mm2
Resistència a la flexió (UNE 56-537): >= 30 N/mm2
Resistència a l'esforç tallant: >= 5 N/mm2
Resistència al clivellament (UNE 56-539): >= 1,5 N/mm2
Toleràncies:
- Llargària nominal: + 50 mm, - 25 mm
- Amplària nominal: ± 2 mm

Classe	Gruix nominal (mm)		
	< 50	50 a 75	> 75
	Tolerància (mm)		
T1	±3	±4	+6,-3
T2	±2	±3	+5,-2
T3	±1,5	±1,5	±1,5

- Fletxa: ± 5 mm/m
- Torsió: ± 2°
2.- CONDICIONS DE SUBMINISTRAMENT I EMMAGATZEMATGE
Subministrament: De manera que no s'alterin les seves condicions.
Emmagatzematge: De manera que no es deformin i en llocs secs i ventilats, sense contacte directe amb el terra.
3.- UNITAT I CRITERI D'AMIDAMENT
Unitat d'amidament: la indicada a la descripció de l'element
Criteri d'amidament: quantitat necessària subministrada a l'obra
4.- NORMATIVA DE COMPLIMENT OBLIGATORI
No hi ha normativa de compliment obligatori.

B0 MATERIALS BÀSICS

B0F MATERIALS BÀSICS DE CERÀMICA

B0F1 MAONS CERÀMICS

B0F13- MAÓ FORADAT SENZILL

1.- DEFINICIÓ I CONDICIONS DELS ELEMENTS
Peces d'argila cuita utilitzades en el ram de paleta (façanes vistes o revestides, estructures portants i no portants, murs i divisòries interiors, tant a edificació com a enginyeria civil)
S'han considerat els tipus següents:
En funció de la densitat aparent:
- Peces LD, amb una densitat aparent menor o igual a 1000 kg/m3, per a parets revestides
- Peces HD, peces per a elements sense revestir o per a revestir i amb una densitat aparent més gran de 1000 kg/m3
En funció del nivell de confiança de les peces respecte a la resistència a la compressió:
- Peces de categoria I: peces amb una resistència a compressió declarada amb probabilitat de no assolir-se inferior al 5%.
- Peces de categoria II: peces que no compleixen el nivell de confiança especificat per la categoria I.
En funció del volum i disposició de forats:
- Peces massisses
- Peces calades
- Peces alleugerides
- Peces foradades
CARACTERÍSTIQUES GENERALS:
Maó amb forats a la testa, obtingut per un procés d'extrussió mecànica i cocció d'una pasta argilosa i, eventualment, d'altres matèries.
Les peces han de presentar regularitat de dimensions i de forma.
No ha de tenir esquerdes, forats, exfoliacions, ni escrostonaments d'arestes.

Si és de cara vista no ha de tenir imperfeccions, taques, cremades, etc. i la uniformitat de color en el maó i en el conjunt de les remeses ha de complir les condicions subjectives requerides per la DF.
La disposició dels forats ha de ser de manera que no hi hagi risc de que apareguin fissures en els envanets i parets de la peça durant la seva manipulació o col·locació.
Ha de tenir una textura uniforme. Està suficientment cuit si s'aprecia un so agut en ser colpejat i un color uniforme en fracturar-se.
El fabricant ha de declarar la dimensions nominals de les peces en mil·límetres i en l'ordre de llarg, ample i alt.
Volum de forats:
- Massís: <= 25%
- Calat: <= 45%
- Alleugerit: <= 55%
- Foradat: <= 70%
Volum de cada forat: <= 12,5%
Gruix total dels envanets (relació amb el gruix total):
- Massís: >= 37,5%
- Calat: >= 30%
- Alleugerit: >= 20%
Les característiques següents han de complir amb els valors declarats pel fabricant, assajades segons la norma corresponent, dins del límit de tolerància indicat, en el seu cas:
Característiques essencials en peces per a ús en elements amb requisits estructurals:
- Resistència mitja a compressió (UNE-EN 772-1): >= 5 N/mm2, >= valor declarat pel fabricant, amb indicació de categoria I o II
- Adherència (UNE-EN 1052-3): >= valor declarat pel fabricant
- Contingut en sals solubles actives (UNE-EN 772-5): <= valor declarat pel fabricant, amb indicació de la seva categoria
Característiques essencials en peces per a ús en elements amb exigències davant el foc:
- Classe de reacció al foc: exigència en funció del contingut en massa o volum, de materials orgànics distribuïts de forma homogènia: - Peces amb <= 1,0%: A1 - Peces amb > 1,0% (UNE-EN 13501-1)
Característiques essencials en peces per a ús en elements amb exigències acústiques:
- Tolerància en les dimensions (UNE-EN 772-16): <= valor declarat pel fabricant, amb indicació de la categoria
- Forma de la peça (UNE-EN 771-1)
- Especificacions dels forats: Disposició, volum, superfície, gruix dels envanets (UNE-EN 772-3)
- Densitat absoluta (UNE-EN 772-13):
- Tolerancia de la densitat (UNE-EN 772-13): El valor declarat pel fabricant ha d'estar dins dels límits següents en funció de la categoria. - D1: <= 10% - D2: <= 5% - Dm: <= desviació declarada pel fabricant en %
Característiques essencials en peces per als usos previstos en l'apartat 4.1 del DB HE 1:
- Propietats tèrmiques (UNE-EN 1745)
- Permeabilitat al vapor d'aigua (UNE-EN 1745)
Els pinyols de calç no han de reduir la resistència de la peça (després de l'assaig reiteratiu sobre aigua en ebullició i la dessecació posterior a una temperatura de 105°C) en més de 10% si el maó és per a revestir i un 5% si es de cara vista, ni han de provocar més escrostonaments dels admesos un cop s'hagi submergit en aigua un temps mínim de 24 h.
PECES LD:
Les característiques següents han de complir amb els valors declarats pel fabricant, assajades segons la norma corresponent, dins del límit de tolerància indicat, en el seu cas:
Característiques essencials:
- Per a ús de cara vista o amb protecció de morter de capa fina: - Durabilitat (resistència gel/desgel)
Característiques essencials en peces per a ús en elements amb requisits estructurals:
- Per a peces perforades horitzontalment amb una dimensió >= 400 mm i envanets exteriors < a 12 mm que hagin d'anar revestides amb un lliscat: - Expansió per humitat (UNE-EN 772-19)
- Per a ús de cara vista o amb protecció de morter de capa fina: - Contingut en sals solubles actives (UNE-EN 772-5): El valor declarat pel fabricant ha d'estar dins dels límits especificats a l'UNE-EN 771-1 en funció de la categoria
Característiques essencials en peces per a ús en elements amb exigències acústiques:
- Densitat aparent (UNE-EN 772-13): <= 1000 kg/m3
PECES HD:
Les característiques següents han de complir amb els valors declarats pel fabricant, assajades segons la norma corresponent, dins del límit de tolerància indicat, en el seu cas:
Característiques essencials:
- Durabilitat (resistència gel/desgel): Indicació de la categoria en funció del grau d'exposició
Característiques essencials en peces per a ús en elements amb requisits estructurals:
- Expansió per humitat (UNE-EN 772-19)
- Per a ús de cara vista o amb protecció de morter de capa fina: - Contingut en sals solubles actives (UNE-EN 772-5): El valor declarat pel fabricant ha d'estar dins dels límits especificats a l'UNE-EN 771-1 en funció de la categoria

Característiques essencials en peces per a ús en elements amb exigències acústiques:
- Densitat aparent (UNE-EN 772-13): >= 1000 kg/m3
Característiques essencials en peces per a ús en cara vista o en barreres anticapil·laritat:
- Absorció d'aigua: <= valor declarat pel fabricant - Cara vista (UNE-EN 771-1) - Barreres anticapil.laritat (UNE-EN 772-7)
Característiques complementàries:
- Succió immersió 60 ±2 s (UNE-EN 772-11) : <= valor declarat pel fabricant
2.- CONDICIONS DE SUBMINISTRAMENT I EMMAGATZEMATGE
Subministrament: Empaquetats sobre palets, de manera no totalment hermètica.
Emmagatzematge: De manera que no es trenquin o s'escantonin. No han d'estar en contacte amb terres que continguin solucions salines, ni amb productes que puguin modificar les seves característiques (cendres, fertilitzants, greixos, etc.).
3.- UNITAT I CRITERI D'AMIDAMENT
Unitat d'amidament: la indicada a la descripció de l'element
Criteri d'amidament: quantitat necessària subministrada a l'obra
4.- NORMATIVA DE COMPLIMENT OBLIGATORI
UNE-EN 771-1:2003 Especificaciones de piezas para fábrica de albañilería. Parte 1: Piezas de arcilla cocida.
UNE-EN 771-1:2003/A1:2006 Especificaciones de piezas para fábrica de albañilería. Parte 1: Piezas de arcilla cocida.
Documento Básico de Seguridad estructural Fábrica DB-SE-F, parte II del CTE, aprobado por el Real Decreto 314/2006.
5.- CONDICIONS DE CONTROL DE RECEPCIÓ
CONDICIONS DE MARCATGE I CONTROL DE LA DOCUMENTACIÓ:
Si el material ha de ser component del full principal del tancament exterior d'un edifici, el fabricant ha de declarar els valors de les propietats hídriques següents, d'acord amb l'especificat en l'apartat 4.1 del DB HS 1:
- Absorció d'aigua per capil·laritat
- Succió o tasa d'absorció d'aigua inicial (kg/m2.min)
- Absorció d'aigua a llarg termini o per immersió total (% o g/m3)
El subministrador ha de posar a disposició de la DF en el cas que aquesta ho sol·liciti, la documentació següent, que acredita el marcatge CE, segons el sistema d'avaluació de conformitat aplicable, d'acord amb el que disposa l'apartat 7.2.1 del CTE: - Productes per a murs, pilars i particions (peces Categoria I*). * Peces amb una resistència a compressió declarada amb una probabilitat d'error inferior o igual al 5%. Es pot determinar amb el valor mitjà o amb el valor característic: - Sistema 2+: Declaració de Prestacions - Productes per a murs, pilars i particions (peces Categoria II**). ** Peces amb una resistència a compressió declarada amb una probabilitat d'error superior al 5%. Es pot determinar amb el valor mitjà o amb el valor característic: - Sistema 4: Declaració de Prestacions
A l'embalatge o a l'albarà de lliurament han de constar-hi les dades següents:
- Classificació segons DB-SE-F (Taula 4.1)
- Marcatge CE de conformitat amb el que disposa el Reial Decret 1328/1995, de 28 de juliol. El símbol normalitzat del marcatge CE s'ha d'acompanyar de la següent informació: - Numero d'identificació del organisme notificat (només per al sistema 2+) - Marca del fabricant i lloc d'origen - Dos últims dígits del any en que s'ha imprès el marcat CE. - Número del certificat de conformitat del control de producció a fàbrica, en el seu cas - Referència a la norma EN 771-1 - Descripció de producte: nom generic, material, dimensions, .. i ús al que va destinat. - Informació de les característiques essencials segons annex ZA de l'UNE-EN 771-1
OPERACIONS DE CONTROL:
El control de recepció de material verificarà que les característiques dels materials són coincidents amb l'establert en la DT. Aquest control ha de complir l'especificat en l'apartat 7.2 del CTE.
Control de documentació: documents d'origen (full de subministrament i etiquetat), certificat de garantia del fabricant, en el seu cas, (signat per persona física) i els documents de conformitat o autoritzacions administratives exigides, inclòs la documentació corresponent al marcatge CE quan sigui pertinent.
Control mitjançant distintius de qualitat i avaluacions d'idoneïtat: En el cas que el fabricant disposi de marques de qualitat, ha d'aportar-ne la documentació corresponent.
Control de recepció mitjançant assaigs: Si el material disposa d'una marca legalment reconeguda a un país de la CEE (Marcatge CE, AENOR, etc.) es podrà prescindir dels assaigs de control de recepció de les característiques del material garantides per la marca; i la DF sol·licitarà en aquest cas, els resultats dels assaigs corresponents al subministrament rebut. En qualsevol cas, la DF podrà sol·licitar assaigs de control de recepció si ho creu convenient.
Les peces de categoria I tindran una resistència declarada. El fabricant aportarà la documentació que acrediti que el valor declarat de la resistència a compressió s'obtingui segons estableix l'UNE-EN 771-3 i assajades segons l'UNE-EN 772-1, i l'existència d'un pla de control de producció industrial que doni garanties.
Les peces de categoria II tindran una resistència a compressió declarada igual al valor mig obtingut en assaig segons UNE-EN 772-1, tot i que el nivell de confiança pot resultar inferior al 95%.
En el cas que es realitzi el control mitjançant assaigs, s'ha de fer les comprovacions

següents:
- Abans de començar l'obra de cada 45000 unitats que arribin a l'obra, s'ha de determinar la resistència a la compressió d'una mostra de 6 maons, segons la norma UNE-EN 772-1.
CRITERIS DE PRESA DE MOSTRES:
S'han de seguir les instruccions de la DF i els criteris de les normes de procediment indicades en cada assaig.
INTERPRETACIÓ DE RESULTATS I ACTUACIONS EN CAS D'INCOMPLIMENT:
Si en els terminis establerts al començar l'obra no es fa l'entrega dels certificats de qualitat del fabricant, es realitzarà una sèrie completa d'assaigs sobre el material rebut a càrrec del Contractista.
En general, els resultats dels assaigs sobre totes les peces de les mostres han de complir les condicions especificades.
En el cas de la resistència a compressió, el valor a comparar amb l'especificació s'obtindrà amb la fórmula: Rck = Rc - 1,64 s, essent:
- s: Desviació típica (n-1), s ^2 = (Rci Rc) ^2/(n-1)
- Rc: Valor mig de les resistències de les provetes
- Rci: Valor de resistència de cada proveta
- n: Nombre de provetes assajades
En cas d'incompliment en un assaig, es repetirà, a càrrec del contractista, sobre el doble numero de mostres del mateix lot, acceptant-ne aquest, quan els resultats obtinguts siguin conformes a les especificacions exigides.
- En element estructural incloure la verificació: - En el cas de l'assaig de massa, es prendrà com a resultat el valor mig de les 6 determinacions realitzades.

B0 MATERIALS BÀSICS

B0F MATERIALS BÀSICS DE CERÀMICA

B0F1 MAONS CERÀMICS

B0F1A- MAÓ CALAT

0.- ELEMENTS QUE CONTEMPLA EL PLEC

B0F1A-075G,B0F1A-0760.

1.- DEFINICIÓ I CONDICIONS DELS ELEMENTS
Peces d'argila cuita utilitzades en el ram de paleta (façanes vistes o revestides, estructures portants i no portants, murs i divisòries interiors, tant a edificació com a enginyeria civil)
S'han considerat els tipus següents:
En funció de la densitat aparent:
- Peces LD, amb una densitat aparent menor o igual a 1000 kg/m3, per a parets revestides
- Peces HD, peces per a elements sense revestir o per a revestir i amb una densitat aparent més gran de 1000 kg/m3
En funció del nivell de confiança de les peces respecte a la resistència a la compressió:
- Peces de categoria I: peces amb una resistència a compressió declarada amb probabilitat de no assolir-se inferior al 5%.
- Peces de categoria II: peces que no compleixen el nivell de confiança especificat per la categoria I.
En funció del volum i disposició de forats:
- Peces massisses
- Peces calades
- Peces alleugerides
- Peces foradades
CARACTERÍSTIQUES GENERALS:
Les peces han de presentar regularitat de dimensions i de forma.
No ha de tenir esquerdes, forats, exfoliacions, ni escrostonaments d'arestes.
Si és de cara vista no ha de tenir imperfeccions, taques, cremades, etc. i la uniformitat de color en el maó i en el conjunt de les remeses ha de complir les condicions subjectives requerides per la DF.
La disposició dels forats ha de ser de manera que no hi hagi risc de que apareguin fissures en els envanets i parets de la peça durant la seva manipulació o col·locació.
Ha de tenir una textura uniforme. Està suficientment cuit si s'aprecia un so agut en ser

colpejat i un color uniforme en fracturar-se.
El fabricant ha de declarar la dimensions nominals de les peces en mil·límetres i en l'ordre de llarg, ample i alt.
Volum de forats:
- Massís: <= 25%
- Calat: <= 45%
- Alleugerit: <= 55%
- Foradat: <= 70%
Volum de cada forat: <= 12,5%
Gruix total dels envanets (relació amb el gruix total):
- Massís: >= 37,5%
- Calat: >= 30%
- Alleugerit: >= 20%
Les característiques següents han de complir amb els valors declarats pel fabricant, assajades segons la norma corresponent, dins del límit de tolerància indicat, en el seu cas:
Característiques essencials en peces per a ús en elements amb requisits estructurals:
- Resistència mitja a compressió (UNE-EN 772-1): >= 5 N/mm2, >= valor declarat pel fabricant, amb indicació de categoria I o II
- Adherència (UNE-EN 1052-3): >= valor declarat pel fabricant
- Contingut en sals solubles actives (UNE-EN 772-5): <= valor declarat pel fabricant, amb indicació de la seva categoria
Característiques essencials en peces per a ús en elements amb exigències davant el foc:
- Classe de reacció al foc: exigència en funció del contingut en massa o volum, de materials orgànics distribuïts de forma homogènia: - Peces amb <= 1,0%: A1 - Peces amb > 1,0% (UNE-EN 13501-1)
Característiques essencials en peces per a ús en elements amb exigències acústiques:
- Tolerància en les dimensions (UNE-EN 772-16): <= valor declarat pel fabricant, amb indicació de la categoria
- Forma de la peça (UNE-EN 771-1)
- Especificacions dels forats: Disposició, volum, superfície, gruix dels envanets (UNE-EN 772-3)
- Densitat absoluta (UNE-EN 772-13):
- Tolerancia de la densitat (UNE-EN 772-13): El valor declarat pel fabricant ha d'estar dins dels límits següents en funció de la categoria. - D1: <= 10% - D2: <= 5% - Dm: <= desviació declarada pel fabricant en %
Característiques essencials en peces per als usos previstos en l'apartat 4.1 del DB HE 1:
- Propietats tèrmiques (UNE-EN 1745)
- Permeabilitat al vapor d'aigua (UNE-EN 1745)
Els pinyols de calç no han de reduir la resistència de la peça (després de l'assaig reiteratiu sobre aigua en ebullició i la dessecació posterior a una temperatura de 105°C) en més de 10% si el maó és per a revestir i un 5% si es de cara vista, ni han de provocar més escrostonaments dels admesos un cop s'hagi submergit en aigua un temps mínim de 24 h.
PECES LD:
Les característiques següents han de complir amb els valors declarats pel fabricant, assajades segons la norma corresponent, dins del límit de tolerància indicat, en el seu cas:
Característiques essencials:
- Per a ús de cara vista o amb protecció de morter de capa fina: - Durabilitat (resistència gel/desgel)
Característiques essencials en peces per a ús en elements amb requisits estructurals:
- Per a peces perforades horitzontalment amb una dimensió >= 400 mm i envanets exteriors < a 12 mm que hagin d'anar revestides amb un lliscat: - Expansió per humitat (UNE-EN 772-19)
- Per a ús de cara vista o amb protecció de morter de capa fina: - Contingut en sals solubles actives (UNE-EN 772-5): El valor declarat pel fabricant ha d'estar dins dels límits especificats a l'UNE-EN 771-1 en funció de la categoria
Característiques essencials en peces per a ús en elements amb exigències acústiques:
- Densitat aparent (UNE-EN 772-13): <= 1000 kg/m3
PECES HD:
Les característiques següents han de complir amb els valors declarats pel fabricant, assajades segons la norma corresponent, dins del límit de tolerància indicat, en el seu cas:
Característiques essencials:
- Durabilitat (resistència gel/desgel): Indicació de la categoria en funció del grau d'exposició
Característiques essencials en peces per a ús en elements amb requisits estructurals:
- Expansió per humitat (UNE-EN 772-19)
- Per a ús de cara vista o amb protecció de morter de capa fina: - Contingut en sals solubles actives (UNE-EN 772-5): El valor declarat pel fabricant ha d'estar dins dels límits especificats a l'UNE-EN 771-1 en funció de la categoria
Característiques essencials en peces per a ús en elements amb exigències acústiques:
- Densitat aparent (UNE-EN 772-13): >= 1000 kg/m3
Característiques essencials en peces per a ús en cara vista o en barreres anticapil·laritat:
- Absorció d'aigua: <= valor declarat pel fabricant - Cara vista (UNE-EN 771-1) - Barreres anticapil.laritat (UNE-EN 772-7)
Característiques complementàries:

- Succió immersió 60 ±2 s (UNE-EN 772-11) : <= valor declarat pel fabricant
2.- CONDICIONS DE SUBMINISTRAMENT I EMMAGATZEMATGE
Subministrament: Empaquetats sobre palets, de manera no totalment hermètica.
Emmagatzematge: De manera que no es trenquin o s'escantonin. No han d'estar en contacte amb terres que continguin solucions salines, ni amb productes que puguin modificar les seves característiques (cendres, fertilitzants, greixos, etc.).
3.- UNITAT I CRITERI D'AMIDAMENT
Unitat d'amidament: la indicada a la descripció de l'element
Criteri d'amidament: quantitat necessària subministrada a l'obra
4.- NORMATIVA DE COMPLIMENT OBLIGATORI
UNE-EN 771-1:2003 Especificaciones de piezas para fábrica de albañilería. Parte 1: Piezas de arcilla cocida.
UNE-EN 771-1:2003/A1:2006 Especificaciones de piezas para fábrica de albañilería. Parte 1: Piezas de arcilla cocida.
Documento Básico de Seguridad estructural Fábrica DB-SE-F, parte II del CTE, aprobado por el Real Decreto 314/2006.
5.- CONDICIONS DE CONTROL DE RECEPCIÓ
CONDICIONS DE MARCATGE I CONTROL DE LA DOCUMENTACIÓ:
Si el material ha de ser component del full principal del tancament exterior d'un edifici, el fabricant ha de declarar els valors de les propietats hídriques següents, d'acord amb l'especificat en l'apartat 4.1 del DB HS 1:
- Absorció d'aigua per capil·laritat
- Succió o tasa d'absorció d'aigua inicial (kg/m2.min)
- Absorció d'aigua a llarg termini o per immersió total (% o g/m3)
El subministrador ha de posar a disposició de la DF en el cas que aquesta ho sol·liciti, la documentació següent, que acredita el marcatge CE, segons el sistema d'avaluació de conformitat aplicable, d'acord amb el que disposa l'apartat 7.2.1 del CTE: - Productes per a murs, pilars i particions (peces Categoria I*). * Peces amb una resistència a compressió declarada amb una probabilitat d'error inferior o igual al 5%. Es pot determinar amb el valor mitjà o amb el valor característic: - Sistema 2+: Declaració de Prestacions - Productes per a murs, pilars i particions (peces Categoria II**). ** Peces amb una resistència a compressió declarada amb una probabilitat d'error superior al 5%. Es pot determinar amb el valor mitjà o amb el valor característic: - Sistema 4: Declaració de Prestacions
A l'embalatge o a l'albarà de lliurament han de constar-hi les dades següents:
- Classificació segons DB-SE-F (Taula 4.1)
- Marcatge CE de conformitat amb el que disposa el Reial Decret 1328/1995, de 28 de juliol. El símbol normalitzat del marcatge CE s'ha d'acompanyar de la següent informació: - Numero d'identificació del organisme notificat (només per al sistema 2+) - Marca del fabricant i lloc d'origen - Dos últims dígits del any en que s'ha imprès el marcat CE. - Número del certificat de conformitat del control de producció a fàbrica, en el seu cas - Referència a la norma EN 771-1 - Descripció de producte: nom generic, material, dimensions, .. i ús al que va destinat. - Informació de les característiques essencials segons annex ZA de l'UNE-EN 771-1
OPERACIONS DE CONTROL:
El control de recepció de material verificarà que les característiques dels materials són coincidents amb l'establert en la DT. Aquest control ha de complir l'especificat en l'apartat 7.2 del CTE.
Control de documentació: documents d'origen (full de subministrament i etiquetat), certificat de garantia del fabricant, en el seu cas, (signat per persona física) i els documents de conformitat o autoritzacions administratives exigides, inclòs la documentació corresponent al marcatge CE quan sigui pertinent.
Control mitjançant distintius de qualitat i avaluacions d'idoneïtat: En el cas que el fabricant disposi de marques de qualitat, ha d'aportar-ne la documentació corresponent.
Control de recepció mitjançant assaigs: Si el material disposa d'una marca legalment reconeguda a un país de la CEE (Marcatge CE, AENOR, etc.) es podrà prescindir dels assaigs de control de recepció de les característiques del material garantides per la marca; i la DF sol·licitarà en aquest cas, els resultats dels assaigs corresponents al subministrament rebut. En qualsevol cas, la DF podrà sol·licitar assaigs de control de recepció si ho creu convenient.
Les peces de categoria I tindran una resistència declarada. El fabricant aportarà la documentació que acrediti que el valor declarat de la resistència a compressió s'obtingui segons estableix l'UNE-EN 771-3 i assajades segons l'UNE-EN 772-1, i l'existència d'un pla de control de producció industrial que doni garanties.
Les peces de categoria II tindran una resistència a compressió declarada igual al valor mig obtingut en assaig segons UNE-EN 772-1, tot i que el nivell de confiança pot resultar inferior al 95%.
En el cas que es realitzi el control mitjançant assaigs, s'ha de fer les comprovacions següents:
- Abans de començar l'obra de cada 45000 unitats que arribin a l'obra, s'ha de determinar la resistència a la compressió d'una mostra de 6 maons, segons la norma UNE-EN 772-1.
CRITERIS DE PRESA DE MOSTRES:
S'han de seguir les instruccions de la DF i els criteris de les normes de procediment indicades en cada assaig.

INTERPRETACIÓ DE RESULTATS I ACTUACIONS EN CAS D'INCOMPLIMENT:
Si en els terminis establerts al començar l'obra no es fa l'entrega dels certificats de qualitat del fabricant, es realitzarà una sèrie completa d'assaigs sobre el material rebut a càrrec del Contractista.
En general, els resultats dels assaigs sobre totes les peces de les mostres han de complir les condicions especificades.
En el cas de la resistència a compressió, el valor a comparar amb l'especificació s'obtindrà amb la fórmula: Rck = Rc - 1,64 s, essent:
- s: Desviació típica (n-1), s ^2 = (Rci Rc) ^2/(n-1)
- Rc: Valor mig de les resistències de les provetes
- Rci: Valor de resistència de cada proveta
- n: Nombre de provetes assajades
En cas d'incompliment en un assaig, es repetirà, a càrrec del contractista, sobre el doble numero de mostres del mateix lot, acceptant-ne aquest, quan els resultats obtinguts siguin conformes a les especificacions exigides.
- En element estructural incloure la verificació: - En el cas de l'assaig de massa, es prendrà com a resultat el valor mig de les 6 determinacions realitzades.

B4 ESTRUCTURES

B44 MATERIALS D'ACER PER A ESTRUCTURES

B44Z- PERFIL D'ACER PER A ESTRUCTURES

0.- ELEMENTS QUE CONTEMPLA EL PLEC

B44Z-0M0O,B44Z-A001.

1.- DEFINICIÓ I CONDICIONS DELS ELEMENTS
Perfils d'acer per a usos estructurals, formats per peça simple o composta i tallats a mida o treballats a taller.
S'han considerat els tipus següents:
- Perfils d'acer laminat en calent, de les sèries IPN, IPE, HEA, HEB, HEM o UPN, d'acer S275JR, S275J0, S275J2, S355JR, S355J0 o S355J2, segons UNE-EN 10025-2
- Perfils d'acer laminat en calent de les sèries L, LD, T, rodó, quadrat, rectangular o planxa, d'acer S275JR, S275J0, S275J2, S355JR, S355J0 o S355J2, segons UNE-EN 10025-2
- Perfils foradats d'acer laminat en calent de les sèries rodó, quadrat o rectangular d'acer S275J0H o S355J2H, segons UNE-EN 10210-1
- Perfils foradats conformats en fred de les sèries rodó, quadrat o rectangular d'acer S275J0H o S355J2H, segons UNE-EN 10219-1
- Perfils conformats en fred, de les sèries L, LD, U, C, Z, o Omega, d'acer S235JRC, segons UNE-EN 10025-2
- Perfils d'acer laminat en calent, en planxa, d'acer amb resistència millorada a la corrosió atmosfèrica S355J0WP o S355J2WP, segons UNE-EN 10025-5
S'han considerat els tipus d'unió següents:
- Amb soldadura
- Amb cargols
S'han considerat els acabats de protecció següents (no aplicable als perfils d'acer amb resistència millorada a la corrosió atmosfèrica):
- Una capa d'emprimació antioxidant
- Galvanitzat
CARACTERÍSTIQUES GENERALS:
No ha de tenir defectes interns o externs que perjudiquin la seva correcta utilització.
PERFILS D'ACER LAMINAT EN CALENT:
El fabricant ha de garantir que la composició química i les característiques mecàniques i tecnològiques de l'acer utilitzat en la fabricació de perfils, seccions i planxes, compleix les determinacions de les normes de condicions tècniques de subministrament següents:
- Perfils d'acer laminat en calent: UNE-EN 10025-1 i UNE-EN 10025-2
- Perfils d'acer laminat en calent amb resistència millorada a la corrosió atmosfèrica: UNE-EN 10025-1 i PNE-EN 10025-5
Les dimensions i les toleràncies dimensionals i de forma han de ser les indicades a les següents normes:
- Perfil IPN: UNE-EN 10024

- Perfil IPE, HEA, HEB i HEM: UNE-EN 10034
- Perfil UPN: UNE-EN 10279
- Perfil L i LD: UNE-EN 10056-1 i UNE-EN 10056-2
- Perfil T: UNE-EN 10055
- Rodó: UNE-EN 10060
- Quadrat: UNE-EN 10059
- Rectangular: UNE-EN 10058
- Planxa: EN 10029 o UNE-EN 10051

PERFILS FORADATS:
El fabricant ha de garantir que la composició química i les característiques mecàniques i tecnològiques de l'acer utilitzat en la fabricació de perfils compleix les determinacions de les normes de condicions tècniques de subministrament següents:
- Perfils foradats d'acer laminat en calent: UNE-EN 10210-1
- Perfils foradats conformats en fred: UNE-EN 10219-1

Les toleràncies dimensionals han de complir les especificacions de les següents normes:
- Perfils foradats d'acer laminat en calent: UNE-EN 10210-2
- Perfils foradats conformats en fred: UNE-EN 10219-2

PERFILS CONFORMATS EN FRED:
El fabricant ha de garantir que la composició química i les característiques mecàniques i tecnològiques de l'acer utilitzat en la fabricació de perfils i seccions, compleix les determinacions de les normes de condicions tècniques de subministrament del producte de partida.
Les toleràncies dimensionals i de la secció transversal han de complir les especificacions de la norma UNE-EN 10162.

PERFILS TREBALLATS A TALLER AMB SOLDADURA:
El material d'aportació utilitzat ha de ser apropiat als materials a soldar i al procediment de soldadura.
Les característiques mecàniques del material d'aportació han de ser superiors a les del material base.
En acers de resistència millorada a la corrosió atmosfèrica, la resistència a la corrosió del material d'aportació ha de ser equivalent a la del material base.
Els procediments autoritzats per a realitzar unions soldades són:
- Per arc elèctric manual amb elèctrode revestit
- Per arc amb fil tubular, sense protecció gasosa
- Per arc submergit amb fil/filferro
- Per arc submergit amb elèctrode nu
- Per arc amb gas inert
- Per arc amb gas actiu
- Per arc amb fil tubular, amb protecció de gas actiu
- Per arc amb fil tubular, amb protecció de gas inert
- Per arc amb elèctrode de wolfram i gas inert
- Per arc de connectors

Les soldadures s'han de fer per soldadors certificats per un organisme acreditat i qualificats segons l'UNE-EN 287-1.
Abans de començar a soldar s'ha de verificar que les superfícies i vores a soldar són adequades al procés de soldadura i que estan lliures de fissures.
Totes les superfícies a soldar s'han de netejar de qualsevol material que pugui afectar negativament la qualitat de la soldadura o perjudicar el procés de soldatge. S'han de mantenir seques i lliures de condensacions.
S'ha d'evitar la projecció d'espurnes erràtiques de l'arc. Si es produeix s'ha de sanejar la superfície d'acer.
S'ha d'evitar la projecció de soldadura. Si es produeix s'ha d'eliminar.
Els components a soldar han d'estar correctament col·locats i fixos en la seva posició mitjançant dispositius adequats o soldadures de punteig, de manera que les unions a soldar siguin accessibles i visibles per al soldador. No s'han d'introduir soldadures addicionals.
L'armat dels components estructurals s'ha de fer de manera que les dimensions finals estiguin dintre de les toleràncies establertes.
Les soldadures provisionals s'han d'executar seguint les especificacions generals. S'han d'eliminar totes les soldadures de punteig que no s'incorporin a les soldadures finals.
Quan el tipus de material de l'acer i/o la velocitat de refredament puguin produir un enduriment de la zona tèrmicament afectada s'ha de considerar la utilització del precalentament. Aquest s'ha d'estendre 75 mm en cada component del metall base.
No s'ha d'accelerar el refredament de les soldadures amb mitjans artificials.
Els cordons de soldadura successius no han de produir osques.
Els defectes de soldadura no s'han de tapar amb soldadures posteriors. S'han d'eliminar de cada passada abans de fer la següent.
Després de fer un cordó de soldadura i abans de fer el següent, cal netejar l'escòria per mitjà d'una picola i d'un raspall.
L'execució dels diferents tipus de soldadures s'ha de fer d'acord amb els requisits establerts a l'apartat 10.3.4 del DB-SE A i l'article 94 del CODI ESTRUCTURAL per a obres d'edificació o d'acord amb l'article 640.5.2 del PG3 i l'article 94 del CODI ESTRUCTURAL per a obres d'enginyeria civil.
S'ha de reduir al mínim el nombre de soldadures a efectuar a l'obra.

Les operacions de tall s'han de fer amb serra, cisalla i oxitall automàtic. S'admet l'oxitall manual únicament quan el procediment automàtic no es pugui practicar.
S'accepten els talls fets amb oxitall si no presenten irregularitats significatives i si s'eliminin les restes d'escòria.
Es poden utilitzar procediments de conformat en calent o en fred sempre que les característiques del material no queden per sota dels valors especificats.
Per al conformat en calent s'han de seguir les recomanacions del productor siderúrgic. El doblat o conformat no s'ha de fer durant l'interval de calor blau (250°C a 380°C).
El conformat en fred s'ha de fer respectant les limitacions indicades en la norma del producte. No s'admeten les martellades.
Els angles entrants i entalles han de tenir un acabat arrodonit amb un radi mínim de 5 mm.
Toleràncies de fabricació:
- En obres d'edificació: Límits establerts a l'apartat 11.1 de DB-SE A
- En obres d'enginyeria civil: Límits establerts a l'article 640.12 del PG3
PERFILS TREBALLATS A TALLER AMB CARGOLS:
S'utilitzaran cargols normalitzats d'acord a les normes recollides a la taula 85.2.b del CODI ESTRUCTURAL
Els cargols aixamfranats, cargols calibrats, perns articulats i els cargols hexagonals d'injecció s'han d'utilitzar seguint les instruccions del seu fabricant i han de complir els requisits addicionals establerts a l'article 85.2 del CODI ESTRUCTURAL.
La situació dels cargols a la unió ha de ser tal que redueixi la possibilitat de corrosió i pandeig local de les xapes, i ha de facilitar el muntatge i les inspeccions.
El diàmetre nominal mínim dels cargols ha de ser de 12 mm.
La rosca pot estar inclosa en el pla de tall, excepte en el cas que els cargols s'utilitzin com a calibrats.
Després del collat l'espiga del cargol ha de sobresortir de la rosca de la femella. Entre la superfície de recolzament de la femella i la part no roscada de l'espiga ha d'haver, com a mínim:
- En cargols pretesats: 4 filets complerts més la sortida de la rosca
- En cargols sense pretesar: 1 filet complert més la sortida de la rosca
Les superfícies dels caps de cargols i femelles han d'estar perfectament planes i netes.
En els cargols col·locats en posició vertical, la femella ha d'estar situada per sota del cap del cargol.
En els forats rodons normals i amb cargols sense pretesar no és necessari utilitzar volanderes. Si s'utilitzen han d'anar sota el cap dels cargols, han de ser aixamfranades i el xamfrà ha d'estar situat en direcció al cap del cargol.
En els cargols pretesats, les volanderes han de ser planes endurides i han d'anar col·locades de la forma següent:
- Cargols 10.9: sota el cap del cargol i de la femella
- Cargols 8.8: sota de l'element que gira
Els forats per als cargols s'han de fer amb perforadora mecànica. S'admet un altre procediment sempre que proporcioni un acabat equivalent.
Es permet l'execució de forats amb punxonatge sempre que es compleixin els requisits establerts a l'apartat 10.2.3 del DB-SE A en obres d'edificació o els establerts a l'apartat 640.5.1.1 del PG3 en obres d'enginyeria civil.
És recomanable que, sempre que sigui possible, es perforin d'un sol cop els forats que travessin dues o més peces.
Els forats allargats s'han de fer amb una operació de punxonatge, o amb la perforació o punxonatge de dos forats i posterior oxitall.
Després de perforar les peces i abans d'unir-les s'han d'eliminar les rebaves.
Els cargols i les femelles no s'han de soldar, a menys que així ho expliciti el plec de condicions tècniques particulars.
S'han de col·locar el nombre suficient de cargols de muntatge per assegurar la immobilitat de les peces armades i el contacte íntim de les peces d'unió.
Les femelles s'han de muntar de manera que la seva marca de designació sigui visible després del muntatge.
En els cargols sense pretesar, cada conjunt de cargol, femella i volandera(es) s'ha de collar fins arribar al "collat a tocar" sense sobretesar els cargols. En grups de cargols aquest procés s'ha de fer progressivament començant pels cargols situats al centre. Si és necessari s'han de fer cicles addicionals de collat .
Abans de començar el pretesat, els cargols pretesats d'un grup s'han de collar d'acord amb el que s'ha indicat per als cargols sense pretesar. Per a que el pretesat sigui uniforme s'han de fer cicles addicionals de collat.
S'han de retirar els conjunts de cargol pretesat, femella i volandera(es) que després de collats fins al pretesat mínim, s'afluixin.
El collat dels cargols pretesats s'ha de fer seguint un dels procediments següents:
- Mètode de la clau dinamomètrica.
- Mètode de la femella indicadora.
- Mètode convinat.
Les operacions de tall s'han de fer amb serra, cisalla i oxitall automàtic. S'admet l'oxitall manual únicament quan el procediment automàtic no es pugui practicar.
S'accepten els talls fets amb oxitall si no presenten irregularitats significatives i si s'eliminin les restes d'escòria.

Es poden utilitzar procediments de conformat en calent o en fred sempre que les característiques del material no queden per sota dels valors especificats.
Per al conformat en calent s'han de seguir les recomanacions del productor siderúrgic. El doblat o conformat no s'ha de fer durant l'interval de calor blau (250°C a 380°C).
El conformat en fred s'ha de fer respectant les limitacions indicades en la norma del producte. No s'admeten les martellades.
Els angles entrants i entalles han de tenir un acabat arrodonit amb un radi mínim de 5 mm.
Toleràncies de fabricació:
- En obres d'edificació: Límits establerts a l'apartat 11.1 de DB-SE A
- En obres d'enginyeria civil: Límits establerts als apartat 640.5 i 640.12 del PG3
PERFILS PROTEGITS AMB EMPRIMACIÓ ANTIOXIDANT:
La capa d'emprimació antioxidant ha de cobrir de manera uniforme totes les superfícies de la peça.
No ha de tenir fissures, bosses ni altres desperfectes.
Abans d'aplicar la capa d'emprimació les superfícies a pintar han d'estar preparades adequadament d'acord amb les normes UNE-EN ISO 8504-1, UNE-EN ISO 8504-2 i UNE-EN ISO 8504-3.
Prèviament al pintat s'ha de comprovar que les superfícies compleixen els requisits donats pel fabricant per al producte a aplicar.
La pintura d'emprimació s'ha d'utilitzar seguint les instruccions del seu fabricant. No s'utilitzarà si ha superat el temps de vida útil o el temps d'enduriment després de l'obertura del recipient.
Si s'aplica més d'una capa s'ha d'utilitzar per a cadascuna un color diferent.
Després de l'aplicació de la pintura les superfícies s'han de protegir de l'acumulació d'aigua durant un cert temps.
No s'han d'utilitzar materials de protecció que perjudiquin la qualitat de la soldadura a menys de 150 mm de la zona a soldar.
Les soldadures i el metall base adjacent no s'han de pintar sense haver eliminat prèviament l'escòria.
La zona sense revestir situada al voltant del perímetre de la unió amb cargols no s'ha de tractar fins que no s'hagi inspeccionat la unió.
PERFILS GALVANITZATS:
El recobriment de zinc ha de ser homogeni i continu en tota la superfície.
No s'han d'apreciar esquerdes, exfoliacions ni despreniments del recobriment.
La galvanització s'ha de fer d'acord amb les normes UNE-EN ISO 1460 o UNE-EN ISO 1461, segons correspongui.
S'han de segellar totes les soldadures abans de fer un decapat previ a la galvanització.
Si el component prefabricat té espais tancats s'han de disposar forats de ventilació o purga.
Abans de pintar-les, les superfícies galvanitzades s'han de netejar i tractar amb pintura anticorrosiva amb diluent àcid o amb raig escombrador.
2.- CONDICIONS DE SUBMINISTRAMENT I EMMAGATZEMATGE
Subministrament: de manera que no pateixin deformacions, ni esforços no previstos.
Emmagatzematge: Seguint les instruccions del fabricant. En llocs secs, sense contacte directe amb el terra i protegits de la intempèrie, de manera que no s'alterin les seves condicions.
No s'han d'utilitzar si s'ha superat la vida útil en magatzem especificada pel fabricant.
3.- UNITAT I CRITERI D'AMIDAMENT
kg de pes necessari subministrat a l'obra, calculat segons les especificacions de la DT, d'acord amb els criteris següents:
- El pes unitari per al seu càlcul ha de ser el teòric
- Per a poder utilitzar un altre valor diferent del teòric, cal l'acceptació expressa de la DF
Aquests criteris inclouen les pèrdues de material corresponents a retalls.
4.- NORMATIVA DE COMPLIMENT OBLIGATORI
NORMATIVA GENERAL:
UNE-EN 10025-1:2006 Productos laminados en caliente de aceros para estructuras. Parte 1: Condiciones técnicas generales de suministro.
UNE-EN 10025-2:2006 Productos laminados en caliente de aceros para estructuras. Parte 2: Condiciones técnicas de suministro de los aceros estructurales no aleados.
UNE-EN 10210-1:1994 Perfiles huecos para construcción, acabados en caliente, de acero no aleado de grano fino. Parte 1: condiciones técnicas de suministro.
UNE-EN 10219-1:1998 Perfiles huecos para construcción conformados en frío de acero no aleado y de grano fino. Parte 1: Condiciones técnicas de suministro.
UNE-EN 10162:2005 Perfiles de acero conformados en frío. Condiciones técnicas de suministro. Tolerancias dimensionales y de la sección transversal.
OBRES D'EDIFICACIÓ:
Real Decreto 470/2021, de 29 de junio, por el que se aprueba el Código Estructural.
* UNE-ENV 1090-1:1997 Ejecución de estructuras de acero. Parte 1: Reglas generales y reglas para edificación.
OBRES D'ENGINYERIA CIVIL:
Real Decreto 470/2021, de 29 de junio, por el que se aprueba el Código Estructural.
* Orden FOM/475/2002 de 13 de febrero, por la que se actualizan determinados artículos del Pliego de Prescripciones Técnicas Generales para Obras de Carreteras y Puentes relativos a Hormigones y Acero (PG-3).
5.- CONDICIONS DE CONTROL DE RECEPCIÓ
CONDICIONS DE MARCATGE I CONTROL DE LA DOCUMENTACIÓ EN PERFILS D'ACER LAMINAT I PERFILS D'ACER

BUITS:
Cada producte ha d'anar marcat de forma clara i indeleble amb la següent informació:
- El tipus, la qualitat i, si és aplicable, la condició de subministrament mitjançant la seva designació abreujada
- Un número que identifiqui la colada (aplicable únicament en el cas d'inspecció per colades) i, si és aplicable, la mostra
- El nom del fabricant o la seva marca comercial
- La marca de l'organisme de control extern (quan sigui aplicable)
- Han de portar el marcatge CE de conformitat amb el que disposa el Reial Decret 1328/1995, de 28 de juliol
La marca ha d'estar situada en una posició propera a un dels extrems de cada producte o en la secció transversal de tall.
Quan els productes es subministren en paquets el marcatge s'ha de fer amb una etiqueta adherida al paquet o sobre el primer producte del mateix.
PERFILS D'ACER LAMINAT EN CALENT:
El subministrador ha de posar a disposició de la DF en el cas que aquesta ho sol·liciti, la documentació següent, que acredita el marcatge CE, segons el sistema d'avaluació de conformitat aplicable, d'acord amb el que disposa l'apartat 7.2.1 del CTE: - Productes per a ús en estructures metàl·liques o en estructures mixtes metall i formigó: - Sistema 2+: Declaració de Prestacions
El símbol normalitzat CE (d'acord amb la directiva 93/68/CEE) s'ha de col·locar sobre el producte acompanyat per:
- El número d'identificació de l'organisme de certificació
- El nom o marca comercial i adreça declarada del fabricant
- Les dues ultimes xifres de l'any d'impressió del marcat
- El número del certificat de conformitat CE o del certificat de producció en fàbrica (si és procedent)
- Referència a la norma EN 10025-1
- Descripció del producte: nom genèric, material, dimensions i ús previst
- Informació de les característiques essencials indicades de la següent forma: - Designació del producte d'acord amb la norma corresponent de toleràncies dimensionals, segons el capítol 2 de la norma EN 10025-1 - Designació del producte d'acord amb l'apartat 4.2 de les normes EN 10025-2 a EN 10025-6
CONDICIONS DE MARCATGE I CONTROL DE LA DOCUMENTACIÓ EN PERFILS D'ACER CONFORMATS:
Han d'anar marcats individualment o sobre el paquet amb una marca clara i indeleble que contingui la següent informació:
- Dimensions del perfil o número del plànol de diseny
- Tipus i qualitat de l'acer
- Referència que indiqui que els perfils s'han fabricat i assajat segons UNE-EN 10162; si es requereix, el marcatge CE
- Nom o logotipus del fabricant
- Codi de producció
- Identificació del laboratori d'assaigs extern (quan sigui aplicable)
- Codi de barres, segons ENV 606, quan la informació mínima anterior es faciliti amb un text clar
CONDICIONS DE MARCATGE I CONTROL DE LA DOCUMENTACIÓ EN PERFILS FORADATS:
Cada perfil ha d'anar marcat de forma clara i indeleble amb la següent informació:
- La designació abreujada
- El nom o les sigles (marca de fàbrica) del fabricant
- En el cas d'inspecció i assaigs específics, un número d'identificació, per exemple el número de comanda, que permeti relacionar el producte o la unitat de subministrament i el document corresponent (únicament aplicable als perfils foradats conformats en fred)
Quan els productes es subministren en paquets el marcatge es pot fer amb una etiqueta adherida al paquet.
OPERACIONS DE CONTROL:
El control de recepció de material verificarà que les característiques dels materials són coincidents amb l'establert en la DT. Aquest control ha de complir l'especificat en l'apartat 7.2 del CTE.
Control de documentació: documents d'origen (full de subministrament i etiquetat), certificat de garantia del fabricant, en el seu cas, (signat per persona física) i els documents de conformitat o autoritzacions administratives exigides, inclòs la documentació corresponent al marcatge CE quan sigui pertinent.
Control mitjançant distintius de qualitat i avaluacions d'idoneïtat: En el cas que el fabricant disposi de marques de qualitat, ha d'aportar-ne la documentació corresponent.
Control de recepció mitjançant assaigs: Si el material disposa d'una marca legalment reconeguda a un país de la CEE (Marcatge CE, AENOR, etc.) es podrà prescindir dels assaigs de control de recepció de les característiques del material garantides per la marca; i la DF sol·licitarà en aquest cas, els resultats dels assaigs corresponents al subministrament rebut. En qualsevol cas, la DF podrà sol·licitar assaigs de control de recepció si ho creu convenient.
Inspecció visual del material a la seva recepció. Es controlaran les característiques geomètriques com a mínim sobre un 10% de les peces rebudes. El subministrament del material es realitzarà amb la inspecció requerida (UNE-EN 10204).

A efectes de control d'apilament, la unitat d'inspecció ha de complir les següents condicions:
- Correspondència en el mateix tipus i grau d'acer
- Procedència de fabricant
- Pertany a la mateixa sèrie en funció del gruix màxim de la secció: - Sèrie lleugera: e <= 16 mm - Sèrie mitja: 16 mm <= e <= 40 mm - Sèrie pesada: e > 40 mm

En el cas que es realitzi el control mitjançant assaigs, s'ha de fer les comprovacions següents:
- Les unitats d'inspecció seran fraccions de cada grup afí, amb un pes màxim de 20 t per lot.
- Per a cada lot , es realitzaran els següents assaigs: - Determinació quantitativa de sofre (UNE 7-019) - Determinació quantitativa fòsfor (UNE 7-029) - Determinació del contingut de nitrogen (UNE 36-317-1) - Determinació quantitativa del contingut de carboni (UNE 7014)
- En una mostra d'acer laminat, per a cada lot , es realitzaran a més, els següents assaigs: - Determinació quantitativa de manganès (UNE 7027) - Determinació gravimètrica de silici (UNE 7028) - Assaig a flexió pel xoc d'una proveta de planxa d'acer (UNE 7475-1) - Determinació de la duresa brinell d'una proveta (UNE-EN-ISO 6506-1)
- En una mostra de perfils d'acer buits, per a cada lot, es realitzaran a més, els següents assaigs: - Assaig d'aixafada (UNE-EN ISO 8492)
- En el cas de perfils galvanitzats, es comprovarà la massa i gruix del recobriment (UNE-EN ISO 1461, UNE-EN ISO 2178).

OPERACIONS DE CONTROL EN UNIONS SOLDADES:
Recepció del certificat de qualitat de les característiques dels elèctrodes.
Abans de començar l'obra, i sempre que es canviï el tipus de material d'aportació:
- Preparació d'una proveta mecanitzada, soldades amb el material d'aportació previst, i assaig a tracció (UNE-EN ISO 15792-2). Abans d'aquest assaig, es realitzarà una radiografia de la soldadura realitzada (UNE-EN 1435), per tal de constatar que el cordó està totalment ple de material d'aportació.
- Assaig de tracció del metall aportat(UNE-EN ISO 15792-2) 1 provetes
- Assaig de resiliència del metall aportat (UNE-EN ISO 15792-2) 1 provetes

CRITERIS DE PRESA DE MOSTRES:
Les mostres per als assaigs químics es prendran de la unitat d'inspecció segons els criteris establerts a la norma UNE-EN ISO 14284.
En perfils laminats i conformats les mostres per als assaigs mecànics es prendran segons els criteris establerts a les UNE EN 10025-2 a UNE 10025-6. Les localitzacions de les mostres seguiran els criteris establerts a l'annex A de l'UNE EN 10025-1.
Per la preparació de les provetes s'aplicaran els requisits establerts a la UNE-EN ISO 377.
Per la preparació de provetes per assaig de tracció s'aplicarà la UNE-EN 10002-1.
En perfils laminats, per la preparació de provetes per assaig a flexió per xoc (resiliència) s'aplicarà la UNE 10045-1. També son d'aplicació els següents requeriments:
- Gruix nominal >12 mm: mecanitzar provetes de 10x10 mm
- Gruix nominal <= 12 mm: l'ample mínim de la proveta serà de 5 mm

Les mostres i provetes tenen que estar marcades de manera que es reconeguin els productes originals, així com la seva localització i orientació del producte.
Les mostres i els criteris de conformitat per als perfils buits, queden establerts a la norma UNE-EN 10219-1 seguint els parametres de la taula D.1
INTERPRETACIÓ DE RESULTATS I ACTUACIONS EN CAS D'INCOMPLIMENT:
No es podrà acceptar perfils que no estiguin amb les garanties corresponents i no vagin marcats adequadament.
Si els resultats de tots els assaigs de recepció d'un lot acompleixen el prescrit, aquest és acceptable.
Si algun resultat no acompleix el prescrit, però s'ha observat en el corresponent assaig alguna anomalia no imputable al material (com defecte en la mecanització de la proveta, irregular funcionament de la maquinaria d'assaig...) l'assaig es considerarà nul i caldrà repetir-lo correctament amb una nova proveta.
Si algun resultat no acompleix el prescrit havent-ho realitzat correctament, es realitzaran 2 contrassaigs segons UNE-EN 10021, sobre provetes preses de dues peces diferents del lot que s'està assajant. Si ambdós resultats (dels contrassaigs) compleixen el prescrit, la unitat d'inspecció serà acceptable, en cas contrari es rebutjarà.
Quan es sobrepassi alguna de les toleràncies especificades en algun control geomètric, es rebutjarà la peça incorrecta. A més a més, s'augmentarà el control, en l'apartat incomplet, fins a un 20% d'unitats. Si encara es troben irregularitats, es faran les oportunes correccions i/o rebuigs i es farà el control sobre el 100 % de les unitats amb les oportunes actuacions segons el resultat.
INTERPRETACIÓ DE RESULTATS I ACTUACIONS EN CAS D'INCOMPLIMENT EN UNIONS SOLDADES:
El material d'aportació complirà les condicions mecàniques indicades.
En les provetes preparades amb soldadures, la línia de ruptura ha de quedar fora de la zona d'influència de la soldadura.

B6 TANCAMENTS I DIVISÒRIES

B6A MATERIALS PER A REIXATS I TANQUES LLEUGERES

B6AX- TANCA MÒBIL D'ACER

0.- ELEMENTS QUE CONTEMPLA EL PLEC

B6AX-0KOW.

1.- DEFINICIÓ I CONDICIONS DELS ELEMENTS
Tanca mòbil d'acer galvanitzat formada per bastidor i malla electrosoldada.
CARACTERÍSTIQUES GENERALS:
Ha de tenir una superfície llisa i uniforme.
No ha de tenir cops, porus ni d'altres deformacions o defectes superficials.
La malla ha d'estar fixada al bastidor i sense guerxaments.
Els perfils i la malla han de ser d'acer galvanitzat en calent per un procés d'immersió contínua.
El recobriment de zinc ha de ser homogeni i continu en tota la seva superfície i no ha de tenir esquerdes, exfoliacions ni despreniments.
Protecció de la galvanització: >= 385 g/m2
Protecció de la galvanització a les soldadures: >= 345 g/m2
Puresa del zinc: >= 98,5%
Toleràncies:
- Rectitud d'arestes: ± 2 mm/m
- Planor: ± 1 mm/m
- Angles: ± 1 mm
2.- CONDICIONS DE SUBMINISTRAMENT I EMMAGATZEMATGE
Subministrament: Amb els elements que calguin per tal d'assegurar el seu escairat, rectitud i planor.
Emmagatzematge: Protegit de les pluges, els focus d'humitat i les zones on pugui rebre impactes. No ha d'estar en contacte amb el terra.
3.- UNITAT I CRITERI D'AMIDAMENT
Unitat d'amidament: la indicada a la descripció de l'element
Criteri d'amidament: quantitat necessària subministrada a l'obra
4.- NORMATIVA DE COMPLIMENT OBLIGATORI
No hi ha normativa de compliment obligatori.

B6 TANCAMENTS I DIVISÒRIES

B6A MATERIALS PER A REIXATS I TANQUES LLEUGERES

B6AZ- DAU DE FORMIGÓ PER A TANCA MÒBIL

0.- ELEMENTS QUE CONTEMPLA EL PLEC

B6AZ-0KLL.

1.- DEFINICIÓ I CONDICIONS DELS ELEMENTS
Materials auxiliars per a reixats metàl·lics.
S'han considerat els tipus següents:
- Dau de formigó per a peu de tanca mòbil de malla d'acer.
DAU DE FORMIGÓ:
Ha de portar els forats per a la fixació dels elements verticals del reixat.
No ha de tenir defectes que puguin alterar la seva resisténcia.
2.- CONDICIONS DE SUBMINISTRAMENT I EMMAGATZEMATGE
DAU DE FORMIGÓ:
No hi ha condicions específiques de subministrament ni d'emmagatzematge.

3.- UNITAT I CRITERI D'AMIDAMENT
Unitat d'amidament: la indicada a la descripció de l'element
Criteri d'amidament: quantitat necessària subministrada a l'obra
4.- NORMATIVA DE COMPLIMENT OBLIGATORI
No hi ha normativa de compliment obligatori.

B7 IMPERMEABILITZACIONS I AÏLLAMENTS

B7B GEOTÈXTILS

B7B1- GEOTÈXTIL

0.- ELEMENTS QUE CONTEMPLA EL PLEC

B7B1-0KPH.

1.- DEFINICIÓ I CONDICIONS DELS ELEMENTS
Material tèxtil pla, permeable, polimèric (sintètic o natural), que pot ser no teixit, teixit o tricotat, que s'utilitza en contacte amb sòls o altres materials en aplicacions geotècniques i d'enginyeria civil.
S'han considerat els materials següents:
- Feltre de polipropilè format per filaments sintètics no teixits lligats mecànicament
- Feltre de polièster termoestable fet amb fibres de polièster sense teixir, consolidat mecànicament mitjançant punxonament
- Feltre amb un 70% de fibres de polipropilè i un 30% de fibres de polietilè, sense teixir, termosoldat
- Feltre teixit de fibres de polipropilè
- Fibra de vidre amb insercions de fils de reforç longitudinals
CARACTERÍSTIQUES GENERALS:
La funció principal del geotèxtil pot ser:
- F: Filtració
- S: Separació
- R: Reforç
- D: Drenatge
- P: Protecció
- STR: Relaxació de tensions entre capes del ferm
- B: Barrera entre capes per a impermeabilització del ferm
Un geotèxtil pot ser apte per varies funcions.
La funció de separació no es pot especificar sola, ha d'anar amb la de filtració o reforç.
La làmina estesa ha de tenir un aspecte uniforme i sense defectes. Les vores han de ser rectes.
Ha de ser resistent a la perforació i als esforços de tracció en el seu pla.
Ha de ser permeable a l'aigua i al vapor.
Ha de resistir l'acció dels agents climàtics i de les substàncies actives naturals del sòl.
Els geotèxtils que no s'hagin sotmès a l'assaig de resistència a la intempèrie s'han de cobrir el mateix dia de la seva col·locació.
Les característiques exigides per als geotèxtils estan en funció de l'ús i venen regulats per la norma corresponent. La relació ús-norma-funcions és la següent:
- UNE-EN 13249: Carreteres i altres zones de trànsit (excepte vies ferroviàries i capes de trànsit asfàltic): F, R, F+S, R+S, F+R, F+R+S
- UNE-EN 13250: Construccions ferroviàries: F, R, F+S, R+S, F+R, F+R+S
- UNE-EN 13251: Moviments de terres, fonaments i estructures de contenció: F, R, F+S, R+S, F+R, F+R+S
- UNE-EN 13252: Sistemes de drenatge: F, D, F+S, F+D, F+S+D
- UNE-EN 13253: Obres per al control de l'erosió (protecció costera i revestiment de talussos): F, R, F+S, R+S, F+R, F+R+S
- UNE-EN 13254: Construcció d'embassaments i presses: F, R, P, F+S, R+S, F+R, R+P, F+R+S
- UNE-EN 13255: Construcció de canals: F, R, P, F+S, R+S, F+R, R+P, F+R+S
- UNE-EN 13256: Construcció de túnels i estructures subterrànies: P
- UNE-EN 13257: Abocadors de residus sòlids: F, R, P, F+S, R+S, F+R, R+P, F+R+S
- UNE-EN 13265: Contenidors de residus líquids: F, R, P, F+R, R+P
- UNE-EN 15381: Paviments i capes de trànsit asfàltiques: R, STR, B, R+STR+B
Les característiques següents han de complir amb els valors declarats pel fabricant, assajades

segons la norma corresponent, dins del límit de tolerància indicat, en el seu cas:
Per a tots els geotèxtils:
- Característiques essencials: - Resistència a la tracció (UNE-EN ISO 10319) - Allargament a la càrrega màxima (UNE-EN ISO 10319) - Durabilitat (UNE EN corresponent segons l'ús)
Per a tots els geotèxtils excepte per a ús en paviments i capes de trànsit asfàltiques:
- Característiques complementàries per a condicions d'ús específiques: - Resistència a la tracció de cavalcaments i junts (UNE-EN ISO 10321) - Característiques de fricció (UNE-EN ISO 12957-1, UNE-EN ISO 12957-2) - Resistència al deteriorament durant la instal.lació sota una càrrega repetida (UNE-EN ISO 10722)
Funció: Filtració (F).
- Característiques essencials: - Resistència a la perforació dinàmica (assaig per caiguda del con) (UNE-EN ISO 13433) - Dimensió d'obertura característica (UNE-EN ISO 12956) - Permeabilitat a l'aigua perpendicularment al pla (índex de velocitat) (UNE-EN ISO 11058)
- Característiques complementàries per a condicions d'ús específiques: - Punxonament estàtic (assaig CBR) (UNE-EN ISO 12236) - Abrasió (UNE-EN ISO 13427), en construccions ferroviàries
Funció: Reforç (R) o Reforç i Separació (R+S):
- Característiques essencials: - Punxonament estàtic (assaig CBR) (UNE-EN ISO 12236) - Resistència a la perforació dinàmica (assaig per caiguda del con) (UNE-EN ISO 13433)
- Característiques complementàries per a condicions d'ús específiques, excepte en paviments i capes de trànsit asfàltiques: - Rigidesa al 2%, 5% i 10% (UNE-EN ISO 10319) - Fluència en tracció (UNE-EN 13431) - Permeabilitat a l'aigua perpendicularment al pla (índex de velocitat) (UNE-EN ISO 11058)
- Característiques complementàries per a condicions d'ús específiques, en construccions ferroviàries: - Abrasió (UNE-EN ISO 13427)
- Característiques complementàries per a condicions d'ús específiques, en paviments i capes de trànsit asfàltiques: - Resistència a l'envelliment a la intempèrie (UNE-EN 12224) - Punt de fussió (UNE-EN ISO 3146) - Resistència alcalina (UNE-EN 14030)
Funció: Filtració i Separació (F+S):
- Característiques essencials: - Punxonament estàtic (assaig CBR) (UNE-EN ISO 12236) - Resistència a la perforació dinàmica (assaig per caiguda del con) (UNE-EN ISO 13433) - Dimensió d'obertura característica (UNE-EN ISO 12956) - Permeabilitat a l'aigua perpendicularment al pla (índex de velocitat) (UNE-EN ISO 11058)
Funció: Filtració i Reforç (F+R) o Filtració, Reforç i Separació (F+R+S):
- Característiques essencials: - Resistència a la perforació dinàmica (assaig per caiguda del con) (UNE-EN ISO 13433) - Dimensió d'obertura característica (UNE-EN ISO 12956) - Punxonament estàtic (assaig CBR) (UNE-EN ISO 12236) - Permeabilitat a l'aigua perpendicularment al pla (índex de velocitat) (UNE-EN ISO 11058)
Funció: Drenatge (D):
- Característiques essencials: - Capacitat de fluxe d'aigua en el pla (tou/tou) (UNE-EN ISO 12958)
- Característiques complementàries: - Fluència en compressió (UNE-EN ISO 25619-1)
- Característiques complementàries per a condicions d'ús específiques: - Resistència a la tracció de juntsinterns (UNE-EN ISO 13426-2) - Capacitat de fluxe d'aigua en el pla (tou/rígid o rígid/rígid)(UNE-EN ISO 12958)
Funció: Filtració i drenatge (F+D):
- Característiques essencials: - Resistència a la perforació dinàmica (assaig per caiguda del con) (UNE-EN ISO 13433) - Capacitat de fluxe d'aigua en el pla (tou/tou) (UNE-EN ISO 12958) - Dimensió d'obertura característica (UNE-EN ISO 12956) - Permeabilitat a l'aigua perpendicularment al pla (índex de velocitat) (UNE-EN ISO 11058)
Funció: Filtració, separació i drenatge (F+S+D):
- Característiques essencials: - Resistència a la perforació dinàmica (assaig per caiguda del con) (UNE-EN ISO 13433) - Punxonament estàtic (assaig CBR) (UNE-EN ISO 12236) - Capacitat de fluxe d'aigua en el pla (tou/tou) (UNE-EN ISO 12958) - Dimensió d'obertura característica (UNE-EN ISO 12956) - Permeabilitat a l'aigua perpendicularment al pla (índex de velocitat) (UNE-EN ISO 11058)
Funció: Protecció (P):
- Característiques essencials: - Resistència a la perforació dinàmica (assaig per caiguda del con) (UNE-EN ISO 13433) - Característiques de protecció: (UNE-EN 13719, UNE-EN 14574)
Funció: Reforç i Protecció (R+P):
- Característiques essencials: - Punxonament estàtic (assaig CBR) (UNE-EN ISO 12236) - Resistència a la perforació dinàmica (assaig per caiguda del con) (UNE-EN ISO 13433) - Característiques de protecció: (UNE-EN 13719, UNE-EN 14574)
Funció relaxació de tensions (STR):
- Característiques essencials: - Punxonament estàtic (assaig CBR) (UNE-EN ISO 12236) - Retenció del betum (UNE-EN 15381)
- Característiques complementàries per a condicions d'ús específiques: - Resistència a l'envelliment a la intempèrie (UNE-EN 12224) - Punt de fussió (UNE-EN ISO 3146) - Resistència alcalina (UNE-EN 14030)
Funció: Barrera entre capes (B):
- Característiques essencials: - Punxonament estàtic (assaig CBR) (UNE-EN ISO 12236) - Resistència a la perforació dinàmica (assaig per caiguda del con) (UNE-EN ISO 13433)

- Característiques complementàries per a condicions d'ús específiques: - Resistència a l'envelliment a la intempèrie (UNE-EN 12224) - Punt de fussió (UNE-EN ISO 3146) - Resistència alcalina (UNE-EN 14030)
Funció: Reforç, relaxació de tensions i barrera entre capes (R+STR+B):
- Característiques essencials: - Punxonament estàtic (assaig CBR) (UNE-EN ISO 12236) - Resistència a la perforació dinàmica (assaig per caiguda del con) (UNE-EN ISO 13433) - Retenció del betum (UNE-EN 15381)
Els geotèxtils que s'utilitzin en obres de carreteres regulades pel PG-3, hauran de complir les especificacions addicionals per a cada ús que s'especifiquen a l'article 290 del mateix.
2.- CONDICIONS DE SUBMINISTRAMENT I EMMAGATZEMATGE
Subministrament: En bobines o rotlles, amb un embalatge opac que eviti el seu deteriorament per l'acció de la llum solar.
Emmagatzematge: En llocs llisos, secs, nets i lliures d'objectes tallants.
Els rotlles s'han de mantenir en el seu envàs, apilats en posició horitzontal.
Quan l'emmagatzematge en obra sigui superior a 15 dies s'han de col·locar en llocs protegits del sol.
3.- UNITAT I CRITERI D'AMIDAMENT
Unitat d'amidament: la indicada a la descripció de l'element
Criteri d'amidament: quantitat necessària subministrada a l'obra
4.- NORMATIVA DE COMPLIMENT OBLIGATORI
UNE-EN 13249:2017 Geotextiles y productos relacionados. Características requeridas para su uso en la construcción de carreteras y otras zonas de tráfico (excluyendo las vías férreas y las capas de rodadura asfáltica).
UNE-EN 13250:2017 Geotextiles y productos relacionados. Características requeridas para su uso en construcciones ferroviarias.
UNE-EN 13251:2017 Geotextiles y productos relacionados. Características requeridas para su uso en movimientos de tierras, cimentaciones y estructuras de contención.
UNE-EN 13252:2017 Geotextiles y productos relacionados. Características requeridas para su uso en sistemas de drenaje.
UNE-EN 13253:2017 Geotextiles y productos relacionados. Características requeridas para su uso en obras para el control de la erosión (protección costera y revestimiento de taludes).
UNE-EN 13254:2017 Geotextiles y productos relacionados. Características requeridas para su uso en la construcción de embalses y presas.
UNE-EN 13255:2017 Geotextiles y productos relacionados. Características requeridas para su uso en la construcción de canales.
UNE-EN 13256:2017 Geotextiles y productos relacionados. Características requeridas para su uso en la construcción de túneles y estructuras subterráneas.
UNE-EN 13257:2017 Geotextiles y productos relacionados. Características requeridas para su uso en los vertederos de residuos sólidos.
UNE-EN 13265:2017 Geotextiles y productos relacionados. Características requeridas para su uso en proyectos de contenedores de residuos líquidos.
UNE-EN 15381:2008 Geotextiles y productos relacionados. Características requeridas para su uso en pavimentos y cubiertas asfálticas.
* Orden FOM/510/2018, de 8 de mayo, por la que se modifica la Orden FOM/2523/2014, de 12 de diciembre, por la que se actualizan determinados artículos del Pliego de Prescripciones Técnicas Generales para Obras de Carreteras y Puentes, relativos a materiales básicos, a firmes y pavimentos, y a señalización, balizamiento y sistemas de contención de vehículos (PG-3).
5.- CONDICIONS DE CONTROL DE RECEPCIÓ
CONDICIONS DE MARCATGE I CONTROL DE LA DOCUMENTACIÓ:
El subministrador ha de posar a disposició de la DF en el cas que aquesta ho sol·liciti, la documentació següent, que acredita el marcatge CE, segons el sistema d'avaluació de conformitat aplicable, d'acord amb el que disposa l'apartat 7.2.1 del CTE:
- Productes per a carreteres, vies fèrries, fonamentacions i murs, sistemes de drenatge, control de l'erosió, embassaments i preses, canals, túnels i estructures subterrànies, abocadors de residus líquids o contenció, emmagatzematge de residus sòlids o abocadors de residus de Funció: Fluid o barrera de gas, capa de protecció, drenatge i/o filtració, i reforç,
- Productes per a paviments i capes de trànsit asfàltiques de Funció: Reforç, relaxació de tensions i barrera entre capes: - Sistema 2+: Declaració de Prestacions
- Productes utilitzats en totes les obres de Funció: capa de separació: - Sistema 4: Declaració de Prestacions
L'albarà contindrà, com a mínim, les següents dades:
- Noms i adreça del fabricant i de la empresa subministradora
- Data de subministrament i de fabricació
- Identificació del vehicle que el transporta
- Quantitat que es subministra
- Designació de la marca comercial i tipus de producte subministrat
- Nom i adreça del comprador i del destí
- Referència de la comanda
- Condicions d'emmagatzematge si fos necessari
El producte ha d'estar marcat de manera clara i indeleble amb la informació especificada a la norma UNE-EN ISO 10320.

El producte ha de portar marques d'identificació per al control durant la instal·lació, que contenguin com a mínim nom i tipus de producte, que es repeteixin cada 5 m.
El símbol de marcatge CE estarà fixat directament al geotèxtil o a una etiqueta fixada al mateix. Quan no sigui possible es fixarà a l'embalatge o a la documentació d'acompanyament.
El marcat i etiquetatge CE ha d'incloure la informació següent:
- Símbol del marcatge CE
- Els dos últims dígits de l'any en què es va fixar el marcat per primera vegada
- Codi d'identificació i tipus de producte
- Número de referència de la declaració de prestacions
- Nivell o classe de prestacions declarat
- Data de l'especificació tècnica harmonitzada aplicable
- Número d'identificació de l'organisme de certificació
- Ús previst, segons s'especifica a la norma armonitzada aplicable

Informació que s'ha de subministrar amb al producte:
- Nom del fabricant o marca comercial
- Identificació del producte
- Massa nominal en kg
- Dimensions
- Massa nominal per unitat de superfície (g/m2)
- Tipus de polímer principal
- Classificació del producte segons ISO 10318

En el cas que el material declari contingut reciclat, el fabricant ha de mostrar, si se li demana, la documentació que acrediti aquest contingut.
OPERACIONS DE CONTROL:
Comprobació de que la documentació que acompanya al producte es la establerta al punt anterior.
Verificació de que els valors declarats als documents de marcatge CE compleixen les especificacions de la DT.
Inspecció visual del material en cada subministrament.
Si es detecta qualsevol anomalia durant el transport, emmagatzematge o manipulació dels productes, la DF pot disposar en qualsevol moment la realització de comprovacions i assaigs.
CRITERIS DE PRESA DE MOSTRES:
Els controls s'han de realitzar segons les instruccions de la DF i els criteris indicats a les normes de procediment corresponents.
INTERPRETACIÓ DE RESULTATS I ACTUACIONS EN CAS D'INCOMPLIMENT:
No s'admetran les membranes que no es presentin en bon estat, degudament etiquetades i acompanyades amb el corresponent certificat de qualitat del fabricant on es garanteixin les condicions exigides.
En cas de no conformitat d'algun assaig o comprovació, la DF indicarà les mesures a adoptar (nous assaigs o rebuig del lot).

B8 REVESTIMENTS

B89 MATERIALS PER A PINTURES

B891- ESMALT

1.- DEFINICIÓ I CONDICIONS DELS ELEMENTS
Pintures, pastes i esmalts.
S'han considerat els tipus següents:
- Pintura a la cola: Pintura a l'aigua formada per un aglomerant a base de coles cel·lulòsiques o anilàcies i pigments resistents als àlcalis
- Pintura a la calç: Dissolució en aigua, l'aglutinant i el pigment de la qual és l'hidròxid de calç o la calç apagada
- Pintura al ciment: Dissolució en aigua de ciment blanc tractat i pigments resistents a l'alcalinitat
- Pintura al làtex: Pintura a base de polímers vinílics en dispersió
- Pintura plàstica: Pintura formada per un aglomerant a base d'un polímer sintètic, en dispersió aquosa i pigments càrrega-estenedors resistents als àlcalis i a la intempèrie
- Pintura acrílica: Pintura formada per copolímers acrílics amb pigments i càrregues inorgàniques, en una dispersió aquosa. Seca a l'aire per evaporació del dissolvent
- Esmalt gras: Pintura formada per olis secants barrejats amb resines dures, naturals o sintètiques i dissolvents
- Esmalt sintètic: Pintura formada per un aglomerant de resines alquídiques, soles o

modificades, pigments resistents als àlcalis i a la intempèrie i additius modificadors de la brillantor. Seca a l'aire per evaporació del dissolvent
- Esmalt de poliuretà d'un component: Pintura formada per un aglomerant de resines de poliuretà, soles o modificades, que catalitzen amb la humitat atmosfèrica i pigments resistents als àlcalis i a la intempèrie, dissolta en dissolvents adequats
- Esmalt de poliuretà de dos components: Pintura formada per copolímers de resines de poliuretà fluïdificades i pigmentades. Seca per polimerització mitjançant un catalitzador
- Esmalt de poliuretà uretanat: Pintura formada per resines uretanades
- Esmalt epoxi: Revestiment de resines epoxi, format per dos components: un enduridor i una resina, que cal barrejar abans de l'aplicació. Seca per reacció química dels dos components
- Esmalt en dispersió acrílica: Copolímers acrílics en una emulsió aquosa
- Esmalt de clorcautxú: Seca a l'aire per evaporació del dissolvent
- Pasta plàstica de picar: Pintura formada per un vehicle a base d'un polímer sintètic, en dispersió aquosa i pigments càrrega-estenedors resistents als àlcalis i la intempèrie
PINTURA A LA COLA:
Característiques de la pel·lícula líquida:
- Amb l'envàs ple i al cap de 3 minuts d'agitació (INTA 16 32 03) no ha de tenir coàguls, pells, dipòsits durs ni flotació de pigments.
- Ha de tenir una consistència adequada per a la seva aplicació amb brotxa o amb corró. Ha de fer córrer la brotxa, ha de fluir, ha d'anivellar bé i ha de deixar una capa uniforme després de l'assecat
- Finor de mòlta dels pigments (INTA 16 02 55): < 50 micres
- Temperatura d'inflamació (INTA 16 02 32A): Ininflamable
- Temps d'assecatge a 23°C ± 2°C i 50% ± 5% HR (INTA 16 02 29): - Al tacte: 2 h - Totalment sec: 4 h
Característiques de la pel·lícula seca:
- La pintura ha de ser de color estable.
- Adherència (UNE 48032): <= 2
PINTURA A LA CALÇ:
Un cop preparada ha de tenir una consistència adequada per a la seva aplicació amb brotxa, corró o procediments neumàtics fins a l'impregnació dels porus de la superfície a tractar. Després d'assecar-se s'han d'aplicar dues capes d'acabat.
Un cop seca, ha de ser resistent a la intempèrie, ha d'endurir amb la humitat i el temps i ha de tenir propietats microbicides.
PINTURA AL CIMENT:
Un cop preparada ha de tenir una consistència adequada per a la seva aplicació amb brotxa, corró o pistola fins a l'impregnació de la superfície a tractar.
Un cop seca ha de ser resistent a la intempèrie.
PINTURA AL LÀTEX:
Característiques de la pel·lícula líquida:
- Amb l'envàs ple i al cap de 3 minuts d'agitació (INTA 16 32 03) no ha de tenir coàguls, pells, ni dipòsits durs
- Un cop preparada ha de fer córrer la brotxa, ha de fluir, ha d'anivellar bé i ha de deixar una capa uniforme després de l'assecat
- Temps d'assecatge a 23°C ± 2°C i 50% ± 5% HR (INTA 16 02 29): - Al tacte: < 30 - Totalment sec: < 2 h
Característiques de la pel·lícula seca:
- Adherència (UNE 48032): <= 2
PINTURA PLÀSTICA:
Característiques de la pel·lícula líquida:
- La pintura continguda al seu envàs original recentment obert, no ha de presentar senyals de putrefacció, pells ni materies extranyes.
- Amb l'envàs ple i sotmesa a agitació (UNE_EN 21513 i UNE 48-083) no ha de tenir coàguls, pells, dipòsits durs ni flotació de pigments
- Ha de tenir una consistència adequada per a la seva aplicació amb brotxa o amb corró. Ha de fer córrer la brotxa, ha de fluir, ha d'anivellar bé i ha de deixar una capa uniforme després de l'assecat
- Finor de mòlta dels pigments (INTA 16 02 55): < 50 micres
- Temps d'assecatge a 23°C ± 2°C i 50% ± 5% HR (INTA 16 02 29): - Al tacte: < 1 h - Totalment sec: < 2 h
- Pes específic: - Pintura per a interiors: < 16 kN/m3 - Pintura per a exteriors: < 15 kN/m3
- Rendiment: > 6 m2/kg
- Relació volum pigments + càrregues/volum pigments, pes càrregues, aglomerat sòlid (PVC): < 80%
Característiques de la pel·lícula seca:
- La pintura ha de ser de color estable, i per a exteriors, insaponificable.
- Adherència (UNE 48032): <= 2
- Capacitat de recobriment (UNE 48259): Relació constant >= 0,98
- Resistència al rentat (DIN 53778): - Pintura plàstica per a interiors o pasta plàstica: >= 1000 cicles - Pintura plàstica per a exteriors: >= 5000 cicles
- Solidesa a la llum (NF-T-30.057): Ha de complir
- Transmissió del vapor d'aigua (NF-T-30.018): Ha de complir

PINTURA PLÀSTICA PER A EXTERIORS:
Resistència a la immersió (UNE 48-144): No s'observen canvis o defectes
Resistència a la intempèrie (DIN 18363): Ha de complir
Resistència a l'abrasió (NF-T-30.015): Ha de complir
Resistència a la calor (UNE 48-033): Ha de complir
PINTURA ACRÍLICA:
Característiques de la pel·lícula líquida:
- Un cop preparada ha de tenir una consistència adequada per a la seva aplicació amb brotxa, corró o procediments pneumàtics
- Temps d'assecatge a 23°C ± 2°C i 50% ± 5% HR (INTA 16 02 29): - Al tacte: < 4 h - Totalment sec: < 14 h
Característiques de la pel·lícula seca:
- La pintura ha de ser de color estable i insaponificable.
- Ha de ser resistent a la intempèrie.
ESMALT GRAS:
Un cop preparada ha de tenir una consistència adequada per a la seva aplicació amb brotxa, corró o pistola fins a l'impregnació de la superfície a tractar.
Temperatura d'inflamació (INTA 16 02 32A): > 30°C
Temps d'assecatge a 23°C ± 2°C i 50% ± 5% HR (INTA 16 02 29):
- Al tacte: < 1 h
- Totalment sec: < 6 h
Un cop sec, ha de tenir bona resistència al fregament i al rentat.
ESMALT SINTÈTIC:
No ha de tenir resines fenòliques (INTA 16 04 23) ni de colofonia (INTA 16 04 22).
Característiques de la pel·lícula líquida:
- Amb l'envàs ple i al cap de 3 minuts d'agitació (INTA 16 32 03) no ha de tenir coàguls, pells, dipòsits durs ni flotació de pigments.
- Ha de tenir la consistència adequada per a la seva aplicació amb brotxa. Ha de fer córrer la brotxa, ha de fluir bé i ha de deixar una capa uniforme després de l'assecatge.
- Finor de mòlta dels pigments (INTA 16 02 55): < 25 micres
- Temperatura d'inflamació (INTA 16 02 32A): > 30°C
- Temps d'assecatge a 23°C ± 2°C i 50% ± 5% HR (INTA 16 02 29): - Al tacte: < 3 h - Totalment sec: < 8 h
- Material volàtil (INTA 16 02 31): >= 70 ± 5%
- Rendiment per a una capa de 30 micres: >= 5 m2/kg
- Índex d'anivellament a 23 ± 2°C i 50 ± 5% HR (INTA 16 02 89): >= 5
- Índex de despreniments a 23 ± 2°C i 50 ± 5% HR (INTA 16 02 88): >= 4
Característiques de la pel·lícula seca:
- La pintura ha de ser de color estable i insaponificable.
- Adherència (UNE 48032): <= 2
- Ha de ser resistent a la intempèrie (INTA 16 06 02).
- Envelliment accelerat (INTA 16 06 55): < 6 unitats pèrdua de lluminositat (INTA 16 02 08)
- Resistència a l'abrasió (UNE 56818): Danys moderats
- Esgrogueïment accelerat per colors amb reflectància aparent superior al 80% (INTA 160.603): < 0,12
ESMALT DE POLIURETÀ D'UN COMPONENT:
Característiques de la pel·lícula líquida:
- Amb l'envàs ple i al cap de 3 minuts d'agitació (INTA 16 32 03) no ha de tenir coàguls, pells, dipòsits durs ni flotació de pigments.
- Ha de tenir la consistència adequada per a la seva aplicació amb brotxa. Ha de fer córrer la brotxa, ha de fluir bé i ha de deixar una capa uniforme després de l'assecatge.
- Temperatura d'inflamació (INTA 16 02 32A): > 30°C
- Temps d'assecatge a 23°C ± 2°C i 50% ± 5% HR (INTA 16 02 29): - Al tacte: < 3 h - Totalment sec: < 8 h
- Índex d'anivellament a 23 ± 2°C i 50 ± 5% HR (INTA 16 02 89): >= 5
- Índex de despreniments a 23 ± 2°C i 50 ± 5% HR (INTA 16 02 88): >= 4
Característiques de la pel·lícula seca:
- La pintura ha de ser de color estable i insaponificable.
- Adherència (UNE 48032): <= 2
- Ha de ser resistent a la intempèrie (INTA 16 06 02).
- Envelliment accelerat (INTA 16 06 05): < 6 unitats pèrdua de lluminositat (INTA 16 02 08)
- Resistència a l'abrasió (UNE 56818): Danys petits
- Adherència i resistència a l'impacte:

	A les 24 h	Al cap de 7 dies
Adherència al quadriculat:	100%	100%
Impacte directe o indirecte:		
Bola de 12,5 des de 50 cm (INTA 160.266)	Bé	Ha de complir

- Resistència a la càrrega concentrada en moviment (UNE 56-814): Danys moderats
- Resistència a la càrrega rodant (UNE 56-815): Danys petits
- Resistència a la càrrega arrossegada (UNE 56-816): Danys petits

- Resistència al ratllat (UNE 48-173): Resistent
- Resistència a la calor (UNE 48-033): Ha de complir
- Resistència química: - A l'àcid cítric al 10%: 15 dies - A l'acid làctic al 5%: 15 dies - A l'àcid acètic al 5%: 15 dies - A l'oli de cremar: Cap modificació - Al xilol: Cap modificació - Al clorur sòdic al 20%: 15 dies - A l'aigua: 15 dies

ESMALT DE POLIURETÀ DE DOS COMPONENTS:
Cal barrejar els dos components abans de l'aplicació.
Característiques de la pel·lícula líquida:
- Ha de tenir la consistència adequada per a la seva aplicació amb brotxa. Ha de fer córrer la brotxa, ha de fluir bé i ha de deixar una capa uniforme després de l'assecatge.
- Temperatura d'inflamació (INTA 16 02 32A): > 30°C
- Temps d'assecatge a 23°C ± 2°C i 50% ± 5% HR (INTA 16 02 29): - Al tacte: < 3 h - Totalment sec: < 8 h

Característiques de la pel·lícula seca:
- La pintura ha de ser de color estable i insaponificable.
- Adherència (UNE 48032): <= 2
- Ha de ser resistent a la intempèrie (INTA 16 06 02).
- Envelliment accelerat (INTA 16 06 55): < 6 unitats pèrdua de lluminositat (INTA 16 02 08)
- Resistència a l'abrasió (UNE 56818): Danys petits
- Ha de tenir bona resistència química als àcids diluïts, als hidrocarburs, les sals i als detergents.

ESMALT DE POLIURETÀ URETANAT:
Un cop preparada ha de tenir una consistència adequada per a la seva aplicació amb brotxa, corró o pistola fins a l'impregnació de la superfície a tractar.
Temps d'assecatge a 20°C: 1 - 2 h
Ha de tenir bona resistència a l'aigua salada i al sol.

ESMALT DE DISPERSIÓ ACRÍLICA:
Un cop preparada ha de tenir una consistència adequada per a la seva aplicació amb brotxa, corró o pistola fins a l'impregnació de la superfície a tractar.
Temperatura d'inflamació (INTA 16 02 32A): Ininflamable
Temps d'assecatge a 23°C ± 2°C i 50% ± 5% HR (INTA 16 02 29):
- Al tacte: < 20 min
- Totalment sec: < 1 h

ESMALT DE CLORCAUTXÚ:
Un cop preparada ha de tenir una consistència adequada per a la seva aplicació amb brotxa o corró.
Temps d'assecatge a 23°C ± 2°C i 50% ± 5% HR (INTA 16 02 29):
- Al tacte: < 30 min
- Totalment sec: < 2 h

Ha de ser resistent a l'aigua dolça i salada, als àcids i als àlcalis.

ESMALT EPOXI:
Un cop preparada ha de tenir una consistència adequada per a la seva aplicació amb brotxa, corró o pistola.
Temperatura d'inflamació (INTA 16 02 29): > 30°C
Temps d'assecatge a 23°C ± 2°C i 50% ± 5% HR (INTA 16 02 29):
- Al tacte: < 30 min
- Totalment sec: < 10 h

Ha de tenir bona resistència al desgast.
Ha de ser resistent a l'àcid làctic 1%, acètic 10%, clorhídric 20%, cítric 30%, sosa i solucions bàsiques, als hidrocarburs (benzina, querosè) als olis animals i vegetals, a l'aigua, als detergents i a l'alcohol etílic 10%.
Resistència mecànica (després de 7 dies de polimerització):
- Tracció: >= 16 N/mm2
- Compressió: >= 85 N/mm2

Resistència a la temperatura: 80°C

PASTA PLÀSTICA DE PICAR:
Característiques de la pel·lícula líquida:
- Amb l'envàs ple i al cap de 3 minuts d'agitació (INTA 16 32 03) no ha de tenir coàguls, pells, dipòsits durs ni flotació de pigments.
- Ha de tenir una consistència adequada.
- Finor de mòlta dels pigments (INTA 16 02 55): < 50 micres
- Temps d'assecatge a 23°C ± 2°C i 50% ± 5% HR (INTA 16 02 29): - Al tacte: < 1 h - Totalment sec: < 2 h
- Pes específic: < 17 kN/m3
- Relació: volum del pigment/volum de la resina (PVC): < 80%

Característiques de la pel·lícula seca:
- La pintura ha de ser de color estable i insaponificable.
- Adherència (UNE 48032): <= 2
- Resistència al rentat (DIN 53778): - Pintura plàstica per a interiors o pasta plàstica: >= 1000 cicles - Pintura plàstica per a exteriors: >= 5000 cicles
- Solidesa a la llum (NF-T-30.057): Ha de complir
- Transmissió del vapor d'aigua (NF-T-30.018): Ha de complir
- Resistència a la immersió (UNE 48-144): No s'observen canvis o defectes

- Resistència a la intempèrie (DIN 18363): Ha de complir
- Resistència a l'abrasió (NF-T-30.015): Ha de complir
- Resistència a la calor (UNE 48-033): Ha de complir

2.- CONDICIONS DE SUBMINISTRAMENT I EMMAGATZEMATGE

PINTURA A LA COLA, AL LÀTEX, ACRÍLICA, PLÀSTICA, ESMALT GRAS, SINTÈTIC, DE POLIURETÀ, DE DISPERSIÓ ACRÍLICA, EPOXI I PASTA DE PICAR:

Subministrament: En pots o bidons.

Emmagatzematge: En llocs ventilats i no exposats al sol, dins del seu envàs tancat i sense contacte amb el terra. S'ha de preservar de les gelades.

PINTURA A LA CALÇ:

Subministrament de la calç aèria en terrossos o envasada.

La calç hidràulica ha de subministrar-se en pols.

Emmagatzematge: En llocs ventilats i no exposats al sol, dins del seu envàs tancat i sense contacte amb el terra. S'ha de preservar de les gelades.

PINTURA AL CIMENT:

Subministrament: En pols, en envasos adequats.

Emmagatzematge: En llocs ventilats i no exposats al sol, dins del seu envàs tancat i sense contacte amb el terra. S'ha de preservar de les gelades.

3.- UNITAT I CRITERI D'AMIDAMENT

Unitat d'amidament: la indicada a la descripció de l'element

Criteri d'amidament: quantitat necessària subministrada a l'obra

4.- NORMATIVA DE COMPLIMENT OBLIGATORI

No hi ha normativa de compliment obligatori.

5.- CONDICIONS DE CONTROL DE RECEPCIÓ

CONDICIONS DE MARCATGE I CONTROL DE LA DOCUMENTACIÓ EN PINTURA A LA COLA, AL LÀTEX, ACRÍLICA, PLÀSTICA, ESMALT GRAS, SINTÈTIC, DE POLIURETÀ, DE DISPERSIÓ ACRÍLICA, EPOXI I PASTA DE PICAR:

A cada envàs hi ha d'haver les dades següents:

- Identificació del fabricant
- Nom comercial del producte
- Identificació del producte
- Codi d'identificació
- Pes net o volum del producte
- Data de caducitat
- Instruccions d'ús
- Dissolvents adequats
- Límits de temperatura
- Temps d'assecatge al tacte, total i de repintat
- Toxicitat i inflamabilitat
- Proporció de la barreja i temps d'utilització, en els productes de dos components
- Color i acabat, en la pintura plàstica o al làtex i en l'esmalt sintètic, de poliuretà

CONDICIONS DE MARCATGE I CONTROL DE LA DOCUMENTACIÓ EN PINTURA A LA CALÇ:

A cada envàs hi ha d'haver les dades següents:

- Identificació del fabricant
- Nom comercial del producte
- Identificació del producte
- Codi d'identificació
- Pes net o volum del producte
- Toxicitat i inflamabilitat

CONDICIONS DE MARCATGE I CONTROL DE LA DOCUMENTACIÓ EN PINTURA AL CIMENT:

A cada envàs hi ha d'haver les dades següents:

- Identificació del fabricant
- Nom comercial del producte
- Identificació del producte
- Codi d'identificació
- Pes net o volum del producte
- Instruccions d'ús
- Temps d'estabilitat de la barreja
- Temperatura mínima d'aplicació
- Temps d'assecatge
- Rendiment teòric en m/l
- Color

OPERACIONS DE CONTROL:

Els punts de control més destacables són els següents:

- En cada subministrament d'esmalt, es comprovarà que l'etiquetatge dels envasos contingui les dades exigides a les especificacions.

El control de recepció de material verificarà que les característiques dels materials són coincidents amb l'establert en la DT. Aquest control ha de complir l'especificat en l'apartat 7.2 del CTE.

Control de documentació: documents d'origen (full de subministrament i etiquetat), certificat de garantia del fabricant, en el seu cas, (signat per persona física) i els documents de conformitat o autoritzacions administratives exigides, inclòs la documentació corresponent al marcatge CE quan sigui pertinent.

Control mitjançant distintius de qualitat i avaluacions d'idoneïtat: En el cas que el

fabricant disposi de marques de qualitat, ha d'aportar-ne la documentació corresponent.
Control de recepció mitjançant assaigs: Si el material disposa d'una marca legalment reconeguda a un país de la CEE (Marcatge CE, AENOR, etc.) es podrà prescindir dels assaigs de control de recepció de les característiques del material garantides per la marca; i la DF sol·licitarà en aquest cas, els resultats dels assaigs corresponents al subministrament rebut. En qualsevol cas, la DF podrà sol·licitar assaigs de control de recepció si ho creu convenient.
- Comprovació de l'estat de conservació de la pintura, en un 10 % dels pots rebuts (INTA 16 02 26).
OPERACIONS DE CONTROL EN ESMALT SINTÈTIC I DE POLIURETÀ:
- Recepció del certificat de qualitat del fabricant, on constin els resultats dels assaigs següents: - Esmalt sintètic: - Assaigs sobre la pintura líquida: - Determinació de la finor de mòlta dels pigments INTA 16.02.55 (10.57) - Punt d'inflamació INTA 16.02.32A (7.61) - Contingut matèria volàtil INTA 16.02.31A (10.7) - Índex d'anivellament INTA.16.02.89 (9.68) - Índex de despreniments INTA 16.02.88 - Temps d'assecatge INTA 16.02.29 (6.57) - Assaigs sobre la pel·lícula seca: - Envelliment accelerat INTA 16.06.05 (10.74) ó UNE 48071 - Resistència a l'abrasió d'una capa UNE 48250 - Engroguiment accelerat INTA 16.06.05 (10.74) ó UNE 48071 - Conservació de la pintura INTA 16.02.26 - Esmalt de poliuretà: - Assaigs sobre la pintura líquida: - Punt d'inflamació INTA 16.02.32A (7.61) - Índex d'anivellament INTA.16.02.89 (9.68) - Índex de despreniments INTA 16.02.88 - Temps d'assecatge INTA 16.02.29 (6.57) - Assaigs sobre la pel·lícula seca: - Envelliment accelerat INTA 16.06.05 (10.74) ó UNE 48071 - Resistència al impacte UNE EN ISO 6272-1 - Càrrega concentrada en moviment UNE EN ISO 6272-1 - Resistència al ratllat UNE EN ISO 1518 - Resistència a l'abrasió d'una capa UNE 48250 - Resistència a agents químics UNE 48027 - Conservació de la pintura INTA 16.02.26 - Resistència al calor UNE 48033 En cas de no rebre aquests resultats abans del inici de l'activitat, o que la DF no els consideri representatius, el contractista haurà de realitzar els assaigs corresponents, al seu càrrec i fora del pressupost d'autocontrol.
CRITERIS DE PRESA DE MOSTRES:
Els controls s'han de realitzar segons les instruccions de la DF i els criteris indicats a les normes de procediment corresponents.
INTERPRETACIÓ DE RESULTATS I ACTUACIONS EN CAS D'INCOMPLIMENT:
No s'acceptaran els pots de pintura que no estiguin degudament etiquetats i/o certificats, així com els que presentin mal estat de conservació i/o emmagatzematge.
En cas d'observar deficiències en l'estat de conservació d'un pot, es rebutjarà la unitat corresponent i s'incrementarà la inspecció, en primera instància, fins al 20 % dels pots subministrats. Si es continuen observant irregularitats, es passarà a controlar el 100% del subministrament.
Els assaigs d'identificació han de resultar d'acord a les especificacions del plec i a les condicions garantides en el certificat del material. En cas d'incompliment, es realitzarà l'assaig sobre dues mostres més del mateix lot, acceptant-ne el conjunt sempre que els dos resultats estiguin d'acord a dites especificacions.

B8 REVESTIMENTS

B89 MATERIALS PER A PINTURES

B896- PINTURA

0.- ELEMENTS QUE CONTEMPLA EL PLEC

B896-HYC4.

1.- DEFINICIÓ I CONDICIONS DELS ELEMENTS
Pintures, pastes i esmalts.
S'han considerat els tipus següents:
- Pintura a la cola: Pintura a l'aigua formada per un aglomerant a base de coles cel·lulòsiques o anilàcies i pigments resistents als àlcalis
- Pintura a la calç: Dissolució en aigua, l'aglutinant i el pigment de la qual és l'hidròxid de calç o la calç apagada

- Pintura al ciment: Dissolució en aigua de ciment blanc tractat i pigments resistents a l'alcalinitat
- Pintura al làtex: Pintura a base de polímers vinílics en dispersió
- Pintura plàstica: Pintura formada per un aglomerant a base d'un polímer sintètic, en dispersió aquosa i pigments càrrega-estenedors resistents als àlcalis i a la intempèrie
- Pintura acrílica: Pintura formada per copolímers acrílics amb pigments i càrregues inorgàniques, en una dispersió aquosa. Seca a l'aire per evaporació del dissolvent
- Esmalt gras: Pintura formada per olis secants barrejats amb resines dures, naturals o sintètiques i dissolvents
- Esmalt sintètic: Pintura formada per un aglomerant de resines alquídiques, soles o modificades, pigments resistents als àlcalis i a la intempèrie i additius modificadors de la brillantor. Seca a l'aire per evaporació del dissolvent
- Esmalt de poliuretà d'un component: Pintura formada per un aglomerant de resines de poliuretà, soles o modificades, que catalitzen amb la humitat atmosfèrica i pigments resistents als àlcalis i a la intempèrie, dissolta en dissolvents adequats
- Esmalt de poliuretà de dos components: Pintura formada per copolímers de resines de poliuretà fluïdificades i pigmentades. Seca per polimerització mitjançant un catalitzador
- Esmalt de poliuretà uretanat: Pintura formada per resines uretanades
- Esmalt epoxi: Revestiment de resines epoxi, format per dos components: un enduridor i una resina, que cal barrejar abans de l'aplicació. Seca per reacció química dels dos components
- Esmalt en dispersió acrílica: Copolímers acrílics en una emulsió aquosa
- Esmalt de clorcautxú: Seca a l'aire per evaporació del dissolvent
- Pasta plàstica de picar: Pintura formada per un vehicle a base d'un polímer sintètic, en dispersió aquosa i pigments càrrega-estenedors resistents als àlcalis i la intempèrie

PINTURA A LA COLA:
Característiques de la pel·lícula líquida:
- Amb l'envàs ple i al cap de 3 minuts d'agitació (INTA 16 32 03) no ha de tenir coàguls, pells, dipòsits durs ni flotació de pigments.
- Ha de tenir una consistència adequada per a la seva aplicació amb brotxa o amb corró. Ha de fer córrer la brotxa, ha de fluir, ha d'anivellar bé i ha de deixar una capa uniforme després de l'assecat
- Finor de mòlta dels pigments (INTA 16 02 55): < 50 micres
- Temperatura d'inflamació (INTA 16 02 32A): Ininflamable
- Temps d'assecatge a 23°C ± 2°C i 50% ± 5% HR (INTA 16 02 29): - Al tacte: 2 h - Totalment sec: 4 h

Característiques de la pel·lícula seca:
- La pintura ha de ser de color estable.
- Adherència (UNE 48032): <= 2

PINTURA A LA CALÇ:
Un cop preparada ha de tenir una consistència adequada per a la seva aplicació amb brotxa, corró o procediments neumàtics fins a l'impregnació dels porus de la superfície a tractar.
Després d'assecar-se s'han d'aplicar dues capes d'acabat.
Un cop seca, ha de ser resistent a la intempèrie, ha d'endurir amb la humitat i el temps i ha de tenir propietats microbicides.

PINTURA AL CIMENT:
Un cop preparada ha de tenir una consistència adequada per a la seva aplicació amb brotxa, corró o pistola fins a l'impregnació de la superfície a tractar.
Un cop seca ha de ser resistent a la intempèrie.

PINTURA AL LÀTEX:
Característiques de la pel·lícula líquida:
- Amb l'envàs ple i al cap de 3 minuts d'agitació (INTA 16 32 03) no ha de tenir coàguls, pells, ni dipòsits durs
- Un cop preparada ha de fer córrer la brotxa, ha de fluir, ha d'anivellar bé i ha de deixar una capa uniforme després de l'assecat
- Temps d'assecatge a 23°C ± 2°C i 50% ± 5% HR (INTA 16 02 29): - Al tacte: < 30 - Totalment sec: < 2 h

Característiques de la pel·lícula seca:
- Adherència (UNE 48032): <= 2

PINTURA PLÀSTICA:
Característiques de la pel·lícula líquida:
- La pintura continguda al seu envàs original recentment obert, no ha de presentar senyals de putrefacció, pells ni materies extranyes.
- Amb l'envàs ple i sotmesa a agitació (UNE_EN 21513 i UNE 48-083) no ha de tenir coàguls, pells, dipòsits durs ni flotació de pigments
- Ha de tenir una consistència adequada per a la seva aplicació amb brotxa o amb corró. Ha de fer córrer la brotxa, ha de fluir, ha d'anivellar bé i ha de deixar una capa uniforme després de l'assecat
- Finor de mòlta dels pigments (INTA 16 02 55): < 50 micres
- Temps d'assecatge a 23°C ± 2°C i 50% ± 5% HR (INTA 16 02 29): - Al tacte: < 1 h - Totalment sec: < 2 h
- Pes específic: - Pintura per a interiors: < 16 kN/m3 - Pintura per a exteriors: < 15 kN/m3
- Rendiment: > 6 m2/kg

- Relació volum pigments + càrregues/volum pigments, pes càrregues, aglomerat sòlid (PVC): < 80%
Característiques de la pel·lícula seca:
- La pintura ha de ser de color estable, i per a exteriors, insaponificable.
- Adherència (UNE 48032): <= 2
- Capacitat de recobriment (UNE 48259): Relació constant >= 0,98
- Resistència al rentat (DIN 53778): - Pintura plàstica per a interiors o pasta plàstica: >= 1000 cicles - Pintura plàstica per a exteriors: >= 5000 cicles
- Solidesa a la llum (NF-T-30.057): Ha de complir
- Transmissió del vapor d'aigua (NF-T-30.018): Ha de complir
PINTURA PLÀSTICA PER A EXTERIORS:
Resistència a la immersió (UNE 48-144): No s'observen canvis o defectes
Resistència a la intempèrie (DIN 18363): Ha de complir
Resistència a l'abrasió (NF-T-30.015): Ha de complir
Resistència a la calor (UNE 48-033): Ha de complir
PINTURA ACRÍLICA:
Característiques de la pel·lícula líquida:
- Un cop preparada ha de tenir una consistència adequada per a la seva aplicació amb brotxa, corró o procediments pneumàtics
- Temps d'assecatge a 23°C ± 2°C i 50% ± 5% HR (INTA 16 02 29): - Al tacte: < 4 h - Totalment sec: < 14 h
Característiques de la pel·lícula seca:
- La pintura ha de ser de color estable i insaponificable.
- Ha de ser resistent a la intempèrie.
ESMALT GRAS:
Un cop preparada ha de tenir una consistència adequada per a la seva aplicació amb brotxa, corró o pistola fins a l'impregnació de la superfície a tractar.
Temperatura d'inflamació (INTA 16 02 32A): > 30°C
Temps d'assecatge a 23°C ± 2°C i 50% ± 5% HR (INTA 16 02 29):
- Al tacte: < 1 h
- Totalment sec: < 6 h
Un cop sec, ha de tenir bona resistència al fregament i al rentat.
ESMALT SINTÈTIC:
No ha de tenir resines fenòliques (INTA 16 04 23) ni de colofonia (INTA 16 04 22).
Característiques de la pel·lícula líquida:
- Amb l'envàs ple i al cap de 3 minuts d'agitació (INTA 16 32 03) no ha de tenir coàguls, pells, dipòsits durs ni flotació de pigments.
- Ha de tenir la consistència adequada per a la seva aplicació amb brotxa. Ha de fer córrer la brotxa, ha de fluir bé i ha de deixar una capa uniforme després de l'assecatge.
- Finor de mòlta dels pigments (INTA 16 02 55): < 25 micres
- Temperatura d'inflamació (INTA 16 02 32A): > 30°C
- Temps d'assecatge a 23°C ± 2°C i 50% ± 5% HR (INTA 16 02 29): - Al tacte: < 3 h - Totalment sec: < 8 h
- Material volàtil (INTA 16 02 31): >= 70 ± 5%
- Rendiment per a una capa de 30 micres: >= 5 m2/kg
- Índex d'anivellament a 23 ± 2°C i 50 ± 5% HR (INTA 16 02 89): >= 5
- Índex de despreniments a 23 ± 2°C i 50 ± 5% HR (INTA 16 02 88): >= 4
Característiques de la pel·lícula seca:
- La pintura ha de ser de color estable i insaponificable.
- Adherència (UNE 48032): <= 2
- Ha de ser resistent a la intempèrie (INTA 16 06 02).
- Envelliment accelerat (INTA 16 06 55): < 6 unitats pèrdua de lluminositat (INTA 16 02 08)
- Resistència a l'abrasió (UNE 56818): Danys moderats
- Esgrogueïment accelerat per colors amb reflectància aparent superior al 80% (INTA 160.603): < 0,12
ESMALT DE POLIURETÀ D'UN COMPONENT:
Característiques de la pel·lícula líquida:
- Amb l'envàs ple i al cap de 3 minuts d'agitació (INTA 16 32 03) no ha de tenir coàguls, pells, dipòsits durs ni flotació de pigments.
- Ha de tenir la consistència adequada per a la seva aplicació amb brotxa. Ha de fer córrer la brotxa, ha de fluir bé i ha de deixar una capa uniforme després de l'assecatge.
- Temperatura d'inflamació (INTA 16 02 32A): > 30°C
- Temps d'assecatge a 23°C ± 2°C i 50% ± 5% HR (INTA 16 02 29): - Al tacte: < 3 h - Totalment sec: < 8 h
- Índex d'anivellament a 23 ± 2°C i 50 ± 5% HR (INTA 16 02 89): >= 5
- Índex de despreniments a 23 ± 2°C i 50 ± 5% HR (INTA 16 02 88): >= 4
Característiques de la pel·lícula seca:
- La pintura ha de ser de color estable i insaponificable.
- Adherència (UNE 48032): <= 2
- Ha de ser resistent a la intempèrie (INTA 16 06 02).
- Envelliment accelerat (INTA 16 06 05): < 6 unitats pèrdua de lluminositat (INTA 16 02 08)
- Resistència a l'abrasió (UNE 56818): Danys petits
- Adherència i resistència a l'impacte:

	A les 24 h	Al cap de 7 dies
Adherència al quadriculat:	100%	100%
Impacte directe o indirecte: Bola de 12,5 des de 50 cm (INTA 160.266)	Bé	Ha de complir

- Resistència a la càrrega concentrada en moviment (UNE 56-814): Danys moderats
- Resistència a la càrrega rodant (UNE 56-815): Danys petits
- Resistència a la càrrega arrossegada (UNE 56-816): Danys petits
- Resistència al ratllat (UNE 48-173): Resistent
- Resistència a la calor (UNE 48-033): Ha de complir
- Resistència química: - A l'àcid cítric al 10%: 15 dies - A l'acid làctic al 5%: 15 dies - A l'àcid acètic al 5%: 15 dies - A l'oli de cremar: Cap modificació - Al xilol: Cap modificació - Al clorur sòdic al 20%: 15 dies - A l'aigua: 15 dies

ESMALT DE POLIURETÀ DE DOS COMPONENTS:
Cal barrejar els dos components abans de l'aplicació.
Característiques de la pel·lícula líquida:
- Ha de tenir la consistència adequada per a la seva aplicació amb brotxa. Ha de fer córrer la brotxa, ha de fluir bé i ha de deixar una capa uniforme després de l'assecatge.
- Temperatura d'inflamació (INTA 16 02 32A): > 30°C
- Temps d'assecatge a 23°C ± 2°C i 50% ± 5% HR (INTA 16 02 29): - Al tacte: < 3 h - Totalment sec: < 8 h

Característiques de la pel·lícula seca:
- La pintura ha de ser de color estable i insaponificable.
- Adherència (UNE 48032): <= 2
- Ha de ser resistent a la intempèrie (INTA 16 06 02).
- Envelliment accelerat (INTA 16 06 55): < 6 unitats pèrdua de lluminositat (INTA 16 02 08)
- Resistència a l'abrasió (UNE 56818): Danys petits
- Ha de tenir bona resistència química als àcids diluïts, als hidrocarburs, les sals i als detergents.

ESMALT DE POLIURETÀ URETANAT:
Un cop preparada ha de tenir una consistència adequada per a la seva aplicació amb brotxa, corró o pistola fins a l'impregnació de la superfície a tractar.
Temps d'assecatge a 20°C: 1 - 2 h
Ha de tenir bona resistència a l'aigua salada i al sol.

ESMALT DE DISPERSIÓ ACRÍLICA:
Un cop preparada ha de tenir una consistència adequada per a la seva aplicació amb brotxa, corró o pistola fins a l'impregnació de la superfície a tractar.
Temperatura d'inflamació (INTA 16 02 32A): Ininflamable
Temps d'assecatge a 23°C ± 2°C i 50% ± 5% HR (INTA 16 02 29):
- Al tacte: < 20 min
- Totalment sec: < 1 h

ESMALT DE CLORCAUTXÚ:
Un cop preparada ha de tenir una consistència adequada per a la seva aplicació amb brotxa o corró.
Temps d'assecatge a 23°C ± 2°C i 50% ± 5% HR (INTA 16 02 29):
- Al tacte: < 30 min
- Totalment sec: < 2 h

Ha de ser resistent a l'aigua dolça i salada, als àcids i als àlcalis.

ESMALT EPOXI:
Un cop preparada ha de tenir una consistència adequada per a la seva aplicació amb brotxa, corró o pistola.
Temperatura d'inflamació (INTA 16 02 29): > 30°C
Temps d'assecatge a 23°C ± 2°C i 50% ± 5% HR (INTA 16 02 29):
- Al tacte: < 30 min
- Totalment sec: < 10 h

Ha de tenir bona resistència al desgast.
Ha de ser resistent a l'àcid làctic 1%, acètic 10%, clorhídric 20%, cítric 30%, sosa i solucions bàsiques, als hidrocarburs (benzina, querosè) als olis animals i vegetals, a l'aigua, als detergents i a l'alcohol etílic 10%.
Resistència mecànica (després de 7 dies de polimerització):
- Tracció: >= 16 N/mm2
- Compressió: >= 85 N/mm2

Resistència a la temperatura: 80°C

PASTA PLÀSTICA DE PICAR:
Característiques de la pel·lícula líquida:
- Amb l'envàs ple i al cap de 3 minuts d'agitació (INTA 16 32 03) no ha de tenir coàguls, pells, dipòsits durs ni flotació de pigments.
- Ha de tenir una consistència adequada.
- Finor de mòlta dels pigments (INTA 16 02 55): < 50 micres
- Temps d'assecatge a 23°C ± 2°C i 50% ± 5% HR (INTA 16 02 29): - Al tacte: < 1 h - Totalment sec: < 2 h

- Pes específic: < 17 kN/m3
- Relació: volum del pigment/volum de la resina (PVC): < 80%
Característiques de la pel·lícula seca:
- La pintura ha de ser de color estable i insaponificable.
- Adherència (UNE 48032): <= 2
- Resistència al rentat (DIN 53778): - Pintura plàstica per a interiors o pasta plàstica: >= 1000 cicles - Pintura plàstica per a exteriors: >= 5000 cicles
- Solidesa a la llum (NF-T-30.057): Ha de complir
- Transmissió del vapor d'aigua (NF-T-30.018): Ha de complir
- Resistència a la immersió (UNE 48-144): No s'observen canvis o defectes
- Resistència a la intempèrie (DIN 18363): Ha de complir
- Resistència a l'abrasió (NF-T-30.015): Ha de complir
- Resistència a la calor (UNE 48-033): Ha de complir
2.- CONDICIONS DE SUBMINISTRAMENT I EMMAGATZEMATGE
PINTURA A LA COLA, AL LÀTEX, ACRÍLICA, PLÀSTICA, ESMALT GRAS, SINTÈTIC, DE POLIURETÀ, DE DISPERSIÓ ACRÍLICA, EPOXI I PASTA DE PICAR:
Subministrament: En pots o bidons.
Emmagatzematge: En llocs ventilats i no exposats al sol, dins del seu envàs tancat i sense contacte amb el terra. S'ha de preservar de les gelades.
PINTURA A LA CALÇ:
Subministrament de la calç aèria en terrossos o envasada.
La calç hidràulica ha de subministrar-se en pols.
Emmagatzematge: En llocs ventilats i no exposats al sol, dins del seu envàs tancat i sense contacte amb el terra. S'ha de preservar de les gelades.
PINTURA AL CIMENT:
Subministrament: En pols, en envasos adequats.
Emmagatzematge: En llocs ventilats i no exposats al sol, dins del seu envàs tancat i sense contacte amb el terra. S'ha de preservar de les gelades.
3.- UNITAT I CRITERI D'AMIDAMENT
Unitat d'amidament: la indicada a la descripció de l'element
Criteri d'amidament: quantitat necessària subministrada a l'obra
4.- NORMATIVA DE COMPLIMENT OBLIGATORI
No hi ha normativa de compliment obligatori.
5.- CONDICIONS DE CONTROL DE RECEPCIÓ
CONDICIONS DE MARCATGE I CONTROL DE LA DOCUMENTACIÓ EN PINTURA A LA COLA, AL LÀTEX, ACRÍLICA, PLÀSTICA, ESMALT GRAS, SINTÈTIC, DE POLIURETÀ, DE DISPERSIÓ ACRÍLICA, EPOXI I PASTA DE PICAR:
A cada envàs hi ha d'haver les dades següents:
- Identificació del fabricant
- Nom comercial del producte
- Identificació del producte
- Codi d'identificació
- Pes net o volum del producte
- Data de caducitat
- Instruccions d'ús
- Dissolvents adequats
- Límits de temperatura
- Temps d'assecatge al tacte, total i de repintat
- Toxicitat i inflamabilitat
- Proporció de la barreja i temps d'utilització, en els productes de dos components
- Color i acabat, en la pintura plàstica o al làtex i en l'esmalt sintètic, de poliuretà
CONDICIONS DE MARCATGE I CONTROL DE LA DOCUMENTACIÓ EN PINTURA A LA CALÇ:
A cada envàs hi ha d'haver les dades següents:
- Identificació del fabricant
- Nom comercial del producte
- Identificació del producte
- Codi d'identificació
- Pes net o volum del producte
- Toxicitat i inflamabilitat
CONDICIONS DE MARCATGE I CONTROL DE LA DOCUMENTACIÓ EN PINTURA AL CIMENT:
A cada envàs hi ha d'haver les dades següents:
- Identificació del fabricant
- Nom comercial del producte
- Identificació del producte
- Codi d'identificació
- Pes net o volum del producte
- Instruccions d'ús
- Temps d'estabilitat de la barreja
- Temperatura mínima d'aplicació
- Temps d'assecatge
- Rendiment teòric en m/l
- Color
OPERACIONS DE CONTROL:
Els punts de control més destacables són els següents:

- En cada subministrament d'esmalt, es comprovarà que l'etiquetatge dels envasos contingui les dades exigides a les especificacions.
El control de recepció de material verificarà que les característiques dels materials són coincidents amb l'establert en la DT. Aquest control ha de complir l'especificat en l'apartat 7.2 del CTE.
Control de documentació: documents d'origen (full de subministrament i etiquetat), certificat de garantia del fabricant, en el seu cas, (signat per persona física) i els documents de conformitat o autoritzacions administratives exigides, inclòs la documentació corresponent al marcatge CE quan sigui pertinent.
Control mitjançant distintius de qualitat i avaluacions d'idoneïtat: En el cas que el fabricant disposi de marques de qualitat, ha d'aportar-ne la documentació corresponent.
Control de recepció mitjançant assaigs: Si el material disposa d'una marca legalment reconeguda a un país de la CEE (Marcatge CE, AENOR, etc.) es podrà prescindir dels assaigs de control de recepció de les característiques del material garantides per la marca; i la DF sol·licitarà en aquest cas, els resultats dels assaigs corresponents al subministrament rebut. En qualsevol cas, la DF podrà sol·licitar assaigs de control de recepció si ho creu convenient.
- Comprovació de l'estat de conservació de la pintura, en un 10 % dels pots rebuts (INTA 16 02 26).
OPERACIONS DE CONTROL EN PINTURA PLÀSTICA:
- Recepció del certificat de qualitat del fabricant, on constin els resultats dels assaigs següents: - Determinació de la finor de mòlta dels pigments INTA 16.02.55 (10.57) - Temps d'assecatge INTA 16.02.29 (6.57) - Pes específic UNE EN ISO 2811-1 - Capacitat de cobriment en humitat INTA 16.02.62(9.82) - Capacitat de cobriment en sec INTA 16.02.61(2.58) - Conservació de la pintura (cada 100 m2) INTA 16.02.26 En cas de no rebre aquests resultats abans del inici de l'activitat, o que la DF no els consideri representatius, el contractista haurà de realitzar els assaigs corresponents, al seu càrrec i fora del pressupost d'autocontrol.
CRITERIS DE PRESA DE MOSTRES:
Els controls s'han de realitzar segons les instruccions de la DF i els criteris indicats a les normes de procediment corresponents.
INTERPRETACIÓ DE RESULTATS I ACTUACIONS EN CAS D'INCOMPLIMENT:
No s'acceptaran els pots de pintura que no estiguin degudament etiquetats i/o certificats, així com els que presentin mal estat de conservació i/o emmagatzematge.
En cas d'observar deficiències en l'estat de conservació d'un pot, es rebutjarà la unitat corresponent i s'incrementarà la inspecció, en primera instància, fins al 20 % dels pots subministrats. Si es continuen observant irregularitats, es passarà a controlar el 100% del subministrament.
Els assaigs d'identificació han de resultar d'acord a les especificacions del plec i a les condicions garantides en el certificat del material. En cas d'incompliment, es realitzarà l'assaig sobre dues mostres més del mateix lot, acceptant-ne el conjunt sempre que els dos resultats estiguin d'acord a dites especificacions.

B8 REVESTIMENTS

B8Z MATERIALS ESPECIALS PER A REVESTIMENTS

B8Z6- IMPRIMACIÓ

0.- ELEMENTS QUE CONTEMPLA EL PLEC

B8Z6-0P2K,B8Z6-0P27.

1.- DEFINICIÓ I CONDICIONS DELS ELEMENTS
Materials per a envernissats, emprimacions i tractaments superficials.
S'han considerat els tipus següents:
- Emprimació antioxidant: Emprimació sintètica de mini de plom electrolític, modificada eventualment amb oli de llinosa
- Emprimació antioxidant grassa: Emprimació de mini de plom electrolític barrejada amb olis i dissolvents
- Emprimació antioxidant al clorocautxú, a base de clorocautxú modificat
- Emprimació antioxidant al poliuretà: Emprimació de dos components a base de resines de poliuretà soles o modificades

- Emprimació de làtex: Emprimació de polímer vinílic en dispersió
- Emprimació fosfatant a base de resines viníliques o fenòliques, soles o modificades que catalitzen en ser barrejades amb un activador
IMPRIMACIÓ ANTIOXIDANT:
Característiques de la pel·lícula líquida:
- Amb l'envàs ple i al cap de 3 minuts d'agitació (INTA 16 32 03) no ha de tenir coàguls, pells, dipòsits durs ni flotació de pigments.
- Pigment: >= 26% de mini de plom electrolític
- Puresa del mini de plom electrolític (INTA 16 12 11): >= 99,6%
- Finor de la mòlta (INTA 16 02 55): < 50 micres
- Temperatura d'inflamació (INTA 16 02 32): > 25°C
- Índex d'anivellament a 23 ± 2°C i 50 ± 5% HR (INTA 16 02 89): > 3
- Temps d'assecatge a 23 ±2°C i 50 ±5% HR (INTA 16 02 29): - Al tacte: < 1 h - Totalment seca: < 6 h
- Pes específic a 23 ± 2°C, 50 ± 5% HR (INTA 16 42 03): > 18 kN/m3
- Rendiment per a una capa de 30 - 40 micres: > 4 m2/kg
Característiques de la pel·lícula seca:
- Resistència a la boira marina (INTA 16 01 01, ASTM B.117-73, oxidació marina 8 (0,1%) ASTM D.610-68): >= 150 h
- Adherència (UNE 48032): <= 2
IMPRIMACIÓ ANTIOXIDANT GRASSA:
Ha de tenir una consistència adequada per a la seva aplicació amb brotxa.
Temperatura d'inflamació (INTA 16 02 32): > 30°C
Temps d'assecatge a 23 ±2°C i 50 ±5% HR (INTA 16 02 29):
- Al tacte: < 1 h
- Totalment seca: < 18 h
Pes específic a 20°C: > 23 kN/m3
Rendiment per una capa de 45 - 50 micres: > 4 m2/kg
IMPRIMACIÓ ANTIOXIDANT AL CLORCAUTXÚ:
Ha de tenir una consistència adequada per a la seva aplicació amb brotxa o pistola.
Temperatura d'inflamació (INTA 16 02 32): > 23°C
Temps d'assecatge a 23 ±2°C i 50 ±5% HR (INTA 16 02 29):
- Al tacte: < 45 min
- Totalment seca: < 4 h
Pes específic a 20°C: > 17,3 kN/m3
Rendiment per una capa de 40 - 45 micres: > 4 m2/kg
IMPRIMACIÓ ANTIOXIDANT AL POLIURETÀ:
Ha de tenir una consistència adequada per a la seva aplicació amb brotxa o pistola.
Temps d'assecatge a 23 ±2°C i 50 ±5% HR (INTA 16 02 29):
- Al tacte: < 15 min
- Totalment seca: < 2 h
Pes específic a 20°C: > 13,5 kN/m3
Rendiment per una capa de 40 - 45 micres: > 4 m2/kg
IMPRIMACIÓ DE LÀTEX:
Característiques de la pel·lícula líquida:
- Amb l'envàs ple i al cap de 3 minuts d'agitació (INTA 16.32.03) no ha de tenir coàguls, pells ni dipòsits durs
- Ha de tenir una consistència adequada per a la seva aplicació amb brotxa. Ha de fer córrer la brotxa i ha de fluir bé, i ha de deixar una capa uniforme després de l'assecat - Al tacte: < 30 min - Totalment seca: < 2 h
- Temps d'assecatge a 23 ±2°C i 50 ±5% HR (INTA 16 02 29):
Característiques de la pel·lícula seca:
- Adherència (UNE 48032): <= 2
IMPRIMACIÓ FOSFATANT:
Característiques de la pel·lícula líquida:
- La mescla preparada, al cap de 3 minuts d'agitació, no ha de tenir coàguls, pells ni dipòsits durs
- Ha de tenir una consistència adequada per a la seva aplicació amb brotxa. Ha de fer córrer la brotxa i ha de fluir bé, i ha de deixar una capa uniforme després de l'assecat
- Temps d'assecatge a 23 ±2°C i 50 ±5% HR (INTA 16 02 29): - Al tacte: < 15 min - Totalment seca: < 1 h
Característiques de la pel·lícula seca:
- Gruix de la capa: 4 - 10 micres
- Adherència (UNE 48032): <= 2
2.- CONDICIONS DE SUBMINISTRAMENT I EMMAGATZEMATGE
Subministrament: En pots o bidons.
Emmagatzematge: En llocs ventilats i no exposats al sol, dins del seu envàs tancat i sense contacte amb el terra. S'ha de preservar de les gelades.
3.- UNITAT I CRITERI D'AMIDAMENT
Unitat d'amidament: la indicada a la descripció de l'element
Criteri d'amidament: quantitat necessària subministrada a l'obra
4.- NORMATIVA DE COMPLIMENT OBLIGATORI
No hi ha normativa de compliment obligatori.

5.- CONDICIONS DE CONTROL DE RECEPCIÓ
CONDICIONS DE MARCATGE I CONTROL DE LA DOCUMENTACIÓ:
A cada envàs hi ha d'haver les dades següents:
- Identificació del fabricant
- Nom comercial del producte
- Identificació del producte
- Codi d'identificació
- Pes net o volum del producte
- Data de caducitat
- Instruccions d'ús
- Dissolvents adequats
- Límits de temperatura
- Temps d'assecatge al tacte, total i de repintat
- Toxicitat i inflamabilitat
- Temps d'inducció de la mescla i vida de la mescla, en els productes de dos components.
OPERACIONS DE CONTROL:
Els punts de control més destacables són els següents:
- En cada subministrament d'esmalt, es comprovarà que l'etiquetatge dels envasos contingui les dades exigides a les especificacions.
El control de recepció de material verificarà que les característiques dels materials són coincidents amb l'establert en la DT. Aquest control ha de complir l'especificat en l'apartat 7.2 del CTE.
Control de documentació: documents d'origen (full de subministrament i etiquetat), certificat de garantia del fabricant, en el seu cas, (signat per persona física) i els documents de conformitat o autoritzacions administratives exigides, inclòs la documentació corresponent al marcatge CE quan sigui pertinent.
Control mitjançant distintius de qualitat i avaluacions d'idoneïtat: En el cas que el fabricant disposi de marques de qualitat, ha d'aportar-ne la documentació corresponent.
Control de recepció mitjançant assaigs: Si el material disposa d'una marca legalment reconeguda a un país de la CEE (Marcatge CE, AENOR, etc.) es podrà prescindir dels assaigs de control de recepció de les característiques del material garantides per la marca; i la DF sol·licitarà en aquest cas, els resultats dels assaigs corresponents al subministrament rebut. En qualsevol cas, la DF podrà sol·licitar assaigs de control de recepció si ho creu convenient.
OPERACIONS DE CONTROL EN IMPRIMACIÓ D'ELEMENTS METÀL·LICS:
Els punts de control més destacables són els següents:
- Recepció del certificat de qualitat del fabricant, on constin els resultats dels assaigs següents: - Assaigs sobre pintura líquida: - Dotació de pigment - Puresa del mini de plom electrolític INTA 16.12.11 - Finor de la mòlta dels pigments INTA 16.02.55 (10.57) - Temperatura d'inflamació INTA 16.02.32A (7.61) - Pes específic UNE-EN ISO 2811-1 - Índex d'anivellament INTA.16.02.89 (9.68) - Temps d'assecatge INTA 16.02.29 (6.57) - Assaigs sobre pel·lícula seca: - Resistència a la boira marina UNE EN ISO 9227 - Adherència UNE EN ISO 2409 En cas de no rebre aquests resultats abans del inici de l'activitat, o que la DF no els consideri representatius, el contractista haurà de realitzar els assaigs corresponents, al seu càrrec i fora del pressupost d'autocontrol.
CRITERIS DE PRESA DE MOSTRES:
Els controls s'han de realitzar segons les instruccions de la DF i els criteris indicats a les normes de procediment corresponents.
INTERPRETACIÓ DE RESULTATS I ACTUACIONS EN CAS D'INCOMPLIMENT EN IMPRIMACIÓ D'ELEMENTS METÀL·LICS:
No s'acceptaran els pots de pintura que no estiguin degudament etiquetats i/o certificats, així com els que presentin mal estat de conservació i/o emmagatzematge.
En cas d'observar deficiències en l'estat de conservació d'un pot, es rebutjarà la unitat corresponent i s'incrementarà la inspecció, en primera instància, fins al 20 % dels pots subministrats. Si es continuen observant irregularitats, es passarà a controlar el 100% del subministrament.
Els assaigs d'identificació han de resultar d'acord a les especificacions del plec i a les condicions garantides en el certificat del material. En cas d'incompliment, es realitzarà l'assaig sobre dues mostres més del mateix lot, acceptant-ne el conjunt sempre que els dos resultats estiguin d'acord a dites especificacions.

B9 MATERIAL PER A PAVIMENTS

B96 MATERIALS PER A VORADES

B965- VORADA DE PLANXA METÀL·LICA

0.- ELEMENTS QUE CONTEMPLA EL PLEC

B965-H693,B965-H695.

1.- DEFINICIÓ I CONDICIONS DELS ELEMENTS
Planxa d'acer treballat a taller, per a fer vorades.
S'han considerat els materials següents:
- Vorades de planxa d'acer galvanitzat
- Vorades de planxa d'acer amb acabat "CORTEN"
CARACTERÍSTIQUES GENERALS:
El fabricant ha de garantir les característiques mecàniques i la composició química de l'acer.
Les peces han de tenir la forma i dimensions especificats a la DT.
No ha de tenir defectes interns o externs que perjudiquin la seva correcta utilització.
Les peces han de tenir marcada la seva identificació d'acord amb els plànols de taller, així com les senyals necessaris per a determinar la seva posició a l'obra.
Toleràncies:
- Llargària de les peces: - Fins a 1000 mm: ± 2 mm - De 1001 a 3000 mm: ± 3 mm - De 3001 a 6000 mm: ± 4 mm - De 6001 a 10000 mm: ± 5 mm - De 10001 a 15000 mm: ± 6 mm - De 15001 a 25000 mm: ± 8 mm - A partir de 25001 mm: ± 10 mm
PERFILS GALVANITZATS:
El recobriment de zinc ha de ser homogeni i continu en tota la superfície.
No s'han d'apreciar esquerdes, exfoliacions ni despreniments del recobriment.
Protecció del galvanitzat: >= 275 g/m2
Puresa del zinc: >= 98,5 %
2.- CONDICIONS DE SUBMINISTRAMENT I EMMAGATZEMATGE
Subministrament: de manera que no pateixin deformacions, ni esforços no previstos.
Emmagatzematge: En llocs secs, sense contacte directe amb el terra i protegit de la intempèrie, de manera que no s'alterin les seves condicions.
3.- UNITAT I CRITERI D'AMIDAMENT
Unitat d'amidament: la indicada a la descripció de l'element
Criteri d'amidament: quantitat necessària subministrada a l'obra
4.- NORMATIVA DE COMPLIMENT OBLIGATORI
* UNE-EN 10025-2:2006 Productos laminados en caliente de aceros para estructuras. Parte 2: Condiciones técnicas de suministro de los aceros estructurales no aleados.
* UNE-EN 10155:1994 Aceros para construcción metálica con resistencia mejorada a la corrosión atmosférica. Condiciones técnicas de suministro.

B9 MATERIAL PER A PAVIMENTS

B9G MATERIALS PER A PAVIMENTS DE FORMIGÓ

B9G3- POLS DE QUARS PER A PAVIMENTS DE FORMIGÓ

0.- ELEMENTS QUE CONTEMPLA EL PLEC

B9G3-0HRV.

1.- DEFINICIÓ I CONDICIONS DELS ELEMENTS
Materials per a l'execució de paviments de formigó.
S'han considerat els materials següents:
- Pols de marbre
- Pols de quars de color
- Pols de quars de color gris
- Perfil buit de PVC per a paviments de formigó
POLS DE MARBRE:
Additius en pols per a l'acabat de paviments de formigó.
Ha de provenir de la mòlta de marbres blancs durs. No s'admet la seva barreja amb granulats blancs d'altra naturalesa. Els grans han de ser de granulometria fina i com més contínua

millor.
Mida dels grans: <= 0,32 mm
Contingut de pirites o d'altres sulfurs: 0
Contingut de matèria orgànica (UNE-EN 1744-1): Nul
Contingut de matèries perjudicials: <= 2%
Temperatura d'utilització (T): 5°C <= T <= 40°C
POLS DE QUARS:
Mescla seca d'agregats de quars, ciment pòrtland i productes químics catalitzadors de l'enduriment i eventualment colorants, per a utilitzar en l'acabat de paviments de formigó.
El quars ha de ser de gran puresa. Els grans han de tenir forma arrodonida o polièdrica amb la granulometria fina i com més contínua millor.
El ciment ha de complir amb els requisits establerts a l'UNE-EN 197-1 i els establerts a l'UNE 80305 quan s'utilitzi ciment blanc.
Els additius han de regular la hidratació del revestiment, plastificar i millorar el procés de cura.
Mida del granulat: 0,7 - 2 mm
Quantitat de ciment per kg preparat: 0,2 - 0,25 kg
Duresa del granulat (escala de Mohs): 7
Densitat: 1,5 g/cm3
PERFIL BUIT DE PVC:
Perfil buit de PVC extrusionat, per a col·locar prèviament al formigonament del paviment i formar junts de retracció del formigó.
Ha de tenir una superfície llisa, un color i un disseny uniformes i no ha de tenir irregularitats.
Ha de ser recte, de secció constant i no ha de presentar deformacions que no siguin les típiques línies d'una correcta extrusió.
Densitat (UNE 53-020, mètode B): 1400 - 1500 kg/m3
Temperatura de reblaniment Vicat (UNE 53-118, 50 N, 50°C/h): >= 80°C
Percentatge de cendres (UNE 53-090, mètode A, 950°C, 4 h): <= 14%
Resistència a la tracció (UNE 53-141): >= 40 N/mm2
Allargament a trencament (UNE 53-141): >= 110%
Resistència a l'impacte a 23°C (UNE 53-141): >= 1 kgm
Resistència a l'acetona (UNE 53-141): Sense esquerdes ni desmoronament
Estabilitat dimensional (UNE 53-141): <= 2%
Toleràncies:
- Gruix: ± 0,5 mm
- Alçària: ± 1 mm
- Pes: ± 5%
2.- CONDICIONS DE SUBMINISTRAMENT I EMMAGATZEMATGE
POLS DE MARBRE:
Subministrament: En sacs, de manera que no s'alterin les seves condicions.
Emmagatzematge: En lloc sec, protegit de la intempèrie, sense contacte directe amb el terreny i de manera que no s'alterin les seves característiques.
POLS DE QUARS:
En el sac hi han de figurar les dades següents:
- Nom del fabricant o marca comercial
- Pes net
- Data de preparació
- Distintiu de qualitat, si en té
Subministrament i emmagatzematge: De manera que no s'alterin les seves condicions.
PERFIL BUIT DE PVC:
Subministrament i emmagatzematge: De manera que no s'alterin les seves condicions.
3.- UNITAT I CRITERI D'AMIDAMENT
Unitat d'amidament: la indicada a la descripció de l'element
Criteri d'amidament: quantitat necessària subministrada a l'obra
4.- NORMATIVA DE COMPLIMENT OBLIGATORI
No hi ha normativa de compliment obligatori.

B9 MATERIAL PER A PAVIMENTS

B9P MATERIALS PER A PAVIMENTS SINTÈTICS I DE LINÒLEUM

B9P1- CAUTXÚ RECICLAT PER A PAVIMENT (D)

0.- ELEMENTS QUE CONTEMPLA EL PLEC

B9P1-H6SZ,B9P1-H6T0.

1.- DEFINICIÓ I CONDICIONS DELS ELEMENTS
Materials que un cop barrejats, han de formar una superfície esmorteïdora per a la protecció de caigudes en zones de joc infantil.
S'han considerat els elements següents:
- Granulat de cautxú reciclat
- Resina per a lligant del granulat
- Peces per a definir perímetre del recinte per l'abocat del material i els elements de fixació.
CARACTERÍSTIQUES GENERALS:
El color del granulat ha de ser el definit a la DT o en el seu defecte l'especificat per la DF.
Tots els components que formen el sistema, han de ser compatibles entre sí.
El granulat ha de ser net, sense matèria orgànica, partícules metàl·liques o d'altres matèries estranyes.
La granulometria ha de ser la definida a la DT o en el seu defecte l'especificat per la DF.
Ha de ser imputrescible.
Ha de ser resistent a la intempèrie.
Ha de ser flexible.
La mescla ha de garantir, un cop col·locada, la capacitat drenant del paviment.
El fabricant ha de declarar la informació següent:
- Granulat de cautxú: - Granulometria - Materials constitutius - Condicions de temperatura i humitat d'aplicació - Rendiment de producte en funció del gruix del paviment - Densitat - Tipus i condicions dels suports d'aplicació - Temperatura i condicions d'ús
- Lligat: - Component principal - Densitat - Rendiment de producte per quantitat de granulat - Temperatura i condicions d'aplicació
2.- CONDICIONS DE SUBMINISTRAMENT I EMMAGATZEMATGE
Subministrament: Envasat
El fabricant ha de subministrar juntament amb el producte les instruccions de col·locació, manteniment i d'ús.
Emmagatzematge: En llocs secs.
3.- UNITAT I CRITERI D'AMIDAMENT
Unitat d'amidament: la indicada a la descripció de l'element
Criteri d'amidament: quantitat necessària subministrada a l'obra
4.- NORMATIVA DE COMPLIMENT OBLIGATORI
No hi ha normativa de compliment obligatori.

BB MATERIALS PER A PROTECCIONS I SENYALITZACIÓ

BBB SENYALITZACIÓ VERTICAL EXTERIOR

BBB1- RÈTOL ADHESIU

0.- ELEMENTS QUE CONTEMPLA EL PLEC

BBB1-A001,BBB1-A002.

1.- DEFINICIÓ I CONDICIONS DELS ELEMENTS
Senyalització que referida a un objecte, activitat o situació determinades, proporcioni una indicació o una obligació relativa a la seguretat o la salut en el treball mitjançant un senyal en forma de plafó, un color, un senyal lluminós o acústic, una comunicació verbal o un senyal gesticular, segons procedeixi.
CONDICIONS GENERALS:
La senyalització de seguretat es caracteritza per cridar ràpidament l'atenció sobre la circumstància a ressaltar, facilitant la seva immediata identificació per part del destinatari. La seva finalitat és la d'indicar les relacions causa-efecte entre el medi ambient de treball i la persona.
La senyalització de seguretat pot tenir característiques diferents, així doncs, podem

classificar-la de la següent forma:
- Senyal de prohibició: Un senyal que prohibeix un comportament susceptible de provocar un perill.
- Senyal d'advertència: Un senyal que adverteix d'un risc o perill.
- Senyal d'obligació: Un senyal que obliga a un comportament determinat.
- Senyal de salvament o de socors: Un senyal que proporciona indicacions relatives a les sortides de socors, als primers auxilis o als dispositius de salvament.
- Senyal indicativa: Un senyal que proporciona altres informacions distintes a les anteriors.
- Senyal en forma de plafó: Un senyal que, per la combinació d'una forma geomètrica, de colors i d'un símbol o pictograma, proporciona una determinada informació, la visibilitat de la qual està assegurada per una il·luminació de suficient intensitat.
- Senyal addicional: Un senyal utilitzada junt a un altre senyal en forma de plafó i que facilita informacions complementàries.
- Color de seguretat: Un color al qual s'atribueix una significació determinada en relació amb la seguretat i salut en el treball.
- Símbol o pictograma: Una imatge que descriu una situació o obliga a un comportament determinat, utilitzada sobre un senyal en forma de plafó o sobre una superfície lluminosa.
- Senyal complementària de "risc permanent": Bandes obliqües (60°) grogues i negres (al 50%) en contorns i perímetres de buits, pilars, cantonades, molls de descàrrega i parts sortints d'equips mòbils.

ELECCIÓ:
Les condicions bàsiques d'eficàcia en l'elecció del tipus de senyalització de seguretat a utilitzar s'han de centrar en:
- Atraure l'atenció del destinatari.
- Donar a conèixer el missatge amb suficient antelació.
- Facilitar la suficient informació de forma que en cada cas concret se sàpiga com actuar.
- Que existeixi la possibilitat real de posar en pràctica allò que s'ha indicat.
- La senyalització ha de ser percebuda, compresa i interpretada en un temps inferior al necessari perquè el destinatari entri en contacte amb el perill.
- Les disposicions mínimes relatives a les diverses senyalitzacions de seguretat estan especificades a l'Annex VII del RD 485/1997, de 14 d'abril, amb els següents epígrafs de referència: - Riscos, prohibicions i obligacions. - Riscos de caigudes, xocs i cops. - Vies de circulació. - Canonades, recipients i àrees d'emmagatzematge de substàncies i preparats perillosos. - Equips de protecció contra incendis. - Mitjans i equips de salvament i socors. - Situacions d'emergència. - Maniobres perilloses.

2.- CONDICIONS DE SUBMINISTRAMENT I EMMAGATZEMATGE
SUBMINISTRAMENT I EMMAGATZEMATGE:
Es seguiran les recomanacions d'emmagatzematge i atenció, fixats pel fabricant i la DGT.
Es reemplaçaran els elements, es netejaran, es farà un manteniment i es col·locaran en el lloc assignat, seguint les instruccions del fabricant i la DGT.
S'emmagatzemaran en compartiments amplis i secs, amb temperatures compreses entre 15 i 25 °C.
Els estocs i les entregues estaran documentades i custodiades, amb justificant de recepció i rebut, per un responsable delegat per l'empresa.
La vida útil dels senyals i abalisaments és limitada, degut tant al seu desgast prematur per l'ús, com a actuacions de vandalisme o atemptat patrimonial, amb independència que hagin estat o no utilitzades.

3.- UNITAT I CRITERI D'AMIDAMENT
Unitat mesurada segons especificacions de la DT.

4.- NORMATIVA DE COMPLIMENT OBLIGATORI
Ley 31/1995, de 8 de noviembre, de prevención de riesgos laborales.
Real Decreto 485/1997, de 14 de abril, sobre disposiciones mínimas en materia de señalización de seguridad y salud en el trabajo.
Real Decreto 363/1995, de 10 de marzo, por la que se aprueba el reglamento sobre notificación de sustancias nuevas y clasificación, envasado y etiquetado de sustancias peligrosas.
Orden de 31 de agosto de 1987 sobre señalización, balizamiento, defensa, limpieza y terminación de obras fijas en vías fuera de poblado.(Instrucción 8.3-IC).
UNE 23033-1:1981 Seguridad contra incendios. Señalización.
Real Decreto 842/2002 de 2 de agosto, por el que se aprueba el Reglamento Electrotécnico de Baja Tensión. REBT 2002.
UNE 77204:1998 Calidad del aire. Aspectos generales. Vocabulario.
UNE 1063:1959 Caracterización de las tuberias en los dibujos e instalaciones industriales.
DIN 2403:1984 Identification of pipelines according to the fluid conveyed.
UNE-EN 60073:1997 Principios básicos y de seguridad para interfaces hombre-máquina, el marcado y la identificación. Principios de codificación para dispositivos indicadores y actuadores.
UNE-EN 60204-1:1999 Seguridad de las máquinas. Equipo eléctrico de las máquinas. Parte 1: Requisitos generales.

BD MATERIALS PER A EVACUACIÓ, CANALITZACIÓ I VENTILACIÓ ESTÀTICA

BD7 TUBS PER A CLAVEGUERES I COL·LECTORS

BD7B- TUB DE POLIPROPILÈ PER A SANEJAMENT

0.- ELEMENTS QUE CONTEMPLA EL PLEC

BD7B-1ZR9.

1.- DEFINICIÓ I CONDICIONS DELS ELEMENTS
S'han considerat els tipus següents:
- Tub de PP (polipropilè) de paret tricapa.
CARACTERÍSTIQUES GENERALS:
El fabricant ha de garantir que les característiques del material que composen els tubs i accessoris, així com les característiques generals, geomètriques, mecàniques i físiques dels tubs compleixen les normes UNE-EN corresponents, si és el cas.
La superfície interna i externa del tub ha de ser llisa i neta. No ha de tenir defectes superficials com ara ratlles, bombolles, impureses o porus.
El tub ha de tenir una superfície de color uniforme.
Els tubs han de tenir els seus extrems acabats en un tall perpendicular a l'eix.
Aquests tubs es col·locaran d'acord amb un codi d'aplicació:
- ?D? codi per a àrea d'aplicació que es situa a menys d'1 m de l'edifici i on els tubs i accessoris estan enterrats i connectats als sistemes d'evacuació d'aigües residuals d'edifici.
- ?U? codi per a àrea d'aplicació que es situa a més d'1 m de l'edifici al que es connecta el sistema de canalització enterrada.
Els tubs han d'anar marcats segons la normativa corresponent a interval d'1 m. El marcatge ha de ser llegible després de l'emmagatzematge, exposició a la intempèrie, instal·lació i posada a l'obra del tub.
El marcatge no ha de produir defectes al tub (fissures, disminució del gruix mínim de les parets, etc.).
El tub ha d'anar marcat amb la següent informació com a mínim:
- Codi de l'àrea d'aplicació (U o UD)
- Nom i/o marca comercial
- Dimensió nominal
- Gruix mínim de la paret
- Material (PVC-U)
- Rigidesa anular nominal
- Informació del fabricant (període de fabricació i nom o codi de la ciutat de fabricació si el fabricant produeix en diferents ciutats.
- Prestacions en clima fred (si és el cas)
Toleràncies:
Les toleràncies de diàmetre, gruix parets i longitud les especificarà el fabricant.
2.- CONDICIONS DE SUBMINISTRAMENT I EMMAGATZEMATGE
Subministrament: Protegit per tal que arribi a l'obra amb les condicions exigides.
Emmagatzematge: En llocs protegits d'impactes, dels raigs solars i ben ventilats. S'han d'apilar horitzontalment i paral·lelament sobre superfícies planes, s'han de capicular les esbocadures per capes o bé situar-les en un mateix costat, i separar les capes per mitjà de separadors. L'alçària de la pila ha de ser <= 1,5 m.
3.- UNITAT I CRITERI D'AMIDAMENT
Unitat d'amidament: la indicada a la descripció de l'element
Criteri d'amidament: quantitat necessària subministrada a l'obra
4.- NORMATIVA DE COMPLIMENT OBLIGATORI
* UNE-EN 1852-1:1998 Sistemas de canalización en materiales plásticos para saneamiento enterrado sin presión. Polipropileno (PP). Parte 1: Especificaciones para tubos, accesorios y el sistema.

BD MATERIALS PER A EVACUACIÓ, CANALITZACIÓ I VENTILACIÓ ESTÀTICA

BDK MATERIALS PER A PERICONS DE CANALITZACIONS

BDK1- BASTIMENT I TAPA DE FOSA GRIS PER A PERICÓ DE SERVEIS

0.- ELEMENTS QUE CONTEMPLA EL PLEC

BDK1-0M3O,BDK1-0M3N.

1.- DEFINICIÓ I CONDICIONS DELS ELEMENTS
Dispositius de cobriment i tancament per a pous, pericons, embornals o interceptors i materials complementaris per a pous de registre.
S'han considerat els elements següents:
- Bastiment i tapa per a pous i pericons de registre de canalitzacions
S'han considerat els materials següents per a tapes i reixes
- Fosa gris
- Fosa dúctil
- Acer
BASTIMENT I TAPA O BASTIMENT I REIXA:
La peça ha de tenir la forma i els gruixos adequats per a suportar les càrregues del trànsit.
Els dispositius de cobriment i tancament utilitzats en zones de circulació de vianants i/o de vehicles, s'han de classificar segons la norma UNE-EN 124, en alguna de les classes següents:
- Classe A 15: Zones susceptibles de ser utilitzades només per vianants i ciclistes.
- Classe B 125: Voreres, zones de vianants i superfícies semblants, àrees d'estacionament i aparcaments de varis pisos per a cotxes.
- Classe C 250: Vorals i cunetes de carrers, que mesurada a partir de la vorada de la vorera s'extèn en un màxim de 0,5 m sobre la calçada i 0,2 m sobre la vorera
- Classe D 400: Calçades de carreteres (inclòs carrers de vianants), vorals estabilitzats i zones d'aparcament per a tot tipus de vehícles.
- Classe E 600: Zones per les que circul·len vehicles de gran tonelatje (paviments d'aeroports, molls, etc.).
- Classe F 900: Zones sotmeses a càrregues particularment elevades (paviments d'aeroports)
Tots els elements que formen el dispositiu han d'estar protegits contra la corrossió.
El dispositiu ha d'estar lliure de defectes que puguin perjudicar el seu bon estat per tal de ser utilitzat.
Les tapes o reixes metàl·liques, han de tenir la superfície superior antilliscant.
Quan estiguin combinat un metall amb el formigó, o qualsevol altre material, ambdós han de tenir una adherència satisfactoria.
Els dispositius han de ser compatibles amb els seus assentaments. El conjunt no ha de produir soroll al trepitjar-lo.
Les tapes o reixes han d'estar asegurades en la seva posició contra el desplaçament degut al trànsit amb una fondària d'encastament suficient o amb un dispositiu de tancament.
La tapa o reixa ha de quedar asegurada dins del bastiment per algún dels següents procediments:
- Amb un dispositiu de tanca
- Amb suficient massa superficial
- Amb una característica específica en el diseny
El disseny d'aquests procediments ha de permetre que la tapa o reixa es pugui obrir amb una eina d'us normal.
El disseny del conjunt ha de garantir la posició correcta de la tapa o reixa en relació amb el bastiment.
S'han de preveure dispositius que permetin garantir un desbloquejament de la tapa o reixa i la seva obertura.
La tapa o reixa ha de recolzar-se en el bastiment en tot el seu perímetre. La pressió del recolzament corresponent a la càrrega d'assaig no ha de superar els 7,5 N/mm2. El recolzament ha de contribuir a l'estabilitat de la reixa o tapa en condicions d'us.
L'alçària del bastiment dels dispositus de tancament de les classes D 400, E 600 i F 900, ha de ser com a mínim de 100 mm.
La superfície superior de les reixes, tapes i bastiment ha de ser plana, només les reixes de la classe D 400 poden tenir una superfície cóncava.
La franquicia total entre els diferents elements dels dispositius de cobriment i tancament, han de complir les especificacions següents:
- Un o dos elements: - Pas lliure <= 400 mm: =< 7 mm - Pas lliure > 400 mm: =< 9 mm
- Tres o més elements: - Franquícia del conjunt: <= 15 mm - Franquícia de cada element individual: <= 5 mm
Fondària d'encastament (classes D 400 a F 900): >= 50 mm
Toleràncies:
- Planor: ± 1% del pas lliure; <= 6 mm
- Dimensions: ± 1 mm
- Guerxament: ± 2 mm
Si el dispositiu de tancament te forats de ventilació, aquests han de complir les condicions següents:
Superfície de ventilació:

- Pas lliure <= 600 mm: >= 5% de la superfície d'un cercle, amb un diàmetre igual a la pas lliure
- Pas lliure > 600 mm: >= 140 cm2
Dimensions dels forats de ventilació:
- Ranures: - Llargària: <= 170 mm - Amplària: - Classes A 15 a B 125: 18-25 mm - Classes C 250 a F 900: 18-32 mm
- Forats: - Diàmetre: - Classes A 15 a B 125: 18-38 mm - Classes C 250 a F 900: 30-38 mm
BASTIMENT AMB REIXA O TAPA PRACTICABLE:
El conjunt ha d'obrir i tancar correctament.
Un cop tancada, la tapa o reixa ha de quedar enrasada amb el bastiment.
L'angle respecte a la horitzontal, de la reixa oberta, ha de ser com a mínim de 100°.
ELEMENTS DE FOSA:
Les peces han de ser netes, lliures de sorra solta, d'òxid o de qualsevol altre tipus de residu.
No ha de tenir defectes superficials (esquerdes, rebaves, bufaments, inclusions de sorra, gotes fredes, etc.).
BASTIMENT I TAPA O REIXA DE FOSA GRISA:
La fosa ha de ser grisa, amb grafit en vetes fines repartides uniformement i sense zones de fosa blanca.
Les dimensions de la cara inferior han de ser més petites que les corresponents a la cara superior.
Quan la peça hagi de portar potes d'ancoratge, aquestes han de ser de la mateixa colada.
Resistència a tracció de la fosa, proveta cilíndrica (UNE 36-111): >= 180 N/mm2
Duresa Brinell (UNE_EN_ISO 6506/1): >= 155 HB
Contingut de ferrita, a 100 augments: <= 10%
Contingut de fòsfor: <= 0,15%
Contingut de sofre: <= 0,14%
2.- CONDICIONS DE SUBMINISTRAMENT I EMMAGATZEMATGE
BASTIMENT I TAPA O REIXA:
Subministrament: Embalats en caixes. Cada caixa ha de portar escrit el nombre de peces que conté i les seves dimensions.
Emmagatzematge: En posició horitzontal sobre superfícies planes i rígides per tal d'evitar deformacions o danys que alterin les seves característiques.
3.- UNITAT I CRITERI D'AMIDAMENT
Unitat d'amidament: la indicada a la descripció de l'element
Criteri d'amidament: quantitat necessària subministrada a l'obra
4.- NORMATIVA DE COMPLIMENT OBLIGATORI
BASTIMENT I TAPA O BASTIMENT I REIXA:
UNE-EN 124:1995 Dispositivos de cubrimiento y de cierre para zonas de circulación utilizadas por peatones y vehículos. Principios de construcción, ensayos de tipo, marcado, control de calidad.
ELEMENTS DE FOSA GRIS:
* UNE 36111:1973 Fundición gris. Tipos, características y condiciones de suministro de piezas moldeadas.
5.- CONDICIONS DE CONTROL DE RECEPCIÓ
CONDICIONS DE MARCATGE I CONTROL DE LA DOCUMENTACIÓ:
La tapa o reixa i el bastiment han de tenir marcades de forma indeleble les indicacions següents:
- El codi de la norma UNE EN 124
- La classe segons la norma UNE EN 124
- El nom o sigles de fabricant i el lloc de fabricació
- Referència, marca o certificació si en tè
OPERACIONS DE CONTROL EN BASTIMENTS, TAPES I REIXES DE FOSA:
Les tasques de control a realitzar són les següents:
- Recepció del certificat de qualitat del fabricant, d'acord a les condicions del plec.
CRITERIS DE PRESA DE MOSTRES:
Les operacions de control s'han de realitzar segons les indicacions de la DF.
INTERPRETACIÓ DE RESULTATS I ACTUACIONS EN CAS D'INCOMPLIMENT:
No s'acceptarà l'ús de materials que no arribin acompanyats del corresponent certificat de qualitat del fabricant.
En cas de disconformitat d'un control geomètric o de pes, es rebutjarà la peça assajada i s'incrementarà el control, en primer lloc, fins al 20% de les peces, i en cas de seguir observant deficiències, fins al 100% del subministrament.

BD MATERIALS PER A EVACUACIÓ, CANALITZACIÓ I VENTILACIÓ ESTÀTICA

BDW ACCESSORIS GENÈRICS PER A DESGUASSOS, BAIXANTS I COL·LECTORS

BDW2- ACCESSORI PER A TUB DE POLIPROPILÈ

0.- ELEMENTS QUE CONTEMPLA EL PLEC

BDW2-1KBY.

1.- DEFINICIÓ I CONDICIONS DELS ELEMENTS
Conjunt d'accessoris (colzes, derivacions, reduccions, etc.) i d'elements especials (materials per a la unió entre tubs o entre tubs i accessoris) per a desguassos i baixants.
S'han considerat els elements següents:
- Accessoris i elements especials per a tubs de PVC-U de paret massissa
- Accessoris i elements especials per a tubs de PVC-U de paret estructurada
- Elements especials per a baixants de fosa grisa
- Elements especials per a baixants de planxa galvanitzada amb unió plegada
CARACTERÍSTIQUES GENERALS:
El material, la seva qualitat i les característiques físiques, mecàniques i dimensionals, han de ser compatibles amb les del tub, i no han de fer disminuir les d'aquest en cap de les seves aplicacions.
2.- CONDICIONS DE SUBMINISTRAMENT I EMMAGATZEMATGE
Subministrament: A l'albarà de lliurament han de constar les característiques d'identificació següents:
- Material
- Tipus
- Diàmetres
Emmagatzematge: En llocs protegits contra els impactes, la pluja, les humitats i dels raigs del sol.
3.- UNITAT I CRITERI D'AMIDAMENT
Unitat composada pel conjunt de peces necessàries per a muntar 1 m de tub.
4.- NORMATIVA DE COMPLIMENT OBLIGATORI
PVC-U PARET ESTRUCTURADA:
* UNE-EN 1453-1:2000 Sistemas de canalización en materiales plásticos con tubos de pared estructurada para evacuación de aguas residuales (a baja y a alta temperatura) en el interior de la estructura de los edificios. Poli(cloruro de vinilo) no plastificado (PVC-U). Parte 1: Requisitos para los tubos y el sistema.
PVC-U DE PARET MASSISSA:
* UNE-EN 1329-1:1999 Sistemas de canalización en materiales plásticos para evacuación de aguas residuales (a baja y a alta temperatura) en el interior de la estructura de los edificios. Poli(cloruro de vinilo) no plastificado (PVC-U). Parte 1: Especificaciones para tubos, accesorios y el sistema.
* UNE-EN 1401-1:1998 Sistemas de canalización en materiales plásticos para saneamiento enterrado sin presión. Poli(cloruro de vinilo) no plastificado (PVC-U). Parte 1: Especificaciones para tubos, accesorios y el sistema.
* UNE-EN 1456-1:2002 Sistemas de canalización en materiales plásticos para saneamiento enterrado o aéreo con presión. Poli(cloruro de vinilo) no plastificado (PVC-U). Parte 1: Especificaciones para tubos, accesorios y el sistema.
FOSA GRISA, PLANXA GALVANITZADA I PLOM:
No hi ha normativa de compliment obligatori.

BD MATERIALS PER A EVACUACIÓ, CANALITZACIÓ I VENTILACIÓ ESTÀTICA

BDY ELEMENTS DE MUNTATGE PER A DESGUASSOS, BAIXANTS I COL·LECTORS

BDY2- ELEMENTS DE MUNTATGE PER A TUB DE POLIPROPILÈ

0.- ELEMENTS QUE CONTEMPLA EL PLEC

BDY2-1KCD.

1.- DEFINICIÓ I CONDICIONS DELS ELEMENTS
Conjunt d'accessoris (colzes, derivacions, reduccions, etc.) i d'elements especials (materials per a la unió entre tubs o entre tubs i accessoris) per a desguassos i baixants.
S'han considerat els elements següents:
- Accessoris i elements especials per a tubs de PVC-U de paret massissa
- Accessoris i elements especials per a tubs de PVC-U de paret estructurada
- Elements especials per a baixants de fosa grisa
- Elements especials per a baixants de planxa galvanitzada amb unió plegada
CARACTERÍSTIQUES GENERALS:
El material, la seva qualitat i les característiques físiques, mecàniques i dimensionals, han de ser compatibles amb les del tub, i no han de fer disminuir les d'aquest en cap de les seves aplicacions.
2.- CONDICIONS DE SUBMINISTRAMENT I EMMAGATZEMATGE
Subministrament: A l'albarà de lliurament han de constar les característiques d'identificació següents:
- Material
- Tipus
- Diàmetres
Emmagatzematge: En llocs protegits contra els impactes, la pluja, les humitats i dels raigs del sol.
3.- UNITAT I CRITERI D'AMIDAMENT
Unitat composada pel conjunt de peces necessàries per a muntar 1 m de tub.
4.- NORMATIVA DE COMPLIMENT OBLIGATORI
PVC-U PARET ESTRUCTURADA:
* UNE-EN 1453-1:2000 Sistemas de canalización en materiales plásticos con tubos de pared estructurada para evacuación de aguas residuales (a baja y a alta temperatura) en el interior de la estructura de los edificios. Poli(cloruro de vinilo) no plastificado (PVC-U). Parte 1: Requisitos para los tubos y el sistema.
PVC-U DE PARET MASSISSA:
* UNE-EN 1329-1:1999 Sistemas de canalización en materiales plásticos para evacuación de aguas residuales (a baja y a alta temperatura) en el interior de la estructura de los edificios. Poli(cloruro de vinilo) no plastificado (PVC-U). Parte 1: Especificaciones para tubos, accesorios y el sistema.
* UNE-EN 1401-1:1998 Sistemas de canalización en materiales plásticos para saneamiento enterrado sin presión. Poli(cloruro de vinilo) no plastificado (PVC-U). Parte 1: Especificaciones para tubos, accesorios y el sistema.
* UNE-EN 1456-1:2002 Sistemas de canalización en materiales plásticos para saneamiento enterrado o aéreo con presión. Poli(cloruro de vinilo) no plastificado (PVC-U). Parte 1: Especificaciones para tubos, accesorios y el sistema.
FOSA GRISA, PLANXA GALVANITZADA I PLOM:
No hi ha normativa de compliment obligatori.

BF TUBS I ACCESSORIS PER A GASOS I FLUIDS

BF5 TUBS I ACCESSORIS DE COURE

BF53- TUB DE COURE SEMIDUR

1.- DEFINICIÓ I CONDICIONS DELS ELEMENTS
Tubs de coure semidur, sense soldadura, per a aigua i gas en aplicacions sanitàries i de calefacció.
CARACTERÍSTIQUES GENERALS:
En el cas de que el material s'utilitzi en obra pública, l'acord de Govern de la Generalitat de Catalunya de 9 de juny de 1998, exigeix que els materials siguin de qualitat certificada o puguin acreditar un nivell de qualitat equivalent, segons les normes aplicables als estats membres de la Unió Europea o de l'Associació Europea de Lliure Canvi.
També en aquest cas, es procurarà que els esmentats materials disposin de l'etiqueta ecològica europea, regulada en el Reglament (CE) nº 66/2010 o bé altres distintius de la Comunitat Europea.
El tub ha de ser recte, rodó, llis, ben net de dins i de fora, i sense defectes apreciables. Els extrems han d'acabar amb un tall perpendicular a l'eix i sense rebaves.
- Composició química: Cu + Ag: mín. 99,90%; 0,015% =< P =< 0,040%
- Estat metal·lúrgic (UNE-EN 1173): R250 (semidur). Resistència mínima a la tracció 250 MPa

- El tipus de coure es designa indistintament com: Cu-DHP o CW024A
Els tubs de diàmetre comprés entre 10 mm i 54 mm, ambdós inclosos, han d'anar marcats al llarg de la seva longitud, cada 600 mm com a màxim, amb la següent informació com a mínim:
- Marcatge permanent (llegible fins al final del cicle de vida de la instal·lació) - Referència a la norma EN 1057 - Marca identificativa del fabricant - La data de fabricació: any i trimestre (I a IV) o any i mes (1 a 12)
- Marcatge durador (llegible fins al moment de la posada en marxa de la instal·lació): - Mides nominals de la secció transversal: diàmetre exterior x gruix de la paret - Identificació de l'estat metal·lúrgic
Els tubs de diàmetre => 6 mm i < 10 mm, o de diàmetre > 54 mm, han d'incorporar un marcatge similar a l'anterior, almenys en ambdós extrems.
Tots els tubs han de portar el símbol normalitzat CE, també uniformement distribuit al llarg de la seva longitud.
Llargària: Barres de 3 m o 5 m
Toleràncies:
- Diàmetre exterior nominal:

Diàmetre exterior nominal (mm)		Toleràncies en el diàmetre exterior (mm)	
		aplicable al diàmetre mig	aplicable a qualsevol diàmetre
>	=<		
6	18	± 0,04	± 0,09
18	28	± 0,05	± 0,10
28	54	± 0,06	± 0,11
54	76	± 0,07	± 0,15
76	89	± 0,07	± 0,20
89	108	± 0,07	± 0,30
108	159	± 0,2	± 0,4

- Gruix de paret:

Diàmetre exterior nominal (mm)	Tolerància en el gruix de la paret	
	g < 1 mm (%)	g => 1 mm (%)
< 18 mm	± 10	± 13
=> 18 mm	± 10	± 15 (*)

(*) ± 10% per a tubs de 35 mm, 42 mm i 54 mm amb un gruix de paret d'1,2 mm
2.- CONDICIONS DE SUBMINISTRAMENT I EMMAGATZEMATGE
Subministrament: No hi ha condicions específiques de subministrament.
Emmagatzematge: En llocs protegits contra els impactes. S'han d'apilar horitzontalment i paral·lelament sobre superfícies planes.
3.- UNITAT I CRITERI D'AMIDAMENT
Unitat d'amidament: la indicada a la descripció de l'element
Criteri d'amidament: quantitat necessària subministrada a l'obra
4.- NORMATIVA DE COMPLIMENT OBLIGATORI
UNE-EN 1057:2007 Cobre y aleaciones de cobre. Tubos redondos de cobre, sin soldadura, para agua y gas en aplicaciones sanitarias y de calefacción.
5.- CONDICIONS DE CONTROL DE RECEPCIÓ
CONDICIONS DE MARCATGE I CONTROL DE LA DOCUMENTACIÓ:
El subministrador ha de posar a disposició de la DF en el cas que aquesta ho sol·liciti, la documentació següent, que acredita el marcatge CE, segons el sistema d'avaluació de conformitat aplicable, d'acord amb el que disposa l'apartat 7.2.1 del CTE: - Productes per a instal·lacions per al transport, evacuació o emmagatzematge d'aigua no destinada al consum humà, - Productes per a instal·lacions d'àrees subjectes a reglamentacions sobre reacció al foc utilitzades per al transport, evacuació o emmagatzematge d'aigua no destinada al consum humà. * Productes o materials que no necessiten sotmetre's a assaig de reacció al foc (per exemple productes o materials de la classe A1 conformement a la Decisió 96/603/CE, i les seves modificacions): - Sistema 4: Declaració de Prestacions - Productes per a instal·lacions per al transport, distribució o emmagatzematge de gas o gasoil per a subministrament de sistemes de calefacción o refrigeració d'edificis, des del dipòsit d'emmagatzematge exterior o l'última unitat de reducció de pressió de la red fins a l'entrada del sistema de la caldera,

calefacció o refrigeració de l'edifici: - Sistema 3: Declaració de Prestacions - Productes per a instal·lacions d'àrees subjectes a reglamentacions sobre reacció al foc utilitzades per al transport, distribució o emmagatzematge de gas o combustible destinat al subministrament dels sistemes de calefacció o climatització d'edificis per a reserves d'emmagatzematge externes o l'última unitat de reducció de la xarxa d'entrada dels sistemes de calefacció o refrigeració d'edificis: - Sistema 1: Declaració de Prestacions
El símbol normalitzat CE (d'acord amb la directiva 93/68/CEE) es col·locarà sobre el producte, o en el seu defecte sobre l'etiqueta o en la documentació comercial que l'acompanya i anirà acompanyat de la següent informació:
- Nom, marca comercial i adreça enregistrada del fabricant
- Els dos últims dígits de l'any en que es va fixar el marcatge
- Referència a la norma europea EN 1057
- Descripció del producte: nom genèric, material, mides,... i ús previst
- Informació sobre aquelles característiques essencials que procedeixin recollides a la taula ZA.1 de la norma EN 1057, que han de ser com mínim les següents: - Reacció al foc - Resistència a l'aixafament - Pressió interior - Toleràncies dimensionals - Resistència a les altes temperatures - Soldabilitat - Estanquitat: gasos i líquids
- Durabilitat de la resistència a l'aixafament, pressió interior i estanquitat

OPERACIONS DE CONTROL:
Les tasques de control a realitzar són les següents:
- Sol·licitar al fabricant els certificats de les característiques tècniques dels materials.
- Control de la documentació tècnica subministrada.
- Control del material de soldadura (% plata)
- Control de recepció dels materials i lloc d'emplaçament.
- Contrastar la documentació amb els materials i amb els requeriments de la instal·lació segons projecte. (Verificar el marcatge a tubs i accessoris).
- Control dimensional de tubs i accessoris (diàmetre i espessor)
- Control visual i dimensional de vàlvules i altres elements (tipus i pressió nominal)
- Realització d'informe amb els resultats del control efectuat.

CRITERIS DE PRESA DE MOSTRES:
S'ha de comprovar per mostreig a cada recepció.
INTERPRETACIÓ DE RESULTATS I ACTUACIONS EN CAS D'INCOMPLIMENT:
Ha de ser refusat el material que no compleixi amb els requeriments del projecte.
No s'han d'admetre tubs en bobina (recuit). Quan s'especifiqui en barres de coure dur.

BF TUBS I ACCESSORIS PER A GASOS I FLUIDS

BFB TUBS I ACCESSORIS DE POLIETILÈ

BFB6- TUB DE POLIETILÈ DE DENSITAT BAIXA

0.- ELEMENTS QUE CONTEMPLA EL PLEC

BFB6-09BA.

1.- DEFINICIÓ I CONDICIONS DELS ELEMENTS
Tubs extruïts de polietilè de baixa densitat per a transport i distribució d'aigua a pressió a temperatures fins a 40°C.
CARACTERÍSTIQUES GENERALS:
En el cas de que el material s'utilitzi en obra pública, l'acord de Govern de la Generalitat de Catalunya de 9 de juny de 1998, exigeix que els materials siguin de qualitat certificada o puguin acreditar un nivell de qualitat equivalent, segons les normes aplicables als estats membres de la Unió Europea o de l'Associació Europea de Lliure Canvi.
També en aquest cas, es procurarà que els esmentats materials disposin de l'etiqueta ecològica europea, regulada en el Reglament (CE) nº 66/2010 o bé altres distintius de la Comunitat Europea.
El tub ha de tenir la superfície llisa, sense ondulacions. No ha de tenir bombolles, esquerdes ni d'altres defectes.
Els extrems han d'estar nets i tallats perpendicularment a l'eix.
Els tubs han d'anar marcats regularment al llarg de la seva longitud (amb una separació entre marques =< 1 m), de manera permanent i llegible, de tal manera que el marcat no provoqui punts d'iniciació de fissures, o altres tipus de falles i que el emmagatzematge, exposició a la intempèrie, manipulació, instal·lació i ús normals no n'afectin a la llegibilitat.

La informació mínima requerida ha de ser la següent:
- Referència a la norma EN 12201
- Identificació del fabricant
- Dimensions (diàmetre nominal x gruix nominal), expressats en mm
- Sèrie SDR a la que pertany
- Material i designació normalitzada
- Pressió nominal en bar
- Període de producció (data o codi)

Les bobines han d'anar marcades seqüencialment, amb la llargària en metres, que indicarà la llargària romanent sobre la bobina
El tub ha de ser de color blau o negre amb bandes blaves, com a indicació de la seva aptitud per a ús alimentari.
Índex de fluïdesa:
- PE 40 (EN ISO 1133 a 190°C i càrrega de 2,16 kg durant 10 min): 0,2 g/10 min a 1,4 g/10 min
- PE 100 (EN ISO 1133 a 190°C i càrrega de 5 kg durant 10 min): 0,2 g/10 min a 1,4 g/10 min

Pressió de la prova hidràulica a 20°C:

Designació tub	Pressió de prova a 20°C (bar)
PE 40	7,0 MPa
PE 100	12,4 MPa

Gruix de la paret i les seves tolerències:

	SÈRIE							
	SDR 7,4		SDR 11		SDR 17		SDR 26	
	Pressió nominal, PN (bar)							
PE 40	PN 10		PN 6		-		PN 4	
PE 100	-		PN 16		PN 10		PN 6	
	Gruix de paret, e (mm)							
DN (mm)	mín.	màx.	mín.	màx.	mín.	màx.	mín.	màx.
16	2,3	2,7	-	-	-	-	-	-
20	3,0	3,4	2,0	2,3	-	-	-	-
25	3,5	4,0	2,3	2,7	-	-	-	-
32	4,4	5,0	3,0	3,4	2,0	2,3	-	-
40	5,5	6,2	3,7	4,2	2,4	2,8	-	-
50	6,9	7,7	4,6	5,2	3,0	3,4	2,0	2,3
63	8,6	9,6	5,8	6,5	3,8	4,3	2,5	2,9
75	10,3	11,5	6,8	7,6	4,5	5,1	2,9	3,3
90	12,3	13,7	8,2	9,2	5,4	6,1	3,5	4,0
110	15,1	16,8	10,0	11,1	6,6	7,4	4,2	4,8
125	17,1	19,0	11,4	12,7	7,4	8,3	4,8	5,4
140	19,2	21,3	12,7	14,1	8,3	9,3	5,4	6,1
160	21,9	24,2	14,6	16,2	9,5	10,6	6,2	7,0
180	24,6	27,2	16,4	18,2	10,7	11,9	6,9	7,7
200	27,4	30,3	18,2	20,2	11,9	13,2	7,7	8,6
225	30,8	34,0	20,5	22,7	13,4	14,9	8,6	9,6
250	34,2	37,8	22,7	25,1	14,8	16,4	9,6	10,7
280	38,3	42,3	25,4	28,1	16,6	18,4	10,7	11,9
315	43,1	47,6	28,6	31,6	18,7	20,7	12,1	13,5
355	48,5	53,5	32,2	35,6	21,1	23,4	13,6	15,1
400	54,7	60,3	36,3	40,1	23,7	26,2	15,3	17,0
450	61,5	67,8	40,9	45,1	26,7	29,5	17,2	19,1
500	-	-	45,4	50,1	29,7	32,8	19,1	21,2
560	-	-	50,8	56,0	33,2	36,7	21,4	23,7
630	-	-	57,2	63,1	37,4	41,3	24,1	26,7
710	-	-	-	-	42,2	46,5	27,2	30,1
800	-	-	-	-	47,4	52,3	30,6	33,8

900	-	-	-	-	53,3	58,8	34,4	38,3
1000	-	-	-	-	59,3	65,4	38,2	42,2

Diàmetre exterior mig i ovalització absoluta:

DN (mm)	Diàmetre exterior mig		Ovalització màxima
	mín.	màx.	
16	16,0	16,3	1,2
20	20,0	20,3	1,2
25	25,0	25,3	1,2
32	32,0	32,3	1,3
40	40,0	40,4	1,4
50	50,0	50,4	1,4
63	63,0	63,4	1,5
75	75,0	75,5	1,6
90	90,0	90,6	1,8
110	110,0	110,7	2,2
125	125,0	125,8	2,5
140	140,0	140,9	2,8
160	160,0	161,0	3,2
180	180,0	181,1	3,6
200	200,0	201,2	4,0
225	225,0	226,4	4,5
250	250,0	251,5	5,0
280	280,0	281,7	9,8
315	315,0	316,9	11,1
355	355,0	357,2	12,5
400	400,0	402,4	14,0
450	450,0	452,7	15,6
500	500,0	503,0	17,5
560	560,0	563,4	19,6
630	630,0	633,8	22,1
710	710,0	716,4	-
800	800,0	807,2	-
900	900,0	908,1	-
1000	1000,0	1009,0	-

La verificació de les mesures s'ha de fer d'acord amb l'UNE-EN 12201-2.

2.- CONDICIONS DE SUBMINISTRAMENT I EMMAGATZEMATGE

Subministrament: En rotlles o en trams rectes.

El tub subministrat en rotlles ha d'enrotllar-se de tal manera que es previngui la deformació localitzada.

El diàmetre interior mínim de la bobina no ha de ser inferior a 18 vegades el diàmetre nominal.

Emmagatzematge: En llocs protegits contra els impactes.

Els trams rectes s'han d'apilar horitzontalment sobre superfícies planes i l'alçària de la pila ha de ser <= 1,5 m.

Els rotlles s'han de col·locar horitzontalment sobre superfícies planes.

3.- UNITAT I CRITERI D'AMIDAMENT

Unitat d'amidament: la indicada a la descripció de l'element

Criteri d'amidament: quantitat necessària subministrada a l'obra

4.- NORMATIVA DE COMPLIMENT OBLIGATORI

UNE-EN 12201-1:2003 Sistemas de canalización en materiales plásticos para conducción de agua. Polietileno (PE). Parte 1: Generalidades

UNE-EN 12201-1:2004 ERRATUM Sistemas de canalización en materiales plásticos para conducción de agua. Polietileno (PE). Parte 1: Generalidades.

UNE-EN 12201-2:2003 Sistemas de canalización en materiales plásticos para conducción de agua. Polietileno (PE). Parte 2: Tubos.

UNE-EN 12201-2:2003/1M:2005 Sistemas de canalización en materiales plásticos para conducción de agua. Polietileno (PE). Parte 2: Tubos.

UNE-EN 12201-2:2004 ERRATUM Sistemas de canalización en materiales plásticos para conducción de agua. Polietileno (PE). Parte 2: Tubos.

* UNE-EN 1555-2:2003 Sistemas de canalización en materiales plásticos para el suministro de

combustibles gaseosos. Polietileno (PE). Parte 2: Tubos.
5.- CONDICIONS DE CONTROL DE RECEPCIÓ
CONDICIONS DE MARCATGE I CONTROL DE LA DOCUMENTACIÓ:
Cada tub ha de portar marcades, a distàncies < 1 m, de forma indeleble i ben visible les dades següents:
- Número de la Norma del Sistema: EN 1555
- Nom o marca del fabricant
- Per a tubs dn<=32 mm - Diàmetre exterior nominal x gruix paret
- Per a tubs dn>32 mm - Diàmetre exterior nominal, dn - SDR
- Grau de tolerància
- Material i designació
- Informació del fabricant que permeti la traçabilitat del producte
- Referència al fluid intern que transporta el tub
- Color de marcat negre, groc o negre amb bandes d'identificació grogues
OPERACIONS DE CONTROL:
Les tasques de control a realitzar són les següents:
- Sol·licitar al fabricant els certificats de les característiques tècniques dels materials.
- Control de la documentació tècnica subministrada.
- Control de recepció dels materials i lloc d'emplaçament.
- Contrastar la documentació amb els materials i amb els requeriments de la instal·lació segons projecte. (Verificar el marcatge a tubs i accessoris).
- Realització d'informe amb els resultats del control efectuat.
CRITERIS DE PRESA DE MOSTRES:
S'ha de comprovar per mostreig a cada recepció.
INTERPRETACIÓ DE RESULTATS I ACTUACIONS EN CAS D'INCOMPLIMENT:
Ha de ser refusat el material que no compleixi amb els requeriments del projecte.

BF TUBS I ACCESSORIS PER A GASOS I FLUIDS

BFW ACCESSORIS GENÈRICS DE TUBS PER A GASOS I FLUIDS

BFW6- ACCESSORI PER A TUB DE COURE

1.- DEFINICIÓ I CONDICIONS DELS ELEMENTS
Conjunt d'accessoris per a tubs i per a recobriments aïllants de tubs (colzes, derivacions, reduccions, etc.), utilitzats en instal·lacions d'edificació i d'urbanització per a la total execució de la conducció o xarxa a la qual pertanyin.
CARACTERÍSTIQUES GENERALS:
El material, la seva qualitat i les característiques físiques, mecàniques i dimensionals, han de ser compatibles amb les del tub, i no han de fer disminuir les d'aquest en cap de les seves aplicacions.
2.- CONDICIONS DE SUBMINISTRAMENT I EMMAGATZEMATGE
Subministrament: A l'albarà de lliurament han de constar les característiques d'identificació següents:
- Material
- Tipus
- Diàmetres
Emmagatzematge: En llocs protegits contra els impactes, la pluja, les humitats i dels raigs del sol.
3.- UNITAT I CRITERI D'AMIDAMENT
Unitat composada pel conjunt de peces necessàries per a muntar 1 m de tub.
4.- NORMATIVA DE COMPLIMENT OBLIGATORI
La mateixa normativa que s'apliqui als tubs, en funció dels fluids que transportin.

BF TUBS I ACCESSORIS PER A GASOS I FLUIDS

BFW ACCESSORIS GENÈRICS DE TUBS PER A GASOS I FLUIDS

BFWF- ACCESSORI PER A TUB DE POLIETILÈ

0.- ELEMENTS QUE CONTEMPLA EL PLEC

BFWF-09SV.

Plec de condicions

1.- DEFINICIÓ I CONDICIONS DELS ELEMENTS

Conjunt d'accessoris per a tubs i per a recobriments aïllants de tubs (colzes, derivacions, reduccions, etc.), utilitzats en instal·lacions d'edificació i d'urbanització per a la total execució de la conducció o xarxa a la qual pertanyin.
CARACTERÍSTIQUES GENERALS:
El material, la seva qualitat i les característiques físiques, mecàniques i dimensionals, han de ser compatibles amb les del tub, i no han de fer disminuir les d'aquest en cap de les seves aplicacions.

2.- CONDICIONS DE SUBMINISTRAMENT I EMMAGATZEMATGE

Subministrament: A l'albarà de lliurament han de constar les característiques d'identificació següents:
- Material
- Tipus
- Diàmetres
Emmagatzematge: En llocs protegits contra els impactes, la pluja, les humitats i dels raigs del sol.

3.- UNITAT I CRITERI D'AMIDAMENT

Unitat composada pel conjunt de peces necessàries per a muntar 1 m de tub.

4.- NORMATIVA DE COMPLIMENT OBLIGATORI

La mateixa normativa que s'apliqui als tubs, en funció dels fluids que transportin.

BF TUBS I ACCESSORIS PER A GASOS I FLUIDS

BFY PARTS PROPORCIONALS D'ELEMENTS DE MUNTATGE DE TUBS DE GASOS I FLUIDS

BFYC- PART PROPORCIONAL D'ELEMENTS DE MUNTATGE PER A TUBS DE COURE

1.- DEFINICIÓ I CONDICIONS DELS ELEMENTS
Conjunt d'elements especials per a l'execució de conduccions.
S'han considerat els tipus següents:
- Per a tubs (materials per a la unió entre tubs o entre tubs i accessoris)
- Per aïllaments tèrmics (material per a la unió i subjecció, cintes adhesives, etc.)
CARACTERÍSTIQUES GENERALS:
El material, la qualitat, els diàmetres, etc., han de ser els adequats per al tub, i no han de fer disminuir les característiques pròpies del conjunt de la instal·lació en cap de les seves aplicacions.
2.- CONDICIONS DE SUBMINISTRAMENT I EMMAGATZEMATGE
Subministrament: A l'albarà de lliurament han de constar les característiques d'identificació següents:
- Material
- Tipus
- Diàmetres
Emmagatzematge: En llocs protegits contra els impactes, la pluja, les humitats i dels raigs del sol.

3.- UNITAT I CRITERI D'AMIDAMENT
Unitat composada pel conjunt de peces necessàries per a muntar 1 m de tub.
4.- NORMATIVA DE COMPLIMENT OBLIGATORI
La mateixa normativa que s'apliqui als tubs, en funció dels fluids que transportin.

BF TUBS I ACCESSORIS PER A GASOS I FLUIDS

BFY PARTS PROPORCIONALS D'ELEMENTS DE MUNTATGE DE TUBS DE GASOS I FLUIDS

BFYH- PART PROPORCIONAL D'ELEMENTS DE MUNTATGE PER A TUBS DE POLIETILÈ

0.- ELEMENTS QUE CONTEMPLA EL PLEC

BFYH-0A3A,BFYH-0A3D.

1.- DEFINICIÓ I CONDICIONS DELS ELEMENTS
Conjunt d'elements especials per a l'execució de conduccions.
S'han considerat els tipus següents:
- Per a tubs (materials per a la unió entre tubs o entre tubs i accessoris)
- Per aïllaments tèrmics (material per a la unió i subjecció, cintes adhesives, etc.)
CARACTERÍSTIQUES GENERALS:
El material, la qualitat, els diàmetres, etc., han de ser els adequats per al tub, i no han de fer disminuir les característiques pròpies del conjunt de la instal·lació en cap de les seves aplicacions.
2.- CONDICIONS DE SUBMINISTRAMENT I EMMAGATZEMATGE
Subministrament: A l'albarà de lliurament han de constar les característiques d'identificació següents:
- Material
- Tipus
- Diàmetres
Emmagatzematge: En llocs protegits contra els impactes, la pluja, les humitats i dels raigs del sol.
3.- UNITAT I CRITERI D'AMIDAMENT
Unitat composada pel conjunt de peces necessàries per a muntar 1 m de tub.
4.- NORMATIVA DE COMPLIMENT OBLIGATORI
La mateixa normativa que s'apliqui als tubs, en funció dels fluids que transportin.

BG MATERIALS PER A INSTAL.LACIONS ELÈCTRIQUES

BG1 CAIXES I ARMARIS

BG1B ARMARIS DE POLIESTER

0.- ELEMENTS QUE CONTEMPLA EL PLEC

BG1BREG1.

1.- DEFINICIÓ I CARACTERÍSTIQUES DELS ELEMENTS

DEFINICIÓ:
Armari de poliester.
S'han considerat els armaris següents:
- Amb porta i finestreta

- Amb tapa fixa
CARACTERÍSTIQUES GENERALS:
Ha d'estar format per un cos, una placa de muntatge i una tapa o una porta.
Ha de tenir una textura uniforme i sense defectes.
El cos ha de ser monobloc i de poliester reforçat amb fibra de vidre.
Ha de portar orificis per a la seva fixació i a la part inferior una zona per al pas de tubs.
Classe del material aïllant (UNE 21-305): A
Resistència a la flama (UNE-EN 60707): Autoextingible
Grau de protecció (UNE 20-324) per a servei interior: >= IP-439
Grau de protecció (UNE 20-324) per a servei exterior: >= IP-559
AMB PORTA I FINESTRETA:
La porta ha de ser del mateix material que el cos.
La porta ha de tenir un junt d'estanquitat que ha de garantir el grau de protecció.
Les frontisses de la porta han de ser interiors i l'obertura ha de ser superior a 90°.
La finestreta ha de ser de metacrilat transparent.
AMB TAPA:
La tapa ha de ser del mateix material que el cos.
La tapa ha de tenir un junt d'estanquitat que ha de garantir el grau de protecció.

2.- CONDICIONS DE SUBMINISTRAMENT I EMMAGATZEMATGE

Subministrament: Empaquetats en caixes.
Emmagatzematge: En llocs protegits contra els impactes, la pluja, les humitats i dels raigs del sol.

3.- UNITAT I CRITERIS D'AMIDAMENT

Unitat de quantitat necessària subministrada a l'obra.

4.- NORMATIVA DE COMPLIMENT OBLIGATORI

REBT 2002 Real Decreto 842/2002 de 2 de agosto, por el que se aprueba el Reglamento Electrotécnico de Baja Tensión.

BG MATERIALS PER A INSTAL.LACIONS ELÈCTRIQUES

BG2 TUBS, CANALS, SAFATES I COLUMNES PER A MECANISMES

BG2Q- TUB FLEXIBLE PER A PROTECCIÓ DE CONDUCTORS ELÈCTRICS DE MATERIAL PLÀSTIC

0.- ELEMENTS QUE CONTEMPLA EL PLEC

BG2Q-1KTE,BG2Q-1KSW.

1.- DEFINICIÓ I CONDICIONS DELS ELEMENTS
Tub flexible no metàl·lic de fins a 250 mm de diàmetre nominal.
Es consideraran els següents tipus de tubs:
- Tubs de PVC corrugats
- Tubs de PVC folrats, de dues capes, semillisa l'exterior i corrugada la interior
- Tubs de material lliure d'halògens
- Tubs de polipropilè
- Tubs de polietilè de dues capes, corrugada l'exterior i llisa la interior
CARACTERÍSTIQUES GENERALS:
Han d'estar dissenyats i construïts de manera que les seves característiques en ús normal siguin segures i sense perill per a l'usuari i el seu entorn.
L'interior dels tubs ha d'estar exempt de rebaves i altres defectes que pugin fer malbé els conductors o ferir a instal·ladors o usuaris.
El diàmetre nominal ha de ser el de l'exterior del tub i s'ha d'expressar en milímetres.
El diàmetre interior mínim l'ha de declarar el fabricant.
Les dimensions han de cumplir la norma EN-60423.
2.- CONDICIONS DE SUBMINISTRAMENT I EMMAGATZEMATGE
Subministrament: En rotlles.
Emmagatzematge: En llocs protegits contra els impactes i contra la pluja.

3.- UNITAT I CRITERI D'AMIDAMENT
Unitat d'amidament: la indicada a la descripció de l'element
Criteri d'amidament: quantitat necessària subministrada a l'obra
4.- NORMATIVA DE COMPLIMENT OBLIGATORI
Real Decreto 842/2002 de 2 de agosto, por el que se aprueba el Reglamento Electrotécnico de Baja Tensión. REBT 2002.
UNE-EN 50086-1:1995 Sistemas de tubos para la conducción de cables. Parte 1: Requisitos generales.
UNE-EN 60423:1996 Tubos de protección de conductores. Diámetros exteriores de los tubos para instalaciones eléctricas y roscas para tubos y accesorios.
5.- CONDICIONS DE CONTROL DE RECEPCIÓ
CONDICIONS DE MARCATGE I CONTROL DE LA DOCUMENTACIÓ:
Han d'estar marcats amb:
- Nom del fabricant
- Marca d'identificació dels productes
- El marcatge ha de ser llegible
- Han d'incloure les instruccions de muntatge corresponents
OPERACIONS DE CONTROL EN CANALITZACIONS I ACCESORIS:
Les tasques de control de qualitat de Canalitzacions i Accessoris, són les següents:
- Sol·licitar del fabricant els certificats dels materials emprats i verificar l'adequació als requisits del projecte.
- Control de la documentació tècnica subministrada
- Control d'identificació dels materials i lloc d'emplaçament (alçada, distàncies, capacitat)
- Realització i emissió d'informes amb resultats dels assaigs
- Assaigs: - Propagació de la flama segons norma R.E.B.T / UNE-EN 50085-1 / UNE-EN 50086-1 - Instal·lació i posada a l'obra segons norma R.E.B.T / UNE 20.460 - Verificació de l'aspecte superficial segons norma projecte/ UNE-EN ISO 1461
CRITERIS DE PRESA DE MOSTRES EN CANALITZACIONS I ACCESSORIS:
Es realitzaran els assaigs a la recepció dels materials, verificant tot el traçat de la instal·lació de safates i aleatòriament un tub de cada mida instal·lat a obra ja sigui rígid, flexible o soterrat.
INTERPRETACIÓ DE RESULTATS I ACTUACIONS EN CAS D'INCOMPLIMENT EN CANALITZACIONS I ACCESSORIS:
Segons criteri de la DF, podrà ser acceptat o rebutjat tot o part del material de la partida.
OPERACIONS DE CONTROL EN TUBS DE PVC PER A CANALITZACIONS DE SERVEIS:
Les tasques de control a realitzar són les següents:
- En cada subministrament: - Inspecció visual de l'aspecte general dels tubs i elements d'unió. - Comprovació de les dades de subministrament exigides (marques, albarà o etiquetes). - Recepció del certificat de qualitat del fabricant, d'acord a les condicions del plec. - Comprovació dimensional (3 mostres).
- Per a cada tub de les mateixes característiques, es realitzaran els següents assaigs (UNE EN 50086-1): - Resistència a compressió - Impacte - Assaig de corbat - Resistència a la propagació de la flama - Resistència al calor - Grau de protecció - Resistència a l'atac químic
En cas que el material disposi de la Marca AENOR, o una altra legalment reconeguda a un país de l'UE, s'ha de poder prescindir dels assaigs de control de recepció. La DF ha de sol·licitar, en aquest cas, els resultats dels assaigs corresponents al subministrament rebut, segons control de producció establert a la marca de qualitat del producte.
CRITERIS DE PRESA DE MOSTRES EN TUBS DE PVC PER A CANALITZACIONS DE SERVEIS:
Es seguiran les instruccions de la DF i els criteris indicats a les normes UNE EN 50086-1 i UNE EN 50086-2-4, juntament a les normes de procediment de cada assaig concret.
INTERPRETACIÓ DE RESULTATS I ACTUACIONS EN CAS D'INCOMPLIMENT EN TUBS DE PVC PER A CANALITZACIONS DE SERVEIS:
No s'acceptaran materials que no arribin a l'obra correctament referenciats i acompanyats del corresponent certificat de qualitat del fabricant.
Es rebutjaran els subministres que no superin les condicions de la inspecció visual o les comprovacions geomètriques.
Es compliran les condicions dels assaigs d'identificació segons la norma UNE EN 50086-1 i UNE EN 50086-2-4.

BG MATERIALS PER A INSTAL.LACIONS ELÈCTRIQUES

BG3 CONDUCTORS ELÈCTRICS PER A TENSIÓ BAIXA

BG33- CABLE DE COURE DE 0,6/1 KV

0.- ELEMENTS QUE CONTEMPLA EL PLEC

BG33-G2RB,BG33-G2R9.

Plec de condicions

1.- DEFINICIÓ I CONDICIONS DELS ELEMENTS

Cable elèctric destinat a sistemes de distribució en tensió baixa i instal·lacions en general, per a serveis fixes, amb conductor de coure i de tensió assignada 0,6/1kV.
S'han considerat els tipus de cables següents:
- Cables unipolars o multipolars de designació RV, aïllament amb polietilè reticulat i coberta de policlorur de vinil, sense armadura ni pantalla i amb conductor de coure, construcció segons norma UNE 21123-2, amb una classificació de resistència al foc Eca segons UNE-EN 50575
- Cables unipolars o multipolars de designació RV-K, aïllament amb polietilè reticulat i coberta de policlorur de vinil, sense armadura ni pantalla i amb conductor de coure flexible, construcció segons norma UNE 21123-2, amb una classificació de resistència al foc Eca segons UNE-EN 50575
- Cables multipolars de designació RVFV-K, aïllament amb polietilè reticulat i coberta de policlorur de vinil, armadura amb fleix d'acer i amb conductor de coure flexible, construcció segons norma UNE 21123-2, amb una classificació de resistència al foc Eca segons UNE-EN 50575
- Cables unipolars o multipolars de designació RZ1-K (AS), aïllament amb polietilè reticulat i coberta de poliolefina, sense armadura ni pantalla i amb conductor de coure flexible, construcció segons norma UNE 21123-4, amb una classificació de resistència al foc Cca-s1b,d1,a1 segons UNE-EN 50575
- Cables unipolars o multipolars de designació RZ1-K (AS+), amb resistència intrínseca al foc, aïllament amb polietilè reticulat i coberta de poliolefina, sense armadura ni pantalla i amb conductor de coure flexible, construcció segons norma UNE 211025, amb una classificació de resistència al foc Cca-s1b,d1,a1 segons UNE-EN 50575
- Cables unipolars o multipolars de designació SZ1-K (AS+), amb resistència intrínseca al foc, aïllament amb compost de silicona i coberta de poliolefina, sense armadura ni pantalla i amb conductor de coure flexible, construcció segons norma UNE 211025, amb una classificació de resistència al foc Cca-s1b,d1,a1 segons UNE-EN 50575
- Cables multipolars de designació RZ, coberta aïllant de polietilè reticulat i amb conductors de coure cablejats en feix, construcció segons norma UNE 21030-2, amb una classificació de resistència al foc Fca segons UNE-EN 50575
- Cables unipolars de designació ZZ-F, amb una classificació de resistència al foc Eca segons UNE-EN 50575

CARACTERÍSTIQUES GENERALS:
En el cas de que el material s'utilitzi en obra pública, l'acord de Govern de la Generalitat de Catalunya de 9 de juny de 1998, exigeix que els materials siguin de qualitat certificada o puguin acreditar un nivell de qualitat equivalent, segons les normes aplicables als estats membres de la Unió Europea o de l'Associació Europea de Lliure Canvi.
També en aquest cas, es procurarà que els esmentats materials disposin de l'etiqueta ecològica europea, regulada en el Reglament 880/1992/CEE o bé altres distintius de la Comunitat Europea.
Destinats a incorporar-se de forma permanent en obres de construcció han de complir el Reglament de productes per a la construcció (UE) nº 305/2011 i el seu Reglament Delegat (UE) 2016/364 sobre la classificació de les propietats de reacció al foc.
La coberta no ha de tenir variacions en el gruix ni d'altres defectes visibles a la seva superfície. Ha de ser resistent a l'abrasió.
Ha de quedar ajustada i s'ha de poder separar fàcilment sense produir danys a l'aïllament.
La forma exterior dels cables multipolars (reunits sota una coberta única) ha de ser raonablement cilíndrica.
L'aïllament no ha de tenir variacions del gruix ni d'altres defectes visibles a la seva superfície.
Ha de quedar ajustat i s'ha de poder separar fàcilment sense produir danys al conductor.
La designació dels cables ha de complir les especificacions de la norma UNE 20434.
La classificació de reacció al foc s'expressarà d'acord amb el Reglament Delegat (UE) 2016/364 i la UNE-EN 13501-6 amb un codi de quatre dígits segons el següent format:
Classe de reacció al foc:
- Dígit 1, prestacions de propagació del foc i emissió de calor: Aca, B1ca, B2ca, Cca, Dca, Eca i Fca (classes enumerades de més a menys prestacions)

Classes addicionals (només per a les classes B1ca, B2ca, Cca i Dca):
- Dígit 2, prestacions d'emissió de fums: s1a, s1b, s1, s2 i s3 (de més a menys prestacions)
- Dígit 3, prestacions de caiguda de gotes/partícules inflamades: d0, d1 i d2 (de més a menys prestacions)
- Dígit 4, prestacions d'acidesa: a1, a2 i a3 (de més a menys prestacions)

Les característiques físiques i mecàniques del conductor han de complir la norma UNE-EN 60228.
Els colors utilitzats per a l'aïllament han de complir la norma UNE 21089-1:
- Cables unipolars:
    - Com a conductor de fase: Marró, negre o gris

- Com a conductor neutre: Blau
- Com a conductor de terra: Llistat de groc i verd

- Cables bipolars: Blau i marró
- Cables tripolars:
  - Cables amb conductor de terra: Fase: Marró, Neutre: Blau, Terra: Llistat de groc i verd
  - Cables sense conductor de terra: Fase: Negre, marró i gris
- Cables tetrapolars:
  - Cables amb conductor de terra: Fase: Marró, negre i gris, Terra: Llistat de groc i verd
  - Cables sense conductor de terra: Fase: Marró, negre i gris, Neutre: Blau
- Cables pentapolars: Fase: Marró, negre i gris, Neutre: Blau, Terra: Llistat de groc i verd

Les característiques següents han de complir amb els valors declarats pel fabricant, assajades segons la norma corresponent, dins del límit de tolerància indicat, en el seu cas:

- Característiques essencials:
  - Reacció al foc:
    - Classe Aca (UNE-EN ISO 1716)
    - Classe B1ca, B2ca, Cca i Dca (UNE-EN 50399, UNE-EN 60332-1-2, UNE-EN 61034-2, UNE-EN 60754-2)
    - Classe Eca (UNE-EN 60332-1-2)
    - Classe Fca (comportament no determinat)
  - Emissió de substàncies perilloses (verificació i declaració segons disposicions nacionals en el lloc d'utilització)

Gruix de l'aïllant del conductor (UNE-HD-603-1):

Secció (mm2)	25	50	95	150	240
Gruix (mm)	0,9	1,0	1,1	1,4	1,7

Gruix de la coberta: Ha de complir les especificacions de la norma UNE-HD 603-1
Temperatura de l'aïllament en servei normal: <= 90°C
Temperatura de l'aïllament en curtcircuit (5 s màx): <= 250°C
Tensió màxima admissible (c.a.):
- Entre conductors aïllats: <= 1 kV
- Entre conductors aïllats i terra: <= 0,6 kV

Toleràncies:
- Gruix de l'aïllament (UNE-HD 603-1): >= valor especificat - (0,1 mm + 10% del valor especificat)

CABLES DE DESIGNACIÓ RV, RV-K i RVFV-K:
Característiques de reacció al foc:
- Propagació de la flama (UNE-EN 60332-1-2): No propagador de la flama

El conductor ha de complir les següents prescripcions segons la norma UNE-EN 60228:
- Cable RV: prescripcions de la classe 1 o 2
- Cable RV-K i RVFV-K: prescripcions de la classe 5

L'aïllament ha de ser de polietilé reticulat (XLPE) tipus DIX-3 segons UNE HD-603-1.
La coberta ha de ser de policlorur de vinil (PVC) del tipus DMV-18 segons UNE HD-603-1.
CABLES DE DESIGNACIÓ RZ1-K (AS):
Característiques de reacció al foc:
- Material lliure d'halògens segons UNE-EN 60754-1
- Propagació de la flama (UNE-EN 60332-1-2): No propagador de la flama
- Propagació de l'incendi (UNE-EN 60332-3-24): No propagador de l'incendi
- Emissió de fums opacs (UNE-EN 61034-2): Baixa emissió de fums opacs
- Emissió de fums corrosius (UNE-EN 60754-2): Baixa emissió de fums corrosius

El conductor ha de complir les prescripcions de la classe 5 segons la norma UNE-EN 60228:
L'aïllament ha de ser de polietilé reticulat (XLPE) tipus DIX-3 segons UNE HD-603-1.
La coberta ha de ser de poliolefina, del tipus DMZ-E segons la norma UNE 21123-4.
CABLES DE DESIGNACIÓ RZ1-K (AS+) i SZ1-K (AS+):
Característiques de reacció al foc:
Material lliure d'halògens segons UNE-EN 60754-1
Propagació de la flama (UNE-EN 60332-1-2): No propagador de la flama
Propagació de l'incendi (UNE-EN 60332-3-24): No propagador de l'incendi
Emissió de fums opacs (UNE-EN 61034-2): Baixa emissió de fums opacs
Emissió de fums corrosius (UNE-EN 60754-2): Baixa emissió de fums corrosius
El conductor ha de complir les prescripcions de la classe 5 segons la norma UNE-EN 60228:
L'aïllament ha de cumplir el següent
- Cable RZ1-K (AS+): ha de ser de polietilè reticulat i ha de correspondre al tipus DIX-3 segons la norma UNE HD-603-1, amb cinta addicional de mica
- Cable SZ1-K (AS+): ha de ser de compost de silicona i ha de correspondre al tipus EI2 segons la norma UNE-EN 50363-1

La coberta ha de ser de poliolefina, del tipus DMZ-E segons la norma UNE 21123-4.
CABLES DE DESIGNACIÓ RZ:
El conductor ha de complir les prescripcions de la classe 2 segons la norma UNE-EN 60228:
CABLES DE DESIGNACIÓ ZZ-F:

Característiques de reacció al foc:
- Material lliure d'halògens segons UNE-EN 60754-1
- Propagació de la flama (UNE-EN 60332-1-2): No propagador de la flama
- Propagació de l'incendi (UNE-EN 60332-3-24): No propagador de l'incendi
- Emissió de fums opacs (UNE-EN 61034-2): Baixa emissió de fums opacs
- Emissió de fums corrosius (UNE-EN 60754-2): Baixa emissió de fums corrosius
El conductor ha de complir les prescripcions de la classe 5 segons la norma UNE-EN 60228:
L'aïllament ha de ser de goma i ha de correspondre al tipus EI6 segons la norma UNE-EN 50363-1
La coberta ha de ser de material lliure d'halògens, del tipus EM5 segons la norma UNE-EN 50363-2-2 o del tipus EM8 segons UNE-EN 50363-6.

2.- CONDICIONS DE SUBMINISTRAMENT I EMMAGATZEMATGE

Subministrament: En bobines.
Emmagatzematge: En llocs protegits de la pluja i la humitat.

3.- UNITAT I CRITERI D'AMIDAMENT

Unitat d'amidament: la indicada a la descripció de l'element
Criteri d'amidament: quantitat necessària subministrada a l'obra

4.- NORMATIVA DE COMPLIMENT OBLIGATORI

NORMATIVA GENERAL:
Real Decreto 842/2002 de 2 de agosto, por el que se aprueba el Reglamento Electrotécnico de Baja Tensión. REBT 2002.
UNE-EN 50575:2015 Cables de energía, control y comunicación. Cables para aplicaciones generales en construcciones sujetos a requisitos de reacción al fuego.
UNE-EN 50575:2015/A1:2016 Cables de energía, control y comunicación. Cables para aplicaciones generales en construcciones sujetos a requisitos de reacción al fuego.
UNE-HD 603-1:2007 Cables de distribución de tensión asignada 0,6/1 kV. Parte 1: Requisitos generales.
Reglamento Delegado (UE) 2016/364 de la Comisión, de 1 de julio de 2015, relativo a la clasificación de las propiedades de reacción al fuego de los productos de construcción de conformidad con el Reglamento (UE) nº 305/2011 del Parlamento Europeo y del Consejo.
UNE 20434:1999 Sistema de designación de los cables.
UNE-EN 13501-6:2015 Clasificación en función del comportamiento frente al fuego de los productos de construcción y elementos para la edificación. Parte 6: Clasificación a partir de datos obtenidos en ensayos de reacción al fuego de cables eléctricos.
* UNE 21089-1:2002 Identificación de los conductores aislados de los cables.
* UNE-EN 60228:2005 Conductores de cables aislados.
CABLES DE DESIGNACIÓ RV, RV-K i RVFV-K:
UNE 21123-2:2017 Cables eléctricos de utilización industrial de tensión asignada 0,6/1 kV. Parte 2: Cables con aislamiento de polietileno reticulado y cubierta de policloruro de vinilo.
CABLES DE DESIGNACIÓ RZ1-K (AS):
UNE 21123-4:2017 Cables eléctricos de utilización industrial de tensión asignada 0,6/1 kV. Parte 4: Cables con aislamiento de polietileno reticulado y cubierta de poliolefina.
CABLES DE DESIGNACIÓ RZ1-K (AS+) i SZ1-K (AS+):
UNE 211025:2017 Cables con resistencia intrínseca al fuego destinados a circuitos de seguridad.
CABLES DE DESIGNACIÓ RZ:
UNE 21030-2:2003 Conductores aislados, cableados en haz, de tensión asignada 0,6/1 kV, para líneas de distribución, acometidas y usos análogos. Parte 2: Conductores de cobre.

5.- CONDICIONS DE CONTROL DE RECEPCIÓ

CONDICIONS DE MARCATGE I CONTROL DE LA DOCUMENTACIÓ:
El subministrador ha de posar a disposició de la DF en el cas que aquesta ho sol·liciti, la documentació següent, que acredita el marcatge CE, segons el sistema d'avaluació de conformitat aplicable, d'acord amb el que disposa l'apartat 7.2.1 del CTE:
- Productes per a usos subjectes a reglamentacions sobre reacció al foc amb nivell o classe Aca, B1ca, B2ca, Cca:
  - Sistema 1+: Declaració de Prestacions
- Productes per a usos subjectes a reglamentacions sobre reacció al foc amb nivell o classe Dca, Eca:
  - Sistema 3: Declaració de prestacions
- Productes per a usos subjectes a reglamentacions sobre reacció al foc amb nivell o classe Fca:
  - Sistema 4: Declaració de prestacions

- Productes per a usos subjectes a reglamentacions sobre substàncies perilloses:
    - Sistema 3: Declaració de prestacions

El cable ha d'anar marcat amb les dades següents:
- Identificació consistent en la marca del nom del fabricant o marca comercial
- Descripció del producte o codi de designació
- Classe de reacció al foc

El marcatge s'ha de fer sobre el cable, l'embalatge o l'etiqueta o en una combinació dels anteriors.
El marcatge sobre la coberta o aïllament del cable ha de ser continu. La distància entre el final del marcatge i el principi del següent no ha de superar els 1100 mm.
El símbol de marcatge CE estarà fixat de manera visible, llegible i indeleble en una etiqueta fixada sobre l'embalatge dels cables.
El marcat i etiquetatge CE ha d'incloure la informació següent:
- Símbol del marcatge CE
- Els dos últims dígits de l'any en què es va fixar el marcat per primera vegada
- Nom i direcció registrada del fabricant o marca identificativa
- Codi únic d'identificació del producte tipus
- Número de referència de la declaració de prestacions
- Nivell o classe de prestacions declarat
- Data de l'especificació tècnica harmonitzada aplicable
- Número d'identificació de l'organisme notificat
- Ús previst, segons s'especifica a la norma harmonitzada aplicable

OPERACIONS DE CONTROL:
Les tasques de control a realitzar són les següents:
- Sol·licitar del fabricant els certificats i homologacions dels conductors i protocols de proves.
- Control de la documentació tècnica subministrada.
- Verificar l'adequació dels conductors als requisits dels projecte
- Control final d'identificació
- Realització i emissió d'informe amb resultats dels assaigs realitzats d'acord al que s'especifica en la taula d'assaigs i de quantificació dels mateixos.
- Assaigs:

A la relació següent s'especifiquen els controls a efectuar a la recepció de conductors de coure o alumini i les normes aplicables en cada cas:
    - Rigidesa dielèctrica (REBT)
    - Resistència d'aïllament (REBT)
    - Resistència elèctrica dels conductors (UNE 20003 / UNE 21022/1M)
    - Control dimensional (Documentació del fabricant)
    - Extinció de flama (UNE-EN 50266)
    - Densitat de fums UNE-EN 50268 / UNE 21123)
    - Despreniment d'halògens (UNE-EN 50267-2-1 / UNE 21123 / UNE 2110022)

A la següent taula s'especifica el nombre de controls a efectuar. Els assaigs especificats (*) seran exigibles segons criteri de la DF quan les exigències del lloc ho determini i les característiques dels conductors corresponguin a l'assaig especificat.
    - Rigidesa dielèctrica: 100% (exigit al fabricant)
    - Resistència d'aïllament: 100% (exigit al fabricant)
    - Resistència elèctrica: 100% (exigit al fabricant)
    - Extinció de flama: 1 assaig per tipus (*) (exigit al fabricant) i 1 assaig per tipus (*) (exigit a recepció)
    - Densitat de fums: 1 assaig per tipus (*) (exigit al fabricant) i 1 assaig per tipus (*) (exigit a recepció)
    - Despreniment d'halògens: 1 assaig per tipus (*) (exigit al fabricant) i 1 assaig per tipus (*) (exigit a recepció)

Per tipus s'entén aquells conductors amb característiques iguals.
Els assaigs exigits a recepció podran ésser els realitzats pel fabricant sempre que hi hagi una supervisió per part de la DF o empresa especialitzada.
CRITERIS DE PRESA DE MOSTRES:
Per a la realització dels assaigs, s'escollirà aleatòriament una bovina del lot d'entrega, a excepció dels assaigs de rutina que es realitzaran a totes les bobines.
INTERPRETACIÓ DE RESULTATS I ACTUACIONS EN CAS D'INCOMPLIMENT:
Es realitzarà un control extensiu de la partida objecte de control, i segons criteri de la DF, podrà ésser acceptada o rebutjada tota o part del material que la composa.

BG MATERIALS PER A INSTAL.LACIONS ELÈCTRIQUES

BG3 CONDUCTORS ELÈCTRICS PER A TENSIÓ BAIXA

BG3I- CONDUCTOR DE COURE NU

0.- ELEMENTS QUE CONTEMPLA EL PLEC

BG3I-06W3.

1.- DEFINICIÓ I CONDICIONS DELS ELEMENTS
Conductor de coure electrolític cru i nu per a connexió de terra, unipolar de fins a 240 mm2 de secció.
CARACTERÍSTIQUES GENERALS:
En el cas de que el material s'utilitzi en obra pública, l'acord de Govern de la Generalitat de Catalunya de 9 de juny de 1998, exigeix que els materials siguin de qualitat certificada o puguin acreditar un nivell de qualitat equivalent, segons les normes aplicables als estats membres de la Unió Europea o de l'Associació Europea de Lliure Canvi.
També en aquest cas, es procurarà que els esmentats materials disposin de l'etiqueta ecològica europea, regulada en el Reglament (CE) nº 66/2010 o bé altres distintius de la Comunitat Europea.
Tots els fils de coure que formen l'ànima han de tenir el mateix diàmetre.
Ha de tenir una textura exterior uniforme i sense defectes.
2.- CONDICIONS DE SUBMINISTRAMENT I EMMAGATZEMATGE
Subministrament: En bobines o tambors.
Emmagatzematge: En llocs protegits de la pluja i la humitat.
3.- UNITAT I CRITERI D'AMIDAMENT
Unitat d'amidament: la indicada a la descripció de l'element
Criteri d'amidament: quantitat necessària subministrada a l'obra
4.- NORMATIVA DE COMPLIMENT OBLIGATORI
Real Decreto 842/2002 de 2 de agosto, por el que se aprueba el Reglamento Electrotécnico de Baja Tensión. REBT 2002.
UNE 21012:1971 Cables de cobre para líneas eléctricas aéreas. Especificación.
UNE 20460-5-54:1990 Instalaciones eléctricas en edificios. Elección e instalación de los materiales eléctricos. Puesta a tierra y conductores de protección.
5.- CONDICIONS DE CONTROL DE RECEPCIÓ
CONDICIONS DE MARCATGE I CONTROL DE LA DOCUMENTACIÓ:
Cada conductor ha de portar de forma indeleble i ben visible les dades següents:
- Material, secció, llargària i pes del conductor
- Nom del fabricant o marca comercial
- Data de fabricació
OPERACIONS DE CONTROL:
Les tasques de control a realitzar són les següents:
- Sol·licitar al fabricant els certificats de característiques tècniques i homologacions dels materials.
- Control de la documentació tècnica subministrada.
- Verificar que les característiques dels elèctrodes es corresponguin a l'especificat en Projecte.
- Verificar que la profunditat de la xarxa mai sigui inferior a 0,5 metres.
- Verificar seccions de conductors de terra segons la taula 1 del ITC-BT- 018 del REBT.
- Realització i emissió d'informes amb resultats de controls i proves realitzats.
CRITERIS DE PRESA DE MOSTRES:
Es realitzarà mesura al pont de comprovació o caixa de seccionament de terres.
INTERPRETACIÓ DE RESULTATS I ACTUACIONS EN CAS D'INCOMPLIMENT:
No s'admetran seccions de conductors i elèctrodes de posada a terra inferiors als indicats al REBT.
En discrepàncies del tipus de posada a terra amb l'especificat al projecte, s'actuarà segons criteri de la DF.

BG MATERIALS PER A INSTAL.LACIONS ELÈCTRIQUES

BGD MATERIALS PER A INSTAL·LACIONS DE CONNEXIÓ A TERRA I PROTECCIÓ CATÒDICA

BGD2- PLACA DE CONNEXIÓ A TERRA

0.- ELEMENTS QUE CONTEMPLA EL PLEC

BGD2-06US.

1.- DEFINICIÓ I CONDICIONS DELS ELEMENTS
Placa de connexió a terra de coure en forma d'estel (calada) o d'acer en forma d'estel (massissa) o quadrada (massissa) de fins a 1 m2 de superfície i de 2 mm, 2,5 mm, 3 mm o 4 mm de gruix.
CARACTERÍSTIQUES GENERALS:
Ha de formar l'elèctrode del circuit de connexió a terra.
Ha de disposar d'un dispositiu per a fixar sòlidament el cable de la línea de terra, mitjançant una placa i un vis; aquest cable ha de tenir una secció mínima de 35 mm2.
ACER:
La placa ha d'estar protegida per galvanització en calent. Aquesta ha de complir les especificacions de l'UNE-EN ISO 1461.
El recobriment ha de ser llis, no ha de mostrar cap discontinuitat en la capa de zinc, no ha de tenir taques, inclusions de fluxe, cendres o motes, apreciables a simple vista.
La superfície especificada es considera com a superfície útil de la placa.
Toleràncies:
Gruix: - 0,1 mm
- Superfície útil: - 0,01 m2
2.- CONDICIONS DE SUBMINISTRAMENT I EMMAGATZEMATGE
Subministrament: Per unitats, empaquetades en caixes.
Emmagatzematge: En el seu embalatge, protegida contra els impactes.
3.- UNITAT I CRITERI D'AMIDAMENT
Unitat d'amidament: la indicada a la descripció de l'element
Criteri d'amidament: quantitat necessària subministrada a l'obra
4.- NORMATIVA DE COMPLIMENT OBLIGATORI
Real Decreto 842/2002 de 2 de agosto, por el que se aprueba el Reglamento Electrotécnico de Baja Tensión. REBT 2002.
UNE-EN ISO 1461:1999 Recubrimientos galvanizados en caliente sobre productos acabados de hierro y acero. Especificaciones y métodos de ensayo. (ISO 1461:1999).
5.- CONDICIONS DE CONTROL DE RECEPCIÓ
OPERACIONS DE CONTROL:
Les tasques de control a realitzar són les següents:
- Control de la documentació tècnica subministrada.
- Verificar que les característiques dels elèctrodes es corresponguin a l'especificat en Projecte.
- Verificar que la profunditat de la xarxa mai sigui inferior a 0,5 metres.
- Verificar seccions de conductors de terra segons la taula 1 del ITC-BT- 018 del REBT.
- Realització i emissió d'informes amb resultats de controls i proves realitzats.
CRITERIS DE PRESA DE MOSTRES:
Es realitzarà mesura al pont de comprovació o caixa de seccionament de terres.
INTERPRETACIÓ DE RESULTATS I ACTUACIONS EN CAS D'INCOMPLIMENT:
No s'admetran seccions de conductors i elèctrodes de posada a terra inferiors als indicats al REBT.
En discrepàncies del tipus de posada a terra amb l'especificat al projecte, s'actuarà segons criteri de la DF.

BG MATERIALS PER A INSTAL.LACIONS ELÈCTRIQUES

BGW PARTS PROPORCIONALS D'ACCESSORIS PER A INSTAL·LACIONS ELÈCTRIQUES

BGWD- PART PROPORCIONAL D'ACCESSORIS PER A APARELLS DE PROTECCIÓ

0.- ELEMENTS QUE CONTEMPLA EL PLEC

BGWD-0AS6.

1.- DEFINICIÓ I CONDICIONS DELS ELEMENTS
Part proporcional d'accessoris per a interruptors magnetotèrmics o diferencials, tallacircuits, caixes seccionadores, interruptors manuals i protectors de sobretensions.

CARACTERÍSTIQUES GENERALS:
El material i les seves característiques han de ser adequats per a aparells de protecció i no han de fer disminuir, en cap cas, la seva qualitat i bon funcionament.
2.- CONDICIONS DE SUBMINISTRAMENT I EMMAGATZEMATGE
Subministrament: A l'albarà de lliurament han de constar les característiques d'identificació següents:
- Material
- Tipus
- Diàmetre o d'altres dimensions
Emmagatzematge: En llocs protegits contra els impactes, la pluja, les humitats i dels raigs del sol.
3.- UNITAT I CRITERI D'AMIDAMENT
Unitat composada pel conjunt d'accessoris necessàris per al muntatge d'un aparell de protecció.
4.- NORMATIVA DE COMPLIMENT OBLIGATORI
No hi ha normativa de compliment obligatori.

BG MATERIALS PER A INSTAL.LACIONS ELÈCTRIQUES

BGW PARTS PROPORCIONALS D'ACCESSORIS PER A INSTAL·LACIONS ELÈCTRIQUES

BGWF- PART PROPORCIONAL D'ACCESSORIS PER A CONDUCTORS ELÈCTRICS DE TENSIÓ BAIXA

0.- ELEMENTS QUE CONTEMPLA EL PLEC

BGWF-0ARJ.

1.- DEFINICIÓ I CONDICIONS DELS ELEMENTS
Part proporcional d'accessoris per a conductors de coure, conductors d'alumini tipus VV 0,6/1 Kv, rodons de coure, platines de coure o canalitzacions conductores.
CARACTERÍSTIQUES GENERALS:
El material i les seves característiques han de ser adequats per a: conductors de coure, conductors de coure nus, conductors d'alumini, rodons de coure, platines de coure, canalitzacions o conductors de seguretat, i no han de fer disminuir, en cap cas, la seva qualitat i bon funcionament.
2.- CONDICIONS DE SUBMINISTRAMENT I EMMAGATZEMATGE
Subministrament: A l'albarà de lliurament han de constar les característiques d'identificació següents:
- Material
- Tipus
- Diàmetre o d'altres dimensions
Emmagatzematge: En llocs protegits contra els impactes, la pluja, les humitats i dels raigs del sol.
3.- UNITAT I CRITERI D'AMIDAMENT
Unitat composada pel conjunt d'accessoris necessaris per al muntatge d'1 m de conductor de coure, d'1 m de conductor de coure nu, d'1 m de conductor d'alumini, d'1 m de rodó de coure, d'1 m de platina de coure, d'1 m de canalització o d'1 m de conductor de seguretat.
4.- NORMATIVA DE COMPLIMENT OBLIGATORI
No hi ha normativa de compliment obligatori.

BG MATERIALS PER A INSTAL.LACIONS ELÈCTRIQUES

BGY PARTS PROPORCIONALS D'ELEMENTS ESPECIALS PER A INSTAL·LACIONS ELÈCTRIQUES

BGYD- PART PROPORCIONAL D'ELEMENTS ESPECIALS PER A ELEMENTS DE CONNEXIÓ A TERRA

0.- ELEMENTS QUE CONTEMPLA EL PLEC

BGYD-0B2X.

1.- DEFINICIÓ I CONDICIONS DELS ELEMENTS
Part proporcional d'elements especials per a piquetes o per a plaques de connexió a terra.
CARACTERÍSTIQUES GENERALS:
El material i les seves característiques han de ser adequats per a piques de connexió a terra o per a plaques de connexió a terra, i no han de fer disminuir, en cap cas, la seva qualitat i bon funcionament.
2.- CONDICIONS DE SUBMINISTRAMENT I EMMAGATZEMATGE
Subministrament: A l'albarà de lliurament han de constar les característiques d'identificació següents:
- Material
- Tipus
- Diàmetre o d'altres dimensions
Emmagatzematge: En llocs protegits contra els impactes, la pluja, les humitats i dels raigs del sol.
3.- UNITAT I CRITERI D'AMIDAMENT
Unitat composada pel conjunt d'elements especials necessaris per al muntatge d'una pica de connexió a terra, o d'una placa de connexió a terra.
4.- NORMATIVA DE COMPLIMENT OBLIGATORI
No hi ha normativa de compliment obligatori.

BH MATERIALS PER A INSTAL·LACIONS D'ENLLUMENAT

BHM ELEMENTS DE SUPORT PER A LLUMS EXTERIORS

BHM2- COLUMNA PER A SUPORT DE LLUMS

0.- ELEMENTS QUE CONTEMPLA EL PLEC

BHM2-ZHVZ,BHM2-13J88.

1.- DEFINICIÓ I CONDICIONS DELS ELEMENTS
Columna de planxa d'acer galvanitzat, de forma troncocònica amb base-platina i porta i coronament sense platina, de fins a 10 m d'alçària, o columna de tub d'acer galvanitzat de 2,5 m d'alçària.
CARACTERÍSTIQUES GENERALS:
Ha de tenir un compartiment per a accessoris amb porta i pany.
La columna estarà dissenyada i fabricada segons les especificacions de les normes EN 40-2 i EN 40-5.
No es pot fer servir acer efervescent. El material ha de complir amb una de les següents normes, i ser adequat per a la galvanització en calent quan es requereixi aquesta protecció:
- Columnes de planxa o xapa d'acer: material d'acord amb les normes EN 10025 (excepte el tipus S185), EN 10149-1 i EN 10149-2
- Columnes d'acer acabat en calent: material d'acord amb la norma EN 10210
- Columnes d'acer conformat en fred: material d'acord amb la norma EN 10219
- Columnes d'acer inoxidable: material d'acord amb la norma EN 10088
Ha de tenir una superfície llisa i sense defectes com és ara bonys, bombolles, esquerdes, incrustacions o exfoliacions, que siguin perjudicials per al seu ús.
El recobriment de la capa de zinc, si n'hi ha, ha de ser llis, sense discontinuïtats, taques, inclusions de flux o cendres apreciables visualment.
Ha de tenir un cargol interior per a la connexió a terra.
Dimensions de la base-platina en funció de l'alçària:

Dimensions (mm)	300x300x6				400x400x10	
Alçària (m)	2,5	4	5	6	8	10

Perns d'ancoratge: acer S 235 JR

Dimensions dels registres i de les portes: Han de coplir les especificacions de la norma UNE-EN 40-2
Dimensions de la subjecció dels llums: Han de coplir les especificacions de la norma UNE-EN 40-2
Galvanització en calent, contingut de zinc del bany: >= 98,5%
Si és de forma troncocònica:
- Conicitat (C): 1,2% <= C <= 1,3%
Toleràncies:
- Rectitud (xt, xp): - sobre la llargària total lt: xt =< 0,003 x lt - sobre una llargària parcial lp >= 1m: xp =< 0,003 x lp
- Llargària: - columnes d'alçària nominal =< 10 m: ± 25 mm - columnes d'alçària nominal > 10 m: ± 0,6%
- Apertura porta: + 10 mm; - 0 mm
- Secció transversal: - tolerància de la circumferència: ± 1% - desviació forma (seccions circulars): ± 3% diàmetre calculat a partir de la circumferència mesurada - desviació forma (seccions poligonals): ± 4% valor nominal sobre les cares del polìgon
- Dimensions de l'acoblament: - llargària: ± 2 mm - diàmetre: - fixació obtinguda a partir de tubs d'acer: tolerància segons EN 10210-2 - fixació obtinguda durant el procés de fabricació: ± 2%
- Torsió: - columna encastada: >5° entre el braç de la columna i l'eix radial que passa pel centre de la porta - columna amb placa d'ancoratge: ± 5° entre el braç de la columna i la posició prevista de la placa
- Gruix: la tolerància serà la que s'exigeix al material del que s'obté la columna
- Verticalitat (columnes amb placa d'ancoratge): <1° entre l'eix de la columna i l'eix perpendicular al pla de la placa
2.- CONDICIONS DE SUBMINISTRAMENT I EMMAGATZEMATGE
Subministrament: Per unitats, amb camió-grua i evitant impactes i arrossegaments.
Emmagatzematge: En llocs protegits contra els impactes.
3.- UNITAT I CRITERI D'AMIDAMENT
Unitat d'amidament: la indicada a la descripció de l'element
Criteri d'amidament: quantitat necessària subministrada a l'obra
4.- NORMATIVA DE COMPLIMENT OBLIGATORI
UNE-EN 40-2:2006 Columnas y báculos de alumbrado. Parte 2: Requisitos generales y dimensiones.
UNE-EN 40-5:2003 Columnas y báculos de alumbrado. Parte 5: Requisitos para las columnas y báculos de alumbrado de acero.
5.- CONDICIONS DE CONTROL DE RECEPCIÓ
CONDICIONS DE MARCATGE I CONTROL DE LA DOCUMENTACIÓ:
Les columnes han d'anar marcades, de manera clara i duradera, amb la següent informació com a mínim:
- El nom o símbol del fabricant
- L'any de fabricació
- Referència a la norma EN 40-5
- Un codi de producte únic
- Ha de portar el marcatge CE de conformitat amb el que disposa el Reial Decret 1328/1995, de 28 de juliol
El subministrador ha de posar a disposició de la DF en el cas que aquesta ho sol·liciti, la documentació següent, que acredita el marcatge CE, segons el sistema d'avaluació de conformitat aplicable, d'acord amb el que disposa l'apartat 7.2.1 del CTE: - Productes per a àrees de circulació: - Sistema 1: Declaració de Prestacions
El símbol normalitzat del marcatge CE, ha d'anar acompanyat de la següent informació:
- El número d'identificació de l'organisme notificat
- El nom o la marca d'identificació del fabricant
- L'adreça enregistrada del fabricant
- Les dues últimes xifres de l'any d'impressió del marcatge
- El número de certificat de conformitat CE
- Referència a la norma europea EN 45-5
- Descripció del producte i usos previstos
- Les característiques dels valors del producte a declarar - Resistència a càrregues horitzontals - Prestacions davant de l'impacte de vehicles - Durabilitat

---

BH MATERIALS PER A INSTAL·LACIONS D'ENLLUMENAT

BHM ELEMENTS DE SUPORT PER A LLUMS EXTERIORS

BHM2- COLUMNA PER A SUPORT DE LLUMS

BHM2-1 COLUMNA PER A SUPORT DE LLUMS

0.- ELEMENTS QUE CONTEMPLA EL PLEC

BHM2-13J88.

1.- DEFINICIÓ I CONDICIONS DELS ELEMENTS
Columna de planxa d'acer galvanitzat, de forma troncocònica amb base-platina i porta i coronament sense platina, de fins a 10 m d'alçària, o columna de tub d'acer galvanitzat de 2,5 m d'alçària.
CARACTERÍSTIQUES GENERALS:
Ha de tenir un compartiment per a accessoris amb porta i pany.
La columna estarà dissenyada i fabricada segons les especificacions de les normes EN 40-2 i EN 40-5.
No es pot fer servir acer efervescent. El material ha de complir amb una de les següents normes, i ser adequat per a la galvanització en calent quan es requereixi aquesta protecció:
- Columnes de planxa o xapa d'acer: material d'acord amb les normes EN 10025 (excepte el tipus S185), EN 10149-1 i EN 10149-2
- Columnes d'acer acabat en calent: material d'acord amb la norma EN 10210
- Columnes d'acer conformat en fred: material d'acord amb la norma EN 10219
- Columnes d'acer inoxidable: material d'acord amb la norma EN 10088
Ha de tenir una superfície llisa i sense defectes com és ara bonys, bombolles, esquerdes, incrustacions o exfoliacions, que siguin perjudicials per al seu ús.
El recobriment de la capa de zinc, si n'hi ha, ha de ser llis, sense discontinuïtats, taques, inclusions de flux o cendres apreciables visualment.
Ha de tenir un cargol interior per a la connexió a terra.
Dimensions de la base-platina en funció de l'alçària:

Dimensions (mm)	300x300x6				400x400x10	
Alçària (m)	2,5	4	5	6	8	10

Perns d'ancoratge: acer S 235 JR
Dimensions dels registres i de les portes: Han de coplir les especificacions de la norma UNE-EN 40-2
Dimensions de la subjecció dels llums: Han de coplir les especificacions de la norma UNE-EN 40-2
Galvanització en calent, contingut de zinc del bany: >= 98,5%
Si és de forma troncocònica:
- Conicitat (C): 1,2% <= C <= 1,3%
Toleràncies:
- Rectitud (xt, xp): - sobre la llargària total lt: xt =< 0,003 x lt - sobre una llargària parcial lp >= 1m: xp =< 0,003 x lp
- Llargària: - columnes d'alçària nominal =< 10 m: ± 25 mm - columnes d'alçària nominal > 10 m: ± 0,6%
- Apertura porta: + 10 mm; - 0 mm
- Secció transversal: - tolerància de la circumferència: ± 1% - desviació forma (seccions circulars): ± 3% diàmetre calculat a partir de la circumferència mesurada - desviació forma (seccions poligonals): ± 4% valor nominal sobre les cares del polìgon
- Dimensions de l'acoblament: - llargària: ± 2 mm - diàmetre: - fixació obtinguda a partir de tubs d'acer: tolerància segons EN 10210-2 - fixació obtinguda durant el procés de fabricació: ± 2%
- Torsió: - columna encastada: >5° entre el braç de la columna i l'eix radial que passa pel centre de la porta - columna amb placa d'ancoratge: ± 5° entre el braç de la columna i la posició prevista de la placa
- Gruix: la tolerància serà la que s'exigeix al material del que s'obté la columna
- Verticalitat (columnes amb placa d'ancoratge): <1° entre l'eix de la columna i l'eix perpendicular al pla de la placa
2.- CONDICIONS DE SUBMINISTRAMENT I EMMAGATZEMATGE
Subministrament: Per unitats, amb camió-grua i evitant impactes i arrossegaments.
Emmagatzematge: En llocs protegits contra els impactes.
3.- UNITAT I CRITERI D'AMIDAMENT
Unitat d'amidament: la indicada a la descripció de l'element
Criteri d'amidament: quantitat necessària subministrada a l'obra
4.- NORMATIVA DE COMPLIMENT OBLIGATORI
UNE-EN 40-2:2006 Columnas y báculos de alumbrado. Parte 2: Requisitos generales y dimensiones.
UNE-EN 40-5:2003 Columnas y báculos de alumbrado. Parte 5: Requisitos para las columnas y báculos de alumbrado de acero.
5.- CONDICIONS DE CONTROL DE RECEPCIÓ

CONDICIONS DE MARCATGE I CONTROL DE LA DOCUMENTACIÓ:
Les columnes han d'anar marcades, de manera clara i duradera, amb la següent informació com a mínim:
- El nom o símbol del fabricant
- L'any de fabricació
- Referència a la norma EN 40-5
- Un codi de producte únic
- Ha de portar el marcatge CE de conformitat amb el que disposa el Reial Decret 1328/1995, de 28 de juliol
El subministrador ha de posar a disposició de la DF en el cas que aquesta ho sol·liciti, la documentació següent, que acredita el marcatge CE, segons el sistema d'avaluació de conformitat aplicable, d'acord amb el que disposa l'apartat 7.2.1 del CTE: - Productes per a àrees de circulació: - Sistema 1: Declaració de Prestacions
El símbol normalitzat del marcatge CE, ha d'anar acompanyat de la següent informació:
- El número d'identificació de l'organisme notificat
- El nom o la marca d'identificació del fabricant
- L'adreça enregistrada del fabricant
- Les dues últimes xifres de l'any d'impressió del marcatge
- El número de certificat de conformitat CE
- Referència a la norma europea EN 45-5
- Descripció del producte i usos previstos
- Les característiques dels valors del producte a declarar - Resistència a càrregues horitzontals - Prestacions davant de l'impacte de vehicles - Durabilitat

---

BJ MATERIALS PER A INSTAL·LACIONS DE LAMPISTERIA, REG, APARELLS SANITARIS I PRODUCCIÓ D'AIGUA CALENTA SANITÀRIA

BJM ELEMENTS DE MESURA, CONTROL I REGULACIÓ

BJM3- COMPTADOR D'AIGUA

0.- ELEMENTS QUE CONTEMPLA EL PLEC

BJM3-0QU9.

Plec de condicions

1.- DEFINICIÓ I CONDICIONS DELS ELEMENTS

Comptadors d'aigua, amb unions roscades o embridades, per a connectar a la bateria o al ramal i equips auxiliars per a la centralització de lectures.
S'han considerat els tipus de comptadors següents:
- Comptadors d'aigua freda de funcionament mecànic amb cos de llautó, rellotgeria estanca i transmissor magnètic
- Comptadors d'aigua freda de funcionament electrònic, amb cos de material sintètic, pantalla digital multifunció i sistema de mesura mitjançant turbina axial i transductor electrònic
CONDICIONS GENERALS:
Ha de tenir un aspecte uniforme i no ha de tenir defectes superficials, com és ara cops, bonys, ratlles o defectes de l'acabat superficial.
COMPTADORS:
No ha de tenir cap tipus de defecte mecànic que alteri el funcionament o la qualitat de l'aparell, ni fuites, exsudacions, mostres de corrosió o d'altres defectes superficials.
Ha d'anar equipat amb un sistema eficaç que impedeixi l'entrada d'humitat, tant de l'interior com de l'exterior, dins l'esfera de lectura, i també per a poder ser comprovat sense desmuntar-lo.
Ha d'anar proveït d'una tapa protectora i una fletxa gravada de forma indeleble que indiqui la direcció del fluid i, opcionalment, una vàlvula antiretorn a la sortida.
El comptador ha d'estar homologat i precintat.
El comptador ha d'estar fabricat amb materials d'una resistència i durabilitat adequades al ús a que es destina. Els materials no s'han de veure afectats de manera adversa per les variacions de temperatura de l'aigua, dintre del ventall de temperatures de treball.
Totes les parts del comptador en contacte amb l'aigua que hi circula han de fabricar-se amb materials que són convencionalment coneguts com no-tòxics, no-contaminants i biològicament inerts.

El comptador d'aigua complert ha d'estar fabricat amb materials resistents a la corrosió interna i externa o que estiguin protegits per un tractament superficial adequat.
El dispositiu indicador ha de proporcionar una indicació del volum fàcilment llegible, segura i sense ambigüitats visuals.
El volum d'aigua ha d'indicar-se en metres cúbics. El símbol m3 ha d'aparèixer en el totalitzador o immediatament al costat del número indicat.
COMPTADOR VOLUMÈTRIC:
Ha d'estar format per un cos amb un mecanisme interior de pistó o rotatiu i un totalitzador de lectura.
COMPTADOR DE VELOCITAT:
Ha d'estar format per un cos i una tapa.
Ha de tenir un mecanisme interior de turbina amb un tren reductor que transmeti el pas de fluid al totalitzador.

2.- CONDICIONS DE SUBMINISTRAMENT I EMMAGATZEMATGE

COMPTADORS:
Subministrament: Embalat, amb les rosques protegides, dins de caixa protectora.
Emmagatzematge: En el seu embalatge, en llocs protegits contra els impactes i la intempèrie.

3.- UNITAT I CRITERI D'AMIDAMENT

Unitat d'amidament: la indicada a la descripció de l'element
Criteri d'amidament: quantitat necessària subministrada a l'obra

4.- NORMATIVA DE COMPLIMENT OBLIGATORI

COMPTADORS:
Orden de 28 de diciembre de 1988 por la que se regulan los contadores de agua fría.

5.- CONDICIONS DE CONTROL DE RECEPCIÓ

CONDICIONS DE MARCATGE I CONTROL DE LA DOCUMENTACIÓ EN COMPTADORS:
El comptador ha d'anar marcat de manera visible e indeleble amb la següent informació com a mínim:
- Nom o raó social del fabricant o la seva marca de fàbrica
- La classe metrològica i el cabal nominal expressat en m3/h
- L'any de fabricació i el número de comptador separats inequívocament
- Una o dues sagetes que indiquin el sentit del flux
- El signe d'aprovació del model o, en el seu cas, d'aprovació del model CEE
- La pressió màxima de servei en bar, en el cas de que sigui superior a 10 bar
- La lletra H o V en el cas de que el comptador només pugui treballar en posició horitzontal o vertical respectivament

OPERACIONS DE CONTROL EN COMPTADORS:
Els punts de control més destacables són els següents:
- Sol·licitar al fabricant els certificats de les característiques tècniques dels materials.
- Control de la documentació tècnica subministrada.
- Control d'identificació dels materials i verificació del seu dimensionat segons projecte.
- Contrastar entre la documentació aportada i els materials emprats.
- Realització i emissió d'informe amb resultats dels controls i mesures realitzades.

CRITERIS DE PRESA DE MOSTRES EN COMPTADORS:
Es comprovarà globalment
INTERPRETACIÓ DE RESULTATS I ACTUACIONS EN CAS D'INCOMPLIMENT EN COMPTADORS:
Ha de ser refusat el material que no compleixi amb els requeriments del projecte.

BJ MATERIALS PER A INSTAL·LACIONS DE LAMPISTERIA, REG, APARELLS SANITARIS I PRODUCCIÓ D'AIGUA CALENTA SANITÀRIA

BJM ELEMENTS DE MESURA, CONTROL I REGULACIÓ

BJM9- VENTOSA

1.- DEFINICIÓ I CONDICIONS DELS ELEMENTS
Ventosa de fosa de 16 bar de pressió de prova
S'han considerat els tipus següents:
- Ventoses per a roscar o embridar
- Dobles ventoses per a embridar
CARACTERÍSTIQUES GENERALS:
Ha de tenir orifici d'entrada i sortida.
La boia ha de ser totalment esfèrica.
Pressió prova boia: 70 bar
Pressió treball cos: <= 10 bar
Si és per a roscar ha de constar d'un cos amb connexió roscada interiorment.
Si és per a embridar ha de constar d'un cos amb connexió embridada a l'orifici inferior.
VENTOSES SENZILLES:
Ventosa cinètica de cos compacte buit; funciona durant el buidat o en omplir el circuit.
Consta de:
- Boia
- Tapa de l'orifici superior
DOBLES VENTOSES:
Ventosa automàtica trifuncional combinada amb cos buit compacte; funciona en omplir i buidar o amb canonades en servei.
Consta de:
- Separador intern per seient
- Dues boies (purgador i ventosa)
- Tobera
- Joc de palanques (purgador)
- Tapa de l'orifici de sortida
Capacitat màxima evacuació: 1,6 m3/min
2.- CONDICIONS DE SUBMINISTRAMENT I EMMAGATZEMATGE
PER A ROSCAR:
Subministrament: Per unitats, empaquetades en caixes.
Les rosques han de portar protectors de plàstic.
PER A EMBRIDAR:
Subministrament: En caixes, amb tots els accessoris, peces per als junts i elements de connexió.
CONDICIONS GENERALS D'EMMAGATZEMATGE:
Emmagatzematge: En llocs protegits de la intempèrie i d'impactes.
3.- UNITAT I CRITERI D'AMIDAMENT
Unitat d'amidament: la indicada a la descripció de l'element
Criteri d'amidament: quantitat necessària subministrada a l'obra
4.- NORMATIVA DE COMPLIMENT OBLIGATORI
No hi ha normativa de compliment obligatori.

BJ MATERIALS PER A INSTAL·LACIONS DE LAMPISTERIA, REG, APARELLS SANITARIS I PRODUCCIÓ D'AIGUA CALENTA SANITÀRIA

BJS EQUIPS PER A REG

BJSA PROGRAMADORS

0.- ELEMENTS QUE CONTEMPLA EL PLEC

BJSAU206.

1.- DEFINICIO I CARACTERISTIQUES DELS ELEMENTS

DEFINICIO:
Elements que governen l'obertura de les electrovàlvules de la instal.lació possibilitant l'automatització de la mateixa.

S'han considerat els següents tipus:
- Programadors electrònics.
- Programadors autònoms.

CARACTERISTIQUES GENERALS:
Cada element haurà de tenir una caixa de protecció estanca amb tancament de clau.
Cada element estarà definit per les següents especificacions:
- Nom del fabricant o marca comercial enregistrada, distribuïdor i model.
- Símbol d'identificació utilitzat al catàleg
- Número d'estacions o sectors
- Número de programes
- Cicle o interval de reg.
- Arrencada de bomba o vàlvula mestra
- Memòria permanent (Piles)
- Descripció de la funció dels automatismes

PROGRAMADORS ELECTRONICS
Pot disposar de pantalla.
L'alimentació del programador s'ha de fer amb un transformador intern o extern per a passar de la tensió d'alimentació de la xarxa, a la tensió d'alimentació de les electrovàlvules (24 V cc).
Ha de tenir com a mínim les següents prestacions:
- Número de programes Doble programa A/B
- Arrencada 3 recs en l'interval programat
- Temps de reg 1 a 999 minuts per estació
- Cicle o interval de reg ½ dia a 7 dies

PROGRAMADORS AUTONOMS
Van equipats amb solenoide a impulsos.
L'alimentació es produeix per piles o bateries amb una autonomia mínima d'un any.
Ha d'estar preparat per a admetre un comandament de programació via radio.
Ha de tenir com a mínim les següents prestacions:
- Estacions o sectors de reg 2 com a màxim
- Arrencament automàtic 3 regs en l'interval programat
- Temps de reg 1 seg a 24 h
- Cicle o interval ½ dia a 7 dies

2.- CONDICIONS DE SUBMINISTRAMENT I EMMAGATZEMATGE

Subministrament: Empaquetat. Ha de portar la marca del fabricant i les instruccions de muntatge.
Emmagatzematge: En el seu envàs, en llocs protegits de la intempèrie i dels impactes.

3.- UNITAT I CRITERIS D'AMIDAMENT

Unitat de quantitat necessària subministrada a l'obra.

4.- NORMATIVA DE COMPLIMENT OBLIGATORI

No hi ha normativa de compliment obligatori.

BJ MATERIALS PER A INSTAL·LACIONS DE LAMPISTERIA, REG, APARELLS SANITARIS I PRODUCCIÓ D'AIGUA CALENTA SANITÀRIA

BJS EQUIPS PER A REG

BJSA PROGRAMADORS

BJSA1- PROGRAMADOR DE REG AMB ALIMENTACIÓ A 24 V

1.- DEFINICIÓ I CONDICIONS DELS ELEMENTS
Dispositius destinats a formar part d'una instal·lació de reg.
S'han considerat els elements següents:

- Aspersor: Dispositiu destinat a distribuir aigua polvoritzada sobre una superfície de radi efectiu comprès entre 1 i 4 m, sense elements giratoris.
- Difusors: Elements de distribució d'aigua en zones ajardinades en forma de pluja que van equipats amb broquet de sortida de doll fix, regulable i de curt abast
- Comptagotes: Emissors d'aigua de baix cabal incorporats a canonades soterrades per configurar sistemes de reg localitzat, integrats directament en la canonada en el procés de fabricació de la mateixa o acoblats com accessoris addicionals a la canonada un cop fabricada
- Programadors electrònics o autònoms: Elements que governen l'obertura de les electrovàlvules de la instal·lació possibilitant l'automatització de la mateixa.
- Vàlvula hidràulica per a regular automàticament el cabal d'aigua, en les que l'accionament del pilot de tres vies es fa electromagnèticament. El desplaçament de l'eix de la vàlvula es produeix per l'acció d'un solenoide.

ASPERSORS I MICROASPERSORS:
La part del dispositiu destinada a difondre l'aigua ha de quedar amagada dins la carcassa, mentre l'aparell connectat a la xarxa no rebi aigua a la pressió mínima de treball.
Les peces de plàstic del difusor exposades a l'aigua o a les radiacions ultraviolades han de ser opaques i resistents a les dites radiacions.
Les superfícies del polvoritzador han de ser llises i no han de tenir puntes o arestes vives.
El disseny del polvoritzador ha de permetre la substitució de qualsevol component per la part superior, de forma manual o amb ajut d'eines corrents, iclusiu el filtre.
Ha de tenir un junt per a impedir l'entrada de sorra entre la carcassa i el cos emergent.
Les peces de plàstic del difusor exposades a l'aigua o a les radiacions ultraviolades han de ser opaques i resistents a les dites radiacions.
Les superfícies del polvoritzador han de ser llises i no han de tenir puntes o arestes vives.
El disseny del polvoritzador ha de permetre la substitució de qualsevol component per la part superior, de forma manual o amb ajut d'eines corrents, iclusiu el filtre.
Ha de tenir un junt per a impedir l'entrada de sorra entre la carcassa i el cos emergent.
Els broquets de sortida han de ser intercambiables per a aconseguir diferents superfícies de regat. Cada tipus de broquet ha de portar una marca o codi que permeti identificar-lo al catàleg corresponent.
Cada element ha de portar marcat de forma clara e indeleble les indicacions següents:
- Nom del fabricant o marca comercial enregistrada
- Símbol d'identificació utilitzat al catàleg
- Cabal nominal i pressió nominal de treball
- Indicació de la posició correcta d'instal·lació si fos necessari

Pressió màxima admissible: 5 bar
ASPERSORS:
La connexió a la xarxa ha de ser una rosca femella de 1/2" d'acord amb la norma UNE 19-009.
Pressió de treball: >= 1,5 bar, <= 3,5 bar
Alçària del cos emergent: >= 70 mm
Ha d'estar format per:
- Carcassa
- Cos emergent
- Tapa de goma
- Joc de broquets intercanviables
- Filtre

GOTEJADORS
Ha de ser autonetejable.
Cada element ha de portar marcat de forma clara e indeleble les indicacions següents:
- Nom del fabricant o marca comercial enregistrada
- Model
- Tipus
- Diàmetre exterior de la canonada expressat en mm
- Diàmetre mínim de pas expressat en mm
- Cabal nominal expressat en l/min quan els emissors no siguin auatocompensants
- Indicació de la posició correcta d'instal·lació si fos necessari

Cada element ha de tenir una caixa de protecció estanca, amb tancament mitjançant clau.
Cada element ha de portar les indicacions següents:
- Nom del fabricant o marca comercial enregistrada, distribuïdor i model
- Símbol d'identificació utilitzant el catàleg
- Número d'estacions o sectors
- Número de programes
- Cicle o interval de reg
- Arrencada de bomba o vàlvula mestra
- Memòria permanent (Piles)
- Descripció de la funció dels automatismes

PROGRAMADORS ELECTRÒNICS:
Pot disposar de pantalla.
L'alimentació del programador s'ha de fer amb un transformador intern o extern per a passar de la tensió d'alimentació de la xarxa, a la tensió d'alimentació de les electrovàlvules (24 V cc).
Ha de tenir com a mínim les següents prestacions:
- Número de programes: Doble programa A/B

- Arrencada: 3 recs en l'interval programat
- Temps de reg: 1 a 999 min per estació
- Cicle o interval de reg: 1/2 dia a 7 dies
PROGRAMADORS AUTÒNOMS:
Han d'estar equipats amb solenoide a impulsos.
L'alimentació es produeix per piles o bateries amb una autonomia mínima d'un any.
Ha d'estar preparat per a admetre un comandament de programació via radio.
Ha de tenir com a mínim les següents prestacions:
- Estacions o sectors de reg: 2 com a màxim
- Arrencament automàtic: 3 regs en l'interval programat
- Temps de reg: 1 setmana a 24 h
- Cicle o interval: 1/2 dia a 7 dies
ELECTROVÀLVULES:
Ha d'estar formada per:
- Carcassa
- Regulador de cabal
- Sistema d'obertura manual directa
- Solenoide
- Filtre autonetejant
Cada element ha de portar marcat de forma clara i indeleble les indicacions següents:
- Nom del fabricant o marca comercial enregistrada
- Model
- Codi del tipus de vàlvula
- Tipus de connexió de la vàlvula
- Diàmetre de connexió expressat en mm o polsades
- Tipus d'accionament
- Pressions, màx. mín. I de treball
- Cabal màxim i mínim expressat en m3/h
- Material del que està conformat
- Potència expressada en W
2.- CONDICIONS DE SUBMINISTRAMENT I EMMAGATZEMATGE
Les zones que no es puguin compactar amb l'equip utilitzat per a la resta de la capa, s'han de compactar amb els mitjans adequats fins assolir una densitat igual a la de la resta de la capa.
Emmagatzematge: en el seu envàs, en llocs protegits contra els impactes.
3.- UNITAT I CRITERI D'AMIDAMENT
Unitat d'amidament: la indicada a la descripció de l'element
Criteri d'amidament: quantitat necessària subministrada a l'obra
4.- NORMATIVA DE COMPLIMENT OBLIGATORI
PROGRAMADOR O ELECTROVÀLVULA:
No hi ha normativa de compliment obligatori.

BJ MATERIALS PER A INSTAL·LACIONS DE LAMPISTERIA, REG, APARELLS SANITARIS I PRODUCCIÓ D'AIGUA CALENTA SANITÀRIA

BJS EQUIPS PER A REG

BJSB ELECTROVALVULES

1.- DEFINICIO I CARACTERISTIQUES DELS ELEMENTS

DEFINICIO:
Vàlvules hidràuliques per regular automàticament el cabal d'aigua, en les que l'accionament del pilot de tres vies es realitza electromagnèticament. El desplaçament de l'eix de la vàlvula es produeix degut a l'acció d'un solenoide.

CARACTERISTIQUES GENERALS:
Ha d'estar formada per:
- Carcassa
- Regulador de cabal
- Sistema d' obertura manual directa
- Solenoide
- Filtre autonetejant

Cada element ha de portar marcat de forma clara i indeleble les indicacions següents:
- Nom del fabricant o marca comercial enregistrada
- Model
- Codi del tipus de vàlvula
- Tipus de connexió de la vàlvula
- Diàmetre de connexió expressat en mm o polsades
- Tipus d' accionament
- Pressions, màx. mín. I de treball
- Cabal màxim i mínim expressat en m3/h
- Material del que està conformat
- Potència expressada en W

2.- CONDICIONS DE SUBMINISTRAMENT I EMMAGATZEMATGE

Subministrament: Per unitats, empaquetades.
Emmagatzematge: En llocs protegits de la intempèrie i d'impactes.

3.- UNITAT I CRITERIS D'AMIDAMENT

Unitat de quantitat necessària subministrada a l'obra.

4.- NORMATIVA DE COMPLIMENT OBLIGATORI

No hi ha normativa de compliment obligatori.

BQ MATERIALS PER A EQUIPAMENTS FIXOS

BQ3 FONTS

BQ30- FONT PER A EXTERIOR

0.- ELEMENTS QUE CONTEMPLA EL PLEC

BQ30-H5ZP.

1.- DEFINICIÓ I CONDICIONS DELS ELEMENTS
Font exterior de fosa amb aixeta temporitzada i reixeta de desguas, per a col·locar amb dau de formigó.
CARACTERÍSTIQUES GENERALS:
Ha d'estar format per:
- Aixeta de funcionament temporitzat
- Mecanismes interiors de l'aixeta
- Entrada d'aigua de la xarxa
- Envoltang o carcassa
- Reixeta de desguàs
La font ha d'estar pintada amb pintura metàl·lica resistent a l'oxidació.
L'aixeta ha de ser de llautó o d'acer inoxidable.
L'aixeta no ha de tenir defectes que puguin influir en les característiques mecàniques e hidràuliques, en l'estanquitat, en el revestiment protector o en l'aspecte exterior.
Els angles i les arestes han de ser arrodonits.
El polsador ha de permetre un accionament d'obertura de cabal suau i precís.
No s'ha de produïr escames ni despreniments.
No han d'haver rebaves o punts que puguin danyar a l'usuari o a l'instal·lador.
Per al desmuntatge d'elements per al manteniment normal no ha de caldre el desplaçament de la font i l'operació s'ha de poder fer amb l'ajuda d'eines ordinàries.
Les parts en contacte amb l'aigua seràn de materials que no puguin contaminar-la.
La connexió de l'aigua, s'ha de poder fer amb facilitat un cop situat l'element en el seu lloc de treball.
Han ser capaç de resistir la pressió de l'aigua que es produeix en l'ús normal.
Han de permetre una connexió segura a la xarxa d'alimentació d'aigua.
La superfície no ha de tenir incrustacions, esquerdes, ni ratats. Es poden admetre lleugers

relleus, depressions o estries pròpies del procés de fabricació, amb una amplària màxima de 0,8 mm.
Pressió de treball del circuit d'aigua per al consum: <= 7 bar
Cabal mínim d'aigua a 3 bar: 0,2 l/s
2.- CONDICIONS DE SUBMINISTRAMENT I EMMAGATZEMATGE
Subministrament: Empaquetades sobre palets.
Emmagatzematge: En llocs protegits dels impactes.
3.- UNITAT I CRITERI D'AMIDAMENT
Unitat d'amidament: la indicada a la descripció de l'element
Criteri d'amidament: quantitat necessària subministrada a l'obra
4.- NORMATIVA DE COMPLIMENT OBLIGATORI
No hi ha normativa de compliment obligatori.
5.- CONDICIONS DE CONTROL DE RECEPCIÓ
CONDICIONS DE MARCATGE I CONTROL DE LA DOCUMENTACIÓ:
Cada font ha de portar en un lloc ben visible, un cop instal·lat, una placa que indiqui de manera indeleble:
- Identificació del constructor (nom o raó social)
Cada caixa ha de portar de forma indeleble i ben visible les dades següents:
- Nom del fabricant
- Instruccions d'instal·lació i muntatge
OPERACIONS DE CONTROL:
Els punts de control més destacables són els següents:
- Recepció del certificat de garantia del fabricant.
- Inspecció visual del material a la seva recepció.
- Comprovacions geomètriques i de dimensions.
- Comprovació del gruix i uniformitat dels recobriments i/o pintura.
CRITERIS DE PRESA DE MOSTRES:
Els controls indicats s'aplicaran a la totalitat dels elements subministrats.
INTERPRETACIÓ DE RESULTATS I ACTUACIONS EN CAS D'INCOMPLIMENT:
No s'acceptaran elements de mobiliari urbà que incompleixin alguna de les condicions indicades o que arribin a l'obra sense el certificat de garantia corresponent.

BR MATERIALS PER A JARDINERIA I PER A MESURES CORRECTORES D'IMPACTE AMBIENTAL

BR3 CONDICIONADORS QUÍMICS I BIOLÒGICS DEL SÒL I MATERIALS PER A ACABATS SUPERFICIALS

BR35- ESCORÇA DE PI

0.- ELEMENTS QUE CONTEMPLA EL PLEC

BR35-21GQ.

1.- DEFINICIÓ I CONDICIONS DELS ELEMENTS
Terres, substrats i mulch per al condicionament del sòl.
ESCORÇA DE PI:
Escorça de pi triturada i completament fermentada.
Calç: < 10%
pH: 6
Densitat aparent seca: 230 kg/m3
2.- CONDICIONS DE SUBMINISTRAMENT I EMMAGATZEMATGE
TERRA VEGETAL, DE BOSC, ÀCIDA O ROLDOR DE PI:
Subministrament: En sacs o a granel.
Emmagatzematge: De manera que no s'alterin les seves característiques.
3.- UNITAT I CRITERI D'AMIDAMENT
Unitat d'amidament: la indicada a la descripció de l'element
Criteri d'amidament: quantitat necessària subministrada a l'obra
4.- NORMATIVA DE COMPLIMENT OBLIGATORI
No hi ha normativa de compliment obligatori.
5.- CONDICIONS DE CONTROL DE RECEPCIÓ
CONDICIONS DE MARCATGE I CONTROL DE LA DOCUMENTACIÓ:
En els sacs han de figurar les dades següents:
- Identificació del producte
- Nom del fabricant o marca comercial

- Pes net
OPERACIONS DE CONTROL:
- Inspecció visual del material subministrat, comprovant la correcte identificació tal i com s'indica a les especificacions.
- Recepció del certificat de garantia, d'acord a les condicions especificades, i si és el cas, dels documents acreditatius de la disposició de l'etiqueta ecològica europea.
- Abans de començar l'aportació de terres i substrats per a jardineria, i amb una freqüència de 10.000 m3, es realitzaran els assaigs corresponents a l'anàlisi estàndard de terra vegetal, amb la determinació de: - Rang de textures pel mètode granulomètric per sedimentació discontínua. - Anàlisi del PH (en H2O 1:2,5). - Anàlisi del contingut en sodi (ppm) pel mètode de fotometria de flama. - Anàlisi de la conductivitat elèctrica (prova prèvia de salinitat). - Anàlisi del carbonat càlcic equivalent i anàlisi del contingut en nutrients (P, K, Mg, Calci, N orgànic i amoniacal) pels mètodes químics 4, 15, 16 (b), 8, segons MOA III
CRITERIS DE PRESA DE MOSTRES:
Els controls s'han de realitzar segons les instruccions de la DF i els criteris indicats a les normes de procediment corresponents.
INTERPRETACIÓ DE RESULTATS I ACTUACIONS EN CAS D'INCOMPLIMENT:
No s'acceptaran materials que no arribin correctament identificats i acompanyats del certificat de garantia corresponent. Els productes a utilitzar s'ajustaran a les condicions exigides al plec de condicions tècniques.

BR MATERIALS PER A JARDINERIA I PER A MESURES CORRECTORES D'IMPACTE AMBIENTAL

BR3 CONDICIONADORS QUÍMICS I BIOLÒGICS DEL SÒL I MATERIALS PER A ACABATS SUPERFICIALS

BR3D- TERRA VEGETAL

0.- ELEMENTS QUE CONTEMPLA EL PLEC

BR3D-21GI,BR3D-21GJ.

1.- DEFINICIÓ I CONDICIONS DELS ELEMENTS
Terres, substrats i mulch per al condicionament del sòl.
S'han considerat els tipus següents:
TERRA VEGETAL:
No ha de tenir elements estranys ni llavors de males herbes.
La terra no adobada ha de ser natural, provinent de la capa superficial d'un terreny i amb un alt contingut de matèria orgànica.
La terra adobada ha de ser natural, provinent de la capa superficial d'un terreny i amb incorporació d'adobs orgànics.
Mida dels materials petris: <= 20 mm
Mida dels terrossos:
- Terra vegetal garbellada: <= 16 mm
- Terra vegetal no garbellada: <= 40 mm
Composició granulomètrica:
- Sorra: 50 - 75%
- Llim i argila: < 30%
- Calç: < 10%
- Matèria orgànica (MO): 2% <= MO <= 10%
Composició química:
- Nitrogen: 1/1000
- Fósfor total (P2O5 assimilable): 150 ppm (0,3%)
- Potasi (K2O assimilable): 80 ppm (0,1/1000)
- pH: 6 <= pH <= 7,5
TERRA VOLCÀNICA:
Terra natural de terrenys eruptius, provinent d'abocador.
Granulometria: 4 - 16 mm
Calç: < 10%
Densitat aparent seca: 680 kg/m3
2.- CONDICIONS DE SUBMINISTRAMENT I EMMAGATZEMATGE
TERRA VEGETAL, DE BOSC, ÀCIDA O ROLDOR DE PI:
Subministrament: En sacs o a granel.

Emmagatzematge: De manera que no s'alterin les seves característiques.
3.- UNITAT I CRITERI D'AMIDAMENT
Unitat d'amidament: la indicada a la descripció de l'element
Criteri d'amidament: quantitat necessària subministrada a l'obra
4.- NORMATIVA DE COMPLIMENT OBLIGATORI
No hi ha normativa de compliment obligatori.
5.- CONDICIONS DE CONTROL DE RECEPCIÓ
CONDICIONS DE MARCATGE I CONTROL DE LA DOCUMENTACIÓ:
En els sacs han de figurar les dades següents:
- Identificació del producte
- Nom del fabricant o marca comercial
- Pes net
OPERACIONS DE CONTROL:
- Inspecció visual del material subministrat, comprovant la correcte identificació tal i com s'indica a les especificacions.
- Recepció del certificat de garantia, d'acord a les condicions especificades, i si és el cas, dels documents acreditatius de la disposició de l'etiqueta ecològica europea.
- Abans de començar l'aportació de terres i substrats per a jardineria, i amb una freqüència de 10.000 m3, es realitzaran els assaigs corresponents a l'anàlisi estàndard de terra vegetal, amb la determinació de: - Rang de textures pel mètode granulomètric per sedimentació discontínua. - Anàlisi del PH (en H2O 1:2,5). - Anàlisi del contingut en sodi (ppm) pel mètode de fotometria de flama. - Anàlisi de la conductivitat elèctrica (prova prèvia de salinitat). - Anàlisi del carbonat càlcic equivalent i anàlisi del contingut en nutrients (P, K, Mg, Calci, N orgànic i amoniacal) pels mètodes químics 4, 15, 16 (b), 8, segons MOA III
CRITERIS DE PRESA DE MOSTRES:
Els controls s'han de realitzar segons les instruccions de la DF i els criteris indicats a les normes de procediment corresponents.
INTERPRETACIÓ DE RESULTATS I ACTUACIONS EN CAS D'INCOMPLIMENT:
No s'acceptaran materials que no arribin correctament identificats i acompanyats del certificat de garantia corresponent. Els productes a utilitzar s'ajustaran a les condicions exigides al plec de condicions tècniques.

BR MATERIALS PER A JARDINERIA I PER A MESURES CORRECTORES D'IMPACTE AMBIENTAL

BR4 ARBRES I PLANTES

BR41 ARBRES PLANIFOLIS (ACACIA A CATALPA)

BR414- ALBIZIA

1.- DEFINICIÓ I CONDICIONS DELS ELEMENTS
Espècies vegetals subministrades a peu d'obra.
S'han considerat els tipus següents:
- Arbres planifolis
- Coníferes i resinoses
- Palmeres i palmiformes
- Arbusts
- Plantes de petit port
S'han considerat les formes de subministrament següents:
- En contenidor
- Amb pa de terra
- Amb l'arrel nua
CONDICIONS GENERALS:
L'espècie vegetal s'ha d'adquirir en un viver acreditat i legalment reconegut o, en tot cas, en empreses de reconeguda solvència.
Les plantes han de tenir identitat i puresa de lot adequades en relació al gènere o espècie a què pertanyin, i si es el cas també respecte al cultivar.
Les plantes han d'haver estat cultivades d'acord amb les necessitats de l'espècie o cultivar, edat i localització.
Han d'haver rebut una adequada formació (poda, retall, pinçament, asprada, etc).
La qualitat de la part aèria de les plantes ha de complir les especificacions de l'article 4.4.2 de la norma NTJ 07A.
La qualitat de la part subterrània de les plantes ha de complir les especificacions de

l'article 4.4.3 de la norma NTJ 07A.
L'espècie vegetal ha de complir la legislació vigent sobre sanitat vegetal, especialment pel que fa al control d'organismes nocius de quarantena, així com d'altres plagues i malalties que puguin afectar la qualitat i valor d'utilització del material vegetal.
Les espècies que legalment estiguin regulades, han d'anar acompanyades del passaport sanitari.
No ha de presentar ferides o desperfectes a la seva part aèria o radical, ni símptomes d'haver-los patit anteriorment.
Quan el subministrament és amb arrel nua, han de presentar un sistema radical ben ramificat, la capçada aclarida, però no podada excessivament, amb un equilibri entre la part aèria i la part subterrània. Les arrels han de presentar talls nets i recents sense ferides ni macadures.
No es recomanable que hi hagin arrels seccionades de diàmetre superior a 3 cm en els arbres, o superiors a 2 cm en els arbusts.
Quan el subministrament és en contenidor o amb pa de terra, les arrels han de tenir el pa de terra adequat per a l'espècie i mida de l'arbre.
Els pans de terra han d'estar protegits amb materials que es puguin degradar abans d'un any i mig en ser soterrats, i que no produeixin afectacions a les plantes. El pa de terra ha d'estar intacte, compacte i ple d'arrels.
La planta ha de tenir les mides d'alçada, diàmetre del tronc, mida del pa de terra o mida del contenidor, que s'indiquin a la unitat d'obra. La verificació d'aquestes dades s'ha de fer d'acord amb les indicacions de la norma NTJ 07A.
CONÍFERES I RESINOSES:
La tija ha de mostrar el seu port natural, amb la ramificació i la frondositat pròpies de la seva espècie i mida.
Les fulles han de presentar un bon estat vegetatiu.
L'alçària correspon a la distància des del coll de l'arrel fins a la part més distant al mateix.
El fullatge ha de tenir el color típic de l'espècie-varietat, segons l'època.
Les coníferes han d'estar totalment ramificades des de la base, segons l'hàbit de creixement de l'espècie-varietat.
ARBRES PLANIFOLIS:
La circumferència correspon al perímetre mesurat a un metre del coll de l'arrel.
Per als arbres de tronc múltiple, el perímetre total es la suma dels perímetres individuals.
Quan el subministrament és en contenidor o amb pa de terra, les arrels han de tenir el pa de terra adequat per a l'espècie i mida de l'arbre.
Alçaria del pa de terra:
- Arbres de fulla caduca: Diàmetre del pa de terra x 0,7
- Arbres de fulla persistent: Diàmetre del pa de terra x 1,2

No es poden admetre plantes amb talls visibles de les arrels superiors a 1/8 del perímetre del tronc.
PALMERES I PALMIFORMES:
L'estípit ha de tenir la forma i l'estructura pròpies de la seva mida. Si son palmeres unicaules, l'estípit ha de ser recte i vertical.
No han de tenir ferides, osques o concavitats al tronc. L'estípit no ha de tenir estrangulacions.
Tindrà una senyal que indiqui l'orientació Nord en el seu lloc de cultiu original.
El gruix de l'estípit correspon al mesurat a 1,30 m per sobre del coll de l'arrel.
L'alçària correspon a la distància des del coll de l'arrel al punt d'inserció dels primers palmons.
S'han de presentar-se amb les fulles lligades i les exteriors retallades.
En les palmeres subministrades en contenidor, la distància mínima entre l'estípit i el interior del contenidor ha de ser de 25 cm.
Toleràncies:
- Alçària: ± 5%

ARBUSTS I PLANTES DE PETIT PORT:
Les branques principals de l'arbust (que neixen directament del tronc) han de neixer del terç inferior de la planta, han d'estar regularment distribuïdes i han de tenir una llargària i gruix proporcional a la resta de la planta.
Les arrels han de donar, com a mínim, una volta a la seva base.
L'arbust enfiladís ha d'estar provist del seu tutor.
L'aigua de l'estany o de la font on visquin plantes aquàtiques ha d'estar neta, no ha de ser salina ni calcària i ha de tenir una temperatura temperada.
2.- CONDICIONS DE SUBMINISTRAMENT I EMMAGATZEMATGE
Per a la preparació, càrrega, transport i descàrrega de les plantes, s'han de seguir les indicacions de la norma NTJ 07Z, d'acord amb cada tipus de planta i de presentació.
ARBRES, ARBUSTS I PLANTES DE PETIT PORT:
Subministrament: en lots de plantes d'una única identitat, amb la mateixa forma de presentació. Les plantes d'un lot han de tenir totes la mateixa edat, origen i han de ser homogènies en els seves dimensions.
El transport s'ha de fer protegint la part aèria del sol i dels efectes del vent, si la planta te fulles, i la part radical si la presentació es amb arrel nua o amb pa de terra.
Emmagatzematge: Si no s'ha de fer la plantació directament en descarregar, cal aplegar-les en un viver, a l'obra.
Les plantes amb arrel nua o amb pa de terra s'aplegaran col·locant la part radical en una

rasa, coberta amb palla o sauló o algun material porós.
El viver estarà en un lloc protegit del vent i del sol directe.
3.- UNITAT I CRITERI D'AMIDAMENT
Unitat d'amidament: la indicada a la descripció de l'element
Criteri d'amidament: quantitat necessària subministrada a l'obra
4.- NORMATIVA DE COMPLIMENT OBLIGATORI
NORMATIVA GENERAL:
* NTJ 07A:2007 Normes Tecnològiques de Jardineria i Paisatgisme. Subministrament del material vegetal. Qualitat general del material vegetal.
CONÍFERES I RESINOSES:
* NTJ 07C:1995 Normes Tecnològiques de Jardineria i Paisatgisme. Subministrament del material vegetal. Coníferes i resinoses.
PALMERES:
* NTJ 07P:1997 Normes Tecnològiques de Jardineria i Paisatgisme. Subministrament del material vegetal. Palmeres.
ARBRES DE FULLA CADUCA:
* NTJ 07D:1996 Normes Tecnològiques de Jardineria i Paisatgisme. Subministrament del material vegetal. Arbres de fulla caduca.
ARBRES DE FULLA PERSISTENT:
* NTJ 07E:1997 Normes Tecnològiques de Jardineria i Paisatgisme. Subministrament del material vegetal. Arbres de fulla perenne.
ARBUSTS:
* NTJ 07F:1998 Normes Tecnològiques de Jardineria i Paisatgisme. Subministrament del material vegetal. Arbusts.
ENFILADISSES:
* NTJ 07I:1995 Normes Tecnològiques de Jardineria i Paisatgisme. Subministrament del material vegetal. Enfiladisses.
5.- CONDICIONS DE CONTROL DE RECEPCIÓ
CONDICIONS DE MARCATGE I CONTROL DE LA DOCUMENTACIÓ:
S'ha de subministrar acompanyada de:
- La guia fitosanitària corresponent
- Etiqueta amb el nom botànic i grandària correcta
- Procedència comercial del material vegetal
- Assenyalada la part nord de la planta al viver
OPERACIONS DE CONTROL:
Els punts de control més destacables són els següents:
- Comprovació de les condicions de subministrament i identificació.
- Inspecció visual de les plantes rebudes i verificació de les condicions exigides al plec.
- Control de les condicions d'emmagatzematge (si és el cas).
LLAVORS PER HIDROSEMBRES
- Recepció dels certificats de garantia del fabricant, d'acord a les condicions exigides.
- Inspecció visual de les condicions de subministrament i identificació.
- Es realitzaran els següents controls d'identificació, un cop per cada tipus d'hidrosembra que intervingui en l'obra:
- Anàlisi de puresa específica amb informació de la composició.
- Percentatge de germinació per espècie.
- Amidament i anàlisi del contingut de llavors, aigua, adob, mulch i altres components de la hidrosemba, espècies herbàcies i espècies arbustives, mitjançant el pes de la matèria seca (a 105° C) d'una mostra de la barreja abans de l'aplicació.
CRITERIS DE PRESA DE MOSTRES:
Els controls s'han de realitzar segons les instruccions de la DF.
LLAVORS PER HIDROSEMBRES
S'han de seguir les instruccions de la DF i els criteris de les normes de procediment indicades en cada assaig.
INTERPRETACIÓ DE RESULTATS I ACTUACIONS EN CAS D'INCOMPLIMENT:
No s'acceptaran plantes que no arribin correctament identificades i acompayades dels certificats de garantia corresponents.
LLAVORS PER HIDROSEMBRES
No s'acceptaran els materials que incompleixin les especificacions indicades al Plec.

BR MATERIALS PER A JARDINERIA I PER A MESURES CORRECTORES D'IMPACTE AMBIENTAL

BR4 ARBRES I PLANTES

BR42 ARBRES PLANIFOLIS (CELTIS A EUCALYPTUS)

BR420- CELTIS

0.- ELEMENTS QUE CONTEMPLA EL PLEC

BR420-22C1.

1.- DEFINICIÓ I CONDICIONS DELS ELEMENTS
Espècies vegetals subministrades a peu d'obra.
S'han considerat els tipus següents:
- Arbres planifolis
- Coníferes i resinoses
- Palmeres i palmiformes
- Arbusts
- Plantes de petit port
S'han considerat les formes de subministrament següents:
- En contenidor
- Amb pa de terra
- Amb l'arrel nua
CONDICIONS GENERALS:
L'espècie vegetal s'ha d'adquirir en un viver acreditat i legalment reconegut o, en tot cas, en empreses de reconeguda solvència.
Les plantes han de tenir identitat i puresa de lot adequades en relació al gènere o espècie a què pertanyin, i si es el cas també respecte al cultivar.
Les plantes han d'haver estat cultivades d'acord amb les necessitats de l'espècie o cultivar, edat i localització.
Han d'haver rebut una adequada formació (poda, retall, pinçament, asprada, etc).
La qualitat de la part aèria de les plantes ha de complir les especificacions de l'article 4.4.2 de la norma NTJ 07A.
La qualitat de la part subterrània de les plantes ha de complir les especificacions de l'article 4.4.3 de la norma NTJ 07A.
L'espècie vegetal ha de complir la legislació vigent sobre sanitat vegetal, especialment pel que fa al control d'organismes nocius de quarantena, així com d'altres plagues i malalties que puguin afectar la qualitat i valor d'utilització del material vegetal.
Les espècies que legalment estiguin regulades, han d'anar acompanyades del passaport sanitari.
No ha de presentar ferides o desperfectes a la seva part aèria o radical, ni símptomes d'haver-los patit anteriorment.
Quan el subministrament és amb arrel nua, han de presentar un sistema radical ben ramificat, la capçada aclarida, però no podada excessivament, amb un equilibri entre la part aèria i la part subterrània. Les arrels han de presentar talls nets i recents sense ferides ni macadures.
No es recomanable que hi hagin arrels seccionades de diàmetre superior a 3 cm en els arbres, o superiors a 2 cm en els arbusts.
Quan el subministrament és en contenidor o amb pa de terra, les arrels han de tenir el pa de terra adequat per a l'espècie i mida de l'arbre.
Els pans de terra han d'estar protegits amb materials que es puguin degradar abans d'un any i mig en ser soterrats, i que no produeixin afectacions a les plantes. El pa de terra ha d'estar intacte, compacte i ple d'arrels.
La planta ha de tenir les mides d'alçada, diàmetre del tronc, mida del pa de terra o mida del contenidor, que s'indiquin a la unitat d'obra. La verificació d'aquestes dades s'ha de fer d'acord amb les indicacions de la norma NTJ 07A.
CONÍFERES I RESINOSES:
La tija ha de mostrar el seu port natural, amb la ramificació i la frondositat pròpies de la seva espècie i mida.
Les fulles han de presentar un bon estat vegetatiu.
L'alçària correspon a la distància des del coll de l'arrel fins a la part més distant al mateix.
El fullatge ha de tenir el color típic de l'espècie-varietat, segons l'època.
Les coníferes han d'estar totalment ramificades des de la base, segons l'hàbit de creixement de l'espècie-varietat.
ARBRES PLANIFOLIS:
La circumferència correspon al perímetre mesurat a un metre del coll de l'arrel.
Per als arbres de tronc múltiple, el perímetre total es la suma dels perímetres individuals.
Quan el subministrament és en contenidor o amb pa de terra, les arrels han de tenir el pa de terra adequat per a l'espècie i mida de l'arbre.
Alçaria del pa de terra:
- Arbres de fulla caduca: Diàmetre del pa de terra x 0,7
- Arbres de fulla persistent: Diàmetre del pa de terra x 1,2
No es poden admetre plantes amb talls visibles de les arrels superiors a 1/8 del perímetre del tronc.
PALMERES I PALMIFORMES:

L'estípit ha de tenir la forma i l'estructura pròpies de la seva mida. Si son palmeres unicaules, l'estípit ha de ser recte i vertical.
No han de tenir ferides, osques o concavitats al tronc. L'estípit no ha de tenir estrangulacions.
Tindrà una senyal que indiqui l'orientació Nord en el seu lloc de cultiu original.
El gruix de l'estípit correspon al mesurat a 1,30 m per sobre del coll de l'arrel.
L'alçària correspon a la distància des del coll de l'arrel al punt d'inserció dels primers palmons.
S'han de presentar-se amb les fulles lligades i les exteriors retallades.
En les palmeres subministrades en contenidor, la distància mínima entre l'estípit i el interior del contenidor ha de ser de 25 cm.
Toleràncies:
- Alçària: ± 5%
ARBUSTS I PLANTES DE PETIT PORT:
Les branques principals de l'arbust (que neixen directament del tronc) han de neixer del terç inferior de la planta, han d'estar regularment distribuïdes i han de tenir una llargària i gruix proporcional a la resta de la planta.
Les arrels han de donar, com a mínim, una volta a la seva base.
L'arbust enfiladís ha d'estar provist del seu tutor.
L'aigua de l'estany o de la font on visquin plantes aquàtiques ha d'estar neta, no ha de ser salina ni calcària i ha de tenir una temperatura temperada.
2.- CONDICIONS DE SUBMINISTRAMENT I EMMAGATZEMATGE
Per a la preparació, càrrega, transport i descàrrega de les plantes, s'han de seguir les indicacions de la norma NTJ 07Z, d'acord amb cada tipus de planta i de presentació.
ARBRES, ARBUSTS I PLANTES DE PETIT PORT:
Subministrament: en lots de plantes d'una única identitat, amb la mateixa forma de presentació. Les plantes d'un lot han de tenir totes la mateixa edat, origen i han de ser homogènies en els seves dimensions.
El transport s'ha de fer protegint la part aèria del sol i dels efectes del vent, si la planta te fulles, i la part radical si la presentació es amb arrel nua o amb pa de terra.
Emmagatzematge: Si no s'ha de fer la plantació directament en descarregar, cal aplegar-les en un viver, a l'obra.
Les plantes amb arrel nua o amb pa de terra s'aplegaran col·locant la part radical en una rasa, coberta amb palla o sauló o algun material porós.
El viver estarà en un lloc protegit del vent i del sol directe.
3.- UNITAT I CRITERI D'AMIDAMENT
Unitat d'amidament: la indicada a la descripció de l'element
Criteri d'amidament: quantitat necessària subministrada a l'obra
4.- NORMATIVA DE COMPLIMENT OBLIGATORI
NORMATIVA GENERAL:
* NTJ 07A:2007 Normes Tecnològiques de Jardineria i Paisatgisme. Subministrament del material vegetal. Qualitat general del material vegetal.
CONÍFERES I RESINOSES:
* NTJ 07C:1995 Normes Tecnològiques de Jardineria i Paisatgisme. Subministrament del material vegetal. Coníferes i resinoses.
PALMERES:
* NTJ 07P:1997 Normes Tecnològiques de Jardineria i Paisatgisme. Subministrament del material vegetal. Palmeres.
ARBRES DE FULLA CADUCA:
* NTJ 07D:1996 Normes Tecnològiques de Jardineria i Paisatgisme. Subministrament del material vegetal. Arbres de fulla caduca.
ARBRES DE FULLA PERSISTENT:
* NTJ 07E:1997 Normes Tecnològiques de Jardineria i Paisatgisme. Subministrament del material vegetal. Arbres de fulla perenne.
ARBUSTS:
* NTJ 07F:1998 Normes Tecnològiques de Jardineria i Paisatgisme. Subministrament del material vegetal. Arbusts.
ENFILADISSES:
* NTJ 07I:1995 Normes Tecnològiques de Jardineria i Paisatgisme. Subministrament del material vegetal. Enfiladisses.
5.- CONDICIONS DE CONTROL DE RECEPCIÓ
CONDICIONS DE MARCATGE I CONTROL DE LA DOCUMENTACIÓ:
S'ha de subministrar acompanyada de:
- La guia fitosanitària corresponent
- Etiqueta amb el nom botànic i grandària correcta
- Procedència comercial del material vegetal
- Assenyalada la part nord de la planta al viver
OPERACIONS DE CONTROL:
Els punts de control més destacables són els següents:
- Comprovació de les condicions de subministrament i identificació.
- Inspecció visual de les plantes rebudes i verificació de les condicions exigides al plec.
- Control de les condicions d'emmagatzematge (si és el cas).
LLAVORS PER HIDROSEMBRES

- Recepció dels certificats de garantia del fabricant, d'acord a les condicions exigides.
- Inspecció visual de les condicions de subministrament i identificació.
- Es realitzaran els següents controls d'identificació, un cop per cada tipus d'hidrosembra que intervingui en l'obra:
- Anàlisi de puresa específica amb informació de la composició.
- Percentatge de germinació per espècie.
- Amidament i anàlisi del contingut de llavors, aigua, adob, mulch i altres components de la hidrosemba, espècies herbàcies i espècies arbustives, mitjançant el pes de la matèria seca (a 105° C) d'una mostra de la barreja abans de l'aplicació.

CRITERIS DE PRESA DE MOSTRES:
Els controls s'han de realitzar segons les instruccions de la DF.
LLAVORS PER HIDROSEMBRES
S'han de seguir les instruccions de la DF i els criteris de les normes de procediment indicades en cada assaig.
INTERPRETACIÓ DE RESULTATS I ACTUACIONS EN CAS D'INCOMPLIMENT:
No s'acceptaran plantes que no arribin correctament identificades i acompayades dels certificats de garantia corresponents.
LLAVORS PER HIDROSEMBRES
No s'acceptaran els materials que incompleixin les especificacions indicades al Plec.

BR MATERIALS PER A JARDINERIA I PER A MESURES CORRECTORES D'IMPACTE AMBIENTAL

BR4 ARBRES I PLANTES

BR43 ARBRES PLANIFOLIS (FAGUS A LIRIODENDRUM)

BR438- JACARANDA

0.- ELEMENTS QUE CONTEMPLA EL PLEC

BR438-22QN.

1.- DEFINICIÓ I CONDICIONS DELS ELEMENTS
Espècies vegetals subministrades a peu d'obra.
S'han considerat els tipus següents:
- Arbres planifolis
- Coníferes i resinoses
- Palmeres i palmiformes
- Arbusts
- Plantes de petit port

S'han considerat les formes de subministrament següents:
- En contenidor
- Amb pa de terra
- Amb l'arrel nua

CONDICIONS GENERALS:
L'espècie vegetal s'ha d'adquirir en un viver acreditat i legalment reconegut o, en tot cas, en empreses de reconeguda solvència.
Les plantes han de tenir identitat i puresa de lot adequades en relació al gènere o espècie a què pertanyin, i si es el cas també respecte al cultivar.
Les plantes han d'haver estat cultivades d'acord amb les necessitats de l'espècie o cultivar, edat i localització.
Han d'haver rebut una adequada formació (poda, retall, pinçament, asprada, etc).
La qualitat de la part aèria de les plantes ha de complir les especificacions de l'article 4.4.2 de la norma NTJ 07A.
La qualitat de la part subterrània de les plantes ha de complir les especificacions de l'article 4.4.3 de la norma NTJ 07A.
L'espècie vegetal ha de complir la legislació vigent sobre sanitat vegetal, especialment pel que fa al control d'organismes nocius de quarantena, així com d'altres plagues i malalties que puguin afectar la qualitat i valor d'utilització del material vegetal.
Les espècies que legalment estiguin regulades, han d'anar acompanyades del passaport sanitari.
No ha de presentar ferides o desperfectes a la seva part aèria o radical, ni símptomes d'haver-los patit anteriorment.
Quan el subministrament és amb arrel nua, han de presentar un sistema radical ben ramificat,

la capçada aclarida, però no podada excessivament, amb un equilibri entre la part aèria i la part subterrània. Les arrels han de presentar talls nets i recents sense ferides ni macadures. No es recomanable que hi hagin arrels seccionades de diàmetre superior a 3 cm en els arbres, o superiors a 2 cm en els arbusts.
Quan el subministrament és en contenidor o amb pa de terra, les arrels han de tenir el pa de terra adequat per a l'espècie i mida de l'arbre.
Els pans de terra han d'estar protegits amb materials que es puguin degradar abans d'un any i mig en ser soterrats, i que no produeixin afectacions a les plantes. El pa de terra ha d'estar intacte, compacte i ple d'arrels.
La planta ha de tenir les mides d'alçada, diàmetre del tronc, mida del pa de terra o mida del contenidor, que s'indiquin a la unitat d'obra. La verificació d'aquestes dades s'ha de fer d'acord amb les indicacions de la norma NTJ 07A.
CONÍFERES I RESINOSES:
La tija ha de mostrar el seu port natural, amb la ramificació i la frondositat pròpies de la seva espècie i mida.
Les fulles han de presentar un bon estat vegetatiu.
L'alçària correspon a la distància des del coll de l'arrel fins a la part més distant al mateix.
El fullatge ha de tenir el color típic de l'espècie-varietat, segons l'època.
Les coníferes han d'estar totalment ramificades des de la base, segons l'hàbit de creixement de l'espècie-varietat.
ARBRES PLANIFOLIS:
La circumferència correspon al perímetre mesurat a un metre del coll de l'arrel.
Per als arbres de tronc múltiple, el perímetre total es la suma dels perímetres individuals.
Quan el subministrament és en contenidor o amb pa de terra, les arrels han de tenir el pa de terra adequat per a l'espècie i mida de l'arbre.
Alçaria del pa de terra:
- Arbres de fulla caduca: Diàmetre del pa de terra x 0,7
- Arbres de fulla persistent: Diàmetre del pa de terra x 1,2

No es poden admetre plantes amb talls visibles de les arrels superiors a 1/8 del perímetre del tronc.
PALMERES I PALMIFORMES:
L'estípit ha de tenir la forma i l'estructura pròpies de la seva mida. Si son palmeres unicaules, l'estípit ha de ser recte i vertical.
No han de tenir ferides, osques o concavitats al tronc. L'estípit no ha de tenir estrangulacions.
Tindrà una senyal que indiqui l'orientació Nord en el seu lloc de cultiu original.
El gruix de l'estípit correspon al mesurat a 1,30 m per sobre del coll de l'arrel.
L'alçària correspon a la distància des del coll de l'arrel al punt d'inserció dels primers palmons.
S'han de presentar-se amb les fulles lligades i les exteriors retallades.
En les palmeres subministrades en contenidor, la distància mínima entre l'estípit i el interior del contenidor ha de ser de 25 cm.
Toleràncies:
- Alçària: ± 5%

ARBUSTS I PLANTES DE PETIT PORT:
Les branques principals de l'arbust (que neixen directament del tronc) han de neixer del terç inferior de la planta, han d'estar regularment distribuïdes i han de tenir una llargària i gruix proporcional a la resta de la planta.
Les arrels han de donar, com a mínim, una volta a la seva base.
L'arbust enfiladís ha d'estar provist del seu tutor.
L'aigua de l'estany o de la font on visquin plantes aquàtiques ha d'estar neta, no ha de ser salina ni calcària i ha de tenir una temperatura temperada.
2.- CONDICIONS DE SUBMINISTRAMENT I EMMAGATZEMATGE
Per a la preparació, càrrega, transport i descàrrega de les plantes, s'han de seguir les indicacions de la norma NTJ 07Z, d'acord amb cada tipus de planta i de presentació.
ARBRES, ARBUSTS I PLANTES DE PETIT PORT:
Subministrament: en lots de plantes d'una única identitat, amb la mateixa forma de presentació. Les plantes d'un lot han de tenir totes la mateixa edat, origen i han de ser homogènies en els seves dimensions.
El transport s'ha de fer protegint la part aèria del sol i dels efectes del vent, si la planta te fulles, i la part radical si la presentació es amb arrel nua o amb pa de terra.
Emmagatzematge: Si no s'ha de fer la plantació directament en descarregar, cal aplegar-les en un viver, a l'obra.
Les plantes amb arrel nua o amb pa de terra s'aplegaran col·locant la part radical en una rasa, coberta amb palla o sauló o algun material porós.
El viver estarà en un lloc protegit del vent i del sol directe.
3.- UNITAT I CRITERI D'AMIDAMENT
Unitat d'amidament: la indicada a la descripció de l'element
Criteri d'amidament: quantitat necessària subministrada a l'obra
4.- NORMATIVA DE COMPLIMENT OBLIGATORI
NORMATIVA GENERAL:
* NTJ 07A:2007 Normes Tecnològiques de Jardineria i Paisatgisme. Subministrament del material

vegetal. Qualitat general del material vegetal.
CONÍFERES I RESINOSES:
* NTJ 07C:1995 Normes Tecnològiques de Jardineria i Paisatgisme. Subministrament del material vegetal. Coníferes i resinoses.
PALMERES:
* NTJ 07P:1997 Normes Tecnològiques de Jardineria i Paisatgisme. Subministrament del material vegetal. Palmeres.
ARBRES DE FULLA CADUCA:
* NTJ 07D:1996 Normes Tecnològiques de Jardineria i Paisatgisme. Subministrament del material vegetal. Arbres de fulla caduca.
ARBRES DE FULLA PERSISTENT:
* NTJ 07E:1997 Normes Tecnològiques de Jardineria i Paisatgisme. Subministrament del material vegetal. Arbres de fulla perenne.
ARBUSTS:
* NTJ 07F:1998 Normes Tecnològiques de Jardineria i Paisatgisme. Subministrament del material vegetal. Arbusts.
ENFILADISSES:
* NTJ 07I:1995 Normes Tecnològiques de Jardineria i Paisatgisme. Subministrament del material vegetal. Enfiladisses.
5.- CONDICIONS DE CONTROL DE RECEPCIÓ
CONDICIONS DE MARCATGE I CONTROL DE LA DOCUMENTACIÓ:
S'ha de subministrar acompanyada de:
- La guia fitosanitària corresponent
- Etiqueta amb el nom botànic i grandària correcta
- Procedència comercial del material vegetal
- Assenyalada la part nord de la planta al viver
OPERACIONS DE CONTROL:
Els punts de control més destacables són els següents:
- Comprovació de les condicions de subministrament i identificació.
- Inspecció visual de les plantes rebudes i verificació de les condicions exigides al plec.
- Control de les condicions d'emmagatzematge (si és el cas).
LLAVORS PER HIDROSEMBRES
- Recepció dels certificats de garantia del fabricant, d'acord a les condicions exigides.
- Inspecció visual de les condicions de subministrament i identificació.
- Es realitzaran els següents controls d'identificació, un cop per cada tipus d'hidrosembra que intervingui en l'obra:
- Anàlisi de puresa específica amb informació de la composició.
- Percentatge de germinació per espècie.
- Amidament i anàlisi del contingut de llavors, aigua, adob, mulch i altres components de la hidrosemba, espècies herbàcies i espècies arbustives, mitjançant el pes de la matèria seca (a 105° C) d'una mostra de la barreja abans de l'aplicació.
CRITERIS DE PRESA DE MOSTRES:
Els controls s'han de realitzar segons les instruccions de la DF.
LLAVORS PER HIDROSEMBRES
S'han de seguir les instruccions de la DF i els criteris de les normes de procediment indicades en cada assaig.
INTERPRETACIÓ DE RESULTATS I ACTUACIONS EN CAS D'INCOMPLIMENT:
No s'acceptaran plantes que no arribin correctament identificades i acompayades dels certificats de garantia corresponents.
LLAVORS PER HIDROSEMBRES
No s'acceptaran els materials que incompleixin les especificacions indicades al Plec.

BR MATERIALS PER A JARDINERIA I PER A MESURES CORRECTORES D'IMPACTE AMBIENTAL

BR4 ARBRES I PLANTES

BR43 ARBRES PLANIFOLIS (FAGUS A LIRIODENDRUM)

BR43A- KOELREUTERIA

1.- DEFINICIÓ I CONDICIONS DELS ELEMENTS
Espècies vegetals subministrades a peu d'obra.
S'han considerat els tipus següents:
- Arbres planifolis

- Coníferes i resinoses
- Palmeres i palmiformes
- Arbusts
- Plantes de petit port

S'han considerat les formes de subministrament següents:
- En contenidor
- Amb pa de terra
- Amb l'arrel nua

CONDICIONS GENERALS:
L'espècie vegetal s'ha d'adquirir en un viver acreditat i legalment reconegut o, en tot cas, en empreses de reconeguda solvència.
Les plantes han de tenir identitat i puresa de lot adequades en relació al gènere o espècie a què pertanyin, i si es el cas també respecte al cultivar.
Les plantes han d'haver estat cultivades d'acord amb les necessitats de l'espècie o cultivar, edat i localització.
Han d'haver rebut una adequada formació (poda, retall, pinçament, asprada, etc).
La qualitat de la part aèria de les plantes ha de complir les especificacions de l'article 4.4.2 de la norma NTJ 07A.
La qualitat de la part subterrània de les plantes ha de complir les especificacions de l'article 4.4.3 de la norma NTJ 07A.
L'espècie vegetal ha de complir la legislació vigent sobre sanitat vegetal, especialment pel que fa al control d'organismes nocius de quarantena, així com d'altres plagues i malalties que puguin afectar la qualitat i valor d'utilització del material vegetal.
Les espècies que legalment estiguin regulades, han d'anar acompanyades del passaport sanitari.
No ha de presentar ferides o desperfectes a la seva part aèria o radical, ni símptomes d'haver-los patit anteriorment.
Quan el subministrament és amb arrel nua, han de presentar un sistema radical ben ramificat, la capçada aclarida, però no podada excessivament, amb un equilibri entre la part aèria i la part subterrània. Les arrels han de presentar talls nets i recents sense ferides ni macadures.
No es recomanable que hi hagin arrels seccionades de diàmetre superior a 3 cm en els arbres, o superiors a 2 cm en els arbusts.
Quan el subministrament és en contenidor o amb pa de terra, les arrels han de tenir el pa de terra adequat per a l'espècie i mida de l'arbre.
Els pans de terra han d'estar protegits amb materials que es puguin degradar abans d'un any i mig en ser soterrats, i que no produeixin afectacions a les plantes. El pa de terra ha d'estar intacte, compacte i ple d'arrels.
La planta ha de tenir les mides d'alçada, diàmetre del tronc, mida del pa de terra o mida del contenidor, que s'indiquin a la unitat d'obra. La verificació d'aquestes dades s'ha de fer d'acord amb les indicacions de la norma NTJ 07A.
CONÍFERES I RESINOSES:
La tija ha de mostrar el seu port natural, amb la ramificació i la frondositat pròpies de la seva espècie i mida.
Les fulles han de presentar un bon estat vegetatiu.
L'alçària correspon a la distància des del coll de l'arrel fins a la part més distant al mateix.
El fullatge ha de tenir el color típic de l'espècie-varietat, segons l'època.
Les coníferes han d'estar totalment ramificades des de la base, segons l'hàbit de creixement de l'espècie-varietat.
ARBRES PLANIFOLIS:
La circumferència correspon al perímetre mesurat a un metre del coll de l'arrel.
Per als arbres de tronc múltiple, el perímetre total es la suma dels perímetres individuals.
Quan el subministrament és en contenidor o amb pa de terra, les arrels han de tenir el pa de terra adequat per a l'espècie i mida de l'arbre.
Alçaria del pa de terra:
- Arbres de fulla caduca: Diàmetre del pa de terra x 0,7
- Arbres de fulla persistent: Diàmetre del pa de terra x 1,2

No es poden admetre plantes amb talls visibles de les arrels superiors a 1/8 del perímetre del tronc.
PALMERES I PALMIFORMES:
L'estípit ha de tenir la forma i l'estructura pròpies de la seva mida. Si son palmeres unicaules, l'estípit ha de ser recte i vertical.
No han de tenir ferides, osques o concavitats al tronc. L'estípit no ha de tenir estrangulacions.
Tindrà una senyal que indiqui l'orientació Nord en el seu lloc de cultiu original.
El gruix de l'estípit correspon al mesurat a 1,30 m per sobre del coll de l'arrel.
L'alçària correspon a la distància des del coll de l'arrel al punt d'inserció dels primers palmons.
S'han de presentar-se amb les fulles lligades i les exteriors retallades.
En les palmeres subministrades en contenidor, la distància mínima entre l'estípit i el interior del contenidor ha de ser de 25 cm.
Toleràncies:
- Alçària: ± 5%

ARBUSTS I PLANTES DE PETIT PORT:

Les branques principals de l'arbust (que neixen directament del tronc) han de neixer del terç inferior de la planta, han d'estar regularment distribuïdes i han de tenir una llargària i gruix proporcional a la resta de la planta.
Les arrels han de donar, com a mínim, una volta a la seva base.
L'arbust enfiladís ha d'estar provist del seu tutor.
L'aigua de l'estany o de la font on visquin plantes aquàtiques ha d'estar neta, no ha de ser salina ni calcària i ha de tenir una temperatura temperada.
2.- CONDICIONS DE SUBMINISTRAMENT I EMMAGATZEMATGE
Per a la preparació, càrrega, transport i descàrrega de les plantes, s'han de seguir les indicacions de la norma NTJ 07Z, d'acord amb cada tipus de planta i de presentació.
ARBRES, ARBUSTS I PLANTES DE PETIT PORT:
Subministrament: en lots de plantes d'una única identitat, amb la mateixa forma de presentació. Les plantes d'un lot han de tenir totes la mateixa edat, origen i han de ser homogènies en els seves dimensions.
El transport s'ha de fer protegint la part aèria del sol i dels efectes del vent, si la planta te fulles, i la part radical si la presentació es amb arrel nua o amb pa de terra.
Emmagatzematge: Si no s'ha de fer la plantació directament en descarregar, cal aplegar-les en un viver, a l'obra.
Les plantes amb arrel nua o amb pa de terra s'aplegaran col·locant la part radical en una rasa, coberta amb palla o sauló o algun material porós.
El viver estarà en un lloc protegit del vent i del sol directe.
3.- UNITAT I CRITERI D'AMIDAMENT
Unitat d'amidament: la indicada a la descripció de l'element
Criteri d'amidament: quantitat necessària subministrada a l'obra
4.- NORMATIVA DE COMPLIMENT OBLIGATORI
NORMATIVA GENERAL:
* NTJ 07A:2007 Normes Tecnològiques de Jardineria i Paisatgisme. Subministrament del material vegetal. Qualitat general del material vegetal.
CONÍFERES I RESINOSES:
* NTJ 07C:1995 Normes Tecnològiques de Jardineria i Paisatgisme. Subministrament del material vegetal. Coníferes i resinoses.
PALMERES:
* NTJ 07P:1997 Normes Tecnològiques de Jardineria i Paisatgisme. Subministrament del material vegetal. Palmeres.
ARBRES DE FULLA CADUCA:
* NTJ 07D:1996 Normes Tecnològiques de Jardineria i Paisatgisme. Subministrament del material vegetal. Arbres de fulla caduca.
ARBRES DE FULLA PERSISTENT:
* NTJ 07E:1997 Normes Tecnològiques de Jardineria i Paisatgisme. Subministrament del material vegetal. Arbres de fulla perenne.
ARBUSTS:
* NTJ 07F:1998 Normes Tecnològiques de Jardineria i Paisatgisme. Subministrament del material vegetal. Arbusts.
ENFILADISSES:
* NTJ 07I:1995 Normes Tecnològiques de Jardineria i Paisatgisme. Subministrament del material vegetal. Enfiladisses.
5.- CONDICIONS DE CONTROL DE RECEPCIÓ
CONDICIONS DE MARCATGE I CONTROL DE LA DOCUMENTACIÓ:
S'ha de subministrar acompanyada de:
- La guia fitosanitària corresponent
- Etiqueta amb el nom botànic i grandària correcta
- Procedència comercial del material vegetal
- Assenyalada la part nord de la planta al viver
OPERACIONS DE CONTROL:
Els punts de control més destacables són els següents:
- Comprovació de les condicions de subministrament i identificació.
- Inspecció visual de les plantes rebudes i verificació de les condicions exigides al plec.
- Control de les condicions d'emmagatzematge (si és el cas).
LLAVORS PER HIDROSEMBRES
- Recepció dels certificats de garantia del fabricant, d'acord a les condicions exigides.
- Inspecció visual de les condicions de subministrament i identificació.
- Es realitzaran els següents controls d'identificació, un cop per cada tipus d'hidrosembra que intervingui en l'obra:
- Anàlisi de puresa específica amb informació de la composició.
- Percentatge de germinació per espècie.
- Amidament i anàlisi del contingut de llavors, aigua, adob, mulch i altres components de la hidrosemba, espècies herbàcies i espècies arbustives, mitjançant el pes de la matèria seca (a 105° C) d'una mostra de la barreja abans de l'aplicació.
CRITERIS DE PRESA DE MOSTRES:
Els controls s'han de realitzar segons les instruccions de la DF.
LLAVORS PER HIDROSEMBRES
S'han de seguir les instruccions de la DF i els criteris de les normes de procediment indicades en cada assaig.

INTERPRETACIÓ DE RESULTATS I ACTUACIONS EN CAS D'INCOMPLIMENT:
No s'acceptaran plantes que no arribin correctament identificades i acompayades dels certificats de garantia corresponents.
LLAVORS PER HIDROSEMBRES
No s'acceptaran els materials que incompleixin les especificacions indicades al Plec.

BR MATERIALS PER A JARDINERIA I PER A MESURES CORRECTORES D'IMPACTE AMBIENTAL

BR4 ARBRES I PLANTES

BR49 ARBUSTS I PLANTES DE PETIT PORT (ABELIA A ASPLENIUM)

BR490- ABELIA

0.- ELEMENTS QUE CONTEMPLA EL PLEC

BR490-25E1.

1.- DEFINICIÓ I CONDICIONS DELS ELEMENTS
Espècies vegetals subministrades a peu d'obra.
S'han considerat els tipus següents:
- Arbres planifolis
- Coníferes i resinoses
- Palmeres i palmiformes
- Arbusts
- Plantes de petit port

S'han considerat les formes de subministrament següents:
- En contenidor
- Amb pa de terra
- Amb l'arrel nua

CONDICIONS GENERALS:
L'espècie vegetal s'ha d'adquirir en un viver acreditat i legalment reconegut o, en tot cas, en empreses de reconeguda solvència.
Les plantes han de tenir identitat i puresa de lot adequades en relació al gènere o espècie a què pertanyin, i si es el cas també respecte al cultivar.
Les plantes han d'haver estat cultivades d'acord amb les necessitats de l'espècie o cultivar, edat i localització.
Han d'haver rebut una adequada formació (poda, retall, pinçament, asprada, etc).
La qualitat de la part aèria de les plantes ha de complir les especificacions de l'article 4.4.2 de la norma NTJ 07A.
La qualitat de la part subterrània de les plantes ha de complir les especificacions de l'article 4.4.3 de la norma NTJ 07A.
L'espècie vegetal ha de complir la legislació vigent sobre sanitat vegetal, especialment pel que fa al control d'organismes nocius de quarantena, així com d'altres plagues i malalties que puguin afectar la qualitat i valor d'utilització del material vegetal.
Les espècies que legalment estiguin regulades, han d'anar acompanyades del passaport sanitari.
No ha de presentar ferides o desperfectes a la seva part aèria o radical, ni símptomes d'haver-los patit anteriorment.
Quan el subministrament és amb arrel nua, han de presentar un sistema radical ben ramificat, la capçada aclarida, però no podada excessivament, amb un equilibri entre la part aèria i la part subterrània. Les arrels han de presentar talls nets i recents sense ferides ni macadures.
No es recomanable que hi hagin arrels seccionades de diàmetre superior a 3 cm en els arbres, o superiors a 2 cm en els arbusts.
Quan el subministrament és en contenidor o amb pa de terra, les arrels han de tenir el pa de terra adequat per a l'espècie i mida de l'arbre.
Els pans de terra han d'estar protegits amb materials que es puguin degradar abans d'un any i mig en ser soterrats, i que no produeixin afectacions a les plantes. El pa de terra ha d'estar intacte, compacte i ple d'arrels.
La planta ha de tenir les mides d'alçada, diàmetre del tronc, mida del pa de terra o mida del contenidor, que s'indiquin a la unitat d'obra. La verificació d'aquestes dades s'ha de fer d'acord amb les indicacions de la norma NTJ 07A.
CONÍFERES I RESINOSES:
La tija ha de mostrar el seu port natural, amb la ramificació i la frondositat pròpies de la

seva espècie i mida.
Les fulles han de presentar un bon estat vegetatiu.
L'alçària correspon a la distància des del coll de l'arrel fins a la part més distant al mateix.
El fullatge ha de tenir el color típic de l'espècie-varietat, segons l'època.
Les coníferes han d'estar totalment ramificades des de la base, segons l'hàbit de creixement de l'espècie-varietat.
ARBRES PLANIFOLIS:
La circumferència correspon al perímetre mesurat a un metre del coll de l'arrel.
Per als arbres de tronc múltiple, el perímetre total es la suma dels perímetres individuals.
Quan el subministrament és en contenidor o amb pa de terra, les arrels han de tenir el pa de terra adequat per a l'espècie i mida de l'arbre.
Alçaria del pa de terra:
- Arbres de fulla caduca: Diàmetre del pa de terra x 0,7
- Arbres de fulla persistent: Diàmetre del pa de terra x 1,2
No es poden admetre plantes amb talls visibles de les arrels superiors a 1/8 del perímetre del tronc.
PALMERES I PALMIFORMES:
L'estípit ha de tenir la forma i l'estructura pròpies de la seva mida. Si son palmeres unicaules, l'estípit ha de ser recte i vertical.
No han de tenir ferides, osques o concavitats al tronc. L'estípit no ha de tenir estrangulacions.
Tindrà una senyal que indiqui l'orientació Nord en el seu lloc de cultiu original.
El gruix de l'estípit correspon al mesurat a 1,30 m per sobre del coll de l'arrel.
L'alçària correspon a la distància des del coll de l'arrel al punt d'inserció dels primers palmons.
S'han de presentar-se amb les fulles lligades i les exteriors retallades.
En les palmeres subministrades en contenidor, la distància mínima entre l'estípit i el interior del contenidor ha de ser de 25 cm.
Toleràncies:
- Alçària: ± 5%
ARBUSTS I PLANTES DE PETIT PORT:
Les branques principals de l'arbust (que neixen directament del tronc) han de neixer del terç inferior de la planta, han d'estar regularment distribuïdes i han de tenir una llargària i gruix proporcional a la resta de la planta.
Les arrels han de donar, com a mínim, una volta a la seva base.
L'arbust enfiladís ha d'estar provist del seu tutor.
L'aigua de l'estany o de la font on visquin plantes aquàtiques ha d'estar neta, no ha de ser salina ni calcària i ha de tenir una temperatura temperada.
2.- CONDICIONS DE SUBMINISTRAMENT I EMMAGATZEMATGE
Per a la preparació, càrrega, transport i descàrrega de les plantes, s'han de seguir les indicacions de la norma NTJ 07Z, d'acord amb cada tipus de planta i de presentació.
ARBRES, ARBUSTS I PLANTES DE PETIT PORT:
Subministrament: en lots de plantes d'una única identitat, amb la mateixa forma de presentació. Les plantes d'un lot han de tenir totes la mateixa edat, origen i han de ser homogènies en els seves dimensions.
El transport s'ha de fer protegint la part aèria del sol i dels efectes del vent, si la planta te fulles, i la part radical si la presentació es amb arrel nua o amb pa de terra.
Emmagatzematge: Si no s'ha de fer la plantació directament en descarregar, cal aplegar-les en un viver, a l'obra.
Les plantes amb arrel nua o amb pa de terra s'aplegaran col·locant la part radical en una rasa, coberta amb palla o sauló o algun material porós.
El viver estarà en un lloc protegit del vent i del sol directe.
3.- UNITAT I CRITERI D'AMIDAMENT
Unitat d'amidament: la indicada a la descripció de l'element
Criteri d'amidament: quantitat necessària subministrada a l'obra
4.- NORMATIVA DE COMPLIMENT OBLIGATORI
NORMATIVA GENERAL:
* NTJ 07A:2007 Normes Tecnològiques de Jardineria i Paisatgisme. Subministrament del material vegetal. Qualitat general del material vegetal.
CONÍFERES I RESINOSES:
* NTJ 07C:1995 Normes Tecnològiques de Jardineria i Paisatgisme. Subministrament del material vegetal. Coníferes i resinoses.
PALMERES:
* NTJ 07P:1997 Normes Tecnològiques de Jardineria i Paisatgisme. Subministrament del material vegetal. Palmeres.
ARBRES DE FULLA CADUCA:
* NTJ 07D:1996 Normes Tecnològiques de Jardineria i Paisatgisme. Subministrament del material vegetal. Arbres de fulla caduca.
ARBRES DE FULLA PERSISTENT:
* NTJ 07E:1997 Normes Tecnològiques de Jardineria i Paisatgisme. Subministrament del material vegetal. Arbres de fulla perenne.
ARBUSTS:

* NTJ 07F:1998 Normes Tecnològiques de Jardineria i Paisatgisme. Subministrament del material vegetal. Arbusts.
ENFILADISSES:
* NTJ 07I:1995 Normes Tecnològiques de Jardineria i Paisatgisme. Subministrament del material vegetal. Enfiladisses.
5.- CONDICIONS DE CONTROL DE RECEPCIÓ
CONDICIONS DE MARCATGE I CONTROL DE LA DOCUMENTACIÓ:
S'ha de subministrar acompanyada de:
- La guia fitosanitària corresponent
- Etiqueta amb el nom botànic i grandària correcta
- Procedència comercial del material vegetal
- Assenyalada la part nord de la planta al viver
OPERACIONS DE CONTROL:
Els punts de control més destacables són els següents:
- Comprovació de les condicions de subministrament i identificació.
- Inspecció visual de les plantes rebudes i verificació de les condicions exigides al plec.
- Control de les condicions d'emmagatzematge (si és el cas).
LLAVORS PER HIDROSEMBRES
- Recepció dels certificats de garantia del fabricant, d'acord a les condicions exigides.
- Inspecció visual de les condicions de subministrament i identificació.
- Es realitzaran els següents controls d'identificació, un cop per cada tipus d'hidrosembra que intervingui en l'obra:
- Anàlisi de puresa específica amb informació de la composició.
- Percentatge de germinació per espècie.
- Amidament i anàlisi del contingut de llavors, aigua, adob, mulch i altres components de la hidrosemba, espècies herbàcies i espècies arbustives, mitjançant el pes de la matèria seca (a 105° C) d'una mostra de la barreja abans de l'aplicació.
CRITERIS DE PRESA DE MOSTRES:
Els controls s'han de realitzar segons les instruccions de la DF.
LLAVORS PER HIDROSEMBRES
S'han de seguir les instruccions de la DF i els criteris de les normes de procediment indicades en cada assaig.
INTERPRETACIÓ DE RESULTATS I ACTUACIONS EN CAS D'INCOMPLIMENT:
No s'acceptaran plantes que no arribin correctament identificades i acompayades dels certificats de garantia corresponents.
LLAVORS PER HIDROSEMBRES
No s'acceptaran els materials que incompleixin les especificacions indicades al Plec.

BR MATERIALS PER A JARDINERIA I PER A MESURES CORRECTORES D'IMPACTE AMBIENTAL

BR4 ARBRES I PLANTES

BR4U BARREGES DE LLAVORS I PANS D'HERBA PER IMPLANTACIONS DE GESPA

BR4U0- BARREJA DE LLAVORS PER A GESPA

0.- ELEMENTS QUE CONTEMPLA EL PLEC

BR4U0-21GX.

1.- DEFINICIÓ I CONDICIONS DELS ELEMENTS
Espècies vegetals subministrades a peu d'obra.
S'han considerat els tipus següents:
- Llavors de barreges de cespitoses
- Pans d'herba de barreges de cespitoses
S'han considerat les formes de subministrament següents:
- Llavors
- Pa d'herba
CONDICIONS GENERALS:
L'espècie vegetal s'ha d'adquirir en un viver acreditat i legalment reconegut o, en tot cas, en empreses de reconeguda solvència.
Les plantes han de tenir identitat i puresa de lot adequades en relació al gènere o espècie a què pertanyin, i si es el cas també respecte al cultivar.

Les plantes han d'haver estat cultivades d'acord amb les necessitats de l'espècie o cultivar, edat i localització.
Han d'haver rebut una adequada formació (poda, retall, pinçament, asprada, etc).
La qualitat de la part aèria de les plantes ha de complir les especificacions de l'article 4.4.2 de la norma NTJ 07A.
La qualitat de la part subterrània de les plantes ha de complir les especificacions de l'article 4.4.3 de la norma NTJ 07A.
L'espècie vegetal ha de complir la legislació vigent sobre sanitat vegetal, especialment pel que fa al control d'organismes nocius de quarantena, així com d'altres plagues i malalties que puguin afectar la qualitat i valor d'utilització del material vegetal.
Les espècies que legalment estiguin regulades, han d'anar acompanyades del passaport sanitari.
No ha de presentar ferides o desperfectes a la seva part aèria o radical, ni símptomes d'haver-los patit anteriorment.
La planta ha de tenir les mides d'alçada, diàmetre del tronc, mida del pa de terra o mida del contenidor, que s'indiquin a la unitat d'obra. La verificació d'aquestes dades s'ha de fer d'acord amb les indicacions de la norma NTJ 07A.
CESPITOSES:
Les barreges de llavors i la composició dels pans d'herba, s'han de correspondre amb les especificacions de la DT, i en el seu defecte s'han de triar d'acord amb les indicacions de la norma NTJ 07N, en els seus annexes I,II i III, en funció de les condicions climàtiques, edàfiques, d'us i d'aspecte desitjat.
CESPITOSES EN BARREJA DE LLAVORS:
La barreja de llavors ha de ser d'una puresa i tenir un poder germinatiu iguals o superiors als indicats a la taula del l'ANNEX IV de la norma NTJ 07N, en funció de les especies utilitzades
Ha de ser en la proporció que s'indiqui a l'etiqueta de qualitat i garantia.
Les llavors no poden mostrar defectes causats per malalties, plagues, fisiopaties, deficiències de nutrició o fitotoxicitat deguda a tractaments fitosanitaris que redueixin el valor o la qualificació per al seu ús.
Han d'estar netes de materials inerts, llavors de males herbes i de llavors d'altres plantes cultivades. Les proporcions admissibles no superaran en cap cas les indicades al quadre I.5 de l'ANNEX I de la norma NTJ 07N.
CESPITOSES EN PA D'HERBA:
Ha de provenir de l'extracció de plaques de gespa de prats existents, amb una edat superior als 10 mesos i amb pa de terra de gruix suficient per al tipus i grandària de l'herbàcia.
S'ha de mantenir de manera que no es deteriori la base de terra ni el sistema radical de l'herba.
Els talls de les plaques han de ser nets al llarg de tot el seu gruix i de superfície aèria uniforme i no han de tenir zones sense vegetació.
El pa d'herba ha de tenir una forma regular.
Gruix de la coberta vegetal: 1,5 cm
Subministrament per plaques:
- Dimensions: >= 30x30 cm
Subministrament en rotlles:
- Amplària: >= 40 cm
- Llargària: <= 250 cm
Toleràncies:
- Gruix de la coberta vegetal: ± 0,5 cm
ARBUSTS I PLANTES DE PETIT PORT:
Les branques principals de l'arbust (que neixen directament del tronc) han de neixer del terç inferior de la planta, han d'estar regularment distribuïdes i han de tenir una llargària i gruix proporcional a la resta de la planta.
Les arrels han de donar, com a mínim, una volta a la seva base.
L'arbust enfiladís ha d'estar provist del seu tutor.
L'aigua de l'estany o de la font on visquin plantes aquàtiques ha d'estar neta, no ha de ser salina ni calcària i ha de tenir una temperatura temperada.
2.- CONDICIONS DE SUBMINISTRAMENT I EMMAGATZEMATGE
Per a la preparació, càrrega, transport i descàrrega de les plantes, s'han de seguir les indicacions de la norma NTJ 07Z, d'acord amb cada tipus de planta i de presentació.
Subministrament: en lots de plantes d'una única identitat, amb la mateixa forma de presentació. Les plantes d'un lot han de tenir totes la mateixa edat, origen i han de ser homogènies en els seves dimensions.
El transport s'ha de fer protegint la part aèria del sol i dels efectes del vent, si la planta te fulles, i la part radical si la presentació es amb arrel nua o amb pa de terra.
Emmagatzematge: Si no s'ha de fer la plantació directament en descarregar, cal aplegar-les en un viver, a l'obra.
Les plantes amb arrel nua o amb pa de terra s'aplegaran col·locant la part radical en una rasa, coberta amb palla o sauló o algun material porós.
El viver estarà en un lloc protegit del vent i del sol directe.
BARREGES DE LLAVORS:
Subministrament: En sacs o caixes, precintats i etiquetats d'acord amb les indicacions de l'apartat 8 de la norma NTJ 07N.
Emmagatzemament: Dins del seu envàs, en local sec, ventilat. L'envàs no ha d'estar en contacte

amb el terra.
PA D'HERBA:
Sobre palets, protegits amb malla transpirable. L'alçada de les piles als palets ha de ser inferior a 2,5 m.
El transport s'ha de fer protegint els pans d'herba del sol, preferentment a primera hora del dia. Si això no es possible cal utilitzar camions frigorífics.
El material s'ha de descarregar en una zona d'ombra, propera al lloc d'utilització, i no es pot emmagatzemar. S'ha de col·locar el mateix dia en el que es subministra, i sense que passin 24 h de la seva extracció en temps calorós, i 3 dies amb temps fresc.
3.- UNITAT I CRITERI D'AMIDAMENT
Unitat d'amidament: la indicada a la descripció de l'element
Criteri d'amidament: quantitat necessària subministrada a l'obra
4.- NORMATIVA DE COMPLIMENT OBLIGATORI
CESPITOSES:
* NTJ 08S:1993 Normes Tecnològiques de Jardineria i Paisatgisme. Implantació del material vegetal. Sembres i gespes.
5.- CONDICIONS DE CONTROL DE RECEPCIÓ
CONDICIONS DE MARCATGE I CONTROL DE LA DOCUMENTACIÓ EN BARREJA DE LLAVORS:
Han de portar marcades de forma indeleble i ben visible les dades següents:
- Gènere, espècie i varietat
- Qualitat i poder germinatiu
- Nom del subministrador
- Data de caducitat
OPERACIONS DE CONTROL:
Els punts de control més destacables són els següents:
- Comprovació de les condicions de subministrament i identificació.
- Inspecció visual de les plantes rebudes i verificació de les condicions exigides al plec.
- Control de les condicions d'emmagatzematge (si és el cas).
LLAVORS PER HIDROSEMBRES
- Recepció dels certificats de garantia del fabricant, d'acord a les condicions exigides.
- Inspecció visual de les condicions de subministrament i identificació.
- Es realitzaran els següents controls d'identificació, un cop per cada tipus d'hidrosembra que intervingui en l'obra:
- Anàlisi de puresa específica amb informació de la composició.
- Percentatge de germinació per espècie.
- Amidament i anàlisi del contingut de llavors, aigua, adob, mulch i altres components de la hidrosemba, espècies herbàcies i espècies arbustives, mitjançant el pes de la matèria seca (a 105° C) d'una mostra de la barreja abans de l'aplicació.
CRITERIS DE PRESA DE MOSTRES:
Els controls s'han de realitzar segons les instruccions de la DF.
LLAVORS PER HIDROSEMBRES
S'han de seguir les instruccions de la DF i els criteris de les normes de procediment indicades en cada assaig.
INTERPRETACIÓ DE RESULTATS I ACTUACIONS EN CAS D'INCOMPLIMENT:
No s'acceptaran plantes que no arribin correctament identificades i acompayades dels certificats de garantia corresponents.
LLAVORS PER HIDROSEMBRES
No s'acceptaran els materials que incompleixin les especificacions indicades al Plec.

B0 MATERIALS BÀSICS

B06 FORMIGONS

B06D- FORMIGÓ SENSE ADDITIUS DESIGNAT PER DOSIFICACIÓ DE CIMENT

0.- ELEMENTS QUE CONTEMPLA EL PLEC

B06D-0L92.

1.- DEFINICIÓ I CONDICIONS DELS ELEMENTS
Mescla de ciment amb possibilitat de contenir addicions, granulats, sorra, aigua i additius, en el seu cas, elaborada a l'obra amb formigonera, d'ús no estructural.
La mescla ha de ser homogènia i sense segregacions.

No s'admet cap addició que no sigui cendres volants o fum de sílice.
Els components del formigó, la seva dosificació, el procés de fabricació i el transport han d'estar d'acord amb les prescripcions del CODI ESTRUCTURAL.
Assentament en el con d'Abrams (UNE 83313):
- Consistència seca: 0 - 2 cm
- Consistència plàstica: 3 - 4 cm
- Consistència tova: 5 - 9 cm
- Consistència fluida: 10 - 15 cm
Relació aigua-ciment: <= 0,65
Contingut de ciment: <= 400 kg/m3
Per als formigons amb addicions, el contingut d'addicions en estructures d'edificació ha de complir:
- Cendres volants: <= 35% pes de ciment
- Fum de sílice: <= 10% pes de ciment
Toleràncies:
- Assentament en el con d'Abrams: - Per qualsevol consistència: ± 10 mm
2.- CONDICIONS DE SUBMINISTRAMENT I EMMAGATZEMATGE
Per a l'elaboració i la utilització de formigons, la temperatura ambient ha d'estar entre 5°C i 40°C.
No s'han de barrejar formigons frescos fabricats amb ciments incompatibles entre ells.
S'ha d'utilitzar abans que hagi començat l'adormiment.
El temps màxim entre l'addició de l'aigua al ciment i als granulats, i la col·locació del formigó, no pot ser superior a una hora i mitja.
Com a orientació l'inici de l'adormiment es situa aproximadament en 1,5 h.
La formigonera ha d'estar neta abans de començar l'elaboració del formigó.
L'ordre d'abocada dels materials ha de ser: aproximadament la meitat de l'aigua, el ciment i la sorra simultàniament, la grava i la resta de l'aigua.
Els additius fluidificants, superfluidificants i inhibidors de l'adormiment s'han d'afegir a l'aigua abans d'introduir-la a la formigonera.
L'additiu colorant s'ha d'afegir a la formigonera juntament amb el ciment i els granulats.
3.- UNITAT I CRITERI D'AMIDAMENT
m3 de volum necessari elaborat a l'obra.
4.- NORMATIVA DE COMPLIMENT OBLIGATORI
Real Decreto 470/2021, de 29 de junio, por el que se aprueba el Código Estructural.

B0 MATERIALS BÀSICS

B07 MORTERS DE COMPRA

B07F- MORTER SENSE ADDITIUS

0.- ELEMENTS QUE CONTEMPLA EL PLEC

B07F-0LT8,B07F-0LT6.

1.- DEFINICIÓ I CONDICIONS DELS ELEMENTS
Mescla feta amb sorra, ciment, aigua i calç si és el cas.
CARACTERÍSTIQUES GENERALS:
Tipus de ciment:
- Ciments comuns excepte els tipus CEM II/A
- Ciments de ram de paleta MC
- Ciments blancs BL, quan ho requereixi l'exigència de blancor
Morters per a fàbriques:
- Resistència a compressió: <= 0,75 x Resistència a compressió de la peça - Morter ordinari (UNE-EN 998-2) en fàbrica no armada: >= M1 - Morter ordinari (UNE-EN 998-2) en fàbrica armada: >= M5 - Morter de junt prim o morter lleuger (UNE-EN 998-2): >= M5
Ha d'estar pastat de forma que s'obtingui una mescla homogènia i sense segregacions.
2.- CONDICIONS DE SUBMINISTRAMENT I EMMAGATZEMATGE
Per a l'elaboració i la utilització del morter, la temperatura ambient ha d'estar entre 5°C i 40°C.
La formigonera ha d'estar neta abans de l'elaboració del morter.
No s'han de mesclar morters de composició diferent.
S'ha d'aplicar abans que passin 2 h des de la pastada.

3.- UNITAT I CRITERI D'AMIDAMENT
m3 de volum necessari elaborat a l'obra.
4.- NORMATIVA DE COMPLIMENT OBLIGATORI
Documento Básico de Seguridad estructural Fábrica DB-SE-F, parte II del CTE, aprobado por el Real Decreto 314/2006.
5.- CONDICIONS DE CONTROL DE RECEPCIÓ
OPERACIONS DE CONTROL:
Les tasques de control a realitzar són les següents:
- Inspecció visual de les condicions de subministrament i recepció del certificat de qualitat del fabricant, d'acord a les exigències del plec de condicions, incloent els resultats corresponents de resistència a compressió (UNE EN 1015-11).
En cas de no presentar aquests resultats, o que la DF tingui dubtes de la seva representativitat, es realitzaran aquests assaigs sobre el material rebut, a càrrec del contractista.
CRITERIS DE PRESA DE MOSTRES:
Els controls s'han de realitzar segons les instruccions de la DF.
INTERPRETACIÓ DE RESULTATS I ACTUACIONS EN CAS D'INCOMPLIMENT:
No es podran utilitzar a l'obra morters sense el corresponent certificat de garantia del fabricant, d'acord a les condicions exigides.
Els valors de consistència i resistència a compressió han de correspondre a les especificacions de projecte.

F TIPOLOGIA F

FB PROTECCIONS I SENYALITZACIÓ

FBS MATERIALS PER A SEMAFORS

FBSZ ELEMENTS AUXILIARS PER A SEMAFORS

0.- ELEMENTS QUE CONTEMPLA EL PLEC

FBSZT115.

1.- DEFINICIO I CONDICIONS DE LES PARTIDES D'OBRA EXECUTADES

DEFINICIO:
Elements auxiliars per a la instal.lació de semàfors amb la finalitat de corregir o evitar enlluernament, reflexions o falta de visibilitat:
S'han considerat els elements següents:
- Porta de policarbonat de 200 mm de diàmetre
- Visera de policarbonat de 200 mm de diàmetre
- Mòdul de policarbonat monocos, rectangular de 200 mm de costat, per allotjament del repetidor acústic per a invidents.
- Pantalla de contrast per a semàfor de 3 focus de 200 i 300 mm.
- Polsadors per a vianants
L'execució de la unitat d'obra inclou les operacions següents:
- Replanteig
- Fixació de l'element
- Connexionat del conjunt i comprovació del funcionament, en el seu cas.

CONDICIONS GENERALS:
Tots els elements han de ser d'instal.lació fàcil, han d'adaptar-se al semàfor sense necessitat de cap correcció de l'element auxiliar ni del semàfor.
Els elements de fixació han de quedar protegits de la corrosió.
Els elements han de tenir fetes les connexions d'alimentació.

VISERA
Han de ser independents i ajustar-se als focus dels semàfors.
Les viseres de tipus normal, un cop col.locades, s'han de poder desplaçar lateralment.
Les viseres de tipus normal han de permetre la visió de >= 75% del lent des d'un angle de 45% des d'un pla horitzontal respecte de la visera.
Les viseres de tipus tubular han de permetre només la visió del lent des d'una posició frontal a l'eix i no des de posicions laterals.

POLSADORS PER A VIANANTS
Han de quedar encastats al suport, de forma que sobresurti, únicament, la part que ha de ser manipulada per als usuaris.
Han d'estar situats en un lloc que sigui visible, accessible i fàcilment localitzable

PANTALLA DE CONTRAST
Ha de quedar ben fixada al seu suport i en la posició correcta, de forma que no permeti el pas del llum en la zona d'unió.
Ha d'estar situat de manera que permeti l'accés fàcil als elements òptics i elèctrics del semàfor.

2.- CONDICIONS DEL PROCES D'EXECUCIO

No s'han de produir danys a la pintura, ni bonys durant el procés de fixació.
No s'ha de foradar l'element per a la seva fixació. S'han d'utilitzar els forats existents.
El connexionat del capçal al cable s'ha de realitzar des del cos base del semàfor, mitjançant un connector de tres o quatre contactes, amb sistema per a evitar la desconnexió fortuïta.

3.- UNITAT I CRITERIS D'AMIDAMENT

Unitat de quantitat necessària subministrada a l'obra.

4.- NORMATIVA DE COMPLIMENT OBLIGATORI

"Reglamento Electrotécnico para Baja Tensión."
DEPARTAMENT DE REGULACIÓ DE TRÀNSIT
AJUNTAMENT DE BARCELONA

ESPECIFICACIÓ GENERAL DEL REGULADOR LOCAL

Document BCN-REG-RL-002-CAT
Data: novembre 2003

ÍNDEX

1 - APLICACIÓ

2 - JUSTIFICACIÓ

3 - DESCRIPCIÓ DE LES ACTUACIONS

4 - MÒDUL D'ALIMENTACIÓ

5 - EQUIP DE CONTROL DE SEMÀFORS

5.1 Mòdul d'entrades digitals
5.2 Mòdul d'entrades analògiques
5.3 Mòdul de sortides a semàfors
5.4 Mòdul de programació local i remota
5.5 Algorismes interns
5.5.1 Tractament de entrades
5.5.2 Tractament de entrades analògiques
5.5.3 Tractament de sortides
5.5.4 Sincronització
5.5.5 Canvi de pla de trànsit
5.5.6 Canvi d'estructura
5.5.7 Taula horària
5.5.8 Pla extern
5.6 Comunicacions

6 - COMANDES

6.1 Directives
6.2 Métode de captació d'alarmes
6.3 Métode de programació

7 - ESQUEMA FUNCIONAL

8 - PRESSUPOST

1 - Aplicació

Aquest document especifica les característiques que tenen els reguladors locals, seran els únics reguladors que podran ser instal·lades a la Ciutat, sempre que no s'especifiqui expressament el contrari.

2 - Justificació

Els nous avanços tecnològics comporten nous mètodes d'execució, per aquest motiu cal adaptar els sistemes de comunicació al nous reguladors.

La funcionalitat del regulador gairebé es manté, ja que no cal aportar canvis importants, les modificacions més profundes estan en el canto de les comunicacions, tan en el suport físic com en el seu tractament.

3 - Descripció de les actuacions

Aquest regulador local esta integrat bàsicament pels següents equips:
- Mòdul d'alimentació, segons especificació BCN-REG-AL-002-CAT
- Equip de control de semàfors

Aquests reguladors es connectaran amb la central de regulació BCN-REG-CR-002- CAT amb connexió de fibra òptica, quedant així integrats dins de la xarxa de regulació de trànsit.

El regulador tindrà un rang de funcionament de 0 ºC a 50 ºC.
La temperatura interna dins de l'armari no excedirà dels 60 ºC, sent necessari el control de ventilació forçada amb termòstat.

4 - Mòdul d'alimentació

Segons el document BCN-REG-CR-002-CAT, amb bateries d'una capacitat de 48Ah

5 - Equip de control de semàfors

L'equip estarà alimentat a 24V dc amb el mòdul descrit en l'apartat anterior.

Complimentarà les següents característiques :

- Temperatura de funcionament 0 ÷ 50 ºC
- Conformitat de normes: C.E.M. EN-50081-2, C.E.M. EN-50082-2, marcat CE
- Conformitat de seguretat: EN-60950, EN-61204

Totes les dades de programació estaran suportades en memòries gravables des del centre de control i/o terminal local (no intel·ligent).

Existirà la lògica de funcionament en el tractament de detectors, comandes descrites a continuació.

Existirà la ordre de actualització de les dades entrades, es a dir, les dades que són introduïdes des del teclat local o ordinador rebran una ordre per passar a ser actives, a fi de habilitar al carrer simultàniament totes les modificacions introduïdes, comandes descrites a continuació.

Totes les alarmes funcionaran per flanc, es a dir, quan es detecta una alarma puja el bit d'alarma que es manté fins que la alarma desapareix, en el cas d'alarmes que el propi regulador pot eliminar, en el cas d'avisos a centre l'operativa serà similar si bé que anul·larà la alarma, flanc de baixada, serà el Centre de Control.

5.1 Mòdul d'entrades digitals

L'equip té fixes les següents entrades digitals, a nivell de lectura de 1 msg., amb contactes lliures de potencial:

- Entrada, amb contacte tancat, del magnetotèrmic entrat (tancat)
- Entrada d'alarma de font, contacte obert dona alarma de font
- Entrada d'estat de bateries, contacte obert dona alarma de bateries
- Reserva
- Reserva
- Reserva

Altres entrades digitals són les dedicades a setze detectors, entrades amb contactes lliures de potencial.

5.2 Mòdul d'entrades analògiques

L'equip té dues entrades analògiques de les següents característiques:

- Entrada diferencial de 4 – 20 mA
- Resolució de 8 bits

5.3 Mòdul de sortides a semàfors

El màxim nombre de grups semafòrics serà de trenta dos.

La potència de cada una de les sortides tindrà com a mínim 100w.

Tindrà control de potència sobre els leds, retallant i moderant la lluminositat, amb paràmetres de soft.

La freqüència de l'ona de 24Vdc no serà superior a 1KHz, complimentant sempre les reglamentacions relatives a interferències electromagnètiques.

Cada grup tindrà identificat el color que li correspon per cada una de les etapes definides (màxim de 32 etapes, A, B, C, D, E, F, G, H, I, J, K, L, M, N, O, P, Q, R, S, T, U, V, W, X, Y, Z, #,$,%,&,@,*)

Els colors seguiran el següent quadre, entenent que el vermell vol dir activar la sortida del semàfor vermell, al igual per l'ambre i el verd, òbviament si a camp el semàfor té altre color lluirà amb altre color:

- D : apagat o desconnectat
- V : verd fix
- R : vermell fix
- A : ambre fix
- P : verd intermitència ràpida
- J : verd fix i ambre intermitència lenta
- I : verd intermitent ràpid i ambre intermitència lenta
- G : vermell fix i ambre intermitència lenta
- F : ambre intermitència lenta
- C : verd intermitència lenta
- N : verd i ambre fix
- S : vermell i ambre fix
- B : vermell intermitència lenta
- H : vermell intermitència ràpida
- E : ved i ambre intermitència ràpida
- K : verd i ambre intermitència lenta alternades
- Z: vermell i ambre intermitència lenta alternades

Les sortides alimentaran semàfors de leds a 24 V dc.

Cada sortida llegirà el corrent que hi circula, detectant variacions de 2 wats, (uns 0,1 A.).

Les sortides permetran un calibratge, ordre donada per teclat local, per enregistrar els consums típics de la cruïlla, aquests consums seran anotats amb la cruïlla en colors durant el primer cicle de funcionament i seran inscrits en una taula que podrà ser, si hagi ho considera, modificada des del teclat local.

Comparant les lectures de la taula amb el llegits cada cop que una sortida s'activa (retard a inici de la lectura de 200 msg.). Les anomalies induiran al enregistrament de una alarma per falta de consum i una altre per excés de consum. Únicament en el cas de vianants, l'excés de corrent serà previsible, a fi de suportar les variacions del equip de só per els invidents, el que permetrà saber si són activats.

Les sortides seran curt-circuitables.

5.4 Mòdul de programació local i remota

La comunicació a nivell local es realitzarà amb un terminal compost per display i teclat, capaç d'enviar caràcters ASCII i de visualitzar els caràcters ASCII rebuts.

La comunicació a nivell remot també es fa amb caràcters ASCII, un cop trets els protocols d'enviaments.

La conversió de cable de coure a cable de fibra es farà fora de la CPU en un mòdul ubicat a nivell de borns.

5.5 Algorismes interns

5.5.1 Tractament de entrades

Les entrades fixes es tractaran com alarmes de sistema. comandes ‘A’,’B’ i ‘Q’

Les entrades dels setze detectors s’emmagatzemaran en registres de quinze minuts (quarts horaris) amb intensitat i temps d’ocupació, es guardaran quatre registres per detector (una hora) cíclics.

Les entrades dels setze detectors s’emmagatzemaran en registres de la mitja dels tres últims cicles.

5.5.2 Tractament de entrades analògiques

Les entrades es tractaran com dades de sistema, comandes ‘K’.

Aquestes dades s’enregistraran en valors de quart d’hora, síncrona amb els quarts de rellotge i amb el valor obtingut de dividir la suma dels valors llegits cada 30 segons entre 30.

S’emmagatzemaran els quatre últims cicles.

La lectura instantània també estarà disponible, oferint la última lectura de 30 segons feta.

5.5.3 Tractament de sortides

Les sortides tindran la assignació descrita anteriorment, tant en etapes com en colors.

La funció de calibrat es farà amb la cruïlla amb funcionament, per tant la durada del calibrat serà un cicle.

Les sortides seran filtrades per una taula d’incompatibilitats, aquesta taula és imprescindible que estigui plena per a tots els grups, del contrari la cruïlla no entrarà en colors.

5.5.4 Sincronització

Els reguladors, per quan no estan centralitzats, han de disposar d’una entrada de sincronisme, i una sortida.

Aquesta entrada, lliure de potencial, marca l’inici de la etapa A.

El regulador farà els càlculs adients per, utilitzant els temps mínims i màxims de fase sincronitzar amb el senyal. La distorsió serà la mínima, es a dir allargarà o escurçarà el cicle a fi de obtenir la mínima distorsió.

Quan esta centralitzat utilitzarà l’hora per sincronitzar.

5.5.5 Canvi de pla de trànsit

Els reguladors disposaran de vuit plans per executar a nivell local i d’un extern que serà enregistrat des del ordinador central.

Els canvis de pla, entre qualsevol dels nou, els executarà al finalitzar el cicle sempre que no sigui forçat,[Sn!], en aquest cas ho farà immediat al rebre l’ordre.

5.5.6 Canvi d’estructura

El regulador disposarà de fins a quatre transicions diferents, amb quatre etapes (màxim) cadascuna de les transicions.

Disposarà de quatre taules indicatives dels plans d'inici de transició i dels plans finals de transició, així quedarà definit quina taula cal gastar per passar del pla X al pla Y.

El regulador esbrinarà, al acabar la última fase variable d'un cicle, si el nou pla implica canvi d'estructura. Si cal canviar l'estructura farà la recerca en les taules anteriors per seguir les etapes definides, en cas de no estar definida la transició farà una etapa genèrica de sis segons de tot vermell.

5.5.7 Taula horària

Els reguladors disposaran d'una taula horària de 64 posicions on s'explicitarà els canvis de plans i/o estructures, així com l'hora de referència que ha de gastar per calcular el inici del cicle a fer.

En aquesta taula s'introduiran tots els canvis del regulador, siguin de pla, funcionament, actuacions a sortides directes, etc.

Les 64 posicions corresponen al nombre màxim de canvis al llarg de la setmana.

Els canvis es marcaran amb dia, hora i minut.

Tot canvi de pla implicarà calcular el punt d'inici de cicle que correspon, utilitzant la primera referència anterior que estigui programada, a aquest canvi de pla.

Hi ha el canvi de pla denominat 'immediat' que el fa complimentant ambres i vermells i donant els mínims de verd a les fases. Aquesta acció s'inicia a la recepció de l'ordre.

5.5.8 Pla extern

El pla extern compliment a tots els requeriments de qualsevol dels altres vuit plans.

Aquest pla es escrit des del ordinador central.

Es conegut com 'PX', s'activa quan es demana la seva entrada, fent el canvi de pla del mode dit anteriorment, i es desactiva pel fet de fer una desactivació o per haver passat més de quinze minuts sense refresc de pla 'PX', tornant a la taula horària i fent un canvi a pla a un dels vuit que pertoqui

5.6 Comunicacions

Les comunicacions des del ordinador es faran via protocols intern expressat en les comandes, dins d'un protocol TCP/IP estàndard.

La entrada al equip serà de cable de coure disposant externament de l'adaptador a fibra òptica 9/125 monomodo

6 - Comandes

Totes les comandes poden ser executades, si no s'explicita el contrari, des el terminal local o des del remot.

Tant la confirmació com la anul·lació generaran una alarma indicant l'operador que ha fet els canvis.

El regulador retornarà el símbol ">" (prompt) quan hagi acabat l'execució de la última ordre introduïda.

Si al retornar el prompt aquest signe està precedit per el caràcter "?", indicarà que la ordre anterior no ha estat acceptada. Les causes de que sigui rebutjada una ordre pot ser per:

- S'ha produït un error de sintaxis. No reconeix l'ordre o hi ha un error en els paràmetres.
- La sintaxis es correcta però existeix algun error en los paràmetres.
- La introduïda no té sentit en el context actual o amb els paràmetres de que disposa el regulador.

La simbologia i notació utilitzada és la següent:

- [ ] : paràmetres opcionals
- ¦ : paràmetres excloents
- Rg : rang de selecció ‘a,b,c ... n’ o ‘a-n’
- Ordre : format general de una instrucció
- Ordre abreviada : per la programació d’un o més paràmetres en la mateixa instrucció
- Interrogació : format general d’una interrogació
- Interrogació selectiva : permet seleccionar els elements interrogats

6.1 Directives

Nivell: Codi (Descripció: 1 Ordre, 2 Ordre abreviada, 3 Interrogació, 4 Interrogació selectiva)

Configuració: LE (Marge de detecció d’alarma de làmpada per excés de consum)
Configuració: LD (Marge de detecció d’alarma de làmpada per defecte de consum)
Configuració: LG (Definició de la taula de consums associats a cada color de cada grup de sortida: 1, 2, 3, 4)
Configuració: N (Nombre de node: 1, 3)
Configuració: %A (Percentatge del marge per la correcció del desfasament, per allargar)
Configuració: %E (Percentatge del marge per la correcció del desfasament, per escorçar)
Configuració: / (Nombre de grups de trànsit: 1, 3)
Configuració: ID (Identificador de la cruïlla: 1, 3, 4)
Configuració: DA (Definició de demanda permanent del detector: 1, 3)
Configuració: DD (Definició de la demanda de un detector a partir de la memòria de demanda de detectors lògics mitjançant funcions boleanes: 1, 2, 3, 4)
Configuració: DH (Activació de l’alarma de demanda a la activació de detectors: 1, 2, 3, 4)
Configuració: DN (Definició de estat negat del detector: 1, 3)
Configuració: DP (Programació de llums associades a un detector: 1, 2, 3, 4)
Configuració: DX (Definició de demanda permanent del detector: 1, 3)
Configuració: DR (Esborrat de la memòria de detectors per una fase: 1, 3, 4)
Configuració: DS (Detectors estadístics: 1, 3)
Configuració: DT (Temporitzacions en detectors: 1, 3, 4)
Configuració: DW (Definició d’un retard en la activació d’un detector: 1, 3, 4)
Configuració: G (Definició dels colors dels grup per cada fase: 1, 3, 4)
Configuració: H (Programació de la taula de canvis horaris: 1, 2, 3, 4)
Configuració: I (Programació d’incompatibilitats: 1, 3, 4)
Configuració: P (Programació d’un pla: 1, 3, 4)
Configuració: T (Programació de les transicions: 1, 3, 4)
Configuració: UC (Definició de la fase d’emergència: 1, 3, 4)
Configuració: UE (Defineix la duració de la transició d’entrada a la seqüència d’emergència: 1, 3, 4)
Configuració: US (Defineix la durada de la transició de sortida de la seqüència d’emergència: 1, 3, 4)
Configuració: V (Programació dels temps de verd mínims: 1, 3, 4)
Configuració: ! (Acció de les alarmes: 1, 3, 4)
Configuració: CA (Definició de la taula de dies especials (calendari): 1, 2, 3, 4)
Configuració: LH (Definició de la taula horària de canvis de lluminositat)
Control: E (Força un canvi d’estat del regulador: 1, 3)
Control: LC (Ordre de calibració: 1, 3, 4)
Control: LL (Força un canvi de lluminositat en el regulador)
Control: P0 (Ordre que permet modificar el pla 0: 1, 3)
Control: R (Programació de la data: 1, 3)
Control: F (Programació de la data i la hora: 1, 3)
Control: S (Força un canvi de pla: 1)
Control: $ (Control de les sortides de potència: 1, 2, 3, 4)
Control: $D (Estat de repòs de les sortides de potència : 1, 2, 3, 4)
Control: RESET (Ordre que provoca una inicialització del regulador: 1)
Informació: ?A (Alarmes: 3, 4)
Informació: ?C (Interrogació de colors: 3)
Informació: ?D (Petició de la llista de demandes actives i acumulades)
Informació: ?DE (Detectors estadístics: 3)
Informació: ?DI (Estat dels detectors immediats: 3)
Informació: ?DL (Estat dels detectors lògics: 3)
Informació: ?DF (Estat dels detectors físics: 3)
Informació: ?DG (Estat dels detectors memoritzats: 3)
Informació: ?K (Petició de la llista dels valors de les entrades analògiques)
Informació: ?LW (Lectura de consums: 3, 4)

Informació: ?PC (Visualització del pla en curs: 3)
Informació: ?S (Informació del pla en curs: 3)
Informació: ?# (Versió firmware regulador: 3)
Varis: BORRA (Esborrar la programació actual: 1)
Varis: X (Validació dels canvis en la programació: 1, 3)
Varis: Anular (Instrucció que permet anular, i no gravar en la memoria del regulador, les ordres de configuració introduides des de la última validació)
Varis: M (Enviament i lectura de missatges amb la central)
Varis: CLAVE (Clau per poder executar les ordres de configuració i control del regulador)
Varis: CLINC (Clau per poder modificar la taula de incompatibilitats)
Varis: OP (Identificador del operari: 1, 3)

Ordres

Ordre: ! (Acció de les alarmes)
Sintaxis ordre: !a e (Programació acció alarma). Sintaxi: x
Sintaxis ordre: x DEL (Esborrat de totes les accions)
Sintaxis ordre: xa DEL (Esborrat de la acció de una alarma concreta)
Sintaxis ordre: ?! (Interrogació de les accions). Sintaxi: !a1 e1, a2 e2, a3 e3…
Sintaxis ordre: ?! a (Interrogació de la acció de una alarma concreta). Sintaxi: !a e
On: a=nom d'una alarma, e=nom d'un estat

Ordre: # (Versió firmware regulador)
Sintaxi ordre: ?# (Interrogació versió del regulador). Sintaxi: E V F
On: E=tipus equip, V=versió software, F=data de la versió

Ordre: $ (Control de les sortides de potència)
Sintaxis ordre : $g :s e (Activació/desactivació de una sortida d'un grup de potència. Observacions resposta: Només admet activació de grups no reservats a tràfic)
Sintaxis ordre: $g eee (Actuació sobre les sortides d'un grup de potència. Observacions resposta: Només admet activació de grups no reservats a tràfic)
Sintaxis ordre: ?$rg (Interrogació en sortides de potència d'un grup o rang de grups). Sintaxi: $g1 eee, $g2 eee … $gn eee (Observacions resposta: Torna l'estat de les sortides de tots els grups del rang sol.licitat)
On: g=grup, rg=rang de grups, s=sortida 1=V, 2=A, 3=R, eee=estat de les tres sortides en l'ordre VAR

Ordre: $D (Estat de repòs de les sortides de potència)
Sintaxis ordre: $Dg :s e (Activació/desactivació de una sortida d'un grup de potència. Observacions resposta: Només admet activació de grups no reservats a tràfic)
Sintaxis ordre: $Dd eee (Actuació sobre les sortides d'un grup de potència. Observacions resposta: Només admet activació de grups no reservats a tràfic)
Sintaxis ordre: ?$D (Interrogació estat de repòs de les sortides de potència). Sintaxi : $Dg1 eee, $Dg2 eee ... $Dgn eee (Observacions resposta : Torna l'estat de repòs de les sortides de tots els grups)
Sintaxis ordre: ?$D rg (Interrogació estat de repòs de les sortides de potència d'un grup o rang de grups). Sintaxi : $Drg1 eee, $Dgr2 eee ... $Dgrn eee (Observacions resposta: Torna l'estat de repòs de les sortides de tots els grups del rang sol.licitat)
On: g=grup, rg= rang de grups, s=sortida 1=V, 2=A, 3=R, eee=estat de les tres sortides en l'ordre VAR

Ordre: %A %E (Percentatge de marge per la correcció del desfase)
Sintaxis ordre: %A n, %E n (Percentatge de marge per correcció de desfase). Sintaxi: x
Sintaxis ordre: ?% (Interrogació percentatge per correcció de desfases). Sintaxi: %A n, %E n
Sintaxis ordre: ?%A (Interrogació percentatge per correcció de desfases). Sintaxi: %A n
Sintaxis ordre: ?%E (Interrogació percentatge per correcció de desfases). Sintaxi: %E n
On: n=percentatge de extensió/escurçament de la duració de la fase a aplicar pel algorisme del canvi de pla

Ordre: ?S (Informació del pla en curs)
Sintaxi ordre: ?S (Informa del pla en curs, del origen i data del canvi del pla). Sintaxi: n[-m], E I H [G], d/hh:, mm:ss
Sintaxi ordre: ?SX (Informa del pla en curs, i del origen i data del canvi de pla, la hora i fase en curs). Sintaxi: n[-m], E I H [G], d/hh: mm: ss, (d/hh: mm: ss add.d)
On: n=pla en curs, m=pla del canvi, E=selecció externa de plans, H=selecció horaria de plans, HG=avanç manual de fases, d/hh:mm:ss=referència horaria, (d/hh:mm:ss=hora de les dades solicitades a=fase en curs)=temps de la fase en curs transcorregut.

Ordre: ?A (Alarmes)
Sintaxis ordre: ?A (Interrogació de la existencia d'alarmes globals). Sintaxi: A1, A2 … An
Sintaxis ordre: ?A a (Interrogació de la alarma específica). Sintaxi: A1 (informació associada a la alarma) d/hh:mm:ss (Observacions resposta: La resposta depen de cada tipus d'alarma i la informació associada)
On: A1, A2, An= Mnemotècnic de les alarmes existents, d/hh:mm:ss=hora de la última aparició de la alarma.

Ordre: BORRA (Esborrar la programació actual)
Sintaxis ordre: Esborra (Esborra els paràmetres de regulació del regulador). Sintaxi: x (Observacions resposta: Si la ordre s'executa per el canal remot NO s'esborra el paràmetre N –programació unitat lógica-, pero sí, si la ordre s'executa per el canal local)

Ordre: ?C (Interrogació de colors)
Sintaxis ordre: ?C (Interrogació dels colors dels grups del regulador). Sintaxi: CCCC …. (Observacions resposta: En el cas d'una discrepància del color representat pel grup serà representat mitjançant el carácter "*", sinó es mostra el mnemotècnic del color)
On: C=mnemotècnic color actual del grup.

Ordre: ?DE (Detectors estadístics)
Sintaxis ordre: ?DE (Interrogació dels paràmetres d'intensitat i ocupació estadístics per a tots els detectors). Sintaxi: DE hh:mm (mm:ss) i1 o1, i2 o2, …, in on (Observacions resposta: Intensitat reflexada en vehicles/hora. Ocupació reflexada en tant per mil)
On: hh:mm=hora i minuts que indiquen el final del interval mostrat, (mm:SS)=minuts i segons que indiquen la duració de l'interval, i1 o1=parell de dades intensitat/ocupació dels detectors.

Ordre: ?DF (Estat dels detectors físics)
Sintaxis ordre: ?DF (Interrogació de l'estat dels detectors físics). Sintaxi: DF eeeee eee eeeee eee
On: e=estat del detector.

Ordre: ?DI (Estat dels detectors inmediats)
Sintaxis ordre: ?DI ttt (Interrogació de mesures inmediates en un interval de temps). Sintaxi : DI TTT+ttt i1 o1, i2 o2, ..., in on (Observacions resposta : Intensitat reflexada en vehicles/hora. Ocupació reflexada en tant per mil)
Sintaxis ordre: DI?DI Cc (Interrogació de mesures inmediates en un interval de cicles). Sintaxi : TTT+ttt i1 o1, i2 o2,..., in on
On: TTT=temps total al que corresponen les mesures mostrades en segons, ttt=temps màxim de envelliment de les mesures en segons, i1 o1=parell de dades intensitat/ocupació dels detectors.

Ordre: ?DL (Estat dels detectors lògics)
Sintaxis ordre: ?DL (Interrogació dels detectors lògics). Sintaxi : DL eeeee eee eeeee eee
On: e=estat del detector

Ordre: ?DG (Estat dels detectors memoritzats)
Sintaxis ordre: ?DG (Interrogació del estat de les bàscules dels detectors). Sintaxi: DG eeeee eee eeeee eee
On : e=estat del detector

Ordre : DP (Programació de actuació de demandes)
Sintaxis ordre: DPn g=eee … gn=eee (Programació del estat de les sortides dels grups g,…,gn depenent del detector n). Sintaxi: x
Sintaxis ordre: DPn g:s e…gn:s e (Programació del estat de la sortida s del grup g depenent del detector n)
Sintaxis ordre: DPn L g=eee (Programació del estat de les sortides del grup g depenent del detector n, utilitzant el detector lògic)
Sintaxis ordre: DPn L g:s e (Programació del estat de la sortida s del grup g depenent del detector n, utilitzant el detector lògic)
Sintaxis ordre: DPn B g=eee (Programació del estat de les sortides del grup g depenent del detector n, utilitzant la bàscula del detector)
Sintaxis ordre: DPn B g:s e (Programació del estat de la sortida s del grup g depenent del detector n, utilitzant la bàscula del detector)
Sintaxis ordre: DP DEL (Esborrat de la programació de les demandes)
Sintaxis ordre : DP rn DEL (Esborrat de la programació de actuació de demandes del rang sol.licitat)
Sintaxis ordre: ?DP (Interrogació de la programació de actuació de demandes. Observacions resposta: Sintaxi de resposta similar a la de programació)
Sintaxis ordre: ? DP rn (Interrogació de la programació de actuació de demandes del rang sol.licitat. Observacions resposta: Sintaxi de resposta similar a la de programació)
On: n=detector, rn=rang detectors, g=grup, s=sortida del grup, e=estat de la sortida, eee=configuració e de les tres sortides del grup.

Ordre: DR (Esborrat de la memòria de detectors per una fase)
Sintaxis ordre: DRn f (Esborrat de la memòria del detector n al finalitzar la fase f). Sintaxi: x
Sintaxis ordre: DRn –f (Esborrat de la memòria del detector n al iniciar la fase f)
Sintaxis ordre: DRn DEL (Esborra la assignació de la fase de la bàscula del detector n)
Sintaxis ordre: ?DR (Interrogació de la assignació de fases de esborrat de detectors). Sintaxi: DR1 f, DR2 … DRn
Sintaxis ordre: ? DR rg (Interrogació de la assignació de fases de esborrat del detector o detectors especificats en el rang). Sintaxi: DRrg1 f, DRrg2 … DRrgn
On: f=fase associada al detector, n=detector, rg=rang de detectors

Ordre: DS (Detectors estadístics)

Sintaxis ordre: DS d1, d2 … dn (Programació dels detectors de comptatge). Sintaxi : x
Sintaxi ordre : DS DEL (Esborrat dels detectors de comptatge)
Sintaxis ordre: ?DS (Interrogació dels detectors de comptatge). Sintaxi : DS d1, d2 ... dn
On : d1 ... dn=nombre de detector

Ordre : DT (Temporitzacions en detectors)
Sintaxis ordre : DTn t (Programació de la temporització t del detector n). Sintaxi: x (Observacions resposta: El temps s'expressa en segons amb precissió de dècimes de segon)
DTn DEL (Esborrat de la programacióde la temporització del detector n)
Sintaxis ordre: ?DT (Interrogació de la programació de la temporització del detector n). Sintaxi: DT1 t.t, DT2 t.t … DTn t.t
Sintaxi ordre: ?DTrg (Interrogació de la programació de la temporització dels detectors d'un rang). Sintaxi: DTrg1 t.t, DT2rg2 t.t … DTrgn t.t
On: t=temps, n=detector, rg=rang detectors

Ordre: E (Força un canvi d'estat del regulador)
Sintaxis ordre: E p (Ordena el canvi de estat a p)
Sintaxis ordre: p?E (Interroga sobre el estat de funcionament actual)
On: p = mnemotècnic estat

Ordre: F (Programació de la data i la hora)
Sintaxis ordre: F dd/mm/a aaa [hh:mm[:s s]] (Programa la data i hora).
Sintaxi ordre: ?F (Interrogació de data i hora). Sintaxi: dd/m m/aaa a, ds/hh: mm:s s,dd
On: dd/mm/aaaa = data a programar, hh:mm:ss = hora a programar, ds/ = dia de la setmana

Ordre: G (Definició dels colors dels grups per a cada fase)
Sintaxi ordre: Gn CF[- CF] CF[- CF] … (Definició de colores de les fases del grup n). Sintaxi: x
Sintaxi ordre: xGn DEL (Esborrat de colors de les fases del grup n)
Sintaxi ordre: ?G (Interrogació de la definició de colors de les fases de tots els grups de tràfic). Sintaxi: G1 V A R R R R R V, G2 V A R R R R R V ... Gn V A R R R R R R
Sintaxis ordre: ?Grg (Interrogació de la definició de colors de les fases de tots els grups de tràfic sol·licitats en el rang). Sintaxi: Grg1 V A R R R R R V, Grg2 V A R R R R R V … Grgn V A R R R R R R
On: n = nombre de grup, C = color assignat a la fase, F = Fase a la que s'assigna el color, CF-CF = Interval de fases amb un mateix color

Ordre: H (Programació de la taula de canvis horaris)
Sintaxis ordre: H rd hh:mm(or dS ¦ DEL) [hh:mm(o rdS ¦ DEL)] ... (Programació de la taula horaria dels dies del rang). Sintaxi: x
Sintaxis ordre: xH rd DEL (Esborrat de la programació de la taula horària dels dies seleccionats en el rang)
Sintaxis ordre: xH DEL (Esborrat de tota la taula horària)
Sintaxis ordre: ?H (Interrogació de la taula horària). Sintaxi: d..... hh:mm(Sn d/hh:mm:mm), d..... hh:mm(Sn d/hh:mm:mm), ….d.. hh:mm(Sn) … ddddd.. hh:mm(Sn), dddd... hh:mm(Sn d/hh:mm:mm)
Sintaxis ordre: ?H [rd [hh:mm]] (Interrogació de la taula horària a la hora hh:mm dels dies compresos en el rang). Sintaxi: d..... hh:mm(Sn d/hh:mm:mm), d..... hh:mm(Sn d/hh:mm:mm), ….d.. hh:mm(Sn), …, ddddd.. hh:mm(Sn), dddd... hh:mm(Sn d/hh:mm:mm)
On: rd = rang de dies: (1..15): d1[-d2] [,d1[-d2]]... Els dies 1-7 son els dies naturals de la setmana. Els dies 8-15 son els dies especials per l'ordre de calendari.

Ordre: I (Programació d'incompatibilitats)
Sintaxis ordre: I n m [m1 m2 ...] (Programació de la taula d'incompatibilitats del grup n). Sintaxi: x
Sintaxi ordre: xI DEL (Esborrat de la taula d'incompatibilitats)
Sintaxi ordre: xI rg DEL (Esborrat del la taula d'incompatibilitats dels grups del rang)
Sintaxi ordre: ?Irg (Interrogació de la taula d'incompatibilitats dels grups del rang). Sintaxi : Irg1 m1 m2 … mn, … Irgn m1 m2 … mn
Sintaxi : ?I (Interrogació de la taula d'incompatibilitats). Sintaxi: I1 m1 m2 … mn, …, In m1 m2 … mn
On: n, m = nombre de grup, rg = rang de grups

Ordre : ID (Identificador de la cruïlla)
Sintaxis ordre: xID1 n1 n2 n3 (Programació identificador numèric)
Sintaxis ordre: xID2 línia (Programació identificador alfanumeric)
Sintaxis ordre: ?ID1 (Interrogació identificador numèric). Sintaxi: ID1 n1 n2 n3
Sintaxis ordre : ?ID2 (Interrogació identificador alfanumeric). Sintaxi: ID2 línia
Sintaxis ordre: ?ID (Interrogació identificador). Sintaxi: ID1 n1 n2 n3, ID2 línia

Ordre: LC (Ordre de calibració)
Sintaxi ordre : LC (Ordena la calibració de la cruïlla. Observacions resposta: Només accessible per termin al local)
Sintaxi ordre: ?LC (Interrogació dels paràmetres de calibració de la cruïlla. Observacions resposta: Nombre de làmpades amb precissió d'un decimal). Sintaxi: LC1 R=x.x A=x.x V=x.x, …, LCn R=x.x A=x.x V=x.x
Sintaxi ordre: ?LCrg (Interrogació dels paràmetres de calibració de la cruïlla dels grups del rang. Observacions resposta:

Nombre de làmpades amb precissió d'un decimal). Sintaxi: LCrg1 R=x.x A=x.x V=x.x, …, LCrgn R=x.x A=x.x V=x.x
On: R = x.x -> Nombre de làmpades vermelles del grup, A = x.x -> Nombre de làmpades ambre del grup, V = x.x -> Nombre de làmpades verd del grup, rg = rang de grups

Ordre: ?LW (Lectura de consums)
Sintaxis ordre: ?LW (Lectura de consums actuals dels grups. Observacions resposta: xxx =consu m representat de Watts 2 dígits i un decimal per regula dores de continua). Sintaxi: LW1 R=xxx A=xxx V=xxx, …, LWn R=xxx A=xxx V=xxx
Sintaxi ordre: ?LW rg (Lectura de consums actuals dels grups del rang seleccionat). Sintaxi: LWrg1 R=xxx A=xxx V=xxx, …, LWrgn R=xxx A=xxx V=xxx
On: n = grup, rg = rang de grups, xxx = valor del consum

Ordre : LE (watts nominals de histèressi per la alarma de consum per excés)
Sintaxis ordre : LE n (Programació dels watts nominals de histèressi per la alarma de consum per excés). Sintaxi : x
Sintaxi ordre : ?LE (Interrogació dels watts nominals de histèressi per la alarma de consum per excés). Sintaxi: LE n
On: n = nro.watts

Ordre : LD (watts nominals de histèressi per la alarma de consum per defecte)
Sintaxis ordre : LD n (Programació dels watts nominals de histèressi per la alarma de consum per defecte). Sintaxi : x
Sintaxi ordre: ?LD (Interrogació dels watts nominals de histèressi per la alarma de consum per defecte)
On: n = nro.watts

Ordre: M (Envio i lectura de missatges amb la central)
Sintaxis ordre : M missatge (Envio de missatge)
Sintaxis ordre : ?M (Lectura de missatge). Sintaxi : M missa tge

Ordre : N (Nombre de node)
Sintaxis ordre : N ip (Programació de la adreça IP). Sintaxi: x
Sintaxi ordre: ?N (Interrogació de la adreça IP). Sintaxi: N n
On: ip = adreça IP

Ordre: / (Nombre de grups)
Sintaxi ordre : /n (Programació del nombre de grups reservats a tràfic)
Sintaxi ordre: ?/ (Lectura del nombre de grups reservats a tràfic)

Ordre: P (Programació d'un pla)
Sintaxis ordre: Pp ddd Attt Bttt … (Programació pla p. Observacions resposta: es disposarà de vuit plans + el pla 0 reservat a l'ús en estat extern. Les opcions de programació de plans no son excloents). Sintaxi: x
Sintaxis ordre : Pp ddd - Attt Bttt … (Programació pla p, pas forçat a fase A -sense transició BA-)
Sintaxis ordre : Pp G ddd Attt Bttt … (Programació pla p, autorització d'avanç manual)
Sintaxis ordre: Pp ddd Attt !n Bttt … (Programació pla p, detecció a la sortida de la fase A fins detecció en detector n)
Sintaxis ordre: Pp ddd Attt n(Bttt)(Cttt) … (Programació pla p, entrada a fases B i C condicionada per detecció en detector n)
Sintaxis ordre: P DEL (Esborrat de plans). Sintaxi: x
Sintaxis ordre: xPrp DEL (Esborrat dels plans seleccionats en el rang)
Sintaxis ordre: ?P (Interrogació de plans. Observacions resposta: Igual a la sintaxi s de programació, incloent els plans del 0 al 8)
Sintaxis ordre: ?Prp (Interrogació dels plans seleccionats en el rang. Observacions resposta: Igual a la sintaxis de programació, incloent els plans del rang seleccionat)
On: ddd =desfase, ttt = temps de fase, A,B,C,… = Fases del pla, n = nombre de detector, p = nombre de pla

Ordre: ?PC Visualització del pla en curs
Sintaxis ordre: ?PC (Interrogació del pla en curs. Observacions resposta: Igual a la sintaxi s de progra mació incloe nt el pla actiu)

Ordre: RESET (Provoca un reset del equip)
Sintaxis ordre: RESET (Provoca un reset del equip)

Ordre : S (Força un canvi de pla)
Sintaxis ordre : Sn (Selecciona el pla n. Observacions resposta: La ordre no s'admet si l'estat no es selecc ió extern a de plans)
Sintaxis ordre: Sn! (Selecciona el pla n immediatament, sense esperar al final del cicle en curs)
Sintaxis ordre: Sn d/hh:mm:ss (Selecciona el pla n amb hora de referència)
Sintaxis ordre: Sn ! d/hh:mm:ss (Selecciona el pla n -amb hora de referència- immediatament, sense esperar al final del cicle en curs)
On: n = pla, d/hh:mm:ss = hora de referència

Ordre: T (Programació de les transicions)
Sintaxis ordre: Tab ct.t dt.t … zt.t, Tp1p2 ct.t dt.t … zt.t (Programació de les transicions entre les fases a i b. Programació de les transicions entre els plans p1 i p2). Sintaxi : x

Sintaxis ordre: T DEL (Esborra totes les transicions)
Sintaxis ordre: Tab DEL (Esborra la transició entre les fases a i b)
Sintaxis ordre: ?T (Interrogació de totes les transicions). Sintaxi : Tab ct.t dt.t … zt.t … Txy ft.t …
Sintaxis ordre: ?Tab (Interrogació de la transició entre les fases a i b). Sintaxi: Tab ct.t dt.t … zt.t
On : ab = Fases d'origen i destí, p1p2 = Plans d'origen i destí, c,d,…,z = fases transitòries des del origen al destí, t.t = duració de la fase transitòria

Ordre: UC (Definició de la fase d'emergència)
Sintaxis ordre: Ucn f (Programació de la fase d'emergència). Sintaxi: X
Sintaxis ordre: ?UC (Interrogació fases d'emergència). Sintaxi: Ucn f … Ucn f
Sintaxis ordre: ?UC rg (Interrogació fases d'emergència dels detectors sol·licitats en el rang). Sintaxi: Ucn f … Ucn f
On: n = nombre de detector, f = fase d'emergència activada per el detector

Ordre: UE (Defineix la duració de la transició d'entrada a la sec. d'emergència)
Sintaxis ordre: UEf tt.t (Programació de la duració de la transició d'entrada a la fase d'emergència). Sintaxi: X
Sintaxis ordre: ?UE (Interrogació de la duració de la transició d'entrada a les fases d'emergència programades). Sintaxi: Uef1 tt.t … Uefn tt.t
Sintaxis ordre: ?Uef (Interrogació de la duració de la transició d'entrada a la fase d'emergència sol·licitada). Sintaxi: UEf tt.t
On: f = fase, tt.t = temps de la transició

Ordre: US (Defineix la duració de la transició de sortida de la sec. d'emergència)
Sintaxis ordre: USf tt.t (Programació de la duració de la transició de sortida de la fase d'emergència). Sintaxi: X
Sintaxis ordre: ?US (Interrogació de la duració de la transició de sortida de les fases d'emergència programades). Sintaxi: Usf1 tt.t … Usfn tt.t
Sintaxis ordre: ?Usf (Interrogació de la duració de la transició de sortida de la fase d'emergència sol·licitada). Sintaxi: USf tt.t
On: f = fase, tt.t = temps de la transició

Ordre: V (Programació dels temps de verd mínims)
Sintaxis ordre: Vf tt.t (Programació del temps de verd mínim de la fase f. Observacions resposta: Temps amb precisió en dècimes de segon). Sintaxi: X
Sintaxis ordre: ?V (Interrogació de verds mínims de totes les fases). Sintaxi: Vf1 tt.t … Vfn tt.t
Sintaxis ordre: ?Vrf (Interrogació de verds mínims de les fases sol·licitades en el rang). Sintaxi: Vf tt.t
On: f= fase, tt.t = duració del verd mínim per la fase

Ordre: X (Validació dels canvis en la programació)
Sintaxis ordre: X (Validació dels canvis en paràmetres de regulació)
Sintaxis ordre: ?X (Interrogació de la data de la última validació). Sintaxi: X dd/m m/aaa a, ds/hh:mm:ss Versió
On: dd/mm/aaaa = data de la última validació de paràmetres, ds = dia de la setmana, hh:mm:ss = hora de la última validació de paràmetres, Versió = Versió de firmware del regulador

Ordre: LG (Definició de la taula patró de consums per cadascuna de les sortides)
Sintaxis ordre: LGg:s w (Definició dels watts de una sortida d'un grup de potència). Sintaxi: X
On: g = grup, rg = rang de grups, s = sortida (1=V,2=A,3=R), w = watts de les tres sortides en l'ordre VAR

Sintaxis ordre : LGg w w w (Definició dels watts de les tres sortides d'un grup de potència)
Sintaxis ordre: ?LGg (Interrogació estat sortides de potència d'un grup o rang de grups. Observacions resposta: Torna els watts de les sortides de tots els grups del rang sol·licitat). Sintaxi : LGg1 w w w LGg2 w w w … LGgn w w w

Ordre: DA (Programació de demanda permanent als detectors)
Sintaxis ordre: DA eeeeeee e eeeeeee e (Programació del estat de la demanda permanent als detectors (1-16). Sintaxi: x
Sintaxis ordre: ?DA (Interrogació del estat de la demanda permanent als detectors. Observacios resposta: Sintaxis de Resposta similar a la de programació)
On: e = estat de la demanda permanent (0 = sense demanda, 1= amb demanda)

Ordre: DD (Programació de la demanda del detector mitjançant funcions boleanes)
Sintaxis ordre: DDd [-]d 1[L] Y [-]d2 … Y [-]d3[L] O [-]d1[L] Y [-]d2 … Y [-]d3[L] (Programació de la demanda del detector mitjançant funcions boleanes). Sintaxi: X
Sintaxis ordre: DDn DEL (Esborrat de la programació de la demanda). Sintaxi: X
Sintaxis ordre: ?DD[rd] (Interrogació de la programació de la demanda dels detectors. Observacions resposta: Sintaxi s de resposta similar a la de programació)
On: d = detector, rd = rang de detectors, L = detector lògic, Funcions boleanes: - : NOT, Y : AND, O : OR

Ordre: DH (Programació d'activació de l'alarma de demanda)
Sintaxis ordre: DH eeeeeee e eeeeeee e (Programació d'activació de l'alarma de demanda dels detectors (1-16). Sintaxi: x
Sintaxis ordre: ?DH (Interrogació d'activació de l'alarma de demanda dels detectors (1-16). Observacions resposta: Sintaxis de resposta similar a la de programació
On: e = estat d'activació de l'alarma (0 = sense activar, 1= amb activació)

Ordre: DN (Programació del estat de repòs del detector)
Sintaxis ordre: DN eeeeeee e eeeeeee e (Programació del estat en repòs dels detectors (1-16). Sintaxi: x
Sintaxis ordre: ?DN (Interrogació del estat en repòs dels detectors (1-16). Observaciosn resposta: Sintaxis de Resposta similar a la de programació
On: e = estat en repòs del detector (0 = sense activar, 1= activat)

Ordre: DX (Programació de demanda permanent del detector)
Sintaxis ordre: DX eeeeeee e eeeeeee e (Programació de demanda permanent dels detectors (1-16). Sintaxi: x
Sintaxis ordre: ?DX (Interrogació de la demanda permanent dels detectors (1-16). Observacions resposta: Sintaxis de Resposta similar a la de programació)
On: e = estat de la demanda permanent (0 = sense activar, 1= activat)

Ordre: DW (Temporització del retard d'activació dels detectors)
Sintaxis ordre: DWn t (Programació de la temporització de retard t de l'activació del detector n. Observacions resposta: el temps s' expressa en segons amb precisió de dècimes de segon). Sintaxi: x
Sintaxis ordre: DWn DEL (Esborrat de la programació de la temporització de retard de l'activació del detector n)
Sintaxis ordre: ?DW (Interrogació de retard de l'activació dels detectors). Sintaxi: DW1 t.t, DW2 t.t ,…, DWn t.t
Sintaxis ordre: ?DWrg (Interrogació de retard de l'activació d'un rang de detectors). Sintaxi: DWrg 1 t.t, DWrg 2 t.t, …, DWrg n t.t
On: t = temps, n = detector, rg = rang detectors

Ordre: ?D (Consulta del estat de les demandes dels detectors
Sintaxis ordre: ?D (Interrogació de les demandes actives i memoritzades instantànies dels detectors). Sintaxi: DA = d1,d2,…, dn, DM = d1,d2, …, dn
On: d = detectors amb demandes

Ordre: CA (Definició del calendari dels dies especials)
Sintaxis ordre: CA dd- mm-aaaa td (Programació del dia dd- mm-aaaa com tipus de dia td). Sintaxi: X
Sintaxis ordre: CA dd- mm-aaaa DEL (Esborrat de la programació de dia especial de la data dd-mm-aaaa)
Sintaxis ordre: XCA DEL (Esborrat de tota la taula de dies especials)
Sintaxis ordre: ?CA (Interrogació de tota la taula de dies especials). Sintaxi: CA dd1- mm 1- aaaa1 td1, dd2- mm 2- aaaa2 td2 …ddn-mm n- aaaan tdn
Sintaxis ordre: ?CA dd- mm-aaa (Interrogació del dia especial de la data dd-mm-aaaa). Sintaxi: CA dd- mm- aaaa td.
On: dd = dia, mm = mes, aaaa = any, td = tipus de dia. Els dies 1-7 son els dies naturals de la setmana. Els dies 8-15 son els dies especials

Ordre: R (Programació de l'hora)
Sintaxis ordre: R ds/hh:m m:ss (Programa l'hora)
Sintaxis ordre: ?R (Interrogació de l'hora). Sintaxi: R ds/hh: mm:s s,dd
On: hh:mm:ss = hora a programar, ds/ = dia de la setmana

Ordre: P0 (Programació del pla de funcionament 0)
Aquesta ordre es idèntica a l'ordre genèrica de plans a excepció que no te la necessitat de validació

Ordre : ?K (Consulta dels valors de les entrades analògiques)
Sintaxis ordre : ?K (Interrogació de totes les entrades analògiques). Sintaxi: K1 v, K2 v, …, Kn v
Sintaxis ordre: ?Ke (Interrogació del valor de l'entrada analògica e). Sintaxi: Ke v
On: e = entrada analògica, v = valor de la lectura analògica

Ordre: ANULAR (Anul·la les ordres de configuració fetes abans de l'ordre X)
Sintaxis ordre: Anul·la

Ordre: CLAVE (Clau per poder modificar les ordres de configuració)
Sintaxis ordre: CLAVE xxx
On: xxx = clau

Ordre: CLINC (Clau per poder modificar l'ordre de configuració de les incompatibilitats)
Sintaxis ordre: CLINC xxx
On: xxx = clau

Ordre: OP (Identificació del operari)
Sintaxis ordre: OP txt (Identificació del operari txt)
Sintaxis ordre: ?OP (Interrogació del darrer operari identificat)
On: txt = text de identificació del operari, dd-mm-aa hh:mm = data i hora de la identificació

Ordre: LH (Definició de la taula horària de canvis de lluminositat)
Sintaxis ordre: LH hh:mm x (Definició de la lluminositat x al instant hh:mm). Sintaxi: X
Sintaxis ordre : LH hh:mm DEL (Esborra el canvi del instant hh:mm)

Sintaxis ordre: LH DEL (Esborra tota la taula de canvis de lluminositat)
Sintaxis ordre: ?LH (Interrogació de la taula horària de canvis de lluminositat. Observacions resposta: Sintaxis de Resposta similar a la de programació)
On: hh:mm = hora del canvi, x = percentatge de lluminositat

Ordre: LL (Forçadora del canvi de lluminositat)
Sintaxis ordre: LL x (Forçadora de la lluminositat al valor x)
Sintaxis ordre: ?LL (Interrogació del estat de la lluminositat. Observacions resposta: Sintaxis de resposta similar a la de programació)
On: x = H (lluminositat per taula horària), x = valor numèric (0-100) percentatge de lluminositat forçada,

Alarmes tractades pel regulador:

I Incompatibilitat
C Colors
L Làmpada (consum per defecte)
H Hora
X Validació paràmetres
T Transmissió
K Manipulació local
R Reset
M Missatge
G Canvi de sortida de potència
W Watch-Dog
O Ordinador central. Han passat més de 10 min. Sense
S Alarma de sortida (excés de consum)
D Activació de demanda de detector
V Validació de paràmetres
J Foses totes les làmpades vermelles de un grup
A Sense tensió d'escomesa
B Funcionament en bateries
Q Error a la font d'alimentació.
KM Control manual
KG Clau de Guardia
KT Terminal Local
KP Porta oberta
KR Accionat tot vermell
KU Trucada de emergència (Hurry Call activat)
TT Time Out de bloc
TB Byte rebut amb error

6.2 Métode de captació d'alarmes

El regulador disposa de dos buffers d'alarmes:

- El buffer genèric: és el buffer en el que s'emmagatzemen les alarmes que té actives el regulador.
- El buffer específic: és un buffer per cada tipus d'alarma, en els que s'ha emmagatzema la última alarma de cada tipus, indicant l'hora i la informació associada a la alarma.

La alarma activa existeix en el buffer genèric fins que no desapareix la alarma i a més no ha estat consultada. Si la alarma està activa mai desapareixerà del buffer genèric.

Al finalitzar la alarma se esborra del buffer genèric i queda emmagatzemada en el buffer específic la última detecció de la alarma.

6.3 Métode de programació

Al modificar algun paràmetre de configuració, aquest paràmetres queden emmagatzemats en una memòria temporal fins que es realitza la acció de validar mitjançant la ordre X.

Al realitzar la instrucció X el regulador analitza la coherència de les dades i quan aquesta coherència es valida, es guarden en la memòria definitiva de configuració.

Si el anàlisis de la coherència no es vàlid, el regulador informa al operador, amb uns missatges, del error introduït en la configuració.

La instrucció ANULAR permet esborrar la memòria temporal de dades de configuració.

Superat un temps entre la modificació dels paràmetres de configuració i la validació, es reportarà una alarma de X.

Sempre que es realitzi una modificació i es verifiquin les dades el regulador reportarà una alarma de validació (V).

7 - Esquema funcional

(esquema)

8 - Pressupost

Dins de l'apartat d'enginyeria hi ha la elaboració de la documentació, inclusió en inventari i implantació i proves en l'equip

Equip control de semàfors, únicament exclosos els mòduls de sortides

- Mòdul sortides 2 grups
- Armari exterior poliester 1000x500x300
- Enginyeria de detall
- TOTAL amb 2 grups

La valoració a aplicar és la descrita en el document BCN-REG-PUEQ-001

Els preus inclouen proves, posada en marxa i tots els materials i mà d'obra, cablejats, petit material, desplaçaments, seguretat i salut, garanties, etc., únicament queda exclosa l'obra civil i l'IVA.

ESPECIFICACIÓ GENERAL DE LA CENTRAL DE REGULACIÓ
Document BCN-REG-CR-002-CAT
Data: novembre 2003

ÍNDEX

1 - APLICACIÓ

2 - JUSTIFICACIÓ

3 - DESCRIPCIÓ DE LES ACTUACIONS

4 - MÒDUL D'ALIMENTACIÓ

5 - EQUIP DE COMUNICACIONS

6 - EQUIP DE CONTROL DE REGULADORS

6.1 Característiques generals
6.2 Funcionalitats
6.3 Capacitat i modularitat
6.4 comunicació entre central de regulació i regulador local
6.5 Protocol de comunicació entre ordinador central i equip de control de reguladors (central)
6.5.1 Notacions i símbols
6.5.2 tipus d'ordres per analitzar
6.6 ordres a la central

7 - DIAGRAMA GENERAL DE BLOCS D'INTERCONNEXIÓ DE LA CENTRAL DE REGULACIÓ

8 - PRESSUPOST

1 - Aplicació

Aquest document especifica les característiques que tenen les denominades centrals de regulació, seran les úniques centrals que podran ser instal·lades a la Ciutat, sempre que no s'especifiqui expressament el contrari.

2 - Justificació

Les noves tecnologies ens permeten optar a desenvolupaments més amplis, poden absorbir dins d'aquesta centrals els diferents equips que són instal·lats a la seva zona d'influència, passant a ser com un nus de comunicacions a més de les funcions pròpies per atendre els equips de regulació de trànsit.
Aporta una millora en les disponibilitats dels equips ja que facilita la seva connexió a la xarxa de trànsit, minimitzant el recorregut del pas de cable, per tant també millora la seva explotació i servei.

3 - Descripció de les actuacions

Aquesta central de regulació esta integrada bàsicament pels següents equips:
- Mòdul d'alimentació, segons especificació BCN-REG-AL-001-CAT
- Equip de comunicacions
- Equip de control de reguladors

Aquestes centrals s'ubicaran en punts del tronc principal de comunicacions (anell principal) sent, per tant nusos de la xarxa.

La central tindrà un rang de funcionament de 0 ºC a 50 ºC.

Departament de Regulació de Trànsit

La temperatura interna dins de l'armari no excedirà dels 60 ºC, sent necessari el control de ventilació forçada amb termòstat.

4 - Mòdul d'alimentació

Segons el document BCN-REG-CR-002-CAT, amb bateries d'una capacitat de 24Ah

5 - Equip de comunicacions

L'equip de comunicacions bàsicament es composa d'un 'switch', en uns xassís de 19", conformant 64 ports. Aquesta composició serà modular de 24 porta en 24 ports.

Entenem per 'switch' un equip, programable, que gestiona intel·ligentment les comunicacions que té pels 64 ports que suporta.

Complimenta els estàndards Ethernet 1000Base-SX IEEE802.3z, IEEE802.3u, IEEE802.3.

Els 64 ports estaran distribuïts amb dos ports de 1Gbps i els 62 restants configurables a 100Mbps o 1Mbps.

La connexió serà per cable de fibra òptica (50/125micres 1300nm monomodo) tipus FX, amb una fibra dedicada a recepció i una altre a enviament.

L'equip podrà ser configurat des de l'ordinador central, utilitzant un canal Gigabit.

Els dos canals gigabit tindran un tractament especial referent al missatges enviats, a fi de detectar el trencament de fibres, enviant el missatge automàticament per l'altre canal cas de haver errat per el canal

Les comandes que haurà de respondre són:

?CN ordre de consulta de disponibilitats de canals gigabit
- ?CN
- CN1->OK
- CN2->NO OK

La alimentació serà a 24Vdc.

Rang de funcionament entre 0ºC i 50ºC, amb humitat entre el 10% i el 90%

Classe A en interferències electromagnètiques

6 – Equip de control de reguladors

6.1 Característiques generals

La central de regulació serà un equip capaç per el control, supervisió i recepció d'una zona màxima de 60 cruïlles, podent funcionar aïlladament, coordinada o sota control d'ordinador central.

La central va instal·lada en un armari de las característiques que s'indiquen en aquest Plec.

La lògica interna d'aquest mòdul de la central estarà basat en un microprocessador, sent tots els seus components estàtics.

6.2 Funcionalitats

Aquest mòdul de la central actua com centralitzador de comunicacions entre ordinador central i reguladors, obrint i diversificant els missatges de l'ordinador i agrupant els dels reguladors.

Disposarà d'un canal de comunicacions local que permeti la seva configuració i anàlisis.

Les funcions a complementar per aquest mòdul són:
- Manteniment l'hora en els reguladors locals, rescrivint-la dos cops al dia, instants triats tots dos en una taula de memòria del mòdul, o rescrivint-la quan hi ha arriba l'ordre de modificació des de l'ordinador central, terminal o qualsevol altre canal. La precisió del rellotge del d'aquest mòdul serà de +/- 2 segons al mes. La precisió de la inscripció de l'hora als reguladors estarà dins de l'interval de +0,1 sg i –0,1 sg.
- Distribuir, segons una taula d'assignacions de canals a reguladors, el tràfic de missatges.
- Control de les alarmes de comunicacions del reguladors
- Obtenció d'una taula llistat d'alarmes provinents de les comunicacions dels reguladors i/o de les alarmes indicades pels reguladors, aquesta taula és cíclica i es buida sota consulta de l'ordinador central.
- Obtenció de les alarmes dels reguladors, mitjançant taula en aquest mòdul, el regulador podrà definir-se tipus P o tipus E, si el regulador es tipus P serà aquest mòdul de central l'encarregat de consultar al regulador i demanar-li les alarmes, si és del tipus E, vol dir que el mòdul de central no cal que consulti les alarmes al regulador ja que en aquest tipus és el regulador que l'envia el missatge autònomament, de tenir alarma.
- Taula definitòria del tipus de comunicació a establir amb el regulador, tipus A pels reguladors existents amb protocol anterior i bucle de corrent i tipus N per reguladors amb protocol BCN-REG-RL-001-CAT i connexió a fibra òptica amb protocol bàsic de comunicacions TCP/IP
- Emmagatzement de valors de detectors, configurant-li les estacions i els detectors en els reguladors locals per poder recollir-los.
- Taula de codis identificatius de la central de regulació
- Sis entrades digitals (2 pel mòdul d'alimentació, 1 per porta oberta i 3 de reserva, tractades com alarmes de central.
- Manteniment de la coherència dels paràmetres i dades continguts en l'equip.
- Tractament del protocol TCP/IP
- Modificacions de totes les taules de configuració des de l'ordinador central.

6.3 Capacitat i modularitat

La capacitat mínima de la central de regulació, afectant a tots els mòduls, serà la següent :
- 60 reguladors locals.
- 256 detectors.

6.4 Comunicació entre central de regulació i regulador local.

La comunicació entre el regulador local i la central de regulació serà:

- La central podrà mantenir simultànies les comunicacions amb els reguladors dels diferents canals
- Equip control reguladors a equip comunicacions, connexió de fibra òptica amb protocol TCP/IP
- Equip de comunicacions a regulador local, dues fibres òptiques monomodo 50/125 micres dedicades punt a punt, amb protocol TCP/IP

6.5 Protocol de comunicació entre ordinador central i equip de control de reguladors (central)

Tots els missatges des de l'ordinador o per l'ordinador estaran formats únicament per caràcters ASCII, si bé muntaran sobre el protocol TCP/IP, l'ordinador serà l'encarregat de adreçar al nus, per tant la central en recepció no haurà de codificar el missatge rebut, si el codificarà en la resposta.

La central, amb el seu mòdul de control de reguladors, actua com element intermig intel·ligent, tal com s'esmentat, desgranant la ordre rebuda, si s'escau, en un conjunt d'ordres a diferents reguladors o a l'inrevés

6.5.1 Notacions i símbols

- '[ ] ' Els corxets indiquen que el paràmetre contingut és opcional, per tant pot ser omès.
- !Una barra vertical entre dos corxets [] / [] indica opcions excloses.
- '?' Precedint una ordre, indica la lectura dels paràmetres programats (interrogació).
- ';' Separador d'ordres. El equipo permet concatenar ordres en una mateixa línia.

6.5.2 Tipus d'ordres per analitzar

6.5.2.1 Ordres simples

És la compresa entre el promt '>', signe de la central de disponibilitat, i el final de l'ordre, sigui en retorn ('cr') o el signe ';'

L'ordre expressarà amb dos dígits el numero del regulador destí, continuant amb els caràcters alfanumerics que corresponguin a la demanda a fer, tots amb codi ASCII.

Exemple:
00>1?R;2X
01 10:10:17,20
02>

El sistema executarà per aquest ordre :

1- Interrogació de la hora al regulador identificat com 1.
2- Validació de la memòria de paràmetres del regulador identificat com número 2.

6.5.2.2 Característiques del comportament de l'analitzador d'ordres

La disponibilitat de l'accés de la central quedarà ressaltada amb dos dígits davant del promt, indicant que el missatges per defecte seran dirigits a la unitat indicada pels dos dígits. Exemple '07>' indicarà que si es fa una consulta ?R la resposta serà l'hora del regulador 07.

En previsió de tractament de comunicacions es contempla la resposta de la central al centre de control de '*' com indicatiu de no poder disposar de la resposta en l'instant de la consulta, descarregant, si fos el cas, al sistema del temps d'espera.

En cas de que la consulta no pugui ser analitzada, per incoherent, errors en els paràmetres, etc., la central respondrà '?', donant per acabada la consulta.

6.6 Ordres a la central

Les ordres a la central únicament les produirà el centre de control o el canal local.

Les ordres que ha de tractar són:

LU ordre d'organització
- 00>LU xx:yy
- xx: port del mòdul de comunicacions
- yy: numero de regulador

DEL esborra assignacions
- 00>LU:DEL esborra les 64 assignacions
- 00>xx:DEL esborra la assignació del port xx

R ordre d'actualització de la data/hora
- 00>R d hh:mm:ss
- d: dia de la setmana, del 1 al 7 (diumenge)
- hh:mm:ss : hores, minuts, segons
- Les dècimes es carreguen a zero.

BORRA esborra tota la memòria dels paràmetres, menys el que li permeten continuar la comunicació
- 00>BORRA

PH1 ordre d'actualització d'hora, primer cop, a reguladors
- 00>PH1 d hh:mm:ss

PH2 ordre d'actualització d'hora, segon cop, a reguladors
- 00>PH2 d hh:mm:ss

NS ordre de tipus de regulador per canal
- 00>NS xx:aa;bb
- xx : numero de regulador
- aa = P si cal consultar alarmes, E si les dona com event el regulador
- bb = A si el regulador te protocol de bucle de corrent, N si és ethernet

?R ordre de consulta de data/hora
- 00>?R
- 01 10:14:34,20
- 00>

?PHx ordre consulta hora de posada en hora cop x
- 00>?PH1
- 02 23:45:00
- 00>

?NS xx ordre de consulta del tipus de regulador xx
- 00>?NS 12
- 12:P;A -> al regulador 12 cal consultar-li les alarmes, protocol bucle corrent
- 00>
- Cas d'ignorar-se xx la resposta es dels 60 reguladors, amb 60 línies
- 12:P;A
- 13:E;N
...

?A yy ordre de consulta de les alarmes del regulador yy
- 00>?A yy
- yy d hh:mm:ss xxx-xxx zz
- amb: yy :nro.regulador
- d hh:mm:ss : data
- xxx-xxx : codi d'alarma
- zz : estat de l'alarma, ON o OFF

?A ordre de consulta del buffer d'alarmes, s'esborra quan les ha lliurat al centre de control
- 00>?A
- 12 2 15:32:33 123:001 ON
- 14 2 15:45:13 123:005 ON

- 18 2 15:52:33 123:001 OF
- 12 2 16:02:11 123:001 OF
- 00>

?DI ordre de consulta de les sis entrades digitals
- 00>?DI
- 010011 -> el zero indica detecció, el 1 no detecció

?NIC ordre consulta identificadors central
- 00>?NIC
- xxxxxxxx;yyyyyyyy
- x: identificador equip control reguladors
- y: identificador equip comunicacions

?DT ordre consulta detectors
- 00>?DI xxx
- iii;tt
- amb: iii= valor de l'intensitat,
- tt = valor dels temps d'ocupació
- Cas d'ignorarse xx la resposta es dels 60 reguladors, amb 60 linies
- 01:123;88
- 02:234;55
...

7 - Diagrama general de blocs d'interconnexió de la central de regulació

L'esquema general de blocs és :

(esquema)

8 – Pressupost

L'equip es munta i verifica a taller, i s'ubica dins l'armari d'exterior, per procedir posteriorment, únicament, al muntatge a camp i la seva posada en servei.

- Mòdul d'alimentació
- Mòdul de comunicacions
- Mòdul de control de reguladors
- Convertidors RJ45 a fibra òptica monomodo
- Armari exterior poliester 1000x500x300
- Distribuidor fibres
- Enginyeria de detall
- TOTAL

La valoració a aplicar és la descrita en el document BCN-REG-PUEQ-001

Els preus inclouen proves, posada en marxa i tots els materials i mà d'obra, clablejats, petit material, desplaçaments, seguretat i salut, etc., únicament queda exclosa l'obra civil i l'IVA.

FG INSTAL·LACIONS ELÈCTRIQUES

FG1 CAIXES I ARMARIS

FG1B ARMARIS DE POLIESTER

0.- ELEMENTS QUE CONTEMPLA EL PLEC

FG1BREG1.

1.- DEFINICIÓ I CONDICIONS DE LES PARTIDES D'OBRA EXECUTADES

DEFINICIÓ:
Armaris amb porta o tapa, encastats, muntats superficialment o fixats a columna.
L'execució de la unitat d'obra inclou les operacions següents:
- Col·locació i anivellament

CONDICIONS GENERALS:
L'armari ha de quedar fixat sòlidament al parament o a la columna per un mínim de quatre punts. La columna ha de complir les especificacions fixades al seu plec de condicions.
La porta ha d'obrir i tancar correctament.
Quan tenen tapa, aquesta ha d'encaixar perfectament en el cos de l'armari.
L'armari ha de quedar connectat al conductor de terra.
La posició ha de ser la fixada a la D.T.
Quan es col·loca fixat a columna, aquesta ha de complir les especificacions fixades al seu plec de condicions.
Toleràncies d'instal·lació:
- Posició: ± 20 mm
- Aplomat: ± 2%

2.- CONDICIONS DEL PROCÉS D'EXECUCIÓ

No hi ha condicions específiques del procés d'instal·lació.

3.- UNITAT I CRITERIS D'AMIDAMENT

Unitat de quantitat instal·lada, amidada segons les especificacions de la D.T.

4.- NORMATIVA DE COMPLIMENT OBLIGATORI

REBT 2002 Real Decreto 842/2002 de 2 de agosto, por el que se aprueba el Reglamento Electrotécnico de Baja Tensión.

FJ EQUIPS PER A INSTAL.LACIONS D'AIGUA, REG I PISCINES

FJS EQUIPS PER A REGS

FJS5 COMPTAGOTES

0.- ELEMENTS QUE CONTEMPLA EL PLEC

FJS5UN10.

1.- DEFINICIÓ I CONDICIONS DE LES PARTIDES D'OBRA EXECUTADES

DEFINICIÓ:
Elements emissors d'aigua de baix cabal, en zones enjardinades, acoblats o integrats en canonades soterrades, per configurar sistemes de reg localitzat.
S'han considerat els següents tipus:
- Comptagotes integrats
- Comtagotes insertats (interlinea, autocompensants, etc.)

L'execució de la unitat d'obra inclou les operacions següents:
- Col·locació dels emissors en el tub, en el seu cas
- Col·locació del tub en la rasa
- Preparació de les unions
- Connexionat a la xarxa
- Prova de servei

CONDICIONS GENERALS:
La col·locació de tubs i emissors, en el seu cas, es farà d'acord amb la D.T. i en el seu defecte, la indicada per la D.F.
La instal·lació dels emissors estarà sempre precedida dels següents elements que estaran agrupats en pericó registrable:

reductor de pressió, sistema de filtrat, vàlvula anti-retorn i vàlvula de pas.
Els emissors seran autonetejables.

2.- CONDICIONS DEL PROCÉS D'EXECUCIÓ

La descàrrega i manipulació dels tubs i els accessoris s'ha de fer de forma que no rebin cops.
Cada cop que s'interrompi el muntatge cal tapar els extrems oberts.
L'estesa del tub s'ha de fer desenrotllant tangencialment el rotlle, fent-lo rodar verticalment sobre el terreny.
L'extrem del tub s'ha de netejar i lubrificar abans de fer la connexió.
L'extrem del tub s'ha d'aixamfranar.
En tallar el tub, cal fer-ho perpendicularment a l'eix i eliminar les rebaves. Si s'ha d'aplicar un accessori de compressió cal aixamfranar l'aresta exterior.
Per fer la unió dels tubs no s'han de forçar ni deformar els extrems.
No es pot procedir al reblert de les rases sense l'autorització expressa de la D.F.

3.- UNITAT I CRITERIS D'AMIDAMENT

m de llargària instal·lada, amidada segons les especificacions de la D.T.
Aquests criteris inclouen les pèrdues de material per retalls i els empalmaments que s'hagin efectuat.
Com són instal·lacions amb grau de dificultat mitjà s'inclou, a més, la repercussió de peces especials per col·locar.

4.- NORMATIVA DE COMPLIMENT OBLIGATORI

*UNE 68075:1986 Material de riego. Emisores. Requisitos y métodos de ensayo.
*UNE 68076:1989 Equipos para riego. Sistemas de Tuberías-Emisoras. Características generales y métodos de ensayo.

FJ EQUIPS PER A INSTAL.LACIONS D'AIGUA, REG I PISCINES

FJS EQUIPS PER A REGS

FJSA PROGRAMADORS

0.- ELEMENTS QUE CONTEMPLA EL PLEC

FJSAUB06.

1.- DEFINICIÓ I CONDICIONS DE LES PARTIDES D'OBRA EXECUTADES

DEFINICIÓ:
Programadors protegits amb caixa per instal·lacions de reg que governen l' obertura de les electrovàlvules possibilitant l' automatització de la mateixa.
S' han considerat els següents tipus:
- Programadors electrònics.
- Programadors autònoms.

L'execució de la unitat d'obra inclou les operacions següents:
- Col·locació i anivellació
- Connexionat a la xarxa en el seu cas

CONDICIONS GENERALS:
Cada element haurà de tenir una caixa de protecció estanca amb tancament de clau.
L' element serà de tipus professional i haurà d' estar homologat per Parcs i Jardins de Barcelona, Institut Municipal.
La caixa ha de quedar fixada sòlidament al parament o element fix en el que es col·loqui.
La caixa ha de quedar col·locada en un lloc de fàcil accés i que tingui suficient il·luminació.
La posició serà fixada a la D.T.
El programador, en el seu cas, quedarà connectat a la xarxa de subministrament elèctric de titularitat pública, segons Reglament Electrotècnic de Baixa Tensió.
Es comprovarà el funcionament del programador i es farà una inspecció ocular per detectar possibles defectes de fabricació, transport o manipulació.

2.- CONDICIONS DEL PROCÉS D'EXECUCIÓ

No hi ha condicions específiques del procés d'instal·lació.

3.- UNITAT I CRITERIS D'AMIDAMENT

Unitat de quantitat necessària subministrada a l'obra.

4.- NORMATIVA DE COMPLIMENT OBLIGATORI

No hi ha normativa de compliment obligatori.

FJ EQUIPS PER A INSTAL.LACIONS D'AIGUA, REG I PISCINES

FJS EQUIPS PER A REGS

FJSB ELECTROVÀLVULES

0.- ELEMENTS QUE CONTEMPLA EL PLEC

FJSBBYP2.

1.- DEFINICIÓ I CONDICIONS DE LES PARTIDES D'OBRA EXECUTADES

DEFINICIÓ:
Electrovàlvules reguladores de cabal roscades, muntades i connectades a la xarxa.
L'execució de la unitat d'obra inclou les operacions següents:
- Neteja de les rosques i de l'interior dels tubs
- Preparació de les unions
- Connexió a la xarxa hidràulica de la vàlvula
- Connexió a la xarxa elèctrica del solenoide
- Prova de servei

CONDICIONS GENERALS:
Els eixos de la vàlvula i de la canonada han de quedar alineats i en posició horitzontal.
La posició ha de ser la reflectida a la D.T. o, en el seu defecte, la indicada per la D.F.
Es col·locarà en el pericó en que es conformi el by-pass conjuntament amb les claus de pas i accessoris corresponents.
Les unions entre l'aparell i la xarxa han de ser estanques a la pressió de treball.
L'aparell s'ha de deixar connectat a les xarxes hidràuliques i de control en condicions de funcionament.
Toleràncies d'instal·lació:
- Posició: ± 30 mm

2.- CONDICIONS DEL PROCÉS D'EXECUCIÓ

La unió roscada, en el seu cas, s'ha de fer sense forçar ni malmetre la rosca.
L'estanquitat de les unions roscades s'ha d'aconseguir amb els junts subministrats amb l'equip o bé amb sistemes aprovats pel fabricant.
Abans de la instal·lació de la vàlvula s'han de netejar l'interior dels tubs i les rosques d'unió.
Els protectors de les rosques amb que van proveïdes les vàlvules només s'han de treure en el moment d'executar les unions.
Les connexions elèctriques han de quedar protegides de la humitat.

3.- UNITAT I CRITERIS D'AMIDAMENT

Unitat de quantitat instal·lada, amidada segons les especificacions de la D.T.

4.- NORMATIVA DE COMPLIMENT OBLIGATORI

No hi ha normativa de compliment obligatori.

P TIPOLOGIA P

P2 DEMOLICIONS, ENDERROCS, MOVIMENTS DE TERRES I GESTIÓ DE RESIDUS

P21 ENDERROCS, DEMOLICIONS, ARRENCADES, REPICATS I DESMUNTATGES

P214 DESMUNTATGES O ENDERROCS D'ELEMENTS DE CONSTRUCCIÓ

P2146- DEMOLICIÓ DE PAVIMENTS I BASES

0.- ELEMENTS QUE CONTEMPLA EL PLEC

P2146-DJ4B.

1.- DEFINICIÓ I CONDICIONS DE LES PARTIDES D'OBRA EXECUTADES
Demolició d'elements de vialitat, arrencada de paviments o soleres o desmuntatge de paviments.
S'han considerat els elements següents:
- Vorada col·locada sobre terra o formigó
- Rigola de formigó o de panots col·locats sobre formigó
- Escocell de formigó
- Paviment de formigó, panots, llambordins o mescla bituminosa
En actuacions de reparació, s'han considerat els graus de dificultat següents:
- Grau de dificultat associat a la mobilitat en l'actuació: - Sense dificultat de mobilitat: actuacions en què hi ha una interferència pròpia de l'entorn on es desenvolupen.
- Amb dificultat de mobilitat: actuacions en entorns amb dificultat de mobilitat i/o amb el material aplegat lluny de la zona de treball: - Actuacions amb dificultat d'accessibilitat, per la poca mobilitat de la maquinària, per l'elevada presència de guals particulars i passos de vianants, per la impossibilitat d'ubicar una plataforma de treball lateral, per la impossibilitat d'ocupació de la calçada per fer l'aplec de materials que impliqui fer l'actuació per fases per tal de mantenir el pas de vianants i/o per estar en una zona amb tràfic rodat important - Actuacions en les què els materials estan aplegats lluny de la zona de treball per manca d'espai en la proximitat d'on s'executen les tasques.
- Grau de dificultat associat a l'àmbit de l'actuació en funció de l'amplària de la vorera, calçada o plataforma única
- Grau de dificultat associat a la presència d'elements externs a l'actuació: - Sense afectació per serveis o elements de mobiliari urbà: actuacions sense serveis (canalitzacions d'aigua, semàfors, enllumenat, etc.) ni elements urbans de grans dimensions (marquesines, mòduls d'aparcament de bicicletes, etc.) que interfereixin (o que puguin interferir) en les tasques - Amb afectació per serveis o elements de mobiliari urbà: actuacions amb serveis (canalitzacions d'aigua, semàfors, enllumenat, etc.) o elements urbans de grans dimensions (marquesines, mòduls d'aparcament de bicicletes, etc) que interfereixen en les tasques.
- Grau de dificultat associat a l'abast de l'actuació
L'execució de la unitat d'obra inclou les operacions següents:
- Preparació de la zona de treball
- Demolició de l'element amb els mitjans adients
- Trossejament i apilada de la runa
CONDICIONS GENERALS:
Els materials han de quedar suficientment trossejats i apilats per tal de facilitar-ne la càrrega, en funció dels mitjans de què es disposin i de les condicions de transport.
Els materials han de quedar apilats i emmagatzemats en funció de l'ús a que es destinin (transport a abocador, reutilització, eliminació en obra, etc.).
Un cop acabats els treballs, la base ha de quedar neta de restes de material.
2.- CONDICIONS DEL PROCÉS D'EXECUCIÓ
No s'ha de treballar amb pluja, neu o vent superior als 60 km/h.
S'ha de seguir l'ordre de treballs previst a la DT.
El contractista ha d'elaborar un programa de treball que ha de ser aprovat per la DF abans d'iniciar els treballs, on s'ha d'especificar, com a mínim:
- Mètode d'enderroc i fases
- Estabilitat de les construccions en cada fase, apuntalaments necessaris
- Estabilitat i protecció de les construccions i elements de l'entorn i els que s'han de conservar
- Manteniment i substitució provisional dels serveis afectats pels treballs
- Mitjans d'evacuació i especificació de les zones d'abocament dels productes d'enderroc
- Cronograma dels treballs
- Pautes de control i mesures de seguretat i salut
La part per a enderrocar no ha de tenir instal·lacions en servei (aigua, gas, electricitat, etc.).

El paviment no ha de tenir conductes d'instal·lació en servei a la part per arrencar, s'han de desmuntar els aparells d'instal·lació i de mobiliari existents, així com qualsevol element que pugui destorbar la feina.
S'han de protegir els elements de servei públic que puguin resultar afectats per les obres.
La zona afectada per les obres ha de quedar convenientment senyalitzada.
L'execució dels treballs no han de produir desperfectes, molèsties o perjudicar les construccions, bens o persones de l'entorn.
S'ha d'evitar la formació de pols, pel que cal regar les parts que s'hagin de demolir i carregar.
En cas d'imprevistos (terrenys inundats, olors de gas, etc.) o quan l'enderrocament pugui afectar les construccions veïnes, s'han de suspendre les obres i avisar a la DF.
L'operació de càrrega de runa s'ha de fer amb les precaucions necessàries, per tal d'aconseguir les condicions de seguretat suficients.
S'han d'eliminar els elements que puguin entorpir els treballs de retirada i càrrega de runa.
S'ha de complir la normativa vigent en matèria mediambiental, de seguretat i salut i d'emmagatzematge i transport de productes de construcció.
3.- UNITAT I CRITERI D'AMIDAMENT
m de llargària realment enderrocada, segons les especificacions de la DT.
ENDERROC O FRESAT DE PAVIMENT:
m2 de paviment realment enderrocat, segons les especificacions de la DT.
4.- NORMATIVA DE COMPLIMENT OBLIGATORI
* Orden de 6 de febrero de 1976 por la que se aprueba el Pliego de Prescripciones Técnicas Generales para Obras de Carreteras y Puentes (PG-3).
* Orden FOM/1382/2002 de 16 de mayo, por la que se actualizan determinados artículos del pliego de prescripciones técnicas generales para obras de carreteras y puentes relativos a la construcción de explanaciones, drenajes y cimentaciones (PG-3).
* Orden de 10 de febrero de 1975, por la que se aprueba la Norma Tecnológica de la Edificación. NTE-ADD/1975: Acondicionamiento del terreno. Desmontes. Demoliciones.

P2 DEMOLICIONS, ENDERROCS, MOVIMENTS DE TERRES I GESTIÓ DE RESIDUS

P21 ENDERROCS, DEMOLICIONS, ARRENCADES, REPICATS I DESMUNTATGES

P214 DESMUNTATGES O ENDERROCS D'ELEMENTS DE CONSTRUCCIÓ

P214P- ENDERROC DE FONAMENT I CONTENCIÓ

P214P-1 ENDERROC DE FONAMENT I CONTENCIÓ

0.- ELEMENTS QUE CONTEMPLA EL PLEC

P214P-117HF.

1.- DEFINICIÓ I CONDICIONS DE LES PARTIDES D'OBRA EXECUTADES
Enderroc d'elements de fonamentació d'estructures i d'elements de contenció de terres amb càrrega manual o mecànica sobre camió o contenidor.
S'han considerat les eines de demolició següents:
- Mitjans manuals
- Martell picador
- Martell trencador sobre retroexcavadora
S'han considerat els materials següents:
- Maçoneria
- Obra ceràmica
- Formigó en massa
- Formigó armat
En actuacions de reparació, s'han considerat els graus de dificultat següents:
- Grau de dificultat associat a la mobilitat en l'actuació: - Sense dificultat de mobilitat: actuacions en què hi ha una interferència pròpia de l'entorn on es desenvolupen.
- Amb dificultat de mobilitat: actuacions en entorns amb dificultat de mobilitat i/o amb el material aplegat lluny de la zona de treball: - Actuacions amb dificultat d'accessibilitat, per la poca mobilitat de la maquinària, per l'elevada presència de guals particulars i passos de vianants, per la impossibilitat d'ubicar una plataforma de treball lateral, per la impossibilitat d'ocupació de la calçada per fer l'aplec de materials que

impliqui fer l'actuació per fases per tal de mantenir el pas de vianants i/o per estar en una zona amb tràfic rodat important - Actuacions en les què els materials estan aplegats lluny de la zona de treball per manca d'espai en la proximitat d'on s'executen les tasques.
- Grau de dificultat associat a l'àmbit de l'actuació en funció de l'amplària de la vorera, calçada o plataforma única
- Grau de dificultat associat a la presència d'elements externs a l'actuació: - Sense afectació per serveis o elements de mobiliari urbà: actuacions sense serveis (canalitzacions d'aigua, semàfors, enllumenat, etc.) ni elements urbans de grans dimensions (marquesines, mòduls d'aparcament de bicicletes, etc.) que interfereixin (o que puguin interferir) en les tasques - Amb afectació per serveis o elements de mobiliari urbà: actuacions amb serveis (canalitzacions d'aigua, semàfors, enllumenat, etc.) o elements urbans de grans dimensions (marquesines, mòduls d'aparcament de bicicletes, etc) que interfereixen en les tasques.
- Grau de dificultat associat a l'abast de l'actuació
L'execució de la unitat d'obra inclou les operacions següents:
- Preparació de la zona de treball
- Enderroc de l'element amb els mitjans adients
- Tall d'armadures i elements metàl·lics
- Trossejament i apilada de la runa
- Càrrega de la runa sobre el camió
CONDICIONS GENERALS:
Els materials han de quedar suficientment trossejats i apilats per tal de facilitar-ne la càrrega, en funció dels mitjans de què es disposin i de les condicions de transport.
Els materials han de quedar apilats i emmagatzemats en funció de l'ús a que es destinin (transport a abocador, reutilització, eliminació en obra, etc.).
Un cop acabats els treballs, la base ha de quedar neta de restes de material.
2.- CONDICIONS DEL PROCÉS D'EXECUCIÓ
CONDICIONS GENERALS:
No s'ha de treballar amb pluja, neu o vent superior als 60 km/h.
S'ha de seguir l'ordre de treballs previst a la DT.
El contractista ha d'elaborar un programa de treball que ha de ser aprovat per la DF abans d'iniciar els treballs, on s'ha d'especificar, com a mínim:
- Mètode d'enderroc i fases
- Estabilitat de les construccions en cada fase, apuntalaments necessaris
- Estabilitat i protecció de les construccions i elements de l'entorn i els que s'han de conservar
- Manteniment i substitució provisional dels serveis afectats pels treballs
- Mitjans d'evacuació i especificació de les zones d'abocament dels productes d'enderroc
- Cronograma dels treballs
- Pautes de control i mesures de seguretat i salut
S'ha de demolir en general, en ordre invers al que es va seguir per a la seva construcció.
S'ha de demolir de dalt a baix, per tongades horitzontals, de manera que la demolició es faci pràcticament al mateix nivell.
La part per a enderrocar no ha de tenir instal·lacions en servei (aigua, gas, electricitat, etc.).
S'han de protegir els elements de servei públic que puguin resultar afectats per les obres.
La zona afectada per les obres ha de quedar convenientment senyalitzada.
L'execució dels treballs no han de produir desperfectes, molèsties o perjudicar les construccions, bens o persones de l'entorn.
S'ha d'evitar la formació de pols, pel que cal regar les parts que s'hagin de demolir i carregar.
Durant els treballs es permet que l'operari treballi sobre l'element si aquest és estable i l'alçària és <= 2 m.
En acabar la jornada no s'han de deixar trams d'obra amb perill d'inestabilitat.
En cas d'imprevistos (terrenys inundats, olors de gas, etc.) o quan l'enderrocament pugui afectar les construccions veïnes, s'han de suspendre les obres i avisar a la DF.
L'operació de càrrega de runa s'ha de fer amb les precaucions necessàries, per tal d'aconseguir les condicions de seguretat suficients.
S'han d'eliminar els elements que puguin entorpir els treballs de retirada i càrrega de runa.
S'ha de complir la normativa vigent en matèria mediambiental, de seguretat i salut i d'emmagatzematge i transport de productes de construcció.
FONAMENTS:
L'element per a enderrocar no ha d'estar sotmès a l'acció d'elements estructurals que li transmetin càrregues.
MURS DE CONTENCIÓ:
El mur per enderrocar no ha d'estar sotmès a l'acció de càrregues o d'empentes de terres.
Quan l'alçària lliure en una o en ambdues cares és >= 6 m s'han de col·locar bastides amb una barana i un sòcol.
Si es preveuen desplaçaments laterals de l'element, cal apuntalar-lo i protegir-lo per tal d'evitar-ne l'esfondrament.
La runa s'ha d'abocar cap a l'interior del recinte, sense que es produeixin pressions perilloses sobre l'estructura per acumulació de material.
3.- UNITAT I CRITERI D'AMIDAMENT
m de llargària realment enderrocada, segons les especificacions de la DT.

m3 de volum realment enderrocat, amidat com a diferència entre els perfils aixecats abans de començar l'enderroc i els aixecats al finalitzar l'enderroc, aprovats per la DF.
4.- NORMATIVA DE COMPLIMENT OBLIGATORI
* Orden de 6 de febrero de 1976 por la que se aprueba el Pliego de Prescripciones Técnicas Generales para Obras de Carreteras y Puentes (PG-3).
* Orden FOM/1382/2002 de 16 de mayo, por la que se actualizan determinados artículos del pliego de prescripciones técnicas generales para obras de carreteras y puentes relativos a la construcción de explanaciones, drenajes y cimentaciones (PG-3).
* Orden de 10 de febrero de 1975, por la que se aprueba la Norma Tecnológica de la Edificación. NTE-ADD/1975: Acondicionamiento del terreno. Desmontes. Demoliciones.

P2 DEMOLICIONS, ENDERROCS, MOVIMENTS DE TERRES I GESTIÓ DE RESIDUS

P21 ENDERROCS, DEMOLICIONS, ARRENCADES, REPICATS I DESMUNTATGES

P21Q DESMUNTATGES O ENDERROCS D'EQUIPAMENTS

P21Q2 Familia N00-

P21Q2- RETIRADA D'EQUIPAMENTS FIXOS

0.- ELEMENTS QUE CONTEMPLA EL PLEC

P21Q2-A031,P21Q2-A010.

1.- DEFINICIÓ I CONDICIONS DE LES PARTIDES D'OBRA EXECUTADES
Arrencades i desmuntatges d'equipaments fixos, mobiliari i elements de suport obsolets.
S'han considerat les unitats d'obra següents:
- Desmuntatge d'element d'equipament fix o mòbil, amb mitjans manuals i mecànics i carrega de runa o material d'aplec per la seva rehutilització sobre camió.
- Desmuntatge de baranes o barreres metàl.liques o de formigó, amb mitjans manuals i mecànics i carrega de runa o material d'aplec per la seva rehutilització sobre camió.
L'execució de la unitat d'obra inclou les operacions següents:
- Operacions de preparació
- Desconnexió de la xarxa d'alimentació, i protecció dels terminals, si es el cas
- Desmuntatge o arrencada dels elements
- Neteja de la superfície de les restes de runa
- Càrrega, transport i descàrrega a les zones autoritzades d'abocament de la runa i dels materials aprofitables al lloc d'aplec o reparació
CONDICIONS GENERALS:
Els materials arrencats han de quedar suficientment trossejats i apilats per tal de facilitar-ne la càrrega, en funció dels mitjans de què es disposin i de les condicions de transport.
2.- CONDICIONS DEL PROCÉS D'EXECUCIÓ
S'ha de seguir l'ordre de treballs previst a la DT.
La xarxa d'alimentació elèctrica ha d'estar fora de servei.
Els elements s'han de desmuntar amb les eines apropiades.
Els elements grans i pesats s'han de subjectar i manipular pels punts d'ancoratge disposats per a aquest fi. Si aquests punts es van retirar durant el muntatge, aleshores es tornaran a muntar.
Es farà servir la maquinària adequada per a la manipulació dels elements a desmuntar, com ara grues, cistelles, etc.
L'extrem de la part de la xarxa que no es retira ha de quedar convenientment protegit.
La zona afectada per les obres ha de quedar convenientment senyalitzada.
Cal prendre les mesures de precaució necessàries per aconseguir unes condicions de seguretat suficients.
S'han de senyalar els elements que hagin de conservar-se intactes, segons s'indiqui en la DT o en el seu defecte, la DF.
Els treballs s'han de fer de manera que molestin el mínim possible als afectats.
En cas d'imprevistos (olors de gas, etc.) o quan les operacions que es realitzin puguin afectar les construccions veïnes, s'han de suspendre les obres i avisar a la DF.
L'operació de càrrega de runa s'ha de fer amb les precaucions necessàries, per tal d'aconseguir les condicions de seguretat suficients.

S'han d'eliminar els elements que puguin entorpir els treballs de retirada i càrrega de runa.
El transport s'ha de realitzar en un vehicle adequat, per al material que es desitgi transportar, proveït dels elements que calen per al seu desplaçament correcte.
Durant el transport s'ha de protegir el material perquè no es produeixin pèrdues en el trajecte.
3.- UNITAT I CRITERI D'AMIDAMENT
ARRENCADA O DESMUNTATGE D'EQUIPAMENT FIX O MÒBIL:
Unitat de quantitat realment desmuntada, inclòs l'enderroc dels suports i bancades si és el cas, amidat segons les especificacions de la DT.
DESMUNTATGE DE BARANES O BARRERES:
m de llargària entre els extrems dels elements realments desmuntats.
4.- NORMATIVA DE COMPLIMENT OBLIGATORI
No hi ha normativa de compliment obligatori.

P2 DEMOLICIONS, ENDERROCS, MOVIMENTS DE TERRES I GESTIÓ DE RESIDUS

P22 MOVIMENTS DE TERRES

P221 EXCAVACIONS

P2214- EXCAVACIÓ PER A CAIXA DE PAVIMENT

0.- ELEMENTS QUE CONTEMPLA EL PLEC

P2214-A0B1,P2214-A001.

1.- DEFINICIÓ I CONDICIONS DE LES PARTIDES D'OBRA EXECUTADES
Excavacions amb finalitats diverses, que tenen com a resultat el rebaix del terreny.
S'han considerat els tipus següents:
- Excavació per a caixa de paviment
En actuacions de reparació, s'han considerat els graus de dificultat següents:
- Grau de dificultat associat a la mobilitat en l'actuació: - Sense dificultat de mobilitat: actuacions en què hi ha una interferència pròpia de l'entorn on es desenvolupen.
- Amb dificultat de mobilitat: actuacions en entorns amb dificultat de mobilitat i/o amb el material aplegat lluny de la zona de treball: - Actuacions amb dificultat d'accessibilitat, per la poca mobilitat de la maquinària, per l'elevada presència de guals particulars i passos de vianants, per la impossibilitat d'ubicar una plataforma de treball lateral, per la impossibilitat d'ocupació de la calçada per fer l'aplec de materials que impliqui fer l'actuació per fases per tal de mantenir el pas de vianants i/o per estar en una zona amb tràfic rodat important - Actuacions en les què els materials estan aplegats lluny de la zona de treball per manca d'espai en la proximitat d'on s'executen les tasques.
- Grau de dificultat associat a l'àmbit de l'actuació en funció de l'amplària de la vorera, calçada o plataforma única
- Grau de dificultat associat a la presència d'elements externs a l'actuació: - Sense afectació per serveis o elements de mobiliari urbà: actuacions sense serveis (canalitzacions d'aigua, semàfors, enllumenat, etc.) ni elements urbans de grans dimensions (marquesines, mòduls d'aparcament de bicicletes, etc.) que interfereixin (o que puguin interferir) en les tasques - Amb afectació per serveis o elements de mobiliari urbà: actuacions amb serveis (canalitzacions d'aigua, semàfors, enllumenat, etc.) o elements urbans de grans dimensions (marquesines, mòduls d'aparcament de bicicletes, etc) que interfereixen en les tasques.
- Grau de dificultat associat a l'abast de l'actuació
Excavació per esplanació, rebaix, buidat de soterrani o caixa de paviment:
- Preparació de la zona de treball
- Situació dels punts topogràfics
- Excavació de les terres
- Càrrega de les terres sobre camió o contenidor, en el seu cas
Es considera terreny fluix, el capaç de ser foradat amb pala, que té un assaig SPT < 20.
Es considera terreny compacte, el capaç de ser foradat amb pic (no amb pala), que té un assaig SPT entre 20 i 50.
Es considera terreny de trànsit, el capaç de ser foradat amb màquina o escarificadora (no amb pic), que té un assaig SPT > 50 sense rebot.
Es considera terreny no classificat, des del capaç de ser foradat amb pala, que té un assaig SPT < 20, fins al capaç de ser foradat amb màquina o escarificadora (no amb pic), que té un

assaig SPT > 50 sense rebot.
Es considera roca de resistència baixa, la que amb dificultat es deixa ratllar amb navalla, que té un assaig de resistència a la compressió simple entre 5 i 25 MPa.
Es considera roca de resistència mitja, la que es pot trencar amb un cop de martell i que no es deixa ratllar amb navalla, que té un assaig de resistència a la compressió simple entre 25 i 50 MPa.
Es considera roca de resistència alta, la que necessita més d'un cop de martell per trencar-se, que té un assaig de resistència a la compressió simple entre 50 i 100 MPa.
Es considera que la càrrega de terres sobre camió és directa quan l'existència de rampa o d'altres condicionants de l'obra permeten que els mitjans d'excavació realitzin l'excavació i la càrrega de terres.
Es considera que la càrrega de terres sobre camió és indirecta quan la inexistència de rampa o d'altres condicionants de l'obra no permeten que els mitjans d'excavació realitzin la càrrega de terres i és necessària la utilització d'una altra màquina per a aquesta funció.
EXCAVACIÓ PER A ESPLANACIÓ, REBAIX DEL TERRENY O BUIDAT DE SOTERRANI:
L'excavació per a caixes de paviments s'aplica en superfícies petites o mitjanes i amb una profunditat exactament definida, amb lleugeres dificultats de maniobra de màquines o camions.
El fons de l'excavació s'ha de deixar pla, anivellat o amb la inclinació prevista.
S'han de deixar els talussos perimetrals que fixi la DF.
L'aportació de terres per a correccions del nivell ha de ser mínima, de la mateixa terra existent i amb la mateixa compacitat.
La qualitat del terreny al fons de l'excavació requereix l'aprovació explícita de la DF.
Les terres que determini la DF s'han de conservar en una zona a part. La resta s'ha de transportar a un abocador autoritzat.
Toleràncies d'execució:
- Replanteig: ± 100 mm
- Nivells: + 10 mm, - 50 mm
- Planor: ± 40 mm/m
- Angle del talús: ± 2°

2.- CONDICIONS DEL PROCÉS D'EXECUCIÓ
No s'ha de treballar quan plou, neva o fa vent superior als 60 km/h.
En cas d'imprevistos (terrenys inundats, olors de gas, restes de construccions, etc.) s'han de suspendre els treballs i avisar la DF.
Si cal fer rampes per accedir a la zona de treball, han de tenir les característiques següents:
- Amplària: >= 4,5 m
- Pendent: - Trams rectes: <= 12% - Corbes: <= 8% - Trams abans de sortir a la via de llargària >= 6 m: <= 6%
- El talús ha de ser fixat per la DF.

Les terres s'han d'extreure de dalt a baix, sense soscavar-les.
No s'han d'acumular terres o materials a la vora de l'excavació.
S'han d'extreure les terres o els materials amb perill de desprendiment.
S'ha d'impedir l'entrada d'aigües superficials. Cal preveure un sistema de desguàs a fi d'evitar l'acumulació d'aigua dins de l'excavació.
3.- UNITAT I CRITERI D'AMIDAMENT
m3 de volum excavat segons les especificacions de la DT, amidat com a diferència entre els perfils transversals del terreny aixecats abans de començar les obres i els perfils teòrics assenyalats als plànols, amb les modificacions aprovades per la DF.
No s'ha d'abonar l'excés d'excavació que s'hagi produït sense l'autorització de la DF, ni la càrrega i el transport del material ni els treballs que calguin per a reomplir-lo.
Inclou la càrrega, allisada de talussos, esgotaments per pluja o inundació i quantes operacions faci falta per a una correcta execució de les obres.
També estan inclosos en el preu el manteniment dels camins de comunicació entre el desmunt i les zones on han d'anar les terres, la seva creació, i la seva eliminació, si s'escau.
Tan sols s'han d'abonar els esllavissaments no provocats, sempre que s'hagin observat totes les prescripcions relatives a excavacions, entibacions i voladures.
4.- NORMATIVA DE COMPLIMENT OBLIGATORI
Documento Básico de Seguridad estructural de cimientos DB-SE-C, parte II del CTE, aprobado por el Real Decreto 314/2006.

P2 DEMOLICIONS, ENDERROCS, MOVIMENTS DE TERRES I GESTIÓ DE RESIDUS

P22 MOVIMENTS DE TERRES

P221 EXCAVACIONS

P2217- EXCAVACIÓ PER A REBAIX

0.- ELEMENTS QUE CONTEMPLA EL PLEC

P2217-55T3.

1.- DEFINICIÓ I CONDICIONS DE LES PARTIDES D'OBRA EXECUTADES
Excavacions amb finalitats diverses, que tenen com a resultat el rebaix del terreny.
S'han considerat els tipus següents:
- Excavació per a rebaix
- Excavació de roca a cel obert amb morter expansiu
En actuacions de reparació, s'han considerat els graus de dificultat següents:
- Grau de dificultat associat a la mobilitat en l'actuació: - Sense dificultat de mobilitat: actuacions en què hi ha una interferència pròpia de l'entorn on es desenvolupen.
- Amb dificultat de mobilitat: actuacions en entorns amb dificultat de mobilitat i/o amb el material aplegat lluny de la zona de treball: - Actuacions amb dificultat d'accessibilitat, per la poca mobilitat de la maquinària, per l'elevada presència de guals particulars i passos de vianants, per la impossibilitat d'ubicar una plataforma de treball lateral, per la impossibilitat d'ocupació de la calçada per fer l'aplec de materials que impliqui fer l'actuació per fases per tal de mantenir el pas de vianants i/o per estar en una zona amb tràfic rodat important - Actuacions en les què els materials estan aplegats lluny de la zona de treball per manca d'espai en la proximitat d'on s'executen les tasques.
- Grau de dificultat associat a l'àmbit de l'actuació en funció de l'amplària de la vorera, calçada o plataforma única
- Grau de dificultat associat a la presència d'elements externs a l'actuació: - Sense afectació per serveis o elements de mobiliari urbà: actuacions sense serveis (canalitzacions d'aigua, semàfors, enllumenat, etc.) ni elements urbans de grans dimensions (marquesines, mòduls d'aparcament de bicicletes, etc.) que interfereixin (o que puguin interferir) en les tasques - Amb afectació per serveis o elements de mobiliari urbà: actuacions amb serveis (canalitzacions d'aigua, semàfors, enllumenat, etc.) o elements urbans de grans dimensions (marquesines, mòduls d'aparcament de bicicletes, etc) que interfereixen en les tasques.
- Grau de dificultat associat a l'abast de l'actuació
L'execució de la unitat d'obra inclou les operacions següents:
Excavació per esplanació, rebaix, buidat de soterrani o caixa de paviment:
- Preparació de la zona de treball
- Situació dels punts topogràfics
- Excavació de les terres
- Càrrega de les terres sobre camió o contenidor, en el seu cas
Excavació de roca amb morter expansiu:
- Preparació de la zona de treball
- Situació de les referències topogràfiques externes
- Perforació de la roca d'acord amb un pla de treball preestablert
- Introducció del morter a les perforacions
- Trossejat de les restes amb martell trencador
- Càrrega de la runa sobre camió o contenidor
CONDICIONS GENERALS:
Es considera terreny fluix, el capaç de ser foradat amb pala, que té un assaig SPT < 20.
Es considera terreny compacte, el capaç de ser foradat amb pic (no amb pala), que té un assaig SPT entre 20 i 50.
Es considera terreny de trànsit, el capaç de ser foradat amb màquina o escarificadora (no amb pic), que té un assaig SPT > 50 sense rebot.
Es considera terreny no classificat, des del capaç de ser foradat amb pala, que té un assaig SPT < 20, fins al capaç de ser foradat amb màquina o escarificadora (no amb pic), que té un assaig SPT > 50 sense rebot.
Es considera roca de resistència baixa, la que amb dificultat es deixa ratllar amb navalla, que té un assaig de resistència a la compressió simple entre 5 i 25 MPa.
Es considera roca de resistència mitja, la que es pot trencar amb un cop de martell i que no es deixa ratllar amb navalla, que té un assaig de resistència a la compressió simple entre 25 i 50 MPa.
Es considera roca de resistència alta, la que necessita més d'un cop de martell per trencar-se, que té un assaig de resistència a la compressió simple entre 50 i 100 MPa.
Es considera que la càrrega de terres sobre camió és directa quan l'existència de rampa o d'altres condicionants de l'obra permeten que els mitjans d'excavació realitzin l'excavació i la càrrega de terres.
Es considera que la càrrega de terres sobre camió és indirecta quan la inexistència de rampa o d'altres condicionants de l'obra no permeten que els mitjans d'excavació realitzin la càrrega de terres i és necessària la utilització d'una altra màquina per a aquesta funció.
EXCAVACIÓ PER A ESPLANACIÓ, REBAIX DEL TERRENY O BUIDAT DE SOTERRANI:
L'excavació per a caixes de paviments s'aplica en superfícies petites o mitjanes i amb una

profunditat exactament definida, amb lleugeres dificultats de maniobra de màquines o camions.
S'entén que el rebaix es fa en superfícies mitjanes o grans, sense problemes de maniobrabilitat de màquines o de camions.
El fons de l'excavació s'ha de deixar pla, anivellat o amb la inclinació prevista.
S'han de deixar els talussos perimetrals que fixi la DF.
L'aportació de terres per a correccions del nivell ha de ser mínima, de la mateixa terra existent i amb la mateixa compacitat.
La qualitat del terreny al fons de l'excavació requereix l'aprovació explícita de la DF.
Les terres que determini la DF s'han de conservar en una zona a part. La resta s'ha de transportar a un abocador autoritzat.
Toleràncies d'execució:
- Replanteig: ± 100 mm
- Nivells: + 10 mm, - 50 mm
- Planor: ± 40 mm/m
- Angle del talús: ± 2°

2.- CONDICIONS DEL PROCÉS D'EXECUCIÓ
CONDICIONS GENERALS:
No s'ha de treballar quan plou, neva o fa vent superior als 60 km/h.
En cas d'imprevistos (terrenys inundats, olors de gas, restes de construccions, etc.) s'han de suspendre els treballs i avisar la DF.
Si cal fer rampes per accedir a la zona de treball, han de tenir les característiques següents:
- Amplària: >= 4,5 m
- Pendent: - Trams rectes: <= 12% - Corbes: <= 8% - Trams abans de sortir a la via de llargària >= 6 m: <= 6%
- El talús ha de ser fixat per la DF.

EXCAVACIÓ PER A ESPLANACIÓ, REBAIX DEL TERRENY O BUIDAT DE SOTERRANI:
Les terres s'han d'extreure de dalt a baix, sense soscavar-les.
No s'han d'acumular terres o materials a la vora de l'excavació.
S'han d'extreure les terres o els materials amb perill de desprendiment.
S'ha d'impedir l'entrada d'aigües superficials. Cal preveure un sistema de desguàs a fi d'evitar l'acumulació d'aigua dins de l'excavació.
EXCAVACIÓ AMB MORTER EXPANSIU:
Cal fer un programa de les perforacions i del procés del reblert amb morter i extracció de la roca.
En fer les perforacions, cal verificar que no es produeixen danys a estructures properes. Si es donés aquest cas, cal evitar l'ús de barrines percussores i fer els forats exclusivament per rotació.
3.- UNITAT I CRITERI D'AMIDAMENT
EXCAVACIÓ:
m3 de volum excavat segons les especificacions de la DT, amidat com a diferència entre els perfils transversals del terreny aixecats abans de començar les obres i els perfils teòrics assenyalats als plànols, amb les modificacions aprovades per la DF.
No s'ha d'abonar l'excés d'excavació que s'hagi produït sense l'autorització de la DF, ni la càrrega i el transport del material ni els treballs que calguin per a reomplir-lo.
Inclou la càrrega, allisada de talussos, esgotaments per pluja o inundació i quantes operacions faci falta per a una correcta execució de les obres.
També estan inclosos en el preu el manteniment dels camins de comunicació entre el desmunt i les zones on han d'anar les terres, la seva creació, i la seva eliminació, si s'escau.
Tan sols s'han d'abonar els esllavissaments no provocats, sempre que s'hagin observat totes les prescripcions relatives a excavacions, entibacions i voladures.
4.- NORMATIVA DE COMPLIMENT OBLIGATORI
Documento Básico de Seguridad estructural de cimientos DB-SE-C, parte II del CTE, aprobado por el Real Decreto 314/2006.

P2 DEMOLICIONS, ENDERROCS, MOVIMENTS DE TERRES I GESTIÓ DE RESIDUS

P22 MOVIMENTS DE TERRES

P221 EXCAVACIONS

P221E- EXCAVACIÓ DE RASA EN PRESÈNCIA DE SERVEIS

0.- ELEMENTS QUE CONTEMPLA EL PLEC

P221E-AWE7.

1.- DEFINICIÓ I CONDICIONS DE LES PARTIDES D'OBRA EXECUTADES
Conjunt d'operacions per obrir rases i pous de fonaments, o de pas d'instal·lacions, realitzades amb mitjans mecànics o manuals, de forma contínua o realitzades per dames.
Conjunt d'operacions necessàries per obrir rases i pous de fonaments realitzades amb mitjans mecànics o amb utilització d'explosius.
En actuacions de reparació, s'han considerat els graus de dificultat següents:
- Grau de dificultat associat a la mobilitat en l'actuació: - Sense dificultat de mobilitat: actuacions en què hi ha una interferència pròpia de l'entorn on es desenvolupen.
- Amb dificultat de mobilitat: actuacions en entorns amb dificultat de mobilitat i/o amb el material aplegat lluny de la zona de treball: - Actuacions amb dificultat d'accessibilitat, per la poca mobilitat de la maquinària, per l'elevada presència de guals particulars i passos de vianants, per la impossibilitat d'ubicar una plataforma de treball lateral, per la impossibilitat d'ocupació de la calçada per fer l'aplec de materials que impliqui fer l'actuació per fases per tal de mantenir el pas de vianants i/o per estar en una zona amb tràfic rodat important - Actuacions en les què els materials estan aplegats lluny de la zona de treball per manca d'espai en la proximitat d'on s'executen les tasques.
- Grau de dificultat associat a l'àmbit de l'actuació en funció de l'amplària de la vorera, calçada o plataforma única
- Grau de dificultat associat a la presència d'elements externs a l'actuació: - Sense afectació per serveis o elements de mobiliari urbà: actuacions sense serveis (canalitzacions d'aigua, semàfors, enllumenat, etc.) ni elements urbans de grans dimensions (marquesines, mòduls d'aparcament de bicicletes, etc.) que interfereixin (o que puguin interferir) en les tasques - Amb afectació per serveis o elements de mobiliari urbà: actuacions amb serveis (canalitzacions d'aigua, semàfors, enllumenat, etc.) o elements urbans de grans dimensions (marquesines, mòduls d'aparcament de bicicletes, etc) que interfereixen en les tasques.
- Grau de dificultat associat a l'abast de l'actuació
L'execució de la unitat d'obra inclou les operacions següents:
- Preparació de la zona de treball
- Situació dels punts topogràfics exteriors a l'excavació
- Replanteig de la zona a excavar i determinació de l'ordre d'execució de les dames si és el cas
- Excavació de les terres
- Càrrega de les terres sobre camió, contenidor, o formació de cavallons a la vora de la rasa, segons indiqui la partida d'obra
- Reblert i compactació de les terres en cas necessari
CONDICIONS GENERALS:
Es considera terreny fluix, el capaç de ser foradat amb pala, que té un assaig SPT < 20.
Es considera terreny compacte, el capaç de ser foradat amb pic (no amb pala), que té un assaig SPT entre 20 i 50.
Es considera terreny de trànsit, el capaç de ser foradat amb màquina o escarificadora (no amb pic), que té un assaig SPT > 50 sense rebot.
Es considera terreny no classificat, des del capaç de ser foradat amb pala, que té un assaig SPT < 20, fins al capaç de ser foradat amb màquina o escarificadora (no amb pic), que té un assaig SPT > 50 sense rebot.
Es considera roca la que pot ser foradada amb compressor (no amb màquina), que té un rebot a l'assaig SPT.
L'element excavat ha de tenir la forma i les dimensions especificades en la DT, o en el seu defecte, les que determini la DF.
El fons de l'excavació ha de quedar anivellat.
El fons de l'excavació no ha de tenir material engrunat o fluix i les esquerdes i els forats han de quedar reblerts.
Els talussos perimetrals han de ser els fixats per la DF.
Els talussos han de tenir el pendent especificat a la DT.
La qualitat de terreny del fons de l'excavació requereix l'aprovació explícita de la DF.
Toleràncies d'execució:
- Dimensions: ± 5%, ± 50 mm
- Planor: ± 40 mm/m
- Replanteig: < 0,25%, ± 100 mm
- Nivells: ± 50 mm
- Aplomat o talús de les cares laterals: ± 2°
2.- CONDICIONS DEL PROCÉS D'EXECUCIÓ
CONDICIONS GENERALS:
No s'ha de treballar amb pluja, neu o vent superior als 60 km/h.
S'han de protegir els elements de servei públic que puguin resultar afectats per les obres.
S'han d'eliminar els elements que puguin entorpir els treballs d'execució de la partida.
S'ha de seguir l'ordre dels treballs previst per la DF.
Abans de començar els treballs, es farà un replanteig previ que ha de ser aprovat per la DF.
Hi ha d'haver punts fixos de referència exteriors a la zona de treball, als quals s'hi han de

referir totes les lectures topogràfiques.
Si cal fer rampes per accedir a la zona de treball, han de tenir les característiques següents:
- Amplària: >= 4,5 m
- Pendent: - Trams rectes: <= 12% - Corbes: <= 8% - Trams abans de sortir a la via de llargària >= 6 m: <= 6%
- El talús ha de ser fixat per la DF.
Cal extreure les roques suspeses, les terres i els materials amb perill de despreniment.
No s'han d'acumular terres o materials a la vora de l'excavació.
No s'ha de treballar simultàniament en zones superposades.
S'ha d'estrebar sempre que consti al projecte i quan ho determini la DF. L'estrebada ha de complir les especificacions fixades al seu plec de condicions.
S'han d'estrebar els terrenys engrunats i quan, en fondàries superiors a 1,30 m, es doni algun dels casos següents:
- S'hagi de treballar a dins
- Es treballi en una zona immediata que pugui resultar afectada per una possible esllavissada
- Hagi de quedar oberta en acabar la jornada de treball
També sempre que, per altres causes (càrregues veïnes, etc.) ho determini la DF.
S'ha de preveure un sistema de desguàs per tal d'evitar acumulació d'aigua dins l'excavació.
S'ha d'impedir l'entrada d'aigües superficials.
Si apareix aigua en l'excavació s'han de prendre les mesures necessàries per esgotar-la.
Els esgotaments s'han de fer sense comprometre l'estabilitat dels talussos i les obres veïnes, i s'han de mantenir mentre durin els treballs de fonamentació. Caldrà verificar en terrenys argilosos, si cal fer un sanejament del fons de l'excavació.
Els treballs s'han de fer de manera que molestin el mínim als possibles afectats.
En cas d'imprevistos (terrenys inundats, olors de gas, restes de construccions, etc.) s'han de suspendre els treballs i avisar la DF.
S'ha d'evitar la formació de pols, pel que cal regar les parts que s'hagin de carregar.
L'operació de càrrega s'ha de fer amb les precaucions necessàries per a aconseguir unes condicions de seguretat suficients.
S'ha de complir la normativa vigent en matèria mediambiental, de seguretat i salut i d'emmagatzematge i transport de productes de construcció.
Les terres s'han de treure de dalt a baix sense soscavar-les.
L'aportació de terres per a correcció de nivells ha de ser la mínima possible, de les mateixes existents i de compacitat igual.
S'ha de tenir en compte el sentit d'estratificació de les roques.
S'han de mantenir els dispositius de desguàs necessaris, per tal de captar i reconduir els corrents d'aigua interns, en els talussos.
EXCAVACIÓ DE RASES EN PRESÈNCIA DE SERVEIS
Quan l'excavació es realitzi amb mitjans mecànics, cal que un operari extern al maquinista supervisi l'acció de la cullera o el martell, alertant de la presència de serveis.
3.- UNITAT I CRITERI D'AMIDAMENT
m3 de volum excavat segons les especificacions de la DT, amidat com a diferència entre els perfils transversals del terreny aixecats abans de començar les obres i els perfils teòrics assenyalats als plànols, amb les modificacions aprovades per la DF.
No s'ha d'abonar l'excés d'excavació que s'hagi produït sense l'autorització de la DF, ni la càrrega i el transport del material ni els treballs que calguin per a reomplir-lo.
Inclou la càrrega, allisada de talussos, esgotaments per pluja o inundació i quantes operacions faci falta per a una correcta execució de les obres.
També estan inclosos en el preu el manteniment dels camins de comunicació entre el desmunt i les zones on han d'anar les terres, la seva creació, i la seva eliminació, si s'escau.
Tan sols s'han d'abonar els esllavissaments no provocats, sempre que s'hagin observat totes les prescripcions relatives a excavacions, entibacions i voladures.
4.- NORMATIVA DE COMPLIMENT OBLIGATORI
OBRES D'EDIFICACIÓ:
Documento Básico de Seguridad estructural de cimientos DB-SE-C, parte II del CTE, aprobado por el Real Decreto 314/2006.
OBRES D'ENGINYERIA CIVIL:
* Orden de 6 de febrero de 1976 por la que se aprueba el Pliego de Prescripciones Técnicas Generales para Obras de Carreteras y Puentes (PG-3).
* Orden de 28 de septiembre de 1989 por la que se modifica el artículo 104 del Pliego de Prescripciones Técnicas Generales para Obras de Carreteras y Puentes (PG-3).
* Orden FOM/1382/2002 de 16 de mayo, por la que se actualizan determinados artículos del pliego de prescripciones técnicas generales para obras de carreteras y puentes relativos a la construcción de explanaciones, drenajes y cimentaciones (PG-3).
Real Decreto 863/1985 de 2 de abril, por el que se aprueba el Reglamento General de Normas Básicas de Seguridad Minera.
Orden de 20 de marzo de 1986 por la que se aprueban determinadas Instrucciones Técnicas complementarias relativas a los capítulos IV,V,VII,IX y X del Reglamento General de Normas Básicas de Seguridad Minera

P2 DEMOLICIONS, ENDERROCS, MOVIMENTS DE TERRES I GESTIÓ DE RESIDUS

P22 MOVIMENTS DE TERRES

P224 REPÀS I PICONATGE D'ELEMENTS EXCAVATS

P2242- REPÀS I PICONATGE DE SÒLS, TALUSSOS I ESPLANADES

0.- ELEMENTS QUE CONTEMPLA EL PLEC

P2242-53C6.

1.- DEFINICIÓ I CONDICIONS DE LES PARTIDES D'OBRA EXECUTADES
Conjunt d'operacions necessàries per a conseguir un acabat geomètric de l'element, realitzades amb mitjans mecànics.
S'han considerat els tipus següents:
- Acabat i allisada de talussos
- Repàs i piconatge del sòl de rasa i compactació del 95% PM
- Repàs i piconatge d'esplanada i compactació del 95% PM
L'execució de la unitat d'obra inclou les operacions següents:
- Preparació de la zona de treball (no inclou entibació)
- Situació dels punts topogràfics
- Execució del repàs
- Compactació de les terres, en el seu cas
CONDICIONS GENERALS:
La qualitat del terreny posterior al repàs requereix l'aprovació explícita de la DF.
La superfície no ha de tenir material engrunat o fluix i les esquerdes i els forats han de quedar reblerts.
SÒL DE RASA:
El fons de la rasa ha de quedar pla i nivellat.
L'acord entre el sòl i els paraments ha de quedar en angle recte.
Toleràncies d'execució:
- Planor: ± 15 mm/3 m
- Nivells: ± 50 mm
ESPLANADA:
El terra de l'esplanada ha de quedar pla i anivellat.
No han de quedar zones que puguin retenir aigua.
Toleràncies d'execució:
- Planor (NLT 334): ± 15 mm/3 m
- Nivells: ± 30 mm
TALUSSOS:
Els talussos han de tenir el pendent, la forma i l'aspecte especificats a la DT amb les indicacions específiques que, en el seu cas, determini la DF.
Els canvis de pendent i l'acord amb el terreny han de quedar arrodonits i suavitzats de manera que no originin discontinuïtats visibles.
Toleràncies d'execució:
- Variació en l'angle del talús: ± 2°
2.- CONDICIONS DEL PROCÉS D'EXECUCIÓ
CONDICIONS GENERALS:
S'han d'aturar els treballs quan la temperatura ambient sigui inferior a 2°C.
S'han de protegir els elements de servei públic que puguin resultar afectats per les obres.
S'han d'eliminar els elements que puguin entorpir els treballs d'execució de la partida.
S'han d'eliminar de la superfície, qualsevol material tou, inadequat o inestable (bosses d'aigua, argiles expandides, turbes, etc.), que no pugui compactar-se adequadament, els forats que en resultin, s'han de reblir amb material adequat, segons les instruccions de la DF.
L'aportació de terres per a correcció de nivells ha de ser la mínima possible, de les mateixes existents i de compacitat igual.
El repàs s'ha de fer poc abans d'executar l'acabat definitiu.
Hi ha d'haver punts fixos de referència exteriors a la zona de treball, als quals s'hi han de referir totes les lectures topogràfiques.
Quan s'utilitzi corró vibratori per a compactar, ha de donar-se al final unes passades sense aplicar-hi vibració.
En cas d'imprevistos, s'han de suspendre les obres i avisar a la DF.
S'ha de complir la normativa vigent en matèria mediambiental, de seguretat i salut i

d'emmagatzematge i transport de productes de construcció.
ESPLANADA:
Després de la pluja no s'ha de realitzar cap operació fins que l'esplanada s'hagi assecat.
En el cas que el material trobat correspongui a un sòl classificat com a tolerable, la DF pot ordenar la seva substitució per un sòl classificat com a adequat, fins a un gruix de 50 cm.
En el cas que el material trobat correspongui a un sòl classificat com a inadequat, s'ha de substituir per un sòl classificat com adequat, a la fondària i condicions que indiqui la DF.
Els pous i forats que apareguin s'han de reblir i estabilitzar fins que la superfície sigui uniforme.
S'ha de localitzar les àrees inestables amb ajuda d'un supercompactador de 50 t, segons el definit en l'article 304 del PG 3/75 modificat per ORDEN FOM/1382/2002.
TALUSSOS:
L'acabat i allisada de parets atalussades s'ha de fer per a cada fondària parcial no més gran de 3 m.
3.- UNITAT I CRITERI D'AMIDAMENT
m2 de superfície amidada segons les especificacions de la DT.
4.- NORMATIVA DE COMPLIMENT OBLIGATORI
* Orden de 6 de febrero de 1976 por la que se aprueba el Pliego de Prescripciones Técnicas Generales para Obras de Carreteras y Puentes (PG-3).
* Orden FOM/1382/2002 de 16 de mayo, por la que se actualizan determinados artículos del pliego de prescripciones técnicas generales para obras de carreteras y puentes relativos a la construcción de explanaciones, drenajes y cimentaciones (PG-3).

P2 DEMOLICIONS, ENDERROCS, MOVIMENTS DE TERRES I GESTIÓ DE RESIDUS

P22 MOVIMENTS DE TERRES

P225 REBLERT, ESTESA I PICONATGE DE TERRES

P2255- REBLIMENT I PICONATGE DE RASA

0.- ELEMENTS QUE CONTEMPLA EL PLEC

P2255-W6AT.

1.- DEFINICIÓ I CONDICIONS DE LES PARTIDES D'OBRA EXECUTADES
Reblert, estesa i piconatge de terres o granulats en zones que per la seva extensió reduïda, per precaucions especials o per altra motiu no permeti l'ús de la maquinària amb els que normalment s'executa el terraplè.
S'han considerat els tipus següents:
- Rebliment i piconatge de rasa amb terres
- Reblert de rases amb canonades o instal·lacions amb sorra natural o sorra de reciclatge de residus de la construcció o demolicions, provenint d'una planta legalment autoritzada per al tractament d'aquests residus
- Reblert de rases i pous per a drenatges, amb graves naturals o graves de reciclatge de residus de la construcció o demolicions, provenint d'una planta legalment autoritzada per al tractament d'aquests residus
L'execució de la unitat d'obra inclou les operacions següents:
- Preparació de la zona de treball
- Situació dels punts topogràfics
- Aportació del material en cas de graves, tot-u, o granulats reciclats
- Execució del rebliment
- Humectació o dessecació, en cas necessari
- Compactació de les terres
CONDICIONS GENERALS:
Les zones del reblert son les mateixes que les definides per als terraplens: Coronament, nucli, zona exterior i fonament.
Les tongades han de tenir un gruix uniforme i han de ser sensiblement paral·leles a la rasant.
El material de cada tongada ha de tenir les mateixes característiques.
El gruix de cada tongada ha de ser l'adequat per tal d'obtenir el grau de compactació exigit amb els mitjans que es disposen.
En cap cas el grau de compactació de cada tongada ha de ser inferior al més alt que tinguin els sòls adjacents, en el mateix nivell.

La composició granulomètrica de la grava ha de complir les condicions de filtratge fixades per la DF, en funció dels terrenys adjacents i del sistema previst d'evacuació d'aigua.
Les terres han de complir les especificacions fixades al seu plec de condicions.
La composició granulomètrica del tot-u ha de complir les especificacions fixades al seu plec de condicions.
En tota la superfície s'ha d'arribar, com a mínim, al grau de compactació previst expressat com a percentatge sobre la densitat màxima obtinguda en l'assaig Pròctor Modificat (UNE 103501).
RASA:
Toleràncies d'execució:
- Planor: ± 20 mm/m
- Nivells: ± 30 mm
RASA PER A INSTAL·LACIÓ DE TUBERIES:
El reblert ha d'estar format per dues zones:
- La zona baixa a una alçària fins a 30 cm per damunt de la generatriu superior del tub
- La zona alta, la resta de la rasa
El material de la zona baixa no ha de tenir matèria orgànica. El material de la zona alta ha de ser de forma que no produeixi danys a la canonada instal·lada.
2.- CONDICIONS DEL PROCÉS D'EXECUCIÓ
CONDICIONS GENERALS:
S'han de suspendre els treballs en cas de pluja quan la temperatura ambient sigui inferior a 0°C en el cas de graves o de tot-u, o inferior a 2°C en la resta de materials.
S'han de protegir els elements de servei públic que puguin resultar afectats per les obres.
S'han d'eliminar els elements que puguin entorpir els treballs d'execució de la partida.
Hi ha d'haver punts fixos de referència exteriors a la zona de treball, als quals s'hi han de referir totes les lectures topogràfiques.
Excepte en les rases de drenatje, en la resta de casos s'ha d'eliminar els materials inestables, turba o argila tova de la base per al rebliment.
L'ampliació o recrescuda de reblerts existents s'han de preparar de forma que es garanteixi la unió amb el nou reblert.
Les zones que per la seva forma puguin retenir aigua a la seva superfície s'han de corregir abans de l'execució.
El material s'ha d'estendre per tongades successives i uniformes, sensiblement paral·leles a la rasant final, i amb un gruix <= 25 cm.
No s'ha d'estendre cap tongada fins que la inferior compleixi les condicions exigides.
El material de cada tongada ha de tenir les característiques uniformes; en cas de no ser així, es buscaria la uniformitat mesclant-los amb els mitjans adequats.
Un cop estesa la tongada, si fos necessari, s'ha d'humitejar fins arribar al contingut òptim d'humitat, de manera uniforme.
Si el grau d'humitat de la tongada és superior a l'exigit, s'ha de dessecar mitjançant l'addició i mescla de materials secs o d'altres procediments adients.
S'han de mantenir els pendents i dispositius de desguàs necessaris per tal d'evitar entollaments, sense perill d'erosió.
Després de la pluja no s'ha d'estendre una nova tongada fins que l'última s'hagi assecat bé, o s'ha d'escarificar afegint la tongada següent més seca, de forma que l'humitat resultant sigui l'adient.
En l'execució de reblerts en contacte amb estructures de contenció, les tongades situades a ambdós costats de l'element han de quedar al mateix nivell.
Abans de la compactació cal comprovar que l'estructura amb la que estigui en contacte, ha assolit la resistència necessària.
Quan s'utilitzi corró vibratori per a compactar, ha de donar-se al final unes passades sense aplicar-hi vibració.
S'ha d'evitar el pas de vehicles per sobre de les capes en execució, fins que la compactació s'hagi completat.
S'ha de complir la normativa vigent en matèria mediambiental, de seguretat i salut i d'emmagatzematge i transport de productes de construcció.
Els treballs s'han de fer de manera que molestin el mínim als possibles afectats.
En cas d'imprevistos, s'han de suspendre les obres i avisar a la DF.
RASA PER A INSTAL·LACIÓ DE TUBERIES:
El reblert definitiu s'ha de fer un cop aprobada la instal·lació per la DF.
S'ha de compactar amb les precaucions necessàries per a no produïr moviments ni danys a la canonada instal·lada.
GRAVES PER A DRENATGES:
S'ha d'evitar l'exposició prolongada del material a la intempèrie.
El material s'ha d'emmagatzemar i d'utilitzar de forma que s'eviti la seva disgregació i contaminació. En cas de trobar zones segregades o contaminades per pols, per contacte amb la superfície de base o per inclusió de materials estranys, cal procedir a la seva eliminació.
Els treballs s'han de fer de manera que s'eviti la contaminació de la grava amb materials estranys.
Quan la tongada hagi d'estar constituïda per materials de granulometria diferent, s'ha de crear entre ells una superfície contínua de separació.
3.- UNITAT I CRITERI D'AMIDAMENT
m3 de volum amidat segons les especificacions de la DT.

La partida d'obra inclou el subministrament i aportació del material en cas de graves, tot-u o material provinent del reciclatge de residus de la construcció, i no està inclòs en cas de que es tracti de terres.
4.- NORMATIVA DE COMPLIMENT OBLIGATORI
* Orden de 6 de febrero de 1976 por la que se aprueba el Pliego de Prescripciones Técnicas Generales para Obras de Carreteras y Puentes (PG-3).
* Orden FOM/1382/2002 de 16 de mayo, por la que se actualizan determinados artículos del pliego de prescripciones técnicas generales para obras de carreteras y puentes relativos a la construcción de explanaciones, drenajes y cimentaciones (PG-3).
5.- CONDICIONS DE CONTROL D'EXECUCIÓ I DE L'OBRA ACABADA
OPERACIONS DE CONTROL:
Les tasques de control a realitzar són les següents:
- Inspecció visual de la base sobre la que s'assentarà el reblert.
- Inspecció visual del material a la descàrrega dels camions, retirant el que presenti restes de terra vegetal, matèria orgànica o pedres de grandària superior a l'admissible.
- Control de l'estesa: comprovació visual del gruix i amplada de les tongades d'execució i control de la temperatura ambient.
- Control de compactació. Es considera com a lot de control, el material compactat en un dia, corresponent a una mateixa procedència i tongada d'estesa, amb una superfície màxima de 150 m2. Es realitzaran 5 determinacions de la humitat i densitat in-situ (ASTM D 30-17).
- Assaig de placa de càrrega (DIN 18134), cada 450 m2, i al menys un cop per capa de reblert. En la zona d'aplicació de la placa es determinarà la humitat in-situ (NLT-103).
- Presa de coordenades i cotes a banda i banda i sobre l'eix de la plataforma en la coronació del reblert, i control de l'amplada de la tongada estesa, cada 20 m lineals com a màxim.
- Inspecció visual per a detectar punts baixos capaços de retenir aigua.
CRITERIS DE PRESA DE MOSTRES:
Es seguiran els criteris que en cada cas, indiqui la DF. En general, els punts de control de densitat i humitat estaran uniformement repartits en sentit longitudinal i aleatòriament distribuïts en la secció transversal de la tongada. En el cas de reblerts d'estreps o elements en els que es pugui produir una transició brusca de rigidesa, la distribució dels punts de control de compactació serà uniforme, a 50 cm dels paraments.
INTERPRETACIÓ DE RESULTATS I ACTUACIONS EN CAS D'INCOMPLIMENT:
No es podrà iniciar l'execució del reblert sense corregir els defectes observats a la base d'assentament.
Donada la rapidesa de la cadena operativa "extracció-compactació", la inspecció visual té una importància fonamental en el control dels reblerts, tant a nivell de materials com per a l'estesa.
La densitat obtinguda després de la compactació en coronació haurà de ser superior al 100 % de la màxima obtinguda en el Próctor Modificat (UNE 103501), i del 95 % en la resta de zones. En tot cas, la densitat ha de ser >= a la de les zones contigües al replè.
El contingut d'humitat de les capes compactades no serà causa de rebuig, excepte en el cas d'utilitzar, per causes justificades, sòls amb característiques expansives amb un inflament lliure <= 5%.
El valor del mòdul d'elasticitat (segon cicle) obtingut a la placa de càrrega ha de complir les limitacions establertes al plec de condicions.
En cas d'incompliment, el contractista corregirà la capa executada, per recompactació o substitució del material. En general, es treballarà sobre tota la tongada afectada (lot), a menys que el defecte de compactació estigui clarament localitzat. Els assaigs de comprovació de la compactació s'intensificaran al doble sobre les capes corregides.
Qualsevol altre cas d'execució incorrecta serà responsabilitat del Contractista, i la seva obligació serà reparar sense cost algun els errors que hagin sorgit.

P2 DEMOLICIONS, ENDERROCS, MOVIMENTS DE TERRES I GESTIÓ DE RESIDUS

P22 MOVIMENTS DE TERRES

P225 REBLERT, ESTESA I PICONATGE DE TERRES

P2258- TERRAPLENAT I PICONATGE DE TERRAPLENS, RASES I POUS

1.- DEFINICIÓ I CONDICIONS DE LES PARTIDES D'OBRA EXECUTADES
Operacions d'estesa de terres o granulats, i compactació si es el cas, per al reblert de rases, forats d'excavacions o esplanades que han d'augmentar la seva cota d'acabat, i operacions de correcció de la superfície del fons d'una excavació, prèviament al seu reblert.

S'han considerat els tipus següents:
- Terraplenat i piconatge amb terres adequades d'esplanades
- Terraplenat i piconatge en rases i pous, amb terres adequades
En actuacions de reparació, s'han considerat els graus de dificultat següents:
- Grau de dificultat associat a la mobilitat en l'actuació: - Sense dificultat de mobilitat: actuacions en què hi ha una interferència pròpia de l'entorn on es desenvolupen.
- Amb dificultat de mobilitat: actuacions en entorns amb dificultat de mobilitat i/o amb el material aplegat lluny de la zona de treball: - Actuacions amb dificultat d'accessibilitat, per la poca mobilitat de la maquinària, per l'elevada presència de guals particulars i passos de vianants, per la impossibilitat d'ubicar una plataforma de treball lateral, per la impossibilitat d'ocupació de la calçada per fer l'aplec de materials que impliqui fer l'actuació per fases per tal de mantenir el pas de vianants i/o per estar en una zona amb tràfic rodat important - Actuacions en les què els materials estan aplegats lluny de la zona de treball per manca d'espai en la proximitat d'on s'executen les tasques.
- Grau de dificultat associat a l'àmbit de l'actuació en funció de l'amplària de la vorera, calçada o plataforma única
- Grau de dificultat associat a la presència d'elements externs a l'actuació: - Sense afectació per serveis o elements de mobiliari urbà: actuacions sense serveis (canalitzacions d'aigua, semàfors, enllumenat, etc.) ni elements urbans de grans dimensions (marquesines, mòduls d'aparcament de bicicletes, etc.) que interfereixin (o que puguin interferir) en les tasques - Amb afectació per serveis o elements de mobiliari urbà: actuacions amb serveis (canalitzacions d'aigua, semàfors, enllumenat, etc.) o elements urbans de grans dimensions (marquesines, mòduls d'aparcament de bicicletes, etc) que interfereixen en les tasques.
- Grau de dificultat associat a l'abast de l'actuació
L'execució de la unitat d'obra inclou les operacions següents:
Terraplenat i piconatge de terres o reblert de rases:
- Preparació de la zona de treball
- Situació dels punts topogràfics
- Aportació del material si es tracta de graves, tot-u o granulats reciclats
- Reblert de les rases per tongades del gruix indicat
- Compactació de les terres o sorres
TERRAPLENAT I PICONATGE O REBLERT DE RASES:
Conjunt d'operacions d'estesa i compactació de terres adequades o sorres, per a aconseguir una plataforma amb terres superposades, o el reblert d'una rasa.
El material s'ha d'estendre per tongades successives sensiblement paral·leles a la rasant final.
El gruix de la tongada ha de ser uniforme i ha de permetre la compactació prevista d'acord amb els mitjans que s'utilitzin.
El material que s'utilitzi ha de complir les especificacions fixades en el plec de condicions corresponent.
En tota la superfície s'ha d'arribar, com a mínim, al grau de compactació previst expressat com a percentatge sobre la densitat màxima obtinguda en l'assaig Pròctor Modificat (UNE 103501).
2.- CONDICIONS DEL PROCÉS D'EXECUCIÓ
TERRAPLENAT, REBLERT O ESTESA:
S'han de suspendre els treballs en cas de pluja o quan la temperatura ambient sigui inferior a:
- 0°C en reblert o estesa de grava
- 2°C en terraplenat amb terres adequades
S'han de mantenir els pendents i els dispositius de drenatge necessaris per a evitar entollaments.
A les vores amb estructures de contenció la compactació s'ha de fer amb piconadora manual (picadora de granota).
No s'ha de treballar simultàniament en capes superposades.
Després de pluges no s'ha d'estendre una altre tongada fins que l'última no s'hagi eixugat.
S'han de protegir els elements de servei públic que puguin resultar afectats per les obres.
3.- UNITAT I CRITERI D'AMIDAMENT
TERRAPLENAT, REBLERT O ESTESA:
m3 de volum amidat segons les especificacions de la DT.
La partida d'obra inclou el subministrament i aportació del material en cas de graves, tot-u o material provinent del reciclatge de residus de la construcció, i no està inclòs en cas de que es tracti de terres.
4.- NORMATIVA DE COMPLIMENT OBLIGATORI
Documento Básico de Seguridad estructural de cimientos DB-SE-C, parte II del CTE, aprobado por el Real Decreto 314/2006.

P2 DEMOLICIONS, ENDERROCS, MOVIMENTS DE TERRES I GESTIÓ DE RESIDUS

P22 MOVIMENTS DE TERRES

P22D NETEJA I ESBROSSADA DEL TERRENY

P22D1- NETEJA I ESBROSSADA DEL TERRENY

0.- ELEMENTS QUE CONTEMPLA EL PLEC

P22D1-DGOU.

1.- DEFINICIÓ I CONDICIONS DE LES PARTIDES D'OBRA EXECUTADES
Excavacions amb finalitats diverses, que tenen com a resultat el rebaix del terreny.
S'han considerat els tipus següents:
- Neteja i esbrossada del terreny
En actuacions de reparació, s'han considerat els graus de dificultat següents:
- Grau de dificultat associat a la mobilitat en l'actuació: - Sense dificultat de mobilitat: actuacions en què hi ha una interferència pròpia de l'entorn on es desenvolupen.
- Amb dificultat de mobilitat: actuacions en entorns amb dificultat de mobilitat i/o amb el material aplegat lluny de la zona de treball: - Actuacions amb dificultat d'accessibilitat, per la poca mobilitat de la maquinària, per l'elevada presència de guals particulars i passos de vianants, per la impossibilitat d'ubicar una plataforma de treball lateral, per la impossibilitat d'ocupació de la calçada per fer l'aplec de materials que impliqui fer l'actuació per fases per tal de mantenir el pas de vianants i/o per estar en una zona amb tràfic rodat important - Actuacions en les què els materials estan aplegats lluny de la zona de treball per manca d'espai en la proximitat d'on s'executen les tasques.
- Grau de dificultat associat a l'àmbit de l'actuació en funció de l'amplària de la vorera, calçada o plataforma única
- Grau de dificultat associat a la presència d'elements externs a l'actuació: - Sense afectació per serveis o elements de mobiliari urbà: actuacions sense serveis (canalitzacions d'aigua, semàfors, enllumenat, etc.) ni elements urbans de grans dimensions (marquesines, mòduls d'aparcament de bicicletes, etc.) que interfereixin (o que puguin interferir) en les tasques - Amb afectació per serveis o elements de mobiliari urbà: actuacions amb serveis (canalitzacions d'aigua, semàfors, enllumenat, etc.) o elements urbans de grans dimensions (marquesines, mòduls d'aparcament de bicicletes, etc) que interfereixen en les tasques.
- Grau de dificultat associat a l'abast de l'actuació
L'execució de la unitat d'obra inclou les operacions següents:
Neteja i esbrossada del terreny:
- Preparació de la zona de treball
- Situació dels punts topogràfics
- Protecció dels elements que s'han de conservar
- Retirada de la capa superficial del terreny (10-15 cm) amb la vegetació i la brossa
- Càrrega dels materials sobre camió
CONDICIONS GENERALS:
Es considera terreny fluix, el capaç de ser foradat amb pala, que té un assaig SPT < 20.
Es considera terreny compacte, el capaç de ser foradat amb pic (no amb pala), que té un assaig SPT entre 20 i 50.
Es considera terreny de trànsit, el capaç de ser foradat amb màquina o escarificadora (no amb pic), que té un assaig SPT > 50 sense rebot.
Es considera terreny no classificat, des del capaç de ser foradat amb pala, que té un assaig SPT < 20, fins al capaç de ser foradat amb màquina o escarificadora (no amb pic), que té un assaig SPT > 50 sense rebot.
Es considera roca de resistència baixa, la que amb dificultat es deixa ratllar amb navalla, que té un assaig de resistència a la compressió simple entre 5 i 25 MPa.
Es considera roca de resistència mitja, la que es pot trencar amb un cop de martell i que no es deixa ratllar amb navalla, que té un assaig de resistència a la compressió simple entre 25 i 50 MPa.
Es considera roca de resistència alta, la que necessita més d'un cop de martell per trencar-se, que té un assaig de resistència a la compressió simple entre 50 i 100 MPa.
Es considera que la càrrega de terres sobre camió és directa quan l'existència de rampa o d'altres condicionants de l'obra permeten que els mitjans d'excavació realitzin l'excavació i la càrrega de terres.
Es considera que la càrrega de terres sobre camió és indirecta quan la inexistència de rampa o d'altres condicionants de l'obra no permeten que els mitjans d'excavació realitzin la càrrega de terres i és necessària la utilització d'una altra màquina per a aquesta funció.
NETEJA I ESBROSSADA DEL TERRENY:
S'ha de retirar la capa superficial del terreny i qualsevol material existent (brossa, arrels, runa, escombraries, etc.), que puguin destorbar el desenvolupament de treballs posteriors.

L'àmbit d'actuació ha de quedar limitat pel sector de terreny destinat a l'edificació i la zona influenciada pel procés de l'obra.
S'ha de deixar una superfície adequada per al desenvolupament dels treballs posteriors, lliure d'arbres, de plantes, de deixalles i d'altres elements existents, sense fer malbé les construccions, els arbres, etc., que s'han de conservar.
Els forats existents i els que resultin de les operacions de desbrossada (extracció d'arrels, etc.), han de quedar reblerts amb les terres de la mateixa qualitat que el sòl i amb el mateix grau de compactació.
S'han de conservar en zona a part les terres o els elements que la DF determini.
S'han de traslladar a un abocador autoritzat tots els materials que la DF no hagi acceptat com a útils.
2.- CONDICIONS DEL PROCÉS D'EXECUCIÓ
CONDICIONS GENERALS:
No s'ha de treballar quan plou, neva o fa vent superior als 60 km/h.
En cas d'imprevistos (terrenys inundats, olors de gas, restes de construccions, etc.) s'han de suspendre els treballs i avisar la DF.
Si cal fer rampes per accedir a la zona de treball, han de tenir les característiques següents:
- Amplària: >= 4,5 m
- Pendent: - Trams rectes: <= 12% - Corbes: <= 8% - Trams abans de sortir a la via de llargària >= 6 m: <= 6%
- El talús ha de ser fixat per la DF.
Les terres s'han d'extreure de dalt a baix, sense soscavar-les.
No s'han d'acumular terres o materials a la vora de l'excavació.
S'han d'extreure les terres o els materials amb perill de desprendiment.
S'ha d'impedir l'entrada d'aigües superficials. Cal preveure un sistema de desguàs a fi d'evitar l'acumulació d'aigua dins de l'excavació.
3.- UNITAT I CRITERI D'AMIDAMENT
NETEJA I ESBROSSADA:
m2 de superfície realment executada, amidada segons les especificacions de la DT.
No inclou la tala d'arbres.
4.- NORMATIVA DE COMPLIMENT OBLIGATORI
Documento Básico de Seguridad estructural de cimientos DB-SE-C, parte II del CTE, aprobado por el Real Decreto 314/2006.

P2 DEMOLICIONS, ENDERROCS, MOVIMENTS DE TERRES I GESTIÓ DE RESIDUS

P24 TRANSPORT DE TERRES I RUNA A OBRA

P241- TRANSPORT DE TERRES A LA OBRA

0.- ELEMENTS QUE CONTEMPLA EL PLEC

P241-A005,P241-A006.

1.- DEFINICIÓ I CONDICIONS DE LES PARTIDES D'OBRA EXECUTADES
Operacions destinades a la gestió dels residus generats en l'obra: residu de construcció o demolició o material d'excavació.
S'han considerat les operacions següents:
- Transport o càrrega i transport del residu: material procedent d'excavació o residu de construcció o demolició
- Subministrament i recollida del contenidor dels residus
CÀRREGA I TRANSPORT DE MATERIAL D'EXCAVACIÓ I RESIDUS:
L'operació de càrrega s'ha de fer amb les precaucions necessàries per a aconseguir unes condicions de seguretat suficients.
S'ha d'evitar que es barregin terres no contaminades procedents d'excavació no contaminats amb altres residus d'enderroc, o terres contaminades.
Els vehicles de transport han de portar els elements adequats a fi d'evitar alteracions perjudicials del material.
El contenidor ha d'estar adaptat al material que ha de transportar.
El trajecte que s'ha de recórrer ha de complir les condicions d'amplària lliure i de pendent adequades a la maquinària que s'utilitzi.
TRANSPORT DINS DE LA OBRA:

Transport de terres i material d'excavació o del rebaix, o residus de la construcció, entre dos punts de la mateixa obra.
Les àrees d'abocada han de ser les que defineixi el "Pla de Gestió de Residus de la Construcció i Enderrocs" de l'obra.
L'abocada s'ha de fer al lloc i amb el gruix de capa indicats al "Pla de Gestió de Residus de la Construcció i els Enderrocs" de l'obra.
Les terres han de complir les especificacions del seu plec de condicions en funció del seu ús, i cal que tinguin l'aprovació de la DF.
TRANSPORT DE MATERIAL D'EXCAVACIÓ NO CONTAMINAT A ALTRE OBRA O CENTRE DE VALORITZACIÓ:
Els materials procedents de la excavació no contaminats es poden transportar a altre obra o a una instal·lació registrada de valorització per reutilitzar-los posteriorment.
Els materials procedents d'excavació no contaminats no poden contenir materials no naturals com ara restes de formigó, ceràmica, metalls, plàstics, fustes etc.
No poden procedir de sols que hagin suportat activitats potencialment contaminants definides al Real Decreto 9/2005 de 14 de gener, o presentin indicis d'estar contaminats.
El contractista ha de lliurar al promotor un certificat on s'indiqui, com a mínim:
- Identificació del productor de les terres
- Identificació de l'obra de la qual provenen les terres i en el seu cas, el número de llicència d'obra
- Quantitat en t i m3 de terres i la seva codificació segons codi LER
- Identificació de les persones o entitats jurídiques que han rebut les terres per la seva valorització.
TRANSPORT A INSTAL.LACIÓ EXTERNA DE GESTIÓ DE RESIDUS:
El material de rebuig que el "Pla de Gestió de Residus de la Construcció i els Enderrocs" i el que la DF no accepti per a reutilitzar en obra, s'ha de transportar a una instal·lació externa autoritzada, per tal de rebre el tractament definitiu.
El contractista ha de lliurar al promotor un certificat on s'indiqui, com a mínim:
- Identificació del productor dels residus
- Identificació del posseïdor dels residus
- Identificació de l'obra de la qual prové el residu i en el seu cas, el número de llicència d'obra
- Identificació del gestor autoritzat que ha rebut el residu i si aquest no fa la gestió de valorització o eliminació final del residu, la identificació, cal indicar també qui farà aquesta gestió
- Quantitat en t i m3 del residu gestionat i la seva codificació segons codi LER
2.- CONDICIONS DEL PROCÉS D'EXECUCIÓ
CÀRREGA I TRANSPORT DE MATERIAL D'EXCAVACIÓ I RESIDUS:
El transport s'ha de realitzar en un vehicle adequat, per al material que es desitgi transportar, proveït dels elements que calen per al seu desplaçament correcte.
El material d'excavació no contaminat que es vulgui utilitzar en reblerts a l'obra o fora de la mateixa, no s'ha de barrejar amb altres residus en cap moment.
Durant el transport s'ha de protegir el material de manera que no es produeixin pèrdues en els trajectes utilitzats.
RESIDUS DE LA CONSTRUCCIÓ:
La manipulació dels materials s'ha de fer amb les proteccions adequades a la perillositat del mateix.
3.- UNITAT I CRITERI D'AMIDAMENT
TRANSPORT DE MATERIAL D'EXCAVACIÓ O RESIDUS:
m3 de volum amidat amb el criteri de la partida d'obra d'excavació que li correspongui, incrementat amb el coeficient d'esponjament indicat en el plec de condicions tècniques, o qualsevol altre acceptat prèviament i expressament per la DF.
La unitat d'obra no inclou les despeses d'abocament ni de manteniment de l'abocador.
TERRES:
Es considera un increment per esponjament, respecte al volum teòric excavat, amb els criteris següents:
- Excavacions en terreny fluix: 15%
- Excavacions en terreny compacte: 20%
- Excavacions en terreny de trànsit: 25%
- Excavacions en roca: 25%
4.- NORMATIVA DE COMPLIMENT OBLIGATORI
Real Decreto 105/2008, de 1 de febrero, por el que se regula la producción y gestión de los residuos de construcción y demolición.
Decret Legislatiu 1/2009, de 21 de juliol, pel qual s'aprova el Text refós de la Llei reguladora dels residus.
Ley 7/2022, de 8 de abril, de residuos y suelos contaminados para una economía circular.
Orden APM/1007/2017, de 10 de octubre, sobre normas generales de valorización de materiales naturales excavados para su utilización en operaciones de relleno y obras distintas a aquéllas en las que se generaron.
Decret 89/2010, de 29 de juny, pel qual s'aprova el Programa de gestió de residus de la construcció de Catalunya (PROGROC), es regula la producció i gestió dels residus de la construcció i demolició, i el cànon sobre la deposició controlada dels residus de la construcció.
Real Decreto 553/2020, de 2 de junio, por el que se regula el traslado de residuos en el

interior del territorio del Estado.
Decret 152/2017, de 17 d'octubre, sobre la classificació, la codificació i les vies de gestió dels residus a Catalunya.

_____

P2 DEMOLICIONS, ENDERROCS, MOVIMENTS DE TERRES I GESTIÓ DE RESIDUS

P2R GESTIÓ DE RESIDUS I MATERIAL D'EXCAVACIÓ

P2RA- DISPOSICIÓ DE RESIDUS INSTAL·LACIÓ AUTORITZADA

0.- ELEMENTS QUE CONTEMPLA EL PLEC

P2RA-A007,P2RA-EU7K,P2RA-EU7I.

1.- DEFINICIÓ I CONDICIONS DE LES PARTIDES D'OBRA EXECUTADES
Operacions destinades a la gestió dels residus generats en l'obra: residu de construcció o demolició o material d'excavació.
S'han considerat les operacions següents:
- Deposició del residu no reutilitzat en la instal·lació autoritzada de gestió on se li aplicarà el tractament de valorització, selecció i emmagatzematge o eliminació
- Deposició controlada a dipòsit autoritzat de residus d'amiant-ciment, amb codi LER 170605.
- Deposició controlada a dipòsit autoritzat de residus d'amiant friable o en pols, amb codi LER 170601
En cas d'amiant el material s'ha de transportar a una instal·lació externa autoritzada, per tal de rebre el tractament definitiu, d'acord amb l'especificat al Pla de treball i al Pla de gestió de residus.
El contractista ha de lliurar al promotor un certificat on s'indiqui, com a mínim:
- Identificació del productor dels residus
- Identificació del posseïdor dels residus
- Identificació de l'obra de la qual prové el residu i en el seu cas, el número de llicència d'obra
- Identificació del gestor autoritzat que ha rebut el residu i si aquest no fa la gestió de valorització o eliminació final del residu, la identificació, cal indicar també qui farà aquesta gestió
- Quantitat en t i m3 del residu gestionat i la seva codificació segons codi LER
DISPOSICIÓ DE RESIDUS:
Cada fracció s'ha de dipositar al lloc adequat legalment autoritzat per a que se li apliqui el tipus de tractament especificat en la DT: valorització, emmagatzematge o eliminació.
2.- CONDICIONS DEL PROCÉS D'EXECUCIÓ
RESIDUS DE LA CONSTRUCCIÓ:
La manipulació dels materials s'ha de fer amb les proteccions adequades a la perillositat del mateix.
3.- UNITAT I CRITERI D'AMIDAMENT
DISPOSICIÓ DE RESIDUS DE CONSTRUCCIÓ O DEMOLICIO INERTS O NO ESPECIALS I DE MATERIAL D'EXCAVACIÓ:
m3 de volum de cada tipus de residu dipositat a l'abocador o centre de recollida corresponent.
DISPOSICIÓ DE RESIDUS DE CONSTRUCCIÓ O DEMOLICIÓ ESPECIALS:
kg de pes de cada tipus de residu dipositat a l'abocador o centre de recollida corresponent.
DISPOSICIÓ DE RESIDUS:
La unitat d'obra inclou totes les despeses per la disposició de cada tipus de residu al centre corresponent.
Inclou el cànon d'abocament del residu a dipòsit controlat segons el que determina la Llei 8/2008, el pagament del qual queda suspès segons la Llei 7/2011.
La empresa receptora del residu ha de facilitar al constructor la informació necessària per complimentar el certificat de disposició de residus, d'acord amb l'article 5.3 del REAL DECRETO 105/2008.
4.- NORMATIVA DE COMPLIMENT OBLIGATORI
Real Decreto 105/2008, de 1 de febrero, por el que se regula la producción y gestión de los residuos de construcción y demolición.
Decret Legislatiu 1/2009, de 21 de juliol, pel qual s'aprova el Text refós de la Llei reguladora dels residus.
Ley 7/2022, de 8 de abril, de residuos y suelos contaminados para una economía circular.
Real Decreto 108/1991, de 1 de febrero, sobre la prevención y reducción de la contaminación

del medio ambiente producida por el amianto.
Llei 8/2008, del 10 de juliol, de finançament de les infraestructures de gestió dels residus i dels cànons sobre la disposició del rebuig dels residus.
Llei 7/2011, del 27 de juliol, de mesures fiscals i financeres.
Decret 89/2010, de 29 de juny, pel qual s'aprova el Programa de gestió de residus de la construcció de Catalunya (PROGROC), es regula la producció i gestió dels residus de la construcció i demolició, i el cànon sobre la deposició controlada dels residus de la construcció.
Decret 152/2017, de 17 d'octubre, sobre la classificació, la codificació i les vies de gestió dels residus a Catalunya.
Real Decreto 396/2006, de 31 de marzo. por el que se establecen las disposiciones mínimas de seguridad y salud aplicables a los trabajos con riesgo de exposición al amianto.

P4 ESTRUCTURES

P4B ARMADURES PASSIVES

P4B1- ARMADURA PER A SOSTRES NERVATS RETICULARS, EN MALLA

0.- ELEMENTS QUE CONTEMPLA EL PLEC

P4B1-A002.

1.- DEFINICIÓ I CONDICIONS DE LES PARTIDES D'OBRA EXECUTADES
Muntatge i col·locació de l'armadura formada per barres corrugades, malla electrosoldada o conjunt de barres i/o malles d'acer, en formació d'armadura passiva d'elements estructurals de formigó, a l'excavació, a l'encofrat o ancorades a elements de formigó existents, o soldades a perfils d'acer.
S'han considerat les armadures per als elements següents:
- Elements estructurals de formigó armat
L'execució de la unitat d'obra inclou les operacions següents:
- Preparació de la zona de treball
- Tallat i doblegat de l'armadura
- Neteja de les armadures
- Neteja del fons de l'encofrat
- Col·locació dels separadors
- Muntatge i col·locació de l'armadura
- Subjecció dels elements que formen l'armadura
- Subjecció de l'armadura a l'encofrat
CONDICIONS GENERALS:
Per a l'elaboració, manipulació i muntatge de les armadures s'ha de seguir les indicacions del CODI ESTRUCTURAL i l'UNE 36831.
Els diàmetres, la forma, les dimensions i la disposició de les armadures han de ser les que s'especifiquen a la DT. El nombre de barres no ha de ser mai inferior a l'especificat a la DT.
Les barres no han de tenir defectes superficials ni esquerdes.
Les armadures han de ser netes, no han de tenir òxid no adherent, pintura, greix ni d'altres substàncies que puguin perjudicar a l'acer, al formigó o a l'adherència entre ells.
La disposició de les armadures ha de permetre un formigonament correcte de la peça, de manera que totes les barres quedin recobertes de formigó.
En barres situades per capes, la separació entre elles ha de permetre el pas d'un vibrador intern.
La secció equivalent de les barres de l'armadura no ha de ser inferior al 95,5% de la secció nominal.
Els empalmaments entre barres han de garantir la transmissió de forces d'una barra a la següent, sense que es produeixin lesions en el formigó proper a la zona d'empalmament.
No hi ha d'haver més empalmaments dels que consten a la DT o autoritzi la DF.
Els empalmaments han de quedar allunyats de les zones on l'armadura treballa a la màxima càrrega.
Els empalmaments es poden realitzar per solapa o per soldadura.
Per a realitzar un altre tipus d'empalmament es requerirà disposar d'assaigs que demostrin que garanteixen de forma permanent una resistència a la ruptura no inferior a la de la menor de les dues barres que s'uneixen i que el moviment relatiu entre elles no sigui superior a 0,1 mm.

L'armat de la ferralla s'ha de realitzar mitjançant lligat amb filferro o per aplicació de soldadura no resistent. La disposició dels punts de lligat ha de complir l'especificat en l'apartat 49.4.3.1 del CODI ESTRUCTURAL.
La soldadura no resistent, ha de complir l'especificat en l'article 49.4.3.2 del CODI ESTRUCTURAL, seguint els procediments establerts en la UNE 36832.
La realització dels empalmaments pel que fa al procediment, la disposició dins la peça, la llargària dels solapaments i la posició dels diferents empalmaments en barres properes, ha de seguir les prescripcions del CODI ESTRUCTURAL a l'article 49.5.2.
A les solapes no s'han de disposar ganxos ni potes.
L'empalmament per soldadura s'ha de fer seguint les prescripcions de l'article 49.5.2.5 del CODI ESTRUCTURAL amb els procediments descrits en la UNE 36832.
No es poden disposar empalmaments per soldadura a les zones de forta curvatura de l'armadura.
Queda prohibida la soldadura d'armadures galvanitzades o amb recobriments epoxídics.
Els empalmaments mitjançant dispositius mecànics d'unió, s'han de realitzar segons les especificacions de la DT i les indicacions del fabricant, en qualsevol cas, s'ha de complir l'especificat en l'article 49.5.2.6 del CODI ESTRUCTURAL.
Les armadures han d'estar subjectades entre elles i a l'encofrat de manera que mantinguin la seva posició durant l'abocada i la compactació del formigó.
Els estreps de pilars o bigues han d'anar subjectats a les barres principals mitjançant un lligat simple o altre procediment idoni. En cap cas es pot fer amb punts de soldadura quan les armadures estiguin a l'encofrat.
Les armadures d'espera han d'estar subjectades a l'engraellat dels fonaments.
Quan és necessari recobriments superiors a 50 mm, s'ha de col·locar una malla de repartiment en mig d'aquest gruix, en la zona de tracció, segons s'especifica a l'article 44.2.1.1 del CODI ESTRUCTURAL, excepte en el cas d'elements que hagin de quedar soterrats.
La DF ha d'aprovar la col·locació de les armadures abans de començar el formigonament.
Per a qualsevol classe d'armadures passives, inclosos els estreps, el recobriment no ha de ser inferior, en cap punt, als valors determinats en la taula de l'apartat 44 del CODI ESTRUCTURAL, en funció de la classe d'exposició ambiental a que es sotmetrà el formigó armat, segons l'article 27.1 del CODI ESTRUCTURAL.
Els sistemes auxiliars per a l'armat de la peça formats per barres o filferros, encara que no formen part de l'armadura, han de complir els recobriments mínims, a efectes de garantir la durabilitat de la peça.
Distància lliure armadura parament: >= D màxim, >= 0,80 granulat màxim
(on: D diàmetre armadura principal o diàmetre equivalent)
Distància lliure barra doblegada - parament: >= 2 D
La realització dels ancoratges de les barres al formigó, pel que fa a la forma, posició dins la peça i llargària de les barres ha de seguir les prescripcions del CODI ESTRUCTURAL a l'article 49.5.1.
Toleràncies d'execució:
- Llargària solapa: - 0 mm, + 50 mm
- Llargària d'ancoratge i solapa: -0,05L (<= 50 mm, mínim 12 mm), + 0,10 L (<=50 mm)
- Posició: - En series de barres paral·leles: ± 50 mm - En estreps i cèrcols: ± b/12 mm
(on b es el costat menor de la secció de l'element)
Les toleràncies en el recobriment i la posició de les armadures han de complir l'especificat a l'UNE 36831.
MALLA ELECTROSOLDADA:
El empalmament per solapa de malles electrosoldades ha de complir l'especificat en l'article 49.5.2.4 del CODI ESTRUCTURAL.
Llargària de la solapa en malles acoblades: a x Lb neta:
(on: a es el coeficient de la taula 49.5.2.2 del CODI ESTRUCTURAL; Lb neta valor de l'apartat 49.5.1.4 del CODI ESTRUCTURAL)
- Ha de complir, com a mínim: >= 15 D, >= 20 cm
Llargària de la solapa en malles superposades:
- Separació entre elements solapats (longitudinal i transversal) > 10 D: 1,7 Lb
- Separació entre elements solapats (longitudinal i transversal) <= 10 D: 2,4 Lb
2.- CONDICIONS DEL PROCÉS D'EXECUCIÓ
CONDICIONS GENERALS:
El doblegat de les armadures s'ha de fer a temperatura ambient, mitjançant doblegadores mecàniques i a velocitat constant, amb l'ajut de mandrí, de manera que es garanteixi una curvatura constant en tota la zona.
No s'han d'adreçar colzes excepte si es pot verificar que no es faran malbé.
S'han de col·locar separadors per a garantir el recobriment mínim i no han de produir fissures ni filtracions al formigó. La disposició dels separadors ha de complir l'especificat en la taula 49.8.2 del CODI ESTRUCTURAL.
Els separadors han d'estar expressament dissenyats per a aquesta finalitat i han de complir l'especificat en l'article 43.4.2 del CODI ESTRUCTURAL. Es prohibeix l'ús de fusta o qualsevol material residual de construcció (maó, formigó, etc.). Si han de quedar vistos, no poden ser metàl·lics.
En cas de realitzar soldadures s'han de seguir les disposicions de la norma UNE 36832 i les han d'executar operaris qualificats d'acord amb la normativa vigent.
3.- UNITAT I CRITERI D'AMIDAMENT

MALLA ELECTROSOLDADA:
m2 de superfície amidada segons les especificacions de la DT.
Aquest criteri inclou les pèrdues i increments de material corresponents a retalls i empalmaments.
4.- NORMATIVA DE COMPLIMENT OBLIGATORI
NORMATIVA GENERAL:
Documento Básico de Seguridad estructural DB-SE, parte II del CTE, aprobado por el Real Decreto 314/2006.
Real Decreto 470/2021, de 29 de junio, por el que se aprueba el Código Estructural.
5.- CONDICIONS DE CONTROL D'EXECUCIÓ I DE L'OBRA ACABADA
OPERACIONS DE CONTROL:
Els punts de control més destacables són els següents:
- Recepció i aprovació del informe d'especejament per part del contractista.
- Inspecció abans del formigonat de totes les unitats d'obra estructurals amb observació dels següents punts: - Tipus, diàmetre, longitud i disposició de les barres i malles col·locades. - Rectitud. - Lligams entre les barres. - Rigidesa del conjunt. - Netedat dels elements.
CRITERIS DE PRESA DE MOSTRES:
Bàsicament el control de l'execució està confiat a la inspecció visual de les persones que l'exerceixen, amb la qual cosa el seu bon sentit, coneixements tècnics i experiència son fonamentals per aconseguir el nivell de qualitat previst.
INTERPRETACIÓ DE RESULTATS I ACTUACIONS EN CAS D'INCOMPLIMENT:
Desautorització del formigonat fins que no es prenguin les mesures de correcció adequades.

P6 TANCAMENTS I DIVISÒRIES

P61 PARETS I ENVANS D'OBRA DE FÀBRICA

P614 PAREDONS I ENVANS DE CERÀMICA

P6142- ENVÀ COL·LOCAT AMB MORTER ELABORAT A L'OBRA, AMB GUIX O AMB ADHESIU COLA

1.- DEFINICIÓ I CONDICIONS DE LES PARTIDES D'OBRA EXECUTADES
Formació d'envà o paredó amb peces ceràmiques per a revestir d'una o dues cares vistes, col·locades amb morter.
S'han considerat els tipus següents:
- Envà o paredó de tancament
- Envà o paredó de tancament passant
- Envà o paredó interior
L'execució de la unitat d'obra inclou les operacions següents:
- Replanteig
- Col·locació de les mires en les cantonades i estesa del fil entre mires
- Col·locació de les peces
- Repàs dels junts i neteja del parament
CONDICIONS GENERALS:
Ha de ser estable, pla, aplomat i resistent als impactes horitzontals.
Les peces han d'estar col·locades a trencajunts i les filades han de ser horitzontals.
Les parets deixades vistes han de tenir una coloració uniforme, si la DF no fixa cap altra condició.
Els junts han de ser plens i sense rebaves.
En les parets que hagin de quedar vistes, els junts horitzontals han d'estar matats per la part superior, si la DF no fixa altres condicions.
Les obertures han de portar una llinda resistent.
L'envà o paredó de tancament i no passant, ha d'estar recolzat a sobre d'un element estructural horitzontal a cada planta.
Toleràncies d'execució:
- Replanteig d'eixos: - Parcials: ± 10 mm - Extrems: ± 20 mm
- Alçària: ± 15 mm/3 m, ± 25 mm/total
- Aplomat: ± 10 mm/3 m, ± 30 mm/total
- Gruix dels junts: ± 2 mm
- Distància entre l'última filada i el sostre: ± 5 mm
- Planor de les filades: - Paret vista: ± 5 mm/2 m - Paret per a revestir: ± 10 mm/2 m
- Horitzontalitat de les filades: ± 15 mm/total - Paret vista: ± 2 mm/m - Paret per

a revestir: ± 3 mm/m
ENVÀ O PAREDÓ DE TANCAMENT:
No ha de ser solidari amb elements estructurals verticals.
En els acords amb un sostre o amb qualsevol altre element estructural superior, cal que hi hagi un espai de 2 cm entre l'última filada i aquell element. Aquest espai s'ha d'haver reblert amb un material d'elasticitat compatible amb la deformació prevista del sostre, un cop l'estructura hagi adoptat les deformacions previstes, i mai abans de 24 h d'haver fet la paret.
Ha d'estar travat, excepte la paret passant, amb la paret de tancament, en els brancals, les cantonades i els elements no estructurals. Sempre que la modulació ho permeti, aquesta travada ha de ser per filades alternatives.
No hi ha d'haver forats de les peces oberts a l'exterior.
ENVÀ O PAREDÓ DE TANCAMENT PASSANT:
Ha d'estar ancorada a la paret de suport amb connectors que han de complir les especificacions fixades al seu plec de condicions.
Cal que estigui recolzada sobre un element resistent cada dues plantes o a 800 cm d'alçària, com a màxim, si la DF no fixa cap altra condició.
Ha d'estar travat en els acords amb altres parets, paredons, envans i elements no estructurals. Sempre que la modulació ho permeti, aquesta travada ha de ser per filades alternatives.
ENVÀ O PAREDÓ INTERIOR:
No ha de ser solidari amb elements estructurals verticals.
En els acords amb un sostre o amb qualsevol altre element estructural superior, cal que hi hagi un espai de 2 cm entre l'última filada i aquell element. Aquest espai s'ha d'haver reblert amb un material d'elasticitat compatible amb la deformació prevista del sostre, un cop l'estructura hagi adoptat les deformacions previstes, i mai abans de 24 h d'haver fet la paret.
Fondària de les regates:

Gruix paret (cm)	Fondària regates (cm)
4	<= 2
5	<= 2,5
6 - 7	<= 3
7,5	<= 3,5
9	<= 4
10	<= 5

Regates :
- Pendent: >= 70°
- A dues cares. Separació (parets per revestir): >= 50 cm
- Separació dels marcs: >= 20 cm

2.- CONDICIONS DEL PROCÉS D'EXECUCIÓ
S'ha de treballar a una temperatura ambient que oscil·li entre els 5°C i els 40°C i sense pluges si la paret és exterior. Si es sobrepassen aquests límits, s'ha de revisar l'obra executada 48 h abans i s'han d'enderrocar les parts afectades.
Si la paret és exterior i el vent superior a 50 km/h, s'han de suspendre els treballs i assegurar les parts que s'han fet.
L'obra s'ha d'aixecar, si és possible, per filades senceres.
Les peces per col·locar han de tenir la humitat necessària per tal que no absorbeixin ni cedeixin aigua al morter.
Les peces s'han de col·locar refregant-les sobre un llit de morter, sempre que ho permeti la dimensió de la peça, fins que el morter sobresurti pels junts horitzontal i vertical.
3.- UNITAT I CRITERI D'AMIDAMENT
m2 de superfície amidada segons les especificacions de la DT.
PAREDÓ O ENVÀ (EXCEPTE L'ENVÀ PLUVIAL):
Amb deducció del volum corresponent a obertures, d'acord amb els criteris següents:
- Obertures <= 2 m2: No es dedueixen
- Obertures > 2 m2 i <= 4 m2: Es dedueixen el 50%
- Obertures > 4 m2: Es dedueixen el 100%

Als forats que no es dedueixin, o que es dedueixin parcialment, l'amidament inclou la feina de fer els retorns, com brancals. En cas de deduir-se el 100% del forat cal amidar també aquests paraments.
Aquests criteris inclouen la col·locació dels elements que configuren l'obertura, com és ara bastiments, excepte en el cas de forats de més de 4,00 m2 en què aquesta col·locació es compta a part.
Inclouen l'execució de tots els treballs necessaris per a resoldre l'obertura, pel què fa a brancals i ampit, i s'utilitzaran, si cal, materials diferents dels que normalment conformen la unitat.
4.- NORMATIVA DE COMPLIMENT OBLIGATORI
Documento Básico de Seguridad estructural Fábrica DB-SE-F, parte II del CTE, aprobado por el Real Decreto 314/2006.
5.- CONDICIONS DE CONTROL D'EXECUCIÓ I DE L'OBRA ACABADA

CONTROL D'EXECUCIÓ. OPERACIONS DE CONTROL:
El control de l'execució de les obres es realitzarà d'acord amb les especificacions del projecte, els seus annexes i modificacions autoritzades per la DF i les instruccions del director de l'execució de l'obra, conforme al indicat en l'article 7.3 de la part I del CTE i demés normativa vigent d'aplicació.
Els punts de control més destacables són els següents:
Es comprovarà que s'han adoptat les mesures necessàries per assegurar la compatibilitat entre els diferents productes, elements i sistemes constructius.
- Comprovació del replanteig de la planta i de l'alçat dels tancaments.
- Inspecció abans, durant i després de l'execució de les parets de càrrega de blocs dels següents punts: - Col·locació de les mires en les cantonades i estesa del fil entre mires. - Humitat dels maons. - Col·locació de les peces. - Obertures. - Travat entre diferents parets en junts alternats. - Regates.
- Presa de coordenades i cotes de totes les parets.
- Repàs dels junts i neteja del parament
CONTROL D'EXECUCIÓ. CRITERIS DE PRESA DE MOSTRES:
Els controls s'han de realitzar segons les instruccions de la DF.
CONTROL D'EXECUCIÓ. INTERPRETACIÓ DE RESULTATS I ACTUACIONS EN CAS D'INCOMPLIMENT:
Quan s'observin irregularitats de replanteig, s'hauran de corregir abans d'aixecar el mur.
No s'ha de permetre la continuació dels treballs fins que no estiguin solucionats els defectes d'execució.
Suspensió dels treballs i correcció de les desviacions observades a càrrec del Contractista.
CONTROL DE L'OBRA ACABADA. OPERACIONS DE CONTROL:
Els punts de control més destacables són els següents:
Inspecció visual de la unitat acabada.
- En el control es seguiran els criteris indicats en l'article 7.4 de la part I del CTE.
- Prova d'estanqueïtat de façana pel mètode de ruixament directe UNE-EN 13051.
CONTROL DE L'OBRA ACABADA. CRITERIS DE PRESA DE MOSTRES:
Els controls s'han de realitzar segons les instruccions de la DF.
CONTROL DE L'OBRA ACABADA. INTERPRETACIÓ DE RESULTATS I ACTUACIONS EN CAS D'INCOMPLIMENT:
Correcció per part del contractista de les irregularitats observades.
No s'ha de permetre la continuació dels treballs fins que no estiguin solucionats els defectes d'execució.

P6 TANCAMENTS I DIVISÒRIES

P6A REIXATS I TANQUES LLEUGERES

P6A8- TANQUES AMB PLANXES METÀL·LIQUES, COL·LOCADES (D)

0.- ELEMENTS QUE CONTEMPLA EL PLEC

P6A8-A002,P6A8-A0B2,P6A8-A001.

1.- DEFINICIÓ I CONDICIONS DE LES PARTIDES D'OBRA EXECUTADES
Tanques amb planxes metàl·liques formades per una estructura d'acer galvanitzat ancorada al terra amb daus de formigó.
S'han considerat els tipus següents:
- De planxa desplegada
- De planxa perforada obtinguda per estampació
L'execució de la unitat d'obra inclou les operacions següents:
- Replanteig
- Col·locació de l'element
- Formació de les bases per als suports, o del forat en l'obra
- Retirada de l'obra de les restes de materials
CONDICIONS GENERALS:
La planxa ha de quedar ben fixada a l'estructura metàl·lica de suport pels punts previstos, ja sigui amb fixacions mecàniques o bé mitjançant soldadura.
La tanca ha de quedar aplomada i amb els àngles i els nivells previstos.
Quan la tanca vagi muntada sobre daus de formigó, aleshores, els suports s'han d'ancorar a aquestes bases, que no han de quedar visibles.
Toleràncies d'execució:
- Replanteig: ± 10 mm

- Nivell: ± 5 mm
- Aplomat: ± 5 mm
2.- CONDICIONS DEL PROCÉS D'EXECUCIÓ
Abans de la seva col·locació, es farà un replanteig previ que ha de ser aprovat per la DF.
Durant tot el procés constructiu, s'ha de garantir la protecció contra les empentes i els impactes per mitjà d'ancoratges i s'ha de mantenir l'aplomat amb l'ajuda d'elements auxiliars.
Un cop concluida l'obra, s'han de retirar les restes de materials.
3.- UNITAT I CRITERI D'AMIDAMENT
m de llargària amidada segons les especificacions de la DT.
4.- NORMATIVA DE COMPLIMENT OBLIGATORI
No hi ha normativa de compliment obligatori.

P8 REVESTIMENTS

P89 PINTATS

P89H- PINTAT DE PARAMENT DE CIMENT

0.- ELEMENTS QUE CONTEMPLA EL PLEC

P89H-HECC.

1.- DEFINICIÓ I CONDICIONS DE LES PARTIDES D'OBRA EXECUTADES
Preparació i aplicació d'un recobriment de pintura sobre superfícies de materials diversos mitjançant diferents capes aplicades en obra.
S'han considerat els tipus de superfícies següents:
- Superfícies de ciment, formigó o guix
S'han considerat els elements següents:
- Estructures
- Paraments
- Elements de tancament practicables (portes, finestres, balconeres)
- Elements de protecció (baranes o reixes)
L'execució de la unitat d'obra inclou les operacions següents:
- Preparació de la superfície a pintar, fregat de l'òxid i neteja prèvia si és el cas, amb aplicació de les capes d'emprimació, de protecció o de fons, necessàries i del tipus adequat segons la composició de la pintura d'acabat
- Aplicació successiva, amb els intervals d'assecat, de les capes de pintura d'acabat
CONDICIONS GENERALS:
En el revestiment no hi ha d'haver fissures, bosses ni d'altres defectes.
Ha de tenir el color, la brillantor i la textura uniformes.
PINTAT A L'ESMALT:
Gruix de la pel·lícula seca del revestiment: >= 125 micres
2.- CONDICIONS DEL PROCÉS D'EXECUCIÓ
CONDICIONS GENERALS:
S'han d'aturar els treballs si es donen les condicions següents:
- Temperatures inferiors a 5°C o superiors a 30°C
- Humitat relativa de l'aire > 60%
- En exteriors: Velocitat del vent > 50 km/h, Pluja
Si un cop realitzats els treballs es donen aquestes condicions, s'ha de revisar la feina feta 24 h abans i s'han de refer les parts afectades.
Les superfícies d'aplicació han de ser netes i sense pols, taques ni greixos.
S'han de corregir i eliminar els possibles defectes del suport amb massilla, segons les instruccions del fabricant.
No es pot pintar sobre suports molt freds ni sobreescalfats.
El sistema d'aplicació del producte s'ha d'escollir d'acord amb les instruccions del fabricant i l'autorització de la DF.
Quan el revestiment estigui format per més d'una capa, la primera capa s'ha d'aplicar lleugerament diluïda, segons les instruccions del fabricant.
S'han d'evitar els treballs que desprenguin pols o partícules prop de l'àrea a tractar, abans, durant i després de l'aplicació.
No s'admet la utilització de procediments artificials d'assecatge.
SUPERFÍCIES DE CIMENT, FORMIGÓ O GUIX:
La superfície no ha de tenir fissures ni parts engrunades.

El suport ha d'estar suficientment sec i endurit per tal de garantir una bona adherència. Ha de tenir una humitat inferior al 6% en pes.
S'han de neutralitzar els àlcalis, les eflorescències, les floridures i les sals.
Temps mínim d'assecatge de la superfície abans d'aplicar la pintura:
- Guix: 3 mesos (hivern); 1 mes (estiu)
- Ciment: 1 mes (hivern); 2 setmanes (estiu)
3.- UNITAT I CRITERI D'AMIDAMENT
PINTAT DE PARAMENTS DE CIMENT O GUIX:
m2 de superfície real amidada segons les especificacions de la DT.
Amb deducció de la superfície corresponent a obertures d'acord amb els criteris següents:
- Obertures <= 4 m2: No es dedueixen
- Obertures > 4 m: Es dedueix el 100%
Aquests criteris inclouen la superfície dels paraments laterals de l'obertura en una fondària de 30 cm, com a màxim, excepte en el cas d'obertures de més de 4,00 m2, en que aquesta superfície s'ha d'amidar expressament.
Inclouen igualment la neteja dels elements que configuren l'obertura, com ara bastiments que s'hagin embrutat.
4.- NORMATIVA DE COMPLIMENT OBLIGATORI
PER A LA RESTA D'ELEMENTS:
No hi ha normativa de compliment obligatori.
5.- CONDICIONS DE CONTROL D'EXECUCIÓ I DE L'OBRA ACABADA
CONTROL D'EXECUCIÓ. OPERACIONS DE CONTROL:
Els punts de control més destacables són els següents:
- Inspecció visual de la superfície a pintar.
- Acceptació del procediment d'aplicació de la pintura per part de la DF.
- Comprovació de l'assecatge d'una capa abans de procedir a una segona aplicació.
CONTROL D'EXECUCIÓ. CRITERIS DE PRESA DE MOSTRES:
Els controls s'han de realitzar segons les instruccions de la DF.
CONTROL D'EXECUCIÓ. INTERPRETACIÓ DE RESULTATS I ACTUACIONS EN CAS D'INCOMPLIMENT:
Correcció per part del contractista de les irregularitats observades.
CONTROL DE L'OBRA ACABADA. OPERACIONS DE CONTROL:
Inspecció visual de la unitat acabada.
En el control es seguiran els criteris indicats en l'article 7.4 de la part I del CTE.
Determinació del gruix de pel·lícula del recobriment sobre un element metàl·lic (UNE EN ISO 2808)
CONTROL DE L'OBRA ACABADA. CRITERIS DE PRESA DE MOSTRES:
Els controls s'han de realitzar segons les instruccions de la DF.
CONTROL DE L'OBRA ACABADA. INTERPRETACIÓ DE RESULTATS I ACTUACIONS EN CAS D'INCOMPLIMENT:
Correcció per part del contractista de les irregularitats observades.
No es permetrà la continuació dels treballs fins que no estiguin solucionats els errors d'execució.

P8 REVESTIMENTS

P89 PINTATS

P89R- PINTAT DE TUB DE COURE

1.- DEFINICIÓ I CONDICIONS DE LES PARTIDES D'OBRA EXECUTADES
Preparació i aplicació d'un recobriment de pintura sobre superfícies de materials diversos mitjançant diferents capes aplicades en obra.
S'han considerat els tipus de superfícies següents:
- Superfícies metàl·liques (acer, acer galvanitzat, coure)
S'han considerat els elements següents:
- Elements de calefacció
- Tubs
L'execució de la unitat d'obra inclou les operacions següents:
- Preparació de la superfície a pintar, fregat de l'òxid i neteja prèvia si és el cas, amb aplicació de les capes d'emprimació, de protecció o de fons, necessàries i del tipus adequat segons la composició de la pintura d'acabat
- Aplicació successiva, amb els intervals d'assecat, de les capes de pintura d'acabat
CONDICIONS GENERALS:
En el revestiment no hi ha d'haver fissures, bosses ni d'altres defectes.
Ha de tenir el color, la brillantor i la textura uniformes.

PINTAT A L'ESMALT:
Gruix de la pel·lícula seca del revestiment: >= 125 micres
2.- CONDICIONS DEL PROCÉS D'EXECUCIÓ
CONDICIONS GENERALS:
S'han d'aturar els treballs si es donen les condicions següents:
- Temperatures inferiors a 5°C o superiors a 30°C
- Humitat relativa de l'aire > 60%
- En exteriors: Velocitat del vent > 50 km/h, Pluja
Si un cop realitzats els treballs es donen aquestes condicions, s'ha de revisar la feina feta 24 h abans i s'han de refer les parts afectades.
Les superfícies d'aplicació han de ser netes i sense pols, taques ni greixos.
S'han de corregir i eliminar els possibles defectes del suport amb massilla, segons les instruccions del fabricant.
No es pot pintar sobre suports molt freds ni sobreescalfats.
El sistema d'aplicació del producte s'ha d'escollir d'acord amb les instruccions del fabricant i l'autorització de la DF.
Quan el revestiment estigui format per més d'una capa, la primera capa s'ha d'aplicar lleugerament diluïda, segons les instruccions del fabricant.
S'han d'evitar els treballs que desprenguin pols o partícules prop de l'àrea a tractar, abans, durant i després de l'aplicació.
No s'admet la utilització de procediments artificials d'assecatge.
SUPERFÍCIES METÀL·LIQUES (ACER, ACER GALVANITZAT, COURE):
Les superfícies d'aplicació han de ser netes i sense pols, taques, greixos ni òxid.
3.- UNITAT I CRITERI D'AMIDAMENT
PINTAT DE TUBS O PINTAT O ENVERNISSAT DE PASSAMÀ:
m de llargària amidada segons les especificacions de la DT.
4.- NORMATIVA DE COMPLIMENT OBLIGATORI
PER A LA RESTA D'ELEMENTS:
No hi ha normativa de compliment obligatori.
5.- CONDICIONS DE CONTROL D'EXECUCIÓ I DE L'OBRA ACABADA
CONTROL D'EXECUCIÓ. OPERACIONS DE CONTROL:
Els punts de control més destacables són els següents:
- Inspecció visual de la superfície a pintar.
- Acceptació del procediment d'aplicació de la pintura per part de la DF.
- Comprovació de l'assecatge d'una capa abans de procedir a una segona aplicació.
CONTROL D'EXECUCIÓ. CRITERIS DE PRESA DE MOSTRES:
Els controls s'han de realitzar segons les instruccions de la DF.
CONTROL D'EXECUCIÓ. INTERPRETACIÓ DE RESULTATS I ACTUACIONS EN CAS D'INCOMPLIMENT:
Correcció per part del contractista de les irregularitats observades.
CONTROL DE L'OBRA ACABADA. OPERACIONS DE CONTROL:
Inspecció visual de la unitat acabada.
En el control es seguiran els criteris indicats en l'article 7.4 de la part I del CTE.
Determinació del gruix de pel·lícula del recobriment sobre un element metàl·lic (UNE EN ISO 2808)
CONTROL DE L'OBRA ACABADA. CRITERIS DE PRESA DE MOSTRES:
Els controls s'han de realitzar segons les instruccions de la DF.
CONTROL DE L'OBRA ACABADA. INTERPRETACIÓ DE RESULTATS I ACTUACIONS EN CAS D'INCOMPLIMENT:
Correcció per part del contractista de les irregularitats observades.
No es permetrà la continuació dels treballs fins que no estiguin solucionats els errors d'execució.

P9 FERMS I PAVIMENTS

P92 SUBBASES

P923- SUBBASE DE FORMIGÓ

0.- ELEMENTS QUE CONTEMPLA EL PLEC

P923-A003.

1.- DEFINICIÓ I CONDICIONS DE LES PARTIDES D'OBRA EXECUTADES
Formació de subbase o base de formigó per a suport de paviment.

Es considera estesa i vibració manual la col·locació del formigó amb regle vibratori, i estesa i vibració mecànica la col·locació del formigó amb estenedora.
En actuacions de reparació, s'han considerat els graus de dificultat següents:
- Grau de dificultat associat a la mobilitat en l'actuació: - Sense dificultat de mobilitat: actuacions en què hi ha una interferència pròpia de l'entorn on es desenvolupen.
- Amb dificultat de mobilitat: actuacions en entorns amb dificultat de mobilitat i/o amb el material aplegat lluny de la zona de treball: - Actuacions amb dificultat d'accessibilitat, per la poca mobilitat de la maquinària, per l'elevada presència de guals particulars i passos de vianants, per la impossibilitat d'ubicar una plataforma de treball lateral, per la impossibilitat d'ocupació de la calçada per fer l'aplec de materials que impliqui fer l'actuació per fases per tal de mantenir el pas de vianants i/o per estar en una zona amb tràfic rodat important - Actuacions en les què els materials estan aplegats lluny de la zona de treball per manca d'espai en la proximitat d'on s'executen les tasques.
- Grau de dificultat associat a l'àmbit de l'actuació en funció de l'amplària de la vorera, calçada o plataforma única
- Grau de dificultat associat a la presència d'elements externs a l'actuació: - Sense afectació per serveis o elements de mobiliari urbà: actuacions sense serveis (canalitzacions d'aigua, semàfors, enllumenat, etc.) ni elements urbans de grans dimensions (marquesines, mòduls d'aparcament de bicicletes, etc.) que interfereixin (o que puguin interferir) en les tasques - Amb afectació per serveis o elements de mobiliari urbà: actuacions amb serveis (canalitzacions d'aigua, semàfors, enllumenat, etc.) o elements urbans de grans dimensions (marquesines, mòduls d'aparcament de bicicletes, etc) que interfereixen en les tasques.
- Grau de dificultat associat a l'abast de l'actuació
L'execució de la unitat d'obra inclou les operacions següents:
- Preparació i comprovació de la superfície d'assentament
- Muntatge d'encofrats
- Col·locació del formigó
- Execució de junts de dilatació i formigonament
- Protecció del formigó fresc i curat
- Desmuntatge dels encofrats
CONDICIONS GENERALS:
La superfície acabada ha d'estar reglejada.
No ha de tenir esquerdes ni discontinuïtats.
Ha de formar una superfície plana amb una textura uniforme i s'ha d'ajustar a les alineacions i a les rasants previstes.
Ha de tenir junts de dilatació fets a distàncies no superiors a 25 m; han de ser de 2 cm d'amplària i han d'estar plens d'un material flexible.
Els junts de formigonat han de ser de tot el gruix i s'ha de procurar de fer-los coincidir amb els junts de retracció.
La resistència característica del formigó es comprovarà d'acord amb l'article 57 del CODI ESTRUCTURAL.
Toleràncies d'execució:
- Gruix: - 15 mm
- Nivell: ± 10 mm
2.- CONDICIONS DEL PROCÉS D'EXECUCIÓ
El formigonament s'ha de fer a una temperatura ambient entre 5°C i 40°C.
S'han d'aturar els treballs quan la pluja pugui llevar la capa superficial del formigó fresc.
S'ha de vibrar fins aconseguir una massa compacta i sense que es produeixin segregacions.
Durant l'adormiment i fins que s'aconsegueixi el 70% de la resistència prevista, s'ha de mantenir humida la superfície del formigó amb els mitjans necessaris segons el tipus de ciment utilitzat i les condicions climatològiques del lloc.
Aquest procés ha de durar com a mínim:
- 15 dies en temps calorós i sec
- 7 dies en temps humit
La capa no s'ha de trepitjar durant les 24 h següents a la seva formació.
3.- UNITAT I CRITERI D'AMIDAMENT
m3 de volum amidat segons les especificacions de la DT.
4.- NORMATIVA DE COMPLIMENT OBLIGATORI
Real Decreto 470/2021, de 29 de junio, por el que se aprueba el Código Estructural.

P9 FERMS I PAVIMENTS

P92 SUBBASES

P924- SUBBASE DE GRANULAT

0.- ELEMENTS QUE CONTEMPLA EL PLEC

P924-DX6T.

1.- DEFINICIÓ I CONDICIONS DE LES PARTIDES D'OBRA EXECUTADES
Formació de subbase o base per a paviment, amb tongades compactades de material granular.
L'execució de la unitat d'obra inclou les operacions següents:
- Preparació i comprovació de la superfície d'assentament
- Aportació de material
- Estesa, humectació (si és necessària), i compactació de cada tongada
- Allisada de la superfície de l'última tongada
CONDICIONS GENERALS:
Es pot utilitzar material granular reciclat de residus de la construcció o demolicions, provenint d'una planta legalment autoritzada per al tractament d'aquests residus.
La capa ha de tenir el pendent especificat a la DT o, en el seu defecte, el que especifiqui la DF.
La superfície de la capa ha de quedar plana i a nivell amb les rasants previstes a la DT.
En tota la superfície s'ha d'arribar, com a mínim, al grau de compactació previst expressat com a percentatge sobre la densitat màxima obtinguda en l'assaig Pròctor Modificat (UNE 103501).
Toleràncies d'execució:
- Replanteig de rasants: + 0, - 1/5 del gruix teòric
- Nivell de la superfície: ± 20 mm
- Planor: ± 10 mm/3 m
2.- CONDICIONS DEL PROCÉS D'EXECUCIÓ
La capa no s'ha d'estendre fins que s'hagi comprovat que la superfície sobre la que ha d'assentar-se té les condicions de qualitat i formes previstes, amb les toleràncies establertes. Si en aquesta superfície hi ha defectes o irregularitats que excedeixen les tolerables, s'han de corregir abans de l'execució de la partida d'obra, d'acord amb les instruccions de la DF.
No s'ha d'estendre cap tongada mentre no s'hagi comprovat el grau de compactació de la precedent.
S'han d'aturar els treballs quan la temperatura ambient sigui inferior a 2°C.
El contingut òptim d'humitat s'ha de determinar a l'obra, en funció de la maquinària disponible i dels resultats dels assaigs realitzats.
Abans d'estendre una tongada es pot homogeneïtzar i humidificar, si es considera necessari.
L'estesa s'ha de fer per capes de gruix uniforme, cal evitar la segregació o la contaminació.
Totes les aportacions d'aigua han de fer-se abans de la compactació. Després, l'única humectació admissible és la de la preparació per a col·locar la capa següent.
La compactació s'ha d'efectuar longitudinalment, començant per les vores exteriors i progressant cap al centre per a cavalcar-se en cada recorregut en un ample no inferior a 1/3 del de l'element compactador.
Les zones que, per la seva reduïda extensió, el seu pendent o la seva proximitat a obres de pas o desguàs, murs o estructures, no permetin la utilització de l'equip habitual, s'han de compactar amb els mitjans adequats al cas per tal d'aconseguir la densitat prevista.
No s'autoritza el pas de vehicles i maquinària fins que la capa no s'hagi consolidat definitivament. Els defectes que es derivin d'aquest incompliment han de ser reparats pel contractista segons les indicacions de la DF.
Les irregularitats que excedeixin les toleràncies especificades a l'apartat anterior han de ser corregides pel constructor. Caldrà escarificar en una profunditat mínima de 15 cm, afegint o retirant el material necessari tornant a compactar i allisar.
3.- UNITAT I CRITERI D'AMIDAMENT
GRUIX SENSE ESPECIFICAR:
m3 de volum amidat segons les especificacions de la DT.
CAPES DE GRUIX DEFINIT:
m2 de superfície amidada segons les especificacions de la DT.
CONDICIONS GENERALS:
L'abonament dels treballs de preparació de la superfície d'assentament correspon a la unitat d'obra de la capa subjacent.
No són d'abonament els escreixos laterals ni els necessaris per a compensar la minva de gruixos de capes subjacents.
4.- NORMATIVA DE COMPLIMENT OBLIGATORI
No hi ha normativa de compliment obligatori.

P9 FERMS I PAVIMENTS

P92 SUBBASES

P92A- SUBBASE DE TOT-U

0.- ELEMENTS QUE CONTEMPLA EL PLEC

P92A-DX8H.

1.- DEFINICIÓ I CONDICIONS DE LES PARTIDES D'OBRA EXECUTADES
Subbases o bases de tot-u per a paviments.
En actuacions de reparació, s'han considerat els graus de dificultat següents:
- Grau de dificultat associat a la mobilitat en l'actuació: - Sense dificultat de mobilitat: actuacions en què hi ha una interferència pròpia de l'entorn on es desenvolupen.
- Amb dificultat de mobilitat: actuacions en entorns amb dificultat de mobilitat i/o amb el material aplegat lluny de la zona de treball: - Actuacions amb dificultat d'accessibilitat, per la poca mobilitat de la maquinària, per l'elevada presència de guals particulars i passos de vianants, per la impossibilitat d'ubicar una plataforma de treball lateral, per la impossibilitat d'ocupació de la calçada per fer l'aplec de materials que impliqui fer l'actuació per fases per tal de mantenir el pas de vianants i/o per estar en una zona amb tràfic rodat important - Actuacions en les què els materials estan aplegats lluny de la zona de treball per manca d'espai en la proximitat d'on s'executen les tasques.
- Grau de dificultat associat a l'àmbit de l'actuació en funció de l'amplària de la vorera, calçada o plataforma única
- Grau de dificultat associat a la presència d'elements externs a l'actuació: - Sense afectació per serveis o elements de mobiliari urbà: actuacions sense serveis (canalitzacions d'aigua, semàfors, enllumenat, etc.) ni elements urbans de grans dimensions (marquesines, mòduls d'aparcament de bicicletes, etc.) que interfereixin (o que puguin interferir) en les tasques - Amb afectació per serveis o elements de mobiliari urbà: actuacions amb serveis (canalitzacions d'aigua, semàfors, enllumenat, etc.) o elements urbans de grans dimensions (marquesines, mòduls d'aparcament de bicicletes, etc) que interfereixen en les tasques.
- Grau de dificultat associat a l'abast de l'actuació
L'execució de la unitat d'obra inclou les operacions següents:
- Preparació i comprovació de la superfície d'assentament
- Aportació de material
- Estesa, humectació (si és necessària), i compactació de cada tongada
- Allisada de la superfície de l'última tongada
CONDICIONS GENERALS:
El material que s'utilitzi ha de complir les especificacions fixades en el plec de condicions corresponent.
Es pot utilitzar material granular reciclat de residus de la construcció o demolicions, provinent de planta autoritzada legalment per al tractament d'aquests residus.
La superfície de la capa ha de quedar plana i a nivell amb les rasants previstes a la DT.
La capa ha de tenir el pendent especificat a la DT o, en el seu defecte, el que especifiqui la DF.
La capa quedarà correctament anivellada de manera que no hi hagi zones que retinguin aigua sobre la seva superfície.
En tota la superfície s'ha d'arribar, com a mínim, al grau de compactació previst expressat com a percentatge sobre la densitat màxima obtinguda a l'assaig Pròctor Modificat, segons UNE-EN 13286-2.
BASE I SUBBASE PER A FERMS DE CARRETERES:
En capes de ferm de carreteres el tot-u utilitzat procedirà de la trituració, total o parcial, de pedra de cantera o grava natural.
Es podran utilitzar materials granulars reciclats, àrids reciclats de residus de construcció i demolició, àrids siderúrgics, subproductes i productes inerts de rebuig per a les categories de trànsit pesat T2 a T4.
Grau de compactació:
- Carreteres amb categoria de trànsit pesat T00 a T2: >= 100% PM, segons UNE 13286-2.
- Carreteres amb categoria de trànsit pesat T3, T4 i vorals: >= 98% PM, segons UNE 13286-2.
Valor del mòdul de deformació vertical Ev2 (assaig de càrrega de placa estàtica de 300 mm), segons UNE 103808:
- Categoria d'esplanada E3: - Categoria de trànsit pesat T00 a T2: >= 200 MPa - Categoria de trànsit pesat T1: >= 180 MPa - Categoria de trànsit pesat T2: >= 150 MPa
- Categoria de trànsit pesat T3: >= 120 MPa - Categoria de trànsit pesat T4 i vorals: >= 100 MPa
- Categoria d'esplanada E2: - Categoria de trànsit pesat T1: >= 150 MPa - Categoria de trànsit pesat T2: >= 120 MPa - Categoria de trànsit pesat T3: >= 100 MPa - Categoria

de trànsit pesat T4 i vorals: >= 80 MPa
- Categoria d'esplanada E1: - Categoria de trànsit pesat T2: >= 100 MPa - Categoria de trànsit pesat T3: >= 80 MPa - Categoria de trànsit pesat T4 i vorals: >= 80 MPa
A més, la relació Ev2/ Ev1 serà < a 2,2.
L'índex de Regularitat superficial IRI (NLT-330): Ha de complir amb els valors de la taula 510.7 del PG3 vigent.
Toleràncies d'execució:
- Rasant: + 0, -15 mm de la teòrica, en carreteres T00 a T2; + 0, -20 mm de la teòrica, en la resta de casos.
- Amplària: - 0 mm de la prevista en els plànols de seccions tipus.
- Gruix: - 0 mm del previst en els plànols de seccions tipus.
2.- CONDICIONS DEL PROCÉS D'EXECUCIÓ
CONDICIONS GENERALS:
El tot-u estarà exempt de tot tipus de matèries estranyes que puguin afectar la durabilitat de la capa.
L'equip d'estesa ha de complir les especificacions de l'article 510.4.4 del PG3 vigent.
La capa no s'ha d'estendre fins que s'hagi comprovat que la superfície sobre la que ha d'assentar-se té les condicions de qualitat i formes previstes, amb les toleràncies establertes.
Si en aquesta superfície hi ha defectes o irregularitats que excedeixen les tolerables, s'han de corregir abans de l'execució de la partida d'obra, d'acord amb les instruccions de la DF.
En el cas que el tot-u no es fabriqui a central, abans d'estendre un tongada, es procedirà a la seva homogeneïtzació i humidificació, si es considera necessari.
Durant les operacions de transport es prendran les degudes precaucions per a evitar les segregacions i les variacions d'humitat.
L'equip de compactació complirà les especificacions de l'article 510.4.5 del PG3 vigent.
L'estesa s'ha de realitzar, prenent cura d'evitar segregacions i contaminacions, en tongades de gruix no superior a 30 cm.
Totes les aportacions d'aigua han de fer-se abans de la compactació. Després, l'única humectació admissible és la de la preparació per a col·locar la capa següent.
La compactació s'ha de fer de forma continua i sistemàtica disposant l'equip necessari per a aconseguir la densitat exigida.
Si l'estesa del tot-u es fa per franges, la compactació ha d'incloure 15 cm de l'anterior, com a mínim.
Les zones que, per la seva reduïda extensió, el seu pendent o la seva proximitat a obres de pas o desguàs, murs o estructures, no permetin la utilització de l'equip habitual, s'han de compactar amb els mitjans adequats al cas per tal d'aconseguir la densitat prevista.
No s'autoritza el pas de vehicles i maquinària fins que la capa no s'hagi consolidat definitivament. Els defectes que es derivin d'aquest incompliment han de ser reparats pel contractista segons les indicacions de la DF.
BASE I SUBBASE PER A FERMS DE CARRETERES:
La fabricació de tot-u per al seu ús en ferms de carretera amb categoria de trànsit pesant T00 a T2 es farà en central i no "in situ". L'addició de l'aigua de compactació també s'ha de fer a central excepte quan la DF autoritzi el contrari.
El material es pot utilitzar sempre que les condicions climatològiques no hagin produït alteracions en la seva humitat de tal manera que es superen els valors següents:
- T00 a T1: ± 1 % respecte de la humitat òptima
- T2 a T4 i vorals: ± 1,5 / + 1 % respecte de la humitat óptima
Es realitzarà un tram de prova, amb una longitud no inferior a la definida en el Plec de Prescripcions Tècniques Particulars. La DF definirà si es pot acceptar la realització del tram de prova com a part integrant de l'obra en construcció.
A la vista dels resultats obtinguts, el Director d'Obra ha de definir si és acceptable o no la fórmula de treball i si són acceptables o no els equips proposats pel Contractista.
3.- UNITAT I CRITERI D'AMIDAMENT
m3 de volum amidat segons les especificacions de la DT.
L'abonament dels treballs de preparació de la superfície d'assentament correspon a la unitat d'obra de la capa subjacent.
No són d'abonament els sobreamples laterals ni els necessaris per a compensar la minva de gruixos de capes subjacents.
4.- NORMATIVA DE COMPLIMENT OBLIGATORI
* Orden de 6 de febrero de 1976 por la que se aprueba el Pliego de Prescripciones Técnicas Generales para Obras de Carreteras y Puentes (PG-3).
* Orden FOM/2523/2014, de 12 de diciembre, por la que se actualizan determinados artículos del Pliego de Prescripciones Técnicas Generales para Obras de Carreteras y Puentes, relativos a materiales básicos, a firmes y pavimentos, y a señalización, balizamiento y sistemas de contención de vehículos (PG-3).
BASE I SUBBASE PER A FERMS DE CARRETERES:
Orden FOM/3460/2003, de 28 de noviembre, por lo que se aprueba la norma 6.1-IC Secciones del firme, de la Instrucción Técnica de Carreteras.
5.- CONDICIONS DE CONTROL D'EXECUCIÓ I DE L'OBRA ACABADA
CONTROL D'EXECUCIÓ. OPERACIONS DE CONTROL EN FERMS DE CARRETERES:
Abans d'iniciar la posada en obra del tot-u s'executarà un tram de prova per a comprovar:
- La fórmula de treball.

- La forma d'actuació dels equips d'extensió i compactació.
- El pla de compactació.
- La correspondència entre els mètodes de control que estableix el Plec de Prescripcions Tècniques Particulars o mitjançant assaig i els resultats "in situ".

Les tasques de control a realitzar són les següents:
- Inspecció visual del material a la descàrrega dels camions, retirant el que presenti restes de terra vegetal, matèria orgànica o pedres de grandària superior a l'admissible.
- Inspecció visual de l'estat de la superfície sobre la que s'ha d'estendre la capa.
- Gruix de la capa estesa mitjançant punxó graduat amb la freqüència que estableixi el DO.
- Humitat en el moment de la compactació, mitjançant procediment aprovat pel DO.
- Composició i forma d'actuació de l'equip de posada en obra i compactació.
- Inspecció visual de l'estat de la superfície després del pas d'un camió carregat sobre ella.
- Inspecció visual per a detectar punts baixos capaços de retenir aigua.

CONTROL DE L'OBRA ACABADA. OPERACIONS DE CONTROL EN FERMS DE CARRETERES:

Es considera com un lot de control el menor que resulti d'aplicar els 3 criteris següents aplicats sobre una tongada:
- Una longitud de 500 de calçada
- Una superfície de 3.500 m2 de calçada
- La fracció construïda diàriament

Els assajos "in situ" i presa de mostres es faran en punts escollits aleatòriament, amb un punt per hm com a mínim.

Les tasques de control a realitzar són les següents:
- Determinació de la humitat i de la densitat, en 7 punts escollits aleatòriament per cada lot.
- Assaig de càrrega de placa de 300 mm de diàmetre, segons UNE 103808, per lot. Determinació de la humitat natural, segons UNE 103808, en el mateix lloc que l'assaig de càrrega.
- Comparació entre la rasant acabada i l'establerta en el projecte, en l'eix, ruptura de peralt, en el cas que n'hi hagi i cantells de perfils transversals.
- Comprovació de l'amplada de la capa i el gruix en perfils transversals cada 20 m.
- Control de la regularitat superficial mitjançant la determinació de l'índex de Regularitat Internacional (IRI) (NLT 330), en trams de 1000 m, després de 24 h de la seva execució i abans de l'extensió de la següent capa.

CONTROL DE L'OBRA ACABADA. INTERPRETACIÓ DE RESULTATS I ACTUACIONS EN CAS D'INCOMPLIMENT EN FERMS DE CARRETERES:

El lot de control definit (500 m de calçada, 3500 m2 de calçada o fracció construïda diàriament) s'haurà d'acceptar o rebutjar globalment.

Les condicions d'acceptació són les següents:
- Densitat: - La densitat mitjana obtinguda no deurà ser inferior a l'especificada; no més de 2 individus de la mostra assajada podran presentar resultats individuals per sota de la prescrita en més de 2 punts percentuals. Si la densitat mitja obtinguda és inferior, es tornarà a compactar fins a aconseguir la densitat especificada.
- Humitat: - Els resultats obtinguts tindran caràcter informatiu i no constituiran, per si mateixos, causa de rebuig o acceptació.
- Capacitat de suport: - El mòdul de deformació vertical Ev2 i la relació de mòduls Ev2/Ev1 no han de ser inferiors als especificats a l'article 510.7.2 del PG3 vigent. En cas contrari es tornarà a compactar fins que s'obtinguin aquests valors.
- Gruix: - El gruix mig obtingut no ha de ser inferior al previst en els Plànols de Projecte. En cas d'incompliment es procedirà de la següent manera: - Si és superior o igual al 85% de l'especificat i no hi ha problemes d'entollament, s'acceptarà la capa sempre que es compensi la minva de gruix amb el gruix addicional a la capa superior, per compte del Contractista. - Si és inferior o igual al 85% de l'especificat, s'ha d'escarificar la capa en una profunditat de 15 cm com a mínim, s'afegirà el material necessari de les mateixes característiques i es tornarà a compactar i a refinar la capa per compte del Contractista.
- No s'admetrà que més d'un 15% de la llargària del lot tingui un gruix inferior a l'especificat en els Plànols en més d'un 10%. En cas d'incompliment es dividirà el lot en 2 parts iguals i sobre cada un d'ells s'aplicaran els criteris anteriors.
- Rasant: - Les diferències de cota entre la superfície obtinguda i l'establerta en els Plànols del Projecte no superarà les toleràncies especificades a l'article 510.7.3 del PG3 vigent, ni existiran zones que retinguin aigua: - Si la tolerància es supera per defecte i no hi ha problemes d'entollament, s'acceptarà la superfície sempre que es compensi la minva amb el gruix addicional necessari, per compte del Contractista. - Si la tolerància es supera per excés, aquest es corregirà per compte del Contractista.
- Regularitat superficial: - Quan els resultats obtinguts excedeixin els límits establerts, es procedirà de la següent manera: - Si excedeixen en menys d'un 10% de la llargària del tram controlat s'aplicarà una penalització econòmica del 10%. - Si excedeixen en més del 10% de la llargària del tram controlat, s'ha d'escarificar la capa en una profunditat mínima de 15 cm i es tornarà a compactar i refinar per compte del Contractista.

P9 FERMS I PAVIMENTS

P93 BASES, SOLERES I RECRESCUDES

P931- BASE DE FORMIGÓ

0.- ELEMENTS QUE CONTEMPLA EL PLEC

P931-IZP6.

1.- DEFINICIÓ I CONDICIONS DE LES PARTIDES D'OBRA EXECUTADES
Formació de subbase o base de formigó per a suport de paviment.
Es considera estesa i vibració manual la col·locació del formigó amb regle vibratori, i estesa i vibració mecànica la col·locació del formigó amb estenedora.
En actuacions de reparació, s'han considerat els graus de dificultat següents:
- Grau de dificultat associat a la mobilitat en l'actuació: - Sense dificultat de mobilitat: actuacions en què hi ha una interferència pròpia de l'entorn on es desenvolupen.
- Amb dificultat de mobilitat: actuacions en entorns amb dificultat de mobilitat i/o amb el material aplegat lluny de la zona de treball: - Actuacions amb dificultat d'accessibilitat, per la poca mobilitat de la maquinària, per l'elevada presència de guals particulars i passos de vianants, per la impossibilitat d'ubicar una plataforma de treball lateral, per la impossibilitat d'ocupació de la calçada per fer l'aplec de materials que impliqui fer l'actuació per fases per tal de mantenir el pas de vianants i/o per estar en una zona amb tràfic rodat important - Actuacions en les què els materials estan aplegats lluny de la zona de treball per manca d'espai en la proximitat d'on s'executen les tasques.
- Grau de dificultat associat a l'àmbit de l'actuació en funció de l'amplària de la vorera, calçada o plataforma única
- Grau de dificultat associat a la presència d'elements externs a l'actuació: - Sense afectació per serveis o elements de mobiliari urbà: actuacions sense serveis (canalitzacions d'aigua, semàfors, enllumenat, etc.) ni elements urbans de grans dimensions (marquesines, mòduls d'aparcament de bicicletes, etc.) que interfereixin (o que puguin interferir) en les tasques - Amb afectació per serveis o elements de mobiliari urbà: actuacions amb serveis (canalitzacions d'aigua, semàfors, enllumenat, etc.) o elements urbans de grans dimensions (marquesines, mòduls d'aparcament de bicicletes, etc) que interfereixen en les tasques.
- Grau de dificultat associat a l'abast de l'actuació
L'execució de la unitat d'obra inclou les operacions següents:
- Preparació i comprovació de la superfície d'assentament
- Muntatge d'encofrats
- Col·locació d'armadures si es el cas
- Col·locació del formigó
- Execució de juncts de dilatació i formigonament
- Protecció del formigó fresc i curat
- Desmuntatge dels encofrats
CONDICIONS GENERALS:
La superfície acabada ha d'estar reglejada.
No ha de tenir esquerdes ni discontinuïtats.
Ha de formar una superfície plana amb una textura uniforme i s'ha d'ajustar a les alineacions i a les rasants previstes.
Ha de tenir juncts de dilatació fets a distàncies no superiors a 25 m; han de ser de 2 cm d'amplària i han d'estar plens d'un material flexible.
Els juncts de formigonat han de ser de tot el gruix i s'ha de procurar de fer-los coincidir amb els juncts de retracció.
La resistència característica del formigó es comprovarà d'acord amb l'article 57 del CODI ESTRUCTURAL.
Toleràncies d'execució:
- Gruix: - 15 mm
- Nivell: ± 10 mm
2.- CONDICIONS DEL PROCÉS D'EXECUCIÓ
El formigonament s'ha de fer a una temperatura ambient entre 5°C i 40°C.
S'han d'aturar els treballs quan la pluja pugui llevar la capa superficial del formigó fresc.
S'ha de vibrar fins aconseguir una massa compacta i sense que es produeixin segregacions.
Durant l'adormiment i fins que s'aconsegueixi el 70% de la resistència prevista, s'ha de mantenir humida la superfície del formigó amb els mitjans necessaris segons el tipus de ciment utilitzat i les condicions climatològiques del lloc.
Aquest procés ha de durar com a mínim:
- 15 dies en temps calorós i sec

- 7 dies en temps humit
La capa no s'ha de trepitjar durant les 24 h següents a la seva formació.
3.- UNITAT I CRITERI D'AMIDAMENT
m3 de volum amidat segons les especificacions de la DT si no s'indica el gruix.
m2 de superfície amidat segons les especificacions de la DT si s'indica el gruix.
4.- NORMATIVA DE COMPLIMENT OBLIGATORI
Real Decreto 470/2021, de 29 de junio, por el que se aprueba el Código Estructural.

P9 FERMS I PAVIMENTS

P93 BASES, SOLERES I RECRESCUDES

P93M- SOLERA DE FORMIGÓ

1.- DEFINICIÓ I CONDICIONS DE LES PARTIDES D'OBRA EXECUTADES
Formació de solera amb formigó per a suport del paviment.
L'execució de la unitat d'obra inclou les operacions següents:
- Preparació i comprovació de la superfície d'assentament
- Muntatge d'encofrats
- Col·locació del formigó
- Execució de junts de dilatació i formigonament
- Protecció del formigó fresc i curat
- Desmuntatge dels encofrats
CONDICIONS GENERALS:
No ha de tenir esquerdes ni discontinuïtats.
La superfície acabada ha d'estar reglejada.
Ha de tenir la textura uniforme, amb la planor i el nivell previstos.
Ha de tenir junts de dilatació fets a distàncies no superiors a 25 m; han de ser de 2 cm d'amplària i han d'estar plens d'un material flexible.
Els junts de formigonat han de ser de tot el gruix i s'ha de procurar de fer-los coincidir amb els junts de retracció.
La resistència característica del formigó es comprovarà d'acord amb l'article 57 del CODI ESTRUCTURAL.
Toleràncies d'execució:
- Gruix: - 10 mm, + 15 mm
- Nivell: ± 10 mm
- Planor: ± 5 mm/3 m
2.- CONDICIONS DEL PROCÉS D'EXECUCIÓ
El formigonament s'ha de fer a una temperatura ambient entre 5°C i 40°C.
S'ha de vibrar fins a aconseguir una massa compacta, sense que es produeixin segregacions.
Durant el temps de cura i fins a aconseguir el 70% de la resistència prevista, s'ha de mantenir la superfície del formigó humida. Aquest procés ha de durar com a mínim:
- 15 dies en temps calorós i sec
- 7 dies en temps humit
El paviment no s'ha de trepitjar durant les 24 h següents a la seva formació.
3.- UNITAT I CRITERI D'AMIDAMENT
m2 de superfície amidada segons les especificacions de la DT, amb deducció de la superfície corresponent a obertures, d'acord amb els criteris següents:
- Obertures <= 1 m2: No es dedueixen
- Obertures > 1 m2: Es dedueix el 100%
4.- NORMATIVA DE COMPLIMENT OBLIGATORI
Real Decreto 470/2021, de 29 de junio, por el que se aprueba el Código Estructural.

P9 FERMS I PAVIMENTS

P96 VORALS I VORADES

P966- VORADA DE PLANXA D'ACER

0.- ELEMENTS QUE CONTEMPLA EL PLEC

P966-A010,P966-H97P.

1.- DEFINICIÓ I CONDICIONS DE LES PARTIDES D'OBRA EXECUTADES
Formació de vorada amb materials diferents.
S'han considerat les unitats d'obra següents:
- Vorades de planxa d'acer galvanitzat
- Vorades de planxa d'acer amb acabat "CORTEN"
L'execució de la unitat d'obra inclou les operacions següents:
Vorada de planxa d'acer:
- Replanteig
- Col·locació prèvia, aplomat i anivellat
- Fixació definitiva i neteja
VORADA DE PLANXA D'ACER:
La vorada col·locada ha de tenir un aspecte uniforme, net i sense defectes.
Ha de quedar aplomada.
S'ha d'ajustar a les alineacions previstes, i a de sobresortir de la rígola l'alçària indicada a la DT
La part superior de la vorada ha de quedar al mateix pla que el paviment de la vorera, en cap cas ha de sobresortir.
Ha de quedar subjecte a la base amb les potes d'ancoratge.
La unió de la vorada amb el paviment de la vorera ha d'estar segellada en tot el seu perímetre.
2.- CONDICIONS DEL PROCÉS D'EXECUCIÓ
CONDICIONS GENERALS:
S'ha de treballar a una temperatura ambient que oscil·li entre els 5°C i els 40°C i sense pluges.
VORADA DE PLANXA D'ACER:
Abans de començar els treballs es farà un replanteig previ que ha de ser aprovat per la DF
El procés de col·locació no ha d'afectar a la qualitat dels materials.
Es posarà especial cura de no ratllar el recobriment d'acabat de la planxa d'acer.
S'ha de comprovar que les característiques del producte corresponen amb les especificades al projecte.
3.- UNITAT I CRITERI D'AMIDAMENT
m de llargària amidada segons les especificacions de la DT.
4.- NORMATIVA DE COMPLIMENT OBLIGATORI
No hi ha normativa de compliment obligatori.
5.- CONDICIONS DE CONTROL D'EXECUCIÓ I DE L'OBRA ACABADA
CONTROL D'EXECUCIÓ. OPERACIONS DE CONTROL:
Els punts de control més destacables són els següents:
- Control d'execució i acabats de la base de formigó sobre la que es col·loquen les peces de vorada o de rigola.
- Control de l'aspecte de les peces abans de la seva col·locació.
- Inspecció visual del procediment d'execució, d'acord a les condicions del plec i al procediment adoptat
CONTROL DE L'OBRA ACABADA. OPERACIONS DE CONTROL:
Els punts de control més destacables són els següents:
Inspecció visual de la unitat acabada.
- Comprovació topogràfica de les alineacions i condicions generals d'acabat.
CRITERIS DE PRESA DE MOSTRES:
Els controls s'han de realitzar segons les instruccions de la DF.
INTERPRETACIÓ DE RESULTATS I ACTUACIONS EN CAS D'INCOMPLIMENT:
Correcció per part del contractista de les irregularitats observades.

P9 FERMS I PAVIMENTS

P9A PAVIMENTS GRANULARS

P9A0- PAVIMENT DE GRANULATS DE PEDRERA O RECICLATS

1.- DEFINICIÓ I CONDICIONS DE LES PARTIDES D'OBRA EXECUTADES
Formació de paviment amb materials de pedrera.
S'han considerat els materials següents:
- Paviment de tot-u artificial
- Paviment de rebuig de pedrera
- Paviment de granulat
- Segellat de paviment de granulat, amb sorra natural
En actuacions de reparació, s'han considerat els graus de dificultat següents:
- Grau de dificultat associat a la mobilitat en l'actuació: - Sense dificultat de mobilitat: actuacions en què hi ha una interferència pròpia de l'entorn on es desenvolupen.
- Amb dificultat de mobilitat: actuacions en entorns amb dificultat de mobilitat i/o amb el material aplegat lluny de la zona de treball: - Actuacions amb dificultat d'accessibilitat, per la poca mobilitat de la maquinària, per l'elevada presència de guals particulars i passos de vianants, per la impossibilitat d'ubicar una plataforma de treball lateral, per la impossibilitat d'ocupació de la calçada per fer l'aplec de materials que impliqui fer l'actuació per fases per tal de mantenir el pas de vianants i/o per estar en una zona amb tràfic rodat important - Actuacions en les què els materials estan aplegats lluny de la zona de treball per manca d'espai en la proximitat d'on s'executen les tasques.
- Grau de dificultat associat a l'àmbit de l'actuació en funció de l'amplària de la vorera, calçada o plataforma única
- Grau de dificultat associat a la presència d'elements externs a l'actuació: - Sense afectació per serveis o elements de mobiliari urbà: actuacions sense serveis (canalitzacions d'aigua, semàfors, enllumenat, etc.) ni elements urbans de grans dimensions (marquesines, mòduls d'aparcament de bicicletes, etc.) que interfereixin (o que puguin interferir) en les tasques - Amb afectació per serveis o elements de mobiliari urbà: actuacions amb serveis (canalitzacions d'aigua, semàfors, enllumenat, etc.) o elements urbans de grans dimensions (marquesines, mòduls d'aparcament de bicicletes, etc) que interfereixen en les tasques.
- Grau de dificultat associat a l'abast de l'actuació
L'execució de la unitat d'obra inclou les operacions següents:
En paviments granulars:
- Preparació i comprovació de la superfície d'assentament
- Aportació de material
- Estesa, humectació (si és necessària), i compactació de cada tongada
- Allisada de la superfície de l'última tongada
CONDICIONS GENERALS:
La capa ha de tenir el pendent especificat a la DT o, en el seu defecte, el que especifiqui la DF.
La superfície de la capa ha de quedar plana i a nivell amb les rasants previstes a la DT.
En tota la superfície s'ha d'arribar, com a mínim, al grau de compactació previst expressat com a percentatge sobre la densitat màxima obtinguda en l'assaig Pròctor Modificat (UNE 103501).
Toleràncies d'execució:
- Nivell de la superfície: ± 20 mm
- Planor: ± 10 mm/3 m
PAVIMENTS GRANULARS:
Toleràncies d'execució:
- Replanteig de rasants: + 0, - 1/5 del gruix teòric
2.- CONDICIONS DEL PROCÉS D'EXECUCIÓ
CONDICIONS GENERALS:
La capa no s'ha d'estendre fins que s'hagi comprovat que la superfície sobre la que ha d'assentar-se té les condicions de qualitat i formes previstes, amb les toleràncies establertes. Si en aquesta superfície hi ha defectes o irregularitats que excedeixen les tolerables, s'han de corregir abans de l'execució de la partida d'obra, d'acord amb les instruccions de la DF.
S'han d'aturar els treballs quan la temperatura ambient sigui inferior a 2°C.
PAVIMENTS DE TOT-U:
La humitat òptima de compactació, deduïda de l'assaig "Próctor Modificat", segons la norma NLT-108/72, s'ha d'ajustar a la composició i forma d'actuació de l'equip de compactació.
La preparació del tot-u artificial s'ha de fer a central i no "in situ". L'addició de l'aigua de compactació també s'ha de fer a central excepte en els casos que la DF autoritzi el contrari.
El material es pot utilitzar sempre que les condicions climatològiques no hagin produït alteracions en la seva humitat de tal manera que es superi en més del 2% la humitat òptima.
La compactació s'ha d'efectuar longitudinalment, començant per les vores exteriors i progressant cap al centre per a cavalcar-se en cada recorregut en un ample no inferior a 1/3 del de l'element compactador.
Les zones que, per la seva reduïda extensió, el seu pendent o la seva proximitat a obres de pas o desguàs, murs o estructures, no permetin la utilització de l'equip habitual, s'han de compactar amb els mitjans adequats al cas per tal d'aconseguir la densitat prevista.
No s'autoritza el pas de vehicles i maquinària fins que la capa no s'hagi consolidat definitivament. Els defectes que es derivin d'aquest incompliment han de ser reparats pel contractista segons les indicacions de la DF.

Les irregularitats que excedeixin les toleràncies especificades a l'apartat anterior han de ser corregides pel constructor. Caldrà escarificar en una profunditat mínima de 15 cm, afegint o retirant el material necessari tornant a compactar i allisar.
PAVIMENTS GRANULARS:
L'estesa s'ha de realitzar, prenent cura d'evitar segregacions i contaminacions, en tongades de gruix comprès entre 10 i 30 cm.
Totes les aportacions d'aigua han de fer-se abans de la compactació. Després, l'única humectació admissible és la de la preparació per a col·locar la capa següent.
3.- UNITAT I CRITERI D'AMIDAMENT
m3 de volum amidat segons les especificacions de la DT.
L'abonament dels treballs de preparació de la superfície d'assentament correspon a la unitat d'obra de la capa subjacent.
PAVIMENTS GRANULARS:
No són d'abonament els escreixos laterals ni els necessaris per a compensar la minva de gruixos de capes subjacents.
4.- NORMATIVA DE COMPLIMENT OBLIGATORI
* Orden de 6 de febrero de 1976 por la que se aprueba el Pliego de Prescripciones Técnicas Generales para Obras de Carreteras y Puentes (PG-3).

P9 FERMS I PAVIMENTS

P9A PAVIMENTS GRANULARS

P9A1- PAVIMENT DE SORRA PER A ZONES DE JOC INFANTIL (D)

0.- ELEMENTS QUE CONTEMPLA EL PLEC

P9A1-A0B5.

1.- DEFINICIÓ I CONDICIONS DE LES PARTIDES D'OBRA EXECUTADES
Formació de paviment esmorteïdor de sorra per a zones de joc infantils.
L'execució de la unitat d'obra inclou les operacions següents:
- Preparació i comprovació de la superfície d'assentament
- Aportació de material
- Estesa de cada tongada
- Allisada de la superfície de l'última tongada
La capa ha de tenir el pendent especificat a la DT o, en el seu defecte, el que especifiqui la DF.
La superfície de la capa ha de quedar plana i a nivell amb les rasants previstes a la DT.
El gruix del paviment s'ha de mantenir en tota la superfície a protegir, no ha de quedar cap element de material dur (formigó, metall, etc.), sense cobrir.
El gruix del paviment ha de garantir les propietats esmorteïdores i el drenatge de la superfície.
Pendent: <= 2%
Gruix de la capa:
- Alçària de caiguda lliure <= 2 m >= 200 mm
- Alçària de caiguda lliure <= 3 m >= 300 mm
En materials granulars sense tractament de cohesió, s'ha de considerar un increment dels gruixos anteriors en 100 mm.
Toleràncies d'execució:
- Planor: ± 10 mm/3 m
- Replanteig de rasants: + 0, - 1/5 del gruix teòric
- Nivell de la superfície: ± 20 mm
2.- CONDICIONS DEL PROCÉS D'EXECUCIÓ
El distribuïdor del material ha de facilitar la informació següent sobre la superfície d'amortiment d'impacte:
Tipus de material i fondària de la capa que cal utilitzar o l'alçària crítica de caiguda de les superfícies sotmeses a assaig segons la norma EN 1177.
Procediment d'instal·lació, les restriccions climàtiques sobre la instal·lació i d'altres precaucions requerides.
Procediments per al funcionament, inspecció i manteniment de la superfície.
Factors que puguin afectar a les propietats de la superfície d'amortiment d'impacte durant l'ús.

Durada prevista en la que es pot mantenir el nivell d'amortiment d'impacte amb el manteniment prescrit.
De quina forma el material pot facilitar la inspecció necessària de la fonamentació dels equips de joc.
L'especificació de l'aptitud del material per a ús interior, exterior o ambdós.
Mitjans a emprar per la reparació de danys en zones localitzades.
Conformitat dels materials de la superfície d'amortiment, segons apartat 4.1.6 de la norma UNE-EN 1176-1, si és el cas.
Consideració de que l'operador augmenti la freqüència de la inspecció/manteniment si la superfície d'amortiment d'impacte esta sotmesa a un us intensiu i/o d'altres consideracions que puguin reduir la capacitat amortidora (degradació de materials, vandalisme, envelliment).
Advertiment sobre l'atenció que cal tenir sobre els riscos específics per a infants, quan la instal·lació estigui incomplerta durant el manteniment.
S'han d'aturar els treballs quan la temperatura ambient sigui inferior a 2°C.
La sorra no ha de tenir partícules silícies o argiloses, ha d'estar rentada i la granulometria ha d'estar entre els 0,25 mm i 8 mm.
La capa no s'ha d'estendre fins que s'hagi comprovat que la superfície sobre la que ha d'assentar-se té les condicions de qualitat i formes previstes, amb les toleràncies establertes. Si en aquesta superfície hi ha defectes o irregularitats que excedeixen les tolerables, s'han de corregir abans de l'execució de la partida d'obra, d'acord amb les instruccions de la DF.
L'estesa s'ha de fer per capes de gruix uniforme, cal evitar la segregació o la contaminació.
3.- UNITAT I CRITERI D'AMIDAMENT
m3 de volum amidat segons les especificacions de la DT.
L'abonament dels treballs de preparació de la superfície d'assentament correspon a la unitat d'obra de la capa subjacent.
No són d'abonament els escreixos laterals ni els necessaris per a compensar la minva de gruixos de capes subjacents.
4.- NORMATIVA DE COMPLIMENT OBLIGATORI
UNE-EN 1176-1:2018 Equipamiento de las áreas de juego y superficies. Parte 1: Requisitos generales de seguridad y métodos de ensayo.
5.- CONDICIONS DE CONTROL D'EXECUCIÓ I DE L'OBRA ACABADA
CONTROL D'EXECUCIÓ. OPERACIONS DE CONTROL:
Els punts de control més destacables són els següents:
- Control de les condicions material abans de la col·locació.
- Control de la base abans de l'abocament del granulat
- Inspecció visual del procediment d'execució, d'acord a les condicions del plec i al procediment adoptat
CONTROL DE L'OBRA ACABADA. OPERACIONS DE CONTROL:
Els punts de control més destacables són els següents:
- Comprovació alineacions i condicions generals d'acabat
- Comprovació del gruix del paviment en cada un dels espais de caiguda
- Nivell d'amortiment d'impacte segons UNE-EN 1177
- Elaboració d'un informe amb el resultat de la inspecció, que ha d'incloure: - Número i data de la norma europea EN 1176-1:2017 - Lloc, data i les condicions del lloc d'instal·lació (temperatura, humitat, etc.) - Descripció de la superfície d'amortiment d'impacte i, quan sigui accessible, de la capa base - Confirmació del nivell adequat d'amortiment d'impacte - Confirmació de la conformitat amb les especificacions del fabricant/proveïdor, si és el cas - Detalls de l'estat de la superfície d'amortiment d'impacte, incloent qualsevol defecte observat - Confirmació del compliment de la superfície d'amortiment d'impacte amb els requisits per a les àrees d'impacte segons l'apartat 4.2.8.5. de la UNE-EN-1176-1
CRITERIS DE PRESA DE MOSTRES:
Els controls s'han de realitzar segons les instruccions de la DF.
INTERPRETACIÓ DE RESULTATS I ACTUACIONS EN CAS D'INCOMPLIMENT:
Correcció per part del contractista de les irregularitats observades.

P9 FERMS I PAVIMENTS

P9A PAVIMENTS GRANULARS

P9A2- PAVIMENT DE TERRA

0.- ELEMENTS QUE CONTEMPLA EL PLEC

P9A2-DN4X.

1.- DEFINICIÓ I CONDICIONS DE LES PARTIDES D'OBRA EXECUTADES
Formació de paviment de terra.
S'han considerat els materials següents:
- Sauló
- Terra-ciment executada "in situ"
- Material seleccionat
En actuacions de reparació, s'han considerat els graus de dificultat següents:
- Grau de dificultat associat a la mobilitat en l'actuació: - Sense dificultat de mobilitat: actuacions en què hi ha una interferència pròpia de l'entorn on es desenvolupen.
- Amb dificultat de mobilitat: actuacions en entorns amb dificultat de mobilitat i/o amb el material aplegat lluny de la zona de treball: - Actuacions amb dificultat d'accessibilitat, per la poca mobilitat de la maquinària, per l'elevada presència de guals particulars i passos de vianants, per la impossibilitat d'ubicar una plataforma de treball lateral, per la impossibilitat d'ocupació de la calçada per fer l'aplec de materials que impliqui fer l'actuació per fases per tal de mantenir el pas de vianants i/o per estar en una zona amb tràfic rodat important - Actuacions en les què els materials estan aplegats lluny de la zona de treball per manca d'espai en la proximitat d'on s'executen les tasques.
- Grau de dificultat associat a l'àmbit de l'actuació en funció de l'amplària de la vorera, calçada o plataforma única
- Grau de dificultat associat a la presència d'elements externs a l'actuació: - Sense afectació per serveis o elements de mobiliari urbà: actuacions sense serveis (canalitzacions d'aigua, semàfors, enllumenat, etc.) ni elements urbans de grans dimensions (marquesines, mòduls d'aparcament de bicicletes, etc.) que interfereixin (o que puguin interferir) en les tasques - Amb afectació per serveis o elements de mobiliari urbà: actuacions amb serveis (canalitzacions d'aigua, semàfors, enllumenat, etc.) o elements urbans de grans dimensions (marquesines, mòduls d'aparcament de bicicletes, etc) que interfereixen en les tasques.
- Grau de dificultat associat a l'abast de l'actuació
L'execució de la unitat d'obra inclou les operacions següents:
En els paviments de sauló o material seleccionat:
- Preparació i comprovació de la superfície d'assentament
- Aportació de material
- Estesa, humectació (si és necessària), i compactació de cada tongada
- Allisada de la superfície de l'última tongada
CONDICIONS GENERALS:
La capa ha de tenir el pendent especificat a la DT o, en el seu defecte, el que especifiqui la DF.
La superfície de la capa ha de quedar plana i a nivell amb les rasants previstes a la DT.
En tota la superfície s'ha d'arribar, com a mínim, al grau de compactació previst expressat com a percentatge sobre la densitat màxima obtinguda en l'assaig Pròctor Modificat (UNE 103501).
Toleràncies d'execució:
- Planor: ± 10 mm/3 m
PAVIMENTS DE SAULÓ O MATERIAL SELECCIONAT:
Toleràncies d'execució:
- Replanteig de rasants: + 0, - 1/5 del gruix teòric
- Nivell de la superfície: ± 20 mm
2.- CONDICIONS DEL PROCÉS D'EXECUCIÓ
CONDICIONS GENERALS:
La capa no s'ha d'estendre fins que s'hagi comprovat que la superfície sobre la que ha d'assentar-se té les condicions de qualitat i formes previstes, amb les toleràncies establertes. Si en aquesta superfície hi ha defectes o irregularitats que excedeixen les tolerables, s'han de corregir abans de l'execució de la partida d'obra, d'acord amb les instruccions de la DF.
PAVIMENTS DE SAULÓ O DE MATERIAL SELECCIONAT:
S'han d'aturar els treballs quan la temperatura ambient sigui inferior a 2°C.
El contingut òptim d'humitat s'ha de determinar a l'obra, en funció de la maquinària disponible i dels resultats dels assaigs realitzats.
L'estesa s'ha de fer per capes de gruix uniforme, cal evitar la segregació o la contaminació.
No s'ha d'estendre cap tongada mentre no s'hagi comprovat el grau de compactació de la precedent.
Abans d'estendre una tongada es pot homogeneïtzar i humidificar, si es considera necessari.
Totes les aportacions d'aigua han de fer-se abans de la compactació. Després, l'única humectació admissible és la de la preparació per a col·locar la capa següent.
La compactació s'ha d'efectuar longitudinalment, començant per les vores exteriors i progressant cap al centre per a cavalcar-se en cada recorregut en un ample no inferior a 1/3 del de l'element compactador.
Les zones que, per la seva reduïda extensió, el seu pendent o la seva proximitat a obres de pas o desguàs, murs o estructures, no permetin la utilització de l'equip habitual, s'han de

compactar amb els mitjans adequats al cas per tal d'aconseguir la densitat prevista.
No s'autoritza el pas de vehicles i maquinària fins que la capa no s'hagi consolidat definitivament. Els defectes que es derivin d'aquest incompliment han de ser reparats pel contractista segons les indicacions de la DF.
Les irregularitats que excedeixin les toleràncies especificades a l'apartat anterior han de ser corregides pel constructor. Caldrà escarificar en una profunditat mínima de 15 cm, afegint o retirant el material necessari tornant a compactar i allisar.
3.- UNITAT I CRITERI D'AMIDAMENT
m3 de volum amidat segons les especificacions de la DT.
PAVIMENTS DE SAULÓ O MATERIAL SELECCIONAT:
L'abonament dels treballs de preparació de la superfície d'assentament correspon a la unitat d'obra de la capa subjacent.
No són d'abonament els escreixos laterals ni els necessaris per a compensar la minva de gruixos de capes subjacents.
4.- NORMATIVA DE COMPLIMENT OBLIGATORI
* Orden de 6 de febrero de 1976 por la que se aprueba el Pliego de Prescripciones Técnicas Generales para Obras de Carreteras y Puentes (PG-3).

P9 FERMS I PAVIMENTS

P9G PAVIMENTS DE FORMIGÓ

P9G0- ACABAT SUPERFICIAL DE PAVIMENT DE FORMIGÓ

P9G0-1 ACABAT SUPERFICIAL DE PAVIMENT DE FORMIGÓ

0.- ELEMENTS QUE CONTEMPLA EL PLEC

P9G0-11P0N.

1.- DEFINICIÓ I CONDICIONS DE LES PARTIDES D'OBRA EXECUTADES
Execució d'acabats superficials i formació de junts en paviments de formigó.
S'han considerat les unitats d'obra següents:
- Corronat manual de paviment de formigó
- Ratllat manual de paviment de formigó
- Formació de junt amb perfil buit de PVC
- Formació de junt amb serra de disc
L'execució de la unitat d'obra inclou les operacions següents:
En el corronat o ratllat:
- Acabat de la superfície del paviment
CORRONAT:
Acabat manual de paviment de formigó fet amb un corró de superfície en relleu.
A la superfície acabada no hi ha d'haver esquerdes ni discontinuïtats.
Ha de tenir la textura uniforme, amb la planor i el nivell previstos.
L'acabat superficial ha de complir les especificacions subjectives requerides per la DF.
RATLLAT:
Acabat mecànic de paviment de formigó fet amb raspall de pues.
Les estries han de ser paral·leles entre elles i sensiblement paral·leles o perpendiculars als eixos del paviment.
A la superfície acabada no hi ha d'haver esquerdes ni discontinuïtats.
Ha de tenir la textura uniforme, amb la planor i el nivell previstos.
L'acabat superficial ha de complir les especificacions subjectives requerides per la DF.
2.- CONDICIONS DEL PROCÉS D'EXECUCIÓ
CONDICIONS GENERALS:
S'ha de treballar a una temperatura ambient entre 5°C i 40°C.
L'acabat s'ha de fer un cop llest el paviment i abans que comenci l'adormiment del formigó.
RATLLAT:
Les estries s'han de fer aplicant mecànicament un raspall amb pues de plàstic, filferro o un altre material aprovat per la DF.
CORRONAT:
L'acabat s'ha de fer aplicant manualment un corró de superfície amb relleu. El tipus utilitzat ha de ser aprovat per la DF.
3.- UNITAT I CRITERI D'AMIDAMENT

ACABAT SUPERFICIAL DE PAVIMENT:
m2 de superfície amidada segons les especificacions de la DT, amb deducció de la superfície corresponent a obertures, d'acord amb els criteris següents:
- Obertures <= 1 m2: No es dedueixen
- Obertures > 1 m2: Es dedueix el 100%
4.- NORMATIVA DE COMPLIMENT OBLIGATORI
No hi ha normativa de compliment obligatori.

P9 FERMS I PAVIMENTS

P9P PAVIMENTS SINTÈTICS I DE LINÒLEUM

P9P1- PAVIMENT DE CAUTXÚ RECICLAT (D)

0.- ELEMENTS QUE CONTEMPLA EL PLEC

P9P1-A003,P9P1-A0B4.

1.- DEFINICIÓ I CONDICIONS DE LES PARTIDES D'OBRA EXECUTADES
Paviment format per llosetes de cautxú reciclat, col·locades amb junts adherits.
L'execució de la unitat d'obra inclou les operacions següents:
- Preparació i comprovació de la superfície d'assentament
- Col·locació i preparació de les llosetes (ajustaments, retalls, etc)
- Pegat dels junts d'unió amb adhesiu
- Neteja de la superfície del paviment
- Protecció del paviment acabat
CONDICIONS GENERALS:
La superfície acabada ha de tenir una textura i color uniformes.
Al paviment no hi ha d'haver junts escantonats, taques d'adhesiu ni d'altres defectes superficials.
No hi ha d'haver bosses ni ressalts entre les peces.
Ha d'estar ben assentat sobre el suport i ha de formar una superfície plana i llisa.
S'han de respectar els junts propis del suport.
Les llosetes s'han de col·locar a tocar.
Les superfícies laterals i les cantonades de les llosetes han de quedar correctament pegades.
La part superior del paviment ha de quedar al mateix pla que el paviment circumdant.
Toleràncies d'execució:
- Nivell: ± 5 mm
- Planor: ± 5 mm/2 m
2.- CONDICIONS DEL PROCÉS D'EXECUCIÓ
No s'ha de treballar amb pluja, neu o vent superior als 60 km/h.
La col·locació s'ha de realitzar a temperatura adequada per a la manipulació de l'adhesiu.
El suport ha de ser sec i net, i ha de complir les condicions de planor i nivell que s'exigeixin al paviment acabat.
El suport ha de tenir un grau d'humitat <= 2,5%.
La solera ha de tenir les pendents adequades per a l'evacuació de l'aigua evitant la formació de bassals sota el paviment.
L'adhesiu s'ha d'aplicar seguint les instruccions del fabricant.
No s'ha de pegar la part inferior de les llosetes a la superfície d'assentament.
La col·locació s'ha de fer seguint les instruccions de la DT del fabricant o de la DT del projecte. S'ha de seguir la seqüència de col·locació proposada pel fabricant.
El paviment no s'ha de trepitjar durant les 24 h següents a la seva col·locació.
Un cop col·locat el paviment, s'ha de procedir a la retirada de l'obra de tots els materials sobrants (embalatges, retalls, etc.).
3.- UNITAT I CRITERI D'AMIDAMENT
m2 de superfície amidada segons les especificacions de la DT.
4.- NORMATIVA DE COMPLIMENT OBLIGATORI
No hi ha normativa de compliment obligatori.

PD INSTAL·LACIONS D'EVACUACIÓ, CANALITZACIÓ I VENTILACIÓ ESTÀTICA

PD3 CAIXES SIFÒNIQUES I PERICONS

PD32- PERICÓ DE MAÓ CALAT

0.- ELEMENTS QUE CONTEMPLA EL PLEC

PD32-567J.

1.- DEFINICIÓ I CONDICIONS DE LES PARTIDES D'OBRA EXECUTADES
Formació de pericó a peu de baixant, de pas o sifònic.
S'han considerat els tipus següents:
- Pericó "in situ" amb solera de formigó, parets de maó calat o de maó massís, arrebossades i lliscades interiorment i amb tapa fixa o registrable.
- Pericó prefabricat de formigó, amb fons i amb tapa de formigó prefabricat.
- Pericó prefabricat de PVC o polipropilè, amb fons i amb tapa.
L'execució de la unitat d'obra inclou les operacions següents:
Pericó fabricat "in situ":
- Comprovació de la superfície d'assentament
- Col·locació del formigó de la solera
- Formació de les parets amb peces ceràmiques, deixant preparats els forats per al pas dels tubs
- Arrebossat de les parets amb morter
- Lliscat interior de les parets amb ciment
- Col·locació de la tapa
CONDICIONS GENERALS:
Els pericons enregistrables hauran d'estar tapats amb una tapa de material compatible amb el del calaix. Si la tapa és prefabricada de formigó, el gruix d'aquesta no serà inferior a 5 cm.
Entre la tapa i el calaix hi haurà un junt d'hermeticitat.
En els pericons sifònics, el conducte de sortida de les aigües ha de portar un colze de 90°.
El gruix de la capa d'aigua en els pericons sifònics no ha de ser inferior a 45 cm.
El pericó ha d'impedir la sortida de gasos a l'exterior.
PERICÓ FABRICAT "IN SITU":
El pericó ha d'estar format amb parets de peces ceràmiques, sobre solera de formigó.
Els pericons amb tapa fixa han d'estar tapats amb encadellat ceràmic collat amb morter.
La solera ha de quedar plana i al nivell previst.
En els pericons no sifònics, la solera ha de formar pendent per a afavorir l'evacuació. En el punt de connexió ha d'estar al mateix nivell que la part inferior del tub de desguàs.
Les parets han de ser planes, aplomades i han de quedar travades per filades alternatives.
Les peces ceràmiques s'han de col·locar a trencajunts i les filades han de ser horitzontals.
La superfície interior ha de quedar revestida amb un arrebossat de gruix uniforme, ben adherit a la paret i acabada amb un lliscat de pasta de pòrtland. El revestiment sec ha de ser llis, sense fissures o d'altres defectes.
Els angles interiors han de ser arrodonits.
Gruix de la solera: >= 10 cm
Gruix de l'arrebossat: >= 1 cm
Pendent interior d'evacuació en pericons no sifònics: >= 1,5%
Toleràncies d'execució:
- Aplomat de les parets: ± 10 mm
- Planor de la fàbrica: ± 10 mm/m
- Planor de l'arrebossat: ± 3 mm/m
2.- CONDICIONS DEL PROCÉS D'EXECUCIÓ
PERICÓ FABRICAT "IN SITU":
S'ha de treballar a una temperatura entre 5°C i 35°C sense pluja.
Les peces ceràmiques per col·locar han de tenir la humitat necessària per tal que no absorbeixin l'aigua del morter.
L'arrebossat s'ha d'aplicar pressionant amb força sobre l'obra de ceràmica quan aquesta obra hagi aconseguit el 70% de la resistència prevista. Abans s'ha d'humitejar la superfície.
3.- UNITAT I CRITERI D'AMIDAMENT
Unitat mesurada segons les especificacions de la DT.
4.- NORMATIVA DE COMPLIMENT OBLIGATORI
Documento Básico de Salubridad DB-HS, parte II del CTE, aprobado por el Real Decreto 314/2006.

PD INSTAL·LACIONS D'EVACUACIÓ, CANALITZACIÓ I VENTILACIÓ ESTÀTICA

PD5 DRENATGES

PD5L- DRENATGE AMB TUB DE PEAD

0.- ELEMENTS QUE CONTEMPLA EL PLEC

PD5L-6QB2.

1.- DEFINICIÓ I CONDICIONS DE LES PARTIDES D'OBRA EXECUTADES
Formació de drenatge amb tub ranurat de materials plàstics.
S'han considerat els tipus de col·locació següents:
- Col·locació del tub sense incloure el reblert de material fitrant
- Col·locació del tub inclòs el reblert de material fitrant
L'execució de la unitat d'obra inclou les operacions següents:
Inclòs el reblert de material filtrant:
- Comprovació del llit de recolzament
- Col·locació i unió dels tubs
- Reblert de la rasa amb material filtrant
Sense incloure el reblert de material filtrant:
- Comprovació de la superfície de recolzament
- Col·locació dels tubs
CONDICIONS GENERALS:
Els tubs han de quedar ben assentats sobre un llit de material filtrant de granulometria adequada a les característiques del terreny i del tub.
Hi ha d'haver punts fixos de referència exteriors a la zona de treball, als quals s'hi han de referir totes les lectures topogràfiques.
Els tubs col·locats han d'estar alineats i a la rasant prevista. Han de tenir el pendent definit al projecte per a cada tram i seguir les alineacions indicades en la DT.
Els tubs han de penetrar dins dels pericons i dels pous de registre.
El drenatge acabat ha de funcionar correctament.
El pas d'aigua ha de ser el correcte en els pous de registre aigües avall.
Fletxa màxima dels tubs rectes: <= 1 cm/m
Pendent: >= 0,5%
Amplària de la rasa: Diàmetre nominal + 45 cm
Penetració de tubs en pericons i pous: >= 1 cm
Toleràncies d'execució:
- Pendent <= 4%: ± 0,25%
- Pendent > 4%: ± 0,50%
- Rasants: ± 20 mm
INCLÒS EL REBLERT DE MATERIAL FILTRANT:
El drenatge ha d'estar recobert per un reblert de 50 cm de material filtrant.
El grau de compactació del reblert de la rasa no ha de ser inferior al del material circumdant.
Cavalcaments de les làmines de polipropilè: >= 30 cm
Gruix màxim de les tongades de material filtrant: 30 cm
Toleràncies d'execució:
- Planor de les capes de material filtrant: ± 20 mm/m
- Nivells de les capes de material filtrant: ± 30 mm
2.- CONDICIONS DEL PROCÉS D'EXECUCIÓ
CONDICIONS GENERALS:
El muntatge del tub haurà de realitzar-lo personal experimentat, que, a la vegada, vigilarà el posterior replè de la rasa, en especial la compactació directament als tubs.
L'aportació de terres per a correcció de nivells ha de ser mínima, de les mateixes existents i d'igual compacitat. S'eliminaran els materials inestables, turba o argila tova de la base per al rebliment.
S'ha de preveure un sistema de desguàs per tal d'evitar acumulació d'aigua dins l'excavació.
No s'ha d'iniciar la manipulació ni la col·locació dels tubs sense l'autorització prèvia de la DF.
Abans de baixar els tubs a la rasa s'han d'examinar aquests i apartar els que estiguin deteriorats.
No han de transcórrer més de 8 dies entre l'execució de la rasa i la col·locació dels tubs.
La col·locació dels tubs s'ha de començar pel punt més baix quan la rasa.
Els treballs s'han de realitzar amb la rasa i els tubs lliures d'aigua i de terres engrunades.
En cas d'interrompre's la col·locació dels tubs s'ha d'evitar la seva obstrucció i s'ha

d'assegurar el seu desguàs. Quan es reprenguin els treballs s'ha de comprovar que no s'hagi introduït cap cos estrany a l'interior dels tubs.
INCLÒS EL REBLERT DE MATERIAL FILTRANT:
No s'ha d'iniciar el reblert de la rasa sense l'autorització expressa de la DF.
Per sobre del tub, fins l'alçada especificada a la DT, o indicada per la DF (mínim 25 cm), s'ha de col·locar un rebliment de grava D 20-40, embolicat amb un filtre geotèxtil 100-150 g/m2.
No s'han de col·locar més de 100 m de tub sense procedir a la col·locació del geotèxtil i al rebliment amb material filtrant.
El geotèxtil ha de tenir un aspecte superficial pla i regular. Ha de ser imputrescible i compatible amb els materials amb què hagi d'estar en contacte. Les làmines del geotèxtil no han de cavalcar entre elles, i un cop col·locades s'han de protegir del pas de persones, equips o materials.
La composició granulomètrica de la grava ha de complir les condicions de filtratge fixades per la DF, en funció dels terrenys adjacents i del sistema previst d'evacuació d'aigua.
S'ha d'evitar l'exposició prolongada del material filtrant a la intempèrie.
Els treballs s'han de fer de manera que s'eviti la contaminació de la grava amb materials estranys.
Una vegada col·locats els tubs, el reblert de la rasa s'ha de compactar per tongades successives amb un grau de compactació >= 75% del P.N.
La geometria del replè ha de ser la indicada a la DT.
El material de cada tongada ha de tenir les mateixes característiques, i el gruix ha de ser uniforme. Les tongades tindran una superfície convexa, amb pendent transversal compresa entre el 2% i 5%. No s'ha d'estendre'n cap fins que la inferior compleixi les condicions exigides.
En cap cas el grau de compactació de cada tongada ha de ser inferior al més alt que tinguin els sòls adjacents, en el mateix nivell. Les tongades de cada costat del tub s'han d'estendre de forma simètrica.
Al final de la compactació, ha de donar-se unes passades sense aplicar-hi vibració.
S'han de suspendre els treballs quan la temperatura ambient sigui inferior a 0°C.
El procediment utilitzat per a terraplenar rases i consolidar reblerts no ha de produir moviments dels tubs.
3.- UNITAT I CRITERI D'AMIDAMENT
m de llargària amidada segons les especificacions de la DT.
INCLÒS EL REBLERT DE MATERIAL FILTRANT:
Aquest criteri no inclou la preparació de la superfície d'assentament ni l'execució del llit de material filtrant.
SENSE INCLOURE EL REBLERT DE MATERIAL FILTRANT:
Aquest criteri no inclou la preparació de la superfície d'assentament, ni el reblert de la rasa amb material filtrant.
4.- NORMATIVA DE COMPLIMENT OBLIGATORI
Orden de 6 de febrero de 1976 por la que se aprueba el Pliego de Prescripciones Técnicas Generales para Obras de Carreteras y Puentes (PG-3).
Orden FOM/1382/2002 de 16 de mayo, por la que se actualizan determinados artículos del pliego de prescripciones técnicas generales para obras de carreteras y puentes relativos a la construcción de explanaciones, drenajes y cimentaciones (PG-3).
Orden FOM/298/2016, de 15 de febrero, por la que se aprueba la norma 5.2-IC drenaje superficial de la Instrucción de Carreteras.
Orden de 15 de septiembre de 1986 por la que se aprueba el Pliego de Prescripciones Técnicas Generales de Tuberias de Saneamiento de Poblaciones.
5.- CONDICIONS DE CONTROL D'EXECUCIÓ I DE L'OBRA ACABADA
CONTROL D'EXECUCIÓ. OPERACIONS DE CONTROL:
Els punts de control més destacables són els següents:
- Inspecció visual de la base sobre la que s'assentaran els tubs i comprovació de les toleràncies d'execució, en especial en referència a les pendents.
- Inspecció visual de les peces abans de la seva col·locació, rebutjant les que presentin defectes.
- Control visual de les alineacions dels tubs col·locats i dels elements singulars, com ara unions amb pous i arquetes.
- Control d'execució del reblert filtrant (veure àmbit de control 0537)
CONTROL D'EXECUCIÓ. CRITERIS DE PRESA DE MOSTRES:
Els controls s'han de realitzar segons les instruccions de la DF.
CONTROL D'EXECUCIÓ. INTERPRETACIÓ DE RESULTATS I ACTUACIONS EN CAS D'INCOMPLIMENT:
Correcció de les irregularitats observades a càrrec del contractista.
CONTROL DE L'OBRA ACABADA. OPERACIONS DE CONTROL:
Els punts de control més destacables són els següents:
- Un cop finalitzada l'obra i abans de la recepció provisional, es comprovarà el bon funcionament de la xarxa abocant aigua en els pous de registre de capçalera o, mitjançant les cambres de descàrrega si existissin, verificant el pas correcte d'aigua en els pous de registre aigües avall.
CONTROL DE L'OBRA ACABADA. CRITERIS DE PRESA DE MOSTRES:
Es seguiran les instruccions de la DF en la realització dels controls previstos, i a més, el contractista subministrarà el personal i els materials necessaris per a aquesta prova.
CONTROL DE L'OBRA ACABADA. INTERPRETACIÓ DE RESULTATS I ACTUACIONS EN CAS D'INCOMPLIMENT:

Correcció de les irregularitats observades a càrrec del contractista.

_____

PD INSTAL·LACIONS D'EVACUACIÓ, CANALITZACIÓ I VENTILACIÓ ESTÀTICA

PD7 CLAVEGUERES I COL·LECTORS

PD77- CLAVEGUERÓ AMB TUB DE POLIPROPILÈ, SOTERRAT

0.- ELEMENTS QUE CONTEMPLA EL PLEC

PD77-WCE5.

1.- DEFINICIÓ I CONDICIONS DE LES PARTIDES D'OBRA EXECUTADES
Formació de clavegueró amb tub de polipropilè.
S'han considerat les col·locacions següents:
- Penjat del sostre
- En rasa, sobre llit d'assentament de sorra
- En rasa, sobre llit d'assentament de sorra i amb reblert de sorra
- En rasa, sobre solera de formigó i llit d'assentament de sorra
- En rasa, sobre solera de formigó, llit d'assentament de sorra i amb reblert de sorra
L'execució de la unitat d'obra inclou les operacions següents:
Penjat del sostre:
- Col·locació de les abraçadores de subjecció del tub
- Col·locació i unió dels tubs
- Col·locació de les peces necessàries en els punts singulars (per a canvis de direcció, connexions, etc.)
- Realització de proves sobre la canonada instal·lada
En rasa:
- Execució de la solera de formigó, en el seu cas
- Preparació del llit amb sorra compactada
- Col·locació dels tubs
- Segellat dels tubs
- Realització de proves sobre la canonada instal·lada
- Rebliment amb sorra fins a la cota indicada a la partida d'obra, en el seu cas
CONDICIONS GENERALS:
El tub ha de seguir les alineacions indicades a la DT. Ha de quedar a la rasant prevista i amb el pendent definit per a cada tram.
El junt entre els tubs és correcte si els diàmetres interiors queden alineats. S'accepta un ressalt <= 3 mm.
Els junts han de ser estancs a la pressió de prova, han de resistir els esforços mecànics i no han de produir alteracions apreciables en el règim hidràulic de la canonada.
El pas a través d'elements estructurals s'ha de protegir amb un contratub de secció més gran.
La franquícia entre el tub i el contratub s'ha d'ataconar amb massilla.
Les unions entre els tubs han d'estar fetes amb els procediments i materials aprovats pel fabricant.
El clavegueró no ha de tenir, en el sentit del recorregut descendent, reduccions de secció en cap punt.
Ha de ser estanc a l'aigua a una pressió >= 0,3 bar i <= 1 bar
Ha de ser estanc a l'aire a una pressió >= 0,5 bar i <= 1 bar
Ha de ser estanc al fum a una pressió de gasos de 250 Pa
COL·LOCACIÓ AL FONS DE LA RASA:
Han de quedar centrats i alineats dins de la rasa.
Els tubs han de quedar recolzats en tota la seva llargària sobre un llit de material granular o terra lliure de pedres.
El llit de sorra ha de quedar pla, anivellat i a la fondària prevista a la DT.
La canonada ha de quedar protegida dels efectes de les càrregues exteriors, del trànsit (en el seu cas), inundacions de la rasa i de les variacions tèrmiques.
En cas de coincidència de canonades d'aigua potable i de sanejament, les d'aigua potable han de passar per un pla superior a les de sanejament i han d'anar separades tangencialment 100 cm.
Un cop instal·lada la canonada, i abans del reblert de la rasa, han de quedar fetes satisfactòriament les proves de pressió interior i d'estanquitat en els trams que especifiqui la DF.

Pendent: >= 2%
Distància de la generatriu superior del tub a la superfície en zones de trànsit rodat: >= 80 cm
Amplària de la rasa: >=diàmetre exterior + 500 mm i >= 0,60 m
Gruix llit d'assentament de sorra: >= 10 + diàmetre exterior / 10 cm
SOBRE SOLERA DE FORMIGÓ:
La solera ha de quedar plana, anivellada i a la fondària prevista a la DT.
El formigó ha de ser uniforme i continu. No ha de tenir esquerdes o defectes de formigonament com disgregacions o buits a la massa.
Gruix solera de formigó: 15 cm
REBLERT AMB SORRA:
El material s'ha d'estendre per tongades successives sensiblement paral·leles a la rasant final.
El gruix de la tongada ha de ser uniforme i ha de permetre la compactació prevista d'acord amb els mitjans que s'utilitzin.
El material que s'utilitzi ha de complir les especificacions fixades en el plec de condicions corresponent.
La sorra ha de ser neta, lliure de pedres i d'altres materials estranys.
Gruix tongades rebliment: 10 cm
Rebliment amb sorra: fins 30 cm per sobre del nivell superior del tub
2.- CONDICIONS DEL PROCÉS D'EXECUCIÓ
CONDICIONS GENERALS:
La descàrrega i manipulació dels elements s'ha de fer de forma que no rebin cops.
Durant el procés de col·locació no s'han de produir desperfectes en la superfície del tub.
En cas d'interrompre's la col·locació dels tubs s'ha d'evitar la seva obstrucció i s'ha d'assegurar el seu desguàs. Quan es reprenguin els treballs s'ha de comprovar que no s'hagi introduït cap cos estrany a l'interior dels tubs.
Per a fer la unió dels tubs no s'han de forçar ni deformar els extrems.
La unió entre els tubs i altres elements d'obra s'ha de fer garantint la no transmissió de càrregues, la impermeabilitat i l'adherència amb les parets.
Si es produeixen fuites apreciables durant la prova d'estanquitat, el contractista ha de corregir els defectes i procedir de nou a fer la prova.
COL·LOCACIÓ AL FONS DE LA RASA:
Abans de baixar els elements a la rasa la DF ha d'examinar-los, rebutjant els que presentin algun defecte.
Abans de la col·locació dels elements cal comprovar que la rasant, l'amplària, la fondària i el nivell freàtic de la rasa corresponen als especificats en la DT. En cas contrari cal avisar la DF.
El fons de la rasa ha d'estar net abans de baixar els elements.
Els tubs i rases s'han de mantenir lliures d'aigua, per això és de bona pràctica muntar els tubs en sentit ascendent, assegurant el desguàs dels punts baixos.
Els tubs s'han de calçar i recolzar per a impedir el seu moviment.
Col·locats els elements al fons de la rasa, s'ha de comprovar que el seu interior és lliure d'elements que puguin impedir el seu assentament o funcionament correctes (terres, pedres, eines de treball, etc.).
No s'han de muntar trams de més de 100 m de llarg sense fer un reblert parcial de la rasa deixant els junts descoberts. Aquest reblert ha de complir les especificacions tècniques del reblert de la rasa.
Un cop situada la canonada a la rasa, parcialment reblerta excepte a les unions, s'han de fer les proves de pressió interior i d'estanquitat segons la normativa vigent.
SOBRE SOLERA DE FORMIGÓ:
La temperatura ambient per a formigonar ha d'estar entre 5°C i 40°C.
El formigó s'ha de posar a l'obra abans que s'iniciï el seu adormiment. L'abocada s'ha de fer de manera que no es produeixin disgregacions. S'ha de compactar.
Sobre la solera de formigó, quan tingui la resistència adequada, s'ha de col·locar el llit de material granular.
REBLERT AMB SORRA:
S'han de suspendre els treballs en cas de pluja o quan la temperatura exterior sigui inferior a 0° C.
Després de pluges no s'ha d'estendre una altre tongada fins que l'última no s'hagi eixugat.
Els treballs s'han de fer de manera que s'eviti la contaminació de la sorra amb materials estranys.
No s'han de barrejar diferents tipus de materials.
S'ha d'evitar l'exposició prolongada del material a la intempèrie.
No es pot procedir al reblert de les rases sense l'autorització expressa de la DF.
3.- UNITAT I CRITERI D'AMIDAMENT
m de llargària instal·lada, amidada segons les especificacions de la DT, entre els eixos dels elements o dels punts per connectar.
Aquest criteri inclou les pèrdues de material corresponents a retalls i la repercussió de les peces especials a col·locar.
4.- NORMATIVA DE COMPLIMENT OBLIGATORI
Documento Básico de Salubridad DB-HS, parte II del CTE, aprobado por el Real Decreto 314/2006.
SOBRE SOLERA DE FORMIGÓ:

Real Decreto 470/2021, de 29 de junio, por el que se aprueba el Código Estructural.
5.- CONDICIONS DE CONTROL D'EXECUCIÓ I DE L'OBRA ACABADA
CONTROL D'EXECUCIÓ. OPERACIONS DE CONTROL:
La instal·lació d'evacuació d'aigües residuals s'executarà segons prescripcions de projecte, legislació aplicable i a les instruccions de la DF.
CONTROL DE L'OBRA ACABADA. OPERACIONS DE CONTROL:
Es realitzaran les proves d'estanquitat total i parcial. Aquestes proves es realitzaran amb aigua, amb aire o amb fum i es seguiran les directrius i especificacions de cada assaig segons la normativa vigent.
Es verificarà sistema de manteniment i conservació.
CRITERIS DE PRESA DE MOSTRES:
S'ha de comprovar la totalitat de la instal·lació.
INTERPRETACIÓ DE RESULTATS I ACTUACIONS EN CAS D'INCOMPLIMENT:
Es cas de deficiències de material o execució, si es pot esmenar sense canviar materials, es procedirà a fer-ho. En cas contrari es procedirà a canviar tot el material afectat.
En cas de manca d'elements o discrepàncies amb el projecte, es procedirà a l'adequació, d'acord amb el determini la DF.

PD INSTAL·LACIONS D'EVACUACIÓ, CANALITZACIÓ I VENTILACIÓ ESTÀTICA

PDK PERICONS PER A CANALITZACIONS DE SERVEIS

PDK2- PERICÓ DE FÀBRICA DE MAÓ PER A INSTAL·LACIONS DE SERVEIS

0.- ELEMENTS QUE CONTEMPLA EL PLEC

PDK2-VL6O.

1.- DEFINICIÓ I CONDICIONS DE LES PARTIDES D'OBRA EXECUTADES
Pericó per a registre de canalitzacions de serveis
S'han considerat els tipus següents:
- Pericó de fàbrica de maó fet "in situ", amb parets arrebossades i lliscades interiorment, sobre solera de maó calat, i reblert lateral amb terres
En actuacions de reparació, s'han considerat els graus de dificultat següents:
- Grau de dificultat associat a la mobilitat en l'actuació: - Sense dificultat de mobilitat: actuacions en què hi ha una interferència pròpia de l'entorn on es desenvolupen.
- Amb dificultat de mobilitat: actuacions en entorns amb dificultat de mobilitat i/o amb el material aplegat lluny de la zona de treball: - Actuacions amb dificultat d'accessibilitat, per la poca mobilitat de la maquinària, per l'elevada presència de guals particulars i passos de vianants, per la impossibilitat d'ubicar una plataforma de treball lateral, per la impossibilitat d'ocupació de la calçada per fer l'aplec de materials que impliqui fer l'actuació per fases per tal de mantenir el pas de vianants i/o per estar en una zona amb tràfic rodat important - Actuacions en les què els materials estan aplegats lluny de la zona de treball per manca d'espai en la proximitat d'on s'executen les tasques.
- Grau de dificultat associat a l'àmbit de l'actuació en funció de l'amplària de la vorera, calçada o plataforma única
- Grau de dificultat associat a la presència d'elements externs a l'actuació: - Sense afectació per serveis o elements de mobiliari urbà: actuacions sense serveis (canalitzacions d'aigua, semàfors, enllumenat, etc.) ni elements urbans de grans dimensions (marquesines, mòduls d'aparcament de bicicletes, etc.) que interfereixin (o que puguin interferir) en les tasques - Amb afectació per serveis o elements de mobiliari urbà: actuacions amb serveis (canalitzacions d'aigua, semàfors, enllumenat, etc.) o elements urbans de grans dimensions (marquesines, mòduls d'aparcament de bicicletes, etc) que interfereixen en les tasques.
- Grau de dificultat associat a l'abast de l'actuació
Pericó de fàbrica de maó fet "in situ"
- Comprovació de la superfície d'assentament
- Col·locació dels maons de la solera
- Formació de les parets amb peces ceràmiques, deixant preparats els forats per al pas de tubs.
- Formació de forats per a connexionat dels tubs
- Acoblament dels tubs
- Reblert lateral amb terres.
PERICÓ DE FÀBRICA DE MAÓ FET "IN SITU"

El pericó ha d'estar format amb parets de peces ceràmiques, sobre solera de maó calat
La solera ha de quedar plana i al nivell previst.
Les parets han de ser planes, aplomades i han de quedar travades per filades alternatives.
Les peces ceràmiques s'han de col·locar a trencajunts i les filades han de ser horitzontals.
La superfície interior ha de quedar revestida amb un arrebossat de gruix uniforme, ben adherit a la paret i acabada amb un lliscat de pasta de pòrtland. El revestiment sec ha de ser llis, sense fissures o d'altres defectes.
Els angles interiors han de ser arrodonits.
Gruix de la solera: >= 10 cm
Gruix de l'arrebossat: >= 1 cm
Pendent interior d'evacuació en pericons no sifònics: >= 1,5%
Toleràncies d'execució:
- Aplomat de les parets: ± 10 mm
- Planor de la fàbrica: ± 10 mm/m
- Planor de l'arrebossat: ± 3 mm/m
2.- CONDICIONS DEL PROCÉS D'EXECUCIÓ
PERICÓ DE FÀBRICA DE MAÓ FET "IN SITU"
S'ha de treballar a una temperatura ambient que oscil·li entre els 5°C i els 40°C, sense pluja.
El procés de col·locació del pericó no produirà desperfectes ni modificarà les condicions exigides al material.
Es realitzarà una prova d'estanquitat en el cas que la DF ho consideri necessari.
3.- UNITAT I CRITERI D'AMIDAMENT
Unitat mesurada segons les especificacions de la DT.
4.- NORMATIVA DE COMPLIMENT OBLIGATORI
Real Decreto 470/2021, de 29 de junio, por el que se aprueba el Código Estructural.

PF TUBS I ACCESSORIS PER A GASOS I FLUIDS

PF5 TUBS I ACCESSORIS DE COURE

PF56- TUB DE COURE SEMIDUR, COL·LOCAT

1.- DEFINICIÓ I CONDICIONS DE LES PARTIDES D'OBRA EXECUTADES
Conduccions amb tub de coure semidur o recuit, col·locades i els seus elements auxiliars de connexió.
S'han considerat els tipus d'unitat d'obra següents:
- Instal·lació dels tubs
S'han considerat els tipus d'unió següents:
- Connectat a pressió
- Soldat per capil·laritat
S'han considerat els tipus de col·locació següents:
- Col·locació superficial
- Encastat
S'han considerat els graus de dificultat de muntatge següents:
- Grau baix, que correspon a una xarxa de trams llargs, amb pocs accessoris i situada un llocs fàcilment accessibles (muntants, etc.)
- Grau mitjà, que correspon a una xarxa equilibrada en trams lineals i amb accessoris (distribucions d'aigua, gas, calefacció, etc.)
- Grau alt, que correspon a una xarxa amb predomini d'accessoris sobre trams rectes (sala de calderes, escalfadors, etc.)
L'execució de la unitat d'obra inclou les operacions següents:
Tubs:
- Replanteig del traçat
- Muntatge en la seva posició definitiva
- Execució de totes les unions necessàries
- Retirada de l'obra de retalls de tubs, materials per a junts, etc.
CONDICIONS GENERALS:
La posició ha de ser la reflectida a la DT o, en el seu defecte, la indicada per la DF.
Les unions han de ser estanques.
Tots els materials que intervenen en la instal·lació han de ser compatibles entre si.
TUBS:
En les instal·lacions amb tubs connectats a pressió, totes les unions, canvis de direcció i sortides de ramals s'han de fer únicament per mitjà dels accessoris de compressió.

En les instal·lacions de tub soldat per capil·laritat, totes les unions, canvis de direcció i sortides de ramals s'han de fer únicament per mitjà d'accessoris soldats per capil·laritat.
El tub no ha de quedar aixafat en les corbes. La secció del tub s'ha de mantenir aproximadament constant al llarg de tot el recorregut.
Les tuberies per les que circulen gasos amb presència eventual de condensats, han de tenir un pendent mínim del 0,5% per a possibilitar l'evacuació d'aquests condensats.
La superfície del tub o del calorifugant, si n'hi ha d'haver, ha d'estar a >= 300 mm de qualsevol conductor elèctric i s'ha de procurar que passi per sota.
La canonada que, en règim de treball, s'escalfi, s'ha de separar de les veïnes >= 250 mm.
Les conduccions que portin aigua freda han d'anar isolades amb una barrera de vapor, igual o superior a 200 MPa m s/g
El pas a través d'elements estructurals s'ha de fer amb passamurs i l'espai que quedi s'ha d'omplir amb material elàstic. Els passamurs han de sobresortir >= 3 mm del parament. Dins del passamurs no hi pot quedar cap accessori.
La canonada no pot travessar xemeneies ni conductes.
TUBS COL·LOCATS SUPERFICIALMENT:
Els tubs han de ser accessibles. Les canonades s'han d'estendre perpendicularment o paral·lelament respecte a l'estructura de l'edifici. Les horitzontals han de passar preferentment a prop del paviment o del sostre.
La separació entre els tubs o entre aquests i els paraments ha de ser >= 30 mm. Aquesta separació ha d'augmentar convenientment si han d'anar aïllats.
Els dispositius de suport han d'estar situats de tal manera que garanteixin l'estabilitat i l'alineació del tub.
Els suports s'han de fixar amb tacs i visos. Entre el suport i el tub s'ha d'interposar una anella elàstica. El suport no s'ha de soldar al tub.
No es poden transmetre esforços entre la canonada i els elements que la suporten.
Separació màxima entre suports (en metres):

	Diàmetre del tub (mm)			
	6 - 8	12 - 22	28 - 54	64 - 108
Trams verticals	<= 1,8	<= 2,4	<= 3	<= 3,7
Trams horitzontals	<= 1,2	<= 1,8	<= 2,4	<= 3

Toleràncies d'instal·lació:
- Nivell o aplomat: <= 2 mm/m, <= 15 mm/total
TUBS ENCASTATS:
Cal assegurar-se que el medi que l'envolta no sigui agressiu.
Han de disposar d'un tractament anticorrosiu adequat i anar dins de beines de protecció adequada, que permeti la lliure dilatació.
S'han de preveure registres i el traçat amb pendent per al seu buidatge o purga.
Toleràncies d'instal·lació:
- Nivell o aplomat: <= 2 mm/m, <= 15 mm/total
2.- CONDICIONS DEL PROCÉS D'EXECUCIÓ
CONDICIONS GENERALS:
Abans de començar els treballs de muntatge, s'ha de fer un replanteig que ha de ser aprovat per la DF.
Tots els elements s'han d'inspeccionar abans de la seva col·locació.
La seva instal·lació no ha d'alterar les característiques dels elements.
Les connexions a la xarxa de servei s'han de fer un cop tallat el subministrament.
TUBS:
Per a fer la unió dels tubs no s'han de forçar ni deformar els extrems.
Cada cop que s'interromp el muntatge, cal tapar els extrems oberts.
Un cop acabada la instal·lació s'ha de netejar interiorment i fer-hi passar un dissolvent d'olis i greixos.
3.- UNITAT I CRITERI D'AMIDAMENT
TUBS:
m de llargària instal·lada, amidada segons les especificacions de la DT, entre els eixos dels elements o dels punts per connectar.
Aquest criteri inclou les pèrdues de material com a conseqüència dels retalls.
4.- NORMATIVA DE COMPLIMENT OBLIGATORI
La normativa ha de ser l'específica a l'ús a què es destini.
5.- CONDICIONS DE CONTROL D'EXECUCIÓ I DE L'OBRA ACABADA
CONTROL D'EXECUCIÓ. OPERACIONS DE CONTROL:
Les tasques de control a realitzar són les següents:
- Comprovació de la correcta implantació de les conduccions a l'obra segons el traçat previst.
- Verificació de l'ús de passamurs quan els tubs travessin sostres o parets.
- Verificació que l'execució es fa amb els pendents previstos al projecte segons l'ús de la instal·lació.
- S'han de realitzar les proves d'estanquitat, neteja i resistència mecànica establertes al RITE. Les proves d'estanquitat s'han de realitzar d'acord a la norma UNE 100151 o a UNE-ENV 12108, en funció del tipus de fluid transportat.

- Verificació de l'ús dels elements d'unió adequats, la correcta execució de soldadures si és el cas , i l'ús dels elements d'interconnexió adequats amb els equips de la instal·lació.
CONTROL DE L'OBRA ACABADA. OPERACIONS DE CONTROL:
Les tasques de control a realitzar són les següents:
- Manteniment de la instal·lació.
- Realització i emissió d'informe amb resultats dels controls i dels assaigs realitzats i de quantificació dels mateixos.
CRITERIS DE PRESA DE MOSTRES:
S'ha de verificar per mostreig diferents punts de la instal·lació, en cas de deficiències, s'ha de realitzar un mostreig extensiu.
La prova d'estanquitat s'ha de realitzar globalment o per sectors, verificant tota la instal·lació. Als trams d'instal·lació ocults o encastats, s'ha de realitzar un assaig previ, abans de l'ocultació dels tubs.
INTERPRETACIÓ DE RESULTATS I ACTUACIONS EN CAS D'INCOMPLIMENT:
En cas de deficiències de material o execució, si es pot esmenar sense canviar materials, s'ha de procedir a fer-ho. En cas contrari, s'ha de procedir a canviar tot el material afectat.
En cas de manca d'elements o discrepàncies amb el projecte, s'ha de procedir a l'adequació, d'acord amb el que determini la DF.

PF TUBS I ACCESSORIS PER A GASOS I FLUIDS

PFB TUBS I ACCESSORIS DE POLIETILÈ

PFB4- TUB DE POLIETILÈ DE DENSITAT BAIXA, COL·LOCAT

0.- ELEMENTS QUE CONTEMPLA EL PLEC

PFB4-DW48.

Plec de condicions

1.- DEFINICIÓ I CONDICIONS DE LES PARTIDES D'OBRA EXECUTADES

Canalitzacions amb tub de polietilè per a transport i distribució de fluids a pressió i la col·locació d'accessoris en canalitzacions soterrades amb unions soldades, col·locats superficialment o al fons de la rasa.
S'han considerat els tipus de material següents:
- Polietilè extruït de densitat baixa per al transport d'aigua a pressió amb una temperatura de servei fins a 40°C
S'han considerat els graus de dificultat de muntatge per als tubs, següents:
- Grau baix, que correspon a una xarxa de trams llargs, amb pocs accessoris i situada en llocs fàcilment accessibles (muntants, instal·lacions d'hidrants, etc.).
- Grau mitjà, que correspon a una xarxa equilibrada en trams lineals i amb accessoris (distribucions d'aigua, gas, calefacció, etc.)
- Grau alt, que correspon a una xarxa amb predomini d'accessoris (sala de calderes, instal·lació de bombeig, etc.)
- Sense especificació del grau de dificultat que correspon a una xarxa on es poden donar trams lineals, equilibrats i amb predomini d'accessoris indistintament al llarg del seu recorregut (instal·lacions d'obres d'enginyeria civil, etc.)
S'han considerat els tipus d'unió següents:
- Connectada a pressió (per a tubs de polietilè de densitat alta i baixa)
L'execució de la unitat d'obra inclou les operacions següents:
- Comprovació i preparació del pla de suport (en canalitzacions per soterrar)
- Replanteig de la conducció
- Col·locació de l'element en la seva posició definitiva
- Execució de totes les unions necessàries
- Neteja de la canonada
- Retirada de l'obra de retalls de tubs, materials per a junts, etc.
No s'inclou, en les instal·lacions sense especificació del grau de dificultat, la col·locació d'accessoris. La variació del grau de dificultat en els diferents trams de la xarxa no permet fixar la repercussió d'accessoris; per això, la seva col·locació es considera una unitat d'obra diferent.
CONDICIONS GENERALS:
La posició ha de ser la reflectida a la DT o, en el seu defecte, la indicada per la DF.

Els junts han de ser estancs a la pressió de prova, han de resistir els esforços mecànics i no han de produir alteracions apreciables en el règim hidràulic de la canonada.
Ha d'estar feta la prova de pressió.
Totes les unions, canvis de direcció i sortides de ramals s'han de fer únicament per mitjà dels accessoris normalitzats. Les unions s'han de fer amb accessoris que pressionin la cara exterior del tub o bé soldats per testa, segons sigui el tipus d'unió definit per a la canalització.
El pas a través d'elements estructurals s'ha de fer amb passamurs i l'espai que quedi s'ha d'omplir amb material elàstic. Els passamurs han de sobresortir >= 3 mm del parament. Dins del passamurs no hi pot quedar cap accessori.
El tub de polietilè extruït es pot corbar en fred amb els següents radis de curvatura:

	Polietilè densitat alta	Polietilè densitat baixa i mitjana
A 0°C	<= 50 x Dn	<= 40 x Dn
A 20°C	<= 20 x Dn	<= 15 x Dn

Entre 0°C i 20°C el radi de curvatura pot determinar-se per interpolació lineal.
COL·LOCACIÓ SUPERFICIAL:
Els tubs han de ser accessibles. Les canonades s'han d'estendre perpendicularment o paral·lelament respecte a l'estructura de l'edifici. Les horitzontals han de passar preferentment a prop del paviment o del sostre.
Els dispositius de suport han d'estar situats de tal manera que garanteixin l'estabilitat i l'alineació del tub.
Sobre envans, els suports s'han de fixar amb tacs i visos, i a les parets, s'han d'encastar.
Si l'abraçadora del suport és metàl·lica, entre ella i el tub s'ha d'interposar una anella elàstica.
Donat l'elevat coeficient de dilatació lineal, cal que els punts singulars (suports, canvis de direcció, ramals, trams llargs, etc.), permetin al tub efectuar els moviments axials de dilatació.
La canonada no pot travessar xemeneies ni conductes.
Distància entre suports:
- Tub polietilè densitat baixa:

DN (mm)	Trams verticals (mm)	Trams horitzontals (mm)
16	310	240
20	390	300
25	490	375
32	630	480
40	730	570
50	820	630
63	910	700

COL·LOCACIÓ SOTERRADA:
La fondària de la rasa ha de permetre que el tub descansi sobre un llit de sorra de riu. Pel seu damunt hi ha d'haver un reblert de terra ben piconada per tongades de 20 cm. Les primeres capes que envolten el tub cal piconar-les amb cura.
Gruix del llit de sorra:
- Polietilè extruït: >= 5 cm
- Polietilè reticulat: >= 10 cm
Gruix del reblert: (sense trànsit rodat):
- Polietilè extruït: >= 60 cm
- Polietilè reticulat: >= 50 cm
Gruix del reblert: (amb trànsit rodat): >= 80 cm
El tub s'ha de col·locar dins la rasa serpentejant lleugerament per a permetre les contraccions i dilatacions degudes a canvis de temperatura.
Per tal de contrarestar les reaccions axials que es produeixen en circular el fluid, els punts singulars (corbes, reduccions, etc.), han d'estar ancorades a daus massissos de formigó.
En cas de coincidència de canonades d'aigua potable i de sanejament, les d'aigua potable han de passar per un pla superior a les de sanejament i han d'anar separades tangencialment 100 cm.
Per damunt del tub s'ha de fer un reblert de terres compactades, que han de complir l'especificat en el seu plec de condicions.

2.- CONDICIONS DEL PROCÉS D'EXECUCIÓ

CONDICIONS GENERALS:
La descàrrega i manipulació dels elements s'ha de fer de forma que no rebin cops.

Per a fer la unió dels tubs no s'han de forçar ni deformar els extrems.
La unió entre els tubs i altres elements d'obra s'ha de fer garantint la no transmissió de càrregues, la impermeabilitat i l'adherència amb les parets.
Cada cop que s'interromp el muntatge, cal tapar els extrems oberts.
L'estesa del tub s'ha de fer desenrotllant tangencialment el rotlle, fent-lo rodar verticalment sobre el terreny.
En les unions elàstiques l'extrem llis del tub s'ha de netejar i lubrificar amb un lubrificant autoritzat pel fabricant del tub, abans de fer la connexió.
L'extrem del tub s'ha d'aixamfranar.
Si s'ha de tallar un tub, cal fer-ho perpendicularment a l'eix i eliminar les rebaves.
Si s'ha d'aplicar un accessori de compressió cal aixamfranar l'aresta exterior.
El tub s'ha d'encaixar sense moviments de torsió.
S'ha d'utilitzar un equip de soldadura que garanteixi l'alineació dels tubs i l'aplicació de la pressió adequada per a fer la unió.
Un cop acabada la instal·lació s'ha de netejar interiorment i fer-hi passar aigua per arrossegar les brosses.
En el cas que la canonada sigui per abastament d'aigua, cal fer un tractament de depuració bacteriològic després de rentar-la.
COL·LOCACIÓ SOTERRADA:
Abans de baixar els elements a la rasa la DF ha d'examinar-los, rebutjant els que presentin algun defecte.
Abans de la col·locació dels elements cal comprovar que la rasant, l'amplària, la fondària i el nivell freàtic de la rasa corresponen als especificats en la DT. En cas contrari cal avisar la DF.
El fons de la rasa ha d'estar net abans de baixar els elements.
Si la canonada té un pendent > 10% s'ha de muntar en sentit ascendent. Si no es pot fer d'aquesta manera, cal fixar-la provisionalment per evitar el lliscament dels tubs.
Els tubs s'han de calçar i colzar per a impedir el seu moviment.
Col·locats els elements al fons de la rasa, s'ha de comprovar que el seu interior és lliure d'elements que puguin impedir el seu assentament o funcionament correctes (terres, pedres, eines de treball, etc.).
Les canonades i les rases s'han de mantenir lliures d'aigua, esgotant amb bomba o deixant desguassos a l'excavació.
No s'han de muntar trams de més de 100 m de llarg sense fer un reblert parcial de la rasa deixant el junts descoberts. Aquest reblert ha de complir les especificacions tècniques del reblert de la rasa.
Un cop situada la canonada a la rasa, parcialment reblerta excepte a les unions, s'han de fer les proves de pressió interior i d'estanquitat segons la normativa vigent.
No es pot procedir al reblert de les rases sense l'autorització expressa de la DF.
Els daus d'ancoratge s'han de fer una vegada enllestida la instal·lació. S'han de col·locar de forma que els junts de les canonades i dels accessoris siguin accessibles per a la seva reparació.

3.- UNITAT I CRITERI D'AMIDAMENT

TUBS:
m de llargària instal·lada, amidada segons les especificacions de la DT, entre els eixos dels elements o dels punts per connectar.
Aquest criteri inclou les pèrdues de material per retalls i els empalmaments que s'hagin efectuat.
En les instal·lacions amb grau de dificultat especificat, inclou, a més, la repercussió de les peces especials per col·locar.
COL·LOCACIÓ SOTERRADA:
No s'inclouen en aquest criteri els daus de formigó per a l'ancoratge dels tubs ni les brides metàl·liques per a la subjecció dels mateixos.

4.- NORMATIVA DE COMPLIMENT OBLIGATORI

La normativa ha de ser l'específica a l'ús a què es destini.

5.- CONDICIONS DE CONTROL D'EXECUCIÓ I DE L'OBRA ACABADA

CONTROL D'EXECUCIÓ. OPERACIONS DE CONTROL:
Les tasques de control a realitzar són les següents:
- Comprovació de la correcta implantació de les conduccions a l'obra segons el traçat previst.
- Control visual de l'execució de la instal·lació, comprovant:
    - Suportació
    - Verticalitat i pendents a trams horitzontals segons destí de la instal·lació
    - Utilització dels accessoris adequats a empalmaments i entroncaments
    - Distància a altres elements i conduccions.

- Realització de proves d'estanquitat i resistència mecànica
- Realització de proves d'estanquitat i evacuació a instal·lacions de sanejament.
CONTROL DE L'OBRA ACABADA. OPERACIONS DE CONTROL:
Les tasques de control a realitzar són les següents:
- Manteniment de la instal·lació.
- Realització i emissió d'informe amb resultats dels controls i dels assaigs realitzats i de quantificació dels mateixos.
CRITERIS DE PRESA DE MOSTRES:
S'ha de comprovar la totalitat de la instal·lació.
INTERPRETACIÓ DE RESULTATS I ACTUACIONS EN CAS D'INCOMPLIMENT:
En cas de deficiències de material o execució, si es pot esmenar sense canviar materials, s'ha de procedir a fer-ho. En cas contrari, s'ha de procedir a canviar tot el material afectat.
En cas de manca d'elements o discrepàncies amb el projecte, s'ha de procedir a l'adequació, d'acord amb el que determini la DF.

PG INSTAL·LACIONS ELÈCTRIQUES, DOMÓTICA, FOTOVOLTAICA I MINIEÒLICA

PG2 TUBS, CANALS, SAFATES I COLUMNES PER A MECANISMES

PG2N- TUB FLEXIBLE DE MATERIAL PLÀSTIC PER A LA PROTECCIÓ DE CONDUCTORS ELÈCTRICS, COL·LOCAT

0.- ELEMENTS QUE CONTEMPLA EL PLEC

PG2N-EUGK.

1.- DEFINICIÓ I CONDICIONS DE LES PARTIDES D'OBRA EXECUTADES
Tub flexible no metàl·lic, de fins a 250 mm de diàmetre nominal, col·locat.
S'han considerat els tipus de tubs següents:
- Tubs de PVC corrugats
- Tubs de PVC folrats, de dues capes, semillisa l'exterior i corrugada la interior
- Tubs de material lliure d'halògens
- Tubs de polipropilè
- Tubs de polietilè de dues capes, corrugada l'exterior i llisa la interior
S'han considerat els tipus de col·locació següents:
- Tubs col·locats encastats
- Tubs col·locats sota paviment
- Tubs col·locats sobre sostremort
- Tubs col·locats al fons de la rasa
L'execució de la unitat d'obra inclou les operacions següents:
- Replanteig del traçat del tub
- L'estesa, fixació o col·locació del tub
- Retirada de l'obra de les restes d'embalatges, retalls de tubs, etc.
CONDICIONS GENERALS:
El tub no pot tenir empalmaments entre els registres (caixes de derivació, pericons, etc.), ni entre aquests i les caixes de mecanismes.
S'ha de comprovar la regularitat superficial i l'estat de la superfície sobre la què s'ha d'efectuar el tractament superficial.
Toleràncies d'instal·lació:
- Penetració dels tubs dintre les caixes: ± 2 mm
ENCASTAT:
El tub s'ha de fixar al fons d'una regata oberta al parament, coberta amb guix.
Recobriment de guix: >= 1 cm
SOBRE SOSTREMORT:
El tub ha de quedar fixat al sostre o recolzat en el cel ras.
MUNTAT A SOTA D'UN PAVIMENT
El tub ha de quedar recolzat sobre el paviment base.
Ha de quedar fixat al paviment base amb tocs de morter cada metre, com a mínim.
CANALITZACIÓ SOTERRADA:
El tub ha de quedar instal·lat al fons de rases reblertes posteriorment.
El tub no pot tenir empalmaments entre els registres (caixes de derivació, pericons, etc.), ni entre aquests i les caixes de mecanismes.
Nombre de corbes de 90° entre dos registres consecutius: <= 3
Distància entre el tub i la capa de protecció: >= 10 cm

Fondària de les rases: >= 40 cm
Penetració del tub dins dels pericons: 10 cm
Toleràncies d'execució:
- Penetració del tub dins dels pericons: ± 10 mm
2.- CONDICIONS DEL PROCÉS D'EXECUCIÓ
CONDICIONS GENERALS:
Abans de començar els treballs de muntatge es farà un replanteig previ que serà aprovat per la DF
Les unions s'han de fer amb els accessoris subministrats pel fabricant o expressament aprovats per aquest. Els accessoris d'unió i en general tots els accessoris que intervenen en la canalització han de ser els adequats al tipus i característiques del tub a col·locar.
S'ha de comprovar que les característiques del producte a col·locar corresponen a les especificades a la DT del projecte.
Els tubs s'han d'inspeccionar abans de la seva col·locació.
La seva instal·lació no n'ha d'alterar les característiques.
Un cop acabades les tasques de muntatge, es procedirà a la retirada de l'obra de les restes d'embalatges, retalls de tubs, etc.
CANALITZACIÓ SOTERRADA:
El tub ha de quedar alineat en el fons de la rasa nivellant-lo amb una capa de sorra garbejada i netejant-la de possibles obstacles (pedra, runa, etc.)
Sobre la canalització s'ha de col·locar una capa o coberta d'avís i protecció mecànica (maons, plaques de formigó, etc.).
3.- UNITAT I CRITERI D'AMIDAMENT
m de llargària instal·lada, amidada segons les especificacions del projecte, entre els eixos dels elements o dels punts per connectar.
La instal·lació inclou les fixacions, provisionals quan el muntatge és encastat i definitives en la resta de muntatges.
Aquest criteri inclou les pèrdues de material corresponents a retalls.
4.- NORMATIVA DE COMPLIMENT OBLIGATORI
NORMATIVA GENERAL:
Real Decreto 842/2002 de 2 de agosto, por el que se aprueba el Reglamento Electrotécnico de Baja Tensión. REBT 2002.
UNE-EN 50086-1:1995 Sistemas de tubos para la conducción de cables. Parte 1: Requisitos generales.
UNE-EN 50086-2-2:1997 Sistemas de tubos para instalaciones eléctricas. Parte 2-2: Requisitos particulares para sistemas de tubos curvables.
UNE-EN 50086-2-3:1997 Sistemas de tubos para instalaciones eléctricas. Parte 2-1: Requisitos particulares para sistemas de tubos flexibles.
CANALITZACIÓ SOTERRADA:
UNE-EN 50086-2-4:1995 Sistemas de tubos para la conducción de cables. Parte 2-4: requisitos particulares para sistemas de tubos enterrados.
5.- CONDICIONS DE CONTROL D'EXECUCIÓ I DE L'OBRA ACABADA
CONTROL D'EXECUCIÓ. OPERACIONS DE CONTROL:
Les tasques de control a realitzar són les següents:
- Comprovació de la correcta implantació de les canalitzacions segons el traçat previst.
- Verificar que les dimensions de les canalitzacions s'adeqüen a l'especificat i al que li correspon segons el R.E.B.T., en funció dels conductors instal·lats.
- Verificar la correcta suportació i l'ús dels accessoris adequats.
- Verificar el grau de protecció IP
- Verificar els radis de curvatura, comprovant que no es provoquen reduccions de secció.
- Verificar la continuïtat elèctrica a canalitzacions metàl·liques i la seva posada a terra.
- Verificar la no existència d'encreuaments i paral·lelismes amb d'altres canalitzacions a distàncies inferiors a l'indicat al R.E.B.T.
- Verificar el correcte dimensionament de les caixes de connexió i l'ús dels accessoris adequats.
- Verificar la correcta implantació de registres per a un manteniment correcte.
CONTROL DE L'OBRA ACABADA. OPERACIONS DE CONTROL:
- Informe amb els resultats dels controls efectuats.
CRITERIS DE PRESA DE MOSTRES:
Es verificarà per mostreig diferents punts de la instal·lació.
INTERPRETACIÓ DE RESULTATS I ACTUACIONS EN CAS D'INCOMPLIMENT:
En cas d'incompliment de la Normativa vigent, es procedirà a la seva adequació.
En cas de deficiències de material o execució, es procedirà d'acord amb el que determini la DF.

PG3 CABLES ELÈCTRICS PER A TENSIÓ BAIXA I SISTEMES DE DISTRIBUCIÓ ELÈCTRICA

PG33- CABLE DE COURE DE 0,6/1 KV, COL·LOCAT

0.- ELEMENTS QUE CONTEMPLA EL PLEC

PG33-E6AL.

Plec de condicions

1.- DEFINICIÓ I CONDICIONS DE LES PARTIDES D'OBRA EXECUTADES

Estesa i col·locació de cable elèctric destinat a sistemes de distribució en tensió baixa i instal·lacions en general, per a serveis fixes, amb conductor de coure, de tensió assignada 0,6/1kV.
S'han considerat els tipus següents:
- Cable flexible de designació RZ1-K (AS), amb aïllament de barreja de polietilè reticulat (XLPE) i coberta de poliolefines termoplàstiques , UNE 21123-4
- Cable flexible de designació RV-K amb aïllament de barreja de polietilè reticulat (XLPE) i coberta de barreja de policlorur de vinil (PVC), UNE 21123-2
- Cable flexible de designació RZ1-K (AS+), amb aïllament de barreja de polietilè reticulat (XLPE) + mica i coberta de poliolefines termoplàstiques , UNE 21123-4
- Cable flexible de designació SZ1-K (AS+), amb aïllament d'elastòmers vulcanitzats i coberta de poliolefines termoplàstiques , UNE 21123-4
- Cable rígid de designació RV, amb aïllament de barreja de polietilè reticulat (XLPE) i coberta de barreja de policlorur de vinil (PVC), UNE 21123-2
- Cable rígid de designació RZ, amb aïllament de barreja de polietilè reticulat (XLPE), UNE 21030
- Cable rígid de designació RVFV, amb armadura de fleix d'acer, aïllament de barreja de polietilè reticulat (XLPE) i coberta de barreja de policlorur de vinil (PVC), UNE 21123-2
- Cable flexible de designació ZZ-F (AS), amb aïllament i coberta d'elastòmers termoestables.
S'han considerat els tipus de col·locació següents:
- Col·locat superficialment
- Col·locat en tub
- Col·locat en canal o safata
- Col·locat aeri
L'execució de la unitat d'obra inclou les operacions següents:
- Estesa, col·locació i tibat del cable si es el cas
CONDICIONS GENERALS:
Els empalmaments i derivacions s'han de fer amb borns o regletes de connexió, prohibint-se expressament el fer-ho per simple recargolament o enrrotllament dels fils, de forma que es garanteixi tant la continuïtat elèctrica com la de l'aïllament.
El recorregut ha de ser l'indicat a la DT.
Els conductors han de quedar estesos de manera que les seves propietats no quedin danyades.
Els conductors han d'estar protegits contra els danys mecànics que puguin venir després de la seva instal·lació.
El conductor ha de penetrar dins les caixes de derivació, de connexió dels equips i dels mecanismos elèctrics.
Tots els materials que intervenen en la instal·lació han de ser compatibles entre si. Per aquest motiu, el muntatge i les connexions han d'estar fets amb els materials i accessoris subministrats pel fabricant, o expressament aprovats per aquest.
El cable ha de portar una identificació mitjançant anelles o brides del circuit al qual pertany, a la sortida del quadre de protecció.
No ha d'haver-hi empalmaments entre les caixes de derivació, ni entre aquestes i els mecanismes.
No s'han de transmetre esforços entre els cables i les connexions elèctriques.
Penetració del conductor dins les caixes: >= 10 cm
Toleràncies d'instal·lació:
- Penetració del conductor dins les caixes: ± 10 mm
Distància mínima al terra en creuaments de vials públics:
- Sense transit rodat: >= 4 m
- Amb transit rodat: >= 6 m
COL·LOCAT SUPERFICIALMENT:
El cable ha de quedar fixat als paraments o al sostre mitjançant brides, collarins o abraçadores de forma que no en surti perjudicada la coberta.
Quan es col·loca muntat superficialment, la seva fixació al parament ha de quedar alineada paral·lelament al sostre o al paviment i la seva posició ha de ser la fixada al projecte.
Distància horitzontal entre fixacions: <= 80cm
Distància vertical entre fixacions: <= 150cm
En cables col·locats amb grapes sobre façanes s'aprofitarà, en la mesura del possible, les

possibilitats d'ocultació que ofereixi aquesta.
El cable es subjectarà a la paret o sostre amb les grapes adequades. Les grapes han de ser resistents a la intempèrie i en cap cas han de malmetre el cable. Han d'estar fermament subjectes al suport amb tacs i cargols.
Quan el cable ha de recórrer un tram sense suports, com per exemple passar d'un edifici a un altre, es penjarà d'un cable fiador d'acer galvanitzat sòlidament subjectat pels extrems.
En els creuaments amb altres canalitzacions, elèctriques o no, es deixarà una distància mínima de 3 cm entre els cables i aquestes canalitzacions o be es disposarà un aïllament suplementari. Si l'encreuament es fa practicant un pont amb el mateix cable, els punts de fixació immediats han d'estar el suficientment propers per tal d'evitar que la distància indicada pugui deixar d'existir.
COL·LOCACIÓ AÈRIA:
El cable quedarà unit als suports pel neutre fiador que es el que aguantarà tot l'esforç de tracció. En cap cas està permes fer servir un conductor de fase per a subjectar el cable.
La unió del cable amb el suport es durà a terme amb una peça adient que empresoni el neutre fiador per la seva coberta aïllant sense malmètrela. Aquesta peça ha d'incorporar un sistema de tesat per tal de donar-li al cable la seva tensió de treball un cop estesa la línia. Ha de ser d'acer galvanitzat hi no ha de provocar cap retorciment al conductor neutre fiador en les operacions de tesat.
Tant les derivacions com els empalmaments es faran coincidir sempre amb un punt de fixació, ja sigui en xarxes sobre suports o en xarxes sobre façanes o be en combinacions d'aquestes.
COL·LOCAT EN TUBS:
Quan el cable passi de subterrani a aèri, es protegirà el cable soterrat des de 0,5 m per sota del paviment fins a 2,5 m per sobre amb un tub d'acer galvanitzat.
La connexió entre el cable soterrat i el que transcorre per la façana o suport es farà dintre d'una caixa de doble aïllament, situada a l'extrem del tub d'acer, resistent a la intempèrie i amb premsaestopes per a l'entrada i sortida de cables.
Els empalmaments i connexions es faran a l'interior de pericons o be en les caixes dels mecanismes.
Es duran a terme de manera que quedi garantida la continuitat tant elèctrica com de l'aïllament.
A la vegada ha de quedar assegurada la seva estanquitat i resistència a la corrossió.
El diàmetre interior dels tubs serà superior a dues vegades el diàmetre del conductor.
Si en un mateix tub hi ha més d'un cable, aleshores el diàmetre del tub ha de ser suficientment gran per evitar embussaments dels cables.

2.- CONDICIONS DEL PROCÉS D'EXECUCIÓ

CONDICIONS GENERALS:
L'instal·lador prendrà cura que no pateixi torsions ni danys a la seva coberta en treure'l de la bobina.
Es tindrà cura al treure el cable de la bobina per tal de no causar-li retorçaments ni coques.
Temperatura del conductor durant la seva instal·lació: >= 0°C
No ha de tenir contacte amb superfícies calentes, ni que desprenguin irradiacions.
Si l'estesa del cable es amb tensió, es a dir estirant per un extrem del cable mentre es va desentrrotllant de la bobina, es disposaran politges als suports i en els canvis de direcció per tal de no sobrepassar la tensió màxima admissible pel cable. El cable s'ha d'extreure de la bobina estirant per la part superior. Durant l'operació es vigilarà permanentment la tensió del cable.
Un cop el cable a dalt dels suports es procedirà a la fixació i tibat amb els tensors que incorporen les peces de suport.
Durant l'estesa del cable i sempre que es prevegin interrupcions de l'obra, els extrems es protegiran per tal de que no hi entri aigua.
La força màxima de tracció durant el procés d'instal·lació serà tal que no provoqui allargaments superiors al 0,2%. Per a cables amb conductor de coure, la tensió màxima admissible durant l'estesa serà de 50 N/mm2.
En el traçat de l'estesa del cable es disposaran rodets en els canvis de direcció i en general allí on es consideri necessari per tal de no provocar tensions massa grans al conductor.
Radi de curvatura mínim admissible durant l'estesa:
- Cables unipolars: Radi mínim de quinze vegades el diàmetre del cable.
- Cables multiconductors: Radi mínim de dotze vegades el diàmetre del cable.
CABLE COL.LOCAT EN TUB:
El tub de protecció ha d'estar instal·lat abans d'introduir els conductors.
El conductor s'ha d'introduir dins el tub de protecció mitjançant un cable guia prenent cura que no pateixi torsions ni danys a la seva coberta.

3.- UNITAT I CRITERI D'AMIDAMENT

m de llargària instal·lada, amidada segons les especificacions del projecte, entre els eixos dels elements per connectar.
Aquest criteri inclou les pèrdues de material corresponents a retalls, així com l'excés

previst per a les connexions.

4.- NORMATIVA DE COMPLIMENT OBLIGATORI

Real Decreto 842/2002 de 2 de agosto, por el que se aprueba el Reglamento Electrotécnico de Baja Tensión. REBT 2002.

5.- CONDICIONS DE CONTROL D'EXECUCIÓ I DE L'OBRA ACABADA

CONTROL D'EXECUCIÓ. OPERACIONS DE CONTROL:
Les tasques de control a realitzar són les següents:
- Comprovació de la correcta instal·lació dels conductors
- Verificar que els tipus i seccions dels conductors s'adeqüen a l'especificat al projecte
- Verificar la no existència d'empalmaments fora de les caixes
- Verificar a caixes la correcta execució dels empalmaments i l'ús de borns de connexió adequats
- Verificar l'ús adequat dels codis de colors
- Verificar les distàncies de seguretat respecte altres conduccions (aigua, gas, gasos cremats i senyals febles) segons cadascun dels reglaments d'aplicació.
- Assaigs segons REBT.
CONTROL DE L'OBRA ACABADA. OPERACIONS DE CONTROL:
Les tasques de control a realitzar són les següents:
- Realització i emissió d'informe amb resultats dels controls i assaigs realitzats, d'acord amb el que s'especifica a la taula d'assaigs i de quantificació dels mateixos.
CRITERIS DE PRESA DE MOSTRES:
Resistència d'aïllament: Es realitzarà a tots els circuits
Rigidesa dielèctrica: Es realitzarà a les línies principals
Caiguda de tensió: Es mesuraran els circuits més desfavorables i les línies que hagin sigut modificades el seu recorregut respecte projecte.
INTERPRETACIÓ DE RESULTATS I ACTUACIONS EN CAS D'INCOMPLIMENT:
En cas d'incompliment de la Normativa vigent, es procedirà a la seva substitució.
En cas de deficiències de material o execució, es procedirà d'acord amb el que determini la DF.

PH INSTAL·LACIONS D'ENLLUMENAT

PHM ELEMENTS DE SUPORT PER A LLUMS EXTERIORS

PHM2- COLUMNA, COL·LOCADA

PHM2-1 COLUMNA, COL·LOCADA

0.- ELEMENTS QUE CONTEMPLA EL PLEC

PHM2-143ON,PHM2-143OI.

1.- DEFINICIÓ I CONDICIONS DE LES PARTIDES D'OBRA EXECUTADES
Suports metàl·lics per a llums exteriors, col·locats ancorats al paviment i els seus components acoblats a aquests.
S'han considerat els elements següents:
- Columnes d'acer galvanitzat de forma recta o troncocónica, ancorades amb un dau de formigó
L'execució de la unitat d'obra inclou les operacions següents:
Suports verticals, ancorats al paviment:
- Formigonament del dau de base, amb les perns d'ancoratge
- L'hissat, fixació i anivellament
- Connexionat a la xarxa
CONDICIONS GENERALS:
La posició ha de ser la reflectida a la DT o, en el seu defecte, la indicada per la DF.
SUPORTS VERTICALS:
S'ha d'instal·lar en posició vertical.
Ha de quedar fixada sòlidament a la base de formigó pels seus perns.

La fixació de la platina de base als perns s'ha de fer mitjançant volanderes, femelles i contrafemelles.
La situació de la porta del compartiment per a accessoris ha de ser la recomenada per l'UNE 72-402.
Ha de quedar connectat al conductor de terra mitjançant la pressió de terminal, cargol i femelles.
Toleràncies d'execució:
- Verticalitat: ± 10 mm/3 m
- Posició: ± 50 mm
2.- CONDICIONS DEL PROCÉS D'EXECUCIÓ
CONDICIONS GENERALS:
La instal·lació elèctrica s'ha de fer sense tensió a la línia.
SUPORTS VERTICALS:
S'ha d'utilitzar un camió-grua per descarregar i manipular el pal durant la seva fixació.
Durant el muntatge s'ha de deixar lliure i acotada una zona de radi igual a l'alçària del pal més 5 m.
Cal que la zona de treball quedi degudament senyalitzada amb una tanca i llums vermells durant la nit.
3.- UNITAT I CRITERI D'AMIDAMENT
Unitat de quantitat instal·lada, mesurada segons les especificacions de la DT.
4.- NORMATIVA DE COMPLIMENT OBLIGATORI
NORMATIVA GENERAL:
Real Decreto 842/2002 de 2 de agosto, por el que se aprueba el Reglamento Electrotécnico de Baja Tensión. REBT 2002.
SUPORTS VERTICALS:
UNE-EN 40-2:2006 Columnas y báculos de alumbrado. Parte 2: Requisitos generales y dimensiones.
UNE-EN 40-5:2003 Columnas y báculos de alumbrado. Parte 5: Requisitos para las columnas y báculos de alumbrado de acero.

PJ INSTAL·LACIONS DE LAMPISTERIA, REG, PISCINES, APARELLS SANITARIS I AIGUA CALENTA SANITÀRIA

PJ0 INSTAL·LACIONS COMUNITÀRIES, DE DISTRIBUCIÓ I INTERIORS

PJ02- ESCOMESA PER A INSTAL·LACIÓ DE LAMPISTERIA

0.- ELEMENTS QUE CONTEMPLA EL PLEC

PJ02-A002.

1.- DEFINICIÓ I CONDICIONS DE LES PARTIDES D'OBRA EXECUTADES
Instal·lacions diverses de fontaneria corresponents a la part comunitària de l'edifici.
S'han contemplat les partides d'obra següents:
- Nova escomesa soterrada amb tub de coure
L'execució de la unitat d'obra inclou les operacions següents:
En la nova escomesa soterrada amb tub de coure:
- Formació de solera de formigó per suportar el caixó ceràmic de l'escomesa
- Formació de caixó ceràmic
- Estesa de llit de sorra a dintre del caixó sobre el que descansarà el tub
- Pintat del tub abans de col·locar-lo a dintre del caixó
- Col·locació del tub de coure de l'escomesa i reblert de la resta del calaix fins a la rasant prevista
CONDICIONS GENERALS:
Els diferents elements que conformen la instal·lació han de quedar en la posició prevista a la DT o en el seu defecte, en la indicada per la DF.
Les unions han de ser estanques a la pressió de prova i a la de funcionament.
Tots els materials que intervenen en la instal·lació han de ser compatibles entre si. Per aquest motiu, el muntatge i les connexions dels aparells han d'estar fets amb els materials i accessoris subministrats pel fabricant, o expressament aprovats per aquest.
ESCOMESA SOTERRADA AMB TUB DE COURE:
La solera de formigó no ha de tenir esquerdes ni discontinuïtats.
La superfície acabada de la solera ha d'estar reglejada.
Ha de tenir la textura uniforme, amb la planor i el nivell previstos.
La paret del calaix de ceràmica ha de ser estable, plana i aplomada.

Les peces han d'estar col·locades a trencajunts i les filades han de ser horitzontals.
Els junts han de ser plens i sense rebaves.
Totes les unions i canvis de direcció del tub de coure de l'escomesa s'han de fer únicament per mitjà d'accessoris soldats per capil·laritat.
El pintat del tub ha de ser uniforme al llarg de tota la superfície. No hi ha d'haver fissures, bosses ni d'altres defectes.
2.- CONDICIONS DEL PROCÉS D'EXECUCIÓ
CONDICIONS GENERALS:
Abans de començar els treballs de muntatge, s'ha de fer un replanteig que ha de ser aprovat per la DF.
El muntatge de cadascun dels components que conformen la instal·lació s'ha de fer seguir les instruccions de la documentació tècnica del fabricant corresponent així com prescripcions dels reglaments vigents.
Abans d'efectuar les unions, es repassaran i netejaran els extrems dels tubs per eliminar les rebabes que hi puguin haver. Els extrems de les canonades han d'estar preparats d'acord amb el sistema de connexió que s'hagi de fer. Entre les dues parts de les unions s'ha d'interposar el material necessari per a l'obtenció d'una estanquitat perfecta i duradora, a la temperatura i pressió de servei.
S'ha de comprovar que les característiques tècniques dels materials corresponen a les especificades al projecte.
Els materials s'han d'inspeccionar abans de la seva col·locació.
La seva instal·lació no n'ha d'alterar les característiques.
Un cop acabades les feines es procedirà a la retirada de l'obra de tots els materials sobrants (embalatges, retalls de tubs, cables, etc.).
ESCOMESA SOTERRADA AMB TUB DE COURE:
El formigonament de la solera i la formació del caixó ceràmic s'han de fer a una temperatura ambient entre 5°C i 40°C.
El formigonament s'ha de fer a una temperatura ambient entre 5°C i 40°C.
S'ha de vibrar fins a aconseguir una massa compacta, sense que es produeixin segregacions.
Durant el temps de cura i fins a aconseguir el 70% de la resistència prevista, s'ha de mantenir la superfície del formigó humida. Aquest procés ha de durar com a mínim:
- 15 dies en temps calorós i sec
- 7 dies en temps humit
El paviment no s'ha de trepitjar durant les 24 h següents a la seva formació.
Les parets del calaix s'han d'aixecar, si és possible, per filades senceres.
Les peces per col·locar han de tenir la humitat necessària per tal que no absorbeixin ni cedeixin aigua al morter. Les peces s'han de col·locar enllardades.
Cada cop que s'interromp el muntatge, cal tapar els extrems oberts.
Un cop acabada la instal·lació s'ha de netejar interiorment i fer-hi passar un dissolvent d'olis i greixos.
Abans d'aplicar el revestiment de protecció, s'ha de netejar la superfície del tub de pols, taques, greixos, òxid, etc.
3.- UNITAT I CRITERI D'AMIDAMENT
ESCOMESA SOTERRADA AMB TUB DE COURE:
m de llargària instal·lada, amidada segons les especificacions de la DT, entre els eixos dels elements o dels punts per connectar.
4.- NORMATIVA DE COMPLIMENT OBLIGATORI
Documento Básico de Salubridad DB-HS, parte II del CTE, aprobado por el Real Decreto 314/2006.

PJ INSTAL·LACIONS DE LAMPISTERIA, REG, PISCINES, APARELLS SANITARIS I AIGUA CALENTA SANITÀRIA

PJM ELEMENTS DE MESURA, CONTROL I REGULACIÓ

PJM4- COMPTADOR D'AIGUA, COL·LOCAT

0.- ELEMENTS QUE CONTEMPLA EL PLEC

PJM4-A001.

Plec de condicions

1.- DEFINICIÓ I CONDICIONS DE LES PARTIDES D'OBRA EXECUTADES

Aquest plec de condicions tècniques es vàlid per a les següents partides d'obra:

- Comptadors d'aigua amb unions roscades o embridades connectats a una bateria o a un ramal.
- Elements per a la lectura centralitzada de comptadors electrònics
Es consideren incloses dins d'aquesta unitat d'obra les operacions següents:
Per a la col·locació de comptadors:
- Replanteig de la unitat d'obra
- Preparació de les unions
- Col·locació del comptador
- Connexió a la xarxa de fluid amb els seus accessoris corresponents
- Prova de servei
- Retirada de l'obre dels embalatges, restes de materials, etc.
Per a la col·locació del punts de lectura centralitzada:
- Replanteig d'unitat d'obra
- Col·locació del punt de lectura centralitzada
- Execució de les connexions elèctriques
- Comprovació del funcionament
- Retirada de l'obre dels embalatges, restes de materials, etc.
COL.LOCACIÓ DE COMPTADORS:
El comptador ha de quedar instal·lat dins d'una cambra de fàcil accés i amb suficients mitjans d'il·luminació i d'evacuació.
Cal que quedi suficientment separat dels paraments que l'envolten, de manera que es pugui instal·lar i manipular.
Les connexions amb les conduccions d'entrada i de sortida no han de tenir fuites, han de ser enroscades i amb junt de material elàstic.
Abans i després del comptador ha de quedar instal·lada una aixeta de pas i una vàlvula de retenció si el comptador no la porta incorporada, segons les especificacions del seu plec de condicions.
La posició ha de ser la fixada a la DT.
Ha d'estar feta la prova d'instal·lació.
Toleràncies d'instal·lació:
- Posició: ± 20 mm

2.- CONDICIONS DEL PROCÉS D'EXECUCIÓ

CONDICIONS GENERALS:
Abans de començar els treballs de muntatge, s'ha de fer un replanteig que ha de ser aprovat per la DF.
S'ha de comprovar que les característiques del producte corresponen a les especificades al projecte.
Els materials s'han d'inspeccionar abans de la seva col·locació.
La seva instal·lació no ha d'alterar les característiques dels elements.
La col·locació de l'element s'ha de fer seguint les indicacions del fabricant.
Un cop instal·lat, s'ha de procedir a la retirada de l'obra de tots els materials sobrants (embalatges, retalls de cables, etc.).
COL.LOCACIÓ DE COMPTADORS:
No es retiraran les proteccions de les boques de connexió fins que no es procedeixi a la seva unió.
Les unions roscades s'han de preparar amb estopa, pasta o cintes d'estanquitat.
L'enroscada, en el seu cas, s'ha de fer sense forçar ni malmetre la rosca.

3.- UNITAT I CRITERI D'AMIDAMENT

Unitat de quantitat instal·lada, mesurada segons les especificacions de la DT.

4.- NORMATIVA DE COMPLIMENT OBLIGATORI

Documento Básico de Salubridad DB-HS, parte II del CTE, aprobado por el Real Decreto 314/2006.

5.- CONDICIONS DE CONTROL D'EXECUCIÓ I DE L'OBRA ACABADA

CONTROL D'EXECUCIÓ. OPERACIONS DE CONTROL EN COMPTADORS:
Els punts de control més destacables són els següents:
- Comprovació de la correcta implantació dels materials i equips.
- Verificar la correcta instal·lació i dimensions dels elements de la cambra d'escomesa o armari de comptador i elements següents :
    - Clau de pas general
    - Comptador homologat
    - Filtres amb malla d'entre 25 i 50um
    - Clau de pas posterior al comptador (si és prevista)
    - Vàlvula de retenció

- Sistema de reducció de pressió
- Protecció contra condensacions / tèrmiques / esforços mecànics / sorolls
- Existència de desguàs
- Condicions mínimes de subministre
- Estalvi d'aigua
- Senyalització

- Verificar les dimensions de la cambra d'escomesa o armari de comptador
- Verificar l'assaig de resistència mecànica i Estanqueitat.

CONTROL DE L'OBRA ACABADA. OPERACIONS DE CONTROL EN COMPTADORS:
- Realització i emissió d'informe amb resultats dels controls i mesures realitzades.

CRITERIS DE PRESA DE MOSTRES EN COMPTADORS:
Es comprovarà globalment

INTERPRETACIÓ DE RESULTATS I ACTUACIONS EN CAS D'INCOMPLIMENT EN COMPTADORS:
Es donarà per bona la prova d'estanquitat quan no hi hagi variacions de pressió al manómetre. En cas de deficiències de material o execució, si es pot esmenar sense canviar materials, s'ha de procedir a fer-ho. En cas contrari, s'ha de procedir a canviar tot el material afectat. En cas de manca d'elements o discrepàncies amb el projecte, s'ha de procedir a l'adequació, d'acord amb el que determini la DF.

PJ INSTAL·LACIONS DE LAMPISTERIA, REG, PISCINES, APARELLS SANITARIS I AIGUA CALENTA SANITÀRIA

PJM ELEMENTS DE MESURA, CONTROL I REGULACIÓ

PJM9- VENTOSA, COL·LOCADA

1.- DEFINICIÓ I CONDICIONS DE LES PARTIDES D'OBRA EXECUTADES
Ventoses de fosa muntades en un pericó de canalització soterrada.
S'han considerat els tipus de col·locació següents:
- Roscades
- Embridades

Es consideren incloses dins d'aquesta unitat d'obra les operacions següents:
Ventoses roscades:
- Neteja de l'interior dels tubs i rosques
- Preparació de les unions amb cintes d'estanquitat
- Connexió a la xarxa
- Prova d'estanquitat

Ventoses embridades:
- Neteja de l'interior dels tubs
- Connexió a la xarxa
- Prova d'estanquitat

CONDICIONS GENERALS:
Ha d'anar col·locada en els punts més alts de la xarxa al costat d'una clau de pas en derivació, dins d'un pericó, el qual ha de complir les condicions exigides a la seva partida d'obra.
L'eix de l'aparell ha de quedar vertical i ha de coincidir amb el centre del pericó.
Els eixos de la ventosa i de la clau de pas han de quedar alineats i han de ser perpendiculars a l'eix de la canonada principal.
La separació entre la ventosa i les parets del pericó ha de ser suficient per a permetre la seva manipulació.
No ha d'haver fuites entre la ventosa i la clau de pas.
S'ha de deixar connectada a la xarxa corresponent, en condicions de funcionament.
La posició ha de ser la reflectida a la DT o, en el seu defecte, la indicada per la DF.
Toleràncies d'instal·lació:
- Posició: ± 30 mm

2.- CONDICIONS DEL PROCÉS D'EXECUCIÓ
VENTOSES ROSCADES:
Les unions amb la canonada han de quedar segellades mitjançant cintes d'estanquitat adequades.
L'enroscada, en el seu cas, s'ha de fer sense forçar ni malmetre la rosca.
Abans de la instal·lació s'ha de netejar l'interior del tub i les rosques d'unió.
Els protectors de les rosques amb que va proveïda la ventosa, s'han de treure en el moment d'executar les unions.
VENTOSES EMBRIDADES:
L'estanquitat de les unions s'ha de realitzar mitjançant els junts adequats.
3.- UNITAT I CRITERI D'AMIDAMENT

Unitat de quantitat instal·lada, mesurada segons les especificacions de la DT.
4.- NORMATIVA DE COMPLIMENT OBLIGATORI
* Orden de 23 de diciembre de 1975, por la que se aprueba la Norma Tecnológica de la Edificación. NTE-IFA/1975: Instalaciones de fontanería. Abastecimiento.

PJ INSTAL·LACIONS DE LAMPISTERIA, REG, PISCINES, APARELLS SANITARIS I AIGUA CALENTA SANITÀRIA

PJS EQUIPS PER A REG

PJS0- ANELLA PER A REG PER DEGOTEIG

0.- ELEMENTS QUE CONTEMPLA EL PLEC

PJS0-A001.

1.- DEFINICIÓ I CONDICIONS DE LES PARTIDES D'OBRA EXECUTADES
Elements emissors d'aigua de baix cabal, en zones enjardinades, acoblats o integrats en canonades soterrades, per configurar sistemes de reg localitzat.
S'han considerat els elements següents:
- Canonada cega per a integrar degoters
- Canonades amb degoters autocompensats integrats
- Anelles de tub amb degoters per a reg d'escocells
- Degoters per a integrar en un tub cec
- Vàlvules antidrenants col·locades a les canonades de degoters
- Vàlvules de rentat
CONDICIONS GENERALS:
La col·locació de tubs i emissors, en el seu cas, es farà d'acord amb la DT i en el seu defecte, la indicada per la DF.
La instal·lació dels emissors estarà sempre precedida dels següents elements que estaran agrupats en pericó registrable: reductor de pressió, sistema de filtrat, vàlvula anti-retorn i vàlvula de pas.
Els emissors seran autonetejables.
2.- CONDICIONS DEL PROCÉS D'EXECUCIÓ
La descàrrega i manipulació dels tubs i els accessoris s'ha de fer de forma que no rebin cops.
Cada cop que s'interrompi el muntatge cal tapar els extrems oberts.
L'estesa del tub s'ha de fer desenrotllant tangencialment el rotlle, fent-lo rodar verticalment sobre el terreny.
L'extrem del tub s'ha de netejar i lubrificar abans de fer la connexió.
L'extrem del tub s'ha d'aixamfranar.
En tallar el tub, cal fer-ho perpendicularment a l'eix i eliminar les rebaves. Si s'ha d'aplicar un accessori de compressió cal aixamfranar l'aresta exterior.
Per fer la unió dels tubs no s'han de forçar ni deformar els extrems.
No es pot procedir al reblert de les rases sense l'autorització expressa de la DF.
3.- UNITAT I CRITERI D'AMIDAMENT
ANELLS DEGOTERS I VÀLVULES:
Unitat mesurada segons especificacions de la DT.
Com són instal·lacions amb grau de dificultat mitjà s'inclou, a més, la repercussió de peces especials per col·locar.
4.- NORMATIVA DE COMPLIMENT OBLIGATORI
No hi ha normativa de compliment obligatori.

PJ INSTAL·LACIONS DE LAMPISTERIA, REG, PISCINES, APARELLS SANITARIS I AIGUA CALENTA SANITÀRIA

PJS EQUIPS PER A REG

PJSA EQUIPS PER A PROGRAMACIO DE REG

PJSA1- PROGRAMADOR DE REG AMB ALIMENTACIÓ A 24 V INSTAL·LAT

0.- ELEMENTS QUE CONTEMPLA EL PLEC

PJSA1-92LP.

1.- DEFINICIÓ I CONDICIONS DE LES PARTIDES D'OBRA EXECUTADES
Elements electrònics per al control automatitzat de xarxes de reg, com ara programadors i els seus accessoris, descodificadors, consoles de control remot per als programadors, etc.
L'execució de la unitat d'obra inclou les operacions següents:
- Fixació del element a la seva base o suport
- Connexió del cable d'alimentació elèctrica i de les sortides de senyal, si es el cas
- Programació de les operacions de riego
- Verificació del funcionament
CONDICIONS GENERALS:
La posició dels aparells serà la indicada a la DT, o ens el seu defecte la que indiqui la DF, amb la verificació de que es respectem els graus de protecció elèctrica de l'aparell.
El lloc d'instal·lació ha de ser accessible per al manteniment i programació. La porta de protecció de la caixa de l'aparell s'ha de poder obrir completament. L'alçada dels elements programables ha de ser entre 0,8 i 1,5 m del terra.
Els cables de comandament de les electrovàlvules, dels descodificadors i dels sensors han d'estar connectats a la regleta del programador o descodificador utilitzant els mecanismes de pressió de l'aparell, sense que restin cables nus al descobert.
Ha d'estar feta la programació de les operacions de reg.
Ha d'estar feta la prova de servei.
Toleràncies d'instal·lació:
- Posició: ± 20 mm
2.- CONDICIONS DEL PROCÉS D'EXECUCIÓ
El conjunt d'aparells del sistema de control de reg s'han d'instal·lar d'acord amb les instruccions del fabricant. Si els parells no son tots del mateix fabricant, s'ha de garantir que son compatibles entre ells.
La seva instal·lació no ha d'alterar les característiques de l'element.
Cal comprovar la idoneïtat de la tensió disponible.
S'ha de comprovar que les característiques tècniques de l'aparell corresponen a les especificades al projecte, abans d'instal·lar-lo.
La connexió amb la xarxa elèctrica es farà sense tensió a la xarxa.
Un cop instal·lat l'equip, es procedirà a la retirada de l'obra de tots els materials sobrants com ara embalatges, retalls de cables elèctrics, etc.
3.- UNITAT I CRITERI D'AMIDAMENT
Unitat d'amidament: la indicada a la descripció de l'element
Criteri d'amidament: quantitat necessària subministrada a l'obra
4.- NORMATIVA DE COMPLIMENT OBLIGATORI
Real Decreto 842/2002 de 2 de agosto, por el que se aprueba el Reglamento Electrotécnico de Baja Tensión. REBT 2002.
* NTJ 01I:2002 Normes Tecnològiques de Jardineria i Paisatgisme. Disseny i projecte dels espais verds. Recomanacions de projecte d'infraestructures de reg.
* NTJ 04R-1:2003 Normes Tecnològiques de Jardineria i Paisatgisme. Infraestructures bàsiques d'espais verds. Instal·lacions de sistemes de reg: Regs aeris per aspersió i per difusió.

PJ INSTAL·LACIONS DE LAMPISTERIA, REG, PISCINES, APARELLS SANITARIS I AIGUA CALENTA SANITÀRIA

PJS EQUIPS PER A REG

PJSE- ELECTROVÀLVULA, COL·LOCADA

1.- DEFINICIÓ I CONDICIONS DE LES PARTIDES D'OBRA EXECUTADES
Electrovàlvules reguladores de cabal roscades, muntades i connectades a la xarxa.
L'execució de la unitat d'obra inclou les operacions següents:
- Neteja de les rosques i de l'interior dels tubs
- Preparació de les unions

- Connexió a la xarxa hidràulica de la vàlvula
- Connexió a la xarxa elèctrica del solenoide
- Prova de servei
CONDICIONS GENERALS:
Els eixos de la vàlvula i de la canonada han de quedar alineats i en posició horitzontal.
La posició ha de ser la reflectida a la DT o, en el seu defecte, la indicada per la DF.
Es col·locarà en el pericó en que es conformi el by-pass conjuntament amb les claus de pas i accessoris corresponents.
Les unions entre l'aparell i la xarxa han de ser estanques a la pressió de treball.
L'aparell s'ha de deixar connectat a les xarxes hidràuliques i de control en condicions de funcionament.
Toleràncies d'instal·lació:
- Posició: ± 30 mm
2.- CONDICIONS DEL PROCÉS D'EXECUCIÓ
La unió roscada, en el seu cas, s'ha de fer sense forçar ni malmetre la rosca.
L'estanquitat de les unions roscades s'ha d'aconseguir amb els junts subministrats amb l'equip o bé amb sistemes aprovats pel fabricant.
Abans de la instal·lació de la vàlvula s'han de netejar l'interior dels tubs i les rosques d'unió.
Els protectors de les rosques amb que van proveïdes les vàlvules només s'han de treure en el moment d'executar les unions.
Les connexions elèctriques han de quedar protegides de la humitat.
3.- UNITAT I CRITERI D'AMIDAMENT
Unitat de quantitat instal·lada, mesurada segons les especificacions de la DT.
4.- NORMATIVA DE COMPLIMENT OBLIGATORI
No hi ha normativa de compliment obligatori.

PJ INSTAL·LACIONS DE LAMPISTERIA, REG, PISCINES, APARELLS SANITARIS I AIGUA CALENTA SANITÀRIA

PJS EQUIPS PER A REG

PJSM PERICÓ PER A INSTAL·LACIONS DE REG

PJSM1- PERICÓ DE PLÀSTIC PER A INSTAL·LACIONS DE REG, COL·LOCAT

0.- ELEMENTS QUE CONTEMPLA EL PLEC

PJSM1-HBBE.

1.- DEFINICIÓ I CONDICIONS DE LES PARTIDES D'OBRA EXECUTADES
Pericons prefabricats o fets in situ per a allotjar components de les instal·lacions de reg.
L'execució de la unitat d'obra inclou les operacions següents:
- Preparació de la zona de treball
- Replanteig de la partida d'obra
- Comprovació de la superfície d'assentament
- Col·locació de la grava de la solera
- Formació de forats per a l'entrada dels tubs, si és el cas
- Reblert lateral amb terres
- Col·locació de la tapa en el seu cas
- Comprovació de la partida d'obra executada
- Retirada de la obra dels retalls de tubs, restes d'embalatges, etc.
CONDICIONS GENERALS:
La posició ha de ser la reflectida a la DT o, en el seu defecte, la indicada per la DF.
La solera ha de quedar plana, anivellada i a la fondària prevista a la DT.
Toleràncies d'execució:
- Nivell de la solera: ± 20 mm
2.- CONDICIONS DEL PROCÉS D'EXECUCIÓ
Abans de començar els treballs, es farà un replanteig previ que ha de ser aprovat per la DF.
El procés de col·locació no ha de produir desperfectes, ni ha de modificar les condicions exigides per al material.
Un cop col·locat l'element, es procedirà a la retirada de l'obra de tots els materials sobrants com ara embalatges, etc.
3.- UNITAT I CRITERI D'AMIDAMENT

Unitat mesurada segons les especificacions de la DT.
4.- NORMATIVA DE COMPLIMENT OBLIGATORI
No hi ha normativa de compliment obligatori.

PJ INSTAL·LACIONS DE LAMPISTERIA, REG, PISCINES, APARELLS SANITARIS I AIGUA CALENTA SANITÀRIA

PJS EQUIPS PER A REG

PJSM PERICÓ PER A INSTAL·LACIONS DE REG

PJSM5- PERICÓ D'OBRA DE FÀBRICA PER A INSTAL·LACIONS DE REG, COL·LOCAT

0.- ELEMENTS QUE CONTEMPLA EL PLEC

PJSM5-VA42,PJSM5-VA41,PJSM5-A001.

1.- DEFINICIÓ I CONDICIONS DE LES PARTIDES D'OBRA EXECUTADES
Pericons prefabricats o fets in situ per a allotjar components de les instal·lacions de reg.
L'execució de la unitat d'obra inclou les operacions següents:
- Preparació de la zona de treball
- Replanteig de la partida d'obra
- Comprovació de la superfície d'assentament
- Col·locació de la grava de la solera
- Formació de forats per a l'entrada dels tubs, si és el cas
- Reblert lateral amb terres
- Col·locació de la tapa en el seu cas
- Comprovació de la partida d'obra executada
- Retirada de la obra dels retalls de tubs, restes d'embalatges, etc.
CONDICIONS GENERALS:
La posició ha de ser la reflectida a la DT o, en el seu defecte, la indicada per la DF.
La solera ha de quedar plana, anivellada i a la fondària prevista a la DT.
Toleràncies d'execució:
- Nivell de la solera: ± 20 mm
2.- CONDICIONS DEL PROCÉS D'EXECUCIÓ
Abans de començar els treballs, es farà un replanteig previ que ha de ser aprovat per la DF.
El procés de col·locació no ha de produir desperfectes, ni ha de modificar les condicions exigides per al material.
Un cop col·locat l'element, es procedirà a la retirada de l'obra de tots els materials sobrants com ara embalatges, etc.
3.- UNITAT I CRITERI D'AMIDAMENT
Unitat mesurada segons les especificacions de la DT.
4.- NORMATIVA DE COMPLIMENT OBLIGATORI
No hi ha normativa de compliment obligatori.

PJ INSTAL·LACIONS DE LAMPISTERIA, REG, PISCINES, APARELLS SANITARIS I AIGUA CALENTA SANITÀRIA

PJS EQUIPS PER A REG

PJSQ- SENSOR, COL·LOCAT

0.- ELEMENTS QUE CONTEMPLA EL PLEC

PJSQ-92NR.

1.- DEFINICIÓ I CONDICIONS DE LES PARTIDES D'OBRA EXECUTADES
Elements de camp per a la presa de dades en instal·lacions de reg.
S'han considerat els elements següents:
- Sensors per a la mesura de valors ambientals
- Estacions meteorològiques
L'execució de la unitat d'obra inclou les operacions següents:
- Preparació de la zona de treball
- Replanteig de la unitat d'obra
- Col·locació de l'element a la seva posició definitiva
- Connexió amb el circuit elèctric de control
- Prova de servei
- Retirada de l'obra de les restes d'embalatges, retalls de tubs, cables, etc.
CONDICIONS GENERALS:
La posició ha de ser la reflectida a la DT o, en el seu defecte, la indicada per la DF.
Tots els materials que intervenen en la instal·lació han de ser compatibles entre si. Per aquest motiu, el muntatge i les connexions dels equips han d'estar fets amb els materials i accessoris subministrats pel fabricant, o expressament aprovats per aquest.
La distància entre els equips i els elements que l'envolten ha de ser suficient per permetre'n el desmuntatge i manteniment i no ha d'afectar la presa de dades. S'han de respectar les distàncies d'instal·lació i les recomanacions d'ubicació especificades a la DT del fabricant.
Les connexions elèctriques i de dades han d'estar fetes. Les connexions s'han de fer d'acord amb el sistema de connexió de l'equip.
SENSORS:
La part sensible de l'equip de mesura ha de quedar exposada al fluid o element del que es volen pendre les lectures, de la manera especificada pel fabricant.
2.- CONDICIONS DEL PROCÉS D'EXECUCIÓ
Abans de començar els treballs de muntatge, s'ha de fer un replanteig que ha de ser aprovat per la DF.
El muntatge s'ha de fer seguint les instruccions de la documentació tècnica del fabricant.
S'ha de seguir la seqüència de muntatge proposada pel fabricant.
Tots els elements s'han d'inspeccionar abans de la seva col·locació.
S'ha de comprovar que les característiques tècniques de l'aparell corresponguin a les especificades al projecte.
S'ha de comprovar la idoneïtat de la tensió disponible amb la dels aparells.
La seva instal·lació no ha d'alterar les característiques dels elements.
Les connexions a la xarxa de servei s'han de fer un cop tallat el subministrament.
Les proves i ajustos sobre els equips han de ser fetes per personal especialitzat.
Un cop instal·lat l'equip, es procedirà a la retirada de l'obra de tots els materials sobrant com ara embalatges, retalls de tubs, etc.
3.- UNITAT I CRITERI D'AMIDAMENT
Unitat de quantitat realment instal·lada, amidada segons les especificacions de la DT.
4.- NORMATIVA DE COMPLIMENT OBLIGATORI
La normativa ha de ser l'específica a l'ús a què es destini.

PN VÀLVULES, FILTRES, BOMBES I GRUPS DE PRESSIÓ

PNE FILTRES

PNE3- FILTRE PER A INSTAL·LACIONS DE REG COL·LOCAT

1.- DEFINICIÓ I CONDICIONS DE LES PARTIDES D'OBRA EXECUTADES
Filtres coladors roscats, embridats o d'extrems ranurats muntats entre tubs.
L'execució de la unitat d'obra inclou les operacions següents:
- Col·locació i fixació de la peça a la canonada
- Prova de servei
CONDICIONS GENERALS:
La posició ha de ser la reflectida a la DT o, en el seu defecte, la indicada per la DF.
Ha de portar una placa metàl·lica d'identificació per a localització en l'esquema de la instal·lació.
Les parts del filtre que s'hagin de manipular, han de ser accessibles.
La distància entre el filtre i els elements que l'envolten ha de ser suficient per permetre'n el desmuntatge i manteniment.
Els eixos del filtre i de la canonada han de quedar alineats.

S'ha de deixar connectada a la xarxa corresponent, en condicions de funcionament.
El pes de la canonada no ha de descansar sobre el filtre.
Les unions han de ser estanques.
El sentit de circulació del fluid a dintre del filtre ha de coincidir amb la marca gravada al cos.
Tots els materials que intervenen en la instal·lació han de ser compatibles entre si. Per aquest motiu, el muntatge i les connexions dels equips han d'estar fets amb els materials i accessoris subministrats pel fabricant, o expressament aprovats per aquest.
Ha de quedar feta la prova de la instal·lació.
Toleràncies d'execució:
- Posició: ± 10 mm
2.- CONDICIONS DEL PROCÉS D'EXECUCIÓ
Abans de començar els treballs de muntatge, s'ha de fer un replanteig que ha de ser aprovat per la DF.
El muntatge s'ha de fer seguint les instruccions de la documentació tècnica del fabricant.
S'ha de seguir la seqüència de muntatge proposada pel fabricant.
Les unions roscades s'han de preparar amb estopa, pasta o cintes d'estanquitat.
L'enroscada, en el seu cas, s'ha de fer sense forçar ni malmetre les rosques.
El tub de connexió ha d'estar lliure d'obstruccions.
Tots els elements s'han d'inspeccionar abans de la seva col·locació.
S'ha de comprovar que les característiques tècniques del producte corresponen a les especificades al projecte.
La seva instal·lació no ha d'alterar les característiques dels elements.
Les connexions a la xarxa de servei s'han de fer un cop tallat el subministrament.
Un cop instal·lat es procedirà a la retirada de l'obra de tots els materials sobrants com ara embalatges, retalls de carrils, tubs, cables, etc.
3.- UNITAT I CRITERI D'AMIDAMENT
Unitat de quantitat instal·lada, mesurada segons les especificacions de la DT.
4.- NORMATIVA DE COMPLIMENT OBLIGATORI
La normativa ha de ser l'específica a l'ús a què es destini.

PQ EQUIPAMENTS, MOBILIARI I MOBILIARI URBÀ

PQ3 FONTS

PQ30- FONT PER A EXTERIOR, COL·LOCADA

0.- ELEMENTS QUE CONTEMPLA EL PLEC

PQ30-A001.

1.- DEFINICIÓ I CONDICIONS DE LES PARTIDES D'OBRA EXECUTADES
Instal·lació de font exterior metàl·lica, amb aixeta temporitzada i reixeta de desguàs, col·locada ancorada a dau de formigó.
Es consideren incloses dins d'aquesta unitat d'obra les operacions següents:
- Formigonament del dau d'ancoratge
- Neteja de l'interior dels conductes de connexió
- Replanteig de la posició de l'element i accessoris
- Ancoratge de la font
- Col·locació dels junts corresponents de l'aparell
- Connexió a la xarxa de subministrament i distribució d'aigua
- Fixació de l'aparell
- Fixació de la reixeta
- Prova de servei
CONDICIONS GENERALS:
La posició ha de ser la reflectida a la DT o, en el seu defecte, la indicada per la DF.
Ha de quedar anivellada.
Ha de quedar ben fixada al seu suport.
S'ha de garantir l'estanquitat de les connexions amb el tub d'alimentació.
L'aparell ha de quedar recolzat sobre el suport amb dispositius intermedis per a la seva fixació.
Cal que quedi suficientment separat dels paraments que l'envolten, de manera que es pugui instal·lar i manipular.

Les connexions amb els diferents tubs no han de tenir fuites, han de ser enroscades i amb junt de material elàstic.
Ha d'estar feta la prova d'instal·lació.
Un cop col·locada la font no ha de tenir deformacions, cops ni d'altres defectes visibles.
Toleràncies d'instal·lació:
- Aplomat (posició vertical): ± 5 mm
- Horitzontalitat (posició horitzontal): ± 5 mm
2.- CONDICIONS DEL PROCÉS D'EXECUCIÓ
El formigonament dels daus d'ancoratge s'ha de fer a una temperatura entre 5°C i 40°C, sense pluja.
No s'han de col·locar junts de material endurible a les rosques.
Les unions roscades s'han de preparar amb estopa, pasta o cintes d'estanquitat.
L'enroscada, en el seu cas, s'ha de fer sense forçar ni malmetre la rosca.
L'estanquitat de les unions s'ha de realitzar mitjançant els junts adequats.
Abans de la instal·lació de la font s'ha de netejar l'interior dels tubs.
La llargària dels conductes de connexió han de ser suficient com per fer possible el roscat de les unions.
El muntatge s'ha de realitzar seguint les instruccions del fabricant.
No s'ha d'utilitzar fins 48 h després de la seva col·locació.
3.- UNITAT I CRITERI D'AMIDAMENT
Unitat de quantitat instal·lada, mesurada segons les especificacions de la DT.
4.- NORMATIVA DE COMPLIMENT OBLIGATORI
No hi ha normativa de compliment obligatori.
5.- CONDICIONS DE CONTROL D'EXECUCIÓ I DE L'OBRA ACABADA
CONTROL D'EXECUCIÓ. OPERACIONS DE CONTROL:
Els punts de control més destacables són els següents:
- Inspecció visual del material abans de la seva col·locació, rebutjant les peces malmeses
- Replanteig de la ubicació.
- Comprovació del correcte anivellament, segons criteri de la DF.
CONTROL DE L'OBRA ACABADA. OPERACIONS DE CONTROL:
Els punts de control més destacables són els següents:
- Inspecció visual dels elements col·locats.
CRITERIS DE PRESA DE MOSTRES:
Els controls s'han de realitzar segons les instruccions de la DF.
INTERPRETACIÓ DE RESULTATS I ACTUACIONS EN CAS D'INCOMPLIMENT:
Correcció per part del contractista de les irregularitats observades.

PR TREBALLS AL MEDI NATURAL I JARDINERIA

PR3 CONDICIONAMENT QUÍMIC I BIOLÒGIC DEL SÒL I ACABATS SUPERFICIALS

PR30- APORTACIÓ D'ESCORÇA DE PI

0.- ELEMENTS QUE CONTEMPLA EL PLEC

PR30-8RVZ.

1.- DEFINICIÓ I CONDICIONS DE LES PARTIDES D'OBRA EXECUTADES
Aportació i estesa de materials per al condicionament del terreny.
S'han considerat els materials següents:
- Terra vegetal
- Escorça de pi
- Torba rossa
- Sorra
- Grava de pedrera
- Grava de riu
- Grava volcànica
L'execució de la unitat d'obra inclou les operacions següents:
- Aportació del material corrector
- Incorporació al terreny del material corrector
CONDICIONS GENERALS:
El material aportat ha de formar una barreja uniforme amb els altres components i amb el substrat existent, si és el cas.

El sauló, la grava o la sorra aportats, no han de tenir impureses ni matèria orgànica.
La terra, l'escorça de pi o la torba aportats, no han de tenir elements estranys ni llavors de males herbes.
Quan la superfície final acabada és poc drenant, ha de tenir els pendents necessaris per a evacuar l'aigua superficial.
Toleràncies d'execució:
- Anivellament: ± 3 cm
2.- CONDICIONS DEL PROCÉS D'EXECUCIÓ
L'aportació s'ha de fer en capes de gruix uniforme i paral·leles a l'esplanada, sense produir danys a les plantacions existents.
L'estesa s'ha de fer abans o a la vegada que les feines d'acondicionament del terreny.
Quan la superfície final és drenant, s'ha de comprovar que la base té els pendents suficients per a l'evacuació de l'aigua superficial.
3.- UNITAT I CRITERI D'AMIDAMENT
m3 de volum amidat segons les especificacions de la DT.
4.- NORMATIVA DE COMPLIMENT OBLIGATORI
No hi ha normativa de compliment obligatori.

PR TREBALLS AL MEDI NATURAL I JARDINERIA

PR3 CONDICIONAMENT QUÍMIC I BIOLÒGIC DEL SÒL I ACABATS SUPERFICIALS

PR36- APORTACIÓ DE TERRA VEGETAL

0.- ELEMENTS QUE CONTEMPLA EL PLEC

PR36-A001,PR36-8RV7.

1.- DEFINICIÓ I CONDICIONS DE LES PARTIDES D'OBRA EXECUTADES
Aportació i estesa de materials per al condicionament del terreny.
S'han considerat els materials següents:
- Terra vegetal
- Escorça de pi
- Torba rossa
- Sorra
- Grava de pedrera
- Grava de riu
- Grava volcànica
L'execució de la unitat d'obra inclou les operacions següents:
- Aportació del material corrector
- Incorporació al terreny del material corrector
CONDICIONS GENERALS:
El material aportat ha de formar una barreja uniforme amb els altres components i amb el substrat existent, si és el cas.
El sauló, la grava o la sorra aportats, no han de tenir impureses ni matèria orgànica.
La terra, l'escorça de pi o la torba aportats, no han de tenir elements estranys ni llavors de males herbes.
Quan la superfície final acabada és poc drenant, ha de tenir els pendents necessaris per a evacuar l'aigua superficial.
Toleràncies d'execució:
- Anivellament: ± 3 cm
2.- CONDICIONS DEL PROCÉS D'EXECUCIÓ
L'aportació s'ha de fer en capes de gruix uniforme i paral·leles a l'esplanada, sense produir danys a les plantacions existents.
L'estesa s'ha de fer abans o a la vegada que les feines d'acondicionament del terreny.
Quan la superfície final és drenant, s'ha de comprovar que la base té els pendents suficients per a l'evacuació de l'aigua superficial.
3.- UNITAT I CRITERI D'AMIDAMENT
m3 de volum amidat segons les especificacions de la DT.
4.- NORMATIVA DE COMPLIMENT OBLIGATORI
No hi ha normativa de compliment obligatori.
5.- CONDICIONS DE CONTROL D'EXECUCIÓ I DE L'OBRA ACABADA
OPERACIONS DE CONTROL EN TERRA VEGETAL:

- Inspecció visual del procés, amb atenció especial a la uniformitat de la barreja i de la seva estesa.
- Comprovació del gruix d'estesa i condicions d'anivellament.
CRITERIS DE PRESA DE MOSTRES EN TERRA VEGETAL:
Es seguiran els criteris que en cada cas, indiqui la DF.
INTERPRETACIÓ DE RESULTATS I ACTUACIONS EN CAS D'INCOMPLIMENT EN TERRA VEGETAL:
Correcció de les irregularitats observades a càrrec del contractista.

_____

PR TREBALLS AL MEDI NATURAL I JARDINERIA

PR4 SUBMINISTRAMENT D'ARBRES I DE PLANTES

PR41 SUBMINISTRAMENT D'ARBRES PLANIFOLIS (ACACIA A CATALPA)

PR414- SUBMINISTRAMENT ALBIZIA

1.- DEFINICIÓ I CONDICIONS DE LES PARTIDES D'OBRA EXECUTADES
Subministrament d'espècies vegetals dins de l'obra fins al punt de plantació.
S'han considerat els tipus següents:
- Arbres planifolis
- Coníferes i resinoses
- Palmeres i palmiformes
- Arbusts
- Plantes de petit port
S'han considerat les formes de subministrament següents:
- En contenidor
- Amb pa de terra
- Amb l'arrel nua
- En safates
L'execució de la unitat d'obra inclou les operacions següents:
- Emmagatzematge i plantació provisional, en el seu cas
- Totes les feines necessàries per a que l'espècie vegetal arribi al punt de plantació definitiu en bones condicions
- Transport de l'espècie vegetal dins de l'obra fins al punt de plantació definitiu
CONDICIONS GENERALS:
L'espècie vegetal ha de complir les especificacions fixades al seu plec de condicions referides al cultiu, estat fitosanitari, aspecte i presentació.
Les seves característiques no han de quedar alterades pel seu transport i la seva manipulació.
Aquestes operacions s'han de fer seguint les indicacions de la norma NTJ 07Z, en funció de cada espècie i tipus de presentació.
S'ha d'evitar l'acció directa del vent i del sol sobre la part aèria.
2.- CONDICIONS DEL PROCÉS D'EXECUCIÓ
Les plantes han d'emmagatzemar-se al viver de l'obra segons el tipus, varietat i dimensions, de tal manera que possibiliti un control i verificació continuats de les existències.
Quan el subministrament és en contenidor, amb l'arrel nua o amb pa de terra i no es pot plantar immediatament, s'ha de disposar d'un lloc d'aclimatació controlat per la DF S'ha d'habilitar una rasa on s'ha d'introduir la part radical, cobrint-la amb palla, sauló o algun material porós que s'ha d'humitejar degudament. Alhora s'ha de disposar de proteccions per al vent fort i el sol directe.
Quan el subministrament és en safates o en bulbs i no es pot plantar immediatament, s'ha de disposar d'un lloc d'aclimatació controlat per la DF.
En el transport s'ha d'evitar l'acció directa de l'aire i del sol sobre la part aèria si la planta manté fulles, i sobre la part radical si es tracta de plantes amb arrel nua o amb pa de terra i aquest no té protecció.
3.- UNITAT I CRITERI D'AMIDAMENT
Unitat mesurada segons les especificacions de la DT.
4.- NORMATIVA DE COMPLIMENT OBLIGATORI
NORMATIVA GENERAL:
* NTJ 07A:2007 Normes Tecnològiques de Jardineria i Paisatgisme. Subministrament del material vegetal. Qualitat general del material vegetal.
ARBRES DE FULLA CADUCA:
* NTJ 07D:1996 Normes Tecnològiques de Jardineria i Paisatgisme. Subministrament del material vegetal. Arbres de fulla caduca.
ARBRES DE FULLA PERSISTENT:

* NTJ 07E:1997 Normes Tecnològiques de Jardineria i Paisatgisme. Subministrament del material vegetal. Arbres de fulla perenne.
ARBUSTS:
* NTJ 07F:1998 Normes Tecnològiques de Jardineria i Paisatgisme. Subministrament del material vegetal. Arbusts.
ENFILADISSES:
* NTJ 07I:1995 Normes Tecnològiques de Jardineria i Paisatgisme. Subministrament del material vegetal. Enfiladisses.
CONÍFERES I RESINOSES:
* NTJ 07C:1995 Normes Tecnològiques de Jardineria i Paisatgisme. Subministrament del material vegetal. Coníferes i resinoses.
PALMERES:
* NTJ 07P:1997 Normes Tecnològiques de Jardineria i Paisatgisme. Subministrament del material vegetal. Palmeres.
5.- CONDICIONS DE CONTROL D'EXECUCIÓ I DE L'OBRA ACABADA
CONTROL D'EXECUCIÓ. OPERACIONS DE CONTROL:
Els punts de control més destacables són els següents:
- Inspecció visual, de les espècies vegetals abans de la seva plantació.
- Comprovació de la ubicació i condicions del substrat.
CONTROL DE L'OBRA ACABADA. OPERACIONS DE CONTROL:
Els punts de control més destacables són els següents:
Inspecció visual de la unitat acabada.
CRITERIS DE PRESA DE MOSTRES:
Els controls s'han de realitzar segons les instruccions de la DF.
INTERPRETACIÓ DE RESULTATS I ACTUACIONS EN CAS D'INCOMPLIMENT:
Correcció per part del contractista de les irregularitats observades.

PR TREBALLS AL MEDI NATURAL I JARDINERIA

PR4 SUBMINISTRAMENT D'ARBRES I DE PLANTES

PR42 SUBMINISTRAMENT D'ARBRES PLANIFOLIS (CELTIS A EUCALYPTUS)

PR420- SUBMINISTRAMENT CELTIS

0.- ELEMENTS QUE CONTEMPLA EL PLEC

PR420-8U2Z.

1.- DEFINICIÓ I CONDICIONS DE LES PARTIDES D'OBRA EXECUTADES
Subministrament d'espècies vegetals dins de l'obra fins al punt de plantació.
S'han considerat els tipus següents:
- Arbres planifolis
- Coníferes i resinoses
- Palmeres i palmiformes
- Arbusts
- Plantes de petit port
S'han considerat les formes de subministrament següents:
- En contenidor
- Amb pa de terra
- Amb l'arrel nua
- En safates
L'execució de la unitat d'obra inclou les operacions següents:
- Emmagatzematge i plantació provisional, en el seu cas
- Totes les feines necessàries per a que l'espècie vegetal arribi al punt de plantació definitiu en bones condicions
- Transport de l'espècie vegetal dins de l'obra fins al punt de plantació definitiu
CONDICIONS GENERALS:
L'espècie vegetal ha de complir les especificacions fixades al seu plec de condicions referides al cultiu, estat fitosanitari, aspecte i presentació.
Les seves característiques no han de quedar alterades pel seu transport i la seva manipulació.
Aquestes operacions s'han de fer seguint les indicacions de la norma NTJ 07Z, en funció de cada espècie i tipus de presentació.

S'ha d'evitar l'acció directa del vent i del sol sobre la part aèria.
2.- CONDICIONS DEL PROCÉS D'EXECUCIÓ
Les plantes han d'emmagatzemar-se al viver de l'obra segons el tipus, varietat i dimensions, de tal manera que possibiliti un control i verificació continuats de les existències.
Quan el subministrament és en contenidor, amb l'arrel nua o amb pa de terra i no es pot plantar immediatament, s'ha de disposar d'un lloc d'aclimatació controlat per la DF S'ha d'habilitar una rasa on s'ha d'introduir la part radical, cobrint-la amb palla, sauló o algun material porós que s'ha d'humitejar degudament. Alhora s'ha de disposar de proteccions per al vent fort i el sol directe.
Quan el subministrament és en safates o en bulbs i no es pot plantar immediatament, s'ha de disposar d'un lloc d'aclimatació controlat per la DF.
En el transport s'ha d'evitar l'acció directa de l'aire i del sol sobre la part aèria si la planta manté fulles, i sobre la part radical si es tracta de plantes amb arrel nua o amb pa de terra i aquest no té protecció.
3.- UNITAT I CRITERI D'AMIDAMENT
Unitat mesurada segons les especificacions de la DT.
4.- NORMATIVA DE COMPLIMENT OBLIGATORI
NORMATIVA GENERAL:
* NTJ 07A:2007 Normes Tecnològiques de Jardineria i Paisatgisme. Subministrament del material vegetal. Qualitat general del material vegetal.
ARBRES DE FULLA CADUCA:
* NTJ 07D:1996 Normes Tecnològiques de Jardineria i Paisatgisme. Subministrament del material vegetal. Arbres de fulla caduca.
ARBRES DE FULLA PERSISTENT:
* NTJ 07E:1997 Normes Tecnològiques de Jardineria i Paisatgisme. Subministrament del material vegetal. Arbres de fulla perenne.
ARBUSTS:
* NTJ 07F:1998 Normes Tecnològiques de Jardineria i Paisatgisme. Subministrament del material vegetal. Arbusts.
ENFILADISSES:
* NTJ 07I:1995 Normes Tecnològiques de Jardineria i Paisatgisme. Subministrament del material vegetal. Enfiladisses.
CONÍFERES I RESINOSES:
* NTJ 07C:1995 Normes Tecnològiques de Jardineria i Paisatgisme. Subministrament del material vegetal. Coníferes i resinoses.
PALMERES:
* NTJ 07P:1997 Normes Tecnològiques de Jardineria i Paisatgisme. Subministrament del material vegetal. Palmeres.
5.- CONDICIONS DE CONTROL D'EXECUCIÓ I DE L'OBRA ACABADA
CONTROL D'EXECUCIÓ. OPERACIONS DE CONTROL:
Els punts de control més destacables són els següents:
- Inspecció visual, de les espècies vegetals abans de la seva plantació.
- Comprovació de la ubicació i condicions del substrat.
CONTROL DE L'OBRA ACABADA. OPERACIONS DE CONTROL:
Els punts de control més destacables són els següents:
Inspecció visual de la unitat acabada.
CRITERIS DE PRESA DE MOSTRES:
Els controls s'han de realitzar segons les instruccions de la DF.
INTERPRETACIÓ DE RESULTATS I ACTUACIONS EN CAS D'INCOMPLIMENT:
Correcció per part del contractista de les irregularitats observades.

PR TREBALLS AL MEDI NATURAL I JARDINERIA

PR4 SUBMINISTRAMENT D'ARBRES I DE PLANTES

PR43 SUBMINISTRAMENT D'ARBRES PLANIFOLIS (FAGUS A LIRIODENDRUM)

PR439- SUBMINISTRAMENT JACARANDA

0.- ELEMENTS QUE CONTEMPLA EL PLEC

PR439-8UY9.

1.- DEFINICIÓ I CONDICIONS DE LES PARTIDES D'OBRA EXECUTADES
Subministrament d'espècies vegetals dins de l'obra fins al punt de plantació.
S'han considerat els tipus següents:
- Arbres planifolis
- Coníferes i resinoses
- Palmeres i palmiformes
- Arbusts
- Plantes de petit port
S'han considerat les formes de subministrament següents:
- En contenidor
- Amb pa de terra
- Amb l'arrel nua
- En safates
L'execució de la unitat d'obra inclou les operacions següents:
- Emmagatzematge i plantació provisional, en el seu cas
- Totes les feines necessàries per a que l'espècie vegetal arribi al punt de plantació definitiu en bones condicions
- Transport de l'espècie vegetal dins de l'obra fins al punt de plantació definitiu
CONDICIONS GENERALS:
L'espècie vegetal ha de complir les especificacions fixades al seu plec de condicions referides al cultiu, estat fitosanitari, aspecte i presentació.
Les seves característiques no han de quedar alterades pel seu transport i la seva manipulació. Aquestes operacions s'han de fer seguint les indicacions de la norma NTJ 07Z, en funció de cada espècie i tipus de presentació.
S'ha d'evitar l'acció directa del vent i del sol sobre la part aèria.
2.- CONDICIONS DEL PROCÉS D'EXECUCIÓ
Les plantes han d'emmagatzemar-se al viver de l'obra segons el tipus, varietat i dimensions, de tal manera que possibiliti un control i verificació continuats de les existències.
Quan el subministrament és en contenidor, amb l'arrel nua o amb pa de terra i no es pot plantar immediatament, s'ha de disposar d'un lloc d'aclimatació controlat per la DF S'ha d'habilitar una rasa on s'ha d'introduir la part radical, cobrint-la amb palla, sauló o algun material porós que s'ha d'humitejar degudament. Alhora s'ha de disposar de proteccions per al vent fort i el sol directe.
Quan el subministrament és en safates o en bulbs i no es pot plantar immediatament, s'ha de disposar d'un lloc d'aclimatació controlat per la DF.
En el transport s'ha d'evitar l'acció directa de l'aire i del sol sobre la part aèria si la planta manté fulles, i sobre la part radical si es tracta de plantes amb arrel nua o amb pa de terra i aquest no té protecció.
3.- UNITAT I CRITERI D'AMIDAMENT
Unitat mesurada segons les especificacions de la DT.
4.- NORMATIVA DE COMPLIMENT OBLIGATORI
NORMATIVA GENERAL:
* NTJ 07A:2007 Normes Tecnològiques de Jardineria i Paisatgisme. Subministrament del material vegetal. Qualitat general del material vegetal.
ARBRES DE FULLA CADUCA:
* NTJ 07D:1996 Normes Tecnològiques de Jardineria i Paisatgisme. Subministrament del material vegetal. Arbres de fulla caduca.
ARBRES DE FULLA PERSISTENT:
* NTJ 07E:1997 Normes Tecnològiques de Jardineria i Paisatgisme. Subministrament del material vegetal. Arbres de fulla perenne.
ARBUSTS:
* NTJ 07F:1998 Normes Tecnològiques de Jardineria i Paisatgisme. Subministrament del material vegetal. Arbusts.
ENFILADISSES:
* NTJ 07I:1995 Normes Tecnològiques de Jardineria i Paisatgisme. Subministrament del material vegetal. Enfiladisses.
CONÍFERES I RESINOSES:
* NTJ 07C:1995 Normes Tecnològiques de Jardineria i Paisatgisme. Subministrament del material vegetal. Coníferes i resinoses.
PALMERES:
* NTJ 07P:1997 Normes Tecnològiques de Jardineria i Paisatgisme. Subministrament del material vegetal. Palmeres.
5.- CONDICIONS DE CONTROL D'EXECUCIÓ I DE L'OBRA ACABADA
CONTROL D'EXECUCIÓ. OPERACIONS DE CONTROL:
Els punts de control més destacables són els següents:
- Inspecció visual, de les espècies vegetals abans de la seva plantació.
- Comprovació de la ubicació i condicions del substrat.
CONTROL DE L'OBRA ACABADA. OPERACIONS DE CONTROL:
Els punts de control més destacables són els següents:
Inspecció visual de la unitat acabada.
CRITERIS DE PRESA DE MOSTRES:
Els controls s'han de realitzar segons les instruccions de la DF.
INTERPRETACIÓ DE RESULTATS I ACTUACIONS EN CAS D'INCOMPLIMENT:

Correcció per part del contractista de les irregularitats observades.

_____

PR TREBALLS AL MEDI NATURAL I JARDINERIA

PR4 SUBMINISTRAMENT D'ARBRES I DE PLANTES

PR43 SUBMINISTRAMENT D'ARBRES PLANIFOLIS (FAGUS A LIRIODENDRUM)

PR43B- SUBMINISTRAMENT KOELREUTERIA

1.- DEFINICIÓ I CONDICIONS DE LES PARTIDES D'OBRA EXECUTADES
Subministrament d'espècies vegetals dins de l'obra fins al punt de plantació.
S'han considerat els tipus següents:
- Arbres planifolis
- Coníferes i resinoses
- Palmeres i palmiformes
- Arbusts
- Plantes de petit port
S'han considerat les formes de subministrament següents:
- En contenidor
- Amb pa de terra
- Amb l'arrel nua
- En safates
L'execució de la unitat d'obra inclou les operacions següents:
- Emmagatzematge i plantació provisional, en el seu cas
- Totes les feines necessàries per a que l'espècie vegetal arribi al punt de plantació definitiu en bones condicions
- Transport de l'espècie vegetal dins de l'obra fins al punt de plantació definitiu
CONDICIONS GENERALS:
L'espècie vegetal ha de complir les especificacions fixades al seu plec de condicions referides al cultiu, estat fitosanitari, aspecte i presentació.
Les seves característiques no han de quedar alterades pel seu transport i la seva manipulació. Aquestes operacions s'han de fer seguint les indicacions de la norma NTJ 07Z, en funció de cada espècie i tipus de presentació.
S'ha d'evitar l'acció directa del vent i del sol sobre la part aèria.
2.- CONDICIONS DEL PROCÉS D'EXECUCIÓ
Les plantes han d'emmagatzemar-se al viver de l'obra segons el tipus, varietat i dimensions, de tal manera que possibiliti un control i verificació continuats de les existències.
Quan el subministrament és en contenidor, amb l'arrel nua o amb pa de terra i no es pot plantar immediatament, s'ha de disposar d'un lloc d'aclimatació controlat per la DF S'ha d'habilitar una rasa on s'ha d'introduir la part radical, cobrint-la amb palla, sauló o algun material porós que s'ha d'humitejar degudament. Alhora s'ha de disposar de proteccions per al vent fort i el sol directe.
Quan el subministrament és en safates o en bulbs i no es pot plantar immediatament, s'ha de disposar d'un lloc d'aclimatació controlat per la DF.
En el transport s'ha d'evitar l'acció directa de l'aire i del sol sobre la part aèria si la planta manté fulles, i sobre la part radical si es tracta de plantes amb arrel nua o amb pa de terra i aquest no té protecció.
3.- UNITAT I CRITERI D'AMIDAMENT
Unitat mesurada segons les especificacions de la DT.
4.- NORMATIVA DE COMPLIMENT OBLIGATORI
NORMATIVA GENERAL:
* NTJ 07A:2007 Normes Tecnològiques de Jardineria i Paisatgisme. Subministrament del material vegetal. Qualitat general del material vegetal.
ARBRES DE FULLA CADUCA:
* NTJ 07D:1996 Normes Tecnològiques de Jardineria i Paisatgisme. Subministrament del material vegetal. Arbres de fulla caduca.
ARBRES DE FULLA PERSISTENT:
* NTJ 07E:1997 Normes Tecnològiques de Jardineria i Paisatgisme. Subministrament del material vegetal. Arbres de fulla perenne.
ARBUSTS:
* NTJ 07F:1998 Normes Tecnològiques de Jardineria i Paisatgisme. Subministrament del material vegetal. Arbusts.
ENFILADISSES:

* NTJ 07I:1995 Normes Tecnològiques de Jardineria i Paisatgisme. Subministrament del material vegetal. Enfiladisses.
CONÍFERES I RESINOSES:
* NTJ 07C:1995 Normes Tecnològiques de Jardineria i Paisatgisme. Subministrament del material vegetal. Coníferes i resinoses.
PALMERES:
* NTJ 07P:1997 Normes Tecnològiques de Jardineria i Paisatgisme. Subministrament del material vegetal. Palmeres.
5.- CONDICIONS DE CONTROL D'EXECUCIÓ I DE L'OBRA ACABADA
CONTROL D'EXECUCIÓ. OPERACIONS DE CONTROL:
Els punts de control més destacables són els següents:
- Inspecció visual, de les espècies vegetals abans de la seva plantació.
- Comprovació de la ubicació i condicions del substrat.
CONTROL DE L'OBRA ACABADA. OPERACIONS DE CONTROL:
Els punts de control més destacables són els següents:
Inspecció visual de la unitat acabada.
CRITERIS DE PRESA DE MOSTRES:
Els controls s'han de realitzar segons les instruccions de la DF.
INTERPRETACIÓ DE RESULTATS I ACTUACIONS EN CAS D'INCOMPLIMENT:
Correcció per part del contractista de les irregularitats observades.

PR TREBALLS AL MEDI NATURAL I JARDINERIA

PR4 SUBMINISTRAMENT D'ARBRES I DE PLANTES

PR49 SUBMINISTRAMENT D'ARBUSTS I PLANTES DE PETIT PORT (ABELIA A ASPLENIUM)

PR490- SUBMINISTRAMENT ABELIA

0.- ELEMENTS QUE CONTEMPLA EL PLEC

PR490-92P0.

1.- DEFINICIÓ I CONDICIONS DE LES PARTIDES D'OBRA EXECUTADES
Subministrament d'espècies vegetals dins de l'obra fins al punt de plantació.
S'han considerat els tipus següents:
- Arbres planifolis
- Coníferes i resinoses
- Palmeres i palmiformes
- Arbusts
- Plantes de petit port
S'han considerat les formes de subministrament següents:
- En contenidor
- Amb pa de terra
- Amb l'arrel nua
- En safates
L'execució de la unitat d'obra inclou les operacions següents:
- Emmagatzematge i plantació provisional, en el seu cas
- Totes les feines necessàries per a que l'espècie vegetal arribi al punt de plantació definitiu en bones condicions
- Transport de l'espècie vegetal dins de l'obra fins al punt de plantació definitiu
CONDICIONS GENERALS:
L'espècie vegetal ha de complir les especificacions fixades al seu plec de condicions referides al cultiu, estat fitosanitari, aspecte i presentació.
Les seves característiques no han de quedar alterades pel seu transport i la seva manipulació.
Aquestes operacions s'han de fer seguint les indicacions de la norma NTJ 07Z, en funció de cada espècie i tipus de presentació.
S'ha d'evitar l'acció directa del vent i del sol sobre la part aèria.
2.- CONDICIONS DEL PROCÉS D'EXECUCIÓ
Les plantes han d'emmagatzemar-se al viver de l'obra segons el tipus, varietat i dimensions, de tal manera que possibiliti un control i verificació continuats de les existències.
Quan el subministrament és en contenidor, amb l'arrel nua o amb pa de terra i no es pot plantar immediatament, s'ha de disposar d'un lloc d'aclimatació controlat per la DF S'ha

d'habilitar una rasa on s'ha d'introduir la part radical, cobrint-la amb palla, sauló o algun material porós que s'ha d'humitejar degudament. Alhora s'ha de disposar de proteccions per al vent fort i el sol directe.
Quan el subministrament és en safates o en bulbs i no es pot plantar immediatament, s'ha de disposar d'un lloc d'aclimatació controlat per la DF.
En el transport s'ha d'evitar l'acció directa de l'aire i del sol sobre la part aèria si la planta manté fulles, i sobre la part radical si es tracta de plantes amb arrel nua o amb pa de terra i aquest no té protecció.
3.- UNITAT I CRITERI D'AMIDAMENT
Unitat mesurada segons les especificacions de la DT.
4.- NORMATIVA DE COMPLIMENT OBLIGATORI
NORMATIVA GENERAL:
* NTJ 07A:2007 Normes Tecnològiques de Jardineria i Paisatgisme. Subministrament del material vegetal. Qualitat general del material vegetal.
ARBRES DE FULLA CADUCA:
* NTJ 07D:1996 Normes Tecnològiques de Jardineria i Paisatgisme. Subministrament del material vegetal. Arbres de fulla caduca.
ARBRES DE FULLA PERSISTENT:
* NTJ 07E:1997 Normes Tecnològiques de Jardineria i Paisatgisme. Subministrament del material vegetal. Arbres de fulla perenne.
ARBUSTS:
* NTJ 07F:1998 Normes Tecnològiques de Jardineria i Paisatgisme. Subministrament del material vegetal. Arbusts.
ENFILADISSES:
* NTJ 07I:1995 Normes Tecnològiques de Jardineria i Paisatgisme. Subministrament del material vegetal. Enfiladisses.
CONÍFERES I RESINOSES:
* NTJ 07C:1995 Normes Tecnològiques de Jardineria i Paisatgisme. Subministrament del material vegetal. Coníferes i resinoses.
PALMERES:
* NTJ 07P:1997 Normes Tecnològiques de Jardineria i Paisatgisme. Subministrament del material vegetal. Palmeres.
5.- CONDICIONS DE CONTROL D'EXECUCIÓ I DE L'OBRA ACABADA
CONTROL D'EXECUCIÓ. OPERACIONS DE CONTROL:
Els punts de control més destacables són els següents:
- Inspecció visual, de les espècies vegetals abans de la seva plantació.
- Comprovació de la ubicació i condicions del substrat.
CONTROL DE L'OBRA ACABADA. OPERACIONS DE CONTROL:
Els punts de control més destacables són els següents:
Inspecció visual de la unitat acabada.
CRITERIS DE PRESA DE MOSTRES:
Els controls s'han de realitzar segons les instruccions de la DF.
INTERPRETACIÓ DE RESULTATS I ACTUACIONS EN CAS D'INCOMPLIMENT:
Correcció per part del contractista de les irregularitats observades.

PR TREBALLS AL MEDI NATURAL I JARDINERIA

PR6 PLANTACIONS I TRASPLANTAMENTS D'ARBRES I PLANTES

PR61- PLANTACIÓ D'ARBUST, ARBRE DE PETIT FORMAT O ENFILADISSA

0.- ELEMENTS QUE CONTEMPLA EL PLEC

PR61-8ZJ1.

1.- DEFINICIÓ I CONDICIONS DE LES PARTIDES D'OBRA EXECUTADES
Plantació d'espècies vegetals.
S'han considerat les espècies següents:
- Arbusts i arbres de petit format
- Plantes enfiladisses
S'han considerat les formes de subministrament següents: - En contenidor
- Arbust, arbre de petit format o planta enfiladissa - En contenidor
L'execució de la unitat d'obra inclou les operacions següents:

- Arbre, arbust o planta enfiladissa: - Comprovació i preparació del terreny de plantació - Replanteig del clot o rasa de plantació - Extracció de les terres - Comprovació i preparació de l'espècie vegetal a plantar - Plantació de l'espècie vegetal - Reblert del clot de plantació - Primer reg
ARBRES I ARBUSTS:
L'arbre o arbust ha de quedar al centre del clot de plantació.
Ha de quedar aplomat i a la posició prevista.
Ha d'estar plantat a la mateixa fondària que estava al viver.
Les palmeres i arbres joves han de quedar enfonsats de 10 a 25 cm respecte del seu nivell original, per afavorir l'arrelament.
Toleràncies d'execució:
- Replanteig (de la posició de l'exemplar): ± 10 cm
2.- CONDICIONS DEL PROCÉS D'EXECUCIÓ
CONDICIONS GENERALS:
L'inici de la plantació exigeix l'aprovació prèvia per part de la DF.
La plantació s'ha de dur a terme en les èpoques de poca activitat fisiològica de l'espècie vegetal.
No s'ha de plantar quan es doni alguna de les següents condicions: temps de glaçades, pluges quantioses, nevades, vents forts, temperatures elevades o quan el sòl estigui glaçat o excessivament mullat.
Després de la plantació s'ha de realitzar un reg d'inundació fins que el sòl quedi a capacitat de camp.
L'operació de reg s'ha de fer a baixa pressió i sense produir descalçament de les terres ni pèrdua de sòl.
ARBRES I ARBUSTS:
Fondària mínima de sòl treballat:
- Arbusts: 60 cm
Fondària mínima de sòl remogut i fèrtil (un cop compactat):
- Arbusts: 40 cm
L'obertura del forat o, en el seu cas, la rasa de plantació s'ha d'haver fet amb la major antelació possible per afavorir la meteorització del sòl.
Les dimensions del clot de plantació han de ser suficients per tal de poder acomodar el pa de terra o el sistema radical sencer i el seu desenvolupament futur.
Dimensions mínimes del clot de plantació:
- Arbusts: - Amplària: diàmetre arrels o pa de terra + 15 cm
Durant el període que està oberta, l'excavació ha de quedar protegida del pas de persones i vehicles.
El reblert del clot de plantació s'ha de fer en capes successives de menys de 30 cm, compactant-les amb mitjans manuals.
No han de quedar bosses d'aire entre les arrels i la terra.
No s'ha d'arrossegar l'exemplar, ni s'ha de girar una vegada assentat.
Quan l'excavació es realitza amb càrrega de les terres sobrants, s'ha de dur el 100% d'aquestes a un abocador autoritzat.
SUBMINISTRAMENT EN CONTENIDOR:
S'ha d'extreure la planta del contenidor en el mateix moment de la plantació. S'ha de recuperar i emmagatzemar l'envàs, o bé s'ha d'introduir dins del forat de plantació i s'ha de procedir a trencar-lo i retirar-lo.
3.- UNITAT I CRITERI D'AMIDAMENT
Unitat mesurada segons les especificacions de la DT.
4.- NORMATIVA DE COMPLIMENT OBLIGATORI
NORMATIVA GENERAL:
* NTJ 08B:1993 Normes Tecnològiques de Jardineria i Paisatgisme. Implantació del material vegetal. Treballs de plantació.

PR TREBALLS AL MEDI NATURAL I JARDINERIA

PR9 BARANES, BARRERES, TANQUES I ENCINTATS

PR92- TANCA DE FUSTA, COL·LOCADA

0.- ELEMENTS QUE CONTEMPLA EL PLEC

PR92-IRQZ.

1.- DEFINICIÓ I CONDICIONS DE LES PARTIDES D'OBRA EXECUTADES
Tanques i portes de fusta, col·locades en la seva posició definitiva.
S'han considerat els tipus de col·locació següents:
- Ancorades a dau de formigó
- Ancorades a paviment o solera
- Clavades al terreny
L'execució de la unitat d'obra inclou les operacions següents:
- Replanteig
- Formació de les bases per a l'ancoratge dels muntants
- Col·locació de la tanca o porta
- Retirada de l'obra de la resta de materials
CONDICIONS GENERALS:
Ha d'estar anivellada, ben aplomada, i a la posició prevista a la DT.
L'alçària des del nivell del paviment fins al travesser superior ha de ser l'especificada a la DT o, en el seu defecte, la indicada per la DF.
Els muntants han de quedar verticals, independentment del pendent del terreny.
Quan ha d'anar col·locada sobre daus de formigó, els suports s'han d'ancorar a aquestes bases que no han de quedar visibles.
La llargària de l'ancoratge dels suports ha de ser l'especificada a la DT.
El conjunt de la tanca ha de resistir sense deformacions les empentes següents:
- Empenta vertical repartida uniformement: 0,5 kN/m
- Empenta horitzontal repartida uniformement: 1,0 kN/m
Toleràncies d'execució:
- Replanteig: ± 10 cm
- Horitzontalitat: ± 10 mm/m
- Aplomat: ± 10 mm/m
PORTES:
La porta ha d'obrir i tancar correctament.
Ha de quedar al mateix pla que la resta del tancament. El moviment de la porta no ha de produir deformacions al conjunt del tancament.
2.- CONDICIONS DEL PROCÉS D'EXECUCIÓ
No s'ha de treballar amb pluja, neu o vent superior a 50 km/h.
Abans de la seva col·locació, es farà un replanteig previ que ha de ser aprovat per la DF.
Durant tot el procés constructiu, s'ha de garantir la protecció contra les empentes i els impactes per mitjà d'ancoratges i s'ha de mantenir l'aplomat amb l'ajuda d'elements auxiliars.
Quan ha d'anar clavada al terreny, la part enterrada dels muntants s'ha de protegir de la humitat amb un tractament de brea.
Un cop concluida l'obra, s'han de retirar les restes de materials.
3.- UNITAT I CRITERI D'AMIDAMENT
TANCA:
m de llargària amidada segons les especificacions de la DT.
PORTES:
Unitat mesurada segons les especificacions de la DT.
4.- NORMATIVA DE COMPLIMENT OBLIGATORI
No hi ha normativa de compliment obligatori.

PR TREBALLS AL MEDI NATURAL I JARDINERIA

PRA SEMBRES

PRA2- SEMBRA DIRECTA

0.- ELEMENTS QUE CONTEMPLA EL PLEC

PRA2-4H28.

1.- DEFINICIÓ I CONDICIONS DE LES PARTIDES D'OBRA EXECUTADES
Implantació de gespa per diferents procediments.
S'han considerat els procediments següents:
- Sembra directa
L'execució de la unitat d'obra inclou les operacions següents:

Sembra directa:
- Comprovació i preparació de la superfície a sembrar
- Sembra de les llavors
- Cobertura de les llavors amb sorra de riu, en el seu cas
- Consolidació del sòl i allisada de la superfície de l'àrea de gespa mitjançant corronat, en el seu cas
- Primera sega, en el seu cas
- Protecció de la superfície sembrada

CONDICIONS GENERALS:
La barreja de llavors, els pans d'herba o els fragments de planta han de quedar distribuïts amb la màxima regularitat i uniformitat.
La superfície a implantar ha de tenir el nivell previst.
Tota la capa de terra superficial ha de tenir el mateix nivell de compactació.
SEMBRA DIRECTA:
La dosi de sembra de la barreja de llavors ha de ser de 15 a 35 g/m2.
Abans de la sembra, la superfície a implantar ha de tenir la consistència de gra fi.
2.- CONDICIONS DEL PROCÉS D'EXECUCIÓ
CONDICIONS GENERALS:
No s'ha d'implantar mai en sòls glaçats, excessivament secs o excessivament molls, ni en condicions meteorològiques molt desfavorables. En especial s'han d'evitar els dies ventosos i els dies amb temperatures elevades.
Abans de començar a preparar el llit de sembra, s'han d'eliminar la vegetació espontània i les llavors de males herbes.
S'han d'eliminar les pedres, cossos estranys, arrels i residus presents als 20 cm superiors del sòl.
Cal retirar de la superfície les pedres i tota mena de deixalles, així com els materials de difícil descomposició de diàmetre superior a 2 cm.
En els treballs d'implantació d'àrees de gespa en talussos s'han de preveure les proteccions en matèries de seguretat i salut necessàries per desenvolupar aquests treballs amb seguretat i reduir al màxim els riscs.
SEMBRA DIRECTA:
La sembra s'ha de realitzar en condicions meteorològiques favorables. Quan la temperatura del sòl sigui superior als 8-12°C, i estigui suficientment humit.
Les llavors s'han de distribuir de manera uniforme i homogènia.
En el cas de sembra en talussos s'ha de distribuir més quantitat de llavors a la part alta del talús i a les voreres.
Les llavors s'han d'incorporar al sòl cobrint-les amb una capa de material de cobertura una o dues vegades el diàmetre màxim de la llavor, i en cap cas superior a 1 cm.
Una vegada la gespa ha assolit una alçària entre 40-60 mm s'ha d'efectuar la primera sega.
No s'ha de segar mai, d'una vegada, més del 30% de l'alçària foliar de la gespa.
Les restes de la sega no s'han de deixar sobre la gespa.
3.- UNITAT I CRITERI D'AMIDAMENT
m2 de superfície amidada segons les especificacions de la DT.
4.- NORMATIVA DE COMPLIMENT OBLIGATORI
SEMBRA DIRECTA, IMPLANTACIÓ EN PA D'HERBA O IMPLANTACIÓ PER RIZOSEMBRA:
* NTJ 08G:2002 Normes Tecnològiques de Jardineria i Paisatgisme. Implantació del material vegetal. Sembra i implantació de gespes i prats.

PJ INSTAL·LACIONS DE LAMPISTERIA, REG, PISCINES, APARELLS SANITARIS I AIGUA CALENTA SANITÀRIA

PJS EQUIPS PER A REG

PJSS- VÀLVULA PER A INSTAL·LACIONS DE REG PER DEGOTEIG, INSTAL·LADA EN PERICÓ

1.- DEFINICIÓ I CONDICIONS DE LES PARTIDES D'OBRA EXECUTADES
Elements emissors d'aigua de baix cabal, en zones enjardinades, acoblats o integrats en canonades soterrades, per configurar sistemes de reg localitzat.
S'han considerat els elements següents:

- Canonada cega per a integrar degoters
- Canonades amb degoters autocomepensats integrats
- Anelles de tub amb degoters per a reg d'escocells
- Degoters per a integrar en un tub cec
- Vàlvules antidrenants col·locades a les canonades de degoters
- Vàlvules de rentat

CONDICIONS GENERALS:

La col·locació de tubs i emissors, en el seu cas, es farà d'acord amb la DT i en el seu defecte, la indicada per la DF.

La instal·lació dels emissors estarà sempre precedida dels següents elements que estaran agrupats en pericó registrable: reductor de pressió, sistema de filtrat, vàlvula anti-retorn i vàlvula de pas.

Els emissors seran autonetejables.

2.- CONDICIONS DEL PROCÉS D'EXECUCIÓ

La descàrrega i manipulació dels tubs i els accessoris s'ha de fer de forma que no rebin cops.

Cada cop que s'interrompi el muntatge cal tapar els extrems oberts.

L'estesa del tub s'ha de fer desenrotllant tangencialment el rotlle, fent-lo rodar verticalment sobre el terreny.

L'extrem del tub s'ha de netejar i lubrificar abans de fer la connexió.

L'extrem del tub s'ha d'aixamfranar.

En tallar el tub, cal fer-ho perpendicularment a l'eix i eliminar les rebaves. Si s'ha d'aplicar un accessori de compressió cal aixamfranar l'aresta exterior.

Per fer la unió dels tubs no s'han de forçar ni deformar els extrems.

No es pot procedir al reblert de les rases sense l'autorització expressa de la DF.

3.- UNITAT I CRITERI D'AMIDAMENT

ANELLS DEGOTERS I VÀLVULES:

Unitat mesurada segons especificacions de la DT.

Com són instal·lacions amb grau de dificultat mitjà s'inclou, a més, la repercussió de peces especials per col·locar.

4.- NORMATIVA DE COMPLIMENT OBLIGATORI

No hi ha normativa de compliment obligatori.

B TIPOLOGIA B

B0 MATERIALS BÀSICS

B01 LÍQUIDS

B011- AIGUA

0.- ELEMENTS QUE CONTEMPLA EL PLEC

B011-05ME.

1.- DEFINICIÓ I CONDICIONS DELS ELEMENTS
Aigües utilitzades per algun dels usos següents:
- Confecció de formigó
- Confecció de morter
- Confecció de pasta de guix
- Reg de plantacions
- Conglomerats de grava-ciment, terra-ciment, grava-emulsió, etc.
- Humectació de bases o subbases
- Humectació de peces ceràmiques, de ciment, etc.

CARACTERÍSTIQUES GENERALS:
Poden ser utilitzades les aigües potables i les sancionades com a acceptables per la pràctica. Es poden utilitzar aigües de mar o salines anàlogues per a la confecció o curat de formigons sense armadura. Per a la confecció de formigó armat o pretesat es prohibeix l'ús d'aquestes aigües, tret del cas que es facin estudis especials.
Es podrà utilitzar aigua reciclada provinent del rentat dels camions formigonera a la pròpia central de formigó, sempre que compleixi les especificacions anteriors i la seva densitat sigui <= 1,3 g/cm3 i la densitat total sigui <=1,1 g/cm3
L'aigua a utilitzar tant en el curat com en la pastada del formigó, no ha de contenir cap substància perjudicial en quantitats que puguin afectar a les propietats del formigó o a la protecció de l'armat.
Si ha d'utilitzar-se per a la confecció o el curat de formigó o de morters i no hi ha antecedents de la seva utilització o aquesta presenta algun dubte s'haurà de verificar que acompleix totes aquestes característiques:
- Exponent d'hidrogen pH (UNE 83952): >= 5
- Total de substàncies dissoltes (UNE 83957): <= 15 g/l (15.000 ppm)
- Sulfats, expressats en SO4- (UNE 83956) - Ciment tipus SR,SRC: <= 5 g/l (5.000 ppm)
- Altres tipus de ciment: <= 1 g/l (1.000 ppm)
- Ió clor, expressat en Cl- (UNE 83958) - Aigua per a formigó pretesat: <= 1 g/l (1.000 ppm) - Aigua per a formigó armat: <= 2 g/l - Aigua per a formigó en massa amb armadura de fissuració: <= 2 g/l
- Hidrats de carboni(UNE 83959) : 0
- Substàncies orgàniques solubles en èter (UNE 83960): <= 15 g/l (15.000 ppm)

Álcalis Na2O: >= 1,5 g/l
Ió clor total aportat per components d'un formigó no pot superar:
- Pretensat: <= 0,2% pes de ciment
- Armat: <= 0,4% pes de ciment
- En massa amb armadura de fissuració: <= 0,4% pes de ciment

2.- CONDICIONS DE SUBMINISTRAMENT I EMMAGATZEMATGE
Subministrament i emmagatzematge: De manera que no s'alterin les seves condicions.
3.- UNITAT I CRITERI D'AMIDAMENT
Unitat d'amidament: la indicada a la descripció de l'element
Criteri d'amidament: quantitat necessària subministrada a l'obra
4.- NORMATIVA DE COMPLIMENT OBLIGATORI
Real Decreto 470/2021, de 29 de junio, por el que se aprueba el Código Estructural.
5.- CONDICIONS DE CONTROL DE RECEPCIÓ
OPERACIONS DE CONTROL:
Abans de l'inici de l'obra i si no es tenen antecedents de l'aigua que es vol utilitzar, o es tenen dubtes, s'ha d'analitzar l'aigua per determinar:
- Exponent d'hidrogen pH (UNE 83952)
- Contingut de substàncies dissoltes (UNE 83957)
- Contingut de sulfats, expressats en SO4 (UNE 83956)

Contingut en ió clor Cl- (UNE 83958)
- Contingut d'hidrats de carboni (UNE 83959)
- Contingut de substàncies orgàniques solubles en èter (UNE 83960)

En cas d'utilitzar aigua potable de la xarxa de subministrament, no serà obligatori realitzar

els assajos anteriors.
En altres casos, la DF o el Responsable de la recepció en el cas de centrals de formigó preparat o de prefabricats, s'ha de disposar la realització dels assajos en laboratoris contemplats en l'apartat 78.2.2.1, per tal de comprovar el compliment de les especificacions de l'article 29 del CODI ESTRUCTURAL.
CRITERIS DE PRESA DE MOSTRES:
Els controls s'han de realitzar segons les instruccions de la DF i el CODI ESTRUCTURAL, realitzant-se la presa de mostres segons la UNE 83951.
INTERPRETACIÓ DE RESULTATS I ACTUACIONS EN CAS D'INCOMPLIMENT:
No s'ha d'acceptar l'aigua que no compleixi les especificacions, ni per a l'amasat ni per al curat.

B0 MATERIALS BÀSICS

B01 LÍQUIDS

B011- AIGUA

B011-0 AIGUA

0.- ELEMENTS QUE CONTEMPLA EL PLEC

B011-05ME.

1.- DEFINICIÓ I CONDICIONS DELS ELEMENTS
Aigües utilitzades per algun dels usos següents:
- Confecció de formigó
- Confecció de morter
- Confecció de pasta de guix
- Reg de plantacions
- Conglomerats de grava-ciment, terra-ciment, grava-emulsió, etc.
- Humectació de bases o subbases
- Humectació de peces ceràmiques, de ciment, etc.

CARACTERÍSTIQUES GENERALS:
Poden ser utilitzades les aigües potables i les sancionades com a acceptables per la pràctica. Es poden utilitzar aigües de mar o salines anàlogues per a la confecció o curat de formigons sense armadura. Per a la confecció de formigó armat o pretesat es prohibeix l'ús d'aquestes aigües, tret del cas que es facin estudis especials.
Es podrà utilitzar aigua reciclada provinent del rentat dels camions formigonera a la pròpia central de formigó, sempre que compleixi les especificacions anteriors i la seva densitat sigui <= 1,3 g/cm3 i la densitat total sigui <=1,1 g/cm3
L'aigua a utilitzar tant en el curat com en la pastada del formigó, no ha de contenir cap substància perjudicial en quantitats que puguin afectar a les propietats del formigó o a la protecció de l'armat.
Si ha d'utilitzar-se per a la confecció o el curat de formigó o de morters i no hi ha antecedents de la seva utilització o aquesta presenta algun dubte s'haurà de verificar que acompleix totes aquestes característiques:
- Exponent d'hidrogen pH (UNE 83952): >= 5
- Total de substàncies dissoltes (UNE 83957): <= 15 g/l (15.000 ppm)
- Sulfats, expressats en SO4- (UNE 83956) - Ciment tipus SR,SRC: <= 5 g/l (5.000 ppm)
- Altres tipus de ciment: <= 1 g/l (1.000 ppm)
- Ió clor, expressat en Cl- (UNE 83958) - Aigua per a formigó pretesat: <= 1 g/l (1.000 ppm) - Aigua per a formigó armat: <= 2 g/l - Aigua per a formigó en massa amb armadura de fissuració: <= 2 g/l
- Hidrats de carboni(UNE 83959) : 0
- Substàncies orgàniques solubles en èter (UNE 83960): <= 15 g/l (15.000 ppm)

Álcalis Na2O: >= 1,5 g/l
Ió clor total aportat per components d'un formigó no pot superar:
- Pretensat: <= 0,2% pes de ciment
- Armat: <= 0,4% pes de ciment
- En massa amb armadura de fissuració: <= 0,4% pes de ciment

2.- CONDICIONS DE SUBMINISTRAMENT I EMMAGATZEMATGE
Subministrament i emmagatzematge: De manera que no s'alterin les seves condicions.

3.- UNITAT I CRITERI D'AMIDAMENT
Unitat d'amidament: la indicada a la descripció de l'element
Criteri d'amidament: quantitat necessària subministrada a l'obra
4.- NORMATIVA DE COMPLIMENT OBLIGATORI
Real Decreto 470/2021, de 29 de junio, por el que se aprueba el Código Estructural.
5.- CONDICIONS DE CONTROL DE RECEPCIÓ
OPERACIONS DE CONTROL:
Abans de l'inici de l'obra i si no es tenen antecedents de l'aigua que es vol utilitzar, o es tenen dubtes, s'ha d'analitzar l'aigua per determinar:
- Exponent d'hidrogen pH (UNE 83952)
- Contingut de substàncies dissoltes (UNE 83957)
- Contingut de sulfats, expressats en SO4 (UNE 83956)
Contingut en ió clor Cl- (UNE 83958)
- Contingut d'hidrats de carboni (UNE 83959)
- Contingut de substàncies orgàniques solubles en èter (UNE 83960)
En cas d'utilitzar aigua potable de la xarxa de subministrament, no serà obligatori realitzar els assajos anteriors.
En altres casos, la DF o el Responsable de la recepció en el cas de centrals de formigó preparat o de prefabricats, s'ha de disposar la realització dels assajos en laboratoris contemplats en l'apartat 78.2.2.1, per tal de comprovar el compliment de les especificacions de l'article 29 del CODI ESTRUCTURAL.
CRITERIS DE PRESA DE MOSTRES:
Els controls s'han de realitzar segons les instruccions de la DF i el CODI ESTRUCTURAL, realitzant-se la presa de mostres segons la UNE 83951.
INTERPRETACIÓ DE RESULTATS I ACTUACIONS EN CAS D'INCOMPLIMENT:
No s'ha d'acceptar l'aigua que no compleixi les especificacions, ni per a l'amasat ni per al curat.

B0 MATERIALS BÀSICS

B03 GRANULATS

B038- PALET DE RIERA

0.- ELEMENTS QUE CONTEMPLA EL PLEC

B038-05NT.

1.- DEFINICIÓ I CONDICIONS DELS ELEMENTS
Palet de riera procedent de roques dures i sense porus.
El seu origen pot ser:
- Granulats naturals, procedents d'un jaciment natural.
- Palet de riera procedent de roques dures i sense porus.
Els granulats naturals poden ser:
- De pedra granítica
- De pedra calcària
CARACTERÍSTIQUES GENERALS:
El granulat ha de tenir forma arrodonida, i ha de ser net, resistent i de granulometria uniforme; no ha de tenir pols, brutícia, argila, margues o altres matèries estranyes. No s'han de descompondre per l'acció dels agents climatològics. La seva mida ha d'estar compresa entre 16 i 32 mm i ha de formar una capa d'un gruix igual a 5 cm com a mínim. S'ha d'establir el llast de grava adequat en cada part de la coberta en funció de les diferents zones d'exposició en la mateixa.
La composició granulomètrica ha de ser l'adequada al seu ús i ha de ser la que es defineix a la partida d'obra en què intervingui o, si no hi consta, la que estableixi explícitament la DF.
2.- CONDICIONS DE SUBMINISTRAMENT I EMMAGATZEMATGE
Subministrament i emmagatzematge: De manera que no s'alterin les seves condicions.
3.- UNITAT I CRITERI D'AMIDAMENT
Unitat d'amidament: la indicada a la descripció de l'element
Criteri d'amidament: quantitat necessària subministrada a l'obra
4.- NORMATIVA DE COMPLIMENT OBLIGATORI
No hi ha normativa de compliment obligatori.

5.- CONDICIONS DE CONTROL DE RECEPCIÓ
OPERACIONS DE CONTROL:
Les tasques de control a realitzar són les següents:
- Control de l'origen del material: recepció del informe del jaciment.
- Abans de començar l'obra, o quan hagi canvi de procedència del material, es realitzaran els següents assaigs d'identificació del material, amb una freqüència d'1 cada 10 m3: - Assaig granulomètric (UNE-EN 933-1) - Coeficient de neteja (UNE-EN 13043).
CRITERIS DE PRESA DE MOSTRES:
S'han de seguir les instruccions de la DF i els criteris de les normes de procediment indicades en cada assaig.
INTERPRETACIÓ DE RESULTATS I ACTUACIONS EN CAS D'INCOMPLIMENT:
Els resultats dels assaigs d'identificació han de complir estrictament les especificacions indicades, en cas contrari, no s'autoritzarà l'ús del material corresponent.

_____

B0 MATERIALS BÀSICS

B03 GRANULATS

B03C- SAULÓ

1.- DEFINICIÓ I CONDICIONS DELS ELEMENTS
Sorra procedent de roca granítica meteoritzada, obtinguda per excavació.
CARACTERÍSTIQUES GENERALS:
El tipus de material utilitzat ha de ser l'indicat a la DT o en el seu defecte el que determini la DF.
Els materials no han de ser susceptibles a meteorització o alteració física o química. Han de poder barrejar-se amb aigua sense donar lloc a dissolucions perjudicials per a l'estructura, per altres capes de ferm, o que puguin contaminar.
Durant l'extracció s'ha de retirar la capa vegetal. No ha de tenir argiles, margues o d'altres matèries estranyes.
La fracció que passa pel tamís 0,08 (UNE 7050) ha de ser inferior a 2/3, en pes, de la que passa pel tamís 0,40 (UNE 7050).
La composició granulomètrica ha de ser l'adequada al seu ús i ha de ser la que es defineix a la partida d'obra en què intervingui o, si no hi consta, la que estableixi explícitament la DF.
A la vegada, els grànuls han de tenir forma arrodonida o polièdrica, i han de ser nets, resistents i de granulometria uniforme.
Coeficient de desgast "Los Angeles" (NLT-149): < 50
Índex CBR (NLT-111): > 20
Contingut de matèria orgànica: Nul
Mida del granulat:
- Sauló garbellat: <= 50 mm
- Sauló no garbellat: <= 1/2 gruix de la tongada
2.- CONDICIONS DE SUBMINISTRAMENT I EMMAGATZEMATGE
Subministrament i emmagatzematge: De manera que no s'alterin les seves condicions.
3.- UNITAT I CRITERI D'AMIDAMENT
Unitat d'amidament: la indicada a la descripció de l'element
Criteri d'amidament: quantitat necessària subministrada a l'obra
4.- NORMATIVA DE COMPLIMENT OBLIGATORI
No hi ha normativa de compliment obligatori.
5.- CONDICIONS DE CONTROL DE RECEPCIÓ
OPERACIONS DE CONTROL:
Les tasques de control a realitzar són les següents:
Abans de començar l'obra, quan hagi canvi de procedència del material, o amb la freqüència indicada durant la seva execució, es realitzaran els següents assaigs d'identificació del material:
- Per a cada 1000 m3 o fracció diària i sobre 2 mostres: - Assaig granulomètric (UNE EN 933-1), - Assaig d'equivalent de sorra (UNE EN 933-8) - I en el seu cas, assaig de blau de metilè (UNE EN 933-9)
- Per a cada 5000 m3, o 1 cop a la setmana si el volum executat és menor: - Determinació dels límits d'Atterberg (UNE 103103 i UNE 103104) - Assaig Próctor Modificat (UNE 103501) - Humitat natural (UNE EN 1097-5)
- Per a cada 20000 m3 o 1 cop al mes si el volum executat és menor: - Coeficient de desgast de "Los Angeles" (UNE-EN 1097-2) - Assaig CBR (UNE 103502), cada 4500 m3 o cada

setmana si el volum executat és menor.
El Director de les obres podrà reduir a la meitat la freqüència dels assaigs si considera que els materials són suficientment homogenis, o si en el control de recepció de la unitat acabada s'han aprovat 10 lots consecutius.
CRITERIS DE PRESA DE MOSTRES:
S'han de seguir les instruccions de la DF i els criteris de les normes de procediment indicades en cada assaig.
INTERPRETACIÓ DE RESULTATS I ACTUACIONS EN CAS D'INCOMPLIMENT:
Els resultats dels assaigs d'identificació han de complir estrictament les especificacions indicades, en cas contrari, no s'autoritzarà l'ús del material corresponent.

B0 MATERIALS BÀSICS

B03 GRANULATS

B03F- TOT-U

0.- ELEMENTS QUE CONTEMPLA EL PLEC

B03F-05NY.

1.- DEFINICIÓ I CONDICIONS DELS ELEMENTS
Material granular de granulometria contínua.
S'han considerat els tipus següents:
- Tot-u natural: format bàsicament per partícules no triturades procedents de graveres o dipòsits naturals, sòls naturals o una barreja de tots dos.
- Tot-u artificial: compost d'àrids procedents de la trituració, total o parcial, de pedra de cantera o de grava natural.
- Tot-u artificial procedent de materials granulars reciclats.
CARACTERÍSTIQUES GENERALS:
El tipus de material utilitzat ha de ser l'indicat a la DT o en el seu defecte el que determini la DF.
La composició granulomètrica ha de ser l'adequada al seu ús i ha de ser la que es defineix a la partida d'obra en què intervingui o, si no hi consta, la que estableixi explícitament la DF.
El granulat ha de tenir forma arrodonida o polièdrica, i ha de ser net, resistent i de granulometria uniforme.
No ha de ser susceptible de cap tipus de meteorització o alteració física o química apreciable sota les condicions possibles més desfavorables.
No ha de donar lloc, amb l'aigua, a dissolucions que puguin afectar a estructures, a d'altres capes de ferm, o contaminar el sòl o corrents d'aigua.
Els materials estaran exempts de tot tipus de matèries estranyes que puguin afectar la durabilitat de la capa on es col·loqui.
TOT-U PER A ÚS EN FERMS DE CARRETERES:
S'utilitzarà tot-u artificial compost d'àrids procedents de la trituració, total o parcial, de pedra de cantera o de grava natural.
Es podran utilitzar materials granulars reciclats, àrids reciclats de residus de construcció i demolició, àrids siderúrgics, subproductes i productes inerts de rebuig per a les categories de trànsit pesat T2 a T4, sempre que compleixin amb les prescripcions tècniques exigides a l'article 510 del PG3 vigent.
Composició química:
- Contingut ponderal en sofre total (S), segons UNE-EN 1744-1, en cas que el material estigui en contacte amb capes tractades amb ciment: < 0,5%
- A la resta: < 1%
- Contingut de sulfats solubles en aigua (SO3), segons UNE-EN 1744-1, en cas d'àrids reciclats procedents de demolicions de formigó: < 0,7%
Proporció de partícules total i parcialment triturades de l'àrid gruixut, segons UNE-EN 933-5: ha de complir el fixat a la taula 510.1.a del PG3 vigent.
Proporció de partícules totalment arrodonides de l'àrid gruixut, segons UNE-EN 933-5: ha de complir el fixat a la taula 510.1.b del PG3 vigent.
Índex de llenques, segons UNE-EN 933-3: < 35
Coeficient de desgast "Los Angeles", segons UNE-EN 1097-2:
- Categoria de trànsit pesat T00 a T2: - Àrids per a tot-u: < 30 - Materials reciclats

procedents de ferms de carretera o àrids siderúrgics (ZAD20): < 35
- Categoria de trànsit pesat T3, T4 i vorals: - Àrids per a tot-u: < 35 - Materials reciclats procedents de ferms de carretera o àrids siderúrgics (ZAD20): < 40
Contingut de fins de l'àrid gruixut que passa pel tamís 0,063 mm, segons UNE-EN 933-1: < 1% en massa
Equivalent de sorra (SE4)(Annex A de l'UNE-EN 933-8):
- Fracció 0/4 del material: - T00 a T1: > 40 - T2 a T4 i vorals de T00 a T2: > 35
- Vorals de T3 i T4: > 30
Blau de metilè (Annex A de la UNE-EN 933-9) en cas d'incompliment de l'equivalent de sorra:
- Fracció 0/0,125 del material: < 10 g/kg i a més: - T00 a T1: > 35 - T2 a T4 i vorals de T00 a T2: > 30 - Vorals de T3 i T4: > 25
Plasticitat:
- Categoria de trànsit pesat T00 a T4: No plàstic, segons UNE 103103 i UNE 103104
- Vorals sense pavimentar de les categories T32, T41 i T42: - Índex de plasticitat, segons UNE 103103 i UNE 103104: < 10 - Límit líquid, segons UNE 103103: < 30
Granulometria, segons UNE-EN 933-1, estarà compresa entre els següents valors:

Tamís UNE-EN 933-2 (mm)	Tamisatge ponderal acumulat (%)		
	ZA 0/32	ZA 0/20	ZAD 0/20
40	100	--	--
32	88-100	100	100
20	65-90	75-100	65-100
12,5	52-76	60-86	47-78
8	40-63	45-73	30-58
4	26-45	31-45	14-37
2	15-32	20-40	0-15
0,500	7-21	9-24	0-6
0,250	4-16	5-18	0-4
0,063	0-9	0-9	0-2

La fracció retinguda pel tamís 0.063 mm, segons UNE-EN 933-2, ha de ser inferior a 2/3 a la fracció retinguda pel tamís 0,250 mm, segons UNE-EN 933-2.
Si el material procedeix de reciclatge de residus de construcció i demolició, haurà de complir:
- Pèrdua en l'assaig de sulfat de magnesi, segons UNE-EN 1367-2: < 18%
Si s'utilitza àrid siderúrgic d'acereries, haurà de complir:
- Expansivitat, segons UNE-EN 1744-1: < 5%
- Índex granulomètric d'envelliment segons NLT-361: < 1%
- Contingut de calç lliure, segons UNE-EN 1744-1: < 0,5%
Si s'utilitza àrid siderúrgic d'alt forn, haurà de complir:
- Desintegració per silicat bicàlcic o per ferro, segons UNE-EN 1744-1: Nul
Les característiques essencials del tot-u per a ús en capes estructurals de ferms, establertes a la taula ZA.1 de la norma UNE-EN 13242, compliran amb els valors declarats pel fabricant, assajats segons la norma corresponent, dins del límit de tolerància indicat, en el seu cas.
2.- CONDICIONS DE SUBMINISTRAMENT I EMMAGATZEMATGE
Subministrament i emmagatzematge: De manera que no s'alterin les seves condicions.
3.- UNITAT I CRITERI D'AMIDAMENT
Unitat d'amidament: la indicada a la descripció de l'element
Criteri d'amidament: quantitat necessària subministrada a l'obra
4.- NORMATIVA DE COMPLIMENT OBLIGATORI
* Orden de 6 de febrero de 1976 por la que se aprueba el Pliego de Prescripciones Técnicas Generales para Obras de Carreteras y Puentes (PG-3).
* Orden FOM/2523/2014, de 12 de diciembre, por la que se actualizan determinados artículos del Pliego de Prescripciones Técnicas Generales para Obras de Carreteras y Puentes, relativos a materiales básicos, a firmes y pavimentos, y a señalización, balizamiento y sistemas de contención de vehículos (PG-3).
TOT-U PER A ÚS EN FERMS DE CARRETERES:
Orden FOM/3460/2003, de 28 de noviembre, por lo que se aprueba la norma 6.1-IC Secciones del firme, de la Instrucción Técnica de Carreteras.
UNE-EN 13242:2003+A1:2008 Áridos para capas granulares y capas tratadas con conglomerados hidráulicos para uso en capas estructurales de firmes.
5.- CONDICIONS DE CONTROL DE RECEPCIÓ
CONDICIONS DE MARCATGE I CONTROL DE LA DOCUMENTACIÓ:
Per a ús en ferms de carreteres ha de disposar del marcatge CE, segons l'Annex ZA de la norma UNE-EN 13242.
El subministrador ha de posar a disposició de la DF si aquesta ho demana, la següent documentació, que acredita el marcatge CE, segons el sistema d'avaluació de conformitat aplicable: - Productes per a carreteres i altres treballs d'obres públiques de Funcio: Aplicacions que exigeixen requisits de seguretat molt estrictes*. * Requisits que han de ser definits per lleis, reglaments i normes administratives nacionals de cada estat membre: - Sistema 2+: Declaració de Prestacions - Productes per a carreteres i altres treballs d'obres

públiques de Funcio: Aplicacions que no exigeixen requisits de seguretat molt estrictes*. * Requisits que han de ser definits per lleis, reglaments i normes administratives nacionals de cada estat membre: - Sistema 4: Declaració de Prestacions
A l'embalatge o a l'albarà de lliurament han de figurar les dades següents:
- Marcatge CE de conformitat amb el que disposa la Directiva 93/68/CEE. El símbol normalitzat del Marcatge CE s'ha d'acompanyar de la següent informació: - Número d'identificació de l'organisme notificat (només per al sistema 2+). - Nom o marca d'identificació i direcció inscrita del fabricant. - Dos últims dígits de l'any en que s'ha imprès el marcatge CE. - Número de certificat de control de producció de fàbrica (només per al sistema 2+). - Referència a la norma EN 13242. - Descripció del producte: nom genèric, material, dimensions,...i ús previst. - Informació de les característiques essencials de la taula ZA.1 de la norma UNE-EN 13242.
En el cas que el material declari contingut reciclat, el fabricant ha de mostrar, si se li demana, la documentació que acrediti aquest contingut.
OPERACIONS DE CONTROL:
El control de recepció del material verificarà que les característiques dels materials són coincidents amb l'establert a la DT.
S'ha d'examinar el material i es rebutjarà el que a primera vista contingui matèries estranyes o mides superiors al màxim acceptat en la fórmula de treball.
Control de documentació: documents d'origen (full de subministrament i etiquetat), certificat de garantia del fabricant, en el seu cas, (signat per persona física) i els documents de conformitat o autoritzacions administratives exigides, inclòs la documentació corresponent al marcatge CE quan sigui pertinent.
Control de recepció mitjançant assaigs: Si el material disposa d'una marca legalment reconeguda a un país de la CEE (Marcatge CE, AENOR, etc.) es podrà prescindir dels assaigs de control de recepció de les característiques del material garantides per la marca; i la DF sol·licitarà en aquest cas, els resultats dels assaigs corresponents al subministrament rebut. En qualsevol cas, la DF podrà sol·licitar assaigs de control de recepció si ho creu convenient.
En el cas d'àrids fabricats en el propi lloc de construcció de l'obra, de cada procedència es prendran mostres, segons UNE-EN 932-1 i per a cadascuna d'elles es determinarà:
- Assaig granulomètric, segons UNE-EN 933-1.
- Límit líquid i índex de plasticitat, segons UNE 103103 i UNE 103104.
- Coeficient de "Los Angeles", segons UNE-EN 1097-2.
- Equivalent de sorra, segons Annex A de la UNE EN 933-8 i, en el seu cas, blau de metilè, segons Annex A de la UNE-EN 933-9.
- Índex de llenques, segons UNE-EN 933-3.
- Proporció de les cares de fractura de l'àrid gruixut, segons UNE-EN 933-5.
- Humitat natural, segons UNE-EN 1097-5.
- Contingut ponderal en sofre total, segons UNE-EN 1744-1.
- Contingut de fins de l'àrid gruixut, segons UNE-EN 933-1.
En el cas de tot-u fabricat en central que no tinguin marcatge CE, es realitzaran els següents assaigs d'identificació i caracterització del material:
- Per a cada 1000 m3 o fracció diària i sobre 2 mostres: - Assaig granulomètric, segons UNE EN 933-1. - Humitat natural, segons UNE-EN 1097-5.
- Per a cada 5000 m3, o 1 cop a la setmana si el volum executat és menor: - Pròctor Modificat, segons UNE-EN 13.286-2. - Equivalent de sorra, segons Annex A de la UNE-EN 933-8 i, en el seu cas, blau de metilè, segons Annex A de la UNE-EN 933-9. - En el seu cas, límit líquid i índex de plasticitat, segons UNE 103103 i UNE 103104. - Contingut de fins de l'àrid gruixut, segons UNE-EN 933-1.
- Per a cada 20000 m3 o 1 cop al mes si el volum executat és menor: - Índex de llenques, segons UNE-EN 933-3. - Proporció de les cares de fractura de l'àrid gruixut, segons UNE-EN 933-5. - Coeficient de "Los Angeles", segons UNE-EN 1097-2. - Contingut ponderal en sofre total, segons UNE-EN 1744-1.
El Director de les obres podrà reduir a la meitat la freqüència dels assaigs si considera que els materials són suficientment homogenis, o si en el control de recepció de la unitat acabada s'han aprovat 10 lots consecutius.
CRITERIS DE PRESA DE MOSTRES:
En el cas de tot-u fabricat en central es prendran mostres a la sortida del mesclador. En els altres casos es podran prendre mostres en els aplecs i es seguiran les instruccions de la DF i els criteris de les normes de procediment indicades a cada assaig .
INTERPRETACIÓ DE RESULTATS I ACTUACIONS EN CAS D'INCOMPLIMENT:
Els resultats dels assaigs d'identificació han de complir estrictament les especificacions indicades, en cas contrari, no s'autoritzarà l'ús del material corresponent.

B0 MATERIALS BÀSICS

B03 GRANULATS

B03J- GRAVA DE PEDRERA

0.- ELEMENTS QUE CONTEMPLA EL PLEC

B03J-0K8V,B03J-0K88,B03J-0K8P.

1.- DEFINICIÓ I CONDICIONS DELS ELEMENTS
Granulats utilitzats per a algun dels usos següents:
- Confecció de formigons
- Confecció de barreges grava-ciment per a paviments
- Material per a drenatges
- Material per a paviments
El seu origen pot ser:
- Granulats naturals, procedents d'un jaciment natural
- Granulats naturals, obtinguts per matxucament de roques naturals
- Granulats procedents d'escòries siderúrgiques refredades per aire
Els granulats naturals poden ser:
- De pedra granítica
- De pedra calcària
CARACTERÍSTIQUES GENERALS:
El contractista ha de sotmetre a l'aprovació de la DF les pedreres o dipòsits d'on s'han d'obtenir els àrids, aportant tots els elements justificatius que cregués convenients o que li fossin requerits pel Director d'Obra, entre d'altres:
- Classificació geològica.
- Estudi de morfologia.
- Aplicacions anteriors.
La DF ha de poder refusar totes aquelles procedències que, al seu criteri, obligarien a un control massa freqüent dels materials que se n'extraguessin.
CARACTERÍSTIQUES GENERALS DELS GRANULATS RECICLATS
Els granulats procedents de reciclatge d'enderrocs no han de contenir en cap cas restes provinents de construccions amb patologies estructurals, com ara ciment aluminós, granulats amb sulfurs, sílice amorfa o corrosió de les armadures.
Els grànuls han de tenir forma arrodonida o polièdrica.
La composició granulomètrica ha de ser l'adequada al seu ús i ha de ser la que es defineix a la partida d'obra en què intervingui o, si no hi consta, la que estableixi explícitament la DF.
Han de ser nets, resistents i de granulometria uniforme.
No han de tenir pols, brutícia, argila, margues o d'altres matèries estranyes.
Diàmetre mínim: 98% retingut tamís 4 (UNE-EN 933-2)
Els àrids reciclats hauran de complir amb les especificacions de l'article 30 del CODI ESTRUCTURAL. A més, els que provinguin de formigons estructurals sans, o de resistència elevada, han de ser adequats per a la fabricació de formigó reciclat estructural, complint una sèrie de requisits:
- Dimensió mínima permesa = 4 mm
- Terrossos d'argila per a un formigó amb menys del 20% d'àrid reciclat: <= 0,6%
- Terrossos d'argila per a un formigó amb 100% d'àrid reciclat: <= 0,25%
- Absorció d'aigua per a un formigó amb menys del 20% d'àrid reciclat: <= 7%
- Absorció d'aigua per a un formigó amb més del 20% d'àrid reciclat: <= 5%
- Coeficient de Los Ángeles: <= 40
- Continguts màxims d'impureses: - Material ceràmic: <= 5% del pes - Partícules lleugeres: <= 1% del pes - Asfalt: <= 1% del pes - Altres: <= 1,0 % del pes
En els valors de les especificacions no citades, es mantenen els establerts en l'article 30 del CODI ESTRUCTURAL.
GRANULATS PROCEDENTS D'ESCORIES SIDERÚRGIQUES
Contingut de silicats inestables: Nul
Contingut de compostos fèrrics: Nul
GRAVA PER A LA CONFECCIÓ DE FORMIGONS:
Es denomina grava a la barreja de les diferents fraccions de granulat gruixut que s'utilitzen per a la confecció del formigó
Designació: d/D - IL - N
d/D: Fracció granulomètrica, d tamany mínim i D tamany màxim
IL: Presentació, R rodat, T triturat (matxucueig) i M barreja
N: Naturalesa de l'àrid (C, calcari; S, silici; G,granític; O, ofita; B, basalt; D, dolomític; Q, traquita; I, fonolita; V, varis; A, artificial i R, reciclat
La grandària màxima D d'un granulat gruixut (grava) utilitzat per la confecció de formigó serà menor que les següents dimensions:
- 0,8 de la distància lliure horitzontal entre beines o armadures que formin grup, o entre un

parament de la peça i una beina o armadura que formi un angle >45° (amb la direcció de formigonat)
- 1,25 de la distància entre un parament de la peça i una beina o armadura que formi un angle <=45° (amb la direcció de formigonat)
- 0,25 de la dimensió mínima de la peça que es formigona amb les excepcions següents: - Lloses superiors de sostres, amb TMA < 0,4 del gruix mínim - Peces d'execució molt curosa i elements en els que l'efecte de la paret de l'encofrat sigui reduït (sostres encofrats a una sola cara), amb TMA < 0,33 del gruix mínim

Quan el formigó passi entre vàries armadures, l'àrid gruixut serà el mínim valor entre el primer punt i el segon del paràgraf anterior.
Tot el granulat ha de ser d'una mida inferior al doble del límit més petit aplicable a cada cas.
Contingut de matèria orgànica (UNE-EN 1744-1): Color més clar que el patró
Fins que passen pel tamís 0,063 (UNE-EN 933-2):
- Per a graves calcàries i granítiques: <= 1,5% en pes
- Granulats, reciclats de formigó o prioritariament naturals: < 3%
- Per a granulats reciclats mixtos: < 5%

L'índex de llenques per a un granulat gruixut segons UNE-EN 933-3: <= 35%
Material retingut pel tamís 0,063 (UNE_EN 933-2) i que sura en un líquid de pes específic 20 kN/m3 (UNE EN 1744-1):
- Granulats naturals <= 1% en pes

Compostos de sofre expressats en SO3 i referits a granulat sec (UNE-EN 1744-1):
- Granulats naturals: <= 1% en pes
- Granulats d'escòries siderúrgiques: <= 2% en pes
- Granulats reciclats mixtos: <= 1% en pes
- Granulats amb sulfurs de ferro oxidables en forma de pirrotina: <= 0,1% en pes
- Altres granulats: <= 0,4% en pes

Sulfats solubles en àcids, expressats en SO3 i referits a granulat sec (UNE-EN 1744-1):
- Granulats naturals: <= 0,8% en pes
- Granulats d'escòries siderúrgiques: <= 1% en pes

Clorurs expressats en Cl- i referits a granulat sec (UNE-EN 1744-1):
- Formigó armat o en massa amb armadura de fissuració: <= 0,05% en massa
- Formigó pretesat: <= 0,03% en massa

Ió clor total aportat per components d'un formigó no pot superar:
- Pretensat: <= 0,2% pes de ciment
- Armat: <= 0,4% pes de ciment
- En massa amb armadura de fissuració: <= 0,4% pes de ciment

Contingut de pirites o d'altres sulfurs: 0%
Contingut d'ió Cl-:
- Granulats reciclats mixtos: < 0,06%

El contingut de matèria orgànica que sura en un líquid de pes específic 2 segons la UNE-EN 1744-1(Apart.) 14.2 serà <= 1% per a granulats gruixuts.
Contingut de materials no petris (roba, fusta, paper...):
- Granulats reciclats provinents de formigó o mixtos: < 0,5%
- Altres granulats: Nul

Contingut de restes d'asfalt:
- Granulat reciclat mixt o provinent de formigó: < 0,5%
- Altres granulats: Nul

Reactivitat:
- Àlcali-sílici o àlcali-silicat (Mètode químic UNE 146-507-1 EX o Mètode accelerat UNE 146-508 EX): Nul·la
- Àlcali-carbonat (Mètode químic UNE 146-507-2): Nul·la

Estabilitat (UNE-EN 1367-2):
- Pèrdua de pes amb sulfat magnèsic: <= 18%

Resistència a la fragmentació segons UNE-EN 1097-2 (Assaig de los Ángeles):
- Granulats gruixuts naturals: <= 40

Absorció d'aigua:
- Granulats gruixuts naturals (UNE-EN 1097-6): < 5%
- Granulats reciclats provinents de formigó: < 10%
- Granulats reciclats mixtos: < 18%
- Granulats reciclats prioritariament naturals: < 5%

Pèrdua de pes amb cinc cicle de sulfat de magnesi segons UNE-EN 1367-2:
- Granulats gruixuts naturals: <= 18%

Els àrids no han de presentar reactivitat potencial amb els àlcalis del formigó. Per a comprovar-ho, s'ha de realitzar en primer lloc un anàlisi petrogràfic, per a obtenir el tipus de reactivitat que, en el seu cas, puguin presentar. Si d'aquest estudi es dedueix la possibilitat de reactivitat àlcali sílice o àlcali silicat, s'ha de realitzar l'assaig descrit a l'UNE 146.508 EX. Si el tipus de reactivitat potencial és àlcali carbonat, s'ha de realitzar l'assaig descrit a l'UNE 146.507 EX Part 2.
Els àrids no han de ser reactius amb el ciment. No s'utilitzaran àrids procedents de roques toves, friables, poroses, etc., ni els que continguin nòduls de guix, compostos ferrosos, sulfurs oxidables, etc, en quantitats superiors a les contemplades al CODI ESTRUCTURAL.
GRAVA PER A DRENATGES:

El granulat ha de ser procedent d'un jaciment natural, del matxuqueig de roques naturals, o del reciclatge d'enderrocs. No ha de presentar restes d'argila, margues o altres materials estranys.
La mida màxima dels grànuls ha de ser de 76 mm (tamís 80 UNE) i el garbellat ponderal acumulat pel tamís 0,08 UNE ha de ser <= 5%. La composició granulomètrica ha de ser fixada explícitament per la DF segons les característiques del terreny per drenar i del sistema de drenatge.
Plasticitat: No plàstic
Coeficient de desgast (assaig "Los Ángeles" UNE-EN 1097-2): <= 40
Equivalent de sorra (UNE-EN 933-8): > 30
Condicions generals de filtratge:
- F15/d85: < 5
- F15/d15: < 5
- F50/d50: < 5
(Fx = grandària superior de la fracció x% en pes del material filtrant, dx = grandària superior de la proporció x% del terreny a drenar)
A més, el coeficient d'uniformitat del filtre ha de ser:
- F60/F10: <20
Condicions de la granulometria en funció del sistema previst d'evacuació de l'aigua:
- Per a tubs perforats: F85/Diàmetre de l'orifici: > 1
- Per a tubs amb juntes obertes: F85/ Obertura de la junta: > 1,2
- Per a tubs de formigó porós: F85/d15 de l'àrid del tub: > 0,2
- Si es drena per metxinals: F85/ diàmetre del metxinal: > 1
Quan no sigui possible trobar un material granular d'aquestes condicions es faran filtres granulars compostos de vàries capes. La més gruixuda es col·locarà al costat del sistema d'evacuació. Aquesta complirà les condicions de filtre respecte a la següent i així successivament fins arribar al replè o al terreny natural. Es podrà recórrer a l'ús de filtres geotèxtils.
Quan el terreny natural estigui constituït per materials amb graves i boles a efectes del compliment de les condicions anteriors, s'atendrà únicament a la corba granulomètrica de la fracció del mateix inferior a 25 mm.
Si el terreny no és cohesiu i està compost per sorra fina i llims, el material drenant haurà de complir, a més de les condicions generals de filtre, la condició: F15 > 1 mm.
Si el terreny natural és cohesiu, compacte i homogeni, sense restes de sorra o llims, les condicions de filtre 1 i 2 s'han de substituir per: 0,1 mm > F15 > 0,4 mm
En els drens cecs, el material de la zona permeable central haurà de complir les següents condicions:
- Mida màxima de l'àrid: Entre 20 mm i 80 mm
- Coeficient d'uniformitat: F60/F10 < 4
Si s'utilitza granulats reciclats s'ha de comprovar que l'inflament (assaig CBR (NLT-111)) sigui inferior al 2% (UNE 103502).
2.- CONDICIONS DE SUBMINISTRAMENT I EMMAGATZEMATGE
CONDICIONS GENERALS:
Subministrament i emmagatzematge: De manera que no s'alterin les seves condicions.
Cada remesa de grava s'ha de descarregar en una zona ja preparada de sòl sec
Les graves de tipus diferents s'han d'emmagatzemar per separat
Els àrids s'emmagatzemaran de tal manera que quedin protegits contra la contaminació, i evitant la seva possible segregació, sobretot durant el seu transport. Es recomana emmagatzemar-los sota cobert per evitar els canvis de temperatura del granulat.
3.- UNITAT I CRITERI D'AMIDAMENT
Unitat d'amidament: la indicada a la descripció de l'element
Criteri d'amidament: quantitat necessària subministrada a l'obra
4.- NORMATIVA DE COMPLIMENT OBLIGATORI
GRAVA PER A LA CONFECCIÓ DE FORMIGONS:
Real Decreto 470/2021, de 29 de junio, por el que se aprueba el Código Estructural.
UNE-EN 12620:2003 Áridos para hormigón.
GRAVA PER A PAVIMENTS:
* Orden de 6 de febrero de 1976 por la que se aprueba el Pliego de Prescripciones Técnicas Generales para Obras de Carreteras y Puentes (PG-3).
GRAVA PER A DRENATGES:
Orden FOM/298/2016, de 15 de febrero, por la que se aprueba la norma 5.2-IC drenaje superficial de la Instrucción de Carreteras.
5.- CONDICIONS DE CONTROL DE RECEPCIÓ
CONDICIONS DE MARCATGE I CONTROL DE LA DOCUMENTACIÓ:
L'entrega de granulat a l'obra ha d'anar acompanyada d'un full de subministrament proporcionat pel subministrador, en el que hi han de constar com a mínim les següents dades:
- Identificació del subministrador
- Número del certificat de marcatge CE o indicació d'autoconsum
- Número de sèrie de la fulla de subministrament
- Data del lliurament
- Nom del peticionari
- Designació de l'àrid segons l'article 30.2 del CODI ESTRUCTURAL
- Quantitat de granulat subministrat

- Identificació del lloc de subministrament
El fabricant ha de proporcionar la informació relativa a la granulometria i a les toleràncies de l'àrid subministrat.
El subministrador ha de posar a disposició de la DF en el cas que aquesta ho sol·liciti, la documentació següent, que acredita el marcatge CE, segons el sistema d'avaluació de conformitat aplicable, d'acord amb el que disposa l'apartat 7.2.1 del CTE: - Productes per a carreteres i altres treballs d'obres públiques i edificació de Funcio: Aplicacions que exigeixen requisits de seguretat molt estrictes*. * Requisits que han de ser definits per lleis, reglaments i normes administratives nacionals de cada estat membre, - Productes per a edificació, fabricació de productes de formigó prefabricat, carreteres i altres treballs d'obres públiques de Funcio: Aplicacions que exigeixen requisits de seguretat molt estrictes*. * Requisits que han de ser definits per lleis, reglaments i normes administratives nacionals de cada estat membre: - Sistema 2+: Declaració de Prestacions - Productes per a edificació, fabricació de productes de formigó prefabricat, carreteres i altres treballs d'obres públiques de Funcio: Aplicacions que no exigeixen requisits de seguretat molt estrictes*. * Requisits que han de ser definits per lleis, reglaments i normes administratives nacionals de cada estat membre, - Productes per a carreteres i altres treballs d'obres públiques i edificació de Funcio: Aplicacions que no exigeixen requisits de seguretat molt estrictes*. * Requisits que han de ser definits per lleis, reglaments i normes administratives nacionals de cada estat membre: - Sistema 4: Declaració de Prestacions
El símbol de marcatge de conformitat CE s'ha d'estampar d'acord amb la Directiva 93/68CE i ha d'estar visible sobre el producte o sobre etiqueta, embalatge o documentació comercial i ha d'anar acompanyat de la següent informació:
- Número d'identificació de l'organisme de certificació
- Nom o marca d'identificació i direcció del fabricant
- Les dues últimes xifres de l'any d'impressió del marcatge
- Referència a la norma (UNE-EN 12620)
- Descripció del producte (nom genèric, material, ús previst)
- Designació del producte
- Informació de les característiques essencials aplicables
A la documentació del marcatge haurà d'indicar:
- Nom del laboratori que ha realitzat els assajos
- Data d'emissió del certificat
- Garantia de que el tractament estadístic és l'exigit en el marcatge
- Estudi de fins que justifiqui experimentalment el seu ús, en el cas que hi hagi àrids que no compleixen amb l'article 30.4.1 del CODI ESTRUCTURAL.
OPERACIONS DE CONTROL:
Els àrids han de disposar del marcatge CE, de tal manera que la comprovació de la seva idoneïtat per al seu ús es farà mitjançant un control documental del marcatge per tal de determinar el compliment de les especificacions del projecte i de l'article 30 del CODI ESTRUCTURAL.
En el cas d'àrids d'autoconsum, el Constructor o el Subministrador ha d'aportar un certificat d'assaig, de com a màxim tres mesos d'antiguitat, realitzat en un laboratori de control dels contemplats en l'article 17.2.2.1 del CODI ESTRUCTURAL, que verifiqui el compliment de les especificacions de l'àrid subministrat respecte l'article 30 del CODI ESTRUCTURAL.
La DF ha de poder valorar el nivell de garantia del distintiu, i en cas de no disposar de suficient informació, ha de poder determinar l'execució de comprovacions mitjançant assaigs.
La DF, a més, ha de valorar si realitzar una inspecció a la planta de fabricació, a poder ser, abans del subministra de l'àrid, per comprovar la idoneïtat per a la seva fabricació. En cas necessari, la DF ha de poder realitzar els assaigs següents per a verificar la conformitat de les especificacions:
- Índex de llenques (UNE-EN 933-3).
- Terrossos d'argila (UNE 7133)
- Partícules toves (UNE 7134)
- Coeficient de forma (UNE EN 933-4)
- Material retingut pel garbell 0.063 UNE (UNE EN 933-2) i que sura en un líquid de pes específic 2 (UNE EN 1744-1).
- Compostos de sofre (SO3)- respecte al granulat sec (UNE-EN 1744-1).
- Contingut en ió clor Cl- (UNE-EN 1744-1)
- Assaig petrogràfic
- Reactivitat potencial amb els àlcalis del ciment (UNE 146-507 i UNE 146-508).
- Estabilitat, resistència a l'atac del sulfat magnèsic (UNE-EN 1367-2).
- Absorció d'aigua (UNE-EN 1097-6).
- Resistència al desgast Los Angeles (UNE-EN 1097-2).
- Assaig d'identificació per raigs X.
- Assaig granulomètric (UNE-EN 933-2)
OPERACIONS DE CONTROL EN GRAVA PER A DRENATGES:
Les tasques de control a realitzar són les següents:
- Inspecció visual del material i recepció del certificat de procedència i qualitat corresponent.
- Abans de començar el reblert, quan hagi canvi de procedència del material, o cada 2000 m3 durant la seva execució, es realitzaran els següents assaigs d'identificació del material:
- Assaig granulomètric del material filtrant (UNE EN 933-1) - Assaig granulomètric del

material adjacent (UNE 103101) - Desgast de "Los Ángeles" (UNE EN 1097-2)
S'ha de demanar un certificat de procedència del material, que en el cas d'àrids naturals ha de contenir:
- Classificació geològica
- Estudi de morfologia
- Aplicacions anteriors
- Assaigs d'identificació del material
CRITERIS DE PRESA DE MOSTRES:
Els controls s'han de realitzar segons les instruccions de la DF i el CODI ESTRUCTURAL.
CRITERIS DE PRESA DE MOSTRES EN GRAVA PER A DRENATGES:
S'han de seguir les instruccions de la DF i els criteris de les normes de procediment indicades en cada assaig.
INTERPRETACIÓ DE RESULTATS I ACTUACIONS EN CAS D'INCOMPLIMENT:
No s'acceptarà la grava que no compleixi totes les especificacions indicades al plec. Si la granulometria no s'ajusta a la utilitzada per a l'establiment de les dosificacions aprovades, s'hauran de projectar i aprovar noves fórmules de treball.
INTERPRETACIÓ DE RESULTATS I ACTUACIÓ EN CAS D'INCOMPLIMENT EN GRAVA PER A DRENATGES:
Els resultats dels assaigs d'identificació han de complir estrictament les especificacions indicades, en cas contrari, no s'ha d'autoritzar l'ús del material corresponent en l'execució del reblert.

B0 MATERIALS BÀSICS

B03 GRANULATS

B03L- SORRA (D)

0.- ELEMENTS QUE CONTEMPLA EL PLEC

B03L-05N5,B03L-H4LA,B03L-05N8,B03L-05N7,B03L-05MS.

1.- DEFINICIÓ I CONDICIONS DELS ELEMENTS
Sorra procedent de roques calcàries, roques granítiques, marbres blancs i durs, o sorra procedent del reciclatge de residus de la construcció i demolició en una planta legalment autoritzada per al tractament d'aquest tipus de residu.
S'han considerat els tipus següents:
- Sorra de marbre blanc
- Sorra per a confecció de formigons, d'origen:
Sorra per a confecció de formigons, d'origen: - De pedra calcària - De pedra granítica
- Sorra per a confecció de morters
- Sorra per a reblert de rases amb canonades
- Sorres procedents de reciclatge de residus de la construcció i demolicions
CARACTERÍSTIQUES GENERALS:
El contractista ha de sotmetre a l'aprovació de la DF les pedreres o dipòsits d'on s'han d'obtenir els àrids, aportant tots els elements justificatius que cregués convenients o que li fossin requerits pel Director d'Obra, entre d'altres:
- Classificació geològica.
- Estudi de morfologia.
- Aplicacions anteriors.
La DF ha de poder refusar totes aquelles procedències que, al seu criteri, obligarien a un control massa freqüent dels materials que se n'extraguessin.
Els grànuls han de tenir forma arrodonida o polièdrica.
La composició granulomètrica ha de ser l'adequada al seu ús, o si no consta, la que estableixi explícitament la DF.
No ha de tenir margues o altres materials estranys.
Contingut de pirites o d'altres sulfurs oxidables: 0%
Contingut de matèria orgànica (UNE-EN 1744-1): Color més clar que el patró
Contingut de terrossos d'argila (UNE 7133): <= 1% en pes
Els àrids no han de ser reactius amb el ciment. No s'utilitzaran àrids procedents de roques toves, friables, poroses, etc., ni els que continguin nòduls de guix, compostos ferrosos, sulfurs oxidables, etc, en quantitats superiors a les contemplades al CODI ESTRUCTURAL.
Els àrids reciclats hauran de complir amb les especificacions de l'article 30 del CODI ESTRUCTURAL. A més, els que provinguin de formigons estructurals sans, o de resistència

elevada, han de ser adequats per a la fabricació de formigó reciclat estructural, complint una sèrie de requisits:
- Dimensió mínima permesa = 4 mm
- Terrossos d'argila per a un formigó amb menys del 20% d'àrid reciclat: <= 0,6%
- Terrossos d'argila per a un formigó amb 100% d'àrid reciclat: <= 0,25%
- Absorció d'aigua per a un formigó amb menys del 20% d'àrid reciclat: <= 7%
- Absorció d'aigua per a un formigó amb més del 20% d'àrid reciclat: <= 5%
- Coeficient de Los Ángeles: <= 40
- Continguts màxims d'impureses: - Material ceràmic: <= 5% del pes - Partícules lleugeres: <= 1% del pes - Asfalt: <= 1% del pes - Altres: <= 1,0 % del pes

En els valors de les especificacions no citades, es mantenen els establerts en l'article 30 del CODI ESTRUCTURAL.
SORRA DE MARBRE BLANC:
Barreja amb granulats blancs diferents del marbre: 0%
SORRA PER A LA CONFECCIÓ DE FORMIGONS:
Es denomina sorra a la barreja de les diferents fraccions d'àrid fi que s'utilitzen per a la confecció del formigó
Designació: d/D - IL - N
d/D: Fracció granulomètrica, d tamany mínim i D tamany màxim
IL: Presentació, R rodat, T triturat (matxuqueig) i M barreja
N: Naturalesa de l'àrid (C, calcari; S, silici; G,granític; O, ofita; B, basalt; D, dolomític; Q, traquita; I, fonolita; V, varis; A, artificial i R, reciclat
Mida dels granuls (Tamís 4 UNE-EN 933-2): <= 4 mm
Material retingut pel tamís 0,063 (UNE_EN 933-2) i que sura en un líquid de pes específic 20 kN/m3 (UNE EN 1744-1): <= 0,5% en pes
Compostos de sofre expressats en SO3 i referits a granulat sec (UNE-EN 1744-1): <= 1% en pes
Reactivitat potencial amb els àlcalis del ciment (UNE 146507-2)
Sulfats solubles en àcid, expressats en SO3 i referits al granulat sec (UNE-EN 1744-1): <= 0,8% en pes
Clorurs expressats en Cl- i referits al granulat sec (UNE-EN 1744-1):
- Formigó armat o en massa amb armadures de fissuració: <= 0,05% en pes
- Formigó pretesat: <= 0,03% en pes

Ió clor total aportat per components d'un formigó no pot superar:
- Pretensat: <= 0,2% pes de ciment
- Armat: <= 0,4% pes de ciment
- En massa amb armadura de fissuració: <= 0,4% pes de ciment

Estabilitat (UNE-EN 1367-2):
- Pèrdua de pes amb sulfat sòdic: <= 10%
- Pèrdua de pes amb sulfat magnèsic: <= 15%

Pèrdua de pes amb sulfat magnèsic (UNE-EN 1367-2) quan el formigó estigui sotmès a una classe d'exposició XF, i l'àrid fi tingui una absorció d'aigua >1%: <= 15%
Coeficient de friabilitat (UNE 83115)
- Per formigons d'alta resistència: < 40
- Formigons en massa o armats amb Fck<=30 N/mm2: < 50

Els àrids no han de presentar reactivitat potencial amb els àlcalis del formigó. Per a comprovar-ho, s'ha de realitzar en primer lloc un anàlisi petrogràfic, per a obtenir el tipus de reactivitat que, en el seu cas, puguin presentar. Si d'aquest estudi es dedueix la possibilitat de reactivitat àlcali sílice o àlcali silicat, s'ha de realitzar l'assaig descrit a l'UNE 146.508 EX. Si el tipus de reactivitat potencial és àlcali carbonat, s'ha de realitzar l'assaig descrit a l'UNE 146.507 EX Part 2.
La corba granulomètrica de l'àrid fi, ha d'estar compresa dins del fus següent:

Límits	Material retingut acumulat, en % en pes,en els tamisos						
	4 mm	2 mm	1 mm	0,5 mm	0,25 mm	0,125 mm	0,063 mm
Superior	0	4	16	40	70	77	(1)
Inferior	15	38	60	82	94	100	100

(1) Aquest valor varia en funció del tipus i origen de l'àrid.
SORRA DE PEDRA GRANÍTICA PER A LA CONFECCIÓ DE FORMIGONS:
Contingut màxim de fins que passen pel tamís 0,063 mm (UNE-EN 933-1):
- Granulat gruixut: - Qualsevol tipus: <= 1,5% en pes
- Granulat fí: - Granulat arrodonit: <= 6% en pes - Granulat de matxuqueig no calcari per a obres sotmeses a exposició XS, XD, XA,XF o XM: <= 6% en pes - Granulat de matxuqueig no calcari per a obres sotmeses a exposició X0 o XC i no sotmeses a cap classe d'exposició XA, XF o XM: <= 10% en pes

Equivalent de sorra (EAV)(UNE_EN 933-8):
- Per a obres en ambients X0, XC: >= 70
- Resta de casos: >= 75

Absorció d'aigua (UNE-EN 1097-6): <= 5%
SORRA DE PEDRA CALCÀRIA PER A LA CONFECCIÓ DE FORMIGONS:
Contingut màxim de fins que passen pel tamís 0,063 mm (UNE-EN 933-1):

- Granulat gruixut: - Qualsevol tipus: <= 1,5% en pes
- Granulat fí: - Granulat arrodonit: <= 6% en pes - Granulat de matxuqueig calcari per a obres sotmeses a exposició XS, XD, XA, XF o XM: <= 10% en pes - Granulat de matxuqueix calcari per a obres sotmeses a exposició X0 o XC i no sotmesa a cap classe d'exposició XA,XF o XM: <= 16% en pes.

Valor blau de metilè(UNE 83130):
- Per a obres sotmeses a exposició X0 o XC: <= 0,6% en pes
- Resta de casos: <= 0,3% en pes

SORRA PER A LA CONFECCIÓ DE MORTERS:
La composició granulomètrica ha de quedar dintre dels límits següents:

Tamís UNE 7-050 mm	Percentatge en pes que passa pel tamís	Condicions
5,00	A	A = 100
2,50	B	60 <= B <= 100
1,25	C	30 <= C <= 100
0,63	D	15 <= D <= 70
0,32	E	5 <= E <= 50
0,16	F	0 <= F <= 30
0,08	G	0 <= G <= 15
Altres condi-cions		C - D <= 50 D - E <= 50 C - E <= 70

Mida dels grànuls: <= 1/3 del gruix del junt
Contingut de matèries perjudicials: <= 2%
GRANULATS PROCEDENTS DE RECICLATGE DE RESIDUS DE LA CONSTRUCCIÓ I DEMOLICIONS:
El material ha de procedir d'una planta autoritzada legalment per al tractament de residus de la construcció.
El material no ha de ser susceptible de cap mena de meteorització o d'alteració física o química sota les condicions més desfavorables que presumiblement es puguin donar al lloc d'utilització.
No han de donar lloc, amb l'aigua, a dissolucions que puguin causar danys a estructures, capes de ferms, o contaminar el sòl o corrents d'aigua.
S'ha considerat que l'ús serà el reblert de rases amb canonades.
Per a qualsevol utilització diferent d'aquesta, es requereix l'acceptació expressa de la direcció facultativa i la justificació mitjançant els assaigs que pertoquin que es compleixen les condicions requerides per a l'us al que es pretén destinar.

2.- CONDICIONS DE SUBMINISTRAMENT I EMMAGATZEMATGE
Subministrament i emmagatzematge: De manera que no s'alterin les seves condicions.
Cada remesa de sorra s'ha de descarregar en una zona ja preparada de sòl sec.
Les sorres de tipus diferents s'han d'emmagatzemar per separat.
Els àrids s'han d'emmagatzemar de tal manera que quedin protegits contra la contaminació, i evitant la seva possible segregació, sobretot durant el seu transport. Es recomana emmagatzemar-los sota cobert per evitar els canvis de temperatura del granulat, i en un terreny sec i net destinat a l'apilament dels àrids. Les sorres d'altres tipus s'han d'emmagatzemar per separat.

3.- UNITAT I CRITERI D'AMIDAMENT
Unitat d'amidament: la indicada a la descripció de l'element
Criteri d'amidament: quantitat necessària subministrada a l'obra

4.- NORMATIVA DE COMPLIMENT OBLIGATORI
SORRA PER A LA CONFECCIÓ DE FORMIGONS:
Real Decreto 470/2021, de 29 de junio, por el que se aprueba el Código Estructural.
SORRA PER A LA CONFECCIÓ DE MORTERS:
Real Decreto 470/2021, de 29 de junio, por el que se aprueba el Código Estructural.
UNE-EN 12620:2003 Áridos para hormigón.
Documento Básico de Seguridad estructural Fábrica DB-SE-F, parte II del CTE, aprobado por el Real Decreto 314/2006.
SORRES PER A ALTRES USOS:
No hi ha normativa de compliment obligatori.

5.- CONDICIONS DE CONTROL DE RECEPCIÓ
CONDICIONS DE MARCATGE I CONTROL DE LA DOCUMENTACIÓ:
L'entrega de granulat a l'obra ha d'anar acompanyada d'un full de subministrament proporcionat pel subministrador, en el que hi han de constar com a mínim les següents dades:
- Identificació del subministrador
- Número del certificat de marcatge CE o indicació d'autoconsum
- Número de sèrie de la fulla de subministrament
- Nom de la cantera
- Data del lliurament
- Nom del peticionari

- Designació de l'àrid segons l'article 30.2 del CODI ESTRUCTURAL
- Quantitat de granulat subministrat
- Identificació del lloc de subministrament

El fabricant ha de proporcionar la informació relativa a la granulometria i a les toleràncies de l'àrid subministrat.

El subministrador ha de posar a disposició de la DF en el cas que aquesta ho sol·liciti, la documentació següent, que acredita el marcatge CE, segons el sistema d'avaluació de conformitat aplicable, d'acord amb el que disposa l'apartat 7.2.1 del CTE: - Productes per a carreteres i altres treballs d'obres públiques i edificació de Funcio: Aplicacions que exigeixen requisits de seguretat molt estrictes*. * Requisits que han de ser definits per lleis, reglaments i normes administratives nacionals de cada estat membre, - Productes per a edificació, fabricació de productes de formigó prefabricat, carreteres i altres treballs d'obres públiques de Funcio: Aplicacions que exigeixen requisits de seguretat molt estrictes*. * Requisits que han de ser definits per lleis, reglaments i normes administratives nacionals de cada estat membre: - Sistema 2+: Declaració de Prestacions - Productes per a edificació, fabricació de productes de formigó prefabricat, carreteres i altres treballs d'obres públiques de Funcio: Aplicacions que no exigeixen requisits de seguretat molt estrictes*. * Requisits que han de ser definits per lleis, reglaments i normes administratives nacionals de cada estat membre, - Productes per a carreteres i altres treballs d'obres públiques i edificació de Funcio: Aplicacions que no exigeixen requisits de seguretat molt estrictes*. * Requisits que han de ser definits per lleis, reglaments i normes administratives nacionals de cada estat membre: - Sistema 4: Declaració de Prestacions

El símbol de marcatge de conformitat CE s'ha d'estampar d'acord amb la Directiva 93/68CE i ha d'estar visible sobre el producte o sobre etiqueta, embalatge o documentació comercial i ha d'anar acompanyat de la següent informació:

- Número d'identificació de l'organisme de certificació
- Nom o marca d'identificació i direcció del fabricant
- Les dues últimes xifres de l'any d'impressió del marcatge
- Referència a la norma (UNE-EN 12620)
- Descripció del producte (nom genèric, material, ús previst)
- Designació del producte
- Informació de les característiques essencials aplicables

A la documentació del marcatge haurà d'indicar:

- Nom del laboratori que ha realitzat els assajos
- Data d'emissió del certificat
- Garantia de que el tractament estadístic és l'exigit en el marcatge
- Estudi de fins que justifiqui experimentalment el seu ús, en el cas que hi hagi àrids que no compleixen amb l'article 30.4.1 del CODI ESTRUCTURAL.

L'àrid reciclat ha d'incloure en la seva documentació:

- Naturalesa del material
- Planta productora de l'àrid i empresa transportista de la runa
- Presència d'impureses
- Detalls de la seva procedència
- Altre informació que resulti rellevant

OPERACIONS DE CONTROL:

Els àrids han de disposar del marcatge CE, de tal manera que la comprovació de la seva idoneïtat per al seu ús es farà mitjançant un control documental del marcatge per tal de determinar el compliment de les especificacions del projecte i de l'article 30 del CODI ESTRUCTURAL.

En el cas d'àrids d'autoconsum, el Constructor o el Subministrador ha d'aportar un certificat d'assaig, de com a màxim tres mesos d'antiguitat, realitzat en un laboratori de control dels contemplats en l'article 17.2.2.1 del CODI ESTRUCTURAL, que verifiqui el compliment de les especificacions de l'àrid subministrat respecte l'article 30 del CODI ESTRUCTURAL.

La DF ha de poder valorar el nivell de garantia del distintiu, i en cas de no disposar de suficient informació, ha de poder determinar l'execució de comprovacions mitjançant assaigs.

La DF, a més, ha de valorar si realitzar una inspecció a la planta de fabricació, a poder ser, abans del subministra de l'àrid, per comprovar la idoneïtat per a la seva fabricació. En cas necessari, la DF ha de poder realitzar els assaigs següents per a verificar la conformitat de les especificacions:

- Matèria orgànica (UNE-EN 1744-1).
- Terrossos d'argila (UNE 7133).
- Material retingut pel garbell 0.063 UNE (UNE EN 933-2) i que sura en un líquid de pes específic 2 (UNE EN 1744-1).
- Compostos de sofre (SO3)- respecte al granulat sec (UNE-EN 1744-1).
- Sulfats solubles en àcid (UNE-EN 1744-1).
- Contingut d'Ió CL- (UNE-EN 1744-1).
- Assaig petrogràfic
- Reactivitat potencial amb els àlcalis del ciment (UNE 146-507 i UNE 146-508).
- Equivalent de sorra (UNE-EN 933-8).
- Absorció d'aigua (UNE-EN 1097-6).
- Assaig d'identificació per raigs X.
- Pèrdua de pes amb sulfat magnèsic (UNE-EN 1367-2)
- Assaig granulomètric (UNE-EN 933-2)

- Coeficient de friabilitat (UNE 83115)
Un cop s'hagi realitzat l'apilament, s'ha de realitzar una inspecció visual, i si es considera necessari, s'han de prendre mostres per realitzar els assaigs corresponents.
S'ha de poder acceptar la sorra que no compleixi amb els requisits sempre i quan mitjançant rentat, cribatge o mescla, assoleixi les condicions exigides.
CRITERIS DE PRESA DE MOSTRES:
Els controls s'han de realitzar segons les instruccions de la DF i el CODI ESTRUCTURAL.
INTERPRETACIÓ DE RESULTATS I ACTUACIONS EN CAS D'INCOMPLIMENT:
No s'ha d'acceptar la sorra que no compleixi totes les especificacions indicades al plec de condicions. Si la granulometria no s'ajusta a la utilitzada per a l'establiment de les dosificacions aprovades, s'hauran de projectar i aprovar noves fórmules de treball.
No s'han d'utilitzar àrids fins els quals l'equivalent de sorra sigui inferior a:
- 70, en obres sotmeses a les classes X0 o XC
- 75, en la resta de casos
En cas que les sorres procedents del matxuqueig de roques calcàries o de roques dolomítiques que no compleixin l'especificació de l'equivalent de sorra, s'han de poder acceptar si l'assaig del blau de metilè (UNE-EN 933-9) compleix el següent:
- Per a obres amb classe general d'exposició classe X0 o XC: <= 0,6% en pes
- Resta de casos: <= 0,3% en pes
Si el valor del blau de metilè fos superior als valors anteriors, i es presentin dubtes de la presència d'argila en els fins, s'ha de poder realitzar un assaig de rajos X per a la seva detecció i identificació: s'ha de poder utilitzar l'àrid fi si les argiles són del tipus caolinita o illita, i si les propietats del formigó amb aquest àrid són les mateixes que les d'un que tingui els mateixos components però sense els fins.
S'han de poder utilitzar sorres rodades, o procedents de roques matxucades, o escòries siderúrgiques adequades, en la fabricació de formigó d'ús no estructural.

B0 MATERIALS BÀSICS

B03 GRANULATS

B03L- SORRA (D)

B03L-0 SORRA

0.- ELEMENTS QUE CONTEMPLA EL PLEC

B03L-05N5,B03L-05N8,B03L-05N7,B03L-05MS.

1.- DEFINICIÓ I CONDICIONS DELS ELEMENTS
Sorra procedent de roques calcàries, roques granítiques, marbres blancs i durs, o sorra procedent del reciclatge de residus de la construcció i demolició en una planta legalment autoritzada per al tractament d'aquest tipus de residu.
S'han considerat els tipus següents:
- Sorra de marbre blanc
- Sorra per a confecció de formigons, d'origen:
Sorra per a confecció de formigons, d'origen: - De pedra calcària - De pedra granítica
- Sorra per a confecció de morters
- Sorra per a reblert de rases amb canonades
- Sorres procedents de reciclatge de residus de la construcció i demolicions
CARACTERÍSTIQUES GENERALS:
El contractista ha de sotmetre a l'aprovació de la DF les pedreres o dipòsits d'on s'han d'obtenir els àrids, aportant tots els elements justificatius que cregués convenients o que li fossin requerits pel Director d'Obra, entre d'altres:
- Classificació geològica.
- Estudi de morfologia.
- Aplicacions anteriors.
La DF ha de poder refusar totes aquelles procedències que, al seu criteri, obligarien a un control massa freqüent dels materials que se n'extraguessin.
Els grànuls han de tenir forma arrodonida o polièdrica.
La composició granulomètrica ha de ser l'adequada al seu ús, o si no consta, la que estableixi explícitament la DF.
No ha de tenir margues o altres materials estranys.

Contingut de pirites o d'altres sulfurs oxidables: 0%
Contingut de matèria orgànica (UNE-EN 1744-1): Color més clar que el patró
Contingut de terrossos d'argila (UNE 7133): <= 1% en pes
Els àrids no han de ser reactius amb el ciment. No s'utilitzaran àrids procedents de roques toves, friables, poroses, etc., ni els que continguin nòduls de guix, compostos ferrosos, sulfurs oxidables, etc, en quantitats superiors a les contemplades al CODI ESTRUCTURAL.
Els àrids reciclats hauran de complir amb les especificacions de l'article 30 del CODI ESTRUCTURAL. A més, els que provinguin de formigons estructurals sans, o de resistència elevada, han de ser adequats per a la fabricació de formigó reciclat estructural, complint una sèrie de requisits:
- Dimensió mínima permesa = 4 mm
- Terrossos d'argila per a un formigó amb menys del 20% d'àrid reciclat: <= 0,6%
- Terrossos d'argila per a un formigó amb 100% d'àrid reciclat: <= 0,25%
- Absorció d'aigua per a un formigó amb menys del 20% d'àrid reciclat: <= 7%
- Absorció d'aigua per a un formigó amb més del 20% d'àrid reciclat: <= 5%
- Coeficient de Los Ángeles: <= 40
- Continguts màxims d'impureses: - Material ceràmic: <= 5% del pes - Partícules lleugeres: <= 1% del pes - Asfalt: <= 1% del pes - Altres: <= 1,0 % del pes

En els valors de les especificacions no citades, es mantenen els establerts en l'article 30 del CODI ESTRUCTURAL.
SORRA DE MARBRE BLANC:
Barreja amb granulats blancs diferents del marbre: 0%
SORRA PER A LA CONFECCIÓ DE FORMIGONS:
Es denomina sorra a la barreja de les diferents fraccions d'àrid fi que s'utilitzen per a la confecció del formigó
Designació: d/D - IL - N
d/D: Fracció granulomètrica, d tamany mínim i D tamany màxim
IL: Presentació, R rodat, T triturat (matxuqueig) i M barreja
N: Naturalesa de l'àrid (C, calcari; S, silici; G,granític; O, ofita; B, basalt; D, dolomític; Q, traquita; I, fonolita; V, varis; A, artificial i R, reciclat
Mida dels granuls (Tamís 4 UNE-EN 933-2): <= 4 mm
Material retingut pel tamís 0,063 (UNE_EN 933-2) i que sura en un líquid de pes específic 20 kN/m3 (UNE EN 1744-1): <= 0,5% en pes
Compostos de sofre expressats en SO3 i referits a granulat sec (UNE-EN 1744-1): <= 1% en pes
Reactivitat potencial amb els àlcalis del ciment (UNE 146507-2)
Sulfats solubles en àcid, expressats en SO3 i referits al granulat sec (UNE-EN 1744-1): <= 0,8% en pes
Clorurs expressats en Cl- i referits al granulat sec (UNE-EN 1744-1):
- Formigó armat o en massa amb armadures de fissuració: <= 0,05% en pes
- Formigó pretesat: <= 0,03% en pes

Ió clor total aportat per components d'un formigó no pot superar:
- Pretensat: <= 0,2% pes de ciment
- Armat: <= 0,4% pes de ciment
- En massa amb armadura de fissuració: <= 0,4% pes de ciment

Estabilitat (UNE-EN 1367-2):
- Pèrdua de pes amb sulfat sòdic: <= 10%
- Pèrdua de pes amb sulfat magnèsic: <= 15%

Pèrdua de pes amb sulfat magnèsic (UNE-EN 1367-2) quan el formigó estigui sotmès a una classe d'exposició XF, i l'àrid fi tingui una absorció d'aigua >1%: <= 15%
Coeficient de friabilitat (UNE 83115)
- Per formigons d'alta resistència: < 40
- Formigons en massa o armats amb Fck<=30 N/mm2: < 50

Els àrids no han de presentar reactivitat potencial amb els àlcalis del formigó. Per a comprovar-ho, s'ha de realitzar en primer lloc un anàlisi petrogràfic, per a obtenir el tipus de reactivitat que, en el seu cas, puguin presentar. Si d'aquest estudi es dedueix la possibilitat de reactivitat àlcali sílice o àlcali silicat, s'ha de realitzar l'assaig descrit a l'UNE 146.508 EX. Si el tipus de reactivitat potencial és àlcali carbonat, s'ha de realitzar l'assaig descrit a l'UNE 146.507 EX Part 2.
La corba granulomètrica de l'àrid fi, ha d'estar compresa dins del fus següent:

Límits	Material retingut acumulat, en % en pes,en els tamisos						
	4 mm	2 mm	1 mm	0,5 mm	0,25 mm	0,125 mm	0,063 mm
Superior	0	4	16	40	70	77	(1)
Inferior	15	38	60	82	94	100	100

(1) Aquest valor varia en funció del tipus i origen de l'àrid.
SORRA DE PEDRA GRANÍTICA PER A LA CONFECCIÓ DE FORMIGONS:
Contingut màxim de fins que passen pel tamís 0,063 mm (UNE-EN 933-1):
- Granulat gruixut: - Qualsevol tipus: <= 1,5% en pes
- Granulat fí: - Granulat arrodonit: <= 6% en pes - Granulat de matxuqueig no calcari per a obres sotmeses a exposició XS, XD, XA,XF o XM: <= 6% en pes - Granulat de matxuqueig

no calcari per a obres sotmeses a exposició X0 o XC i no sotmeses a cap classe d'exposició XA, XF o XM: <= 10% en pes
Equivalent de sorra (EAV)(UNE_EN 933-8):
- Per a obres en ambients X0, XC: >= 70
- Resta de casos: >= 75
Absorció d'aigua (UNE-EN 1097-6): <= 5%
SORRA DE PEDRA CALCÀRIA PER A LA CONFECCIÓ DE FORMIGONS:
Contingut màxim de fins que passen pel tamís 0,063 mm (UNE-EN 933-1):
- Granulat gruixut: - Qualsevol tipus: <= 1,5% en pes
- Granulat fí: - Granulat arrodonit: <= 6% en pes - Granulat de matxuqueig calcari per a obres sotmeses a exposició XS, XD, XA, XF o XM: <= 10% en pes - Granulat de matxuqueix calcari per a obres sotmeses a exposició X0 o XC i no sotmesa a cap classe d'exposició XA,XF o XM: <= 16% en pes.
Valor blau de metilè(UNE 83130):
- Per a obres sotmeses a exposició X0 o XC: <= 0,6% en pes
- Resta de casos: <= 0,3% en pes
SORRA PER A LA CONFECCIÓ DE MORTERS:
La composició granulomètrica ha de quedar dintre dels límits següents:

Tamís UNE 7-050 mm	Percentatge en pes que passa pel tamís	Condicions
5,00	A	A = 100
2,50	B	60 <= B <= 100
1,25	C	30 <= C <= 100
0,63	D	15 <= D <= 70
0,32	E	5 <= E <= 50
0,16	F	0 <= F <= 30
0,08	G	0 <= G <= 15
Altres condi-cions		C - D <= 50 D - E <= 50 C - E <= 70

Mida dels grànuls: <= 1/3 del gruix del junt
Contingut de matèries perjudicials: <= 2%
GRANULATS PROCEDENTS DE RECICLATGE DE RESIDUS DE LA CONSTRUCCIÓ I DEMOLICIONS:
El material ha de procedir d'una planta autoritzada legalment per al tractament de residus de la construcció.
El material no ha de ser susceptible de cap mena de meteorització o d'alteració física o química sota les condicions més desfavorables que presumiblement es puguin donar al lloc d'utilització.
No han de donar lloc, amb l'aigua, a dissolucions que puguin causar danys a estructures, capes de ferms, o contaminar el sòl o corrents d'aigua.
S'ha considerat que l'ús serà el reblert de rases amb canonades.
Per a qualsevol utilització diferent d'aquesta, es requereix l'acceptació expressa de la direcció facultativa i la justificació mitjançant els assaigs que pertoquin que es compleixen les condicions requerides per a l'us al que es pretén destinar.
2.- CONDICIONS DE SUBMINISTRAMENT I EMMAGATZEMATGE
Subministrament i emmagatzematge: De manera que no s'alterin les seves condicions.
Cada remesa de sorra s'ha de descarregar en una zona ja preparada de sòl sec.
Les sorres de tipus diferents s'han d'emmagatzemar per separat.
Els àrids s'han d'emmagatzemar de tal manera que quedin protegits contra la contaminació, i evitant la seva possible segregació, sobretot durant el seu transport. Es recomana emmagatzemar-los sota cobert per evitar els canvis de temperatura del granulat, i en un terreny sec i net destinat a l'apilament dels àrids. Les sorres d'altres tipus s'han d'emmagatzemar per separat.
3.- UNITAT I CRITERI D'AMIDAMENT
Unitat d'amidament: la indicada a la descripció de l'element
Criteri d'amidament: quantitat necessària subministrada a l'obra
4.- NORMATIVA DE COMPLIMENT OBLIGATORI
SORRA PER A LA CONFECCIÓ DE FORMIGONS:
Real Decreto 470/2021, de 29 de junio, por el que se aprueba el Código Estructural.
SORRA PER A LA CONFECCIÓ DE MORTERS:
Real Decreto 470/2021, de 29 de junio, por el que se aprueba el Código Estructural.
UNE-EN 12620:2003 Áridos para hormigón.
Documento Básico de Seguridad estructural Fábrica DB-SE-F, parte II del CTE, aprobado por el Real Decreto 314/2006.
SORRES PER A ALTRES USOS:
No hi ha normativa de compliment obligatori.
5.- CONDICIONS DE CONTROL DE RECEPCIÓ
CONDICIONS DE MARCATGE I CONTROL DE LA DOCUMENTACIÓ:

L'entrega de granulat a l'obra ha d'anar acompanyada d'un full de subministrament proporcionat pel subministrador, en el que hi han de constar com a mínim les següents dades:
- Identificació del subministrador
- Número del certificat de marcatge CE o indicació d'autoconsum
- Número de sèrie de la fulla de subministrament
- Nom de la cantera
- Data del lliurament
- Nom del peticionari
- Designació de l'àrid segons l'article 30.2 del CODI ESTRUCTURAL
- Quantitat de granulat subministrat
- Identificació del lloc de subministrament

El fabricant ha de proporcionar la informació relativa a la granulometria i a les toleràncies de l'àrid subministrat.
El subministrador ha de posar a disposició de la DF en el cas que aquesta ho sol·liciti, la documentació següent, que acredita el marcatge CE, segons el sistema d'avaluació de conformitat aplicable, d'acord amb el que disposa l'apartat 7.2.1 del CTE: - Productes per a carreteres i altres treballs d'obres públiques i edificació de Funcio: Aplicacions que exigeixen requisits de seguretat molt estrictes*. * Requisits que han de ser definits per lleis, reglaments i normes administratives nacionals de cada estat membre, - Productes per a edificació, fabricació de productes de formigó prefabricat, carreteres i altres treballs d'obres públiques de Funcio: Aplicacions que exigeixen requisits de seguretat molt estrictes*. * Requisits que han de ser definits per lleis, reglaments i normes administratives nacionals de cada estat membre: - Sistema 2+: Declaració de Prestacions - Productes per a edificació, fabricació de productes de formigó prefabricat, carreteres i altres treballs d'obres públiques de Funcio: Aplicacions que no exigeixen requisits de seguretat molt estrictes*. * Requisits que han de ser definits per lleis, reglaments i normes administratives nacionals de cada estat membre, - Productes per a carreteres i altres treballs d'obres públiques i edificació de Funcio: Aplicacions que no exigeixen requisits de seguretat molt estrictes*. * Requisits que han de ser definits per lleis, reglaments i normes administratives nacionals de cada estat membre: - Sistema 4: Declaració de Prestacions
El símbol de marcatge de conformitat CE s'ha d'estampar d'acord amb la Directiva 93/68CE i ha d'estar visible sobre el producte o sobre etiqueta, embalatge o documentació comercial i ha d'anar acompanyat de la següent informació:
- Número d'identificació de l'organisme de certificació
- Nom o marca d'identificació i direcció del fabricant
- Les dues últimes xifres de l'any d'impressió del marcatge
- Referència a la norma (UNE-EN 12620)
- Descripció del producte (nom genèric, material, ús previst)
- Designació del producte
- Informació de les característiques essencials aplicables

A la documentació del marcatge haurà d'indicar:
- Nom del laboratori que ha realitzat els assajos
- Data d'emissió del certificat
- Garantia de que el tractament estadístic és l'exigit en el marcatge
- Estudi de fins que justifiqui experimentalment el seu ús, en el cas que hi hagi àrids que no compleixen amb l'article 30.4.1 del CODI ESTRUCTURAL.

L'àrid reciclat ha d'incloure en la seva documentació:
- Naturalesa del material
- Planta productora de l'àrid i empresa transportista de la runa
- Presència d'impureses
- Detalls de la seva procedència
- Altre informació que resulti rellevant

OPERACIONS DE CONTROL:
Els àrids han de disposar del marcatge CE, de tal manera que la comprovació de la seva idoneïtat per al seu ús es farà mitjançant un control documental del marcatge per tal de determinar el compliment de les especificacions del projecte i de l'article 30 del CODI ESTRUCTURAL.
En el cas d'àrids d'autoconsum, el Constructor o el Subministrador ha d'aportar un certificat d'assaig, de com a màxim tres mesos d'antiguitat, realitzat en un laboratori de control dels contemplats en l'article 17.2.2.1 del CODI ESTRUCTURAL, que verifiqui el compliment de les especificacions de l'àrid subministrat respecte l'article 30 del CODI ESTRUCTURAL.
La DF ha de poder valorar el nivell de garantia del distintiu, i en cas de no disposar de suficient informació, ha de poder determinar l'execució de comprovacions mitjançant assaigs.
La DF, a més, ha de valorar si realitzar una inspecció a la planta de fabricació, a poder ser, abans del subministra de l'àrid, per comprovar la idoneïtat per a la seva fabricació. En cas necessari, la DF ha de poder realitzar els assaigs següents per a verificar la conformitat de les especificacions:
- Matèria orgànica (UNE-EN 1744-1).
- Terrossos d'argila (UNE 7133).
- Material retingut pel garbell 0.063 UNE (UNE EN 933-2) i que sura en un líquid de pes específic 2 (UNE EN 1744-1).
- Compostos de sofre (SO3)- respecte al granulat sec (UNE-EN 1744-1).
- Sulfats solubles en àcid (UNE-EN 1744-1).

- Contingut d'Ió CL- (UNE-EN 1744-1).
- Assaig petrogràfic
- Reactivitat potencial amb els àlcalis del ciment (UNE 146-507 i UNE 146-508).
- Equivalent de sorra (UNE-EN 933-8).
- Absorció d'aigua (UNE-EN 1097-6).
- Assaig d'identificació per raigs X.
- Pèrdua de pes amb sulfat magnèsic (UNE-EN 1367-2)
- Assaig granulomètric (UNE-EN 933-2)
- Coeficient de friabilitat (UNE 83115)

Un cop s'hagi realitzat l'apilament, s'ha de realitzar una inspecció visual, i si es considera necessari, s'han de prendre mostres per realitzar els assaigs corresponents.
S'ha de poder acceptar la sorra que no compleixi amb els requisits sempre i quan mitjançant rentat, cribatge o mescla, assoleixi les condicions exigides.
CRITERIS DE PRESA DE MOSTRES:
Els controls s'han de realitzar segons les instruccions de la DF i el CODI ESTRUCTURAL.
INTERPRETACIÓ DE RESULTATS I ACTUACIONS EN CAS D'INCOMPLIMENT:
No s'ha d'acceptar la sorra que no compleixi totes les especificacions indicades al plec de condicions. Si la granulometria no s'ajusta a la utilitzada per a l'establiment de les dosificacions aprovades, s'hauran de projectar i aprovar noves fórmules de treball.
No s'han d'utilitzar àrids fins els quals l'equivalent de sorra sigui inferior a:
- 70, en obres sotmeses a les classes X0 o XC
- 75, en la resta de casos

En cas que les sorres procedents del matxuqueig de roques calcàries o de roques dolomítiques que no compleixin l'especificació de l'equivalent de sorra, s'han de poder acceptar si l'assaig del blau de metilè (UNE-EN 933-9) compleix el següent:
- Per a obres amb classe general d'exposició classe X0 o XC: <= 0,6% en pes
- Resta de casos: <= 0,3% en pes

Si el valor del blau de metilè fos superior als valors anteriors, i es presentin dubtes de la presència d'argila en els fins, s'ha de poder realitzar un assaig de rajos X per a la seva detecció i identificació: s'ha de poder utilitzar l'àrid fi si les argiles són del tipus caolinita o illita, i si les propietats del formigó amb aquest àrid són les mateixes que les d'un que tingui els mateixos components però sense els fins.
S'han de poder utilitzar sorres rodades, o procedents de roques matxucades, o escòries siderúrgiques adequades, en la fabricació de formigó d'ús no estructural.

B0 MATERIALS BÀSICS

B05 AGLOMERANTS I CONGLOMERANTS

B054- CALÇ

0.- ELEMENTS QUE CONTEMPLA EL PLEC

B054-06DH.

1.- DEFINICIÓ I CONDICIONS DELS ELEMENTS
Conglomerant obtingut per calcinació de materials calcaris, format principalment per òxids o hidròxids de calci amb o sense òxids o hidròxids de magnesi i quantitats menors d'òxids de silici, ferro i alumini.
S'han considerat els tipus següents:
- Calç aèria càlcica (CL): - Hidratada en pols: CL 90-S - Hidratada en pasta: CL 90-S PL
- Calç hidràulica natural (NHL): - Calç hidràulica natural 2: NHL 2 - Calç hidràulica natural 3,5: NHL 3,5 - Calç hidràulica natural 5: NHL 5

CALÇ AÈRIA HIDRATADA CL 90:
Si conté additius, aquests no han d'afectar a les propietats dels morters.
Les característiques següents han de complir amb els valors declarats pel fabricant, assajats segons la norma corresponent, dins del límit de tolerància indicat, en el seu cas.
Contingut de CaO + MgO, segons UNE-EN 459-2: >= 90
Contingut de MgO, segons UNE-EN 459-2: <= 5
Contingut de SO3, segons UNE-EN 459-2: <= 2
Contingut de CO2, segons UNE-EN 459-2: <= 4
Contingut de calç útil, segons UNE-EN 459-2: >= 80

Estabilitat de volum, segons UNE-EN 459-2:
- Calç en pasta: compleix l'assaig
- Calç en pols: - Mètode de referència: <= 2 mm - Mètode alternatiu: <= 20 mm
Mida de partícula de la calç en pols, segons UNE-EN 459-2:
- Material retingut al tamís 0,09 mm: <= 7%
- Material retingut al tamís 0,2 mm: <= 2%
Penetració de la calç en pols, segons UNE-EN 459-2: > 10 i < 50 mm
CALÇ AÈRIA HIDRATADA EN PASTA:
Estarà amarada i barrejada amb aigua, en la quantitat adient per a obtenir una pasta de consistència adequada a l'ús destinat.
No tindrà grumolls ni principis d'aglomeració.
CALÇ HIDRÀULICA NATURAL:
Les característiques següents han de complir amb els valors declarats pel fabricant, assajats segons la norma corresponent, dins del límit de tolerància indicat, en el seu cas.
Resistència a compressió, segons UNE-EN 459-2:
- Calç del tipus NHL 2: >= 2 a <= 7 Mpa, als 28 dies
- Calç del tipus NHL 3,5: >= 3,5 a <= 10 Mpa, als 28 dies
- Calç del tipus NHL 5: - Als 7 dies: >= 2 MPa - Als 28 dies: >= 5 a <= 15 MPa
Temps d'adormiment, segons UNE-EN 459-2:
- Inicial: > 1 h
- Final: - Calç del tipus NHL 2: <= 40 h - Calç del tipus NHL 3,5: <= 30 h - Calç del tipus NHL 5: <= 15 h
Contingut en aire segons UNE-EN 459-2: <= 5%
Contingut de SO3, segons UNE-EN 459-2: =< 2
Contingut de calç útil, segons UNE-EN 459-2:
- Calç del tipus NHL 2: >= 35
- Calç del tipus NHL 3,5: >= 25
- Calç del tipus NHL 5: >= 15
Estabilitat de volum, segons UNE-EN 459-2:
- Mètode de referència: <= 2 mm
- Mètode alternatiu: <= 20 mm
Mida de partícula, segons UNE-EN 459-2:
- Material retingut al tamís 0,09 mm: <= 15%
- Material retingut al tamís 0,2 mm: <= 2%
Penetració, segons UNE-EN 459-2: > 10 i < 50 mm
CALÇ PER A ESTABILITZACIÓ DE TERRES EN CARRETERES:
S'utilitzaran calços aèries vives del tipus CL 90-Q i calços aèries hidratades del tipus CL 90-S.
Tindran un aspecte homogeni i no un estat grumollós o aglomerat.
Compliran les especificacions de la taula 200.1 de l'article 200 del PG3, determinades segons la norma UNE-EN 459-2.
Contingut d'aigua lliure de les calços hidratades, segons UNE-EN 459-2: < 2% en pes.
2.- CONDICIONS DE SUBMINISTRAMENT I EMMAGATZEMATGE
Subministrament: S'ha de transportar en cisternes pressuritzades dotades de mitjans pneumàtics o mecànics que permetin el ràpid transvasament a sitges d'emmagatzematge. Aquestes han de ser estanques.
A les obres de poc volum el subministrament podrà ser en sacs, de manera que no experimenti alteració de les seves característiques.
Emmagatzematge: Es tindran en compte les normes indicades en les fitxes de seguretat per a les classes de calç. Aquestes fitxes de seguretat han de ser les recomanades oficialment o, en el seu defecte, les facilitades pel subministrador.
3.- UNITAT I CRITERI D'AMIDAMENT
Unitat d'amidament: la indicada a la descripció de l'element
Criteri d'amidament: quantitat necessària subministrada a l'obra
4.- NORMATIVA DE COMPLIMENT OBLIGATORI
NORMATIVA GENERAL:
UNE-EN 459-1:2016 Cales para la construcción. Parte 1: Definiciones, especificaciones y criterios de conformidad.
* UNE-EN 459-2:2011 Cales para la construcción. Parte 2: Métodos de ensayo.
CALÇ PER A ESTABILITZACIÓ DE TERRES EN CARRETERES:
Orden de 6 de febrero de 1976 por la que se aprueba el Pliego de Prescripciones Técnicas Generales para Obras de Carreteras y Puentes (PG-3).
Orden FOM/2523/2014, de 12 de diciembre, por la que se actualizan determinados artículos del Pliego de Prescripciones Técnicas Generales para Obras de Carreteras y Puentes, relativos a materiales básicos, a firmes y pavimentos, y a señalización, balizamiento y sistemas de contención de vehículos (PG-3).
* UNE 80502:2014 Cales vivas o hidratadas utilizadas en la mejora y/o estabilización de suelos.
5.- CONDICIONS DE CONTROL DE RECEPCIÓ
CONDICIONS DE MARCATGE I CONTROL DE LA DOCUMENTACIÓ:
El subministrador ha de posar a disposició de la DF en el cas que aquesta ho sol·liciti, la documentació següent, que acredita el marcatge CE, segons el sistema d'avaluació de conformitat aplicable, d'acord amb el que disposa l'apartat 7.2.1 del CTE: - Productes per a

preparació de conglomerant per a morters de ram de paleta, arrebossat i lliscat, per a la fabricació d'altres productes de construcció i per a aplicacions en enginyeria civil: - Sistema 2+: Declaració de Prestacions
Per a cada remesa caldrà un albarà i la informació d'etiquetatge i marcatge CE de la norma UNE-EN 459-1.
A l'albarà hi ha de constar com a mínim la informació següent:
- Nom i adreça del fabricant i de l'empresa subministradora
- Data de subministrament i de fabricació
- Identificació del vehicle de transport
- Quantitat subministrada
- Denominació comercial, quan la tingui, i tipus de calç subministrada (UNE-EN 459-1)
- Nom i adreça del comprador i destí
- Referència de la comanda
- El marcatge CE ha d'incloure, com a mínim, la informació següent: - Símbol del marcatge CE - Nombre identificador de l'organisme de certificació - Nom o marca distintiva d'identificació i adreça registrada del fabricant - Els dos darrers dígits de la data del primer marcatge - Nombre de referència de la Declaració de Prestacions - Referència a l'UNE EN 459-1 - Descripció del producte: nom genèric, tipus i ús previst - Informació sobre les característiques essencials incloses a la norma UNE-EN 459-1
OPERACIONS DE CONTROL:
Les tasques de control a realitzar són les següents:
- Inspecció de les condicions de subministrament de la calç, i verificació documental de que els valors declarats pel fabricant en els documents que acompanyen el marcatge CE són conforme a les especificacions exigides.
- Si es detecten anomalies durant el transport, emmagatzematge o manipulació, la DF podrà disposar que es realitzin els següents assaigs de control de recepció, segons UNE-EN 459-2:
- Contingut d'òxids de calci i magnesi - Contingut de diòxid de carboni - Contingut de calç útil Ca (Oh) 2 - Mida de partícula
- Control addicional quan la calç ha estat emmagatzemada en condicions atmosfèriques normals durant un període superior a 2 mesos, o inferior, quan ha estat emmagatzemada en ambients humits o condicions atmosfèriques desfavorables. Sobre una mostra representativa de la calç emmagatzemada es realitzaran els següents assaigs: - Contingut de diòxid de carboni - Mida de partícula
Els mètodes d'assaigs es descriuen a la UNE-EN 459-2.
CRITERIS DE PRESA DE MOSTRES:
Les mostres s'han de prendre segons l'indicat a l'article 200 del PG3 i els criteris que exposi la DF.
Es considera com un lot, que s'acceptarà o rebutjarà en bloc:
- La quantitat de calç de la mateixa classe i procedència rebuda mensualment.
- Si mensualment es reben més de 200 t, el lot serà aquesta quantitat o fracció.
De cada lot es prendran dues mostres, segons el procediment indicat a la norma UNE-EN 459-2. Una per realitzar els assaigs de control de recepció i l'altra per als assaigs de contrast, que es conservarà durant almenys 100 dies en recipient adequat i estanc. Es prendrà una tercera mostra si el subministrador de calç ho sol·licita.
INTERPRETACIÓ DE RESULTATS I ACTUACIONS EN CAS D'INCOMPLIMENT:
La DF ha d'indicar les mesures a adoptar en el cas que no es compleixin les especificacions establertes al plec.
La remesa no s'ha d'acceptar si, en el moment d'obrir el recipient que la conté apareix en estat grumollós o aglomerat.

B0 MATERIALS BÀSICS

B05 AGLOMERANTS I CONGLOMERANTS

B055- CIMENT

0.- ELEMENTS QUE CONTEMPLA EL PLEC

B055-067M.

1.- DEFINICIÓ I CONDICIONS DELS ELEMENTS
Conglomerant hidràulic format per diferents materials inorgànics finament dividits que, amassats amb aigua, formen una pasta que, mitjançant un procés d'hidratació, endureix i un cop

endurit conserva la seva resistència i estabilitat fins i tot sota l'aigua.
S'han considerat els ciments regulats per la norma RC-16 amb les característiques següents:
- Ciments comuns (CEM)
- Ciments d'aluminat de calci (CAC)
- Ciments blancs (BL)
- Ciments resistens a l'aigua de mar (MR)

CARACTERÍSTIQUES GENERALS:
En el cas de que el material s'utilitzi en obra pública, l'acord de Govern de la Generalitat de Catalunya de 9 de juny de 1998, exigeix que els materials siguin de qualitat certificada o puguin acreditar un nivell de qualitat equivalent, segons les normes aplicables als estats membres de la Unió Europea o de l'Associació Europea de Lliure Canvi.
També en aquest cas, es procurarà que els esmentats materials disposin de l'etiqueta ecològica europea, regulada en el Reglament (CE) nº 66/2010 o bé altres distintius de la Comunitat Europea.
Ha de ser un material granular molt fi i estadísticament homogeni en la seva composició.
El ciment ha de ser capaç, si es dosifica i barreja adequadament amb aigua i granulats, de produir un morter o un formigó que conservi la seva traballabilitat en un temps prou llarg i assolir, al final de períodes definits, els nivells especificats de resistència i mantenir estabilitat de volum a llarg termini.
No ha de tenir grumolls ni principis d'aglomeració.
En activitats manuals en les que hi hagi risc de contacte amb la pell i d'acord amb l'establert a l'Ordre Presidencial 1954/2004 de 22 de juny, no s'han d'utilitzar o comercialitzar ciments amb un contingut de crom (VI) superior a dos parts per milió del pes sec del ciment.

CIMENTS COMUNS (CEM):
Estaran subjectes al marcatge CE de conformitat amb el que disposen els Reials Decrets 1328/1995 de 28 de juliol i 256/2016 de 10 de juny.
Els components han de complir els requisits especificats en el capítol 5 de la norma UNE-EN 197-1.
Tipus de ciments:
- Ciment Pòrtland: CEM I
- Ciment Pòrtland amb addicions: CEM II
- Ciment Pòrtland amb escòries de forn alt: CEM III
- Ciment putzolànic: CEM IV
- Ciment compost: CEM V

Alguns d'aquests tipus es divideixen en subtipus, segons el contingut de l'addició o barreja d'addicions presents en el ciment. Segons aquest contingut creixent els subtipus poden ser A, B o C.
Addicions del clinker pòrtland (K):
- Escòria de forn alt: S
- Fum de sílice: D
- Putzolana natural: P
- Putzolana natural calcinada: Q
- Cendra volant Sicília: V
- Cendra volant calcària: W
- Esquist calcinat: T
- Filler calcari L: L
- Filler calcari LL: LL

Relació entre denominació i designació dels ciments comuns segons el tipus, subtipus i addicions:

Denominació	Designació
Ciment pòrtland	CEM I
Ciment pòrtland amb escòria	CEM II/A-S CEM II/B-S
Ciment pòrtland amb fum de sílice	CEM II/A-D
Ciment pòrtland amb Putzolana	CEM II/A-P CEM II/B-P CEM II/A-Q CEM II/B-Q
Ciment pòrtland amb cendres volants	CEM II/A-V CEM II/B-V CEM II/A-W CEM II/B-W
Ciment pòrtland amb esquist calcinat	CEM II/A-T CEM II/B-T

Ciment pòrtland amb filler calcari	CEM II/A-L CEM II/B-L CEM II/A-LL CEM II/B-LL
Ciment pòrtland mixt	CEM II/A-M CEM II/B-M
Ciment amb escòries de forn alt	CEM III/A CEM III/B CEM III/C
Ciment putzolànic	CEM IV/A CEM IV/B
Ciment compost	CEM V/A CEM V/B

En ciments pòrtland mixtos CEM II/A-M i CEM II/B-M, en ciments putzolànics CEM IV/A i CEM IV/B i en ciments compostos CEM V/A i CEM V/B els components principals a més del clinker han de ser declarats a la designació del ciment.
La composició dels diferents ciments comuns ha de ser l'especificada al capítol 6 de la norma UNE-EN 197-1.
Els ciments comuns han de complir les exigències mecàniques, físiques, químiques i de durabilitat especificades al capítol 7 de la norma UNE-EN 197-1.
CIMENTS D'ALUMINAT DE CALÇ (CAC):
Ciment obtingut per una mescla de materials aluminosos i calcàris.
Estaran subjectes al marcatge CE de conformitat amb el que disposa el Reial Decret 256/2016, de 10 de juny.
Han de complir les exigències mecàniques, físiques i químiques especificades a UNE-EN 14647.
CIMENTS BLANCS (BL):
Han d'estar subjectes al Reial Decret 1313/1988 i seran aquells definits a la norma UNE 80305 i homòlegs de les normes UNE-EN 197-1 (ciments comuns) i UNE-EN 413-1 (ciments de ram de paleta) que compleixin amb l'especificació de blancor.
Índex de blancor (UNE 80117): >= 85
D'acord amb el Real Decret 1313/1988 de 28 d'octubre i L'Ordre Ministerial de 17 de gener de 1989, han de portar el Certificat de Conformitat amb Requisits Reglamentaris (CCRR).
La composició, així com les prescripcions mecàniques, físiques, químiques i de durabilitat que han de complir els ciments comuns blancs són les mateixes que les especificades per als ciments comuns a la norma UNE-EN 197-1.
La composició, així com les prescripcions mecàniques, físiques i químiques que ha de complir el ciment blanc de ram de paleta (BL 22,5 X) són les mateixes que les especificades per al ciment homòleg a la norma UNE-EN 413-1.
CIMENTS RESISTENTS A L'AIGUA DE MAR (MR):
D'acord amb el Real Decret 1313/1988 de 28 d'octubre i L'Ordre Ministerial de 17 de gener de 1989, han de portar el Certificat de Conformitat amb Requisits Reglamentaris (CCRR).
Relació entre denominació i designació dels ciments resistents a l'aigua de mar segons el tipus, subtipus i addicions:

Denominació	Designació
Ciment pòrtland	I
Ciment pòrtland amb escòria	II/A-S II/B-S
Ciment pòrtland amb fum de sílice	II/A-D
Ciment pòrtland amb Putzolana	II/A-P II/B-P
Ciment pòrtland amb cendres volants	II/A-V II/B-V
Ciment amb escòries de forn alt	III/A III/B III/C
Ciment putzolànic	IV/A IV/B
Ciment compost	CEM V/A

Les especificacions generals en quan a composició i a exigències mecàniques, físiques, químiques i de durabilitat que han de complir són les corresponents als ciments comuns homòlegs de la norma UNE-EN 197-1.
Han de complir els requisits addicionals especificats al capítol 7.2 de la norma UNE 80303-2.
2.- CONDICIONS DE SUBMINISTRAMENT I EMMAGATZEMATGE
Subministrament: de manera que no s'alterin les seves característiques.
Si el ciment es subministra a granel s'ha d'emmagatzemar en sitges.
Si el ciment es subministra en sacs, s'han d'emmagatzemar en un lloc sec, ventilat, protegit de la intempèrie i sense contacte directe amb la terra, de manera que no s'alterin les seves condicions.
Temps màxim d'emmagatzematge dels ciments:
- Classes 22,5 i 32,5: 3 mesos
- Classes 42,5 : 2 mesos
- Classes 52,5 : 1 mes
3.- UNITAT I CRITERI D'AMIDAMENT
Unitat d'amidament: la indicada a la descripció de l'element
Criteri d'amidament: quantitat necessària subministrada a l'obra
4.- NORMATIVA DE COMPLIMENT OBLIGATORI
Real Decreto 1313/1988, de 28 de octubre, por el se declara obligatoria la homologación de los cementos para la fabricación de hormigones y morteros para todo tipo de obras y productos prefabricados.
Orden de 17 de enero de 1989 por la que se establece la certificación de conformidad a normas como alternativa de la homologación de los cementos para la fabricación de hormigones y morteros para todo tipo de obras y productos prefabricados.
Real Decreto 1328/1995, de 28 de julio, por el que se modifica, en aplicación de la Directiva 93/68/CEE, las disposiciones para la libre circulación de productos de construcción, aprobadas por el Real Decreto 1630/1992, de 29 de diciembre.
Real Decreto 256/2016, de 10 de junio, por el que se aprueba la Instrucción para la recepción de cementos (RC-16).
UNE-EN 197-1:2000 Cemento. Parte 1: Composición, especificaciones y criterios de conformidad de los cementos comunes.
UNE-EN 14647:2006 Cemento de aluminato de calcio. Composición, especificaciones y criterios de conformidad.
UNE 80305:2001 Cementos blancos.
UNE 80303-2:2001 Cementos con características adicionales. Parte 2: Cementos resistentes al agua de mar.
5.- CONDICIONS DE CONTROL DE RECEPCIÓ
CONDICIONS DE MARCATGE I CONTROL DE LA DOCUMENTACIÓ EN CIMENTS COMUNS (CEM) I CIMENTS DE CALÇ (CAC):
El subministrador ha de posar a disposició de la DF en el cas que aquesta ho sol·liciti, la documentació següent, que acredita el marcatge CE, segons el sistema d'avaluació de conformitat aplicable, d'acord amb el que disposa l'apartat 7.2.1 del CTE: - Productes per a preparació de formigó, morter, beurades i altres mescles per a construcció i per a la fabricació de productes de construcció, - Productes per a elaboració de formigó, morter, pasta i altres mescles per a construcció i per a la fabricació de productes de construcció: - Sistema 1+: Declaració de Prestacions
El símbol normalitzat del marcatge CE ha d'anar acompanyat de la següent informació com a mínim:
- el número identificador del organisme certificador que ha intervingut en el control de producció
- nom o marca distintiva d'identificació i adreça enregistrada del fabricant
- número del certificat CE de conformitat
- les dues últimes xifres de l'any en que el fabricant va posar el marcatge CE
- indicacions que permetin identificar el producte així com les seves característiques i prestacions declarades atenent a les seves especificacions tècniques
- referència a la norma harmonitzada corresponent
- designació normalitzada del ciment indicant el tipus, subtipus (segons els components principals) i classe resistent
- en el seu cas, informació addicional referent al contingut de clorurs, al límit superior de pèrdua per calcinació de cendra volant i/o additiu emprat
Sobre el mateix embalatge, el marcatge CE es pot simplificar, i inclourà com a mínim:
- el símbol normalitzat del marcatge CE
- en el seu cas, el número del certificat CE de conformitat
- nom o marca distintiva d'identificació i adreça enregistrada del fabricant
- els dos últims dígits de l'any en que el fabricant va posar el marcatge
- referència al número de la norma harmonitzada corresponent
En aquest cas, la informació complerta del marcatge o etiquetat CE haurà d'apareixer també a l'albarà o documentació que acompanya al lliurament.
A l'albarà hi han de figurar les dades següents:
- número de referència de la comanda
- nom i adreça del comprador i punt de destí del ciment
- identificació del fabricant i de l'empresa de subministrament
- designació normalitzada del ciment subministrat conforme a la instrucció RC-16

- quantitat que es subministra
- en el seu cas, referència a los dades de l'etiquetat corresponent al marcatge CE
- data de subministrament
- identificació del vehicle que el transporta

CONDICIONS DE MARCATGE I CONTROL DE LA DOCUMENTACIÓ EN CIMENTS BLANCS (BL) I CIMENTS RESISTENTS A L'AIGUA DE MAR (MR):

A l'albarà hi han de figurar les dades següents:

- número de referència de la comanda
- nom i adreça del comprador i punt de destí dels ciment
- identificació del fabricant i de l'adreça de subministrament
- designació normalitzada del ciment subministrat segons el Reial Decret 256/2016, de 10 de juny
- contrasenya del Certificat de Conformitat amb els Requisits Reglamentaris
- quantitat que es subministra
- identificació del vehicle que transporta el ciment
- en el seu cas, l'etiquetatge corresponent al marcatge CE
- En el cas de ciments envasats, aquests han de mostrar als seus envasos la següent informació:
- nom o marca identificativa i adreça complerta del fabricant i de la fàbrica
- designació normalitzada del ciment subministrat conforme la present instrucció
- contrasenya del Certificat de Conformitat amb els Requisits Reglamentaris
- dates de fabricació i d'envasat (indicant setmana i any)
- condicions específiques aplicables a la manipulació i utilització del producte

El fabricant ha de facilitar, si li demanen, les dades següents:

- Inici i final d'adormiment
- Si s'han incorporat additius, informació detallada de tots ells i dels seus efectes

OPERACIONS DE CONTROL:

La recepció del ciment haurà d'incloure al menys, dues fases obligatòries:

- Una primera fase de comprovació de la documentació
- Una segona fase d'inspecció visual del subministrament

Es pot donar una tercera fase, si el responsable de recepció ho considera oportú, de comprovació del tipus i classe de ciment i de les característiques físiques químiques i mecàniques mitjançant la realització d'assaigs d'identificació i, si es el cas, d'assaigs complementaris.

Per a la primera fase, al iniciar el subministrament el Responsable de recepció ha de comprovar que la documentació es la requerida. Aquesta documentació estarà compresa per:

- Albarà o full de subministrament.
- Etiquetatge
- Documents de conformitat, com pot ser el marcatge CE o bé la Certificació de Conformitat del Reial Decret 1313/1988
- Pel cas dels ciments no subjectes al marcatge CE, el certificat de garantia del fabricant signat.
- Si els ciments disposen de distintius de qualitat, caldrà també la documentació precisa de reconeixements del distintiu.

En la segona fase, un cop superada la fase de control documental, cal sotmetre el ciment a una inspecció visual per comprovar que no ha patit alteracions o barreges indesitjades.

La tercera fase s'activarà quan es pugui preveure possibles defectes o en el cas que el Responsable així ho estableixi per haver donat resultats no conformes en les fases anteriors o per haver detectat defectes en l'ús de ciments d'anteriors remeses.

En aquest supòsit es duran terme, abans de començar l'obra i cada 200 t de ciment de la mateixa designació i procedència durant l'execució, assaigs d'acord amb l'establer en els Annexes 5 i 6 de la RC-16.

CRITERIS DE PRESA DE MOSTRES:

Les mostres es prendran segons l'indicat en la RC-16. Per a cada lot de control sotmès a assaig s'extrauran tres mostres, una per tal de realitzar els assaigs de comprovació de la composició, l'altra per als assaigs físics, mecànics i químics i l'altra per a ser conservada preventivament.

INTERPRETACIÓ DE RESULTATS I ACTUACIONS EN CAS D'INCOMPLIMENT:

A efectes de la fase primera, no s'aprovarà l'ús de ciments els quals el etiquetatge i la documentació no es correspongui amb el ciment sol·licitat, quan la documentació no estigui completa i quan no es reuneixin tots els requisits establerts.

A efectes de la segona fase, no s'aprovarà l'ús de ciments que presentin símptomes de meteorització rellevant, que contingui cossos estranys i que no resulti homogènia en el seu aspecte o color.

A efectes de la tercera fase, no s'aprovarà l'ús de ciments que no compleixin els criteris establerts en l'apartat A5.5 de la RC-16.

Quan no es compleixi alguna de les prescripcions del ciment assajat, es repetiran els assaigs per duplicat, sobre dues mostres obtingudes de l'aplec existent a obra. S'acceptarà el lot únicament si els resultats obtinguts en les dues mostres són satisfactoris.

B0 MATERIALS BÀSICS

B05 AGLOMERANTS I CONGLOMERANTS

B055- CIMENT

B055-0 CIMENT

0.- ELEMENTS QUE CONTEMPLA EL PLEC

B055-067M.

1.- DEFINICIÓ I CONDICIONS DELS ELEMENTS
Conglomerant hidràulic format per diferents materials inorgànics finament dividits que, amassats amb aigua, formen una pasta que, mitjançant un procés d'hidratació, endureix i un cop endurit conserva la seva resistència i estabilitat fins i tot sota l'aigua.
S'han considerat els ciments regulats per la norma RC-16 amb les característiques següents:
- Ciments comuns (CEM)
- Ciments d'aluminat de calci (CAC)
- Ciments blancs (BL)
- Ciments resistens a l'aigua de mar (MR)

CARACTERÍSTIQUES GENERALS:
En el cas de que el material s'utilitzi en obra pública, l'acord de Govern de la Generalitat de Catalunya de 9 de juny de 1998, exigeix que els materials siguin de qualitat certificada o puguin acreditar un nivell de qualitat equivalent, segons les normes aplicables als estats membres de la Unió Europea o de l'Associació Europea de Lliure Canvi.
També en aquest cas, es procurarà que els esmentats materials disposin de l'etiqueta ecològica europea, regulada en el Reglament (CE) nº 66/2010 o bé altres distintius de la Comunitat Europea.
Ha de ser un material granular molt fi i estadísticament homogeni en la seva composició.
El ciment ha de ser capaç, si es dosifica i barreja adequadament amb aigua i granulats, de produir un morter o un formigó que conservi la seva traballabilitat en un temps prou llarg i assolir, al final de períodes definits, els nivells especificats de resistència i mantenir estabilitat de volum a llarg termini.
No ha de tenir grumolls ni principis d'aglomeració.
En activitats manuals en les que hi hagi risc de contacte amb la pell i d'acord amb l'establert a l'Ordre Presidencial 1954/2004 de 22 de juny, no s'han d'utilitzar o comercialitzar ciments amb un contingut de crom (VI) superior a dos parts per milió del pes sec del ciment.

CIMENTS COMUNS (CEM):
Estaran subjectes al marcatge CE de conformitat amb el que disposen els Reials Decrets 1328/1995 de 28 de juliol i 256/2016 de 10 de juny.
Els components han de complir els requisits especificats en el capítol 5 de la norma UNE-EN 197-1.
Tipus de ciments:
- Ciment Pòrtland: CEM I
- Ciment Pòrtland amb addicions: CEM II
- Ciment Pòrtland amb escòries de forn alt: CEM III
- Ciment putzolànic: CEM IV
- Ciment compost: CEM V

Alguns d'aquests tipus es divideixen en subtipus, segons el contingut de l'addició o barreja d'addicions presents en el ciment. Segons aquest contingut creixent els subtipus poden ser A, B o C.
Addicions del clinker pòrtland (K):
- Escòria de forn alt: S
- Fum de sílice: D
- Putzolana natural: P
- Putzolana natural calcinada: Q
- Cendra volant Sicília: V
- Cendra volant calcària: W
- Esquist calcinat: T
- Filler calcari L: L
- Filler calcari LL: LL

Relació entre denominació i designació dels ciments comuns segons el tipus, subtipus i addicions:

Denominació	Designació
Ciment pòrtland	CEM I
Ciment pòrtland amb escòria	CEM II/A-S CEM II/B-S
Ciment pòrtland amb fum de sílice	CEM II/A-D
Ciment pòrtland amb Putzolana	CEM II/A-P CEM II/B-P CEM II/A-Q CEM II/B-Q
Ciment pòrtland amb cendres volants	CEM II/A-V CEM II/B-V CEM II/A-W CEM II/B-W
Ciment pòrtland amb esquist calcinat	CEM II/A-T CEM II/B-T
Ciment pòrtland amb filler calcari	CEM II/A-L CEM II/B-L CEM II/A-LL CEM II/B-LL
Ciment pòrtland mixt	CEM II/A-M CEM II/B-M
Ciment amb escòries de forn alt	CEM III/A CEM III/B CEM III/C
Ciment putzolànic	CEM IV/A CEM IV/B
Ciment compost	CEM V/A CEM V/B

En ciments pòrtland mixtos CEM II/A-M i CEM II/B-M, en ciments putzolànics CEM IV/A i CEM IV/B i en ciments compostos CEM V/A i CEM V/B els components principals a més del clinker han de ser declarats a la designació del ciment.
La composició dels diferents ciments comuns ha de ser l'especificada al capítol 6 de la norma UNE-EN 197-1.
Els ciments comuns han de complir les exigències mecàniques, físiques, químiques i de durabilitat especificades al capítol 7 de la norma UNE-EN 197-1.
CIMENTS D'ALUMINAT DE CALÇ (CAC):
Ciment obtingut per una mescla de materials aluminosos i calcàris.
Estaran subjectes al marcatge CE de conformitat amb el que disposa el Reial Decret 256/2016, de 10 de juny.
Han de complir les exigències mecàniques, físiques i químiques especificades a UNE-EN 14647.
CIMENTS BLANCS (BL):
Han d'estar subjectes al Reial Decret 1313/1988 i seran aquells definits a la norma UNE 80305 i homòlegs de les normes UNE-EN 197-1 (ciments comuns) i UNE-EN 413-1 (ciments de ram de paleta) que compleixin amb l'especificació de blancor.
Índex de blancor (UNE 80117): >= 85
D'acord amb el Real Decret 1313/1988 de 28 d'octubre i L'Ordre Ministerial de 17 de gener de 1989, han de portar el Certificat de Conformitat amb Requisits Reglamentaris (CCRR).
La composició, així com les prescripcions mecàniques, físiques, químiques i de durabilitat que han de complir els ciments comuns blancs són les mateixes que les especificades per als ciments comuns a la norma UNE-EN 197-1.
La composició, així com les prescripcions mecàniques, físiques i químiques que ha de complir el ciment blanc de ram de paleta (BL 22,5 X) són les mateixes que les especificades per al ciment homòleg a la norma UNE-EN 413-1.
CIMENTS RESISTENTS A L'AIGUA DE MAR (MR):
D'acord amb el Real Decret 1313/1988 de 28 d'octubre i L'Ordre Ministerial de 17 de gener de 1989, han de portar el Certificat de Conformitat amb Requisits Reglamentaris (CCRR).
Relació entre denominació i designació dels ciments resistents a l'aigua de mar segons el tipus, subtipus i addicions:

Denominació	Designació

Ciment pòrtland	I
Ciment pòrtland amb escòria	II/A-S II/B-S
Ciment pòrtland amb fum de sílice	II/A-D
Ciment pòrtland amb Putzolana	II/A-P II/B-P
Ciment pòrtland amb cendres volants	II/A-V II/B-V
Ciment amb escòries de forn alt	III/A III/B III/C
Ciment putzolànic	IV/A IV/B
Ciment compost	CEM V/A

Les especificacions generals en quan a composició i a exigències mecàniques, físiques, químiques i de durabilitat que han de complir són les corresponents als ciments comuns homòlegs de la norma UNE-EN 197-1.
Han de complir els requisits addicionals especificats al capítol 7.2 de la norma UNE 80303-2.
2.- CONDICIONS DE SUBMINISTRAMENT I EMMAGATZEMATGE
Subministrament: de manera que no s'alterin les seves característiques.
Si el ciment es subministra a granel s'ha d'emmagatzemar en sitges.
Si el ciment es subministra en sacs, s'han d'emmagatzemar en un lloc sec, ventilat, protegit de la intempèrie i sense contacte directe amb la terra, de manera que no s'alterin les seves condicions.
Temps màxim d'emmagatzematge dels ciments:
- Classes 22,5 i 32,5: 3 mesos
- Classes 42,5 : 2 mesos
- Classes 52,5 : 1 mes
3.- UNITAT I CRITERI D'AMIDAMENT
Unitat d'amidament: la indicada a la descripció de l'element
Criteri d'amidament: quantitat necessària subministrada a l'obra
4.- NORMATIVA DE COMPLIMENT OBLIGATORI
Real Decreto 1313/1988, de 28 de octubre, por el se declara obligatoria la homologación de los cementos para la fabricación de hormigones y morteros para todo tipo de obras y productos prefabricados.
Orden de 17 de enero de 1989 por la que se establece la certificación de conformidad a normas como alternativa de la homologación de los cementos para la fabricación de hormigones y morteros para todo tipo de obras y productos prefabricados.
Real Decreto 1328/1995, de 28 de julio, por el que se modifica, en aplicación de la Directiva 93/68/CEE, las disposiciones para la libre circulación de productos de construcción, aprobadas por el Real Decreto 1630/1992, de 29 de diciembre.
Real Decreto 256/2016, de 10 de junio, por el que se aprueba la Instrucción para la recepción de cementos (RC-16).
UNE-EN 197-1:2000 Cemento. Parte 1: Composición, especificaciones y criterios de conformidad de los cementos comunes.
UNE-EN 14647:2006 Cemento de aluminato de calcio. Composición, especificaciones y criterios de conformidad.
UNE 80305:2001 Cementos blancos.
UNE 80303-2:2001 Cementos con características adicionales. Parte 2: Cementos resistentes al agua de mar.
5.- CONDICIONS DE CONTROL DE RECEPCIÓ
CONDICIONS DE MARCATGE I CONTROL DE LA DOCUMENTACIÓ EN CIMENTS COMUNS (CEM) I CIMENTS DE CALÇ (CAC):
El subministrador ha de posar a disposició de la DF en el cas que aquesta ho sol·liciti, la documentació següent, que acredita el marcatge CE, segons el sistema d'avaluació de conformitat aplicable, d'acord amb el que disposa l'apartat 7.2.1 del CTE: - Productes per a preparació de formigó, morter, beurades i altres mescles per a construcció i per a la fabricació de productes de construcció, - Productes per a elaboració de formigó, morter, pasta i altres mescles per a construcció i per a la fabricació de productes de construcció: - Sistema 1+: Declaració de Prestacions
El símbol normalitzat del marcatge CE ha d'anar acompanyat de la següent informació com a mínim:
- el número identificador del organisme certificador que ha intervingut en el control de producció

- nom o marca distintiva d'identificació i adreça enregistrada del fabricant
- número del certificat CE de conformitat
- les dues últimes xifres de l'any en que el fabricant va posar el marcatge CE
- indicacions que permetin identificar el producte així com les seves característiques i prestacions declarades atenent a les seves especificacions tècniques
- referència a la norma harmonitzada corresponent
- designació normalitzada del ciment indicant el tipus, subtipus (segons els components principals) i classe resistent
- en el seu cas, informació addicional referent al contingut de clorurs, al límit superior de pèrdua per calcinació de cendra volant i/o additiu emprat

Sobre el mateix embalatge, el marcatge CE es pot simplificar, i inclourà com a mínim:
- el símbol normalitzat del marcatge CE
- en el seu cas, el número del certificat CE de conformitat
- nom o marca distintiva d'identificació i adreça enregistrada del fabricant
- els dos últims dígits de l'any en que el fabricant va posar el marcatge
- referència al número de la norma harmonitzada corresponent

En aquest cas, la informació complerta del marcatge o etiquetat CE haurà d'apareixer també a l'albarà o documentació que acompanya al lliurament.
A l'albarà hi han de figurar les dades següents:
- número de referència de la comanda
- nom i adreça del comprador i punt de destí del ciment
- identificació del fabricant i de l'empresa de subministrament
- designació normalitzada del ciment subministrat conforme a la instrucció RC-16
- quantitat que es subministra
- en el seu cas, referència a los dades de l'etiquetat corresponent al marcatge CE
- data de subministrament
- identificació del vehicle que el transporta

CONDICIONS DE MARCATGE I CONTROL DE LA DOCUMENTACIÓ EN CIMENTS BLANCS (BL) I CIMENTS RESISTENTS A L'AIGUA DE MAR (MR):
A l'albarà hi han de figurar les dades següents:
- número de referència de la comanda
- nom i adreça del comprador i punt de destí dels ciment
- identificació del fabricant i de l'adreça de subministrament
- designació normalitzada del ciment subministrat segons el Reial Decret 256/2016, de 10 de juny
- contrasenya del Certificat de Conformitat amb els Requisits Reglamentaris
- quantitat que es subministra
- identificació del vehicle que transporta el ciment
- en el seu cas, l'etiquetatge corresponent al marcatge CE
- En el cas de ciments envasats, aquests han de mostrar als seus envasos la següent informació:
- nom o marca identificativa i adreça complerta del fabricant i de la fàbrica
- designació normalitzada del ciment subministrat conforme la present instrucció
- contrasenya del Certificat de Conformitat amb els Requisits Reglamentaris
- dates de fabricació i d'envasat (indicant setmana i any)
- condicions específiques aplicables a la manipulació i utilització del producte

El fabricant ha de facilitar, si li demanen, les dades següents:
- Inici i final d'adormiment
- Si s'han incorporat additius, informació detallada de tots ells i dels seus efectes

OPERACIONS DE CONTROL:
La recepció del ciment haurà d'incloure al menys, dues fases obligatòries:
- Una primera fase de comprovació de la documentació
- Una segona fase d'inspecció visual del subministrament

Es pot donar una tercera fase, si el responsable de recepció ho considera oportú, de comprovació del tipus i classe de ciment i de les característiques físiques químiques i mecàniques mitjançant la realització d'assaigs d'identificació i, si es el cas, d'assaigs complementaris.
Per a la primera fase, al iniciar el subministrament el Responsable de recepció ha de comprovar que la documentació es la requerida. Aquesta documentació estarà compresa per:
- Albarà o full de subministrament.
- Etiquetatge
- Documents de conformitat, com pot ser el marcatge CE o bé la Certificació de Conformitat del Reial Decret 1313/1988
- Pel cas dels ciments no subjectes al marcatge CE, el certificat de garantia del fabricant signat.
- Si els ciments disposen de distintius de qualitat, caldrà també la documentació precisa de reconeixements del distintiu.

En la segona fase, un cop superada la fase de control documental, cal sotmetre el ciment a una inspecció visual per comprovar que no ha patit alteracions o barreges indesitjades.
La tercera fase s'activarà quan es pugui preveure possibles defectes o en el cas que el Responsable així ho estableixi per haver donat resultats no conformes en les fases anteriors o per haver detectat defectes en l'ús de ciments d'anteriors remeses.
En aquest supòsit es duran terme, abans de començar l'obra i cada 200 t de ciment de la

mateixa designació i procedència durant l'execució, assaigs d'acord amb l'establer en els Annexes 5 i 6 de la RC-16.
CRITERIS DE PRESA DE MOSTRES:
Les mostres es prendran segons l'indicat en la RC-16. Per a cada lot de control sotmès a assaig s'extrauran tres mostres, una per tal de realitzar els assaigs de comprovació de la composició, l'altra per als assaigs físics, mecànics i químics i l'altra per a ser conservada preventivament.
INTERPRETACIÓ DE RESULTATS I ACTUACIONS EN CAS D'INCOMPLIMENT:
A efectes de la fase primera, no s'aprovarà l'ús de ciments els quals el etiquetatge i la documentació no es correspongui amb el ciment sol·licitat, quan la documentació no estigui completa i quan no es reuneixin tots els requisits establerts.
A efectes de la segona fase, no s'aprovarà l'ús de ciments que presentin símptomes de meteorització rellevant, que contingui cossos estranys i que no resulti homogènia en el seu aspecte o color.
A efectes de la tercera fase, no s'aprovarà l'ús de ciments que no compleixin els criteris establerts en l'apartat A5.5 de la RC-16.
Quan no es compleixi alguna de les prescripcions del ciment assajat, es repetiran els assaigs per duplicat, sobre dues mostres obtingudes de l'aplec existent a obra. S'acceptarà el lot únicament si els resultats obtinguts en les dues mostres són satisfactoris.

B0 MATERIALS BÀSICS

B06 FORMIGONS

B069- FORMIGÓ D'ÚS NO ESTRUCTURAL

0.- ELEMENTS QUE CONTEMPLA EL PLEC

B069-2A9P,B069-I4H8,B069-2A9O.

1.- DEFINICIÓ I CONDICIONS DELS ELEMENTS
Formigons que no aporten responsabilitat estructural a la construcció, però col·laboren a millorar la durabilitat del formigó estructural (formigons de neteja) o aporten el volum necessari d'un material resistent per a conformar la geometria requerida per un fi concret.
S'han considerat els materials següents:
- Formigons de neteja, destinats a evitar la contaminació de les armadures i la dessecació del formigó estructural al procés d'abocat
- Formigó no estructural destinat a conformar volums de material resistent
CARACTERÍSTIQUES GENERALS:
Els ciments que es poden utilitzar en formigó no estructural són:
- Prefabricats no estructurals: Ciments comuns excepte CEM II/A-Q, CEM II/B-Q, CEM II/A-W, CEM II/B-W, CEM II/A-T, CEM II/B-T, CEM III/C
- Formigons de neteja i replens de rases: Ciments comuns
- Altres formigons executats a l'obra: Ciment per a usos especials ESP VI-1 i ciments comuns excepte CEM II/A-Q, CEM II/B-Q, CEM II/A-W, CEM II/B-W, CEM II/A-T, CEM II/B-T, CEM III/C
Els àrids a utilitzar poden ser sorres i graves rodades o procedents de matxuqueig, o escòries siderúrgiques adequades. S'ha de poder utilitzar fins a un 100% d'àrid gros reciclat, sempre que compleixi amb les especificacions de l'article 30.8 del CODI ESTRUCTURAL amb respecte a les condicions físico-mecàniques i als requisits químics.
S'hauran d'utilitzar additius reductors d'aigua, ja que els formigons d'ús no estructural contenen poc ciment.
Els components del formigó, la seva dosificació, el procés de fabricació i el transport han d'estar d'acord amb les prescripcions del CODI ESTRUCTURAL.
El control dels components s'ha de realitzar d'acord als àmbits 0101, 0521, 0531, 0701 i 1011.
Els formigons de neteja han de tenir una dosificació mínima de 150 kg/m3 de ciment.
La mida màxima del granulat es recomanable sigui inferior a 30 mm.
Es tipificaran de la manera següent: HL-150/C/TM, on C = consistència i TM= mida màxima del granulat.
Els formigons no estructurals han de tenir una resistència característica mínima de 15 N/mm2, i es recomanable que la mida màxima del granulat sigui inferior a 40 mm.
Es tipificaran HNE-15/C/TM, on C= consistència i TM = mida màxima del granulat.
S'ha d'utilitzar preferentment, formigó de resistència 15 N/mm2, tret que la DF indiqui el contrari.

En cap cas la proporció en pes de l'additiu no ha de superar el 5% del pes del ciment utilitzat.
Si s'utilitzen cendres volants no han de superar el 35% del pes del ciment.
Classe resistent del ciment: >= 32,5
Contingut de ciment: >= 150 kg/m3
Assentament en el con d'Abrams (UNE EN 12350-2):
Consistència seca: 0 - 2 cm
Consistència plàstica: 3-4 cm
Consistència tova: 5-9 cm
Toleràncies:
- Assentament en el con d'Abrams:
Consistència seca: ± 1 cm
Consistència plàstica o tova: ± 1 cm
Toleràncies respecte de la dosificació:
- Contingut de ciment, en pes: ± 3%
- Contingut de granulats, en pes: ± 3%
- Contingut d'aigua: ± 3%
- Contingut d'additius: ± 5%
- Contingut d'addicions: ± 3%
2.- CONDICIONS DE SUBMINISTRAMENT I EMMAGATZEMATGE
Subministrament: En camions formigonera.
El formigó ha d'arribar a l'obra sense alteracions en les seves característiques, formant una barreja homogènia i sense haver iniciat l'adormiment.
Queda expressament prohibit l'addició al formigó de qualsevol quantitat d'aigua o altres substàncies que puguin alterar la composició original.
Emmagatzematge: No es pot emmagatzemar.
3.- UNITAT I CRITERI D'AMIDAMENT
Unitat d'amidament: la indicada a la descripció de l'element
Criteri d'amidament: quantitat necessària subministrada a l'obra
4.- NORMATIVA DE COMPLIMENT OBLIGATORI
Real Decreto 470/2021, de 29 de junio, por el que se aprueba el Código Estructural.

B0 MATERIALS BÀSICS

B06 FORMIGONS

B06F FORMIGONS ESTRUCTURALS (CE)

B06F1- FORMIGÓ ESTRUCTURAL EN MASSA AMB CIMENT GRIS I GRANULAT NATURAL (CE)

0.- ELEMENTS QUE CONTEMPLA EL PLEC

B06F1-I0IL,B06F1-I62I.

1.- DEFINICIÓ I CONDICIONS DELS ELEMENTS
Formigó amb o sense addicions (cendres volants o fum de sílice), elaborat en una central formigonera legalment autoritzada d'acord amb el títol 4t. de la llei 21/1992 de 16 de juliol d'indústria i el Real Decret 559/2010, de 7 de maig.
CARACTERÍSTIQUES DELS FORMIGONS D'ÚS ESTRUCTURAL:
Els components del formigó, la seva dosificació, el procés de fabricació i el transport han d'estar d'acord amb les prescripcions del CODI ESTRUCTURAL.
La designació del formigó fabricat en central es pot fer per propietats o per dosificació i s'expressarà, com a mínim, la següent informació:
- Consistència
- Grandària màxima del granulat
- Tipus d'ambient al que s'exposarà el formigó
- Resistència característica a compressió per als formigons designats per propietats
- Contingut de ciment expressat en kg/m3, per als formigons designats per dosificació
- La indicació de l'ús estructural que ha de tenir el formigó: en massa, armat o pretesat
La designació per propietats s'ha de fer d'acord amb el format: T-R/C/TM/A
- T: Indicatiu que serà HM per al formigó en massa, HA pel formigó armat, i HP per al formigó pretesat
- R: Resistència característica a compressió, en N/mm2

(20-25-30-35-40-45-50-55-60-70-80-90-100)
- C: Lletra indicativa del tipus de consistència: L Líquida, F fluida, B tova, P plàstica i S seca
- TM: Grandària màxima del granulat en mm.
- A: Designació de l'ambient al que s'exposarà el formigó
En els formigons designats per propietats, el subministrador ha d'establir la composició de la mescla del formigó, garantint al peticionari les característiques especificades de grandària màxima del granulat, consistència i resistència característica, així com les limitacions derivades del tipus d'ambient especificat (contingut de ciment i relació aigua/ciment).
En els formigons designats per dosificació, el peticionari es responsable de la congruència de les característiques especificades de grandària màxima del granulat, consistència i contingut en ciment per metre cúbic de formigó, i el subministrador les haurà de garantir, indicant també, la relació aigua/ciment que ha emprat.
En els formigons amb característiques especials o d'altres de les especificades a la designació, les garanties i les dades que el subministrador hagi d'aportar, s'han d'especificar abans de l'inici del subministrament.
El formigó ha de complir amb les exigències de qualitat que estableix l'article 43.2 del CODI ESTRUCTURAL.
Si el formigó està destinat a una obra amb armadures pretesades, podrà contenir cendres volants sense que aquestes excedeixin el 20% del pes del ciment, i si es tracta de fum de silici no podrà excedir el 10%
Si el formigó està destinat a obres de formigó en massa o armat, la DF pot autoritzar l'us de cendres volants o fum de silici per la seva confecció. En estructures d'edificació, si s'utilitzen cendres volants no han de superar el 35% del pes del ciment. Si s'utilitza fum de silici no ha de superar el 10% del pes del ciment. La quantitat mínima de ciment s'especifica a l'article 43.2.1 del CODI ESTRUCTURAL.
La central que subministri formigó amb cendres volants realitzarà un control sobre la producció segons l'art. 32 del CODI ESTRUCTURAL i ha de posar els resultats de l'anàlisi a l'abast de la DF, o disposarà d'un distintiu de qualitat oficialment reconegut
Les cendres volants han de complir en qualsevol cas les especificacions de la norma UNE_EN 450.
Els additius hauran de ser del tipus que estableix l'article 31.2 del CODI ESTRUCTURAL i complir l'UNE EN 934-2
En cap cas la proporció en pes de l'additiu no ha de superar el 5% del pes del ciment utilitzat.
Classificació dels formigons per la seva resistència a compressió:
- Si fck <= 50 N/mm2 , resistència standard
- Si fck > 50 N/mm2 , alta resistència
Valor mínim de la resistència:
- Formigons en massa >= 20 N/mm2
- Formigons armats o pretesats >= 25 N/mm2
Tipus de ciment:
- Formigó en massa: Ciments comuns excepte els tipus CEM II/A-Q, CEM II/B-Q, CEM II/A-W, CEM II/B-W, CEM II/A-T, CEM II/B-T i CEM III/C (UNE-EN 197-1), Ciments per a usos especials ESP VI-1 (UNE 80307).
- Formigó armat: Ciments comuns excepte els tipus CEM II/A-Q, CEM II/B-Q, CEM II/A-W, CEM II/B-W, CEM II/A-T, CEM II/B-T, CEM III/C i CEM V/B (UNE-EN 197-1).
- Formigó pretesat: Ciments comuns tipus CEM I, CEM II/A-D, CEM II/A-V, CEM II/A-P i CEM II/A-M(V,P) (UNE-EN 197-1).
- Es considera inclòs dins dels ciments comuns els ciments blancs (UNE 80305).
- Es consideren inclosos els ciments de característiques addicionals com els resistents als sulfats i/o a l'aigua de mar (UNE 80303-1 i UNE 80303-2), i els de baix calor d'hidratació (UNE-EN 14216).
Classe del ciment: 32,5 N
Densitats dels formigons:
- Formigons en massa (HM): - 2.250 kg/m3 si fck <=40 N/mm2 - 2.300 kg/m3 si fck > 40 N/mm2
Formigons armats i pretensats (HA-HP): 2400 kg/m3
El contingut mínim de ciment ha d'estar d'acord amb les prescripcions del CODI ESTRUCTURAL, en funció de la classe d'exposició (taula 43.2.1.a). La quantitat mínima de ciment considerant el tipus d'exposició més favorable ha de ser:
- Obres de formigó en massa: >= 200 kg/m3
- Obres de formigó armat: >= 250 kg/m3
- Obres de formigó pretesat: >= 275 kg/m3
- A totes les obres: <= 500 kg/m3
La relació aigua/ciment ha d'estar d'acord amb les prescripcions del CODI ESTRUCTURAL, en funció de la classe d'exposició (taula 43.2.1.a). La relació aigua/ciment considerant el tipus d'exposició més favorable ha de ser:
- Formigó en massa: <= 0,65
- Formigó armat: <= 0,65
- Formigó pretesat: <= 0,60
Assentament en el con d'Abrams (UNE EN 12350-2):
- Consistència seca: 0 - 20 mm

- Consistència plàstica: 30 - 40 mm
- Consistència tova: 50 - 90 mm
- Consistència fluida: 100-150 mm
- Consistència líquida: 160-200 mm

La consistència (L) líquida només es podrà aconseguir mitjançant additiu superfluidificant
Ió clor total aportat per components d'un formigó no pot superar:
- Pretensat: <= 0,2% pes de ciment
- Armat: <= 0,4% pes de ciment
- En massa amb armadura de fissuració: <= 0,4% pes de ciment

Quantitat total de fins (sedàs 0,063) al formigó, corresponents als granulats i al ciment:
- Si l'aigua és standard: < 200 kg/m3
- Si l'aigua és reciclada: < 210 kg/m3
- Toleràncies:
- Assentament en el con d'Abrams: - Consistència seca: ± 1 cm - Consistència plàstica: ± 1 cm - Consistència tova: ± 1 cm - Consistència fluida: ± 1 cm - Consistència líquida: ± 1 cm

FORMIGONS PER A PILOTS FORMIGONATS "IN SITU"
Tamany màxim del granulat. El més petit dels següents valors:
- <= 32 mm
- <= 1/4 separació entre barres d'acer longitudinals

Dosificacions de pastat:
- Contingut de ciment: - Formigons abocats en sec: >= 325 kg/m3 - Formigons submergits: >= 375 kg/m3
- Relació aigua-ciment (A/C): < 0,6
- Contingut de fins d <0,125 (ciment inclòs): - Granulat gruixut d > 8 mm: >= 400 kg/m3 - Granulat gruixut d <= 8 mm: >= 450 kg/m3

Consistència del formigó:

Assentament con d'Abrams(mm)	Condicions d'ús
130 <= H <= 180	- Formigó abocat en sec
H >= 160	- Formigó bombejat, submergit o abocat sota aigua amb tub tremie
H >= 180	- Formigó submergit, abocat sota fluid estabilitzador amb tub tremie

El formigó ha de tenir la docilitat i fluïdesa adequada, i aquests valors s'han de mantenir durant tot el procés de formigonat, per tal d'evitar embussos als tubs de formigonar.

FORMIGONS PER A PANTALLES FORMIGONADES "IN SITU"
Contingut mímin de ciment en funció de la grandària màxima del granulat:

Grandària màxima del granulat(mm)	Contingut mínim de ciment(kg)
32	350
25	370
20	385
16	400

Grandària màxima del granulat. El més petit dels següents valors:
- <= 32 mm
- <= 1/4 separació entre barres d'acer longitudinals

Dosificacions de pastat:
- Contingut de ciment en pantalles contínues de formigó armat: - Formigons abocats en sec: >= 325 kg/m3 - Formigons submergits: >= 375 kg/m3
- Relació aigua-ciment: 0,45 < A/C < 0,6
- Contingut de fins d <=0,125 mm (ciment inclòs): - Granulat gruixut D <= 16 mm: <= 450 kg/m3 - Granulat gruixut D > 16 mm: = 400 kg/m3
- Assentament al con d'Abrams: 160 < A < 220 mm

El formigó ha de tenir la docilitat i fluïdesa adequada, i aquests valors s'han de mantenir durant tot el procés de formigonat, per tal d'evitar embussos als tubs de formigonar.

FORMIGÓ PER A PAVIMENTS
La fabricació del formigó no es podrà iniciar fins que la DF no hagi aprovat la fórmula de treball i el corresponent tram de prova (apartat d'execució). Aquesta fórmula inclourà:
- La identificació de cada fracció d'àrid i la seva proporció ponderal en sec
- La granulometria de la mescla d'àrids per als tamisos 40 mm; 25 mm; 20 mm; 12,5 mm; 8 mm; 4 mm; 2 mm; 1 mm; 0,500 mm; 0,250 mm; 0,125 mm; i 0,063 mm UNE EN 933-2.
- La dosificació de ciment, aigua i, si és el cas de cada additiu, referides a amassada
- La resistència característica a flexotracció a 7 i a 28 dies.
- La consistència del formigó fresc, i el contingut d'aire ocluït.

El pes total de partícules que passen pel tamís 0,125 mm UNE EN 933-2 no serà major de 450

kg/m3, inclòs el ciment.
Contingut de ciment: >= 300 kg/m3
Relació aigua/ciment: <= 0,46
Assentament en el con d'Abrams (UNE 83313): 2 - 6 cm
Proporció d'aire ocluït (UNE 83315): <= 6%
En zones sotmeses a nevades o gelades serà obligatòria la utilització d'un inclusor d'aire, i en aquest cas, la proporció d'aire ocluit en el formigó fresc no serà inferior al 4,5 % en volum.
Toleràncies:
Assentament en el con d'Abrams: ± 1 cm
2.- CONDICIONS DE SUBMINISTRAMENT I EMMAGATZEMATGE
Subministrament: En camions formigonera.
Queda expressament prohibit l'addició al formigó de qualsevol quantitat d'aigua o altres substàncies que puguin alterar la composició original.
Emmagatzematge: No es pot emmagatzemar.
3.- UNITAT I CRITERI D'AMIDAMENT
Unitat d'amidament: la indicada a la descripció de l'element
Criteri d'amidament: quantitat necessària subministrada a l'obra
4.- NORMATIVA DE COMPLIMENT OBLIGATORI
Real Decreto 470/2021, de 29 de junio, por el que se aprueba el Código Estructural.

_____

B0 MATERIALS BÀSICS

B06 FORMIGONS

B06F FORMIGONS ESTRUCTURALS (CE)

B06F1- FORMIGÓ ESTRUCTURAL EN MASSA AMB CIMENT GRIS I GRANULAT NATURAL (CE)

B06F1-I FORMIGÓ ESTRUCTURAL EN MASSA AMB CIMENT GRIS I GRANULAT NATURAL (CE)

0.- ELEMENTS QUE CONTEMPLA EL PLEC

B06F1-I0IL,B06F1-I62I.

1.- DEFINICIÓ I CONDICIONS DELS ELEMENTS
Formigó amb o sense addicions (cendres volants o fum de sílice), elaborat en una central formigonera legalment autoritzada d'acord amb el títol 4t. de la llei 21/1992 de 16 de juliol d'indústria i el Real Decret 559/2010, de 7 de maig.
CARACTERÍSTIQUES DELS FORMIGONS D'ÚS ESTRUCTURAL:
Els components del formigó, la seva dosificació, el procés de fabricació i el transport han d'estar d'acord amb les prescripcions del CODI ESTRUCTURAL.
La designació del formigó fabricat en central es pot fer per propietats o per dosificació i s'expressarà, com a mínim, la següent informació:
- Consistència
- Grandària màxima del granulat
- Tipus d'ambient al que s'exposarà el formigó
- Resistència característica a compressió per als formigons designats per propietats
- Contingut de ciment expressat en kg/m3, per als formigons designats per dosificació
- La indicació de l'ús estructural que ha de tenir el formigó: en massa, armat o pretesat
La designació per propietats s'ha de fer d'acord amb el format: T-R/C/TM/A
- T: Indicatiu que serà HM per al formigó en massa, HA pel formigó armat, i HP per al formigó pretesat
- R: Resistència característica a compressió, en N/mm2 (20-25-30-35-40-45-50-55-60-70-80-90-100)
- C: Lletra indicativa del tipus de consistència: L Líquida, F fluida, B tova, P plàstica i S seca
- TM: Grandària màxima del granulat en mm.
- A: Designació de l'ambient al que s'exposarà el formigó
En els formigons designats per propietats, el subministrador ha d'establir la composició de la mescla del formigó, garantint al peticionari les característiques especificades de grandària màxima del granulat, consistència i resistència característica, així com les limitacions derivades del tipus d'ambient especificat (contingut de ciment i relació aigua/ciment).

En els formigons designats per dosificació, el peticionari es responsable de la congruència de les característiques especificades de grandària màxima del granulat, consistència i contingut en ciment per metre cúbic de formigó, i el subministrador les haurà de garantir, indicant també, la relació aigua/ciment que ha emprat.
En els formigons amb característiques especials o d'altres de les especificades a la designació, les garanties i les dades que el subministrador hagi d'aportar, s'han d'especificar abans de l'inici del subministrament.
El formigó ha de complir amb les exigències de qualitat que estableix l'article 43.2 del CODI ESTRUCTURAL.
Si el formigó està destinat a una obra amb armadures pretesades, podrà contenir cendres volants sense que aquestes excedeixin el 20% del pes del ciment, i si es tracta de fum de silici no podrà excedir el 10%
Si el formigó està destinat a obres de formigó en massa o armat, la DF pot autoritzar l'us de cendres volants o fum de silici per la seva confecció. En estructures d'edificació, si s'utilitzen cendres volants no han de superar el 35% del pes del ciment. Si s'utilitza fum de silici no ha de superar el 10% del pes del ciment. La quantitat mínima de ciment s'especifica a l'article 43.2.1 del CODI ESTRUCTURAL.
La central que subministri formigó amb cendres volants realitzarà un control sobre la producció segons l'art. 32 del CODI ESTRUCTURAL i ha de posar els resultats de l'anàlisi a l'abast de la DF, o disposarà d'un distintiu de qualitat oficialment reconegut
Les cendres volants han de complir en qualsevol cas les especificacions de la norma UNE_EN 450.
Els additius hauran de ser del tipus que estableix l'article 31.2 del CODI ESTRUCTURAL i complir l'UNE EN 934-2
En cap cas la proporció en pes de l'additiu no ha de superar el 5% del pes del ciment utilitzat.
Classificació dels formigons per la seva resistència a compressió:
- Si fck <= 50 N/mm2 , resistència standard
- Si fck > 50 N/mm2 , alta resistència
Valor mínim de la resistència:
- Formigons en massa >= 20 N/mm2
- Formigons armats o pretesats >= 25 N/mm2
Tipus de ciment:
- Formigó en massa: Ciments comuns excepte els tipus CEM II/A-Q, CEM II/B-Q, CEM II/A-W, CEM II/B-W, CEM II/A-T, CEM II/B-T i CEM III/C (UNE-EN 197-1), Ciments per a usos especials ESP VI-1 (UNE 80307).
- Formigó armat: Ciments comuns excepte els tipus CEM II/A-Q, CEM II/B-Q, CEM II/A-W, CEM II/B-W, CEM II/A-T, CEM II/B-T, CEM III/C i CEM V/B (UNE-EN 197-1).
- Formigó pretesat: Ciments comuns tipus CEM I, CEM II/A-D, CEM II/A-V, CEM II/A-P i CEM II/A-M(V,P) (UNE-EN 197-1).
- Es considera inclòs dins dels ciments comuns els ciments blancs (UNE 80305).
- Es consideren inclosos els ciments de característiques addicionals com els resistents als sulfats i/o a l'aigua de mar (UNE 80303-1 i UNE 80303-2), i els de baix calor d'hidratació (UNE-EN 14216).
Classe del ciment: 32,5 N
Densitats dels formigons:
- Formigons en massa (HM): - 2.250 kg/m3 si fck <=40 N/mm2 - 2.300 kg/m3 si fck > 40 N/mm2
Formigons armats i pretensats (HA-HP): 2400 kg/m3
El contingut mínim de ciment ha d'estar d'acord amb les prescripcions del CODI ESTRUCTURAL, en funció de la classe d'exposició (taula 43.2.1.a). La quantitat mínima de ciment considerant el tipus d'exposició més favorable ha de ser:
- Obres de formigó en massa: >= 200 kg/m3
- Obres de formigó armat: >= 250 kg/m3
- Obres de formigó pretesat: >= 275 kg/m3
- A totes les obres: <= 500 kg/m3
La relació aigua/ciment ha d'estar d'acord amb les prescripcions del CODI ESTRUCTURAL, en funció de la classe d'exposició (taula 43.2.1.a). La relació aigua/ciment considerant el tipus d'exposició més favorable ha de ser:
- Formigó en massa: <= 0,65
- Formigó armat: <= 0,65
- Formigó pretesat: <= 0,60
Assentament en el con d'Abrams (UNE EN 12350-2):
- Consistència seca: 0 - 20 mm
- Consistència plàstica: 30 - 40 mm
- Consistència tova: 50 - 90 mm
- Consistència fluida: 100-150 mm
- Consistència líquida: 160-200 mm
La consistència (L) líquida només es podrà aconseguir mitjançant additiu superfluidificant
Ió clor total aportat per components d'un formigó no pot superar:
- Pretensat: <= 0,2% pes de ciment
- Armat: <= 0,4% pes de ciment
- En massa amb armadura de fissuració: <= 0,4% pes de ciment

Quantitat total de fins (sedàs 0,063) al formigó, corresponents als granulats i al ciment:
- Si l'aigua és standard: < 200 kg/m3
- Si l'aigua és reciclada: < 210 kg/m3
- Toleràncies:
- Assentament en el con d'Abrams: - Consistència seca: ± 1 cm - Consistència plàstica: ± 1 cm - Consistència tova: ± 1 cm - Consistència fluida: ± 1 cm - Consistència líquida: ± 1 cm

FORMIGONS PER A PILOTS FORMIGONATS "IN SITU"
Tamany màxim del granulat. El més petit dels següents valors:
- <= 32 mm
- <= 1/4 separació entre barres d'acer longitudinals

Dosificacions de pastat:
- Contingut de ciment: - Formigons abocats en sec: >= 325 kg/m3 - Formigons submergits: >= 375 kg/m3
- Relació aigua-ciment (A/C): < 0,6
- Contingut de fins d <0,125 (ciment inclòs): - Granulat gruixut d > 8 mm: >= 400 kg/m3 - Granulat gruixut d <= 8 mm: >= 450 kg/m3

Consistència del formigó:

Assentament con d'Abrams(mm)	Condicions d'ús
130 <= H <= 180	- Formigó abocat en sec
H >= 160	- Formigó bombejat, submergit o abocat sota aigua amb tub tremie
H >= 180	- Formigó submergit, abocat sota fluid estabilitzador amb tub tremie

El formigó ha de tenir la docilitat i fluïdesa adequada, i aquests valors s'han de mantenir durant tot el procés de formigonat, per tal d'evitar embussos als tubs de formigonar.

FORMIGONS PER A PANTALLES FORMIGONADES "IN SITU"
Contingut mímin de ciment en funció de la grandària màxima del granulat:

Grandària màxima del granulat(mm)	Contingut mínim de ciment(kg)
32	350
25	370
20	385
16	400

Grandària màxima del granulat. El més petit dels següents valors:
- <= 32 mm
- <= 1/4 separació entre barres d'acer longitudinals

Dosificacions de pastat:
- Contingut de ciment en pantalles contínues de formigó armat: - Formigons abocats en sec: >= 325 kg/m3 - Formigons submergits: >= 375 kg/m3
- Relació aigua-ciment: 0,45 < A/C < 0,6
- Contingut de fins d <=0,125 mm (ciment inclòs): - Granulat gruixut D <= 16 mm: <= 450 kg/m3 - Granulat gruixut D > 16 mm: = 400 kg/m3
- Assentament al con d'Abrams: 160 < A < 220 mm

El formigó ha de tenir la docilitat i fluïdesa adequada, i aquests valors s'han de mantenir durant tot el procés de formigonat, per tal d'evitar embussos als tubs de formigonar.

FORMIGÓ PER A PAVIMENTS
La fabricació del formigó no es podrà iniciar fins que la DF no hagi aprovat la fórmula de treball i el corresponent tram de prova (apartat d'execució). Aquesta fórmula inclourà:
- La identificació de cada fracció d'àrid i la seva proporció ponderal en sec
- La granulometria de la mescla d'àrids per als tamisos 40 mm; 25 mm; 20 mm; 12,5 mm; 8 mm; 4 mm; 2 mm; 1 mm; 0,500 mm; 0,250 mm; 0,125 mm; i 0,063 mm UNE EN 933-2.
- La dosificació de ciment, aigua i, si és el cas de cada additiu, referides a amassada
- La resistència característica a flexotracció a 7 i a 28 dies.
- La consistència del formigó fresc, i el contingut d'aire ocluït.

El pes total de partícules que passen pel tamís 0,125 mm UNE EN 933-2 no serà major de 450 kg/m3, inclòs el ciment.
Contingut de ciment: >= 300 kg/m3
Relació aigua/ciment: <= 0,46
Assentament en el con d'Abrams (UNE 83313): 2 - 6 cm
Proporció d'aire ocluït (UNE 83315): <= 6%
En zones sotmeses a nevades o gelades serà obligatòria la utilització d'un inclusor d'aire, i en aquest cas, la proporció d'aire ocluit en el formigó fresc no serà inferior al 4,5 % en volum.
Toleràncies:

Assentament en el con d'Abrams: ± 1 cm
2.- CONDICIONS DE SUBMINISTRAMENT I EMMAGATZEMATGE
Subministrament: En camions formigonera.
Queda expressament prohibit l'addició al formigó de qualsevol quantitat d'aigua o altres substàncies que puguin alterar la composició original.
Emmagatzematge: No es pot emmagatzemar.
3.- UNITAT I CRITERI D'AMIDAMENT
Unitat d'amidament: la indicada a la descripció de l'element
Criteri d'amidament: quantitat necessària subministrada a l'obra
4.- NORMATIVA DE COMPLIMENT OBLIGATORI
Real Decreto 470/2021, de 29 de junio, por el que se aprueba el Código Estructural.

B0 MATERIALS BÀSICS

B06 FORMIGONS

B06F FORMIGONS ESTRUCTURALS (CE)

B06F2- FORMIGÓ ESTRUCTURAL PER ARMAR AMB CIMENT GRIS I GRANULAT NATURAL (CE)

0.- ELEMENTS QUE CONTEMPLA EL PLEC

B06F2-HZBD.

1.- DEFINICIÓ I CONDICIONS DELS ELEMENTS
Formigó amb o sense addicions (cendres volants o fum de sílice), elaborat en una central formigonera legalment autoritzada d'acord amb el títol 4t. de la llei 21/1992 de 16 de juliol d'indústria i el Real Decret 559/2010, de 7 de maig.
CARACTERÍSTIQUES DELS FORMIGONS D'ÚS ESTRUCTURAL:
Els components del formigó, la seva dosificació, el procés de fabricació i el transport han d'estar d'acord amb les prescripcions del CODI ESTRUCTURAL.
La designació del formigó fabricat en central es pot fer per propietats o per dosificació i s'expressarà, com a mínim, la següent informació:
- Consistència
- Grandària màxima del granulat
- Tipus d'ambient al que s'exposarà el formigó
- Resistència característica a compressió per als formigons designats per propietats
- Contingut de ciment expressat en kg/m3, per als formigons designats per dosificació
- La indicació de l'ús estructural que ha de tenir el formigó: en massa, armat o pretesat
La designació per propietats s'ha de fer d'acord amb el format: T-R/C/TM/A
- T: Indicatiu que serà HM per al formigó en massa, HA pel formigó armat, i HP per al formigó pretesat
- R: Resistència característica a compressió, en N/mm2 (20-25-30-35-40-45-50-55-60-70-80-90-100)
- C: Lletra indicativa del tipus de consistència: L Líquida, F fluida, B tova, P plàstica i S seca
- TM: Grandària màxima del granulat en mm.
- A: Designació de l'ambient al que s'exposarà el formigó
En els formigons designats per propietats, el subministrador ha d'establir la composició de la mescla del formigó, garantint al peticionari les característiques especificades de grandària màxima del granulat, consistència i resistència característica, així com les limitacions derivades del tipus d'ambient especificat (contingut de ciment i relació aigua/ciment).
En els formigons designats per dosificació, el peticionari es responsable de la congruència de les característiques especificades de grandària màxima del granulat, consistència i contingut en ciment per metre cúbic de formigó, i el subministrador les haurà de garantir, indicant també, la relació aigua/ciment que ha emprat.
En els formigons amb característiques especials o d'altres de les especificades a la designació, les garanties i les dades que el subministrador hagi d'aportar, s'han d'especificar abans de l'inici del subministrament.
El formigó ha de complir amb les exigències de qualitat que estableix l'article 43.2 del CODI ESTRUCTURAL.
Si el formigó està destinat a una obra amb armadures pretesades, podrà contenir cendres volants sense que aquestes excedeixin el 20% del pes del ciment, i si es tracta de fum de

silici no podrà excedir el 10%
Si el formigó està destinat a obres de formigó en massa o armat, la DF pot autoritzar l'us de cendres volants o fum de silici per la seva confecció. En estructures d'edificació, si s'utilitzen cendres volants no han de superar el 35% del pes del ciment. Si s'utilitza fum de silici no ha de superar el 10% del pes del ciment. La quantitat mínima de ciment s'especifica a l'article 43.2.1 del CODI ESTRUCTURAL.
La central que subministri formigó amb cendres volants realitzarà un control sobre la producció segons l'art. 32 del CODI ESTRUCTURAL i ha de posar els resultats de l'anàlisi a l'abast de la DF, o disposarà d'un distintiu de qualitat oficialment reconegut
Les cendres volants han de complir en qualsevol cas les especificacions de la norma UNE_EN 450.
Els additius hauran de ser del tipus que estableix l'article 31.2 del CODI ESTRUCTURAL i complir l'UNE EN 934-2
En cap cas la proporció en pes de l'additiu no ha de superar el 5% del pes del ciment utilitzat.
Classificació dels formigons per la seva resistència a compressió:
- Si fck <= 50 N/mm2 , resistència standard
- Si fck > 50 N/mm2 , alta resistència
Valor mínim de la resistència:
- Formigons en massa >= 20 N/mm2
- Formigons armats o pretesats >= 25 N/mm2
Tipus de ciment:
- Formigó en massa: Ciments comuns excepte els tipus CEM II/A-Q, CEM II/B-Q, CEM II/A-W, CEM II/B-W, CEM II/A-T, CEM II/B-T i CEM III/C (UNE-EN 197-1), Ciments per a usos especials ESP VI-1 (UNE 80307).
- Formigó armat: Ciments comuns excepte els tipus CEM II/A-Q, CEM II/B-Q, CEM II/A-W, CEM II/B-W, CEM II/A-T, CEM II/B-T, CEM III/C i CEM V/B (UNE-EN 197-1).
- Formigó pretesat: Ciments comuns tipus CEM I, CEM II/A-D, CEM II/A-V, CEM II/A-P i CEM II/A-M(V,P) (UNE-EN 197-1).
- Es considera inclòs dins dels ciments comuns els ciments blancs (UNE 80305).
- Es consideren inclosos els ciments de característiques addicionals com els resistents als sulfats i/o a l'aigua de mar (UNE 80303-1 i UNE 80303-2), i els de baix calor d'hidratació (UNE-EN 14216).
Classe del ciment: 32,5 N
Densitats dels formigons:
- Formigons en massa (HM): - 2.250 kg/m3 si fck <=40 N/mm2 - 2.300 kg/m3 si fck > 40 N/mm2
Formigons armats i pretensats (HA-HP): 2400 kg/m3
El contingut mínim de ciment ha d'estar d'acord amb les prescripcions del CODI ESTRUCTURAL, en funció de la classe d'exposició (taula 43.2.1.a). La quantitat mínima de ciment considerant el tipus d'exposició més favorable ha de ser:
- Obres de formigó en massa: >= 200 kg/m3
- Obres de formigó armat: >= 250 kg/m3
- Obres de formigó pretesat: >= 275 kg/m3
- A totes les obres: <= 500 kg/m3
La relació aigua/ciment ha d'estar d'acord amb les prescripcions del CODI ESTRUCTURAL, en funció de la classe d'exposició (taula 43.2.1.a). La relació aigua/ciment considerant el tipus d'exposició més favorable ha de ser:
- Formigó en massa: <= 0,65
- Formigó armat: <= 0,65
- Formigó pretesat: <= 0,60
Assentament en el con d'Abrams (UNE EN 12350-2):
- Consistència seca: 0 - 20 mm
- Consistència plàstica: 30 - 40 mm
- Consistència tova: 50 - 90 mm
- Consistència fluida: 100-150 mm
- Consistència líquida: 160-200 mm
La consistència (L) líquida només es podrà aconseguir mitjançant additiu superfluidificant
Ió clor total aportat per components d'un formigó no pot superar:
- Pretensat: <= 0,2% pes de ciment
- Armat: <= 0,4% pes de ciment
- En massa amb armadura de fissuració: <= 0,4% pes de ciment
Quantitat total de fins (sedàs 0,063) al formigó, corresponents als granulats i al ciment:
- Si l'aigua és standard: < 200 kg/m3
- Si l'aigua és reciclada: < 210 kg/m3
- Toleràncies:
- Assentament en el con d'Abrams: - Consistència seca: ± 1 cm - Consistència plàstica: ± 1 cm - Consistència tova: ± 1 cm - Consistència fluida: ± 1 cm - Consistència líquida: ± 1 cm
FORMIGONS PER A PILOTS FORMIGONATS "IN SITU"
Tamany màxim del granulat. El més petit dels següents valors:
- <= 32 mm
- <= 1/4 separació entre barres d'acer longitudinals

Dosificacions de pastat:
- Contingut de ciment: - Formigons abocats en sec: >= 325 kg/m3 - Formigons submergits: >= 375 kg/m3
- Relació aigua-ciment (A/C): < 0,6
- Contingut de fins d <0,125 (ciment inclòs): - Granulat gruixut d > 8 mm: >= 400 kg/m3
  - Granulat gruixut d <= 8 mm: >= 450 kg/m3

Consistència del formigó:

Assentament con d'Abrams(mm)	Condicions d'ús
130 <= H <= 180	- Formigó abocat en sec
H >= 160	- Formigó bombejat, submergit o abocat sota aigua amb tub tremie
H >= 180	- Formigó submergit, abocat sota fluid estabilitzador amb tub tremie

El formigó ha de tenir la docilitat i fluïdesa adequada, i aquests valors s'han de mantenir durant tot el procés de formigonat, per tal d'evitar embussos als tubs de formigonar.
FORMIGONS PER A PANTALLES FORMIGONADES "IN SITU"
Contingut mímin de ciment en funció de la grandària màxima del granulat:

Grandària màxima del granulat(mm)	Contingut mínim de ciment(kg)
32	350
25	370
20	385
16	400

Grandària màxima del granulat. El més petit dels següents valors:
- <= 32 mm
- <= 1/4 separació entre barres d'acer longitudinals

Dosificacions de pastat:
- Contingut de ciment en pantalles contínues de formigó armat: - Formigons abocats en sec: >= 325 kg/m3 - Formigons submergits: >= 375 kg/m3
- Relació aigua-ciment: 0,45 < A/C < 0,6
- Contingut de fins d <=0,125 mm (ciment inclòs): - Granulat gruixut D <= 16 mm: <= 450 kg/m3 - Granulat gruixut D > 16 mm: = 400 kg/m3
- Assentament al con d'Abrams: 160 < A < 220 mm

El formigó ha de tenir la docilitat i fluïdesa adequada, i aquests valors s'han de mantenir durant tot el procés de formigonat, per tal d'evitar embussos als tubs de formigonar.
FORMIGÓ PER A PAVIMENTS
La fabricació del formigó no es podrà iniciar fins que la DF no hagi aprovat la fórmula de treball i el corresponent tram de prova (apartat d'execució). Aquesta fórmula inclourà:
- La identificació de cada fracció d'àrid i la seva proporció ponderal en sec
- La granulometria de la mescla d'àrids per als tamisos 40 mm; 25 mm; 20 mm; 12,5 mm; 8 mm; 4 mm; 2 mm; 1 mm; 0,500 mm; 0,250 mm; 0,125 mm; i 0,063 mm UNE EN 933-2.
- La dosificació de ciment, aigua i, si és el cas de cada additiu, referides a amassada
- La resistència característica a flexotracció a 7 i a 28 dies.
- La consistència del formigó fresc, i el contingut d'aire ocluït.

El pes total de partícules que passen pel tamís 0,125 mm UNE EN 933-2 no serà major de 450 kg/m3, inclòs el ciment.
Contingut de ciment: >= 300 kg/m3
Relació aigua/ciment: <= 0,46
Assentament en el con d'Abrams (UNE 83313): 2 - 6 cm
Proporció d'aire ocluït (UNE 83315): <= 6%
En zones sotmeses a nevades o gelades serà obligatòria la utilització d'un inclusor d'aire, i en aquest cas, la proporció d'aire ocluit en el formigó fresc no serà inferior al 4,5 % en volum.
Toleràncies:
Assentament en el con d'Abrams: ± 1 cm
2.- CONDICIONS DE SUBMINISTRAMENT I EMMAGATZEMATGE
Subministrament: En camions formigonera.
Queda expressament prohibit l'addició al formigó de qualsevol quantitat d'aigua o altres substàncies que puguin alterar la composició original.
Emmagatzematge: No es pot emmagatzemar.
3.- UNITAT I CRITERI D'AMIDAMENT
Unitat d'amidament: la indicada a la descripció de l'element
Criteri d'amidament: quantitat necessària subministrada a l'obra
4.- NORMATIVA DE COMPLIMENT OBLIGATORI
Real Decreto 470/2021, de 29 de junio, por el que se aprueba el Código Estructural.

B0 MATERIALS BÀSICS

B07 MORTERS DE COMPRA

B07L- MORTER PER A RAM DE PALETA

0.- ELEMENTS QUE CONTEMPLA EL PLEC

B07L-1PYE.

1.- DEFINICIÓ I CONDICIONS DELS ELEMENTS
Barreja d'un o més conglomerants minerals amb granulats triats i additius especials.
- Morter de ram de paleta
CARACTERÍSTIQUES GENERALS:
No ha de tenir grumolls ni principis d'aglomeració.
MORTER DE RAM DE PALETA:
Mescla formada per un o varis conglomerants inorgànics, granulats, aigua i addicions o additius (en el seu cas), per a fàbriques d'obra ceràmica (façanes, murs, pilars, envans) com a material d'unió i rejuntat.
S'han considerat els tipus següents:
- Morter d'us corrent (G): sense característiques especials
- Morter per a junts i capes fines (T): Morter dissenyat amb una mida màxima del granulat menor o igual al valor que figura especificat
- Morter de ram de paleta lleuger (L): Morter dissenyat que la seva densitat (endurit i sec), es inferior o igual al valor que figura especificat
La classe del morter es defineix per la lletra M seguida del valor de la resistència a compressió mínima declarada pel fabricant en N/mm2.
En els morters prescrits, el fabricant declararà la proporció de tots els components de la mescla, en volum o en pes.
Les característiques següents han de complir amb els valors declarats pel fabricant, assajades segons la norma corresponent:
- Característiques dels morters frescos: - Temps d'us (EN 1015-9) - Contingut en ions clorur (EN-EN 1015-17): <= 0,1% - Contingut en aire (EN 1015-7) o (EN 1015-6) si s'han utilitzat granulats porosos
- Característiques dels morters endurits: - Resistència a compressió (EN 1015-11) - Resistència d'unió (adhesió) (EN 1052-3) - Absorció d'aigua (EN 1015-18) - Permeabilitat al vapor d'aigua (EN 1745) - Densitat (morter endurit i sec) (EN 1015-10) - Conductivitat tèrmica (EN 1745) - Durabilitat (resistència als cicles de gel/desgel) (comprovat segons les disposicions que li siguin aplicables)
- Característiques addicionals per als morters lleugers: - Densitat (UNE-EN 1015-10): <= 1300 kg/m3
- Característiques addicionals per als morters per a junts i capes fines: - Mida màxima del granulat (EN 1015-1): <= 2 mm - Temps obert o temps de correcció (EN 1015-9)
- Reacció davant del foc: - Material amb contingut de matèria orgànica <= 1,0%: Classe A1 - Material amb contingut de matèria orgànica > 1,0%: Classe segons UNE-EN 13501-1
2.- CONDICIONS DE SUBMINISTRAMENT I EMMAGATZEMATGE
Subministrament: en envasos tancats hermèticament.
Emmagatzematge: En el seu envàs d'origen i en llocs secs, sense contacte directe amb el terra i protegit de la intempèrie, de manera que no se n'alterin les condicions inicials.
3.- UNITAT I CRITERI D'AMIDAMENT
Unitat d'amidament: la indicada a la descripció de l'element
Criteri d'amidament: quantitat necessària subministrada a l'obra
4.- NORMATIVA DE COMPLIMENT OBLIGATORI
MORTER DE RAM DE PALETA:
UNE-EN 998-2:2004 Especificaciones de los morteros para albañilería. Parte 2: Morteros para albañilería.
5.- CONDICIONS DE CONTROL DE RECEPCIÓ
CONDICIONS DE MARCATGE I CONTROL DE LA DOCUMENTACIÓ EN MORTER DE RAM DE PALETA:
El subministrador ha de posar a disposició de la DF en el cas que aquesta ho sol·liciti, la documentació següent, que acredita el marcatge CE, segons el sistema d'avaluació de conformitat aplicable, d'acord amb el que disposa l'apartat 7.2.1 del CTE: - Productes per a murs, pilars i particions (morters dissenyats*). * Morter amb una composició i sistema de

fabricació escollits pel fabricant per tal d'obtenir les propietats especificades (concepte de prestació): - Sistema 2+: Declaració de Prestacions - Productes per a murs, pilars i particions (morters prescrits*). * Morter que es fabrica en unes proporcions predeterminades i que les seves propietats depenen de les proporcions dels components que s'han declarat (concepte de recepta): - Sistema 4: Declaració de Prestacions
A l'embalatge o a l'albarà de lliurament han de constar-hi les dades següents:
- Referència a la norma UNE-EN 998-2
- Nom del fabricant
- Codi o data de fabricació
- Tipus de morter
- Temps d'us
- Contingut en clorurs
- Contingut en aire
- Proporció dels components (morters prescrits)
- Resistència a compressió o classe de resistència a compressió
- Resistència d'unió (adhesió)
- Absorció d'aigua
- Permeabilitat al vapor d'aigua
- Densitat
- Conductivitat tèrmica
- Durabilitat
- Mida màxima del granulat
- Temps obert o temps de correcció
- Reacció davant el foc
- Marcatge CE de conformitat amb el que disposa el Reial Decret 1328/1995, de 28 de juliol
OPERACIONS DE CONTROL EN MORTERS DE RAM DE PALETA:
Inspecció visual de les condicions de subministrament i recepció del certificat de qualitat del fabricant, segons les exigències del plec de condicions.
Abans de l'inici de l'obra, i amb freqüència setmanal durant la seva execució, es comprovarà la consistència del morter mitjançant el mètode establert a l'UNE EN 1015-4, i es prepararà una sèrie de 3 provetes prismàtiques de 4x4x16 cm per tal d'obtenir la resistència a compressió (UNE-EN 1015-11)
CRITERIS DE PRESA DE MOSTRES EN MORTERS DE RAM DE PALETA:
Els controls es realitzaran segons les instruccions de la DF i les indicacions de la UNE-EN 1015-11.
INTERPRETACIÓ DELS RESULTATS I ACTUACIONS EN CAS D'INCOMPLIMENT, EN MORTERS DE RAM DE PALETA:
No es podran utilitzar a l'obra morters sense el corresponent certificat de garantia del fabricant, d'acord a les condicions exigides.
El valor de resistència a compressió obtingut ha de correspondre a les especificacions de projecte:
- Si resulta superior al 90% de la de projecte, s'acceptarà el lot.
- Si resulta inferior al 90% s'encarregarà un càlcul estructural que determini el coeficient de seguretat del element corresponent. S'acceptarà el lot si aquest coeficient no és inferior al 90 % del previst en el projecte.

B0 MATERIALS BÀSICS

B08 ADDITIUS, ADDICIONS I PRODUCTES DE TRACTAMENT PER A FORMIGONS, MORTERS I BEURADES

B081- ADDITIU

0.- ELEMENTS QUE CONTEMPLA EL PLEC

B081-06U1.

1.- DEFINICIÓ I CONDICIONS DELS ELEMENTS
Additius són aquelles substàncies o productes que a l'incorporar-se als morters, formigons o beurades, en el moment de pastar-los o prèviament, en una proporció no superior al 5% del pes del ciment, produeixen modificacions al formigó, morter o beurada, en estat fresc i/o endurit, d'alguna de les seves característiques, propietats habituals o del seu comportament.
S'han considerat els elements següents:
- Additius per a formigó: - Inclusor d'aire - Reductor d'aigua/plastificant - Reductor d'aigua d'alta activitat/superplastificant - Retenidor d'aigua - Accelerador

d'adormiment - Hidròfug - Inhibidor de l'adormiment
- Additius per a morters: - Inclusor d'aire/plastificant - Inhibidor de l'adormiment per a morter fortament retardat
ADDITIUS:
El fabricant ha d'indicar les proporcions adequades de dosificació del producte, ha de garantir-ne l'efectivitat i que no produeixi alteracions en les característiques mecàniques o químiques del formigó o morter.
Ha de tenir un aspecte homogeni.
El color ha de ser uniforme i s'ha d'ajustar a l'especificat pel fabricant.
Les característiques següents han de complir amb els valors declarats pel fabricant, assajades segons la norma corresponent, dins del límit de tolerància indicat, en el seu cas:
Característiques essencials:
- Efecte sobre la corrossió: No ha d'afavorir la corrosió de l'acer embegut en el material.
- Contingut en alcalins (Na2O, equivalent) (UNE-EN 480-12): <= valor especificat pel fabricant
Característiques complementàries:
- Component actiu (UNE-EN 480-6): Sense variacions respecte a l'espectre de referència especificat pel fabricant
- Densitat relativa, en additius líquids (D) (ISO 758): - D >= 1,10: ± 0,03 - D <= 1,10: ± 0,02
- Contingut en extracte sec convencional (T) (EN 480-8): - T >= 20%: >= 0,95 T, < 1,05 T - T < 20%>= 0,90 T, < 1,10 T
- pH (ISO 4316): ± 1 o dins dels límits declarats pel fabricant
ADDITIUS I COLORANTS PER A FORMIGÓ:
Els additius que modifiquin el comportament reològic del formigó o el temps d'adormiment, hauran de complir les condicions de l'UNE EN 934-2 .
Limitacions d'ús d'additius
- Clorur càlcic i productes amb clorurs, sulfurs, sulfits: prohibits en formigó armat i pretesat
- Airejants: prohibits en pretesats ancorats per adherència
- Plastificants amb efecte airejant: Seran admesos si l'aire oclós és <=6% en volum (UNE EN 12350-7)
Ió clor total aportat per components d'un formigó no pot superar:
- Pretensat: <= 0,2% pes de ciment
- Armat: <= 0,4% pes de ciment
- En massa amb armadura de fissuració: <= 0,4% pes de ciment
ADDITIUS PER A FORMIGONS:
Característiques essencials:
- Contingut total de clorurs (ISO 1158): <= 0,10%, <= valor especificat pel fabricant
Característiques complementàries:
- Contingut clorurs solubles en aigua (UNE-EN 480-10): <= 0,10%, <= valor especificat pel fabricant
ADDITIU PER A FORMIGÓ INCLUSOR D'AIRE:
Característiques essencials:
- Contingut d'aire en el formigó fresc, en volum (UNE-EN 12350-7): >= 2,5%
- Contingut d'aire total, en volum (UNE-EN 12350-7): 4 - 6%
- Factor d'espaiament dels buits en el formigó endurit (UNE-EN 480-11): <= 0,200 mm
- Resistència a compressió a 28 dies del formigó amb additiu, en relació al formigó testimoni sense additiu (UNE-EN 12390-3): >= 75%
No s'han d'utilitzar agents airejants amb formigons excessivament fluids.
La proporció d'aire al formigó s'ha de controlar de forma regular a l'obra.
No es pot mesclar amb d'altres tipus d'additius sense l'autorització prèvia de la DF.
Característiques complementàries:
- Diàmetre de les bombolles (D): 10 <= D <= 1000 micres
ADDITIU PER A FORMIGÓ, REDUCTOR D'AIGUA/PLASTIFICANT:
L'additiu reductor d'aigua/plastificant és un producte per a incorporar durant el pastat del formigó que té per objecte disminuir la quantitat d'aigua per a una mateixa consistència o augmentar l'assentament en con per una mateixa quantitat d'aigua.
Característiques essencials:
- Reducció d'aigua (UNE-EN 12350-2 o EN 12350-5): >= 5%
- Resistència a compressió a 7 i 28 dies del formigó amb additiu, en relació al formigó testimoni sense additiu (UNE-EN 12390-3): >= 110%
- Contingut d'aire en el formigó fresc, en volum (UNE-EN 12350-7): <= 2%
Els valors s'han pres en relació al mateix formigó sense additiu, a igual consistència.
ADDITIU PER A FORMIGÓ REDUCTOR D'AIGUA D'ALTA ACTIVITAT/SUPERPLASTIFICANT:
L'additiu reductor d'aigua d'alta activitat /superplastificant, és un producte per a incorporar durant el pastat del formigó que té per objecte disminuir fortament la quantitat d'aigua per a una mateixa consistència o augmentar considerablement l'assentament en con per una mateixa quantitat d'aigua.
Característiques essencials:
- Contingut d'aire en el formigó fresc, en volum (UNE-EN 12350-7): <= 2%
- Valors en relació al mateix formigó sense additiu a igual consistencia: - Reducció d'aigua (UNE-EN 12350-2 o EN 12350-5): >= 12% - Resistència a compressió (UNE-EN

12390-3): - 1 dia: >= 140% - 28 dies: >= 115%
- Valors en relació al mateix formigó sense additu, a igual relació aigua/ciment: - Consistència: - Assentament en con (UNE-EN 12350-2): >= 120 mm - Escorriment (EN 12350-5): >= 160 mm - Manteniment de la consistència (UNE-EN 12350-2 o EN 12350-5): >= 30 min després de l'addició, no ha de ser inferior a la consistència inicial
- Resistència a compressió a 28 dies >= 90% - Contingut en aire <= 2% en volum
ADDITIU PER A FORMIGÓ, RETENIDOR D'AIGUA:
Additiu que redueix la pèrdua d'aigua, en dismunir l'exsudació.
Característiques essencials:
- Exsudació (UNE-EN 480-4): <= 50%
- Contingut d'aire en el formigó fresc, en volum (UNE-EN 12350-7): <= 2%
- Resistència a compressió a 28 dies del formigó amb additiu, en relació al formigó testimoni sense additiu (UNE-EN 12390-3): >= 80%
Els valors s'han pres en relació al mateix formigó sense additiu, a igual consistència.
ADDITIU PER A FORMIGÓ, HIDRÒFUG:
L'additiu hidròfug és un producte que s'afegeix al formigó o morter en el moment de pastar-lo i que té com a funció principal incrementar la resistència al pas de l'aigua sota pressió a la pasta endurida. Actua disminuint la capilaritat.
Característiques essencials:
- Absorció capil·lar a 7 dies, en massa (UNE-EN 450-5): <= 50%
- Absorció capil·lar a 28 dies, en massa (UNE-EN 450-5): <= 60%
- Resistència a compressió a 28 dies del formigó amb additiu, en relació al formigó testimoni sense additiu (UNE-EN 12390-3): >= 85%
- Contingut d'aire en el formigó fresc, en volum (UNE-EN 12350-7): <= 2%
Els valors s'han pres en relació al mateix formigó sense additiu, a igual consistència.
ADDITIU PER A FORMIGÓ, INHIBIDOR D'ADORMIMENT:
L'additiu inhibidor de l'adormiment és un líquid que s'incorpora en el moment de pastar el formigó o morter i té per objecte retardar l'inici de l'adormiment.
El retard de l'enduriment del formigó ha de ser de manera que, al cap de dos o tres dies, la resistència assolida sigui la mateixa que sense l'additiu.
Característiques essencials:
- Temps d'adormiment (UNE-EN 480-2): - Inici d'adormiment: >= al del morter de referència + 90 min - Final d'adormiment: <= al del morter de referència + 360 min
- Resistència a compressió del formigó amb additiu, en relació al formigó testimoni sense additiu (UNE-EN 12390-3): - 7 dies: >= 80% - 28 dies: >= 90%
- Contingut d'aire en el formigó fresc, en volum (UNE-EN 12350-7): <= 2%
- Reducció d'aigua: >= 5%
Els valors s'han pres en relació al mateix formigó sense additiu, a igual consistència.
ADDITIU PER A FORMIGÓ, ACCELERADOR DE L'ADORMIMENT:
L'additiu per a gunitats és un producte per a incorporar durant el pastat del formigó que té per objecte accelerar el procés d'adormiment.
S'ha de dosificar amb un sistema mecànic que asseguri la regularitat i la precisió de la proporció desitjada d'additiu.
Ha de ser compatible amb el ciment, àrids, fum de sílice i fibres, en ordre a garantir en el formigó projectat les condicions requerides de resistència, tant en primera edat com en la seva evolució en el temps i també en relació a la durabilitat de l'obra.
No ha de començar a actuar fins el moment d'afegir l'aigua.
Característiques essencials:
- Temps d'adormiment (UNE-EN 480-2): - Inici d'adormiment (a 20°C): >= 30 min - Final d'adormiment (a 5°C): <=60%
- Resistència a compressió del formigó amb additiu, en relació al formigó testimoni sense additiu (UNE-EN 12390-3): - 28 dies: >= 80% - 90 dies: >= que la del formigó d'assaig a 28 dies
- Contingut d'aire en el formigó fresc, en volum (UNE-EN 12350-7): <= 2%
Final de l'adormiment segons la dosificació (assaig Vicat):
- 2%: <= 90 min
- 3%: <= 30 min
- 4%: <= 3 min
- 5%: <= 2 min
Els valors s'han pres en relació al mateix formigó sense additiu, a igual consistència.
ADDITIUS PER A MORTERS:
Característiques essencials:
- Contingut total de clorurs (ISO 1158): <= valor especificat pel fabricant
- Resistència a compressió a 28 dies (UNE-EN 1015-11): >= 70% que la del morter testimoni
Característiques complementàries:
- Contingut clorurs solubles en aigua (UNE-EN 480-10): <= valor especificat pel fabricant
ADDITIU PER A MORTER INCLUSOR D'AIRE/PLASTIFICANT:
Additiu que millora la traballabilitat o que permet una reducció del contingut d'aigua, per incorporació en el pastat, d'una quantitat de petites bombolles d'aire uniformement distribuïdes, que queden retingudes després de l'enduriment.
Característiques essencials:
- Contingut d'aire (EN 1015-7 mètode A): - Després d'un pastat normalitzat: A= 17 ± 3% en volum - Després d'1 h en repòs: >= A - 3% - Després d'un pastat llarg: <= A + 5, >=

A - 5%
Característiques complementàries:
- Reducció d'aigua en massa (UNE EN-480-13): >= 8%
Els valors s'han pres en relació al mateix morter sense additiu, a igual consistència.
ADDITIU PER A MORTER INHIBIDOR DE L'ADORMIMENT:
L'additiu inhibidor de l'adormiment s'incorpora en el moment del pastat i té per objecte retardar l'inici de l'adormiment.
Característiques essencials: - Després d'un pastat normalitzat: A= 17 ± 3% en volum - Després de 28 h en repòs: >= 0,70 A% - Després d'un pastat llarg: <= A + 5, >= A - 5%
- Contingut d'aire (EN 1015-7 mètode A):
Característiques complementàries:
- Consistència després de 28 h en repòs (EN 1015-4): ± 15 mm del valor inicial
- Resistència a la penetració després de 52 h (EN 1015-9): >= 5 N/mm2 que la del morter d'assaig amb additiu
Els valors s'han pres en relació al mateix morter sense additiu, a igual consistència.
2.- CONDICIONS DE SUBMINISTRAMENT I EMMAGATZEMATGE
SUBMINISTRAMENT I EMMAGATZEMATGE EN ADDITIUS I COLORANTS:
Subministrament: En envasos tancats hermèticament, sense alteracions i amb etiquetatge.
Emmagatzematge: En llocs protegits de la intempèrie i de manera que no s'alterin les seves característiques.
El transport i emmagatzematge s'ha de fer de forma que s'eviti la contaminació i la variació de les propietats per factors físics o químics, com ara glaçades o altes temperatures.
3.- UNITAT I CRITERI D'AMIDAMENT
Unitat d'amidament: la indicada a la descripció de l'element
Criteri d'amidament: quantitat necessària subministrada a l'obra
4.- NORMATIVA DE COMPLIMENT OBLIGATORI
ADDITIUS PER A FORMIGONS:
UNE-EN 934-2:2002 Aditivos para hormigones, morteros y pastas. Parte 2: Aditivos para hormigones. Definiciones, requisitos, conformidad, marcado y etiquetado.
UNE-EN 934-2:2002/A1:2005 Aditivos para hormigones, morteros y pastas. Parte 2: Aditivos para hormigones. Definiciones, requisitos, conformidad, marcado y etiquetado.
UNE-EN 934-2:2002/A2:2006 Aditivos para hormigones, morteros y pastas. Parte 2: Aditivos para hormigones. Definiciones, requisitos, conformidad, marcado y etiquetado.
ADDITIUS PER A MORTERS:
UNE-EN 934-3:2004 Aditivos para hormigones, morteros y pastas. Parte 3: Aditivos para morteros para albañilería. Definiciones, requisitos, conformidad, marcado y etiquetado.
UNE-EN 934-3:2004/AC:2005 Aditivos para hormigones, morteros y pastas. Parte 3: Aditivos para morteros para albañilería. Definiciones, requisitos, conformidad, marcado y etiquetado.
ÚS PER A FORMIGONS:
Real Decreto 470/2021, de 29 de junio, por el que se aprueba el Código Estructural.
5.- CONDICIONS DE CONTROL DE RECEPCIÓ
CONDICIONS DE MARCATGE I CONTROL DE LA DOCUMENTACIÓ EN ADDITIUS:
El subministrador ha de posar a disposició de la DF en el cas que aquesta ho sol·liciti, la documentació següent, que acredita el marcatge CE, segons el sistema d'avaluació de conformitat aplicable, d'acord amb el que disposa l'apartat 7.2.1 del CTE: - Productes per a morter per a ram de paleta, - Productes per a formigó: - Sistema 2+: Declaració de Prestacions
El subministrament del producte ha de venir acompanyat del certificat de qualitat corresponent i la fitxa tècnica del fabricant. A més, ha d'incloure la designació de l'additiu d'acord a la norma UNE EN 934-2.
El certificat ha d'indicar les proporcions adequades de dosificació del producte, i indicar la seva funció principal; també ha de garantir la seva efectivitat i que no produeixi alteracions en les característiques mecàniques o químiques del formigó o morter.
La documentació ha d'incloure també:
- Nom del laboratori
- Si no es un laboratori públic, ha d'exposar la declaració d'estar acreditat per a realitzar els assaigs
- Data d'emissió del certificat
- Garantia de que el tractament estadístic és equivalent
L'entrega d'aditius haurà d'anar acompanyada d'una full de subministrament proporcionat pel subministrador, on hi ha de constar com a mínim les següents dades:
- Identificació del Subministrador
- Número del certificat de marcatge CE
- Número de sèrie del full de subministrament
- Identificació del Peticionari
- Data del lliurament
- Quantitat subministrada
- Designació de l'additiu segons Art. 31.2 en el CODI ESTRUCTURAL
- Identificació del lloc de subministrament
CONDICIONS DE MARCATGE I CONTROL DE LA DOCUMENTACIÓ EN ADDITIUS PER A FORMIGÓ:
A l'embalatge o bé a l'albarà de lliurament, hi ha de constar la següent informació com a mínim:
- Designació (d'acord amb l'apartat 8 de la norma UNE-EN 934-2)

- El nom del lot i fàbrica de producció
- Requisits per a l'emmagatzematge, inclòs límit de temps a partir del qual les propietats ja no estan garantides
- Instruccions d'homogeneització abans del seu ús, en el seu cas
- Instruccions d'us i precaucions relatives a la seguretat
- Interval d'ús recomanat pel fabricant
- Han de portar el marcatge CE de conformitat amb el que disposa el Reial Decret 1328/1995, de 28 de juliol. El símbol normalitzat CE s'ha d'acompanyar de la següent informació: - Número d'identificació de l'organisme de certificació - Nom o marca d'identificació del fabricant - Les 2 últimes xifres de l'any d'impressió del marcatge - Referència a la norma EN 934-2 - Descripció del producte (nom genèric, material, ús previst, etc.) - Designació del producte - Informació de les característiques essencials aplicables amb els valors declarats, en el seu cas

CONDICIONS DE MARCATGE I CONTROL DE LA DOCUMENTACIÓ EN ADDITIUS PER A MORTER:

A l'embalatge o bé a l'albarà de lliurament, hi ha de constar la següent informació com a mínim:
- Designació (d'acord amb l'apartat 8 de la norma UNE-EN 934-3)
- El nom del lot i fàbrica de producció
- Requisits per a l'emmagatzematge, inclòs límit de temps a partir del qual les propietats ja no estan garantides
- Instruccions d'us i precaucions relatives a la seguretat
- Interval d'ús recomanat pel fabricant
- Han de portar el marcatge CE de conformitat amb el que disposa el Reial Decret 1328/1995, de 28 de juliol. El símbol normalitzat CE s'ha d'acompanyar de la següent informació: - Número d'identificació de l'organisme de certificació - Nom o identificació i direcció registrada del fabricant - Les 2 últimes xifres de l'any d'impressió del marcatge - Número del certificat de conformitat CE del control de producció en fàbrica, en el seu cas - Referència a la norma EN 934-3 - Descripció del producte (nom genèric, material, ús previst, etc.) - Designació del producte - Informació de les característiques essencials aplicables amb els valors declarats, en el seu cas

OPERACIONS DE CONTROL:

Les tasques de control a realitzar són les següents:
- Control del subministrament del material, amb recepció del corresponent certificat de qualitat d'acord a les condicions exigides.

La DF ha de poder valorar el nivell de garantia del distintiu, i en cas de no disposar de suficient informació, ha de poder determinar l'execució de comprovacions mitjançant assaigs.

OPERACIONS DE CONTROL EN ADDITIUS PER A FORMIGÓ:

Cada cop que canviï el subministrador, i al menys en una ocasió al llarg de l'obra, s'han de realitzar els assaigs identificatius del producte (UNE-EN 934-2).

OPERACIONS DE CONTROL EN ADDITIU INCLUSOR D'AIRE PER A FORMIGÓ:

Cada cop que canviï el subministrador, i al menys en una ocasió al llarg de l'obra, s'ha de realitzar l'assaig de quantitat d'aire ocluït (UNE-EN 12350-7).

CRITERIS DE PRESA DE MOSTRES:

S'han de seguir les instruccions de la DF i els criteris indicats a les normes UNE corresponents i el CODI ESTRUCTURAL en addició de fums de sílice.

INTERPRETACIÓ DE RESULTATS I ACTUACIONS EN CAS D'INCOMPLIMENT EN ADDITIUS:

La conformitat dels additius que disposin de marcatge CE, s'ha de comprovar mitjançant la verificació documental de que els valors declarats en els documents que acompanyen al marcatge, permeten deduir el compliment de les especificacions contemplades en projecte i en l'article 31 del CODI ESTRUCTURAL.

En el cas dels additius que no disposin del marcatge CE, el Constructor, o el Subministrador del formigó o dels elements prefabricats, haurà d'aportar un certificat d'assaig, amb una antiguitat inferior a 6 mesos, realitzat per un laboratori de control autoritzat, que demostri la conformitat de l'additiu vers les especificacions de l'article 31 del CODI ESTRUCTURAL, amb un nivell de garantia estadística equivalent a l'exigit pels additius amb marcatge CE a la norma UNE EN 934-2.

B0 MATERIALS BÀSICS

B09 ADHESIUS

B091- ADHESIU D'APLICACIÓ UNILATERAL (D)

0.- ELEMENTS QUE CONTEMPLA EL PLEC

B091-H4LL.

1.- DEFINICIÓ I CONDICIONS DELS ELEMENTS
Adhesius que només requereixen escampar-se a una de les cares dels elements a unir.
S'han considerat els tipus següents:
- En dispersió aquosa
- Aquós en dispersió vinílica
- En solució alcohòlica
- De poliuretà bicomponent
- De poliuretà (un sol component)
- De PVC
- De resines epoxi
- Bipolímer acrílic en dispersió aquosa per a col·locació de plaques de poliestirè
EN DISPERSIÓ AQUOSA:
Adhesiu de resines sintètiques per a la col·locació de paviments de PVC i revestiments tèxtils.
Ha de ser de fàcil aplicació, tenir una gran força adhesiva inicial i no ser inflamable ni tòxic.
Densitat a 20°C: <= 1,24 g/cm3
Contingut sòlid: Aprox. 70%
Rendiment: 250 - 350 g/m2
AQUÓS EN DISPERSIÓ VINÍLICA:
Adhesiu per a la col·locació de revestiments murals i papers vinílics.
No ha de ser inflamable ni tòxic.
Densitat: 1,01 g/cm3
Rendiment: Aprox. 200 g/m2
Temperatura de treball: >= 5°C
EN SOLUCIÓ ALCOHÒLICA:
Adhesiu de resines sintètiques en solució alcohòlica, per a la col·locació de paviments tèxtils lleugers.
Ha de ser de fàcil aplicació i tenir una gran força adhesiva inicial.
Densitat a 20°C: 1,5 g/cm3
Contingut sòlid: 84 - 86
Rendiment: Aprox. 450 g/m2
DE POLIURETÀ BICOMPONENT:
Adhesiu de poliuretà bicomponent, per a la col·locació de paviments de goma.
Ha de ser de fàcil aplicació, exempt de dissolvents i no inflamable.
DE POLIURETÀ (UN SOL COMPONENT):
Adhesiu format per un aglomerant de resines hidroxilades soles o modificades, que catalitzen en ésser mesclades amb un isocianat.
Característiques de la pel·lícula líquida:
- La mescla preparada, després de tres minuts d'agitació (INTA 163.203) no ha de tenir grumolls, pallofes ni dipòsits durs
- Temperatura d'inflamació (INTA 160.232 A): >= 30°C
- Rendiment per a una capa superior a 150 micres: > 1 m2/kg
- Temperatura d'enduriment: >= 15°C
- Temps d'aplicació a 20°C: > 3 h
Resistència química de la pel·lícula seca:
- Àcid cítric, 10%: 15 dies
- Àcid làctic, 5%: 15 dies
- Àcid acètic, 5%: 15 dies
- Oli de cremar: Cap modificació
- Xilol: Cap modificació
- Clorur sòdic, 10%: 15 dies
- Aigua: 15 dies
PVC:
Adhesiu preparat per a la unió de materials de PVC.
Ha de ser de fàcil aplicació i tenir una gran força adhesiva inicial.
Ha de tenir bona estabilitat dimensional als canvis de temperatura i no ha de produir olors molestes.
Temps de pre-assecatge en condicions normals: <= 1 min
Resistència a la compressió: > 10 N/mm2
Resistència a la tracció: > 18 N/mm2
DE RESINES EPOXI:
Adhesiu de resines epoxi bicomponent, per a la col·locació de paviments de goma i revestiment de PVC.
Ha de ser resistent a la humitat, a la calor, als olis, als dissolvents, als àcids i als àlcalis diluïts.
La mescla dels dos components s'ha de fer amb la mateixa proporció.
Temps d'aplicació a 20°C: 3 - 4 h

BIPOLÍMER ACRÍLIC EN DISPERSIÓ AQUOSA:
Adhesiu de pasta aquosa, format per càrregues minerals i additius i com a lligant principal, un copolímer acrílic en dispersió.
Ha de ser apte per a barrejar-se amb el ciment.
Extracte sec a 105°C: 75 - 78
Contingut de cendres a 450°C: 65 - 68
Toleràncies:
- Densitat: ± 0,1%
- Extracte sec: ± 3%
- Contingut de cendres: ± 3%

2.- CONDICIONS DE SUBMINISTRAMENT I EMMAGATZEMATGE
Subministrament: En envasos hermèticament tancats.
A cada envàs hi ha de figurar les dades següents:
- Identificació del fabricant
- Nom comercial del producte
- Identificació del producte
- Data de caducitat
- Pes net o volum del producte
- Instruccions d'ús
- Limitacions d'ús (temperatura, materials, etc.)
- Toxicitat i inflamabilitat
- Temps d'assecat
- Rendiment

Per adhesius de dos components:
- Proporció de la mescla
- Temps d'inducció de la mescla
- Vida de la mescla

Per adhesius de PVC, el fabricant ha de facilitar les dades següents:
- Color
- Densitat
- Viscositat
- Contingut sòlid

Emmagatzematge: En el seu envàs, en locals ventilats, sense contacte amb el terreny.
Temperatura d'emmagatzematge:
- Dispersió aquosa, dispersió vinílica: >= 10°C
- Solució alcohólica, poliuretà, PVC, resines epoxi: 5°C - 30°C

Per a adhesiu aquós en dispersió vinílica el temps màxim d'emmagatzematge és 1 any a partir de la data de fabricació.

3.- UNITAT I CRITERI D'AMIDAMENT
Unitat d'amidament: la indicada a la descripció de l'element
Criteri d'amidament: quantitat necessària subministrada a l'obra

4.- NORMATIVA DE COMPLIMENT OBLIGATORI
No hi ha normativa de compliment obligatori.

B0 MATERIALS BÀSICS

B0A FERRETERIA

B0A4- CABLE

0.- ELEMENTS QUE CONTEMPLA EL PLEC

B0A4-VEN1.

1.- DEFINICIÓ I CONDICIONS DELS ELEMENTS
Cable per a ús general diferent del d'ascensors, pretesats, postesats, telefèrics o funiculars.
CARACTERÍSTIQUES GENERALS:
Ha d'estar format per cordons de filferro d'acer galvanitzat.
Els cordons no han de tenir filferros fluixos.
El pas de cadascuna de les capes de filferros ha de ser constant i uniforme.
Els cordons han d'estar ben assentats sobre l'ànima o la capa adjacent de cordons.
El pas dels cordons ha de ser constant i uniforme.

Tots els filferros han d'estar galvanitzats, inclosos els de l'ànima.
L'extrem del cable a d'estar protegit contra el descablejat.
Resistència dels filferros: 1600 N/mm2
Toleràncies:
- Diàmetre: + 0,05 mm
- Llargària: - Fins a 400 m: + 5% - > 400 m: + 20 m/1000 m
2.- CONDICIONS DE SUBMINISTRAMENT I EMMAGATZEMATGE
Submistrament: En rotlles de la llargària necessària a l'obra, greixats i etiquetats amb les següents dades:
- Fabricant
- Tipus de cable i composició
- Resistència dels filferros i càrrega total admissible
Emmagatzematge: Apilats separats de terra per fustes, i protegits de la intempèrie.
3.- UNITAT I CRITERI D'AMIDAMENT
Unitat d'amidament: la indicada a la descripció de l'element
Criteri d'amidament: quantitat necessària subministrada a l'obra
4.- NORMATIVA DE COMPLIMENT OBLIGATORI
* UNE 36710:1984 Cables de acero para usos generales

B0 MATERIALS BÀSICS

B0A FERRETERIA

B0AM- FILFERRO

0.- ELEMENTS QUE CONTEMPLA EL PLEC

B0AM-078F,B0AM-078N.

1.- DEFINICIÓ I CONDICIONS DELS ELEMENTS
Fil d'acer dolç, flexible i tenaç, obtingut per estiratge en fred o per trefilatge.
S'han considerat els tipus següents:
- Filferro d'acer
- Filferro d'acer galvanitzat
- Filferro d'acer plastificat
- Filferro recuit
CARACTERÍSTIQUES GENERALS:
Ha de ser de secció constant i uniforme.
Ha de complir les especificacions de la norma UNE 36722.
ACABAT SUPERFICIAL GALVANITZAT:
El seu recobriment de zinc ha de ser homogeni, llis, sense discontinuïtats, escames, grans, rugositats o esquerdes, no ha de tenir taques ni d'altres imperfeccions superficials.
La masa mínima del recobriment de zinc (UNE 37-504)ha de complir les especificacions de les taules I i II de l'UNE 37-506.
Resisténcia a la tracció (UNE 37-504):
- Qualitat G1 o G2: 1770 N/mm2
- Qualitat G3: 1570 N/mm2
Adherència del recobriment (UNE 37-504): Ha de complir
Puresa del zinc (UNE 37-504): >= 98,5%
Toleràncies:
- Diàmetre: ± 2% diàmetre nominal
FILFERRO D'ACER PLASTIFICAT:
Filferro d'acer de baix contingut de carboni, galvanitzat en calent, amb un recobriment orgànic de PVC aplicat per extrusió o sinterització.
El recobriment de PVC ha de complir les especificacions de l'apartat 6.3 de l'UNE 36-732.
La concentricitat i l'adherència del recobriment de PVC ha de complir les especificacions del article 6.5 UNE 36-732.
Característiques del galvanitzat: G-1B (UNE 37-506)
Resistència a la tracció:
- Qualitat recuit: =< 600 N/mm2
- Qualitat dur: > 600 N/mm2
Toleràncies:
- Diàmetre: taula 1 UNE 36-732

2.- CONDICIONS DE SUBMINISTRAMENT I EMMAGATZEMATGE
Subministrament: En rotlles. A l'embalatge o albarà de lliurament hi han de constar les dades següents:
- Identificació del fabricant o nom comercial
- Identificació del producte
- Diàmetre i llargària dels rotlles
Emmagatzematge: En llocs secs i protegits de la intempèrie.
3.- UNITAT I CRITERI D'AMIDAMENT
Unitat d'amidament: la indicada a la descripció de l'element
Criteri d'amidament: quantitat necessària subministrada a l'obra
4.- NORMATIVA DE COMPLIMENT OBLIGATORI
FILFERRO D'ACER:
* UNE 36722:1974 Alambre de acero de bajo contenido en carbono. Medidas y tolerancias.
FILFERRO D'ACER GALVANITZAT:
* UNE 37506:1983 Alambres de acero galvanizados en caliente para usos generales. Designación de calidades. Caracterisicas generales.
* UNE 37502:1983 Alambres de acero galvanizados en caliente. Condiciones técnicas de suministro.
FILFERRO PLASTIFICAT:
* UNE 36732:1995 Alambres de acero y productos de alambre para cerramientos. Recubrimientos orgánicos sobre el alambre. Recubrimientos de poli(cloruro de vinilo).

B0 MATERIALS BÀSICS

B0B ACER I METALL EN PERFILS O BARRES

B0B8- MALLA ELECTROSOLDADA DE BARRES CORRUGADES D'ACER

0.- ELEMENTS QUE CONTEMPLA EL PLEC

B0B8-107Y.

1.- DEFINICIÓ I CONDICIONS DELS ELEMENTS
Acer per a armadures passives d'elements de formigó:
S'han considerat els elements següents:
- Malla electrosoldada
CARACTERÍSTIQUES GENERALS:
En el cas de que el material s'utilitzi en obra pública, l'acord de Govern de la Generalitat de Catalunya de 9 de juny de 1998, exigeix que els materials siguin de qualitat certificada o puguin acreditar un nivell de qualitat equivalent, segons les normes aplicables als estats membres de la Unió Europea o de l'Associació Europea de Lliure Canvi.
També en aquest cas, es procurarà que els esmentats materials disposin de l'etiqueta ecològica europea, regulada en el Reglament (CE) nº 66/2010 o bé altres distintius de la Comunitat Europea.
Els productes d'acer per a armadures passives no han de tenir defectes superficials ni fissures.
L'armadura ha de ser neta, sense taques de greix, d'oli, de pintura, de pols o de qualsevol altre matèria perjudicial.
Els filferros llisos només es poden utilitzar com elements de connexió d'armadures bàsiques electrosoldades en gelosia.
Les barres corrugades han de tenir al menys dues files de corrugues transversals, uniformement distribuïdes al llarg de tota la llargària. Dins de cada fila, les corrugues han d'estar uniformement espaiades.
Les característiques següents han de complir amb els valors declarats pel fabricant, assajades segons la norma corresponent, dins del límit de tolerància indicat, en el seu cas:
- Diàmetre nominal: s'ha d'ajustar als valors especificats a la taula 6 de la UNE-EN 10080.
  - Diàmetres nominals <= 10,00 mm: Variació en intervals de mig mm - Diàmetres nominals > 10,00 mm: Variació en unitats senceres de mm
- Dimensions i geometria de les corrugues: Ha de complir l'especificat en l'apartat 7.4.2 de la UNE-EN 10080.
- Massa per metre: El valor nominal ha de ser l'especificat en la taula 6 de la UNE-EN 10080, en relació amb el diàmetre nominal i l'àrea nominal de la secció transversal
- Secció equivalent: >= 95,5% Secció nominal

- Aptitud al doblegat: - Assaig doblegat amb angle >= 180° (UNE-EN 10080, UNE-EN ISO 15630-1): No s'ha d'apreciar trencaments o fissures - Assaig doblegat -desdoblegat amb angle >= 90° (UNE-EN 10080, UNE-EN ISO 15630-1): No s'ha d'apreciar trencaments o fissures
Tensió d'adherència (assaig de la biga UNE-EN 10080):
- Tensió d'adherència: - D < 8 mm: >= 6,88 N/mm2 - 8 mm <= D <= 32 mm: >= (7,84-0,12 D) N/mm2 - D > 32 mm: >= 4,00 N/mm2
- Tensió de última d'adherència: - D < 8 mm: >= 11,22 N/mm2 - 8 mm <= D <= 32 mm: >= (12,74-0,19 D) N/mm2 - D > 32 mm: >= 6,66 N/mm2
- Composició química (% en massa):

	C %màx.	Ceq %màx.	S %màx.	P %màx.	Cu %màx.	N %màx.
Colada	0,22	0,050	0,050	0,050	0,800	0,012
Producte	0,24	0,052	0,055	0,055	0,850	0,014

Ceq = Carboni equivalent
Es pot superar el valor màxim per al Carboni en un 0,03% en massa, si el valor del Carboni equivalent disminueix en un 0,02% en massa.
Les característiques anteriors s'han de determinar segons la norma UNE-EN ISO 15630-1.
FILFERROS CORRUGATS I FILFERROS LLISOS:
Filferros corrugats son els que compleixen els requisits establerts per la UNE-EN 10080 per a la fabricació de malles electrosoldades o armadures bàsiques electrosoldades en gelosia.
Filferros llisos son els que compleixen els requisits establerts per la UNE-EN 10080 per a la fabricació d'elements de connexió en armadures bàsiques electrosoldades en gelosia.
Els diàmetres nominals dels filferros corrugats s'han d'ajustar a la sèrie (mm):
5-5,5-6-6,5-7-7,5-8-8,5-9-9,5-10-10,5-11-11,5-12-14 mm
Les característiques següents han de complir amb els valors declarats pel fabricant, assajades segons la norma corresponent, dins del límit de tolerància indicat, en el seu cas:
- Característiques mecàniques: - B 500 T - Límit elàstic fy: >= 500 N/mm2 - Càrrega unitària de trencament fs: >= 550 N/mm2 - Allargament al trencament: >= 8% - Relació f/fy: >= 1,03
Les característiques anteriors s'han de determinar segons la norma UNE-EN ISO 15630-1.
MALLA ELECTROSOLDADA:
Armadura formada per la disposició de barres corrugades o filferros corrugats, longitudinals i transversals, de diàmetre nominal igual o diferent, que es creuen entre sí perpendicularment i que els seus punts de contacte queden units mitjançant soldadura elèctrica, realitzada en una instal·lació industrial aliena a l'obra.
La composició de la malla pot ser barres corrugades o filferros corrugats, però no la barreja d'ambdós.
Els components d'un panell poden ser elements simples o aparellats.
El producte s'ha de designar segons l'especificat en l'apartat 5.2 de la UNE-EN 10080:
- Descripció de la forma
- Referència a la norma EN
- Dimensions nominals: Dimensions dels components, dimensions del panell, separació entre elements i sobrellargs
- Classes tècniques dels acers
Els components de la malla han de complir les especificacions que els hi son aplicables segons siguin barres o filferros.
Les característiques següents han de complir amb els valors declarats pel fabricant, assajades segons la norma corresponent, dins del límit de tolerància indicat, en el seu cas:
- Càrrega de desenganxament de les unions soldades (Fs): 0,25 fy x An
- (An = Secció transversal nominal del més gran dels elements de la unió en malles simples o d'un dels elements aparellats, en malles dobles)
- Diàmetres relatius dels elements: - Malles simples: dmín <= 0,6 dmàx (dmín: diàmetre nominal de l'armadura transversal, dmàx: diàmetre nominal de l'armadura més gruixuda) - Malles elements aparellats: 0,7 ds <= dt <= 1,25 ds (ds: diàmetre nominal de les armadures simples; dt: diàmetre nominal de les armadures aparellades)
- Separació entre armadures longitudinals i transversals: <= 50 mm
- Sobrellargs (prolongació de les barres transversals més enllà de l'última barra longitudinal): 25 mm
Toleràncies:
- Llargària i amplària: ± 25 mm o ± 0,5% (la més gran)
- Separació entre armadures: ± 15 mm o ± 7,5% (la més gran)
Les característiques anteriors s'han de determinar segons la norma UNE-EN ISO 15630-1.
2.- CONDICIONS DE SUBMINISTRAMENT I EMMAGATZEMATGE
Emmagatzematge: en llocs en els que restin protegits de la pluja, l'humitat del terra i l'eventual agressivitat de l'ambient.
Es classificaran segons el tipus, qualitat, diàmetre i procedència.
Abans de la seva utilització i en especial despres de períodes llargs d'emmagatzematge en obra, s'ha d'inspeccionar la superfície per tal de comprovar que no hi hagi alteracions superficials.

Pèrdua de pes després de l'eliminació d'òxid superficial amb raspall de filferros: < 1%
3.- UNITAT I CRITERI D'AMIDAMENT
Unitat d'amidament: la indicada a la descripció de l'element
Criteri d'amidament: quantitat necessària subministrada a l'obra
4.- NORMATIVA DE COMPLIMENT OBLIGATORI
Real Decreto 470/2021, de 29 de junio, por el que se aprueba el Código Estructural.
UNE-EN 10080:2006 Acero para el armado del hormigón. Acero soldable para armaduras de hormigón armado. Generalidades.

B0 MATERIALS BÀSICS

B0C PLAQUES, PLANXES I TAULERS

B0CH PLAQUES I PLANXES METÀL·LIQUES

B0CH9- PLANXA D'ACER

0.- ELEMENTS QUE CONTEMPLA EL PLEC

B0CH9-0E3Z.

1.- DEFINICIÓ I CONDICIONS DELS ELEMENTS
Planxa d'acer, plana o conformada, obtinguda a partir d'una banda d'acer de qualitat industrial, galvanitzada en continu, amb un recobriment mínim Z 275, segons UNE 36-130, i amb acabat prelacat a les dues cares, si es el cas.
S'han considerat els tipus de planxa següents:
- Planxa nervada d'acer galvanitzat
- Planxa nervada d'acer prelacat
- Planxa gofrada d'acer galvanitzat, plegada per a fer esglaons
- Planxa grecada d'acer galvanitzat
- Planxa grecada d'acer prelacat
CARACTERÍSTIQUES GENERALS:
El fabricant ha de garantir les característiques mecàniques i la composició química de l'acer, que ha de complir les determinacions de la norma UNE-EN 10025-2.
Ha de tenir el moment d'inèrcia, el moment resistent, gruix i tipus de nervat o grecat indicats a la DT, i si alguna dada no està indicada, el valor haurà de ser suficient per a resistir sense superar les deformacions màximes admissibles, els esforços als que es veurà sotmesa.
No ha de tenir defectes superficials, com és ara cops, bonys, ratlles o defectes de l'acabat superficial.
El color ha de ser uniforme, i si l'acabat és plastificat o prelacat, ha de coincidir amb l'indicat a la DT o el triat per la DF.
Si la planxa és gofrada, la forma i dimensions del grabat ha de ser l'indicat a la DT.
Tipus d'acer: S235JR
Toleràncies:
- Amplària de muntatge - Amplària nominal =< 700 mm: + 4 mm, - 0 mm - Amplària nominal > 700 mm: + 5 mm, - 0 mm
- Llargària de la planxa: + 3%, - 0%
- Gruix de la planxa: - Gruix nominal =< 0,8 mm: ± 0,10 mm - Gruix nominal > 0,8 mm: ± 0,15 mm
- Mòdul resistent i moment d'inèrcia: + 5%, - 0%
2.- CONDICIONS DE SUBMINISTRAMENT I EMMAGATZEMATGE
Subministrament: Embalades en paquets protegits amb fusta, de manera que no s'alterin les seves característiques.
Les planxes s'han de subministrar tallades a mida, del taller, diferenciades per tipus de perfil i acabats.
Emmagatzematge: als seus embalatges, col·locats lleugerament inclinats per que permetin evacuar l'aigua, en llocs protegits d'impactes.
3.- UNITAT I CRITERI D'AMIDAMENT
Unitat d'amidament: la indicada a la descripció de l'element
Criteri d'amidament: quantitat necessària subministrada a l'obra
4.- NORMATIVA DE COMPLIMENT OBLIGATORI
* UNE 36130:1991 Bandas (chapas y bobinas), de acero bajo en carbono, galvanizadas en continuo

por inmersión en caliente para conformación en frio. Condiciones técnicas de suministro.
5.- CONDICIONS DE CONTROL DE RECEPCIÓ
OPERACIONS DE CONTROL:
Les tasques de control a realitzar són les següents:
Inspecció visual del material a la seva recepció.
- Abans de començar l'obra, si varia el subministrament, i per cada tipus diferent que arribi a l'obra, es demanaran al contractista els certificats del fabricant que garanteixin el compliment del plec de condicions tècniques, incloent els resultats dels assaigs següents, realitzats per un laboratori acreditat: - Tipus d'acer, segons CTE DB SE-A. - Característiques del recobriment, segons UNE 36-130 - Característiques mecàniques: - Resistència a la tracció - Allargament mínim - Duresa Brinell - Característiques geomètriques: - Gruix - Llargària - Amplària
En cas de no presentar aquests resultats, o que la DF tingui dubtes de la seva representativitat, es realitzaran aquests assaigs sobre el material rebut, a càrrec del contractista.
En cas de que el material disposi de la Marca AENOR, marcatge CE o altre legalment reconeguda a un país de l'UE, es pot prescindir de la presentació dels assaigs de control de recepció.
CRITERIS DE PRESA DE MOSTRES:
Els controls s'han de realitzar segons les instruccions de la DF i els criteris indicats a les normes de procediment corresponents.
INTERPRETACIÓ DE RESULTATS I ACTUACIONS EN CAS D'INCOMPLIMENT:
Si en els terminis establerts al començar l'obra no es fa l'entrega dels certificats de qualitat del fabricant, s'ha de realitzar una sèrie completa d'assaigs a càrrec del Contractista.
Els resultats dels assaigs sobre totes les peces de les mostres han de complir les condicions especificades. En cas d'incompliment, s'ha de repetir l'assaig, a càrrec del contractista, sobre el doble número de mostres del mateix lot, acceptant-se aquest, quan els resultats obtinguts sobre totes les peces resultin satisfactoris.

B0 MATERIALS BÀSICS

B0D MATERIALS PER A ENCOFRATS I APUNTALAMENTS

B0D2 TAULONS

B0D21- TAULÓ

0.- ELEMENTS QUE CONTEMPLA EL PLEC

B0D21-07OY.

1.- DEFINICIÓ I CONDICIONS DELS ELEMENTS
Tauló de fusta que prové de troncs sans de fibres rectes, uniformes, apretades i paral·leles.
CARACTERÍSTIQUES GENERALS:
Les cares han de ser planes, escairades i han de tenir les arestes vives.
Els extrems han d'estar acabats mitjançant tall de serra, a escaire.
Ha de conservar les seves característiques per al nombre d'usos previstos.
No ha de tenir signes de putrefacció, corcs, fongs, nusos morts, estelles, semes ni descoloracions.
Es poden admetre esquerdes superficials produïdes per la dessecació que no afectin les característiques de la fusta.
Pes específic aparent (UNE 56-531) (P):): 4 <= P <= 6 kN/m3
Contingut d'humitat (UNE 56-529): <= 15%
Higroscopicitat (UNE 56-532): Normal
Coeficient de contracció volumètrica (UNE 56533) (C): 0,35% <= C <= 0,55%
Coeficient d'elasticitat:
- Fusta de pi: Aprox. 15000 N/mm2
- Fusta d'avet: Aprox. 14000 N/mm2
Duresa (UNE 56-534): <= 4
Resistència a la compressió (UNE 56-535):
- En la direcció paral·lela a les fibres: >= 30 N/mm2
- En la direcció perpendicular a les fibres: >= 10 N/mm2
Resistència a la tracció (UNE 56-538):

- En la direcció paral·lela a les fibres: >= 30 N/mm2
- En la direcció perpendicular a les fibres: >= 2,5 N/mm2
Resistència a la flexió (UNE 56-537): >= 30 N/mm2
Resistència a l'esforç tallant: >= 5 N/mm2
Resistència al clivellament (UNE 56-539): >= 1,5 N/mm2
Toleràncies:
- Llargària nominal: + 50 mm, - 25 mm
- Amplària nominal: ± 2 mm

Classe	Gruix nominal (mm)		
	< 50	50 a 75	> 75
	Tolerància (mm)		
T1	±3	±4	+6,-3
T2	±2	±3	+5,-2
T3	±1,5	±1,5	±1,5

- Fletxa: ± 5 mm/m
- Torsió: ± 2°
2.- CONDICIONS DE SUBMINISTRAMENT I EMMAGATZEMATGE
Subministrament: De manera que no s'alterin les seves condicions.
Emmagatzematge: De manera que no es deformin i en llocs secs i ventilats, sense contacte directe amb el terra.
3.- UNITAT I CRITERI D'AMIDAMENT
Unitat d'amidament: la indicada a la descripció de l'element
Criteri d'amidament: quantitat necessària subministrada a l'obra
4.- NORMATIVA DE COMPLIMENT OBLIGATORI
No hi ha normativa de compliment obligatori.

B0 MATERIALS BÀSICS

B0D MATERIALS PER A ENCOFRATS I APUNTALAMENTS

B0D3 LLATES

B0D31- LLATA

0.- ELEMENTS QUE CONTEMPLA EL PLEC

B0D31-07P6.

1.- DEFINICIÓ I CONDICIONS DELS ELEMENTS
Llata de fusta que prové de troncs sans de fibres rectes, uniformes, compactes i paral·leles.
CARACTERÍSTIQUES GENERALS:
Les cares han de ser planes, escairades i han de tenir les arestes vives.
Els extrems han d'estar acabats mitjançant tall de serra, a escaire.
Ha de conservar les seves característiques per al nombre d'usos previstos.
No ha de tenir signes de putrefacció, corcs, fongs, nusos morts, estelles, semes ni descoloracions.
Es poden admetre esquerdes superficials produïdes per la dessecació que no afectin les característiques de la fusta.
Pes específic aparent (UNE 56-531) (P):): 4 <= P <= 6 kN/m3
Contingut d'humitat (UNE 56-529): <= 15%
Higroscopicitat (UNE 56-532): Normal
Coeficient de contracció volumètrica (UNE 56533) (C): 0,35% <= C <= 0,55%
Coeficient d'elasticitat:
- Fusta de pi: Aprox. 15000 N/mm2
- Fusta d'avet: Aprox. 14000 N/mm2
Duresa (UNE 56-534): <= 4
Resistència a la compressió (UNE 56-535):
- En la direcció paral·lela a les fibres: >= 30 N/mm2

- En la direcció perpendicular a les fibres: >= 10 N/mm2
Resistència a la tracció (UNE 56-538):
- En la direcció paral·lela a les fibres: >= 30 N/mm2
- En la direcció perpendicular a les fibres: >= 2,5 N/mm2
Resistència a la flexió (UNE 56-537): >= 30 N/mm2
Resistència a l'esforç tallant: >= 5 N/mm2
Resistència al clivellament (UNE 56-539): >= 1,5 N/mm2
Toleràncies:
- Llargària nominal: + 50 mm, - 25 mm
- Amplària nominal: ± 2 mm

Classe	Gruix nominal (mm)			
	< 50	50 a 75	> 75	
	Tolerància (mm)			
T1	±3	±4	+6,-3	
T2	±2	±3	+5,-2	
T3	±1,5	±1,5	±1,5	

- Fletxa: ± 5 mm/m
- Torsió: ± 2°
2.- CONDICIONS DE SUBMINISTRAMENT I EMMAGATZEMATGE
Subministrament: De manera que no s'alterin les seves condicions.
Emmagatzematge: De manera que no es deformin i en llocs secs i ventilats, sense contacte directe amb el terra.
3.- UNITAT I CRITERI D'AMIDAMENT
Unitat d'amidament: la indicada a la descripció de l'element
Criteri d'amidament: quantitat necessària subministrada a l'obra
4.- NORMATIVA DE COMPLIMENT OBLIGATORI
No hi ha normativa de compliment obligatori.

B0 MATERIALS BÀSICS

B0D MATERIALS PER A ENCOFRATS I APUNTALAMENTS

B0D8 PLAFONS

B0D80- PLAFÓ METÀL·LIC

0.- ELEMENTS QUE CONTEMPLA EL PLEC

B0D80-0CNV.

1.- DEFINICIÓ I CONDICIONS DELS ELEMENTS
Plafó d'acer per a encofrat de formigons, amb una cara llisa i l'altra amb rigiditzadors per a evitar deformacions.
CARACTERÍSTIQUES GENERALS:
Ha de disposar de mecanismes per a travar els plafons entre ells.
La superfície ha de ser llisa i ha de tenir el gruix, els rigiditzadors i els elements de connexió que calguin. No ha de tenir altres desperfectes que els ocasionats pels usos previstos.
El seu disseny ha de fer que el procés de formigonament i vibratge no alteri la seva planor ni la seva posició.
La connexió entre peces ha de ser suficientment estanca per no permetre la pèrdua apreciable de pasta pels junts.
Toleràncies:
- Planor: ± 3 mm/m, <= 5 mm/m
2.- CONDICIONS DE SUBMINISTRAMENT I EMMAGATZEMATGE
Subministrament: De manera que no s'alterin les seves condicions.
Emmagatzematge: En lloc sec, protegit de la intempèrie i sense contacte directe amb el terra, de manera que no s'alterin les seves condicions.

3.- UNITAT I CRITERI D'AMIDAMENT
Unitat d'amidament: la indicada a la descripció de l'element
Criteri d'amidament: quantitat necessària subministrada a l'obra
4.- NORMATIVA DE COMPLIMENT OBLIGATORI
No hi ha normativa de compliment obligatori.

B0 MATERIALS BÀSICS

B0D MATERIALS PER A ENCOFRATS I APUNTALAMENTS

B0DZ MATERIALS AUXILIARS PER A ENCOFRATS I APUNTALAMENTS

B0DZ1- DESENCOFRANT

0.- ELEMENTS QUE CONTEMPLA EL PLEC

B0DZ1-0ZLZ.

1.- DEFINICIÓ I CONDICIONS DELS ELEMENTS
Elements auxiliars per al muntatge d'encofrats i apuntalaments, i per a la protecció dels espais de treball a les bastides i els encofrats.
S'han considerat els elements següents:
- Tensors per a encofrats de fusta
- Grapes per a encofrats metàl·lics
- Fleixos d'acer laminat en fred amb perforacions, per al muntatge d'encofrats metàl·lics
- Desencofrants
- Conjunts de perfils metàl·lics desmuntables per a suport d'encofrat de sostres o de cassetons recuperables
- Bastides metàl·liques
- Elements auxiliars per a plafons metàl·lics
- Tubs metàl·lics de 2,3" de D, per a confecció d'entramats, baranes, suports, etc.
- Element d'unió de tubs de 2,3" de D, per a confecció d'entramat, baranes, suports, etc.
- Planxa d'acer, de 8 a 12 mm de gruix per a protecció de rases, pous, etc.

CARACTERÍSTIQUES GENERALS:
Tots els elements han de ser compatibles amb el sistema de muntatge que utilitzi l'encofrat o apuntalament i no han de disminuir les seves característiques ni la seva capacitat portant.
Han de tenir la resistència i la rigidesa suficient per a garantir el compliment de les toleràncies dimensionals i per a resistir, sense assentaments ni deformacions perjudicials, les accions que es puguin produir sobre aquests com a conseqüència del procès de formigonament i, especialment, per les pressions del formigó fresc o dels mètodes de compactació utilitzats.
Aquestes condicions s'han de mantenir fins que el formigó hagi adquirit la resistència suficient per a suportar les tensions a que serà sotmès durant el desencofrat o desemmotllat.
Es prohibeix l'ús d'alumini en motlles que hagin d'estar en contacte amb el formigó, excepte quan es faciliti a la DF certificat emès per una entitat de control, conforme els panells han rebut tractament superficial que eviti la reacció amb els àlcalis del ciment
DESENCOFRANT:
Vernís antiadherent format amb silicones o preparat amb olis solubles en aigua o greix diluït.
No s'ha d'utilitzar com a desencofrant el gas-oil, els greixos comuns ni altres productes anàlegs.
Ha d'evitar l'adherència entre el formigó i l'encofrat, sense alterar l'aspecte posterior del formigó ni impedir l'aplicació de revestiments.
No ha d'impedir la construcció de junts de formigonat, en especial quan es tracti d'elements que s'hagin d'unir per a treballar de forma solidària.
No ha d'alterar les propietats del formigó amb què estigui en contacte, ni les armadures o l'encofrat, i no ha de produir efectes perjudicials al mediambient
S'ha de facilitar a la DF un certificat on es reflecteixin les característiques del producte i els seus possibles efectes sobre el formigó, abans de la seva aplicació
2.- CONDICIONS DE SUBMINISTRAMENT I EMMAGATZEMATGE
Subministrament: De manera que no s'alterin les seves condicions.
Emmagatzematge: En lloc sec, protegit de la intempèrie i sense contacte directe amb el terra, de manera que no s'alterin les seves condicions.
DESENCOFRANT:
Temps màxim d'emmagatzematge: 1 any

3.- UNITAT I CRITERI D'AMIDAMENT
Unitat d'amidament: la indicada a la descripció de l'element
Criteri d'amidament: quantitat necessària subministrada a l'obra
4.- NORMATIVA DE COMPLIMENT OBLIGATORI
Real Decreto 470/2021, de 29 de junio, por el que se aprueba el Código Estructural.
Orden de 9 de marzo de 1971 por la que se aprueba la Ordenanza General de Seguridad e Higiene en el Trabajo.

_____

B0 MATERIALS BÀSICS

B0E MATERIALS BÀSICS D'AGLOMERATS DE CIMENT

B0E2- BLOC DE MORTER DE CIMENT

0.- ELEMENTS QUE CONTEMPLA EL PLEC

B0E2-0EL7.

1.- DEFINICIÓ I CONDICIONS DELS ELEMENTS
Peces de formigó fetes amb granulats densos, lleugers o amb la combinació d'ambdòs, utilitzades en el ram de paleta (façanes vistes o revestides, estructures portants i no portants, murs i divisòries interiors, tant a edificació com a enginyeria civil)
S'han considerat els tipus següents:
En funció del nivell de confiança de les peces respecte a la resistència a la compressió:
- Peces de categoria I: peces amb una resistència a compressió declarada amb probabilitat de no assolir-se inferior al 5%.
- Peces de categoria II: peces que no compleixen el nivell de confiança especificat per la categoria I.
En funció del volum i disposició de forats:
- Peces massisses
- Peces calades
- Peces alleugerides
- Peces foradades
S'han considerat els acabats superficials dels blocs següents:
- Llis
- Rugós
- Amb relleu especial
- Esmaltats
CARACTERÍSTIQUES GENERALS:
La peça esta fabricada a base de ciment, granulats i aigua i pot contenir additius, addicions, pigments colorants o altres materials incorporats durant o després del procés de fabricació.
Els extrems poden ser llisos o encadellats.
No ha de tenir deformacions, balcaments, ni esvorancs a les arestes.
No ha de tenir fissures i la seva textura superficial ha de ser l'adequada per a facilitar l'adherència del possible revestiment.
El seu color ha de ser uniforme, estable i continu en tota la massa.
La disposició dels forats ha de ser de manera que no hi hagi risc de que apareguin fissures en els envanets i parets de la peça durant la seva manipulació o col·locació.
El fabricant ha de declarar la dimensions nominals de les peces en mil·límetres i en l'ordre de llarg, ample i alt.
Volum de forats:
- Massís: <= 25%
- Calat: <= 50%
- Alleugerit: <= 60%
- Foradat: <= 70%
Volum de cada forat:
- Massís: <= 12,5%
- Calat, alleugerit, foradat: <= 25%
Gruix total dels envanets (relació amb el gruix total):
- Massís: >= 37,5%
- Calat: >= 30%
- Alleugerit: >= 20%
Les característiques següents han de complir amb els valors declarats pel fabricant, assajades

segons la norma corresponent, dins del límit de tolerància indicat, en el seu cas:
Característiques essencials:
- Durabilitat (resistència gel/desgel)
Característiques essencials en peces per a ús en elements amb requisits estructurals:
- Tolerància en les dimensions (UNE-EN 772-16): <= valor declarat pel fabricant, amb indicació de la categoria
- Gruix de la paret exterior (UNE-EN 772-16)
- Forma de la peça (UNE-EN 772-16, UNE-EN 772-2)
- Resistència a compressió (UNE-EN 772-1): >= 5 N/mm2, >= valor declarat pel fabricant, amb indicació de la categoria I o II
- Estabilitat dimensional front l'humitat (UNE-EN 772-14): <= valor declarat pel fabricant
- Adherència (UNE-EN 1052-3): >= valor declarat pel fabricant
Característiques essencials en peces per a ús en elements amb exigències davant el foc:
- Classe de reacció al foc: exigència en funció del contingut en massa o volum, de materials orgànics distribuïts de forma homogènia: - Peces amb <= 1,0%: A1 - Peces amb > 1,0% (UNE-EN 13501-1)
Característiques essencials en peces per a ús en elements amb presència d'humitat o en cares exposades a exteriors:
- Absorció d'aigua (UNE-EN 772-11): <= valor declarat pel fabricant
Característiques essencials en peces per als usos previstos en l'apartat 4.1 del DB HE 1:
- Propietats tèrmiques (UNE-EN 1745)
- Permeabilitat al vapor d'aigua (UNE-EN 1745)
Característiques essencials en peces per a ús en elements amb exigències acústiques:
- Densitat aparent en sec (UNE-EN 772-13)
- Tolerància de la densitat (UNE-EN 772-13): ±10%
- Percentatge de forats (UNE-EN 772-16, UNE-EN 772-2)
- Formació d'encaix: <= 20% volum total
- Blocs cara vista: - Planor cares (UNE-EN 772-20): El valor declarat pel fabricant ha d'estar dins dels límits especificats a l'UNE-EN 771-3 - Aspecte superficial (UNE-EN 771-3)
Característiques complementàries:
- Resistència a flexotracció (UNE-EN 772-6): >= valor declarat pel fabricant
- Densitat seca absoluta (UNE-EN 772-13)
2.- CONDICIONS DE SUBMINISTRAMENT I EMMAGATZEMATGE
Subministrament: Empaquetats sobre palets.
Emmagatzematge: En llocs protegits de la intempèrie i sense contacte directe amb el terra ni amb substàncies o ambients que perjudiquin física o químicament el material constitutiu de la peça. S'ha d'evitar que es trenquin o s'escantonin.
3.- UNITAT I CRITERI D'AMIDAMENT
Unitat d'amidament: la indicada a la descripció de l'element
Criteri d'amidament: quantitat necessària subministrada a l'obra
4.- NORMATIVA DE COMPLIMENT OBLIGATORI
UNE-EN 771-3:2004 Especificaciones de piezas para fábrica de albañilería. Parte 3: Bloques de hormigón (áridos densos y ligeros).
UNE-EN 771-3:2004/A1:2005 Especificaciones de piezas para fábrica de albañilería. Parte 3: Bloques de hormigón (áridos densos y ligeros).
Documento Básico de Seguridad estructural Fábrica DB-SE-F, parte II del CTE, aprobado por el Real Decreto 314/2006.
5.- CONDICIONS DE CONTROL DE RECEPCIÓ
CONDICIONS DE MARCATGE I CONTROL DE LA DOCUMENTACIÓ:
Si el material ha de ser component del full principal del tancament exterior d'un edifici, el fabricant ha de declarar els valors de les propietats hídriques següents, d'acord amb l'especificat en l'apartat 4.1 del DB HS 1:
- Absorció d'aigua per capil·laritat
- Succió o tasa d'absorció d'aigua inicial (kg/m2.min)
- Absorció d'aigua a llarg termini o per immersió total (% o g/m3)
El subministrador ha de posar a disposició de la DF en el cas que aquesta ho sol·liciti, la documentació següent, que acredita el marcatge CE, segons el sistema d'avaluació de conformitat aplicable, d'acord amb el que disposa l'apartat 7.2.1 del CTE: - Productes per a murs, pilars i particions (peces Categoria I*). * Peces amb una resistència a compressió declarada amb una probabilitat d'error inferior o igual al 5%. Es pot determinar amb el valor mitjà o amb el valor característic: - Sistema 2+: Declaració de Prestacions - Productes per a murs, pilars i particions (peces Categoria II**). ** Peces amb una resistència a compressió declarada amb una probabilitat d'error superior al 5%. Es pot determinar amb el valor mitjà o amb el valor característic: - Sistema 4: Declaració de Prestacions
A l'embalatge o a l'albarà de lliurament han de constar-hi les dades següents:
- Classificació segons DB-SE-F (Taula 4.1)
- Marcatge CE de conformitat amb el que disposa el Reial Decret 1328/1995, de 28 de juliol. El símbol normalitzat del marcatge CE s'ha d'acompanyar de la següent informació: - Numero d'identificació del organisme notificat (només per al sistema 2+) - Marca del fabricant i lloc d'origen - Dos últims dígits del any en que s'ha imprès el marcat CE. - Número del certificat de conformitat del control de producció a fàbrica, en el seu cas - Referència a la norma UNE-EN 771-3 - Descripció de producte: nom genèric, material,

dimensions, .. i ús al que va destinat. - Informació de les característiques essencials segons annex ZA de la UNE-EN 771-3
OPERACIONS DE CONTROL:
Es comprovarà que s'han adoptat les mesures necessàries per assegurar la compatibilitat entre els diferents productes, elements i sistemes constructius.
El control de recepció de material verificarà que les característiques dels materials són coincidents amb l'establert en la DT. Aquest control ha de complir l'especificat en l'apartat 7.2 del CTE.
Control de documentació: documents d'origen (full de subministrament i etiquetat), certificat de garantia del fabricant, en el seu cas, (signat per persona física) i els documents de conformitat o autoritzacions administratives exigides, inclòs la documentació corresponent al marcatge CE quan sigui pertinent.
Control mitjançant distintius de qualitat i avaluacions d'idoneïtat: En el cas que el fabricant disposi de marques de qualitat, ha d'aportar-ne la documentació corresponent.
Control de recepció mitjançant assaigs: Si el material disposa d'una marca legalment reconeguda a un país de la CEE (Marcatge CE, AENOR, etc.) es podrà prescindir dels assaigs de control de recepció de les característiques del material garantides per la marca; i la DF sol·licitarà en aquest cas, els resultats dels assaigs corresponents al subministrament rebut. En qualsevol cas, la DF podrà sol·licitar assaigs de control de recepció si ho creu convenient.
Es demanaran al contractista els certificats del fabricant que garanteixin el compliment del plec de condicions tècniques.
En el cas que es realitzi el control mitjançant assaigs, s'ha de fer les comprovacions següents:
- Abans de començar l'obra de cada 5.000 unitats que arribin a l'obra s'ha de determinar la resistència a compressió d'una mostra de 10 blocs, segons la norma UNE-EN 772-1.
OPERACIONS DE CONTROL EN ELEMENTS PER A PARETS ESTRUCTURALS:
Les peces de categoria I tindran una resistència declarada. El fabricant aportarà la documentació que acrediti que el valor declarat de la resistència a compressió s'obtingui segons estableix l'UNE-EN 771-3 i assajades segons l'UNE-EN 772-1, i l'existència d'un pla de control de producció industrial que doni garanties.
Les peces de categoria II tindran una resistència a compressió declarada igual al valor mig obtingut en assaig segons UNE-EN 772-1, tot i que el nivell de confiança pot resultar inferior al 95%.
CRITERIS DE PRESA DE MOSTRES:
S'han de seguir les instruccions de la DF i els criteris de les normes de procediment indicades en cada assaig.
En peces per a elements estructurals, el número de peces necessaries per determinar la conformitat amb les especificacions declarades del fabricant seguirà les designacions de la taula A1 de la norma UNE-EN 771-3.
INTERPRETACIÓ DE RESULTATS I ACTUACIONS EN CAS D'INCOMPLIMENT:
Si en els terminis establerts al començar l'obra no es fa l'entrega dels certificats de qualitat del fabricant, es realitzarà una sèrie completa d'assaigs a les peces aplegades a càrrec del Contractista.
Els resultats dels assaigs sobre totes les peces de les mostres han de complir les condicions especificades. En cas d'incompliment, es repetirà l'assaig, a càrrec del contractista, sobre el doble numero de mostres del mateix lot, acceptant-ne aquest, quan els resultats obtinguts sobre totes les peces resultin satisfactoris.

B0 MATERIALS BÀSICS

B0F MATERIALS BÀSICS DE CERÀMICA

B0F1 MAONS CERÀMICS

B0F13- MAÓ FORADAT SENZILL

1.- DEFINICIÓ I CONDICIONS DELS ELEMENTS
Peces d'argila cuita utilitzades en el ram de paleta (façanes vistes o revestides, estructures portants i no portants, murs i divisòries interiors, tant a edificació com a enginyeria civil)
S'han considerat els tipus següents:
En funció de la densitat aparent:
- Peces LD, amb una densitat aparent menor o igual a 1000 kg/m3, per a parets revestides
- Peces HD, peces per a elements sense revestir o per a revestir i amb una densitat aparent

més gran de 1000 kg/m3
En funció del nivell de confiança de les peces respecte a la resistència a la compressió:
- Peces de categoria I: peces amb una resistència a compressió declarada amb probabilitat de no assolir-se inferior al 5%.
- Peces de categoria II: peces que no compleixen el nivell de confiança especificat per la categoria I.
En funció del volum i disposició de forats:
- Peces massisses
- Peces calades
- Peces alleugerides
- Peces foradades
CARACTERÍSTIQUES GENERALS:
Maó amb forats a la testa, obtingut per un procés d'extrussió mecànica i cocció d'una pasta argilosa i, eventualment, d'altres matèries.
Les peces han de presentar regularitat de dimensions i de forma.
No ha de tenir esquerdes, forats, exfoliacions, ni escrostonaments d'arestes.
Si és de cara vista no ha de tenir imperfeccions, taques, cremades, etc. i la uniformitat de color en el maó i en el conjunt de les remeses ha de complir les condicions subjectives requerides per la DF.
La disposició dels forats ha de ser de manera que no hi hagi risc de que apareguin fissures en els envanets i parets de la peça durant la seva manipulació o col·locació.
Ha de tenir una textura uniforme. Està suficientment cuit si s'aprecia un so agut en ser colpejat i un color uniforme en fracturar-se.
El fabricant ha de declarar la dimensions nominals de les peces en mil·límetres i en l'ordre de llarg, ample i alt.
Volum de forats:
- Massís: <= 25%
- Calat: <= 45%
- Alleugerit: <= 55%
- Foradat: <= 70%
Volum de cada forat: <= 12,5%
Gruix total dels envanets (relació amb el gruix total):
- Massís: >= 37,5%
- Calat: >= 30%
- Alleugerit: >= 20%
Les característiques següents han de complir amb els valors declarats pel fabricant, assajades segons la norma corresponent, dins del límit de tolerància indicat, en el seu cas:
Característiques essencials en peces per a ús en elements amb requisits estructurals:
- Resistència mitja a compressió (UNE-EN 772-1): >= 5 N/mm2, >= valor declarat pel fabricant, amb indicació de categoria I o II
- Adherència (UNE-EN 1052-3): >= valor declarat pel fabricant
- Contingut en sals solubles actives (UNE-EN 772-5): <= valor declarat pel fabricant, amb indicació de la seva categoria
Característiques essencials en peces per a ús en elements amb exigències davant el foc:
- Classe de reacció al foc: exigència en funció del contingut en massa o volum, de materials orgànics distribuïts de forma homogènia: - Peces amb <= 1,0%: A1 - Peces amb > 1,0% (UNE-EN 13501-1)
Característiques essencials en peces per a ús en elements amb exigències acústiques:
- Tolerància en les dimensions (UNE-EN 772-16): <= valor declarat pel fabricant, amb indicació de la categoria
- Forma de la peça (UNE-EN 771-1)
- Especificacions dels forats: Disposició, volum, superfície, gruix dels envanets (UNE-EN 772-3)
- Densitat absoluta (UNE-EN 772-13):
- Tolerancia de la densitat (UNE-EN 772-13): El valor declarat pel fabricant ha d'estar dins dels límits següents en funció de la categoria. - D1: <= 10% - D2: <= 5% - Dm: <= desviació declarada pel fabricant en %
Característiques essencials en peces per als usos previstos en l'apartat 4.1 del DB HE 1:
- Propietats tèrmiques (UNE-EN 1745)
- Permeabilitat al vapor d'aigua (UNE-EN 1745)
Els pinyols de calç no han de reduir la resistència de la peça (després de l'assaig reiteratiu sobre aigua en ebullició i la dessecació posterior a una temperatura de 105°C) en més de 10% si el maó és per a revestir i un 5% si es de cara vista, ni han de provocar més escrostonaments dels admesos un cop s'hagi submergit en aigua un temps mínim de 24 h.
PECES LD:
Les característiques següents han de complir amb els valors declarats pel fabricant, assajades segons la norma corresponent, dins del límit de tolerància indicat, en el seu cas:
Característiques essencials:
- Per a ús de cara vista o amb protecció de morter de capa fina: - Durabilitat (resistència gel/desgel)
Característiques essencials en peces per a ús en elements amb requisits estructurals:
- Per a peces perforades horitzontalment amb una dimensió >= 400 mm i envanets exteriors < a 12 mm que hagin d'anar revestides amb un lliscat: - Expansió per humitat (UNE-EN 772-19)

- Per a ús de cara vista o amb protecció de morter de capa fina: - Contingut en sals solubles actives (UNE-EN 772-5): El valor declarat pel fabricant ha d'estar dins dels límits especificats a l'UNE-EN 771-1 en funció de la categoria
Característiques essencials en peces per a ús en elements amb exigències acústiques:
- Densitat aparent (UNE-EN 772-13): <= 1000 kg/m3
PECES HD:
Les característiques següents han de complir amb els valors declarats pel fabricant, assajades segons la norma corresponent, dins del límit de tolerància indicat, en el seu cas:
Característiques essencials:
- Durabilitat (resistència gel/desgel): Indicació de la categoria en funció del grau d'exposició
Característiques essencials en peces per a ús en elements amb requisits estructurals:
- Expansió per humitat (UNE-EN 772-19)
- Per a ús de cara vista o amb protecció de morter de capa fina: - Contingut en sals solubles actives (UNE-EN 772-5): El valor declarat pel fabricant ha d'estar dins dels límits especificats a l'UNE-EN 771-1 en funció de la categoria
Característiques essencials en peces per a ús en elements amb exigències acústiques:
- Densitat aparent (UNE-EN 772-13): >= 1000 kg/m3
Característiques essencials en peces per a ús en cara vista o en barreres anticapil·laritat:
- Absorció d'aigua: <= valor declarat pel fabricant - Cara vista (UNE-EN 771-1) - Barreres anticapil.laritat (UNE-EN 772-7)
Característiques complementàries:
- Succió immersió 60 ±2 s (UNE-EN 772-11) : <= valor declarat pel fabricant
2.- CONDICIONS DE SUBMINISTRAMENT I EMMAGATZEMATGE
Subministrament: Empaquetats sobre palets, de manera no totalment hermètica.
Emmagatzematge: De manera que no es trenquin o s'escantonin. No han d'estar en contacte amb terres que continguin solucions salines, ni amb productes que puguin modificar les seves característiques (cendres, fertilitzants, greixos, etc.).
3.- UNITAT I CRITERI D'AMIDAMENT
Unitat d'amidament: la indicada a la descripció de l'element
Criteri d'amidament: quantitat necessària subministrada a l'obra
4.- NORMATIVA DE COMPLIMENT OBLIGATORI
UNE-EN 771-1:2003 Especificaciones de piezas para fábrica de albañilería. Parte 1: Piezas de arcilla cocida.
UNE-EN 771-1:2003/A1:2006 Especificaciones de piezas para fábrica de albañilería. Parte 1: Piezas de arcilla cocida.
Documento Básico de Seguridad estructural Fábrica DB-SE-F, parte II del CTE, aprobado por el Real Decreto 314/2006.
5.- CONDICIONS DE CONTROL DE RECEPCIÓ
CONDICIONS DE MARCATGE I CONTROL DE LA DOCUMENTACIÓ:
Si el material ha de ser component del full principal del tancament exterior d'un edifici, el fabricant ha de declarar els valors de les propietats hídriques següents, d'acord amb l'especificat en l'apartat 4.1 del DB HS 1:
- Absorció d'aigua per capil·laritat
- Succió o tasa d'absorció d'aigua inicial (kg/m2.min)
- Absorció d'aigua a llarg termini o per immersió total (% o g/m3)
El subministrador ha de posar a disposició de la DF en el cas que aquesta ho sol·liciti, la documentació següent, que acredita el marcatge CE, segons el sistema d'avaluació de conformitat aplicable, d'acord amb el que disposa l'apartat 7.2.1 del CTE: - Productes per a murs, pilars i particions (peces Categoria I*). * Peces amb una resistència a compressió declarada amb una probabilitat d'error inferior o igual al 5%. Es pot determinar amb el valor mitjà o amb el valor característic: - Sistema 2+: Declaració de Prestacions - Productes per a murs, pilars i particions (peces Categoria II**). ** Peces amb una resistència a compressió declarada amb una probabilitat d'error superior al 5%. Es pot determinar amb el valor mitjà o amb el valor característic: - Sistema 4: Declaració de Prestacions
A l'embalatge o a l'albarà de lliurament han de constar-hi les dades següents:
- Classificació segons DB-SE-F (Taula 4.1)
- Marcatge CE de conformitat amb el que disposa el Reial Decret 1328/1995, de 28 de juliol. El símbol normalitzat del marcatge CE s'ha d'acompanyar de la següent informació: - Numero d'identificació del organisme notificat (només per al sistema 2+) - Marca del fabricant i lloc d'origen - Dos últims dígits del any en que s'ha imprès el marcat CE. - Número del certificat de conformitat del control de producció a fàbrica, en el seu cas - Referència a la norma EN 771-1 - Descripció de producte: nom generic, material, dimensions, .. i ús al que va destinat. - Informació de les característiques essencials segons annex ZA de l'UNE-EN 771-1
OPERACIONS DE CONTROL:
El control de recepció de material verificarà que les característiques dels materials són coincidents amb l'establert en la DT. Aquest control ha de complir l'especificat en l'apartat 7.2 del CTE.
Control de documentació: documents d'origen (full de subministrament i etiquetat), certificat de garantia del fabricant, en el seu cas, (signat per persona física) i els documents de conformitat o autoritzacions administratives exigides, inclòs la documentació corresponent al marcatge CE quan sigui pertinent.

Control mitjançant distintius de qualitat i avaluacions d'idoneïtat: En el cas que el fabricant disposi de marques de qualitat, ha d'aportar-ne la documentació corresponent.
Control de recepció mitjançant assaigs: Si el material disposa d'una marca legalment reconeguda a un país de la CEE (Marcatge CE, AENOR, etc.) es podrà prescindir dels assaigs de control de recepció de les característiques del material garantides per la marca; i la DF sol·licitarà en aquest cas, els resultats dels assaigs corresponents al subministrament rebut. En qualsevol cas, la DF podrà sol·licitar assaigs de control de recepció si ho creu convenient.
Les peces de categoria I tindran una resistència declarada. El fabricant aportarà la documentació que acrediti que el valor declarat de la resistència a compressió s'obtingui segons estableix l'UNE-EN 771-3 i assajades segons l'UNE-EN 772-1, i l'existència d'un pla de control de producció industrial que doni garanties.
Les peces de categoria II tindran una resistència a compressió declarada igual al valor mig obtingut en assaig segons UNE-EN 772-1, tot i que el nivell de confiança pot resultar inferior al 95%.
En el cas que es realitzi el control mitjançant assaigs, s'ha de fer les comprovacions següents:
- Abans de començar l'obra de cada 45000 unitats que arribin a l'obra, s'ha de determinar la resistència a la compressió d'una mostra de 6 maons, segons la norma UNE-EN 772-1.
CRITERIS DE PRESA DE MOSTRES:
S'han de seguir les instruccions de la DF i els criteris de les normes de procediment indicades en cada assaig.
INTERPRETACIÓ DE RESULTATS I ACTUACIONS EN CAS D'INCOMPLIMENT:
Si en els terminis establerts al començar l'obra no es fa l'entrega dels certificats de qualitat del fabricant, es realitzarà una sèrie completa d'assaigs sobre el material rebut a càrrec del Contractista.
En general, els resultats dels assaigs sobre totes les peces de les mostres han de complir les condicions especificades.
En el cas de la resistència a compressió, el valor a comparar amb l'especificació s'obtindrà amb la fórmula: Rck = Rc - 1,64 s, essent:
- s: Desviació típica (n-1), s ^2 = (Rci Rc) ^2/(n-1)
- Rc: Valor mig de les resistències de les provetes
- Rci: Valor de resistència de cada proveta
- n: Nombre de provetes assajades
En cas d'incompliment en un assaig, es repetirà, a càrrec del contractista, sobre el doble numero de mostres del mateix lot, acceptant-ne aquest, quan els resultats obtinguts siguin conformes a les especificacions exigides.
- En element estructural incloure la verificació: - En el cas de l'assaig de massa, es prendrà com a resultat el valor mig de les 6 determinacions realitzades.

B0 MATERIALS BÀSICS

B0F MATERIALS BÀSICS DE CERÀMICA

B0F1 MAONS CERÀMICS

B0F1A- MAÓ CALAT

0.- ELEMENTS QUE CONTEMPLA EL PLEC

B0F1A-075G,B0F1A-0760.

1.- DEFINICIÓ I CONDICIONS DELS ELEMENTS
Peces d'argila cuita utilitzades en el ram de paleta (façanes vistes o revestides, estructures portants i no portants, murs i divisòries interiors, tant a edificació com a enginyeria civil)
S'han considerat els tipus següents:
En funció de la densitat aparent:
- Peces LD, amb una densitat aparent menor o igual a 1000 kg/m3, per a parets revestides
- Peces HD, peces per a elements sense revestir o per a revestir i amb una densitat aparent més gran de 1000 kg/m3
En funció del nivell de confiança de les peces respecte a la resistència a la compressió:
- Peces de categoria I: peces amb una resistència a compressió declarada amb probabilitat de no assolir-se inferior al 5%.

- Peces de categoria II: peces que no compleixen el nivell de confiança especificat per la categoria I.
En funció del volum i disposició de forats:
- Peces massisses
- Peces calades
- Peces alleugerides
- Peces foradades
CARACTERÍSTIQUES GENERALS:
Les peces han de presentar regularitat de dimensions i de forma.
No ha de tenir esquerdes, forats, exfoliacions, ni escrostonaments d'arestes.
Si és de cara vista no ha de tenir imperfeccions, taques, cremades, etc. i la uniformitat de color en el maó i en el conjunt de les remeses ha de complir les condicions subjectives requerides per la DF.
La disposició dels forats ha de ser de manera que no hi hagi risc de que apareguin fissures en els envanets i parets de la peça durant la seva manipulació o col·locació.
Ha de tenir una textura uniforme. Està suficientment cuit si s'aprecia un so agut en ser colpejat i un color uniforme en fracturar-se.
El fabricant ha de declarar la dimensions nominals de les peces en mil·límetres i en l'ordre de llarg, ample i alt.
Volum de forats:
- Massís: <= 25%
- Calat: <= 45%
- Alleugerit: <= 55%
- Foradat: <= 70%
Volum de cada forat: <= 12,5%
Gruix total dels envanets (relació amb el gruix total):
- Massís: >= 37,5%
- Calat: >= 30%
- Alleugerit: >= 20%
Les característiques següents han de complir amb els valors declarats pel fabricant, assajades segons la norma corresponent, dins del límit de tolerància indicat, en el seu cas:
Característiques essencials en peces per a ús en elements amb requisits estructurals:
- Resistència mitja a compressió (UNE-EN 772-1): >= 5 N/mm2, >= valor declarat pel fabricant, amb indicació de categoria I o II
- Adherència (UNE-EN 1052-3): >= valor declarat pel fabricant
- Contingut en sals solubles actives (UNE-EN 772-5): <= valor declarat pel fabricant, amb indicació de la seva categoria
Característiques essencials en peces per a ús en elements amb exigències davant el foc:
- Classe de reacció al foc: exigència en funció del contingut en massa o volum, de materials orgànics distribuïts de forma homogènia: - Peces amb <= 1,0%: A1 - Peces amb > 1,0% (UNE-EN 13501-1)
Característiques essencials en peces per a ús en elements amb exigències acústiques:
- Tolerància en les dimensions (UNE-EN 772-16): <= valor declarat pel fabricant, amb indicació de la categoria
- Forma de la peça (UNE-EN 771-1)
- Especificacions dels forats: Disposició, volum, superfície, gruix dels envanets (UNE-EN 772-3)
- Densitat absoluta (UNE-EN 772-13):
- Tolerancia de la densitat (UNE-EN 772-13): El valor declarat pel fabricant ha d'estar dins dels límits següents en funció de la categoria. - D1: <= 10% - D2: <= 5% - Dm: <= desviació declarada pel fabricant en %
Característiques essencials en peces per als usos previstos en l'apartat 4.1 del DB HE 1:
- Propietats tèrmiques (UNE-EN 1745)
- Permeabilitat al vapor d'aigua (UNE-EN 1745)
Els pinyols de calç no han de reduir la resistència de la peça (després de l'assaig reiteratiu sobre aigua en ebullició i la dessecació posterior a una temperatura de 105°C) en més de 10% si el maó és per a revestir i un 5% si es de cara vista, ni han de provocar més escrostonaments dels admesos un cop s'hagi submergit en aigua un temps mínim de 24 h.
PECES LD:
Les característiques següents han de complir amb els valors declarats pel fabricant, assajades segons la norma corresponent, dins del límit de tolerància indicat, en el seu cas:
Característiques essencials:
- Per a ús de cara vista o amb protecció de morter de capa fina: - Durabilitat (resistència gel/desgel)
Característiques essencials en peces per a ús en elements amb requisits estructurals:
- Per a peces perforades horitzontalment amb una dimensió >= 400 mm i envanets exteriors < a 12 mm que hagin d'anar revestides amb un lliscat: - Expansió per humitat (UNE-EN 772-19)
- Per a ús de cara vista o amb protecció de morter de capa fina: - Contingut en sals solubles actives (UNE-EN 772-5): El valor declarat pel fabricant ha d'estar dins dels límits especificats a l'UNE-EN 771-1 en funció de la categoria
Característiques essencials en peces per a ús en elements amb exigències acústiques:
- Densitat aparent (UNE-EN 772-13): <= 1000 kg/m3
PECES HD:

Les característiques següents han de complir amb els valors declarats pel fabricant, assajades segons la norma corresponent, dins del límit de tolerància indicat, en el seu cas:
Característiques essencials:
- Durabilitat (resistència gel/desgel): Indicació de la categoria en funció del grau d'exposició
Característiques essencials en peces per a ús en elements amb requisits estructurals:
- Expansió per humitat (UNE-EN 772-19)
- Per a ús de cara vista o amb protecció de morter de capa fina: - Contingut en sals solubles actives (UNE-EN 772-5): El valor declarat pel fabricant ha d'estar dins dels límits especificats a l'UNE-EN 771-1 en funció de la categoria
Característiques essencials en peces per a ús en elements amb exigències acústiques:
- Densitat aparent (UNE-EN 772-13): >= 1000 kg/m3
Característiques essencials en peces per a ús en cara vista o en barreres anticapil·laritat:
- Absorció d'aigua: <= valor declarat pel fabricant - Cara vista (UNE-EN 771-1) - Barreres anticapil.laritat (UNE-EN 772-7)
Característiques complementàries:
- Succió immersió 60 ±2 s (UNE-EN 772-11) : <= valor declarat pel fabricant
2.- CONDICIONS DE SUBMINISTRAMENT I EMMAGATZEMATGE
Subministrament: Empaquetats sobre palets, de manera no totalment hermètica.
Emmagatzematge: De manera que no es trenquin o s'escantonin. No han d'estar en contacte amb terres que continguin solucions salines, ni amb productes que puguin modificar les seves característiques (cendres, fertilitzants, greixos, etc.).
3.- UNITAT I CRITERI D'AMIDAMENT
Unitat d'amidament: la indicada a la descripció de l'element
Criteri d'amidament: quantitat necessària subministrada a l'obra
4.- NORMATIVA DE COMPLIMENT OBLIGATORI
UNE-EN 771-1:2003 Especificaciones de piezas para fábrica de albañilería. Parte 1: Piezas de arcilla cocida.
UNE-EN 771-1:2003/A1:2006 Especificaciones de piezas para fábrica de albañilería. Parte 1: Piezas de arcilla cocida.
Documento Básico de Seguridad estructural Fábrica DB-SE-F, parte II del CTE, aprobado por el Real Decreto 314/2006.
5.- CONDICIONS DE CONTROL DE RECEPCIÓ
CONDICIONS DE MARCATGE I CONTROL DE LA DOCUMENTACIÓ:
Si el material ha de ser component del full principal del tancament exterior d'un edifici, el fabricant ha de declarar els valors de les propietats hídriques següents, d'acord amb l'especificat en l'apartat 4.1 del DB HS 1:
- Absorció d'aigua per capil·laritat
- Succió o tasa d'absorció d'aigua inicial (kg/m2.min)
- Absorció d'aigua a llarg termini o per immersió total (% o g/m3)
El subministrador ha de posar a disposició de la DF en el cas que aquesta ho sol·liciti, la documentació següent, que acredita el marcatge CE, segons el sistema d'avaluació de conformitat aplicable, d'acord amb el que disposa l'apartat 7.2.1 del CTE: - Productes per a murs, pilars i particions (peces Categoria I*). * Peces amb una resistència a compressió declarada amb una probabilitat d'error inferior o igual al 5%. Es pot determinar amb el valor mitjà o amb el valor característic: - Sistema 2+: Declaració de Prestacions - Productes per a murs, pilars i particions (peces Categoria II**). ** Peces amb una resistència a compressió declarada amb una probabilitat d'error superior al 5%. Es pot determinar amb el valor mitjà o amb el valor característic: - Sistema 4: Declaració de Prestacions
A l'embalatge o a l'albarà de lliurament han de constar-hi les dades següents:
- Classificació segons DB-SE-F (Taula 4.1)
- Marcatge CE de conformitat amb el que disposa el Reial Decret 1328/1995, de 28 de juliol. El símbol normalitzat del marcatge CE s'ha d'acompanyar de la següent informació: - Numero d'identificació del organisme notificat (només per al sistema 2+) - Marca del fabricant i lloc d'origen - Dos últims dígits del any en que s'ha imprès el marcat CE. - Número del certificat de conformitat del control de producció a fàbrica, en el seu cas - Referència a la norma EN 771-1 - Descripció de producte: nom generic, material, dimensions, .. i ús al que va destinat. - Informació de les característiques essencials segons annex ZA de l'UNE-EN 771-1
OPERACIONS DE CONTROL:
El control de recepció de material verificarà que les característiques dels materials són coincidents amb l'establert en la DT. Aquest control ha de complir l'especificat en l'apartat 7.2 del CTE.
Control de documentació: documents d'origen (full de subministrament i etiquetat), certificat de garantia del fabricant, en el seu cas, (signat per persona física) i els documents de conformitat o autoritzacions administratives exigides, inclòs la documentació corresponent al marcatge CE quan sigui pertinent.
Control mitjançant distintius de qualitat i avaluacions d'idoneïtat: En el cas que el fabricant disposi de marques de qualitat, ha d'aportar-ne la documentació corresponent.
Control de recepció mitjançant assaigs: Si el material disposa d'una marca legalment reconeguda a un país de la CEE (Marcatge CE, AENOR, etc.) es podrà prescindir dels assaigs de control de recepció de les característiques del material garantides per la marca; i la DF sol·licitarà en aquest cas, els resultats dels assaigs corresponents al subministrament rebut.

En qualsevol cas, la DF podrà sol·licitar assaigs de control de recepció si ho creu convenient.
Les peces de categoria I tindran una resistència declarada. El fabricant aportarà la documentació que acrediti que el valor declarat de la resistència a compressió s'obtingui segons estableix l'UNE-EN 771-3 i assajades segons l'UNE-EN 772-1, i l'existència d'un pla de control de producció industrial que doni garanties.
Les peces de categoria II tindran una resistència a compressió declarada igual al valor mig obtingut en assaig segons UNE-EN 772-1, tot i que el nivell de confiança pot resultar inferior al 95%.
En el cas que es realitzi el control mitjançant assaigs, s'ha de fer les comprovacions següents:
- Abans de començar l'obra de cada 45000 unitats que arribin a l'obra, s'ha de determinar la resistència a la compressió d'una mostra de 6 maons, segons la norma UNE-EN 772-1.
CRITERIS DE PRESA DE MOSTRES:
S'han de seguir les instruccions de la DF i els criteris de les normes de procediment indicades en cada assaig.
INTERPRETACIÓ DE RESULTATS I ACTUACIONS EN CAS D'INCOMPLIMENT:
Si en els terminis establerts al començar l'obra no es fa l'entrega dels certificats de qualitat del fabricant, es realitzarà una sèrie completa d'assaigs sobre el material rebut a càrrec del Contractista.
En general, els resultats dels assaigs sobre totes les peces de les mostres han de complir les condicions especificades.
En el cas de la resistència a compressió, el valor a comparar amb l'especificació s'obtindrà amb la fórmula: Rck = Rc - 1,64 s, essent:
- s: Desviació típica (n-1), s ^2 = (Rci Rc) ^2/(n-1)
- Rc: Valor mig de les resistències de les provetes
- Rci: Valor de resistència de cada proveta
- n: Nombre de provetes assajades
En cas d'incompliment en un assaig, es repetirà, a càrrec del contractista, sobre el doble numero de mostres del mateix lot, acceptant-ne aquest, quan els resultats obtinguts siguin conformes a les especificacions exigides.
- En element estructural incloure la verificació: - En el cas de l'assaig de massa, es prendrà com a resultat el valor mig de les 6 determinacions realitzades.

B0 MATERIALS BÀSICS

B0F MATERIALS BÀSICS DE CERÀMICA

B0F1 MAONS CERÀMICS

B0F1A- MAÓ CALAT

B0F1A-0 MAÓ CALAT

0.- ELEMENTS QUE CONTEMPLA EL PLEC

B0F1A-075G,B0F1A-0760.

1.- DEFINICIÓ I CONDICIONS DELS ELEMENTS
Peces d'argila cuita utilitzades en el ram de paleta (façanes vistes o revestides, estructures portants i no portants, murs i divisòries interiors, tant a edificació com a enginyeria civil)
S'han considerat els tipus següents:
En funció de la densitat aparent:
- Peces LD, amb una densitat aparent menor o igual a 1000 kg/m3, per a parets revestides
- Peces HD, peces per a elements sense revestir o per a revestir i amb una densitat aparent més gran de 1000 kg/m3
En funció del nivell de confiança de les peces respecte a la resistència a la compressió:
- Peces de categoria I: peces amb una resistència a compressió declarada amb probabilitat de no assolir-se inferior al 5%.
- Peces de categoria II: peces que no compleixen el nivell de confiança especificat per la categoria I.
En funció del volum i disposició de forats:
- Peces massisses

- Peces calades
- Peces alleugerides
- Peces foradades
CARACTERÍSTIQUES GENERALS:
Les peces han de presentar regularitat de dimensions i de forma.
No ha de tenir esquerdes, forats, exfoliacions, ni escrostonaments d'arestes.
Si és de cara vista no ha de tenir imperfeccions, taques, cremades, etc. i la uniformitat de color en el maó i en el conjunt de les remeses ha de complir les condicions subjectives requerides per la DF.
La disposició dels forats ha de ser de manera que no hi hagi risc de que apareguin fissures en els envanets i parets de la peça durant la seva manipulació o col·locació.
Ha de tenir una textura uniforme. Està suficientment cuit si s'aprecia un so agut en ser colpejat i un color uniforme en fracturar-se.
El fabricant ha de declarar la dimensions nominals de les peces en mil·límetres i en l'ordre de llarg, ample i alt.
Volum de forats:
- Massís: <= 25%
- Calat: <= 45%
- Alleugerit: <= 55%
- Foradat: <= 70%
Volum de cada forat: <= 12,5%
Gruix total dels envanets (relació amb el gruix total):
- Massís: >= 37,5%
- Calat: >= 30%
- Alleugerit: >= 20%
Les característiques següents han de complir amb els valors declarats pel fabricant, assajades segons la norma corresponent, dins del límit de tolerància indicat, en el seu cas:
Característiques essencials en peces per a ús en elements amb requisits estructurals:
- Resistència mitja a compressió (UNE-EN 772-1): >= 5 N/mm2, >= valor declarat pel fabricant, amb indicació de categoria I o II
- Adherència (UNE-EN 1052-3): >= valor declarat pel fabricant
- Contingut en sals solubles actives (UNE-EN 772-5): <= valor declarat pel fabricant, amb indicació de la seva categoria
Característiques essencials en peces per a ús en elements amb exigències davant el foc:
- Classe de reacció al foc: exigència en funció del contingut en massa o volum, de materials orgànics distribuïts de forma homogènia: - Peces amb <= 1,0%: A1 - Peces amb > 1,0% (UNE-EN 13501-1)
Característiques essencials en peces per a ús en elements amb exigències acústiques:
- Tolerància en les dimensions (UNE-EN 772-16): <= valor declarat pel fabricant, amb indicació de la categoria
- Forma de la peça (UNE-EN 771-1)
- Especificacions dels forats: Disposició, volum, superfície, gruix dels envanets (UNE-EN 772-3)
- Densitat absoluta (UNE-EN 772-13):
- Tolerancia de la densitat (UNE-EN 772-13): El valor declarat pel fabricant ha d'estar dins dels límits següents en funció de la categoria. - D1: <= 10% - D2: <= 5% - Dm: <= desviació declarada pel fabricant en %
Característiques essencials en peces per als usos previstos en l'apartat 4.1 del DB HE 1:
- Propietats tèrmiques (UNE-EN 1745)
- Permeabilitat al vapor d'aigua (UNE-EN 1745)
Els pinyols de calç no han de reduir la resistència de la peça (després de l'assaig reiteratiu sobre aigua en ebullició i la dessecació posterior a una temperatura de 105°C) en més de 10% si el maó és per a revestir i un 5% si es de cara vista, ni han de provocar més escrostonaments dels admesos un cop s'hagi submergit en aigua un temps mínim de 24 h.
PECES LD:
Les característiques següents han de complir amb els valors declarats pel fabricant, assajades segons la norma corresponent, dins del límit de tolerància indicat, en el seu cas:
Característiques essencials:
- Per a ús de cara vista o amb protecció de morter de capa fina: - Durabilitat (resistència gel/desgel)
Característiques essencials en peces per a ús en elements amb requisits estructurals:
- Per a peces perforades horitzontalment amb una dimensió >= 400 mm i envanets exteriors < a 12 mm que hagin d'anar revestides amb un lliscat: - Expansió per humitat (UNE-EN 772-19)
- Per a ús de cara vista o amb protecció de morter de capa fina: - Contingut en sals solubles actives (UNE-EN 772-5): El valor declarat pel fabricant ha d'estar dins dels límits especificats a l'UNE-EN 771-1 en funció de la categoria
Característiques essencials en peces per a ús en elements amb exigències acústiques:
- Densitat aparent (UNE-EN 772-13): <= 1000 kg/m3
PECES HD:
Les característiques següents han de complir amb els valors declarats pel fabricant, assajades segons la norma corresponent, dins del límit de tolerància indicat, en el seu cas:
Característiques essencials:
- Durabilitat (resistència gel/desgel): Indicació de la categoria en funció del grau

d'exposició
Característiques essencials en peces per a ús en elements amb requisits estructurals:
- Expansió per humitat (UNE-EN 772-19)
- Per a ús de cara vista o amb protecció de morter de capa fina: - Contingut en sals solubles actives (UNE-EN 772-5): El valor declarat pel fabricant ha d'estar dins dels límits especificats a l'UNE-EN 771-1 en funció de la categoria
Característiques essencials en peces per a ús en elements amb exigències acústiques:
- Densitat aparent (UNE-EN 772-13): >= 1000 kg/m3
Característiques essencials en peces per a ús en cara vista o en barreres anticapil·laritat:
- Absorció d'aigua: <= valor declarat pel fabricant - Cara vista (UNE-EN 771-1) - Barreres anticapil.laritat (UNE-EN 772-7)
Característiques complementàries:
- Succió immersió 60 ±2 s (UNE-EN 772-11) : <= valor declarat pel fabricant
2.- CONDICIONS DE SUBMINISTRAMENT I EMMAGATZEMATGE
Subministrament: Empaquetats sobre palets, de manera no totalment hermètica.
Emmagatzematge: De manera que no es trenquin o s'escantonin. No han d'estar en contacte amb terres que continguin solucions salines, ni amb productes que puguin modificar les seves característiques (cendres, fertilitzants, greixos, etc.).
3.- UNITAT I CRITERI D'AMIDAMENT
Unitat d'amidament: la indicada a la descripció de l'element
Criteri d'amidament: quantitat necessària subministrada a l'obra
4.- NORMATIVA DE COMPLIMENT OBLIGATORI
UNE-EN 771-1:2003 Especificaciones de piezas para fábrica de albañilería. Parte 1: Piezas de arcilla cocida.
UNE-EN 771-1:2003/A1:2006 Especificaciones de piezas para fábrica de albañilería. Parte 1: Piezas de arcilla cocida.
Documento Básico de Seguridad estructural Fábrica DB-SE-F, parte II del CTE, aprobado por el Real Decreto 314/2006.
5.- CONDICIONS DE CONTROL DE RECEPCIÓ
CONDICIONS DE MARCATGE I CONTROL DE LA DOCUMENTACIÓ:
Si el material ha de ser component del full principal del tancament exterior d'un edifici, el fabricant ha de declarar els valors de les propietats hídriques següents, d'acord amb l'especificat en l'apartat 4.1 del DB HS 1:
- Absorció d'aigua per capil·laritat
- Succió o tasa d'absorció d'aigua inicial (kg/m2.min)
- Absorció d'aigua a llarg termini o per immersió total (% o g/m3)
El subministrador ha de posar a disposició de la DF en el cas que aquesta ho sol·liciti, la documentació següent, que acredita el marcatge CE, segons el sistema d'avaluació de conformitat aplicable, d'acord amb el que disposa l'apartat 7.2.1 del CTE: - Productes per a murs, pilars i particions (peces Categoria I*). * Peces amb una resistència a compressió declarada amb una probabilitat d'error inferior o igual al 5%. Es pot determinar amb el valor mitjà o amb el valor característic: - Sistema 2+: Declaració de Prestacions - Productes per a murs, pilars i particions (peces Categoria II**). ** Peces amb una resistència a compressió declarada amb una probabilitat d'error superior al 5%. Es pot determinar amb el valor mitjà o amb el valor característic: - Sistema 4: Declaració de Prestacions
A l'embalatge o a l'albarà de lliurament han de constar-hi les dades següents:
- Classificació segons DB-SE-F (Taula 4.1)
- Marcatge CE de conformitat amb el que disposa el Reial Decret 1328/1995, de 28 de juliol. El símbol normalitzat del marcatge CE s'ha d'acompanyar de la següent informació: - Numero d'identificació del organisme notificat (només per al sistema 2+) - Marca del fabricant i lloc d'origen - Dos últims dígits del any en que s'ha imprès el marcat CE. - Número del certificat de conformitat del control de producció a fàbrica, en el seu cas - Referència a la norma EN 771-1 - Descripció de producte: nom generic, material, dimensions, .. i ús al que va destinat. - Informació de les característiques essencials segons annex ZA de l'UNE-EN 771-1
OPERACIONS DE CONTROL:
El control de recepció de material verificarà que les característiques dels materials són coincidents amb l'establert en la DT. Aquest control ha de complir l'especificat en l'apartat 7.2 del CTE.
Control de documentació: documents d'origen (full de subministrament i etiquetat), certificat de garantia del fabricant, en el seu cas, (signat per persona física) i els documents de conformitat o autoritzacions administratives exigides, inclòs la documentació corresponent al marcatge CE quan sigui pertinent.
Control mitjançant distintius de qualitat i avaluacions d'idoneïtat: En el cas que el fabricant disposi de marques de qualitat, ha d'aportar-ne la documentació corresponent.
Control de recepció mitjançant assaigs: Si el material disposa d'una marca legalment reconeguda a un país de la CEE (Marcatge CE, AENOR, etc.) es podrà prescindir dels assaigs de control de recepció de les característiques del material garantides per la marca; i la DF sol·licitarà en aquest cas, els resultats dels assaigs corresponents al subministrament rebut. En qualsevol cas, la DF podrà sol·licitar assaigs de control de recepció si ho creu convenient.
Les peces de categoria I tindran una resistència declarada. El fabricant aportarà la documentació que acrediti que el valor declarat de la resistència a compressió s'obtingui

segons estableix l'UNE-EN 771-3 i assajades segons l'UNE-EN 772-1, i l'existència d'un pla de control de producció industrial que doni garanties.
Les peces de categoria II tindran una resistència a compressió declarada igual al valor mig obtingut en assaig segons UNE-EN 772-1, tot i que el nivell de confiança pot resultar inferior al 95%.
En el cas que es realitzi el control mitjançant assaigs, s'ha de fer les comprovacions següents:
- Abans de començar l'obra de cada 45000 unitats que arribin a l'obra, s'ha de determinar la resistència a la compressió d'una mostra de 6 maons, segons la norma UNE-EN 772-1.
CRITERIS DE PRESA DE MOSTRES:
S'han de seguir les instruccions de la DF i els criteris de les normes de procediment indicades en cada assaig.
INTERPRETACIÓ DE RESULTATS I ACTUACIONS EN CAS D'INCOMPLIMENT:
Si en els terminis establerts al començar l'obra no es fa l'entrega dels certificats de qualitat del fabricant, es realitzarà una sèrie completa d'assaigs sobre el material rebut a càrrec del Contractista.
En general, els resultats dels assaigs sobre totes les peces de les mostres han de complir les condicions especificades.
En el cas de la resistència a compressió, el valor a comparar amb l'especificació s'obtindrà amb la fórmula: Rck = Rc - 1,64 s, essent:
- s: Desviació típica (n-1), s ^2 = (Rci Rc) ^2/(n-1)
- Rc: Valor mig de les resistències de les provetes
- Rci: Valor de resistència de cada proveta
- n: Nombre de provetes assajades
En cas d'incompliment en un assaig, es repetirà, a càrrec del contractista, sobre el doble numero de mostres del mateix lot, acceptant-ne aquest, quan els resultats obtinguts siguin conformes a les especificacions exigides.
- En element estructural incloure la verificació: - En el cas de l'assaig de massa, es prendrà com a resultat el valor mig de les 6 determinacions realitzades.

_____

B4 ESTRUCTURES

B44 MATERIALS D'ACER PER A ESTRUCTURES

B44Z- PERFIL D'ACER PER A ESTRUCTURES

0.- ELEMENTS QUE CONTEMPLA EL PLEC

B44Z-0M0O,B44Z-A001.

1.- DEFINICIÓ I CONDICIONS DELS ELEMENTS
Perfils d'acer per a usos estructurals, formats per peça simple o composta i tallats a mida o treballats a taller.
S'han considerat els tipus següents:
- Perfils d'acer laminat en calent, de les sèries IPN, IPE, HEA, HEB, HEM o UPN, d'acer S275JR, S275J0, S275J2, S355JR, S355J0 o S355J2, segons UNE-EN 10025-2
- Perfils d'acer laminat en calent de les sèries L, LD, T, rodó, quadrat, rectangular o planxa, d'acer S275JR, S275J0, S275J2, S355JR, S355J0 o S355J2, segons UNE-EN 10025-2
- Perfils foradats d'acer laminat en calent de les sèries rodó, quadrat o rectangular d'acer S275J0H o S355J2H, segons UNE-EN 10210-1
- Perfils foradats conformats en fred de les sèries rodó, quadrat o rectangular d'acer S275J0H o S355J2H, segons UNE-EN 10219-1
- Perfils conformats en fred, de les sèries L, LD, U, C, Z, o Omega, d'acer S235JRC, segons UNE-EN 10025-2
- Perfils d'acer laminat en calent, en planxa, d'acer amb resistència millorada a la corrosió atmosfèrica S355J0WP o S355J2WP, segons UNE-EN 10025-5
S'han considerat els tipus d'unió següents:
- Amb soldadura
- Amb cargols
S'han considerat els acabats de protecció següents (no aplicable als perfils d'acer amb resistència millorada a la corrosió atmosfèrica):
- Una capa d'emprimació antioxidant
- Galvanitzat

CARACTERÍSTIQUES GENERALS:
No ha de tenir defectes interns o externs que perjudiquin la seva correcta utilització.
PERFILS D'ACER LAMINAT EN CALENT:
El fabricant ha de garantir que la composició química i les característiques mecàniques i tecnològiques de l'acer utilitzat en la fabricació de perfils, seccions i planxes, compleix les determinacions de les normes de condicions tècniques de subministrament següents:
- Perfils d'acer laminat en calent: UNE-EN 10025-1 i UNE-EN 10025-2
- Perfils d'acer laminat en calent amb resistència millorada a la corrosió atmosfèrica: UNE-EN 10025-1 i PNE-EN 10025-5
Les dimensions i les toleràncies dimensionals i de forma han de ser les indicades a les següents normes:
- Perfil IPN: UNE-EN 10024
- Perfil IPE, HEA, HEB i HEM: UNE-EN 10034
- Perfil UPN: UNE-EN 10279
- Perfil L i LD: UNE-EN 10056-1 i UNE-EN 10056-2
- Perfil T: UNE-EN 10055
- Rodó: UNE-EN 10060
- Quadrat: UNE-EN 10059
- Rectangular: UNE-EN 10058
- Planxa: EN 10029 o UNE-EN 10051
PERFILS FORADATS:
El fabricant ha de garantir que la composició química i les característiques mecàniques i tecnològiques de l'acer utilitzat en la fabricació de perfils compleix les determinacions de les normes de condicions tècniques de subministrament següents:
- Perfils foradats d'acer laminat en calent: UNE-EN 10210-1
- Perfils foradats conformats en fred: UNE-EN 10219-1
Les toleràncies dimensionals han de complir les especificacions de les següents normes:
- Perfils foradats d'acer laminat en calent: UNE-EN 10210-2
- Perfils foradats conformats en fred: UNE-EN 10219-2
PERFILS CONFORMATS EN FRED:
El fabricant ha de garantir que la composició química i les característiques mecàniques i tecnològiques de l'acer utilitzat en la fabricació de perfils i seccions, compleix les determinacions de les normes de condicions tècniques de subministrament del producte de partida.
Les toleràncies dimensionals i de la secció transversal han de complir les especificacions de la norma UNE-EN 10162.
PERFILS TREBALLATS A TALLER AMB SOLDADURA:
El material d'aportació utilitzat ha de ser apropiat als materials a soldar i al procediment de soldadura.
Les característiques mecàniques del material d'aportació han de ser superiors a les del material base.
En acers de resistència millorada a la corrosió atmosfèrica, la resistència a la corrosió del material d'aportació ha de ser equivalent a la del material base.
Els procediments autoritzats per a realitzar unions soldades són:
- Per arc elèctric manual amb elèctrode revestit
- Per arc amb fil tubular, sense protecció gasosa
- Per arc submergit amb fil/filferro
- Per arc submergit amb elèctrode nu
- Per arc amb gas inert
- Per arc amb gas actiu
- Per arc amb fil tubular, amb protecció de gas actiu
- Per arc amb fil tubular, amb protecció de gas inert
- Per arc amb elèctrode de wolfram i gas inert
- Per arc de connectors
Les soldadures s'han de fer per soldadors certificats per un organisme acreditat i qualificats segons l'UNE-EN 287-1.
Abans de començar a soldar s'ha de verificar que les superfícies i vores a soldar són adequades al procés de soldadura i que estan lliures de fissures.
Totes les superfícies a soldar s'han de netejar de qualsevol material que pugui afectar negativament la qualitat de la soldadura o perjudicar el procés de soldatge. S'han de mantenir seques i lliures de condensacions.
S'ha d'evitar la projecció d'espurnes erràtiques de l'arc. Si es produeix s'ha de sanejar la superfície d'acer.
S'ha d'evitar la projecció de soldadura. Si es produeix s'ha d'eliminar.
Els components a soldar han d'estar correctament col·locats i fixos en la seva posició mitjançant dispositius adequats o soldadures de punteig, de manera que les unions a soldar siguin accessibles i visibles per al soldador. No s'han d'introduir soldadures addicionals.
L'armat dels components estructurals s'ha de fer de manera que les dimensions finals estiguin dintre de les toleràncies establertes.
Les soldadures provisionals s'han d'executar seguint les especificacions generals. S'han d'eliminar totes les soldadures de punteig que no s'incorporin a les soldadures finals.
Quan el tipus de material de l'acer i/o la velocitat de refredament puguin produir un enduriment de la zona tèrmicament afectada s'ha de considerar la utilització del

precalentament. Aquest s'ha d'estendre 75 mm en cada component del metall base.
No s'ha d'accelerar el refredament de les soldadures amb mitjans artificials.
Els cordons de soldadura successius no han de produir osques.
Els defectes de soldadura no s'han de tapar amb soldadures posteriors. S'han d'eliminar de cada passada abans de fer la següent.
Després de fer un cordó de soldadura i abans de fer el següent, cal netejar l'escòria per mitjà d'una picola i d'un raspall.
L'execució dels diferents tipus de soldadures s'ha de fer d'acord amb els requisits establerts a l'apartat 10.3.4 del DB-SE A i l'article 94 del CODI ESTRUCTURAL per a obres d'edificació o d'acord amb l'article 640.5.2 del PG3 i l'article 94 del CODI ESTRUCTURAL per a obres d'enginyeria civil.
S'ha de reduir al mínim el nombre de soldadures a efectuar a l'obra.
Les operacions de tall s'han de fer amb serra, cisalla i oxitall automàtic. S'admet l'oxitall manual únicament quan el procediment automàtic no es pugui practicar.
S'accepten els talls fets amb oxitall si no presenten irregularitats significatives i si s'eliminin les restes d'escòria.
Es poden utilitzar procediments de conformat en calent o en fred sempre que les característiques del material no queden per sota dels valors especificats.
Per al conformat en calent s'han de seguir les recomanacions del productor siderúrgic. El doblat o conformat no s'ha de fer durant l'interval de calor blau (250°C a 380°C).
El conformat en fred s'ha de fer respectant les limitacions indicades en la norma del producte. No s'admeten les martellades.
Els angles entrants i entalles han de tenir un acabat arrodonit amb un radi mínim de 5 mm.
Toleràncies de fabricació:
- En obres d'edificació: Límits establerts a l'apartat 11.1 de DB-SE A
- En obres d'enginyeria civil: Límits establerts a l'article 640.12 del PG3

PERFILS TREBALLATS A TALLER AMB CARGOLS:
S'utilitzaran cargols normalitzats d'acord a les normes recollides a la taula 85.2.b del CODI ESTRUCTURAL
Els cargols aixamfranats, cargols calibrats, perns articulats i els cargols hexagonals d'injecció s'han d'utilitzar seguint les instruccions del seu fabricant i han de complir els requisits addicionals establerts a l'article 85.2 del CODI ESTRUCTURAL.
La situació dels cargols a la unió ha de ser tal que redueixi la possibilitat de corrosió i pandeig local de les xapes, i ha de facilitar el muntatge i les inspeccions.
El diàmetre nominal mínim dels cargols ha de ser de 12 mm.
La rosca pot estar inclosa en el pla de tall, excepte en el cas que els cargols s'utilitzin com a calibrats.
Després del collat l'espiga del cargol ha de sobresortir de la rosca de la femella. Entre la superfície de recolzament de la femella i la part no roscada de l'espiga ha d'haver, com a mínim:
- En cargols pretesats: 4 filets complerts més la sortida de la rosca
- En cargols sense pretesar: 1 filet complert més la sortida de la rosca

Les superfícies dels caps de cargols i femelles han d'estar perfectament planes i netes.
En els cargols col·locats en posició vertical, la femella ha d'estar situada per sota del cap del cargol.
En els forats rodons normals i amb cargols sense pretesar no és necessari utilitzar volanderes. Si s'utilitzen han d'anar sota el cap dels cargols, han de ser aixamfranades i el xamfrà ha d'estar situat en direcció al cap del cargol.
En els cargols pretesats, les volanderes han de ser planes endurides i han d'anar col·locades de la forma següent:
- Cargols 10.9: sota el cap del cargol i de la femella
- Cargols 8.8: sota de l'element que gira

Els forats per als cargols s'han de fer amb perforadora mecànica. S'admet un altre procediment sempre que proporcioni un acabat equivalent.
Es permet l'execució de forats amb punxonatge sempre que es compleixin els requisits establerts a l'apartat 10.2.3 del DB-SE A en obres d'edificació o els establerts a l'apartat 640.5.1.1 del PG3 en obres d'enginyeria civil.
És recomanable que, sempre que sigui possible, es perforin d'un sol cop els forats que travessin dues o més peces.
Els forats allargats s'han de fer amb una operació de punxonatge, o amb la perforació o punxonatge de dos forats i posterior oxitall.
Després de perforar les peces i abans d'unir-les s'han d'eliminar les rebaves.
Els cargols i les femelles no s'han de soldar, a menys que així ho expliciti el plec de condicions tècniques particulars.
S'han de col·locar el nombre suficient de cargols de muntatge per assegurar la immobilitat de les peces armades i el contacte íntim de les peces d'unió.
Les femelles s'han de muntar de manera que la seva marca de designació sigui visible després del muntatge.
En els cargols sense pretesar, cada conjunt de cargol, femella i volandera(es) s'ha de collar fins arribar al "collat a tocar" sense sobretesar els cargols. En grups de cargols aquest procés s'ha de fer progressivament començant pels cargols situats al centre. Si és necessari s'han de fer cicles addicionals de collat .
Abans de començar el pretesat, els cargols pretesats d'un grup s'han de collar d'acord amb el

que s'ha indicat per als cargols sense pretesar. Per a que el pretesat sigui uniforme s'han de fer cicles addicionals de collat.
S'han de retirar els conjunts de cargol pretesat, femella i volandera(es) que després de collats fins al pretesat mínim, s'afluixin.
El collat dels cargols pretesats s'ha de fer seguint un dels procediments següents:
- Mètode de la clau dinamomètrica.
- Mètode de la femella indicadora.
- Mètode convinat.
Les operacions de tall s'han de fer amb serra, cisalla i oxitall automàtic. S'admet l'oxitall manual únicament quan el procediment automàtic no es pugui practicar.
S'accepten els talls fets amb oxitall si no presenten irregularitats significatives i si s'eliminin les restes d'escòria.
Es poden utilitzar procediments de conformat en calent o en fred sempre que les característiques del material no queden per sota dels valors especificats.
Per al conformat en calent s'han de seguir les recomanacions del productor siderúrgic. El doblat o conformat no s'ha de fer durant l'interval de calor blau (250°C a 380°C).
El conformat en fred s'ha de fer respectant les limitacions indicades en la norma del producte. No s'admeten les martellades.
Els angles entrants i entalles han de tenir un acabat arrodonit amb un radi mínim de 5 mm.
Toleràncies de fabricació:
- En obres d'edificació: Límits establerts a l'apartat 11.1 de DB-SE A
- En obres d'enginyeria civil: Límits establerts als apartat 640.5 i 640.12 del PG3
PERFILS PROTEGITS AMB EMPRIMACIÓ ANTIOXIDANT:
La capa d'emprimació antioxidant ha de cobrir de manera uniforme totes les superfícies de la peça.
No ha de tenir fissures, bosses ni altres desperfectes.
Abans d'aplicar la capa d'emprimació les superfícies a pintar han d'estar preparades adequadament d'acord amb les normes UNE-EN ISO 8504-1, UNE-EN ISO 8504-2 i UNE-EN ISO 8504-3.
Prèviament al pintat s'ha de comprovar que les superfícies compleixen els requisits donats pel fabricant per al producte a aplicar.
La pintura d'emprimació s'ha d'utilitzar seguint les instruccions del seu fabricant. No s'utilitzarà si ha superat el temps de vida útil o el temps d'enduriment després de l'obertura del recipient.
Si s'aplica més d'una capa s'ha d'utilitzar per a cadascuna un color diferent.
Després de l'aplicació de la pintura les superfícies s'han de protegir de l'acumulació d'aigua durant un cert temps.
No s'han d'utilitzar materials de protecció que perjudiquin la qualitat de la soldadura a menys de 150 mm de la zona a soldar.
Les soldadures i el metall base adjacent no s'han de pintar sense haver eliminat prèviament l'escòria.
La zona sense revestir situada al voltant del perímetre de la unió amb cargols no s'ha de tractar fins que no s'hagi inspeccionat la unió.
PERFILS GALVANITZATS:
El recobriment de zinc ha de ser homogeni i continu en tota la superfície.
No s'han d'apreciar esquerdes, exfoliacions ni despreniments del recobriment.
La galvanització s'ha de fer d'acord amb les normes UNE-EN ISO 1460 o UNE-EN ISO 1461, segons correspongui.
S'han de segellar totes les soldadures abans de fer un decapat previ a la galvanització.
Si el component prefabricat té espais tancats s'han de disposar forats de ventilació o purga.
Abans de pintar-les, les superfícies galvanitzades s'han de netejar i tractar amb pintura anticorrosiva amb diluent àcid o amb raig escombrador.
2.- CONDICIONS DE SUBMINISTRAMENT I EMMAGATZEMATGE
Subministrament: de manera que no pateixin deformacions, ni esforços no previstos.
Emmagatzematge: Seguint les instruccions del fabricant. En llocs secs, sense contacte directe amb el terra i protegits de la intempèrie, de manera que no s'alterin les seves condicions.
No s'han d'utilitzar si s'ha superat la vida útil en magatzem especificada pel fabricant.
3.- UNITAT I CRITERI D'AMIDAMENT
kg de pes necessari subministrat a l'obra, calculat segons les especificacions de la DT, d'acord amb els criteris següents:
- El pes unitari per al seu càlcul ha de ser el teòric
- Per a poder utilitzar un altre valor diferent del teòric, cal l'acceptació expressa de la DF
Aquests criteris inclouen les pèrdues de material corresponents a retalls.
4.- NORMATIVA DE COMPLIMENT OBLIGATORI
NORMATIVA GENERAL:
UNE-EN 10025-1:2006 Productos laminados en caliente de aceros para estructuras. Parte 1: Condiciones técnicas generales de suministro.
UNE-EN 10025-2:2006 Productos laminados en caliente de aceros para estructuras. Parte 2: Condiciones técnicas de suministro de los aceros estructurales no aleados.
UNE-EN 10210-1:1994 Perfiles huecos para construcción, acabados en caliente, de acero no aleado de grano fino. Parte 1: condiciones técnicas de suministro.
UNE-EN 10219-1:1998 Perfiles huecos para construcción conformados en frío de acero no aleado y de grano fino. Parte 1: Condiciones técnicas de suministro.
UNE-EN 10162:2005 Perfiles de acero conformados en frío. Condiciones técnicas de suministro.

Tolerancias dimensionales y de la sección transversal.
OBRES D'EDIFICACIÓ:
Real Decreto 470/2021, de 29 de junio, por el que se aprueba el Código Estructural.
* UNE-ENV 1090-1:1997 Ejecución de estructuras de acero. Parte 1: Reglas generales y reglas para edificación.
OBRES D'ENGINYERIA CIVIL:
Real Decreto 470/2021, de 29 de junio, por el que se aprueba el Código Estructural.
* Orden FOM/475/2002 de 13 de febrero, por la que se actualizan determinados artículos del Pliego de Prescripciones Técnicas Generales para Obras de Carreteras y Puentes relativos a Hormigones y Acero (PG-3).
5.- CONDICIONS DE CONTROL DE RECEPCIÓ
CONDICIONS DE MARCATGE I CONTROL DE LA DOCUMENTACIÓ EN PERFILS D'ACER LAMINAT I PERFILS D'ACER BUITS:
Cada producte ha d'anar marcat de forma clara i indeleble amb la següent informació:
- El tipus, la qualitat i, si és aplicable, la condició de subministrament mitjançant la seva designació abreujada
- Un número que identifiqui la colada (aplicable únicament en el cas d'inspecció per colades) i, si és aplicable, la mostra
- El nom del fabricant o la seva marca comercial
- La marca de l'organisme de control extern (quan sigui aplicable)
- Han de portar el marcatge CE de conformitat amb el que disposa el Reial Decret 1328/1995, de 28 de juliol
La marca ha d'estar situada en una posició propera a un dels extrems de cada producte o en la secció transversal de tall.
Quan els productes es subministren en paquets el marcatge s'ha de fer amb una etiqueta adherida al paquet o sobre el primer producte del mateix.
PERFILS D'ACER LAMINAT EN CALENT:
El subministrador ha de posar a disposició de la DF en el cas que aquesta ho sol·liciti, la documentació següent, que acredita el marcatge CE, segons el sistema d'avaluació de conformitat aplicable, d'acord amb el que disposa l'apartat 7.2.1 del CTE: - Productes per a ús en estructures metàl·liques o en estructures mixtes metall i formigó: - Sistema 2+: Declaració de Prestacions
El símbol normalitzat CE (d'acord amb la directiva 93/68/CEE) s'ha de col·locar sobre el producte acompanyat per:
- El número d'identificació de l'organisme de certificació
- El nom o marca comercial i adreça declarada del fabricant
- Les dues ultimes xifres de l'any d'impressió del marcat
- El número del certificat de conformitat CE o del certificat de producció en fàbrica (si és procedent)
- Referència a la norma EN 10025-1
- Descripció del producte: nom genèric, material, dimensions i ús previst
- Informació de les característiques essencials indicades de la següent forma: - Designació del producte d'acord amb la norma corresponent de toleràncies dimensionals, segons el capítol 2 de la norma EN 10025-1 - Designació del producte d'acord amb l'apartat 4.2 de les normes EN 10025-2 a EN 10025-6
CONDICIONS DE MARCATGE I CONTROL DE LA DOCUMENTACIÓ EN PERFILS D'ACER CONFORMATS:
Han d'anar marcats individualment o sobre el paquet amb una marca clara i indeleble que contingui la següent informació:
- Dimensions del perfil o número del plànol de diseny
- Tipus i qualitat de l'acer
- Referència que indiqui que els perfils s'han fabricat i assajat segons UNE-EN 10162; si es requereix, el marcatge CE
- Nom o logotipus del fabricant
- Codi de producció
- Identificació del laboratori d'assaigs extern (quan sigui aplicable)
- Codi de barres, segons ENV 606, quan la informació mínima anterior es faciliti amb un text clar
CONDICIONS DE MARCATGE I CONTROL DE LA DOCUMENTACIÓ EN PERFILS FORADATS:
Cada perfil ha d'anar marcat de forma clara i indeleble amb la següent informació:
- La designació abreujada
- El nom o les sigles (marca de fàbrica) del fabricant
- En el cas d'inspecció i assaigs específics, un número d'identificació, per exemple el número de comanda, que permeti relacionar el producte o la unitat de subministrament i el document corresponent (únicament aplicable als perfils foradats conformats en fred)
Quan els productes es subministren en paquets el marcatge es pot fer amb una etiqueta adherida al paquet.
OPERACIONS DE CONTROL:
El control de recepció de material verificarà que les característiques dels materials són coincidents amb l'establert en la DT. Aquest control ha de complir l'especificat en l'apartat 7.2 del CTE.
Control de documentació: documents d'origen (full de subministrament i etiquetat), certificat de garantia del fabricant, en el seu cas, (signat per persona física) i els documents de conformitat o autoritzacions administratives exigides, inclòs la documentació corresponent al

marcatge CE quan sigui pertinent.
Control mitjançant distintius de qualitat i avaluacions d'idoneïtat: En el cas que el fabricant disposi de marques de qualitat, ha d'aportar-ne la documentació corresponent.
Control de recepció mitjançant assaigs: Si el material disposa d'una marca legalment reconeguda a un país de la CEE (Marcatge CE, AENOR, etc.) es podrà prescindir dels assaigs de control de recepció de les característiques del material garantides per la marca; i la DF sol·licitarà en aquest cas, els resultats dels assaigs corresponents al subministrament rebut. En qualsevol cas, la DF podrà sol·licitar assaigs de control de recepció si ho creu convenient.
Inspecció visual del material a la seva recepció. Es controlaran les característiques geomètriques com a mínim sobre un 10% de les peces rebudes. El subministrament del material es realitzarà amb la inspecció requerida (UNE-EN 10204).
A efectes de control d'apilament, la unitat d'inspecció ha de complir les següents condicions:
- Correspondència en el mateix tipus i grau d'acer
- Procedència de fabricant
- Pertany a la mateixa sèrie en funció del gruix màxim de la secció: - Sèrie lleugera: e <= 16 mm - Sèrie mitja: 16 mm <= e <= 40 mm - Sèrie pesada: e > 40 mm

En el cas que es realitzi el control mitjançant assaigs, s'ha de fer les comprovacions següents:
- Les unitats d'inspecció seran fraccions de cada grup afí, amb un pes màxim de 20 t per lot.
- Per a cada lot , es realitzaran els següents assaigs: - Determinació quantitativa de sofre (UNE 7-019) - Determinació quantitativa fòsfor (UNE 7-029) - Determinació del contingut de nitrogen (UNE 36-317-1) - Determinació quantitativa del contingut de carboni (UNE 7014)
- En una mostra d'acer laminat, per a cada lot , es realitzaran a més, els següents assaigs: - Determinació quantitativa de manganès (UNE 7027) - Determinació gravimètrica de silici (UNE 7028) - Assaig a flexió pel xoc d'una proveta de planxa d'acer (UNE 7475-1) - Determinació de la duresa brinell d'una proveta (UNE-EN-ISO 6506-1)
- En una mostra de perfils d'acer buits, per a cada lot, es realitzaran a més, els següents assaigs: - Assaig d'aixafada (UNE-EN ISO 8492)
- En el cas de perfils galvanitzats, es comprovarà la massa i gruix del recobriment (UNE-EN ISO 1461, UNE-EN ISO 2178).

OPERACIONS DE CONTROL EN UNIONS SOLDADES:
Recepció del certificat de qualitat de les característiques dels elèctrodes.
Abans de començar l'obra, i sempre que es canviï el tipus de material d'aportació:
- Preparació d'una proveta mecanitzada, soldades amb el material d'aportació previst, i assaig a tracció (UNE-EN ISO 15792-2). Abans d'aquest assaig, es realitzarà una radiografia de la soldadura realitzada (UNE-EN 1435), per tal de constatar que el cordó està totalment ple de material d'aportació.
- Assaig de tracció del metall aportat(UNE-EN ISO 15792-2) 1 provetes
- Assaig de resiliència del metall aportat (UNE-EN ISO 15792-2) 1 provetes

CRITERIS DE PRESA DE MOSTRES:
Les mostres per als assaigs químics es prendran de la unitat d'inspecció segons els criteris establerts a la norma UNE-EN ISO 14284.
En perfils laminats i conformats les mostres per als assaigs mecànics es prendran segons els criteris establerts a les UNE EN 10025-2 a UNE 10025-6. Les localitzacions de les mostres seguiran els criteris establerts a l'annex A de l'UNE EN 10025-1.
Per la preparació de les provetes s'aplicaran els requisits establerts a la UNE-EN ISO 377.
Per la preparació de provetes per assaig de tracció s'aplicarà la UNE-EN 10002-1.
En perfils laminats, per la preparació de provetes per assaig a flexió per xoc (resiliència) s'aplicarà la UNE 10045-1. També son d'aplicació els següents requeriments:
- Gruix nominal >12 mm: mecanitzar provetes de 10x10 mm
- Gruix nominal <= 12 mm: l'ample mínim de la proveta serà de 5 mm

Les mostres i provetes tenen que estar marcades de manera que es reconeguin els productes originals, així com la seva localització i orientació del producte.
Les mostres i els criteris de conformitat per als perfils buits, queden establerts a la norma UNE-EN 10219-1 seguint els parametres de la taula D.1
INTERPRETACIÓ DE RESULTATS I ACTUACIONS EN CAS D'INCOMPLIMENT:
No es podrà acceptar perfils que no estiguin amb les garanties corresponents i no vagin marcats adequadament.
Si els resultats de tots els assaigs de recepció d'un lot acompleixen el prescrit, aquest és acceptable.
Si algun resultat no acompleix el prescrit, però s'ha observat en el corresponent assaig alguna anomalia no imputable al material (com defecte en la mecanització de la proveta, irregular funcionament de la maquinaria d'assaig...) l'assaig es considerarà nul i caldrà repetir-lo correctament amb una nova proveta.
Si algun resultat no acompleix el prescrit havent-ho realitzat correctament, es realitzaran 2 contrassaigs segons UNE-EN 10021, sobre provetes preses de dues peces diferents del lot que s'està assajant. Si ambdós resultats (dels contrassaigs) compleixen el prescrit, la unitat d'inspecció serà acceptable, en cas contrari es rebutjarà.
Quan es sobrepassi alguna de les toleràncies especificades en algun control geomètric, es rebutjarà la peça incorrecta. A més a més, s'augmentarà el control, en l'apartat incomplet, fins a un 20% d'unitats. Si encara es troben irregularitats, es faran les oportunes

correccions i/o rebuigs i es farà el control sobre el 100 % de les unitats amb les oportunes actuacions segons el resultat.
INTERPRETACIÓ DE RESULTATS I ACTUACIONS EN CAS D'INCOMPLIMENT EN UNIONS SOLDADES:
El material d'aportació complirà les condicions mecàniques indicades.
En les provetes preparades amb soldadures, la línia de ruptura ha de quedar fora de la zona d'influència de la soldadura.

B6 TANCAMENTS I DIVISÒRIES

B6A MATERIALS PER A REIXATS I TANQUES LLEUGERES

B6AX- TANCA MÒBIL D'ACER

0.- ELEMENTS QUE CONTEMPLA EL PLEC

B6AX-0KOW.

1.- DEFINICIÓ I CONDICIONS DELS ELEMENTS
Tanca mòbil d'acer galvanitzat formada per bastidor i malla electrosoldada.
CARACTERÍSTIQUES GENERALS:
Ha de tenir una superfície llisa i uniforme.
No ha de tenir cops, porus ni d'altres deformacions o defectes superficials.
La malla ha d'estar fixada al bastidor i sense guerxaments.
Els perfils i la malla han de ser d'acer galvanitzat en calent per un procés d'immersió contínua.
El recobriment de zinc ha de ser homogeni i continu en tota la seva superfície i no ha de tenir esquerdes, exfoliacions ni despreniments.
Protecció de la galvanització: >= 385 g/m2
Protecció de la galvanització a les soldadures: >= 345 g/m2
Puresa del zinc: >= 98,5%
Toleràncies:
- Rectitud d'arestes: ± 2 mm/m
- Planor: ± 1 mm/m
- Angles: ± 1 mm
2.- CONDICIONS DE SUBMINISTRAMENT I EMMAGATZEMATGE
Subministrament: Amb els elements que calguin per tal d'assegurar el seu escairat, rectitud i planor.
Emmagatzematge: Protegit de les pluges, els focus d'humitat i les zones on pugui rebre impactes. No ha d'estar en contacte amb el terra.
3.- UNITAT I CRITERI D'AMIDAMENT
Unitat d'amidament: la indicada a la descripció de l'element
Criteri d'amidament: quantitat necessària subministrada a l'obra
4.- NORMATIVA DE COMPLIMENT OBLIGATORI
No hi ha normativa de compliment obligatori.

B6 TANCAMENTS I DIVISÒRIES

B6A MATERIALS PER A REIXATS I TANQUES LLEUGERES

B6AZ- DAU DE FORMIGÓ PER A TANCA MÒBIL

0.- ELEMENTS QUE CONTEMPLA EL PLEC

B6AZ-0KLL.

1.- DEFINICIÓ I CONDICIONS DELS ELEMENTS
Materials auxiliars per a reixats metàl·lics.
S'han considerat els tipus següents:
- Dau de formigó per a peu de tanca mòbil de malla d'acer.
DAU DE FORMIGÓ:
Ha de portar els forats per a la fixació dels elements verticals del reixat.
No ha de tenir defectes que puguin alterar la seva resisténcia.
2.- CONDICIONS DE SUBMINISTRAMENT I EMMAGATZEMATGE
DAU DE FORMIGÓ:
No hi ha condicions específiques de subministrament ni d'emmagatzematge.
3.- UNITAT I CRITERI D'AMIDAMENT
Unitat d'amidament: la indicada a la descripció de l'element
Criteri d'amidament: quantitat necessària subministrada a l'obra
4.- NORMATIVA DE COMPLIMENT OBLIGATORI
No hi ha normativa de compliment obligatori.

B7 IMPERMEABILITZACIONS I AÏLLAMENTS

B7B GEOTÈXTILS

B7B1- GEOTÈXTIL

0.- ELEMENTS QUE CONTEMPLA EL PLEC

B7B1-0KPH.

1.- DEFINICIÓ I CONDICIONS DELS ELEMENTS
Material tèxtil pla, permeable, polimèric (sintètic o natural), que pot ser no teixit, teixit o tricotat, que s'utilitza en contacte amb sòls o altres materials en aplicacions geotècniques i d'enginyeria civil.
S'han considerat els materials següents:
- Feltre de polipropilè format per filaments sintètics no teixits lligats mecànicament
- Feltre de polièster termoestable fet amb fibres de polièster sense teixir, consolidat mecànicament mitjançant punxonament
- Feltre amb un 70% de fibres de polipropilè i un 30% de fibres de polietilè, sense teixir, termosoldat
- Feltre teixit de fibres de polipropilè
- Fibra de vidre amb insercions de fils de reforç longitudinals
CARACTERÍSTIQUES GENERALS:
La funció principal del geotèxtil pot ser:
- F: Filtració
- S: Separació
- R: Reforç
- D: Drenatge
- P: Protecció
- STR: Relaxació de tensions entre capes del ferm
- B: Barrera entre capes per a impermeabilització del ferm
Un geotèxtil pot ser apte per varies funcions.
La funció de separació no es pot especificar sola, ha d'anar amb la de filtració o reforç.
La làmina estesa ha de tenir un aspecte uniforme i sense defectes. Les vores han de ser rectes.
Ha de ser resistent a la perforació i als esforços de tracció en el seu pla.
Ha de ser permeable a l'aigua i al vapor.
Ha de resistir l'acció dels agents climàtics i de les substàncies actives naturals del sòl.
Els geotèxtils que no s'hagin sotmès a l'assaig de resistència a la intempèrie s'han de cobrir el mateix dia de la seva col·locació.
Les característiques exigides per als geotèxtils estan en funció de l'ús i venen regulats per la norma corresponent. La relació ús-norma-funcions és la següent:
- UNE-EN 13249: Carreteres i altres zones de trànsit (excepte vies ferroviàries i capes de trànsit asfàltic): F, R, F+S, R+S, F+R, F+R+S
- UNE-EN 13250: Construccions ferroviàries: F, R, F+S, R+S, F+R, F+R+S

- UNE-EN 13251: Moviments de terres, fonaments i estructures de contenció: F, R, F+S, R+S, F+R, F+R+S
- UNE-EN 13252: Sistemes de drenatge: F, D, F+S, F+D, F+S+D
- UNE-EN 13253: Obres per al control de l'erosió (protecció costera i revestiment de talussos): F, R, F+S, R+S, F+R, F+R+S
- UNE-EN 13254: Construcció d'embassaments i presses: F, R, P, F+S, R+S, F+R, R+P, F+R+S
- UNE-EN 13255: Construcció de canals: F, R, P, F+S, R+S, F+R, R+P, F+R+S
- UNE-EN 13256: Construcció de túnels i estructures subterrànies: P
- UNE-EN 13257: Abocadors de residus sòlids: F, R, P, F+S, R+S, F+R, R+P, F+R+S
- UNE-EN 13265: Contenidors de residus líquids: F, R, P, F+R, R+P
- UNE-EN 15381: Paviments i capes de trànsit asfàltiques: R, STR, B, R+STR+B

Les característiques següents han de complir amb els valors declarats pel fabricant, assajades segons la norma corresponent, dins del límit de tolerància indicat, en el seu cas:
Per a tots els geotèxtils:
- Característiques essencials: - Resistència a la tracció (UNE-EN ISO 10319) - Allargament a la càrrega màxima (UNE-EN ISO 10319) - Durabilitat (UNE EN corresponent segons l'ús)

Per a tots els geotèxtils excepte per a ús en paviments i capes de trànsit asfàltiques:
- Característiques complementàries per a condicions d'ús específiques: - Resistència a la tracció de cavalcaments i junts (UNE-EN ISO 10321) - Característiques de fricció (UNE-EN ISO 12957-1, UNE-EN ISO 12957-2) - Resistència al deteriorament durant la instal.lació sota una càrrega repetida (UNE-EN ISO 10722)

Funció: Filtració (F).
- Característiques essencials: - Resistència a la perforació dinàmica (assaig per caiguda del con) (UNE-EN ISO 13433) - Dimensió d'obertura característica (UNE-EN ISO 12956) - Permeabilitat a l'aigua perpendicularment al pla (índex de velocitat) (UNE-EN ISO 11058)
- Característiques complementàries per a condicions d'ús específiques: - Punxonament estàtic (assaig CBR) (UNE-EN ISO 12236) - Abrasió (UNE-EN ISO 13427), en construccions ferroviàries

Funció: Reforç (R) o Reforç i Separació (R+S):
- Característiques essencials: - Punxonament estàtic (assaig CBR) (UNE-EN ISO 12236) - Resistència a la perforació dinàmica (assaig per caiguda del con) (UNE-EN ISO 13433)
- Característiques complementàries per a condicions d'ús específiques, excepte en paviments i capes de trànsit asfàltiques: - Rigidesa al 2%, 5% i 10% (UNE-EN ISO 10319) - Fluència en tracció (UNE-EN 13431) - Permeabilitat a l'aigua perpendicularment al pla (índex de velocitat) (UNE-EN ISO 11058)
- Característiques complementàries per a condicions d'ús específiques, en construccions ferroviàries: - Abrasió (UNE-EN ISO 13427)
- Característiques complementàries per a condicions d'ús específiques, en paviments i capes de trànsit asfàltiques: - Resistència a l'envelliment a la intempèrie (UNE-EN 12224) - Punt de fussió (UNE-EN ISO 3146) - Resistència alcalina (UNE-EN 14030)

Funció: Filtració i Separació (F+S):
- Característiques essencials: - Punxonament estàtic (assaig CBR) (UNE-EN ISO 12236) - Resistència a la perforació dinàmica (assaig per caiguda del con) (UNE-EN ISO 13433) - Dimensió d'obertura característica (UNE-EN ISO 12956) - Permeabilitat a l'aigua perpendicularment al pla (índex de velocitat) (UNE-EN ISO 11058)

Funció: Filtració i Reforç (F+R) o Filtració, Reforç i Separació (F+R+S):
- Característiques essencials: - Resistència a la perforació dinàmica (assaig per caiguda del con) (UNE-EN ISO 13433) - Dimensió d'obertura característica (UNE-EN ISO 12956) - Punxonament estàtic (assaig CBR) (UNE-EN ISO 12236) - Permeabilitat a l'aigua perpendicularment al pla (índex de velocitat) (UNE-EN ISO 11058)

Funció: Drenatge (D):
- Característiques essencials: - Capacitat de fluxe d'aigua en el pla (tou/tou) (UNE-EN ISO 12958)
- Característiques complementàries: - Fluència en compressió (UNE-EN ISO 25619-1)
- Característiques complementàries per a condicions d'ús específiques: - Resistència a la tracció de junts interns (UNE-EN ISO 13426-2) - Capacitat de fluxe d'aigua en el pla (tou/rígid o rígid/rígid)(UNE-EN ISO 12958)

Funció: Filtració i drenatge (F+D):
- Característiques essencials: - Resistència a la perforació dinàmica (assaig per caiguda del con) (UNE-EN ISO 13433) - Capacitat de fluxe d'aigua en el pla (tou/tou) (UNE-EN ISO 12958) - Dimensió d'obertura característica (UNE-EN ISO 12956) - Permeabilitat a l'aigua perpendicularment al pla (índex de velocitat) (UNE-EN ISO 11058)

Funció: Filtració, separació i drenatge (F+S+D):
- Característiques essencials: - Resistència a la perforació dinàmica (assaig per caiguda del con) (UNE-EN ISO 13433) - Punxonament estàtic (assaig CBR) (UNE-EN ISO 12236) - Capacitat de fluxe d'aigua en el pla (tou/tou) (UNE-EN ISO 12958) - Dimensió d'obertura característica (UNE-EN ISO 12956) - Permeabilitat a l'aigua perpendicularment al pla (índex de velocitat) (UNE-EN ISO 11058)

Funció: Protecció (P):
- Característiques essencials: - Resistència a la perforació dinàmica (assaig per caiguda del con) (UNE-EN ISO 13433) - Característiques de protecció: (UNE-EN 13719, UNE-EN 14574)

Funció: Reforç i Protecció (R+P):

- Característiques essencials: - Punxonament estàtic (assaig CBR) (UNE-EN ISO 12236) - Resistència a la perforació dinàmica (assaig per caiguda del con) (UNE-EN ISO 13433) - Característiques de protecció: (UNE-EN 13719, UNE-EN 14574)
Funció relaxació de tensions (STR):
- Característiques essencials: - Punxonament estàtic (assaig CBR) (UNE-EN ISO 12236) - Retenció del betum (UNE-EN 15381)
- Característiques complementàries per a condicions d'ús específiques: - Resistència a l'envelliment a la intempèrie (UNE-EN 12224) - Punt de fussió (UNE-EN ISO 3146) - Resistència alcalina (UNE-EN 14030)
Funció: Barrera entre capes (B):
- Característiques essencials: - Punxonament estàtic (assaig CBR) (UNE-EN ISO 12236) - Resistència a la perforació dinàmica (assaig per caiguda del con) (UNE-EN ISO 13433)
- Característiques complementàries per a condicions d'ús específiques: - Resistència a l'envelliment a la intempèrie (UNE-EN 12224) - Punt de fussió (UNE-EN ISO 3146) - Resistència alcalina (UNE-EN 14030)
Funció: Reforç, relaxació de tensions i barrera entre capes (R+STR+B):
- Característiques essencials: - Punxonament estàtic (assaig CBR) (UNE-EN ISO 12236) - Resistència a la perforació dinàmica (assaig per caiguda del con) (UNE-EN ISO 13433) - Retenció del betum (UNE-EN 15381)
Els geotèxtils que s'utilitzin en obres de carreteres regulades pel PG-3, hauran de complir les especificacions addicionals per a cada ús que s'especifiquen a l'article 290 del mateix.
2.- CONDICIONS DE SUBMINISTRAMENT I EMMAGATZEMATGE
Subministrament: En bobines o rotlles, amb un embalatge opac que eviti el seu deteriorament per l'acció de la llum solar.
Emmagatzematge: En llocs llisos, secs, nets i lliures d'objectes tallants.
Els rotlles s'han de mantenir en el seu envàs, apilats en posició horitzontal.
Quan l'emmagatzematge en obra sigui superior a 15 dies s'han de col·locar en llocs protegits del sol.
3.- UNITAT I CRITERI D'AMIDAMENT
Unitat d'amidament: la indicada a la descripció de l'element
Criteri d'amidament: quantitat necessària subministrada a l'obra
4.- NORMATIVA DE COMPLIMENT OBLIGATORI
UNE-EN 13249:2017 Geotextiles y productos relacionados. Características requeridas para su uso en la construcción de carreteras y otras zonas de tráfico (excluyendo las vías férreas y las capas de rodadura asfáltica).
UNE-EN 13250:2017 Geotextiles y productos relacionados. Características requeridas para su uso en construcciones ferroviarias.
UNE-EN 13251:2017 Geotextiles y productos relacionados. Características requeridas para su uso en movimientos de tierras, cimentaciones y estructuras de contención.
UNE-EN 13252:2017 Geotextiles y productos relacionados. Características requeridas para su uso en sistemas de drenaje.
UNE-EN 13253:2017 Geotextiles y productos relacionados. Características requeridas para su uso en obras para el control de la erosión (protección costera y revestimiento de taludes).
UNE-EN 13254:2017 Geotextiles y productos relacionados. Características requeridas para su uso en la construcción de embalses y presas.
UNE-EN 13255:2017 Geotextiles y productos relacionados. Características requeridas para su uso en la construcción de canales.
UNE-EN 13256:2017 Geotextiles y productos relacionados. Características requeridas para su uso en la construcción de túneles y estructuras subterráneas.
UNE-EN 13257:2017 Geotextiles y productos relacionados. Características requeridas para su uso en los vertederos de residuos sólidos.
UNE-EN 13265:2017 Geotextiles y productos relacionados. Características requeridas para su uso en proyectos de contenedores de residuos líquidos.
UNE-EN 15381:2008 Geotextiles y productos relacionados. Características requeridas para su uso en pavimentos y cubiertas asfálticas.
* Orden FOM/510/2018, de 8 de mayo, por la que se modifica la Orden FOM/2523/2014, de 12 de diciembre, por la que se actualizan determinados artículos del Pliego de Prescripciones Técnicas Generales para Obras de Carreteras y Puentes, relativos a materiales básicos, a firmes y pavimentos, y a señalización, balizamiento y sistemas de contención de vehículos (PG-3).
5.- CONDICIONS DE CONTROL DE RECEPCIÓ
CONDICIONS DE MARCATGE I CONTROL DE LA DOCUMENTACIÓ:
El subministrador ha de posar a disposició de la DF en el cas que aquesta ho sol·liciti, la documentació següent, que acredita el marcatge CE, segons el sistema d'avaluació de conformitat aplicable, d'acord amb el que disposa l'apartat 7.2.1 del CTE:
- Productes per a carreteres, vies fèrries, fonamentacions i murs, sistemes de drenatge, control de l'erosió, embassaments i preses, canals, túnels i estructures subterrànies, abocadors de residus líquids o contenció, emmagatzematge de residus sòlids o abocadors de residus de Funció: Fluid o barrera de gas, capa de protecció, drenatge i/o filtració, i reforç,
- Productes per a paviments i capes de trànsit asfàltiques de Funció: Reforç, relaxació de tensions i barrera entre capes: - Sistema 2+: Declaració de Prestacions
- Productes utilitzats en totes les obres de Funció: capa de separació: - Sistema 4:

Declaració de Prestacions
L'albarà contindrà, com a mínim, les següents dades:
- Noms i adreça del fabricant i de la empresa subministradora
- Data de subministrament i de fabricació
- Identificació del vehicle que el transporta
- Quantitat que es subministra
- Designació de la marca comercial i tipus de producte subministrat
- Nom i adreça del comprador i del destí
- Referència de la comanda
- Condicions d'emmagatzematge si fos necessari
El producte ha d'estar marcat de manera clara i indeleble amb la informació especificada a la norma UNE-EN ISO 10320.
El producte ha de portar marques d'identificació per al control durant la instal·lació, que contenguin com a mínim nom i tipus de producte, que es repeteixin cada 5 m.
El símbol de marcatge CE estarà fixat directament al geotèxtil o a una etiqueta fixada al mateix. Quan no sigui possible es fixarà a l'embalatge o a la documentació d'acompanyament.
El marcat i etiquetatge CE ha d'incloure la informació següent:
- Símbol del marcatge CE
- Els dos últims dígits de l'any en què es va fixar el marcat per primera vegada
- Codi d'identificació i tipus de producte
- Número de referència de la declaració de prestacions
- Nivell o classe de prestacions declarat
- Data de l'especificació tècnica harmonitzada aplicable
- Número d'identificació de l'organisme de certificació
- Ús previst, segons s'especifica a la norma armonitzada aplicable
Informació que s'ha de subministrar amb al producte:
- Nom del fabricant o marca comercial
- Identificació del producte
- Massa nominal en kg
- Dimensions
- Massa nominal per unitat de superfície (g/m2)
- Tipus de polímer principal
- Classificació del producte segons ISO 10318
En el cas que el material declari contingut reciclat, el fabricant ha de mostrar, si se li demana, la documentació que acrediti aquest contingut.
OPERACIONS DE CONTROL:
Comprobació de que la documentació que acompanya al producte es la establerta al punt anterior.
Verificació de que els valors declarats als documents de marcatge CE compleixen les especificacions de la DT.
Inspecció visual del material en cada subministrament.
Si es detecta qualsevol anomalia durant el transport, emmagatzematge o manipulació dels productes, la DF pot disposar en qualsevol moment la realització de comprovacions i assaigs.
CRITERIS DE PRESA DE MOSTRES:
Els controls s'han de realitzar segons les instruccions de la DF i els criteris indicats a les normes de procediment corresponents.
INTERPRETACIÓ DE RESULTATS I ACTUACIONS EN CAS D'INCOMPLIMENT:
No s'admetran les membranes que no es presentin en bon estat, degudament etiquetades i acompanyades amb el corresponent certificat de qualitat del fabricant on es garanteixin les condicions exigides.
En cas de no conformitat d'algun assaig o comprovació, la DF indicarà les mesures a adoptar (nous assaigs o rebuig del lot).

B7 IMPERMEABILITZACIONS I AÏLLAMENTS

B7C MATERIALS PER A AÏLLAMENTS TÈRMICS, AÏLLAMENTS ACÚSTICS I MATERIALS FONOABSORBENTS

B7C2 PLANXES DE POLIESTIRÈ

B7C26- PLANXA DE POLIESTIRÈ EXPANDIT (EPS)

0.- ELEMENTS QUE CONTEMPLA EL PLEC

B7C26-FGV8.

1.- DEFINICIÓ I CONDICIONS DELS ELEMENTS
Planxa rígida d'escuma de poliestirè amb estructura de cèl·lula tancada amb cantells rectes o amb forma especial per a connectar-se entre sí (encadellat, mitjamossa, etc.) i de superfície llisa o amb tractament (acanalada, relleu, ranurada, etc.)
S'han considerat els tipus següents:
- Poliestirè expandit amb la cara llisa o ranurada
- Poliestirè expandit ondulat o nervat
- Poliestirè extruït: expandit per extrusió en un procés continu
- Poliestirè expandit elastificat
- Poliestirè expandit moldejat per a terra radiant
CARACTERÍSTIQUES GENERALS:
En el cas de que el material s'utilitzi en obra pública, l'acord de Govern de la Generalitat de Catalunya de 9 de juny de 1998, exigeix que els materials siguin de qualitat certificada o puguin acreditar un nivell de qualitat equivalent, segons les normes aplicables als estats membres de la Unió Europea o de l'Associació Europea de Lliure Canvi.
També en aquest cas, es procurarà que els esmentats materials disposin de l'etiqueta ecològica europea, regulada en el Reglament (CE) nº 66/2010 o bé altres distintius de la Comunitat Europea.
No ha de tenir defectes superficials (de paral·lelisme a les seves cares, de balcaments, etc.), defectes en la massa detectables a simple vista (d'homogeneïtat, d'humitat, etc.) o contingut alt d'impureses que es determina per infraroigs.
Ha de tenir un gruix i una estructura homogènia a tota la superfície.
Les cares han de ser planes i paral·leles, els angles rectes i les arestes vives.
Les plaques preparades per a la unió entre elles, han de tenir els cantells amb la forma adient per encadellar-los o preparats a mitjamossa, segons el cas.
- Resistència tèrmica (UNE-EN 12667 o UNE-EN 12939): >= 0.25 m2K/W
- Conductivitat tèrmica (UNE-EN 12667 o UNE-EN 12939): <= 0.060 W/mK
POLIESTIRÈ EXPANDIT:
Les característiques següents han de complir amb els valors declarats pel fabricant, assajades segons la norma corresponent, dins del límit de tolerància indicat, en el seu cas:
- Estabilitat dimensional en condicions normals de temperatura i humitat (UNE-EN 1603): La variació relativa en llargària i amplària ha d'estar dins dels límits següents, en funció de la classe declarada pel fabricant: - DS(N) 5: ± 0,5% - DS(N) 2: ± 0,2
- Estabilitat dimensional en condicions específiques de temperatura i humitat (UNE-EN 1604): Variació relativa en llargària i amplària: ± 1%
- Resistència a la flexió (UNE-EN 12089): >= 50 kPa
- Durabilitat: Els productes han de mantenir les característiques de conductivitat tèrmica, comportament front al foc i resistència a compressió invariables en el temps segons l'especificat en la UNE-EN 13163.
- Deformació sota condicions específiques de càrrega a compressió i temperatura (UNE-EN 1605): Els valors de deformació relativa han d'estar dins dels límits especificats a la taula 4 de l'UNE-EN 13163, en funció del nivell declarat
- Tensió de compressió al 10% de deformació (UNE-EN 826): Els valors no poden ser inferiors als especificats a la taula 5 de l'UNE-EN 13163, en funció del nivell declarat
- Resistència a tracció perpendicular a les cares (UNE-EN 1607): Els valors no poden ser inferiors als especificats a la taula 6 de l'UNE-EN 13163, en funció del nivell declarat
- Fluència a compressió (UNE-EN 1606): Els valors no poden ser inferiors als declarats pel fabricant, en les condicions establertes a l'apartat 4.3.8 de l'UNE-EN 13163, en funció del nivell declarat
- Absorció d'aigua (UNE-EN 12087): Els valors no poden ser inferiors als especificats a les taules 8 i 9 de l'UNE-EN 13163, en funció del nivell declarat
- Resistència congelació-descongelació (300 cicles) (UNE-EN 12091): - Reducció de la tensió de compressió al 10% de deformació: <= 10%
- Transmissió de vapor d'aigua (UNE-EN 12086): <= valor declarat pel fabricant
- Rigidesa dinàmica (UNE-EN 29052-1): Els valors no poden ser inferiors als especificats a la taula 10 de l'UNE-EN 13163, en funció del nivell declarat
- Compressibilitat (UNE-EN 12431): Ha de complir l'especificat a l'apartat 4.3.13 de l'UNE-EN 13163
La classificació respecte a la reacció al foc (Euroclasses) s'ha de determinar d'acord amb la norma UNE-EN 13501-1.
Toleràncies:
- Llargària (UNE-EN 822): El valor declarat pel fabricant ha d'estar dins dels límits següents en funció de la classe declarada: - L1: ± 0,6% o ± 3 mm en planxes i -1% en rotlles - L2: ± 2 mm en planxes i -1% en rotlles
- Amplària (UNE-EN 822): El valor declarat pel fabricant ha d'estar dins dels límits següents en funció de la classe declarada: - W1: ± 0,6% o ± 3 mm - W2: ± 2 mm en planxes i ± 0,6% o ± 3 mm en rotlles
- Gruix (UNE-EN 823): El valor declarat pel fabricant ha d'estar dins dels límits següents en funció de la classe declarada: - T1: ± 2 mm - T2: ± 1 mm
- Rectangularitat (UNE-EN 824): El valor declarat pel fabricant ha d'estar dins dels límits següents en funció de la classe declarada: - S1: ± 5 mm/1000 mm - S2: ± 2 mm/1000 mm

- Planor (UNE-EN 825): El valor declarat pel fabricant ha d'estar dins dels límits següents en funció de la classe declarada: - P1: 30 mm - P2: 15 mm - P3: 10 mm - P4: 5 mm
Les característiques anteriors s'han de determinar segons la norma UNE-EN 13163.
2.- CONDICIONS DE SUBMINISTRAMENT I EMMAGATZEMATGE
Subministrament: Empaquetades en funda de plàstic.
Emmagatzematge: Apilades horitzontalment sobre superfície plana i neta. S'han de protegir de la insolació directa i de l'acció del vent.
3.- UNITAT I CRITERI D'AMIDAMENT
Unitat d'amidament: la indicada a la descripció de l'element
Criteri d'amidament: quantitat necessària subministrada a l'obra
4.- NORMATIVA DE COMPLIMENT OBLIGATORI
POLIESTIRÈ EXPANDIT:
UNE-EN 13163:2009 Productos aislantes térmicos para aplicaciones en la edificación. Productos manufacturados de poliestireno expandido (EPS). Especificación.
5.- CONDICIONS DE CONTROL DE RECEPCIÓ
CONDICIONS DE MARCATGE I CONTROL DE LA DOCUMENTACIÓ:
Sobre la mateixa planxa, sobre l'etiqueta o sobre l'embalatge, han de figurar de forma clara i ben visible, les dades següents:
- Identificació del producte
- Identificació del fabricant
- Data de fabricació
- Identificació del torn i del lloc de fabricació
- Classificació segons la reacció al foc
- Resistència tèrmica
- Conductivitat tèrmica
- Gruix nominal
- Codi de designació segons el capítol 6 de l'UNE-EN 13164 per al poliestirè extruït i l'UNE-EN 13163 per al poliestirè expandit
- Ha de portar el marcatge CE de conformitat amb el que disposa el Reial Decret 1328/1995, de 28 de juliol
- Llargària i amplària nominals
- Tipus de revestiment, en el seu cas
Si el material ha de ser component de la part cega del tancament exterior d'un espai habitable, el fabricant ha de declarar el valor del factor de resistència a la difusió del vapor d'aigua (assajat segons UNE-EN 12086).
Per al poliestirè expandit, el valor declarat pot ser el corresponent de la taula D.2. de la UNE-EN 13163, en funció de tipus.
Si el material ha de ser component del tancament exterior d'un edifici, el fabricant ha de declarar els valors de les propietats hídriques següents, d'acord amb l'especificat en l'apartat 4.1 del DB HS 1:
- Absorció d'aigua per capil·laritat
- Succió o tasa d'absorció d'aigua inicial (kg/m2.min)
- Absorció d'aigua a llarg termini o per immersió total (% o g/m3)
El subministrador ha de posar a disposició de la DF en el cas que aquesta ho sol·liciti, la documentació següent, que acredita el marcatge CE, segons el sistema d'avaluació de conformitat aplicable, d'acord amb el que disposa l'apartat 7.2.1 del CTE: - Productes per a usos subjectes a reglamentacions sobre reacció al foc de Nivell o Classe: (A1 a E)***, F. *** Productes o materials que no necessiten sotmetre's a assaig de reacció al foc (per exemple productes o materials de la classe A1 conformement a la Decisió 96/603/CE, i les seves modificacions): - Sistema 4: Declaració de Prestacions - Productes per a usos subjectes a reglamentacions sobre reacció al foc de Nivell o Classe: (A1, A2, B, C)**, D, E. ** Productes o materials per als quals una etapa clarament identificable en el procés de producció no suposa una millora en la classificació de reacció al foc (per exemple l'addició de retardadors d'ignició o la limitació de material orgànic), - Productes per a usos no subjectes a reglamentacions sobre reacció al foc: - Sistema 3: Declaració de Prestacions - Productes per a usos subjectes a reglamentacions sobre reacció al foc de Nivell o Classe: (A1, A2, B, C)*. * Productes o materials per als quals una etapa clarament identificable en el procés de producció suposa una millora en la classificació de reacció al foc (per exemple l'addició de retardadors d'ignició o la limitació de material orgànic): - Sistema 1: Declaració de Prestacions
El fabricant ha de facilitar, si se li demana, el certificat de conformitat dels valors declarats evaluats segons la UNE-EN 13172.
OPERACIONS DE CONTROL:
Inspecció visual del material en cada subministrament.
El control de recepció de material verificarà que les característiques dels materials són coincidents amb l'establert en la DT. Aquest control ha de complir l'especificat en l'apartat 7.2 del CTE.
Control de documentació: documents d'origen (full de subministrament i etiquetat), certificat de garantia del fabricant, en el seu cas, (signat per persona física) i els documents de conformitat o autoritzacions administratives exigides, inclòs la documentació corresponent al marcatge CE quan sigui pertinent.
Control de recepció mitjançant assaigs: Si el material disposa d'una marca legalment

reconeguda a un país de la CEE (Marcatge CE, AENOR, etc.) es podrà prescindir dels assaigs de control de recepció de les característiques del material garantides per la marca; i la DF sol·licitarà en aquest cas, els resultats dels assaigs corresponents al subministrament rebut. En qualsevol cas, la DF podrà sol·licitar assaigs de control de recepció si ho creu convenient.
A la recepció dels productes es comprovarà:
- Correspondència amb els especificats en el plec de condicions i el projecte
- Que disposen de la documentació certificacions exigides
- Que es corresponen amb les propietats demandades
- Que han estat assajats amb la freqüència establerta
En el cas que es realitzi el control mitjançant assaigs, s'ha de fer les comprovacions següents:
- Abans de començar l'obra, cada vegada que canviï el subministrador, i al menys en una ocasió al llarg de l'obra per a cada tipus de placa, es realitzaran els assaigs d'identificació següents: - Densitat - Conductivitat tèrmica - Permeabilitat al vapor d'aigua
- Resistència a la compressió - Coeficient de dilatació - Reacció al foc
- Determinació sobre un 10% de les plaques rebudes en cada subministrament de les característiques geomètriques següents (UNE-EN 13163) - Amplària - Llargària
CRITERIS DE PRESA DE MOSTRES:
Els controls s'han de realitzar segons les instruccions de la DF i els criteris indicats a les normes de procediment corresponents.
INTERPRETACIÓ DE RESULTATS I ACTUACIONS EN CAS D'INCOMPLIMENT:
No s'admetran les plaques que no es presentin en bon estat, degudament etiquetades i acompanyades amb el corresponent certificat de qualitat del fabricant on es garanteixin les condicions exigides.
Els resultats dels assaigs d'identificació compliran les condicions del plec. En cas d'incompliment en una comprovació, es repetirà l'assaig sobre dues mostres més del mateix lot, acceptant-ne el conjunt, quan aquests resultin satisfactoris.
En cas d'incompliment d'una comprovació geomètrica, es rebutjarà el rotlle corresponent, incrementant-ne el control, en primer lloc, fins al 20%, i si continuen les irregularitats, fins al 100% del subministrament.

B8 REVESTIMENTS

B89 MATERIALS PER A PINTURES

B891- ESMALT

1.- DEFINICIÓ I CONDICIONS DELS ELEMENTS
Pintures, pastes i esmalts.
S'han considerat els tipus següents:
- Pintura a la cola: Pintura a l'aigua formada per un aglomerant a base de coles cel·lulòsiques o anilàcies i pigments resistents als àlcalis
- Pintura a la calç: Dissolució en aigua, l'aglutinant i el pigment de la qual és l'hidròxid de calç o la calç apagada
- Pintura al ciment: Dissolució en aigua de ciment blanc tractat i pigments resistents a l'alcalinitat
- Pintura al làtex: Pintura a base de polímers vinílics en dispersió
- Pintura plàstica: Pintura formada per un aglomerant a base d'un polímer sintètic, en dispersió aquosa i pigments càrrega-estenedors resistents als àlcalis i a la intempèrie
- Pintura acrílica: Pintura formada per copolímers acrílics amb pigments i càrregues inorgàniques, en una dispersió aquosa. Seca a l'aire per evaporació del dissolvent
- Esmalt gras: Pintura formada per olis secants barrejats amb resines dures, naturals o sintètiques i dissolvents
- Esmalt sintètic: Pintura formada per un aglomerant de resines alquídiques, soles o modificades, pigments resistents als àlcalis i a la intempèrie i additius modificadors de la brillantor. Seca a l'aire per evaporació del dissolvent
- Esmalt de poliuretà d'un component: Pintura formada per un aglomerant de resines de poliuretà, soles o modificades, que catalitzen amb la humitat atmosfèrica i pigments resistents als àlcalis i a la intempèrie, dissolta en dissolvents adequats
- Esmalt de poliuretà de dos components: Pintura formada per copolímers de resines de poliuretà fluïdificades i pigmentades. Seca per polimerització mitjançant un catalitzador
- Esmalt de poliuretà uretanat: Pintura formada per resines uretanades
- Esmalt epoxi: Revestiment de resines epoxi, format per dos components: un enduridor i una

resina, que cal barrejar abans de l'aplicació. Seca per reacció química dels dos components
- Esmalt en dispersió acrílica: Copolímers acrílics en una emulsió aquosa
- Esmalt de clorcautxú: Seca a l'aire per evaporació del dissolvent
- Pasta plàstica de picar: Pintura formada per un vehicle a base d'un polímer sintètic, en dispersió aquosa i pigments càrrega-estenedors resistents als àlcalis i la intempèrie
PINTURA A LA COLA:
Característiques de la pel·lícula líquida:
- Amb l'envàs ple i al cap de 3 minuts d'agitació (INTA 16 32 03) no ha de tenir coàguls, pells, dipòsits durs ni flotació de pigments.
- Ha de tenir una consistència adequada per a la seva aplicació amb brotxa o amb corró. Ha de fer córrer la brotxa, ha de fluir, ha d'anivellar bé i ha de deixar una capa uniforme després de l'assecat
- Finor de mòlta dels pigments (INTA 16 02 55): < 50 micres
- Temperatura d'inflamació (INTA 16 02 32A): Ininflamable
- Temps d'assecatge a 23°C ± 2°C i 50% ± 5% HR (INTA 16 02 29): - Al tacte: 2 h - Totalment sec: 4 h
Característiques de la pel·lícula seca:
- La pintura ha de ser de color estable.
- Adherència (UNE 48032): <= 2
PINTURA A LA CALÇ:
Un cop preparada ha de tenir una consistència adequada per a la seva aplicació amb brotxa, corró o procediments neumàtics fins a l'impregnació dels porus de la superfície a tractar. Després d'assecar-se s'han d'aplicar dues capes d'acabat.
Un cop seca, ha de ser resistent a la intempèrie, ha d'endurir amb la humitat i el temps i ha de tenir propietats microbicides.
PINTURA AL CIMENT:
Un cop preparada ha de tenir una consistència adequada per a la seva aplicació amb brotxa, corró o pistola fins a l'impregnació de la superfície a tractar.
Un cop seca ha de ser resistent a la intempèrie.
PINTURA AL LÀTEX:
Característiques de la pel·lícula líquida:
- Amb l'envàs ple i al cap de 3 minuts d'agitació (INTA 16 32 03) no ha de tenir coàguls, pells, ni dipòsits durs
- Un cop preparada ha de fer córrer la brotxa, ha de fluir, ha d'anivellar bé i ha de deixar una capa uniforme després de l'assecat
- Temps d'assecatge a 23°C ± 2°C i 50% ± 5% HR (INTA 16 02 29): - Al tacte: < 30 - Totalment sec: < 2 h
Característiques de la pel·lícula seca:
- Adherència (UNE 48032): <= 2
PINTURA PLÀSTICA:
Característiques de la pel·lícula líquida:
- La pintura continguda al seu envàs original recentment obert, no ha de presentar senyals de putrefacció, pells ni materies extranyes.
- Amb l'envàs ple i sotmesa a agitació (UNE_EN 21513 i UNE 48-083) no ha de tenir coàguls, pells, dipòsits durs ni flotació de pigments
- Ha de tenir una consistència adequada per a la seva aplicació amb brotxa o amb corró. Ha de fer córrer la brotxa, ha de fluir, ha d'anivellar bé i ha de deixar una capa uniforme després de l'assecat
- Finor de mòlta dels pigments (INTA 16 02 55): < 50 micres
- Temps d'assecatge a 23°C ± 2°C i 50% ± 5% HR (INTA 16 02 29): - Al tacte: < 1 h - Totalment sec: < 2 h
- Pes específic: - Pintura per a interiors: < 16 kN/m3 - Pintura per a exteriors: < 15 kN/m3
- Rendiment: > 6 m2/kg
- Relació volum pigments + càrregues/volum pigments, pes càrregues, aglomerat sòlid (PVC): < 80%
Característiques de la pel·lícula seca:
- La pintura ha de ser de color estable, i per a exteriors, insaponificable.
- Adherència (UNE 48032): <= 2
- Capacitat de recobriment (UNE 48259): Relació constant >= 0,98
- Resistència al rentat (DIN 53778): - Pintura plàstica per a interiors o pasta plàstica: >= 1000 cicles - Pintura plàstica per a exteriors: >= 5000 cicles
- Solidesa a la llum (NF-T-30.057): Ha de complir
- Transmissió del vapor d'aigua (NF-T-30.018): Ha de complir
PINTURA PLÀSTICA PER A EXTERIORS:
Resistència a la immersió (UNE 48-144): No s'observen canvis o defectes
Resistència a la intempèrie (DIN 18363): Ha de complir
Resistència a l'abrasió (NF-T-30.015): Ha de complir
Resistència a la calor (UNE 48-033): Ha de complir
PINTURA ACRÍLICA:
Característiques de la pel·lícula líquida:
- Un cop preparada ha de tenir una consistència adequada per a la seva aplicació amb brotxa, corró o procediments pneumàtics

- Temps d'assecatge a 23°C ± 2°C i 50% ± 5% HR (INTA 16 02 29): - Al tacte: < 4 h - Totalment sec: < 14 h

Característiques de la pel·lícula seca:
- La pintura ha de ser de color estable i insaponificable.
- Ha de ser resistent a la intempèrie.

ESMALT GRAS:
Un cop preparada ha de tenir una consistència adequada per a la seva aplicació amb brotxa, corró o pistola fins a l'impregnació de la superfície a tractar.
Temperatura d'inflamació (INTA 16 02 32A): > 30°C
Temps d'assecatge a 23°C ± 2°C i 50% ± 5% HR (INTA 16 02 29):
- Al tacte: < 1 h
- Totalment sec: < 6 h

Un cop sec, ha de tenir bona resistència al fregament i al rentat.

ESMALT SINTÈTIC:
No ha de tenir resines fenòliques (INTA 16 04 23) ni de colofonia (INTA 16 04 22).
Característiques de la pel·lícula líquida:
- Amb l'envàs ple i al cap de 3 minuts d'agitació (INTA 16 32 03) no ha de tenir coàguls, pells, dipòsits durs ni flotació de pigments.
- Ha de tenir la consistència adequada per a la seva aplicació amb brotxa. Ha de fer córrer la brotxa, ha de fluir bé i ha de deixar una capa uniforme després de l'assecatge.
- Finor de mòlta dels pigments (INTA 16 02 55): < 25 micres
- Temperatura d'inflamació (INTA 16 02 32A): > 30°C
- Temps d'assecatge a 23°C ± 2°C i 50% ± 5% HR (INTA 16 02 29): - Al tacte: < 3 h - Totalment sec: < 8 h
- Material volàtil (INTA 16 02 31): >= 70 ± 5%
- Rendiment per a una capa de 30 micres: >= 5 m2/kg
- Índex d'anivellament a 23 ± 2°C i 50 ± 5% HR (INTA 16 02 89): >= 5
- Índex de despreniments a 23 ± 2°C i 50 ± 5% HR (INTA 16 02 88): >= 4

Característiques de la pel·lícula seca:
- La pintura ha de ser de color estable i insaponificable.
- Adherència (UNE 48032): <= 2
- Ha de ser resistent a la intempèrie (INTA 16 06 02).
- Envelliment accelerat (INTA 16 06 55): < 6 unitats pèrdua de lluminositat (INTA 16 02 08)
- Resistència a l'abrasió (UNE 56818): Danys moderats
- Esgrogueïment accelerat per colors amb reflectància aparent superior al 80% (INTA 160.603): < 0,12

ESMALT DE POLIURETÀ D'UN COMPONENT:
Característiques de la pel·lícula líquida:
- Amb l'envàs ple i al cap de 3 minuts d'agitació (INTA 16 32 03) no ha de tenir coàguls, pells, dipòsits durs ni flotació de pigments.
- Ha de tenir la consistència adequada per a la seva aplicació amb brotxa. Ha de fer córrer la brotxa, ha de fluir bé i ha de deixar una capa uniforme després de l'assecatge.
- Temperatura d'inflamació (INTA 16 02 32A): > 30°C
- Temps d'assecatge a 23°C ± 2°C i 50% ± 5% HR (INTA 16 02 29): - Al tacte: < 3 h - Totalment sec: < 8 h
- Índex d'anivellament a 23 ± 2°C i 50 ± 5% HR (INTA 16 02 89): >= 5
- Índex de despreniments a 23 ± 2°C i 50 ± 5% HR (INTA 16 02 88): >= 4

Característiques de la pel·lícula seca:
- La pintura ha de ser de color estable i insaponificable.
- Adherència (UNE 48032): <= 2
- Ha de ser resistent a la intempèrie (INTA 16 06 02).
- Envelliment accelerat (INTA 16 06 05): < 6 unitats pèrdua de lluminositat (INTA 16 02 08)
- Resistència a l'abrasió (UNE 56818): Danys petits
- Adherència i resistència a l'impacte:

	A les 24 h	Al cap de 7 dies
Adherència al quadriculat:	100%	100%
Impacte directe o indirecte:		
Bola de 12,5 des de 50 cm (INTA 160.266)	Bé	Ha de complir

- Resistència a la càrrega concentrada en moviment (UNE 56-814): Danys moderats
- Resistència a la càrrega rodant (UNE 56-815): Danys petits
- Resistència a la càrrega arrossegada (UNE 56-816): Danys petits
- Resistència al ratllat (UNE 48-173): Resistent
- Resistència a la calor (UNE 48-033): Ha de complir
- Resistència química: - A l'àcid cítric al 10%: 15 dies - A l'acid làctic al 5%: 15 dies - A l'àcid acètic al 5%: 15 dies - A l'oli de cremar: Cap modificació - Al xilol: Cap modificació - Al clorur sòdic al 20%: 15 dies - A l'aigua: 15 dies

ESMALT DE POLIURETÀ DE DOS COMPONENTS:
Cal barrejar els dos components abans de l'aplicació.
Característiques de la pel·lícula líquida:
- Ha de tenir la consistència adequada per a la seva aplicació amb brotxa. Ha de fer córrer la

brotxa, ha de fluir bé i ha de deixar una capa uniforme després de l'assecatge.
- Temperatura d'inflamació (INTA 16 02 32A): > 30°C
- Temps d'assecatge a 23°C ± 2°C i 50% ± 5% HR (INTA 16 02 29): - Al tacte: < 3 h - Totalment sec: < 8 h
Característiques de la pel·lícula seca:
- La pintura ha de ser de color estable i insaponificable.
- Adherència (UNE 48032): <= 2
- Ha de ser resistent a la intempèrie (INTA 16 06 02).
- Envelliment accelerat (INTA 16 06 55): < 6 unitats pèrdua de lluminositat (INTA 16 02 08)
- Resistència a l'abrasió (UNE 56818): Danys petits
- Ha de tenir bona resistència química als àcids diluïts, als hidrocarburs, les sals i als detergents.
ESMALT DE POLIURETÀ URETANAT:
Un cop preparada ha de tenir una consistència adequada per a la seva aplicació amb brotxa, corró o pistola fins a l'impregnació de la superfície a tractar.
Temps d'assecatge a 20°C: 1 - 2 h
Ha de tenir bona resistència a l'aigua salada i al sol.
ESMALT DE DISPERSIÓ ACRÍLICA:
Un cop preparada ha de tenir una consistència adequada per a la seva aplicació amb brotxa, corró o pistola fins a l'impregnació de la superfície a tractar.
Temperatura d'inflamació (INTA 16 02 32A): Ininflamable
Temps d'assecatge a 23°C ± 2°C i 50% ± 5% HR (INTA 16 02 29):
- Al tacte: < 20 min
- Totalment sec: < 1 h
ESMALT DE CLORCAUTXÚ:
Un cop preparada ha de tenir una consistència adequada per a la seva aplicació amb brotxa o corró.
Temps d'assecatge a 23°C ± 2°C i 50% ± 5% HR (INTA 16 02 29):
- Al tacte: < 30 min
- Totalment sec: < 2 h
Ha de ser resistent a l'aigua dolça i salada, als àcids i als àlcalis.
ESMALT EPOXI:
Un cop preparada ha de tenir una consistència adequada per a la seva aplicació amb brotxa, corró o pistola.
Temperatura d'inflamació (INTA 16 02 29): > 30°C
Temps d'assecatge a 23°C ± 2°C i 50% ± 5% HR (INTA 16 02 29):
- Al tacte: < 30 min
- Totalment sec: < 10 h
Ha de tenir bona resistència al desgast.
Ha de ser resistent a l'àcid làctic 1%, acètic 10%, clorhídric 20%, cítric 30%, sosa i solucions bàsiques, als hidrocarburs (benzina, querosè) als olis animals i vegetals, a l'aigua, als detergents i a l'alcohol etílic 10%.
Resistència mecànica (després de 7 dies de polimerització):
- Tracció: >= 16 N/mm2
- Compressió: >= 85 N/mm2
Resistència a la temperatura: 80°C
PASTA PLÀSTICA DE PICAR:
Característiques de la pel·lícula líquida:
- Amb l'envàs ple i al cap de 3 minuts d'agitació (INTA 16 32 03) no ha de tenir coàguls, pells, dipòsits durs ni flotació de pigments.
- Ha de tenir una consistència adequada.
- Finor de mòlta dels pigments (INTA 16 02 55): < 50 micres
- Temps d'assecatge a 23°C ± 2°C i 50% ± 5% HR (INTA 16 02 29): - Al tacte: < 1 h - Totalment sec: < 2 h
- Pes específic: < 17 kN/m3
- Relació: volum del pigment/volum de la resina (PVC): < 80%
Característiques de la pel·lícula seca:
- La pintura ha de ser de color estable i insaponificable.
- Adherència (UNE 48032): <= 2
- Resistència al rentat (DIN 53778): - Pintura plàstica per a interiors o pasta plàstica: >= 1000 cicles - Pintura plàstica per a exteriors: >= 5000 cicles
- Solidesa a la llum (NF-T-30.057): Ha de complir
- Transmissió del vapor d'aigua (NF-T-30.018): Ha de complir
- Resistència a la immersió (UNE 48-144): No s'observen canvis o defectes
- Resistència a la intempèrie (DIN 18363): Ha de complir
- Resistència a l'abrasió (NF-T-30.015): Ha de complir
- Resistència a la calor (UNE 48-033): Ha de complir
2.- CONDICIONS DE SUBMINISTRAMENT I EMMAGATZEMATGE
PINTURA A LA COLA, AL LÀTEX, ACRÍLICA, PLÀSTICA, ESMALT GRAS, SINTÈTIC, DE POLIURETÀ, DE DISPERSIÓ ACRÍLICA, EPOXI I PASTA DE PICAR:
Subministrament: En pots o bidons.
Emmagatzematge: En llocs ventilats i no exposats al sol, dins del seu envàs tancat i sense contacte amb el terra. S'ha de preservar de les gelades.

PINTURA A LA CALÇ:
Subministrament de la calç aèria en terrossos o envasada.
La calç hidràulica ha de subministrar-se en pols.
Emmagatzematge: En llocs ventilats i no exposats al sol, dins del seu envàs tancat i sense contacte amb el terra. S'ha de preservar de les gelades.
PINTURA AL CIMENT:
Subministrament: En pols, en envasos adequats.
Emmagatzematge: En llocs ventilats i no exposats al sol, dins del seu envàs tancat i sense contacte amb el terra. S'ha de preservar de les gelades.
3.- UNITAT I CRITERI D'AMIDAMENT
Unitat d'amidament: la indicada a la descripció de l'element
Criteri d'amidament: quantitat necessària subministrada a l'obra
4.- NORMATIVA DE COMPLIMENT OBLIGATORI
No hi ha normativa de compliment obligatori.
5.- CONDICIONS DE CONTROL DE RECEPCIÓ
CONDICIONS DE MARCATGE I CONTROL DE LA DOCUMENTACIÓ EN PINTURA A LA COLA, AL LÀTEX, ACRÍLICA, PLÀSTICA, ESMALT GRAS, SINTÈTIC, DE POLIURETÀ, DE DISPERSIÓ ACRÍLICA, EPOXI I PASTA DE PICAR:
A cada envàs hi ha d'haver les dades següents:
- Identificació del fabricant
- Nom comercial del producte
- Identificació del producte
- Codi d'identificació
- Pes net o volum del producte
- Data de caducitat
- Instruccions d'ús
- Dissolvents adequats
- Límits de temperatura
- Temps d'assecatge al tacte, total i de repintat
- Toxicitat i inflamabilitat
- Proporció de la barreja i temps d'utilització, en els productes de dos components
- Color i acabat, en la pintura plàstica o al làtex i en l'esmalt sintètic, de poliuretà
CONDICIONS DE MARCATGE I CONTROL DE LA DOCUMENTACIÓ EN PINTURA A LA CALÇ:
A cada envàs hi ha d'haver les dades següents:
- Identificació del fabricant
- Nom comercial del producte
- Identificació del producte
- Codi d'identificació
- Pes net o volum del producte
- Toxicitat i inflamabilitat
CONDICIONS DE MARCATGE I CONTROL DE LA DOCUMENTACIÓ EN PINTURA AL CIMENT:
A cada envàs hi ha d'haver les dades següents:
- Identificació del fabricant
- Nom comercial del producte
- Identificació del producte
- Codi d'identificació
- Pes net o volum del producte
- Instruccions d'ús
- Temps d'estabilitat de la barreja
- Temperatura mínima d'aplicació
- Temps d'assecatge
- Rendiment teòric en m/l
- Color
OPERACIONS DE CONTROL:
Els punts de control més destacables són els següents:
- En cada subministrament d'esmalt, es comprovarà que l'etiquetatge dels envasos contingui les dades exigides a les especificacions.
El control de recepció de material verificarà que les característiques dels materials són coincidents amb l'establert en la DT. Aquest control ha de complir l'especificat en l'apartat 7.2 del CTE.
Control de documentació: documents d'origen (full de subministrament i etiquetat), certificat de garantia del fabricant, en el seu cas, (signat per persona física) i els documents de conformitat o autoritzacions administratives exigides, inclòs la documentació corresponent al marcatge CE quan sigui pertinent.
Control mitjançant distintius de qualitat i avaluacions d'idoneïtat: En el cas que el fabricant disposi de marques de qualitat, ha d'aportar-ne la documentació corresponent.
Control de recepció mitjançant assaigs: Si el material disposa d'una marca legalment reconeguda a un país de la CEE (Marcatge CE, AENOR, etc.) es podrà prescindir dels assaigs de control de recepció de les característiques del material garantides per la marca; i la DF sol·licitarà en aquest cas, els resultats dels assaigs corresponents al subministrament rebut. En qualsevol cas, la DF podrà sol·licitar assaigs de control de recepció si ho creu convenient.
- Comprovació de l'estat de conservació de la pintura, en un 10 % dels pots rebuts (INTA 16 02 26).

OPERACIONS DE CONTROL EN ESMALT SINTÈTIC I DE POLIURETÀ:
- Recepció del certificat de qualitat del fabricant, on constin els resultats dels assaigs següents: - Esmalt sintètic: - Assaigs sobre la pintura líquida: - Determinació de la finor de mòlta dels pigments INTA 16.02.55 (10.57) - Punt d'inflamació INTA 16.02.32A (7.61) - Contingut matèria volàtil INTA 16.02.31A (10.7) - Índex d'anivellament INTA.16.02.89 (9.68) - Índex de despreniments INTA 16.02.88 - Temps d'assecatge INTA 16.02.29 (6.57) - Assaigs sobre la pel·lícula seca: - Envelliment accelerat INTA 16.06.05 (10.74) ó UNE 48071 - Resistència a l'abrasió d'una capa UNE 48250 - Engroguiment accelerat INTA 16.06.05 (10.74) ó UNE 48071 - Conservació de la pintura INTA 16.02.26 - Esmalt de poliuretà: - Assaigs sobre la pintura líquida: - Punt d'inflamació INTA 16.02.32A (7.61) - Índex d'anivellament INTA.16.02.89 (9.68) - Índex de despreniments INTA 16.02.88 - Temps d'assecatge INTA 16.02.29 (6.57) - Assaigs sobre la pel·lícula seca: - Envelliment accelerat INTA 16.06.05 (10.74) ó UNE 48071 - Resistència al impacte UNE EN ISO 6272-1 - Càrrega concentrada en moviment UNE EN ISO 6272-1 - Resistència al ratllat UNE EN ISO 1518 - Resistència a l'abrasió d'una capa UNE 48250 - Resistència a agents químics UNE 48027 - Conservació de la pintura INTA 16.02.26 - Resistència al calor UNE 48033 En cas de no rebre aquests resultats abans del inici de l'activitat, o que la DF no els consideri representatius, el contractista haurà de realitzar els assaigs corresponents, al seu càrrec i fora del pressupost d'autocontrol.
CRITERIS DE PRESA DE MOSTRES:
Els controls s'han de realitzar segons les instruccions de la DF i els criteris indicats a les normes de procediment corresponents.
INTERPRETACIÓ DE RESULTATS I ACTUACIONS EN CAS D'INCOMPLIMENT:
No s'acceptaran els pots de pintura que no estiguin degudament etiquetats i/o certificats, així com els que presentin mal estat de conservació i/o emmagatzematge.
En cas d'observar deficiències en l'estat de conservació d'un pot, es rebutjarà la unitat corresponent i s'incrementarà la inspecció, en primera instància, fins al 20 % dels pots subministrats. Si es continuen observant irregularitats, es passarà a controlar el 100% del subministrament.
Els assaigs d'identificació han de resultar d'acord a les especificacions del plec i a les condicions garantides en el certificat del material. En cas d'incompliment, es realitzarà l'assaig sobre dues mostres més del mateix lot, acceptant-ne el conjunt sempre que els dos resultats estiguin d'acord a dites especificacions.

B8 REVESTIMENTS

B8Z MATERIALS ESPECIALS PER A REVESTIMENTS

B8Z6- IMPRIMACIÓ

0.- ELEMENTS QUE CONTEMPLA EL PLEC

B8Z6-0P2K.

1.- DEFINICIÓ I CONDICIONS DELS ELEMENTS
Materials per a envernissats, emprimacions i tractaments superficials.
S'han considerat els tipus següents:
- Emprimació antioxidant: Emprimació sintètica de mini de plom electrolític, modificada eventualment amb oli de llinosa
- Emprimació antioxidant grassa: Emprimació de mini de plom electrolític barrejada amb olis i dissolvents
- Emprimació antioxidant al clorocautxú, a base de clorocautxú modificat
- Emprimació antioxidant al poliuretà: Emprimació de dos components a base de resines de poliuretà soles o modificades
- Emprimació de làtex: Emprimació de polímer vinílic en dispersió
- Emprimació fosfatant a base de resines viníliques o fenòliques, soles o modificades que catalitzen en ser barrejades amb un activador
IMPRIMACIÓ ANTIOXIDANT:
Característiques de la pel·lícula líquida:
- Amb l'envàs ple i al cap de 3 minuts d'agitació (INTA 16 32 03) no ha de tenir coàguls,

pells, dipòsits durs ni flotació de pigments.
- Pigment: >= 26% de mini de plom electrolític
- Puresa del mini de plom electrolític (INTA 16 12 11): >= 99,6%
- Finor de la mòlta (INTA 16 02 55): < 50 micres
- Temperatura d'inflamació (INTA 16 02 32): > 25°C
- Índex d'anivellament a 23 ± 2°C i 50 ± 5% HR (INTA 16 02 89): > 3
- Temps d'assecatge a 23 ±2°C i 50 ±5% HR (INTA 16 02 29): - Al tacte: < 1 h - Totalment seca: < 6 h
- Pes específic a 23 ± 2°C, 50 ± 5% HR (INTA 16 42 03): > 18 kN/m3
- Rendiment per a una capa de 30 - 40 micres: > 4 m2/kg
Característiques de la pel·lícula seca:
- Resistència a la boira marina (INTA 16 01 01, ASTM B.117-73, oxidació marina 8 (0,1%) ASTM D.610-68): >= 150 h
- Adherència (UNE 48032): <= 2
IMPRIMACIÓ ANTIOXIDANT GRASSA:
Ha de tenir una consistència adequada per a la seva aplicació amb brotxa.
Temperatura d'inflamació (INTA 16 02 32): > 30°C
Temps d'assecatge a 23 ±2°C i 50 ±5% HR (INTA 16 02 29):
- Al tacte: < 1 h
- Totalment seca: < 18 h
Pes específic a 20°C: > 23 kN/m3
Rendiment per una capa de 45 - 50 micres: > 4 m2/kg
IMPRIMACIÓ ANTIOXIDANT AL CLORCAUTXÚ:
Ha de tenir una consistència adequada per a la seva aplicació amb brotxa o pistola.
Temperatura d'inflamació (INTA 16 02 32): > 23°C
Temps d'assecatge a 23 ±2°C i 50 ±5% HR (INTA 16 02 29):
- Al tacte: < 45 min
- Totalment seca: < 4 h
Pes específic a 20°C: > 17,3 kN/m3
Rendiment per una capa de 40 - 45 micres: > 4 m2/kg
IMPRIMACIÓ ANTIOXIDANT AL POLIURETÀ:
Ha de tenir una consistència adequada per a la seva aplicació amb brotxa o pistola.
Temps d'assecatge a 23 ±2°C i 50 ±5% HR (INTA 16 02 29):
- Al tacte: < 15 min
- Totalment seca: < 2 h
Pes específic a 20°C: > 13,5 kN/m3
Rendiment per una capa de 40 - 45 micres: > 4 m2/kg
IMPRIMACIÓ DE LÀTEX:
Característiques de la pel·lícula líquida:
- Amb l'envàs ple i al cap de 3 minuts d'agitació (INTA 16.32.03) no ha de tenir coàguls, pells ni dipòsits durs
- Ha de tenir una consistència adequada per a la seva aplicació amb brotxa. Ha de fer córrer la brotxa i ha de fluir bé, i ha de deixar una capa uniforme després de l'assecat - Al tacte: < 30 min - Totalment seca: < 2 h
- Temps d'assecatge a 23 ±2°C i 50 ±5% HR (INTA 16 02 29):
Característiques de la pel·lícula seca:
- Adherència (UNE 48032): <= 2
IMPRIMACIÓ FOSFATANT:
Característiques de la pel·lícula líquida:
- La mescla preparada, al cap de 3 minuts d'agitació, no ha de tenir coàguls, pells ni dipòsits durs
- Ha de tenir una consistència adequada per a la seva aplicació amb brotxa. Ha de fer córrer la brotxa i ha de fluir bé, i ha de deixar una capa uniforme després de l'assecat
- Temps d'assecatge a 23 ±2°C i 50 ±5% HR (INTA 16 02 29): - Al tacte: < 15 min - Totalment seca: < 1 h
Característiques de la pel·lícula seca:
- Gruix de la capa: 4 - 10 micres
- Adherència (UNE 48032): <= 2
2.- CONDICIONS DE SUBMINISTRAMENT I EMMAGATZEMATGE
Subministrament: En pots o bidons.
Emmagatzematge: En llocs ventilats i no exposats al sol, dins del seu envàs tancat i sense contacte amb el terra. S'ha de preservar de les gelades.
3.- UNITAT I CRITERI D'AMIDAMENT
Unitat d'amidament: la indicada a la descripció de l'element
Criteri d'amidament: quantitat necessària subministrada a l'obra
4.- NORMATIVA DE COMPLIMENT OBLIGATORI
No hi ha normativa de compliment obligatori.
5.- CONDICIONS DE CONTROL DE RECEPCIÓ
CONDICIONS DE MARCATGE I CONTROL DE LA DOCUMENTACIÓ:
A cada envàs hi ha d'haver les dades següents:
- Identificació del fabricant
- Nom comercial del producte
- Identificació del producte

- Codi d'identificació
- Pes net o volum del producte
- Data de caducitat
- Instruccions d'ús
- Dissolvents adequats
- Límits de temperatura
- Temps d'assecatge al tacte, total i de repintat
- Toxicitat i inflamabilitat
- Temps d'inducció de la mescla i vida de la mescla, en els productes de dos components.

OPERACIONS DE CONTROL:
Els punts de control més destacables són els següents:
- En cada subministrament d'esmalt, es comprovarà que l'etiquetatge dels envasos contingui les dades exigides a les especificacions.

El control de recepció de material verificarà que les característiques dels materials són coincidents amb l'establert en la DT. Aquest control ha de complir l'especificat en l'apartat 7.2 del CTE.
Control de documentació: documents d'origen (full de subministrament i etiquetat), certificat de garantia del fabricant, en el seu cas, (signat per persona física) i els documents de conformitat o autoritzacions administratives exigides, inclòs la documentació corresponent al marcatge CE quan sigui pertinent.
Control mitjançant distintius de qualitat i avaluacions d'idoneïtat: En el cas que el fabricant disposi de marques de qualitat, ha d'aportar-ne la documentació corresponent.
Control de recepció mitjançant assaigs: Si el material disposa d'una marca legalment reconeguda a un país de la CEE (Marcatge CE, AENOR, etc.) es podrà prescindir dels assaigs de control de recepció de les característiques del material garantides per la marca; i la DF sol·licitarà en aquest cas, els resultats dels assaigs corresponents al subministrament rebut. En qualsevol cas, la DF podrà sol·licitar assaigs de control de recepció si ho creu convenient.
OPERACIONS DE CONTROL EN IMPRIMACIÓ D'ELEMENTS METÀL·LICS:
Els punts de control més destacables són els següents:
- Recepció del certificat de qualitat del fabricant, on constin els resultats dels assaigs següents: - Assaigs sobre pintura líquida: - Dotació de pigment - Puresa del mini de plom electrolític INTA 16.12.11 - Finor de la mòlta dels pigments INTA 16.02.55 (10.57) - Temperatura d'inflamació INTA 16.02.32A (7.61) - Pes específic UNE-EN ISO 2811-1 - Índex d'anivellament INTA.16.02.89 (9.68) - Temps d'assecatge INTA 16.02.29 (6.57) - Assaigs sobre pel·lícula seca: - Resistència a la boira marina UNE EN ISO 9227 - Adherència UNE EN ISO 2409 En cas de no rebre aquests resultats abans del inici de l'activitat, o que la DF no els consideri representatius, el contractista haurà de realitzar els assaigs corresponents, al seu càrrec i fora del pressupost d'autocontrol.

CRITERIS DE PRESA DE MOSTRES:
Els controls s'han de realitzar segons les instruccions de la DF i els criteris indicats a les normes de procediment corresponents.
INTERPRETACIÓ DE RESULTATS I ACTUACIONS EN CAS D'INCOMPLIMENT EN IMPRIMACIÓ D'ELEMENTS METÀL·LICS:
No s'acceptaran els pots de pintura que no estiguin degudament etiquetats i/o certificats, així com els que presentin mal estat de conservació i/o emmagatzematge.
En cas d'observar deficiències en l'estat de conservació d'un pot, es rebutjarà la unitat corresponent i s'incrementarà la inspecció, en primera instància, fins al 20 % dels pots subministrats. Si es continuen observant irregularitats, es passarà a controlar el 100% del subministrament.
Els assaigs d'identificació han de resultar d'acord a les especificacions del plec i a les condicions garantides en el certificat del material. En cas d'incompliment, es realitzarà l'assaig sobre dues mostres més del mateix lot, acceptant-ne el conjunt sempre que els dos resultats estiguin d'acord a dites especificacions.

B9 MATERIAL PER A PAVIMENTS

B96 MATERIALS PER A VORADES

B965- VORADA DE PLANXA METÀL·LICA

0.- ELEMENTS QUE CONTEMPLA EL PLEC

B965-H693.

1.- DEFINICIÓ I CONDICIONS DELS ELEMENTS
Planxa d'acer treballat a taller, per a fer vorades.
S'han considerat els materials següents:
- Vorades de planxa d'acer galvanitzat
- Vorades de planxa d'acer amb acabat "CORTEN"
CARACTERÍSTIQUES GENERALS:
El fabricant ha de garantir les característiques mecàniques i la composició química de l'acer.
Les peces han de tenir la forma i dimensions especificats a la DT.
No ha de tenir defectes interns o externs que perjudiquin la seva correcta utilització.
Les peces han de tenir marcada la seva identificació d'acord amb els plànols de taller, així com les senyals necessaris per a determinar la seva posició a l'obra.
Toleràncies:
- Llargària de les peces: - Fins a 1000 mm: ± 2 mm - De 1001 a 3000 mm: ± 3 mm - De 3001 a 6000 mm: ± 4 mm - De 6001 a 10000 mm: ± 5 mm - De 10001 a 15000 mm: ± 6 mm - De 15001 a 25000 mm: ± 8 mm - A partir de 25001 mm: ± 10 mm
PERFILS GALVANITZATS:
El recobriment de zinc ha de ser homogeni i continu en tota la superfície.
No s'han d'apreciar esquerdes, exfoliacions ni despreniments del recobriment.
Protecció del galvanitzat: >= 275 g/m2
Puresa del zinc: >= 98,5 %
2.- CONDICIONS DE SUBMINISTRAMENT I EMMAGATZEMATGE
Subministrament: de manera que no pateixin deformacions, ni esforços no previstos.
Emmagatzematge: En llocs secs, sense contacte directe amb el terra i protegit de la intempèrie, de manera que no s'alterin les seves condicions.
3.- UNITAT I CRITERI D'AMIDAMENT
Unitat d'amidament: la indicada a la descripció de l'element
Criteri d'amidament: quantitat necessària subministrada a l'obra
4.- NORMATIVA DE COMPLIMENT OBLIGATORI
* UNE-EN 10025-2:2006 Productos laminados en caliente de aceros para estructuras. Parte 2: Condiciones técnicas de suministro de los aceros estructurales no aleados.
* UNE-EN 10155:1994 Aceros para construcción metálica con resistencia mejorada a la corrosión atmosférica. Condiciones técnicas de suministro.

B9 MATERIAL PER A PAVIMENTS

B9P MATERIALS PER A PAVIMENTS SINTÈTICS I DE LINÒLEUM

B9P1- CAUTXÚ RECICLAT PER A PAVIMENT (D)

0.- ELEMENTS QUE CONTEMPLA EL PLEC

B9P1-H6T0,B9P1-H6SZ.

1.- DEFINICIÓ I CONDICIONS DELS ELEMENTS
Materials que un cop barrejats, han de formar una superfície esmorteïdora per a la protecció de caigudes en zones de joc infantil.
S'han considerat els elements següents:
- Granulat de cautxú reciclat
- Resina per a lligant del granulat
- Peces per a definir perímetre del recinte per l'abocat del material i els elements de fixació.
CARACTERÍSTIQUES GENERALS:
El color del granulat ha de ser el definit a la DT o en el seu defecte l'especificat per la DF.
Tots els components que formen el sistema, han de ser compatibles entre sí.
El granulat ha de ser net, sense matèria orgànica, partícules metàl·liques o d'altres matèries estranyes.
La granulometria ha de ser la definida a la DT o en el seu defecte l'especificat per la DF.
Ha de ser imputrescible.
Ha de ser resistent a la intempèrie.

Ha de ser flexible.
La mescla ha de garantir, un cop col·locada, la capacitat drenant del paviment.
El fabricant ha de declarar la informació següent:
- Granulat de cautxú: - Granulometria - Materials constitutius - Condicions de temperatura i humitat d'aplicació - Rendiment de producte en funció del gruix del paviment - Densitat - Tipus i condicions dels suports d'aplicació - Temperatura i condicions d'ús
- Lligat: - Component principal - Densitat - Rendiment de producte per quantitat de granulat - Temperatura i condicions d'aplicació
2.- CONDICIONS DE SUBMINISTRAMENT I EMMAGATZEMATGE
Subministrament: Envasat
El fabricant ha de subministrar juntament amb el producte les instruccions de col·locació, manteniment i d'ús.
Emmagatzematge: En llocs secs.
3.- UNITAT I CRITERI D'AMIDAMENT
Unitat d'amidament: la indicada a la descripció de l'element
Criteri d'amidament: quantitat necessària subministrada a l'obra
4.- NORMATIVA DE COMPLIMENT OBLIGATORI
No hi ha normativa de compliment obligatori.

BB MATERIALS PER A PROTECCIONS I SENYALITZACIÓ

BBB SENYALITZACIÓ VERTICAL EXTERIOR

BBB1- RÈTOL ADHESIU

0.- ELEMENTS QUE CONTEMPLA EL PLEC

BBB1-A001,BBB1-A002.

1.- DEFINICIÓ I CONDICIONS DELS ELEMENTS
Senyalització que referida a un objecte, activitat o situació determinades, proporcioni una indicació o una obligació relativa a la seguretat o la salut en el treball mitjançant un senyal en forma de plafó, un color, un senyal lluminós o acústic, una comunicació verbal o un senyal gesticular, segons procedeixi.
CONDICIONS GENERALS:
La senyalització de seguretat es caracteritza per cridar ràpidament l'atenció sobre la circumstància a ressaltar, facilitant la seva immediata identificació per part del destinatari. La seva finalitat és la d'indicar les relacions causa-efecte entre el medi ambient de treball i la persona.
La senyalització de seguretat pot tenir característiques diferents, així doncs, podem classificar-la de la següent forma:
- Senyal de prohibició: Un senyal que prohibeix un comportament susceptible de provocar un perill.
- Senyal d'advertència: Un senyal que adverteix d'un risc o perill.
- Senyal d'obligació: Un senyal que obliga a un comportament determinat.
- Senyal de salvament o de socors: Un senyal que proporciona indicacions relatives a les sortides de socors, als primers auxilis o als dispositius de salvament.
- Senyal indicativa: Un senyal que proporciona altres informacions distintes a les anteriors.
- Senyal en forma de plafó: Un senyal que, per la combinació d'una forma geomètrica, de colors i d'un símbol o pictograma, proporciona una determinada informació, la visibilitat de la qual està assegurada per una il·luminació de suficient intensitat.
- Senyal addicional: Un senyal utilitzada junt a un altre senyal en forma de plafó i que facilita informacions complementàries.
- Color de seguretat: Un color al qual s'atribueix una significació determinada en relació amb la seguretat i salut en el treball.
- Símbol o pictograma: Una imatge que descriu una situació o obliga a un comportament determinat, utilitzada sobre un senyal en forma de plafó o sobre una superfície lluminosa.
- Senyal complementària de "risc permanent": Bandes obliqües (60°) grogues i negres (al 50%) en contorns i perímetres de buits, pilars, cantonades, molls de descàrrega i parts sortints d'equips mòbils.
ELECCIÓ:
Les condicions bàsiques d'eficàcia en l'elecció del tipus de senyalització de seguretat a

utilitzar s'han de centrar en:
- Atraure l'atenció del destinatari.
- Donar a conèixer el missatge amb suficient antelació.
- Facilitar la suficient informació de forma que en cada cas concret se sàpiga com actuar.
- Que existeixi la possibilitat real de posar en pràctica allò que s'ha indicat.
- La senyalització ha de ser percebuda, compresa i interpretada en un temps inferior al necessari perquè el destinatari entri en contacte amb el perill.
- Les disposicions mínimes relatives a les diverses senyalitzacions de seguretat estan especificades a l'Annex VII del RD 485/1997, de 14 d'abril, amb els següents epígrafs de referència: - Riscos, prohibicions i obligacions. - Riscos de caigudes, xocs i cops. - Vies de circulació. - Canonades, recipients i àrees d'emmagatzematge de substàncies i preparats perillosos. - Equips de protecció contra incendis. - Mitjans i equips de salvament i socors. - Situacions d'emergència. - Maniobres perilloses.
2.- CONDICIONS DE SUBMINISTRAMENT I EMMAGATZEMATGE
SUBMINISTRAMENT I EMMAGATZEMATGE:
Es seguiran les recomanacions d'emmagatzematge i atenció, fixats pel fabricant i la DGT.
Es reemplaçaran els elements, es netejaran, es farà un manteniment i es col·locaran en el lloc assignat, seguint les instruccions del fabricant i la DGT.
S'emmagatzemaran en compartiments amplis i secs, amb temperatures compreses entre 15 i 25 °C.
Els estocs i les entregues estaran documentades i custodiades, amb justificant de recepció i rebut, per un responsable delegat per l'empresa.
La vida útil dels senyals i abalisaments és limitada, degut tant al seu desgast prematur per l'ús, com a actuacions de vandalisme o atemptat patrimonial, amb independència que hagin estat o no utilitzades.
3.- UNITAT I CRITERI D'AMIDAMENT
Unitat mesurada segons especificacions de la DT.
4.- NORMATIVA DE COMPLIMENT OBLIGATORI
Ley 31/1995, de 8 de noviembre, de prevención de riesgos laborales.
Real Decreto 485/1997, de 14 de abril, sobre disposiciones mínimas en materia de señalización de seguridad y salud en el trabajo.
Real Decreto 363/1995, de 10 de marzo, por la que se aprueba el reglamento sobre notificación de sustancias nuevas y clasificación, envasado y etiquetado de sustancias peligrosas.
Orden de 31 de agosto de 1987 sobre señalización, balizamiento, defensa, limpieza y terminación de obras fijas en vías fuera de poblado.(Instrucción 8.3-IC).
UNE 23033-1:1981 Seguridad contra incendios. Señalización.
Real Decreto 842/2002 de 2 de agosto, por el que se aprueba el Reglamento Electrotécnico de Baja Tensión. REBT 2002.
UNE 77204:1998 Calidad del aire. Aspectos generales. Vocabulario.
UNE 1063:1959 Caracterización de las tuberias en los dibujos e instalaciones industriales.
DIN 2403:1984 Identification of pipelines according to the fluid conveyed.
UNE-EN 60073:1997 Principios básicos y de seguridad para interfaces hombre-máquina, el marcado y la identificación. Principios de codificación para dispositivos indicadores y actuadores.
UNE-EN 60204-1:1999 Seguridad de las máquinas. Equipo eléctrico de las máquinas. Parte 1: Requisitos generales.

BD MATERIALS PER A EVACUACIÓ, CANALITZACIÓ I VENTILACIÓ ESTÀTICA

BD7 TUBS PER A CLAVEGUERES I COL·LECTORS

BD7B- TUB DE POLIPROPILÈ PER A SANEJAMENT

0.- ELEMENTS QUE CONTEMPLA EL PLEC

BD7B-1ZR9.

1.- DEFINICIÓ I CONDICIONS DELS ELEMENTS
S'han considerat els tipus següents:
- Tub de PP (polipropilè) de paret tricapa.
CARACTERÍSTIQUES GENERALS:
El fabricant ha de garantir que les característiques del material que composen els tubs i accessoris, així com les característiques generals, geomètriques, mecàniques i físiques dels tubs compleixen les normes UNE-EN corresponents, si és el cas.
La superfície interna i externa del tub ha de ser llisa i neta. No ha de tenir defectes

superficials com ara ratlles, bombolles, impureses o porus.
El tub ha de tenir una superfície de color uniforme.
Els tubs han de tenir els seus extrems acabats en un tall perpendicular a l'eix.
Aquests tubs es col·locaran d'acord amb un codi d'aplicació:
- ?D? codi per a àrea d'aplicació que es situa a menys d'1 m de l'edifici i on els tubs i accessoris estan enterrats i connectats als sistemes d'evacuació d'aigües residuals d'edifici.
- ?U? codi per a àrea d'aplicació que es situa a més d'1 m de l'edifici al que es connecta el sistema de canalització enterrada.
Els tubs han d'anar marcats segons la normativa corresponent a interval d'1 m. El marcatge ha de ser llegible després de l'emmagatzematge, exposició a la intempèrie, instal·lació i posada a l'obra del tub.
El marcatge no ha de produir defectes al tub (fissures, disminució del gruix mínim de les parets, etc.).
El tub ha d'anar marcat amb la següent informació com a mínim:
- Codi de l'àrea d'aplicació (U o UD)
- Nom i/o marca comercial
- Dimensió nominal
- Gruix mínim de la paret
- Material (PVC-U)
- Rigidesa anular nominal
- Informació del fabricant (període de fabricació i nom o codi de la ciutat de fabricació si el fabricant produeix en diferents ciutats.
- Prestacions en clima fred (si és el cas)
Toleràncies:
Les toleràncies de diàmetre, gruix parets i longitud les especificarà el fabricant.
2.- CONDICIONS DE SUBMINISTRAMENT I EMMAGATZEMATGE
Subministrament: Protegit per tal que arribi a l'obra amb les condicions exigides.
Emmagatzematge: En llocs protegits d'impactes, dels raigs solars i ben ventilats. S'han d'apilar horitzontalment i paral·lelament sobre superfícies planes, s'han de capicular les esbocadures per capes o bé situar-les en un mateix costat, i separar les capes per mitjà de separadors. L'alçària de la pila ha de ser <= 1,5 m.
3.- UNITAT I CRITERI D'AMIDAMENT
Unitat d'amidament: la indicada a la descripció de l'element
Criteri d'amidament: quantitat necessària subministrada a l'obra
4.- NORMATIVA DE COMPLIMENT OBLIGATORI
* UNE-EN 1852-1:1998 Sistemas de canalización en materiales plásticos para saneamiento enterrado sin presión. Polipropileno (PP). Parte 1: Especificaciones para tubos, accesorios y el sistema.

BD MATERIALS PER A EVACUACIÓ, CANALITZACIÓ I VENTILACIÓ ESTÀTICA

BDK MATERIALS PER A PERICONS DE CANALITZACIONS

BDK1- BASTIMENT I TAPA DE FOSA GRIS PER A PERICÓ DE SERVEIS

0.- ELEMENTS QUE CONTEMPLA EL PLEC

BDK1-0M3O,BDK1-0M3N.

1.- DEFINICIÓ I CONDICIONS DELS ELEMENTS
Dispositius de cobriment i tancament per a pous, pericons, embornals o interceptors i materials complementaris per a pous de registre.
S'han considerat els elements següents:
- Bastiment i tapa per a pous i pericons de registre de canalitzacions
S'han considerat els materials següents per a tapes i reixes
- Fosa gris
- Fosa dúctil
- Acer
BASTIMENT I TAPA O BASTIMENT I REIXA:
La peça ha de tenir la forma i els gruixos adequats per a suportar les càrregues del trànsit.
Els dispositius de cobriment i tancament utilitzats en zones de circulació de vianants i/o de vehicles, s'han de classificar segons la norma UNE-EN 124, en alguna de les classes següents:
- Classe A 15: Zones susceptibles de ser utilitzades només per vianants i ciclistes.

- Classe B 125: Voreres, zones de vianants i superfícies semblants, àrees d'estacionament i aparcaments de varis pisos per a cotxes.
- Classe C 250: Vorals i cunetes de carrers, que mesurada a partir de la vorada de la vorera s'extèn en un màxim de 0,5 m sobre la calçada i 0,2 m sobre la vorera
- Classe D 400: Calçades de carreteres (inclòs carrers de vianants), vorals estabilitzats i zones d'aparcament per a tot tipus de vehícles.
- Classe E 600: Zones per les que circul·len vehicles de gran tonelatje (paviments d'aeroports, molls, etc.).
- Classe F 900: Zones sotmeses a càrregues particularment elevades (paviments d'aeroports)

Tots els elements que formen el dispositiu han d'estar protegits contra la corrossió.
El dispositiu ha d'estar lliure de defectes que puguin perjudicar el seu bon estat per tal de ser utilitzat.
Les tapes o reixes metàl·liques, han de tenir la superfície superior antilliscant.
Quan estiguin combinat un metall amb el formigó, o qualsevol altre material, ambdós han de tenir una adherència satisfactoria.
Els dispositius han de ser compatibles amb els seus assentaments. El conjunt no ha de produir soroll al trepitjar-lo.
Les tapes o reixes han d'estar asegurades en la seva posició contra el desplaçament degut al trànsit amb una fondària d'encastament suficient o amb un dispositiu de tancament.
La tapa o reixa ha de quedar asegurada dins del bastiment per algún dels següents procediments:
- Amb un dispositiu de tanca
- Amb suficient massa superficial
- Amb una característica específica en el diseny

El disseny d'aquests procediments ha de permetre que la tapa o reixa es pugui obrir amb una eina d'us normal.
El disseny del conjunt ha de garantir la posició correcta de la tapa o reixa en relació amb el bastiment.
S'han de preveure dispositius que permetin garantir un desbloquejament de la tapa o reixa i la seva obertura.
La tapa o reixa ha de recolzar-se en el bastiment en tot el seu perímetre. La pressió del recolzament corresponent a la càrrega d'assaig no ha de superar els 7,5 N/mm2. El recolzament ha de contribuir a l'estabilitat de la reixa o tapa en condicions d'us.
L'alçària del bastiment dels dispositus de tancament de les classes D 400, E 600 i F 900, ha de ser com a mínim de 100 mm.
La superfície superior de les reixes, tapes i bastiment ha de ser plana, només les reixes de la classe D 400 poden tenir una superfície cóncava.
La franquicia total entre els diferents elements dels dispositius de cobriment i tancament, han de complir les especificacions següents:
- Un o dos elements: - Pas lliure <= 400 mm: =< 7 mm - Pas lliure > 400 mm: =< 9 mm
- Tres o més elements: - Franquícia del conjunt: <= 15 mm - Franquícia de cada element individual: <= 5 mm

Fondària d'encastament (classes D 400 a F 900): >= 50 mm
Toleràncies:
- Planor: ± 1% del pas lliure; <= 6 mm
- Dimensions: ± 1 mm
- Guerxament: ± 2 mm

Si el dispositiu de tancament te forats de ventilació, aquests han de complir les condicions següents:
Superfície de ventilació:
- Pas lliure <= 600 mm: >= 5% de la superfície d'un cercle, amb un diàmetre igual a la pas lliure
- Pas lliure > 600 mm: >= 140 cm2

Dimensions dels forats de ventilació:
- Ranures: - Llargària: <= 170 mm - Amplària: - Classes A 15 a B 125: 18-25 mm - Classes C 250 a F 900: 18-32 mm
- Forats: - Diàmetre: - Classes A 15 a B 125: 18-38 mm - Classes C 250 a F 900: 30-38 mm

BASTIMENT AMB REIXA O TAPA PRACTICABLE:
El conjunt ha d'obrir i tancar correctament.
Un cop tancada, la tapa o reixa ha de quedar enrasada amb el bastiment.
L'angle respecte a la horitzontal, de la reixa oberta, ha de ser com a mínim de 100°.
ELEMENTS DE FOSA:
Les peces han de ser netes, lliures de sorra solta, d'òxid o de qualsevol altre tipus de residu.
No ha de tenir defectes superficials (esquerdes, rebaves, bufaments, inclusions de sorra, gotes fredes, etc.).
BASTIMENT I TAPA O REIXA DE FOSA GRISA:
La fosa ha de ser grisa, amb grafit en vetes fines repartides uniformement i sense zones de fosa blanca.
Les dimensions de la cara inferior han de ser més petites que les corresponents a la cara superior.
Quan la peça hagi de portar potes d'ancoratge, aquestes han de ser de la mateixa colada.

Resistència a tracció de la fosa, proveta cilíndrica (UNE 36-111): >= 180 N/mm2
Duresa Brinell (UNE_EN_ISO 6506/1): >= 155 HB
Contingut de ferrita, a 100 augments: <= 10%
Contingut de fòsfor: <= 0,15%
Contingut de sofre: <= 0,14%
2.- CONDICIONS DE SUBMINISTRAMENT I EMMAGATZEMATGE
BASTIMENT I TAPA O REIXA:
Subministrament: Embalats en caixes. Cada caixa ha de portar escrit el nombre de peces que conté i les seves dimensions.
Emmagatzematge: En posició horitzontal sobre superfícies planes i rígides per tal d'evitar deformacions o danys que alterin les seves característiques.
3.- UNITAT I CRITERI D'AMIDAMENT
Unitat d'amidament: la indicada a la descripció de l'element
Criteri d'amidament: quantitat necessària subministrada a l'obra
4.- NORMATIVA DE COMPLIMENT OBLIGATORI
BASTIMENT I TAPA O BASTIMENT I REIXA:
UNE-EN 124:1995 Dispositivos de cubrimiento y de cierre para zonas de circulación utilizadas por peatones y vehículos. Principios de construcción, ensayos de tipo, marcado, control de calidad.
ELEMENTS DE FOSA GRIS:
* UNE 36111:1973 Fundición gris. Tipos, características y condiciones de suministro de piezas moldeadas.
5.- CONDICIONS DE CONTROL DE RECEPCIÓ
CONDICIONS DE MARCATGE I CONTROL DE LA DOCUMENTACIÓ:
La tapa o reixa i el bastiment han de tenir marcades de forma indeleble les indicacions següents:
- El codi de la norma UNE EN 124
- La classe segons la norma UNE EN 124
- El nom o sigles de fabricant i el lloc de fabricació
- Referència, marca o certificació si en tè
OPERACIONS DE CONTROL EN BASTIMENTS, TAPES I REIXES DE FOSA:
Les tasques de control a realitzar són les següents:
- Recepció del certificat de qualitat del fabricant, d'acord a les condicions del plec.
CRITERIS DE PRESA DE MOSTRES:
Les operacions de control s'han de realitzar segons les indicacions de la DF.
INTERPRETACIÓ DE RESULTATS I ACTUACIONS EN CAS D'INCOMPLIMENT:
No s'acceptarà l'ús de materials que no arribin acompanyats del corresponent certificat de qualitat del fabricant.
En cas de disconformitat d'un control geomètric o de pes, es rebutjarà la peça assajada i s'incrementarà el control, en primer lloc, fins al 20% de les peces, i en cas de seguir observant deficiències, fins al 100% del subministrament.

BD MATERIALS PER A EVACUACIÓ, CANALITZACIÓ I VENTILACIÓ ESTÀTICA

BDW ACCESSORIS GENÈRICS PER A DESGUASSOS, BAIXANTS I COL·LECTORS

BDW2- ACCESSORI PER A TUB DE POLIPROPILÈ

0.- ELEMENTS QUE CONTEMPLA EL PLEC

BDW2-1KBY.

1.- DEFINICIÓ I CONDICIONS DELS ELEMENTS
Conjunt d'accessoris (colzes, derivacions, reduccions, etc.) i d'elements especials (materials per a la unió entre tubs o entre tubs i accessoris) per a desguassos i baixants.
S'han considerat els elements següents:
- Accessoris i elements especials per a tubs de PVC-U de paret massissa
- Accessoris i elements especials per a tubs de PVC-U de paret estructurada
- Elements especials per a baixants de fosa grisa
- Elements especials per a baixants de planxa galvanitzada amb unió plegada
CARACTERÍSTIQUES GENERALS:
El material, la seva qualitat i les característiques físiques, mecàniques i dimensionals, han de ser compatibles amb les del tub, i no han de fer disminuir les d'aquest en cap de les seves

aplicacions.
2.- CONDICIONS DE SUBMINISTRAMENT I EMMAGATZEMATGE
Subministrament: A l'albarà de lliurament han de constar les característiques d'identificació següents:
- Material
- Tipus
- Diàmetres
Emmagatzematge: En llocs protegits contra els impactes, la pluja, les humitats i dels raigs del sol.
3.- UNITAT I CRITERI D'AMIDAMENT
Unitat composada pel conjunt de peces necessàries per a muntar 1 m de tub.
4.- NORMATIVA DE COMPLIMENT OBLIGATORI
PVC-U PARET ESTRUCTURADA:
* UNE-EN 1453-1:2000 Sistemas de canalización en materiales plásticos con tubos de pared estructurada para evacuación de aguas residuales (a baja y a alta temperatura) en el interior de la estructura de los edificios. Poli(cloruro de vinilo) no plastificado (PVC-U). Parte 1: Requisitos para los tubos y el sistema.
PVC-U DE PARET MASSISSA:
* UNE-EN 1329-1:1999 Sistemas de canalización en materiales plásticos para evacuación de aguas residuales (a baja y a alta temperatura) en el interior de la estructura de los edificios. Poli(cloruro de vinilo) no plastificado (PVC-U). Parte 1: Especificaciones para tubos, accesorios y el sistema.
* UNE-EN 1401-1:1998 Sistemas de canalización en materiales plásticos para saneamiento enterrado sin presión. Poli(cloruro de vinilo) no plastificado (PVC-U). Parte 1: Especificaciones para tubos, accesorios y el sistema.
* UNE-EN 1456-1:2002 Sistemas de canalización en materiales plásticos para saneamiento enterrado o aéreo con presión. Poli(cloruro de vinilo) no plastificado (PVC-U). Parte 1: Especificaciones para tubos, accesorios y el sistema.
FOSA GRISA, PLANXA GALVANITZADA I PLOM:
No hi ha normativa de compliment obligatori.

BD MATERIALS PER A EVACUACIÓ, CANALITZACIÓ I VENTILACIÓ ESTÀTICA

BDY ELEMENTS DE MUNTATGE PER A DESGUASSOS, BAIXANTS I COL·LECTORS

BDY2- ELEMENTS DE MUNTATGE PER A TUB DE POLIPROPILÈ

0.- ELEMENTS QUE CONTEMPLA EL PLEC

BDY2-1KCD.

1.- DEFINICIÓ I CONDICIONS DELS ELEMENTS
Conjunt d'accessoris (colzes, derivacions, reduccions, etc.) i d'elements especials (materials per a la unió entre tubs o entre tubs i accessoris) per a desguassos i baixants.
S'han considerat els elements següents:
- Accessoris i elements especials per a tubs de PVC-U de paret massissa
- Accessoris i elements especials per a tubs de PVC-U de paret estructurada
- Elements especials per a baixants de fosa grisa
- Elements especials per a baixants de planxa galvanitzada amb unió plegada
CARACTERÍSTIQUES GENERALS:
El material, la seva qualitat i les característiques físiques, mecàniques i dimensionals, han de ser compatibles amb les del tub, i no han de fer disminuir les d'aquest en cap de les seves aplicacions.
2.- CONDICIONS DE SUBMINISTRAMENT I EMMAGATZEMATGE
Subministrament: A l'albarà de lliurament han de constar les característiques d'identificació següents:
- Material
- Tipus
- Diàmetres
Emmagatzematge: En llocs protegits contra els impactes, la pluja, les humitats i dels raigs del sol.
3.- UNITAT I CRITERI D'AMIDAMENT
Unitat composada pel conjunt de peces necessàries per a muntar 1 m de tub.

4.- NORMATIVA DE COMPLIMENT OBLIGATORI
PVC-U PARET ESTRUCTURADA:
* UNE-EN 1453-1:2000 Sistemas de canalización en materiales plásticos con tubos de pared estructurada para evacuación de aguas residuales (a baja y a alta temperatura) en el interior de la estructura de los edificios. Poli(cloruro de vinilo) no plastificado (PVC-U). Parte 1: Requisitos para los tubos y el sistema.
PVC-U DE PARET MASSISSA:
* UNE-EN 1329-1:1999 Sistemas de canalización en materiales plásticos para evacuación de aguas residuales (a baja y a alta temperatura) en el interior de la estructura de los edificios. Poli(cloruro de vinilo) no plastificado (PVC-U). Parte 1: Especificaciones para tubos, accesorios y el sistema.
* UNE-EN 1401-1:1998 Sistemas de canalización en materiales plásticos para saneamiento enterrado sin presión. Poli(cloruro de vinilo) no plastificado (PVC-U). Parte 1: Especificaciones para tubos, accesorios y el sistema.
* UNE-EN 1456-1:2002 Sistemas de canalización en materiales plásticos para saneamiento enterrado o aéreo con presión. Poli(cloruro de vinilo) no plastificado (PVC-U). Parte 1: Especificaciones para tubos, accesorios y el sistema.
FOSA GRISA, PLANXA GALVANITZADA I PLOM:
No hi ha normativa de compliment obligatori.

BF TUBS I ACCESSORIS PER A GASOS I FLUIDS

BF5 TUBS I ACCESSORIS DE COURE

BF53- TUB DE COURE SEMIDUR

1.- DEFINICIÓ I CONDICIONS DELS ELEMENTS
Tubs de coure semidur, sense soldadura, per a aigua i gas en aplicacions sanitàries i de calefacció.
CARACTERÍSTIQUES GENERALS:
En el cas de que el material s'utilitzi en obra pública, l'acord de Govern de la Generalitat de Catalunya de 9 de juny de 1998, exigeix que els materials siguin de qualitat certificada o puguin acreditar un nivell de qualitat equivalent, segons les normes aplicables als estats membres de la Unió Europea o de l'Associació Europea de Lliure Canvi.
També en aquest cas, es procurarà que els esmentats materials disposin de l'etiqueta ecològica europea, regulada en el Reglament (CE) nº 66/2010 o bé altres distintius de la Comunitat Europea.
El tub ha de ser recte, rodó, llis, ben net de dins i de fora, i sense defectes apreciables. Els extrems han d'acabar amb un tall perpendicular a l'eix i sense rebaves.
- Composició química: Cu + Ag: mín. 99,90%; 0,015% =< P =< 0,040%
- Estat metal·lúrgic (UNE-EN 1173): R250 (semidur). Resistència mínima a la tracció 250 MPa
- El tipus de coure es designa indistintament com: Cu-DHP o CW024A
Els tubs de diàmetre comprés entre 10 mm i 54 mm, ambdós inclosos, han d'anar marcats al llarg de la seva longitud, cada 600 mm com a màxim, amb la següent informació com a mínim:
- Marcatge permanent (llegible fins al final del cicle de vida de la instal·lació) - Referència a la norma EN 1057 - Marca identificativa del fabricant - La data de fabricació: any i trimestre (I a IV) o any i mes (1 a 12)
- Marcatge durador (llegible fins al moment de la posada en marxa de la instal·lació): - Mides nominals de la secció transversal: diàmetre exterior x gruix de la paret - Identificació de l'estat metal·lúrgic
Els tubs de diàmetre => 6 mm i < 10 mm, o de diàmetre > 54 mm, han d'incorporar un marcatge similar a l'anterior, almenys en ambdós extrems.
Tots els tubs han de portar el símbol normalitzat CE, també uniformement distribuit al llarg de la seva longitud.
Llargària: Barres de 3 m o 5 m
Toleràncies:
- Diàmetre exterior nominal:

Diàmetre exterior nominal (mm)		Toleràncies en el diàmetre exterior (mm)	
>	=<	aplicable al diàmetre mig	aplicable a qualsevol diàmetre

6	18	± 0,04	± 0,09
18	28	± 0,05	± 0,10
28	54	± 0,06	± 0,11
54	76	± 0,07	± 0,15
76	89	± 0,07	± 0,20
89	108	± 0,07	± 0,30
108	159	± 0,2	± 0,4

- Gruix de paret:

Diàmetre exterior nominal (mm)	Tolerància en el gruix de la paret	
	g < 1 mm (%)	g => 1 mm (%)
< 18 mm	± 10	± 13
=> 18 mm	± 10	± 15 (*)

(*) ± 10% per a tubs de 35 mm, 42 mm i 54 mm amb un gruix de paret d'1,2 mm

2.- CONDICIONS DE SUBMINISTRAMENT I EMMAGATZEMATGE

Subministrament: No hi ha condicions específiques de subministrament.

Emmagatzematge: En llocs protegits contra els impactes. S'han d'apilar horitzontalment i paral·lelament sobre superfícies planes.

3.- UNITAT I CRITERI D'AMIDAMENT

Unitat d'amidament: la indicada a la descripció de l'element

Criteri d'amidament: quantitat necessària subministrada a l'obra

4.- NORMATIVA DE COMPLIMENT OBLIGATORI

UNE-EN 1057:2007 Cobre y aleaciones de cobre. Tubos redondos de cobre, sin soldadura, para agua y gas en aplicaciones sanitarias y de calefacción.

5.- CONDICIONS DE CONTROL DE RECEPCIÓ

CONDICIONS DE MARCATGE I CONTROL DE LA DOCUMENTACIÓ:

El subministrador ha de posar a disposició de la DF en el cas que aquesta ho sol·liciti, la documentació següent, que acredita el marcatge CE, segons el sistema d'avaluació de conformitat aplicable, d'acord amb el que disposa l'apartat 7.2.1 del CTE: - Productes per a instal·lacions per al transport, evacuació o emmagatzematge d'aigua no destinada al consum humà, - Productes per a instal·lacions d'àrees subjectes a reglamentacions sobre reacció al foc utilitzades per al transport, evacuació o emmagatzematge d'aigua no destinada al consum humà. * Productes o materials que no necessiten sotmetre's a assaig de reacció al foc (per exemple productes o materials de la classe A1 conformement a la Decisió 96/603/CE, i les seves modificacions): - Sistema 4: Declaració de Prestacions - Productes per a instal·lacions per al transport, distribució o emmagatzematge de gas o gasoil per a subministrament de sistemes de calefacción o refrigeració d'edificis, des del dipòsit d'emmagatzematge exterior o l'última unitat de reducció de pressió de la red fins a l'entrada del sistema de la caldera, calefacció o refrigeració de l'edifici: - Sistema 3: Declaració de Prestacions - Productes per a instal·lacions d'àrees subjectes a reglamentacions sobre reacció al foc utilitzades per al transport, distribució o emmagatzematge de gas o combustible destinat al subministrament dels sistemes de calefacció o climatització d'edificis per a reserves d'emmagatzematge externes o l'última unitat de reducció de la xarxa d'entrada dels sistemes de calefacció o refrigeració d'edificis: - Sistema 1: Declaració de Prestacions

El símbol normalitzat CE (d'acord amb la directiva 93/68/CEE) es col·locarà sobre el producte, o en el seu defecte sobre l'etiqueta o en la documentació comercial que l'acompanya i anirà acompanyat de la següent informació:

- Nom, marca comercial i adreça enregistrada del fabricant
- Els dos últims dígits de l'any en que es va fixar el marcatge
- Referència a la norma europea EN 1057
- Descripció del producte: nom genèric, material, mides,... i ús previst
- Informació sobre aquelles característiques essencials que procedeixin recollides a la taula ZA.1 de la norma EN 1057, que han de ser com mínim les següents: - Reacció al foc - Resistència a l'aixafament - Pressió interior - Toleràncies dimensionals - Resistència a les altes temperatures - Soldabilitat - Estanquitat: gasos i líquids
- Durabilitat de la resistència a l'aixafament, pressió interior i estanquitat

OPERACIONS DE CONTROL:

Les tasques de control a realitzar són les següents:

- Sol·licitar al fabricant els certificats de les característiques tècniques dels materials.
- Control de la documentació tècnica subministrada.
- Control del material de soldadura (% plata)

- Control de recepció dels materials i lloc d'emplaçament.
- Contrastar la documentació amb els materials i amb els requeriments de la instal·lació segons projecte. (Verificar el marcatge a tubs i accessoris).
- Control dimensional de tubs i accessoris (diàmetre i espessor)
- Control visual i dimensional de vàlvules i altres elements (tipus i pressió nominal)
- Realització d'informe amb els resultats del control efectuat.

CRITERIS DE PRESA DE MOSTRES:
S'ha de comprovar per mostreig a cada recepció.
INTERPRETACIÓ DE RESULTATS I ACTUACIONS EN CAS D'INCOMPLIMENT:
Ha de ser refusat el material que no compleixi amb els requeriments del projecte.
No s'han d'admetre tubs en bobina (recuit). Quan s'especifiqui en barres de coure dur.

BF TUBS I ACCESSORIS PER A GASOS I FLUIDS

BFB TUBS I ACCESSORIS DE POLIETILÈ

BFB6- TUB DE POLIETILÈ DE DENSITAT BAIXA

0.- ELEMENTS QUE CONTEMPLA EL PLEC

BFB6-09BA.

1.- DEFINICIÓ I CONDICIONS DELS ELEMENTS
Tubs extruïts de polietilè de baixa densitat per a transport i distribució d'aigua a pressió a temperatures fins a 40°C.
CARACTERÍSTIQUES GENERALS:
En el cas de que el material s'utilitzi en obra pública, l'acord de Govern de la Generalitat de Catalunya de 9 de juny de 1998, exigeix que els materials siguin de qualitat certificada o puguin acreditar un nivell de qualitat equivalent, segons les normes aplicables als estats membres de la Unió Europea o de l'Associació Europea de Lliure Canvi.
També en aquest cas, es procurarà que els esmentats materials disposin de l'etiqueta ecològica europea, regulada en el Reglament (CE) nº 66/2010 o bé altres distintius de la Comunitat Europea.
El tub ha de tenir la superfície llisa, sense ondulacions. No ha de tenir bombolles, esquerdes ni d'altres defectes.
Els extrems han d'estar nets i tallats perpendicularment a l'eix.
Els tubs han d'anar marcats regularment al llarg de la seva longitud (amb una separació entre marques =< 1 m), de manera permanent i llegible, de tal manera que el marcat no provoqui punts d'iniciació de fissures, o altres tipus de falles i que el emmagatzematge, exposició a la intempèrie, manipulació, instal·lació i ús normals no n'afectin a la llegibilitat.
La informació mínima requerida ha de ser la següent:
- Referència a la norma EN 12201
- Identificació del fabricant
- Dimensions (diàmetre nominal x gruix nominal), expressats en mm
- Sèrie SDR a la que pertany
- Material i designació normalitzada
- Pressió nominal en bar
- Període de producció (data o codi)

Les bobines han d'anar marcades seqüencialment, amb la llargària en metres, que indicarà la llargària romanent sobre la bobina
El tub ha de ser de color blau o negre amb bandes blaves, com a indicació de la seva aptitud per a ús alimentari.
Índex de fluïdesa:
- PE 40 (EN ISO 1133 a 190°C i càrrega de 2,16 kg durant 10 min): 0,2 g/10 min a 1,4 g/10 min
- PE 100 (EN ISO 1133 a 190°C i càrrega de 5 kg durant 10 min): 0,2 g/10 min a 1,4 g/10 min

Pressió de la prova hidràulica a 20°C:

Designació tub	Pressió de prova a 20°C (bar)
PE 40	7,0 MPa
PE 100	12,4 MPa

Gruix de la paret i les seves tolerències:

	SÈRIE							
	SDR 7,4		SDR 11		SDR 17		SDR 26	
	Pressió nominal, PN (bar)							
PE 40	PN 10		PN 6		-		PN 4	
PE 100	-		PN 16		PN 10		PN 6	
	Gruix de paret, e (mm)							
DN (mm)	mín.	màx.	mín.	màx.	mín.	màx.	mín.	màx.
16	2,3	2,7	-	-	-	-	-	-
20	3,0	3,4	2,0	2,3	-	-	-	-
25	3,5	4,0	2,3	2,7	-	-	-	-
32	4,4	5,0	3,0	3,4	2,0	2,3	-	-
40	5,5	6,2	3,7	4,2	2,4	2,8	-	-
50	6,9	7,7	4,6	5,2	3,0	3,4	2,0	2,3
63	8,6	9,6	5,8	6,5	3,8	4,3	2,5	2,9
75	10,3	11,5	6,8	7,6	4,5	5,1	2,9	3,3
90	12,3	13,7	8,2	9,2	5,4	6,1	3,5	4,0
110	15,1	16,8	10,0	11,1	6,6	7,4	4,2	4,8
125	17,1	19,0	11,4	12,7	7,4	8,3	4,8	5,4
140	19,2	21,3	12,7	14,1	8,3	9,3	5,4	6,1
160	21,9	24,2	14,6	16,2	9,5	10,6	6,2	7,0
180	24,6	27,2	16,4	18,2	10,7	11,9	6,9	7,7
200	27,4	30,3	18,2	20,2	11,9	13,2	7,7	8,6
225	30,8	34,0	20,5	22,7	13,4	14,9	8,6	9,6
250	34,2	37,8	22,7	25,1	14,8	16,4	9,6	10,7
280	38,3	42,3	25,4	28,1	16,6	18,4	10,7	11,9
315	43,1	47,6	28,6	31,6	18,7	20,7	12,1	13,5
355	48,5	53,5	32,2	35,6	21,1	23,4	13,6	15,1
400	54,7	60,3	36,3	40,1	23,7	26,2	15,3	17,0
450	61,5	67,8	40,9	45,1	26,7	29,5	17,2	19,1
500	-	-	45,4	50,1	29,7	32,8	19,1	21,2
560	-	-	50,8	56,0	33,2	36,7	21,4	23,7
630	-	-	57,2	63,1	37,4	41,3	24,1	26,7
710	-	-	-	-	42,2	46,5	27,2	30,1
800	-	-	-	-	47,4	52,3	30,6	33,8
900	-	-	-	-	53,3	58,8	34,4	38,3
1000	-	-	-	-	59,3	65,4	38,2	42,2

Diàmetre exterior mig i ovalització absoluta:

DN (mm)	Diàmetre exterior mig		Ovalització màxima
	mín.	màx.	
16	16,0	16,3	1,2
20	20,0	20,3	1,2
25	25,0	25,3	1,2
32	32,0	32,3	1,3
40	40,0	40,4	1,4
50	50,0	50,4	1,4
63	63,0	63,4	1,5
75	75,0	75,5	1,6
90	90,0	90,6	1,8
110	110,0	110,7	2,2
125	125,0	125,8	2,5

140	140,0	140,9	2,8
160	160,0	161,0	3,2
180	180,0	181,1	3,6
200	200,0	201,2	4,0
225	225,0	226,4	4,5
250	250,0	251,5	5,0
280	280,0	281,7	9,8
315	315,0	316,9	11,1
355	355,0	357,2	12,5
400	400,0	402,4	14,0
450	450,0	452,7	15,6
500	500,0	503,0	17,5
560	560,0	563,4	19,6
630	630,0	633,8	22,1
710	710,0	716,4	-
800	800,0	807,2	-
900	900,0	908,1	-
1000	1000,0	1009,0	-

La verificació de les mesures s'ha de fer d'acord amb l'UNE-EN 12201-2.
2.- CONDICIONS DE SUBMINISTRAMENT I EMMAGATZEMATGE
Subministrament: En rotlles o en trams rectes.
El tub subministrat en rotlles ha d'enrotllar-se de tal manera que es previngui la deformació localitzada.
El diàmetre interior mínim de la bobina no ha de ser inferior a 18 vegades el diàmetre nominal.
Emmagatzematge: En llocs protegits contra els impactes.
Els trams rectes s'han d'apilar horitzontalment sobre superfícies planes i l'alçària de la pila ha de ser <= 1,5 m.
Els rotlles s'han de col·locar horitzontalment sobre superfícies planes.
3.- UNITAT I CRITERI D'AMIDAMENT
Unitat d'amidament: la indicada a la descripció de l'element
Criteri d'amidament: quantitat necessària subministrada a l'obra
4.- NORMATIVA DE COMPLIMENT OBLIGATORI
UNE-EN 12201-1:2003 Sistemas de canalización en materiales plásticos para conducción de agua. Polietileno (PE). Parte 1: Generalidades
UNE-EN 12201-1:2004 ERRATUM Sistemas de canalización en materiales plásticos para conducción de agua. Polietileno (PE). Parte 1: Generalidades.
UNE-EN 12201-2:2003 Sistemas de canalización en materiales plásticos para conducción de agua. Polietileno (PE). Parte 2: Tubos.
UNE-EN 12201-2:2003/1M:2005 Sistemas de canalización en materiales plásticos para conducción de agua. Polietileno (PE). Parte 2: Tubos.
UNE-EN 12201-2:2004 ERRATUM Sistemas de canalización en materiales plásticos para conducción de agua. Polietileno (PE). Parte 2: Tubos.
* UNE-EN 1555-2:2003 Sistemas de canalización en materiales plásticos para el suministro de combustibles gaseosos. Polietileno (PE). Parte 2: Tubos.
5.- CONDICIONS DE CONTROL DE RECEPCIÓ
CONDICIONS DE MARCATGE I CONTROL DE LA DOCUMENTACIÓ:
Cada tub ha de portar marcades, a distàncies < 1 m, de forma indeleble i ben visible les dades següents:
- Número de la Norma del Sistema: EN 1555
- Nom o marca del fabricant
- Per a tubs dn<=32 mm - Diàmetre exterior nominal x gruix paret
- Per a tubs dn>32 mm - Diàmetre exterior nominal, dn - SDR
- Grau de tolerància
- Material i designació
- Informació del fabricant que permeti la traçabilitat del producte
- Referència al fluid intern que transporta el tub
- Color de marcat negre, groc o negre amb bandes d'identificació grogues
OPERACIONS DE CONTROL:
Les tasques de control a realitzar són les següents:
- Sol·licitar al fabricant els certificats de les característiques tècniques dels materials.
- Control de la documentació tècnica subministrada.
- Control de recepció dels materials i lloc d'emplaçament.
- Contrastar la documentació amb els materials i amb els requeriments de la instal·lació segons projecte. (Verificar el marcatge a tubs i accessoris).
- Realització d'informe amb els resultats del control efectuat.
CRITERIS DE PRESA DE MOSTRES:

S'ha de comprovar per mostreig a cada recepció.
INTERPRETACIÓ DE RESULTATS I ACTUACIONS EN CAS D'INCOMPLIMENT:
Ha de ser refusat el material que no compleixi amb els requeriments del projecte.

BF TUBS I ACCESSORIS PER A GASOS I FLUIDS

BFW ACCESSORIS GENÈRICS DE TUBS PER A GASOS I FLUIDS

BFW6- ACCESSORI PER A TUB DE COURE

1.- DEFINICIÓ I CONDICIONS DELS ELEMENTS
Conjunt d'accessoris per a tubs i per a recobriments aïllants de tubs (colzes, derivacions, reduccions, etc.), utilitzats en instal·lacions d'edificació i d'urbanització per a la total execució de la conducció o xarxa a la qual pertanyin.
CARACTERÍSTIQUES GENERALS:
El material, la seva qualitat i les característiques físiques, mecàniques i dimensionals, han de ser compatibles amb les del tub, i no han de fer disminuir les d'aquest en cap de les seves aplicacions.
2.- CONDICIONS DE SUBMINISTRAMENT I EMMAGATZEMATGE
Subministrament: A l'albarà de lliurament han de constar les característiques d'identificació següents:
- Material
- Tipus
- Diàmetres
Emmagatzematge: En llocs protegits contra els impactes, la pluja, les humitats i dels raigs del sol.
3.- UNITAT I CRITERI D'AMIDAMENT
Unitat composada pel conjunt de peces necessàries per a muntar 1 m de tub.
4.- NORMATIVA DE COMPLIMENT OBLIGATORI
La mateixa normativa que s'apliqui als tubs, en funció dels fluids que transportin.

BF TUBS I ACCESSORIS PER A GASOS I FLUIDS

BFW ACCESSORIS GENÈRICS DE TUBS PER A GASOS I FLUIDS

BFWF- ACCESSORI PER A TUB DE POLIETILÈ

0.- ELEMENTS QUE CONTEMPLA EL PLEC

BFWF-09SV.

Plec de condicions

1.- DEFINICIÓ I CONDICIONS DELS ELEMENTS

Conjunt d'accessoris per a tubs i per a recobriments aïllants de tubs (colzes, derivacions, reduccions, etc.), utilitzats en instal·lacions d'edificació i d'urbanització per a la total execució de la conducció o xarxa a la qual pertanyin.
CARACTERÍSTIQUES GENERALS:
El material, la seva qualitat i les característiques físiques, mecàniques i dimensionals, han de ser compatibles amb les del tub, i no han de fer disminuir les d'aquest en cap de les seves aplicacions.

2.- CONDICIONS DE SUBMINISTRAMENT I EMMAGATZEMATGE

Subministrament: A l'albarà de lliurament han de constar les característiques d'identificació següents:
- Material
- Tipus
- Diàmetres
Emmagatzematge: En llocs protegits contra els impactes, la pluja, les humitats i dels raigs del sol.

3.- UNITAT I CRITERI D'AMIDAMENT

Unitat composada pel conjunt de peces necessàries per a muntar 1 m de tub.

4.- NORMATIVA DE COMPLIMENT OBLIGATORI

La mateixa normativa que s'apliqui als tubs, en funció dels fluids que transportin.

BF TUBS I ACCESSORIS PER A GASOS I FLUIDS

BFY PARTS PROPORCIONALS D'ELEMENTS DE MUNTATGE DE TUBS DE GASOS I FLUIDS

BFYC- PART PROPORCIONAL D'ELEMENTS DE MUNTATGE PER A TUBS DE COURE

1.- DEFINICIÓ I CONDICIONS DELS ELEMENTS
Conjunt d'elements especials per a l'execució de conduccions.
S'han considerat els tipus següents:
- Per a tubs (materials per a la unió entre tubs o entre tubs i accessoris)
- Per aïllaments tèrmics (material per a la unió i subjecció, cintes adhesives, etc.)
CARACTERÍSTIQUES GENERALS:
El material, la qualitat, els diàmetres, etc., han de ser els adequats per al tub, i no han de fer disminuir les característiques pròpies del conjunt de la instal·lació en cap de les seves aplicacions.
2.- CONDICIONS DE SUBMINISTRAMENT I EMMAGATZEMATGE
Subministrament: A l'albarà de lliurament han de constar les característiques d'identificació següents:
- Material
- Tipus
- Diàmetres
Emmagatzematge: En llocs protegits contra els impactes, la pluja, les humitats i dels raigs del sol.
3.- UNITAT I CRITERI D'AMIDAMENT
Unitat composada pel conjunt de peces necessàries per a muntar 1 m de tub.
4.- NORMATIVA DE COMPLIMENT OBLIGATORI
La mateixa normativa que s'apliqui als tubs, en funció dels fluids que transportin.

BF TUBS I ACCESSORIS PER A GASOS I FLUIDS

BFY PARTS PROPORCIONALS D'ELEMENTS DE MUNTATGE DE TUBS DE GASOS I FLUIDS

BFYH- PART PROPORCIONAL D'ELEMENTS DE MUNTATGE PER A TUBS DE POLIETILÈ

0.- ELEMENTS QUE CONTEMPLA EL PLEC

BFYH-0A3A,BFYH-0A3D.

1.- DEFINICIÓ I CONDICIONS DELS ELEMENTS
Conjunt d'elements especials per a l'execució de conduccions.
S'han considerat els tipus següents:
- Per a tubs (materials per a la unió entre tubs o entre tubs i accessoris)
- Per aïllaments tèrmics (material per a la unió i subjecció, cintes adhesives, etc.)
CARACTERÍSTIQUES GENERALS:
El material, la qualitat, els diàmetres, etc., han de ser els adequats per al tub, i no han de fer disminuir les característiques pròpies del conjunt de la instal·lació en cap de les seves aplicacions.
2.- CONDICIONS DE SUBMINISTRAMENT I EMMAGATZEMATGE
Subministrament: A l'albarà de lliurament han de constar les característiques d'identificació següents:
- Material
- Tipus
- Diàmetres
Emmagatzematge: En llocs protegits contra els impactes, la pluja, les humitats i dels raigs del sol.
3.- UNITAT I CRITERI D'AMIDAMENT
Unitat composada pel conjunt de peces necessàries per a muntar 1 m de tub.
4.- NORMATIVA DE COMPLIMENT OBLIGATORI
La mateixa normativa que s'apliqui als tubs, en funció dels fluids que transportin.

BG MATERIALS PER A INSTAL.LACIONS ELÈCTRIQUES

BG1 CAIXES I ARMARIS

BG1B ARMARIS DE POLIESTER

0.- ELEMENTS QUE CONTEMPLA EL PLEC

BG1BREG1.

1.- DEFINICIÓ I CARACTERÍSTIQUES DELS ELEMENTS

DEFINICIÓ:
Armari de poliester.
S'han considerat els armaris següents:
- Amb porta i finestreta
- Amb tapa fixa

CARACTERÍSTIQUES GENERALS:
Ha d'estar format per un cos, una placa de muntatge i una tapa o una porta.
Ha de tenir una textura uniforme i sense defectes.
El cos ha de ser monobloc i de poliester reforçat amb fibra de vidre.
Ha de portar orificis per a la seva fixació i a la part inferior una zona per al pas de tubs.
Classe del material aïllant (UNE 21-305): A
Resistència a la flama (UNE-EN 60707): Autoextingible
Grau de protecció (UNE 20-324) per a servei interior: >= IP-439
Grau de protecció (UNE 20-324) per a servei exterior: >= IP-559
AMB PORTA I FINESTRETA:
La porta ha de ser del mateix material que el cos.
La porta ha de tenir un junt d'estanquitat que ha de garantir el grau de protecció.
Les frontisses de la porta han de ser interiors i l'obertura ha de ser superior a 90°.
La finestreta ha de ser de metacrilat transparent.
AMB TAPA:
La tapa ha de ser del mateix material que el cos.
La tapa ha de tenir un junt d'estanquitat que ha de garantir el grau de protecció.

2.- CONDICIONS DE SUBMINISTRAMENT I EMMAGATZEMATGE

Subministrament: Empaquetats en caixes.

Emmagatzematge: En llocs protegits contra els impactes, la pluja, les humitats i dels raigs del sol.

3.- UNITAT I CRITERIS D'AMIDAMENT

Unitat de quantitat necessària subministrada a l'obra.

4.- NORMATIVA DE COMPLIMENT OBLIGATORI

REBT 2002 Real Decreto 842/2002 de 2 de agosto, por el que se aprueba el Reglamento Electrotécnico de Baja Tensión.

BG MATERIALS PER A INSTAL.LACIONS ELÈCTRIQUES

BG2 TUBS, CANALS, SAFATES I COLUMNES PER A MECANISMES

BG2Q- TUB FLEXIBLE PER A PROTECCIÓ DE CONDUCTORS ELÈCTRICS DE MATERIAL PLÀSTIC

0.- ELEMENTS QUE CONTEMPLA EL PLEC

BG2Q-1KTE.

1.- DEFINICIÓ I CONDICIONS DELS ELEMENTS
Tub flexible no metàl·lic de fins a 250 mm de diàmetre nominal.
Es consideraran els següents tipus de tubs:
- Tubs de PVC corrugats
- Tubs de PVC folrats, de dues capes, semillisa l'exterior i corrugada la interior
- Tubs de material lliure d'halògens
- Tubs de polipropilè
- Tubs de polietilè de dues capes, corrugada l'exterior i llisa la interior
CARACTERÍSTIQUES GENERALS:
Han d'estar dissenyats i construïts de manera que les seves característiques en ús normal siguin segures i sense perill per a l'usuari i el seu entorn.
L'interior dels tubs ha d'estar exempt de rebaves i altres defectes que pugin fer malbé els conductors o ferir a instal·ladors o usuaris.
El diàmetre nominal ha de ser el de l'exterior del tub i s'ha d'expressar en milímetres.
El diàmetre interior mínim l'ha de declarar el fabricant.
Les dimensions han de cumplir la norma EN-60423.
2.- CONDICIONS DE SUBMINISTRAMENT I EMMAGATZEMATGE
Subministrament: En rotlles.
Emmagatzematge: En llocs protegits contra els impactes i contra la pluja.
3.- UNITAT I CRITERI D'AMIDAMENT
Unitat d'amidament: la indicada a la descripció de l'element
Criteri d'amidament: quantitat necessària subministrada a l'obra
4.- NORMATIVA DE COMPLIMENT OBLIGATORI
Real Decreto 842/2002 de 2 de agosto, por el que se aprueba el Reglamento Electrotécnico de Baja Tensión. REBT 2002.
UNE-EN 50086-1:1995 Sistemas de tubos para la conducción de cables. Parte 1: Requisitos generales.
UNE-EN 60423:1996 Tubos de protección de conductores. Diámetros exteriores de los tubos para instalaciones eléctricas y roscas para tubos y accesorios.
5.- CONDICIONS DE CONTROL DE RECEPCIÓ
CONDICIONS DE MARCATGE I CONTROL DE LA DOCUMENTACIÓ:
Han d'estar marcats amb:
- Nom del fabricant
- Marca d'identificació dels productes
- El marcatge ha de ser llegible
- Han d'incloure les instruccions de muntatge corresponents
OPERACIONS DE CONTROL EN CANALITZACIONS I ACCESORIS:
Les tasques de control de qualitat de Canalitzacions i Accessoris, són les següents:
- Sol·licitar del fabricant els certificats dels materials emprats i verificar l'adequació als requisits del projecte.
- Control de la documentació tècnica subministrada
- Control d'identificació dels materials i lloc d'emplaçament (alçada, distàncies, capacitat)

- Realització i emissió d'informes amb resultats dels assaigs
- Assaigs: - Propagació de la flama segons norma R.E.B.T / UNE-EN 50085-1 / UNE-EN 50086-1 - Instal·lació i posada a l'obra segons norma R.E.B.T / UNE 20.460 - Verificació de l'aspecte superficial segons norma projecte/ UNE-EN ISO 1461

CRITERIS DE PRESA DE MOSTRES EN CANALITZACIONS I ACCESSORIS:
Es realitzaran els assaigs a la recepció dels materials, verificant tot el traçat de la instal·lació de safates i aleatòriament un tub de cada mida instal·lat a obra ja sigui rígid, flexible o soterrat.
INTERPRETACIÓ DE RESULTATS I ACTUACIONS EN CAS D'INCOMPLIMENT EN CANALITZACIONS I ACCESSORIS:
Segons criteri de la DF, podrà ser acceptat o rebutjat tot o part del material de la partida.
OPERACIONS DE CONTROL EN TUBS DE PVC PER A CANALITZACIONS DE SERVEIS:
Les tasques de control a realitzar són les següents:
- En cada subministrament: - Inspecció visual de l'aspecte general dels tubs i elements d'unió. - Comprovació de les dades de subministrament exigides (marques, albarà o etiquetes). - Recepció del certificat de qualitat del fabricant, d'acord a les condicions del plec. - Comprovació dimensional (3 mostres).
- Per a cada tub de les mateixes característiques, es realitzaran els següents assaigs (UNE EN 50086-1): - Resistència a compressió - Impacte - Assaig de corbat - Resistència a la propagació de la flama - Resistència al calor - Grau de protecció - Resistència a l'atac químic

En cas que el material disposi de la Marca AENOR, o una altra legalment reconeguda a un país de l'UE, s'ha de poder prescindir dels assaigs de control de recepció. La DF ha de sol·licitar, en aquest cas, els resultats dels assaigs corresponents al subministrament rebut, segons control de producció establert a la marca de qualitat del producte.
CRITERIS DE PRESA DE MOSTRES EN TUBS DE PVC PER A CANALITZACIONS DE SERVEIS:
Es seguiran les instruccions de la DF i els criteris indicats a les normes UNE EN 50086-1 i UNE EN 50086-2-4, juntament a les normes de procediment de cada assaig concret.
INTERPRETACIÓ DE RESULTATS I ACTUACIONS EN CAS D'INCOMPLIMENT EN TUBS DE PVC PER A CANALITZACIONS DE SERVEIS:
No s'acceptaran materials que no arribin a l'obra correctament referenciats i acompanyats del corresponent certificat de qualitat del fabricant.
Es rebutjaran els subministres que no superin les condicions de la inspecció visual o les comprovacions geomètriques.
Es compliran les condicions dels assaigs d'identificació segons la norma UNE EN 50086-1 i UNE EN 50086-2-4.

BG MATERIALS PER A INSTAL.LACIONS ELÈCTRIQUES

BG3 CONDUCTORS ELÈCTRICS PER A TENSIÓ BAIXA

BG33- CABLE DE COURE DE 0,6/1 KV

0.- ELEMENTS QUE CONTEMPLA EL PLEC

BG33-G2R9.

Plec de condicions

1.- DEFINICIÓ I CONDICIONS DELS ELEMENTS

Cable elèctric destinat a sistemes de distribució en tensió baixa i instal·lacions en general, per a serveis fixes, amb conductor de coure i de tensió assignada 0,6/1kV.
S'han considerat els tipus de cables següents:
- Cables unipolars o multipolars de designació RV, aïllament amb polietilè reticulat i coberta de policlorur de vinil, sense armadura ni pantalla i amb conductor de coure, construcció segons norma UNE 21123-2, amb una classificació de resistència al foc Eca segons UNE-EN 50575
- Cables unipolars o multipolars de designació RV-K, aïllament amb polietilè reticulat i coberta de policlorur de vinil, sense armadura ni pantalla i amb conductor de coure flexible, construcció segons norma UNE 21123-2, amb una classificació de resistència al foc Eca segons UNE-EN 50575
- Cables multipolars de designació RVFV-K, aïllament amb polietilè reticulat i coberta de policlorur de vinil, armadura amb fleix d'acer i amb conductor de coure flexible, construcció segons norma UNE 21123-2, amb una classificació de resistència al foc Eca segons UNE-EN 50575
- Cables unipolars o multipolars de designació RZ1-K (AS), aïllament amb polietilè reticulat i

coberta de poliolefina, sense armadura ni pantalla i amb conductor de coure flexible, construcció segons norma UNE 21123-4, amb una classificació de resistència al foc Cca-s1b,d1,a1 segons UNE-EN 50575
- Cables unipolars o multipolars de designació RZ1-K (AS+), amb resistència intrínseca al foc, aïllament amb polietilè reticulat i coberta de poliolefina, sense armadura ni pantalla i amb conductor de coure flexible, construcció segons norma UNE 211025, amb una classificació de resistència al foc Cca-s1b,d1,a1 segons UNE-EN 50575
- Cables unipolars o multipolars de designació SZ1-K (AS+), amb resistència intrínseca al foc, aïllament amb compost de silicona i coberta de poliolefina, sense armadura ni pantalla i amb conductor de coure flexible, construcció segons norma UNE 211025, amb una classificació de resistència al foc Cca-s1b,d1,a1 segons UNE-EN 50575
- Cables multipolars de designació RZ, coberta aïllant de polietilè reticulat i amb conductors de coure cablejats en feix, construcció segons norma UNE 21030-2, amb una classificació de resistència al foc Fca segons UNE-EN 50575
- Cables unipolars de designació ZZ-F, amb una classificació de resistència al foc Eca segons UNE-EN 50575
CARACTERÍSTIQUES GENERALS:
En el cas de que el material s'utilitzi en obra pública, l'acord de Govern de la Generalitat de Catalunya de 9 de juny de 1998, exigeix que els materials siguin de qualitat certificada o puguin acreditar un nivell de qualitat equivalent, segons les normes aplicables als estats membres de la Unió Europea o de l'Associació Europea de Lliure Canvi.
També en aquest cas, es procurarà que els esmentats materials disposin de l'etiqueta ecològica europea, regulada en el Reglament 880/1992/CEE o bé altres distintius de la Comunitat Europea.
Destinats a incorporar-se de forma permanent en obres de construcció han de complir el Reglament de productes per a la construcció (UE) nº 305/2011 i el seu Reglament Delegat (UE) 2016/364 sobre la classificació de les propietats de reacció al foc.
La coberta no ha de tenir variacions en el gruix ni d'altres defectes visibles a la seva superfície. Ha de ser resistent a l'abrasió.
Ha de quedar ajustada i s'ha de poder separar fàcilment sense produir danys a l'aïllament.
La forma exterior dels cables multipolars (reunits sota una coberta única) ha de ser raonablement cilíndrica.
L'aïllament no ha de tenir variacions del gruix ni d'altres defectes visibles a la seva superfície.
Ha de quedar ajustat i s'ha de poder separar fàcilment sense produir danys al conductor.
La designació dels cables ha de complir les especificacions de la norma UNE 20434.
La classificació de reacció al foc s'expressarà d'acord amb el Reglament Delegat (UE) 2016/364 i la UNE-EN 13501-6 amb un codi de quatre dígits segons el següent format:
Classe de reacció al foc:
- Dígit 1, prestacions de propagació del foc i emissió de calor: Aca, B1ca, B2ca, Cca, Dca, Eca i Fca (classes enumerades de més a menys prestacions)
Classes addicionals (només per a les classes B1ca, B2ca, Cca i Dca):
- Dígit 2, prestacions d'emissió de fums: s1a, s1b, s1, s2 i s3 (de més a menys prestacions)
- Dígit 3, prestacions de caiguda de gotes/partícules inflamades: d0, d1 i d2 (de més a menys prestacions)
- Dígit 4, prestacions d'acidesa: a1, a2 i a3 (de més a menys prestacions)
Les característiques físiques i mecàniques del conductor han de complir la norma UNE-EN 60228.
Els colors utilitzats per a l'aïllament han de complir la norma UNE 21089-1:
- Cables unipolars:
    - Com a conductor de fase: Marró, negre o gris
    - Com a conductor neutre: Blau
    - Com a conductor de terra: Llistat de groc i verd
- Cables bipolars: Blau i marró
- Cables tripolars:
    - Cables amb conductor de terra: Fase: Marró, Neutre: Blau, Terra: Llistat de groc i verd
    - Cables sense conductor de terra: Fase: Negre, marró i gris
- Cables tetrapolars:
    - Cables amb conductor de terra: Fase: Marró, negre i gris, Terra: Llistat de groc i verd
    - Cables sense conductor de terra: Fase: Marró, negre i gris, Neutre: Blau
- Cables pentapolars: Fase: Marró, negre i gris, Neutre: Blau, Terra: Llistat de groc i verd
Les característiques següents han de complir amb els valors declarats pel fabricant, assajades segons la norma corresponent, dins del límit de tolerància indicat, en el seu cas:
- Característiques essencials:
    - Reacció al foc:
        - Classe Aca (UNE-EN ISO 1716)
        - Classe B1ca, B2ca, Cca i Dca (UNE-EN 50399, UNE-EN 60332-1-2, UNE-EN 61034-2, UNE-EN 60754-2)
        - Classe Eca (UNE-EN 60332-1-2)
        - Classe Fca (comportament no determinat)
    - Emissió de substàncies perilloses (verificació i declaració segons disposicions nacionals en el lloc d'utilització)
Gruix de l'aïllant del conductor (UNE-HD-603-1):

Secció (mm2)	25	50	95	150	240
Gruix (mm)	0,9	1,0	1,1	1,4	1,7

Gruix de la coberta: Ha de complir les especificacions de la norma UNE-HD 603-1
Temperatura de l'aïllament en servei normal: <= 90°C
Temperatura de l'aïllament en curtcircuit (5 s màx): <= 250°C
Tensió màxima admissible (c.a.):
- Entre conductors aïllats: <= 1 kV
- Entre conductors aïllats i terra: <= 0,6 kV
Toleràncies:
- Gruix de l'aïllament (UNE-HD 603-1): >= valor especificat - (0,1 mm + 10% del valor especificat)
CABLES DE DESIGNACIÓ RV, RV-K i RVFV-K:
Característiques de reacció al foc:
- Propagació de la flama (UNE-EN 60332-1-2): No propagador de la flama
El conductor ha de complir les següents prescripcions segons la norma UNE-EN 60228:
- Cable RV: prescripcions de la classe 1 o 2
- Cable RV-K i RVFV-K: prescripcions de la classe 5
L'aïllament ha de ser de polietilé reticulat (XLPE) tipus DIX-3 segons UNE HD-603-1.
La coberta ha de ser de policlorur de vinil (PVC) del tipus DMV-18 segons UNE HD-603-1.
CABLES DE DESIGNACIÓ RZ1-K (AS):
Característiques de reacció al foc:
- Material lliure d'halògens segons UNE-EN 60754-1
- Propagació de la flama (UNE-EN 60332-1-2): No propagador de la flama
- Propagació de l'incendi (UNE-EN 60332-3-24): No propagador de l'incendi
- Emissió de fums opacs (UNE-EN 61034-2): Baixa emissió de fums opacs
- Emissió de fums corrosius (UNE-EN 60754-2): Baixa emissió de fums corrosius
El conductor ha de complir les prescripcions de la classe 5 segons la norma UNE-EN 60228:
L'aïllament ha de ser de polietilé reticulat (XLPE) tipus DIX-3 segons UNE HD-603-1.
La coberta ha de ser de poliolefina, del tipus DMZ-E segons la norma UNE 21123-4.
CABLES DE DESIGNACIÓ RZ1-K (AS+) i SZ1-K (AS+):
Característiques de reacció al foc:
Material lliure d'halògens segons UNE-EN 60754-1
Propagació de la flama (UNE-EN 60332-1-2): No propagador de la flama
Propagació de l'incendi (UNE-EN 60332-3-24): No propagador de l'incendi
Emissió de fums opacs (UNE-EN 61034-2): Baixa emissió de fums opacs
Emissió de fums corrosius (UNE-EN 60754-2): Baixa emissió de fums corrosius
El conductor ha de complir les prescripcions de la classe 5 segons la norma UNE-EN 60228:
L'aïllament ha de cumplir el següent
- Cable RZ1-K (AS+): ha de ser de polietilè reticulat i ha de correspondre al tipus DIX-3 segons la norma UNE HD-603-1, amb cinta addicional de mica
- Cable SZ1-K (AS+): ha de ser de compost de silicona i ha de correspondre al tipus EI2 segons la norma UNE-EN 50363-1
La coberta ha de ser de poliolefina, del tipus DMZ-E segons la norma UNE 21123-4.
CABLES DE DESIGNACIÓ RZ:
El conductor ha de complir les prescripcions de la classe 2 segons la norma UNE-EN 60228:
CABLES DE DESIGNACIÓ ZZ-F:
Característiques de reacció al foc:
- Material lliure d'halògens segons UNE-EN 60754-1
- Propagació de la flama (UNE-EN 60332-1-2): No propagador de la flama
- Propagació de l'incendi (UNE-EN 60332-3-24): No propagador de l'incendi
- Emissió de fums opacs (UNE-EN 61034-2): Baixa emissió de fums opacs
- Emissió de fums corrosius (UNE-EN 60754-2): Baixa emissió de fums corrosius
El conductor ha de complir les prescripcions de la classe 5 segons la norma UNE-EN 60228:
L'aïllament ha de ser de goma i ha de correspondre al tipus EI6 segons la norma UNE-EN 50363-1
La coberta ha de ser de material lliure d'halògens, del tipus EM5 segons la norma UNE-EN 50363-2-2 o del tipus EM8 segons UNE-EN 50363-6.

2.- CONDICIONS DE SUBMINISTRAMENT I EMMAGATZEMATGE

Subministrament: En bobines.
Emmagatzematge: En llocs protegits de la pluja i la humitat.

3.- UNITAT I CRITERI D'AMIDAMENT

Unitat d'amidament: la indicada a la descripció de l'element
Criteri d'amidament: quantitat necessària subministrada a l'obra

4.- NORMATIVA DE COMPLIMENT OBLIGATORI

NORMATIVA GENERAL:
Real Decreto 842/2002 de 2 de agosto, por el que se aprueba el Reglamento Electrotécnico de Baja Tensión. REBT 2002.
UNE-EN 50575:2015 Cables de energía, control y comunicación. Cables para aplicaciones generales en construcciones sujetos a requisitos de reacción al fuego.
UNE-EN 50575:2015/A1:2016 Cables de energía, control y comunicación. Cables para aplicaciones generales en construcciones sujetos a requisitos de reacción al fuego.
UNE-HD 603-1:2007 Cables de distribución de tensión asignada 0,6/1 kV. Parte 1: Requisitos generales.
Reglamento Delegado (UE) 2016/364 de la Comisión, de 1 de julio de 2015, relativo a la clasificación de las propiedades de reacción al fuego de los productos de construcción de conformidad con el Reglamento (UE) nº 305/2011 del Parlamento Europeo y del Consejo.
UNE 20434:1999 Sistema de designación de los cables.
UNE-EN 13501-6:2015 Clasificación en función del comportamiento frente al fuego de los productos de construcción y elementos para la edificación. Parte 6: Clasificación a partir de datos obtenidos en ensayos de reacción al fuego de cables eléctricos.
* UNE 21089-1:2002 Identificación de los conductores aislados de los cables.
* UNE-EN 60228:2005 Conductores de cables aislados.
CABLES DE DESIGNACIÓ RV, RV-K i RVFV-K:
UNE 21123-2:2017 Cables eléctricos de utilización industrial de tensión asignada 0,6/1 kV. Parte 2: Cables con aislamiento de polietileno reticulado y cubierta de policloruro de vinilo.
CABLES DE DESIGNACIÓ RZ1-K (AS):
UNE 21123-4:2017 Cables eléctricos de utilización industrial de tensión asignada 0,6/1 kV. Parte 4: Cables con aislamiento de polietileno reticulado y cubierta de poliolefina.
CABLES DE DESIGNACIÓ RZ1-K (AS+) i SZ1-K (AS+):
UNE 211025:2017 Cables con resistencia intrínseca al fuego destinados a circuitos de seguridad.
CABLES DE DESIGNACIÓ RZ:
UNE 21030-2:2003 Conductores aislados, cableados en haz, de tensión asignada 0,6/1 kV, para líneas de distribución, acometidas y usos análogos. Parte 2: Conductores de cobre.

5.- CONDICIONS DE CONTROL DE RECEPCIÓ

CONDICIONS DE MARCATGE I CONTROL DE LA DOCUMENTACIÓ:
El subministrador ha de posar a disposició de la DF en el cas que aquesta ho sol·liciti, la documentació següent, que acredita el marcatge CE, segons el sistema d'avaluació de conformitat aplicable, d'acord amb el que disposa l'apartat 7.2.1 del CTE:
- Productes per a usos subjectes a reglamentacions sobre reacció al foc amb nivell o classe Aca, B1ca, B2ca, Cca:
    - Sistema 1+: Declaració de Prestacions
- Productes per a usos subjectes a reglamentacions sobre reacció al foc amb nivell o classe Dca, Eca:
    - Sistema 3: Declaració de prestacions
- Productes per a usos subjectes a reglamentacions sobre reacció al foc amb nivell o classe Fca:
    - Sistema 4: Declaració de prestacions
- Productes per a usos subjectes a reglamentacions sobre substàncies perilloses:
    - Sistema 3: Declaració de prestacions
El cable ha d'anar marcat amb les dades següents:
- Identificació consistent en la marca del nom del fabricant o marca comercial
- Descripció del producte o codi de designació
- Classe de reacció al foc
El marcatge s'ha de fer sobre el cable, l'embalatge o l'etiqueta o en una combinació dels anteriors.
El marcatge sobre la coberta o aïllament del cable ha de ser continu. La distància entre el final del marcatge i el principi del següent no ha de superar els 1100 mm.
El símbol de marcatge CE estarà fixat de manera visible, llegible i indeleble en una etiqueta fixada sobre l'embalatge dels cables.
El marcat i etiquetatge CE ha d'incloure la informació següent:
- Símbol del marcatge CE
- Els dos últims dígits de l'any en què es va fixar el marcat per primera vegada
- Nom i direcció registrada del fabricant o marca identificativa
- Codi únic d'identificació del producte tipus
- Número de referència de la declaració de prestacions
- Nivell o classe de prestacions declarat
- Data de l'especificació tècnica harmonitzada aplicable
- Número d'identificació de l'organisme notificat
- Ús previst, segons s'especifica a la norma harmonitzada aplicable
OPERACIONS DE CONTROL:
Les tasques de control a realitzar són les següents:

- Sol·licitar del fabricant els certificats i homologacions dels conductors i protocols de proves.
- Control de la documentació tècnica subministrada.
- Verificar l'adequació dels conductors als requisits dels projecte
- Control final d'identificació
- Realització i emissió d'informe amb resultats dels assaigs realitzats d'acord al que s'especifica en la taula d'assaigs i de quantificació dels mateixos.
- Assaigs:

A la relació següent s'especifiquen els controls a efectuar a la recepció de conductors de coure o alumini i les normes aplicables en cada cas:

- Rigidesa dielèctrica (REBT)
- Resistència d'aïllament (REBT)
- Resistència elèctrica dels conductors (UNE 20003 / UNE 21022/1M)
- Control dimensional (Documentació del fabricant)
- Extinció de flama (UNE-EN 50266)
- Densitat de fums UNE-EN 50268 / UNE 21123)
- Despreniment d'halògens (UNE-EN 50267-2-1 / UNE 21123 / UNE 2110022)

A la següent taula s'especifica el nombre de controls a efectuar. Els assaigs especificats (*) seran exigibles segons criteri de la DF quan les exigències del lloc ho determini i les característiques dels conductors corresponguin a l'assaig especificat.

- Rigidesa dielèctrica: 100% (exigit al fabricant)
- Resistència d'aïllament: 100% (exigit al fabricant)
- Resistència elèctrica: 100% (exigit al fabricant)
- Extinció de flama: 1 assaig per tipus (*) (exigit al fabricant) i 1 assaig per tipus (*) (exigit a recepció)
- Densitat de fums: 1 assaig per tipus (*) (exigit al fabricant) i 1 assaig per tipus (*) (exigit a recepció)
- Despreniment d'halògens: 1 assaig per tipus (*) (exigit al fabricant) i 1 assaig per tipus (*) (exigit a recepció)

Per tipus s'entén aquells conductors amb característiques iguals.
Els assaigs exigits a recepció podran ésser els realitzats pel fabricant sempre que hi hagi una supervisió per part de la DF o empresa especialitzada.
CRITERIS DE PRESA DE MOSTRES:
Per a la realització dels assaigs, s'escollirà aleatòriament una bovina del lot d'entrega, a excepció dels assaigs de rutina que es realitzaran a totes les bobines.
INTERPRETACIÓ DE RESULTATS I ACTUACIONS EN CAS D'INCOMPLIMENT:
Es realitzarà un control extensiu de la partida objecte de control, i segons criteri de la DF, podrà ésser acceptada o rebutjada tota o part del material que la composa.

BJ MATERIALS PER A INSTAL·LACIONS DE LAMPISTERIA, REG, APARELLS SANITARIS I PRODUCCIÓ D'AIGUA CALENTA SANITÀRIA

BJS EQUIPS PER A REG

BJSA PROGRAMADORS

0.- ELEMENTS QUE CONTEMPLA EL PLEC

BJSAU206.

1.- DEFINICIO I CARACTERISTIQUES DELS ELEMENTS

DEFINICIO:
Elements que governen l'obertura de les electrovàlvules de la instal.lació possibilitant l'automatització de la mateixa.
S'han considerat els següents tipus:
- Programadors electrònics.
- Programadors autònoms.

CARACTERISTIQUES GENERALS:

Cada element haurà de tenir una caixa de protecció estanca amb tancament de clau.
Cada element estarà definit per les següents especificacions:
- Nom del fabricant o marca comercial enregistrada, distribuïdor i model.
- Símbol d'identificació utilitzat al catàleg
- Número d'estacions o sectors
- Número de programes
- Cicle o interval de reg.
- Arrencada de bomba o vàlvula mestra
- Memòria permanent (Piles)
- Descripció de la funció dels automatismes

PROGRAMADORS ELECTRONICS
Pot disposar de pantalla.
L'alimentació del programador s'ha de fer amb un transformador intern o extern per a passar de la tensió d'alimentació de la xarxa, a la tensió d'alimentació de les electrovàlvules (24 V cc).
Ha de tenir com a mínim les següents prestacions:
- Número de programes Doble programa A/B
- Arrencada 3 recs en l'interval programat
- Temps de reg 1 a 999 minuts per estació
- Cicle o interval de reg ½ dia a 7 dies

PROGRAMADORS AUTONOMS
Van equipats amb solenoide a impulsos.
L'alimentació es produeix per piles o bateries amb una autonomia mínima d'un any.
Ha d'estar preparat per a admetre un comandament de programació via radio.
Ha de tenir com a mínim les següents prestacions:
- Estacions o sectors de reg 2 com a màxim
- Arrencament automàtic 3 regs en l'interval programat
- Temps de reg 1 seg a 24 h
- Cicle o interval ½ dia a 7 dies

2.- CONDICIONS DE SUBMINISTRAMENT I EMMAGATZEMATGE

Subministrament: Empaquetat. Ha de portar la marca del fabricant i les instruccions de muntatge.
Emmagatzematge: En el seu envàs, en llocs protegits de la intempèrie i dels impactes.

3.- UNITAT I CRITERIS D'AMIDAMENT

Unitat de quantitat necessària subministrada a l'obra.

4.- NORMATIVA DE COMPLIMENT OBLIGATORI

No hi ha normativa de compliment obligatori.

BJ MATERIALS PER A INSTAL·LACIONS DE LAMPISTERIA, REG, APARELLS SANITARIS I PRODUCCIÓ D'AIGUA CALENTA SANITÀRIA

BJS EQUIPS PER A REG

BJSA PROGRAMADORS

BJSA1- PROGRAMADOR DE REG AMB ALIMENTACIÓ A 24 V

1.- DEFINICIÓ I CONDICIONS DELS ELEMENTS
Dispositius destinats a formar part d'una instal·lació de reg.
S'han considerat els elements següents:
- Aspersor: Dispositiu destinat a distribuir aigua polvoritzada sobre una superfície de radi efectiu comprès entre 1 i 4 m, sense elements giratoris.
- Difusors: Elements de distribució d'aigua en zones ajardinades en forma de pluja que van equipats amb broquet de sortida de doll fix, regulable i de curt abast
- Comptagotes: Emissors d'aigua de baix cabal incorporats a canonades soterrades per

configurar sistemes de reg localitzat, integrats directament en la canonada en el procés de fabricació de la mateixa o acoblats com accessoris addicionals a la canonada un cop fabricada
- Programadors electrònics o autònoms: Elements que governen l'obertura de les electrovàlvules de la instal·lació possibilitant l'automatització de la mateixa.
- Vàlvula hidràulica per a regular automàticament el cabal d'aigua, en les que l'accionament del pilot de tres vies es fa electromagnèticament. El desplaçament de l'eix de la vàlvula es produeix per l'acció d'un solenoide.

ASPERSORS I MICROASPERSORS:
La part del dispositiu destinada a difondre l'aigua ha de quedar amagada dins la carcassa, mentre l'aparell connectat a la xarxa no rebi aigua a la pressió mínima de treball.
Les peces de plàstic del difusor exposades a l'aigua o a les radiacions ultraviolades han de ser opaques i resistents a les dites radiacions.
Les superfícies del polvoritzador han de ser llises i no han de tenir puntes o arestes vives.
El disseny del polvoritzador ha de permetre la substitució de qualsevol component per la part superior, de forma manual o amb ajut d'eines corrents, iclusiu el filtre.
Ha de tenir un junt per a impedir l'entrada de sorra entre la carcassa i el cos emergent.
Les peces de plàstic del difusor exposades a l'aigua o a les radiacions ultraviolades han de ser opaques i resistents a les dites radiacions.
Les superfícies del polvoritzador han de ser llises i no han de tenir puntes o arestes vives.
El disseny del polvoritzador ha de permetre la substitució de qualsevol component per la part superior, de forma manual o amb ajut d'eines corrents, iclusiu el filtre.
Ha de tenir un junt per a impedir l'entrada de sorra entre la carcassa i el cos emergent.
Els broquets de sortida han de ser intercambiables per a aconseguir diferents superfícies de regat. Cada tipus de broquet ha de portar una marca o codi que permeti identificar-lo al catàleg corresponent.
Cada element ha de portar marcat de forma clara e indeleble les indicacions següents:
- Nom del fabricant o marca comercial enregistrada
- Símbol d'identificació utilitzat al catàleg
- Cabal nominal i pressió nominal de treball
- Indicació de la posició correcta d'instal·lació si fos necessari

Pressió màxima admissible: 5 bar

ASPERSORS:
La connexió a la xarxa ha de ser una rosca femella de 1/2" d'acord amb la norma UNE 19-009.
Pressió de treball: >= 1,5 bar, <= 3,5 bar
Alçària del cos emergent: >= 70 mm
Ha d'estar format per:
- Carcassa
- Cos emergent
- Tapa de goma
- Joc de broquets intercanviables
- Filtre

GOTEJADORS
Ha de ser autonetejable.
Cada element ha de portar marcat de forma clara e indeleble les indicacions següents:
- Nom del fabricant o marca comercial enregistrada
- Model
- Tipus
- Diàmetre exterior de la canonada expressat en mm
- Diàmetre mínim de pas expressat en mm
- Cabal nominal expressat en l/min quan els emissors no siguin auatocompensants
- Indicació de la posició correcta d'instal·lació si fos necessari

Cada element ha de tenir una caixa de protecció estanca, amb tancament mitjançant clau.
Cada element ha de portar les indicacions següents:
- Nom del fabricant o marca comercial enregistrada, distribuïdor i model
- Símbol d'identificació utilitzant el catàleg
- Número d'estacions o sectors
- Número de programes
- Cicle o interval de reg
- Arrencada de bomba o vàlvula mestra
- Memòria permanent (Piles)
- Descripció de la funció dels automatismes

PROGRAMADORS ELECTRÒNICS:
Pot disposar de pantalla.
L'alimentació del programador s'ha de fer amb un transformador intern o extern per a passar de la tensió d'alimentació de la xarxa, a la tensió d'alimentació de les electrovàlvules (24 V cc).
Ha de tenir com a mínim les següents prestacions:
- Número de programes: Doble programa A/B
- Arrencada: 3 recs en l'interval programat
- Temps de reg: 1 a 999 min per estació
- Cicle o interval de reg: 1/2 dia a 7 dies

PROGRAMADORS AUTÒNOMS:
Han d'estar equipats amb solenoide a impulsos.

L'alimentació es produeix per piles o bateries amb una autonomia mínima d'un any.
Ha d'estar preparat per a admetre un comandament de programació via radio.
Ha de tenir com a mínim les següents prestacions:
- Estacions o sectors de reg: 2 com a màxim
- Arrencament automàtic: 3 regs en l'interval programat
- Temps de reg: 1 setmana a 24 h
- Cicle o interval: 1/2 dia a 7 dies
ELECTROVÀLVULES:
Ha d'estar formada per:
- Carcassa
- Regulador de cabal
- Sistema d'obertura manual directa
- Solenoide
- Filtre autonetejant
Cada element ha de portar marcat de forma clara i indeleble les indicacions següents:
- Nom del fabricant o marca comercial enregistrada
- Model
- Codi del tipus de vàlvula
- Tipus de connexió de la vàlvula
- Diàmetre de connexió expressat en mm o polsades
- Tipus d'accionament
- Pressions, màx. mín. I de treball
- Cabal màxim i mínim expressat en m3/h
- Material del que està conformat
- Potència expressada en W
2.- CONDICIONS DE SUBMINISTRAMENT I EMMAGATZEMATGE
Les zones que no es puguin compactar amb l'equip utilitzat per a la resta de la capa, s'han de compactar amb els mitjans adequats fins assolir una densitat igual a la de la resta de la capa.
Emmagatzematge: en el seu envàs, en llocs protegits contra els impactes.
3.- UNITAT I CRITERI D'AMIDAMENT
Unitat d'amidament: la indicada a la descripció de l'element
Criteri d'amidament: quantitat necessària subministrada a l'obra
4.- NORMATIVA DE COMPLIMENT OBLIGATORI
PROGRAMADOR O ELECTROVÀLVULA:
No hi ha normativa de compliment obligatori.

BJ MATERIALS PER A INSTAL·LACIONS DE LAMPISTERIA, REG, APARELLS SANITARIS I PRODUCCIÓ D'AIGUA CALENTA SANITÀRIA

BJS EQUIPS PER A REG

BJSB ELECTROVALVULES

1.- DEFINICIO I CARACTERISTIQUES DELS ELEMENTS

DEFINICIO:
Vàlvules hidràuliques per regular automàticament el cabal d'aigua, en les que l'accionament del pilot de tres vies es realitza electromagnèticament. El desplaçament de l'eix de la vàlvula es produeix degut a l'acció d'un solenoide.

CARACTERISTIQUES GENERALS:
Ha d'estar formada per:
- Carcassa
- Regulador de cabal
- Sistema d' obertura manual directa
- Solenoide
- Filtre autonetejant
Cada element ha de portar marcat de forma clara i indeleble les indicacions següents:
- Nom del fabricant o marca comercial enregistrada
- Model
- Codi del tipus de vàlvula
- Tipus de connexió de la vàlvula

- Diàmetre de connexió expressat en mm o polsades
- Tipus d' accionament
- Pressions, màx. mín. I de treball
- Cabal màxim i mínim expressat en m3/h
- Material del que està conformat
- Potència expressada en W

2.- CONDICIONS DE SUBMINISTRAMENT I EMMAGATZEMATGE

Subministrament: Per unitats, empaquetades.
Emmagatzematge: En llocs protegits de la intempèrie i d'impactes.

3.- UNITAT I CRITERIS D'AMIDAMENT

Unitat de quantitat necessària subministrada a l'obra.

4.- NORMATIVA DE COMPLIMENT OBLIGATORI

No hi ha normativa de compliment obligatori.

BQ MATERIALS PER A EQUIPAMENTS FIXOS

BQ2 PAPERERES

BQ22- PAPERERA DE PEU

0.- ELEMENTS QUE CONTEMPLA EL PLEC

BQ22-0TDM.

1.- DEFINICIÓ I CONDICIONS DELS ELEMENTS
Papereres de peu i murals.
S'han considerat els tipus següents:
- Papereres de peu: - Papereres de planxa desplegada amb suport de tub - Papereres de fosa - Papereres de fosa d'alumini - Papereres de planxa d'acer inoxidable arenat - Papereres de polietilè - Papereres de planxa d'acer galvanitzat
PAPERERA DE PLANXA DESPLEGADA:
El cilindre i la base de la paperera han de ser de planxa desplegada d'acer galvanitzat. Ha de dur 3 platines de reforç, una horitzontal a la part superior, una a la inferior i una de vertical per subjectar-la al suport.
El recobriment de zinc ha de ser homogeni i continu en tota la superfície.
No s'han d'apreciar esquerdes, exfoliacions ni despreniments del recobriment.
Ha de tenir un color uniforme a tota la superfície.
El conjunt no ha de tenir cops o defectes superficials.
PAPERERA DE FOSA:
El cos ha de ser de fosa amb protecció antioxidant i pintura en pols.
La protecció antioxidant ha de ser homogènia i contínua a tota la superfície.
El conjunt no ha de tenir cops o defectes superficials.
PAPERERA DE FOSA D'ALUMINI:
La cubeta i la tapa han de ser de fosa d'alumini pintada en pols.
L'estructura ha de ser de perfils d'acer inoxidable.
Ha de tenir un color uniforme a tota la superfície.
El conjunt no ha de tenir cops o defectes superficials.
PAPERERA DE PLANXA D'ACER INOXIDABLE ARENAT:
La cubeta ha de ser de planxa d'acer inoxidable arenat i pintada exteriorment amb pintura de color negre forja.
El suport estarà format per dos perfils en L, de 40x40 mm, soldats a una platina.
Ha de tenir un color uniforme a tota la superfície.
El conjunt no ha de tenir cops o defectes superficials.
PAPERERA DE POLIETILÈ:
El cos i la tapa han de ser de polietilè colorejat en massa amb colors blau, verd o groc.
Ha de tenir un color uniforme a tota la superfície.

El conjunt no ha de tenir cops o defectes superficials.
PAPERERA DE PLANXA D'ACER GALVANITZAT:
La cubeta ha de ser de planxa d'acer galvanitzat i pintada exteriorment amb pintura de color negre forja.
El suport estarà format per dos perfils en L, de 40x40 mm, soldats a una platina.
Ha de tenir un color uniforme a tota la superfície.
El conjunt no ha de tenir cops o defectes superficials.
2.- CONDICIONS DE SUBMINISTRAMENT I EMMAGATZEMATGE
Subministrament: Per unitats, empaquetades en caixes.
Emmagatzematge: En el seu embalatge fins a la seva col·locació, de manera que no es deformin i en llocs protegits d'impactes.
3.- UNITAT I CRITERI D'AMIDAMENT
Unitat d'amidament: la indicada a la descripció de l'element
Criteri d'amidament: quantitat necessària subministrada a l'obra
4.- NORMATIVA DE COMPLIMENT OBLIGATORI
No hi ha normativa de compliment obligatori.
5.- CONDICIONS DE CONTROL DE RECEPCIÓ
OPERACIONS DE CONTROL:
Els punts de control més destacables són els següents:
- Recepció del certificat de garantia del fabricant.
- Inspecció visual del material a la seva recepció.
- Comprovacions geomètriques i de dimensions.
- Comprovació del gruix i uniformitat dels recobriments i/o pintura.
CRITERIS DE PRESA DE MOSTRES:
Els controls indicats s'aplicaran a la totalitat dels elements subministrats.
INTERPRETACIÓ DE RESULTATS I ACTUACIONS EN CAS D'INCOMPLIMENT:
No s'acceptaran elements de mobiliari urbà que incompleixin alguna de les condicions indicades o que arribin a l'obra sense el certificat de garantia corresponent.

BQ MATERIALS PER A EQUIPAMENTS FIXOS

BQ3 FONTS

BQ30- FONT PER A EXTERIOR

0.- ELEMENTS QUE CONTEMPLA EL PLEC

BQ30-H5ZP.

1.- DEFINICIÓ I CONDICIONS DELS ELEMENTS
Font exterior de fosa amb aixeta temporitzada i reixeta de desguas, per a col·locar amb dau de formigó.
CARACTERÍSTIQUES GENERALS:
Ha d'estar format per:
- Aixeta de funcionament temporitzat
- Mecanismes interiors de l'aixeta
- Entrada d'aigua de la xarxa
- Envoltang o carcassa
- Reixeta de desguàs
La font ha d'estar pintada amb pintura metàl·lica resistent a l'oxidació.
L'aixeta ha de ser de llautó o d'acer inoxidable.
L'aixeta no ha de tenir defectes que puguin influir en les característiques mecàniques e hidràuliques, en l'estanquitat, en el revestiment protector o en l'aspecte exterior.
Els angles i les arestes han de ser arrodonits.
El polsador ha de permetre un accionament d'obertura de cabal suau i precís.
No s'ha de produïr escames ni despreniments.
No han d'haver rebaves o punts que puguin danyar a l'usuari o a l'instal·lador.
Per al desmuntatge d'elements per al manteniment normal no ha de caldre el desplaçament de la font i l'operació s'ha de poder fer amb l'ajuda d'eines ordinàries.
Les parts en contacte amb l'aigua seràn de materials que no puguin contaminar-la.
La connexió de l'aigua, s'ha de poder fer amb facilitat un cop situat l'element en el seu lloc de treball.
Han ser capaç de resistir la pressió de l'aigua que es produeix en l'ús normal.

Han de permetre una connexió segura a la xarxa d'alimentació d'aigua.
La superfície no ha de tenir incrustacions, esquerdes, ni ratats. Es poden admetre lleugers relleus, depressions o estries pròpies del procés de fabricació, amb una amplària màxima de 0,8 mm.
Pressió de treball del circuit d'aigua per al consum: <= 7 bar
Cabal mínim d'aigua a 3 bar: 0,2 l/s
2.- CONDICIONS DE SUBMINISTRAMENT I EMMAGATZEMATGE
Subministrament: Empaquetades sobre palets.
Emmagatzematge: En llocs protegits dels impactes.
3.- UNITAT I CRITERI D'AMIDAMENT
Unitat d'amidament: la indicada a la descripció de l'element
Criteri d'amidament: quantitat necessària subministrada a l'obra
4.- NORMATIVA DE COMPLIMENT OBLIGATORI
No hi ha normativa de compliment obligatori.
5.- CONDICIONS DE CONTROL DE RECEPCIÓ
CONDICIONS DE MARCATGE I CONTROL DE LA DOCUMENTACIÓ:
Cada font ha de portar en un lloc ben visible, un cop instal·lat, una placa que indiqui de manera indeleble:
- Identificació del constructor (nom o raó social)
Cada caixa ha de portar de forma indeleble i ben visible les dades següents:
- Nom del fabricant
- Instruccions d'instal·lació i muntatge
OPERACIONS DE CONTROL:
Els punts de control més destacables són els següents:
- Recepció del certificat de garantia del fabricant.
- Inspecció visual del material a la seva recepció.
- Comprovacions geomètriques i de dimensions.
- Comprovació del gruix i uniformitat dels recobriments i/o pintura.
CRITERIS DE PRESA DE MOSTRES:
Els controls indicats s'aplicaran a la totalitat dels elements subministrats.
INTERPRETACIÓ DE RESULTATS I ACTUACIONS EN CAS D'INCOMPLIMENT:
No s'acceptaran elements de mobiliari urbà que incompleixin alguna de les condicions indicades o que arribin a l'obra sense el certificat de garantia corresponent.

BR MATERIALS PER A JARDINERIA I PER A MESURES CORRECTORES D'IMPACTE AMBIENTAL

BR3 CONDICIONADORS QUÍMICS I BIOLÒGICS DEL SÒL I MATERIALS PER A ACABATS SUPERFICIALS

BR35- ESCORÇA DE PI

0.- ELEMENTS QUE CONTEMPLA EL PLEC

BR35-21GQ.

1.- DEFINICIÓ I CONDICIONS DELS ELEMENTS
Terres, substrats i mulch per al condicionament del sòl.
ESCORÇA DE PI:
Escorça de pi triturada i completament fermentada.
Calç: < 10%
pH: 6
Densitat aparent seca: 230 kg/m3
2.- CONDICIONS DE SUBMINISTRAMENT I EMMAGATZEMATGE
TERRA VEGETAL, DE BOSC, ÀCIDA O ROLDOR DE PI:
Subministrament: En sacs o a granel.
Emmagatzematge: De manera que no s'alterin les seves característiques.
3.- UNITAT I CRITERI D'AMIDAMENT
Unitat d'amidament: la indicada a la descripció de l'element
Criteri d'amidament: quantitat necessària subministrada a l'obra
4.- NORMATIVA DE COMPLIMENT OBLIGATORI
No hi ha normativa de compliment obligatori.
5.- CONDICIONS DE CONTROL DE RECEPCIÓ
CONDICIONS DE MARCATGE I CONTROL DE LA DOCUMENTACIÓ:
En els sacs han de figurar les dades següents:

- Identificació del producte
- Nom del fabricant o marca comercial
- Pes net
OPERACIONS DE CONTROL:
- Inspecció visual del material subministrat, comprovant la correcte identificació tal i com s'indica a les especificacions.
- Recepció del certificat de garantia, d'acord a les condicions especificades, i si és el cas, dels documents acreditatius de la disposició de l'etiqueta ecològica europea.
- Abans de començar l'aportació de terres i substrats per a jardineria, i amb una freqüència de 10.000 m3, es realitzaran els assaigs corresponents a l'anàlisi estàndard de terra vegetal, amb la determinació de: - Rang de textures pel mètode granulomètric per sedimentació discontínua. - Anàlisi del PH (en H2O 1:2,5). - Anàlisi del contingut en sodi (ppm) pel mètode de fotometria de flama. - Anàlisi de la conductivitat elèctrica (prova prèvia de salinitat). - Anàlisi del carbonat càlcic equivalent i anàlisi del contingut en nutrients (P, K, Mg, Calci, N orgànic i amoniacal) pels mètodes químics 4, 15, 16 (b), 8, segons MOA III
CRITERIS DE PRESA DE MOSTRES:
Els controls s'han de realitzar segons les instruccions de la DF i els criteris indicats a les normes de procediment corresponents.
INTERPRETACIÓ DE RESULTATS I ACTUACIONS EN CAS D'INCOMPLIMENT:
No s'acceptaran materials que no arribin correctament identificats i acompanyats del certificat de garantia corresponent. Els productes a utilitzar s'ajustaran a les condicions exigides al plec de condicions tècniques.

BR MATERIALS PER A JARDINERIA I PER A MESURES CORRECTORES D'IMPACTE AMBIENTAL

BR3 CONDICIONADORS QUÍMICS I BIOLÒGICS DEL SÒL I MATERIALS PER A ACABATS SUPERFICIALS

BR3D- TERRA VEGETAL

0.- ELEMENTS QUE CONTEMPLA EL PLEC

BR3D-21GJ.

1.- DEFINICIÓ I CONDICIONS DELS ELEMENTS
Terres, substrats i mulch per al condicionament del sòl.
S'han considerat els tipus següents:
TERRA VEGETAL:
No ha de tenir elements estranys ni llavors de males herbes.
La terra no adobada ha de ser natural, provinent de la capa superficial d'un terreny i amb un alt contingut de matèria orgànica.
La terra adobada ha de ser natural, provinent de la capa superficial d'un terreny i amb incorporació d'adobs orgànics.
Mida dels materials petris: <= 20 mm
Mida dels terrossos:
- Terra vegetal garbellada: <= 16 mm
- Terra vegetal no garbellada: <= 40 mm
Composició granulomètrica:
- Sorra: 50 - 75%
- Llim i argila: < 30%
- Calç: < 10%
- Matèria orgànica (MO): 2% <= MO <= 10%
Composició química:
- Nitrogen: 1/1000
- Fósfor total (P2O5 assimilable): 150 ppm (0,3%)
- Potasi (K2O assimilable): 80 ppm (0,1/1000)
- pH: 6 <= pH <= 7,5
TERRA VOLCÀNICA:
Terra natural de terrenys eruptius, provinent d'abocador.
Granulometria: 4 - 16 mm
Calç: < 10%
Densitat aparent seca: 680 kg/m3
2.- CONDICIONS DE SUBMINISTRAMENT I EMMAGATZEMATGE

TERRA VEGETAL, DE BOSC, ÀCIDA O ROLDOR DE PI:
Subministrament: En sacs o a granel.
Emmagatzematge: De manera que no s'alterin les seves característiques.
3.- UNITAT I CRITERI D'AMIDAMENT
Unitat d'amidament: la indicada a la descripció de l'element
Criteri d'amidament: quantitat necessària subministrada a l'obra
4.- NORMATIVA DE COMPLIMENT OBLIGATORI
No hi ha normativa de compliment obligatori.
5.- CONDICIONS DE CONTROL DE RECEPCIÓ
CONDICIONS DE MARCATGE I CONTROL DE LA DOCUMENTACIÓ:
En els sacs han de figurar les dades següents:
- Identificació del producte
- Nom del fabricant o marca comercial
- Pes net
OPERACIONS DE CONTROL:
- Inspecció visual del material subministrat, comprovant la correcte identificació tal i com s'indica a les especificacions.
- Recepció del certificat de garantia, d'acord a les condicions especificades, i si és el cas, dels documents acreditatius de la disposició de l'etiqueta ecològica europea.
- Abans de començar l'aportació de terres i substrats per a jardineria, i amb una freqüència de 10.000 m3, es realitzaran els assaigs corresponents a l'anàlisi estàndard de terra vegetal, amb la determinació de: - Rang de textures pel mètode granulomètric per sedimentació discontínua. - Anàlisi del PH (en H2O 1:2,5). - Anàlisi del contingut en sodi (ppm) pel mètode de fotometria de flama. - Anàlisi de la conductivitat elèctrica (prova prèvia de salinitat). - Anàlisi del carbonat càlcic equivalent i anàlisi del contingut en nutrients (P, K, Mg, Calci, N orgànic i amoniacal) pels mètodes químics 4, 15, 16 (b), 8, segons MOA III
CRITERIS DE PRESA DE MOSTRES:
Els controls s'han de realitzar segons les instruccions de la DF i els criteris indicats a les normes de procediment corresponents.
INTERPRETACIÓ DE RESULTATS I ACTUACIONS EN CAS D'INCOMPLIMENT:
No s'acceptaran materials que no arribin correctament identificats i acompanyats del certificat de garantia corresponent. Els productes a utilitzar s'ajustaran a les condicions exigides al plec de condicions tècniques.

BR MATERIALS PER A JARDINERIA I PER A MESURES CORRECTORES D'IMPACTE AMBIENTAL

BR4 ARBRES I PLANTES

BR42 ARBRES PLANIFOLIS (CELTIS A EUCALYPTUS)

BR420- CELTIS

1.- DEFINICIÓ I CONDICIONS DELS ELEMENTS
Espècies vegetals subministrades a peu d'obra.
S'han considerat els tipus següents:
- Arbres planifolis
- Coníferes i resinoses
- Palmeres i palmiformes
- Arbusts
- Plantes de petit port
S'han considerat les formes de subministrament següents:
- En contenidor
- Amb pa de terra
- Amb l'arrel nua
CONDICIONS GENERALS:
L'espècie vegetal s'ha d'adquirir en un viver acreditat i legalment reconegut o, en tot cas, en empreses de reconeguda solvència.
Les plantes han de tenir identitat i puresa de lot adequades en relació al gènere o espècie a què pertanyin, i si es el cas també respecte al cultivar.
Les plantes han d'haver estat cultivades d'acord amb les necessitats de l'espècie o cultivar, edat i localització.
Han d'haver rebut una adequada formació (poda, retall, pinçament, asprada, etc).
La qualitat de la part aèria de les plantes ha de complir les especificacions de l'article

4.4.2 de la norma NTJ 07A.
La qualitat de la part subterrània de les plantes ha de complir les especificacions de l'article 4.4.3 de la norma NTJ 07A.
L'espècie vegetal ha de complir la legislació vigent sobre sanitat vegetal, especialment pel que fa al control d'organismes nocius de quarantena, així com d'altres plagues i malalties que puguin afectar la qualitat i valor d'utilització del material vegetal.
Les espècies que legalment estiguin regulades, han d'anar acompanyades del passaport sanitari.
No ha de presentar ferides o desperfectes a la seva part aèria o radical, ni símptomes d'haver-los patit anteriorment.
Quan el subministrament és amb arrel nua, han de presentar un sistema radical ben ramificat, la capçada aclarida, però no podada excessivament, amb un equilibri entre la part aèria i la part subterrània. Les arrels han de presentar talls nets i recents sense ferides ni macadures.
No es recomanable que hi hagin arrels seccionades de diàmetre superior a 3 cm en els arbres, o superiors a 2 cm en els arbusts.
Quan el subministrament és en contenidor o amb pa de terra, les arrels han de tenir el pa de terra adequat per a l'espècie i mida de l'arbre.
Els pans de terra han d'estar protegits amb materials que es puguin degradar abans d'un any i mig en ser soterrats, i que no produeixin afectacions a les plantes. El pa de terra ha d'estar intacte, compacte i ple d'arrels.
La planta ha de tenir les mides d'alçada, diàmetre del tronc, mida del pa de terra o mida del contenidor, que s'indiquin a la unitat d'obra. La verificació d'aquestes dades s'ha de fer d'acord amb les indicacions de la norma NTJ 07A.
CONÍFERES I RESINOSES:
La tija ha de mostrar el seu port natural, amb la ramificació i la frondositat pròpies de la seva espècie i mida.
Les fulles han de presentar un bon estat vegetatiu.
L'alçària correspon a la distància des del coll de l'arrel fins a la part més distant al mateix.
El fullatge ha de tenir el color típic de l'espècie-varietat, segons l'època.
Les coníferes han d'estar totalment ramificades des de la base, segons l'hàbit de creixement de l'espècie-varietat.
ARBRES PLANIFOLIS:
La circumferència correspon al perímetre mesurat a un metre del coll de l'arrel.
Per als arbres de tronc múltiple, el perímetre total es la suma dels perímetres individuals.
Quan el subministrament és en contenidor o amb pa de terra, les arrels han de tenir el pa de terra adequat per a l'espècie i mida de l'arbre.
Alçaria del pa de terra:
- Arbres de fulla caduca: Diàmetre del pa de terra x 0,7
- Arbres de fulla persistent: Diàmetre del pa de terra x 1,2

No es poden admetre plantes amb talls visibles de les arrels superiors a 1/8 del perímetre del tronc.
PALMERES I PALMIFORMES:
L'estípit ha de tenir la forma i l'estructura pròpies de la seva mida. Si son palmeres unicaules, l'estípit ha de ser recte i vertical.
No han de tenir ferides, osques o concavitats al tronc. L'estípit no ha de tenir estrangulacions.
Tindrà una senyal que indiqui l'orientació Nord en el seu lloc de cultiu original.
El gruix de l'estípit correspon al mesurat a 1,30 m per sobre del coll de l'arrel.
L'alçària correspon a la distància des del coll de l'arrel al punt d'inserció dels primers palmons.
S'han de presentar-se amb les fulles lligades i les exteriors retallades.
En les palmeres subministrades en contenidor, la distància mínima entre l'estípit i el interior del contenidor ha de ser de 25 cm.
Toleràncies:
- Alçària: ± 5%

ARBUSTS I PLANTES DE PETIT PORT:
Les branques principals de l'arbust (que neixen directament del tronc) han de neixer del terç inferior de la planta, han d'estar regularment distribuïdes i han de tenir una llargària i gruix proporcional a la resta de la planta.
Les arrels han de donar, com a mínim, una volta a la seva base.
L'arbust enfiladís ha d'estar provist del seu tutor.
L'aigua de l'estany o de la font on visquin plantes aquàtiques ha d'estar neta, no ha de ser salina ni calcària i ha de tenir una temperatura temperada.
2.- CONDICIONS DE SUBMINISTRAMENT I EMMAGATZEMATGE
Per a la preparació, càrrega, transport i descàrrega de les plantes, s'han de seguir les indicacions de la norma NTJ 07Z, d'acord amb cada tipus de planta i de presentació.
ARBRES, ARBUSTS I PLANTES DE PETIT PORT:
Subministrament: en lots de plantes d'una única identitat, amb la mateixa forma de presentació. Les plantes d'un lot han de tenir totes la mateixa edat, origen i han de ser homogènies en els seves dimensions.
El transport s'ha de fer protegint la part aèria del sol i dels efectes del vent, si la planta te fulles, i la part radical si la presentació es amb arrel nua o amb pa de terra.
Emmagatzematge: Si no s'ha de fer la plantació directament en descarregar, cal aplegar-les en

un viver, a l'obra.
Les plantes amb arrel nua o amb pa de terra s'aplegaran col·locant la part radical en una rasa, coberta amb palla o sauló o algun material porós.
El viver estarà en un lloc protegit del vent i del sol directe.
3.- UNITAT I CRITERI D'AMIDAMENT
Unitat d'amidament: la indicada a la descripció de l'element
Criteri d'amidament: quantitat necessària subministrada a l'obra
4.- NORMATIVA DE COMPLIMENT OBLIGATORI
NORMATIVA GENERAL:
* NTJ 07A:2007 Normes Tecnològiques de Jardineria i Paisatgisme. Subministrament del material vegetal. Qualitat general del material vegetal.
CONÍFERES I RESINOSES:
* NTJ 07C:1995 Normes Tecnològiques de Jardineria i Paisatgisme. Subministrament del material vegetal. Coníferes i resinoses.
PALMERES:
* NTJ 07P:1997 Normes Tecnològiques de Jardineria i Paisatgisme. Subministrament del material vegetal. Palmeres.
ARBRES DE FULLA CADUCA:
* NTJ 07D:1996 Normes Tecnològiques de Jardineria i Paisatgisme. Subministrament del material vegetal. Arbres de fulla caduca.
ARBRES DE FULLA PERSISTENT:
* NTJ 07E:1997 Normes Tecnològiques de Jardineria i Paisatgisme. Subministrament del material vegetal. Arbres de fulla perenne.
ARBUSTS:
* NTJ 07F:1998 Normes Tecnològiques de Jardineria i Paisatgisme. Subministrament del material vegetal. Arbusts.
ENFILADISSES:
* NTJ 07I:1995 Normes Tecnològiques de Jardineria i Paisatgisme. Subministrament del material vegetal. Enfiladisses.
5.- CONDICIONS DE CONTROL DE RECEPCIÓ
CONDICIONS DE MARCATGE I CONTROL DE LA DOCUMENTACIÓ:
S'ha de subministrar acompanyada de:
- La guia fitosanitària corresponent
- Etiqueta amb el nom botànic i grandària correcta
- Procedència comercial del material vegetal
- Assenyalada la part nord de la planta al viver
OPERACIONS DE CONTROL:
Els punts de control més destacables són els següents:
- Comprovació de les condicions de subministrament i identificació.
- Inspecció visual de les plantes rebudes i verificació de les condicions exigides al plec.
- Control de les condicions d'emmagatzematge (si és el cas).
LLAVORS PER HIDROSEMBRES
- Recepció dels certificats de garantia del fabricant, d'acord a les condicions exigides.
- Inspecció visual de les condicions de subministrament i identificació.
- Es realitzaran els següents controls d'identificació, un cop per cada tipus d'hidrosembra que intervingui en l'obra:
- Anàlisi de puresa específica amb informació de la composició.
- Percentatge de germinació per espècie.
- Amidament i anàlisi del contingut de llavors, aigua, adob, mulch i altres components de la hidrosemba, espècies herbàcies i espècies arbustives, mitjançant el pes de la matèria seca (a 105° C) d'una mostra de la barreja abans de l'aplicació.
CRITERIS DE PRESA DE MOSTRES:
Els controls s'han de realitzar segons les instruccions de la DF.
LLAVORS PER HIDROSEMBRES
S'han de seguir les instruccions de la DF i els criteris de les normes de procediment indicades en cada assaig.
INTERPRETACIÓ DE RESULTATS I ACTUACIONS EN CAS D'INCOMPLIMENT:
No s'acceptaran plantes que no arribin correctament identificades i acompayades dels certificats de garantia corresponents.
LLAVORS PER HIDROSEMBRES
No s'acceptaran els materials que incompleixin les especificacions indicades al Plec.

BR MATERIALS PER A JARDINERIA I PER A MESURES CORRECTORES D'IMPACTE AMBIENTAL

BR4 ARBRES I PLANTES

BR45 ARBRES PLANIFOLIS (QUERCUS A ZELKOVA)

BR45B- TIPUANA

0.- ELEMENTS QUE CONTEMPLA EL PLEC

BR45B-247H.

1.- DEFINICIÓ I CONDICIONS DELS ELEMENTS
Espècies vegetals subministrades a peu d'obra.
S'han considerat els tipus següents:
- Arbres planifolis
- Coníferes i resinoses
- Palmeres i palmiformes
- Arbusts
- Plantes de petit port

S'han considerat les formes de subministrament següents:
- En contenidor
- Amb pa de terra
- Amb l'arrel nua

CONDICIONS GENERALS:
L'espècie vegetal s'ha d'adquirir en un viver acreditat i legalment reconegut o, en tot cas, en empreses de reconeguda solvència.
Les plantes han de tenir identitat i puresa de lot adequades en relació al gènere o espècie a què pertanyin, i si es el cas també respecte al cultivar.
Les plantes han d'haver estat cultivades d'acord amb les necessitats de l'espècie o cultivar, edat i localització.
Han d'haver rebut una adequada formació (poda, retall, pinçament, asprada, etc).
La qualitat de la part aèria de les plantes ha de complir les especificacions de l'article 4.4.2 de la norma NTJ 07A.
La qualitat de la part subterrània de les plantes ha de complir les especificacions de l'article 4.4.3 de la norma NTJ 07A.
L'espècie vegetal ha de complir la legislació vigent sobre sanitat vegetal, especialment pel que fa al control d'organismes nocius de quarantena, així com d'altres plagues i malalties que puguin afectar la qualitat i valor d'utilització del material vegetal.
Les espècies que legalment estiguin regulades, han d'anar acompanyades del passaport sanitari.
No ha de presentar ferides o desperfectes a la seva part aèria o radical, ni símptomes d'haver-los patit anteriorment.
Quan el subministrament és amb arrel nua, han de presentar un sistema radical ben ramificat, la capçada aclarida, però no podada excessivament, amb un equilibri entre la part aèria i la part subterrània. Les arrels han de presentar talls nets i recents sense ferides ni macadures.
No es recomanable que hi hagin arrels seccionades de diàmetre superior a 3 cm en els arbres, o superiors a 2 cm en els arbusts.
Quan el subministrament és en contenidor o amb pa de terra, les arrels han de tenir el pa de terra adequat per a l'espècie i mida de l'arbre.
Els pans de terra han d'estar protegits amb materials que es puguin degradar abans d'un any i mig en ser soterrats, i que no produeixin afectacions a les plantes. El pa de terra ha d'estar intacte, compacte i ple d'arrels.
La planta ha de tenir les mides d'alçada, diàmetre del tronc, mida del pa de terra o mida del contenidor, que s'indiquin a la unitat d'obra. La verificació d'aquestes dades s'ha de fer d'acord amb les indicacions de la norma NTJ 07A.
CONÍFERES I RESINOSES:
La tija ha de mostrar el seu port natural, amb la ramificació i la frondositat pròpies de la seva espècie i mida.
Les fulles han de presentar un bon estat vegetatiu.
L'alçària correspon a la distància des del coll de l'arrel fins a la part més distant al mateix.
El fullatge ha de tenir el color típic de l'espècie-varietat, segons l'època.
Les coníferes han d'estar totalment ramificades des de la base, segons l'hàbit de creixement de l'espècie-varietat.
ARBRES PLANIFOLIS:
La circumferència correspon al perímetre mesurat a un metre del coll de l'arrel.
Per als arbres de tronc múltiple, el perímetre total es la suma dels perímetres individuals.
Quan el subministrament és en contenidor o amb pa de terra, les arrels han de tenir el pa de terra adequat per a l'espècie i mida de l'arbre.
Alçaria del pa de terra:
- Arbres de fulla caduca: Diàmetre del pa de terra x 0,7
- Arbres de fulla persistent: Diàmetre del pa de terra x 1,2

No es poden admetre plantes amb talls visibles de les arrels superiors a 1/8 del perímetre del tronc.

PALMERES I PALMIFORMES:
L'estípit ha de tenir la forma i l'estructura pròpies de la seva mida. Si son palmeres unicaules, l'estípit ha de ser recte i vertical.
No han de tenir ferides, osques o concavitats al tronc. L'estípit no ha de tenir estrangulacions.
Tindrà una senyal que indiqui l'orientació Nord en el seu lloc de cultiu original.
El gruix de l'estípit correspon al mesurat a 1,30 m per sobre del coll de l'arrel.
L'alçària correspon a la distància des del coll de l'arrel al punt d'inserció dels primers palmons.
S'han de presentar-se amb les fulles lligades i les exteriors retallades.
En les palmeres subministrades en contenidor, la distància mínima entre l'estípit i el interior del contenidor ha de ser de 25 cm.
Toleràncies:
- Alçària: ± 5%
ARBUSTS I PLANTES DE PETIT PORT:
Les branques principals de l'arbust (que neixen directament del tronc) han de neixer del terç inferior de la planta, han d'estar regularment distribuïdes i han de tenir una llargària i gruix proporcional a la resta de la planta.
Les arrels han de donar, com a mínim, una volta a la seva base.
L'arbust enfiladís ha d'estar provist del seu tutor.
L'aigua de l'estany o de la font on visquin plantes aquàtiques ha d'estar neta, no ha de ser salina ni calcària i ha de tenir una temperatura temperada.
2.- CONDICIONS DE SUBMINISTRAMENT I EMMAGATZEMATGE
Per a la preparació, càrrega, transport i descàrrega de les plantes, s'han de seguir les indicacions de la norma NTJ 07Z, d'acord amb cada tipus de planta i de presentació.
ARBRES, ARBUSTS I PLANTES DE PETIT PORT:
Subministrament: en lots de plantes d'una única identitat, amb la mateixa forma de presentació. Les plantes d'un lot han de tenir totes la mateixa edat, origen i han de ser homogènies en els seves dimensions.
El transport s'ha de fer protegint la part aèria del sol i dels efectes del vent, si la planta te fulles, i la part radical si la presentació es amb arrel nua o amb pa de terra.
Emmagatzematge: Si no s'ha de fer la plantació directament en descarregar, cal aplegar-les en un viver, a l'obra.
Les plantes amb arrel nua o amb pa de terra s'aplegaran col·locant la part radical en una rasa, coberta amb palla o sauló o algun material porós.
El viver estarà en un lloc protegit del vent i del sol directe.
3.- UNITAT I CRITERI D'AMIDAMENT
Unitat d'amidament: la indicada a la descripció de l'element
Criteri d'amidament: quantitat necessària subministrada a l'obra
4.- NORMATIVA DE COMPLIMENT OBLIGATORI
NORMATIVA GENERAL:
* NTJ 07A:2007 Normes Tecnològiques de Jardineria i Paisatgisme. Subministrament del material vegetal. Qualitat general del material vegetal.
CONÍFERES I RESINOSES:
* NTJ 07C:1995 Normes Tecnològiques de Jardineria i Paisatgisme. Subministrament del material vegetal. Coníferes i resinoses.
PALMERES:
* NTJ 07P:1997 Normes Tecnològiques de Jardineria i Paisatgisme. Subministrament del material vegetal. Palmeres.
ARBRES DE FULLA CADUCA:
* NTJ 07D:1996 Normes Tecnològiques de Jardineria i Paisatgisme. Subministrament del material vegetal. Arbres de fulla caduca.
ARBRES DE FULLA PERSISTENT:
* NTJ 07E:1997 Normes Tecnològiques de Jardineria i Paisatgisme. Subministrament del material vegetal. Arbres de fulla perenne.
ARBUSTS:
* NTJ 07F:1998 Normes Tecnològiques de Jardineria i Paisatgisme. Subministrament del material vegetal. Arbusts.
ENFILADISSES:
* NTJ 07I:1995 Normes Tecnològiques de Jardineria i Paisatgisme. Subministrament del material vegetal. Enfiladisses.
5.- CONDICIONS DE CONTROL DE RECEPCIÓ
CONDICIONS DE MARCATGE I CONTROL DE LA DOCUMENTACIÓ:
S'ha de subministrar acompanyada de:
- La guia fitosanitària corresponent
- Etiqueta amb el nom botànic i grandària correcta
- Procedència comercial del material vegetal
- Assenyalada la part nord de la planta al viver
OPERACIONS DE CONTROL:
Els punts de control més destacables són els següents:
- Comprovació de les condicions de subministrament i identificació.
- Inspecció visual de les plantes rebudes i verificació de les condicions exigides al plec.
- Control de les condicions d'emmagatzematge (si és el cas).

LLAVORS PER HIDROSEMBRES
- Recepció dels certificats de garantia del fabricant, d'acord a les condicions exigides.
- Inspecció visual de les condicions de subministrament i identificació.
- Es realitzaran els següents controls d'identificació, un cop per cada tipus d'hidrosembra que intervingui en l'obra:
- Anàlisi de puresa específica amb informació de la composició.
- Percentatge de germinació per espècie.
- Amidament i anàlisi del contingut de llavors, aigua, adob, mulch i altres components de la hidrosemba, espècies herbàcies i espècies arbustives, mitjançant el pes de la matèria seca (a 105° C) d'una mostra de la barreja abans de l'aplicació.
CRITERIS DE PRESA DE MOSTRES:
Els controls s'han de realitzar segons les instruccions de la DF.
LLAVORS PER HIDROSEMBRES
S'han de seguir les instruccions de la DF i els criteris de les normes de procediment indicades en cada assaig.
INTERPRETACIÓ DE RESULTATS I ACTUACIONS EN CAS D'INCOMPLIMENT:
No s'acceptaran plantes que no arribin correctament identificades i acompayades dels certificats de garantia corresponents.
LLAVORS PER HIDROSEMBRES
No s'acceptaran els materials que incompleixin les especificacions indicades al Plec.

BR MATERIALS PER A JARDINERIA I PER A MESURES CORRECTORES D'IMPACTE AMBIENTAL

BR4 ARBRES I PLANTES

BR49 ARBUSTS I PLANTES DE PETIT PORT (ABELIA A ASPLENIUM)

BR490- ABELIA

0.- ELEMENTS QUE CONTEMPLA EL PLEC

BR490-25E1.

1.- DEFINICIÓ I CONDICIONS DELS ELEMENTS
Espècies vegetals subministrades a peu d'obra.
S'han considerat els tipus següents:
- Arbres planifolis
- Coníferes i resinoses
- Palmeres i palmiformes
- Arbusts
- Plantes de petit port
S'han considerat les formes de subministrament següents:
- En contenidor
- Amb pa de terra
- Amb l'arrel nua
CONDICIONS GENERALS:
L'espècie vegetal s'ha d'adquirir en un viver acreditat i legalment reconegut o, en tot cas, en empreses de reconeguda solvència.
Les plantes han de tenir identitat i puresa de lot adequades en relació al gènere o espècie a què pertanyin, i si es el cas també respecte al cultivar.
Les plantes han d'haver estat cultivades d'acord amb les necessitats de l'espècie o cultivar, edat i localització.
Han d'haver rebut una adequada formació (poda, retall, pinçament, asprada, etc).
La qualitat de la part aèria de les plantes ha de complir les especificacions de l'article 4.4.2 de la norma NTJ 07A.
La qualitat de la part subterrània de les plantes ha de complir les especificacions de l'article 4.4.3 de la norma NTJ 07A.
L'espècie vegetal ha de complir la legislació vigent sobre sanitat vegetal, especialment pel que fa al control d'organismes nocius de quarantena, així com d'altres plagues i malalties que puguin afectar la qualitat i valor d'utilització del material vegetal.
Les espècies que legalment estiguin regulades, han d'anar acompanyades del passaport sanitari.
No ha de presentar ferides o desperfectes a la seva part aèria o radical, ni símptomes d'haver-los patit anteriorment.

Quan el subministrament és amb arrel nua, han de presentar un sistema radical ben ramificat, la capçada aclarida, però no podada excessivament, amb un equilibri entre la part aèria i la part subterrània. Les arrels han de presentar talls nets i recents sense ferides ni macadures. No es recomanable que hi hagin arrels seccionades de diàmetre superior a 3 cm en els arbres, o superiors a 2 cm en els arbusts.
Quan el subministrament és en contenidor o amb pa de terra, les arrels han de tenir el pa de terra adequat per a l'espècie i mida de l'arbre.
Els pans de terra han d'estar protegits amb materials que es puguin degradar abans d'un any i mig en ser soterrats, i que no produeixin afectacions a les plantes. El pa de terra ha d'estar intacte, compacte i ple d'arrels.
La planta ha de tenir les mides d'alçada, diàmetre del tronc, mida del pa de terra o mida del contenidor, que s'indiquin a la unitat d'obra. La verificació d'aquestes dades s'ha de fer d'acord amb les indicacions de la norma NTJ 07A.
CONÍFERES I RESINOSES:
La tija ha de mostrar el seu port natural, amb la ramificació i la frondositat pròpies de la seva espècie i mida.
Les fulles han de presentar un bon estat vegetatiu.
L'alçària correspon a la distància des del coll de l'arrel fins a la part més distant al mateix.
El fullatge ha de tenir el color típic de l'espècie-varietat, segons l'època.
Les coníferes han d'estar totalment ramificades des de la base, segons l'hàbit de creixement de l'espècie-varietat.
ARBRES PLANIFOLIS:
La circumferència correspon al perímetre mesurat a un metre del coll de l'arrel.
Per als arbres de tronc múltiple, el perímetre total es la suma dels perímetres individuals.
Quan el subministrament és en contenidor o amb pa de terra, les arrels han de tenir el pa de terra adequat per a l'espècie i mida de l'arbre.
Alçaria del pa de terra:
- Arbres de fulla caduca: Diàmetre del pa de terra x 0,7
- Arbres de fulla persistent: Diàmetre del pa de terra x 1,2

No es poden admetre plantes amb talls visibles de les arrels superiors a 1/8 del perímetre del tronc.
PALMERES I PALMIFORMES:
L'estípit ha de tenir la forma i l'estructura pròpies de la seva mida. Si son palmeres unicaules, l'estípit ha de ser recte i vertical.
No han de tenir ferides, osques o concavitats al tronc. L'estípit no ha de tenir estrangulacions.
Tindrà una senyal que indiqui l'orientació Nord en el seu lloc de cultiu original.
El gruix de l'estípit correspon al mesurat a 1,30 m per sobre del coll de l'arrel.
L'alçària correspon a la distància des del coll de l'arrel al punt d'inserció dels primers palmons.
S'han de presentar-se amb les fulles lligades i les exteriors retallades.
En les palmeres subministrades en contenidor, la distància mínima entre l'estípit i el interior del contenidor ha de ser de 25 cm.
Toleràncies:
- Alçària: ± 5%

ARBUSTS I PLANTES DE PETIT PORT:
Les branques principals de l'arbust (que neixen directament del tronc) han de neixer del terç inferior de la planta, han d'estar regularment distribuïdes i han de tenir una llargària i gruix proporcional a la resta de la planta.
Les arrels han de donar, com a mínim, una volta a la seva base.
L'arbust enfiladís ha d'estar provist del seu tutor.
L'aigua de l'estany o de la font on visquin plantes aquàtiques ha d'estar neta, no ha de ser salina ni calcària i ha de tenir una temperatura temperada.
2.- CONDICIONS DE SUBMINISTRAMENT I EMMAGATZEMATGE
Per a la preparació, càrrega, transport i descàrrega de les plantes, s'han de seguir les indicacions de la norma NTJ 07Z, d'acord amb cada tipus de planta i de presentació.
ARBRES, ARBUSTS I PLANTES DE PETIT PORT:
Subministrament: en lots de plantes d'una única identitat, amb la mateixa forma de presentació. Les plantes d'un lot han de tenir totes la mateixa edat, origen i han de ser homogènies en els seves dimensions.
El transport s'ha de fer protegint la part aèria del sol i dels efectes del vent, si la planta te fulles, i la part radical si la presentació es amb arrel nua o amb pa de terra.
Emmagatzematge: Si no s'ha de fer la plantació directament en descarregar, cal aplegar-les en un viver, a l'obra.
Les plantes amb arrel nua o amb pa de terra s'aplegaran col·locant la part radical en una rasa, coberta amb palla o sauló o algun material porós.
El viver estarà en un lloc protegit del vent i del sol directe.
3.- UNITAT I CRITERI D'AMIDAMENT
Unitat d'amidament: la indicada a la descripció de l'element
Criteri d'amidament: quantitat necessària subministrada a l'obra
4.- NORMATIVA DE COMPLIMENT OBLIGATORI
NORMATIVA GENERAL:

* NTJ 07A:2007 Normes Tecnològiques de Jardineria i Paisatgisme. Subministrament del material vegetal. Qualitat general del material vegetal.
CONÍFERES I RESINOSES:
* NTJ 07C:1995 Normes Tecnològiques de Jardineria i Paisatgisme. Subministrament del material vegetal. Coníferes i resinoses.
PALMERES:
* NTJ 07P:1997 Normes Tecnològiques de Jardineria i Paisatgisme. Subministrament del material vegetal. Palmeres.
ARBRES DE FULLA CADUCA:
* NTJ 07D:1996 Normes Tecnològiques de Jardineria i Paisatgisme. Subministrament del material vegetal. Arbres de fulla caduca.
ARBRES DE FULLA PERSISTENT:
* NTJ 07E:1997 Normes Tecnològiques de Jardineria i Paisatgisme. Subministrament del material vegetal. Arbres de fulla perenne.
ARBUSTS:
* NTJ 07F:1998 Normes Tecnològiques de Jardineria i Paisatgisme. Subministrament del material vegetal. Arbusts.
ENFILADISSES:
* NTJ 07I:1995 Normes Tecnològiques de Jardineria i Paisatgisme. Subministrament del material vegetal. Enfiladisses.
5.- CONDICIONS DE CONTROL DE RECEPCIÓ
CONDICIONS DE MARCATGE I CONTROL DE LA DOCUMENTACIÓ:
S'ha de subministrar acompanyada de:
- La guia fitosanitària corresponent
- Etiqueta amb el nom botànic i grandària correcta
- Procedència comercial del material vegetal
- Assenyalada la part nord de la planta al viver
OPERACIONS DE CONTROL:
Els punts de control més destacables són els següents:
- Comprovació de les condicions de subministrament i identificació.
- Inspecció visual de les plantes rebudes i verificació de les condicions exigides al plec.
- Control de les condicions d'emmagatzematge (si és el cas).
LLAVORS PER HIDROSEMBRES
- Recepció dels certificats de garantia del fabricant, d'acord a les condicions exigides.
- Inspecció visual de les condicions de subministrament i identificació.
- Es realitzaran els següents controls d'identificació, un cop per cada tipus d'hidrosembra que intervingui en l'obra:
- Anàlisi de puresa específica amb informació de la composició.
- Percentatge de germinació per espècie.
- Amidament i anàlisi del contingut de llavors, aigua, adob, mulch i altres components de la hidrosemba, espècies herbàcies i espècies arbustives, mitjançant el pes de la matèria seca (a 105° C) d'una mostra de la barreja abans de l'aplicació.
CRITERIS DE PRESA DE MOSTRES:
Els controls s'han de realitzar segons les instruccions de la DF.
LLAVORS PER HIDROSEMBRES
S'han de seguir les instruccions de la DF i els criteris de les normes de procediment indicades en cada assaig.
INTERPRETACIÓ DE RESULTATS I ACTUACIONS EN CAS D'INCOMPLIMENT:
No s'acceptaran plantes que no arribin correctament identificades i acompayades dels certificats de garantia corresponents.
LLAVORS PER HIDROSEMBRES
No s'acceptaran els materials que incompleixin les especificacions indicades al Plec.

B0 MATERIALS BÀSICS

B03 GRANULATS

B03Y- GRANULAT-CIMENT PER A PROJECTAR

0.- ELEMENTS QUE CONTEMPLA EL PLEC

B03Y-0LNG.

1.- DEFINICIÓ I CONDICIONS DE LES PARTIDES D'OBRA EXECUTADES
Mescla de granulats i ciments sense aigua per a fer formigó incorporant l'aigua en el moment de projectar-lo, per via seca.
CARACTERÍSTIQUES GENERALS:
La mescla ha de ser homogènia i sense segregacions.
En cap cas la proporció en pes de l'additiu no ha de superar el 10% del pes del ciment utilitzat.
Les característiques de la mescla han de permetre que, un cop projectat el formigó, s'aconsegueixi la resistència prevista.
La mida dels granulats s'ha d'ajustar al fus granulomètric aprovat per la DF, d'acord amb els assaigs previs de resistència.
El tamany màxim del granulat ha de ser l'indicat a la DT.
Humitat del granulat: >= 2%, <= 6%
Temperatura el granulat: >= 5°C
Coeficient de desgast (assaig "Los Ángeles") (UNE 83-116): < 30
Temperatura del ciment: <= 50°C
2.- CONDICIONS DEL PROCÉS D'EXECUCIÓ
La mescla s'ha de fer just abans de l'utilització per tal d'evitar emmagatzematges.
L'additiu s'ha d'afegir a la mescla en sec.
La formigonera ha d'estar neta abans de l'elaboració de la mescla.
Temps màxim per a la seva utilització: 1,5 h
3.- UNITAT I CRITERI D'AMIDAMENT
m3 de volum necessari elaborat a l'obra.
4.- NORMATIVA DE COMPLIMENT OBLIGATORI
* UNE 83607:1994 IN Hormigón y mortero proyectados. Recomendaciones de utilización.
5.- CONDICIONS DE CONTROL D'EXECUCIÓ I DE L'OBRA ACABADA
OPERACIONS DE CONTROL:
Per a cada dosificació assajada (mínim dues), es realitzaran els següents assaigs:
- Confecció de 3 caixons segons la norma UNE 83602, per tal d'obtenir de cadascun, 6 provetes que s'assajaran a compressió (3 a 7 dies i 3 a 28 dies) segons la norma UNE 83605.
- Comprovació de la repercussió de l'ús de fibres i/o additius en la resistència del formigó projectat. Es realitzaran assaigs de resistència a compressió, seguint el mateix procediment, sobre una mescla igual sense additius i/o fibres (mescla patró).
Assaigs de control:
- Cada 50 m3 de volum projectat, o cada setmana si s'executa menys, es farà 1 caixó segons la norma UNE 83-602 per tal d'obtenir 6 testimonis per a trencar a compressió (3 a 7 i 3 a 28 dies), segons la norma UNE 83605.
- Control diari del consum de ciment i additiu.
- Un cop al mes: 1 assaig granulomètric (UNE EN 933-1) i una determinació de la humitat (NLT-102 i NLT-103) dels àrids utilitzats.
CRITERIS DE PRESA DE MOSTRES:
Els assaigs previs s'han de realitzar a peu d'obra, abans de començar-la, utilitzant les instal·lacions, medis i composició del formigó definitiu.
Les condicions d'obtenció de mostres, curat, conservació, tall i trencament estan desenvolupades en les normes UNE 83602 i UNE 83605.
INTERPRETACIÓ DE RESULTATS I ACTUACIONS EN CAS D'INCOMPLIMENT:
No s'acceptarà la fórmula de treball si no es compleixen les condicions especificades tant a nivell de components com de la mescla.
Degut a la dispersió dels resultats dels assaigs de formigó projectat, el disseny de la mescla ha d'intentar produir un material de resistència superior a l'especificada. Com a valor orientatiu es pot prendre del 15% al 20% del valor mínim del tipus de resistència corresponent, sense passar de 7 N/mm2.
Els resultats dels assaigs realitzats sobre provetes de formigó projectat amb fibres d'acer no han de ser pitjors, en cap cas, que els obtinguts a partir de provetes de formigó que no continguin fibres d'acer.
L'assaig de control de resistències es considera satisfactori quan el valor mig de la resistència de les provetes d'una sèrie està per sobre de l'exigida a la fórmula de treball.
Es podran admetre desviacions sobre la corba granulomètrica de la fórmula de treball de fins a un 5 % (en més o en menys), sempre que les toleràncies indicades a dita fórmula no siguin més estrictes.
El contingut de fibres en via humida no ha de superar el 5% en pes de la mescla, i a més, el formigó haurà de tenir una consistència fluida.

B0 MATERIALS BÀSICS

B06 FORMIGONS

B06D- FORMIGÓ SENSE ADDITIUS DESIGNAT PER DOSIFICACIÓ DE CIMENT

0.- ELEMENTS QUE CONTEMPLA EL PLEC

B06D-0L92.

1.- DEFINICIÓ I CONDICIONS DELS ELEMENTS
Mescla de ciment amb possibilitat de contenir addicions, granulats, sorra, aigua i additius, en el seu cas, elaborada a l'obra amb formigonera, d'ús no estructural.
La mescla ha de ser homogènia i sense segregacions.
No s'admet cap addició que no sigui cendres volants o fum de sílice.
Els components del formigó, la seva dosificació, el procés de fabricació i el transport han d'estar d'acord amb les prescripcions del CODI ESTRUCTURAL.
Assentament en el con d'Abrams (UNE 83313):
- Consistència seca: 0 - 2 cm
- Consistència plàstica: 3 - 4 cm
- Consistència tova: 5 - 9 cm
- Consistència fluida: 10 - 15 cm
Relació aigua-ciment: <= 0,65
Contingut de ciment: <= 400 kg/m3
Per als formigons amb addicions, el contingut d'addicions en estructures d'edificació ha de complir:
- Cendres volants: <= 35% pes de ciment
- Fum de sílice: <= 10% pes de ciment
Toleràncies:
- Assentament en el con d'Abrams: - Per qualsevol consistència: ± 10 mm
2.- CONDICIONS DE SUBMINISTRAMENT I EMMAGATZEMATGE
Per a l'elaboració i la utilització de formigons, la temperatura ambient ha d'estar entre 5°C i 40°C.
No s'han de barrejar formigons frescos fabricats amb ciments incompatibles entre ells.
S'ha d'utilitzar abans que hagi començat l'adormiment.
El temps màxim entre l'addició de l'aigua al ciment i als granulats, i la col·locació del formigó, no pot ser superior a una hora i mitja.
Com a orientació l'inici de l'adormiment es situa aproximadament en 1,5 h.
La formigonera ha d'estar neta abans de començar l'elaboració del formigó.
L'ordre d'abocada dels materials ha de ser: aproximadament la meitat de l'aigua, el ciment i la sorra simultàniament, la grava i la resta de l'aigua.
Els additius fluidificants, superfluidificants i inhibidors de l'adormiment s'han d'afegir a l'aigua abans d'introduir-la a la formigonera.
L'additiu colorant s'ha d'afegir a la formigonera juntament amb el ciment i els granulats.
3.- UNITAT I CRITERI D'AMIDAMENT
m3 de volum necessari elaborat a l'obra.
4.- NORMATIVA DE COMPLIMENT OBLIGATORI
Real Decreto 470/2021, de 29 de junio, por el que se aprueba el Código Estructural.

B0 MATERIALS BÀSICS

B06 FORMIGONS

B06D- FORMIGÓ SENSE ADDITIUS DESIGNAT PER DOSIFICACIÓ DE CIMENT

B06D-0 FORMIGÓ SENSE ADDITIUS DESIGNAT PER DOSIFICACIÓ DE CIMENT

0.- ELEMENTS QUE CONTEMPLA EL PLEC

B06D-0L92.

1.- DEFINICIÓ I CONDICIONS DE LES PARTIDES D'OBRA EXECUTADES
Mescla de ciment amb possibilitat de contenir addicions, granulats, sorra, aigua i additius,

en el seu cas, elaborada a l'obra amb formigonera, d'ús no estructural.
La mescla ha de ser homogènia i sense segregacions.
No s'admet cap addició que no sigui cendres volants o fum de sílice.
Els components del formigó, la seva dosificació, el procés de fabricació i el transport han d'estar d'acord amb les prescripcions del CODI ESTRUCTURAL.
Assentament en el con d'Abrams (UNE 83313):
- Consistència seca: 0 - 2 cm
- Consistència plàstica: 3 - 4 cm
- Consistència tova: 5 - 9 cm
- Consistència fluida: 10 - 15 cm
Relació aigua-ciment: <= 0,65
Contingut de ciment: <= 400 kg/m3
Per als formigons amb addicions, el contingut d'addicions en estructures d'edificació ha de complir:
- Cendres volants: <= 35% pes de ciment
- Fum de sílice: <= 10% pes de ciment
Toleràncies:
- Assentament en el con d'Abrams: - Per qualsevol consistència: ± 10 mm
2.- CONDICIONS DEL PROCÉS D'EXECUCIÓ
Per a l'elaboració i la utilització de formigons, la temperatura ambient ha d'estar entre 5°C i 40°C.
No s'han de barrejar formigons frescos fabricats amb ciments incompatibles entre ells.
S'ha d'utilitzar abans que hagi començat l'adormiment.
El temps màxim entre l'addició de l'aigua al ciment i als granulats, i la col·locació del formigó, no pot ser superior a una hora i mitja.
Com a orientació l'inici de l'adormiment es situa aproximadament en 1,5 h.
La formigonera ha d'estar neta abans de començar l'elaboració del formigó.
L'ordre d'abocada dels materials ha de ser: aproximadament la meitat de l'aigua, el ciment i la sorra simultàniament, la grava i la resta de l'aigua.
Els additius fluidificants, superfluidificants i inhibidors de l'adormiment s'han d'afegir a l'aigua abans d'introduir-la a la formigonera.
L'additiu colorant s'ha d'afegir a la formigonera juntament amb el ciment i els granulats.
3.- UNITAT I CRITERI D'AMIDAMENT
m3 de volum necessari elaborat a l'obra.
4.- NORMATIVA DE COMPLIMENT OBLIGATORI
Real Decreto 470/2021, de 29 de junio, por el que se aprueba el Código Estructural.

B0 MATERIALS BÀSICS

B07 MORTERS DE COMPRA

B07F- MORTER SENSE ADDITIUS

0.- ELEMENTS QUE CONTEMPLA EL PLEC

B07F-0LT8,B07F-0LT6.

1.- DEFINICIÓ I CONDICIONS DE LES PARTIDES D'OBRA EXECUTADES
Mescla feta amb sorra, ciment, aigua i calç si és el cas.
CARACTERÍSTIQUES GENERALS:
Tipus de ciment:
- Ciments comuns excepte els tipus CEM II/A
- Ciments de ram de paleta MC
- Ciments blancs BL, quan ho requereixi l'exigència de blancor
Morters per a fàbriques:
- Resistència a compressió: <= 0,75 x Resistència a compressió de la peça - Morter ordinari (UNE-EN 998-2) en fàbrica no armada: >= M1 - Morter ordinari (UNE-EN 998-2) en fàbrica armada: >= M5 - Morter de junt prim o morter lleuger (UNE-EN 998-2): >= M5
Ha d'estar pastat de forma que s'obtingui una mescla homogènia i sense segregacions.
2.- CONDICIONS DEL PROCÉS D'EXECUCIÓ
Per a l'elaboració i la utilització del morter, la temperatura ambient ha d'estar entre 5°C i 40°C.
La formigonera ha d'estar neta abans de l'elaboració del morter.

No s'han de mesclar morters de composició diferent.
S'ha d'aplicar abans que passin 2 h des de la pastada.
3.- UNITAT I CRITERI D'AMIDAMENT
m3 de volum necessari elaborat a l'obra.
4.- NORMATIVA DE COMPLIMENT OBLIGATORI
Documento Básico de Seguridad estructural Fábrica DB-SE-F, parte II del CTE, aprobado por el Real Decreto 314/2006.
5.- CONDICIONS DE CONTROL D'EXECUCIÓ I DE L'OBRA ACABADA
OPERACIONS DE CONTROL:
Les tasques de control a realitzar són les següents:
- Inspecció visual de les condicions de subministrament i recepció del certificat de qualitat del fabricant, d'acord a les exigències del plec de condicions, incloent els resultats corresponents de resistència a compressió (UNE EN 1015-11).
En cas de no presentar aquests resultats, o que la DF tingui dubtes de la seva representativitat, es realitzaran aquests assaigs sobre el material rebut, a càrrec del contractista.
CRITERIS DE PRESA DE MOSTRES:
Els controls s'han de realitzar segons les instruccions de la DF.
INTERPRETACIÓ DE RESULTATS I ACTUACIONS EN CAS D'INCOMPLIMENT:
No es podran utilitzar a l'obra morters sense el corresponent certificat de garantia del fabricant, d'acord a les condicions exigides.
Els valors de consistència i resistència a compressió han de correspondre a les especificacions de projecte.

F TIPOLOGIA F

FB PROTECCIONS I SENYALITZACIÓ

FBS MATERIALS PER A SEMAFORS

FBSZ ELEMENTS AUXILIARS PER A SEMAFORS

0.- ELEMENTS QUE CONTEMPLA EL PLEC

FBSZT115.

1.- DEFINICIO I CONDICIONS DE LES PARTIDES D'OBRA EXECUTADES

DEFINICIO:
Elements auxiliars per a la instal.lació de semàfors amb la finalitat de corregir o evitar enlluernament, reflexions o falta de visibilitat:
S'han considerat els elements següents:
- Porta de policarbonat de 200 mm de diàmetre
- Visera de policarbonat de 200 mm de diàmetre
- Mòdul de policarbonat monocos, rectangular de 200 mm de costat, per allotjament del repetidor acústic per a invidents.
- Pantalla de contrast per a semàfor de 3 focus de 200 i 300 mm.
- Polsadors per a vianants
L'execució de la unitat d'obra inclou les operacions següents:
- Replanteig
- Fixació de l'element
- Connexionat del conjunt i comprovació del funcionament, en el seu cas.

CONDICIONS GENERALS:
Tots els elements han de ser d'instal.lació fàcil, han d'adaptar-se al semàfor sense necessitat de cap correcció de l'element auxiliar ni del semàfor.
Els elements de fixació han de quedar protegits de la corrosió.
Els elements han de tenir fetes les connexions d'alimentació.

VISERA
Han de ser independents i ajustar-se als focus dels semàfors.
Les viseres de tipus normal, un cop col.locades, s'han de poder desplaçar lateralment.
Les viseres de tipus normal han de permetre la visió de >= 75% del lent des d'un angle de 45% des d'un pla horitzontal respecte de la visera.
Les viseres de tipus tubular han de permetre només la visió del lent des d'una posició frontal a l'eix i no des de posicions laterals.

POLSADORS PER A VIANANTS
Han de quedar encastats al suport, de forma que sobresurti, únicament, la part que ha de ser manipulada per als usuaris.
Han d'estar situats en un lloc que sigui visible, accessible i fàcilment localitzable

PANTALLA DE CONTRAST
Ha de quedar ben fixada al seu suport i en la posició correcta, de forma que no permeti el pas del llum en la zona d'unió.
Ha d'estar situat de manera que permeti l'accés fàcil als elements òptics i elèctrics del semàfor.

2.- CONDICIONS DEL PROCES D'EXECUCIO

No s'han de produir danys a la pintura, ni bonys durant el procés de fixació.
No s'ha de foradar l'element per a la seva fixació. S'han d'utilitzar els forats existents.
El connexionat del capçal al cable s'ha de realitzar des del cos base del semàfor, mitjançant un connector de tres o quatre contactes, amb sistema per a evitar la desconnexió fortuïta.

3.- UNITAT I CRITERIS D'AMIDAMENT

Unitat de quantitat necessària subministrada a l'obra.

4.- NORMATIVA DE COMPLIMENT OBLIGATORI

"Reglamento Electrotécnico para Baja Tensión."
DEPARTAMENT DE REGULACIÓ DE TRÀNSIT
AJUNTAMENT DE BARCELONA

ESPECIFICACIÓ GENERAL DEL REGULADOR LOCAL

Document BCN-REG-RL-002-CAT
Data: novembre 2003

ÍNDEX

1 - APLICACIÓ

2 - JUSTIFICACIÓ

3 - DESCRIPCIÓ DE LES ACTUACIONS

4 - MÒDUL D'ALIMENTACIÓ

5 - EQUIP DE CONTROL DE SEMÀFORS

5.1 Mòdul d'entrades digitals
5.2 Mòdul d'entrades analògiques
5.3 Mòdul de sortides a semàfors
5.4 Mòdul de programació local i remota
5.5 Algorismes interns
5.5.1 Tractament de entrades
5.5.2 Tractament de entrades analògiques
5.5.3 Tractament de sortides
5.5.4 Sincronització
5.5.5 Canvi de pla de trànsit
5.5.6 Canvi d'estructura
5.5.7 Taula horària
5.5.8 Pla extern
5.6 Comunicacions

6 - COMANDES

6.1 Directives
6.2 Métode de captació d'alarmes
6.3 Métode de programació

7 - ESQUEMA FUNCIONAL

8 - PRESSUPOST

1 - Aplicació

Aquest document especifica les característiques que tenen els reguladors locals, seran els únics reguladors que podran ser instal·lades a la Ciutat, sempre que no s'especifiqui expressament el contrari.

2 - Justificació

Els nous avanços tecnològics comporten nous mètodes d'execució, per aquest motiu cal adaptar els sistemes de comunicació al nous reguladors.

La funcionalitat del regulador gairebé es manté, ja que no cal aportar canvis importants, les modificacions més profundes estan en el canto de les comunicacions, tan en el suport físic com en el seu tractament.

3 - Descripció de les actuacions

Aquest regulador local esta integrat bàsicament pels següents equips:
- Mòdul d'alimentació, segons especificació BCN-REG-AL-002-CAT
- Equip de control de semàfors

Aquests reguladors es connectaran amb la central de regulació BCN-REG-CR-002- CAT amb connexió de fibra òptica, quedant així integrats dins de la xarxa de regulació de trànsit.

El regulador tindrà un rang de funcionament de 0 ºC a 50 ºC.
La temperatura interna dins de l'armari no excedirà dels 60 ºC, sent necessari el control de ventilació forçada amb termòstat.

4 - Mòdul d'alimentació

Segons el document BCN-REG-CR-002-CAT, amb bateries d'una capacitat de 48Ah

5 - Equip de control de semàfors

L'equip estarà alimentat a 24V dc amb el mòdul descrit en l'apartat anterior.

Complimentarà les següents característiques :

- Temperatura de funcionament 0 ÷ 50 ºC
- Conformitat de normes: C.E.M. EN-50081-2, C.E.M. EN-50082-2, marcat CE
- Conformitat de seguretat: EN-60950, EN-61204

Totes les dades de programació estaran suportades en memòries gravables des del centre de control i/o terminal local (no intel·ligent).

Existirà la lògica de funcionament en el tractament de detectors, comandes descrites a continuació.

Existirà la ordre de actualització de les dades entrades, es a dir, les dades que són introduïdes des del teclat local o ordinador rebran una ordre per passar a ser actives, a fi de habilitar al carrer simultàniament totes les modificacions introduïdes, comandes descrites a continuació.

Totes les alarmes funcionaran per flanc, es a dir, quan es detecta una alarma puja el bit d'alarma que es manté fins que la alarma desapareix, en el cas d'alarmes que el propi regulador pot eliminar, en el cas d'avisos a centre l'operativa serà similar si bé que anul·larà la alarma, flanc de baixada, serà el Centre de Control.

5.1 Mòdul d'entrades digitals

L'equip té fixes les següents entrades digitals, a nivell de lectura de 1 msg., amb contactes lliures de potencial:

- Entrada, amb contacte tancat, del magnetotèrmic entrat (tancat)
- Entrada d'alarma de font, contacte obert dona alarma de font
- Entrada d'estat de bateries, contacte obert dona alarma de bateries
- Reserva
- Reserva
- Reserva

Altres entrades digitals són les dedicades a setze detectors, entrades amb contactes lliures de potencial.

5.2 Mòdul d'entrades analògiques

L'equip té dues entrades analògiques de les següents característiques:

- Entrada diferencial de 4 – 20 mA
- Resolució de 8 bits

5.3 Mòdul de sortides a semàfors

El màxim nombre de grups semafòrics serà de trenta dos.

La potència de cada una de les sortides tindrà com a mínim 100w.

Tindrà control de potència sobre els leds, retallant i moderant la lluminositat, amb paràmetres de soft.

La freqüència de l'ona de 24Vdc no serà superior a 1KHz, complimentant sempre les reglamentacions relatives a interferències electromagnètiques.

Cada grup tindrà identificat el color que li correspon per cada una de les etapes definides (màxim de 32 etapes, A, B, C, D, E, F, G, H, I, J, K, L, M, N, O, P, Q, R, S, T, U, V, W, X, Y, Z, #,$,%,&,@,*)

Els colors seguiran el següent quadre, entenent que el vermell vol dir activar la sortida del semàfor vermell, al igual per l'ambre i el verd, òbviament si a camp el semàfor té altre color lluirà amb altre color:

- D : apagat o desconnectat
- V : verd fix
- R : vermell fix
- A : ambre fix
- P : verd intermitència ràpida
- J : verd fix i ambre intermitència lenta
- I : verd intermitent ràpid i ambre intermitència lenta
- G : vermell fix i ambre intermitència lenta
- F : ambre intermitència lenta
- C : verd intermitència lenta
- N : verd i ambre fix
- S : vermell i ambre fix
- B : vermell intermitència lenta
- H : vermell intermitència ràpida
- E : ved i ambre intermitència ràpida
- K : verd i ambre intermitència lenta alternades
- Z: vermell i ambre intermitència lenta alternades

Les sortides alimentaran semàfors de leds a 24 V dc.

Cada sortida llegirà el corrent que hi circula, detectant variacions de 2 wats, (uns 0,1 A.).

Les sortides permetran un calibratge, ordre donada per teclat local, per enregistrar els consums típics de la cruïlla, aquests consums seran anotats amb la cruïlla en colors durant el primer cicle de funcionament i seran inscrits en una taula que podrà ser, si hagi ho considera, modificada des del teclat local.

Comparant les lectures de la taula amb el llegits cada cop que una sortida s'activa (retard a inici de la lectura de 200 msg.). Les anomalies induiran al enregistrament de una alarma per falta de consum i una altre per excés de consum. Únicament en el cas de vianants, l'excés de corrent serà previsible, a fi de suportar les variacions del equip de só per els invidents, el que permetrà saber si són activats.

Les sortides seran curt-circuitables.

5.4 Mòdul de programació local i remota

La comunicació a nivell local es realitzarà amb un terminal compost per display i teclat, capaç d'enviar caràcters ASCII i de visualitzar els caràcters ASCII rebuts.

La comunicació a nivell remot també es fa amb caràcters ASCII, un cop trets els protocols d'enviaments.

La conversió de cable de coure a cable de fibra es farà fora de la CPU en un mòdul ubicat a nivell de borns.

5.5 Algorismes interns

5.5.1 Tractament de entrades

Les entrades fixes es tractaran com alarmes de sistema. comandes ‘A’,’B’ i ‘Q’

Les entrades dels setze detectors s’emmagatzemaran en registres de quinze minuts (quarts horaris) amb intensitat i temps d’ocupació, es guardaran quatre registres per detector (una hora) cíclics.

Les entrades dels setze detectors s’emmagatzemaran en registres de la mitja dels tres últims cicles.

5.5.2 Tractament de entrades analògiques

Les entrades es tractaran com dades de sistema, comandes ‘K’.

Aquestes dades s’enregistraran en valors de quart d’hora, síncrona amb els quarts de rellotge i amb el valor obtingut de dividir la suma dels valors llegits cada 30 segons entre 30.

S’emmagatzemaran els quatre últims cicles.

La lectura instantània també estarà disponible, oferint la última lectura de 30 segons feta.

5.5.3 Tractament de sortides

Les sortides tindran la assignació descrita anteriorment, tant en etapes com en colors.

La funció de calibrat es farà amb la cruïlla amb funcionament, per tant la durada del calibrat serà un cicle.

Les sortides seran filtrades per una taula d’incompatibilitats, aquesta taula és imprescindible que estigui plena per a tots els grups, del contrari la cruïlla no entrarà en colors.

5.5.4 Sincronització

Els reguladors, per quan no estan centralitzats, han de disposar d’una entrada de sincronisme, i una sortida.

Aquesta entrada, lliure de potencial, marca l’inici de la etapa A.

El regulador farà els càlculs adients per, utilitzant els temps mínims i màxims de fase sincronitzar amb el senyal. La distorsió serà la mínima, es a dir allargarà o escurçarà el cicle a fi de obtenir la mínima distorsió.

Quan esta centralitzat utilitzarà l’hora per sincronitzar.

5.5.5 Canvi de pla de trànsit

Els reguladors disposaran de vuit plans per executar a nivell local i d’un extern que serà enregistrat des del ordinador central.

Els canvis de pla, entre qualsevol dels nou, els executarà al finalitzar el cicle sempre que no sigui forçat,[Sn!], en aquest cas ho farà immediat al rebre l’ordre.

5.5.6 Canvi d’estructura

El regulador disposarà de fins a quatre transicions diferents, amb quatre etapes (màxim) cadascuna de les transicions.

Disposarà de quatre taules indicatives dels plans d'inici de transició i dels plans finals de transició, així quedarà definit quina taula cal gastar per passar del pla X al pla Y.

El regulador esbrinarà, al acabar la última fase variable d'un cicle, si el nou pla implica canvi d'estructura. Si cal canviar l'estructura farà la recerca en les taules anteriors per seguir les etapes definides, en cas de no estar definida la transició farà una etapa genèrica de sis segons de tot vermell.

5.5.7 Taula horària

Els reguladors disposaran d'una taula horària de 64 posicions on s'explicitarà els canvis de plans i/o estructures, així com l'hora de referència que ha de gastar per calcular el inici del cicle a fer.

En aquesta taula s'introduiran tots els canvis del regulador, siguin de pla, funcionament, actuacions a sortides directes, etc.

Les 64 posicions corresponen al nombre màxim de canvis al llarg de la setmana.

Els canvis es marcaran amb dia, hora i minut.

Tot canvi de pla implicarà calcular el punt d'inici de cicle que correspon, utilitzant la primera referència anterior que estigui programada, a aquest canvi de pla.

Hi ha el canvi de pla denominat 'immediat' que el fa complimentant ambres i vermells i donant els mínims de verd a les fases. Aquesta acció s'inicia a la recepció de l'ordre.

5.5.8 Pla extern

El pla extern compliment a tots els requeriments de qualsevol dels altres vuit plans.

Aquest pla es escrit des del ordinador central.

Es conegut com 'PX', s'activa quan es demana la seva entrada, fent el canvi de pla del mode dit anteriorment, i es desactiva pel fet de fer una desactivació o per haver passat més de quinze minuts sense refresc de pla 'PX', tornant a la taula horària i fent un canvi a pla a un dels vuit que pertoqui

5.6 Comunicacions

Les comunicacions des del ordinador es faran via protocols intern expressat en les comandes, dins d'un protocol TCP/IP estàndard.

La entrada al equip serà de cable de coure disposant externament de l'adaptador a fibra òptica 9/125 monomodo

6 - Comandes

Totes les comandes poden ser executades, si no s'explicita el contrari, des el terminal local o des del remot.

Tant la confirmació com la anul·lació generaran una alarma indicant l'operador que ha fet els canvis.

El regulador retornarà el símbol ">" (prompt) quan hagi acabat l'execució de la última ordre introduïda.

Si al retornar el prompt aquest signe està precedit per el caràcter "?", indicarà que la ordre anterior no ha estat acceptada. Les causes de que sigui rebutjada una ordre pot ser per:

- S'ha produït un error de sintaxis. No reconeix l'ordre o hi ha un error en els paràmetres.
- La sintaxis es correcta però existeix algun error en los paràmetres.
- La introduïda no té sentit en el context actual o amb els paràmetres de que disposa el regulador.

La simbologia i notació utilitzada és la següent:

- [ ] : paràmetres opcionals
- ¦ : paràmetres excloents
- Rg : rang de selecció ‘a,b,c ... n’ o ‘a-n’
- Ordre : format general de una instrucció
- Ordre abreviada : per la programació d’un o més paràmetres en la mateixa instrucció
- Interrogació : format general d’una interrogació
- Interrogació selectiva : permet seleccionar els elements interrogats

6.1 Directives

Nivell: Codi (Descripció: 1 Ordre, 2 Ordre abreviada, 3 Interrogació, 4 Interrogació selectiva)

Configuració: LE (Marge de detecció d’alarma de làmpada per excés de consum)
Configuració: LD (Marge de detecció d’alarma de làmpada per defecte de consum)
Configuració: LG (Definició de la taula de consums associats a cada color de cada grup de sortida: 1, 2, 3, 4)
Configuració: N (Nombre de node: 1, 3)
Configuració: %A (Percentatge del marge per la correcció del desfasament, per allargar)
Configuració: %E (Percentatge del marge per la correcció del desfasament, per escorçar)
Configuració: / (Nombre de grups de trànsit: 1, 3)
Configuració: ID (Identificador de la cruïlla: 1, 3, 4)
Configuració: DA (Definició de demanda permanent del detector: 1, 3)
Configuració: DD (Definició de la demanda de un detector a partir de la memòria de demanda de detectors lògics mitjançant funcions boleanes: 1, 2, 3, 4)
Configuració: DH (Activació de l’alarma de demanda a la activació de detectors: 1, 2, 3, 4)
Configuració: DN (Definició de estat negat del detector: 1, 3)
Configuració: DP (Programació de llums associades a un detector: 1, 2, 3, 4)
Configuració: DX (Definició de demanda permanent del detector: 1, 3)
Configuració: DR (Esborrat de la memòria de detectors per una fase: 1, 3, 4)
Configuració: DS (Detectors estadístics: 1, 3)
Configuració: DT (Temporitzacions en detectors: 1, 3, 4)
Configuració: DW (Definició d’un retard en la activació d’un detector: 1, 3, 4)
Configuració: G (Definició dels colors dels grup per cada fase: 1, 3, 4)
Configuració: H (Programació de la taula de canvis horaris: 1, 2, 3, 4)
Configuració: I (Programació d’incompatibilitats: 1, 3, 4)
Configuració: P (Programació d’un pla: 1, 3, 4)
Configuració: T (Programació de les transicions: 1, 3, 4)
Configuració: UC (Definició de la fase d’emergència: 1, 3, 4)
Configuració: UE (Defineix la duració de la transició d’entrada a la seqüència d’emergència: 1, 3, 4)
Configuració: US (Defineix la durada de la transició de sortida de la seqüència d’emergència: 1, 3, 4)
Configuració: V (Programació dels temps de verd mínims: 1, 3, 4)
Configuració: ! (Acció de les alarmes: 1, 3, 4)
Configuració: CA (Definició de la taula de dies especials (calendari): 1, 2, 3, 4)
Configuració: LH (Definició de la taula horària de canvis de lluminositat)
Control: E (Força un canvi d’estat del regulador: 1, 3)
Control: LC (Ordre de calibració: 1, 3, 4)
Control: LL (Força un canvi de lluminositat en el regulador)
Control: P0 (Ordre que permet modificar el pla 0: 1, 3)
Control: R (Programació de la data: 1, 3)
Control: F (Programació de la data i la hora: 1, 3)
Control: S (Força un canvi de pla: 1)
Control: $ (Control de les sortides de potència: 1, 2, 3, 4)
Control: $D (Estat de repòs de les sortides de potència : 1, 2, 3, 4)
Control: RESET (Ordre que provoca una inicialització del regulador: 1)
Informació: ?A (Alarmes: 3, 4)
Informació: ?C (Interrogació de colors: 3)
Informació: ?D (Petició de la llista de demandes actives i acumulades)
Informació: ?DE (Detectors estadístics: 3)
Informació: ?DI (Estat dels detectors immediats: 3)
Informació: ?DL (Estat dels detectors lògics: 3)
Informació: ?DF (Estat dels detectors físics: 3)
Informació: ?DG (Estat dels detectors memoritzats: 3)
Informació: ?K (Petició de la llista dels valors de les entrades analògiques)
Informació: ?LW (Lectura de consums: 3, 4)

Informació: ?PC (Visualització del pla en curs: 3)
Informació: ?S (Informació del pla en curs: 3)
Informació: ?# (Versió firmware regulador: 3)
Varis: BORRA (Esborrar la programació actual: 1)
Varis: X (Validació dels canvis en la programació: 1, 3)
Varis: Anular (Instrucció que permet anular, i no gravar en la memoria del regulador, les ordres de configuració introduides des de la última validació)
Varis: M (Enviament i lectura de missatges amb la central)
Varis: CLAVE (Clau per poder executar les ordres de configuració i control del regulador)
Varis: CLINC (Clau per poder modificar la taula de incompatibilitats)
Varis: OP (Identificador del operari: 1, 3)

Ordres

Ordre: ! (Acció de les alarmes)
Sintaxis ordre: !a e (Programació acció alarma). Sintaxi: x
Sintaxis ordre: x DEL (Esborrat de totes les accions)
Sintaxis ordre: xa DEL (Esborrat de la acció de una alarma concreta)
Sintaxis ordre: ?! (Interrogació de les accions). Sintaxi: !a1 e1, a2 e2, a3 e3…
Sintaxis ordre: ?! a (Interrogació de la acció de una alarma concreta). Sintaxi: !a e
On: a=nom d'una alarma, e=nom d'un estat

Ordre: # (Versió firmware regulador)
Sintaxi ordre: ?# (Interrogació versió del regulador). Sintaxi: E V F
On: E=tipus equip, V=versió software, F=data de la versió

Ordre: $ (Control de les sortides de potència)
Sintaxis ordre : $g :s e (Activació/desactivació de una sortida d'un grup de potència. Observacions resposta: Només admet activació de grups no reservats a tràfic)
Sintaxis ordre: $g eee (Actuació sobre les sortides d'un grup de potència. Observacions resposta: Només admet activació de grups no reservats a tràfic)
Sintaxis ordre: ?$rg (Interrogació en sortides de potència d'un grup o rang de grups). Sintaxi: $g1 eee, $g2 eee … $gn eee (Observacions resposta: Torna l'estat de les sortides de tots els grups del rang sol.licitat)
On: g=grup, rg=rang de grups, s=sortida 1=V, 2=A, 3=R, eee=estat de les tres sortides en l'ordre VAR

Ordre: $D (Estat de repòs de les sortides de potència)
Sintaxis ordre: $Dg :s e (Activació/desactivació de una sortida d'un grup de potència. Observacions resposta: Només admet activació de grups no reservats a tràfic)
Sintaxis ordre: $Dd eee (Actuació sobre les sortides d'un grup de potència. Observacions resposta: Només admet activació de grups no reservats a tràfic)
Sintaxis ordre: ?$D (Interrogació estat de repòs de les sortides de potència). Sintaxi : $Dg1 eee, $Dg2 eee ... $Dgn eee (Observacions resposta : Torna l'estat de repòs de les sortides de tots els grups)
Sintaxis ordre: ?$D rg (Interrogació estat de repòs de les sortides de potència d'un grup o rang de grups). Sintaxi : $Drg1 eee, $Dgr2 eee ... $Dgrn eee (Observacions resposta: Torna l'estat de repòs de les sortides de tots els grups del rang sol.licitat)
On: g=grup, rg= rang de grups, s=sortida 1=V, 2=A, 3=R, eee=estat de les tres sortides en l'ordre VAR

Ordre: %A %E (Percentatge de marge per la correcció del desfase)
Sintaxis ordre: %A n, %E n (Percentatge de marge per correcció de desfase). Sintaxi: x
Sintaxis ordre: ?% (Interrogació percentatge per correcció de desfases). Sintaxi: %A n, %E n
Sintaxis ordre: ?%A (Interrogació percentatge per correcció de desfases). Sintaxi: %A n
Sintaxis ordre: ?%E (Interrogació percentatge per correcció de desfases). Sintaxi: %E n
On: n=percentatge de extensió/escurçament de la duració de la fase a aplicar pel algorisme del canvi de pla

Ordre: ?S (Informació del pla en curs)
Sintaxi ordre: ?S (Informa del pla en curs, del origen i data del canvi del pla). Sintaxi: n[-m], E I H [G], d/hh:, mm:ss
Sintaxi ordre: ?SX (Informa del pla en curs, i del origen i data del canvi de pla, la hora i fase en curs). Sintaxi: n[-m], E I H [G], d/hh: mm: ss, (d/hh: mm: ss add.d)
On: n=pla en curs, m=pla del canvi, E=selecció externa de plans, H=selecció horaria de plans, HG=avanç manual de fases, d/hh:mm:ss=referència horaria, (d/hh:mm:ss=hora de les dades solicitades a=fase en curs)=temps de la fase en curs transcorregut.

Ordre: ?A (Alarmes)
Sintaxis ordre: ?A (Interrogació de la existencia d'alarmes globals). Sintaxi: A1, A2 … An
Sintaxis ordre: ?A a (Interrogació de la alarma específica). Sintaxi: A1 (informació associada a la alarma) d/hh:mm:ss (Observacions resposta: La resposta depen de cada tipus d'alarma i la informació associada)
On: A1, A2, An= Mnemotècnic de les alarmes existents, d/hh:mm:ss=hora de la última aparició de la alarma.

Ordre: BORRA (Esborrar la programació actual)
Sintaxis ordre: Esborra (Esborra els paràmetres de regulació del regulador). Sintaxi: x (Observacions resposta: Si la ordre s'executa per el canal remot NO s'esborra el paràmetre N –programació unitat lógica-, pero sí, si la ordre s'executa per el canal local)

Ordre: ?C (Interrogació de colors)
Sintaxis ordre: ?C (Interrogació dels colors dels grups del regulador). Sintaxi: CCCC …. (Observacions resposta: En el cas d'una discrepància del color representat pel grup serà representat mitjançant el carácter "*", sinó es mostra el mnemotècnic del color)
On: C=mnemotècnic color actual del grup.

Ordre: ?DE (Detectors estadístics)
Sintaxis ordre: ?DE (Interrogació dels paràmetres d'intensitat i ocupació estadístics per a tots els detectors). Sintaxi: DE hh:mm (mm:ss) i1 o1, i2 o2, …, in on (Observacions resposta: Intensitat reflexada en vehicles/hora. Ocupació reflexada en tant per mil)
On: hh:mm=hora i minuts que indiquen el final del interval mostrat, (mm:SS)=minuts i segons que indiquen la duració de l'interval, i1 o1=parell de dades intensitat/ocupació dels detectors.

Ordre: ?DF (Estat dels detectors físics)
Sintaxis ordre: ?DF (Interrogació de l'estat dels detectors físics). Sintaxi: DF eeeee eee eeeee eee
On: e=estat del detector.

Ordre: ?DI (Estat dels detectors inmediats)
Sintaxis ordre: ?DI ttt (Interrogació de mesures inmediates en un interval de temps). Sintaxi : DI TTT+ttt i1 o1, i2 o2, ..., in on (Observacions resposta : Intensitat reflexada en vehicles/hora. Ocupació reflexada en tant per mil)
Sintaxis ordre: DI?DI Cc (Interrogació de mesures inmediates en un interval de cicles). Sintaxi : TTT+ttt i1 o1, i2 o2,..., in on
On: TTT=temps total al que corresponen les mesures mostrades en segons, ttt=temps màxim de envelliment de les mesures en segons, i1 o1=parell de dades intensitat/ocupació dels detectors.

Ordre: ?DL (Estat dels detectors lògics)
Sintaxis ordre: ?DL (Interrogació dels detectors lògics). Sintaxi : DL eeeee eee eeeee eee
On: e=estat del detector

Ordre: ?DG (Estat dels detectors memoritzats)
Sintaxis ordre: ?DG (Interrogació del estat de les bàscules dels detectors). Sintaxi: DG eeeee eee eeeee eee
On : e=estat del detector

Ordre : DP (Programació de actuació de demandes)
Sintaxis ordre: DPn g=eee … gn=eee (Programació del estat de les sortides dels grups g,…,gn depenent del detector n). Sintaxi: x
Sintaxis ordre: DPn g:s e…gn:s e (Programació del estat de la sortida s del grup g depenent del detector n)
Sintaxis ordre: DPn L g=eee (Programació del estat de les sortides del grup g depenent del detector n, utilitzant el detector lògic)
Sintaxis ordre: DPn L g:s e (Programació del estat de la sortida s del grup g depenent del detector n, utilitzant el detector lògic)
Sintaxis ordre: DPn B g=eee (Programació del estat de les sortides del grup g depenent del detector n, utilitzant la bàscula del detector)
Sintaxis ordre: DPn B g:s e (Programació del estat de la sortida s del grup g depenent del detector n, utilitzant la bàscula del detector)
Sintaxis ordre: DP DEL (Esborrat de la programació de les demandes)
Sintaxis ordre : DP rn DEL (Esborrat de la programació de actuació de demandes del rang sol.licitat)
Sintaxis ordre: ?DP (Interrogació de la programació de actuació de demandes. Observacions resposta: Sintaxi de resposta similar a la de programació)
Sintaxis ordre: ? DP rn (Interrogació de la programació de actuació de demandes del rang sol.licitat. Observacions resposta: Sintaxi de resposta similar a la de programació)
On: n=detector, rn=rang detectors, g=grup, s=sortida del grup, e=estat de la sortida, eee=configuració e de les tres sortides del grup.

Ordre: DR (Esborrat de la memòria de detectors per una fase)
Sintaxis ordre: DRn f (Esborrat de la memòria del detector n al finalitzar la fase f). Sintaxi: x
Sintaxis ordre: DRn –f (Esborrat de la memòria del detector n al iniciar la fase f)
Sintaxis ordre: DRn DEL (Esborra la assignació de la fase de la bàscula del detector n)
Sintaxis ordre: ?DR (Interrogació de la assignació de fases de esborrat de detectors). Sintaxi: DR1 f, DR2 … DRn
Sintaxis ordre: ? DR rg (Interrogació de la assignació de fases de esborrat del detector o detectors especificats en el rang). Sintaxi: DRrg1 f, DRrg2 … DRrgn
On: f=fase associada al detector, n=detector, rg=rang de detectors

Ordre: DS (Detectors estadístics)

Sintaxis ordre: DS d1, d2 … dn (Programació dels detectors de comptatge). Sintaxi : x
Sintaxi ordre : DS DEL (Esborrat dels detectors de comptatge)
Sintaxis ordre: ?DS (Interrogació dels detectors de comptatge). Sintaxi : DS d1, d2 ... dn
On : d1 ... dn=nombre de detector

Ordre : DT (Temporitzacions en detectors)
Sintaxis ordre : DTn t (Programació de la temporització t del detector n). Sintaxi: x (Observacions resposta: El temps s'expressa en segons amb precissió de dècimes de segon)
DTn DEL (Esborrat de la programacióde la temporització del detector n)
Sintaxis ordre: ?DT (Interrogació de la programació de la temporització del detector n). Sintaxi: DT1 t.t, DT2 t.t … DTn t.t
Sintaxi ordre: ?DTrg (Interrogació de la programació de la temporització dels detectors d'un rang). Sintaxi: DTrg1 t.t, DT2rg2 t.t … DTrgn t.t
On: t=temps, n=detector, rg=rang detectors

Ordre: E (Força un canvi d'estat del regulador)
Sintaxis ordre: E p (Ordena el canvi de estat a p)
Sintaxis ordre: p?E (Interroga sobre el estat de funcionament actual)
On: p = mnemotècnic estat

Ordre: F (Programació de la data i la hora)
Sintaxis ordre: F dd/mm/a aaa [hh:mm[:s s]] (Programa la data i hora).
Sintaxi ordre: ?F (Interrogació de data i hora). Sintaxi: dd/m m/aaa a, ds/hh: mm:s s,dd
On: dd/mm/aaaa = data a programar, hh:mm:ss = hora a programar, ds/ = dia de la setmana

Ordre: G (Definició dels colors dels grups per a cada fase)
Sintaxi ordre: Gn CF[- CF] CF[- CF] … (Definició de colores de les fases del grup n). Sintaxi: x
Sintaxi ordre: xGn DEL (Esborrat de colors de les fases del grup n)
Sintaxi ordre: ?G (Interrogació de la definició de colors de les fases de tots els grups de tràfic). Sintaxi: G1 V A R R R R R V, G2 V A R R R R R V ... Gn V A R R R R R R
Sintaxis ordre: ?Grg (Interrogació de la definició de colors de les fases de tots els grups de tràfic sol·licitats en el rang). Sintaxi: Grg1 V A R R R R R V, Grg2 V A R R R R R V … Grgn V A R R R R R R
On: n = nombre de grup, C = color assignat a la fase, F = Fase a la que s'assigna el color, CF-CF = Interval de fases amb un mateix color

Ordre: H (Programació de la taula de canvis horaris)
Sintaxis ordre: H rd hh:mm(or dS ¦ DEL) [hh:mm(o rdS ¦ DEL)] ... (Programació de la taula horaria dels dies del rang). Sintaxi: x
Sintaxis ordre: xH rd DEL (Esborrat de la programació de la taula horària dels dies seleccionats en el rang)
Sintaxis ordre: xH DEL (Esborrat de tota la taula horària)
Sintaxis ordre: ?H (Interrogació de la taula horària). Sintaxi: d..... hh:mm(Sn d/hh:mm:mm), d..... hh:mm(Sn d/hh:mm:mm), ….d.. hh:mm(Sn) … ddddd.. hh:mm(Sn), dddd... hh:mm(Sn d/hh:mm:mm)
Sintaxis ordre: ?H [rd [hh:mm]] (Interrogació de la taula horària a la hora hh:mm dels dies compresos en el rang). Sintaxi: d..... hh:mm(Sn d/hh:mm:mm), d..... hh:mm(Sn d/hh:mm:mm), ….d.. hh:mm(Sn), …, ddddd.. hh:mm(Sn), dddd... hh:mm(Sn d/hh:mm:mm)
On: rd = rang de dies: (1..15): d1[-d2] [,d1[-d2]]... Els dies 1-7 son els dies naturals de la setmana. Els dies 8-15 son els dies especials per l'ordre de calendari.

Ordre: I (Programació d'incompatibilitats)
Sintaxis ordre: I n m [m1 m2 ...] (Programació de la taula d'incompatibilitats del grup n). Sintaxi: x
Sintaxi ordre: xI DEL (Esborrat de la taula d'incompatibilitats)
Sintaxi ordre: xI rg DEL (Esborrat del la taula d'incompatibilitats dels grups del rang)
Sintaxi ordre: ?Irg (Interrogació de la taula d'incompatibilitats dels grups del rang). Sintaxi : Irg1 m1 m2 … mn, … Irgn m1 m2 … mn
Sintaxi : ?I (Interrogació de la taula d'incompatibilitats). Sintaxi: I1 m1 m2 … mn, …, In m1 m2 … mn
On: n, m = nombre de grup, rg = rang de grups

Ordre : ID (Identificador de la cruïlla)
Sintaxis ordre: xID1 n1 n2 n3 (Programació identificador numèric)
Sintaxis ordre: xID2 línia (Programació identificador alfanumeric)
Sintaxis ordre: ?ID1 (Interrogació identificador numèric). Sintaxi: ID1 n1 n2 n3
Sintaxis ordre : ?ID2 (Interrogació identificador alfanumeric). Sintaxi: ID2 línia
Sintaxis ordre: ?ID (Interrogació identificador). Sintaxi: ID1 n1 n2 n3, ID2 línia

Ordre: LC (Ordre de calibració)
Sintaxi ordre : LC (Ordena la calibració de la cruïlla. Observacions resposta: Només accessible per termin al local)
Sintaxi ordre: ?LC (Interrogació dels paràmetres de calibració de la cruïlla. Observacions resposta: Nombre de làmpades amb precissió d'un decimal). Sintaxi: LC1 R=x.x A=x.x V=x.x, …, LCn R=x.x A=x.x V=x.x
Sintaxi ordre: ?LCrg (Interrogació dels paràmetres de calibració de la cruïlla dels grups del rang. Observacions resposta:

Nombre de làmpades amb precissió d'un decimal). Sintaxi: LCrg1 R=x.x A=x.x V=x.x, …, LCrgn R=x.x A=x.x V=x.x
On: R = x.x -> Nombre de làmpades vermelles del grup, A = x.x -> Nombre de làmpades ambre del grup, V = x.x -> Nombre de làmpades verd del grup, rg = rang de grups

Ordre: ?LW (Lectura de consums)
Sintaxis ordre: ?LW (Lectura de consums actuals dels grups. Observacions resposta: xxx =consu m representat de Watts 2 dígits i un decimal per regula dores de continua). Sintaxi: LW1 R=xxx A=xxx V=xxx, …, LWn R=xxx A=xxx V=xxx
Sintaxi ordre: ?LW rg (Lectura de consums actuals dels grups del rang seleccionat). Sintaxi: LWrg1 R=xxx A=xxx V=xxx, …, LWrgn R=xxx A=xxx V=xxx
On: n = grup, rg = rang de grups, xxx = valor del consum

Ordre : LE (watts nominals de histèressi per la alarma de consum per excés)
Sintaxis ordre : LE n (Programació dels watts nominals de histèressi per la alarma de consum per excés). Sintaxi : x
Sintaxi ordre : ?LE (Interrogació dels watts nominals de histèressi per la alarma de consum per excés). Sintaxi: LE n
On: n = nro.watts

Ordre : LD (watts nominals de histèressi per la alarma de consum per defecte)
Sintaxis ordre : LD n (Programació dels watts nominals de histèressi per la alarma de consum per defecte). Sintaxi : x
Sintaxi ordre: ?LD (Interrogació dels watts nominals de histèressi per la alarma de consum per defecte)
On: n = nro.watts

Ordre: M (Envio i lectura de missatges amb la central)
Sintaxis ordre : M missatge (Envio de missatge)
Sintaxis ordre : ?M (Lectura de missatge). Sintaxi : M missa tge

Ordre : N (Nombre de node)
Sintaxis ordre : N ip (Programació de la adreça IP). Sintaxi: x
Sintaxi ordre: ?N (Interrogació de la adreça IP). Sintaxi: N n
On: ip = adreça IP

Ordre: / (Nombre de grups)
Sintaxi ordre : /n (Programació del nombre de grups reservats a tràfic)
Sintaxi ordre: ?/ (Lectura del nombre de grups reservats a tràfic)

Ordre: P (Programació d'un pla)
Sintaxis ordre: Pp ddd Attt Bttt … (Programació pla p. Observacions resposta: es disposarà de vuit plans + el pla 0 reservat a l'ús en estat extern. Les opcions de programació de plans no son excloents). Sintaxi: x
Sintaxis ordre : Pp ddd - Attt Bttt … (Programació pla p, pas forçat a fase A -sense transició BA-)
Sintaxis ordre : Pp G ddd Attt Bttt … (Programació pla p, autorització d'avanç manual)
Sintaxis ordre: Pp ddd Attt !n Bttt … (Programació pla p, detecció a la sortida de la fase A fins detecció en detector n)
Sintaxis ordre: Pp ddd Attt n(Bttt)(Cttt) … (Programació pla p, entrada a fases B i C condicionada per detecció en detector n)
Sintaxis ordre: P DEL (Esborrat de plans). Sintaxi: x
Sintaxis ordre: xPrp DEL (Esborrat dels plans seleccionats en el rang)
Sintaxis ordre: ?P (Interrogació de plans. Observacions resposta: Igual a la sintaxi s de programació, incloent els plans del 0 al 8)
Sintaxis ordre: ?Prp (Interrogació dels plans seleccionats en el rang. Observacions resposta: Igual a la sintaxis de programació, incloent els plans del rang seleccionat)
On: ddd =desfase, ttt = temps de fase, A,B,C,… = Fases del pla, n = nombre de detector, p = nombre de pla

Ordre: ?PC Visualització del pla en curs
Sintaxis ordre: ?PC (Interrogació del pla en curs. Observacions resposta: Igual a la sintaxi s de progra mació incloe nt el pla actiu)

Ordre: RESET (Provoca un reset del equip)
Sintaxis ordre: RESET (Provoca un reset del equip)

Ordre : S (Força un canvi de pla)
Sintaxis ordre : Sn (Selecciona el pla n. Observacions resposta: La ordre no s'admet si l'estat no es selecc ió extern a de plans)
Sintaxis ordre: Sn! (Selecciona el pla n immediatament, sense esperar al final del cicle en curs)
Sintaxis ordre: Sn d/hh:mm:ss (Selecciona el pla n amb hora de referència)
Sintaxis ordre: Sn ! d/hh:mm:ss (Selecciona el pla n -amb hora de referència- immediatament, sense esperar al final del cicle en curs)
On: n = pla, d/hh:mm:ss = hora de referència

Ordre: T (Programació de les transicions)
Sintaxis ordre: Tab ct.t dt.t … zt.t, Tp1p2 ct.t dt.t … zt.t (Programació de les transicions entre les fases a i b. Programació de les transicions entre els plans p1 i p2). Sintaxi : x

Sintaxis ordre: T DEL (Esborra totes les transicions)
Sintaxis ordre: Tab DEL (Esborra la transició entre les fases a i b)
Sintaxis ordre: ?T (Interrogació de totes les transicions). Sintaxi : Tab ct.t dt.t … zt.t … Txy ft.t …
Sintaxis ordre: ?Tab (Interrogació de la transició entre les fases a i b). Sintaxi: Tab ct.t dt.t … zt.t
On : ab = Fases d'origen i destí, p1p2 = Plans d'origen i destí, c,d,…,z = fases transitòries des del origen al destí, t.t = duració de la fase transitòria

Ordre: UC (Definició de la fase d'emergència)
Sintaxis ordre: Ucn f (Programació de la fase d'emergència). Sintaxi: X
Sintaxis ordre: ?UC (Interrogació fases d'emergència). Sintaxi: Ucn f … Ucn f
Sintaxis ordre: ?UC rg (Interrogació fases d'emergència dels detectors sol·licitats en el rang). Sintaxi: Ucn f … Ucn f
On: n = nombre de detector, f = fase d'emergència activada per el detector

Ordre: UE (Defineix la duració de la transició d'entrada a la sec. d'emergència)
Sintaxis ordre: UEf tt.t (Programació de la duració de la transició d'entrada a la fase d'emergència). Sintaxi: X
Sintaxis ordre: ?UE (Interrogació de la duració de la transició d'entrada a les fases d'emergència programades). Sintaxi: Uef1 tt.t … Uefn tt.t
Sintaxis ordre: ?Uef (Interrogació de la duració de la transició d'entrada a la fase d'emergència sol·licitada). Sintaxi: UEf tt.t
On: f = fase, tt.t = temps de la transició

Ordre: US (Defineix la duració de la transició de sortida de la sec. d'emergència)
Sintaxis ordre: USf tt.t (Programació de la duració de la transició de sortida de la fase d'emergència). Sintaxi: X
Sintaxis ordre: ?US (Interrogació de la duració de la transició de sortida de les fases d'emergència programades). Sintaxi: Usf1 tt.t … Usfn tt.t
Sintaxis ordre: ?Usf (Interrogació de la duració de la transició de sortida de la fase d'emergència sol·licitada). Sintaxi: USf tt.t
On: f = fase, tt.t = temps de la transició

Ordre: V (Programació dels temps de verd mínims)
Sintaxis ordre: Vf tt.t (Programació del temps de verd mínim de la fase f. Observacions resposta: Temps amb precisió en dècimes de segon). Sintaxi: X
Sintaxis ordre: ?V (Interrogació de verds mínims de totes les fases). Sintaxi: Vf1 tt.t … Vfn tt.t
Sintaxis ordre: ?Vrf (Interrogació de verds mínims de les fases sol·licitades en el rang). Sintaxi: Vf tt.t
On: f= fase, tt.t = duració del verd mínim per la fase

Ordre: X (Validació dels canvis en la programació)
Sintaxis ordre: X (Validació dels canvis en paràmetres de regulació)
Sintaxis ordre: ?X (Interrogació de la data de la última validació). Sintaxi: X dd/m m/aaa a, ds/hh:mm:ss Versió
On: dd/mm/aaaa = data de la última validació de paràmetres, ds = dia de la setmana, hh:mm:ss = hora de la última validació de paràmetres, Versió = Versió de firmware del regulador

Ordre: LG (Definició de la taula patró de consums per cadascuna de les sortides)
Sintaxis ordre: LGg:s w (Definició dels watts de una sortida d'un grup de potència). Sintaxi: X
On: g = grup, rg = rang de grups, s = sortida (1=V,2=A,3=R), w = watts de les tres sortides en l'ordre VAR

Sintaxis ordre : LGg w w w (Definició dels watts de les tres sortides d'un grup de potència)
Sintaxis ordre: ?LGg (Interrogació estat sortides de potència d'un grup o rang de grups. Observacions resposta: Torna els watts de les sortides de tots els grups del rang sol·licitat). Sintaxi : LGg1 w w w LGg2 w w w … LGgn w w w

Ordre: DA (Programació de demanda permanent als detectors)
Sintaxis ordre: DA eeeeeee e eeeeeee e (Programació del estat de la demanda permanent als detectors (1-16). Sintaxi: x
Sintaxis ordre: ?DA (Interrogació del estat de la demanda permanent als detectors. Observacios resposta: Sintaxis de Resposta similar a la de programació)
On: e = estat de la demanda permanent (0 = sense demanda, 1= amb demanda)

Ordre: DD (Programació de la demanda del detector mitjançant funcions boleanes)
Sintaxis ordre: DDd [-]d 1[L] Y [-]d2 … Y [-]d3[L] O [-]d1[L] Y [-]d2 … Y [-]d3[L] (Programació de la demanda del detector mitjançant funcions boleanes). Sintaxi: X
Sintaxis ordre: DDn DEL (Esborrat de la programació de la demanda). Sintaxi: X
Sintaxis ordre: ?DD[rd] (Interrogació de la programació de la demanda dels detectors. Observacions resposta: Sintaxi s de resposta similar a la de programació)
On: d = detector, rd = rang de detectors, L = detector lògic, Funcions boleanes: - : NOT, Y : AND, O : OR

Ordre: DH (Programació d'activació de l'alarma de demanda)
Sintaxis ordre: DH eeeeeee e eeeeeee e (Programació d'activació de l'alarma de demanda dels detectors (1-16). Sintaxi: x
Sintaxis ordre: ?DH (Interrogació d'activació de l'alarma de demanda dels detectors (1-16). Observacions resposta: Sintaxis de resposta similar a la de programació
On: e = estat d'activació de l'alarma (0 = sense activar, 1= amb activació)

Ordre: DN (Programació del estat de repòs del detector)
Sintaxis ordre: DN eeeeeee e eeeeeee e (Programació del estat en repòs dels detectors (1-16). Sintaxi: x
Sintaxis ordre: ?DN (Interrogació del estat en repòs dels detectors (1-16). Observaciosn resposta: Sintaxis de Resposta similar a la de programació
On: e = estat en repòs del detector (0 = sense activar, 1= activat)

Ordre: DX (Programació de demanda permanent del detector)
Sintaxis ordre: DX eeeeeee e eeeeeee e (Programació de demanda permanent dels detectors (1-16). Sintaxi: x
Sintaxis ordre: ?DX (Interrogació de la demanda permanent dels detectors (1-16). Observacions resposta: Sintaxis de Resposta similar a la de programació)
On: e = estat de la demanda permanent (0 = sense activar, 1= activat)

Ordre: DW (Temporització del retard d'activació dels detectors)
Sintaxis ordre: DWn t (Programació de la temporització de retard t de l'activació del detector n. Observacions resposta: el temps s' expressa en segons amb precisió de dècimes de segon). Sintaxi: x
Sintaxis ordre: DWn DEL (Esborrat de la programació de la temporització de retard de l'activació del detector n)
Sintaxis ordre: ?DW (Interrogació de retard de l'activació dels detectors). Sintaxi: DW1 t.t, DW2 t.t ,…, DWn t.t
Sintaxis ordre: ?DWrg (Interrogació de retard de l'activació d'un rang de detectors). Sintaxi: DWrg 1 t.t, DWrg 2 t.t, …, DWrg n t.t
On: t = temps, n = detector, rg = rang detectors

Ordre: ?D (Consulta del estat de les demandes dels detectors
Sintaxis ordre: ?D (Interrogació de les demandes actives i memoritzades instantànies dels detectors). Sintaxi: DA = d1,d2,…, dn, DM = d1,d2, …, dn
On: d = detectors amb demandes

Ordre: CA (Definició del calendari dels dies especials)
Sintaxis ordre: CA dd- mm-aaaa td (Programació del dia dd- mm-aaaa com tipus de dia td). Sintaxi: X
Sintaxis ordre: CA dd- mm-aaaa DEL (Esborrat de la programació de dia especial de la data dd-mm-aaaa)
Sintaxis ordre: XCA DEL (Esborrat de tota la taula de dies especials)
Sintaxis ordre: ?CA (Interrogació de tota la taula de dies especials). Sintaxi: CA dd1- mm 1- aaaa1 td1, dd2- mm 2- aaaa2 td2 …ddn-mm n- aaaan tdn
Sintaxis ordre: ?CA dd- mm-aaa (Interrogació del dia especial de la data dd-mm-aaaa). Sintaxi: CA dd- mm- aaaa td.
On: dd = dia, mm = mes, aaaa = any, td = tipus de dia. Els dies 1-7 son els dies naturals de la setmana. Els dies 8-15 son els dies especials

Ordre: R (Programació de l'hora)
Sintaxis ordre: R ds/hh:m m:ss (Programa l'hora)
Sintaxis ordre: ?R (Interrogació de l'hora). Sintaxi: R ds/hh: mm:s s,dd
On: hh:mm:ss = hora a programar, ds/ = dia de la setmana

Ordre: P0 (Programació del pla de funcionament 0)
Aquesta ordre es idèntica a l'ordre genèrica de plans a excepció que no te la necessitat de validació

Ordre : ?K (Consulta dels valors de les entrades analògiques)
Sintaxis ordre : ?K (Interrogació de totes les entrades analògiques). Sintaxi: K1 v, K2 v, …, Kn v
Sintaxis ordre: ?Ke (Interrogació del valor de l'entrada analògica e). Sintaxi: Ke v
On: e = entrada analògica, v = valor de la lectura analògica

Ordre: ANULAR (Anul·la les ordres de configuració fetes abans de l'ordre X)
Sintaxis ordre: Anul·la

Ordre: CLAVE (Clau per poder modificar les ordres de configuració)
Sintaxis ordre: CLAVE xxx
On: xxx = clau

Ordre: CLINC (Clau per poder modificar l'ordre de configuració de les incompatibilitats)
Sintaxis ordre: CLINC xxx
On: xxx = clau

Ordre: OP (Identificació del operari)
Sintaxis ordre: OP txt (Identificació del operari txt)
Sintaxis ordre: ?OP (Interrogació del darrer operari identificat)
On: txt = text de identificació del operari, dd-mm-aa hh:mm = data i hora de la identificació

Ordre: LH (Definició de la taula horària de canvis de lluminositat)
Sintaxis ordre: LH hh:mm x (Definició de la lluminositat x al instant hh:mm). Sintaxi: X
Sintaxis ordre : LH hh:mm DEL (Esborra el canvi del instant hh:mm)

Sintaxis ordre: LH DEL (Esborra tota la taula de canvis de lluminositat)
Sintaxis ordre: ?LH (Interrogació de la taula horària de canvis de lluminositat. Observacions resposta: Sintaxis de Resposta similar a la de programació)
On: hh:mm = hora del canvi, x = percentatge de lluminositat

Ordre: LL (Forçadora del canvi de lluminositat)
Sintaxis ordre: LL x (Forçadora de la lluminositat al valor x)
Sintaxis ordre: ?LL (Interrogació del estat de la lluminositat. Observacions resposta: Sintaxis de resposta similar a la de programació)
On: x = H (lluminositat per taula horària), x = valor numèric (0-100) percentatge de lluminositat forçada,

Alarmes tractades pel regulador:

I Incompatibilitat
C Colors
L Làmpada (consum per defecte)
H Hora
X Validació paràmetres
T Transmissió
K Manipulació local
R Reset
M Missatge
G Canvi de sortida de potència
W Watch-Dog
O Ordinador central. Han passat més de 10 min. Sense
S Alarma de sortida (excés de consum)
D Activació de demanda de detector
V Validació de paràmetres
J Foses totes les làmpades vermelles de un grup
A Sense tensió d'escomesa
B Funcionament en bateries
Q Error a la font d'alimentació.
KM Control manual
KG Clau de Guardia
KT Terminal Local
KP Porta oberta
KR Accionat tot vermell
KU Trucada de emergència (Hurry Call activat)
TT Time Out de bloc
TB Byte rebut amb error

6.2 Métode de captació d'alarmes

El regulador disposa de dos buffers d'alarmes:

- El buffer genèric: és el buffer en el que s'emmagatzemen les alarmes que té actives el regulador.
- El buffer específic: és un buffer per cada tipus d'alarma, en els que s'ha emmagatzema la última alarma de cada tipus, indicant l'hora i la informació associada a la alarma.

La alarma activa existeix en el buffer genèric fins que no desapareix la alarma i a més no ha estat consultada. Si la alarma està activa mai desapareixerà del buffer genèric.

Al finalitzar la alarma se esborra del buffer genèric i queda emmagatzemada en el buffer específic la última detecció de la alarma.

6.3 Métode de programació

Al modificar algun paràmetre de configuració, aquest paràmetres queden emmagatzemats en una memòria temporal fins que es realitza la acció de validar mitjançant la ordre X.

Al realitzar la instrucció X el regulador analitza la coherència de les dades i quan aquesta coherència es valida, es guarden en la memòria definitiva de configuració.

Si el anàlisis de la coherència no es vàlid, el regulador informa al operador, amb uns missatges, del error introduït en la configuració.

La instrucció ANULAR permet esborrar la memòria temporal de dades de configuració.

Superat un temps entre la modificació dels paràmetres de configuració i la validació, es reportarà una alarma de X.

Sempre que es realitzi una modificació i es verifiquin les dades el regulador reportarà una alarma de validació (V).

7 - Esquema funcional

(esquema)

8 - Pressupost

Dins de l'apartat d'enginyeria hi ha la elaboració de la documentació, inclusió en inventari i implantació i proves en l'equip

Equip control de semàfors, únicament exclosos els mòduls de sortides

- Mòdul sortides 2 grups
- Armari exterior poliester 1000x500x300
- Enginyeria de detall
- TOTAL amb 2 grups

La valoració a aplicar és la descrita en el document BCN-REG-PUEQ-001

Els preus inclouen proves, posada en marxa i tots els materials i mà d'obra, cablejats, petit material, desplaçaments, seguretat i salut, garanties, etc., únicament queda exclosa l'obra civil i l'IVA.

ESPECIFICACIÓ GENERAL DE LA CENTRAL DE REGULACIÓ
Document BCN-REG-CR-002-CAT
Data: novembre 2003

ÍNDEX

1 - APLICACIÓ

2 - JUSTIFICACIÓ

3 - DESCRIPCIÓ DE LES ACTUACIONS

4 - MÒDUL D'ALIMENTACIÓ

5 - EQUIP DE COMUNICACIONS

6 - EQUIP DE CONTROL DE REGULADORS

6.1 Característiques generals
6.2 Funcionalitats
6.3 Capacitat i modularitat
6.4 comunicació entre central de regulació i regulador local
6.5 Protocol de comunicació entre ordinador central i equip de control de reguladors (central)
6.5.1 Notacions i símbols
6.5.2 tipus d'ordres per analitzar
6.6 ordres a la central

7 - DIAGRAMA GENERAL DE BLOCS D'INTERCONNEXIÓ DE LA CENTRAL DE REGULACIÓ

8 - PRESSUPOST

1 - Aplicació

Aquest document especifica les característiques que tenen les denominades centrals de regulació, seran les úniques centrals que podran ser instal·lades a la Ciutat, sempre que no s'especifiqui expressament el contrari.

2 - Justificació

Les noves tecnologies ens permeten optar a desenvolupaments més amplis, poden absorbir dins d'aquesta centrals els diferents equips que són instal·lats a la seva zona d'influència, passant a ser com un nus de comunicacions a més de les funcions pròpies per atendre els equips de regulació de trànsit.
Aporta una millora en les disponibilitats dels equips ja que facilita la seva connexió a la xarxa de trànsit, minimitzant el recorregut del pas de cable, per tant també millora la seva explotació i servei.

3 - Descripció de les actuacions

Aquesta central de regulació esta integrada bàsicament pels següents equips:
- Mòdul d'alimentació, segons especificació BCN-REG-AL-001-CAT
- Equip de comunicacions
- Equip de control de reguladors

Aquestes centrals s'ubicaran en punts del tronc principal de comunicacions (anell principal) sent, per tant nusos de la xarxa.

La central tindrà un rang de funcionament de 0 ºC a 50 ºC.

Departament de Regulació de Trànsit

La temperatura interna dins de l'armari no excedirà dels 60 ºC, sent necessari el control de ventilació forçada amb termòstat.

4 - Mòdul d'alimentació

Segons el document BCN-REG-CR-002-CAT, amb bateries d'una capacitat de 24Ah

5 - Equip de comunicacions

L'equip de comunicacions bàsicament es composa d'un 'switch', en uns xassís de 19", conformant 64 ports. Aquesta composició serà modular de 24 porta en 24 ports.

Entenem per 'switch' un equip, programable, que gestiona intel·ligentment les comunicacions que té pels 64 ports que suporta.

Complimenta els estàndards Ethernet 1000Base-SX IEEE802.3z, IEEE802.3u, IEEE802.3.

Els 64 ports estaran distribuïts amb dos ports de 1Gbps i els 62 restants configurables a 100Mbps o 1Mbps.

La connexió serà per cable de fibra òptica (50/125micres 1300nm monomodo) tipus FX, amb una fibra dedicada a recepció i una altre a enviament.

L'equip podrà ser configurat des de l'ordinador central, utilitzant un canal Gigabit.

Els dos canals gigabit tindran un tractament especial referent al missatges enviats, a fi de detectar el trencament de fibres, enviant el missatge automàticament per l'altre canal cas de haver errat per el canal

Les comandes que haurà de respondre són:

?CN ordre de consulta de disponibilitats de canals gigabit
- ?CN
- CN1->OK
- CN2->NO OK

La alimentació serà a 24Vdc.

Rang de funcionament entre 0ºC i 50ºC, amb humitat entre el 10% i el 90%

Classe A en interferències electromagnètiques

6 – Equip de control de reguladors

6.1 Característiques generals

La central de regulació serà un equip capaç per el control, supervisió i recepció d'una zona màxima de 60 cruïlles, podent funcionar aïlladament, coordinada o sota control d'ordinador central.

La central va instal·lada en un armari de las característiques que s'indiquen en aquest Plec.

La lògica interna d'aquest mòdul de la central estarà basat en un microprocessador, sent tots els seus components estàtics.

6.2 Funcionalitats

Aquest mòdul de la central actua com centralitzador de comunicacions entre ordinador central i reguladors, obrint i diversificant els missatges de l'ordinador i agrupant els dels reguladors.

Disposarà d'un canal de comunicacions local que permeti la seva configuració i anàlisis.

Les funcions a complementar per aquest mòdul són:
- Manteniment l'hora en els reguladors locals, rescrivint-la dos cops al dia, instants triats tots dos en una taula de memòria del mòdul, o rescrivint-la quan hi ha arriba l'ordre de modificació des de l'ordinador central, terminal o qualsevol altre canal. La precisió del rellotge del d'aquest mòdul serà de +/- 2 segons al mes. La precisió de la inscripció de l'hora als reguladors estarà dins de l'interval de +0,1 sg i –0,1 sg.
- Distribuir, segons una taula d'assignacions de canals a reguladors, el tràfic de missatges.
- Control de les alarmes de comunicacions del reguladors
- Obtenció d'una taula llistat d'alarmes provinents de les comunicacions dels reguladors i/o de les alarmes indicades pels reguladors, aquesta taula és cíclica i es buida sota consulta de l'ordinador central.
- Obtenció de les alarmes dels reguladors, mitjançant taula en aquest mòdul, el regulador podrà definir-se tipus P o tipus E, si el regulador es tipus P serà aquest mòdul de central l'encarregat de consultar al regulador i demanar-li les alarmes, si és del tipus E, vol dir que el mòdul de central no cal que consulti les alarmes al regulador ja que en aquest tipus és el regulador que l'envia el missatge autònomament, de tenir alarma.
- Taula definitòria del tipus de comunicació a establir amb el regulador, tipus A pels reguladors existents amb protocol anterior i bucle de corrent i tipus N per reguladors amb protocol BCN-REG-RL-001-CAT i connexió a fibra òptica amb protocol bàsic de comunicacions TCP/IP
- Emmagatzement de valors de detectors, configurant-li les estacions i els detectors en els reguladors locals per poder recollir-los.
- Taula de codis identificatius de la central de regulació
- Sis entrades digitals (2 pel mòdul d'alimentació, 1 per porta oberta i 3 de reserva, tractades com alarmes de central.
- Manteniment de la coherència dels paràmetres i dades continguts en l'equip.
- Tractament del protocol TCP/IP
- Modificacions de totes les taules de configuració des de l'ordinador central.

6.3 Capacitat i modularitat

La capacitat mínima de la central de regulació, afectant a tots els mòduls, serà la següent :
- 60 reguladors locals.
- 256 detectors.

6.4 Comunicació entre central de regulació i regulador local.

La comunicació entre el regulador local i la central de regulació serà:

- La central podrà mantenir simultànies les comunicacions amb els reguladors dels diferents canals
- Equip control reguladors a equip comunicacions, connexió de fibra òptica amb protocol TCP/IP
- Equip de comunicacions a regulador local, dues fibres òptiques monomodo 50/125 micres dedicades punt a punt, amb protocol TCP/IP

6.5 Protocol de comunicació entre ordinador central i equip de control de reguladors (central)

Tots els missatges des de l'ordinador o per l'ordinador estaran formats únicament per caràcters ASCII, si bé muntaran sobre el protocol TCP/IP, l'ordinador serà l'encarregat de adreçar al nus, per tant la central en recepció no haurà de codificar el missatge rebut, si el codificarà en la resposta.

La central, amb el seu mòdul de control de reguladors, actua com element intermig intel·ligent, tal com s'esmentat, desgranant la ordre rebuda, si s'escau, en un conjunt d'ordres a diferents reguladors o a l'inrevés

6.5.1 Notacions i símbols

- '[ ] ' Els corxets indiquen que el paràmetre contingut és opcional, per tant pot ser omès.
- !Una barra vertical entre dos corxets [] / [] indica opcions excloses.
- '?' Precedint una ordre, indica la lectura dels paràmetres programats (interrogació).
- ';' Separador d'ordres. El equipo permet concatenar ordres en una mateixa línia.

6.5.2 Tipus d'ordres per analitzar

6.5.2.1 Ordres simples

És la compresa entre el promt '>', signe de la central de disponibilitat, i el final de l'ordre, sigui en retorn ('cr') o el signe ';'

L'ordre expressarà amb dos dígits el numero del regulador destí, continuant amb els caràcters alfanumerics que corresponguin a la demanda a fer, tots amb codi ASCII.

Exemple:
00>1?R;2X
01 10:10:17,20
02>

El sistema executarà per aquest ordre :

1- Interrogació de la hora al regulador identificat com 1.
2- Validació de la memòria de paràmetres del regulador identificat com número 2.

6.5.2.2 Característiques del comportament de l'analitzador d'ordres

La disponibilitat de l'accés de la central quedarà ressaltada amb dos dígits davant del promt, indicant que el missatges per defecte seran dirigits a la unitat indicada pels dos dígits. Exemple '07>' indicarà que si es fa una consulta ?R la resposta serà l'hora del regulador 07.

En previsió de tractament de comunicacions es contempla la resposta de la central al centre de control de '*' com indicatiu de no poder disposar de la resposta en l'instant de la consulta, descarregant, si fos el cas, al sistema del temps d'espera.

En cas de que la consulta no pugui ser analitzada, per incoherent, errors en els paràmetres, etc., la central respondrà '?', donant per acabada la consulta.

6.6 Ordres a la central

Les ordres a la central únicament les produirà el centre de control o el canal local.

Les ordres que ha de tractar són:

LU ordre d'organització
- 00>LU xx:yy
- xx: port del mòdul de comunicacions
- yy: numero de regulador

DEL esborra assignacions
- 00>LU:DEL esborra les 64 assignacions
- 00>xx:DEL esborra la assignació del port xx

R ordre d'actualització de la data/hora
- 00>R d hh:mm:ss
- d: dia de la setmana, del 1 al 7 (diumenge)
- hh:mm:ss : hores, minuts, segons
- Les dècimes es carreguen a zero.

BORRA esborra tota la memòria dels paràmetres, menys el que li permeten continuar la comunicació
- 00>BORRA

PH1 ordre d'actualització d'hora, primer cop, a reguladors
- 00>PH1 d hh:mm:ss

PH2 ordre d'actualització d'hora, segon cop, a reguladors
- 00>PH2 d hh:mm:ss

NS ordre de tipus de regulador per canal
- 00>NS xx:aa;bb
- xx : numero de regulador
- aa = P si cal consultar alarmes, E si les dona com event el regulador
- bb = A si el regulador te protocol de bucle de corrent, N si és ethernet

?R ordre de consulta de data/hora
- 00>?R
- 01 10:14:34,20
- 00>

?PHx ordre consulta hora de posada en hora cop x
- 00>?PH1
- 02 23:45:00
- 00>

?NS xx ordre de consulta del tipus de regulador xx
- 00>?NS 12
- 12:P;A -> al regulador 12 cal consultar-li les alarmes, protocol bucle corrent
- 00>
- Cas d'ignorar-se xx la resposta es dels 60 reguladors, amb 60 línies
- 12:P;A
- 13:E;N
...

?A yy ordre de consulta de les alarmes del regulador yy
- 00>?A yy
- yy d hh:mm:ss xxx-xxx zz
- amb: yy :nro.regulador
- d hh:mm:ss : data
- xxx-xxx : codi d'alarma
- zz : estat de l'alarma, ON o OFF

?A ordre de consulta del buffer d'alarmes, s'esborra quan les ha lliurat al centre de control
- 00>?A
- 12 2 15:32:33 123:001 ON
- 14 2 15:45:13 123:005 ON

- 18 2 15:52:33 123:001 OF
- 12 2 16:02:11 123:001 OF
- 00>

?DI ordre de consulta de les sis entrades digitals
- 00>?DI
- 010011 -> el zero indica detecció, el 1 no detecció

?NIC ordre consulta identificadors central
- 00>?NIC
- xxxxxxxx;yyyyyyyy
- x: identificador equip control reguladors
- y: identificador equip comunicacions

?DT ordre consulta detectors
- 00>?DI xxx
- iii;tt
- amb: iii= valor de l'intensitat,
- tt = valor dels temps d'ocupació
- Cas d'ignorarse xx la resposta es dels 60 reguladors, amb 60 linies
- 01:123;88
- 02:234;55
...

7 - Diagrama general de blocs d'interconnexió de la central de regulació

L'esquema general de blocs és :

(esquema)

8 – Pressupost

L'equip es munta i verifica a taller, i s'ubica dins l'armari d'exterior, per procedir posteriorment, únicament, al muntatge a camp i la seva posada en servei.

- Mòdul d'alimentació
- Mòdul de comunicacions
- Mòdul de control de reguladors
- Convertidors RJ45 a fibra òptica monomodo
- Armari exterior poliester 1000x500x300
- Distribuidor fibres
- Enginyeria de detall
- TOTAL

La valoració a aplicar és la descrita en el document BCN-REG-PUEQ-001

Els preus inclouen proves, posada en marxa i tots els materials i mà d'obra, clablejats, petit material, desplaçaments, seguretat i salut, etc., únicament queda exclosa l'obra civil i l'IVA.

FG INSTAL·LACIONS ELÈCTRIQUES

FG1 CAIXES I ARMARIS

FG1B ARMARIS DE POLIESTER

0.- ELEMENTS QUE CONTEMPLA EL PLEC

FG1BREG1.

1.- DEFINICIÓ I CONDICIONS DE LES PARTIDES D'OBRA EXECUTADES

DEFINICIÓ:
Armaris amb porta o tapa, encastats, muntats superficialment o fixats a columna.
L'execució de la unitat d'obra inclou les operacions següents:
- Col·locació i anivellament

CONDICIONS GENERALS:
L'armari ha de quedar fixat sòlidament al parament o a la columna per un mínim de quatre punts. La columna ha de complir les especificacions fixades al seu plec de condicions.
La porta ha d'obrir i tancar correctament.
Quan tenen tapa, aquesta ha d'encaixar perfectament en el cos de l'armari.
L'armari ha de quedar connectat al conductor de terra.
La posició ha de ser la fixada a la D.T.
Quan es col·loca fixat a columna, aquesta ha de complir les especificacions fixades al seu plec de condicions.
Toleràncies d'instal·lació:
- Posició: ± 20 mm
- Aplomat: ± 2%

2.- CONDICIONS DEL PROCÉS D'EXECUCIÓ

No hi ha condicions específiques del procés d'instal·lació.

3.- UNITAT I CRITERIS D'AMIDAMENT

Unitat de quantitat instal·lada, amidada segons les especificacions de la D.T.

4.- NORMATIVA DE COMPLIMENT OBLIGATORI

REBT 2002 Real Decreto 842/2002 de 2 de agosto, por el que se aprueba el Reglamento Electrotécnico de Baja Tensión.

FJ EQUIPS PER A INSTAL.LACIONS D'AIGUA, REG I PISCINES

FJS EQUIPS PER A REGS

FJS5 COMPTAGOTES

0.- ELEMENTS QUE CONTEMPLA EL PLEC

FJS5UN10.

1.- DEFINICIÓ I CONDICIONS DE LES PARTIDES D'OBRA EXECUTADES

DEFINICIÓ:
Elements emissors d'aigua de baix cabal, en zones enjardinades, acoblats o integrats en canonades soterrades, per configurar sistemes de reg localitzat.
S'han considerat els següents tipus:
- Comptagotes integrats
- Comtagotes insertats (interlinea, autocompensants, etc.)

L'execució de la unitat d'obra inclou les operacions següents:
- Col·locació dels emissors en el tub, en el seu cas
- Col·locació del tub en la rasa
- Preparació de les unions
- Connexionat a la xarxa
- Prova de servei

CONDICIONS GENERALS:
La col·locació de tubs i emissors, en el seu cas, es farà d'acord amb la D.T. i en el seu defecte, la indicada per la D.F.
La instal·lació dels emissors estarà sempre precedida dels següents elements que estaran agrupats en pericó registrable:

reductor de pressió, sistema de filtrat, vàlvula anti-retorn i vàlvula de pas.
Els emissors seran autonetejables.

2.- CONDICIONS DEL PROCÉS D'EXECUCIÓ

La descàrrega i manipulació dels tubs i els accessoris s'ha de fer de forma que no rebin cops.
Cada cop que s'interrompi el muntatge cal tapar els extrems oberts.
L'estesa del tub s'ha de fer desenrotllant tangencialment el rotlle, fent-lo rodar verticalment sobre el terreny.
L'extrem del tub s'ha de netejar i lubrificar abans de fer la connexió.
L'extrem del tub s'ha d'aixamfranar.
En tallar el tub, cal fer-ho perpendicularment a l'eix i eliminar les rebaves. Si s'ha d'aplicar un accessori de compressió cal aixamfranar l'aresta exterior.
Per fer la unió dels tubs no s'han de forçar ni deformar els extrems.
No es pot procedir al reblert de les rases sense l'autorització expressa de la D.F.

3.- UNITAT I CRITERIS D'AMIDAMENT

m de llargària instal·lada, amidada segons les especificacions de la D.T.
Aquests criteris inclouen les pèrdues de material per retalls i els empalmaments que s'hagin efectuat.
Com són instal·lacions amb grau de dificultat mitjà s'inclou, a més, la repercussió de peces especials per col·locar.

4.- NORMATIVA DE COMPLIMENT OBLIGATORI

*UNE 68075:1986 Material de riego. Emisores. Requisitos y métodos de ensayo.
*UNE 68076:1989 Equipos para riego. Sistemas de Tuberías-Emisoras. Características generales y métodos de ensayo.

FJ EQUIPS PER A INSTAL.LACIONS D'AIGUA, REG I PISCINES

FJS EQUIPS PER A REGS

FJSA PROGRAMADORS

0.- ELEMENTS QUE CONTEMPLA EL PLEC

FJSAUB06.

1.- DEFINICIÓ I CONDICIONS DE LES PARTIDES D'OBRA EXECUTADES

DEFINICIÓ:
Programadors protegits amb caixa per instal·lacions de reg que governen l' obertura de les electrovàlvules possibilitant l' automatització de la mateixa.
S' han considerat els següents tipus:
- Programadors electrònics.
- Programadors autònoms.

L'execució de la unitat d'obra inclou les operacions següents:
- Col·locació i anivellació
- Connexionat a la xarxa en el seu cas

CONDICIONS GENERALS:
Cada element haurà de tenir una caixa de protecció estanca amb tancament de clau.
L' element serà de tipus professional i haurà d' estar homologat per Parcs i Jardins de Barcelona, Institut Municipal.
La caixa ha de quedar fixada sòlidament al parament o element fix en el que es col·loqui.
La caixa ha de quedar col·locada en un lloc de fàcil accés i que tingui suficient il·luminació.
La posició serà fixada a la D.T.
El programador, en el seu cas, quedarà connectat a la xarxa de subministrament elèctric de titularitat pública, segons Reglament Electrotècnic de Baixa Tensió.
Es comprovarà el funcionament del programador i es farà una inspecció ocular per detectar possibles defectes de fabricació, transport o manipulació.

2.- CONDICIONS DEL PROCÉS D'EXECUCIÓ

No hi ha condicions específiques del procés d'instal·lació.

3.- UNITAT I CRITERIS D'AMIDAMENT

Unitat de quantitat necessària subministrada a l'obra.

4.- NORMATIVA DE COMPLIMENT OBLIGATORI

No hi ha normativa de compliment obligatori.

FJ EQUIPS PER A INSTAL.LACIONS D'AIGUA, REG I PISCINES

FJS EQUIPS PER A REGS

FJSB ELECTROVÀLVULES

0.- ELEMENTS QUE CONTEMPLA EL PLEC

FJSBBYP2.

1.- DEFINICIÓ I CONDICIONS DE LES PARTIDES D'OBRA EXECUTADES

DEFINICIÓ:
Electrovàlvules reguladores de cabal roscades, muntades i connectades a la xarxa.
L'execució de la unitat d'obra inclou les operacions següents:
- Neteja de les rosques i de l'interior dels tubs
- Preparació de les unions
- Connexió a la xarxa hidràulica de la vàlvula
- Connexió a la xarxa elèctrica del solenoide
- Prova de servei

CONDICIONS GENERALS:
Els eixos de la vàlvula i de la canonada han de quedar alineats i en posició horitzontal.
La posició ha de ser la reflectida a la D.T. o, en el seu defecte, la indicada per la D.F.
Es col·locarà en el pericó en que es conformi el by-pass conjuntament amb les claus de pas i accessoris corresponents.
Les unions entre l'aparell i la xarxa han de ser estanques a la pressió de treball.
L'aparell s'ha de deixar connectat a les xarxes hidràuliques i de control en condicions de funcionament.
Toleràncies d'instal·lació:
- Posició: ± 30 mm

2.- CONDICIONS DEL PROCÉS D'EXECUCIÓ

La unió roscada, en el seu cas, s'ha de fer sense forçar ni malmetre la rosca.
L'estanquitat de les unions roscades s'ha d'aconseguir amb els junts subministrats amb l'equip o bé amb sistemes aprovats pel fabricant.
Abans de la instal·lació de la vàlvula s'han de netejar l'interior dels tubs i les rosques d'unió.
Els protectors de les rosques amb que van proveïdes les vàlvules només s'han de treure en el moment d'executar les unions.
Les connexions elèctriques han de quedar protegides de la humitat.

3.- UNITAT I CRITERIS D'AMIDAMENT

Unitat de quantitat instal·lada, amidada segons les especificacions de la D.T.

4.- NORMATIVA DE COMPLIMENT OBLIGATORI

No hi ha normativa de compliment obligatori.

P TIPOLOGIA P

P2 DEMOLICIONS, ENDERROCS, MOVIMENTS DE TERRES I GESTIÓ DE RESIDUS

P21 ENDERROCS, DEMOLICIONS, ARRENCADES, REPICATS I DESMUNTATGES

P214 DESMUNTATGES O ENDERROCS D'ELEMENTS DE CONSTRUCCIÓ

P2145- ARRENCADA I ENDERROC D'ELEMENTS DE SEGURETAT I PROTECCIÓ

0.- ELEMENTS QUE CONTEMPLA EL PLEC

P2145-4RS2.

1.- DEFINICIÓ I CONDICIONS DE LES PARTIDES D'OBRA EXECUTADES
Demolició o desmuntatge d'elements de seguretat, protecció i senyalització, amb mitjans mecànics i càrrega sobre camió.
S'han considerat els tipus següents:
- Desmuntatge de barrera de seguretat flexible i demolició d'ancoratges clavats a terra
- Desmuntatge de barrera de seguretat flexible i demolició d'ancoratges amb base de formigó
- Demolició de barrera de seguretat rígida de formigó
- Desmuntatge de barana metàl·lica
- Desmuntatge de reixa i ancoratges
L'execució de la unitat d'obra inclou les operacions següents:
- Preparació de la zona de treball
- Arrencada o desmuntatge de l'element amb els mitjans adients
- Trossejament i apilada de l'element arrencat
- Aplec dels elements desmuntats
- Càrrega dels elements arrencats sobre el camió
CONDICIONS GENERALS:
Les restes de la demolició han de quedar suficientment trossejades i apilades per tal de facilitar-ne la càrrega, en funció dels mitjans de què es disposi i de les condicions de transport.
Els elements desmuntats han de quedar apilats per tal de facilitar-ne la càrrega.
Els materials han de quedar apilats i emmagatzemats en funció de l'ús a que es destinin (transport a abocador, reutilització, eliminació en obra, etc.).
Un cop acabats els treballs, la base ha de quedar neta de restes de material i en condicions d'ús.
2.- CONDICIONS DEL PROCÉS D'EXECUCIÓ
No s'ha de treballar amb pluja, neu o vent superior als 60 km/h.
S'ha de seguir l'ordre de treballs previst a la DT.
S'han de separar les bandes i els terminals, treient primer els elements d'unió, perns i femelles, i després les peces separadores.
S'han de protegir els elements de servei públic que puguin resultar afectats per les obres.
La zona afectada per les obres ha de quedar convenientment senyalitzada.
L'execució dels treballs no han de produir desperfectes, molèsties o perjudicar les construccions, bens o persones de l'entorn.
S'ha d'evitar la formació de pols, pel que cal regar les parts que s'hagin de demolir i carregar.
En cas d'imprevistos (terrenys inundats, olors de gas, etc.) o quan l'enderrocament pugui afectar les construccions veïnes, s'han de suspendre les obres i avisar a la DF.
L'operació de càrrega de runa s'ha de fer amb les precaucions necessàries, per tal d'aconseguir les condicions de seguretat suficients.
S'han d'eliminar els elements que puguin entorpir els treballs de retirada i càrrega de runa.
S'ha de complir la normativa vigent en matèria mediambiental, de seguretat i salut i d'emmagatzematge i transport de productes de construcció.
3.- UNITAT I CRITERI D'AMIDAMENT
m de llargària realment enderrocada, segons les especificacions de la DT.
DESMUNTATGE O DEMOLICIÓ DE BARRERA DE SEGURETAT, BARANA O BALAUSTRADA:
m de llargària realment desmuntada o enderrocada, segons les especificacions de la DT.
DESMUNTATGE DE REIXA:
m2 realment executat, amidat segons les especificacions de la DT.
DESMUNTATGE DE SENYAL DE TRÀNSIT O ARRENCADA D'ESCALA DE GAT:
Unitat de quantitat realment executada segons les especificacions de la DT.
4.- NORMATIVA DE COMPLIMENT OBLIGATORI
DESMUNTATGE O ENDERROC EN OBRA CIVIL:
* Orden de 6 de febrero de 1976 por la que se aprueba el Pliego de Prescripciones Técnicas

Generales para Obras de Carreteras y Puentes (PG-3).
* Orden FOM/1382/2002 de 16 de mayo, por la que se actualizan determinados artículos del pliego de prescripciones técnicas generales para obras de carreteras y puentes relativos a la construcción de explanaciones, drenajes y cimentaciones (PG-3).

P2 DEMOLICIONS, ENDERROCS, MOVIMENTS DE TERRES I GESTIÓ DE RESIDUS

P21 ENDERROCS, DEMOLICIONS, ARRENCADES, REPICATS I DESMUNTATGES

P214 DESMUNTATGES O ENDERROCS D'ELEMENTS DE CONSTRUCCIÓ

P214P- ENDERROC DE FONAMENT I CONTENCIÓ

P214P-1 ENDERROC DE FONAMENT I CONTENCIÓ

0.- ELEMENTS QUE CONTEMPLA EL PLEC

P214P-1163T,P214P-117HF,P214P-115MW.

1.- DEFINICIÓ I CONDICIONS DE LES PARTIDES D'OBRA EXECUTADES
Enderroc d'elements de fonamentació d'estructures i d'elements de contenció de terres amb càrrega manual o mecànica sobre camió o contenidor.
S'han considerat les eines de demolició següents:
- Mitjans manuals
- Martell picador
- Martell trencador sobre retroexcavadora
S'han considerat els materials següents:
- Maçoneria
- Obra ceràmica
- Formigó en massa
- Formigó armat
En actuacions de reparació, s'han considerat els graus de dificultat següents:
- Grau de dificultat associat a la mobilitat en l'actuació: - Sense dificultat de mobilitat: actuacions en què hi ha una interferència pròpia de l'entorn on es desenvolupen.
- Amb dificultat de mobilitat: actuacions en entorns amb dificultat de mobilitat i/o amb el material aplegat lluny de la zona de treball: - Actuacions amb dificultat d'accessibilitat, per la poca mobilitat de la maquinària, per l'elevada presència de guals particulars i passos de vianants, per la impossibilitat d'ubicar una plataforma de treball lateral, per la impossibilitat d'ocupació de la calçada per fer l'aplec de materials que impliqui fer l'actuació per fases per tal de mantenir el pas de vianants i/o per estar en una zona amb tràfic rodat important - Actuacions en les què els materials estan aplegats lluny de la zona de treball per manca d'espai en la proximitat d'on s'executen les tasques.
- Grau de dificultat associat a l'àmbit de l'actuació en funció de l'amplària de la vorera, calçada o plataforma única
- Grau de dificultat associat a la presència d'elements externs a l'actuació: - Sense afectació per serveis o elements de mobiliari urbà: actuacions sense serveis (canalitzacions d'aigua, semàfors, enllumenat, etc.) ni elements urbans de grans dimensions (marquesines, mòduls d'aparcament de bicicletes, etc.) que interfereixin (o que puguin interferir) en les tasques - Amb afectació per serveis o elements de mobiliari urbà: actuacions amb serveis (canalitzacions d'aigua, semàfors, enllumenat, etc.) o elements urbans de grans dimensions (marquesines, mòduls d'aparcament de bicicletes, etc) que interfereixen en les tasques.
- Grau de dificultat associat a l'abast de l'actuació
L'execució de la unitat d'obra inclou les operacions següents:
- Preparació de la zona de treball
- Enderroc de l'element amb els mitjans adients
- Tall d'armadures i elements metàl·lics
- Trossejament i apilada de la runa
- Càrrega de la runa sobre el camió
CONDICIONS GENERALS:
Els materials han de quedar suficientment trossejats i apilats per tal de facilitar-ne la càrrega, en funció dels mitjans de què es disposin i de les condicions de transport.
Els materials han de quedar apilats i emmagatzemats en funció de l'ús a que es destinin (transport a abocador, reutilització, eliminació en obra, etc.).

Un cop acabats els treballs, la base ha de quedar neta de restes de material.
2.- CONDICIONS DEL PROCÉS D'EXECUCIÓ
CONDICIONS GENERALS:
No s'ha de treballar amb pluja, neu o vent superior als 60 km/h.
S'ha de seguir l'ordre de treballs previst a la DT.
El contractista ha d'elaborar un programa de treball que ha de ser aprovat per la DF abans d'iniciar els treballs, on s'ha d'especificar, com a mínim:
- Mètode d'enderroc i fases
- Estabilitat de les construccions en cada fase, apuntalaments necessaris
- Estabilitat i protecció de les construccions i elements de l'entorn i els que s'han de conservar
- Manteniment i substitució provisional dels serveis afectats pels treballs
- Mitjans d'evacuació i especificació de les zones d'abocament dels productes d'enderroc
- Cronograma dels treballs
- Pautes de control i mesures de seguretat i salut
S'ha de demolir en general, en ordre invers al que es va seguir per a la seva construcció.
S'ha de demolir de dalt a baix, per tongades horitzontals, de manera que la demolició es faci pràcticament al mateix nivell.
La part per a enderrocar no ha de tenir instal·lacions en servei (aigua, gas, electricitat, etc.).
S'han de protegir els elements de servei públic que puguin resultar afectats per les obres.
La zona afectada per les obres ha de quedar convenientment senyalitzada.
L'execució dels treballs no han de produir desperfectes, molèsties o perjudicar les construccions, bens o persones de l'entorn.
S'ha d'evitar la formació de pols, pel que cal regar les parts que s'hagin de demolir i carregar.
Durant els treballs es permet que l'operari treballi sobre l'element si aquest és estable i l'alçària és <= 2 m.
En acabar la jornada no s'han de deixar trams d'obra amb perill d'inestabilitat.
En cas d'imprevistos (terrenys inundats, olors de gas, etc.) o quan l'enderrocament pugui afectar les construccions veïnes, s'han de suspendre les obres i avisar a la DF.
L'operació de càrrega de runa s'ha de fer amb les precaucions necessàries, per tal d'aconseguir les condicions de seguretat suficients.
S'han d'eliminar els elements que puguin entorpir els treballs de retirada i càrrega de runa.
S'ha de complir la normativa vigent en matèria mediambiental, de seguretat i salut i d'emmagatzematge i transport de productes de construcció.
FONAMENTS:
L'element per a enderrocar no ha d'estar sotmès a l'acció d'elements estructurals que li transmetin càrregues.
MURS DE CONTENCIÓ:
El mur per enderrocar no ha d'estar sotmès a l'acció de càrregues o d'empentes de terres.
Quan l'alçària lliure en una o en ambdues cares és >= 6 m s'han de col·locar bastides amb una barana i un sòcol.
Si es preveuen desplaçaments laterals de l'element, cal apuntalar-lo i protegir-lo per tal d'evitar-ne l'esfondrament.
La runa s'ha d'abocar cap a l'interior del recinte, sense que es produeixin pressions perilloses sobre l'estructura per acumulació de material.
3.- UNITAT I CRITERI D'AMIDAMENT
m de llargària realment enderrocada, segons les especificacions de la DT.
m3 de volum realment enderrocat, amidat com a diferència entre els perfils aixecats abans de començar l'enderroc i els aixecats al finalitzar l'enderroc, aprovats per la DF.
4.- NORMATIVA DE COMPLIMENT OBLIGATORI
* Orden de 6 de febrero de 1976 por la que se aprueba el Pliego de Prescripciones Técnicas Generales para Obras de Carreteras y Puentes (PG-3).
* Orden FOM/1382/2002 de 16 de mayo, por la que se actualizan determinados artículos del pliego de prescripciones técnicas generales para obras de carreteras y puentes relativos a la construcción de explanaciones, drenajes y cimentaciones (PG-3).
* Orden de 10 de febrero de 1975, por la que se aprueba la Norma Tecnológica de la Edificación. NTE-ADD/1975: Acondicionamiento del terreno. Desmontes. Demoliciones.

P2 DEMOLICIONS, ENDERROCS, MOVIMENTS DE TERRES I GESTIÓ DE RESIDUS

P21 ENDERROCS, DEMOLICIONS, ARRENCADES, REPICATS I DESMUNTATGES

P21Q DESMUNTATGES O ENDERROCS D'EQUIPAMENTS

P21Q2 Familia N00-

P21Q2- RETIRADA D'EQUIPAMENTS FIXOS

0.- ELEMENTS QUE CONTEMPLA EL PLEC

P21Q2-A031,P21Q2-A003.

1.- DEFINICIÓ I CONDICIONS DE LES PARTIDES D'OBRA EXECUTADES
Arrencades i desmuntatges d'equipaments fixos, mobiliari i elements de suport obsolets.
S'han considerat les unitats d'obra següents:
- Desmuntatge d'element d'equipament fix o mòbil, amb mitjans manuals i mecànics i carrega de runa o material d'aplec per la seva rehutilització sobre camió.
- Desmuntatge de baranes o barreres metàl.liques o de formigó, amb mitjans manuals i mecànics i carrega de runa o material d'aplec per la seva rehutilització sobre camió.
L'execució de la unitat d'obra inclou les operacions següents:
- Operacions de preparació
- Desconnexió de la xarxa d'alimentació, i protecció dels terminals, si es el cas
- Desmuntatge o arrencada dels elements
- Neteja de la superfície de les restes de runa
- Càrrega, transport i descàrrega a les zones autoritzades d'abocament de la runa i dels materials aprofitables al lloc d'aplec o reparació
CONDICIONS GENERALS:
Els materials arrencats han de quedar suficientment trossejats i apilats per tal de facilitar-ne la càrrega, en funció dels mitjans de què es disposin i de les condicions de transport.
2.- CONDICIONS DEL PROCÉS D'EXECUCIÓ
S'ha de seguir l'ordre de treballs previst a la DT.
La xarxa d'alimentació elèctrica ha d'estar fora de servei.
Els elements s'han de desmuntar amb les eines apropiades.
Els elements grans i pesats s'han de subjectar i manipular pels punts d'ancoratge disposats per a aquest fi. Si aquests punts es van retirar durant el muntatge, aleshores es tornaran a muntar.
Es farà servir la maquinària adequada per a la manipulació dels elements a desmuntar, com ara grues, cistelles, etc.
L'extrem de la part de la xarxa que no es retira ha de quedar convenientment protegit.
La zona afectada per les obres ha de quedar convenientment senyalitzada.
Cal prendre les mesures de precaució necessàries per aconseguir unes condicions de seguretat suficients.
S'han de senyalar els elements que hagin de conservar-se intactes, segons s'indiqui en la DT o en el seu defecte, la DF.
Els treballs s'han de fer de manera que molestin el mínim possible als afectats.
En cas d'imprevistos (olors de gas, etc.) o quan les operacions que es realitzin puguin afectar les construccions veïnes, s'han de suspendre les obres i avisar a la DF.
L'operació de càrrega de runa s'ha de fer amb les precaucions necessàries, per tal d'aconseguir les condicions de seguretat suficients.
S'han d'eliminar els elements que puguin entorpir els treballs de retirada i càrrega de runa.
El transport s'ha de realitzar en un vehicle adequat, per al material que es desitgi transportar, proveït dels elements que calen per al seu desplaçament correcte.
Durant el transport s'ha de protegir el material perquè no es produeixin pèrdues en el trajecte.
3.- UNITAT I CRITERI D'AMIDAMENT
ARRENCADA O DESMUNTATGE D'EQUIPAMENT FIX O MÒBIL:
Unitat de quantitat realment desmuntada, inclòs l'enderroc dels suports i bancades si és el cas, amidat segons les especificacions de la DT.
DESMUNTATGE DE BARANES O BARRERES:
m de llargària entre els extrems dels elements realments desmuntats.
4.- NORMATIVA DE COMPLIMENT OBLIGATORI
No hi ha normativa de compliment obligatori.

P2 DEMOLICIONS, ENDERROCS, MOVIMENTS DE TERRES I GESTIÓ DE RESIDUS

P21 ENDERROCS, DEMOLICIONS, ARRENCADES, REPICATS I DESMUNTATGES

P21R DESMUNTATGES O ENDERROCS D'ELEMENTS DE JARDINERIA

P21R0- ELIMINACIÓ D'ARBRE

0.- ELEMENTS QUE CONTEMPLA EL PLEC

P21R0-92HA.

1.- DEFINICIÓ I CONDICIONS DE LES PARTIDES D'OBRA EXECUTADES
Arrencada d'arbres, arrels i part aèria, amb càrrega manual o mecànica sobre camió o contenidor.
L'execució de la unitat d'obra inclou les operacions següents:
- Preparació de la zona de treball
- Tala de les branques
- Tall del tronc
- Arrencada de la soca i arrels principals
- Trossejament i apilada de les branques i arrels
- Càrrega sobre el camió o contenidor de branques, arrels i brossa resultant
- Reblert del clot amb terres adequades

CONDICIONS GENERALS:
Els materials han de quedar suficientment trossejats i apilats per tal de facilitar-ne la càrrega, en funció dels mitjans de què es disposin i de les condicions de transport.
Els materials han de quedar apilats i emmagatzemats en funció de l'ús a que es destinin (transport a abocador, reutilització, eliminació en obra, etc.).
Un cop acabats els treballs, la base ha de quedar neta de restes de material.
El forat de la soca ha de quedar reblert amb terres adequades, compactades amb el mateix grau que les del voltant.
No han de quedar soterrades al terreny arrels de diàmetre superior a 10 cm.

2.- CONDICIONS DEL PROCÉS D'EXECUCIÓ
No s'ha de treballar amb pluja, neu o vent superior als 60 km/h.
Només s'ha d'arrencar els arbres indicats a la DT.
El contractista ha d'elaborar un programa de treball que ha de ser aprovat per la DF abans d'iniciar els treballs, on s'ha d'especificar, com a mínim:
- Mètode d'enderroc i fases
- Estabilitat de les construccions en cada fase, apuntalaments necessaris
- Estabilitat i protecció de les construccions i elements de l'entorn i els que s'han de conservar
- Manteniment i substitució provisional dels serveis afectats pels treballs
- Mitjans d'evacuació i especificació de les zones d'abocament dels productes d'enderroc
- Cronograma dels treballs
- Pautes de control i mesures de seguretat i salut

S'han de talar primer les branques laterals, deixant net el tronc.
S'ha de garantir que la caiguda del tronc no afectarà a cap construcció o servei públic.
S'han de protegir els elements de servei públic que puguin resultar afectats per les obres.
La zona afectada per les obres ha de quedar convenientment senyalitzada.
L'execució dels treballs no han de produir desperfectes, molèsties o perjudicar les construccions, bens o persones de l'entorn.
S'ha d'evitar la formació de pols, pel que cal regar les parts que s'hagin de demolir i carregar.
En acabar la jornada no s'han de deixar trams d'obra amb perill d'inestabilitat.
En cas d'imprevistos (terrenys inundats, olors de gas, etc.) o quan l'enderrocament pugui afectar les construccions veïnes, s'han de suspendre les obres i avisar a la DF.
L'operació de càrrega de runa s'ha de fer amb les precaucions necessàries, per tal d'aconseguir les condicions de seguretat suficients.
S'han d'eliminar els elements que puguin entorpir els treballs de retirada i càrrega de runa.
S'ha de complir la normativa vigent en matèria mediambiental, de seguretat i salut i d'emmagatzematge i transport de productes de construcció.

3.- UNITAT I CRITERI D'AMIDAMENT
Unitat d'arbre realment arrencat, aprovat per la DF

4.- NORMATIVA DE COMPLIMENT OBLIGATORI
* Orden de 10 de febrero de 1975, por la que se aprueba la Norma Tecnológica de la Edificación. NTE-ADD/1975: Acondicionamiento del terreno. Desmontes. Demoliciones.

P2 DEMOLICIONS, ENDERROCS, MOVIMENTS DE TERRES I GESTIÓ DE RESIDUS

P21 ENDERROCS, DEMOLICIONS, ARRENCADES, REPICATS I DESMUNTATGES

P21Z OPERACIONS AUXILIARS PER A DESMUNTATGES O ENDERROCS

P21Z2- TALLS EN PARAMENTS VERTICALS

0.- ELEMENTS QUE CONTEMPLA EL PLEC

P21Z2-HGY8.

1.- DEFINICIÓ I CONDICIONS DE LES PARTIDES D'OBRA EXECUTADES
Tall en parets de fàbrica per a obrir nous forats.
L'execució de la unitat d'obra inclou les operacions següents:
- Replanteig del tall i protecció dels elements que calgui
- Realització del tall
- Neteja de la runa produïda
CONDICIONS GENERALS:
Ha d'estar fet als llocs especificats a la DT o en el seu defecte on indiqui la DF.
Ha de ser recte i ha d'estar net. La seva fondària i amplària ha de ser constant i no ha de tenir vores escantonades.
Toleràncies d'execució:
- Replanteig: ± 20 mm
2.- CONDICIONS DEL PROCÉS D'EXECUCIÓ
Al realitzar els talls no s'ha de produir danys als elements que envolten el parament (paviment, parets, sostres, etc.), com ara cops, ratlles, etc.
S'ha de verificar que no hi hagi cap instal·lació en servei a la zona on es farà el tall.
Cal verificar que l'estructura sigui estable en fer el tall, i en el seu cas apuntalar els elements que indiqui la DF.
3.- UNITAT I CRITERI D'AMIDAMENT
m de llargària executada realment, amidada segons les especificacions del projecte, comprovada i acceptada expressament per la DF.
4.- NORMATIVA DE COMPLIMENT OBLIGATORI
No hi ha normativa de compliment obligatori.

P2 DEMOLICIONS, ENDERROCS, MOVIMENTS DE TERRES I GESTIÓ DE RESIDUS

P22 MOVIMENTS DE TERRES

P221 EXCAVACIONS

P2214- EXCAVACIÓ PER A CAIXA DE PAVIMENT

0.- ELEMENTS QUE CONTEMPLA EL PLEC

P2214-A001,P2214-A0B1.

1.- DEFINICIÓ I CONDICIONS DE LES PARTIDES D'OBRA EXECUTADES
Excavacions amb finalitats diverses, que tenen com a resultat el rebaix del terreny.
S'han considerat els tipus següents:
- Excavació per a caixa de paviment
En actuacions de reparació, s'han considerat els graus de dificultat següents:
- Grau de dificultat associat a la mobilitat en l'actuació: - Sense dificultat de mobilitat: actuacions en què hi ha una interferència pròpia de l'entorn on es desenvolupen.
- Amb dificultat de mobilitat: actuacions en entorns amb dificultat de mobilitat i/o amb el material aplegat lluny de la zona de treball: - Actuacions amb dificultat

d'accessibilitat, per la poca mobilitat de la maquinària, per l'elevada presència de guals particulars i passos de vianants, per la impossibilitat d'ubicar una plataforma de treball lateral, per la impossibilitat d'ocupació de la calçada per fer l'aplec de materials que impliqui fer l'actuació per fases per tal de mantenir el pas de vianants i/o per estar en una zona amb tràfic rodat important - Actuacions en les què els materials estan aplegats lluny de la zona de treball per manca d'espai en la proximitat d'on s'executen les tasques.
- Grau de dificultat associat a l'àmbit de l'actuació en funció de l'amplària de la vorera, calçada o plataforma única
- Grau de dificultat associat a la presència d'elements externs a l'actuació: - Sense afectació per serveis o elements de mobiliari urbà: actuacions sense serveis (canalitzacions d'aigua, semàfors, enllumenat, etc.) ni elements urbans de grans dimensions (marquesines, mòduls d'aparcament de bicicletes, etc.) que interfereixin (o que puguin interferir) en les tasques - Amb afectació per serveis o elements de mobiliari urbà: actuacions amb serveis (canalitzacions d'aigua, semàfors, enllumenat, etc.) o elements urbans de grans dimensions (marquesines, mòduls d'aparcament de bicicletes, etc) que interfereixen en les tasques.
- Grau de dificultat associat a l'abast de l'actuació
Excavació per esplanació, rebaix, buidat de soterrani o caixa de paviment:
- Preparació de la zona de treball
- Situació dels punts topogràfics
- Excavació de les terres
- Càrrega de les terres sobre camió o contenidor, en el seu cas
Es considera terreny fluix, el capaç de ser foradat amb pala, que té un assaig SPT < 20.
Es considera terreny compacte, el capaç de ser foradat amb pic (no amb pala), que té un assaig SPT entre 20 i 50.
Es considera terreny de trànsit, el capaç de ser foradat amb màquina o escarificadora (no amb pic), que té un assaig SPT > 50 sense rebot.
Es considera terreny no classificat, des del capaç de ser foradat amb pala, que té un assaig SPT < 20, fins al capaç de ser foradat amb màquina o escarificadora (no amb pic), que té un assaig SPT > 50 sense rebot.
Es considera roca de resistència baixa, la que amb dificultat es deixa ratllar amb navalla, que té un assaig de resistència a la compressió simple entre 5 i 25 MPa.
Es considera roca de resistència mitja, la que es pot trencar amb un cop de martell i que no es deixa ratllar amb navalla, que té un assaig de resistència a la compressió simple entre 25 i 50 MPa.
Es considera roca de resistència alta, la que necessita més d'un cop de martell per trencar-se, que té un assaig de resistència a la compressió simple entre 50 i 100 MPa.
Es considera que la càrrega de terres sobre camió és directa quan l'existència de rampa o d'altres condicionants de l'obra permeten que els mitjans d'excavació realitzin l'excavació i la càrrega de terres.
Es considera que la càrrega de terres sobre camió és indirecta quan la inexistència de rampa o d'altres condicionants de l'obra no permeten que els mitjans d'excavació realitzin la càrrega de terres i és necessària la utilització d'una altra màquina per a aquesta funció.
EXCAVACIÓ PER A ESPLANACIÓ, REBAIX DEL TERRENY O BUIDAT DE SOTERRANI:
L'excavació per a caixes de paviments s'aplica en superfícies petites o mitjanes i amb una profunditat exactament definida, amb lleugeres dificultats de maniobra de màquines o camions.
El fons de l'excavació s'ha de deixar pla, anivellat o amb la inclinació prevista.
S'han de deixar els talussos perimetrals que fixi la DF.
L'aportació de terres per a correccions del nivell ha de ser mínima, de la mateixa terra existent i amb la mateixa compacitat.
La qualitat del terreny al fons de l'excavació requereix l'aprovació explícita de la DF.
Les terres que determini la DF s'han de conservar en una zona a part. La resta s'ha de transportar a un abocador autoritzat.
Toleràncies d'execució:
- Replanteig: ± 100 mm
- Nivells: + 10 mm, - 50 mm
- Planor: ± 40 mm/m
- Angle del talús: ± 2°
2.- CONDICIONS DEL PROCÉS D'EXECUCIÓ
No s'ha de treballar quan plou, neva o fa vent superior als 60 km/h.
En cas d'imprevistos (terrenys inundats, olors de gas, restes de construccions, etc.) s'han de suspendre els treballs i avisar la DF.
Si cal fer rampes per accedir a la zona de treball, han de tenir les característiques següents:
- Amplària: >= 4,5 m
- Pendent: - Trams rectes: <= 12% - Corbes: <= 8% - Trams abans de sortir a la via de llargària >= 6 m: <= 6%
- El talús ha de ser fixat per la DF.
Les terres s'han d'extreure de dalt a baix, sense soscavar-les.
No s'han d'acumular terres o materials a la vora de l'excavació.
S'han d'extreure les terres o els materials amb perill de desprendiment.
S'ha d'impedir l'entrada d'aigües superficials. Cal preveure un sistema de desguàs a fi d'evitar l'acumulació d'aigua dins de l'excavació.
3.- UNITAT I CRITERI D'AMIDAMENT

m3 de volum excavat segons les especificacions de la DT, amidat com a diferència entre els perfils transversals del terreny aixecats abans de començar les obres i els perfils teòrics assenyalats als plànols, amb les modificacions aprovades per la DF.
No s'ha d'abonar l'excés d'excavació que s'hagi produït sense l'autorització de la DF, ni la càrrega i el transport del material ni els treballs que calguin per a reomplir-lo.
Inclou la càrrega, allisada de talussos, esgotaments per pluja o inundació i quantes operacions faci falta per a una correcta execució de les obres.
També estan inclosos en el preu el manteniment dels camins de comunicació entre el desmunt i les zones on han d'anar les terres, la seva creació, i la seva eliminació, si s'escau.
Tan sols s'han d'abonar els esllavissaments no provocats, sempre que s'hagin observat totes les prescripcions relatives a excavacions, entibacions i voladures.
4.- NORMATIVA DE COMPLIMENT OBLIGATORI
Documento Básico de Seguridad estructural de cimientos DB-SE-C, parte II del CTE, aprobado por el Real Decreto 314/2006.

P2 DEMOLICIONS, ENDERROCS, MOVIMENTS DE TERRES I GESTIÓ DE RESIDUS

P22 MOVIMENTS DE TERRES

P221 EXCAVACIONS

P221E- EXCAVACIÓ DE RASA EN PRESÈNCIA DE SERVEIS

0.- ELEMENTS QUE CONTEMPLA EL PLEC

P221E-AWE7.

1.- DEFINICIÓ I CONDICIONS DE LES PARTIDES D'OBRA EXECUTADES
Conjunt d'operacions per obrir rases i pous de fonaments, o de pas d'instal·lacions, realitzades amb mitjans mecànics o manuals, de forma contínua o realitzades per dames.
Conjunt d'operacions necessàries per obrir rases i pous de fonaments realitzades amb mitjans mecànics o amb utilització d'explosius.
En actuacions de reparació, s'han considerat els graus de dificultat següents:
- Grau de dificultat associat a la mobilitat en l'actuació: - Sense dificultat de mobilitat: actuacions en què hi ha una interferència pròpia de l'entorn on es desenvolupen.
- Amb dificultat de mobilitat: actuacions en entorns amb dificultat de mobilitat i/o amb el material aplegat lluny de la zona de treball: - Actuacions amb dificultat d'accessibilitat, per la poca mobilitat de la maquinària, per l'elevada presència de guals particulars i passos de vianants, per la impossibilitat d'ubicar una plataforma de treball lateral, per la impossibilitat d'ocupació de la calçada per fer l'aplec de materials que impliqui fer l'actuació per fases per tal de mantenir el pas de vianants i/o per estar en una zona amb tràfic rodat important - Actuacions en les què els materials estan aplegats lluny de la zona de treball per manca d'espai en la proximitat d'on s'executen les tasques.
- Grau de dificultat associat a l'àmbit de l'actuació en funció de l'amplària de la vorera, calçada o plataforma única
- Grau de dificultat associat a la presència d'elements externs a l'actuació: - Sense afectació per serveis o elements de mobiliari urbà: actuacions sense serveis (canalitzacions d'aigua, semàfors, enllumenat, etc.) ni elements urbans de grans dimensions (marquesines, mòduls d'aparcament de bicicletes, etc.) que interfereixin (o que puguin interferir) en les tasques - Amb afectació per serveis o elements de mobiliari urbà: actuacions amb serveis (canalitzacions d'aigua, semàfors, enllumenat, etc.) o elements urbans de grans dimensions (marquesines, mòduls d'aparcament de bicicletes, etc) que interfereixen en les tasques.
- Grau de dificultat associat a l'abast de l'actuació
L'execució de la unitat d'obra inclou les operacions següents:
- Preparació de la zona de treball
- Situació dels punts topogràfics exteriors a l'excavació
- Replanteig de la zona a excavar i determinació de l'ordre d'execució de les dames si és el cas
- Excavació de les terres
- Càrrega de les terres sobre camió, contenidor, o formació de cavallons a la vora de la rasa, segons indiqui la partida d'obra
- Reblert i compactació de les terres en cas necessari
CONDICIONS GENERALS:

Es considera terreny fluix, el capaç de ser foradat amb pala, que té un assaig SPT < 20.
Es considera terreny compacte, el capaç de ser foradat amb pic (no amb pala), que té un assaig SPT entre 20 i 50.
Es considera terreny de trànsit, el capaç de ser foradat amb màquina o escarificadora (no amb pic), que té un assaig SPT > 50 sense rebot.
Es considera terreny no classificat, des del capaç de ser foradat amb pala, que té un assaig SPT < 20, fins al capaç de ser foradat amb màquina o escarificadora (no amb pic), que té un assaig SPT > 50 sense rebot.
Es considera roca la que pot ser foradada amb compressor (no amb màquina), que té un rebot a l'assaig SPT.
L'element excavat ha de tenir la forma i les dimensions especificades en la DT, o en el seu defecte, les que determini la DF.
El fons de l'excavació ha de quedar anivellat.
El fons de l'excavació no ha de tenir material engrunat o fluix i les esquerdes i els forats han de quedar reblerts.
Els talussos perimetrals han de ser els fixats per la DF.
Els talussos han de tenir el pendent especificat a la DT.
La qualitat de terreny del fons de l'excavació requereix l'aprovació explícita de la DF.
Toleràncies d'execució:
- Dimensions: ± 5%, ± 50 mm
- Planor: ± 40 mm/m
- Replanteig: < 0,25%, ± 100 mm
- Nivells: ± 50 mm
- Aplomat o talús de les cares laterals: ± 2°

2.- CONDICIONS DEL PROCÉS D'EXECUCIÓ
CONDICIONS GENERALS:
No s'ha de treballar amb pluja, neu o vent superior als 60 km/h.
S'han de protegir els elements de servei públic que puguin resultar afectats per les obres.
S'han d'eliminar els elements que puguin entorpir els treballs d'execució de la partida.
S'ha de seguir l'ordre dels treballs previst per la DF.
Abans de començar els treballs, es farà un replanteig previ que ha de ser aprovat per la DF.
Hi ha d'haver punts fixos de referència exteriors a la zona de treball, als quals s'hi han de referir totes les lectures topogràfiques.
Si cal fer rampes per accedir a la zona de treball, han de tenir les característiques següents:
- Amplària: >= 4,5 m
- Pendent: - Trams rectes: <= 12% - Corbes: <= 8% - Trams abans de sortir a la via de llargària >= 6 m: <= 6%
- El talús ha de ser fixat per la DF.

Cal extreure les roques suspeses, les terres i els materials amb perill de despreniment.
No s'han d'acumular terres o materials a la vora de l'excavació.
No s'ha de treballar simultàniament en zones superposades.
S'ha d'estrebar sempre que consti al projecte i quan ho determini la DF. L'estrebada ha de complir les especificacions fixades al seu plec de condicions.
S'han d'estrebar els terrenys engrunats i quan, en fondàries superiors a 1,30 m, es doni algun dels casos següents:
- S'hagi de treballar a dins
- Es treballi en una zona immediata que pugui resultar afectada per una possible esllavissada
- Hagi de quedar oberta en acabar la jornada de treball

També sempre que, per altres causes (càrregues veïnes, etc.) ho determini la DF.
S'ha de preveure un sistema de desguàs per tal d'evitar acumulació d'aigua dins l'excavació.
S'ha d'impedir l'entrada d'aigües superficials.
Si apareix aigua en l'excavació s'han de prendre les mesures necessàries per esgotar-la.
Els esgotaments s'han de fer sense comprometre l'estabilitat dels talussos i les obres veïnes, i s'han de mantenir mentre durin els treballs de fonamentació. Caldrà verificar en terrenys argilosos, si cal fer un sanejament del fons de l'excavació.
Els treballs s'han de fer de manera que molestin el mínim als possibles afectats.
En cas d'imprevistos (terrenys inundats, olors de gas, restes de construccions, etc.) s'han de suspendre els treballs i avisar la DF.
S'ha d'evitar la formació de pols, pel que cal regar les parts que s'hagin de carregar.
L'operació de càrrega s'ha de fer amb les precaucions necessàries per a aconseguir unes condicions de seguretat suficients.
S'ha de complir la normativa vigent en matèria mediambiental, de seguretat i salut i d'emmagatzematge i transport de productes de construcció.
Les terres s'han de treure de dalt a baix sense soscavar-les.
L'aportació de terres per a correcció de nivells ha de ser la mínima possible, de les mateixes existents i de compacitat igual.
S'ha de tenir en compte el sentit d'estratificació de les roques.
S'han de mantenir els dispositius de desguàs necessaris, per tal de captar i reconduir els corrents d'aigua interns, en els talussos.
EXCAVACIÓ DE RASES EN PRESÈNCIA DE SERVEIS
Quan l'excavació es realitzi amb mitjans mecànics, cal que un operari extern al maquinista supervisi l'acció de la cullera o el martell, alertant de la presència de serveis.

3.- UNITAT I CRITERI D'AMIDAMENT
m3 de volum excavat segons les especificacions de la DT, amidat com a diferència entre els perfils transversals del terreny aixecats abans de començar les obres i els perfils teòrics assenyalats als plànols, amb les modificacions aprovades per la DF.
No s'ha d'abonar l'excés d'excavació que s'hagi produït sense l'autorització de la DF, ni la càrrega i el transport del material ni els treballs que calguin per a reomplir-lo.
Inclou la càrrega, allisada de talussos, esgotaments per pluja o inundació i quantes operacions faci falta per a una correcta execució de les obres.
També estan inclosos en el preu el manteniment dels camins de comunicació entre el desmunt i les zones on han d'anar les terres, la seva creació, i la seva eliminació, si s'escau.
Tan sols s'han d'abonar els esllavissaments no provocats, sempre que s'hagin observat totes les prescripcions relatives a excavacions, entibacions i voladures.
4.- NORMATIVA DE COMPLIMENT OBLIGATORI
OBRES D'EDIFICACIÓ:
Documento Básico de Seguridad estructural de cimientos DB-SE-C, parte II del CTE, aprobado por el Real Decreto 314/2006.
OBRES D'ENGINYERIA CIVIL:
* Orden de 6 de febrero de 1976 por la que se aprueba el Pliego de Prescripciones Técnicas Generales para Obras de Carreteras y Puentes (PG-3).
* Orden de 28 de septiembre de 1989 por la que se modifica el artículo 104 del Pliego de Prescripciones Técnicas Generales para Obras de Carreteras y Puentes (PG-3).
* Orden FOM/1382/2002 de 16 de mayo, por la que se actualizan determinados artículos del pliego de prescripciones técnicas generales para obras de carreteras y puentes relativos a la construcción de explanaciones, drenajes y cimentaciones (PG-3).
Real Decreto 863/1985 de 2 de abril, por el que se aprueba el Reglamento General de Normas Básicas de Seguridad Minera.
Orden de 20 de marzo de 1986 por la que se aprueban determinadas Instrucciones Técnicas complementarias relativas a los capítulos IV,V,VII,IX y X del Reglamento General de Normas Básicas de Seguridad Minera

---

P2 DEMOLICIONS, ENDERROCS, MOVIMENTS DE TERRES I GESTIÓ DE RESIDUS

P22 MOVIMENTS DE TERRES

P224 REPÀS I PICONATGE D'ELEMENTS EXCAVATS

P2241- REPÀS I PICONATGE DE RASA, ESPLANADA O CAIXA DE PAVIMENT

0.- ELEMENTS QUE CONTEMPLA EL PLEC

P2241-52SN.

1.- DEFINICIÓ I CONDICIONS DE LES PARTIDES D'OBRA EXECUTADES
Conjunt d'operacions necessàries per a conseguir l'acabat geomètric de l'element.
S'han considerat els elements següents:
- Sòl de rasa
- Esplanada
- Caixa de paviment
L'execució de la unitat d'obra inclou les operacions següents:
- Preparació de la zona de treball (no inclou entibació)
- Situació dels punts topogràfics
- Execució del repàs
- Compactació de les terres, en el seu cas
CONDICIONS GENERALS:
El repàs s'ha de fer poc abans de completar l'element.
El fons ha de quedar horitzontal, pla i anivellat.
L'acord entre el sòl i els paraments de la rasa ha de formar un angle recte.
L'aportació de terres per a correccions de nivell ha de ser mínima, de les mateixes existents i d'igual compacitat.
Toleràncies d'execució:
- Horitzontalitat prevista: ± 20 mm/m
- Planor: ± 20 mm/m
- Nivells: ± 50 mm

2.- CONDICIONS DEL PROCÉS D'EXECUCIÓ
La qualitat del terreny després del repàs, necessita l'aprovació explícita de la DF.
En cas d'imprevistos (terrenys inundats, olors de gas, restes de construccions, etc.) s'han de suspendre els treballs i avisar la DF.
3.- UNITAT I CRITERI D'AMIDAMENT
m2 de superfície amidada segons les especificacions de la DT.
4.- NORMATIVA DE COMPLIMENT OBLIGATORI
No hi ha normativa de compliment obligatori.

P2 DEMOLICIONS, ENDERROCS, MOVIMENTS DE TERRES I GESTIÓ DE RESIDUS

P22 MOVIMENTS DE TERRES

P224 REPÀS I PICONATGE D'ELEMENTS EXCAVATS

P2242- REPÀS I PICONATGE DE SÒLS, TALUSSOS I ESPLANADES

0.- ELEMENTS QUE CONTEMPLA EL PLEC

P2242-IZLV.

1.- DEFINICIÓ I CONDICIONS DE LES PARTIDES D'OBRA EXECUTADES
Conjunt d'operacions necessàries per a conseguir un acabat geomètric de l'element, realitzades amb mitjans mecànics.
S'han considerat els tipus següents:
- Acabat i allisada de talussos
- Repàs i piconatge del sòl de rasa i compactació del 95% PM
- Repàs i piconatge d'esplanada i compactació del 95% PM
L'execució de la unitat d'obra inclou les operacions següents:
- Preparació de la zona de treball (no inclou entibació)
- Situació dels punts topogràfics
- Execució del repàs
- Compactació de les terres, en el seu cas
CONDICIONS GENERALS:
La qualitat del terreny posterior al repàs requereix l'aprovació explícita de la DF.
La superfície no ha de tenir material engrunat o fluix i les esquerdes i els forats han de quedar reblerts.
SÒL DE RASA:
El fons de la rasa ha de quedar pla i nivellat.
L'acord entre el sòl i els paraments ha de quedar en angle recte.
Toleràncies d'execució:
- Planor: ± 15 mm/3 m
- Nivells: ± 50 mm
ESPLANADA:
El terra de l'esplanada ha de quedar pla i anivellat.
No han de quedar zones que puguin retenir aigua.
Toleràncies d'execució:
- Planor (NLT 334): ± 15 mm/3 m
- Nivells: ± 30 mm
TALUSSOS:
Els talussos han de tenir el pendent, la forma i l'aspecte especificats a la DT amb les indicacions específiques que, en el seu cas, determini la DF.
Els canvis de pendent i l'acord amb el terreny han de quedar arrodonits i suavitzats de manera que no originin discontinuïtats visibles.
Toleràncies d'execució:
- Variació en l'angle del talús: ± 2°
2.- CONDICIONS DEL PROCÉS D'EXECUCIÓ
CONDICIONS GENERALS:
S'han d'aturar els treballs quan la temperatura ambient sigui inferior a 2°C.
S'han de protegir els elements de servei públic que puguin resultar afectats per les obres.
S'han d'eliminar els elements que puguin entorpir els treballs d'execució de la partida.
S'han d'eliminar de la superfície, qualsevol material tou, inadequat o inestable (bosses d'aigua, argiles expandides, turbes, etc.), que no pugui compactar-se adequadament, els forats

que en resultin, s'han de reblir amb material adequat, segons les instruccions de la DF.
L'aportació de terres per a correcció de nivells ha de ser la mínima possible, de les mateixes existents i de compacitat igual.
El repàs s'ha de fer poc abans d'executar l'acabat definitiu.
Hi ha d'haver punts fixos de referència exteriors a la zona de treball, als quals s'hi han de referir totes les lectures topogràfiques.
Quan s'utilitzi corró vibratori per a compactar, ha de donar-se al final unes passades sense aplicar-hi vibració.
En cas d'imprevistos, s'han de suspendre les obres i avisar a la DF.
S'ha de complir la normativa vigent en matèria mediambiental, de seguretat i salut i d'emmagatzematge i transport de productes de construcció.
ESPLANADA:
Després de la pluja no s'ha de realitzar cap operació fins que l'esplanada s'hagi assecat.
En el cas que el material trobat correspongui a un sòl classificat com a tolerable, la DF pot ordenar la seva substitució per un sòl classificat com a adequat, fins a un gruix de 50 cm.
En el cas que el material trobat correspongui a un sòl classificat com a inadequat, s'ha de substituir per un sòl classificat com adequat, a la fondària i condicions que indiqui la DF.
Els pous i forats que apareguin s'han de reblir i estabilitzar fins que la superfície sigui uniforme.
S'ha de localitzar les àrees inestables amb ajuda d'un supercompactador de 50 t, segons el definit en l'article 304 del PG 3/75 modificat per ORDEN FOM/1382/2002.
TALUSSOS:
L'acabat i allisada de parets atalussades s'ha de fer per a cada fondària parcial no més gran de 3 m.
3.- UNITAT I CRITERI D'AMIDAMENT
m2 de superfície amidada segons les especificacions de la DT.
4.- NORMATIVA DE COMPLIMENT OBLIGATORI
* Orden de 6 de febrero de 1976 por la que se aprueba el Pliego de Prescripciones Técnicas Generales para Obras de Carreteras y Puentes (PG-3).
* Orden FOM/1382/2002 de 16 de mayo, por la que se actualizan determinados artículos del pliego de prescripciones técnicas generales para obras de carreteras y puentes relativos a la construcción de explanaciones, drenajes y cimentaciones (PG-3).

P2 DEMOLICIONS, ENDERROCS, MOVIMENTS DE TERRES I GESTIÓ DE RESIDUS

P22 MOVIMENTS DE TERRES

P225 REBLERT, ESTESA I PICONATGE DE TERRES

P2255- REBLIMENT I PICONATGE DE RASA

0.- ELEMENTS QUE CONTEMPLA EL PLEC

P2255-W6AT.

1.- DEFINICIÓ I CONDICIONS DE LES PARTIDES D'OBRA EXECUTADES
Reblert, estesa i piconatge de terres o granulats en zones que per la seva extensió reduïda, per precaucions especials o per altra motiu no permeti l'ús de la maquinària amb els que normalment s'executa el terraplè.
S'han considerat els tipus següents:
- Rebliment i piconatge de rasa amb terres
- Reblert de rases amb canonades o instal·lacions amb sorra natural o sorra de reciclatge de residus de la construcció o demolicions, provenint d'una planta legalment autoritzada per al tractament d'aquests residus
- Reblert de rases i pous per a drenatges, amb graves naturals o graves de reciclatge de residus de la construcció o demolicions, provenint d'una planta legalment autoritzada per al tractament d'aquests residus
L'execució de la unitat d'obra inclou les operacions següents:
- Preparació de la zona de treball
- Situació dels punts topogràfics
- Aportació del material en cas de graves, tot-u, o granulats reciclats
- Execució del rebliment
- Humectació o dessecació, en cas necessari

- Compactació de les terres
CONDICIONS GENERALS:
Les zones del reblert son les mateixes que les definides per als terraplens: Coronament, nucli, zona exterior i fonament.
Les tongades han de tenir un gruix uniforme i han de ser sensiblement paral·leles a la rasant.
El material de cada tongada ha de tenir les mateixes característiques.
El gruix de cada tongada ha de ser l'adequat per tal d'obtenir el grau de compactació exigit amb els mitjans que es disposen.
En cap cas el grau de compactació de cada tongada ha de ser inferior al més alt que tinguin els sòls adjacents, en el mateix nivell.
La composició granulomètrica de la grava ha de complir les condicions de filtratge fixades per la DF, en funció dels terrenys adjacents i del sistema previst d'evacuació d'aigua.
Les terres han de complir les especificacions fixades al seu plec de condicions.
La composició granulomètrica del tot-u ha de complir les especificacions fixades al seu plec de condicions.
En tota la superfície s'ha d'arribar, com a mínim, al grau de compactació previst expressat com a percentatge sobre la densitat màxima obtinguda en l'assaig Pròctor Modificat (UNE 103501).
RASA:
Toleràncies d'execució:
- Planor: ± 20 mm/m
- Nivells: ± 30 mm
RASA PER A INSTAL·LACIÓ DE TUBERIES:
El reblert ha d'estar format per dues zones:
- La zona baixa a una alçària fins a 30 cm per damunt de la generatriu superior del tub
- La zona alta, la resta de la rasa
El material de la zona baixa no ha de tenir matèria orgànica. El material de la zona alta ha de ser de forma que no produeixi danys a la canonada instal·lada.
2.- CONDICIONS DEL PROCÉS D'EXECUCIÓ
CONDICIONS GENERALS:
S'han de suspendre els treballs en cas de pluja quan la temperatura ambient sigui inferior a 0°C en el cas de graves o de tot-u, o inferior a 2°C en la resta de materials.
S'han de protegir els elements de servei públic que puguin resultar afectats per les obres.
S'han d'eliminar els elements que puguin entorpir els treballs d'execució de la partida.
Hi ha d'haver punts fixos de referència exteriors a la zona de treball, als quals s'hi han de referir totes les lectures topogràfiques.
Excepte en les rases de drenatje, en la resta de casos s'ha d'eliminar els materials inestables, turba o argila tova de la base per al rebliment.
L'ampliació o recrescuda de reblerts existents s'han de preparar de forma que es garanteixi la unió amb el nou reblert.
Les zones que per la seva forma puguin retenir aigua a la seva superfície s'han de corregir abans de l'execució.
El material s'ha d'estendre per tongades successives i uniformes, sensiblement paral·leles a la rasant final, i amb un gruix <= 25 cm.
No s'ha d'estendre cap tongada fins que la inferior compleixi les condicions exigides.
El material de cada tongada ha de tenir les característiques uniformes; en cas de no ser així, es buscaria la uniformitat mesclant-los amb els mitjans adequats.
Un cop estesa la tongada, si fos necessari, s'ha d'humitejar fins arribar al contingut òptim d'humitat, de manera uniforme.
Si el grau d'humitat de la tongada és superior a l'exigit, s'ha de dessecar mitjançant l'addició i mescla de materials secs o d'altres procediments adients.
S'han de mantenir els pendents i dispositius de desguàs necessaris per tal d'evitar entollaments, sense perill d'erosió.
Després de la pluja no s'ha d'estendre una nova tongada fins que l'última s'hagi assecat bé, o s'ha d'escarificar afegint la tongada següent més seca, de forma que l'humitat resultant sigui l'adient.
En l'execució de reblerts en contacte amb estructures de contenció, les tongades situades a ambdós costats de l'element han de quedar al mateix nivell.
Abans de la compactació cal comprovar que l'estructura amb la que estigui en contacte, ha assolit la resistència necessària.
Quan s'utilitzi corró vibratori per a compactar, ha de donar-se al final unes passades sense aplicar-hi vibració.
S'ha d'evitar el pas de vehicles per sobre de les capes en execució, fins que la compactació s'hagi completat.
S'ha de complir la normativa vigent en matèria mediambiental, de seguretat i salut i d'emmagatzematge i transport de productes de construcció.
Els treballs s'han de fer de manera que molestin el mínim als possibles afectats.
En cas d'imprevistos, s'han de suspendre les obres i avisar a la DF.
RASA PER A INSTAL·LACIÓ DE TUBERIES:
El reblert definitiu s'ha de fer un cop aprobada la instal·lació per la DF.
S'ha de compactar amb les precaucions necessàries per a no produïr moviments ni danys a la canonada instal·lada.
GRAVES PER A DRENATGES:

S'ha d'evitar l'exposició prolongada del material a la intempèrie.
El material s'ha d'emmagatzemar i d'utilitzar de forma que s'eviti la seva disgregació i contaminació. En cas de trobar zones segregades o contaminades per pols, per contacte amb la superfície de base o per inclusió de materials estranys, cal procedir a la seva eliminació.
Els treballs s'han de fer de manera que s'eviti la contaminació de la grava amb materials estranys.
Quan la tongada hagi d'estar constituïda per materials de granulometria diferent, s'ha de crear entre ells una superfície contínua de separació.
3.- UNITAT I CRITERI D'AMIDAMENT
m3 de volum amidat segons les especificacions de la DT.
La partida d'obra inclou el subministrament i aportació del material en cas de graves, tot-u o material provinent del reciclatge de residus de la construcció, i no està inclòs en cas de que es tracti de terres.
4.- NORMATIVA DE COMPLIMENT OBLIGATORI
* Orden de 6 de febrero de 1976 por la que se aprueba el Pliego de Prescripciones Técnicas Generales para Obras de Carreteras y Puentes (PG-3).
* Orden FOM/1382/2002 de 16 de mayo, por la que se actualizan determinados artículos del pliego de prescripciones técnicas generales para obras de carreteras y puentes relativos a la construcción de explanaciones, drenajes y cimentaciones (PG-3).
5.- CONDICIONS DE CONTROL D'EXECUCIÓ I DE L'OBRA ACABADA
OPERACIONS DE CONTROL:
Les tasques de control a realitzar són les següents:
- Inspecció visual de la base sobre la que s'assentarà el reblert.
- Inspecció visual del material a la descàrrega dels camions, retirant el que presenti restes de terra vegetal, matèria orgànica o pedres de grandària superior a l'admissible.
- Control de l'estesa: comprovació visual del gruix i amplada de les tongades d'execució i control de la temperatura ambient.
- Control de compactació. Es considera com a lot de control, el material compactat en un dia, corresponent a una mateixa procedència i tongada d'estesa, amb una superfície màxima de 150 m2. Es realitzaran 5 determinacions de la humitat i densitat in-situ (ASTM D 30-17).
- Assaig de placa de càrrega (DIN 18134), cada 450 m2, i al menys un cop per capa de reblert. En la zona d'aplicació de la placa es determinarà la humitat in-situ (NLT-103).
- Presa de coordenades i cotes a banda i banda i sobre l'eix de la plataforma en la coronació del reblert, i control de l'amplada de la tongada estesa, cada 20 m lineals com a màxim.
- Inspecció visual per a detectar punts baixos capaços de retenir aigua.
CRITERIS DE PRESA DE MOSTRES:
Es seguiran els criteris que en cada cas, indiqui la DF. En general, els punts de control de densitat i humitat estaran uniformement repartits en sentit longitudinal i aleatòriament distribuïts en la secció transversal de la tongada. En el cas de reblerts d'estreps o elements en els que es pugui produir una transició brusca de rigidesa, la distribució dels punts de control de compactació serà uniforme, a 50 cm dels paraments.
INTERPRETACIÓ DE RESULTATS I ACTUACIONS EN CAS D'INCOMPLIMENT:
No es podrà iniciar l'execució del reblert sense corregir els defectes observats a la base d'assentament.
Donada la rapidesa de la cadena operativa "extracció-compactació", la inspecció visual té una importància fonamental en el control dels reblerts, tant a nivell de materials com per a l'estesa.
La densitat obtinguda després de la compactació en coronació haurà de ser superior al 100 % de la màxima obtinguda en el Próctor Modificat (UNE 103501), i del 95 % en la resta de zones. En tot cas, la densitat ha de ser >= a la de les zones contigües al replè.
El contingut d'humitat de les capes compactades no serà causa de rebuig, excepte en el cas d'utilitzar, per causes justificades, sòls amb característiques expansives amb un inflament lliure <= 5%.
El valor del mòdul d'elasticitat (segon cicle) obtingut a la placa de càrrega ha de complir les limitacions establertes al plec de condicions.
En cas d'incompliment, el contractista corregirà la capa executada, per recompactació o substitució del material. En general, es treballarà sobre tota la tongada afectada (lot), a menys que el defecte de compactació estigui clarament localitzat. Els assaigs de comprovació de la compactació s'intensificaran al doble sobre les capes corregides.
Qualsevol altre cas d'execució incorrecta serà responsabilitat del Contractista, i la seva obligació serà reparar sense cost algun els errors que hagin sorgit.

P2 DEMOLICIONS, ENDERROCS, MOVIMENTS DE TERRES I GESTIÓ DE RESIDUS

P22 MOVIMENTS DE TERRES

P225 REBLERT, ESTESA I PICONATGE DE TERRES

P2258- TERRAPLENAT I PICONATGE DE TERRAPLENS, RASES I POUS

1.- DEFINICIÓ I CONDICIONS DE LES PARTIDES D'OBRA EXECUTADES
Operacions d'estesa de terres o granulats, i compactació si es el cas, per al reblert de rases, forats d'excavacions o esplanades que han d'augmentar la seva cota d'acabat, i operacions de correcció de la superfície del fons d'una excavació, prèviament al seu reblert.
S'han considerat els tipus següents:
- Terraplenat i piconatge amb terres adequades d'esplanades
- Terraplenat i piconatge en rases i pous, amb terres adequades
En actuacions de reparació, s'han considerat els graus de dificultat següents:
- Grau de dificultat associat a la mobilitat en l'actuació: - Sense dificultat de mobilitat: actuacions en què hi ha una interferència pròpia de l'entorn on es desenvolupen.
- Amb dificultat de mobilitat: actuacions en entorns amb dificultat de mobilitat i/o amb el material aplegat lluny de la zona de treball: - Actuacions amb dificultat d'accessibilitat, per la poca mobilitat de la maquinària, per l'elevada presència de guals particulars i passos de vianants, per la impossibilitat d'ubicar una plataforma de treball lateral, per la impossibilitat d'ocupació de la calçada per fer l'aplec de materials que impliqui fer l'actuació per fases per tal de mantenir el pas de vianants i/o per estar en una zona amb tràfic rodat important - Actuacions en les què els materials estan aplegats lluny de la zona de treball per manca d'espai en la proximitat d'on s'executen les tasques.
- Grau de dificultat associat a l'àmbit de l'actuació en funció de l'amplària de la vorera, calçada o plataforma única
- Grau de dificultat associat a la presència d'elements externs a l'actuació: - Sense afectació per serveis o elements de mobiliari urbà: actuacions sense serveis (canalitzacions d'aigua, semàfors, enllumenat, etc.) ni elements urbans de grans dimensions (marquesines, mòduls d'aparcament de bicicletes, etc.) que interfereixin (o que puguin interferir) en les tasques - Amb afectació per serveis o elements de mobiliari urbà: actuacions amb serveis (canalitzacions d'aigua, semàfors, enllumenat, etc.) o elements urbans de grans dimensions (marquesines, mòduls d'aparcament de bicicletes, etc) que interfereixen en les tasques.
- Grau de dificultat associat a l'abast de l'actuació
L'execució de la unitat d'obra inclou les operacions següents:
Terraplenat i piconatge de terres o reblert de rases:
- Preparació de la zona de treball
- Situació dels punts topogràfics
- Aportació del material si es tracta de graves, tot-u o granulats reciclats
- Reblert de les rases per tongades del gruix indicat
- Compactació de les terres o sorres
TERRAPLENAT I PICONATGE O REBLERT DE RASES:
Conjunt d'operacions d'estesa i compactació de terres adequades o sorres, per a aconseguir una plataforma amb terres superposades, o el reblert d'una rasa.
El material s'ha d'estendre per tongades successives sensiblement paral·leles a la rasant final.
El gruix de la tongada ha de ser uniforme i ha de permetre la compactació prevista d'acord amb els mitjans que s'utilitzin.
El material que s'utilitzi ha de complir les especificacions fixades en el plec de condicions corresponent.
En tota la superfície s'ha d'arribar, com a mínim, al grau de compactació previst expressat com a percentatge sobre la densitat màxima obtinguda en l'assaig Pròctor Modificat (UNE 103501).
2.- CONDICIONS DEL PROCÉS D'EXECUCIÓ
TERRAPLENAT, REBLERT O ESTESA:
S'han de suspendre els treballs en cas de pluja o quan la temperatura ambient sigui inferior a:
- 0°C en reblert o estesa de grava
- 2°C en terraplenat amb terres adequades
S'han de mantenir els pendents i els dispositius de drenatge necessaris per a evitar entollaments.
A les vores amb estructures de contenció la compactació s'ha de fer amb piconadora manual (picadora de granota).
No s'ha de treballar simultàniament en capes superposades.
Després de pluges no s'ha d'estendre una altre tongada fins que l'última no s'hagi eixugat.
S'han de protegir els elements de servei públic que puguin resultar afectats per les obres.
3.- UNITAT I CRITERI D'AMIDAMENT
TERRAPLENAT, REBLERT O ESTESA:
m3 de volum amidat segons les especificacions de la DT.
La partida d'obra inclou el subministrament i aportació del material en cas de graves, tot-u o material provinent del reciclatge de residus de la construcció, i no està inclòs en cas de que es tracti de terres.
4.- NORMATIVA DE COMPLIMENT OBLIGATORI

Documento Básico de Seguridad estructural de cimientos DB-SE-C, parte II del CTE, aprobado por el Real Decreto 314/2006.

P2 DEMOLICIONS, ENDERROCS, MOVIMENTS DE TERRES I GESTIÓ DE RESIDUS

P24 TRANSPORT DE TERRES I RUNA A OBRA

P241- TRANSPORT DE TERRES A LA OBRA

0.- ELEMENTS QUE CONTEMPLA EL PLEC

P241-A005,P241-A006,P241-FIPO.

1.- DEFINICIÓ I CONDICIONS DE LES PARTIDES D'OBRA EXECUTADES
Operacions destinades a la gestió dels residus generats en l'obra: residu de construcció o demolició o material d'excavació.
S'han considerat les operacions següents:
- Transport o càrrega i transport del residu: material procedent d'excavació o residu de construcció o demolició
- Subministrament i recollida del contenidor dels residus
CÀRREGA I TRANSPORT DE MATERIAL D'EXCAVACIÓ I RESIDUS:
L'operació de càrrega s'ha de fer amb les precaucions necessàries per a aconseguir unes condicions de seguretat suficients.
S'ha d'evitar que es barregin terres no contaminades procedents d'excavació no contaminats amb altres residus d'enderroc, o terres contaminades.
Els vehicles de transport han de portar els elements adequats a fi d'evitar alteracions perjudicials del material.
El contenidor ha d'estar adaptat al material que ha de transportar.
El trajecte que s'ha de recórrer ha de complir les condicions d'amplària lliure i de pendent adequades a la maquinària que s'utilitzi.
TRANSPORT DINS DE LA OBRA:
Transport de terres i material d'excavació o del rebaix, o residus de la construcció, entre dos punts de la mateixa obra.
Les àrees d'abocada han de ser les que defineixi el "Pla de Gestió de Residus de la Construcció i Enderrocs" de l'obra.
L'abocada s'ha de fer al lloc i amb el gruix de capa indicats al "Pla de Gestió de Residus de la Construcció i els Enderrocs" de l'obra.
Les terres han de complir les especificacions del seu plec de condicions en funció del seu ús, i cal que tinguin l'aprovació de la DF.
TRANSPORT DE MATERIAL D'EXCAVACIÓ NO CONTAMINAT A ALTRE OBRA O CENTRE DE VALORITZACIÓ:
Els materials procedents de la excavació no contaminats es poden transportar a altre obra o a una instal·lació registrada de valorització per reutilitzar-los posteriorment.
Els materials procedents d'excavació no contaminats no poden contenir materials no naturals com ara restes de formigó, ceràmica, metalls, plàstics, fustes etc.
No poden procedir de sols que hagin suportat activitats potencialment contaminants definides al Real Decreto 9/2005 de 14 de gener, o presentin indicis d'estar contaminats.
El contractista ha de lliurar al promotor un certificat on s'indiqui, com a mínim:
- Identificació del productor de les terres
- Identificació de l'obra de la qual provenen les terres i en el seu cas, el número de llicència d'obra
- Quantitat en t i m3 de terres i la seva codificació segons codi LER
- Identificació de les persones o entitats jurídiques que han rebut les terres per la seva valorització.
TRANSPORT A INSTAL.LACIÓ EXTERNA DE GESTIÓ DE RESIDUS:
El material de rebuig que el "Pla de Gestió de Residus de la Construcció i els Enderrocs" i el que la DF no accepti per a reutilitzar en obra, s'ha de transportar a una instal·lació externa autoritzada, per tal de rebre el tractament definitiu.
El contractista ha de lliurar al promotor un certificat on s'indiqui, com a mínim:
- Identificació del productor dels residus
- Identificació del posseïdor dels residus
- Identificació de l'obra de la qual prové el residu i en el seu cas, el número de llicència d'obra
- Identificació del gestor autoritzat que ha rebut el residu i si aquest no fa la gestió de

valorització o eliminació final del residu, la identificació, cal indicar també qui farà aquesta gestió
- Quantitat en t i m3 del residu gestionat i la seva codificació segons codi LER
2.- CONDICIONS DEL PROCÉS D'EXECUCIÓ
CÀRREGA I TRANSPORT DE MATERIAL D'EXCAVACIÓ I RESIDUS:
El transport s'ha de realitzar en un vehicle adequat, per al material que es desitgi transportar, proveït dels elements que calen per al seu desplaçament correcte.
El material d'excavació no contaminat que es vulgui utilitzar en reblerts a l'obra o fora de la mateixa, no s'ha de barrejar amb altres residus en cap moment.
Durant el transport s'ha de protegir el material de manera que no es produeixin pèrdues en els trajectes utilitzats.
RESIDUS DE LA CONSTRUCCIÓ:
La manipulació dels materials s'ha de fer amb les proteccions adequades a la perillositat del mateix.
3.- UNITAT I CRITERI D'AMIDAMENT
TRANSPORT DE MATERIAL D'EXCAVACIÓ O RESIDUS:
m3 de volum amidat amb el criteri de la partida d'obra d'excavació que li correspongui, incrementat amb el coeficient d'esponjament indicat en el plec de condicions tècniques, o qualsevol altre acceptat prèviament i expressament per la DF.
La unitat d'obra no inclou les despeses d'abocament ni de manteniment de l'abocador.
TERRES:
Es considera un increment per esponjament, respecte al volum teòric excavat, amb els criteris següents:
- Excavacions en terreny fluix: 15%
- Excavacions en terreny compacte: 20%
- Excavacions en terreny de trànsit: 25%
- Excavacions en roca: 25%
4.- NORMATIVA DE COMPLIMENT OBLIGATORI
Real Decreto 105/2008, de 1 de febrero, por el que se regula la producción y gestión de los residuos de construcción y demolición.
Decret Legislatiu 1/2009, de 21 de juliol, pel qual s'aprova el Text refós de la Llei reguladora dels residus.
Ley 7/2022, de 8 de abril, de residuos y suelos contaminados para una economía circular.
Orden APM/1007/2017, de 10 de octubre, sobre normas generales de valorización de materiales naturales excavados para su utilización en operaciones de relleno y obras distintas a aquéllas en las que se generaron.
Decret 89/2010, de 29 de juny, pel qual s'aprova el Programa de gestió de residus de la construcció de Catalunya (PROGROC), es regula la producció i gestió dels residus de la construcció i demolició, i el cànon sobre la deposició controlada dels residus de la construcció.
Real Decreto 553/2020, de 2 de junio, por el que se regula el traslado de residuos en el interior del territorio del Estado.
Decret 152/2017, de 17 d'octubre, sobre la classificació, la codificació i les vies de gestió dels residus a Catalunya.

P2 DEMOLICIONS, ENDERROCS, MOVIMENTS DE TERRES I GESTIÓ DE RESIDUS

P2R GESTIÓ DE RESIDUS I MATERIAL D'EXCAVACIÓ

P2RA- DISPOSICIÓ DE RESIDUS INSTAL·LACIÓ AUTORITZADA

0.- ELEMENTS QUE CONTEMPLA EL PLEC

P2RA-A007,P2RA-EU7I,P2RA-EU7D,P2RA-EU6U.

1.- DEFINICIÓ I CONDICIONS DE LES PARTIDES D'OBRA EXECUTADES
Operacions destinades a la gestió dels residus generats en l'obra: residu de construcció o demolició o material d'excavació.
S'han considerat les operacions següents:
- Deposició del residu no reutilitzat en la instal·lació autoritzada de gestió on se li aplicarà el tractament de valorització, selecció i emmagatzematge o eliminació
- Deposició controlada a dipòsit autoritzat de residus d'amiant-ciment, amb codi LER 170605.
- Deposició controlada a dipòsit autoritzat de residus d'amiant friable o en pols, amb codi

LER 170601
En cas d'amiant el material s'ha de transportar a una instal·lació externa autoritzada, per tal de rebre el tractament definitiu, d'acord amb l'especificat al Pla de treball i al Pla de gestió de residus.
El contractista ha de lliurar al promotor un certificat on s'indiqui, com a mínim:
- Identificació del productor dels residus
- Identificació del posseïdor dels residus
- Identificació de l'obra de la qual prové el residu i en el seu cas, el número de llicència d'obra
- Identificació del gestor autoritzat que ha rebut el residu i si aquest no fa la gestió de valorització o eliminació final del residu, la identificació, cal indicar també qui farà aquesta gestió
- Quantitat en t i m3 del residu gestionat i la seva codificació segons codi LER
DISPOSICIÓ DE RESIDUS:
Cada fracció s'ha de dipositar al lloc adequat legalment autoritzat per a que se li apliqui el tipus de tractament especificat en la DT: valorització, emmagatzematge o eliminació.
2.- CONDICIONS DEL PROCÉS D'EXECUCIÓ
RESIDUS DE LA CONSTRUCCIÓ:
La manipulació dels materials s'ha de fer amb les proteccions adequades a la perillositat del mateix.
3.- UNITAT I CRITERI D'AMIDAMENT
DISPOSICIÓ DE RESIDUS DE CONSTRUCCIÓ O DEMOLICIO INERTS O NO ESPECIALS I DE MATERIAL D'EXCAVACIÓ:
m3 de volum de cada tipus de residu dipositat a l'abocador o centre de recollida corresponent.
DISPOSICIÓ DE RESIDUS DE CONSTRUCCIÓ O DEMOLICIÓ ESPECIALS:
kg de pes de cada tipus de residu dipositat a l'abocador o centre de recollida corresponent.
DISPOSICIÓ DE RESIDUS:
La unitat d'obra inclou totes les despeses per la disposició de cada tipus de residu al centre corresponent.
Inclou el cànon d'abocament del residu a dipòsit controlat segons el que determina la Llei 8/2008, el pagament del qual queda suspès segons la Llei 7/2011.
La empresa receptora del residu ha de facilitar al constructor la informació necessària per complimentar el certificat de disposició de residus, d'acord amb l'article 5.3 del REAL DECRETO 105/2008.
4.- NORMATIVA DE COMPLIMENT OBLIGATORI
Real Decreto 105/2008, de 1 de febrero, por el que se regula la producción y gestión de los residuos de construcción y demolición.
Decret Legislatiu 1/2009, de 21 de juliol, pel qual s'aprova el Text refós de la Llei reguladora dels residus.
Ley 7/2022, de 8 de abril, de residuos y suelos contaminados para una economía circular.
Real Decreto 108/1991, de 1 de febrero, sobre la prevención y reducción de la contaminación del medio ambiente producida por el amianto.
Llei 8/2008, del 10 de juliol, de finançament de les infraestructures de gestió dels residus i dels cànons sobre la disposició del rebuig dels residus.
Llei 7/2011, del 27 de juliol, de mesures fiscals i financeres.
Decret 89/2010, de 29 de juny, pel qual s'aprova el Programa de gestió de residus de la construcció de Catalunya (PROGROC), es regula la producció i gestió dels residus de la construcció i demolició, i el cànon sobre la deposició controlada dels residus de la construcció.
Decret 152/2017, de 17 d'octubre, sobre la classificació, la codificació i les vies de gestió dels residus a Catalunya.
Real Decreto 396/2006, de 31 de marzo. por el que se establecen las disposiciones mínimas de seguridad y salud aplicables a los trabajos con riesgo de exposición al amianto.

P4 ESTRUCTURES

P4B ARMADURES PASSIVES

P4B1- ARMADURA PER A SOSTRES NERVATS RETICULARS, EN MALLA

0.- ELEMENTS QUE CONTEMPLA EL PLEC

P4B1-A002.

1.- DEFINICIÓ I CONDICIONS DE LES PARTIDES D'OBRA EXECUTADES
Muntatge i col·locació de l'armadura formada per barres corrugades, malla electrosoldada o conjunt de barres i/o malles d'acer, en formació d'armadura passiva d'elements estructurals de formigó, a l'excavació, a l'encofrat o ancorades a elements de formigó existents, o soldades a perfils d'acer.
S'han considerat les armadures per als elements següents:
- Elements estructurals de formigó armat
L'execució de la unitat d'obra inclou les operacions següents:
- Preparació de la zona de treball
- Tallat i doblegat de l'armadura
- Neteja de les armadures
- Neteja del fons de l'encofrat
- Col·locació dels separadors
- Muntatge i col·locació de l'armadura
- Subjecció dels elements que formen l'armadura
- Subjecció de l'armadura a l'encofrat
CONDICIONS GENERALS:
Per a l'elaboració, manipulació i muntatge de les armadures s'ha de seguir les indicacions del CODI ESTRUCTURAL i l'UNE 36831.
Els diàmetres, la forma, les dimensions i la disposició de les armadures han de ser les que s'especifiquen a la DT. El nombre de barres no ha de ser mai inferior a l'especificat a la DT.
Les barres no han de tenir defectes superficials ni esquerdes.
Les armadures han de ser netes, no han de tenir òxid no adherent, pintura, greix ni d'altres substàncies que puguin perjudicar a l'acer, al formigó o a l'adherència entre ells.
La disposició de les armadures ha de permetre un formigonament correcte de la peça, de manera que totes les barres quedin recobertes de formigó.
En barres situades per capes, la separació entre elles ha de permetre el pas d'un vibrador intern.
La secció equivalent de les barres de l'armadura no ha de ser inferior al 95,5% de la secció nominal.
Els empalmaments entre barres han de garantir la transmissió de forces d'una barra a la següent, sense que es produeixin lesions en el formigó proper a la zona d'empalmament.
No hi ha d'haver més empalmaments dels que consten a la DT o autoritzi la DF.
Els empalmaments han de quedar allunyats de les zones on l'armadura treballa a la màxima càrrega.
Els empalmaments es poden realitzar per solapa o per soldadura.
Per a realitzar un altre tipus d'empalmament es requerirà disposar d'assaigs que demostrin que garanteixen de forma permanent una resistència a la ruptura no inferior a la de la menor de les dues barres que s'uneixen i que el moviment relatiu entre elles no sigui superior a 0,1 mm.
L'armat de la ferralla s'ha de realitzar mitjançant lligat amb filferro o per aplicació de soldadura no resistent. La disposició dels punts de lligat ha de complir l'especificat en l'apartat 49.4.3.1 del CODI ESTRUCTURAL.
La soldadura no resistent, ha de complir l'especificat en l'article 49.4.3.2 del CODI ESTRUCTURAL, seguint els procediments establerts en la UNE 36832.
La realització dels empalmaments pel que fa al procediment, la disposició dins la peça, la llargària dels solapaments i la posició dels diferents empalmaments en barres properes, ha de seguir les prescripcions del CODI ESTRUCTURAL a l'article 49.5.2.
A les solapes no s'han de disposar ganxos ni potes.
L'empalmament per soldadura s'ha de fer seguint les prescripcions de l'article 49.5.2.5 del CODI ESTRUCTURAL amb els procediments descrits en la UNE 36832.
No es poden disposar empalmaments per soldadura a les zones de forta curvatura de l'armadura.
Queda prohibida la soldadura d'armadures galvanitzades o amb recobriments epoxídics.
Els empalmaments mitjançant dispositius mecànics d'unió, s'han de realitzar segons les especificacions de la DT i les indicacions del fabricant, en qualsevol cas, s'ha de complir l'especificat en l'article 49.5.2.6 del CODI ESTRUCTURAL.
Les armadures han d'estar subjectades entre elles i a l'encofrat de manera que mantinguin la seva posició durant l'abocada i la compactació del formigó.
Els estreps de pilars o bigues han d'anar subjectats a les barres principals mitjançant un lligat simple o altre procediment idoni. En cap cas es pot fer amb punts de soldadura quan les armadures estiguin a l'encofrat.
Les armadures d'espera han d'estar subjectades a l'engraellat dels fonaments.
Quan és necessari recobriments superiors a 50 mm, s'ha de col·locar una malla de repartiment en mig d'aquest gruix, en la zona de tracció, segons s'especifica a l'article 44.2.1.1 del CODI ESTRUCTURAL, excepte en el cas d'elements que hagin de quedar soterrats.
La DF ha d'aprovar la col·locació de les armadures abans de començar el formigonament.
Per a qualsevol classe d'armadures passives, inclosos els estreps, el recobriment no ha de ser inferior, en cap punt, als valors determinats en la taula de l'apartat 44 del CODI ESTRUCTURAL, en funció de la classe d'exposició ambiental a que es sotmetrà el formigó armat, segons l'article 27.1 del CODI ESTRUCTURAL.
Els sistemes auxiliars per a l'armat de la peça formats per barres o filferros, encara que no formen part de l'armadura, han de complir els recobriments mínims, a efectes de garantir la

durabilitat de la peça.
Distància lliure armadura parament: >= D màxim, >= 0,80 granulat màxim
(on: D diàmetre armadura principal o diàmetre equivalent)
Distància lliure barra doblegada - parament: >= 2 D
La realització dels ancoratges de les barres al formigó, pel que fa a la forma, posició dins la peça i llargària de les barres ha de seguir les prescripcions del CODI ESTRUCTURAL a l'article 49.5.1.
Toleràncies d'execució:
- Llargària solapa: - 0 mm, + 50 mm
- Llargària d'ancoratge i solapa: -0,05L (<= 50 mm, mínim 12 mm), + 0,10 L (<=50 mm)
- Posició: - En series de barres paral·leles: ± 50 mm - En estreps i cèrcols: ± b/12 mm
(on b es el costat menor de la secció de l'element)
Les toleràncies en el recobriment i la posició de les armadures han de complir l'especificat a l'UNE 36831.
MALLA ELECTROSOLDADA:
El empalmament per solapa de malles electrosoldades ha de complir l'especificat en l'article 49.5.2.4 del CODI ESTRUCTURAL.
Llargària de la solapa en malles acoblades: a x Lb neta:
(on: a es el coeficient de la taula 49.5.2.2 del CODI ESTRUCTURAL; Lb neta valor de l'apartat 49.5.1.4 del CODI ESTRUCTURAL)
- Ha de complir, com a mínim: >= 15 D, >= 20 cm
Llargària de la solapa en malles superposades:
- Separació entre elements solapats (longitudinal i transversal) > 10 D: 1,7 Lb
- Separació entre elements solapats (longitudinal i transversal) <= 10 D: 2,4 Lb
2.- CONDICIONS DEL PROCÉS D'EXECUCIÓ
CONDICIONS GENERALS:
El doblegat de les armadures s'ha de fer a temperatura ambient, mitjançant doblegadores mecàniques i a velocitat constant, amb l'ajut de mandrí, de manera que es garanteixi una curvatura constant en tota la zona.
No s'han d'adreçar colzes excepte si es pot verificar que no es faran malbé.
S'han de col·locar separadors per a garantir el recobriment mínim i no han de produir fissures ni filtracions al formigó. La disposició dels separadors ha de complir l'especificat en la taula 49.8.2 del CODI ESTRUCTURAL.
Els separadors han d'estar expressament dissenyats per a aquesta finalitat i han de complir l'especificat en l'article 43.4.2 del CODI ESTRUCTURAL. Es prohibeix l'ús de fusta o qualsevol material residual de construcció (maó, formigó, etc.). Si han de quedar vistos, no poden ser metàl·lics.
En cas de realitzar soldadures s'han de seguir les disposicions de la norma UNE 36832 i les han d'executar operaris qualificats d'acord amb la normativa vigent.
3.- UNITAT I CRITERI D'AMIDAMENT
MALLA ELECTROSOLDADA:
m2 de superfície amidada segons les especificacions de la DT.
Aquest criteri inclou les pèrdues i increments de material corresponents a retalls i empalmaments.
4.- NORMATIVA DE COMPLIMENT OBLIGATORI
NORMATIVA GENERAL:
Documento Básico de Seguridad estructural DB-SE, parte II del CTE, aprobado por el Real Decreto 314/2006.
Real Decreto 470/2021, de 29 de junio, por el que se aprueba el Código Estructural.
5.- CONDICIONS DE CONTROL D'EXECUCIÓ I DE L'OBRA ACABADA
OPERACIONS DE CONTROL:
Els punts de control més destacables són els següents:
- Recepció i aprovació del informe d'especejament per part del contractista.
- Inspecció abans del formigonat de totes les unitats d'obra estructurals amb observació dels següents punts: - Tipus, diàmetre, longitud i disposició de les barres i malles col·locades. - Rectitud. - Lligams entre les barres. - Rigidesa del conjunt. - Netedat dels elements.
CRITERIS DE PRESA DE MOSTRES:
Bàsicament el control de l'execució està confiat a la inspecció visual de les persones que l'exerceixen, amb la qual cosa el seu bon sentit, coneixements tècnics i experiència son fonamentals per aconseguir el nivell de qualitat previst.
INTERPRETACIÓ DE RESULTATS I ACTUACIONS EN CAS D'INCOMPLIMENT:
Desautorització del formigonat fins que no es prenguin les mesures de correcció adequades.

P6 TANCAMENTS I DIVISÒRIES

P61 PARETS I ENVANS D'OBRA DE FÀBRICA

P614 PAREDONS I ENVANS DE CERÀMICA

P6142- ENVÀ COL·LOCAT AMB MORTER ELABORAT A L'OBRA, AMB GUIX O AMB ADHESIU COLA

1.- DEFINICIÓ I CONDICIONS DE LES PARTIDES D'OBRA EXECUTADES
Formació d'envà o paredó amb peces ceràmiques per a revestir d'una o dues cares vistes, col·locades amb morter.
S'han considerat els tipus següents:
- Envà o paredó de tancament
- Envà o paredó de tancament passant
- Envà o paredó interior
L'execució de la unitat d'obra inclou les operacions següents:
- Replanteig
- Col·locació de les mires en les cantonades i estesa del fil entre mires
- Col·locació de les peces
- Repàs dels junts i neteja del parament
CONDICIONS GENERALS:
Ha de ser estable, pla, aplomat i resistent als impactes horitzontals.
Les peces han d'estar col·locades a trencajunts i les filades han de ser horitzontals.
Les parets deixades vistes han de tenir una coloració uniforme, si la DF no fixa cap altra condició.
Els junts han de ser plens i sense rebaves.
En les parets que hagin de quedar vistes, els junts horitzontals han d'estar matats per la part superior, si la DF no fixa altres condicions.
Les obertures han de portar una llinda resistent.
L'envà o paredó de tancament i no passant, ha d'estar recolzat a sobre d'un element estructural horitzontal a cada planta.
Toleràncies d'execució:
- Replanteig d'eixos: - Parcials: ± 10 mm - Extrems: ± 20 mm
- Alçària: ± 15 mm/3 m, ± 25 mm/total
- Aplomat: ± 10 mm/3 m, ± 30 mm/total
- Gruix dels junts: ± 2 mm
- Distància entre l'última filada i el sostre: ± 5 mm
- Planor de les filades: - Paret vista: ± 5 mm/2 m - Paret per a revestir: ± 10 mm/2 m
- Horitzontalitat de les filades: ± 15 mm/total - Paret vista: ± 2 mm/m - Paret per a revestir: ± 3 mm/m
ENVÀ O PAREDÓ DE TANCAMENT:
No ha de ser solidari amb elements estructurals verticals.
En els acords amb un sostre o amb qualsevol altre element estructural superior, cal que hi hagi un espai de 2 cm entre l'última filada i aquell element. Aquest espai s'ha d'haver reblert amb un material d'elasticitat compatible amb la deformació prevista del sostre, un cop l'estructura hagi adoptat les deformacions previstes, i mai abans de 24 h d'haver fet la paret.
Ha d'estar travat, excepte la paret passant, amb la paret de tancament, en els brancals, les cantonades i els elements no estructurals. Sempre que la modulació ho permeti, aquesta travada ha de ser per filades alternatives.
No hi ha d'haver forats de les peces oberts a l'exterior.
ENVÀ O PAREDÓ DE TANCAMENT PASSANT:
Ha d'estar ancorada a la paret de suport amb connectors que han de complir les especificacions fixades al seu plec de condicions.
Cal que estigui recolzada sobre un element resistent cada dues plantes o a 800 cm d'alçària, com a màxim, si la DF no fixa cap altra condició.
Ha d'estar travat en els acords amb altres parets, paredons, envans i elements no estructurals. Sempre que la modulació ho permeti, aquesta travada ha de ser per filades alternatives.
ENVÀ O PAREDÓ INTERIOR:
No ha de ser solidari amb elements estructurals verticals.
En els acords amb un sostre o amb qualsevol altre element estructural superior, cal que hi hagi un espai de 2 cm entre l'última filada i aquell element. Aquest espai s'ha d'haver reblert amb un material d'elasticitat compatible amb la deformació prevista del sostre, un cop l'estructura hagi adoptat les deformacions previstes, i mai abans de 24 h d'haver fet la paret.
Fondària de les regates:

Gruix paret (cm)	Fondària regates (cm)
4	<= 2

5	<= 2,5
6 - 7	<= 3
7,5	<= 3,5
9	<= 4
10	<= 5

Regates :
- Pendent: >= 70°
- A dues cares. Separació (parets per revestir): >= 50 cm
- Separació dels marcs: >= 20 cm

2.- CONDICIONS DEL PROCÉS D'EXECUCIÓ
S'ha de treballar a una temperatura ambient que oscil·li entre els 5°C i els 40°C i sense pluges si la paret és exterior. Si es sobrepassen aquests límits, s'ha de revisar l'obra executada 48 h abans i s'han d'enderrocar les parts afectades.
Si la paret és exterior i el vent superior a 50 km/h, s'han de suspendre els treballs i assegurar les parts que s'han fet.
L'obra s'ha d'aixecar, si és possible, per filades senceres.
Les peces per col·locar han de tenir la humitat necessària per tal que no absorbeixin ni cedeixin aigua al morter.
Les peces s'han de col·locar refregant-les sobre un llit de morter, sempre que ho permeti la dimensió de la peça, fins que el morter sobresurti pels junts horitzontal i vertical.
3.- UNITAT I CRITERI D'AMIDAMENT
m2 de superfície amidada segons les especificacions de la DT.
PAREDÓ O ENVÀ (EXCEPTE L'ENVÀ PLUVIAL):
Amb deducció del volum corresponent a obertures, d'acord amb els criteris següents:
- Obertures <= 2 m2: No es dedueixen
- Obertures > 2 m2 i <= 4 m2: Es dedueixen el 50%
- Obertures > 4 m2: Es dedueixen el 100%

Als forats que no es dedueixin, o que es dedueixin parcialment, l'amidament inclou la feina de fer els retorns, com brancals. En cas de deduir-se el 100% del forat cal amidar també aquests paraments.
Aquests criteris inclouen la col·locació dels elements que configuren l'obertura, com és ara bastiments, excepte en el cas de forats de més de 4,00 m2 en què aquesta col·locació es compta a part.
Inclouen l'execució de tots els treballs necessaris per a resoldre l'obertura, pel què fa a brancals i ampit, i s'utilitzaran, si cal, materials diferents dels que normalment conformen la unitat.
4.- NORMATIVA DE COMPLIMENT OBLIGATORI
Documento Básico de Seguridad estructural Fábrica DB-SE-F, parte II del CTE, aprobado por el Real Decreto 314/2006.
5.- CONDICIONS DE CONTROL D'EXECUCIÓ I DE L'OBRA ACABADA
CONTROL D'EXECUCIÓ. OPERACIONS DE CONTROL:
El control de l'execució de les obres es realitzarà d'acord amb les especificacions del projecte, els seus annexes i modificacions autoritzades per la DF i les instruccions del director de l'execució de l'obra, conforme al indicat en l'article 7.3 de la part I del CTE i demés normativa vigent d'aplicació.
Els punts de control més destacables són els següents:
Es comprovarà que s'han adoptat les mesures necessàries per assegurar la compatibilitat entre els diferents productes, elements i sistemes constructius.
- Comprovació del replanteig de la planta i de l'alçat dels tancaments.
- Inspecció abans, durant i després de l'execució de les parets de càrrega de blocs dels següents punts: - Col·locació de les mires en les cantonades i estesa del fil entre mires. - Humitat dels maons. - Col·locació de les peces. - Obertures. - Travat entre diferents parets en junts alternats. - Regates.
- Presa de coordenades i cotes de totes les parets.
- Repàs dels junts i neteja del parament

CONTROL D'EXECUCIÓ. CRITERIS DE PRESA DE MOSTRES:
Els controls s'han de realitzar segons les instruccions de la DF.
CONTROL D'EXECUCIÓ. INTERPRETACIÓ DE RESULTATS I ACTUACIONS EN CAS D'INCOMPLIMENT:
Quan s'observin irregularitats de replanteig, s'hauran de corregir abans d'aixecar el mur.
No s'ha de permetre la continuació dels treballs fins que no estiguin solucionats els defectes d'execució.
Suspensió dels treballs i correcció de les desviacions observades a càrrec del Contractista.
CONTROL DE L'OBRA ACABADA. OPERACIONS DE CONTROL:
Els punts de control més destacables són els següents:
Inspecció visual de la unitat acabada.
- En el control es seguiran els criteris indicats en l'article 7.4 de la part I del CTE.
- Prova d'estanqueïtat de façana pel mètode de ruixament directe UNE-EN 13051.

CONTROL DE L'OBRA ACABADA. CRITERIS DE PRESA DE MOSTRES:
Els controls s'han de realitzar segons les instruccions de la DF.
CONTROL DE L'OBRA ACABADA. INTERPRETACIÓ DE RESULTATS I ACTUACIONS EN CAS D'INCOMPLIMENT:
Correcció per part del contractista de les irregularitats observades.
No s'ha de permetre la continuació dels treballs fins que no estiguin solucionats els defectes

d'execució.

P6 TANCAMENTS I DIVISÒRIES

P61 PARETS I ENVANS D'OBRA DE FÀBRICA

P618 PARETS DE BLOCS DE MORTER DE CIMENT

P6181- PARET DE TANCAMENT DE BLOCS DE MORTER DE CIMENT, EN URBANITZACIÓ

0.- ELEMENTS QUE CONTEMPLA EL PLEC

P6181-IA1U.

1.- DEFINICIÓ I CONDICIONS DE LES PARTIDES D'OBRA EXECUTADES
Formació de paret de 2,5 m d'alçària com a màxim, amb blocs de morter de ciment per a revestir o d'una o dues cares vistes, col·locats amb morter.
En actuacions de reparació, s'han considerat els graus de dificultat següents:
- Grau de dificultat associat a la mobilitat en l'actuació: - Sense dificultat de mobilitat: actuacions en què hi ha una interferència pròpia de l'entorn on es desenvolupen.
- Amb dificultat de mobilitat: actuacions en entorns amb dificultat de mobilitat i/o amb el material aplegat lluny de la zona de treball: - Actuacions amb dificultat d'accessibilitat, per la poca mobilitat de la maquinària, per l'elevada presència de guals particulars i passos de vianants, per la impossibilitat d'ubicar una plataforma de treball lateral, per la impossibilitat d'ocupació de la calçada per fer l'aplec de materials que impliqui fer l'actuació per fases per tal de mantenir el pas de vianants i/o per estar en una zona amb tràfic rodat important - Actuacions en les què els materials estan aplegats lluny de la zona de treball per manca d'espai en la proximitat d'on s'executen les tasques.
- Grau de dificultat associat a l'àmbit de l'actuació en funció de l'amplària de la vorera, calçada o plataforma única
- Grau de dificultat associat a la presència d'elements externs a l'actuació: - Sense afectació per serveis o elements de mobiliari urbà: actuacions sense serveis (canalitzacions d'aigua, semàfors, enllumenat, etc.) ni elements urbans de grans dimensions (marquesines, mòduls d'aparcament de bicicletes, etc.) que interfereixin (o que puguin interferir) en les tasques - Amb afectació per serveis o elements de mobiliari urbà: actuacions amb serveis (canalitzacions d'aigua, semàfors, enllumenat, etc.) o elements urbans de grans dimensions (marquesines, mòduls d'aparcament de bicicletes, etc) que interfereixen en les tasques.
- Grau de dificultat associat a l'abast de l'actuació
L'execució de la unitat d'obra inclou les operacions següents:
- Replanteig
- Col·locació de les mires en les cantonades i estesa del fil entre mires
- Col·locació de les peces
- Repàs dels junts i neteja del parament
CONDICIONS GENERALS:
No pot ser estructural.
L'element ha de ser estable, resistent, pla i aplomat.
Les peces han d'estar col·locades a trencajunts i les filades han de ser horitzontals.
La paret ha d'estar formada per peces senceres, excepte a les singularitats, on poden haver-hi peces de mig bloc, si el tipus de bloc es foradat, o de 3/4 o mig bloc, si es massís.
A totes les singularitats, els junts han de coincidir amb el modulat general.
Els junts horitzontals han d'estar plens i enrasats i si el tipus de bloc és encadellat, els verticals, si la DF no fixa cap altra condició.
L'acord amb d'altres parets ha d'estar fet sense travar els blocs. La unió cal que estigui feta amb elements auxiliars, d'acord amb els criteris fixats per la DF.
Les peces que formen els brancals, els junts de control i l'acord amb d'altres parets i paredons, han d'estar reblerts de formigó en tota l'alçària de la paret.
Hi ha d'haver un junt de control a les cantonades.
En els acords amb un sostre o amb qualsevol altre element estructural superior, cal que hi hagi un espai de 2 cm entre l'última filada i aquell element. Aquest espai s'ha d'haver reblert amb un material d'elasticitat compatible amb la deformació prevista del sostre, un cop l'estructura hagi adoptat les deformacions previstes, i mai abans de 24 h d'haver fet la paret.
Les obertures han de portar una llinda resistent.

Si hi ha regates, cal que siguin fetes amb màquina.
Juntsde control:
- Separació: <= 12 m, <= 2 x alçària paret
- Separació en zones de grau sísmic >= VI: <= 5 m
Gruix dels junts:
- Verticals: 0,6 cm
- Horitzontals: <= 1,2 cm
Distància de l'última filada al sostre: 2 cm
Toleràncies d'execució:
- Replanteig d'eixos: - Parcials: ± 10 mm - Extrems: ± 20 mm
- Distància entre obertures: ± 20 mm
- Alçària: ± 15 mm/3 m, ± 25 mm/total
- Aplomat: ± 10 mm/3 m, ± 30 mm/total
- Gruix dels junts: - Horitzontals: + 2 mm - Verticals: ± 2 mm
- Distància entre l'última filada i el sostre: ± 5 mm
- Planor de les filades: - Paret vista: ± 5 mm/2 m - Paret per a revestir: ± 10 mm/2 m
- Horitzontalitat de les filades: ± 15 mm/total - Paret vista: ± 2 mm/m - Paret per a revestir: ± 3 mm/m
2.- CONDICIONS DEL PROCÉS D'EXECUCIÓ
S'ha de treballar a una temperatura ambient que oscil·li entre els 5°C i els 40°C i sense pluges si la paret és exterior. Si es sobrepassen aquests límits, s'ha de revisar l'obra executada 48 h abans i s'han d'enderrocar les parts afectades.
Si la paret és exterior i el vent superior a 50 km/h, s'han de suspendre els treballs i assegurar les parts que s'han fet.
L'obra s'ha d'aixecar, si és possible, per filades senceres.
S'ha d'humitejar el bloc per col·locar només a la zona dels junts. Si el bloc conté additiu hidrofugant no s'ha d'humitejar.
Les peces que s'han de reblir de formigó, han de tenir la humitat necessària, abans de l'abocada, perquè no absorbeixin l'aigua del formigó. Si el bloc conté additiu hidrofugant, no s'ha d'humitejar.
El formigó dels brancals, dels junts de control i dels acords, s'ha d'abocar cada 5 filades, com a màxim, i ha de quedar compactat i sense buits dintre de les peces.
3.- UNITAT I CRITERI D'AMIDAMENT
m2 de superfície amidada segons les especificacions de la DT.
Amb deducció de la superfície corresponent a obertures, d'acord amb els criteris següents:
- Obertures <= 2 m2: No es dedueixen
- Obertures > 2 m2 i <= 4 m2: Es dedueixen el 50%
- Obertures > 4 m2: Es dedueixen el 100%
Als forats que no es dedueixin, o que es dedueixin parcialment, l'amidament inclou la feina de fer els retorns, com brancals. En cas de deduir-se el 100% del forat cal amidar també aquests paraments.
Aquests criteris inclouen la col·locació dels elements que configuren l'obertura, com és ara bastiments, excepte en el cas de forats de més de 4,00 m2 en què aquesta col·locació es compta a part.
4.- NORMATIVA DE COMPLIMENT OBLIGATORI
No hi ha normativa de compliment obligatori.

P6 TANCAMENTS I DIVISÒRIES

P6A REIXATS I TANQUES LLEUGERES

P6A8- TANQUES AMB PLANXES METÀL·LIQUES, COL·LOCADES (D)

0.- ELEMENTS QUE CONTEMPLA EL PLEC

P6A8-A002,P6A8-A0B2,P6A8-A001.

1.- DEFINICIÓ I CONDICIONS DE LES PARTIDES D'OBRA EXECUTADES
Tanques amb planxes metàl·liques formades per una estructura d'acer galvanitzat ancorada al terra amb daus de formigó.
S'han considerat els tipus següents:
- De planxa desplegada

- De planxa perforada obtinguda per estampació
L'execució de la unitat d'obra inclou les operacions següents:
- Replanteig
- Col·locació de l'element
- Formació de les bases per als suports, o del forat en l'obra
- Retirada de l'obra de les restes de materials
CONDICIONS GENERALS:
La planxa ha de quedar ben fixada a l'estructura metàl·lica de suport pels punts previstos, ja sigui amb fixacions mecàniques o bé mitjançant soldadura.
La tanca ha de quedar aplomada i amb els àngles i els nivells previstos.
Quan la tanca vagi muntada sobre daus de formigó, aleshores, els suports s'han d'ancorar a aquestes bases, que no han de quedar visibles.
Toleràncies d'execució:
- Replanteig: ± 10 mm
- Nivell: ± 5 mm
- Aplomat: ± 5 mm
2.- CONDICIONS DEL PROCÉS D'EXECUCIÓ
Abans de la seva col·locació, es farà un replanteig previ que ha de ser aprovat per la DF.
Durant tot el procés constructiu, s'ha de garantir la protecció contra les empentes i els impactes per mitjà d'ancoratges i s'ha de mantenir l'aplomat amb l'ajuda d'elements auxiliars.
Un cop concluida l'obra, s'han de retirar les restes de materials.
3.- UNITAT I CRITERI D'AMIDAMENT
m de llargària amidada segons les especificacions de la DT.
4.- NORMATIVA DE COMPLIMENT OBLIGATORI
No hi ha normativa de compliment obligatori.

P8 REVESTIMENTS

P89 PINTATS

P89R- PINTAT DE TUB DE COURE

1.- DEFINICIÓ I CONDICIONS DE LES PARTIDES D'OBRA EXECUTADES
Preparació i aplicació d'un recobriment de pintura sobre superfícies de materials diversos mitjançant diferents capes aplicades en obra.
S'han considerat els tipus de superfícies següents:
- Superfícies metàl·liques (acer, acer galvanitzat, coure)
S'han considerat els elements següents:
- Elements de calefacció
- Tubs
L'execució de la unitat d'obra inclou les operacions següents:
- Preparació de la superfície a pintar, fregat de l'òxid i neteja prèvia si és el cas, amb aplicació de les capes d'emprimació, de protecció o de fons, necessàries i del tipus adequat segons la composició de la pintura d'acabat
- Aplicació successiva, amb els intervals d'assecat, de les capes de pintura d'acabat
CONDICIONS GENERALS:
En el revestiment no hi ha d'haver fissures, bosses ni d'altres defectes.
Ha de tenir el color, la brillantor i la textura uniformes.
PINTAT A L'ESMALT:
Gruix de la pel·lícula seca del revestiment: >= 125 micres
2.- CONDICIONS DEL PROCÉS D'EXECUCIÓ
CONDICIONS GENERALS:
S'han d'aturar els treballs si es donen les condicions següents:
- Temperatures inferiors a 5°C o superiors a 30°C
- Humitat relativa de l'aire > 60%
- En exteriors: Velocitat del vent > 50 km/h, Pluja
Si un cop realitzats els treballs es donen aquestes condicions, s'ha de revisar la feina feta 24 h abans i s'han de refer les parts afectades.
Les superfícies d'aplicació han de ser netes i sense pols, taques ni greixos.
S'han de corregir i eliminar els possibles defectes del suport amb massilla, segons les instruccions del fabricant.
No es pot pintar sobre suports molt freds ni sobreescalfats.
El sistema d'aplicació del producte s'ha d'escollir d'acord amb les instruccions del fabricant i l'autorització de la DF.

Quan el revestiment estigui format per més d'una capa, la primera capa s'ha d'aplicar lleugerament diluïda, segons les instruccions del fabricant.
S'han d'evitar els treballs que desprenguin pols o partícules prop de l'àrea a tractar, abans, durant i després de l'aplicació.
No s'admet la utilització de procediments artificials d'assecatge.
SUPERFÍCIES METÀL·LIQUES (ACER, ACER GALVANITZAT, COURE):
Les superfícies d'aplicació han de ser netes i sense pols, taques, greixos ni òxid.
3.- UNITAT I CRITERI D'AMIDAMENT
PINTAT DE TUBS O PINTAT O ENVERNISSAT DE PASSAMÀ:
m de llargària amidada segons les especificacions de la DT.
4.- NORMATIVA DE COMPLIMENT OBLIGATORI
PER A LA RESTA D'ELEMENTS:
No hi ha normativa de compliment obligatori.
5.- CONDICIONS DE CONTROL D'EXECUCIÓ I DE L'OBRA ACABADA
CONTROL D'EXECUCIÓ. OPERACIONS DE CONTROL:
Els punts de control més destacables són els següents:
- Inspecció visual de la superfície a pintar.
- Acceptació del procediment d'aplicació de la pintura per part de la DF.
- Comprovació de l'assecatge d'una capa abans de procedir a una segona aplicació.
CONTROL D'EXECUCIÓ. CRITERIS DE PRESA DE MOSTRES:
Els controls s'han de realitzar segons les instruccions de la DF.
CONTROL D'EXECUCIÓ. INTERPRETACIÓ DE RESULTATS I ACTUACIONS EN CAS D'INCOMPLIMENT:
Correcció per part del contractista de les irregularitats observades.
CONTROL DE L'OBRA ACABADA. OPERACIONS DE CONTROL:
Inspecció visual de la unitat acabada.
En el control es seguiran els criteris indicats en l'article 7.4 de la part I del CTE.
Determinació del gruix de pel·lícula del recobriment sobre un element metàl·lic (UNE EN ISO 2808)
CONTROL DE L'OBRA ACABADA. CRITERIS DE PRESA DE MOSTRES:
Els controls s'han de realitzar segons les instruccions de la DF.
CONTROL DE L'OBRA ACABADA. INTERPRETACIÓ DE RESULTATS I ACTUACIONS EN CAS D'INCOMPLIMENT:
Correcció per part del contractista de les irregularitats observades.
No es permetrà la continuació dels treballs fins que no estiguin solucionats els errors d'execució.

P9 FERMS I PAVIMENTS

P92 SUBBASES

P92A- SUBBASE DE TOT-U

0.- ELEMENTS QUE CONTEMPLA EL PLEC

P92A-DX8H.

1.- DEFINICIÓ I CONDICIONS DE LES PARTIDES D'OBRA EXECUTADES
Subbases o bases de tot-u per a paviments.
En actuacions de reparació, s'han considerat els graus de dificultat següents:
- Grau de dificultat associat a la mobilitat en l'actuació: - Sense dificultat de mobilitat: actuacions en què hi ha una interferència pròpia de l'entorn on es desenvolupen.
- Amb dificultat de mobilitat: actuacions en entorns amb dificultat de mobilitat i/o amb el material aplegat lluny de la zona de treball: - Actuacions amb dificultat d'accessibilitat, per la poca mobilitat de la maquinària, per l'elevada presència de guals particulars i passos de vianants, per la impossibilitat d'ubicar una plataforma de treball lateral, per la impossibilitat d'ocupació de la calçada per fer l'aplec de materials que impliqui fer l'actuació per fases per tal de mantenir el pas de vianants i/o per estar en una zona amb tràfic rodat important - Actuacions en les què els materials estan aplegats lluny de la zona de treball per manca d'espai en la proximitat d'on s'executen les tasques.
- Grau de dificultat associat a l'àmbit de l'actuació en funció de l'amplària de la vorera, calçada o plataforma única
- Grau de dificultat associat a la presència d'elements externs a l'actuació: - Sense afectació per serveis o elements de mobiliari urbà: actuacions sense serveis (canalitzacions d'aigua, semàfors, enllumenat, etc.) ni elements urbans de grans dimensions (marquesines,

mòduls d'aparcament de bicicletes, etc.) que interfereixin (o que puguin interferir) en les tasques - Amb afectació per serveis o elements de mobiliari urbà: actuacions amb serveis (canalitzacions d'aigua, semàfors, enllumenat, etc.) o elements urbans de grans dimensions (marquesines, mòduls d'aparcament de bicicletes, etc) que interfereixen en les tasques.
- Grau de dificultat associat a l'abast de l'actuació
L'execució de la unitat d'obra inclou les operacions següents:
- Preparació i comprovació de la superfície d'assentament
- Aportació de material
- Estesa, humectació (si és necessària), i compactació de cada tongada
- Allisada de la superfície de l'última tongada
CONDICIONS GENERALS:
El material que s'utilitzi ha de complir les especificacions fixades en el plec de condicions corresponent.
Es pot utilitzar material granular reciclat de residus de la construcció o demolicions, provinent de planta autoritzada legalment per al tractament d'aquests residus.
La superfície de la capa ha de quedar plana i a nivell amb les rasants previstes a la DT.
La capa ha de tenir el pendent especificat a la DT o, en el seu defecte, el que especifiqui la DF.
La capa quedarà correctament anivellada de manera que no hi hagi zones que retinguin aigua sobre la seva superfície.
En tota la superfície s'ha d'arribar, com a mínim, al grau de compactació previst expressat com a percentatge sobre la densitat màxima obtinguda a l'assaig Pròctor Modificat, segons UNE-EN 13286-2.
BASE I SUBBASE PER A FERMS DE CARRETERES:
En capes de ferm de carreteres el tot-u utilitzat procedirà de la trituració, total o parcial, de pedra de cantera o grava natural.
Es podran utilitzar materials granulars reciclats, àrids reciclats de residus de construcció i demolició, àrids siderúrgics, subproductes i productes inerts de rebuig per a les categories de trànsit pesat T2 a T4.
Grau de compactació:
- Carreteres amb categoria de trànsit pesat T00 a T2: >= 100% PM, segons UNE 13286-2.
- Carreteres amb categoria de trànsit pesat T3, T4 i vorals: >= 98% PM, segons UNE 13286-2.
Valor del mòdul de deformació vertical Ev2 (assaig de càrrega de placa estàtica de 300 mm), segons UNE 103808:
- Categoria d'esplanada E3: - Categoria de trànsit pesat T00 a T2: >= 200 MPa - Categoria de trànsit pesat T1: >= 180 MPa - Categoria de trànsit pesat T2: >= 150 MPa
- Categoria de trànsit pesat T3: >= 120 MPa - Categoria de trànsit pesat T4 i vorals: >= 100 MPa
- Categoria d'esplanada E2: - Categoria de trànsit pesat T1: >= 150 MPa - Categoria de trànsit pesat T2: >= 120 MPa - Categoria de trànsit pesat T3: >= 100 MPa - Categoria de trànsit pesat T4 i vorals: >= 80 MPa
- Categoria d'esplanada E1: - Categoria de trànsit pesat T2: >= 100 MPa - Categoria de trànsit pesat T3: >= 80 MPa - Categoria de trànsit pesat T4 i vorals: >= 80 MPa
A més, la relació Ev2/ Ev1 serà < a 2,2.
L'índex de Regularitat superficial IRI (NLT-330): Ha de complir amb els valors de la taula 510.7 del PG3 vigent.
Toleràncies d'execució:
- Rasant: + 0, -15 mm de la teòrica, en carreteres T00 a T2; + 0, -20 mm de la teòrica, en la resta de casos.
- Amplària: - 0 mm de la prevista en els plànols de seccions tipus.
- Gruix: - 0 mm del previst en els plànols de seccions tipus.
2.- CONDICIONS DEL PROCÉS D'EXECUCIÓ
CONDICIONS GENERALS:
El tot-u estarà exempt de tot tipus de matèries estranyes que puguin afectar la durabilitat de la capa.
L'equip d'estesa ha de complir les especificacions de l'article 510.4.4 del PG3 vigent.
La capa no s'ha d'estendre fins que s'hagi comprovat que la superfície sobre la que ha d'assentar-se té les condicions de qualitat i formes previstes, amb les toleràncies establertes.
Si en aquesta superfície hi ha defectes o irregularitats que excedeixen les tolerables, s'han de corregir abans de l'execució de la partida d'obra, d'acord amb les instruccions de la DF.
En el cas que el tot-u no es fabriqui a central, abans d'estendre un tongada, es procedirà a la seva homogeneïtzació i humidificació, si es considera necessari.
Durant les operacions de transport es prendran les degudes precaucions per a evitar les segregacions i les variacions d'humitat.
L'equip de compactació complirà les especificacions de l'article 510.4.5 del PG3 vigent.
L'estesa s'ha de realitzar, prenent cura d'evitar segregacions i contaminacions, en tongades de gruix no superior a 30 cm.
Totes les aportacions d'aigua han de fer-se abans de la compactació. Després, l'única humectació admissible és la de la preparació per a col·locar la capa següent.
La compactació s'ha de fer de forma continua i sistemàtica disposant l'equip necessari per a aconseguir la densitat exigida.
Si l'estesa del tot-u es fa per franges, la compactació ha d'incloure 15 cm de l'anterior, com

a mínim.
Les zones que, per la seva reduïda extensió, el seu pendent o la seva proximitat a obres de pas o desguàs, murs o estructures, no permetin la utilització de l'equip habitual, s'han de compactar amb els mitjans adequats al cas per tal d'aconseguir la densitat prevista.
No s'autoritza el pas de vehicles i maquinària fins que la capa no s'hagi consolidat definitivament. Els defectes que es derivin d'aquest incompliment han de ser reparats pel contractista segons les indicacions de la DF.
BASE I SUBBASE PER A FERMS DE CARRETERES:
La fabricació de tot-u per al seu ús en ferms de carretera amb categoria de trànsit pesant T00 a T2 es farà en central i no "in situ". L'addició de l'aigua de compactació també s'ha de fer a central excepte quan la DF autoritzi el contrari.
El material es pot utilitzar sempre que les condicions climatològiques no hagin produït alteracions en la seva humitat de tal manera que es superen els valors següents:
- T00 a T1: ± 1 % respecte de la humitat òptima
- T2 a T4 i vorals: ± 1,5 / + 1 % respecte de la humitat óptima
Es realitzarà un tram de prova, amb una longitud no inferior a la definida en el Plec de Prescripcions Tècniques Particulars. La DF definirà si es pot acceptar la realització del tram de prova com a part integrant de l'obra en construcció.
A la vista dels resultats obtinguts, el Director d'Obra ha de definir si és acceptable o no la fórmula de treball i si són acceptables o no els equips proposats pel Contractista.
3.- UNITAT I CRITERI D'AMIDAMENT
m3 de volum amidat segons les especificacions de la DT.
L'abonament dels treballs de preparació de la superfície d'assentament correspon a la unitat d'obra de la capa subjacent.
No són d'abonament els sobreamples laterals ni els necessaris per a compensar la minva de gruixos de capes subjacents.
4.- NORMATIVA DE COMPLIMENT OBLIGATORI
* Orden de 6 de febrero de 1976 por la que se aprueba el Pliego de Prescripciones Técnicas Generales para Obras de Carreteras y Puentes (PG-3).
* Orden FOM/2523/2014, de 12 de diciembre, por la que se actualizan determinados artículos del Pliego de Prescripciones Técnicas Generales para Obras de Carreteras y Puentes, relativos a materiales básicos, a firmes y pavimentos, y a señalización, balizamiento y sistemas de contención de vehículos (PG-3).
BASE I SUBBASE PER A FERMS DE CARRETERES:
Orden FOM/3460/2003, de 28 de noviembre, por lo que se aprueba la norma 6.1-IC Secciones del firme, de la Instrucción Técnica de Carreteras.
5.- CONDICIONS DE CONTROL D'EXECUCIÓ I DE L'OBRA ACABADA
CONTROL D'EXECUCIÓ. OPERACIONS DE CONTROL EN FERMS DE CARRETERES:
Abans d'iniciar la posada en obra del tot-u s'executarà un tram de prova per a comprovar:
- La fórmula de treball.
- La forma d'actuació dels equips d'extensió i compactació.
- El pla de compactació.
- La correspondència entre els mètodes de control que estableix el Plec de Prescripcions Tècniques Particulars o mitjançant assaig i els resultats "in situ".
Les tasques de control a realitzar són les següents:
- Inspecció visual del material a la descàrrega dels camions, retirant el que presenti restes de terra vegetal, matèria orgànica o pedres de grandària superior a l'admissible.
- Inspecció visual de l'estat de la superfície sobre la que s'ha d'estendre la capa.
- Gruix de la capa estesa mitjançant punxó graduat amb la freqüència que estableixi el DO.
- Humitat en el moment de la compactació, mitjançant procediment aprovat pel DO.
- Composició i forma d'actuació de l'equip de posada en obra i compactació.
- Inspecció visual de l'estat de la superfície després del pas d'un camió carregat sobre ella.
- Inspecció visual per a detectar punts baixos capaços de retenir aigua.
CONTROL DE L'OBRA ACABADA. OPERACIONS DE CONTROL EN FERMS DE CARRETERES:
Es considera com un lot de control el menor que resulti d'aplicar els 3 criteris següents aplicats sobre una tongada:
- Una longitud de 500 de calçada
- Una superfície de 3.500 m2 de calçada
- La fracció construïda diàriament
Els assajos "in situ" i presa de mostres es faran en punts escollits aleatòriament, amb un punt per hm com a mínim.
Les tasques de control a realitzar són les següents:
- Determinació de la humitat i de la densitat, en 7 punts escollits aleatòriament per cada lot.
- Assaig de càrrega de placa de 300 mm de diàmetre, segons UNE 103808, per lot. Determinació de la humitat natural, segons UNE 103808, en el mateix lloc que l'assaig de càrrega.
- Comparació entre la rasant acabada i l'establerta en el projecte, en l'eix, ruptura de peralt, en el cas que n'hi hagi i cantells de perfils transversals.
- Comprovació de l'amplada de la capa i el gruix en perfils transversals cada 20 m.
- Control de la regularitat superficial mitjançant la determinació de l'índex de Regularitat Internacional (IRI) (NLT 330), en trams de 1000 m, després de 24 h de la seva execució i abans de l'extensió de la següent capa.
CONTROL DE L'OBRA ACABADA. INTERPRETACIÓ DE RESULTATS I ACTUACIONS EN CAS D'INCOMPLIMENT EN

FERMS DE CARRETERES:
El lot de control definit (500 m de calçada, 3500 m2 de calçada o fracció construïda diàriament) s'haurà d'acceptar o rebutjar globalment.
Les condicions d'acceptació són les següents:
- Densitat: - La densitat mitjana obtinguda no deurà ser inferior a l'especificada; no més de 2 individus de la mostra assajada podran presentar resultats individuals per sota de la prescrita en més de 2 punts percentuals. Si la densitat mitja obtinguda és inferior, es tornarà a compactar fins a aconseguir la densitat especificada.
- Humitat: - Els resultats obtinguts tindran caràcter informatiu i no constituiran, per si mateixos, causa de rebuig o acceptació.
- Capacitat de suport: - El mòdul de deformació vertical Ev2 i la relació de mòduls Ev2/Ev1 no han de ser inferiors als especificats a l'article 510.7.2 del PG3 vigent. En cas contrari es tornarà a compactar fins que s'obtinguin aquests valors.
- Gruix: - El gruix mig obtingut no ha de ser inferior al previst en els Plànols de Projecte. En cas d'incompliment es procedirà de la següent manera: - Si és superior o igual al 85% de l'especificat i no hi ha problemes d'entollament, s'acceptarà la capa sempre que es compensi la minva de gruix amb el gruix addicional a la capa superior, per compte del Contractista. - Si és inferior o igual al 85% de l'especificat, s'ha d'escarificar la capa en una profunditat de 15 cm com a mínim, s'afegirà el material necessari de les mateixes característiques i es tornarà a compactar i a refinar la capa per compte del Contractista.
- No s'admetrà que més d'un 15% de la llargària del lot tingui un gruix inferior a l'especificat en els Plànols en més d'un 10%. En cas d'incompliment es dividirà el lot en 2 parts iguals i sobre cada un d'ells s'aplicaran els criteris anteriors.
- Rasant: - Les diferències de cota entre la superfície obtinguda i l'establerta en els Plànols del Projecte no superarà les toleràncies especificades a l'article 510.7.3 del PG3 vigent, ni existiran zones que retinguin aigua: - Si la tolerància es supera per defecte i no hi ha problemes d'entollament, s'acceptarà la superfície sempre que es compensi la minva amb el gruix addicional necessari, per compte del Contractista. - Si la tolerància es supera per excés, aquest es corregirà per compte del Contractista.
- Regularitat superficial: - Quan els resultats obtinguts excedeixin els límits establerts, es procedirà de la següent manera: - Si excedeixen en menys d'un 10% de la llargària del tram controlat s'aplicarà una penalització econòmica del 10%. - Si excedeixen en més del 10% de la llargària del tram controlat, s'ha d'escarificar la capa en una profunditat mínima de 15 cm i es tornarà a compactar i refinar per compte del Contractista.

P9 FERMS I PAVIMENTS

P93 BASES, SOLERES I RECRESCUDES

P931- BASE DE FORMIGÓ

0.- ELEMENTS QUE CONTEMPLA EL PLEC

P931-IZP6.

1.- DEFINICIÓ I CONDICIONS DE LES PARTIDES D'OBRA EXECUTADES
Formació de subbase o base de formigó per a suport de paviment.
Es considera estesa i vibració manual la col·locació del formigó amb regle vibratori, i estesa i vibració mecànica la col·locació del formigó amb estenedora.
En actuacions de reparació, s'han considerat els graus de dificultat següents:
- Grau de dificultat associat a la mobilitat en l'actuació: - Sense dificultat de mobilitat: actuacions en què hi ha una interferència pròpia de l'entorn on es desenvolupen.
- Amb dificultat de mobilitat: actuacions en entorns amb dificultat de mobilitat i/o amb el material aplegat lluny de la zona de treball: - Actuacions amb dificultat d'accessibilitat, per la poca mobilitat de la maquinària, per l'elevada presència de guals particulars i passos de vianants, per la impossibilitat d'ubicar una plataforma de treball lateral, per la impossibilitat d'ocupació de la calçada per fer l'aplec de materials que impliqui fer l'actuació per fases per tal de mantenir el pas de vianants i/o per estar en una zona amb tràfic rodat important - Actuacions en les què els materials estan aplegats lluny de la zona de treball per manca d'espai en la proximitat d'on s'executen les tasques.
- Grau de dificultat associat a l'àmbit de l'actuació en funció de l'amplària de la vorera, calçada o plataforma única

- Grau de dificultat associat a la presència d'elements externs a l'actuació: - Sense afectació per serveis o elements de mobiliari urbà: actuacions sense serveis (canalitzacions d'aigua, semàfors, enllumenat, etc.) ni elements urbans de grans dimensions (marquesines, mòduls d'aparcament de bicicletes, etc.) que interfereixin (o que puguin interferir) en les tasques - Amb afectació per serveis o elements de mobiliari urbà: actuacions amb serveis (canalitzacions d'aigua, semàfors, enllumenat, etc.) o elements urbans de grans dimensions (marquesines, mòduls d'aparcament de bicicletes, etc) que interfereixen en les tasques.
- Grau de dificultat associat a l'abast de l'actuació
L'execució de la unitat d'obra inclou les operacions següents:
- Preparació i comprovació de la superfície d'assentament
- Muntatge d'encofrats
- Col·locació d'armadures si es el cas
- Col·locació del formigó
- Execució de junts de dilatació i formigonament
- Protecció del formigó fresc i curat
- Desmuntatge dels encofrats
CONDICIONS GENERALS:
La superfície acabada ha d'estar reglejada.
No ha de tenir esquerdes ni discontinuïtats.
Ha de formar una superfície plana amb una textura uniforme i s'ha d'ajustar a les alineacions i a les rasants previstes.
Ha de tenir junts de dilatació fets a distàncies no superiors a 25 m; han de ser de 2 cm d'amplària i han d'estar plens d'un material flexible.
Els junts de formigonat han de ser de tot el gruix i s'ha de procurar de fer-los coincidir amb els junts de retracció.
La resistència característica del formigó es comprovarà d'acord amb l'article 57 del CODI ESTRUCTURAL.
Toleràncies d'execució:
- Gruix: - 15 mm
- Nivell: ± 10 mm
2.- CONDICIONS DEL PROCÉS D'EXECUCIÓ
El formigonament s'ha de fer a una temperatura ambient entre 5°C i 40°C.
S'han d'aturar els treballs quan la pluja pugui llevar la capa superficial del formigó fresc.
S'ha de vibrar fins aconseguir una massa compacta i sense que es produeixin segregacions.
Durant l'adormiment i fins que s'aconsegueixi el 70% de la resistència prevista, s'ha de mantenir humida la superfície del formigó amb els mitjans necessaris segons el tipus de ciment utilitzat i les condicions climatològiques del lloc.
Aquest procés ha de durar com a mínim:
- 15 dies en temps calorós i sec
- 7 dies en temps humit
La capa no s'ha de trepitjar durant les 24 h següents a la seva formació.
3.- UNITAT I CRITERI D'AMIDAMENT
m3 de volum amidat segons les especificacions de la DT si no s'indica el gruix.
m2 de superfície amidat segons les especificacions de la DT si s'indica el gruix.
4.- NORMATIVA DE COMPLIMENT OBLIGATORI
Real Decreto 470/2021, de 29 de junio, por el que se aprueba el Código Estructural.

P9 FERMS I PAVIMENTS

P93 BASES, SOLERES I RECRESCUDES

P93M- SOLERA DE FORMIGÓ

1.- DEFINICIÓ I CONDICIONS DE LES PARTIDES D'OBRA EXECUTADES
Formació de solera amb formigó per a suport del paviment.
L'execució de la unitat d'obra inclou les operacions següents:
- Preparació i comprovació de la superfície d'assentament
- Muntatge d'encofrats
- Col·locació del formigó
- Execució de junts de dilatació i formigonament
- Protecció del formigó fresc i curat
- Desmuntatge dels encofrats
CONDICIONS GENERALS:
No ha de tenir esquerdes ni discontinuïtats.

La superfície acabada ha d'estar reglejada.
Ha de tenir la textura uniforme, amb la planor i el nivell previstos.
Ha de tenir junts de dilatació fets a distàncies no superiors a 25 m; han de ser de 2 cm d'amplària i han d'estar plens d'un material flexible.
Els junts de formigonat han de ser de tot el gruix i s'ha de procurar de fer-los coincidir amb els junts de retracció.
La resistència característica del formigó es comprovarà d'acord amb l'article 57 del CODI ESTRUCTURAL.
Toleràncies d'execució:
- Gruix: - 10 mm, + 15 mm
- Nivell: ± 10 mm
- Planor: ± 5 mm/3 m
2.- CONDICIONS DEL PROCÉS D'EXECUCIÓ
El formigonament s'ha de fer a una temperatura ambient entre 5°C i 40°C.
S'ha de vibrar fins a aconseguir una massa compacta, sense que es produeixin segregacions.
Durant el temps de cura i fins a aconseguir el 70% de la resistència prevista, s'ha de mantenir la superfície del formigó humida. Aquest procés ha de durar com a mínim:
- 15 dies en temps calorós i sec
- 7 dies en temps humit
El paviment no s'ha de trepitjar durant les 24 h següents a la seva formació.
3.- UNITAT I CRITERI D'AMIDAMENT
m2 de superfície amidada segons les especificacions de la DT, amb deducció de la superfície corresponent a obertures, d'acord amb els criteris següents:
- Obertures <= 1 m2: No es dedueixen
- Obertures > 1 m2: Es dedueix el 100%
4.- NORMATIVA DE COMPLIMENT OBLIGATORI
Real Decreto 470/2021, de 29 de junio, por el que se aprueba el Código Estructural.

P9 FERMS I PAVIMENTS

P96 VORALS I VORADES

P966- VORADA DE PLANXA D'ACER

0.- ELEMENTS QUE CONTEMPLA EL PLEC

P966-H97P,P966-A010.

1.- DEFINICIÓ I CONDICIONS DE LES PARTIDES D'OBRA EXECUTADES
Formació de vorada amb materials diferents.
S'han considerat les unitats d'obra següents:
- Vorades de planxa d'acer galvanitzat
- Vorades de planxa d'acer amb acabat "CORTEN"
L'execució de la unitat d'obra inclou les operacions següents:
Vorada de planxa d'acer:
- Replanteig
- Col·locació prèvia, aplomat i anivellat
- Fixació definitiva i neteja
VORADA DE PLANXA D'ACER:
La vorada col·locada ha de tenir un aspecte uniforme, net i sense defectes.
Ha de quedar aplomada.
S'ha d'ajustar a les alineacions previstes, i a de sobresortir de la rígola l'alçària indicada a la DT
La part superior de la vorada ha de quedar al mateix pla que el paviment de la vorera, en cap cas ha de sobresortir.
Ha de quedar subjecte a la base amb les potes d'ancoratge.
La unió de la vorada amb el paviment de la vorera ha d'estar segellada en tot el seu perímetre.
2.- CONDICIONS DEL PROCÉS D'EXECUCIÓ
CONDICIONS GENERALS:
S'ha de treballar a una temperatura ambient que oscil·li entre els 5°C i els 40°C i sense pluges.
VORADA DE PLANXA D'ACER:

Abans de començar els treballs es farà un replanteig previ que ha de ser aprovat per la DF
El procés de col·locació no ha d'afectar a la qualitat dels materials.
Es posarà especial cura de no ratllar el recobriment d'acabat de la planxa d'acer.
S'ha de comprovar que les característiques del producte corresponen amb les especificades al projecte.
3.- UNITAT I CRITERI D'AMIDAMENT
m de llargària amidada segons les especificacions de la DT.
4.- NORMATIVA DE COMPLIMENT OBLIGATORI
No hi ha normativa de compliment obligatori.
5.- CONDICIONS DE CONTROL D'EXECUCIÓ I DE L'OBRA ACABADA
CONTROL D'EXECUCIÓ. OPERACIONS DE CONTROL:
Els punts de control més destacables són els següents:
- Control d'execució i acabats de la base de formigó sobre la que es col·loquen les peces de vorada o de rigola.
- Control de l'aspecte de les peces abans de la seva col·locació.
- Inspecció visual del procediment d'execució, d'acord a les condicions del plec i al procediment adoptat
CONTROL DE L'OBRA ACABADA. OPERACIONS DE CONTROL:
Els punts de control més destacables són els següents:
Inspecció visual de la unitat acabada.
- Comprovació topogràfica de les alineacions i condicions generals d'acabat.
CRITERIS DE PRESA DE MOSTRES:
Els controls s'han de realitzar segons les instruccions de la DF.
INTERPRETACIÓ DE RESULTATS I ACTUACIONS EN CAS D'INCOMPLIMENT:
Correcció per part del contractista de les irregularitats observades.

P9 FERMS I PAVIMENTS

P9A PAVIMENTS GRANULARS

P9A1 Familia 9A1

P9A1- PAVIMENT DE SORRA PER A ZONES DE JOC INFANTIL (D)

0.- ELEMENTS QUE CONTEMPLA EL PLEC

P9A1-A0B5.

1.- DEFINICIÓ I CONDICIONS DE LES PARTIDES D'OBRA EXECUTADES
Formació de paviment esmorteïdor de sorra per a zones de joc infantils.
L'execució de la unitat d'obra inclou les operacions següents:
- Preparació i comprovació de la superfície d'assentament
- Aportació de material
- Estesa de cada tongada
- Allisada de la superfície de l'última tongada
La capa ha de tenir el pendent especificat a la DT o, en el seu defecte, el que especifiqui la DF.
La superfície de la capa ha de quedar plana i a nivell amb les rasants previstes a la DT.
El gruix del paviment s'ha de mantenir en tota la superfície a protegir, no ha de quedar cap element de material dur (formigó, metall, etc.), sense cobrir.
El gruix del paviment ha de garantir les propietats esmorteïdores i el drenatge de la superfície.
Pendent: <= 2%
Gruix de la capa:
- Alçària de caiguda lliure <= 2 m >= 200 mm
- Alçària de caiguda lliure <= 3 m >= 300 mm
En materials granulars sense tractament de cohesió, s'ha de considerar un increment dels gruixos anteriors en 100 mm.
Toleràncies d'execució:
- Planor: ± 10 mm/3 m
- Replanteig de rasants: + 0, - 1/5 del gruix teòric
- Nivell de la superfície: ± 20 mm
2.- CONDICIONS DEL PROCÉS D'EXECUCIÓ

El distribuïdor del material ha de facilitar la informació següent sobre la superfície d'amortiment d'impacte:
Tipus de material i fondària de la capa que cal utilitzar o l'alçària crítica de caiguda de les superfícies sotmeses a assaig segons la norma EN 1177.
Procediment d'instal·lació, les restriccions climàtiques sobre la instal·lació i d'altres precaucions requerides.
Procediments per al funcionament, inspecció i manteniment de la superfície.
Factors que puguin afectar a les propietats de la superfície d'amortiment d'impacte durant l'ús.
Durada prevista en la que es pot mantenir el nivell d'amortiment d'impacte amb el manteniment prescrit.
De quina forma el material pot facilitar la inspecció necessària de la fonamentació dels equips de joc.
L'especificació de l'aptitud del material per a ús interior, exterior o ambdós.
Mitjans a emprar per la reparació de danys en zones localitzades.
Conformitat dels materials de la superfície d'amortiment, segons apartat 4.1.6 de la norma UNE-EN 1176-1, si és el cas.
Consideració de que l'operador augmenti la freqüència de la inspecció/manteniment si la superfície d'amortiment d'impacte esta sotmesa a un us intensiu i/o d'altres consideracions que puguin reduir la capacitat amortidora (degradació de materials, vandalisme, envelliment).
Advertiment sobre l'atenció que cal tenir sobre els riscos específics per a infants, quan la instal·lació estigui incomplerta durant el manteniment.
S'han d'aturar els treballs quan la temperatura ambient sigui inferior a 2°C.
La sorra no ha de tenir partícules silícies o argiloses, ha d'estar rentada i la granulometria ha d'estar entre els 0,25 mm i 8 mm.
La capa no s'ha d'estendre fins que s'hagi comprovat que la superfície sobre la que ha d'assentar-se té les condicions de qualitat i formes previstes, amb les toleràncies establertes. Si en aquesta superfície hi ha defectes o irregularitats que excedeixen les tolerables, s'han de corregir abans de l'execució de la partida d'obra, d'acord amb les instruccions de la DF.
L'estesa s'ha de fer per capes de gruix uniforme, cal evitar la segregació o la contaminació.
3.- UNITAT I CRITERI D'AMIDAMENT
m3 de volum amidat segons les especificacions de la DT.
L'abonament dels treballs de preparació de la superfície d'assentament correspon a la unitat d'obra de la capa subjacent.
No són d'abonament els escreixos laterals ni els necessaris per a compensar la minva de gruixos de capes subjacents.
4.- NORMATIVA DE COMPLIMENT OBLIGATORI
UNE-EN 1176-1:2018 Equipamiento de las áreas de juego y superficies. Parte 1: Requisitos generales de seguridad y métodos de ensayo.
5.- CONDICIONS DE CONTROL D'EXECUCIÓ I DE L'OBRA ACABADA
CONTROL D'EXECUCIÓ. OPERACIONS DE CONTROL:
Els punts de control més destacables són els següents:
- Control de les condicions material abans de la col·locació.
- Control de la base abans de l'abocament del granulat
- Inspecció visual del procediment d'execució, d'acord a les condicions del plec i al procediment adoptat
CONTROL DE L'OBRA ACABADA. OPERACIONS DE CONTROL:
Els punts de control més destacables són els següents:
- Comprovació alineacions i condicions generals d'acabat
- Comprovació del gruix del paviment en cada un dels espais de caiguda
- Nivell d'amortiment d'impacte segons UNE-EN 1177
- Elaboració d'un informe amb el resultat de la inspecció, que ha d'incloure: - Número i data de la norma europea EN 1176-1:2017 - Lloc, data i les condicions del lloc d'instal·lació (temperatura, humitat, etc.) - Descripció de la superfície d'amortiment d'impacte i, quan sigui accessible, de la capa base - Confirmació del nivell adequat d'amortiment d'impacte - Confirmació de la conformitat amb les especificacions del fabricant/proveïdor, si és el cas - Detalls de l'estat de la superfície d'amortiment d'impacte, incloent qualsevol defecte observat - Confirmació del compliment de la superfície d'amortiment d'impacte amb els requisits per a les àrees d'impacte segons l'apartat 4.2.8.5. de la UNE-EN-1176-1
CRITERIS DE PRESA DE MOSTRES:
Els controls s'han de realitzar segons les instruccions de la DF.
INTERPRETACIÓ DE RESULTATS I ACTUACIONS EN CAS D'INCOMPLIMENT:
Correcció per part del contractista de les irregularitats observades.

P9 FERMS I PAVIMENTS

P9A PAVIMENTS GRANULARS

P9A2- PAVIMENT DE TERRA

1.- DEFINICIÓ I CONDICIONS DE LES PARTIDES D'OBRA EXECUTADES
Formació de paviment de terra.
S'han considerat els materials següents:
- Sauló
- Terra-ciment executada "in situ"
- Material seleccionat
En actuacions de reparació, s'han considerat els graus de dificultat següents:
- Grau de dificultat associat a la mobilitat en l'actuació: - Sense dificultat de mobilitat: actuacions en què hi ha una interferència pròpia de l'entorn on es desenvolupen.
- Amb dificultat de mobilitat: actuacions en entorns amb dificultat de mobilitat i/o amb el material aplegat lluny de la zona de treball: - Actuacions amb dificultat d'accessibilitat, per la poca mobilitat de la maquinària, per l'elevada presència de guals particulars i passos de vianants, per la impossibilitat d'ubicar una plataforma de treball lateral, per la impossibilitat d'ocupació de la calçada per fer l'aplec de materials que impliqui fer l'actuació per fases per tal de mantenir el pas de vianants i/o per estar en una zona amb tràfic rodat important - Actuacions en les què els materials estan aplegats lluny de la zona de treball per manca d'espai en la proximitat d'on s'executen les tasques.
- Grau de dificultat associat a l'àmbit de l'actuació en funció de l'amplària de la vorera, calçada o plataforma única
- Grau de dificultat associat a la presència d'elements externs a l'actuació: - Sense afectació per serveis o elements de mobiliari urbà: actuacions sense serveis (canalitzacions d'aigua, semàfors, enllumenat, etc.) ni elements urbans de grans dimensions (marquesines, mòduls d'aparcament de bicicletes, etc.) que interfereixin (o que puguin interferir) en les tasques - Amb afectació per serveis o elements de mobiliari urbà: actuacions amb serveis (canalitzacions d'aigua, semàfors, enllumenat, etc.) o elements urbans de grans dimensions (marquesines, mòduls d'aparcament de bicicletes, etc) que interfereixen en les tasques.
- Grau de dificultat associat a l'abast de l'actuació
L'execució de la unitat d'obra inclou les operacions següents:
En els paviments de sauló o material seleccionat:
- Preparació i comprovació de la superfície d'assentament
- Aportació de material
- Estesa, humectació (si és necessària), i compactació de cada tongada
- Allisada de la superfície de l'última tongada
CONDICIONS GENERALS:
La capa ha de tenir el pendent especificat a la DT o, en el seu defecte, el que especifiqui la DF.
La superfície de la capa ha de quedar plana i a nivell amb les rasants previstes a la DT.
En tota la superfície s'ha d'arribar, com a mínim, al grau de compactació previst expressat com a percentatge sobre la densitat màxima obtinguda en l'assaig Pròctor Modificat (UNE 103501).
Toleràncies d'execució:
- Planor: ± 10 mm/3 m
PAVIMENTS DE SAULÓ O MATERIAL SELECCIONAT:
Toleràncies d'execució:
- Replanteig de rasants: + 0, - 1/5 del gruix teòric
- Nivell de la superfície: ± 20 mm
2.- CONDICIONS DEL PROCÉS D'EXECUCIÓ
CONDICIONS GENERALS:
La capa no s'ha d'estendre fins que s'hagi comprovat que la superfície sobre la que ha d'assentar-se té les condicions de qualitat i formes previstes, amb les toleràncies establertes. Si en aquesta superfície hi ha defectes o irregularitats que excedeixen les tolerables, s'han de corregir abans de l'execució de la partida d'obra, d'acord amb les instruccions de la DF.
PAVIMENTS DE SAULÓ O DE MATERIAL SELECCIONAT:
S'han d'aturar els treballs quan la temperatura ambient sigui inferior a 2°C.
El contingut òptim d'humitat s'ha de determinar a l'obra, en funció de la maquinària disponible i dels resultats dels assaigs realitzats.
L'estesa s'ha de fer per capes de gruix uniforme, cal evitar la segregació o la contaminació.
No s'ha d'estendre cap tongada mentre no s'hagi comprovat el grau de compactació de la precedent.
Abans d'estendre una tongada es pot homogeneïtzar i humidificar, si es considera necessari.
Totes les aportacions d'aigua han de fer-se abans de la compactació. Després, l'única humectació admissible és la de la preparació per a col·locar la capa següent.
La compactació s'ha d'efectuar longitudinalment, començant per les vores exteriors i progressant cap al centre per a cavalcar-se en cada recorregut en un ample no inferior a 1/3

del de l'element compactador.
Les zones que, per la seva reduïda extensió, el seu pendent o la seva proximitat a obres de pas o desguàs, murs o estructures, no permetin la utilització de l'equip habitual, s'han de compactar amb els mitjans adequats al cas per tal d'aconseguir la densitat prevista.
No s'autoritza el pas de vehicles i maquinària fins que la capa no s'hagi consolidat definitivament. Els defectes que es derivin d'aquest incompliment han de ser reparats pel contractista segons les indicacions de la DF.
Les irregularitats que excedeixin les toleràncies especificades a l'apartat anterior han de ser corregides pel constructor. Caldrà escarificar en una profunditat mínima de 15 cm, afegint o retirant el material necessari tornant a compactar i allisar.
3.- UNITAT I CRITERI D'AMIDAMENT
m3 de volum amidat segons les especificacions de la DT.
PAVIMENTS DE SAULÓ O MATERIAL SELECCIONAT:
L'abonament dels treballs de preparació de la superfície d'assentament correspon a la unitat d'obra de la capa subjacent.
No són d'abonament els escreixos laterals ni els necessaris per a compensar la minva de gruixos de capes subjacents.
4.- NORMATIVA DE COMPLIMENT OBLIGATORI
* Orden de 6 de febrero de 1976 por la que se aprueba el Pliego de Prescripciones Técnicas Generales para Obras de Carreteras y Puentes (PG-3).

P9 FERMS I PAVIMENTS

P9P PAVIMENTS SINTÈTICS I DE LINÒLEUM

P9P1- PAVIMENT DE CAUTXÚ RECICLAT (D)

0.- ELEMENTS QUE CONTEMPLA EL PLEC

P9P1-A003,P9P1-A0B4.

1.- DEFINICIÓ I CONDICIONS DE LES PARTIDES D'OBRA EXECUTADES
Paviment format per llosetes de cautxú reciclat, col·locades amb junts adherits.
L'execució de la unitat d'obra inclou les operacions següents:
- Preparació i comprovació de la superfície d'assentament
- Col·locació i preparació de les llosetes (ajustaments, retalls, etc)
- Pegat dels junts d'unió amb adhesiu
- Neteja de la superfície del paviment
- Protecció del paviment acabat
CONDICIONS GENERALS:
La superfície acabada ha de tenir una textura i color uniformes.
Al paviment no hi ha d'haver junts escantonats, taques d'adhesiu ni d'altres defectes superficials.
No hi ha d'haver bosses ni ressalts entre les peces.
Ha d'estar ben assentat sobre el suport i ha de formar una superfície plana i llisa.
S'han de respectar els junts propis del suport.
Les llosetes s'han de col·locar a tocar.
Les superfícies laterals i les cantonades de les llosetes han de quedar correctament pegades.
La part superior del paviment ha de quedar al mateix pla que el paviment circumdant.
Toleràncies d'execució:
- Nivell: ± 5 mm
- Planor: ± 5 mm/2 m
2.- CONDICIONS DEL PROCÉS D'EXECUCIÓ
No s'ha de treballar amb pluja, neu o vent superior als 60 km/h.
La col·locació s'ha de realitzar a temperatura adequada per a la manipulació de l'adhesiu.
El suport ha de ser sec i net, i ha de complir les condicions de planor i nivell que s'exigeixin al paviment acabat.
El suport ha de tenir un grau d'humitat <= 2,5%.
La solera ha de tenir les pendents adequades per a l'evacuació de l'aigua evitant la formació de bassals sota el paviment.
L'adhesiu s'ha d'aplicar seguint les instruccions del fabricant.
No s'ha de pegar la part inferior de les llosetes a la superfície d'assentament.
La col·locació s'ha de fer seguint les instruccions de la DT del fabricant o de la DT del

projecte. S'ha de seguir la seqüència de col·locació proposada pel fabricant.
El paviment no s'ha de trepitjar durant les 24 h següents a la seva col·locació.
Un cop col·locat el paviment, s'ha de procedir a la retirada de l'obra de tots els materials sobrants (embalatges, retalls, etc.).
3.- UNITAT I CRITERI D'AMIDAMENT
m2 de superfície amidada segons les especificacions de la DT.
4.- NORMATIVA DE COMPLIMENT OBLIGATORI
No hi ha normativa de compliment obligatori.

PD INSTAL·LACIONS D'EVACUACIÓ, CANALITZACIÓ I VENTILACIÓ ESTÀTICA

PD3 CAIXES SIFÒNIQUES I PERICONS

PD32- PERICÓ DE MAÓ CALAT

0.- ELEMENTS QUE CONTEMPLA EL PLEC

PD32-567J.

1.- DEFINICIÓ I CONDICIONS DE LES PARTIDES D'OBRA EXECUTADES
Formació de pericó a peu de baixant, de pas o sifònic.
S'han considerat els tipus següents:
- Pericó "in situ" amb solera de formigó, parets de maó calat o de maó massís, arrebossades i lliscades interiorment i amb tapa fixa o registrable.
- Pericó prefabricat de formigó, amb fons i amb tapa de formigó prefabricat.
- Pericó prefabricat de PVC o polipropilè, amb fons i amb tapa.
L'execució de la unitat d'obra inclou les operacions següents:
Pericó fabricat "in situ":
- Comprovació de la superfície d'assentament
- Col·locació del formigó de la solera
- Formació de les parets amb peces ceràmiques, deixant preparats els forats per al pas dels tubs
- Arrebossat de les parets amb morter
- Lliscat interior de les parets amb ciment
- Col·locació de la tapa
CONDICIONS GENERALS:
Els pericons enregistrables hauran d'estar tapats amb una tapa de material compatible amb el del calaix. Si la tapa és prefabricada de formigó, el gruix d'aquesta no serà inferior a 5 cm.
Entre la tapa i el calaix hi haurà un junt d'hermeticitat.
En els pericons sifònics, el conducte de sortida de les aigües ha de portar un colze de 90°.
El gruix de la capa d'aigua en els pericons sifònics no ha de ser inferior a 45 cm.
El pericó ha d'impedir la sortida de gasos a l'exterior.
PERICÓ FABRICAT "IN SITU":
El pericó ha d'estar format amb parets de peces ceràmiques, sobre solera de formigó.
Els pericons amb tapa fixa han d'estar tapats amb encadellat ceràmic collat amb morter.
La solera ha de quedar plana i al nivell previst.
En els pericons no sifònics, la solera ha de formar pendent per a afavorir l'evacuació. En el punt de connexió ha d'estar al mateix nivell que la part inferior del tub de desguàs.
Les parets han de ser planes, aplomades i han de quedar travades per filades alternatives.
Les peces ceràmiques s'han de col·locar a trencajunts i les filades han de ser horitzontals.
La superfície interior ha de quedar revestida amb un arrebossat de gruix uniforme, ben adherit a la paret i acabada amb un lliscat de pasta de pòrtland. El revestiment sec ha de ser llis, sense fissures o d'altres defectes.
Els angles interiors han de ser arrodonits.
Gruix de la solera: >= 10 cm
Gruix de l'arrebossat: >= 1 cm
Pendent interior d'evacuació en pericons no sifònics: >= 1,5%
Toleràncies d'execució:
- Aplomat de les parets: ± 10 mm
- Planor de la fàbrica: ± 10 mm/m
- Planor de l'arrebossat: ± 3 mm/m
2.- CONDICIONS DEL PROCÉS D'EXECUCIÓ
PERICÓ FABRICAT "IN SITU":

S'ha de treballar a una temperatura entre 5°C i 35°C sense pluja.
Les peces ceràmiques per col·locar han de tenir la humitat necessària per tal que no absorbeixin l'aigua del morter.
L'arrebossat s'ha d'aplicar pressionant amb força sobre l'obra de ceràmica quan aquesta obra hagi aconseguit el 70% de la resistència prevista. Abans s'ha d'humitejar la superfície.
3.- UNITAT I CRITERI D'AMIDAMENT
Unitat mesurada segons les especificacions de la DT.
4.- NORMATIVA DE COMPLIMENT OBLIGATORI
Documento Básico de Salubridad DB-HS, parte II del CTE, aprobado por el Real Decreto 314/2006.

PD INSTAL·LACIONS D'EVACUACIÓ, CANALITZACIÓ I VENTILACIÓ ESTÀTICA

PD5 DRENATGES

PD56- CAIXA PER A INTERCEPTOR

0.- ELEMENTS QUE CONTEMPLA EL PLEC

PD56-OKE5.

1.- DEFINICIÓ I CONDICIONS DE LES PARTIDES D'OBRA EXECUTADES
Execució de caixa per a embornals o interceptors, sobre solera de formigó.
S'han considerat els materials següents:
- Caixa de formigó
- Caixa de maó calat arrebossada i lliscada i eventualment esquerdejada per fora
En actuacions de reparació, s'han considerat els graus de dificultat següents:
- Grau de dificultat associat a la mobilitat en l'actuació: - Sense dificultat de mobilitat: actuacions en què hi ha una interferència pròpia de l'entorn on es desenvolupen.
- Amb dificultat de mobilitat: actuacions en entorns amb dificultat de mobilitat i/o amb el material aplegat lluny de la zona de treball: - Actuacions amb dificultat d'accessibilitat, per la poca mobilitat de la maquinària, per l'elevada presència de guals particulars i passos de vianants, per la impossibilitat d'ubicar una plataforma de treball lateral, per la impossibilitat d'ocupació de la calçada per fer l'aplec de materials que impliqui fer l'actuació per fases per tal de mantenir el pas de vianants i/o per estar en una zona amb tràfic rodat important - Actuacions en les què els materials estan aplegats lluny de la zona de treball per manca d'espai en la proximitat d'on s'executen les tasques.
- Grau de dificultat associat a l'àmbit de l'actuació en funció de l'amplària de la vorera, calçada o plataforma única
- Grau de dificultat associat a la presència d'elements externs a l'actuació: - Sense afectació per serveis o elements de mobiliari urbà: actuacions sense serveis (canalitzacions d'aigua, semàfors, enllumenat, etc.) ni elements urbans de grans dimensions (marquesines, mòduls d'aparcament de bicicletes, etc.) que interfereixin (o que puguin interferir) en les tasques - Amb afectació per serveis o elements de mobiliari urbà: actuacions amb serveis (canalitzacions d'aigua, semàfors, enllumenat, etc.) o elements urbans de grans dimensions (marquesines, mòduls d'aparcament de bicicletes, etc) que interfereixen en les tasques.
- Grau de dificultat associat a l'abast de l'actuació
L'execució de la unitat d'obra inclou les operacions següents:
En caixa de formigó:
- Comprovació de la superfície d'assentament
- Col·locació del formigó de la solera
- Muntatge de l'encofrat
- Preparació de la trobada de la caixa amb el tub de desguàs
- Col·locació del formigó de la caixa
- Desmuntatge de l'encofrat
- Cura del formigó
En caixa de maó:
- Comprovació de la superfície d'assentament
- Col·locació del formigó de la solera
- Col·locació dels maons amb morter
- Preparació de la trobada de la caixa amb el tub de desguàs
- Arrebossat i lliscat de l'interior de la caixa
- Esquerdejat exterior de la caixa, en el seu cas
CONDICIONS GENERALS:

La solera ha de quedar plana, anivellada i a la fondària prevista a la DT.
La caixa ha de quedar aplomada i ben assentada sobre la solera.
El nivell del coronament ha de permetre la col·locació del bastiment i la reixa enrasats amb el paviment o zona adjacent sense sobresortir d'ella.
El forat per al pas del tub de desguàs ha de quedar preparat.
Els angles interiors han de ser arrodonits.
La caixa acabada ha d'estar neta de qualsevol tipus de residu.
Toleràncies d'execució:
- Desviació lateral: - Línia de l'eix: ± 24 mm - Dimensions interiors: ± 5 D, < 12 mm (D = la dimensió interior màxima expressada en m)
- Nivell soleres: ± 12 mm
- Gruix (e): - e <= 30 cm: + 0,05 e (<= 12 mm), - 8 mm - e > 30 cm: + 0,05 e (<= 16 mm), - 0,025 e (<= -10 mm)
CAIXA DE FORMIGÓ:
El formigó col·locat no ha de tenir disgregacions o buits a la massa.
La secció de l'element no ha de quedar disminuïda en cap punt per la introducció d'elements de l'encofrat ni d'altres.
La resistència característica del formigó es comprovarà d'acord amb l'article 57 del CODI ESTRUCTURAL.
CAIXA DE MAÓ:
Els maons han d'estar col·locats a trencajunts i les filades han de ser horitzontals.
Els junts han d'estar plens de morter.
La superfície interior ha de quedar revestida amb un arrebossat de gruix uniforme i ben adherit a la paret, i acabada amb un lliscat de pasta de pòrtland. El revestiment ha de ser llis, sense fissures, forats o altres defectes.
Gruix dels junts: <= 1,5 cm
Gruix de l'arrebossat i del lliscat: 1,1 cm
Toleràncies d'execució:
- Horitzontalitat de les filades: ± 2 mm/m
- Gruix de l'arrebossat i del lliscat: ± 2 mm
ESQUERDEJAT EXTERIOR:
La superfície exterior ha de quedar coberta sense discontinuïtats amb un esquerdejat ben adherit a la paret.
Gruix de l'arrebossat esquerdejat: <= 1,8 cm
2.- CONDICIONS DEL PROCÉS D'EXECUCIÓ
CONDICIONS GENERALS:
S'ha de treballar a una temperatura ambient que oscil·li entre els 5°C i els 40°C, sense pluja.
CAIXA DE FORMIGÓ:
No pot transcórrer més d'1,5 hora des de la fabricació del formigó fins el formigonament, a menys que la DF ho cregui convenient per aplicar medis que retardin l'adormiment.
L'abocada s'ha de fer des d'una alçària petita i sense que es produeixin disgregacions.
CAIXA DE MAÓ:
Els maons que s'han de col·locar han de tenir la humitat necessària per tal que no absorbeixin l'aigua del morter.
L'obra s'ha d'aixecar per filades senceres.
L'arrebossat s'ha d'aplicar un cop sanejades i humitejades les superfícies que l'han de rebre.
3.- UNITAT I CRITERI D'AMIDAMENT
INTERCEPTORS:
m de llargària amidada segons les especificacions de la DT.
4.- NORMATIVA DE COMPLIMENT OBLIGATORI
* Orden de 6 de febrero de 1976 por la que se aprueba el Pliego de Prescripciones Técnicas Generales para Obras de Carreteras y Puentes (PG-3).
* Orden FOM/1382/2002 de 16 de mayo, por la que se actualizan determinados artículos del pliego de prescripciones técnicas generales para obras de carreteras y puentes relativos a la construcción de explanaciones, drenajes y cimentaciones (PG-3).
* Orden FOM/298/2016, de 15 de febrero, por la que se aprueba la norma 5.2-IC drenaje superficial de la Instrucción de Carreteras.
Real Decreto 470/2021, de 29 de junio, por el que se aprueba el Código Estructural.

PD INSTAL·LACIONS D'EVACUACIÓ, CANALITZACIÓ I VENTILACIÓ ESTÀTICA

PD5 DRENATGES

PD5L- DRENATGE AMB TUB DE PEAD

0.- ELEMENTS QUE CONTEMPLA EL PLEC

PD5L-6QB2.

1.- DEFINICIÓ I CONDICIONS DE LES PARTIDES D'OBRA EXECUTADES
Formació de drenatge amb tub ranurat de materials plàstics.
S'han considerat els tipus de col·locació següents:
- Col·locació del tub sense incloure el reblert de material fitrant
- Col·locació del tub inclòs el reblert de material fitrant
L'execució de la unitat d'obra inclou les operacions següents:
Inclòs el reblert de material filtrant:
- Comprovació del llit de recolzament
- Col·locació i unió dels tubs
- Reblert de la rasa amb material filtrant
Sense incloure el reblert de material filtrant:
- Comprovació de la superfície de recolzament
- Col·locació dels tubs
CONDICIONS GENERALS:
Els tubs han de quedar ben assentats sobre un llit de material filtrant de granulometria adequada a les característiques del terreny i del tub.
Hi ha d'haver punts fixos de referència exteriors a la zona de treball, als quals s'hi han de referir totes les lectures topogràfiques.
Els tubs col·locats han d'estar alineats i a la rasant prevista. Han de tenir el pendent definit al projecte per a cada tram i seguir les alineacions indicades en la DT.
Els tubs han de penetrar dins dels pericons i dels pous de registre.
El drenatge acabat ha de funcionar correctament.
El pas d'aigua ha de ser el correcte en els pous de registre aigües avall.
Fletxa màxima dels tubs rectes: <= 1 cm/m
Pendent: >= 0,5%
Amplària de la rasa: Diàmetre nominal + 45 cm
Penetració de tubs en pericons i pous: >= 1 cm
Toleràncies d'execució:
- Pendent <= 4%: ± 0,25%
- Pendent > 4%: ± 0,50%
- Rasants: ± 20 mm
INCLÒS EL REBLERT DE MATERIAL FILTRANT:
El drenatge ha d'estar recobert per un reblert de 50 cm de material filtrant.
El grau de compactació del reblert de la rasa no ha de ser inferior al del material circumdant.
Cavalcaments de les làmines de polipropilè: >= 30 cm
Gruix màxim de les tongades de material filtrant: 30 cm
Toleràncies d'execució:
- Planor de les capes de material filtrant: ± 20 mm/m
- Nivells de les capes de material filtrant: ± 30 mm
2.- CONDICIONS DEL PROCÉS D'EXECUCIÓ
CONDICIONS GENERALS:
El muntatge del tub haurà de realitzar-lo personal experimentat, que, a la vegada, vigilarà el posterior replè de la rasa, en especial la compactació directament als tubs.
L'aportació de terres per a correcció de nivells ha de ser mínima, de les mateixes existents i d'igual compacitat. S'eliminaran els materials inestables, turba o argila tova de la base per al rebliment.
S'ha de preveure un sistema de desguàs per tal d'evitar acumulació d'aigua dins l'excavació.
No s'ha d'iniciar la manipulació ni la col·locació dels tubs sense l'autorització prèvia de la DF.
Abans de baixar els tubs a la rasa s'han d'examinar aquests i apartar els que estiguin deteriorats.
No han de transcórrer més de 8 dies entre l'execució de la rasa i la col·locació dels tubs.
La col·locació dels tubs s'ha de començar pel punt més baix quan la rasa.
Els treballs s'han de realitzar amb la rasa i els tubs lliures d'aigua i de terres engrunades.
En cas d'interrompre's la col·locació dels tubs s'ha d'evitar la seva obstrucció i s'ha d'assegurar el seu desguàs. Quan es reprenguin els treballs s'ha de comprovar que no s'hagi introduït cap cos estrany a l'interior dels tubs.
INCLÒS EL REBLERT DE MATERIAL FILTRANT:
No s'ha d'iniciar el reblert de la rasa sense l'autorització expressa de la DF.
Per sobre del tub, fins l'alçada especificada a la DT, o indicada per la DF (mínim 25 cm), s'ha de col·locar un rebliment de grava D 20-40, embolicat amb un filtre geotèxtil 100-150 g/m2.
No s'han de col·locar més de 100 m de tub sense procedir a la col·locació del geotèxtil i al rebliment amb material filtrant.

El geotèxtil ha de tenir un aspecte superficial pla i regular. Ha de ser imputrescible i compatible amb els materials amb què hagi d'estar en contacte. Les làmines del geotèxtil no han de cavalcar entre elles, i un cop col·locades s'han de protegir del pas de persones, equips o materials.
La composició granulomètrica de la grava ha de complir les condicions de filtratge fixades per la DF, en funció dels terrenys adjacents i del sistema previst d'evacuació d'aigua.
S'ha d'evitar l'exposició prolongada del material filtrant a la intempèrie.
Els treballs s'han de fer de manera que s'eviti la contaminació de la grava amb materials estranys.
Una vegada col·locats els tubs, el reblert de la rasa s'ha de compactar per tongades successives amb un grau de compactació >= 75% del P.N.
La geometria del replè ha de ser la indicada a la DT.
El material de cada tongada ha de tenir les mateixes característiques, i el gruix ha de ser uniforme. Les tongades tindran una superfície convexa, amb pendent transversal compresa entre el 2% i 5%. No s'ha d'estendre'n cap fins que la inferior compleixi les condicions exigides.
En cap cas el grau de compactació de cada tongada ha de ser inferior al més alt que tinguin els sòls adjacents, en el mateix nivell. Les tongades de cada costat del tub s'han d'estendre de forma simètrica.
Al final de la compactació, ha de donar-se unes passades sense aplicar-hi vibració.
S'han de suspendre els treballs quan la temperatura ambient sigui inferior a 0°C.
El procediment utilitzat per a terraplenar rases i consolidar reblerts no ha de produir moviments dels tubs.
3.- UNITAT I CRITERI D'AMIDAMENT
m de llargària amidada segons les especificacions de la DT.
INCLÒS EL REBLERT DE MATERIAL FILTRANT:
Aquest criteri no inclou la preparació de la superfície d'assentament ni l'execució del llit de material filtrant.
SENSE INCLOURE EL REBLERT DE MATERIAL FILTRANT:
Aquest criteri no inclou la preparació de la superfície d'assentament, ni el reblert de la rasa amb material filtrant.
4.- NORMATIVA DE COMPLIMENT OBLIGATORI
Orden de 6 de febrero de 1976 por la que se aprueba el Pliego de Prescripciones Técnicas Generales para Obras de Carreteras y Puentes (PG-3).
Orden FOM/1382/2002 de 16 de mayo, por la que se actualizan determinados artículos del pliego de prescripciones técnicas generales para obras de carreteras y puentes relativos a la construcción de explanaciones, drenajes y cimentaciones (PG-3).
Orden FOM/298/2016, de 15 de febrero, por la que se aprueba la norma 5.2-IC drenaje superficial de la Instrucción de Carreteras.
Orden de 15 de septiembre de 1986 por la que se aprueba el Pliego de Prescripciones Técnicas Generales de Tuberias de Saneamiento de Poblaciones.
5.- CONDICIONS DE CONTROL D'EXECUCIÓ I DE L'OBRA ACABADA
CONTROL D'EXECUCIÓ. OPERACIONS DE CONTROL:
Els punts de control més destacables són els següents:
- Inspecció visual de la base sobre la que s'assentaran els tubs i comprovació de les toleràncies d'execució, en especial en referència a les pendents.
- Inspecció visual de les peces abans de la seva col·locació, rebutjant les que presentin defectes.
- Control visual de les alineacions dels tubs col·locats i dels elements singulars, com ara unions amb pous i arquetes.
- Control d'execució del reblert filtrant (veure àmbit de control 0537)
CONTROL D'EXECUCIÓ. CRITERIS DE PRESA DE MOSTRES:
Els controls s'han de realitzar segons les instruccions de la DF.
CONTROL D'EXECUCIÓ. INTERPRETACIÓ DE RESULTATS I ACTUACIONS EN CAS D'INCOMPLIMENT:
Correcció de les irregularitats observades a càrrec del contractista.
CONTROL DE L'OBRA ACABADA. OPERACIONS DE CONTROL:
Els punts de control més destacables són els següents:
- Un cop finalitzada l'obra i abans de la recepció provisional, es comprovarà el bon funcionament de la xarxa abocant aigua en els pous de registre de capçalera o, mitjançant les cambres de descàrrega si existissin, verificant el pas correcte d'aigua en els pous de registre aigües avall.
CONTROL DE L'OBRA ACABADA. CRITERIS DE PRESA DE MOSTRES:
Es seguiran les instruccions de la DF en la realització dels controls previstos, i a més, el contractista subministrarà el personal i els materials necessaris per a aquesta prova.
CONTROL DE L'OBRA ACABADA. INTERPRETACIÓ DE RESULTATS I ACTUACIONS EN CAS D'INCOMPLIMENT:
Correcció de les irregularitats observades a càrrec del contractista.

PD INSTAL·LACIONS D'EVACUACIÓ, CANALITZACIÓ I VENTILACIÓ ESTÀTICA

PD7 CLAVEGUERES I COL·LECTORS

PD77- CLAVEGUERÓ AMB TUB DE POLIPROPILÈ, SOTERRAT

0.- ELEMENTS QUE CONTEMPLA EL PLEC

PD77-WCE5.

1.- DEFINICIÓ I CONDICIONS DE LES PARTIDES D'OBRA EXECUTADES
Formació de clavegueró amb tub de polipropilè.
S'han considerat les col·locacions següents:
- Penjat del sostre
- En rasa, sobre llit d'assentament de sorra
- En rasa, sobre llit d'assentament de sorra i amb reblert de sorra
- En rasa, sobre solera de formigó i llit d'assentament de sorra
- En rasa, sobre solera de formigó, llit d'assentament de sorra i amb reblert de sorra
L'execució de la unitat d'obra inclou les operacions següents:
Penjat del sostre:
- Col·locació de les abraçadores de subjecció del tub
- Col·locació i unió dels tubs
- Col·locació de les peces necessàries en els punts singulars (per a canvis de direcció, connexions, etc.)
- Realització de proves sobre la canonada instal·lada
En rasa:
- Execució de la solera de formigó, en el seu cas
- Preparació del llit amb sorra compactada
- Col·locació dels tubs
- Segellat dels tubs
- Realització de proves sobre la canonada instal·lada
- Rebliment amb sorra fins a la cota indicada a la partida d'obra, en el seu cas
CONDICIONS GENERALS:
El tub ha de seguir les alineacions indicades a la DT. Ha de quedar a la rasant prevista i amb el pendent definit per a cada tram.
El junt entre els tubs és correcte si els diàmetres interiors queden alineats. S'accepta un ressalt <= 3 mm.
Els junts han de ser estancs a la pressió de prova, han de resistir els esforços mecànics i no han de produir alteracions apreciables en el règim hidràulic de la canonada.
El pas a través d'elements estructurals s'ha de protegir amb un contratub de secció més gran. La franquícia entre el tub i el contratub s'ha d'ataconar amb massilla.
Les unions entre els tubs han d'estar fetes amb els procediments i materials aprovats pel fabricant.
El clavegueró no ha de tenir, en el sentit del recorregut descendent, reduccions de secció en cap punt.
Ha de ser estanc a l'aigua a una pressió >= 0,3 bar i <= 1 bar
Ha de ser estanc a l'aire a una pressió >= 0,5 bar i <= 1 bar
Ha de ser estanc al fum a una pressió de gasos de 250 Pa
COL·LOCACIÓ AL FONS DE LA RASA:
Han de quedar centrats i alineats dins de la rasa.
Els tubs han de quedar recolzats en tota la seva llargària sobre un llit de material granular o terra lliure de pedres.
El llit de sorra ha de quedar pla, anivellat i a la fondària prevista a la DT.
La canonada ha de quedar protegida dels efectes de les càrregues exteriors, del trànsit (en el seu cas), inundacions de la rasa i de les variacions tèrmiques.
En cas de coincidència de canonades d'aigua potable i de sanejament, les d'aigua potable han de passar per un pla superior a les de sanejament i han d'anar separades tangencialment 100 cm.
Un cop instal·lada la canonada, i abans del reblert de la rasa, han de quedar fetes satisfactòriament les proves de pressió interior i d'estanquitat en els trams que especifiqui la DF.
Pendent: >= 2%
Distància de la generatriu superior del tub a la superfície en zones de trànsit rodat: >= 80 cm
Amplària de la rasa: >=diàmetre exterior + 500 mm i >= 0,60 m
Gruix llit d'assentament de sorra: >= 10 + diàmetre exterior / 10 cm
SOBRE SOLERA DE FORMIGÓ:
La solera ha de quedar plana, anivellada i a la fondària prevista a la DT.
El formigó ha de ser uniforme i continu. No ha de tenir esquerdes o defectes de formigonament com disgregacions o buits a la massa.

Gruix solera de formigó: 15 cm
REBLERT AMB SORRA:
El material s'ha d'estendre per tongades successives sensiblement paral·leles a la rasant final.
El gruix de la tongada ha de ser uniforme i ha de permetre la compactació prevista d'acord amb els mitjans que s'utilitzin.
El material que s'utilitzi ha de complir les especificacions fixades en el plec de condicions corresponent.
La sorra ha de ser neta, lliure de pedres i d'altres materials estranys.
Gruix tongades rebliment: 10 cm
Rebliment amb sorra: fins 30 cm per sobre del nivell superior del tub
2.- CONDICIONS DEL PROCÉS D'EXECUCIÓ
CONDICIONS GENERALS:
La descàrrega i manipulació dels elements s'ha de fer de forma que no rebin cops.
Durant el procés de col·locació no s'han de produir desperfectes en la superfície del tub.
En cas d'interrompre's la col·locació dels tubs s'ha d'evitar la seva obstrucció i s'ha d'assegurar el seu desguàs. Quan es reprenguin els treballs s'ha de comprovar que no s'hagi introduït cap cos estrany a l'interior dels tubs.
Per a fer la unió dels tubs no s'han de forçar ni deformar els extrems.
La unió entre els tubs i altres elements d'obra s'ha de fer garantint la no transmissió de càrregues, la impermeabilitat i l'adherència amb les parets.
Si es produeixen fuites apreciables durant la prova d'estanquitat, el contractista ha de corregir els defectes i procedir de nou a fer la prova.
COL·LOCACIÓ AL FONS DE LA RASA:
Abans de baixar els elements a la rasa la DF ha d'examinar-los, rebutjant els que presentin algun defecte.
Abans de la col·locació dels elements cal comprovar que la rasant, l'amplària, la fondària i el nivell freàtic de la rasa corresponen als especificats en la DT. En cas contrari cal avisar la DF.
El fons de la rasa ha d'estar net abans de baixar els elements.
Els tubs i rases s'han de mantenir lliures d'aigua, per això és de bona pràctica muntar els tubs en sentit ascendent, assegurant el desguàs dels punts baixos.
Els tubs s'han de calçar i recolzar per a impedir el seu moviment.
Col·locats els elements al fons de la rasa, s'ha de comprovar que el seu interior és lliure d'elements que puguin impedir el seu assentament o funcionament correctes (terres, pedres, eines de treball, etc.).
No s'han de muntar trams de més de 100 m de llarg sense fer un reblert parcial de la rasa deixant els junts descoberts. Aquest reblert ha de complir les especificacions tècniques del reblert de la rasa.
Un cop situada la canonada a la rasa, parcialment reblerta excepte a les unions, s'han de fer les proves de pressió interior i d'estanquitat segons la normativa vigent.
SOBRE SOLERA DE FORMIGÓ:
La temperatura ambient per a formigonar ha d'estar entre 5°C i 40°C.
El formigó s'ha de posar a l'obra abans que s'iniciï el seu adormiment. L'abocada s'ha de fer de manera que no es produeixin disgregacions. S'ha de compactar.
Sobre la solera de formigó, quan tingui la resistència adequada, s'ha de col·locar el llit de material granular.
REBLERT AMB SORRA:
S'han de suspendre els treballs en cas de pluja o quan la temperatura exterior sigui inferior a 0° C.
Després de pluges no s'ha d'estendre una altre tongada fins que l'última no s'hagi eixugat.
Els treballs s'han de fer de manera que s'eviti la contaminació de la sorra amb materials estranys.
No s'han de barrejar diferents tipus de materials.
S'ha d'evitar l'exposició prolongada del material a la intempèrie.
No es pot procedir al reblert de les rases sense l'autorització expressa de la DF.
3.- UNITAT I CRITERI D'AMIDAMENT
m de llargària instal·lada, amidada segons les especificacions de la DT, entre els eixos dels elements o dels punts per connectar.
Aquest criteri inclou les pèrdues de material corresponents a retalls i la repercussió de les peces especials a col·locar.
4.- NORMATIVA DE COMPLIMENT OBLIGATORI
Documento Básico de Salubridad DB-HS, parte II del CTE, aprobado por el Real Decreto 314/2006.
SOBRE SOLERA DE FORMIGÓ:
Real Decreto 470/2021, de 29 de junio, por el que se aprueba el Código Estructural.
5.- CONDICIONS DE CONTROL D'EXECUCIÓ I DE L'OBRA ACABADA
CONTROL D'EXECUCIÓ. OPERACIONS DE CONTROL:
La instal·lació d'evacuació d'aigües residuals s'executarà segons prescripcions de projecte, legislació aplicable i a les instruccions de la DF.
CONTROL DE L'OBRA ACABADA. OPERACIONS DE CONTROL:
Es realitzaran les proves d'estanquitat total i parcial. Aquestes proves es realitzaran amb aigua, amb aire o amb fum i es seguiran les directrius i especificacions de cada assaig segons la normativa vigent.

Es verificarà sistema de manteniment i conservació.
CRITERIS DE PRESA DE MOSTRES:
S'ha de comprovar la totalitat de la instal·lació.
INTERPRETACIÓ DE RESULTATS I ACTUACIONS EN CAS D'INCOMPLIMENT:
Es cas de deficiències de material o execució, si es pot esmenar sense canviar materials, es procedirà a fer-ho. En cas contrari es procedirà a canviar tot el material afectat.
En cas de manca d'elements o discrepàncies amb el projecte, es procedirà a l'adequació, d'acord amb el determini la DF.

PD INSTAL·LACIONS D'EVACUACIÓ, CANALITZACIÓ I VENTILACIÓ ESTÀTICA

PDE DEPURACIÓ D'AIGÜES

PDE0- DECANTADOR DE SORRES (D)

1.- DEFINICIÓ I CONDICIONS DE LES PARTIDES D'OBRA EXECUTADES
Instal·lació soterrada de desarenadors, connectats a la xarxa de sanejament.
L'execució de la unitat d'obra inclou les operacions següents:
- Comprovació i preparació de la superfície d'assentament
- Replanteig de la posició del desarenador, de les entrades i sortides i de l'accessibilitat dels registres
- Col·locació del desarenador
- Connexió dels tubs d'arribada i de sortida d'aigües
- Prova d'estanquitat de la instal·lació
CONDICIONS GENERALS:
El desarenador muntat ha de ser estanc al servei.
Les unions amb els tubs han de ser estanques.
Ha de quedar anivellat i fixat sòlidament al suport o la base.
Les parets laterals del pou on està ubicat el desarenador no han de transmetre esforços a l'equip.
Ha de ser estable a les càrregues estàtiques i dinàmiques a les que estarà sotmès en condicions de servei.
La cara superior de la tapa ha de quedar al mateix nivell que el paviment.
Les tapes de registre han de ser accessibles i han de permetre les operacions de manteniment, neteja i extracció de productes del seu interior.
La part superior del tub de sortida ha d'estar per sota de la part inferior del tub d'entrada.
Toleràncies:
- Desnivell entre el tub d'entrada i sortida: >= 11 cm
- Posició: ± 20 mm
- Nivell: ± 1 mm
2.- CONDICIONS DEL PROCÉS D'EXECUCIÓ
S'ha de realitzar el muntatge de les peces en l'ordre especificat pel fabricant.
S'ha de realitzar la unió amb els tubs d'arribada i sortida.
3.- UNITAT I CRITERI D'AMIDAMENT
Unitat de quantitat instal·lada, mesurada segons les especificacions de la DT.
4.- NORMATIVA DE COMPLIMENT OBLIGATORI
No hi ha normativa de compliment obligatori.

PD INSTAL·LACIONS D'EVACUACIÓ, CANALITZACIÓ I VENTILACIÓ ESTÀTICA

PDK PERICONS PER A CANALITZACIONS DE SERVEIS

PDK2- PERICÓ DE FÀBRICA DE MAÓ PER A INSTAL·LACIONS DE SERVEIS

0.- ELEMENTS QUE CONTEMPLA EL PLEC

PDK2-VL6O.

1.- DEFINICIÓ I CONDICIONS DE LES PARTIDES D'OBRA EXECUTADES
Pericó per a registre de canalitzacions de serveis
S'han considerat els tipus següents:
- Pericó de fàbrica de maó fet "in situ", amb parets arrebossades i lliscades interiorment, sobre solera de maó calat, i reblert lateral amb terres
En actuacions de reparació, s'han considerat els graus de dificultat següents:
- Grau de dificultat associat a la mobilitat en l'actuació: - Sense dificultat de mobilitat: actuacions en què hi ha una interferència pròpia de l'entorn on es desenvolupen.
- Amb dificultat de mobilitat: actuacions en entorns amb dificultat de mobilitat i/o amb el material aplegat lluny de la zona de treball: - Actuacions amb dificultat d'accessibilitat, per la poca mobilitat de la maquinària, per l'elevada presència de guals particulars i passos de vianants, per la impossibilitat d'ubicar una plataforma de treball lateral, per la impossibilitat d'ocupació de la calçada per fer l'aplec de materials que impliqui fer l'actuació per fases per tal de mantenir el pas de vianants i/o per estar en una zona amb tràfic rodat important - Actuacions en les què els materials estan aplegats lluny de la zona de treball per manca d'espai en la proximitat d'on s'executen les tasques.
- Grau de dificultat associat a l'àmbit de l'actuació en funció de l'amplària de la vorera, calçada o plataforma única
- Grau de dificultat associat a la presència d'elements externs a l'actuació: - Sense afectació per serveis o elements de mobiliari urbà: actuacions sense serveis (canalitzacions d'aigua, semàfors, enllumenat, etc.) ni elements urbans de grans dimensions (marquesines, mòduls d'aparcament de bicicletes, etc.) que interfereixin (o que puguin interferir) en les tasques - Amb afectació per serveis o elements de mobiliari urbà: actuacions amb serveis (canalitzacions d'aigua, semàfors, enllumenat, etc.) o elements urbans de grans dimensions (marquesines, mòduls d'aparcament de bicicletes, etc) que interfereixen en les tasques.
- Grau de dificultat associat a l'abast de l'actuació
Pericó de fàbrica de maó fet "in situ"
- Comprovació de la superfície d'assentament
- Col·locació dels maons de la solera
- Formació de les parets amb peces ceràmiques, deixant preparats els forats per al pas de tubs.
- Formació de forats per a connexionat dels tubs
- Acoblament dels tubs
- Reblert lateral amb terres.
PERICÓ DE FÀBRICA DE MAÓ FET "IN SITU"
El pericó ha d'estar format amb parets de peces ceràmiques, sobre solera de maó calat
La solera ha de quedar plana i al nivell previst.
Les parets han de ser planes, aplomades i han de quedar travades per filades alternatives.
Les peces ceràmiques s'han de col·locar a trencajunts i les filades han de ser horitzontals.
La superfície interior ha de quedar revestida amb un arrebossat de gruix uniforme, ben adherit a la paret i acabada amb un lliscat de pasta de pòrtland. El revestiment sec ha de ser llis, sense fissures o d'altres defectes.
Els angles interiors han de ser arrodonits.
Gruix de la solera: >= 10 cm
Gruix de l'arrebossat: >= 1 cm
Pendent interior d'evacuació en pericons no sifònics: >= 1,5%
Toleràncies d'execució:
- Aplomat de les parets: ± 10 mm
- Planor de la fàbrica: ± 10 mm/m
- Planor de l'arrebossat: ± 3 mm/m
2.- CONDICIONS DEL PROCÉS D'EXECUCIÓ
PERICÓ DE FÀBRICA DE MAÓ FET "IN SITU"
S'ha de treballar a una temperatura ambient que oscil·li entre els 5°C i els 40°C, sense pluja.
El procés de col·locació del pericó no produirà desperfectes ni modificarà les condicions exigides al material.
Es realitzarà una prova d'estanquitat en el cas que la DF ho consideri necessari.
3.- UNITAT I CRITERI D'AMIDAMENT
Unitat mesurada segons les especificacions de la DT.
4.- NORMATIVA DE COMPLIMENT OBLIGATORI
Real Decreto 470/2021, de 29 de junio, por el que se aprueba el Código Estructural.

PF TUBS I ACCESSORIS PER A GASOS I FLUIDS

PF5 TUBS I ACCESSORIS DE COURE

PF56- TUB DE COURE SEMIDUR, COL·LOCAT

1.- DEFINICIÓ I CONDICIONS DE LES PARTIDES D'OBRA EXECUTADES
Conduccions amb tub de coure semidur o recuit, col·locades i els seus elements auxiliars de connexió.
S'han considerat els tipus d'unitat d'obra següents:
- Instal·lació dels tubs
S'han considerat els tipus d'unió següents:
- Connectat a pressió
- Soldat per capil·laritat
S'han considerat els tipus de col·locació següents:
- Col·locació superficial
- Encastat
S'han considerat els graus de dificultat de muntatge següents:
- Grau baix, que correspon a una xarxa de trams llargs, amb pocs accessoris i situada un llocs fàcilment accessibles (muntants, etc.)
- Grau mitjà, que correspon a una xarxa equilibrada en trams lineals i amb accessoris (distribucions d'aigua, gas, calefacció, etc.)
- Grau alt, que correspon a una xarxa amb predomini d'accessoris sobre trams rectes (sala de calderes, escalfadors, etc.)
L'execució de la unitat d'obra inclou les operacions següents:
Tubs:
- Replanteig del traçat
- Muntatge en la seva posició definitiva
- Execució de totes les unions necessàries
- Retirada de l'obra de retalls de tubs, materials per a junts, etc.
CONDICIONS GENERALS:
La posició ha de ser la reflectida a la DT o, en el seu defecte, la indicada per la DF.
Les unions han de ser estanques.
Tots els materials que intervenen en la instal·lació han de ser compatibles entre si.
TUBS:
En les instal·lacions amb tubs connectats a pressió, totes les unions, canvis de direcció i sortides de ramals s'han de fer únicament per mitjà dels accessoris de compressió.
En les instal·lacions de tub soldat per capil·laritat, totes les unions, canvis de direcció i sortides de ramals s'han de fer únicament per mitjà d'accessoris soldats per capil·laritat.
El tub no ha de quedar aixafat en les corbes. La secció del tub s'ha de mantenir aproximadament constant al llarg de tot el recorregut.
Les tuberies per les que circulen gasos amb presència eventual de condensats, han de tenir un pendent mínim del 0,5% per a possibilitar l'evacuació d'aquests condensats.
La superfície del tub o del calorifugant, si n'hi ha d'haver, ha d'estar a >= 300 mm de qualsevol conductor elèctric i s'ha de procurar que passi per sota.
La canonada que, en règim de treball, s'escalfi, s'ha de separar de les veïnes >= 250 mm.
Les conduccions que portin aigua freda han d'anar isolades amb una barrera de vapor, igual o superior a 200 MPa m s/g
El pas a través d'elements estructurals s'ha de fer amb passamurs i l'espai que quedi s'ha d'omplir amb material elàstic. Els passamurs han de sobresortir >= 3 mm del parament. Dins del passamurs no hi pot quedar cap accessori.
La canonada no pot travessar xemeneies ni conductes.
TUBS COL·LOCATS SUPERFICIALMENT:
Els tubs han de ser accessibles. Les canonades s'han d'estendre perpendicularment o paral·lelament respecte a l'estructura de l'edifici. Les horitzontals han de passar preferentment a prop del paviment o del sostre.
La separació entre els tubs o entre aquests i els paraments ha de ser >= 30 mm. Aquesta separació ha d'augmentar convenientment si han d'anar aïllats.
Els dispositius de suport han d'estar situats de tal manera que garanteixin l'estabilitat i l'alineació del tub.
Els suports s'han de fixar amb tacs i visos. Entre el suport i el tub s'ha d'interposar una anella elàstica. El suport no s'ha de soldar al tub.
No es poden transmetre esforços entre la canonada i els elements que la suporten.
Separació màxima entre suports (en metres):

	Diàmetre del tub (mm)			
	6 - 8	12 - 22	28 - 54	64 - 108
Trams verticals	<= 1,8	<= 2,4	<= 3	<= 3,7
Trams horitzontals	<= 1,2	<= 1,8	<= 2,4	<= 3

Toleràncies d'instal·lació:
- Nivell o aplomat: <= 2 mm/m, <= 15 mm/total
TUBS ENCASTATS:
Cal assegurar-se que el medi que l'envolta no sigui agressiu.
Han de disposar d'un tractament anticorrosiu adequat i anar dins de beines de protecció adequada, que permeti la lliure dilatació.
S'han de preveure registres i el traçat amb pendent per al seu buidatge o purga.
Toleràncies d'instal·lació:
- Nivell o aplomat: <= 2 mm/m, <= 15 mm/total
2.- CONDICIONS DEL PROCÉS D'EXECUCIÓ
CONDICIONS GENERALS:
Abans de començar els treballs de muntatge, s'ha de fer un replanteig que ha de ser aprovat per la DF.
Tots els elements s'han d'inspeccionar abans de la seva col·locació.
La seva instal·lació no ha d'alterar les característiques dels elements.
Les connexions a la xarxa de servei s'han de fer un cop tallat el subministrament.
TUBS:
Per a fer la unió dels tubs no s'han de forçar ni deformar els extrems.
Cada cop que s'interromp el muntatge, cal tapar els extrems oberts.
Un cop acabada la instal·lació s'ha de netejar interiorment i fer-hi passar un dissolvent d'olis i greixos.
3.- UNITAT I CRITERI D'AMIDAMENT
TUBS:
m de llargària instal·lada, amidada segons les especificacions de la DT, entre els eixos dels elements o dels punts per connectar.
Aquest criteri inclou les pèrdues de material com a conseqüència dels retalls.
4.- NORMATIVA DE COMPLIMENT OBLIGATORI
La normativa ha de ser l'específica a l'ús a què es destini.
5.- CONDICIONS DE CONTROL D'EXECUCIÓ I DE L'OBRA ACABADA
CONTROL D'EXECUCIÓ. OPERACIONS DE CONTROL:
Les tasques de control a realitzar són les següents:
- Comprovació de la correcta implantació de les conduccions a l'obra segons el traçat previst.
- Verificació de l'ús de passamurs quan els tubs travessin sostres o parets.
- Verificació que l'execució es fa amb els pendents previstos al projecte segons l'ús de la instal·lació.
- S'han de realitzar les proves d'estanquitat, neteja i resistència mecànica establertes al RITE. Les proves d'estanquitat s'han de realitzar d'acord a la norma UNE 100151 o a UNE-ENV 12108, en funció del tipus de fluid transportat.
- Verificació de l'ús dels elements d'unió adequats, la correcta execució de soldadures si és el cas , i l'ús dels elements d'interconnexió adequats amb els equips de la instal·lació.
CONTROL DE L'OBRA ACABADA. OPERACIONS DE CONTROL:
Les tasques de control a realitzar són les següents:
- Manteniment de la instal·lació.
- Realització i emissió d'informe amb resultats dels controls i dels assaigs realitzats i de quantificació dels mateixos.
CRITERIS DE PRESA DE MOSTRES:
S'ha de verificar per mostreig diferents punts de la instal·lació, en cas de deficiències, s'ha de realitzar un mostreig extensiu.
La prova d'estanquitat s'ha de realitzar globalment o per sectors, verificant tota la instal·lació. Als trams d'instal·lació ocults o encastats, s'ha de realitzar un assaig previ, abans de l'ocultació dels tubs.
INTERPRETACIÓ DE RESULTATS I ACTUACIONS EN CAS D'INCOMPLIMENT:
En cas de deficiències de material o execució, si es pot esmenar sense canviar materials, s'ha de procedir a fer-ho. En cas contrari, s'ha de procedir a canviar tot el material afectat.
En cas de manca d'elements o discrepàncies amb el projecte, s'ha de procedir a l'adequació, d'acord amb el que determini la DF.

PF TUBS I ACCESSORIS PER A GASOS I FLUIDS

PFB TUBS I ACCESSORIS DE POLIETILÈ

PFB4- TUB DE POLIETILÈ DE DENSITAT BAIXA, COL·LOCAT

0.- ELEMENTS QUE CONTEMPLA EL PLEC

PFB4-DW48.

Plec de condicions

1.- DEFINICIÓ I CONDICIONS DE LES PARTIDES D'OBRA EXECUTADES

Canalitzacions amb tub de polietilè per a transport i distribució de fluids a pressió i la col·locació d'accessoris en canalitzacions soterrades amb unions soldades, col·locats superficialment o al fons de la rasa.
S'han considerat els tipus de material següents:
- Polietilè extruït de densitat baixa per al transport d'aigua a pressió amb una temperatura de servei fins a 40°C
S'han considerat els graus de dificultat de muntatge per als tubs, següents:
- Grau baix, que correspon a una xarxa de trams llargs, amb pocs accessoris i situada en llocs fàcilment accessibles (muntants, instal·lacions d'hidrants, etc.).
- Grau mitjà, que correspon a una xarxa equilibrada en trams lineals i amb accessoris (distribucions d'aigua, gas, calefacció, etc.)
- Grau alt, que correspon a una xarxa amb predomini d'accessoris (sala de calderes, instal·lació de bombeig, etc.)
- Sense especificació del grau de dificultat que correspon a una xarxa on es poden donar trams lineals, equilibrats i amb predomini d'accessoris indistintament al llarg del seu recorregut (instal·lacions d'obres d'enginyeria civil, etc.)
S'han considerat els tipus d'unió següents:
- Connectada a pressió (per a tubs de polietilè de densitat alta i baixa)
L'execució de la unitat d'obra inclou les operacions següents:
- Comprovació i preparació del pla de suport (en canalitzacions per soterrar)
- Replanteig de la conducció
- Col·locació de l'element en la seva posició definitiva
- Execució de totes les unions necessàries
- Neteja de la canonada
- Retirada de l'obra de retalls de tubs, materials per a junts, etc.
No s'inclou, en les instal·lacions sense especificació del grau de dificultat, la col·locació d'accessoris. La variació del grau de dificultat en els diferents trams de la xarxa no permet fixar la repercussió d'accessoris; per això, la seva col·locació es considera una unitat d'obra diferent.
CONDICIONS GENERALS:
La posició ha de ser la reflectida a la DT o, en el seu defecte, la indicada per la DF.
Els junts han de ser estancs a la pressió de prova, han de resistir els esforços mecànics i no han de produir alteracions apreciables en el règim hidràulic de la canonada.
Ha d'estar feta la prova de pressió.
Totes les unions, canvis de direcció i sortides de ramals s'han de fer únicament per mitjà dels accessoris normalitzats. Les unions s'han de fer amb accessoris que pressionin la cara exterior del tub o bé soldats per testa, segons sigui el tipus d'unió definit per a la canalització.
El pas a través d'elements estructurals s'ha de fer amb passamurs i l'espai que quedi s'ha d'omplir amb material elàstic. Els passamurs han de sobresortir >= 3 mm del parament. Dins del passamurs no hi pot quedar cap accessori.
El tub de polietilè extruït es pot corbar en fred amb els següents radis de curvatura:

	Polietilè densitat alta	Polietilè densitat baixa i mitjana
A 0°C	<= 50 x Dn	<= 40 x Dn
A 20°C	<= 20 x Dn	<= 15 x Dn

Entre 0°C i 20°C el radi de curvatura pot determinar-se per interpolació lineal.
COL·LOCACIÓ SUPERFICIAL:
Els tubs han de ser accessibles. Les canonades s'han d'estendre perpendicularment o paral·lelament respecte a l'estructura de l'edifici. Les horitzontals han de passar preferentment a prop del paviment o del sostre.
Els dispositius de suport han d'estar situats de tal manera que garanteixin l'estabilitat i l'alineació del tub.
Sobre envans, els suports s'han de fixar amb tacs i visos, i a les parets, s'han d'encastar.
Si l'abraçadora del suport és metàl·lica, entre ella i el tub s'ha d'interposar una anella elàstica.
Donat l'elevat coeficient de dilatació lineal, cal que els punts singulars (suports, canvis de direcció, ramals, trams llargs, etc.), permetin al tub efectuar els moviments axials de dilatació.
La canonada no pot travessar xemeneies ni conductes.
Distància entre suports:
- Tub polietilè densitat baixa:

DN (mm)	Trams verticals (mm)	Trams horitzontals (mm)
16	310	240
20	390	300
25	490	375
32	630	480
40	730	570
50	820	630
63	910	700

COL·LOCACIÓ SOTERRADA:
La fondària de la rasa ha de permetre que el tub descansi sobre un llit de sorra de riu. Pel seu damunt hi ha d'haver un reblert de terra ben piconada per tongades de 20 cm. Les primeres capes que envolten el tub cal piconar-les amb cura.
Gruix del llit de sorra:
- Polietilè extruït: >= 5 cm
- Polietilè reticulat: >= 10 cm
Gruix del reblert: (sense trànsit rodat):
- Polietilè extruït: >= 60 cm
- Polietilè reticulat: >= 50 cm
Gruix del reblert: (amb trànsit rodat): >= 80 cm
El tub s'ha de col·locar dins la rasa serpentejant lleugerament per a permetre les contraccions i dilatacions degudes a canvis de temperatura.
Per tal de contrarestar les reaccions axials que es produeixen en circular el fluid, els punts singulars (corbes, reduccions, etc.), han d'estar ancorades a daus massissos de formigó.
En cas de coincidència de canonades d'aigua potable i de sanejament, les d'aigua potable han de passar per un pla superior a les de sanejament i han d'anar separades tangencialment 100 cm.
Per damunt del tub s'ha de fer un reblert de terres compactades, que han de complir l'especificat en el seu plec de condicions.

2.- CONDICIONS DEL PROCÉS D'EXECUCIÓ

CONDICIONS GENERALS:
La descàrrega i manipulació dels elements s'ha de fer de forma que no rebin cops.
Per a fer la unió dels tubs no s'han de forçar ni deformar els extrems.
La unió entre els tubs i altres elements d'obra s'ha de fer garantint la no transmissió de càrregues, la impermeabilitat i l'adherència amb les parets.
Cada cop que s'interromp el muntatge, cal tapar els extrems oberts.
L'estesa del tub s'ha de fer desenrotllant tangencialment el rotlle, fent-lo rodar verticalment sobre el terreny.
En les unions elàstiques l'extrem llis del tub s'ha de netejar i lubrificar amb un lubrificant autoritzat pel fabricant del tub, abans de fer la connexió.
L'extrem del tub s'ha d'aixamfranar.
Si s'ha de tallar un tub, cal fer-ho perpendicularment a l'eix i eliminar les rebaves.
Si s'ha d'aplicar un accessori de compressió cal aixamfranar l'aresta exterior.
El tub s'ha d'encaixar sense moviments de torsió.
S'ha d'utilitzar un equip de soldadura que garanteixi l'alineació dels tubs i l'aplicació de la pressió adequada per a fer la unió.
Un cop acabada la instal·lació s'ha de netejar interiorment i fer-hi passar aigua per arrossegar les brosses.
En el cas que la canonada sigui per abastament d'aigua, cal fer un tractament de depuració bacteriològic després de rentar-la.
COL·LOCACIÓ SOTERRADA:
Abans de baixar els elements a la rasa la DF ha d'examinar-los, rebutjant els que presentin algun defecte.
Abans de la col·locació dels elements cal comprovar que la rasant, l'amplària, la fondària i el nivell freàtic de la rasa corresponen als especificats en la DT. En cas contrari cal avisar la DF.
El fons de la rasa ha d'estar net abans de baixar els elements.
Si la canonada té un pendent > 10% s'ha de muntar en sentit ascendent. Si no es pot fer d'aquesta manera, cal fixar-la provisionalment per evitar el lliscament dels tubs.
Els tubs s'han de calçar i colzar per a impedir el seu moviment.
Col·locats els elements al fons de la rasa, s'ha de comprovar que el seu interior és lliure d'elements que puguin impedir el seu assentament o funcionament correctes (terres, pedres, eines de treball, etc.).
Les canonades i les rases s'han de mantenir lliures d'aigua, esgotant amb bomba o deixant desguassos a l'excavació.
No s'han de muntar trams de més de 100 m de llarg sense fer un reblert parcial de la rasa

deixant el junts descoberts. Aquest reblert ha de complir les especificacions tècniques del reblert de la rasa.
Un cop situada la canonada a la rasa, parcialment reblerta excepte a les unions, s'han de fer les proves de pressió interior i d'estanquitat segons la normativa vigent.
No es pot procedir al reblert de les rases sense l'autorització expressa de la DF.
Els daus d'ancoratge s'han de fer una vegada enllestida la instal·lació. S'han de col·locar de forma que els junts de les canonades i dels accessoris siguin accessibles per a la seva reparació.

3.- UNITAT I CRITERI D'AMIDAMENT

TUBS:
m de llargària instal·lada, amidada segons les especificacions de la DT, entre els eixos dels elements o dels punts per connectar.
Aquest criteri inclou les pèrdues de material per retalls i els empalmaments que s'hagin efectuat.
En les instal·lacions amb grau de dificultat especificat, inclou, a més, la repercussió de les peces especials per col·locar.
COL·LOCACIÓ SOTERRADA:
No s'inclouen en aquest criteri els daus de formigó per a l'ancoratge dels tubs ni les brides metàl·liques per a la subjecció dels mateixos.

4.- NORMATIVA DE COMPLIMENT OBLIGATORI

La normativa ha de ser l'específica a l'ús a què es destini.

5.- CONDICIONS DE CONTROL D'EXECUCIÓ I DE L'OBRA ACABADA

CONTROL D'EXECUCIÓ. OPERACIONS DE CONTROL:
Les tasques de control a realitzar són les següents:
- Comprovació de la correcta implantació de les conduccions a l'obra segons el traçat previst.
- Control visual de l'execució de la instal·lació, comprovant:
    - Suportació
    - Verticalitat i pendents a trams horitzontals segons destí de la instal·lació
    - Utilització dels accessoris adequats a empalmaments i entroncaments
    - Distància a altres elements i conduccions.
- Realització de proves d'estanquitat i resistència mecànica
- Realització de proves d'estanquitat i evacuació a instal·lacions de sanejament.

CONTROL DE L'OBRA ACABADA. OPERACIONS DE CONTROL:
Les tasques de control a realitzar són les següents:
- Manteniment de la instal·lació.
- Realització i emissió d'informe amb resultats dels controls i dels assaigs realitzats i de quantificació dels mateixos.

CRITERIS DE PRESA DE MOSTRES:
S'ha de comprovar la totalitat de la instal·lació.
INTERPRETACIÓ DE RESULTATS I ACTUACIONS EN CAS D'INCOMPLIMENT:
En cas de deficiències de material o execució, si es pot esmenar sense canviar materials, s'ha de procedir a fer-ho. En cas contrari, s'ha de procedir a canviar tot el material afectat.
En cas de manca d'elements o discrepàncies amb el projecte, s'ha de procedir a l'adequació, d'acord amb el que determini la DF.

PG INSTAL·LACIONS ELÈCTRIQUES, DOMÓTICA, FOTOVOLTAICA I MINIEÒLICA

PG2 TUBS, CANALS, SAFATES I COLUMNES PER A MECANISMES

PG2N- TUB FLEXIBLE DE MATERIAL PLÀSTIC PER A LA PROTECCIÓ DE CONDUCTORS ELÈCTRICS, COL·LOCAT

0.- ELEMENTS QUE CONTEMPLA EL PLEC

PG2N-EUGK.

1.- DEFINICIÓ I CONDICIONS DE LES PARTIDES D'OBRA EXECUTADES
Tub flexible no metàl·lic, de fins a 250 mm de diàmetre nominal, col·locat.
S'han considerat els tipus de tubs següents:
- Tubs de PVC corrugats
- Tubs de PVC folrats, de dues capes, semillisa l'exterior i corrugada la interior
- Tubs de material lliure d'halògens
- Tubs de polipropilè
- Tubs de polietilè de dues capes, corrugada l'exterior i llisa la interior
S'han considerat els tipus de col·locació següents:
- Tubs col·locats encastats
- Tubs col·locats sota paviment
- Tubs col·locats sobre sostremort
- Tubs col·locats al fons de la rasa
L'execució de la unitat d'obra inclou les operacions següents:
- Replanteig del traçat del tub
- L'estesa, fixació o col·locació del tub
- Retirada de l'obra de les restes d'embalatges, retalls de tubs, etc.
CONDICIONS GENERALS:
El tub no pot tenir empalmaments entre els registres (caixes de derivació, pericons, etc.), ni entre aquests i les caixes de mecanismes.
S'ha de comprovar la regularitat superficial i l'estat de la superfície sobre la què s'ha d'efectuar el tractament superficial.
Toleràncies d'instal·lació:
- Penetració dels tubs dintre les caixes: ± 2 mm
ENCASTAT:
El tub s'ha de fixar al fons d'una regata oberta al parament, coberta amb guix.
Recobriment de guix: >= 1 cm
SOBRE SOSTREMORT:
El tub ha de quedar fixat al sostre o recolzat en el cel ras.
MUNTAT A SOTA D'UN PAVIMENT
El tub ha de quedar recolzat sobre el paviment base.
Ha de quedar fixat al paviment base amb tocs de morter cada metre, com a mínim.
CANALITZACIÓ SOTERRADA:
El tub ha de quedar instal·lat al fons de rases reblertes posteriorment.
El tub no pot tenir empalmaments entre els registres (caixes de derivació, pericons, etc.), ni entre aquests i les caixes de mecanismes.
Nombre de corbes de 90° entre dos registres consecutius: <= 3
Distància entre el tub i la capa de protecció: >= 10 cm
Fondària de les rases: >= 40 cm
Penetració del tub dins dels pericons: 10 cm
Toleràncies d'execució:
- Penetració del tub dins dels pericons: ± 10 mm
2.- CONDICIONS DEL PROCÉS D'EXECUCIÓ
CONDICIONS GENERALS:
Abans de començar els treballs de muntatge es farà un replanteig previ que serà aprovat per la DF
Les unions s'han de fer amb els accessoris subministrats pel fabricant o expressament aprovats per aquest. Els accessoris d'unió i en general tots els accessoris que intervenen en la canalització han de ser els adequats al tipus i característiques del tub a col·locar.
S'ha de comprovar que les característiques del producte a col·locar corresponen a les especificades a la DT del projecte.
Els tubs s'han d'inspeccionar abans de la seva col·locació.
La seva instal·lació no n'ha d'alterar les característiques.
Un cop acabades les tasques de muntatge, es procedirà a la retirada de l'obra de les restes d'embalatges, retalls de tubs, etc.
CANALITZACIÓ SOTERRADA:
El tub ha de quedar alineat en el fons de la rasa nivellant-lo amb una capa de sorra garbejada i netejant-la de possibles obstacles (pedra, runa, etc.)
Sobre la canalització s'ha de col·locar una capa o coberta d'avís i protecció mecànica (maons, plaques de formigó, etc.).
3.- UNITAT I CRITERI D'AMIDAMENT
m de llargària instal·lada, amidada segons les especificacions del projecte, entre els eixos dels elements o dels punts per connectar.
La instal·lació inclou les fixacions, provisionals quan el muntatge és encastat i definitives en la resta de muntatges.
Aquest criteri inclou les pèrdues de material corresponents a retalls.
4.- NORMATIVA DE COMPLIMENT OBLIGATORI
NORMATIVA GENERAL:
Real Decreto 842/2002 de 2 de agosto, por el que se aprueba el Reglamento Electrotécnico de Baja Tensión. REBT 2002.
UNE-EN 50086-1:1995 Sistemas de tubos para la conducción de cables. Parte 1: Requisitos generales.

UNE-EN 50086-2-2:1997 Sistemas de tubos para instalaciones eléctricas. Parte 2-2: Requisitos particulares para sistemas de tubos curvables.
UNE-EN 50086-2-3:1997 Sistemas de tubos para instalaciones eléctricas. Parte 2-1: Requisitos particulares para sistemas de tubos flexibles.
CANALITZACIÓ SOTERRADA:
UNE-EN 50086-2-4:1995 Sistemas de tubos para la conducción de cables. Parte 2-4: requisitos particulares para sistemas de tubos enterrados.
5.- CONDICIONS DE CONTROL D'EXECUCIÓ I DE L'OBRA ACABADA
CONTROL D'EXECUCIÓ. OPERACIONS DE CONTROL:
Les tasques de control a realitzar són les següents:
- Comprovació de la correcta implantació de les canalitzacions segons el traçat previst.
- Verificar que les dimensions de les canalitzacions s'adeqüen a l'especificat i al que li correspon segons el R.E.B.T., en funció dels conductors instal·lats.
- Verificar la correcta suportació i l'ús dels accessoris adequats.
- Verificar el grau de protecció IP
- Verificar els radis de curvatura, comprovant que no es provoquen reduccions de secció.
- Verificar la continuïtat elèctrica a canalitzacions metàl·liques i la seva posada a terra.
- Verificar la no existència d'encreuaments i paral·lelismes amb d'altres canalitzacions a distàncies inferiors a l'indicat al R.E.B.T.
- Verificar el correcte dimensionament de les caixes de connexió i l'ús dels accessoris adequats.
- Verificar la correcta implantació de registres per a un manteniment correcte.
CONTROL DE L'OBRA ACABADA. OPERACIONS DE CONTROL:
- Informe amb els resultats dels controls efectuats.
CRITERIS DE PRESA DE MOSTRES:
Es verificarà per mostreig diferents punts de la instal·lació.
INTERPRETACIÓ DE RESULTATS I ACTUACIONS EN CAS D'INCOMPLIMENT:
En cas d'incompliment de la Normativa vigent, es procedirà a la seva adequació.
En cas de deficiències de material o execució, es procedirà d'acord amb el que determini la DF.

PG INSTAL·LACIONS ELÈCTRIQUES, DOMÓTICA, FOTOVOLTAICA I MINIEÒLICA

PG3 CABLES ELÈCTRICS PER A TENSIÓ BAIXA I SISTEMES DE DISTRIBUCIÓ ELÈCTRICA

PG33- CABLE DE COURE DE 0,6/1 KV, COL·LOCAT

0.- ELEMENTS QUE CONTEMPLA EL PLEC

PG33-E6AL.

Plec de condicions

1.- DEFINICIÓ I CONDICIONS DE LES PARTIDES D'OBRA EXECUTADES

Estesa i col·locació de cable elèctric destinat a sistemes de distribució en tensió baixa i instal·lacions en general, per a serveis fixes, amb conductor de coure, de tensió assignada 0,6/1kV.
S'han considerat els tipus següents:
- Cable flexible de designació RZ1-K (AS), amb aïllament de barreja de polietilè reticulat (XLPE) i coberta de poliolefines termoplàstiques , UNE 21123-4
- Cable flexible de designació RV-K amb aïllament de barreja de polietilè reticulat (XLPE) i coberta de barreja de policlorur de vinil (PVC), UNE 21123-2
- Cable flexible de designació RZ1-K (AS+), amb aïllament de barreja de polietilè reticulat (XLPE) + mica i coberta de poliolefines termoplàstiques , UNE 21123-4
- Cable flexible de designació SZ1-K (AS+), amb aïllament d'elastòmers vulcanitzats i coberta de poliolefines termoplàstiques , UNE 21123-4
- Cable rígid de designació RV, amb aïllament de barreja de polietilè reticulat (XLPE) i coberta de barreja de policlorur de vinil (PVC), UNE 21123-2
- Cable rígid de designació RZ, amb aïllament de barreja de polietilè reticulat (XLPE), UNE 21030
- Cable rígid de designació RVFV, amb armadura de fleix d'acer, aïllament de barreja de polietilè reticulat (XLPE) i coberta de barreja de policlorur de vinil (PVC), UNE 21123-2
- Cable flexible de designació ZZ-F (AS), amb aïllament i coberta d'elastòmers termoestables.

S'han considerat els tipus de col·locació següents:
- Col·locat superficialment
- Col·locat en tub
- Col·locat en canal o safata
- Col·locat aeri
L'execució de la unitat d'obra inclou les operacions següents:
- Estesa, col·locació i tibat del cable si es el cas
CONDICIONS GENERALS:
Els empalmaments i derivacions s'han de fer amb borns o regletes de connexió, prohibint-se expressament el fer-ho per simple recargolament o enrrotllament dels fils, de forma que es garanteixi tant la continuïtat elèctrica com la de l'aïllament.
El recorregut ha de ser l'indicat a la DT.
Els conductors han de quedar estesos de manera que les seves propietats no quedin danyades.
Els conductors han d'estar protegits contra els danys mecànics que puguin venir després de la seva instal·lació.
El conductor ha de penetrar dins les caixes de derivació, de connexió dels equips i dels mecanismos elèctrics.
Tots els materials que intervenen en la instal·lació han de ser compatibles entre si. Per aquest motiu, el muntatge i les connexions han d'estar fets amb els materials i accessoris subministrats pel fabricant, o expressament aprovats per aquest.
El cable ha de portar una identificació mitjançant anelles o brides del circuit al qual pertany, a la sortida del quadre de protecció.
No ha d'haver-hi empalmaments entre les caixes de derivació, ni entre aquestes i els mecanismes.
No s'han de transmetre esforços entre els cables i les connexions elèctriques.
Penetració del conductor dins les caixes: >= 10 cm
Toleràncies d'instal·lació:
- Penetració del conductor dins les caixes: ± 10 mm
Distància mínima al terra en creuaments de vials públics:
- Sense transit rodat: >= 4 m
- Amb transit rodat: >= 6 m
COL·LOCAT SUPERFICIALMENT:
El cable ha de quedar fixat als paraments o al sostre mitjançant brides, collarins o abraçadores de forma que no en surti perjudicada la coberta.
Quan es col·loca muntat superficialment, la seva fixació al parament ha de quedar alineada paral·lelament al sostre o al paviment i la seva posició ha de ser la fixada al projecte.
Distància horitzontal entre fixacions: <= 80cm
Distància vertical entre fixacions: <= 150cm
En cables col·locats amb grapes sobre façanes s'aprofitarà, en la mesura del possible, les possibilitats d'ocultació que ofereixi aquesta.
El cable es subjectarà a la paret o sostre amb les grapes adequades. Les grapes han de ser resistents a la intempèrie i en cap cas han de malmetre el cable. Han d'estar fermament subjectes al suport amb tacs i cargols.
Quan el cable ha de recórrer un tram sense suports, com per exemple passar d'un edifici a un altre, es penjarà d'un cable fiador d'acer galvanitzat sòlidament subjectat pels extrems.
En els creuaments amb altres canalitzacions, elèctriques o no, es deixarà una distància mínima de 3 cm entre els cables i aquestes canalitzacions o be es disposarà un aïllament suplementari. Si l'encreuament es fa practicant un pont amb el mateix cable, els punts de fixació immediats han d'estar el suficientment propers per tal d'evitar que la distància indicada pugui deixar d'existir.
COL·LOCACIÓ AÈRIA:
El cable quedarà unit als suports pel neutre fiador que es el que aguantarà tot l'esforç de tracció. En cap cas està permes fer servir un conductor de fase per a subjectar el cable.
La unió del cable amb el suport es durà a terme amb una peça adient que empresoni el neutre fiador per la seva coberta aïllant sense malmètrela. Aquesta peça ha d'incorporar un sistema de tesat per tal de donar-li al cable la seva tensió de treball un cop estesa la línia. Ha de ser d'acer galvanitzat hi no ha de provocar cap retorciment al conductor neutre fiador en les operacions de tesat.
Tant les derivacions com els empalmaments es faran coincidir sempre amb un punt de fixació, ja sigui en xarxes sobre suports o en xarxes sobre façanes o be en combinacions d'aquestes.
COL·LOCAT EN TUBS:
Quan el cable passi de subterrani a aèri, es protegirà el cable soterrat des de 0,5 m per sota del paviment fins a 2,5 m per sobre amb un tub d'acer galvanitzat.
La connexió entre el cable soterrat i el que transcorre per la façana o suport es farà dintre d'una caixa de doble aïllament, situada a l'extrem del tub d'acer, resistent a la intempèrie i amb premsaestopes per a l'entrada i sortida de cables.
Els empalmaments i connexions es faran a l'interior de pericons o be en les caixes dels mecanismes.
Es duran a terme de manera que quedi garantida la continuitat tant elèctrica com de l'aïllament.
A la vegada ha de quedar assegurada la seva estanquitat i resistència a la corrossió.
El diàmetre interior dels tubs serà superior a dues vegades el diàmetre del conductor.
Si en un mateix tub hi ha més d'un cable, aleshores el diàmetre del tub ha de ser

suficientment gran per evitar embussaments dels cables.

2.- CONDICIONS DEL PROCÉS D'EXECUCIÓ

CONDICIONS GENERALS:
L'instal·lador prendrà cura que no pateixi torsions ni danys a la seva coberta en treure'l de la bobina.
Es tindrà cura al treure el cable de la bobina per tal de no causar-li retorçaments ni coques.
Temperatura del conductor durant la seva instal·lació: >= 0°C
No ha de tenir contacte amb superfícies calentes, ni que desprenguin irradiacions.
Si l'estesa del cable es amb tensió, es a dir estirant per un extrem del cable mentre es va desentrrotllant de la bobina, es disposaran politges als suports i en els canvis de direcció per tal de no sobrepassar la tensió màxima admissible pel cable. El cable s'ha d'extreure de la bobina estirant per la part superior. Durant l'operació es vigilarà permanentment la tensió del cable.
Un cop el cable a dalt dels suports es procedirà a la fixació i tibat amb els tensors que incorporen les peces de suport.
Durant l'estesa del cable i sempre que es prevegin interrupcions de l'obra, els extrems es protegiran per tal de que no hi entri aigua.
La força màxima de tracció durant el procés d'instal·lació serà tal que no provoqui allargaments superiors al 0,2%. Per a cables amb conductor de coure, la tensió màxima admissible durant l'estesa serà de 50 N/mm2.
En el traçat de l'estesa del cable es disposaran rodets en els canvis de direcció i en general allí on es consideri necessari per tal de no provocar tensions massa grans al conductor.
Radi de curvatura mínim admissible durant l'estesa:
- Cables unipolars: Radi mínim de quinze vegades el diàmetre del cable.
- Cables multiconductors: Radi mínim de dotze vegades el diàmetre del cable.
CABLE COL.LOCAT EN TUB:
El tub de protecció ha d'estar instal·lat abans d'introduir els conductors.
El conductor s'ha d'introduir dins el tub de protecció mitjançant un cable guia prenent cura que no pateixi torsions ni danys a la seva coberta.

3.- UNITAT I CRITERI D'AMIDAMENT

m de llargària instal·lada, amidada segons les especificacions del projecte, entre els eixos dels elements per connectar.
Aquest criteri inclou les pèrdues de material corresponents a retalls, així com l'excés previst per a les connexions.

4.- NORMATIVA DE COMPLIMENT OBLIGATORI

Real Decreto 842/2002 de 2 de agosto, por el que se aprueba el Reglamento Electrotécnico de Baja Tensión. REBT 2002.

5.- CONDICIONS DE CONTROL D'EXECUCIÓ I DE L'OBRA ACABADA

CONTROL D'EXECUCIÓ. OPERACIONS DE CONTROL:
Les tasques de control a realitzar són les següents:
- Comprovació de la correcta instal·lació dels conductors
- Verificar que els tipus i seccions dels conductors s'adeqüen a l'especificat al projecte
- Verificar la no existència d'empalmaments fora de les caixes
- Verificar a caixes la correcta execució dels empalmaments i l'ús de borns de connexió adequats
- Verificar l'ús adequat dels codis de colors
- Verificar les distàncies de seguretat respecte altres conduccions (aigua, gas, gasos cremats i senyals febles) segons cadascun dels reglaments d'aplicació.
- Assaigs segons REBT.
CONTROL DE L'OBRA ACABADA. OPERACIONS DE CONTROL:
Les tasques de control a realitzar són les següents:
- Realització i emissió d'informe amb resultats dels controls i assaigs realitzats, d'acord amb el que s'especifica a la taula d'assaigs i de quantificació dels mateixos.
CRITERIS DE PRESA DE MOSTRES:
Resistència d'aïllament: Es realitzarà a tots els circuits
Rigidesa dielèctrica: Es realitzarà a les línies principals
Caiguda de tensió: Es mesuraran els circuits més desfavorables i les línies que hagin sigut modificades el seu recorregut respecte projecte.
INTERPRETACIÓ DE RESULTATS I ACTUACIONS EN CAS D'INCOMPLIMENT:
En cas d'incompliment de la Normativa vigent, es procedirà a la seva substitució.
En cas de deficiències de material o execució, es procedirà d'acord amb el que determini la

DF.

PJ INSTAL·LACIONS DE LAMPISTERIA, REG, PISCINES, APARELLS SANITARIS I AIGUA CALENTA SANITÀRIA

PJ0 INSTAL·LACIONS COMUNITÀRIES, DE DISTRIBUCIÓ I INTERIORS

PJ02- ESCOMESA PER A INSTAL·LACIÓ DE LAMPISTERIA

1.- DEFINICIÓ I CONDICIONS DE LES PARTIDES D'OBRA EXECUTADES
Instal·lacions diverses de fontaneria corresponents a la part comunitària de l'edifici.
S'han contemplat les partides d'obra següents:
- Nova escomesa soterrada amb tub de coure
L'execució de la unitat d'obra inclou les operacions següents:
En la nova escomesa soterrada amb tub de coure:
- Formació de solera de formigó per suportar el caixó ceràmic de l'escomesa
- Formació de caixó ceràmic
- Estesa de llit de sorra a dintre del caixó sobre el que descansarà el tub
- Pintat del tub abans de col·locar-lo a dintre del caixó
- Col·locació del tub de coure de l'escomesa i reblert de la resta del calaix fins a la rasant prevista
CONDICIONS GENERALS:
Els diferents elements que conformen la instal·lació han de quedar en la posició prevista a la DT o en el seu defecte, en la indicada per la DF.
Les unions han de ser estanques a la pressió de prova i a la de funcionament.
Tots els materials que intervenen en la instal·lació han de ser compatibles entre si. Per aquest motiu, el muntatge i les connexions dels aparells han d'estar fets amb els materials i accessoris subministrats pel fabricant, o expressament aprovats per aquest.
ESCOMESA SOTERRADA AMB TUB DE COURE:
La solera de formigó no ha de tenir esquerdes ni discontinuïtats.
La superfície acabada de la solera ha d'estar reglejada.
Ha de tenir la textura uniforme, amb la planor i el nivell previstos.
La paret del calaix de ceràmica ha de ser estable, plana i aplomada.
Les peces han d'estar col·locades a trencajunts i les filades han de ser horitzontals.
Els junts han de ser plens i sense rebaves.
Totes les unions i canvis de direcció del tub de coure de l'escomesa s'han de fer únicament per mitjà d'accessoris soldats per capil·laritat.
El pintat del tub ha de ser uniforme al llarg de tota la superfície. No hi ha d'haver fissures, bosses ni d'altres defectes.
2.- CONDICIONS DEL PROCÉS D'EXECUCIÓ
CONDICIONS GENERALS:
Abans de començar els treballs de muntatge, s'ha de fer un replanteig que ha de ser aprovat per la DF.
El muntatge de cadascun dels components que conformen la instal·lació s'ha de fer seguir les instruccions de la documentació tècnica del fabricant corresponent així com prescripcions dels reglaments vigents.
Abans d'efectuar les unions, es repassaran i netejaran els extrems dels tubs per eliminar les rebabes que hi puguin haver. Els extrems de les canonades han d'estar preparats d'acord amb el sistema de connexió que s'hagi de fer. Entre les dues parts de les unions s'ha d'interposar el material necessari per a l'obtenció d'una estanquitat perfecta i duradora, a la temperatura i pressió de servei.
S'ha de comprovar que les característiques tècniques dels materials corresponen a les especificades al projecte.
Els materials s'han d'inspeccionar abans de la seva col·locació.
La seva instal·lació no n'ha d'alterar les característiques.
Un cop acabades les feines es procedirà a la retirada de l'obra de tots els materials sobrants (embalatges, retalls de tubs, cables, etc.).
ESCOMESA SOTERRADA AMB TUB DE COURE:
El formigonament de la solera i la formació del caixó ceràmic s'han de fer a una temperatura ambient entre 5°C i 40°C.
El formigonament s'ha de fer a una temperatura ambient entre 5°C i 40°C.
S'ha de vibrar fins a aconseguir una massa compacta, sense que es produeixin segregacions.
Durant el temps de cura i fins a aconseguir el 70% de la resistència prevista, s'ha de mantenir la superfície del formigó humida. Aquest procés ha de durar com a mínim:
- 15 dies en temps calorós i sec

- 7 dies en temps humit
El paviment no s'ha de trepitjar durant les 24 h següents a la seva formació.
Les parets del calaix s'han d'aixecar, si és possible, per filades senceres.
Les peces per col·locar han de tenir la humitat necessària per tal que no absorbeixin ni cedeixin aigua al morter. Les peces s'han de col·locar enllardades.
Cada cop que s'interromp el muntatge, cal tapar els extrems oberts.
Un cop acabada la instal·lació s'ha de netejar interiorment i fer-hi passar un dissolvent d'olis i greixos.
Abans d'aplicar el revestiment de protecció, s'ha de netejar la superfície del tub de pols, taques, greixos, òxid, etc.
3.- UNITAT I CRITERI D'AMIDAMENT
ESCOMESA SOTERRADA AMB TUB DE COURE:
m de llargària instal·lada, amidada segons les especificacions de la DT, entre els eixos dels elements o dels punts per connectar.
4.- NORMATIVA DE COMPLIMENT OBLIGATORI
Documento Básico de Salubridad DB-HS, parte II del CTE, aprobado por el Real Decreto 314/2006.

PJ INSTAL·LACIONS DE LAMPISTERIA, REG, PISCINES, APARELLS SANITARIS I AIGUA CALENTA SANITÀRIA

PJS EQUIPS PER A REG

PJS0- ANELLA PER A REG PER DEGOTEIG

0.- ELEMENTS QUE CONTEMPLA EL PLEC

PJS0-A001.

1.- DEFINICIÓ I CONDICIONS DE LES PARTIDES D'OBRA EXECUTADES
Elements emissors d'aigua de baix cabal, en zones enjardinades, acoblats o integrats en canonades soterrades, per configurar sistemes de reg localitzat.
S'han considerat els elements següents:
- Canonada cega per a integrar degoters
- Canonades amb degoters autocompensats integrats
- Anelles de tub amb degoters per a reg d'escocells
- Degoters per a integrar en un tub cec
- Vàlvules antidrenants col·locades a les canonades de degoters
- Vàlvules de rentat
CONDICIONS GENERALS:
La col·locació de tubs i emissors, en el seu cas, es farà d'acord amb la DT i en el seu defecte, la indicada per la DF.
La instal·lació dels emissors estarà sempre precedida dels següents elements que estaran agrupats en pericó registrable: reductor de pressió, sistema de filtrat, vàlvula anti-retorn i vàlvula de pas.
Els emissors seran autonetejables.
2.- CONDICIONS DEL PROCÉS D'EXECUCIÓ
La descàrrega i manipulació dels tubs i els accessoris s'ha de fer de forma que no rebin cops.
Cada cop que s'interrompi el muntatge cal tapar els extrems oberts.
L'estesa del tub s'ha de fer desenrotllant tangencialment el rotlle, fent-lo rodar verticalment sobre el terreny.
L'extrem del tub s'ha de netejar i lubrificar abans de fer la connexió.
L'extrem del tub s'ha d'aixamfranar.
En tallar el tub, cal fer-ho perpendicularment a l'eix i eliminar les rebaves. Si s'ha d'aplicar un accessori de compressió cal aixamfranar l'aresta exterior.
Per fer la unió dels tubs no s'han de forçar ni deformar els extrems.
No es pot procedir al reblert de les rases sense l'autorització expressa de la DF.
3.- UNITAT I CRITERI D'AMIDAMENT
ANELLS DEGOTERS I VÀLVULES:
Unitat mesurada segons especificacions de la DT.
Com són instal·lacions amb grau de dificultat mitjà s'inclou, a més, la repercussió de peces especials per col·locar.
4.- NORMATIVA DE COMPLIMENT OBLIGATORI
No hi ha normativa de compliment obligatori.

PJ INSTAL·LACIONS DE LAMPISTERIA, REG, PISCINES, APARELLS SANITARIS I AIGUA CALENTA SANITÀRIA

PJS EQUIPS PER A REG

PJSA EQUIPS PER A PROGRAMACIO DE REG

PJSA1- PROGRAMADOR DE REG AMB ALIMENTACIÓ A 24 V INSTAL·LAT

0.- ELEMENTS QUE CONTEMPLA EL PLEC

PJSA1-92LP.

1.- DEFINICIÓ I CONDICIONS DE LES PARTIDES D'OBRA EXECUTADES
Elements electrònics per al control automatitzat de xarxes de reg, com ara programadors i els seus accessoris, descodificadors, consoles de control remot per als programadors, etc.
L'execució de la unitat d'obra inclou les operacions següents:
- Fixació del element a la seva base o suport
- Connexió del cable d'alimentació elèctrica i de les sortides de senyal, si es el cas
- Programació de les operacions de riego
- Verificació del funcionament
CONDICIONS GENERALS:
La posició dels aparells serà la indicada a la DT, o ens el seu defecte la que indiqui la DF, amb la verificació de que es respectem els graus de protecció elèctrica de l'aparell.
El lloc d'instal·lació ha de ser accessible per al manteniment i programació. La porta de protecció de la caixa de l'aparell s'ha de poder obrir completament. L'alçada dels elements programables ha de ser entre 0,8 i 1,5 m del terra.
Els cables de comandament de les electrovàlvules, dels descodificadors i dels sensors han d'estar connectats a la regleta del programador o descodificador utilitzant els mecanismes de pressió de l'aparell, sense que restin cables nus al descobert.
Ha d'estar feta la programació de les operacions de reg.
Ha d'estar feta la prova de servei.
Toleràncies d'instal·lació:
- Posició: ± 20 mm
2.- CONDICIONS DEL PROCÉS D'EXECUCIÓ
El conjunt d'aparells del sistema de control de reg s'han d'instal·lar d'acord amb les instruccions del fabricant. Si els parells no son tots del mateix fabricant, s'ha de garantir que son compatibles entre ells.
La seva instal·lació no ha d'alterar les característiques de l'element.
Cal comprovar la idoneïtat de la tensió disponible.
S'ha de comprovar que les característiques tècniques de l'aparell corresponen a les especificades al projecte, abans d'instal·lar-lo.
La connexió amb la xarxa elèctrica es farà sense tensió a la xarxa.
Un cop instal·lat l'equip, es procedirà a la retirada de l'obra de tots els materials sobrants com ara embalatges, retalls de cables elèctrics, etc.
3.- UNITAT I CRITERI D'AMIDAMENT
Unitat d'amidament: la indicada a la descripció de l'element
Criteri d'amidament: quantitat necessària subministrada a l'obra
4.- NORMATIVA DE COMPLIMENT OBLIGATORI
Real Decreto 842/2002 de 2 de agosto, por el que se aprueba el Reglamento Electrotécnico de Baja Tensión. REBT 2002.
* NTJ 01I:2002 Normes Tecnològiques de Jardineria i Paisatgisme. Disseny i projecte dels espais verds. Recomanacions de projecte d'infraestructures de reg.
* NTJ 04R-1:2003 Normes Tecnològiques de Jardineria i Paisatgisme. Infraestructures bàsiques d'espais verds. Instal·lacions de sistemes de reg: Regs aeris per aspersió i per difusió.

PJ INSTAL·LACIONS DE LAMPISTERIA, REG, PISCINES, APARELLS SANITARIS I AIGUA CALENTA SANITÀRIA

PJS EQUIPS PER A REG

PJSE- ELECTROVÀLVULA, COL·LOCADA

1.- DEFINICIÓ I CONDICIONS DE LES PARTIDES D'OBRA EXECUTADES
Electrovàlvules reguladores de cabal roscades, muntades i connectades a la xarxa.
L'execució de la unitat d'obra inclou les operacions següents:
- Neteja de les rosques i de l'interior dels tubs
- Preparació de les unions
- Connexió a la xarxa hidràulica de la vàlvula
- Connexió a la xarxa elèctrica del solenoide
- Prova de servei
CONDICIONS GENERALS:
Els eixos de la vàlvula i de la canonada han de quedar alineats i en posició horitzontal.
La posició ha de ser la reflectida a la DT o, en el seu defecte, la indicada per la DF.
Es col·locarà en el pericó en que es conformi el by-pass conjuntament amb les claus de pas i accessoris corresponents.
Les unions entre l'aparell i la xarxa han de ser estanques a la pressió de treball.
L'aparell s'ha de deixar connectat a les xarxes hidràuliques i de control en condicions de funcionament.
Toleràncies d'instal·lació:
- Posició: ± 30 mm
2.- CONDICIONS DEL PROCÉS D'EXECUCIÓ
La unió roscada, en el seu cas, s'ha de fer sense forçar ni malmetre la rosca.
L'estanquitat de les unions roscades s'ha d'aconseguir amb els junts subministrats amb l'equip o bé amb sistemes aprovats pel fabricant.
Abans de la instal·lació de la vàlvula s'han de netejar l'interior dels tubs i les rosques d'unió.
Els protectors de les rosques amb que van proveïdes les vàlvules només s'han de treure en el moment d'executar les unions.
Les connexions elèctriques han de quedar protegides de la humitat.
3.- UNITAT I CRITERI D'AMIDAMENT
Unitat de quantitat instal·lada, mesurada segons les especificacions de la DT.
4.- NORMATIVA DE COMPLIMENT OBLIGATORI
No hi ha normativa de compliment obligatori.

PJ INSTAL·LACIONS DE LAMPISTERIA, REG, PISCINES, APARELLS SANITARIS I AIGUA CALENTA SANITÀRIA

PJS EQUIPS PER A REG

PJSM PERICÓ PER A INSTAL·LACIONS DE REG

PJSM5- PERICÓ D'OBRA DE FÀBRICA PER A INSTAL·LACIONS DE REG, COL·LOCAT

0.- ELEMENTS QUE CONTEMPLA EL PLEC

PJSM5-VA42,PJSM5-VA41,PJSM5-A001.

1.- DEFINICIÓ I CONDICIONS DE LES PARTIDES D'OBRA EXECUTADES
Pericons prefabricats o fets in situ per a allotjar components de les instal·lacions de reg.
L'execució de la unitat d'obra inclou les operacions següents:
- Preparació de la zona de treball
- Replanteig de la partida d'obra
- Comprovació de la superfície d'assentament
- Col·locació de la grava de la solera
- Formació de forats per a l'entrada dels tubs, si és el cas
- Reblert lateral amb terres
- Col·locació de la tapa en el seu cas
- Comprovació de la partida d'obra executada

- Retirada de la obra dels retalls de tubs, restes d'embalatges, etc.
CONDICIONS GENERALS:
La posició ha de ser la reflectida a la DT o, en el seu defecte, la indicada per la DF.
La solera ha de quedar plana, anivellada i a la fondària prevista a la DT.
Toleràncies d'execució:
- Nivell de la solera: ± 20 mm
2.- CONDICIONS DEL PROCÉS D'EXECUCIÓ
Abans de començar els treballs, es farà un replanteig previ que ha de ser aprovat per la DF.
El procés de col·locació no ha de produir desperfectes, ni ha de modificar les condicions exigides per al material.
Un cop col·locat l'element, es procedirà a la retirada de l'obra de tots els materials sobrants com ara embalatges, etc.
3.- UNITAT I CRITERI D'AMIDAMENT
Unitat mesurada segons les especificacions de la DT.
4.- NORMATIVA DE COMPLIMENT OBLIGATORI
No hi ha normativa de compliment obligatori.

PJ INSTAL·LACIONS DE LAMPISTERIA, REG, PISCINES, APARELLS SANITARIS I AIGUA CALENTA SANITÀRIA

PJS EQUIPS PER A REG

PJSQ- SENSOR, COL·LOCAT

0.- ELEMENTS QUE CONTEMPLA EL PLEC

PJSQ-92NR.

1.- DEFINICIÓ I CONDICIONS DE LES PARTIDES D'OBRA EXECUTADES
Elements de camp per a la presa de dades en instal·lacions de reg.
S'han considerat els elements següents:
- Sensors per a la mesura de valors ambientals
- Estacions meteorològiques
L'execució de la unitat d'obra inclou les operacions següents:
- Preparació de la zona de treball
- Replanteig de la unitat d'obra
- Col·locació de l'element a la seva posició definitiva
- Connexió amb el circuit elèctric de control
- Prova de servei
- Retirada de l'obra de les restes d'embalatges, retalls de tubs, cables, etc.
CONDICIONS GENERALS:
La posició ha de ser la reflectida a la DT o, en el seu defecte, la indicada per la DF.
Tots els materials que intervenen en la instal·lació han de ser compatibles entre si. Per aquest motiu, el muntatge i les connexions dels equips han d'estar fets amb els materials i accessoris subministrats pel fabricant, o expressament aprovats per aquest.
La distància entre els equips i els elements que l'envolten ha de ser suficient per permetre'n el desmuntatge i manteniment i no ha d'afectar la presa de dades. S'han de respectar les distàncies d'instal·lació i les recomanacions d'ubicació especificades a la DT del fabricant.
Les connexions elèctriques i de dades han d'estar fetes. Les connexions s'han de fer d'acord amb el sistema de connexió de l'equip.
SENSORS:
La part sensible de l'equip de mesura ha de quedar exposada al fluid o element del que es volen pendre les lectures, de la manera especificada pel fabricant.
2.- CONDICIONS DEL PROCÉS D'EXECUCIÓ
Abans de començar els treballs de muntatge, s'ha de fer un replanteig que ha de ser aprovat per la DF.
El muntatge s'ha de fer seguint les instruccions de la documentació tècnica del fabricant.
S'ha de seguir la seqüència de muntatge proposada pel fabricant.
Tots els elements s'han d'inspeccionar abans de la seva col·locació.
S'ha de comprovar que les característiques tècniques de l'aparell corresponguin a les especificades al projecte.
S'ha de comprovar la idoneïtat de la tensió disponible amb la dels aparells.
La seva instal·lació no ha d'alterar les característiques dels elements.
Les connexions a la xarxa de servei s'han de fer un cop tallat el subministrament.

Les proves i ajustos sobre els equips han de ser fetes per personal especialitzat.
Un cop instal·lat l'equip, es procedirà a la retirada de l'obra de tots els materials sobrant com ara embalatges, retalls de tubs, etc.
3.- UNITAT I CRITERI D'AMIDAMENT
Unitat de quantitat realment instal·lada, amidada segons les especificacions de la DT.
4.- NORMATIVA DE COMPLIMENT OBLIGATORI
La normativa ha de ser l'específica a l'ús a què es destini.

PQ EQUIPAMENTS, MOBILIARI I MOBILIARI URBÀ

PQ2 PAPERERES

PQ22- PAPERERA DE PEU, COL·LOCADA

0.- ELEMENTS QUE CONTEMPLA EL PLEC

PQ22-DJJU.

1.- DEFINICIÓ I CONDICIONS DE LES PARTIDES D'OBRA EXECUTADES
Papereres de peu i murals.
S'han considerat els tipus següents:
- Papereres amb suport ancorat a un dau de formigó.
- Papereres collades al parament.
- Papereres collades al terra.
En actuacions de reparació, s'han considerat els graus de dificultat següents:
- Grau de dificultat associat a la mobilitat en l'actuació: - Sense dificultat de mobilitat: actuacions en què hi ha una interferència pròpia de l'entorn on es desenvolupen.
- Amb dificultat de mobilitat: actuacions en entorns amb dificultat de mobilitat i/o amb el material aplegat lluny de la zona de treball: - Actuacions amb dificultat d'accessibilitat, per la poca mobilitat de la maquinària, per l'elevada presència de guals particulars i passos de vianants, per la impossibilitat d'ubicar una plataforma de treball lateral, per la impossibilitat d'ocupació de la calçada per fer l'aplec de materials que impliqui fer l'actuació per fases per tal de mantenir el pas de vianants i/o per estar en una zona amb tràfic rodat important - Actuacions en les què els materials estan aplegats lluny de la zona de treball per manca d'espai en la proximitat d'on s'executen les tasques.
- Grau de dificultat associat a l'àmbit de l'actuació en funció de l'amplària de la vorera, calçada o plataforma única
- Grau de dificultat associat a la presència d'elements externs a l'actuació: - Sense afectació per serveis o elements de mobiliari urbà: actuacions sense serveis (canalitzacions d'aigua, semàfors, enllumenat, etc.) ni elements urbans de grans dimensions (marquesines, mòduls d'aparcament de bicicletes, etc.) que interfereixin (o que puguin interferir) en les tasques - Amb afectació per serveis o elements de mobiliari urbà: actuacions amb serveis (canalitzacions d'aigua, semàfors, enllumenat, etc.) o elements urbans de grans dimensions (marquesines, mòduls d'aparcament de bicicletes, etc) que interfereixen en les tasques.
- Grau de dificultat associat a l'abast de l'actuació
L'execució de la unitat d'obra inclou les operacions següents:
Papereres amb suport ancorat a un dau de formigó:
- Formigonament del dau d'ancoratge
- Ancoratge del suport de la paparera
- Montatge de la paperera
Papereres collades a paraments:
- Fixació dels elements de suport
- Fixació de la paperera als suports
Papereres collades al terra:
- Fixació dels elements de suport
- Fixació de la paperera als suports
CONDICIONS GENERALS:
Un cop col·locada la paperera no ha de tenir deformacions, cops o d'altres defectes visibles.
Toleràncies d'execució:
- Alçària: ± 20 mm
- Verticalitat: ± 10 mm
PAPERERES AMB SUPORT ANCORAT A DAU DE FORMIGÓ:
El dau d'ancoratge de formigó no ha de quedar visible.

Ancoratge del tub de suport: >= 15 cm
PAPERERES COLLADES A PARAMENTS:
Els elements posteriors de fixació han de quedar col·locats dins de les anelles de suport, fixades a la paret.
Platines de fixació: 25 x 4 mm
PAPERERES COLLADES AL TERRA:
Els elements de fixació han de quedar col·locats dins de les anelles de suport, fixades al terra.
2.- CONDICIONS DEL PROCÉS D'EXECUCIÓ
PAPERERES ANCORADES A DAU DE FORMIGÓ:
El formigonament del dau d'ancoratge s'ha de fer a una temperatura entre 5°C i 40°C, sense pluja.
No s'ha d'utilitzar fins 48 h després de la seva col·locació.
PAPERERES COLLADES A PARAMENTS O AL TERRA:
La temperatura per a realitzar l'ancoratge de les anelles al suport ha d'estar entre 5°C i 40°C.
3.- UNITAT I CRITERI D'AMIDAMENT
Unitat mesurada segons les especificacions de la DT.
4.- NORMATIVA DE COMPLIMENT OBLIGATORI
No hi ha normativa de compliment obligatori.
5.- CONDICIONS DE CONTROL D'EXECUCIÓ I DE L'OBRA ACABADA
CONTROL D'EXECUCIÓ. OPERACIONS DE CONTROL:
Els punts de control més destacables són els següents:
- Inspecció visual del material abans de la seva col·locació, rebutjant les peces malmeses
- Replanteig de la ubicació.
- Comprovació del correcte anivellament, segons criteri de la DF.
CONTROL DE L'OBRA ACABADA. OPERACIONS DE CONTROL:
Els punts de control més destacables són els següents:
- Inspecció visual dels elements col·locats.
CRITERIS DE PRESA DE MOSTRES:
Els controls s'han de realitzar segons les instruccions de la DF.
INTERPRETACIÓ DE RESULTATS I ACTUACIONS EN CAS D'INCOMPLIMENT:
Correcció per part del contractista de les irregularitats observades.

PQ EQUIPAMENTS, MOBILIARI I MOBILIARI URBÀ

PQ3 FONTS

PQ30- FONT PER A EXTERIOR, COL·LOCADA

0.- ELEMENTS QUE CONTEMPLA EL PLEC

PQ30-A001.

1.- DEFINICIÓ I CONDICIONS DE LES PARTIDES D'OBRA EXECUTADES
Instal·lació de font exterior metàl·lica, amb aixeta temporitzada i reixeta de desguàs, col·locada ancorada a dau de formigó.
Es consideren incloses dins d'aquesta unitat d'obra les operacions següents:
- Formigonament del dau d'ancoratge
- Neteja de l'interior dels conductes de connexió
- Replanteig de la posició de l'element i accessoris
- Ancoratge de la font
- Col·locació dels junts corresponents de l'aparell
- Connexió a la xarxa de subministrament i distribució d'aigua
- Fixació de l'aparell
- Fixació de la reixeta
- Prova de servei
CONDICIONS GENERALS:
La posició ha de ser la reflectida a la DT o, en el seu defecte, la indicada per la DF.
Ha de quedar anivellada.
Ha de quedar ben fixada al seu suport.
S'ha de garantir l'estanquitat de les connexions amb el tub d'alimentació.
L'aparell ha de quedar recolzat sobre el suport amb dispositius intermedis per a la seva

fixació.
Cal que quedi suficientment separat dels paraments que l'envolten, de manera que es pugui instal·lar i manipular.
Les connexions amb els diferents tubs no han de tenir fuites, han de ser enroscades i amb junt de material elàstic.
Ha d'estar feta la prova d'instal·lació.
Un cop col·locada la font no ha de tenir deformacions, cops ni d'altres defectes visibles.
Toleràncies d'instal·lació:
- Aplomat (posició vertical): ± 5 mm
- Horitzontalitat (posició horitzontal): ± 5 mm
2.- CONDICIONS DEL PROCÉS D'EXECUCIÓ
El formigonament dels daus d'ancoratge s'ha de fer a una temperatura entre 5°C i 40°C, sense pluja.
No s'han de col·locar junts de material endurible a les rosques.
Les unions roscades s'han de preparar amb estopa, pasta o cintes d'estanquitat.
L'enroscada, en el seu cas, s'ha de fer sense forçar ni malmetre la rosca.
L'estanquitat de les unions s'ha de realitzar mitjançant els junts adequats.
Abans de la instal·lació de la font s'ha de netejar l'interior dels tubs.
La llargària dels conductes de connexió han de ser suficient com per fer possible el roscat de les unions.
El muntatge s'ha de realitzar seguint les instruccions del fabricant.
No s'ha d'utilitzar fins 48 h després de la seva col·locació.
3.- UNITAT I CRITERI D'AMIDAMENT
Unitat de quantitat instal·lada, mesurada segons les especificacions de la DT.
4.- NORMATIVA DE COMPLIMENT OBLIGATORI
No hi ha normativa de compliment obligatori.
5.- CONDICIONS DE CONTROL D'EXECUCIÓ I DE L'OBRA ACABADA
CONTROL D'EXECUCIÓ. OPERACIONS DE CONTROL:
Els punts de control més destacables són els següents:
- Inspecció visual del material abans de la seva col·locació, rebutjant les peces malmeses
- Replanteig de la ubicació.
- Comprovació del correcte anivellament, segons criteri de la DF.
CONTROL DE L'OBRA ACABADA. OPERACIONS DE CONTROL:
Els punts de control més destacables són els següents:
- Inspecció visual dels elements col·locats.
CRITERIS DE PRESA DE MOSTRES:
Els controls s'han de realitzar segons les instruccions de la DF.
INTERPRETACIÓ DE RESULTATS I ACTUACIONS EN CAS D'INCOMPLIMENT:
Correcció per part del contractista de les irregularitats observades.

PR TREBALLS AL MEDI NATURAL I JARDINERIA

PR3 CONDICIONAMENT QUÍMIC I BIOLÒGIC DEL SÒL I ACABATS SUPERFICIALS

PR30- APORTACIÓ D'ESCORÇA DE PI

0.- ELEMENTS QUE CONTEMPLA EL PLEC

PR30-8RVZ.

1.- DEFINICIÓ I CONDICIONS DE LES PARTIDES D'OBRA EXECUTADES
Aportació i estesa de materials per al condicionament del terreny.
S'han considerat els materials següents:
- Terra vegetal
- Escorça de pi
- Torba rossa
- Sorra
- Grava de pedrera
- Grava de riu
- Grava volcànica
L'execució de la unitat d'obra inclou les operacions següents:
- Aportació del material corrector
- Incorporació al terreny del material corrector

CONDICIONS GENERALS:
El material aportat ha de formar una barreja uniforme amb els altres components i amb el substrat existent, si és el cas.
El sauló, la grava o la sorra aportats, no han de tenir impureses ni matèria orgànica.
La terra, l'escorça de pi o la torba aportats, no han de tenir elements estranys ni llavors de males herbes.
Quan la superfície final acabada és poc drenant, ha de tenir els pendents necessaris per a evacuar l'aigua superficial.
Toleràncies d'execució:
- Anivellament: ± 3 cm
2.- CONDICIONS DEL PROCÉS D'EXECUCIÓ
L'aportació s'ha de fer en capes de gruix uniforme i paral·leles a l'esplanada, sense produir danys a les plantacions existents.
L'estesa s'ha de fer abans o a la vegada que les feines d'acondicionament del terreny.
Quan la superfície final és drenant, s'ha de comprovar que la base té els pendents suficients per a l'evacuació de l'aigua superficial.
3.- UNITAT I CRITERI D'AMIDAMENT
m3 de volum amidat segons les especificacions de la DT.
4.- NORMATIVA DE COMPLIMENT OBLIGATORI
No hi ha normativa de compliment obligatori.

PR TREBALLS AL MEDI NATURAL I JARDINERIA

PR3 CONDICIONAMENT QUÍMIC I BIOLÒGIC DEL SÒL I ACABATS SUPERFICIALS

PR36- APORTACIÓ DE TERRA VEGETAL

0.- ELEMENTS QUE CONTEMPLA EL PLEC

PR36-8RV7.

1.- DEFINICIÓ I CONDICIONS DE LES PARTIDES D'OBRA EXECUTADES
Aportació i estesa de materials per al condicionament del terreny.
S'han considerat els materials següents:
- Terra vegetal
- Escorça de pi
- Torba rossa
- Sorra
- Grava de pedrera
- Grava de riu
- Grava volcànica
L'execució de la unitat d'obra inclou les operacions següents:
- Aportació del material corrector
- Incorporació al terreny del material corrector
CONDICIONS GENERALS:
El material aportat ha de formar una barreja uniforme amb els altres components i amb el substrat existent, si és el cas.
El sauló, la grava o la sorra aportats, no han de tenir impureses ni matèria orgànica.
La terra, l'escorça de pi o la torba aportats, no han de tenir elements estranys ni llavors de males herbes.
Quan la superfície final acabada és poc drenant, ha de tenir els pendents necessaris per a evacuar l'aigua superficial.
Toleràncies d'execució:
- Anivellament: ± 3 cm
2.- CONDICIONS DEL PROCÉS D'EXECUCIÓ
L'aportació s'ha de fer en capes de gruix uniforme i paral·leles a l'esplanada, sense produir danys a les plantacions existents.
L'estesa s'ha de fer abans o a la vegada que les feines d'acondicionament del terreny.
Quan la superfície final és drenant, s'ha de comprovar que la base té els pendents suficients per a l'evacuació de l'aigua superficial.
3.- UNITAT I CRITERI D'AMIDAMENT
m3 de volum amidat segons les especificacions de la DT.
4.- NORMATIVA DE COMPLIMENT OBLIGATORI

No hi ha normativa de compliment obligatori.
5.- CONDICIONS DE CONTROL D'EXECUCIÓ I DE L'OBRA ACABADA
OPERACIONS DE CONTROL EN TERRA VEGETAL:
- Inspecció visual del procés, amb atenció especial a la uniformitat de la barreja i de la seva estesa.
- Comprovació del gruix d'estesa i condicions d'anivellament.
CRITERIS DE PRESA DE MOSTRES EN TERRA VEGETAL:
Es seguiran els criteris que en cada cas, indiqui la DF.
INTERPRETACIÓ DE RESULTATS I ACTUACIONS EN CAS D'INCOMPLIMENT EN TERRA VEGETAL:
Correcció de les irregularitats observades a càrrec del contractista.

_____

PR TREBALLS AL MEDI NATURAL I JARDINERIA

PR4 SUBMINISTRAMENT D'ARBRES I DE PLANTES

PR42 SUBMINISTRAMENT D'ARBRES PLANIFOLIS (CELTIS A EUCALYPTUS)

PR420- SUBMINISTRAMENT CELTIS

1.- DEFINICIÓ I CONDICIONS DE LES PARTIDES D'OBRA EXECUTADES
Subministrament d'espècies vegetals dins de l'obra fins al punt de plantació.
S'han considerat els tipus següents:
- Arbres planifolis
- Coníferes i resinoses
- Palmeres i palmiformes
- Arbusts
- Plantes de petit port
S'han considerat les formes de subministrament següents:
- En contenidor
- Amb pa de terra
- Amb l'arrel nua
- En safates
L'execució de la unitat d'obra inclou les operacions següents:
- Emmagatzematge i plantació provisional, en el seu cas
- Totes les feines necessàries per a que l'espècie vegetal arribi al punt de plantació definitiu en bones condicions
- Transport de l'espècie vegetal dins de l'obra fins al punt de plantació definitiu
CONDICIONS GENERALS:
L'espècie vegetal ha de complir les especificacions fixades al seu plec de condicions referides al cultiu, estat fitosanitari, aspecte i presentació.
Les seves característiques no han de quedar alterades pel seu transport i la seva manipulació.
Aquestes operacions s'han de fer seguint les indicacions de la norma NTJ 07Z, en funció de cada espècie i tipus de presentació.
S'ha d'evitar l'acció directa del vent i del sol sobre la part aèria.
2.- CONDICIONS DEL PROCÉS D'EXECUCIÓ
Les plantes han d'emmagatzemar-se al viver de l'obra segons el tipus, varietat i dimensions, de tal manera que possibiliti un control i verificació continuats de les existències.
Quan el subministrament és en contenidor, amb l'arrel nua o amb pa de terra i no es pot plantar immediatament, s'ha de disposar d'un lloc d'aclimatació controlat per la DF S'ha d'habilitar una rasa on s'ha d'introduir la part radical, cobrint-la amb palla, sauló o algun material porós que s'ha d'humitejar degudament. Alhora s'ha de disposar de proteccions per al vent fort i el sol directe.
Quan el subministrament és en safates o en bulbs i no es pot plantar immediatament, s'ha de disposar d'un lloc d'aclimatació controlat per la DF.
En el transport s'ha d'evitar l'acció directa de l'aire i del sol sobre la part aèria si la planta manté fulles, i sobre la part radical si es tracta de plantes amb arrel nua o amb pa de terra i aquest no té protecció.
3.- UNITAT I CRITERI D'AMIDAMENT
Unitat mesurada segons les especificacions de la DT.
4.- NORMATIVA DE COMPLIMENT OBLIGATORI
NORMATIVA GENERAL:
* NTJ 07A:2007 Normes Tecnològiques de Jardineria i Paisatgisme. Subministrament del material vegetal. Qualitat general del material vegetal.
ARBRES DE FULLA CADUCA:

* NTJ 07D:1996 Normes Tecnològiques de Jardineria i Paisatgisme. Subministrament del material vegetal. Arbres de fulla caduca.
ARBRES DE FULLA PERSISTENT:
* NTJ 07E:1997 Normes Tecnològiques de Jardineria i Paisatgisme. Subministrament del material vegetal. Arbres de fulla perenne.
ARBUSTS:
* NTJ 07F:1998 Normes Tecnològiques de Jardineria i Paisatgisme. Subministrament del material vegetal. Arbusts.
ENFILADISSES:
* NTJ 07I:1995 Normes Tecnològiques de Jardineria i Paisatgisme. Subministrament del material vegetal. Enfiladisses.
CONÍFERES I RESINOSES:
* NTJ 07C:1995 Normes Tecnològiques de Jardineria i Paisatgisme. Subministrament del material vegetal. Coníferes i resinoses.
PALMERES:
* NTJ 07P:1997 Normes Tecnològiques de Jardineria i Paisatgisme. Subministrament del material vegetal. Palmeres.
5.- CONDICIONS DE CONTROL D'EXECUCIÓ I DE L'OBRA ACABADA
CONTROL D'EXECUCIÓ. OPERACIONS DE CONTROL:
Els punts de control més destacables són els següents:
- Inspecció visual, de les espècies vegetals abans de la seva plantació.
- Comprovació de la ubicació i condicions del substrat.
CONTROL DE L'OBRA ACABADA. OPERACIONS DE CONTROL:
Els punts de control més destacables són els següents:
Inspecció visual de la unitat acabada.
CRITERIS DE PRESA DE MOSTRES:
Els controls s'han de realitzar segons les instruccions de la DF.
INTERPRETACIÓ DE RESULTATS I ACTUACIONS EN CAS D'INCOMPLIMENT:
Correcció per part del contractista de les irregularitats observades.

PR TREBALLS AL MEDI NATURAL I JARDINERIA

PR4 SUBMINISTRAMENT D'ARBRES I DE PLANTES

PR45 SUBMINISTRAMENT D'ARBRES PLANIFOLIS (QUERCUS A ZELKOVA)

PR45B- SUBMINISTRAMENT TIPUANA

0.- ELEMENTS QUE CONTEMPLA EL PLEC

PR45B-8XSE.

1.- DEFINICIÓ I CONDICIONS DE LES PARTIDES D'OBRA EXECUTADES
Subministrament d'espècies vegetals dins de l'obra fins al punt de plantació.
S'han considerat els tipus següents:
- Arbres planifolis
- Coníferes i resinoses
- Palmeres i palmiformes
- Arbusts
- Plantes de petit port
S'han considerat les formes de subministrament següents:
- En contenidor
- Amb pa de terra
- Amb l'arrel nua
- En safates
L'execució de la unitat d'obra inclou les operacions següents:
- Emmagatzematge i plantació provisional, en el seu cas
- Totes les feines necessàries per a que l'espècie vegetal arribi al punt de plantació definitiu en bones condicions
- Transport de l'espècie vegetal dins de l'obra fins al punt de plantació definitiu
CONDICIONS GENERALS:
L'espècie vegetal ha de complir les especificacions fixades al seu plec de condicions referides al cultiu, estat fitosanitari, aspecte i presentació.

Les seves característiques no han de quedar alterades pel seu transport i la seva manipulació. Aquestes operacions s'han de fer seguint les indicacions de la norma NTJ 07Z, en funció de cada espècie i tipus de presentació.
S'ha d'evitar l'acció directa del vent i del sol sobre la part aèria.
2.- CONDICIONS DEL PROCÉS D'EXECUCIÓ
Les plantes han d'emmagatzemar-se al viver de l'obra segons el tipus, varietat i dimensions, de tal manera que possibiliti un control i verificació continuats de les existències.
Quan el subministrament és en contenidor, amb l'arrel nua o amb pa de terra i no es pot plantar immediatament, s'ha de disposar d'un lloc d'aclimatació controlat per la DF S'ha d'habilitar una rasa on s'ha d'introduir la part radical, cobrint-la amb palla, sauló o algun material porós que s'ha d'humitejar degudament. Alhora s'ha de disposar de proteccions per al vent fort i el sol directe.
Quan el subministrament és en safates o en bulbs i no es pot plantar immediatament, s'ha de disposar d'un lloc d'aclimatació controlat per la DF.
En el transport s'ha d'evitar l'acció directa de l'aire i del sol sobre la part aèria si la planta manté fulles, i sobre la part radical si es tracta de plantes amb arrel nua o amb pa de terra i aquest no té protecció.
3.- UNITAT I CRITERI D'AMIDAMENT
Unitat mesurada segons les especificacions de la DT.
4.- NORMATIVA DE COMPLIMENT OBLIGATORI
NORMATIVA GENERAL:
* NTJ 07A:2007 Normes Tecnològiques de Jardineria i Paisatgisme. Subministrament del material vegetal. Qualitat general del material vegetal.
ARBRES DE FULLA CADUCA:
* NTJ 07D:1996 Normes Tecnològiques de Jardineria i Paisatgisme. Subministrament del material vegetal. Arbres de fulla caduca.
ARBRES DE FULLA PERSISTENT:
* NTJ 07E:1997 Normes Tecnològiques de Jardineria i Paisatgisme. Subministrament del material vegetal. Arbres de fulla perenne.
ARBUSTS:
* NTJ 07F:1998 Normes Tecnològiques de Jardineria i Paisatgisme. Subministrament del material vegetal. Arbusts.
ENFILADISSES:
* NTJ 07I:1995 Normes Tecnològiques de Jardineria i Paisatgisme. Subministrament del material vegetal. Enfiladisses.
CONÍFERES I RESINOSES:
* NTJ 07C:1995 Normes Tecnològiques de Jardineria i Paisatgisme. Subministrament del material vegetal. Coníferes i resinoses.
PALMERES:
* NTJ 07P:1997 Normes Tecnològiques de Jardineria i Paisatgisme. Subministrament del material vegetal. Palmeres.
5.- CONDICIONS DE CONTROL D'EXECUCIÓ I DE L'OBRA ACABADA
CONTROL D'EXECUCIÓ. OPERACIONS DE CONTROL:
Els punts de control més destacables són els següents:
- Inspecció visual, de les espècies vegetals abans de la seva plantació.
- Comprovació de la ubicació i condicions del substrat.
CONTROL DE L'OBRA ACABADA. OPERACIONS DE CONTROL:
Els punts de control més destacables són els següents:
Inspecció visual de la unitat acabada.
CRITERIS DE PRESA DE MOSTRES:
Els controls s'han de realitzar segons les instruccions de la DF.
INTERPRETACIÓ DE RESULTATS I ACTUACIONS EN CAS D'INCOMPLIMENT:
Correcció per part del contractista de les irregularitats observades.

PR TREBALLS AL MEDI NATURAL I JARDINERIA

PR4 SUBMINISTRAMENT D'ARBRES I DE PLANTES

PR49 SUBMINISTRAMENT D'ARBUSTS I PLANTES DE PETIT PORT (ABELIA A ASPLENIUM)

PR490- SUBMINISTRAMENT ABELIA

0.- ELEMENTS QUE CONTEMPLA EL PLEC

PR490-92P0.

1.- DEFINICIÓ I CONDICIONS DE LES PARTIDES D'OBRA EXECUTADES
Subministrament d'espècies vegetals dins de l'obra fins al punt de plantació.
S'han considerat els tipus següents:
- Arbres planifolis
- Coníferes i resinoses
- Palmeres i palmiformes
- Arbusts
- Plantes de petit port
S'han considerat les formes de subministrament següents:
- En contenidor
- Amb pa de terra
- Amb l'arrel nua
- En safates
L'execució de la unitat d'obra inclou les operacions següents:
- Emmagatzematge i plantació provisional, en el seu cas
- Totes les feines necessàries per a que l'espècie vegetal arribi al punt de plantació definitiu en bones condicions
- Transport de l'espècie vegetal dins de l'obra fins al punt de plantació definitiu
CONDICIONS GENERALS:
L'espècie vegetal ha de complir les especificacions fixades al seu plec de condicions referides al cultiu, estat fitosanitari, aspecte i presentació.
Les seves característiques no han de quedar alterades pel seu transport i la seva manipulació. Aquestes operacions s'han de fer seguint les indicacions de la norma NTJ 07Z, en funció de cada espècie i tipus de presentació.
S'ha d'evitar l'acció directa del vent i del sol sobre la part aèria.
2.- CONDICIONS DEL PROCÉS D'EXECUCIÓ
Les plantes han d'emmagatzemar-se al viver de l'obra segons el tipus, varietat i dimensions, de tal manera que possibiliti un control i verificació continuats de les existències.
Quan el subministrament és en contenidor, amb l'arrel nua o amb pa de terra i no es pot plantar immediatament, s'ha de disposar d'un lloc d'aclimatació controlat per la DF S'ha d'habilitar una rasa on s'ha d'introduir la part radical, cobrint-la amb palla, sauló o algun material porós que s'ha d'humitejar degudament. Alhora s'ha de disposar de proteccions per al vent fort i el sol directe.
Quan el subministrament és en safates o en bulbs i no es pot plantar immediatament, s'ha de disposar d'un lloc d'aclimatació controlat per la DF.
En el transport s'ha d'evitar l'acció directa de l'aire i del sol sobre la part aèria si la planta manté fulles, i sobre la part radical si es tracta de plantes amb arrel nua o amb pa de terra i aquest no té protecció.
3.- UNITAT I CRITERI D'AMIDAMENT
Unitat mesurada segons les especificacions de la DT.
4.- NORMATIVA DE COMPLIMENT OBLIGATORI
NORMATIVA GENERAL:
* NTJ 07A:2007 Normes Tecnològiques de Jardineria i Paisatgisme. Subministrament del material vegetal. Qualitat general del material vegetal.
ARBRES DE FULLA CADUCA:
* NTJ 07D:1996 Normes Tecnològiques de Jardineria i Paisatgisme. Subministrament del material vegetal. Arbres de fulla caduca.
ARBRES DE FULLA PERSISTENT:
* NTJ 07E:1997 Normes Tecnològiques de Jardineria i Paisatgisme. Subministrament del material vegetal. Arbres de fulla perenne.
ARBUSTS:
* NTJ 07F:1998 Normes Tecnològiques de Jardineria i Paisatgisme. Subministrament del material vegetal. Arbusts.
ENFILADISSES:
* NTJ 07I:1995 Normes Tecnològiques de Jardineria i Paisatgisme. Subministrament del material vegetal. Enfiladisses.
CONÍFERES I RESINOSES:
* NTJ 07C:1995 Normes Tecnològiques de Jardineria i Paisatgisme. Subministrament del material vegetal. Coníferes i resinoses.
PALMERES:
* NTJ 07P:1997 Normes Tecnològiques de Jardineria i Paisatgisme. Subministrament del material vegetal. Palmeres.
5.- CONDICIONS DE CONTROL D'EXECUCIÓ I DE L'OBRA ACABADA
CONTROL D'EXECUCIÓ. OPERACIONS DE CONTROL:
Els punts de control més destacables són els següents:
- Inspecció visual, de les espècies vegetals abans de la seva plantació.
- Comprovació de la ubicació i condicions del substrat.
CONTROL DE L'OBRA ACABADA. OPERACIONS DE CONTROL:
Els punts de control més destacables són els següents:

Inspecció visual de la unitat acabada.
CRITERIS DE PRESA DE MOSTRES:
Els controls s'han de realitzar segons les instruccions de la DF.
INTERPRETACIÓ DE RESULTATS I ACTUACIONS EN CAS D'INCOMPLIMENT:
Correcció per part del contractista de les irregularitats observades.

PR TREBALLS AL MEDI NATURAL I JARDINERIA

PR6 PLANTACIONS I TRASPLANTAMENTS D'ARBRES I PLANTES

PR61- PLANTACIÓ D'ARBUST, ARBRE DE PETIT FORMAT O ENFILADISSA

0.- ELEMENTS QUE CONTEMPLA EL PLEC

PR61-8ZJ1.

1.- DEFINICIÓ I CONDICIONS DE LES PARTIDES D'OBRA EXECUTADES
Plantació d'espècies vegetals.
S'han considerat les espècies següents:
- Arbusts i arbres de petit format
- Plantes enfiladisses
S'han considerat les formes de subministrament següents: - En contenidor
- Arbust, arbre de petit format o planta enfiladissa - En contenidor
L'execució de la unitat d'obra inclou les operacions següents:
- Arbre, arbust o planta enfiladissa: - Comprovació i preparació del terreny de plantació - Replanteig del clot o rasa de plantació - Extracció de les terres - Comprovació i preparació de l'espècie vegetal a plantar - Plantació de l'espècie vegetal - Reblert del clot de plantació - Primer reg
ARBRES I ARBUSTS:
L'arbre o arbust ha de quedar al centre del clot de plantació.
Ha de quedar aplomat i a la posició prevista.
Ha d'estar plantat a la mateixa fondària que estava al viver.
Les palmeres i arbres joves han de quedar enfonsats de 10 a 25 cm respecte del seu nivell original, per afavorir l'arrelament.
Toleràncies d'execució:
- Replanteig (de la posició de l'exemplar): ± 10 cm
2.- CONDICIONS DEL PROCÉS D'EXECUCIÓ
CONDICIONS GENERALS:
L'inici de la plantació exigeix l'aprovació prèvia per part de la DF.
La plantació s'ha de dur a terme en les èpoques de poca activitat fisiològica de l'espècie vegetal.
No s'ha de plantar quan es doni alguna de les següents condicions: temps de glaçades, pluges quantioses, nevades, vents forts, temperatures elevades o quan el sòl estigui glaçat o excessivament mullat.
Després de la plantació s'ha de realitzar un reg d'inundació fins que el sòl quedi a capacitat de camp.
L'operació de reg s'ha de fer a baixa pressió i sense produir descalçament de les terres ni pèrdua de sòl.
ARBRES I ARBUSTS:
Fondària mínima de sòl treballat:
- Arbusts: 60 cm
Fondària mínima de sòl remogut i fèrtil (un cop compactat):
- Arbusts: 40 cm
L'obertura del forat o, en el seu cas, la rasa de plantació s'ha d'haver fet amb la major antelació possible per afavorir la meteorització del sòl.
Les dimensions del clot de plantació han de ser suficients per tal de poder acomodar el pa de terra o el sistema radical sencer i el seu desenvolupament futur.
Dimensions mínimes del clot de plantació:
- Arbusts: - Amplària: diàmetre arrels o pa de terra + 15 cm
Durant el període que està oberta, l'excavació ha de quedar protegida del pas de persones i vehicles.
El reblert del clot de plantació s'ha de fer en capes successives de menys de 30 cm, compactant-les amb mitjans manuals.

No han de quedar bosses d'aire entre les arrels i la terra.
No s'ha d'arrossegar l'exemplar, ni s'ha de girar una vegada assentat.
Quan l'excavació es realitza amb càrrega de les terres sobrants, s'ha de dur el 100% d'aquestes a un abocador autoritzat.
SUBMINISTRAMENT EN CONTENIDOR:
S'ha d'extreure la planta del contenidor en el mateix moment de la plantació. S'ha de recuperar i emmagatzemar l'envàs, o bé s'ha d'introduir dins del forat de plantació i s'ha de procedir a trencar-lo i retirar-lo.
3.- UNITAT I CRITERI D'AMIDAMENT
Unitat mesurada segons les especificacions de la DT.
4.- NORMATIVA DE COMPLIMENT OBLIGATORI
NORMATIVA GENERAL:
* NTJ 08B:1993 Normes Tecnològiques de Jardineria i Paisatgisme. Implantació del material vegetal. Treballs de plantació.

PR TREBALLS AL MEDI NATURAL I JARDINERIA

PR9 BARANES, BARRERES, TANQUES I ENCINTATS

PR92- TANCA DE FUSTA, COL·LOCADA

0.- ELEMENTS QUE CONTEMPLA EL PLEC

PR92-IRQZ.

1.- DEFINICIÓ I CONDICIONS DE LES PARTIDES D'OBRA EXECUTADES
Tanques i portes de fusta, col·locades en la seva posició definitiva.
S'han considerat els tipus de col·locació següents:
- Ancorades a dau de formigó
- Ancorades a paviment o solera
- Clavades al terreny
L'execució de la unitat d'obra inclou les operacions següents:
- Replanteig
- Formació de les bases per a l'ancoratge dels muntants
- Col·locació de la tanca o porta
- Retirada de l'obra de la resta de materials
CONDICIONS GENERALS:
Ha d'estar anivellada, ben aplomada, i a la posició prevista a la DT.
L'alçària des del nivell del paviment fins al travesser superior ha de ser l'especificada a la DT o, en el seu defecte, la indicada per la DF.
Els muntants han de quedar verticals, independentment del pendent del terreny.
Quan ha d'anar col·locada sobre daus de formigó, els suports s'han d'ancorar a aquestes bases que no han de quedar visibles.
La llargària de l'ancoratge dels suports ha de ser l'especificada a la DT.
El conjunt de la tanca ha de resistir sense deformacions les empentes següents:
- Empenta vertical repartida uniformement: 0,5 kN/m
- Empenta horitzontal repartida uniformement: 1,0 kN/m
Toleràncies d'execució:
- Replanteig: ± 10 cm
- Horitzontalitat: ± 10 mm/m
- Aplomat: ± 10 mm/m
PORTES:
La porta ha d'obrir i tancar correctament.
Ha de quedar al mateix pla que la resta del tancament. El moviment de la porta no ha de produir deformacions al conjunt del tancament.
2.- CONDICIONS DEL PROCÉS D'EXECUCIÓ
No s'ha de treballar amb pluja, neu o vent superior a 50 km/h.
Abans de la seva col·locació, es farà un replanteig previ que ha de ser aprovat per la DF.
Durant tot el procés constructiu, s'ha de garantir la protecció contra les empentes i els impactes per mitjà d'ancoratges i s'ha de mantenir l'aplomat amb l'ajuda d'elements auxiliars.
Quan ha d'anar clavada al terreny, la part enterrada dels muntants s'ha de protegir de la humitat amb un tractament de brea.
Un cop concluida l'obra, s'han de retirar les restes de materials.

3.- UNITAT I CRITERI D'AMIDAMENT
TANCA:
m de llargària amidada segons les especificacions de la DT.
PORTES:
Unitat mesurada segons les especificacions de la DT.
4.- NORMATIVA DE COMPLIMENT OBLIGATORI
No hi ha normativa de compliment obligatori.

_____

PR TREBALLS AL MEDI NATURAL I JARDINERIA

PRE TREBALLS SOBRE LA VEGETACIÓ

PRE4- PODES AL MEDI NATURAL

0.- ELEMENTS QUE CONTEMPLA EL PLEC

PRE4-TEYU.

1.- DEFINICIÓ I CONDICIONS DE LES PARTIDES D'OBRA EXECUTADES
Operacions consistents en la poda d'espècies vegetals en actuacions al medi natural.
S'han considerat les podes de les espècies següents:
- Arbres planifolis o coníferes
- Palmeres
S'han considerat els tipus de poda següents:
- Poda de qualitat
- Poda de peu
- Poda de formació en xops
- Poda de branques
L'execució de la unitat d'obra inclou les operacions següents:
- Senyalització i protecció de la superfície de terreny afectada per les operacions de poda
- Poda de l'espècie vegetal
- Protecció dels talls en cas necessari
- Recollida i càrrega sobre camió dels productes vegetals generats per les operacions de poda
- Transport a planta de compostatge dels residus
CREMA:
- Senyalització de les restes vegetals a cremar
- Eliminació de la vegetació propera per evitar la propagació del foc
- Creació de tallafocs o barreres
- Crema controlada de les restes vegetals
- Extinció gradual del foc ruixant amb aigua o fent servir pales o rastrells per escampar les brases
- Control del perímetre
CONDICIONS GENERALS:
La poda s'ha de realitzar a l'alçària i amb la forma més adient al tipus d'espècie vegetal i la seva ubicació, d'acord amb les directrius de la DT o en el seu defecte de la direcció tècnica del treballs.
El tall s'ha de realitzar en el lloc correcte per tal de possibilitar la millor resposta de la planta en quant al creixement i al tancament de la ferida.
Els talls han de ser nets sense produir esquinçaments.
PODA D'ARBRES PLANIFOLIS O CONÍFERES:
S'ha de podar el menor nombre possible de branques per tal de disminuir l'efecte negatiu provocat a l'arbre. Els talls han de ser molt petits i sempre llisos i nets.
L'orientació del tall ha de seguir l'arruga que hi ha entre la branca i el tronc i no l'ha d'afectar. No s'han de deixar monyons.
Les branques de diàmetre gran no s'han de podar, però si a criteri de la direcció tècnica de les actuacions s'ha de fer, la poda ha de seguir la regla dels tres talls per tal d'evitar que l'escorça s'esquinci.
El tall ha de ser el més curt possible, per damunt i en sentit contrari al borró, i amb pendent per a evitar l'estancament de l'aigua.
S'ha de practicar el tipus de poda més adequat a l'arbre, en funció de si és jove o adult.
Poda d'arbres joves:
- Poda de formació del tronc o guia: s'han d'eliminar les branques codominants i les que

competeixen amb la principal. S'ha de mantenir la tija dominant, que no ha de quedar tallada en cap cas.
- Poda de formació de l'estructura: s'han d'eliminar les branques mal dirigides per a formar una estructura resistent.
- Poda de refaldada: s'han d'eliminar progressivament les branques més baixes per a elevar la capçada del arbre.
CREMA:
No han de quedar punts calents en la zona ni en el perímetres on s'ha realitzat la crema.
2.- CONDICIONS DEL PROCÉS D'EXECUCIÓ
CONDICIONS GENERALS:
Qualsevol actuació de poda s'ha de fer sota la tutela de la direcció tècnica de les actuacions.
Els treballs s'han de fer amb les precaucions necessàries per aconseguir unes condicions de seguretat suficients.
L'eliminació de branques o fulles de grans dimensions es farà en diferents parts, controlant en tot moment la direcció de la caiguda per a evitar danys a tercers.
No s'han de produir danys ni al propi arbre ni a la resta de vegetació o altres elements per la caiguda de les branques.
Els treballs de poda, especialment quan comportin enfilar-se, han de ser fets per podadors qualificats que han de conèixer les necessitats i la biologia de les diferents espècies, així com les normes de seguretat.
S'han de complir tots els requisits de seguretat establerts en altura: arnès de seguretat, eslinga d'acer o qualsevol dels equips d'enfilada, preferiblement maquinària d'alçada.
PODA D'ARBRES PLANIFOLIS O CONÍFERES:
S'han d'eliminar les branques malaltes, malmeses i mortes, a fi d'impedir la proliferació de fongs o similars. Només es justifica l'eliminació de les branques sanes per a facilitar l'aclarida de la capçada i l'entrada de llum i d'aire; també és justificable l'eliminació de branques creuades o mal dirigides.
S'han d'eliminar les branques o els segments de branques que impedeixin assolir la forma i el volum desitjat.
S'ha de realitzar a l'època estacionària del període vegetatiu, sense coincidir amb dies de baixes temperatures o risc de gelades.
La poda s'ha de fer en vàries etapes, començant per les branques secundàries, seguint amb les laterals, per a reduir progressivament el pes i evitar que la branca es trenqui i faci malbé el tronc.
La secció final per tallar ha de medir menys de 60 cm de llarg i el tall s'ha de fer arran de tronc.
Els talls s'han de començar de baix cap amunt fins un terç de la secció, i s'ha d'acabar dalt fins a trobar el primer tall.
Si cal, es retallaran les vores de la ferida per a facilitar la formació de teixit protector.
PODA DE PALMERES:
S'han de tallar i treure les fulles i/o fruits que presenten perill de caiguda, o per a millorar l'aspecte estètic del lloc on es troben o bé per a adequar-les a les necessitats d'ús de l'espai on es desenvolupen.
Les fulles velles s'han de suprimir sense tallar-les arran de l'estípit, conservant les tabales (beina i una porció de pecíol) que hi estan fortament adherides i eliminant les que se'n desprenen fàcilment. La distància del tall de poda al tronc ha de ser uniforme.
En cas de palmeres molt joves, el tractament ha de seguir la pauta següent:
- Retoc de les tabales velles si estan descompostes.
- Eliminació de fulles mortes, inflorescències, infructescències, etc.
- Reducció d'un terç de les fulles verdes que molestin en comptes d'eliminar-les totalment.
- Lligada de les fulles sense estrènyer-les massa o instal·lació d'un trípode telescòpic que les suporti.
L'esporga de la palmera també pot implicar l'eliminació de fillols en les espècies que són prolífiques a generar-los, sempre que la direcció tècnica de les actuacions així ho indiqui.
Qualsevol operació d'esporga s'ha de fer en l'època adequada, d'acord amb el lloc on es troben situades.
En les àrees de clima tropical o subtropical la poda es pot realitzar en qualsevol època de l'any.
En les àrees de clima temperat, en qualsevol època, fora del període de glaçades.
En les àrees de clima fred, durant els mesos d'estiu.
Si la poda implica una eliminació de fulles verdes, és aconsellable efectuar-la durant els mesos d'estiu. Les fulles seques no es poden eliminar durant els mesos freds.
També és aconsellable realitzar la poda després de formar-se les inflorescències, per a eliminar-les, de manera que no es produeixin infructescències que podrien ocasionar problemes (brutícia dels espais, excessiu pes davant de tempestes o ventades, etc.).
CREMA:
La crema nomes es pot fer els dies autoritzats pel Departament d'Acció Climàtica, Alimentació i Agenda Rural de la Generalitat de Catalunya, i amb la concessió del corresponent permís, amb comunicació prèvia.
S'ha de realitzar gradualment i de manera controlada i s'ha de mantenir una supervisió continuada mentre es realitza la crema.
S'ha de fer servir equip especialitzat per a dirigir i controlar el foc a l'àrea designada.

S'ha de realitzar en dies amb una humitat relativa adequada i una velocitat del vent i temperatura moderades. Si les condicions empitjoren s'ha de suspendre la crema.
S'ha de disposar d'extintors d'aigua o altres mitjans al voltant de la zona de crema.
S'ha de realitzar amb llum de dia.
El personal encarregat de la crema ha d'utilitzar equips de protecció personal com roba ignífuga, guants i casc. Ha de mantenir una distància segura del foc.
S'han de complir les mesures de seguretat establertes pels Agents Rurals o els Bombers.
3.- UNITAT I CRITERI D'AMIDAMENT
PODA GENERAL:
ha de superfície amidada segons les especificacions de la DT.
PODA D'UN PEU:
Unitat mesurada segons les especificacions de la DT.
4.- NORMATIVA DE COMPLIMENT OBLIGATORI
* NTJ 14B:1998 Normes Tecnològiques de Jardineria i Paisatgisme. Manteniment i conservació dels espais verds. Manteniment de palmeres.
* NTJ 14C-1:2019 Normes Tecnològiques de Jardineria i Paisatgisme. Manteniment i conservació dels espais verds. Manteniment de l'arbrat: treballs d'inventari i inspecció visual.
CREMA:
* Real Decreto-ley 15/2022, de 1 de agosto, por el que se adoptan medidas urgentes en materia de incendios forestales.
* DECRET 64/1995, de 7 de març, pel qual s'estableixen mesures de prevenció d'incendis forestals.
* ORDRE MAB/62/2003, de 13 de febrer, per la qual es despleguen les mesures preventives que estableix el Decret 64/1995, de 7 de març, pel qual s'estableixen mesures de prevenció d'incendis forestals.

4 AMIDAMENT I PRESSUPOST

4.1 Parc del Nord

4.1.1 Amidament

AMIDAMENTS

Data: 08/07/25 Pàg.: 1

Obra 01 PRESSUPOST 1388
Capítulo 01 RETIRADA I TRANSPORT DE TERRES I RESIDUS

NUM.	CODI	UA	DESCRIPCIÓ
1	P2214-A001	m3	Retirada de sorra ubicada en àrea de jocs, realitzada amb mitjans necessaris i adequats, amb pala excavadora i càrrega directa sobre camió

Num.	Text	Tipus	[C]	[D]	[E]	[F]	TOTAL	Fórmula
1		T	unitats	longitud	ample	altura		
2	àrea sorra actual		1,000	8,600	15,300	0,250	32,895	C#*D#*E#*F#
3	Percentatge "A origen"	P	20,000				6,579	PERORIGEN(G1:G2, C3)

TOTAL AMIDAMENT **39,474**

NUM.	CODI	UA	DESCRIPCIÓ
2	P2143-A002	m3	Retirada de paviment asfaltic (acabat amb slurry) , amb compressor i càrrega manual i mecànica de runa sobre camió o contenidor

Num.	Text	Tipus	[C]	[D]	[E]	[F]	TOTAL	Fórmula
1		T	unitats	longitud	ample	altura		
2	nova zona cautxú		1,000	11,500	8,060	0,120	11,123	C#*D#*E#*F#

TOTAL AMIDAMENT **11,123**

NUM.	CODI	UA	DESCRIPCIÓ
3	P214W-A003	m	Tall de paviment de qualsevol tipus, mitjançant màquina tallajunts amb disc de diamant per a paviment, per a delimitar la zona a demolir, i càrrega manual sobre camió o contenidor.

Num.	Text	Tipus	[C]	[D]	[E]	[F]	TOTAL	Fórmula
1		T	unitats	longitud	ample	altura		
2	nova zona cautxú		1,000	39,120			39,120	C#*D#*E#*F#

TOTAL AMIDAMENT **39,120**

NUM.	CODI	UA	DESCRIPCIÓ
4	P2217-A004	m3	Excavació per a esplanació en terreny compacte amb p.p. de roca, amb mitjans mecànics i manuals per a no afectar les arrels dels arbres, realitzada amb pala excavadora amb martell trencador i càrrega indirecta sobre camió, en entorn urbà sense dificultat de mobilitat, amb afectació per serveis, vegetació o elements de mobiliari urbà

Num.	Text	Tipus	[C]	[D]	[E]	[F]	TOTAL	Fórmula
1		T	unitats	longitud	ample	altura		
2	nova zona cautxú		1,000	11,500	8,060	0,300	27,807	C#*D#*E#*F#
3	Percentatge "A origen"	P	20,000				5,561	PERORIGEN(G1:G2, C3)

TOTAL AMIDAMENT **33,368**

NUM.	CODI	UA	DESCRIPCIÓ
5	P2241-A008	m2	Repàs i piconatge de caixa de paviment, amb compactació del 95% PM

Num.	Text	Tipus	[C]	[D]	[E]	[F]	TOTAL	Fórmula
1		T	unitats	longitud	ample	altura		
2	nova zona cautxú		1,000	11,500	8,060		92,690	C#*D#*E#*F#

TOTAL AMIDAMENT **92,690**

AMIDAMENTS

Data: 08/07/25 Pàg.: 2

6 P221E-AWE7 m3 Excavació de rasa en presència d'arrels d'arbres fins a 2 m de fondària, en terreny compacte (SPT 20-50), realitzada amb mitjans manuals i amb les terres deixades a la vora

Num.	Text	Tipus	[C]	[D]	[E]	[F]	TOTAL	Fórmula
1		T	unitats	longitud	ample	altura		
2	Detecció arrels arbres		3,000	1,000	0,500		1,500	C#*D#*E#*F#

TOTAL AMIDAMENT **1,500**

Obra 01 PRESSUPOST 1388
Capítulo 02 DESMUNTATGE MOBILIARI URBÀ

NUM.	CODI	UA	DESCRIPCIÓ

1 P21Q2-A003 u Retirada i reubicació de taula de tenis taula, amb mitjans manuals, i càrrega manual sobre camió o contenidor. El preu inclou la reparació de desperfectes en la superfície de suport. Incloent transport a zona d'acopi, embalatges necessaris i posterior recol·locació amb fonamentació formada per planxa d'acer o formigó, segons indicacions de projecte.

Num.	Text	Tipus	[C]	[D]	[E]	[F]	TOTAL	Fórmula
1		T	unitats	longitud	ample	altura		
2			1,000				1,000	C#*D#*E#*F#

TOTAL AMIDAMENT **1,000**

2 P21Q2-A001 u Retirada de joc per a infants tipus estructura metàl·lica o fusta, enderroc de daus de formigó, i càrrega manual i mecànica de l'equipament i sobre camió i trasllat a abocador autoritzat incloent cànon de deposició.

Num.	Text	Tipus	[C]	[D]	[E]	[F]	TOTAL	Fórmula
1		T	unitats	longitud	ample	altura		
2			4,000				4,000	C#*D#*E#*F#

TOTAL AMIDAMENT **4,000**

3 F21QPJ01 u Retirada i posterior recol·locació de banc de fusta i metall existent, incloent enderroc de daus de formigó i càrrega manual i mecànica de l'equipament i la runa sobre camió o contenidor. Inclou desmuntatge, acopi a l'obra i posterior reubicació en nova ubicació. El preu inclou els elements necessaris per a la seva reubicació, així com la nova fonamentació mitjançant dau de formigó. El preu inclou la reparació de desperfectes en la superfície de suport.

Num.	Text	Tipus	[C]	[D]	[E]	[F]	TOTAL	Fórmula
1		T	unitats	longitud	ample	altura		
2			4,000				4,000	C#*D#*E#*F#

TOTAL AMIDAMENT **4,000**

4 F21QPJ02 u Reparació de la part de fusta d'un banc urbà, incloent el raspallat, substitució parcial si escau, i posterior pintat amb dues capes de lasur o esmalt protector per a fusta d'exterior. El preu inclou materials, mà d'obra i mitjans auxiliars.

Num.	Text	Tipus	[C]	[D]	[E]	[F]	TOTAL	Fórmula
1		T	unitats	longitud	ample	altura		
2			10,000				10,000	C#*D#*E#*F#

TOTAL AMIDAMENT **10,000**

5 P-11F21QPJ03 u Retirada, acopi a l'obra i posterior recol·locació de paperera ancorada al terra, enderroc de daus de formigó, i càrrega manual i mecànica de la runa sobre camió. Aplec de l'equipament i posterior recol·locació de la

AMIDAMENTS

paperera, incloent nova fonamentació mitjançant dau de formigó.

Num.	Text	Tipus	[C]	[D]	[E]	[F]	TOTAL	Fórmula
1		T	unitats	longitud	ample	altura		
2			1,000				1,000	C#*D#*E#*F#

TOTAL AMIDAMENT **1,000**

6 P214P-117HF m3 Enderroc de fonament aïllalt de formigó armat, amb martell trencador muntat sobre retroexcavadora i càrrega manual i mecànica de runa sobre camió

Num.	Text	Tipus	[C]	[D]	[E]	[F]	TOTAL	Fórmula
1		T	unitats	longitud	ample	altura		
2	fonament tenis taula		4,000	0,500	0,500	0,500	0,500	C#*D#*E#*F#

TOTAL AMIDAMENT **0,500**

Obra 01 PRESSUPOST 1388
Capítulo 03 FERMS I PAVIMENTS

NUM.	CODI	UA	DESCRIPCIÓ

1 P92A-DX8H m3 Subbase de tot-u artificial procedent de granulats reciclats de formigó, amb estesa i piconatge del material al 95% del PM

Num.	Text	Tipus	[C]	[D]	[E]	[F]	TOTAL	Fórmula
1		T	unitats	àrea	ample	altura		
2	nova zona cautxú		1,000	11,500	8,060	0,200	18,538	C#*D#*E#*F#

TOTAL AMIDAMENT **18,538**

2 P9P1-A0B4 m2 Capa esmorteidora per a paviment continu de cautxú reciclat realitzat ´´in situ´´ per a protecció de caigudes en zona de jocs infantils segons la norma UNE-EN 1177, realitzada amb SBR, amb estructura drenant

Capa d'acabat per a paviment continu de cautxú reciclat realitzat ´´in situ´´ per a protecció de caigudes en zona de jocs infantils segons la norma UNE-EN 1177, realitzada amb EPDM, de 10 mm gruix, color estàndar segons plànols de detall, a definir per la df, amb estructura drenant, superfície llisa i antilliscant

Les dues capes estaran unides per un lligant de poliuretà monocomponent, resistent als raigs UV, als hidrocarburs i als agents atmosfèrics. inclou p.p. d'acabats, remats perimetrals i allisat i neteja. Tot segons normativa i alçada de caiguda dels jocs. Inclou transport i mà d'obra per a la seva execució.

Num.	Text	Tipus	[C]	[D]	[E]	[F]	TOTAL	Fórmula
1		T	unitats	àrea	ample	altura		
2			1,000	52,147			52,147	C#*D#*E#*F#

TOTAL AMIDAMENT **52,147**

3 P9P1-A003 m2 Paviment continu de cautxú reciclat realitzat ´´in situ´´ per a espais entre superfícies amortidores d'impacte en zona de jocs infantils segons la norma UNE-EN 1177, realitzada amb SBR, de 50 mm gruix, amb estructura drenant

Capa d'acabat per a paviment continu de cautxú reciclat realitzat ´´in situ´´ en zona de jocs infantils segons la norma UNE-EN 1177, realitzada amb EPDM, de 10 mm gruix, color estàndard segons plànols de detall, a definir per la df, amb estructura drenant, superfície llisa i antilliscant

Les dues capes estaran unides per un lligant de poliuretà monocomponent, resistent als raigs UV, als hidrocarburs i als agents atmosfèrics. inclou p.p. d'acabats, remats perimetrals i allisat i neteja. Tot segons normativa i alçada de caiguda dels jocs. Inclou transport i mà d'obra per a la seva execució.

AMIDAMENTS

Data: 08/07/25 Pàg.: 4

Num.	Text	Tipus	[C]	[D]	[E]	[F]	TOTAL	Fórmula
1		T	unitats	àrea	ample	altura		
2			1,000	40,557			40,557	C#*D#*E#*F#

TOTAL AMIDAMENT **40,557**

4 P4B1-A002 m2 Subministrament i col·locació d'armadura AP500 T amb malla electrosoldada de barres corrugades d'acer ME 15x15 cm D:8-8 mm 6x2,2 m B500T UNE-EN 10080

Num.	Text	Tipus	[C]	[D]	[E]	[F]	TOTAL	Fórmula
1		T	unitats	longitud	ample	altura		
2	nova zona cautxú		1,000	11,050	8,060		89,063	C#*D#*E#*F#
3			1,000	3,640	1,000		3,640	C#*D#*E#*F#

TOTAL AMIDAMENT **92,703**

5 P9H9-9LMN kg Reparació de paviment amb Aglomerat asfàltic en fred per a reparacions puntuals, de 8 mm grandària màxima del granulat i lligant d'emulsió bituminosa, amb estesa i compactació manual

Num.	Text	Tipus	[C]	[D]	[E]	[F]	TOTAL	Fórmula
1		T	m2	longitud	ample	altura		
2	paviment existent		350,000				350,000	C#*D#*E#*F#

TOTAL AMIDAMENT **350,000**

6 P966-A001 m Vorada recta d'acer galvanitzat enrasada amb el paviment, de 10 mm de gruix i 100 mm d'alçària, amb els elements metàl·lics d'ancoratge soldats a la xapa, col·locada sobre base de formigó d'ús no estructural HNE-15/P/40 de resistència a compressió 15 N/mm2, consistència plàstica i grandària màxima del granulat 40 mm.

Num.	Text	Tipus	[C]	[D]	[E]	[F]	TOTAL	Fórmula
1		T	unitats	longitud	ample	altura		
2			1,000	39,120			39,120	C#*D#*E#*F#

TOTAL AMIDAMENT **39,120**

7 P9A1-A0B5 m3 Paviment per a zona infantil de sorra garbellada de Bellpuig (per esmorteir caigudes a la zona de joc de l'àrea infantil) subministrat a granel i escampat amb retroexcavadora petita i mitjans manuals sobre p.p. de làmina geotèxtil antiarrels de 200gr/m2, seguint especificacions de paviments per a zones de joc complint amb la normativa UNE1176, estesa i anivellament del material amb mitjans mecanics.

Num.	Text	Tipus	[C]	[D]	[E]	[F]	TOTAL	Fórmula
1		T	unitats	àrea		gruix		
2	zona sorra actual		1,000	8,600	15,300	0,250	32,895	C#*D#*E#*F#

TOTAL AMIDAMENT **32,895**

8 P923-A001 m3 Subbase de formigó en massa HM - 20 / B / 20 / X0 amb una quantitat de ciment de 200 kg/m3 i relació aigua ciment =< 0.6, abocat des de camió amb estesa i vibrat manual, amb acabat reglejat

Num.	Text	Tipus	[C]	[D]	[E]	[F]	TOTAL	Fórmula
1		T	unitats	longitud	ample	altura		
2	nova zona cautxú		1,000	11,500	8,060	0,150	13,904	C#*D#*E#*F#

TOTAL AMIDAMENT **13,904**

AMIDAMENTS

Obra 01 PRESSUPOST 1388
Capítulo 04 MOBILIARI URBÀ

NUM.	CODI	UA	DESCRIPCIÓ
1	P6A8-A001	m	Tanca cilíndrica d'acer galvanitzat formada per tubs de diàmetre 80mm i 1, 5mm d'espessor, separats 80mm entre si, alçada 110 cm, amb tapa superior i els cantells arrodonits. Platina inferior correguda, de 16cm d'ample i 10 mm de gruix, amb els cantells arrodonits, amb forats de 15mm de diàmetre als punts d'ancoratge i amb rodó passant a 1 cms. de la part superior. Ancorada a sabata correguda de formigó mitjançant varilla roscada m-14x300mm i tac químic. Inclou fonamentació amb sabata correguda de formigó segons plànols de projecte i peça de formigó tipus thoro de dimensions 600x400x400mm, amb cantells arrodonits pel coronament de la fonamentació. Tot el conjunt d'acer galvanitzat en calent d'espessor 100 micres.

Num.	Text	Tipus	[C]	[D]	[E]	[F]	TOTAL	Fórmula
1		T	unitats	longitud	ample	altura		
2			1,000	29,620			29,620	C#*D#*E#*F#

TOTAL AMIDAMENT **29,620**

2	PQ19-A004	u	Banc de llistons de fusta conífera amb certificat fsc mix 70% amb oli de dos components, de 1,8m m de llargària, dimensions aproximades totals 648x1800x794mm., dimensions dels llistons 35x110x1800mm., cargols d'acer inoxidable, amb respatller de fusta i reposa braços amb suports de fosa d'alumini anoditzat (ag3), col·locat amb fixacions mecàniques; col·locat amb fixacions mecàniques; incloent fixació a una base de formigó HM-20/P/20/X0 en cas de ser necessari. (compliment requeriments accessibilitat ordre viv 2021)

Num.	Text	Tipus	[C]	[D]	[E]	[F]	TOTAL	Fórmula
1		T	unitats	longitud	ample	altura		
2			2,000				2,000	C#*D#*E#*F#

TOTAL AMIDAMENT **2,000**

3	P6A8-A002	m	Subministrament i col·locació de faristol de senyalització de la zona de jocs infantils. Dimensions del peu del faristol: 800 x 300 mm. dimensions de la base de la placa: 400 x 300 mm amb les cantonades superiors arrodonides. La inclinació de la base de la placa és de 35º respecte a la vertical. Dimensions de la base del faristol: 250 x 300 mm. (amb 4 forats de diàmetre 10 mm). Dimensions del nervi posterior: 15 mm d'amplada i 4 mm de gruix. Cartell trespa de 5.5 mm amb cantonades arrodonides. Inclosa retolació. (tot segons criteris del servei de gestió de l'espai públic). Inclou col·locació encastada ancorada amb dau de formigó.

Num.	Text	Tipus	[C]	[D]	[E]	[F]	TOTAL	Fórmula
1		T	unitats	longitud	ample	altura		
2			1,000				1,000	C#*D#*E#*F#

TOTAL AMIDAMENT **1,000**

4	P6A8-A0B2	u	Subministrament i col·locació de panell informatiu de la zona de jocs infantils. Dimensions de la base de la placa: 1400 x 800 mm amb les cantonades superiors arrodonides. Inclosa retolació. (tot segons criteris del servei de gestió de l'espai públic). Inclou col·locació encastada ancorada amb dau de formigó.

Num.	Text	Tipus	[C]	[D]	[E]	[F]	TOTAL	Fórmula
1		T	unitats	longitud	ample	altura		
2			1,000				1,000	C#*D#*E#*F#

TOTAL AMIDAMENT **1,000**

Obra 01 PRESSUPOST 1388
Capítulo 05 JARDINERIA I REG

NUM.	CODI	UA	DESCRIPCIÓ
1	PN00-A031	PU	Partida unitaria de revisió de reparació de xarxa de reg consistent en: execució de rasa i instal·lació d'anell de goteig.

AMIDAMENTS

Data: 08/07/25 Pàg.: 6

Num.	Text	Tipus	[C]	[D]	[E]	[F]	TOTAL	Fórmula
1			1,000				1,000	C#*D#*E#*F#

TOTAL AMIDAMENT **1,000**

2 PRD1-HBAQ u Protecció individual de tronc d'arbre de perímetre aproximat entre 95 i 125 cm, amb estructura de fustes lligades entre si amb filferro, de 2 m d'alçària mínima, col·locades sobre material amb funció d'enconxat, amb el desmuntatge inclòs

Num.	Text	Tipus	[C]	[D]	[E]	[F]	TOTAL	Fórmula
1		T	unitats	longitud	ample	altura		
2			11,000				11,000	C#*D#*E#*F#

TOTAL AMIDAMENT **11,000**

Obra 01 PRESSUPOST 1388
Capítulo 06 CERTIFICATS I PARTIDES

NUM.	CODI	UA	DESCRIPCIÓ
1	P-42FQA2LM05	U	Certificat àrees de jocs inspecció i certificació de conformitat de l'àrea de joc infantil segons normes une 147103, UNE-EN 1176 1 a 7, en 1177 i plec de prescripcions tècniques per al disseny, l'execució i la recepció de les àrees de joc infantil de parcs i jardins. La partida inclou totes les feines necessàries per a deixar-la correctament executada.

Num.	Text	Tipus	[C]	[D]	[E]	[F]	TOTAL	Fórmula
1			1,000				1,000	C#*D#*E#*F#

TOTAL AMIDAMENT **1,000**

Obra 01 PRESSUPOST 1388
Capítulo 07 JOCS INFANTILS

NUM.	CODI	UA	DESCRIPCIÓ
1	PQA3-A002	u	Subministrament de joc infantil tipus vaixell estructura multijoc ´´Little fishing boat Nola. Product number: 54524705306 de Eibe´´ o similar. De dimensions 800 x 520 x 220 cm. Format per: - 1x cabina amb sostre de cèrcol: robínia - 1x banc: robínia - 1x volant: hpl - 1x plataforma ph 55 cm: robínia - 1x grua de sorra: acer inoxidable, cautxú - caixa 3x com a passos: robínia - 1x ascensió en rung: robinia, acer inoxidable - 1x ascensió a la xarxa d'escalada: cable d'acer recobert de plàstic El joc infantil ha de complir amb la Orden TMA/851/2021.

Num.	Text	Tipus	[C]	[D]	[E]	[F]	TOTAL	Fórmula
1		T	unitats	longitud	ample	altura		
2			1,000				1,000	C#*D#*E#*F#

TOTAL AMIDAMENT **1,000**

2 PQAY-A002 u Muntatge, instal·lació i transport de l'unitat de joc (PQA3-A002). Incloent-hi les excavacions prèvies, l'execució dels daus de formigó per a la fonamentació i la col·locació dels ancoratges necessaris per a la correcta fixació de l'equip, segons les especificacions del fabricant i la normativa vigent.

AMIDAMENTS

Num.	Text	Tipus	[C]	[D]	[E]	[F]	TOTAL	Fórmula
1			1,000				1,000	C#*D#*E#*F#

TOTAL AMIDAMENT **1,000**

3 PQA3-A003 u

Subministrament de joc infantil tipus element musical. ´´Paneles lúdicos y juegos sonoros musicales - J3418. Referència 1500J3418A de Proludic´´ o similar. Contè 3 flors generadores de so. les dimensions del mòdul són: 0,90 m de longitud, 0,90 m d'ample, 1,10 m d'alt. es pot accedir a aquest mòdul des d'1 any. té una capacitat màxima de 3 usuaris. format per:
- els taulers acolorits s'elaboren a partir d'un material hpl compacte de 13 mm de gruix. material robust, presenta una excel·lent resistència contra les inclemències del temps i al vandalisme.
- els tubs són d'acer inoxidable, garantint la longevitat i l'estètica del joc al cap dels anys.
- els caragols en acer inoxidable està protegida per càpsules anti vandalisme en poliamida.

Muntada sobre daus de formigó en cas necessari.
El joc infantil ha de complir amb la Orden TMA/851/2021.

Num.	Text	Tipus	[C]	[D]	[E]	[F]	TOTAL	Fórmula
1			1,000				1,000	C#*D#*E#*F#

TOTAL AMIDAMENT **1,000**

4 PQAY-A003 u

Muntatge, instal·lació i transport de l'unitat de joc (PQA3-A003). Incloent-hi les excavacions prèvies, l'execució dels daus de formigó per a la fonamentació i la col·locació dels ancoratges necessaris per a la correcta fixació de l'equip, segons les especificacions del fabricant i la normativa vigent.

Num.	Text	Tipus	[C]	[D]	[E]	[F]	TOTAL	Fórmula
1			1,000				1,000	C#*D#*E#*F#

TOTAL AMIDAMENT **1,000**

5 PQA3-A004 u

Subministrament de joc infantil tipus element lúdic. ´´Paneles lúdicos y juegos sonoros musicales - J3424® de Proludic´´ o similar. Conformat per un àbac que conté unes esferes per al joc tactil i visual. les dimensions del mòdul són: 1,03 m de longitud, 0,08 m d'ample, 0,85 m d'alt. es pot accedir a aquest mòdul des d'1 any. té una capacitat màxima d'1 usuari. format per:
- els taulers acolorits s'elaboren a partir d'un material hpl compacte de 13 mm de gruix. material robust, presenta una excel·lent resistència contra les inclemències del temps i al vandalisme.
- els tubs són d'acer inoxidable, garantint la longevitat i l'estètica del joc al cap dels anys.
- els caragols en acer inoxidable està protegida per càpsules anti vandalisme en poliamida
- les esferes de l'àbac són de policarbonat.

Muntada sobre daus de formigó en cas necessari.
El joc infantil ha de complir amb la Orden TMA/851/2021.

Num.	Text	Tipus	[C]	[D]	[E]	[F]	TOTAL	Fórmula
1			1,000				1,000	C#*D#*E#*F#

TOTAL AMIDAMENT **1,000**

6 PQAY-A004 u

Muntatge, instal·lació i transport de l'unitat de joc (PQA3-A004) Incloent-hi les excavacions prèvies, l'execució dels daus de formigó per a la fonamentació i la col·locació dels ancoratges necessaris per a la correcta fixació de l'equip, segons les especificacions del fabricant i la normativa vigent.

Num.	Text	Tipus	[C]	[D]	[E]	[F]	TOTAL	Fórmula
1			1,000				1,000	C#*D#*E#*F#

TOTAL AMIDAMENT **1,000**

7 PQA3-A007 u

Subministrament de joc infantil tipus vaixell. ´´Juegos de muelle - J859 de Proludic´´ o similar. Joc de molla amb una capacitat per a 6 usuaris. de dimensions 1,70 x 1,1 x 1 m. format per:- els taulers acolorits s'elaboren a

partir d'un material hpl compacte de 13 mm de gruix.- el seient s'elabora a partir d'un material compacte (hpl) de 12,5 mm de gruix amb estructura antilliscant.
- les molles són d'acer 35scd6. la superfície de molla es tracta després amb granalla pretesada amb capes de preparació de zinc i 2 capes de pols de polièster de 100 micrones. la peça de fixació en poliamida carregada garanteix una longevitat i una seguretat excepcional al sistema.
- el tub és d'acer inoxidable de ø 40 mm, garantint la longevitat i l'estètica del joc al cap dels anys.
- els caragols en acer inoxidable està protegida per càpsules anti vandalisme en poliamida.

Muntada sobre daus de formigó en cas necessari.
El joc infantil ha de complir amb la Orden TMA/851/2021.

Num.	Text	Tipus	[C]	[D]	[E]	[F]	TOTAL	Fórmula
1			1,000				1,000	C#*D#*E#*F#

TOTAL AMIDAMENT **1,000**

8 PQAY-A007 u Muntatge, instal·lació i transport de l'unitat de joc (51500213300). Incloent-hi les excavacions prèvies, l'execució dels daus de formigó per a la fonamentació i la col·locació dels ancoratges necessaris per a la correcta fixació de l'equip, segons les especificacions del fabricant i la normativa vigent.

Num.	Text	Tipus	[C]	[D]	[E]	[F]	TOTAL	Fórmula
1			1,000				1,000	C#*D#*E#*F#

TOTAL AMIDAMENT **1,000**

9 PQA3-A001 u Subministrament de joc infantil tipus caseta elevada.´´NRO40901. El Refugio del Mago ADA de Kompan´´ o similar. Conté una tauleta i un taulell en un lateral, un tobogan doble i una escala ampla per permetre la transferencia.

Format per:
- fusta robinia de fonts europees sostenibles.
- la pintura utilitzada per als components acolorits és ecològica a base d'aigua amb excel·lent resistència als raigs uv.
- l'estructura està feta d'acer inoxidable o
- acer galvanitzat per a garantir connexions
- duradores amb una alta resistència a la corrosió.

Muntada sobre daus de formigó en cas necessari.
El joc infantil ha de complir amb la Orden TMA/851/2021.

Num.	Text	Tipus	[C]	[D]	[E]	[F]	TOTAL	Fórmula
1		T	unitats	longitud	ample	altura		
2			1,000				1,000	C#*D#*E#*F#

TOTAL AMIDAMENT **1,000**

10 PQAY-A001 u Muntatge, instal·lació i transport de l'unitat de joc (PQA3-A001). Incloent-hi les excavacions prèvies, l'execució dels daus de formigó per a la fonamentació i la col·locació dels ancoratges necessaris per a la correcta fixació de l'equip, segons les especificacions del fabricant i la normativa vigent.

Num.	Text	Tipus	[C]	[D]	[E]	[F]	TOTAL	Fórmula
1		T	unitats	longitud	ample	altura		
2			1,000				1,000	C#*D#*E#*F#

TOTAL AMIDAMENT **1,000**

11 51500213300 u Subministrament de joc infantil tipus gronxador niu ´´Columpios - J435-C®. Referència 15000J435A-C de Proludic´´ o similar. Les dimensions del mòdul són: 3,34 m de longitud, 1,98 m d'ample, 2,60 m d'alt. L'altura de caiguda lliure (acl) és de 1,46 m. Format per:
- els pals, 95 x 95 mm, són d'acer galvanitzat pintat garantint la longevitat i la robustesa dels jocs.
- la biga horitzontal és d'acer galvanitzat no pintat, de 88,9 mm de diàmetre.

- la cistella està fabricada en una peça de polietilè. L'armadura és d'acer inoxidable recobert per topalls de protecció i està suspès per cadenes revestides amb pvc.
- les anelles de lliscament en pvc permeten limitar el desgast de les peces metàl·liques causat pel balanceig i el pas del temps, i prolonguen la durada de vida útil dels productes. Les cadenes són d'acer galvanitzat.
- el sistema d'articulació doble és d'acer inoxidable. Una cadena de seguretat afegeix subjecció addicional de la cistella.
- els taulers acolorits s'elaboren a partir d'un material hpl compacte de 13 mm de gruix. Material robust, presenta una excel·lent resistència contra les inclemències del temps i al vandalisme.
- els caragols en acer inoxidable està protegida per càpsules anti vandalisme en poliamida.

El joc infantil ha de complir amb la Orden TMA/851/2021.

Num.	Text	Tipus	[C]	[D]	[E]	[F]	TOTAL	Fórmula
1			2,000				2,000	C#*D#*E#*F#

TOTAL AMIDAMENT **2,000**

12 PN00-A036 u

Muntatge, instal·lació i transport de la unitat de joc (51500213300). Incloent-hi les excavacions prèvies, l'execució dels daus de formigó per a la fonamentació i la col·locació dels ancoratges necessaris per a la correcta fixació de l'equip, segons les especificacions del fabricant i la normativa vigent.

Num.	Text	Tipus	[C]	[D]	[E]	[F]	TOTAL	Fórmula
1			1,000				1,000	C#*D#*E#*F#

TOTAL AMIDAMENT **1,000**

Obra 01 PRESSUPOST 1388
Capítulo 08 NETEGES I INSPECCIONS D'INSTAL·LACIONS D'EVACUACIÓ

NUM.	CODI	UA	DESCRIPCIÓ
1	PDH0-HXO9	u	Neteja i desembussada de reixeta d'intercepció amb introducció manual de mànega d'aigua a pressió, procedent d'equip hidrodinàmic tipus camió cisterna o equip portàtil, amb vibrador pneumàtic si escau, incloent desmuntatge de reixeta, extracció de residus sòlids acumulats, esbandida del cos i conductes de connexió, recollida i transport de residus a gestor autoritzat, mitjans auxiliars, i reposició de la reixeta al seu lloc.

Num.	Text	Tipus	[C]	[D]	[E]	[F]	TOTAL	Fórmula
1		T	unitats	longitud	ample	altura		
2			1,000				1,000	C#*D#*E#*F#

TOTAL AMIDAMENT **1,000**

Obra 01 PRESSUPOST 1388
Capítulo 09 GESTIÓ DE RESIDUS

NUM.	CODI	UA	DESCRIPCIÓ
1	P2R5-DT14	m3	Transport de residus a instal·lació autoritzada de gestió de residus, amb camió de 7 t i temps d'espera per a la càrrega a màquina, amb un recorregut de més de 2 i fins a 5 km

Num.	Text	Tipus	[C]	[D]	[E]	[F]	TOTAL	Fórmula
1	Vincle retirada sorra	T	m2			gruix		
2	01.01/P2214-A001 Retirada de sorra ubicada en àrea de jocs, realitzada amb mitjans necessaris i adequats, amb pala ex	V	39,474				39,474	C#*D#*E#*F#
3	Vincle retirada paviment asfaltic	T						
4	01.01/P2143-A002 Retirada de paviment asfaltic (acabat amb slurry) , amb compressor i càrrega manual i mecànica de ru	V	11,123				11,123	C#*D#*E#*F#

AMIDAMENTS

5	Vincle excavació terres	T					
6	01.01/P2217-A004 Excavació per a esplanació en terreny compacte amb p.p. de roca, amb mitjans mecànics i manuals per	V	33,368			33,368	C#*D#*E#*F#
7	Vincle enderroc fonament aïllat	T					
8	01.02/P214P-117HF Enderroc fonament aïllalt form.arm.,martell trenc.,càrrega man/mec.	V	0,500			0,500	C#*D#*E#*F#

TOTAL AMIDAMENT **84,465**

2 P2RA-EU7K m3 Disposició controlada en dipòsit autoritzat inclòs el cànon sobre la deposició controlada dels residus de la construcció, segons la LLEI 8/2008, de residus de terra inerts amb una densitat 1,6 t/m3, procedents d'excavació, amb codi 17 05 04 segons la Llista Europea de Residus

Num.	Text	Tipus	[C]	[D]	[E]	[F]	TOTAL	Fórmula
1	Vincle retirada de sorra	T						
2	01.01/P2214-A001 Retirada de sorra ubicada en àrea de jocs, realitzada amb mitjans necessaris i adequats, amb pala ex	V	39,474				39,474	C#*D#*E#*F#
3	Vincle excavació terres	T						
4	01.01/P2217-A004 Excavació per a esplanació en terreny compacte amb p.p. de roca, amb mitjans mecànics i manuals per	V	33,368				33,368	C#*D#*E#*F#

TOTAL AMIDAMENT **72,842**

3 P2RA-M8VT m3 Disposició controlada en dipòsit autoritzat inclòs el cànon sobre la deposició controlada dels residus de la construcció, segons la LLEI 8/2008, de residus d'aglomerat asfàltic no perillosos amb una densitat 1,45 t/m3, procedents de construcció o demolició, amb codi 17 03 02 segons la Llista Europea de Residus

Num.	Text	Tipus	[C]	[D]	[E]	[F]	TOTAL	Fórmula
1	Vincle retirada paviment asfaltic	T						
2	01.01/P2143-A002 Retirada de paviment asfaltic (acabat amb slurry) , amb compressor i càrrega manual i mecànica de ru	V	11,123				11,123	C#*D#*E#*F#

TOTAL AMIDAMENT **11,123**

4 P2RA-EU7I m3 Disposició controlada en dipòsit autoritzat inclòs el cànon sobre la deposició controlada dels residus de la construcció, segons la LLEI 8/2008, de residus de formigó inerts amb una densitat 1,45 t/m3, procedents de construcció o demolició, amb codi 17 01 01 segons la Llista Europea de Residus

Num.	Text	Tipus	[C]	[D]	[E]	[F]	TOTAL	Fórmula
1	Vincle enderroc fonament aïllat	T						
2	01.02/P214P-117HF Enderroc fonament aïllalt form.arm.,martell trenc.,càrrega man/mec.	V	0,500				0,500	C#*D#*E#*F#

TOTAL AMIDAMENT **0,500**

AMIDAMENTS

Data: 08/07/25 Pàg.: 11

1 PPA0SS01 U Partida alçada d'abonament íntegre per la seguretat i salut en l'obra, en compliment del r. D. 1627/97.

Num.	Text	Tipus	[C]	[D]	[E]	[F]	TOTAL	Fórmula
1	2%	T	unitats	longitud	ample	altura		
2			1,000				1,000	C#*D#*E#*F#

TOTAL AMIDAMENT **1,000**

Obra 01 PRESSUPOST 1388
Capítulo 11 CONTROL DE QUALITAT

NUM.	CODI	UA	DESCRIPCIÓ

1 P060-01Z6 u Cura, recapçament i assaig a compressió d'una proveta cilíndrica de 15x30 cm, segons la norma UNE-EN 12390-1, UNE-EN 12390-2, UNE-EN 12390-3

Num.	Text	Tipus	[C]	[D]	[E]	[F]	TOTAL	Fórmula
1	1 assaig (2-3 provetes) cada 50 m3	T	unitats	longitud	ample	altura		
2			6,000				6,000	C#*D#*E#*F#

TOTAL AMIDAMENT **6,000**

2 P060-01ZE u Mesura de la consistència pel mètode del con d'Abrams d'una mostra de formigó fresc, segons la norma UNE-EN 12350-2

Num.	Text	Tipus	[C]	[D]	[E]	[F]	TOTAL	Fórmula
1	1 per cada camió de formigó	T	unitats	longitud	ample	altura		
2			2,000				2,000	C#*D#*E#*F#

TOTAL AMIDAMENT **2,000**

3 P2V1-02OM u Presa d'una mostra de sòl a rotació amb tub mostrejador simple (diàmetre de mostra mínim 85 mm), fins a una fondària <= 25 m, segons la norma ASTM D2113-99, XP P 94-202

Num.	Text	Tipus	[C]	[D]	[E]	[F]	TOTAL	Fórmula
1	Mostres puntuals en diferents punts (3-5 mostres)	T	unitats	longitud	ample	altura		
2			5,000				5,000	C#*D#*E#*F#

TOTAL AMIDAMENT **5,000**

4 P035-01VD u Assaig de piconatge pel mètode del Proctor normal d'una mostra de sòl, segons la norma UNE 103500

Num.	Text	Tipus	[C]	[D]	[E]	[F]	TOTAL	Fórmula
1	1 prova per tipus de sòl	T	unitats	longitud	ample	altura		
2			1,000				1,000	C#*D#*E#*F#

TOTAL AMIDAMENT **1,000**

5 PR3A-027P u Determinació de la granulometria, PH, conductivitat, densitat, matèria orgànica, nitrògen total, relació C/N, carbonats totals, fòsfor, potassi assimilable, clorurs i magnesi, en presa de mostra del substrat vegetal, segons normes UNE

Num.	Text	Tipus	[C]	[D]	[E]	[F]	TOTAL	Fórmula
1	Mostres puntuals (3-5 mostres)	T	unitats	longitud	ample	altura		
2			3,000				3,000	C#*D#*E#*F#

AMIDAMENTS

TOTAL AMIDAMENT **3,000**

6 P2V1-02P2 u Determinació in situ de la resistència a la penetració d'un sòl amb penetròmetre de butxaca

Num.	Text	Tipus	[C]	[D]	[E]	[F]	TOTAL	Fórmula
1	Puntual, en zones problemàtiques	T	unitats	longitud	ample	altura		
2			1,000				1,000	C#*D#*E#*F#

TOTAL AMIDAMENT **1,000**

4.1.2 Quadre de preus núm. 1

QUADRE DE PREUS NÚMERO 1

NÚMERO	CODI	UA	DESCRIPCIÓ	PREU	
P-1	51500213300	u	Subministrament de joc infantil tipus gronxador niu ´´Columpios - J435-C®. Referència 15000J435A-C de Proludic´´ o similar. Les dimensions del mòdul són: 3,34 m de longitud, 1,98 m d'ample, 2,60 m d'alt. L'altura de caiguda lliure (acl) és de 1,46 m. Format per: - els pals, 95 x 95 mm, són d'acer galvanitzat pintat garantint la longevitat i la robustesa dels jocs. - la biga horitzontal és d'acer galvanitzat no pintat, de 88,9 mm de diàmetre. - la cistella està fabricada en una peça de polietilè. L'armadura és d'acer inoxidable recobert per topalls de protecció i està suspès per cadenes revestides amb pvc. - les anelles de lliscament en pvc permeten limitar el desgast de les peces metàl·liques causat pel balanceig i el pas del temps, i prolonguen la durada de vida útil dels productes. Les cadenes són d'acer galvanitzat. - el sistema d'articulació doble és d'acer inoxidable. Una cadena de seguretat afegeix subjecció addicional de la cistella. - els taulers acolorits s'elaboren a partir d'un material hpl compacte de 13 mm de gruix. Material robust, presenta una excel·lent resistència contra les inclemències del temps i al vandalisme. - els caragols en acer inoxidable està protegida per càpsules anti vandalisme en poliamida. El joc infantil ha de complir amb la Orden TMA/851/2021. (CINC MIL DOS-CENTS DINOU EUROS AMB TRENTA-QUATRE CÈNTIMS)	5.219,34	€
P-2	F21QPJ01	u	Retirada i posterior recol·locació de banc de fusta i metall existent, incloent enderroc de daus de formigó i càrrega manual i mecànica de l'equipament i la runa sobre camió o contenidor. Inclou desmuntatge, acopi a l'obra i posterior reubicació en nova ubicació. El preu inclou els elements necessaris per a la seva reubicació, així com la nova fonamentació mitjançant dau de formigó. El preu inclou la reparació de desperfectes en la superfície de suport. (NORANTA EUROS AMB VINT CÈNTIMS)	90,20	€
P-3	F21QPJ02	u	Reparació de la part de fusta d'un banc urbà, incloent el raspallat, substitució parcial si escau, i posterior pintat amb dues capes de lasur o esmalt protector per a fusta d'exterior. El preu inclou materials, mà d'obra i mitjans auxiliars. (NORANTA-CINC EUROS AMB SETANTA-CINC CÈNTIMS)	95,75	€
P-4	P035-01VD	u	Assaig de piconatge pel mètode del Proctor normal d'una mostra de sòl, segons la norma UNE 103500 (CINQUANTA-VUIT EUROS AMB CINC CÈNTIMS)	58,05	€
P-5	P060-01Z6	u	Cura, recapçament i assaig a compressió d'una proveta cilíndrica de 15x30 cm, segons la norma UNE-EN 12390-1, UNE-EN 12390-2, UNE-EN 12390-3 (DIVUIT EUROS AMB CINC CÈNTIMS)	18,05	€
P-6	P060-01ZE	u	Mesura de la consistència pel mètode del con d'Abrams d'una mostra de formigó fresc, segons la norma UNE-EN 12350-2 (VINT-I-DOS EUROS AMB CINQUANTA-SIS CÈNTIMS)	22,56	€
P-7	P-11F21QPJ03	u	Retirada, acopi a l'obra i posterior recol·locació de paperera ancorada al terra, enderroc de daus de formigó, i càrrega manual i mecànica de la runa sobre camió. Aplec de l'equipament i posterior recol·locació de la paperera, incloent nova fonamentació mitjançant dau de formigó. (TRENTA-SET EUROS AMB VINT-I-CINC CÈNTIMS)	37,25	€
P-8	P2143-A002	m3	Retirada de paviment asfaltic (acabat amb slurry) , amb compressor i càrrega manual i mecànica de runa sobre camió o contenidor (CATORZE EUROS AMB CINQUANTA-SIS CÈNTIMS)	14,56	€
P-9	P214P-117HF	m3	Enderroc de fonament aïllalt de formigó armat, amb martell trencador muntat sobre retroexcavadora i càrrega manual i mecànica de runa sobre camió (CENT QUARANTA EUROS AMB VUITANTA-TRES CÈNTIMS)	140,83	€

QUADRE DE PREUS NÚMERO 1

NÚMERO	CODI	UA	DESCRIPCIÓ	PREU
P-10	P214W-A003	m	Tall de paviment de qualsevol tipus, mitjançant màquina tallajunts amb disc de diamant per a paviment, per a delimitar la zona a demolir, i càrrega manual sobre camió o contenidor. (VUIT EUROS AMB SEIXANTA-VUIT CÈNTIMS)	8,68 €
P-11	P21Q2-A001	u	Retirada de joc per a infants tipus estructura metàl·lica o fusta, enderroc de daus de formigó, i càrrega manual i mecànica de l'equipament i sobre camió i trasllat a abocador autoritzat incloent cànon de deposició. (CENT TRENTA-UN EUROS AMB QUATRE CÈNTIMS)	131,04 €
P-12	P21Q2-A003	u	Retirada i reubicació de taula de tenis taula, amb mitjans manuals, i càrrega manual sobre camió o contenidor. El preu inclou la reparació de desperfectes en la superfície de suport. Incloent transport a zona d'acopi, embalatges necessaris i posterior recol·locació amb fonamentació formada per planxa d'acer o formigó, segons indicacions de projecte. (SEIXANTA-VUIT EUROS AMB CINQUANTA-CINC CÈNTIMS)	68,55 €
P-13	P2214-A001	m3	Retirada de sorra ubicada en àrea de jocs, realitzada amb mitjans necessaris i adequats, amb pala excavadora i càrrega directa sobre camió (CINC EUROS AMB VUITANTA-DOS CÈNTIMS)	5,82 €
P-14	P2217-A004	m3	Excavació per a esplanació en terreny compacte amb p.p. de roca, amb mitjans mecànics i manuals per a no afectar les arrels dels arbres, realitzada amb pala excavadora amb martell trencador i càrrega indirecta sobre camió, en entorn urbà sense dificultat de mobilitat, amb afectació per serveis, vegetació o elements de mobiliari urbà (CINQUANTA EUROS AMB ONZE CÈNTIMS)	50,11 €
P-15	P221E-AWE7	m3	Excavació de rasa en presència d'arrels d'arbres fins a 2 m de fondària, en terreny compacte (SPT 20-50), realitzada amb mitjans manuals i amb les terres deixades a la vora (VUITANTA-QUATRE EUROS AMB DOTZE CÈNTIMS)	84,12 €
P-16	P2241-A008	m2	Repàs i piconatge de caixa de paviment, amb compactació del 95% PM (DOS EUROS AMB SETZE CÈNTIMS)	2,16 €
P-17	P2R5-DT14	m3	Transport de residus a instal·lació autoritzada de gestió de residus, amb camió de 7 t i temps d'espera per a la càrrega a màquina, amb un recorregut de més de 2 i fins a 5 km (CINC EUROS AMB CINQUANTA-DOS CÈNTIMS)	5,52 €
P-18	P2RA-EU7I	m3	Disposició controlada en dipòsit autoritzat inclòs el cànon sobre la deposició controlada dels residus de la construcció, segons la LLEI 8/2008, de residus de formigó inerts amb una densitat 1,45 t/m3, procedents de construcció o demolició, amb codi 17 01 01 segons la Llista Europea de Residus (VINT-I-UN EUROS AMB NORANTA-SIS CÈNTIMS)	21,96 €
P-19	P2RA-EU7K	m3	Disposició controlada en dipòsit autoritzat inclòs el cànon sobre la deposició controlada dels residus de la construcció, segons la LLEI 8/2008, de residus de terra inerts amb una densitat 1,6 t/m3, procedents d'excavació, amb codi 17 05 04 segons la Llista Europea de Residus (NOU EUROS AMB VUIT CÈNTIMS)	9,08 €
P-20	P2RA-M8VT	m3	Disposició controlada en dipòsit autoritzat inclòs el cànon sobre la deposició controlada dels residus de la construcció, segons la LLEI 8/2008, de residus d'aglomerat asfàltic no perillosos amb una densitat 1,45 t/m3, procedents de construcció o demolició, amb codi 17 03 02 segons la Llista Europea de Residus (VINT-I-UN EUROS AMB QUARANTA-CINC CÈNTIMS)	21,45 €

QUADRE DE PREUS NÚMERO 1

NÚMERO	CODI	UA	DESCRIPCIÓ	PREU
P-21	P2V1-02OM	u	Presa d'una mostra de sòl a rotació amb tub mostrejador simple (diàmetre de mostra mínim 85 mm), fins a una fondària <= 25 m, segons la norma ASTM D2113-99, XP P 94-202 (VUITANTA-TRES EUROS AMB SETANTA CÈNTIMS)	83,70 €
P-22	P2V1-02P2	u	Determinació in situ de la resistència a la penetració d'un sòl amb penetròmetre de butxaca (SETANTA-UN EUROS AMB VINT-I-CINC CÈNTIMS)	71,25 €
P-23	P-42FQA2LM05	U	Certificat àrees de jocs inspecció i certificació de conformitat de l'àrea de joc infantil segons normes une 147103, UNE-EN 1176 1 a 7, en 1177 i plec de prescripcions tècniques per al disseny, l'execució i la recepció de les àrees de joc infantil de parcs i jardins. La partida inclou totes les feines necessàries per a deixar-la correctament executada. (QUATRE-CENTS NOU EUROS AMB CINQUANTA CÈNTIMS)	409,50 €
P-24	P4B1-A002	m2	Subministrament i col·locació d'armadura AP500 T amb malla electrosoldada de barres corrugades d'acer ME 15x15 cm D:8-8 mm 6x2,2 m B500T UNE-EN 10080 (SET EUROS AMB NORANTA-SET CÈNTIMS)	7,97 €
P-25	P6A8-A001	m	Tanca cilíndrica d'acer galvanitzat formada per tubs de diàmetre 80mm i 1, 5mm d'espessor, separats 80mm entre si, alçada 110 cm, amb tapa superior i els cantells arrodonits. Platina inferior correguda, de 16cm d'ample i 10 mm de gruix, amb els cantells arrodonits, amb forats de 15mm de diàmetre als punts d'ancoratge i amb rodó passant a 1 cms. de la part superior. Ancorada a sabata correguda de formigó mitjançant varilla roscada m-14x300mm i tac químic. Inclou fonamentació amb sabata correguda de formigó segons plànols de projecte i peça de formigó tipus thoro de dimensions 600x400x400mm, amb cantells arrodonits pel coronament de la fonamentació. Tot el conjunt d'acer galvanitzat en calent d'espessor 100 micres. (DOS-CENTS QUARANTA EUROS AMB DISSET CÈNTIMS)	240,17 €
P-26	P6A8-A002	m	Subministrament i col·locació de faristol de senyalització de la zona de jocs infantils. Dimensions del peu del faristol: 800 x 300 mm. dimensions de la base de la placa: 400 x 300 mm amb les cantonades superiors arrodonides. La inclinació de la base de la placa és de 35º respecte a la vertical. Dimensions de la base del faristol: 250 x 300 mm. (amb 4 forats de diàmetre 10 mm). Dimensions del nervi posterior: 15 mm d'amplada i 4 mm de gruix. Cartell trespa de 5.5 mm amb cantonades arrodonides. Inclosa retolació. (tot segons criteris del servei de gestió de l'espai públic). Inclou col·locació encastada ancorada amb dau de formigó. (CENT NORANTA-SIS EUROS AMB TRENTA-DOS CÈNTIMS)	196,32 €
P-27	P6A8-A0B2	u	Subministrament i col·locació de panell informatiu de la zona de jocs infantils. Dimensions de la base de la placa: 1400 x 800 mm amb les cantonades superiors arrodonides. Inclosa retolació. (tot segons criteris del servei de gestió de l'espai públic). Inclou col·locació encastada ancorada amb dau de formigó. (TRES-CENTS QUARANTA-NOU EUROS AMB TRENTA-DOS CÈNTIMS)	349,32 €
P-28	P923-A001	m3	Subbase de formigó en massa HM - 20 / B / 20 / X0 amb una quantitat de ciment de 200 kg/m3 i relació aigua ciment =< 0.6, abocat des de camió amb estesa i vibrat manual, amb acabat reglejat (CENT TRENTA-VUIT EUROS AMB TRENTA-DOS CÈNTIMS)	138,32 €
P-29	P92A-DX8H	m3	Subbase de tot-u artificial procedent de granulats reciclats de formigó, amb estesa i piconatge del material al 95% del PM (QUARANTA-TRES EUROS AMB VINT-I-NOU CÈNTIMS)	43,29 €
P-30	P966-A001	m	Vorada recta d'acer galvanitzat enrasada amb el paviment, de 10 mm de gruix i 100 mm d'alçària, amb els elements metàl·lics d'ancoratge soldats a la xapa, col·locada sobre base de formigó d'ús no estructural HNE-15/P/40 de resistència a compressió 15 N/mm2, consistència plàstica i grandària màxima del granulat 40 mm. (CINQUANTA-VUIT EUROS AMB QUARANTA-NOU CÈNTIMS)	58,49 €

QUADRE DE PREUS NÚMERO 1

NÚMERO	CODI	UA	DESCRIPCIÓ	PREU	
P-31	P9A1-A0B5	m3	Paviment per a zona infantil de sorra garbellada de Bellpuig (per esmorteir caigudes a la zona de joc de l'àrea infantil) subministrat a granel i escampat amb retroexcavadora petita i mitjans manuals sobre p.p. de làmina geotèxtil antiarrels de 200gr/m2, seguint especificacions de paviments per a zones de joc complint amb la normativa UNE1176, estesa i anivellament del material amb mitjans mecanics. (SETANTA-TRES EUROS AMB QUARANTA-NOU CÈNTIMS)	73,49	€
P-32	P9H9-9LMN	kg	Reparació de paviment amb Aglomerat asfàltic en fred per a reparacions puntuals, de 8 mm grandària màxima del granulat i lligant d'emulsió bituminosa, amb estesa i compactació manual (ZERO EUROS AMB SETANTA-QUATRE CÈNTIMS)	0,74	€
P-33	P9P1-A003	m2	Paviment continu de cautxú reciclat realitzat ´´in situ´´ per a espais entre superfícies amortidores d'impacte en zona de jocs infantils segons la norma UNE-EN 1177, realitzada amb SBR, de 50 mm gruix, amb estructura drenant Capa d'acabat per a paviment continu de cautxú reciclat realitzat ´´in situ´´ en zona de jocs infantils segons la norma UNE-EN 1177, realitzada amb EPDM, de 10 mm gruix, color estàndard segons plànols de detall, a definir per la df, amb estructura drenant, superfície llisa i antilliscant Les dues capes estaran unides per un lligant de poliuretà monocomponent, resistent als raigs UV, als hidrocarburs i als agents atmosfèrics. inclou p.p. d'acabats, remats perimetrals i allisat i neteja. Tot segons normativa i alçada de caiguda dels jocs. Inclou transport i mà d'obra per a la seva execució. (VUITANTA-NOU EUROS AMB CINQUANTA-QUATRE CÈNTIMS)	89,54	€
P-34	P9P1-A0B4	m2	Capa esmorteidora per a paviment continu de cautxú reciclat realitzat ´´in situ´´ per a protecció de caigudes en zona de jocs infantils segons la norma UNE-EN 1177, realitzada amb SBR, amb estructura drenant Capa d'acabat per a paviment continu de cautxú reciclat realitzat ´´in situ´´ per a protecció de caigudes en zona de jocs infantils segons la norma UNE-EN 1177, realitzada amb EPDM, de 10 mm gruix, color estàndar segons plànols de detall, a definir per la df, amb estructura drenant, superfície llisa i antilliscant Les dues capes estaran unides per un lligant de poliuretà monocomponent, resistent als raigs UV, als hidrocarburs i als agents atmosfèrics. inclou p.p. d'acabats, remats perimetrals i allisat i neteja. Tot segons normativa i alçada de caiguda dels jocs. Inclou transport i mà d'obra per a la seva execució. (CENT DINOU EUROS AMB TRENTA-QUATRE CÈNTIMS)	119,34	€
P-35	PDH0-HXO9	u	Neteja i desembussada de reixeta d'intercepció amb introducció manual de mànega d'aigua a pressió, procedent d'equip hidrodinàmic tipus camió cisterna o equip portàtil, amb vibrador pneumàtic si escau, incloent desmuntatge de reixeta, extracció de residus sòlids acumulats, esbandida del cos i conductes de connexió, recollida i transport de residus a gestor autoritzat, mitjans auxiliars, i reposició de la reixeta al seu lloc. (SEIXANTA-SIS EUROS)	66,00	€
P-36	PN00-A031	PU	Partida unitaria de revisió de reparació de xarxa de reg consistent en: execució de rasa i instal·lació d'anell de goteig. (CENT VINT-I-CINC EUROS)	125,00	€
P-37	PN00-A036	u	Muntatge, instal·lació i transport de la unitat de joc (51500213300). Incloent-hi les excavacions prèvies, l'execució dels daus de formigó per a la fonamentació i la col·locació dels ancoratges necessaris per a la correcta fixació de l'equip, segons les especificacions del fabricant i la normativa vigent. (MIL SIS-CENTS TRENTA-DOS EUROS)	1.632,00	€

QUADRE DE PREUS NÚMERO 1

NÚMERO	CODI	UA	DESCRIPCIÓ	PREU
P-38	PPA0SS01	U	Partida alçada d'abonament íntegre per la seguretat i salut en l'obra, en compliment del r. D. 1627/97. (MIL NOU-CENTS DISSET EUROS AMB TRENTA-QUATRE CÈNTIMS)	1.917,34 €
P-39	PQ19-A004	u	Banc de llistons de fusta conífera amb certificat fsc mix 70% amb oli de dos components, de 1,8m m de llargària, dimensions aproximades totals 648x1800x794mm., dimensions dels llistons 35x110x1800mm., cargols d'acer inoxidable, amb respatller de fusta i reposa braços amb suports de fosa d'alumini anoditzat (ag3), col·locat amb fixacions mecàniques; col·locat amb fixacions mecàniques; incloent fixació a una base de formigó HM-20/P/20/X0 en cas de ser necessari. (compliment requeriments accessibilitat ordre viv 2021) (QUATRE-CENTS SEIXANTA-CINC EUROS AMB TRES CÈNTIMS)	465,03 €
P-40	PQA3-A001	u	Subministrament de joc infantil tipus caseta elevada.´´NRO40901. El Refugio del Mago ADA de Kompan´´ o similar. Conté una tauleta i un taulell en un lateral, un tobogan doble i una escala ampla per permetre la transferencia. Format per: - fusta robinia de fonts europees sostenibles. - la pintura utilitzada per als components acolorits és ecològica a base d'aigua amb excel·lent resistència als raigs uv. - l'estructura està feta d'acer inoxidable o - acer galvanitzat per a garantir connexions - duradores amb una alta resistència a la corrosió. Muntada sobre daus de formigó en cas necessari. El joc infantil ha de complir amb la Orden TMA/851/2021. (VINT-I-DOS MIL VUIT-CENTS NORANTA-NOU EUROS)	22.899,00 €
P-41	PQA3-A002	u	Subministrament de joc infantil tipus vaixell estructura multijoc ´´Little fishing boat Nola. Product number: 54524705306 de Eibe´´ o similar. De dimensions 800 x 520 x 220 cm. Format per: - 1x cabina amb sostre de cèrcol: robínia - 1x banc: robínia - 1x volant: hpl - 1x plataforma ph 55 cm: robínia - 1x grua de sorra: acer inoxidable, cautxú - caixa 3x com a passos: robínia - 1x ascensió en rung: robinia, acer inoxidable - 1x ascensió a la xarxa d'escalada: cable d'acer recobert de plàstic El joc infantil ha de complir amb la Orden TMA/851/2021. (DOTZE MIL SET-CENTS CINQUANTA EUROS)	12.750,00 €
P-42	PQA3-A003	u	Subministrament de joc infantil tipus element musical. ´´Paneles lúdicos y juegos sonoros musicales - J3418. Referència 1500J3418A de Proludic´´ o similar. Contè 3 flors generadores de so. les dimensions del mòdul són: 0,90 m de longitud, 0,90 m d'ample, 1,10 m d'alt. es pot accedir a aquest mòdul des d'1 any. té una capacitat màxima de 3 usuaris. format per: - els taulers acolorits s'elaboren a partir d'un material hpl compacte de 13 mm de gruix. material robust, presenta una excel·lent resistència contra les inclemències del temps i al vandalisme. - els tubs són d'acer inoxidable, garantint la longevitat i l'estètica del joc al cap dels anys. - els caragols en acer inoxidable està protegida per càpsules anti vandalisme en poliamida. Muntada sobre daus de formigó en cas necessari. El joc infantil ha de complir amb la Orden TMA/851/2021. (QUATRE MIL SET-CENTS VINT-I-VUIT EUROS AMB SETANTA-DOS CÈNTIMS)	4.728,72 €
P-43	PQA3-A004	u	Subministrament de joc infantil tipus element lúdic. ´´Paneles lúdicos y juegos sonoros musicales - J3424® de Proludic´´ o similar. Conformat per un àbac que conté unes esferes per al joc tactil i visual. les dimensions del mòdul són: 1,03 m de longitud, 0,08 m d'ample, 0,85 m d'alt. es pot accedir a aquest mòdul des d'1 any. té una capacitat màxima d'1 usuari. format per: - els taulers acolorits s'elaboren a partir d'un material hpl compacte de 13 mm de gruix.	4.728,72 €

QUADRE DE PREUS NÚMERO 1

NÚMERO	CODI	UA	DESCRIPCIÓ	PREU	
			material robust, presenta una excel·lent resistència contra les inclemències del temps i al vandalisme. - els tubs són d'acer inoxidable, garantint la longevitat i l'estètica del joc al cap dels anys. - els caragols en acer inoxidable està protegida per càpsules anti vandalisme en poliamida - les esferes de l'àbac són de policarbonat. Muntada sobre daus de formigó en cas necessari. El joc infantil ha de complir amb la Orden TMA/851/2021. (QUATRE MIL SET-CENTS VINT-I-VUIT EUROS AMB SETANTA-DOS CÈNTIMS)		
P-44	PQA3-A007	u	Subministrament de joc infantil tipus vaixell. ´´Juegos de muelle - J859 de Proludic´´ o similar. Joc de molla amb una capacitat per a 6 usuaris. de dimensions 1,70 x 1,1 x 1 m. format per:- els taulers acolorits s'elaboren a partir d'un material hpl compacte de 13 mm de gruix.- el seient s'elabora a partir d'un material compacte (hpl) de 12,5 mm de gruix amb estructura antilliscant. - les molles són d'acer 35scd6. la superfície de molla es tracta després amb granalla pretesada amb capes de preparació de zinc i 2 capes de pols de polièster de 100 micrones. la peça de fixació en poliamida carregada garanteix una longevitat i una seguretat excepcional al sistema. - el tub és d'acer inoxidable de ø 40 mm, garantint la longevitat i l'estètica del joc al cap dels anys. - els caragols en acer inoxidable està protegida per càpsules anti vandalisme en poliamida. Muntada sobre daus de formigó en cas necessari. El joc infantil ha de complir amb la Orden TMA/851/2021. (TRES MIL NOU-CENTS NORANTA-QUATRE EUROS)	3.994,00	€
P-45	PQAY-A001	u	Muntatge, instal·lació i transport de l'unitat de joc (PQA3-A001). Incloent-hi les excavacions prèvies, l'execució dels daus de formigó per a la fonamentació i la col·locació dels ancoratges necessaris per a la correcta fixació de l'equip, segons les especificacions del fabricant i la normativa vigent. (MIL SEIXANTA-NOU EUROS AMB NORANTA-VUIT CÈNTIMS)	1.069,98	€
P-46	PQAY-A002	u	Muntatge, instal·lació i transport de l'unitat de joc (PQA3-A002). Incloent-hi les excavacions prèvies, l'execució dels daus de formigó per a la fonamentació i la col·locació dels ancoratges necessaris per a la correcta fixació de l'equip, segons les especificacions del fabricant i la normativa vigent. (VUIT-CENTS SEIXANTA-SET EUROS)	867,00	€
P-47	PQAY-A003	u	Muntatge, instal·lació i transport de l'unitat de joc (PQA3-A003). Incloent-hi les excavacions prèvies, l'execució dels daus de formigó per a la fonamentació i la col·locació dels ancoratges necessaris per a la correcta fixació de l'equip, segons les especificacions del fabricant i la normativa vigent. (VUIT-CENTS SEIXANTA-SET EUROS)	867,00	€
P-48	PQAY-A004	u	Muntatge, instal·lació i transport de l'unitat de joc (PQA3-A004) Incloent-hi les excavacions prèvies, l'execució dels daus de formigó per a la fonamentació i la col·locació dels ancoratges necessaris per a la correcta fixació de l'equip, segons les especificacions del fabricant i la normativa vigent. (VUIT-CENTS SEIXANTA-SET EUROS)	867,00	€
P-49	PQAY-A007	u	Muntatge, instal·lació i transport de l'unitat de joc (51500213300). Incloent-hi les excavacions prèvies, l'execució dels daus de formigó per a la fonamentació i la col·locació dels ancoratges necessaris per a la correcta fixació de l'equip, segons les especificacions del fabricant i la normativa vigent. (TRES-CENTS CINQUANTA-SET EUROS)	357,00	€

QUADRE DE PREUS NÚMERO 1

NÚMERO	CODI	UA	DESCRIPCIÓ	PREU	
P-50	PR3A-027P	u	Determinació de la granulometria, PH, conductivitat, densitat, matèria orgànica, nitrògen total, relació C/N, carbonats totals, fòsfor, potassi assimilable, clorurs i magnesi, en presa de mostra del substrat vegetal, segons normes UNE (QUATRE-CENTS VINT-I-SIS EUROS AMB CINC CÈNTIMS)	426,05	€
P-51	PRD1-HBAQ	u	Protecció individual de tronc d'arbre de perímetre aproximat entre 95 i 125 cm, amb estructura de fustes lligades entre si amb filferro, de 2 m d'alçària mínima, col·locades sobre material amb funció d'enconxat, amb el desmuntatge inclòs (CINQUANTA-VUIT EUROS AMB TRETZE CÈNTIMS)	58,13	€

4.1.3 Quadre de preus núm. 2

QUADRE DE PREUS NÚMERO 2

Data: 08/07/25 Pàg.: 1

NÚMERO	CODI	UA	DESCRIPCIÓ		PREU
P-1	5150021330	u	Subministrament de joc infantil tipus gronxador niu ´´Columpios - J435-C®. Referència 15000J435A-C de Proludic´´ o similar. Les dimensions del mòdul són: 3,34 m de longitud, 1,98 m d'ample, 2,60 m d'alt. L'altura de caiguda lliure (acl) és de 1,46 m. Format per: - els pals, 95 x 95 mm, són d'acer galvanitzat pintat garantint la longevitat i la robustesa dels jocs. - la biga horitzontal és d'acer galvanitzat no pintat, de 88,9 mm de diàmetre. - la cistella està fabricada en una peça de polietilè. L'armadura és d'acer inoxidable recobert per topalls de protecció i està suspès per cadenes revestides amb pvc. - les anelles de lliscament en pvc permeten limitar el desgast de les peces metàl·liques causat pel balanceig i el pas del temps, i prolonguen la durada de vida útil dels productes. Les cadenes són d'acer galvanitzat. - el sistema d'articulació doble és d'acer inoxidable. Una cadena de seguretat afegeix subjecció addicional de la cistella. - els taulers acolorits s'elaboren a partir d'un material hpl compacte de 13 mm de gruix. Material robust, presenta una excel·lent resistència contra les inclemències del temps i al vandalisme. - els caragols en acer inoxidable està protegida per càpsules anti vandalisme en poliamida. El joc infantil ha de complir amb la Orden TMA/851/2021.	**5.219,34**	**€**
			Sense descomposició	5.219,34000	€
P-2	F21QPJ01	u	Retirada i posterior recol·locació de banc de fusta i metall existent, incloent enderroc de daus de formigó i càrrega manual i mecànica de l'equipament i la runa sobre camió o contenidor. Inclou desmuntatge, acopi a l'obra i posterior reubicació en nova ubicació. El preu inclou els elements necessaris per a la seva reubicació, així com la nova fonamentació mitjançant dau de formigó. El preu inclou la reparació de desperfectes en la superfície de suport.	**90,20**	**€**
			Sense descomposició	90,20000	€
P-3	F21QPJ02	u	Reparació de la part de fusta d'un banc urbà, incloent el raspallat, substitució parcial si escau, i posterior pintat amb dues capes de lasur o esmalt protector per a fusta d'exterior. El preu inclou materials, mà d'obra i mitjans auxiliars.	**95,75**	**€**
			Sense descomposició	95,75000	€
P-4	P035-01VD	u	Assaig de piconatge pel mètode del Proctor normal d'una mostra de sòl, segons la norma UNE 103500	**58,05**	**€**
	BV1G-0126	u	Assaig de piconatge pel mètode del Proctor normal d'una mostra de sòl, segons la norma UNE 103500	56,91000	€
			Altres conceptes	1,14000	€
P-5	P060-01Z6	u	Cura, recapçament i assaig a compressió d'una proveta cilíndrica de 15x30 cm, segons la norma UNE-EN 12390-1, UNE-EN 12390-2, UNE-EN 12390-3	**18,05**	**€**
	BV210-01OQ	u	Cura, recapçament i assaig a compressió d'una proveta cilíndrica de 15x30 cm, segons la norma UNE-EN 12390-1, UNE-EN 12390-2, UNE-EN 12390-3	17,70000	€
			Altres conceptes	0,35000	€
P-6	P060-01ZE	u	Mesura de la consistència pel mètode del con d'Abrams d'una mostra de formigó fresc, segons la norma UNE-EN 12350-2	**22,56**	**€**
	BV210-01P1	u	Mesura de la consistència pel mètode del con d'Abrams d'una mostra de formigó fresc, segons la norma UNE-EN 12350-2	22,12000	€
			Altres conceptes	0,44000	€
P-7	P-11F21QPJ	u	Retirada, acopi a l'obra i posterior recol·locació de paperera ancorada al terra, enderroc de daus de formigó, i càrrega manual i mecànica de la runa sobre camió. Aplec de l'equipament i posterior recol·locació de la paperera, incloent nova fonamentació mitjançant dau de formigó.	**37,25**	**€**
			Sense descomposició	37,25000	€
P-8	P2143-A002	m3	Retirada de paviment asfaltic (acabat amb slurry) , amb compressor i càrrega manual i mecànica de runa sobre camió o contenidor	**14,56**	**€**

QUADRE DE PREUS NÚMERO 2

NÚMERO	CODI	UA	DESCRIPCIÓ		PREU
			Altres conceptes	14,56000	€
P-9	P214P-117H	m3	Enderroc de fonament aïllalt de formigó armat, amb martell trencador muntat sobre retroexcavadora i càrrega manual i mecànica de runa sobre camió	**140,83**	**€**
			Altres conceptes	140,83000	€
P-10	P214W-A00	m	Tall de paviment de qualsevol tipus, mitjançant màquina tallajunts amb disc de diamant per a paviment, per a delimitar la zona a demolir, i càrrega manual sobre camió o contenidor.	**8,68**	**€**
			Altres conceptes	8,68000	€
P-11	P21Q2-A001	u	Retirada de joc per a infants tipus estructura metàl·lica o fusta, enderroc de daus de formigó, i càrrega manual i mecànica de l'equipament i sobre camió i trasllat a abocador autoritzat incloent cànon de deposició.	**131,04**	**€**
			Altres conceptes	131,04000	€
P-12	P21Q2-A003	u	Retirada i reubicació de taula de tenis taula, amb mitjans manuals, i càrrega manual sobre camió o contenidor. El preu inclou la reparació de desperfectes en la superfície de suport. Incloent transport a zona d'acopi, embalatges necessaris i posterior recol·locació amb fonamentació formada per planxa d'acer o formigó, segons indicacions de projecte.	**68,55**	**€**
			Altres conceptes	68,55000	€
P-13	P2214-A001	m3	Retirada de sorra ubicada en àrea de jocs, realitzada amb mitjans necessaris i adequats, amb pala excavadora i càrrega directa sobre camió	**5,82**	**€**
			Altres conceptes	5,82000	€
P-14	P2217-A004	m3	Excavació per a esplanació en terreny compacte amb p.p. de roca, amb mitjans mecànics i manuals per a no afectar les arrels dels arbres, realitzada amb pala excavadora amb martell trencador i càrrega indirecta sobre camió, en entorn urbà sense dificultat de mobilitat, amb afectació per serveis, vegetació o elements de mobiliari urbà	**50,11**	**€**
			Altres conceptes	50,11000	€
P-15	P221E-AWE	m3	Excavació de rasa en presència d'arrels d'arbres fins a 2 m de fondària, en terreny compacte (SPT 20-50), realitzada amb mitjans manuals i amb les terres deixades a la vora	**84,12**	**€**
			Altres conceptes	84,12000	€
P-16	P2241-A008	m2	Repàs i piconatge de caixa de paviment, amb compactació del 95% PM	**2,16**	**€**
			Altres conceptes	2,16000	€
P-17	P2R5-DT14	m3	Transport de residus a instal·lació autoritzada de gestió de residus, amb camió de 7 t i temps d'espera per a la càrrega a màquina, amb un recorregut de més de 2 i fins a 5 km	**5,52**	**€**
			Altres conceptes	5,52000	€
P-18	P2RA-EU7I	m3	Disposició controlada en dipòsit autoritzat inclòs el cànon sobre la deposició controlada dels residus de la construcció, segons la LLEI 8/2008, de residus de formigó inerts amb una densitat 1,45 t/m3, procedents de construcció o demolició, amb codi 17 01 01 segons la Llista Europea de Residus	**21,96**	**€**
	B2RA-28UQ	t	Disposició controlada en dipòsit autoritzat inclòs el cànon sobre la deposició controlada dels residus de la construcció, segons la LLEI 8/2008, de residus de formigó inerts amb una densitat 1,45 t/m3, procedents de construcció o demolició, amb codi 17 01 01 segons la Llista Europea de Residus	21,53250	€
			Altres conceptes	0,42750	€
P-19	P2RA-EU7K	m3	Disposició controlada en dipòsit autoritzat inclòs el cànon sobre la deposició controlada dels residus de la construcció, segons la LLEI 8/2008, de residus de terra inerts amb una densitat 1,6 t/m3, procedents d'excavació, amb codi 17 05 04 segons la Llista Europea de Residus	**9,08**	**€**
	B2RA-28V5	m3	Disposició controlada en dipòsit autoritzat inclòs el cànon sobre la deposició controlada dels residus de la construcció, segons la LLEI 8/2008, de residus de terra inerts amb una densitat 1,6 t/m3, procedents d'excavació, amb codi 17 05 04 segons la Llista Europea de Residus	8,90000	€

QUADRE DE PREUS NÚMERO 2

NÚMERO	CODI	UA	DESCRIPCIÓ		PREU
			Altres conceptes	0,18000	€
P-20	P2RA-M8VT	m3	Disposició controlada en dipòsit autoritzat inclòs el cànon sobre la deposició controlada dels residus de la construcció, segons la LLEI 8/2008, de residus d'aglomerat asfàltic no perillosos amb una densitat 1,45 t/m3, procedents de construcció o demolició, amb codi 17 03 02 segons la Llista Europea de Residus	**21,45**	**€**
	B2RA-M8VV	t	Disposició controlada en dipòsit autoritzat inclòs el cànon sobre la deposició controlada dels residus de la construcció, segons la LLEI 8/2008, de residus d'aglomerat asfàltic no perillosos amb una densitat 1,45 t/m3, procedents de construcció o demolició, amb codi 17 03 02 segons la Llista Europea de Residus	21,02500	€
			Altres conceptes	0,42500	€
P-21	P2V1-02OM	u	Presa d'una mostra de sòl a rotació amb tub mostrejador simple (diàmetre de mostra mínim 85 mm), fins a una fondària <= 25 m, segons la norma ASTM D2113-99, XP P 94-202	**83,70**	**€**
	BVAK-02N1	u	Presa d'una mostra de sòl a rotació amb tub mostrejador simple (diàmetre de mostra mínim 85 mm), fins a una fondària <= 25 m, segons la norma ASTM D2113-99, XP P 94-202	82,06000	€
			Altres conceptes	1,64000	€
P-22	P2V1-02P2	u	Determinació in situ de la resistència a la penetració d'un sòl amb penetròmetre de butxaca	**71,25**	**€**
	BVAK-02NK	u	Determinació in situ de la resistència a la penetració d'un sòl amb penetròmetre de butxaca	69,85000	€
			Altres conceptes	1,40000	€
P-23	P-42FQA2L	U	Certificat àrees de jocs inspecció i certificació de conformitat de l'àrea de joc infantil segons normes une 147103, UNE-EN 1176 1 a 7, en 1177 i plec de prescripcions tècniques per al disseny, l'execució i la recepció de les àrees de joc infantil de parcs i jardins. La partida inclou totes les feines necessàries per a deixar-la correctament executada.	**409,50**	**€**
			Sense descomposició	409,50000	€
P-24	P4B1-A002	m2	Subministrament i col·locació d'armadura AP500 T amb malla electrosoldada de barres corrugades d'acer ME 15x15 cm D:8-8 mm 6x2,2 m B500T UNE-EN 10080	**7,97**	**€**
	B0AM-078F	kg	Filferro recuit 1,3 mm	0,04520	€
	B0B8-107Y	m2	Malla electrosoldada de barres corrugades d'acer ME 15x15 cm D:8-8 mm 6x2,2 m B500T UNE-EN 10080	6,16800	€
			Altres conceptes	1,75680	€
P-25	P6A8-A001	m	Tanca cilíndrica d'acer galvanitzat formada per tubs de diàmetre 80mm i 1, 5mm d'espessor, separats 80mm entre si, alçada 110 cm, amb tapa superior i els cantells arrodonits. Platina inferior correguda, de 16cm d'ample i 10 mm de gruix, amb els cantells arrodonits, amb forats de 15mm de diàmetre als punts d'ancoratge i amb rodó passant a 1 cms. de la part superior. Ancorada a sabata correguda de formigó mitjançant varilla roscada m-14x300mm i tac químic. Inclou fonamentació amb sabata correguda de formigó segons plànols de projecte i peça de formigó tipus thoro de dimensions 600x400x400mm, amb cantells arrodonits pel coronament de la fonamentació. Tot el conjunt d'acer galvanitzat en calent d'espessor 100 micres.	**240,17**	**€**
	B44Z-A001	KG	Acer S275JR segons UNE-EN 10025-2, acabat galvanitzat, format per peça simple, en perfils laminats en calent sèrie L, LD, T, rodó, quadrat, rectangular i planxa, treballat al taller per a col·locar amb cargols i galvanitzat	188,16000	€
	B0CH9-0E3Z	m2	Planxa plana de textura amb relleu, d'acer galvanitzat de 0,8 mm de gruix	39,04500	€
			Altres conceptes	12,96500	€
P-26	P6A8-A002	m	Subministrament i col·locació de faristol de senyalització de la zona de jocs infantils. Dimensions del peu del faristol: 800 x 300 mm. dimensions de la base de la placa: 400 x 300 mm amb les cantonades superiors arrodonides. La inclinació de la base de la placa és de 35º respecte a la vertical. Dimensions de la base del faristol: 250 x 300 mm. (amb 4 forats de diàmetre 10 mm). Dimensions del nervi posterior: 15 mm d'amplada i 4 mm de gruix. Cartell trespa de 5.5 mm amb cantonades arrodonides. Inclosa retolació. (tot segons criteris del servei de gestió de l'espai públic). Inclou col·locació encastada ancorada amb dau de formigó.	**196,32**	**€**

QUADRE DE PREUS NÚMERO 2

NÚMERO	CODI	UA	DESCRIPCIÓ		PREU
	B0CH9-0E3Z	m2	Planxa plana de textura amb relleu, d'acer galvanitzat de 0,8 mm de gruix	39,04500	€
	B44Z-A001	KG	Acer S275JR segons UNE-EN 10025-2, acabat galvanitzat, format per peça simple, en perfils laminats en calent sèrie L, LD, T, rodó, quadrat, rectangular i planxa, treballat al taller per a col·locar amb cargols i galvanitzat	98,00000	€
	BBB1-A001	u	Rètol	50,00000	€
			Altres conceptes	9,27500	€
P-27	P6A8-A0B2	u	Subministrament i col·locació de panell informatiu de la zona de jocs infantils. Dimensions de la base de la placa: 1400 x 800 mm amb les cantonades superiors arrodonides. Inclosa retolació. (tot segons criteris del servei de gestió de l'espai públic). Inclou col·locació encastada ancorada amb dau de formigó.	**349,32**	**€**
	B0CH9-0E3Z	m2	Planxa plana de textura amb relleu, d'acer galvanitzat de 0,8 mm de gruix	39,04500	€
	BBB1-A002	u	Panell explicatiu	200,00000	€
	B44Z-A001	KG	Acer S275JR segons UNE-EN 10025-2, acabat galvanitzat, format per peça simple, en perfils laminats en calent sèrie L, LD, T, rodó, quadrat, rectangular i planxa, treballat al taller per a col·locar amb cargols i galvanitzat	98,00000	€
			Altres conceptes	12,27500	€
P-28	P923-A001	m3	Subbase de formigó en massa HM - 20 / B / 20 / X0 amb una quantitat de ciment de 200 kg/m3 i relació aigua ciment =< 0.6, abocat des de camió amb estesa i vibrat manual, amb acabat reglejat	**138,32**	**€**
	B06F1-I0IL	m3	Formigó en massa HM - 20 / B / 20 / X0 amb una quantitat de ciment de 200 kg/m3 i relació aigua ciment =< 0.6	119,83650	€
			Altres conceptes	18,48350	€
P-29	P92A-DX8H	m3	Subbase de tot-u artificial procedent de granulats reciclats de formigó, amb estesa i piconatge del material al 95% del PM	**43,29**	**€**
	B011-05ME	m3	Aigua	0,12100	€
	B03F-05NY	m3	Tot-u artificial procedent de granulats reciclats de formigó	32,76350	€
			Altres conceptes	10,40550	€
P-30	P966-A001	m	Vorada recta d'acer galvanitzat enrasada amb el paviment, de 10 mm de gruix i 100 mm d'alçària, amb els elements metàl·lics d'ancoratge soldats a la xapa, col·locada sobre base de formigó d'ús no estructural HNE-15/P/40 de resistència a compressió 15 N/mm2, consistència plàstica i grandària màxima del granulat 40 mm.	**58,49**	**€**
	B965-H693	m	Vorada corba d'acer galvanitzat, de 10 mm de gruix i 200 mm d'alçària, amb els elements metàl·lics d'ancoratge soldats a la xapa	44,83500	€
	B069-2A9P	m3	Formigó d'ús no estructural HNE-15/P/40 de resistència a compressió 15 N/mm2, consistència plàstica i grandària màxima del granulat 40 mm	4,74390	€
			Altres conceptes	8,91110	€
P-31	P9A1-A0B5	m3	Paviment per a zona infantil de sorra garbellada de Bellpuig (per esmorteir caigudes a la zona de joc de l'àrea infantil) subministrat a granel i escampat amb retroexcavadora petita i mitjans manuals sobre p.p. de làmina geotèxtil antiarrels de 200gr/m2, seguint especificacions de paviments per a zones de joc complint amb la normativa UNE1176, estesa i anivellament del material amb mitjans mecanics.	**73,49**	**€**
	B03L-H4LA	m3	Sorra garbellada 3- 5 mm, cantell rodó, neta, sense argila	19,96400	€
			Altres conceptes	53,52600	€
P-32	P9H9-9LMN	kg	Reparació de paviment amb Aglomerat asfàltic en fred per a reparacions puntuals, de 8 mm grandària màxima del granulat i lligant d'emulsió bituminosa, amb estesa i compactació manual	**0,74**	**€**
	B9H0-2MT8	kg	Aglomerat asfàltic en fred per a reparacions puntuals, de 8 mm grandària màxima del granulat i lligant d'emulsió bituminosa	0,70000	€

QUADRE DE PREUS NÚMERO 2

NÚMERO	CODI	UA	DESCRIPCIÓ		PREU
			Altres conceptes	0,04000	€
P-33	P9P1-A003	m2	Paviment continu de cautxú reciclat realitzat ´´in situ´´ per a espais entre superfícies amortidores d'impacte en zona de jocs infantils segons la norma UNE-EN 1177, realitzada amb SBR, de 50 mm gruix, amb estructura drenant Capa d'acabat per a paviment continu de cautxú reciclat realitzat ´´in situ´´ en zona de jocs infantils segons la norma UNE-EN 1177, realitzada amb EPDM, de 10 mm gruix, color estàndard segons plànols de detall, a definir per la df, amb estructura drenant, superfície llisa i antilliscant Les dues capes estaran unides per un lligant de poliuretà monocomponent, resistent als raigs UV, als hidrocarburs i als agents atmosfèrics. inclou p.p. d'acabats, remats perimetrals i allisat i neteja. Tot segons normativa i alçada de caiguda dels jocs. Inclou transport i mà d'obra per a la seva execució.	**89,54**	€
	B9P1-H6T0	kg	Granulat de cautxú etilè-propilè-dièn EPDM, de color ocre,groc o blau	21,40000	€
	B091-H4LL	kg	Resina de poliuretà monocomponent	17,69700	€
	B9P1-H6SZ	kg	Granulat de cautxú estirè-butadièn SBR	13,33000	€
	B8Z6-0P2K	kg	Imprimació epoxi	3,35200	€
			Altres conceptes	33,76100	€
P-34	P9P1-A0B4	m2	Capa esmorteidora per a paviment continu de cautxú reciclat realitzat ´´in situ´´ per a protecció de caigudes en zona de jocs infantils segons la norma UNE-EN 1177, realitzada amb SBR, amb estructura drenant Capa d'acabat per a paviment continu de cautxú reciclat realitzat ´´in situ´´ per a protecció de caigudes en zona de jocs infantils segons la norma UNE-EN 1177, realitzada amb EPDM, de 10 mm gruix, color estàndar segons plànols de detall, a definir per la df, amb estructura drenant, superfície llisa i antilliscant Les dues capes estaran unides per un lligant de poliuretà monocomponent, resistent als raigs UV, als hidrocarburs i als agents atmosfèrics. inclou p.p. d'acabats, remats perimetrals i allisat i neteja. Tot segons normativa i alçada de caiguda dels jocs. Inclou transport i mà d'obra per a la seva execució.	**119,34**	€
	B091-H4LL	kg	Resina de poliuretà monocomponent	22,55500	€
	B8Z6-0P2K	kg	Imprimació epoxi	3,35200	€
	B9P1-H6SZ	kg	Granulat de cautxú estirè-butadièn SBR	16,34000	€
	B9P1-H6T0	kg	Granulat de cautxú etilè-propilè-dièn EPDM, de color ocre,groc o blau	21,40000	€
			Altres conceptes	55,69300	€
P-35	PDH0-HXO9	u	Neteja i desembussada de reixeta d'intercepció amb introducció manual de mànega d'aigua a pressió, procedent d'equip hidrodinàmic tipus camió cisterna o equip portàtil, amb vibrador pneumàtic si escau, incloent desmuntatge de reixeta, extracció de residus sòlids acumulats, esbandida del cos i conductes de connexió, recollida i transport de residus a gestor autoritzat, mitjans auxiliars, i reposició de la reixeta al seu lloc.	**66,00**	€
			Sense descomposició	66,00000	€
P-36	PN00-A031	PU	Partida unitaria de revisió de reparació de xarxa de reg consistent en: execució de rasa i instal·lació d'anell de goteig.	**125,00**	€
			Sense descomposició	125,00000	€
P-37	PN00-A036	u	Muntatge, instal·lació i transport de la unitat de joc (51500213300). Incloent-hi les excavacions prèvies, l'execució dels daus de formigó per a la fonamentació i la col·locació dels ancoratges necessaris per a la correcta fixació de l'equip, segons les especificacions del fabricant i la normativa vigent.	**1.632,00**	€
			Sense descomposició	1.632,00000	€

QUADRE DE PREUS NÚMERO 2

NÚMERO	CODI	UA	DESCRIPCIÓ		PREU
P-38	PPA0SS01	U	Partida alçada d'abonament íntegre per la seguretat i salut en l'obra, en compliment del r. D. 1627/97.	**1.917,34**	**€**
			Sense descomposició	1.917,34000	€
P-39	PQ19-A004	u	Banc de llistons de fusta conífera amb certificat fsc mix 70% amb oli de dos components, de 1,8m m de llargària, dimensions aproximades totals 648x1800x794mm., dimensions dels llistons 35x110x1800mm., cargols d'acer inoxidable, amb respatller de fusta i reposa braços amb suports de fosa d'alumini anoditzat (ag3), col·locat amb fixacions mecàniques; col·locat amb fixacions mecàniques; incloent fixació a una base de formigó HM-20/P/20/X0 en cas de ser necessari. (compliment requeriments accessibilitat ordre viv 2021)	**465,03**	**€**
	BQ18-A001	u	banc de llistons de fusta conífera amb certificat fsc mix 70% amb oli de dos components, de 1,8m m de llargària, dimensions aproximades totals 648x1800x794mm., dimensions dels llistons 35x110x1800mm., cargols d'acer inoxidable, amb respatller de fusta i reposa braços amb suports de fosa d'alumini anoditzat (ag3), col·locat amb fixacions mecàniques; col·locat amb fixacions mecàniques; incloent fixació a una base de formigó hm-20/p/20/x0 en cas de ser necessari. (compliment requeriments accessibilitat ordre viv 2021)	400,00000	€
			Altres conceptes	65,03000	€
P-40	PQA3-A001	u	Subministrament de joc infantil tipus caseta elevada.´´NRO40901. El Refugio del Mago ADA de Kompan´´ o similar. Conté una tauleta i un taulell en un lateral, un tobogan doble i una escala ampla per permetre la transferencia. Format per: - fusta robinia de fonts europees sostenibles. - la pintura utilitzada per als components acolorits és ecològica a base d'aigua amb excel·lent resistència als raigs uv. - l'estructura està feta d'acer inoxidable o - acer galvanitzat per a garantir connexions - duradores amb una alta resistència a la corrosió. Muntada sobre daus de formigó en cas necessari. El joc infantil ha de complir amb la Orden TMA/851/2021.	**22.899,00**	**€**
			Sense descomposició	22.899,00000	€
P-41	PQA3-A002	u	Subministrament de joc infantil tipus vaixell estructura multijoc ´´Little fishing boat Nola. Product number: 54524705306 de Eibe´´ o similar. De dimensions 800 x 520 x 220 cm. Format per: - 1x cabina amb sostre de cèrcol: robínia - 1x banc: robínia - 1x volant: hpl - 1x plataforma ph 55 cm: robínia - 1x grua de sorra: acer inoxidable, cautxú - caixa 3x com a passos: robínia - 1x ascensió en rung: robinia, acer inoxidable - 1x ascensió a la xarxa d'escalada: cable d'acer recobert de plàstic El joc infantil ha de complir amb la Orden TMA/851/2021.	**12.750,00**	**€**
			Sense descomposició	12.750,00000	€
P-42	PQA3-A003	u	Subministrament de joc infantil tipus element musical. ´´Paneles lúdicos y juegos sonoros musicales - J3418. Referència 1500J3418A de Proludic´´ o similar. Contè 3 flors generadores de so. les dimensions del mòdul són: 0,90 m de longitud, 0,90 m d'ample, 1,10 m d'alt. es pot accedir a aquest mòdul des d'1 any. té una capacitat màxima de 3 usuaris. format per: - els taulers acolorits s'elaboren a partir d'un material hpl compacte de 13 mm de gruix. material robust, presenta una excel·lent resistència contra les inclemències del temps i al vandalisme. - els tubs són d'acer inoxidable, garantint la longevitat i l'estètica del joc al cap dels anys. - els caragols en acer inoxidable està protegida per càpsules anti vandalisme en poliamida. Muntada sobre daus de formigó en cas necessari. El joc infantil ha de complir amb la Orden TMA/851/2021.	**4.728,72**	**€**
			Sense descomposició	4.728,72000	€
P-43	PQA3-A004	u	Subministrament de joc infantil tipus element lúdic. ´´Paneles lúdicos y juegos sonoros musicales - J3424® de Proludic´´ o similar. Conformat per un àbac que conté unes esferes	**4.728,72**	**€**

QUADRE DE PREUS NÚMERO 2

NÚMERO	CODI	UA	DESCRIPCIÓ	PREU	
			per al joc tactil i visual. les dimensions del mòdul són: 1,03 m de longitud, 0,08 m d'ample, 0,85 m d'alt. es pot accedir a aquest mòdul des d'1 any. té una capacitat màxima d'1 usuari. format per: - els taulers acolorits s'elaboren a partir d'un material hpl compacte de 13 mm de gruix. material robust, presenta una excel·lent resistència contra les inclemències del temps i al vandalisme. - els tubs són d'acer inoxidable, garantint la longevitat i l'estètica del joc al cap dels anys. - els caragols en acer inoxidable està protegida per càpsules anti vandalisme en poliamida - les esferes de l'àbac són de policarbonat. Muntada sobre daus de formigó en cas necessari. El joc infantil ha de complir amb la Orden TMA/851/2021.		
			Sense descomposició	4.728,72000	€
P-44	PQA3-A007	u	Subministrament de joc infantil tipus vaixell. ´´Juegos de muelle - J859 de Proludic´´ o similar. Joc de molla amb una capacitat per a 6 usuaris. de dimensions 1,70 x 1,1 x 1 m. format per:- els taulers acolorits s'elaboren a partir d'un material hpl compacte de 13 mm de gruix.- el seient s'elabora a partir d'un material compacte (hpl) de 12,5 mm de gruix amb estructura antilliscant. - les molles són d'acer 35scd6. la superfície de molla es tracta després amb granalla pretesada amb capes de preparació de zinc i 2 capes de pols de polièster de 100 micrones. la peça de fixació en poliamida carregada garanteix una longevitat i una seguretat excepcional al sistema. - el tub és d'acer inoxidable de ø 40 mm, garantint la longevitat i l'estètica del joc al cap dels anys. - els caragols en acer inoxidable està protegida per càpsules anti vandalisme en poliamida. Muntada sobre daus de formigó en cas necessari. El joc infantil ha de complir amb la Orden TMA/851/2021.	**3.994,00**	**€**
			Sense descomposició	3.994,00000	€
P-45	PQAY-A001	u	Muntatge, instal·lació i transport de l'unitat de joc (PQA3-A001). Incloent-hi les excavacions prèvies, l'execució dels daus de formigó per a la fonamentació i la col·locació dels ancoratges necessaris per a la correcta fixació de l'equip, segons les especificacions del fabricant i la normativa vigent.	**1.069,98**	**€**
			Sense descomposició	1.069,98000	€
P-46	PQAY-A002	u	Muntatge, instal·lació i transport de l'unitat de joc (PQA3-A002). Incloent-hi les excavacions prèvies, l'execució dels daus de formigó per a la fonamentació i la col·locació dels ancoratges necessaris per a la correcta fixació de l'equip, segons les especificacions del fabricant i la normativa vigent.	**867,00**	**€**
			Sense descomposició	867,00000	€
P-47	PQAY-A003	u	Muntatge, instal·lació i transport de l'unitat de joc (PQA3-A003). Incloent-hi les excavacions prèvies, l'execució dels daus de formigó per a la fonamentació i la col·locació dels ancoratges necessaris per a la correcta fixació de l'equip, segons les especificacions del fabricant i la normativa vigent.	**867,00**	**€**
			Sense descomposició	867,00000	€
P-48	PQAY-A004	u	Muntatge, instal·lació i transport de l'unitat de joc (PQA3-A004) Incloent-hi les excavacions prèvies, l'execució dels daus de formigó per a la fonamentació i la col·locació dels ancoratges necessaris per a la correcta fixació de l'equip, segons les especificacions del fabricant i la normativa vigent.	**867,00**	**€**
			Sense descomposició	867,00000	€
P-49	PQAY-A007	u	Muntatge, instal·lació i transport de l'unitat de joc (51500213300). Incloent-hi les excavacions prèvies, l'execució dels daus de formigó per a la fonamentació i la col·locació dels ancoratges necessaris per a la correcta fixació de l'equip, segons les especificacions del fabricant i la normativa vigent.	**357,00**	**€**
			Sense descomposició	357,00000	€
P-50	PR3A-027P	u	Determinació de la granulometria, PH, conductivitat, densitat, matèria orgànica, nitrògen total, relació C/N, carbonats totals, fòsfor, potassi assimilable, clorurs i magnesi, en presa de	**426,05**	**€**

QUADRE DE PREUS NÚMERO 2

NÚMERO	CODI	UA	DESCRIPCIÓ		PREU
			mostra del substrat vegetal, segons normes UNE		
	BVR1-027I	u	Determinació de la granulometria, PH, conductivitat, densitat, matèria orgànica, nitrògen total, relació C/N, carbonats totals, fòsfor, potassi assimilable, clorurs i magnesi, en presa de mostra del substrat vegetal, segons normes UNE	417,70000	€
			Altres conceptes	8,35000	€
P-51	PRD1-HBA	u	Protecció individual de tronc d'arbre de perímetre aproximat entre 95 i 125 cm, amb estructura de fustes lligades entre si amb filferro, de 2 m d'alçària mínima, col·locades sobre material amb funció d'enconxat, amb el desmuntatge inclòs	**58,13**	**€**
	B0AM-078N	kg	Filferro acer galvanitzat, per a seguretat i salut	1,36000	€
	B7C26-FGV8	m2	Planxa de poliestirè expandit (EPS), de 10 mm de gruix, de 30 kPa de tensió a la compressió, de 0,2 m2·K/W de resistència tèrmica, amb una cara llisa i cantell recte, per a seguretat i salut	0,75200	€
	B0D31-07P6	m3	Llata de fusta de pi, per a seguretat i salut	26,69056	€
			Altres conceptes	29,32744	€

4.1.4 Justificació de preus

JUSTIFICACIÓ DE PREUS

MA D'OBRA

CODI	UA	DESCRIPCIÓ	PREU	
A01-FEP0	h	Ajudant ferrallista	24,70000	€
A01-FEP3	h	Ajudant col·locador	24,70000	€
A01-FEPH	h	Ajudant muntador	24,70000	€
A01-FEPM	h	Ajudant per a seguretat i salut	26,12000	€
A0D-0007	h	Manobre	23,15000	€
A0E-000A	h	Manobre especialista	24,04000	€
A0F-0000	h	Oficial 1a d'obra pública	30,72000	€
A0F-000B	h	Oficial 1a	27,86000	€
A0F-000D	h	Oficial 1a col·locador	27,86000	€
A0F-000I	h	Oficial 1a ferrallista	27,86000	€
A0F-000R	h	Oficial 1a muntador	28,80000	€
A0F-000S	h	Oficial 1a d'obra pública	27,86000	€
A0F-000Y	h	Oficial 1a soldador	29,90000	€
A0F-0015	h	Oficial 1a per a seguretat i salut	29,42000	€
A0F-00000	h	Oficial 1a d'obra pública	29,42000	€
A0F-00001	h	Oficial 1a d'obra pública	30,72000	€
A0F-00002	h	Oficial 1a d'obra pública	29,42000	€

JUSTIFICACIÓ DE PREUS

MAQUINÀRIA

CODI	UA	DESCRIPCIÓ	PREU	
C111-0056	h	Compressor amb dos martells pneumàtics	18,08000	€
C115-00EE	h	Retroexcavadora amb martell trencador	74,50000	€
C131-005G	h	Corró vibratori autopropulsat, de 12 a 14 t	94,94000	€
C133-00EO	h	Minicarregadora de combustible sobre pneumàtics de 2 a 5.9 t, amb accessori anivellador	84,11000	€
C136-00F4	h	Motoanivelladora petita	107,16000	€
C138-00KQ	h	Pala carregadora sobre pneumàtics de 15 a 20 t	112,41000	€
C139-00L9	h	Pala excavadora giratòria sobre pneumàtics de 15 a 20 t, amb martell trencador	133,19000	€
C139-00LI	h	Pala excavadora giratòria sobre cadenes de 21 a 30 t	143,86000	€
C139-00LK	h	Pala excavadora giratòria sobre pneumàtics de 15 a 20 t	126,88000	€
C13A-00FR	h	Compactador combustible duplex manual de 700 kg	7,77000	€
C13C-00LP	h	Retroexcavadora sobre pneumàtics de 8 a 10 t	67,13000	€
C151-002Z	h	Camió cisterna de 8 m3	71,22000	€
C152-003B	h	Camió grua	73,79000	€
C154-003M	h	Camió per a transport de 12 t	64,36000	€
C154-003N	h	Camió per a transport de 7 t	45,45000	€
C15E-0062	h	Dúmper de gasoil d'11 kW, d'1,5 t de càrrega útil, amb mecanisme hidràulic	35,27000	€
C176-00FW	h	Formigonera de 250 l	3,92000	€
C176-00FX	h	Formigonera de 165 l	2,39000	€
C178-00GF	h	Màquina tallajunts amb disc de diamant per a paviment	9,64000	€
C207-00E1	h	Equip i elements auxiliars per a tall oxiacetilènic	8,39000	€
C20K-00DP	h	Regle vibratori	6,36000	€

JUSTIFICACIÓ DE PREUS

MATERIALS

CODI	UA	DESCRIPCIÓ	PREU	
B011-05ME	m3	Aigua	2,42000	€
B03C-05NM	m3	Sauló sense garbellar	20,04000	€
B03C-A001	m3	Sorra de Bellpuig	18,88000	€
B03F-05NY	m3	Tot-u artificial procedent de granulats reciclats de formigó	28,49000	€
B03J-0K7U	t	Grava de pedrera de pedra granítica, de grandària màxima 40 mm, per a formigons	25,24000	€
B03J-0K88	t	Grava de pedrera de pedra granítica, de grandària màxima 20 mm, per a formigons	25,64000	€
B03L-05MS	t	Sorra de pedrera de pedra granítica per a formigons	25,39000	€
B03L-H4LA	m3	Sorra garbellada 3- 5 mm, cantell rodó, neta, sense argila	17,36000	€
B055-067M	t	Ciment pòrtland amb filler calcari CEM II/B-L 32,5 R segons UNE-EN 197-1, en sacs	164,18000	€
B069-2A9P	m3	Formigó d'ús no estructural HNE-15/P/40 de resistència a compressió 15 N/mm2, consistència plàstica i grandària màxima del granulat 40 mm	105,42000	€
B06F1-I0IL	m3	Formigó en massa HM - 20 / B / 20 / X0 amb una quantitat de ciment de 200 kg/m3 i relació aigua ciment =< 0.6	114,13000	€
B06F7-M7I2	m3	Formigó en massa, amb 20% de granulats de material reciclat de formigons, HRM - 25 / B / 20 / X0 amb una quantitat de ciment de 275 kg/m3 i relació aigua ciment =< 0.6	86,45000	€
B091-06VI	kg	Adhesiu de poliuretà	8,52000	€
B091-H4LL	kg	Resina de poliuretà monocomponent	3,47000	€
B0AM-078F	kg	Filferro recuit 1,3 mm	2,26000	€
B0AM-078N	kg	Filferro acer galvanitzat, per a seguretat i salut	2,72000	€
B0B8-107Y	m2	Malla electrosoldada de barres corrugades d'acer ME 15x15 cm D:8-8 mm 6x2,2 m B500T UNE-EN 10080	5,14000	€
B0CH9-0E3Z	m2	Planxa plana de textura amb relleu, d'acer galvanitzat de 0,8 mm de gruix	26,03000	€
B0D31-07P6	m3	Llata de fusta de pi, per a seguretat i salut	417,04000	€
B2RA-28UQ	t	Disposició controlada en dipòsit autoritzat inclòs el cànon sobre la deposició controlada dels residus de la construcció, segons la LLEI 8/2008, de residus de formigó inerts amb una densitat 1,45 t/m3, procedents de construcció o demolició, amb codi 17 01 01 segons la Llista Europea de Residus	14,85000	€
B2RA-28V5	m3	Disposició controlada en dipòsit autoritzat inclòs el cànon sobre la deposició controlada dels residus de la construcció, segons la LLEI 8/2008, de residus de terra inerts amb una densitat 1,6 t/m3, procedents d'excavació, amb codi 17 05 04 segons la Llista Europea de Residus	8,90000	€
B2RA-M8VV	t	Disposició controlada en dipòsit autoritzat inclòs el cànon sobre la deposició controlada dels residus de la construcció, segons la LLEI 8/2008, de residus d'aglomerat asfàltic no perillosos amb una densitat 1,45 t/m3, procedents de construcció o demolició, amb codi 17 03 02 segons la Llista Europea de Residus	14,50000	€
B2RB-HFVL	t	Disposició de terres no contaminades de densitat aparent 1,6 t/m3, a valoritzador de materials naturals excavats amb codi VNME	4,98000	€
B44Z-0M1D	kg	Acer S275JR segons UNE-EN 10025-2, format per peça simple, en perfils laminats en calent sèrie L, LD, T, rodó, quadrat, rectangular i planxa, treballat al taller per a col·locar amb cargols i galvanitzat	3,33000	€
B44Z-A001	KG	Acer S275JR segons UNE-EN 10025-2, acabat galvanitzat, format per peça simple, en perfils laminats en calent sèrie L, LD, T, rodó, quadrat, rectangular i planxa, treballat al taller per a col·locar amb cargols i galvanitzat	3,92000	€
B7C26-FGV8	m2	Planxa de poliestirè expandit (EPS), de 10 mm de gruix, de 30 kPa de tensió a la compressió, de 0,2 m2·K/W de resistència tèrmica, amb una cara llisa i cantell recte, per a seguretat i salut	0,94000	€
B8Z6-0P2K	kg	Imprimació epoxi	33,52000	€
B965-H693	m	Vorada corba d'acer galvanitzat, de 10 mm de gruix i 200 mm d'alçària, amb els elements metàl·lics d'ancoratge soldats a la xapa	42,70000	€
B965-H695	m	Vorada recta d'acer galvanitzat, de 10 mm de gruix i 200 mm d'alçària, inclosos els elements metàl·lics d'ancoratge soldats a la xapa	30,52000	€
B965-H696	m	Vorada recta d'acer corten, de 10 mm de gruix i 200 mm d'alçària, inclosos els elements metàl·lics d'ancoratge soldats a la xapa	41,27000	€

JUSTIFICACIÓ DE PREUS

MATERIALS

CODI	UA	DESCRIPCIÓ	PREU	
B9H0-2MT8	kg	Aglomerat asfàltic en fred per a reparacions puntuals, de 8 mm grandària màxima del granulat i lligant d'emulsió bituminosa	0,70000	€
B9P1-H6SZ	kg	Granulat de cautxú estirè-butadiè SBR	0,43000	€
B9P1-H6T0	kg	Granulat de cautxú etilè-propilè-diè EPDM, de color ocre,groc o blau	2,14000	€
B9PC-H6PV	m	Remat perimetral de paviment protector de caigudes format per llosetes de cautxú reciclat en rampa de 100x19 cm i 40 mm de gruix, superficie llisa i antilliscant, estructura drenant, apte per a col·locar a la intempèrie, segons norma UNE-EN 1177	14,86000	€
BBB1-19N1	u	Rètol adhesiu (MIE-RAT.10) de maniobra per a quadre o pupitre de control elèctric, per a seguretat i salut	6,29000	€
BBB1-A001	u	Rètol	50,00000	€
BBB1-A002	u	Panell explicatiu	200,00000	€
BDH0-16J1	u	Neteja i desembussada de fossa sèptica de 6 m3 de volum, amb introducció manual de mànega amb aigua a pressió, amb aparell pneumàtic vibrador incorporat des de compressor situat en camió cisterna	188,36000	€
BQ18-A001	u	banc de llistons de fusta conífera amb certificat fsc mix 70% amb oli de dos components, de 1,8m m de llargària, dimensions aproximades totals 648x1800x794mm., dimensions dels llistons 35x110x1800mm., cargols d'acer inoxidable, amb respatller de fusta i reposa braços amb suports de fosa d'alumini anoditzat (ag3), col·locat amb fixacions mecàniques; col·locat amb fixacions mecàniques; incloent fixació a una base de formigó hm-20/p/20/x0 en cas de ser necessari. (compliment requeriments accessibilitat ordre viv 2021)	400,00000	€
BQ18-I2CF	u	Banc de taulons de fusta tropical amb certificat FSC amb oli de dos components, d'un mòdul, de 2 m de llargària, amb 1 respatller de fusta i estructura de fosa dúctil, per a col·locar amb fixacions mecàniques	6.108,84000	€
BQA3-A001	u	Caseta Elevada Subministrament de joc infantil tipus caseta elevada. Conté una tauleta i un taulell en un lateral, un tobogan doble i una escala ampla per permetre la transferencia.	21.366,69000	€
BQA3-A002	u	Subministrament de joc infantil tipus vaixell estructura multijoc. de dimensions 800 x 520 x 220 cm.	11.535,89000	€
BQA3-A003	u	Subministrament de joc infantil tipus element musical. contè 3 flors generadores de so. les dimensions del mòdul són: 0,90 m de longitud, 0,90 m d'ample, 1,10 m d'alt. es pot accedir a aquest mòdul des d'1 any. té una capacitat màxima de 3 usuaris.	3.671,89000	€
BQA3-A004	u	Subministrament de joc infantil tipus element lúdic. conformat per un àbac que conté unes esferes per al joc tactil i visual. les dimensions del mòdul són: 1,03 m de longitud, 0,08 m d'ample, 0,85 m d'alt. es pot accedir a aquest mòdul des d'1 any. té una capacitat màxima d'1 usuari.	3.671,89000	€
BQA3-A005	u	Subministrament de joc infantil tipus gronxador niu. les dimensions del mòdul són: 3,34 m de longitud, 1,98 m d'ample, 2,60 m d'alt. l'altura de caiguda lliure (acl) és de 1,46 m. format per:- els pals, 95 x 95 mm, són d'acer galvanitzat pintat garantint la longevitat i la robustesa dels jocs.	4.152,89000	€
BQA3-A006	u	Subministrament de joc infantil tipus gronxador niu. les dimensions del mòdul són: 4,05 m de longitud, 3,07 m d'ample, 2,75 m d'alt. l'altura de caiguda lliure (acl) és de 1,55 m. es pot accedir a aquest mòdul des de 2 anys. té una capacitat màxima de 5 usuaris.	4.152,89000	€
BQA3-A007	u	Subministrament de joc infantil tipus vaixell. joc de molla amb una capacitat per a 6 usuaris. de dimensions 1,70 x 1,1 x 1 m. format per:- els taulers acolorits s'elaboren a partir d'un material hpl compacte de 13 mm de gruix.	1.487,29000	€
BQA3-H6UC	u	Conjunt format per una torre amb estructrua quadrada amb muntants de fusta, d'1,5x1,5 m de planta amb una plataforam a 1,5 m amb baranes laterals, i un tobogan adosat amb estructura de plaques HPL i pista d'acer inoxidable	4.110,78000	€
BV1G-0126	u	Assaig de piconatge pel mètode del Proctor normal d'una mostra de sòl, segons la norma UNE 103500	56,91000	€
BV210-01OQ	u	Cura, recapçament i assaig a compressió d'una proveta cilíndrica de 15x30 cm, segons la norma UNE-EN 12390-1, UNE-EN 12390-2, UNE-EN 12390-3	17,70000	€
BV210-01P1	u	Mesura de la consistència pel mètode del con d'Abrams d'una mostra de formigó fresc, segons la norma UNE-EN 12350-2	22,12000	€
BV210-01PW	u	Dosificació i geometria de fibres d'acer en una mostra de formigó projectat, segons la norma UNE-EN 14488-7	347,57000	€

JUSTIFICACIÓ DE PREUS

MATERIALS

CODI	UA	DESCRIPCIÓ	PREU	
BVAK-02N1	u	Presa d'una mostra de sòl a rotació amb tub mostrejador simple (diàmetre de mostra mínim 85 mm), fins a una fondària <= 25 m, segons la norma ASTM D2113-99, XP P 94-202	82,06000	€
BVAK-02NK	u	Determinació in situ de la resistència a la penetració d'un sòl amb penetròmetre de butxaca	69,85000	€
BVR1-027I	u	Determinació de la granulometria, PH, conductivitat, densitat, matèria orgànica, nitrògen total, relació C/N, carbonats totals, fòsfor, potassi assimilable, clorurs i magnesi, en presa de mostra del substrat vegetal, segons normes UNE	417,70000	€

JUSTIFICACIÓ DE PREUS

Data: 08/07/25 Pàg.: 6

ELEMENTS COMPOSTOS

CODI	UA	DESCRIPCIÓ						PREU
B06D-0L8X	m3	Formigó de 150 kg/m3, amb una proporció en volum 1:4:8, amb ciment pòrtland amb filler calcari CEM II/B-L 32,5 R i granulat de pedra granítica de grandària màxima 40 mm, elaborat a l'obra amb formigonera de 165 l	**Rend.:**	**1,000**			**106,31000**	**€**
			Unitats		Preu		Parcial	Import
Ma d'obra								
A0E-000A	h	Manobre especialista	1,100	/R x	24,04000	=	26,44400	
				Subtotal:			26,44400	26,44400
Maquinària								
C176-00FX	h	Formigonera de 165 l	0,600	/R x	2,39000	=	1,43400	
				Subtotal:			1,43400	1,43400
Materials								
B03J-0K7U	t	Grava de pedrera de pedra granítica, de grandària màxima 40 mm, per a formigons	1,400	x	25,24000	=	35,33600	
B055-067M	t	Ciment pòrtland amb filler calcari CEM II/B-L 32,5 R segons UNE-EN 197-1, en sacs	0,150	x	164,18000	=	24,62700	
B03L-05MS	t	Sorra de pedrera de pedra granítica per a formigons	0,700	x	25,39000	=	17,77300	
B011-05ME	m3	Aigua	0,180	x	2,42000	=	0,43560	
				Subtotal:			78,17160	78,17160
			DESPESES AUXILIARS		1,00	%		0,26444
			COST DIRECTE					106,31404
			COST EXECUCIÓ MATERIAL					**106,31404**
B06D-0L92	m3	Formigó de 150 kg/m3, amb una proporció en volum 1:4:8, amb ciment pòrtland amb filler calcari CEM II/B-L 32,5 R i granulat de pedra granítica de grandària màxima 20 mm, elaborat a l'obra amb formigonera de 250 l	**Rend.:**	**1,000**			**104,92000**	**€**
			Unitats		Preu		Parcial	Import
Ma d'obra								
A0E-000A	h	Manobre especialista	0,900	/R x	24,04000	=	21,63600	
				Subtotal:			21,63600	21,63600
Maquinària								
C176-00FW	h	Formigonera de 250 l	0,450	/R x	3,92000	=	1,76400	
				Subtotal:			1,76400	1,76400
Materials								
B03L-05MS	t	Sorra de pedrera de pedra granítica per a formigons	0,650	x	25,39000	=	16,50350	
B03J-0K88	t	Grava de pedrera de pedra granítica, de grandària màxima 20 mm, per a formigons	1,550	x	25,64000	=	39,74200	
B011-05ME	m3	Aigua	0,180	x	2,42000	=	0,43560	
B055-067M	t	Ciment pòrtland amb filler calcari CEM II/B-L 32,5 R segons UNE-EN 197-1, en sacs	0,150	x	164,18000	=	24,62700	

JUSTIFICACIÓ DE PREUS

ELEMENTS COMPOSTOS

CODI	UA	DESCRIPCIÓ				PREU
			Subtotal:		81,30810	81,30810
			DESPESES AUXILIARS	1,00 %		0,21636
			COST DIRECTE			104,92446
			COST EXECUCIÓ MATERIAL			**104,92446**

JUSTIFICACIÓ DE PREUS

Data: 08/07/25 Pàg.: 8

PARTIDES D'OBRA

NÚM	CODI	UA	DESCRIPCIÓ		PREU	
	1XPAU0072	PA	Partida d'abonament íntegre per a la realització d'un aixecament topogràfic final d'obra segons indicacions del plec d'especificacions tècniques per al manteniment de la cartografia municipal de l'Ajuntament de Terrassa.	**Rend.: 1,000**	**357,00**	€
			COST DIRECTE		350,00000	
			DESPESES INDIRECTES	2,00 %	7,00000	
			COST EXECUCIÓ MATERIAL		**357,0000**	
P-1	**51500213300**	u	Subministrament de joc infantil tipus gronxador niu ´´Columpios - J435-C®. Referència 15000J435A-C de Proludic´´ o similar. Les dimensions del mòdul són: 3,34 m de longitud, 1,98 m d'ample, 2,60 m d'alt. L'altura de caiguda lliure (acl) és de 1,46 m. Format per: - els pals, 95 x 95 mm, són d'acer galvanitzat pintat garantint la longevitat i la robustesa dels jocs. - la biga horitzontal és d'acer galvanitzat no pintat, de 88,9 mm de diàmetre. - la cistella està fabricada en una peça de polietilè. L'armadura és d'acer inoxidable recobert per topalls de protecció i està suspès per cadenes revestides amb pvc. - les anelles de lliscament en pvc permeten limitar el desgast de les peces metàl·liques causat pel balanceig i el pas del temps, i prolonguen la durada de vida útil dels productes. Les cadenes són d'acer galvanitzat. - el sistema d'articulació doble és d'acer inoxidable. Una cadena de seguretat afegeix subjecció addicional de la cistella. - els taulers acolorits s'elaboren a partir d'un material hpl compacte de 13 mm de gruix. Material robust, presenta una excel·lent resistència contra les inclemències del temps i al vandalisme. - els caragols en acer inoxidable està protegida per càpsules anti vandalisme en poliamida. El joc infantil ha de complir amb la Orden TMA/851/2021.	**Rend.: 1,000**	**5.219,34**	€
			COST DIRECTE		5.117,00000	
			DESPESES INDIRECTES	2,00 %	102,34000	
			COST EXECUCIÓ MATERIAL		**5.219,3400**	
P-2	**F21QPJ01**	u	Retirada i posterior recol·locació de banc de fusta i metall existent, incloent enderroc de daus de formigó i càrrega manual i mecànica de l'equipament i la runa sobre camió o contenidor. Inclou desmuntatge, acopi a l'obra i posterior reubicació en nova ubicació. El preu inclou els elements necessaris per a la seva reubicació, així com la nova fonamentació mitjançant dau de formigó. El preu inclou la reparació de desperfectes en la superfície de suport.	**Rend.: 1,000**	**90,20**	€
			COST DIRECTE		88,43137	
			DESPESES INDIRECTES	2,00 %	1,76863	
			COST EXECUCIÓ MATERIAL		**90,2000**	

JUSTIFICACIÓ DE PREUS

PARTIDES D'OBRA

NÚM	CODI	UA	DESCRIPCIÓ			PREU	
P-3	**F21QPJ02**	u	Reparació de la part de fusta d'un banc urbà, incloent el raspallat, substitució parcial si escau, i posterior pintat amb dues capes de lasur o esmalt protector per a fusta d'exterior. El preu inclou materials, mà d'obra i mitjans auxiliars.	**Rend.:**	**1,000**	**95,75**	€
				COST DIRECTE			93,87255
				DESPESES INDIRECTES	2,00 %		1,87745
				COST EXECUCIÓ MATERIAL			**95,7500**

				Unitats		Preu		Parcial	Import
P-4	**P035-01VD**	u	Assaig de piconatge pel mètode del Proctor normal d'una mostra de sòl, segons la norma UNE 103500	**Rend.:**	**1,000**				**58,05** €
Materials									
	BV1G-0126	u	Assaig de piconatge pel mètode del Proctor normal d'una mostra de sòl, segons la norma UNE 103500	1,000	x	56,91000	=	56,91000	
					Subtotal:			56,91000	56,91000
				COST DIRECTE					56,91000
				DESPESES INDIRECTES		2,00 %			1,13820
				COST EXECUCIÓ MATERIAL					**58,04820**

				Unitats		Preu		Parcial	Import
P-5	**P060-01Z6**	u	Cura, recapçament i assaig a compressió d'una proveta cilíndrica de 15x30 cm, segons la norma UNE-EN 12390-1, UNE-EN 12390-2, UNE-EN 12390-3	**Rend.:**	**1,000**				**18,05** €
Materials									
	BV210-01O	u	Cura, recapçament i assaig a compressió d'una proveta cilíndrica de 15x30 cm, segons la norma UNE-EN 12390-1, UNE-EN 12390-2, UNE-EN 12390-3	1,000	x	17,70000	=	17,70000	
					Subtotal:			17,70000	17,70000
				COST DIRECTE					17,70000
				DESPESES INDIRECTES		2,00 %			0,35400
				COST EXECUCIÓ MATERIAL					**18,05400**

				Unitats		Preu		Parcial	Import
P-6	**P060-01ZE**	u	Mesura de la consistència pel mètode del con d'Abrams d'una mostra de formigó fresc, segons la norma UNE-EN 12350-2	**Rend.:**	**1,000**				**22,56** €
Materials									
	BV210-01P1	u	Mesura de la consistència pel mètode del con d'Abrams d'una mostra de formigó fresc, segons la norma UNE-EN 12350-2	1,000	x	22,12000	=	22,12000	
					Subtotal:			22,12000	22,12000

JUSTIFICACIÓ DE PREUS

PARTIDES D'OBRA

NÚM	CODI	UA	DESCRIPCIÓ			PREU
			COST DIRECTE			22,12000
			DESPESES INDIRECTES	2,00	%	0,44240
			COST EXECUCIÓ MATERIAL			**22,56240**

	P060-0202	u	Dosificació i geometria de fibres d'acer en una mostra de formigó projectat, segons la norma UNE-EN 14488-7	**Rend.:**	**1,000**		**354,52**	€

				Unitats		Preu		Parcial	Import
Materials									
	BV210-01P	u	Dosificació i geometria de fibres d'acer en una mostra de formigó projectat, segons la norma UNE-EN 14488-7	1,000	x	347,57000	=	347,57000	
					Subtotal:			347,57000	347,57000
			COST DIRECTE						347,57000
			DESPESES INDIRECTES			2,00	%		6,95140
			COST EXECUCIÓ MATERIAL						**354,52140**

P-7	**P-11F21QPJ03**	u	Retirada, acopi a l'obra i posterior recol·locació de paperera ancorada al terra, enderroc de daus de formigó, i càrrega manual i mecànica de la runa sobre camió. Aplec de l'equipament i posterior recol·locació de la paperera, incloent nova fonamentació mitjançant dau de formigó.	**Rend.:**	**1,000**		**37,25**	€

		COST DIRECTE				36,51961
		DESPESES INDIRECTES	2,00	%		0,73039
		COST EXECUCIÓ MATERIAL				**37,2500**

P-8	**P2143-A002**	m3	Retirada de paviment asfaltic (acabat amb slurry) , amb compressor i càrrega manual i mecànica de runa sobre camió o contenidor	**Rend.:**	**1,000**		**14,56**	€

				Unitats		Preu		Parcial	Import
Ma d'obra									
	A0E-000A	h	Manobre especialista	0,460	/R x	24,04000	=	11,05840	
					Subtotal:			11,05840	11,05840
Maquinària									
	C111-0056	h	Compressor amb dos martells pneumàtics	0,100	/R x	18,08000	=	1,80800	
	C13C-00LP	h	Retroexcavadora sobre pneumàtics de 8 a 10 t	0,0185	/R x	67,13000	=	1,24191	
					Subtotal:			3,04991	3,04991
			DESPESES AUXILIARS			1,50	%		0,16588
			COST DIRECTE						14,27419
			DESPESES INDIRECTES			2,00	%		0,28548
			COST EXECUCIÓ MATERIAL						**14,55967**

JUSTIFICACIÓ DE PREUS

PARTIDES D'OBRA

NÚM	CODI	UA	DESCRIPCIÓ			PREU	
	P214P-115MW	m3	Enderroc de fonament corregut de formigó armat, amb martell trencador muntat sobre retroexcavadora i càrrega manual i mecànica de runa sobre camió	**Rend.:**	**1,000**	**140,83**	**€**

				Unitats		Preu		Parcial	Import
Ma d'obra									
	A0F-000Y	h	Oficial 1a soldador	0,392	/R x	29,90000	=	11,72080	
	A0D-0007	h	Manobre	2,1266	/R x	23,15000	=	49,23079	
			Subtotal:					60,95159	60,95159
Maquinària									
	C207-00E1	h	Equip i elements auxiliars per a tall oxiacetilènic	0,392	/R x	8,39000	=	3,28888	
	C13C-00LP	h	Retroexcavadora sobre pneumàtics de 8 a 10 t	0,1617	/R x	67,13000	=	10,85492	
	C115-00EE	h	Retroexcavadora amb martell trencador	0,833	/R x	74,50000	=	62,05850	
			Subtotal:					76,20230	76,20230
			DESPESES AUXILIARS			1,50	%		0,91427
			COST DIRECTE						138,06816
			DESPESES INDIRECTES			2,00	%		2,76136
			COST EXECUCIÓ MATERIAL						**140,82953**

P-9	**P214P-117HF**	m3	Enderroc de fonament aïllalt de formigó armat, amb martell trencador muntat sobre retroexcavadora i càrrega manual i mecànica de runa sobre camió	**Rend.:**	**1,000**	**140,83**	**€**

				Unitats		Preu		Parcial	Import
Ma d'obra									
	A0D-0007	h	Manobre	2,1266	/R x	23,15000	=	49,23079	
	A0F-000Y	h	Oficial 1a soldador	0,392	/R x	29,90000	=	11,72080	
			Subtotal:					60,95159	60,95159
Maquinària									
	C115-00EE	h	Retroexcavadora amb martell trencador	0,833	/R x	74,50000	=	62,05850	
	C13C-00LP	h	Retroexcavadora sobre pneumàtics de 8 a 10 t	0,1617	/R x	67,13000	=	10,85492	
	C207-00E1	h	Equip i elements auxiliars per a tall oxiacetilènic	0,392	/R x	8,39000	=	3,28888	
			Subtotal:					76,20230	76,20230
			DESPESES AUXILIARS			1,50	%		0,91427
			COST DIRECTE						138,06816
			DESPESES INDIRECTES			2,00	%		2,76136
			COST EXECUCIÓ MATERIAL						**140,82953**

P-10	**P214W-A003**	m	Tall de paviment de qualsevol tipus, mitjançant màquina tallajunts amb disc de diamant per a paviment, per a delimitar la zona a demolir, i càrrega manual sobre camió o contenidor.	**Rend.:**	**1,000**	**8,68**	**€**

	Unitats	Preu	Parcial	Import
Ma d'obra				

JUSTIFICACIÓ DE PREUS

PARTIDES D'OBRA

NÚM	CODI	UA	DESCRIPCIÓ						PREU
	A0E-000A	h	Manobre especialista	0,250	/R x	24,04000	=	6,01000	
					Subtotal:			6,01000	6,01000
Maquinària									
	C178-00GF	h	Màquina tallajunts amb disc de diamant per a paviment	0,250	/R x	9,64000	=	2,41000	
					Subtotal:			2,41000	2,41000
				DESPESES AUXILIARS		1,50	%		0,09015
				COST DIRECTE					8,51015
				DESPESES INDIRECTES		2,00	%		0,17020
				COST EXECUCIÓ MATERIAL					**8,68035**

P-11 **P21Q2-A001** u Retirada de joc per a infants tipus estructura metàl·lica o fusta, enderroc de daus de formigó, i càrrega manual i mecànica de l'equipament i sobre camió i trasllat a abocador autoritzat incloent cànon de deposició. **Rend.: 1,000** **131,04** €

				Unitats		Preu		Parcial	Import
Ma d'obra									
	A0E-000A	h	Manobre especialista	1,500	/R x	24,04000	=	36,06000	
					Subtotal:			36,06000	36,06000
Maquinària									
	C111-0056	h	Compressor amb dos martells pneumàtics	1,000	/R x	18,08000	=	18,08000	
	C152-003B	h	Camió grua	1,000	/R x	73,79000	=	73,79000	
					Subtotal:			91,87000	91,87000
				DESPESES AUXILIARS		1,50	%		0,54090
				COST DIRECTE					128,47090
				DESPESES INDIRECTES		2,00	%		2,56942
				COST EXECUCIÓ MATERIAL					**131,04032**

P21Q2-A002 u Retirada de banc de fusta existent, enderroc de daus de formigó, i càrrega manual i mecànica de l'equipament i la runa sobre camió o contenidor. Incloent transport a zona d'acopi, embalatges necessaris i posterior recol·locació amb fonamentació formada per planxa d'acer, segons indicacions de projecte. **Rend.: 1,000** **101,32** €

				Unitats		Preu		Parcial	Import
Ma d'obra									
	A0E-000A	h	Manobre especialista	2,000	/R x	24,04000	=	48,08000	
					Subtotal:			48,08000	48,08000
Maquinària									
	C111-0056	h	Compressor amb dos martells pneumàtics	0,550	/R x	18,08000	=	9,94400	
	C152-003B	h	Camió grua	0,550	/R x	73,79000	=	40,58450	

JUSTIFICACIÓ DE PREUS

Data: 08/07/25 Pàg.: 13

PARTIDES D'OBRA

NÚM	CODI	UA	DESCRIPCIÓ	PREU

			Subtotal:	50,52850		50,52850
			DESPESES AUXILIARS	1,50	%	0,72120
			COST DIRECTE			99,32970
			DESPESES INDIRECTES	2,00	%	1,98659
			COST EXECUCIÓ MATERIAL			**101,31629**

P-12 **P21Q2-A003** u Retirada i reubicació de taula de tenis taula, amb mitjans manuals, i càrrega manual sobre camió o contenidor. El preu inclou la reparació de desperfectes en la superfície de suport. Incloent transport a zona d'acopi, embalatges necessaris i posterior recol·locació amb fonamentació formada per planxa d'acer o formigó, segons indicacions de projecte.

Rend.: 1,000 **68,55** €

				Unitats		Preu		Parcial	Import
Ma d'obra									
	A0E-000A	h	Manobre especialista	1,060	/R x	24,04000	=	25,48240	
			Subtotal:					25,48240	25,48240
Maquinària									
	C152-003B	h	Camió grua	0,450	/R x	73,79000	=	33,20550	
	C111-0056	h	Compressor amb dos martells pneumàtics	0,450	/R x	18,08000	=	8,13600	
			Subtotal:					41,34150	41,34150
			DESPESES AUXILIARS			1,50	%		0,38224
			COST DIRECTE						67,20614
			DESPESES INDIRECTES			2,00	%		1,34412
			COST EXECUCIÓ MATERIAL						**68,55026**

P-13 **P2214-A001** m3 Retirada de sorra ubicada en àrea de jocs, realitzada amb mitjans necessaris i adequats, amb pala excavadora i càrrega directa sobre camió

Rend.: 1,000 **5,82** €

				Unitats		Preu		Parcial	Import
Maquinària									
	C139-00LK	h	Pala excavadora giratòria sobre pneumàtics de 15 a 20 t	0,045	/R x	126,88000	=	5,70960	
			Subtotal:					5,70960	5,70960
			COST DIRECTE						5,70960
			DESPESES INDIRECTES			2,00	%		0,11419
			COST EXECUCIÓ MATERIAL						**5,82379**

JUSTIFICACIÓ DE PREUS

PARTIDES D'OBRA

NÚM	CODI	UA	DESCRIPCIÓ		PREU	
P-14	**P2217-A004**	m3	Excavació per a esplanació en terreny compacte amb p.p. de roca, amb mitjans mecànics i manuals per a no afectar les arrels dels arbres, realitzada amb pala excavadora amb martell trencador i càrrega indirecta sobre camió, en entorn urbà sense dificultat de mobilitat, amb afectació per serveis, vegetació o elements de mobiliari urbà	**Rend.: 1,000**	**50,11**	€

				Unitats		Preu		Parcial	Import
Maquinària									
	C138-00KQ	h	Pala carregadora sobre pneumàtics de 15 a 20 t	0,08683	/R x	112,41000	=	9,76056	
	C139-00L9	h	Pala excavadora giratòria sobre pneumàtics de 15 a 20 t, amb martell trencador	0,29555	/R x	133,19000	=	39,36430	
					Subtotal:			49,12486	49,12486
									49,12486
					DESPESES INDIRECTES	2,00	%		0,98250
					COST EXECUCIÓ MATERIAL				**50,10736**

P-15	**P221E-AWE7**	m3	Excavació de rasa en presència d'arrels d'arbres fins a 2 m de fondària, en terreny compacte (SPT 20-50), realitzada amb mitjans manuals i amb les terres deixades a la vora	**Rend.: 1,000**				**84,12**	€

				Unitats		Preu		Parcial	Import
Ma d'obra									
	A0D-0007	h	Manobre	3,510	/R x	23,15000	=	81,25650	
					Subtotal:			81,25650	81,25650
					DESPESES AUXILIARS	1,50	%		1,21885
					COST DIRECTE				82,47535
					DESPESES INDIRECTES	2,00	%		1,64951
					COST EXECUCIÓ MATERIAL				**84,12485**

P-16	**P2241-A008**	m2	Repàs i piconatge de caixa de paviment, amb compactació del 95% PM	**Rend.: 1,000**				**2,16**	€

				Unitats		Preu		Parcial	Import
Maquinària									
	C136-00F4	h	Motoanivelladora petita	0,010	/R x	107,16000	=	1,07160	
	C131-005G	h	Corró vibratori autopropulsat, de 12 a 14 t	0,011	/R x	94,94000	=	1,04434	
					Subtotal:			2,11594	2,11594
					COST DIRECTE				2,11594
					DESPESES INDIRECTES	2,00	%		0,04232
					COST EXECUCIÓ MATERIAL				**2,15826**

JUSTIFICACIÓ DE PREUS

PARTIDES D'OBRA

NÚM	CODI	UA	DESCRIPCIÓ					PREU
	P2242-53CC	m2	Acabat i allisada de talussos, amb mitjans mecànics	**Rend.:**	**1,000**			**2,13** €
				Unitats		Preu	Parcial	Import
Ma d'obra								
	A0D-0007	h	Manobre	0,022	/R x	23,15000 =	0,50930	
					Subtotal:		0,50930	0,50930
Maquinària								
	C139-00LI	h	Pala excavadora giratòria sobre cadenes de 21 a 30 t	0,0109	/R x	143,86000 =	1,56807	
					Subtotal:		1,56807	1,56807
				DESPESES AUXILIARS		1,50 %		0,00764
				COST DIRECTE				2,08501
				DESPESES INDIRECTES		2,00 %		0,04170
				COST EXECUCIÓ MATERIAL				**2,12671**
	P241-A005	m3	Càrrega i temps d'espera per a la càrrega, amb mitjans mecànics i transport de terres/runa, sobre camió de 12 t, amb un recorregut de més de 10 i fins a 15 km	**Rend.:**	**1,000**			**9,92** €
				Unitats		Preu	Parcial	Import
Maquinària								
	C154-003M	h	Camió per a transport de 12 t	0,110	/R x	64,36000 =	7,07960	
	C15E-0062	h	Dúmper de gasoil d'11 kW, d'1,5 t de càrrega útil, amb mecanisme hidràulic	0,075	/R x	35,27000 =	2,64525	
					Subtotal:		9,72485	9,72485
				COST DIRECTE				9,72485
				DESPESES INDIRECTES		2,00 %		0,19450
				COST EXECUCIÓ MATERIAL				**9,91935**
	P241-A006	m3	Transport de roques no contaminades per a reutilitzar dins de l'obra, amb camió de 12 t i temps d'espera per a la càrrega amb mitjans mecànics, amb un recorregut de menys de 15 km	**Rend.:**	**1,000**			**9,52** €
				Unitats		Preu	Parcial	Import
Maquinària								
	C154-003M	h	Camió per a transport de 12 t	0,145	/R x	64,36000 =	9,33220	
					Subtotal:		9,33220	9,33220
				COST DIRECTE				9,33220
				DESPESES INDIRECTES		2,00 %		0,18664
				COST EXECUCIÓ MATERIAL				**9,51884**

JUSTIFICACIÓ DE PREUS

PARTIDES D'OBRA

NÚM	CODI	UA	DESCRIPCIÓ		PREU	
P-17	**P2R5-DT14**	m3	Transport de residus a instal·lació autoritzada de gestió de residus, amb camió de 7 t i temps d'espera per a la càrrega a màquina, amb un recorregut de més de 2 i fins a 5 km	**Rend.: 1,000**	**5,52**	€

				Unitats		Preu		Parcial	Import
Maquinària									
	C154-003N	h	Camió per a transport de 7 t	0,119	/R x	45,45000	=	5,40855	
					Subtotal:			5,40855	5,40855
				DESPESES AUXILIARS		1,00	%		0,00000
				COST DIRECTE					5,40855
				DESPESES INDIRECTES		2,00	%		0,10817
				COST EXECUCIÓ MATERIAL					**5,51672**

	P2RA-A007	m3	Disposició controlada en dipòsit autoritzat inclòs el cànon sobre la deposició controlada dels residus de la construcció, segons la LLEI 8/2008, de residus de formigó inerts amb una densitat 1,45 t/m3, procedents de construcció o demolició, amb codi 17 01 01 segons la Llista Europea de Residus	**Rend.: 1,000**	**21,96**	€

				Unitats		Preu		Parcial	Import
Materials									
	B2RA-28UQ	t	Disposició controlada en dipòsit autoritzat inclòs el cànon sobre la deposició controlada dels residus de la construcció, segons la LLEI 8/2008, de residus de formigó inerts amb una densitat 1,45 t/m3, procedents de construcció o demolició, amb codi 17 01 01 segons la Llista Europea de Residus	1,450	x	14,85000	=	21,53250	
					Subtotal:			21,53250	21,53250
				COST DIRECTE					21,53250
				DESPESES INDIRECTES		2,00	%		0,43065
				COST EXECUCIÓ MATERIAL					**21,96315**

P-18	**P2RA-EU7I**	m3	Disposició controlada en dipòsit autoritzat inclòs el cànon sobre la deposició controlada dels residus de la construcció, segons la LLEI 8/2008, de residus de formigó inerts amb una densitat 1,45 t/m3, procedents de construcció o demolició, amb codi 17 01 01 segons la Llista Europea de Residus	**Rend.: 1,000**	**21,96**	€

				Unitats		Preu		Parcial	Import
Materials									
	B2RA-28UQ	t	Disposició controlada en dipòsit autoritzat inclòs el cànon sobre la deposició controlada dels residus de la construcció, segons la LLEI 8/2008, de residus de formigó inerts amb una densitat 1,45 t/m3, procedents de construcció o demolició, amb codi 17 01 01 segons la Llista Europea de Residus	1,450	x	14,85000	=	21,53250	

JUSTIFICACIÓ DE PREUS

PARTIDES D'OBRA

NÚM	CODI	UA	DESCRIPCIÓ	PREU

			Subtotal:		21,53250	21,53250
			COST DIRECTE			21,53250
			DESPESES INDIRECTES	2,00 %		0,43065
			COST EXECUCIÓ MATERIAL			**21,96315**

P-19 **P2RA-EU7K** m3 Disposició controlada en dipòsit autoritzat inclòs el cànon sobre la deposició controlada dels residus de la construcció, segons la LLEI 8/2008, de residus de terra inerts amb una densitat 1,6 t/m3, procedents d'excavació, amb codi 17 05 04 segons la Llista Europea de Residus **Rend.: 1,000** **9,08** €

				Unitats		Preu		Parcial	Import
Materials									
	B2RA-28V5	m3	Disposició controlada en dipòsit autoritzat inclòs el cànon sobre la deposició controlada dels residus de la construcció, segons la LLEI 8/2008, de residus de terra inerts amb una densitat 1,6 t/m3, procedents d'excavació, amb codi 17 05 04 segons la Llista Europea de Residus	1,000	x	8,90000	=	8,90000	
			Subtotal:					8,90000	8,90000
			COST DIRECTE						8,90000
			DESPESES INDIRECTES			2,00 %			0,17800
			COST EXECUCIÓ MATERIAL						**9,07800**

P-20 **P2RA-M8VT** m3 Disposició controlada en dipòsit autoritzat inclòs el cànon sobre la deposició controlada dels residus de la construcció, segons la LLEI 8/2008, de residus d'aglomerat asfàltic no perillosos amb una densitat 1,45 t/m3, procedents de construcció o demolició, amb codi 17 03 02 segons la Llista Europea de Residus **Rend.: 1,000** **21,45** €

				Unitats		Preu		Parcial	Import
Materials									
	B2RA-M8VV	t	Disposició controlada en dipòsit autoritzat inclòs el cànon sobre la deposició controlada dels residus de la construcció, segons la LLEI 8/2008, de residus d'aglomerat asfàltic no perillosos amb una densitat 1,45 t/m3, procedents de construcció o demolició, amb codi 17 03 02 segons la Llista Europea de Residus	1,450	x	14,50000	=	21,02500	
			Subtotal:					21,02500	21,02500
			COST DIRECTE						21,02500
			DESPESES INDIRECTES			2,00 %			0,42050
			COST EXECUCIÓ MATERIAL						**21,44550**

JUSTIFICACIÓ DE PREUS

PARTIDES D'OBRA

NÚM	CODI	UA	DESCRIPCIÓ			PREU	
	P2RB-A007	m3	Disposició de terres no contaminades de densitat aparent 1,6 t/m3, a valoritzador de materials naturals excavats amb codi VNME	**Rend.:**	**1,000**	**8,13**	€

				Unitats		Preu		Parcial	Import
Materials									
	B2RB-HFVL	t	Disposició de terres no contaminades de densitat aparent 1,6 t/m3, a valoritzador de materials naturals excavats amb codi VNME	1,600	x	4,98000	=	7,96800	
					Subtotal:			7,96800	7,96800
						COST DIRECTE			7,96800
						DESPESES INDIRECTES	2,00 %		0,15936
						COST EXECUCIÓ MATERIAL			**8,12736**

P-21	**P2V1-02OM**	u	Presa d'una mostra de sòl a rotació amb tub mostrejador simple (diàmetre de mostra mínim 85 mm), fins a una fondària <= 25 m, segons la norma ASTM D2113-99, XP P 94-202	**Rend.:**	**1,000**	**83,70**	€

				Unitats		Preu		Parcial	Import
Materials									
	BVAK-02N1	u	Presa d'una mostra de sòl a rotació amb tub mostrejador simple (diàmetre de mostra mínim 85 mm), fins a una fondària <= 25 m, segons la norma ASTM D2113-99, XP P 94-202	1,000	x	82,06000	=	82,06000	
					Subtotal:			82,06000	82,06000
						COST DIRECTE			82,06000
						DESPESES INDIRECTES	2,00 %		1,64120
						COST EXECUCIÓ MATERIAL			**83,70120**

P-22	**P2V1-02P2**	u	Determinació in situ de la resistència a la penetració d'un sòl amb penetròmetre de butxaca	**Rend.:**	**1,000**	**71,25**	€

				Unitats		Preu		Parcial	Import
Materials									
	BVAK-02NK	u	Determinació in situ de la resistència a la penetració d'un sòl amb penetròmetre de butxaca	1,000	x	69,85000	=	69,85000	
					Subtotal:			69,85000	69,85000
						COST DIRECTE			69,85000
						DESPESES INDIRECTES	2,00 %		1,39700
						COST EXECUCIÓ MATERIAL			**71,24700**

JUSTIFICACIÓ DE PREUS

Data: 08/07/25 Pàg.: 19

PARTIDES D'OBRA

NÚM	CODI	UA	DESCRIPCIÓ		PREU	
P-23	**P-42FQA2LM05**	U	Certificat àrees de jocs inspecció i certificació de conformitat de l'àrea de joc infantil segons normes une 147103, UNE-EN 1176 1 a 7, en 1177 i plec de prescripcions tècniques per al disseny, l'execució i la recepció de les àrees de joc infantil de parcs i jardins. La partida inclou totes les feines necessàries per a deixar-la correctament executada.	**Rend.: 1,000**	**409,50**	€
				COST DIRECTE		401,47059
				DESPESES INDIRECTES 2,00 %		8,02941
				COST EXECUCIÓ MATERIAL		**409,5000**

P-24	**P4B1-A002**	m2	Subministrament i col·locació d'armadura AP500 T amb malla electrosoldada de barres corrugades d'acer ME 15x15 cm D:8-8 mm 6x2,2 m B500T UNE-EN 10080	**Rend.: 1,000**	**7,97**	€

				Unitats		Preu		Parcial	Import
Ma d'obra									
	A01-FEP0	h	Ajudant ferrallista	0,030	/R x	24,70000	=	0,74100	
	A0F-000I	h	Oficial 1a ferrallista	0,030	/R x	27,86000	=	0,83580	
					Subtotal:			1,57680	1,57680
Materials									
	B0B8-107Y	m2	Malla electrosoldada de barres corrugades d'acer ME 15x15 cm D:8-8 mm 6x2,2 m B500T UNE-EN 10080	1,200	x	5,14000	=	6,16800	
	B0AM-078F	kg	Filferro recuit 1,3 mm	0,020	x	2,26000	=	0,04520	
					Subtotal:			6,21320	6,21320
				DESPESES AUXILIARS		1,50 %			0,02365
				COST DIRECTE					7,81365
				DESPESES INDIRECTES		2,00 %			0,15627
				COST EXECUCIÓ MATERIAL					**7,96993**

P-25	**P6A8-A001**	m	Tanca cilíndrica d'acer galvanitzat formada per tubs de diàmetre 80mm i 1, 5mm d'espessor, separats 80mm entre si, alçada 110 cm, amb tapa superior i els cantells arrodonits. Platina inferior correguda, de 16cm d'ample i 10 mm de gruix, amb els cantells arrodonits, amb forats de 15mm de diàmetre als punts d'ancoratge i amb rodó passant a 1 cms. de la part superior. Ancorada a sabata correguda de formigó mitjançant varilla roscada m-14x300mm i tac químic. Inclou fonamentació amb sabata correguda de formigó segons plànols de projecte i peça de formigó tipus thoro de dimensions 600x400x400mm, amb cantells arrodonits pel coronament de la fonamentació. Tot el conjunt d'acer galvanitzat en calent d'espessor 100 micres.	**Rend.: 1,000**	**240,17**	€

				Unitats		Preu		Parcial	Import
Ma d'obra									
	A0F-000R	h	Oficial 1a muntador	0,100	/R x	28,80000	=	2,88000	

JUSTIFICACIÓ DE PREUS

Data: 08/07/25 Pàg.: 20

PARTIDES D'OBRA

NÚM	CODI	UA	DESCRIPCIÓ						PREU
	A01-FEPH	h	Ajudant muntador	0,100	/R x	24,70000	=	2,47000	
	A0F-000S	h	Oficial 1a d'obra pública	0,100	/R x	27,86000	=	2,78600	
					Subtotal:			8,13600	8,13600
Materials									
	B0CH9-0E3	m2	Planxa plana de textura amb relleu, d'acer galvanitzat de 0,8 mm de gruix	1,500	x	26,03000	=	39,04500	
	B44Z-A001	KG	Acer S275JR segons UNE-EN 10025-2, acabat galvanitzat, format per peça simple, en perfils laminats en calent sèrie L, LD, T, rodó, quadrat, rectangular i planxa, treballat al taller per a col·locar amb cargols i galvanitzat	48,000	x	3,92000	=	188,16000	
					Subtotal:			227,20500	227,20500
				DESPESES AUXILIARS		1,50	%		0,12204
				COST DIRECTE					235,46304
				DESPESES INDIRECTES		2,00	%		4,70926
				COST EXECUCIÓ MATERIAL					**240,17230**

P-26 **P6A8-A002** m Subministrament i col·locació de faristol de senyalització de la zona de jocs infantils. Dimensions del peu del faristol: 800 x 300 mm. dimensions de la base de la placa: 400 x 300 mm amb les cantonades superiors arrodonides. La inclinació de la base de la placa és de 35º respecte a la vertical. Dimensions de la base del faristol: 250 x 300 mm. (amb 4 forats de diàmetre 10 mm). Dimensions del nervi posterior: 15 mm d'amplada i 4 mm de gruix. Cartell trespa de 5.5 mm amb cantonades arrodonides. Inclosa retolació. (tot segons criteris del servei de gestió de l'espai públic). Inclou col·locació encastada ancorada amb dau de formigó. **Rend.: 1,000** **196,32** €

				Unitats		Preu		Parcial	Import
Ma d'obra									
	A01-FEPH	h	Ajudant muntador	0,100	/R x	24,70000	=	2,47000	
	A0F-000R	h	Oficial 1a muntador	0,100	/R x	28,80000	=	2,88000	
					Subtotal:			5,35000	5,35000
Materials									
	B44Z-A001	KG	Acer S275JR segons UNE-EN 10025-2, acabat galvanitzat, format per peça simple, en perfils laminats en calent sèrie L, LD, T, rodó, quadrat, rectangular i planxa, treballat al taller per a col·locar amb cargols i galvanitzat	25,000	x	3,92000	=	98,00000	
	BBB1-A001	u	Rètol	1,000	x	50,00000	=	50,00000	
	B0CH9-0E3	m2	Planxa plana de textura amb relleu, d'acer galvanitzat de 0,8 mm de gruix	1,500	x	26,03000	=	39,04500	
					Subtotal:			187,04500	187,04500

JUSTIFICACIÓ DE PREUS

Data: 08/07/25 Pàg.: 21

PARTIDES D'OBRA

NÚM	CODI	UA	DESCRIPCIÓ	PREU

DESPESES AUXILIARS	1,50 %	0,08025
COST DIRECTE		192,47525
DESPESES INDIRECTES	2,00 %	3,84951
COST EXECUCIÓ MATERIAL		**196,32476**

P-27 **P6A8-A0B2** u Subministrament i col·locació de panell informatiu de la zona de jocs infantils. Dimensions de la base de la placa: 1400 x 800 mm amb les cantonades superiors arrodonides. Inclosa retolació. (tot segons criteris del servei de gestió de l'espai públic). Inclou col·locació encastada ancorada amb dau de formigó. **Rend.: 1,000** **349,32** €

				Unitats		Preu		Parcial	Import
Ma d'obra									
	A01-FEPH	h	Ajudant muntador	0,100	/R x	24,70000	=	2,47000	
	A0F-000R	h	Oficial 1a muntador	0,100	/R x	28,80000	=	2,88000	
					Subtotal:			5,35000	5,35000
Materials									
	B0CH9-0E3	m2	Planxa plana de textura amb relleu, d'acer galvanitzat de 0,8 mm de gruix	1,500	x	26,03000	=	39,04500	
	B44Z-A001	KG	Acer S275JR segons UNE-EN 10025-2, acabat galvanitzat, format per peça simple, en perfils laminats en calent sèrie L, LD, T, rodó, quadrat, rectangular i planxa, treballat al taller per a col·locar amb cargols i galvanitzat	25,000	x	3,92000	=	98,00000	
	BBB1-A002	u	Panell explicatiu	1,000	x	200,00000	=	200,00000	
					Subtotal:			337,04500	337,04500

DESPESES AUXILIARS	1,50 %	0,08025
COST DIRECTE		342,47525
DESPESES INDIRECTES	2,00 %	6,84951
COST EXECUCIÓ MATERIAL		**349,32476**

P-28 **P923-A001** m3 Subbase de formigó en massa HM - 20 / B / 20 / X0 amb una quantitat de ciment de 200 kg/m3 i relació aigua ciment =< 0.6, abocat des de camió amb estesa i vibrat manual, amb acabat reglejat **Rend.: 1,000** **138,32** €

				Unitats		Preu		Parcial	Import
Ma d'obra									
	A0D-0007	h	Manobre	0,450	/R x	23,15000	=	10,41750	
	A0F-000S	h	Oficial 1a d'obra pública	0,150	/R x	27,86000	=	4,17900	
					Subtotal:			14,59650	14,59650
Maquinària									
	C20K-00DP	h	Regle vibratori	0,150	/R x	6,36000	=	0,95400	
					Subtotal:			0,95400	0,95400
Materials									
	B06F1-I0IL	m3	Formigó en massa HM - 20 / B / 20 / X0 amb una quantitat de ciment de 200 kg/m3 i relació aigua	1,050	x	114,13000	=	119,83650	

JUSTIFICACIÓ DE PREUS

PARTIDES D'OBRA

NÚM	CODI	UA	DESCRIPCIÓ				PREU
			ciment =< 0.6				
				Subtotal:		119,83650	119,83650
				DESPESES AUXILIARS	1,50 %		0,21895
				COST DIRECTE			135,60595
				DESPESES INDIRECTES	2,00 %		2,71212
				COST EXECUCIÓ MATERIAL			**138,31807**

P923-A003 m Vorada recta d'acer galvanitzat, corbada, de 10 mm de gruix i 200 mm d'alçària, inclosos els elements metàl·lics d'ancoratge soldats a la xapa i col·locada sobre base de formigó en massa HM - 20 / B / 20 / X0 amb una quantitat de ciment de 200 kg/m3 i relació aigua ciment =< 0.6, abocat des de camió amb estesa i vibrat manual, amb acabat reglejat **Rend.: 1,000** **49,56** €

				Unitats		Preu		Parcial	Import
Ma d'obra									
	A0F-000S	h	Oficial 1a d'obra pública	0,050	/R x	27,86000	=	1,39300	
	A0D-0007	h	Manobre	0,150	/R x	23,15000	=	3,47250	
					Subtotal:			4,86550	4,86550
Maquinària									
	C20K-00DP	h	Regle vibratori	0,030	/R x	6,36000	=	0,19080	
					Subtotal:			0,19080	0,19080
Materials									
	B965-H695	m	Vorada recta d'acer galvanitzat, de 10 mm de gruix i 200 mm d'alçària, inclosos els elements metàl·lics d'ancoratge soldats a la xapa	1,050	x	30,52000	=	32,04600	
	B06F1-I0IL	m3	Formigó en massa HM - 20 / B / 20 / X0 amb una quantitat de ciment de 200 kg/m3 i relació aigua ciment =< 0.6	0,100	x	114,13000	=	11,41300	
					Subtotal:			43,45900	43,45900
				DESPESES AUXILIARS		1,50 %			0,07298
				COST DIRECTE					48,58828
				DESPESES INDIRECTES		2,00 %			0,97177
				COST EXECUCIÓ MATERIAL					**49,56005**

P928-A005 m3 Subbase de sauló, amb estesa i piconatge del material al 95% del PM **Rend.: 1,000** **59,96** €

				Unitats		Preu		Parcial	Import
Ma d'obra									
	A0D-0007	h	Manobre	0,500	/R x	23,15000	=	11,57500	
					Subtotal:			11,57500	11,57500
Maquinària									
	C151-002Z	h	Camió cisterna de 8 m3	0,150	/R x	71,22000	=	10,68300	

JUSTIFICACIÓ DE PREUS

PARTIDES D'OBRA

NÚM	CODI	UA	DESCRIPCIÓ						PREU
	C136-00F4	h	Motoanivelladora petita	0,100	/R x	107,16000	=	10,71600	
	C131-005G	h	Corró vibratori autopropulsat, de 12 a 14 t	0,050	/R x	94,94000	=	4,74700	
					Subtotal:			26,14600	26,14600
Materials									
	B011-05ME	m3	Aigua	0,050	x	2,42000	=	0,12100	
	B03C-A001	m3	Sorra de Bellpuig	1,100	x	18,88000	=	20,76800	
					Subtotal:			20,88900	20,88900
			DESPESES AUXILIARS			1,50	%		0,17363
			COST DIRECTE						58,78363
			DESPESES INDIRECTES			2,00	%		1,17567
			COST EXECUCIÓ MATERIAL						**59,95930**

P-29 **P92A-DX8H** m3 Subbase de tot-u artificial procedent de granulats reciclats de formigó, amb estesa i piconatge del material al 95% del PM **Rend.: 1,000** **43,29** €

				Unitats		Preu		Parcial	Import
Ma d'obra									
	A0D-0007	h	Manobre	0,050	/R x	23,15000	=	1,15750	
					Subtotal:			1,15750	1,15750
Maquinària									
	C136-00F4	h	Motoanivelladora petita	0,035	/R x	107,16000	=	3,75060	
	C131-005G	h	Corró vibratori autopropulsat, de 12 a 14 t	0,030	/R x	94,94000	=	2,84820	
	C151-002Z	h	Camió cisterna de 8 m3	0,025	/R x	71,22000	=	1,78050	
					Subtotal:			8,37930	8,37930
Materials									
	B011-05ME	m3	Aigua	0,050	x	2,42000	=	0,12100	
	B03F-05NY	m3	Tot-u artificial procedent de granulats reciclats de formigó	1,150	x	28,49000	=	32,76350	
					Subtotal:			32,88450	32,88450
			DESPESES AUXILIARS			1,50	%		0,01736
			COST DIRECTE						42,43866
			DESPESES INDIRECTES			2,00	%		0,84877
			COST EXECUCIÓ MATERIAL						**43,28744**

P-30 **P966-A001** m Vorada recta d'acer galvanitzat enrasada amb el paviment, de 10 mm de gruix i 100 mm d'alçària, amb els elements metàl·lics d'ancoratge soldats a la xapa, col·locada sobre base de formigó d'ús no estructural HNE-15/P/40 de resistència a compressió 15 N/mm2, consistència plàstica i grandària màxima del granulat 40 mm. **Rend.: 1,000** **58,49** €

				Unitats		Preu		Parcial	Import
Ma d'obra									

JUSTIFICACIÓ DE PREUS

Data: 08/07/25 Pàg.: 24

PARTIDES D'OBRA

NÚM	CODI	UA	DESCRIPCIÓ						PREU
	A0F-000B	h	Oficial 1a	0,150	/R x	27,86000	=	4,17900	
	A0D-0007	h	Manobre	0,150	/R x	23,15000	=	3,47250	
					Subtotal:			7,65150	7,65150
Materials									
	B069-2A9P	m3	Formigó d'ús no estructural HNE-15/P/40 de resistència a compressió 15 N/mm2, consistència plàstica i grandària màxima del granulat 40 mm	0,045	x	105,42000	=	4,74390	
	B965-H693	m	Vorada corba d'acer galvanitzat, de 10 mm de gruix i 200 mm d'alçària, amb els elements metàl·lics d'ancoratge soldats a la xapa	1,050	x	42,70000	=	44,83500	
					Subtotal:			49,57890	49,57890
			DESPESES AUXILIARS			1,50	%		0,11477
			COST DIRECTE						57,34517
			DESPESES INDIRECTES			2,00	%		1,14690
			COST EXECUCIÓ MATERIAL						**58,49208**

P966-H97P m Vorada recta d'acer galvanitzat, de 10 mm de gruix i 200 mm d'alçària, amb tub de 30 mm de diàmetre i 8mm de gruix soldat sobre la platina, amb els elements metàl·lics d'ancoratge soldats a la xapa, col·locada sobre base de Formigó d'ús no estructural HNE-15/P/40 de resistència a compressió 15 N/mm2, consistència plàstica i grandària màxima del granulat 40 mm. **Rend.: 1,000** **58,49** €

				Unitats		Preu		Parcial	Import
Ma d'obra									
	A0D-0007	h	Manobre	0,150	/R x	23,15000	=	3,47250	
	A0F-000B	h	Oficial 1a	0,150	/R x	27,86000	=	4,17900	
					Subtotal:			7,65150	7,65150
Materials									
	B965-H693	m	Vorada corba d'acer galvanitzat, de 10 mm de gruix i 200 mm d'alçària, amb els elements metàl·lics d'ancoratge soldats a la xapa	1,050	x	42,70000	=	44,83500	
	B069-2A9P	m3	Formigó d'ús no estructural HNE-15/P/40 de resistència a compressió 15 N/mm2, consistència plàstica i grandària màxima del granulat 40 mm	0,045	x	105,42000	=	4,74390	
					Subtotal:			49,57890	49,57890
			DESPESES AUXILIARS			1,50	%		0,11477
			COST DIRECTE						57,34517
			DESPESES INDIRECTES			2,00	%		1,14690
			COST EXECUCIÓ MATERIAL						**58,49208**

JUSTIFICACIÓ DE PREUS

PARTIDES D'OBRA

NÚM	CODI	UA	DESCRIPCIÓ			PREU	
P-31	**P9A1-A0B5**	m3	Paviment per a zona infantil de sorra garbellada de Bellpuig (per esmorteir caigudes a la zona de joc de l'àrea infantil) subministrat a granel i escampat amb retroexcavadora petita i mitjans manuals sobre p.p. de làmina geotèxtil antiarrels de 200gr/m2, seguint especificacions de paviments per a zones de joc complint amb la normativa UNE1176, estesa i anivellament del material amb mitjans mecanics.	**Rend.:** **1,000**		**73,49**	€

				Unitats		Preu		Parcial	Import
Ma d'obra									
	A0D-0007	h	Manobre	0,230	/R x	23,15000	=	5,32450	
					Subtotal:			5,32450	5,32450
Maquinària									
	C133-00EO	h	Minicarregadora de combustible sobre pneumàtics de 2 a 5.9 t, amb accessori anivellador	0,555	/R x	84,11000	=	46,68105	
					Subtotal:			46,68105	46,68105
Materials									
	B03L-H4LA	m3	Sorra garbellada 3- 5 mm, cantell rodó, neta, sense argila	1,150	x	17,36000	=	19,96400	
					Subtotal:			19,96400	19,96400
				DESPESES AUXILIARS		1,50	%		0,07987
				COST DIRECTE					72,04942
				DESPESES INDIRECTES		2,00	%		1,44099
				COST EXECUCIÓ MATERIAL					**73,49041**

P-32	**P9H9-9LMN**	kg	Reparació de paviment amb Aglomerat asfàltic en fred per a reparacions puntuals, de 8 mm grandària màxima del granulat i lligant d'emulsió bituminosa, amb estesa i compactació manual	**Rend.:** **1,000**				**0,74**	€

				Unitats		Preu		Parcial	Import
Ma d'obra									
	A0F-000S	h	Oficial 1a d'obra pública	0,0003	/R x	27,86000	=	0,00836	
	A0E-000A	h	Manobre especialista	0,0006	/R x	24,04000	=	0,01442	
					Subtotal:			0,02278	0,02278
Maquinària									
	C13A-00FR	h	Compactador combustible duplex manual de 700 kg	0,0006	/R x	7,77000	=	0,00466	
					Subtotal:			0,00466	0,00466
Materials									
	B9H0-2MT8	kg	Aglomerat asfàltic en fred per a reparacions puntuals, de 8 mm grandària màxima del granulat i lligant d'emulsió bituminosa	1,000	x	0,70000	=	0,70000	
					Subtotal:			0,70000	0,70000

JUSTIFICACIÓ DE PREUS

Data: 08/07/25 Pàg.: 26

PARTIDES D'OBRA

NÚM	CODI	UA	DESCRIPCIÓ			PREU
			DESPESES AUXILIARS	2,50	%	0,00057
			COST DIRECTE			0,72801
			DESPESES INDIRECTES	2,00	%	0,01456
			COST EXECUCIÓ MATERIAL			**0,74257**

P-33 **P9P1-A003** m2 Paviment continu de cautxú reciclat realitzat ´´in situ´´ per a espais entre superfícies amortidores d'impacte en zona de jocs infantils segons la norma UNE-EN 1177, realitzada amb SBR, de 50 mm gruix, amb estructura drenant

Capa d'acabat per a paviment continu de cautxú reciclat realitzat ´´in situ´´ en zona de jocs infantils segons la norma UNE-EN 1177, realitzada amb EPDM, de 10 mm gruix, color estàndard segons plànols de detall, a definir per la df, amb estructura drenant, superfície llisa i antilliscant

Les dues capes estaran unides per un lligant de poliuretà monocomponent, resistent als raigs UV, als hidrocarburs i als agents atmosfèrics. inclou p.p. d'acabats, remats perimetrals i allisat i neteja. Tot segons normativa i alçada de caiguda dels jocs. Inclou transport i mà d'obra per a la seva execució.

Rend.: 1,000 **89,54** €

				Unitats		Preu		Parcial	Import
Ma d'obra									
	A01-FEP3	h	Ajudant col·locador	0,600	/R x	24,70000	=	14,82000	
	A0F-000D	h	Oficial 1a col·locador	0,600	/R x	27,86000	=	16,71600	
					Subtotal:			31,53600	31,53600
Materials									
	B091-H4LL	kg	Resina de poliuretà monocomponent	5,100	x	3,47000	=	17,69700	
	B9P1-H6SZ	kg	Granulat de cautxú estirè-butadiè SBR	31,000	x	0,43000	=	13,33000	
	B9P1-H6T0	kg	Granulat de cautxú etilè-propilè-diè EPDM, de color ocre,groc o blau	10,000	x	2,14000	=	21,40000	
	B8Z6-0P2K	kg	Imprimació epoxi	0,100	x	33,52000	=	3,35200	
					Subtotal:			55,77900	55,77900
			DESPESES AUXILIARS			1,50	%		0,47304
			COST DIRECTE						87,78804
			DESPESES INDIRECTES			2,00	%		1,75576
			COST EXECUCIÓ MATERIAL						**89,54380**

P9P1-A004 m2 Capa esmorteidora per a paviment continu de cautxú reciclat realitzat ´´in situ´´ per a protecció de caigudes en zona de jocs infantils segons la norma UNE-EN 1177, realitzada amb SBR, de 60 mm gruix, amb estructura drenant

Capa d'acabat per a paviment continu de cautxú reciclat realitzat ´´in situ´´ per a protecció de caigudes en zona de jocs infantils segons la norma UNE-EN 1177, realitzada amb EPDM, de 10 mm gruix, color

Rend.: 1,000 **119,34** €

JUSTIFICACIÓ DE PREUS

PARTIDES D'OBRA

NÚM	CODI	UA	DESCRIPCIÓ	PREU

estàndar segons plànols de detall, a definir per la df, amb estructura drenant, superfície llisa i antilliscant

Les dues capes estaran unides per un lligant de poliuretà monocomponent, resistent als raigs UV, als hidrocarburs i als agents atmosfèrics. inclou p.p. d'acabats, remats perimetrals i allisat i neteja. Tot segons normativa i alçada de caiguda dels jocs. Inclou transport i mà d'obra per a la seva execució.

				Unitats		Preu		Parcial	Import
Ma d'obra									
	A01-FEP3	h	Ajudant col·locador	1,000	/R x	24,70000	=	24,70000	
	A0F-000D	h	Oficial 1a col·locador	1,000	/R x	27,86000	=	27,86000	
					Subtotal:			52,56000	52,56000
Materials									
	B091-H4LL	kg	Resina de poliuretà monocomponent	6,500	x	3,47000	=	22,55500	
	B8Z6-0P2K	kg	Imprimació epoxi	0,100	x	33,52000	=	3,35200	
	B9P1-H6SZ	kg	Granulat de cautxú estirè-butadiè SBR	38,000	x	0,43000	=	16,34000	
	B9P1-H6T0	kg	Granulat de cautxú etilè-propilè-diè EPDM, de color ocre,groc o blau	10,000	x	2,14000	=	21,40000	
					Subtotal:			63,64700	63,64700
			DESPESES AUXILIARS			1,50	%		0,78840
			COST DIRECTE						116,99540
			DESPESES INDIRECTES			2,00	%		2,33991
			COST EXECUCIÓ MATERIAL						**119,33531**

P9P1-A005 m2 Capa d'acabat per a paviment continu de cautxú reciclat ´´in situ´´ per a protecció de caigudes en zona de jocs infantils segons la norma UNE-EN 1177, realitzada amb EPDM, de 10 mm gruix, de color ocre, groc o blau, amb estructura drenant, superfície llisa i antilliscant **Rend.: 1,000** **41,97** €

				Unitats		Preu		Parcial	Import
Ma d'obra									
	A01-FEP3	h	Ajudant col·locador	0,240	/R x	24,70000	=	5,92800	
	A0F-000D	h	Oficial 1a col·locador	0,240	/R x	27,86000	=	6,68640	
					Subtotal:			12,61440	12,61440
Materials									
	B9P1-H6T0	kg	Granulat de cautxú etilè-propilè-diè EPDM, de color ocre,groc o blau	10,000	x	2,14000	=	21,40000	
	B091-H4LL	kg	Resina de poliuretà monocomponent	2,000	x	3,47000	=	6,94000	

JUSTIFICACIÓ DE PREUS

Data: 08/07/25 Pàg.: 28

PARTIDES D'OBRA

NÚM	CODI	UA	DESCRIPCIÓ				PREU
			Subtotal:			28,34000	28,34000
			DESPESES AUXILIARS	1,50	%		0,18922
			COST DIRECTE				41,14362
			DESPESES INDIRECTES	2,00	%		0,82287
			COST EXECUCIÓ MATERIAL				**41,96649**

P9P1-A006 m Remat perimetral de paviment protector de caigudes, per a zones de jocs infantils segons norma UNE-EN 1177, format per llosetes de cautxú reciclat en rampa de 100x19 cm i 40 mm de gruix, de superficie llisa i antilliscant, estructura drenant, apte per a col·locar a la intempèrie, fixades amb adhesiu **Rend.: 1,000** **22,73** €

				Unitats		Preu		Parcial	Import
Ma d'obra									
	A01-FEP3	h	Ajudant col·locador	0,120	/R x	24,70000	=	2,96400	
	A0F-000D	h	Oficial 1a col·locador	0,120	/R x	27,86000	=	3,34320	
			Subtotal:					6,30720	6,30720
Materials									
	B091-06VI	kg	Adhesiu de poliuretà	0,050	x	8,52000	=	0,42600	
	B9PC-H6PV	m	Remat perimetral de paviment protector de caigudes format per llosetes de cautxú reciclat en rampa de 100x19 cm i 40 mm de gruix, superficie llisa i antilliscant, estructura drenant, apte per a col·locar a la intempèrie, segons norma UNE-EN 1177	1,040	x	14,86000	=	15,45440	
			Subtotal:					15,88040	15,88040
			DESPESES AUXILIARS	1,50	%				0,09461
			COST DIRECTE						22,28221
			DESPESES INDIRECTES	2,00	%				0,44564
			COST EXECUCIÓ MATERIAL						**22,72785**

P-34 **P9P1-A0B4** m2 Capa esmorteidora per a paviment continu de cautxú reciclat realitzat ´´in situ´´ per a protecció de caigudes en zona de jocs infantils segons la norma UNE-EN 1177, realitzada amb SBR, amb estructura drenant

Capa d'acabat per a paviment continu de cautxú reciclat realitzat ´´in situ´´ per a protecció de caigudes en zona de jocs infantils segons la norma UNE-EN 1177, realitzada amb EPDM, de 10 mm gruix, color estàndar segons plànols de detall, a definir per la df, amb estructura drenant, superfície llisa i antilliscant

Les dues capes estaran unides per un lligant de poliuretà monocomponent, resistent als raigs UV, als hidrocarburs i als agents atmosfèrics. inclou p.p. d'acabats, remats perimetrals i allisat i neteja. Tot segons normativa i alçada de caiguda dels jocs. Inclou transport i mà d'obra per a la seva execució. **Rend.: 1,000** **119,34** €

JUSTIFICACIÓ DE PREUS

Data: 08/07/25 Pàg.: 29

PARTIDES D'OBRA

NÚM	CODI	UA	DESCRIPCIÓ						PREU
				Unitats		Preu		Parcial	Import
Ma d'obra									
	A0F-000D	h	Oficial 1a col·locador	1,000	/R x	27,86000	=	27,86000	
	A01-FEP3	h	Ajudant col·locador	1,000	/R x	24,70000	=	24,70000	
					Subtotal:			52,56000	52,56000
Materials									
	B9P1-H6T0	kg	Granulat de cautxú etilè-propilè-diè EPDM, de color ocre,groc o blau	10,000	x	2,14000	=	21,40000	
	B9P1-H6SZ	kg	Granulat de cautxú estirè-butadiè SBR	38,000	x	0,43000	=	16,34000	
	B8Z6-0P2K	kg	Imprimació epoxi	0,100	x	33,52000	=	3,35200	
	B091-H4LL	kg	Resina de poliuretà monocomponent	6,500	x	3,47000	=	22,55500	
					Subtotal:			63,64700	63,64700
				DESPESES AUXILIARS		1,50	%		0,78840
				COST DIRECTE					116,99540
				DESPESES INDIRECTES		2,00	%		2,33991
				COST EXECUCIÓ MATERIAL					**119,33531**

P-35 **PDH0-HXO9** u Neteja i desembussada de reixeta d'intercepció amb introducció manual de mànega d'aigua a pressió, procedent d'equip hidrodinàmic tipus camió cisterna o equip portàtil, amb vibrador pneumàtic si escau, incloent desmuntatge de reixeta, extracció de residus sòlids acumulats, esbandida del cos i conductes de connexió, recollida i transport de residus a gestor autoritzat, mitjans auxiliars, i reposició de la reixeta al seu lloc. **Rend.: 1,000** **66,00** €

COST DIRECTE			64,70588
DESPESES INDIRECTES	2,00	%	1,29412
COST EXECUCIÓ MATERIAL			**66,0000**

P-36 **PN00-A031** PU Partida unitaria de revisió de reparació de xarxa de reg consistent en: execució de rasa i instal·lació d'anell de goteig. **Rend.: 1,000** **125,00** €

COST DIRECTE			122,54902
DESPESES INDIRECTES	2,00	%	2,45098
COST EXECUCIÓ MATERIAL			**125,0000**

P-37 **PN00-A036** u Muntatge, instal·lació i transport de la unitat de joc (51500213300). Incloent-hi les excavacions prèvies, l'execució dels daus de formigó per a la fonamentació i la col·locació dels ancoratges necessaris per a la correcta fixació de l'equip, segons les especificacions del fabricant i la normativa vigent. **Rend.: 1,000** **1.632,00** €

COST DIRECTE			1.600,00000
DESPESES INDIRECTES	2,00	%	32,00000
COST EXECUCIÓ MATERIAL			**1.632,0000**

JUSTIFICACIÓ DE PREUS

PARTIDES D'OBRA

NÚM	CODI	UA	DESCRIPCIÓ			PREU	
P-38	**PPA0SS01**	U	Partida alçada d'abonament íntegre per la seguretat i salut en l'obra, en compliment del r. D. 1627/97.	**Rend.:**	**1,000**	**1.917,34**	**€**
			COST DIRECTE			1.879,74510	
			DESPESES INDIRECTES	2,00	%	37,59490	
			COST EXECUCIÓ MATERIAL			**1.917,3400**	
P-39	**PQ19-A004**	u	Banc de llistons de fusta conífera amb certificat fsc mix 70% amb oli de dos components, de 1,8m m de llargària, dimensions aproximades totals 648x1800x794mm., dimensions dels llistons 35x110x1800mm., cargols d'acer inoxidable, amb respatller de fusta i reposa braços amb suports de fosa d'alumini anoditzat (ag3), col·locat amb fixacions mecàniques; col·locat amb fixacions mecàniques; incloent fixació a una base de formigó HM-20/P/20/X0 en cas de ser necessari. (compliment requeriments accessibilitat ordre viv 2021)	**Rend.:**	**1,000**	**465,03**	**€**

				Unitats		Preu		Parcial	Import
Ma d'obra									
	A0F-000R	h	Oficial 1a muntador	1,050	/R x	28,80000	=	30,24000	
	A0D-0007	h	Manobre	1,050	/R x	23,15000	=	24,30750	
					Subtotal:			54,54750	54,54750
Materials									
	BQ18-A001	u	banc de llistons de fusta conífera amb certificat fsc mix 70% amb oli de dos components, de 1,8m m de llargària, dimensions aproximades totals 648x1800x794mm., dimensions dels llistons 35x110x1800mm., cargols d'acer inoxidable, amb respatller de fusta i reposa braços amb suports de fosa d'alumini anoditzat (ag3), col·locat amb fixacions mecàniques; col·locat amb fixacions mecàniques; incloent fixació a una base de formigó hm-20/p/20/x0 en cas de ser necessari. (compliment requeriments accessibilitat ordre viv 2021)	1,000	x	400,00000	=	400,00000	
					Subtotal:			400,00000	400,00000
			DESPESES AUXILIARS		2,50	%			1,36369
			COST DIRECTE						455,91119
			DESPESES INDIRECTES		2,00	%			9,11822
			COST EXECUCIÓ MATERIAL						**465,02941**

P-40	**PQA3-A001**	u	Subministrament de joc infantil tipus caseta elevada.´´NRO40901. El Refugio del Mago ADA de Kompan´´ o similar. Conté una tauleta i un taulell en un lateral, un tobogan doble i una escala ampla per permetre la transferencia. Format per: - fusta robinia de fonts europees sostenibles. - la pintura utilitzada per als components acolorits és ecològica a base d'aigua amb excel·lent resistència als raigs uv. - l'estructura està feta d'acer inoxidable o - acer galvanitzat per a garantir connexions	**Rend.:**	**1,000**	**22.899,00**	**€**

JUSTIFICACIÓ DE PREUS

PARTIDES D'OBRA

NÚM	CODI	UA	DESCRIPCIÓ			PREU	
			- duradores amb una alta resistència a la corrosió. Muntada sobre daus de formigó en cas necessari. El joc infantil ha de complir amb la Orden TMA/851/2021.				
				COST DIRECTE		22.450,00000	
				DESPESES INDIRECTES	2,00 %	449,00000	
				COST EXECUCIÓ MATERIAL		**22.899,0000**	
P-41	**PQA3-A002**	u	Subministrament de joc infantil tipus vaixell estructura multijoc ´´Little fishing boat Nola. Product number: 54524705306 de Eibe´´ o similar. De dimensions 800 x 520 x 220 cm. Format per: - 1x cabina amb sostre de cèrcol: robínia - 1x banc: robínia - 1x volant: hpl - 1x plataforma ph 55 cm: robínia - 1x grua de sorra: acer inoxidable, cautxú - caixa 3x com a passos: robínia - 1x ascensió en rung: robinia, acer inoxidable - 1x ascensió a la xarxa d'escalada: cable d'acer recobert de plàstic El joc infantil ha de complir amb la Orden TMA/851/2021.	**Rend.:**	**1,000**	**12.750,00**	**€**
				COST DIRECTE		12.500,00000	
				DESPESES INDIRECTES	2,00 %	250,00000	
				COST EXECUCIÓ MATERIAL		**12.750,0000**	
P-42	**PQA3-A003**	u	Subministrament de joc infantil tipus element musical. ´´Paneles lúdicos y juegos sonoros musicales - J3418. Referència 1500J3418A de Proludic´´ o similar. Contè 3 flors generadores de so. les dimensions del mòdul són: 0,90 m de longitud, 0,90 m d'ample, 1,10 m d'alt. es pot accedir a aquest mòdul des d'1 any. té una capacitat màxima de 3 usuaris. format per: - els taulers acolorits s'elaboren a partir d'un material hpl compacte de 13 mm de gruix. material robust, presenta una excel·lent resistència contra les inclemències del temps i al vandalisme. - els tubs són d'acer inoxidable, garantint la longevitat i l'estètica del joc al cap dels anys. - els caragols en acer inoxidable està protegida per càpsules anti vandalisme en poliamida. Muntada sobre daus de formigó en cas necessari. El joc infantil ha de complir amb la Orden TMA/851/2021.	**Rend.:**	**1,000**	**4.728,72**	**€**
				COST DIRECTE		4.636,00000	
				DESPESES INDIRECTES	2,00 %	92,72000	
				COST EXECUCIÓ MATERIAL		**4.728,7200**	

JUSTIFICACIÓ DE PREUS

PARTIDES D'OBRA

NÚM	CODI	UA	DESCRIPCIÓ		PREU	
P-43	PQA3-A004	u	Subministrament de joc infantil tipus element lúdic. ´´Paneles lúdicos y juegos sonoros musicales - J3424® de Proludic´´ o similar. Conformat per un àbac que conté unes esferes per al joc tactil i visual. les dimensions del mòdul són: 1,03 m de longitud, 0,08 m d'ample, 0,85 m d'alt. es pot accedir a aquest mòdul des d'1 any. té una capacitat màxima d'1 usuari. format per: - els taulers acolorits s'elaboren a partir d'un material hpl compacte de 13 mm de gruix. material robust, presenta una excel·lent resistència contra les inclemències del temps i al vandalisme. - els tubs són d'acer inoxidable, garantint la longevitat i l'estètica del joc al cap dels anys. - els caragols en acer inoxidable està protegida per càpsules anti vandalisme en poliamida - les esferes de l'àbac són de policarbonat. Muntada sobre daus de formigó en cas necessari. El joc infantil ha de complir amb la Orden TMA/851/2021.	**Rend.: 1,000**	**4.728,72**	€
				COST DIRECTE		4.636,00000
				DESPESES INDIRECTES	2,00 %	92,72000
				COST EXECUCIÓ MATERIAL		**4.728,7200**
	PQA3-A005	u	Subministrament de joc infantil tipus gronxador niu ´´Columpios - J435-C®. Referència 15000J435A-C de Proludic´´ o similar. Les dimensions del mòdul són: 3,34 m de longitud, 1,98 m d'ample, 2,60 m d'alt. L'altura de caiguda lliure (acl) és de 1,46 m. Format per: - els pals, 95 x 95 mm, són d'acer galvanitzat pintat garantint la longevitat i la robustesa dels jocs. - la biga horitzontal és d'acer galvanitzat no pintat, de 88,9 mm de diàmetre. - la cistella està fabricada en una peça de polietilè. L'armadura és d'acer inoxidable recobert per topalls de protecció i està suspès per cadenes revestides amb pvc. - les anelles de lliscament en pvc permeten limitar el desgast de les peces metàl·liques causat pel balanceig i el pas del temps, i prolonguen la durada de vida útil dels productes. Les cadenes són d'acer galvanitzat. - el sistema d'articulació doble és d'acer inoxidable. Una cadena de seguretat afegeix subjecció addicional de la cistella. - els taulers acolorits s'elaboren a partir d'un material hpl compacte de 13 mm de gruix. Material robust, presenta una excel·lent resistència contra les inclemències del temps i al vandalisme. - els caragols en acer inoxidable està protegida per càpsules anti vandalisme en poliamida.	**Rend.: 1,000**	**5.117,00**	€
				COST DIRECTE		5.016,66667
				DESPESES INDIRECTES	2,00 %	100,33333
				COST EXECUCIÓ MATERIAL		**5.117,0000**

JUSTIFICACIÓ DE PREUS

PARTIDES D'OBRA

NÚM	CODI	UA	DESCRIPCIÓ		PREU	
	PQA3-A006	u	Subministrament de joc infantil tipus gronxador niu. les dimensions del mòdul són: 4,05 m de longitud, 3,07 m d'ample, 2,75 m d'alt. l'altura de caiguda lliure (acl) és de 1,55 m. es pot accedir a aquest mòdul des de 2 anys. té una capacitat màxima de 5 usuaris. format per:- els pals, 95 x 95 mm, són d'acer galvanitzat pintat garantint la longevitat i la robustesa dels jocs. - la biga horitzontal és d'acer galvanitzat no pintat, de 88,9 mm de diàmetre. - la cistella està fabricada en una peça de polietilè. l'armadura és d'acer inoxidable recobert per topalls de protecció i està suspès per cadenes revestides amb pvc. - les anelles de lliscament en pvc permeten limitar el desgast de les peces metàl·liques causat pel balanceig i el pas del temps, i prolonguen la durada de vida útil dels productes. les cadenes són d'acer galvanitzat. - el sistema d'articulació doble és d'acer inoxidable. una cadena de seguretat afegeix subjecció addicional de la cistella. - els taulers acolorits s'elaboren a partir d'un material hpl compacte de 13 mm de gruix. material robust, presenta una excel·lent resistència contra les inclemències del temps i al vandalisme. - els caragols en acer inoxidable està protegida per càpsules anti vandalisme en poliamida. Muntada sobre daus de formigó en cas necessari.	**Rend.: 1,000**	**5.141,52**	**€**

				Unitats		Preu		Parcial	Import
Ma d'obra									
	A0F-000R	h	Oficial 1a muntador	14,000	/R x	28,80000	=	403,20000	
	A01-FEPH	h	Ajudant muntador	14,000	/R x	24,70000	=	345,80000	
					Subtotal:			749,00000	749,00000
Materials									
	BQA3-A006	u	Subministrament de joc infantil tipus gronxador niu. les dimensions del mòdul són: 4,05 m de longitud, 3,07 m d'ample, 2,75 m d'alt. l'altura de caiguda lliure (acl) és de 1,55 m. es pot accedir a aquest mòdul des de 2 anys. té una capacitat màxima de 5 usuaris.	1,000	x	4.152,89000	=	4.152,89000	
	B06D-0L8X	m3	Formigó de 150 kg/m3, amb una proporció en volum 1:4:8, amb ciment pòrtland amb filler calcari CEM II/B-L 32,5 R i granulat de pedra granítica de grandària màxima 40 mm, elaborat a l'obra amb formigonera de 165 l	1,200	x	106,31404	=	127,57685	
					Subtotal:			4.280,46685	4.280,46685
			DESPESES AUXILIARS		1,50	%			11,23500
			COST DIRECTE						5.040,70185
			DESPESES INDIRECTES		2,00	%			100,81404
			COST EXECUCIÓ MATERIAL						**5.141,51589**

JUSTIFICACIÓ DE PREUS

PARTIDES D'OBRA

NÚM	CODI	UA	DESCRIPCIÓ		PREU	
P-44	**PQA3-A007**	u	Subministrament de joc infantil tipus vaixell. ´´Juegos de muelle - J859 de Proludic´´ o similar. Joc de molla amb una capacitat per a 6 usuaris. de dimensions 1,70 x 1,1 x 1 m. format per:- els taulers acolorits s'elaboren a partir d'un material hpl compacte de 13 mm de gruix.- el seient s'elabora a partir d'un material compacte (hpl) de 12,5 mm de gruix amb estructura antilliscant. - les molles són d'acer 35scd6. la superfície de molla es tracta després amb granalla pretesada amb capes de preparació de zinc i 2 capes de pols de polièster de 100 micrones. la peça de fixació en poliamida carregada garanteix una longevitat i una seguretat excepcional al sistema. - el tub és d'acer inoxidable de ø 40 mm, garantint la longevitat i l'estètica del joc al cap dels anys. - els caragols en acer inoxidable està protegida per càpsules anti vandalisme en poliamida. Muntada sobre daus de formigó en cas necessari. El joc infantil ha de complir amb la Orden TMA/851/2021.	**Rend.: 1,000**	**3.994,00**	€
				COST DIRECTE		3.915,68627
				DESPESES INDIRECTES	2,00 %	78,31373
				COST EXECUCIÓ MATERIAL		**3.994,0000**
P-45	**PQAY-A001**	u	Muntatge, instal·lació i transport de l'unitat de joc (PQA3-A001). Incloent-hi les excavacions prèvies, l'execució dels daus de formigó per a la fonamentació i la col·locació dels ancoratges necessaris per a la correcta fixació de l'equip, segons les especificacions del fabricant i la normativa vigent.	**Rend.: 1,000**	**1.069,98**	€
				COST DIRECTE		1.049,00000
				DESPESES INDIRECTES	2,00 %	20,98000
				COST EXECUCIÓ MATERIAL		**1.069,9800**
P-46	**PQAY-A002**	u	Muntatge, instal·lació i transport de l'unitat de joc (PQA3-A002). Incloent-hi les excavacions prèvies, l'execució dels daus de formigó per a la fonamentació i la col·locació dels ancoratges necessaris per a la correcta fixació de l'equip, segons les especificacions del fabricant i la normativa vigent.	**Rend.: 1,000**	**867,00**	€
				COST DIRECTE		850,00000
				DESPESES INDIRECTES	2,00 %	17,00000
				COST EXECUCIÓ MATERIAL		**867,0000**
P-47	**PQAY-A003**	u	Muntatge, instal·lació i transport de l'unitat de joc (PQA3-A003). Incloent-hi les excavacions prèvies, l'execució dels daus de formigó per a la fonamentació i la col·locació dels ancoratges necessaris per a la correcta fixació de l'equip, segons les especificacions del fabricant i la normativa vigent.	**Rend.: 1,000**	**867,00**	€
				COST DIRECTE		850,00000
				DESPESES INDIRECTES	2,00 %	17,00000
				COST EXECUCIÓ MATERIAL		**867,0000**

JUSTIFICACIÓ DE PREUS

PARTIDES D'OBRA

NÚM	CODI	UA	DESCRIPCIÓ		PREU	
P-48	**PQAY-A004**	u	Muntatge, instal·lació i transport de l'unitat de joc (PQA3-A004) Incloent-hi les excavacions prèvies, l'execució dels daus de formigó per a la fonamentació i la col·locació dels ancoratges necessaris per a la correcta fixació de l'equip, segons les especificacions del fabricant i la normativa vigent.	**Rend.: 1,000**	**867,00**	€
				COST DIRECTE		850,00000
				DESPESES INDIRECTES 2,00 %		17,00000
				COST EXECUCIÓ MATERIAL		**867,0000**
	PQAY-A005	u	Muntatge, instal·lació i transport de l'unitat de joc (PQA3-A005)	**Rend.: 1,000**	**1.605,50**	€
				COST DIRECTE		1.574,01961
				DESPESES INDIRECTES 2,00 %		31,48039
				COST EXECUCIÓ MATERIAL		**1.605,5000**
	PQAY-A006	u	Muntatge, instal·lació i transport de l'unitat de joc (PQA3-A006)	**Rend.: 1,000**	**1.507,67**	€

				Unitats		Preu		Parcial	Import
Ma d'obra									
	A0F-000R	h	Oficial 1a muntador	24,000	/R x	28,80000	=	691,20000	
	A01-FEPH	h	Ajudant muntador	24,000	/R x	24,70000	=	592,80000	
					Subtotal:			1.284,00000	1.284,00000
Materials									
	B06D-0L92	m3	Formigó de 150 kg/m3, amb una proporció en volum 1:4:8, amb ciment pòrtland amb filler calcari CEM II/B-L 32,5 R i granulat de pedra granítica de grandària màxima 20 mm, elaborat a l'obra amb formigonera de 250 l	1,850	x	104,92446	=	194,11025	
					Subtotal:			194,11025	194,11025

COST DIRECTE	1.478,11025
DESPESES INDIRECTES 2,00 %	29,56221
COST EXECUCIÓ MATERIAL	**1.507,67246**

P-49	**PQAY-A007**	u	Muntatge, instal·lació i transport de l'unitat de joc (51500213300). Incloent-hi les excavacions prèvies, l'execució dels daus de formigó per a la fonamentació i la col·locació dels ancoratges necessaris per a la correcta fixació de l'equip, segons les especificacions del fabricant i la normativa vigent.	**Rend.: 1,000**	**357,00**	€
				COST DIRECTE		350,00000
				DESPESES INDIRECTES 2,00 %		7,00000
				COST EXECUCIÓ MATERIAL		**357,0000**

JUSTIFICACIÓ DE PREUS

PARTIDES D'OBRA

NÚM	CODI	UA	DESCRIPCIÓ			PREU	
P-50	**PR3A-027P**	u	Determinació de la granulometria, PH, conductivitat, densitat, matèria orgànica, nitrògen total, relació C/N, carbonats totals, fòsfor, potassi assimilable, clorurs i magnesi, en presa de mostra del substrat vegetal, segons normes UNE	**Rend.:**	**1,000**	**426,05**	**€**

				Unitats		Preu		Parcial	Import
Materials									
	BVR1-027I	u	Determinació de la granulometria, PH, conductivitat, densitat, matèria orgànica, nitrògen total, relació C/N, carbonats totals, fòsfor, potassi assimilable, clorurs i magnesi, en presa de mostra del substrat vegetal, segons normes UNE	1,000	x	417,70000	=	417,70000	
					Subtotal:			417,70000	417,70000
				COST DIRECTE					417,70000
				DESPESES INDIRECTES		2,00	%		8,35400
				COST EXECUCIÓ MATERIAL					**426,05400**

NÚM	CODI	UA	DESCRIPCIÓ			PREU	
P-51	**PRD1-HBAQ**	u	Protecció individual de tronc d'arbre de perímetre aproximat entre 95 i 125 cm, amb estructura de fustes lligades entre si amb filferro, de 2 m d'alçària mínima, col·locades sobre material amb funció d'enconxat, amb el desmuntatge inclòs	**Rend.:**	**1,000**	**58,13**	**€**

				Unitats		Preu		Parcial	Import
Ma d'obra									
	A01-FEPM	h	Ajudant per a seguretat i salut	0,500	/R x	26,12000	=	13,06000	
	A0F-0015	h	Oficial 1a per a seguretat i salut	0,500	/R x	29,42000	=	14,71000	
					Subtotal:			27,77000	27,77000
Materials									
	B7C26-FGV	m2	Planxa de poliestirè expandit (EPS), de 10 mm de gruix, de 30 kPa de tensió a la compressió, de 0,2 m2·K/W de resistència tèrmica, amb una cara llisa i cantell recte, per a seguretat i salut	0,800	x	0,94000	=	0,75200	
	B0D31-07P6	m3	Llata de fusta de pi, per a seguretat i salut	0,064	x	417,04000	=	26,69056	
	B0AM-078N	kg	Filferro acer galvanitzat, per a seguretat i salut	0,500	x	2,72000	=	1,36000	
					Subtotal:			28,80256	28,80256
				DESPESES AUXILIARS		1,50	%		0,41655
				COST DIRECTE					56,98911
				DESPESES INDIRECTES		2,00	%		1,13978
				COST EXECUCIÓ MATERIAL					**58,12889**

4.1.5 Pressupost

PRESSUPOST

Data: 08/07/25 Pàg.: 1

Obra 01 Pressupost 1388

Capítulo 01 RETIRADA I TRANSPORT DE TERRES I RESIDUS

NUM.	CODI	UA	DESCRIPCIÓ	PREL	AMIDAMENT	IMPORT
1	P2214-A001	m3	Retirada de sorra ubicada en àrea de jocs, realitzada amb mitjans necessaris i adequats, amb pala excavadora i càrrega directa sobre camió (P - 13)	5,82	39,474	229,74
2	P2143-A002	m3	Retirada de paviment asfaltic (acabat amb slurry) , amb compressor i càrrega manual i mecànica de runa sobre camió o contenidor (P - 8)	14,56	11,123	161,95
3	P214W-A003	m	Tall de paviment de qualsevol tipus, mitjançant màquina tallajunts amb disc de diamant per a paviment, per a delimitar la zona a demolir, i càrrega manual sobre camió o contenidor. (P - 10)	8,68	39,120	339,56
4	P2217-A004	m3	Excavació per a esplanació en terreny compacte amb p.p. de roca, amb mitjans mecànics i manuals per a no afectar les arrels dels arbres, realitzada amb pala excavadora amb martell trencador i càrrega indirecta sobre camió, en entorn urbà sense dificultat de mobilitat, amb afectació per serveis, vegetació o elements de mobiliari urbà (P - 14)	50,11	33,368	1.672,07
5	P2241-A008	m2	Repàs i piconatge de caixa de paviment, amb compactació del 95% PM (P - 16)	2,16	92,690	200,21
6	P221E-AWE7	m3	Excavació de rasa en presència d'arrels d'arbres fins a 2 m de fondària, en terreny compacte (SPT 20-50), realitzada amb mitjans manuals i amb les terres deixades a la vora (P - 15)	84,12	1,500	126,18

TOTAL Capítulo 01.01 **2.729,71**

Obra 01 Pressupost 1388

Capítulo 02 DESMUNTATGE MOBILIARI URBÀ

NUM.	CODI	UA	DESCRIPCIÓ	PREL	AMIDAMENT	IMPORT
1	P21Q2-A003	u	Retirada i reubicació de taula de tenis taula, amb mitjans manuals, i càrrega manual sobre camió o contenidor. El preu inclou la reparació de desperfectes en la superfície de suport. Incloent transport a zona d'acopi, embalatges necessaris i posterior recol·locació amb fonamentació formada per planxa d'acer o formigó, segons indicacions de projecte. (P - 12)	68,55	1,000	68,55
2	P21Q2-A001	u	Retirada de joc per a infants tipus estructura metàl·lica o fusta, enderroc de daus de formigó, i càrrega manual i mecànica de l'equipament i sobre camió i trasllat a abocador autoritzat incloent cànon de deposició. (P - 11)	131,04	4,000	524,16
3	F21QPJ01	u	Retirada i posterior recol·locació de banc de fusta i metall existent, incloent enderroc de daus de formigó i càrrega manual i mecànica de l'equipament i la runa sobre camió o contenidor. Inclou desmuntatge, acopi a l'obra i posterior reubicació en nova ubicació. El preu inclou els elements necessaris per a la seva reubicació, així com la nova fonamentació mitjançant dau de formigó. El preu inclou la reparació de desperfectes en la superfície de suport. (P - 2)	90,20	4,000	360,80
4	F21QPJ02	u	Reparació de la part de fusta d'un banc urbà, incloent el raspallat, substitució parcial si escau, i posterior pintat amb dues capes de lasur o esmalt protector per a fusta d'exterior. El preu inclou materials, mà d'obra i mitjans auxiliars. (P - 3)	95,75	10,000	957,50
5	P-11F21QPJ03	u	Retirada, acopi a l'obra i posterior recol·locació de paperera ancorada al terra, enderroc de daus de formigó, i càrrega manual i mecànica de la runa sobre camió. Aplec de l'equipament i posterior recol·locació de	37,25	1,000	37,25

PRESSUPOST

			la paperera, incloent nova fonamentació mitjançant dau de formigó. (P - 7)			
6	P214P-117HF	m3	Enderroc de fonament aïllalt de formigó armat, amb martell trencador muntat sobre retroexcavadora i càrrega manual i mecànica de runa sobre camió (P - 9)	140,83	0,500	70,42

TOTAL Capítulo 01.02 **2.018,68**

Obra 01 Pressupost 1388

Capítulo 03 FERMS I PAVIMENTS

NUM.	CODI	UA	DESCRIPCIÓ	PREL	AMIDAMENT	IMPORT
1	P92A-DX8H	m3	Subbase de tot-u artificial procedent de granulats reciclats de formigó, amb estesa i piconatge del material al 95% del PM (P - 29)	43,29	18,538	802,51
2	P9P1-A0B4	m2	Capa esmorteidora per a paviment continu de cautxú reciclat realitzat ´´in situ´´ per a protecció de caigudes en zona de jocs infantils segons la norma UNE-EN 1177, realitzada amb SBR, amb estructura drenant Capa d'acabat per a paviment continu de cautxú reciclat realitzat ´´in situ´´ per a protecció de caigudes en zona de jocs infantils segons la norma UNE-EN 1177, realitzada amb EPDM, de 10 mm gruix, color estàndar segons plànols de detall, a definir per la df, amb estructura drenant, superfície llisa i antilliscant Les dues capes estaran unides per un lligant de poliuretà monocomponent, resistent als raigs UV, als hidrocarburs i als agents atmosfèrics. inclou p.p. d'acabats, remats perimetrals i allisat i neteja. Tot segons normativa i alçada de caiguda dels jocs. Inclou transport i mà d'obra per a la seva execució. (P - 34)	119,34	52,147	6.223,22
3	P9P1-A003	m2	Paviment continu de cautxú reciclat realitzat ´´in situ´´ per a espais entre superfícies amortidores d'impacte en zona de jocs infantils segons la norma UNE-EN 1177, realitzada amb SBR, de 50 mm gruix, amb estructura drenant Capa d'acabat per a paviment continu de cautxú reciclat realitzat ´´in situ´´ en zona de jocs infantils segons la norma UNE-EN 1177, realitzada amb EPDM, de 10 mm gruix, color estàndard segons plànols de detall, a definir per la df, amb estructura drenant, superfície llisa i antilliscant Les dues capes estaran unides per un lligant de poliuretà monocomponent, resistent als raigs UV, als hidrocarburs i als agents atmosfèrics. inclou p.p. d'acabats, remats perimetrals i allisat i neteja. Tot segons normativa i alçada de caiguda dels jocs. Inclou transport i mà d'obra per a la seva execució. (P - 33)	89,54	40,557	3.631,47
4	P4B1-A002	m2	Subministrament i col·locació d'armadura AP500 T amb malla electrosoldada de barres corrugades d'acer ME 15x15 cm D:8-8 mm 6x2,2 m B500T UNE-EN 10080 (P - 24)	7,97	92,703	738,84
5	P9H9-9LMN	kg	Reparació de paviment amb Aglomerat asfàltic en fred per a reparacions puntuals, de 8 mm grandària màxima del granulat i lligant d'emulsió bituminosa, amb estesa i compactació manual (P - 32)	0,74	350,000	259,00
6	P966-A001	m	Vorada recta d'acer galvanitzat enrasada amb el paviment, de 10 mm de gruix i 100 mm d'alçària, amb els elements metàl·lics d'ancoratge soldats a la xapa, col·locada sobre base de formigó d'ús no estructural HNE-15/P/40 de resistència a compressió 15 N/mm2, consistència plàstica i grandària màxima del granulat 40 mm. (P - 30)	58,49	39,120	2.288,13
7	P9A1-A0B5	m3	Paviment per a zona infantil de sorra garbellada de Bellpuig (per esmorteir caigudes a la zona de joc de l'àrea infantil) subministrat a granel i escampat amb retroexcavadora petita i mitjans manuals sobre p.p. de làmina geotèxtil antiarrels de 200gr/m2, seguint especificacions de paviments per a zones de joc complint amb la normativa UNE1176,	73,49	32,895	2.417,45

PRESSUPOST

			estesa i anivellament del material amb mitjans mecanics. (P - 31)			
8	P923-A001	m3	Subbase de formigó en massa HM - 20 / B / 20 / X0 amb una quantitat de ciment de 200 kg/m3 i relació aigua ciment =< 0.6, abocat des de camió amb estesa i vibrat manual, amb acabat reglejat (P - 28)	138,32	13,904	1.923,20

TOTAL Capítulo 01.03 **18.283,82**

Obra 01 Pressupost 1388

Capítulo 04 MOBILIARI URBÀ

NUM.	CODI	UA	DESCRIPCIÓ	PREL	AMIDAMENT	IMPORT
1	P6A8-A001	m	Tanca cilíndrica d'acer galvanitzat formada per tubs de diàmetre 80mm i 1, 5mm d'espessor, separats 80mm entre si, alçada 110 cm, amb tapa superior i els cantells arrodonits. Platina inferior correguda, de 16cm d'ample i 10 mm de gruix, amb els cantells arrodonits, amb forats de 15mm de diàmetre als punts d'ancoratge i amb rodó passant a 1 cms. de la part superior. Ancorada a sabata correguda de formigó mitjançant varilla roscada m-14x300mm i tac químic. Inclou fonamentació amb sabata correguda de formigó segons plànols de projecte i peça de formigó tipus thoro de dimensions 600x400x400mm, amb cantells arrodonits pel coronament de la fonamentació. Tot el conjunt d'acer galvanitzat en calent d'espessor 100 micres. (P - 25)	240,17	29,620	7.113,84
2	PQ19-A004	u	Banc de llistons de fusta conífera amb certificat fsc mix 70% amb oli de dos components, de 1,8m m de llargària, dimensions aproximades totals 648x1800x794mm., dimensions dels llistons 35x110x1800mm., cargols d'acer inoxidable, amb respatller de fusta i reposa braços amb suports de fosa d'alumini anoditzat (ag3), col·locat amb fixacions mecàniques; col·locat amb fixacions mecàniques; incloent fixació a una base de formigó HM-20/P/20/X0 en cas de ser necessari. (compliment requeriments accessibilitat ordre viv 2021) (P - 39)	465,03	2,000	930,06
3	P6A8-A002	m	Subministrament i col·locació de faristol de senyalització de la zona de jocs infantils. Dimensions del peu del faristol: 800 x 300 mm. dimensions de la base de la placa: 400 x 300 mm amb les cantonades superiors arrodonides. La inclinació de la base de la placa és de 35º respecte a la vertical. Dimensions de la base del faristol: 250 x 300 mm. (amb 4 forats de diàmetre 10 mm). Dimensions del nervi posterior: 15 mm d'amplada i 4 mm de gruix. Cartell trespa de 5.5 mm amb cantonades arrodonides. Inclosa retolació. (tot segons criteris del servei de gestió de l'espai públic). Inclou col·locació encastada ancorada amb dau de formigó. (P - 26)	196,32	1,000	196,32
4	P6A8-A0B2	u	Subministrament i col·locació de panell informatiu de la zona de jocs infantils. Dimensions de la base de la placa: 1400 x 800 mm amb les cantonades superiors arrodonides. Inclosa retolació. (tot segons criteris del servei de gestió de l'espai públic). Inclou col·locació encastada ancorada amb dau de formigó. (P - 27)	349,32	1,000	349,32

TOTAL Capítulo 01.04 **8.589,54**

Obra 01 Pressupost 1388

Capítulo 05 JARDINERIA I REG

NUM.	CODI	UA	DESCRIPCIÓ	PREL	AMIDAMENT	IMPORT
1	PN00-A031	PU	Partida unitaria de revisió de reparació de xarxa de reg consistent en: execució de rasa i instal·lació d'anell de goteig. (P - 36)	125,00	1,000	125,00
2	PRD1-HBAQ	u	Protecció individual de tronc d'arbre de perímetre aproximat entre 95 i 125 cm, amb estructura de fustes lligades entre si amb filferro, de 2 m d'alçària mínima, col·locades sobre material amb funció d'enconxat, amb el desmuntatge inclòs (P - 51)	58,13	11,000	639,43

PRESSUPOST

TOTAL Capítulo		**01.05**			**764,43**
Obra		01	Pressupost 1388		
Capítulo		06	CERTIFICATS I PARTIDES		

NUM.	CODI	UA	DESCRIPCIÓ	PREL	AMIDAMENT	IMPORT
1	P-42FQA2LM05	U	Certificat àrees de jocs inspecció i certificació de conformitat de l'àrea de joc infantil segons normes une 147103, UNE-EN 1176 1 a 7, en 1177 i plec de prescripcions tècniques per al disseny, l'execució i la recepció de les àrees de joc infantil de parcs i jardins. La partida inclou totes les feines necessàries per a deixar-la correctament executada. (P - 23)	409,50	1,000	409,50
TOTAL Capítulo			**01.06**			**409,50**
Obra			01	Pressupost 1388		
Capítulo			07	JOCS INFANTILS		
NUM.	CODI	UA	DESCRIPCIÓ	PREL	AMIDAMENT	IMPORT
1	PQA3-A002	u	Subministrament de joc infantil tipus vaixell estructura multijoc ´´Little fishing boat Nola. Product number: 54524705306 de Eibe´´ o similar. De dimensions 800 x 520 x 220 cm. Format per: - 1x cabina amb sostre de cèrcol: robínia - 1x banc: robínia - 1x volant: hpl - 1x plataforma ph 55 cm: robínia - 1x grua de sorra: acer inoxidable, cautxú - caixa 3x com a passos: robínia - 1x ascensió en rung: robinia, acer inoxidable - 1x ascensió a la xarxa d'escalada: cable d'acer recobert de plàstic El joc infantil ha de complir amb la Orden TMA/851/2021. (P - 41)	12.750,00	1,000	12.750,00
2	PQAY-A002	u	Muntatge, instal·lació i transport de l'unitat de joc (PQA3-A002). Incloent-hi les excavacions prèvies, l'execució dels daus de formigó per a la fonamentació i la col·locació dels ancoratges necessaris per a la correcta fixació de l'equip, segons les especificacions del fabricant i la normativa vigent. (P - 46)	867,00	1,000	867,00
3	PQA3-A003	u	Subministrament de joc infantil tipus element musical. ´´Paneles lúdicos y juegos sonoros musicales - J3418. Referència 1500J3418A de Proludic´´ o similar. Contè 3 flors generadores de so. les dimensions del mòdul són: 0,90 m de longitud, 0,90 m d'ample, 1,10 m d'alt. es pot accedir a aquest mòdul des d'1 any. té una capacitat màxima de 3 usuaris. format per: - els taulers acolorits s'elaboren a partir d'un material hpl compacte de 13 mm de gruix. material robust, presenta una excel·lent resistència contra les inclemències del temps i al vandalisme. - els tubs són d'acer inoxidable, garantint la longevitat i l'estètica del joc al cap dels anys. - els caragols en acer inoxidable està protegida per càpsules anti vandalisme en poliamida. Muntada sobre daus de formigó en cas necessari. El joc infantil ha de complir amb la Orden TMA/851/2021. (P - 42)	4.728,72	1,000	4.728,72
4	PQAY-A003	u	Muntatge, instal·lació i transport de l'unitat de joc (PQA3-A003). Incloent-hi les excavacions prèvies, l'execució dels daus de formigó per a la fonamentació i la col·locació dels ancoratges necessaris per a la correcta fixació de l'equip, segons les especificacions del fabricant i la normativa vigent. (P - 47)	867,00	1,000	867,00
5	PQA3-A004	u	Subministrament de joc infantil tipus element lúdic. ´´Paneles lúdicos y juegos sonoros musicales - J3424® de Proludic´´ o similar. Conformat per un àbac que conté unes esferes per al joc tactil i visual. les	4.728,72	1,000	4.728,72

			dimensions del mòdul són: 1,03 m de longitud, 0,08 m d'ample, 0,85 m d'alt. es pot accedir a aquest mòdul des d'1 any. té una capacitat màxima d'1 usuari. format per: - els taulers acolorits s'elaboren a partir d'un material hpl compacte de 13 mm de gruix. material robust, presenta una excel·lent resistència contra les inclemències del temps i al vandalisme. - els tubs són d'acer inoxidable, garantint la longevitat i l'estètica del joc al cap dels anys. - els caragols en acer inoxidable està protegida per càpsules anti vandalisme en poliamida - les esferes de l'àbac són de policarbonat. Muntada sobre daus de formigó en cas necessari. El joc infantil ha de complir amb la Orden TMA/851/2021. (P - 43)			
6	PQAY-A004	u	Muntatge, instal·lació i transport de l'unitat de joc (PQA3-A004) Incloent-hi les excavacions prèvies, l'execució dels daus de formigó per a la fonamentació i la col·locació dels ancoratges necessaris per a la correcta fixació de l'equip, segons les especificacions del fabricant i la normativa vigent. (P - 48)	867,00	1,000	867,00
7	PQA3-A007	u	Subministrament de joc infantil tipus vaixell. ´´Juegos de muelle - J859 de Proludic´´ o similar. Joc de molla amb una capacitat per a 6 usuaris. de dimensions 1,70 x 1,1 x 1 m. format per:- els taulers acolorits s'elaboren a partir d'un material hpl compacte de 13 mm de gruix.- el seient s'elabora a partir d'un material compacte (hpl) de 12,5 mm de gruix amb estructura antilliscant. - les molles són d'acer 35scd6. la superfície de molla es tracta després amb granalla pretesada amb capes de preparació de zinc i 2 capes de pols de polièster de 100 micrones. la peça de fixació en poliamida carregada garanteix una longevitat i una seguretat excepcional al sistema. - el tub és d'acer inoxidable de ø 40 mm, garantint la longevitat i l'estètica del joc al cap dels anys. - els caragols en acer inoxidable està protegida per càpsules anti vandalisme en poliamida. Muntada sobre daus de formigó en cas necessari. El joc infantil ha de complir amb la Orden TMA/851/2021. (P - 44)	3.994,00	1,000	3.994,00
8	PQAY-A007	u	Muntatge, instal·lació i transport de l'unitat de joc (51500213300). Incloent-hi les excavacions prèvies, l'execució dels daus de formigó per a la fonamentació i la col·locació dels ancoratges necessaris per a la correcta fixació de l'equip, segons les especificacions del fabricant i la normativa vigent. (P - 49)	357,00	1,000	357,00
9	PQA3-A001	u	Subministrament de joc infantil tipus caseta elevada.´´NRO40901. El Refugio del Mago ADA de Kompan´´ o similar. Conté una tauleta i un taulell en un lateral, un tobogan doble i una escala ampla per permetre la transferencia. Format per: - fusta robinia de fonts europees sostenibles. - la pintura utilitzada per als components acolorits és ecològica a base d'aigua amb excel·lent resistència als raigs uv. - l'estructura està feta d'acer inoxidable o - acer galvanitzat per a garantir connexions - duradores amb una alta resistència a la corrosió. Muntada sobre daus de formigó en cas necessari. El joc infantil ha de complir amb la Orden TMA/851/2021. (P - 40)	22.899,00	1,000	22.899,00
10	PQAY-A001	u	Muntatge, instal·lació i transport de l'unitat de joc (PQA3-A001). Incloent-hi les excavacions prèvies, l'execució dels daus de formigó per a la fonamentació i la col·locació dels ancoratges necessaris per a la correcta fixació de l'equip, segons les especificacions del fabricant i la normativa vigent. (P - 45)	1.069,98	1,000	1.069,98

11	51500213300	u	Subministrament de joc infantil tipus gronxador niu ´´Columpios - J435-C®. Referència 15000J435A-C de Proludic´´ o similar. Les dimensions del mòdul són: 3,34 m de longitud, 1,98 m d'ample, 2,60 m d'alt. L'altura de caiguda lliure (acl) és de 1,46 m. Format per: - els pals, 95 x 95 mm, són d'acer galvanitzat pintat garantint la longevitat i la robustesa dels jocs. - la biga horitzontal és d'acer galvanitzat no pintat, de 88,9 mm de diàmetre. - la cistella està fabricada en una peça de polietilè. L'armadura és d'acer inoxidable recobert per topalls de protecció i està suspès per cadenes revestides amb pvc. - les anelles de lliscament en pvc permeten limitar el desgast de les peces metàl·liques causat pel balanceig i el pas del temps, i prolonguen la durada de vida útil dels productes. Les cadenes són d'acer galvanitzat. - el sistema d'articulació doble és d'acer inoxidable. Una cadena de seguretat afegeix subjecció addicional de la cistella. - els taulers acolorits s'elaboren a partir d'un material hpl compacte de 13 mm de gruix. Material robust, presenta una excel·lent resistència contra les inclemències del temps i al vandalisme. - els caragols en acer inoxidable està protegida per càpsules anti vandalisme en poliamida. El joc infantil ha de complir amb la Orden TMA/851/2021. (P - 1)	5.219,34	2,000	10.438,68
12	PN00-A036	u	Muntatge, instal·lació i transport de la unitat de joc (51500213300). Incloent-hi les excavacions prèvies, l'execució dels daus de formigó per a la fonamentació i la col·locació dels ancoratges necessaris per a la correcta fixació de l'equip, segons les especificacions del fabricant i la normativa vigent. (P - 37)	1.632,00	1,000	1.632,00

TOTAL Capítulo 01.07 **65.199,10**

Obra 01 Pressupost 1388

Capítulo 08 NETEGES I INSPECCIONS D'INSTAL·LACIONS D'EVACUACIÓ

NUM.	CODI	UA	DESCRIPCIÓ	PREL	AMIDAMENT	IMPORT
1	PDH0-HXO9	u	Neteja i desembussada de reixeta d'intercepció amb introducció manual de mànega d'aigua a pressió, procedent d'equip hidrodinàmic tipus camió cisterna o equip portàtil, amb vibrador pneumàtic si escau, incloent desmuntatge de reixeta, extracció de residus sòlids acumulats, esbandida del cos i conductes de connexió, recollida i transport de residus a gestor autoritzat, mitjans auxiliars, i reposició de la reixeta al seu lloc. (P - 35)	66,00	1,000	66,00

TOTAL Capítulo 01.08 **66,00**

Obra 01 Pressupost 1388

Capítulo 09 GESTIÓ DE RESIDUS

NUM.	CODI	UA	DESCRIPCIÓ	PREL	AMIDAMENT	IMPORT
1	P2R5-DT14	m3	Transport de residus a instal·lació autoritzada de gestió de residus, amb camió de 7 t i temps d'espera per a la càrrega a màquina, amb un recorregut de més de 2 i fins a 5 km (P - 17)	5,52	84,465	466,25
2	P2RA-EU7K	m3	Disposició controlada en dipòsit autoritzat inclòs el cànon sobre la deposició controlada dels residus de la construcció, segons la LLEI 8/2008, de residus de terra inerts amb una densitat 1,6 t/m3, procedents d'excavació, amb codi 17 05 04 segons la Llista Europea de Residus (P - 19)	9,08	72,842	661,41
3	P2RA-M8VT	m3	Disposició controlada en dipòsit autoritzat inclòs el cànon sobre la deposició controlada dels residus de la construcció, segons la LLEI 8/2008, de residus d'aglomerat asfàltic no perillosos amb una densitat 1,45 t/m3, procedents de construcció o demolició, amb codi 17 03 02	21,45	11,123	238,59

PRESSUPOST Data: 08/07/25 Pàg.: 7

			segons la Llista Europea de Residus (P - 20)			
4	P2RA-EU7I	m3	Disposició controlada en dipòsit autoritzat inclòs el cànon sobre la deposició controlada dels residus de la construcció, segons la LLEI 8/2008, de residus de formigó inerts amb una densitat 1,45 t/m3, procedents de construcció o demolició, amb codi 17 01 01 segons la Llista Europea de Residus (P - 18)	21,96	0,500	10,98

TOTAL Capítulo 01.09 **1.377,23**

Obra 01 Pressupost 1388
Capítulo 10 SEGURETAT i SALUT

NUM.	CODI	UA	DESCRIPCIÓ	PREL	AMIDAMENT	IMPORT
1	PPA0SS01	U	Partida alçada d'abonament íntegre per la seguretat i salut en l'obra, en compliment del r. D. 1627/97. (P - 38)	1.917,34	1,000	1.917,34

TOTAL Capítulo 01.10 **1.917,34**

Obra 01 Pressupost 1388
Capítulo 11 CONTROL DE QUALITAT

NUM.	CODI	UA	DESCRIPCIÓ	PREL	AMIDAMENT	IMPORT
1	P060-01Z6	u	Cura, recapçament i assaig a compressió d'una proveta cilíndrica de 15x30 cm, segons la norma UNE-EN 12390-1, UNE-EN 12390-2, UNE-EN 12390-3 (P - 5)	18,05	6,000	108,30
2	P060-01ZE	u	Mesura de la consistència pel mètode del con d'Abrams d'una mostra de formigó fresc, segons la norma UNE-EN 12350-2 (P - 6)	22,56	2,000	45,12
3	P2V1-02OM	u	Presa d'una mostra de sòl a rotació amb tub mostrejador simple (diàmetre de mostra mínim 85 mm), fins a una fondària <= 25 m, segons la norma ASTM D2113-99, XP P 94-202 (P - 21)	83,70	5,000	418,50
4	P035-01VD	u	Assaig de piconatge pel mètode del Proctor normal d'una mostra de sòl, segons la norma UNE 103500 (P - 4)	58,05	1,000	58,05
5	PR3A-027P	u	Determinació de la granulometria, PH, conductivitat, densitat, matèria orgànica, nitrògen total, relació C/N, carbonats totals, fòsfor, potassi assimilable, clorurs i magnesi, en presa de mostra del substrat vegetal, segons normes UNE (P - 50)	426,05	3,000	1.278,15
6	P2V1-02P2	u	Determinació in situ de la resistència a la penetració d'un sòl amb penetròmetre de butxaca (P - 22)	71,25	1,000	71,25

TOTAL Capítulo 01.11 **1.979,37**

4.1.6 Resum de pressupost

RESUM DE PRESSUPOST

Data: 08/07/25 Pàg.: 1

NIVELL 2 : Capítulo			Import
Capítulo	01.01	RETIRADA I TRANSPORT DE TERRES I RESIDUS	2.729,71
Capítulo	01.02	DESMUNTATGE MOBILIARI URBÀ	2.018,68
Capítulo	01.03	FERMS I PAVIMENTS	18.283,82
Capítulo	01.04	MOBILIARI URBÀ	8.589,54
Capítulo	01.05	JARDINERIA I REG	764,43
Capítulo	01.06	CERTIFICATS I PARTIDES	409,50
Capítulo	01.07	JOCS INFANTILS	65.199,10
Capítulo	01.08	NETEGES I INSPECCIONS D'INSTAL·LACIONS D'EVACUACIÓ	66,00
Capítulo	01.09	GESTIÓ DE RESIDUS	1.377,23
Capítulo	01.10	SEGURETAT i SALUT	1.917,34
Capítulo	01.11	CONTROL DE QUALITAT	1.979,37
Obra	**01**	**Pressupost 1388**	**103.334,72**
			103.334,72

NIVELL 1 : Obra			Import
Obra	01	Pressupost 1388	103.334,72
			103.334,72

PRESSUPOST D'EXECUCIÓ PER CONTRACTE

PRESSUPOST D'EXECUCIÓ MATERIAL.....		103.334,72
13 % Despeses generals SOBRE 103.334,72.....		13.433,51
6 % Benefici industrial SOBRE 103.334,72.....		6.200,08
	Subtotal	122.968,31
21 % IVA SOBRE 122.968,31.....		25.823,35
TOTAL PRESSUPOST PER CONTRACTE	€	148.791,66

Aquest pressupost d'execució per contracte puja a

(CENT QUARANTA-VUIT MIL SET-CENTS NORANTA-UN EUROS AMB SEIXANTA-SIS CÈNTIMS)

4.2 Carrer de Morella

4.2.1 Amidament

AMIDAMENTS

Data: 09/07/25 Pàg.: 1

Obra 01 PRESSUPOST A3 - ÀREA INFANTIL CARRER MORELLA
Capítol 01 RETIRADA I TRANSPORT DE TERRES I RESIDUS

NUM.	CODI	UA	DESCRIPCIÓ
1	P2214-A0B1	m3	Excavació de terres, ubicada en àrea de jocs, realitzada amb mitjans necessaris i adequats, amb pala excavadora i càrrega directa sobre camió

Num.	Text	Tipus	[C]	[D]	[E]	[F]	TOTAL	Fórmula
1		T	unitats	longitud	ample	altura		
2	àrea jocs		1,000	475,570		0,200	95,114	C#*D#*E#*F#
3	terra estructurant			14,669	1,200	0,800	14,082	C#*D#*E#*F#
4	terra estructurant			33,942	1,200	0,800	32,584	C#*D#*E#*F#
5	terra estructurant			5,649	1,200	0,800	5,423	C#*D#*E#*F#
6		T	unitats	longitud	ample	gruix		
7	excavació pericó enllumenat		4,000	0,400	0,400	0,600	0,384	C#*D#*E#*F#
8	pou sorrer		2,000	0,450	0,450	0,600	0,243	C#*D#*E#*F#
9	Porcentaje "A origen"	P	20,000				29,566	PERORIGEN(G1:G8; C9)

TOTAL AMIDAMENT **177,396**

NUM.	CODI	UA	DESCRIPCIÓ
2	P2146-DJ4B	m2	Demolició de paviment de panots col·locats sobre base de formigó de fins a 15 cm de gruix, inclòs la demolició de la base, d'amplària fins a 2 m amb retroexcavadora amb martell trencador i càrrega sobre camió amb mitjans mecànics

Num.	Text	Tipus	[C]	[D]	[E]	[F]	TOTAL	Fórmula
1		T	unitats	àrea		altura		
2	vorera entrada pati			36,299			36,299	C#*D#*E#*F#

TOTAL AMIDAMENT **36,299**

NUM.	CODI	UA	DESCRIPCIÓ
3	P2217-55T3	m3	Excavació per a rebaix en capa de terra vegetal, realitzada amb pala excavadora i càrrega directa sobre camió

Num.	Text	Tipus	[C]	[D]	[E]	[F]	TOTAL	Fórmula
1		T	unitats	longitud	ample	altura		
2	àrea jocs		1,000	475,570		0,100	47,557	C#*D#*E#*F#
3	Percentatge "A origen"	P	20,000				9,511	PERORIGEN(G1:G2,C3)

TOTAL AMIDAMENT **57,068**

NUM.	CODI	UA	DESCRIPCIÓ
4	P2214-A001	m3	Retirada de sorra ubicada en àrea de jocs, realitzada amb mitjans necessaris i adequats, amb pala excavadora i càrrega directa sobre camió

Num.	Text	Tipus	[C]	[D]	[E]	[F]	TOTAL	Fórmula
1		T	unitats	àrea		gruix		
2	àrea infantil existent		1,000	111,680		0,250	27,920	C#*D#*E#*F#
3	Esponjament	P	20,000				5,584	PERORIGEN(G1:G2, C3)

TOTAL AMIDAMENT **33,504**

5 PJS0A-002 u Partida en concepte de localització de serveis.

AMIDAMENT DIRECTE **3,000**

6 P22D1-DGOU m2 Neteja i esbrossada del terreny realitzada amb pala carregadora i càrrega mecànica sobre camió

Num.	Text	Tipus	[C]	[D]	[E]	[F]	TOTAL	Fórmula
1		T	àrea	longitud	ample	altura		
2			140,000				140,000	C#*D#*E#*F#

TOTAL AMIDAMENT **140,000**

7 P221E-AWE7 m3 Excavació de rasa en presència d'arrels d'arbres fins a 2 m de fondària, en terreny compacte (SPT 20-50), realitzada amb mitjans manuals i amb les terres deixades a la vora

Num.	Text	Tipus	[C]	[D]	[E]	[F]	TOTAL	Fórmula
1		T	unitats	longitud	ample	altura		
2	Detecció arrels arbres		4,000	1,000	0,500		2,000	C#*D#*E#*F#

TOTAL AMIDAMENT **2,000**

Obra 01 PRESSUPOST A3 - ÀREA INFANTIL CARRER MORELLA
Capítol 02 DESMUNTATGE MOBILIARI URBÀ

NUM.	CODI	UA	DESCRIPCIÓ

1 F21QPJ01 u Reubicació de banc (fusta i metall), amb mitjans manuals. Inclou desmuntatge, acopi a l'obra i posterior reubicació. El preu inclou la reparació de desperfectes en la superfície de suport, aixi com els elements necessaris per la seva reubicació. Incloent nova fonamentació mitjançant dau de formigó.

Num.	Text	Tipus	[C]	[D]	[E]	[F]	TOTAL	Fórmula
1		T	unitats	longitud	ample	altura		
2			2,000				2,000	C#*D#*E#*F#

TOTAL AMIDAMENT **2,000**

2 PN00-A040 u Retirada, acopi a l'obra i posterior recol·locació de dispensador de bosses canines ancorada al terra, enderroc de daus de formigó, i càrrega manual i mecànica de la runa sobre camió. Aplec de l'equipament i posterior recol·locació del dispensador, incloent nova fonamentació mitjançant dau de formigó.

Num.	Text	Tipus	[C]	[D]	[E]	[F]	TOTAL	Fórmula
1		T	unitats	longitud	ample	altura		
2			1,000				1,000	C#*D#*E#*F#

TOTAL AMIDAMENT **1,000**

3 P21Q2-A031 u Retirada de font existent, amb mitjans manuals, i càrrega manual sobre camió o contenidor i trasllat a abocador autoritzat incloent cànon de deposició.

Num.	Text	Tipus	[C]	[D]	[E]	[F]	TOTAL	Fórmula
1		T	unitats	longitud	ample	altura		
2			1,000				1,000	C#*D#*E#*F#

TOTAL AMIDAMENT **1,000**

4 PN00-A039 m Desmuntatge manual de tanca perimetral de fusta, incloent elements verticals, travessers i ancoratges superficials. Inclou el desmuntatge amb eines manuals, càrrega, transport (fins a 20 km) i descàrrega al magatzem. Treball executat amb mitjans manuals i auxiliars. Comprèn tota la mà d'obra, eines, EPI, medis auxiliars, i transport.

Num.	Text	Tipus	[C]	[D]	[E]	[F]	TOTAL	Fórmula
1		T	unitats	longitud	ample	altura		
2	tanca existent			40,900			40,900	C#*D#*E#*F#

TOTAL AMIDAMENT **40,900**

5 P21Q2-A010 u Retirada de jocs per a infants tipus estructura metàl·lica o fusta, enderroc de daus de formigó, i càrrega manual i mecànica de l'equipament i sobre camió i trasllat a abocador autoritzat incloent cànon de deposició.

Num.	Text	Tipus	[C]	[D]	[E]	[F]	TOTAL	Fórmula
1		T	unitats	longitud	ample	altura		
2			1,000				1,000	C#*D#*E#*F#

TOTAL AMIDAMENT **1,000**

6 P-11F21QPJ03 u Retirada, acopi a l'obra i posterior recol·locació de paperera ancorada al terra, enderroc de daus de formigó, i càrrega manual i mecànica de la runa sobre camió. Aplec de l'equipament i posterior recol·locació de la paperera, incloent nova fonamentació mitjançant dau de formigó.

Num.	Text	Tipus	[C]	[D]	[E]	[F]	TOTAL	Fórmula
1		T	unitats	longitud	ample	altura		
2			1,000				1,000	C#*D#*E#*F#

TOTAL AMIDAMENT **1,000**

7 P214P-117HF m3 Enderroc de fonament aïllalt de formigó armat, amb martell trencador muntat sobre retroexcavadora i càrrega manual i mecànica de runa sobre camió

Num.	Text	Tipus	[C]	[D]	[E]	[F]	TOTAL	Fórmula
1		T	unitats	longitud	ample	altura		
2	fonament font			1,500	2,000	0,300	0,900	C#*D#*E#*F#
3	fonament tanca fusta		6,000	0,500	0,500	0,500	0,750	C#*D#*E#*F#

TOTAL AMIDAMENT **1,650**

Obra 01 PRESSUPOST A3 - ÀREA INFANTIL CARRER MORELLA
Capítol 03 FERMS I PAVIMENT

NUM.	CODI	UA	DESCRIPCIÓ

1 P2242-53C6 m2 Repàs i piconatge d'esplanada, amb mitjans mecànics i compactació del 95 % PM

Num.	Text	Tipus	[C]	[D]	[E]	[F]	TOTAL	Fórmula
1		T	unitats	àrea	ample	altura		
2	superfície cautxú			158,630			158,630	C#*D#*E#*F#
3	superfície sorra garbellada			71,215			71,215	C#*D#*E#*F#
4	superfície formigó			245,406			245,406	C#*D#*E#*F#

TOTAL AMIDAMENT **475,251**

2 P92A-DX8H m3 Subbase de tot-u artificial procedent de granulats reciclats de formigó, amb estesa i piconatge del material al 95% del PM

Num.	Text	Tipus	[C]	[D]	[E]	[F]	TOTAL	Fórmula
1		T	unitats	àrea	ample	altura		

2	superfície cautxú	158,630	0,200	31,726	C#*D#*E#*F#
3	superfície sorra garbellada	71,215	0,200	14,243	C#*D#*E#*F#
4	superfície formigó	245,406	0,200	49,081	C#*D#*E#*F#

TOTAL AMIDAMENT **95,050**

3 P931-IZP6 m2

Base de 15 cm de gruix de Formigó per armar HA - 25 / B / 20 / XC2 amb una quantitat de ciment de 275 kg/m3 i relació aigua ciment =< 0.6, abocat des de camió amb estesa i vibratge manual, amb acabat reglejat, incloent els encofrats laterals i els dels junts de dilatació

Num.	Text	Tipus	[C]	[D]	[E]	[F]	TOTAL	Fórmula
1		T	unitats	àrea	ample	altura		
2	zona paviment formigó			245,406			245,406	C#*D#*E#*F#
3	superfície cautxú			158,630			158,630	C#*D#*E#*F#

TOTAL AMIDAMENT **404,036**

4 P9P1-A003 m2

Paviment continu de cautxú reciclat realitzat ´´in situ´´ per a espais entre superfícies amortidores d'impacte en zona de jocs infantils segons la norma UNE-EN 1177, realitzada amb SBR, de 50 mm gruix, amb estructura drenant

Capa d'acabat per a paviment continu de cautxú reciclat realitzat ´´in situ´´ en zona de jocs infantils segons la norma UNE-EN 1177, realitzada amb EPDM, de 10 mm gruix, color estàndard segons plànols de detall, a definir per la df, amb estructura drenant, superfície llisa i antilliscant

Les dues capes estaran unides per un lligant de poliuretà monocomponent, resistent als raigs UV, als hidrocarburs i als agents atmosfèrics. inclou p.p. d'acabats, remats perimetrals i allisat i neteja. Tot segons normativa i alçada de caiguda dels jocs. Inclou transport i mà d'obra per a la seva execució.

Num.	Text	Tipus	[C]	[D]	[E]	[F]	TOTAL	Fórmula
1		T	unitats	àrea	ample	altura		
2				56,050			56,050	C#*D#*E#*F#

TOTAL AMIDAMENT **56,050**

5 P9P1-A0B4 m2

Capa esmorteidora per a paviment continu de cautxú reciclat realitzat ´´in situ´´ per a protecció de caigudes en zona de jocs infantils segons la norma UNE-EN 1177, realitzada amb SBR, amb estructura drenant

Capa d'acabat per a paviment continu de cautxú reciclat realitzat ´´in situ´´ per a protecció de caigudes en zona de jocs infantils segons la norma UNE-EN 1177, realitzada amb EPDM, de 10 mm gruix, color estàndar segons plànols de detall, a definir per la df, amb estructura drenant, superfície llisa i antilliscant

Les dues capes estaran unides per un lligant de poliuretà monocomponent, resistent als raigs UV, als hidrocarburs i als agents atmosfèrics. inclou p.p. d'acabats, remats perimetrals i allisat i neteja. Tot segons normativa i alçada de caiguda dels jocs. Inclou transport i mà d'obra per a la seva execució.

Num.	Text	Tipus	[C]	[D]	[E]	[F]	TOTAL	Fórmula
1		T	unitats	àrea	ample	altura		
2	joc 1			29,734			29,734	C#*D#*E#*F#
3	joc 2			30,624			30,624	C#*D#*E#*F#
4	joc 3			14,891			14,891	C#*D#*E#*F#
5	joc 4			27,816			27,816	C#*D#*E#*F#

TOTAL AMIDAMENT **103,065**

6 P9A1-A0B5 m3

Paviment per a zona infantil de sorra garbellada de Bellpuig (per esmorteir caigudes a la zona de joc de l'àrea infantil) subministrat a granel i escampat amb retroexcavadora petita i mitjans manuals sobre p.p. de làmina geotèxtil antiarrels de 200gr/m2, seguint especificacions de paviments per a zones de joc complint amb la normativa UNE1176, estesa i anivellament del material amb mitjans mecanics.

AMIDAMENTS

Num.	Text	Tipus	[C]	[D]	[E]	[F]	TOTAL	Fórmula
1		T	unitats	àrea		gruix		
2	àrea jocs existent		1,000	111,681		0,250	27,920	C#*D#*E#*F#
3	zona nova terra			71,215		0,250	17,804	C#*D#*E#*F#

TOTAL AMIDAMENT **45,724**

7 P9A2-DN4X m3 Paviment de sauló, amb estesa i piconatge del material al 95 % del PM

Num.	Text	Tipus	[C]	[D]	[E]	[F]	TOTAL	Fórmula
1		T	unitats	àrea	ample	altura		
2	escocells arbres		2,000	0,785			1,570	C#*D#*E#*F#

TOTAL AMIDAMENT **1,570**

8 P966-A010 m Vorada d'acer galvanitzat, amb tub de 200mm. de diàmetre i 8mm de gruix, corbat, inclosos els elements metàl·lics d'ancoratge soldats a la xapa, col·locada sobre base de formigó d'ús no estructural HNE-15/P/40 de resistència a compressió 15 N/mm2, consistència plàstica i grandària màxima del granulat 40 mm. Tot segons detalls de projecte.

Num.	Text	Tipus	[C]	[D]	[E]	[F]	TOTAL	Fórmula
1		T	unitats	longitud	ample	altura		
2				35,570			35,570	C#*D#*E#*F#

TOTAL AMIDAMENT **35,570**

9 P966-H97P m Vorada corba d'acer galvanitzat enrasada amb el paviment, de 10 mm de gruix i 100 mm d'alçària, amb els elements metàl·lics d'ancoratge soldats a la xapa, col·locada sobre base de formigó d'ús no estructural HNE-15/P/40 de resistència a compressió 15 N/mm2, consistència plàstica i grandària màxima del granulat 40 mm.

Num.	Text	Tipus	[C]	[D]	[E]	[F]	TOTAL	Fórmula
1		T	unitats	longitud	ample	altura		
2				177,850			177,850	C#*D#*E#*F#

TOTAL AMIDAMENT **177,850**

10 P923-A003 m Escocells circulars de 2m. de diàmetre conformats per xapa d'acer galvanitzat, corbada, de 10 mm de gruix i 200 mm d'alçària i rodó soldat en part superior en xapa d'acer galvanitzat, de 25mm. de diàmetre, inclosos els elements metàl·lics d'ancoratge soldats a la xapa i col·locada sobre base de formigó en massa HM - 20 / B / 20 / X0 amb una quantitat de ciment de 200 kg/m3 i relació aigua ciment =< 0.6, abocat des de camió amb estesa i vibrat manual, amb acabat reglejat

Num.	Text	Tipus	[C]	[D]	[E]	[F]	TOTAL	Fórmula
1		T	unitats	longitud	ample	altura		
2			2,000	3,141			6,282	C#*D#*E#*F#

TOTAL AMIDAMENT **6,282**

11 P4B1-A002 m2 Subministrament i col·locació d'armadura AP500 T amb malla electrosoldada de barres corrugades d'acer ME 15x15 cm D:8-8 mm 6x2,2 m B500T UNE-EN 10080

Num.	Text	Tipus	[C]	[D]	[E]	[F]	TOTAL	Fórmula
1		T	unitats	àrea	ample	altura		
2	zona paviment formigó			245,406			245,406	C#*D#*E#*F#
3	superfície cautxú			158,630			158,630	C#*D#*E#*F#

TOTAL AMIDAMENT **404,036**

12 P9G0-11P0N m2 Remolinat mecànic de paviments de formigó, afegint 4 kg/m2 de pols de quars gris

Num.	Text	Tipus	[C]	[D]	[E]	[F]	TOTAL	Fórmula
1		T	unitats	àrea	ample	altura		
2	zona paviment formigó			245,406			245,406	C#*D#*E#*F#

TOTAL AMIDAMENT **245,406**

13 P3L6-HK84 m2 Tractament superficial de color al formigó amb una solució d'òxid de ferro, per donar-li una coloració de tonalitat ocre

Num.	Text	Tipus	[C]	[D]	[E]	[F]	TOTAL	Fórmula
1		T	unitats	àrea	ample	altura		
2	zona paviment formigó			245,406			245,406	C#*D#*E#*F#

TOTAL AMIDAMENT **245,406**

14 PN00-A041 ML Tall de paviment de formigó remolinat, mitjançant màquina talladora de paviment, i càrrega manual sobre camió o contenidor.

Num.	Text	Tipus	[C]	[D]	[E]	[F]	TOTAL	Fórmula
1		T	unitats	longitud	ample	altura		
2				216,530			216,530	C#*D#*E#*F#

TOTAL AMIDAMENT **216,530**

Obra 01 PRESSUPOST A3 - ÀREA INFANTIL CARRER MORELLA
Capítol 04 DRENATGE

NUM.	CODI	UA	DESCRIPCIÓ
1	PGAER001A	u	Execució de pou de graves per infiltració. Inclou excavació de rasa de mides en planta 1,00x1,50 metres i profunditat de 2,50 metres (3,75m3) reomplert amb grava gruixuda o matxaca neta de formigó provinent de reciclatge i la part superior (30cm) amb pedra de canto arrodonit. Inclou col·locació geotextilen la part superior i part alta desl laterals (per evitar que s'escoli l aterra vegetal) i connexió de tub dren sobreixidor a la xarxa de clavegueram, rasa i connexió a la xarxa de clavegueram existent

Num.	Text	Tipus	[C]	[D]	[E]	[F]	TOTAL	Fórmula
1		T	unitats	longitud	ample	altura		
2			3,000				3,000	C#*D#*E#*F#

TOTAL AMIDAMENT **3,000**

2 PN00-A042 u Modificació de rasant de tapa de registre de clavegueram a una alçada inferior a 30cm

Num.	Text	Tipus	[C]	[D]	[E]	[F]	TOTAL	Fórmula
1		T	unitats	longitud	ample	altura		
2			2,000				2,000	C#*D#*E#*F#

TOTAL AMIDAMENT **2,000**

3 GD5JU010 u Pou d'embornal de 70x30 cm i 1,50 m d'alçària mitja, amb formigó hm-20, inclòs solera, entroncament amb tub de desguàs i bastiment i reixa de fosa dúctil per a 30 t de càrrega de ruptura de 70x30x10 mm, segons plànols. Model ajuntament. Separació reixa ordre tma/851/2021.

Num.	Text	Tipus	[C]	[D]	[E]	[F]	TOTAL	Fórmula
1		T	unitats	longitud	ample	altura		
2			2,000				2,000	C#*D#*E#*F#
						TOTAL AMIDAMENT	**2,000**	

4 PJ02-A002 u Partida en concepte de connexió de sanejament amb tub de polipropilè de paret tricapa per a sanejament sense pressió, de DN 60 mm i de SN 8 (8 kN/m2) de rigidesa anular, sobre llit de sorra de 15 cm de gruix i reblert amb sorra fins a 30 cm per sobre del tub, amb picó vibrant de combustible. S'inclou subministrament i col·locació d'arqueta registrable. Longitud de conducte 3,55m. + 1,60m.

Num.	Text	Tipus	[C]	[D]	[E]	[F]	TOTAL	Fórmula
1		T	unitats	longitud	ample	altura		
2			2,000				2,000	C#*D#*E#*F#
						TOTAL AMIDAMENT	**2,000**	

5 PD32-567J u Pou sorrer i tapa fixa, de 45x45 cm i 60 cm de fondària, amb paret de maó calat de 290x140x100 mm, arrebossada amb morter.

Num.	Text	Tipus	[C]	[D]	[E]	[F]	TOTAL	Fórmula
1		T	unitats	longitud	ample	altura		
2			2,000				2,000	C#*D#*E#*F#
						TOTAL AMIDAMENT	**2,000**	

6 PD5L-6QB2 m Drenatge amb Tub circular perforat superfície interna i externa corrugada de polietilè d'alta densitat de diàmetre 125 mm i reblert amb material filtrant, fins a 50 cm per damunt del dren, de Grava de pedrera, per a drens

Num.	Text	Tipus	[C]	[D]	[E]	[F]	TOTAL	Fórmula
1		T	unitats	longitud	ample	altura		
2				5,650			5,650	C#*D#*E#*F#
3				32,350			32,350	C#*D#*E#*F#
4				15,130			15,130	C#*D#*E#*F#
						TOTAL AMIDAMENT	**53,130**	

7 PD5S-9ENT m Rasa de drenatge del terreny, per a recollir aigües superficials, de 50x50 cm, amb excavació mecànica, reblert de la rasa amb 50% de grava embolcallada amb geotèxtil i 50% de sorra, i càrrega de les terres sobrants sobre camió o contenidor

Num.	Text	Tipus	[C]	[D]	[E]	[F]	TOTAL	Fórmula
1		T	unitats	longitud	ample	altura		
2				9,650			9,650	C#*D#*E#*F#
3				11,150			11,150	C#*D#*E#*F#
4				13,050			13,050	C#*D#*E#*F#
5				12,600			12,600	C#*D#*E#*F#
						TOTAL AMIDAMENT	**46,450**	

8 PD77-WCE5 m Clavegueró amb tub de polipropilè de paret tricapa per a sanejament sense pressió, de DN 125 mm i de SN 8 (8 kN/m2) de rigidesa anular, sobre llit de sorra de 15 cm de gruix i reblert amb sorra fins a 30 cm per sobre del tub, amb picó vibrant elèctric

Num.	Text	Tipus	[C]	[D]	[E]	[F]	TOTAL	Fórmula
1		T	unitats	longitud	ample	altura		

2	9,650	9,650	C#*D#*E#*F#
3	11,150	11,150	C#*D#*E#*F#
4	13,050	13,050	C#*D#*E#*F#
5	12,600	12,600	C#*D#*E#*F#

TOTAL AMIDAMENT **46,450**

Obra 01 PRESSUPOST A3 - ÀREA INFANTIL CARRER MORELLA
Capítol 05 MOBILIARI URBÀ

NUM.	CODI	UA	DESCRIPCIÓ
1	P-36FB12PJ02	u	Porta de tanca cilíndrica, de dimensions 120x110cm, d'acer galvanitzat, formada per tubs de diàmetre 80 mm i 1,5mm d'espesor, separats 80mm entre si, alçada 110cm, amb platina inferior i superior de dimensions 1060x100x8mm, amb els cantells arrodonits. Tub d'acer galvanitzat exterior per a gir de porta, de 90 mm de diàmetre, 4 mm de gruix i 782mm de llargada, i tub d'acer interior de diàmetre 80 mm, 1,5mm de gruix i 792 mm de llargada. Tub d'acer galvanitzat de diàmetre 10 mm, 4 mm de gruix i 60 mm d'alçada en la part superior del tub de 90 mm, per a fixació a tanca cilíndrica mitjançant varilla roscada m-18. Forat superior de diàmetre 6mm per greixar. Tancament de porta mitjançant sistema de tancament basculant amb balda de 200x30x7mm. Totes les femelles aniran amb un punt de soldadura a les varilles roscades igualment totes les unions dels moduls de la tanca aniran alineades i soldades.

Num.	Text	Tipus	[C]	[D]	[E]	[F]	TOTAL	Fórmula
1		T	unitats	longitud	ample	altura		
2			1,000				1,000	C#*D#*E#*F#

TOTAL AMIDAMENT **1,000**

2	P6A8-A002	u	Subministrament i col·locació de faristol de senyalització de la zona de jocs infantils. Dimensions del peu del faristol: 800 x 300 mm. dimensions de la base de la placa: 400 x 300 mm amb les cantonades superiors arrodonides. La inclinació de la base de la placa és de 35º respecte a la vertical. Dimensions de la base del faristol: 250 x 300 mm. (amb 4 forats de diàmetre 10 mm). Dimensions del nervi posterior: 15 mm d'amplada i 4 mm de gruix. Cartell trespa de 5.5 mm amb cantonades arrodonides. Inclosa retolació. (tot segons criteris del servei de gestió de l'espai públic). Inclou col·locació encastada ancorada amb dau de formigó.

Num.	Text	Tipus	[C]	[D]	[E]	[F]	TOTAL	Fórmula
1		T	unitats	longitud	ample	altura		
2			1,000				1,000	C#*D#*E#*F#

TOTAL AMIDAMENT **1,000**

3	P6A8-A0B2	u	Subministrament i col·locació de panell informatiu de la zona de jocs infantils. Dimensions de la base de la placa: 1400 x 800 mm amb les cantonades superiors arrodonides. Inclosa retolació. (tot segons criteris del servei de gestió de l'espai públic). Inclou col·locació encastada ancorada amb dau de formigó.

Num.	Text	Tipus	[C]	[D]	[E]	[F]	TOTAL	Fórmula
1		T	unitats	longitud	ample	altura		
2			1,000				1,000	C#*D#*E#*F#

TOTAL AMIDAMENT **1,000**

4	PQ19-A0B4	u	Banc de llistons de fusta conífera amb certificat fsc mix 70% amb oli de dos components, de 1,8m m de llargària, dimensions aproximades totals 648x1800x794mm., dimensions dels llistons 35x110x1800mm., cargols d'acer inoxidable, amb respatller de fusta i reposa braços amb suports de fosa d'alumini anoditzat (ag3), col·locat amb fixacions mecàniques; col·locat amb fixacions mecàniques; incloent fixació a una base de formigó HM-20/P/20/X0 en cas de ser necessari. (compliment requeriments accessibilitat ordre viv 2021)

Num.	Text	Tipus	[C]	[D]	[E]	[F]	TOTAL	Fórmula
1		T	unitats	longitud	ample	altura		
2			2,000				2,000	C#*D#*E#*F#

TOTAL AMIDAMENT **2,000**

5 P6A8-A001 m

Tanca cilíndrica d'acer galvanitzat formada per tubs de diàmetre 80mm i 1, 5mm d'espessor, separats 80mm entre si, alçada 110 cm, amb tapa superior i els cantells arrodonits. Platina inferior correguda, de 16cm d'ample i 10 mm de gruix, amb els cantells arrodonits, amb forats de 15mm de diàmetre als punts d'ancoratge i amb rodó passant a 1 cms. de la part superior. Ancorada a sabata correguda de formigó mitjançant varilla roscada m-14x300mm i tac químic. Inclou fonamentació amb sabata correguda de formigó segons plànols de projecte i peça de formigó tipus thoro de dimensions 600x400x400mm, amb cantells arrodonits pel coronament de la fonamentació. Tot el conjunt d'acer galvanitzat en calent d'espessor 100 micres.

Num.	Text	Tipus	[C]	[D]	[E]	[F]	TOTAL	Fórmula
1		T	unitats	longitud	ample	altura		
2	zona gran			69,300			69,300	C#*D#*E#*F#
3	zona petita			34,400			34,400	C#*D#*E#*F#

TOTAL AMIDAMENT **103,700**

Obra 01 PRESSUPOST A3 - ÀREA INFANTIL CARRER MORELLA
Capítol 06 XARXA D'ENLLUMENAT

NUM.	CODI	UA	DESCRIPCIÓ

1 PGAER001B m

Execució de rasa per a canalització d'enllumenat públic sota terreny natural, amb la col·locació d'un tub corrugat pvc doble capa d90 mm, mandrilat i amb fil guia, incloent l'excavació segons plànols de detall i dimensions estàndard de companyia, acopi provisional de les terres procedents de l'excavació, repàs i piconatge del fons de la rasa, protecció de sorra segons especificacions de companyia i reblert de rasa en tongades de 25 cm de gruix amb material classificat procedent de la pròpia excavació, compactada al 95% p.m., amb temps d'espera, repassos de rasa i sobrevolums d'excavació i reblert per increments puntuals de profunditat per a coordinació amb altres serveis. Càrrega, transport i cànon d'abocament i manteniment dels materials excedents. Amb el subministra i col·locació de banda de senyalització segons especificacions companyia.

Num.	Text	Tipus	[C]	[D]	[E]	[F]	TOTAL	Fórmula
1		T	unitats	longitud	ample	altura		
2				72,200			72,200	C#*D#*E#*F#
3	previsió			20,000			20,000	C#*D#*E#*F#

TOTAL AMIDAMENT **92,200**

2 PGAER011 m

Execució de rasa per a canalització d'enllumenat públic sota vorera de nova execució, amb la col·locació de dos tub corrugats de pvc doble capa d160 mm, mandrilat i amb fil guia, incloent l'excavació segons plànols de detall i dimensions estàndard de companyia, repàs i piconatge del fons de la rasa, protecció amb formigó hm-20 i reblert de rasa en tongades de 25 cm de gruix amb material seleccionat procedent de préstec, compactada al 95% p.m., amb temps d'espera, repassos de rasa i sobrevolums d'excavació i reblert per increments puntuals de profunditat per a coordinació amb altres serveis. Càrrega, transport i cànon d'abocament i manteniment dels materials excedents. Amb el subministra i col·locació de banda de senyalització segons especificacions companyia.

Num.	Text	Tipus	[C]	[D]	[E]	[F]	TOTAL	Fórmula
1		T	unitats	longitud	ample	altura		
2				8,000			8,000	C#*D#*E#*F#

TOTAL AMIDAMENT **8,000**

3 PN00-A044 m

Conductor de coure de designacio une rconductor de designacio une rvfv 0,6/1 kv, tetrapolar de 4x25 mm2 i i col.locat en tubvfv 0,6/1 kv, tetrapolar de 4x6 mm2 i col·locat en tub

Num.	Text	Tipus	[C]	[D]	[E]	[F]	TOTAL	Fórmula
1		T	unitats	longitud	ample	altura		
2				80,200			80,200	C#*D#*E#*F#

	3	previsió					20,000	C#*D#*E#*F#

TOTAL AMIDAMENT **100,200**

4 EGD1441E u Piqueta de connexió a terra d'acer, amb recobriment de coure de gruix estàndard, de 2500 mm de llargària de 18,3 mm de diàmetre, clavada a terra

Num.	Text	Tipus	[C]	[D]	[E]	[F]	TOTAL	Fórmula
1		T	unitats	longitud	ample	altura		
2			8,000				8,000	C#*D#*E#*F#

TOTAL AMIDAMENT **8,000**

5 PN00-A045 u Legalització instal·lació

Num.	Text	Tipus	[C]	[D]	[E]	[F]	TOTAL	Fórmula
1		T	unitats	longitud	ample	altura		
2			1,000				1,000	C#*D#*E#*F#

TOTAL AMIDAMENT **1,000**

6 PHM2-143ON u Columna troncocònica de secció circular de 10 m d'alçària, vertical, fabricada amb planxa d'acer estructural no aliat de designació S235JR segons norma UNE-EN 10025-2 de 4 mm de gruix com a mínim, conicitat 12,5:1000, de 196 mm de diàmetre en la base i 76 mm de diàmetre en el coronament, de 196 mm de diàmetre, preparada per a la fixació en punta d'1 llum en maniguet de 60 mm de diàmetre, placa d'ancoratge quadrada de 500x500 mm i 15 mm de gruix amb 4 cartel·les de reforç i 4 forats colissos per a perns M27, amb anella de reforç en la base de 350 mm d'alçària i 4000 mm de gruix, amb 1 porta de 120x300 mm ajustada al fust amb pany normalitzat, amb reforç interior de la columna en la zona de la porta, acabat galvanitzat en calent, fabricació segons la norma UNE-EN 40-5, inclòs:
- Excavació de pou aïllat de fins a 2 m de fondària, en terreny no classificat, amb mitjans mecànics, de 0,8 x 0,8 x 1,2 m (amplària x llargària x fondària)
- fonamentació de Formigó en massa amb additiu hidròfug HM - 20 / B / 20 / X0 amb una quantitat de ciment de 200 kg/m3 i relació aigua ciment =< 0.6, de 0,8 x 0,8 x 1 m (amplària x llargària x alçària)
- Tub corbable corrugat de polietilè, de doble capa, llisa la interior i corrugada l'exterior, de 90 mm de diàmetre nominal, aïllant i no propagador de la flama, resistència a l'impacte de 20 J, resistència a compressió de 450 N, muntat com a canalització soterrada
- Tub flexible corrugat de PVC, de 32 mm de diàmetre nominal, aïllant i no propagador de la flama, resistència a l'impacte d'1 J, resistència a compressió de 320 N i una rigidesa dielèctrica de 2000 V, muntat encastat
- Conductor de coure nu, unipolar de secció 1x35 mm2, muntat superficialment
- Placa de connexió a terra d'acer, quadrada (massissa), de superfície 0,3 m2, de 3 mm de gruix i soterrada
- Cable amb conductor de coure de tensió assignada0,6/1 kV, de designació RV-K, construcció segons norma UNE 21123-2, tripolar, de secció 3x2,5 mm2, amb coberta del cable de PVC, classe de reacció al foc Eca segons la norma UNE-EN 50575, col·locat superficialment
- Caixa de protecció fusible per a instal·lacions d'enllumenat, entrada 4x25 mm2 i sortida 2x6 mm2, amb born auxiliar, amb fusibles cilíndrics UTE mida 0 de 10x38 mm, de 6A, allotjats en la pròpia tapa de policarbonat, IP 13 col·locada superficialment

Num.	Text	Tipus	[C]	[D]	[E]	[F]	TOTAL	Fórmula
1		T	unitats	longitud	ample	altura		
2			1,000				1,000	C#*D#*E#*F#

TOTAL AMIDAMENT **1,000**

7 PHM2-143OI u Columna troncocònica de secció circular de 4,5 m d'alçària, vertical, fabricada amb planxa d'acer estructural no aliat de designació S235JR segons norma UNE-EN 10025-2 de 3 mm de gruix com a mínim, conicitat 20:10000, de 160 mm de diàmetre en la base i 70 mm de diàmetre en el coronament, de 160 mm de diàmetre, preparada per a la fixació en punta d'1 llum en maniguet de 60 mm de diàmetre, placa d'ancoratge quadrada de 300x300 mm i 10 mm de gruix amb 4 cartel·les de reforç i 4 forats colissos per a perns M22, amb anella de reforç en la base de 350 mm d'alçària i 4000 mm de gruix, amb 1 porta de 120x300 mm ajustada al fust amb pany normalitzat, amb reforç interior de la columna en la zona de la porta, acabat galvanitzat en calent, fabricació segons la norma UNE-EN 40-5, inclòs:
- Excavació de pou aïllat de fins a 2 m de fondària, en terreny no classificat, amb mitjans mecànics, de 0,6 x 0,6 x 0,8 m (amplària x llargària x fondària)
- fonamentació de Formigó en massa amb additiu hidròfug HM - 20 / B / 20 / X0 amb una quantitat de ciment de

200 kg/m3 i relació aigua ciment =< 0.6, de 0,6 x 0,6 x 0,6 m (amplària x llargària x alçària)
- Tub corbable corrugat de polietilè, de doble capa, llisa la interior i corrugada l'exterior, de 90 mm de diàmetre nominal, aïllant i no propagador de la flama, resistència a l'impacte de 20 J, resistència a compressió de 450 N, muntat com a canalització soterrada
- Tub flexible corrugat de PVC, de 32 mm de diàmetre nominal, aïllant i no propagador de la flama, resistència a l'impacte d'1 J, resistència a compressió de 320 N i una rigidesa dielèctrica de 2000 V, muntat encastat
- Conductor de coure nu, unipolar de secció 1x35 mm2, muntat superficialment
- Placa de connexió a terra d'acer, quadrada (massissa), de superfície 0,3 m2, de 3 mm de gruix i soterrada
- Cable amb conductor de coure de tensió assignada0,6/1 kV, de designació RV-K, construcció segons norma UNE 21123-2, tripolar, de secció 3x2,5 mm2, amb coberta del cable de PVC, classe de reacció al foc Eca segons la norma UNE-EN 50575, col·locat superficialment
- Caixa de protecció fusible per a instal·lacions d'enllumenat, entrada 4x25 mm2 i sortida 2x6 mm2, amb born auxiliar, amb fusibles cilíndrics UTE mida 0 de 10x38 mm, de 6A, allotjats en la pròpia tapa de policarbonat, IP 13 col·locada superficialment

Num.	Text	Tipus	[C]	[D]	[E]	[F]	TOTAL	Fórmula
1		T	unitats	longitud	ample	altura		
2			3,000				3,000	C#*D#*E#*F#
3	previsió		1,000				1,000	C#*D#*E#*F#

TOTAL AMIDAMENT **4,000**

8 XHN858P4 u

Lluminària ´´C.&G.CARANDINI S.A.O. JNR.4.Z.CC.003.3.016E.AMA1 Júnior Ambiental luminaire´´ o similar. Flux lluminós (Lluminària): 2843 lm Flux lluminós (Llums): 2843 lm. Potència de les lluminàries: 21.0 W Classificació lluminàries segons CIE: 100 Codi CIE Flux: 22 57 94 100 100 Llum: 1 x C.LED 3000LM - 3000K (Factor de correcció 1.000).
Instal·lació elèctrica interior completa, connexió a la xarxa d'alimentació i al terra, amb placa de presa de terra. Inclou driver amb regulació, programat segons criteris municipals i en funcionament.
Cal utilitzar driver Tridonic a les llumeneres.

Num.	Text	Tipus	[C]	[D]	[E]	[F]	TOTAL	Fórmula
1		T	unitats	longitud	ample	altura		
2			3,000				3,000	C#*D#*E#*F#
3	previsió		1,000				1,000	C#*D#*E#*F#

TOTAL AMIDAMENT **4,000**

9 XHN858P5 u

Lluminària ´´ C.&G.CARANDINI S.A.O. JNR.4.Z.CC.011.3.048H.SMA1 Júnior Ambiental luminaire´´ o similar. Flux lluminós (Lluminària): 10998 lm. Flux lluminós (Llums): 10998 lm. Potència de les lluminàries: 80.3 W Classificació lluminàries segons CIE: 100 Codi CIE Flux: 21 55 95 100 100 Llum: 1 x C.LED 11000LM - 3000K (Factor de correcció 1.000).
Instal·lació elèctrica interior completa, connexió a la xarxa d'alimentació i al terra, amb placa de presa de terra. Inclou driver amb regulació, programat segons criteris municipals i en funcionament.
Cal utilitzar driver Tridonic a les llumeneres.

Num.	Text	Tipus	[C]	[D]	[E]	[F]	TOTAL	Fórmula
1		T	unitats	longitud	ample	altura		
2			1,000				1,000	C#*D#*E#*F#

TOTAL AMIDAMENT **1,000**

10 PDK2-VL6O u

Pericó de registre de 0,40 x 0,40 x 0,60 m de mides ùtils amb paret de 15 cm de maó calat de 29 x14 x10 cm. Asentada sobre llit de sorra, inclosa la tapa i marc de foneria b125 amb inscripció

Num.	Text	Tipus	[C]	[D]	[E]	[F]	TOTAL	Fórmula
1		T	unitats	longitud	ample	altura		
2			4,000				4,000	C#*D#*E#*F#

TOTAL AMIDAMENT **4,000**

Obra 01 PRESSUPOST A3 - ÀREA INFANTIL CARRER MORELLA
Capítol 07 INSTAL·LACIÓ FONT

NUM.	CODI	UA	DESCRIPCIÓ
1	PQ30-A001	u	Subministrament i col·locació de font per a exterior model CAUDAL de Santa&Cole, d'acer zincat, amb acabat protecció antioxidant i pintura, inclou mòdul de reixa i connexions a les xarxes de clavagueram i aigua, inclosa la col·locació de l'arqueta amb electrovàlvula i clau de pas, connectada al programador, que permeti assegurar la circulació d'aigua, garantint un nivell de clor correcte a sortida de font, broc amb polsador temporitzat i reixa de desguàs, ancorada amb dau de formigó.

Num.	Text	Tipus	[C]	[D]	[E]	[F]	TOTAL	Fórmula
1		T	unitats	longitud	ample	altura		
2			1,000				1,000	C#*D#*E#*F#

TOTAL AMIDAMENT **1,000**

2	PJSM5-A001	u	Partida corresponent a l'execució del sistema automàtic de buidatge d'una font de boca. Aquesta partida inclou tots els treballs necessaris per a la instal·lació del sistema automàtic de buidatge de la font, d'acord amb el plànol detallat, i comprèn: - Excavació manual o mecànica del terreny per a la formació de les rases i fosses necessàries per allotjar les canalitzacions i els elements del sistema. - Gestió dels residus generats durant l'excavació, incloent: Càrrega de la runa o terres sobrants sobre camió. Transport del material sobrant fins al dipòsit controlat de residus autoritzat. Pagament del cànon corresponent al dipòsit de residus segons la normativa vigent. - Execució del pericó de neteja de desguàs, amb les dimensions i característiques definides en plànol. - Execució de la connexió del desguàs entre els dos pericons (el que conté l'electrovàlvula i el destinat a la neteja de desguàs), mitjançant la col·locació de les canonades corresponents i els accessoris necessaris, assegurant l'estanquitat i el correcte funcionament del sistema. - Subministrament i instal·lació de l'electrovàlvula, inclosa dins el pericó corresponent, connectada al sistema de control segons especificacions tècniques.

Num.	Text	Tipus	[C]	[D]	[E]	[F]	TOTAL	Fórmula
1		T	unitats	longitud	ample	altura		
2	Pericó programador		1,000				1,000	C#*D#*E#*F#

TOTAL AMIDAMENT **1,000**

3	PJMZ-IRSN	u	Connexió a la xarxa general amb escomesa per a subministrament d'aigua de 2,5 m3/h, inclòs els drets de la companyia, del subministrament, fiança, import del comptador i quota anual de conservació Escomesa soterrada per a proveïment d'aigua potable (font) d'aproximadament 2 m de longitud, que uneix la xarxa general de distribució d'aigua potable de l'empresa subministradora amb la instal·lació de la font, continua en tot el recorregut sense unions o ensamblatges intermedis no registrables, formada per tub de polietilè PE 100, de 32 mm de diàmetre exterior, PN=10 atm i 2 mm de gruix, col·locada sobre llit de sorra de 15 cm de gruix, en el fons de la rasa prèviament excavada, degudament compactada i anivellada amb picó vibrant de guiat manual, reblert lateral compactant fins als ronyons i posterior reblert amb la mateixa sorra fins a 10 cm per sobre la generatriu superior de la canonada; collaret de presa en càrrega col·locat sobre la xarxa general de distribució que serveix d'enllaç entre l'escomesa i la xarxa; clau de tall d'esfera de de diàmetre amb comandament de clau de quadrat col·locada mitjançant unió, situada al costat de la font, allotjada en arqueta prefabricada de polipropilè de 30x30x30 cm, col·locat sobre solera de formigó en massa HM-20/P/20/X0 de 15 cm d'espessor. Segons determinacions companyia T-AIGUA. Inclús formigó en massa HM-20/P/20/X0 per a la posterior reposició del ferm existent, accessoris i peces especials.

Num.	Text	Tipus	[C]	[D]	[E]	[F]	TOTAL	Fórmula
1		T	unitats	longitud	ample	altura		
2			1,000				1,000	C#*D#*E#*F#

AMIDAMENTS

TOTAL AMIDAMENT **1,000**

Obra 01 PRESSUPOST A3 - ÀREA INFANTIL CARRER MORELLA
Capítol 08 JARDINERIA I REG
Titol 3 01 JARDINERIA

NUM.	CODI	UA	DESCRIPCIÓ
1	PRZ0-A001	u	Aspratge triple d'arbre mitjançant 3 rolls de fusta de castanyer tractada en autoclau de secció circular, de 12 cm de diàmetre, clavat al fons del forat de plantació 30 cm, i amb 3 abraçadores regulables de goma o cautxú premsat, amb una alçada total de 2,5m, reforç a mitja canya i tutors conformats per estaques de fusta de castanyer clavats tan a prop de l'arbre com sigui possible però fora del diàmetre del pa de terra. En qualsevol cas a una distància mínima de 20 cm, ben aplomats, vigilant de no malmetre'n les arrels.

Num.	Text	Tipus	[C]	[D]	[E]	[F]	TOTAL	Fórmula
1		T	unitats	longitud	ample	altura		
2			11,000				11,000	C#*D#*E#*F#

TOTAL AMIDAMENT **11,000**

2	PR36-A001	m3	Plantació d'arbre planifoli amb terra vegetal amb una conductivitat elèctrica menor de 0,8 dS/m, segons NTJ 07A, subministrada a granel i escampada amb retroexcavadora petita i mitjans manuals. incloent: excavació de clot de plantació de 100 cm x 1000cm i 120 cm de fondària, reblert del clot amb substitució total de terra de l'excavació per terra vegetal. inclou: base de 20 cm de gruix de sòl estructural (graves d'arestes vives de granulometria 4-6cm sense fins i 1/4 part de terra vegetal), barrera antiarrels acanalada de 100 cm d'alçada, primer reg i càrrega de les terres sobrants a camió.

Num.	Text	Tipus	[C]	[D]	[E]	[F]	TOTAL	Fórmula
1		T	unitats	longitud	ample	altura		
2			11,000	1,200	1,200	1,200	19,008	C#*D#*E#*F#

TOTAL AMIDAMENT **19,008**

3	FRI33351	m2	Manta orgànica tipus 100% coco de densitat aproximada 300 g/m2, més teixit antiherba, col·locada en un terreny preparat amb un pendent aproximat del 50 % i amb una llargària de talús inferior a 4 m, fixada amb grapes d'acer corrugat en forma d'u, de 8 mm de diàmetre i de 20-10-20 cm, amb una densitat de 3 u/m2 i amb part proporcional de rasa superior de fixació

Num.	Text	Tipus	[C]	[D]	[E]	[F]	TOTAL	Fórmula
1		T	unitats	àrea				
2	superfície vegetació arbustiva		3,000	35,000			105,000	C#*D#*E#*F#

TOTAL AMIDAMENT **105,000**

4	PRD1-HBAO	m	Protecció de l'àrea de vegetació amb tanca mòbil de 2 m d'alçària, amb malla electrosoldada d'acer galvanitzat, fixada a peus prefabricats de formigó, amb el desmuntatge inclòs

Num.	Text	Tipus	[C]	[D]	[E]	[F]	TOTAL	Fórmula
1		T	unitats	longitud	ample	altura		
2			2,000	13,200			26,400	C#*D#*E#*F#

TOTAL AMIDAMENT **26,400**

5	PR36-8RV7	m3	Terra vegetal de jardineria de categoria alta, amb una conductivitat elèctrica menor de 0,8 dS/m, segons NTJ 07A, subministrada en sacs de 0,8 m3 i escampada amb mitjans manuals

Num.	Text	Tipus	[C]	[D]	[E]	[F]	TOTAL	Fórmula
1		T	unitats	àrea	ample	altura		
2	superfície vegetació arbustiva			35,000		0,400	14,000	C#*D#*E#*F#

TOTAL AMIDAMENT **14,000**

6 PR439-8UY9 u Subministrament de Jacaranda mimosifolia de perímetre de 18 a 20 cm, amb pa de terra de diàmetre mínim 57 cm i profunditat mínima 39,9 cm segons fórmules NTJ

Num.	Text	Tipus	[C]	[D]	[E]	[F]	TOTAL	Fórmula
1		T	unitats	longitud	ample	altura		
2			6,000				6,000	C#*D#*E#*F#

TOTAL AMIDAMENT **6,000**

7 PR420-8U2Z u Subministrament de Celtis australisde perímetre de 18 a 20 cm, amb pa de terra de diàmetre mínim 57 cm i profunditat mínima 39,9 cm segons fórmules NTJ

Num.	Text	Tipus	[C]	[D]	[E]	[F]	TOTAL	Fórmula
1		T	unitats	longitud	ample	altura		
2			5,000				5,000	C#*D#*E#*F#

TOTAL AMIDAMENT **5,000**

8 PR490-92P0 u Subministrament de varietats tipus d'arbusts en contenidor de 3 l. A raó de 5 u/m2 espècies a determinar per la D.F.
La recepció a obra de l'arbust/s haurà de comptar amb l'aprovació dels serveis tècnics municipals.

Num.	Text	Tipus	[C]	[D]	[E]	[F]	TOTAL	Fórmula
1		T	unitats	àrea				
2	superfície vegetació arbustiva		5,000	35,000			175,000	C#*D#*E#*F#

TOTAL AMIDAMENT **175,000**

9 PR61-8ZJ1 u Plantació d'arbust o arbre de petit format en contenidor de 3 a 5 l en obres d'urbanització, excavació de clot de plantació de 40x40x30 cm amb mitjans manuals, en un pendent inferior al 35 %, reblert del clot amb terra de l'excavació barrejada amb un 10% de compost i primer reg

Num.	Text	Tipus	[C]	[D]	[E]	[F]	TOTAL	Fórmula
1		T	unitats	àrea				
2	superfície vegetació arbustiva		5,000	35,000			175,000	C#*D#*E#*F#

TOTAL AMIDAMENT **175,000**

10 PR92-IRQZ m Palissada de castanyer tractada amb autoclau (grau de protecció IV), de 0,50 m d'alçària sobre el terreny i acabat pla, feta amb muntants de 8 cm de diàmetre cada 3 m, ancorats amb tutors de fusta.

Num.	Text	Tipus	[C]	[D]	[E]	[F]	TOTAL	Fórmula
1		T	unitats	longitud	ample	altura		
2	paretrres		2,000	13,000			26,000	C#*D#*E#*F#

TOTAL AMIDAMENT **26,000**

11 PR30-8RVZ m3 Escorça de pi de 30 a 50 mm, subministrada en sacs de 0,8 m3 i escampada amb mitjans manuals

Num.	Text	Tipus	[C]	[D]	[E]	[F]	TOTAL	Fórmula
1		T	unitats	àrea	ample	altura		
2	paretrres		2,000	17,500			35,000	C#*D#*E#*F#

TOTAL AMIDAMENT **35,000**

12 PRA2-4H28 m2

Sembra de barreja de llavors per a gespa tipus rústica de baix manteniment de lleguminoses amb gramínies, segons NTJ 07N, amb mitjans manuals, en un pendent < 30 %, superfície de sembra< 500 m2, incloent la cobertura de la llavor amb sorra de riu rentada i el corronat posterior i la primera sega

Num.	Text	Tipus	[C]	[D]	[E]	[F]	TOTAL	Fórmula
1		T	unitats	longitud	ample	altura		
2	previsió xones malmeses			10,000	10,000		100,000	C#*D#*E#*F#

TOTAL AMIDAMENT **100,000**

13 JDP050 m

Barrera antiarrels realitzada amb malla de polipropilè acanalada, de 60 cm d'amplada i 0,8 mm de gruix, amb una resistència a la tracció longitudinal de 22 kN/m i 325 g/m² de massa superficial, amb revestiment impermeabilitzant de color verd en una de les seves cares, col·locada verticalment en els laterals de la rasa prèviament excavada en el terreny, per confinament lateral de rizomes. Inclús cinta adhesiva per ambdues cares, per a la resolució d'unions.
Criteri de valoració econòmica: El preu no inclou l'excavació de la rasa ni el reblert perimetral posterior.
Inclou: Preparació del terreny. Col·locació de la malla. Resolució d'unions.
Criteri d'amidament de projecte: Longitud mesurada segons documentació gràfica de Projecte, sense duplicar cantonades ni encontres.
Criteri de mesura d'obra: Es mesurarà la longitud realment executada segons especificacions de Projecte, sense duplicar cantonades ni encontres.

Num.	Text	Tipus	[C]	[D]	[E]	[F]	TOTAL	Fórmula
1		T	unitats	longitud	ample	altura		
2	arbrat part nord			42,400			42,400	C#*D#*E#*F#
3	parterre annex pati escola			14,350			14,350	C#*D#*E#*F#
4	parterre part sud-oest			18,150			18,150	C#*D#*E#*F#

TOTAL AMIDAMENT **74,900**

Obra 01 PRESSUPOST A3 - ÀREA INFANTIL CARRER MORELLA
Capítol 08 JARDINERIA I REG
Titol 3 02 REG

NUM.	CODI	UA	DESCRIPCIÓ

1 P221I-A001 m

Excavació de rasa per a pas d'instal·lacions de 40 cm d'amplària i 70 cm de fondària, reblert i compactació amb terres seleccionades de la pròpia excavació, sense pedres, amb retroexcavadora, en tongades de gruix de fins a 25 cm, utilitzant picó vibrant, amb compactació del 95% PM

Num.	Text	Tipus	[C]	[D]	[E]	[F]	TOTAL	Fórmula
1		T	unitats	longitud	ample	altura		
2	distribució reg arbres		1,000	81,621	0,400	0,600	19,589	C#*D#*E#*F#
3	distribució degoters		1,000	59,784	0,400	0,600	14,348	C#*D#*E#*F#

TOTAL AMIDAMENT **33,937**

2 P2255-W6AT m3

Rebliment i piconatge de rasa d'amplària fins a 0,6 m, amb el 50% de sorra i el 50% de terra de la pròpia excavació, en tongades de gruix de fins a 25 cm, utilitzant picó vibrant elèctric, amb compactació del 95% PM

Num.	Text	Tipus	[C]	[D]	[E]	[F]	TOTAL	Fórmula
1		T	unitats	longitud	ample	altura		

AMIDAMENTS

2	distribució reg arbres		1,000	81,621	0,400	0,600	19,589	C#*D#*E#*F#
3	distribució degoters		1,000	59,784	0,400	0,600	14,348	C#*D#*E#*F#
4	coef compactació	P	20,000				6,787	PERORIGEN(G1:G3,C4)

TOTAL AMIDAMENT **40,724**

3 PJS0-A001 u Anella per a reg per degoteig amb un cabal de 25l/h, el diàmetre de l'anella dependrà del cabal dels degotadors, amb degoters autocompensats integrats cada 33 cm, soterrada 10 cm, amb l'obertura i el tancament de la rasa inclosos. Inclou accessoris i peces especials per connexió amb tub de reg.

Num.	Text	Tipus	[C]	[D]	[E]	[F]	TOTAL	Fórmula
1		T	unitats	longitud	ample	altura		
2			11,000				11,000	C#*D#*E#*F#

TOTAL AMIDAMENT **11,000**

4 PJM4-A001 u Comptador d'aigua, per velocitat, de llautó, amb unions embridades de diàmetre nominal 2", connectat a una bateria o a un ramal, inclou claus de pas i vàlvula de retenció.

Num.	Text	Tipus	[C]	[D]	[E]	[F]	TOTAL	Fórmula
1		T	unitats	longitud	ample	altura		
2			1,000				1,000	C#*D#*E#*F#

TOTAL AMIDAMENT **1,000**

5 PJSM5-VA42 u Pericó de fàbrica de maó per a instal·lacions de reg de mides interiors 60x60x60 cm per a un o dos capçals, format amb parets de 15 cm de gruix de maó calat de 290x140x100 mm, arrebossada i lliscada interiorment amb morter amb una proporció en volum 1:2:10, sobre una base de formigó d'ús no estructural HNE-15/P/20 de resistència a compressió 15 N/mm2, consistència plàstica i grandària màxima del granulat 20 mm i capa drenant de 20 cm de grava, bastiment i tapa per a pericó de serveis de fosa grisa de 620x620x50 mm i de 52 kg de pes

Num.	Text	Tipus	[C]	[D]	[E]	[F]	TOTAL	Fórmula
1		T	unitats	longitud	ample	altura		
2	comptador		1,000				1,000	C#*D#*E#*F#

TOTAL AMIDAMENT **1,000**

6 PJSM5-VA41 u Pericó de fàbrica de maó per a instal·lacions de reg de mides interiors 40x40x40 cm, format amb parets de 15 cm de gruix de maó calat de 290x140x100 mm, arrebossada i lliscada interiorment amb morter amb una proporció en volum 1:2:10, sobre una base de formigó d'ús no estructural HNE-15/P/20 de resistència a compressió 15 N/mm2, consistència plàstica i grandària màxima del granulat 20 mm i capa drenant de 20 cm de grava, bastiment i tapa per a pericó de serveis de fosa grisa de 420x420x40 mm i de 25 kg de pes

Num.	Text	Tipus	[C]	[D]	[E]	[F]	TOTAL	Fórmula
1		T	unitats	longitud	ample	altura		
2	by pass mestre		1,000				1,000	C#*D#*E#*F#
3	xarxa degoteig		1,000				1,000	C#*D#*E#*F#
4	xarxa reg arbres		1,000				1,000	C#*D#*E#*F#

TOTAL AMIDAMENT **3,000**

7 PFB4-DW48 m Tub de polietilè de designació PE 40, de 40 mm de diàmetre nominal, de 10 bar de pressió nominal, sèrie SDR 7,4, UNE-EN 12201-2, connectat a pressió, amb grau de dificultat mig, utilitzant accessoris de plàstic, i col·locat al fons de la rasa o entubat. Per a reg per goteig en xarxa secundària.

Num.	Text	Tipus	[C]	[D]	[E]	[F]	TOTAL	Fórmula
1		T	unitats	longitud	ample	altura		
2	distribució reg arbres			81,621			81,621	C#*D#*E#*F#

3	distribució degoters			59,784			59,784	C#*D#*E#*F#

TOTAL AMIDAMENT **141,405**

8 PG33-E6AL m Cable amb conductor de coure de tensió assignada 0,6/1 kV, de designació RV-K, construcció segons norma UNE 21123-2, bipolar, de secció 2x25 mm2, amb coberta del cable de PVC, classe de reacció al foc Eca segons la norma UNE-EN 50575, col·locat en tub

Num.	Text	Tipus	[C]	[D]	[E]	[F]	TOTAL	Fórmula
1		T	unitats	longitud	ample	altura		
2	xarxa degoteig		1,000	20,000			20,000	C#*D#*E#*F#
3	xarxa reg arbres		1,000	20,000			20,000	C#*D#*E#*F#

TOTAL AMIDAMENT **40,000**

9 FJS5UN10 m Canonada per a reg per degoteig de 16 mm de diàmetre, amb degoters autocompensats integrats cada 40 cm, instal·lada soterrada 10 cm amb obertura i tancament de la rasa inclosos.

Num.	Text	Tipus	[C]	[D]	[E]	[F]	TOTAL	Fórmula
1		T	unitats	longitud	ample	altura		
2				19,238			19,238	C#*D#*E#*F#

TOTAL AMIDAMENT **19,238**

10 FJSBBYP2 u Desguàs i vàlvula racor pla manual de 1.1/2" per rentatge i vàlvula de descàrrega o de drenatge automàtica de 1/2", amb connexió a la xarxa de clavegueram

Num.	Text	Tipus	[C]	[D]	[E]	[F]	TOTAL	Fórmula
1		T	unitats	longitud	ample	altura		
2	xarxa degoteig		1,000				1,000	C#*D#*E#*F#
3	xarxa reg arbres		1,000				1,000	C#*D#*E#*F#

TOTAL AMIDAMENT **2,000**

11 FG1BREG1 u Armari estàndard de polièster, reforçat amb fibra de vidre, dimensions 850x465x320mm., model Himel PLD-85/00 per a programador de 6 estacions, inclós base de formigó, segons especificacions de companyia.

Num.	Text	Tipus	[C]	[D]	[E]	[F]	TOTAL	Fórmula
1		T	unitats	longitud	ample	altura		
2			1,000				1,000	C#*D#*E#*F#

TOTAL AMIDAMENT **1,000**

12 FJSAUB06 u Programador electrònic modular ampliable de doble programa, marca HUNTER model HCC-800-PL + EZDM Route WIFI o similar, INCLOENT Decodificador EZ-100, amb control d'aportació d'aigua, temps de programació des de 1 min. fins a 12 h per estació, en passos d'1 min., amb 6 estacions, possibilitat de 8 arrencades per dia i programa, transformador interior 230/26,5 v 50 hz, bateria recarregable de salvaguarda del programa, circuit d'arrencada de bomba, carcassa de plàstic estanca i preparat per a muntatge mural exterior, totalment col·locat, incloses totes les connexions elèctriques, tant del circuit d'alimentació del programador, com dels elements governats per aquest.
Homologat per l' Ajuntament de Terrassa.

Num.	Text	Tipus	[C]	[D]	[E]	[F]	TOTAL	Fórmula
1		T	unitats	longitud	ample	altura		
2			1,000				1,000	C#*D#*E#*F#

TOTAL AMIDAMENT **1,000**

13 FBSZT115 u Mòdul caixa general de protecció format per borns bimetàl·lics i fusible a.p.r. de 63 A, dins d'un cofret del tipus homologat per UNESA per a 160 A.

Num.	Text	Tipus	[C]	[D]	[E]	[F]	TOTAL	Fórmula
1		T	unitats	longitud	ample	altura		
2			1,000				1,000	C#*D#*E#*F#

TOTAL AMIDAMENT **1,000**

14 FJSZU006 u Subministrament i col·locació de petit material elèctric compost per ICPM de protecció de 5A i diferencial de 40A amb sensibilitat de 300 MA, instal·lat segons REBT.

Num.	Text	Tipus	[C]	[D]	[E]	[F]	TOTAL	Fórmula
1		T	unitats	longitud	ample	altura		
2			1,000				1,000	C#*D#*E#*F#

TOTAL AMIDAMENT **1,000**

15 PG2N-EUGK m Tub corbable corrugat de polietilè, de doble capa, llisa la interior i corrugada l'exterior, de 90 mm de diàmetre nominal, aïllant i no propagador de la flama, resistència a l'impacte de 20 J, resistència a compressió de 450 N, muntat com a canalització soterrada

Num.	Text	Tipus	[C]	[D]	[E]	[F]	TOTAL	Fórmula
1	vincle cable conductor	T	m					
2	01.08.02/PG33-E6AL Cable amb conductor de coure de tensió assignada 0,6/1 kV, de designació RV-K, construcció segons no	V	40,000				40,000	C#*D#*E#*F#

TOTAL AMIDAMENT **40,000**

16 PJSQ-92NR u Sensor d'humitat per a connectar a programador local, instal·lat i calibrat

Num.	Text	Tipus	[C]	[D]	[E]	[F]	TOTAL	Fórmula
1		T	unitats	longitud	ample	altura		
2			1,000				1,000	C#*D#*E#*F#

TOTAL AMIDAMENT **1,000**

17 PJSA1-92LP u Subministrament i instal·lació de components per a 3 sectors de reg automatitzat, incloent:
- 1 programador de 4 sectors amb Bluetooth i telegestió
- 4 claus d'esfera DN25
- 3 electrovàlvules 24 V AC DN25
- 3 reguladors de pressió ajustables
- 3 filtres de plàstic de malla 120 µm
- 3 vàlvules de rentat o descàrrega
- 3 vàlvules de ventosa combinada

Num.	Text	Tipus	[C]	[D]	[E]	[F]	TOTAL	Fórmula
1		T	unitats	longitud	ample	altura		
2			1,000				1,000	C#*D#*E#*F#

TOTAL AMIDAMENT **1,000**

18 PFM6-8D86 m Tub corrugat de polietilè, de 15 mm, per a protecció de canonades, encastat

Num.	Text	Tipus	[C]	[D]	[E]	[F]	TOTAL	Fórmula
1		T	unitats	longitud	ample	altura		
2	protecció distribució reg arbres			81,621			81,621	C#*D#*E#*F#
3	protecció distribució degoters			59,784			59,784	C#*D#*E#*F#

TOTAL AMIDAMENT **141,405**

19 PJSM1-HBBE u Pericó circular de polipropilè per a instal·lacions de reg de 24 cm de diàmetre i 26 cm d'alçada amb tapa amb cargol per a tancar, col·locada sobre llit de grava i reblert de terra lateral

Num.	Text	Tipus	[C]	[D]	[E]	[F]	TOTAL	Fórmula
1		T	unitats	longitud	ample	altura		
2			2,000				2,000	C#*D#*E#*F#

TOTAL AMIDAMENT **2,000**

Obra 01 PRESSUPOST A3 - ÀREA INFANTIL CARRER MORELLA
Capítol 08 JARDINERIA I REG
Titol 3 03 SÒL ESTRUCTURANT

NUM.	CODI	UA	DESCRIPCIÓ
1	P924-DX6T	m3	Subbase de Grava de granulat reciclat de formigó de 40 a 70 mm, amb estesa i piconatge del material. Sòl estructural per rasa drentage entrre arbres.

Num.	Text	Tipus	[C]	[D]	[E]	[F]	TOTAL	Fórmula
1		T	unitats	longitud	ample	altura		
2	terra estructurant			14,669	1,200	1,000	17,603	C#*D#*E#*F#
3	terra estructurant			33,942	1,200	1,000	40,730	C#*D#*E#*F#
4	terra estructurant			5,649	1,200	1,000	6,779	C#*D#*E#*F#

TOTAL AMIDAMENT **65,112**

Obra 01 PRESSUPOST A3 - ÀREA INFANTIL CARRER MORELLA
Capítol 09 CERTIFICATS I PARTIDES

NUM.	CODI	UA	DESCRIPCIÓ
1	P-42FQA2LM05	u	Certificat àrees de jocs inspecció i certificació de conformitat de l'àrea de joc infantil segons normes une 147103, UNE-EN 1176 1 a 7, en 1177 i plec de prescripcions tècniques per al disseny, l'execució i la recepció de les àrees de joc infantil de parcs i jardins. La partida inclou totes les feines necessàries per a deixar-la correctament executada.

Num.	Text	Tipus	[C]	[D]	[E]	[F]	TOTAL	Fórmula
1			1,000				1,000	C#*D#*E#*F#

TOTAL AMIDAMENT **1,000**

Obra 01 PRESSUPOST A3 - ÀREA INFANTIL CARRER MORELLA
Capítol 10 JOCS INFANTILS

NUM.	CODI	UA	DESCRIPCIÓ
1	54524706300	u	Subministrament de joc infantil tipus vaixell estructura multijoc ´´Little fishing boat Nola. Product number: 54524705306 de Eibe´´ o similar. De dimensions 800 x 520 x 220 cm. Format per: - 1x cabina amb sostre de cèrcol: robínia - 1x banc: robínia - 1x volant: hpl

- 1x plataforma ph 55 cm: robínia
- 1x grua de sorra: acer inoxidable, cautxú
- caixa 3x com a passos: robínia
- 1x ascensió en rung: robinia, acer inoxidable
- 1x ascensió a la xarxa d'escalada: cable d'acer recobert de plàstic

El joc infantil ha de complir amb la Orden TMA/851/2021.

Num.	Text	Tipus	[C]	[D]	[E]	[F]	TOTAL	Fórmula
1			1,000				1,000	C#*D#*E#*F#

TOTAL AMIDAMENT **1,000**

2 PN00-A033 u Muntatge, instal·lació i transport de la unitat de joc (54524706300). Incloent-hi les excavacions prèvies, l'execució dels daus de formigó per a la fonamentació i la col·locació dels ancoratges necessaris per a la correcta fixació de l'equip, segons les especificacions del fabricant i la normativa vigent.

Num.	Text	Tipus	[C]	[D]	[E]	[F]	TOTAL	Fórmula
1			1,000				1,000	C#*D#*E#*F#

TOTAL AMIDAMENT **1,000**

3 NRO852-1011 u Subministrament de joc infantil tipus conjunt d'escalada ´´Parcour 002. Referència NRO852-1011 de Kompan´´ o similar. Conté diferents estils d'escalada, una barra superior amb cordes de suport i un espai ampli per reunions. Format per:
- fusta robinia de fonts europees sostenibles.
- seients de cautxú epdm a tot color amb superfície llisa. Els seients estan modelats en una incrustació d'acer galvanitzat en calent que garanteix una fixació duradora a la corda.
- les cordes, de 16 mm de diàmetre, s'elaboren amb cable d'acer galvanitzat recobert de polièster. Les esferes en poliamida injectada garanteixen la unió i el manteniment de les cordes.
- els caragols en acer inoxidable està protegida per càpsules anti vandalisme en poliamida.

El joc infantil ha de complir amb la Orden TMA/851/2021.

Num.	Text	Tipus	[C]	[D]	[E]	[F]	TOTAL	Fórmula
1			1,000				1,000	C#*D#*E#*F#

TOTAL AMIDAMENT **1,000**

4 PN00-A046 u Muntatge, instal·lació i transport de la unitat de joc (NRO852-1011). Incloent-hi les excavacions prèvies, l'execució dels daus de formigó per a la fonamentació i la col·locació dels ancoratges necessaris per a la correcta fixació de l'equip, segons les especificacions del fabricant i la normativa vigent.

Num.	Text	Tipus	[C]	[D]	[E]	[F]	TOTAL	Fórmula
1			1,000				1,000	C#*D#*E#*F#

TOTAL AMIDAMENT **1,000**

5 15000J987B u Subministrament de joc infantil tipus balancí adaptat per l'accés directe amb cadira de rodes ´´Juegos de muelle - J987®. Referència 15000J987B de Proludic´´ o similar. Les dimensions del mòdul són: 4,04 m de longitud, 1,14 m d'ample, 1,19 m d'alt. L'altura de caiguda lliure (acl) és de 0,60 m. Es pot accedir a aquest mòdul des de 3 anys. Té una capacitat màxima de 6 usuaris. Format per:
- els taulers acolorits s'elaboren a partir d'un material hpl compacte de 13 mm de gruix. Material robust, presenta una excel·lent resistència contra les inclemències del temps i al vandalisme.
- el tauler està elaborat amb panells de hpl de 12,5 mm de gruix amb relleu antilliscant.
- els tubs són d'acer inoxidable de ø 40 mm, garantint la longevitat i l'estètica del joc al cap dels anys.
- les peces d'unió estan modelades en poliamida carregada, no tòxiques, no inflamables, resistents als xocs i als raigs ultraviolats, garantint la robustesa del joc i la resistència enfront del vandalisme.
- les molles són d'acer 35scd6. La superfície de molla es tracta després amb granalla pretesada amb capes de preparació de zinc i 2 capes de pols de polièster de 100 micrones. La peça de fixació en poliamida carregada garanteix una longevitat i una seguretat excepcional al sistema.
- els caragols en acer inoxidable està protegida per càpsules anti vandalisme en poliamida.

El joc infantil ha de complir amb la Orden TMA/851/2021.

Num.	Text	Tipus	[C]	[D]	[E]	[F]	TOTAL	Fórmula
1			1,000				1,000	C#*D#*E#*F#

TOTAL AMIDAMENT **1,000**

6 PN00-A047 u Muntatge, instal·lació i transport de la unitat de joc (15000J987B). Incloent-hi les excavacions prèvies, l'execució dels daus de formigó per a la fonamentació i la col·locació dels ancoratges necessaris per a la correcta fixació de l'equip, segons les especificacions del fabricant i la normativa vigent.

Num.	Text	Tipus	[C]	[D]	[E]	[F]	TOTAL	Fórmula
1			1,000				1,000	C#*D#*E#*F#

TOTAL AMIDAMENT **1,000**

7 1500J2409A u Subministrament de joc infantil tipus giratori adaptat per l'acces directe amb cadira de rodes ´´Juegos de rotación - J2409. Referència1500J2409A de Proludic´´ o similar. Hi ha espai per 2 cadires de rodes i seient per 1 usuaris més. De superfície 27,5 m2. Les dimensions del mòdul són: 2,10 m de longitud, 2,10 m d'ample, 1,00 m d'alt. L'altura de caiguda lliure (acl) és de 1,00 m. Format per:
- els pals són d'acer galvanitzat lacat, de 102 mm de diàmetre. L'acabat amb aparença de granit en dos tons de gris, presenta lleugers relleus i confereix una millor resistència a les rayaduras. Els capçals són de poliamida injectada.
- 0 m.
- els tubs són d'acer inoxidable de ø 40 mm, garantint la longevitat i l'estètica del joc al cap dels anys.
- els taulers acolorits s'elaboren a partir d'un material hpl compacte de 13 mm de gruix. Material robust, presenta una excel·lent resistència contra les inclemències del temps i al vandalisme.
- una superfície antilliscant d'alumini estriat permet un bon manteniment dels suports durant els girs.
- els caragols en acer inoxidable està protegida per càpsules anti vandalisme en poliamida.
El joc infantil ha de complir amb la Orden TMA/851/2021.

Num.	Text	Tipus	[C]	[D]	[E]	[F]	TOTAL	Fórmula
1			1,000				1,000	C#*D#*E#*F#

TOTAL AMIDAMENT **1,000**

8 PN00-A048 u Muntatge, instal·lació i transport de la unitat de joc (1500J2409A). Incloent-hi les excavacions prèvies, l'execució dels daus de formigó per a la fonamentació i la col·locació dels ancoratges necessaris per a la correcta fixació de l'equip, segons les especificacions del fabricant i la normativa vigent.

Num.	Text	Tipus	[C]	[D]	[E]	[F]	TOTAL	Fórmula
1			1,000				1,000	C#*D#*E#*F#

TOTAL AMIDAMENT **1,000**

9 51500213300 u Subministrament de joc infantil tipus gronxador niu ´´Columpios - J435-C®. Referència 15000J435A-C de Proludic´´ o similar. Les dimensions del mòdul són: 3,34 m de longitud, 1,98 m d'ample, 2,60 m d'alt. L'altura de caiguda lliure (acl) és de 1,46 m. Format per:
- els pals, 95 x 95 mm, són d'acer galvanitzat pintat garantint la longevitat i la robustesa dels jocs.
- la biga horitzontal és d'acer galvanitzat no pintat, de 88,9 mm de diàmetre.
- la cistella està fabricada en una peça de polietilè. L'armadura és d'acer inoxidable recobert per topalls de protecció i està suspès per cadenes revestides amb pvc.
- les anelles de lliscament en pvc permeten limitar el desgast de les peces metàl·liques causat pel balanceig i el pas del temps, i prolonguen la durada de vida útil dels productes. Les cadenes són d'acer galvanitzat.
- el sistema d'articulació doble és d'acer inoxidable. Una cadena de seguretat afegeix subjecció addicional de la cistella.
- els taulers acolorits s'elaboren a partir d'un material hpl compacte de 13 mm de gruix. Material robust, presenta una excel·lent resistència contra les inclemències del temps i al vandalisme.
- els caragols en acer inoxidable està protegida per càpsules anti vandalisme en poliamida.
El joc infantil ha de complir amb la Orden TMA/851/2021.

Num.	Text	Tipus	[C]	[D]	[E]	[F]	TOTAL	Fórmula
1			1,000				1,000	C#*D#*E#*F#

TOTAL AMIDAMENT **1,000**

10 PN00-A036 u Muntatge, instal·lació i transport de la unitat de joc (51500213300). Incloent-hi les excavacions prèvies, l'execució dels daus de formigó per a la fonamentació i la col·locació dels ancoratges necessaris per a la correcta fixació de l'equip, segons les especificacions del fabricant i la normativa vigent.

Num.	Text	Tipus	[C]	[D]	[E]	[F]	TOTAL	Fórmula
1			1,000				1,000	C#*D#*E#*F#

TOTAL AMIDAMENT **1,000**

11 PN00-A049 u Subministrament de joc infantil tipus llit elàstic inclusiu rectangular ´´Trampolines - R34-ETP-004 de Proludic´´ o similar.
Format per:
- estructura: format per marc metàl·lic galvanitzat, collaret protector de goma de cautxú epdm.
- malla de salt: produïda per peces de plàstic amb superfície antilliscant entrellaçades entre si i molles d'acer de subjecció a marc.

El joc infantil ha de complir amb la Orden TMA/851/2021.

Num.	Text	Tipus	[C]	[D]	[E]	[F]	TOTAL	Fórmula
1			1,000				1,000	C#*D#*E#*F#

TOTAL AMIDAMENT **1,000**

12 PN00-A050 u Muntatge, instal·lació i transport de la unitat de joc (PN00-A052). Incloent-hi les excavacions prèvies, l'execució dels daus de formigó per a la fonamentació i la col·locació dels ancoratges necessaris per a la correcta fixació de l'equip, segons les especificacions del fabricant i la normativa vigent.

Num.	Text	Tipus	[C]	[D]	[E]	[F]	TOTAL	Fórmula
1			1,000				1,000	C#*D#*E#*F#

TOTAL AMIDAMENT **1,000**

13 1500J4947A u Subministrament de joc infantil tipus estructura multijoc. ´´Estructuras polivalentes - J4947. Referència 1500J4947A de Proludic´´ o similar. Contè un tobogan, dos escales de trepa per l'accés, un pont penjant i una zona d'escalada de cordes. Les dimensions del mòdul són: 8,00 m de longitud, 7,29 m d'ample, 3,33 m d'alt. L'altura de caiguda lliure (acl) és de 1,70 m. Es pot accedir a aquest mòdul des de 3 anys. Té una capacitat màxima de 34 usuaris. Format per:
- els diferents pals (60 a 80 mm/ 100 a 120 mm/ 120 a 140 mm de diàmetre) estan fets de fusta de robinia sense albeca. La robinia està escatada i s'elimina l'escorça. La robinia en el seu estat natural no es podreix i no necessita protecció química; és extremadament resistent a agents externs (insectes, fongs, variacions climàtiques), garantint la durabilitat dels jocs al llarg dels anys.
- els panells, el mur d'escalada, la gran passarel·la, la taula i el túnel estan construïts en làrix (grandària de peces 140 x 27 mm / 45 x 68 mm). El alcerce és resistent i durador en estat natural.
- les teulades estan construïdes de troncs de làrix (80 x 40 mm).
- els taulers s'elaboren a partir d'un material compacte (hpl) de 12,5 mm de gruix amb estructura antilliscant. Estan reforçats mitjançant suports d'acer galvanitzat, situats en la part inferior de les plataformes.
- la superfície lliscant i els taulers són d'acer inoxidable.
- les cadenes són d'acer inoxidable.
- les cordes, de 16 mm de diàmetre, s'elaboren amb cable d'acer galvanitzat recobert de polièster. Les esferes en poliamida injectada garanteixen la unió i el manteniment de les cordes.
- els caragols en acer inoxidable està protegida per càpsules anti vandalisme en poliamida.
El joc infantil ha de complir amb la Orden TMA/851/2021.

Num.	Text	Tipus	[C]	[D]	[E]	[F]	TOTAL	Fórmula
1			1,000				1,000	C#*D#*E#*F#

TOTAL AMIDAMENT **1,000**

14 PN00-A051 u Muntatge, instal·lació i transport de la unitat de joc (1500J4947A). Incloent-hi les excavacions prèvies, l'execució dels daus de formigó per a la fonamentació i la col·locació dels ancoratges necessaris per a la correcta fixació de l'equip, segons les especificacions del fabricant i la normativa vigent.

Num.	Text	Tipus	[C]	[D]	[E]	[F]	TOTAL	Fórmula
1			1,000				1,000	C#*D#*E#*F#

TOTAL AMIDAMENT **1,000**

Obra 01 PRESSUPOST A3 - ÀREA INFANTIL CARRER MORELLA
Capítol 11 ALTRES

NUM.	CODI	UA	DESCRIPCIÓ
1	P89H-HECC	m2	Pintat de parament vertical exterior de ciment, amb pintura al silicat amb acabat llis, i pigments, amb una capa d'imprimació fixadora i dues d'acabat

Num.	Text	Tipus	[C]	[D]	[E]	[F]	TOTAL	Fórmula
1		T	unitats	longitud	ample	altura		
2	previsió mur façana nord			21,000		1,500	31,500	C#*D#*E#*F#

TOTAL AMIDAMENT **31,500**

Obra 01 PRESSUPOST A3 - ÀREA INFANTIL CARRER MORELLA
Capítol 12 GESTIÓ DE RESIDUS

NUM.	CODI	UA	DESCRIPCIÓ
1	P2R5-DT14	m3	Transport de residus a instal·lació autoritzada de gestió de residus, amb camió de 7 t i temps d'espera per a la càrrega a màquina, amb un recorregut de més de 2 i fins a 5 km

Num.	Text	Tipus	[C]	[D]	[E]	[F]	TOTAL	Fórmula
1	Vincle retirada sorra	T	m2			gruix		
2	01.01/P2214-A001 Retirada de sorra ubicada en àrea de jocs, realitzada amb mitjans necessaris i adequats, amb pala ex	V	33,504				33,504	C#*D#*E#*F#
3	Vincle excavació de terres	T						
4	01.01/P2214-A0B1 Excavació de terres, ubicada en àrea de jocs, realitzada amb mitjans necessaris i adequats, amb pala	V	177,396				177,396	C#*D#*E#*F#
5	Vincle demolició panot	T						
6	01.01/P2146-DJ4B Demol.pavim. Panot.s/form. G fins a 15 cm,ampl.fins a 2 m,retro.+mart.trencad. + càrrega cam. Mec.	V	36,299			0,150	5,445	C#*D#*E#*F#
7	Vincle excavació terra vegetal	T						
8	01.01/P2217-55T3 Excavació p/rebaix,capa terra veg.,pala excav.,+càrr.directa s/camió	V	57,068				57,068	C#*D#*E#*F#
9	Vincle enderroc fonamentació aïllada	T						
10	01.02/P214P-117HF Enderroc fonament aïllalt form.arm.,martell trenc.,càrrega man/mec.	V	1,650				1,650	C#*D#*E#*F#

TOTAL AMIDAMENT **275,063**

2 P2RA-EU7K m3 Disposició controlada en dipòsit autoritzat inclòs el cànon sobre la deposició controlada dels residus de la construcció, segons la LLEI 8/2008, de residus de terra inerts amb una densitat 1,6 t/m3, procedents d'excavació, amb codi 17 05 04 segons la Llista Europea de Residus

Num.	Text	Tipus	[C]	[D]	[E]	[F]	TOTAL	Fórmula
1	Vincle retirada de sorra	T						
2	01.01/P2214-A001 Retirada de sorra ubicada en àrea de jocs, realitzada amb mitjans necessaris i adequats, amb pala ex	V	33,504				33,504	C#*D#*E#*F#
3	Vincle excavació de terres	T						
4	01.01/P2214-A0B1 Excavació de terres, ubicada en àrea de jocs, realitzada amb mitjans necessaris i adequats, amb pala	V	177,396				177,396	C#*D#*E#*F#
5	Vincle excavació terra vegetal	T						
6	01.01/P2217-55T3 Excavació p/rebaix,capa terra veg.,pala excav.,+càrr.directa s/camió	V	57,068				57,068	C#*D#*E#*F#

TOTAL AMIDAMENT **267,968**

3 P2RA-EU7I m3 Disposició controlada en dipòsit autoritzat inclòs el cànon sobre la deposició controlada dels residus de la construcció, segons la LLEI 8/2008, de residus de formigó inerts amb una densitat 1,45 t/m3, procedents de construcció o demolició, amb codi 17 01 01 segons la Llista Europea de Residus

Num.	Text	Tipus	[C]	[D]	[E]	[F]	TOTAL	Fórmula
1	Vincle demolició panot	T						
2	01.01/P2146-DJ4B Demol.pavim. Panot.s/form. G fins a 15 cm,ampl.fins a 2 m,retro.+mart.trencad. + càrrega cam. Mec.	V	36,299		0,150		5,445	C#*D#*E#*F#
3	Vincle enderroc fonamentació aïllada	T						
4	01.02/P214P-117HF Enderroc fonament aïllalt form.arm.,martell trenc.,càrrega man/mec.	V	1,650				1,650	C#*D#*E#*F#

TOTAL AMIDAMENT **7,095**

Obra 01 PRESSUPOST A3 - ÀREA INFANTIL CARRER MORELLA
Capítol 13 SEGURETAT I SALUT

NUM.	CODI	UA	DESCRIPCIÓ

1 PPA0SS01E u Partida alçada d'abonament íntegre per la seguretat i salut en l'obra, en compliment Del R.D. 1627/97

Num.	Text	Tipus	[C]	[D]	[E]	[F]	TOTAL	Fórmula
1	2%	T	unitats	longitud	ample	altura		
2			1,000				1,000	C#*D#*E#*F#

TOTAL AMIDAMENT **1,000**

Obra 01 PRESSUPOST A3 - ÀREA INFANTIL CARRER MORELLA
Capítol 14 CONTROL DE QUALITAT

NUM.	CODI	UA	DESCRIPCIÓ

AMIDAMENTS

1 P060-01Z6 u Cura, recapçament i assaig a compressió d'una proveta cilíndrica de 15x30 cm, segons la norma UNE-EN 12390-1, UNE-EN 12390-2, UNE-EN 12390-3

Num.	Text	Tipus	[C]	[D]	[E]	[F]	TOTAL	Fórmula
1	1 assaig (2-3 provetes) cada 50 m3	T	unitats	longitud	ample	altura		
2			6,000				6,000	C#*D#*E#*F#

TOTAL AMIDAMENT **6,000**

2 P060-01ZE u Mesura de la consistència pel mètode del con d'Abrams d'una mostra de formigó fresc, segons la norma UNE-EN 12350-2

Num.	Text	Tipus	[C]	[D]	[E]	[F]	TOTAL	Fórmula
1	1 per cada camió de formigó	T	unitats	longitud	ample	altura		
2			2,000				2,000	C#*D#*E#*F#

TOTAL AMIDAMENT **2,000**

3 P2V1-02OM u Presa d'una mostra de sòl a rotació amb tub mostrejador simple (diàmetre de mostra mínim 85 mm), fins a una fondària <= 25 m, segons la norma ASTM D2113-99, XP P 94-202

Num.	Text	Tipus	[C]	[D]	[E]	[F]	TOTAL	Fórmula
1	Mostres puntuals en diferents punts (3-5 mostres)	T	unitats	longitud	ample	altura		
2			5,000				5,000	C#*D#*E#*F#

TOTAL AMIDAMENT **5,000**

4 P035-01VD u Assaig de piconatge pel mètode del Proctor normal d'una mostra de sòl, segons la norma UNE 103500

Num.	Text	Tipus	[C]	[D]	[E]	[F]	TOTAL	Fórmula
1	1 prova per tipus de sòl	T	unitats	longitud	ample	altura		
2			1,000				1,000	C#*D#*E#*F#

TOTAL AMIDAMENT **1,000**

5 PR3A-027P u Determinació de la granulometria, PH, conductivitat, densitat, matèria orgànica, nitrògen total, relació C/N, carbonats totals, fòsfor, potassi assimilable, clorurs i magnesi, en presa de mostra del substrat vegetal, segons normes UNE

Num.	Text	Tipus	[C]	[D]	[E]	[F]	TOTAL	Fórmula
1	Mostres puntuals (3-5 mostres)	T	unitats	longitud	ample	altura		
2			3,000				3,000	C#*D#*E#*F#

TOTAL AMIDAMENT **3,000**

6 P2V1-02P2 u Determinació in situ de la resistència a la penetració d'un sòl amb penetròmetre de butxaca

Num.	Text	Tipus	[C]	[D]	[E]	[F]	TOTAL	Fórmula
1	Puntual, en zones problemàtiques	T	unitats	longitud	ample	altura		
2			1,000				1,000	C#*D#*E#*F#

TOTAL AMIDAMENT **1,000**

4.2.2 Quadre de preus núm. 1

QUADRE DE PREUS NÚMERO 1

NÚMERO	CODI	UA	DESCRIPCIÓ	PREU	
P-1	15000J987B	u	Subministrament de joc infantil tipus balancí adaptat per l'accés directe amb cadira de rodes ´´Juegos de muelle - J987®. Referència 15000J987B de Proludic´´ o similar. Les dimensions del mòdul són: 4,04 m de longitud, 1,14 m d'ample, 1,19 m d'alt. L'altura de caiguda lliure (acl) és de 0,60 m. Es pot accedir a aquest mòdul des de 3 anys. Té una capacitat màxima de 6 usuaris. Format per: - els taulers acolorits s'elaboren a partir d'un material hpl compacte de 13 mm de gruix. Material robust, presenta una excel·lent resistència contra les inclemències del temps i al vandalisme. - el tauler està elaborat amb panells de hpl de 12,5 mm de gruix amb relleu antilliscant. - els tubs són d'acer inoxidable de ø 40 mm, garantint la longevitat i l'estètica del joc al cap dels anys. - les peces d'unió estan modelades en poliamida carregada, no tòxiques, no inflamables, resistents als xocs i als raigs ultraviolats, garantint la robustesa del joc i la resistència enfront del vandalisme. - les molles són d'acer 35scd6. La superfície de molla es tracta després amb granalla pretesada amb capes de preparació de zinc i 2 capes de pols de polièster de 100 micrones. La peça de fixació en poliamida carregada garanteix una longevitat i una seguretat excepcional al sistema. - els caragols en acer inoxidable està protegida per càpsules anti vandalisme en poliamida. El joc infantil ha de complir amb la Orden TMA/851/2021. (CATORZE MIL TRES-CENTS QUARANTA EUROS)	14.340,00	€
P-2	1500J2409A	u	Subministrament de joc infantil tipus giratori adaptat per l'acces directe amb cadira de rodes ´´Juegos de rotación - J2409. Referència1500J2409A de Proludic´´ o similar. Hi ha espai per 2 cadires de rodes i seient per 1 usuaris més. De superfície 27,5 m2. Les dimensions del mòdul són: 2,10 m de longitud, 2,10 m d'ample, 1,00 m d'alt. L'altura de caiguda lliure (acl) és de 1,00 m. Format per: - els pals són d'acer galvanitzat lacat, de 102 mm de diàmetre. L'acabat amb aparença de granit en dos tons de gris, presenta lleugers relleus i confereix una millor resistència a les rayaduras. Els capçals són de poliamida injectada. - 0 m. - els tubs són d'acer inoxidable de ø 40 mm, garantint la longevitat i l'estètica del joc al cap dels anys. - els taulers acolorits s'elaboren a partir d'un material hpl compacte de 13 mm de gruix. Material robust, presenta una excel·lent resistència contra les inclemències del temps i al vandalisme. - una superfície antilliscant d'alumini estriat permet un bon manteniment dels suports durant els girs. - els caragols en acer inoxidable està protegida per càpsules anti vandalisme en poliamida. El joc infantil ha de complir amb la Orden TMA/851/2021. (DOTZE MIL NOU-CENTS SEIXANTA-UN EUROS AMB CATORZE CÈNTIMS)	12.961,14	€
P-3	1500J4947A	u	Subministrament de joc infantil tipus estructura multijoc. ´´Estructuras polivalentes - J4947. Referència 1500J4947A de Proludic´´ o similar. Contè un tobogan, dos escales de trepa per l'accés, un pont penjant i una zona d'escalada de cordes. Les dimensions del mòdul són: 8,00 m de longitud, 7,29 m d'ample, 3,33 m d'alt. L'altura de caiguda lliure (acl) és de 1,70 m. Es pot accedir a aquest mòdul des de 3 anys. Té una capacitat màxima de 34 usuaris. Format per: - els diferents pals (60 a 80 mm/ 100 a 120 mm/ 120 a 140 mm de diàmetre) estan fets de fusta de robinia sense albeca. La robinia està escatada i s'elimina l'escorça. La robinia en el seu estat natural no es podreix i no necessita protecció química; és extremadament resistent a agents externs (insectes, fongs, variacions climàtiques), garantint la durabilitat dels jocs al llarg dels anys. - els panells, el mur d'escalada, la gran passarel·la, la taula i el túnel estan construïts en làrix (grandària de peces 140 x 27 mm / 45 x 68 mm). El alcerce és resistent i durador en estat natural. - les teulades estan construïdes de troncs de làrix (80 x 40 mm). - els taulers s'elaboren a partir d'un material compacte (hpl) de 12,5 mm de gruix amb estructura antilliscant. Estan reforçats mitjançant suports d'acer galvanitzat, situats en la part inferior de les plataformes. - la superfície lliscant i els taulers són d'acer inoxidable. - les cadenes són d'acer inoxidable. - les cordes, de 16 mm de diàmetre, s'elaboren amb cable d'acer galvanitzat recobert de	28.220,34	€

NÚMERO	CODI	UA	DESCRIPCIÓ	PREU	
			polièster. Les esferes en poliamida injectada garanteixen la unió i el manteniment de les cordes. - els caragols en acer inoxidable està protegida per càpsules anti vandalisme en poliamida. El joc infantil ha de complir amb la Orden TMA/851/2021. (VINT-I-VUIT MIL DOS-CENTS VINT EUROS AMB TRENTA-QUATRE CÈNTIMS)		
P-4	51500213300	u	Subministrament de joc infantil tipus gronxador niu ´´Columpios - J435-C®. Referència 15000J435A-C de Proludic´´ o similar. Les dimensions del mòdul són: 3,34 m de longitud, 1,98 m d'ample, 2,60 m d'alt. L'altura de caiguda lliure (acl) és de 1,46 m. Format per: - els pals, 95 x 95 mm, són d'acer galvanitzat pintat garantint la longevitat i la robustesa dels jocs. - la biga horitzontal és d'acer galvanitzat no pintat, de 88,9 mm de diàmetre. - la cistella està fabricada en una peça de polietilè. L'armadura és d'acer inoxidable recobert per topalls de protecció i està suspès per cadenes revestides amb pvc. - les anelles de lliscament en pvc permeten limitar el desgast de les peces metàl·liques causat pel balanceig i el pas del temps, i prolonguen la durada de vida útil dels productes. Les cadenes són d'acer galvanitzat. - el sistema d'articulació doble és d'acer inoxidable. Una cadena de seguretat afegeix subjecció addicional de la cistella. - els taulers acolorits s'elaboren a partir d'un material hpl compacte de 13 mm de gruix. Material robust, presenta una excel·lent resistència contra les inclemències del temps i al vandalisme. - els caragols en acer inoxidable està protegida per càpsules anti vandalisme en poliamida. El joc infantil ha de complir amb la Orden TMA/851/2021. (CINC MIL DOS-CENTS DINOU EUROS AMB TRENTA-QUATRE CÈNTIMS)	5.219,34	€
P-5	54524706300	u	Subministrament de joc infantil tipus vaixell estructura multijoc ´´Little fishing boat Nola. Product number: 54524705306 de Eibe´´ o similar. De dimensions 800 x 520 x 220 cm. Format per: - 1x cabina amb sostre de cèrcol: robínia - 1x banc: robínia - 1x volant: hpl - 1x plataforma ph 55 cm: robínia - 1x grua de sorra: acer inoxidable, cautxú - caixa 3x com a passos: robínia - 1x ascensió en rung: robinia, acer inoxidable - 1x ascensió a la xarxa d'escalada: cable d'acer recobert de plàstic El joc infantil ha de complir amb la Orden TMA/851/2021. (DOTZE MIL SET-CENTS CINQUANTA EUROS)	12.750,00	€
P-6	EGD1441E	u	Piqueta de connexió a terra d'acer, amb recobriment de coure de gruix estàndard, de 2500 mm de llargària de 18,3 mm de diàmetre, clavada a terra (TRENTA-SET EUROS AMB CINQUANTA-SET CÈNTIMS)	37,57	€
P-7	F21QPJ01	u	Reubicació de banc (fusta i metall), amb mitjans manuals. Inclou desmuntatge, acopi a l'obra i posterior reubicació. El preu inclou la reparació de desperfectes en la superfície de suport, aixi com els elements necessaris per la seva reubicació. Incloent nova fonamentació mitjançant dau de formigó. (NORANTA EUROS AMB VINT CÈNTIMS)	90,20	€
P-8	FBSZT115	u	Mòdul caixa general de protecció format per borns bimetàl·lics i fusible a.p.r. de 63 A, dins d'un cofret del tipus homologat per UNESA per a 160 A. (CENT NORANTA-SIS EUROS AMB ONZE CÈNTIMS)	196,11	€
P-9	FG1BREG1	u	Armari estàndard de polièster, reforçat amb fibra de vidre, dimensions 850x465x320mm., model Himel PLD-85/00 per a programador de 6 estacions, inclós base de formigó, segons especificacions de companyia. (SIS-CENTS VINT-I-QUATRE EUROS AMB SEIXANTA-VUIT CÈNTIMS)	624,68	€

QUADRE DE PREUS NÚMERO 1

NÚMERO	CODI	UA	DESCRIPCIÓ	PREU
P-10	FJS5UN10	m	Canonada per a reg per degoteig de 16 mm de diàmetre, amb degoters autocompensats integrats cada 40 cm, instal·lada soterrada 10 cm amb obertura i tancament de la rasa inclosos. (DOS EUROS AMB QUARANTA-CINC CÈNTIMS)	2,45 €
P-11	FJSAUB06	u	Programador electrònic modular ampliable de doble programa, marca HUNTER model HCC-800-PL + EZDM Route WIFI o similar, INCLOENT Decodificador EZ-100, amb control d'aportació d'aigua, temps de programació des de 1 min. fins a 12 h per estació, en passos d'1 min., amb 6 estacions, possibilitat de 8 arrencades per dia i programa, transformador interior 230/26,5 v 50 hz, bateria recarregable de salvaguarda del programa, circuit d'arrencada de bomba, carcassa de plàstic estanca i preparat per a muntatge mural exterior, totalment col·locat, incloses totes les connexions elèctriques, tant del circuit d'alimentació del programador, com dels elements governats per aquest. Homologat per l' Ajuntament de Terrassa. (QUATRE-CENTS SETANTA-SIS EUROS AMB TRES CÈNTIMS)	476,03 €
P-12	FJSBBYP2	u	Desguàs i vàlvula racor pla manual de 1.1/2" per rentatge i vàlvula de descàrrega o de drenatge automàtica de 1/2", amb connexió a la xarxa de clavegueram (CINC-CENTS CINQUANTA-UN EUROS AMB SETANTA CÈNTIMS)	551,70 €
P-13	FJSZU006	u	Subministrament i col·locació de petit material elèctric compost per ICPM de protecció de 5A i diferencial de 40A amb sensibilitat de 300 MA, instal·lat segons REBT. (CENT SETZE EUROS AMB NORANTA-SET CÈNTIMS)	116,97 €
P-14	FRI33351	m2	Manta orgànica tipus 100% coco de densitat aproximada 300 g/m2, més teixit antiherba, col·locada en un terreny preparat amb un pendent aproximat del 50 % i amb una llargària de talús inferior a 4 m, fixada amb grapes d'acer corrugat en forma d'u, de 8 mm de diàmetre i de 20-10-20 cm, amb una densitat de 3 u/m2 i amb part proporcional de rasa superior de fixació (CINC EUROS AMB CINQUANTA CÈNTIMS)	5,50 €
P-15	GD5JU010	u	Pou d'embornal de 70x30 cm i 1,50 m d'alçària mitja, amb formigó hm-20, inclòs solera, entroncament amb tub de desguàs i bastiment i reixa de fosa dúctil per a 30 t de càrrega de ruptura de 70x30x10 mm, segons plànols. Model ajuntament. Separació reixa ordre tma/851/2021. (CENT NORANTA-DOS EUROS)	192,00 €
P-16	JDP050	m	Barrera antiarrels realitzada amb malla de polipropilè acanalada, de 60 cm d'amplada i 0,8 mm de gruix, amb una resistència a la tracció longitudinal de 22 kN/m i 325 g/m² de massa superficial, amb revestiment impermeabilitzant de color verd en una de les seves cares, col·locada verticalment en els laterals de la rasa prèviament excavada en el terreny, per confinament lateral de rizomes. Inclús cinta adhesiva per ambdues cares, per a la resolució d'unions. Criteri de valoració econòmica: El preu no inclou l'excavació de la rasa ni el reblert perimetral posterior. Inclou: Preparació del terreny. Col·locació de la malla. Resolució d'unions. Criteri d'amidament de projecte: Longitud mesurada segons documentació gràfica de Projecte, sense duplicar cantonades ni encontres. Criteri de mesura d'obra: Es mesurarà la longitud realment executada segons especificacions de Projecte, sense duplicar cantonades ni encontres. (VINT EUROS AMB VINT-I-DOS CÈNTIMS)	20,22 €
P-17	NRO852-1011	u	Subministrament de joc infantil tipus conjunt d'escalada ´´Parcour 002. Referència NRO852-1011 de Kompan´´ o similar. Conté diferents estils d'escalada, una barra superior amb cordes de suport i un espai ampli per reunions. Format per: - fusta robinia de fonts europees sostenibles. - seients de cautxú epdm a tot color amb superfície llisa. Els seients estan modelats en una incrustació d'acer galvanitzat en calent que garanteix una fixació duradora a la corda. - les cordes, de 16 mm de diàmetre, s'elaboren amb cable d'acer galvanitzat recobert de polièster. Les esferes en poliamida injectada garanteixen la unió i el manteniment de les cordes.	5.202,00 €

QUADRE DE PREUS NÚMERO 1

NÚMERO	CODI	UA	DESCRIPCIÓ	PREU	
			- els caragols en acer inoxidable està protegida per càpsules anti vandalisme en poliamida. El joc infantil ha de complir amb la Orden TMA/851/2021. (CINC MIL DOS-CENTS DOS EUROS)		
P-18	P035-01VD	u	Assaig de piconatge pel mètode del Proctor normal d'una mostra de sòl, segons la norma UNE 103500 (CINQUANTA-VUIT EUROS AMB CINC CÈNTIMS)	58,05	€
P-19	P060-01Z6	u	Cura, recapçament i assaig a compressió d'una proveta cilíndrica de 15x30 cm, segons la norma UNE-EN 12390-1, UNE-EN 12390-2, UNE-EN 12390-3 (DIVUIT EUROS AMB CINC CÈNTIMS)	18,05	€
P-20	P060-01ZE	u	Mesura de la consistència pel mètode del con d'Abrams d'una mostra de formigó fresc, segons la norma UNE-EN 12350-2 (VINT-I-DOS EUROS AMB CINQUANTA-SIS CÈNTIMS)	22,56	€
P-21	P-11F21QPJ03	u	Retirada, acopi a l'obra i posterior recol·locació de paperera ancorada al terra, enderroc de daus de formigó, i càrrega manual i mecànica de la runa sobre camió. Aplec de l'equipament i posterior recol·locació de la paperera, incloent nova fonamentació mitjançant dau de formigó. (TRENTA-SET EUROS AMB VINT-I-CINC CÈNTIMS)	37,25	€
P-22	P2146-DJ4B	m2	Demolició de paviment de panots col·locats sobre base de formigó de fins a 15 cm de gruix, inclòs la demolició de la base, d'amplària fins a 2 m amb retroexcavadora amb martell trencador i càrrega sobre camió amb mitjans mecànics (SET EUROS AMB ONZE CÈNTIMS)	7,11	€
P-23	P214P-117HF	m3	Enderroc de fonament aïllalt de formigó armat, amb martell trencador muntat sobre retroexcavadora i càrrega manual i mecànica de runa sobre camió (CENT QUARANTA EUROS AMB VUITANTA-TRES CÈNTIMS)	140,83	€
P-24	P21Q2-A010	u	Retirada de jocs per a infants tipus estructura metàl·lica o fusta, enderroc de daus de formigó, i càrrega manual i mecànica de l'equipament i sobre camió i trasllat a abocador autoritzat incloent cànon de deposició. (CINC-CENTS UN EUROS AMB SEIXANTA-SIS CÈNTIMS)	501,66	€
P-25	P21Q2-A031	u	Retirada de font existent, amb mitjans manuals, i càrrega manual sobre camió o contenidor i trasllat a abocador autoritzat incloent cànon de deposició. (DOS-CENTS NORANTA-VUIT EUROS AMB TRETZE CÈNTIMS)	298,13	€
P-26	P2214-A001	m3	Retirada de sorra ubicada en àrea de jocs, realitzada amb mitjans necessaris i adequats, amb pala excavadora i càrrega directa sobre camió (CINC EUROS AMB VUITANTA-DOS CÈNTIMS)	5,82	€
P-27	P2214-A0B1	m3	Excavació de terres, ubicada en àrea de jocs, realitzada amb mitjans necessaris i adequats, amb pala excavadora i càrrega directa sobre camió (SET EUROS AMB SETANTA-SET CÈNTIMS)	7,77	€
P-28	P2217-55T3	m3	Excavació per a rebaix en capa de terra vegetal, realitzada amb pala excavadora i càrrega directa sobre camió (QUATRE EUROS AMB CINQUANTA-TRES CÈNTIMS)	4,53	€

QUADRE DE PREUS NÚMERO 1

NÚMERO	CODI	UA	DESCRIPCIÓ	PREU
P-29	P221E-AWE7	m3	Excavació de rasa en presència d'arrels d'arbres fins a 2 m de fondària, en terreny compacte (SPT 20-50), realitzada amb mitjans manuals i amb les terres deixades a la vora (VUITANTA-QUATRE EUROS AMB DOTZE CÈNTIMS)	84,12 €
P-30	P221I-A001	m	Excavació de rasa per a pas d'instal·lacions de 40 cm d'amplària i 70 cm de fondària, reblert i compactació amb terres seleccionades de la pròpia excavació, sense pedres, amb retroexcavadora, en tongades de gruix de fins a 25 cm, utilitzant picó vibrant, amb compactació del 95% PM (ONZE EUROS AMB VUITANTA-SET CÈNTIMS)	11,87 €
P-31	P2242-53C6	m2	Repàs i piconatge d'esplanada, amb mitjans mecànics i compactació del 95 % PM (TRES EUROS AMB SEIXANTA-NOU CÈNTIMS)	3,69 €
P-32	P2255-W6AT	m3	Rebliment i piconatge de rasa d'amplària fins a 0,6 m, amb el 50% de sorra i el 50% de terra de la pròpia excavació, en tongades de gruix de fins a 25 cm, utilitzant picó vibrant elèctric, amb compactació del 95% PM (QUARANTA-SIS EUROS AMB TRENTA-TRES CÈNTIMS)	46,33 €
P-33	P22D1-DGOU	m2	Neteja i esbrossada del terreny realitzada amb pala carregadora i càrrega mecànica sobre camió (ZERO EUROS AMB SEIXANTA-TRES CÈNTIMS)	0,63 €
P-34	P2R5-DT14	m3	Transport de residus a instal·lació autoritzada de gestió de residus, amb camió de 7 t i temps d'espera per a la càrrega a màquina, amb un recorregut de més de 2 i fins a 5 km (CINC EUROS AMB CINQUANTA-DOS CÈNTIMS)	5,52 €
P-35	P2RA-EU7I	m3	Disposició controlada en dipòsit autoritzat inclòs el cànon sobre la deposició controlada dels residus de la construcció, segons la LLEI 8/2008, de residus de formigó inerts amb una densitat 1,45 t/m3, procedents de construcció o demolició, amb codi 17 01 01 segons la Llista Europea de Residus (VINT-I-UN EUROS AMB NORANTA-SIS CÈNTIMS)	21,96 €
P-36	P2RA-EU7K	m3	Disposició controlada en dipòsit autoritzat inclòs el cànon sobre la deposició controlada dels residus de la construcció, segons la LLEI 8/2008, de residus de terra inerts amb una densitat 1,6 t/m3, procedents d'excavació, amb codi 17 05 04 segons la Llista Europea de Residus (NOU EUROS AMB VUIT CÈNTIMS)	9,08 €
P-37	P2V1-02OM	u	Presa d'una mostra de sòl a rotació amb tub mostrejador simple (diàmetre de mostra mínim 85 mm), fins a una fondària <= 25 m, segons la norma ASTM D2113-99, XP P 94-202 (VUITANTA-TRES EUROS AMB SETANTA CÈNTIMS)	83,70 €
P-38	P2V1-02P2	u	Determinació in situ de la resistència a la penetració d'un sòl amb penetròmetre de butxaca (SETANTA-UN EUROS AMB VINT-I-CINC CÈNTIMS)	71,25 €
P-39	P-36FB12PJ02	u	Porta de tanca cilíndrica, de dimensions 120x110cm, d'acer galvanitzat, formada per tubs de diàmetre 80 mm i 1,5mm d'espesor, separats 80mm entre si, alçada 110cm, amb platina inferior i superior de dimensions 1060x100x8mm, amb els cantells arrodonits. Tub d'acer galvanitzat exterior per a gir de porta, de 90 mm de diàmetre, 4 mm de gruix i 782mm de llargada, i tub d'acer interior de diàmetre 80 mm, 1,5mm de gruix i 792 mm de llargada. Tub d'acer galvanitzat de diàmetre 10 mm, 4 mm de gruix i 60 mm d'alçada en la part superior del tub de 90 mm, per a fixació a tanca cilíndrica mitjançant varilla roscada m-18. Forat superior de diàmetre 6mm per greixar. Tancament de porta mitjançant sistema de tancament basculant amb balda de 200x30x7mm. Totes les femelles aniran amb un punt de soldadura a les varilles roscades igualment totes les unions dels moduls de la tanca aniran alineades i soldades. (QUATRE-CENTS VINT-I-CINC EUROS AMB QUARANTA-UN CÈNTIMS)	425,41 €

QUADRE DE PREUS NÚMERO 1

NÚMERO	CODI	UA	DESCRIPCIÓ	PREU	
P-40	P3L6-HK84	m2	Tractament superficial de color al formigó amb una solució d'òxid de ferro, per donar-li una coloració de tonalitat ocre (SET EUROS AMB QUARANTA-VUIT CÈNTIMS)	7,48	€
P-41	P-42FQA2LM05	u	Certificat àrees de jocs inspecció i certificació de conformitat de l'àrea de joc infantil segons normes une 147103, UNE-EN 1176 1 a 7, en 1177 i plec de prescripcions tècniques per al disseny, l'execució i la recepció de les àrees de joc infantil de parcs i jardins. La partida inclou totes les feines necessàries per a deixar-la correctament executada. (QUATRE-CENTS NOU EUROS AMB CINQUANTA CÈNTIMS)	409,50	€
P-42	P4B1-A002	m2	Subministrament i col·locació d'armadura AP500 T amb malla electrosoldada de barres corrugades d'acer ME 15x15 cm D:8-8 mm 6x2,2 m B500T UNE-EN 10080 (SET EUROS AMB NORANTA-SET CÈNTIMS)	7,97	€
P-43	P6A8-A001	m	Tanca cilíndrica d'acer galvanitzat formada per tubs de diàmetre 80mm i 1, 5mm d'espessor, separats 80mm entre si, alçada 110 cm, amb tapa superior i els cantells arrodonits. Platina inferior correguda, de 16cm d'ample i 10 mm de gruix, amb els cantells arrodonits, amb forats de 15mm de diàmetre als punts d'ancoratge i amb rodó passant a 1 cms. de la part superior. Ancorada a sabata correguda de formigó mitjançant varilla roscada m-14x300mm i tac químic. Inclou fonamentació amb sabata correguda de formigó segons plànols de projecte i peça de formigó tipus thoro de dimensions 600x400x400mm, amb cantells arrodonits pel coronament de la fonamentació. Tot el conjunt d'acer galvanitzat en calent d'espessor 100 micres. (DOS-CENTS QUARANTA EUROS AMB DISSET CÈNTIMS)	240,17	€
P-44	P6A8-A002	u	Subministrament i col·locació de faristol de senyalització de la zona de jocs infantils. Dimensions del peu del faristol: 800 x 300 mm. dimensions de la base de la placa: 400 x 300 mm amb les cantonades superiors arrodonides. La inclinació de la base de la placa és de 35º respecte a la vertical. Dimensions de la base del faristol: 250 x 300 mm. (amb 4 forats de diàmetre 10 mm). Dimensions del nervi posterior: 15 mm d'amplada i 4 mm de gruix. Cartell trespa de 5.5 mm amb cantonades arrodonides. Inclosa retolació. (tot segons criteris del servei de gestió de l'espai públic). Inclou col·locació encastada ancorada amb dau de formigó. (CENT NORANTA-SIS EUROS AMB TRENTA-DOS CÈNTIMS)	196,32	€
P-45	P6A8-A0B2	u	Subministrament i col·locació de panell informatiu de la zona de jocs infantils. Dimensions de la base de la placa: 1400 x 800 mm amb les cantonades superiors arrodonides. Inclosa retolació. (tot segons criteris del servei de gestió de l'espai públic). Inclou col·locació encastada ancorada amb dau de formigó. (TRES-CENTS QUARANTA-NOU EUROS AMB TRENTA-DOS CÈNTIMS)	349,32	€
P-46	P89H-HECC	m2	Pintat de parament vertical exterior de ciment, amb pintura al silicat amb acabat llis, i pigments, amb una capa d'imprimació fixadora i dues d'acabat (ONZE EUROS AMB VUITANTA CÈNTIMS)	11,80	€
P-47	P923-A003	m	Escocells circulars de 2m. de diàmetre conformats per xapa d'acer galvanitzat, corbada, de 10 mm de gruix i 200 mm d'alçària i rodó soldat en part superior en xapa d'acer galvanitzat, de 25mm. de diàmetre, inclosos els elements metàl·lics d'ancoratge soldats a la xapa i col·locada sobre base de formigó en massa HM - 20 / B / 20 / X0 amb una quantitat de ciment de 200 kg/m3 i relació aigua ciment =< 0.6, abocat des de camió amb estesa i vibrat manual, amb acabat reglejat (SEIXANTA-TRES EUROS AMB CINQUANTA-SET CÈNTIMS)	63,57	€
P-48	P924-DX6T	m3	Subbase de Grava de granulat reciclat de formigó de 40 a 70 mm, amb estesa i piconatge del material. Sòl estructural per rasa drentage entrre arbres. (VINT-I-QUATRE EUROS AMB QUARANTA-QUATRE CÈNTIMS)	24,44	€
P-49	P92A-DX8H	m3	Subbase de tot-u artificial procedent de granulats reciclats de formigó, amb estesa i piconatge del material al 95% del PM (QUARANTA-TRES EUROS AMB VINT-I-NOU CÈNTIMS)	43,29	€

QUADRE DE PREUS NÚMERO 1

NÚMERO	CODI	UA	DESCRIPCIÓ	PREU
P-50	P931-IZP6	m2	Base de 15 cm de gruix de Formigó per armar HA - 25 / B / 20 / XC2 amb una quantitat de ciment de 275 kg/m3 i relació aigua ciment =< 0.6, abocat des de camió amb estesa i vibratge manual, amb acabat reglejat, incloent els encofrats laterals i els dels junts de dilatació (DINOU EUROS AMB QUARANTA-TRES CÈNTIMS)	19,43 €
P-51	P966-A010	m	Vorada d'acer galvanitzat, amb tub de 200mm. de diàmetre i 8mm de gruix, corbat, inclosos els elements metàl·lics d'ancoratge soldats a la xapa, col·locada sobre base de formigó d'ús no estructural HNE-15/P/40 de resistència a compressió 15 N/mm2, consistència plàstica i grandària màxima del granulat 40 mm. Tot segons detalls de projecte. (CENT VINT-I-DOS EUROS AMB CINQUANTA-UN CÈNTIMS)	122,51 €
P-52	P966-H97P	m	Vorada corba d'acer galvanitzat enrasada amb el paviment, de 10 mm de gruix i 100 mm d'alçària, amb els elements metàl·lics d'ancoratge soldats a la xapa, col·locada sobre base de formigó d'ús no estructural HNE-15/P/40 de resistència a compressió 15 N/mm2, consistència plàstica i grandària màxima del granulat 40 mm. (CINQUANTA-VUIT EUROS AMB QUARANTA-NOU CÈNTIMS)	58,49 €
P-53	P9A1-A0B5	m3	Paviment per a zona infantil de sorra garbellada de Bellpuig (per esmorteir caigudes a la zona de joc de l'àrea infantil) subministrat a granel i escampat amb retroexcavadora petita i mitjans manuals sobre p.p. de làmina geotèxtil antiarrels de 200gr/m2, seguint especificacions de paviments per a zones de joc complint amb la normativa UNE1176, estesa i anivellament del material amb mitjans mecanics. (SETANTA-TRES EUROS AMB QUARANTA-NOU CÈNTIMS)	73,49 €
P-54	P9A2-DN4X	m3	Paviment de sauló, amb estesa i piconatge del material al 95 % del PM (TRENTA-QUATRE EUROS AMB TRENTA-QUATRE CÈNTIMS)	34,34 €
P-55	P9G0-11P0N	m2	Remolinat mecànic de paviments de formigó, afegint 4 kg/m2 de pols de quars gris (VUIT EUROS)	8,00 €
P-56	P9P1-A003	m2	Paviment continu de cautxú reciclat realitzat ´´in situ´´ per a espais entre superfícies amortidores d'impacte en zona de jocs infantils segons la norma UNE-EN 1177, realitzada amb SBR, de 50 mm gruix, amb estructura drenant Capa d'acabat per a paviment continu de cautxú reciclat realitzat ´´in situ´´ en zona de jocs infantils segons la norma UNE-EN 1177, realitzada amb EPDM, de 10 mm gruix, color estàndard segons plànols de detall, a definir per la df, amb estructura drenant, superfície llisa i antilliscant Les dues capes estaran unides per un lligant de poliuretà monocomponent, resistent als raigs UV, als hidrocarburs i als agents atmosfèrics. inclou p.p. d'acabats, remats perimetrals i allisat i neteja. Tot segons normativa i alçada de caiguda dels jocs. Inclou transport i mà d'obra per a la seva execució. (VUITANTA-NOU EUROS AMB CINQUANTA-QUATRE CÈNTIMS)	89,54 €
P-57	P9P1-A0B4	m2	Capa esmorteidora per a paviment continu de cautxú reciclat realitzat ´´in situ´´ per a protecció de caigudes en zona de jocs infantils segons la norma UNE-EN 1177, realitzada amb SBR, amb estructura drenant Capa d'acabat per a paviment continu de cautxú reciclat realitzat ´´in situ´´ per a protecció de caigudes en zona de jocs infantils segons la norma UNE-EN 1177, realitzada amb EPDM, de 10 mm gruix, color estàndar segons plànols de detall, a definir per la df, amb estructura drenant, superfície llisa i antilliscant Les dues capes estaran unides per un lligant de poliuretà monocomponent, resistent als raigs UV, als hidrocarburs i als agents atmosfèrics. inclou p.p. d'acabats, remats perimetrals i allisat i neteja. Tot segons normativa i alçada de caiguda dels jocs. Inclou transport i mà d'obra per a la seva execució. (CENT DINOU EUROS AMB TRENTA-QUATRE CÈNTIMS)	119,34 €

QUADRE DE PREUS NÚMERO 1

NÚMERO	CODI	UA	DESCRIPCIÓ	PREU
P-58	PD32-567J	u	Pou sorrer i tapa fixa, de 45x45 cm i 60 cm de fondària, amb paret de maó calat de 290x140x100 mm, arrebossada amb morter. (CENT TRENTA-DOS EUROS AMB CINQUANTA-SIS CÈNTIMS)	132,56 €
P-59	PD5L-6QB2	m	Drenatge amb Tub circular perforat superfície interna i externa corrugada de polietilè d'alta densitat de diàmetre 125 mm i reblert amb material filtrant, fins a 50 cm per damunt del dren, de Grava de pedrera, per a drens (VINT-I-NOU EUROS AMB TRENTA-SIS CÈNTIMS)	29,36 €
P-60	PD5S-9ENT	m	Rasa de drenatge del terreny, per a recollir aigües superficials, de 50x50 cm, amb excavació mecànica, reblert de la rasa amb 50% de grava embolcallada amb geotèxtil i 50% de sorra, i càrrega de les terres sobrants sobre camió o contenidor (VINT-I-CINC EUROS AMB VINT-I-SIS CÈNTIMS)	25,26 €
P-61	PD77-WCE5	m	Clavegueró amb tub de polipropilè de paret tricapa per a sanejament sense pressió, de DN 125 mm i de SN 8 (8 kN/m2) de rigidesa anular, sobre llit de sorra de 15 cm de gruix i reblert amb sorra fins a 30 cm per sobre del tub, amb picó vibrant elèctric (CINQUANTA-QUATRE EUROS AMB VINT-I-UN CÈNTIMS)	54,21 €
P-62	PDK2-VL6O	u	Pericó de registre de 0,40 x 0,40 x 0,60 m de mides ùtils amb paret de 15 cm de maó calat de 29 x14 x10 cm. Asentada sobre llit de sorra, inclosa la tapa i marc de foneria b125 amb inscripció (CENT QUATRE EUROS AMB SEIXANTA-DOS CÈNTIMS)	104,62 €
P-63	PFB4-DW48	m	Tub de polietilè de designació PE 40, de 40 mm de diàmetre nominal, de 10 bar de pressió nominal, sèrie SDR 7,4, UNE-EN 12201-2, connectat a pressió, amb grau de dificultat mig, utilitzant accessoris de plàstic, i col·locat al fons de la rasa o entubat. Per a reg per goteig en xarxa secundària. (VUIT EUROS AMB QUARANTA-TRES CÈNTIMS)	8,43 €
P-64	PFM6-8D86	m	Tub corrugat de polietilè, de 15 mm, per a protecció de canonades, encastat (UN EUROS AMB CINQUANTA-TRES CÈNTIMS)	1,53 €
P-65	PG2N-EUGK	m	Tub corbable corrugat de polietilè, de doble capa, llisa la interior i corrugada l'exterior, de 90 mm de diàmetre nominal, aïllant i no propagador de la flama, resistència a l'impacte de 20 J, resistència a compressió de 450 N, muntat com a canalització soterrada (QUATRE EUROS AMB SETZE CÈNTIMS)	4,16 €
P-66	PG33-E6AL	m	Cable amb conductor de coure de tensió assignada 0,6/1 kV, de designació RV-K, construcció segons norma UNE 21123-2, bipolar, de secció 2x25 mm2, amb coberta del cable de PVC, classe de reacció al foc Eca segons la norma UNE-EN 50575, col·locat en tub (VINT-I-SET EUROS AMB CINQUANTA-DOS CÈNTIMS)	27,52 €
P-67	PGAER001A	u	Execució de pou de graves per infiltració. Inclou excavació de rasa de mides en planta 1,00x1,50 metres i profunditat de 2,50 metres (3,75m3) reomplert amb grava gruixuda o matxaca neta de formigó provinent de reciclatge i la part superior (30cm) amb pedra de canto arrodonit. Inclou col·locació geotextilen la part superior i part alta desl laterals (per evitar que s'escoli l aterra vegetal) i connexió de tub dren sobreixidor a la xarxa de clavegueram, rasa i connexió a la xarxa de clavegueram existent (TRES-CENTS CINQUANTA EUROS)	350,00 €
P-68	PGAER001B	m	Execució de rasa per a canalització d'enllumenat públic sota terreny natural, amb la col·locació d'un tub corrugat pvc doble capa d90 mm, mandrilat i amb fil guia, incloent l'excavació segons plànols de detall i dimensions estàndard de companyia, acopi provisional de les terres procedents de l'excavació, repàs i piconatge del fons de la rasa, protecció de sorra segons especificacions de companyia i reblert de rasa en tongades de 25 cm de gruix amb material classificat procedent de la pròpia excavació, compactada al 95% p.m., amb temps d'espera, repassos de rasa i sobrevolums d'excavació i reblert per increments puntuals de profunditat per a coordinació amb altres serveis. Càrrega, transport i cànon d'abocament i	20,50 €

NÚMERO	CODI	UA	DESCRIPCIÓ	PREU
			manteniment dels materials excedents. Amb el subministra i col·locació de banda de senyalització segons especificacions companyia. (VINT EUROS AMB CINQUANTA CÈNTIMS)	
P-69	PGAER011	m	Execució de rasa per a canalització d'enllumenat públic sota vorera de nova execució, amb la col·locació de dos tub corrugats de pvc doble capa d160 mm, mandrilat i amb fil guia, incloent l'excavació segons plànols de detall i dimensions estàndard de companyia, repàs i piconatge del fons de la rasa, protecció amb formigó hm-20 i reblert de rasa en tongades de 25 cm de gruix amb material seleccionat procedent de préstec, compactada al 95% p.m., amb temps d'espera, repassos de rasa i sobrevolums d'excavació i reblert per increments puntuals de profunditat per a coordinació amb altres serveis. Càrrega, transport i cànon d'abocament i manteniment dels materials excedents. Amb el subministra i col·locació de banda de senyalització segons especificacions companyia. (QUARANTA-VUIT EUROS AMB CINQUANTA CÈNTIMS)	48,50 €
P-70	PHM2-143OI	u	Columna troncocònica de secció circular de 4,5 m d'alçària, vertical, fabricada amb planxa d'acer estructural no aliat de designació S235JR segons norma UNE-EN 10025-2 de 3 mm de gruix com a mínim, conicitat 20:10000, de 160 mm de diàmetre en la base i 70 mm de diàmetre en el coronament, de 160 mm de diàmetre, preparada per a la fixació en punta d'1 llum en maniguet de 60 mm de diàmetre, placa d'ancoratge quadrada de 300x300 mm i 10 mm de gruix amb 4 cartel·les de reforç i 4 forats colissos per a perns M22, amb anella de reforç en la base de 350 mm d'alçària i 4000 mm de gruix, amb 1 porta de 120x300 mm ajustada al fust amb pany normalitzat, amb reforç interior de la columna en la zona de la porta, acabat galvanitzat en calent, fabricació segons la norma UNE-EN 40-5, inclòs: - Excavació de pou aïllat de fins a 2 m de fondària, en terreny no classificat, amb mitjans mecànics, de 0,6 x 0,6 x 0,8 m (amplària x llargària x fondària) - fonamentació de Formigó en massa amb additiu hidròfug HM - 20 / B / 20 / X0 amb una quantitat de ciment de 200 kg/m3 i relació aigua ciment =< 0.6, de 0,6 x 0,6 x 0,6 m (amplària x llargària x alçària) - Tub corbable corrugat de polietilè, de doble capa, llisa la interior i corrugada l'exterior, de 90 mm de diàmetre nominal, aïllant i no propagador de la flama, resistència a l'impacte de 20 J, resistència a compressió de 450 N, muntat com a canalització soterrada - Tub flexible corrugat de PVC, de 32 mm de diàmetre nominal, aïllant i no propagador de la flama, resistència a l'impacte d'1 J, resistència a compressió de 320 N i una rigidesa dielèctrica de 2000 V, muntat encastat - Conductor de coure nu, unipolar de secció 1x35 mm2, muntat superficialment - Placa de connexió a terra d'acer, quadrada (massissa), de superfície 0,3 m2, de 3 mm de gruix i soterrada - Cable amb conductor de coure de tensió assignada0,6/1 kV, de designació RV-K, construcció segons norma UNE 21123-2, tripolar, de secció 3x2,5 mm2, amb coberta del cable de PVC, classe de reacció al foc Eca segons la norma UNE-EN 50575, col·locat superficialment - Caixa de protecció fusible per a instal·lacions d'enllumenat, entrada 4x25 mm2 i sortida 2x6 mm2, amb born auxiliar, amb fusibles cilíndrics UTE mida 0 de 10x38 mm, de 6A, allotjats en la pròpia tapa de policarbonat, IP 13 col·locada superficialment (SIS-CENTS QUARANTA-SET EUROS AMB DEU CÈNTIMS)	647,10 €
P-71	PHM2-143ON	u	Columna troncocònica de secció circular de 10 m d'alçària, vertical, fabricada amb planxa d'acer estructural no aliat de designació S235JR segons norma UNE-EN 10025-2 de 4 mm de gruix com a mínim, conicitat 12,5:1000, de 196 mm de diàmetre en la base i 76 mm de diàmetre en el coronament, de 196 mm de diàmetre, preparada per a la fixació en punta d'1 llum en maniguet de 60 mm de diàmetre, placa d'ancoratge quadrada de 500x500 mm i 15 mm de gruix amb 4 cartel·les de reforç i 4 forats colissos per a perns M27, amb anella de reforç en la base de 350 mm d'alçària i 4000 mm de gruix, amb 1 porta de 120x300 mm ajustada al fust amb pany normalitzat, amb reforç interior de la columna en la zona de la porta, acabat galvanitzat en calent, fabricació segons la norma UNE-EN 40-5, inclòs: - Excavació de pou aïllat de fins a 2 m de fondària, en terreny no classificat, amb mitjans mecànics, de 0,8 x 0,8 x 1,2 m (amplària x llargària x fondària) - fonamentació de Formigó en massa amb additiu hidròfug HM - 20 / B / 20 / X0 amb una quantitat de ciment de 200 kg/m3 i relació aigua ciment =< 0.6, de 0,8 x 0,8 x 1 m (amplària x llargària x alçària) - Tub corbable corrugat de polietilè, de doble capa, llisa la interior i corrugada l'exterior, de 90 mm de diàmetre nominal, aïllant i no propagador de la flama, resistència a l'impacte de 20 J, resistència a compressió de 450 N, muntat com a canalització soterrada - Tub flexible corrugat de PVC, de 32 mm de diàmetre nominal, aïllant i no propagador de la	1.286,74 €

NÚMERO	CODI	UA	DESCRIPCIÓ	PREU	
			flama, resistència a l'impacte d'1 J, resistència a compressió de 320 N i una rigidesa dielèctrica de 2000 V, muntat encastat - Conductor de coure nu, unipolar de secció 1x35 mm2, muntat superficialment - Placa de connexió a terra d'acer, quadrada (massissa), de superfície 0,3 m2, de 3 mm de gruix i soterrada - Cable amb conductor de coure de tensió assignada0,6/1 kV, de designació RV-K, construcció segons norma UNE 21123-2, tripolar, de secció 3x2,5 mm2, amb coberta del cable de PVC, classe de reacció al foc Eca segons la norma UNE-EN 50575, col·locat superficialment - Caixa de protecció fusible per a instal·lacions d'enllumenat, entrada 4x25 mm2 i sortida 2x6 mm2, amb born auxiliar, amb fusibles cilíndrics UTE mida 0 de 10x38 mm, de 6A, allotjats en la pròpia tapa de policarbonat, IP 13 col·locada superficialment (MIL DOS-CENTS VUITANTA-SIS EUROS AMB SETANTA-QUATRE CÈNTIMS)		
P-72	PJ02-A002	u	Partida en concepte de connexió de sanejament amb tub de polipropilè de paret tricapa per a sanejament sense pressió, de DN 60 mm i de SN 8 (8 kN/m2) de rigidesa anular, sobre llit de sorra de 15 cm de gruix i reblert amb sorra fins a 30 cm per sobre del tub, amb picó vibrant de combustible. S'inclou subministrament i col·locació d'arqueta registrable. Longitud de conducte 3,55m. + 1,60m. (TRES-CENTS CINQUANTA EUROS)	350,00	€
P-73	PJM4-A001	u	Comptador d'aigua, per velocitat, de llautó, amb unions embridades de diàmetre nominal 2", connectat a una bateria o a un ramal, inclou claus de pas i vàlvula de retenció. (CINC-CENTS CINQUANTA-DOS EUROS AMB SEIXANTA CÈNTIMS)	552,60	€
P-74	PJMZ-IRSN	u	Connexió a la xarxa general amb escomesa per a subministrament d'aigua de 2,5 m3/h, inclòs els drets de la companyia, del subministrament, fiança, import del comptador i quota anual de conservació Escomesa soterrada per a proveïment d'aigua potable (font) d'aproximadament 2 m de longitud, que uneix la xarxa general de distribució d'aigua potable de l'empresa subministradora amb la instal·lació de la font, continua en tot el recorregut sense unions o ensamblatges intermedis no registrables, formada per tub de polietilè PE 100, de 32 mm de diàmetre exterior, PN=10 atm i 2 mm de gruix, col·locada sobre llit de sorra de 15 cm de gruix, en el fons de la rasa prèviament excavada, degudament compactada i anivellada amb picó vibrant de guiat manual, reblert lateral compactant fins als ronyons i posterior reblert amb la mateixa sorra fins a 10 cm per sobre la generatriu superior de la canonada; collaret de presa en càrrega col·locat sobre la xarxa general de distribució que serveix d'enllaç entre l'escomesa i la xarxa; clau de tall d'esfera de de diàmetre amb comandament de clau de quadrat col·locada mitjançant unió, situada al costat de la font, allotjada en arqueta prefabricada de polipropilè de 30x30x30 cm, col·locat sobre solera de formigó en massa HM-20/P/20/X0 de 15 cm d'espessor. Segons determinacions companyia T-AIGUA. Inclús formigó en massa HM-20/P/20/X0 per a la posterior reposició del ferm existent, accessoris i peces especials. (QUATRE-CENTS CINQUANTA-QUATRE EUROS AMB SEIXANTA CÈNTIMS)	454,60	€
P-75	PJS0-A001	u	Anella per a reg per degoteig amb un cabal de 25l/h, el diàmetre de l'anella dependrà del cabal dels degotadors, amb degoters autocompensats integrats cada 33 cm, soterrada 10 cm, amb l'obertura i el tancament de la rasa inclosos. Inclou accessoris i peces especials per connexió amb tub de reg. (DOTZE EUROS AMB SEIXANTA-QUATRE CÈNTIMS)	12,64	€
P-76	PJS0A-002	u	Partida en concepte de localització de serveis. (CENT CINQUANTA EUROS)	150,00	€
P-77	PJSA1-92LP	u	Subministrament i instal·lació de components per a 3 sectors de reg automatitzat, incloent: - 1 programador de 4 sectors amb Bluetooth i telegestió - 4 claus d'esfera DN25 - 3 electrovàlvules 24 V AC DN25 - 3 reguladors de pressió ajustables - 3 filtres de plàstic de malla 120 µm - 3 vàlvules de rentat o descàrrega	850,00	€

QUADRE DE PREUS NÚMERO 1

NÚMERO	CODI	UA	DESCRIPCIÓ	PREU
			- 3 vàlvules de ventosa combinada (VUIT-CENTS CINQUANTA EUROS)	
P-78	PJSM1-HBBE	u	Pericó circular de polipropilè per a instal·lacions de reg de 24 cm de diàmetre i 26 cm d'alçada amb tapa amb cargol per a tancar, col·locada sobre llit de grava i reblert de terra lateral (VINT-I-CINC EUROS AMB QUARANTA-UN CÈNTIMS)	25,41 €
P-79	PJSM5-A001	u	Partida corresponent a l'execució del sistema automàtic de buidatge d'una font de boca. Aquesta partida inclou tots els treballs necessaris per a la instal·lació del sistema automàtic de buidatge de la font, d'acord amb el plànol detallat, i comprèn: - Excavació manual o mecànica del terreny per a la formació de les rases i fosses necessàries per allotjar les canalitzacions i els elements del sistema. - Gestió dels residus generats durant l'excavació, incloent: Càrrega de la runa o terres sobrants sobre camió. Transport del material sobrant fins al dipòsit controlat de residus autoritzat. Pagament del cànon corresponent al dipòsit de residus segons la normativa vigent. - Execució del pericó de neteja de desguàs, amb les dimensions i característiques definides en plànol. - Execució de la connexió del desguàs entre els dos pericons (el que conté l'electrovàlvula i el destinat a la neteja de desguàs), mitjançant la col·locació de les canonades corresponents i els accessoris necessaris, assegurant l'estanquitat i el correcte funcionament del sistema. - Subministrament i instal·lació de l'electrovàlvula, inclosa dins el pericó corresponent, connectada al sistema de control segons especificacions tècniques. (NOU-CENTS VUITANTA-VUIT EUROS)	988,00 €
P-80	PJSM5-VA41	u	Pericó de fàbrica de maó per a instal·lacions de reg de mides interiors 40x40x40 cm, format amb parets de 15 cm de gruix de maó calat de 290x140x100 mm, arrebossada i lliscada interiorment amb morter amb una proporció en volum 1:2:10, sobre una base de formigó d'ús no estructural HNE-15/P/20 de resistència a compressió 15 N/mm2, consistència plàstica i grandària màxima del granulat 20 mm i capa drenant de 20 cm de grava, bastiment i tapa per a pericó de serveis de fosa grisa de 420x420x40 mm i de 25 kg de pes (CENT TRENTA-QUATRE EUROS AMB SETANTA-DOS CÈNTIMS)	134,72 €
P-81	PJSM5-VA42	u	Pericó de fàbrica de maó per a instal·lacions de reg de mides interiors 60x60x60 cm per a un o dos capçals, format amb parets de 15 cm de gruix de maó calat de 290x140x100 mm, arrebossada i lliscada interiorment amb morter amb una proporció en volum 1:2:10, sobre una base de formigó d'ús no estructural HNE-15/P/20 de resistència a compressió 15 N/mm2, consistència plàstica i grandària màxima del granulat 20 mm i capa drenant de 20 cm de grava, bastiment i tapa per a pericó de serveis de fosa grisa de 620x620x50 mm i de 52 kg de pes (DOS-CENTS TRENTA-QUATRE EUROS AMB VINT-I-TRES CÈNTIMS)	234,23 €
P-82	PJSQ-92NR	u	Sensor d'humitat per a connectar a programador local, instal·lat i calibrat (DOS-CENTS SEIXANTA EUROS AMB CINQUANTA-NOU CÈNTIMS)	260,59 €
P-83	PN00-A033	u	Muntatge, instal·lació i transport de la unitat de joc (54524706300). Incloent-hi les excavacions prèvies, l'execució dels daus de formigó per a la fonamentació i la col·locació dels ancoratges necessaris per a la correcta fixació de l'equip, segons les especificacions del fabricant i la normativa vigent. (VUIT-CENTS SEIXANTA-SET EUROS)	867,00 €
P-84	PN00-A036	u	Muntatge, instal·lació i transport de la unitat de joc (51500213300). Incloent-hi les excavacions prèvies, l'execució dels daus de formigó per a la fonamentació i la col·locació dels ancoratges necessaris per a la correcta fixació de l'equip, segons les especificacions del fabricant i la normativa vigent. (MIL SIS-CENTS TRENTA-DOS EUROS)	1.632,00 €
P-85	PN00-A039	m	Desmuntatge manual de tanca perimetral de fusta, incloent elements verticals, travessers i ancoratges superficials. Inclou el desmuntatge amb eines manuals, càrrega, transport (fins a 20 km) i descàrrega al magatzem. Treball executat amb mitjans manuals i auxiliars. Comprèn tota la mà d'obra, eines, EPI, medis auxiliars, i transport.	23,00 €

QUADRE DE PREUS NÚMERO 1

NÚMERO	CODI	UA	DESCRIPCIÓ	PREU	
			(VINT-I-TRES EUROS)		
P-86	PN00-A040	u	Retirada, acopi a l'obra i posterior recol·locació de dispensador de bosses canines ancorada al terra, enderroc de daus de formigó, i càrrega manual i mecànica de la runa sobre camió. Aplec de l'equipament i posterior recol·locació del dispensador, incloent nova fonamentació mitjançant dau de formigó. (TRENTA-SET EUROS AMB VINT-I-CINC CÈNTIMS)	37,25	€
P-87	PN00-A041	ML	Tall de paviment de formigó remolinat, mitjançant màquina talladora de paviment, i càrrega manual sobre camió o contenidor. (QUATRE EUROS AMB CINQUANTA CÈNTIMS)	4,50	€
P-88	PN00-A042	u	Modificació de rasant de tapa de registre de clavegueram a una alçada inferior a 30cm (CENT VINT-I-CINC EUROS)	125,00	€
P-89	PN00-A044	m	Conductor de coure de designacio une rconductor de designacio une rvfv 0,6/1 kv, tetrapolar de 4x25 mm2 i i col.locat en tubvfv 0,6/1 kv, tetrapolar de 4x6 mm2 i col·locat en tub (VINT-I-UN EUROS AMB QUARANTA CÈNTIMS)	21,40	€
P-90	PN00-A045	u	Legalització instal·lació (VUIT-CENTS CINQUANTA EUROS)	850,00	€
P-91	PN00-A046	u	Muntatge, instal·lació i transport de la unitat de joc (NRO852-1011). Incloent-hi les excavacions prèvies, l'execució dels daus de formigó per a la fonamentació i la col·locació dels ancoratges necessaris per a la correcta fixació de l'equip, segons les especificacions del fabricant i la normativa vigent. (MIL CINC-CENTS VINT-I-VUIT EUROS AMB NORANTA-VUIT CÈNTIMS)	1.528,98	€
P-92	PN00-A047	u	Muntatge, instal·lació i transport de la unitat de joc (15000J987B). Incloent-hi les excavacions prèvies, l'execució dels daus de formigó per a la fonamentació i la col·locació dels ancoratges necessaris per a la correcta fixació de l'equip, segons les especificacions del fabricant i la normativa vigent. (MIL CINC-CENTS VINT-I-VUIT EUROS AMB NORANTA-VUIT CÈNTIMS)	1.528,98	€
P-93	PN00-A048	u	Muntatge, instal·lació i transport de la unitat de joc (1500J2409A). Incloent-hi les excavacions prèvies, l'execució dels daus de formigó per a la fonamentació i la col·locació dels ancoratges necessaris per a la correcta fixació de l'equip, segons les especificacions del fabricant i la normativa vigent. (MIL SIS-CENTS TRENTA-DOS EUROS)	1.632,00	€
P-94	PN00-A049	u	Subministrament de joc infantil tipus llit elàstic inclusiu rectangular ´´Trampolines - R34-ETP-004 de Proludic´´ o similar. Format per: - estructura: format per marc metàl·lic galvanitzat, collaret protector de goma de cautxú epdm. - malla de salt: produïda per peces de plàstic amb superfície antilliscant entrellaçades entre si i molles d'acer de subjecció a marc. El joc infantil ha de complir amb la Orden TMA/851/2021. (ONZE MIL SIS-CENTS SEIXANTA-TRES EUROS AMB SETANTA CÈNTIMS)	11.663,70	€
P-95	PN00-A050	u	Muntatge, instal·lació i transport de la unitat de joc (PN00-A052). Incloent-hi les excavacions prèvies, l'execució dels daus de formigó per a la fonamentació i la col·locació dels ancoratges necessaris per a la correcta fixació de l'equip, segons les especificacions del fabricant i la normativa vigent. (MIL SET-CENTS QUARANTA-NOU EUROS AMB TRENTA CÈNTIMS)	1.749,30	€

QUADRE DE PREUS NÚMERO 1

NÚMERO	CODI	UA	DESCRIPCIÓ	PREU
P-96	PN00-A051	u	Muntatge, instal·lació i transport de la unitat de joc (1500J4947A). Incloent-hi les excavacions prèvies, l'execució dels daus de formigó per a la fonamentació i la col·locació dels ancoratges necessaris per a la correcta fixació de l'equip, segons les especificacions del fabricant i la normativa vigent. (MIL SIS-CENTS TRENTA-DOS EUROS)	1.632,00 €
P-97	PPA0SS01E	u	Partida alçada d'abonament íntegre per la seguretat i salut en l'obra, en compliment Del R.D. 1627/97 (QUATRE MIL SIS-CENTS SETANTA-VUIT EUROS AMB SEIXANTA CÈNTIMS)	4.678,60 €
P-98	PQ19-A0B4	u	Banc de llistons de fusta conífera amb certificat fsc mix 70% amb oli de dos components, de 1,8m m de llargària, dimensions aproximades totals 648x1800x794mm., dimensions dels llistons 35x110x1800mm., cargols d'acer inoxidable, amb respatller de fusta i reposa braços amb suports de fosa d'alumini anoditzat (ag3), col·locat amb fixacions mecàniques; col·locat amb fixacions mecàniques; incloent fixació a una base de formigó HM-20/P/20/X0 en cas de ser necessari. (compliment requeriments accessibilitat ordre viv 2021) (QUATRE-CENTS SEIXANTA-CINC EUROS AMB TRES CÈNTIMS)	465,03 €
P-99	PQ30-A001	u	Subministrament i col·locació de font per a exterior model CAUDAL de Santa&Cole, d'acer zincat, amb acabat protecció antioxidant i pintura, inclou mòdul de reixa i connexions a les xarxes de clavagueram i aigua, inclosa la col·locació de l'arqueta amb electrovàlvula i clau de pas, connectada al programador, que permeti assegurar la circulació d'aigua, garantint un nivell de clor correcte a sortida de font, broc amb polsador temporitzat i reixa de desguàs, ancorada amb dau de formigó. (DOS MIL CINC-CENTS DINOU EUROS AMB SETANTA CÈNTIMS)	2.519,70 €
P-100	PR30-8RVZ	m3	Escorça de pi de 30 a 50 mm, subministrada en sacs de 0,8 m3 i escampada amb mitjans manuals (CENT VINT-I-TRES EUROS AMB CATORZE CÈNTIMS)	123,14 €
P-101	PR36-8RV7	m3	Terra vegetal de jardineria de categoria alta, amb una conductivitat elèctrica menor de 0,8 dS/m, segons NTJ 07A, subministrada en sacs de 0,8 m3 i escampada amb mitjans manuals (CENT SETZE EUROS AMB SETANTA-DOS CÈNTIMS)	116,72 €
P-102	PR36-A001	m3	Plantació d'arbre planifoli amb terra vegetal amb una conductivitat elèctrica menor de 0,8 dS/m, segons NTJ 07A, subministrada a granel i escampada amb retroexcavadora petita i mitjans manuals. incloent: excavació de clot de plantació de 100 cm x 1000cm i 120 cm de fondària, reblert del clot amb substitució total de terra de l'excavació per terra vegetal. inclou: base de 20 cm de gruix de sòl estructural (graves d'arestes vives de granulometria 4-6cm sense fins i 1/4 part de terra vegetal), barrera antiarrels acanalada de 100 cm d'alçada, primer reg i càrrega de les terres sobrants a camió. (SEIXANTA EUROS AMB CINQUANTA-UN CÈNTIMS)	60,51 €
P-103	PR3A-027P	u	Determinació de la granulometria, PH, conductivitat, densitat, matèria orgànica, nitrògen total, relació C/N, carbonats totals, fòsfor, potassi assimilable, clorurs i magnesi, en presa de mostra del substrat vegetal, segons normes UNE (QUATRE-CENTS VINT-I-SIS EUROS AMB CINC CÈNTIMS)	426,05 €
P-104	PR420-8U2Z	u	Subministrament de Celtis australisde perímetre de 18 a 20 cm, amb pa de terra de diàmetre mínim 57 cm i profunditat mínima 39,9 cm segons fórmules NTJ (CENT NORANTA-TRES EUROS AMB TRENTA-SIS CÈNTIMS)	193,36 €
P-105	PR439-8UY9	u	Subministrament de Jacaranda mimosifolia de perímetre de 18 a 20 cm, amb pa de terra de diàmetre mínim 57 cm i profunditat mínima 39,9 cm segons fórmules NTJ (CENT VINT-I-TRES EUROS AMB SETANTA-UN CÈNTIMS)	123,71 €

QUADRE DE PREUS NÚMERO 1

NÚMERO	CODI	UA	DESCRIPCIÓ	PREU
P-106	PR490-92P0	u	Subministrament de varietats tipus d'arbusts en contenidor de 3 l. A raó de 5 u/m2 espècies a determinar per la D.F. La recepció a obra de l'arbust/s haurà de comptar amb l'aprovació dels serveis tècnics municipals. (QUATRE EUROS AMB QUARANTA-CINC CÈNTIMS)	4,45 €
P-107	PR61-8ZJ1	u	Plantació d'arbust o arbre de petit format en contenidor de 3 a 5 l en obres d'urbanització, excavació de clot de plantació de 40x40x30 cm amb mitjans manuals, en un pendent inferior al 35 %, reblert del clot amb terra de l'excavació barrejada amb un 10% de compost i primer reg (NOU EUROS AMB CINC CÈNTIMS)	9,05 €
P-108	PR92-IRQZ	m	Palissada de castanyer tractada amb autoclau (grau de protecció IV), de 0,50 m d'alçària sobre el terreny i acabat pla, feta amb muntants de 8 cm de diàmetre cada 3 m, ancorats amb tutors de fusta. (TRENTA-DOS EUROS AMB SEIXANTA-TRES CÈNTIMS)	32,63 €
P-109	PRA2-4H28	m2	Sembra de barreja de llavors per a gespa tipus rústica de baix manteniment de lleguminoses amb gramínies, segons NTJ 07N, amb mitjans manuals, en un pendent < 30 %, superfície de sembra< 500 m2, incloent la cobertura de la llavor amb sorra de riu rentada i el corronat posterior i la primera sega (QUATRE EUROS AMB QUARANTA-SET CÈNTIMS)	4,47 €
P-110	PRD1-HBAO	m	Protecció de l'àrea de vegetació amb tanca mòbil de 2 m d'alçària, amb malla electrosoldada d'acer galvanitzat, fixada a peus prefabricats de formigó, amb el desmuntatge inclòs (TRES EUROS AMB NORANTA-CINC CÈNTIMS)	3,95 €
P-111	PRZ0-A001	u	Aspratge triple d'arbre mitjançant 3 rolls de fusta de castanyer tractada en autoclau de secció circular, de 12 cm de diàmetre, clavat al fons del forat de plantació 30 cm, i amb 3 abraçadores regulables de goma o cautxú premsat, amb una alçada total de 2,5m, reforç a mitja canya i tutors conformats per estaques de fusta de castanyer clavats tan a prop de l'arbre com sigui possible però fora del diàmetre del pa de terra. En qualsevol cas a una distància mínima de 20 cm, ben aplomats, vigilant de no malmetre'n les arrels. (NORANTA EUROS AMB VUITANTA-SIS CÈNTIMS)	90,86 €
P-112	XHN858P4	u	Lluminària ´´C.&G.CARANDINI S.A.O. JNR.4.Z.CC.003.3.016E.AMA1 Júnior Ambiental luminaire´´ o similar. Flux lluminós (Lluminària): 2843 lm Flux lluminós (Llums): 2843 lm. Potència de les lluminàries: 21.0 W Classificació lluminàries segons CIE: 100 Codi CIE Flux: 22 57 94 100 100 Llum: 1 x C.LED 3000LM - 3000K (Factor de correcció 1.000). Instal·lació elèctrica interior completa, connexió a la xarxa d'alimentació i al terra, amb placa de presa de terra. Inclou driver amb regulació, programat segons criteris municipals i en funcionament. Cal utilitzar driver Tridonic a les llumeneres. (QUATRE-CENTS TRENTA-NOU EUROS AMB SETANTA-DOS CÈNTIMS)	439,72 €
P-113	XHN858P5	u	Lluminària ´´ C.&G.CARANDINI S.A.O. JNR.4.Z.CC.011.3.048H.SMA1 Júnior Ambiental luminaire´´ o similar. Flux lluminós (Lluminària): 10998 lm. Flux lluminós (Llums): 10998 lm. Potència de les lluminàries: 80.3 W Classificació lluminàries segons CIE: 100 Codi CIE Flux: 21 55 95 100 100 Llum: 1 x C.LED 11000LM - 3000K (Factor de correcció 1.000). Instal·lació elèctrica interior completa, connexió a la xarxa d'alimentació i al terra, amb placa de presa de terra. Inclou driver amb regulació, programat segons criteris municipals i en funcionament. Cal utilitzar driver Tridonic a les llumeneres. (CINC-CENTS SEIXANTA-DOS EUROS AMB NORANTA-UN CÈNTIMS)	562,91 €

QUADRE DE PREUS NÚMERO 1

NÚMERO	CODI	UA	DESCRIPCIÓ	PREU

4.2.3 Quadre de preus núm. 2

QUADRE DE PREUS NÚMERO 2

NÚMERO	CODI	UA	DESCRIPCIÓ	PREU
P-1	15000J987B	u	Subministrament de joc infantil tipus balancí adaptat per l'accés directe amb cadira de rodes ´´Juegos de muelle - J987®. Referència 15000J987B de Proludic´´ o similar. Les dimensions del mòdul són: 4,04 m de longitud, 1,14 m d'ample, 1,19 m d'alt. L'altura de caiguda lliure (acl) és de 0,60 m. Es pot accedir a aquest mòdul des de 3 anys. Té una capacitat màxima de 6 usuaris. Format per: - els taulers acolorits s'elaboren a partir d'un material hpl compacte de 13 mm de gruix. Material robust, presenta una excel·lent resistència contra les inclemències del temps i al vandalisme. - el tauler està elaborat amb panells de hpl de 12,5 mm de gruix amb relleu antilliscant. - els tubs són d'acer inoxidable de ø 40 mm, garantint la longevitat i l'estètica del joc al cap dels anys. - les peces d'unió estan modelades en poliamida carregada, no tòxiques, no inflamables, resistents als xocs i als raigs ultraviolats, garantint la robustesa del joc i la resistència enfront del vandalisme. - les molles són d'acer 35scd6. La superfície de molla es tracta després amb granalla pretesada amb capes de preparació de zinc i 2 capes de pols de polièster de 100 micrones. La peça de fixació en poliamida carregada garanteix una longevitat i una seguretat excepcional al sistema. - els caragols en acer inoxidable està protegida per càpsules anti vandalisme en poliamida. El joc infantil ha de complir amb la Orden TMA/851/2021.	**14.340,00** €
			Sense descomposició	14.340,00000 €
P-2	1500J2409A	u	Subministrament de joc infantil tipus giratori adaptat per l'acces directe amb cadira de rodes ´´Juegos de rotación - J2409. Referència1500J2409A de Proludic´´ o similar. Hi ha espai per 2 cadires de rodes i seient per 1 usuaris més. De superfície 27,5 m2. Les dimensions del mòdul són: 2,10 m de longitud, 2,10 m d'ample, 1,00 m d'alt. L'altura de caiguda lliure (acl) és de 1,00 m. Format per: - els pals són d'acer galvanitzat lacat, de 102 mm de diàmetre. L'acabat amb aparença de granit en dos tons de gris, presenta lleugers relleus i confereix una millor resistència a les rayaduras. Els capçals són de poliamida injectada. - 0 m. - els tubs són d'acer inoxidable de ø 40 mm, garantint la longevitat i l'estètica del joc al cap dels anys. - els taulers acolorits s'elaboren a partir d'un material hpl compacte de 13 mm de gruix. Material robust, presenta una excel·lent resistència contra les inclemències del temps i al vandalisme. - una superfície antilliscant d'alumini estriat permet un bon manteniment dels suports durant els girs. - els caragols en acer inoxidable està protegida per càpsules anti vandalisme en poliamida. El joc infantil ha de complir amb la Orden TMA/851/2021.	**12.961,14** €
			Sense descomposició	12.961,14000 €
P-3	1500J4947A	u	Subministrament de joc infantil tipus estructura multijoc. ´´Estructuras polivalentes - J4947. Referència 1500J4947A de Proludic´´ o similar. Contè un tobogan, dos escales de trepa per l'accés, un pont penjant i una zona d'escalada de cordes. Les dimensions del mòdul són: 8,00 m de longitud, 7,29 m d'ample, 3,33 m d'alt. L'altura de caiguda lliure (acl) és de 1,70 m. Es pot accedir a aquest mòdul des de 3 anys. Té una capacitat màxima de 34 usuaris. Format per: - els diferents pals (60 a 80 mm/ 100 a 120 mm/ 120 a 140 mm de diàmetre) estan fets de fusta de robinia sense albeca. La robinia està escatada i s'elimina l'escorça. La robinia en el seu estat natural no es podreix i no necessita protecció química; és extremadament resistent a agents externs (insectes, fongs, variacions climàtiques), garantint la durabilitat dels jocs al llarg dels anys. - els panells, el mur d'escalada, la gran passarel·la, la taula i el túnel estan construïts en làrix (grandària de peces 140 x 27 mm / 45 x 68 mm). El alcerce és resistent i durador en estat natural. - les teulades estan construïdes de troncs de làrix (80 x 40 mm). - els taulers s'elaboren a partir d'un material compacte (hpl) de 12,5 mm de gruix amb estructura antilliscant. Estan reforçats mitjançant suports d'acer galvanitzat, situats en la part inferior de les plataformes. - la superfície lliscant i els taulers són d'acer inoxidable. - les cadenes són d'acer inoxidable. - les cordes, de 16 mm de diàmetre, s'elaboren amb cable d'acer galvanitzat recobert de polièster. Les esferes en poliamida injectada garanteixen la unió i el manteniment de les cordes.	**28.220,34** €

QUADRE DE PREUS NÚMERO 2

NÚMERO	CODI	UA	DESCRIPCIÓ		PREU
			- els caragols en acer inoxidable està protegida per càpsules anti vandalisme en poliamida. El joc infantil ha de complir amb la Orden TMA/851/2021.		
			Sense descomposició	28.220,34000	€
P-4	5150021330	u	Subministrament de joc infantil tipus gronxador niu ´´Columpios - J435-C®. Referència 15000J435A-C de Proludic´´ o similar. Les dimensions del mòdul són: 3,34 m de longitud, 1,98 m d'ample, 2,60 m d'alt. L'altura de caiguda lliure (acl) és de 1,46 m. Format per: - els pals, 95 x 95 mm, són d'acer galvanitzat pintat garantint la longevitat i la robustesa dels jocs. - la biga horitzontal és d'acer galvanitzat no pintat, de 88,9 mm de diàmetre. - la cistella està fabricada en una peça de polietilè. L'armadura és d'acer inoxidable recobert per topalls de protecció i està suspès per cadenes revestides amb pvc. - les anelles de lliscament en pvc permeten limitar el desgast de les peces metàl·liques causat pel balanceig i el pas del temps, i prolonguen la durada de vida útil dels productes. Les cadenes són d'acer galvanitzat. - el sistema d'articulació doble és d'acer inoxidable. Una cadena de seguretat afegeix subjecció addicional de la cistella. - els taulers acolorits s'elaboren a partir d'un material hpl compacte de 13 mm de gruix. Material robust, presenta una excel·lent resistència contra les inclemències del temps i al vandalisme. - els caragols en acer inoxidable està protegida per càpsules anti vandalisme en poliamida. El joc infantil ha de complir amb la Orden TMA/851/2021.	**5.219,34**	**€**
			Sense descomposició	5.219,34000	€
P-5	5452470630	u	Subministrament de joc infantil tipus vaixell estructura multijoc ´´Little fishing boat Nola. Product number: 54524705306 de Eibe´´ o similar. De dimensions 800 x 520 x 220 cm. Format per: - 1x cabina amb sostre de cèrcol: robínia - 1x banc: robínia - 1x volant: hpl - 1x plataforma ph 55 cm: robínia - 1x grua de sorra: acer inoxidable, cautxú - caixa 3x com a passos: robínia - 1x ascensió en rung: robinia, acer inoxidable - 1x ascensió a la xarxa d'escalada: cable d'acer recobert de plàstic El joc infantil ha de complir amb la Orden TMA/851/2021.	**12.750,00**	**€**
			Sense descomposició	12.750,00000	€
P-6	EGD1441E	u	Piqueta de connexió a terra d'acer, amb recobriment de coure de gruix estàndard, de 2500 mm de llargària de 18,3 mm de diàmetre, clavada a terra	**37,57**	**€**
			Sense descomposició	37,57000	€
P-7	F21QPJ01	u	Reubicació de banc (fusta i metall), amb mitjans manuals. Inclou desmuntatge, acopi a l'obra i posterior reubicació. El preu inclou la reparació de desperfectes en la superfície de suport, aixi com els elements necessaris per la seva reubicació. Incloent nova fonamentació mitjançant dau de formigó.	**90,20**	**€**
			Sense descomposició	90,20000	€
P-8	FBSZT115	u	Mòdul caixa general de protecció format per borns bimetàl·lics i fusible a.p.r. de 63 A, dins d'un cofret del tipus homologat per UNESA per a 160 A.	**196,11**	**€**
			Sense descomposició	196,11000	€
P-9	FG1BREG1	u	Armari estàndard de polièster, reforçat amb fibra de vidre, dimensions 850x465x320mm., model Himel PLD-85/00 per a programador de 6 estacions, inclós base de formigó, segons especificacions de companyia.	**624,68**	**€**
	BG1BREG1	U	ARMARI ESTÀNDARD DE POLIESTER MODEL HIMEL PLD-85/00 PER A PROGRAMADOR DE 6 ESTACIONS.	431,40000	€
			Altres conceptes	193,28000	€
P-10	FJS5UN10	m	Canonada per a reg per degoteig de 16 mm de diàmetre, amb degoters autocompensats integrats cada 40 cm, instal·lada soterrada 10 cm amb obertura i tancament de la rasa	**2,45**	**€**

QUADRE DE PREUS NÚMERO 2

NÚMERO	CODI	UA	DESCRIPCIÓ		PREU
			inclosos.		
			Sense descomposició	2,45000	€
P-11	FJSAUB06	u	Programador electrònic modular ampliable de doble programa, marca HUNTER model HCC-800-PL + EZDM Route WIFI o similar, INCLOENT Decodificador EZ-100, amb control d'aportació d'aigua, temps de programació des de 1 min. fins a 12 h per estació, en passos d'1 min., amb 6 estacions, possibilitat de 8 arrencades per dia i programa, transformador interior 230/26,5 v 50 hz, bateria recarregable de salvaguarda del programa, circuit d'arrencada de bomba, carcassa de plàstic estanca i preparat per a muntatge mural exterior, totalment col·locat, incloses totes les connexions elèctriques, tant del circuit d'alimentació del programador, com dels elements governats per aquest. Homologat per l' Ajuntament de Terrassa.	**476,03**	**€**
	BJAAA001	5	Decodificador HUNTER EZ-100	200,00000	€
	BJSAU206	U	PROGRAMADOR ELECTRONIC DE DOBLE PROGRAMA, AMB CONTROL D'APORTACIO D'AIGUA, AMB TEMPS DE PROGRAMACIO DES DE 1 MIN. FINS A 12 H PER ESTACIO EN PASSOS D'1 MIN., AMB 6 ESTACIONS, AMB POSSIBILITAT DE 8 ARRENCADES PER DIA I PROGRAMA, AMB TRANSFORMADOR INTERIOR 230/26,5 V 50 HZ, AMB BATERIA RECARGABLE DE SALVAGUARDA DEL PROGRAMA, AMB CIRCUIT D'ARRENCADA DE BOMBA, CARCASSA DE PLASTIC ESTANCA I PREPARAT PER A MUNTATGE MURAL EXTERIOR	240,73000	€
			Altres conceptes	35,30000	€
P-12	FJSBBYP2	u	Desguàs i vàlvula racor pla manual de 1.1/2" per rentatge i vàlvula de descàrrega o de drenatge automàtica de 1/2", amb connexió a la xarxa de clavegueram	**551,70**	**€**
			Sense descomposició	551,70000	€
P-13	FJSZU006	u	Subministrament i col·locació de petit material elèctric compost per ICPM de protecció de 5A i diferencial de 40A amb sensibilitat de 300 MA, instal·lat segons REBT.	**116,97**	**€**
			Sense descomposició	116,97000	€
P-14	FRI33351	m2	Manta orgànica tipus 100% coco de densitat aproximada 300 g/m2, més teixit antiherba, col·locada en un terreny preparat amb un pendent aproximat del 50 % i amb una llargària de talús inferior a 4 m, fixada amb grapes d'acer corrugat en forma d'u, de 8 mm de diàmetre i de 20-10-20 cm, amb una densitat de 3 u/m2 i amb part proporcional de rasa superior de fixació	**5,50**	**€**
			Sense descomposició	5,50000	€
P-15	GD5JU010	u	Pou d'embornal de 70x30 cm i 1,50 m d'alçària mitja, amb formigó hm-20, inclòs solera, entroncament amb tub de desguàs i bastiment i reixa de fosa dúctil per a 30 t de càrrega de ruptura de 70x30x10 mm, segons plànols. Model ajuntament. Separació reixa ordre tma/851/2021.	**192,00**	**€**
			Sense descomposició	192,00000	€
P-16	JDP050	m	Barrera antiarrels realitzada amb malla de polipropilè acanalada, de 60 cm d'amplada i 0,8 mm de gruix, amb una resistència a la tracció longitudinal de 22 kN/m i 325 g/m² de massa superficial, amb revestiment impermeabilitzant de color verd en una de les seves cares, col·locada verticalment en els laterals de la rasa prèviament excavada en el terreny, per confinament lateral de rizomes. Inclús cinta adhesiva per ambdues cares, per a la resolució d'unions. Criteri de valoració econòmica: El preu no inclou l'excavació de la rasa ni el reblert perimetral posterior. Inclou: Preparació del terreny. Col·locació de la malla. Resolució d'unions. Criteri d'amidament de projecte: Longitud mesurada segons documentació gràfica de Projecte, sense duplicar cantonades ni encontres. Criteri de mesura d'obra: Es mesurarà la longitud realment executada segons especificacions de Projecte, sense duplicar cantonades ni encontres.	**20,22**	**€**
	MT48TUP050	m²	Malla de polipropilè no teixit, de 70 cm d'amplada i 0,8 mm de gruix, amb una resistència a la tracció longitudinal de 22 kN/m i 325 g/m² de massa superficial, amb revestiment impermeabilitzant de color verd en una de les seves cares.	7,44000	€

QUADRE DE PREUS NÚMERO 2

NÚMERO	CODI	UA	DESCRIPCIÓ		PREU
	MT48MAP040	m	Cinta adhesiva per ambdues cares, de goma butílica, de 50 mm d'amplada i 1 mm de gruix.	4,93500	€
			Altres conceptes	7,84500	€
P-17	NRO852-10	u	Subministrament de joc infantil tipus conjunt d'escalada ´´Parcour 002. Referència NRO852-1011 de Kompan´´ o similar. Conté diferents estils d'escalada, una barra superior amb cordes de suport i un espai ampli per reunions. Format per: - fusta robinia de fonts europees sostenibles. - seients de cautxú epdm a tot color amb superfície llisa. Els seients estan modelats en una incrustació d'acer galvanitzat en calent que garanteix una fixació duradora a la corda. - les cordes, de 16 mm de diàmetre, s'elaboren amb cable d'acer galvanitzat recobert de polièster. Les esferes en poliamida injectada garanteixen la unió i el manteniment de les cordes. - els caragols en acer inoxidable està protegida per càpsules anti vandalisme en poliamida. El joc infantil ha de complir amb la Orden TMA/851/2021.	**5.202,00**	**€**
			Sense descomposició	5.202,00000	€
P-18	P035-01VD	u	Assaig de piconatge pel mètode del Proctor normal d'una mostra de sòl, segons la norma UNE 103500	**58,05**	**€**
	BV1G-0126	u	Assaig de piconatge pel mètode del Proctor normal d'una mostra de sòl, segons la norma UNE 103500	56,91000	€
			Altres conceptes	1,14000	€
P-19	P060-01Z6	u	Cura, recapçament i assaig a compressió d'una proveta cilíndrica de 15x30 cm, segons la norma UNE-EN 12390-1, UNE-EN 12390-2, UNE-EN 12390-3	**18,05**	**€**
	BV210-01OQ	u	Cura, recapçament i assaig a compressió d'una proveta cilíndrica de 15x30 cm, segons la norma UNE-EN 12390-1, UNE-EN 12390-2, UNE-EN 12390-3	17,70000	€
			Altres conceptes	0,35000	€
P-20	P060-01ZE	u	Mesura de la consistència pel mètode del con d'Abrams d'una mostra de formigó fresc, segons la norma UNE-EN 12350-2	**22,56**	**€**
	BV210-01P1	u	Mesura de la consistència pel mètode del con d'Abrams d'una mostra de formigó fresc, segons la norma UNE-EN 12350-2	22,12000	€
			Altres conceptes	0,44000	€
P-21	P-11F21QPJ	u	Retirada, acopi a l'obra i posterior recol·locació de paperera ancorada al terra, enderroc de daus de formigó, i càrrega manual i mecànica de la runa sobre camió. Aplec de l'equipament i posterior recol·locació de la paperera, incloent nova fonamentació mitjançant dau de formigó.	**37,25**	**€**
			Sense descomposició	37,25000	€
P-22	P2146-DJ4B	m2	Demolició de paviment de panots col·locats sobre base de formigó de fins a 15 cm de gruix, inclòs la demolició de la base, d'amplària fins a 2 m amb retroexcavadora amb martell trencador i càrrega sobre camió amb mitjans mecànics	**7,11**	**€**
			Altres conceptes	7,11000	€
P-23	P214P-117H	m3	Enderroc de fonament aïllalt de formigó armat, amb martell trencador muntat sobre retroexcavadora i càrrega manual i mecànica de runa sobre camió	**140,83**	**€**
			Altres conceptes	140,83000	€
P-24	P21Q2-A010	u	Retirada de jocs per a infants tipus estructura metàl·lica o fusta, enderroc de daus de formigó, i càrrega manual i mecànica de l'equipament i sobre camió i trasllat a abocador autoritzat incloent cànon de deposició.	**501,66**	**€**
			Altres conceptes	501,66000	€
P-25	P21Q2-A031	u	Retirada de font existent, amb mitjans manuals, i càrrega manual sobre camió o contenidor i trasllat a abocador autoritzat incloent cànon de deposició.	**298,13**	**€**
			Altres conceptes	298,13000	€
P-26	P2214-A001	m3	Retirada de sorra ubicada en àrea de jocs, realitzada amb mitjans necessaris i adequats, amb pala excavadora i càrrega directa sobre camió	**5,82**	**€**

QUADRE DE PREUS NÚMERO 2

NÚMERO	CODI	UA	DESCRIPCIÓ		PREU
			Altres conceptes	5,82000	€
P-27	P2214-A0B1	m3	Excavació de terres, ubicada en àrea de jocs, realitzada amb mitjans necessaris i adequats, amb pala excavadora i càrrega directa sobre camió	**7,77**	**€**
			Altres conceptes	7,77000	€
P-28	P2217-55T3	m3	Excavació per a rebaix en capa de terra vegetal, realitzada amb pala excavadora i càrrega directa sobre camió	**4,53**	**€**
			Altres conceptes	4,53000	€
P-29	P221E-AWE	m3	Excavació de rasa en presència d'arrels d'arbres fins a 2 m de fondària, en terreny compacte (SPT 20-50), realitzada amb mitjans manuals i amb les terres deixades a la vora	**84,12**	**€**
			Altres conceptes	84,12000	€
P-30	P221I-A001	m	Excavació de rasa per a pas d'instal·lacions de 40 cm d'amplària i 70 cm de fondària, reblert i compactació amb terres seleccionades de la pròpia excavació, sense pedres, amb retroexcavadora, en tongades de gruix de fins a 25 cm, utilitzant picó vibrant, amb compactació del 95% PM	**11,87**	**€**
			Altres conceptes	11,87000	€
P-31	P2242-53C6	m2	Repàs i piconatge d'esplanada, amb mitjans mecànics i compactació del 95 % PM	**3,69**	**€**
			Altres conceptes	3,69000	€
P-32	P2255-W6A	m3	Rebliment i piconatge de rasa d'amplària fins a 0,6 m, amb el 50% de sorra i el 50% de terra de la pròpia excavació, en tongades de gruix de fins a 25 cm, utilitzant picó vibrant elèctric, amb compactació del 95% PM	**46,33**	**€**
	B03L-05N5	t	Sorra de pedrera de 0 a 3,5 mm	20,84400	€
			Altres conceptes	25,48600	€
P-33	P22D1-DGO	m2	Neteja i esbrossada del terreny realitzada amb pala carregadora i càrrega mecànica sobre camió	**0,63**	**€**
			Altres conceptes	0,63000	€
P-34	P2R5-DT14	m3	Transport de residus a instal·lació autoritzada de gestió de residus, amb camió de 7 t i temps d'espera per a la càrrega a màquina, amb un recorregut de més de 2 i fins a 5 km	**5,52**	**€**
			Altres conceptes	5,52000	€
P-35	P2RA-EU7I	m3	Disposició controlada en dipòsit autoritzat inclòs el cànon sobre la deposició controlada dels residus de la construcció, segons la LLEI 8/2008, de residus de formigó inerts amb una densitat 1,45 t/m3, procedents de construcció o demolició, amb codi 17 01 01 segons la Llista Europea de Residus	**21,96**	**€**
	B2RA-28UQ	t	Disposició controlada en dipòsit autoritzat inclòs el cànon sobre la deposició controlada dels residus de la construcció, segons la LLEI 8/2008, de residus de formigó inerts amb una densitat 1,45 t/m3, procedents de construcció o demolició, amb codi 17 01 01 segons la Llista Europea de Residus	21,53250	€
			Altres conceptes	0,42750	€
P-36	P2RA-EU7K	m3	Disposició controlada en dipòsit autoritzat inclòs el cànon sobre la deposició controlada dels residus de la construcció, segons la LLEI 8/2008, de residus de terra inerts amb una densitat 1,6 t/m3, procedents d'excavació, amb codi 17 05 04 segons la Llista Europea de Residus	**9,08**	**€**
	B2RA-28V5	m3	Disposició controlada en dipòsit autoritzat inclòs el cànon sobre la deposició controlada dels residus de la construcció, segons la LLEI 8/2008, de residus de terra inerts amb una densitat 1,6 t/m3, procedents d'excavació, amb codi 17 05 04 segons la Llista Europea de Residus	8,90000	€
			Altres conceptes	0,18000	€

QUADRE DE PREUS NÚMERO 2

NÚMERO	CODI	UA	DESCRIPCIÓ		PREU
P-37	P2V1-02OM	u	Presa d'una mostra de sòl a rotació amb tub mostrejador simple (diàmetre de mostra mínim 85 mm), fins a una fondària <= 25 m, segons la norma ASTM D2113-99, XP P 94-202	**83,70**	€
	BVAK-02N1	u	Presa d'una mostra de sòl a rotació amb tub mostrejador simple (diàmetre de mostra mínim 85 mm), fins a una fondària <= 25 m, segons la norma ASTM D2113-99, XP P 94-202	82,06000	€
			Altres conceptes	1,64000	€
P-38	P2V1-02P2	u	Determinació in situ de la resistència a la penetració d'un sòl amb penetròmetre de butxaca	**71,25**	€
	BVAK-02NK	u	Determinació in situ de la resistència a la penetració d'un sòl amb penetròmetre de butxaca	69,85000	€
			Altres conceptes	1,40000	€
P-39	P-36FB12PJ	u	Porta de tanca cilíndrica, de dimensions 120x110cm, d'acer galvanitzat, formada per tubs de diàmetre 80 mm i 1,5mm d'espesor, separats 80mm entre si, alçada 110cm, amb platina inferior i superior de dimensions 1060x100x8mm, amb els cantells arrodonits. Tub d'acer galvanitzat exterior per a gir de porta, de 90 mm de diàmetre, 4 mm de gruix i 782mm de llargada, i tub d'acer interior de diàmetre 80 mm, 1,5mm de gruix i 792 mm de llargada. Tub d'acer galvanitzat de diàmetre 10 mm, 4 mm de gruix i 60 mm d'alçada en la part superior del tub de 90 mm, per a fixació a tanca cilíndrica mitjançant varilla roscada m-18. Forat superior de diàmetre 6mm per greixar. Tancament de porta mitjançant sistema de tancament basculant amb balda de 200x30x7mm. Totes les femelles aniran amb un punt de soldadura a les varilles roscades igualment totes les unions dels moduls de la tanca aniran alineades i soldades.	**425,41**	€
			Sense descomposició	425,41000	€
P-40	P3L6-HK84	m2	Tractament superficial de color al formigó amb una solució d'òxid de ferro, per donar-li una coloració de tonalitat ocre	**7,48**	€
	B083-HK85	kg	Colorant en pols a base d'òxid de ferro per a formigó projectat, tonalitat ocre	1,63500	€
	B011-05ME	m3	Aigua	0,03388	€
			Altres conceptes	5,81112	€
P-41	P-42FQA2L	u	Certificat àrees de jocs inspecció i certificació de conformitat de l'àrea de joc infantil segons normes une 147103, UNE-EN 1176 1 a 7, en 1177 i plec de prescripcions tècniques per al disseny, l'execució i la recepció de les àrees de joc infantil de parcs i jardins. La partida inclou totes les feines necessàries per a deixar-la correctament executada.	**409,50**	€
			Sense descomposició	409,50000	€
P-42	P4B1-A002	m2	Subministrament i col·locació d'armadura AP500 T amb malla electrosoldada de barres corrugades d'acer ME 15x15 cm D:8-8 mm 6x2,2 m B500T UNE-EN 10080	**7,97**	€
	B0AM-078F	kg	Filferro recuit 1,3 mm	0,04520	€
	B0B8-107Y	m2	Malla electrosoldada de barres corrugades d'acer ME 15x15 cm D:8-8 mm 6x2,2 m B500T UNE-EN 10080	6,16800	€
			Altres conceptes	1,75680	€
P-43	P6A8-A001	m	Tanca cilíndrica d'acer galvanitzat formada per tubs de diàmetre 80mm i 1, 5mm d'espessor, separats 80mm entre si, alçada 110 cm, amb tapa superior i els cantells arrodonits. Platina inferior correguda, de 16cm d'ample i 10 mm de gruix, amb els cantells arrodonits, amb forats de 15mm de diàmetre als punts d'ancoratge i amb rodó passant a 1 cms. de la part superior. Ancorada a sabata correguda de formigó mitjançant varilla roscada m-14x300mm i tac químic. Inclou fonamentació amb sabata correguda de formigó segons plànols de projecte i peça de formigó tipus thoro de dimensions 600x400x400mm, amb cantells arrodonits pel coronament de la fonamentació. Tot el conjunt d'acer galvanitzat en calent d'espessor 100 micres.	**240,17**	€
	B0CH9-0E3Z	m2	Planxa plana de textura amb relleu, d'acer galvanitzat de 0,8 mm de gruix	39,04500	€
	B44Z-A001	KG	Acer S275JR segons UNE-EN 10025-2, acabat galvanitzat, format per peça simple, en perfils laminats en calent sèrie L, LD, T, rodó, quadrat, rectangular i planxa, treballat al taller per a col·locar amb cargols i galvanitzat	188,16000	€
			Altres conceptes	12,96500	€
P-44	P6A8-A002	u	Subministrament i col·locació de faristol de senyalització de la zona de jocs infantils. Dimensions del peu del faristol: 800 x 300 mm. dimensions de la base de la placa: 400 x 300	**196,32**	€

QUADRE DE PREUS NÚMERO 2

NÚMERO	CODI	UA	DESCRIPCIÓ		PREU
			mm amb les cantonades superiors arrodonides. La inclinació de la base de la placa és de 35º respecte a la vertical. Dimensions de la base del faristol: 250 x 300 mm. (amb 4 forats de diàmetre 10 mm). Dimensions del nervi posterior: 15 mm d'amplada i 4 mm de gruix. Cartell trespa de 5.5 mm amb cantonades arrodonides. Inclosa retolació. (tot segons criteris del servei de gestió de l'espai públic). Inclou col·locació encastada ancorada amb dau de formigó.		
	B0CH9-0E3Z	m2	Planxa plana de textura amb relleu, d'acer galvanitzat de 0,8 mm de gruix	39,04500	€
	B44Z-A001	KG	Acer S275JR segons UNE-EN 10025-2, acabat galvanitzat, format per peça simple, en perfils laminats en calent sèrie L, LD, T, rodó, quadrat, rectangular i planxa, treballat al taller per a col·locar amb cargols i galvanitzat	98,00000	€
	BBB1-A001	u	Rètol	50,00000	€
			Altres conceptes	9,27500	€
P-45	P6A8-A0B2	u	Subministrament i col·locació de panell informatiu de la zona de jocs infantils. Dimensions de la base de la placa: 1400 x 800 mm amb les cantonades superiors arrodonides. Inclosa retolació. (tot segons criteris del servei de gestió de l'espai públic). Inclou col·locació encastada ancorada amb dau de formigó.	**349,32**	**€**
	B0CH9-0E3Z	m2	Planxa plana de textura amb relleu, d'acer galvanitzat de 0,8 mm de gruix	39,04500	€
	B44Z-A001	KG	Acer S275JR segons UNE-EN 10025-2, acabat galvanitzat, format per peça simple, en perfils laminats en calent sèrie L, LD, T, rodó, quadrat, rectangular i planxa, treballat al taller per a col·locar amb cargols i galvanitzat	98,00000	€
	BBB1-A002	u	Panell explicatiu	200,00000	€
			Altres conceptes	12,27500	€
P-46	P89H-HECC	m2	Pintat de parament vertical exterior de ciment, amb pintura al silicat amb acabat llis, i pigments, amb una capa d'imprimació fixadora i dues d'acabat	**11,80**	**€**
	B8Z6-0P27	kg	Imprimació fixadora acrílica	1,10956	€
	B896-HYC4	kg	Pintura al silicat, per a exteriors	5,37030	€
			Altres conceptes	5,32014	€
P-47	P923-A003	m	Escocells circulars de 2m. de diàmetre conformats per xapa d'acer galvanitzat, corbada, de 10 mm de gruix i 200 mm d'alçària i rodó soldat en part superior en xapa d'acer galvanitzat, de 25mm. de diàmetre, inclosos els elements metàl·lics d'ancoratge soldats a la xapa i col·locada sobre base de formigó en massa HM - 20 / B / 20 / X0 amb una quantitat de ciment de 200 kg/m3 i relació aigua ciment =< 0.6, abocat des de camió amb estesa i vibrat manual, amb acabat reglejat	**63,57**	**€**
	B965-H695	m	Vorada recta d'acer galvanitzat, de 10 mm de gruix i 200 mm d'alçària, inclosos els elements metàl·lics d'ancoratge soldats a la xapa	45,78000	€
	B06F1-I0IL	m3	Formigó en massa HM - 20 / B / 20 / X0 amb una quantitat de ciment de 200 kg/m3 i relació aigua ciment =< 0.6	11,41300	€
			Altres conceptes	6,37700	€
P-48	P924-DX6T	m3	Subbase de Grava de granulat reciclat de formigó de 40 a 70 mm, amb estesa i piconatge del material. Sòl estructural per rasa drentage entrre arbres.	**24,44**	**€**
	B036-21CG	t	Grava de granulat reciclat de formigó de 40 a 70 mm	17,13371	€
			Altres conceptes	7,30629	€
P-49	P92A-DX8H	m3	Subbase de tot-u artificial procedent de granulats reciclats de formigó, amb estesa i piconatge del material al 95% del PM	**43,29**	**€**
	B011-05ME	m3	Aigua	0,12100	€
	B03F-05NY	m3	Tot-u artificial procedent de granulats reciclats de formigó	32,76350	€
			Altres conceptes	10,40550	€
P-50	P931-IZP6	m2	Base de 15 cm de gruix de Formigó per armar HA - 25 / B / 20 / XC2 amb una quantitat de ciment de 275 kg/m3 i relació aigua ciment =< 0.6, abocat des de camió amb estesa i vibratge	**19,43**	**€**

QUADRE DE PREUS NÚMERO 2

NÚMERO	CODI	UA	DESCRIPCIÓ		PREU
			manual, amb acabat reglejat, incloent els encofrats laterals i els dels junts de dilatació		
	B0D21-07OY	m	Tauló de fusta de pi per a 10 usos	0,16800	€
	B06F2-HZBD	m3	Formigó per armar HA - 25 / B / 20 / XC2 amb una quantitat de ciment de 275 kg/m3 i relació aigua ciment =< 0.6	15,37515	€
			Altres conceptes	3,88685	€
P-51	P966-A010	m	Vorada d'acer galvanitzat, amb tub de 200mm. de diàmetre i 8mm de gruix, corbat, inclosos els elements metàl·lics d'ancoratge soldats a la xapa, col·locada sobre base de formigó d'ús no estructural HNE-15/P/40 de resistència a compressió 15 N/mm2, consistència plàstica i grandària màxima del granulat 40 mm. Tot segons detalls de projecte.	**122,51**	**€**
	B44Z-0M0O	kg	Acer S275JR segons UNE-EN 10025-2, format per peça simple, en perfils laminats en calent sèrie L, LD, T, rodó, quadrat, rectangular i planxa, tallat a mida i galvanitzat	107,60000	€
	B069-2A9P	m3	Formigó d'ús no estructural HNE-15/P/40 de resistència a compressió 15 N/mm2, consistència plàstica i grandària màxima del granulat 40 mm	4,74390	€
			Altres conceptes	10,16610	€
P-52	P966-H97P	m	Vorada corba d'acer galvanitzat enrasada amb el paviment, de 10 mm de gruix i 100 mm d'alçària, amb els elements metàl·lics d'ancoratge soldats a la xapa, col·locada sobre base de formigó d'ús no estructural HNE-15/P/40 de resistència a compressió 15 N/mm2, consistència plàstica i grandària màxima del granulat 40 mm.	**58,49**	**€**
	B069-2A9P	m3	Formigó d'ús no estructural HNE-15/P/40 de resistència a compressió 15 N/mm2, consistència plàstica i grandària màxima del granulat 40 mm	4,74390	€
	B965-H693	m	Vorada corba d'acer galvanitzat, de 10 mm de gruix i 200 mm d'alçària, amb els elements metàl·lics d'ancoratge soldats a la xapa	44,83500	€
			Altres conceptes	8,91110	€
P-53	P9A1-A0B5	m3	Paviment per a zona infantil de sorra garbellada de Bellpuig (per esmorteir caigudes a la zona de joc de l'àrea infantil) subministrat a granel i escampat amb retroexcavadora petita i mitjans manuals sobre p.p. de làmina geotèxtil antiarrels de 200gr/m2, seguint especificacions de paviments per a zones de joc complint amb la normativa UNE1176, estesa i anivellament del material amb mitjans mecanics.	**73,49**	**€**
	B03L-H4LA	m3	Sorra garbellada 3- 5 mm, cantell rodó, neta, sense argila	19,96400	€
			Altres conceptes	53,52600	€
P-54	P9A2-DN4X	m3	Paviment de sauló, amb estesa i piconatge del material al 95 % del PM	**34,34**	**€**
	B011-05ME	m3	Aigua	0,12100	€
	B03C-05NM	m3	Sauló sense garbellar	23,04600	€
			Altres conceptes	11,17300	€
P-55	P9G0-11P0	m2	Remolinat mecànic de paviments de formigó, afegint 4 kg/m2 de pols de quars gris	**8,00**	**€**
	B9G3-0HRV	t	Pols de quars color gris	2,82132	€
			Altres conceptes	5,17868	€
P-56	P9P1-A003	m2	Paviment continu de cautxú reciclat realitzat ´´in situ´´ per a espais entre superfícies amortidores d'impacte en zona de jocs infantils segons la norma UNE-EN 1177, realitzada amb SBR, de 50 mm gruix, amb estructura drenant Capa d'acabat per a paviment continu de cautxú reciclat realitzat ´´in situ´´ en zona de jocs infantils segons la norma UNE-EN 1177, realitzada amb EPDM, de 10 mm gruix, color estàndard segons plànols de detall, a definir per la df, amb estructura drenant, superfície llisa i antilliscant Les dues capes estaran unides per un lligant de poliuretà monocomponent, resistent als raigs UV, als hidrocarburs i als agents atmosfèrics. inclou p.p. d'acabats, remats perimetrals i allisat i neteja. Tot segons normativa i alçada de caiguda dels jocs. Inclou transport i mà d'obra per a la seva execució.	**89,54**	**€**

QUADRE DE PREUS NÚMERO 2

NÚMERO	CODI	UA	DESCRIPCIÓ		PREU	
	B091-H4LL	kg	Resina de poliuretà monocomponent	17,69700	€	
	B8Z6-0P2K	kg	Imprimació epoxi	3,35200	€	
	B9P1-H6SZ	kg	Granulat de cautxú estirè-butadiè SBR	13,33000	€	
	B9P1-H6T0	kg	Granulat de cautxú etilè-propilè-diè EPDM, de color ocre,groc o blau	21,40000	€	
			Altres conceptes	33,76100	€	
P-57	P9P1-A0B4	m2	Capa esmorteidora per a paviment continu de cautxú reciclat realitzat ´´in situ´´ per a protecció de caigudes en zona de jocs infantils segons la norma UNE-EN 1177, realitzada amb SBR, amb estructura drenant Capa d'acabat per a paviment continu de cautxú reciclat realitzat ´´in situ´´ per a protecció de caigudes en zona de jocs infantils segons la norma UNE-EN 1177, realitzada amb EPDM, de 10 mm gruix, color estàndar segons plànols de detall, a definir per la df, amb estructura drenant, superfície llisa i antilliscant Les dues capes estaran unides per un lligant de poliuretà monocomponent, resistent als raigs UV, als hidrocarburs i als agents atmosfèrics. inclou p.p. d'acabats, remats perimetrals i allisat i neteja. Tot segons normativa i alçada de caiguda dels jocs. Inclou transport i mà d'obra per a la seva execució.	**119,34**	**€**	
	B9P1-H6T0	kg	Granulat de cautxú etilè-propilè-diè EPDM, de color ocre,groc o blau	21,40000	€	
	B9P1-H6SZ	kg	Granulat de cautxú estirè-butadiè SBR	16,34000	€	
	B8Z6-0P2K	kg	Imprimació epoxi	3,35200	€	
	B091-H4LL	kg	Resina de poliuretà monocomponent	22,55500	€	
			Altres conceptes	55,69300	€	
P-58	PD32-567J	u	Pou sorrer i tapa fixa, de 45x45 cm i 60 cm de fondària, amb paret de maó calat de 290x140x100 mm, arrebossada amb morter.	**132,56**	**€**	
	B069-I4H8	m3	Formigó d'ús no estructural HNE-20/P/20 de resistència a compressió 20 N/mm2, consistència plàstica i grandària màxima del granulat 20 mm	5,11958	€	
	B0F1A-075G	u	Maó calat, de 290x140x100 mm, per a revestir, categoria I, HD, segons la norma UNE-EN 771-1, per a seguretat i salut	7,59000	€	
	B07L-1PYE	t	Morter per a ram de paleta, classe M 2.5 (2,5 N/mm2), en sacs, de designació (G) segons norma UNE-EN 998-2, per a seguretat i salut	5,21885	€	
			Altres conceptes	114,63157	€	
P-59	PD5L-6QB2	m	Drenatge amb Tub circular perforat superfície interna i externa corrugada de polietilè d'alta densitat de diàmetre 125 mm i reblert amb material filtrant, fins a 50 cm per damunt del dren, de Grava de pedrera, per a drens	**29,36**	**€**	
	BD5N-1KD3	m	Tub circular perforat superfície interna i externa corrugada de polietilè d'alta densitat de diàmetre 125 mm	2,12100	€	
	B03J-0K8V	t	Grava de pedrera, per a drens	6,53916	€	
			Altres conceptes	20,69984	€	
P-60	PD5S-9ENT	m	Rasa de drenatge del terreny, per a recollir aigües superficials, de 50x50 cm, amb excavació mecànica, reblert de la rasa amb 50% de grava embolcallada amb geotèxtil i 50% de sorra, i càrrega de les terres sobrants sobre camió o contenidor	**25,26**	**€**	
	B7B1-0KPH	m2	Geotèxtil format per feltre de polipropilè no teixit, lligat mecànicament de 200 a 250 g/m2	5,75400	€	
	B03L-05N8	t	Sorra de pedrera per a drens	5,78340	€	
	B03J-0K8V	t	Grava de pedrera, per a drens	7,53316	€	
			Altres conceptes	6,18944	€	
P-61	PD77-WCE5	m	Clavegueró amb tub de polipropilè de paret tricapa per a sanejament sense pressió, de DN 125 mm i de SN 8 (8 kN/m2) de rigidesa anular, sobre llit de sorra de 15 cm de gruix i reblert	**54,21**	**€**	

QUADRE DE PREUS NÚMERO 2

NÚMERO	CODI	UA	DESCRIPCIÓ	PREU	
			amb sorra fins a 30 cm per sobre del tub, amb picó vibrant elèctric		
	B03L-05N5	t	Sorra de pedrera de 0 a 3,5 mm	13,81262	€
	BD7B-1ZR9	m	Tub de polipropilè de paret tricapa per a sanejament sense pressió, de DN 125 mm i de SN 8 (8 kN/m2) de rigidesa anular, per a unió elàstica amb anella elastomèrica	15,09600	€
	BDW2-1KBY	u	Accessori genèric per a tub de polipropilè, D=125 mm	5,20740	€
	BDY2-1KCD	u	Element de muntatge per a tub de polipropilè, D=125 mm	0,25000	€
			Altres conceptes	19,84398	€
P-62	PDK2-VL6O	u	Pericó de registre de 0,40 x 0,40 x 0,60 m de mides ùtils amb paret de 15 cm de maó calat de 29 x14 x10 cm. Asentada sobre llit de sorra, inclosa la tapa i marc de foneria b125 amb inscripció	**104,62**	**€**
	B0F1A-0760	u	Maó calat R-25, de 290x140x100 mm, per a revestir, categoria I, HD, segons la norma UNE-EN 771-1	7,69091	€
	B055-067M	t	Ciment pòrtland amb filler calcari CEM II/B-L 32,5 R segons UNE-EN 197-1, en sacs	0,34478	€
	B011-05ME	m3	Aigua	0,00242	€
	B069-I4H8	m3	Formigó d'ús no estructural HNE-20/P/20 de resistència a compressió 20 N/mm2, consistència plàstica i grandària màxima del granulat 20 mm	12,24326	€
			Altres conceptes	84,33863	€
P-63	PFB4-DW48	m	Tub de polietilè de designació PE 40, de 40 mm de diàmetre nominal, de 10 bar de pressió nominal, sèrie SDR 7,4, UNE-EN 12201-2, connectat a pressió, amb grau de dificultat mig, utilitzant accessoris de plàstic, i col·locat al fons de la rasa o entubat. Per a reg per goteig en xarxa secundària.	**8,43**	**€**
	BFWF-09SV	u	Accessori per a tubs de polietilè de densitat baixa, de 40 mm de diàmetre nominal exterior, de plàstic, per a connectar a pressió	1,96200	€
	BFYH-0A3D	u	Part proporcional d'elements de muntatge per a tubs de polietilè de densitat baixa, de 40 mm de diàmetre nominal exterior, per a connectar a pressió	0,15000	€
	BFB6-09BA	m	Tub de polietilè de designació PE 40, de 40 mm de diàmetre nominal, de 10 bar de pressió nominal, sèrie SDR 7,4, segons la norma UNE-EN 12201-2	1,80540	€
			Altres conceptes	4,51260	€
P-64	PFM6-8D86	m	Tub corrugat de polietilè, de 15 mm, per a protecció de canonades, encastat	**1,53**	**€**
	BFM6-1OK0	m	Tub corrugat de polietilè, de 15 mm, per a protecció de canonades	0,53040	€
			Altres conceptes	0,99960	€
P-65	PG2N-EUG	m	Tub corbable corrugat de polietilè, de doble capa, llisa la interior i corrugada l'exterior, de 90 mm de diàmetre nominal, aïllant i no propagador de la flama, resistència a l'impacte de 20 J, resistència a compressió de 450 N, muntat com a canalització soterrada	**4,16**	**€**
	BG2Q-1KTE	m	Tub corbable corrugat de polietilè, de doble capa, llisa la interior i corrugada l'exterior, de 90 mm de diàmetre nominal, aïllant i no propagador de la flama, resistència a l'impacte de 20 J, resistència a compressió de 450 N, per a canalitzacions soterrades	2,55000	€
			Altres conceptes	1,61000	€
P-66	PG33-E6AL	m	Cable amb conductor de coure de tensió assignada 0,6/1 kV, de designació RV-K, construcció segons norma UNE 21123-2, bipolar, de secció 2x25 mm2, amb coberta del cable de PVC, classe de reacció al foc Eca segons la norma UNE-EN 50575, col·locat en tub	**27,52**	**€**
	BG33-G2R9	m	Cable amb conductor de coure de tensió assignada0,6/1 kV, de designació RV-K, construcció segons norma UNE 21123-2, tetrapolar, de secció 4x35 mm2, amb coberta del cable de PVC, classe de reacció al foc Eca segons la norma UNE-EN 50575	23,30700	€
			Altres conceptes	4,21300	€
P-67	PGAER001A	u	Execució de pou de graves per infiltració. Inclou excavació de rasa de mides en planta 1,00x1,50 metres i profunditat de 2,50 metres (3,75m3) reomplert amb grava gruixuda o matxaca neta de formigó provinent de reciclatge i la part superior (30cm) amb pedra de canto arrodonit. Inclou col·locació geotextilen la part superior i part alta desl laterals (per evitar que s'escoli l aterra vegetal) i connexió de tub dren sobreixidor a la xarxa de clavegueram, rasa i	**350,00**	**€**

QUADRE DE PREUS NÚMERO 2

NÚMERO	CODI	UA	DESCRIPCIÓ	PREU	
			connexió a la xarxa de clavegueram existent		
			Sense descomposició	350,00000	€
P-68	PGAER001B	m	Execució de rasa per a canalització d'enllumenat públic sota terreny natural, amb la col·locació d'un tub corrugat pvc doble capa d90 mm, mandrilat i amb fil guia, incloent l'excavació segons plànols de detall i dimensions estàndard de companyia, acopi provisional de les terres procedents de l'excavació, repàs i piconatge del fons de la rasa, protecció de sorra segons especificacions de companyia i reblert de rasa en tongades de 25 cm de gruix amb material classificat procedent de la pròpia excavació, compactada al 95% p.m., amb temps d'espera, repassos de rasa i sobrevolums d'excavació i reblert per increments puntuals de profunditat per a coordinació amb altres serveis. Càrrega, transport i cànon d'abocament i manteniment dels materials excedents. Amb el subministra i col·locació de banda de senyalització segons especificacions companyia.	**20,50**	**€**
			Sense descomposició	20,50000	€
P-69	PGAER011	m	Execució de rasa per a canalització d'enllumenat públic sota vorera de nova execució, amb la col·locació de dos tub corrugats de pvc doble capa d160 mm, mandrilat i amb fil guia, incloent l'excavació segons plànols de detall i dimensions estàndard de companyia, repàs i piconatge del fons de la rasa, protecció amb formigó hm-20 i reblert de rasa en tongades de 25 cm de gruix amb material seleccionat procedent de préstec, compactada al 95% p.m., amb temps d'espera, repassos de rasa i sobrevolums d'excavació i reblert per increments puntuals de profunditat per a coordinació amb altres serveis. Càrrega, transport i cànon d'abocament i manteniment dels materials excedents. Amb el subministra i col·locació de banda de senyalització segons especificacions companyia.	**48,50**	**€**
			Sense descomposició	48,50000	€
P-70	PHM2-143OI	u	Columna troncocònica de secció circular de 4,5 m d'alçària, vertical, fabricada amb planxa d'acer estructural no aliat de designació S235JR segons norma UNE-EN 10025-2 de 3 mm de gruix com a mínim, conicitat 20:10000, de 160 mm de diàmetre en la base i 70 mm de diàmetre en el coronament, de 160 mm de diàmetre, preparada per a la fixació en punta d'1 llum en maniguet de 60 mm de diàmetre, placa d'ancoratge quadrada de 300x300 mm i 10 mm de gruix amb 4 cartel·les de reforç i 4 forats colissos per a perns M22, amb anella de reforç en la base de 350 mm d'alçària i 4000 mm de gruix, amb 1 porta de 120x300 mm ajustada al fust amb pany normalitzat, amb reforç interior de la columna en la zona de la porta, acabat galvanitzat en calent, fabricació segons la norma UNE-EN 40-5, inclòs: - Excavació de pou aïllat de fins a 2 m de fondària, en terreny no classificat, amb mitjans mecànics, de 0,6 x 0,6 x 0,8 m (amplària x llargària x fondària) - fonamentació de Formigó en massa amb additiu hidròfug HM - 20 / B / 20 / X0 amb una quantitat de ciment de 200 kg/m3 i relació aigua ciment =< 0.6, de 0,6 x 0,6 x 0,6 m (amplària x llargària x alçària) - Tub corbable corrugat de polietilè, de doble capa, llisa la interior i corrugada l'exterior, de 90 mm de diàmetre nominal, aïllant i no propagador de la flama, resistència a l'impacte de 20 J, resistència a compressió de 450 N, muntat com a canalització soterrada - Tub flexible corrugat de PVC, de 32 mm de diàmetre nominal, aïllant i no propagador de la flama, resistència a l'impacte d'1 J, resistència a compressió de 320 N i una rigidesa dielèctrica de 2000 V, muntat encastat - Conductor de coure nu, unipolar de secció 1x35 mm2, muntat superficialment - Placa de connexió a terra d'acer, quadrada (massissa), de superfície 0,3 m2, de 3 mm de gruix i soterrada - Cable amb conductor de coure de tensió assignada0,6/1 kV, de designació RV-K, construcció segons norma UNE 21123-2, tripolar, de secció 3x2,5 mm2, amb coberta del cable de PVC, classe de reacció al foc Eca segons la norma UNE-EN 50575, col·locat superficialment - Caixa de protecció fusible per a instal·lacions d'enllumenat, entrada 4x25 mm2 i sortida 2x6 mm2, amb born auxiliar, amb fusibles cilíndrics UTE mida 0 de 10x38 mm, de 6A, allotjats en la pròpia tapa de policarbonat, IP 13 col·locada superficialment	**647,10**	**€**
	BGWD-0AS6	u	Part proporcional d'accessoris per a caixes seccionadores fusibles	0,45000	€
	BG2Q-1KSW	m	Tub flexible corrugat de PVC, de 32 mm de diàmetre nominal, aïllant i no propagador de la flama, resistència a l'impacte d'1 J, resistència a compressió de 320 N i una rigidesa dielèctrica de 2000 V	0,84252	€
	BG3I-06W3	m	Conductor de coure nu, unipolar de secció 1x35 mm2	4,54104	€

QUADRE DE PREUS NÚMERO 2

NÚMERO	CODI	UA	DESCRIPCIÓ	PREU	
	BHM2-13J88	u	Columna troncocònica de secció circular de 4,5 m d'alçària, vertical, fabricada amb planxa d'acer estructural no aliat de designació S235JR segons norma UNE-EN 10025-2 de 3 mm de gruix com a mínim, conicitat 20:10000, de 160 mm de diàmetre en la base i 70 mm de diàmetre en el coronament, de 160 mm de diàmetre, preparada per a la fixació en punta d'1 llum en maniguet de 60 mm de diàmetre, placa d'ancoratge quadrada de 300x300 mm i 10 mm de gruix amb 4 cartel·les de reforç i 4 forats colissos per a perns M22, amb anella de reforç en la base de 350 mm d'alçària i 4000 mm de gruix, amb 1 porta de 120x300 mm ajustada al fust amb pany normalitzat, amb reforç interior de la columna en la zona de la porta, acabat galvanitzat en calent, fabricació segons la norma UNE-EN 40-5	457,62000	€
	BGYD-0B2X	u	Part proporcional d'elements especials per a plaques de connexió a terra	5,07000	€
	BGWF-0ARJ	u	Part proporcional d'accessoris per a conductors de coure nus	0,63840	€
	BGD2-06US	u	Placa de connexió a terra d'acer quadrada (massissa), de 0,3 m2 de superfície i de 3 mm de gruix	57,74000	€
	BG33-G2RB	m	Cable amb conductor de coure de tensió assignada0,6/1 kV, de designació RV-K, construcció segons norma UNE 21123-2, tripolar, de secció 3x2,5 mm2, amb coberta del cable de PVC, classe de reacció al foc Eca segons la norma UNE-EN 50575	11,66549	€
	B06F1-I4QZ	m3	Formigó en massa amb additiu hidròfug HM - 20 / B / 20 / X0 amb una quantitat de ciment de 200 kg/m3 i relació aigua ciment =< 0.6	23,73862	€
	BG2Q-1KTE	m	Tub corbable corrugat de polietilè, de doble capa, llisa la interior i corrugada l'exterior, de 90 mm de diàmetre nominal, aïllant i no propagador de la flama, resistència a l'impacte de 20 J, resistència a compressió de 450 N, per a canalitzacions soterrades	3,57000	€
	BG4M-VLEO	u	Caixa de protecció fusible per a instal·lacions d'enllumenat, entrada 4x25 mm2 i sortida 2x6 mm2, amb born auxiliar, amb fusibles cilíndrics UTE mida 0 de 10x38 mm, de 6A, allotjats en la pròpia tapa de policarbonat, grau de protecció IP 13, per a col·locar superficial	20,53000	€
			Altres conceptes	60,69393	€
P-71	PHM2-143O	u	Columna troncocònica de secció circular de 10 m d'alçària, vertical, fabricada amb planxa d'acer estructural no aliat de designació S235JR segons norma UNE-EN 10025-2 de 4 mm de gruix com a mínim, conicitat 12,5:1000, de 196 mm de diàmetre en la base i 76 mm de diàmetre en el coronament, de 196 mm de diàmetre, preparada per a la fixació en punta d'1 llum en maniguet de 60 mm de diàmetre, placa d'ancoratge quadrada de 500x500 mm i 15 mm de gruix amb 4 cartel·les de reforç i 4 forats colissos per a perns M27, amb anella de reforç en la base de 350 mm d'alçària i 4000 mm de gruix, amb 1 porta de 120x300 mm ajustada al fust amb pany normalitzat, amb reforç interior de la columna en la zona de la porta, acabat galvanitzat en calent, fabricació segons la norma UNE-EN 40-5, inclòs: - Excavació de pou aïllat de fins a 2 m de fondària, en terreny no classificat, amb mitjans mecànics, de 0,8 x 0,8 x 1,2 m (amplària x llargària x fondària) - fonamentació de Formigó en massa amb additiu hidròfug HM - 20 / B / 20 / X0 amb una quantitat de ciment de 200 kg/m3 i relació aigua ciment =< 0.6, de 0,8 x 0,8 x 1 m (amplària x llargària x alçària) - Tub corbable corrugat de polietilè, de doble capa, llisa la interior i corrugada l'exterior, de 90 mm de diàmetre nominal, aïllant i no propagador de la flama, resistència a l'impacte de 20 J, resistència a compressió de 450 N, muntat com a canalització soterrada - Tub flexible corrugat de PVC, de 32 mm de diàmetre nominal, aïllant i no propagador de la flama, resistència a l'impacte d'1 J, resistència a compressió de 320 N i una rigidesa dielèctrica de 2000 V, muntat encastat - Conductor de coure nu, unipolar de secció 1x35 mm2, muntat superficialment - Placa de connexió a terra d'acer, quadrada (massissa), de superfície 0,3 m2, de 3 mm de gruix i soterrada - Cable amb conductor de coure de tensió assignada0,6/1 kV, de designació RV-K, construcció segons norma UNE 21123-2, tripolar, de secció 3x2,5 mm2, amb coberta del cable de PVC, classe de reacció al foc Eca segons la norma UNE-EN 50575, col·locat superficialment - Caixa de protecció fusible per a instal·lacions d'enllumenat, entrada 4x25 mm2 i sortida 2x6 mm2, amb born auxiliar, amb fusibles cilíndrics UTE mida 0 de 10x38 mm, de 6A, allotjats en la pròpia tapa de policarbonat, IP 13 col·locada superficialment	**1.286,74**	**€**
	BGWD-0AS6	u	Part proporcional d'accessoris per a caixes seccionadores fusibles	0,45000	€
	BG2Q-1KTE	m	Tub corbable corrugat de polietilè, de doble capa, llisa la interior i corrugada l'exterior, de 90 mm de diàmetre nominal, aïllant i no propagador de la flama, resistència a l'impacte de 20 J, resistència a compressió de 450 N, per a canalitzacions soterrades	5,10000	€

QUADRE DE PREUS NÚMERO 2

NÚMERO	CODI	UA	DESCRIPCIÓ	PREU	
	BG3I-06W3	m	Conductor de coure nu, unipolar de secció 1x35 mm2	6,48720	€
	BHM2-ZHVZ	u	Columna troncocònica de secció circular de 10 m d'alçària, vertical, fabricada amb planxa d'acer estructural no aliat de designació S235JR segons norma UNE-EN 10025-2 de 4 mm de gruix com a mínim, conicitat 12,5:1000, de 196 mm de diàmetre en la base i 76 mm de diàmetre en el coronament, de 196 mm de diàmetre, preparada per a la fixació en punta d'1 llum en maniguet de 60 mm de diàmetre, placa d'ancoratge quadrada de 500x500 mm i 15 mm de gruix amb 4 cartel·les de reforç i 4 forats colissos per a perns M27, amb anella de reforç en la base de 350 mm d'alçària i 4000 mm de gruix, amb 1 porta de 120x300 mm ajustada al fust amb pany normalitzat, amb reforç interior de la columna en la zona de la porta, acabat galvanitzat en calent, fabricació segons la norma UNE-EN 40-5	997,22000	€
	BGYD-0B2X	u	Part proporcional d'elements especials per a plaques de connexió a terra	5,07000	€
	BGWF-0ARJ	u	Part proporcional d'accessoris per a conductors de coure nus	0,91200	€
	BG4M-VLEO	u	Caixa de protecció fusible per a instal·lacions d'enllumenat, entrada 4x25 mm2 i sortida 2x6 mm2, amb born auxiliar, amb fusibles cilíndrics UTE mida 0 de 10x38 mm, de 6A, allotjats en la pròpia tapa de policarbonat, grau de protecció IP 13, per a col·locar superficial	20,53000	€
	BG33-G2RB	m	Cable amb conductor de coure de tensió assignada0,6/1 kV, de designació RV-K, construcció segons norma UNE 21123-2, tripolar, de secció 3x2,5 mm2, amb coberta del cable de PVC, classe de reacció al foc Eca segons la norma UNE-EN 50575	25,92330	€
	BG2Q-1KSW	m	Tub flexible corrugat de PVC, de 32 mm de diàmetre nominal, aïllant i no propagador de la flama, resistència a l'impacte d'1 J, resistència a compressió de 320 N i una rigidesa dielèctrica de 2000 V	1,20360	€
	B06F1-I4QZ	m3	Formigó en massa amb additiu hidròfug HM - 20 / B / 20 / X0 amb una quantitat de ciment de 200 kg/m3 i relació aigua ciment =< 0.6	70,33664	€
	BGD2-06US	u	Placa de connexió a terra d'acer quadrada (massissa), de 0,3 m2 de superfície i de 3 mm de gruix	57,74000	€
			Altres conceptes	95,76726	€
P-72	PJ02-A002	u	Partida en concepte de connexió de sanejament amb tub de polipropilè de paret tricapa per a sanejament sense pressió, de DN 60 mm i de SN 8 (8 kN/m2) de rigidesa anular, sobre llit de sorra de 15 cm de gruix i reblert amb sorra fins a 30 cm per sobre del tub, amb picó vibrant de combustible. S'inclou subministrament i col·locació d'arqueta registrable. Longitud de conducte 3,55m. + 1,60m.	**350,00**	**€**
			Sense descomposició	350,00000	€
P-73	PJM4-A001	u	Comptador d'aigua, per velocitat, de llautó, amb unions embridades de diàmetre nominal 2", connectat a una bateria o a un ramal, inclou claus de pas i vàlvula de retenció.	**552,60**	**€**
	BJM3-0QU9	u	Comptador d'aigua, per velocitat, de llautó, amb unions embridades de diàmetre nominal 2"1/2, per a connectar a la bateria o al ramal	532,85000	€
			Altres conceptes	19,75000	€
P-74	PJMZ-IRSN	u	Connexió a la xarxa general amb escomesa per a subministrament d'aigua de 2,5 m3/h, inclòs els drets de la companyia, del subministrament, fiança, import del comptador i quota anual de conservació Escomesa soterrada per a proveïment d'aigua potable (font) d'aproximadament 2 m de longitud, que uneix la xarxa general de distribució d'aigua potable de l'empresa subministradora amb la instal·lació de la font, continua en tot el recorregut sense unions o ensamblatges intermedis no registrables, formada per tub de polietilè PE 100, de 32 mm de diàmetre exterior, PN=10 atm i 2 mm de gruix, col·locada sobre llit de sorra de 15 cm de gruix, en el fons de la rasa prèviament excavada, degudament compactada i anivellada amb picó vibrant de guiat manual, reblert lateral compactant fins als ronyons i posterior reblert amb la mateixa sorra fins a 10 cm per sobre la generatriu superior de la canonada; collaret de presa en càrrega col·locat sobre la xarxa general de distribució que serveix d'enllaç entre l'escomesa i la xarxa; clau de tall d'esfera de de diàmetre amb comandament de clau de quadrat col·locada mitjançant unió, situada al costat de la font, allotjada en arqueta prefabricada de polipropilè de 30x30x30 cm, col·locat sobre solera de formigó en massa HM-20/P/20/X0 de 15 cm d'espessor. Segons determinacions companyia T-AIGUA. Inclús formigó en massa HM-20/P/20/X0 per a la posterior reposició del ferm existent, accessoris i peces especials.	**454,60**	**€**

QUADRE DE PREUS NÚMERO 2

NÚMERO	CODI	UA	DESCRIPCIÓ	PREU	
	BJZ1-IRSR	u	Ramal per a escomesa d'aigua de 20 mm de diàmetre	445,69000	€
			Altres conceptes	8,91000	€
P-75	PJS0-A001	u	Anella per a reg per degoteig amb un cabal de 25l/h, el diàmetre de l'anella dependrà del cabal dels degotadors, amb degoters autocompensats integrats cada 33 cm, soterrada 10 cm, amb l'obertura i el tancament de la rasa inclosos. Inclou accessoris i peces especials per connexió amb tub de reg.	**12,64**	**€**
	BFYH-0A3A	u	Part proporcional d'elements de muntatge per a tubs de polietilè de densitat baixa, de 16 mm de diàmetre nominal exterior, per a connectar a pressió	0,02400	€
	BJSS-28MR	m	Tub per a reg per degoteig de 17 mm de diàmetre, amb degoters autocompensats integrats cada 33 cm	5,24400	€
			Altres conceptes	7,37200	€
P-76	PJS0A-002	u	Partida en concepte de localització de serveis.	**150,00**	**€**
			Sense descomposició	150,00000	€
P-77	PJSA1-92LP	u	Subministrament i instal·lació de components per a 3 sectors de reg automatitzat, incloent: - 1 programador de 4 sectors amb Bluetooth i telegestió - 4 claus d'esfera DN25 - 3 electrovàlvules 24 V AC DN25 - 3 reguladors de pressió ajustables - 3 filtres de plàstic de malla 120 µm - 3 vàlvules de rentat o descàrrega - 3 vàlvules de ventosa combinada	**850,00**	**€**
			Sense descomposició	850,00000	€
P-78	PJSM1-HBB	u	Pericó circular de polipropilè per a instal·lacions de reg de 24 cm de diàmetre i 26 cm d'alçada amb tapa amb cargol per a tancar, col·locada sobre llit de grava i reblert de terra lateral	**25,41**	**€**
	BJSM-H6RB	u	Pericó circular de polipropilè per a instal·lacions de reg de 24 cm de diàmetre i 26 cm d'alçada, amb tapa amb cargol per a tancar	11,36000	€
	B03J-0K8V	t	Grava de pedrera, per a drens	0,60707	€
			Altres conceptes	13,44293	€
P-79	PJSM5-A00	u	Partida corresponent a l'execució del sistema automàtic de buidatge d'una font de boca. Aquesta partida inclou tots els treballs necessaris per a la instal·lació del sistema automàtic de buidatge de la font, d'acord amb el plànol detallat, i comprèn: - Excavació manual o mecànica del terreny per a la formació de les rases i fosses necessàries per allotjar les canalitzacions i els elements del sistema. - Gestió dels residus generats durant l'excavació, incloent: Càrrega de la runa o terres sobrants sobre camió. Transport del material sobrant fins al dipòsit controlat de residus autoritzat. Pagament del cànon corresponent al dipòsit de residus segons la normativa vigent. - Execució del pericó de neteja de desguàs, amb les dimensions i característiques definides en plànol. - Execució de la connexió del desguàs entre els dos pericons (el que conté l'electrovàlvula i el destinat a la neteja de desguàs), mitjançant la col·locació de les canonades corresponents i els accessoris necessaris, assegurant l'estanquitat i el correcte funcionament del sistema. - Subministrament i instal·lació de l'electrovàlvula, inclosa dins el pericó corresponent, connectada al sistema de control segons especificacions tècniques.	**988,00**	**€**
			Sense descomposició	988,00000	€
P-80	PJSM5-VA4	u	Pericó de fàbrica de maó per a instal·lacions de reg de mides interiors 40x40x40 cm, format amb parets de 15 cm de gruix de maó calat de 290x140x100 mm, arrebossada i lliscada interiorment amb morter amb una proporció en volum 1:2:10, sobre una base de formigó d'ús no estructural HNE-15/P/20 de resistència a compressió 15 N/mm2, consistència plàstica i grandària màxima del granulat 20 mm i capa drenant de 20 cm de grava, bastiment i tapa per a pericó de serveis de fosa grisa de 420x420x40 mm i de 25 kg de pes	**134,72**	**€**
	B011-05ME	m3	Aigua	0,00242	€

QUADRE DE PREUS NÚMERO 2

NÚMERO	CODI	UA	DESCRIPCIÓ		PREU
	BDK1-0M3N	u	Bastiment i tapa per a pericó de serveis de fosa grisa de 420x420x40 mm i de 25 kg de pes	24,51000	€
	B03J-0K8P	t	Grava de pedrera de pedra granítica, per a drens	1,43064	€
	B055-067M	t	Ciment pòrtland amb filler calcari CEM II/B-L 32,5 R segons UNE-EN 197-1, en sacs	0,34478	€
	B069-2A9O	m3	Formigó d'ús no estructural HNE-15/P/20 de resistència a compressió 15 N/mm2, consistència plàstica i grandària màxima del granulat 20 mm	12,33963	€
	B0F1A-0760	u	Maó calat R-25, de 290x140x100 mm, per a revestir, categoria I, HD, segons la norma UNE-EN 771-1	8,24727	€
			Altres conceptes	87,84526	€
P-81	PJSM5-VA4	u	Pericó de fàbrica de maó per a instal·lacions de reg de mides interiors 60x60x60 cm per a un o dos capçals, format amb parets de 15 cm de gruix de maó calat de 290x140x100 mm, arrebossada i lliscada interiorment amb morter amb una proporció en volum 1:2:10, sobre una base de formigó d'ús no estructural HNE-15/P/20 de resistència a compressió 15 N/mm2, consistència plàstica i grandària màxima del granulat 20 mm i capa drenant de 20 cm de grava, bastiment i tapa per a pericó de serveis de fosa grisa de 620x620x50 mm i de 52 kg de pes	**234,23**	**€**
	B069-2A9O	m3	Formigó d'ús no estructural HNE-15/P/20 de resistència a compressió 15 N/mm2, consistència plàstica i grandària màxima del granulat 20 mm	19,47883	€
	B055-067M	t	Ciment pòrtland amb filler calcari CEM II/B-L 32,5 R segons UNE-EN 197-1, en sacs	0,68956	€
	B0F1A-0760	u	Maó calat R-25, de 290x140x100 mm, per a revestir, categoria I, HD, segons la norma UNE-EN 771-1	16,95273	€
	B011-05ME	m3	Aigua	0,00484	€
	BDK1-0M3O	u	Bastiment i tapa per a pericó de serveis de fosa grisa de 620x620x50 mm i de 52 kg de pes	58,33000	€
	B03J-0K8P	t	Grava de pedrera de pedra granítica, per a drens	3,21906	€
			Altres conceptes	135,55498	€
P-82	PJSQ-92NR	u	Sensor d'humitat per a connectar a programador local, instal·lat i calibrat	**260,59**	**€**
	BJSQ-26K9	u	Sensor d'humitat per a connectar a programador local	167,78000	€
			Altres conceptes	92,81000	€
P-83	PN00-A033	u	Muntatge, instal·lació i transport de la unitat de joc (54524706300). Incloent-hi les excavacions prèvies, l'execució dels daus de formigó per a la fonamentació i la col·locació dels ancoratges necessaris per a la correcta fixació de l'equip, segons les especificacions del fabricant i la normativa vigent.	**867,00**	**€**
			Sense descomposició	867,00000	€
P-84	PN00-A036	u	Muntatge, instal·lació i transport de la unitat de joc (51500213300). Incloent-hi les excavacions prèvies, l'execució dels daus de formigó per a la fonamentació i la col·locació dels ancoratges necessaris per a la correcta fixació de l'equip, segons les especificacions del fabricant i la normativa vigent.	**1.632,00**	**€**
			Sense descomposició	1.632,00000	€
P-85	PN00-A039	m	Desmuntatge manual de tanca perimetral de fusta, incloent elements verticals, travessers i ancoratges superficials. Inclou el desmuntatge amb eines manuals, càrrega, transport (fins a 20 km) i descàrrega al magatzem. Treball executat amb mitjans manuals i auxiliars. Comprèn tota la mà d'obra, eines, EPI, medis auxiliars, i transport.	**23,00**	**€**
			Sense descomposició	23,00000	€
P-86	PN00-A040	u	Retirada, acopi a l'obra i posterior recol·locació de dispensador de bosses canines ancorada al terra, enderroc de daus de formigó, i càrrega manual i mecànica de la runa sobre camió. Aplec de l'equipament i posterior recol·locació del dispensador, incloent nova fonamentació mitjançant dau de formigó.	**37,25**	**€**
			Sense descomposició	37,25000	€
P-87	PN00-A041	ML	Tall de paviment de formigó remolinat, mitjançant màquina talladora de paviment, i càrrega manual sobre camió o contenidor.	**4,50**	**€**

QUADRE DE PREUS NÚMERO 2

NÚMERO	CODI	UA	DESCRIPCIÓ		PREU
			Sense descomposició	4,50000	€
P-88	PN00-A042	u	Modificació de rasant de tapa de registre de clavegueram a una alçada inferior a 30cm	**125,00**	**€**
			Sense descomposició	125,00000	€
P-89	PN00-A044	m	Conductor de coure de designacio une rconductor de designacio une rvfv 0,6/1 kv, tetrapolar de 4x25 mm2 i i col.locat en tubvfv 0,6/1 kv, tetrapolar de 4x6 mm2 i col·locat en tub	**21,40**	**€**
			Sense descomposició	21,40000	€
P-90	PN00-A045	u	Legalització instal·lació	**850,00**	**€**
			Sense descomposició	850,00000	€
P-91	PN00-A046	u	Muntatge, instal·lació i transport de la unitat de joc (NRO852-1011). Incloent-hi les excavacions prèvies, l'execució dels daus de formigó per a la fonamentació i la col·locació dels ancoratges necessaris per a la correcta fixació de l'equip, segons les especificacions del fabricant i la normativa vigent.	**1.528,98**	**€**
			Sense descomposició	1.528,98000	€
P-92	PN00-A047	u	Muntatge, instal·lació i transport de la unitat de joc (15000J987B). Incloent-hi les excavacions prèvies, l'execució dels daus de formigó per a la fonamentació i la col·locació dels ancoratges necessaris per a la correcta fixació de l'equip, segons les especificacions del fabricant i la normativa vigent.	**1.528,98**	**€**
			Sense descomposició	1.528,98000	€
P-93	PN00-A048	u	Muntatge, instal·lació i transport de la unitat de joc (1500J2409A). Incloent-hi les excavacions prèvies, l'execució dels daus de formigó per a la fonamentació i la col·locació dels ancoratges necessaris per a la correcta fixació de l'equip, segons les especificacions del fabricant i la normativa vigent.	**1.632,00**	**€**
			Sense descomposició	1.632,00000	€
P-94	PN00-A049	u	Subministrament de joc infantil tipus llit elàstic inclusiu rectangular ´´Trampolines - R34-ETP-004 de Proludic´´ o similar. Format per: - estructura: format per marc metàl·lic galvanitzat, collaret protector de goma de cautxú epdm. - malla de salt: produïda per peces de plàstic amb superfície antilliscant entrellaçades entre si i molles d'acer de subjecció a marc. El joc infantil ha de complir amb la Orden TMA/851/2021.	**11.663,70**	**€**
			Sense descomposició	11.663,70000	€
P-95	PN00-A050	u	Muntatge, instal·lació i transport de la unitat de joc (PN00-A052). Incloent-hi les excavacions prèvies, l'execució dels daus de formigó per a la fonamentació i la col·locació dels ancoratges necessaris per a la correcta fixació de l'equip, segons les especificacions del fabricant i la normativa vigent.	**1.749,30**	**€**
			Sense descomposició	1.749,30000	€
P-96	PN00-A051	u	Muntatge, instal·lació i transport de la unitat de joc (1500J4947A). Incloent-hi les excavacions prèvies, l'execució dels daus de formigó per a la fonamentació i la col·locació dels ancoratges necessaris per a la correcta fixació de l'equip, segons les especificacions del fabricant i la normativa vigent.	**1.632,00**	**€**
			Sense descomposició	1.632,00000	€
P-97	PPA0SS01E	u	Partida alçada d'abonament íntegre per la seguretat i salut en l'obra, en compliment Del R.D. 1627/97	**4.678,60**	**€**
			Sense descomposició	4.678,60000	€
P-98	PQ19-A0B4	u	Banc de llistons de fusta conífera amb certificat fsc mix 70% amb oli de dos components, de 1,8m m de llargària, dimensions aproximades totals 648x1800x794mm., dimensions dels llistons 35x110x1800mm., cargols d'acer inoxidable, amb respatller de fusta i reposa braços amb suports de fosa d'alumini anoditzat (ag3), col·locat amb fixacions mecàniques; col·locat amb fixacions mecàniques; incloent fixació a una base de formigó HM-20/P/20/X0 en cas de ser necessari. (compliment requeriments accessibilitat ordre viv 2021)	**465,03**	**€**

QUADRE DE PREUS NÚMERO 2

NÚMERO	CODI	UA	DESCRIPCIÓ		PREU
	BQ18-A001	u	banc de llistons de fusta conífera amb certificat fsc mix 70% amb oli de dos components, de 1,8m m de llargària, dimensions aproximades totals 648x1800x794mm., dimensions dels llistons 35x110x1800mm., cargols d'acer inoxidable, amb respatller de fusta i reposa braços amb suports de fosa d'alumini anoditzat (ag3), col·locat amb fixacions mecàniques; col·locat amb fixacions mecàniques; incloent fixació a una base de formigó hm-20/p/20/x0 en cas de ser necessari. (compliment requeriments accessibilitat ordre viv 2021)	400,00000	€
			Altres conceptes	65,03000	€
P-99	PQ30-A001	u	Subministrament i col·locació de font per a exterior model CAUDAL de Santa&Cole, d'acer zincat, amb acabat protecció antioxidant i pintura, inclou mòdul de reixa i connexions a les xarxes de clavagueram i aigua, inclosa la col·locació de l'arqueta amb electrovàlvula i clau de pas, connectada al programador, que permeti assegurar la circulació d'aigua, garantint un nivell de clor correcte a sortida de font, broc amb polsador temporitzat i reixa de desguàs, ancorada amb dau de formigó.	**2.519,70**	**€**
	BQ30-H5ZP	u	Font per a exterior prisma quadrat d'acer amb acabat protecció antioxidant i pintura, de 16 cm i 100 cm d'alçària, broc amb polsador temporitzat i reixa de desguàs	356,40000	€
	BQ31-2A5K	u	Part proporcional d'accessoris i elements de muntatge per a connexió a la xarxa d'aigua potable i a la xarxa de sanejament de font per a exterior	36,44000	€
			Altres conceptes	2.126,86000	€
P-100	PR30-8RVZ	m3	Escorça de pi de 30 a 50 mm, subministrada en sacs de 0,8 m3 i escampada amb mitjans manuals	**123,14**	**€**
	BR35-21GQ	m3	Escorça de pi de 30 a 50 mm, subministrada en sacs de 0,8 m3	60,29220	€
			Altres conceptes	62,84780	€
P-101	PR36-8RV7	m3	Terra vegetal de jardineria de categoria alta, amb una conductivitat elèctrica menor de 0,8 dS/m, segons NTJ 07A, subministrada en sacs de 0,8 m3 i escampada amb mitjans manuals	**116,72**	**€**
	BR3D-21GJ	m3	Terra vegetal de jardineria de categoria alta, amb una conductivitat elèctrica menor de 0,8 dS/m, segons NTJ 07A, subministrada en sacs de 0,8 m3	53,99460	€
			Altres conceptes	62,72540	€
P-102	PR36-A001	m3	Plantació d'arbre planifoli amb terra vegetal amb una conductivitat elèctrica menor de 0,8 dS/m, segons NTJ 07A, subministrada a granel i escampada amb retroexcavadora petita i mitjans manuals. incloent: excavació de clot de plantació de 100 cm x 1000cm i 120 cm de fondària, reblert del clot amb substitució total de terra de l'excavació per terra vegetal. inclou: base de 20 cm de gruix de sòl estructural (graves d'arestes vives de granulometria 4-6cm sense fins i 1/4 part de terra vegetal), barrera antiarrels acanalada de 100 cm d'alçada, primer reg i càrrega de les terres sobrants a camió.	**60,51**	**€**
	BR3D-21GI	m3	Terra vegetal de jardineria de categoria alta, amb una conductivitat elèctrica menor de 0,8 dS/m, segons NTJ 07A, subministrada a granel	47,33190	€
			Altres conceptes	13,17810	€
P-103	PR3A-027P	u	Determinació de la granulometria, PH, conductivitat, densitat, matèria orgànica, nitrògen total, relació C/N, carbonats totals, fòsfor, potassi assimilable, clorurs i magnesi, en presa de mostra del substrat vegetal, segons normes UNE	**426,05**	**€**
	BVR1-027I	u	Determinació de la granulometria, PH, conductivitat, densitat, matèria orgànica, nitrògen total, relació C/N, carbonats totals, fòsfor, potassi assimilable, clorurs i magnesi, en presa de mostra del substrat vegetal, segons normes UNE	417,70000	€
			Altres conceptes	8,35000	€
P-104	PR420-8U2Z	u	Subministrament de Celtis australisde perímetre de 18 a 20 cm, amb pa de terra de diàmetre mínim 57 cm i profunditat mínima 39,9 cm segons fórmules NTJ	**193,36**	**€**
	BR420-22C1	u	Celtis australis de perímetre de 18 a 20 cm, amb pa de terra de diàmetre mínim 57 cm i profunditat mínima 39,9 cm segons fórmules NTJ	189,57000	€
			Altres conceptes	3,79000	€

QUADRE DE PREUS NÚMERO 2

NÚMERO	CODI	UA	DESCRIPCIÓ		PREU
P-105	PR439-8UY	u	Subministrament de Jacaranda mimosifolia de perímetre de 18 a 20 cm, amb pa de terra de diàmetre mínim 57 cm i profunditat mínima 39,9 cm segons fórmules NTJ	**123,71**	€
	BR438-22QN	u	Jacaranda mimosifolia de perímetre de 18 a 20 cm, amb pa de terra de diàmetre mínim 57 cm i profunditat mínima 39,9 cm segons fórmules NTJ	121,28000	€
			Altres conceptes	2,43000	€
P-106	PR490-92P0	u	Subministrament de varietats tipus d'arbusts en contenidor de 3 l. A raó de 5 u/m2 espècies a determinar per la D.F. La recepció a obra de l'arbust/s haurà de comptar amb l'aprovació dels serveis tècnics municipals.	**4,45**	€
	BR490-25E1	u	Abelia grandiflora (x) Prostrata d'alçària 20 a 30 cm, en contenidor de 3 l	4,36000	€
			Altres conceptes	0,09000	€
P-107	PR61-8ZJ1	u	Plantació d'arbust o arbre de petit format en contenidor de 3 a 5 l en obres d'urbanització, excavació de clot de plantació de 40x40x30 cm amb mitjans manuals, en un pendent inferior al 35 %, reblert del clot amb terra de l'excavació barrejada amb un 10% de compost i primer reg	**9,05**	€
	BR32-21DG	m3	Compost de classe I, d'origen vegetal, segons NTJ 05C, subministrat en sacs de 0,8 m3	0,24490	€
	B011-05ME	m3	Aigua	0,02323	€
			Altres conceptes	8,78187	€
P-108	PR92-IRQZ	m	Palissada de castanyer tractada amb autoclau (grau de protecció IV), de 0,50 m d'alçària sobre el terreny i acabat pla, feta amb muntants de 8 cm de diàmetre cada 3 m, ancorats amb tutors de fusta.	**32,63**	€
	BR94-H6SI	m	Troncs de fusta de pi tornejada, tractada en autoclau amb grau de proteccio IV, de fins a 2,5 m de llargada, i de 8 cm de diàmetre	3,45450	€
	B0A4-VEN1	m	Cable d'acer galvanitzat, flexible, de 12 mm de diàmetre i de composició 1x19+0	4,14000	€
	B06F1-I62I	m3	Formigó en massa HM - 20 / P / 20 / X0 amb una quantitat de ciment de 200 kg/m3 i relació aigua ciment =< 0.6	3,84280	€
	BR94-H6SR	u	Conjunt de peces d'acer galvanitzat i cargols per a fer una unió de dos troncs amb el muntant d'una tanca de troncs	3,60500	€
			Altres conceptes	17,58770	€
P-109	PRA2-4H28	m2	Sembra de barreja de llavors per a gespa tipus rústica de baix manteniment de lleguminoses amb gramínies, segons NTJ 07N, amb mitjans manuals, en un pendent < 30 %, superfície de sembra< 500 m2, incloent la cobertura de la llavor amb sorra de riu rentada i el corronat posterior i la primera sega	**4,47**	€
	BR4U0-21GX	kg	Barreja de llavors per a gespa tipus rústica de baix manteniment de lleguminoses amb gramínies, segons NTJ 07N	0,18450	€
	B03L-05MX	t	Sorra de riu rentada de 0,1 a 0,5 mm	0,47040	€
			Altres conceptes	3,81510	€
P-110	PRD1-HBA	m	Protecció de l'àrea de vegetació amb tanca mòbil de 2 m d'alçària, amb malla electrosoldada d'acer galvanitzat, fixada a peus prefabricats de formigó, amb el desmuntatge inclòs	**3,95**	€
	B6AX-0KOW	m	Tanca mòbil, de 2 m d'alçària, d'acer galvanitzat, amb malla electrosoldada de 90x150 mm i de 4.5 i 3,5 mm de diàmetre, bastidor de 3.5x2 m de tub de 40 mm de per a fixar a peus prefabricats de formigó, per a 20 usos, per a seguretat i salut	0,64000	€
	B6AZ-0KLL	u	Dau de formigó de 38 kg per a peu de tanca mòbil de malla d'acer i per a 20 usos, per a seguretat i salut	0,04800	€
			Altres conceptes	3,26200	€
P-111	PRZ0-A001	u	Aspratge triple d'arbre mitjançant 3 rolls de fusta de castanyer tractada en autoclau de secció circular, de 12 cm de diàmetre, clavat al fons del forat de plantació 30 cm, i amb 3 abraçadores regulables de goma o cautxú premsat, amb una alçada total de 2,5m, reforç a	**90,86**	€

QUADRE DE PREUS NÚMERO 2

NÚMERO	CODI	UA	DESCRIPCIÓ		PREU
			mitja canya i tutors conformats per estaques de fusta de castanyer clavats tan a prop de l'arbre com sigui possible però fora del diàmetre del pa de terra. En qualsevol cas a una distància mínima de 20 cm, ben aplomats, vigilant de no malmetre'n les arrels.		
	BRZ3-255S	u	Estaca de fusta de pi tractada en autoclau, de secció circular, de 12 cm de diàmetre i 3 m de llargària	54,87000	€
	BRZ0-255V	u	Abraçadora regulable de goma o cautxú per a aspratges	1,98000	€
			Altres conceptes	34,01000	€
P-112	XHN858P4	u	Lluminària ´´C.&G.CARANDINI S.A.O. JNR.4.Z.CC.003.3.016E.AMA1 Júnior Ambiental luminaire´´ o similar. Flux lluminós (Lluminària): 2843 lm Flux lluminós (Llums): 2843 lm. Potència de les lluminàries: 21.0 W Classificació lluminàries segons CIE: 100 Codi CIE Flux: 22 57 94 100 100 Llum: 1 x C.LED 3000LM - 3000K (Factor de correcció 1.000). Instal·lació elèctrica interior completa, connexió a la xarxa d'alimentació i al terra, amb placa de presa de terra. Inclou driver amb regulació, programat segons criteris municipals i en funcionament. Cal utilitzar driver Tridonic a les llumeneres.	**439,72**	**€**
			Sense descomposició	439,72000	€
P-113	XHN858P5	u	Lluminària ´´ C.&G.CARANDINI S.A.O. JNR.4.Z.CC.011.3.048H.SMA1 Júnior Ambiental luminaire´´ o similar. Flux lluminós (Lluminària): 10998 lm. Flux lluminós (Llums): 10998 lm. Potència de les lluminàries: 80.3 W Classificació lluminàries segons CIE: 100 Codi CIE Flux: 21 55 95 100 100 Llum: 1 x C.LED 11000LM - 3000K (Factor de correcció 1.000). Instal·lació elèctrica interior completa, connexió a la xarxa d'alimentació i al terra, amb placa de presa de terra. Inclou driver amb regulació, programat segons criteris municipals i en funcionament. Cal utilitzar driver Tridonic a les llumeneres.	**562,91**	**€**
			Sense descomposició	562,91000	€

4.2.4 Justificació de preus

JUSTIFICACIÓ DE PREUS

Data: 09/07/25 Pàg.: 1

MA D'OBRA

CODI	UA	DESCRIPCIÓ	PREU	
A01-FEP0	h	Ajudant ferrallista	24,70000	€
A01-FEP1	h	Ajudant jardiner	26,12000	€
A01-FEP2	h	Ajudant electricista	26,08000	€
A01-FEP3	h	Ajudant col·locador	24,70000	€
A01-FEP4	h	Ajudant pintor	26,12000	€
A01-FEP5	h	Ajudant muntador	26,12000	€
A01-FEP9	h	Ajudant pintor	26,96000	€
A01-FEPD	h	Ajudant electricista	25,71000	€
A01-FEPE	h	Ajudant lampista	25,71000	€
A01-FEPH	h	Ajudant muntador	24,70000	€
A01-FEPJ	h	Ajudant jardiner	31,11000	€
A01-FEPM	h	Ajudant per a seguretat i salut	26,12000	€
A012M000	H	OFICIAL 1A MUNTADOR	27,52000	€
A013M000	H	AJUDANT MUNTADOR	23,65000	€
A01-FEP10	h	Ajudant jardiner	31,11000	€
A01-FEP11	h	Ajudant jardiner	29,80000	€
A01-FEP12	h	Ajudant jardiner	31,11000	€
A01-FEP13	h	Ajudant jardiner	31,11000	€
A01-FEP14	h	Ajudant jardiner	31,11000	€
A01-FEP15	h	Ajudant jardiner	31,11000	€
A01-FEP16	h	Ajudant jardiner	31,11000	€
A01-FEP20	h	Ajudant electricista	26,08000	€
A01-FEP21	h	Ajudant electricista	26,08000	€
A01-FEP22	h	Ajudant electricista	26,08000	€
A01-FEP41	h	Ajudant pintor	26,12000	€
A01-FEP50	h	Ajudant muntador	26,12000	€
A01-FEP51	h	Ajudant muntador	26,12000	€
A01-FEP52	h	Ajudant muntador	26,12000	€
A0D-0000	h	Manobre	24,55000	€
A0D-0007	h	Manobre	23,15000	€
A0D-0009	h	Manobre per a seguretat i salut	24,55000	€
A0D-00000	h	Manobre	24,55000	€
A0D-00001	h	Manobre	24,55000	€
A0D-00002	h	Manobre	24,55000	€
A0D-00003	h	Manobre	24,55000	€
A0D-00004	h	Manobre	24,55000	€
A0D-00005	h	Manobre	24,55000	€
A0D-00006	h	Manobre	24,55000	€
A0D-00007	h	Manobre	24,55000	€
A0D-00008	h	Manobre	24,55000	€
A0D-00009	h	Manobre	24,55000	€
A0D-0000A	h	Manobre	24,55000	€
A0D-0000B	h	Manobre	24,55000	€

JUSTIFICACIÓ DE PREUS

MA D'OBRA

CODI	UA	DESCRIPCIÓ	PREU	
A0D-0000C	h	Manobre	24,55000	€
A0D-0000D	h	Manobre	24,55000	€
A0D-0000E	h	Manobre	24,55000	€
A0E-000A	h	Manobre especialista	24,04000	€
A0F-0000	h	Oficial 1a	29,42000	€
A0F-0001	h	Oficial 1a paleta	29,42000	€
A0F-0002	h	Oficial 1a jardiner	33,58000	€
A0F-0003	h	Oficial 1a d'obra pública	29,42000	€
A0F-0004	h	Oficial 1a electricista	30,41000	€
A0F-0005	h	Oficial 1a pintor	29,42000	€
A0F-0006	h	Oficial 1a muntador	30,41000	€
A0F-000B	h	Oficial 1a	27,86000	€
A0F-000D	h	Oficial 1a col·locador	27,86000	€
A0F-000E	h	Oficial 1a electricista	29,98000	€
A0F-000I	h	Oficial 1a ferrallista	27,86000	€
A0F-000M	h	Oficial 1a jardiner	35,05000	€
A0F-000N	h	Oficial 1a lampista	29,98000	€
A0F-000R	h	Oficial 1a muntador	28,80000	€
A0F-000S	h	Oficial 1a d'obra pública	27,86000	€
A0F-000T	h	Oficial 1a paleta	27,86000	€
A0F-000V	h	Oficial 1a pintor	30,72000	€
A0F-000Y	h	Oficial 1a soldador	29,90000	€
A0F-0015	h	Oficial 1a per a seguretat i salut	29,42000	€
A0F-HJYR	h	Oficial 1a especialista en treballs verticals	52,28000	€
A0F-00000	h	Oficial 1a	29,42000	€
A0F-00001	h	Oficial 1a	29,42000	€
A0F-00002	h	Oficial 1a	29,42000	€
A0F-00003	h	Oficial 1a	29,42000	€
A0F-00004	h	Oficial 1a	29,42000	€
A0F-00010	h	Oficial 1a paleta	29,42000	€
A0F-00011	h	Oficial 1a paleta	29,42000	€
A0F-00012	h	Oficial 1a paleta	29,42000	€
A0F-00013	h	Oficial 1a paleta	29,42000	€
A0F-00014	h	Oficial 1a paleta	29,42000	€
A0F-00020	h	Oficial 1a jardiner	35,05000	€
A0F-00021	h	Oficial 1a jardiner	33,58000	€
A0F-00022	h	Oficial 1a jardiner	35,05000	€
A0F-00023	h	Oficial 1a jardiner	35,05000	€
A0F-00024	h	Oficial 1a jardiner	35,05000	€
A0F-00025	h	Oficial 1a jardiner	35,05000	€
A0F-00026	h	Oficial 1a jardiner	35,05000	€
A0F-00031	h	Oficial 1a d'obra pública	29,42000	€
A0F-00040	h	Oficial 1a electricista	30,41000	€
A0F-00041	h	Oficial 1a electricista	30,41000	€

JUSTIFICACIÓ DE PREUS

MA D'OBRA

CODI	UA	DESCRIPCIÓ	PREU	
A0F-00042	h	Oficial 1a electricista	30,41000	€
A0F-00051	h	Oficial 1a pintor	29,42000	€
A0F-00060	h	Oficial 1a muntador	30,41000	€
A0F-00061	h	Oficial 1a muntador	30,41000	€
A0F-00062	h	Oficial 1a muntador	30,41000	€
A0G-0022	h	Oficial 2a jardiner	32,83000	€
A0I-HK23	h	Peó especialitzat en treballs verticals	32,32000	€
MO008	h	Oficial 1ª lampista.	30,63000	€
MO020	h	Oficial 1ª construcció.	29,67000	€
MO040	h	Oficial 1ª jardiner.	29,67000	€
MO086	h	Ajudant jardiner.	26,39000	€
MO107	h	Ajudant lampista.	26,36000	€
MO113	h	Peó ordinari construcció.	24,86000	€

JUSTIFICACIÓ DE PREUS

MAQUINÀRIA

CODI	UA	DESCRIPCIÓ	PREU	
C111-0055	h	Compressor amb un martell pneumàtic	17,18000	€
C111-0056	h	Compressor amb dos martells pneumàtics	18,08000	€
C115-00EE	h	Retroexcavadora amb martell trencador	74,50000	€
C131-0050	h	Corró vibratori autopropulsat, de 12 a 14 t	79,91000	€
C131-005G	h	Corró vibratori autopropulsat, de 12 a 14 t	94,94000	€
C131-00500	h	Corró vibratori autopropulsat, de 12 a 14 t	79,91000	€
C131-00501	h	Corró vibratori autopropulsat, de 12 a 14 t	79,91000	€
C131-00502	h	Corró vibratori autopropulsat, de 12 a 14 t	79,91000	€
C131-00503	h	Corró vibratori autopropulsat, de 12 a 14 t	79,91000	€
C131-00504	h	Corró vibratori autopropulsat, de 12 a 14 t	79,91000	€
C133-00EO	h	Minicarregadora de combustible sobre pneumàtics de 2 a 5.9 t, amb accessori anivellador	84,11000	€
C133-00EW	h	Minicarregadora de combustible sobre pneumàtics de 2 a 5,9 t	52,15000	€
C136-00F0	h	Motoanivelladora petita	90,20000	€
C136-00F4	h	Motoanivelladora petita	107,16000	€
C136-00F00	h	Motoanivelladora petita	90,20000	€
C136-00F01	h	Motoanivelladora petita	90,20000	€
C136-00F02	h	Motoanivelladora petita	90,20000	€
C136-00F03	h	Motoanivelladora petita	90,20000	€
C136-00F04	h	Motoanivelladora petita	90,20000	€
C138-00KQ	h	Pala carregadora sobre pneumàtics de 15 a 20 t	102,63000	€
C139-00L0	h	Pala excavadora giratòria sobre pneumàtics de 15 a 20 t	204,00000	€
C139-00LK	h	Pala excavadora giratòria sobre pneumàtics de 15 a 20 t	126,88000	€
C139-00L01	h	Pala excavadora giratòria sobre pneumàtics de 15 a 20 t	106,80000	€
C13A-00FP	h	Picó vibrant amb placa de 30x30 cm	6,26000	€
C13A-00FQ	h	Safata vibrant combustible amb placa de 60 cm	5,49000	€
C13A-W61K	h	Picó vibrant elèctric amb placa de 30x30 cm	4,14000	€
C13A-W61N	h	Safata vibrant elèctrica amb placa de 40 cm	5,52000	€
C13C-00LP	h	Retroexcavadora sobre pneumàtics de 8 a 10 t	67,13000	€
C151-002Z	h	Camió cisterna de 8 m3	71,22000	€
C152-0030	h	Camió grua	62,11000	€
C152-003B	h	Camió grua	73,79000	€
C152-00301	h	Camió grua	62,11000	€
C154-003M	h	Camió per a transport de 12 t	64,36000	€
C154-003N	h	Camió per a transport de 7 t	45,45000	€
C15E-0062	h	Dúmper de gasoil d'11 kW, d'1,5 t de càrrega útil, amb mecanisme hidràulic	35,27000	€
C176-00FW	h	Formigonera de 250 l	3,92000	€
C176-00FX	h	Formigonera de 165 l	2,39000	€
C207-00E1	h	Equip i elements auxiliars per a tall oxiacetilènic	8,39000	€
C20E-HK86	h	Màquina de projecció de pintura	4,75000	€
C20K-00D0	h	Regle vibratori	5,35000	€
C20K-00DP	h	Regle vibratori	6,36000	€
C20K-00D01	h	Regle vibratori	5,35000	€
C20L-00DO	h	Remolinador mecànic	7,22000	€
CRH2-00C4	h	Tallagespa rotativa autopropulsada, de 66 a 90 cm d'amplària de treball	15,59000	€

JUSTIFICACIÓ DE PREUS

MAQUINÀRIA

CODI	UA	DESCRIPCIÓ	PREU	
MQ02ROP020	h	Picó vibrant de guiat manual, de 80 kg, amb placa de 30x30 cm, tipus piconadora de granota.	3,92000	€
MQ05MAI030	h	Martell pneumàtic.	4,57000	€
MQ05PDM010A	h	Compressor portàtil elèctric 2 m³/min de cabal.	4,27000	€

JUSTIFICACIÓ DE PREUS

MATERIALS

CODI	UA	DESCRIPCIÓ	PREU	
B011-05M0	m3	Aigua	2,04000	€
B011-05ME	m3	Aigua	2,42000	€
B011-05M00	m3	Aigua	2,04000	€
B011-05M01	m3	Aigua	2,04000	€
B011-05M02	m3	Aigua	2,04000	€
B036-21CG	t	Grava de granulat reciclat de formigó de 40 a 70 mm	14,29000	€
B03C-05NM	m3	Sauló sense garbellar	20,04000	€
B03F-05NY	m3	Tot-u artificial procedent de granulats reciclats de formigó	28,49000	€
B03J-0K7X	t	Grava de pedrera de pedra granítica, de 50 a 70 mm	21,82000	€
B03J-0K80	t	Grava de pedrera, per a drens	20,44000	€
B03J-0K88	t	Grava de pedrera de pedra granítica, de grandària màxima 20 mm, per a formigons	25,64000	€
B03J-0K8P	t	Grava de pedrera de pedra granítica, per a drens	26,04000	€
B03J-0K8V	t	Grava de pedrera, per a drens	20,44000	€
B03J-0K801	t	Grava de pedrera, per a drens	20,44000	€
B03L-05MS	t	Sorra de pedrera de pedra granítica per a formigons	25,39000	€
B03L-05MX	t	Sorra de riu rentada de 0,1 a 0,5 mm	47,04000	€
B03L-05N5	t	Sorra de pedrera de 0 a 3,5 mm	23,16000	€
B03L-05N7	t	Sorra de pedrera per a morters	23,67000	€
B03L-05N8	t	Sorra de pedrera per a drens	20,40000	€
B03L-H4LA	m3	Sorra garbellada 3- 5 mm, cantell rodó, neta, sense argila	17,36000	€
B054-06DH	kg	Calç aèria hidratada CL 90-S, en sacs	0,34000	€
B055-067M	t	Ciment pòrtland amb filler calcari CEM II/B-L 32,5 R segons UNE-EN 197-1, en sacs	164,18000	€
B069-2A90	m3	Formigó d'ús no estructural HNE-15/P/40 de resistència a compressió 15 N/mm2, consistència plàstica i grandària màxima del granulat 40 mm	88,74000	€
B069-2A9O	m3	Formigó d'ús no estructural HNE-15/P/20 de resistència a compressió 15 N/mm2, consistència plàstica i grandària màxima del granulat 20 mm	92,19000	€
B069-2A9P	m3	Formigó d'ús no estructural HNE-15/P/40 de resistència a compressió 15 N/mm2, consistència plàstica i grandària màxima del granulat 40 mm	105,42000	€
B069-I4H8	m3	Formigó d'ús no estructural HNE-20/P/20 de resistència a compressió 20 N/mm2, consistència plàstica i grandària màxima del granulat 20 mm	91,47000	€
B069-2A901	m3	Formigó d'ús no estructural HNE-15/P/40 de resistència a compressió 15 N/mm2, consistència plàstica i grandària màxima del granulat 40 mm	88,74000	€
B06F1-I0IL	m3	Formigó en massa HM - 20 / B / 20 / X0 amb una quantitat de ciment de 200 kg/m3 i relació aigua ciment =< 0.6	114,13000	€
B06F1-I4QZ	m3	Formigó en massa amb additiu hidròfug HM - 20 / B / 20 / X0 amb una quantitat de ciment de 200 kg/m3 i relació aigua ciment =< 0.6	99,91000	€
B06F1-I62I	m3	Formigó en massa HM - 20 / P / 20 / X0 amb una quantitat de ciment de 200 kg/m3 i relació aigua ciment =< 0.6	96,07000	€
B06F2-HZBD	m3	Formigó per armar HA - 25 / B / 20 / XC2 amb una quantitat de ciment de 275 kg/m3 i relació aigua ciment =< 0.6	97,62000	€
B06F2-IF1Q	m3	Formigó per armar amb additiu hidròfug HA - 30 / B / 20 / XC3 amb una quantitat de ciment de 300 kg/m3 i relació aigua ciment =< 0.55	112,83000	€
B07L-1PYE	t	Morter per a ram de paleta, classe M 2.5 (2,5 N/mm2), en sacs, de designació (G) segons norma UNE-EN 998-2, per a seguretat i salut	54,38000	€
B083-HK85	kg	Colorant en pols a base d'òxid de ferro per a formigó projectat, tonalitat ocre	3,27000	€
B091-H4LL	kg	Resina de poliuretà monocomponent	3,47000	€
B0A4-VEN1	m	Cable d'acer galvanitzat, flexible, de 12 mm de diàmetre i de composició 1x19+0	1,38000	€

JUSTIFICACIÓ DE PREUS

MATERIALS

CODI	UA	DESCRIPCIÓ	PREU	
B0AM-078F	kg	Filferro recuit 1,3 mm	2,26000	€
B0B8-107V	m2	Malla electrosoldada de barres corrugades d'acer ME 15x15 cm D:6-6 mm 6x2,2 m B500T UNE-EN 10080	2,51000	€
B0B8-107Y	m2	Malla electrosoldada de barres corrugades d'acer ME 15x15 cm D:8-8 mm 6x2,2 m B500T UNE-EN 10080	5,14000	€
B0CH9-0E3Z	m2	Planxa plana de textura amb relleu, d'acer galvanitzat de 0,8 mm de gruix	26,03000	€
B0D21-07OY	m	Tauló de fusta de pi per a 10 usos	0,42000	€
B0F13-0LM8	u	Maó foradat senzill de 290x140x40 mm, categoria I, LD, segons la norma UNE-EN 771-1	0,26000	€
B0F1A-075G	u	Maó calat, de 290x140x100 mm, per a revestir, categoria I, HD, segons la norma UNE-EN 771-1, per a seguretat i salut	0,23000	€
B0F1A-0760	u	Maó calat R-25, de 290x140x100 mm, per a revestir, categoria I, HD, segons la norma UNE-EN 771-1	0,30000	€
B2RA-28TU	t	Disposició controlada en centre de reciclatge de residus de plàstic no perillosos amb una densitat 0,035 t/m3, procedents de construcció o demolició, amb codi 17 02 03 segons la Llista Europea de Residus	0,00000	€
B2RA-28U0	t	Disposició controlada en dipòsit autoritzat inclòs el cànon sobre la deposició controlada dels residus de la construcció, segons la LLEI 8/2008, de residus de formigó inerts amb una densitat 1,45 t/m3, procedents de construcció o demolició, amb codi 17 01 01 segons la Llista Europea de Residus	12,50000	€
B2RA-28UG	t	Disposició controlada en centre de reciclatge de residus de metalls barrejats no perillosos amb una densitat 0,2 t/m3, procedents de construcció o demolició, amb codi 17 04 07 segons la Llista Europea de Residus	-200,00000	€
B2RA-28UO	t	Disposició controlada en dipòsit autoritzat inclòs el cànon sobre la deposició controlada dels residus de la construcció, segons la LLEI 8/2008, de residus ceràmics inerts amb una densitat 0,8 t/m3, procedents de construcció o demolició, amb codi 17 01 03 segons la Llista Europea de Residus	15,00000	€
B2RA-28UQ	t	Disposició controlada en dipòsit autoritzat inclòs el cànon sobre la deposició controlada dels residus de la construcció, segons la LLEI 8/2008, de residus de formigó inerts amb una densitat 1,45 t/m3, procedents de construcció o demolició, amb codi 17 01 01 segons la Llista Europea de Residus	14,85000	€
B2RA-28V1	t	Disposició controlada en dipòsit autoritzat inclòs el cànon sobre la deposició controlada dels residus de la construcció, segons la LLEI 8/2008, de residus barrejats no perillosos amb una densitat 0,17 t/m3, procedents de construcció o demolició, amb codi 17 09 04 segons la Llista Europea de Residus	148,30000	€
B2RA-28V5	m3	Disposició controlada en dipòsit autoritzat inclòs el cànon sobre la deposició controlada dels residus de la construcció, segons la LLEI 8/2008, de residus de terra inerts amb una densitat 1,6 t/m3, procedents d'excavació, amb codi 17 05 04 segons la Llista Europea de Residus	8,90000	€
B2RA-28U01	t	Disposició controlada en dipòsit autoritzat inclòs el cànon sobre la deposició controlada dels residus de la construcció, segons la LLEI 8/2008, de residus de formigó inerts amb una densitat 1,45 t/m3, procedents de construcció o demolició, amb codi 17 01 01 segons la Llista Europea de Residus	12,50000	€
B44Z-0M0O	kg	Acer S275JR segons UNE-EN 10025-2, format per peça simple, en perfils laminats en calent sèrie L, LD, T, rodó, quadrat, rectangular i planxa, tallat a mida i galvanitzat	2,69000	€
B44Z-A001	KG	Acer S275JR segons UNE-EN 10025-2, acabat galvanitzat, format per peça simple, en perfils laminats en calent sèrie L, LD, T, rodó, quadrat, rectangular i planxa, treballat al taller per a col·locar amb cargols i galvanitzat	3,92000	€
B6AX-0KOW	m	Tanca mòbil, de 2 m d'alçària, d'acer galvanitzat, amb malla electrosoldada de 90x150 mm i de 4.5 i 3,5 mm de diàmetre, bastidor de 3.5x2 m de tub de 40 mm de per a fixar a peus prefabricats de formigó, per a 20 usos, per a seguretat i salut	0,64000	€
B6AZ-0KLL	u	Dau de formigó de 38 kg per a peu de tanca mòbil de malla d'acer i per a 20 usos, per a seguretat i salut	0,16000	€
B7B1-0KPH	m2	Geotèxtil format per feltre de polipropilè no teixit, lligat mecànicament de 200 a 250 g/m2	2,74000	€
B891-0P02	kg	Esmalt sintètic	15,89000	€
B896-HYC4	kg	Pintura al silicat, per a exteriors	13,50000	€

JUSTIFICACIÓ DE PREUS

MATERIALS

CODI	UA	DESCRIPCIÓ	PREU	
B8Z6-0P27	kg	Imprimació fixadora acrílica	7,77000	€
B8Z6-0P2G	kg	Imprimació fosfatant	16,73000	€
B8Z6-0P2K	kg	Imprimació epoxi	33,52000	€
B965-H693	m	Vorada corba d'acer galvanitzat, de 10 mm de gruix i 200 mm d'alçària, amb els elements metàl·lics d'ancoratge soldats a la xapa	42,70000	€
B965-H695	m	Vorada recta d'acer galvanitzat, de 10 mm de gruix i 200 mm d'alçària, inclosos els elements metàl·lics d'ancoratge soldats a la xapa	30,52000	€
B9G3-0HRV	t	Pols de quars color gris	705,33000	€
B9P1-H6SZ	kg	Granulat de cautxú estirè-butadiè SBR	0,43000	€
B9P1-H6T0	kg	Granulat de cautxú etilè-propilè-diè EPDM, de color ocre,groc o blau	2,14000	€
BBB1-A001	u	Rètol	50,00000	€
BBB1-A002	u	Panell explicatiu	200,00000	€
BD5N-1KD3	m	Tub circular perforat superfície interna i externa corrugada de polietilè d'alta densitat de diàmetre 125 mm	2,02000	€
BD7B-1ZR9	m	Tub de polipropilè de paret tricapa per a sanejament sense pressió, de DN 125 mm i de SN 8 (8 kN/m2) de rigidesa anular, per a unió elàstica amb anella elastomèrica	12,58000	€
BDK1-0M3N	u	Bastiment i tapa per a pericó de serveis de fosa grisa de 420x420x40 mm i de 25 kg de pes	24,51000	€
BDK1-0M3O	u	Bastiment i tapa per a pericó de serveis de fosa grisa de 620x620x50 mm i de 52 kg de pes	58,33000	€
BDW2-1KBY	u	Accessori genèric per a tub de polipropilè, D=125 mm	15,78000	€
BDY2-1KCD	u	Element de muntatge per a tub de polipropilè, D=125 mm	0,25000	€
BF53-FGL6	m	Tub de coure R250 (semidur) de 54 mm de diàmetre nominal i de gruix 1,2 mm, segons la norma UNE-EN 1057	18,33000	€
BFB6-09B5	m	Tub de polietilè de designació PE 40, de 32 mm de diàmetre nominal, de 10 bar de pressió nominal, sèrie SDR 7,4, segons la norma UNE-EN 12201-2	1,13000	€
BFB6-09BA	m	Tub de polietilè de designació PE 40, de 40 mm de diàmetre nominal, de 10 bar de pressió nominal, sèrie SDR 7,4, segons la norma UNE-EN 12201-2	1,77000	€
BFM6-1OK0	m	Tub corrugat de polietilè, de 15 mm, per a protecció de canonades	0,52000	€
BFW6-04O1	u	Accessori per a tub de coure 54 mm de diàmetre nominal per a soldar per capil·laritat	7,68000	€
BFWF-09SV	u	Accessori per a tubs de polietilè de densitat baixa, de 40 mm de diàmetre nominal exterior, de plàstic, per a connectar a pressió	6,54000	€
BFYC-04OS	u	Part proporcional d'elements de muntatge, per a tub de coure sanitari de 54 mm de diàmetre nominal, per a soldar per capilaritat	1,36000	€
BFYH-0A3A	u	Part proporcional d'elements de muntatge per a tubs de polietilè de densitat baixa, de 16 mm de diàmetre nominal exterior, per a connectar a pressió	0,02000	€
BFYH-0A3D	u	Part proporcional d'elements de muntatge per a tubs de polietilè de densitat baixa, de 40 mm de diàmetre nominal exterior, per a connectar a pressió	0,15000	€
BG1BREG1	U	ARMARI ESTÀNDARD DE POLIESTER MODEL HIMEL PLD-85/00 PER A PROGRAMADOR DE 6 ESTACIONS.	431,40000	€
BG2Q-1KSW	m	Tub flexible corrugat de PVC, de 32 mm de diàmetre nominal, aïllant i no propagador de la flama, resistència a l'impacte d'1 J, resistència a compressió de 320 N i una rigidesa dielèctrica de 2000 V	0,59000	€
BG2Q-1KTE	m	Tub corbable corrugat de polietilè, de doble capa, llisa la interior i corrugada l'exterior, de 90 mm de diàmetre nominal, aïllant i no propagador de la flama, resistència a l'impacte de 20 J, resistència a compressió de 450 N, per a canalitzacions soterrades	2,50000	€
BG33-G2R9	m	Cable amb conductor de coure de tensió assignada0,6/1 kV, de designació RV-K, construcció segons norma UNE 21123-2, tetrapolar, de secció 4x35 mm2, amb coberta del cable de PVC, classe de reacció al foc Eca segons la norma UNE-EN 50575	22,85000	€
BG33-G2RB	m	Cable amb conductor de coure de tensió assignada0,6/1 kV, de designació RV-K, construcció segons norma UNE 21123-2, tripolar, de secció 3x2,5 mm2, amb coberta del cable de PVC, classe de reacció al foc Eca segons la norma UNE-EN 50575	2,21000	€
BG3I-06W3	m	Conductor de coure nu, unipolar de secció 1x35 mm2	2,65000	€

MATERIALS

CODI	UA	DESCRIPCIÓ	PREU	
BG4M-VLEO	u	Caixa de protecció fusible per a instal·lacions d'enllumenat, entrada 4x25 mm2 i sortida 2x6 mm2, amb born auxiliar, amb fusibles cilíndrics UTE mida 0 de 10x38 mm, de 6A, allotjats en la pròpia tapa de policarbonat, grau de protecció IP 13, per a col·locar superficial	20,53000	€
BGD2-06US	u	Placa de connexió a terra d'acer quadrada (massissa), de 0,3 m2 de superfície i de 3 mm de gruix	57,74000	€
BGWD-0AS6	u	Part proporcional d'accessoris per a caixes seccionadores fusibles	0,45000	€
BGWF-0ARJ	u	Part proporcional d'accessoris per a conductors de coure nus	0,38000	€
BGYD-0B2X	u	Part proporcional d'elements especials per a plaques de connexió a terra	5,07000	€
BHM2-ZHVZ	u	Columna troncocònica de secció circular de 10 m d'alçària, vertical, fabricada amb planxa d'acer estructural no aliat de designació S235JR segons norma UNE-EN 10025-2 de 4 mm de gruix com a mínim, conicitat 12,5:1000, de 196 mm de diàmetre en la base i 76 mm de diàmetre en el coronament, de 196 mm de diàmetre, preparada per a la fixació en punta d'1 llum en maniguet de 60 mm de diàmetre, placa d'ancoratge quadrada de 500x500 mm i 15 mm de gruix amb 4 cartel·les de reforç i 4 forats colissos per a perns M27, amb anella de reforç en la base de 350 mm d'alçària i 4000 mm de gruix, amb 1 porta de 120x300 mm ajustada al fust amb pany normalitzat, amb reforç interior de la columna en la zona de la porta, acabat galvanitzat en calent, fabricació segons la norma UNE-EN 40-5	997,22000	€
BHM2-13J88	u	Columna troncocònica de secció circular de 4,5 m d'alçària, vertical, fabricada amb planxa d'acer estructural no aliat de designació S235JR segons norma UNE-EN 10025-2 de 3 mm de gruix com a mínim, conicitat 20:10000, de 160 mm de diàmetre en la base i 70 mm de diàmetre en el coronament, de 160 mm de diàmetre, preparada per a la fixació en punta d'1 llum en maniguet de 60 mm de diàmetre, placa d'ancoratge quadrada de 300x300 mm i 10 mm de gruix amb 4 cartel·les de reforç i 4 forats colissos per a perns M22, amb anella de reforç en la base de 350 mm d'alçària i 4000 mm de gruix, amb 1 porta de 120x300 mm ajustada al fust amb pany normalitzat, amb reforç interior de la columna en la zona de la porta, acabat galvanitzat en calent, fabricació segons la norma UNE-EN 40-5	457,62000	€
BJAAA001	5	Decodificador HUNTER EZ-100	200,00000	€
BJM3-0QU9	u	Comptador d'aigua, per velocitat, de llautó, amb unions embridades de diàmetre nominal 2"1/2, per a connectar a la bateria o al ramal	532,85000	€
BJM9-FFVH	u	Ventosa automàtica per a roscar de 1/2´´ de diàmetre nominal, de 16 bar de pressió de prova, de fosa, preu alt	83,07000	€
BJS2-28MC	u	Conjunt d'accessoris per al muntatge d'una electrovàlvula d'1´´1/2	8,00000	€
BJSAU206	U	PROGRAMADOR ELECTRONIC DE DOBLE PROGRAMA, AMB CONTROL D'APORTACIO D'AIGUA, AMB TEMPS DE PROGRAMACIO DES DE 1 MIN. FINS A 12 H PER ESTACIO EN PASSOS D'1 MIN., AMB 6 ESTACIONS, AMB POSSIBILITAT DE 8 ARRENCADES PER DIA I PROGRAMA, AMB TRANSFORMADOR INTERIOR 230/26,5 V 50 HZ, AMB BATERIA RECARGABLE DE SALVAGUARDA DEL PROGRAMA, AMB CIRCUIT D'ARRENCADA DE BOMBA, CARCASSA DE PLASTIC ESTANCA I PREPARAT PER A MUNTATGE MURAL EXTERIOR	240,73000	€
BJSA1-26K6	u	Programador de reg amb alimentació a 24 V, no codificable, ampliable i centralitzable, per a un nombre màxim de 6 estacions	264,41000	€
BJSBBYP1	U	CONJUNT DE MECANISMES PER A BY-PASS SECTORIAL (DEGOTEIG). CONJUNT COMPOSAT PER 3 VALVULES D'ESFERA AMB RACORD PLA, MASCLE TIPUS I COMPATIBLE, DE 1", PER UNA PRESSIO DE TREBALL DE 10 KG/CM2, 1 UNITAT D'ELECTROVALVULA DE 1", PER UNA PRESSIO DE TREBALL DE 10 KG/CM2, PER A CABALS ENTRE 0,50 I 34,0 M3/H, AMB REGULADOR DE CABAL, AMB COS I TAPA DE PVC, POSSIBILITAT D'APERTURA MANUAL ACTUANT SOBRE EL RELE I PURGAT INTERN, INSTAL.LACIO DE VALVULA METALICA REDUCTORA DE PRESIO (INSTAL.LADA A L'ENTRADA DEL BY-PASS), INSTAL.LACIO DE FILTRE METAL.LIC DE 300 MICRES DESMUNTABLE PER NETEJA (INSTAL.LAT A LA SORTIDA DEL BY-PASS). INCLOU TOTES LES CONNEXIONS AMB LA XARXA D'AIGUA I LES CONNEXIONS ELECTRIQUES AIXI COM ACCESORIS, COMPLEMENTS, CONDUCTES I PECES ESPECIALS EN LLAUTO. CONJUNT SEGONS ESPECIFICACIONS DE PROJECTE.	654,11000	€
BJSBBYPM	U	CONJUNT DE MECANISMES PER A BY-PASS MESTRE. CONJUNT COMPOSAT PER 4 VALVULES D'ESFERA AMB RACORD PLA, MASCLE TIPUS I COMPATIBLE DE 2", PER UNA PRESSIO DE TREBALL DE 10 KG/CM2, 1 UNITAT D'ELECTROVALVULA DE 2", PER UNA PRESSIO DE TREBALL DE 10 KG/CM2, PER A CABALS ENTRE 0,50 I 34,0 M3/H, AMB REGULADOR DE CABAL, AMB COS I TAPA DE PVC, POSSIBILITAT D'APERTURA MANUAL ACTUANT SOBRE EL RELE I PURGAT INTERN. INCLOU TOTES LES CONNEXIONS AMB LA XARXA D'AIGUA I LES CONNEXIONS ELECTRIQUES AIXI COM ACCESORIS,	619,12000	€

MATERIALS

CODI	UA	DESCRIPCIÓ	PREU	
		COMPLEMENTS, CONDUCTES I PECES ESPECIALS EN LLAUTO. CONJUNT SEGONS ESPECIFICACIONS DE PROJECTE I TOTALMENT INSTAL.LAT EN PERICO.		
BJSF-28KP	u	Electrovàlvula per a instal·lacio de reg, d'1´´1/2 de diàmetre, de material plàstic, amb solenoide de 24V, per a una pressió màxima de 10 bar i amb regulador de cabal	73,08000	€
BJSM-H6RB	u	Pericó circular de polipropilè per a instal·lacions de reg de 24 cm de diàmetre i 26 cm d'alçada, amb tapa amb cargol per a tancar	11,36000	€
BJSQ-26K9	u	Sensor d'humitat per a connectar a programador local	167,78000	€
BJSS-28MR	m	Tub per a reg per degoteig de 17 mm de diàmetre, amb degoters autocompensats integrats cada 33 cm	1,38000	€
BJST-VSMW	u	Vàlvula de rentat per a instal·lació de reg per degoteig, de material plàstic, de 1/2´´ de diàmetre	4,76000	€
BJZ1-IRSR	u	Ramal per a escomesa d'aigua de 20 mm de diàmetre	445,69000	€
BN74-28N2	u	Vàlvula de regulació de pressió per a instal·lacions de reg, d'1´´1/2 de diàmetre de connexió, amb cos de plàstic, per a una pressió de sortida de 4 bar	63,47000	€
BNE3-28LO	u	Filtre per a instal·lació de reg d'1´´1/2 de diàmetre, de material plàstic, amb element filtrant d'anelles de 120 mesh, amb vàlvula de purga i amb presa manomètrica, per a muntar roscat	144,45000	€
BQ18-A001	u	banc de llistons de fusta conífera amb certificat fsc mix 70% amb oli de dos components, de 1,8m m de llargària, dimensions aproximades totals 648x1800x794mm., dimensions dels llistons 35x110x1800mm., cargols d'acer inoxidable, amb respatller de fusta i reposa braços amb suports de fosa d'alumini anoditzat (ag3), col·locat amb fixacions mecàniques; col·locat amb fixacions mecàniques; incloent fixació a una base de formigó hm-20/p/20/x0 en cas de ser necessari. (compliment requeriments accessibilitat ordre viv 2021)	400,00000	€
BQ30-H5ZP	u	Font per a exterior prisma quadrat d'acer amb acabat protecció antioxidant i pintura, de 16 cm i 100 cm d'alçària, broc amb polsador temporitzat i reixa de desguàs	356,40000	€
BQ31-2A5K	u	Part proporcional d'accessoris i elements de muntatge per a connexió a la xarxa d'aigua potable i a la xarxa de sanejament de font per a exterior	36,44000	€
BR32-21DG	m3	Compost de classe I, d'origen vegetal, segons NTJ 05C, subministrat en sacs de 0,8 m3	51,02000	€
BR35-21GQ	m3	Escorça de pi de 30 a 50 mm, subministrada en sacs de 0,8 m3	59,11000	€
BR3D-21GI	m3	Terra vegetal de jardineria de categoria alta, amb una conductivitat elèctrica menor de 0,8 dS/m, segons NTJ 07A, subministrada a granel	40,98000	€
BR3D-21GJ	m3	Terra vegetal de jardineria de categoria alta, amb una conductivitat elèctrica menor de 0,8 dS/m, segons NTJ 07A, subministrada en sacs de 0,8 m3	48,60000	€
BR414-2232	u	Albizia julibrissin de perímetre de 20 a 25 cm, amb pa de terra de diàmetre mínim 67,5 cm i profunditat mínima 47,25 cm segons fórmules NTJ	231,35000	€
BR420-22BW	u	Celtis australis de perímetre de 20 a 25 cm, amb pa de terra de diàmetre mínim 67,5 cm i profunditat mínima 47,25 cm segons fórmules NTJ	247,01000	€
BR420-22C1	u	Celtis australis de perímetre de 18 a 20 cm, amb pa de terra de diàmetre mínim 57 cm i profunditat mínima 39,9 cm segons fórmules NTJ	189,57000	€
BR438-22QN	u	Jacaranda mimosifolia de perímetre de 18 a 20 cm, amb pa de terra de diàmetre mínim 57 cm i profunditat mínima 39,9 cm segons fórmules NTJ	121,28000	€
BR43A-22S4	u	Koelreuteria paniculata de perímetre de 20 a 25 cm, amb pa de terra de diàmetre mínim 67,5 cm i profunditat mínima 47,25 cm segons fórmules NTJ	283,32000	€
BR490-25E1	u	Abelia grandiflora (x) Prostrata d'alçària 20 a 30 cm, en contenidor de 3 l	4,36000	€
BR4U0-21GX	kg	Barreja de llavors per a gespa tipus rústica de baix manteniment de lleguminoses amb gramínies, segons NTJ 07N	6,15000	€
BR94-H6SI	m	Troncs de fusta de pi tornejada, tractada en autoclau amb grau de proteccio IV, de fins a 2,5 m de llargada, i de 8 cm de diàmetre	3,29000	€
BR94-H6SR	u	Conjunt de peces d'acer galvanitzat i cargols per a fer una unió de dos troncs amb el muntant d'una tanca de troncs	7,21000	€
BRZ0-255V	u	Abraçadora regulable de goma o cautxú per a aspratges	0,66000	€
BRZ3-255S	u	Estaca de fusta de pi tractada en autoclau, de secció circular, de 12 cm de diàmetre i 3 m de llargària	18,29000	€

JUSTIFICACIÓ DE PREUS

MATERIALS

CODI	UA	DESCRIPCIÓ	PREU	
BV1G-0126	u	Assaig de piconatge pel mètode del Proctor normal d'una mostra de sòl, segons la norma UNE 103500	56,91000	€
BV210-01OQ	u	Cura, recapçament i assaig a compressió d'una proveta cilíndrica de 15x30 cm, segons la norma UNE-EN 12390-1, UNE-EN 12390-2, UNE-EN 12390-3	17,70000	€
BV210-01P1	u	Mesura de la consistència pel mètode del con d'Abrams d'una mostra de formigó fresc, segons la norma UNE-EN 12350-2	22,12000	€
BVAK-02N1	u	Presa d'una mostra de sòl a rotació amb tub mostrejador simple (diàmetre de mostra mínim 85 mm), fins a una fondària <= 25 m, segons la norma ASTM D2113-99, XP P 94-202	82,06000	€
BVAK-02NK	u	Determinació in situ de la resistència a la penetració d'un sòl amb penetròmetre de butxaca	69,85000	€
BVR1-027I	u	Determinació de la granulometria, PH, conductivitat, densitat, matèria orgànica, nitrògen total, relació C/N, carbonats totals, fòsfor, potassi assimilable, clorurs i magnesi, en presa de mostra del substrat vegetal, segons normes UNE	417,70000	€
MT01ARA010A	m³	Sorra amb granulometria de 0 a 5 mm de diàmetre, neta.	14,30000	€
MT11ARP050C	U	Tapa de PVC, per a pericons de fontaneria de 30x30 cm, amb tancament hermètic al pas dels olors mefítics.	31,78000	€
MT11ARP100A	U	Pericó de polipropilè, 30x30x30 cm.	51,94000	€
MT1DA2T8	m³	Formigó HM-20/P/20/X0, fabricat en central.	81,80000	€
MT37SVE030D	U	Vàlvula d'esfera de llautó niquelat per roscar de 1´´, amb comandament de regle quadrat.	15,44000	€
MT37TPA011C	m	Connexió de servei de polietilè PE 100, de 32 mm de diàmetre exterior, PN=10 atm i 2 mm de gruix, segons UNE-EN 12201-2, inclús accessoris de connexió i peces especials.	1,18000	€
MT37WWW105	U	Collarí de presa en càrrega de foneria dúctil amb recobriment de resina epoxi, per a tubs de polietilè o de PVC de 110 mm de diàmetre exterior, amb presa per a connexió roscada de 1´´ de diàmetre, PN=16 atm, amb juntes elàstiques de EPDM.	92,54000	€
MT48MAP040A	m	Cinta adhesiva per ambdues cares, de goma butílica, de 50 mm d'amplada i 1 mm de gruix.	2,35000	€
MT48TUP050A	m²	Malla de polipropilè no teixit, de 70 cm d'amplada i 0,8 mm de gruix, amb una resistència a la tracció longitudinal de 22 kN/m i 325 g/m² de massa superficial, amb revestiment impermeabilitzant de color verd en una de les seves cares.	7,44000	€
PJSS-A001	u	Vàlvula de ventosa	25,00000	€

ELEMENTS COMPOSTOS

CODI	UA	DESCRIPCIÓ					PREU
B06D-0L92	m3	Formigó de 150 kg/m3, amb una proporció en volum 1:4:8, amb ciment pòrtland amb filler calcari CEM II/B-L 32,5 R i granulat de pedra granítica de grandària màxima 20 mm, elaborat a l'obra amb formigonera de 250 l	**Rend.:**	**1,000**		**104,92000**	**€**

			Unitats		Preu		Parcial	Import
Ma d'obra								
A0E-000A	h	Manobre especialista	0,900	/R x	24,04000	=	21,63600	
				Subtotal:			21,63600	21,63600
Maquinària								
C176-00FW	h	Formigonera de 250 l	0,450	/R x	3,92000	=	1,76400	
				Subtotal:			1,76400	1,76400
Materials								
B03J-0K88	t	Grava de pedrera de pedra granítica, de grandària màxima 20 mm, per a formigons	1,550	x	25,64000	=	39,74200	
B03L-05MS	t	Sorra de pedrera de pedra granítica per a formigons	0,650	x	25,39000	=	16,50350	
B011-05ME	m3	Aigua	0,180	x	2,42000	=	0,43560	
B055-067M	t	Ciment pòrtland amb filler calcari CEM II/B-L 32,5 R segons UNE-EN 197-1, en sacs	0,150	x	164,18000	=	24,62700	
				Subtotal:			81,30810	81,30810
		DESPESES AUXILIARS			1,00	%		0,21636
		COST DIRECTE						104,92446
		COST EXECUCIÓ MATERIAL						**104,92446**

B07F-0LT5	m3	Morter de ciment pòrtland amb filler calcari CEM II/B-L i sorra, amb 380 kg/m3 de ciment, amb una proporció en volum 1:4 i 10 N/mm2 de resistència a compressió, elaborat a l'obra	**Rend.:**	**1,000**		**124,80000**	**€**

			Unitats		Preu		Parcial	Import
Ma d'obra								
A0E-000A	h	Manobre especialista	1,000	/R x	24,04000	=	24,04000	
				Subtotal:			24,04000	24,04000
Maquinària								
C176-00FX	h	Formigonera de 165 l	0,700	/R x	2,39000	=	1,67300	
				Subtotal:			1,67300	1,67300
Materials								
B011-05ME	m3	Aigua	0,200	x	2,42000	=	0,48400	
B055-067M	t	Ciment pòrtland amb filler calcari CEM II/B-L 32,5 R segons UNE-EN 197-1, en sacs	0,380	x	164,18000	=	62,38840	
B03L-05N7	t	Sorra de pedrera per a morters	1,520	x	23,67000	=	35,97840	
				Subtotal:			98,85080	98,85080

ELEMENTS COMPOSTOS

CODI	UA	DESCRIPCIÓ			PREU
		DESPESES AUXILIARS	1,00	%	0,24040
		COST DIRECTE			124,80420
		COST EXECUCIÓ MATERIAL			**124,80420**

B07F-0LT6 m3 Morter mixt de ciment pòrtland amb filler calcari CEM II/B-L, calç i sorra, amb 200 kg/m3 de ciment, amb una proporció en volum 1:2:10 i 2,5 N/mm2 de resistència a compressió, elaborat a l'obra **Rend.: 1,000** **232,76000** €

			Unitats		Preu		Parcial	Import
Ma d'obra								
A0E-000A	h	Manobre especialista	1,050	/R x	24,04000	=	25,24200	
				Subtotal:			25,24200	25,24200
Maquinària								
C176-00FX	h	Formigonera de 165 l	0,725	/R x	2,39000	=	1,73275	
				Subtotal:			1,73275	1,73275
Materials								
B03L-05N7	t	Sorra de pedrera per a morters	1,530	x	23,67000	=	36,21510	
B054-06DH	kg	Calç aèria hidratada CL 90-S, en sacs	400,000	x	0,34000	=	136,00000	
B055-067M	t	Ciment pòrtland amb filler calcari CEM II/B-L 32,5 R segons UNE-EN 197-1, en sacs	0,200	x	164,18000	=	32,83600	
B011-05ME	m3	Aigua	0,200	x	2,42000	=	0,48400	
				Subtotal:			205,53510	205,53510
		DESPESES AUXILIARS		1,00	%			0,25242
		COST DIRECTE						232,76227
		COST EXECUCIÓ MATERIAL						**232,76227**

B07F-0LT8 m3 Morter de ciment pòrtland amb filler calcari CEM II/B-L i sorra, amb 200 kg/m3 de ciment, amb una proporció en volum 1:8 i 2,5 N/mm2 de resistència a compressió, elaborat a l'obra **Rend.: 1,000** **100,46000** €

			Unitats		Preu		Parcial	Import
Ma d'obra								
A0E-000A	h	Manobre especialista	1,000	/R x	24,04000	=	24,04000	
				Subtotal:			24,04000	24,04000
Maquinària								
C176-00FX	h	Formigonera de 165 l	0,700	/R x	2,39000	=	1,67300	
				Subtotal:			1,67300	1,67300
Materials								
B011-05ME	m3	Aigua	0,200	x	2,42000	=	0,48400	
B03L-05N7	t	Sorra de pedrera per a morters	1,740	x	23,67000	=	41,18580	
B055-067M	t	Ciment pòrtland amb filler calcari CEM II/B-L 32,5 R segons UNE-EN 197-1, en sacs	0,200	x	164,18000	=	32,83600	

JUSTIFICACIÓ DE PREUS

ELEMENTS COMPOSTOS

CODI	UA	DESCRIPCIÓ				PREU
			Subtotal:		74,50580	74,50580
			DESPESES AUXILIARS	1,00 %		0,24040
			COST DIRECTE			100,45920
			COST EXECUCIÓ MATERIAL			**100,45920**
WT01-FMDZ	m2	Cinta pintor	**Rend.: 1,000**		**0,00000**	**€**
			COST DIRECTE			0,00000
			COST EXECUCIÓ MATERIAL			**0,0000**
WT14-FMED	m3	Runa d'element de formigó massa	**Rend.: 1,000**		**0,00000**	**€**
			COST DIRECTE			0,00000
			COST EXECUCIÓ MATERIAL			**0,0000**
WT39-FMF1	m3	Terreny no classificat d'excavació	**Rend.: 1,000**		**0,00000**	**€**
			COST DIRECTE			0,00000
			COST EXECUCIÓ MATERIAL			**0,0000**

JUSTIFICACIÓ DE PREUS

PARTIDES D'OBRA

NÚM	CODI	UA	DESCRIPCIÓ		PREU	
P-1	**15000J987B**	u	Subministrament de joc infantil tipus balancí adaptat per l'accés directe amb cadira de rodes ´´Juegos de muelle - J987®. Referència 15000J987B de Proludic´´ o similar. Les dimensions del mòdul són: 4,04 m de longitud, 1,14 m d'ample, 1,19 m d'alt. L'altura de caiguda lliure (acl) és de 0,60 m. Es pot accedir a aquest mòdul des de 3 anys. Té una capacitat màxima de 6 usuaris. Format per: - els taulers acolorits s'elaboren a partir d'un material hpl compacte de 13 mm de gruix. Material robust, presenta una excel·lent resistència contra les inclemències del temps i al vandalisme. - el tauler està elaborat amb panells de hpl de 12,5 mm de gruix amb relleu antilliscant. - els tubs són d'acer inoxidable de ø 40 mm, garantint la longevitat i l'estètica del joc al cap dels anys. - les peces d'unió estan modelades en poliamida carregada, no tòxiques, no inflamables, resistents als xocs i als raigs ultraviolats, garantint la robustesa del joc i la resistència enfront del vandalisme. - les molles són d'acer 35scd6. La superfície de molla es tracta després amb granalla pretesada amb capes de preparació de zinc i 2 capes de pols de polièster de 100 micrones. La peça de fixació en poliamida carregada garanteix una longevitat i una seguretat excepcional al sistema. - els caragols en acer inoxidable està protegida per càpsules anti vandalisme en poliamida. El joc infantil ha de complir amb la Orden TMA/851/2021.	**Rend.: 1,000**	**14.340,00**	€
				COST DIRECTE		14.058,82353
				DESPESES INDIRECTES	2,00 %	281,17647
				COST EXECUCIÓ MATERIAL		**14.340,0000**
P-2	**1500J2409A**	u	Subministrament de joc infantil tipus giratori adaptat per l'acces directe amb cadira de rodes ´´Juegos de rotación - J2409. Referència1500J2409A de Proludic´´ o similar. Hi ha espai per 2 cadires de rodes i seient per 1 usuaris més. De superfície 27,5 m2. Les dimensions del mòdul són: 2,10 m de longitud, 2,10 m d'ample, 1,00 m d'alt. L'altura de caiguda lliure (acl) és de 1,00 m. Format per: - els pals són d'acer galvanitzat lacat, de 102 mm de diàmetre. L'acabat amb aparença de granit en dos tons de gris, presenta lleugers relleus i confereix una millor resistència a les rayaduras. Els capçals són de poliamida injectada. - 0 m. - els tubs són d'acer inoxidable de ø 40 mm, garantint la longevitat i l'estètica del joc al cap dels anys. - els taulers acolorits s'elaboren a partir d'un material hpl compacte de 13 mm de gruix. Material robust, presenta una excel·lent resistència contra les inclemències del temps i al vandalisme. - una superfície antilliscant d'alumini estriat permet un bon manteniment dels suports durant els girs. - els caragols en acer inoxidable està protegida per càpsules anti vandalisme en poliamida. El joc infantil ha de complir amb la Orden	**Rend.: 1,000**	**12.961,14**	€

PARTIDES D'OBRA

NÚM	CODI	UA	DESCRIPCIÓ			PREU	
			TMA/851/2021.				
				COST DIRECTE		12.707,00000	
				DESPESES INDIRECTES	2,00 %	254,14000	
				COST EXECUCIÓ MATERIAL		**12.961,1400**	
P-3	**1500J4947A**	u	Subministrament de joc infantil tipus estructura multijoc. ´´Estructuras polivalentes - J4947. Referència 1500J4947A de Proludic´´ o similar. Contè un tobogan, dos escales de trepa per l'accés, un pont penjant i una zona d'escalada de cordes. Les dimensions del mòdul són: 8,00 m de longitud, 7,29 m d'ample, 3,33 m d'alt. L'altura de caiguda lliure (acl) és de 1,70 m. Es pot accedir a aquest mòdul des de 3 anys. Té una capacitat màxima de 34 usuaris. Format per: - els diferents pals (60 a 80 mm/ 100 a 120 mm/ 120 a 140 mm de diàmetre) estan fets de fusta de robinia sense albeca. La robinia està escatada i s'elimina l'escorça. La robinia en el seu estat natural no es podreix i no necessita protecció química; és extremadament resistent a agents externs (insectes, fongs, variacions climàtiques), garantint la durabilitat dels jocs al llarg dels anys. - els panells, el mur d'escalada, la gran passarel·la, la taula i el túnel estan construïts en làrix (grandària de peces 140 x 27 mm / 45 x 68 mm). El alcerce és resistent i durador en estat natural. - les teulades estan construïdes de troncs de làrix (80 x 40 mm). - els taulers s'elaboren a partir d'un material compacte (hpl) de 12,5 mm de gruix amb estructura antilliscant. Estan reforçats mitjançant suports d'acer galvanitzat, situats en la part inferior de les plataformes. - la superfície lliscant i els taulers són d'acer inoxidable. - les cadenes són d'acer inoxidable. - les cordes, de 16 mm de diàmetre, s'elaboren amb cable d'acer galvanitzat recobert de polièster. Les esferes en poliamida injectada garanteixen la unió i el manteniment de les cordes. - els caragols en acer inoxidable està protegida per càpsules anti vandalisme en poliamida. El joc infantil ha de complir amb la Orden TMA/851/2021.	**Rend.: 1,000**		**28.220,34**	€
				COST DIRECTE		27.667,00000	
				DESPESES INDIRECTES	2,00 %	553,34000	
				COST EXECUCIÓ MATERIAL		**28.220,3400**	
	1XPAU0072	PA	PARTIDA D'ABONAMENT ÍNTEGRE PER A LA REALITZACIÓ D'UN AIXECAMENT TOPOGRÀFIC INICIAL	**Rend.: 1,000**		**459,00**	€
				COST DIRECTE		450,00000	
				DESPESES INDIRECTES	2,00 %	9,00000	
				COST EXECUCIÓ MATERIAL		**459,0000**	

JUSTIFICACIÓ DE PREUS

PARTIDES D'OBRA

NÚM	CODI	UA	DESCRIPCIÓ		PREU	
P-4	**51500213300**	u	Subministrament de joc infantil tipus gronxador niu ´´Columpios - J435-C®. Referència 15000J435A-C de Proludic´´ o similar. Les dimensions del mòdul són: 3,34 m de longitud, 1,98 m d'ample, 2,60 m d'alt. L'altura de caiguda lliure (acl) és de 1,46 m. Format per: - els pals, 95 x 95 mm, són d'acer galvanitzat pintat garantint la longevitat i la robustesa dels jocs. - la biga horitzontal és d'acer galvanitzat no pintat, de 88,9 mm de diàmetre. - la cistella està fabricada en una peça de polietilè. L'armadura és d'acer inoxidable recobert per topalls de protecció i està suspès per cadenes revestides amb pvc. - les anelles de lliscament en pvc permeten limitar el desgast de les peces metàl·liques causat pel balanceig i el pas del temps, i prolonguen la durada de vida útil dels productes. Les cadenes són d'acer galvanitzat. - el sistema d'articulació doble és d'acer inoxidable. Una cadena de seguretat afegeix subjecció addicional de la cistella. - els taulers acolorits s'elaboren a partir d'un material hpl compacte de 13 mm de gruix. Material robust, presenta una excel·lent resistència contra les inclemències del temps i al vandalisme. - els caragols en acer inoxidable està protegida per càpsules anti vandalisme en poliamida. El joc infantil ha de complir amb la Orden TMA/851/2021.	**Rend.: 1,000**	**5.219,34**	€
				COST DIRECTE		5.117,00000
				DESPESES INDIRECTES	2,00 %	102,34000
				COST EXECUCIÓ MATERIAL		**5.219,3400**
P-5	**54524706300**	u	Subministrament de joc infantil tipus vaixell estructura multijoc ´´Little fishing boat Nola. Product number: 54524705306 de Eibe´´ o similar. De dimensions 800 x 520 x 220 cm. Format per: - 1x cabina amb sostre de cèrcol: robínia - 1x banc: robínia - 1x volant: hpl - 1x plataforma ph 55 cm: robínia - 1x grua de sorra: acer inoxidable, cautxú - caixa 3x com a passos: robínia - 1x ascensió en rung: robinia, acer inoxidable - 1x ascensió a la xarxa d'escalada: cable d'acer recobert de plàstic El joc infantil ha de complir amb la Orden TMA/851/2021.	**Rend.: 1,000**	**12.750,00**	€
				COST DIRECTE		12.500,00000
				DESPESES INDIRECTES	2,00 %	250,00000
				COST EXECUCIÓ MATERIAL		**12.750,0000**

PARTIDES D'OBRA

NÚM	CODI	UA	DESCRIPCIÓ			PREU	
	B9P4PJ01	M2	SUBMINISTRAMENT I COL·LOCACIÓ DE PAVIMENT DE CAUTXÚ, DE SEGURETAT, D'EXECUCIÓ IN SITU, COMPLINT LA NORMA UNE-EN 1177, DE GRUIX TOTAL 50 MM, FORMAT PER UNA CAPA BASE INFERIOR DE GRÀNULS DE CAUTXÚ RECICLAT SBR DE COLOR NEGRE DE 60 MM DE GRUIX I UNA CAPA SUPERIOR DE GRÀNULS DE CAUTXÚ EPDM DE 10 MM DE GRUIX, COLOR ESTÁNDAR SEGONS PLÀNOLS DE DETALL, A DEFINIR PER LA DF. LES DOS CAPES ESTARAN UNIDES PER UN LLIGANT DE POLIURETÀ MONOCOMPONENT, RESISTENT ALS RAIGS UV, ALS HIDROCARBURS I ALS AGENTS ATMOSFÈRICS. INCLOU P.P. D'ACABATS, ALLISAT I NETEJA. TOT SEGONS NORMATIVA I ALÇADA DE CAIGUDA DELS JOCS. INCLOU TRANSPORT I MÀ D'OBRA PER A LA SEVA EXECUCIÓ.	**Rend.:**	**1,000**	**84,47**	€
				COST DIRECTE			82,81373
				DESPESES INDIRECTES	2,00 %		1,65627
				COST EXECUCIÓ MATERIAL			**84,4700**
	E9P4PJ02	M2	SUBMINISTRAMENT I COL·LOCACIÓ DE PAVIMENT DE CAUTXÚ, DE SEGURETAT, D'EXECUCIÓ IN SITU, COMPLINT LA NORMA UNE-EN 1177, DE GRUIX TOTAL 70 MM, FORMAT PER UNA CAPA BASE INFERIOR DE GRÀNULS DE CAUTXÚ RECICLAT SBR DE COLOR NEGRE DE 60 MM DE GRUIX I UNA CAPA SUPERIOR DE GRÀNULS DE CAUTXÚ EPDM DE 10 MM DE GRUIX, COLOR ESTÁNDAR SEGONS PLÀNOLS DE DETALL, A DEFINIR PER LA DF. LES DOS CAPES ESTARAN UNIDES PER UN LLIGANT DE POLIURETÀ MONOCOMPONENT, RESISTENT ALS RAIGS UV, ALS HIDROCARBURS I ALS AGENTS ATMOSFÈRICS. INCLOU P.P. D'ACABATS, ALLISAT I NETEJA. TOT SEGONS NORMATIVA I ALÇADA DE CAIGUDA DELS JOCS. INCLOU TRANSPORT I MÀ D'OBRA PER A LA SEVA EXECUCIÓ.	**Rend.:**	**1,000**	**113,10**	€
				COST DIRECTE			110,88235
				DESPESES INDIRECTES	2,00 %		2,21765
				COST EXECUCIÓ MATERIAL			**113,1000**
P-6	**EGD1441E**	u	Piqueta de connexió a terra d'acer, amb recobriment de coure de gruix estàndard, de 2500 mm de llargària de 18,3 mm de diàmetre, clavada a terra	**Rend.:**	**1,000**	**37,57**	€
				COST DIRECTE			36,83333
				DESPESES INDIRECTES	2,00 %		0,73667
				COST EXECUCIÓ MATERIAL			**37,5700**

JUSTIFICACIÓ DE PREUS

PARTIDES D'OBRA

NÚM	CODI	UA	DESCRIPCIÓ			PREU
	F21L4JC4	M2	DEMOLICIÓ DE PAVIMENT DE PANOTS I BASE DE FORMIGÓ DE 10 A 15CM, QUALSEVOL AMPLADA, AMB MARTELL TRENCADOR MUNTAT SOBRE RETROEXCAVADORA, TREBALLS MANUALS AUXILIARS I CARREGA MECÀNICA DE RUNA SOBRE CAMIÓ.	**Rend.: 1,000**	**12,25**	**€**
			COST DIRECTE			12,00980
			DESPESES INDIRECTES	2,00 %		0,24020
			COST EXECUCIÓ MATERIAL			**12,2500**
P-7	**F21QPJ01**	u	Reubicació de banc (fusta i metall), amb mitjans manuals. Inclou desmuntatge, acopi a l'obra i posterior reubicació. El preu inclou la reparació de desperfectes en la superfície de suport, aixi com els elements necessaris per la seva reubicació. Incloent nova fonamentació mitjançant dau de formigó.	**Rend.: 1,000**	**90,20**	**€**
			COST DIRECTE			88,43137
			DESPESES INDIRECTES	2,00 %		1,76863
			COST EXECUCIÓ MATERIAL			**90,2000**
	F221A420	M3	EXCAVACIÓ I CÀRREGA DE TERRA PER A ESPLANACIÓ EN TERRENY COMPACTE AMB P.P. DE ROCA, AMB MITJANS MECÀNICS (inclosa excavació pou de drenatge)	**Rend.: 1,000**	**3,11**	**€**
			COST DIRECTE			3,04902
			DESPESES INDIRECTES	2,00 %		0,06098
			COST EXECUCIÓ MATERIAL			**3,1100**
	F221PJ01	M3	RETIRADA DE SORRA UBICADA EN ÀREA DE JOCS, REALITZADA AMB MITJANS NECESSARIS I ADEQUATS I CÀRREGA SOBRE CAMIÓ O CONTENIDOR.	**Rend.: 1,000**	**4,69**	**€**
			COST DIRECTE			4,59804
			DESPESES INDIRECTES	2,00 %		0,09196
			COST EXECUCIÓ MATERIAL			**4,6900**
	F227T00F	m2	REPÀS I PICONATGE DE CAIXA DE PAVIMENT, AMB COMPACTACIÓ DEL 95% PM	**Rend.: 1,000**	**0,00**	**€**
			COST DIRECTE			0,00000
			DESPESES INDIRECTES	2,00 %		0,00000
			COST EXECUCIÓ MATERIAL			**0,0000**
	F921R01F	M3	SUBBASE DE TOT-U ARTIFICIAL PROCEDENT DE GRANULATS RECICLATS DE FORMIGÓ, AMB ESTESA I PICONATGE DEL MATERIAL AL 95% DEL PM. CRITERI D'AMIDAMENT: M3 DE VOLUM AMIDAT SEGONS LES ESPECIFICACIONS DE LA DT.	**Rend.: 1,000**	**0,00**	**€**
			COST DIRECTE			0,00000
			DESPESES INDIRECTES	2,00 %		0,00000
			COST EXECUCIÓ MATERIAL			**0,0000**

JUSTIFICACIÓ DE PREUS

PARTIDES D'OBRA

NÚM	CODI	UA	DESCRIPCIÓ		PREU
	F922ES15	M3	PAVIMENT DE SORRA DE SANTA COLOMA GARBELLADA (PER ESMORTEIR CAIGUDES A LA ZONA DE JOCS DE L'ÀREA INFANTIL), SUBMINISTRAT A GRANEL I ESCAMPAT AMB RETROEXCAVADORA PETITA I MITJANS MANUALS SOBRE P.P. DE LÀMINA DE GEOTÈXTIL ANTIARRELS DE 200GR/M2	**Rend.: 1,000**	**57,07 €**
			COST DIRECTE		55,95098
			DESPESES INDIRECTES	2,00 %	1,11902
			COST EXECUCIÓ MATERIAL		**57,0700**
	F936PJ01	M3	BASE DE FORMIGÓ HM-25/P/20/IIA, DE CONSISTÈNCIA PLÀSTICA I GRANDÀRIA MÀXIMA DEL GRANULAT 20 MM, ABOCAT DES DE CAMIÓ AMB ESTESA I VIBRATGE MANUAL, AMB ACABAT REGLEJAT.	**Rend.: 1,000**	**100,92 €**
			COST DIRECTE		98,94118
			DESPESES INDIRECTES	2,00 %	1,97882
			COST EXECUCIÓ MATERIAL		**100,9200**
P-8	**FBSZT115**	u	Mòdul caixa general de protecció format per borns bimetàl·lics i fusible a.p.r. de 63 A, dins d'un cofret del tipus homologat per UNESA per a 160 A.	**Rend.: 1,000**	**196,11 €**
			COST DIRECTE		192,26471
			DESPESES INDIRECTES	2,00 %	3,84529
			COST EXECUCIÓ MATERIAL		**196,1100**
	FD1ZV015	u	Connexió de clavegueró a col·lector complerta incloent peça especial de clip, obra civil necessària i moviments de terres.	**Rend.: 1,000**	**90,00 €**
			COST DIRECTE		88,23529
			DESPESES INDIRECTES	2,00 %	1,76471
			COST EXECUCIÓ MATERIAL		**90,0000**
	FDK2U101	u	Pericó de registre de 0,40 x 0,40 x 0,60 m de mides ùtils amb paret de 15 cm de maó calat de 29 x14 x10 cm. Asentada sobre llit de sorra, inclosa la tapa i marc de foneria b125 amb inscripció	**Rend.: 1,000**	**120,00 €**
			COST DIRECTE		117,64706
			DESPESES INDIRECTES	2,00 %	2,35294
			COST EXECUCIÓ MATERIAL		**120,0000**
P-9	**FG1BREG1**	u	Armari estàndard de polièster, reforçat amb fibra de vidre, dimensions 850x465x320mm., model Himel PLD-85/00 per a programador de 6 estacions, inclós base de formigó, segons especificacions de companyia.	**Rend.: 1,000**	**624,68 €**

				Unitats		Preu		Parcial	Import
Ma d'obra									
	A013M000	H	AJUDANT MUNTADOR	3,000	/R x	23,65000	=	70,95000	

PARTIDES D'OBRA

NÚM	CODI	UA	DESCRIPCIÓ						PREU
	A012M000	H	OFICIAL 1A MUNTADOR	4,000	/R x	27,52000	=	110,08000	
					Subtotal:			181,03000	181,03000
Materials									
	BG1BREG1	U	ARMARI ESTÀNDARD DE POLIESTER MODEL HIMEL PLD-85/00 PER A PROGRAMADOR DE 6 ESTACIONS.	1,000	x	431,40000	=	431,40000	
					Subtotal:			431,40000	431,40000
					COST DIRECTE				612,43000
					DESPESES INDIRECTES	2,00	%		12,24860
					COST EXECUCIÓ MATERIAL				**624,67860**

FHN32GP1A	U	BANC DE LLISTONS DE FUSTA CONÍFERA AMB CERTIFICAT FSC MIX 70% AMB OLI DE DOS COMPONENTS, DE 1,8M M DE LLARGÀRIA, DIMENSIONS APROXIMADES TOTALS 648X1800X794MM., DIMENSIONS DELS LLISTONS 35X110X1800MM., CARGOLS D'ACER INOXIDABLE, AMB RESPATLLER DE FUSTA I REPOSA BRAÇOS AMB SUPORTS DE FOSA D'ALUMINI ANODITZAT (AG3), COL·LOCAT AMB FIXACIONS MECÀNIQUES; COL·LOCAT AMB FIXACIONS MECÀNIQUES; INCLOENT FIXACIÓ A UNA BASE DE FORMIGÓ HM-20/P/20/X0 EN CAS DE SER NECESSARI. (COMPLIMENT REQUERIMENTS ACCESSIBILITAT ORDRE VIV 2021)	**Rend.:**	**1,000**	**469,20**	€
			COST DIRECTE		460,00000
			DESPESES INDIRECTES	2,00 %	9,20000
			COST EXECUCIÓ MATERIAL		**469,2000**

FHN32GP1C	u	Conjunt de bàcul i lluminària model jn.gen2.cb.cc.ds.h.l033 fixada a columna troncoconica h=4m, fust d'acer galvanitzat amb tractament de rilsanització fins a la portella i acabat antigraffiti als 3 m inferiors. Lluminaria amb un flux lluminós de 3149 lm, potencia de 33.00w, classificació lluminària segons cie de 100, codi cie flux: 12 45 93 100 100 , lluminaria: 1xled 3000lm -3000k (factor de correcció 1000). Instal·lació elèctrica interior completa, connexió a la xarxa d'alimentació i al terra, amb placa de presa de terra. Inclou driver (model advance (adv) o excite (exc) de tercera generació, de la marca tridonic) i sistema de regulació imcu de vossloh o similar, ip20, programat segons criteris municipals i en funcionament. Portella amg tres punts de subjecció. Inclou excavació i formigonament del fonament de 80x100x100 cm de formigó hm 20, col·locació dels perns d'ancoratge amb plantilla i fixació del bàcul als mateixos.	**Rend.:**	**1,000**	**889,10**	€
			COST DIRECTE		871,66667
			DESPESES INDIRECTES	2,00 %	17,43333
			COST EXECUCIÓ MATERIAL		**889,1000**

PARTIDES D'OBRA

NÚM	CODI	UA	DESCRIPCIÓ		PREU	
P-10	**FJS5UN10**	m	Canonada per a reg per degoteig de 16 mm de diàmetre, amb degoters autocompensats integrats cada 40 cm, instal·lada soterrada 10 cm amb obertura i tancament de la rasa inclosos.	**Rend.: 1,000**	**2,45**	€
			COST DIRECTE			2,40196
			DESPESES INDIRECTES	2,00 %		0,04804
			COST EXECUCIÓ MATERIAL			**2,4500**
	FJSAT101	u	Sensor de pluja tipus MINI-CLICK, regulable entre 3 i 25 mm amb protecció antivandàlica, d'acer inoxidable, col·locat annex a l'armari del programador.	**Rend.: 1,000**	**121,36**	€
			COST DIRECTE			118,98039
			DESPESES INDIRECTES	2,00 %		2,37961
			COST EXECUCIÓ MATERIAL			**121,3600**
P-11	**FJSAUB06**	u	Programador electrònic modular ampliable de doble programa, marca HUNTER model HCC-800-PL + EZDM Route WIFI o similar, INCLOENT Decodificador EZ-100, amb control d'aportació d'aigua, temps de programació des de 1 min. fins a 12 h per estació, en passos d'1 min., amb 6 estacions, possibilitat de 8 arrencades per dia i programa, transformador interior 230/26,5 v 50 hz, bateria recarregable de salvaguarda del programa, circuit d'arrencada de bomba, carcassa de plàstic estanca i preparat per a muntatge mural exterior, totalment col·locat, incloses totes les connexions elèctriques, tant del circuit d'alimentació del programador, com dels elements governats per aquest. Homologat per l' Ajuntament de Terrassa.	**Rend.: 1,000**	**476,03**	€

				Unitats		Preu		Parcial	Import
Ma d'obra									
	A012M000	H	OFICIAL 1A MUNTADOR	0,500	/R x	27,52000	=	13,76000	
	A013M000	H	AJUDANT MUNTADOR	0,500	/R x	23,65000	=	11,82500	
					Subtotal:			25,58500	25,58500
Materials									
	BJAAA001	5	Decodificador HUNTER EZ-100	1,000	x	200,00000	=	200,00000	
	BJSAU206	U	PROGRAMADOR ELECTRONIC DE DOBLE PROGRAMA, AMB CONTROL D'APORTACIO D'AIGUA, AMB TEMPS DE PROGRAMACIO DES DE 1 MIN. FINS A 12 H PER ESTACIO EN PASSOS D'1 MIN., AMB 6 ESTACIONS, AMB POSSIBILITAT DE 8 ARRENCADES PER DIA I PROGRAMA, AMB TRANSFORMADOR INTERIOR 230/26,5 V 50 HZ, AMB BATERIA RECARGABLE DE SALVAGUARDA DEL PROGRAMA, AMB CIRCUIT D'ARRENCADA DE BOMBA, CARCASSA DE PLASTIC ESTANCA I PREPARAT PER A MUNTATGE MURAL EXTERIOR	1,000	x	240,73000	=	240,73000	
					Subtotal:			440,73000	440,73000
Altres									

PARTIDES D'OBRA

NÚM	CODI	UA	DESCRIPCIÓ						PREU
	A%AUX001	%	Despeses auxiliars sobre la mà d'obra	1,500	% s	25,58533	=	0,38378	
			Subtotal:					0,38378	0,38378
			COST DIRECTE						466,69878
			DESPESES INDIRECTES	2,00	%				9,33398
			COST EXECUCIÓ MATERIAL						**476,03276**

FJSBBYP1 u INSTAL.LACIO DE CONJUNT DE MECANISMES PER A BY-PASS SECTORIAL (DEGOTEIG). CONJUNT COMPOSAT PER 3 VALVULES D'ESFERA AMB RACORD PLA, MASCLE TIPUS I COMPATIBLE, DE 1", PER UNA PRESSIO DE TREBALL DE 10 KG/CM2, 1 UNITAT D'ELECTROVALVULA DE 1", PER UNA PRESSIO DE TREBALL DE 10 KG/CM2, PER A CABALS ENTRE 0,50 I 34,0 M3/H, AMB REGULADOR DE CABAL, AMB COS I TAPA DE PVC, POSSIBILITAT D'APERTURA MANUAL ACTUANT SOBRE EL RELE I PURGAT INTERN, INSTAL.LACIO DE VALVULA METALICA REDUCTORA DE PRESIO (INSTAL.LADA A L'ENTRADA DEL BY-PASS), INSTAL.LACIO DE FILTRE METAL.LIC DE 300 MICRES DESMUNTABLE PER NETEJA (INSTAL.LAT A LA SORTIDA DEL BY-PASS). INCLOU TOTES LES CONNEXIONS AMB LA XARXA D'AIGUA I LES CONNEXIONS ELECTRIQUES AIXI COM ACCESORIS, COMPLEMENTS, CONDUCTES I PECES ESPECIALS EN LLAUTO. CONJUNT SEGONS ESPECIFICACIONS DE PROJECTE I TOTALMENT INSTAL.LAT EN PERICO.

Rend.: 1,000 **828,99** €

				Unitats		Preu		Parcial	Import
Ma d'obra									
	A012M000	H	OFICIAL 1A MUNTADOR	3,100	/R x	27,52000	=	85,31200	
	A013M000	H	AJUDANT MUNTADOR	3,100	/R x	23,65000	=	73,31500	
			Subtotal:					158,62700	158,62700
Materials									
	BJSBBYP1	U	CONJUNT DE MECANISMES PER A BY-PASS SECTORIAL (DEGOTEIG). CONJUNT COMPOSAT PER 3 VALVULES D'ESFERA AMB RACORD PLA, MASCLE TIPUS I COMPATIBLE, DE 1", PER UNA PRESSIO DE TREBALL DE 10 KG/CM2, 1 UNITAT D'ELECTROVALVULA DE 1", PER UNA PRESSIO DE TREBALL DE 10 KG/CM2, PER A CABALS ENTRE 0,50 I 34,0 M3/H, AMB REGULADOR DE CABAL, AMB COS I TAPA DE PVC, POSSIBILITAT D'APERTURA MANUAL ACTUANT SOBRE EL RELE I PURGAT INTERN, INSTAL.LACIO DE VALVULA METALICA REDUCTORA DE PRESIO (INSTAL.LADA A L'ENTRADA DEL BY-PASS), INSTAL.LACIO DE FILTRE METAL.LIC DE 300 MICRES DESMUNTABLE PER NETEJA (INSTAL.LAT A LA SORTIDA DEL BY-PASS). INCLOU TOTES LES CONNEXIONS AMB LA XARXA D'AIGUA I LES CONNEXIONS ELECTRIQUES AIXI COM ACCESORIS, COMPLEMENTS, CONDUCTES I PECES ESPECIALS EN LLAUTO. CONJUNT SEGONS	1,000	x	654,11000	=	654,11000	

PARTIDES D'OBRA

NÚM	CODI	UA	DESCRIPCIÓ			PREU
			ESPECIFICACIONS DE PROJECTE.			
				Subtotal:	654,11000	654,11000
				COST DIRECTE		812,73700
				DESPESES INDIRECTES	2,00 %	16,25474
				COST EXECUCIÓ MATERIAL		**828,99174**

P-12	**FJSBBYP2**	u	Desguàs i vàlvula racor pla manual de 1.1/2" per rentatge i vàlvula de descàrrega o de drenatge automàtica de 1/2", amb connexió a la xarxa de clavegueram	**Rend.:**	**1,000**	**551,70**	€

COST DIRECTE		540,88235
DESPESES INDIRECTES	2,00 %	10,81765
COST EXECUCIÓ MATERIAL		**551,7000**

	FJSBBYPM	u	INSTAL.LACIO DE CONJUNT DE MECANISMES PER A BY-PASS MESTRE. CONJUNT COMPOSAT PER 4 VALVULES D'ESFERA AMB RACORD PLA, MASCLE TIPUS I COMPATIBLE DE 2", PER UNA PRESSIO DE TREBALL DE 10 KG/CM2, 1 UNITAT D'ELECTROVALVULA DE 2", PER UNA PRESSIO DE TREBALL DE 10 KG/CM2, PER A CABALS ENTRE 0,50 I 34,0 M3/H, AMB REGULADOR DE CABAL, AMB COS I TAPA DE PVC, POSSIBILITAT D'APERTURA MANUAL ACTUANT SOBRE EL RELE I PURGAT INTERN. INCLOU TOTES LES CONNEXIONS AMB LA XARXA D'AIGUA I LES CONNEXIONS ELECTRIQUES AIXI COM ACCESORIS, COMPLEMENTS, CONDUCTES I PECES ESPECIALS EN LLAUTO. CONJUNT SEGONS ESPECIFICACIONS DE PROJECTE I TOTALMENT INSTAL.LAT EN PERICO.	**Rend.:**	**1,000**	**788,08**	€

				Unitats		Preu		Parcial	Import
Ma d'obra									
	A013M000	H	AJUDANT MUNTADOR	3,000	/R x	23,65000	=	70,95000	
	A012M000	H	OFICIAL 1A MUNTADOR	3,000	/R x	27,52000	=	82,56000	
					Subtotal:			153,51000	153,51000
Materials									
	BJSBBYPM	U	CONJUNT DE MECANISMES PER A BY-PASS MESTRE. CONJUNT COMPOSAT PER 4 VALVULES D'ESFERA AMB RACORD PLA, MASCLE TIPUS I COMPATIBLE DE 2", PER UNA PRESSIO DE TREBALL DE 10 KG/CM2, 1 UNITAT D'ELECTROVALVULA DE 2", PER UNA PRESSIO DE TREBALL DE 10 KG/CM2, PER A CABALS ENTRE 0,50 I 34,0 M3/H, AMB REGULADOR DE CABAL, AMB COS I TAPA DE PVC, POSSIBILITAT D'APERTURA MANUAL ACTUANT SOBRE EL RELE I PURGAT INTERN. INCLOU TOTES LES CONNEXIONS AMB LA XARXA D'AIGUA I LES CONNEXIONS ELECTRIQUES AIXI COM ACCESORIS, COMPLEMENTS, CONDUCTES I PECES ESPECIALS EN LLAUTO. CONJUNT SEGONS ESPECIFICACIONS DE PROJECTE I TOTALMENT INSTAL.LAT EN PERICO.	1,000	x	619,12000	=	619,12000	

PARTIDES D'OBRA

NÚM	CODI	UA	DESCRIPCIÓ			PREU
			Subtotal:		619,12000	619,12000
			COST DIRECTE			772,63000
			DESPESES INDIRECTES	2,00 %		15,45260
			COST EXECUCIÓ MATERIAL			**788,08260**
P-13	**FJSZU006**	u	Subministrament i col·locació de petit material elèctric compost per ICPM de protecció de 5A i diferencial de 40A amb sensibilitat de 300 MA, instal·lat segons REBT.	**Rend.: 1,000**		**116,97 €**
			COST DIRECTE			114,67647
			DESPESES INDIRECTES	2,00 %		2,29353
			COST EXECUCIÓ MATERIAL			**116,9700**
	FQAB1E09	U	SUBMINISTRAMENT I COL·LOCACIÓ DE FARISTOL DE SENYALITZACIÓ DE LA ZONA DE JOCS INFANTILS. DIMENSIONS DEL PEU DEL FARISTOL: 800 X 300 MM. DIMENSIONS DE LA BASE DE LA PLACA: 400 X 300 MM AMB LES CANTONADES SUPERIORS ARRODONIDES. LA INCLINACIÓ DE LA BASE DE LA PLACA ÉS DE 35º RESPECTE A LA VERTICAL. DIMENSIONS DE LA BASE DEL FARISTOL: 250 X 300 MM. (AMB 4 FORATS DE DIÀMETRE 10 MM). DIMENSIONS DEL NERVI POSTERIOR: 15 MM D'AMPLADA I 4 MM DE GRUIX. CARTELL TRESPA DE 5.5 MM AMB CANTONADES ARRODONIDES. INCLOSA RETOLACIÓ. (TOT SEGONS CRITERIS DEL SERVEI DE GESTIÓ DE L'ESPAI PÚBLIC).	**Rend.: 1,000**		**193,80 €**
			COST DIRECTE			190,00000
			DESPESES INDIRECTES	2,00 %		3,80000
			COST EXECUCIÓ MATERIAL			**193,8000**
	FR3P2253	M3	TERRA VEGETAL DE JARDINERIA DE CATEGORIA MITJA, AMB UNA CONDUCTIVITAT ELÈCTRICA MENOR D'0.8DS/M, SEGONS NTJ 07A, SUBMINISTRADA EN SACS DE 0,8 M3 I ESCAMPADA AMB RETROEXCAVADORA PETITA I MITJANS MANUALS	**Rend.: 1,000**		**0,00 €**
			COST DIRECTE			0,00000
			DESPESES INDIRECTES	2,00 %		0,00000
			COST EXECUCIÓ MATERIAL			**0,0000**
	FR44ES02	U	SUBMINISTRAMENT D'ARBRE (ESPECIE A DETERMINAR PER LA DF) DE PERÍMETRE DE 20 A 25 CM, AMB PA DE TERRA DE DIÀMETRE 67,5 CM I PROFUNDITAT 47,25 CM LA RECEPCIÓ A OBRA DE L'ARBRE HAURÀ DE COMPTAR AMB L'APROVACIÓ DELS SERVEIS TÈCNICS MUNICIPALS.	**Rend.: 1,000**		**234,60 €**
			COST DIRECTE			230,00000
			DESPESES INDIRECTES	2,00 %		4,60000
			COST EXECUCIÓ MATERIAL			**234,6000**

PARTIDES D'OBRA

NÚM	CODI	UA	DESCRIPCIÓ			PREU	
	FR4DM821	u	Subministrament de varietats tipus d'arbusts en contenidor de 5l. A raó de 3u/m2 espècies a determinar per la D.F. La recepció a obra de l'arbust/s haurà de comptar amb l'aprovació dels serveis tècnics municipals.	**Rend.:**	**1,000**	**10,39**	€
				COST DIRECTE			10,18627
				DESPESES INDIRECTES	2,00 %		0,20373
				COST EXECUCIÓ MATERIAL			**10,3900**
	FR61GU01	U	PLANTACIÓ D'ARBRE PLANIFOLI AMB PA DE TERRA O CONTENIDOR. INCLOENT: EXCAVACIÓ DE CLOT DE PLANTACIÓ DE 100 CM DE DIÀMETRE I 1M FONDÀRIA, REBLERT DEL CLOT AMB SUBSTITUCIÓ TOTAL DE TERRA DE L'EXCAVACIÓ PER TERRE VEGETAL. INCLOU: BASE DE 20 CM DE GRUIX DE SÒL ESTRUCTURAL (GRAVES D'ARESTES VIVES DE GRANULOMETRIA 4-6CM SENSE FINS I 1/5 PART DE TERRA VEGETAL) 2 TUTORS PER ARBRE DE FUSTA CASTANYER, BARRERA ANTIARRELS ACANALADA DE 100 CM D'ALÇADA, PRIMER REG I CÀRREGA DE LES TERRES SOBRANTS A CAMIÓ. LA RECEPCIÓ A OBRA DE L'ARBRE HAURÀ DE COMPTAR AMB L'APROVACIÓ DELS SERVEIS TÈCNICS MUNICIPALS.	**Rend.:**	**1,000**	**64,71**	€
				COST DIRECTE			63,44118
				DESPESES INDIRECTES	2,00 %		1,26882
				COST EXECUCIÓ MATERIAL			**64,7100**
P-14	**FRI33351**	m2	Manta orgànica tipus 100% coco de densitat aproximada 300 g/m2, més teixit antiherba, col·locada en un terreny preparat amb un pendent aproximat del 50 % i amb una llargària de talús inferior a 4 m, fixada amb grapes d'acer corrugat en forma d'u, de 8 mm de diàmetre i de 20-10-20 cm, amb una densitat de 3 u/m2 i amb part proporcional de rasa superior de fixació	**Rend.:**	**1,000**	**5,50**	€
				COST DIRECTE			5,39216
				DESPESES INDIRECTES	2,00 %		0,10784
				COST EXECUCIÓ MATERIAL			**5,5000**
P-15	**GD5JU010**	u	Pou d'embornal de 70x30 cm i 1,50 m d'alçària mitja, amb formigó hm-20, inclòs solera, entroncament amb tub de desguàs i bastiment i reixa de fosa dúctil per a 30 t de càrrega de ruptura de 70x30x10 mm, segons plànols. Model ajuntament. Separació reixa ordre tma/851/2021.	**Rend.:**	**1,000**	**192,00**	€
				COST DIRECTE			188,23529
				DESPESES INDIRECTES	2,00 %		3,76471
				COST EXECUCIÓ MATERIAL			**192,0000**

JUSTIFICACIÓ DE PREUS

PARTIDES D'OBRA

NÚM	CODI	UA	DESCRIPCIÓ		PREU	
	GR66244B	u	Plantació d'arbust o arbre de petit format en contenidor de 5 a 10 l, excavació de clot de plantació de 45x45x30 cm amb mitjans manuals, en un pendent inferior al 35 %, reblert del clot amb terra de l'excavació barrejada amb un 10% de compost i primer reg (3.5u per m2) La recepció a obra de l'arbust/s haurà de comptar amb l'aprovació dels serveis tècnics municipals.	**Rend.: 1,000**	**5,29**	€
			COST DIRECTE			5,18627
			DESPESES INDIRECTES	2,00 %		0,10373
			COST EXECUCIÓ MATERIAL			**5,2900**
	IFA010	U	Escomesa soterrada per a proveïment d'aigua potable de 2 m de longitud, que uneix la xarxa general de distribució d'aigua potable de l'empresa subministradora amb la instal·lació general de l'edifici, continua en tot el recorregut sense unions o ensamblatges intermedis no registrables, formada per tub de polietilè PE 100, de 32 mm de diàmetre exterior, PN=10 atm i 2 mm de gruix, col·locada sobre llit de sorra de 15 cm de gruix, en el fons de la rasa prèviament excavada, degudament compactada i anivellada amb picó vibrant de guiat manual, reblert lateral compactant fins als ronyons i posterior reblert amb la mateixa sorra fins a 10 cm per sobre la generatriu superior de la canonada; collaret de presa en càrrega col·locat sobre la xarxa general de distribució que serveix d'enllaç entre l'escomesa i la xarxa; clau de tall d'esfera de de diàmetre amb comandament de clau de quadrat col·locada mitjançant unió, situada al costat de l'edificació, fora dels límits de la propietat, allotjada en arqueta prefabricada de polipropilè de 30x30x30 cm, col·locat sobre solera de formigó en massa HM-20/P/20/X0 de 15 cm d'espessor. Inclús formigó en massa HM-20/P/20/X0 per a la posterior reposició del ferm existent, accessoris i peces especials. Criteri de valoració econòmica: El preu no inclou l'excavació ni el reblert principal. Inclou: Replanteig del recorregut de la connexió de servei, coordinat amb la resta d'instal·lacions o elements que puguin tenir interferències. Trencament del paviment amb compressor. Eliminació de les terres soltes del fons de l'excavació. Abocat i compactació del formigó en formació de solera. Col·locació de l'arqueta prefabricada. Abocat de la sorra en el fons de la rasa. Col·locació de la canonada. Muntatge de la clau de tall. Col·locació de la tapa. Execució del reblert envoltant. Acoblament de la connexió de servei amb la xarxa general del municipi. Reposició del ferm. Realització de proves de servei. Criteri d'amidament de projecte: Nombre d'unitats previstes, segons documentació gràfica de Projecte. Criteri de mesura d'obra: Es mesurarà el nombre d'unitats realment executades segons especificacions de Projecte.	**Rend.: 1,000**	**342,38**	€
				Unitats	Preu	Parcial	Import

PARTIDES D'OBRA

NÚM	CODI	UA	DESCRIPCIÓ						PREU
Ma d'obra									
	MO020	h	Oficial 1ª construcció.	1,103	/R x	29,67000	=	32,72601	
	MO107	h	Ajudant lampista.	0,794	/R x	26,36000	=	20,92984	
	MO008	h	Oficial 1ª lampista.	0,794	/R x	30,63000	=	24,32022	
	MO113	h	Peó ordinari construcció.	0,940	/R x	24,86000	=	23,36840	
					Subtotal:			101,34447	101,34447
Maquinària									
	MQ05PDM0	h	Compressor portàtil elèctric 2 m³/min de cabal.	0,420	/R x	4,27000	=	1,79340	
	MQ02ROP0	h	Picó vibrant de guiat manual, de 80 kg, amb placa de 30x30 cm, tipus piconadora de granota.	0,393	/R x	3,92000	=	1,54056	
	MQ05MAI03	h	Martell pneumàtic.	0,420	/R x	4,57000	=	1,91940	
					Subtotal:			5,25336	5,25336
Materials									
	MT37SVE03	U	Vàlvula d'esfera de llautó niquelat per roscar de 1´´, amb comandament de regle quadrat.	1,000	x	15,44000	=	15,44000	
	MT11ARP05	U	Tapa de PVC, per a pericons de fontaneria de 30x30 cm, amb tancament hermètic al pas dels olors mefítics.	1,000	x	31,78000	=	31,78000	
	MT11ARP10	U	Pericó de polipropilè, 30x30x30 cm.	1,000	x	51,94000	=	51,94000	
	MT37TPA01	m	Connexió de servei de polietilè PE 100, de 32 mm de diàmetre exterior, PN=10 atm i 2 mm de gruix, segons UNE-EN 12201-2, inclús accessoris de connexió i peces especials.	2,000	x	1,18000	=	2,36000	
	MT37WWW	U	Collarí de presa en càrrega de foneria dúctil amb recobriment de resina epoxi, per a tubs de polietilè o de PVC de 110 mm de diàmetre exterior, amb presa per a connexió roscada de 1´´ de diàmetre, PN=16 atm, amb juntes elàstiques de EPDM.	1,000	x	92,54000	=	92,54000	
	MT01ARA01	m³	Sorra amb granulometria de 0 a 5 mm de diàmetre, neta.	0,224	x	14,30000	=	3,20320	
	MT1DA2T8	m³	Formigó HM-20/P/20/X0, fabricat en central.	0,231	x	81,80000	=	18,89580	
					Subtotal:			216,15900	216,15900
Altres									
	%ZZ	%	Costos directes complementaris	4,000	% s	322,75675	=	12,91027	
					Subtotal:			12,91027	12,91027
				COST DIRECTE					335,66710
				DESPESES INDIRECTES		2,00	%		6,71334
				COST EXECUCIÓ MATERIAL					**342,38044**

P-16 **JDP050** m Barrera antiarrels realitzada amb malla de polipropilè acanalada, de 60 cm d'amplada i 0,8 mm de gruix, amb una resistència a la tracció longitudinal de 22 kN/m i 325 g/m² de massa superficial, amb revestiment impermeabilitzant de color verd en una de les seves cares, col·locada verticalment en els laterals de la rasa prèviament excavada en el terreny, per confinament lateral de rizomes. Inclús cinta adhesiva per ambdues cares, per a la resolució d'unions.
Criteri de valoració econòmica: El preu no inclou l'excavació de la rasa ni el reblert perimetral posterior. **Rend.: 1,000** **20,22** **€**

PARTIDES D'OBRA

NÚM	CODI	UA	DESCRIPCIÓ	PREU

Inclou: Preparació del terreny. Col·locació de la malla. Resolució d'unions.
Criteri d'amidament de projecte: Longitud mesurada segons documentació gràfica de Projecte, sense duplicar cantonades ni encontres.
Criteri de mesura d'obra: Es mesurarà la longitud realment executada segons especificacions de Projecte, sense duplicar cantonades ni encontres.

				Unitats		Preu		Parcial	Import
Ma d'obra									
	MO086	h	Ajudant jardiner.	0,171	/R x	26,39000	=	4,51269	
	MO040	h	Oficial 1ª jardiner.	0,086	/R x	29,67000	=	2,55162	
					Subtotal:			7,06431	7,06431
Materials									
	MT48MAP04	m	Cinta adhesiva per ambdues cares, de goma butílica, de 50 mm d'amplada i 1 mm de gruix.	2,100	x	2,35000	=	4,93500	
	MT48TUP05	m²	Malla de polipropilè no teixit, de 70 cm d'amplada i 0,8 mm de gruix, amb una resistència a la tracció longitudinal de 22 kN/m i 325 g/m² de massa superficial, amb revestiment impermeabilitzant de color verd en una de les seves cares.	1,000	x	7,44000	=	7,44000	
					Subtotal:			12,37500	12,37500
Altres									
	%ZZ	%	Costos directes complementaris	2,000	% s	19,43950	=	0,38879	
					Subtotal:			0,38879	0,38879
				COST DIRECTE					19,82810
				DESPESES INDIRECTES		2,00	%		0,39656
				COST EXECUCIÓ MATERIAL					**20,22466**

P-17 **NRO852-1011** u Subministrament de joc infantil tipus conjunt d'escalada ´´Parcour 002. Referència NRO852-1011 de Kompan´´ o similar. Conté diferents estils d'escalada, una barra superior amb cordes de suport i un espai ampli per reunions. Format per: **Rend.: 1,000** **5.202,00** €

- fusta robinia de fonts europees sostenibles.
- seients de cautxú epdm a tot color amb superfície llisa. Els seients estan modelats en una incrustació d'acer galvanitzat en calent que garanteix una fixació duradora a la corda.
- les cordes, de 16 mm de diàmetre, s'elaboren amb cable d'acer galvanitzat recobert de polièster. Les esferes en poliamida injectada garanteixen la unió i el manteniment de les cordes.
- els caragols en acer inoxidable està protegida per càpsules anti vandalisme en poliamida.

El joc infantil ha de complir amb la Orden TMA/851/2021.

COST DIRECTE			5.100,00000
DESPESES INDIRECTES	2,00	%	102,00000

COST EXECUCIÓ MATERIAL

5.202,0000

JUSTIFICACIÓ DE PREUS

PARTIDES D'OBRA

NÚM	CODI	UA	DESCRIPCIÓ			PREU
P-18	**P035-01VD**	u	Assaig de piconatge pel mètode del Proctor normal d'una mostra de sòl, segons la norma UNE 103500	**Rend.:**	**1,000**	**58,05** €

				Unitats		Preu		Parcial	Import
Materials									
	BV1G-0126	u	Assaig de piconatge pel mètode del Proctor normal d'una mostra de sòl, segons la norma UNE 103500	1,000	x	56,91000	=	56,91000	
					Subtotal:			56,91000	56,91000
							COST DIRECTE		56,91000
						2,00 %	DESPESES INDIRECTES		1,13820
							COST EXECUCIÓ MATERIAL		**58,04820**

P-19	**P060-01Z6**	u	Cura, recapçament i assaig a compressió d'una proveta cilíndrica de 15x30 cm, segons la norma UNE-EN 12390-1, UNE-EN 12390-2, UNE-EN 12390-3	**Rend.:**	**1,000**			**18,05**	€

				Unitats		Preu		Parcial	Import
Materials									
	BV210-01O	u	Cura, recapçament i assaig a compressió d'una proveta cilíndrica de 15x30 cm, segons la norma UNE-EN 12390-1, UNE-EN 12390-2, UNE-EN 12390-3	1,000	x	17,70000	=	17,70000	
					Subtotal:			17,70000	17,70000
							COST DIRECTE		17,70000
						2,00 %	DESPESES INDIRECTES		0,35400
							COST EXECUCIÓ MATERIAL		**18,05400**

P-20	**P060-01ZE**	u	Mesura de la consistència pel mètode del con d'Abrams d'una mostra de formigó fresc, segons la norma UNE-EN 12350-2	**Rend.:**	**1,000**			**22,56**	€

				Unitats		Preu		Parcial	Import
Materials									
	BV210-01P1	u	Mesura de la consistència pel mètode del con d'Abrams d'una mostra de formigó fresc, segons la norma UNE-EN 12350-2	1,000	x	22,12000	=	22,12000	
					Subtotal:			22,12000	22,12000
							COST DIRECTE		22,12000
						2,00 %	DESPESES INDIRECTES		0,44240
							COST EXECUCIÓ MATERIAL		**22,56240**

JUSTIFICACIÓ DE PREUS

PARTIDES D'OBRA

NÚM	CODI	UA	DESCRIPCIÓ		PREU
P-21	**P-11F21QPJ03**	u	Retirada, acopi a l'obra i posterior recol·locació de paperera ancorada al terra, enderroc de daus de formigó, i càrrega manual i mecànica de la runa sobre camió. Aplec de l'equipament i posterior recol·locació de la paperera, incloent nova fonamentació mitjançant dau de formigó.	**Rend.: 1,000**	**37,25** €

COST DIRECTE			36,51961
DESPESES INDIRECTES	2,00	%	0,73039
COST EXECUCIÓ MATERIAL			**37,2500**

					PREU
	P-18F242A269	M3	CÀRREGA AMB MITJANS MECÀNICS I TRANSPORT DE TERRES/RUNA, AMB CAMIÓ DE 12 T, AMB UN RECORREGUT DE MÉS DE 10 I FINS A 15 KM	**Rend.: 1,000**	**8,77** €

COST DIRECTE			8,59804
DESPESES INDIRECTES	2,00	%	0,17196
COST EXECUCIÓ MATERIAL			**8,7700**

					PREU
P-22	**P2146-DJ4B**	m2	Demolició de paviment de panots col·locats sobre base de formigó de fins a 15 cm de gruix, inclòs la demolició de la base, d'amplària fins a 2 m amb retroexcavadora amb martell trencador i càrrega sobre camió amb mitjans mecànics	**Rend.: 1,000**	**7,11** €

				Unitats		Preu		Parcial	Import
Maquinària									
	C13C-00LP	h	Retroexcavadora sobre pneumàtics de 8 a 10 t	0,024	/R x	67,13000	=	1,61112	
	C115-00EE	h	Retroexcavadora amb martell trencador	0,072	/R x	74,50000	=	5,36400	
					Subtotal:			6,97512	6,97512
			DESPESES AUXILIARS			1,50	%		0,00000
			COST DIRECTE						6,97512
			DESPESES INDIRECTES			2,00	%		0,13950
			COST EXECUCIÓ MATERIAL						**7,11462**

					PREU
P-23	**P214P-117HF**	m3	Enderroc de fonament aïllalt de formigó armat, amb martell trencador muntat sobre retroexcavadora i càrrega manual i mecànica de runa sobre camió	**Rend.: 1,000**	**140,83** €

				Unitats		Preu		Parcial	Import
Ma d'obra									
	A0F-000Y	h	Oficial 1a soldador	0,392	/R x	29,90000	=	11,72080	
	A0D-0007	h	Manobre	2,1266	/R x	23,15000	=	49,23079	
					Subtotal:			60,95159	60,95159
Maquinària									
	C13C-00LP	h	Retroexcavadora sobre pneumàtics de 8 a 10 t	0,1617	/R x	67,13000	=	10,85492	
	C207-00E1	h	Equip i elements auxiliars per a tall oxiacetilènic	0,392	/R x	8,39000	=	3,28888	
	C115-00EE	h	Retroexcavadora amb martell trencador	0,833	/R x	74,50000	=	62,05850	
					Subtotal:			76,20230	76,20230

PARTIDES D'OBRA

NÚM	CODI	UA	DESCRIPCIÓ	PREU

DESPESES AUXILIARS	1,50 %	0,91427
COST DIRECTE		138,06816
DESPESES INDIRECTES	2,00 %	2,76136
COST EXECUCIÓ MATERIAL		**140,82953**

P-21F2R54269 M3 TRANSPORT DE RESIDUS A INSTAL·LACIÓ AUTORITZADA DE GESTIÓ DE RESIDUS, AMB CAMIÓ I TEMPS D'ESPERA PER A LA CÀRREGA A MÀQUINA. **Rend.: 1,000** **8,42** €

COST DIRECTE		8,25490
DESPESES INDIRECTES	2,00 %	0,16510
COST EXECUCIÓ MATERIAL		**8,4200**

P-24 **P21Q2-A010** u Retirada de jocs per a infants tipus estructura metàl·lica o fusta, enderroc de daus de formigó, i càrrega manual i mecànica de l'equipament i sobre camió i trasllat a abocador autoritzat incloent cànon de deposició. **Rend.: 1,000** **501,66** €

				Unitats		Preu		Parcial	Import
Ma d'obra									
	A0E-000A	h	Manobre especialista	5,000	/R x	24,04000	=	120,20000	
					Subtotal:			120,20000	120,20000
Maquinària									
	C152-003B	h	Camió grua	2,700	/R x	73,79000	=	199,23300	
	C111-0056	h	Compressor amb dos martells pneumàtics	2,700	/R x	18,08000	=	48,81600	
					Subtotal:			248,04900	248,04900
Partides d'obra									
	P241-A005	m3	Càrrega i temps d'espera per a la càrrega, amb mitjans mecànics	3,000	x	9,72485	=	29,17455	
	P241-A006	m3	Transport de residus no contaminats, amb camió de 12 t i temps d'espera per a la càrrega amb mitjans mecànics, amb un recorregut de menys de 15 km	3,000	x	9,33220	=	27,99660	
	P2RA-A007	m3	Disposició controlada en dipòsit autoritzat inclòs el cànon sobre la deposició controlada dels residus de la construcció, segons la LLEI 8/2008, de residus de formigó inerts amb una densitat 1,45 t/m3, procedents de construcció o demolició, amb codi 17 01 01 segons la Llista Europea de Residus	3,000	x	21,53250	=	64,59750	
					Subtotal:			121,76865	121,76865

DESPESES AUXILIARS	1,50 %	1,80300
COST DIRECTE		491,82065
DESPESES INDIRECTES	2,00 %	9,83641
COST EXECUCIÓ MATERIAL		**501,65706**

PARTIDES D'OBRA

NÚM	CODI	UA	DESCRIPCIÓ	PREU

P-25 **P21Q2-A031** u Retirada de font existent, amb mitjans manuals, i càrrega manual sobre camió o contenidor i trasllat a abocador autoritzat incloent cànon de deposició. **Rend.: 1,000** **298,13** €

				Unitats		Preu		Parcial	Import
Ma d'obra									
	A0E-000A	h	Manobre especialista	5,000	/R x	24,04000	=	120,20000	
					Subtotal:			120,20000	120,20000
Maquinària									
	C152-003B	h	Camió grua	1,500	/R x	73,79000	=	110,68500	
	C111-0056	h	Compressor amb dos martells pneumàtics	1,500	/R x	18,08000	=	27,12000	
					Subtotal:			137,80500	137,80500
Partides d'obra									
	P2RA-A007	m3	Disposició controlada en dipòsit autoritzat inclòs el cànon sobre la deposició controlada dels residus de la construcció, segons la LLEI 8/2008, de residus de formigó inerts amb una densitat 1,45 t/m3, procedents de construcció o demolició, amb codi 17 01 01 segons la Llista Europea de Residus	0,800	x	21,53250	=	17,22600	
	P241-A006	m3	Transport de residus no contaminats, amb camió de 12 t i temps d'espera per a la càrrega amb mitjans mecànics, amb un recorregut de menys de 15 km	0,800	x	9,33220	=	7,46576	
	P241-A005	m3	Càrrega i temps d'espera per a la càrrega, amb mitjans mecànics	0,800	x	9,72485	=	7,77988	
					Subtotal:			32,47164	32,47164
			DESPESES AUXILIARS			1,50	%		1,80300
			COST DIRECTE						292,27964
			DESPESES INDIRECTES			2,00	%		5,84559
			COST EXECUCIÓ MATERIAL						**298,12523**

P21Q2-HBAN u Desmuntatge per a recol·locació posterior de paperera trabucable de fins a 45 cm de diàmetre, ancorada a terra amb fixacions mecàniques sobre daus de formigó, enderroc dels daus amb martell pneumàtic i aplec **Rend.: 1,000** **12,66** €

				Unitats		Preu		Parcial	Import
Ma d'obra									
	A0D-0007	h	Manobre	0,180	/R x	23,15000	=	4,16700	
	A0F-000B	h	Oficial 1a	0,180	/R x	27,86000	=	5,01480	
					Subtotal:			9,18180	9,18180
Maquinària									
	C111-0055	h	Compressor amb un martell pneumàtic	0,180	/R x	17,18000	=	3,09240	
					Subtotal:			3,09240	3,09240

PARTIDES D'OBRA

NÚM	CODI	UA	DESCRIPCIÓ			PREU
			DESPESES AUXILIARS	1,50 %		0,13773
			COST DIRECTE			12,41193
			DESPESES INDIRECTES	2,00 %		0,24824
			COST EXECUCIÓ MATERIAL			**12,66017**

P-26 **P2214-A001** m3 Retirada de sorra ubicada en àrea de jocs, realitzada amb mitjans necessaris i adequats, amb pala excavadora i càrrega directa sobre camió **Rend.: 1,000** **5,82** €

				Unitats		Preu		Parcial	Import
Maquinària									
	C139-00LK	h	Pala excavadora giratòria sobre pneumàtics de 15 a 20 t	0,045	/R x	126,88000	=	5,70960	
					Subtotal:			5,70960	5,70960
			COST DIRECTE						5,70960
			DESPESES INDIRECTES	2,00 %					0,11419
			COST EXECUCIÓ MATERIAL						**5,82379**

P-27 **P2214-A0B1** m3 Excavació de terres, ubicada en àrea de jocs, realitzada amb mitjans necessaris i adequats, amb pala excavadora i càrrega directa sobre camió **Rend.: 1,000** **7,77** €

				Unitats		Preu		Parcial	Import
Maquinària									
	C139-00LK	h	Pala excavadora giratòria sobre pneumàtics de 15 a 20 t	0,060	/R x	126,88000	=	7,61280	
					Subtotal:			7,61280	7,61280
			COST DIRECTE						7,61280
			DESPESES INDIRECTES	2,00 %					0,15226
			COST EXECUCIÓ MATERIAL						**7,76506**

P-28 **P2217-55T3** m3 Excavació per a rebaix en capa de terra vegetal, realitzada amb pala excavadora i càrrega directa sobre camió **Rend.: 1,000** **4,53** €

				Unitats		Preu		Parcial	Import
Maquinària									
	C139-00LK	h	Pala excavadora giratòria sobre pneumàtics de 15 a 20 t	0,035	/R x	126,88000	=	4,44080	
					Subtotal:			4,44080	4,44080

PARTIDES D'OBRA

NÚM	CODI	UA	DESCRIPCIÓ			PREU
			DESPESES AUXILIARS	1,50 %		0,00000
			COST DIRECTE			4,44080
			DESPESES INDIRECTES	2,00 %		0,08882
			COST EXECUCIÓ MATERIAL			**4,52962**

P-29 **P221E-AWE7** m3 Excavació de rasa en presència d'arrels d'arbres fins a 2 m de fondària, en terreny compacte (SPT 20-50), realitzada amb mitjans manuals i amb les terres deixades a la vora **Rend.: 1,000** **84,12** €

				Unitats		Preu		Parcial	Import
Ma d'obra									
	A0D-0007	h	Manobre	3,510	/R x	23,15000	=	81,25650	
					Subtotal:			81,25650	81,25650
			DESPESES AUXILIARS			1,50 %			1,21885
			COST DIRECTE						82,47535
			DESPESES INDIRECTES			2,00 %			1,64951
			COST EXECUCIÓ MATERIAL						**84,12485**

P-30 **P221I-A001** m Excavació de rasa per a pas d'instal·lacions de 40 cm d'amplària i 70 cm de fondària, reblert i compactació amb terres seleccionades de la pròpia excavació, sense pedres, amb retroexcavadora, en tongades de gruix de fins a 25 cm, utilitzant picó vibrant, amb compactació del 95% PM **Rend.: 1,000** **11,87** €

				Unitats		Preu		Parcial	Import
Ma d'obra									
	A0D-0007	h	Manobre	0,125	/R x	23,15000	=	2,89375	
	A0E-000A	h	Manobre especialista	0,125	/R x	24,04000	=	3,00500	
					Subtotal:			5,89875	5,89875
Maquinària									
	C13A-00FP	h	Picó vibrant amb placa de 30x30 cm	0,125	/R x	6,26000	=	0,78250	
	C13C-00LP	h	Retroexcavadora sobre pneumàtics de 8 a 10 t	0,0725	/R x	67,13000	=	4,86693	
					Subtotal:			5,64943	5,64943
			DESPESES AUXILIARS			1,50 %			0,08848
			COST DIRECTE						11,63666
			DESPESES INDIRECTES			2,00 %			0,23273
			COST EXECUCIÓ MATERIAL						**11,86939**

PARTIDES D'OBRA

NÚM	CODI	UA	DESCRIPCIÓ					PREU
P-31	**P2242-53C6**	m2	Repàs i piconatge d'esplanada, amb mitjans mecànics i compactació del 95 % PM	**Rend.:**	**1,000**			**3,69** €
				Unitats		Preu	Parcial	Import
Maquinària								
	C136-00F4	h	Motoanivelladora petita	0,016	/R x	107,16000 =	1,71456	
	C131-005G	h	Corró vibratori autopropulsat, de 12 a 14 t	0,020	/R x	94,94000 =	1,89880	
					Subtotal:		3,61336	3,61336
				DESPESES AUXILIARS		1,50 %		0,00000
				COST DIRECTE				3,61336
				DESPESES INDIRECTES		2,00 %		0,07227
				COST EXECUCIÓ MATERIAL				**3,68563**
P-32	**P2255-W6AT**	m3	Rebliment i piconatge de rasa d'amplària fins a 0,6 m, amb el 50% de sorra i el 50% de terra de la pròpia excavació, en tongades de gruix de fins a 25 cm, utilitzant picó vibrant elèctric, amb compactació del 95% PM	**Rend.:**	**1,000**			**46,33** €
				Unitats		Preu	Parcial	Import
Ma d'obra								
	A0E-000A	h	Manobre especialista	0,550	/R x	24,04000 =	13,22200	
					Subtotal:		13,22200	13,22200
Maquinària								
	C13A-W61N	h	Safata vibrant elèctrica amb placa de 40 cm	0,550	/R x	5,52000 =	3,03600	
	C13C-00LP	h	Retroexcavadora sobre pneumàtics de 8 a 10 t	0,121	/R x	67,13000 =	8,12273	
					Subtotal:		11,15873	11,15873
Materials								
	B03L-05N5	t	Sorra de pedrera de 0 a 3,5 mm	0,900	x	23,16000 =	20,84400	
					Subtotal:		20,84400	20,84400
				DESPESES AUXILIARS		1,50 %		0,19833
				COST DIRECTE				45,42306
				DESPESES INDIRECTES		2,00 %		0,90846
				COST EXECUCIÓ MATERIAL				**46,33152**
	P2258-Z5JQ	m3	[null] amb [null], en tongades de fins a 25 cm	**Rend.:**	**1,000**			**0,00** €
				COST DIRECTE				0,00000
				DESPESES INDIRECTES		2,00 %		0,00000
				COST EXECUCIÓ MATERIAL				**0,0000**

PARTIDES D'OBRA

NÚM	CODI	UA	DESCRIPCIÓ					PREU
P-33	**P22D1-DGOU**	m2	Neteja i esbrossada del terreny realitzada amb pala carregadora i càrrega mecànica sobre camió	**Rend.:**	**1,000**			**0,63** €
				Unitats		Preu	Parcial	Import
Maquinària								
	C138-00KQ	h	Pala carregadora sobre pneumàtics de 15 a 20 t	0,006	/R x	102,63000 =	0,61578	
					Subtotal:		0,61578	0,61578
				DESPESES AUXILIARS		1,50 %		0,00000
				COST DIRECTE				0,61578
				DESPESES INDIRECTES		2,00 %		0,01232
				COST EXECUCIÓ MATERIAL				**0,62810**
	P-22F2RA71H1	M3	DEPOSICIÓ CONTROLADA EN DIPÒSIT AUTORITZAT INCLÒS EL CÀNON SOBRE LA DEPOSICIÓ CONTROLADA DELS RESIDUS DE LA CONSTRUCCIÓ, SEGONS LA LLEI 8/2008, DE RESIDUS DE FORMIGÓ INERTS AMB UNA DENSITAT 1,45 T/M3, PROCEDENTS DE CONSTRUCCIÓ O DEMOLICIÓ, AMB CODI 170101 SEGONS LA LLISTA EUROPEA DE RESIDUS (ORDEN MAM/304/2002). CRITERI D'AMIDAMENT: M3 DE VOLUM DE CADA TIPUS DE RESIDU DIPOSITAT A L'ABOCADOR O CENTRE DE RECOLLIDA CORRESPONENT.	**Rend.:**	**1,000**			**19,46** €
				COST DIRECTE				19,07843
				DESPESES INDIRECTES		2,00 %		0,38157
				COST EXECUCIÓ MATERIAL				**19,4600**
	P241-A005	m3	Càrrega i temps d'espera per a la càrrega, amb mitjans mecànics	**Rend.:**	**1,000**			**9,92** €
				Unitats		Preu	Parcial	Import
Maquinària								
	C154-003M	h	Camió per a transport de 12 t	0,110	/R x	64,36000 =	7,07960	
	C15E-0062	h	Dúmper de gasoil d'11 kW, d'1,5 t de càrrega útil, amb mecanisme hidràulic	0,075	/R x	35,27000 =	2,64525	
					Subtotal:		9,72485	9,72485
				COST DIRECTE				9,72485
				DESPESES INDIRECTES		2,00 %		0,19450
				COST EXECUCIÓ MATERIAL				**9,91935**
	P241-A006	m3	Transport de residus no contaminats, amb camió de 12 t i temps d'espera per a la càrrega amb mitjans mecànics, amb un recorregut de menys de 15 km	**Rend.:**	**1,000**			**9,52** €
				Unitats		Preu	Parcial	Import
Maquinària								
	C154-003M	h	Camió per a transport de 12 t	0,145	/R x	64,36000 =	9,33220	

PARTIDES D'OBRA

NÚM	CODI	UA	DESCRIPCIÓ				PREU
				Subtotal:		9,33220	9,33220
				COST DIRECTE			9,33220
				DESPESES INDIRECTES	2,00 %		0,18664
				COST EXECUCIÓ MATERIAL			**9,51884**

P-34	**P2R5-DT14**	m3	Transport de residus a instal·lació autoritzada de gestió de residus, amb camió de 7 t i temps d'espera per a la càrrega a màquina, amb un recorregut de més de 2 i fins a 5 km	**Rend.:**	**1,000**	**5,52**	**€**

				Unitats		Preu		Parcial	Import
Maquinària									
	C154-003N	h	Camió per a transport de 7 t	0,119	/R x	45,45000	=	5,40855	
				Subtotal:				5,40855	5,40855
				DESPESES AUXILIARS		1,00 %			0,00000
				COST DIRECTE					5,40855
				DESPESES INDIRECTES		2,00 %			0,10817
				COST EXECUCIÓ MATERIAL					**5,51672**

	P2RA-A007	m3	Disposició controlada en dipòsit autoritzat inclòs el cànon sobre la deposició controlada dels residus de la construcció, segons la LLEI 8/2008, de residus de formigó inerts amb una densitat 1,45 t/m3, procedents de construcció o demolició, amb codi 17 01 01 segons la Llista Europea de Residus	**Rend.:**	**1,000**	**21,96**	**€**

				Unitats		Preu		Parcial	Import
Materials									
	B2RA-28UQ	t	Disposició controlada en dipòsit autoritzat inclòs el cànon sobre la deposició controlada dels residus de la construcció, segons la LLEI 8/2008, de residus de formigó inerts amb una densitat 1,45 t/m3, procedents de construcció o demolició, amb codi 17 01 01 segons la Llista Europea de Residus	1,450	x	14,85000	=	21,53250	
				Subtotal:				21,53250	21,53250
				COST DIRECTE					21,53250
				DESPESES INDIRECTES		2,00 %			0,43065
				COST EXECUCIÓ MATERIAL					**21,96315**

	P2RA-EU5J	m3	Disposició controlada en centre de reciclatge de residus de plàstic no perillosos amb una densitat 0,035 t/m3, procedents de construcció o demolició, amb codi 17 02 03 segons la Llista Europea de Residus	**Rend.:**	**1,000**	**0,00**	**€**

		Unitats	Preu	Parcial	Import
Materials					

JUSTIFICACIÓ DE PREUS

PARTIDES D'OBRA

NÚM	CODI	UA	DESCRIPCIÓ					PREU
	B2RA-28TU	t	Disposició controlada en centre de reciclatge de residus de plàstic no perillosos amb una densitat 0,035 t/m3, procedents de construcció o demolició, amb codi 17 02 03 segons la Llista Europea de Residus	0,035	x 0,00000	= 0,00000		
					Subtotal:	0,00000		0,00000
					COST DIRECTE			0,00000
					DESPESES INDIRECTES	2,00 %		0,00000
					COST EXECUCIÓ MATERIAL			**0,00000**
	P2RA-EU5P	m3	Disposició controlada en dipòsit autoritzat inclòs el cànon sobre la deposició controlada dels residus de la construcció, segons la LLEI 8/2008, de residus barrejats no perillosos amb una densitat 0,17 t/m3, procedents de construcció o demolició, amb codi 17 09 04 segons la Llista Europea de Residus	**Rend.:**	**1,000**			**25,72** **€**
					Unitats	Preu	Parcial	Import
Materials								
	B2RA-28V1	t	Disposició controlada en dipòsit autoritzat inclòs el cànon sobre la deposició controlada dels residus de la construcció, segons la LLEI 8/2008, de residus barrejats no perillosos amb una densitat 0,17 t/m3, procedents de construcció o demolició, amb codi 17 09 04 segons la Llista Europea de Residus	0,170	x 148,30000	= 25,21100		
					Subtotal:	25,21100		25,21100
					COST DIRECTE			25,21100
					DESPESES INDIRECTES	2,00 %		0,50422
					COST EXECUCIÓ MATERIAL			**25,71522**
	P2RA-EU5T	m3	Disposició controlada en centre de reciclatge de residus de metalls barrejats no perillosos amb una densitat 0,2 t/m3, procedents de construcció o demolició, amb codi 17 04 07 segons la Llista Europea de Residus	**Rend.:**	**1,000**			**-40,80** **€**
					Unitats	Preu	Parcial	Import
Materials								
	B2RA-28UG	t	Disposició controlada en centre de reciclatge de residus de metalls barrejats no perillosos amb una densitat 0,2 t/m3, procedents de construcció o demolició, amb codi 17 04 07 segons la Llista Europea de Residus	0,200	x -200,00000	= -40,00000		
					Subtotal:	-40,00000		-40,00000
					COST DIRECTE			-40,00000
					DESPESES INDIRECTES	2,00 %		-0,80000
					COST EXECUCIÓ MATERIAL			**-40,80000**

PARTIDES D'OBRA

NÚM	CODI	UA	DESCRIPCIÓ			PREU
	P2RA-EU65	m3	Disposició controlada en dipòsit autoritzat inclòs el cànon sobre la deposició controlada dels residus de la construcció, segons la LLEI 8/2008, de residus ceràmics inerts amb una densitat 0,8 t/m3, procedents de construcció o demolició, amb codi 17 01 03 segons la Llista Europea de Residus	**Rend.:**	**1,000**	**12,24** €

			Unitats		Preu		Parcial	Import
Materials								
	B2RA-28UO	t	Disposició controlada en dipòsit autoritzat inclòs el cànon sobre la deposició controlada dels residus de la construcció, segons la LLEI 8/2008, de residus ceràmics inerts amb una densitat 0,8 t/m3, procedents de construcció o demolició, amb codi 17 01 03 segons la Llista Europea de Residus	0,800	x	15,00000 =	12,00000	
					Subtotal:		12,00000	12,00000
					COST DIRECTE			12,00000
					DESPESES INDIRECTES	2,00 %		0,24000
					COST EXECUCIÓ MATERIAL			**12,24000**

	P2RA-EU6F	m3	Disposició controlada en dipòsit autoritzat inclòs el cànon sobre la deposició controlada dels residus de la construcció, segons la LLEI 8/2008, de residus de formigó inerts amb una densitat 1,45 t/m3, procedents de construcció o demolició, amb codi 17 01 01 segons la Llista Europea de Residus	**Rend.:**	**1,000**	**21,96**	€

			Unitats		Preu		Parcial	Import
Materials								
	B2RA-28UQ	t	Disposició controlada en dipòsit autoritzat inclòs el cànon sobre la deposició controlada dels residus de la construcció, segons la LLEI 8/2008, de residus de formigó inerts amb una densitat 1,45 t/m3, procedents de construcció o demolició, amb codi 17 01 01 segons la Llista Europea de Residus	1,450	x	14,85000 =	21,53250	
					Subtotal:		21,53250	21,53250
					COST DIRECTE			21,53250
					DESPESES INDIRECTES	2,00 %		0,43065
					COST EXECUCIÓ MATERIAL			**21,96315**

P-35	**P2RA-EU7I**	m3	Disposició controlada en dipòsit autoritzat inclòs el cànon sobre la deposició controlada dels residus de la construcció, segons la LLEI 8/2008, de residus de formigó inerts amb una densitat 1,45 t/m3, procedents de construcció o demolició, amb codi 17 01 01 segons la Llista Europea de Residus	**Rend.:**	**1,000**	**21,96**	€

			Unitats		Preu		Parcial	Import
Materials								
	B2RA-28UQ	t	Disposició controlada en dipòsit autoritzat inclòs el cànon sobre la deposició controlada dels residus de la construcció, segons la LLEI 8/2008, de residus de	1,450	x	14,85000 =	21,53250	

PARTIDES D'OBRA

NÚM	CODI	UA	DESCRIPCIÓ			PREU
			formigó inerts amb una densitat 1,45 t/m3, procedents de construcció o demolició, amb codi 17 01 01 segons la Llista Europea de Residus			
				Subtotal:	21,53250	21,53250
				COST DIRECTE		21,53250
				DESPESES INDIRECTES	2,00 %	0,43065
				COST EXECUCIÓ MATERIAL		**21,96315**
P-36	**P2RA-EU7K**	m3	Disposició controlada en dipòsit autoritzat inclòs el cànon sobre la deposició controlada dels residus de la construcció, segons la LLEI 8/2008, de residus de terra inerts amb una densitat 1,6 t/m3, procedents d'excavació, amb codi 17 05 04 segons la Llista Europea de Residus	**Rend.: 1,000**	**9,08**	**€**
				Unitats	Preu	Parcial	Import
Materials							
	B2RA-28V5	m3	Disposició controlada en dipòsit autoritzat inclòs el cànon sobre la deposició controlada dels residus de la construcció, segons la LLEI 8/2008, de residus de terra inerts amb una densitat 1,6 t/m3, procedents d'excavació, amb codi 17 05 04 segons la Llista Europea de Residus	1,000 x	8,90000 =	8,90000	
				Subtotal:		8,90000	8,90000
				COST DIRECTE			8,90000
				DESPESES INDIRECTES	2,00 %		0,17800
				COST EXECUCIÓ MATERIAL			**9,07800**
P-37	**P2V1-02OM**	u	Presa d'una mostra de sòl a rotació amb tub mostrejador simple (diàmetre de mostra mínim 85 mm), fins a una fondària <= 25 m, segons la norma ASTM D2113-99, XP P 94-202	**Rend.: 1,000**	**83,70**	**€**
				Unitats	Preu	Parcial	Import
Materials							
	BVAK-02N1	u	Presa d'una mostra de sòl a rotació amb tub mostrejador simple (diàmetre de mostra mínim 85 mm), fins a una fondària <= 25 m, segons la norma ASTM D2113-99, XP P 94-202	1,000 x	82,06000 =	82,06000	
				Subtotal:		82,06000	82,06000
				COST DIRECTE			82,06000
				DESPESES INDIRECTES	2,00 %		1,64120
				COST EXECUCIÓ MATERIAL			**83,70120**

PARTIDES D'OBRA

NÚM	CODI	UA	DESCRIPCIÓ			PREU
P-38	**P2V1-02P2**	u	Determinació in situ de la resistència a la penetració d'un sòl amb penetròmetre de butxaca	**Rend.:**	**1,000**	**71,25** €

				Unitats		Preu		Parcial	Import
Materials									
	BVAK-02NK	u	Determinació in situ de la resistència a la penetració d'un sòl amb penetròmetre de butxaca	1,000	x	69,85000	=	69,85000	
					Subtotal:			69,85000	69,85000

COST DIRECTE		69,85000
DESPESES INDIRECTES	2,00 %	1,39700
COST EXECUCIÓ MATERIAL		**71,24700**

	P-30F936PJ03	M2	SUBMINISTRAMENT I COL·LOCACIÓ DE MALLA ELECTROSOLDADA DE #15X15CM I D.8MM.	**Rend.:**	**1,000**	**5,99**	€

COST DIRECTE		5,87255
DESPESES INDIRECTES	2,00 %	0,11745
COST EXECUCIÓ MATERIAL		**5,9900**

	P-35FB12PJ01	m	Tanca cilíndrica d'acer galvanitzat formada per tubs de diàmetre 80mm i 1, 5mm d'espessor, separats 80mm entre si, alçada 110 cm, amb tapa superior i els cantells arrodonits. Platina inferior correguda, de 16cm d'ample i 10 mm de gruix, amb els cantells arrodonits, amb forats de 15mm de diàmetre als punts d'ancoratge i amb rodó passant a 1 cms. de la part superior. Ancorada a sabata correguda de formigó mitjançant varilla roscada m-14x300mm i tac químic. Inclou fonamentació amb sabata correguda de formigó segons plànols de projecte i peça de formigó tipus thoro de dimensions 600x400x400mm, amb cantells arrodonits pel coronament de la fonamentació. Tot el conjunt d'acer galvanitzat en calent d'espessor 100 micres.	**Rend.:**	**1,000**	**234,65**	€

COST DIRECTE		230,04902
DESPESES INDIRECTES	2,00 %	4,60098
COST EXECUCIÓ MATERIAL		**234,6500**

P-39	**P-36FB12PJ02**	u	Porta de tanca cilíndrica, de dimensions 120x110cm, d'acer galvanitzat, formada per tubs de diàmetre 80 mm i 1,5mm d'espesor, separats 80mm entre si, alçada 110cm, amb platina inferior i superior de dimensions 1060x100x8mm, amb els cantells arrodonits. Tub d'acer galvanitzat exterior per a gir de porta, de 90 mm de diàmetre, 4 mm de gruix i 782mm de llargada, i tub d'acer interior de diàmetre 80 mm, 1,5mm de gruix i 792 mm de llargada. Tub d'acer galvanitzat de diàmetre 10 mm, 4 mm de gruix i 60 mm d'alçada en la part superior del tub de 90 mm, per a fixació a tanca cilíndrica mitjançant varilla roscada m-18. Forat superior de diàmetre 6mm per greixar. Tancament de porta mitjançant sistema de tancament basculant amb balda de 200x30x7mm. Totes les femelles aniran amb un punt de soldadura a les varilles roscades igualment totes les unions dels	**Rend.:**	**1,000**	**425,41**	€

PARTIDES D'OBRA

NÚM	CODI	UA	DESCRIPCIÓ	PREU

moduls de la tanca aniran alineades i soldades.

COST DIRECTE		417,06863
DESPESES INDIRECTES	2,00 %	8,34137
COST EXECUCIÓ MATERIAL		**425,4100**

P-40 **P3L6-HK84** m2 Tractament superficial de color al formigó amb una solució d'òxid de ferro, per donar-li una coloració de tonalitat ocre **Rend.: 1,000** **7,48** €

				Unitats		Preu		Parcial	Import
Ma d'obra									
	A0l-HK23	h	Peó especialitzat en treballs verticals	0,03448	/R x	32,32000	=	1,11439	
	A0F-HJYR	h	Oficial 1a especialista en treballs verticals	0,03448	/R x	52,28000	=	1,80261	
					Subtotal:			2,91700	2,91700
Maquinària									
	C20E-HK86	h	Màquina de projecció de pintura	0,03448	/R x	4,75000	=	0,16378	
	C152-003B	h	Camió grua	0,03448	/R x	73,79000	=	2,54428	
					Subtotal:			2,70806	2,70806
Materials									
	B083-HK85	kg	Colorant en pols a base d'òxid de ferro per a formigó projectat, tonalitat ocre	0,500	x	3,27000	=	1,63500	
	B011-05ME	m3	Aigua	0,014	x	2,42000	=	0,03388	
					Subtotal:			1,66888	1,66888

DESPESES AUXILIARS	1,50 %	0,04376
COST DIRECTE		7,33770
DESPESES INDIRECTES	2,00 %	0,14675
COST EXECUCIÓ MATERIAL		**7,48445**

P-41 **P-42FQA2LM05** u Certificat àrees de jocs inspecció i certificació de conformitat de l'àrea de joc infantil segons normes une 147103, UNE-EN 1176 1 a 7, en 1177 i plec de prescripcions tècniques per al disseny, l'execució i la recepció de les àrees de joc infantil de parcs i jardins. La partida inclou totes les feines necessàries per a deixar-la correctament executada. **Rend.: 1,000** **409,50** €

COST DIRECTE		401,47059
DESPESES INDIRECTES	2,00 %	8,02941
COST EXECUCIÓ MATERIAL		**409,5000**

P-42 **P4B1-A002** m2 Subministrament i col·locació d'armadura AP500 T amb malla electrosoldada de barres corrugades d'acer ME 15x15 cm D:8-8 mm 6x2,2 m B500T UNE-EN 10080 **Rend.: 1,000** **7,97** €

				Unitats		Preu		Parcial	Import
Ma d'obra									

JUSTIFICACIÓ DE PREUS

PARTIDES D'OBRA

NÚM	CODI	UA	DESCRIPCIÓ						PREU
	A01-FEP0	h	Ajudant ferrallista	0,030	/R x	24,70000	=	0,74100	
	A0F-000I	h	Oficial 1a ferrallista	0,030	/R x	27,86000	=	0,83580	
					Subtotal:			1,57680	1,57680
Materials									
	B0AM-078F	kg	Filferro recuit 1,3 mm	0,020	x	2,26000	=	0,04520	
	B0B8-107Y	m2	Malla electrosoldada de barres corrugades d'acer ME 15x15 cm D:8-8 mm 6x2,2 m B500T UNE-EN 10080	1,200	x	5,14000	=	6,16800	
					Subtotal:			6,21320	6,21320
			DESPESES AUXILIARS			1,50	%		0,02365
			COST DIRECTE						7,81365
			DESPESES INDIRECTES			2,00	%		0,15627
			COST EXECUCIÓ MATERIAL						**7,96993**

	P6142-57AZ	m2	Envà recolzat divisori de 4 cm de gruix, de maó foradat senzill de 290x140x40 mm, LD, categoria I, segons la norma UNE-EN 771-1, per a revestir, col·locat amb morter ciment 1:4	**Rend.:**	**1,000**	**24,95** €

				Unitats		Preu		Parcial	Import
Ma d'obra									
	A0D-0007	h	Manobre	0,190	/R x	23,15000	=	4,39850	
	A0F-000T	h	Oficial 1a paleta	0,435	/R x	27,86000	=	12,11910	
					Subtotal:			16,51760	16,51760
Materials									
	B0F13-0LM8	u	Maó foradat senzill de 290x140x40 mm, categoria I, LD, segons la norma UNE-EN 771-1	25,370	x	0,26000	=	6,59620	
	B07F-0LT5	m3	Morter de ciment pòrtland amb filler calcari CEM II/B-L i sorra, amb 380 kg/m3 de ciment, amb una proporció en volum 1:4 i 10 N/mm2 de resistència a compressió, elaborat a l'obra	0,00746	x	124,80420	=	0,93104	
					Subtotal:			7,52724	7,52724
			DESPESES AUXILIARS			2,50	%		0,41294
			COST DIRECTE						24,45778
			DESPESES INDIRECTES			2,00	%		0,48916
			COST EXECUCIÓ MATERIAL						**24,94694**

P-43	**P6A8-A001**	m	Tanca cilíndrica d'acer galvanitzat formada per tubs de diàmetre 80mm i 1, 5mm d'espessor, separats 80mm entre si, alçada 110 cm, amb tapa superior i els cantells arrodonits. Platina inferior correguda, de 16cm d'ample i 10 mm de gruix, amb els cantells arrodonits, amb forats de 15mm de diàmetre als punts d'ancoratge i amb rodó passant a 1 cms. de la part superior. Ancorada a sabata correguda de formigó mitjançant varilla roscada m-14x300mm i tac químic. Inclou fonamentació amb sabata correguda de formigó segons plànols de projecte i peça de formigó tipus thoro de dimensions 600x400x400mm, amb cantells arrodonits pel coronament de la fonamentació. Tot el conjunt d'acer galvanitzat en	**Rend.:**	**1,000**	**240,17** €

PARTIDES D'OBRA

NÚM	CODI	UA	DESCRIPCIÓ	PREU

calent d'espessor 100 micres.

				Unitats		Preu		Parcial	Import
Ma d'obra									
	A0F-000S	h	Oficial 1a d'obra pública	0,100	/R x	27,86000	=	2,78600	
	A01-FEPH	h	Ajudant muntador	0,100	/R x	24,70000	=	2,47000	
	A0F-000R	h	Oficial 1a muntador	0,100	/R x	28,80000	=	2,88000	
					Subtotal:			8,13600	8,13600
Materials									
	B0CH9-0E3	m2	Planxa plana de textura amb relleu, d'acer galvanitzat de 0,8 mm de gruix	1,500	x	26,03000	=	39,04500	
	B44Z-A001	KG	Acer S275JR segons UNE-EN 10025-2, acabat galvanitzat, format per peça simple, en perfils laminats en calent sèrie L, LD, T, rodó, quadrat, rectangular i planxa, treballat al taller per a col·locar amb cargols i galvanitzat	48,000	x	3,92000	=	188,16000	
					Subtotal:			227,20500	227,20500
			DESPESES AUXILIARS			1,50	%		0,12204
			COST DIRECTE						235,46304
			DESPESES INDIRECTES			2,00	%		4,70926
			COST EXECUCIÓ MATERIAL						**240,17230**

P-44 **P6A8-A002** u Subministrament i col·locació de faristol de senyalització de la zona de jocs infantils. Dimensions del peu del faristol: 800 x 300 mm. dimensions de la base de la placa: 400 x 300 mm amb les cantonades superiors arrodonides. La inclinació de la base de la placa és de 35º respecte a la vertical. Dimensions de la base del faristol: 250 x 300 mm. (amb 4 forats de diàmetre 10 mm). Dimensions del nervi posterior: 15 mm d'amplada i 4 mm de gruix. Cartell trespa de 5.5 mm amb cantonades arrodonides. Inclosa retolació. (tot segons criteris del servei de gestió de l'espai públic). Inclou col·locació encastada ancorada amb dau de formigó. **Rend.: 1,000** **196,32** €

				Unitats		Preu		Parcial	Import
Ma d'obra									
	A01-FEPH	h	Ajudant muntador	0,100	/R x	24,70000	=	2,47000	
	A0F-000R	h	Oficial 1a muntador	0,100	/R x	28,80000	=	2,88000	
					Subtotal:			5,35000	5,35000
Materials									
	B0CH9-0E3	m2	Planxa plana de textura amb relleu, d'acer galvanitzat de 0,8 mm de gruix	1,500	x	26,03000	=	39,04500	
	B44Z-A001	KG	Acer S275JR segons UNE-EN 10025-2, acabat galvanitzat, format per peça simple, en perfils laminats en calent sèrie L, LD, T, rodó, quadrat,	25,000	x	3,92000	=	98,00000	

PARTIDES D'OBRA

NÚM	CODI	UA	DESCRIPCIÓ					PREU
			rectangular i planxa, treballat al taller per a col·locar amb cargols i galvanitzat					
	BBB1-A001	u	Rètol	1,000	x	50,00000	= 50,00000	
					Subtotal:		187,04500	187,04500
				DESPESES AUXILIARS		1,50 %		0,08025
				COST DIRECTE				192,47525
				DESPESES INDIRECTES		2,00 %		3,84951
				COST EXECUCIÓ MATERIAL				**196,32476**

P-45 **P6A8-A0B2** u Subministrament i col·locació de panell informatiu de la zona de jocs infantils. Dimensions de la base de la placa: 1400 x 800 mm amb les cantonades superiors arrodonides. Inclosa retolació. (tot segons criteris del servei de gestió de l'espai públic). Inclou col·locació encastada ancorada amb dau de formigó. **Rend.: 1,000** **349,32** €

				Unitats		Preu	Parcial	Import
Ma d'obra								
	A01-FEPH	h	Ajudant muntador	0,100	/R x	24,70000	= 2,47000	
	A0F-000R	h	Oficial 1a muntador	0,100	/R x	28,80000	= 2,88000	
					Subtotal:		5,35000	5,35000
Materials								
	B0CH9-0E3	m2	Planxa plana de textura amb relleu, d'acer galvanitzat de 0,8 mm de gruix	1,500	x	26,03000	= 39,04500	
	B44Z-A001	KG	Acer S275JR segons UNE-EN 10025-2, acabat galvanitzat, format per peça simple, en perfils laminats en calent sèrie L, LD, T, rodó, quadrat, rectangular i planxa, treballat al taller per a col·locar amb cargols i galvanitzat	25,000	x	3,92000	= 98,00000	
	BBB1-A002	u	Panell explicatiu	1,000	x	200,00000	= 200,00000	
					Subtotal:		337,04500	337,04500
				DESPESES AUXILIARS		1,50 %		0,08025
				COST DIRECTE				342,47525
				DESPESES INDIRECTES		2,00 %		6,84951
				COST EXECUCIÓ MATERIAL				**349,32476**

P-46 **P89H-HECC** m2 Pintat de parament vertical exterior de ciment, amb pintura al silicat amb acabat llis, i pigments, amb una capa d'imprimació fixadora i dues d'acabat **Rend.: 1,000** **11,80** €

				Unitats		Preu	Parcial	Import
Ma d'obra								
	A0F-000V	h	Oficial 1a pintor	0,150	/R x	30,72000	= 4,60800	
	A01-FEP9	h	Ajudant pintor	0,015	/R x	26,96000	= 0,40440	
					Subtotal:		5,01240	5,01240
Materials								
	B8Z6-0P27	kg	Imprimació fixadora acrílica	0,1428	x	7,77000	= 1,10956	

PARTIDES D'OBRA

NÚM	CODI	UA	DESCRIPCIÓ					PREU
	B896-HYC4	kg	Pintura al silicat, per a exteriors	0,3978	x	13,50000	= 5,37030	
					Subtotal:		6,47986	6,47986
				DESPESES AUXILIARS		1,50 %		0,07519
				COST DIRECTE				11,56745
				DESPESES INDIRECTES		2,00 %		0,23135
				COST EXECUCIÓ MATERIAL				**11,79879**

	P89R-4W4X	m	Pintat de tub de coure, a l'esmalt sintètic, amb una capa d'imprimació fosfatant i dues d'acabat de 2 a 4´´ de diàmetre, com a màxim	**Rend.:**	**1,000**	**6,70**	**€**

				Unitats		Preu	Parcial	Import
Ma d'obra								
	A01-FEP9	h	Ajudant pintor	0,017	/R x	26,96000 =	0,45832	
	A0F-000V	h	Oficial 1a pintor	0,140	/R x	30,72000 =	4,30080	
					Subtotal:		4,75912	4,75912
Materials								
	B891-0P02	kg	Esmalt sintètic	0,0612	x	15,89000 =	0,97247	
	B8Z6-0P2G	kg	Imprimació fosfatant	0,0459	x	16,73000 =	0,76791	
					Subtotal:		1,74038	1,74038
				DESPESES AUXILIARS		1,50 %		0,07139
				COST DIRECTE				6,57089
				DESPESES INDIRECTES		2,00 %		0,13142
				COST EXECUCIÓ MATERIAL				**6,70230**

P-47	**P923-A003**	m	Escocells circulars de 2m. de diàmetre conformats per xapa d'acer galvanitzat, corbada, de 10 mm de gruix i 200 mm d'alçària i rodó soldat en part superior en xapa d'acer galvanitzat, de 25mm. de diàmetre, inclosos els elements metàl·lics d'ancoratge soldats a la xapa i col·locada sobre base de formigó en massa HM - 20 / B / 20 / X0 amb una quantitat de ciment de 200 kg/m3 i relació aigua ciment =< 0.6, abocat des de camió amb estesa i vibrat manual, amb acabat reglejat	**Rend.:**	**1,000**	**63,57**	**€**

				Unitats		Preu	Parcial	Import
Ma d'obra								
	A0D-0007	h	Manobre	0,150	/R x	23,15000 =	3,47250	
	A0F-000S	h	Oficial 1a d'obra pública	0,050	/R x	27,86000 =	1,39300	
					Subtotal:		4,86550	4,86550
Maquinària								
	C20K-00DP	h	Regle vibratori	0,030	/R x	6,36000 =	0,19080	
					Subtotal:		0,19080	0,19080
Materials								

PARTIDES D'OBRA

NÚM	CODI	UA	DESCRIPCIÓ						PREU
	B06F1-I0IL	m3	Formigó en massa HM - 20 / B / 20 / X0 amb una quantitat de ciment de 200 kg/m3 i relació aigua ciment =< 0.6	0,100	x	114,13000	=	11,41300	
	B965-H695	m	Vorada recta d'acer galvanitzat, de 10 mm de gruix i 200 mm d'alçària, inclosos els elements metàl·lics d'ancoratge soldats a la xapa	1,500	x	30,52000	=	45,78000	
					Subtotal:			57,19300	57,19300
				DESPESES AUXILIARS		1,50	%		0,07298
				COST DIRECTE					62,32228
				DESPESES INDIRECTES		2,00	%		1,24645
				COST EXECUCIÓ MATERIAL					**63,56873**

P-48 **P924-DX6T** m3 Subbase de Grava de granulat reciclat de formigó de 40 a 70 mm, amb estesa i piconatge del material. Sòl estructural per rasa drentage entrre arbres. **Rend.: 1,000** **24,44** €

				Unitats		Preu		Parcial	Import
Ma d'obra									
	A0D-0007	h	Manobre	0,050	/R x	23,15000	=	1,15750	
					Subtotal:			1,15750	1,15750
Maquinària									
	C136-00F4	h	Motoanivelladora petita	0,035	/R x	107,16000	=	3,75060	
	C131-005G	h	Corró vibratori autopropulsat, de 12 a 14 t	0,020	/R x	94,94000	=	1,89880	
					Subtotal:			5,64940	5,64940
Materials									
	B036-21CG	t	Grava de granulat reciclat de formigó de 40 a 70 mm	1,199	x	14,29000	=	17,13371	
					Subtotal:			17,13371	17,13371
				DESPESES AUXILIARS		1,50	%		0,01736
				COST DIRECTE					23,95797
				DESPESES INDIRECTES		2,00	%		0,47916
				COST EXECUCIÓ MATERIAL					**24,43713**

P-49 **P92A-DX8H** m3 Subbase de tot-u artificial procedent de granulats reciclats de formigó, amb estesa i piconatge del material al 95% del PM **Rend.: 1,000** **43,29** €

				Unitats		Preu		Parcial	Import
Ma d'obra									
	A0D-0007	h	Manobre	0,050	/R x	23,15000	=	1,15750	
					Subtotal:			1,15750	1,15750
Maquinària									
	C131-005G	h	Corró vibratori autopropulsat, de 12 a 14 t	0,030	/R x	94,94000	=	2,84820	
	C151-002Z	h	Camió cisterna de 8 m3	0,025	/R x	71,22000	=	1,78050	
	C136-00F4	h	Motoanivelladora petita	0,035	/R x	107,16000	=	3,75060	
					Subtotal:			8,37930	8,37930

JUSTIFICACIÓ DE PREUS

PARTIDES D'OBRA

NÚM	CODI	UA	DESCRIPCIÓ						PREU
Materials									
	B03F-05NY	m3	Tot-u artificial procedent de granulats reciclats de formigó	1,150	x	28,49000	=	32,76350	
	B011-05ME	m3	Aigua	0,050	x	2,42000	=	0,12100	
					Subtotal:			32,88450	32,88450
				DESPESES AUXILIARS		1,50	%		0,01736
				COST DIRECTE					42,43866
				DESPESES INDIRECTES		2,00	%		0,84877
				COST EXECUCIÓ MATERIAL					**43,28744**

P-50	**P931-IZP6**	m2	Base de 15 cm de gruix de Formigó per armar HA - 25 / B / 20 / XC2 amb una quantitat de ciment de 275 kg/m3 i relació aigua ciment =< 0.6, abocat des de camió amb estesa i vibratge manual, amb acabat reglejat, incloent els encofrats laterals i els dels junts de dilatació	**Rend.:**	**1,000**		**19,43**	**€**

				Unitats		Preu		Parcial	Import
Ma d'obra									
	A0F-000S	h	Oficial 1a d'obra pública	0,0445	/R x	27,86000	=	1,23977	
	A0D-0007	h	Manobre	0,0895	/R x	23,15000	=	2,07193	
					Subtotal:			3,31170	3,31170
Maquinària									
	C20K-00DP	h	Regle vibratori	0,0225	/R x	6,36000	=	0,14310	
					Subtotal:			0,14310	0,14310
Materials									
	B06F2-HZB	m3	Formigó per armar HA - 25 / B / 20 / XC2 amb una quantitat de ciment de 275 kg/m3 i relació aigua ciment =< 0.6	0,1575	x	97,62000	=	15,37515	
	B0D21-07O	m	Tauló de fusta de pi per a 10 usos	0,400	x	0,42000	=	0,16800	
					Subtotal:			15,54315	15,54315
				DESPESES AUXILIARS		1,50	%		0,04968
				COST DIRECTE					19,04763
				DESPESES INDIRECTES		2,00	%		0,38095
				COST EXECUCIÓ MATERIAL					**19,42858**

	P93M-A010	m2	Solera de formigó en massa HM - 25 / P / 20 / XC2 amb una quantitat de ciment de 200 kg/m3 i relació aigua ciment =< 0.6, de gruix 15 cm, abocat des de camió amb estesa i vibratge manual, acabat reglejat. (Zona cautxú i reposició paviment en pas d'instal·lacions).	**Rend.:**	**1,000**		**165,42**	**€**

				Unitats		Preu		Parcial	Import
Ma d'obra									
	A0D-0007	h	Manobre	1,200	/R x	23,15000	=	27,78000	
	A0F-000T	h	Oficial 1a paleta	0,500	/R x	27,86000	=	13,93000	

PARTIDES D'OBRA

NÚM	CODI	UA	DESCRIPCIÓ					PREU
				Subtotal:			41,71000	41,71000
Materials								
	B06F1-I0IL	m3	Formigó en massa HM - 20 / B / 20 / X0 amb una quantitat de ciment de 200 kg/m3 i relació aigua ciment =< 0.6	1,050	x	114,13000 =	119,83650	
				Subtotal:			119,83650	119,83650
				DESPESES AUXILIARS	1,50	%		0,62565
				COST DIRECTE				162,17215
				DESPESES INDIRECTES	2,00	%		3,24344
				COST EXECUCIÓ MATERIAL				**165,41559**

	P93M-MFUC	m2	Solera de formigó per armar amb additiu hidròfug HA - 30 / B / 20 / XC3 amb una quantitat de ciment de 300 kg/m3 i relació aigua ciment =< 0.55, de gruix 10 cm, abocat des de camió	**Rend.:**	**1,000**	**18,76**	**€**

				Unitats		Preu		Parcial	Import
Ma d'obra									
	A0D-0007	h	Manobre	0,180	/R x	23,15000	=	4,16700	
	A0F-000T	h	Oficial 1a paleta	0,090	/R x	27,86000	=	2,50740	
				Subtotal:				6,67440	6,67440
Materials									
	B06F2-IF1Q	m3	Formigó per armar amb additiu hidròfug HA - 30 / B / 20 / XC3 amb una quantitat de ciment de 300 kg/m3 i relació aigua ciment =< 0.55	0,103	x	112,83000	=	11,62149	
				Subtotal:				11,62149	11,62149
				DESPESES AUXILIARS	1,50	%			0,10012
				COST DIRECTE					18,39601
				DESPESES INDIRECTES	2,00	%			0,36792
				COST EXECUCIÓ MATERIAL					**18,76393**

P-51	**P966-A010**	m	Vorada d'acer galvanitzat, amb tub de 200mm. de diàmetre i 8mm de gruix, corbat, inclosos els elements metàl·lics d'ancoratge soldats a la xapa, col·locada sobre base de formigó d'ús no estructural HNE-15/P/40 de resistència a compressió 15 N/mm2, consistència plàstica i grandària màxima del granulat 40 mm. Tot segons detalls de projecte.	**Rend.:**	**1,000**	**122,51**	**€**

				Unitats		Preu		Parcial	Import
Ma d'obra									
	A0F-000B	h	Oficial 1a	0,150	/R x	27,86000	=	4,17900	
	A0D-0007	h	Manobre	0,150	/R x	23,15000	=	3,47250	
				Subtotal:				7,65150	7,65150
Materials									
	B44Z-0M0O	kg	Acer S275JR segons UNE-EN 10025-2, format per peça simple, en perfils laminats en calent sèrie L, LD,	40,000	x	2,69000	=	107,60000	

PARTIDES D'OBRA

NÚM	CODI	UA	DESCRIPCIÓ						PREU
			T, rodó, quadrat, rectangular i planxa, tallat a mida i galvanitzat						
	B069-2A9P	m3	Formigó d'ús no estructural HNE-15/P/40 de resistència a compressió 15 N/mm2, consistència plàstica i grandària màxima del granulat 40 mm	0,045	x	105,42000	=	4,74390	
						Subtotal:		112,34390	112,34390
				DESPESES AUXILIARS		1,50	%		0,11477
				COST DIRECTE					120,11017
				DESPESES INDIRECTES		2,00	%		2,40220
				COST EXECUCIÓ MATERIAL					**122,51238**

P-52 **P966-H97P** m Vorada corba d'acer galvanitzat enrasada amb el paviment, de 10 mm de gruix i 100 mm d'alçària, amb els elements metàl·lics d'ancoratge soldats a la xapa, col·locada sobre base de formigó d'ús no estructural HNE-15/P/40 de resistència a compressió 15 N/mm2, consistència plàstica i grandària màxima del granulat 40 mm. **Rend.: 1,000** **58,49** €

				Unitats		Preu		Parcial	Import
Ma d'obra									
	A0D-0007	h	Manobre	0,150	/R x	23,15000	=	3,47250	
	A0F-000B	h	Oficial 1a	0,150	/R x	27,86000	=	4,17900	
						Subtotal:		7,65150	7,65150
Materials									
	B069-2A9P	m3	Formigó d'ús no estructural HNE-15/P/40 de resistència a compressió 15 N/mm2, consistència plàstica i grandària màxima del granulat 40 mm	0,045	x	105,42000	=	4,74390	
	B965-H693	m	Vorada corba d'acer galvanitzat, de 10 mm de gruix i 200 mm d'alçària, amb els elements metàl·lics d'ancoratge soldats a la xapa	1,050	x	42,70000	=	44,83500	
						Subtotal:		49,57890	49,57890
				DESPESES AUXILIARS		1,50	%		0,11477
				COST DIRECTE					57,34517
				DESPESES INDIRECTES		2,00	%		1,14690
				COST EXECUCIÓ MATERIAL					**58,49208**

P9A0-35FS m3 Paviment de granulat de pedra granítica de grandària màxima 50 a 70 mm i cares trencades, amb estesa i piconatge mecànics del material **Rend.: 1,000** **48,58** €

				Unitats		Preu		Parcial	Import
Ma d'obra									
	A0D-0007	h	Manobre	0,050	/R x	23,15000	=	1,15750	
						Subtotal:		1,15750	1,15750
Maquinària									
	C131-005G	h	Corró vibratori autopropulsat, de 12 a 14 t	0,020	/R x	94,94000	=	1,89880	

PARTIDES D'OBRA

NÚM	CODI	UA	DESCRIPCIÓ					PREU
	C136-00F4	h	Motoanivelladora petita	0,035	/R x	107,16000 =	3,75060	
					Subtotal:		5,64940	5,64940
Materials								
	B03J-0K7X	t	Grava de pedrera de pedra granítica, de 50 a 70 mm	1,870	x	21,82000 =	40,80340	
					Subtotal:		40,80340	40,80340
				DESPESES AUXILIARS		1,50 %		0,01736
				COST DIRECTE				47,62766
				DESPESES INDIRECTES		2,00 %		0,95255
				COST EXECUCIÓ MATERIAL				**48,58022**

P-53 **P9A1-A0B5** m3 Paviment per a zona infantil de sorra garbellada de Bellpuig (per esmorteir caigudes a la zona de joc de l'àrea infantil) subministrat a granel i escampat amb retroexcavadora petita i mitjans manuals sobre p.p. de làmina geotèxtil antiarrels de 200gr/m2, seguint especificacions de paviments per a zones de joc complint amb la normativa UNE1176, estesa i anivellament del material amb mitjans mecanics. **Rend.: 1,000** **73,49** €

				Unitats		Preu	Parcial	Import
Ma d'obra								
	A0D-0007	h	Manobre	0,230	/R x	23,15000 =	5,32450	
					Subtotal:		5,32450	5,32450
Maquinària								
	C133-00EO	h	Minicarregadora de combustible sobre pneumàtics de 2 a 5.9 t, amb accessori anivellador	0,555	/R x	84,11000 =	46,68105	
					Subtotal:		46,68105	46,68105
Materials								
	B03L-H4LA	m3	Sorra garbellada 3- 5 mm, cantell rodó, neta, sense argila	1,150	x	17,36000 =	19,96400	
					Subtotal:		19,96400	19,96400
				DESPESES AUXILIARS		1,50 %		0,07987
				COST DIRECTE				72,04942
				DESPESES INDIRECTES		2,00 %		1,44099
				COST EXECUCIÓ MATERIAL				**73,49041**

P-54 **P9A2-DN4X** m3 Paviment de sauló, amb estesa i piconatge del material al 95 % del PM **Rend.: 1,000** **34,34** €

				Unitats		Preu	Parcial	Import
Ma d'obra								
	A0D-0007	h	Manobre	0,050	/R x	23,15000 =	1,15750	
					Subtotal:		1,15750	1,15750
Maquinària								
	C151-002Z	h	Camió cisterna de 8 m3	0,025	/R x	71,22000 =	1,78050	

PARTIDES D'OBRA

NÚM	CODI	UA	DESCRIPCIÓ						PREU
	C136-00F4	h	Motoanivelladora petita	0,035	/R x	107,16000	=	3,75060	
	C131-005G	h	Corró vibratori autopropulsat, de 12 a 14 t	0,040	/R x	94,94000	=	3,79760	
					Subtotal:			9,32870	9,32870
Materials									
	B03C-05NM	m3	Sauló sense garbellar	1,150	x	20,04000	=	23,04600	
	B011-05ME	m3	Aigua	0,050	x	2,42000	=	0,12100	
					Subtotal:			23,16700	23,16700
			DESPESES AUXILIARS			1,50	%		0,01736
			COST DIRECTE						33,67056
			DESPESES INDIRECTES			2,00	%		0,67341
			COST EXECUCIÓ MATERIAL						**34,34397**

P-55 **P9G0-11P0N** m2 Remolinat mecànic de paviments de formigó, afegint 4 kg/m2 de pols de quars gris **Rend.: 1,000** **8,00** €

				Unitats		Preu		Parcial	Import
Ma d'obra									
	A0F-000T	h	Oficial 1a paleta	0,050	/R x	27,86000	=	1,39300	
					Subtotal:			1,39300	1,39300
Maquinària									
	C20L-00DO	h	Remolinador mecànic	0,500	/R x	7,22000	=	3,61000	
					Subtotal:			3,61000	3,61000
Materials									
	B9G3-0HRV	t	Pols de quars color gris	0,004	x	705,33000	=	2,82132	
					Subtotal:			2,82132	2,82132
			DESPESES AUXILIARS			1,50	%		0,02090
			COST DIRECTE						7,84522
			DESPESES INDIRECTES			2,00	%		0,15690
			COST EXECUCIÓ MATERIAL						**8,00212**

P-56 **P9P1-A003** m2 Paviment continu de cautxú reciclat realitzat ´´in situ´´ per a espais entre superfícies amortidores d'impacte en zona de jocs infantils segons la norma UNE-EN 1177, realitzada amb SBR, de 50 mm gruix, amb estructura drenant **Rend.: 1,000** **89,54** €

Capa d'acabat per a paviment continu de cautxú reciclat realitzat ´´in situ´´ en zona de jocs infantils segons la norma UNE-EN 1177, realitzada amb EPDM, de 10 mm gruix, color estàndard segons plànols de detall, a definir per la df, amb estructura drenant, superfície llisa i antilliscant

Les dues capes estaran unides per un lligant de poliuretà monocomponent, resistent als raigs UV, als hidrocarburs i als agents atmosfèrics. inclou p.p. d'acabats, remats perimetrals i allisat i neteja. Tot segons normativa i alçada de caiguda dels jocs. Inclou transport i mà d'obra per a la seva execució.

PARTIDES D'OBRA

NÚM	CODI	UA	DESCRIPCIÓ	PREU

				Unitats		Preu		Parcial	Import
Ma d'obra									
	A0F-000D	h	Oficial 1a col·locador	0,600	/R x	27,86000	=	16,71600	
	A01-FEP3	h	Ajudant col·locador	0,600	/R x	24,70000	=	14,82000	
					Subtotal:			31,53600	31,53600
Materials									
	B9P1-H6SZ	kg	Granulat de cautxú estirè-butadiè SBR	31,000	x	0,43000	=	13,33000	
	B8Z6-0P2K	kg	Imprimació epoxi	0,100	x	33,52000	=	3,35200	
	B091-H4LL	kg	Resina de poliuretà monocomponent	5,100	x	3,47000	=	17,69700	
	B9P1-H6T0	kg	Granulat de cautxú etilè-propilè-diè EPDM, de color ocre,groc o blau	10,000	x	2,14000	=	21,40000	
					Subtotal:			55,77900	55,77900
				DESPESES AUXILIARS		1,50	%		0,47304
				COST DIRECTE					87,78804
				DESPESES INDIRECTES		2,00	%		1,75576
				COST EXECUCIÓ MATERIAL					**89,54380**

P-57 **P9P1-A0B4** m2 Capa esmorteidora per a paviment continu de cautxú reciclat realitzat ´´in situ´´ per a protecció de caigudes en zona de jocs infantils segons la norma UNE-EN 1177, realitzada amb SBR, amb estructura drenant

Capa d'acabat per a paviment continu de cautxú reciclat realitzat ´´in situ´´ per a protecció de caigudes en zona de jocs infantils segons la norma UNE-EN 1177, realitzada amb EPDM, de 10 mm gruix, color estàndar segons plànols de detall, a definir per la df, amb estructura drenant, superfície llisa i antilliscant

Les dues capes estaran unides per un lligant de poliuretà monocomponent, resistent als raigs UV, als hidrocarburs i als agents atmosfèrics. inclou p.p. d'acabats, remats perimetrals i allisat i neteja. Tot segons normativa i alçada de caiguda dels jocs. Inclou transport i mà d'obra per a la seva execució.

Rend.: 1,000 **119,34** **€**

				Unitats		Preu		Parcial	Import
Ma d'obra									
	A0F-000D	h	Oficial 1a col·locador	1,000	/R x	27,86000	=	27,86000	
	A01-FEP3	h	Ajudant col·locador	1,000	/R x	24,70000	=	24,70000	
					Subtotal:			52,56000	52,56000
Materials									

PARTIDES D'OBRA

NÚM	CODI	UA	DESCRIPCIÓ					PREU
	B091-H4LL	kg	Resina de poliuretà monocomponent	6,500	x	3,47000	= 22,55500	
	B9P1-H6T0	kg	Granulat de cautxú etilè-propilè-diè EPDM, de color ocre,groc o blau	10,000	x	2,14000	= 21,40000	
	B8Z6-0P2K	kg	Imprimació epoxi	0,100	x	33,52000	= 3,35200	
	B9P1-H6SZ	kg	Granulat de cautxú estirè-butadiè SBR	38,000	x	0,43000	= 16,34000	
						Subtotal:	63,64700	63,64700
				DESPESES AUXILIARS		1,50 %		0,78840
				COST DIRECTE				116,99540
				DESPESES INDIRECTES		2,00 %		2,33991
				COST EXECUCIÓ MATERIAL				**119,33531**

P-58 **PD32-567J** u Pou sorrer i tapa fixa, de 45x45 cm i 60 cm de fondària, amb paret de maó calat de 290x140x100 mm, arrebossada amb morter. **Rend.: 1,000** **132,56** €

				Unitats		Preu	Parcial	Import
Ma d'obra								
	A0F-0015	h	Oficial 1a per a seguretat i salut	2,500	/R x	29,42000	= 73,55000	
	A0D-0009	h	Manobre per a seguretat i salut	1,500	/R x	24,55000	= 36,82500	
						Subtotal:	110,37500	110,37500
Materials								
	B0F1A-075G	u	Maó calat, de 290x140x100 mm, per a revestir, categoria I, HD, segons la norma UNE-EN 771-1, per a seguretat i salut	33,000	x	0,23000	= 7,59000	
	B07L-1PYE	t	Morter per a ram de paleta, classe M 2.5 (2,5 N/mm2), en sacs, de designació (G) segons norma UNE-EN 998-2, per a seguretat i salut	0,09597	x	54,38000	= 5,21885	
	B069-I4H8	m3	Formigó d'ús no estructural HNE-20/P/20 de resistència a compressió 20 N/mm2, consistència plàstica i grandària màxima del granulat 20 mm	0,05597	x	91,47000	= 5,11958	
						Subtotal:	17,92843	17,92843
				DESPESES AUXILIARS		1,50 %		1,65563
				COST DIRECTE				129,95906
				DESPESES INDIRECTES		2,00 %		2,59918
				COST EXECUCIÓ MATERIAL				**132,55824**

P-59 **PD5L-6QB2** m Drenatge amb Tub circular perforat superfície interna i externa corrugada de polietilè d'alta densitat de diàmetre 125 mm i reblert amb material filtrant, fins a 50 cm per damunt del dren, de Grava de pedrera, per a drens **Rend.: 1,000** **29,36** €

				Unitats		Preu	Parcial	Import
Ma d'obra								
	A0D-0007	h	Manobre	0,285	/R x	23,15000	= 6,59775	
	A0F-000S	h	Oficial 1a d'obra pública	0,190	/R x	27,86000	= 5,29340	
						Subtotal:	11,89115	11,89115

PARTIDES D'OBRA

NÚM	CODI	UA	DESCRIPCIÓ						PREU
Maquinària									
	C13A-00FQ	h	Safata vibrant combustible amb placa de 60 cm	0,100	/R x	5,49000	=	0,54900	
	C13C-00LP	h	Retroexcavadora sobre pneumàtics de 8 a 10 t	0,11176	/R x	67,13000	=	7,50245	
					Subtotal:			8,05145	8,05145
Materials									
	B03J-0K8V	t	Grava de pedrera, per a drens	0,31992	x	20,44000	=	6,53916	
	BD5N-1KD3	m	Tub circular perforat superfície interna i externa corrugada de polietilè d'alta densitat de diàmetre 125 mm	1,050	x	2,02000	=	2,12100	
					Subtotal:			8,66016	8,66016
			DESPESES AUXILIARS			1,50	%		0,17837
			COST DIRECTE						28,78113
			DESPESES INDIRECTES			2,00	%		0,57562
			COST EXECUCIÓ MATERIAL						**29,35675**

P-60 **PD5S-9ENT** m Rasa de drenatge del terreny, per a recollir aigües superficials, de 50x50 cm, amb excavació mecànica, reblert de la rasa amb 50% de grava embolcallada amb geotèxtil i 50% de sorra, i càrrega de les terres sobrants sobre camió o contenidor **Rend.: 1,000** **25,26** €

				Unitats		Preu		Parcial	Import
Ma d'obra									
	A0F-000M	h	Oficial 1a jardiner	0,052	/R x	35,05000	=	1,82260	
	A01-FEPJ	h	Ajudant jardiner	0,068	/R x	31,11000	=	2,11548	
					Subtotal:			3,93808	3,93808
Maquinària									
	C154-003N	h	Camió per a transport de 7 t	0,0108	/R x	45,45000	=	0,49086	
	C13C-00LP	h	Retroexcavadora sobre pneumàtics de 8 a 10 t	0,0174	/R x	67,13000	=	1,16806	
					Subtotal:			1,65892	1,65892
Materials									
	B03J-0K8V	t	Grava de pedrera, per a drens	0,36855	x	20,44000	=	7,53316	
	B03L-05N8	t	Sorra de pedrera per a drens	0,2835	x	20,40000	=	5,78340	
	B7B1-0KPH	m2	Geotèxtil format per feltre de polipropilè no teixit, lligat mecànicament de 200 a 250 g/m2	2,100	x	2,74000	=	5,75400	
					Subtotal:			19,07056	19,07056
			DESPESES AUXILIARS			2,50	%		0,09845
			COST DIRECTE						24,76601
			DESPESES INDIRECTES			2,00	%		0,49532
			COST EXECUCIÓ MATERIAL						**25,26133**

PARTIDES D'OBRA

NÚM	CODI	UA	DESCRIPCIÓ	PREU

P-61 **PD77-WCE5** m Clavegueró amb tub de polipropilè de paret tricapa per a sanejament sense pressió, de DN 125 mm i de SN 8 (8 kN/m2) de rigidesa anular, sobre llit de sorra de 15 cm de gruix i reblert amb sorra fins a 30 cm per sobre del tub, amb picó vibrant elèctric **Rend.: 1,000** **54,21** €

				Unitats		Preu		Parcial	Import
Ma d'obra									
	A0D-0007	h	Manobre	0,200	/R x	23,15000	=	4,63000	
	A01-FEP3	h	Ajudant col·locador	0,150	/R x	24,70000	=	3,70500	
	A0F-000D	h	Oficial 1a col·locador	0,150	/R x	27,86000	=	4,17900	
	A0F-000T	h	Oficial 1a paleta	0,100	/R x	27,86000	=	2,78600	
					Subtotal:			15,30000	15,30000
Maquinària									
	C13A-W61K	h	Picó vibrant elèctric amb placa de 30x30 cm	0,100	/R x	4,14000	=	0,41400	
	C13C-00LP	h	Retroexcavadora sobre pneumàtics de 8 a 10 t	0,0423	/R x	67,13000	=	2,83960	
					Subtotal:			3,25360	3,25360
Materials									
	B03L-05N5	t	Sorra de pedrera de 0 a 3,5 mm	0,5964	x	23,16000	=	13,81262	
	BD7B-1ZR9	m	Tub de polipropilè de paret tricapa per a sanejament sense pressió, de DN 125 mm i de SN 8 (8 kN/m2) de rigidesa anular, per a unió elàstica amb anella elastomèrica	1,200	x	12,58000	=	15,09600	
	BDY2-1KCD	u	Element de muntatge per a tub de polipropilè, D=125 mm	1,000	x	0,25000	=	0,25000	
	BDW2-1KBY	u	Accessori genèric per a tub de polipropilè, D=125 mm	0,330	x	15,78000	=	5,20740	
					Subtotal:			34,36602	34,36602
			DESPESES AUXILIARS			1,50	%		0,22950
			COST DIRECTE						53,14912
			DESPESES INDIRECTES			2,00	%		1,06298
			COST EXECUCIÓ MATERIAL						**54,21210**

P-62 **PDK2-VL6O** u Pericó de registre de 0,40 x 0,40 x 0,60 m de mides ùtils amb paret de 15 cm de maó calat de 29 x14 x10 cm. Asentada sobre llit de sorra, inclosa la tapa i marc de foneria b125 amb inscripció **Rend.: 1,000** **104,62** €

				Unitats		Preu		Parcial	Import
Ma d'obra									
	A0F-000T	h	Oficial 1a paleta	2,000	/R x	27,86000	=	55,72000	
	A0D-0007	h	Manobre	1,000	/R x	23,15000	=	23,15000	
					Subtotal:			78,87000	78,87000
Materials									
	B011-05ME	m3	Aigua	0,001	x	2,42000	=	0,00242	
	B0F1A-0760	u	Maó calat R-25, de 290x140x100 mm, per a revestir, categoria I, HD, segons la norma UNE-EN 771-1	25,63636	x	0,30000	=	7,69091	
	B069-I4H8	m3	Formigó d'ús no estructural HNE-20/P/20 de resistència a compressió 20 N/mm2, consistència	0,13385	x	91,47000	=	12,24326	

PARTIDES D'OBRA

NÚM	CODI	UA	DESCRIPCIÓ					PREU
			plàstica i grandària màxima del granulat 20 mm					
	B055-067M	t	Ciment pòrtland amb filler calcari CEM II/B-L 32,5 R segons UNE-EN 197-1, en sacs	0,0021	x	164,18000	= 0,34478	
	B07F-0LT8	m3	Morter de ciment pòrtland amb filler calcari CEM II/B-L i sorra, amb 200 kg/m3 de ciment, amb una proporció en volum 1:8 i 2,5 N/mm2 de resistència a compressió, elaborat a l'obra	0,02225	x	100,45920	= 2,23522	
					Subtotal:		22,51659	22,51659
				DESPESES AUXILIARS		1,50 %		1,18305
				COST DIRECTE				102,56964
				DESPESES INDIRECTES		2,00 %		2,05139
				COST EXECUCIÓ MATERIAL				**104,62103**

PF56-FJEP m Tub de coure R250 (semidur) de 54 mm de diàmetre nominal, d'1,2 mm de gruix, segons la norma UNE-EN 1057, soldat per capil·laritat, amb grau de dificultat mitjà i col·locat soterrat **Rend.: 1,000** **35,27** €

				Unitats		Preu	Parcial	Import
Ma d'obra								
	A0F-000R	h	Oficial 1a muntador	0,225	/R x	28,80000	= 6,48000	
	A01-FEPH	h	Ajudant muntador	0,225	/R x	24,70000	= 5,55750	
					Subtotal:		12,03750	12,03750
Materials								
	BFW6-04O1	u	Accessori per a tub de coure 54 mm de diàmetre nominal per a soldar per capil·laritat	0,300	x	7,68000	= 2,30400	
	BF53-FGL6	m	Tub de coure R250 (semidur) de 54 mm de diàmetre nominal i de gruix 1,2 mm, segons la norma UNE-EN 1057	1,020	x	18,33000	= 18,69660	
	BFYC-04OS	u	Part proporcional d'elements de muntatge, per a tub de coure sanitari de 54 mm de diàmetre nominal, per a soldar per capilaritat	1,000	x	1,36000	= 1,36000	
					Subtotal:		22,36060	22,36060
				DESPESES AUXILIARS		1,50 %		0,18056
				COST DIRECTE				34,57866
				DESPESES INDIRECTES		2,00 %		0,69157
				COST EXECUCIÓ MATERIAL				**35,27024**

PFB4-DW32 m Tub de polietilè de designació PE 40, de 32 mm de diàmetre nominal, de 10 bar de pressió nominal, sèrie SDR 7,4, UNE-EN 12201-2, connectat a pressió, amb grau de dificultat mig, utilitzant accessoris de plàstic, i col·locat al fons de la rasa o entubat. Per a reg per goteig en xarxa secundària. **Rend.: 1,000** **7,76** €

				Unitats		Preu	Parcial	Import
Ma d'obra								
	A0F-000R	h	Oficial 1a muntador	0,080	/R x	28,80000	= 2,30400	

PARTIDES D'OBRA

NÚM	CODI	UA	DESCRIPCIÓ						PREU
	A01-FEPH	h	Ajudant muntador	0,080	/R x	24,70000	=	1,97600	
					Subtotal:			4,28000	4,28000
Materials									
	BFWF-09SV	u	Accessori per a tubs de polietilè de densitat baixa, de 40 mm de diàmetre nominal exterior, de plàstic, per a connectar a pressió	0,300	x	6,54000	=	1,96200	
	BFYH-0A3D	u	Part proporcional d'elements de muntatge per a tubs de polietilè de densitat baixa, de 40 mm de diàmetre nominal exterior, per a connectar a pressió	1,000	x	0,15000	=	0,15000	
	BFB6-09B5	m	Tub de polietilè de designació PE 40, de 32 mm de diàmetre nominal, de 10 bar de pressió nominal, sèrie SDR 7,4, segons la norma UNE-EN 12201-2	1,020	x	1,13000	=	1,15260	
					Subtotal:			3,26460	3,26460
			DESPESES AUXILIARS			1,50	%		0,06420
			COST DIRECTE						7,60880
			DESPESES INDIRECTES			2,00	%		0,15218
			COST EXECUCIÓ MATERIAL						**7,76098**

P-63 **PFB4-DW48** m Tub de polietilè de designació PE 40, de 40 mm de diàmetre nominal, de 10 bar de pressió nominal, sèrie SDR 7,4, UNE-EN 12201-2, connectat a pressió, amb grau de dificultat mig, utilitzant accessoris de plàstic, i col·locat al fons de la rasa o entubat. Per a reg per goteig en xarxa secundària. **Rend.: 1,000** **8,43** €

				Unitats		Preu		Parcial	Import
Ma d'obra									
	A01-FEPH	h	Ajudant muntador	0,080	/R x	24,70000	=	1,97600	
	A0F-000R	h	Oficial 1a muntador	0,080	/R x	28,80000	=	2,30400	
					Subtotal:			4,28000	4,28000
Materials									
	BFWF-09SV	u	Accessori per a tubs de polietilè de densitat baixa, de 40 mm de diàmetre nominal exterior, de plàstic, per a connectar a pressió	0,300	x	6,54000	=	1,96200	
	BFYH-0A3D	u	Part proporcional d'elements de muntatge per a tubs de polietilè de densitat baixa, de 40 mm de diàmetre nominal exterior, per a connectar a pressió	1,000	x	0,15000	=	0,15000	
	BFB6-09BA	m	Tub de polietilè de designació PE 40, de 40 mm de diàmetre nominal, de 10 bar de pressió nominal, sèrie SDR 7,4, segons la norma UNE-EN 12201-2	1,020	x	1,77000	=	1,80540	
					Subtotal:			3,91740	3,91740
			DESPESES AUXILIARS			1,50	%		0,06420
			COST DIRECTE						8,26160
			DESPESES INDIRECTES			2,00	%		0,16523
			COST EXECUCIÓ MATERIAL						**8,42683**

JUSTIFICACIÓ DE PREUS

PARTIDES D'OBRA

NÚM	CODI	UA	DESCRIPCIÓ	PREU

P-64 **PFM6-8D86** m Tub corrugat de polietilè, de 15 mm, per a protecció de canonades, encastat **Rend.: 1,000** **1,53** €

				Unitats		Preu		Parcial	Import
Ma d'obra									
	A0F-000R	h	Oficial 1a muntador	0,016	/R x	28,80000	=	0,46080	
	A01-FEPH	h	Ajudant muntador	0,020	/R x	24,70000	=	0,49400	
			Subtotal:					0,95480	0,95480
Materials									
	BFM6-1OK0	m	Tub corrugat de polietilè, de 15 mm, per a protecció de canonades	1,020	x	0,52000	=	0,53040	
			Subtotal:					0,53040	0,53040
			DESPESES AUXILIARS			1,50	%		0,01432
			COST DIRECTE						1,49952
			DESPESES INDIRECTES			2,00	%		0,02999
			COST EXECUCIÓ MATERIAL						**1,52951**

P-65 **PG2N-EUGK** m Tub corbable corrugat de polietilè, de doble capa, llisa la interior i corrugada l'exterior, de 90 mm de diàmetre nominal, aïllant i no propagador de la flama, resistència a l'impacte de 20 J, resistència a compressió de 450 N, muntat com a canalització soterrada **Rend.: 1,000** **4,16** €

				Unitats		Preu		Parcial	Import
Ma d'obra									
	A0F-000E	h	Oficial 1a electricista	0,033	/R x	29,98000	=	0,98934	
	A01-FEPD	h	Ajudant electricista	0,020	/R x	25,71000	=	0,51420	
			Subtotal:					1,50354	1,50354
Materials									
	BG2Q-1KTE	m	Tub corbable corrugat de polietilè, de doble capa, llisa la interior i corrugada l'exterior, de 90 mm de diàmetre nominal, aïllant i no propagador de la flama, resistència a l'impacte de 20 J, resistència a compressió de 450 N, per a canalitzacions soterrades	1,020	x	2,50000	=	2,55000	
			Subtotal:					2,55000	2,55000
			DESPESES AUXILIARS			1,50	%		0,02255
			COST DIRECTE						4,07609
			DESPESES INDIRECTES			2,00	%		0,08152
			COST EXECUCIÓ MATERIAL						**4,15761**

PARTIDES D'OBRA

NÚM	CODI	UA	DESCRIPCIÓ					PREU
P-66	**PG33-E6AL**	m	Cable amb conductor de coure de tensió assignada 0,6/1 kV, de designació RV-K, construcció segons norma UNE 21123-2, bipolar, de secció 2x25 mm2, amb coberta del cable de PVC, classe de reacció al foc Eca segons la norma UNE-EN 50575, col·locat en tub	**Rend.:**	**1,000**			**27,52** €
				Unitats		Preu	Parcial	Import
Ma d'obra								
	A0F-000E	h	Oficial 1a electricista	0,065	/R x	29,98000 =	1,94870	
	A01-FEPD	h	Ajudant electricista	0,065	/R x	25,71000 =	1,67115	
					Subtotal:		3,61985	3,61985
Materials								
	BG33-G2R9	m	Cable amb conductor de coure de tensió assignada0,6/1 kV, de designació RV-K, construcció segons norma UNE 21123-2, tetrapolar, de secció 4x35 mm2, amb coberta del cable de PVC, classe de reacció al foc Eca segons la norma UNE-EN 50575	1,020	x	22,85000 =	23,30700	
					Subtotal:		23,30700	23,30700
				DESPESES AUXILIARS		1,50 %		0,05430
				COST DIRECTE				26,98115
				DESPESES INDIRECTES		2,00 %		0,53962
				COST EXECUCIÓ MATERIAL				**27,52077**
P-67	**PGAER001A**	u	Execució de pou de graves per infiltració. Inclou excavació de rasa de mides en planta 1,00x1,50 metres i profunditat de 2,50 metres (3,75m3) reomplert amb grava gruixuda o matxaca neta de formigó provinent de reciclatge i la part superior (30cm) amb pedra de canto arrodonit. Inclou col·locació geotextilen la part superior i part alta desl laterals (per evitar que s'escoli l aterra vegetal) i connexió de tub dren sobreixidor a la xarxa de clavegueram, rasa i connexió a la xarxa de clavegueram existent	**Rend.:**	**1,000**			**350,00** €
				COST DIRECTE				343,13725
				DESPESES INDIRECTES		2,00 %		6,86275
				COST EXECUCIÓ MATERIAL				**350,0000**
P-68	**PGAER001B**	m	Execució de rasa per a canalització d'enllumenat públic sota terreny natural, amb la col·locació d'un tub corrugat pvc doble capa d90 mm, mandrilat i amb fil guia, incloent l'excavació segons plànols de detall i dimensions estàndard de companyia, acopi provisional de les terres procedents de l'excavació, repàs i piconatge del fons de la rasa, protecció de sorra segons especificacions de companyia i reblert de rasa en tongades de 25 cm de gruix amb material classificat procedent de la pròpia excavació, compactada al 95% p.m., amb temps d'espera, repassos de rasa i sobrevolums d'excavació i reblert per increments puntuals de profunditat per a coordinació amb altres serveis. Càrrega, transport i	**Rend.:**	**1,000**			**20,50** €

PARTIDES D'OBRA

NÚM	CODI	UA	DESCRIPCIÓ		PREU
			cànon d'abocament i manteniment dels materials excedents. Amb el subministra i col·locació de banda de senyalització segons especificacions companyia.		
			COST DIRECTE		20,09804
			DESPESES INDIRECTES	2,00 %	0,40196
			COST EXECUCIÓ MATERIAL		**20,5000**
P-69	**PGAER011**	m	Execució de rasa per a canalització d'enllumenat públic sota vorera de nova execució, amb la col·locació de dos tub corrugats de pvc doble capa d160 mm, mandrilat i amb fil guia, incloent l'excavació segons plànols de detall i dimensions estàndard de companyia, repàs i piconatge del fons de la rasa, protecció amb formigó hm-20 i reblert de rasa en tongades de 25 cm de gruix amb material seleccionat procedent de préstec, compactada al 95% p.m., amb temps d'espera, repassos de rasa i sobrevolums d'excavació i reblert per increments puntuals de profunditat per a coordinació amb altres serveis. Càrrega, transport i cànon d'abocament i manteniment dels materials excedents. Amb el subministra i col·locació de banda de senyalització segons especificacions companyia.	**Rend.: 1,000**	**48,50 €**
			COST DIRECTE		47,54902
			DESPESES INDIRECTES	2,00 %	0,95098
			COST EXECUCIÓ MATERIAL		**48,5000**
P-70	**PHM2-143OI**	u	Columna troncocònica de secció circular de 4,5 m d'alçària, vertical, fabricada amb planxa d'acer estructural no aliat de designació S235JR segons norma UNE-EN 10025-2 de 3 mm de gruix com a mínim, conicitat 20:10000, de 160 mm de diàmetre en la base i 70 mm de diàmetre en el coronament, de 160 mm de diàmetre, preparada per a la fixació en punta d'1 llum en maniguet de 60 mm de diàmetre, placa d'ancoratge quadrada de 300x300 mm i 10 mm de gruix amb 4 cartel·les de reforç i 4 forats colissos per a perns M22, amb anella de reforç en la base de 350 mm d'alçària i 4000 mm de gruix, amb 1 porta de 120x300 mm ajustada al fust amb pany normalitzat, amb reforç interior de la columna en la zona de la porta, acabat galvanitzat en calent, fabricació segons la norma UNE-EN 40-5, inclòs: - Excavació de pou aïllat de fins a 2 m de fondària, en terreny no classificat, amb mitjans mecànics, de 0,6 x 0,6 x 0,8 m (amplària x llargària x fondària) - fonamentació de Formigó en massa amb additiu hidròfug HM - 20 / B / 20 / X0 amb una quantitat de ciment de 200 kg/m3 i relació aigua ciment =< 0.6, de 0,6 x 0,6 x 0,6 m (amplària x llargària x alçària) - Tub corbable corrugat de polietilè, de doble capa, llisa la interior i corrugada l'exterior, de 90 mm de diàmetre nominal, aïllant i no propagador de la flama, resistència a l'impacte de 20 J, resistència a compressió de 450 N, muntat com a canalització soterrada - Tub flexible corrugat de PVC, de 32 mm de diàmetre nominal, aïllant i no propagador de la flama, resistència a l'impacte d'1 J, resistència a compressió	**Rend.: 1,000**	**647,10 €**

PARTIDES D'OBRA

NÚM	CODI	UA	DESCRIPCIÓ	PREU

de 320 N i una rigidesa dielèctrica de 2000 V, muntat encastat
- Conductor de coure nu, unipolar de secció 1x35 mm2, muntat superficialment
- Placa de connexió a terra d'acer, quadrada (massissa), de superfície 0,3 m2, de 3 mm de gruix i soterrada
- Cable amb conductor de coure de tensió assignada0,6/1 kV, de designació RV-K, construcció segons norma UNE 21123-2, tripolar, de secció 3x2,5 mm2, amb coberta del cable de PVC, classe de reacció al foc Eca segons la norma UNE-EN 50575, col·locat superficialment
- Caixa de protecció fusible per a instal·lacions d'enllumenat, entrada 4x25 mm2 i sortida 2x6 mm2, amb born auxiliar, amb fusibles cilíndrics UTE mida 0 de 10x38 mm, de 6A, allotjats en la pròpia tapa de policarbonat, IP 13 col·locada superficialment

				Unitats		Preu		Parcial	Import
Ma d'obra									
	A01-FEPD	h	Ajudant electricista	0,86413	/R x	25,71000	=	22,21678	
	A0D-0007	h	Manobre	0,05688	/R x	23,15000	=	1,31677	
	A0F-000E	h	Oficial 1a electricista	0,63648	/R x	29,98000	=	19,08167	
	A0F-000T	h	Oficial 1a paleta	0,0135	/R x	27,86000	=	0,37611	
					Subtotal:			42,99133	42,99133
Maquinària									
	C13C-00LP	h	Retroexcavadora sobre pneumàtics de 8 a 10 t	0,06509	/R x	67,13000	=	4,36949	
					Subtotal:			4,36949	4,36949
Materials									
	BG3I-06W3	m	Conductor de coure nu, unipolar de secció 1x35 mm2	1,7136	x	2,65000	=	4,54104	
	BHM2-13J88	u	Columna troncocònica de secció circular de 4,5 m d'alçària, vertical, fabricada amb planxa d'acer estructural no aliat de designació S235JR segons norma UNE-EN 10025-2 de 3 mm de gruix com a mínim, conicitat 20:10000, de 160 mm de diàmetre en la base i 70 mm de diàmetre en el coronament, de 160 mm de diàmetre, preparada per a la fixació en punta d'1 llum en maniguet de 60 mm de diàmetre, placa d'ancoratge quadrada de 300x300 mm i 10 mm de gruix amb 4 cartel·les de reforç i 4 forats colissos per a perns M22, amb anella de reforç en la base de 350 mm d'alçària i 4000 mm de gruix, amb 1 porta de 120x300 mm ajustada al fust amb pany normalitzat, amb reforç interior de la columna en la zona de la porta, acabat galvanitzat en calent, fabricació segons la norma UNE-EN 40-5	1,000	x	457,62000	=	457,62000	
	BGYD-0B2X	u	Part proporcional d'elements especials per a plaques de connexió a terra	1,000	x	5,07000	=	5,07000	
	BGWF-0ARJ	u	Part proporcional d'accessoris per a conductors de coure nus	1,680	x	0,38000	=	0,63840	

PARTIDES D'OBRA

NÚM	CODI	UA	DESCRIPCIÓ					PREU
	BGWD-0AS	u	Part proporcional d'accessoris per a caixes seccionadores fusibles	1,000	x	0,45000	=	0,45000
	BG4M-VLEO	u	Caixa de protecció fusible per a instal·lacions d'enllumenat, entrada 4x25 mm2 i sortida 2x6 mm2, amb born auxiliar, amb fusibles cilíndrics UTE mida 0 de 10x38 mm, de 6A, allotjats en la pròpia tapa de policarbonat, grau de protecció IP 13, per a col·locar superficial	1,000	x	20,53000	=	20,53000
	BG33-G2RB	m	Cable amb conductor de coure de tensió assignada0,6/1 kV, de designació RV-K, construcció segons norma UNE 21123-2, tripolar, de secció 3x2,5 mm2, amb coberta del cable de PVC, classe de reacció al foc Eca segons la norma UNE-EN 50575	5,2785	x	2,21000	=	11,66549
	BG2Q-1KS	m	Tub flexible corrugat de PVC, de 32 mm de diàmetre nominal, aïllant i no propagador de la flama, resistència a l'impacte d'1 J, resistència a compressió de 320 N i una rigidesa dielèctrica de 2000 V	1,428	x	0,59000	=	0,84252
	B06F1-I4QZ	m3	Formigó en massa amb additiu hidròfug HM - 20 / B / 20 / X0 amb una quantitat de ciment de 200 kg/m3 i relació aigua ciment =< 0.6	0,2376	x	99,91000	=	23,73862
	BG2Q-1KTE	m	Tub corbable corrugat de polietilè, de doble capa, llisa la interior i corrugada l'exterior, de 90 mm de diàmetre nominal, aïllant i no propagador de la flama, resistència a l'impacte de 20 J, resistència a compressió de 450 N, per a canalitzacions soterrades	1,428	x	2,50000	=	3,57000
	BGD2-06US	u	Placa de connexió a terra d'acer quadrada (massissa), de 0,3 m2 de superfície i de 3 mm de gruix	1,000	x	57,74000	=	57,74000
						Subtotal:		586,40607
								586,40607
				DESPESES AUXILIARS		1,50	%	0,64487
				COST DIRECTE				634,41176
				DESPESES INDIRECTES		2,00	%	12,68824
				COST EXECUCIÓ MATERIAL				**647,10000**

P-71 **PHM2-143ON** u Columna troncocònica de secció circular de 10 m d'alçària, vertical, fabricada amb planxa d'acer estructural no aliat de designació S235JR segons norma UNE-EN 10025-2 de 4 mm de gruix com a mínim, conicitat 12,5:1000, de 196 mm de diàmetre en la base i 76 mm de diàmetre en el coronament, de 196 mm de diàmetre, preparada per a la fixació en punta d'1 llum en maniguet de 60 mm de diàmetre, placa d'ancoratge quadrada de 500x500 mm i 15 mm de gruix amb 4 cartel·les de reforç i 4 forats colissos per a perns M27, amb anella de reforç en la base de 350 mm d'alçària i 4000 mm de gruix, amb 1 porta de 120x300 mm ajustada al fust amb pany normalitzat, amb reforç interior de la columna en la zona de la porta, acabat galvanitzat en calent, fabricació segons la norma UNE-EN 40-5, inclòs:
- Excavació de pou aïllat de fins a 2 m de fondària, en terreny no classificat, amb mitjans mecànics, de 0,8 x 0,8 x 1,2 m (amplària x llargària x fondària)
- fonamentació de Formigó en massa amb additiu hidròfug HM - 20 / B / 20 / X0 amb una quantitat de ciment de 200 kg/m3 i relació aigua ciment =< 0.6, de 0,8 x 0,8 x 1 m (amplària x llargària x alçària)
- Tub corbable corrugat de polietilè, de doble capa,

Rend.: 1,000 **1.286,74** **€**

PARTIDES D'OBRA

NÚM	CODI	UA	DESCRIPCIÓ	PREU

llisa la interior i corrugada l'exterior, de 90 mm de diàmetre nominal, aïllant i no propagador de la flama, resistència a l'impacte de 20 J, resistència a compressió de 450 N, muntat com a canalització soterrada
- Tub flexible corrugat de PVC, de 32 mm de diàmetre nominal, aïllant i no propagador de la flama, resistència a l'impacte d'1 J, resistència a compressió de 320 N i una rigidesa dielèctrica de 2000 V, muntat encastat
- Conductor de coure nu, unipolar de secció 1x35 mm2, muntat superficialment
- Placa de connexió a terra d'acer, quadrada (massissa), de superfície 0,3 m2, de 3 mm de gruix i soterrada
- Cable amb conductor de coure de tensió assignada0,6/1 kV, de designació RV-K, construcció segons norma UNE 21123-2, tripolar, de secció 3x2,5 mm2, amb coberta del cable de PVC, classe de reacció al foc Eca segons la norma UNE-EN 50575, col·locat superficialment
- Caixa de protecció fusible per a instal·lacions d'enllumenat, entrada 4x25 mm2 i sortida 2x6 mm2, amb born auxiliar, amb fusibles cilíndrics UTE mida 0 de 10x38 mm, de 6A, allotjats en la pròpia tapa de policarbonat, IP 13 col·locada superficialment

				Unitats		Preu		Parcial	Import
Ma d'obra									
	A01-FEPD	h	Ajudant electricista	1,091	/R x	25,71000	=	28,04961	
	A0D-0007	h	Manobre	0,16768	/R x	23,15000	=	3,88179	
	A0F-000E	h	Oficial 1a electricista	0,83275	/R x	29,98000	=	24,96585	
	A0F-000T	h	Oficial 1a paleta	0,040	/R x	27,86000	=	1,11440	
					Subtotal:			58,01165	58,01165
Maquinària									
	C13C-00LP	h	Retroexcavadora sobre pneumàtics de 8 a 10 t	0,17357	/R x	67,13000	=	11,65175	
					Subtotal:			11,65175	11,65175
Materials									
	BG33-G2RB	m	Cable amb conductor de coure de tensió assignada0,6/1 kV, de designació RV-K, construcció segons norma UNE 21123-2, tripolar, de secció 3x2,5 mm2, amb coberta del cable de PVC, classe de reacció al foc Eca segons la norma UNE-EN 50575	11,730	x	2,21000	=	25,92330	
	B06F1-I4QZ	m3	Formigó en massa amb additiu hidròfug HM - 20 / B / 20 / X0 amb una quantitat de ciment de 200 kg/m3 i relació aigua ciment =< 0.6	0,704	x	99,91000	=	70,33664	
	BG2Q-1KTE	m	Tub corbable corrugat de polietilè, de doble capa, llisa la interior i corrugada l'exterior, de 90 mm de diàmetre nominal, aïllant i no propagador de la flama, resistència a l'impacte de 20 J, resistència a compressió de 450 N, per a canalitzacions soterrades	2,040	x	2,50000	=	5,10000	

PARTIDES D'OBRA

NÚM	CODI	UA	DESCRIPCIÓ						PREU
	BG4M-VLEO	u	Caixa de protecció fusible per a instal·lacions d'enllumenat, entrada 4x25 mm2 i sortida 2x6 mm2, amb born auxiliar, amb fusibles cilíndrics UTE mida 0 de 10x38 mm, de 6A, allotjats en la pròpia tapa de policarbonat, grau de protecció IP 13, per a col·locar superficial	1,000	x	20,53000	=	20,53000	
	BGD2-06US	u	Placa de connexió a terra d'acer quadrada (massissa), de 0,3 m2 de superfície i de 3 mm de gruix	1,000	x	57,74000	=	57,74000	
	BGWD-0AS	u	Part proporcional d'accessoris per a caixes seccionadores fusibles	1,000	x	0,45000	=	0,45000	
	BGWF-0ARJ	u	Part proporcional d'accessoris per a conductors de coure nus	2,400	x	0,38000	=	0,91200	
	BGYD-0B2X	u	Part proporcional d'elements especials per a plaques de connexió a terra	1,000	x	5,07000	=	5,07000	
	BHM2-ZHVZ	u	Columna troncocònica de secció circular de 10 m d'alçària, vertical, fabricada amb planxa d'acer estructural no aliat de designació S235JR segons norma UNE-EN 10025-2 de 4 mm de gruix com a mínim, conicitat 12,5:1000, de 196 mm de diàmetre en la base i 76 mm de diàmetre en el coronament, de 196 mm de diàmetre, preparada per a la fixació en punta d'1 llum en maniguet de 60 mm de diàmetre, placa d'ancoratge quadrada de 500x500 mm i 15 mm de gruix amb 4 cartel·les de reforç i 4 forats colissos per a perns M27, amb anella de reforç en la base de 350 mm d'alçària i 4000 mm de gruix, amb 1 porta de 120x300 mm ajustada al fust amb pany normalitzat, amb reforç interior de la columna en la zona de la porta, acabat galvanitzat en calent, fabricació segons la norma UNE-EN 40-5	1,000	x	997,22000	=	997,22000	
	BG3I-06W3	m	Conductor de coure nu, unipolar de secció 1x35 mm2	2,448	x	2,65000	=	6,48720	
	BG2Q-1KS	m	Tub flexible corrugat de PVC, de 32 mm de diàmetre nominal, aïllant i no propagador de la flama, resistència a l'impacte d'1 J, resistència a compressió de 320 N i una rigidesa dielèctrica de 2000 V	2,040	x	0,59000	=	1,20360	
						Subtotal:		1.190,97274	1.190,97274
			DESPESES AUXILIARS			1,50	%		0,87017
			COST DIRECTE						1.261,50631
			DESPESES INDIRECTES			2,00	%		25,23013
			COST EXECUCIÓ MATERIAL						**1.286,73644**

PJ02-A001 PA Connexió a la xarxa primèria de reg existent, consistent en: Execució de by-pass abans de les electrovàlvules existent, incloent arquetes i claus de pas necessàries i part proporcional d'excavació de rasa en cas necessari i reposició a l'estat anterior de totes les afectacions. **Rend.: 1,000** **390,30** €

				Unitats		Preu		Parcial	Import
Partides d'obra									
	P2258-Z5JQ	m3	[null] amb [null], en tongades de fins a 25 cm	0,080	x	0,00000	=	0,00000	
	PF56-FJEP	m	Tub de coure R250 (semidur) de 54 mm de diàmetre nominal, d'1,2 mm de gruix, segons la norma UNE-EN 1057, soldat per capil·laritat, amb grau de dificultat mitjà i col·locat soterrat	10,000	x	34,57866	=	345,78660	

JUSTIFICACIÓ DE PREUS

PARTIDES D'OBRA

NÚM	CODI	UA	DESCRIPCIÓ						PREU
	P93M-MFUC	m2	Solera de formigó per armar amb additiu hidròfug HA - 30 / B / 20 / XC3 amb una quantitat de ciment de 300 kg/m3 i relació aigua ciment =< 0.55, de gruix 10 cm, abocat des de camió	0,450	x	18,39601	=	8,27820	
	P6142-57AZ	m2	Envà recolzat divisori de 4 cm de gruix, de maó foradat senzill de 290x140x40 mm, LD, categoria I, segons la norma UNE-EN 771-1, per a revestir, col·locat amb morter ciment 1:4	0,900	x	24,45778	=	22,01200	
	P89R-4W4X	m	Pintat de tub de coure, a l'esmalt sintètic, amb una capa d'imprimació fosfatant i dues d'acabat de 2 a 4´´ de diàmetre, com a màxim	1,000	x	6,57089	=	6,57089	
						Subtotal:		382,64769	382,64769
								COST DIRECTE	382,64769
								DESPESES INDIRECTES 2,00 %	7,65295
								COST EXECUCIÓ MATERIAL	**390,30064**

P-72 **PJ02-A002** u Partida en concepte de connexió de sanejament amb tub de polipropilè de paret tricapa per a sanejament sense pressió, de DN 60 mm i de SN 8 (8 kN/m2) de rigidesa anular, sobre llit de sorra de 15 cm de gruix i reblert amb sorra fins a 30 cm per sobre del tub, amb picó vibrant de combustible. S'inclou subministrament i col·locació d'arqueta registrable. Longitud de conducte 3,55m. + 1,60m.

Rend.: 1,000 **350,00** €

COST DIRECTE	343,13725
DESPESES INDIRECTES 2,00 %	6,86275
COST EXECUCIÓ MATERIAL	**350,0000**

P-73 **PJM4-A001** u Comptador d'aigua, per velocitat, de llautó, amb unions embridades de diàmetre nominal 2", connectat a una bateria o a un ramal, inclou claus de pas i vàlvula de retenció.

Rend.: 1,000 **552,60** €

				Unitats		Preu		Parcial	Import
Ma d'obra									
	A0F-000N	h	Oficial 1a lampista	0,250	/R x	29,98000	=	7,49500	
	A01-FEPE	h	Ajudant lampista	0,050	/R x	25,71000	=	1,28550	
						Subtotal:		8,78050	8,78050
Materials									
	BJM3-0QU9	u	Comptador d'aigua, per velocitat, de llautó, amb unions embridades de diàmetre nominal 2"1/2, per a connectar a la bateria o al ramal	1,000	x	532,85000	=	532,85000	
						Subtotal:		532,85000	532,85000
								DESPESES AUXILIARS 1,50 %	0,13171
								COST DIRECTE	541,76221
								DESPESES INDIRECTES 2,00 %	10,83524
								COST EXECUCIÓ MATERIAL	**552,59745**

PARTIDES D'OBRA

NÚM	CODI	UA	DESCRIPCIÓ					PREU
	PJM9-E9JW	u	Ventosa roscada de diàmetre nominal 1/2´´, de 16 bar de pressió de prova, de fosa, preu alt i muntada en pericó de canalització soterrada	**Rend.:**	**1,000**			**98,58** €

				Unitats		Preu		Parcial	Import
Ma d'obra									
	A01-FEPH	h	Ajudant muntador	0,250	/R x	24,70000	=	6,17500	
	A0F-000R	h	Oficial 1a muntador	0,250	/R x	28,80000	=	7,20000	
					Subtotal:			13,37500	13,37500
Materials									
	BJM9-FFVH	u	Ventosa automàtica per a roscar de 1/2´´ de diàmetre nominal, de 16 bar de pressió de prova, de fosa, preu alt	1,000	x	83,07000	=	83,07000	
					Subtotal:			83,07000	83,07000
			DESPESES AUXILIARS			1,50	%		0,20063
			COST DIRECTE						96,64563
			DESPESES INDIRECTES			2,00	%		1,93291
			COST EXECUCIÓ MATERIAL						**98,57854**

P-74	**PJMZ-IRSN**	u	Connexió a la xarxa general amb escomesa per a subministrament d'aigua de 2,5 m3/h, inclòs els drets de la companyia, del subministrament, fiança, import del comptador i quota anual de conservació Escomesa soterrada per a proveïment d'aigua potable (font) d'aproximadament 2 m de longitud, que uneix la xarxa general de distribució d'aigua potable de l'empresa subministradora amb la instal·lació de la font, continua en tot el recorregut sense unions o ensamblatges intermedis no registrables, formada per tub de polietilè PE 100, de 32 mm de diàmetre exterior, PN=10 atm i 2 mm de gruix, col·locada sobre llit de sorra de 15 cm de gruix, en el fons de la rasa prèviament excavada, degudament compactada i anivellada amb picó vibrant de guiat manual, reblert lateral compactant fins als ronyons i posterior reblert amb la mateixa sorra fins a 10 cm per sobre la generatriu superior de la canonada; collaret de presa en càrrega col·locat sobre la xarxa general de distribució que serveix d'enllaç entre l'escomesa i la xarxa; clau de tall d'esfera de de diàmetre amb comandament de clau de quadrat col·locada mitjançant unió, situada al costat de la font, allotjada en arqueta prefabricada de polipropilè de 30x30x30 cm, col·locat sobre solera de formigó en massa HM-20/P/20/X0 de 15 cm d'espessor. Segons determinacions companyia T-AIGUA. Inclús formigó en massa HM-20/P/20/X0 per a la posterior reposició del ferm existent, accessoris i peces especials.	**Rend.:**	**1,000**	**454,60**	€

				Unitats		Preu		Parcial	Import
Materials									
	BJZ1-IRSR	u	Ramal per a escomesa d'aigua de 20 mm de diàmetre	1,000	x	445,69000	=	445,69000	

PARTIDES D'OBRA

NÚM	CODI	UA	DESCRIPCIÓ				PREU
				Subtotal:		445,69000	445,69000
				COST DIRECTE			445,69000
				DESPESES INDIRECTES	2,00 %		8,91380
				COST EXECUCIÓ MATERIAL			**454,60380**

P-75 **PJS0-A001** u Anella per a reg per degoteig amb un cabal de 25l/h, el diàmetre de l'anella dependrà del cabal dels degotadors, amb degoters autocompensats integrats cada 33 cm, soterrada 10 cm, amb l'obertura i el tancament de la rasa inclosos. Inclou accessoris i peces especials per connexió amb tub de reg. **Rend.: 1,000** **12,64** €

				Unitats		Preu		Parcial	Import
Ma d'obra									
	A01-FEPH	h	Ajudant muntador	0,130	/R x	24,70000	=	3,21100	
	A0F-000R	h	Oficial 1a muntador	0,130	/R x	28,80000	=	3,74400	
				Subtotal:				6,95500	6,95500
Materials									
	BFYH-0A3A	u	Part proporcional d'elements de muntatge per a tubs de polietilè de densitat baixa, de 16 mm de diàmetre nominal exterior, per a connectar a pressió	1,200	x	0,02000	=	0,02400	
	BJSS-28MR	m	Tub per a reg per degoteig de 17 mm de diàmetre, amb degoters autocompensats integrats cada 33 cm	3,800	x	1,38000	=	5,24400	
				Subtotal:				5,26800	5,26800
				DESPESES AUXILIARS	2,50 %				0,17388
				COST DIRECTE					12,39688
				DESPESES INDIRECTES	2,00 %				0,24794
				COST EXECUCIÓ MATERIAL					**12,64481**

P-76 **PJS0A-002** u Partida en concepte de localització de serveis. **Rend.: 1,000** **150,00** €

COST DIRECTE			147,05882
DESPESES INDIRECTES	2,00 %		2,94118
COST EXECUCIÓ MATERIAL			**150,0000**

P-77 **PJSA1-92LP** u Subministrament i instal·lació de components per a 3 sectors de reg automatitzat, incloent:
- 1 programador de 4 sectors amb Bluetooth i telegestió
- 4 claus d'esfera DN25
- 3 electrovàlvules 24 V AC DN25
- 3 reguladors de pressió ajustables
- 3 filtres de plàstic de malla 120 µm
- 3 vàlvules de rentat o descàrrega
- 3 vàlvules de ventosa combinada

Rend.: 1,000 **850,00** €

COST DIRECTE			833,33333
DESPESES INDIRECTES	2,00 %		16,66667
COST EXECUCIÓ MATERIAL			**850,0000**

PARTIDES D'OBRA

NÚM	CODI	UA	DESCRIPCIÓ			PREU
	PJSA1-A001	u	Elements necessaris pel reg de l'arbrat: Subministrament i instal·lació de nova electrovàlvula de 1" (abans de l'electrovàlvula es col·locarà una vàlvula d'esfera desmuntable de pvc), programador (model solem lora lr-ip1 o similar tipus solem lora lr-ip1 d'una estació, d'instal·lació exterior amb pila de 9v), filtre de plàstic d'anelles desmuntable de 120mesh i un regulador de pressió per un màxim de 4 bar. Inclou vàlvula de rentat per a instal·lació de reg per degoteig, de material plàstic, de 1/2´´ de diàmetre, i vàlvula de ventosa, instal·lada en pericó.	**Rend.:**	**1,000**	**1.379,83** **€**

				Unitats		Preu		Parcial	Import
Ma d'obra									
	A0F-000R	h	Oficial 1a muntador	20,000	/R x	28,80000	=	576,00000	
					Subtotal:			576,00000	576,00000
Materials									
	PJSS-A001	u	Vàlvula de ventosa	1,000	x	25,00000	=	25,00000	
	BJSA1-26K6	u	Programador de reg amb alimentació a 24 V, no codificable, ampliable i centralitzable, per a un nombre màxim de 6 estacions	1,000	x	264,41000	=	264,41000	
					Subtotal:			289,41000	289,41000
Partides d'obra									
	PJSS-IRW8	u	Vàlvula de rentat per a instal·lació de reg per degoteig, de material plàstic, de 1/2´´ de diàmetre, instal·lada en pericó	1,000	x	12,06800	=	12,06800	
	PJM9-E9JW	u	Ventosa roscada de diàmetre nominal 1/2´´, de 16 bar de pressió de prova, de fosa, preu alt i muntada en pericó de canalització soterrada	1,000	x	96,64563	=	96,64563	
	PN74-9EL1	u	Vàlvula de regulació de pressió per a instal·lacions de reg, d'1´´1/2 de diàmetre de connexió, amb cos de plàstic, per a una pressió de sortida de 4 bar, roscada a la canonada	1,000	x	88,65215	=	88,65215	
	PNE3-9B6T	u	Filtre per a instal·lació de reg d'1´´1/2 de diàmetre, de material plàstic, amb element filtrant d'anelles de 120 mesh, amb vàlvula de purga, i amb presa manomètrica, muntat roscat	1,000	x	165,28825	=	165,28825	
	PJSE-6UC1	u	Electrovàlvula per a instal·lacio de reg, d'1´´1/2 de diàmetre, de material plàstic, amb solenoide de 24 V, per a una pressió màxima de 10 bar, amb regulador de cabal, connectada a les xarxes elèctrica i d'aigua amb connectors estancs	1,000	x	110,31200	=	110,31200	
					Subtotal:			472,96603	472,96603

DESPESES AUXILIARS	2,50	%	14,40000
COST DIRECTE			1.352,77603
DESPESES INDIRECTES	2,00	%	27,05552
COST EXECUCIÓ MATERIAL			**1.379,83155**

PARTIDES D'OBRA

NÚM	CODI	UA	DESCRIPCIÓ					PREU
	PJSE-6UC1	u	Electrovàlvula per a instal·lacio de reg, d'1´´1/2 de diàmetre, de material plàstic, amb solenoide de 24 V, per a una pressió màxima de 10 bar, amb regulador de cabal, connectada a les xarxes elèctrica i d'aigua amb connectors estancs	**Rend.:**	**1,000**			**112,52** €
				Unitats		Preu	Parcial	Import
Ma d'obra								
	A0F-000R	h	Oficial 1a muntador	1,000	/R x	28,80000 =	28,80000	
					Subtotal:		28,80000	28,80000
Materials								
	BJS2-28MC	u	Conjunt d'accessoris per al muntatge d'una electrovàlvula d'1´´1/2	1,000	x	8,00000 =	8,00000	
	BJSF-28KP	u	Electrovàlvula per a instal·lacio de reg, d'1´´1/2 de diàmetre, de material plàstic, amb solenoide de 24V, per a una pressió màxima de 10 bar i amb regulador de cabal	1,000	x	73,08000 =	73,08000	
					Subtotal:		81,08000	81,08000
				DESPESES AUXILIARS		1,50 %		0,43200
				COST DIRECTE				110,31200
				DESPESES INDIRECTES		2,00 %		2,20624
				COST EXECUCIÓ MATERIAL				**112,51824**
P-78	**PJSM1-HBBE**	u	Pericó circular de polipropilè per a instal·lacions de reg de 24 cm de diàmetre i 26 cm d'alçada amb tapa amb cargol per a tancar, col·locada sobre llit de grava i reblert de terra lateral	**Rend.:**	**1,000**			**25,41** €
				Unitats		Preu	Parcial	Import
Ma d'obra								
	A0F-000B	h	Oficial 1a	0,250	/R x	27,86000 =	6,96500	
	A0D-0007	h	Manobre	0,250	/R x	23,15000 =	5,78750	
					Subtotal:		12,75250	12,75250
Materials								
	BJSM-H6RB	u	Pericó circular de polipropilè per a instal·lacions de reg de 24 cm de diàmetre i 26 cm d'alçada, amb tapa amb cargol per a tancar	1,000	x	11,36000 =	11,36000	
	B03J-0K8V	t	Grava de pedrera, per a drens	0,0297	x	20,44000 =	0,60707	
					Subtotal:		11,96707	11,96707
				DESPESES AUXILIARS		1,50 %		0,19129
				COST DIRECTE				24,91086
				DESPESES INDIRECTES		2,00 %		0,49822
				COST EXECUCIÓ MATERIAL				**25,40907**

PARTIDES D'OBRA

NÚM	CODI	UA	DESCRIPCIÓ		PREU	
P-79	**PJSM5-A001**	u	Partida corresponent a l'execució del sistema automàtic de buidatge d'una font de boca. Aquesta partida inclou tots els treballs necessaris per a la instal·lació del sistema automàtic de buidatge de la font, d'acord amb el plànol detallat, i comprèn: - Excavació manual o mecànica del terreny per a la formació de les rases i fosses necessàries per allotjar les canalitzacions i els elements del sistema. - Gestió dels residus generats durant l'excavació, incloent: Càrrega de la runa o terres sobrants sobre camió. Transport del material sobrant fins al dipòsit controlat de residus autoritzat. Pagament del cànon corresponent al dipòsit de residus segons la normativa vigent. - Execució del pericó de neteja de desguàs, amb les dimensions i característiques definides en plànol. - Execució de la connexió del desguàs entre els dos pericons (el que conté l'electrovàlvula i el destinat a la neteja de desguàs), mitjançant la col·locació de les canonades corresponents i els accessoris necessaris, assegurant l'estanquitat i el correcte funcionament del sistema. - Subministrament i instal·lació de l'electrovàlvula, inclosa dins el pericó corresponent, connectada al sistema de control segons especificacions tècniques.	**Rend.: 1,000**	**988,00**	€

COST DIRECTE		968,62745
DESPESES INDIRECTES	2,00 %	19,37255
COST EXECUCIÓ MATERIAL		**988,0000**

P-80	**PJSM5-VA41**	u	Pericó de fàbrica de maó per a instal·lacions de reg de mides interiors 40x40x40 cm, format amb parets de 15 cm de gruix de maó calat de 290x140x100 mm, arrebossada i lliscada interiorment amb morter amb una proporció en volum 1:2:10, sobre una base de formigó d'ús no estructural HNE-15/P/20 de resistència a compressió 15 N/mm2, consistència plàstica i grandària màxima del granulat 20 mm i capa drenant de 20 cm de grava, bastiment i tapa per a pericó de serveis de fosa grisa de 420x420x40 mm i de 25 kg de pes		**Rend.: 1,000**			**134,72**	€
				Unitats		Preu		Parcial		Import
Ma d'obra										
	A0F-000T	h	Oficial 1a paleta	2,000	/R x	27,86000	=	55,72000		
	A0D-0007	h	Manobre	1,000	/R x	23,15000	=	23,15000		
					Subtotal:			78,87000		78,87000
Materials										
	BDK1-0M3N	u	Bastiment i tapa per a pericó de serveis de fosa grisa de 420x420x40 mm i de 25 kg de pes	1,000	x	24,51000	=	24,51000		
	B03J-0K8P	t	Grava de pedrera de pedra granítica, per a drens	0,05494	x	26,04000	=	1,43064		
	B055-067M	t	Ciment pòrtland amb filler calcari CEM II/B-L 32,5 R segons UNE-EN 197-1, en sacs	0,0021	x	164,18000	=	0,34478		
	B069-2A9O	m3	Formigó d'ús no estructural HNE-15/P/20 de resistència a compressió 15 N/mm2, consistència plàstica i grandària màxima del granulat 20 mm	0,13385	x	92,19000	=	12,33963		
	B011-05ME	m3	Aigua	0,001	x	2,42000	=	0,00242		

PARTIDES D'OBRA

NÚM	CODI	UA	DESCRIPCIÓ					PREU
	B0F1A-0760	u	Maó calat R-25, de 290x140x100 mm, per a revestir, categoria I, HD, segons la norma UNE-EN 771-1	27,49091	x	0,30000	= 8,24727	
	B07F-0LT6	m3	Morter mixt de ciment pòrtland amb filler calcari CEM II/B-L, calç i sorra, amb 200 kg/m3 de ciment, amb una proporció en volum 1:2:10 i 2,5 N/mm2 de resistència a compressió, elaborat a l'obra	0,02211	x	232,76227	= 5,14637	
					Subtotal:		52,02111	52,02111
			DESPESES AUXILIARS			1,50 %		1,18305
			COST DIRECTE					132,07416
			DESPESES INDIRECTES			2,00 %		2,64148
			COST EXECUCIÓ MATERIAL					**134,71564**

P-81 **PJSM5-VA42** u Pericó de fàbrica de maó per a instal·lacions de reg de mides interiors 60x60x60 cm per a un o dos capçals, format amb parets de 15 cm de gruix de maó calat de 290x140x100 mm, arrebossada i lliscada interiorment amb morter amb una proporció en volum 1:2:10, sobre una base de formigó d'ús no estructural HNE-15/P/20 de resistència a compressió 15 N/mm2, consistència plàstica i grandària màxima del granulat 20 mm i capa drenant de 20 cm de grava, bastiment i tapa per a pericó de serveis de fosa grisa de 620x620x50 mm i de 52 kg de pes **Rend.: 1,000** **234,23** €

				Unitats		Preu	Parcial	Import
Ma d'obra								
	A0D-0007	h	Manobre	1,500	/R x	23,15000	= 34,72500	
	A0F-000T	h	Oficial 1a paleta	3,000	/R x	27,86000	= 83,58000	
					Subtotal:		118,30500	118,30500
Materials								
	BDK1-0M3O	u	Bastiment i tapa per a pericó de serveis de fosa grisa de 620x620x50 mm i de 52 kg de pes	1,000	x	58,33000	= 58,33000	
	B011-05ME	m3	Aigua	0,002	x	2,42000	= 0,00484	
	B055-067M	t	Ciment pòrtland amb filler calcari CEM II/B-L 32,5 R segons UNE-EN 197-1, en sacs	0,0042	x	164,18000	= 0,68956	
	B03J-0K8P	t	Grava de pedrera de pedra granítica, per a drens	0,12362	x	26,04000	= 3,21906	
	B069-2A9O	m3	Formigó d'ús no estructural HNE-15/P/20 de resistència a compressió 15 N/mm2, consistència plàstica i grandària màxima del granulat 20 mm	0,21129	x	92,19000	= 19,47883	
	B0F1A-0760	u	Maó calat R-25, de 290x140x100 mm, per a revestir, categoria I, HD, segons la norma UNE-EN 771-1	56,50909	x	0,30000	= 16,95273	
	B07F-0LT6	m3	Morter mixt de ciment pòrtland amb filler calcari CEM II/B-L, calç i sorra, amb 200 kg/m3 de ciment, amb una proporció en volum 1:2:10 i 2,5 N/mm2 de resistència a compressió, elaborat a l'obra	0,04677	x	232,76227	= 10,88629	
					Subtotal:		109,56131	109,56131

PARTIDES D'OBRA

NÚM	CODI	UA	DESCRIPCIÓ			PREU
			DESPESES AUXILIARS	1,50	%	1,77458
			COST DIRECTE			229,64089
			DESPESES INDIRECTES	2,00	%	4,59282
			COST EXECUCIÓ MATERIAL			**234,23370**

P-82 **PJSQ-92NR** u Sensor d'humitat per a connectar a programador local, instal·lat i calibrat **Rend.: 1,000** **260,59** €

				Unitats		Preu		Parcial	Import
Ma d'obra									
	A0F-000R	h	Oficial 1a muntador	3,000	/R x	28,80000	=	86,40000	
			Subtotal:					86,40000	86,40000
Materials									
	BJSQ-26K9	u	Sensor d'humitat per a connectar a programador local	1,000	x	167,78000	=	167,78000	
			Subtotal:					167,78000	167,78000

DESPESES AUXILIARS	1,50 %		1,29600
COST DIRECTE			255,47600
DESPESES INDIRECTES	2,00 %		5,10952
COST EXECUCIÓ MATERIAL			**260,58552**

PJSS-IRW8 u Vàlvula de rentat per a instal·lació de reg per degoteig, de material plàstic, de 1/2´´ de diàmetre, instal·lada en pericó **Rend.: 1,000** **12,31** €

				Unitats		Preu		Parcial	Import
Ma d'obra									
	A0F-000R	h	Oficial 1a muntador	0,250	/R x	28,80000	=	7,20000	
			Subtotal:					7,20000	7,20000
Materials									
	BJST-VSM	u	Vàlvula de rentat per a instal·lació de reg per degoteig, de material plàstic, de 1/2´´ de diàmetre	1,000	x	4,76000	=	4,76000	
			Subtotal:					4,76000	4,76000

DESPESES AUXILIARS	1,50 %		0,10800
COST DIRECTE			12,06800
DESPESES INDIRECTES	2,00 %		0,24136
COST EXECUCIÓ MATERIAL			**12,30936**

PN00-A002 U DESMUNTATGE DE FONT EXISTENT MB MITJANS MANUALS, I CÀRREGA MANUAL SOBRE CAMIÓ O CONTENIDOR. EL PREU INCLOU LA REPARACIÓ DE DESPERFECTES EN LA SUPERFÍCIE DE SUPORT. **Rend.: 1,000** **255,00** €

COST DIRECTE			250,00000
DESPESES INDIRECTES	2,00 %		5,00000
COST EXECUCIÓ MATERIAL			**255,0000**

PARTIDES D'OBRA

NÚM	CODI	UA	DESCRIPCIÓ			PREU	
	PN00-A023	ML	VORADA FORMADA PER TUB D'ACER GALVANITZAT DE 200MM DE DIÀMETRE EXTERIOR I 8 MM DE GRUIX, COBAT, INCLÒS ELEMENTS METÀL·LICS D'ANCORATGE SOLDATS A LA XAPA I COL·LOCADA SOBRE BASE DE FORMIGO NO ESTRUCTURAL DE 15 N/MM2 DE RESITÈNCIA MÍNIMA A COMPRESSIÓ	**Rend.: 1,000**		**76,50**	€
				COST DIRECTE		75,00000	
				DESPESES INDIRECTES	2,00 %	1,50000	
				COST EXECUCIÓ MATERIAL		**76,5000**	
	PN00-A025	U	FONT MODEL CAUDAL DE SANTA&COLE O EQUIVALENT, INCLOU MÒDUL DE REIXA I CONNEXIONS A LES XARXES DE CLAVEGUERAM I AIGUA, INCLOSA COL·LOCACIÓ D'ARQUETA AMB ELECTROVÀLVULA, CONNECTADA AL PROGRAMADOR DE REG, QUE PERMETI ASSEGURAR LA CIRCULACIÓ D'AIGUA, COM A MÍNIM, UN COP AL DIA I GARANTIR UN NIVELL DE CLOR CORRECTE A SORTIDA DE FONT.	**Rend.: 1,000**		**2.654,04**	€
				COST DIRECTE		2.602,00000	
				DESPESES INDIRECTES	2,00 %	52,04000	
				COST EXECUCIÓ MATERIAL		**2.654,0400**	
	PN00-A030	ML	Vorada de xapa d'acer galvanitzat, corbada, de 10 mm de gruix i 200 mm d'alçària, inclòs elements metàl·lics d'ancoratge soldats a la xapa i col·locada sobre base de formigo no estructural de 15 n/mm2 de resitència mínima a compressió.	**Rend.: 1,000**		**45,90**	€
				COST DIRECTE		45,00000	
				DESPESES INDIRECTES	2,00 %	0,90000	
				COST EXECUCIÓ MATERIAL		**45,9000**	
P-83	**PN00-A033**	u	Muntatge, instal·lació i transport de la unitat de joc (54524706300). Incloent-hi les excavacions prèvies, l'execució dels daus de formigó per a la fonamentació i la col·locació dels ancoratges necessaris per a la correcta fixació de l'equip, segons les especificacions del fabricant i la normativa vigent.	**Rend.: 1,000**		**867,00**	€
				COST DIRECTE		850,00000	
				DESPESES INDIRECTES	2,00 %	17,00000	
				COST EXECUCIÓ MATERIAL		**867,0000**	
P-84	**PN00-A036**	u	Muntatge, instal·lació i transport de la unitat de joc (51500213300). Incloent-hi les excavacions prèvies, l'execució dels daus de formigó per a la fonamentació i la col·locació dels ancoratges necessaris per a la correcta fixació de l'equip, segons les especificacions del fabricant i la normativa vigent.	**Rend.: 1,000**		**1.632,00**	€
				COST DIRECTE		1.600,00000	
				DESPESES INDIRECTES	2,00 %	32,00000	
				COST EXECUCIÓ MATERIAL		**1.632,0000**	

PARTIDES D'OBRA

NÚM	CODI	UA	DESCRIPCIÓ			PREU	
P-85	**PN00-A039**	m	Desmuntatge manual de tanca perimetral de fusta, incloent elements verticals, travessers i ancoratges superficials. Inclou el desmuntatge amb eines manuals, càrrega, transport (fins a 20 km) i descàrrega al magatzem. Treball executat amb mitjans manuals i auxiliars. Comprèn tota la mà d'obra, eines, EPI, medis auxiliars, i transport.	**Rend.:**	**1,000**	**23,00**	€
			COST DIRECTE			22,54902	
			DESPESES INDIRECTES	2,00	%	0,45098	
			COST EXECUCIÓ MATERIAL			**23,0000**	
P-86	**PN00-A040**	u	Retirada, acopi a l'obra i posterior recol·locació de dispensador de bosses canines ancorada al terra, enderroc de daus de formigó, i càrrega manual i mecànica de la runa sobre camió. Aplec de l'equipament i posterior recol·locació del dispensador, incloent nova fonamentació mitjançant dau de formigó.	**Rend.:**	**1,000**	**37,25**	€
			COST DIRECTE			36,51961	
			DESPESES INDIRECTES	2,00	%	0,73039	
			COST EXECUCIÓ MATERIAL			**37,2500**	
P-87	**PN00-A041**	ML	Tall de paviment de formigó remolinat, mitjançant màquina talladora de paviment, i càrrega manual sobre camió o contenidor.	**Rend.:**	**1,000**	**4,50**	€
			COST DIRECTE			4,41176	
			DESPESES INDIRECTES	2,00	%	0,08824	
			COST EXECUCIÓ MATERIAL			**4,5000**	
P-88	**PN00-A042**	u	Modificació de rasant de tapa de registre de clavegueram a una alçada inferior a 30cm	**Rend.:**	**1,000**	**125,00**	€
			COST DIRECTE			122,54902	
			DESPESES INDIRECTES	2,00	%	2,45098	
			COST EXECUCIÓ MATERIAL			**125,0000**	
	PN00-A043	U	XARXA DE REG DE DEGOTEIG PER A 11 ARBRES i 2 PARTERRES: EXECUCIÓ DE RASA, INSTAL·LACIÓ DE TUB PRIMARI, 11 ANELLS DE GOTEIG (POLIETILÈ), TUBS DE GOTEIG TEC LINE CADA 50 cm A LA ZONA DELS PARTERRES, SORRA DE PROTECCIÓ DEL TUB PRIMARI, REBLERT DE RASA, COL·LOCACIÓ ELECTROVALVULES, CONNEXIÓ A LA XARXA ELÈCTRICA, I CONNEXIÓ A LA XARXA MUNICIPAL D'AIGUA (FONT), PROGRAMADOR i TELECOMANAMENT. SEGONS INSTRUCCIONS TÈCNICS AJ TERRASSA.	**Rend.:**	**1,000**	**1.479,00**	€
			COST DIRECTE			1.450,00000	
			DESPESES INDIRECTES	2,00	%	29,00000	
			COST EXECUCIÓ MATERIAL			**1.479,0000**	

PARTIDES D'OBRA

NÚM	CODI	UA	DESCRIPCIÓ			PREU
P-89	**PN00-A044**	m	Conductor de coure de designacio une rconductor de designacio une rvfv 0,6/1 kv, tetrapolar de 4x25 mm2 i i col.locat en tubvfv 0,6/1 kv, tetrapolar de 4x6 mm2 i col·locat en tub	**Rend.: 1,000**		**21,40** €
				COST DIRECTE		20,98039
				DESPESES INDIRECTES	2,00 %	0,41961
				COST EXECUCIÓ MATERIAL		**21,4000**
P-90	**PN00-A045**	u	Legalització instal·lació	**Rend.: 1,000**		**850,00** €
				COST DIRECTE		833,33333
				DESPESES INDIRECTES	2,00 %	16,66667
				COST EXECUCIÓ MATERIAL		**850,0000**
P-91	**PN00-A046**	u	Muntatge, instal·lació i transport de la unitat de joc (NRO852-1011). Incloent-hi les excavacions prèvies, l'execució dels daus de formigó per a la fonamentació i la col·locació dels ancoratges necessaris per a la correcta fixació de l'equip, segons les especificacions del fabricant i la normativa vigent.	**Rend.: 1,000**		**1.528,98** €
				COST DIRECTE		1.499,00000
				DESPESES INDIRECTES	2,00 %	29,98000
				COST EXECUCIÓ MATERIAL		**1.528,9800**
P-92	**PN00-A047**	u	Muntatge, instal·lació i transport de la unitat de joc (15000J987B). Incloent-hi les excavacions prèvies, l'execució dels daus de formigó per a la fonamentació i la col·locació dels ancoratges necessaris per a la correcta fixació de l'equip, segons les especificacions del fabricant i la normativa vigent.	**Rend.: 1,000**		**1.528,98** €
				COST DIRECTE		1.499,00000
				DESPESES INDIRECTES	2,00 %	29,98000
				COST EXECUCIÓ MATERIAL		**1.528,9800**
P-93	**PN00-A048**	u	Muntatge, instal·lació i transport de la unitat de joc (1500J2409A). Incloent-hi les excavacions prèvies, l'execució dels daus de formigó per a la fonamentació i la col·locació dels ancoratges necessaris per a la correcta fixació de l'equip, segons les especificacions del fabricant i la normativa vigent.	**Rend.: 1,000**		**1.632,00** €
				COST DIRECTE		1.600,00000
				DESPESES INDIRECTES	2,00 %	32,00000
				COST EXECUCIÓ MATERIAL		**1.632,0000**
P-94	**PN00-A049**	u	Subministrament de joc infantil tipus llit elàstic inclusiu rectangular ´´Trampolines - R34-ETP-004 de Proludic´´ o similar. Format per: - estructura: format per marc metàl·lic galvanitzat, collaret protector de goma de cautxú epdm. - malla de salt: produïda per peces de plàstic amb superfície antilliscant entrellaçades entre si i molles d'acer de subjecció a marc.	**Rend.: 1,000**		**11.663,70** €

PARTIDES D'OBRA

NÚM	CODI	UA	DESCRIPCIÓ			PREU
			El joc infantil ha de complir amb la Orden TMA/851/2021.			
				COST DIRECTE		11.435,00000
				DESPESES INDIRECTES	2,00 %	228,70000
				COST EXECUCIÓ MATERIAL		**11.663,7000**
P-95	**PN00-A050**	u	Muntatge, instal·lació i transport de la unitat de joc (PN00-A052). Incloent-hi les excavacions prèvies, l'execució dels daus de formigó per a la fonamentació i la col·locació dels ancoratges necessaris per a la correcta fixació de l'equip, segons les especificacions del fabricant i la normativa vigent.	**Rend.: 1,000**		**1.749,30** €
				COST DIRECTE		1.715,00000
				DESPESES INDIRECTES	2,00 %	34,30000
				COST EXECUCIÓ MATERIAL		**1.749,3000**
P-96	**PN00-A051**	u	Muntatge, instal·lació i transport de la unitat de joc (1500J4947A). Incloent-hi les excavacions prèvies, l'execució dels daus de formigó per a la fonamentació i la col·locació dels ancoratges necessaris per a la correcta fixació de l'equip, segons les especificacions del fabricant i la normativa vigent.	**Rend.: 1,000**		**1.632,00** €
				COST DIRECTE		1.600,00000
				DESPESES INDIRECTES	2,00 %	32,00000
				COST EXECUCIÓ MATERIAL		**1.632,0000**
	PN74-9EL1	u	Vàlvula de regulació de pressió per a instal·lacions de reg, d'1´´1/2 de diàmetre de connexió, amb cos de plàstic, per a una pressió de sortida de 4 bar, roscada a la canonada	**Rend.: 1,000**		**90,43** €

				Unitats		Preu		Parcial	Import
Ma d'obra									
	A0F-000M	h	Oficial 1a jardiner	0,375	/R x	35,05000	=	13,14375	
	A01-FEPJ	h	Ajudant jardiner	0,375	/R x	31,11000	=	11,66625	
					Subtotal:			24,81000	24,81000
Materials									
	BN74-28N2	u	Vàlvula de regulació de pressió per a instal·lacions de reg, d'1´´1/2 de diàmetre de connexió, amb cos de plàstic, per a una pressió de sortida de 4 bar	1,000	x	63,47000	=	63,47000	
					Subtotal:			63,47000	63,47000
				DESPESES AUXILIARS		1,50 %			0,37215
				COST DIRECTE					88,65215
				DESPESES INDIRECTES		2,00 %			1,77304
				COST EXECUCIÓ MATERIAL					**90,42519**

JUSTIFICACIÓ DE PREUS

PARTIDES D'OBRA

NÚM	CODI	UA	DESCRIPCIÓ			PREU	
	PNE3-9B6T	u	Filtre per a instal·lació de reg d'1´´1/2 de diàmetre, de material plàstic, amb element filtrant d'anelles de 120 mesh, amb vàlvula de purga, i amb presa manomètrica, muntat roscat	**Rend.:**	**1,000**	**168,59**	€

				Unitats		Preu		Parcial	Import
Ma d'obra									
	A01-FEPH	h	Ajudant muntador	0,380	/R x	24,70000	=	9,38600	
	A0F-000R	h	Oficial 1a muntador	0,380	/R x	28,80000	=	10,94400	
					Subtotal:			20,33000	20,33000
Materials									
	BNE3-28LO	u	Filtre per a instal·lació de reg d'1´´1/2 de diàmetre, de material plàstic, amb element filtrant d'anelles de 120 mesh, amb vàlvula de purga i amb presa manomètrica, per a muntar roscat	1,000	x	144,45000	=	144,45000	
					Subtotal:			144,45000	144,45000

DESPESES AUXILIARS	2,50 %		0,50825
COST DIRECTE			165,28825
DESPESES INDIRECTES	2,00 %		3,30577
COST EXECUCIÓ MATERIAL			**168,59402**

	PPA0SS01D	u	Partida alçada d'abonament íntegre per la seguretat i salut en l'obra, en compliment Del R.D. 1627/97	**Rend.:**	**1,000**	**1.370,13**	€

COST DIRECTE		1.343,26471
DESPESES INDIRECTES	2,00 %	26,86529
COST EXECUCIÓ MATERIAL		**1.370,1300**

P-97	**PPA0SS01E**	u	Partida alçada d'abonament íntegre per la seguretat i salut en l'obra, en compliment Del R.D. 1627/97	**Rend.:**	**1,000**	**4.678,60**	€

COST DIRECTE		4.586,86275
DESPESES INDIRECTES	2,00 %	91,73725
COST EXECUCIÓ MATERIAL		**4.678,6000**

P-98	**PQ19-A0B4**	u	Banc de llistons de fusta conífera amb certificat fsc mix 70% amb oli de dos components, de 1,8m m de llargària, dimensions aproximades totals 648x1800x794mm., dimensions dels llistons 35x110x1800mm., cargols d'acer inoxidable, amb respatller de fusta i reposa braços amb suports de fosa d'alumini anoditzat (ag3), col·locat amb fixacions mecàniques; col·locat amb fixacions mecàniques; incloent fixació a una base de formigó HM-20/P/20/X0 en cas de ser necessari. (compliment requeriments accessibilitat ordre viv 2021)	**Rend.:**	**1,000**	**465,03**	€

				Unitats		Preu		Parcial	Import
Ma d'obra									
	A0D-0007	h	Manobre	1,050	/R x	23,15000	=	24,30750	
	A0F-000R	h	Oficial 1a muntador	1,050	/R x	28,80000	=	30,24000	

PARTIDES D'OBRA

NÚM	CODI	UA	DESCRIPCIÓ					PREU
					Subtotal:		54,54750	54,54750
Materials								
	BQ18-A001	u	banc de llistons de fusta conífera amb certificat fsc mix 70% amb oli de dos components, de 1,8m m de llargària, dimensions aproximades totals 648x1800x794mm., dimensions dels llistons 35x110x1800mm., cargols d'acer inoxidable, amb respatller de fusta i reposa braços amb suports de fosa d'alumini anoditzat (ag3), col·locat amb fixacions mecàniques; col·locat amb fixacions mecàniques; incloent fixació a una base de formigó hm-20/p/20/x0 en cas de ser necessari. (compliment requeriments accessibilitat ordre viv 2021)	1,000	x 400,00000 =		400,00000	
					Subtotal:		400,00000	400,00000
				DESPESES AUXILIARS		2,50 %		1,36369
				COST DIRECTE				455,91119
				DESPESES INDIRECTES		2,00 %		9,11822
				COST EXECUCIÓ MATERIAL				**465,02941**

P-99	**PQ30-A001**	u	Subministrament i col·locació de font per a exterior model CAUDAL de Santa&Cole, d'acer zincat, amb acabat protecció antioxidant i pintura, inclou mòdul de reixa i connexions a les xarxes de clavagueram i aigua, inclosa la col·locació de l'arqueta amb electrovàlvula i clau de pas, connectada al programador, que permeti assegurar la circulació d'aigua, garantint un nivell de clor correcte a sortida de font, broc amb polsador temporitzat i reixa de desguàs, ancorada amb dau de formigó.	**Rend.:**	**1,000**	**2.519,70**	**€**

				Unitats		Preu		Parcial	Import
Ma d'obra									
	A0F-000B	h	Oficial 1a	34,000	/R x	27,86000	=	947,24000	
	A0D-0007	h	Manobre	40,000	/R x	23,15000	=	926,00000	
					Subtotal:			1.873,24000	1.873,24000
Materials									
	BQ31-2A5K	u	Part proporcional d'accessoris i elements de muntatge per a connexió a la xarxa d'aigua potable i a la xarxa de sanejament de font per a exterior	1,000	x	36,44000	=	36,44000	
	BQ30-H5ZP	u	Font per a exterior prisma quadrat d'acer amb acabat protecció antioxidant i pintura, de 16 cm i 100 cm d'alçària, broc amb polsador temporitzat i reixa de desguàs	1,000	x	356,40000	=	356,40000	
	B06D-0L92	m3	Formigó de 150 kg/m3, amb una proporció en volum 1:4:8, amb ciment pòrtland amb filler calcari CEM II/B-L 32,5 R i granulat de pedra granítica de grandària màxima 20 mm, elaborat a l'obra amb formigonera de 250 l	1,500	x	104,92446	=	157,38669	
					Subtotal:			550,22669	550,22669

PARTIDES D'OBRA

NÚM	CODI	UA	DESCRIPCIÓ			PREU
			DESPESES AUXILIARS	2,50	%	46,83100
			COST DIRECTE			2.470,29769
			DESPESES INDIRECTES	2,00	%	49,40595
			COST EXECUCIÓ MATERIAL			**2.519,70364**

P-100 PR30-8RVZ m3 Escorça de pi de 30 a 50 mm, subministrada en sacs de 0,8 m3 i escampada amb mitjans manuals **Rend.: 1,000** **123,14** €

				Unitats		Preu		Parcial	Import
Ma d'obra									
	A0F-000M	h	Oficial 1a jardiner	0,900	/R x	35,05000	=	31,54500	
	A01-FEPJ	h	Ajudant jardiner	0,900	/R x	31,11000	=	27,99900	
					Subtotal:			59,54400	59,54400
Materials									
	BR35-21GQ	m3	Escorça de pi de 30 a 50 mm, subministrada en sacs de 0,8 m3	1,020	x	59,11000	=	60,29220	
					Subtotal:			60,29220	60,29220
			DESPESES AUXILIARS			1,50	%		0,89316
			COST DIRECTE						120,72936
			DESPESES INDIRECTES			2,00	%		2,41459
			COST EXECUCIÓ MATERIAL						**123,14395**

P-101 PR36-8RV7 m3 Terra vegetal de jardineria de categoria alta, amb una conductivitat elèctrica menor de 0,8 dS/m, segons NTJ 07A, subministrada en sacs de 0,8 m3 i escampada amb mitjans manuals **Rend.: 1,000** **116,72** €

				Unitats		Preu		Parcial	Import
Ma d'obra									
	A0F-000M	h	Oficial 1a jardiner	0,900	/R x	35,05000	=	31,54500	
	A01-FEPJ	h	Ajudant jardiner	0,900	/R x	31,11000	=	27,99900	
					Subtotal:			59,54400	59,54400
Materials									
	BR3D-21GJ	m3	Terra vegetal de jardineria de categoria alta, amb una conductivitat elèctrica menor de 0,8 dS/m, segons NTJ 07A, subministrada en sacs de 0,8 m3	1,111	x	48,60000	=	53,99460	
					Subtotal:			53,99460	53,99460
			DESPESES AUXILIARS			1,50	%		0,89316
			COST DIRECTE						114,43176
			DESPESES INDIRECTES			2,00	%		2,28864
			COST EXECUCIÓ MATERIAL						**116,72040**

JUSTIFICACIÓ DE PREUS

PARTIDES D'OBRA

NÚM	CODI	UA	DESCRIPCIÓ		PREU	
P-102	**PR36-A001**	m3	Plantació d'arbre planifoli amb terra vegetal amb una conductivitat elèctrica menor de 0,8 dS/m, segons NTJ 07A, subministrada a granel i escampada amb retroexcavadora petita i mitjans manuals. incloent: excavació de clot de plantació de 100 cm x 1000cm i 120 cm de fondària, reblert del clot amb substitució total de terra de l'excavació per terra vegetal. inclou: base de 20 cm de gruix de sòl estructural (graves d'arestes vives de granulometria 4-6cm sense fins i 1/4 part de terra vegetal), barrera antiarrels acanalada de 100 cm d'alçada, primer reg i càrrega de les terres sobrants a camió.	**Rend.: 1,000**	**60,51**	€

				Unitats		Preu		Parcial	Import
Ma d'obra									
	A01-FEPJ	h	Ajudant jardiner	0,200	/R x	31,11000	=	6,22200	
					Subtotal:			6,22200	6,22200
Maquinària									
	C13C-00LP	h	Retroexcavadora sobre pneumàtics de 8 a 10 t	0,0845	/R x	67,13000	=	5,67249	
					Subtotal:			5,67249	5,67249
Materials									
	BR3D-21GI	m3	Terra vegetal de jardineria de categoria alta, amb una conductivitat elèctrica menor de 0,8 dS/m, segons NTJ 07A, subministrada a granel	1,155	x	40,98000	=	47,33190	
					Subtotal:			47,33190	47,33190
				DESPESES AUXILIARS		1,50	%		0,09333
				COST DIRECTE					59,31972
				DESPESES INDIRECTES		2,00	%		1,18639
				COST EXECUCIÓ MATERIAL					**60,50611**

NÚM	CODI	UA	DESCRIPCIÓ		PREU	
P-103	**PR3A-027P**	u	Determinació de la granulometria, PH, conductivitat, densitat, matèria orgànica, nitrògen total, relació C/N, carbonats totals, fòsfor, potassi assimilable, clorurs i magnesi, en presa de mostra del substrat vegetal, segons normes UNE	**Rend.: 1,000**	**426,05**	€

				Unitats		Preu		Parcial	Import
Materials									
	BVR1-027I	u	Determinació de la granulometria, PH, conductivitat, densitat, matèria orgànica, nitrògen total, relació C/N, carbonats totals, fòsfor, potassi assimilable, clorurs i magnesi, en presa de mostra del substrat vegetal, segons normes UNE	1,000	x	417,70000	=	417,70000	
					Subtotal:			417,70000	417,70000

PARTIDES D'OBRA

NÚM	CODI	UA	DESCRIPCIÓ			PREU
			COST DIRECTE			417,70000
			DESPESES INDIRECTES	2,00	%	8,35400
			COST EXECUCIÓ MATERIAL			**426,05400**

PR414-8TKK u Subministrament d'Albizia julibrissin de perímetre de 20 a 25 cm, amb pa de terra de diàmetre mínim 67,5 cm i profunditat mínima 47,25 cm segons fórmules NTJ, la recepció a obra de l'arbre haurà de comptar amb l'aprovació dels serveis tècnics municipals. **Rend.: 1,000** **235,98** €

			Unitats		Preu		Parcial	Import
Materials								
BR414-2232	u	Albizia julibrissin de perímetre de 20 a 25 cm, amb pa de terra de diàmetre mínim 67,5 cm i profunditat mínima 47,25 cm segons fórmules NTJ	1,000	x	231,35000	=	231,35000	
				Subtotal:			231,35000	231,35000
			COST DIRECTE					231,35000
			DESPESES INDIRECTES		2,00 %			4,62700
			COST EXECUCIÓ MATERIAL					**235,97700**

PR420-8U2U u Subministrament de Celtis australisde perímetre de 20 a 25 cm, amb pa de terra de diàmetre mínim 67,5 cm i profunditat mínima 47,25 cm segons fórmules NTJ, la recepció a obra de l'arbre haurà de comptar amb l'aprovació dels serveis tècnics municipals. **Rend.: 1,000** **251,95** €

			Unitats		Preu		Parcial	Import
Materials								
BR420-22B	u	Celtis australis de perímetre de 20 a 25 cm, amb pa de terra de diàmetre mínim 67,5 cm i profunditat mínima 47,25 cm segons fórmules NTJ	1,000	x	247,01000	=	247,01000	
				Subtotal:			247,01000	247,01000
			DESPESES AUXILIARS		1,50 %			0,00000
			COST DIRECTE					247,01000
			DESPESES INDIRECTES		2,00 %			4,94020
			COST EXECUCIÓ MATERIAL					**251,95020**

P-104 **PR420-8U2Z** u Subministrament de Celtis australisde perímetre de 18 a 20 cm, amb pa de terra de diàmetre mínim 57 cm i profunditat mínima 39,9 cm segons fórmules NTJ **Rend.: 1,000** **193,36** €

			Unitats		Preu		Parcial	Import
Materials								
BR420-22C1	u	Celtis australis de perímetre de 18 a 20 cm, amb pa de terra de diàmetre mínim 57 cm i profunditat mínima 39,9 cm segons fórmules NTJ	1,000	x	189,57000	=	189,57000	
				Subtotal:			189,57000	189,57000

PARTIDES D'OBRA

NÚM	CODI	UA	DESCRIPCIÓ			PREU
			DESPESES AUXILIARS	1,50 %		0,00000
			COST DIRECTE			189,57000
			DESPESES INDIRECTES	2,00 %		3,79140
			COST EXECUCIÓ MATERIAL			**193,36140**

P-105 **PR439-8UY9** u Subministrament de Jacaranda mimosifolia de perímetre de 18 a 20 cm, amb pa de terra de diàmetre mínim 57 cm i profunditat mínima 39,9 cm segons fórmules NTJ **Rend.: 1,000** **123,71** €

				Unitats		Preu		Parcial	Import
Materials									
	BR438-22Q	u	Jacaranda mimosifolia de perímetre de 18 a 20 cm, amb pa de terra de diàmetre mínim 57 cm i profunditat mínima 39,9 cm segons fórmules NTJ	1,000	x	121,28000	=	121,28000	
					Subtotal:			121,28000	121,28000
			DESPESES AUXILIARS		1,50 %				0,00000
			COST DIRECTE						121,28000
			DESPESES INDIRECTES		2,00 %				2,42560
			COST EXECUCIÓ MATERIAL						**123,70560**

PR43B-8V0P u Subministrament de Koelreuteria paniculata de perímetre de 20 a 25 cm, amb pa de terra de diàmetre mínim 67,5 cm i profunditat mínima 47,25 cm segons fórmules NTJ **Rend.: 1,000** **288,99** €

				Unitats		Preu		Parcial	Import
Materials									
	BR43A-22S4	u	Koelreuteria paniculata de perímetre de 20 a 25 cm, amb pa de terra de diàmetre mínim 67,5 cm i profunditat mínima 47,25 cm segons fórmules NTJ	1,000	x	283,32000	=	283,32000	
					Subtotal:			283,32000	283,32000
			DESPESES AUXILIARS		1,50 %				0,00000
			COST DIRECTE						283,32000
			DESPESES INDIRECTES		2,00 %				5,66640
			COST EXECUCIÓ MATERIAL						**288,98640**

P-106 **PR490-92P0** u Subministrament de varietats tipus d'arbusts en contenidor de 3 l. A raó de 5 u/m2 espècies a determinar per la D.F.
La recepció a obra de l'arbust/s haurà de comptar amb l'aprovació dels serveis tècnics municipals. **Rend.: 1,000** **4,45** €

				Unitats		Preu		Parcial	Import
Materials									
	BR490-25E1	u	Abelia grandiflora (x) Prostrata d'alçària 20 a 30 cm, en contenidor de 3 l	1,000	x	4,36000	=	4,36000	

PARTIDES D'OBRA

NÚM	CODI	UA	DESCRIPCIÓ				PREU
				Subtotal:		4,36000	4,36000
				DESPESES AUXILIARS	1,50 %		0,00000
				COST DIRECTE			4,36000
				DESPESES INDIRECTES	2,00 %		0,08720
				COST EXECUCIÓ MATERIAL			**4,44720**

P-107 **PR61-8ZJ1** u Plantació d'arbust o arbre de petit format en contenidor de 3 a 5 l en obres d'urbanització, excavació de clot de plantació de 40x40x30 cm amb mitjans manuals, en un pendent inferior al 35 %, reblert del clot amb terra de l'excavació barrejada amb un 10% de compost i primer reg **Rend.: 1,000** **9,05** €

				Unitats		Preu		Parcial	Import
Ma d'obra									
	A0F-000M	h	Oficial 1a jardiner	0,010	/R x	35,05000	=	0,35050	
	A01-FEPJ	h	Ajudant jardiner	0,240	/R x	31,11000	=	7,46640	
	A0G-0022	h	Oficial 2a jardiner	0,020	/R x	32,83000	=	0,65660	
					Subtotal:			8,47350	8,47350
Materials									
	B011-05ME	m3	Aigua	0,0096	x	2,42000	=	0,02323	
	BR32-21DG	m3	Compost de classe I, d'origen vegetal, segons NTJ 05C, subministrat en sacs de 0,8 m3	0,0048	x	51,02000	=	0,24490	
					Subtotal:			0,26813	0,26813
				DESPESES AUXILIARS		1,50 %			0,12710
				COST DIRECTE					8,86873
				DESPESES INDIRECTES		2,00 %			0,17737
				COST EXECUCIÓ MATERIAL					**9,04611**

P-108 **PR92-IRQZ** m Palissada de castanyer tractada amb autoclau (grau de protecció IV), de 0,50 m d'alçària sobre el terreny i acabat pla, feta amb muntants de 8 cm de diàmetre cada 3 m, ancorats amb tutors de fusta. **Rend.: 1,000** **32,63** €

				Unitats		Preu		Parcial	Import
Ma d'obra									
	A0F-000R	h	Oficial 1a muntador	0,150	/R x	28,80000	=	4,32000	
	A01-FEPH	h	Ajudant muntador	0,300	/R x	24,70000	=	7,41000	
					Subtotal:			11,73000	11,73000
Maquinària									
	C133-00EW	h	Minicarregadora de combustible sobre pneumàtics de 2 a 5,9 t	0,100	/R x	52,15000	=	5,21500	
					Subtotal:			5,21500	5,21500
Materials									

PARTIDES D'OBRA

NÚM	CODI	UA	DESCRIPCIÓ						PREU
	BR94-H6SR	u	Conjunt de peces d'acer galvanitzat i cargols per a fer una unió de dos troncs amb el muntant d'una tanca de troncs	0,500	x	7,21000	=	3,60500	
	BR94-H6SI	m	Troncs de fusta de pi tornejada, tractada en autoclau amb grau de proteccio IV, de fins a 2,5 m de llargada, i de 8 cm de diàmetre	1,050	x	3,29000	=	3,45450	
	B0A4-VEN1	m	Cable d'acer galvanitzat, flexible, de 12 mm de diàmetre i de composició 1x19+0	3,000	x	1,38000	=	4,14000	
	B06F1-I62I	m3	Formigó en massa HM - 20 / P / 20 / X0 amb una quantitat de ciment de 200 kg/m3 i relació aigua ciment =< 0.6	0,040	x	96,07000	=	3,84280	
						Subtotal:		15,04230	15,04230
				COST DIRECTE					31,98730
				DESPESES INDIRECTES		2,00	%		0,63975
				COST EXECUCIÓ MATERIAL					**32,62705**

P-109	PRA2-4H28	m2	Sembra de barreja de llavors per a gespa tipus rústica de baix manteniment de lleguminoses amb gramínies, segons NTJ 07N, amb mitjans manuals, en un pendent < 30 %, superfície de sembra< 500 m2, incloent la cobertura de la llavor amb sorra de riu rentada i el corronat posterior i la primera sega	**Rend.:**	**1,000**				**4,47**	€
					Unitats		Preu		Parcial	Import
Ma d'obra										
	A0G-0022	h	Oficial 2a jardiner		0,002	/R x	32,83000	=	0,06566	
	A01-FEPJ	h	Ajudant jardiner		0,053	/R x	31,11000	=	1,64883	
	A0F-000M	h	Oficial 1a jardiner		0,055	/R x	35,05000	=	1,92775	
							Subtotal:		3,64224	3,64224
Maquinària										
	CRH2-00C4	h	Tallagespa rotativa autopropulsada, de 66 a 90 cm d'amplària de treball		0,002	/R x	15,59000	=	0,03118	
							Subtotal:		0,03118	0,03118
Materials										
	BR4U0-21G	kg	Barreja de llavors per a gespa tipus rústica de baix manteniment de lleguminoses amb gramínies, segons NTJ 07N		0,030	x	6,15000	=	0,18450	
	B03L-05MX	t	Sorra de riu rentada de 0,1 a 0,5 mm		0,010	x	47,04000	=	0,47040	
							Subtotal:		0,65490	0,65490
				DESPESES AUXILIARS			1,50	%		0,05463
				COST DIRECTE						4,38295
				DESPESES INDIRECTES			2,00	%		0,08766
				COST EXECUCIÓ MATERIAL						**4,47061**

JUSTIFICACIÓ DE PREUS

PARTIDES D'OBRA

NÚM	CODI	UA	DESCRIPCIÓ			PREU	
P-110	**PRD1-HBAO**	m	Protecció de l'àrea de vegetació amb tanca mòbil de 2 m d'alçària, amb malla electrosoldada d'acer galvanitzat, fixada a peus prefabricats de formigó, amb el desmuntatge inclòs	**Rend.:**	**1,000**	**3,95**	**€**

				Unitats		Preu		Parcial	Import
Ma d'obra									
	A01-FEPM	h	Ajudant per a seguretat i salut	0,120	/R x	26,12000	=	3,13440	
					Subtotal:			3,13440	3,13440
Materials									
	B6AX-0KOW	m	Tanca mòbil, de 2 m d'alçària, d'acer galvanitzat, amb malla electrosoldada de 90x150 mm i de 4.5 i 3,5 mm de diàmetre, bastidor de 3.5x2 m de tub de 40 mm de per a fixar a peus prefabricats de formigó, per a 20 usos, per a seguretat i salut	1,000	x	0,64000	=	0,64000	
	B6AZ-0KLL	u	Dau de formigó de 38 kg per a peu de tanca mòbil de malla d'acer i per a 20 usos, per a seguretat i salut	0,300	x	0,16000	=	0,04800	
					Subtotal:			0,68800	0,68800
				DESPESES AUXILIARS		1,50	%		0,04702
				COST DIRECTE					3,86942
				DESPESES INDIRECTES		2,00	%		0,07739
				COST EXECUCIÓ MATERIAL					**3,94680**

P-111	**PRZ0-A001**	u	Aspratge triple d'arbre mitjançant 3 rolls de fusta de castanyer tractada en autoclau de secció circular, de 12 cm de diàmetre, clavat al fons del forat de plantació 30 cm, i amb 3 abraçadores regulables de goma o cautxú premsat, amb una alçada total de 2,5m, reforç a mitja canya i tutors conformats per estaques de fusta de castanyer clavats tan a prop de l'arbre com sigui possible però fora del diàmetre del pa de terra. En qualsevol cas a una distància mínima de 20 cm, ben aplomats, vigilant de no malmetre'n les arrels.	**Rend.:**	**1,000**	**90,86**	**€**

				Unitats		Preu		Parcial	Import
Ma d'obra									
	A0F-000M	h	Oficial 1a jardiner	0,480	/R x	35,05000	=	16,82400	
	A01-FEPJ	h	Ajudant jardiner	0,480	/R x	31,11000	=	14,93280	
					Subtotal:			31,75680	31,75680
Materials									
	BRZ3-255S	u	Estaca de fusta de pi tractada en autoclau, de secció circular, de 12 cm de diàmetre i 3 m de llargària	3,000	x	18,29000	=	54,87000	
	BRZ0-255V	u	Abraçadora regulable de goma o cautxú per a aspratges	3,000	x	0,66000	=	1,98000	
					Subtotal:			56,85000	56,85000

PARTIDES D'OBRA

NÚM	CODI	UA	DESCRIPCIÓ			PREU	
			DESPESES AUXILIARS	1,50	%	0,47635	
			COST DIRECTE			89,08315	
			DESPESES INDIRECTES	2,00	%	1,78166	
			COST EXECUCIÓ MATERIAL			**90,86482**	
P-112	**XHN858P4**	u	Lluminària ´´C.&G.CARANDINI S.A.O. JNR.4.Z.CC.003.3.016E.AMA1 Júnior Ambiental luminaire´´ o similar. Flux lluminós (Lluminària): 2843 lm Flux lluminós (Llums): 2843 lm. Potència de les lluminàries: 21.0 W Classificació lluminàries segons CIE: 100 Codi CIE Flux: 22 57 94 100 100 Llum: 1 x C.LED 3000LM - 3000K (Factor de correcció 1.000). Instal·lació elèctrica interior completa, connexió a la xarxa d'alimentació i al terra, amb placa de presa de terra. Inclou driver amb regulació, programat segons criteris municipals i en funcionament. Cal utilitzar driver Tridonic a les llumeneres.	**Rend.: 1,000**		**439,72**	€
			COST DIRECTE			431,09804	
			DESPESES INDIRECTES	2,00	%	8,62196	
			COST EXECUCIÓ MATERIAL			**439,7200**	
P-113	**XHN858P5**	u	Lluminària ´´ C.&G.CARANDINI S.A.O. JNR.4.Z.CC.011.3.048H.SMA1 Júnior Ambiental luminaire´´ o similar. Flux lluminós (Lluminària): 10998 lm. Flux lluminós (Llums): 10998 lm. Potència de les lluminàries: 80.3 W Classificació lluminàries segons CIE: 100 Codi CIE Flux: 21 55 95 100 100 Llum: 1 x C.LED 11000LM - 3000K (Factor de correcció 1.000). Instal·lació elèctrica interior completa, connexió a la xarxa d'alimentació i al terra, amb placa de presa de terra. Inclou driver amb regulació, programat segons criteris municipals i en funcionament. Cal utilitzar driver Tridonic a les llumeneres.	**Rend.: 1,000**		**562,91**	€
			COST DIRECTE			551,87255	
			DESPESES INDIRECTES	2,00	%	11,03745	
			COST EXECUCIÓ MATERIAL			**562,9100**	

4.2.5 Pressupost

PRESSUPOST

Data: 09/07/25 Pàg.: 1

Obra 01 Pressupost A3 - ÀREA INFANTIL CARRER MORELLA
Capítol 01 RETIRADA I TRANSPORT DE TERRES I RESIDUS

NUM.	CODI	UA	DESCRIPCIÓ	PREL	AMIDAMENT	IMPORT
1	P2214-A0B1	m3	Excavació de terres, ubicada en àrea de jocs, realitzada amb mitjans necessaris i adequats, amb pala excavadora i càrrega directa sobre camió (P - 27)	7,77	177,396	1.378,37
2	P2146-DJ4B	m2	Demolició de paviment de panots col·locats sobre base de formigó de fins a 15 cm de gruix, inclòs la demolició de la base, d'amplària fins a 2 m amb retroexcavadora amb martell trencador i càrrega sobre camió amb mitjans mecànics (P - 22)	7,11	36,299	258,09
3	P2217-55T3	m3	Excavació per a rebaix en capa de terra vegetal, realitzada amb pala excavadora i càrrega directa sobre camió (P - 28)	4,53	57,068	258,52
4	P2214-A001	m3	Retirada de sorra ubicada en àrea de jocs, realitzada amb mitjans necessaris i adequats, amb pala excavadora i càrrega directa sobre camió (P - 26)	5,82	33,504	194,99
5	PJS0A-002	u	Partida en concepte de localització de serveis. (P - 76)	150,00	3,000	450,00
6	P22D1-DGOU	m2	Neteja i esbrossada del terreny realitzada amb pala carregadora i càrrega mecànica sobre camió (P - 33)	0,63	140,000	88,20
7	P221E-AWE7	m3	Excavació de rasa en presència d'arrels d'arbres fins a 2 m de fondària, en terreny compacte (SPT 20-50), realitzada amb mitjans manuals i amb les terres deixades a la vora (P - 29)	84,12	2,000	168,24

TOTAL Capítol 01.01 2.796,41

Obra 01 Pressupost A3 - ÀREA INFANTIL CARRER MORELLA
Capítol 02 DESMUNTATGE MOBILIARI URBÀ

NUM.	CODI	UA	DESCRIPCIÓ	PREL	AMIDAMENT	IMPORT
1	F21QPJ01	u	Reubicació de banc (fusta i metall), amb mitjans manuals. Inclou desmuntatge, acopi a l'obra i posterior reubicació. El preu inclou la reparació de desperfectes en la superfície de suport, aixi com els elements necessaris per la seva reubicació. Incloent nova fonamentació mitjançant dau de formigó. (P - 7)	90,20	2,000	180,40
2	PN00-A040	u	Retirada, acopi a l'obra i posterior recol·locació de dispensador de bosses canines ancorada al terra, enderroc de daus de formigó, i càrrega manual i mecànica de la runa sobre camió. Aplec de l'equipament i posterior recol·locació del dispensador, incloent nova fonamentació mitjançant dau de formigó. (P - 86)	37,25	1,000	37,25
3	P21Q2-A031	u	Retirada de font existent, amb mitjans manuals, i càrrega manual sobre camió o contenidor i trasllat a abocador autoritzat incloent cànon de deposició. (P - 25)	298,13	1,000	298,13
4	PN00-A039	m	Desmuntatge manual de tanca perimetral de fusta, incloent elements verticals, travessers i ancoratges superficials. Inclou el desmuntatge amb eines manuals, càrrega, transport (fins a 20 km) i descàrrega al magatzem. Treball executat amb mitjans manuals i auxiliars. Comprèn tota la mà d'obra, eines, EPI, medis auxiliars, i transport. (P - 85)	23,00	40,900	940,70
5	P21Q2-A010	u	Retirada de jocs per a infants tipus estructura metàl·lica o fusta, enderroc de daus de formigó, i càrrega manual i mecànica de l'equipament i sobre camió i trasllat a abocador autoritzat incloent cànon de deposició. (P - 24)	501,66	1,000	501,66

6	P-11F21QPJ03	u	Retirada, acopi a l'obra i posterior recol·locació de paperera ancorada al terra, enderroc de daus de formigó, i càrrega manual i mecànica de la runa sobre camió. Aplec de l'equipament i posterior recol·locació de la paperera, incloent nova fonamentació mitjançant dau de formigó. (P - 21)	37,25	1,000	37,25
7	P214P-117HF	m3	Enderroc de fonament aïllalt de formigó armat, amb martell trencador muntat sobre retroexcavadora i càrrega manual i mecànica de runa sobre camió (P - 23)	140,83	1,650	232,37

TOTAL Capítol 01.02 **2.227,76**

Obra 01 Pressupost A3 - ÀREA INFANTIL CARRER MORELLA

Capítol 03 FERMS i PAVIMENT

NUM.	CODI	UA	DESCRIPCIÓ	PREL	AMIDAMENT	IMPORT
1	P2242-53C6	m2	Repàs i piconatge d'esplanada, amb mitjans mecànics i compactació del 95 % PM (P - 31)	3,69	475,251	1.753,68
2	P92A-DX8H	m3	Subbase de tot-u artificial procedent de granulats reciclats de formigó, amb estesa i piconatge del material al 95% del PM (P - 49)	43,29	95,050	4.114,71
3	P931-IZP6	m2	Base de 15 cm de gruix de Formigó per armar HA - 25 / B / 20 / XC2 amb una quantitat de ciment de 275 kg/m3 i relació aigua ciment =< 0.6, abocat des de camió amb estesa i vibratge manual, amb acabat reglejat, incloent els encofrats laterals i els dels junts de dilatació (P - 50)	19,43	404,036	7.850,42
4	P9P1-A003	m2	Paviment continu de cautxú reciclat realitzat ´´in situ´´ per a espais entre superfícies amortidores d'impacte en zona de jocs infantils segons la norma UNE-EN 1177, realitzada amb SBR, de 50 mm gruix, amb estructura drenant Capa d'acabat per a paviment continu de cautxú reciclat realitzat ´´in situ´´ en zona de jocs infantils segons la norma UNE-EN 1177, realitzada amb EPDM, de 10 mm gruix, color estàndard segons plànols de detall, a definir per la df, amb estructura drenant, superfície llisa i antilliscant Les dues capes estaran unides per un lligant de poliuretà monocomponent, resistent als raigs UV, als hidrocarburs i als agents atmosfèrics. inclou p.p. d'acabats, remats perimetrals i allisat i neteja. Tot segons normativa i alçada de caiguda dels jocs. Inclou transport i mà d'obra per a la seva execució. (P - 56)	89,54	56,050	5.018,72
5	P9P1-A0B4	m2	Capa esmorteidora per a paviment continu de cautxú reciclat realitzat ´´in situ´´ per a protecció de caigudes en zona de jocs infantils segons la norma UNE-EN 1177, realitzada amb SBR, amb estructura drenant Capa d'acabat per a paviment continu de cautxú reciclat realitzat ´´in situ´´ per a protecció de caigudes en zona de jocs infantils segons la norma UNE-EN 1177, realitzada amb EPDM, de 10 mm gruix, color estàndar segons plànols de detall, a definir per la df, amb estructura drenant, superfície llisa i antilliscant Les dues capes estaran unides per un lligant de poliuretà monocomponent, resistent als raigs UV, als hidrocarburs i als agents atmosfèrics. inclou p.p. d'acabats, remats perimetrals i allisat i neteja. Tot segons normativa i alçada de caiguda dels jocs. Inclou transport i mà d'obra per a la seva execució. (P - 57)	119,34	103,065	12.299,78
6	P9A1-A0B5	m3	Paviment per a zona infantil de sorra garbellada de Bellpuig (per esmorteir caigudes a la zona de joc de l'àrea infantil) subministrat a granel i escampat amb retroexcavadora petita i mitjans manuals sobre p.p. de làmina geotèxtil antiarrels de 200gr/m2, seguint especificacions de paviments per a zones de joc complint amb la normativa UNE1176, estesa i anivellament del material amb mitjans mecanics. (P - 53)	73,49	45,724	3.360,26

7	P9A2-DN4X	m3	Paviment de sauló, amb estesa i piconatge del material al 95 % del PM (P - 54)	34,34	1,570	53,91
8	P966-A010	m	Vorada d'acer galvanitzat, amb tub de 200mm. de diàmetre i 8mm de gruix, corbat, inclosos els elements metàl·lics d'ancoratge soldats a la xapa, col·locada sobre base de formigó d'ús no estructural HNE-15/P/40 de resistència a compressió 15 N/mm2, consistència plàstica i grandària màxima del granulat 40 mm. Tot segons detalls de projecte. (P - 51)	122,51	35,570	4.357,68
9	P966-H97P	m	Vorada corba d'acer galvanitzat enrasada amb el paviment, de 10 mm de gruix i 100 mm d'alçària, amb els elements metàl·lics d'ancoratge soldats a la xapa, col·locada sobre base de formigó d'ús no estructural HNE-15/P/40 de resistència a compressió 15 N/mm2, consistència plàstica i grandària màxima del granulat 40 mm. (P - 52)	58,49	177,850	10.402,45
10	P923-A003	m	Escocells circulars de 2m. de diàmetre conformats per xapa d'acer galvanitzat, corbada, de 10 mm de gruix i 200 mm d'alçària i rodó soldat en part superior en xapa d'acer galvanitzat, de 25mm. de diàmetre, inclosos els elements metàl·lics d'ancoratge soldats a la xapa i col·locada sobre base de formigó en massa HM - 20 / B / 20 / X0 amb una quantitat de ciment de 200 kg/m3 i relació aigua ciment =< 0.6, abocat des de camió amb estesa i vibrat manual, amb acabat reglejat (P - 47)	63,57	6,282	399,35
11	P4B1-A002	m2	Subministrament i col·locació d'armadura AP500 T amb malla electrosoldada de barres corrugades d'acer ME 15x15 cm D:8-8 mm 6x2,2 m B500T UNE-EN 10080 (P - 42)	7,97	404,036	3.220,17
12	P9G0-11P0N	m2	Remolinat mecànic de paviments de formigó, afegint 4 kg/m2 de pols de quars gris (P - 55)	8,00	245,406	1.963,25
13	P3L6-HK84	m2	Tractament superficial de color al formigó amb una solució d'òxid de ferro, per donar-li una coloració de tonalitat ocre (P - 40)	7,48	245,406	1.835,64
14	PN00-A041	ML	Tall de paviment de formigó remolinat, mitjançant màquina talladora de paviment, i càrrega manual sobre camió o contenidor. (P - 87)	4,50	216,530	974,39

TOTAL Capítol 01.03 57.604,41

Obra 01 Pressupost A3 - ÀREA INFANTIL CARRER MORELLA

Capítol 04 DRENATGE

NUM.	CODI	UA	DESCRIPCIÓ	PREL	AMIDAMENT	IMPORT
1	PGAER001A	u	Execució de pou de graves per infiltració. Inclou excavació de rasa de mides en planta 1,00x1,50 metres i profunditat de 2,50 metres (3,75m3) reomplert amb grava gruixuda o matxaca neta de formigó provinent de reciclatge i la part superior (30cm) amb pedra de canto arrodonit. Inclou col·locació geotextilen la part superior i part alta desl laterals (per evitar que s'escoli l aterra vegetal) i connexió de tub dren sobreixidor a la xarxa de clavegueram, rasa i connexió a la xarxa de clavegueram existent (P - 67)	350,00	3,000	1.050,00
2	PN00-A042	u	Modificació de rasant de tapa de registre de clavegueram a una alçada inferior a 30cm (P - 88)	125,00	2,000	250,00
3	GD5JU010	u	Pou d'embornal de 70x30 cm i 1,50 m d'alçària mitja, amb formigó hm-20, inclòs solera, entroncament amb tub de desguàs i bastiment i reixa de fosa dúctil per a 30 t de càrrega de ruptura de 70x30x10 mm, segons plànols. Model ajuntament. Separació reixa ordre tma/851/2021. (P - 15)	192,00	2,000	384,00
4	PJ02-A002	u	Partida en concepte de connexió de sanejament amb tub de polipropilè de paret tricapa per a sanejament sense pressió, de DN 60 mm i de SN 8 (8 kN/m2) de rigidesa anular, sobre llit de sorra de 15 cm de gruix i reblert amb sorra fins a 30 cm per sobre del tub, amb picó vibrant de combustible. S'inclou subministrament i col·locació d'arqueta registrable. Longitud de conducte 3,55m. + 1,60m. (P - 72)	350,00	2,000	700,00

5	PD32-567J	u	Pou sorrer i tapa fixa, de 45x45 cm i 60 cm de fondària, amb paret de maó calat de 290x140x100 mm, arrebossada amb morter. (P - 58)	132,56	2,000	265,12
6	PD5L-6QB2	m	Drenatge amb Tub circular perforat superfície interna i externa corrugada de polietilè d'alta densitat de diàmetre 125 mm i reblert amb material filtrant, fins a 50 cm per damunt del dren, de Grava de pedrera, per a drens (P - 59)	29,36	53,130	1.559,90
7	PD5S-9ENT	m	Rasa de drenatge del terreny, per a recollir aigües superficials, de 50x50 cm, amb excavació mecànica, reblert de la rasa amb 50% de grava embolcallada amb geotèxtil i 50% de sorra, i càrrega de les terres sobrants sobre camió o contenidor (P - 60)	25,26	46,450	1.173,33
8	PD77-WCE5	m	Clavegueró amb tub de polipropilè de paret tricapa per a sanejament sense pressió, de DN 125 mm i de SN 8 (8 kN/m2) de rigidesa anular, sobre llit de sorra de 15 cm de gruix i reblert amb sorra fins a 30 cm per sobre del tub, amb picó vibrant elèctric (P - 61)	54,21	46,450	2.518,05

TOTAL Capítol **01.04** **7.900,40**

Obra 01 Pressupost A3 - ÀREA INFANTIL CARRER MORELLA

Capítol 05 MOBILIARI URBÀ

NUM.	CODI	UA	DESCRIPCIÓ	PREL	AMIDAMENT	IMPORT
1	P-36FB12PJ02	u	Porta de tanca cilíndrica, de dimensions 120x110cm, d'acer galvanitzat, formada per tubs de diàmetre 80 mm i 1,5mm d'espesor, separats 80mm entre si, alçada 110cm, amb platina inferior i superior de dimensions 1060x100x8mm, amb els cantells arrodonits. Tub d'acer galvanitzat exterior per a gir de porta, de 90 mm de diàmetre, 4 mm de gruix i 782mm de llargada, i tub d'acer interior de diàmetre 80 mm, 1,5mm de gruix i 792 mm de llargada. Tub d'acer galvanitzat de diàmetre 10 mm, 4 mm de gruix i 60 mm d'alçada en la part superior del tub de 90 mm, per a fixació a tanca cilíndrica mitjançant varilla roscada m-18. Forat superior de diàmetre 6mm per greixar. Tancament de porta mitjançant sistema de tancament basculant amb balda de 200x30x7mm. Totes les femelles aniran amb un punt de soldadura a les varilles roscades igualment totes les unions dels moduls de la tanca aniran alineades i soldades. (P - 39)	425,41	1,000	425,41
2	P6A8-A002	u	Subministrament i col·locació de faristol de senyalització de la zona de jocs infantils. Dimensions del peu del faristol: 800 x 300 mm. dimensions de la base de la placa: 400 x 300 mm amb les cantonades superiors arrodonides. La inclinació de la base de la placa és de 35º respecte a la vertical. Dimensions de la base del faristol: 250 x 300 mm. (amb 4 forats de diàmetre 10 mm). Dimensions del nervi posterior: 15 mm d'amplada i 4 mm de gruix. Cartell trespa de 5.5 mm amb cantonades arrodonides. Inclosa retolació. (tot segons criteris del servei de gestió de l'espai públic). Inclou col·locació encastada ancorada amb dau de formigó. (P - 44)	196,32	1,000	196,32
3	P6A8-A0B2	u	Subministrament i col·locació de panell informatiu de la zona de jocs infantils. Dimensions de la base de la placa: 1400 x 800 mm amb les cantonades superiors arrodonides. Inclosa retolació. (tot segons criteris del servei de gestió de l'espai públic). Inclou col·locació encastada ancorada amb dau de formigó. (P - 45)	349,32	1,000	349,32
4	PQ19-A0B4	u	Banc de llistons de fusta conífera amb certificat fsc mix 70% amb oli de dos components, de 1,8m m de llargària, dimensions aproximades totals 648x1800x794mm., dimensions dels llistons 35x110x1800mm., cargols d'acer inoxidable, amb respatller de fusta i reposa braços amb suports de fosa d'alumini anoditzat (ag3), col·locat amb fixacions mecàniques; col·locat amb fixacions mecàniques; incloent fixació a una base de formigó HM-20/P/20/X0 en cas de ser necessari. (compliment requeriments accessibilitat ordre viv 2021) (P - 98)	465,03	2,000	930,06
5	P6A8-A001	m	Tanca cilíndrica d'acer galvanitzat formada per tubs de diàmetre 80mm i 1, 5mm d'espessor, separats 80mm entre si, alçada 110 cm, amb tapa superior i els cantells arrodonits. Platina inferior correguda, de 16cm d'ample i 10 mm de gruix, amb els cantells arrodonits, amb forats de 15mm de diàmetre als punts d'ancoratge i amb rodó passant	240,17	103,700	24.905,63

a 1 cms. de la part superior. Ancorada a sabata correguda de formigó mitjançant varilla roscada m-14x300mm i tac químic. Inclou fonamentació amb sabata correguda de formigó segons plànols de projecte i peça de formigó tipus thoro de dimensions 600x400x400mm, amb cantells arrodonits pel coronament de la fonamentació. Tot el conjunt d'acer galvanitzat en calent d'espessor 100 micres. (P - 43)

TOTAL	**Capítol**	**01.05**	**26.806,74**

Obra 01 Pressupost A3 - ÀREA INFANTIL CARRER MORELLA

Capítol 06 XARXA D'ENLLUMENAT

NUM.	CODI	UA	DESCRIPCIÓ	PREU	AMIDAMENT	IMPORT
1	PGAER001B	m	Execució de rasa per a canalització d'enllumenat públic sota terreny natural, amb la col·locació d'un tub corrugat pvc doble capa d90 mm, mandrilat i amb fil guia, incloent l'excavació segons plànols de detall i dimensions estàndard de companyia, acopi provisional de les terres procedents de l'excavació, repàs i piconatge del fons de la rasa, protecció de sorra segons especificacions de companyia i reblert de rasa en tongades de 25 cm de gruix amb material classificat procedent de la pròpia excavació, compactada al 95% p.m., amb temps d'espera, repassos de rasa i sobrevolums d'excavació i reblert per increments puntuals de profunditat per a coordinació amb altres serveis. Càrrega, transport i cànon d'abocament i manteniment dels materials excedents. Amb el subministra i col·locació de banda de senyalització segons especificacions companyia. (P - 68)	20,50	92,200	1.890,10
2	PGAER011	m	Execució de rasa per a canalització d'enllumenat públic sota vorera de nova execució, amb la col·locació de dos tub corrugats de pvc doble capa d160 mm, mandrilat i amb fil guia, incloent l'excavació segons plànols de detall i dimensions estàndard de companyia, repàs i piconatge del fons de la rasa, protecció amb formigó hm-20 i reblert de rasa en tongades de 25 cm de gruix amb material seleccionat procedent de préstec, compactada al 95% p.m., amb temps d'espera, repassos de rasa i sobrevolums d'excavació i reblert per increments puntuals de profunditat per a coordinació amb altres serveis. Càrrega, transport i cànon d'abocament i manteniment dels materials excedents. Amb el subministra i col·locació de banda de senyalització segons especificacions companyia. (P - 69)	48,50	8,000	388,00
3	PN00-A044	m	Conductor de coure de designacio une rconductor de designacio une rvfv 0,6/1 kv, tetrapolar de 4x25 mm2 i i col.locat en tubvfv 0,6/1 kv, tetrapolar de 4x6 mm2 i col·locat en tub (P - 89)	21,40	100,200	2.144,28
4	EGD1441E	u	Piqueta de connexió a terra d'acer, amb recobriment de coure de gruix estàndard, de 2500 mm de llargària de 18,3 mm de diàmetre, clavada a terra (P - 6)	37,57	8,000	300,56
5	PN00-A045	u	Legalització instal·lació (P - 90)	850,00	1,000	850,00
6	PHM2-143ON	u	Columna troncocònica de secció circular de 10 m d'alçària, vertical, fabricada amb planxa d'acer estructural no aliat de designació S235JR segons norma UNE-EN 10025-2 de 4 mm de gruix com a mínim, conicitat 12,5:1000, de 196 mm de diàmetre en la base i 76 mm de diàmetre en el coronament, de 196 mm de diàmetre, preparada per a la fixació en punta d'1 llum en maniguet de 60 mm de diàmetre, placa d'ancoratge quadrada de 500x500 mm i 15 mm de gruix amb 4 cartel·les de reforç i 4 forats colissos per a perns M27, amb anella de reforç en la base de 350 mm d'alçària i 4000 mm de gruix, amb 1 porta de 120x300 mm ajustada al fust amb pany normalitzat, amb reforç interior de la columna en la zona de la porta, acabat galvanitzat en calent, fabricació segons la norma UNE-EN 40-5, inclòs: - Excavació de pou aïllat de fins a 2 m de fondària, en terreny no classificat, amb mitjans mecànics, de 0,8 x 0,8 x 1,2 m (amplària x llargària x fondària) - fonamentació de Formigó en massa amb additiu hidròfug HM - 20 / B / 20 / X0 amb una quantitat de ciment de 200 kg/m3 i relació aigua ciment =< 0.6, de 0,8 x 0,8 x 1 m (amplària x llargària x alçària) - Tub corbable corrugat de polietilè, de doble capa, llisa la interior i	1.286,74	1,000	1.286,74

			corrugada l'exterior, de 90 mm de diàmetre nominal, aïllant i no propagador de la flama, resistència a l'impacte de 20 J, resistència a compressió de 450 N, muntat com a canalització soterrada - Tub flexible corrugat de PVC, de 32 mm de diàmetre nominal, aïllant i no propagador de la flama, resistència a l'impacte d'1 J, resistència a compressió de 320 N i una rigidesa dielèctrica de 2000 V, muntat encastat - Conductor de coure nu, unipolar de secció 1x35 mm2, muntat superficialment - Placa de connexió a terra d'acer, quadrada (massissa), de superfície 0,3 m2, de 3 mm de gruix i soterrada - Cable amb conductor de coure de tensió assignada0,6/1 kV, de designació RV-K, construcció segons norma UNE 21123-2, tripolar, de secció 3x2,5 mm2, amb coberta del cable de PVC, classe de reacció al foc Eca segons la norma UNE-EN 50575, col·locat superficialment - Caixa de protecció fusible per a instal·lacions d'enllumenat, entrada 4x25 mm2 i sortida 2x6 mm2, amb born auxiliar, amb fusibles cilíndrics UTE mida 0 de 10x38 mm, de 6A, allotjats en la pròpia tapa de policarbonat, IP 13 col·locada superficialment (P - 71)			
7	PHM2-143OI	u	Columna troncocònica de secció circular de 4,5 m d'alçària, vertical, fabricada amb planxa d'acer estructural no aliat de designació S235JR segons norma UNE-EN 10025-2 de 3 mm de gruix com a mínim, conicitat 20:10000, de 160 mm de diàmetre en la base i 70 mm de diàmetre en el coronament, de 160 mm de diàmetre, preparada per a la fixació en punta d'1 llum en maniguet de 60 mm de diàmetre, placa d'ancoratge quadrada de 300x300 mm i 10 mm de gruix amb 4 cartel·les de reforç i 4 forats colissos per a perns M22, amb anella de reforç en la base de 350 mm d'alçària i 4000 mm de gruix, amb 1 porta de 120x300 mm ajustada al fust amb pany normalitzat, amb reforç interior de la columna en la zona de la porta, acabat galvanitzat en calent, fabricació segons la norma UNE-EN 40-5, inclòs: - Excavació de pou aïllat de fins a 2 m de fondària, en terreny no classificat, amb mitjans mecànics, de 0,6 x 0,6 x 0,8 m (amplària x llargària x fondària) - fonamentació de Formigó en massa amb additiu hidròfug HM - 20 / B / 20 / X0 amb una quantitat de ciment de 200 kg/m3 i relació aigua ciment =< 0.6, de 0,6 x 0,6 x 0,6 m (amplària x llargària x alçària) - Tub corbable corrugat de polietilè, de doble capa, llisa la interior i corrugada l'exterior, de 90 mm de diàmetre nominal, aïllant i no propagador de la flama, resistència a l'impacte de 20 J, resistència a compressió de 450 N, muntat com a canalització soterrada - Tub flexible corrugat de PVC, de 32 mm de diàmetre nominal, aïllant i no propagador de la flama, resistència a l'impacte d'1 J, resistència a compressió de 320 N i una rigidesa dielèctrica de 2000 V, muntat encastat - Conductor de coure nu, unipolar de secció 1x35 mm2, muntat superficialment - Placa de connexió a terra d'acer, quadrada (massissa), de superfície 0,3 m2, de 3 mm de gruix i soterrada - Cable amb conductor de coure de tensió assignada0,6/1 kV, de designació RV-K, construcció segons norma UNE 21123-2, tripolar, de secció 3x2,5 mm2, amb coberta del cable de PVC, classe de reacció al foc Eca segons la norma UNE-EN 50575, col·locat superficialment - Caixa de protecció fusible per a instal·lacions d'enllumenat, entrada 4x25 mm2 i sortida 2x6 mm2, amb born auxiliar, amb fusibles cilíndrics UTE mida 0 de 10x38 mm, de 6A, allotjats en la pròpia tapa de policarbonat, IP 13 col·locada superficialment (P - 70)	647,10	4,000	2.588,40
8	XHN858P4	u	Lluminària ´´C.&G.CARANDINI S.A.O. JNR.4.Z.CC.003.3.016E.AMA1 Júnior Ambiental luminaire´´ o similar. Flux lluminós (Lluminària): 2843 lm Flux lluminós (Llums): 2843 lm. Potència de les lluminàries: 21.0 W Classificació lluminàries segons CIE: 100 Codi CIE Flux: 22 57 94 100 100 Llum: 1 x C.LED 3000LM - 3000K (Factor de correcció 1.000). Instal·lació elèctrica interior completa, connexió a la xarxa d'alimentació i al terra, amb placa de presa de terra. Inclou driver amb regulació, programat segons criteris municipals i en funcionament. Cal utilitzar driver Tridonic a les llumeneres. (P - 112)	439,72	4,000	1.758,88

9	XHN858P5	u	Lluminària ´´ C.&G.CARANDINI S.A.O. JNR.4.Z.CC.011.3.048H.SMA1 Júnior Ambiental luminaire´´ o similar. Flux lluminós (Lluminària): 10998 lm. Flux lluminós (Llums): 10998 lm. Potència de les lluminàries: 80.3 W Classificació lluminàries segons CIE: 100 Codi CIE Flux: 21 55 95 100 100 Llum: 1 x C.LED 11000LM - 3000K (Factor de correcció 1.000). Instal·lació elèctrica interior completa, connexió a la xarxa d'alimentació i al terra, amb placa de presa de terra. Inclou driver amb regulació, programat segons criteris municipals i en funcionament. Cal utilitzar driver Tridonic a les llumeneres. (P - 113)	562,91	1,000	562,91
10	PDK2-VL6O	u	Pericó de registre de 0,40 x 0,40 x 0,60 m de mides ùtils amb paret de 15 cm de maó calat de 29 x14 x10 cm. Asentada sobre llit de sorra, inclosa la tapa i marc de foneria b125 amb inscripció (P - 62)	104,62	4,000	418,48
TOTAL	**Capítol**		**01.06**			**12.188,35**

Obra 01 Pressupost A3 - ÀREA INFANTIL CARRER MORELLA

Capítol 07 INSTAL·LACIÓ FONT

NUM.	CODI	UA	DESCRIPCIÓ	PREL	AMIDAMENT	IMPORT
1	PQ30-A001	u	Subministrament i col·locació de font per a exterior model CAUDAL de Santa&Cole, d'acer zincat, amb acabat protecció antioxidant i pintura, inclou mòdul de reixa i connexions a les xarxes de clavagueram i aigua, inclosa la col·locació de l'arqueta amb electrovàlvula i clau de pas, connectada al programador, que permeti assegurar la circulació d'aigua, garantint un nivell de clor correcte a sortida de font, broc amb polsador temporitzat i reixa de desguàs, ancorada amb dau de formigó. (P - 99)	2.519,70	1,000	2.519,70
2	PJSM5-A001	u	Partida corresponent a l'execució del sistema automàtic de buidatge d'una font de boca. Aquesta partida inclou tots els treballs necessaris per a la instal·lació del sistema automàtic de buidatge de la font, d'acord amb el plànol detallat, i comprèn: - Excavació manual o mecànica del terreny per a la formació de les rases i fosses necessàries per allotjar les canalitzacions i els elements del sistema. - Gestió dels residus generats durant l'excavació, incloent: Càrrega de la runa o terres sobrants sobre camió. Transport del material sobrant fins al dipòsit controlat de residus autoritzat. Pagament del cànon corresponent al dipòsit de residus segons la normativa vigent. - Execució del pericó de neteja de desguàs, amb les dimensions i característiques definides en plànol. - Execució de la connexió del desguàs entre els dos pericons (el que conté l'electrovàlvula i el destinat a la neteja de desguàs), mitjançant la col·locació de les canonades corresponents i els accessoris necessaris, assegurant l'estanquitat i el correcte funcionament del sistema. - Subministrament i instal·lació de l'electrovàlvula, inclosa dins el pericó corresponent, connectada al sistema de control segons especificacions tècniques. (P - 79)	988,00	1,000	988,00
3	PJMZ-IRSN	u	Connexió a la xarxa general amb escomesa per a subministrament d'aigua de 2,5 m3/h, inclòs els drets de la companyia, del subministrament, fiança, import del comptador i quota anual de conservació Escomesa soterrada per a proveïment d'aigua potable (font) d'aproximadament 2 m de longitud, que uneix la xarxa general de distribució d'aigua potable de l'empresa subministradora amb la instal·lació de la font, continua en tot el recorregut sense unions o ensamblatges intermedis no registrables, formada per tub de polietilè PE 100, de 32 mm de diàmetre exterior, PN=10 atm i 2 mm de gruix, col·locada sobre llit de sorra de 15 cm de gruix, en el fons de la rasa prèviament excavada, degudament compactada i anivellada amb picó vibrant de guiat manual, reblert lateral compactant fins als ronyons i posterior reblert amb la mateixa sorra fins a 10 cm per sobre la	454,60	1,000	454,60

generatriu superior de la canonada; collaret de presa en càrrega col·locat sobre la xarxa general de distribució que serveix d'enllaç entre l'escomesa i la xarxa; clau de tall d'esfera de de diàmetre amb comandament de clau de quadrat col·locada mitjançant unió, situada al costat de la font, allotjada en arqueta prefabricada de polipropilè de 30x30x30 cm, col·locat sobre solera de formigó en massa HM-20/P/20/X0 de 15 cm d'espessor. Segons determinacions companyia T-AIGUA. Inclús formigó en massa HM-20/P/20/X0 per a la posterior reposició del ferm existent, accessoris i peces especials. (P - 74)

TOTAL Capítol 01.07 **3.962,30**

Obra	01	Pressupost A3 - ÀREA INFANTIL CARRER MORELLA
Capítol	08	JARDINERIA I REG
Titol 3	01	JARDINERIA

NUM.	CODI	UA	DESCRIPCIÓ	PREL	AMIDAMENT	IMPORT
1	PRZ0-A001	u	Aspratge triple d'arbre mitjançant 3 rolls de fusta de castanyer tractada en autoclau de secció circular, de 12 cm de diàmetre, clavat al fons del forat de plantació 30 cm, i amb 3 abraçadores regulables de goma o cautxú premsat, amb una alçada total de 2,5m, reforç a mitja canya i tutors conformats per estaques de fusta de castanyer clavats tan a prop de l'arbre com sigui possible però fora del diàmetre del pa de terra. En qualsevol cas a una distància mínima de 20 cm, ben aplomats, vigilant de no malmetre'n les arrels. (P - 111)	90,86	11,000	999,46
2	PR36-A001	m3	Plantació d'arbre planifoli amb terra vegetal amb una conductivitat elèctrica menor de 0,8 dS/m, segons NTJ 07A, subministrada a granel i escampada amb retroexcavadora petita i mitjans manuals. incloent: excavació de clot de plantació de 100 cm x 1000cm i 120 cm de fondària, reblert del clot amb substitució total de terra de l'excavació per terra vegetal. inclou: base de 20 cm de gruix de sòl estructural (graves d'arestes vives de granulometria 4-6cm sense fins i 1/4 part de terra vegetal), barrera antiarrels acanalada de 100 cm d'alçada, primer reg i càrrega de les terres sobrants a camió. (P - 102)	60,51	19,008	1.150,17
3	FRI33351	m2	Manta orgànica tipus 100% coco de densitat aproximada 300 g/m2, més teixit antiherba, col·locada en un terreny preparat amb un pendent aproximat del 50 % i amb una llargària de talús inferior a 4 m, fixada amb grapes d'acer corrugat en forma d'u, de 8 mm de diàmetre i de 20-10-20 cm, amb una densitat de 3 u/m2 i amb part proporcional de rasa superior de fixació (P - 14)	5,50	105,000	577,50
4	PRD1-HBAO	m	Protecció de l'àrea de vegetació amb tanca mòbil de 2 m d'alçària, amb malla electrosoldada d'acer galvanitzat, fixada a peus prefabricats de formigó, amb el desmuntatge inclòs (P - 110)	3,95	26,400	104,28
5	PR36-8RV7	m3	Terra vegetal de jardineria de categoria alta, amb una conductivitat elèctrica menor de 0,8 dS/m, segons NTJ 07A, subministrada en sacs de 0,8 m3 i escampada amb mitjans manuals (P - 101)	116,72	14,000	1.634,08
6	PR439-8UY9	u	Subministrament de Jacaranda mimosifolia de perímetre de 18 a 20 cm, amb pa de terra de diàmetre mínim 57 cm i profunditat mínima 39,9 cm segons fórmules NTJ (P - 105)	123,71	6,000	742,26
7	PR420-8U2Z	u	Subministrament de Celtis australisde perímetre de 18 a 20 cm, amb pa de terra de diàmetre mínim 57 cm i profunditat mínima 39,9 cm segons fórmules NTJ (P - 104)	193,36	5,000	966,80
8	PR490-92P0	u	Subministrament de varietats tipus d'arbusts en contenidor de 3 l. A raó de 5 u/m2 espècies a determinar per la D.F. La recepció a obra de l'arbust/s haurà de comptar amb l'aprovació dels serveis tècnics municipals. (P - 106)	4,45	175,000	778,75

9	PR61-8ZJ1	u	Plantació d'arbust o arbre de petit format en contenidor de 3 a 5 l en obres d'urbanització, excavació de clot de plantació de 40x40x30 cm amb mitjans manuals, en un pendent inferior al 35 %, reblert del clot amb terra de l'excavació barrejada amb un 10% de compost i primer reg (P - 107)	9,05	175,000	1.583,75
10	PR92-IRQZ	m	Palissada de castanyer tractada amb autoclau (grau de protecció IV), de 0,50 m d'alçària sobre el terreny i acabat pla, feta amb muntants de 8 cm de diàmetre cada 3 m, ancorats amb tutors de fusta. (P - 108)	32,63	26,000	848,38
11	PR30-8RVZ	m3	Escorça de pi de 30 a 50 mm, subministrada en sacs de 0,8 m3 i escampada amb mitjans manuals (P - 100)	123,14	35,000	4.309,90
12	PRA2-4H28	m2	Sembra de barreja de llavors per a gespa tipus rústica de baix manteniment de lleguminoses amb gramínies, segons NTJ 07N, amb mitjans manuals, en un pendent < 30 %, superfície de sembra< 500 m2, incloent la cobertura de la llavor amb sorra de riu rentada i el corronat posterior i la primera sega (P - 109)	4,47	100,000	447,00
13	JDP050	m	Barrera antiarrels realitzada amb malla de polipropilè acanalada, de 60 cm d'amplada i 0,8 mm de gruix, amb una resistència a la tracció longitudinal de 22 kN/m i 325 g/m² de massa superficial, amb revestiment impermeabilitzant de color verd en una de les seves cares, col·locada verticalment en els laterals de la rasa prèviament excavada en el terreny, per confinament lateral de rizomes. Inclús cinta adhesiva per ambdues cares, per a la resolució d'unions. Criteri de valoració econòmica: El preu no inclou l'excavació de la rasa ni el reblert perimetral posterior. Inclou: Preparació del terreny. Col·locació de la malla. Resolució d'unions. Criteri d'amidament de projecte: Longitud mesurada segons documentació gràfica de Projecte, sense duplicar cantonades ni encontres. Criteri de mesura d'obra: Es mesurarà la longitud realment executada segons especificacions de Projecte, sense duplicar cantonades ni encontres. (P - 16)	20,22	74,900	1.514,48

TOTAL Titol 3 **01.08.01** **15.656,81**

Obra	01	Pressupost A3 - ÀREA INFANTIL CARRER MORELLA
Capítol	08	JARDINERIA I REG
Titol 3	02	REG

NUM.	CODI	UA	DESCRIPCIÓ	PREL	AMIDAMENT	IMPORT
1	P221I-A001	m	Excavació de rasa per a pas d'instal·lacions de 40 cm d'amplària i 70 cm de fondària, reblert i compactació amb terres seleccionades de la pròpia excavació, sense pedres, amb retroexcavadora, en tongades de gruix de fins a 25 cm, utilitzant picó vibrant, amb compactació del 95% PM (P - 30)	11,87	33,937	402,83
2	P2255-W6AT	m3	Rebliment i piconatge de rasa d'amplària fins a 0,6 m, amb el 50% de sorra i el 50% de terra de la pròpia excavació, en tongades de gruix de fins a 25 cm, utilitzant picó vibrant elèctric, amb compactació del 95% PM (P - 32)	46,33	40,724	1.886,74
3	PJS0-A001	u	Anella per a reg per degoteig amb un cabal de 25l/h, el diàmetre de l'anella dependrà del cabal dels degotadors, amb degoters autocompensats integrats cada 33 cm, soterrada 10 cm, amb l'obertura i el tancament de la rasa inclosos. Inclou accessoris i peces especials per connexió amb tub de reg. (P - 75)	12,64	11,000	139,04
4	PJM4-A001	u	Comptador d'aigua, per velocitat, de llautó, amb unions embridades de diàmetre nominal 2", connectat a una bateria o a un ramal, inclou claus de pas i vàlvula de retenció. (P - 73)	552,60	1,000	552,60
5	PJSM5-VA42	u	Pericó de fàbrica de maó per a instal·lacions de reg de mides interiors 60x60x60 cm per a un o dos capçals, format amb parets de 15 cm de gruix de maó calat de 290x140x100 mm, arrebossada i lliscada interiorment amb morter amb una proporció en volum 1:2:10, sobre	234,23	1,000	234,23

			una base de formigó d'ús no estructural HNE-15/P/20 de resistència a compressió 15 N/mm2, consistència plàstica i grandària màxima del granulat 20 mm i capa drenant de 20 cm de grava, bastiment i tapa per a pericó de serveis de fosa grisa de 620x620x50 mm i de 52 kg de pes (P - 81)			
6	PJSM5-VA41	u	Pericó de fàbrica de maó per a instal·lacions de reg de mides interiors 40x40x40 cm, format amb parets de 15 cm de gruix de maó calat de 290x140x100 mm, arrebossada i lliscada interiorment amb morter amb una proporció en volum 1:2:10, sobre una base de formigó d'ús no estructural HNE-15/P/20 de resistència a compressió 15 N/mm2, consistència plàstica i grandària màxima del granulat 20 mm i capa drenant de 20 cm de grava, bastiment i tapa per a pericó de serveis de fosa grisa de 420x420x40 mm i de 25 kg de pes (P - 80)	134,72	3,000	404,16
7	PFB4-DW48	m	Tub de polietilè de designació PE 40, de 40 mm de diàmetre nominal, de 10 bar de pressió nominal, sèrie SDR 7,4, UNE-EN 12201-2, connectat a pressió, amb grau de dificultat mig, utilitzant accessoris de plàstic, i col·locat al fons de la rasa o entubat. Per a reg per goteig en xarxa secundària. (P - 63)	8,43	141,405	1.192,04
8	PG33-E6AL	m	Cable amb conductor de coure de tensió assignada 0,6/1 kV, de designació RV-K, construcció segons norma UNE 21123-2, bipolar, de secció 2x25 mm2, amb coberta del cable de PVC, classe de reacció al foc Eca segons la norma UNE-EN 50575, col·locat en tub (P - 66)	27,52	40,000	1.100,80
9	FJS5UN10	m	Canonada per a reg per degoteig de 16 mm de diàmetre, amb degoters autocompensats integrats cada 40 cm, instal·lada soterrada 10 cm amb obertura i tancament de la rasa inclosos. (P - 10)	2,45	19,238	47,13
10	FJSBBYP2	u	Desguàs i vàlvula racor pla manual de 1.1/2" per rentatge i vàlvula de descàrrega o de drenatge automàtica de 1/2", amb connexió a la xarxa de clavegueram (P - 12)	551,70	2,000	1.103,40
11	FG1BREG1	u	Armari estàndard de polièster, reforçat amb fibra de vidre, dimensions 850x465x320mm., model Himel PLD-85/00 per a programador de 6 estacions, inclós base de formigó, segons especificacions de companyia. (P - 9)	624,68	1,000	624,68
12	FJSAUB06	u	Programador electrònic modular ampliable de doble programa, marca HUNTER model HCC-800-PL + EZDM Route WIFI o similar, INCLOENT Decodificador EZ-100, amb control d'aportació d'aigua, temps de programació des de 1 min. fins a 12 h per estació, en passos d'1 min., amb 6 estacions, possibilitat de 8 arrencades per dia i programa, transformador interior 230/26,5 v 50 hz, bateria recarregable de salvaguarda del programa, circuit d'arrencada de bomba, carcassa de plàstic estanca i preparat per a muntatge mural exterior, totalment col·locat, incloses totes les connexions elèctriques, tant del circuit d'alimentació del programador, com dels elements governats per aquest. Homologat per l' Ajuntament de Terrassa. (P - 11)	476,03	1,000	476,03
13	FBSZT115	u	Mòdul caixa general de protecció format per borns bimetàl·lics i fusible a.p.r. de 63 A, dins d'un cofret del tipus homologat per UNESA per a 160 A. (P - 8)	196,11	1,000	196,11
14	FJSZU006	u	Subministrament i col·locació de petit material elèctric compost per ICPM de protecció de 5A i diferencial de 40A amb sensibilitat de 300 MA, instal·lat segons REBT. (P - 13)	116,97	1,000	116,97
15	PG2N-EUGK	m	Tub corbable corrugat de polietilè, de doble capa, llisa la interior i corrugada l'exterior, de 90 mm de diàmetre nominal, aïllant i no propagador de la flama, resistència a l'impacte de 20 J, resistència a compressió de 450 N, muntat com a canalització soterrada (P - 65)	4,16	40,000	166,40
16	PJSQ-92NR	u	Sensor d'humitat per a connectar a programador local, instal·lat i calibrat (P - 82)	260,59	1,000	260,59
17	PJSA1-92LP	u	Subministrament i instal·lació de components per a 3 sectors de reg automatitzat, incloent: - 1 programador de 4 sectors amb Bluetooth i telegestió - 4 claus d'esfera DN25 - 3 electrovàlvules 24 V AC DN25 - 3 reguladors de pressió ajustables	850,00	1,000	850,00

			- 3 filtres de plàstic de malla 120 µm - 3 vàlvules de rentat o descàrrega - 3 vàlvules de ventosa combinada (P - 77)			
18	PFM6-8D86	m	Tub corrugat de polietilè, de 15 mm, per a protecció de canonades, encastat (P - 64)	1,53	141,405	216,35
19	PJSM1-HBBE	u	Pericó circular de polipropilè per a instal·lacions de reg de 24 cm de diàmetre i 26 cm d'alçada amb tapa amb cargol per a tancar, col·locada sobre llit de grava i reblert de terra lateral (P - 78)	25,41	2,000	50,82

TOTAL Titol 3 **01.08.02** **10.020,92**

Obra	01	Pressupost A3 - ÀREA INFANTIL CARRER MORELLA
Capítol	08	JARDINERIA I REG
Titol 3	03	SÒL ESTRUCTURANT

NUM.	CODI	UA	DESCRIPCIÓ	PREL	AMIDAMENT	IMPORT
1	P924-DX6T	m3	Subbase de Grava de granulat reciclat de formigó de 40 a 70 mm, amb estesa i piconatge del material. Sòl estructural per rasa drentage entrre arbres. (P - 48)	24,44	65,112	1.591,34

TOTAL Titol 3 **01.08.03** **1.591,34**

Obra	01	Pressupost A3 - ÀREA INFANTIL CARRER MORELLA
Capítol	09	CERTIFICATS I PARTIDES

NUM.	CODI	UA	DESCRIPCIÓ	PREL	AMIDAMENT	IMPORT
1	P-42FQA2LM05	u	Certificat àrees de jocs inspecció i certificació de conformitat de l'àrea de joc infantil segons normes une 147103, UNE-EN 1176 1 a 7, en 1177 i plec de prescripcions tècniques per al disseny, l'execució i la recepció de les àrees de joc infantil de parcs i jardins. La partida inclou totes les feines necessàries per a deixar-la correctament executada. (P - 41)	409,50	1,000	409,50

TOTAL Capítol **01.09** **409,50**

Obra	01	Pressupost A3 - ÀREA INFANTIL CARRER MORELLA
Capítol	10	JOCS INFANTILS

NUM.	CODI	UA	DESCRIPCIÓ	PREL	AMIDAMENT	IMPORT
1	54524706300	u	Subministrament de joc infantil tipus vaixell estructura multijoc ´´Little fishing boat Nola. Product number: 54524705306 de Eibe´´ o similar. De dimensions 800 x 520 x 220 cm. Format per: - 1x cabina amb sostre de cèrcol: robínia - 1x banc: robínia - 1x volant: hpl - 1x plataforma ph 55 cm: robínia - 1x grua de sorra: acer inoxidable, cautxú - caixa 3x com a passos: robínia - 1x ascensió en rung: robinia, acer inoxidable - 1x ascensió a la xarxa d'escalada: cable d'acer recobert de plàstic El joc infantil ha de complir amb la Orden TMA/851/2021. (P - 5)	12.750,00	1,000	12.750,00
2	PN00-A033	u	Muntatge, instal·lació i transport de la unitat de joc (54524706300). Incloent-hi les excavacions prèvies, l'execució dels daus de formigó per a la fonamentació i la col·locació dels ancoratges necessaris per a la correcta fixació de l'equip, segons les especificacions del fabricant i la normativa vigent. (P - 83)	867,00	1,000	867,00

3	NRO852-1011	u	Subministrament de joc infantil tipus conjunt d'escalada ´´Parcour 002. Referència NRO852-1011 de Kompan´´ o similar. Conté diferents estils d'escalada, una barra superior amb cordes de suport i un espai ampli per reunions. Format per: - fusta robinia de fonts europees sostenibles. - seients de cautxú epdm a tot color amb superfície llisa. Els seients estan modelats en una incrustació d'acer galvanitzat en calent que garanteix una fixació duradora a la corda. - les cordes, de 16 mm de diàmetre, s'elaboren amb cable d'acer galvanitzat recobert de polièster. Les esferes en poliamida injectada garanteixen la unió i el manteniment de les cordes. - els caragols en acer inoxidable està protegida per càpsules anti vandalisme en poliamida. El joc infantil ha de complir amb la Orden TMA/851/2021. (P - 17)	5.202,00	1,000	5.202,00
4	PN00-A046	u	Muntatge, instal·lació i transport de la unitat de joc (NRO852-1011). Incloent-hi les excavacions prèvies, l'execució dels daus de formigó per a la fonamentació i la col·locació dels ancoratges necessaris per a la correcta fixació de l'equip, segons les especificacions del fabricant i la normativa vigent. (P - 91)	1.528,98	1,000	1.528,98
5	15000J987B	u	Subministrament de joc infantil tipus balancí adaptat per l'accés directe amb cadira de rodes ´´Juegos de muelle - J987®. Referència 15000J987B de Proludic´´ o similar. Les dimensions del mòdul són: 4,04 m de longitud, 1,14 m d'ample, 1,19 m d'alt. L'altura de caiguda lliure (acl) és de 0,60 m. Es pot accedir a aquest mòdul des de 3 anys. Té una capacitat màxima de 6 usuaris. Format per: - els taulers acolorits s'elaboren a partir d'un material hpl compacte de 13 mm de gruix. Material robust, presenta una excel·lent resistència contra les inclemències del temps i al vandalisme. - el tauler està elaborat amb panells de hpl de 12,5 mm de gruix amb relleu antilliscant. - els tubs són d'acer inoxidable de ø 40 mm, garantint la longevitat i l'estètica del joc al cap dels anys. - les peces d'unió estan modelades en poliamida carregada, no tòxiques, no inflamables, resistents als xocs i als raigs ultraviolats, garantint la robustesa del joc i la resistència enfront del vandalisme. - les molles són d'acer 35scd6. La superfície de molla es tracta després amb granalla pretesada amb capes de preparació de zinc i 2 capes de pols de polièster de 100 micrones. La peça de fixació en poliamida carregada garanteix una longevitat i una seguretat excepcional al sistema. - els caragols en acer inoxidable està protegida per càpsules anti vandalisme en poliamida. El joc infantil ha de complir amb la Orden TMA/851/2021. (P - 1)	14.340,00	1,000	14.340,00
6	PN00-A047	u	Muntatge, instal·lació i transport de la unitat de joc (15000J987B). Incloent-hi les excavacions prèvies, l'execució dels daus de formigó per a la fonamentació i la col·locació dels ancoratges necessaris per a la correcta fixació de l'equip, segons les especificacions del fabricant i la normativa vigent. (P - 92)	1.528,98	1,000	1.528,98
7	1500J2409A	u	Subministrament de joc infantil tipus giratori adaptat per l'acces directe amb cadira de rodes ´´Juegos de rotación - J2409. Referència1500J2409A de Proludic´´ o similar. Hi ha espai per 2 cadires de rodes i seient per 1 usuaris més. De superfície 27,5 m2. Les dimensions del mòdul són: 2,10 m de longitud, 2,10 m d'ample, 1,00 m d'alt. L'altura de caiguda lliure (acl) és de 1,00 m. Format per: - els pals són d'acer galvanitzat lacat, de 102 mm de diàmetre. L'acabat amb aparença de granit en dos tons de gris, presenta lleugers relleus i confereix una millor resistència a les rayaduras. Els capçals són de poliamida injectada. - 0 m. - els tubs són d'acer inoxidable de ø 40 mm, garantint la longevitat i l'estètica del joc al cap dels anys. - els taulers acolorits s'elaboren a partir d'un material hpl compacte de 13 mm de gruix. Material robust, presenta una excel·lent resistència contra les inclemències del temps i al vandalisme. - una superfície antilliscant d'alumini estriat permet un bon	12.961,14	1,000	12.961,14

			manteniment dels suports durant els girs. - els caragols en acer inoxidable està protegida per càpsules anti vandalisme en poliamida. El joc infantil ha de complir amb la Orden TMA/851/2021. (P - 2)			
8	PN00-A048	u	Muntatge, instal·lació i transport de la unitat de joc (1500J2409A). Incloent-hi les excavacions prèvies, l'execució dels daus de formigó per a la fonamentació i la col·locació dels ancoratges necessaris per a la correcta fixació de l'equip, segons les especificacions del fabricant i la normativa vigent. (P - 93)	1.632,00	1,000	1.632,00
9	51500213300	u	Subministrament de joc infantil tipus gronxador niu ´´Columpios - J435-C®. Referència 15000J435A-C de Proludic´´ o similar. Les dimensions del mòdul són: 3,34 m de longitud, 1,98 m d'ample, 2,60 m d'alt. L'altura de caiguda lliure (acl) és de 1,46 m. Format per: - els pals, 95 x 95 mm, són d'acer galvanitzat pintat garantint la longevitat i la robustesa dels jocs. - la biga horitzontal és d'acer galvanitzat no pintat, de 88,9 mm de diàmetre. - la cistella està fabricada en una peça de polietilè. L'armadura és d'acer inoxidable recobert per topalls de protecció i està suspès per cadenes revestides amb pvc. - les anelles de lliscament en pvc permeten limitar el desgast de les peces metàl·liques causat pel balanceig i el pas del temps, i prolonguen la durada de vida útil dels productes. Les cadenes són d'acer galvanitzat. - el sistema d'articulació doble és d'acer inoxidable. Una cadena de seguretat afegeix subjecció addicional de la cistella. - els taulers acolorits s'elaboren a partir d'un material hpl compacte de 13 mm de gruix. Material robust, presenta una excel·lent resistència contra les inclemències del temps i al vandalisme. - els caragols en acer inoxidable està protegida per càpsules anti vandalisme en poliamida. El joc infantil ha de complir amb la Orden TMA/851/2021. (P - 4)	5.219,34	1,000	5.219,34
10	PN00-A036	u	Muntatge, instal·lació i transport de la unitat de joc (51500213300). Incloent-hi les excavacions prèvies, l'execució dels daus de formigó per a la fonamentació i la col·locació dels ancoratges necessaris per a la correcta fixació de l'equip, segons les especificacions del fabricant i la normativa vigent. (P - 84)	1.632,00	1,000	1.632,00
11	PN00-A049	u	Subministrament de joc infantil tipus llit elàstic inclusiu rectangular ´´Trampolines - R34-ETP-004 de Proludic´´ o similar. Format per: - estructura: format per marc metàl·lic galvanitzat, collaret protector de goma de cautxú epdm. - malla de salt: produïda per peces de plàstic amb superfície antilliscant entrellaçades entre si i molles d'acer de subjecció a marc. El joc infantil ha de complir amb la Orden TMA/851/2021. (P - 94)	11.663,70	1,000	11.663,70
12	PN00-A050	u	Muntatge, instal·lació i transport de la unitat de joc (PN00-A052). Incloent-hi les excavacions prèvies, l'execució dels daus de formigó per a la fonamentació i la col·locació dels ancoratges necessaris per a la correcta fixació de l'equip, segons les especificacions del fabricant i la normativa vigent. (P - 95)	1.749,30	1,000	1.749,30
13	1500J4947A	u	Subministrament de joc infantil tipus estructura multijoc. ´´Estructuras polivalentes - J4947. Referència 1500J4947A de Proludic´´ o similar. Contè un tobogan, dos escales de trepa per l'accés, un pont penjant i una zona d'escalada de cordes. Les dimensions del mòdul són: 8,00 m de longitud, 7,29 m d'ample, 3,33 m d'alt. L'altura de caiguda lliure (acl) és de 1,70 m. Es pot accedir a aquest mòdul des de 3 anys. Té una capacitat màxima de 34 usuaris. Format per: - els diferents pals (60 a 80 mm/ 100 a 120 mm/ 120 a 140 mm de diàmetre) estan fets de fusta de robinia sense albeca. La robinia està escatada i s'elimina l'escorça. La robinia en el seu estat natural no es podreix i no necessita protecció química; és extremadament resistent a agents externs (insectes, fongs, variacions climàtiques), garantint la durabilitat dels jocs al llarg dels anys. - els panells, el mur d'escalada, la gran passarel·la, la taula i el túnel	28.220,34	1,000	28.220,34

			estan construïts en làrix (grandària de peces 140 x 27 mm / 45 x 68 mm). El alcerce és resistent i durador en estat natural. - les teulades estan construïdes de troncs de làrix (80 x 40 mm). - els taulers s'elaboren a partir d'un material compacte (hpl) de 12,5 mm de gruix amb estructura antilliscant. Estan reforçats mitjançant suports d'acer galvanitzat, situats en la part inferior de les plataformes. - la superfície lliscant i els taulers són d'acer inoxidable. - les cadenes són d'acer inoxidable. - les cordes, de 16 mm de diàmetre, s'elaboren amb cable d'acer galvanitzat recobert de polièster. Les esferes en poliamida injectada garanteixen la unió i el manteniment de les cordes. - els caragols en acer inoxidable està protegida per càpsules anti vandalisme en poliamida. El joc infantil ha de complir amb la Orden TMA/851/2021. (P - 3)			
14	PN00-A051	u	Muntatge, instal·lació i transport de la unitat de joc (1500J4947A). Incloent-hi les excavacions prèvies, l'execució dels daus de formigó per a la fonamentació i la col·locació dels ancoratges necessaris per a la correcta fixació de l'equip, segons les especificacions del fabricant i la normativa vigent. (P - 96)	1.632,00	1,000	1.632,00

TOTAL Capítol 01.10 **100.926,78**

Obra 01 Pressupost A3 - ÀREA INFANTIL CARRER MORELLA
Capítol 11 ALTRES

NUM.	CODI	UA	DESCRIPCIÓ	PREL	AMIDAMENT	IMPORT
1	P89H-HECC	m2	Pintat de parament vertical exterior de ciment, amb pintura al silicat amb acabat llis, i pigments, amb una capa d'imprimació fixadora i dues d'acabat (P - 46)	11,80	31,500	371,70

TOTAL Capítol 01.11 **371,70**

Obra 01 Pressupost A3 - ÀREA INFANTIL CARRER MORELLA
Capítol 12 GESTIÓ DE RESIDUS

NUM.	CODI	UA	DESCRIPCIÓ	PREL	AMIDAMENT	IMPORT
1	P2R5-DT14	m3	Transport de residus a instal·lació autoritzada de gestió de residus, amb camió de 7 t i temps d'espera per a la càrrega a màquina, amb un recorregut de més de 2 i fins a 5 km (P - 34)	5,52	275,063	1.518,35
2	P2RA-EU7K	m3	Disposició controlada en dipòsit autoritzat inclòs el cànon sobre la deposició controlada dels residus de la construcció, segons la LLEI 8/2008, de residus de terra inerts amb una densitat 1,6 t/m3, procedents d'excavació, amb codi 17 05 04 segons la Llista Europea de Residus (P - 36)	9,08	267,968	2.433,15
3	P2RA-EU7I	m3	Disposició controlada en dipòsit autoritzat inclòs el cànon sobre la deposició controlada dels residus de la construcció, segons la LLEI 8/2008, de residus de formigó inerts amb una densitat 1,45 t/m3, procedents de construcció o demolició, amb codi 17 01 01 segons la Llista Europea de Residus (P - 35)	21,96	7,095	155,81

TOTAL Capítol 01.12 **4.107,31**

Obra 01 Pressupost A3 - ÀREA INFANTIL CARRER MORELLA
Capítol 13 SEGURETAT i SALUT

NUM.	CODI	UA	DESCRIPCIÓ	PREL	AMIDAMENT	IMPORT
1	PPA0SS01E	u	Partida alçada d'abonament íntegre per la seguretat i salut en l'obra, en compliment Del R.D. 1627/97 (P - 97)	4.678,60	1,000	4.678,60

PRESSUPOST

TOTAL	**Capítol**	**01.13**	**4.678,60**

Obra 01 Pressupost A3 - ÀREA INFANTIL CARRER MORELLA

Capítol 14 CONTROL DE QUALITAT

NUM.	CODI	UA	DESCRIPCIÓ	PREL	AMIDAMENT	IMPORT
1	P060-01Z6	u	Cura, recapçament i assaig a compressió d'una proveta cilíndrica de 15x30 cm, segons la norma UNE-EN 12390-1, UNE-EN 12390-2, UNE-EN 12390-3 (P - 19)	18,05	6,000	108,30
2	P060-01ZE	u	Mesura de la consistència pel mètode del con d'Abrams d'una mostra de formigó fresc, segons la norma UNE-EN 12350-2 (P - 20)	22,56	2,000	45,12
3	P2V1-02OM	u	Presa d'una mostra de sòl a rotació amb tub mostrejador simple (diàmetre de mostra mínim 85 mm), fins a una fondària <= 25 m, segons la norma ASTM D2113-99, XP P 94-202 (P - 37)	83,70	5,000	418,50
4	P035-01VD	u	Assaig de piconatge pel mètode del Proctor normal d'una mostra de sòl, segons la norma UNE 103500 (P - 18)	58,05	1,000	58,05
5	PR3A-027P	u	Determinació de la granulometria, PH, conductivitat, densitat, matèria orgànica, nitrògen total, relació C/N, carbonats totals, fòsfor, potassi assimilable, clorurs i magnesi, en presa de mostra del substrat vegetal, segons normes UNE (P - 103)	426,05	3,000	1.278,15
6	P2V1-02P2	u	Determinació in situ de la resistència a la penetració d'un sòl amb penetròmetre de butxaca (P - 38)	71,25	1,000	71,25

TOTAL	**Capítol**	**01.14**	**1.979,37**

4.2.6 Resum de pressupost

RESUM DE PRESSUPOST

Data: 09/07/25 Pàg.: 1

NIVELL 2 : Capítol			Import
Capítol	01.01	RETIRADA I TRANSPORT DE TERRES I RESIDUS	2.796,41
Capítol	01.02	DESMUNTATGE MOBILIARI URBÀ	2.227,76
Capítol	01.03	FERMS i PAVIMENT	57.604,41
Capítol	01.04	DRENATGE	7.900,40
Capítol	01.05	MOBILIARI URBÀ	26.806,74
Capítol	01.06	XARXA D'ENLLUMENAT	12.188,35
Capítol	01.07	INSTAL·LACIÓ FONT	3.962,30
Capítol	01.08	JARDINERIA I REG	27.269,07
Capítol	01.09	CERTIFICATS I PARTIDES	409,50
Capítol	01.10	JOCS INFANTILS	100.926,78
Capítol	01.11	ALTRES	371,70
Capítol	01.12	GESTIÓ DE RESIDUS	4.107,31
Capítol	01.13	SEGURETAT i SALUT	4.678,60
Capítol	01.14	CONTROL DE QUALITAT	1.979,37
Obra	**01**	**Pressupost A3 - ÀREA INFANTIL CARRER MORELLA**	**253.228,70**
		253.228,70	

NIVELL 1 : Obra			Import
Obra	01	Pressupost A3 - ÀREA INFANTIL CARRER MORELLA	253.228,70
			253.228,70

PRESSUPOST D'EXECUCIÓ PER CONTRACTE

PRESSUPOST D'EXECUCIÓ MATERIAL.....		253.228,70
13 % Despeses generals SOBRE 253.228,70.....		32.919,73
6 % Benenfici industrial SOBRE 253.228,70.....		15.193,72
	Subtotal	301.342,15
21 % IVA SOBRE 301.342,15.....		63.281,85
TOTAL PRESSUPOST PER CONTRACTE	€	364.624,00

Aquest pressupost d'execució per contracte puja a

(TRES-CENTS SEIXANTA-QUATRE MIL SIS-CENTS VINT-I-QUATRE EUROS)

4.3 Plaça del Mas Isarn

4.3.1 Amidament

AMIDAMENTS

Data: 09/07/25 Pàg.: 1

Obra 01 PRESSUPOST A4 - ÀREA INFANTIL PLAÇA DEL MAS ISARN
Capítol 01 RETIRADA I TRANSPORT DE TERRES I RESIDUS

NUM.	CODI	UA	DESCRIPCIÓ
1	F21L4JC4	m2	Demolició de paviment de formigó de 10 a 15cm, qualsevol amplada, amb martell trencador muntat sobre retroexcavadora, treballs manuals auxiliars i carrega mecànica de runa sobre camió.

Num.	Text	Tipus	[C]	[D]	[E]	[F]	TOTAL	Fórmula
1		T	unitats	longitud	ample	altura		
2	rampa		2,000	3,000	7,400		44,400	C#*D#*E#*F#
						TOTAL AMIDAMENT	**44,400**	

NUM.	CODI	UA	DESCRIPCIÓ
2	P2214-A001	m3	Retirada de sorra ubicada en àrea de jocs, realitzada amb mitjans necessaris i adequats, amb pala excavadora i càrrega directa sobre camió

Num.	Text	Tipus	[C]	[D]	[E]	[F]	TOTAL	Fórmula
1		T	unitats	àrea		gruix		
2	parc existent		1,000	91,675		0,250	22,919	C#*D#*E#*F#
3	rebaix per nou paviment			580,000		0,400	232,000	C#*D#*E#*F#
4	Esponjament	P	20,000				50,984	PERORIGEN(G1:G3, C4)
						TOTAL AMIDAMENT	**305,903**	

NUM.	CODI	UA	DESCRIPCIÓ
3	P2214-A0B1	m3	Excavació de terres, ubicada en àrea de jocs, realitzada amb mitjans necessaris i adequats, amb pala excavadora i càrrega directa sobre camió

Num.	Text	Tipus	[C]	[D]	[E]	[F]	TOTAL	Fórmula
1		T	coef pendent	àrea	ample	gruix		
2	excavació per parterre		1,100	15,500			17,050	C#*D#*E#*F#
3		T	unitats	longitud	ample	gruix		
4	excavació pericó enllumenat		2,000	0,400	0,400	0,600	0,192	C#*D#*E#*F#
5	pou sorrer		2,000	0,450	0,450	0,600	0,243	C#*D#*E#*F#
6	Percentatge "A origen"	P	20,000				3,497	PERORIGEN(G1:G5,C6)
						TOTAL AMIDAMENT	**20,982**	

NUM.	CODI	UA	DESCRIPCIÓ
4	P2255-W6AT	m3	Rebliment i piconatge de rasa d'amplària fins a 0,6 m, amb el 50% de sorra i el 50% de terra de la pròpia excavació, en tongades de gruix de fins a 25 cm, utilitzant picó vibrant elèctric, amb compactació del 95% PM

Num.	Text	Tipus	[C]	[D]	[E]	[F]	TOTAL	Fórmula
1		T		longitud	ample	gruix		
2	rasa connexió a sanej. existent			14,000	0,500	0,600	4,200	C#*D#*E#*F#
3	rasa enllumenat			36,500	0,400	0,600	8,760	C#*D#*E#*F#
4	rasa enllumenat			41,240	0,400	0,600	9,898	C#*D#*E#*F#
						TOTAL AMIDAMENT	**22,858**	

NUM.	CODI	UA	DESCRIPCIÓ
5	P2241-52SN	m2	Repàs i piconatge de caixa de paviment, amb compactació del 95% PM

Num.	Text	Tipus	[C]	[D]	[E]	[F]	TOTAL	Fórmula
1		T	unitats	àrea		gruix		
2	rebaix per nou paviment			580,000			580,000	C#*D#*E#*F#

TOTAL AMIDAMENT **580,000**

6 P214P-1163T m3 Enderroc de mur de contenció de maçoneria, amb martell trencador muntat sobre retroexcavadora i càrrega mecànica de runa sobre camió. El preu no inclou la demolició de la fonamentació.

Num.	Text	Tipus	[C]	[D]	[E]	[F]	TOTAL	Fórmula
1		T	unitats	longitud	ample	altura		
2	enderroc mur			41,195	0,200	0,800	6,591	C#*D#*E#*F#
3	enderroc mur			24,830	0,200	0,800	3,973	C#*D#*E#*F#
4	enderroc mur			15,200	0,200	0,800	2,432	C#*D#*E#*F#

TOTAL AMIDAMENT **12,996**

7 P21R0-92HA u Tallada controlada de forma directa, d'arbre de < 6 m d'alçària de port petit, arrencant la soca, aplec de la brossa generada, càrrega sobre camió grua amb pinça i transport a planta de compostatge (no més lluny de 20 km)

Num.	Text	Tipus	[C]	[D]	[E]	[F]	TOTAL	Fórmula
1		T	unitats	longitud	ample	altura		
2			2,000				2,000	C#*D#*E#*F#
3			2,000				2,000	C#*D#*E#*F#

TOTAL AMIDAMENT **4,000**

8 P221I-A001 m Excavació de rasa per a pas d'instal·lacions de 40 cm d'amplària i 60 cm de fondària, reblert i compactació amb terres seleccionades de la pròpia excavació, sense pedres, amb retroexcavadora, en tongades de gruix de fins a 25 cm, utilitzant picó vibrant, amb compactació del 95% PM

Num.	Text	Tipus	[C]	[D]	[E]	[F]	TOTAL	Fórmula
1		T		longitud	ample	gruix		
2	rasa connexió a sanej. existent			14,000			14,000	C#*D#*E#*F#

TOTAL AMIDAMENT **14,000**

9 P21Z2-HGY8 m Tall en paret de bloc de morter ciment, de 19 cm de fondària, amb disc de carborúndum

Num.	Text	Tipus	[C]	[D]	[E]	[F]	TOTAL	Fórmula
1		T		longitud	ample	gruix		
2	mur existent			1,000			1,000	C#*D#*E#*F#

TOTAL AMIDAMENT **1,000**

10 PJS0A-002 u Partida en concepte de localització de serveis.

Num.	Text	Tipus	[C]	[D]	[E]	[F]	TOTAL	Fórmula
1		T	unitats	longitud	ample	altura		
2			3,000				3,000	C#*D#*E#*F#

TOTAL AMIDAMENT **3,000**

11 P221E-AWE7 m3 Excavació de rasa en presència d'arrels d'arbres fins a 2 m de fondària, en terreny compacte (SPT 20-50), realitzada amb mitjans manuals i amb les terres deixades a la vora

AMIDAMENTS

Num.	Text	Tipus	[C]	[D]	[E]	[F]	TOTAL	Fórmula
1		T	unitats	longitud	ample	altura		
2	Detecció arrels arbres		6,000	1,000	1,000		6,000	C#*D#*E#*F#
						TOTAL AMIDAMENT	**6,000**	

Obra 01 PRESSUPOST A4 - ÀREA INFANTIL PLAÇA DEL MAS ISARN
Capítol 02 DESMUNTATGE MOBILIARI URBÀ

NUM.	CODI	UA	DESCRIPCIÓ
1	PN00-A053	u	Retirada de joc per a infants tipus estructura metàl·lica o fusta, enderroc de daus de formigó, i càrrega manual i mecànica de l'equipament i sobre camió i trasllat a abocador autoritzat incloent cànon de deposició.

Num.	Text	Tipus	[C]	[D]	[E]	[F]	TOTAL	Fórmula
1		T	unitats	longitud	ample	altura		
2			1,000				1,000	C#*D#*E#*F#
						TOTAL AMIDAMENT	**1,000**	

2	P21Q2-A031	u	Retirada de font existent, amb mitjans manuals, i càrrega manual sobre camió o contenidor i trasllat a abocador autoritzat incloent cànon de deposició.

Num.	Text	Tipus	[C]	[D]	[E]	[F]	TOTAL	Fórmula
1		T	unitats	longitud	ample	altura		
2			1,000				1,000	C#*D#*E#*F#
						TOTAL AMIDAMENT	**1,000**	

3	P2145-4RS2	m	Arrencada de barana de fusta de 90 a 110 cm d'alçària, amb mitjans manuals i càrrega manual sobre camió o contenidor

Num.	Text	Tipus	[C]	[D]	[E]	[F]	TOTAL	Fórmula
1		T	unitats	longitud	ample	altura		
2	tanca parc existent			36,600			36,600	C#*D#*E#*F#
3	barana sobre mur			32,800			32,800	C#*D#*E#*F#
4	barana sobre mur			24,450			24,450	C#*D#*E#*F#
5	barana sobre mur			15,000			15,000	C#*D#*E#*F#
						TOTAL AMIDAMENT	**108,850**	

4	F21QPJ02	u	Retirada i posterior recol·locació de banc de fusta existent, incloent enderroc de daus de formigó i càrrega manual i mecànica de l'equipament i la runa sobre camió o contenidor. Transport a zona d'acopi i posterior recol·locació amb fonamentació formada per planxa d'acer, segons indicacions de projecte. El preu inclou la reparació de desperfectes en la superfície de suport.

Num.	Text	Tipus	[C]	[D]	[E]	[F]	TOTAL	Fórmula
1		T	unitats	longitud	ample	altura		
2			8,000				8,000	C#*D#*E#*F#
						TOTAL AMIDAMENT	**8,000**	

5	PN00-A051	u	Substitució de cordes en joc infantil tipus Kompan - gamma Galaxy. Treballs inclosos: - Desmuntatge de les cordes existents deteriorades o en mal estat (cordes de polièster amb ànima d'acer o similars). - Subministrament de cordes noves homologades, compatibles amb el model Galaxy (originals Kompan o equivalents en qualitat i seguretat).

- Instal·lació de les noves cordes amb sistemes de fixació adequats (cosits, terminals, tensors i/o fixacions metàl·liques segons model).
- Revisió estructural de punts d'ancoratge i tancament de sistemes de seguretat.
- Neteja final de la zona i comprovació de la tensió i fixació de les cordes.

Treball realitzat per personal qualificat i segons normativa UNE-EN 1176 de seguretat en jocs infantils.

Num.	Text	Tipus	[C]	[D]	[E]	[F]	TOTAL	Fórmula
1		T	unitats	longitud	ample	altura		
2			1,000				1,000	C#*D#*E#*F#
						TOTAL AMIDAMENT	**1,000**	

6 P-11F21QPJ03 u

Retirada i posterior recol·locació de paperera ancorada al terra, enderroc de daus de formigó, i càrrega manual i mecànica de la runa sobre camió. Aplec de l'equipament i posterior recol·locació de la paperera, incloent nova fonamentació mitjançant dau de formigó.

Num.	Text	Tipus	[C]	[D]	[E]	[F]	TOTAL	Fórmula
1		T	unitats	longitud	ample	altura		
2			2,000				2,000	C#*D#*E#*F#
						TOTAL AMIDAMENT	**2,000**	

7 P21Q2-A003 u

Retirada i reubicació de taula de tenis taula, amb mitjans manuals, i càrrega manual sobre camió o contenidor. El preu inclou la reparació de desperfectes en la superfície de suport. Incloent transport a zona d'acopi, embalatges necessaris i posterior recol·locació amb fonamentació formada per planxa d'acer o formigó, segons indicacions de projecte.

Num.	Text	Tipus	[C]	[D]	[E]	[F]	TOTAL	Fórmula
1		T	unitats	longitud	ample	altura		
2			1,000				1,000	C#*D#*E#*F#
						TOTAL AMIDAMENT	**1,000**	

8 P214P-117HF m3

Enderroc de fonament aïllalt de formigó armat, amb martell trencador muntat sobre retroexcavadora i càrrega manual i mecànica de runa sobre camió

Num.	Text	Tipus	[C]	[D]	[E]	[F]	TOTAL	Fórmula
1		T	unitats	longitud	ample	altura		
2	fonament font			1,500	2,000	0,300	0,900	C#*D#*E#*F#
3	fonament barana fusta		6,000	0,500	0,500	0,500	0,750	C#*D#*E#*F#
4	fonament tenis taula		4,000	0,500	0,500	0,500	0,500	C#*D#*E#*F#
						TOTAL AMIDAMENT	**2,150**	

9 P214P-115MW m3

Enderroc de fonament corregut de formigó armat, amb martell trencador muntat sobre retroexcavadora i càrrega manual i mecànica de runa sobre camió

Num.	Text	Tipus	[C]	[D]	[E]	[F]	TOTAL	Fórmula
1		T	unitats	longitud	ample	altura		
2	fonament mur			41,195	0,400	0,400	6,591	C#*D#*E#*F#
3	fonemant mur			24,830	0,400	0,400	3,973	C#*D#*E#*F#
4	fonament mur			15,200	0,400	0,400	2,432	C#*D#*E#*F#
						TOTAL AMIDAMENT	**12,996**	

AMIDAMENTS

Capítol 03 TERRES NOVES

NUM.	CODI	UA	DESCRIPCIÓ
1	P-17F226PJ01	m3	Terraplenada i piconatge per a formació de topografies, amb material seleccionat de la pròpia excavació, en tongades de fins a 25 cm, amb una compactació del 95 % del pm amb mitjans necessaris per a no afectar a la llosa existent.

Num.	Text	Tipus	[C]	[D]	[E]	[F]	TOTAL	Fórmula
1	Vincle terres reaprofitades	T						
2	01.12/P241-FIPO Transp.terres no contaminades,reutilitz.obra,camió 7t,carreg.mec.,rec.fins a 2 km	V	371,222				371,222	C#*D#*E#*F#

TOTAL AMIDAMENT **371,222**

2	P3P0-BXTC	m2	Formigó projectat en sec, de 25 N/mm2 de resistència a compressió i 10 cm de gruix per a mur o solera

Num.	Text	Tipus	[C]	[D]	[E]	[F]	TOTAL	Fórmula
1		T	coef pendent	àrea	ample	altura		
2	zona topogràfica		1,100	522,400			574,640	C#*D#*E#*F#

TOTAL AMIDAMENT **574,640**

3	P2242-IZLV	m2	Acabat i allisada de talussos, amb mitjans manuals i mecànics

Num.	Text	Tipus	[C]	[D]	[E]	[F]	TOTAL	Fórmula
1		T	coef pendent	àrea	ample	altura		
2	zona topogràfica		1,100	522,400			574,640	C#*D#*E#*F#

TOTAL AMIDAMENT **574,640**

4	P-19F2A11000	m3	Subministrament de terra seleccionada d'aportació criteri d'amidament: m3 de volum amidat segons les especificacions de la dt. Es considera un increment per esponjament, respecte al volum teòric excavat, amb els criteris següents: excavacions en terreny fluix: 15% excavacions en terreny compacte: 20% excavacions en terreny de trànsit: 25% excavacions en roca: 25%

Num.	Text	Tipus	[C]	[D]	[E]	[F]	TOTAL	Fórmula
1		T	coef pendent	àrea	ample	altura		
2	cota 336.00			522,400		0,500	261,200	C#*D#*E#*F#
3	cota 336,50			487,500		0,500	243,750	C#*D#*E#*F#
4	cota 337,00			443,933		0,500	221,967	C#*D#*E#*F#
5	cota 337,50			358,250		0,500	179,125	C#*D#*E#*F#
6	cota 338,00			237,730		0,500	118,865	C#*D#*E#*F#
7	cota 338,50			141,430		0,500	70,715	C#*D#*E#*F#
8	cota 339,00			55,760		0,500	27,880	C#*D#*E#*F#
9	cota 339,50			20,000		0,500	10,000	C#*D#*E#*F#
10	Percentatge compactació terres	P	20,000				226,700	

TOTAL AMIDAMENT **1.360,202**

Obra 01 PRESSUPOST A4 - ÀREA INFANTIL PLAÇA DEL MAS ISARN

Capítol 04 FERMS I PAVIMENTS

NUM.	CODI	UA	DESCRIPCIÓ
1	P9P1-A003	m2	Paviment continu de cautxú reciclat realitzat ´´in situ´´ per a espais entre superfícies amortidores d'impacte en zona de jocs infantils segons la norma UNE-EN 1177, realitzada amb SBR, de 50 mm gruix, amb estructura drenant Capa d'acabat per a paviment continu de cautxú reciclat realitzat ´´in situ´´ en zona de jocs infantils segons la

norma UNE-EN 1177, realitzada amb EPDM, de 10 mm gruix, color estàndard segons plànols de detall, a definir per la df, amb estructura drenant, superfície llisa i antilliscant

Les dues capes estaran unides per un lligant de poliuretà monocomponent, resistent als raigs UV, als hidrocarburs i als agents atmosfèrics. inclou p.p. d'acabats, remats perimetrals i allisat i neteja. Tot segons normativa i alçada de caiguda dels jocs. Inclou transport i mà d'obra per a la seva execució.

Num.	Text	Tipus	[C]	[D]	[E]	[F]	TOTAL	Fórmula
1		T	coef pendent			360,000		
2	zona topogràfica		1,100	523,000			575,300	C#*D#*E#*F#
3	zona plana			41,000			41,000	C#*D#*E#*F#

TOTAL AMIDAMENT **616,300**

2 P9A1-A0B5 m3

Paviment per a zona infantil de sorra garbellada de Bellpuig (per esmorteir caigudes a la zona de joc de l'àrea infantil) subministrat a granel i escampat amb retroexcavadora petita i mitjans manuals sobre p.p. de làmina geotèxtil antiarrels de 200gr/m2, seguint especificacions de paviments per a zones de joc complint amb la normativa UNE1176, estesa i anivellament del material amb mitjans mecanics.

Num.	Text	Tipus	[C]	[D]	[E]	[F]	TOTAL	Fórmula
1		T	unitats	àrea		gruix		
2	parc existent		1,000	91,675		0,250	22,919	C#*D#*E#*F#

TOTAL AMIDAMENT **22,919**

3 P92A-DX8H m3

Subbase de tot-u artificial procedent de granulats reciclats de formigó, amb estesa i piconatge del material al 95% del PM

Num.	Text	Tipus	[C]	[D]	[E]	[F]	TOTAL	Fórmula
1		T	unitats	àrea	ample	altura		
2	camins			360,000		0,200	72,000	C#*D#*E#*F#

TOTAL AMIDAMENT **72,000**

4 P931-IZP6 m2

Base de 15 cm de gruix de Formigó per armar HA - 25 / B / 20 / XC2 amb una quantitat de ciment de 275 kg/m3 i relació aigua ciment =< 0.6, abocat des de camió amb estesa i vibratge manual, amb acabat reglejat, incloent els encofrats laterals i els dels junts de dilatació

Num.	Text	Tipus	[C]	[D]	[E]	[F]	TOTAL	Fórmula
1		T	coef pendent	àrea	ample	altura		
2	zona plana			41,000			41,000	C#*D#*E#*F#
3	zona balancí			29,750			29,750	C#*D#*E#*F#
4	zona gronxador			14,900			14,900	C#*D#*E#*F#
5	zona joc rotació			34,000			34,000	C#*D#*E#*F#
6	zona 1 tobogan			18,050			18,050	C#*D#*E#*F#
7	zona 2 tobogans			32,150			32,150	C#*D#*E#*F#

TOTAL AMIDAMENT **169,850**

5 P4B1-A002 m2

Subministrament i col·locació d'armadura AP500 T amb malla electrosoldada de barres corrugades d'acer ME 15x15 cm D:8-8 mm 6x2,2 m B500T UNE-EN 10080

Num.	Text	Tipus	[C]	[D]	[E]	[F]	TOTAL	Fórmula
1		T	coef pendent	àrea	ample	altura		
2	zona plana			41,000			41,000	C#*D#*E#*F#
3	zona topogràfica		1,100	523,000			575,300	C#*D#*E#*F#
4	zona balancí			29,750			29,750	C#*D#*E#*F#
5	zona gronxador			14,900			14,900	C#*D#*E#*F#

6	zona joc rotació	34,000	34,000	C#*D#*E#*F#
7	zona 1 tobogan	18,050	18,050	C#*D#*E#*F#
8	zona 2 tobogans	32,150	32,150	C#*D#*E#*F#

TOTAL AMIDAMENT **745,150**

6 PN00-A055 u Millora pas de vianants del carrer de la castellassa consistent en ampliació del guals fins a tot l'ample del pas de vianants (4,50 metres)

Num.	Text	Tipus	[C]	[D]	[E]	[F]	TOTAL	Fórmula
1		T	unitats	longitud	ample	altura		
2			1,000				1,000	C#*D#*E#*F#

TOTAL AMIDAMENT **1,000**

7 P966-H97P m Vorada corba d'acer galvanitzat enrasada amb el paviment, de 10 mm de gruix i 100 mm d'alçària, amb els elements metàl·lics d'ancoratge soldats a la xapa, col·locada sobre base de formigó d'ús no estructural HNE-15/P/40 de resistència a compressió 15 N/mm2, consistència plàstica i grandària màxima del granulat 40 mm.

Num.	Text	Tipus	[C]	[D]	[E]	[F]	TOTAL	Fórmula
1		T	unitats	longitud	ample	altura		
2	zona cautxú topografia			90,800			90,800	C#*D#*E#*F#
3	zona cautxú plana			45,200			45,200	C#*D#*E#*F#
4	delimitació camí			158,250			158,250	C#*D#*E#*F#
5	delimitació rases infiltració			85,900			85,900	C#*D#*E#*F#
6	delimitació talús			18,200			18,200	C#*D#*E#*F#

TOTAL AMIDAMENT **398,350**

8 P966-A010 m Vorada d'acer galvanitzat, amb tub de 200mm. de diàmetre i 8mm de gruix, corbat, inclosos els elements metàl·lics d'ancoratge soldats a la xapa, col·locada sobre base de formigó d'ús no estructural HNE-15/P/40 de resistència a compressió 15 N/mm2, consistència plàstica i grandària màxima del granulat 40 mm. Tot segons detalls de projecte.

Num.	Text	Tipus	[C]	[D]	[E]	[F]	TOTAL	Fórmula
1		T	unitats	longitud	ample	altura		
2	zona triangular existent			39,150			39,150	C#*D#*E#*F#

TOTAL AMIDAMENT **39,150**

9 P9P1-A0B4 m2 Capa esmorteidora per a paviment continu de cautxú reciclat realitzat ´´in situ´´ per a protecció de caigudes en zona de jocs infantils segons la norma UNE-EN 1177, realitzada amb SBR, amb estructura drenant

Capa d'acabat per a paviment continu de cautxú reciclat realitzat ´´in situ´´ per a protecció de caigudes en zona de jocs infantils segons la norma UNE-EN 1177, realitzada amb EPDM, de 10 mm gruix, color estàndar segons plànols de detall, a definir per la df, amb estructura drenant, superfície llisa i antilliscant

Les dues capes estaran unides per un lligant de poliuretà monocomponent, resistent als raigs UV, als hidrocarburs i als agents atmosfèrics. inclou p.p. d'acabats, remats perimetrals i allisat i neteja. Tot segons normativa i alçada de caiguda dels jocs. Inclou transport i mà d'obra per a la seva execució.

Num.	Text	Tipus	[C]	[D]	[E]	[F]	TOTAL	Fórmula
1		T	coef pendent	àrea	ample	altura		
2	zona balancí			29,750			29,750	C#*D#*E#*F#
3	zona gronxador			14,900			14,900	C#*D#*E#*F#
4	zona joc rotació			34,000			34,000	C#*D#*E#*F#
5	zona 1 tobogan			18,050			18,050	C#*D#*E#*F#

6	zona 2 tobogans			32,150			32,150	C#*D#*E#*F#

TOTAL AMIDAMENT **128,850**

10 P9A1331H m3

Paviment de terra estabilitzada tipus SAULÓ SÒLID o similar, de 12 cm de gruix, format per la barreja de selecció d'àrids (suló processat de tamany 0/12, ciment II/a-l 42,5r une-en 197-1:200/rc-03 granel en una proporció de 150 kg/m3 i barreja de sals (silicat de sodi, carbonat de sodi, clorur de potassi i sodi tripolifosdat) i estesa amb mitjans mecànics. Inclosos tot els materials, maquinària i mitjans auxiliars per a la seva correcta posta en obra.

Num.	Text	Tipus	[C]	[D]	[E]	[F]	TOTAL	Fórmula
1		T	unitats	àrea	ample	altura		
2	camins			360,000		0,120	43,200	C#*D#*E#*F#

TOTAL AMIDAMENT **43,200**

Obra 01 PRESSUPOST A4 - ÀREA INFANTIL PLAÇA DEL MAS ISARN
Capítol 05 DRENATGE

NUM.	CODI	UA	DESCRIPCIÓ

1 PGAER001A u

Execució de pou de graves per infiltració. Inclou excavació de rasa de mides en planta 1,00x1,50 metres i profunditat de 2,50 metres (3,75m3) reomplert amb grava gruixuda o matxaca neta de formigó provinent de reciclatge i la part superior (30cm) amb pedra de canto arrodonit. Inclou col·locació geotextil en la part superior i part alta desl laterals (per evitar que s'escoli l aterra vegetal) i connexió de tub dren sobreixidor a la xarxa de clavegueram, rasa i connexió a la xarxa de clavegueram existent

Num.	Text	Tipus	[C]	[D]	[E]	[F]	TOTAL	Fórmula
1		T	unitats	àrea	ample	altura		
2			3,000				3,000	C#*D#*E#*F#

TOTAL AMIDAMENT **3,000**

2 PD5L-6QB2 m

Drenatge amb Tub circular perforat superfície interna i externa corrugada de polietilè d'alta densitat de diàmetre 125 mm i reblert amb material filtrant, fins a 50 cm per damunt del dren, de Grava de pedrera, per a drens

Num.	Text	Tipus	[C]	[D]	[E]	[F]	TOTAL	Fórmula
1		T	unitats	longitud	ample	altura		
2	drenatge oest			32,257			32,257	C#*D#*E#*F#
3	drenatge est			28,650			28,650	C#*D#*E#*F#
4	drenatge sud			24,000			24,000	C#*D#*E#*F#
5	previsió			20,000			20,000	C#*D#*E#*F#

TOTAL AMIDAMENT **104,907**

3 PD5S-9ENT m

Rasa de drenatge del terreny, per a recollir aigües superficials, de 50x50 cm, amb excavació mecànica, reblert de la rasa amb 50% de grava embolcallada amb geotèxtil i 50% de sorra, i càrrega de les terres sobrants sobre camió o contenidor

Num.	Text	Tipus	[C]	[D]	[E]	[F]	TOTAL	Fórmula
1		T	unitats	longitud	ample	altura		
2	drenatge oest			32,257			32,257	C#*D#*E#*F#
3	drenatge est			28,650			28,650	C#*D#*E#*F#
4	drenatge sud			24,000			24,000	C#*D#*E#*F#
5	previsió			20,000			20,000	C#*D#*E#*F#

TOTAL AMIDAMENT **104,907**

4 PD56-OKE5 m Caixa per sobreeixidor de 50x50 cm, amb parets de 10 cm de gruix de Formigó en massa HM - 20 / B / 20 / X0 amb una quantitat de ciment de 200 kg/m3 i relació aigua ciment =< 0.6, sobre solera de 10 cm de Formigó en massa HM - 20 / B / 20 / X0 amb una quantitat de ciment de 200 kg/m3 i relació aigua ciment =< 0.6

Num.	Text	Tipus	[C]	[D]	[E]	[F]	TOTAL	Fórmula
1		T	unitats	longitud	ample	altura		
2			3,000	0,500			1,500	C#*D#*E#*F#

TOTAL AMIDAMENT **1,500**

5 PD77-WCE5 m Clavegueró amb tub de polipropilè de paret tricapa per a sanejament sense pressió, de DN 125 mm i de SN 8 (8 kN/m2) de rigidesa anular, sobre llit de sorra de 15 cm de gruix i reblert amb sorra fins a 30 cm per sobre del tub, amb picó vibrant elèctric

Num.	Text	Tipus	[C]	[D]	[E]	[F]	TOTAL	Fórmula
1		T	unitats	longitud	ample	altura		
2	drenatge oest			14,000			14,000	C#*D#*E#*F#

TOTAL AMIDAMENT **14,000**

6 PD32-567J u Pou sorrer i tapa fixa, de 45x45 cm i 60 cm de fondària, amb paret de maó calat de 290x140x100 mm, arrebossada amb morter.

Num.	Text	Tipus	[C]	[D]	[E]	[F]	TOTAL	Fórmula
1		T	unitats	longitud	ample	altura		
2			2,000				2,000	C#*D#*E#*F#

TOTAL AMIDAMENT **2,000**

Obra 01 PRESSUPOST A4 - ÀREA INFANTIL PLAÇA DEL MAS ISARN
Capítol 06 MOBILIARI URBÀ

NUM.	CODI	UA	DESCRIPCIÓ

1 P6A8-A002 u Subministrament i col·locació de faristol de senyalització de la zona de jocs infantils. Dimensions del peu del faristol: 800 x 300 mm. dimensions de la base de la placa: 400 x 300 mm amb les cantonades superiors arrodonides. La inclinació de la base de la placa és de 35º respecte a la vertical. Dimensions de la base del faristol: 250 x 300 mm. (amb 4 forats de diàmetre 10 mm). Dimensions del nervi posterior: 15 mm d'amplada i 4 mm de gruix. Cartell trespa de 5.5 mm amb cantonades arrodonides. Inclosa retolació. (tot segons criteris del servei de gestió de l'espai públic).Inclou col·locació encastada ancorada amb dau de formigó.

Num.	Text	Tipus	[C]	[D]	[E]	[F]	TOTAL	Fórmula
1		T	unitats	longitud	ample	altura		
2			1,000				1,000	C#*D#*E#*F#

TOTAL AMIDAMENT **1,000**

2 P6A8-A0B2 u Subministrament i col·locació de panell informatiu de la zona de jocs infantils. Dimensions de la base de la placa: 1400 x 800 mm amb les cantonades superiors arrodonides. Inclosa retolació. (tot segons criteris del servei de gestió de l'espai públic). Inclou col·locació encastada ancorada amb dau de formigó.

Num.	Text	Tipus	[C]	[D]	[E]	[F]	TOTAL	Fórmula
1		T	unitats	longitud	ample	altura		
2			1,000				1,000	C#*D#*E#*F#

TOTAL AMIDAMENT **1,000**

3 PQ22-DJJU u Paperera de peu de planxa desplegada d'acer galvanitzat, de 60 l de capacitat, per a col·locació encastada ancorada amb dau de formigó

Num.	Text	Tipus	[C]	[D]	[E]	[F]	TOTAL	Fórmula
1		T	unitats	longitud	ample	altura		
2			3,000				3,000	C#*D#*E#*F#

TOTAL AMIDAMENT **3,000**

4 P6181-IA1U m2 Paret de gruix 20 cm i alçària <= 1 m de dues cares vistes, de Bloc foradat de morter de ciment R-6, rugós, de 400x200x200 mm, amb components hidrofugants, de cara vista, gris, categoria I segons norma UNE-EN 771-3, col·locat amb morter mixt de ciment pòrtland amb filler calcari 1:2:10

Num.	Text	Tipus	[C]	[D]	[E]	[F]	TOTAL	Fórmula
1		T	unitats	longitud	ample	altura		
2				2,000			2,000	C#*D#*E#*F#

TOTAL AMIDAMENT **2,000**

5 P6A8-A001 m Tanca cilíndrica d'acer galvanitzat formada per tubs de diàmetre 80mm i 1, 5mm d'espessor, separats 80mm entre si, alçada 110 cm, amb tapa superior i els cantells arrodonits. Platina inferior correguda, de 16cm d'ample i 10 mm de gruix, amb els cantells arrodonits, amb forats de 15mm de diàmetre als punts d'ancoratge i amb rodó passant a 1 cms. de la part superior. Ancorada a sabata correguda de formigó mitjançant varilla roscada m-14x300mm i tac químic. Inclou fonamentació amb sabata correguda de formigó segons plànols de projecte i peça de formigó tipus thoro de dimensions 600x400x400mm, amb cantells arrodonits pel coronament de la fonamentació. Tot el conjunt d'acer galvanitzat en calent d'espessor 100 micres.

Num.	Text	Tipus	[C]	[D]	[E]	[F]	TOTAL	Fórmula
1		T	unitats	longitud	ample	altura		
2				37,650			37,650	C#*D#*E#*F#

TOTAL AMIDAMENT **37,650**

Obra 01 PRESSUPOST A4 - ÀREA INFANTIL PLAÇA DEL MAS ISARN
Capítol 07 XARXA D'ENLLUMENAT

NUM.	CODI	UA	DESCRIPCIÓ
1	PGAER001B	m	Execució de rasa per a canalització d'enllumenat públic sota terrenye natural, amb la col·locació d'un tub corrugat pvc doble capa d90 mm, mandrilat i amb fil guia, incloent l'excavació segons plànols de detall i dimensions estàndard de companyia, acopi provisional de les terres procedents de l'excavació, repàs i piconatge del fons de la rasa, protecció de sorra segons especificacions de companyia i reblert de rasa en tongades de 25 cm de gruix amb material classificat procedent de la pròpia excavació, compactada al 95% p.m., amb temps d'espera, repassos de rasa i sobrevolums d'excavació i reblert per increments puntuals de profunditat per a coordinació amb altres serveis. Càrrega, transport i cànon d'abocament i manteniment dels materials excedents. Amb el subministra i col·locació de banda de senyalització segons especificacions companyia.

Num.	Text	Tipus	[C]	[D]	[E]	[F]	TOTAL	Fórmula
1		T	unitats	longitud	ample	altura		
2	rasa enllumenat			36,500			36,500	C#*D#*E#*F#
3	rasa enllumenat			41,240			41,240	C#*D#*E#*F#
4	previsió			20,000			20,000	C#*D#*E#*F#

TOTAL AMIDAMENT **97,740**

2 PN00-A046 m Conductor de coure de designacio une rconductor de designacio une rvfv 0,6/1 kv, tetrapolar de 4x25 mm2 i i col.locat en tubvfv 0,6/1 kv, tetrapolar de 4x6 mm2 i col·locat en tub,

Num.	Text	Tipus	[C]	[D]	[E]	[F]	TOTAL	Fórmula
1		T	unitats	longitud	ample	altura		
2	rasa enllumenat			36,500			36,500	C#*D#*E#*F#

3	rasa enllumenat	41,240			41,240	C#*D#*E#*F#
4	previsió	20,000			20,000	C#*D#*E#*F#

TOTAL AMIDAMENT **97,740**

3 EGD1441E u Piqueta de connexió a terra d'acer, amb recobriment de coure de gruix estàndard, de 2500 mm de llargària de 18,3 mm de diàmetre, clavada a terra

Num.	Text	Tipus	[C]	[D]	[E]	[F]	TOTAL	Fórmula
1		T	unitats	longitud	ample	altura		
2			6,000				6,000	C#*D#*E#*F#
3			1,000				1,000	C#*D#*E#*F#

TOTAL AMIDAMENT **7,000**

4 PN00-A045 u Legalització instal·lació

Num.	Text	Tipus	[C]	[D]	[E]	[F]	TOTAL	Fórmula
1		T	unitats	longitud	ample	altura		
2			1,000				1,000	C#*D#*E#*F#

TOTAL AMIDAMENT **1,000**

5 FHN32GP1 u Conjunt de bàcul i lluminària model jn.gen2.cb.cc.ds.h.l033 fixada a columna troncoconica h=4m, fust d'acer galvanitzat amb tractament de rilsanització fins a la portella i acabat antigraffiti als 3 m inferiors. Lluminaria amb un flux lluminós de 3149 lm, potencia de 33.00w, classificació lluminària segons cie de 100, codi cie flux: 12 45 93 100 100 , lluminaria: 1xled 3000lm -3000k (factor de correcció 1000). Instal·lació elèctrica interior completa, connexió a la xarxa d'alimentació i al terra, amb placa de presa de terra. Inclou driver (model advance (adv) o excite (exc) de tercera generació, de la marca tridonic) i sistema de regulació imcu de vossloh o similar, ip20, programat segons criteris municipals i en funcionament. Portella amg tres punts de subjecció. Inclou excavació i formigonament del fonament de 80x100x100 cm de formigó hm 20, col·locació dels perns d'ancoratge amb plantilla i fixació del bàcul als mateixos.

Num.	Text	Tipus	[C]	[D]	[E]	[F]	TOTAL	Fórmula
1		T	unitats	longitud	ample	altura		
2			2,000				2,000	C#*D#*E#*F#
3	previsió		1,000				1,000	C#*D#*E#*F#

TOTAL AMIDAMENT **3,000**

6 FHN32GP2 u Desplaçament vertical d'un fanal d'enllumenat públic per adequació a la nova cota topogràfica resultant d'un moviment de terres.
Treballs inclosos:
- Excavació parcial manual o mecànica per accedir a la base del fanal existent.
- Desconnexió provisional de la instal·lació elèctrica.
- Extracció acurada de la columna del fanal.
- Execució de nova base de formigó armat, amb ancoratges metàl·lics o empotraments segons sistema constructiu.
- Recol·locació i fixació de la columna del fanal a la nova cota.
- Reconnexió elèctrica, adaptació de cablejat si cal i comprovació de funcionament.
Treballs executats segons normativa vigent d'enllumenat exterior (REBT i normatives municipals).

Num.	Text	Tipus	[C]	[D]	[E]	[F]	TOTAL	Fórmula
1		T	unitats	longitud	ample	altura		
2			1,000				1,000	C#*D#*E#*F#

TOTAL AMIDAMENT **1,000**

7 PDK2-VL6O u Pericó de registre de 0,40 x 0,40 x 0,60 m de mides ùtils amb paret de 15 cm de maó calat de 29 x14 x10 cm. Asentada sobre llit de sorra, inclosa la tapa i marc de foneria b125 amb inscripció

AMIDAMENTS

Num.	Text	Tipus	[C]	[D]	[E]	[F]	TOTAL	Fórmula
1		T	unitats	longitud	ample	altura		
2			2,000				2,000	C#*D#*E#*F#
3	previsió		1,000				1,000	C#*D#*E#*F#

TOTAL AMIDAMENT **3,000**

Obra 01 PRESSUPOST A4 - ÀREA INFANTIL PLAÇA DEL MAS ISARN
Capítol 08 INSTAL·LACIÓ FONT

NUM.	CODI	UA	DESCRIPCIÓ
1	PQ30-A001	u	Subministrament i col·locació de font per a exterior model CAUDAL de Santa&Cole, d'acer zincat, amb acabat protecció antioxidant i pintura, inclou mòdul de reixa i connexions a les xarxes de clavagueram i aigua, inclosa la col·locació de l'arqueta amb electrovàlvula i clau de pas, connectada al programador, que permeti assegurar la circulació d'aigua, garantint un nivell de clor correcte a sortida de font, broc amb polsador temporitzat i reixa de desguàs, ancorada amb dau de formigó.

Num.	Text	Tipus	[C]	[D]	[E]	[F]	TOTAL	Fórmula
1		T	unitats	longitud	ample	altura		
2			1,000				1,000	C#*D#*E#*F#

TOTAL AMIDAMENT **1,000**

2	PJSM5-A001	u	Partida corresponent a l'execució del sistema automàtic de buidatge d'una font de boca. Aquesta partida inclou tots els treballs necessaris per a la instal·lació del sistema automàtic de buidatge de la font, d'acord amb el plànol detallat, i comprèn: - Excavació manual o mecànica del terreny per a la formació de les rases i fosses necessàries per allotjar les canalitzacions i els elements del sistema. - Gestió dels residus generats durant l'excavació, incloent: Càrrega de la runa o terres sobrants sobre camió. Transport del material sobrant fins al dipòsit controlat de residus autoritzat. Pagament del cànon corresponent al dipòsit de residus segons la normativa vigent. - Execució del pericó de neteja de desguàs, amb les dimensions i característiques definides en plànol. - Execució de la connexió del desguàs entre els dos pericons (el que conté l'electrovàlvula i el destinat a la neteja de desguàs), mitjançant la col·locació de les canonades corresponents i els accessoris necessaris, assegurant l'estanquitat i el correcte funcionament del sistema. - Subministrament i instal·lació de l'electrovàlvula, inclosa dins el pericó corresponent, connectada al sistema de control segons especificacions tècniques.

Num.	Text	Tipus	[C]	[D]	[E]	[F]	TOTAL	Fórmula
1		T	unitats	longitud	ample	altura		
2	Pericó programador		1,000				1,000	C#*D#*E#*F#

TOTAL AMIDAMENT **1,000**

3	PJMZ-IRSN	u	Connexió a la xarxa general amb escomesa per a subministrament d'aigua de 2,5 m3/h, inclòs els drets de la companyia, del subministrament, fiança, import del comptador i quota anual de conservació Escomesa soterrada per a proveïment d'aigua potable (font) d'aproximadament 2 m de longitud, que uneix la xarxa general de distribució d'aigua potable de l'empresa subministradora amb la instal·lació de la font, continua en tot el recorregut sense unions o ensamblatges intermedis no registrables, formada per tub de polietilè PE 100, de 32 mm de diàmetre exterior, PN=10 atm i 2 mm de gruix, col·locada sobre llit de sorra de 15 cm de gruix, en el fons de la rasa prèviament excavada, degudament compactada i anivellada amb picó vibrant de guiat manual, reblert lateral compactant fins als ronyons i posterior reblert amb la mateixa sorra fins a 10 cm per sobre la generatriu superior de la canonada; collaret de presa en càrrega col·locat sobre la xarxa general de distribució que serveix d'enllaç entre l'escomesa i la xarxa; clau de tall d'esfera de de diàmetre amb comandament de clau de quadrat col·locada mitjançant unió, situada al costat de la font, allotjada en arqueta prefabricada de polipropilè de 30x30x30 cm, col·locat sobre solera de formigó en massa HM-20/P/20/X0 de 15 cm d'espessor. Segons determinacions companyia T-AIGUA. Inclús formigó en massa HM-20/P/20/X0 per a la posterior reposició del ferm existent, accessoris i peces especials.

Num.	Text	Tipus	[C]	[D]	[E]	[F]	TOTAL	Fórmula
1		T	unitats	longitud	ample	altura		
2			1,000				1,000	C#*D#*E#*F#

TOTAL AMIDAMENT **1,000**

Obra 01 PRESSUPOST A4 - ÀREA INFANTIL PLAÇA DEL MAS ISARN
Capítol 09 JARDINERIA I REG
Titol 3 01 JARDINERIA

NUM.	CODI	UA	DESCRIPCIÓ
1	FRI33351	m2	manta orgànica tipus 100% coco de densitat aproximada 300 g/m2, més teixit antiherba, col·locada en un terreny preparat amb un pendent aproximat del 50 % i amb una llargària de talús inferior a 4 m, fixada amb grapes d'acer corrugat en forma d'u, de 8 mm de diàmetre i de 20-10-20 cm, amb una densitat de 3 u/m2 i amb part proporcional de rasa superior de fixació

Num.	Text	Tipus	[C]	[D]	[E]	[F]	TOTAL	Fórmula
1		T	coef pendent	àrea	ample	altura		
2			1,100	31,200			34,320	C#*D#*E#*F#

TOTAL AMIDAMENT **34,320**

2	PR36-8RV7	m3	Terra vegetal de jardineria de categoria alta, amb una conductivitat elèctrica menor de 0,8 dS/m, segons NTJ 07A, subministrada en sacs de 0,8 m3 i escampada amb mitjans manuals

Num.	Text	Tipus	[C]	[D]	[E]	[F]	TOTAL	Fórmula
1		T	coef pendent	àrea	ample	altura		
2	paviment de vegetació arbustiva		1,100	31,200		0,400	13,728	C#*D#*E#*F#

TOTAL AMIDAMENT **13,728**

3	FR61GU01	u	Plantació d'arbre planifoli amb pa de terra o contenidor. Incloent: excavació de clot de plantació de 100 cm de diàmetre i 1m fondària, reblert del clot amb substitució total de terra de l'excavació per terre vegetal. Inclou: base de 20 cm de gruix de sòl estructural (graves d'arestes vives de granulometria 4-6cm sense fins i 1/5 part de terra vegetal) 2 tutors per arbre de fusta castanyer, barrera antiarrels acanalada de 100 cm d'alçada, primer reg i càrrega de les terres sobrants a camió. La recepció a obra de l'arbre haurà de comptar amb l'aprovació dels serveis tècnics municipals.

Num.	Text	Tipus	[C]	[D]	[E]	[F]	TOTAL	Fórmula
1		T	unitats	longitud	ample	altura		
2			2,000				2,000	C#*D#*E#*F#

TOTAL AMIDAMENT **2,000**

4	PRZ0-A001	u	Aspratge triple d'arbre mitjançant 3 rolls de fusta de castanyer tractada en autoclau de secció circular, de 12 cm de diàmetre, clavat al fons del forat de plantació 30 cm, i amb 3 abraçadores regulables de goma o cautxú premsat, amb una alçada total de 2,5m, reforç a mitja canya i tutors conformats per estaques de fusta de castanyer clavats tan a prop de l'arbre com sigui possible però fora del diàmetre del pa de terra. En qualsevol cas a una distància mínima de 20 cm, ben aplomats, vigilant de no malmetre'n les arrels.

Num.	Text	Tipus	[C]	[D]	[E]	[F]	TOTAL	Fórmula
1		T	unitats	longitud	ample	altura		
2			2,000				2,000	C#*D#*E#*F#

TOTAL AMIDAMENT **2,000**

5 PRZ0-A002 u Execució d'anellament de protecció per a arbre existent afectat per modificació topogràfica.
Treballs inclosos:
- Subministrament i col·locació d'un anell de protecció de formigó, acer galvanitzat o maçoneria (segons projecte o entorn), de diàmetre adaptat al tronc i base de l'arbre, amb una separació mínima de 20-30 cm respecte l'escorça per garantir ventilació i desenvolupament radicular.
- L'anell actua com a mur de contenció parcial per evitar l'enterrament directe del tronc arran de l'increment de la cota del terreny.
- Execució del reblert amb terres vegetals al voltant, respectant el diàmetre interior protegit.
- Nivellació i compactació del terreny exterior, garantint evacuació d'aigua.
- Inclou excavació prèvia, formació de l'estructura, ancoratges si calen i acabats.

Num.	Text	Tipus	[C]	[D]	[E]	[F]	TOTAL	Fórmula
1		T	unitats	longitud	ample	altura		
2			2,000				2,000	C#*D#*E#*F#

TOTAL AMIDAMENT **2,000**

6 PRE4-TEYU u Poda de branques baixes d'arbres en actuacions al medi natural, amb una alçada en l'arbrat d'entre 1 i 2 m, amb mitjans manuals

Num.	Text	Tipus	[C]	[D]	[E]	[F]	TOTAL	Fórmula
1		T	unitats	longitud	ample	altura		
2			10,000				10,000	C#*D#*E#*F#

TOTAL AMIDAMENT **10,000**

7 PRD1-HBAQ u Protecció individual de tronc d'arbre de perímetre aproximat entre 95 i 125 cm, amb estructura de fustes lligades entre si amb filferro, de 2 m d'alçària mínima, col·locades sobre material amb funció d'enconxat, amb el desmuntatge inclòs

Num.	Text	Tipus	[C]	[D]	[E]	[F]	TOTAL	Fórmula
1		T	unitats	longitud	ample	altura		
2			20,000				20,000	C#*D#*E#*F#

TOTAL AMIDAMENT **20,000**

8 PRD1-HBAO m Protecció de l'àrea de vegetació amb tanca mòbil de 2 m d'alçària, amb malla electrosoldada d'acer galvanitzat, fixada a peus prefabricats de formigó, amb el desmuntatge inclòs

Num.	Text	Tipus	[C]	[D]	[E]	[F]	TOTAL	Fórmula
1		T	unitats	longitud	ample	altura		
2	protecció plantació parterre			30,000			30,000	C#*D#*E#*F#

TOTAL AMIDAMENT **30,000**

9 PR45B-8XSE u Subministrament de Tipuana tipu (T. Speciosa) de perímetre de 18 a 20 cm, amb pa de terra de diàmetre mínim 57 cm i profunditat mínima 39,9 cm segons fórmules NTJ

Num.	Text	Tipus	[C]	[D]	[E]	[F]	TOTAL	Fórmula
1		T	unitats	longitud	ample	altura		
2			2,000				2,000	C#*D#*E#*F#

TOTAL AMIDAMENT **2,000**

10 PR490-92P0 u Subministrament de varietats tipus d'arbusts en contenidor de 3 l. A raó de 5 u/m2 espècies a determinar per la D.F.
La recepció a obra de l'arbust/s haurà de comptar amb l'aprovació dels serveis tècnics municipals.

Num.	Text	Tipus	[C]	[D]	[E]	[F]	TOTAL	Fórmula
1		T	unitats	àrea	coef pendent	altura		
2			5,000	31,200	1,100		171,600	C#*D#*E#*F#
						TOTAL AMIDAMENT	**171,600**	

11 PR61-8ZJ1 u Plantació d'arbust o arbre de petit format en contenidor de 3 a 5 l en obres d'urbanització, excavació de clot de plantació de 40x40x30 cm amb mitjans manuals, en un pendent inferior al 35 %, reblert del clot amb terra de l'excavació barrejada amb un 10% de compost i primer reg

Num.	Text	Tipus	[C]	[D]	[E]	[F]	TOTAL	Fórmula
1		T	unitats	àrea	coef pendent	altura		
2			5,000	31,200	1,100		171,600	C#*D#*E#*F#
						TOTAL AMIDAMENT	**171,600**	

12 PR92-IRQZ m Palissada de castanyer tractada amb autoclau (grau de protecció IV), de 0,50 m d'alçària sobre el terreny i acabat pla, feta amb muntants de 8 cm de diàmetre cada 3 m, ancorats amb tutors de fusta.

Num.	Text	Tipus	[C]	[D]	[E]	[F]	TOTAL	Fórmula
1		T	unitats	longitud	ample	altura		
2	parterre		1,000	32,000			32,000	C#*D#*E#*F#
						TOTAL AMIDAMENT	**32,000**	

13 PR30-8RVZ m3 Escorça de pi de 30 a 50 mm, subministrada en sacs de 0,8 m3 i escampada amb mitjans manuals

Num.	Text	Tipus	[C]	[D]	[E]	[F]	TOTAL	Fórmula
1		T	unitats	àrea	coef pendent	altura		
2	parterre			31,200	1,100		34,320	C#*D#*E#*F#
						TOTAL AMIDAMENT	**34,320**	

Obra 01 PRESSUPOST A4 - ÀREA INFANTIL PLAÇA DEL MAS ISARN
Capítol 09 JARDINERIA I REG
Titol 3 02 REG

NUM. CODI UA DESCRIPCIÓ

1 P221I-A001 m Excavació de rasa per a pas d'instal·lacions de 40 cm d'amplària i 60 cm de fondària, reblert i compactació amb terres seleccionades de la pròpia excavació, sense pedres, amb retroexcavadora, en tongades de gruix de fins a 25 cm, utilitzant picó vibrant, amb compactació del 95% PM

Num.	Text	Tipus	[C]	[D]	[E]	[F]	TOTAL	Fórmula
1		T	unitats	longitud	ample	altura		
2	distribució reg arbres			26,400			26,400	C#*D#*E#*F#
3	distribució degoters			24,400			24,400	C#*D#*E#*F#
4	distribució comú			22,200			22,200	C#*D#*E#*F#
						TOTAL AMIDAMENT	**73,000**	

2 P2255-W6AT m3 Rebliment i piconatge de rasa d'amplària fins a 0,6 m, amb el 50% de sorra i el 50% de terra de la pròpia excavació, en tongades de gruix de fins a 25 cm, utilitzant picó vibrant elèctric, amb compactació del 95% PM

AMIDAMENTS

Data: 09/07/25 Pàg.: 16

Num.	Text	Tipus	[C]	[D]	[E]	[F]	TOTAL	Fórmula
1	Vincle excavació rasa reg	T			ample	altura		
2	01.09.02/P221I-A001 Excavació de rasa per a pas d'instal·lacions de 40 cm d'amplària i 60 cm de fondària, reblert i comp	V	73,000		0,400	0,600	17,520	C#*D#*E#*F#
3	Percentatge "A origen"	P	20,000				3,504	PERORIGEN(G1:G2, C3)

TOTAL AMIDAMENT **21,024**

3 PJS0-A001 u

Anella per a reg per degoteig amb un cabal de 25l/h, el diàmetre de l'anella dependrà del cabal dels degotadors, amb degoters autocompensats integrats cada 33 cm, soterrada 10 cm, amb l'obertura i el tancament de la rasa inclosos. Inclou accessoris i peces especials per connexió amb tub de reg.

Num.	Text	Tipus	[C]	[D]	[E]	[F]	TOTAL	Fórmula
1		T	unitats	longitud	ample	altura		
2			2,000				2,000	C#*D#*E#*F#

TOTAL AMIDAMENT **2,000**

4 PJSM5-VA42 u

Pericó de fàbrica de maó per a instal·lacions de reg de mides interiors 60x60x60 cm per a un o dos capçals, format amb parets de 15 cm de gruix de maó calat de 290x140x100 mm, arrebossada i lliscada interiorment amb morter amb una proporció en volum 1:2:10, sobre una base de formigó d'ús no estructural HNE-15/P/20 de resistència a compressió 15 N/mm2, consistència plàstica i grandària màxima del granulat 20 mm i capa drenant de 20 cm de grava, bastiment i tapa per a pericó de serveis de fosa grisa de 620x620x50 mm i de 52 kg de pes

Num.	Text	Tipus	[C]	[D]	[E]	[F]	TOTAL	Fórmula
1		T	unitats	longitud	ample	altura		
2	Pericó programador		1,000				1,000	C#*D#*E#*F#

TOTAL AMIDAMENT **1,000**

5 PJSM5-VA41 u

Pericó de fàbrica de maó per a instal·lacions de reg de mides interiors 40x40x40 cm, format amb parets de 15 cm de gruix de maó calat de 290x140x100 mm, arrebossada i lliscada interiorment amb morter amb una proporció en volum 1:2:10, sobre una base de formigó d'ús no estructural HNE-15/P/20 de resistència a compressió 15 N/mm2, consistència plàstica i grandària màxima del granulat 20 mm i capa drenant de 20 cm de grava, bastiment i tapa per a pericó de serveis de fosa grisa de 420x420x40 mm i de 25 kg de pes

Num.	Text	Tipus	[C]	[D]	[E]	[F]	TOTAL	Fórmula
1		T	unitats	longitud	ample	altura		
2	Pericó by pass mestre		1,000				1,000	C#*D#*E#*F#
3	Pericó by pass sectorial		2,000				2,000	C#*D#*E#*F#
4	pericó vàlvula descàrrega		1,000				1,000	C#*D#*E#*F#

TOTAL AMIDAMENT **4,000**

6 PG33-E6AL m

Cable amb conductor de coure de tensió assignada 0,6/1 kV, de designació RV-K, construcció segons norma UNE 21123-2, bipolar, de secció 2x25 mm2, amb coberta del cable de PVC, classe de reacció al foc Eca segons la norma UNE-EN 50575, col·locat en tub

Num.	Text	Tipus	[C]	[D]	[E]	[F]	TOTAL	Fórmula
1		T	unitats	longitud	ample	altura		
2	xarxa degoteig		1,000	5,000			5,000	C#*D#*E#*F#
3	xarxa reg arbres		1,000	5,000			5,000	C#*D#*E#*F#

TOTAL AMIDAMENT **10,000**

7 PFB4-DW48 m

Tub de polietilè de designació PE 40, de 40 mm de diàmetre nominal, de 10 bar de pressió nominal, sèrie SDR 7,4, UNE-EN 12201-2, connectat a pressió, amb grau de dificultat mig, utilitzant accessoris de plàstic, i col·locat

al fons de la rasa o entubat. Per a reg per goteig en xarxa secundària.

Num.	Text	Tipus	[C]	[D]	[E]	[F]	TOTAL	Fórmula
1		T	unitats	longitud	ample	altura		
2	distribució reg arbres			48,600			48,600	C#*D#*E#*F#
3	distribució degoters			37,600			37,600	C#*D#*E#*F#

TOTAL AMIDAMENT **86,200**

8 FJS5UN10 m Canonada per a reg per degoteig de 16 mm de diàmetre, amb degoters autocompensats integrats cada 40 cm, instal·lada soterrada 10 cm amb obertura i tancament de la rasa inclosos.

Num.	Text	Tipus	[C]	[D]	[E]	[F]	TOTAL	Fórmula
1		T	unitats	longitud	ample	altura		
2	linia degoteig		5,000	6,100			30,500	C#*D#*E#*F#

TOTAL AMIDAMENT **30,500**

9 FJSBBYP2 u Desguàs i vàlvula racor pla manual de 1.1/2" per rentatge i vàlvula de descàrrega o de drenatge automàtica de 1/2", amb connexió a la xarxa de clavegueram

Num.	Text	Tipus	[C]	[D]	[E]	[F]	TOTAL	Fórmula
1		T	unitats	longitud	ample	altura		
2	xarxa reg arbres		1,000				1,000	C#*D#*E#*F#

TOTAL AMIDAMENT **1,000**

10 FG1BREG1 u Armari estàndard de polièster, reforçat amb fibra de vidre, dimensions 850x465x320mm., model Himel PLD-85/00 per a programador de 6 estacions, inclós base de formigó, segons especificacions de companyia.

Num.	Text	Tipus	[C]	[D]	[E]	[F]	TOTAL	Fórmula
1		T	unitats	longitud	ample	altura		
2			1,000				1,000	C#*D#*E#*F#

TOTAL AMIDAMENT **1,000**

11 FJSAUB06 u Programador electrònic modular ampliable de doble programa, marca HUNTER model HCC-800-PL + EZDM Route WIFI o similar, INCLOENT Decodificador EZ-100, amb control d'aportació d'aigua, temps de programació des de 1 min. fins a 12 h per estació, en passos d'1 min., amb 6 estacions, possibilitat de 8 arrencades per dia i programa, transformador interior 230/26,5 v 50 hz, bateria recarregable de salvaguarda del programa, circuit d'arrencada de bomba, carcassa de plàstic estanca i preparat per a muntatge mural exterior, totalment col·locat, incloses totes les connexions elèctriques, tant del circuit d'alimentació del programador, com dels elements governats per aquest.
Homologat per l' Ajuntament de Terrassa.

Num.	Text	Tipus	[C]	[D]	[E]	[F]	TOTAL	Fórmula
1		T	unitats	longitud	ample	altura		
2			1,000				1,000	C#*D#*E#*F#

TOTAL AMIDAMENT **1,000**

12 FBSZT115 u Mòdul caixa general de protecció format per borns bimetàl·lics i fusible a.p.r. de 63 A, dins d'un cofret del tipus homologat per UNESA per a 160 A.

Num.	Text	Tipus	[C]	[D]	[E]	[F]	TOTAL	Fórmula
1		T	unitats	longitud	ample	altura		
2			1,000				1,000	C#*D#*E#*F#

TOTAL AMIDAMENT **1,000**

13 FJSZU006 u Subministrament i col·locació de petit material elèctric compost per ICPM de protecció de 5A i diferencial de 40A amb sensibilitat de 300 MA, instal·lat segons REBT.

Num.	Text	Tipus	[C]	[D]	[E]	[F]	TOTAL	Fórmula
1		T	unitats	longitud	ample	altura		
2			1,000				1,000	C#*D#*E#*F#

TOTAL AMIDAMENT **1,000**

14 PG2N-EUGK m Tub corbable corrugat de polietilè, de doble capa, llisa la interior i corrugada l'exterior, de 90 mm de diàmetre nominal, aïllant i no propagador de la flama, resistència a l'impacte de 20 J, resistència a compressió de 450 N, muntat com a canalització soterrada

Num.	Text	Tipus	[C]	[D]	[E]	[F]	TOTAL	Fórmula
1	vincle cable conductor	T	m					
2	01.09.02/PG33-E6AL Cable amb conductor de coure de tensió assignada 0,6/1 kV, de designació RV-K, construcció segons no	V	10,000				10,000	C#*D#*E#*F#

TOTAL AMIDAMENT **10,000**

15 PJSQ-92NR u Sensor d'humitat per a connectar a programador local, instal·lat i calibrat

Num.	Text	Tipus	[C]	[D]	[E]	[F]	TOTAL	Fórmula
1		T	unitats	longitud	ample	altura		
2			1,000				1,000	C#*D#*E#*F#

TOTAL AMIDAMENT **1,000**

16 PJSA1-92LP u Subministrament i instal·lació de components per a 2 sectors de reg automatitzat, incloent:
- 1 programador de 2 sectors amb Bluetooth i telegestió
- 3 claus d'esfera DN25
- 2 electrovàlvules 24 V AC DN25
- 2 reguladors de pressió
- 2 filtres de plàstic de malla
- 2 vàlvules de rentat/descàrrega
- 2 vàlvules de ventosa

Num.	Text	Tipus	[C]	[D]	[E]	[F]	TOTAL	Fórmula
1		T	unitats	longitud	ample	altura		
2			1,000				1,000	C#*D#*E#*F#

TOTAL AMIDAMENT **1,000**

Obra 01 PRESSUPOST A4 - ÀREA INFANTIL PLAÇA DEL MAS ISARN
Capítol 10 CERTIFICATS I PARTIDES

NUM.	CODI	UA	DESCRIPCIÓ
1	P-42FQA2LM05	u	Certificat àrees de jocs inspecció i certificació de conformitat de l'àrea de joc infantil segons normes UNE 147103, UNE-EN 1176 1 a 7, en 1177 i plec de prescripcions tècniques per al disseny, l'execució i la recepció de les àrees de joc infantil de parcs i jardins. La partida inclou totes les feines necessàries per a deixar-la correctament executada.

AMIDAMENTS

Num.	Text	Tipus	[C]	[D]	[E]	[F]	TOTAL	Fórmula
1			1,000				1,000	C#*D#*E#*F#

TOTAL AMIDAMENT **1,000**

Obra 01 PRESSUPOST A4 - ÀREA INFANTIL PLAÇA DEL MAS ISARN
Capítol 11 JOCS INFANTILS

NUM.	CODI	UA	DESCRIPCIÓ
1	NRO852-1011	u	Subministrament de joc infantil tipus corda d'escalada ´´Cuerda de escalada de ladera con EPDM. Referència NRO892 de Kompan´´ o similar. Format per: - les cordes amb un diàmetre de 19 mm o més són tipus amb filferros d'acer galvanitzat de sis fils. Cada bri està ben embolicada amb fil pes, que es fundi amb cada bri individual. Les cordes són altament resistents al desgast i al vandalisme i poden reemplaçar-se en el lloc si és necessari. - les parts metàl·liques estan fetes d'acer d'alta qualitat, galvanitzat en calenta per dins i per fora amb zinc sense plom. En l'exterior, hi ha una capa addicional de recobriment en pols. Això garanteix una excel·lent resistència a la corrosió i una expressió de disseny acolorida. - les abraçadores d'alumini s'utilitzen com a connectors entre els pals d'acer i la corda. Dues peces de fosa d'alumini estan caragolades juntes. L'altura de les abraçadores és, per tant, variable. El joc infantil ha de complir amb la Orden TMA/851/2021.

Num.	Text	Tipus	[C]	[D]	[E]	[F]	TOTAL	Fórmula
1			3,000				3,000	C#*D#*E#*F#

TOTAL AMIDAMENT **3,000**

2	PN00-A057	u	Muntatge, instal·lació i transport de l'unitat de joc(nro852-1011). Incloent-hi les excavacions prèvies, l'execució dels daus de formigó per a la fonamentació i la col·locació dels ancoratges necessaris per a la correcta fixació de l'equip, segons les especificacions del fabricant i la normativa vigent.

Num.	Text	Tipus	[C]	[D]	[E]	[F]	TOTAL	Fórmula
1			3,000				3,000	C#*D#*E#*F#

TOTAL AMIDAMENT **3,000**

3	15000J987B	u	Subministrament de joc infantil tipus balancí adaptat per l'accés directe amb cadira de rodes ´´Juegos de muelle - J987®. Referència 15000J987B de Proludic´´ o similar. Les dimensions del mòdul són: 4,04 m de longitud, 1,14 m d'ample, 1,19 m d'alt. L'altura de caiguda lliure (acl) és de 0,60 m. Es pot accedir a aquest mòdul des de 3 anys. Té una capacitat màxima de 6 usuaris. Format per: - els taulers acolorits s'elaboren a partir d'un material hpl compacte de 13 mm de gruix. Material robust, presenta una excel·lent resistència contra les inclemències del temps i al vandalisme. - el tauler està elaborat amb panells de hpl de 12,5 mm de gruix amb relleu antilliscant. - els tubs són d'acer inoxidable de ø 40 mm, garantint la longevitat i l'estètica del joc al cap dels anys. - les peces d'unió estan modelades en poliamida carregada, no tòxiques, no inflamables, resistents als xocs i als raigs ultraviolats, garantint la robustesa del joc i la resistència enfront del vandalisme. - les molles són d'acer 35scd6. La superfície de molla es tracta després amb granalla pretesada amb capes de preparació de zinc i 2 capes de pols de polièster de 100 micrones. La peça de fixació en poliamida carregada garanteix una longevitat i una seguretat excepcional al sistema. - els caragols en acer inoxidable està protegida per càpsules anti vandalisme en poliamida. El joc infantil ha de complir amb la Orden TMA/851/2021.

Num.	Text	Tipus	[C]	[D]	[E]	[F]	TOTAL	Fórmula
1			1,000				1,000	C#*D#*E#*F#

TOTAL AMIDAMENT **1,000**

4	PN00-A047	u	Muntatge, instal·lació i transport de l'unitat de joc (15000j987b). Incloent-hi les excavacions prèvies, l'execució dels daus de formigó per a la fonamentació i la col·locació dels ancoratges necessaris per a la correcta fixació de l'equip, segons les especificacions del fabricant i la normativa vigent.

Num.	Text	Tipus	[C]	[D]	[E]	[F]	TOTAL	Fórmula
1			1,000				1,000	C#*D#*E#*F#

TOTAL AMIDAMENT **1,000**

5 1500J2409A u

Subministrament de joc infantil tipus giratori adaptat per l'acces directe amb cadira de rodes ´´Juegos de rotación - J2409. Referència1500J2409A de Proludic´´ o similar. Hi ha espai per 2 cadires de rodes i seient per 1 usuaris més. De superfície 27,5 m2. Les dimensions del mòdul són: 2,10 m de longitud, 2,10 m d'ample, 1,00 m d'alt. L'altura de caiguda lliure (acl) és de 1,00 m. Format per:
- els pals són d'acer galvanitzat lacat, de 102 mm de diàmetre. L'acabat amb aparença de granit en dos tons de gris, presenta lleugers relleus i confereix una millor resistència a les rayaduras. Els capçals són de poliamida injectada.
- 0 m.
- els tubs són d'acer inoxidable de ø 40 mm, garantint la longevitat i l'estètica del joc al cap dels anys.
- els taulers acolorits s'elaboren a partir d'un material hpl compacte de 13 mm de gruix. Material robust, presenta una excel·lent resistència contra les inclemències del temps i al vandalisme.
- una superfície antilliscant d'alumini estriat permet un bon manteniment dels suports durant els girs.
- els caragols en acer inoxidable està protegida per càpsules anti vandalisme en poliamida.
El joc infantil ha de complir amb la Orden TMA/851/2021.

Num.	Text	Tipus	[C]	[D]	[E]	[F]	TOTAL	Fórmula
1			1,000				1,000	C#*D#*E#*F#

TOTAL AMIDAMENT **1,000**

6 PN00-A048 u

Muntatge, instal·lació i transport de l'unitat de joc (1500j2409a). Incloent-hi les excavacions prèvies, l'execució dels daus de formigó per a la fonamentació i la col·locació dels ancoratges necessaris per a la correcta fixació de l'equip, segons les especificacions del fabricant i la normativa vigent.

Num.	Text	Tipus	[C]	[D]	[E]	[F]	TOTAL	Fórmula
1			1,000				1,000	C#*D#*E#*F#

TOTAL AMIDAMENT **1,000**

7 51500213300 u

Subministrament de joc infantil tipus gronxador niu ´´Columpios - J435-C®. Referència 15000J435A-C de Proludic´´ o similar. Les dimensions del mòdul són: 3,34 m de longitud, 1,98 m d'ample, 2,60 m d'alt. L'altura de caiguda lliure (acl) és de 1,46 m. Format per:
- els pals, 95 x 95 mm, són d'acer galvanitzat pintat garantint la longevitat i la robustesa dels jocs.
- la biga horitzontal és d'acer galvanitzat no pintat, de 88,9 mm de diàmetre.
- la cistella està fabricada en una peça de polietilè. L'armadura és d'acer inoxidable recobert per topalls de protecció i està suspès per cadenes revestides amb pvc.
- les anelles de lliscament en pvc permeten limitar el desgast de les peces metàl·liques causat pel balanceig i el pas del temps, i prolonguen la durada de vida útil dels productes. Les cadenes són d'acer galvanitzat.
- el sistema d'articulació doble és d'acer inoxidable. Una cadena de seguretat afegeix subjecció addicional de la cistella.
- els taulers acolorits s'elaboren a partir d'un material hpl compacte de 13 mm de gruix. Material robust, presenta una excel·lent resistència contra les inclemències del temps i al vandalisme.
- els caragols en acer inoxidable està protegida per càpsules anti vandalisme en poliamida.
El joc infantil ha de complir amb la Orden TMA/851/2021.

Num.	Text	Tipus	[C]	[D]	[E]	[F]	TOTAL	Fórmula
1			1,000				1,000	C#*D#*E#*F#

TOTAL AMIDAMENT **1,000**

8 PN00-A036 u

Muntatge, instal·lació i transport de la unitat de joc (51500213300). Incloent-hi les excavacions prèvies, l'execució dels daus de formigó per a la fonamentació i la col·locació dels ancoratges necessaris per a la correcta fixació de l'equip, segons les especificacions del fabricant i la normativa vigent.

Num.	Text	Tipus	[C]	[D]	[E]	[F]	TOTAL	Fórmula

	1			1,000			1,000	C#*D#*E#*F#

TOTAL AMIDAMENT **1,000**

9 15000J1121 u

Subministrament de joc infantil tipus tobogan sobre vessant ´´Toboganes - J1123 de Proludic´´ o similar. L'alçada del recorregut del tobogan es de 3,80 m. Les dimensions del mòdul són: 5,60 m de longitud, 2,70 m d'ample, 5,40 m d'alt. L'altura de caiguda lliure (acl) és de 1,00 m. Es pot accedir a aquest mòdul des de 2 anys. Té una capacitat màxima de 3 usuaris. Format per:
- els pals, de 125 mm de diàmetre, són d'acer galvanitzat lacat garantint la longevitat i la robustesa dels jocs. Els capçals són de poliamida injectada.
- els tubs són d'acer inoxidable de ø 40 mm, garantint la longevitat i l'estètica del joc al cap dels anys.
- el tauler s'elabora amb panells de contraxapat d'alta qualitat, de 21 mm de gruix, composts de làmines de bedoll. La superfície està recoberta d'una pel·lícula de resina fenòlica antilliscant.
- els taulers acolorits s'elaboren a partir d'un material hpl compacte de 13 mm de gruix. Material robust, presenta una excel·lent resistència contra les inclemències del temps i al vandalisme.
- les superfícies lliscants són de polietilè rotomoldejat.
- les peces d'unió estan modelades en poliamida carregada, no tòxiques, no inflamables, resistents als xocs i als raigs ultraviolats, garantint la robustesa del joc i la resistència enfront del vandalisme.
- els caragols en acer inoxidable està protegida per càpsules anti vandalisme en poliamida.
El joc infantil ha de complir amb la Orden TMA/851/2021.

Num.	Text	Tipus	[C]	[D]	[E]	[F]	TOTAL	Fórmula
	1		1,000				1,000	C#*D#*E#*F#

TOTAL AMIDAMENT **1,000**

10 PN00-A058 u

Muntatge, instal·lació i transport de l'unitat de joc (15000j1121). Incloent-hi les excavacions prèvies, l'execució dels daus de formigó per a la fonamentació i la col·locació dels ancoratges necessaris per a la correcta fixació de l'equip, segons les especificacions del fabricant i la normativa vigent.

Num.	Text	Tipus	[C]	[D]	[E]	[F]	TOTAL	Fórmula
	1		1,000				1,000	C#*D#*E#*F#

TOTAL AMIDAMENT **1,000**

11 15000J1122 u

Subministrament de joc infantil tipus tobogan sobre vessant ´´Toboganes - J1124 de Proludic´´ o similar. L'alçada del recorregut del tobogan es de 4,40 m. Les dimensions del mòdul són: 6,40 m de longitud, 2,70 m d'ample, 5,50 m d'alt. L'altura de caiguda lliure (acl) és de 1,00 m. Es pot accedir a aquest mòdul des de 2 anys. Té una capacitat màxima de 3 usuaris. Format per:
- els pals, de 125 mm de diàmetre, són d'acer galvanitzat lacat garantint la longevitat i la robustesa dels jocs. Els capçals són de poliamida injectada.
- els tubs són d'acer inoxidable de ø 40 mm, garantint la longevitat i l'estètica del joc al cap dels anys.
- el tauler s'elabora amb panells de contraxapat d'alta qualitat, de 21 mm de gruix, composts de làmines de bedoll. La superfície està recoberta d'una pel·lícula de resina fenòlica antilliscant.
- els taulers acolorits s'elaboren a partir d'un material hpl compacte de 13 mm de gruix. Material robust, presenta una excel·lent resistència contra les inclemències del temps i al vandalisme.
- les superfícies lliscants són de polietilè rotomoldejat.
- les peces d'unió estan modelades en poliamida carregada, no tòxiques, no inflamables, resistents als xocs i als raigs ultraviolats, garantint la robustesa del joc i la resistència enfront del vandalisme.
- els caragols en acer inoxidable està protegida per càpsules anti vandalisme en poliamida.
El joc infantil ha de complir amb la Orden TMA/851/2021.

Num.	Text	Tipus	[C]	[D]	[E]	[F]	TOTAL	Fórmula
	1		1,000				1,000	C#*D#*E#*F#

TOTAL AMIDAMENT **1,000**

12 PN00-A059 u

Muntatge, instal·lació i transport de l'unitat de joc (15000j1122). Incloent-hi les excavacions prèvies, l'execució dels daus de formigó per a la fonamentació i la col·locació dels ancoratges necessaris per a la correcta fixació de l'equip, segons les especificacions del fabricant i la normativa vigent.

Num.	Text	Tipus	[C]	[D]	[E]	[F]	TOTAL	Fórmula
1			1,000				1,000	C#*D#*E#*F#

TOTAL AMIDAMENT **1,000**

13 1500J1110A u

Subministrament de joc infantil tipus tobogan metàl·lic sobre vessant. L'alçada del recorregut del tobogan es de 2,50 m. Les dimensions del mòdul són: 3,14 m de longitud, 1,01 m d'ample, 2,50 m d'alt. L'altura de caiguda lliure (acl) és de 1,00 m. Es pot accedir a aquest mòdul des de 2 anys. Apte per poder baixar una persona amb mobilitat reduïda i un acompanyant conjuntament. Té una capacitat màxima de 3 usuaris.
Format per:
- els pals, 95 x 95 mm, són d'acer galvanitzat pintat garantint la longevitat i la robustesa dels jocs. Els capçals, reblats en el pal, són de poliamida injectada.
- els tubs són d'acer inoxidable de ø 40 mm, garantint la longevitat i l'estètica del joc al cap dels anys.
- el tauler està elaborat amb panells de hpl de 12,5 mm de gruix amb relleu antilliscant.
- la superfície lliscant és d'acer inoxidable de 2 mm de gruix, corbades, ondulades i modelades en una sola peça.
- els caragols en acer inoxidable està protegida per càpsules anti vandalisme en poliamida.
El joc infantil ha de complir amb la Orden TMA/851/2021.

Num.	Text	Tipus	[C]	[D]	[E]	[F]	TOTAL	Fórmula
1			1,000				1,000	C#*D#*E#*F#

TOTAL AMIDAMENT **1,000**

14 PN00-A060 u

Muntatge, instal·lació i transport de l'unitat de joc (1500j1110a). Incloent-hi les excavacions prèvies, l'execució dels daus de formigó per a la fonamentació i la col·locació dels ancoratges necessaris per a la correcta fixació de l'equip, segons les especificacions del fabricant i la normativa vigent.

Num.	Text	Tipus	[C]	[D]	[E]	[F]	TOTAL	Fórmula
1			1,000				1,000	C#*D#*E#*F#

TOTAL AMIDAMENT **1,000**

15 FQABPJ11 u

Subministrament de capsa de 10 presses d'escalada de dimensions L, ´´Presas escalada Liza 30. Referència JROK30 de Benito´´ o similar. Color a definir per la DF.
El joc infantil ha de complir amb la Orden TMA/851/2021.

Num.	Text	Tipus	[C]	[D]	[E]	[F]	TOTAL	Fórmula
1			3,000				3,000	C#*D#*E#*F#

TOTAL AMIDAMENT **3,000**

16 FQABPJ12 u

Muntatge, instal·lació i transport de l'unitat de joc (fqabpj11). Incloent-hi les excavacions prèvies, l'execució dels daus de formigó per a la fonamentació i la col·locació dels ancoratges necessaris per a la correcta fixació de l'equip, segons les especificacions del fabricant i la normativa vigent.

Num.	Text	Tipus	[C]	[D]	[E]	[F]	TOTAL	Fórmula
1			3,000				3,000	C#*D#*E#*F#

TOTAL AMIDAMENT **3,000**

17 NRO852-A001 u

Subministrament i instal·lació d'estructura lúdica de xarxa tipus 3D, amb cordes de poliamida reforçada amb ànima d'acer, connectors i tensors d'acer inoxidable, muntants verticals d'acer galvanitzat i pintat, preparada per a ús públic infantil. Inclou ancoratge, fonamentació amb formigó, i col·locació sobre paviment de seguretat de cautxú continu de 40 mm de gruix mitjà. Compliment de la norma UNE-EN 1176.
El joc infantil ha de complir amb la Orden TMA/851/2021.

Num.	Text	Tipus	[C]	[D]	[E]	[F]	TOTAL	Fórmula

1			1,000				1,000	C#*D#*E#*F#

TOTAL AMIDAMENT **1,000**

18 PN00-A080 u

Muntatge, instal·lació i transport de l'unitat de joc (NRO852-A001). Incloent-hi les excavacions prèvies, l'execució dels daus de formigó per a la fonamentació i la col·locació dels ancoratges necessaris per a la correcta fixació de l'equip, segons les especificacions del fabricant i la normativa vigent.

Num.	Text	Tipus	[C]	[D]	[E]	[F]	TOTAL	Fórmula
1			1,000				1,000	C#*D#*E#*F#

TOTAL AMIDAMENT **1,000**

19 NRO852-A002 u

Subministrament i instal·lació de joc infantil ´´tub de conversa´´ amb longitud total de 14 metres, instal·lat en una àrea de jocs infantils. El sistema està format per dues boques de conversa unides per un tub de comunicació soterrat (polietilè, acer o similar), destinat a la transmissió de veu entre dos punts. Compliment de la norma UNE-EN 1176.
El joc infantil ha de complir amb la Orden TMA/851/2021.

Num.	Text	Tipus	[C]	[D]	[E]	[F]	TOTAL	Fórmula
1			1,000				1,000	C#*D#*E#*F#

TOTAL AMIDAMENT **1,000**

20 PN00-A050 m

Desmuntatge i posterior muntatge de joc infantil ´´tub de conversa´´ amb longitud total de 14 metres, instal·lat en una àrea de jocs infantils. El sistema està format per dues boques de conversa unides per un tub de comunicació soterrat (polietilè, acer o similar), destinat a la transmissió de veu entre dos punts.
Treballs inclosos:
- Desmuntatge acurat de les dues boques terminals.
- Excavació per accedir al tub soterrat, amb una profunditat estimada de 40-60 cm.
- Extracció manual del tub de 14 m de longitud.
- Nova excavació per al posterior muntatge.
- Recol·locació completa del sistema: inserció del tub, ancoratge de les boques terminals, comprovació funcional.
- Reposició dels acabats superficials (paviment de seguretat, terra vegetal o sauló, segons cas).

Num.	Text	Tipus	[C]	[D]	[E]	[F]	TOTAL	Fórmula
1		T	unitats	longitud	ample	altura		
2				14,000			14,000	C#*D#*E#*F#

TOTAL AMIDAMENT **14,000**

Obra 01 PRESSUPOST A4 - ÀREA INFANTIL PLAÇA DEL MAS ISARN
Capítol 12 GESTIÓ DE RESIDUS

NUM.	CODI	UA	DESCRIPCIÓ
1	P2R5-DT14	m3	Transport de residus a instal·lació autoritzada de gestió de residus, amb camió de 7 t i temps d'espera per a la càrrega a màquina, amb un recorregut de més de 2 i fins a 5 km

Num.	Text	Tipus	[C]	[D]	[E]	[F]	TOTAL	Fórmula
1	Vincle paviment formigó	T	m2			gruix		
2	01.01/F21L4JC4 Demolició de paviment de formigó de 10 a 15cm, qualsevol amplada, amb martell trencador muntat sobre	V	44,400			0,150	6,660	C#*D#*E#*F#
3	Vincle mur	T						
4	01.01/P214P-1163T Enderroc mur cont. Maçon.,martell trenc.,càrrega mec.	V	12,996				12,996	C#*D#*E#*F#

5	ARBRE	T	unitat	longitud	amplada	gruix		
6			1,000	4,000	0,300	0,300	0,360	C#*D#*E#*F#
7	Vincle barana fusta	T	longitud	alçada		gruix		
8	01.02/P2145-4RS2 Arrencada de barana de fusta de 90 a 110 cm d'alçària, amb mitjans manuals i càrrega manual sobre ca	V	108,850	1,000		0,050	5,443	C#*D#*E#*F#
9	Vincle fonament aïllat	T	m3	alçada		gruix		
10	01.02/P214P-117HF Enderroc fonament aïllalt form.arm.,martell trenc.,càrrega man/mec.	V	2,150				2,150	C#*D#*E#*F#
11	Vincle fonament corregut	T	m3	alçada		gruix		
12	01.02/P214P-115MW Enderroc fonament correg. Form.arm.,martell trenc.,càrrega man/mec.	V	12,996				12,996	C#*D#*E#*F#

TOTAL AMIDAMENT **40,605**

2 P241-FIPO m3 Transport de terres no contaminades per a reutilitzar dins de l'obra, amb camió de 7 t i temps d'espera per a la càrrega amb mitjans mecànics, amb un recorregut de fins a 2 km

Num.	Text	Tipus	[C]	[D]	[E]	[F]	TOTAL	Fórmula
1	Vincle sorres + rebaix per paviement	T	m3		ample	profunditat		
2	01.01/P2214-A001 Retirada de sorra ubicada en àrea de jocs, realitzada amb mitjans necessaris i adequats, amb pala ex	V	305,903				305,903	C#*D#*E#*F#
3	Vincle excavació parterre + pous	T	m3					
4	01.01/P2214-A0B1 Excavació de terres, ubicada en àrea de jocs, realitzada amb mitjans necessaris i adequats, amb pala	V	20,982				20,982	C#*D#*E#*F#
5	Vincle excavació rases connexió sanejament	T	longitud		ample	profunditat		
6	01.01/P221I-A001 Excavació de rasa per a pas d'instal·lacions de 40 cm d'amplària i 60 cm de fondària, reblert i comp	V	14,000		0,400	0,600	3,360	C#*D#*E#*F#
7	Vincle pous infiltració	T	unitats	longitud	ample	pprofunditat		
8	01.05/PGAER001A Execució de pou de graves per infiltració. Inclou excavació de rasa de mides en planta 1,00x1,50 met	V	3,000	1,000	1,500	2,500	11,250	C#*D#*E#*F#
9	Vincle rases drenatge	T	longitud		ample	profunditat		
10	01.05/PD5S-9ENT Rasa dren.terreny p/aigües superficials,60x60cm,exc.mec,reblert 50%grava./50%sorra	V	104,907		0,500	0,500	26,227	C#*D#*E#*F#
11		T	longitud		ample	profunditat		
12	01.05/PD77-WCE5 Clavegueró polipropilè tricapa,sanejament s/pressió,DN=125mm,SN 8,s/llit sorra 15cm+reblert sorra,pi	V	14,000		0,500	0,500	3,500	C#*D#*E#*F#
13	Vincle rases enlumenat	T	longitud		ample	profunditat		
14	01.06/PGAER001B Execució de rasa per a canalització d'enllumenat públic sota terrenye natural, amb la col·locació d'	V	0,000		0,400	0,600	0,000	C#*D#*E#*F#
15	Vincle rasa reg	T						
16	01.08.02/P221I-A001 Excavació de rasa per a pas d'instal·lacions de 40 cm d'amplària i 60 cm de fondària, reblert i comp	V	0,000		0,400	0,600	0,000	C#*D#*E#*F#

TOTAL AMIDAMENT **371,222**

3 P2RA-EU7I m3 Disposició controlada en dipòsit autoritzat inclòs el cànon sobre la deposició controlada dels residus de la construcció, segons la LLEI 8/2008, de residus de formigó inerts amb una densitat 1,45 t/m3, procedents de construcció o demolició, amb codi 17 01 01 segons la Llista Europea de Residus

Num.	Text	Tipus	[C]	[D]	[E]	[F]	TOTAL	Fórmula
1	Vincle paviment formigó	T				gruix		
2	01.01/F21L4JC4 Demolició de paviment de formigó de 10 a 15cm, qualsevol amplada, amb martell trencador muntat sobre	V	44,400			0,150	6,660	C#*D#*E#*F#
3	Vincle mur	T						
4	01.01/P214P-1163T Enderroc mur cont. Maçon.,martell trenc.,càrrega mec.	V	12,996				12,996	C#*D#*E#*F#
5	Vincle fonament aïllat	T						
6	01.02/P214P-117HF Enderroc fonament aïllalt form.arm.,martell trenc.,càrrega man/mec.	V	2,150				2,150	C#*D#*E#*F#
7	Vincle fonament corregut	T						
8	01.02/P214P-115MW Enderroc fonament correg. Form.arm.,martell trenc.,càrrega man/mec.	V	12,996				12,996	C#*D#*E#*F#

TOTAL AMIDAMENT **34,802**

4 P2RA-EU7D m3 Disposició controlada en planta de compostage de residus de troncs i soques no perillosos amb una densitat 0,9 t/m3, procedents de poda o sega, amb codi 20 02 01 segons la Llista Europea de Residus

Num.	Text	Tipus	[C]	[D]	[E]	[F]	TOTAL	Fórmula
1	ARBRE	T	unitat	longitud	amplada	gruix		
2			1,000	4,000	0,300	0,300	0,360	C#*D#*E#*F#

TOTAL AMIDAMENT **0,360**

5 P2RA-EU6U m3 Disposició controlada en centre de reciclatge de residus de fusta no perillosos amb una densitat 0,19 t/m3, procedents de construcció o demolició, amb codi 17 02 01 segons la Llista Europea de Residus

Num.	Text	Tipus	[C]	[D]	[E]	[F]	TOTAL	Fórmula
1	Vincle barana fusta	T	longitud	alçada		gruix		
2	01.02/P2145-4RS2 Arrencada de barana de fusta de 90 a 110 cm d'alçària, amb mitjans manuals i càrrega manual sobre ca	V	108,850	1,000		0,050	5,443	C#*D#*E#*F#

TOTAL AMIDAMENT **5,443**

Obra 01 PRESSUPOST A4 - ÀREA INFANTIL PLAÇA DEL MAS ISARN
Capítol 13 SEGURETAT I SALUT

NUM.	CODI	UA	DESCRIPCIÓ

1 PPA0SS01 u Partida alçada d'abonament íntegre per la seguretat i salut en l'obra, en compliment del R.D. 1627/97

Num.	Text	Tipus	[C]	[D]	[E]	[F]	TOTAL	Fórmula
1	2%	T	unitats	longitud	ample	altura		
2			1,000				1,000	C#*D#*E#*F#

AMIDAMENTS

TOTAL AMIDAMENT **1,000**

Obra 01 PRESSUPOST A4 - ÀREA INFANTIL PLAÇA DEL MAS ISARN
Capítol 14 CONTROL DE QUALITAT

NUM.	CODI	UA	DESCRIPCIÓ
1	P060-01Z6	u	Cura, recapçament i assaig a compressió d'una proveta cilíndrica de 15x30 cm, segons la norma UNE-EN 12390-1, UNE-EN 12390-2, UNE-EN 12390-3

Num.	Text	Tipus	[C]	[D]	[E]	[F]	TOTAL	Fórmula
1	1 assaig (2-3 provetes) cada 50 m3	T	unitats	longitud	ample	altura		
2			6,000				6,000	C#*D#*E#*F#

TOTAL AMIDAMENT **6,000**

2	P060-01ZE	u	Mesura de la consistència pel mètode del con d'Abrams d'una mostra de formigó fresc, segons la norma UNE-EN 12350-2

Num.	Text	Tipus	[C]	[D]	[E]	[F]	TOTAL	Fórmula
1	1 per cada camió de formigó	T	unitats	longitud	ample	altura		
2			2,000				2,000	C#*D#*E#*F#

TOTAL AMIDAMENT **2,000**

3	P060-0202	u	Dosificació i geometria de fibres d'acer en una mostra de formigó projectat, segons la norma UNE-EN 14488-7

Num.	Text	Tipus	[C]	[D]	[E]	[F]	TOTAL	Fórmula
1	3-5 plaques per jornada o cada 50 m³	T	unitats	longitud	ample	altura		
2			6,000				6,000	C#*D#*E#*F#

TOTAL AMIDAMENT **6,000**

4	P2V1-02OM	u	Presa d'una mostra de sòl a rotació amb tub mostrejador simple (diàmetre de mostra mínim 85 mm), fins a una fondària <= 25 m, segons la norma ASTM D2113-99, XP P 94-202

Num.	Text	Tipus	[C]	[D]	[E]	[F]	TOTAL	Fórmula
1	Mostres puntuals en diferents punts (3-5 mostres)	T	unitats	longitud	ample	altura		
2			5,000				5,000	C#*D#*E#*F#

TOTAL AMIDAMENT **5,000**

5	P035-01VD	u	Assaig de piconatge pel mètode del Proctor normal d'una mostra de sòl, segons la norma UNE 103500

Num.	Text	Tipus	[C]	[D]	[E]	[F]	TOTAL	Fórmula
1	1 prova per tipus de sòl	T	unitats	longitud	ample	altura		
2			1,000				1,000	C#*D#*E#*F#

TOTAL AMIDAMENT **1,000**

6	PR3A-027P	u	Determinació de la granulometria, PH, conductivitat, densitat, matèria orgànica, nitrògen total, relació C/N, carbonats totals, fòsfor, potassi assimilable, clorurs i magnesi, en presa de mostra del substrat vegetal, segons normes UNE

Num.	Text	Tipus	[C]	[D]	[E]	[F]	TOTAL	Fórmula
1	Mostres puntuals (3-5 mostres)	T	unitats	longitud	ample	altura		

AMIDAMENTS

2			3,000				3,000	C#*D#*E#*F#

TOTAL AMIDAMENT **3,000**

7 P2V1-02P2 u Determinació in situ de la resistència a la penetració d'un sòl amb penetròmetre de butxaca

Num.	Text	Tipus	[C]	[D]	[E]	[F]	TOTAL	Fórmula
1	Puntual, en zones problemàtiques	T	unitats	longitud	ample	altura		
2			1,000				1,000	C#*D#*E#*F#

TOTAL AMIDAMENT **1,000**

4.3.2 Quadre de preus núm. 1

QUADRE DE PREUS NÚMERO 1

NÚMERO	CODI	UA	DESCRIPCIÓ	PREU
P-1	15000J1121	u	Subministrament de joc infantil tipus tobogan sobre vessant ´´Toboganes - J1123 de Proludic´´ o similar. L'alçada del recorregut del tobogan es de 3,80 m. Les dimensions del mòdul són: 5,60 m de longitud, 2,70 m d'ample, 5,40 m d'alt. L'altura de caiguda lliure (acl) és de 1,00 m. Es pot accedir a aquest mòdul des de 2 anys. Té una capacitat màxima de 3 usuaris. Format per: - els pals, de 125 mm de diàmetre, són d'acer galvanitzat lacat garantint la longevitat i la robustesa dels jocs. Els capçals són de poliamida injectada. - els tubs són d'acer inoxidable de ø 40 mm, garantint la longevitat i l'estètica del joc al cap dels anys. - el tauler s'elabora amb panells de contraxapat d'alta qualitat, de 21 mm de gruix, composts de làmines de bedoll. La superfície està recoberta d'una pel·lícula de resina fenòlica antilliscant. - els taulers acolorits s'elaboren a partir d'un material hpl compacte de 13 mm de gruix. Material robust, presenta una excel·lent resistència contra les inclemències del temps i al vandalisme. - les superfícies lliscants són de polietilè rotomoldejat. - les peces d'unió estan modelades en poliamida carregada, no tòxiques, no inflamables, resistents als xocs i als raigs ultraviolats, garantint la robustesa del joc i la resistència enfront del vandalisme. - els caragols en acer inoxidable està protegida per càpsules anti vandalisme en poliamida. El joc infantil ha de complir amb la Orden TMA/851/2021. (NOU MIL SIS-CENTS CINQUANTA-UN EUROS AMB SEIXANTA-QUATRE CÈNTIMS)	9.651,64 €
P-2	15000J1122	u	Subministrament de joc infantil tipus tobogan sobre vessant ´´Toboganes - J1124 de Proludic´´ o similar. L'alçada del recorregut del tobogan es de 4,40 m. Les dimensions del mòdul són: 6,40 m de longitud, 2,70 m d'ample, 5,50 m d'alt. L'altura de caiguda lliure (acl) és de 1,00 m. Es pot accedir a aquest mòdul des de 2 anys. Té una capacitat màxima de 3 usuaris. Format per: - els pals, de 125 mm de diàmetre, són d'acer galvanitzat lacat garantint la longevitat i la robustesa dels jocs. Els capçals són de poliamida injectada. - els tubs són d'acer inoxidable de ø 40 mm, garantint la longevitat i l'estètica del joc al cap dels anys. - el tauler s'elabora amb panells de contraxapat d'alta qualitat, de 21 mm de gruix, composts de làmines de bedoll. La superfície està recoberta d'una pel·lícula de resina fenòlica antilliscant. - els taulers acolorits s'elaboren a partir d'un material hpl compacte de 13 mm de gruix. Material robust, presenta una excel·lent resistència contra les inclemències del temps i al vandalisme. - les superfícies lliscants són de polietilè rotomoldejat. - les peces d'unió estan modelades en poliamida carregada, no tòxiques, no inflamables, resistents als xocs i als raigs ultraviolats, garantint la robustesa del joc i la resistència enfront del vandalisme. - els caragols en acer inoxidable està protegida per càpsules anti vandalisme en poliamida. El joc infantil ha de complir amb la Orden TMA/851/2021. (VUIT MIL SIS-CENTS CINQUANTA-UN EUROS AMB SEIXANTA-QUATRE CÈNTIMS)	8.651,64 €
P-3	15000J987B	u	Subministrament de joc infantil tipus balancí adaptat per l'accés directe amb cadira de rodes ´´Juegos de muelle - J987®. Referència 15000J987B de Proludic´´ o similar. Les dimensions del mòdul són: 4,04 m de longitud, 1,14 m d'ample, 1,19 m d'alt. L'altura de caiguda lliure (acl) és de 0,60 m. Es pot accedir a aquest mòdul des de 3 anys. Té una capacitat màxima de 6 usuaris. Format per: - els taulers acolorits s'elaboren a partir d'un material hpl compacte de 13 mm de gruix. Material robust, presenta una excel·lent resistència contra les inclemències del temps i al vandalisme. - el tauler està elaborat amb panells de hpl de 12,5 mm de gruix amb relleu antilliscant. - els tubs són d'acer inoxidable de ø 40 mm, garantint la longevitat i l'estètica del joc al cap dels anys. - les peces d'unió estan modelades en poliamida carregada, no tòxiques, no inflamables, resistents als xocs i als raigs ultraviolats, garantint la robustesa del joc i la resistència enfront del vandalisme.	14.626,80 €

NÚMERO	CODI	UA	DESCRIPCIÓ	PREU	
			- les molles són d'acer 35scd6. La superfície de molla es tracta després amb granalla pretesada amb capes de preparació de zinc i 2 capes de pols de polièster de 100 micrones. La peça de fixació en poliamida carregada garanteix una longevitat i una seguretat excepcional al sistema. - els caragols en acer inoxidable està protegida per càpsules anti vandalisme en poliamida. El joc infantil ha de complir amb la Orden TMA/851/2021. (CATORZE MIL SIS-CENTS VINT-I-SIS EUROS AMB VUITANTA CÈNTIMS)		
P-4	1500J1110A	u	Subministrament de joc infantil tipus tobogan metàl·lic sobre vessant. L'alçada del recorregut del tobogan es de 2,50 m. Les dimensions del mòdul són: 3,14 m de longitud, 1,01 m d'ample, 2,50 m d'alt. L'altura de caiguda lliure (acl) és de 1,00 m. Es pot accedir a aquest mòdul des de 2 anys. Apte per poder baixar una persona amb mobilitat reduïda i un acompanyant conjuntament. Té una capacitat màxima de 3 usuaris. Format per: - els pals, 95 x 95 mm, són d'acer galvanitzat pintat garantint la longevitat i la robustesa dels jocs. Els capçals, reblats en el pal, són de poliamida injectada. - els tubs són d'acer inoxidable de ø 40 mm, garantint la longevitat i l'estètica del joc al cap dels anys. - el tauler està elaborat amb panells de hpl de 12,5 mm de gruix amb relleu antilliscant. - la superfície lliscant és d'acer inoxidable de 2 mm de gruix, corbades, ondulades i modelades en una sola peça. - els caragols en acer inoxidable està protegida per càpsules anti vandalisme en poliamida. El joc infantil ha de complir amb la Orden TMA/851/2021. (CINC MIL SET-CENTS TRENTA EUROS AMB TRENTA-SIS CÈNTIMS)	5.730,36	€
P-5	1500J2409A	u	Subministrament de joc infantil tipus giratori adaptat per l'acces directe amb cadira de rodes ´´Juegos de rotación - J2409. Referència1500J2409A de Proludic´´ o similar. Hi ha espai per 2 cadires de rodes i seient per 1 usuaris més. De superfície 27,5 m2. Les dimensions del mòdul són: 2,10 m de longitud, 2,10 m d'ample, 1,00 m d'alt. L'altura de caiguda lliure (acl) és de 1,00 m. Format per: - els pals són d'acer galvanitzat lacat, de 102 mm de diàmetre. L'acabat amb aparença de granit en dos tons de gris, presenta lleugers relleus i confereix una millor resistència a les rayaduras. Els capçals són de poliamida injectada. - 0 m. - els tubs són d'acer inoxidable de ø 40 mm, garantint la longevitat i l'estètica del joc al cap dels anys. - els taulers acolorits s'elaboren a partir d'un material hpl compacte de 13 mm de gruix. Material robust, presenta una excel·lent resistència contra les inclemències del temps i al vandalisme. - una superfície antilliscant d'alumini estriat permet un bon manteniment dels suports durant els girs. - els caragols en acer inoxidable està protegida per càpsules anti vandalisme en poliamida. El joc infantil ha de complir amb la Orden TMA/851/2021. (DOTZE MIL NOU-CENTS SEIXANTA-UN EUROS AMB CATORZE CÈNTIMS)	12.961,14	€
P-6	51500213300	u	Subministrament de joc infantil tipus gronxador niu ´´Columpios - J435-C®. Referència 15000J435A-C de Proludic´´ o similar. Les dimensions del mòdul són: 3,34 m de longitud, 1,98 m d'ample, 2,60 m d'alt. L'altura de caiguda lliure (acl) és de 1,46 m. Format per: - els pals, 95 x 95 mm, són d'acer galvanitzat pintat garantint la longevitat i la robustesa dels jocs. - la biga horitzontal és d'acer galvanitzat no pintat, de 88,9 mm de diàmetre. - la cistella està fabricada en una peça de polietilè. L'armadura és d'acer inoxidable recobert per topalls de protecció i està suspès per cadenes revestides amb pvc. - les anelles de lliscament en pvc permeten limitar el desgast de les peces metàl·liques causat pel balanceig i el pas del temps, i prolonguen la durada de vida útil dels productes. Les cadenes són d'acer galvanitzat. - el sistema d'articulació doble és d'acer inoxidable. Una cadena de seguretat afegeix subjecció addicional de la cistella. - els taulers acolorits s'elaboren a partir d'un material hpl compacte de 13 mm de gruix. Material robust, presenta una excel·lent resistència contra les inclemències del temps i al vandalisme. - els caragols en acer inoxidable està protegida per càpsules anti vandalisme en poliamida. El joc infantil ha de complir amb la Orden TMA/851/2021. (CINC MIL DOS-CENTS DINOU EUROS AMB TRENTA-QUATRE CÈNTIMS)	5.219,34	€

QUADRE DE PREUS NÚMERO 1

NÚMERO	CODI	UA	DESCRIPCIÓ	PREU
P-7	EGD1441E	u	Piqueta de connexió a terra d'acer, amb recobriment de coure de gruix estàndard, de 2500 mm de llargària de 18,3 mm de diàmetre, clavada a terra (TRENTA-SET EUROS AMB CINQUANTA-SET CÈNTIMS)	37,57 €
P-8	F21L4JC4	m2	Demolició de paviment de formigó de 10 a 15cm, qualsevol amplada, amb martell trencador muntat sobre retroexcavadora, treballs manuals auxiliars i carrega mecànica de runa sobre camió. (DOTZE EUROS AMB VINT-I-CINC CÈNTIMS)	12,25 €
P-9	F21QPJ02	u	Retirada i posterior recol·locació de banc de fusta existent, incloent enderroc de daus de formigó i càrrega manual i mecànica de l'equipament i la runa sobre camió o contenidor. Transport a zona d'acopi i posterior recol·locació amb fonamentació formada per planxa d'acer, segons indicacions de projecte. El preu inclou la reparació de desperfectes en la superfície de suport. (NORANTA-CINC EUROS AMB SETANTA-CINC CÈNTIMS)	95,75 €
P-10	FBSZT115	u	Mòdul caixa general de protecció format per borns bimetàl·lics i fusible a.p.r. de 63 A, dins d'un cofret del tipus homologat per UNESA per a 160 A. (CENT NORANTA-SIS EUROS AMB ONZE CÈNTIMS)	196,11 €
P-11	FG1BREG1	u	Armari estàndard de polièster, reforçat amb fibra de vidre, dimensions 850x465x320mm., model Himel PLD-85/00 per a programador de 6 estacions, inclós base de formigó, segons especificacions de companyia. (SIS-CENTS VINT-I-QUATRE EUROS AMB SEIXANTA-VUIT CÈNTIMS)	624,68 €
P-12	FHN32GP1	u	Conjunt de bàcul i lluminària model jn.gen2.cb.cc.ds.h.l033 fixada a columna troncoconica h=4m, fust d'acer galvanitzat amb tractament de rilsanització fins a la portella i acabat antigraffiti als 3 m inferiors. Lluminaria amb un flux lluminós de 3149 lm, potencia de 33.00w, classificació lluminària segons cie de 100, codi cie flux: 12 45 93 100 100 , lluminaria: 1xled 3000lm -3000k (factor de correcció 1000). Instal·lació elèctrica interior completa, connexió a la xarxa d'alimentació i al terra, amb placa de presa de terra. Inclou driver (model advance (adv) o excite (exc) de tercera generació, de la marca tridonic) i sistema de regulació imcu de vossloh o similar, ip20, programat segons criteris municipals i en funcionament. Portella amg tres punts de subjecció. Inclou excavació i formigonament del fonament de 80x100x100 cm de formigó hm 20, col·locació dels perns d'ancoratge amb plantilla i fixació del bàcul als mateixos. (VUIT-CENTS CINQUANTA-QUATRE EUROS AMB CINQUANTA-VUIT CÈNTIMS)	854,58 €
P-13	FHN32GP2	u	Desplaçament vertical d'un fanal d'enllumenat públic per adequació a la nova cota topogràfica resultant d'un moviment de terres. Treballs inclosos: - Excavació parcial manual o mecànica per accedir a la base del fanal existent. - Desconnexió provisional de la instal·lació elèctrica. - Extracció acurada de la columna del fanal. - Execució de nova base de formigó armat, amb ancoratges metàl·lics o empotraments segons sistema constructiu. - Recol·locació i fixació de la columna del fanal a la nova cota. - Reconnexió elèctrica, adaptació de cablejat si cal i comprovació de funcionament. Treballs executats segons normativa vigent d'enllumenat exterior (REBT i normatives municipals). (TRES-CENTS VINT-I-TRES EUROS AMB CINQUANTA-TRES CÈNTIMS)	323,53 €
P-14	FJS5UN10	m	Canonada per a reg per degoteig de 16 mm de diàmetre, amb degoters autocompensats integrats cada 40 cm, instal·lada soterrada 10 cm amb obertura i tancament de la rasa inclosos. (DOS EUROS AMB QUARANTA-CINC CÈNTIMS)	2,45 €

QUADRE DE PREUS NÚMERO 1

NÚMERO	CODI	UA	DESCRIPCIÓ	PREU
P-15	FJSAUB06	u	Programador electrònic modular ampliable de doble programa, marca HUNTER model HCC-800-PL + EZDM Route WIFI o similar, INCLOENT Decodificador EZ-100, amb control d'aportació d'aigua, temps de programació des de 1 min. fins a 12 h per estació, en passos d'1 min., amb 6 estacions, possibilitat de 8 arrencades per dia i programa, transformador interior 230/26,5 v 50 hz, bateria recarregable de salvaguarda del programa, circuit d'arrencada de bomba, carcassa de plàstic estanca i preparat per a muntatge mural exterior, totalment col·locat, incloses totes les connexions elèctriques, tant del circuit d'alimentació del programador, com dels elements governats per aquest. Homologat per l' Ajuntament de Terrassa. (QUATRE-CENTS SETANTA-SIS EUROS AMB TRES CÈNTIMS)	476,03 €
P-16	FJSBBYP2	u	Desguàs i vàlvula racor pla manual de 1.1/2" per rentatge i vàlvula de descàrrega o de drenatge automàtica de 1/2", amb connexió a la xarxa de clavegueram (CINC-CENTS CINQUANTA-UN EUROS AMB SETANTA CÈNTIMS)	551,70 €
P-17	FJSZU006	u	Subministrament i col·locació de petit material elèctric compost per ICPM de protecció de 5A i diferencial de 40A amb sensibilitat de 300 MA, instal·lat segons REBT. (CENT SETZE EUROS AMB NORANTA-SET CÈNTIMS)	116,97 €
P-18	FQABPJ11	u	Subministrament de capsa de 10 presses d'escalada de dimensions L, ´´Presas escalada Liza 30. Referència JROK30 de Benito´´ o similar. Color a definir per la DF. El joc infantil ha de complir amb la Orden TMA/851/2021. (VUITANTA-NOU EUROS AMB NORANTA-SIS CÈNTIMS)	89,96 €
P-19	FQABPJ12	u	Muntatge, instal·lació i transport de l'unitat de joc (fqabpj11). Incloent-hi les excavacions prèvies, l'execució dels daus de formigó per a la fonamentació i la col·locació dels ancoratges necessaris per a la correcta fixació de l'equip, segons les especificacions del fabricant i la normativa vigent. (CINQUANTA-UN EUROS)	51,00 €
P-20	FR61GU01	u	Plantació d'arbre planifoli amb pa de terra o contenidor. Incloent: excavació de clot de plantació de 100 cm de diàmetre i 1m fondària, reblert del clot amb substitució total de terra de l'excavació per terre vegetal. Inclou: base de 20 cm de gruix de sòl estructural (graves d'arestes vives de granulometria 4-6cm sense fins i 1/5 part de terra vegetal) 2 tutors per arbre de fusta castanyer, barrera antiarrels acanalada de 100 cm d'alçada, primer reg i càrrega de les terres sobrants a camió. La recepció a obra de l'arbre haurà de comptar amb l'aprovació dels serveis tècnics municipals. (SEIXANTA-QUATRE EUROS AMB SETANTA-UN CÈNTIMS)	64,71 €
P-21	FRI33351	m2	manta orgànica tipus 100% coco de densitat aproximada 300 g/m2, més teixit antiherba, col·locada en un terreny preparat amb un pendent aproximat del 50 % i amb una llargària de talús inferior a 4 m, fixada amb grapes d'acer corrugat en forma d'u, de 8 mm de diàmetre i de 20-10-20 cm, amb una densitat de 3 u/m2 i amb part proporcional de rasa superior de fixació (CINC EUROS AMB CINQUANTA CÈNTIMS)	5,50 €
P-22	NRO852-1011	u	Subministrament de joc infantil tipus corda d'escalada ´´Cuerda de escalada de ladera con EPDM. Referència NRO892 de Kompan´´ o similar. Format per: - les cordes amb un diàmetre de 19 mm o més són tipus amb filferros d'acer galvanitzat de sis fils. Cada bri està ben embolicada amb fil pes, que es fundi amb cada bri individual. Les cordes són altament resistents al desgast i al vandalisme i poden reemplaçar-se en el lloc si és necessari. - les parts metàl·liques estan fetes d'acer d'alta qualitat, galvanitzat en calenta per dins i per fora amb zinc sense plom. En l'exterior, hi ha una capa addicional de recobriment en pols. Això garanteix una excel·lent resistència a la corrosió i una expressió de disseny acolorida. - les abraçadores d'alumini s'utilitzen com a connectors entre els pals d'acer i la corda. Dues peces de fosa d'alumini estan caragolades juntes. L'altura de les abraçadores és, per tant, variable. El joc infantil ha de complir amb la Orden TMA/851/2021. (MIL DOS-CENTS VINT-I-QUATRE EUROS)	1.224,00 €

QUADRE DE PREUS NÚMERO 1

NÚMERO	CODI	UA	DESCRIPCIÓ	PREU
P-23	NRO852-A001	u	Subministrament i instal·lació d'estructura lúdica de xarxa tipus 3D, amb cordes de poliamida reforçada amb ànima d'acer, connectors i tensors d'acer inoxidable, muntants verticals d'acer galvanitzat i pintat, preparada per a ús públic infantil. Inclou ancoratge, fonamentació amb formigó, i col·locació sobre paviment de seguretat de cautxú continu de 40 mm de gruix mitjà. Compliment de la norma UNE-EN 1176. El joc infantil ha de complir amb la Orden TMA/851/2021. (VUIT MIL EUROS)	8.000,00 €
P-24	NRO852-A002	u	Subministrament i instal·lació de joc infantil ´´tub de conversa´´ amb longitud total de 14 metres, instal·lat en una àrea de jocs infantils. El sistema està format per dues boques de conversa unides per un tub de comunicació soterrat (polietilè, acer o similar), destinat a la transmissió de veu entre dos punts. Compliment de la norma UNE-EN 1176. El joc infantil ha de complir amb la Orden TMA/851/2021. (MIL NOU-CENTS UN EUROS)	1.901,00 €
P-25	P035-01VD	u	Assaig de piconatge pel mètode del Proctor normal d'una mostra de sòl, segons la norma UNE 103500 (CINQUANTA-VUIT EUROS AMB CINC CÈNTIMS)	58,05 €
P-26	P060-01Z6	u	Cura, recapçament i assaig a compressió d'una proveta cilíndrica de 15x30 cm, segons la norma UNE-EN 12390-1, UNE-EN 12390-2, UNE-EN 12390-3 (DIVUIT EUROS AMB CINC CÈNTIMS)	18,05 €
P-27	P060-01ZE	u	Mesura de la consistència pel mètode del con d'Abrams d'una mostra de formigó fresc, segons la norma UNE-EN 12350-2 (VINT-I-DOS EUROS AMB CINQUANTA-SIS CÈNTIMS)	22,56 €
P-28	P060-0202	u	Dosificació i geometria de fibres d'acer en una mostra de formigó projectat, segons la norma UNE-EN 14488-7 (TRES-CENTS CINQUANTA-QUATRE EUROS AMB CINQUANTA-DOS CÈNTIMS)	354,52 €
P-29	P-11F21QPJ03	u	Retirada i posterior recol·locació de paperera ancorada al terra, enderroc de daus de formigó, i càrrega manual i mecànica de la runa sobre camió. Aplec de l'equipament i posterior recol·locació de la paperera, incloent nova fonamentació mitjançant dau de formigó. (TRENTA-SET EUROS AMB VINT-I-CINC CÈNTIMS)	37,25 €
P-30	P-17F226PJ01	m3	Terraplenada i piconatge per a formació de topografies, amb material seleccionat de la pròpia excavació, en tongades de fins a 25 cm, amb una compactació del 95 % del pm amb mitjans necessaris per a no afectar a la llosa existent. (SIS EUROS AMB TRENTA-NOU CÈNTIMS)	6,39 €
P-31	P-19F2A11000	m3	Subministrament de terra seleccionada d'aportació criteri d'amidament: m3 de volum amidat segons les especificacions de la dt. Es considera un increment per esponjament, respecte al volum teòric excavat, amb els criteris següents: excavacions en terreny fluix: 15% excavacions en terreny compacte: 20% excavacions en terreny de trànsit: 25% excavacions en roca: 25% (ONZE EUROS AMB TRETZE CÈNTIMS)	11,13 €
P-32	P2145-4RS2	m	Arrencada de barana de fusta de 90 a 110 cm d'alçària, amb mitjans manuals i càrrega manual sobre camió o contenidor (VUIT EUROS AMB DOTZE CÈNTIMS)	8,12 €
P-33	P214P-115MW	m3	Enderroc de fonament corregut de formigó armat, amb martell trencador muntat sobre retroexcavadora i càrrega manual i mecànica de runa sobre camió (CENT QUARANTA EUROS AMB VUITANTA-TRES CÈNTIMS)	140,83 €

QUADRE DE PREUS NÚMERO 1

NÚMERO	CODI	UA	DESCRIPCIÓ	PREU
P-34	P214P-1163T	m3	Enderroc de mur de contenció de maçoneria, amb martell trencador muntat sobre retroexcavadora i càrrega mecànica de runa sobre camió. El preu no inclou la demolició de la fonamentació. (CINQUANTA-DOS EUROS AMB SEIXANTA CÈNTIMS)	52,60 €
P-35	P214P-117HF	m3	Enderroc de fonament aïllalt de formigó armat, amb martell trencador muntat sobre retroexcavadora i càrrega manual i mecànica de runa sobre camió (CENT QUARANTA EUROS AMB VUITANTA-TRES CÈNTIMS)	140,83 €
P-36	P21Q2-A003	u	Retirada i reubicació de taula de tenis taula, amb mitjans manuals, i càrrega manual sobre camió o contenidor. El preu inclou la reparació de desperfectes en la superfície de suport. Incloent transport a zona d'acopi, embalatges necessaris i posterior recol·locació amb fonamentació formada per planxa d'acer o formigó, segons indicacions de projecte. (SEIXANTA-VUIT EUROS AMB CINQUANTA-CINC CÈNTIMS)	68,55 €
P-37	P21Q2-A031	u	Retirada de font existent, amb mitjans manuals, i càrrega manual sobre camió o contenidor i trasllat a abocador autoritzat incloent cànon de deposició. (DOS-CENTS NORANTA-VUIT EUROS AMB TRETZE CÈNTIMS)	298,13 €
P-38	P21R0-92HA	u	Tallada controlada de forma directa, d'arbre de < 6 m d'alçària de port petit, arrencant la soca, aplec de la brossa generada, càrrega sobre camió grua amb pinça i transport a planta de compostatge (no més lluny de 20 km) (CENT CATORZE EUROS AMB UN CÈNTIMS)	114,01 €
P-39	P21Z2-HGY8	m	Tall en paret de bloc de morter ciment, de 19 cm de fondària, amb disc de carborúndum (VINT-I-UN EUROS AMB VUITANTA-TRES CÈNTIMS)	21,83 €
P-40	P2214-A001	m3	Retirada de sorra ubicada en àrea de jocs, realitzada amb mitjans necessaris i adequats, amb pala excavadora i càrrega directa sobre camió (CINC EUROS AMB VUITANTA-DOS CÈNTIMS)	5,82 €
P-41	P2214-A0B1	m3	Excavació de terres, ubicada en àrea de jocs, realitzada amb mitjans necessaris i adequats, amb pala excavadora i càrrega directa sobre camió (SET EUROS AMB SETANTA-SET CÈNTIMS)	7,77 €
P-42	P221E-AWE7	m3	Excavació de rasa en presència d'arrels d'arbres fins a 2 m de fondària, en terreny compacte (SPT 20-50), realitzada amb mitjans manuals i amb les terres deixades a la vora (VUITANTA-QUATRE EUROS AMB DOTZE CÈNTIMS)	84,12 €
P-43	P221I-A001	m	Excavació de rasa per a pas d'instal·lacions de 40 cm d'amplària i 60 cm de fondària, reblert i compactació amb terres seleccionades de la pròpia excavació, sense pedres, amb retroexcavadora, en tongades de gruix de fins a 25 cm, utilitzant picó vibrant, amb compactació del 95% PM (ONZE EUROS AMB VUITANTA-SET CÈNTIMS)	11,87 €
P-44	P2241-52SN	m2	Repàs i piconatge de caixa de paviment, amb compactació del 95% PM (DOS EUROS AMB SETZE CÈNTIMS)	2,16 €

QUADRE DE PREUS NÚMERO 1

NÚMERO	CODI	UA	DESCRIPCIÓ	PREU
P-45	P2242-IZLV	m2	Acabat i allisada de talussos, amb mitjans manuals i mecànics (TRES EUROS AMB QUARANTA-VUIT CÈNTIMS)	3,48 €
P-46	P2255-W6AT	m3	Rebliment i piconatge de rasa d'amplària fins a 0,6 m, amb el 50% de sorra i el 50% de terra de la pròpia excavació, en tongades de gruix de fins a 25 cm, utilitzant picó vibrant elèctric, amb compactació del 95% PM (QUARANTA-SIS EUROS AMB TRENTA-TRES CÈNTIMS)	46,33 €
P-47	P241-FIPO	m3	Transport de terres no contaminades per a reutilitzar dins de l'obra, amb camió de 7 t i temps d'espera per a la càrrega amb mitjans mecànics, amb un recorregut de fins a 2 km (DOS EUROS AMB NOU CÈNTIMS)	2,09 €
P-48	P2R5-DT14	m3	Transport de residus a instal·lació autoritzada de gestió de residus, amb camió de 7 t i temps d'espera per a la càrrega a màquina, amb un recorregut de més de 2 i fins a 5 km (CINC EUROS AMB CINQUANTA-DOS CÈNTIMS)	5,52 €
P-49	P2RA-EU6U	m3	Disposició controlada en centre de reciclatge de residus de fusta no perillosos amb una densitat 0,19 t/m3, procedents de construcció o demolició, amb codi 17 02 01 segons la Llista Europea de Residus (CATORZE EUROS AMB SETANTA-TRES CÈNTIMS)	14,73 €
P-50	P2RA-EU7D	m3	Disposició controlada en planta de compostage de residus de troncs i soques no perillosos amb una densitat 0,9 t/m3, procedents de poda o sega, amb codi 20 02 01 segons la Llista Europea de Residus (SETANTA-TRES EUROS AMB QUARANTA-QUATRE CÈNTIMS)	73,44 €
P-51	P2RA-EU7I	m3	Disposició controlada en dipòsit autoritzat inclòs el cànon sobre la deposició controlada dels residus de la construcció, segons la LLEI 8/2008, de residus de formigó inerts amb una densitat 1,45 t/m3, procedents de construcció o demolició, amb codi 17 01 01 segons la Llista Europea de Residus (VINT-I-UN EUROS AMB NORANTA-SIS CÈNTIMS)	21,96 €
P-52	P2V1-02OM	u	Presa d'una mostra de sòl a rotació amb tub mostrejador simple (diàmetre de mostra mínim 85 mm), fins a una fondària <= 25 m, segons la norma ASTM D2113-99, XP P 94-202 (VUITANTA-TRES EUROS AMB SETANTA CÈNTIMS)	83,70 €
P-53	P2V1-02P2	u	Determinació in situ de la resistència a la penetració d'un sòl amb penetròmetre de butxaca (SETANTA-UN EUROS AMB VINT-I-CINC CÈNTIMS)	71,25 €
P-54	P3P0-BXTC	m2	Formigó projectat en sec, de 25 N/mm2 de resistència a compressió i 10 cm de gruix per a mur o solera (VINT-I-SET EUROS AMB CINQUANTA-SIS CÈNTIMS)	27,56 €
P-55	P-42FQA2LM05	u	Certificat àrees de jocs inspecció i certificació de conformitat de l'àrea de joc infantil segons normes UNE 147103, UNE-EN 1176 1 a 7, en 1177 i plec de prescripcions tècniques per al disseny, l'execució i la recepció de les àrees de joc infantil de parcs i jardins. La partida inclou totes les feines necessàries per a deixar-la correctament executada. (QUATRE-CENTS NOU EUROS AMB CINQUANTA CÈNTIMS)	409,50 €
P-56	P4B1-A002	m2	Subministrament i col·locació d'armadura AP500 T amb malla electrosoldada de barres corrugades d'acer ME 15x15 cm D:8-8 mm 6x2,2 m B500T UNE-EN 10080 (SET EUROS AMB NORANTA-SET CÈNTIMS)	7,97 €
P-57	P6181-IA1U	m2	Paret de gruix 20 cm i alçària <= 1 m de dues cares vistes, de Bloc foradat de morter de ciment R-6, rugós, de 400x200x200 mm, amb components hidrofugants, de cara vista, gris, categoria I segons norma UNE-EN 771-3, col·locat amb morter mixt de ciment pòrtland amb filler calcari 1:2:10 (QUARANTA-DOS EUROS AMB NORANTA-TRES CÈNTIMS)	42,93 €

QUADRE DE PREUS NÚMERO 1

NÚMERO	CODI	UA	DESCRIPCIÓ	PREU	
P-58	P6A8-A001	m	Tanca cilíndrica d'acer galvanitzat formada per tubs de diàmetre 80mm i 1, 5mm d'espessor, separats 80mm entre si, alçada 110 cm, amb tapa superior i els cantells arrodonits. Platina inferior correguda, de 16cm d'ample i 10 mm de gruix, amb els cantells arrodonits, amb forats de 15mm de diàmetre als punts d'ancoratge i amb rodó passant a 1 cms. de la part superior. Ancorada a sabata correguda de formigó mitjançant varilla roscada m-14x300mm i tac químic. Inclou fonamentació amb sabata correguda de formigó segons plànols de projecte i peça de formigó tipus thoro de dimensions 600x400x400mm, amb cantells arrodonits pel coronament de la fonamentació. Tot el conjunt d'acer galvanitzat en calent d'espessor 100 micres. (DOS-CENTS QUARANTA EUROS AMB DISSET CÈNTIMS)	240,17	€
P-59	P6A8-A002	u	Subministrament i col·locació de faristol de senyalització de la zona de jocs infantils. Dimensions del peu del faristol: 800 x 300 mm. dimensions de la base de la placa: 400 x 300 mm amb les cantonades superiors arrodonides. La inclinació de la base de la placa és de 35º respecte a la vertical. Dimensions de la base del faristol: 250 x 300 mm. (amb 4 forats de diàmetre 10 mm). Dimensions del nervi posterior: 15 mm d'amplada i 4 mm de gruix. Cartell trespa de 5.5 mm amb cantonades arrodonides. Inclosa retolació. (tot segons criteris del servei de gestió de l'espai públic).Inclou col·locació encastada ancorada amb dau de formigó. (CENT NORANTA-SIS EUROS AMB TRENTA-DOS CÈNTIMS)	196,32	€
P-60	P6A8-A0B2	u	Subministrament i col·locació de panell informatiu de la zona de jocs infantils. Dimensions de la base de la placa: 1400 x 800 mm amb les cantonades superiors arrodonides. Inclosa retolació. (tot segons criteris del servei de gestió de l'espai públic). Inclou col·locació encastada ancorada amb dau de formigó. (TRES-CENTS QUARANTA-NOU EUROS AMB TRENTA-DOS CÈNTIMS)	349,32	€
P-61	P92A-DX8H	m3	Subbase de tot-u artificial procedent de granulats reciclats de formigó, amb estesa i piconatge del material al 95% del PM (QUARANTA-TRES EUROS AMB VINT-I-NOU CÈNTIMS)	43,29	€
P-62	P931-IZP6	m2	Base de 15 cm de gruix de Formigó per armar HA - 25 / B / 20 / XC2 amb una quantitat de ciment de 275 kg/m3 i relació aigua ciment =< 0.6, abocat des de camió amb estesa i vibratge manual, amb acabat reglejat, incloent els encofrats laterals i els dels junts de dilatació (DINOU EUROS AMB QUARANTA-TRES CÈNTIMS)	19,43	€
P-63	P966-A010	m	Vorada d'acer galvanitzat, amb tub de 200mm. de diàmetre i 8mm de gruix, corbat, inclosos els elements metàl·lics d'ancoratge soldats a la xapa, col·locada sobre base de formigó d'ús no estructural HNE-15/P/40 de resistència a compressió 15 N/mm2, consistència plàstica i grandària màxima del granulat 40 mm. Tot segons detalls de projecte. (CENT VINT-I-DOS EUROS AMB CINQUANTA-UN CÈNTIMS)	122,51	€
P-64	P966-H97P	m	Vorada corba d'acer galvanitzat enrasada amb el paviment, de 10 mm de gruix i 100 mm d'alçària, amb els elements metàl·lics d'ancoratge soldats a la xapa, col·locada sobre base de formigó d'ús no estructural HNE-15/P/40 de resistència a compressió 15 N/mm2, consistència plàstica i grandària màxima del granulat 40 mm. (CINQUANTA-VUIT EUROS AMB QUARANTA-NOU CÈNTIMS)	58,49	€
P-65	P9A1331H	m3	Paviment de terra estabilitzada tipus SAULÓ SÒLID o similar, de 12 cm de gruix, format per la barreja de selecció d'àrids (suló processat de tamany 0/12, ciment II/a-l 42,5r une-en 197-1:200/rc-03 granel en una proporció de 150 kg/m3 i barreja de sals (silicat de sodi, carbonat de sodi, clorur de potassi i sodi tripolifosdat) i estesa amb mitjans mecànics. Inclosos tot els materials, maquinària i mitjans auxiliars per a la seva correcta posta en obra. (CENT SETZE EUROS AMB VINT-I-VUIT CÈNTIMS)	116,28	€
P-66	P9A1-A0B5	m3	Paviment per a zona infantil de sorra garbellada de Bellpuig (per esmorteir caigudes a la zona de joc de l'àrea infantil) subministrat a granel i escampat amb retroexcavadora petita i mitjans manuals sobre p.p. de làmina geotèxtil antiarrels de 200gr/m2, seguint especificacions de paviments per a zones de joc complint amb la normativa UNE1176, estesa i anivellament del material amb mitjans mecanics. (SETANTA-TRES EUROS AMB QUARANTA-NOU CÈNTIMS)	73,49	€

QUADRE DE PREUS NÚMERO 1

NÚMERO	CODI	UA	DESCRIPCIÓ	PREU
P-67	P9P1-A003	m2	Paviment continu de cautxú reciclat realitzat ´´in situ´´ per a espais entre superfícies amortidores d'impacte en zona de jocs infantils segons la norma UNE-EN 1177, realitzada amb SBR, de 50 mm gruix, amb estructura drenant Capa d'acabat per a paviment continu de cautxú reciclat realitzat ´´in situ´´ en zona de jocs infantils segons la norma UNE-EN 1177, realitzada amb EPDM, de 10 mm gruix, color estàndard segons plànols de detall, a definir per la df, amb estructura drenant, superfície llisa i antilliscant Les dues capes estaran unides per un lligant de poliuretà monocomponent, resistent als raigs UV, als hidrocarburs i als agents atmosfèrics. inclou p.p. d'acabats, remats perimetrals i allisat i neteja. Tot segons normativa i alçada de caiguda dels jocs. Inclou transport i mà d'obra per a la seva execució. (VUITANTA-NOU EUROS AMB CINQUANTA-QUATRE CÈNTIMS)	89,54 €
P-68	P9P1-A0B4	m2	Capa esmorteidora per a paviment continu de cautxú reciclat realitzat ´´in situ´´ per a protecció de caigudes en zona de jocs infantils segons la norma UNE-EN 1177, realitzada amb SBR, amb estructura drenant Capa d'acabat per a paviment continu de cautxú reciclat realitzat ´´in situ´´ per a protecció de caigudes en zona de jocs infantils segons la norma UNE-EN 1177, realitzada amb EPDM, de 10 mm gruix, color estàndar segons plànols de detall, a definir per la df, amb estructura drenant, superfície llisa i antilliscant Les dues capes estaran unides per un lligant de poliuretà monocomponent, resistent als raigs UV, als hidrocarburs i als agents atmosfèrics. inclou p.p. d'acabats, remats perimetrals i allisat i neteja. Tot segons normativa i alçada de caiguda dels jocs. Inclou transport i mà d'obra per a la seva execució. (CENT DINOU EUROS AMB TRENTA-QUATRE CÈNTIMS)	119,34 €
P-69	PD32-567J	u	Pou sorrer i tapa fixa, de 45x45 cm i 60 cm de fondària, amb paret de maó calat de 290x140x100 mm, arrebossada amb morter. (CENT TRENTA-DOS EUROS AMB CINQUANTA-SIS CÈNTIMS)	132,56 €
P-70	PD56-OKE5	m	Caixa per sobreeixidor de 50x50 cm, amb parets de 10 cm de gruix de Formigó en massa HM - 20 / B / 20 / X0 amb una quantitat de ciment de 200 kg/m3 i relació aigua ciment =< 0.6, sobre solera de 10 cm de Formigó en massa HM - 20 / B / 20 / X0 amb una quantitat de ciment de 200 kg/m3 i relació aigua ciment =< 0.6 (SEIXANTA-CINC EUROS AMB TRENTA-DOS CÈNTIMS)	65,32 €
P-71	PD5L-6QB2	m	Drenatge amb Tub circular perforat superfície interna i externa corrugada de polietilè d'alta densitat de diàmetre 125 mm i reblert amb material filtrant, fins a 50 cm per damunt del dren, de Grava de pedrera, per a drens (VINT-I-NOU EUROS AMB TRENTA-SIS CÈNTIMS)	29,36 €
P-72	PD5S-9ENT	m	Rasa de drenatge del terreny, per a recollir aigües superficials, de 50x50 cm, amb excavació mecànica, reblert de la rasa amb 50% de grava embolcallada amb geotèxtil i 50% de sorra, i càrrega de les terres sobrants sobre camió o contenidor (VINT-I-CINC EUROS AMB VINT-I-SIS CÈNTIMS)	25,26 €
P-73	PD77-WCE5	m	Clavegueró amb tub de polipropilè de paret tricapa per a sanejament sense pressió, de DN 125 mm i de SN 8 (8 kN/m2) de rigidesa anular, sobre llit de sorra de 15 cm de gruix i reblert amb sorra fins a 30 cm per sobre del tub, amb picó vibrant elèctric (CINQUANTA-QUATRE EUROS AMB VINT-I-UN CÈNTIMS)	54,21 €
P-74	PDK2-VL6O	u	Pericó de registre de 0,40 x 0,40 x 0,60 m de mides ùtils amb paret de 15 cm de maó calat de 29 x14 x10 cm. Asentada sobre llit de sorra, inclosa la tapa i marc de foneria b125 amb inscripció (CENT QUATRE EUROS AMB SEIXANTA-DOS CÈNTIMS)	104,62 €

QUADRE DE PREUS NÚMERO 1

NÚMERO	CODI	UA	DESCRIPCIÓ	PREU
P-75	PFB4-DW48	m	Tub de polietilè de designació PE 40, de 40 mm de diàmetre nominal, de 10 bar de pressió nominal, sèrie SDR 7,4, UNE-EN 12201-2, connectat a pressió, amb grau de dificultat mig, utilitzant accessoris de plàstic, i col·locat al fons de la rasa o entubat. Per a reg per goteig en xarxa secundària. (VUIT EUROS AMB QUARANTA-TRES CÈNTIMS)	8,43 €
P-76	PG2N-EUGK	m	Tub corbable corrugat de polietilè, de doble capa, llisa la interior i corrugada l'exterior, de 90 mm de diàmetre nominal, aïllant i no propagador de la flama, resistència a l'impacte de 20 J, resistència a compressió de 450 N, muntat com a canalització soterrada (QUATRE EUROS AMB SETZE CÈNTIMS)	4,16 €
P-77	PG33-E6AL	m	Cable amb conductor de coure de tensió assignada 0,6/1 kV, de designació RV-K, construcció segons norma UNE 21123-2, bipolar, de secció 2x25 mm2, amb coberta del cable de PVC, classe de reacció al foc Eca segons la norma UNE-EN 50575, col·locat en tub (VINT-I-SET EUROS AMB CINQUANTA-DOS CÈNTIMS)	27,52 €
P-78	PGAER001A	u	Execució de pou de graves per infiltració. Inclou excavació de rasa de mides en planta 1,00x1,50 metres i profunditat de 2,50 metres (3,75m3) reomplert amb grava gruixuda o matxaca neta de formigó provinent de reciclatge i la part superior (30cm) amb pedra de canto arrodonit. Inclou col·locació geotextil en la part superior i part alta desl laterals (per evitar que s'escoli l aterra vegetal) i connexió de tub dren sobreixidor a la xarxa de clavegueram, rasa i connexió a la xarxa de clavegueram existent (TRES-CENTS QUARANTA-TRES EUROS AMB CATORZE CÈNTIMS)	343,14 €
P-79	PGAER001B	m	Execució de rasa per a canalització d'enllumenat públic sota terrenye natural, amb la col·locació d'un tub corrugat pvc doble capa d90 mm, mandrilat i amb fil guia, incloent l'excavació segons plànols de detall i dimensions estàndard de companyia, acopi provisional de les terres procedents de l'excavació, repàs i piconatge del fons de la rasa, protecció de sorra segons especificacions de companyia i reblert de rasa en tongades de 25 cm de gruix amb material classificat procedent de la pròpia excavació, compactada al 95% p.m., amb temps d'espera, repassos de rasa i sobrevolums d'excavació i reblert per increments puntuals de profunditat per a coordinació amb altres serveis. Càrrega, transport i cànon d'abocament i manteniment dels materials excedents. Amb el subministra i col·locació de banda de senyalització segons especificacions companyia. (VINT EUROS AMB CINQUANTA CÈNTIMS)	20,50 €
P-80	PJMZ-IRSN	u	Connexió a la xarxa general amb escomesa per a subministrament d'aigua de 2,5 m3/h, inclòs els drets de la companyia, del subministrament, fiança, import del comptador i quota anual de conservació Escomesa soterrada per a proveïment d'aigua potable (font) d'aproximadament 2 m de longitud, que uneix la xarxa general de distribució d'aigua potable de l'empresa subministradora amb la instal·lació de la font, continua en tot el recorregut sense unions o ensamblatges intermedis no registrables, formada per tub de polietilè PE 100, de 32 mm de diàmetre exterior, PN=10 atm i 2 mm de gruix, col·locada sobre llit de sorra de 15 cm de gruix, en el fons de la rasa prèviament excavada, degudament compactada i anivellada amb picó vibrant de guiat manual, reblert lateral compactant fins als ronyons i posterior reblert amb la mateixa sorra fins a 10 cm per sobre la generatriu superior de la canonada; collaret de presa en càrrega col·locat sobre la xarxa general de distribució que serveix d'enllaç entre l'escomesa i la xarxa; clau de tall d'esfera de de diàmetre amb comandament de clau de quadrat col·locada mitjançant unió, situada al costat de la font, allotjada en arqueta prefabricada de polipropilè de 30x30x30 cm, col·locat sobre solera de formigó en massa HM-20/P/20/X0 de 15 cm d'espessor. Segons determinacions companyia T-AIGUA. Inclús formigó en massa HM-20/P/20/X0 per a la posterior reposició del ferm existent, accessoris i peces especials. (QUATRE-CENTS CINQUANTA-QUATRE EUROS AMB SEIXANTA CÈNTIMS)	454,60 €
P-81	PJS0-A001	u	Anella per a reg per degoteig amb un cabal de 25l/h, el diàmetre de l'anella dependrà del cabal dels degotadors, amb degoters autocompensats integrats cada 33 cm, soterrada 10 cm, amb l'obertura i el tancament de la rasa inclosos. Inclou accessoris i peces especials per connexió amb tub de reg. (DOTZE EUROS AMB SEIXANTA-QUATRE CÈNTIMS)	12,64 €

QUADRE DE PREUS NÚMERO 1

NÚMERO	CODI	UA	DESCRIPCIÓ	PREU	
P-82	PJS0A-002	u	Partida en concepte de localització de serveis. (CENT CINQUANTA EUROS)	150,00	€
P-83	PJSA1-92LP	u	Subministrament i instal·lació de components per a 2 sectors de reg automatitzat, incloent: - 1 programador de 2 sectors amb Bluetooth i telegestió - 3 claus d'esfera DN25 - 2 electrovàlvules 24 V AC DN25 - 2 reguladors de pressió - 2 filtres de plàstic de malla - 2 vàlvules de rentat/descàrrega - 2 vàlvules de ventosa (SIS-CENTS VINT EUROS)	620,00	€
P-84	PJSM5-A001	u	Partida corresponent a l'execució del sistema automàtic de buidatge d'una font de boca. Aquesta partida inclou tots els treballs necessaris per a la instal·lació del sistema automàtic de buidatge de la font, d'acord amb el plànol detallat, i comprèn: - Excavació manual o mecànica del terreny per a la formació de les rases i fosses necessàries per allotjar les canalitzacions i els elements del sistema. - Gestió dels residus generats durant l'excavació, incloent: Càrrega de la runa o terres sobrants sobre camió. Transport del material sobrant fins al dipòsit controlat de residus autoritzat. Pagament del cànon corresponent al dipòsit de residus segons la normativa vigent. - Execució del pericó de neteja de desguàs, amb les dimensions i característiques definides en plànol. - Execució de la connexió del desguàs entre els dos pericons (el que conté l'electrovàlvula i el destinat a la neteja de desguàs), mitjançant la col·locació de les canonades corresponents i els accessoris necessaris, assegurant l'estanquitat i el correcte funcionament del sistema. - Subministrament i instal·lació de l'electrovàlvula, inclosa dins el pericó corresponent, connectada al sistema de control segons especificacions tècniques. (NOU-CENTS VUITANTA-VUIT EUROS)	988,00	€
P-85	PJSM5-VA41	u	Pericó de fàbrica de maó per a instal·lacions de reg de mides interiors 40x40x40 cm, format amb parets de 15 cm de gruix de maó calat de 290x140x100 mm, arrebossada i lliscada interiorment amb morter amb una proporció en volum 1:2:10, sobre una base de formigó d'ús no estructural HNE-15/P/20 de resistència a compressió 15 N/mm2, consistència plàstica i grandària màxima del granulat 20 mm i capa drenant de 20 cm de grava, bastiment i tapa per a pericó de serveis de fosa grisa de 420x420x40 mm i de 25 kg de pes (CENT TRENTA-QUATRE EUROS AMB SETANTA-DOS CÈNTIMS)	134,72	€
P-86	PJSM5-VA42	u	Pericó de fàbrica de maó per a instal·lacions de reg de mides interiors 60x60x60 cm per a un o dos capçals, format amb parets de 15 cm de gruix de maó calat de 290x140x100 mm, arrebossada i lliscada interiorment amb morter amb una proporció en volum 1:2:10, sobre una base de formigó d'ús no estructural HNE-15/P/20 de resistència a compressió 15 N/mm2, consistència plàstica i grandària màxima del granulat 20 mm i capa drenant de 20 cm de grava, bastiment i tapa per a pericó de serveis de fosa grisa de 620x620x50 mm i de 52 kg de pes (DOS-CENTS TRENTA-QUATRE EUROS AMB VINT-I-TRES CÈNTIMS)	234,23	€
P-87	PJSQ-92NR	u	Sensor d'humitat per a connectar a programador local, instal·lat i calibrat (DOS-CENTS SEIXANTA EUROS AMB CINQUANTA-NOU CÈNTIMS)	260,59	€
P-88	PN00-A036	u	Muntatge, instal·lació i transport de la unitat de joc (51500213300). Incloent-hi les excavacions prèvies, l'execució dels daus de formigó per a la fonamentació i la col·locació dels ancoratges necessaris per a la correcta fixació de l'equip, segons les especificacions del fabricant i la normativa vigent. (MIL SIS-CENTS TRENTA-DOS EUROS)	1.632,00	€
P-89	PN00-A045	u	Legalització instal·lació (VUIT-CENTS CINQUANTA EUROS)	850,00	€

QUADRE DE PREUS NÚMERO 1

NÚMERO	CODI	UA	DESCRIPCIÓ	PREU
P-90	PN00-A046	m	Conductor de coure de designacio une rconductor de designacio une rvfv 0,6/1 kv, tetrapolar de 4x25 mm2 i i col.locat en tubvfv 0,6/1 kv, tetrapolar de 4x6 mm2 i col·locat en tub, (VINT EUROS AMB NORANTA-VUIT CÈNTIMS)	20,98 €
P-91	PN00-A047	u	Muntatge, instal·lació i transport de l'unitat de joc (15000j987b). Incloent-hi les excavacions prèvies, l'execució dels daus de formigó per a la fonamentació i la col·locació dels ancoratges necessaris per a la correcta fixació de l'equip, segons les especificacions del fabricant i la normativa vigent. (MIL CINC-CENTS VINT-I-VUIT EUROS AMB NORANTA-VUIT CÈNTIMS)	1.528,98 €
P-92	PN00-A048	u	Muntatge, instal·lació i transport de l'unitat de joc (1500j2409a). Incloent-hi les excavacions prèvies, l'execució dels daus de formigó per a la fonamentació i la col·locació dels ancoratges necessaris per a la correcta fixació de l'equip, segons les especificacions del fabricant i la normativa vigent. (MIL SIS-CENTS TRENTA-DOS EUROS)	1.632,00 €
P-93	PN00-A050	m	Desmuntatge i posterior muntatge de joc infantil ´´tub de conversa´´ amb longitud total de 14 metres, instal·lat en una àrea de jocs infantils. El sistema està format per dues boques de conversa unides per un tub de comunicació soterrat (polietilè, acer o similar), destinat a la transmissió de veu entre dos punts. Treballs inclosos: - Desmuntatge acurat de les dues boques terminals. - Excavació per accedir al tub soterrat, amb una profunditat estimada de 40-60 cm. - Extracció manual del tub de 14 m de longitud. - Nova excavació per al posterior muntatge. - Recol·locació completa del sistema: inserció del tub, ancoratge de les boques terminals, comprovació funcional. - Reposició dels acabats superficials (paviment de seguretat, terra vegetal o sauló, segons cas). (SETANTA EUROS AMB CINQUANTA-NOU CÈNTIMS)	70,59 €
P-94	PN00-A051	u	Substitució de cordes en joc infantil tipus Kompan - gamma Galaxy. Treballs inclosos: - Desmuntatge de les cordes existents deteriorades o en mal estat (cordes de polièster amb ànima d'acer o similars). - Subministrament de cordes noves homologades, compatibles amb el model Galaxy (originals Kompan o equivalents en qualitat i seguretat). - Instal·lació de les noves cordes amb sistemes de fixació adequats (cosits, terminals, tensors i/o fixacions metàl·liques segons model). - Revisió estructural de punts d'ancoratge i tancament de sistemes de seguretat. - Neteja final de la zona i comprovació de la tensió i fixació de les cordes. Treball realitzat per personal qualificat i segons normativa UNE-EN 1176 de seguretat en jocs infantils. (MIL SIS-CENTS EUROS)	1.600,00 €
P-95	PN00-A053	u	Retirada de joc per a infants tipus estructura metàl·lica o fusta, enderroc de daus de formigó, i càrrega manual i mecànica de l'equipament i sobre camió i trasllat a abocador autoritzat incloent cànon de deposició. (TRES-CENTS QUARANTA-TRES EUROS AMB CATORZE CÈNTIMS)	343,14 €
P-96	PN00-A055	u	Millora pas de vianants del carrer de la castellassa consistent en ampliació del guals fins a tot l'ample del pas de vianants (4,50 metres) (DOS-CENTS SEIXANTA-QUATRE EUROS AMB SETANTA-UN CÈNTIMS)	264,71 €
P-97	PN00-A057	u	Muntatge, instal·lació i transport de l'unitat de joc(nro852-1011). Incloent-hi les excavacions prèvies, l'execució dels daus de formigó per a la fonamentació i la col·locació dels ancoratges necessaris per a la correcta fixació de l'equip, segons les especificacions del fabricant i la normativa vigent. (TRES-CENTS VUITANTA-SET EUROS AMB SEIXANTA CÈNTIMS)	387,60 €

QUADRE DE PREUS NÚMERO 1

NÚMERO	CODI	UA	DESCRIPCIÓ	PREU
P-98	PN00-A058	u	Muntatge, instal·lació i transport de l'unitat de joc (15000j1121). Incloent-hi les excavacions prèvies, l'execució dels daus de formigó per a la fonamentació i la col·locació dels ancoratges necessaris per a la correcta fixació de l'equip, segons les especificacions del fabricant i la normativa vigent. (MIL SIS-CENTS TRENTA-DOS EUROS)	1.632,00 €
P-99	PN00-A059	u	Muntatge, instal·lació i transport de l'unitat de joc (15000j1122). Incloent-hi les excavacions prèvies, l'execució dels daus de formigó per a la fonamentació i la col·locació dels ancoratges necessaris per a la correcta fixació de l'equip, segons les especificacions del fabricant i la normativa vigent. (MIL SIS-CENTS TRENTA-DOS EUROS)	1.632,00 €
P-100	PN00-A060	u	Muntatge, instal·lació i transport de l'unitat de joc (1500j1110a). Incloent-hi les excavacions prèvies, l'execució dels daus de formigó per a la fonamentació i la col·locació dels ancoratges necessaris per a la correcta fixació de l'equip, segons les especificacions del fabricant i la normativa vigent. (MIL SIS-CENTS TRENTA-DOS EUROS)	1.632,00 €
P-101	PN00-A080	u	Muntatge, instal·lació i transport de l'unitat de joc (NRO852-A001). Incloent-hi les excavacions prèvies, l'execució dels daus de formigó per a la fonamentació i la col·locació dels ancoratges necessaris per a la correcta fixació de l'equip, segons les especificacions del fabricant i la normativa vigent. (MIL CINC-CENTS EUROS)	1.500,00 €
P-102	PPA0SS01	u	Partida alçada d'abonament íntegre per la seguretat i salut en l'obra, en compliment del R.D. 1627/97 (CINC MIL VUIT-CENTS TRENTA-VUIT EUROS AMB SETANTA CÈNTIMS)	5.838,70 €
P-103	PQ22-DJJU	u	Paperera de peu de planxa desplegada d'acer galvanitzat, de 60 l de capacitat, per a col·locació encastada ancorada amb dau de formigó (DOS-CENTS TRETZE EUROS AMB VUITANTA-VUIT CÈNTIMS)	213,88 €
P-104	PQ30-A001	u	Subministrament i col·locació de font per a exterior model CAUDAL de Santa&Cole, d'acer zincat, amb acabat protecció antioxidant i pintura, inclou mòdul de reixa i connexions a les xarxes de clavagueram i aigua, inclosa la col·locació de l'arqueta amb electrovàlvula i clau de pas, connectada al programador, que permeti assegurar la circulació d'aigua, garantint un nivell de clor correcte a sortida de font, broc amb polsador temporitzat i reixa de desguàs, ancorada amb dau de formigó. (DOS MIL CINC-CENTS DINOU EUROS AMB SETANTA CÈNTIMS)	2.519,70 €
P-105	PR30-8RVZ	m3	Escorça de pi de 30 a 50 mm, subministrada en sacs de 0,8 m3 i escampada amb mitjans manuals (CENT VINT-I-TRES EUROS AMB CATORZE CÈNTIMS)	123,14 €
P-106	PR36-8RV7	m3	Terra vegetal de jardineria de categoria alta, amb una conductivitat elèctrica menor de 0,8 dS/m, segons NTJ 07A, subministrada en sacs de 0,8 m3 i escampada amb mitjans manuals (CENT SETZE EUROS AMB SETANTA-DOS CÈNTIMS)	116,72 €
P-107	PR3A-027P	u	Determinació de la granulometria, PH, conductivitat, densitat, matèria orgànica, nitrògen total, relació C/N, carbonats totals, fòsfor, potassi assimilable, clorurs i magnesi, en presa de mostra del substrat vegetal, segons normes UNE (QUATRE-CENTS VINT-I-SIS EUROS AMB CINC CÈNTIMS)	426,05 €
P-108	PR45B-8XSE	u	Subministrament de Tipuana tipu (T. Speciosa) de perímetre de 18 a 20 cm, amb pa de terra de diàmetre mínim 57 cm i profunditat mínima 39,9 cm segons fórmules NTJ (CENT DOTZE EUROS AMB QUARANTA-QUATRE CÈNTIMS)	112,44 €

QUADRE DE PREUS NÚMERO 1

NÚMERO	CODI	UA	DESCRIPCIÓ	PREU
P-109	PR490-92P0	u	Subministrament de varietats tipus d'arbusts en contenidor de 3 l. A raó de 5 u/m2 espècies a determinar per la D.F. La recepció a obra de l'arbust/s haurà de comptar amb l'aprovació dels serveis tècnics municipals. (QUATRE EUROS AMB QUARANTA-CINC CÈNTIMS)	4,45 €
P-110	PR61-8ZJ1	u	Plantació d'arbust o arbre de petit format en contenidor de 3 a 5 l en obres d'urbanització, excavació de clot de plantació de 40x40x30 cm amb mitjans manuals, en un pendent inferior al 35 %, reblert del clot amb terra de l'excavació barrejada amb un 10% de compost i primer reg (NOU EUROS AMB CINC CÈNTIMS)	9,05 €
P-111	PR92-IRQZ	m	Palissada de castanyer tractada amb autoclau (grau de protecció IV), de 0,50 m d'alçària sobre el terreny i acabat pla, feta amb muntants de 8 cm de diàmetre cada 3 m, ancorats amb tutors de fusta. (TRENTA-DOS EUROS AMB SEIXANTA-TRES CÈNTIMS)	32,63 €
P-112	PRD1-HBAO	m	Protecció de l'àrea de vegetació amb tanca mòbil de 2 m d'alçària, amb malla electrosoldada d'acer galvanitzat, fixada a peus prefabricats de formigó, amb el desmuntatge inclòs (TRES EUROS AMB NORANTA-CINC CÈNTIMS)	3,95 €
P-113	PRD1-HBAQ	u	Protecció individual de tronc d'arbre de perímetre aproximat entre 95 i 125 cm, amb estructura de fustes lligades entre si amb filferro, de 2 m d'alçària mínima, col·locades sobre material amb funció d'enconxat, amb el desmuntatge inclòs (CINQUANTA-VUIT EUROS AMB TRETZE CÈNTIMS)	58,13 €
P-114	PRE4-TEYU	u	Poda de branques baixes d'arbres en actuacions al medi natural, amb una alçada en l'arbrat d'entre 1 i 2 m, amb mitjans manuals (UN EUROS AMB SIS CÈNTIMS)	1,06 €
P-115	PRZ0-A001	u	Aspratge triple d'arbre mitjançant 3 rolls de fusta de castanyer tractada en autoclau de secció circular, de 12 cm de diàmetre, clavat al fons del forat de plantació 30 cm, i amb 3 abraçadores regulables de goma o cautxú premsat, amb una alçada total de 2,5m, reforç a mitja canya i tutors conformats per estaques de fusta de castanyer clavats tan a prop de l'arbre com sigui possible però fora del diàmetre del pa de terra. En qualsevol cas a una distància mínima de 20 cm, ben aplomats, vigilant de no malmetre'n les arrels. (NORANTA EUROS AMB VUITANTA-SIS CÈNTIMS)	90,86 €
P-116	PRZ0-A002	u	Execució d'anellament de protecció per a arbre existent afectat per modificació topogràfica. Treballs inclosos: - Subministrament i col·locació d'un anell de protecció de formigó, acer galvanitzat o maçoneria (segons projecte o entorn), de diàmetre adaptat al tronc i base de l'arbre, amb una separació mínima de 20-30 cm respecte l'escorça per garantir ventilació i desenvolupament radicular. - L'anell actua com a mur de contenció parcial per evitar l'enterrament directe del tronc arran de l'increment de la cota del terreny. - Execució del reblert amb terres vegetals al voltant, respectant el diàmetre interior protegit. - Nivellació i compactació del terreny exterior, garantint evacuació d'aigua. - Inclou excavació prèvia, formació de l'estructura, ancoratges si calen i acabats. (DOS-CENTS SEIXANTA-NOU EUROS AMB SEIXANTA-UN CÈNTIMS)	269,61 €

A4

QUADRE DE PREUS NÚMERO 1

NÚMERO	CODI	UA	DESCRIPCIÓ	PREU

4.3.3 Quadre de preus núm. 2

QUADRE DE PREUS NÚMERO 2

NÚMERO	CODI	UA	DESCRIPCIÓ	PREU
P-1	15000J1121	u	Subministrament de joc infantil tipus tobogan sobre vessant ´´Toboganes - J1123 de Proludic´´ o similar. L'alçada del recorregut del tobogan es de 3,80 m. Les dimensions del mòdul són: 5,60 m de longitud, 2,70 m d'ample, 5,40 m d'alt. L'altura de caiguda lliure (acl) és de 1,00 m. Es pot accedir a aquest mòdul des de 2 anys. Té una capacitat màxima de 3 usuaris. Format per: - els pals, de 125 mm de diàmetre, són d'acer galvanitzat lacat garantint la longevitat i la robustesa dels jocs. Els capçals són de poliamida injectada. - els tubs són d'acer inoxidable de ø 40 mm, garantint la longevitat i l'estètica del joc al cap dels anys. - el tauler s'elabora amb panells de contraxapat d'alta qualitat, de 21 mm de gruix, composts de làmines de bedoll. La superfície està recoberta d'una pel·lícula de resina fenòlica antilliscant. - els taulers acolorits s'elaboren a partir d'un material hpl compacte de 13 mm de gruix. Material robust, presenta una excel·lent resistència contra les inclemències del temps i al vandalisme. - les superfícies lliscants són de polietilè rotomoldejat. - les peces d'unió estan modelades en poliamida carregada, no tòxiques, no inflamables, resistents als xocs i als raigs ultraviolats, garantint la robustesa del joc i la resistència enfront del vandalisme. - els caragols en acer inoxidable està protegida per càpsules anti vandalisme en poliamida. El joc infantil ha de complir amb la Orden TMA/851/2021.	**9.651,64** €
			Sense descomposició	9.651,64000 €
P-2	15000J1122	u	Subministrament de joc infantil tipus tobogan sobre vessant ´´Toboganes - J1124 de Proludic´´ o similar. L'alçada del recorregut del tobogan es de 4,40 m. Les dimensions del mòdul són: 6,40 m de longitud, 2,70 m d'ample, 5,50 m d'alt. L'altura de caiguda lliure (acl) és de 1,00 m. Es pot accedir a aquest mòdul des de 2 anys. Té una capacitat màxima de 3 usuaris. Format per: - els pals, de 125 mm de diàmetre, són d'acer galvanitzat lacat garantint la longevitat i la robustesa dels jocs. Els capçals són de poliamida injectada. - els tubs són d'acer inoxidable de ø 40 mm, garantint la longevitat i l'estètica del joc al cap dels anys. - el tauler s'elabora amb panells de contraxapat d'alta qualitat, de 21 mm de gruix, composts de làmines de bedoll. La superfície està recoberta d'una pel·lícula de resina fenòlica antilliscant. - els taulers acolorits s'elaboren a partir d'un material hpl compacte de 13 mm de gruix. Material robust, presenta una excel·lent resistència contra les inclemències del temps i al vandalisme. - les superfícies lliscants són de polietilè rotomoldejat. - les peces d'unió estan modelades en poliamida carregada, no tòxiques, no inflamables, resistents als xocs i als raigs ultraviolats, garantint la robustesa del joc i la resistència enfront del vandalisme. - els caragols en acer inoxidable està protegida per càpsules anti vandalisme en poliamida. El joc infantil ha de complir amb la Orden TMA/851/2021.	**8.651,64** €
			Sense descomposició	8.651,64000 €
P-3	15000J987B	u	Subministrament de joc infantil tipus balancí adaptat per l'accés directe amb cadira de rodes ´´Juegos de muelle - J987®. Referència 15000J987B de Proludic´´ o similar. Les dimensions del mòdul són: 4,04 m de longitud, 1,14 m d'ample, 1,19 m d'alt. L'altura de caiguda lliure (acl) és de 0,60 m. Es pot accedir a aquest mòdul des de 3 anys. Té una capacitat màxima de 6 usuaris. Format per: - els taulers acolorits s'elaboren a partir d'un material hpl compacte de 13 mm de gruix. Material robust, presenta una excel·lent resistència contra les inclemències del temps i al vandalisme. - el tauler està elaborat amb panells de hpl de 12,5 mm de gruix amb relleu antilliscant. - els tubs són d'acer inoxidable de ø 40 mm, garantint la longevitat i l'estètica del joc al cap dels anys. - les peces d'unió estan modelades en poliamida carregada, no tòxiques, no inflamables, resistents als xocs i als raigs ultraviolats, garantint la robustesa del joc i la resistència enfront del vandalisme. - les molles són d'acer 35scd6. La superfície de molla es tracta després amb granalla pretesada amb capes de preparació de zinc i 2 capes de pols de polièster de 100 micrones.	**14.626,80** €

QUADRE DE PREUS NÚMERO 2

NÚMERO	CODI	UA	DESCRIPCIÓ		PREU
			La peça de fixació en poliamida carregada garanteix una longevitat i una seguretat excepcional al sistema. - els caragols en acer inoxidable està protegida per càpsules anti vandalisme en poliamida. El joc infantil ha de complir amb la Orden TMA/851/2021.		
			Sense descomposició	14.626,80000	€
P-4	1500J1110A	u	Subministrament de joc infantil tipus tobogan metàl·lic sobre vessant. L'alçada del recorregut del tobogan es de 2,50 m. Les dimensions del mòdul són: 3,14 m de longitud, 1,01 m d'ample, 2,50 m d'alt. L'altura de caiguda lliure (acl) és de 1,00 m. Es pot accedir a aquest mòdul des de 2 anys. Apte per poder baixar una persona amb mobilitat reduïda i un acompanyant conjuntament. Té una capacitat màxima de 3 usuaris. Format per: - els pals, 95 x 95 mm, són d'acer galvanitzat pintat garantint la longevitat i la robustesa dels jocs. Els capçals, reblats en el pal, són de poliamida injectada. - els tubs són d'acer inoxidable de ø 40 mm, garantint la longevitat i l'estètica del joc al cap dels anys. - el tauler està elaborat amb panells de hpl de 12,5 mm de gruix amb relleu antilliscant. - la superfície lliscant és d'acer inoxidable de 2 mm de gruix, corbades, ondulades i modelades en una sola peça. - els caragols en acer inoxidable està protegida per càpsules anti vandalisme en poliamida. El joc infantil ha de complir amb la Orden TMA/851/2021.	**5.730,36**	€
			Sense descomposició	5.730,36000	€
P-5	1500J2409A	u	Subministrament de joc infantil tipus giratori adaptat per l'acces directe amb cadira de rodes ´´Juegos de rotación - J2409. Referència1500J2409A de Proludic´´ o similar. Hi ha espai per 2 cadires de rodes i seient per 1 usuaris més. De superfície 27,5 m2. Les dimensions del mòdul són: 2,10 m de longitud, 2,10 m d'ample, 1,00 m d'alt. L'altura de caiguda lliure (acl) és de 1,00 m. Format per: - els pals són d'acer galvanitzat lacat, de 102 mm de diàmetre. L'acabat amb aparença de granit en dos tons de gris, presenta lleugers relleus i confereix una millor resistència a les rayaduras. Els capçals són de poliamida injectada. - 0 m. - els tubs són d'acer inoxidable de ø 40 mm, garantint la longevitat i l'estètica del joc al cap dels anys. - els taulers acolorits s'elaboren a partir d'un material hpl compacte de 13 mm de gruix. Material robust, presenta una excel·lent resistència contra les inclemències del temps i al vandalisme. - una superfície antilliscant d'alumini estriat permet un bon manteniment dels suports durant els girs. - els caragols en acer inoxidable està protegida per càpsules anti vandalisme en poliamida. El joc infantil ha de complir amb la Orden TMA/851/2021.	**12.961,14**	€
			Sense descomposició	12.961,14000	€
P-6	5150021330	u	Subministrament de joc infantil tipus gronxador niu ´´Columpios - J435-C®. Referència 15000J435A-C de Proludic´´ o similar. Les dimensions del mòdul són: 3,34 m de longitud, 1,98 m d'ample, 2,60 m d'alt. L'altura de caiguda lliure (acl) és de 1,46 m. Format per: - els pals, 95 x 95 mm, són d'acer galvanitzat pintat garantint la longevitat i la robustesa dels jocs. - la biga horitzontal és d'acer galvanitzat no pintat, de 88,9 mm de diàmetre. - la cistella està fabricada en una peça de polietilè. L'armadura és d'acer inoxidable recobert per topalls de protecció i està suspès per cadenes revestides amb pvc. - les anelles de lliscament en pvc permeten limitar el desgast de les peces metàl·liques causat pel balanceig i el pas del temps, i prolonguen la durada de vida útil dels productes. Les cadenes són d'acer galvanitzat. - el sistema d'articulació doble és d'acer inoxidable. Una cadena de seguretat afegeix subjecció addicional de la cistella. - els taulers acolorits s'elaboren a partir d'un material hpl compacte de 13 mm de gruix. Material robust, presenta una excel·lent resistència contra les inclemències del temps i al vandalisme. - els caragols en acer inoxidable està protegida per càpsules anti vandalisme en poliamida. El joc infantil ha de complir amb la Orden TMA/851/2021.	**5.219,34**	€
			Sense descomposició	5.219,34000	€

QUADRE DE PREUS NÚMERO 2

NÚMERO	CODI	UA	DESCRIPCIÓ		PREU
P-7	EGD1441E	u	Piqueta de connexió a terra d'acer, amb recobriment de coure de gruix estàndard, de 2500 mm de llargària de 18,3 mm de diàmetre, clavada a terra	**37,57**	€
			Sense descomposició	37,57000	€
P-8	F21L4JC4	m2	Demolició de paviment de formigó de 10 a 15cm, qualsevol amplada, amb martell trencador muntat sobre retroexcavadora, treballs manuals auxiliars i carrega mecànica de runa sobre camió.	**12,25**	€
			Sense descomposició	12,25000	€
P-9	F21QPJ02	u	Retirada i posterior recol·locació de banc de fusta existent, incloent enderroc de daus de formigó i càrrega manual i mecànica de l'equipament i la runa sobre camió o contenidor. Transport a zona d'acopi i posterior recol·locació amb fonamentació formada per planxa d'acer, segons indicacions de projecte. El preu inclou la reparació de desperfectes en la superfície de suport.	**95,75**	€
			Sense descomposició	95,75000	€
P-10	FBSZT115	u	Mòdul caixa general de protecció format per borns bimetàl·lics i fusible a.p.r. de 63 A, dins d'un cofret del tipus homologat per UNESA per a 160 A.	**196,11**	€
			Sense descomposició	196,11000	€
P-11	FG1BREG1	u	Armari estàndard de polièster, reforçat amb fibra de vidre, dimensions 850x465x320mm., model Himel PLD-85/00 per a programador de 6 estacions, inclós base de formigó, segons especificacions de companyia.	**624,68**	€
	BG1BREG1	U	ARMARI ESTÀNDARD DE POLIESTER MODEL HIMEL PLD-85/00 PER A PROGRAMADOR DE 6 ESTACIONS.	431,40000	€
			Altres conceptes	193,28000	€
P-12	FHN32GP1	u	Conjunt de bàcul i lluminària model jn.gen2.cb.cc.ds.h.l033 fixada a columna troncoconica h=4m, fust d'acer galvanitzat amb tractament de rilsanització fins a la portella i acabat antigraffiti als 3 m inferiors. Lluminaria amb un flux lluminós de 3149 lm, potencia de 33.00w, classificació lluminària segons cie de 100, codi cie flux: 12 45 93 100 100 , lluminaria: 1xled 3000lm -3000k (factor de correcció 1000). Instal·lació elèctrica interior completa, connexió a la xarxa d'alimentació i al terra, amb placa de presa de terra. Inclou driver (model advance (adv) o excite (exc) de tercera generació, de la marca tridonic) i sistema de regulació imcu de vossloh o similar, ip20, programat segons criteris municipals i en funcionament. Portella amg tres punts de subjecció. Inclou excavació i formigonament del fonament de 80x100x100 cm de formigó hm 20, col·locació dels perns d'ancoratge amb plantilla i fixació del bàcul als mateixos.	**854,58**	€
			Sense descomposició	854,58000	€
P-13	FHN32GP2	u	Desplaçament vertical d'un fanal d'enllumenat públic per adequació a la nova cota topogràfica resultant d'un moviment de terres. Treballs inclosos: - Excavació parcial manual o mecànica per accedir a la base del fanal existent. - Desconnexió provisional de la instal·lació elèctrica. - Extracció acurada de la columna del fanal. - Execució de nova base de formigó armat, amb ancoratges metàl·lics o empotraments segons sistema constructiu. - Recol·locació i fixació de la columna del fanal a la nova cota. - Reconnexió elèctrica, adaptació de cablejat si cal i comprovació de funcionament. Treballs executats segons normativa vigent d'enllumenat exterior (REBT i normatives municipals).	**323,53**	€
			Sense descomposició	323,53000	€
P-14	FJS5UN10	m	Canonada per a reg per degoteig de 16 mm de diàmetre, amb degoters autocompensats integrats cada 40 cm, instal·lada soterrada 10 cm amb obertura i tancament de la rasa inclosos.	**2,45**	€
			Sense descomposició	2,45000	€
P-15	FJSAUB06	u	Programador electrònic modular ampliable de doble programa, marca HUNTER model HCC-800-PL + EZDM Route WIFI o similar, INCLOENT Decodificador EZ-100, amb control d'aportació d'aigua, temps de programació des de 1 min. fins a 12 h per estació, en passos	**476,03**	€

QUADRE DE PREUS NÚMERO 2

NÚMERO	CODI	UA	DESCRIPCIÓ		PREU
			d'1 min., amb 6 estacions, possibilitat de 8 arrencades per dia i programa, transformador interior 230/26,5 v 50 hz, bateria recarregable de salvaguarda del programa, circuit d'arrencada de bomba, carcassa de plàstic estanca i preparat per a muntatge mural exterior, totalment col·locat, incloses totes les connexions elèctriques, tant del circuit d'alimentació del programador, com dels elements governats per aquest. Homologat per l' Ajuntament de Terrassa.		
	BJAAA001	5	Decodificador HUNTER EZ-100	200,00000	€
	BJSAU206	U	PROGRAMADOR ELECTRONIC DE DOBLE PROGRAMA, AMB CONTROL D'APORTACIO D'AIGUA, AMB TEMPS DE PROGRAMACIO DES DE 1 MIN. FINS A 12 H PER ESTACIO EN PASSOS D'1 MIN., AMB 6 ESTACIONS, AMB POSSIBILITAT DE 8 ARRENCADES PER DIA I PROGRAMA, AMB TRANSFORMADOR INTERIOR 230/26,5 V 50 HZ, AMB BATERIA RECARGABLE DE SALVAGUARDA DEL PROGRAMA, AMB CIRCUIT D'ARRENCADA DE BOMBA, CARCASSA DE PLASTIC ESTANCA I PREPARAT PER A MUNTATGE MURAL EXTERIOR	240,73000	€
			Altres conceptes	35,30000	€
P-16	FJSBBYP2	u	Desguàs i vàlvula racor pla manual de 1.1/2" per rentatge i vàlvula de descàrrega o de drenatge automàtica de 1/2", amb connexió a la xarxa de clavegueram	**551,70**	**€**
			Sense descomposició	551,70000	€
P-17	FJSZU006	u	Subministrament i col·locació de petit material elèctric compost per ICPM de protecció de 5A i diferencial de 40A amb sensibilitat de 300 MA, instal·lat segons REBT.	**116,97**	**€**
			Sense descomposició	116,97000	€
P-18	FQABPJ11	u	Subministrament de capsa de 10 presses d'escalada de dimensions L, ´´Presas escalada Liza 30. Referència JROK30 de Benito´´ o similar. Color a definir per la DF. El joc infantil ha de complir amb la Orden TMA/851/2021.	**89,96**	**€**
			Sense descomposició	89,96000	€
P-19	FQABPJ12	u	Muntatge, instal·lació i transport de l'unitat de joc (fqabpj11). Incloent-hi les excavacions prèvies, l'execució dels daus de formigó per a la fonamentació i la col·locació dels ancoratges necessaris per a la correcta fixació de l'equip, segons les especificacions del fabricant i la normativa vigent.	**51,00**	**€**
			Sense descomposició	51,00000	€
P-20	FR61GU01	u	Plantació d'arbre planifoli amb pa de terra o contenidor. Incloent: excavació de clot de plantació de 100 cm de diàmetre i 1m fondària, reblert del clot amb substitució total de terra de l'excavació per terre vegetal. Inclou: base de 20 cm de gruix de sòl estructural (graves d'arestes vives de granulometria 4-6cm sense fins i 1/5 part de terra vegetal) 2 tutors per arbre de fusta castanyer, barrera antiarrels acanalada de 100 cm d'alçada, primer reg i càrrega de les terres sobrants a camió. La recepció a obra de l'arbre haurà de comptar amb l'aprovació dels serveis tècnics municipals.	**64,71**	**€**
			Sense descomposició	64,71000	€
P-21	FRI33351	m2	manta orgànica tipus 100% coco de densitat aproximada 300 g/m2, més teixit antiherba, col·locada en un terreny preparat amb un pendent aproximat del 50 % i amb una llargària de talús inferior a 4 m, fixada amb grapes d'acer corrugat en forma d'u, de 8 mm de diàmetre i de 20-10-20 cm, amb una densitat de 3 u/m2 i amb part proporcional de rasa superior de fixació	**5,50**	**€**
			Sense descomposició	5,50000	€
P-22	NRO852-10	u	Subministrament de joc infantil tipus corda d'escalada ´´Cuerda de escalada de ladera con EPDM. Referència NRO892 de Kompan´´ o similar. Format per: - les cordes amb un diàmetre de 19 mm o més són tipus amb filferros d'acer galvanitzat de sis fils. Cada bri està ben embolicada amb fil pes, que es fundi amb cada bri individual. Les cordes són altament resistents al desgast i al vandalisme i poden reemplaçar-se en el lloc si és necessari. - les parts metàl·liques estan fetes d'acer d'alta qualitat, galvanitzat en calenta per dins i per fora amb zinc sense plom. En l'exterior, hi ha una capa addicional de recobriment en pols. Això garanteix una excel·lent resistència a la corrosió i una expressió de disseny acolorida. - les abraçadores d'alumini s'utilitzen com a connectors entre els pals d'acer i la corda. Dues peces de fosa d'alumini estan caragolades juntes. L'altura de les abraçadores és, per tant, variable.	**1.224,00**	**€**

QUADRE DE PREUS NÚMERO 2

NÚMERO	CODI	UA	DESCRIPCIÓ		PREU
			El joc infantil ha de complir amb la Orden TMA/851/2021.		
			Sense descomposició	1.224,00000	€
P-23	NRO852-A0	u	Subministrament i instal·lació d'estructura lúdica de xarxa tipus 3D, amb cordes de poliamida reforçada amb ànima d'acer, connectors i tensors d'acer inoxidable, muntants verticals d'acer galvanitzat i pintat, preparada per a ús públic infantil. Inclou ancoratge, fonamentació amb formigó, i col·locació sobre paviment de seguretat de cautxú continu de 40 mm de gruix mitjà. Compliment de la norma UNE-EN 1176. El joc infantil ha de complir amb la Orden TMA/851/2021.	**8.000,00**	**€**
			Sense descomposició	8.000,00000	€
P-24	NRO852-A0	u	Subministrament i instal·lació de joc infantil ´´tub de conversa´´ amb longitud total de 14 metres, instal·lat en una àrea de jocs infantils. El sistema està format per dues boques de conversa unides per un tub de comunicació soterrat (polietilè, acer o similar), destinat a la transmissió de veu entre dos punts. Compliment de la norma UNE-EN 1176. El joc infantil ha de complir amb la Orden TMA/851/2021.	**1.901,00**	**€**
			Sense descomposició	1.901,00000	€
P-25	P035-01VD	u	Assaig de piconatge pel mètode del Proctor normal d'una mostra de sòl, segons la norma UNE 103500	**58,05**	**€**
	BV1G-0126	u	Assaig de piconatge pel mètode del Proctor normal d'una mostra de sòl, segons la norma UNE 103500	56,91000	€
			Altres conceptes	1,14000	€
P-26	P060-01Z6	u	Cura, recapçament i assaig a compressió d'una proveta cilíndrica de 15x30 cm, segons la norma UNE-EN 12390-1, UNE-EN 12390-2, UNE-EN 12390-3	**18,05**	**€**
	BV210-01OQ	u	Cura, recapçament i assaig a compressió d'una proveta cilíndrica de 15x30 cm, segons la norma UNE-EN 12390-1, UNE-EN 12390-2, UNE-EN 12390-3	17,70000	€
			Altres conceptes	0,35000	€
P-27	P060-01ZE	u	Mesura de la consistència pel mètode del con d'Abrams d'una mostra de formigó fresc, segons la norma UNE-EN 12350-2	**22,56**	**€**
	BV210-01P1	u	Mesura de la consistència pel mètode del con d'Abrams d'una mostra de formigó fresc, segons la norma UNE-EN 12350-2	22,12000	€
			Altres conceptes	0,44000	€
P-28	P060-0202	u	Dosificació i geometria de fibres d'acer en una mostra de formigó projectat, segons la norma UNE-EN 14488-7	**354,52**	**€**
	BV210-01PW	u	Dosificació i geometria de fibres d'acer en una mostra de formigó projectat, segons la norma UNE-EN 14488-7	347,57000	€
			Altres conceptes	6,95000	€
P-29	P-11F21QPJ	u	Retirada i posterior recol·locació de paperera ancorada al terra, enderroc de daus de formigó, i càrrega manual i mecànica de la runa sobre camió. Aplec de l'equipament i posterior recol·locació de la paperera, incloent nova fonamentació mitjançant dau de formigó.	**37,25**	**€**
			Sense descomposició	37,25000	€
P-30	P-17F226PJ	m3	Terraplenada i piconatge per a formació de topografies, amb material seleccionat de la pròpia excavació, en tongades de fins a 25 cm, amb una compactació del 95 % del pm amb mitjans necessaris per a no afectar a la llosa existent.	**6,39**	**€**
			Sense descomposició	6,39000	€
P-31	P-19F2A110	m3	Subministrament de terra seleccionada d'aportació criteri d'amidament: m3 de volum amidat segons les especificacions de la dt. Es considera un increment per esponjament, respecte al volum teòric excavat, amb els criteris següents: excavacions en terreny fluix: 15% excavacions en terreny compacte: 20% excavacions en terreny de trànsit: 25% excavacions en roca: 25%	**11,13**	**€**

QUADRE DE PREUS NÚMERO 2

NÚMERO	CODI	UA	DESCRIPCIÓ		PREU
			Sense descomposició	11,13000	€
P-32	P2145-4RS2	m	Arrencada de barana de fusta de 90 a 110 cm d'alçària, amb mitjans manuals i càrrega manual sobre camió o contenidor	**8,12**	**€**
			Altres conceptes	8,12000	€
P-33	P214P-115M	m3	Enderroc de fonament corregut de formigó armat, amb martell trencador muntat sobre retroexcavadora i càrrega manual i mecànica de runa sobre camió	**140,83**	**€**
			Altres conceptes	140,83000	€
P-34	P214P-1163	m3	Enderroc de mur de contenció de maçoneria, amb martell trencador muntat sobre retroexcavadora i càrrega mecànica de runa sobre camió. El preu no inclou la demolició de la fonamentació.	**52,60**	**€**
			Altres conceptes	52,60000	€
P-35	P214P-117H	m3	Enderroc de fonament aïllalt de formigó armat, amb martell trencador muntat sobre retroexcavadora i càrrega manual i mecànica de runa sobre camió	**140,83**	**€**
			Altres conceptes	140,83000	€
P-36	P21Q2-A003	u	Retirada i reubicació de taula de tenis taula, amb mitjans manuals, i càrrega manual sobre camió o contenidor. El preu inclou la reparació de desperfectes en la superfície de suport. Incloent transport a zona d'acopi, embalatges necessaris i posterior recol·locació amb fonamentació formada per planxa d'acer o formigó, segons indicacions de projecte.	**68,55**	**€**
			Altres conceptes	68,55000	€
P-37	P21Q2-A031	u	Retirada de font existent, amb mitjans manuals, i càrrega manual sobre camió o contenidor i trasllat a abocador autoritzat incloent cànon de deposició.	**298,13**	**€**
			Altres conceptes	298,13000	€
P-38	P21R0-92H	u	Tallada controlada de forma directa, d'arbre de < 6 m d'alçària de port petit, arrencant la soca, aplec de la brossa generada, càrrega sobre camió grua amb pinça i transport a planta de compostatge (no més lluny de 20 km)	**114,01**	**€**
			Altres conceptes	114,01000	€
P-39	P21Z2-HGY	m	Tall en paret de bloc de morter ciment, de 19 cm de fondària, amb disc de carborúndum	**21,83**	**€**
			Altres conceptes	21,83000	€
P-40	P2214-A001	m3	Retirada de sorra ubicada en àrea de jocs, realitzada amb mitjans necessaris i adequats, amb pala excavadora i càrrega directa sobre camió	**5,82**	**€**
			Altres conceptes	5,82000	€
P-41	P2214-A0B1	m3	Excavació de terres, ubicada en àrea de jocs, realitzada amb mitjans necessaris i adequats, amb pala excavadora i càrrega directa sobre camió	**7,77**	**€**
			Altres conceptes	7,77000	€
P-42	P221E-AWE	m3	Excavació de rasa en presència d'arrels d'arbres fins a 2 m de fondària, en terreny compacte (SPT 20-50), realitzada amb mitjans manuals i amb les terres deixades a la vora	**84,12**	**€**
			Altres conceptes	84,12000	€
P-43	P221I-A001	m	Excavació de rasa per a pas d'instal·lacions de 40 cm d'amplària i 60 cm de fondària, reblert i compactació amb terres seleccionades de la pròpia excavació, sense pedres, amb retroexcavadora, en tongades de gruix de fins a 25 cm, utilitzant picó vibrant, amb compactació del 95% PM	**11,87**	**€**

QUADRE DE PREUS NÚMERO 2

NÚMERO	CODI	UA	DESCRIPCIÓ		PREU
			Altres conceptes	11,87000	€
P-44	P2241-52SN	m2	Repàs i piconatge de caixa de paviment, amb compactació del 95% PM	**2,16**	**€**
			Altres conceptes	2,16000	€
P-45	P2242-IZLV	m2	Acabat i allisada de talussos, amb mitjans manuals i mecànics	**3,48**	**€**
			Altres conceptes	3,48000	€
P-46	P2255-W6A	m3	Rebliment i piconatge de rasa d'amplària fins a 0,6 m, amb el 50% de sorra i el 50% de terra de la pròpia excavació, en tongades de gruix de fins a 25 cm, utilitzant picó vibrant elèctric, amb compactació del 95% PM	**46,33**	**€**
	B03L-05N5	t	Sorra de pedrera de 0 a 3,5 mm	20,84400	€
			Altres conceptes	25,48600	€
P-47	P241-FIPO	m3	Transport de terres no contaminades per a reutilitzar dins de l'obra, amb camió de 7 t i temps d'espera per a la càrrega amb mitjans mecànics, amb un recorregut de fins a 2 km	**2,09**	**€**
			Altres conceptes	2,09000	€
P-48	P2R5-DT14	m3	Transport de residus a instal·lació autoritzada de gestió de residus, amb camió de 7 t i temps d'espera per a la càrrega a màquina, amb un recorregut de més de 2 i fins a 5 km	**5,52**	**€**
			Altres conceptes	5,52000	€
P-49	P2RA-EU6U	m3	Disposició controlada en centre de reciclatge de residus de fusta no perillosos amb una densitat 0,19 t/m3, procedents de construcció o demolició, amb codi 17 02 01 segons la Llista Europea de Residus	**14,73**	**€**
	B2RA-28TK	t	Disposició controlada en centre de reciclatge de residus de fusta no perillosos amb una densitat 0,19 t/m3, procedents de construcció o demolició, amb codi 17 02 01 segons la Llista Europea de Residus	14,44000	€
			Altres conceptes	0,29000	€
P-50	P2RA-EU7D	m3	Disposició controlada en planta de compostage de residus de troncs i soques no perillosos amb una densitat 0,9 t/m3, procedents de poda o sega, amb codi 20 02 01 segons la Llista Europea de Residus	**73,44**	**€**
	B2RA-28TX	t	Disposició controlada en planta de compostage de residus de troncs i soques no perillosos amb una densitat 0,9 t/m3, procedents de poda o sega, amb codi 20 02 01 segons la Llista Europea de Residus	72,00000	€
			Altres conceptes	1,44000	€
P-51	P2RA-EU7I	m3	Disposició controlada en dipòsit autoritzat inclòs el cànon sobre la deposició controlada dels residus de la construcció, segons la LLEI 8/2008, de residus de formigó inerts amb una densitat 1,45 t/m3, procedents de construcció o demolició, amb codi 17 01 01 segons la Llista Europea de Residus	**21,96**	**€**
	B2RA-28UQ	t	Disposició controlada en dipòsit autoritzat inclòs el cànon sobre la deposició controlada dels residus de la construcció, segons la LLEI 8/2008, de residus de formigó inerts amb una densitat 1,45 t/m3, procedents de construcció o demolició, amb codi 17 01 01 segons la Llista Europea de Residus	21,53250	€
			Altres conceptes	0,42750	€
P-52	P2V1-02OM	u	Presa d'una mostra de sòl a rotació amb tub mostrejador simple (diàmetre de mostra mínim 85 mm), fins a una fondària <= 25 m, segons la norma ASTM D2113-99, XP P 94-202	**83,70**	**€**
	BVAK-02N1	u	Presa d'una mostra de sòl a rotació amb tub mostrejador simple (diàmetre de mostra mínim 85 mm), fins a una fondària <= 25 m, segons la norma ASTM D2113-99, XP P 94-202	82,06000	€
			Altres conceptes	1,64000	€
P-53	P2V1-02P2	u	Determinació in situ de la resistència a la penetració d'un sòl amb penetròmetre de butxaca	**71,25**	**€**
	BVAK-02NK	u	Determinació in situ de la resistència a la penetració d'un sòl amb penetròmetre de butxaca	69,85000	€
			Altres conceptes	1,40000	€

QUADRE DE PREUS NÚMERO 2

NÚMERO	CODI	UA	DESCRIPCIÓ		PREU
P-54	P3P0-BXTC	m2	Formigó projectat en sec, de 25 N/mm2 de resistència a compressió i 10 cm de gruix per a mur o solera	**27,56**	€
	B011-05ME	m3	Aigua	0,02420	€
			Altres conceptes	27,53580	€
P-55	P-42FQA2L	u	Certificat àrees de jocs inspecció i certificació de conformitat de l'àrea de joc infantil segons normes UNE 147103, UNE-EN 1176 1 a 7, en 1177 i plec de prescripcions tècniques per al disseny, l'execució i la recepció de les àrees de joc infantil de parcs i jardins. La partida inclou totes les feines necessàries per a deixar-la correctament executada.	**409,50**	€
			Sense descomposició	409,50000	€
P-56	P4B1-A002	m2	Subministrament i col·locació d'armadura AP500 T amb malla electrosoldada de barres corrugades d'acer ME 15x15 cm D:8-8 mm 6x2,2 m B500T UNE-EN 10080	**7,97**	€
	B0AM-078F	kg	Filferro recuit 1,3 mm	0,04520	€
	B0B8-107Y	m2	Malla electrosoldada de barres corrugades d'acer ME 15x15 cm D:8-8 mm 6x2,2 m B500T UNE-EN 10080	6,16800	€
			Altres conceptes	1,75680	€
P-57	P6181-IA1U	m2	Paret de gruix 20 cm i alçària <= 1 m de dues cares vistes, de Bloc foradat de morter de ciment R-6, rugós, de 400x200x200 mm, amb components hidrofugants, de cara vista, gris, categoria I segons norma UNE-EN 771-3, col·locat amb morter mixt de ciment pòrtland amb filler calcari 1:2:10	**42,93**	€
	B0E2-0EL7	u	Bloc foradat de morter de ciment R-6, rugós, de 400x200x200 mm, amb components hidrofugants, de cara vista, gris, categoria I segons norma UNE-EN 771-3	19,75013	€
			Altres conceptes	23,17987	€
P-58	P6A8-A001	m	Tanca cilíndrica d'acer galvanitzat formada per tubs de diàmetre 80mm i 1, 5mm d'espessor, separats 80mm entre si, alçada 110 cm, amb tapa superior i els cantells arrodonits. Platina inferior correguda, de 16cm d'ample i 10 mm de gruix, amb els cantells arrodonits, amb forats de 15mm de diàmetre als punts d'ancoratge i amb rodó passant a 1 cms. de la part superior. Ancorada a sabata correguda de formigó mitjançant varilla roscada m-14x300mm i tac químic. Inclou fonamentació amb sabata correguda de formigó segons plànols de projecte i peça de formigó tipus thoro de dimensions 600x400x400mm, amb cantells arrodonits pel coronament de la fonamentació. Tot el conjunt d'acer galvanitzat en calent d'espessor 100 micres.	**240,17**	€
	B44Z-A001	KG	Acer S275JR segons UNE-EN 10025-2, acabat galvanitzat, format per peça simple, en perfils laminats en calent sèrie L, LD, T, rodó, quadrat, rectangular i planxa, treballat al taller per a col·locar amb cargols i galvanitzat	188,16000	€
	B0CH9-0E3Z	m2	Planxa plana de textura amb relleu, d'acer galvanitzat de 0,8 mm de gruix	39,04500	€
			Altres conceptes	12,96500	€
P-59	P6A8-A002	u	Subministrament i col·locació de faristol de senyalització de la zona de jocs infantils. Dimensions del peu del faristol: 800 x 300 mm. dimensions de la base de la placa: 400 x 300 mm amb les cantonades superiors arrodonides. La inclinació de la base de la placa és de 35º respecte a la vertical. Dimensions de la base del faristol: 250 x 300 mm. (amb 4 forats de diàmetre 10 mm). Dimensions del nervi posterior: 15 mm d'amplada i 4 mm de gruix. Cartell trespa de 5.5 mm amb cantonades arrodonides. Inclosa retolació. (tot segons criteris del servei de gestió de l'espai públic).Inclou col·locació encastada ancorada amb dau de formigó.	**196,32**	€
	B44Z-A001	KG	Acer S275JR segons UNE-EN 10025-2, acabat galvanitzat, format per peça simple, en perfils laminats en calent sèrie L, LD, T, rodó, quadrat, rectangular i planxa, treballat al taller per a col·locar amb cargols i galvanitzat	98,00000	€
	BBB1-A001	u	Rètol	50,00000	€
	B0CH9-0E3Z	m2	Planxa plana de textura amb relleu, d'acer galvanitzat de 0,8 mm de gruix	39,04500	€
			Altres conceptes	9,27500	€
P-60	P6A8-A0B2	u	Subministrament i col·locació de panell informatiu de la zona de jocs infantils. Dimensions de la base de la placa: 1400 x 800 mm amb les cantonades superiors arrodonides. Inclosa retolació. (tot segons criteris del servei de gestió de l'espai públic). Inclou col·locació encastada ancorada amb dau de formigó.	**349,32**	€

QUADRE DE PREUS NÚMERO 2

NÚMERO	CODI	UA	DESCRIPCIÓ		PREU
	B0CH9-0E3Z	m2	Planxa plana de textura amb relleu, d'acer galvanitzat de 0,8 mm de gruix	39,04500	€
	B44Z-A001	KG	Acer S275JR segons UNE-EN 10025-2, acabat galvanitzat, format per peça simple, en perfils laminats en calent sèrie L, LD, T, rodó, quadrat, rectangular i planxa, treballat al taller per a col·locar amb cargols i galvanitzat	98,00000	€
	BBB1-A002	u	Panell explicatiu	200,00000	€
			Altres conceptes	12,27500	€
P-61	P92A-DX8H	m3	Subbase de tot-u artificial procedent de granulats reciclats de formigó, amb estesa i piconatge del material al 95% del PM	**43,29**	**€**
	B011-05ME	m3	Aigua	0,12100	€
	B03F-05NY	m3	Tot-u artificial procedent de granulats reciclats de formigó	32,76350	€
			Altres conceptes	10,40550	€
P-62	P931-IZP6	m2	Base de 15 cm de gruix de Formigó per armar HA - 25 / B / 20 / XC2 amb una quantitat de ciment de 275 kg/m3 i relació aigua ciment =< 0.6, abocat des de camió amb estesa i vibratge manual, amb acabat reglejat, incloent els encofrats laterals i els dels junts de dilatació	**19,43**	**€**
	B06F2-HZBD	m3	Formigó per armar HA - 25 / B / 20 / XC2 amb una quantitat de ciment de 275 kg/m3 i relació aigua ciment =< 0.6	15,37515	€
	B0D21-07OY	m	Tauló de fusta de pi per a 10 usos	0,16800	€
			Altres conceptes	3,88685	€
P-63	P966-A010	m	Vorada d'acer galvanitzat, amb tub de 200mm. de diàmetre i 8mm de gruix, corbat, inclosos els elements metàl·lics d'ancoratge soldats a la xapa, col·locada sobre base de formigó d'ús no estructural HNE-15/P/40 de resistència a compressió 15 N/mm2, consistència plàstica i grandària màxima del granulat 40 mm. Tot segons detalls de projecte.	**122,51**	**€**
	B44Z-0M0O	kg	Acer S275JR segons UNE-EN 10025-2, format per peça simple, en perfils laminats en calent sèrie L, LD, T, rodó, quadrat, rectangular i planxa, tallat a mida i galvanitzat	107,60000	€
	B069-2A9P	m3	Formigó d'ús no estructural HNE-15/P/40 de resistència a compressió 15 N/mm2, consistència plàstica i grandària màxima del granulat 40 mm	4,74390	€
			Altres conceptes	10,16610	€
P-64	P966-H97P	m	Vorada corba d'acer galvanitzat enrasada amb el paviment, de 10 mm de gruix i 100 mm d'alçària, amb els elements metàl·lics d'ancoratge soldats a la xapa, col·locada sobre base de formigó d'ús no estructural HNE-15/P/40 de resistència a compressió 15 N/mm2, consistència plàstica i grandària màxima del granulat 40 mm.	**58,49**	**€**
	B965-H693	m	Vorada corba d'acer galvanitzat, de 10 mm de gruix i 200 mm d'alçària, amb els elements metàl·lics d'ancoratge soldats a la xapa	44,83500	€
	B069-2A9P	m3	Formigó d'ús no estructural HNE-15/P/40 de resistència a compressió 15 N/mm2, consistència plàstica i grandària màxima del granulat 40 mm	4,74390	€
			Altres conceptes	8,91110	€
P-65	P9A1331H	m3	Paviment de terra estabilitzada tipus SAULÓ SÒLID o similar, de 12 cm de gruix, format per la barreja de selecció d'àrids (suló processat de tamany 0/12, ciment II/a-l 42,5r une-en 197-1:200/rc-03 granel en una proporció de 150 kg/m3 i barreja de sals (silicat de sodi, carbonat de sodi, clorur de potassi i sodi tripolifosdat) i estesa amb mitjans mecànics. Inclosos tot els materials, maquinària i mitjans auxiliars per a la seva correcta posta en obra.	**116,28**	**€**
			Sense descomposició	116,28000	€
P-66	P9A1-A0B5	m3	Paviment per a zona infantil de sorra garbellada de Bellpuig (per esmorteir caigudes a la zona de joc de l'àrea infantil) subministrat a granel i escampat amb retroexcavadora petita i mitjans manuals sobre p.p. de làmina geotèxtil antiarrels de 200gr/m2, seguint especificacions de paviments per a zones de joc complint amb la normativa UNE1176, estesa i anivellament del material amb mitjans mecanics.	**73,49**	**€**
	B03L-H4LA	m3	Sorra garbellada 3- 5 mm, cantell rodó, neta, sense argila	19,96400	€

QUADRE DE PREUS NÚMERO 2

NÚMERO	CODI	UA	DESCRIPCIÓ		PREU
			Altres conceptes	53,52600	€
P-67	P9P1-A003	m2	Paviment continu de cautxú reciclat realitzat ´´in situ´´ per a espais entre superfícies amortidores d'impacte en zona de jocs infantils segons la norma UNE-EN 1177, realitzada amb SBR, de 50 mm gruix, amb estructura drenant Capa d'acabat per a paviment continu de cautxú reciclat realitzat ´´in situ´´ en zona de jocs infantils segons la norma UNE-EN 1177, realitzada amb EPDM, de 10 mm gruix, color estàndard segons plànols de detall, a definir per la df, amb estructura drenant, superfície llisa i antilliscant Les dues capes estaran unides per un lligant de poliuretà monocomponent, resistent als raigs UV, als hidrocarburs i als agents atmosfèrics. inclou p.p. d'acabats, remats perimetrals i allisat i neteja. Tot segons normativa i alçada de caiguda dels jocs. Inclou transport i mà d'obra per a la seva execució.	**89,54**	**€**
	B9P1-H6T0	kg	Granulat de cautxú etilè-propilè-dièn EPDM, de color ocre,groc o blau	21,40000	€
	B9P1-H6SZ	kg	Granulat de cautxú estirè-butadièn SBR	13,33000	€
	B8Z6-0P2K	kg	Imprimació epoxi	3,35200	€
	B091-H4LL	kg	Resina de poliuretà monocomponent	17,69700	€
			Altres conceptes	33,76100	€
P-68	P9P1-A0B4	m2	Capa esmorteidora per a paviment continu de cautxú reciclat realitzat ´´in situ´´ per a protecció de caigudes en zona de jocs infantils segons la norma UNE-EN 1177, realitzada amb SBR, amb estructura drenant Capa d'acabat per a paviment continu de cautxú reciclat realitzat ´´in situ´´ per a protecció de caigudes en zona de jocs infantils segons la norma UNE-EN 1177, realitzada amb EPDM, de 10 mm gruix, color estàndar segons plànols de detall, a definir per la df, amb estructura drenant, superfície llisa i antilliscant Les dues capes estaran unides per un lligant de poliuretà monocomponent, resistent als raigs UV, als hidrocarburs i als agents atmosfèrics. inclou p.p. d'acabats, remats perimetrals i allisat i neteja. Tot segons normativa i alçada de caiguda dels jocs. Inclou transport i mà d'obra per a la seva execució.	**119,34**	**€**
	B8Z6-0P2K	kg	Imprimació epoxi	3,35200	€
	B9P1-H6T0	kg	Granulat de cautxú etilè-propilè-dièn EPDM, de color ocre,groc o blau	21,40000	€
	B091-H4LL	kg	Resina de poliuretà monocomponent	22,55500	€
	B9P1-H6SZ	kg	Granulat de cautxú estirè-butadièn SBR	16,34000	€
			Altres conceptes	55,69300	€
P-69	PD32-567J	u	Pou sorrer i tapa fixa, de 45x45 cm i 60 cm de fondària, amb paret de maó calat de 290x140x100 mm, arrebossada amb morter.	**132,56**	**€**
	B069-I4H8	m3	Formigó d'ús no estructural HNE-20/P/20 de resistència a compressió 20 N/mm2, consistència plàstica i grandària màxima del granulat 20 mm	5,11958	€
	B07L-1PYE	t	Morter per a ram de paleta, classe M 2.5 (2,5 N/mm2), en sacs, de designació (G) segons norma UNE-EN 998-2, per a seguretat i salut	5,21885	€
	B0F1A-075G	u	Maó calat, de 290x140x100 mm, per a revestir, categoria I, HD, segons la norma UNE-EN 771-1, per a seguretat i salut	7,59000	€
			Altres conceptes	114,63157	€
P-70	PD56-OKE5	m	Caixa per sobreeixidor de 50x50 cm, amb parets de 10 cm de gruix de Formigó en massa HM - 20 / B / 20 / X0 amb una quantitat de ciment de 200 kg/m3 i relació aigua ciment =< 0.6, sobre solera de 10 cm de Formigó en massa HM - 20 / B / 20 / X0 amb una quantitat de ciment de 200 kg/m3 i relació aigua ciment =< 0.6	**65,32**	**€**

QUADRE DE PREUS NÚMERO 2

NÚMERO	CODI	UA	DESCRIPCIÓ	PREU	
	B06F1-I0IL	m3	Formigó en massa HM - 20 / B / 20 / X0 amb una quantitat de ciment de 200 kg/m3 i relació aigua ciment =< 0.6	26,74066	€
	B0D80-0CNV	m2	Plafó metàl·lic de 50x100 cm per a 50 usos	1,21900	€
	B0DZ1-0ZLZ	l	Desencofrant	0,50660	€
			Altres conceptes	36,85374	€
P-71	PD5L-6QB2	m	Drenatge amb Tub circular perforat superfície interna i externa corrugada de polietilè d'alta densitat de diàmetre 125 mm i reblert amb material filtrant, fins a 50 cm per damunt del dren, de Grava de pedrera, per a drens	**29,36**	**€**
	BD5N-1KD3	m	Tub circular perforat superfície interna i externa corrugada de polietilè d'alta densitat de diàmetre 125 mm	2,12100	€
	B03J-0K8V	t	Grava de pedrera, per a drens	6,53916	€
			Altres conceptes	20,69984	€
P-72	PD5S-9ENT	m	Rasa de drenatge del terreny, per a recollir aigües superficials, de 50x50 cm, amb excavació mecànica, reblert de la rasa amb 50% de grava embolcallada amb geotèxtil i 50% de sorra, i càrrega de les terres sobrants sobre camió o contenidor	**25,26**	**€**
	B03J-0K8V	t	Grava de pedrera, per a drens	7,53316	€
	B03L-05N8	t	Sorra de pedrera per a drens	5,78340	€
	B7B1-0KPH	m2	Geotèxtil format per feltre de polipropilè no teixit, lligat mecànicament de 200 a 250 g/m2	5,75400	€
			Altres conceptes	6,18944	€
P-73	PD77-WCE5	m	Clavegueró amb tub de polipropilè de paret tricapa per a sanejament sense pressió, de DN 125 mm i de SN 8 (8 kN/m2) de rigidesa anular, sobre llit de sorra de 15 cm de gruix i reblert amb sorra fins a 30 cm per sobre del tub, amb picó vibrant elèctric	**54,21**	**€**
	BDY2-1KCD	u	Element de muntatge per a tub de polipropilè, D=125 mm	0,25000	€
	BDW2-1KBY	u	Accessori genèric per a tub de polipropilè, D=125 mm	5,20740	€
	BD7B-1ZR9	m	Tub de polipropilè de paret tricapa per a sanejament sense pressió, de DN 125 mm i de SN 8 (8 kN/m2) de rigidesa anular, per a unió elàstica amb anella elastomèrica	15,09600	€
	B03L-05N5	t	Sorra de pedrera de 0 a 3,5 mm	13,81262	€
			Altres conceptes	19,84398	€
P-74	PDK2-VL6O	u	Pericó de registre de 0,40 x 0,40 x 0,60 m de mides ùtils amb paret de 15 cm de maó calat de 29 x14 x10 cm. Asentada sobre llit de sorra, inclosa la tapa i marc de foneria b125 amb inscripció	**104,62**	**€**
	B011-05ME	m3	Aigua	0,00242	€
	B0F1A-0760	u	Maó calat R-25, de 290x140x100 mm, per a revestir, categoria I, HD, segons la norma UNE-EN 771-1	7,69091	€
	B069-I4H8	m3	Formigó d'ús no estructural HNE-20/P/20 de resistència a compressió 20 N/mm2, consistència plàstica i grandària màxima del granulat 20 mm	12,24326	€
	B055-067M	t	Ciment pòrtland amb filler calcari CEM II/B-L 32,5 R segons UNE-EN 197-1, en sacs	0,34478	€
			Altres conceptes	84,33863	€
P-75	PFB4-DW48	m	Tub de polietilè de designació PE 40, de 40 mm de diàmetre nominal, de 10 bar de pressió nominal, sèrie SDR 7,4, UNE-EN 12201-2, connectat a pressió, amb grau de dificultat mig, utilitzant accessoris de plàstic, i col·locat al fons de la rasa o entubat. Per a reg per goteig en xarxa secundària.	**8,43**	**€**
	BFWF-09SV	u	Accessori per a tubs de polietilè de densitat baixa, de 40 mm de diàmetre nominal exterior, de plàstic, per a connectar a pressió	1,96200	€
	BFB6-09BA	m	Tub de polietilè de designació PE 40, de 40 mm de diàmetre nominal, de 10 bar de pressió nominal, sèrie SDR 7,4, segons la norma UNE-EN 12201-2	1,80540	€

QUADRE DE PREUS NÚMERO 2

NÚMERO	CODI	UA	DESCRIPCIÓ		PREU
	BFYH-0A3D	u	Part proporcional d'elements de muntatge per a tubs de polietilè de densitat baixa, de 40 mm de diàmetre nominal exterior, per a connectar a pressió	0,15000	€
			Altres conceptes	4,51260	€
P-76	PG2N-EUG	m	Tub corbable corrugat de polietilè, de doble capa, llisa la interior i corrugada l'exterior, de 90 mm de diàmetre nominal, aïllant i no propagador de la flama, resistència a l'impacte de 20 J, resistència a compressió de 450 N, muntat com a canalització soterrada	**4,16**	€
	BG2Q-1KTE	m	Tub corbable corrugat de polietilè, de doble capa, llisa la interior i corrugada l'exterior, de 90 mm de diàmetre nominal, aïllant i no propagador de la flama, resistència a l'impacte de 20 J, resistència a compressió de 450 N, per a canalitzacions soterrades	2,55000	€
			Altres conceptes	1,61000	€
P-77	PG33-E6AL	m	Cable amb conductor de coure de tensió assignada 0,6/1 kV, de designació RV-K, construcció segons norma UNE 21123-2, bipolar, de secció 2x25 mm2, amb coberta del cable de PVC, classe de reacció al foc Eca segons la norma UNE-EN 50575, col·locat en tub	**27,52**	€
	BG33-G2R9	m	Cable amb conductor de coure de tensió assignada0,6/1 kV, de designació RV-K, construcció segons norma UNE 21123-2, tetrapolar, de secció 4x35 mm2, amb coberta del cable de PVC, classe de reacció al foc Eca segons la norma UNE-EN 50575	23,30700	€
			Altres conceptes	4,21300	€
P-78	PGAER001A	u	Execució de pou de graves per infiltració. Inclou excavació de rasa de mides en planta 1,00x1,50 metres i profunditat de 2,50 metres (3,75m3) reomplert amb grava gruixuda o matxaca neta de formigó provinent de reciclatge i la part superior (30cm) amb pedra de canto arrodonit. Inclou col·locació geotextil en la part superior i part alta desl laterals (per evitar que s'escoli l aterra vegetal) i connexió de tub dren sobreixidor a la xarxa de clavegueram, rasa i connexió a la xarxa de clavegueram existent	**343,14**	€
			Sense descomposició	343,14000	€
P-79	PGAER001B	m	Execució de rasa per a canalització d'enllumenat públic sota terrenye natural, amb la col·locació d'un tub corrugat pvc doble capa d90 mm, mandrilat i amb fil guia, incloent l'excavació segons plànols de detall i dimensions estàndard de companyia, acopi provisional de les terres procedents de l'excavació, repàs i piconatge del fons de la rasa, protecció de sorra segons especificacions de companyia i reblert de rasa en tongades de 25 cm de gruix amb material classificat procedent de la pròpia excavació, compactada al 95% p.m., amb temps d'espera, repassos de rasa i sobrevolums d'excavació i reblert per increments puntuals de profunditat per a coordinació amb altres serveis. Càrrega, transport i cànon d'abocament i manteniment dels materials excedents. Amb el subministra i col·locació de banda de senyalització segons especificacions companyia.	**20,50**	€
			Sense descomposició	20,50000	€
P-80	PJMZ-IRSN	u	Connexió a la xarxa general amb escomesa per a subministrament d'aigua de 2,5 m3/h, inclòs els drets de la companyia, del subministrament, fiança, import del comptador i quota anual de conservació Escomesa soterrada per a proveïment d'aigua potable (font) d'aproximadament 2 m de longitud, que uneix la xarxa general de distribució d'aigua potable de l'empresa subministradora amb la instal·lació de la font, continua en tot el recorregut sense unions o ensamblatges intermedis no registrables, formada per tub de polietilè PE 100, de 32 mm de diàmetre exterior, PN=10 atm i 2 mm de gruix, col·locada sobre llit de sorra de 15 cm de gruix, en el fons de la rasa prèviament excavada, degudament compactada i anivellada amb picó vibrant de guiat manual, reblert lateral compactant fins als ronyons i posterior reblert amb la mateixa sorra fins a 10 cm per sobre la generatriu superior de la canonada; collaret de presa en càrrega col·locat sobre la xarxa general de distribució que serveix d'enllaç entre l'escomesa i la xarxa; clau de tall d'esfera de de diàmetre amb comandament de clau de quadrat col·locada mitjançant unió, situada al costat de la font, allotjada en arqueta prefabricada de polipropilè de 30x30x30 cm, col·locat sobre solera de formigó en massa HM-20/P/20/X0 de 15 cm d'espessor. Segons determinacions companyia T-AIGUA. Inclús formigó en massa HM-20/P/20/X0 per a la posterior reposició del ferm existent, accessoris i peces especials.	**454,60**	€
	BJZ1-IRSR	u	Ramal per a escomesa d'aigua de 20 mm de diàmetre	445,69000	€

QUADRE DE PREUS NÚMERO 2

NÚMERO	CODI	UA	DESCRIPCIÓ		PREU
			Altres conceptes	8,91000	€
P-81	PJS0-A001	u	Anella per a reg per degoteig amb un cabal de 25l/h, el diàmetre de l'anella dependrà del cabal dels degotadors, amb degoters autocompensats integrats cada 33 cm, soterrada 10 cm, amb l'obertura i el tancament de la rasa inclosos. Inclou accessoris i peces especials per connexió amb tub de reg.	**12,64**	**€**
	BFYH-0A3A	u	Part proporcional d'elements de muntatge per a tubs de polietilè de densitat baixa, de 16 mm de diàmetre nominal exterior, per a connectar a pressió	0,02400	€
	BJSS-28MR	m	Tub per a reg per degoteig de 17 mm de diàmetre, amb degoters autocompensats integrats cada 33 cm	5,24400	€
			Altres conceptes	7,37200	€
P-82	PJS0A-002	u	Partida en concepte de localització de serveis.	**150,00**	**€**
			Sense descomposició	150,00000	€
P-83	PJSA1-92LP	u	Subministrament i instal·lació de components per a 2 sectors de reg automatitzat, incloent: - 1 programador de 2 sectors amb Bluetooth i telegestió - 3 claus d'esfera DN25 - 2 electrovàlvules 24 V AC DN25 - 2 reguladors de pressió - 2 filtres de plàstic de malla - 2 vàlvules de rentat/descàrrega - 2 vàlvules de ventosa	**620,00**	**€**
			Sense descomposició	620,00000	€
P-84	PJSM5-A00	u	Partida corresponent a l'execució del sistema automàtic de buidatge d'una font de boca. Aquesta partida inclou tots els treballs necessaris per a la instal·lació del sistema automàtic de buidatge de la font, d'acord amb el plànol detallat, i comprèn: - Excavació manual o mecànica del terreny per a la formació de les rases i fosses necessàries per allotjar les canalitzacions i els elements del sistema. - Gestió dels residus generats durant l'excavació, incloent: Càrrega de la runa o terres sobrants sobre camió. Transport del material sobrant fins al dipòsit controlat de residus autoritzat. Pagament del cànon corresponent al dipòsit de residus segons la normativa vigent. - Execució del pericó de neteja de desguàs, amb les dimensions i característiques definides en plànol. - Execució de la connexió del desguàs entre els dos pericons (el que conté l'electrovàlvula i el destinat a la neteja de desguàs), mitjançant la col·locació de les canonades corresponents i els accessoris necessaris, assegurant l'estanquitat i el correcte funcionament del sistema. - Subministrament i instal·lació de l'electrovàlvula, inclosa dins el pericó corresponent, connectada al sistema de control segons especificacions tècniques.	**988,00**	**€**
			Sense descomposició	988,00000	€
P-85	PJSM5-VA4	u	Pericó de fàbrica de maó per a instal·lacions de reg de mides interiors 40x40x40 cm, format amb parets de 15 cm de gruix de maó calat de 290x140x100 mm, arrebossada i lliscada interiorment amb morter amb una proporció en volum 1:2:10, sobre una base de formigó d'ús no estructural HNE-15/P/20 de resistència a compressió 15 N/mm2, consistència plàstica i grandària màxima del granulat 20 mm i capa drenant de 20 cm de grava, bastiment i tapa per a pericó de serveis de fosa grisa de 420x420x40 mm i de 25 kg de pes	**134,72**	**€**
	B03J-0K8P	t	Grava de pedrera de pedra granítica, per a drens	1,43064	€
	BDK1-0M3N	u	Bastiment i tapa per a pericó de serveis de fosa grisa de 420x420x40 mm i de 25 kg de pes	24,51000	€
	B011-05ME	m3	Aigua	0,00242	€
	B0F1A-0760	u	Maó calat R-25, de 290x140x100 mm, per a revestir, categoria I, HD, segons la norma UNE-EN 771-1	8,24727	€
	B055-067M	t	Ciment pòrtland amb filler calcari CEM II/B-L 32,5 R segons UNE-EN 197-1, en sacs	0,34478	€
	B069-2A9O	m3	Formigó d'ús no estructural HNE-15/P/20 de resistència a compressió 15 N/mm2, consistència plàstica i grandària màxima del granulat 20 mm	12,33963	€
			Altres conceptes	87,84526	€

QUADRE DE PREUS NÚMERO 2

NÚMERO	CODI	UA	DESCRIPCIÓ		PREU
P-86	PJSM5-VA4	u	Pericó de fàbrica de maó per a instal·lacions de reg de mides interiors 60x60x60 cm per a un o dos capçals, format amb parets de 15 cm de gruix de maó calat de 290x140x100 mm, arrebossada i lliscada interiorment amb morter amb una proporció en volum 1:2:10, sobre una base de formigó d'ús no estructural HNE-15/P/20 de resistència a compressió 15 N/mm2, consistència plàstica i grandària màxima del granulat 20 mm i capa drenant de 20 cm de grava, bastiment i tapa per a pericó de serveis de fosa grisa de 620x620x50 mm i de 52 kg de pes	**234,23**	€
	B0F1A-0760	u	Maó calat R-25, de 290x140x100 mm, per a revestir, categoria I, HD, segons la norma UNE-EN 771-1	16,95273	€
	B069-2A9O	m3	Formigó d'ús no estructural HNE-15/P/20 de resistència a compressió 15 N/mm2, consistència plàstica i grandària màxima del granulat 20 mm	19,47883	€
	B011-05ME	m3	Aigua	0,00484	€
	BDK1-0M3O	u	Bastiment i tapa per a pericó de serveis de fosa grisa de 620x620x50 mm i de 52 kg de pes	58,33000	€
	B03J-0K8P	t	Grava de pedrera de pedra granítica, per a drens	3,21906	€
	B055-067M	t	Ciment pòrtland amb filler calcari CEM II/B-L 32,5 R segons UNE-EN 197-1, en sacs	0,68956	€
			Altres conceptes	135,55498	€
P-87	PJSQ-92NR	u	Sensor d'humitat per a connectar a programador local, instal·lat i calibrat	**260,59**	€
	BJSQ-26K9	u	Sensor d'humitat per a connectar a programador local	167,78000	€
			Altres conceptes	92,81000	€
P-88	PN00-A036	u	Muntatge, instal·lació i transport de la unitat de joc (51500213300). Incloent-hi les excavacions prèvies, l'execució dels daus de formigó per a la fonamentació i la col·locació dels ancoratges necessaris per a la correcta fixació de l'equip, segons les especificacions del fabricant i la normativa vigent.	**1.632,00**	€
			Sense descomposició	1.632,00000	€
P-89	PN00-A045	u	Legalització instal·lació	**850,00**	€
			Sense descomposició	850,00000	€
P-90	PN00-A046	m	Conductor de coure de designacio une rconductor de designacio une rvfv 0,6/1 kv, tetrapolar de 4x25 mm2 i i col.locat en tubvfv 0,6/1 kv, tetrapolar de 4x6 mm2 i col·locat en tub,	**20,98**	€
			Sense descomposició	20,98000	€
P-91	PN00-A047	u	Muntatge, instal·lació i transport de l'unitat de joc (15000j987b). Incloent-hi les excavacions prèvies, l'execució dels daus de formigó per a la fonamentació i la col·locació dels ancoratges necessaris per a la correcta fixació de l'equip, segons les especificacions del fabricant i la normativa vigent.	**1.528,98**	€
			Sense descomposició	1.528,98000	€
P-92	PN00-A048	u	Muntatge, instal·lació i transport de l'unitat de joc (1500j2409a). Incloent-hi les excavacions prèvies, l'execució dels daus de formigó per a la fonamentació i la col·locació dels ancoratges necessaris per a la correcta fixació de l'equip, segons les especificacions del fabricant i la normativa vigent.	**1.632,00**	€
			Sense descomposició	1.632,00000	€
P-93	PN00-A050	m	Desmuntatge i posterior muntatge de joc infantil ´´tub de conversa´´ amb longitud total de 14 metres, instal·lat en una àrea de jocs infantils. El sistema està format per dues boques de conversa unides per un tub de comunicació soterrat (polietilè, acer o similar), destinat a la transmissió de veu entre dos punts. Treballs inclosos: - Desmuntatge acurat de les dues boques terminals. - Excavació per accedir al tub soterrat, amb una profunditat estimada de 40-60 cm. - Extracció manual del tub de 14 m de longitud. - Nova excavació per al posterior muntatge. - Recol·locació completa del sistema: inserció del tub, ancoratge de les boques terminals, comprovació funcional. - Reposició dels acabats superficials (paviment de seguretat, terra vegetal o sauló, segons cas).	**70,59**	€

QUADRE DE PREUS NÚMERO 2

NÚMERO	CODI	UA	DESCRIPCIÓ		PREU
			Sense descomposició	70,59000	€
P-94	PN00-A051	u	Substitució de cordes en joc infantil tipus Kompan - gamma Galaxy. Treballs inclosos: - Desmuntatge de les cordes existents deteriorades o en mal estat (cordes de polièster amb ànima d'acer o similars). - Subministrament de cordes noves homologades, compatibles amb el model Galaxy (originals Kompan o equivalents en qualitat i seguretat). - Instal·lació de les noves cordes amb sistemes de fixació adequats (cosits, terminals, tensors i/o fixacions metàl·liques segons model). - Revisió estructural de punts d'ancoratge i tancament de sistemes de seguretat. - Neteja final de la zona i comprovació de la tensió i fixació de les cordes. Treball realitzat per personal qualificat i segons normativa UNE-EN 1176 de seguretat en jocs infantils.	**1.600,00**	€
			Sense descomposició	1.600,00000	€
P-95	PN00-A053	u	Retirada de joc per a infants tipus estructura metàl·lica o fusta, enderroc de daus de formigó, i càrrega manual i mecànica de l'equipament i sobre camió i trasllat a abocador autoritzat incloent cànon de deposició.	**343,14**	€
			Sense descomposició	343,14000	€
P-96	PN00-A055	u	Millora pas de vianants del carrer de la castellassa consistent en ampliació del guals fins a tot l'ample del pas de vianants (4,50 metres)	**264,71**	€
			Sense descomposició	264,71000	€
P-97	PN00-A057	u	Muntatge, instal·lació i transport de l'unitat de joc(nro852-1011). Incloent-hi les excavacions prèvies, l'execució dels daus de formigó per a la fonamentació i la col·locació dels ancoratges necessaris per a la correcta fixació de l'equip, segons les especificacions del fabricant i la normativa vigent.	**387,60**	€
			Sense descomposició	387,60000	€
P-98	PN00-A058	u	Muntatge, instal·lació i transport de l'unitat de joc (15000j1121). Incloent-hi les excavacions prèvies, l'execució dels daus de formigó per a la fonamentació i la col·locació dels ancoratges necessaris per a la correcta fixació de l'equip, segons les especificacions del fabricant i la normativa vigent.	**1.632,00**	€
			Sense descomposició	1.632,00000	€
P-99	PN00-A059	u	Muntatge, instal·lació i transport de l'unitat de joc (15000j1122). Incloent-hi les excavacions prèvies, l'execució dels daus de formigó per a la fonamentació i la col·locació dels ancoratges necessaris per a la correcta fixació de l'equip, segons les especificacions del fabricant i la normativa vigent.	**1.632,00**	€
			Sense descomposició	1.632,00000	€
P-100	PN00-A060	u	Muntatge, instal·lació i transport de l'unitat de joc (1500j1110a). Incloent-hi les excavacions prèvies, l'execució dels daus de formigó per a la fonamentació i la col·locació dels ancoratges necessaris per a la correcta fixació de l'equip, segons les especificacions del fabricant i la normativa vigent.	**1.632,00**	€
			Sense descomposició	1.632,00000	€
P-101	PN00-A080	u	Muntatge, instal·lació i transport de l'unitat de joc (NRO852-A001). Incloent-hi les excavacions prèvies, l'execució dels daus de formigó per a la fonamentació i la col·locació dels ancoratges necessaris per a la correcta fixació de l'equip, segons les especificacions del fabricant i la normativa vigent.	**1.500,00**	€
			Sense descomposició	1.500,00000	€
P-102	PPA0SS01	u	Partida alçada d'abonament íntegre per la seguretat i salut en l'obra, en compliment del R.D. 1627/97	**5.838,70**	€
			Sense descomposició	5.838,70000	€
P-103	PQ22-DJJU	u	Paperera de peu de planxa desplegada d'acer galvanitzat, de 60 l de capacitat, per a col·locació encastada ancorada amb dau de formigó	**213,88**	€

QUADRE DE PREUS NÚMERO 2

NÚMERO	CODI	UA	DESCRIPCIÓ		PREU
	BQ22-0TDM	u	Paperera de peu de planxa desplegada d'acer galvanitzat, de 60 l de capacitat, per a col·locació encastada	169,34000	€
			Altres conceptes	44,54000	€
P-104	PQ30-A001	u	Subministrament i col·locació de font per a exterior model CAUDAL de Santa&Cole, d'acer zincat, amb acabat protecció antioxidant i pintura, inclou mòdul de reixa i connexions a les xarxes de clavagueram i aigua, inclosa la col·locació de l'arqueta amb electrovàlvula i clau de pas, connectada al programador, que permeti assegurar la circulació d'aigua, garantint un nivell de clor correcte a sortida de font, broc amb polsador temporitzat i reixa de desguàs, ancorada amb dau de formigó.	**2.519,70**	**€**
	BQ31-2A5K	u	Part proporcional d'accessoris i elements de muntatge per a connexió a la xarxa d'aigua potable i a la xarxa de sanejament de font per a exterior	36,44000	€
	BQ30-H5ZP	u	Font per a exterior prisma quadrat d'acer amb acabat protecció antioxidant i pintura, de 16 cm i 100 cm d'alçària, broc amb polsador temporitzat i reixa de desguàs	356,40000	€
			Altres conceptes	2.126,86000	€
P-105	PR30-8RVZ	m3	Escorça de pi de 30 a 50 mm, subministrada en sacs de 0,8 m3 i escampada amb mitjans manuals	**123,14**	**€**
	BR35-21GQ	m3	Escorça de pi de 30 a 50 mm, subministrada en sacs de 0,8 m3	60,29220	€
			Altres conceptes	62,84780	€
P-106	PR36-8RV7	m3	Terra vegetal de jardineria de categoria alta, amb una conductivitat elèctrica menor de 0,8 dS/m, segons NTJ 07A, subministrada en sacs de 0,8 m3 i escampada amb mitjans manuals	**116,72**	**€**
	BR3D-21GJ	m3	Terra vegetal de jardineria de categoria alta, amb una conductivitat elèctrica menor de 0,8 dS/m, segons NTJ 07A, subministrada en sacs de 0,8 m3	53,99460	€
			Altres conceptes	62,72540	€
P-107	PR3A-027P	u	Determinació de la granulometria, PH, conductivitat, densitat, matèria orgànica, nitrògen total, relació C/N, carbonats totals, fòsfor, potassi assimilable, clorurs i magnesi, en presa de mostra del substrat vegetal, segons normes UNE	**426,05**	**€**
	BVR1-027I	u	Determinació de la granulometria, PH, conductivitat, densitat, matèria orgànica, nitrògen total, relació C/N, carbonats totals, fòsfor, potassi assimilable, clorurs i magnesi, en presa de mostra del substrat vegetal, segons normes UNE	417,70000	€
			Altres conceptes	8,35000	€
P-108	PR45B-8XS	u	Subministrament de Tipuana tipu (T. Speciosa) de perímetre de 18 a 20 cm, amb pa de terra de diàmetre mínim 57 cm i profunditat mínima 39,9 cm segons fórmules NTJ	**112,44**	**€**
	BR45B-247H	u	Tipuana tipu (T. Speciosa) de perímetre de 18 a 20 cm, amb pa de terra de diàmetre mínim 57 cm i profunditat mínima 39,9 cm segons fórmules NTJ	110,24000	€
			Altres conceptes	2,20000	€
P-109	PR490-92P0	u	Subministrament de varietats tipus d'arbusts en contenidor de 3 l. A raó de 5 u/m2 espècies a determinar per la D.F. La recepció a obra de l'arbust/s haurà de comptar amb l'aprovació dels serveis tècnics municipals.	**4,45**	**€**
	BR490-25E1	u	Abelia grandiflora (x) Prostrata d'alçària 20 a 30 cm, en contenidor de 3 l	4,36000	€
			Altres conceptes	0,09000	€
P-110	PR61-8ZJ1	u	Plantació d'arbust o arbre de petit format en contenidor de 3 a 5 l en obres d'urbanització, excavació de clot de plantació de 40x40x30 cm amb mitjans manuals, en un pendent inferior al 35 %, reblert del clot amb terra de l'excavació barrejada amb un 10% de compost i primer reg	**9,05**	**€**
	B011-05ME	m3	Aigua	0,02323	€
	BR32-21DG	m3	Compost de classe I, d'origen vegetal, segons NTJ 05C, subministrat en sacs de 0,8 m3	0,24490	€
			Altres conceptes	8,78187	€

QUADRE DE PREUS NÚMERO 2

NÚMERO	CODI	UA	DESCRIPCIÓ	PREU	
P-111	PR92-IRQZ	m	Palissada de castanyer tractada amb autoclau (grau de protecció IV), de 0,50 m d'alçària sobre el terreny i acabat pla, feta amb muntants de 8 cm de diàmetre cada 3 m, ancorats amb tutors de fusta.	**32,63**	€
	B0A4-VEN1	m	Cable d'acer galvanitzat, flexible, de 12 mm de diàmetre i de composició 1x19+0	4,14000	€
	BR94-H6SI	m	Troncs de fusta de pi tornejada, tractada en autoclau amb grau de proteccio IV, de fins a 2,5 m de llargada, i de 8 cm de diàmetre	3,45450	€
	B06F1-I62I	m3	Formigó en massa HM - 20 / P / 20 / X0 amb una quantitat de ciment de 200 kg/m3 i relació aigua ciment =< 0.6	3,84280	€
	BR94-H6SR	u	Conjunt de peces d'acer galvanitzat i cargols per a fer una unió de dos troncs amb el muntant d'una tanca de troncs	3,60500	€
			Altres conceptes	17,58770	€
P-112	PRD1-HBA	m	Protecció de l'àrea de vegetació amb tanca mòbil de 2 m d'alçària, amb malla electrosoldada d'acer galvanitzat, fixada a peus prefabricats de formigó, amb el desmuntatge inclòs	**3,95**	€
	B6AX-0KOW	m	Tanca mòbil, de 2 m d'alçària, d'acer galvanitzat, amb malla electrosoldada de 90x150 mm i de 4.5 i 3,5 mm de diàmetre, bastidor de 3.5x2 m de tub de 40 mm de per a fixar a peus prefabricats de formigó, per a 20 usos, per a seguretat i salut	0,64000	€
	B6AZ-0KLL	u	Dau de formigó de 38 kg per a peu de tanca mòbil de malla d'acer i per a 20 usos, per a seguretat i salut	0,04800	€
			Altres conceptes	3,26200	€
P-113	PRD1-HBA	u	Protecció individual de tronc d'arbre de perímetre aproximat entre 95 i 125 cm, amb estructura de fustes lligades entre si amb filferro, de 2 m d'alçària mínima, col·locades sobre material amb funció d'enconxat, amb el desmuntatge inclòs	**58,13**	€
	B0AM-078N	kg	Filferro acer galvanitzat, per a seguretat i salut	1,36000	€
	B0D31-07P6	m3	Llata de fusta de pi, per a seguretat i salut	26,69056	€
	B7C26-FGV8	m2	Planxa de poliestirè expandit (EPS), de 10 mm de gruix, de 30 kPa de tensió a la compressió, de 0,2 m2·K/W de resistència tèrmica, amb una cara llisa i cantell recte, per a seguretat i salut	0,75200	€
			Altres conceptes	29,32744	€
P-114	PRE4-TEYU	u	Poda de branques baixes d'arbres en actuacions al medi natural, amb una alçada en l'arbrat d'entre 1 i 2 m, amb mitjans manuals	**1,06**	€
			Altres conceptes	1,06000	€
P-115	PRZ0-A001	u	Aspratge triple d'arbre mitjançant 3 rolls de fusta de castanyer tractada en autoclau de secció circular, de 12 cm de diàmetre, clavat al fons del forat de plantació 30 cm, i amb 3 abraçadores regulables de goma o cautxú premsat, amb una alçada total de 2,5m, reforç a mitja canya i tutors conformats per estaques de fusta de castanyer clavats tan a prop de l'arbre com sigui possible però fora del diàmetre del pa de terra. En qualsevol cas a una distància mínima de 20 cm, ben aplomats, vigilant de no malmetre'n les arrels.	**90,86**	€
	BRZ0-255V	u	Abraçadora regulable de goma o cautxú per a aspratges	1,98000	€
	BRZ3-255S	u	Estaca de fusta de pi tractada en autoclau, de secció circular, de 12 cm de diàmetre i 3 m de llargària	54,87000	€
			Altres conceptes	34,01000	€
P-116	PRZ0-A002	u	Execució d'anellament de protecció per a arbre existent afectat per modificació topogràfica. Treballs inclosos: - Subministrament i col·locació d'un anell de protecció de formigó, acer galvanitzat o maçoneria (segons projecte o entorn), de diàmetre adaptat al tronc i base de l'arbre, amb una separació mínima de 20-30 cm respecte l'escorça per garantir ventilació i desenvolupament radicular. - L'anell actua com a mur de contenció parcial per evitar l'enterrament directe del tronc arran de l'increment de la cota del terreny.	**269,61**	€

QUADRE DE PREUS NÚMERO 2

NÚMERO	CODI	UA	DESCRIPCIÓ		PREU	
			- Execució del reblert amb terres vegetals al voltant, respectant el diàmetre interior protegit. - Nivellació i compactació del terreny exterior, garantint evacuació d'aigua. - Inclou excavació prèvia, formació de l'estructura, ancoratges si calen i acabats.			
				Sense descomposició	269,61000	€

4.3.4 Justificació de preus

JUSTIFICACIÓ DE PREUS

MA D'OBRA

CODI	UA	DESCRIPCIÓ	PREU	
A01-FEP0	h	Ajudant ferrallista	24,70000	€
A01-FEP1	h	Ajudant soldador	26,12000	€
A01-FEP2	h	Ajudant col·locador	26,08000	€
A01-FEP3	h	Ajudant col·locador	24,70000	€
A01-FEP4	h	Ajudant electricista	26,08000	€
A01-FEP5	h	Ajudant muntador	26,12000	€
A01-FEP9	h	Ajudant pintor	26,96000	€
A01-FEPD	h	Ajudant electricista	25,71000	€
A01-FEPH	h	Ajudant muntador	24,70000	€
A01-FEPJ	h	Ajudant jardiner	31,11000	€
A01-FEPM	h	Ajudant per a seguretat i salut	26,12000	€
A012M000	H	OFICIAL 1A MUNTADOR	27,52000	€
A013M000	H	AJUDANT MUNTADOR	23,65000	€
A01-FEP21	h	Ajudant col·locador	26,08000	€
A01-FEP41	h	Ajudant electricista	26,08000	€
A01-FEP51	h	Ajudant muntador	26,12000	€
A0D-0000	h	Manobre	24,55000	€
A0D-0007	h	Manobre	23,15000	€
A0D-0009	h	Manobre per a seguretat i salut	24,55000	€
A0D-00000	h	Manobre	24,55000	€
A0D-00001	h	Manobre	24,55000	€
A0D-00002	h	Manobre	24,55000	€
A0D-00003	h	Manobre	24,55000	€
A0D-00004	h	Manobre	24,55000	€
A0D-00005	h	Manobre	24,55000	€
A0D-00006	h	Manobre	24,55000	€
A0D-00007	h	Manobre	24,55000	€
A0D-00008	h	Manobre	24,55000	€
A0D-00009	h	Manobre	24,55000	€
A0D-0000A	h	Manobre	24,55000	€
A0D-0000B	h	Manobre	24,55000	€
A0D-0000C	h	Manobre	24,55000	€
A0D-0000D	h	Manobre	24,55000	€
A0D-0000E	h	Manobre	24,55000	€
A0D-0000F	h	Manobre	24,55000	€
A0D-0000G	h	Manobre	24,55000	€
A0D-0000H	h	Manobre	24,55000	€
A0D-0000I	h	Manobre	24,55000	€
A0D-0000J	h	Manobre	24,55000	€
A0D-0000K	h	Manobre	24,55000	€
A0D-0000L	h	Manobre	24,55000	€
A0D-0000M	h	Manobre	24,55000	€
A0E-0000	h	Manobre especialista	25,38000	€

JUSTIFICACIÓ DE PREUS

MA D'OBRA

CODI	UA	DESCRIPCIÓ	PREU	
A0E-000A	h	Manobre especialista	24,04000	€
A0E-00000	h	Manobre especialista	25,38000	€
A0E-00001	h	Manobre especialista	25,38000	€
A0E-00002	h	Manobre especialista	25,38000	€
A0E-00003	h	Manobre especialista	25,38000	€
A0E-00004	h	Manobre especialista	25,38000	€
A0E-00005	h	Manobre especialista	25,38000	€
A0F-0000	h	Oficial 1a d'obra pública	29,42000	€
A0F-0001	h	Oficial 1a col·locador	29,42000	€
A0F-0002	h	Oficial 1a paleta	33,58000	€
A0F-0003	h	Oficial 1a	29,42000	€
A0F-0004	h	Oficial 1a electricista	30,41000	€
A0F-0005	h	Oficial 1a muntador	30,41000	€
A0F-000B	h	Oficial 1a	27,86000	€
A0F-000D	h	Oficial 1a col·locador	27,86000	€
A0F-000E	h	Oficial 1a electricista	29,98000	€
A0F-000I	h	Oficial 1a ferrallista	27,86000	€
A0F-000M	h	Oficial 1a jardiner	35,05000	€
A0F-000R	h	Oficial 1a muntador	28,80000	€
A0F-000S	h	Oficial 1a d'obra pública	27,86000	€
A0F-000T	h	Oficial 1a paleta	27,86000	€
A0F-000V	h	Oficial 1a pintor	30,72000	€
A0F-000Y	h	Oficial 1a soldador	29,90000	€
A0F-0015	h	Oficial 1a per a seguretat i salut	29,42000	€
A0F-IAVV	h	Oficial 1a forestal	25,52000	€
A0F-00000	h	Oficial 1a d'obra pública	29,42000	€
A0F-00001	h	Oficial 1a d'obra pública	29,42000	€
A0F-00002	h	Oficial 1a d'obra pública	29,42000	€
A0F-00003	h	Oficial 1a d'obra pública	29,42000	€
A0F-00004	h	Oficial 1a d'obra pública	29,42000	€
A0F-00011	h	Oficial 1a col·locador	29,42000	€
A0F-00020	h	Oficial 1a paleta	29,42000	€
A0F-00021	h	Oficial 1a paleta	33,58000	€
A0F-00022	h	Oficial 1a paleta	29,42000	€
A0F-00031	h	Oficial 1a	29,42000	€
A0F-00041	h	Oficial 1a electricista	30,41000	€
A0F-00050	h	Oficial 1a muntador	30,41000	€
A0F-00051	h	Oficial 1a muntador	30,41000	€
A0F-00052	h	Oficial 1a muntador	30,41000	€
A0F-00053	h	Oficial 1a muntador	30,41000	€
A0F-00054	h	Oficial 1a muntador	30,41000	€
A0F-00055	h	Oficial 1a muntador	30,41000	€
A0F-00056	h	Oficial 1a muntador	30,41000	€
A0F-00057	h	Oficial 1a muntador	30,41000	€

JUSTIFICACIÓ DE PREUS

MA D'OBRA

CODI	UA	DESCRIPCIÓ	PREU	
A0F-00058	h	Oficial 1a muntador	30,41000	€
A0G-0022	h	Oficial 2a jardiner	32,83000	€
MO000	h	Oficial 1ª lampista.	30,63000	€
MO001	h	Oficial 1ª lampista.	30,63000	€
MO002	h	Oficial 1ª lampista.	30,63000	€
MO003	h	Oficial 1ª lampista.	30,63000	€
MO008	h	Oficial 1ª lampista.	30,63000	€
MO020	h	Oficial 1ª construcció.	29,67000	€
MO021	h	Oficial 1ª construcció.	29,67000	€
MO022	h	Oficial 1ª construcció.	29,67000	€
MO023	h	Oficial 1ª construcció.	29,67000	€
MO024	h	Oficial 1ª construcció.	29,67000	€
MO100	h	Ajudant lampista.	26,36000	€
MO101	h	Ajudant lampista.	26,36000	€
MO102	h	Ajudant lampista.	26,36000	€
MO103	h	Ajudant lampista.	26,36000	€
MO107	h	Ajudant lampista.	26,36000	€
MO110	h	Peó ordinari construcció.	24,86000	€
MO111	h	Peó ordinari construcció.	24,86000	€
MO112	h	Peó ordinari construcció.	24,86000	€
MO113	h	Peó ordinari construcció.	24,86000	€
MO114	h	Peó ordinari construcció.	24,86000	€

JUSTIFICACIÓ DE PREUS

MAQUINÀRIA

CODI	UA	DESCRIPCIÓ	PREU	
C111-0056	h	Compressor amb dos martells pneumàtics	18,08000	€
C115-00EE	h	Retroexcavadora amb martell trencador	74,50000	€
C131-005G	h	Corró vibratori autopropulsat, de 12 a 14 t	94,94000	€
C133-00EO	h	Minicarregadora de combustible sobre pneumàtics de 2 a 5.9 t, amb accessori anivellador	84,11000	€
C133-00EW	h	Minicarregadora de combustible sobre pneumàtics de 2 a 5,9 t	52,15000	€
C136-00F4	h	Motoanivelladora petita	107,16000	€
C139-00LI	h	Pala excavadora giratòria sobre cadenes de 21 a 30 t	143,86000	€
C139-00LK	h	Pala excavadora giratòria sobre pneumàtics de 15 a 20 t	126,88000	€
C13A-00FP	h	Picó vibrant amb placa de 30x30 cm	6,26000	€
C13A-00FQ	h	Safata vibrant combustible amb placa de 60 cm	5,49000	€
C13A-W61K	h	Picó vibrant elèctric amb placa de 30x30 cm	4,14000	€
C13A-W61N	h	Safata vibrant elèctrica amb placa de 40 cm	5,52000	€
C13C-00L0	h	Retroexcavadora sobre pneumàtics de 8 a 10 t	56,51000	€
C13C-00LP	h	Retroexcavadora sobre pneumàtics de 8 a 10 t	67,13000	€
C13C-00L00	h	Retroexcavadora sobre pneumàtics de 8 a 10 t	56,51000	€
C13C-00L01	h	Retroexcavadora sobre pneumàtics de 8 a 10 t	56,51000	€
C13C-00L02	h	Retroexcavadora sobre pneumàtics de 8 a 10 t	56,51000	€
C13C-00L03	h	Retroexcavadora sobre pneumàtics de 8 a 10 t	56,51000	€
C13C-00L04	h	Retroexcavadora sobre pneumàtics de 8 a 10 t	56,51000	€
C13C-00L05	h	Retroexcavadora sobre pneumàtics de 8 a 10 t	56,51000	€
C13C-00L06	h	Retroexcavadora sobre pneumàtics de 8 a 10 t	56,51000	€
C13C-00L07	h	Retroexcavadora sobre pneumàtics de 8 a 10 t	56,51000	€
C13C-00L08	h	Retroexcavadora sobre pneumàtics de 8 a 10 t	56,51000	€
C13C-00L09	h	Retroexcavadora sobre pneumàtics de 8 a 10 t	56,51000	€
C13C-00L0A	h	Retroexcavadora sobre pneumàtics de 8 a 10 t	56,51000	€
C151-002Z	h	Camió cisterna de 8 m3	71,22000	€
C152-0030	h	Camió grua	62,11000	€
C152-003B	h	Camió grua	73,79000	€
C152-00301	h	Camió grua	62,11000	€
C154-003M	h	Camió per a transport de 12 t	64,36000	€
C154-003N	h	Camió per a transport de 7 t	45,45000	€
C15E-0062	h	Dúmper de gasoil d'11 kW, d'1,5 t de càrrega útil, amb mecanisme hidràulic	35,27000	€
C176-00F0	h	Formigonera de 250 l	3,30000	€
C176-00FW	h	Formigonera de 250 l	3,92000	€
C176-00FX	h	Formigonera de 165 l	2,39000	€
C177-00GE	h	Màquina per a gunitar per via seca	29,08000	€
C202-005P	h	Talladora amb disc de carborúndum	4,13000	€
C207-00E1	h	Equip i elements auxiliars per a tall oxiacetilènic	8,39000	€
C20H-00DN	h	Martell trencador manual	4,13000	€
C20K-00DP	h	Regle vibratori	6,36000	€
CR11-00JS	h	Tractor de 73,5 kW (100 CV) de potència, amb braç desbrossador	48,78000	€
CRE0-00C0	h	Motoserra	3,51000	€
MQ02ROP020	h	Picó vibrant de guiat manual, de 80 kg, amb placa de 30x30 cm, tipus piconadora de granota.	3,92000	€
MQ02ROP021	h	Picó vibrant de guiat manual, de 80 kg, amb placa de 30x30 cm, tipus piconadora de granota.	3,92000	€

JUSTIFICACIÓ DE PREUS

MAQUINÀRIA

CODI	UA	DESCRIPCIÓ	PREU	
MQ02ROP022	h	Picó vibrant de guiat manual, de 80 kg, amb placa de 30x30 cm, tipus piconadora de granota.	3,92000	€
MQ02ROP023	h	Picó vibrant de guiat manual, de 80 kg, amb placa de 30x30 cm, tipus piconadora de granota.	3,92000	€
MQ02ROP024	h	Picó vibrant de guiat manual, de 80 kg, amb placa de 30x30 cm, tipus piconadora de granota.	3,92000	€
MQ05MAI030	h	Martell pneumàtic.	4,57000	€
MQ05MAI031	h	Martell pneumàtic.	4,57000	€
MQ05MAI032	h	Martell pneumàtic.	4,57000	€
MQ05MAI033	h	Martell pneumàtic.	4,57000	€
MQ05MAI034	h	Martell pneumàtic.	4,57000	€
MQ05PDM0100	h	Compressor portàtil elèctric 2 m³/min de cabal.	4,27000	€
MQ05PDM0101	h	Compressor portàtil elèctric 2 m³/min de cabal.	4,27000	€
MQ05PDM0102	h	Compressor portàtil elèctric 2 m³/min de cabal.	4,27000	€
MQ05PDM0103	h	Compressor portàtil elèctric 2 m³/min de cabal.	4,27000	€
MQ05PDM010A	h	Compressor portàtil elèctric 2 m³/min de cabal.	4,27000	€

JUSTIFICACIÓ DE PREUS

MATERIALS

CODI	UA	DESCRIPCIÓ	PREU	
B011-05M0	m3	Aigua	2,04000	€
B011-05ME	m3	Aigua	2,42000	€
B011-05M00	m3	Aigua	2,04000	€
B011-05M01	m3	Aigua	2,04000	€
B011-05M02	m3	Aigua	2,04000	€
B011-05M03	m3	Aigua	2,04000	€
B011-05M04	m3	Aigua	2,04000	€
B038-05NT	t	Palet de riera de < 10 mm	29,02000	€
B03C-05NM	m3	Sauló sense garbellar	20,04000	€
B03F-05NY	m3	Tot-u artificial procedent de granulats reciclats de formigó	28,49000	€
B03J-0K80	t	Grava de pedrera de pedra granítica, de grandària màxima 20 mm, per a formigons	21,58000	€
B03J-0K88	t	Grava de pedrera de pedra granítica, de grandària màxima 20 mm, per a formigons	25,64000	€
B03J-0K8P	t	Grava de pedrera de pedra granítica, per a drens	26,04000	€
B03J-0K8V	t	Grava de pedrera, per a drens	20,44000	€
B03L-05M0	t	Sorra de pedrera de pedra granítica per a formigons	21,37000	€
B03L-05MS	t	Sorra de pedrera de pedra granítica per a formigons	25,39000	€
B03L-05N0	t	Sorra de pedrera de 0 a 3,5 mm	20,40000	€
B03L-05N5	t	Sorra de pedrera de 0 a 3,5 mm	23,16000	€
B03L-05N7	t	Sorra de pedrera per a morters	23,67000	€
B03L-05N8	t	Sorra de pedrera per a drens	20,40000	€
B03L-H4LA	m3	Sorra garbellada 3- 5 mm, cantell rodó, neta, sense argila	17,36000	€
B03L-05N01	t	Sorra de pedrera de 0 a 3,5 mm	20,40000	€
B054-06DH	kg	Calç aèria hidratada CL 90-S, en sacs	0,34000	€
B055-0670	t	Ciment pòrtland amb filler calcari CEM II/B-L 32,5 R segons UNE-EN 197-1, en sacs	138,20000	€
B055-067M	t	Ciment pòrtland amb filler calcari CEM II/B-L 32,5 R segons UNE-EN 197-1, en sacs	164,18000	€
B055-06700	t	Ciment pòrtland amb filler calcari CEM II/B-L 32,5 R segons UNE-EN 197-1, en sacs	138,20000	€
B055-06701	t	Ciment pòrtland amb filler calcari CEM II/B-L 32,5 R segons UNE-EN 197-1, en sacs	138,20000	€
B055-06702	t	Ciment pòrtland amb filler calcari CEM II/B-L 32,5 R segons UNE-EN 197-1, en sacs	138,20000	€
B055-06703	t	Ciment pòrtland amb filler calcari CEM II/B-L 32,5 R segons UNE-EN 197-1, en sacs	138,20000	€
B069-2A9O	m3	Formigó d'ús no estructural HNE-15/P/20 de resistència a compressió 15 N/mm2, consistència plàstica i grandària màxima del granulat 20 mm	92,19000	€
B069-2A9P	m3	Formigó d'ús no estructural HNE-15/P/40 de resistència a compressió 15 N/mm2, consistència plàstica i grandària màxima del granulat 40 mm	105,42000	€
B069-I4H8	m3	Formigó d'ús no estructural HNE-20/P/20 de resistència a compressió 20 N/mm2, consistència plàstica i grandària màxima del granulat 20 mm	91,47000	€
B06F1-I0I0	m3	Formigó en massa HM - 20 / B / 20 / X0 amb una quantitat de ciment de 200 kg/m3 i relació aigua ciment =< 0.6	96,07000	€
B06F1-I0IL	m3	Formigó en massa HM - 20 / B / 20 / X0 amb una quantitat de ciment de 200 kg/m3 i relació aigua ciment =< 0.6	114,13000	€
B06F1-I62I	m3	Formigó en massa HM - 20 / P / 20 / X0 amb una quantitat de ciment de 200 kg/m3 i relació aigua ciment =< 0.6	96,07000	€
B06F1-I0I01	m3	Formigó en massa HM - 20 / B / 20 / X0 amb una quantitat de ciment de 200 kg/m3 i relació aigua ciment =< 0.6	96,07000	€
B06F2-HZBD	m3	Formigó per armar HA - 25 / B / 20 / XC2 amb una quantitat de ciment de 275 kg/m3 i relació aigua ciment =< 0.6	97,62000	€
B06F2-IF1Q	m3	Formigó per armar amb additiu hidròfug HA - 30 / B / 20 / XC3 amb una quantitat de ciment de 300 kg/m3 i relació aigua ciment =< 0.55	112,83000	€

JUSTIFICACIÓ DE PREUS

MATERIALS

CODI	UA	DESCRIPCIÓ	PREU	
B07L-1PYE	t	Morter per a ram de paleta, classe M 2.5 (2,5 N/mm2), en sacs, de designació (G) segons norma UNE-EN 998-2, per a seguretat i salut	54,38000	€
B081-06U1	kg	Additiu per a gunitats	2,44000	€
B091-H4LL	kg	Resina de poliuretà monocomponent	3,47000	€
B0A4-VEN1	m	Cable d'acer galvanitzat, flexible, de 12 mm de diàmetre i de composició 1x19+0	1,38000	€
B0AM-078F	kg	Filferro recuit 1,3 mm	2,26000	€
B0AM-078N	kg	Filferro acer galvanitzat, per a seguretat i salut	2,72000	€
B0B8-107Y	m2	Malla electrosoldada de barres corrugades d'acer ME 15x15 cm D:8-8 mm 6x2,2 m B500T UNE-EN 10080	5,14000	€
B0CH9-0E3Z	m2	Planxa plana de textura amb relleu, d'acer galvanitzat de 0,8 mm de gruix	26,03000	€
B0D21-07OY	m	Tauló de fusta de pi per a 10 usos	0,42000	€
B0D31-07P6	m3	Llata de fusta de pi, per a seguretat i salut	417,04000	€
B0D80-0CNV	m2	Plafó metàl·lic de 50x100 cm per a 50 usos	1,06000	€
B0DZ1-0ZLZ	l	Desencofrant	2,98000	€
B0E2-0EL7	u	Bloc foradat de morter de ciment R-6, rugós, de 400x200x200 mm, amb components hidrofugants, de cara vista, gris, categoria I segons norma UNE-EN 771-3	1,58000	€
B0F13-0LM8	u	Maó foradat senzill de 290x140x40 mm, categoria I, LD, segons la norma UNE-EN 771-1	0,26000	€
B0F1A-075G	u	Maó calat, de 290x140x100 mm, per a revestir, categoria I, HD, segons la norma UNE-EN 771-1, per a seguretat i salut	0,23000	€
B0F1A-0760	u	Maó calat R-25, de 290x140x100 mm, per a revestir, categoria I, HD, segons la norma UNE-EN 771-1	0,30000	€
B0F1A-0761	u	Maó calat R-25 N/mm2, de 290x140x100 mm, per a revestir, categoria I, HD, segons la norma UNE-EN 771-1	0,24000	€
B0F1A-07611	u	Maó calat R-25 N/mm2, de 290x140x100 mm, per a revestir, categoria I, HD, segons la norma UNE-EN 771-1	0,24000	€
B2RA-28TK	t	Disposició controlada en centre de reciclatge de residus de fusta no perillosos amb una densitat 0,19 t/m3, procedents de construcció o demolició, amb codi 17 02 01 segons la Llista Europea de Residus	76,00000	€
B2RA-28TX	t	Disposició controlada en planta de compostage de residus de troncs i soques no perillosos amb una densitat 0,9 t/m3, procedents de poda o sega, amb codi 20 02 01 segons la Llista Europea de Residus	80,00000	€
B2RA-28UQ	t	Disposició controlada en dipòsit autoritzat inclòs el cànon sobre la deposició controlada dels residus de la construcció, segons la LLEI 8/2008, de residus de formigó inerts amb una densitat 1,45 t/m3, procedents de construcció o demolició, amb codi 17 01 01 segons la Llista Europea de Residus	14,85000	€
B44Z-0M0O	kg	Acer S275JR segons UNE-EN 10025-2, format per peça simple, en perfils laminats en calent sèrie L, LD, T, rodó, quadrat, rectangular i planxa, tallat a mida i galvanitzat	2,69000	€
B44Z-A001	KG	Acer S275JR segons UNE-EN 10025-2, acabat galvanitzat, format per peça simple, en perfils laminats en calent sèrie L, LD, T, rodó, quadrat, rectangular i planxa, treballat al taller per a col·locar amb cargols i galvanitzat	3,92000	€
B6AX-0KOW	m	Tanca mòbil, de 2 m d'alçària, d'acer galvanitzat, amb malla electrosoldada de 90x150 mm i de 4.5 i 3,5 mm de diàmetre, bastidor de 3.5x2 m de tub de 40 mm de per a fixar a peus prefabricats de formigó, per a 20 usos, per a seguretat i salut	0,64000	€
B6AZ-0KLL	u	Dau de formigó de 38 kg per a peu de tanca mòbil de malla d'acer i per a 20 usos, per a seguretat i salut	0,16000	€
B7B1-0KPH	m2	Geotèxtil format per feltre de polipropilè no teixit, lligat mecànicament de 200 a 250 g/m2	2,74000	€
B7C26-FGV8	m2	Planxa de poliestirè expandit (EPS), de 10 mm de gruix, de 30 kPa de tensió a la compressió, de 0,2 m2·K/W de resistència tèrmica, amb una cara llisa i cantell recte, per a seguretat i salut	0,94000	€
B891-0P02	kg	Esmalt sintètic	15,89000	€
B8Z6-0P2G	kg	Imprimació fosfatant	16,73000	€

JUSTIFICACIÓ DE PREUS

MATERIALS

CODI	UA	DESCRIPCIÓ	PREU	
B8Z6-0P2K	kg	Imprimació epoxi	33,52000	€
B965-H693	m	Vorada corba d'acer galvanitzat, de 10 mm de gruix i 200 mm d'alçària, amb els elements metàl·lics d'ancoratge soldats a la xapa	42,70000	€
B9P1-H6SZ	kg	Granulat de cautxú estirè-butadiè SBR	0,43000	€
B9P1-H6T0	kg	Granulat de cautxú etilè-propilè-diè EPDM, de color ocre,groc o blau	2,14000	€
BBB1-A001	u	Rètol	50,00000	€
BBB1-A002	u	Panell explicatiu	200,00000	€
BD5N-1KD3	m	Tub circular perforat superfície interna i externa corrugada de polietilè d'alta densitat de diàmetre 125 mm	2,02000	€
BD7B-1ZR9	m	Tub de polipropilè de paret tricapa per a sanejament sense pressió, de DN 125 mm i de SN 8 (8 kN/m2) de rigidesa anular, per a unió elàstica amb anella elastomèrica	12,58000	€
BDE0-H62K	u	Desarenador de polièster reforçat amb fibra de vidre, de 1000 l de volum, per a un cabal de fins a 3 l/s i amb tuberies d'entrada i sortida de 110 mm de diàmetre	572,00000	€
BDK1-0M3N	u	Bastiment i tapa per a pericó de serveis de fosa grisa de 420x420x40 mm i de 25 kg de pes	24,51000	€
BDK1-0M3O	u	Bastiment i tapa per a pericó de serveis de fosa grisa de 620x620x50 mm i de 52 kg de pes	58,33000	€
BDW2-1KBY	u	Accessori genèric per a tub de polipropilè, D=125 mm	15,78000	€
BDY2-1KCD	u	Element de muntatge per a tub de polipropilè, D=125 mm	0,25000	€
BF53-FGL6	m	Tub de coure R250 (semidur) de 54 mm de diàmetre nominal i de gruix 1,2 mm, segons la norma UNE-EN 1057	18,33000	€
BFB6-09B5	m	Tub de polietilè de designació PE 40, de 32 mm de diàmetre nominal, de 10 bar de pressió nominal, sèrie SDR 7,4, segons la norma UNE-EN 12201-2	1,13000	€
BFB6-09BA	m	Tub de polietilè de designació PE 40, de 40 mm de diàmetre nominal, de 10 bar de pressió nominal, sèrie SDR 7,4, segons la norma UNE-EN 12201-2	1,77000	€
BFW6-04O1	u	Accessori per a tub de coure 54 mm de diàmetre nominal per a soldar per capil·laritat	7,68000	€
BFWF-09SV	u	Accessori per a tubs de polietilè de densitat baixa, de 40 mm de diàmetre nominal exterior, de plàstic, per a connectar a pressió	6,54000	€
BFYC-04OS	u	Part proporcional d'elements de muntatge, per a tub de coure sanitari de 54 mm de diàmetre nominal, per a soldar per capilaritat	1,36000	€
BFYH-0A3A	u	Part proporcional d'elements de muntatge per a tubs de polietilè de densitat baixa, de 16 mm de diàmetre nominal exterior, per a connectar a pressió	0,02000	€
BFYH-0A3D	u	Part proporcional d'elements de muntatge per a tubs de polietilè de densitat baixa, de 40 mm de diàmetre nominal exterior, per a connectar a pressió	0,15000	€
BG1BREG1	U	ARMARI ESTÀNDARD DE POLIESTER MODEL HIMEL PLD-85/00 PER A PROGRAMADOR DE 6 ESTACIONS.	431,40000	€
BG2Q-1KTE	m	Tub corbable corrugat de polietilè, de doble capa, llisa la interior i corrugada l'exterior, de 90 mm de diàmetre nominal, aïllant i no propagador de la flama, resistència a l'impacte de 20 J, resistència a compressió de 450 N, per a canalitzacions soterrades	2,50000	€
BG33-G2R9	m	Cable amb conductor de coure de tensió assignada0,6/1 kV, de designació RV-K, construcció segons norma UNE 21123-2, tetrapolar, de secció 4x35 mm2, amb coberta del cable de PVC, classe de reacció al foc Eca segons la norma UNE-EN 50575	22,85000	€
BJAAA001	5	Decodificador HUNTER EZ-100	200,00000	€
BJS2-28MB	u	Conjunt d'accessoris per al muntatge d'una electrovàlvula de 2´´	13,65000	€
BJSAU206	U	PROGRAMADOR ELECTRONIC DE DOBLE PROGRAMA, AMB CONTROL D'APORTACIO D'AIGUA, AMB TEMPS DE PROGRAMACIO DES DE 1 MIN. FINS A 12 H PER ESTACIO EN PASSOS D'1 MIN., AMB 6 ESTACIONS, AMB POSSIBILITAT DE 8 ARRENCADES PER DIA I PROGRAMA, AMB TRANSFORMADOR INTERIOR 230/26,5 V 50 HZ, AMB BATERIA RECARGABLE DE SALVAGUARDA DEL PROGRAMA, AMB CIRCUIT D'ARRENCADA DE BOMBA, CARCASSA DE PLASTIC ESTANCA I PREPARAT PER A MUNTATGE MURAL EXTERIOR	240,73000	€
BJSA1-26K5	u	Programador de reg amb alimentació a 24 V, no codificable, ampliable i centralitzable, per a un nombre màxim de 3 estacions	197,95000	€

MATERIALS

CODI	UA	DESCRIPCIÓ	PREU	
BJSBBYP1	U	CONJUNT DE MECANISMES PER A BY-PASS SECTORIAL (DEGOTEIG). CONJUNT COMPOSAT PER 3 VALVULES D'ESFERA AMB RACORD PLA, MASCLE TIPUS I COMPATIBLE, DE 1", PER UNA PRESSIO DE TREBALL DE 10 KG/CM2, 1 UNITAT D'ELECTROVALVULA DE 1", PER UNA PRESSIO DE TREBALL DE 10 KG/CM2, PER A CABALS ENTRE 0,50 I 34,0 M3/H, AMB REGULADOR DE CABAL, AMB COS I TAPA DE PVC, POSSIBILITAT D'APERTURA MANUAL ACTUANT SOBRE EL RELE I PURGAT INTERN, INSTAL.LACIO DE VALVULA METALICA REDUCTORA DE PRESIO (INSTAL.LADA A L'ENTRADA DEL BY-PASS), INSTAL.LACIO DE FILTRE METAL.LIC DE 300 MICRES DESMUNTABLE PER NETEJA (INSTAL.LAT A LA SORTIDA DEL BY-PASS). INCLOU TOTES LES CONNEXIONS AMB LA XARXA D'AIGUA I LES CONNEXIONS ELECTRIQUES AIXI COM ACCESORIS, COMPLEMENTS, CONDUCTES I PECES ESPECIALS EN LLAUTO. CONJUNT SEGONS ESPECIFICACIONS DE PROJECTE.	654,11000	€
BJSBBYPM	U	CONJUNT DE MECANISMES PER A BY-PASS MESTRE. CONJUNT COMPOSAT PER 4 VALVULES D'ESFERA AMB RACORD PLA, MASCLE TIPUS I COMPATIBLE DE 2", PER UNA PRESSIO DE TREBALL DE 10 KG/CM2, 1 UNITAT D'ELECTROVALVULA DE 2", PER UNA PRESSIO DE TREBALL DE 10 KG/CM2, PER A CABALS ENTRE 0,50 I 34,0 M3/H, AMB REGULADOR DE CABAL, AMB COS I TAPA DE PVC, POSSIBILITAT D'APERTURA MANUAL ACTUANT SOBRE EL RELE I PURGAT INTERN. INCLOU TOTES LES CONNEXIONS AMB LA XARXA D'AIGUA I LES CONNEXIONS ELECTRIQUES AIXI COM ACCESORIS, COMPLEMENTS, CONDUCTES I PECES ESPECIALS EN LLAUTO. CONJUNT SEGONS ESPECIFICACIONS DE PROJECTE I TOTALMENT INSTAL.LAT EN PERICO.	619,12000	€
BJSF-28KT	u	Electrovàlvula per a instal·lacio de reg, de 2´´ de diàmetre, de material plàstic, amb solenoide de 24V, per a una pressió màxima de 10 bar i amb regulador de cabal	87,12000	€
BJSQ-26K9	u	Sensor d'humitat per a connectar a programador local	167,78000	€
BJSS-28MR	m	Tub per a reg per degoteig de 17 mm de diàmetre, amb degoters autocompensats integrats cada 33 cm	1,38000	€
BJZ1-IRSR	u	Ramal per a escomesa d'aigua de 20 mm de diàmetre	445,69000	€
BJZ2-IRSW	u	Drets de subministrament, fiança, import del comptador i quota anual de conservació, per a escomesa de 2 a 4 m3/h	248,60000	€
BJZ2-IRSX	u	Drets de companyia, per a escomesa de 2 a 4 m3/h	937,55000	€
BQ22-0TDM	u	Paperera de peu de planxa desplegada d'acer galvanitzat, de 60 l de capacitat, per a col·locació encastada	169,34000	€
BQ30-H5ZP	u	Font per a exterior prisma quadrat d'acer amb acabat protecció antioxidant i pintura, de 16 cm i 100 cm d'alçària, broc amb polsador temporitzat i reixa de desguàs	356,40000	€
BQ31-2A5K	u	Part proporcional d'accessoris i elements de muntatge per a connexió a la xarxa d'aigua potable i a la xarxa de sanejament de font per a exterior	36,44000	€
BR32-21DG	m3	Compost de classe I, d'origen vegetal, segons NTJ 05C, subministrat en sacs de 0,8 m3	51,02000	€
BR35-21GQ	m3	Escorça de pi de 30 a 50 mm, subministrada en sacs de 0,8 m3	59,11000	€
BR3D-21GI	m3	Terra vegetal de jardineria de categoria alta, amb una conductivitat elèctrica menor de 0,8 dS/m, segons NTJ 07A, subministrada a granel	40,98000	€
BR3D-21GJ	m3	Terra vegetal de jardineria de categoria alta, amb una conductivitat elèctrica menor de 0,8 dS/m, segons NTJ 07A, subministrada en sacs de 0,8 m3	48,60000	€
BR420-22BW	u	Celtis australis de perímetre de 20 a 25 cm, amb pa de terra de diàmetre mínim 67,5 cm i profunditat mínima 47,25 cm segons fórmules NTJ	247,01000	€
BR45B-247D	u	Tipuana tipu (T. Speciosa) de perímetre de 20 a 25 cm, amb pa de terra de diàmetre mínim 67,5 cm i profunditat mínima 47,25 cm segons fórmules NTJ	145,45000	€
BR45B-247H	u	Tipuana tipu (T. Speciosa) de perímetre de 18 a 20 cm, amb pa de terra de diàmetre mínim 57 cm i profunditat mínima 39,9 cm segons fórmules NTJ	110,24000	€
BR490-25E1	u	Abelia grandiflora (x) Prostrata d'alçària 20 a 30 cm, en contenidor de 3 l	4,36000	€
BR94-H6SI	m	Troncs de fusta de pi tornejada, tractada en autoclau amb grau de proteccio IV, de fins a 2,5 m de llargada, i de 8 cm de diàmetre	3,29000	€
BR94-H6SR	u	Conjunt de peces d'acer galvanitzat i cargols per a fer una unió de dos troncs amb el muntant d'una tanca de troncs	7,21000	€
BRZ0-255V	u	Abraçadora regulable de goma o cautxú per a aspratges	0,66000	€

JUSTIFICACIÓ DE PREUS

MATERIALS

CODI	UA	DESCRIPCIÓ	PREU	
BRZ3-255S	u	Estaca de fusta de pi tractada en autoclau, de secció circular, de 12 cm de diàmetre i 3 m de llargària	18,29000	€
BV1G-0126	u	Assaig de piconatge pel mètode del Proctor normal d'una mostra de sòl, segons la norma UNE 103500	56,91000	€
BV210-01OQ	u	Cura, recapçament i assaig a compressió d'una proveta cilíndrica de 15x30 cm, segons la norma UNE-EN 12390-1, UNE-EN 12390-2, UNE-EN 12390-3	17,70000	€
BV210-01P1	u	Mesura de la consistència pel mètode del con d'Abrams d'una mostra de formigó fresc, segons la norma UNE-EN 12350-2	22,12000	€
BV210-01PW	u	Dosificació i geometria de fibres d'acer en una mostra de formigó projectat, segons la norma UNE-EN 14488-7	347,57000	€
BVAK-02N1	u	Presa d'una mostra de sòl a rotació amb tub mostrejador simple (diàmetre de mostra mínim 85 mm), fins a una fondària <= 25 m, segons la norma ASTM D2113-99, XP P 94-202	82,06000	€
BVAK-02NK	u	Determinació in situ de la resistència a la penetració d'un sòl amb penetròmetre de butxaca	69,85000	€
BVR1-027I	u	Determinació de la granulometria, PH, conductivitat, densitat, matèria orgànica, nitrògen total, relació C/N, carbonats totals, fòsfor, potassi assimilable, clorurs i magnesi, en presa de mostra del substrat vegetal, segons normes UNE	417,70000	€
MT01ARA0100	m³	Sorra amb granulometria de 0 a 5 mm de diàmetre, neta.	14,30000	€
MT01ARA0101	m³	Sorra amb granulometria de 0 a 5 mm de diàmetre, neta.	14,30000	€
MT01ARA0102	m³	Sorra amb granulometria de 0 a 5 mm de diàmetre, neta.	14,30000	€
MT01ARA0103	m³	Sorra amb granulometria de 0 a 5 mm de diàmetre, neta.	14,30000	€
MT01ARA010A	m³	Sorra amb granulometria de 0 a 5 mm de diàmetre, neta.	14,30000	€
MT11ARP0500	U	Tapa de PVC, per a pericons de fontaneria de 30x30 cm, amb tancament hermètic al pas dels olors mefítics.	31,78000	€
MT11ARP0501	U	Tapa de PVC, per a pericons de fontaneria de 30x30 cm, amb tancament hermètic al pas dels olors mefítics.	31,78000	€
MT11ARP0502	U	Tapa de PVC, per a pericons de fontaneria de 30x30 cm, amb tancament hermètic al pas dels olors mefítics.	31,78000	€
MT11ARP0503	U	Tapa de PVC, per a pericons de fontaneria de 30x30 cm, amb tancament hermètic al pas dels olors mefítics.	31,78000	€
MT11ARP050C	U	Tapa de PVC, per a pericons de fontaneria de 30x30 cm, amb tancament hermètic al pas dels olors mefítics.	31,78000	€
MT11ARP1000	U	Pericó de polipropilè, 30x30x30 cm.	51,94000	€
MT11ARP1001	U	Pericó de polipropilè, 30x30x30 cm.	51,94000	€
MT11ARP1002	U	Pericó de polipropilè, 30x30x30 cm.	51,94000	€
MT11ARP1003	U	Pericó de polipropilè, 30x30x30 cm.	51,94000	€
MT11ARP100A	U	Pericó de polipropilè, 30x30x30 cm.	51,94000	€
MT1DA2T8	m³	Formigó HM-20/P/20/X0, fabricat en central.	81,80000	€
MT37SVE0300	U	Vàlvula d'esfera de llautó niquelat per roscar de 1´´, amb comandament de regle quadrat.	15,44000	€
MT37SVE0301	U	Vàlvula d'esfera de llautó niquelat per roscar de 1´´, amb comandament de regle quadrat.	15,44000	€
MT37SVE0302	U	Vàlvula d'esfera de llautó niquelat per roscar de 1´´, amb comandament de regle quadrat.	15,44000	€
MT37SVE0303	U	Vàlvula d'esfera de llautó niquelat per roscar de 1´´, amb comandament de regle quadrat.	15,44000	€
MT37SVE030D	U	Vàlvula d'esfera de llautó niquelat per roscar de 1´´, amb comandament de regle quadrat.	15,44000	€
MT37TPA0110	m	Connexió de servei de polietilè PE 100, de 32 mm de diàmetre exterior, PN=10 atm i 2 mm de gruix, segons UNE-EN 12201-2, inclús accessoris de connexió i peces especials.	1,18000	€
MT37TPA0111	m	Connexió de servei de polietilè PE 100, de 32 mm de diàmetre exterior, PN=10 atm i 2 mm de gruix, segons UNE-EN 12201-2, inclús accessoris de connexió i peces especials.	1,18000	€
MT37TPA0112	m	Connexió de servei de polietilè PE 100, de 32 mm de diàmetre exterior, PN=10 atm i 2 mm de gruix, segons UNE-EN 12201-2, inclús accessoris de connexió i peces especials.	1,18000	€
MT37TPA0113	m	Connexió de servei de polietilè PE 100, de 32 mm de diàmetre exterior, PN=10 atm i 2 mm de gruix, segons UNE-EN 12201-2, inclús accessoris de connexió i peces especials.	1,18000	€

JUSTIFICACIÓ DE PREUS

MATERIALS

CODI	UA	DESCRIPCIÓ	PREU	
MT37TPA011C	m	Connexió de servei de polietilè PE 100, de 32 mm de diàmetre exterior, PN=10 atm i 2 mm de gruix, segons UNE-EN 12201-2, inclús accessoris de connexió i peces especials.	1,18000	€
MT37WWW105	U	Collarí de presa en càrrega de foneria dúctil amb recobriment de resina epoxi, per a tubs de polietilè o de PVC de 110 mm de diàmetre exterior, amb presa per a connexió roscada de 1´´ de diàmetre, PN=16 atm, amb juntes elàstiques de EPDM.	92,54000	€
ELEMENTS COMPOSTOS

CODI	UA	DESCRIPCIÓ						PREU
B03Y-0LNG	m3	Granulat-ciment per a projectar, amb 350 kg/m3 de ciment CEM II/B-L 32,5 R i palet de riera de < 10 mm de D, elaborat a l'obra amb formigonera de 165 l	**Rend.:**	**1,000**			**123,01000**	€
			Unitats		Preu		Parcial	Import
Ma d'obra								
A0E-000A	h	Manobre especialista	0,900	/R x	24,04000	=	21,63600	
				Subtotal:			21,63600	21,63600
Maquinària								
C176-00FX	h	Formigonera de 165 l	0,500	/R x	2,39000	=	1,19500	
				Subtotal:			1,19500	1,19500
Materials								
B055-067M	t	Ciment pòrtland amb filler calcari CEM II/B-L 32,5 R segons UNE-EN 197-1, en sacs	0,350	x	164,18000	=	57,46300	
B081-06U1	kg	Additiu per a gunitats	6,000	x	2,44000	=	14,64000	
B038-05NT	t	Palet de riera de < 10 mm	0,960	x	29,02000	=	27,85920	
				Subtotal:			99,96220	99,96220
			DESPESES AUXILIARS		1,00	%		0,21636
			COST DIRECTE					123,00956
			COST EXECUCIÓ MATERIAL					**123,00956**
B06D-0L90	m3	Formigó de 150 kg/m3, amb una proporció en volum 1:4:8, amb ciment pòrtland amb filler calcari CEM II/B-L 32,5 R i granulat de pedra granítica de grandària màxima 20 mm, elaborat a l'obra amb formigonera de 250 l	**Rend.:**	**1,000**			**104,92000**	€
			Unitats		Preu		Parcial	Import
Ma d'obra								
A0E-000A	h	Manobre especialista	0,900	/R x	24,04000	=	21,63600	
				Subtotal:			21,63600	21,63600
Maquinària								
C176-00FW	h	Formigonera de 250 l	0,450	/R x	3,92000	=	1,76400	
				Subtotal:			1,76400	1,76400
Materials								
B055-067M	t	Ciment pòrtland amb filler calcari CEM II/B-L 32,5 R segons UNE-EN 197-1, en sacs	0,150	x	164,18000	=	24,62700	
B03L-05MS	t	Sorra de pedrera de pedra granítica per a formigons	0,650	x	25,39000	=	16,50350	
B011-05ME	m3	Aigua	0,180	x	2,42000	=	0,43560	
B03J-0K88	t	Grava de pedrera de pedra granítica, de grandària màxima 20 mm, per a formigons	1,550	x	25,64000	=	39,74200	
				Subtotal:			81,30810	81,30810

ELEMENTS COMPOSTOS

CODI	UA	DESCRIPCIÓ		PREU
		DESPESES AUXILIARS	1,00 %	0,21636
		COST DIRECTE		104,92446
		COST EXECUCIÓ MATERIAL		**104,92446**

B06D-0L92 m3 Formigó de 150 kg/m3, amb una proporció en volum 1:4:8, amb ciment pòrtland amb filler calcari CEM II/B-L 32,5 R i granulat de pedra granítica de grandària màxima 20 mm, elaborat a l'obra amb formigonera de 250 l **Rend.: 1,000** **104,92000** €

			Unitats		Preu		Parcial	Import
Ma d'obra								
A0E-000A	h	Manobre especialista	0,900	/R x	24,04000	=	21,63600	
		Subtotal:					21,63600	21,63600
Maquinària								
C176-00FW	h	Formigonera de 250 l	0,450	/R x	3,92000	=	1,76400	
		Subtotal:					1,76400	1,76400
Materials								
B011-05ME	m3	Aigua	0,180	x	2,42000	=	0,43560	
B03J-0K88	t	Grava de pedrera de pedra granítica, de grandària màxima 20 mm, per a formigons	1,550	x	25,64000	=	39,74200	
B055-067M	t	Ciment pòrtland amb filler calcari CEM II/B-L 32,5 R segons UNE-EN 197-1, en sacs	0,150	x	164,18000	=	24,62700	
B03L-05MS	t	Sorra de pedrera de pedra granítica per a formigons	0,650	x	25,39000	=	16,50350	
		Subtotal:					81,30810	81,30810
		DESPESES AUXILIARS			1,00 %			0,21636
		COST DIRECTE						104,92446
		COST EXECUCIÓ MATERIAL						**104,92446**

B06D-0L901 m3 Formigó de 150 kg/m3, amb una proporció en volum 1:4:8, amb ciment pòrtland amb filler calcari CEM II/B-L 32,5 R i granulat de pedra granítica de grandària màxima 20 mm, elaborat a l'obra amb formigonera de 250 l **Rend.: 1,000** **104,92000** €

			Unitats		Preu		Parcial	Import
Ma d'obra								
A0E-000A	h	Manobre especialista	0,900	/R x	24,04000	=	21,63600	
		Subtotal:					21,63600	21,63600
Maquinària								
C176-00FW	h	Formigonera de 250 l	0,450	/R x	3,92000	=	1,76400	
		Subtotal:					1,76400	1,76400
Materials								
B055-067M	t	Ciment pòrtland amb filler calcari CEM II/B-L 32,5 R segons UNE-EN 197-1, en sacs	0,150	x	164,18000	=	24,62700	

ELEMENTS COMPOSTOS

CODI	UA	DESCRIPCIÓ					PREU
B03L-05MS	t	Sorra de pedrera de pedra granítica per a formigons	0,650	x	25,39000	= 16,50350	
B03J-0K88	t	Grava de pedrera de pedra granítica, de grandària màxima 20 mm, per a formigons	1,550	x	25,64000	= 39,74200	
B011-05ME	m3	Aigua	0,180	x	2,42000	= 0,43560	
					Subtotal:	81,30810	81,30810
		DESPESES AUXILIARS			1,00 %		0,21636
		COST DIRECTE					104,92446
		COST EXECUCIÓ MATERIAL					**104,92446**

B07F-0LT5	m3	Morter de ciment pòrtland amb filler calcari CEM II/B-L i sorra, amb 380 kg/m3 de ciment, amb una proporció en volum 1:4 i 10 N/mm2 de resistència a compressió, elaborat a l'obra	**Rend.:**	**1,000**		**124,80000**	**€**
			Unitats		Preu	Parcial	Import
Ma d'obra							
A0E-000A	h	Manobre especialista	1,000	/R x	24,04000	= 24,04000	
					Subtotal:	24,04000	24,04000
Maquinària							
C176-00FX	h	Formigonera de 165 l	0,700	/R x	2,39000	= 1,67300	
					Subtotal:	1,67300	1,67300
Materials							
B03L-05N7	t	Sorra de pedrera per a morters	1,520	x	23,67000	= 35,97840	
B011-05ME	m3	Aigua	0,200	x	2,42000	= 0,48400	
B055-067M	t	Ciment pòrtland amb filler calcari CEM II/B-L 32,5 R segons UNE-EN 197-1, en sacs	0,380	x	164,18000	= 62,38840	
					Subtotal:	98,85080	98,85080
		DESPESES AUXILIARS			1,00 %		0,24040
		COST DIRECTE					124,80420
		COST EXECUCIÓ MATERIAL					**124,80420**

B07F-0LT6	m3	Morter mixt de ciment pòrtland amb filler calcari CEM II/B-L, calç i sorra, amb 200 kg/m3 de ciment, amb una proporció en volum 1:2:10 i 2,5 N/mm2 de resistència a compressió, elaborat a l'obra	**Rend.:**	**1,000**		**232,76000**	**€**
			Unitats		Preu	Parcial	Import
Ma d'obra							
A0E-000A	h	Manobre especialista	1,050	/R x	24,04000	= 25,24200	
					Subtotal:	25,24200	25,24200
Maquinària							
C176-00FX	h	Formigonera de 165 l	0,725	/R x	2,39000	= 1,73275	
					Subtotal:	1,73275	1,73275

JUSTIFICACIÓ DE PREUS

ELEMENTS COMPOSTOS

CODI	UA	DESCRIPCIÓ						PREU
Materials								
B055-067M	t	Ciment pòrtland amb filler calcari CEM II/B-L 32,5 R segons UNE-EN 197-1, en sacs	0,200	x	164,18000	=	32,83600	
B03L-05N7	t	Sorra de pedrera per a morters	1,530	x	23,67000	=	36,21510	
B054-06DH	kg	Calç aèria hidratada CL 90-S, en sacs	400,000	x	0,34000	=	136,00000	
B011-05ME	m3	Aigua	0,200	x	2,42000	=	0,48400	
				Subtotal:			205,53510	205,53510
		DESPESES AUXILIARS			1,00	%		0,25242
		COST DIRECTE						232,76227
		COST EXECUCIÓ MATERIAL						**232,76227**

B07F-0LT8	m3	Morter de ciment pòrtland amb filler calcari CEM II/B-L i sorra, amb 200 kg/m3 de ciment, amb una proporció en volum 1:8 i 2,5 N/mm2 de resistència a compressió, elaborat a l'obra	**Rend.:**	**1,000**	**100,46000**	**€**

			Unitats		Preu		Parcial	Import
Ma d'obra								
A0E-000A	h	Manobre especialista	1,000	/R x	24,04000	=	24,04000	
				Subtotal:			24,04000	24,04000
Maquinària								
C176-00FX	h	Formigonera de 165 l	0,700	/R x	2,39000	=	1,67300	
				Subtotal:			1,67300	1,67300
Materials								
B011-05ME	m3	Aigua	0,200	x	2,42000	=	0,48400	
B03L-05N7	t	Sorra de pedrera per a morters	1,740	x	23,67000	=	41,18580	
B055-067M	t	Ciment pòrtland amb filler calcari CEM II/B-L 32,5 R segons UNE-EN 197-1, en sacs	0,200	x	164,18000	=	32,83600	
				Subtotal:			74,50580	74,50580
		DESPESES AUXILIARS			1,00	%		0,24040
		COST DIRECTE						100,45920
		COST EXECUCIÓ MATERIAL						**100,45920**

RE150101	kg	Envasos de paper i cartró.	**Rend.:**	**1,000**	**0,00000**	**€**
		COST DIRECTE				0,00000
		COST EXECUCIÓ MATERIAL				**0,0000**

JUSTIFICACIÓ DE PREUS

ELEMENTS COMPOSTOS

CODI	UA	DESCRIPCIÓ			PREU
RE150104	kg	Envasos metàl·lics.	**Rend.: 1,000**	**0,00000**	**€**
			COST DIRECTE		0,00000
			COST EXECUCIÓ MATERIAL		**0,0000**
RE170201	kg	Fusta.	**Rend.: 1,000**	**0,00000**	**€**
			COST DIRECTE		0,00000
			COST EXECUCIÓ MATERIAL		**0,0000**
RE170203	kg	Plàstic.	**Rend.: 1,000**	**0,00000**	**€**
			COST DIRECTE		0,00000
			COST EXECUCIÓ MATERIAL		**0,0000**
RE170604	kg	Materials d'aïllament diferents dels especificats en els codis 17 06 01 i 17 06 03.	**Rend.: 1,000**	**0,00000**	**€**
			COST DIRECTE		0,00000
			COST EXECUCIÓ MATERIAL		**0,0000**
WT05-FME3	kg	Restes de poda de troncs i soques	**Rend.: 1,000**	**0,00000**	**€**
			COST DIRECTE		0,00000
			COST EXECUCIÓ MATERIAL		**0,0000**
WT07-FME5	kg	Restes de poda de vegetals nets	**Rend.: 1,000**	**0,00000**	**€**
			COST DIRECTE		0,00000
			COST EXECUCIÓ MATERIAL		**0,0000**
WT13-FMEC	m3	Runa d'element de formigó armat	**Rend.: 1,000**	**0,00000**	**€**
			COST DIRECTE		0,00000
			COST EXECUCIÓ MATERIAL		**0,0000**
WT16-FMEE	m3	Runa d'element de maçoneria	**Rend.: 1,000**	**0,00000**	**€**
			COST DIRECTE		0,00000
			COST EXECUCIÓ MATERIAL		**0,0000**

PARTIDES D'OBRA

NÚM	CODI	UA	DESCRIPCIÓ			PREU	
P-1	**15000J1121**	u	Subministrament de joc infantil tipus tobogan sobre vessant ´´Toboganes - J1123 de Proludic´´ o similar. L'alçada del recorregut del tobogan es de 3,80 m. Les dimensions del mòdul són: 5,60 m de longitud, 2,70 m d'ample, 5,40 m d'alt. L'altura de caiguda lliure (acl) és de 1,00 m. Es pot accedir a aquest mòdul des de 2 anys. Té una capacitat màxima de 3 usuaris. Format per: - els pals, de 125 mm de diàmetre, són d'acer galvanitzat lacat garantint la longevitat i la robustesa dels jocs. Els capçals són de poliamida injectada. - els tubs són d'acer inoxidable de ø 40 mm, garantint la longevitat i l'estètica del joc al cap dels anys. - el tauler s'elabora amb panells de contraxapat d'alta qualitat, de 21 mm de gruix, composts de làmines de bedoll. La superfície està recoberta d'una pel·lícula de resina fenòlica antilliscant. - els taulers acolorits s'elaboren a partir d'un material hpl compacte de 13 mm de gruix. Material robust, presenta una excel·lent resistència contra les inclemències del temps i al vandalisme. - les superfícies lliscants són de polietilè rotomoldejat. - les peces d'unió estan modelades en poliamida carregada, no tòxiques, no inflamables, resistents als xocs i als raigs ultraviolats, garantint la robustesa del joc i la resistència enfront del vandalisme. - els caragols en acer inoxidable està protegida per càpsules anti vandalisme en poliamida. El joc infantil ha de complir amb la Orden TMA/851/2021.	**Rend.:**	**1,000**	**9.651,64**	**€**
				COST DIRECTE			9.462,39216
				DESPESES INDIRECTES	2,00 %		189,24784
				COST EXECUCIÓ MATERIAL			**9.651,6400**
P-2	**15000J1122**	u	Subministrament de joc infantil tipus tobogan sobre vessant ´´Toboganes - J1124 de Proludic´´ o similar. L'alçada del recorregut del tobogan es de 4,40 m. Les dimensions del mòdul són: 6,40 m de longitud, 2,70 m d'ample, 5,50 m d'alt. L'altura de caiguda lliure (acl) és de 1,00 m. Es pot accedir a aquest mòdul des de 2 anys. Té una capacitat màxima de 3 usuaris. Format per: - els pals, de 125 mm de diàmetre, són d'acer galvanitzat lacat garantint la longevitat i la robustesa dels jocs. Els capçals són de poliamida injectada. - els tubs són d'acer inoxidable de ø 40 mm, garantint la longevitat i l'estètica del joc al cap dels anys. - el tauler s'elabora amb panells de contraxapat d'alta qualitat, de 21 mm de gruix, composts de làmines de bedoll. La superfície està recoberta d'una pel·lícula de resina fenòlica antilliscant. - els taulers acolorits s'elaboren a partir d'un material hpl compacte de 13 mm de gruix. Material robust, presenta una excel·lent resistència contra les inclemències del temps i al vandalisme. - les superfícies lliscants són de polietilè rotomoldejat. - les peces d'unió estan modelades en poliamida carregada, no tòxiques, no inflamables, resistents als	**Rend.:**	**1,000**	**8.651,64**	**€**

PARTIDES D'OBRA

NÚM	CODI	UA	DESCRIPCIÓ		PREU

xocs i als raigs ultraviolats, garantint la robustesa del joc i la resistència enfront del vandalisme.
- els caragols en acer inoxidable està protegida per càpsules anti vandalisme en poliamida.
El joc infantil ha de complir amb la Orden TMA/851/2021.

COST DIRECTE		8.482,00000
DESPESES INDIRECTES	2,00 %	169,64000
COST EXECUCIÓ MATERIAL		**8.651,6400**

P-3 **15000J987B** u

Subministrament de joc infantil tipus balancí adaptat per l'accés directe amb cadira de rodes ´´Juegos de muelle - J987®. Referència 15000J987B de Proludic´´ o similar. Les dimensions del mòdul són: 4,04 m de longitud, 1,14 m d'ample, 1,19 m d'alt. L'altura de caiguda lliure (acl) és de 0,60 m. Es pot accedir a aquest mòdul des de 3 anys. Té una capacitat màxima de 6 usuaris. Format per:
- els taulers acolorits s'elaboren a partir d'un material hpl compacte de 13 mm de gruix. Material robust, presenta una excel·lent resistència contra les inclemències del temps i al vandalisme.
- el tauler està elaborat amb panells de hpl de 12,5 mm de gruix amb relleu antilliscant.
- els tubs són d'acer inoxidable de ø 40 mm, garantint la longevitat i l'estètica del joc al cap dels anys.
- les peces d'unió estan modelades en poliamida carregada, no tòxiques, no inflamables, resistents als xocs i als raigs ultraviolats, garantint la robustesa del joc i la resistència enfront del vandalisme.
- les molles són d'acer 35scd6. La superfície de molla es tracta després amb granalla pretesada amb capes de preparació de zinc i 2 capes de pols de polièster de 100 micrones. La peça de fixació en poliamida carregada garanteix una longevitat i una seguretat excepcional al sistema.
- els caragols en acer inoxidable està protegida per càpsules anti vandalisme en poliamida.
El joc infantil ha de complir amb la Orden TMA/851/2021.

Rend.: 1,000 **14.626,80** €

COST DIRECTE		14.340,00000
DESPESES INDIRECTES	2,00 %	286,80000
COST EXECUCIÓ MATERIAL		**14.626,8000**

P-4 **1500J1110A** u

Subministrament de joc infantil tipus tobogan metàl·lic sobre vessant. L'alçada del recorregut del tobogan es de 2,50 m. Les dimensions del mòdul són: 3,14 m de longitud, 1,01 m d'ample, 2,50 m d'alt. L'altura de caiguda lliure (acl) és de 1,00 m. Es pot accedir a aquest mòdul des de 2 anys. Apte per poder baixar una persona amb mobilitat reduïda i un acompanyant conjuntament. Té una capacitat màxima de 3 usuaris.
Format per:
- els pals, 95 x 95 mm, són d'acer galvanitzat pintat garantint la longevitat i la robustesa dels jocs. Els capçals, reblats en el pal, són de poliamida injectada.

Rend.: 1,000 **5.730,36** €

PARTIDES D'OBRA

NÚM	CODI	UA	DESCRIPCIÓ	PREU

- els tubs són d'acer inoxidable de ø 40 mm, garantint la longevitat i l'estètica del joc al cap dels anys.
- el tauler està elaborat amb panells de hpl de 12,5 mm de gruix amb relleu antilliscant.
- la superfície lliscant és d'acer inoxidable de 2 mm de gruix, corbades, ondulades i modelades en una sola peça.
- els caragols en acer inoxidable està protegida per càpsules anti vandalisme en poliamida.

El joc infantil ha de complir amb la Orden TMA/851/2021.

COST DIRECTE		5.618,00000
DESPESES INDIRECTES	2,00 %	112,36000
COST EXECUCIÓ MATERIAL		**5.730,3600**

P-5 **1500J2409A** u Subministrament de joc infantil tipus giratori adaptat per l'acces directe amb cadira de rodes ´´Juegos de rotación - J2409. Referència1500J2409A de Proludic´´ o similar. Hi ha espai per 2 cadires de rodes i seient per 1 usuaris més. De superfície 27,5 m2. Les dimensions del mòdul són: 2,10 m de longitud, 2,10 m d'ample, 1,00 m d'alt. L'altura de caiguda lliure (acl) és de 1,00 m. Format per: **Rend.: 1,000** **12.961,14** €

- els pals són d'acer galvanitzat lacat, de 102 mm de diàmetre. L'acabat amb aparença de granit en dos tons de gris, presenta lleugers relleus i confereix una millor resistència a les rayaduras. Els capçals són de poliamida injectada.
- 0 m.
- els tubs són d'acer inoxidable de ø 40 mm, garantint la longevitat i l'estètica del joc al cap dels anys.
- els taulers acolorits s'elaboren a partir d'un material hpl compacte de 13 mm de gruix. Material robust, presenta una excel·lent resistència contra les inclemències del temps i al vandalisme.
- una superfície antilliscant d'alumini estriat permet un bon manteniment dels suports durant els girs.
- els caragols en acer inoxidable està protegida per càpsules anti vandalisme en poliamida.

El joc infantil ha de complir amb la Orden TMA/851/2021.

COST DIRECTE		12.707,00000
DESPESES INDIRECTES	2,00 %	254,14000
COST EXECUCIÓ MATERIAL		**12.961,1400**

1XPAU0072 PA PARTIDA D'ABONAMENT ÍNTEGRE PER A LA REALITZACIÓ D'UN AIXECAMENT TOPOGRÀFIC INICIAL **Rend.: 1,000** **459,00** €

COST DIRECTE		450,00000
DESPESES INDIRECTES	2,00 %	9,00000
COST EXECUCIÓ MATERIAL		**459,0000**

PARTIDES D'OBRA

NÚM	CODI	UA	DESCRIPCIÓ			PREU	
	22000ESPORT	U	SUBMINISTRAMENT DE JOC INFANTIL TIPUS ELEMENT LÚDIC. CONFORMAT PER 8 PILOTIS INTERACTIUS I UN PILOT PER CONTROLAR EL SISTEMA DEL JOC ELECTRÒNIC. LES DIMENSIONS DEL MÒDUL SÓN: 4,20 M DE LONGITUD, 1,20 M D'AMPLE, 0,90 M D'ALT. ES POT ACCEDIR A AQUEST MÒDUL DES DE 3 ANYS. TÉ UNA CAPACITAT MÀXIMA DE 2 USUARIS.	**Rend.: 1,000**		**14.253,92**	€
				COST DIRECTE		13.974,43137	
				DESPESES INDIRECTES	2,00 %	279,48863	
				COST EXECUCIÓ MATERIAL		**14.253,9200**	
P-6	**51500213300**	u	Subministrament de joc infantil tipus gronxador niu ´´Columpios - J435-C®. Referència 15000J435A-C de Proludic´´ o similar. Les dimensions del mòdul són: 3,34 m de longitud, 1,98 m d'ample, 2,60 m d'alt. L'altura de caiguda lliure (acl) és de 1,46 m. Format per: - els pals, 95 x 95 mm, són d'acer galvanitzat pintat garantint la longevitat i la robustesa dels jocs. - la biga horitzontal és d'acer galvanitzat no pintat, de 88,9 mm de diàmetre. - la cistella està fabricada en una peça de polietilè. L'armadura és d'acer inoxidable recobert per topalls de protecció i està suspès per cadenes revestides amb pvc. - les anelles de lliscament en pvc permeten limitar el desgast de les peces metàl·liques causat pel balanceig i el pas del temps, i prolonguen la durada de vida útil dels productes. Les cadenes són d'acer galvanitzat. - el sistema d'articulació doble és d'acer inoxidable. Una cadena de seguretat afegeix subjecció addicional de la cistella. - els taulers acolorits s'elaboren a partir d'un material hpl compacte de 13 mm de gruix. Material robust, presenta una excel·lent resistència contra les inclemències del temps i al vandalisme. - els caragols en acer inoxidable està protegida per càpsules anti vandalisme en poliamida. El joc infantil ha de complir amb la Orden TMA/851/2021.	**Rend.: 1,000**		**5.219,34**	€
				COST DIRECTE		5.117,00000	
				DESPESES INDIRECTES	2,00 %	102,34000	
				COST EXECUCIÓ MATERIAL		**5.219,3400**	
	B9P4PJ01	M2	SUBMINISTRAMENT I COL·LOCACIÓ DE PAVIMENT DE CAUTXÚ, DE SEGURETAT, D'EXECUCIÓ IN SITU, COMPLINT LA NORMA UNE-EN 1177, DE GRUIX TOTAL 50 MM, FORMAT PER UNA CAPA BASE INFERIOR DE GRÀNULS DE CAUTXÚ RECICLAT SBR DE COLOR NEGRE DE 60 MM DE GRUIX I UNA CAPA SUPERIOR DE GRÀNULS DE CAUTXÚ EPDM DE 10 MM DE GRUIX, COLOR ESTÁNDAR SEGONS PLÀNOLS DE DETALL, A DEFINIR PER LA DF. LES DOS CAPES ESTARAN UNIDES PER UN LLIGANT DE POLIURETÀ MONOCOMPONENT, RESISTENT ALS RAIGS UV, ALS HIDROCARBURS I ALS	**Rend.: 1,000**		**84,47**	€

PARTIDES D'OBRA

NÚM	CODI	UA	DESCRIPCIÓ			PREU	
			AGENTS ATMOSFÈRICS. INCLOU P.P. D'ACABATS, ALLISAT I NETEJA. TOT SEGONS NORMATIVA I ALÇADA DE CAIGUDA DELS JOCS. INCLOU TRANSPORT I MÀ D'OBRA PER A LA SEVA EXECUCIÓ.				
				COST DIRECTE			82,81373
				DESPESES INDIRECTES	2,00 %		1,65627
				COST EXECUCIÓ MATERIAL			**84,4700**
	E9P4PJ02	M2	SUBMINISTRAMENT I COL·LOCACIÓ DE PAVIMENT DE CAUTXÚ, DE SEGURETAT, D'EXECUCIÓ IN SITU, COMPLINT LA NORMA UNE-EN 1177, DE GRUIX TOTAL 70 MM, FORMAT PER UNA CAPA BASE INFERIOR DE GRÀNULS DE CAUTXÚ RECICLAT SBR DE COLOR NEGRE DE 60 MM DE GRUIX I UNA CAPA SUPERIOR DE GRÀNULS DE CAUTXÚ EPDM DE 10 MM DE GRUIX, COLOR ESTÁNDAR SEGONS PLÀNOLS DE DETALL, A DEFINIR PER LA DF. LES DOS CAPES ESTARAN UNIDES PER UN LLIGANT DE POLIURETÀ MONOCOMPONENT, RESISTENT ALS RAIGS UV, ALS HIDROCARBURS I ALS AGENTS ATMOSFÈRICS. INCLOU P.P. D'ACABATS, ALLISAT I NETEJA. TOT SEGONS NORMATIVA I ALÇADA DE CAIGUDA DELS JOCS. INCLOU TRANSPORT I MÀ D'OBRA PER A LA SEVA EXECUCIÓ.	**Rend.:**	**1,000**	**113,10**	€
				COST DIRECTE			110,88235
				DESPESES INDIRECTES	2,00 %		2,21765
				COST EXECUCIÓ MATERIAL			**113,1000**
P-7	**EGD1441E**	u	Piqueta de connexió a terra d'acer, amb recobriment de coure de gruix estàndard, de 2500 mm de llargària de 18,3 mm de diàmetre, clavada a terra	**Rend.:**	**1,000**	**37,57**	€
				COST DIRECTE			36,83333
				DESPESES INDIRECTES	2,00 %		0,73667
				COST EXECUCIÓ MATERIAL			**37,5700**
P-8	**F21L4JC4**	m2	Demolició de paviment de formigó de 10 a 15cm, qualsevol amplada, amb martell trencador muntat sobre retroexcavadora, treballs manuals auxiliars i carrega mecànica de runa sobre camió.	**Rend.:**	**1,000**	**12,25**	€
				COST DIRECTE			12,00980
				DESPESES INDIRECTES	2,00 %		0,24020
				COST EXECUCIÓ MATERIAL			**12,2500**
	F21QPJ01	U	RETIRADA I POSTERIOR RECOL·LOCACIÓ DE BANC DE FUSTA EXISTENT, INCLOENT ENDERROC DE DAUS DE FORMIGÓ I CÀRREGA MANUAL I MECÀNICA DE L'EQUIPAMENT I LA RUNA SOBRE CAMIÓ O CONTENIDOR. TRANSPORT A ZONA D'ACOPI I POSTERIOR RECOL·LOCACIÓ AMB FONAMENTACIÓ FORMADA PER PLANXA D'ACER, SEGONS	**Rend.:**	**1,000**	**90,20**	€

PARTIDES D'OBRA

NÚM	CODI	UA	DESCRIPCIÓ			PREU	
			INDICACIONS DE PROJECTE.				
				COST DIRECTE		88,43137	
				DESPESES INDIRECTES	2,00 %	1,76863	
				COST EXECUCIÓ MATERIAL		**90,2000**	
P-9	**F21QPJ02**	u	Retirada i posterior recol·locació de banc de fusta existent, incloent enderroc de daus de formigó i càrrega manual i mecànica de l'equipament i la runa sobre camió o contenidor. Transport a zona d'acopi i posterior recol·locació amb fonamentació formada per planxa d'acer, segons indicacions de projecte. El preu inclou la reparació de desperfectes en la superfície de suport.	**Rend.: 1,000**		**95,75**	€
				COST DIRECTE		93,87255	
				DESPESES INDIRECTES	2,00 %	1,87745	
				COST EXECUCIÓ MATERIAL		**95,7500**	
	F221A420	M3	EXCAVACIÓ I TERRAPLENAT PER CONFECCIÓ DE PARTERRE (DESNIVELL) CÀRREGA DE TERRA PER A ESPLANACIÓ EN TERRENY COMPACTE AMB P.P. DE ROCA, AMB MITJANS MECÀNICS (inclosa excavació pou de drenatge)	**Rend.: 1,000**		**3,11**	€
				COST DIRECTE		3,04902	
				DESPESES INDIRECTES	2,00 %	0,06098	
				COST EXECUCIÓ MATERIAL		**3,1100**	
	F221PJ01	m3	Retirada de sorra ubicada en àrea de jocs, realitzada amb mitjans necessaris i adequats i càrrega sobre camió o contenidor.	**Rend.: 1,000**		**4,69**	€
				COST DIRECTE		4,59804	
				DESPESES INDIRECTES	2,00 %	0,09196	
				COST EXECUCIÓ MATERIAL		**4,6900**	
	F227T00F	M2	REPÀS I PICONATGE DE CAIXA DE PAVIMENT, AMB COMPACTACIÓ DEL 95% PM	**Rend.: 1,000**		**0,00**	€
				COST DIRECTE		0,00000	
				DESPESES INDIRECTES	2,00 %	0,00000	
				COST EXECUCIÓ MATERIAL		**0,0000**	
	F921R01F	M3	SUBBASE DE TOT-U ARTIFICIAL PROCEDENT DE GRANULATS RECICLATS DE FORMIGÓ, AMB ESTESA I PICONATGE DEL MATERIAL AL 95% DEL PM. CRITERI D'AMIDAMENT: M3 DE VOLUM AMIDAT SEGONS LES ESPECIFICACIONS DE LA DT.	**Rend.: 1,000**		**0,00**	€
				COST DIRECTE		0,00000	
				DESPESES INDIRECTES	2,00 %	0,00000	
				COST EXECUCIÓ MATERIAL		**0,0000**	

PARTIDES D'OBRA

NÚM	CODI	UA	DESCRIPCIÓ		PREU
	F922ES15	M3	PAVIMENT DE SORRA DE SANTA COLOMA GARBELLADA (PER ESMORTEIR CAIGUDES A LA ZONA DE JOCS DE L'ÀREA INFANTIL), SUBMINISTRAT A GRANEL I ESCAMPAT AMB RETROEXCAVADORA PETITA I MITJANS MANUALS SOBRE P.P. DE LÀMINA DE GEOTÈXTIL ANTIARRELS DE 200GR/M2 (zon jocs existents)	**Rend.: 1,000**	**57,07** €
			COST DIRECTE		55,95098
			DESPESES INDIRECTES	2,00 %	1,11902
			COST EXECUCIÓ MATERIAL		**57,0700**
	F936PJ01	M3	BASE DE FORMIGÓ HM-25/P/20/IIA, DE CONSISTÈNCIA PLÀSTICA I GRANDÀRIA MÀXIMA DEL GRANULAT 20 MM, ABOCAT DES DE CAMIÓ AMB ESTESA I VIBRATGE MANUAL, AMB ACABAT REGLEJAT.	**Rend.: 1,000**	**100,92** €
			COST DIRECTE		98,94118
			DESPESES INDIRECTES	2,00 %	1,97882
			COST EXECUCIÓ MATERIAL		**100,9200**
P-10	**FBSZT115**	u	Mòdul caixa general de protecció format per borns bimetàl·lics i fusible a.p.r. de 63 A, dins d'un cofret del tipus homologat per UNESA per a 160 A.	**Rend.: 1,000**	**196,11** €
			COST DIRECTE		192,26471
			DESPESES INDIRECTES	2,00 %	3,84529
			COST EXECUCIÓ MATERIAL		**196,1100**
	FDK2U101	u	Pericó de registre de 0,40 x 0,40 x 0,60 m de mides ùtils amb paret de 15 cm de maó calat de 29 x14 x10 cm. Asentada sobre llit de sorra, inclosa la tapa i marc de foneria b125 amb inscripció	**Rend.: 1,000**	**120,00** €
			COST DIRECTE		117,64706
			DESPESES INDIRECTES	2,00 %	2,35294
			COST EXECUCIÓ MATERIAL		**120,0000**
P-11	**FG1BREG1**	u	Armari estàndard de polièster, reforçat amb fibra de vidre, dimensions 850x465x320mm., model Himel PLD-85/00 per a programador de 6 estacions, inclós base de formigó, segons especificacions de companyia.	**Rend.: 1,000**	**624,68** €

				Unitats		Preu		Parcial	Import
Ma d'obra									
	A012M000	H	OFICIAL 1A MUNTADOR	4,000	/R x	27,52000	=	110,08000	
	A013M000	H	AJUDANT MUNTADOR	3,000	/R x	23,65000	=	70,95000	
					Subtotal:			181,03000	181,03000
Materials									
	BG1BREG1	U	ARMARI ESTÀNDARD DE POLIESTER MODEL HIMEL PLD-85/00 PER A PROGRAMADOR DE 6 ESTACIONS.	1,000	x	431,40000	=	431,40000	

PARTIDES D'OBRA

NÚM	CODI	UA	DESCRIPCIÓ			PREU
			Subtotal:		431,40000	431,40000
			COST DIRECTE			612,43000
			DESPESES INDIRECTES	2,00 %		12,24860
			COST EXECUCIÓ MATERIAL			**624,67860**
P-12	**FHN32GP1**	u	Conjunt de bàcul i lluminària model jn.gen2.cb.cc.ds.h.l033 fixada a columna troncoconica h=4m, fust d'acer galvanitzat amb tractament de rilsanització fins a la portella i acabat antigraffiti als 3 m inferiors. Lluminaria amb un flux lluminós de 3149 lm, potencia de 33.00w, classificació lluminària segons cie de 100, codi cie flux: 12 45 93 100 100 , lluminaria: 1xled 3000lm -3000k (factor de correcció 1000). Instal·lació elèctrica interior completa, connexió a la xarxa d'alimentació i al terra, amb placa de presa de terra. Inclou driver (model advance (adv) o excite (exc) de tercera generació, de la marca tridonic) i sistema de regulació imcu de vossloh o similar, ip20, programat segons criteris municipals i en funcionament. Portella amg tres punts de subjecció. Inclou excavació i formigonament del fonament de 80x100x100 cm de formigó hm 20, col·locació dels perns d'ancoratge amb plantilla i fixació del bàcul als mateixos.	**Rend.: 1,000**		**854,58** €
			COST DIRECTE			837,82353
			DESPESES INDIRECTES	2,00 %		16,75647
			COST EXECUCIÓ MATERIAL			**854,5800**
P-13	**FHN32GP2**	u	Desplaçament vertical d'un fanal d'enllumenat públic per adequació a la nova cota topogràfica resultant d'un moviment de terres. Treballs inclosos: - Excavació parcial manual o mecànica per accedir a la base del fanal existent. - Desconnexió provisional de la instal·lació elèctrica. - Extracció acurada de la columna del fanal. - Execució de nova base de formigó armat, amb ancoratges metàl·lics o empotraments segons sistema constructiu. - Recol·locació i fixació de la columna del fanal a la nova cota. - Reconnexió elèctrica, adaptació de cablejat si cal i comprovació de funcionament. Treballs executats segons normativa vigent d'enllumenat exterior (REBT i normatives municipals).	**Rend.: 1,000**		**323,53** €
			COST DIRECTE			317,18627
			DESPESES INDIRECTES	2,00 %		6,34373
			COST EXECUCIÓ MATERIAL			**323,5300**

PARTIDES D'OBRA

NÚM	CODI	UA	DESCRIPCIÓ		PREU
P-14	FJS5UN10	m	Canonada per a reg per degoteig de 16 mm de diàmetre, amb degoters autocompensats integrats cada 40 cm, instal·lada soterrada 10 cm amb obertura i tancament de la rasa inclosos.	Rend.: 1,000	2,45 €
			COST DIRECTE		2,40196
			DESPESES INDIRECTES	2,00 %	0,04804
			COST EXECUCIÓ MATERIAL		**2,4500**
	FJSAT101	u	Sensor de pluja tipus MINI-CLICK, regulable entre 3 i 25 mm amb protecció antivandàlica, d'acer inoxidable, col·locat annex a l'armari del programador.	Rend.: 1,000	121,36 €
			COST DIRECTE		118,98039
			DESPESES INDIRECTES	2,00 %	2,37961
			COST EXECUCIÓ MATERIAL		**121,3600**
P-15	FJSAUB06	u	Programador electrònic modular ampliable de doble programa, marca HUNTER model HCC-800-PL + EZDM Route WIFI o similar, INCLOENT Decodificador EZ-100, amb control d'aportació d'aigua, temps de programació des de 1 min. fins a 12 h per estació, en passos d'1 min., amb 6 estacions, possibilitat de 8 arrencades per dia i programa, transformador interior 230/26,5 v 50 hz, bateria recarregable de salvaguarda del programa, circuit d'arrencada de bomba, carcassa de plàstic estanca i preparat per a muntatge mural exterior, totalment col·locat, incloses totes les connexions elèctriques, tant del circuit d'alimentació del programador, com dels elements governats per aquest. Homologat per l' Ajuntament de Terrassa.	Rend.: 1,000	476,03 €

				Unitats		Preu		Parcial	Import
Ma d'obra									
	A013M000	H	AJUDANT MUNTADOR	0,500	/R x	23,65000	=	11,82500	
	A012M000	H	OFICIAL 1A MUNTADOR	0,500	/R x	27,52000	=	13,76000	
					Subtotal:			25,58500	25,58500
Materials									
	BJSAU206	U	PROGRAMADOR ELECTRONIC DE DOBLE PROGRAMA, AMB CONTROL D'APORTACIO D'AIGUA, AMB TEMPS DE PROGRAMACIO DES DE 1 MIN. FINS A 12 H PER ESTACIO EN PASSOS D'1 MIN., AMB 6 ESTACIONS, AMB POSSIBILITAT DE 8 ARRENCADES PER DIA I PROGRAMA, AMB TRANSFORMADOR INTERIOR 230/26,5 V 50 HZ, AMB BATERIA RECARGABLE DE SALVAGUARDA DEL PROGRAMA, AMB CIRCUIT D'ARRENCADA DE BOMBA, CARCASSA DE PLASTIC ESTANCA I PREPARAT PER A MUNTATGE MURAL EXTERIOR	1,000	x	240,73000	=	240,73000	
	BJAAA001	5	Decodificador HUNTER EZ-100	1,000	x	200,00000	=	200,00000	
					Subtotal:			440,73000	440,73000
Altres									

PARTIDES D'OBRA

NÚM	CODI	UA	DESCRIPCIÓ						PREU
	A%AUX001	%	Despeses auxiliars sobre la mà d'obra	1,500	% s	25,58533	=	0,38378	
					Subtotal:			0,38378	0,38378
				COST DIRECTE					466,69878
				DESPESES INDIRECTES		2,00	%		9,33398
				COST EXECUCIÓ MATERIAL					**476,03276**

FJSBBYP1	u	INSTAL.LACIO DE CONJUNT DE MECANISMES PER A BY-PASS SECTORIAL (DEGOTEIG). CONJUNT COMPOSAT PER 3 VALVULES D'ESFERA AMB RACORD PLA, MASCLE TIPUS I COMPATIBLE, DE 1", PER UNA PRESSIO DE TREBALL DE 10 KG/CM2, 1 UNITAT D'ELECTROVALVULA DE 1", PER UNA PRESSIO DE TREBALL DE 10 KG/CM2, PER A CABALS ENTRE 0,50 I 34,0 M3/H, AMB REGULADOR DE CABAL, AMB COS I TAPA DE PVC, POSSIBILITAT D'APERTURA MANUAL ACTUANT SOBRE EL RELE I PURGAT INTERN, INSTAL.LACIO DE VALVULA METALICA REDUCTORA DE PRESIO (INSTAL.LADA A L'ENTRADA DEL BY-PASS), INSTAL.LACIO DE FILTRE METAL.LIC DE 300 MICRES DESMUNTABLE PER NETEJA (INSTAL.LAT A LA SORTIDA DEL BY-PASS). INCLOU TOTES LES CONNEXIONS AMB LA XARXA D'AIGUA I LES CONNEXIONS ELECTRIQUES AIXI COM ACCESORIS, COMPLEMENTS, CONDUCTES I PECES ESPECIALS EN LLAUTO. CONJUNT SEGONS ESPECIFICACIONS DE PROJECTE I TOTALMENT INSTAL.LAT EN PERICO.	**Rend.: 1,000**	**828,99**	**€**

				Unitats		Preu		Parcial	Import
Ma d'obra									
	A013M000	H	AJUDANT MUNTADOR	3,100	/R x	23,65000	=	73,31500	
	A012M000	H	OFICIAL 1A MUNTADOR	3,100	/R x	27,52000	=	85,31200	
					Subtotal:			158,62700	158,62700
Materials									
	BJSBBYP1	U	CONJUNT DE MECANISMES PER A BY-PASS SECTORIAL (DEGOTEIG). CONJUNT COMPOSAT PER 3 VALVULES D'ESFERA AMB RACORD PLA, MASCLE TIPUS I COMPATIBLE, DE 1", PER UNA PRESSIO DE TREBALL DE 10 KG/CM2, 1 UNITAT D'ELECTROVALVULA DE 1", PER UNA PRESSIO DE TREBALL DE 10 KG/CM2, PER A CABALS ENTRE 0,50 I 34,0 M3/H, AMB REGULADOR DE CABAL, AMB COS I TAPA DE PVC, POSSIBILITAT D'APERTURA MANUAL ACTUANT SOBRE EL RELE I PURGAT INTERN, INSTAL.LACIO DE VALVULA METALICA REDUCTORA DE PRESIO (INSTAL.LADA A L'ENTRADA DEL BY-PASS), INSTAL.LACIO DE FILTRE METAL.LIC DE 300 MICRES DESMUNTABLE PER NETEJA (INSTAL.LAT A LA SORTIDA DEL BY-PASS). INCLOU TOTES LES CONNEXIONS AMB LA XARXA D'AIGUA I LES CONNEXIONS ELECTRIQUES AIXI COM ACCESORIS, COMPLEMENTS, CONDUCTES I PECES ESPECIALS EN LLAUTO. CONJUNT SEGONS	1,000	x	654,11000	=	654,11000	

PARTIDES D'OBRA

NÚM	CODI	UA	DESCRIPCIÓ			PREU
			ESPECIFICACIONS DE PROJECTE.			
				Subtotal:	654,11000	654,11000
				COST DIRECTE		812,73700
				DESPESES INDIRECTES	2,00 %	16,25474
				COST EXECUCIÓ MATERIAL		**828,99174**

P-16	**FJSBBYP2**	u	Desguàs i vàlvula racor pla manual de 1.1/2" per rentatge i vàlvula de descàrrega o de drenatge automàtica de 1/2", amb connexió a la xarxa de clavegueram	**Rend.:**	**1,000**	**551,70**	**€**
				COST DIRECTE			540,88235
				DESPESES INDIRECTES	2,00 %		10,81765
				COST EXECUCIÓ MATERIAL			**551,7000**

	FJSBBYPM	u	INSTAL.LACIO DE CONJUNT DE MECANISMES PER A BY-PASS MESTRE. CONJUNT COMPOSAT PER 4 VALVULES D'ESFERA AMB RACORD PLA, MASCLE TIPUS I COMPATIBLE DE 2", PER UNA PRESSIO DE TREBALL DE 10 KG/CM2, 1 UNITAT D'ELECTROVALVULA DE 2", PER UNA PRESSIO DE TREBALL DE 10 KG/CM2, PER A CABALS ENTRE 0,50 I 34,0 M3/H, AMB REGULADOR DE CABAL, AMB COS I TAPA DE PVC, POSSIBILITAT D'APERTURA MANUAL ACTUANT SOBRE EL RELE I PURGAT INTERN. INCLOU TOTES LES CONNEXIONS AMB LA XARXA D'AIGUA I LES CONNEXIONS ELECTRIQUES AIXI COM ACCESORIS, COMPLEMENTS, CONDUCTES I PECES ESPECIALS EN LLAUTO. CONJUNT SEGONS ESPECIFICACIONS DE PROJECTE I TOTALMENT INSTAL.LAT EN PERICO.	**Rend.:**	**1,000**	**788,08**	**€**

				Unitats		Preu		Parcial	Import
Ma d'obra									
	A012M000	H	OFICIAL 1A MUNTADOR	3,000	/R x	27,52000	=	82,56000	
	A013M000	H	AJUDANT MUNTADOR	3,000	/R x	23,65000	=	70,95000	
					Subtotal:			153,51000	153,51000
Materials									
	BJSBBYPM	U	CONJUNT DE MECANISMES PER A BY-PASS MESTRE. CONJUNT COMPOSAT PER 4 VALVULES D'ESFERA AMB RACORD PLA, MASCLE TIPUS I COMPATIBLE DE 2", PER UNA PRESSIO DE TREBALL DE 10 KG/CM2, 1 UNITAT D'ELECTROVALVULA DE 2", PER UNA PRESSIO DE TREBALL DE 10 KG/CM2, PER A CABALS ENTRE 0,50 I 34,0 M3/H, AMB REGULADOR DE CABAL, AMB COS I TAPA DE PVC, POSSIBILITAT D'APERTURA MANUAL ACTUANT SOBRE EL RELE I PURGAT INTERN. INCLOU TOTES LES CONNEXIONS AMB LA XARXA D'AIGUA I LES CONNEXIONS ELECTRIQUES AIXI COM ACCESORIS, COMPLEMENTS, CONDUCTES I PECES ESPECIALS EN LLAUTO. CONJUNT SEGONS ESPECIFICACIONS DE PROJECTE I TOTALMENT INSTAL.LAT EN PERICO.	1,000	x	619,12000	=	619,12000	

PARTIDES D'OBRA

NÚM	CODI	UA	DESCRIPCIÓ			PREU
			Subtotal:		619,12000	619,12000
			COST DIRECTE			772,63000
			DESPESES INDIRECTES	2,00 %		15,45260
			COST EXECUCIÓ MATERIAL			**788,08260**
P-17	**FJSZU006**	u	Subministrament i col·locació de petit material elèctric compost per ICPM de protecció de 5A i diferencial de 40A amb sensibilitat de 300 MA, instal·lat segons REBT.	**Rend.: 1,000**		**116,97 €**
			COST DIRECTE			114,67647
			DESPESES INDIRECTES	2,00 %		2,29353
			COST EXECUCIÓ MATERIAL			**116,9700**
	FQAB1E09	U	SUBMINISTRAMENT I COL·LOCACIÓ DE FARISTOL DE SENYALITZACIÓ DE LA ZONA DE JOCS INFANTILS. DIMENSIONS DEL PEU DEL FARISTOL: 800 X 300 MM. DIMENSIONS DE LA BASE DE LA PLACA: 400 X 300 MM AMB LES CANTONADES SUPERIORS ARRODONIDES. LA INCLINACIÓ DE LA BASE DE LA PLACA ÉS DE 35º RESPECTE A LA VERTICAL. DIMENSIONS DE LA BASE DEL FARISTOL: 250 X 300 MM. (AMB 4 FORATS DE DIÀMETRE 10 MM). DIMENSIONS DEL NERVI POSTERIOR: 15 MM D'AMPLADA I 4 MM DE GRUIX. CARTELL TRESPA DE 5.5 MM AMB CANTONADES ARRODONIDES. INCLOSA RETOLACIÓ. (TOT SEGONS CRITERIS DEL SERVEI DE GESTIÓ DE L'ESPAI PÚBLIC).	**Rend.: 1,000**		**193,80 €**
			COST DIRECTE			190,00000
			DESPESES INDIRECTES	2,00 %		3,80000
			COST EXECUCIÓ MATERIAL			**193,8000**
P-18	**FQABPJ11**	u	Subministrament de capsa de 10 presses d'escalada de dimensions L, ´´Presas escalada Liza 30. Referència JROK30 de Benito´´ o similar. Color a definir per la DF. El joc infantil ha de complir amb la Orden TMA/851/2021.	**Rend.: 1,000**		**89,96 €**
			COST DIRECTE			88,19608
			DESPESES INDIRECTES	2,00 %		1,76392
			COST EXECUCIÓ MATERIAL			**89,9600**
P-19	**FQABPJ12**	u	Muntatge, instal·lació i transport de l'unitat de joc (fqabpj11). Incloent-hi les excavacions prèvies, l'execució dels daus de formigó per a la fonamentació i la col·locació dels ancoratges necessaris per a la correcta fixació de l'equip, segons les especificacions del fabricant i la normativa vigent.	**Rend.: 1,000**		**51,00 €**
			COST DIRECTE			50,00000
			DESPESES INDIRECTES	2,00 %		1,00000
			COST EXECUCIÓ MATERIAL			**51,0000**

PARTIDES D'OBRA

NÚM	CODI	UA	DESCRIPCIÓ			PREU	
	FR3P2253	m3	Terra vegetal de jardineria de categoria mitja, amb una conductivitat elèctrica menor d'0.8ds/m, segons ntj 07a, subministrada en sacs de 0,8 m3 i escampada amb retroexcavadora petita i mitjans manuals	**Rend.:**	**1,000**	**0,00**	€
			COST DIRECTE			0,00000	
			DESPESES INDIRECTES	2,00	%	0,00000	
			COST EXECUCIÓ MATERIAL			**0,0000**	
	FR44ES02	U	SUBMINISTRAMENT D'ARBRE (ESPECIE A DETERMINAR PER LA DF) DE PERÍMETRE DE 20 A 25 CM, AMB PA DE TERRA DE DIÀMETRE 67,5 CM I PROFUNDITAT 47,25 CM. LA RECEPCIÓ A OBRA DE L'ARBRE HAURÀ DE COMPTAR AMB L'APROVACIÓ DELS SERVEIS TÈCNICS MUNICIPALS.	**Rend.:**	**1,000**	**234,60**	€
			COST DIRECTE			230,00000	
			DESPESES INDIRECTES	2,00	%	4,60000	
			COST EXECUCIÓ MATERIAL			**234,6000**	
	FR4DM821	u	Subministrament de varietats tipus d'arbusts en contenidor de 5l. a raó de 3u/m2 espècies a determinar per la D.F. la recepció a obra de l'arbust/s haurà de comptar amb l'aprovació dels serveis tècnics municipals.	**Rend.:**	**1,000**	**10,39**	€
			COST DIRECTE			10,18627	
			DESPESES INDIRECTES	2,00	%	0,20373	
			COST EXECUCIÓ MATERIAL			**10,3900**	
P-20	**FR61GU01**	u	Plantació d'arbre planifoli amb pa de terra o contenidor. Incloent: excavació de clot de plantació de 100 cm de diàmetre i 1m fondària, reblert del clot amb substitució total de terra de l'excavació per terre vegetal. Inclou: base de 20 cm de gruix de sòl estructural (graves d'arestes vives de granulometria 4-6cm sense fins i 1/5 part de terra vegetal) 2 tutors per arbre de fusta castanyer, barrera antiarrels acanalada de 100 cm d'alçada, primer reg i càrrega de les terres sobrants a camió. La recepció a obra de l'arbre haurà de comptar amb l'aprovació dels serveis tècnics municipals.	**Rend.:**	**1,000**	**64,71**	€
			COST DIRECTE			63,44118	
			DESPESES INDIRECTES	2,00	%	1,26882	
			COST EXECUCIÓ MATERIAL			**64,7100**	
P-21	**FRI33351**	m2	manta orgànica tipus 100% coco de densitat aproximada 300 g/m2, més teixit antiherba, col·locada en un terreny preparat amb un pendent aproximat del 50 % i amb una llargària de talús inferior a 4 m, fixada amb grapes d'acer corrugat en forma d'u, de 8 mm de diàmetre i de 20-10-20 cm, amb una densitat de 3 u/m2 i amb part proporcional de rasa superior de fixació	**Rend.:**	**1,000**	**5,50**	€
			COST DIRECTE			5,39216	
			DESPESES INDIRECTES	2,00	%	0,10784	

COST EXECUCIÓ MATERIAL

5,5000

JUSTIFICACIÓ DE PREUS

PARTIDES D'OBRA

NÚM	CODI	UA	DESCRIPCIÓ		PREU	
	GR66244B	u	Plantació d'arbust o arbre de petit format en contenidor de 5 a 10 l, excavació de clot de plantació de 45x45x30 cm amb mitjans manuals, en un pendent inferior al 35 %, reblert del clot amb terra de l'excavació barrejada amb un 10% de compost i primer reg (3.5u per m2) La recepció a obra de l'arbust/s haurà de comptar amb l'aprovació dels serveis tècnics municipals.	**Rend.: 1,000**	**5,29**	€
			COST DIRECTE			5,18627
			DESPESES INDIRECTES	2,00 %		0,10373
			COST EXECUCIÓ MATERIAL			**5,2900**
	IFA010	U	Escomesa soterrada per a proveïment d'aigua potable de 2 m de longitud, que uneix la xarxa general de distribució d'aigua potable de l'empresa subministradora amb la instal·lació general de l'edifici, continua en tot el recorregut sense unions o ensamblatges intermedis no registrables, formada per tub de polietilè PE 100, de 32 mm de diàmetre exterior, PN=10 atm i 2 mm de gruix, col·locada sobre llit de sorra de 15 cm de gruix, en el fons de la rasa prèviament excavada, degudament compactada i anivellada amb picó vibrant de guiat manual, reblert lateral compactant fins als ronyons i posterior reblert amb la mateixa sorra fins a 10 cm per sobre la generatriu superior de la canonada; collaret de presa en càrrega col·locat sobre la xarxa general de distribució que serveix d'enllaç entre l'escomesa i la xarxa; clau de tall d'esfera de de diàmetre amb comandament de clau de quadrat col·locada mitjançant unió, situada al costat de l'edificació, fora dels límits de la propietat, allotjada en arqueta prefabricada de polipropilè de 30x30x30 cm, col·locat sobre solera de formigó en massa HM-20/P/20/X0 de 15 cm d'espessor. Inclús formigó en massa HM-20/P/20/X0 per a la posterior reposició del ferm existent, accessoris i peces especials. Criteri de valoració econòmica: El preu no inclou l'excavació ni el reblert principal. Inclou: Replanteig del recorregut de la connexió de servei, coordinat amb la resta d'instal·lacions o elements que puguin tenir interferències. Trencament del paviment amb compressor. Eliminació de les terres soltes del fons de l'excavació. Abocat i compactació del formigó en formació de solera. Col·locació de l'arqueta prefabricada. Abocat de la sorra en el fons de la rasa. Col·locació de la canonada. Muntatge de la clau de tall. Col·locació de la tapa. Execució del reblert envoltant. Acoblament de la connexió de servei amb la xarxa general del municipi. Reposició del ferm. Realització de proves de servei. Criteri d'amidament de projecte: Nombre d'unitats previstes, segons documentació gràfica de Projecte. Criteri de mesura d'obra: Es mesurarà el nombre d'unitats realment executades segons especificacions de Projecte.	**Rend.: 1,000**	**342,38**	€
				Unitats	Preu	Parcial	Import

JUSTIFICACIÓ DE PREUS

PARTIDES D'OBRA

NÚM	CODI	UA	DESCRIPCIÓ						PREU
Ma d'obra									
	MO008	h	Oficial 1ª lampista.	0,794	/R x	30,63000	=	24,32022	
	MO107	h	Ajudant lampista.	0,794	/R x	26,36000	=	20,92984	
	MO113	h	Peó ordinari construcció.	0,940	/R x	24,86000	=	23,36840	
	MO020	h	Oficial 1ª construcció.	1,103	/R x	29,67000	=	32,72601	
					Subtotal:			101,34447	101,34447
Maquinària									
	MQ05PDM0	h	Compressor portàtil elèctric 2 m³/min de cabal.	0,420	/R x	4,27000	=	1,79340	
	MQ02ROP0	h	Picó vibrant de guiat manual, de 80 kg, amb placa de 30x30 cm, tipus piconadora de granota.	0,393	/R x	3,92000	=	1,54056	
	MQ05MAI03	h	Martell pneumàtic.	0,420	/R x	4,57000	=	1,91940	
					Subtotal:			5,25336	5,25336
Materials									
	MT01ARA01	m³	Sorra amb granulometria de 0 a 5 mm de diàmetre, neta.	0,224	x	14,30000	=	3,20320	
	MT1DA2T8	m³	Formigó HM-20/P/20/X0, fabricat en central.	0,231	x	81,80000	=	18,89580	
	MT11ARP05	U	Tapa de PVC, per a pericons de fontaneria de 30x30 cm, amb tancament hermètic al pas dels olors mefítics.	1,000	x	31,78000	=	31,78000	
	MT11ARP10	U	Pericó de polipropilè, 30x30x30 cm.	1,000	x	51,94000	=	51,94000	
	MT37WWW	U	Collarí de presa en càrrega de foneria dúctil amb recobriment de resina epoxi, per a tubs de polietilè o de PVC de 110 mm de diàmetre exterior, amb presa per a connexió roscada de 1´´ de diàmetre, PN=16 atm, amb juntes elàstiques de EPDM.	1,000	x	92,54000	=	92,54000	
	MT37SVE03	U	Vàlvula d'esfera de llautó niquelat per roscar de 1´´, amb comandament de regle quadrat.	1,000	x	15,44000	=	15,44000	
	MT37TPA01	m	Connexió de servei de polietilè PE 100, de 32 mm de diàmetre exterior, PN=10 atm i 2 mm de gruix, segons UNE-EN 12201-2, inclús accessoris de connexió i peces especials.	2,000	x	1,18000	=	2,36000	
	AU00AUH04	U	Vibrador de formigó, elèctric.	1,000	x	0,00000	=	0,00000	
					Subtotal:			0,00000	0,00000
Altres									
	%ZZ	%	Costos directes complementaris	4,000	% s	322,75675	=	12,91027	
					Subtotal:			12,91027	12,91027
								COST DIRECTE	335,66710
								DESPESES INDIRECTES 2,00 %	6,71334
								COST EXECUCIÓ MATERIAL	**342,38044**

MEA030	M2	ESTABILITZACIÓ DE CAMINS I SENDERES, MITJANÇANT APORTACIÓ DE UNA CAPA SUPERFICIAL DE 10 CM DE GRUIX, ACABAT COMPACTE, DE MESCLA DE SORRA I ESTABILITZANT I CONSOLIDANT DE TERRENYS, TIPUS STABEX ´´FYM O SIMILAR , A BASE DE CALÇ HIDRÀULICA NATURAL, ESTESA, ANIVELLADA I COMPACTADA AMB MITJANS MECÀNICS FINS A ACONSEGUIR UNA DENSITAT SECA NO INFERIOR AL 95% DE LA MÀXIMA	**Rend.:**	**1,000**	**25,36**	**€**

PARTIDES D'OBRA

NÚM	CODI	UA	DESCRIPCIÓ	PREU

OBTINGUDA A L'ASSAIG PROCTOR MODIFICAT, PRÈVIA PREPARACIÓ DE LA SUPERFÍCIE, I POSTERIOR RETIRADA I CÀRREGA A CAMIÓ DE LES RESTES I DEIXALLES, SENSE INCLOURE TRANSPORT A ABOCADOR AUTORITZAT.

COST DIRECTE		24,86275
DESPESES INDIRECTES	2,00 %	0,49725
COST EXECUCIÓ MATERIAL		**25,3600**

P-22 **NRO852-1011** u

Subministrament de joc infantil tipus corda d'escalada ´´Cuerda de escalada de ladera con EPDM. Referència NRO892 de Kompan´´ o similar. Format per:
- les cordes amb un diàmetre de 19 mm o més són tipus amb filferros d'acer galvanitzat de sis fils. Cada bri està ben embolicada amb fil pes, que es fundi amb cada bri individual. Les cordes són altament resistents al desgast i al vandalisme i poden reemplaçar-se en el lloc si és necessari.
- les parts metàl·liques estan fetes d'acer d'alta qualitat, galvanitzat en calenta per dins i per fora amb zinc sense plom. En l'exterior, hi ha una capa addicional de recobriment en pols. Això garanteix una excel·lent resistència a la corrosió i una expressió de disseny acolorida.
- les abraçadores d'alumini s'utilitzen com a connectors entre els pals d'acer i la corda. Dues peces de fosa d'alumini estan caragolades juntes. L'altura de les abraçadores és, per tant, variable.
El joc infantil ha de complir amb la Orden TMA/851/2021.

Rend.: 1,000 **1.224,00** €

COST DIRECTE		1.200,00000
DESPESES INDIRECTES	2,00 %	24,00000
COST EXECUCIÓ MATERIAL		**1.224,0000**

P-23 **NRO852-A001** u

Subministrament i instal·lació d'estructura lúdica de xarxa tipus 3D, amb cordes de poliamida reforçada amb ànima d'acer, connectors i tensors d'acer inoxidable, muntants verticals d'acer galvanitzat i pintat, preparada per a ús públic infantil. Inclou ancoratge, fonamentació amb formigó, i col·locació sobre paviment de seguretat de cautxú continu de 40 mm de gruix mitjà. Compliment de la norma UNE-EN 1176.
El joc infantil ha de complir amb la Orden TMA/851/2021.

Rend.: 1,000 **8.000,00** €

COST DIRECTE		7.843,13725
DESPESES INDIRECTES	2,00 %	156,86275
COST EXECUCIÓ MATERIAL		**8.000,0000**

PARTIDES D'OBRA

NÚM	CODI	UA	DESCRIPCIÓ		PREU
P-24	**NRO852-A002**	u	Subministrament i instal·lació de joc infantil ´´tub de conversa´´ amb longitud total de 14 metres, instal·lat en una àrea de jocs infantils. El sistema està format per dues boques de conversa unides per un tub de comunicació soterrat (polietilè, acer o similar), destinat a la transmissió de veu entre dos punts. Compliment de la norma UNE-EN 1176. El joc infantil ha de complir amb la Orden TMA/851/2021.	**Rend.: 1,000**	**1.901,00** €

COST DIRECTE		1.863,72549
DESPESES INDIRECTES	2,00 %	37,27451
COST EXECUCIÓ MATERIAL		**1.901,0000**

				Unitats		Preu		Parcial	Import
P-25	**P035-01VD**	u	Assaig de piconatge pel mètode del Proctor normal d'una mostra de sòl, segons la norma UNE 103500	**Rend.: 1,000**					**58,05** €
Materials									
	BV1G-0126	u	Assaig de piconatge pel mètode del Proctor normal d'una mostra de sòl, segons la norma UNE 103500	1,000	x	56,91000	=	56,91000	
					Subtotal:			56,91000	56,91000

COST DIRECTE		56,91000
DESPESES INDIRECTES	2,00 %	1,13820
COST EXECUCIÓ MATERIAL		**58,04820**

				Unitats		Preu		Parcial	Import
P-26	**P060-01Z6**	u	Cura, recapçament i assaig a compressió d'una proveta cilíndrica de 15x30 cm, segons la norma UNE-EN 12390-1, UNE-EN 12390-2, UNE-EN 12390-3	**Rend.: 1,000**					**18,05** €
Materials									
	BV210-01O	u	Cura, recapçament i assaig a compressió d'una proveta cilíndrica de 15x30 cm, segons la norma UNE-EN 12390-1, UNE-EN 12390-2, UNE-EN 12390-3	1,000	x	17,70000	=	17,70000	
					Subtotal:			17,70000	17,70000

COST DIRECTE		17,70000
DESPESES INDIRECTES	2,00 %	0,35400
COST EXECUCIÓ MATERIAL		**18,05400**

				Unitats		Preu		Parcial	Import
P-27	**P060-01ZE**	u	Mesura de la consistència pel mètode del con d'Abrams d'una mostra de formigó fresc, segons la norma UNE-EN 12350-2	**Rend.: 1,000**					**22,56** €
Materials									
	BV210-01P1	u	Mesura de la consistència pel mètode del con d'Abrams d'una mostra de formigó fresc, segons la	1,000	x	22,12000	=	22,12000	

PARTIDES D'OBRA

NÚM	CODI	UA	DESCRIPCIÓ				PREU
			norma UNE-EN 12350-2				
				Subtotal:		22,12000	22,12000
				COST DIRECTE			22,12000
				DESPESES INDIRECTES	2,00 %		0,44240
				COST EXECUCIÓ MATERIAL			**22,56240**
P-28	**P060-0202**	u	Dosificació i geometria de fibres d'acer en una mostra de formigó projectat, segons la norma UNE-EN 14488-7	**Rend.:**	**1,000**		**354,52** €
				Unitats	Preu	Parcial	Import
Materials							
	BV210-01P	u	Dosificació i geometria de fibres d'acer en una mostra de formigó projectat, segons la norma UNE-EN 14488-7	1,000	x 347,57000	= 347,57000	
				Subtotal:		347,57000	347,57000
				COST DIRECTE			347,57000
				DESPESES INDIRECTES	2,00 %		6,95140
				COST EXECUCIÓ MATERIAL			**354,52140**
P-29	**P-11F21QPJ03**	u	Retirada i posterior recol·locació de paperera ancorada al terra, enderroc de daus de formigó, i càrrega manual i mecànica de la runa sobre camió. Aplec de l'equipament i posterior recol·locació de la paperera, incloent nova fonamentació mitjançant dau de formigó.	**Rend.:**	**1,000**		**37,25** €
				COST DIRECTE			36,51961
				DESPESES INDIRECTES	2,00 %		0,73039
				COST EXECUCIÓ MATERIAL			**37,2500**
	P-16F224PJ01	M2	ACABAT I ALLISADA DE TALUSSOS DE FORMACIÓ DE TOPOGRAFIES SEGONS PROJECTE, AMB MITJANS MANUALS.	**Rend.:**	**1,000**		**2,85** €
				COST DIRECTE			2,79412
				DESPESES INDIRECTES	2,00 %		0,05588
				COST EXECUCIÓ MATERIAL			**2,8500**
P-30	**P-17F226PJ01**	m3	Terraplenada i piconatge per a formació de topografies, amb material seleccionat de la pròpia excavació, en tongades de fins a 25 cm, amb una compactació del 95 % del pm amb mitjans necessaris per a no afectar a la llosa existent.	**Rend.:**	**1,000**		**6,39** €
				COST DIRECTE			6,26471
				DESPESES INDIRECTES	2,00 %		0,12529
				COST EXECUCIÓ MATERIAL			**6,3900**

PARTIDES D'OBRA

NÚM	CODI	UA	DESCRIPCIÓ		PREU
	P-18F242A269	M3	CÀRREGA AMB MITJANS MECÀNICS I TRANSPORT DE TERRES/RUNA, AMB CAMIÓ DE 12 T, AMB UN RECORREGUT DE MÉS DE 10 I FINS A 15 KM	**Rend.: 1,000**	**8,77** €
			COST DIRECTE		8,59804
			DESPESES INDIRECTES	2,00 %	0,17196
			COST EXECUCIÓ MATERIAL		**8,7700**
P-31	**P-19F2A11000**	m3	Subministrament de terra seleccionada d'aportació criteri d'amidament: m3 de volum amidat segons les especificacions de la dt. Es considera un increment per esponjament, respecte al volum teòric excavat, amb els criteris següents: excavacions en terreny fluix: 15% excavacions en terreny compacte: 20% excavacions en terreny de trànsit: 25% excavacions en roca: 25%	**Rend.: 1,000**	**11,13** €
			COST DIRECTE		10,91176
			DESPESES INDIRECTES	2,00 %	0,21824
			COST EXECUCIÓ MATERIAL		**11,1300**
	P-1E3P2PJ01	M2	FORMIGÓ PROJECTAT EN SEC, DE 25 N/MM2 DE RESISTÈNCIA A COMPRESSIÓ I 10 CM DE GRUIX PER A FORMACIÓ DE TOPOGRAFIES EN SOLERA. ICLOU ACABAT REGLEJAT.	**Rend.: 1,000**	**24,70** €
			COST DIRECTE		24,21569
			DESPESES INDIRECTES	2,00 %	0,48431
			COST EXECUCIÓ MATERIAL		**24,7000**
P-32	**P2145-4RS2**	m	Arrencada de barana de fusta de 90 a 110 cm d'alçària, amb mitjans manuals i càrrega manual sobre camió o contenidor	**Rend.: 1,000**	**8,12** €

				Unitats		Preu		Parcial	Import
Ma d'obra									
	A0F-000Y	h	Oficial 1a soldador	0,050	/R x	29,90000	=	1,49500	
	A0D-0007	h	Manobre	0,200	/R x	23,15000	=	4,63000	
	A01-FEP1	h	Ajudant soldador	0,050	/R x	26,12000	=	1,30600	
					Subtotal:			7,43100	7,43100
Maquinària									
	C207-00E1	h	Equip i elements auxiliars per a tall oxiacetilènic	0,050	/R x	8,39000	=	0,41950	
					Subtotal:			0,41950	0,41950
			DESPESES AUXILIARS			1,50 %			0,11147
			COST DIRECTE						7,96197
			DESPESES INDIRECTES			2,00 %			0,15924
			COST EXECUCIÓ MATERIAL						**8,12120**

PARTIDES D'OBRA

NÚM	CODI	UA	DESCRIPCIÓ	PREU

P-33 P214P-115MW m3 Enderroc de fonament corregut de formigó armat, amb martell trencador muntat sobre retroexcavadora i càrrega manual i mecànica de runa sobre camió **Rend.: 1,000** **140,83** €

				Unitats		Preu		Parcial	Import
Ma d'obra									
	A0D-0007	h	Manobre	2,1266	/R x	23,15000	=	49,23079	
	A0F-000Y	h	Oficial 1a soldador	0,392	/R x	29,90000	=	11,72080	
			Subtotal:					60,95159	60,95159
Maquinària									
	C207-00E1	h	Equip i elements auxiliars per a tall oxiacetilènic	0,392	/R x	8,39000	=	3,28888	
	C115-00EE	h	Retroexcavadora amb martell trencador	0,833	/R x	74,50000	=	62,05850	
	C13C-00LP	h	Retroexcavadora sobre pneumàtics de 8 a 10 t	0,1617	/R x	67,13000	=	10,85492	
			Subtotal:					76,20230	76,20230
			DESPESES AUXILIARS			1,50	%		0,91427
			COST DIRECTE						138,06816
			DESPESES INDIRECTES			2,00	%		2,76136
			COST EXECUCIÓ MATERIAL						**140,82953**

P-34 P214P-1163T m3 Enderroc de mur de contenció de maçoneria, amb martell trencador muntat sobre retroexcavadora i càrrega mecànica de runa sobre camió. El preu no inclou la demolició de la fonamentació. **Rend.: 1,000** **52,60** €

				Unitats		Preu		Parcial	Import
Ma d'obra									
	A0D-0007	h	Manobre	0,1078	/R x	23,15000	=	2,49557	
			Subtotal:					2,49557	2,49557
Maquinària									
	C115-00EE	h	Retroexcavadora amb martell trencador	0,539	/R x	74,50000	=	40,15550	
	C13C-00LP	h	Retroexcavadora sobre pneumàtics de 8 a 10 t	0,1323	/R x	67,13000	=	8,88130	
			Subtotal:					49,03680	49,03680
			DESPESES AUXILIARS			1,50	%		0,03743
			COST DIRECTE						51,56980
			DESPESES INDIRECTES			2,00	%		1,03140
			COST EXECUCIÓ MATERIAL						**52,60120**

P-35 P214P-117HF m3 Enderroc de fonament aïllalt de formigó armat, amb martell trencador muntat sobre retroexcavadora i càrrega manual i mecànica de runa sobre camió **Rend.: 1,000** **140,83** €

				Unitats		Preu		Parcial	Import
Ma d'obra									
	A0D-0007	h	Manobre	2,1266	/R x	23,15000	=	49,23079	

PARTIDES D'OBRA

NÚM	CODI	UA	DESCRIPCIÓ						PREU
	A0F-000Y	h	Oficial 1a soldador	0,392	/R x	29,90000	=	11,72080	
					Subtotal:			60,95159	60,95159
Maquinària									
	C115-00EE	h	Retroexcavadora amb martell trencador	0,833	/R x	74,50000	=	62,05850	
	C13C-00LP	h	Retroexcavadora sobre pneumàtics de 8 a 10 t	0,1617	/R x	67,13000	=	10,85492	
	C207-00E1	h	Equip i elements auxiliars per a tall oxiacetilènic	0,392	/R x	8,39000	=	3,28888	
					Subtotal:			76,20230	76,20230
				DESPESES AUXILIARS		1,50	%		0,91427
				COST DIRECTE					138,06816
				DESPESES INDIRECTES		2,00	%		2,76136
				COST EXECUCIÓ MATERIAL					**140,82953**

	P-21F2R54269	M3	TRANSPORT DE RESIDUS A INSTAL·LACIÓ AUTORITZADA DE GESTIÓ DE RESIDUS, AMB CAMIÓ I TEMPS D'ESPERA PER A LA CÀRREGA A MÀQUINA.	**Rend.:**	**1,000**	**8,42** €
				COST DIRECTE		8,25490
				DESPESES INDIRECTES	2,00 %	0,16510
				COST EXECUCIÓ MATERIAL		**8,4200**

P-36	**P21Q2-A003**	u	Retirada i reubicació de taula de tenis taula, amb mitjans manuals, i càrrega manual sobre camió o contenidor. El preu inclou la reparació de desperfectes en la superfície de suport. Incloent transport a zona d'acopi, embalatges necessaris i posterior recol·locació amb fonamentació formada per planxa d'acer o formigó, segons indicacions de projecte.	**Rend.:**	**1,000**	**68,55** €

				Unitats		Preu		Parcial	Import
Ma d'obra									
	A0E-000A	h	Manobre especialista	1,060	/R x	24,04000	=	25,48240	
					Subtotal:			25,48240	25,48240
Maquinària									
	C152-003B	h	Camió grua	0,450	/R x	73,79000	=	33,20550	
	C111-0056	h	Compressor amb dos martells pneumàtics	0,450	/R x	18,08000	=	8,13600	
					Subtotal:			41,34150	41,34150
				DESPESES AUXILIARS		1,50	%		0,38224
				COST DIRECTE					67,20614
				DESPESES INDIRECTES		2,00	%		1,34412
				COST EXECUCIÓ MATERIAL					**68,55026**

PARTIDES D'OBRA

NÚM	CODI	UA	DESCRIPCIÓ	PREU

P-37 P21Q2-A031 u Retirada de font existent, amb mitjans manuals, i càrrega manual sobre camió o contenidor i trasllat a abocador autoritzat incloent cànon de deposició. **Rend.: 1,000** **298,13** €

				Unitats		Preu		Parcial	Import
Ma d'obra									
	A0E-000A	h	Manobre especialista	5,000	/R x	24,04000	=	120,20000	
					Subtotal:			120,20000	120,20000
Maquinària									
	C152-003B	h	Camió grua	1,500	/R x	73,79000	=	110,68500	
	C111-0056	h	Compressor amb dos martells pneumàtics	1,500	/R x	18,08000	=	27,12000	
					Subtotal:			137,80500	137,80500
Partides d'obra									
	P241-A005	m3	Càrrega i temps d'espera per a la càrrega, amb mitjans mecànics	0,800	x	9,72485	=	7,77988	
	P241-A006	m3	Transport de residus no contaminats, amb camió de 12 t i temps d'espera per a la càrrega amb mitjans mecànics, amb un recorregut de menys de 15 km	0,800	x	9,33220	=	7,46576	
	P2RA-A007	m3	Disposició controlada en dipòsit autoritzat inclòs el cànon sobre la deposició controlada dels residus de la construcció, segons la LLEI 8/2008, de residus de formigó inerts amb una densitat 1,45 t/m3, procedents de construcció o demolició, amb codi 17 01 01 segons la Llista Europea de Residus	0,800	x	21,53250	=	17,22600	
					Subtotal:			32,47164	32,47164
				DESPESES AUXILIARS		1,50	%		1,80300
				COST DIRECTE					292,27964
				DESPESES INDIRECTES		2,00	%		5,84559
				COST EXECUCIÓ MATERIAL					**298,12523**

P-38 P21R0-92HA u Tallada controlada de forma directa, d'arbre de < 6 m d'alçària de port petit, arrencant la soca, aplec de la brossa generada, càrrega sobre camió grua amb pinça i transport a planta de compostatge (no més lluny de 20 km) **Rend.: 1,000** **114,01** €

				Unitats		Preu		Parcial	Import
Ma d'obra									
	A01-FEPJ	h	Ajudant jardiner	0,260	/R x	31,11000	=	8,08860	
	A0F-000M	h	Oficial 1a jardiner	0,260	/R x	35,05000	=	9,11300	
					Subtotal:			17,20160	17,20160
Maquinària									
	C152-003B	h	Camió grua	0,770	/R x	73,79000	=	56,81830	
	CR11-00JS	h	Tractor de 73,5 kW (100 CV) de potència, amb braç desbrossador	0,750	/R x	48,78000	=	36,58500	
	CRE0-00C0	h	Motoserra	0,260	/R x	3,51000	=	0,91260	
					Subtotal:			94,31590	94,31590

PARTIDES D'OBRA

NÚM	CODI	UA	DESCRIPCIÓ			PREU
			DESPESES AUXILIARS	1,50 %		0,25802
			COST DIRECTE			111,77552
			DESPESES INDIRECTES	2,00 %		2,23551
			COST EXECUCIÓ MATERIAL			**114,01103**

P-39 **P21Z2-HGY8** m Tall en paret de bloc de morter ciment, de 19 cm de fondària, amb disc de carborúndum **Rend.: 1,000** **21,83** €

				Unitats		Preu		Parcial	Import
Ma d'obra									
	A0E-000A	h	Manobre especialista	0,750	/R x	24,04000	=	18,03000	
			Subtotal:					18,03000	18,03000
Maquinària									
	C202-005P	h	Talladora amb disc de carborúndum	0,750	/R x	4,13000	=	3,09750	
			Subtotal:					3,09750	3,09750
			DESPESES AUXILIARS		1,50 %				0,27045
			COST DIRECTE						21,39795
			DESPESES INDIRECTES		2,00 %				0,42796
			COST EXECUCIÓ MATERIAL						**21,82591**

P-40 **P2214-A001** m3 Retirada de sorra ubicada en àrea de jocs, realitzada amb mitjans necessaris i adequats, amb pala excavadora i càrrega directa sobre camió **Rend.: 1,000** **5,82** €

				Unitats		Preu		Parcial	Import
Maquinària									
	C139-00LK	h	Pala excavadora giratòria sobre pneumàtics de 15 a 20 t	0,045	/R x	126,88000	=	5,70960	
			Subtotal:					5,70960	5,70960
			COST DIRECTE						5,70960
			DESPESES INDIRECTES		2,00 %				0,11419
			COST EXECUCIÓ MATERIAL						**5,82379**

P-41 **P2214-A0B1** m3 Excavació de terres, ubicada en àrea de jocs, realitzada amb mitjans necessaris i adequats, amb pala excavadora i càrrega directa sobre camió **Rend.: 1,000** **7,77** €

				Unitats		Preu		Parcial	Import
Maquinària									
	C139-00LK	h	Pala excavadora giratòria sobre pneumàtics de 15 a 20 t	0,060	/R x	126,88000	=	7,61280	

PARTIDES D'OBRA

NÚM	CODI	UA	DESCRIPCIÓ				PREU
			Subtotal:			7,61280	7,61280
			COST DIRECTE				7,61280
			DESPESES INDIRECTES	2,00	%		0,15226
			COST EXECUCIÓ MATERIAL				**7,76506**

P-42 **P221E-AWE7** m3 Excavació de rasa en presència d'arrels d'arbres fins a 2 m de fondària, en terreny compacte (SPT 20-50), realitzada amb mitjans manuals i amb les terres deixades a la vora **Rend.: 1,000** **84,12** €

				Unitats		Preu		Parcial	Import
Ma d'obra									
	A0D-0007	h	Manobre	3,510	/R x	23,15000	=	81,25650	
			Subtotal:					81,25650	81,25650
			DESPESES AUXILIARS			1,50	%		1,21885
			COST DIRECTE						82,47535
			DESPESES INDIRECTES			2,00	%		1,64951
			COST EXECUCIÓ MATERIAL						**84,12485**

P-43 **P221I-A001** m Excavació de rasa per a pas d'instal·lacions de 40 cm d'amplària i 60 cm de fondària, reblert i compactació amb terres seleccionades de la pròpia excavació, sense pedres, amb retroexcavadora, en tongades de gruix de fins a 25 cm, utilitzant picó vibrant, amb compactació del 95% PM **Rend.: 1,000** **11,87** €

				Unitats		Preu		Parcial	Import
Ma d'obra									
	A0E-000A	h	Manobre especialista	0,125	/R x	24,04000	=	3,00500	
	A0D-0007	h	Manobre	0,125	/R x	23,15000	=	2,89375	
			Subtotal:					5,89875	5,89875
Maquinària									
	C13C-00LP	h	Retroexcavadora sobre pneumàtics de 8 a 10 t	0,0725	/R x	67,13000	=	4,86693	
	C13A-00FP	h	Picó vibrant amb placa de 30x30 cm	0,125	/R x	6,26000	=	0,78250	
			Subtotal:					5,64943	5,64943
			DESPESES AUXILIARS			1,50	%		0,08848
			COST DIRECTE						11,63666
			DESPESES INDIRECTES			2,00	%		0,23273
			COST EXECUCIÓ MATERIAL						**11,86939**

PARTIDES D'OBRA

NÚM	CODI	UA	DESCRIPCIÓ						PREU
P-44	**P2241-52SN**	m2	Repàs i piconatge de caixa de paviment, amb compactació del 95% PM	**Rend.:**	**1,000**				**2,16** €
				Unitats		Preu		Parcial	Import
Maquinària									
	C131-005G	h	Corró vibratori autopropulsat, de 12 a 14 t	0,011	/R x	94,94000	=	1,04434	
	C136-00F4	h	Motoanivelladora petita	0,010	/R x	107,16000	=	1,07160	
					Subtotal:			2,11594	2,11594
				DESPESES AUXILIARS		1,50	%		0,00000
				COST DIRECTE					2,11594
				DESPESES INDIRECTES		2,00	%		0,04232
				COST EXECUCIÓ MATERIAL					**2,15826**
P-45	**P2242-IZLV**	m2	Acabat i allisada de talussos, amb mitjans manuals i mecànics	**Rend.:**	**1,000**				**3,48** €
				Unitats		Preu		Parcial	Import
Ma d'obra									
	A0D-0007	h	Manobre	0,090	/R x	23,15000	=	2,08350	
					Subtotal:			2,08350	2,08350
Maquinària									
	C139-00LI	h	Pala excavadora giratòria sobre cadenes de 21 a 30 t	0,009	/R x	143,86000	=	1,29474	
					Subtotal:			1,29474	1,29474
				DESPESES AUXILIARS		1,50	%		0,03125
				COST DIRECTE					3,40949
				DESPESES INDIRECTES		2,00	%		0,06819
				COST EXECUCIÓ MATERIAL					**3,47768**
P-46	**P2255-W6AT**	m3	Rebliment i piconatge de rasa d'amplària fins a 0,6 m, amb el 50% de sorra i el 50% de terra de la pròpia excavació, en tongades de gruix de fins a 25 cm, utilitzant picó vibrant elèctric, amb compactació del 95% PM	**Rend.:**	**1,000**				**46,33** €
				Unitats		Preu		Parcial	Import
Ma d'obra									
	A0E-000A	h	Manobre especialista	0,550	/R x	24,04000	=	13,22200	
					Subtotal:			13,22200	13,22200
Maquinària									
	C13C-00LP	h	Retroexcavadora sobre pneumàtics de 8 a 10 t	0,121	/R x	67,13000	=	8,12273	
	C13A-W61N	h	Safata vibrant elèctrica amb placa de 40 cm	0,550	/R x	5,52000	=	3,03600	
					Subtotal:			11,15873	11,15873
Materials									
	B03L-05N5	t	Sorra de pedrera de 0 a 3,5 mm	0,900	x	23,16000	=	20,84400	

PARTIDES D'OBRA

NÚM	CODI	UA	DESCRIPCIÓ				PREU
			Subtotal:			20,84400	20,84400
			DESPESES AUXILIARS	1,50	%		0,19833
			COST DIRECTE				45,42306
			DESPESES INDIRECTES	2,00	%		0,90846
			COST EXECUCIÓ MATERIAL				**46,33152**
	P2258-Z5JQ	m3	[null] amb [null], en tongades de fins a 25 cm	**Rend.:**	**1,000**		**0,00** €
			COST DIRECTE				0,00000
			DESPESES INDIRECTES	2,00	%		0,00000
			COST EXECUCIÓ MATERIAL				**0,0000**
	P-22F2RA71H1	M3	DEPOSICIÓ CONTROLADA EN DIPÒSIT AUTORITZAT INCLÒS EL CÀNON SOBRE LA DEPOSICIÓ CONTROLADA DELS RESIDUS DE LA CONSTRUCCIÓ, SEGONS LA LLEI 8/2008, DE RESIDUS DE FORMIGÓ INERTS AMB UNA DENSITAT 1,45 T/M3, PROCEDENTS DE CONSTRUCCIÓ O DEMOLICIÓ, AMB CODI 170101 SEGONS LA LLISTA EUROPEA DE RESIDUS (ORDEN MAM/304/2002). CRITERI D'AMIDAMENT: M3 DE VOLUM DE CADA TIPUS DE RESIDU DIPOSITAT A L'ABOCADOR O CENTRE DE RECOLLIDA CORRESPONENT.	**Rend.:**	**1,000**		**19,46** €
			COST DIRECTE				19,07843
			DESPESES INDIRECTES	2,00	%		0,38157
			COST EXECUCIÓ MATERIAL				**19,4600**
	P241-A005	m3	Càrrega i temps d'espera per a la càrrega, amb mitjans mecànics	**Rend.:**	**1,000**		**9,92** €
				Unitats		Preu	Parcial	Import
Maquinària								
	C15E-0062	h	Dúmper de gasoil d'11 kW, d'1,5 t de càrrega útil, amb mecanisme hidràulic	0,075	/R x	35,27000 =	2,64525	
	C154-003M	h	Camió per a transport de 12 t	0,110	/R x	64,36000 =	7,07960	
			Subtotal:				9,72485	9,72485
			COST DIRECTE					9,72485
			DESPESES INDIRECTES	2,00	%			0,19450
			COST EXECUCIÓ MATERIAL					**9,91935**
	P241-A006	m3	Transport de residus no contaminats, amb camió de 12 t i temps d'espera per a la càrrega amb mitjans mecànics, amb un recorregut de menys de 15 km	**Rend.:**	**1,000**		**9,52** €
				Unitats		Preu	Parcial	Import
Maquinària								
	C154-003M	h	Camió per a transport de 12 t	0,145	/R x	64,36000 =	9,33220	

PARTIDES D'OBRA

NÚM	CODI	UA	DESCRIPCIÓ				PREU
				Subtotal:		9,33220	9,33220
				COST DIRECTE			9,33220
				DESPESES INDIRECTES	2,00 %		0,18664
				COST EXECUCIÓ MATERIAL			**9,51884**

P-47	**P241-FIPO**	m3	Transport de terres no contaminades per a reutilitzar dins de l'obra, amb camió de 7 t i temps d'espera per a la càrrega amb mitjans mecànics, amb un recorregut de fins a 2 km	**Rend.:**	**1,000**	**2,09**	**€**

				Unitats		Preu		Parcial	Import
Maquinària									
	C154-003N	h	Camió per a transport de 7 t	0,045	/R x	45,45000	=	2,04525	
				Subtotal:				2,04525	2,04525
				DESPESES AUXILIARS		1,00 %			0,00000
				COST DIRECTE					2,04525
				DESPESES INDIRECTES		2,00 %			0,04091
				COST EXECUCIÓ MATERIAL					**2,08616**

P-48	**P2R5-DT14**	m3	Transport de residus a instal·lació autoritzada de gestió de residus, amb camió de 7 t i temps d'espera per a la càrrega a màquina, amb un recorregut de més de 2 i fins a 5 km	**Rend.:**	**1,000**	**5,52**	**€**

				Unitats		Preu		Parcial	Import
Maquinària									
	C154-003N	h	Camió per a transport de 7 t	0,119	/R x	45,45000	=	5,40855	
				Subtotal:				5,40855	5,40855
				DESPESES AUXILIARS		1,00 %			0,00000
				COST DIRECTE					5,40855
				DESPESES INDIRECTES		2,00 %			0,10817
				COST EXECUCIÓ MATERIAL					**5,51672**

	P2RA-A007	m3	Disposició controlada en dipòsit autoritzat inclòs el cànon sobre la deposició controlada dels residus de la construcció, segons la LLEI 8/2008, de residus de formigó inerts amb una densitat 1,45 t/m3, procedents de construcció o demolició, amb codi 17 01 01 segons la Llista Europea de Residus	**Rend.:**	**1,000**	**21,96**	**€**

				Unitats		Preu		Parcial	Import
Materials									
	B2RA-28UQ	t	Disposició controlada en dipòsit autoritzat inclòs el cànon sobre la deposició controlada dels residus de la construcció, segons la LLEI 8/2008, de residus de formigó inerts amb una densitat 1,45 t/m3, procedents de construcció o demolició, amb codi 17 01 01 segons la Llista Europea de Residus	1,450	x	14,85000	=	21,53250	

PARTIDES D'OBRA

NÚM	CODI	UA	DESCRIPCIÓ	PREU

				Subtotal:			21,53250	21,53250
				COST DIRECTE				21,53250
				DESPESES INDIRECTES	2,00	%		0,43065
				COST EXECUCIÓ MATERIAL				**21,96315**

P-49	**P2RA-EU6U**	m3	Disposició controlada en centre de reciclatge de residus de fusta no perillosos amb una densitat 0,19 t/m3, procedents de construcció o demolició, amb codi 17 02 01 segons la Llista Europea de Residus	**Rend.:**	**1,000**			**14,73**	**€**
				Unitats		Preu	Parcial		Import
Materials									
	B2RA-28TK	t	Disposició controlada en centre de reciclatge de residus de fusta no perillosos amb una densitat 0,19 t/m3, procedents de construcció o demolició, amb codi 17 02 01 segons la Llista Europea de Residus	0,190	x	76,00000	= 14,44000		
				Subtotal:			14,44000		14,44000
				COST DIRECTE					14,44000
				DESPESES INDIRECTES	2,00	%			0,28880
				COST EXECUCIÓ MATERIAL					**14,72880**

P-50	**P2RA-EU7D**	m3	Disposició controlada en planta de compostage de residus de troncs i soques no perillosos amb una densitat 0,9 t/m3, procedents de poda o sega, amb codi 20 02 01 segons la Llista Europea de Residus	**Rend.:**	**1,000**			**73,44**	**€**
				Unitats		Preu	Parcial		Import
Materials									
	B2RA-28TX	t	Disposició controlada en planta de compostage de residus de troncs i soques no perillosos amb una densitat 0,9 t/m3, procedents de poda o sega, amb codi 20 02 01 segons la Llista Europea de Residus	0,900	x	80,00000	= 72,00000		
				Subtotal:			72,00000		72,00000
				COST DIRECTE					72,00000
				DESPESES INDIRECTES	2,00	%			1,44000
				COST EXECUCIÓ MATERIAL					**73,44000**

P-51	**P2RA-EU7I**	m3	Disposició controlada en dipòsit autoritzat inclòs el cànon sobre la deposició controlada dels residus de la construcció, segons la LLEI 8/2008, de residus de formigó inerts amb una densitat 1,45 t/m3, procedents de construcció o demolició, amb codi 17 01 01 segons la Llista Europea de Residus	**Rend.:**	**1,000**			**21,96**	**€**
				Unitats		Preu	Parcial		Import
Materials									
	B2RA-28UQ	t	Disposició controlada en dipòsit autoritzat inclòs el cànon sobre la deposició controlada dels residus de la construcció, segons la LLEI 8/2008, de residus de	1,450	x	14,85000	= 21,53250		

PARTIDES D'OBRA

NÚM	CODI	UA	DESCRIPCIÓ				PREU
			formigó inerts amb una densitat 1,45 t/m3, procedents de construcció o demolició, amb codi 17 01 01 segons la Llista Europea de Residus				
				Subtotal:		21,53250	21,53250
				COST DIRECTE			21,53250
				DESPESES INDIRECTES	2,00 %		0,43065
				COST EXECUCIÓ MATERIAL			**21,96315**
P-52	**P2V1-02OM**	u	Presa d'una mostra de sòl a rotació amb tub mostrejador simple (diàmetre de mostra mínim 85 mm), fins a una fondària <= 25 m, segons la norma ASTM D2113-99, XP P 94-202	**Rend.:**	**1,000**	**83,70**	**€**
				Unitats	Preu	Parcial	Import
Materials							
	BVAK-02N1	u	Presa d'una mostra de sòl a rotació amb tub mostrejador simple (diàmetre de mostra mínim 85 mm), fins a una fondària <= 25 m, segons la norma ASTM D2113-99, XP P 94-202	1,000 x	82,06000 =	82,06000	
				Subtotal:		82,06000	82,06000
				COST DIRECTE			82,06000
				DESPESES INDIRECTES	2,00 %		1,64120
				COST EXECUCIÓ MATERIAL			**83,70120**
P-53	**P2V1-02P2**	u	Determinació in situ de la resistència a la penetració d'un sòl amb penetròmetre de butxaca	**Rend.:**	**1,000**	**71,25**	**€**
				Unitats	Preu	Parcial	Import
Materials							
	BVAK-02NK	u	Determinació in situ de la resistència a la penetració d'un sòl amb penetròmetre de butxaca	1,000 x	69,85000 =	69,85000	
				Subtotal:		69,85000	69,85000
				COST DIRECTE			69,85000
				DESPESES INDIRECTES	2,00 %		1,39700
				COST EXECUCIÓ MATERIAL			**71,24700**
	P-30F936PJ03	M2	SUBMINISTRAMENT I COL·LOCACIÓ DE MALLA ELECTROSOLDADA DE #15X15CM I D.8MM.	**Rend.:**	**1,000**	**5,99**	**€**
				COST DIRECTE			5,87255
				DESPESES INDIRECTES	2,00 %		0,11745
				COST EXECUCIÓ MATERIAL			**5,9900**

PARTIDES D'OBRA

NÚM	CODI	UA	DESCRIPCIÓ			PREU
	P-35FB12PJ01	m	Tanca cilíndrica d'acer galvanitzat formada per tubs de diàmetre 80mm i 1, 5mm d'espessor, separats 80mm entre si, alçada 110 cm, amb tapa superior i els cantells arrodonits. Platina inferior correguda, de 16cm d'ample i 10 mm de gruix, amb els cantells arrodonits, amb forats de 15mm de diàmetre als punts d'ancoratge i amb rodó passant a 1 cms. de la part superior. Ancorada a sabata correguda de formigó mitjançant varilla roscada m-14x300mm i tac químic. Inclou fonamentació amb sabata correguda de formigó segons plànols de projecte i peça de formigó tipus thoro de dimensions 600x400x400mm, amb cantells arrodonits pel coronament de la fonamentació. Tot el conjunt d'acer galvanitzat en calent d'espessor 100 micres.	**Rend.:**	**1,000**	**234,65** €
				COST DIRECTE		230,04902
				DESPESES INDIRECTES	2,00 %	4,60098
				COST EXECUCIÓ MATERIAL		**234,6500**
P-54	**P3P0-BXTC**	m2	Formigó projectat en sec, de 25 N/mm2 de resistència a compressió i 10 cm de gruix per a mur o solera	**Rend.:**	**1,000**	**27,56** €
				Unitats	Preu	Parcial / Import
Ma d'obra						
	A0D-0007	h	Manobre	0,150 /R x	23,15000 =	3,47250
	A0E-000A	h	Manobre especialista	0,150 /R x	24,04000 =	3,60600
				Subtotal:		7,07850 / 7,07850
Maquinària						
	C177-00GE	h	Màquina per a gunitar per via seca	0,150 /R x	29,08000 =	4,36200
				Subtotal:		4,36200 / 4,36200
Materials						
	B011-05ME	m3	Aigua	0,010 x	2,42000 =	0,02420
	B03Y-0LNG	m3	Granulat-ciment per a projectar, amb 350 kg/m3 de ciment CEM II/B-L 32,5 R i palet de riera de < 10 mm de D, elaborat a l'obra amb formigonera de 165 l	0,125 x	123,00956 =	15,37620
				Subtotal:		15,40040 / 15,40040
				DESPESES AUXILIARS	2,50 %	0,17696
				COST DIRECTE		27,01786
				DESPESES INDIRECTES	2,00 %	0,54036
				COST EXECUCIÓ MATERIAL		**27,55822**
P-55	**P-42FQA2LM05**	u	Certificat àrees de jocs inspecció i certificació de conformitat de l'àrea de joc infantil segons normes UNE 147103, UNE-EN 1176 1 a 7, en 1177 i plec de prescripcions tècniques per al disseny, l'execució i la recepció de les àrees de joc infantil de parcs i jardins. La partida inclou totes les feines necessàries per a deixar-la correctament executada.	**Rend.:**	**1,000**	**409,50** €
				COST DIRECTE		401,47059
				DESPESES INDIRECTES	2,00 %	8,02941
				COST EXECUCIÓ MATERIAL		**409,5000**

JUSTIFICACIÓ DE PREUS

PARTIDES D'OBRA

NÚM	CODI	UA	DESCRIPCIÓ	PREU

P-56 **P4B1-A002** m2 Subministrament i col·locació d'armadura AP500 T amb malla electrosoldada de barres corrugades d'acer ME 15x15 cm D:8-8 mm 6x2,2 m B500T UNE-EN 10080 **Rend.: 1,000** **7,97** €

				Unitats		Preu		Parcial	Import
Ma d'obra									
	A0F-000I	h	Oficial 1a ferrallista	0,030	/R x	27,86000	=	0,83580	
	A01-FEP0	h	Ajudant ferrallista	0,030	/R x	24,70000	=	0,74100	
			Subtotal:					1,57680	1,57680
Materials									
	B0AM-078F	kg	Filferro recuit 1,3 mm	0,020	x	2,26000	=	0,04520	
	B0B8-107Y	m2	Malla electrosoldada de barres corrugades d'acer ME 15x15 cm D:8-8 mm 6x2,2 m B500T UNE-EN 10080	1,200	x	5,14000	=	6,16800	
			Subtotal:					6,21320	6,21320
			DESPESES AUXILIARS			1,50	%		0,02365
			COST DIRECTE						7,81365
			DESPESES INDIRECTES			2,00	%		0,15627
			COST EXECUCIÓ MATERIAL						**7,96993**

P6142-57AZ m2 Envà recolzat divisori de 4 cm de gruix, de maó foradat senzill de 290x140x40 mm, LD, categoria I, segons la norma UNE-EN 771-1, per a revestir, col·locat amb morter ciment 1:4 **Rend.: 1,000** **24,95** €

				Unitats		Preu		Parcial	Import
Ma d'obra									
	A0F-000T	h	Oficial 1a paleta	0,435	/R x	27,86000	=	12,11910	
	A0D-0007	h	Manobre	0,190	/R x	23,15000	=	4,39850	
			Subtotal:					16,51760	16,51760
Materials									
	B0F13-0LM8	u	Maó foradat senzill de 290x140x40 mm, categoria I, LD, segons la norma UNE-EN 771-1	25,370	x	0,26000	=	6,59620	
	B07F-0LT5	m3	Morter de ciment pòrtland amb filler calcari CEM II/B-L i sorra, amb 380 kg/m3 de ciment, amb una proporció en volum 1:4 i 10 N/mm2 de resistència a compressió, elaborat a l'obra	0,00746	x	124,80420	=	0,93104	
			Subtotal:					7,52724	7,52724
			DESPESES AUXILIARS			2,50	%		0,41294
			COST DIRECTE						24,45778
			DESPESES INDIRECTES			2,00	%		0,48916
			COST EXECUCIÓ MATERIAL						**24,94694**

PARTIDES D'OBRA

NÚM	CODI	UA	DESCRIPCIÓ			PREU
P-57	**P6181-IA1U**	m2	Paret de gruix 20 cm i alçària <= 1 m de dues cares vistes, de Bloc foradat de morter de ciment R-6, rugós, de 400x200x200 mm, amb components hidrofugants, de cara vista, gris, categoria I segons norma UNE-EN 771-3, col·locat amb morter mixt de ciment pòrtland amb filler calcari 1:2:10	**Rend.:**	**1,000**	**42,93** €

				Unitats		Preu		Parcial	Import
Ma d'obra									
	A0F-000S	h	Oficial 1a d'obra pública	0,480	/R x	27,86000	=	13,37280	
	A0D-0007	h	Manobre	0,240	/R x	23,15000	=	5,55600	
					Subtotal:			18,92880	18,92880
Materials									
	B0E2-0EL7	u	Bloc foradat de morter de ciment R-6, rugós, de 400x200x200 mm, amb components hidrofugants, de cara vista, gris, categoria I segons norma UNE-EN 771-3	12,50008	x	1,58000	=	19,75013	
	B07F-0LT6	m3	Morter mixt de ciment pòrtland amb filler calcari CEM II/B-L, calç i sorra, amb 200 kg/m3 de ciment, amb una proporció en volum 1:2:10 i 2,5 N/mm2 de resistència a compressió, elaborat a l'obra	0,0126	x	232,76227	=	2,93280	
					Subtotal:			22,68293	22,68293
				DESPESES AUXILIARS		2,50	%		0,47322
				COST DIRECTE					42,08495
				DESPESES INDIRECTES		2,00	%		0,84170
				COST EXECUCIÓ MATERIAL					**42,92665**

P-58	**P6A8-A001**	m	Tanca cilíndrica d'acer galvanitzat formada per tubs de diàmetre 80mm i 1, 5mm d'espessor, separats 80mm entre si, alçada 110 cm, amb tapa superior i els cantells arrodonits. Platina inferior correguda, de 16cm d'ample i 10 mm de gruix, amb els cantells arrodonits, amb forats de 15mm de diàmetre als punts d'ancoratge i amb rodó passant a 1 cms. de la part superior. Ancorada a sabata correguda de formigó mitjançant varilla roscada m-14x300mm i tac químic. Inclou fonamentació amb sabata correguda de formigó segons plànols de projecte i peça de formigó tipus thoro de dimensions 600x400x400mm, amb cantells arrodonits pel coronament de la fonamentació. Tot el conjunt d'acer galvanitzat en calent d'espessor 100 micres.	**Rend.:**	**1,000**	**240,17**	€

				Unitats		Preu		Parcial	Import
Ma d'obra									
	A0F-000R	h	Oficial 1a muntador	0,100	/R x	28,80000	=	2,88000	
	A0F-000S	h	Oficial 1a d'obra pública	0,100	/R x	27,86000	=	2,78600	
	A01-FEPH	h	Ajudant muntador	0,100	/R x	24,70000	=	2,47000	
					Subtotal:			8,13600	8,13600
Materials									
	B0CH9-0E3	m2	Planxa plana de textura amb relleu, d'acer galvanitzat de 0,8 mm de gruix	1,500	x	26,03000	=	39,04500	

PARTIDES D'OBRA

NÚM	CODI	UA	DESCRIPCIÓ					PREU
	B44Z-A001	KG	Acer S275JR segons UNE-EN 10025-2, acabat galvanitzat, format per peça simple, en perfils laminats en calent sèrie L, LD, T, rodó, quadrat, rectangular i planxa, treballat al taller per a col·locar amb cargols i galvanitzat	48,000	x 3,92000 =	188,16000		
					Subtotal:	227,20500		227,20500
				DESPESES AUXILIARS	1,50 %			0,12204
				COST DIRECTE				235,46304
				DESPESES INDIRECTES	2,00 %			4,70926
				COST EXECUCIÓ MATERIAL				**240,17230**

P-59 **P6A8-A002** u Subministrament i col·locació de faristol de senyalització de la zona de jocs infantils. Dimensions del peu del faristol: 800 x 300 mm. dimensions de la base de la placa: 400 x 300 mm amb les cantonades superiors arrodonides. La inclinació de la base de la placa és de 35º respecte a la vertical. Dimensions de la base del faristol: 250 x 300 mm. (amb 4 forats de diàmetre 10 mm). Dimensions del nervi posterior: 15 mm d'amplada i 4 mm de gruix. Cartell trespa de 5.5 mm amb cantonades arrodonides. Inclosa retolació. (tot segons criteris del servei de gestió de l'espai públic).Inclou col·locació encastada ancorada amb dau de formigó. **Rend.: 1,000** **196,32** €

				Unitats		Preu		Parcial	Import
Ma d'obra									
	A01-FEPH	h	Ajudant muntador	0,100	/R x	24,70000	=	2,47000	
	A0F-000R	h	Oficial 1a muntador	0,100	/R x	28,80000	=	2,88000	
					Subtotal:			5,35000	5,35000
Materials									
	B0CH9-0E3	m2	Planxa plana de textura amb relleu, d'acer galvanitzat de 0,8 mm de gruix	1,500	x	26,03000	=	39,04500	
	B44Z-A001	KG	Acer S275JR segons UNE-EN 10025-2, acabat galvanitzat, format per peça simple, en perfils laminats en calent sèrie L, LD, T, rodó, quadrat, rectangular i planxa, treballat al taller per a col·locar amb cargols i galvanitzat	25,000	x	3,92000	=	98,00000	
	BBB1-A001	u	Rètol	1,000	x	50,00000	=	50,00000	
					Subtotal:			187,04500	187,04500
				DESPESES AUXILIARS		1,50 %			0,08025
				COST DIRECTE					192,47525
				DESPESES INDIRECTES		2,00 %			3,84951
				COST EXECUCIÓ MATERIAL					**196,32476**

PARTIDES D'OBRA

NÚM	CODI	UA	DESCRIPCIÓ			PREU
P-60	P6A8-A0B2	u	Subministrament i col·locació de panell informatiu de la zona de jocs infantils. Dimensions de la base de la placa: 1400 x 800 mm amb les cantonades superiors arrodonides. Inclosa retolació. (tot segons criteris del servei de gestió de l'espai públic). Inclou col·locació encastada ancorada amb dau de formigó.	**Rend.: 1,000**	**349,32**	€

				Unitats		Preu		Parcial	Import
Ma d'obra									
	A01-FEPH	h	Ajudant muntador	0,100	/R x	24,70000	=	2,47000	
	A0F-000R	h	Oficial 1a muntador	0,100	/R x	28,80000	=	2,88000	
					Subtotal:			5,35000	5,35000
Materials									
	B44Z-A001	KG	Acer S275JR segons UNE-EN 10025-2, acabat galvanitzat, format per peça simple, en perfils laminats en calent sèrie L, LD, T, rodó, quadrat, rectangular i planxa, treballat al taller per a col·locar amb cargols i galvanitzat	25,000	x	3,92000	=	98,00000	
	BBB1-A002	u	Panell explicatiu	1,000	x	200,00000	=	200,00000	
	B0CH9-0E3	m2	Planxa plana de textura amb relleu, d'acer galvanitzat de 0,8 mm de gruix	1,500	x	26,03000	=	39,04500	
					Subtotal:			337,04500	337,04500
			DESPESES AUXILIARS			1,50	%		0,08025
			COST DIRECTE						342,47525
			DESPESES INDIRECTES			2,00	%		6,84951
			COST EXECUCIÓ MATERIAL						**349,32476**

	P89R-4W4X	m	Pintat de tub de coure, a l'esmalt sintètic, amb una capa d'imprimació fosfatant i dues d'acabat de 2 a 4´´ de diàmetre, com a màxim	**Rend.: 1,000**	**6,70**	€

				Unitats		Preu		Parcial	Import
Ma d'obra									
	A0F-000V	h	Oficial 1a pintor	0,140	/R x	30,72000	=	4,30080	
	A01-FEP9	h	Ajudant pintor	0,017	/R x	26,96000	=	0,45832	
					Subtotal:			4,75912	4,75912
Materials									
	B891-0P02	kg	Esmalt sintètic	0,0612	x	15,89000	=	0,97247	
	B8Z6-0P2G	kg	Imprimació fosfatant	0,0459	x	16,73000	=	0,76791	
					Subtotal:			1,74038	1,74038
			DESPESES AUXILIARS			1,50	%		0,07139
			COST DIRECTE						6,57089
			DESPESES INDIRECTES			2,00	%		0,13142
			COST EXECUCIÓ MATERIAL						**6,70230**

PARTIDES D'OBRA

NÚM	CODI	UA	DESCRIPCIÓ	PREU

P-61 **P92A-DX8H** m3 Subbase de tot-u artificial procedent de granulats reciclats de formigó, amb estesa i piconatge del material al 95% del PM **Rend.: 1,000** **43,29** €

				Unitats		Preu		Parcial	Import
Ma d'obra									
	A0D-0007	h	Manobre	0,050	/R x	23,15000	=	1,15750	
			Subtotal:					1,15750	1,15750
Maquinària									
	C131-005G	h	Corró vibratori autopropulsat, de 12 a 14 t	0,030	/R x	94,94000	=	2,84820	
	C136-00F4	h	Motoanivelladora petita	0,035	/R x	107,16000	=	3,75060	
	C151-002Z	h	Camió cisterna de 8 m3	0,025	/R x	71,22000	=	1,78050	
			Subtotal:					8,37930	8,37930
Materials									
	B011-05ME	m3	Aigua	0,050	x	2,42000	=	0,12100	
	B03F-05NY	m3	Tot-u artificial procedent de granulats reciclats de formigó	1,150	x	28,49000	=	32,76350	
			Subtotal:					32,88450	32,88450
			DESPESES AUXILIARS			1,50	%		0,01736
			COST DIRECTE						42,43866
			DESPESES INDIRECTES			2,00	%		0,84877
			COST EXECUCIÓ MATERIAL						**43,28744**

P-62 **P931-IZP6** m2 Base de 15 cm de gruix de Formigó per armar HA - 25 / B / 20 / XC2 amb una quantitat de ciment de 275 kg/m3 i relació aigua ciment =< 0.6, abocat des de camió amb estesa i vibratge manual, amb acabat reglejat, incloent els encofrats laterals i els dels junts de dilatació **Rend.: 1,000** **19,43** €

				Unitats		Preu		Parcial	Import
Ma d'obra									
	A0D-0007	h	Manobre	0,0895	/R x	23,15000	=	2,07193	
	A0F-000S	h	Oficial 1a d'obra pública	0,0445	/R x	27,86000	=	1,23977	
			Subtotal:					3,31170	3,31170
Maquinària									
	C20K-00DP	h	Regle vibratori	0,0225	/R x	6,36000	=	0,14310	
			Subtotal:					0,14310	0,14310
Materials									
	B06F2-HZB	m3	Formigó per armar HA - 25 / B / 20 / XC2 amb una quantitat de ciment de 275 kg/m3 i relació aigua ciment =< 0.6	0,1575	x	97,62000	=	15,37515	
	B0D21-07O	m	Tauló de fusta de pi per a 10 usos	0,400	x	0,42000	=	0,16800	
			Subtotal:					15,54315	15,54315

PARTIDES D'OBRA

NÚM	CODI	UA	DESCRIPCIÓ			PREU
			DESPESES AUXILIARS	1,50	%	0,04968
			COST DIRECTE			19,04763
			DESPESES INDIRECTES	2,00	%	0,38095
			COST EXECUCIÓ MATERIAL			**19,42858**

P93M-A011 m2 Solera de formigó en massa HM - 25 / P / 20 / XC2 amb una quantitat de ciment de 200 kg/m3 i relació aigua ciment =< 0.6, de gruix 15 cm, abocat des de camió amb estesa i vibratge manual, acabat reglejat. (Zona cautxú i reposició paviment en pas d'instal·lacions). **Rend.: 1,000** **165,42** €

				Unitats		Preu		Parcial	Import
Ma d'obra									
	A0F-000T	h	Oficial 1a paleta	0,500	/R x	27,86000	=	13,93000	
	A0D-0007	h	Manobre	1,200	/R x	23,15000	=	27,78000	
					Subtotal:			41,71000	41,71000
Materials									
	B06F1-I0IL	m3	Formigó en massa HM - 20 / B / 20 / X0 amb una quantitat de ciment de 200 kg/m3 i relació aigua ciment =< 0.6	1,050	x	114,13000	=	119,83650	
					Subtotal:			119,83650	119,83650
			DESPESES AUXILIARS			1,50	%		0,62565
			COST DIRECTE						162,17215
			DESPESES INDIRECTES			2,00	%		3,24344
			COST EXECUCIÓ MATERIAL						**165,41559**

P93M-MFUC m2 Solera de formigó per armar amb additiu hidròfug HA - 30 / B / 20 / XC3 amb una quantitat de ciment de 300 kg/m3 i relació aigua ciment =< 0.55, de gruix 10 cm, abocat des de camió **Rend.: 1,000** **18,76** €

				Unitats		Preu		Parcial	Import
Ma d'obra									
	A0D-0007	h	Manobre	0,180	/R x	23,15000	=	4,16700	
	A0F-000T	h	Oficial 1a paleta	0,090	/R x	27,86000	=	2,50740	
					Subtotal:			6,67440	6,67440
Materials									
	B06F2-IF1Q	m3	Formigó per armar amb additiu hidròfug HA - 30 / B / 20 / XC3 amb una quantitat de ciment de 300 kg/m3 i relació aigua ciment =< 0.55	0,103	x	112,83000	=	11,62149	
					Subtotal:			11,62149	11,62149

PARTIDES D'OBRA

NÚM	CODI	UA	DESCRIPCIÓ			PREU
			DESPESES AUXILIARS	1,50	%	0,10012
			COST DIRECTE			18,39601
			DESPESES INDIRECTES	2,00	%	0,36792
			COST EXECUCIÓ MATERIAL			**18,76393**

P-63 **P966-A010** m Vorada d'acer galvanitzat, amb tub de 200mm. de diàmetre i 8mm de gruix, corbat, inclosos els elements metàl·lics d'ancoratge soldats a la xapa, col·locada sobre base de formigó d'ús no estructural HNE-15/P/40 de resistència a compressió 15 N/mm2, consistència plàstica i grandària màxima del granulat 40 mm. Tot segons detalls de projecte. **Rend.: 1,000** **122,51** €

				Unitats		Preu		Parcial	Import
Ma d'obra									
	A0F-000B	h	Oficial 1a	0,150	/R x	27,86000	=	4,17900	
	A0D-0007	h	Manobre	0,150	/R x	23,15000	=	3,47250	
					Subtotal:			7,65150	7,65150
Materials									
	B069-2A9P	m3	Formigó d'ús no estructural HNE-15/P/40 de resistència a compressió 15 N/mm2, consistència plàstica i grandària màxima del granulat 40 mm	0,045	x	105,42000	=	4,74390	
	B44Z-0M0O	kg	Acer S275JR segons UNE-EN 10025-2, format per peça simple, en perfils laminats en calent sèrie L, LD, T, rodó, quadrat, rectangular i planxa, tallat a mida i galvanitzat	40,000	x	2,69000	=	107,60000	
					Subtotal:			112,34390	112,34390
			DESPESES AUXILIARS			1,50	%		0,11477
			COST DIRECTE						120,11017
			DESPESES INDIRECTES			2,00	%		2,40220
			COST EXECUCIÓ MATERIAL						**122,51238**

P-64 **P966-H97P** m Vorada corba d'acer galvanitzat enrasada amb el paviment, de 10 mm de gruix i 100 mm d'alçària, amb els elements metàl·lics d'ancoratge soldats a la xapa, col·locada sobre base de formigó d'ús no estructural HNE-15/P/40 de resistència a compressió 15 N/mm2, consistència plàstica i grandària màxima del granulat 40 mm. **Rend.: 1,000** **58,49** €

				Unitats		Preu		Parcial	Import
Ma d'obra									
	A0F-000B	h	Oficial 1a	0,150	/R x	27,86000	=	4,17900	
	A0D-0007	h	Manobre	0,150	/R x	23,15000	=	3,47250	
					Subtotal:			7,65150	7,65150
Materials									
	B965-H693	m	Vorada corba d'acer galvanitzat, de 10 mm de gruix i 200 mm d'alçària, amb els elements metàl·lics d'ancoratge soldats a la xapa	1,050	x	42,70000	=	44,83500	

PARTIDES D'OBRA

NÚM	CODI	UA	DESCRIPCIÓ					PREU
	B069-2A9P	m3	Formigó d'ús no estructural HNE-15/P/40 de resistència a compressió 15 N/mm2, consistència plàstica i grandària màxima del granulat 40 mm	0,045	x 105,42000	= 4,74390		
					Subtotal:	49,57890		49,57890
				DESPESES AUXILIARS	1,50 %			0,11477
				COST DIRECTE				57,34517
				DESPESES INDIRECTES	2,00 %			1,14690
				COST EXECUCIÓ MATERIAL				**58,49208**
P-65	**P9A1331H**	m3	Paviment de terra estabilitzada tipus SAULÓ SÒLID o similar, de 12 cm de gruix, format per la barreja de selecció d'àrids (suló processat de tamany 0/12, ciment II/a-l 42,5r une-en 197-1:200/rc-03 granel en una proporció de 150 kg/m3 i barreja de sals (silicat de sodi, carbonat de sodi, clorur de potassi i sodi tripolifosdat) i estesa amb mitjans mecànics. Inclosos tot els materials, maquinària i mitjans auxiliars per a la seva correcta posta en obra.	**Rend.:**	**1,000**		**116,28**	€
				COST DIRECTE				114,00000
				DESPESES INDIRECTES	2,00 %			2,28000
				COST EXECUCIÓ MATERIAL				**116,2800**
P-66	**P9A1-A0B5**	m3	Paviment per a zona infantil de sorra garbellada de Bellpuig (per esmorteir caigudes a la zona de joc de l'àrea infantil) subministrat a granel i escampat amb retroexcavadora petita i mitjans manuals sobre p.p. de làmina geotèxtil antiarrels de 200gr/m2, seguint especificacions de paviments per a zones de joc complint amb la normativa UNE1176, estesa i anivellament del material amb mitjans mecanics.	**Rend.:**	**1,000**		**73,49**	€
					Unitats	Preu	Parcial	Import
Ma d'obra								
	A0D-0007	h	Manobre	0,230	/R x 23,15000	= 5,32450		
					Subtotal:	5,32450		5,32450
Maquinària								
	C133-00EO	h	Minicarregadora de combustible sobre pneumàtics de 2 a 5.9 t, amb accessori anivellador	0,555	/R x 84,11000	= 46,68105		
					Subtotal:	46,68105		46,68105
Materials								
	B03L-H4LA	m3	Sorra garbellada 3- 5 mm, cantell rodó, neta, sense argila	1,150	x 17,36000	= 19,96400		
					Subtotal:	19,96400		19,96400
				DESPESES AUXILIARS	1,50 %			0,07987
				COST DIRECTE				72,04942
				DESPESES INDIRECTES	2,00 %			1,44099
				COST EXECUCIÓ MATERIAL				**73,49041**

PARTIDES D'OBRA

NÚM	CODI	UA	DESCRIPCIÓ					PREU
	P9A2-DN4X	m3	Paviment de sauló, amb estesa i piconatge del material al 95 % del PM	**Rend.:**	**1,000**			**34,34** €

				Unitats		Preu		Parcial	Import
Ma d'obra									
	A0D-0007	h	Manobre	0,050	/R x	23,15000	=	1,15750	
					Subtotal:			1,15750	1,15750
Maquinària									
	C131-005G	h	Corró vibratori autopropulsat, de 12 a 14 t	0,040	/R x	94,94000	=	3,79760	
	C136-00F4	h	Motoanivelladora petita	0,035	/R x	107,16000	=	3,75060	
	C151-002Z	h	Camió cisterna de 8 m3	0,025	/R x	71,22000	=	1,78050	
					Subtotal:			9,32870	9,32870
Materials									
	B03C-05NM	m3	Sauló sense garbellar	1,150	x	20,04000	=	23,04600	
	B011-05ME	m3	Aigua	0,050	x	2,42000	=	0,12100	
					Subtotal:			23,16700	23,16700
			DESPESES AUXILIARS			1,50	%		0,01736
			COST DIRECTE						33,67056
			DESPESES INDIRECTES			2,00	%		0,67341
			COST EXECUCIÓ MATERIAL						**34,34397**

P-67	**P9P1-A003**	m2	Paviment continu de cautxú reciclat realitzat ´´in situ´´ per a espais entre superfícies amortidores d'impacte en zona de jocs infantils segons la norma UNE-EN 1177, realitzada amb SBR, de 50 mm gruix, amb estructura drenant Capa d'acabat per a paviment continu de cautxú reciclat realitzat ´´in situ´´ en zona de jocs infantils segons la norma UNE-EN 1177, realitzada amb EPDM, de 10 mm gruix, color estàndard segons plànols de detall, a definir per la df, amb estructura drenant, superfície llisa i antilliscant Les dues capes estaran unides per un lligant de poliuretà monocomponent, resistent als raigs UV, als hidrocarburs i als agents atmosfèrics. inclou p.p. d'acabats, remats perimetrals i allisat i neteja. Tot segons normativa i alçada de caiguda dels jocs. Inclou transport i mà d'obra per a la seva execució.	**Rend.:**	**1,000**	**89,54**	€

				Unitats		Preu		Parcial	Import
Ma d'obra									
	A01-FEP3	h	Ajudant col·locador	0,600	/R x	24,70000	=	14,82000	
	A0F-000D	h	Oficial 1a col·locador	0,600	/R x	27,86000	=	16,71600	
					Subtotal:			31,53600	31,53600
Materials									
	B9P1-H6T0	kg	Granulat de cautxú etilè-propilè-diè EPDM, de color ocre,groc o blau	10,000	x	2,14000	=	21,40000	

PARTIDES D'OBRA

NÚM	CODI	UA	DESCRIPCIÓ						PREU
	B9P1-H6SZ	kg	Granulat de cautxú estirè-butadiè SBR	31,000	x	0,43000	=	13,33000	
	B8Z6-0P2K	kg	Imprimació epoxi	0,100	x	33,52000	=	3,35200	
	B091-H4LL	kg	Resina de poliuretà monocomponent	5,100	x	3,47000	=	17,69700	
						Subtotal:		55,77900	55,77900
				DESPESES AUXILIARS		1,50	%		0,47304
				COST DIRECTE					87,78804
				DESPESES INDIRECTES		2,00	%		1,75576
				COST EXECUCIÓ MATERIAL					**89,54380**

P-68 **P9P1-A0B4** m2 Capa esmorteidora per a paviment continu de cautxú reciclat realitzat ´´in situ´´ per a protecció de caigudes en zona de jocs infantils segons la norma UNE-EN 1177, realitzada amb SBR, amb estructura drenant

Capa d'acabat per a paviment continu de cautxú reciclat realitzat ´´in situ´´ per a protecció de caigudes en zona de jocs infantils segons la norma UNE-EN 1177, realitzada amb EPDM, de 10 mm gruix, color estàndar segons plànols de detall, a definir per la df, amb estructura drenant, superfície llisa i antilliscant

Les dues capes estaran unides per un lligant de poliuretà monocomponent, resistent als raigs UV, als hidrocarburs i als agents atmosfèrics. inclou p.p. d'acabats, remats perimetrals i allisat i neteja. Tot segons normativa i alçada de caiguda dels jocs. Inclou transport i mà d'obra per a la seva execució.

Rend.: 1,000 **119,34** **€**

				Unitats		Preu		Parcial	Import
Ma d'obra									
	A01-FEP3	h	Ajudant col·locador	1,000	/R x	24,70000	=	24,70000	
	A0F-000D	h	Oficial 1a col·locador	1,000	/R x	27,86000	=	27,86000	
						Subtotal:		52,56000	52,56000
Materials									
	B091-H4LL	kg	Resina de poliuretà monocomponent	6,500	x	3,47000	=	22,55500	
	B8Z6-0P2K	kg	Imprimació epoxi	0,100	x	33,52000	=	3,35200	
	B9P1-H6T0	kg	Granulat de cautxú etilè-propilè-diè EPDM, de color ocre,groc o blau	10,000	x	2,14000	=	21,40000	
	B9P1-H6SZ	kg	Granulat de cautxú estirè-butadiè SBR	38,000	x	0,43000	=	16,34000	
						Subtotal:		63,64700	63,64700
				DESPESES AUXILIARS		1,50	%		0,78840
				COST DIRECTE					116,99540
				DESPESES INDIRECTES		2,00	%		2,33991
				COST EXECUCIÓ MATERIAL					**119,33531**

PARTIDES D'OBRA

NÚM	CODI	UA	DESCRIPCIÓ	PREU

P-69 **PD32-567J** u Pou sorrer i tapa fixa, de 45x45 cm i 60 cm de fondària, amb paret de maó calat de 290x140x100 mm, arrebossada amb morter. **Rend.: 1,000** **132,56** €

				Unitats		Preu		Parcial	Import
Ma d'obra									
	A0D-0009	h	Manobre per a seguretat i salut	1,500	/R x	24,55000	=	36,82500	
	A0F-0015	h	Oficial 1a per a seguretat i salut	2,500	/R x	29,42000	=	73,55000	
					Subtotal:			110,37500	110,37500
Materials									
	B0F1A-075G	u	Maó calat, de 290x140x100 mm, per a revestir, categoria I, HD, segons la norma UNE-EN 771-1, per a seguretat i salut	33,000	x	0,23000	=	7,59000	
	B069-I4H8	m3	Formigó d'ús no estructural HNE-20/P/20 de resistència a compressió 20 N/mm2, consistència plàstica i grandària màxima del granulat 20 mm	0,05597	x	91,47000	=	5,11958	
	B07L-1PYE	t	Morter per a ram de paleta, classe M 2.5 (2,5 N/mm2), en sacs, de designació (G) segons norma UNE-EN 998-2, per a seguretat i salut	0,09597	x	54,38000	=	5,21885	
					Subtotal:			17,92843	17,92843
			DESPESES AUXILIARS			1,50	%		1,65563
			COST DIRECTE						129,95906
			DESPESES INDIRECTES			2,00	%		2,59918
			COST EXECUCIÓ MATERIAL						**132,55824**

P-70 **PD56-OKE5** m Caixa per sobreeixidor de 50x50 cm, amb parets de 10 cm de gruix de Formigó en massa HM - 20 / B / 20 / X0 amb una quantitat de ciment de 200 kg/m3 i relació aigua ciment =< 0.6, sobre solera de 10 cm de Formigó en massa HM - 20 / B / 20 / X0 amb una quantitat de ciment de 200 kg/m3 i relació aigua ciment =< 0.6 **Rend.: 1,000** **65,32** €

				Unitats		Preu		Parcial	Import
Ma d'obra									
	A0F-000S	h	Oficial 1a d'obra pública	0,687	/R x	27,86000	=	19,13982	
	A0D-0007	h	Manobre	0,687	/R x	23,15000	=	15,90405	
					Subtotal:			35,04387	35,04387
Materials									
	B06F1-I0IL	m3	Formigó en massa HM - 20 / B / 20 / X0 amb una quantitat de ciment de 200 kg/m3 i relació aigua ciment =< 0.6	0,2343	x	114,13000	=	26,74066	
	B0D80-0CN	m2	Plafó metàl·lic de 50x100 cm per a 50 usos	1,150	x	1,06000	=	1,21900	
	B0DZ1-0ZLZ	l	Desencofrant	0,170	x	2,98000	=	0,50660	
					Subtotal:			28,46626	28,46626

PARTIDES D'OBRA

NÚM	CODI	UA	DESCRIPCIÓ			PREU
			DESPESES AUXILIARS	1,50	%	0,52566
			COST DIRECTE			64,03579
			DESPESES INDIRECTES	2,00	%	1,28072
			COST EXECUCIÓ MATERIAL			**65,31650**

P-71 **PD5L-6QB2** m Drenatge amb Tub circular perforat superfície interna i externa corrugada de polietilè d'alta densitat de diàmetre 125 mm i reblert amb material filtrant, fins a 50 cm per damunt del dren, de Grava de pedrera, per a drens **Rend.: 1,000** **29,36** €

				Unitats		Preu		Parcial	Import
Ma d'obra									
	A0D-0007	h	Manobre	0,285	/R x	23,15000	=	6,59775	
	A0F-000S	h	Oficial 1a d'obra pública	0,190	/R x	27,86000	=	5,29340	
					Subtotal:			11,89115	11,89115
Maquinària									
	C13C-00LP	h	Retroexcavadora sobre pneumàtics de 8 a 10 t	0,11176	/R x	67,13000	=	7,50245	
	C13A-00FQ	h	Safata vibrant combustible amb placa de 60 cm	0,100	/R x	5,49000	=	0,54900	
					Subtotal:			8,05145	8,05145
Materials									
	BD5N-1KD3	m	Tub circular perforat superfície interna i externa corrugada de polietilè d'alta densitat de diàmetre 125 mm	1,050	x	2,02000	=	2,12100	
	B03J-0K8V	t	Grava de pedrera, per a drens	0,31992	x	20,44000	=	6,53916	
					Subtotal:			8,66016	8,66016
			DESPESES AUXILIARS			1,50	%		0,17837
			COST DIRECTE						28,78113
			DESPESES INDIRECTES			2,00	%		0,57562
			COST EXECUCIÓ MATERIAL						**29,35675**

P-72 **PD5S-9ENT** m Rasa de drenatge del terreny, per a recollir aigües superficials, de 50x50 cm, amb excavació mecànica, reblert de la rasa amb 50% de grava embolcallada amb geotèxtil i 50% de sorra, i càrrega de les terres sobrants sobre camió o contenidor **Rend.: 1,000** **25,26** €

				Unitats		Preu		Parcial	Import
Ma d'obra									
	A01-FEPJ	h	Ajudant jardiner	0,068	/R x	31,11000	=	2,11548	
	A0F-000M	h	Oficial 1a jardiner	0,052	/R x	35,05000	=	1,82260	
					Subtotal:			3,93808	3,93808
Maquinària									
	C13C-00LP	h	Retroexcavadora sobre pneumàtics de 8 a 10 t	0,0174	/R x	67,13000	=	1,16806	
	C154-003N	h	Camió per a transport de 7 t	0,0108	/R x	45,45000	=	0,49086	
					Subtotal:			1,65892	1,65892

PARTIDES D'OBRA

NÚM	CODI	UA	DESCRIPCIÓ						PREU
Materials									
	B03J-0K8V	t	Grava de pedrera, per a drens	0,36855	x	20,44000	=	7,53316	
	B03L-05N8	t	Sorra de pedrera per a drens	0,2835	x	20,40000	=	5,78340	
	B7B1-0KPH	m2	Geotèxtil format per feltre de polipropilè no teixit, lligat mecànicament de 200 a 250 g/m2	2,100	x	2,74000	=	5,75400	
						Subtotal:		19,07056	19,07056
				DESPESES AUXILIARS		2,50	%		0,09845
				COST DIRECTE					24,76601
				DESPESES INDIRECTES		2,00	%		0,49532
				COST EXECUCIÓ MATERIAL					**25,26133**

P-73 **PD77-WCE5** m Clavegueró amb tub de polipropilè de paret tricapa per a sanejament sense pressió, de DN 125 mm i de SN 8 (8 kN/m2) de rigidesa anular, sobre llit de sorra de 15 cm de gruix i reblert amb sorra fins a 30 cm per sobre del tub, amb picó vibrant elèctric **Rend.: 1,000** **54,21** **€**

				Unitats		Preu		Parcial	Import
Ma d'obra									
	A0F-000T	h	Oficial 1a paleta	0,100	/R x	27,86000	=	2,78600	
	A0D-0007	h	Manobre	0,200	/R x	23,15000	=	4,63000	
	A01-FEP3	h	Ajudant col·locador	0,150	/R x	24,70000	=	3,70500	
	A0F-000D	h	Oficial 1a col·locador	0,150	/R x	27,86000	=	4,17900	
						Subtotal:		15,30000	15,30000
Maquinària									
	C13A-W61K	h	Picó vibrant elèctric amb placa de 30x30 cm	0,100	/R x	4,14000	=	0,41400	
	C13C-00LP	h	Retroexcavadora sobre pneumàtics de 8 a 10 t	0,0423	/R x	67,13000	=	2,83960	
						Subtotal:		3,25360	3,25360
Materials									
	B03L-05N5	t	Sorra de pedrera de 0 a 3,5 mm	0,5964	x	23,16000	=	13,81262	
	BDW2-1KBY	u	Accessori genèric per a tub de polipropilè, D=125 mm	0,330	x	15,78000	=	5,20740	
	BDY2-1KCD	u	Element de muntatge per a tub de polipropilè, D=125 mm	1,000	x	0,25000	=	0,25000	
	BD7B-1ZR9	m	Tub de polipropilè de paret tricapa per a sanejament sense pressió, de DN 125 mm i de SN 8 (8 kN/m2) de rigidesa anular, per a unió elàstica amb anella elastomèrica	1,200	x	12,58000	=	15,09600	
						Subtotal:		34,36602	34,36602
				DESPESES AUXILIARS		1,50	%		0,22950
				COST DIRECTE					53,14912
				DESPESES INDIRECTES		2,00	%		1,06298
				COST EXECUCIÓ MATERIAL					**54,21210**

PARTIDES D'OBRA

NÚM	CODI	UA	DESCRIPCIÓ					PREU
	PDE0-HB8R	u	Desarenador de polièster reforçat amb fibra de vidre, de 1000 l de volum, per a un cabal de fins a 3 l/s i amb tuberies d'entrada i sortida de 110 mm de diàmetre	**Rend.:**	**1,000**			**696,40** €
				Unitats		Preu	Parcial	Import
Ma d'obra								
	A0F-000R	h	Oficial 1a muntador	2,000	/R x	28,80000 =	57,60000	
	A01-FEPH	h	Ajudant muntador	2,000	/R x	24,70000 =	49,40000	
					Subtotal:		107,00000	107,00000
Materials								
	BDE0-H62K	u	Desarenador de polièster reforçat amb fibra de vidre, de 1000 l de volum, per a un cabal de fins a 3 l/s i amb tuberies d'entrada i sortida de 110 mm de diàmetre	1,000	x	572,00000 =	572,00000	
					Subtotal:		572,00000	572,00000
				DESPESES AUXILIARS		3,50 %		3,74500
				COST DIRECTE				682,74500
				DESPESES INDIRECTES		2,00 %		13,65490
				COST EXECUCIÓ MATERIAL				**696,39990**
P-74	**PDK2-VL6O**	u	Pericó de registre de 0,40 x 0,40 x 0,60 m de mides ùtils amb paret de 15 cm de maó calat de 29 x14 x10 cm. Asentada sobre llit de sorra, inclosa la tapa i marc de foneria b125 amb inscripció	**Rend.:**	**1,000**			**104,62** €
				Unitats		Preu	Parcial	Import
Ma d'obra								
	A0F-000T	h	Oficial 1a paleta	2,000	/R x	27,86000 =	55,72000	
	A0D-0007	h	Manobre	1,000	/R x	23,15000 =	23,15000	
					Subtotal:		78,87000	78,87000
Materials								
	B0F1A-0760	u	Maó calat R-25, de 290x140x100 mm, per a revestir, categoria I, HD, segons la norma UNE-EN 771-1	25,63636	x	0,30000 =	7,69091	
	B055-067M	t	Ciment pòrtland amb filler calcari CEM II/B-L 32,5 R segons UNE-EN 197-1, en sacs	0,0021	x	164,18000 =	0,34478	
	B069-I4H8	m3	Formigó d'ús no estructural HNE-20/P/20 de resistència a compressió 20 N/mm2, consistència plàstica i grandària màxima del granulat 20 mm	0,13385	x	91,47000 =	12,24326	
	B011-05ME	m3	Aigua	0,001	x	2,42000 =	0,00242	
	B07F-0LT8	m3	Morter de ciment pòrtland amb filler calcari CEM II/B-L i sorra, amb 200 kg/m3 de ciment, amb una proporció en volum 1:8 i 2,5 N/mm2 de resistència a compressió, elaborat a l'obra	0,02225	x	100,45920 =	2,23522	
					Subtotal:		22,51659	22,51659

PARTIDES D'OBRA

NÚM	CODI	UA	DESCRIPCIÓ	PREU

DESPESES AUXILIARS	1,50 %		1,18305
COST DIRECTE			102,56964
DESPESES INDIRECTES	2,00 %		2,05139
COST EXECUCIÓ MATERIAL			**104,62103**

PF56-FJEP m Tub de coure R250 (semidur) de 54 mm de diàmetre nominal, d'1,2 mm de gruix, segons la norma UNE-EN 1057, soldat per capil·laritat, amb grau de dificultat mitjà i col·locat soterrat **Rend.: 1,000** **35,27** €

			Unitats		Preu		Parcial	Import
Ma d'obra								
A0F-000R	h	Oficial 1a muntador	0,225	/R x	28,80000	=	6,48000	
A01-FEPH	h	Ajudant muntador	0,225	/R x	24,70000	=	5,55750	
				Subtotal:			12,03750	12,03750
Materials								
BF53-FGL6	m	Tub de coure R250 (semidur) de 54 mm de diàmetre nominal i de gruix 1,2 mm, segons la norma UNE-EN 1057	1,020	x	18,33000	=	18,69660	
BFYC-04OS	u	Part proporcional d'elements de muntatge, per a tub de coure sanitari de 54 mm de diàmetre nominal, per a soldar per capilaritat	1,000	x	1,36000	=	1,36000	
BFW6-04O1	u	Accessori per a tub de coure 54 mm de diàmetre nominal per a soldar per capil·laritat	0,300	x	7,68000	=	2,30400	
				Subtotal:			22,36060	22,36060

DESPESES AUXILIARS	1,50 %		0,18056
COST DIRECTE			34,57866
DESPESES INDIRECTES	2,00 %		0,69157
COST EXECUCIÓ MATERIAL			**35,27024**

PFB4-DW32 m Tub de polietilè de designació PE 40, de 32 mm de diàmetre nominal, de 10 bar de pressió nominal, sèrie SDR 7,4, UNE-EN 12201-2, connectat a pressió, amb grau de dificultat mig, utilitzant accessoris de plàstic, i col·locat al fons de la rasa o entubat. Per a reg per goteig en xarxa secundària. **Rend.: 1,000** **7,76** €

			Unitats		Preu		Parcial	Import
Ma d'obra								
A01-FEPH	h	Ajudant muntador	0,080	/R x	24,70000	=	1,97600	
A0F-000R	h	Oficial 1a muntador	0,080	/R x	28,80000	=	2,30400	
				Subtotal:			4,28000	4,28000
Materials								
BFB6-09B5	m	Tub de polietilè de designació PE 40, de 32 mm de diàmetre nominal, de 10 bar de pressió nominal, sèrie SDR 7,4, segons la norma UNE-EN 12201-2	1,020	x	1,13000	=	1,15260	
BFWF-09SV	u	Accessori per a tubs de polietilè de densitat baixa, de 40 mm de diàmetre nominal exterior, de plàstic, per a connectar a pressió	0,300	x	6,54000	=	1,96200	

PARTIDES D'OBRA

NÚM	CODI	UA	DESCRIPCIÓ					PREU
	BFYH-0A3D	u	Part proporcional d'elements de muntatge per a tubs de polietilè de densitat baixa, de 40 mm de diàmetre nominal exterior, per a connectar a pressió	1,000	x	0,15000	= 0,15000	
					Subtotal:		3,26460	3,26460
				DESPESES AUXILIARS		1,50 %		0,06420
				COST DIRECTE				7,60880
				DESPESES INDIRECTES		2,00 %		0,15218
				COST EXECUCIÓ MATERIAL				**7,76098**

P-75 **PFB4-DW48** m Tub de polietilè de designació PE 40, de 40 mm de diàmetre nominal, de 10 bar de pressió nominal, sèrie SDR 7,4, UNE-EN 12201-2, connectat a pressió, amb grau de dificultat mig, utilitzant accessoris de plàstic, i col·locat al fons de la rasa o entubat. Per a reg per goteig en xarxa secundària. **Rend.: 1,000** **8,43** €

				Unitats		Preu	Parcial	Import
Ma d'obra								
	A01-FEPH	h	Ajudant muntador	0,080	/R x	24,70000	= 1,97600	
	A0F-000R	h	Oficial 1a muntador	0,080	/R x	28,80000	= 2,30400	
					Subtotal:		4,28000	4,28000
Materials								
	BFWF-09SV	u	Accessori per a tubs de polietilè de densitat baixa, de 40 mm de diàmetre nominal exterior, de plàstic, per a connectar a pressió	0,300	x	6,54000	= 1,96200	
	BFYH-0A3D	u	Part proporcional d'elements de muntatge per a tubs de polietilè de densitat baixa, de 40 mm de diàmetre nominal exterior, per a connectar a pressió	1,000	x	0,15000	= 0,15000	
	BFB6-09BA	m	Tub de polietilè de designació PE 40, de 40 mm de diàmetre nominal, de 10 bar de pressió nominal, sèrie SDR 7,4, segons la norma UNE-EN 12201-2	1,020	x	1,77000	= 1,80540	
					Subtotal:		3,91740	3,91740
				DESPESES AUXILIARS		1,50 %		0,06420
				COST DIRECTE				8,26160
				DESPESES INDIRECTES		2,00 %		0,16523
				COST EXECUCIÓ MATERIAL				**8,42683**

P-76 **PG2N-EUGK** m Tub corbable corrugat de polietilè, de doble capa, llisa la interior i corrugada l'exterior, de 90 mm de diàmetre nominal, aïllant i no propagador de la flama, resistència a l'impacte de 20 J, resistència a compressió de 450 N, muntat com a canalització soterrada **Rend.: 1,000** **4,16** €

				Unitats		Preu	Parcial	Import
Ma d'obra								
	A0F-000E	h	Oficial 1a electricista	0,033	/R x	29,98000	= 0,98934	
	A01-FEPD	h	Ajudant electricista	0,020	/R x	25,71000	= 0,51420	

PARTIDES D'OBRA

NÚM	CODI	UA	DESCRIPCIÓ					PREU
				Subtotal:			1,50354	1,50354
Materials								
	BG2Q-1KTE	m	Tub corbable corrugat de polietilè, de doble capa, llisa la interior i corrugada l'exterior, de 90 mm de diàmetre nominal, aïllant i no propagador de la flama, resistència a l'impacte de 20 J, resistència a compressió de 450 N, per a canalitzacions soterrades	1,020 x	2,50000 =	2,55000		
				Subtotal:			2,55000	2,55000
				DESPESES AUXILIARS	1,50 %			0,02255
				COST DIRECTE				4,07609
				DESPESES INDIRECTES	2,00 %			0,08152
				COST EXECUCIÓ MATERIAL				**4,15761**

P-77 **PG33-E6AL** m Cable amb conductor de coure de tensió assignada 0,6/1 kV, de designació RV-K, construcció segons norma UNE 21123-2, bipolar, de secció 2x25 mm2, amb coberta del cable de PVC, classe de reacció al foc Eca segons la norma UNE-EN 50575, col·locat en tub **Rend.: 1,000** **27,52** €

				Unitats		Preu		Parcial	Import
Ma d'obra									
	A0F-000E	h	Oficial 1a electricista	0,065	/R x	29,98000	=	1,94870	
	A01-FEPD	h	Ajudant electricista	0,065	/R x	25,71000	=	1,67115	
				Subtotal:				3,61985	3,61985
Materials									
	BG33-G2R9	m	Cable amb conductor de coure de tensió assignada0,6/1 kV, de designació RV-K, construcció segons norma UNE 21123-2, tetrapolar, de secció 4x35 mm2, amb coberta del cable de PVC, classe de reacció al foc Eca segons la norma UNE-EN 50575	1,020	x	22,85000	=	23,30700	
				Subtotal:				23,30700	23,30700
				DESPESES AUXILIARS		1,50 %			0,05430
				COST DIRECTE					26,98115
				DESPESES INDIRECTES		2,00 %			0,53962
				COST EXECUCIÓ MATERIAL					**27,52077**

P-78 **PGAER001A** u Execució de pou de graves per infiltració. Inclou excavació de rasa de mides en planta 1,00x1,50 metres i profunditat de 2,50 metres (3,75m3) reomplert amb grava gruixuda o matxaca neta de formigó provinent de reciclatge i la part superior (30cm) amb pedra de canto arrodonit. Inclou col·locació geotextil en la part superior i part alta desl laterals (per evitar que s'escoli l aterra vegetal) i connexió de tub dren sobreixidor a la xarxa de clavegueram, rasa i connexió a la xarxa de clavegueram existent **Rend.: 1,000** **343,14** €

COST DIRECTE			336,41176
DESPESES INDIRECTES	2,00 %		6,72824
COST EXECUCIÓ MATERIAL			**343,1400**

JUSTIFICACIÓ DE PREUS

PARTIDES D'OBRA

NÚM	CODI	UA	DESCRIPCIÓ	PREU

P-79 **PGAER001B** m Execució de rasa per a canalització d'enllumenat públic sota terrenye natural, amb la col·locació d'un tub corrugat pvc doble capa d90 mm, mandrilat i amb fil guia, incloent l'excavació segons plànols de detall i dimensions estàndard de companyia, acopi provisional de les terres procedents de l'excavació, repàs i piconatge del fons de la rasa, protecció de sorra segons especificacions de companyia i reblert de rasa en tongades de 25 cm de gruix amb material classificat procedent de la pròpia excavació, compactada al 95% p.m., amb temps d'espera, repassos de rasa i sobrevolums d'excavació i reblert per increments puntuals de profunditat per a coordinació amb altres serveis. Càrrega, transport i cànon d'abocament i manteniment dels materials excedents. Amb el subministra i col·locació de banda de senyalització segons especificacions companyia.

Rend.: 1,000 **20,50** **€**

COST DIRECTE		20,09804
DESPESES INDIRECTES	2,00 %	0,40196
COST EXECUCIÓ MATERIAL		**20,5000**

PJ02-A001 PA Connexió a la xarxa primèria de reg existent, consistent en: Execució de by-pass abans de les electrovàlvules existent, incloent arquetes i claus de pas necessàries i part proporcional d'excavació de rasa en cas necessari i reposició a l'estat anterior de totes les afectacions.

Rend.: 1,000 **390,30** **€**

			Unitats		Preu		Parcial	Import
Partides d'obra								
PF56-FJEP	m	Tub de coure R250 (semidur) de 54 mm de diàmetre nominal, d'1,2 mm de gruix, segons la norma UNE-EN 1057, soldat per capil·laritat, amb grau de dificultat mitjà i col·locat soterrat	10,000	x	34,57866	=	345,78660	
P93M-MFUC	m2	Solera de formigó per armar amb additiu hidròfug HA - 30 / B / 20 / XC3 amb una quantitat de ciment de 300 kg/m3 i relació aigua ciment =< 0.55, de gruix 10 cm, abocat des de camió	0,450	x	18,39601	=	8,27820	
P89R-4W4X	m	Pintat de tub de coure, a l'esmalt sintètic, amb una capa d'imprimació fosfatant i dues d'acabat de 2 a 4´´ de diàmetre, com a màxim	1,000	x	6,57089	=	6,57089	
P2258-Z5JQ	m3	[null] amb [null], en tongades de fins a 25 cm	0,080	x	0,00000	=	0,00000	
P6142-57AZ	m2	Envà recolzat divisori de 4 cm de gruix, de maó foradat senzill de 290x140x40 mm, LD, categoria I, segons la norma UNE-EN 771-1, per a revestir, col·locat amb morter ciment 1:4	0,900	x	24,45778	=	22,01200	
				Subtotal:			382,64769	382,64769

COST DIRECTE		382,64769
DESPESES INDIRECTES	2,00 %	7,65295
COST EXECUCIÓ MATERIAL		**390,30064**

PARTIDES D'OBRA

NÚM	CODI	UA	DESCRIPCIÓ		PREU	
P-80	**PJMZ-IRSN**	u	Connexió a la xarxa general amb escomesa per a subministrament d'aigua de 2,5 m3/h, inclòs els drets de la companyia, del subministrament, fiança, import del comptador i quota anual de conservació Escomesa soterrada per a proveïment d'aigua potable (font) d'aproximadament 2 m de longitud, que uneix la xarxa general de distribució d'aigua potable de l'empresa subministradora amb la instal·lació de la font, continua en tot el recorregut sense unions o ensamblatges intermedis no registrables, formada per tub de polietilè PE 100, de 32 mm de diàmetre exterior, PN=10 atm i 2 mm de gruix, col·locada sobre llit de sorra de 15 cm de gruix, en el fons de la rasa prèviament excavada, degudament compactada i anivellada amb picó vibrant de guiat manual, reblert lateral compactant fins als ronyons i posterior reblert amb la mateixa sorra fins a 10 cm per sobre la generatriu superior de la canonada; collaret de presa en càrrega col·locat sobre la xarxa general de distribució que serveix d'enllaç entre l'escomesa i la xarxa; clau de tall d'esfera de de diàmetre amb comandament de clau de quadrat col·locada mitjançant unió, situada al costat de la font, allotjada en arqueta prefabricada de polipropilè de 30x30x30 cm, col·locat sobre solera de formigó en massa HM-20/P/20/X0 de 15 cm d'espessor. Segons determinacions companyia T-AIGUA. Inclús formigó en massa HM-20/P/20/X0 per a la posterior reposició del ferm existent, accessoris i peces especials.	**Rend.: 1,000**	**454,60**	€

				Unitats		Preu		Parcial	Import
Materials									
	BJZ1-IRSR	u	Ramal per a escomesa d'aigua de 20 mm de diàmetre	1,000	x	445,69000	=	445,69000	
					Subtotal:			445,69000	445,69000
				COST DIRECTE					445,69000
				DESPESES INDIRECTES		2,00	%		8,91380
				COST EXECUCIÓ MATERIAL					**454,60380**

P-81	**PJS0-A001**	u	Anella per a reg per degoteig amb un cabal de 25l/h, el diàmetre de l'anella dependrà del cabal dels degotadors, amb degoters autocompensats integrats cada 33 cm, soterrada 10 cm, amb l'obertura i el tancament de la rasa inclosos. Inclou accessoris i peces especials per connexió amb tub de reg.	**Rend.: 1,000**		**12,64**	€

				Unitats		Preu		Parcial	Import
Ma d'obra									
	A01-FEPH	h	Ajudant muntador	0,130	/R x	24,70000	=	3,21100	
	A0F-000R	h	Oficial 1a muntador	0,130	/R x	28,80000	=	3,74400	
					Subtotal:			6,95500	6,95500
Materials									
	BFYH-0A3A	u	Part proporcional d'elements de muntatge per a tubs de polietilè de densitat baixa, de 16 mm de diàmetre nominal exterior, per a connectar a pressió	1,200	x	0,02000	=	0,02400	

JUSTIFICACIÓ DE PREUS

PARTIDES D'OBRA

NÚM	CODI	UA	DESCRIPCIÓ						PREU
	BJSS-28MR	m	Tub per a reg per degoteig de 17 mm de diàmetre, amb degoters autocompensats integrats cada 33 cm	3,800	x	1,38000	=	5,24400	
					Subtotal:			5,26800	5,26800
			DESPESES AUXILIARS			2,50	%		0,17388
			COST DIRECTE						12,39688
			DESPESES INDIRECTES			2,00	%		0,24794
			COST EXECUCIÓ MATERIAL						**12,64481**
P-82	**PJS0A-002**	u	Partida en concepte de localització de serveis.	**Rend.:**	**1,000**				**150,00** €
			COST DIRECTE						147,05882
			DESPESES INDIRECTES			2,00	%		2,94118
			COST EXECUCIÓ MATERIAL						**150,0000**
P-83	**PJSA1-92LP**	u	Subministrament i instal·lació de components per a 2 sectors de reg automatitzat, incloent: - 1 programador de 2 sectors amb Bluetooth i telegestió - 3 claus d'esfera DN25 - 2 electrovàlvules 24 V AC DN25 - 2 reguladors de pressió - 2 filtres de plàstic de malla - 2 vàlvules de rentat/descàrrega - 2 vàlvules de ventosa	**Rend.:**	**1,000**				**620,00** €
			COST DIRECTE						607,84314
			DESPESES INDIRECTES			2,00	%		12,15686
			COST EXECUCIÓ MATERIAL						**620,0000**
	PJSE-6UBH	u	Electrovàlvula per a instal·lacio de re, de material plàstic, amb solenoide de 24 V, per a una pressió màxima de 10 bar, amb regulador de cabal, connectada a les xarxes elèctrica i d'aigua amb connectors estancs	**Rend.:**	**1,000**				**147,51** €
					Unitats		Preu	Parcial	Import
Ma d'obra									
	A0F-000R	h	Oficial 1a muntador	1,500	/R x		28,80000	= 43,20000	
					Subtotal:			43,20000	43,20000
Materials									
	BJS2-28MB	u	Conjunt d'accessoris per al muntatge d'una electrovàlvula de 2´´	1,000	x		13,65000	= 13,65000	
	BJSF-28KT	u	Electrovàlvula per a instal·lacio de reg, de 2´´ de diàmetre, de material plàstic, amb solenoide de 24V, per a una pressió màxima de 10 bar i amb regulador de cabal	1,000	x		87,12000	= 87,12000	
					Subtotal:			100,77000	100,77000

PARTIDES D'OBRA

NÚM	CODI	UA	DESCRIPCIÓ	PREU

DESPESES AUXILIARS	1,50 %	0,64800
COST DIRECTE		144,61800
DESPESES INDIRECTES	2,00 %	2,89236
COST EXECUCIÓ MATERIAL		**147,51036**

P-84 **PJSM5-A001** u

Partida corresponent a l'execució del sistema automàtic de buidatge d'una font de boca. Aquesta partida inclou tots els treballs necessaris per a la instal·lació del sistema automàtic de buidatge de la font, d'acord amb el plànol detallat, i comprèn:
- Excavació manual o mecànica del terreny per a la formació de les rases i fosses necessàries per allotjar les canalitzacions i els elements del sistema.
- Gestió dels residus generats durant l'excavació, incloent: Càrrega de la runa o terres sobrants sobre camió. Transport del material sobrant fins al dipòsit controlat de residus autoritzat. Pagament del cànon corresponent al dipòsit de residus segons la normativa vigent.
- Execució del pericó de neteja de desguàs, amb les dimensions i característiques definides en plànol.
- Execució de la connexió del desguàs entre els dos pericons (el que conté l'electrovàlvula i el destinat a la neteja de desguàs), mitjançant la col·locació de les canonades corresponents i els accessoris necessaris, assegurant l'estanquitat i el correcte funcionament del sistema. - Subministrament i instal·lació de l'electrovàlvula, inclosa dins el pericó corresponent, connectada al sistema de control segons especificacions tècniques.

Rend.: 1,000 **988,00** €

COST DIRECTE		968,62745
DESPESES INDIRECTES	2,00 %	19,37255
COST EXECUCIÓ MATERIAL		**988,0000**

P-85 **PJSM5-VA41** u

Pericó de fàbrica de maó per a instal·lacions de reg de mides interiors 40x40x40 cm, format amb parets de 15 cm de gruix de maó calat de 290x140x100 mm, arrebossada i lliscada interiorment amb morter amb una proporció en volum 1:2:10, sobre una base de formigó d'ús no estructural HNE-15/P/20 de resistència a compressió 15 N/mm2, consistència plàstica i grandària màxima del granulat 20 mm i capa drenant de 20 cm de grava, bastiment i tapa per a pericó de serveis de fosa grisa de 420x420x40 mm i de 25 kg de pes

Rend.: 1,000 **134,72** €

				Unitats		Preu		Parcial	Import
Ma d'obra									
	A0D-0007	h	Manobre	1,000	/R x	23,15000	=	23,15000	
	A0F-000T	h	Oficial 1a paleta	2,000	/R x	27,86000	=	55,72000	
					Subtotal:			78,87000	78,87000
Materials									
	B011-05ME	m3	Aigua	0,001	x	2,42000	=	0,00242	
	B069-2A9O	m3	Formigó d'ús no estructural HNE-15/P/20 de resistència a compressió 15 N/mm2, consistència plàstica i grandària màxima del granulat 20 mm	0,13385	x	92,19000	=	12,33963	

PARTIDES D'OBRA

NÚM	CODI	UA	DESCRIPCIÓ					PREU
	B0F1A-0760	u	Maó calat R-25, de 290x140x100 mm, per a revestir, categoria I, HD, segons la norma UNE-EN 771-1	27,49091	x	0,30000	= 8,24727	
	BDK1-0M3N	u	Bastiment i tapa per a pericó de serveis de fosa grisa de 420x420x40 mm i de 25 kg de pes	1,000	x	24,51000	= 24,51000	
	B03J-0K8P	t	Grava de pedrera de pedra granítica, per a drens	0,05494	x	26,04000	= 1,43064	
	B055-067M	t	Ciment pòrtland amb filler calcari CEM II/B-L 32,5 R segons UNE-EN 197-1, en sacs	0,0021	x	164,18000	= 0,34478	
	B07F-0LT6	m3	Morter mixt de ciment pòrtland amb filler calcari CEM II/B-L, calç i sorra, amb 200 kg/m3 de ciment, amb una proporció en volum 1:2:10 i 2,5 N/mm2 de resistència a compressió, elaborat a l'obra	0,02211	x	232,76227	= 5,14637	
						Subtotal:	52,02111	52,02111
				DESPESES AUXILIARS		1,50 %		1,18305
				COST DIRECTE				132,07416
				DESPESES INDIRECTES		2,00 %		2,64148
				COST EXECUCIÓ MATERIAL				**134,71564**

P-86 **PJSM5-VA42** u Pericó de fàbrica de maó per a instal·lacions de reg de mides interiors 60x60x60 cm per a un o dos capçals, format amb parets de 15 cm de gruix de maó calat de 290x140x100 mm, arrebossada i lliscada interiorment amb morter amb una proporció en volum 1:2:10, sobre una base de formigó d'ús no estructural HNE-15/P/20 de resistència a compressió 15 N/mm2, consistència plàstica i grandària màxima del granulat 20 mm i capa drenant de 20 cm de grava, bastiment i tapa per a pericó de serveis de fosa grisa de 620x620x50 mm i de 52 kg de pes **Rend.: 1,000** **234,23** €

				Unitats		Preu	Parcial	Import
Ma d'obra								
	A0F-000T	h	Oficial 1a paleta	3,000	/R x	27,86000	= 83,58000	
	A0D-0007	h	Manobre	1,500	/R x	23,15000	= 34,72500	
						Subtotal:	118,30500	118,30500
Materials								
	B069-2A9O	m3	Formigó d'ús no estructural HNE-15/P/20 de resistència a compressió 15 N/mm2, consistència plàstica i grandària màxima del granulat 20 mm	0,21129	x	92,19000	= 19,47883	
	B055-067M	t	Ciment pòrtland amb filler calcari CEM II/B-L 32,5 R segons UNE-EN 197-1, en sacs	0,0042	x	164,18000	= 0,68956	
	B0F1A-0760	u	Maó calat R-25, de 290x140x100 mm, per a revestir, categoria I, HD, segons la norma UNE-EN 771-1	56,50909	x	0,30000	= 16,95273	
	B011-05ME	m3	Aigua	0,002	x	2,42000	= 0,00484	
	B03J-0K8P	t	Grava de pedrera de pedra granítica, per a drens	0,12362	x	26,04000	= 3,21906	
	BDK1-0M3O	u	Bastiment i tapa per a pericó de serveis de fosa grisa de 620x620x50 mm i de 52 kg de pes	1,000	x	58,33000	= 58,33000	
	B07F-0LT6	m3	Morter mixt de ciment pòrtland amb filler calcari CEM II/B-L, calç i sorra, amb 200 kg/m3 de ciment, amb una proporció en volum 1:2:10 i 2,5 N/mm2 de resistència a compressió, elaborat a l'obra	0,04677	x	232,76227	= 10,88629	
						Subtotal:	109,56131	109,56131

PARTIDES D'OBRA

NÚM	CODI	UA	DESCRIPCIÓ			PREU
			DESPESES AUXILIARS	1,50	%	1,77458
			COST DIRECTE			229,64089
			DESPESES INDIRECTES	2,00	%	4,59282
			COST EXECUCIÓ MATERIAL			**234,23370**

P-87 **PJSQ-92NR** u Sensor d'humitat per a connectar a programador local, instal·lat i calibrat **Rend.: 1,000** **260,59** €

				Unitats		Preu		Parcial	Import
Ma d'obra									
	A0F-000R	h	Oficial 1a muntador	3,000	/R x	28,80000	=	86,40000	
			Subtotal:					86,40000	86,40000
Materials									
	BJSQ-26K9	u	Sensor d'humitat per a connectar a programador local	1,000	x	167,78000	=	167,78000	
			Subtotal:					167,78000	167,78000

DESPESES AUXILIARS	1,50 %		1,29600
COST DIRECTE			255,47600
DESPESES INDIRECTES	2,00 %		5,10952
COST EXECUCIÓ MATERIAL			**260,58552**

PN00-A002 U DESMUNTATGE DE FONT EXISTENT AMB MITJANS MANUALS, I CÀRREGA MANUAL SOBRE CAMIÓ O CONTENIDOR. EL PREU INCLOU LA REPARACIÓ DE DESPERFECTES EN LA SUPERFÍCIE DE SUPORT. **Rend.: 1,000** **255,00** €

COST DIRECTE		250,00000
DESPESES INDIRECTES	2,00 %	5,00000
COST EXECUCIÓ MATERIAL		**255,0000**

PN00-A023 ML VORADA FORMADA PER TUB D'ACER GALVANITZAT DE 200MM DE DIÀMETRE EXTERIOR I 8 MM DE GRUIX, COBAT, INCLÒS ELEMENTS METÀL·LICS D'ANCORATGE SOLDATS A LA XAPA I COL·LOCADA SOBRE BASE DE FORMIGO NO ESTRUCTURAL DE 15 N/MM2 DE RESITÈNCIA MÍNIMA A COMPRESSIÓ (vorada jocs que es mantenen) **Rend.: 1,000** **76,50** €

COST DIRECTE		75,00000
DESPESES INDIRECTES	2,00 %	1,50000
COST EXECUCIÓ MATERIAL		**76,5000**

PN00-A025 U FONT MODEL CAUDAL DE SANTA&COLE O EQUIVALENT, INCLOU MÒDUL DE REIXA I CONNEXIONS A LES XARXES DE CLAVEGUERAM I AIGUA, INCLOSA COL·LOCACIÓ D'ARQUETA AMB ELECTROVÀLVULA, CONNECTADA AL PROGRAMADOR DE REG, QUE PERMETI ASSEGURAR LA CIRCULACIÓ D'AIGUA, COM A MÍNIM, UN COP AL DIA I GARANTIR UN NIVELL DE CLOR CORRECTE A SORTIDA DE FONT. **Rend.: 1,000** **2.654,04** €

COST DIRECTE	2.602,00000

DESPESES INDIRECTES

2,00

%

COST EXECUCIÓ MATERIAL

2.654,0400

PARTIDES D'OBRA

NÚM	CODI	UA	DESCRIPCIÓ			PREU
	PN00-A030	ML	VORADA DE XAPA D'ACER GALVANITZAT, CORBADA, DE 10 MM DE GRUIX I 200 MM D'ALÇÀRIA, INCLÒS ELEMENTS METÀL·LICS D'ANCORATGE SOLDATS A LA XAPA I COL·LOCADA SOBRE BASE DE FORMIGO NO ESTRUCTURAL DE 15 N/MM2 DE RESITÈNCIA MÍNIMA A COMPRESSIÓ	**Rend.: 1,000**	**45,90**	**€**
				COST DIRECTE		45,00000
				DESPESES INDIRECTES	2,00 %	0,90000
				COST EXECUCIÓ MATERIAL		**45,9000**
P-88	**PN00-A036**	u	Muntatge, instal·lació i transport de la unitat de joc (51500213300). Incloent-hi les excavacions prèvies, l'execució dels daus de formigó per a la fonamentació i la col·locació dels ancoratges necessaris per a la correcta fixació de l'equip, segons les especificacions del fabricant i la normativa vigent.	**Rend.: 1,000**	**1.632,00**	**€**
				COST DIRECTE		1.600,00000
				DESPESES INDIRECTES	2,00 %	32,00000
				COST EXECUCIÓ MATERIAL		**1.632,0000**
P-89	**PN00-A045**	u	Legalització instal·lació	**Rend.: 1,000**	**850,00**	**€**
				COST DIRECTE		833,33333
				DESPESES INDIRECTES	2,00 %	16,66667
				COST EXECUCIÓ MATERIAL		**850,0000**
P-90	**PN00-A046**	m	Conductor de coure de designacio une rconductor de designacio une rvfv 0,6/1 kv, tetrapolar de 4x25 mm2 i i col.locat en tubvfv 0,6/1 kv, tetrapolar de 4x6 mm2 i col·locat en tub,	**Rend.: 1,000**	**20,98**	**€**
				COST DIRECTE		20,56863
				DESPESES INDIRECTES	2,00 %	0,41137
				COST EXECUCIÓ MATERIAL		**20,9800**
P-91	**PN00-A047**	u	Muntatge, instal·lació i transport de l'unitat de joc (15000j987b). Incloent-hi les excavacions prèvies, l'execució dels daus de formigó per a la fonamentació i la col·locació dels ancoratges necessaris per a la correcta fixació de l'equip, segons les especificacions del fabricant i la normativa vigent.	**Rend.: 1,000**	**1.528,98**	**€**
				COST DIRECTE		1.499,00000
				DESPESES INDIRECTES	2,00 %	29,98000
				COST EXECUCIÓ MATERIAL		**1.528,9800**
P-92	**PN00-A048**	u	Muntatge, instal·lació i transport de l'unitat de joc (1500j2409a). Incloent-hi les excavacions prèvies, l'execució dels daus de formigó per a la fonamentació i la col·locació dels ancoratges necessaris per a la correcta fixació de l'equip, segons les especificacions del fabricant i la normativa vigent.	**Rend.: 1,000**	**1.632,00**	**€**
				COST DIRECTE		1.600,00000
				DESPESES INDIRECTES	2,00 %	32,00000
				COST EXECUCIÓ MATERIAL		**1.632,0000**

PARTIDES D'OBRA

NÚM	CODI	UA	DESCRIPCIÓ		PREU	
P-93	**PN00-A050**	m	Desmuntatge i posterior muntatge de joc infantil ´´tub de conversa´´ amb longitud total de 14 metres, instal·lat en una àrea de jocs infantils. El sistema està format per dues boques de conversa unides per un tub de comunicació soterrat (polietilè, acer o similar), destinat a la transmissió de veu entre dos punts. Treballs inclosos: - Desmuntatge acurat de les dues boques terminals. - Excavació per accedir al tub soterrat, amb una profunditat estimada de 40-60 cm. - Extracció manual del tub de 14 m de longitud. - Nova excavació per al posterior muntatge. - Recol·locació completa del sistema: inserció del tub, ancoratge de les boques terminals, comprovació funcional. - Reposició dels acabats superficials (paviment de seguretat, terra vegetal o sauló, segons cas).	**Rend.: 1,000**	**70,59**	€
				COST DIRECTE		69,20588
				DESPESES INDIRECTES	2,00 %	1,38412
				COST EXECUCIÓ MATERIAL		**70,5900**
P-94	**PN00-A051**	u	Substitució de cordes en joc infantil tipus Kompan - gamma Galaxy. Treballs inclosos: - Desmuntatge de les cordes existents deteriorades o en mal estat (cordes de polièster amb ànima d'acer o similars). - Subministrament de cordes noves homologades, compatibles amb el model Galaxy (originals Kompan o equivalents en qualitat i seguretat). - Instal·lació de les noves cordes amb sistemes de fixació adequats (cosits, terminals, tensors i/o fixacions metàl·liques segons model). - Revisió estructural de punts d'ancoratge i tancament de sistemes de seguretat. - Neteja final de la zona i comprovació de la tensió i fixació de les cordes. Treball realitzat per personal qualificat i segons normativa UNE-EN 1176 de seguretat en jocs infantils.	**Rend.: 1,000**	**1.600,00**	€
				COST DIRECTE		1.568,62745
				DESPESES INDIRECTES	2,00 %	31,37255
				COST EXECUCIÓ MATERIAL		**1.600,0000**
	PN00-A052	M3	DEMOLICIÓ DE MUR DE FÀBRICA DE BLOC DE FORMIGÓ MASSISSAT I ARMAT, EN CLOS DE PARCEL·LA, MITJANÇANT RETROEXCAVADORA AMB MARTELL PICADOR, I CÀRREGA MECÀNICA DE RUNA SOBRE CAMIÓ O CONTENIDOR. EL PREU NO INCLOU LA DEMOLICIÓ DE LA FONAMENTACIÓ.	**Rend.: 1,000**	**39,50**	€
				COST DIRECTE		38,72549
				DESPESES INDIRECTES	2,00 %	0,77451
				COST EXECUCIÓ MATERIAL		**39,5000**

PARTIDES D'OBRA

NÚM	CODI	UA	DESCRIPCIÓ			PREU	
P-95	**PN00-A053**	u	Retirada de joc per a infants tipus estructura metàl·lica o fusta, enderroc de daus de formigó, i càrrega manual i mecànica de l'equipament i sobre camió i trasllat a abocador autoritzat incloent cànon de deposició.	**Rend.:**	**1,000**	**343,14**	€
			COST DIRECTE			336,41176	
			DESPESES INDIRECTES	2,00	%	6,72824	
			COST EXECUCIÓ MATERIAL			**343,1400**	
	PN00-A054	ML	DESMUNTATGE DE BARANA DE FUSTA EXISTENT I TRASLLAT DE MATERIAL AL MAGATZEM	**Rend.:**	**1,000**	**3,50**	€
			COST DIRECTE			3,43137	
			DESPESES INDIRECTES	2,00	%	0,06863	
			COST EXECUCIÓ MATERIAL			**3,5000**	
P-96	**PN00-A055**	u	Millora pas de vianants del carrer de la castellassa consistent en ampliació del guals fins a tot l'ample del pas de vianants (4,50 metres)	**Rend.:**	**1,000**	**264,71**	€
			COST DIRECTE			259,51961	
			DESPESES INDIRECTES	2,00	%	5,19039	
			COST EXECUCIÓ MATERIAL			**264,7100**	
	PN00-A056	U	XARXA DE REG DE DEGOTEIG PER A 1 ARBRE i 2 PARTERRES: EXECUCIÓ DE RASA, INSTAL·LACIÓ DE TUB PRIMARI, 11 ANELLS DE GOTEIG (POLIETILÈ), TUBS DE GOTEIG TEC LINE CADA 50 cm A LA ZONA DELS PARTERRES, SORRA DE PROTECCIÓ DEL TUB PRIMARI, REBLERT DE RASA, COL·LOCACIÓ ELECTROVALVULES, CONNEXIÓ A LA XARXA ELÈCTRICA, I CONNEXIÓ A LA XARXA MUNICIPAL D'AIGUA (FONT), PROGRAMADOR i TELECOMANAMENT. SEGONS INSTRUCCIONS TÈCNICS AJ TERRASSA.	**Rend.:**	**1,000**	**450,00**	€
			COST DIRECTE			441,17647	
			DESPESES INDIRECTES	2,00	%	8,82353	
			COST EXECUCIÓ MATERIAL			**450,0000**	
P-97	**PN00-A057**	u	Muntatge, instal·lació i transport de l'unitat de joc(nro852-1011). Incloent-hi les excavacions prèvies, l'execució dels daus de formigó per a la fonamentació i la col·locació dels ancoratges necessaris per a la correcta fixació de l'equip, segons les especificacions del fabricant i la normativa vigent.	**Rend.:**	**1,000**	**387,60**	€
			COST DIRECTE			380,00000	
			DESPESES INDIRECTES	2,00	%	7,60000	
			COST EXECUCIÓ MATERIAL			**387,6000**	

PARTIDES D'OBRA

NÚM	CODI	UA	DESCRIPCIÓ			PREU	
P-98	**PN00-A058**	u	Muntatge, instal·lació i transport de l'unitat de joc (15000j1121). Incloent-hi les excavacions prèvies, l'execució dels daus de formigó per a la fonamentació i la col·locació dels ancoratges necessaris per a la correcta fixació de l'equip, segons les especificacions del fabricant i la normativa vigent.	**Rend.:**	**1,000**	**1.632,00**	€
			COST DIRECTE			1.600,00000	
			DESPESES INDIRECTES	2,00	%	32,00000	
			COST EXECUCIÓ MATERIAL			**1.632,0000**	
P-99	**PN00-A059**	u	Muntatge, instal·lació i transport de l'unitat de joc (15000j1122). Incloent-hi les excavacions prèvies, l'execució dels daus de formigó per a la fonamentació i la col·locació dels ancoratges necessaris per a la correcta fixació de l'equip, segons les especificacions del fabricant i la normativa vigent.	**Rend.:**	**1,000**	**1.632,00**	€
			COST DIRECTE			1.600,00000	
			DESPESES INDIRECTES	2,00	%	32,00000	
			COST EXECUCIÓ MATERIAL			**1.632,0000**	
P-100	**PN00-A060**	u	Muntatge, instal·lació i transport de l'unitat de joc (1500j1110a). Incloent-hi les excavacions prèvies, l'execució dels daus de formigó per a la fonamentació i la col·locació dels ancoratges necessaris per a la correcta fixació de l'equip, segons les especificacions del fabricant i la normativa vigent.	**Rend.:**	**1,000**	**1.632,00**	€
			COST DIRECTE			1.600,00000	
			DESPESES INDIRECTES	2,00	%	32,00000	
			COST EXECUCIÓ MATERIAL			**1.632,0000**	
	PN00-A061	U	MUNTATGE, INSTAL·LACIÓ I TRANSPORT DE L'UNITAT DE JOC (22000ESPORT)	**Rend.:**	**1,000**	**1.568,63**	€
			COST DIRECTE			1.537,87255	
			DESPESES INDIRECTES	2,00	%	30,75745	
			COST EXECUCIÓ MATERIAL			**1.568,6300**	
P-101	**PN00-A080**	u	Muntatge, instal·lació i transport de l'unitat de joc (NRO852-A001). Incloent-hi les excavacions prèvies, l'execució dels daus de formigó per a la fonamentació i la col·locació dels ancoratges necessaris per a la correcta fixació de l'equip, segons les especificacions del fabricant i la normativa vigent.	**Rend.:**	**1,000**	**1.500,00**	€
			COST DIRECTE			1.470,58824	
			DESPESES INDIRECTES	2,00	%	29,41176	
			COST EXECUCIÓ MATERIAL			**1.500,0000**	

PARTIDES D'OBRA

NÚM	CODI	UA	DESCRIPCIÓ		PREU	
P-102	**PPA0SS01**	u	Partida alçada d'abonament íntegre per la seguretat i salut en l'obra, en compliment del R.D. 1627/97	**Rend.: 1,000**	**5.838,70**	€

COST DIRECTE		5.724,21569
DESPESES INDIRECTES	2,00 %	114,48431
COST EXECUCIÓ MATERIAL		**5.838,7000**

				Unitats		Preu		Parcial	Import
P-103	**PQ22-DJJU**	u	Paperera de peu de planxa desplegada d'acer galvanitzat, de 60 l de capacitat, per a col·locació encastada ancorada amb dau de formigó	**Rend.: 1,000**				**213,88**	€
Ma d'obra									
	A0F-000B	h	Oficial 1a	0,400	/R x	27,86000	=	11,14400	
	A0D-0007	h	Manobre	0,750	/R x	23,15000	=	17,36250	
					Subtotal:			28,50650	28,50650
Maquinària									
	C20H-00DN	h	Martell trencador manual	0,750	/R x	4,13000	=	3,09750	
					Subtotal:			3,09750	3,09750
Materials									
	BQ22-0TDM	u	Paperera de peu de planxa desplegada d'acer galvanitzat, de 60 l de capacitat, per a col·locació encastada	1,000	x	169,34000	=	169,34000	
	B06D-0L92	m3	Formigó de 150 kg/m3, amb una proporció en volum 1:4:8, amb ciment pòrtland amb filler calcari CEM II/B-L 32,5 R i granulat de pedra granítica de grandària màxima 20 mm, elaborat a l'obra amb formigonera de 250 l	0,0792	x	104,92446	=	8,31002	
					Subtotal:			177,65002	177,65002

DESPESES AUXILIARS	1,50 %		0,42760
COST DIRECTE			209,68162
DESPESES INDIRECTES	2,00 %		4,19363
COST EXECUCIÓ MATERIAL			**213,87525**

				Unitats		Preu		Parcial	Import
P-104	**PQ30-A001**	u	Subministrament i col·locació de font per a exterior model CAUDAL de Santa&Cole, d'acer zincat, amb acabat protecció antioxidant i pintura, inclou mòdul de reixa i connexions a les xarxes de clavagueram i aigua, inclosa la col·locació de l'arqueta amb electrovàlvula i clau de pas, connectada al programador, que permeti assegurar la circulació d'aigua, garantint un nivell de clor correcte a sortida de font, broc amb polsador temporitzat i reixa de desguàs, ancorada amb dau de formigó.	**Rend.: 1,000**				**2.519,70**	€
Ma d'obra									
	A0D-0007	h	Manobre	40,000	/R x	23,15000	=	926,00000	
	A0F-000B	h	Oficial 1a	34,000	/R x	27,86000	=	947,24000	

PARTIDES D'OBRA

NÚM	CODI	UA	DESCRIPCIÓ					PREU
					Subtotal:		1.873,24000	1.873,24000
Materials								
	BQ31-2A5K	u	Part proporcional d'accessoris i elements de muntatge per a connexió a la xarxa d'aigua potable i a la xarxa de sanejament de font per a exterior	1,000	x 36,44000	=	36,44000	
	BQ30-H5ZP	u	Font per a exterior prisma quadrat d'acer amb acabat protecció antioxidant i pintura, de 16 cm i 100 cm d'alçària, broc amb polsador temporitzat i reixa de desguàs	1,000	x 356,40000	=	356,40000	
	B06D-0L92	m3	Formigó de 150 kg/m3, amb una proporció en volum 1:4:8, amb ciment pòrtland amb filler calcari CEM II/B-L 32,5 R i granulat de pedra granítica de grandària màxima 20 mm, elaborat a l'obra amb formigonera de 250 l	1,500	x 104,92446	=	157,38669	
					Subtotal:		550,22669	550,22669
				DESPESES AUXILIARS	2,50 %			46,83100
				COST DIRECTE				2.470,29769
				DESPESES INDIRECTES	2,00 %			49,40595
				COST EXECUCIÓ MATERIAL				**2.519,70364**

P-105 **PR30-8RVZ** m3 Escorça de pi de 30 a 50 mm, subministrada en sacs de 0,8 m3 i escampada amb mitjans manuals **Rend.: 1,000** **123,14** €

				Unitats		Preu		Parcial	Import
Ma d'obra									
	A01-FEPJ	h	Ajudant jardiner	0,900	/R x	31,11000	=	27,99900	
	A0F-000M	h	Oficial 1a jardiner	0,900	/R x	35,05000	=	31,54500	
					Subtotal:			59,54400	59,54400
Materials									
	BR35-21GQ	m3	Escorça de pi de 30 a 50 mm, subministrada en sacs de 0,8 m3	1,020	x	59,11000	=	60,29220	
					Subtotal:			60,29220	60,29220
				DESPESES AUXILIARS		1,50 %			0,89316
				COST DIRECTE					120,72936
				DESPESES INDIRECTES		2,00 %			2,41459
				COST EXECUCIÓ MATERIAL					**123,14395**

P-106 **PR36-8RV7** m3 Terra vegetal de jardineria de categoria alta, amb una conductivitat elèctrica menor de 0,8 dS/m, segons NTJ 07A, subministrada en sacs de 0,8 m3 i escampada amb mitjans manuals **Rend.: 1,000** **116,72** €

				Unitats		Preu		Parcial	Import
Ma d'obra									
	A01-FEPJ	h	Ajudant jardiner	0,900	/R x	31,11000	=	27,99900	
	A0F-000M	h	Oficial 1a jardiner	0,900	/R x	35,05000	=	31,54500	
					Subtotal:			59,54400	59,54400

PARTIDES D'OBRA

NÚM	CODI	UA	DESCRIPCIÓ					PREU
Materials								
	BR3D-21GJ	m3	Terra vegetal de jardineria de categoria alta, amb una conductivitat elèctrica menor de 0,8 dS/m, segons NTJ 07A, subministrada en sacs de 0,8 m3	1,111	x	48,60000	= 53,99460	
					Subtotal:		53,99460	53,99460
				DESPESES AUXILIARS		1,50 %		0,89316
				COST DIRECTE				114,43176
				DESPESES INDIRECTES		2,00 %		2,28864
				COST EXECUCIÓ MATERIAL				**116,72040**

PR36-A001	m3	Plantació d'arbre planifoli amb terra vegetal amb una conductivitat elèctrica menor de 0,8 dS/m, segons NTJ 07A, subministrada a granel i escampada amb retroexcavadora petita i mitjans manuals. incloent: excavació de clot de plantació de 100 cm de diàmetre i 1m fondària, reblert del clot amb substitució total de terra de l'excavació per terra vegetal. inclou: base de 20 cm de gruix de sòl estructural (graves d'arestes vives de granulometria 4-6cm sense fins i 1/5 part de terra vegetal), barrera antiarrels acanalada de 100 cm d'alçada, primer reg i càrrega de les terres sobrants a camió. La recepció a obra de l'arbre haurà de comptar amb l'aprovació dels serveis tècnics municipals.	**Rend.:**	**1,000**	**60,51**	**€**

				Unitats		Preu	Parcial	Import
Ma d'obra								
	A01-FEPJ	h	Ajudant jardiner	0,200	/R x	31,11000 =	6,22200	
					Subtotal:		6,22200	6,22200
Maquinària								
	C13C-00LP	h	Retroexcavadora sobre pneumàtics de 8 a 10 t	0,0845	/R x	67,13000 =	5,67249	
					Subtotal:		5,67249	5,67249
Materials								
	BR3D-21GI	m3	Terra vegetal de jardineria de categoria alta, amb una conductivitat elèctrica menor de 0,8 dS/m, segons NTJ 07A, subministrada a granel	1,155	x	40,98000 =	47,33190	
					Subtotal:		47,33190	47,33190
				DESPESES AUXILIARS		1,50 %		0,09333
				COST DIRECTE				59,31972
				DESPESES INDIRECTES		2,00 %		1,18639
				COST EXECUCIÓ MATERIAL				**60,50611**

PARTIDES D'OBRA

NÚM	CODI	UA	DESCRIPCIÓ			PREU	
P-107	**PR3A-027P**	u	Determinació de la granulometria, PH, conductivitat, densitat, matèria orgànica, nitrògen total, relació C/N, carbonats totals, fòsfor, potassi assimilable, clorurs i magnesi, en presa de mostra del substrat vegetal, segons normes UNE	**Rend.:**	**1,000**	**426,05**	€

				Unitats		Preu		Parcial	Import
Materials									
	BVR1-027I	u	Determinació de la granulometria, PH, conductivitat, densitat, matèria orgànica, nitrògen total, relació C/N, carbonats totals, fòsfor, potassi assimilable, clorurs i magnesi, en presa de mostra del substrat vegetal, segons normes UNE	1,000	x	417,70000	=	417,70000	
					Subtotal:			417,70000	417,70000
				COST DIRECTE					417,70000
				DESPESES INDIRECTES		2,00	%		8,35400
				COST EXECUCIÓ MATERIAL					**426,05400**

	PR420-8U2U	u	Subministrament de Celtis australisde perímetre de 20 a 25 cm, amb pa de terra de diàmetre mínim 67,5 cm i profunditat mínima 47,25 cm segons fórmules NTJ	**Rend.:**	**1,000**	**251,95**	€

				Unitats		Preu		Parcial	Import
Materials									
	BR420-22B	u	Celtis australis de perímetre de 20 a 25 cm, amb pa de terra de diàmetre mínim 67,5 cm i profunditat mínima 47,25 cm segons fórmules NTJ	1,000	x	247,01000	=	247,01000	
					Subtotal:			247,01000	247,01000
				DESPESES AUXILIARS		1,50	%		0,00000
				COST DIRECTE					247,01000
				DESPESES INDIRECTES		2,00	%		4,94020
				COST EXECUCIÓ MATERIAL					**251,95020**

P-108	**PR45B-8XSE**	u	Subministrament de Tipuana tipu (T. Speciosa) de perímetre de 18 a 20 cm, amb pa de terra de diàmetre mínim 57 cm i profunditat mínima 39,9 cm segons fórmules NTJ	**Rend.:**	**1,000**	**112,44**	€

				Unitats		Preu		Parcial	Import
Materials									
	BR45B-247	u	Tipuana tipu (T. Speciosa) de perímetre de 18 a 20 cm, amb pa de terra de diàmetre mínim 57 cm i profunditat mínima 39,9 cm segons fórmules NTJ	1,000	x	110,24000	=	110,24000	
					Subtotal:			110,24000	110,24000

PARTIDES D'OBRA

NÚM	CODI	UA	DESCRIPCIÓ				PREU
				DESPESES AUXILIARS	1,50 %		0,00000
				COST DIRECTE			110,24000
				DESPESES INDIRECTES	2,00 %		2,20480
				COST EXECUCIÓ MATERIAL			**112,44480**

	PR45B-8XSQ	u	Subministrament de Tipuana tipu (T. Speciosa) de perímetre de 20 a 25 cm, amb pa de terra de diàmetre mínim 67,5 cm i profunditat mínima 47,25 cm segons fórmules NTJ	**Rend.:**	**1,000**	**148,36**	**€**

				Unitats		Preu		Parcial	Import
Materials									
	BR45B-247	u	Tipuana tipu (T. Speciosa) de perímetre de 20 a 25 cm, amb pa de terra de diàmetre mínim 67,5 cm i profunditat mínima 47,25 cm segons fórmules NTJ	1,000	x	145,45000	=	145,45000	
					Subtotal:			145,45000	145,45000
				DESPESES AUXILIARS		1,50 %			0,00000
				COST DIRECTE					145,45000
				DESPESES INDIRECTES		2,00 %			2,90900
				COST EXECUCIÓ MATERIAL					**148,35900**

P-109	**PR490-92P0**	u	Subministrament de varietats tipus d'arbusts en contenidor de 3 l. A raó de 5 u/m2 espècies a determinar per la D.F. La recepció a obra de l'arbust/s haurà de comptar amb l'aprovació dels serveis tècnics municipals.	**Rend.:**	**1,000**	**4,45**	**€**

				Unitats		Preu		Parcial	Import
Materials									
	BR490-25E1	u	Abelia grandiflora (x) Prostrata d'alçària 20 a 30 cm, en contenidor de 3 l	1,000	x	4,36000	=	4,36000	
					Subtotal:			4,36000	4,36000
				DESPESES AUXILIARS		1,50 %			0,00000
				COST DIRECTE					4,36000
				DESPESES INDIRECTES		2,00 %			0,08720
				COST EXECUCIÓ MATERIAL					**4,44720**

P-110	**PR61-8ZJ1**	u	Plantació d'arbust o arbre de petit format en contenidor de 3 a 5 l en obres d'urbanització, excavació de clot de plantació de 40x40x30 cm amb mitjans manuals, en un pendent inferior al 35 %, reblert del clot amb terra de l'excavació barrejada amb un 10% de compost i primer reg	**Rend.:**	**1,000**	**9,05**	**€**

				Unitats		Preu		Parcial	Import
Ma d'obra									
	A0F-000M	h	Oficial 1a jardiner	0,010	/R x	35,05000	=	0,35050	

PARTIDES D'OBRA

NÚM	CODI	UA	DESCRIPCIÓ						PREU
	A0G-0022	h	Oficial 2a jardiner	0,020	/R x	32,83000	=	0,65660	
	A01-FEPJ	h	Ajudant jardiner	0,240	/R x	31,11000	=	7,46640	
					Subtotal:			8,47350	8,47350
Materials									
	B011-05ME	m3	Aigua	0,0096	x	2,42000	=	0,02323	
	BR32-21DG	m3	Compost de classe I, d'origen vegetal, segons NTJ 05C, subministrat en sacs de 0,8 m3	0,0048	x	51,02000	=	0,24490	
					Subtotal:			0,26813	0,26813
			DESPESES AUXILIARS			1,50	%		0,12710
			COST DIRECTE						8,86873
			DESPESES INDIRECTES			2,00	%		0,17737
			COST EXECUCIÓ MATERIAL						**9,04611**

P-111 **PR92-IRQZ** m Palissada de castanyer tractada amb autoclau (grau de protecció IV), de 0,50 m d'alçària sobre el terreny i acabat pla, feta amb muntants de 8 cm de diàmetre cada 3 m, ancorats amb tutors de fusta. **Rend.: 1,000** **32,63** €

				Unitats		Preu		Parcial	Import
Ma d'obra									
	A01-FEPH	h	Ajudant muntador	0,300	/R x	24,70000	=	7,41000	
	A0F-000R	h	Oficial 1a muntador	0,150	/R x	28,80000	=	4,32000	
					Subtotal:			11,73000	11,73000
Maquinària									
	C133-00EW	h	Minicarregadora de combustible sobre pneumàtics de 2 a 5,9 t	0,100	/R x	52,15000	=	5,21500	
					Subtotal:			5,21500	5,21500
Materials									
	B06F1-I62I	m3	Formigó en massa HM - 20 / P / 20 / X0 amb una quantitat de ciment de 200 kg/m3 i relació aigua ciment =< 0.6	0,040	x	96,07000	=	3,84280	
	B0A4-VEN1	m	Cable d'acer galvanitzat, flexible, de 12 mm de diàmetre i de composició 1x19+0	3,000	x	1,38000	=	4,14000	
	BR94-H6SI	m	Troncs de fusta de pi tornejada, tractada en autoclau amb grau de proteccio IV, de fins a 2,5 m de llargada, i de 8 cm de diàmetre	1,050	x	3,29000	=	3,45450	
	BR94-H6SR	u	Conjunt de peces d'acer galvanitzat i cargols per a fer una unió de dos troncs amb el muntant d'una tanca de troncs	0,500	x	7,21000	=	3,60500	
					Subtotal:			15,04230	15,04230
			COST DIRECTE						31,98730
			DESPESES INDIRECTES			2,00	%		0,63975
			COST EXECUCIÓ MATERIAL						**32,62705**

PARTIDES D'OBRA

NÚM	CODI	UA	DESCRIPCIÓ	PREU

P-112 PRD1-HBAO m Protecció de l'àrea de vegetació amb tanca mòbil de 2 m d'alçària, amb malla electrosoldada d'acer galvanitzat, fixada a peus prefabricats de formigó, amb el desmuntatge inclòs **Rend.: 1,000** **3,95** €

				Unitats		Preu		Parcial	Import
Ma d'obra									
	A01-FEPM	h	Ajudant per a seguretat i salut	0,120	/R x	26,12000	=	3,13440	
			Subtotal:					3,13440	3,13440
Materials									
	B6AX-0KOW	m	Tanca mòbil, de 2 m d'alçària, d'acer galvanitzat, amb malla electrosoldada de 90x150 mm i de 4.5 i 3,5 mm de diàmetre, bastidor de 3.5x2 m de tub de 40 mm de per a fixar a peus prefabricats de formigó, per a 20 usos, per a seguretat i salut	1,000	x	0,64000	=	0,64000	
	B6AZ-0KLL	u	Dau de formigó de 38 kg per a peu de tanca mòbil de malla d'acer i per a 20 usos, per a seguretat i salut	0,300	x	0,16000	=	0,04800	
			Subtotal:					0,68800	0,68800
			DESPESES AUXILIARS			1,50	%		0,04702
			COST DIRECTE						3,86942
			DESPESES INDIRECTES			2,00	%		0,07739
			COST EXECUCIÓ MATERIAL						**3,94680**

P-113 PRD1-HBAQ u Protecció individual de tronc d'arbre de perímetre aproximat entre 95 i 125 cm, amb estructura de fustes lligades entre si amb filferro, de 2 m d'alçària mínima, col·locades sobre material amb funció d'enconxat, amb el desmuntatge inclòs **Rend.: 1,000** **58,13** €

				Unitats		Preu		Parcial	Import
Ma d'obra									
	A01-FEPM	h	Ajudant per a seguretat i salut	0,500	/R x	26,12000	=	13,06000	
	A0F-0015	h	Oficial 1a per a seguretat i salut	0,500	/R x	29,42000	=	14,71000	
			Subtotal:					27,77000	27,77000
Materials									
	B0AM-078N	kg	Filferro acer galvanitzat, per a seguretat i salut	0,500	x	2,72000	=	1,36000	
	B0D31-07P6	m3	Llata de fusta de pi, per a seguretat i salut	0,064	x	417,04000	=	26,69056	
	B7C26-FGV	m2	Planxa de poliestirè expandit (EPS), de 10 mm de gruix, de 30 kPa de tensió a la compressió, de 0,2 m2·K/W de resistència tèrmica, amb una cara llisa i cantell recte, per a seguretat i salut	0,800	x	0,94000	=	0,75200	
			Subtotal:					28,80256	28,80256
			DESPESES AUXILIARS			1,50	%		0,41655
			COST DIRECTE						56,98911
			DESPESES INDIRECTES			2,00	%		1,13978
			COST EXECUCIÓ MATERIAL						**58,12889**

PARTIDES D'OBRA

NÚM	CODI	UA	DESCRIPCIÓ			PREU	
P-114	**PRE4-TEYU**	u	Poda de branques baixes d'arbres en actuacions al medi natural, amb una alçada en l'arbrat d'entre 1 i 2 m, amb mitjans manuals	**Rend.:**	**1,000**	**1,06**	€

				Unitats		Preu		Parcial	Import
Ma d'obra									
	A0F-IAVV	h	Oficial 1a forestal	0,040	/R x	25,52000	=	1,02080	
					Subtotal:			1,02080	1,02080
				DESPESES AUXILIARS		1,50	%		0,01531
				COST DIRECTE					1,03611
				DESPESES INDIRECTES		2,00	%		0,02072
				COST EXECUCIÓ MATERIAL					**1,05683**

P-115	**PRZ0-A001**	u	Aspratge triple d'arbre mitjançant 3 rolls de fusta de castanyer tractada en autoclau de secció circular, de 12 cm de diàmetre, clavat al fons del forat de plantació 30 cm, i amb 3 abraçadores regulables de goma o cautxú premsat, amb una alçada total de 2,5m, reforç a mitja canya i tutors conformats per estaques de fusta de castanyer clavats tan a prop de l'arbre com sigui possible però fora del diàmetre del pa de terra. En qualsevol cas a una distància mínima de 20 cm, ben aplomats, vigilant de no malmetre'n les arrels.	**Rend.:**	**1,000**	**90,86**	€

				Unitats		Preu		Parcial	Import
Ma d'obra									
	A01-FEPJ	h	Ajudant jardiner	0,480	/R x	31,11000	=	14,93280	
	A0F-000M	h	Oficial 1a jardiner	0,480	/R x	35,05000	=	16,82400	
					Subtotal:			31,75680	31,75680
Materials									
	BRZ0-255V	u	Abraçadora regulable de goma o cautxú per a aspratges	3,000	x	0,66000	=	1,98000	
	BRZ3-255S	u	Estaca de fusta de pi tractada en autoclau, de secció circular, de 12 cm de diàmetre i 3 m de llargària	3,000	x	18,29000	=	54,87000	
					Subtotal:			56,85000	56,85000
				DESPESES AUXILIARS		1,50	%		0,47635
				COST DIRECTE					89,08315
				DESPESES INDIRECTES		2,00	%		1,78166
				COST EXECUCIÓ MATERIAL					**90,86482**

JUSTIFICACIÓ DE PREUS

PARTIDES D'OBRA

NÚM	CODI	UA	DESCRIPCIÓ			PREU	
P-116	**PRZ0-A002**	u	Execució d'anellament de protecció per a arbre existent afectat per modificació topogràfica. Treballs inclosos: - Subministrament i col·locació d'un anell de protecció de formigó, acer galvanitzat o maçoneria (segons projecte o entorn), de diàmetre adaptat al tronc i base de l'arbre, amb una separació mínima de 20-30 cm respecte l'escorça per garantir ventilació i desenvolupament radicular. - L'anell actua com a mur de contenció parcial per evitar l'enterrament directe del tronc arran de l'increment de la cota del terreny. - Execució del reblert amb terres vegetals al voltant, respectant el diàmetre interior protegit. - Nivellació i compactació del terreny exterior, garantint evacuació d'aigua. - Inclou excavació prèvia, formació de l'estructura, ancoratges si calen i acabats.	**Rend.:**	**1,000**	**269,61**	€

COST DIRECTE		264,32353
DESPESES INDIRECTES	2,00 %	5,28647
COST EXECUCIÓ MATERIAL		**269,6100**

ALTRES

CODI	UA	DESCRIPCIÓ	PREU
AU00AUH040	U	Vibrador de formigó, elèctric.	0,00000 €

4.3.5 Pressupost

PRESSUPOST

Obra 01 Pressupost A4 - ÀREA INFANTIL PLAÇA DEL MAS ISARN
Capítol 01 RETIRADA I TRANSPORT DE TERRES I RESIDUS

NUM.	CODI	UA	DESCRIPCIÓ	PREL	AMIDAMENT	IMPORT
1	F21L4JC4	m2	Demolició de paviment de formigó de 10 a 15cm, qualsevol amplada, amb martell trencador muntat sobre retroexcavadora, treballs manuals auxiliars i carrega mecànica de runa sobre camió. (P - 8)	12,25	44,400	543,90
2	P2214-A001	m3	Retirada de sorra ubicada en àrea de jocs, realitzada amb mitjans necessaris i adequats, amb pala excavadora i càrrega directa sobre camió (P - 40)	5,82	305,903	1.780,36
3	P2214-A0B1	m3	Excavació de terres, ubicada en àrea de jocs, realitzada amb mitjans necessaris i adequats, amb pala excavadora i càrrega directa sobre camió (P - 41)	7,77	20,982	163,03
4	P2255-W6AT	m3	Rebliment i piconatge de rasa d'amplària fins a 0,6 m, amb el 50% de sorra i el 50% de terra de la pròpia excavació, en tongades de gruix de fins a 25 cm, utilitzant picó vibrant elèctric, amb compactació del 95% PM (P - 46)	46,33	22,858	1.059,01
5	P2241-52SN	m2	Repàs i piconatge de caixa de paviment, amb compactació del 95% PM (P - 44)	2,16	580,000	1.252,80
6	P214P-1163T	m3	Enderroc de mur de contenció de maçoneria, amb martell trencador muntat sobre retroexcavadora i càrrega mecànica de runa sobre camió. El preu no inclou la demolició de la fonamentació. (P - 34)	52,60	12,996	683,59
7	P21R0-92HA	u	Tallada controlada de forma directa, d'arbre de < 6 m d'alçària de port petit, arrencant la soca, aplec de la brossa generada, càrrega sobre camió grua amb pinça i transport a planta de compostatge (no més lluny de 20 km) (P - 38)	114,01	4,000	456,04
8	P221I-A001	m	Excavació de rasa per a pas d'instal·lacions de 40 cm d'amplària i 60 cm de fondària, reblert i compactació amb terres seleccionades de la pròpia excavació, sense pedres, amb retroexcavadora, en tongades de gruix de fins a 25 cm, utilitzant picó vibrant, amb compactació del 95% PM (P - 43)	11,87	14,000	166,18
9	P21Z2-HGY8	m	Tall en paret de bloc de morter ciment, de 19 cm de fondària, amb disc de carborúndum (P - 39)	21,83	1,000	21,83
10	PJS0A-002	u	Partida en concepte de localització de serveis. (P - 82)	150,00	3,000	450,00
11	P221E-AWE7	m3	Excavació de rasa en presència d'arrels d'arbres fins a 2 m de fondària, en terreny compacte (SPT 20-50), realitzada amb mitjans manuals i amb les terres deixades a la vora (P - 42)	84,12	6,000	504,72

TOTAL Capítol 01.01 **7.081,46**

Obra 01 Pressupost A4 - ÀREA INFANTIL PLAÇA DEL MAS ISARN
Capítol 02 DESMUNTATGE MOBILIARI URBÀ

NUM.	CODI	UA	DESCRIPCIÓ	PREL	AMIDAMENT	IMPORT
1	PN00-A053	u	Retirada de joc per a infants tipus estructura metàl·lica o fusta, enderroc de daus de formigó, i càrrega manual i mecànica de l'equipament i sobre camió i trasllat a abocador autoritzat incloent cànon de deposició. (P - 95)	343,14	1,000	343,14
2	P21Q2-A031	u	Retirada de font existent, amb mitjans manuals, i càrrega manual sobre camió o contenidor i trasllat a abocador autoritzat incloent cànon de deposició. (P - 37)	298,13	1,000	298,13

3	P2145-4RS2	m	Arrencada de barana de fusta de 90 a 110 cm d'alçària, amb mitjans manuals i càrrega manual sobre camió o contenidor (P - 32)	8,12	108,850	883,86
4	F21QPJ02	u	Retirada i posterior recol·locació de banc de fusta existent, incloent enderroc de daus de formigó i càrrega manual i mecànica de l'equipament i la runa sobre camió o contenidor. Transport a zona d'acopi i posterior recol·locació amb fonamentació formada per planxa d'acer, segons indicacions de projecte. El preu inclou la reparació de desperfectes en la superfície de suport. (P - 9)	95,75	8,000	766,00
5	PN00-A051	u	Substitució de cordes en joc infantil tipus Kompan - gamma Galaxy. Treballs inclosos: - Desmuntatge de les cordes existents deteriorades o en mal estat (cordes de polièster amb ànima d'acer o similars). - Subministrament de cordes noves homologades, compatibles amb el model Galaxy (originals Kompan o equivalents en qualitat i seguretat). - Instal·lació de les noves cordes amb sistemes de fixació adequats (cosits, terminals, tensors i/o fixacions metàl·liques segons model). - Revisió estructural de punts d'ancoratge i tancament de sistemes de seguretat. - Neteja final de la zona i comprovació de la tensió i fixació de les cordes. Treball realitzat per personal qualificat i segons normativa UNE-EN 1176 de seguretat en jocs infantils. (P - 94)	1.600,00	1,000	1.600,00
6	P-11F21QPJ03	u	Retirada i posterior recol·locació de paperera ancorada al terra, enderroc de daus de formigó, i càrrega manual i mecànica de la runa sobre camió. Aplec de l'equipament i posterior recol·locació de la paperera, incloent nova fonamentació mitjançant dau de formigó. (P - 29)	37,25	2,000	74,50
7	P21Q2-A003	u	Retirada i reubicació de taula de tenis taula, amb mitjans manuals, i càrrega manual sobre camió o contenidor. El preu inclou la reparació de desperfectes en la superfície de suport. Incloent transport a zona d'acopi, embalatges necessaris i posterior recol·locació amb fonamentació formada per planxa d'acer o formigó, segons indicacions de projecte. (P - 36)	68,55	1,000	68,55
8	P214P-117HF	m3	Enderroc de fonament aïllalt de formigó armat, amb martell trencador muntat sobre retroexcavadora i càrrega manual i mecànica de runa sobre camió (P - 35)	140,83	2,150	302,78
9	P214P-115MW	m3	Enderroc de fonament corregut de formigó armat, amb martell trencador muntat sobre retroexcavadora i càrrega manual i mecànica de runa sobre camió (P - 33)	140,83	12,996	1.830,23

TOTAL Capítol 01.02 **6.167,19**

Obra 01 Pressupost A4 - ÀREA INFANTIL PLAÇA DEL MAS ISARN

Capítol 03 TERRES NOVES

NUM.	CODI	UA	DESCRIPCIÓ	PREL	AMIDAMENT	IMPORT
1	P-17F226PJ01	m3	Terraplenada i piconatge per a formació de topografies, amb material seleccionat de la pròpia excavació, en tongades de fins a 25 cm, amb una compactació del 95 % del pm amb mitjans necessaris per a no afectar a la llosa existent. (P - 30)	6,39	371,222	2.372,11
2	P3P0-BXTC	m2	Formigó projectat en sec, de 25 N/mm2 de resistència a compressió i 10 cm de gruix per a mur o solera (P - 54)	27,56	574,640	15.837,08
3	P2242-IZLV	m2	Acabat i allisada de talussos, amb mitjans manuals i mecànics (P - 45)	3,48	574,640	1.999,75
4	P-19F2A11000	m3	Subministrament de terra seleccionada d'aportació criteri d'amidament: m3 de volum amidat segons les especificacions de la dt. Es considera un increment per esponjament, respecte al volum teòric excavat, amb els criteris següents: excavacions en terreny fluix: 15% excavacions en terreny compacte: 20% excavacions en terreny de trànsit: 25% excavacions en roca: 25% (P - 31)	11,13	1.360,202	15.139,05

TOTAL Capítol 01.03 35.347,99

Obra 01 Pressupost A4 - ÀREA INFANTIL PLAÇA DEL MAS ISARN

Capítol 04 FERMS I PAVIMENTs

NUM.	CODI	UA	DESCRIPCIÓ	PREL	AMIDAMENT	IMPORT
1	P9P1-A003	m2	Paviment continu de cautxú reciclat realitzat ´´in situ´´ per a espais entre superfícies amortidores d'impacte en zona de jocs infantils segons la norma UNE-EN 1177, realitzada amb SBR, de 50 mm gruix, amb estructura drenant Capa d'acabat per a paviment continu de cautxú reciclat realitzat ´´in situ´´ en zona de jocs infantils segons la norma UNE-EN 1177, realitzada amb EPDM, de 10 mm gruix, color estàndard segons plànols de detall, a definir per la df, amb estructura drenant, superfície llisa i antilliscant Les dues capes estaran unides per un lligant de poliuretà monocomponent, resistent als raigs UV, als hidrocarburs i als agents atmosfèrics. inclou p.p. d'acabats, remats perimetrals i allisat i neteja. Tot segons normativa i alçada de caiguda dels jocs. Inclou transport i mà d'obra per a la seva execució. (P - 67)	89,54	616,300	55.183,50
2	P9A1-A0B5	m3	Paviment per a zona infantil de sorra garbellada de Bellpuig (per esmorteir caigudes a la zona de joc de l'àrea infantil) subministrat a granel i escampat amb retroexcavadora petita i mitjans manuals sobre p.p. de làmina geotèxtil antiarrels de 200gr/m2, seguint especificacions de paviments per a zones de joc complint amb la normativa UNE1176, estesa i anivellament del material amb mitjans mecanics. (P - 66)	73,49	22,919	1.684,32
3	P92A-DX8H	m3	Subbase de tot-u artificial procedent de granulats reciclats de formigó, amb estesa i piconatge del material al 95% del PM (P - 61)	43,29	72,000	3.116,88
4	P931-IZP6	m2	Base de 15 cm de gruix de Formigó per armar HA - 25 / B / 20 / XC2 amb una quantitat de ciment de 275 kg/m3 i relació aigua ciment =< 0.6, abocat des de camió amb estesa i vibratge manual, amb acabat reglejat, incloent els encofrats laterals i els dels junts de dilatació (P - 62)	19,43	169,850	3.300,19
5	P4B1-A002	m2	Subministrament i col·locació d'armadura AP500 T amb malla electrosoldada de barres corrugades d'acer ME 15x15 cm D:8-8 mm 6x2,2 m B500T UNE-EN 10080 (P - 56)	7,97	745,150	5.938,85
6	PN00-A055	u	Millora pas de vianants del carrer de la castellassa consistent en ampliació del guals fins a tot l'ample del pas de vianants (4,50 metres) (P - 96)	264,71	1,000	264,71
7	P966-H97P	m	Vorada corba d'acer galvanitzat enrasada amb el paviment, de 10 mm de gruix i 100 mm d'alçària, amb els elements metàl·lics d'ancoratge soldats a la xapa, col·locada sobre base de formigó d'ús no estructural HNE-15/P/40 de resistència a compressió 15 N/mm2, consistència plàstica i grandària màxima del granulat 40 mm. (P - 64)	58,49	398,350	23.299,49
8	P966-A010	m	Vorada d'acer galvanitzat, amb tub de 200mm. de diàmetre i 8mm de gruix, corbat, inclosos els elements metàl·lics d'ancoratge soldats a la xapa, col·locada sobre base de formigó d'ús no estructural HNE-15/P/40 de resistència a compressió 15 N/mm2, consistència plàstica i grandària màxima del granulat 40 mm. Tot segons detalls de projecte. (P - 63)	122,51	39,150	4.796,27
9	P9P1-A0B4	m2	Capa esmorteidora per a paviment continu de cautxú reciclat realitzat ´´in situ´´ per a protecció de caigudes en zona de jocs infantils segons la norma UNE-EN 1177, realitzada amb SBR, amb estructura drenant Capa d'acabat per a paviment continu de cautxú reciclat realitzat ´´in situ´´ per a protecció de caigudes en zona de jocs infantils segons la norma UNE-EN 1177, realitzada amb EPDM, de 10 mm gruix, color estàndar segons plànols de detall, a definir per la df, amb estructura	119,34	128,850	15.376,96

			drenant, superfície llisa i antilliscant Les dues capes estaran unides per un lligant de poliuretà monocomponent, resistent als raigs UV, als hidrocarburs i als agents atmosfèrics. inclou p.p. d'acabats, remats perimetrals i allisat i neteja. Tot segons normativa i alçada de caiguda dels jocs. Inclou transport i mà d'obra per a la seva execució. (P - 68)			
10	P9A1331H	m3	Paviment de terra estabilitzada tipus SAULÓ SÒLID o similar, de 12 cm de gruix, format per la barreja de selecció d'àrids (suló processat de tamany 0/12, ciment II/a-l 42,5r une-en 197-1:200/rc-03 granel en una proporció de 150 kg/m3 i barreja de sals (silicat de sodi, carbonat de sodi, clorur de potassi i sodi tripolifosdat) i estesa amb mitjans mecànics. Inclosos tot els materials, maquinària i mitjans auxiliars per a la seva correcta posta en obra. (P - 65)	116,28	43,200	5.023,30

TOTAL Capítol 01.04 **117.984,47**

Obra 01 Pressupost A4 - ÀREA INFANTIL PLAÇA DEL MAS ISARN

Capítol 05 DRENATGE

NUM.	CODI	UA	DESCRIPCIÓ	PREL	AMIDAMENT	IMPORT
1	PGAER001A	u	Execució de pou de graves per infiltració. Inclou excavació de rasa de mides en planta 1,00x1,50 metres i profunditat de 2,50 metres (3,75m3) reomplert amb grava gruixuda o matxaca neta de formigó provinent de reciclatge i la part superior (30cm) amb pedra de canto arrodonit. Inclou col·locació geotextil en la part superior i part alta desl laterals (per evitar que s'escoli l aterra vegetal) i connexió de tub dren sobreixidor a la xarxa de clavegueram, rasa i connexió a la xarxa de clavegueram existent (P - 78)	343,14	3,000	1.029,42
2	PD5L-6QB2	m	Drenatge amb Tub circular perforat superfície interna i externa corrugada de polietilè d'alta densitat de diàmetre 125 mm i reblert amb material filtrant, fins a 50 cm per damunt del dren, de Grava de pedrera, per a drens (P - 71)	29,36	104,907	3.080,07
3	PD5S-9ENT	m	Rasa de drenatge del terreny, per a recollir aigües superficials, de 50x50 cm, amb excavació mecànica, reblert de la rasa amb 50% de grava embolcallada amb geotèxtil i 50% de sorra, i càrrega de les terres sobrants sobre camió o contenidor (P - 72)	25,26	104,907	2.649,95
4	PD56-OKE5	m	Caixa per sobreeixidor de 50x50 cm, amb parets de 10 cm de gruix de Formigó en massa HM - 20 / B / 20 / X0 amb una quantitat de ciment de 200 kg/m3 i relació aigua ciment =< 0.6, sobre solera de 10 cm de Formigó en massa HM - 20 / B / 20 / X0 amb una quantitat de ciment de 200 kg/m3 i relació aigua ciment =< 0.6 (P - 70)	65,32	1,500	97,98
5	PD77-WCE5	m	Clavegueró amb tub de polipropilè de paret tricapa per a sanejament sense pressió, de DN 125 mm i de SN 8 (8 kN/m2) de rigidesa anular, sobre llit de sorra de 15 cm de gruix i reblert amb sorra fins a 30 cm per sobre del tub, amb picó vibrant elèctric (P - 73)	54,21	14,000	758,94
6	PD32-567J	u	Pou sorrer i tapa fixa, de 45x45 cm i 60 cm de fondària, amb paret de maó calat de 290x140x100 mm, arrebossada amb morter. (P - 69)	132,56	2,000	265,12

TOTAL Capítol 01.05 **7.881,48**

Obra 01 Pressupost A4 - ÀREA INFANTIL PLAÇA DEL MAS ISARN

Capítol 06 MOBILIARI URBÀ

NUM.	CODI	UA	DESCRIPCIÓ	PREL	AMIDAMENT	IMPORT
1	P6A8-A002	u	Subministrament i col·locació de faristol de senyalització de la zona de jocs infantils. Dimensions del peu del faristol: 800 x 300 mm. dimensions de la base de la placa: 400 x 300 mm amb les cantonades superiors arrodonides. La inclinació de la base de la placa és de 35º	196,32	1,000	196,32

			respecte a la vertical. Dimensions de la base del faristol: 250 x 300 mm. (amb 4 forats de diàmetre 10 mm). Dimensions del nervi posterior: 15 mm d'amplada i 4 mm de gruix. Cartell trespa de 5.5 mm amb cantonades arrodonides. Inclosa retolació. (tot segons criteris del servei de gestió de l'espai públic).Inclou col·locació encastada ancorada amb dau de formigó. (P - 59)			
2	P6A8-A0B2	u	Subministrament i col·locació de panell informatiu de la zona de jocs infantils. Dimensions de la base de la placa: 1400 x 800 mm amb les cantonades superiors arrodonides. Inclosa retolació. (tot segons criteris del servei de gestió de l'espai públic). Inclou col·locació encastada ancorada amb dau de formigó. (P - 60)	349,32	1,000	349,32
3	PQ22-DJJU	u	Paperera de peu de planxa desplegada d'acer galvanitzat, de 60 l de capacitat, per a col·locació encastada ancorada amb dau de formigó (P - 103)	213,88	3,000	641,64
4	P6181-IA1U	m2	Paret de gruix 20 cm i alçària <= 1 m de dues cares vistes, de Bloc foradat de morter de ciment R-6, rugós, de 400x200x200 mm, amb components hidrofugants, de cara vista, gris, categoria I segons norma UNE-EN 771-3, col·locat amb morter mixt de ciment pòrtland amb filler calcari 1:2:10 (P - 57)	42,93	2,000	85,86
5	P6A8-A001	m	Tanca cilíndrica d'acer galvanitzat formada per tubs de diàmetre 80mm i 1, 5mm d'espessor, separats 80mm entre si, alçada 110 cm, amb tapa superior i els cantells arrodonits. Platina inferior correguda, de 16cm d'ample i 10 mm de gruix, amb els cantells arrodonits, amb forats de 15mm de diàmetre als punts d'ancoratge i amb rodó passant a 1 cms. de la part superior. Ancorada a sabata correguda de formigó mitjançant varilla roscada m-14x300mm i tac químic. Inclou fonamentació amb sabata correguda de formigó segons plànols de projecte i peça de formigó tipus thoro de dimensions 600x400x400mm, amb cantells arrodonits pel coronament de la fonamentació. Tot el conjunt d'acer galvanitzat en calent d'espessor 100 micres. (P - 58)	240,17	37,650	9.042,40

TOTAL	**Capítol**	**01.06**	**10.315,54**

Obra	01	Pressupost A4 - ÀREA INFANTIL PLAÇA DEL MAS ISARN
Capítol	07	XARXA D'ENLLUMENAT

NUM.	CODI	UA	DESCRIPCIÓ	PREL	AMIDAMENT	IMPORT
1	PGAER001B	m	Execució de rasa per a canalització d'enllumenat públic sota terrenye natural, amb la col·locació d'un tub corrugat pvc doble capa d90 mm, mandrilat i amb fil guia, incloent l'excavació segons plànols de detall i dimensions estàndard de companyia, acopi provisional de les terres procedents de l'excavació, repàs i piconatge del fons de la rasa, protecció de sorra segons especificacions de companyia i reblert de rasa en tongades de 25 cm de gruix amb material classificat procedent de la pròpia excavació, compactada al 95% p.m., amb temps d'espera, repassos de rasa i sobrevolums d'excavació i reblert per increments puntuals de profunditat per a coordinació amb altres serveis. Càrrega, transport i cànon d'abocament i manteniment dels materials excedents. Amb el subministra i col·locació de banda de senyalització segons especificacions companyia. (P - 79)	20,50	97,740	2.003,67
2	PN00-A046	m	Conductor de coure de designacio une rconductor de designacio une rvfv 0,6/1 kv, tetrapolar de 4x25 mm2 i i col.locat en tubvfv 0,6/1 kv, tetrapolar de 4x6 mm2 i col·locat en tub, (P - 90)	20,98	97,740	2.050,59
3	EGD1441E	u	Piqueta de connexió a terra d'acer, amb recobriment de coure de gruix estàndard, de 2500 mm de llargària de 18,3 mm de diàmetre, clavada a terra (P - 7)	37,57	7,000	262,99
4	PN00-A045	u	Legalització instal·lació (P - 89)	850,00	1,000	850,00
5	FHN32GP1	u	Conjunt de bàcul i lluminària model jn.gen2.cb.cc.ds.h.l033 fixada a columna troncoconica h=4m, fust d'acer galvanitzat amb tractament de rilsanització fins a la portella i acabat antigraffiti als 3 m inferiors. Lluminaria amb un flux lluminós de 3149 lm, potencia de 33.00w, classificació lluminària segons cie de 100, codi cie flux: 12 45 93 100 100 , lluminaria: 1xled 3000lm -3000k (factor de correcció 1000).	854,58	3,000	2.563,74

			Instal·lació elèctrica interior completa, connexió a la xarxa d'alimentació i al terra, amb placa de presa de terra. Inclou driver (model advance (adv) o excite (exc) de tercera generació, de la marca tridonic) i sistema de regulació imcu de vossloh o similar, ip20, programat segons criteris municipals i en funcionament. Portella amg tres punts de subjecció. Inclou excavació i formigonament del fonament de 80x100x100 cm de formigó hm 20, col·locació dels perns d'ancoratge amb plantilla i fixació del bàcul als mateixos. (P - 12)			
6	FHN32GP2	u	Desplaçament vertical d'un fanal d'enllumenat públic per adequació a la nova cota topogràfica resultant d'un moviment de terres. Treballs inclosos: - Excavació parcial manual o mecànica per accedir a la base del fanal existent. - Desconnexió provisional de la instal·lació elèctrica. - Extracció acurada de la columna del fanal. - Execució de nova base de formigó armat, amb ancoratges metàl·lics o empotraments segons sistema constructiu. - Recol·locació i fixació de la columna del fanal a la nova cota. - Reconnexió elèctrica, adaptació de cablejat si cal i comprovació de funcionament. Treballs executats segons normativa vigent d'enllumenat exterior (REBT i normatives municipals). (P - 13)	323,53	1,000	323,53
7	PDK2-VL6O	u	Pericó de registre de 0,40 x 0,40 x 0,60 m de mides ùtils amb paret de 15 cm de maó calat de 29 x14 x10 cm. Asentada sobre llit de sorra, inclosa la tapa i marc de foneria b125 amb inscripció (P - 74)	104,62	3,000	313,86
TOTAL	**Capítol**		**01.07**			**8.368,38**

Obra	01	Pressupost A4 - ÀREA INFANTIL PLAÇA DEL MAS ISARN
Capítol	08	INSTAL·LACIÓ FONT

NUM.	CODI	UA	DESCRIPCIÓ	PREU	AMIDAMENT	IMPORT
1	PQ30-A001	u	Subministrament i col·locació de font per a exterior model CAUDAL de Santa&Cole, d'acer zincat, amb acabat protecció antioxidant i pintura, inclou mòdul de reixa i connexions a les xarxes de clavagueram i aigua, inclosa la col·locació de l'arqueta amb electrovàlvula i clau de pas, connectada al programador, que permeti assegurar la circulació d'aigua, garantint un nivell de clor correcte a sortida de font, broc amb polsador temporitzat i reixa de desguàs, ancorada amb dau de formigó. (P - 104)	2.519,70	1,000	2.519,70
2	PJSM5-A001	u	Partida corresponent a l'execució del sistema automàtic de buidatge d'una font de boca. Aquesta partida inclou tots els treballs necessaris per a la instal·lació del sistema automàtic de buidatge de la font, d'acord amb el plànol detallat, i comprèn: - Excavació manual o mecànica del terreny per a la formació de les rases i fosses necessàries per allotjar les canalitzacions i els elements del sistema. - Gestió dels residus generats durant l'excavació, incloent: Càrrega de la runa o terres sobrants sobre camió. Transport del material sobrant fins al dipòsit controlat de residus autoritzat. Pagament del cànon corresponent al dipòsit de residus segons la normativa vigent. - Execució del pericó de neteja de desguàs, amb les dimensions i característiques definides en plànol. - Execució de la connexió del desguàs entre els dos pericons (el que conté l'electrovàlvula i el destinat a la neteja de desguàs), mitjançant la col·locació de les canonades corresponents i els accessoris necessaris, assegurant l'estanquitat i el correcte funcionament del sistema. - Subministrament i instal·lació de l'electrovàlvula, inclosa dins el pericó corresponent, connectada al sistema de control segons especificacions tècniques. (P - 84)	988,00	1,000	988,00
3	PJMZ-IRSN	u	Connexió a la xarxa general amb escomesa per a subministrament d'aigua de 2,5 m3/h, inclòs els drets de la companyia, del subministrament, fiança, import del comptador i quota anual de	454,60	1,000	454,60

conservació

Escomesa soterrada per a proveïment d'aigua potable (font) d'aproximadament 2 m de longitud, que uneix la xarxa general de distribució d'aigua potable de l'empresa subministradora amb la instal·lació de la font, continua en tot el recorregut sense unions o ensamblatges intermedis no registrables, formada per tub de polietilè PE 100, de 32 mm de diàmetre exterior, PN=10 atm i 2 mm de gruix, col·locada sobre llit de sorra de 15 cm de gruix, en el fons de la rasa prèviament excavada, degudament compactada i anivellada amb picó vibrant de guiat manual, reblert lateral compactant fins als ronyons i posterior reblert amb la mateixa sorra fins a 10 cm per sobre la generatriu superior de la canonada; collaret de presa en càrrega col·locat sobre la xarxa general de distribució que serveix d'enllaç entre l'escomesa i la xarxa; clau de tall d'esfera de de diàmetre amb comandament de clau de quadrat col·locada mitjançant unió, situada al costat de la font, allotjada en arqueta prefabricada de polipropilè de 30x30x30 cm, col·locat sobre solera de formigó en massa HM-20/P/20/X0 de 15 cm d'espessor. Segons determinacions companyia T-AIGUA. Inclús formigó en massa HM-20/P/20/X0 per a la posterior reposició del ferm existent, accessoris i peces especials. (P - 80)

TOTAL Capítol	**01.08**		**3.962,30**

Obra	01	Pressupost A4 - ÀREA INFANTIL PLAÇA DEL MAS ISARN
Capítol	09	JARDINERIA I REG
Titol 3	01	JARDINERIA

NUM.	CODI	UA	DESCRIPCIÓ	PREL	AMIDAMENT	IMPORT
1	FRI33351	m2	manta orgànica tipus 100% coco de densitat aproximada 300 g/m2, més teixit antiherba, col·locada en un terreny preparat amb un pendent aproximat del 50 % i amb una llargària de talús inferior a 4 m, fixada amb grapes d'acer corrugat en forma d'u, de 8 mm de diàmetre i de 20-10-20 cm, amb una densitat de 3 u/m2 i amb part proporcional de rasa superior de fixació (P - 21)	5,50	34,320	188,76
2	PR36-8RV7	m3	Terra vegetal de jardineria de categoria alta, amb una conductivitat elèctrica menor de 0,8 dS/m, segons NTJ 07A, subministrada en sacs de 0,8 m3 i escampada amb mitjans manuals (P - 106)	116,72	13,728	1.602,33
3	FR61GU01	u	Plantació d'arbre planifoli amb pa de terra o contenidor. Incloent: excavació de clot de plantació de 100 cm de diàmetre i 1m fondària, reblert del clot amb substitució total de terra de l'excavació per terre vegetal. Inclou: base de 20 cm de gruix de sòl estructural (graves d'arestes vives de granulometria 4-6cm sense fins i 1/5 part de terra vegetal) 2 tutors per arbre de fusta castanyer, barrera antiarrels acanalada de 100 cm d'alçada, primer reg i càrrega de les terres sobrants a camió. La recepció a obra de l'arbre haurà de comptar amb l'aprovació dels serveis tècnics municipals. (P - 20)	64,71	2,000	129,42
4	PRZ0-A001	u	Aspratge triple d'arbre mitjançant 3 rolls de fusta de castanyer tractada en autoclau de secció circular, de 12 cm de diàmetre, clavat al fons del forat de plantació 30 cm, i amb 3 abraçadores regulables de goma o cautxú premsat, amb una alçada total de 2,5m, reforç a mitja canya i tutors conformats per estaques de fusta de castanyer clavats tan a prop de l'arbre com sigui possible però fora del diàmetre del pa de terra. En qualsevol cas a una distància mínima de 20 cm, ben aplomats, vigilant de no malmetre'n les arrels. (P - 115)	90,86	2,000	181,72
5	PRZ0-A002	u	Execució d'anellament de protecció per a arbre existent afectat per modificació topogràfica. Treballs inclosos: - Subministrament i col·locació d'un anell de protecció de formigó, acer galvanitzat o maçoneria (segons projecte o entorn), de diàmetre	269,61	2,000	539,22

			adaptat al tronc i base de l'arbre, amb una separació mínima de 20-30 cm respecte l'escorça per garantir ventilació i desenvolupament radicular. - L'anell actua com a mur de contenció parcial per evitar l'enterrament directe del tronc arran de l'increment de la cota del terreny. - Execució del reblert amb terres vegetals al voltant, respectant el diàmetre interior protegit. - Nivellació i compactació del terreny exterior, garantint evacuació d'aigua. - Inclou excavació prèvia, formació de l'estructura, ancoratges si calen i acabats. (P - 116)			
6	PRE4-TEYU	u	Poda de branques baixes d'arbres en actuacions al medi natural, amb una alçada en l'arbrat d'entre 1 i 2 m, amb mitjans manuals (P - 114)	1,06	10,000	10,60
7	PRD1-HBAQ	u	Protecció individual de tronc d'arbre de perímetre aproximat entre 95 i 125 cm, amb estructura de fustes lligades entre si amb filferro, de 2 m d'alçària mínima, col·locades sobre material amb funció d'enconxat, amb el desmuntatge inclòs (P - 113)	58,13	20,000	1.162,60
8	PRD1-HBAO	m	Protecció de l'àrea de vegetació amb tanca mòbil de 2 m d'alçària, amb malla electrosoldada d'acer galvanitzat, fixada a peus prefabricats de formigó, amb el desmuntatge inclòs (P - 112)	3,95	30,000	118,50
9	PR45B-8XSE	u	Subministrament de Tipuana tipu (T. Speciosa) de perímetre de 18 a 20 cm, amb pa de terra de diàmetre mínim 57 cm i profunditat mínima 39,9 cm segons fórmules NTJ (P - 108)	112,44	2,000	224,88
10	PR490-92P0	u	Subministrament de varietats tipus d'arbusts en contenidor de 3 l. A raó de 5 u/m2 espècies a determinar per la D.F. La recepció a obra de l'arbust/s haurà de comptar amb l'aprovació dels serveis tècnics municipals. (P - 109)	4,45	171,600	763,62
11	PR61-8ZJ1	u	Plantació d'arbust o arbre de petit format en contenidor de 3 a 5 l en obres d'urbanització, excavació de clot de plantació de 40x40x30 cm amb mitjans manuals, en un pendent inferior al 35 %, reblert del clot amb terra de l'excavació barrejada amb un 10% de compost i primer reg (P - 110)	9,05	171,600	1.552,98
12	PR92-IRQZ	m	Palissada de castanyer tractada amb autoclau (grau de protecció IV), de 0,50 m d'alçària sobre el terreny i acabat pla, feta amb muntants de 8 cm de diàmetre cada 3 m, ancorats amb tutors de fusta. (P - 111)	32,63	32,000	1.044,16
13	PR30-8RVZ	m3	Escorça de pi de 30 a 50 mm, subministrada en sacs de 0,8 m3 i escampada amb mitjans manuals (P - 105)	123,14	34,320	4.226,16
TOTAL	**Titol 3**		**01.09.01**			**11.744,95**

Obra	01	Pressupost A4 - ÀREA INFANTIL PLAÇA DEL MAS ISARN
Capítol	09	JARDINERIA I REG
Titol 3	02	REG

NUM.	CODI	UA	DESCRIPCIÓ	PREL	AMIDAMENT	IMPORT
1	P221I-A001	m	Excavació de rasa per a pas d'instal·lacions de 40 cm d'amplària i 60 cm de fondària, reblert i compactació amb terres seleccionades de la pròpia excavació, sense pedres, amb retroexcavadora, en tongades de gruix de fins a 25 cm, utilitzant picó vibrant, amb compactació del 95% PM (P - 43)	11,87	73,000	866,51
2	P2255-W6AT	m3	Rebliment i piconatge de rasa d'amplària fins a 0,6 m, amb el 50% de sorra i el 50% de terra de la pròpia excavació, en tongades de gruix de fins a 25 cm, utilitzant picó vibrant elèctric, amb compactació del 95% PM (P - 46)	46,33	21,024	974,04
3	PJS0-A001	u	Anella per a reg per degoteig amb un cabal de 25l/h, el diàmetre de l'anella dependrà del cabal dels degotadors, amb degoters autocompensats integrats cada 33 cm, soterrada 10 cm, amb l'obertura i el tancament de la rasa inclosos. Inclou accessoris i peces especials	12,64	2,000	25,28

			per connexió amb tub de reg. (P - 81)			
4	PJSM5-VA42	u	Pericó de fàbrica de maó per a instal·lacions de reg de mides interiors 60x60x60 cm per a un o dos capçals, format amb parets de 15 cm de gruix de maó calat de 290x140x100 mm, arrebossada i lliscada interiorment amb morter amb una proporció en volum 1:2:10, sobre una base de formigó d'ús no estructural HNE-15/P/20 de resistència a compressió 15 N/mm2, consistència plàstica i grandària màxima del granulat 20 mm i capa drenant de 20 cm de grava, bastiment i tapa per a pericó de serveis de fosa grisa de 620x620x50 mm i de 52 kg de pes (P - 86)	234,23	1,000	234,23
5	PJSM5-VA41	u	Pericó de fàbrica de maó per a instal·lacions de reg de mides interiors 40x40x40 cm, format amb parets de 15 cm de gruix de maó calat de 290x140x100 mm, arrebossada i lliscada interiorment amb morter amb una proporció en volum 1:2:10, sobre una base de formigó d'ús no estructural HNE-15/P/20 de resistència a compressió 15 N/mm2, consistència plàstica i grandària màxima del granulat 20 mm i capa drenant de 20 cm de grava, bastiment i tapa per a pericó de serveis de fosa grisa de 420x420x40 mm i de 25 kg de pes (P - 85)	134,72	4,000	538,88
6	PG33-E6AL	m	Cable amb conductor de coure de tensió assignada 0,6/1 kV, de designació RV-K, construcció segons norma UNE 21123-2, bipolar, de secció 2x25 mm2, amb coberta del cable de PVC, classe de reacció al foc Eca segons la norma UNE-EN 50575, col·locat en tub (P - 77)	27,52	10,000	275,20
7	PFB4-DW48	m	Tub de polietilè de designació PE 40, de 40 mm de diàmetre nominal, de 10 bar de pressió nominal, sèrie SDR 7,4, UNE-EN 12201-2, connectat a pressió, amb grau de dificultat mig, utilitzant accessoris de plàstic, i col·locat al fons de la rasa o entubat. Per a reg per goteig en xarxa secundària. (P - 75)	8,43	86,200	726,67
8	FJS5UN10	m	Canonada per a reg per degoteig de 16 mm de diàmetre, amb degoters autocompensats integrats cada 40 cm, instal·lada soterrada 10 cm amb obertura i tancament de la rasa inclosos. (P - 14)	2,45	30,500	74,73
9	FJSBBYP2	u	Desguàs i vàlvula racor pla manual de 1.1/2" per rentatge i vàlvula de descàrrega o de drenatge automàtica de 1/2", amb connexió a la xarxa de clavegueram (P - 16)	551,70	1,000	551,70
10	FG1BREG1	u	Armari estàndard de polièster, reforçat amb fibra de vidre, dimensions 850x465x320mm., model Himel PLD-85/00 per a programador de 6 estacions, inclós base de formigó, segons especificacions de companyia. (P - 11)	624,68	1,000	624,68
11	FJSAUB06	u	Programador electrònic modular ampliable de doble programa, marca HUNTER model HCC-800-PL + EZDM Route WIFI o similar, INCLOENT Decodificador EZ-100, amb control d'aportació d'aigua, temps de programació des de 1 min. fins a 12 h per estació, en passos d'1 min., amb 6 estacions, possibilitat de 8 arrencades per dia i programa, transformador interior 230/26,5 v 50 hz, bateria recarregable de salvaguarda del programa, circuit d'arrencada de bomba, carcassa de plàstic estanca i preparat per a muntatge mural exterior, totalment col·locat, incloses totes les connexions elèctriques, tant del circuit d'alimentació del programador, com dels elements governats per aquest. Homologat per l' Ajuntament de Terrassa. (P - 15)	476,03	1,000	476,03
12	FBSZT115	u	Mòdul caixa general de protecció format per borns bimetàl·lics i fusible a.p.r. de 63 A, dins d'un cofret del tipus homologat per UNESA per a 160 A. (P - 10)	196,11	1,000	196,11
13	FJSZU006	u	Subministrament i col·locació de petit material elèctric compost per ICPM de protecció de 5A i diferencial de 40A amb sensibilitat de 300 MA, instal·lat segons REBT. (P - 17)	116,97	1,000	116,97
14	PG2N-EUGK	m	Tub corbable corrugat de polietilè, de doble capa, llisa la interior i corrugada l'exterior, de 90 mm de diàmetre nominal, aïllant i no propagador de la flama, resistència a l'impacte de 20 J, resistència a compressió de 450 N, muntat com a canalització soterrada (P - 76)	4,16	10,000	41,60
15	PJSQ-92NR	u	Sensor d'humitat per a connectar a programador local, instal·lat i calibrat (P - 87)	260,59	1,000	260,59

16	PJSA1-92LP	u	Subministrament i instal·lació de components per a 2 sectors de reg automatitzat, incloent: - 1 programador de 2 sectors amb Bluetooth i telegestió - 3 claus d'esfera DN25 - 2 electrovàlvules 24 V AC DN25 - 2 reguladors de pressió - 2 filtres de plàstic de malla - 2 vàlvules de rentat/descàrrega - 2 vàlvules de ventosa (P - 83)	620,00	1,000	620,00

TOTAL Títol 3 **01.09.02** **6.603,22**

Obra 01 Pressupost A4 - ÀREA INFANTIL PLAÇA DEL MAS ISARN
Capítol 10 CERTIFICATS I PARTIDES

NUM.	CODI	UA	DESCRIPCIÓ	PREL	AMIDAMENT	IMPORT
1	P-42FQA2LM05	u	Certificat àrees de jocs inspecció i certificació de conformitat de l'àrea de joc infantil segons normes UNE 147103, UNE-EN 1176 1 a 7, en 1177 i plec de prescripcions tècniques per al disseny, l'execució i la recepció de les àrees de joc infantil de parcs i jardins. La partida inclou totes les feines necessàries per a deixar-la correctament executada. (P - 55)	409,50	1,000	409,50

TOTAL Capítol **01.10** **409,50**

Obra 01 Pressupost A4 - ÀREA INFANTIL PLAÇA DEL MAS ISARN
Capítol 11 JOCS INFANTILS

NUM.	CODI	UA	DESCRIPCIÓ	PREL	AMIDAMENT	IMPORT
1	NRO852-1011	u	Subministrament de joc infantil tipus corda d'escalada ´´Cuerda de escalada de ladera con EPDM. Referència NRO892 de Kompan´´ o similar. Format per: - les cordes amb un diàmetre de 19 mm o més són tipus amb filferros d'acer galvanitzat de sis fils. Cada bri està ben embolicada amb fil pes, que es fundi amb cada bri individual. Les cordes són altament resistents al desgast i al vandalisme i poden reemplaçar-se en el lloc si és necessari. - les parts metàl·liques estan fetes d'acer d'alta qualitat, galvanitzat en calenta per dins i per fora amb zinc sense plom. En l'exterior, hi ha una capa addicional de recobriment en pols. Això garanteix una excel·lent resistència a la corrosió i una expressió de disseny acolorida. - les abraçadores d'alumini s'utilitzen com a connectors entre els pals d'acer i la corda. Dues peces de fosa d'alumini estan caragolades juntes. L'altura de les abraçadores és, per tant, variable. El joc infantil ha de complir amb la Orden TMA/851/2021. (P - 22)	1.224,00	3,000	3.672,00
2	PN00-A057	u	Muntatge, instal·lació i transport de l'unitat de joc(nro852-1011). Incloent-hi les excavacions prèvies, l'execució dels daus de formigó per a la fonamentació i la col·locació dels ancoratges necessaris per a la correcta fixació de l'equip, segons les especificacions del fabricant i la normativa vigent. (P - 97)	387,60	3,000	1.162,80
3	15000J987B	u	Subministrament de joc infantil tipus balancí adaptat per l'accés directe amb cadira de rodes ´´Juegos de muelle - J987®. Referència 15000J987B de Proludic´´ o similar. Les dimensions del mòdul són: 4,04 m de longitud, 1,14 m d'ample, 1,19 m d'alt. L'altura de caiguda lliure (acl) és de 0,60 m. Es pot accedir a aquest mòdul des de 3 anys. Té una capacitat màxima de 6 usuaris. Format per: - els taulers acolorits s'elaboren a partir d'un material hpl compacte de 13 mm de gruix. Material robust, presenta una excel·lent resistència contra les inclemències del temps i al vandalisme.	14.626,80	1,000	14.626,80

			- el tauler està elaborat amb panells de hpl de 12,5 mm de gruix amb relleu antilliscant. - els tubs són d'acer inoxidable de ø 40 mm, garantint la longevitat i l'estètica del joc al cap dels anys. - les peces d'unió estan modelades en poliamida carregada, no tòxiques, no inflamables, resistents als xocs i als raigs ultraviolats, garantint la robustesa del joc i la resistència enfront del vandalisme. - les molles són d'acer 35scd6. La superfície de molla es tracta després amb granalla pretesada amb capes de preparació de zinc i 2 capes de pols de polièster de 100 micrones. La peça de fixació en poliamida carregada garanteix una longevitat i una seguretat excepcional al sistema. - els caragols en acer inoxidable està protegida per càpsules anti vandalisme en poliamida. El joc infantil ha de complir amb la Orden TMA/851/2021. (P - 3)			
4	PN00-A047	u	Muntatge, instal·lació i transport de l'unitat de joc (15000j987b). Incloent-hi les excavacions prèvies, l'execució dels daus de formigó per a la fonamentació i la col·locació dels ancoratges necessaris per a la correcta fixació de l'equip, segons les especificacions del fabricant i la normativa vigent. (P - 91)	1.528,98	1,000	1.528,98
5	1500J2409A	u	Subministrament de joc infantil tipus giratori adaptat per l'acces directe amb cadira de rodes ´´Juegos de rotación - J2409. Referència1500J2409A de Proludic´´ o similar. Hi ha espai per 2 cadires de rodes i seient per 1 usuaris més. De superfície 27,5 m2. Les dimensions del mòdul són: 2,10 m de longitud, 2,10 m d'ample, 1,00 m d'alt. L'altura de caiguda lliure (acl) és de 1,00 m. Format per: - els pals són d'acer galvanitzat lacat, de 102 mm de diàmetre. L'acabat amb aparença de granit en dos tons de gris, presenta lleugers relleus i confereix una millor resistència a les rayaduras. Els capçals són de poliamida injectada. - 0 m. - els tubs són d'acer inoxidable de ø 40 mm, garantint la longevitat i l'estètica del joc al cap dels anys. - els taulers acolorits s'elaboren a partir d'un material hpl compacte de 13 mm de gruix. Material robust, presenta una excel·lent resistència contra les inclemències del temps i al vandalisme. - una superfície antilliscant d'alumini estriat permet un bon manteniment dels suports durant els girs. - els caragols en acer inoxidable està protegida per càpsules anti vandalisme en poliamida. El joc infantil ha de complir amb la Orden TMA/851/2021. (P - 5)	12.961,14	1,000	12.961,14
6	PN00-A048	u	Muntatge, instal·lació i transport de l'unitat de joc (1500j2409a). Incloent-hi les excavacions prèvies, l'execució dels daus de formigó per a la fonamentació i la col·locació dels ancoratges necessaris per a la correcta fixació de l'equip, segons les especificacions del fabricant i la normativa vigent. (P - 92)	1.632,00	1,000	1.632,00
7	51500213300	u	Subministrament de joc infantil tipus gronxador niu ´´Columpios - J435-C®. Referència 15000J435A-C de Proludic´´ o similar. Les dimensions del mòdul són: 3,34 m de longitud, 1,98 m d'ample, 2,60 m d'alt. L'altura de caiguda lliure (acl) és de 1,46 m. Format per: - els pals, 95 x 95 mm, són d'acer galvanitzat pintat garantint la longevitat i la robustesa dels jocs. - la biga horitzontal és d'acer galvanitzat no pintat, de 88,9 mm de diàmetre. - la cistella està fabricada en una peça de polietilè. L'armadura és d'acer inoxidable recobert per topalls de protecció i està suspès per cadenes revestides amb pvc. - les anelles de lliscament en pvc permeten limitar el desgast de les peces metàl·liques causat pel balanceig i el pas del temps, i prolonguen la durada de vida útil dels productes. Les cadenes són d'acer galvanitzat. - el sistema d'articulació doble és d'acer inoxidable. Una cadena de seguretat afegeix subjecció addicional de la cistella. - els taulers acolorits s'elaboren a partir d'un material hpl compacte de 13 mm de gruix. Material robust, presenta una excel·lent resistència contra les inclemències del temps i al vandalisme.	5.219,34	1,000	5.219,34

			- els caragols en acer inoxidable està protegida per càpsules anti vandalisme en poliamida. El joc infantil ha de complir amb la Orden TMA/851/2021. (P - 6)			
8	PN00-A036	u	Muntatge, instal·lació i transport de la unitat de joc (51500213300). Incloent-hi les excavacions prèvies, l'execució dels daus de formigó per a la fonamentació i la col·locació dels ancoratges necessaris per a la correcta fixació de l'equip, segons les especificacions del fabricant i la normativa vigent. (P - 88)	1.632,00	1,000	1.632,00
9	15000J1121	u	Subministrament de joc infantil tipus tobogan sobre vessant ´´Toboganes - J1123 de Proludic´´ o similar. L'alçada del recorregut del tobogan es de 3,80 m. Les dimensions del mòdul són: 5,60 m de longitud, 2,70 m d'ample, 5,40 m d'alt. L'altura de caiguda lliure (acl) és de 1,00 m. Es pot accedir a aquest mòdul des de 2 anys. Té una capacitat màxima de 3 usuaris. Format per: - els pals, de 125 mm de diàmetre, són d'acer galvanitzat lacat garantint la longevitat i la robustesa dels jocs. Els capçals són de poliamida injectada. - els tubs són d'acer inoxidable de ø 40 mm, garantint la longevitat i l'estètica del joc al cap dels anys. - el tauler s'elabora amb panells de contraxapat d'alta qualitat, de 21 mm de gruix, composts de làmines de bedoll. La superfície està recoberta d'una pel·lícula de resina fenòlica antilliscant. - els taulers acolorits s'elaboren a partir d'un material hpl compacte de 13 mm de gruix. Material robust, presenta una excel·lent resistència contra les inclemències del temps i al vandalisme. - les superfícies lliscants són de polietilè rotomoldejat. - les peces d'unió estan modelades en poliamida carregada, no tòxiques, no inflamables, resistents als xocs i als raigs ultraviolats, garantint la robustesa del joc i la resistència enfront del vandalisme. - els caragols en acer inoxidable està protegida per càpsules anti vandalisme en poliamida. El joc infantil ha de complir amb la Orden TMA/851/2021. (P - 1)	9.651,64	1,000	9.651,64
10	PN00-A058	u	Muntatge, instal·lació i transport de l'unitat de joc (15000j1121). Incloent-hi les excavacions prèvies, l'execució dels daus de formigó per a la fonamentació i la col·locació dels ancoratges necessaris per a la correcta fixació de l'equip, segons les especificacions del fabricant i la normativa vigent. (P - 98)	1.632,00	1,000	1.632,00
11	15000J1122	u	Subministrament de joc infantil tipus tobogan sobre vessant ´´Toboganes - J1124 de Proludic´´ o similar. L'alçada del recorregut del tobogan es de 4,40 m. Les dimensions del mòdul són: 6,40 m de longitud, 2,70 m d'ample, 5,50 m d'alt. L'altura de caiguda lliure (acl) és de 1,00 m. Es pot accedir a aquest mòdul des de 2 anys. Té una capacitat màxima de 3 usuaris. Format per: - els pals, de 125 mm de diàmetre, són d'acer galvanitzat lacat garantint la longevitat i la robustesa dels jocs. Els capçals són de poliamida injectada. - els tubs són d'acer inoxidable de ø 40 mm, garantint la longevitat i l'estètica del joc al cap dels anys. - el tauler s'elabora amb panells de contraxapat d'alta qualitat, de 21 mm de gruix, composts de làmines de bedoll. La superfície està recoberta d'una pel·lícula de resina fenòlica antilliscant. - els taulers acolorits s'elaboren a partir d'un material hpl compacte de 13 mm de gruix. Material robust, presenta una excel·lent resistència contra les inclemències del temps i al vandalisme. - les superfícies lliscants són de polietilè rotomoldejat. - les peces d'unió estan modelades en poliamida carregada, no tòxiques, no inflamables, resistents als xocs i als raigs ultraviolats, garantint la robustesa del joc i la resistència enfront del vandalisme. - els caragols en acer inoxidable està protegida per càpsules anti vandalisme en poliamida. El joc infantil ha de complir amb la Orden TMA/851/2021. (P - 2)	8.651,64	1,000	8.651,64

12	PN00-A059	u	Muntatge, instal·lació i transport de l'unitat de joc (15000j1122). Incloent-hi les excavacions prèvies, l'execució dels daus de formigó per a la fonamentació i la col·locació dels ancoratges necessaris per a la correcta fixació de l'equip, segons les especificacions del fabricant i la normativa vigent. (P - 99)	1.632,00	1,000	1.632,00
13	1500J1110A	u	Subministrament de joc infantil tipus tobogan metàl·lic sobre vessant. L'alçada del recorregut del tobogan es de 2,50 m. Les dimensions del mòdul són: 3,14 m de longitud, 1,01 m d'ample, 2,50 m d'alt. L'altura de caiguda lliure (acl) és de 1,00 m. Es pot accedir a aquest mòdul des de 2 anys. Apte per poder baixar una persona amb mobilitat reduïda i un acompanyant conjuntament. Té una capacitat màxima de 3 usuaris. Format per: - els pals, 95 x 95 mm, són d'acer galvanitzat pintat garantint la longevitat i la robustesa dels jocs. Els capçals, reblats en el pal, són de poliamida injectada. - els tubs són d'acer inoxidable de ø 40 mm, garantint la longevitat i l'estètica del joc al cap dels anys. - el tauler està elaborat amb panells de hpl de 12,5 mm de gruix amb relleu antilliscant. - la superfície lliscant és d'acer inoxidable de 2 mm de gruix, corbades, ondulades i modelades en una sola peça. - els caragols en acer inoxidable està protegida per càpsules anti vandalisme en poliamida. El joc infantil ha de complir amb la Orden TMA/851/2021. (P - 4)	5.730,36	1,000	5.730,36
14	PN00-A060	u	Muntatge, instal·lació i transport de l'unitat de joc (1500j1110a). Incloent-hi les excavacions prèvies, l'execució dels daus de formigó per a la fonamentació i la col·locació dels ancoratges necessaris per a la correcta fixació de l'equip, segons les especificacions del fabricant i la normativa vigent. (P - 100)	1.632,00	1,000	1.632,00
15	FQABPJ11	u	Subministrament de capsa de 10 presses d'escalada de dimensions L, ´´Presas escalada Liza 30. Referència JROK30 de Benito´´ o similar. Color a definir per la DF. El joc infantil ha de complir amb la Orden TMA/851/2021. (P - 18)	89,96	3,000	269,88
16	FQABPJ12	u	Muntatge, instal·lació i transport de l'unitat de joc (fqabpj11). Incloent-hi les excavacions prèvies, l'execució dels daus de formigó per a la fonamentació i la col·locació dels ancoratges necessaris per a la correcta fixació de l'equip, segons les especificacions del fabricant i la normativa vigent. (P - 19)	51,00	3,000	153,00
17	NRO852-A001	u	Subministrament i instal·lació d'estructura lúdica de xarxa tipus 3D, amb cordes de poliamida reforçada amb ànima d'acer, connectors i tensors d'acer inoxidable, muntants verticals d'acer galvanitzat i pintat, preparada per a ús públic infantil. Inclou ancoratge, fonamentació amb formigó, i col·locació sobre paviment de seguretat de cautxú continu de 40 mm de gruix mitjà. Compliment de la norma UNE-EN 1176. El joc infantil ha de complir amb la Orden TMA/851/2021. (P - 23)	8.000,00	1,000	8.000,00
18	PN00-A080	u	Muntatge, instal·lació i transport de l'unitat de joc (NRO852-A001). Incloent-hi les excavacions prèvies, l'execució dels daus de formigó per a la fonamentació i la col·locació dels ancoratges necessaris per a la correcta fixació de l'equip, segons les especificacions del fabricant i la normativa vigent. (P - 101)	1.500,00	1,000	1.500,00
19	NRO852-A002	u	Subministrament i instal·lació de joc infantil ´´tub de conversa´´ amb longitud total de 14 metres, instal·lat en una àrea de jocs infantils. El sistema està format per dues boques de conversa unides per un tub de comunicació soterrat (polietilè, acer o similar), destinat a la transmissió de veu entre dos punts. Compliment de la norma UNE-EN 1176. El joc infantil ha de complir amb la Orden TMA/851/2021. (P - 24)	1.901,00	1,000	1.901,00
20	PN00-A050	m	Desmuntatge i posterior muntatge de joc infantil ´´tub de conversa´´ amb longitud total de 14 metres, instal·lat en una àrea de jocs infantils. El sistema està format per dues boques de conversa unides per un tub de comunicació soterrat (polietilè, acer o similar), destinat a la transmissió de veu entre dos punts. Treballs inclosos: - Desmuntatge acurat de les dues boques terminals. - Excavació per accedir al tub soterrat, amb una profunditat estimada	70,59	14,000	988,26

de 40-60 cm.
- Extracció manual del tub de 14 m de longitud.
- Nova excavació per al posterior muntatge.
- Recol·locació completa del sistema: inserció del tub, ancoratge de les boques terminals, comprovació funcional.
- Reposició dels acabats superficials (paviment de seguretat, terra vegetal o sauló, segons cas).
(P - 93)

TOTAL Capítol 01.11 84.176,84

Obra 01 Pressupost A4 - ÀREA INFANTIL PLAÇA DEL MAS ISARN
Capítol 12 GESTIÓ DE RESIDUS

NUM.	CODI	UA	DESCRIPCIÓ	PREL	AMIDAMENT	IMPORT
1	P2R5-DT14	m3	Transport de residus a instal·lació autoritzada de gestió de residus, amb camió de 7 t i temps d'espera per a la càrrega a màquina, amb un recorregut de més de 2 i fins a 5 km (P - 48)	5,52	40,605	224,14
2	P241-FIPO	m3	Transport de terres no contaminades per a reutilitzar dins de l'obra, amb camió de 7 t i temps d'espera per a la càrrega amb mitjans mecànics, amb un recorregut de fins a 2 km (P - 47)	2,09	371,222	775,85
3	P2RA-EU7I	m3	Disposició controlada en dipòsit autoritzat inclòs el cànon sobre la deposició controlada dels residus de la construcció, segons la LLEI 8/2008, de residus de formigó inerts amb una densitat 1,45 t/m3, procedents de construcció o demolició, amb codi 17 01 01 segons la Llista Europea de Residus (P - 51)	21,96	34,802	764,25
4	P2RA-EU7D	m3	Disposició controlada en planta de compostage de residus de troncs i soques no perillosos amb una densitat 0,9 t/m3, procedents de poda o sega, amb codi 20 02 01 segons la Llista Europea de Residus (P - 50)	73,44	0,360	26,44
5	P2RA-EU6U	m3	Disposició controlada en centre de reciclatge de residus de fusta no perillosos amb una densitat 0,19 t/m3, procedents de construcció o demolició, amb codi 17 02 01 segons la Llista Europea de Residus (P - 49)	14,73	5,443	80,18

TOTAL Capítol 01.12 1.870,86

Obra 01 Pressupost A4 - ÀREA INFANTIL PLAÇA DEL MAS ISARN
Capítol 13 SEGURETAT i SALUT

NUM.	CODI	UA	DESCRIPCIÓ	PREL	AMIDAMENT	IMPORT
1	PPA0SS01	u	Partida alçada d'abonament íntegre per la seguretat i salut en l'obra, en compliment del R.D. 1627/97 (P - 102)	5.838,70	1,000	5.838,70

TOTAL Capítol 01.13 5.838,70

Obra 01 Pressupost A4 - ÀREA INFANTIL PLAÇA DEL MAS ISARN
Capítol 14 CONTROL DE QUALITAT

NUM.	CODI	UA	DESCRIPCIÓ	PREL	AMIDAMENT	IMPORT
1	P060-01Z6	u	Cura, recapçament i assaig a compressió d'una proveta cilíndrica de 15x30 cm, segons la norma UNE-EN 12390-1, UNE-EN 12390-2, UNE-EN 12390-3 (P - 26)	18,05	6,000	108,30
2	P060-01ZE	u	Mesura de la consistència pel mètode del con d'Abrams d'una mostra de formigó fresc, segons la norma UNE-EN 12350-2 (P - 27)	22,56	2,000	45,12
3	P060-0202	u	Dosificació i geometria de fibres d'acer en una mostra de formigó projectat, segons la norma UNE-EN 14488-7 (P - 28)	354,52	6,000	2.127,12

4	P2V1-02OM	u	Presa d'una mostra de sòl a rotació amb tub mostrejador simple (diàmetre de mostra mínim 85 mm), fins a una fondària <= 25 m, segons la norma ASTM D2113-99, XP P 94-202 (P - 52)	83,70	5,000	418,50
5	P035-01VD	u	Assaig de piconatge pel mètode del Proctor normal d'una mostra de sòl, segons la norma UNE 103500 (P - 25)	58,05	1,000	58,05
6	PR3A-027P	u	Determinació de la granulometria, PH, conductivitat, densitat, matèria orgànica, nitrògen total, relació C/N, carbonats totals, fòsfor, potassi assimilable, clorurs i magnesi, en presa de mostra del substrat vegetal, segons normes UNE (P - 107)	426,05	3,000	1.278,15
7	P2V1-02P2	u	Determinació in situ de la resistència a la penetració d'un sòl amb penetròmetre de butxaca (P - 53)	71,25	1,000	71,25
TOTAL	**Capítol**		**01.14**			**4.106,49**

4.3.6 Resum de pressupost

RESUM DE PRESSUPOST

Data: 09/07/25 Pàg.: 1

NIVELL 2 : Capítol			Import
Capítol	01.01	RETIRADA I TRANSPORT DE TERRES I RESIDUS	7.081,46
Capítol	01.02	DESMUNTATGE MOBILIARI URBÀ	6.167,19
Capítol	01.03	TERRES NOVES	35.347,99
Capítol	01.04	FERMS I PAVIMENTs	117.984,47
Capítol	01.05	DRENATGE	7.881,48
Capítol	01.06	MOBILIARI URBÀ	10.315,54
Capítol	01.07	XARXA D'ENLLUMENAT	8.368,38
Capítol	01.08	INSTAL·LACIÓ FONT	3.962,30
Capítol	01.09	JARDINERIA I REG	18.348,17
Capítol	01.10	CERTIFICATS I PARTIDES	409,50
Capítol	01.11	JOCS INFANTILS	84.176,84
Capítol	01.12	GESTIÓ DE RESIDUS	1.870,86
Capítol	01.13	SEGURETAT i SALUT	5.838,70
Capítol	01.14	CONTROL DE QUALITAT	4.106,49
Obra	**01**	**Pressupost A4 - ÀREA INFANTIL PLAÇA DEL MAS ISARN**	**311.859,37**
			311.859,37

NIVELL 1 : Obra			Import
Obra	01	Pressupost A4 - ÀREA INFANTIL PLAÇA DEL MAS ISARN	311.859,37
			311.859,37

A4

PRESSUPOST D'EXECUCIÓ PER CONTRACTE

PRESSUPOST D'EXECUCIÓ MATERIAL.....		311.859,37
13 % Despeses generals SOBRE 311.859,37.....		40.541,72
6 % Benefici industrial SOBRE 311.859,37.....		18.711,56
	Subtotal	371.112,65
21 % IVA SOBRE 371.112,65.....		77.933,66
TOTAL PRESSUPOST PER CONTRACTE	€	449.046,31

Aquest pressupost d'execució per contracte puja a

(QUATRE-CENTS QUARANTA-NOU MIL QUARANTA-SIS EUROS AMB TRENTA-UN CÈNTIMS)

ANNEXOS

ANNEX 1: ESTUDIS BÀSICS DE SEGURETAT I SALUT

Col·legi d'Arquitectes de Catalunya

ESTUDI BÀSIC DE SEGURETAT I SALUT A LES OBRES DE CONSTRUCCIÓ

DADES DE L'OBRA

Tipus d'obra:
ACTUALITZACIÓ DEL PROJECTE D'OBRA LOCAL ORDINÀRIA DE MILLORA ED TRES ÀREES DE JOCS INFANTILS INCLUSIUS

Emplaçament:
Parc del Nord, TERRASSA 08225

Superfície construïda:
350,00 m2

Promotor:
Ajuntament de Terrassa

Arquitecte/s autor/s del Projecte d'execució:

Ferran Pont i Montaner

Tècnic redactor de l'Estudi Bàsic de Seguretat i Salut:
Ferran Pont i Montaner

Pressupost execució material (sense IVA):
2.281,63 €

DADES TÈCNIQUES DE L'EMPLAÇAMENT

Topografia:
-

Característiques del terreny:
-

Condicions físiques i d'ús dels edificis de l'entorn:
L'entorn de l'edifici és residencial i de zones verdes

Instal·lacions de serveis públics:
L'àrea de jocs infantils al Parc del nord compta amb els següents serveis: xarxa d'enllumenat públic, xarxa de sanejament públic i xarxa d'abastament d'aigua

Tipologia de vials: (amplada, nombre, densitat de circulació i amplada de voreres)
L'àrea de jocs infantils proposada al Parc del nord es troba en la cantonada sud-est del Parc del Nord, delimitada en tot el seu perímetre per zones verdes o camins peatonals del parc d'uns 2 m d'amplada.

COMPLIMENT DEL RD 1627/97 SOBRE "DISPOSICIONS MÍNIMES DE SEGURETAT I SALUT A LES OBRES DE CONSTRUCCIÓ"

1. INTRODUCCIÓ

Aquest Estudi Bàsic de Seguretat i Salut estableix, durant l'execució d'aquesta obra, les previsions respecte a la prevenció de riscos d'accidents i malalties professionals, així com informació útil per efectuar en el seu dia, en les degudes condicions de seguretat i salut, els previsibles treballs de manteniment posteriors.

Permet donar unes directrius bàsiques a l'empresa constructora per dur a terme les seves obligacions en el terreny de la prevenció de riscos professionals, facilitant el seu desenvolupament i d'acord amb el Reial Decret 1627/1997 pel qual s'estableixen les "disposicions mínimes de seguretat i de salut a les obres de construcció".

En base a l'art. 7è d'aquest Reial Decret, i en aplicació d'aquest Estudi Bàsic de Seguretat i Salut, el contractista ha d'elaborar un Pla de Seguretat i Salut en el treball en el qual s'analitzin, estudiïn, desenvolupin i complementin les previsions contingudes en el present document.

El Pla de Seguretat i Salut haurà de ser aprovat abans de l'inici de l'obra pel Coordinador de Seguretat i Salut durant l'execució de l'obra o, quan no sigui necessari, per la Direcció Facultativa. En cas d'obres de les Administracions Públiques s'haurà de sotmetre a l'aprovació d'aquesta Administració.

Cal recordar l'obligatorietat de que a cada centre de treball hi hagi un Llibre d'Incidències pel seguiment del Pla de S i S. Les anotacions fetes al Llibre d'Incidències hauran de posar-se en coneixement de la Inspecció de Treball i Seguretat Social en el termini de 24 hores, quan es produeixin repeticions de la incidència.

Segons l'art. 15è del Reial Decret, els contractistes i sots-contractistes hauran de garantir que els treballadors rebin la informació adequada de totes les mesures de seguretat i salut a l'obra.

La comunicació d'obertura del centre de treball a l'autoritat laboral competent haurà d'incloure el Pla de Seguretat i Salut, s'haurà de fer prèviament a l'inici d'obra i la presentaran únicament els empresaris que tinguin la consideració de contractistes.

El Coordinador de Seguretat i Salut durant l'execució de l'obra o qualsevol integrant de la Direcció Facultativa, en cas d'apreciar un risc greu imminent per a la seguretat dels treballadors, podrà aturar l'obra parcialment o totalment, comunicant-ho a la Inspecció de Treball i Seguretat Social, al contractista, sots-contractistes i representants dels treballadors.

Les responsabilitats dels coordinadors, de la Direcció Facultativa i del promotor no eximiran de les seves responsabilitats als contractistes i als sots-contractistes (art. 11è).

2. PRINCIPIS GENERALS APLICABLES DURANT L'EXECUCIÓ DE L'OBRA

En base als principis d'acció preventiva establerts a l'article 15è de la Llei 31/95 de "prevenció de riscos laborals", l'empresari aplicarà les mesures que integren el deure general de prevenció, d'acord amb els següents principis generals:

- Evitar riscos
- Avaluar els riscos que no es puguin evitar
- Combatre els riscos a l'origen
- Adaptar el treball a la persona, en particular en el que respecta a la concepció dels llocs de treball, l'elecció dels equips i els mètodes de treball i de producció, per tal de reduir el treball monòton i repetitiu, i reduir els efectes del mateix a la salut
- Tenir en compte l'evolució de la tècnica
- Substituir allò que és perillós per allò que tingui poc o cap perill
- Planificar la prevenció, buscant un conjunt coherent que integri la tècnica, l'organització i les condicions del treball, les relacions socials i la influència dels factors ambientals en el treball
- Adoptar mesures que posin per davant la protecció col·lectiva a la individual
- Donar les degudes instruccions als treballadors

En conseqüència i per tal de donar compliment a aquests principis generals, tal i com estableix l'article 10 del RD 1627/1997, durant l'execució de l'obra es vetllarà per:

- El manteniment de l'obra en bon estat d'ordre i neteja
- L'elecció de l'emplaçament dels llocs i àrees de treball, tenint en compte les seves condicions d'accés i la determinació de les vies o zones de desplaçament o circulació
- La manipulació dels diferents materials i la utilització dels mitjans auxiliars
- El manteniment, el control previ a la posada en servei i el control periòdic de les Instal·lacions i dispositius necessaris per a l'execució de l'obra, amb objecte de corregir els defectes que poguessin afectar a la seguretat i salut dels treballadors.
- La delimitació i condicionament de les zones d'emmagatzematge i dipòsit dels diferents materials, en particular si es tracta de matèries i substàncies perilloses
- La recollida dels materials perillosos utilitzats
- L'emmagatzematge i l'eliminació o evacuació de residus i runes
- L'adaptació en funció de l'evolució de l'obra del període de temps efectiu que s'haurà de dedicar a les diferents feines o fases del treball
- La cooperació entre els contractistes, sots-contractistes i treballadors autònoms
- Les interaccions i incompatibilitats amb qualsevol altre tipus de feina o activitat que es realitzi a l'obra o prop de l'obra

L'empresari tindrà en consideració les capacitats professionals dels treballadors en matèria de seguretat i salut en el moment d'encomanar les feines.

L'empresari adoptarà les mesures necessàries per garantir que només els treballadors que hagin rebut informació i formació suficient i adequada puguin accedir a les zones de risc greu i específic.

L'efectivitat de les mesures preventives haurà de preveure les distraccions i imprudències no temeràries que pogués cometre el treballador. Cal tenir en compte els riscos addicionals que poguessin implicar determinades mesures preventives, que només podran adoptar-se quan els riscos que generin siguin substancialment menors dels que es volen reduir i no existeixin alternatives preventives més segures.

Podran concertar operacions d'assegurances que tinguin com a finalitat garantir, com a àmbit de cobertura, la previsió de riscos derivats del treball de l'empresa respecte dels seus treballadors, dels treballadors autònoms respecte d'ells mateixos i de les societats cooperatives respecte els socis, l'activitat dels quals consisteixi en la prestació del seu treball personal.

En compliment del deure de protecció dels treballadors, l'empresari garantirà que cada treballador rebi una formació teòrica i practica que sigui suficient i adequada en matèria preventiva. Aquesta formació cal centrar-la en el lloc de treball o funció concreta que dugui a terme el treballador, i per tant, l'obliga a complir les mesures de prevenció adoptades.

En funció de la formació rebuda, i seguint la informació i instruccions del contractista, els treballadors han de:

- Fer servir adequadament les màquines, aparells, eines, equips de transport i tots els mitjans amb els que desenvolupin la seva activitat.
- Utilitzar adequadament els mitjans i equips de protecció facilitats per el contractista
- No posar fora de funcionament i utilitzar correctament els dispositius de seguretat existents o que s'instal·lin als mitjans o als llocs de treball
- Informar d'immediat al seu cap superior i als treballadors designats per realitzar activitats de prevenció i protecció de qualsevol situació que, al seu entendre, porti un risc per la seguretat i salut dels treballadors.
- Cooperar amb el contractista per que pugui garantir unes condicions de treball segures i que no comportin riscos per la seguretat i salut dels treballadors.

3. IDENTIFICACIÓ DELS RISCOS

Sense perjudici de les disposicions mínimes de Seguretat i Salut aplicables a l'obra establertes a l'annex IV del RD 1627/1997, s'enumeren a continuació els riscos particulars de diferents treballs d'obra, tot i considerant que alguns d'ells es poden donar durant tot el procés d'execució de l'obra o bé ser aplicables a altres feines.

4. RELACIÓ DE TREBALLS MÉS HABITUALS QUE REPRESENTEN RISCOS ESPECIALS I QUE COMPORTEN L'ADOPCIÓ DE MESURES DE PREVENCIÓ I PROTECCIÓ ESPECÍFIQUES I PARTICULARS DURANT L'EXECUCIÓ DE L'OBRA.

(Annex II del RD 1627/1997))

- Treballs amb riscos especialment greus de quedar soterrat, enfonsament o caiguda d'altura, per les particulars característiques de l'activitat desenvolupada, els procediments aplicats o l'entorn del lloc de treball
- Treballs en els quals l'exposició a agents químics o biològics suposi un risc d'especial gravetat, o pels quals la vigilància específica de la salut dels treballadors sigui legalment exigible
- Treballs amb exposició a radiacions ionitzants pels quals la normativa específica obligui a la delimitació de zones controlades o vigilades
- Treballs en la proximitat de línies elèctriques d'alta tensió
- Treballs que exposin a risc d'ofegament per immersió
- Obres d'excavació de túnels, pous i altres treballs que suposin moviments de terres subterranis
- Treballs realitzats en immersió amb equip subaquàtic
- Treballs realitzats en cambres d'aire comprimit
- Treballs que impliquin l'ús d'explosius
- Treballs que requereixin muntar o desmuntar elements prefabricats pesats

5. MESURES DE PREVENCIÓ I PROTECCIÓ

- Com a criteri general primaran les proteccions col·lectives en front de les individuals.
- S'hauran de mantenir en bon estat de conservació els medis auxiliars, la maquinària i les eines de treball.
- Els medis de protecció, tant col·lectiva com individual, hauran d'estar homologats segons la normativa vigent.
- Així mateix, les mesures relacionades s'hauran de tenir en compte per als previsibles treballs posteriors (reparació, manteniment, substitució, etc.)

Mesures de protecció col·lectiva

- Organització i planificació dels treballs per evitar interferències entre les diferents feines i circulacions dins l'obra
- Senyalització de les zones de perill
- Preveure el sistema de circulació de vehicles i la seva senyalització, tant a l'interior de l'obra com en relació amb els vials exteriors
- Limitar una zona lliure a l'entorn de la zona excavada pel pas de maquinària
- Immobilització de camions mitjançant falques i/o topalls durant les tasques de càrrega i descàrrega
- Respectar les distàncies de seguretat amb les instal·lacions existents
- Mantenir les instal·lacions amb les seves proteccions aïllants operatives
- Fonamentar correctament la maquinària d'obra
- Muntatge de grues fet per una empresa especialitzada, amb revisions periòdiques, control de la càrrega màxima, delimitació del radi d'acció, frenada, blocatge, etc.
- Revisió periòdica i manteniment de maquinària i equips d'obra
- Establir un sistema de rec que impedeixi l'emissió de pols en gran quantitat
- Comprovar l'adequació de les solucions d'execució a l'estat real dels elements existents (subsòl, edificacions veïnes)
- Comprovació dels estintolaments, de les condicions dels estrebats i de les pantalles de protecció de les rases
- Utilització de paviments antilliscants.
- Col·locació de baranes de protecció en llocs amb perill de caiguda.
- Diferenciació de les mesures de protecció contra caiguda utilitzades en funció de si es protegeixen les persones, o als operaris i tercers de la caiguda d'objectes i materials
- Col·locació de xarxes en forats horitzontals
- Protecció de forats i façanes per evitar la caiguda d'objectes (xarxes, lones)
- Ús de canalitzacions d'evacuació de runes, correctament instal·lades
- Ús d'escales de mà, plataformes de treball i bastides homologades
- Col·locació de plataformes de recepció de materials en plantes altes
- Instal·lació de serveis sanitaris

Mesures de protecció individual

- Utilització de caretes i ulleres homologades contra la pols i/o projecció de partícules
- Utilització de calçat de seguretat
- Utilització de casc homologat
- A totes les zones elevades on no hi hagi sistemes fixes de protecció o de protecció col·lectiva, caldrà establir punts d'ancoratge segurs per poder subjectar-hi el cinturó de seguretat homologat, la utilització del qual serà obligatòria. L'accés a les zones descrites i als equips només està autoritzat als operaris amb formació i capacitació suficient.
- Utilització de guants homologats per evitar el contacte directe amb materials agressius i minimitzar el risc de talls i punxades
- Utilització de protectors auditius homologats en ambients excessivament sorollosos
- Utilització de mandils

- Sistemes de subjecció permanent i de vigilància duta a terme per més d'un operari en els treballs amb perill d'intoxicació. Utilització d'equips de subministrament d'aire

Mesures de protecció a tercers

- Previsió de la tanca, la senyalització i l'enllumenat de l'obra en funció del lloc on està situada l'obra (entorn urbà, urbanització, camp obert). En cas que el tancament envaeixi la calçada s'ha de preveure un sistema de protecció pel pas de vianants i / o vehicles. El tancament ha d'impedir que persones alienes a l'obra puguin accedir a la mateixa
- Preveure el sistema de circulació de vehicles tant a l'interior de l'obra com en relació amb els vials exteriors
- Immobilització de maquinaria rodada mitjançant falques i/o topalls durant les tasques de càrrega i descàrrega
- Comprovació de l'adequació de les solucions d'execució i preventives a l'estat real dels elements (subsòl, edificacions veïnes)
- Protecció de forats i façanes per evitar la caiguda d'objectes (xarxes, lones)

6. PRIMERS AUXILIS

Es disposarà d'una farmaciola amb el contingut de material especificat a la normativa vigent. S'informarà a l'inici de l'obra, de la situació dels diferents centres mèdics als quals s'hauran de traslladar els accidentats. És convenient disposar a l'obra i en lloc ben visible, d'una llista amb els telèfons i adreces dels centres assignats per a urgències, ambulàncies, taxis, etc. per garantir el ràpid trasllat dels possibles accidentats.

7. NORMATIVA APLICABLE

NORMATIVA DE SEGURETAT I SALUT

DISPOSICIONES MÍNIMAS DE SEGURIDAD Y DE SALUD QUE DEBEN APLICARSE EN LAS OBRAS DE CONSTRUCCIÓN TEMPORALES O MÓVILES	Directiva 92/57/CEE 24 Junio (DOCE: 26/08/92)
DISPOSICIONES MÍNIMAS DE SEGURIDAD Y DE SALUD EN LAS OBRAS DE CONSTRUCCIÓN	RD 1627/1997. 24 octubre (BOE 25/10/97) Transposició de la Directiva 92/57/CEE
LEY DE PREVENCIÓN DE RIESGOS LABORALES	Ley 31/1995. 8 noviembre (BOE: 10/11/95)
REFORMA DEL MARCO NORMATIVO DE LA PREVENCIÓN DE RIESGOS LABORALES	Ley 54/2003. 12 diciembre (BOE 13/12/2003)
REGLAMENTO DE LOS SERVICIOS DE PREVENCIÓN	RD 39/1997, 17 de enero (BOE: 31/01/97) i les seves modificacions
MODIFICACIÓN RD 39/1997; RD 1109/2007, Y EL RD 1627/1997	RD 337/2010 (BOE 23/3/2010)
REQUISITOS Y DATOS QUE DEBEN REUNIR LAS COMUNICACIONES DE APERTURA O DE REANUDACIÓN DE ACTIVIDADES EN LOS CENTROS DE TRABAJO	Orden TIN/1071/2010 (BOE 1/5/2010)
DISPOSICIONES MÍNIMAS DE SEGURIDAD Y SALUD PARA LA UTILIZACIÓN POR LOS TRABAJADORES DE LOS EQUIPOS DE TRABAJO EN MATERIA DE TRABAJOS TEMPORALES EN ALTURA	RD 2177/2004, de 12 de novembre (BOE: 13/11/2004)
DISPOSICIONES MÍNIMAS EN MATERIA DE SEÑALIZACIÓN, DE SEGURIDAD Y SALUD EN EL TRABAJO	RD 485/1997. 14 abril (BOE: 23/04/1997)
DISPOSICIONES MÍNIMAS DE SEGURIDAD Y SALUD EN LOS LUGARES DE TRABAJO En el capítol 1 exclou les obres de construcció, però el RD 1627/1997 l'esmenta en quant a escales de mà. Modifica i deroga alguns capítols de la "Ordenanza de Seguridad e Higiene en el trabajo" (O. 09/03/1971)	RD 486/1997, 14 de abril (BOE: 23/04/1997)
LEY REGULADORA DE LA SUBCONTRATACIÓN EN EL SECTOR DE LA CONSTRUCCIÓN	LEY 32/2006 (BOE 19/10/2006)
MODIFICACION DEL RD 39/1997, POR EL QUE SE APRUEBA EL REGLAMENTO DE LOS SERVICIOS DE PREVENCIÓN Y EL RD 1627/97, POR EL QUE SE ESTABLECEN LAS DISPOSICIONES MÍNIMAS DE SEGURIDAD Y SALUD EN LAS OBRAS DE CONSTRUCCIÓN	RD 604 / 2006 (BOE 29/05/2006)
DISPOSICIONES MÍNIMAS DE SEGURIDAD I SALUD APLICABLES A LOS TRABAJOS CON RIESGO DE AMIANTO	RD 396/2006 (BOE 11/04/2006)
PROTECCIÓN DE LA SALUD Y SEGURIDAD DE LOS TRABAJADORES CONTRA LOS RIESGOS RELACIONADOS CON LA EXPOSICIÓN AL RUIDO	RD 286/2006 (BOE: 11/03/2006)

DISPOSICIONES MÍNIMAS DE SEGURIDAD Y SALUD RELATIVAS A LA MANIPULACIÓN MANUAL DE CARGAS QUE ENTRAÑE RIESGOS, EN PARTICULAR DORSO LUMBARES, PARA LOS TRABAJADORES	RD 487/1997 (BOE 23/04/1997)
DISPOSICIONES MÍNIMAS DE SEGURIDAD Y SALUD RELATIVAS AL TRABAJO CON EQUIPOS QUE INCLUYEN PANTALLAS DE VISUALIZACIÓN	RD 488/1997. (BOE: 23/04/97)
PROTECCIÓN DE LOS TRABAJADORES CONTRA LOS RIESGOS RELACIONADOS CON LA EXPOSICIÓN A AGENTES BIOLÓGICOS DURANTE EL TRABAJO	RD 664/1997. (BOE: 24/05/97)
PROTECCIÓN DE LOS TRABAJADORES CONTRA LOS RIESGOS RELACIONADOS CON LA EXPOSICIÓN A AGENTES CANCERÍGENOS DURANTE EL TRABAJO	RD 665/1997 (BOE: 24/05/97)
DISPOSICIONES MÍNIMAS DE SEGURIDAD Y SALUD, RELATIVAS A LA UTILIZACIÓN POR LOS TRABAJADORES DE EQUIPOS DE PROTECCIÓN INDIVIDUAL	RD 773/1997. (BOE: 12/06/97)
DISPOSICIONES MÍNIMAS DE SEGURIDAD Y SALUD PARA LA UTILIZACIÓN POR LOS TRABAJADORES DE LOS EQUIPOS DE TRABAJO	RD 1215/1997. (BOE: 07/08/97)
PROTECCIÓN CONTRA RIESGO ELÉCTRICO	RD 614/2001 (BOE: 21/06/01)
PROTECCION DE LA SALUD Y SEGURIDAD DE LOS TRABAJADORES CONTRA LOS RIESGOS RELACIONADOS CON LA EXPOSICION A AGENTES QUIMICOS DURANTE EL TRABAJO	RD 374/2001 (BOE: 01/05/2001). mods posteriors (30/05/2001)
REGLAMENTO DE SEGURIDAD E HIGIENE DEL TRABAJO EN LA INDUSTRIA DE LA CONSTRUCCIÓN	O. de 20 de mayo de 1952 (BOE: 15/06/52) i les seves modificacions posteriors
DISTÀNCIES REGLAMENTÀRIES D'OBRES I CONSTRUCCIONS A LINIES ELÈCTRIQUES	R. 04/11/1988 (DOGC 1075, 30/11/1988)
ORDENANZA DEL TRABAJO PARA LAS INDUSTRIAS DE LA CONSTRUCCIÓN, VIDRIO Y CERÁMICA	O. de 28 de agosto de 1970. ART. 1º A 4º, 183º A 291º Y ANEXOS I Y II (BOE: 05/09/70; 09/09/70) correcció d'errades: BOE: 17/10/70
SEÑALIZACIÓN, BALIZAMIENTO, LIMPIEZA Y TERMINACIÓN DE OBRAS FIJAS EN VÍAS FUERA DE POBLADO	O. de 31 de agosto de 1987 (BOE: 18/09/87)
INSTRUCCIÓN TÉCNICA COMPLEMENTARIA MIE-AEM 2 DEL REGLAMENTO DE APARATOS DE ELEVACIÓN Y MANUTENCIÓN REFERENTE A GRÚAS-TORRE DESMONTABLES PARA OBRAS.	RD 836/2003. 27 juny, (BOE: 17/07/03). vigent a partir del 17 d'octubre de 2003. (deroga la O. de 28 de junio de 1988 (BOE: 07/07/88) i la modificació: O. de 16 de abril de 1990 (BOE: 24/04/90))
ORDENANZA GENERAL DE SEGURIDAD E HIGIENE EN EL TRABAJO	O. de 9 de marzo DE 1971 (BOE: 16 I 17/03/71) correcció d'errades (BOE: 06/04/71) modificació: (BOE: 02/11/89) derogats alguns capítols per: LEY 31/1995, RD 485/1997, RD 486/1997, RD 664/1997, RD 665/1997, RD 773/1997 I RD 1215/1997
S'APROVA EL MODEL DE LLIBRE D'INCIDÈNCIES EN OBRES DE CONSTRUCCIÓ	O. de 12 de gener de 1998 (DOGC: 27/01/98)

EQUIPS DE PROTECCIÓ INDIVIDUAL

CASCOS NO METALICOS	R. de 14 de diciembre de 1974 (BOE: 30/12/74): N.R. MT-1
PROTECTORES AUDITIVOS	(BOE: 01/09/75): N.R. MT-2
PANTALLAS PARA SOLDADORES	(BOE: 02/09/75): N.R. MT-3: modificació: BOE: 24/10/75
GUANTES AISLANTES DE ELECTRICIDAD	(BOE: 03/09/75): N.R. MT-4 modificació: BOE: 25/10/75
BANQUETAS AISLANTES DE MANIOBRAS	(BOE: 05/09/75): N.R. MT-6 modificació: BOE: 28/10/75
EQUIPOS DE PROTECCIÓN PERSONAL DE VIAS RESPIRATORIAS. NORMAS COMUNES Y ADAPTADORES FACIALES	(BOE: 06/09/75): N.R. MT-7 modificació: BOE: 29/10/75
EQUIPOS DE PROTECCIÓN PERSONAL DE VIAS RESPIRATORIAS: FILTROS MECÁNICOS	(BOE: 08/09/75): N.R. MT-8 modificació: BOE: 30/10/75
EQUIPOS DE PROTECCIÓN PERSONAL DE VIAS RESPIRATORIAS: MASCARILLAS AUTOFILTRANTES	(BOE: 09/09/75): N.R. MT-9 modificació: BOE: 31/10/75
EQUIPOS DE PROTECCIÓN PERSONAL DE VIAS RESPIRATORIAS: FILTROS QUÍMICOS Y MIXTOS CONTRA AMONÍACO	(BOE: 10/09/75): N.R. MT-10 modificació: BOE: 01/11/75

Col·legi d'Arquitectes de Catalunya

ESTUDI BÀSIC DE SEGURETAT I SALUT A LES OBRES DE CONSTRUCCIÓ

DADES DE L'OBRA

Tipus d'obra:
ACTUALITZACIÓ DEL PROJECTE D'OBRA LOCAL ORDINÀRIA DE MILLORA ED TRES ÀREES DE JOCS INFANTILS INCLUSIUS

Emplaçament:
Carrer Morella, TERRASSA 08223

Superfície construïda:
663,00 m2

Promotor:
Ajuntament de Terrassa

Arquitecte/s autor/s del Projecte d'execució:

Ferran Pont i Montaner

Tècnic redactor de l'Estudi Bàsic de Seguretat i Salut:
Ferran Pont i Montaner

Pressupost execució material (sense IVA):
5.567,53 €

DADES TÈCNIQUES DE L'EMPLAÇAMENT

Topografia:
-

Característiques del terreny:
-

Condicions físiques i d'ús dels edificis de l'entorn:
L'entorn de l'edifici és residencial i de zones verdes

Instal·lacions de serveis públics:
L'àrea de jocs infantils al Carrer Morella compta amb els següents serveis: xarxa d'enllumenat públic, xarxa de sanejament públic i xarxa d'abastament d'aigua

Tipologia de vials: (amplada, nombre, densitat de circulació i amplada de voreres)
L'àrea de jocs infantils proposada al Carrer Morella es troba delimitada per oest amb el parc de Vallparadís i pel seu est amb l'Escola Auró. S'accedeix pel seu sud, pel carrer morella des d'una vorera de 8 m d'amplada.

COMPLIMENT DEL RD 1627/97 SOBRE "DISPOSICIONS MÍNIMES DE SEGURETAT I SALUT A LES OBRES DE CONSTRUCCIÓ"

1. INTRODUCCIÓ

Aquest Estudi Bàsic de Seguretat i Salut estableix, durant l'execució d'aquesta obra, les previsions respecte a la prevenció de riscos d'accidents i malalties professionals, així com informació útil per efectuar en el seu dia, en les degudes condicions de seguretat i salut, els previsibles treballs de manteniment posteriors.

Permet donar unes directrius bàsiques a l'empresa constructora per dur a terme les seves obligacions en el terreny de la prevenció de riscos professionals, facilitant el seu desenvolupament i d'acord amb el Reial Decret 1627/1997 pel qual s'estableixen les "disposicions mínimes de seguretat i de salut a les obres de construcció".

En base a l'art. 7è d'aquest Reial Decret, i en aplicació d'aquest Estudi Bàsic de Seguretat i Salut, el contractista ha d'elaborar un Pla de Seguretat i Salut en el treball en el qual s'analitzin, estudiïn, desenvolupin i complementin les previsions contingudes en el present document.

El Pla de Seguretat i Salut haurà de ser aprovat abans de l'inici de l'obra pel Coordinador de Seguretat i Salut durant l'execució de l'obra o, quan no sigui necessari, per la Direcció Facultativa. En cas d'obres de les Administracions Públiques s'haurà de sotmetre a l'aprovació d'aquesta Administració.

Cal recordar l'obligatorietat de que a cada centre de treball hi hagi un Llibre d'Incidències pel seguiment del Pla de S i S. Les anotacions fetes al Llibre d'Incidències hauran de posar-se en coneixement de la Inspecció de Treball i Seguretat Social en el termini de 24 hores, quan es produeixin repeticions de la incidència.

Segons l'art. 15è del Reial Decret, els contractistes i sots-contractistes hauran de garantir que els treballadors rebin la informació adequada de totes les mesures de seguretat i salut a l'obra.

La comunicació d'obertura del centre de treball a l'autoritat laboral competent haurà d'incloure el Pla de Seguretat i Salut, s'haurà de fer prèviament a l'inici d'obra i la presentaran únicament els empresaris que tinguin la consideració de contractistes.

El Coordinador de Seguretat i Salut durant l'execució de l'obra o qualsevol integrant de la Direcció Facultativa, en cas d'apreciar un risc greu imminent per a la seguretat dels treballadors, podrà aturar l'obra parcialment o totalment, comunicant-ho a la Inspecció de Treball i Seguretat Social, al contractista, sots-contractistes i representants dels treballadors.

Les responsabilitats dels coordinadors, de la Direcció Facultativa i del promotor no eximiran de les seves responsabilitats als contractistes i als sots-contractistes (art. 11è).

2. PRINCIPIS GENERALS APLICABLES DURANT L'EXECUCIÓ DE L'OBRA

En base als principis d'acció preventiva establerts a l'article 15è de la Llei 31/95 de "prevenció de riscos laborals", l'empresari aplicarà les mesures que integren el deure general de prevenció, d'acord amb els següents principis generals:

- Evitar riscos
- Avaluar els riscos que no es puguin evitar
- Combatre els riscos a l'origen
- Adaptar el treball a la persona, en particular en el que respecta a la concepció dels llocs de treball, l'elecció dels equips i els mètodes de treball i de producció, per tal de reduir el treball monòton i repetitiu, i reduir els efectes del mateix a la salut
- Tenir en compte l'evolució de la tècnica
- Substituir allò que és perillós per allò que tingui poc o cap perill
- Planificar la prevenció, buscant un conjunt coherent que integri la tècnica, l'organització i les condicions del treball, les relacions socials i la influència dels factors ambientals en el treball
- Adoptar mesures que posin per davant la protecció col·lectiva a la individual
- Donar les degudes instruccions als treballadors

En conseqüència i per tal de donar compliment a aquests principis generals, tal i com estableix l'article 10 del RD 1627/1997, durant l'execució de l'obra es vetllarà per:

- El manteniment de l'obra en bon estat d'ordre i neteja
- L'elecció de l'emplaçament dels llocs i àrees de treball, tenint en compte les seves condicions d'accés i la determinació de les vies o zones de desplaçament o circulació
- La manipulació dels diferents materials i la utilització dels mitjans auxiliars
- El manteniment, el control previ a la posada en servei i el control periòdic de les Instal·lacions i dispositius necessaris per a l'execució de l'obra, amb objecte de corregir els defectes que poguessin afectar a la seguretat i salut dels treballadors.
- La delimitació i condicionament de les zones d'emmagatzematge i dipòsit dels diferents materials, en particular si es tracta de matèries i substàncies perilloses
- La recollida dels materials perillosos utilitzats
- L'emmagatzematge i l'eliminació o evacuació de residus i runes
- L'adaptació en funció de l'evolució de l'obra del període de temps efectiu que s'haurà de dedicar a les diferents feines o fases del treball
- La cooperació entre els contractistes, sots-contractistes i treballadors autònoms
- Les interaccions i incompatibilitats amb qualsevol altre tipus de feina o activitat que es realitzi a l'obra o prop de l'obra

L'empresari tindrà en consideració les capacitats professionals dels treballadors en matèria de seguretat i salut en el moment d'encomanar les feines.

L'empresari adoptarà les mesures necessàries per garantir que només els treballadors que hagin rebut informació i formació suficient i adequada puguin accedir a les zones de risc greu i específic.

L'efectivitat de les mesures preventives haurà de preveure les distraccions i imprudències no temeràries que pogués cometre el treballador. Cal tenir en compte els riscos addicionals que poguessin implicar determinades mesures preventives, que només podran adoptar-se quan els riscos que generin siguin substancialment menors dels que es volen reduir i no existeixin alternatives preventives més segures.

Podran concertar operacions d'assegurances que tinguin com a finalitat garantir, com a àmbit de cobertura, la previsió de riscos derivats del treball de l'empresa respecte dels seus treballadors, dels treballadors autònoms respecte d'ells mateixos i de les societats cooperatives respecte els socis, l'activitat dels quals consisteixi en la prestació del seu treball personal.

En compliment del deure de protecció dels treballadors, l'empresari garantirà que cada treballador rebi una formació teòrica i practica que sigui suficient i adequada en matèria preventiva. Aquesta formació cal centrar-la en el lloc de treball o funció concreta que dugui a terme el treballador, i per tant, l'obliga a complir les mesures de prevenció adoptades.

En funció de la formació rebuda, i seguint la informació i instruccions del contractista, els treballadors han de:

- Fer servir adequadament les màquines, aparells, eines, equips de transport i tots els mitjans amb els que desenvolupin la seva activitat.
- Utilitzar adequadament els mitjans i equips de protecció facilitats per el contractista
- No posar fora de funcionament i utilitzar correctament els dispositius de seguretat existents o que s'instal·lin als mitjans o als llocs de treball
- Informar d'immediat al seu cap superior i als treballadors designats per realitzar activitats de prevenció i protecció de qualsevol situació que, al seu entendre, porti un risc per la seguretat i salut dels treballadors.
- Cooperar amb el contractista per que pugui garantir unes condicions de treball segures i que no comportin riscos per la seguretat i salut dels treballadors.

3. IDENTIFICACIÓ DELS RISCOS

Sense perjudici de les disposicions mínimes de Seguretat i Salut aplicables a l'obra establertes a l'annex IV del RD 1627/1997, s'enumeren a continuació els riscos particulars de diferents treballs d'obra, tot i considerant que alguns d'ells es poden donar durant tot el procés d'execució de l'obra o bé ser aplicables a altres feines.

4. RELACIÓ DE TREBALLS MÉS HABITUALS QUE REPRESENTEN RISCOS ESPECIALS I QUE COMPORTEN L'ADOPCIÓ DE MESURES DE PREVENCIÓ I PROTECCIÓ ESPECÍFIQUES I PARTICULARS DURANT L'EXECUCIÓ DE L'OBRA.

(Annex II del RD 1627/1997))

- Treballs amb riscos especialment greus de quedar soterrat, enfonsament o caiguda d'altura, per les particulars característiques de l'activitat desenvolupada, els procediments aplicats o l'entorn del lloc de treball
- Treballs en els quals l'exposició a agents químics o biològics suposi un risc d'especial gravetat, o pels quals la vigilància específica de la salut dels treballadors sigui legalment exigible
- Treballs amb exposició a radiacions ionitzants pels quals la normativa específica obligui a la delimitació de zones controlades o vigilades
- Treballs en la proximitat de línies elèctriques d'alta tensió
- Treballs que exposin a risc d'ofegament per immersió
- Obres d'excavació de túnels, pous i altres treballs que suposin moviments de terres subterranis
- Treballs realitzats en immersió amb equip subaquàtic
- Treballs realitzats en cambres d'aire comprimit
- Treballs que impliquin l'ús d'explosius
- Treballs que requereixin muntar o desmuntar elements prefabricats pesats

5. MESURES DE PREVENCIÓ I PROTECCIÓ

- Com a criteri general primaran les proteccions col·lectives en front de les individuals.
- S'hauran de mantenir en bon estat de conservació els medis auxiliars, la maquinària i les eines de treball.
- Els medis de protecció, tant col·lectiva com individual, hauran d'estar homologats segons la normativa vigent.
- Així mateix, les mesures relacionades s'hauran de tenir en compte per als previsibles treballs posteriors (reparació, manteniment, substitució, etc.)

Mesures de protecció col·lectiva

- Organització i planificació dels treballs per evitar interferències entre les diferents feines i circulacions dins l'obra
- Senyalització de les zones de perill
- Preveure el sistema de circulació de vehicles i la seva senyalització, tant a l'interior de l'obra com en relació amb els vials exteriors
- Limitar una zona lliure a l'entorn de la zona excavada pel pas de maquinària
- Immobilització de camions mitjançant falques i/o topalls durant les tasques de càrrega i descàrrega
- Respectar les distàncies de seguretat amb les instal·lacions existents
- Mantenir les instal·lacions amb les seves proteccions aïllants operatives
- Fonamentar correctament la maquinària d'obra
- Muntatge de grues fet per una empresa especialitzada, amb revisions periòdiques, control de la càrrega màxima, delimitació del radi d'acció, frenada, blocatge, etc.
- Revisió periòdica i manteniment de maquinària i equips d'obra
- Establir un sistema de rec que impedeixi l'emissió de pols en gran quantitat
- Comprovar l'adequació de les solucions d'execució a l'estat real dels elements existents (subsòl, edificacions veïnes)
- Comprovació dels estintolaments, de les condicions dels estrebats i de les pantalles de protecció de les rases
- Utilització de paviments antilliscants.
- Col·locació de baranes de protecció en llocs amb perill de caiguda.
- Diferenciació de les mesures de protecció contra caiguda utilitzades en funció de si es protegeixen les persones, o als operaris i tercers de la caiguda d'objectes i materials
- Col·locació de xarxes en forats horitzontals
- Protecció de forats i façanes per evitar la caiguda d'objectes (xarxes, lones)
- Ús de canalitzacions d'evacuació de runes, correctament instal·lades
- Ús d'escales de mà, plataformes de treball i bastides homologades
- Col·locació de plataformes de recepció de materials en plantes altes
- Instal·lació de serveis sanitaris

Mesures de protecció individual

- Utilització de caretes i ulleres homologades contra la pols i/o projecció de partícules
- Utilització de calçat de seguretat
- Utilització de casc homologat
- A totes les zones elevades on no hi hagi sistemes fixes de protecció o de protecció col·lectiva, caldrà establir punts d'ancoratge segurs per poder subjectar-hi el cinturó de seguretat homologat, la utilització del qual serà obligatòria. L'accés a les zones descrites i als equips només està autoritzat als operaris amb formació i capacitació suficient.
- Utilització de guants homologats per evitar el contacte directe amb materials agressius i minimitzar el risc de talls i punxades
- Utilització de protectors auditius homologats en ambients excessivament sorollosos
- Utilització de mandils

- Sistemes de subjecció permanent i de vigilància duta a terme per més d'un operari en els treballs amb perill d'intoxicació. Utilització d'equips de subministrament d'aire

Mesures de protecció a tercers

- Previsió de la tanca, la senyalització i l'enllumenat de l'obra en funció del lloc on està situada l'obra (entorn urbà, urbanització, camp obert). En cas que el tancament envaeixi la calçada s'ha de preveure un sistema de protecció pel pas de vianants i / o vehicles. El tancament ha d'impedir que persones alienes a l'obra puguin accedir a la mateixa
- Preveure el sistema de circulació de vehicles tant a l'interior de l'obra com en relació amb els vials exteriors
- Immobilització de maquinaria rodada mitjançant falques i/o topalls durant les tasques de càrrega i descàrrega
- Comprovació de l'adequació de les solucions d'execució i preventives a l'estat real dels elements (subsòl, edificacions veïnes)
- Protecció de forats i façanes per evitar la caiguda d'objectes (xarxes, lones)

6. PRIMERS AUXILIS

Es disposarà d'una farmaciola amb el contingut de material especificat a la normativa vigent. S'informarà a l'inici de l'obra, de la situació dels diferents centres mèdics als quals s'hauran de traslladar els accidentats. És convenient disposar a l'obra i en lloc ben visible, d'una llista amb els telèfons i adreces dels centres assignats per a urgències, ambulàncies, taxis, etc. per garantir el ràpid trasllat dels possibles accidentats.

7. NORMATIVA APLICABLE

NORMATIVA DE SEGURETAT I SALUT

DISPOSICIONES MÍNIMAS DE SEGURIDAD Y DE SALUD QUE DEBEN APLICARSE EN LAS OBRAS DE CONSTRUCCIÓN TEMPORALES O MÓVILES	Directiva 92/57/CEE 24 Junio (DOCE: 26/08/92)
DISPOSICIONES MÍNIMAS DE SEGURIDAD Y DE SALUD EN LAS OBRAS DE CONSTRUCCIÓN	RD 1627/1997. 24 octubre (BOE 25/10/97) Transposició de la Directiva 92/57/CEE
LEY DE PREVENCIÓN DE RIESGOS LABORALES	Ley 31/1995. 8 noviembre (BOE: 10/11/95)
REFORMA DEL MARCO NORMATIVO DE LA PREVENCIÓN DE RIESGOS LABORALES	Ley 54/2003. 12 diciembre (BOE 13/12/2003)
REGLAMENTO DE LOS SERVICIOS DE PREVENCIÓN	RD 39/1997, 17 de enero (BOE: 31/01/97) i les seves modificacions
MODIFICACIÓN RD 39/1997; RD 1109/2007, Y EL RD 1627/1997	RD 337/2010 (BOE 23/3/2010)
REQUISITOS Y DATOS QUE DEBEN REUNIR LAS COMUNICACIONES DE APERTURA O DE REANUDACIÓN DE ACTIVIDADES EN LOS CENTROS DE TRABAJO	Orden TIN/1071/2010 (BOE 1/5/2010)
DISPOSICIONES MÍNIMAS DE SEGURIDAD Y SALUD PARA LA UTILIZACIÓN POR LOS TRABAJADORES DE LOS EQUIPOS DE TRABAJO EN MATERIA DE TRABAJOS TEMPORALES EN ALTURA	RD 2177/2004, de 12 de novembre (BOE: 13/11/2004)
DISPOSICIONES MÍNIMAS EN MATERIA DE SEÑALIZACIÓN, DE SEGURIDAD Y SALUD EN EL TRABAJO	RD 485/1997. 14 abril (BOE: 23/04/1997)
DISPOSICIONES MÍNIMAS DE SEGURIDAD Y SALUD EN LOS LUGARES DE TRABAJO En el capítol 1 exclou les obres de construcció, però el RD 1627/1997 l'esmenta en quant a escales de mà. Modifica i deroga alguns capítols de la "Ordenanza de Seguridad e Higiene en el trabajo" (O. 09/03/1971)	RD 486/1997, 14 de abril (BOE: 23/04/1997)
LEY REGULADORA DE LA SUBCONTRATACIÓN EN EL SECTOR DE LA CONSTRUCCIÓN	LEY 32/2006 (BOE 19/10/2006)
MODIFICACION DEL RD 39/1997, POR EL QUE SE APRUEBA EL REGLAMENTO DE LOS SERVICIOS DE PREVENCIÓN Y EL RD 1627/97, POR EL QUE SE ESTABLECEN LAS DISPOSICIONES MÍNIMAS DE SEGURIDAD Y SALUD EN LAS OBRAS DE CONSTRUCCIÓN	RD 604 / 2006 (BOE 29/05/2006)
DISPOSICIONES MÍNIMAS DE SEGURIDAD I SALUD APLICABLES A LOS TRABAJOS CON RIESGO DE AMIANTO	RD 396/2006 (BOE 11/04/2006)
PROTECCIÓN DE LA SALUD Y SEGURIDAD DE LOS TRABAJADORES CONTRA LOS RIESGOS RELACIONADOS CON LA EXPOSICIÓN AL RUIDO	RD 286/2006 (BOE: 11/03/2006)

DISPOSICIONES MÍNIMAS DE SEGURIDAD Y SALUD RELATIVAS A LA MANIPULACIÓN MANUAL DE CARGAS QUE ENTRAÑE RIESGOS, EN PARTICULAR DORSO LUMBARES, PARA LOS TRABAJADORES	RD 487/1997 (BOE 23/04/1997)
DISPOSICIONES MÍNIMAS DE SEGURIDAD Y SALUD RELATIVAS AL TRABAJO CON EQUIPOS QUE INCLUYEN PANTALLAS DE VISUALIZACIÓN	RD 488/1997. (BOE: 23/04/97)
PROTECCIÓN DE LOS TRABAJADORES CONTRA LOS RIESGOS RELACIONADOS CON LA EXPOSICIÓN A AGENTES BIOLÓGICOS DURANTE EL TRABAJO	RD 664/1997. (BOE: 24/05/97)
PROTECCIÓN DE LOS TRABAJADORES CONTRA LOS RIESGOS RELACIONADOS CON LA EXPOSICIÓN A AGENTES CANCERÍGENOS DURANTE EL TRABAJO	RD 665/1997 (BOE: 24/05/97)
DISPOSICIONES MÍNIMAS DE SEGURIDAD Y SALUD, RELATIVAS A LA UTILIZACIÓN POR LOS TRABAJADORES DE EQUIPOS DE PROTECCIÓN INDIVIDUAL	RD 773/1997. (BOE: 12/06/97)
DISPOSICIONES MÍNIMAS DE SEGURIDAD Y SALUD PARA LA UTILIZACIÓN POR LOS TRABAJADORES DE LOS EQUIPOS DE TRABAJO	RD 1215/1997. (BOE: 07/08/97)
PROTECCIÓN CONTRA RIESGO ELÉCTRICO	RD 614/2001 (BOE: 21/06/01)
PROTECCION DE LA SALUD Y SEGURIDAD DE LOS TRABAJADORES CONTRA LOS RIESGOS RELACIONADOS CON LA EXPOSICION A AGENTES QUIMICOS DURANTE EL TRABAJO	RD 374/2001 (BOE: 01/05/2001). mods posteriors (30/05/2001)
REGLAMENTO DE SEGURIDAD E HIGIENE DEL TRABAJO EN LA INDUSTRIA DE LA CONSTRUCCIÓN	O. de 20 de mayo de 1952 (BOE: 15/06/52) i les seves modificacions posteriors
DISTÀNCIES REGLAMENTÀRIES D'OBRES I CONSTRUCCIONS A LINIES ELÈCTRIQUES	R. 04/11/1988 (DOGC 1075, 30/11/1988)
ORDENANZA DEL TRABAJO PARA LAS INDUSTRIAS DE LA CONSTRUCCIÓN, VIDRIO Y CERÁMICA	O. de 28 de agosto de 1970. ART. 1º A 4º, 183º A 291º Y ANEXOS I Y II (BOE: 05/09/70; 09/09/70) correcció d'errades: BOE: 17/10/70
SEÑALIZACIÓN, BALIZAMIENTO, LIMPIEZA Y TERMINACIÓN DE OBRAS FIJAS EN VÍAS FUERA DE POBLADO	O. de 31 de agosto de 1987 (BOE: 18/09/87)
INSTRUCCIÓN TÉCNICA COMPLEMENTARIA MIE-AEM 2 DEL REGLAMENTO DE APARATOS DE ELEVACIÓN Y MANUTENCIÓN REFERENTE A GRÚAS-TORRE DESMONTABLES PARA OBRAS.	RD 836/2003. 27 juny, (BOE: 17/07/03). vigent a partir del 17 d'octubre de 2003. (deroga la O. de 28 de junio de 1988 (BOE: 07/07/88) i la modificació: O. de 16 de abril de 1990 (BOE: 24/04/90))
ORDENANZA GENERAL DE SEGURIDAD E HIGIENE EN EL TRABAJO	O. de 9 de marzo DE 1971 (BOE: 16 I 17/03/71) correcció d'errades (BOE: 06/04/71) modificació: (BOE: 02/11/89) derogats alguns capítols per: LEY 31/1995, RD 485/1997, RD 486/1997, RD 664/1997, RD 665/1997, RD 773/1997 I RD 1215/1997
S'APROVA EL MODEL DE LLIBRE D'INCIDÈNCIES EN OBRES DE CONSTRUCCIÓ	O. de 12 de gener de 1998 (DOGC: 27/01/98)

EQUIPS DE PROTECCIÓ INDIVIDUAL

CASCOS NO METALICOS	R. de 14 de diciembre de 1974 (BOE: 30/12/74): N.R. MT-1
PROTECTORES AUDITIVOS	(BOE: 01/09/75): N.R. MT-2
PANTALLAS PARA SOLDADORES	(BOE: 02/09/75): N.R. MT-3: modificació: BOE: 24/10/75
GUANTES AISLANTES DE ELECTRICIDAD	(BOE: 03/09/75): N.R. MT-4 modificació: BOE: 25/10/75
BANQUETAS AISLANTES DE MANIOBRAS	(BOE: 05/09/75): N.R. MT-6 modificació: BOE: 28/10/75
EQUIPOS DE PROTECCIÓN PERSONAL DE VIAS RESPIRATORIAS. NORMAS COMUNES Y ADAPTADORES FACIALES	(BOE: 06/09/75): N.R. MT-7 modificació: BOE: 29/10/75
EQUIPOS DE PROTECCIÓN PERSONAL DE VIAS RESPIRATORIAS: FILTROS MECÁNICOS	(BOE: 08/09/75): N.R. MT-8 modificació: BOE: 30/10/75
EQUIPOS DE PROTECCIÓN PERSONAL DE VIAS RESPIRATORIAS: MASCARILLAS AUTOFILTRANTES	(BOE: 09/09/75): N.R. MT-9 modificació: BOE: 31/10/75
EQUIPOS DE PROTECCIÓN PERSONAL DE VIAS RESPIRATORIAS: FILTROS QUÍMICOS Y MIXTOS CONTRA AMONÍACO	(BOE: 10/09/75): N.R. MT-10 modificació: BOE: 01/11/75

Col·legi d'Arquitectes de Catalunya

ESTUDI BÀSIC DE SEGURETAT I SALUT A LES OBRES DE CONSTRUCCIÓ

DADES DE L'OBRA

Tipus d'obra:
ACTUALITZACIÓ DEL PROJECTE D'OBRA LOCAL ORDINÀRIA DE MILLORA ED TRES ÀREES DE JOCS INFANTILS INCLUSIUS

Emplaçament:
Plaça del Mas Isarn, TERRASSA 08227

Superfície construïda:
1.052,50 m2

Promotor:
Ajuntament de Terrassa

Arquitecte/s autor/s del Projecte d'execució:

Ferran Pont i Montaner

Tècnic redactor de l'Estudi Bàsic de Seguretat i Salut:
Ferran Pont i Montaner

Pressupost execució material (sense IVA):
6.948,05 €

DADES TÈCNIQUES DE L'EMPLAÇAMENT

Topografia:
-

Característiques del terreny:
-

Condicions físiques i d'ús dels edificis de l'entorn:
L'entorn de l'edifici és residencial i industrial

Instal·lacions de serveis públics:
L'àrea de jocs infantils a la Plaça del Mas Isarn compta amb els següents serveis: xarxa d'enllumenat públic, xarxa de sanejament públic i xarxa d'abastament d'aigua

Tipologia de vials: (amplada, nombre, densitat de circulació i amplada de voreres)
L'àrea de jocs infantils proposada a la Plaça del Mas Isarn es troba delimitada al nord pel pàrquing, a l'oest per una futura residencia i al sud-est per un entorn residencial, les voreres que delimiten el parc son de 2,50 m d'ample.

COMPLIMENT DEL RD 1627/97 SOBRE "DISPOSICIONS MÍNIMES DE SEGURETAT I SALUT A LES OBRES DE CONSTRUCCIÓ"

1. INTRODUCCIÓ

Aquest Estudi Bàsic de Seguretat i Salut estableix, durant l'execució d'aquesta obra, les previsions respecte a la prevenció de riscos d'accidents i malalties professionals, així com informació útil per efectuar en el seu dia, en les degudes condicions de seguretat i salut, els previsibles treballs de manteniment posteriors.

Permet donar unes directrius bàsiques a l'empresa constructora per dur a terme les seves obligacions en el terreny de la prevenció de riscos professionals, facilitant el seu desenvolupament i d'acord amb el Reial Decret 1627/1997 pel qual s'estableixen les "disposicions mínimes de seguretat i de salut a les obres de construcció".

En base a l'art. 7è d'aquest Reial Decret, i en aplicació d'aquest Estudi Bàsic de Seguretat i Salut, el contractista ha d'elaborar un Pla de Seguretat i Salut en el treball en el qual s'analitzin, estudiïn, desenvolupin i complementin les previsions contingudes en el present document.

El Pla de Seguretat i Salut haurà de ser aprovat abans de l'inici de l'obra pel Coordinador de Seguretat i Salut durant l'execució de l'obra o, quan no sigui necessari, per la Direcció Facultativa. En cas d'obres de les Administracions Públiques s'haurà de sotmetre a l'aprovació d'aquesta Administració.

Cal recordar l'obligatorietat de que a cada centre de treball hi hagi un Llibre d'Incidències pel seguiment del Pla de S i S. Les anotacions fetes al Llibre d'Incidències hauran de posar-se en coneixement de la Inspecció de Treball i Seguretat Social en el termini de 24 hores, quan es produeixin repeticions de la incidència.

Segons l'art. 15è del Reial Decret, els contractistes i sots-contractistes hauran de garantir que els treballadors rebin la informació adequada de totes les mesures de seguretat i salut a l'obra.

La comunicació d'obertura del centre de treball a l'autoritat laboral competent haurà d'incloure el Pla de Seguretat i Salut, s'haurà de fer prèviament a l'inici d'obra i la presentaran únicament els empresaris que tinguin la consideració de contractistes.

El Coordinador de Seguretat i Salut durant l'execució de l'obra o qualsevol integrant de la Direcció Facultativa, en cas d'apreciar un risc greu imminent per a la seguretat dels treballadors, podrà aturar l'obra parcialment o totalment, comunicant-ho a la Inspecció de Treball i Seguretat Social, al contractista, sots-contractistes i representants dels treballadors.

Les responsabilitats dels coordinadors, de la Direcció Facultativa i del promotor no eximiran de les seves responsabilitats als contractistes i als sots-contractistes (art. 11è).

2. PRINCIPIS GENERALS APLICABLES DURANT L'EXECUCIÓ DE L'OBRA

En base als principis d'acció preventiva establerts a l'article 15è de la Llei 31/95 de "prevenció de riscos laborals", l'empresari aplicarà les mesures que integren el deure general de prevenció, d'acord amb els següents principis generals:

- Evitar riscos
- Avaluar els riscos que no es puguin evitar
- Combatre els riscos a l'origen
- Adaptar el treball a la persona, en particular en el que respecta a la concepció dels llocs de treball, l'elecció dels equips i els mètodes de treball i de producció, per tal de reduir el treball monòton i repetitiu, i reduir els efectes del mateix a la salut
- Tenir en compte l'evolució de la tècnica
- Substituir allò que és perillós per allò que tingui poc o cap perill
- Planificar la prevenció, buscant un conjunt coherent que integri la tècnica, l'organització i les condicions del treball, les relacions socials i la influència dels factors ambientals en el treball
- Adoptar mesures que posin per davant la protecció col·lectiva a la individual
- Donar les degudes instruccions als treballadors

En conseqüència i per tal de donar compliment a aquests principis generals, tal i com estableix l'article 10 del RD 1627/1997, durant l'execució de l'obra es vetllarà per:

- El manteniment de l'obra en bon estat d'ordre i neteja
- L'elecció de l'emplaçament dels llocs i àrees de treball, tenint en compte les seves condicions d'accés i la determinació de les vies o zones de desplaçament o circulació
- La manipulació dels diferents materials i la utilització dels mitjans auxiliars
- El manteniment, el control previ a la posada en servei i el control periòdic de les Instal·lacions i dispositius necessaris per a l'execució de l'obra, amb objecte de corregir els defectes que poguessin afectar a la seguretat i salut dels treballadors.
- La delimitació i condicionament de les zones d'emmagatzematge i dipòsit dels diferents materials, en particular si es tracta de matèries i substàncies perilloses
- La recollida dels materials perillosos utilitzats
- L'emmagatzematge i l'eliminació o evacuació de residus i runes
- L'adaptació en funció de l'evolució de l'obra del període de temps efectiu que s'haurà de dedicar a les diferents feines o fases del treball
- La cooperació entre els contractistes, sots-contractistes i treballadors autònoms
- Les interaccions i incompatibilitats amb qualsevol altre tipus de feina o activitat que es realitzi a l'obra o prop de l'obra

L'empresari tindrà en consideració les capacitats professionals dels treballadors en matèria de seguretat i salut en el moment d'encomanar les feines.

L'empresari adoptarà les mesures necessàries per garantir que només els treballadors que hagin rebut informació i formació suficient i adequada puguin accedir a les zones de risc greu i específic.

L'efectivitat de les mesures preventives haurà de preveure les distraccions i imprudències no temeràries que pogués cometre el treballador. Cal tenir en compte els riscos addicionals que poguessin implicar determinades mesures preventives, que només podran adoptar-se quan els riscos que generin siguin substancialment menors dels que es volen reduir i no existeixin alternatives preventives més segures.

Podran concertar operacions d'assegurances que tinguin com a finalitat garantir, com a àmbit de cobertura, la previsió de riscos derivats del treball de l'empresa respecte dels seus treballadors, dels treballadors autònoms respecte d'ells mateixos i de les societats cooperatives respecte els socis, l'activitat dels quals consisteixi en la prestació del seu treball personal.

En compliment del deure de protecció dels treballadors, l'empresari garantirà que cada treballador rebi una formació teòrica i practica que sigui suficient i adequada en matèria preventiva. Aquesta formació cal centrar-la en el lloc de treball o funció concreta que dugui a terme el treballador, i per tant, l'obliga a complir les mesures de prevenció adoptades.

En funció de la formació rebuda, i seguint la informació i instruccions del contractista, els treballadors han de:

- Fer servir adequadament les màquines, aparells, eines, equips de transport i tots els mitjans amb els que desenvolupin la seva activitat.
- Utilitzar adequadament els mitjans i equips de protecció facilitats per el contractista
- No posar fora de funcionament i utilitzar correctament els dispositius de seguretat existents o que s'instal·lin als mitjans o als llocs de treball
- Informar d'immediat al seu cap superior i als treballadors designats per realitzar activitats de prevenció i protecció de qualsevol situació que, al seu entendre, porti un risc per la seguretat i salut dels treballadors.
- Cooperar amb el contractista per que pugui garantir unes condicions de treball segures i que no comportin riscos per la seguretat i salut dels treballadors.

3. IDENTIFICACIÓ DELS RISCOS

Sense perjudici de les disposicions mínimes de Seguretat i Salut aplicables a l'obra establertes a l'annex IV del RD 1627/1997, s'enumeren a continuació els riscos particulars de diferents treballs d'obra, tot i considerant que alguns d'ells es poden donar durant tot el procés d'execució de l'obra o bé ser aplicables a altres feines.

4. RELACIÓ DE TREBALLS MÉS HABITUALS QUE REPRESENTEN RISCOS ESPECIALS I QUE COMPORTEN L'ADOPCIÓ DE MESURES DE PREVENCIÓ I PROTECCIÓ ESPECÍFIQUES I PARTICULARS DURANT L'EXECUCIÓ DE L'OBRA.

(Annex II del RD 1627/1997))

- Treballs amb riscos especialment greus de quedar soterrat, enfonsament o caiguda d'altura, per les particulars característiques de l'activitat desenvolupada, els procediments aplicats o l'entorn del lloc de treball
- Treballs en els quals l'exposició a agents químics o biològics suposi un risc d'especial gravetat, o pels quals la vigilància específica de la salut dels treballadors sigui legalment exigible
- Treballs amb exposició a radiacions ionitzants pels quals la normativa específica obligui a la delimitació de zones controlades o vigilades
- Treballs en la proximitat de línies elèctriques d'alta tensió
- Treballs que exposin a risc d'ofegament per immersió
- Obres d'excavació de túnels, pous i altres treballs que suposin moviments de terres subterranis
- Treballs realitzats en immersió amb equip subaquàtic
- Treballs realitzats en cambres d'aire comprimit
- Treballs que impliquin l'ús d'explosius
- Treballs que requereixin muntar o desmuntar elements prefabricats pesats

5. MESURES DE PREVENCIÓ I PROTECCIÓ

- Com a criteri general primaran les proteccions col·lectives en front de les individuals.
- S'hauran de mantenir en bon estat de conservació els medis auxiliars, la maquinària i les eines de treball.
- Els medis de protecció, tant col·lectiva com individual, hauran d'estar homologats segons la normativa vigent.
- Així mateix, les mesures relacionades s'hauran de tenir en compte per als previsibles treballs posteriors (reparació, manteniment, substitució, etc.)

Mesures de protecció col·lectiva

- Organització i planificació dels treballs per evitar interferències entre les diferents feines i circulacions dins l'obra
- Senyalització de les zones de perill
- Preveure el sistema de circulació de vehicles i la seva senyalització, tant a l'interior de l'obra com en relació amb els vials exteriors
- Limitar una zona lliure a l'entorn de la zona excavada pel pas de maquinària
- Immobilització de camions mitjançant falques i/o topalls durant les tasques de càrrega i descàrrega
- Respectar les distàncies de seguretat amb les instal·lacions existents
- Mantenir les instal·lacions amb les seves proteccions aïllants operatives
- Fonamentar correctament la maquinària d'obra
- Muntatge de grues fet per una empresa especialitzada, amb revisions periòdiques, control de la càrrega màxima, delimitació del radi d'acció, frenada, blocatge, etc.
- Revisió periòdica i manteniment de maquinària i equips d'obra
- Establir un sistema de rec que impedeixi l'emissió de pols en gran quantitat
- Comprovar l'adequació de les solucions d'execució a l'estat real dels elements existents (subsòl, edificacions veïnes)
- Comprovació dels estintolaments, de les condicions dels estrebats i de les pantalles de protecció de les rases
- Utilització de paviments antilliscants.
- Col·locació de baranes de protecció en llocs amb perill de caiguda.
- Diferenciació de les mesures de protecció contra caiguda utilitzades en funció de si es protegeixen les persones, o als operaris i tercers de la caiguda d'objectes i materials
- Col·locació de xarxes en forats horitzontals
- Protecció de forats i façanes per evitar la caiguda d'objectes (xarxes, lones)
- Ús de canalitzacions d'evacuació de runes, correctament instal·lades
- Ús d'escales de mà, plataformes de treball i bastides homologades
- Col·locació de plataformes de recepció de materials en plantes altes
- Instal·lació de serveis sanitaris

Mesures de protecció individual

- Utilització de caretes i ulleres homologades contra la pols i/o projecció de partícules
- Utilització de calçat de seguretat
- Utilització de casc homologat
- A totes les zones elevades on no hi hagi sistemes fixes de protecció o de protecció col·lectiva, caldrà establir punts d'ancoratge segurs per poder subjectar-hi el cinturó de seguretat homologat, la utilització del qual serà obligatòria. L'accés a les zones descrites i als equips només està autoritzat als operaris amb formació i capacitació suficient.
- Utilització de guants homologats per evitar el contacte directe amb materials agressius i minimitzar el risc de talls i punxades
- Utilització de protectors auditius homologats en ambients excessivament sorollosos
- Utilització de mandils

- Sistemes de subjecció permanent i de vigilància duta a terme per més d'un operari en els treballs amb perill d'intoxicació. Utilització d'equips de subministrament d'aire

Mesures de protecció a tercers

- Previsió de la tanca, la senyalització i l'enllumenat de l'obra en funció del lloc on està situada l'obra (entorn urbà, urbanització, camp obert). En cas que el tancament envaeixi la calçada s'ha de preveure un sistema de protecció pel pas de vianants i / o vehicles. El tancament ha d'impedir que persones alienes a l'obra puguin accedir a la mateixa
- Preveure el sistema de circulació de vehicles tant a l'interior de l'obra com en relació amb els vials exteriors
- Immobilització de maquinaria rodada mitjançant falques i/o topalls durant les tasques de càrrega i descàrrega
- Comprovació de l'adequació de les solucions d'execució i preventives a l'estat real dels elements (subsòl, edificacions veïnes)
- Protecció de forats i façanes per evitar la caiguda d'objectes (xarxes, lones)

6. PRIMERS AUXILIS

Es disposarà d'una farmaciola amb el contingut de material especificat a la normativa vigent. S'informarà a l'inici de l'obra, de la situació dels diferents centres mèdics als quals s'hauran de traslladar els accidentats. És convenient disposar a l'obra i en lloc ben visible, d'una llista amb els telèfons i adreces dels centres assignats per a urgències, ambulàncies, taxis, etc. per garantir el ràpid trasllat dels possibles accidentats.

7. NORMATIVA APLICABLE

NORMATIVA DE SEGURETAT I SALUT

DISPOSICIONES MÍNIMAS DE SEGURIDAD Y DE SALUD QUE DEBEN APLICARSE EN LAS OBRAS DE CONSTRUCCIÓN TEMPORALES O MÓVILES	Directiva 92/57/CEE 24 Junio (DOCE: 26/08/92)
DISPOSICIONES MÍNIMAS DE SEGURIDAD Y DE SALUD EN LAS OBRAS DE CONSTRUCCIÓN	RD 1627/1997. 24 octubre (BOE 25/10/97) Transposició de la Directiva 92/57/CEE
LEY DE PREVENCIÓN DE RIESGOS LABORALES	Ley 31/1995. 8 noviembre (BOE: 10/11/95)
REFORMA DEL MARCO NORMATIVO DE LA PREVENCIÓN DE RIESGOS LABORALES	Ley 54/2003. 12 diciembre (BOE 13/12/2003)
REGLAMENTO DE LOS SERVICIOS DE PREVENCIÓN	RD 39/1997, 17 de enero (BOE: 31/01/97) i les seves modificacions
MODIFICACIÓN RD 39/1997; RD 1109/2007, Y EL RD 1627/1997	RD 337/2010 (BOE 23/3/2010)
REQUISITOS Y DATOS QUE DEBEN REUNIR LAS COMUNICACIONES DE APERTURA O DE REANUDACIÓN DE ACTIVIDADES EN LOS CENTROS DE TRABAJO	Orden TIN/1071/2010 (BOE 1/5/2010)
DISPOSICIONES MÍNIMAS DE SEGURIDAD Y SALUD PARA LA UTILIZACIÓN POR LOS TRABAJADORES DE LOS EQUIPOS DE TRABAJO EN MATERIA DE TRABAJOS TEMPORALES EN ALTURA	RD 2177/2004, de 12 de novembre (BOE: 13/11/2004)
DISPOSICIONES MÍNIMAS EN MATERIA DE SEÑALIZACIÓN, DE SEGURIDAD Y SALUD EN EL TRABAJO	RD 485/1997. 14 abril (BOE: 23/04/1997)
DISPOSICIONES MÍNIMAS DE SEGURIDAD Y SALUD EN LOS LUGARES DE TRABAJO En el capítol 1 exclou les obres de construcció, però el RD 1627/1997 l'esmenta en quant a escales de mà. Modifica i deroga alguns capítols de la "Ordenanza de Seguridad e Higiene en el trabajo" (O. 09/03/1971)	RD 486/1997, 14 de abril (BOE: 23/04/1997)
LEY REGULADORA DE LA SUBCONTRATACIÓN EN EL SECTOR DE LA CONSTRUCCIÓN	LEY 32/2006 (BOE 19/10/2006)
MODIFICACION DEL RD 39/1997, POR EL QUE SE APRUEBA EL REGLAMENTO DE LOS SERVICIOS DE PREVENCIÓN Y EL RD 1627/97, POR EL QUE SE ESTABLECEN LAS DISPOSICIONES MÍNIMAS DE SEGURIDAD Y SALUD EN LAS OBRAS DE CONSTRUCCIÓN	RD 604 / 2006 (BOE 29/05/2006)
DISPOSICIONES MÍNIMAS DE SEGURIDAD I SALUD APLICABLES A LOS TRABAJOS CON RIESGO DE AMIANTO	RD 396/2006 (BOE 11/04/2006)
PROTECCIÓN DE LA SALUD Y SEGURIDAD DE LOS TRABAJADORES CONTRA LOS RIESGOS RELACIONADOS CON LA EXPOSICIÓN AL RUIDO	RD 286/2006 (BOE: 11/03/2006)

DISPOSICIONES MÍNIMAS DE SEGURIDAD Y SALUD RELATIVAS A LA MANIPULACIÓN MANUAL DE CARGAS QUE ENTRAÑE RIESGOS, EN PARTICULAR DORSO LUMBARES, PARA LOS TRABAJADORES	RD 487/1997 (BOE 23/04/1997)
DISPOSICIONES MÍNIMAS DE SEGURIDAD Y SALUD RELATIVAS AL TRABAJO CON EQUIPOS QUE INCLUYEN PANTALLAS DE VISUALIZACIÓN	RD 488/1997. (BOE: 23/04/97)
PROTECCIÓN DE LOS TRABAJADORES CONTRA LOS RIESGOS RELACIONADOS CON LA EXPOSICIÓN A AGENTES BIOLÓGICOS DURANTE EL TRABAJO	RD 664/1997. (BOE: 24/05/97)
PROTECCIÓN DE LOS TRABAJADORES CONTRA LOS RIESGOS RELACIONADOS CON LA EXPOSICIÓN A AGENTES CANCERÍGENOS DURANTE EL TRABAJO	RD 665/1997 (BOE: 24/05/97)
DISPOSICIONES MÍNIMAS DE SEGURIDAD Y SALUD, RELATIVAS A LA UTILIZACIÓN POR LOS TRABAJADORES DE EQUIPOS DE PROTECCIÓN INDIVIDUAL	RD 773/1997. (BOE: 12/06/97)
DISPOSICIONES MÍNIMAS DE SEGURIDAD Y SALUD PARA LA UTILIZACIÓN POR LOS TRABAJADORES DE LOS EQUIPOS DE TRABAJO	RD 1215/1997. (BOE: 07/08/97)
PROTECCIÓN CONTRA RIESGO ELÉCTRICO	RD 614/2001 (BOE: 21/06/01)
PROTECCION DE LA SALUD Y SEGURIDAD DE LOS TRABAJADORES CONTRA LOS RIESGOS RELACIONADOS CON LA EXPOSICION A AGENTES QUIMICOS DURANTE EL TRABAJO	RD 374/2001 (BOE: 01/05/2001). mods posteriors (30/05/2001)
REGLAMENTO DE SEGURIDAD E HIGIENE DEL TRABAJO EN LA INDUSTRIA DE LA CONSTRUCCIÓN	O. de 20 de mayo de 1952 (BOE: 15/06/52) i les seves modificacions posteriors
DISTÀNCIES REGLAMENTÀRIES D'OBRES I CONSTRUCCIONS A LINIES ELÈCTRIQUES	R. 04/11/1988 (DOGC 1075, 30/11/1988)
ORDENANZA DEL TRABAJO PARA LAS INDUSTRIAS DE LA CONSTRUCCIÓN, VIDRIO Y CERÁMICA	O. de 28 de agosto de 1970. ART. 1º A 4º, 183º A 291º Y ANEXOS I Y II (BOE: 05/09/70; 09/09/70) correcció d'errades: BOE: 17/10/70
SEÑALIZACIÓN, BALIZAMIENTO, LIMPIEZA Y TERMINACIÓN DE OBRAS FIJAS EN VÍAS FUERA DE POBLADO	O. de 31 de agosto de 1987 (BOE: 18/09/87)
INSTRUCCIÓN TÉCNICA COMPLEMENTARIA MIE-AEM 2 DEL REGLAMENTO DE APARATOS DE ELEVACIÓN Y MANUTENCIÓN REFERENTE A GRÚAS-TORRE DESMONTABLES PARA OBRAS.	RD 836/2003. 27 juny, (BOE: 17/07/03). vigent a partir del 17 d'octubre de 2003. (deroga la O. de 28 de junio de 1988 (BOE: 07/07/88) i la modificació: O. de 16 de abril de 1990 (BOE: 24/04/90))
ORDENANZA GENERAL DE SEGURIDAD E HIGIENE EN EL TRABAJO	O. de 9 de marzo DE 1971 (BOE: 16 I 17/03/71) correcció d'errades (BOE: 06/04/71) modificació: (BOE: 02/11/89) derogats alguns capítols per: LEY 31/1995, RD 485/1997, RD 486/1997, RD 664/1997, RD 665/1997, RD 773/1997 I RD 1215/1997
S'APROVA EL MODEL DE LLIBRE D'INCIDÈNCIES EN OBRES DE CONSTRUCCIÓ	O. de 12 de gener de 1998 (DOGC: 27/01/98)

EQUIPS DE PROTECCIÓ INDIVIDUAL

CASCOS NO METALICOS	R. de 14 de diciembre de 1974 (BOE: 30/12/74): N.R. MT-1
PROTECTORES AUDITIVOS	(BOE: 01/09/75): N.R. MT-2
PANTALLAS PARA SOLDADORES	(BOE: 02/09/75): N.R. MT-3: modificació: BOE: 24/10/75
GUANTES AISLANTES DE ELECTRICIDAD	(BOE: 03/09/75): N.R. MT-4 modificació: BOE: 25/10/75
BANQUETAS AISLANTES DE MANIOBRAS	(BOE: 05/09/75): N.R. MT-6 modificació: BOE: 28/10/75
EQUIPOS DE PROTECCIÓN PERSONAL DE VIAS RESPIRATORIAS. NORMAS COMUNES Y ADAPTADORES FACIALES	(BOE: 06/09/75): N.R. MT-7 modificació: BOE: 29/10/75
EQUIPOS DE PROTECCIÓN PERSONAL DE VIAS RESPIRATORIAS: FILTROS MECÁNICOS	(BOE: 08/09/75): N.R. MT-8 modificació: BOE: 30/10/75
EQUIPOS DE PROTECCIÓN PERSONAL DE VIAS RESPIRATORIAS: MASCARILLAS AUTOFILTRANTES	(BOE: 09/09/75): N.R. MT-9 modificació: BOE: 31/10/75
EQUIPOS DE PROTECCIÓN PERSONAL DE VIAS RESPIRATORIAS: FILTROS QUÍMICOS Y MIXTOS CONTRA AMONÍACO	(BOE: 10/09/75): N.R. MT-10 modificació: BOE: 01/11/75

ANNEX 2: COMPLIMENT NORMATIU

NORMATIVA CONSIDERADA

Per a la realització del Projecte, s'ha considerat la normativa existent i vigent, obligatòria o no, que pugui ésser d'aplicació al projecte. A títol orientatiu, i sense caràcter limitatiu, es concreta a continuació una relació de normativa aplicable. La normativa citada al projecte s'entendrà que és la que regeix actualment i que si hi ha hagut canvis legislatius, s'entendrà substituïda per la regulació posterior vigent.

Generals

Decret Legislatiu 1/2010, de 3 d'agost, pel qual s'aprova el Text refós de la Llei d'urbanisme; text vigent adaptat a la Llei 3/2012 i posteriors modificacions.

Decret 241/1994 sobre condicionants urbanístics i de protecció contra incendis en els edificis, complementaris de la NBE-CP1/91 (DOGC núm. 1954 de 30/09/1994, correccions DOGC núm. 2005 de 30/01/1995

Decret 209/2023, de 28 de novembre, pel qual s'aprova el Codi d'accessibilitat de Catalunya.

Llei 9/2017, de 8 de novembre, de contractes del sector públic, per la qual es transposen a l'ordenament jurídic espanyol les directives del Parlament Europeu i del Consell 2014/23/UE i 2014/24/UE, de 26 de febrer de 2014

Reial Decret Legislatiu 3/2011, de 14 de novembre, pel qual s'aprova el text refós de la Llei de Contractes de Sector Públic.

Urbanisme

Reglament de la Llei d'urbanisme. Decret 305, de 18 de juliol de 2006 ; del Departament de Política Territorial i Obres Publiques (DOGC núm. 4682, 24/07/2006).

S'aprova el Text refós de la Llei d'urbanisme Decret Legislatiu 1/2005, de 26 de juliol, del Departament de la Presidència (DOGC núm. 4436, 28/07/2005).

Régimen del suelo y valoraciones. Ley 6/1998tde 13 de abril, de la Jefatura del Estado (BOE núm. 89, 14/04/1998)* Modificación. Ley 10/2003, de 20 de mayo, de la Jefatura del Estado (BOE núm. 121, 21/05/2003).

Llei de cessió de finca o d'edificabilitat a canvi de construcció futura. Llei 23/2001, de 31 de desembre, de la Presidència de la Generalitat (DOGC núm. 3556,18/01/2002).

Tabla de vigencias de los Reglamentos de Planeamiento, Gestión Urbanística, Disciplina Urbanística, Edificación Forzosa y Registro Municipal de Solares y Reparcelaciones, en ejecución de la disposición final única del Texto refundido de la Ley sobre Régimen del Suelo y Ordenación Urbana. Real Decreto 304/1993, de 26 de febrero, del Ministerio de Obras Públicas y Transportes (BOE núm. 66,18/03/1993).

Texto Refundido de la Ley sobre el Régimen del Suelo y Ordenación Urbana. Real Decreto Legislativo 1/1992, de 26 de junio, del Ministerio de Obras Públicas y Transportes (BOE núm. 156, 30/06/1992).

Reglamento de Planeamiento para el desarrollo y aplicación de la Ley sobre Régimen del Suelo y Ordenación Urbana. Real Decreto 2159/1978, de 23 de junio, del Ministerio de Obras Públicas y Urbanismo (BOE núm. 221 y 222, 15/09/1978 y 16/09/1978).

Control de Qualitat en General

Código Técnico de la Edificación. Real Decreto 314, de 17 de marzo de 2006, del Ministerio de Vivienda (BOE núm. 74, 28/03/2006).

S'estableix l'obligatorietat de fer constar en el programa de control de qualitat les dades referents a l'autorització administrativa relativa als sostres i elements resistents. Ordre de 18 de març de 1997, del Departament de Política Territorial i Obres Publiques (DOGC núm. 2374, 18/04/1997)

Control de qualitat dels poliuretans produïts in situ. Ordre de 12 de juliol de 1996, del Departament de Política Territorial i Obres Públiques (DOGC núm. 2267, 11/10/96)

Ús del registre de materials de PITEC en relació amb el programa de control de qualitat de l'edificació. Ordre de 26 de juny de 1996, del Departament de Política Territorial i Obres Publiques (DOGC núm. 2226, 05/07/1996).

Reglamento de la Infraestructura para la Calidad y la Seguridad Industrial. Real Decreto 2200/1995, de 28 de diciembre, del Ministerio de Industria y Energía (BOE núm. 32, 06/02/1996) (CE. - BOE núm. 57, 06/03/1996).

Control de qualitat de l'edificació. Decret 375/1988, d'1 de desembre, del Departament de Política Territorial i Obres Publiques (DOGC núm. 1086, 28/12/1988) (CE. - DOGC núm. 1111, 24/02/1989)
*Desplegament del Decret. Ordre de 25 de gener de 1989 (DOGC núm. 1111, 24/02/1989).
Desplegament del Decret. Ordre de 13 de setembre de 1989 (DOGC núm. 1205, 11/10/1989).
Desplegament del Decret. Ordre de 16 d'abril de 1992 (DOGC núm. 1610, 22/06/1992).

Control de qualitat dels materials i unitats d'obra. Decret 77/1984, de 4 de marc, de la Presidència de la Generalitat (DOGC núm. 428, 25/04/1984) * plec d'assaig tipus per a obra civil i per a edificacions. Ordre de 21 de marc de 1984 (DOGC núm. 439, 12/12/1984).

Maquinària d'Obra

Instrucción Técnica Complementaria MIE-AEM2 del Reglamento de aparatos de elevación y manutención, referente a grúas torre para obras y otras aplicaciones. Real Decreto 836 de 27 de junio de 2003, del Ministerio de Ciencia y Tecnología (BOE núm. 170, 17/07/2003) (CE. -BOE núm. 20 23/01/2004).

Se aprueba el nuevo texto modificado y refundido de la Instrucción Técnica Complementaria MIE-AEM-4 del Reglamento de Aparatos de Elevación y Manutención, referente a "grúas móviles autopropulsadas usadas". Real Decreto 837/2003, de 27 de junio de 2003, del Ministerio de Ciencia y Tecnología (BOE núm. 170, 17/07/2003)

Disposiciones de aplicación de la Directiva del Consejo 89-392-CEE, relativa a la aproximación de las legislaciones de los Estados miembros sobre máquinas. Real Decreto 1435/1992, de 27 de noviembre, del Ministerio de Relaciones con las Cortes y de la Secretaría del Gobierno (BOE núm. 297, 11/12/1995).

* Modificación. Real Decreto 56/1995, de 20 de enero (BOE núm. 33, 08/02/1995).
* Relación de normas armonizadas en el ámbito del Real Decreto. Resolución de 5 de julio de 1999, del Ministerio de Industria y Energía (BOE núm. 197,18/08/1999).

Criteris d'aplicació de la Instrucció técnica complementaria ITC-MIE-AEM2 del Reglament d'aparells d'elevació i de manutenció referent a les grues-torre desmuntables per a obres. Circular 12/1995, de 7 de julio, de la Direcció General de Seguretat Industrial, del Departament d'Indústria i Energía.

Disposiciones de aplicación de la Directiva del Consejo 84-528-CEE sobre aparatos elevadores y de manejo mecánico. Real Decreto 474/1988, de 30 de marzo, del Ministerio de Industria y Energía (BOE núm. 121, 20/05/1988).

Reglamento de aparatos elevadores para obras. Orden de 23 de mayo de 1977, del Ministerio de Industria (BOE núm. 141, 14/06/1977) (CE. - BOE núm. 170, 18/07/1977).

* Modificación artículo 65. Orden de 7 de marzo de 1981 (BOE núm. 63, 14/03/1981).

Projectes i Direcció d'Obres

Código Técnico de la Edificación. Real Decreto 314, de 17 de marzo de 2006, del Ministerio de Vivienda (BOE núm. 74, 28/03/2006)

Regula l'adopció de criteris ambientals i d'ecoeficiència en els edificis. Decret 21 de 14 de febrer de 2006, del Departament de la Presidència (DOGC núm. 4574 -16/02/2006) (CE. – DOGC núm. 4678 - 18/07/2006)

Ley 53/2002, de 30 de diciembre, de la Jefatura del estado (BOE núm. 313, 31/12/2002) (CE. - BOE núm. 81, 04/04/2003). Medidas Fiscales, Administrativas y del Orden Social. Ley "de acompañamiento" a la Ley de presupuestos para el año 2003. Modifica la disposición adicional segunda sobre la obligatoriedad de las garantías por daños materiales ocasionados por vicios y defectos en la construcción.

Ley 24/2001, de 27 de diciembre, de la Jefatura del estado (BOE núm. 313, 31/12/2001). Medidas Fiscales, Administrativas y del Orden Social. Ley "de acompañamiento" a la Llei de pressupostos per a l'any 2002. Conté rarticle 82 que afegeix un nou epígraf dins l'apartat a) del núm. 1 de l'article 3 de la LOE, epígraf a.4).
Facilitació per a l'accés dels serveis postals, mitjançant la dotació de les instal•lacions apropiades per al lliurament dels enviaments postals, segons disposa la seva normativa específica.

Forma de acreditar ante Notario y Registrador la constitución de las garantías a que se refiere el artículo 20.1 de la Ley de Ordenación de la Edificación. Instrucció de 11 de septiembre de 2000, de la Dirección General del Registro y del Notariado (BOE núm. 227, 21/09/2000).

Ley de Ordenación de la Edificación. Ley 38/1999, de 5 de noviembre, de la Jefatura del estado (BOE núm. 266, 06/11/1999).

Modificación de los Decretos 462/1971, de 11 de marzo, y 469/1972, de 24 de febrero, referentes a la dirección de obras de edificación y cédula de habitabilidad. Real Decreto 129/1985, de 23 de enero, del Ministerio de Obras Públicas y Urbanismo (BOE núm. 33, 07/02/1985).

Certificado final de dirección de obras. Orden de 28 de enero de 1972, del Ministerio de la Vivienda (BOE núm. 35,10/02/1972).
Normas sobre el libro de órdenes y asistencias en obras de edificación. Orden de 9 de junio de 1971, del Ministerio de la Vivienda (BOE núm. 144,17/06/1971)
* Modificación de las normas. Orden de 17 de julio de 1971 (BOE núm. 176, 24/07/1971)

Normas sobre redacción de proyectos y dirección de obras de edificación. Decreto 462, de 11 de marzo de 1971, del Ministerio de la Vivienda (BOE núm. 71, 24/03/1971) (CE. - BOE núm. 160, 06/07/1971)

• Residus d'Enderrocs i de Construcció

Regula l'adopció de criteris ambientals i d'ecoeficiència en els edificis. Decret 21 de 14 de febrer de 2006, del Departament de la Presidència (DOGC núm. 4574 -16/02/2006) (CE. – DOGC núm. 4678-18/07/2006)
Llei reguladora dels residus. Llei 6/1993, de 15 de juliol, de la Presidència de la Generalitat (DOGC núm. 1776, 28/07/1993)

* Modificació. Llei 15/2003, de 13 de juny, de la Presidència de la Generalitat (DOGC núm. 3915, 01/07/2003)
'Derogació articles dels articles 49, 50 i 51. Llei 16/2003, de 13 de juny, de la Presidència de la Generalitat (DOGC núm. 3915, 01/07/2003)

Regulació dels enderrocs i altres residus de la construcció. Decret 201/1994, de 26 de juliol, del Departament de Medi Ambient (DOGC núm. 1931, 08/08/1994)

* Modificació. Decret 161/2001, de 12 de juny (DOGC núm. 3414, 21/06/2001)

• Seguretat i Salut en el Treball de la Construcció

Disposiciones mínimas de seguridad y salud aplicables a los trabajos con riesgo de exposición al amianto. Real Decreto 396, de 31 de marzo de 2006 del Ministerio de la Presidencia (BOE núm. 86, 11/04/2006)

Código Técnico de la Edificación.
Annex II: Documentació del seguiment de l'obra.
Real Decreto 314, de 17 de marc de 2006, del Ministerio de Vivienda (BOE núm. 74, 28/03/2006)

Conveni col·lectiu provincial.

S'estableixen disposicions mínimes de seguretat i de salut a les obres de construcció. Real Decreto 1627/1997, de 24 de octubre, del Ministerio de la Presidencia (BOE núm. 256, 25/10/1997)
* Modificación. Real Decreto 604/2006, de 19 de mayo, del Ministerio de Trabajo y Asuntos Sociales (BOE núm. 127, 29/05/2006).

S'aprova el Reglamento de los Servicios de Prevención. Real Decreto 39/1997, de 17 de enero, del Ministerio de Trabajo y Asuntos Sociales (BOE núm. 27, 31/01/1997)
* Modificación. Real Decreto 780/1998, de 30 de abril, del Ministerio de Trabajo y Asuntos Sociales (BOE núm. 104, 01/05/1998).
* Modificación. Real Decreto 604/2006, de 19 de mayo, del Ministerio de Trabajo y Asuntos Sociales (BOE núm. 127, 29/05/2006).

Emisiones sonoras en el entorno debidas a determinadas máquinas de uso al aire libre. Real Decreto 212/2002 de 22 de febrero, del Ministerio de la Presidencia (BOE núm. 52, 01/03/2002)
* Modificación. Real Decreto 524/2006, de 28 de abril, del Ministerio de la Presidencia (BOE núm. 106, 04/05/2006).

Protecció de la salut i la seguretat dels treballadors contra els riscos relacionats amb l'exposició al soroll. Real Decreto 286/2006, de 10 de marzo, del Ministerio de la Presidencia (BOE núm. 60, 11/03/2006).

Protección de la salud y la seguridad de los trabajadores frente a los riesgos derivados o que puedan derivarse de la exposición a vibraciones mecánicas. Real Decreto 1311/2005, de 4 de noviembre, del Ministerio de Trabajo y Asuntos Sociales (BOE núm. 265, 05/11/2005).

Real Decreto 1215/1997, de 18 de julio, del Ministerio de la Presidencia (BOE núm. 188, 07/08/1997)
* Modificación. Real Decreto 2177, de 12 de noviembre, del Ministerio de la Presidencia (BOE 274, 13/11/2004).

Es crea el registre de delegats i delegades de prevenció i el registre de comitès de seguretat i salut, i es regula el dipòsit de les comunicacions de designació de delegats i delegades de prevenció i de constitució dels comitès de seguretat i salut. Decret 399 de 5 d'octubre, del Departament de Treball i Industria (DOGC 4234, 07/10/2004).

Es desenvolupa l'article 24 de la Ley 31/1995, de 8 de noviembre, de Prevención de Riesgos Laborales, en materia de coordinación de actividades empresariales.
Real Decreto 171/2004 de 30 de enero, de la Jefatura del Estado (BOE núm. 27, 31/01/2004).

Disposiciones mínimas para la protección de la salud y seguridad de los trabajadores frente al riesgo eléctrico. Real Decreto 614/2001, de 21 de junio, del Ministerio de la Presidencia (BOE núm. 148, 21/06/2001).

Protección de la salud y seguridad de los trabajadores contra los riesgos relacionados con la exposición a agentes químicos durante el trabajo. Real Decreto 374/2001, de 6 de abril, del Ministerio de la Presidencia (BOE núm. 104, 01/05/2001).
Protección de los trabajadores contra los riesgos relacionados con la exposición a agentes cancerígenos durante el trabajo. Real Decreto 665/1997, de 12 de mayo, del Ministerio de la Presidencia (BOE núm. 124, 24/05/1997).
* Modificación. Real Decreto 1124/2000, de 16 de junio, del Ministerio de la Presidencia (BOE núm. 145,17/06/2000).
* Modificación. Real decreto 349/2003, de 21 de marzo, del Ministerio de la Presidencia (BOE núm. 82, (05/04/2003).

Disposiciones mínimas de seguridad y salud en el trabajo en el ámbito de las empresas de trabajo temporal. Real Decreto 216/1999, de 5 de febrero, del Ministerio de Trabajo y Asuntos Sociales (BOE núm. 47, 24/02/1999).

S’aprova el model de Llibre d’incidències en obres de construcció.
Ordre de 12 de gener de 1998, del Departament de Treball (DOGC núm. 2565, 27/01/1998).

Se aprueban las disposiciones mínimas destinadas a proteger la seguridad y la salud de los trabajadores en las actividades mineras. Real Decreto 1389/1997, de 5 de septiembre , del Ministerio de Industria y Energía (BOE núm 240, 07/10/1997).

Disposiciones mínimas de seguridad y salud relativas a la utilización por los trabajadores de equipos de protección individual. Real Decreto 773/1997, de 30 de mayo, del Ministerio de la Presidencia (BOE núm. 140,12/06/1997).
Disposiciones mínimas en materia de señalización de seguridad y salud en el trabajo. Real Decreto 485/1997, de 14 de abril, del Ministerio de Trabajo y Asuntos Sociales (BOE núm. 97, 23/04/1997).

Disposiciones mínimas de seguridad y salud en los lugares de trabajo. Real Decreto 486/1997, de 14 de abril, del Ministerio de Trabajo y Asuntos Sociales (BOE núm. 97, 23/04/1997).

* Modificado. Anex I.letra A)9. Real Decreto 2177, de 12 de noviembre, del Ministerio de la Presidencia (BOE 274, 13/11/2004).
Disposiciones mínimas de seguridad y salud relativas a la manipulación manual de cargas que entrañe riesgos, en particular dorsolumbares, para los trabajadores. Real Decreto 487/1997, de 14 de abril, del Ministerio de Trabajo y Asuntos Sociales (BOE núm. 97, 23/04/1997).

Llei de Prevenció de Riscos Laborals. Llei 31/95 de 8 de novembre 1995, aprovada pel Reial Decret 1627/1997, de data 24 d’octubre.

Regulación de las condiciones para la comercialización y libre circulación íntracomunitaria de los equipos de protección individual. Real Decreto 1407/1992, de 20 de noviembre, del Ministerio de Relaciones con las Cortes y de la Secretaría del Gobierno (BOE núm. 311, 28/12/1992) (CE. - BOE núm. 42, 24/02/1993)
* Modificación. Real Decreto 159/1995, de 3 de febrero, del Ministerio de la Presidencia (BOE núm. 57, 08/03/1995) (CE. - BOE núm. 57, 08/03/1995).

S’estableix un certificat sobre compliment de les distancies reglamentàries d’obres i construccions a línies elèctriques. Resolució de 4 de novembre de 1988, del Departament d'Indústria i Energia (DOGC núm. 1075, 30/11/1988).

Ordenanza de trabajo para las industrias de la construcción, vidrio y cerámica. Orden de 28 de agosto de 1970, del Ministerio de Trabajo (BOE núms. 213 al 216, 05, 07-09/09/1970) (CE. – BOE núm. 249, 17/10/1970).

* Modificación de niveles y categorías de la Ordenanza. Orden de 22 de marzo de 1972 (BOE núm. 78, 31/03/1972).
* Nuevas categorías profesionales. Orden de 28 de julio de 1972 (BOE núm. 191,10/08/1972).
* Modificación de la Ordenanza. Orden de 27 de julio de 1973 (BOE núm. 182, 31/07/1973).

Ordenanza general de seguridad e higiene en el trabajo. Orden de 9 de marzo de 1971, del Ministerio de Trabajo (BOE núms. 64 y 65, 16 y 17/03/1971) (CE. - BOE núm. 82, 06/03/1971).

Reglamento de seguridad e higiene en el trabajo.
Orden de 20 de mayo de 1952, del Ministerio de Trabajo (BOE núm. 167, 15/06/1952).
* Derogación del Capítulo III, del Ministerio de la Presidencia (BOE núm. 274, de 13/11/2004).
* Modificación del artículo 115. Orden de 10 de diciembre de 1953 (BOE núm. 356, 22/12/1953).
* Modificación del artículo 16. Orden de 23 de setiembre de 1966 (BOE núm. 235, 01/10/1966).
* Derogación de los artículos 100, 101, 102, 103, 104 y 105 (BOE núm. 33, 02/02/1956).
*

<u>Accessibilitat - Barreres Arquitectóniques</u>

De igualdad de oportunidades, no discriminación y accesibilidad universal de las personas con discapacidad. Ley 51/2003, de 2 de diciembre de 2003, de la Jefatura del Estado (BOE núm. 289, 03/12/2003).

Desplegament de la Llei 20/1991, de 25 de novembre, de Promoció de l'accessibilitat i de supressió de barreres arquitectòniques.
* Es dona nova redacció al Capítol 6 del Decret. Decret 204/1999, de 27 de juliol, del Departament de Benestar Social (DOGC núm. 2944, 03/08/1999.
Promoció de l'accessibilitat i de supressió de barreres arquitectòniques. Llei 20/1991, de 25 de novembre, de la Presidència de la Generalitat (DOGC núm. 1526, 04/12/1991) (CE. – DOGC núm. 1527,09/12/1991).
Se arbitran medidas mínimas sobre accesibilidad en los edificios. Real Decreto 556/1989, de 19 de mayo, del Ministerio de Obras Públicas y Urbanismo (BOE núm. 122, 23/05/1989).

Integración social de los minusválidos. Ley 13/1982, de 7 de abril, de la Presidencia del Gobierno (BOE núm. 103, 30/04/1982).

Ordre TMA/851/2021, de 23 de juliol, per la qual es desenvolupa el document tècnic de condicions bàsiques d'accessibilitat i no-discriminació per a l'accés i la utilització dels espais públics urbanitzats

Decret 209/2023, de 28 de novembre, pel qual s'aprova el Codi d'accessibilitat de Catalunya.

Obra Civil

Paviments

“Secciones de firmes” 6.1-IC de la instrucción de carreteras. Orde Formento/2460/2003 de 28 de noviembre.

Seguretat, càlcul,. execució i control d’elements de formigó, armat i pretensat
Instrucción de Hormigón Estructural (EHE). RD 2661/98.
Recomanacions útils publicades per la "Asociación Técnica de Estructuras Pretensadas (ATEP)"
"Recomendaciones para la disposición y colocación de armaduras" HP-5-79. Any 1979.
"Recomendaciones para la ejecución y control del tesado de armaduras postesas" HP-2-73. Any 1973.
"Recomendaciones para la ejecución y el control de la inyección" HP-3-73. Any 1973.
"Recomendaciones para la aceptación de sistemas de pretensado para armaduras postesas" HP-1-76. Any 1976.

Proves de càrrega
"Pruebas de carga. Colección de puentes de vigas pretensadas", publicada el 1984.
"Pruebas de carga. Colección de puentes losa", publicada l'any 1984.
"Recomendaciones para el proyecto y ejecución de pruebas de carga en puentes de carreteras", publicades el 1988.

Recolzaments electromèrics
"Recomendaciones para la realización de de pruebas de carga de recepción en puentes de carreteras." Dirección General de Carreteras, 1999.

Accions en l'edificació
DB SE-AE Accions en l'Edificació. Real Decreto 314, de 17 de març de 2006, del Ministerio de Vivienda (BOE núm. 74, 28/03/2006).
Norma de Construcción Sismorresistente: Parte General y Edificación (NCSE-02). Real Decreto 997, de 27 de septiembre, del Ministerio de Fomento, (BOE núm. 244,11/10/2002).
Aprovació de la Norma reglamentaria NRE-AEOR-93, sobre accions a l’edificació en les obres de rehabilitació estructural deis sostres d’edificis d’habitatges.

Ordre de 18 de gener de 1994, del Departament de Política Territorial i Obres Publiques (DOGC núm. 1852, 28/01/1994).

Acer Estructural

DB SE Seguretat Estructural. Real Decreto 314, de 17 de març de 2006, del Ministerio de Vivienda (BOE núm. 74, 28/03/2006).
DB SE-A Acer. Real Decreto 314, de 17 de març de 2006, del Ministerio de Vivienda (BOE núm. 74, 28/03/2006).
DB SE-AE Accions en l'Edifícació. Real Decreto 314, de 17 de març de 2006, del Ministerio de Vivienda (BOE núm. 74, 28/03/2006).
SE 1: Resistència i estabilitat. Real Decreto 314, de 17 de març de 2006, del Ministerio de Vivienda (BOE núm. 74, 28/03/2006).
SE 2: Aptitud al servei. Real Decreto 314, de 17 de març de 2006, del Ministerio de Vivienda (BOE núm. 74, 28/03/2006).
SI 6: Resistència estructural a l'incendi. Real Decreto 314, de 17 de març de 2006, del Ministerio de Vivienda (BOE núm. 74, 28/03/2006).

Fàbriques de Pedra. Maó i Formigó
DB SE-AE Accions en l'Edifícació. Real Decreto 314, de 17 de març de 2006, del Ministerio de Vivienda (BOE núm. 74, 28/03/2006).
DB SE-F Fàbrica. Real Decreto 314, de 17 de març de 2006, del Ministerio de Vivienda (BOE núm. 74, 28/03/2006).
SE 1: Resistència i estabilitat. Real Decreto 314, de 17 de març de 2006, del Ministerio de Vivienda (BOE núm. 74, 28/03/2006).
SE 2: Aptitud al servei. Real Decreto 314, de 17 de març de 2006, del Ministerio de Vivienda (BOE núm. 74, 28/03/2006).
SI 6: Resistència estructural a l'incendi. Real Decreto 314, de 17 de març de 2006, del Ministerio de Vivienda (BOE núm. 74, 28/03/2006).
RB-90 "Pliego de prescripciones técnicas generales para la recepción de bloques de hormigón en las obras de construcción". Orden de 4 de julio de 1990, del Ministerio de Obras Públicas y Urbanismo (BOE núm. 165,11/07/1990).
RL-88 "Pliego de condiciones para la recepción de los ladrillos cerámicos en las obras de construcción".
Orden de 27 de julio de 1988, del Ministerio de Relaciones con las Cortes y de la Secretaría del Gobierno (BOE núm.185, 03/08/1988).

Col•leccions oficials
L'ús d'aquestes col•leccions no és obligatori i s'haurà de considerar en cada cas si les solucions que en elles hi figuren son les mes adequades al cas en qüestió.
Justificant-ne l'ús, si és el cas, no s'hauran d'incloure en el Projecte els càlculs justificatius i els amidaments detallats de l'element de què es tracti.
"Colección de pasarelas de hormigón tipo PH-1", aprovada per Orden Ministerial de 26 de setembre de 1978 (BOE del 15 de novembre).

"Colección de pasarelas metálicas tipo PM-1", aprovada per Orden Ministerial de 22 de setembre de 1980 (BOE del 3 de novembre).Modificada por ORDEN 4/6/92.
"Colección de pasarelas metálicas tipo PDM-1", aprovada per Orden Ministerial de 22 de setembre de 1980 (BOE del 3 de novembre).
"Colección de puentes losa", aprovada per Orden Ministerial de 26 de setembre de 1984 (BOE del 19 d'octubre).
"Colección de puentes de vigas pretensadas I", aprovada per Orden Ministerial de 26 de setembre de 1984 (BOE del 24 d'octubre).
"Colección de puentes de tres vanos", aprovada per Orden Ministerial de 27 de desembre de 1984 (BOE del 30 de generde 1985).
"Colección de puentes de vigas pretensadas M", aprovada per Orden Ministerial de 27 de desembre de 1984 (BOE del primer de febrer de 1985).
"Colección de puentes de vigas metálicas", aprovada per Orden Ministerial de 27 de desembre de 1984 (BOE del 12 de febrer de 1985).
"Colección de puentes de vigas pretensadas IC", aprovada per Orden Ministerial de 3 de juny de 1986 (BOE del 20).
"Colección de puentes de vigas pretensadas IIC", aprovada per Orden Ministerial de 3 de juny de 1986 (BOE del 20).
"Colección de pequeñas obras de paso 4.2-IC", aprovada per Orden Ministerial de 3 de juny de 1986 (BOE del 20).
Altres disposicions
"Inspecciones principales de puentes de carretera", publicada l'any 1988. Orden Circular 302/89T, de 31 de maig de 1990, sobre "pasos superiores en carreteras con calzadas separadas".
Altres normes i instruccions que es poden aplicar en absència d'especificacions en la normativa vigent actual
"Building Code Requírements for Reinforced Concrete & Commentary" ACI-318-99 / ACI-318R-99.
Notes onACI-318-95.
"Analysis and Design of Reinforced Concrete Bridge Structures" ACI-343R-77 (81).
"CEB-FIP Model Code for Concrete Structures" (1978) (Publicat en espanyol per l'Institut Eduardo Torroja").
"Standard Specifications for Highway Bridges", AASHTO 77.
La documentació nord-americana sofreix normalment modificacions puntuals anuals.

Materials

Asfàltics
"Mezclas bituminosas porosas", publicat l'any 1987.
"Nota informativa sobre capas drenantes en firmes", publicada el 4 d'abril de 1991.

Orden circular 322/97, de 24 de febrer, sobre "Ligantes bituminosos de reología modificada y mezclas bituminosas discontinuas en caliente para capas de pequeño espesor".

Formigons i Morters

Procedimientos para la aplicación de la norma UNE-EN 197-2:2000 a los cementos no sujetos al marcado CE y a los centros de distribución de cualquier tipo de cemento. Real Decreto 605 de 19 de mayo de 2006, del Ministerio de Industria, Turismo y Comercio, (BOE núm. 135, 07/06/2006).

DB SE-AE Accions en l'Edificació. Real Decreto 314, de 17 de març de 2006, del Ministerio de Vivienda (BOE núm. 74, 28/03/2006).

DB SE-C Fonaments. Real Decreto 314, de 17 de març de 2006, del Ministerio de Vivienda (BOE núm. 74, 28/03/2006).

DB SE-F Fàbrica. Real Decreto 314, de 17 de març de 2006, del Ministerio de Vivienda (BOE núm. 74, 28/03/2006).

SE 1: Resistència i estabilitat. Real Decreto 314, de 17 de març de 2006, del Ministerio de Vivienda (BOE núm. 74, 28/03/2006).

SE 2: Aptitud al servei. Real Decreto 314, de 17 de març de 2006, del Ministerio de Vivienda (BOE núm. 74, 28/03/2006).

SI 6: Resistència estructural a l'incendi. Real Decreto 314, de 17 de març de 2006, del Ministerio de Vivienda (BOE núm. 74, 28/03/2006).

Fusta

DB SE-AE Accions en l'Edificació. Real Decreto 314, de 17 de març de 2006, del Ministerio de Vivienda (BOE núm. 74, 28/03/2006).

DB SE-M Fusta. Real Decreto 314, de 17 de març de 2006, del Ministerio de Vivienda (BOE núm. 74, 28/03/2006).

Norma Tecnològica de l' Edificació NTE-EME.- "Estructures de fusta: Encofrats". Ordre del Ministeri de l'Habitatge de 27 de Setembre de 1975.

Galvanitzats

Recubrimientos galvanizados en caliente sobre productos, piezas y artículos diversos construidos o fabricados con acero u otros materiales férreos. Real Decreto 2531/1985, de 18 de diciembre, del Ministerio de Industria y Energía (BOE núm. 3, 03/01/1986).

* Modificación del anexo. Orden de 13 de enero de 1999, del Ministerio de Industria y Energía (BOE núm. 24, 28/01/1999).

Tubos de acero soldado con diámetros nominales comprendidos entre 8 mm y 220 mm y sus perfiles derivados correspondientes, destinados a conducciones de fluidos, aplicaciones mecánicas, estructurales y otros usos, tanto en negro como galvanizado. Real Decreto 2704/1985, de 27 de diciembre, del Ministerio de Industria y Energía (BOE núm. 56, 06/03/1986).

Paviments
SU 1: Seguretat en front al risc de caigudes.
Real Decreto 314, de 17 de març de 2006, del Ministerio de Vivienda (BOE núm. 74, 28/03/2006).
SU 6: Seguretat en front al risc d'ofegament.
Real Decreto 314, de 17 de març de 2006, del Ministerio de Vivienda (BOE núm. 74, 28/03/2006).

- Característiques superficials

Orden Circular 308/89C y E, del 8 de setembre, sobre recepció definitiva d'obres, en la qual es fixen criteris sobre regularitat superficial.
"Nota informativa sobre el efecto de la renovación del pavimento en la accidentalidad", del 18 de febrer de 1991.

- Genèric d'instal•lacions Urbanes

Decret 120/1992 del Departament d'lndústria i Energia de la Generalitat de Catalunya: Característiques que han de complir les proteccions a instal•lar entre les xarxes deis diferents subministraments públics que discorren pel subsòl. 156B(DOGC núm. 1606 de 12/06/1992).
Decret 196/1992 del Departament d'lndústria i Energia de la Generalitat de Catalunya pel que es modifica l'apartat a) del preàmbul i el punt 1.2 de l'article 1 del Decret 120/1992. (DOGC núm. 1649 de 25/09/1992).
Especificacions Tècniques de les companyies subministradores dels diferents serveis. Normes UNE de materials, sistemes o mètodes de col•locació i càlcul.

<u>Instal•lacions de Telecomunicacions</u>

Se desarrolla el Reglamento regulador de las infraestructuras comunes de telecomunicaciones para el acceso a los servicios de telecomunicación en el interior de los edificios y la actividad de instalación de equipos y sistemas de telecomunicaciones, aprobado por el Real Decreto 401/2003, de 4 de abril. Orden CTE/1296, de 27 de mayo, del Ministerio de Ciencia y Tecnología (BOE núm. 126, 18/08/2003).
* Modificació articles 3.6 i 5.3.a, els punts 1.2.A, 3.2.B i 3.1.C de l'annex I, el punt 3.6de l'annex Vi se substitueix el model de butlletí d'instal•lació de telecomunicacions. Orden ITC 1077/2006 (BOE núm. 88, 13/04/2006).

Se establecen condiciones para la presentación de determinados estudios y certificaciones de servicios de radiocomunicaciones. Orden CTE/23/2002, de 11 de febrero, del Ministerio de Ciencia y Tecnología (BOE núm. 11, 12/01/2002).
Ordenació ambiental de les instal•lacions de telefonia mòbil i altres instal•lacions de radiocomunicació. Decret 148/2001, de 29 de maig (DOGC núm. 3404, 07/06/2001).

S’estableix el règim jurídic i s’aprova la norma tècnica de les infraestructures comunes de telecomunicacions als edificis per a l’accés al servei de telecomunicacions per cable. Decret 116/2000, de 20 de marc, de la Presidència de la Generalitat (DOGC núm. 3107, 27/03/2000) (C. E. – DOGC núm. 3124 i 3145, 19/04/2000 i 23/05/2000).

S’estableix el règim jurídic i s’aprova la norma tècnica de les infraestructures comunes de telecomunicacions ais edificis per a l’accés a la captació, adaptació i distribució dels senyals de radiodifusió, televisió i altres serveis de dades associats, procedents d’emissions terrestres i de satèl•lit. Decret 117/2000, de 20 de març, de la Presidència de la Generalitat (DOGC núm. 3107, 27/03/2000) (C. E. - DOGC núm. 3145, 23/05/2000).

Canalitzacions i infraestructures de radiodifusió sonora, televisió, telefonia bàsica i altres serveis per cable en els edificis. Decret 172/1999, de 29 de juny, del Departament de Política Territorial i Obres Publiques (DOGC núm. 2925, 07/07/1999).

S’atribueixen a la Direcció General de Radiodifusió i Televisió diverses funcions sobre les infraestructures comunes de telecomunicacions per a l’accés als serveis de telecomunicacions a l'interior dels edificis. Decret 84/1999, de 23 de març, de la Presidència de la Generalitat (DOGC núm. 2859, 31/03/1999).

Infraestructuras comunes en los edificios para el acceso a los servicios de telecomunicación. Real Decreto-Ley 1/1998, de 27 de febrero, de la Jefatura del Estado (BOE núm. 51, 28/02/1998).
Se aprueba el Reglamento Técnico y de prestación del servicio final telefónico básico y de los servicios portadores. Real Decreto 1912/1997, de 19 de diciembre, del Ministerio de Fomento (BOE núm. 307, 24/12/1997).
Telecomunicaciones por cable. Ley 42/1995, de 22 de diciembre, de la Jefatura del Estado (BOE núm. 306, 23/12/1995). * Modificación. Real Decreto-Ley 6/1996, de 7 de junio (BOE núm. 139, 08/06/1996).

Especificaciones técnicas del punto de terminación de red de la red telefónica conmutada y requisitos mínimos de conexión de las instalaciones privadas de abonado. Real Decreto 2304/1994, de 2 de diciembre, del Ministerio de Industria y Energía (BOE núm. 305, 22/12/1994).
Especificaciones técnicas de los equipos terminales telefónicos adicionales utilizados en el servicio final telefónico. Real Decreto 1376/1989, de 27 de octubre, del Ministerio de Transportes, Turismo y Comunicaciones (BOE núm. 274, 15/11/1989).

Normes d’instal•lació d’antenes col•lectives de televisió. Decret 366/1983, de 30 d’agost, de la Presidència de la Generalitat (DOGC núm. 362, 09/09/1983).

Televisión. Instalación en inmuebles de sistema de distribución de la señal de televisión por cable. Decreto 1306/1974, de 2 de mayo, de la Presidencia del Gobierno (BOE núm. 116, 15/05/1974).

Se aprueba el Reglamento sobre las condiciones para la prestación de servicios de comunicaciones electrónicas, el servicio universal y la protección de los usuarios. Real Decreto 424, de 15 de abril, del Ministerio de Industria, Turismo y Comercio (BOE núm. 102, 29/04/2005).
Ley del Sector Ferroviario. Ley 39/2003, de 17 de noviembre, de la Jefatura del Estado (BOE núm. 276, 18/11/2003).
*Desenvolupa els articles 29.2, 33.1 i 2 i 35.3. ORDEN/FOM/897, de 7 d'abril, del Ministerio de Fomento (BOE núm 85, 09/04/2005).
*Es fixen les quanties deis cánons ferroviaris establerts en els articles 74 i 75 de la Llei39/2003. ORDEN/FOM/898, de 8 d'abril, del Ministerio de Fomento (BOE núm. 85, 09/04/2005).

Se aprueba el Reglamento del Sector Ferroviario. Real Decreto 2387, de 30 de diciembre, del Ministerio de Fomento (BOE núm. 315, 31/12/2004).

Ley General de Telecomunicaciones. Ley 32/2003 General de Telecomunicaciones, de 4 de noviembre, de la Jefatura del Estado (BOE núm. 264, 04/11/2003).

Ley General de Telecomunicaciones. Ley 11/1998, de 24 de abril, de la Jefatura del Estado (BOE núm. 99, 25/04/1988).
* Derogación. Ley 32/2003 General de Telecomunicaciones, de 4 de noviembre, de la Jefatura del Estado (BOE núm. 264, 04/11/2003).
Excepte les disposicions addicionals cinquena, sisena i setena i les seves disposicions transitòries sisena, setena i dotzena.

Telecomunicaciones por cable. Ley 42/1995, de 22 de diciembre, de la Jefatura del Estado (BOE núm. 306, 23/12/1995)
* Modificación. Real Decreto-Ley 6/1996, de 7 de junio (BOE núm. 139, 08/06/1996).
* Derogación. Ley 32/2003 General de Telecomunicaciones, de 4 de noviembre, de la Jefatura del Estado (BOE núm. 264,04/11/2003).
Deroga les disposicions transitòries sisena i desena.

Regulació de la instal•lació de xarxes públiques de telecomunicacions en el domini públic viari i ferroviari. Decret 357/2000, de 7 d'octubre, del Departament de Política Territorial i Obres Publiques (DOGC núm. 3265, 14/11/2000).

Reglamento Técnico y de Prestación del Servicio de Telecomunicaciones por Cable. Real Decreto 2066/1996, de 13 de septiembre, de la Consejería de Fomento (BOE núm. 233, 26/09/1996).
Procediment de control aplicable a les xarxes de serveis públics que discorren pel subsòl. Ordre de 5 de juliol de 1993, del Departament d'lndústria i Energía (DOGC núm. 1782, 11/08/19).

Característiques que han de complir les proteccions a instal•lar entre les xarxes deis diferents subministraments públics que discorren pel subsòl. Decret 120/1992, de 28 d'abril, del Departament d'Indústria i Energia (DOGC núm. 1606, 12/06/1992).

* Modificació. Decret 196/1992, de 4 d'agost (DOGC núm. 1649, 25/09/1992).

Características de los accesos a las redes públicas de telecomunicaciones en España. Resolución del 27 de diciembre de 1990, de la Secretaría General de Comunicaciones (BOE núm. 16, 18/01/1991).

* Rectificación. Resolución del 8 de abril de 1991 (BOE núm. 108, 06/05/1991) (CE. - BOE núm. 147, 20/06/1991)

Enllumenat Públic

Real Decreto 1890/2008, de 14 de noviembre, por el que se aprueba el Reglamento de eficiencia energética en instalaciones de alumbrado exterior y sus Instrucciones técnicas complementarias EA-01 a EA-07.

Reglament de desenvolupament de la Llei 6/2001, de 31 de maig, d'ordenació ambiental de l'enllumenament per a la protecció del medi nocturn. Decret 82 de 3 de maig (DOGC núm. 4378, 05/05/2005).

Ordenació ambiental de l'enllumenat per a la protecció del medi nocturn. Llei 6/2001, de 31 de maig (DOGC núm. 3407, 12/06/2001).

Se establece la certificación de conformidad a normas como alternativa de la homologación de los candelabros metálicos (báculos y columnas de alumbrado exterior y señalización de tráfico). Orden de 12 de junio de 1989, del Ministerio de Industria y Energía (BOE núm. 161, 07/07/1989).

"Reglamento Electrotécnico de Baja Tensión 2002", segons Real Decreto 842/2002 del 2 d'agost.

Decret 363/2004 de 24 d'agost del departament de Treball i Industria de la Generalitat de Catalunya.

S'aprova la ITC-MI-BT-009, relativa a instal•lacions d'enllumenat públic. Resolució de 17 de maig de 1989 (DOGC núm. 1151, 05/06/1989).

Xarxa Pública d'abastament d'Aigua

Reial Decret 606/2003, de 23 de maig de 2003, modificado del Reglament de domini públic hidráulic. (BOE 6/6/2003).

Decret Legislatiu 3/2003, de 4 de novembre de 2003, Text refós legislado en materia d'aigües de Catalunya (DOGC 21/11/2003).

Real Decreto 140/2003, de 7 de febrer, por el que se establecen los criterios sanitarios de la calidad del agua i el consumo humano (BOE 21/02/2003).

Real Decreto Legislativo 1/2001 de 20 de julio, por el que se aprueba el texto refundido de la Ley de aguas. (BOE 24/07/01).

Llei 6/1999, de 12 de juliol, d'ordenació, gestió i tributado de l'aigua. (DOGC 22/07/99).

Ordre 28/07/1974, s'aprova el "Pliego de prescripciones técnicas generales para tuberías de abastecimiento de agua (BOE núm. 236 i 237 de 2/10/1974 i 3/10/1974 respectivament).
Norma Tecnológica NTE-IFA/1976, "Instalaciones de fontanería: Abastecimiento".

Norma Tecnológica NTE-IFR/1974, "Instalaciones de fontanería: Riego".
Reglament general del servei metropolita d'abastament domicilia d'aigua a l'àmbit metropolita.

Protecció Contra Incendis
Decret 241/1994 sobre condicionants urbanístics i de protecció contra incendis en els edifícis, complementaris de la NBE-CPI/91. (DOGC núm. 1954 de 30/09/1994, correccions DOGC núm. 2005 de 30/01/1995).
Real Decret 2177/1996 pel que s'aprova la Norma Bàsica de l'Edificació "NBE-CPI/96: Condiciones de Protección contra Incendios en los edificios". (BOE núm. 261 de 29/10/1996. Apéndix 2 art. 2.4).

Real Decret 1942/1993 peí que s'aprova el "Reglamento de Instalaciones de Protección contra incendios" (BOE núm. 298 de 14/12/1993).

Pliego de prescripciones técnicas generales para tuberías de abastecimiento de agua y creación de una "Comisión permanente para tuberías de abastecimiento de agua y saneamiento de poblaciones". Orden de 28 de julio de 1974, del Ministerio de Obras Públicas (BOE núm. 236 y 237, 02 y 03/10/1974) (CE. - BOE núm. 260, 30/10/1974).

<u>Xarxa Pública d'Electricitat</u>

Se regulan las actividades de transporte, distribución, comercialización, suministro y procedimientos de autorización de instalaciones de energía eléctrica. Real Decreto 1955/2000, de 1 de diciembre, del Ministerio de Fomento (BOE núm. 310, 27/12/2000) (CE. - BOE núm. 62, 13/03/2001).

* Modificado Real Decreto 1454/2005, de 2 de diciembre, del Ministerio de Industria, Turismo y Comercio (BOE núm. 306, 23/12/2005).

Procediment de control aplicable a les obres que afectin la xarxa de distribució eléctrica soterrada. Ordre TIC/341/2003, de 22 de juliol de 2003, del Departament Treball, Industria, Comerç i Turisme (DOGC núm. 3937, 31/07/2003).

Instrucciones Técnicas Complementarias ITC-MIE-RAT, del Reglamento sobre Condiciones Técnicas y Garantías de Seguridad en Centrales Eléctricas, Subestaciones y Centros de Transformación. Orden de 6 de julio de 1984, del Ministerio de Industria (BOE núm. 183, 01/08/1984).

* Complementa ITC-MIE-RAT-20. Orden de 18 de octubre de 1984 (BOE núm. 256, 25/10/1984)
* Se actualizan las ITC-MIE-RAT-13 y ITC-MIE-RAT-14. Orden de 27 de noviembre de 1987 (BOE núm. 29, 05/12/1987) (CE. - BOE núm. 54, 03/03/1988).
* Se actualizan varias instrucciones técnicas complementarias. Orden de 23 de junio de 1988 (BOE núm. 160, 05/07/1988) (CE. - BOE núm. 238, 01/08/1988).
* Modificación de la ITC-MIE-RAT-06. Orden de 16 de abril de 1991 (BOE núm. 98, 24/04/1991)
* Se adapta al progreso técnico la ITC-MIE-RAT-02. Orden de 15 de diciembre de 1996 (BOE núm. 5, 05/01/1996) (CE. - BOE núm. 47, 23/02/1996).

Es modifiquen les Instrucciones Técnicas Complementarias MIE-RAT 01, MIE-RAT 02, MIE-RAT 06, MIE-RAT 14, MIE-RAT 15, MIE-RAT 16, MIE-RAT 17, MIE-RAT 18 y MIE-RAT 19. Orden de 10 de marzo de 2000 (BOE núm. 72, 24/03/2000).

Sector eléctrico. Ley 54/1997, de 27 de noviembre, de la Presidencia del Gobierno (BOE núm. 285, 28/11/1997).

Característiques que han de complir les proteccions a instal•lar entre les xarxes dels diferents subministraments públics que discorren pel subsòl. Decret 120/1992, de 28 d'abril, del Departament d'Indústria i Energia (DOGC núm. 1606, 12/06/1992).

* Modificado. Decret 196/1992, de 4 d'agost (DOGC núm. 1649, 25/09/1992).

Normas sobre ventilación y acceso de ciertos centros de transformación. Resolución de 19 de junio de 1984, de la Dirección General de Energía (BOE núm. 152, 26/06/1984).

Reglamento sobre condiciones técnicas y garantías de seguridad en centrales eléctricas y centros de transformación. Real Decreto 3275/1982, de 12 de noviembre, del Ministerio de Industria y Energía (BOE núm. 288, 01/12/1982) (CE. -BOE núm. 15, 18/01/1983).

Reglamento de líneas aéreas de alta tensión. Decreto 3151/1968, de 28 de noviembre, del Ministerio de Industria (BOE núm. 311, 27/12/1968) (CE. - BOE núm. 58, 08/03/1969).

<u>Xarxa Pública de Gas</u>

Reglamento técnico de distribución y utilización de combustibles gaseosos y sus instrucciones técnicas complementarias ICG 01 a 11. Real Decreto 919/2006, de 28 de julio, del Ministerio de Industria, Turismo y Comercio (BOE núm 211, 04/09/2006).

Reglamento de redes y acometidas de combustibles gaseosos e Instrucciones complementarias ITC-MIG. Orden de 18 de noviembre de 1974, del Ministerio de Industria (BOE núm. 292, 06/12/1974) (CE. - BOE núm. 39, 14/02/1975) (Derogada el 04/03/2007 en allò que contradigui o s'oposi al Real Decreto 919/2006).
* Modificación. Orden de 26 de octubre de 1983 (BOE núm. 267, 08/11/1983) (CE. - BOE núm. 175, 23/07/1984).
* Modificación. Orden de 6 de julio de 1984 (BOE núm. 175, 23/07/1984).
* Modificación de la ITC-MIG-5.1. Orden de 9 de marzo de 1994 (BOE núm. 68, 21/03/1994).
* Modificación de las ITC MIG-R.7.1 y MIG-R.7.2. Orden de 29 de mayo de 1998, del Ministerio de Industria y Energía (BOE núm. 139, 11/06/1998).

Procediment de control aplicable a les xarxes de serveis públics que discorren pel subsòl. Ordre de 5 de juliol de 1993, del Departament d'Indústria i Energia (DOGC núm. 1782,11/08/1993).
* Desenvolupa l'Ordre. Resolució de 9 d'octubre de 1996 ; Departament d'Indústria, Comerç i Turisme (DOGC núm. 2341,28/02/1997).

Característiques que han de complir les proteccions a instal•lar entre les xarxes dels diferents subministraments públics que discorren pel subsòl. Decret 120/1992, de 28 d'abril, del Departament d'Indústria i Energia (DOGC núm. 1606, 12/06/1992).
* Modificació. Decret 196/1992, de 4 d'agost (DOGC núm. 1649, 25/09/1992).

Reglamento general del servicio público de gases combustibles. Decreto 2913/1973, de 26 de octubre, del Ministerio de Industria (BOE núm. 279, 21/11/1973) (Derogada el 04/03/2007 en allò que contradigui o s'oposi al Real Decreto 919/2006).
* Complementación artículo 27. Decreto 1091/1975, de 24 de abril (BOE núm. 121, 21/05/1975).
* Modificación. Real Decreto 3484/1983, de 14 de diciembre (BOE núm. 43, 20/02/1984).
• Xarxa Pública de Sanejament

Regula l'adopció de criteris ambientals i d'ecoeficiència en els edificis. Decret 21 de 14 de febrer de 2006, del Departament de la Presidència (DOGC núm. 4574 -16/02/2006) (CE. – DOGC núm. 4678 - 18/07/2006).

S'aprova el Reglament de serveis públics de sanejament. Decret 130/2003, de 29 de maig de 2003, del Departament de Medi Ambient (DOGC núm. 3894, 13/05/2003) (CE - DOGC núm. 3938, 01/08/2003).

S’aprova la refosa dels preceptes de la Llei 5/1981, de 4 de juny, sobre desplegament legislatiu en matèria d’evacuació i tractament d’aigües residuals i de la Llei 17/1987, de 13 de juliol, sobre administració hidràulica de Catalunya, en un text únic. Decret Legislatiu 1/1988, de 28 de gener, del Departament de Política Territorial i Obres Publiques (DOGC núm. 962, 07/03/1988).

Pliego de prescripciones técnicas generales para tuberías de saneamiento de poblaciones. Orden de 15 de septiembre de 1986, del Ministerio de Obras Públicas y Urbanismo (BOE núm. 228, 23/09/1986).

• Preus, terminis, revisions i classificació de contractistes

Orden Ministerial de 28 de marc de 1968 (BOE del 30), modificada per la Orden Ministerial de 15 d'octubre de 1987 (BOE del 30).

Orden Ministerial de 12 de juny de 1968 (BOE del 25 de juliol).

Orden Ministerial de 14 de març de 1969 (BOE del 29), modificada parcialment por la Orden Ministerial de 21 de maig de 1979 (BOE del 28). Es refereix als costos horaris de les diferents categories laborals.


Decreto 3650/1970, de 19 de desembre (BOE del 29), referent a les formules de revisió de preus, complementat pel Real Decreto 2167/1981, de 20 de agost (BOE del 24 de setembre), establint noves formules per a ferms i paviments.

"Método de cálculo para la obtención del coste de maquinaria en obras de carretera", publicat l'any 1976, amb els costos actualitzats el 1989 per SEOPAN.

Orden Circular 316/91 P y P, del 5 de febrer de 1991, sobre "Instrucciones para la propuesta y fijación de fórmulas polinómicas de revisión de precios en los proyectos de obras de la Dirección General de Carreteras".

En general, quantes prescripcions figuren a les Normes, Instruccions o Reglaments oficials, que guarden relació amb les obres del present projecte, amb les seves instal·lacions complementàries o amb els treballs necessaris per realitzar-les.

ANNEX 3: SERVEIS EXISTENTS

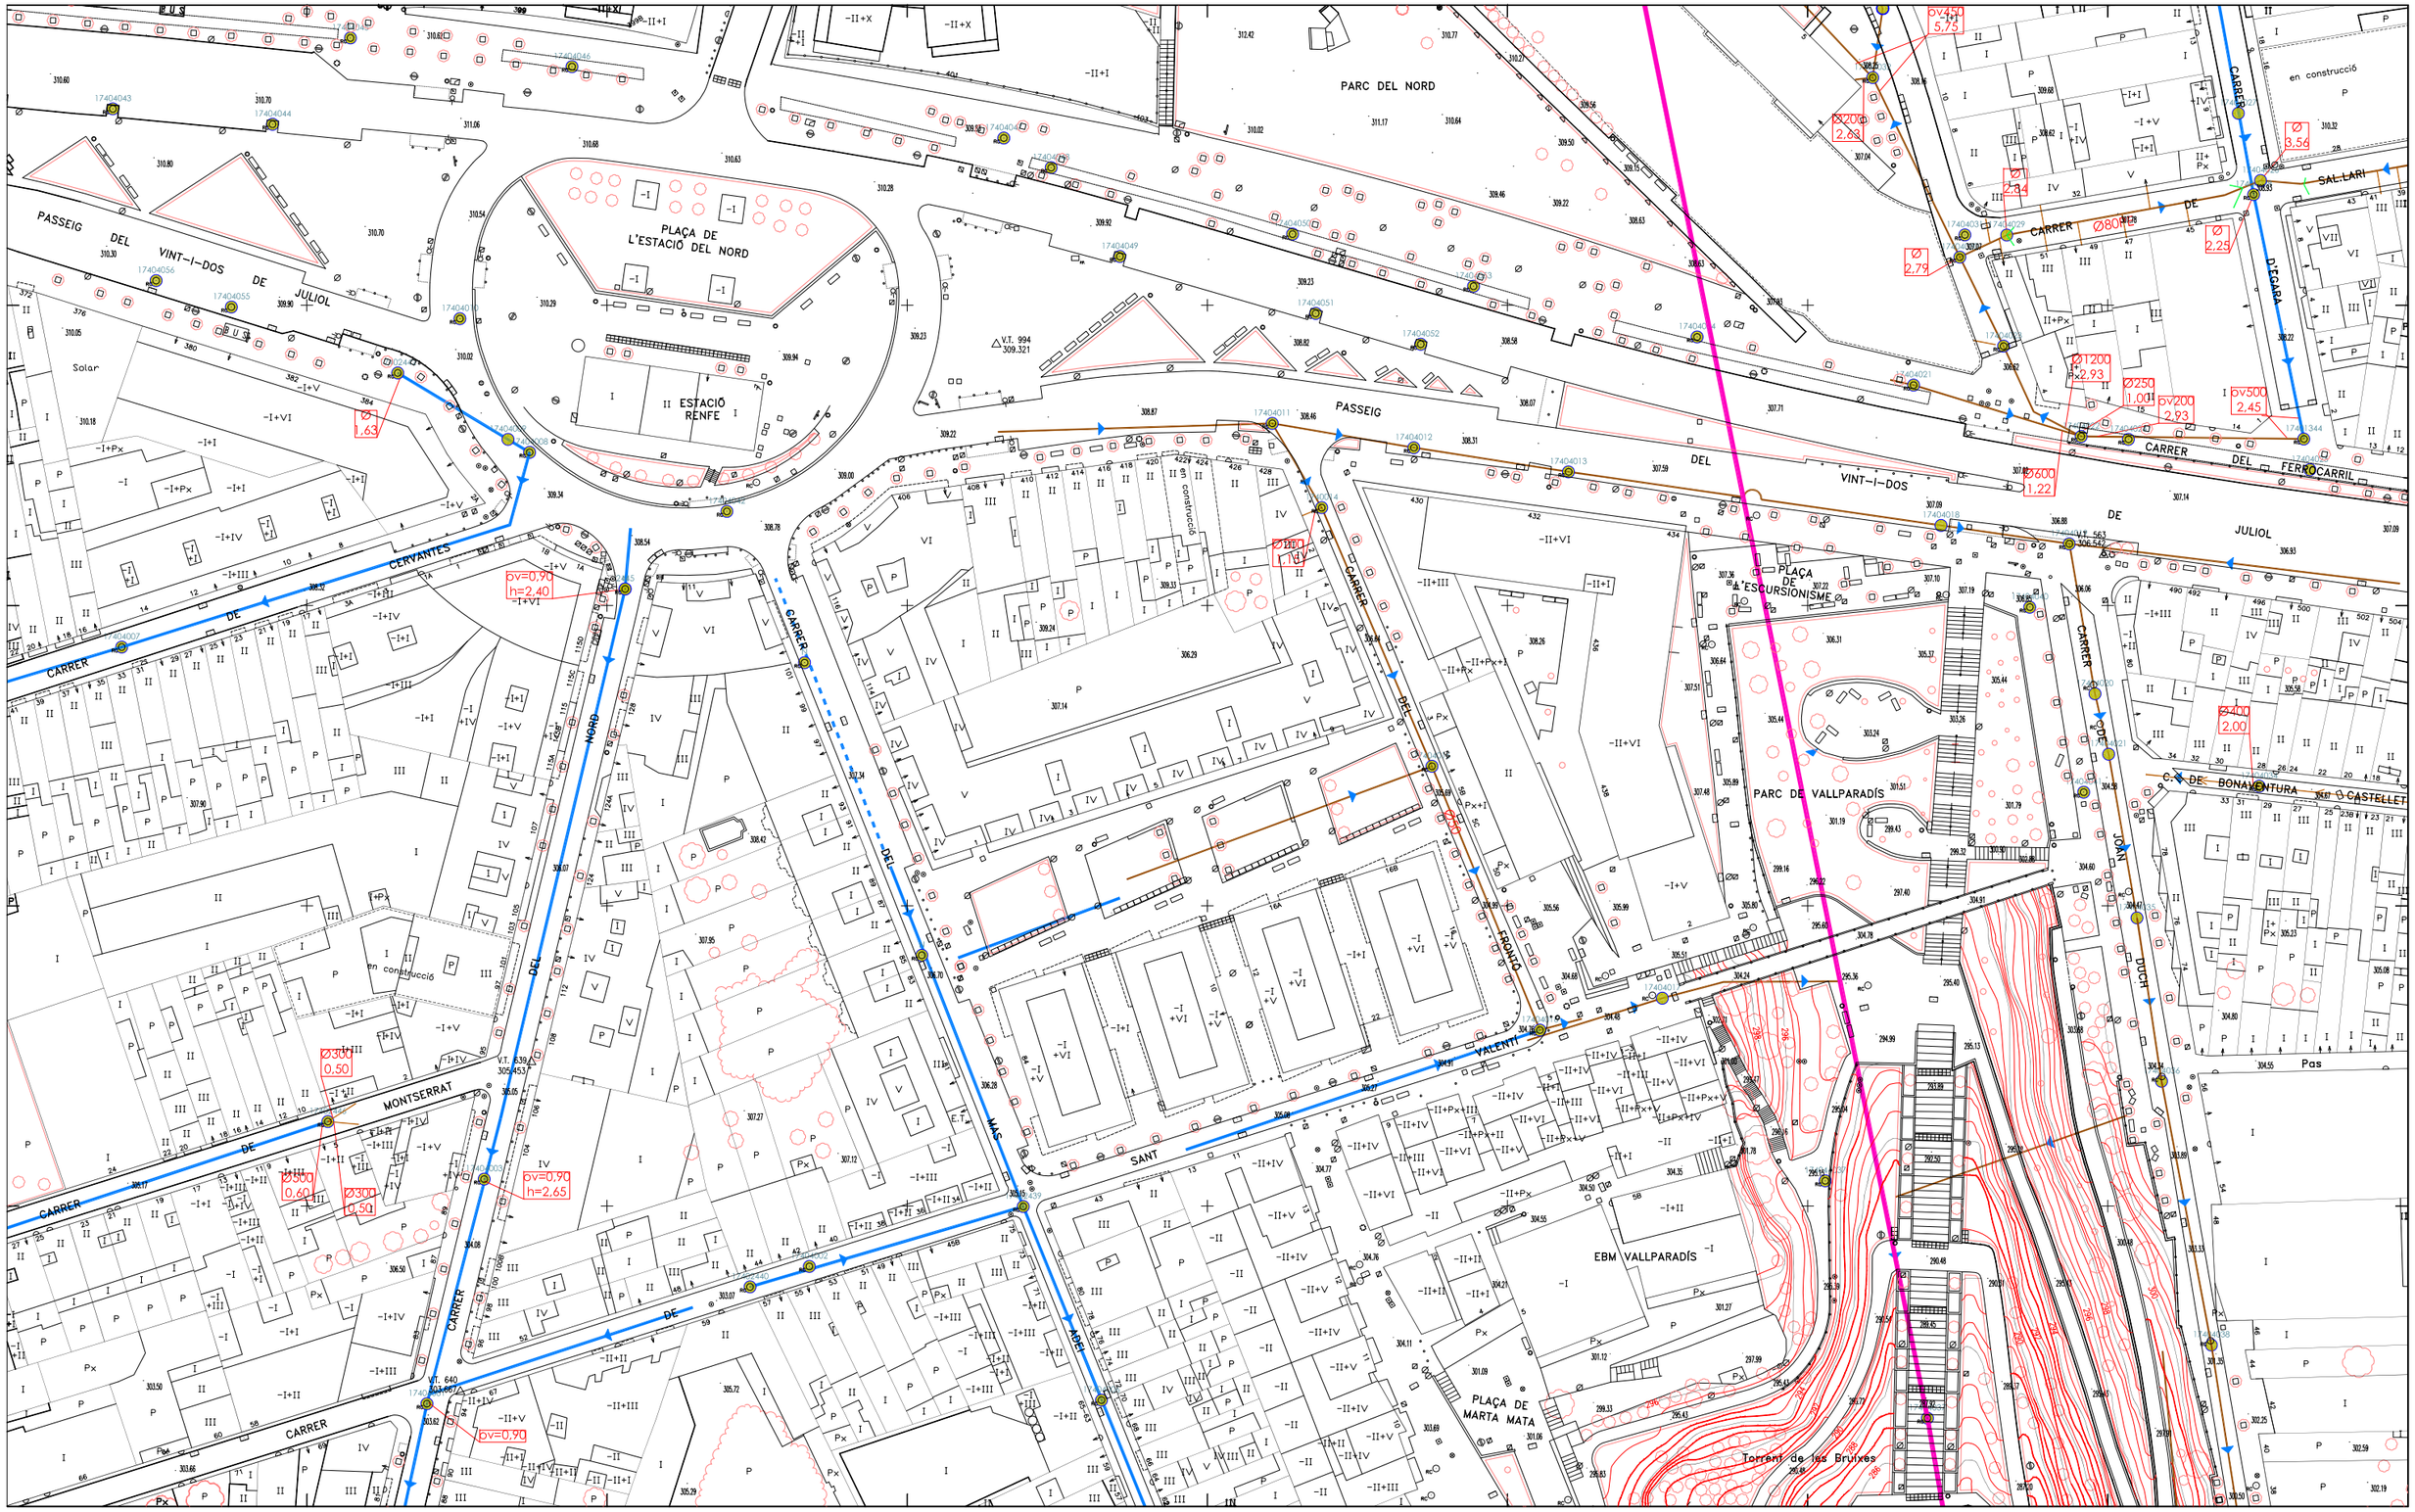

C:\USERS\47183139\DESKTOP\PLANOLS_CLAV_2019.DWG


Ajuntament de Terrassa

- Depuradora
- Mini depuradora
- Càmara de registre
- xarxa en Alta
- número pou — Pou
- xarxa AQUATEC
- xarxa RESIDUALS
- xarxa PLUVIALS

Escala: 1/1000

16-39	17-39	18-39
16-40	17-40	18-40
16-41	17-41	18-41

data: agost 2019

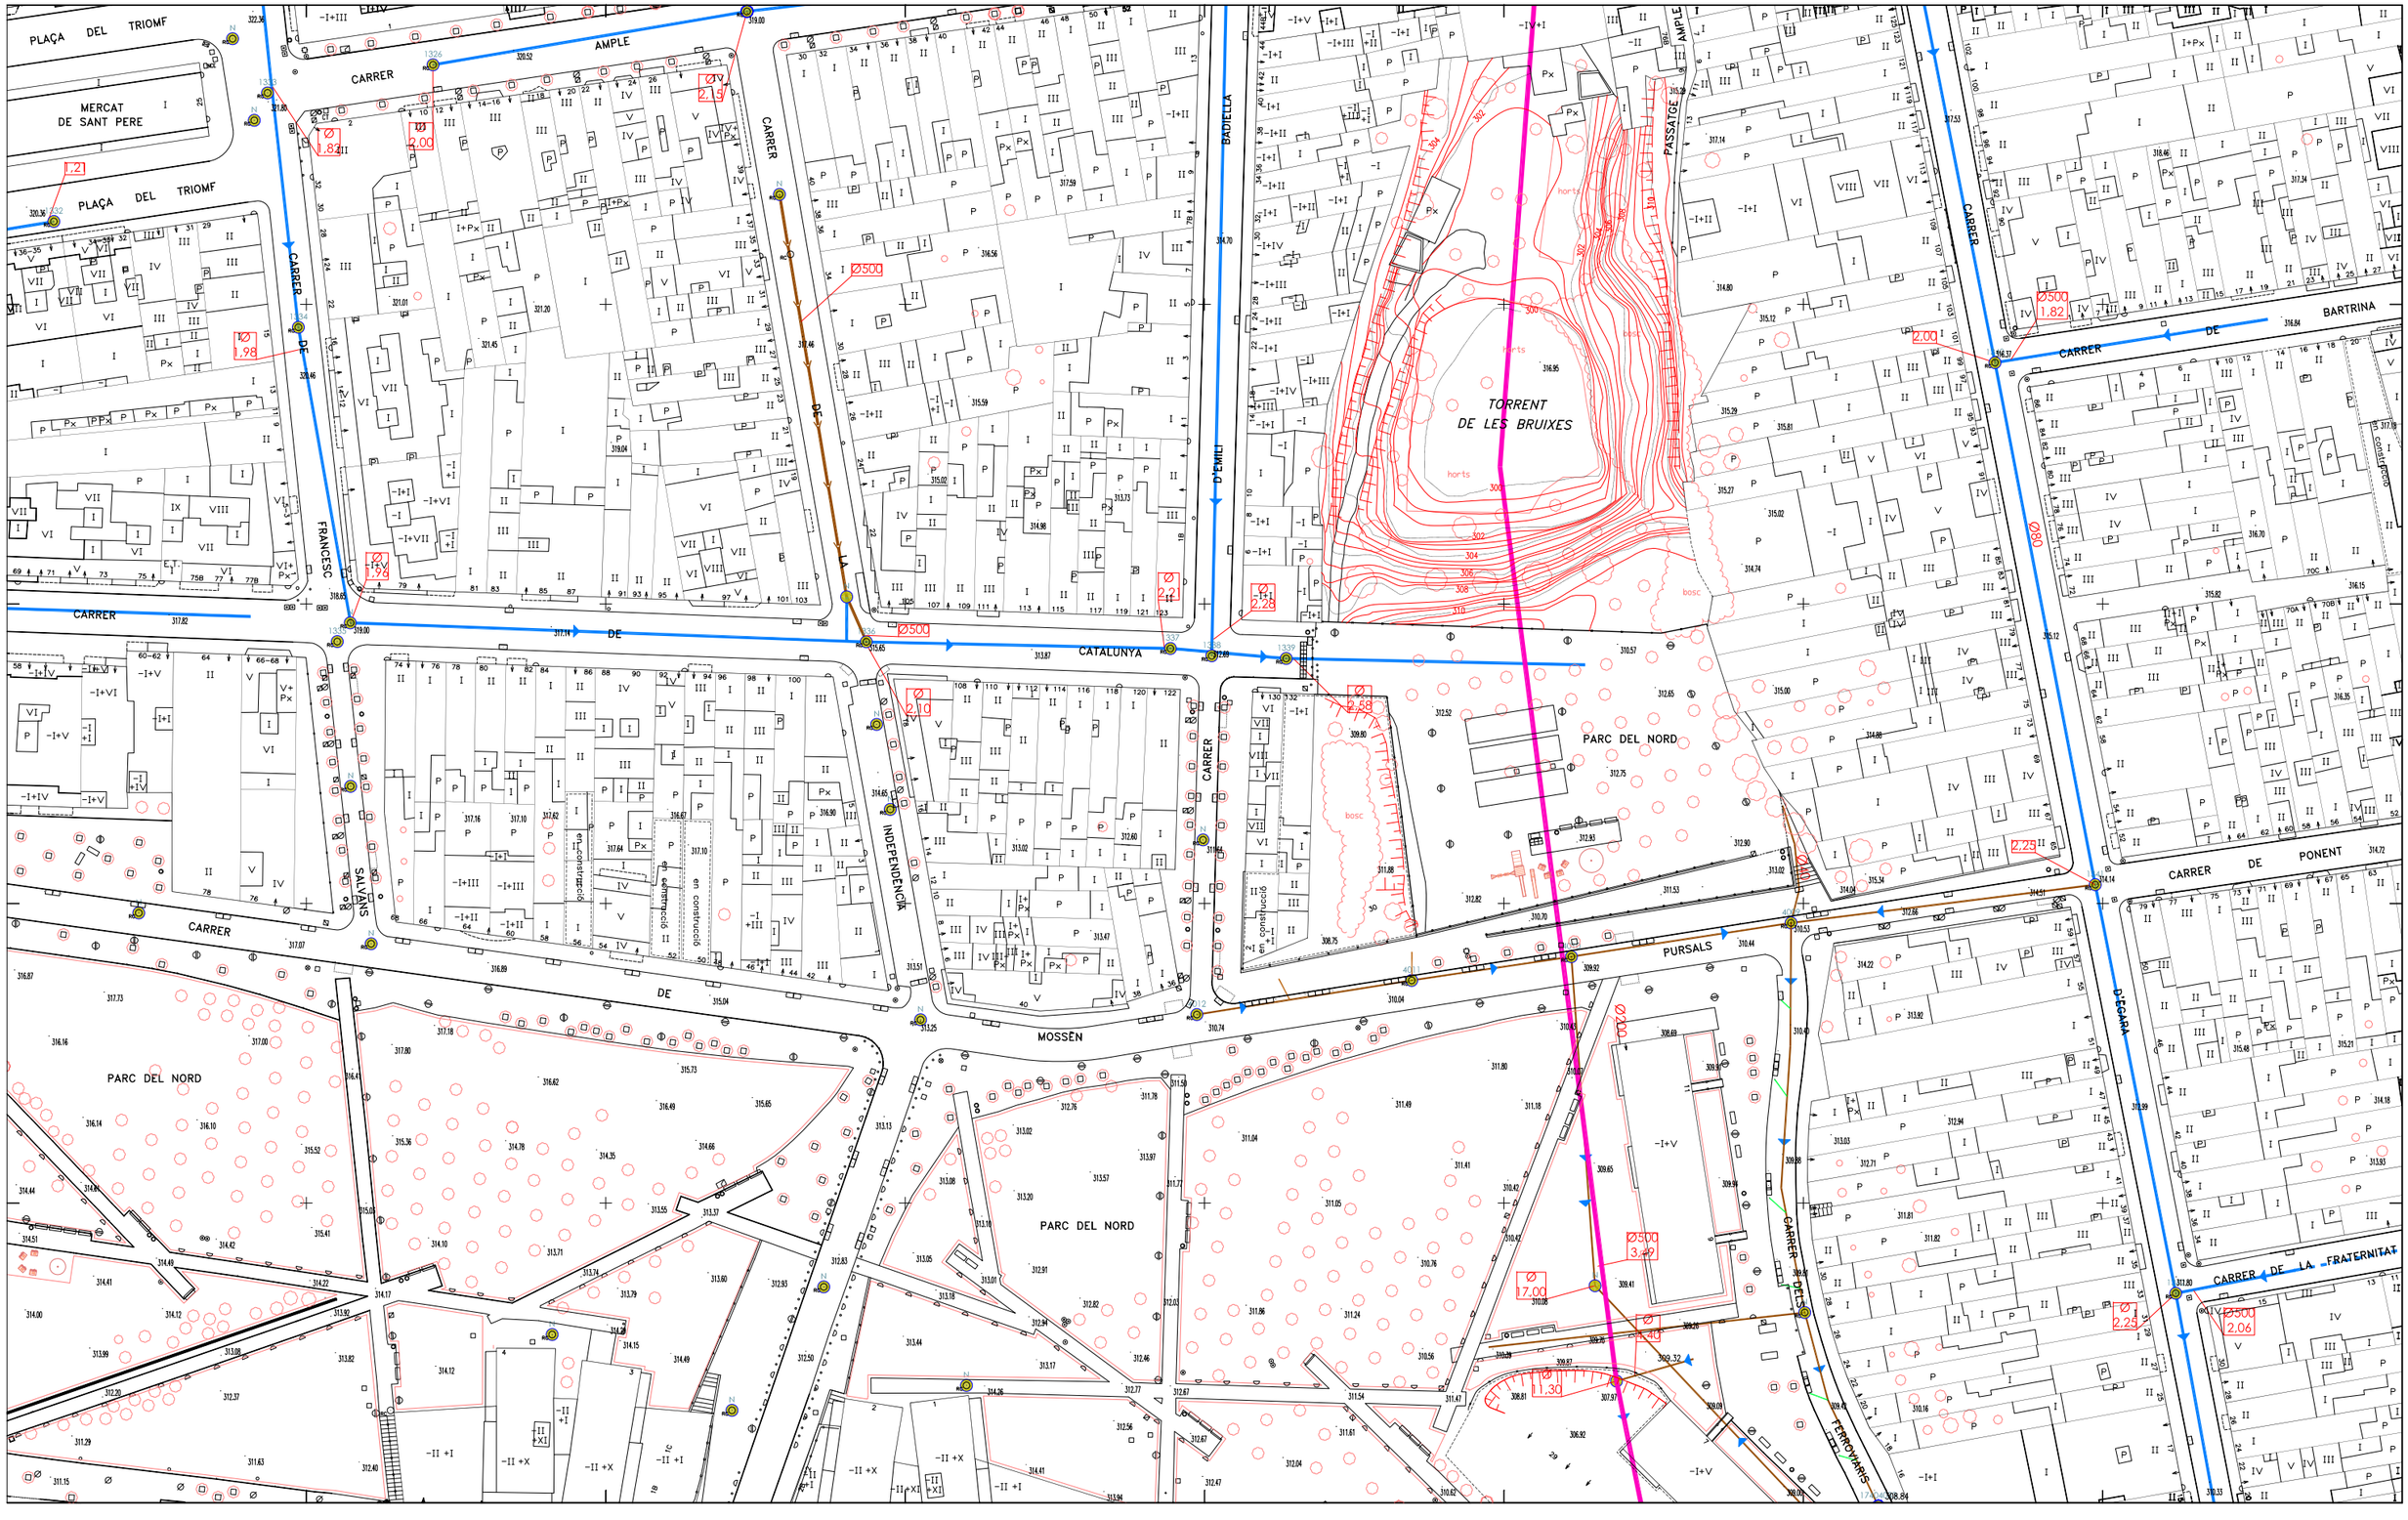

C:\USERS\47183139\DESKTOP\PLANOLS_CLAV_2019.DWG


Ajuntament de Terrassa

- Depuradora
- Mini depuradora
- Càmara de registre
- xarxa en Alta
- número pou
- Pou
- xarxa AQUATEC
- xarxa RESIDUALS
- xarxa PLUVIALS

Escala: 1 /1000


16-38	17-38	18-38
16-39	17-39	18-39
16-40	17-40	18-40

data: agost 2019

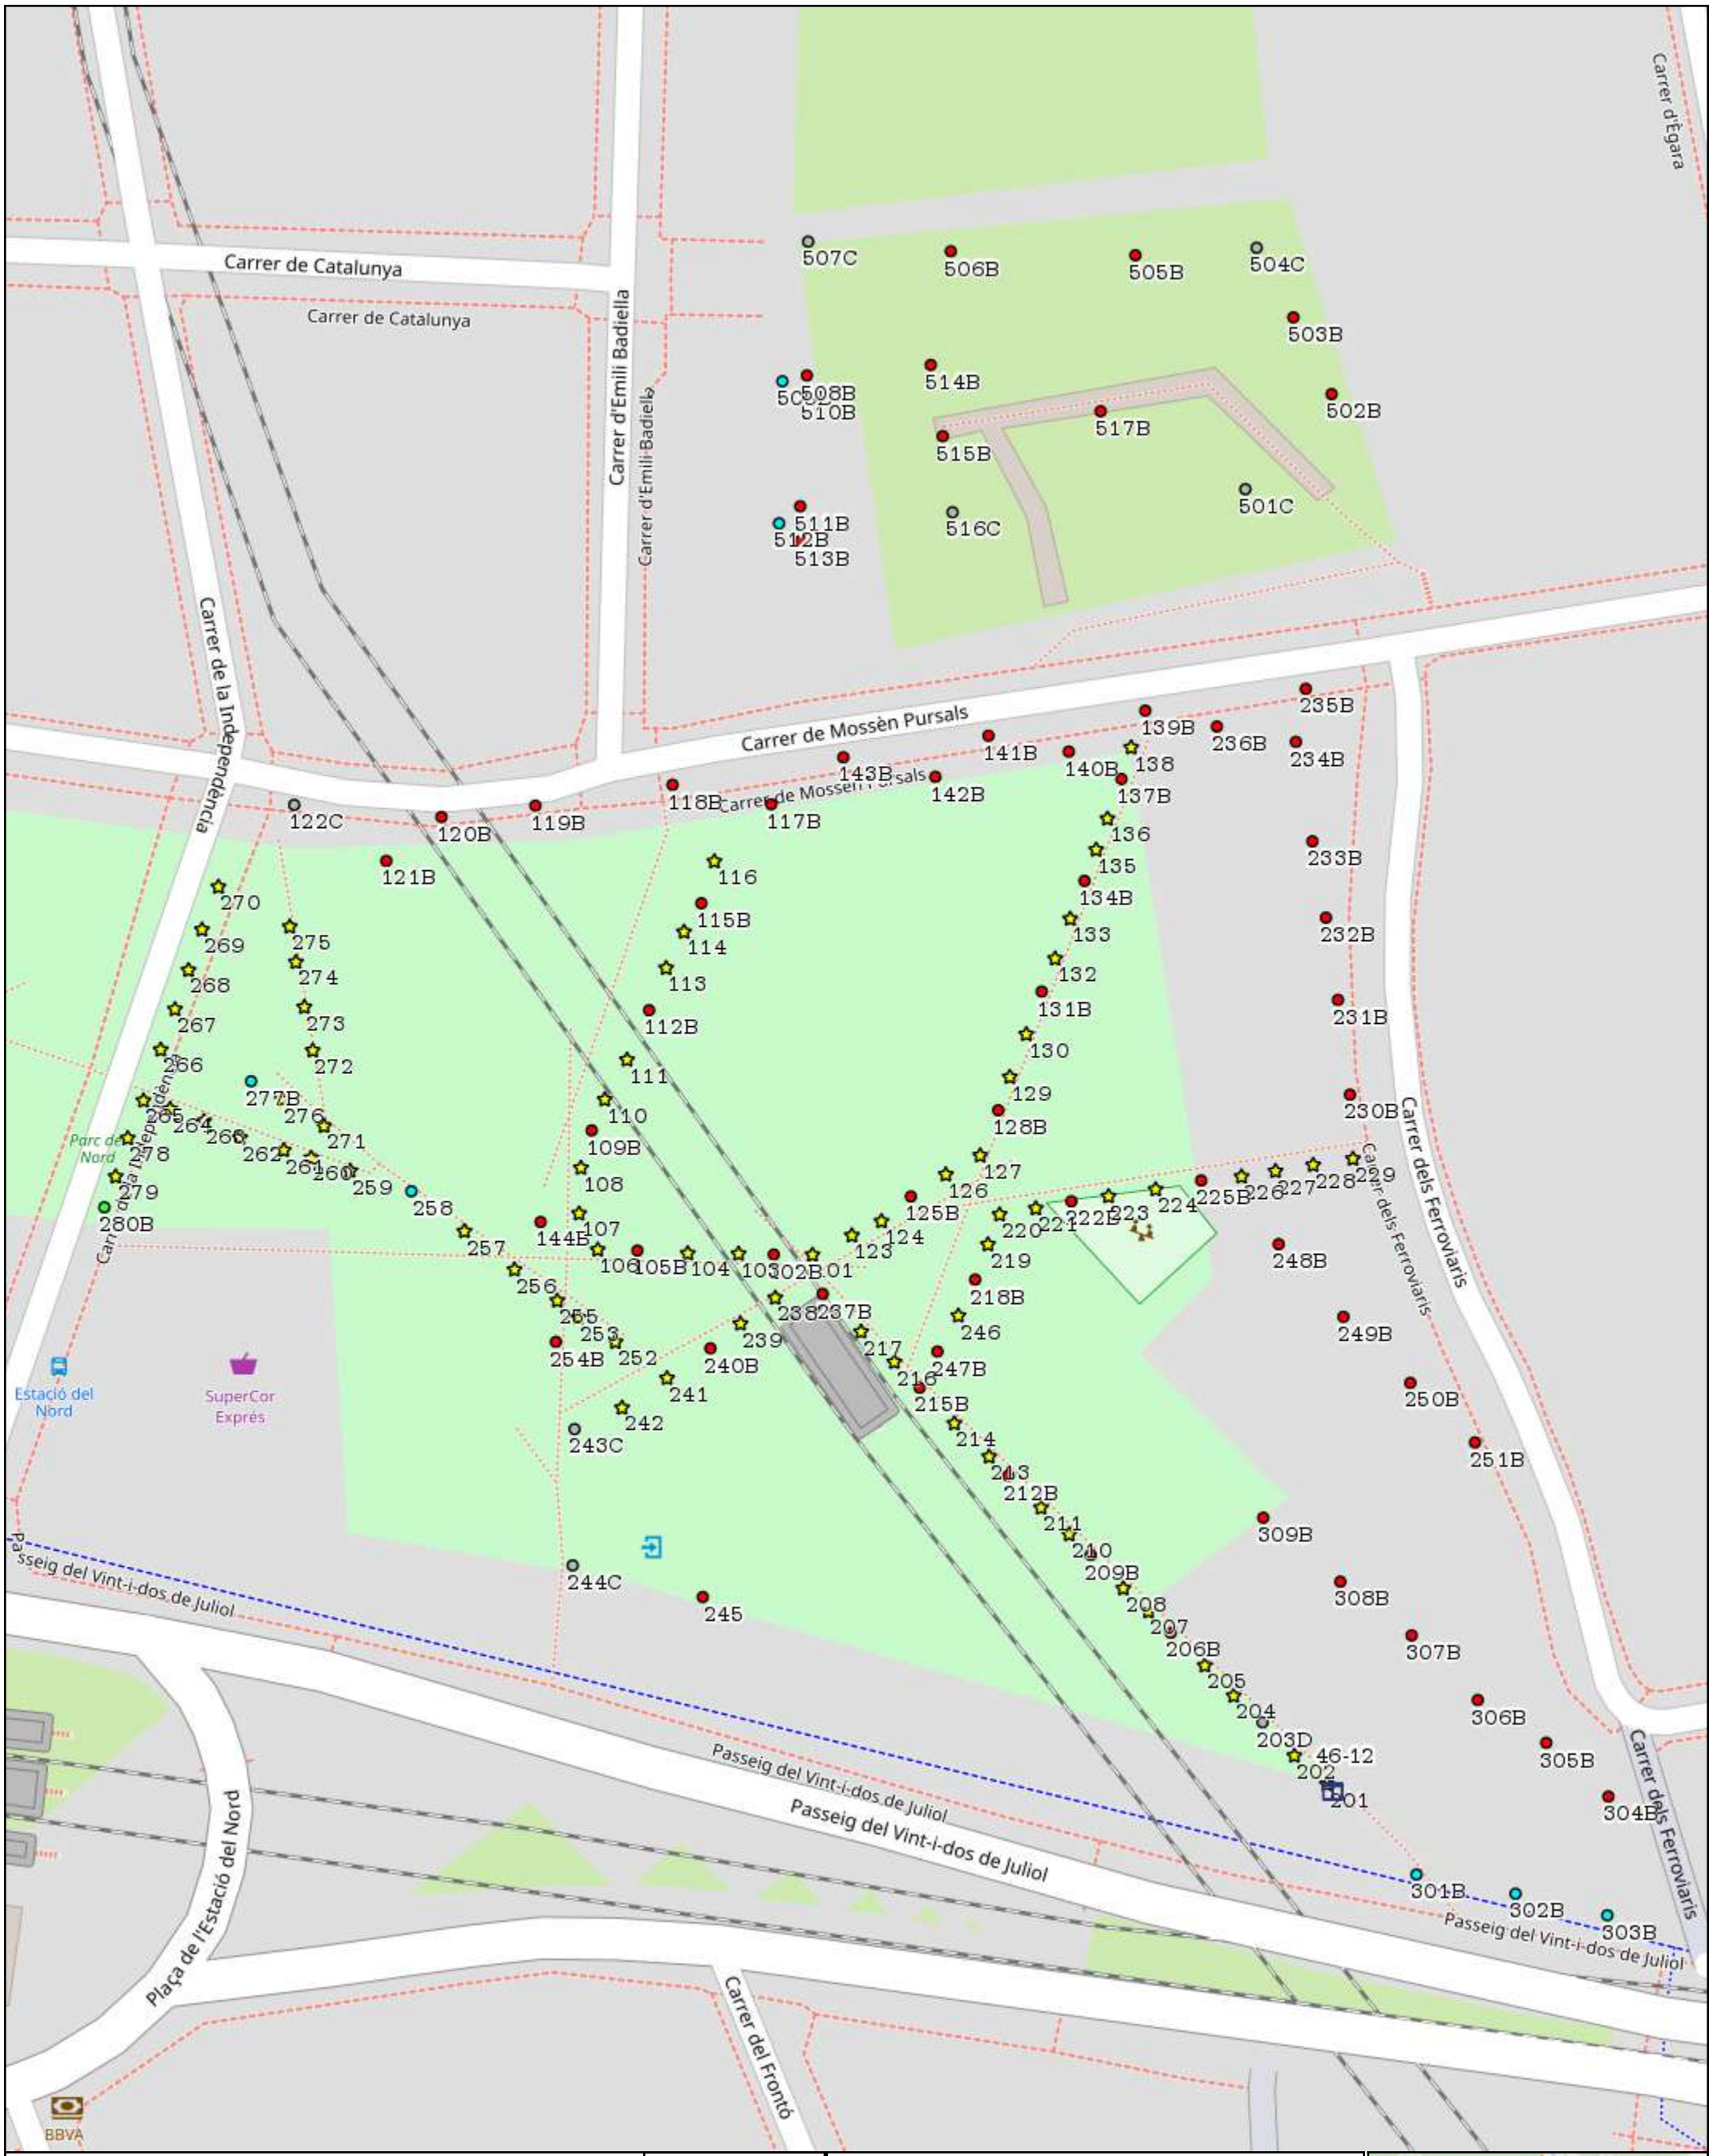
Carrer de Catalunya
Carrer de Catalunya
Carrer d'Emili Badiella
Carrer d'Emili Badiella
Carrer d'Egara
Carrer de la Independència
Carrer de Mossèn Pursals
Carrer de Mossèn Pursals
Carrer dels Ferroviaris
Carrer dels Ferroviaris
Parc de Nord
Estació del Nord
SuperCor Exprés
Passeig del Vint-i-dos de Juliol
Passeig del Vint-i-dos de Juliol
Passeig del Vint-i-dos de Juliol
Plaça de l'Estació del Nord
Carrer del Frontó
BBVA
507C
506B
505B
504C
503B
502B
514B
508B
510B
517B
515B
501C
516C
511B
512B
513B
235B
139B
236B
234B
141B
140B
138
143B
142B
137B
118B
117B
136
135
134B
233B
232B
231B
230B
116
115B
114
113
112B
133
132
131B
130
129
128B
127
126
125B
124
123
122C
120B
119B
121B
270
269
268
267
266
275
274
273
272
277B
276
271
265
264
263
262
261
260
259
258
257
256
255
253
254B
252
278
279
280B
144B
107
106
105B
104
103
102B
101
238
237B
239
240B
241
242
243C
244C
245
217
216
247B
215B
214
213
212B
211
210
209B
208
207
206B
205
204
203D
46-12
202
201
246
218B
219
220
221
222B
223
224
225B
226
227
228
229
248B
249B
250B
251B
309B
308B
307B
306B
305B
304B
301B
302B
303B
110
109B
108
111
Fins 20 W
Fins 40 W
Fins 60 W
Fins 80 W
Més de 80 W
Bàcul
Braç o Lira
Columna
Sense Suport
CM
46-12
Nº soportes: 150
Nº luminarias: 234
ENLLUMENAT PÚBLIC DE TERRASSA
Quadre 46-12 - CARRER DELS FERROVIARIS
Ajuntament de Terrassa
SIGMA
Data: 02/11/2023
Escala: 1:750
0
20
40
60m
Terrassa
26
23
22
19
17
15

Ref: 793678 - 19586169

Plano: AFECTACIÓN BT

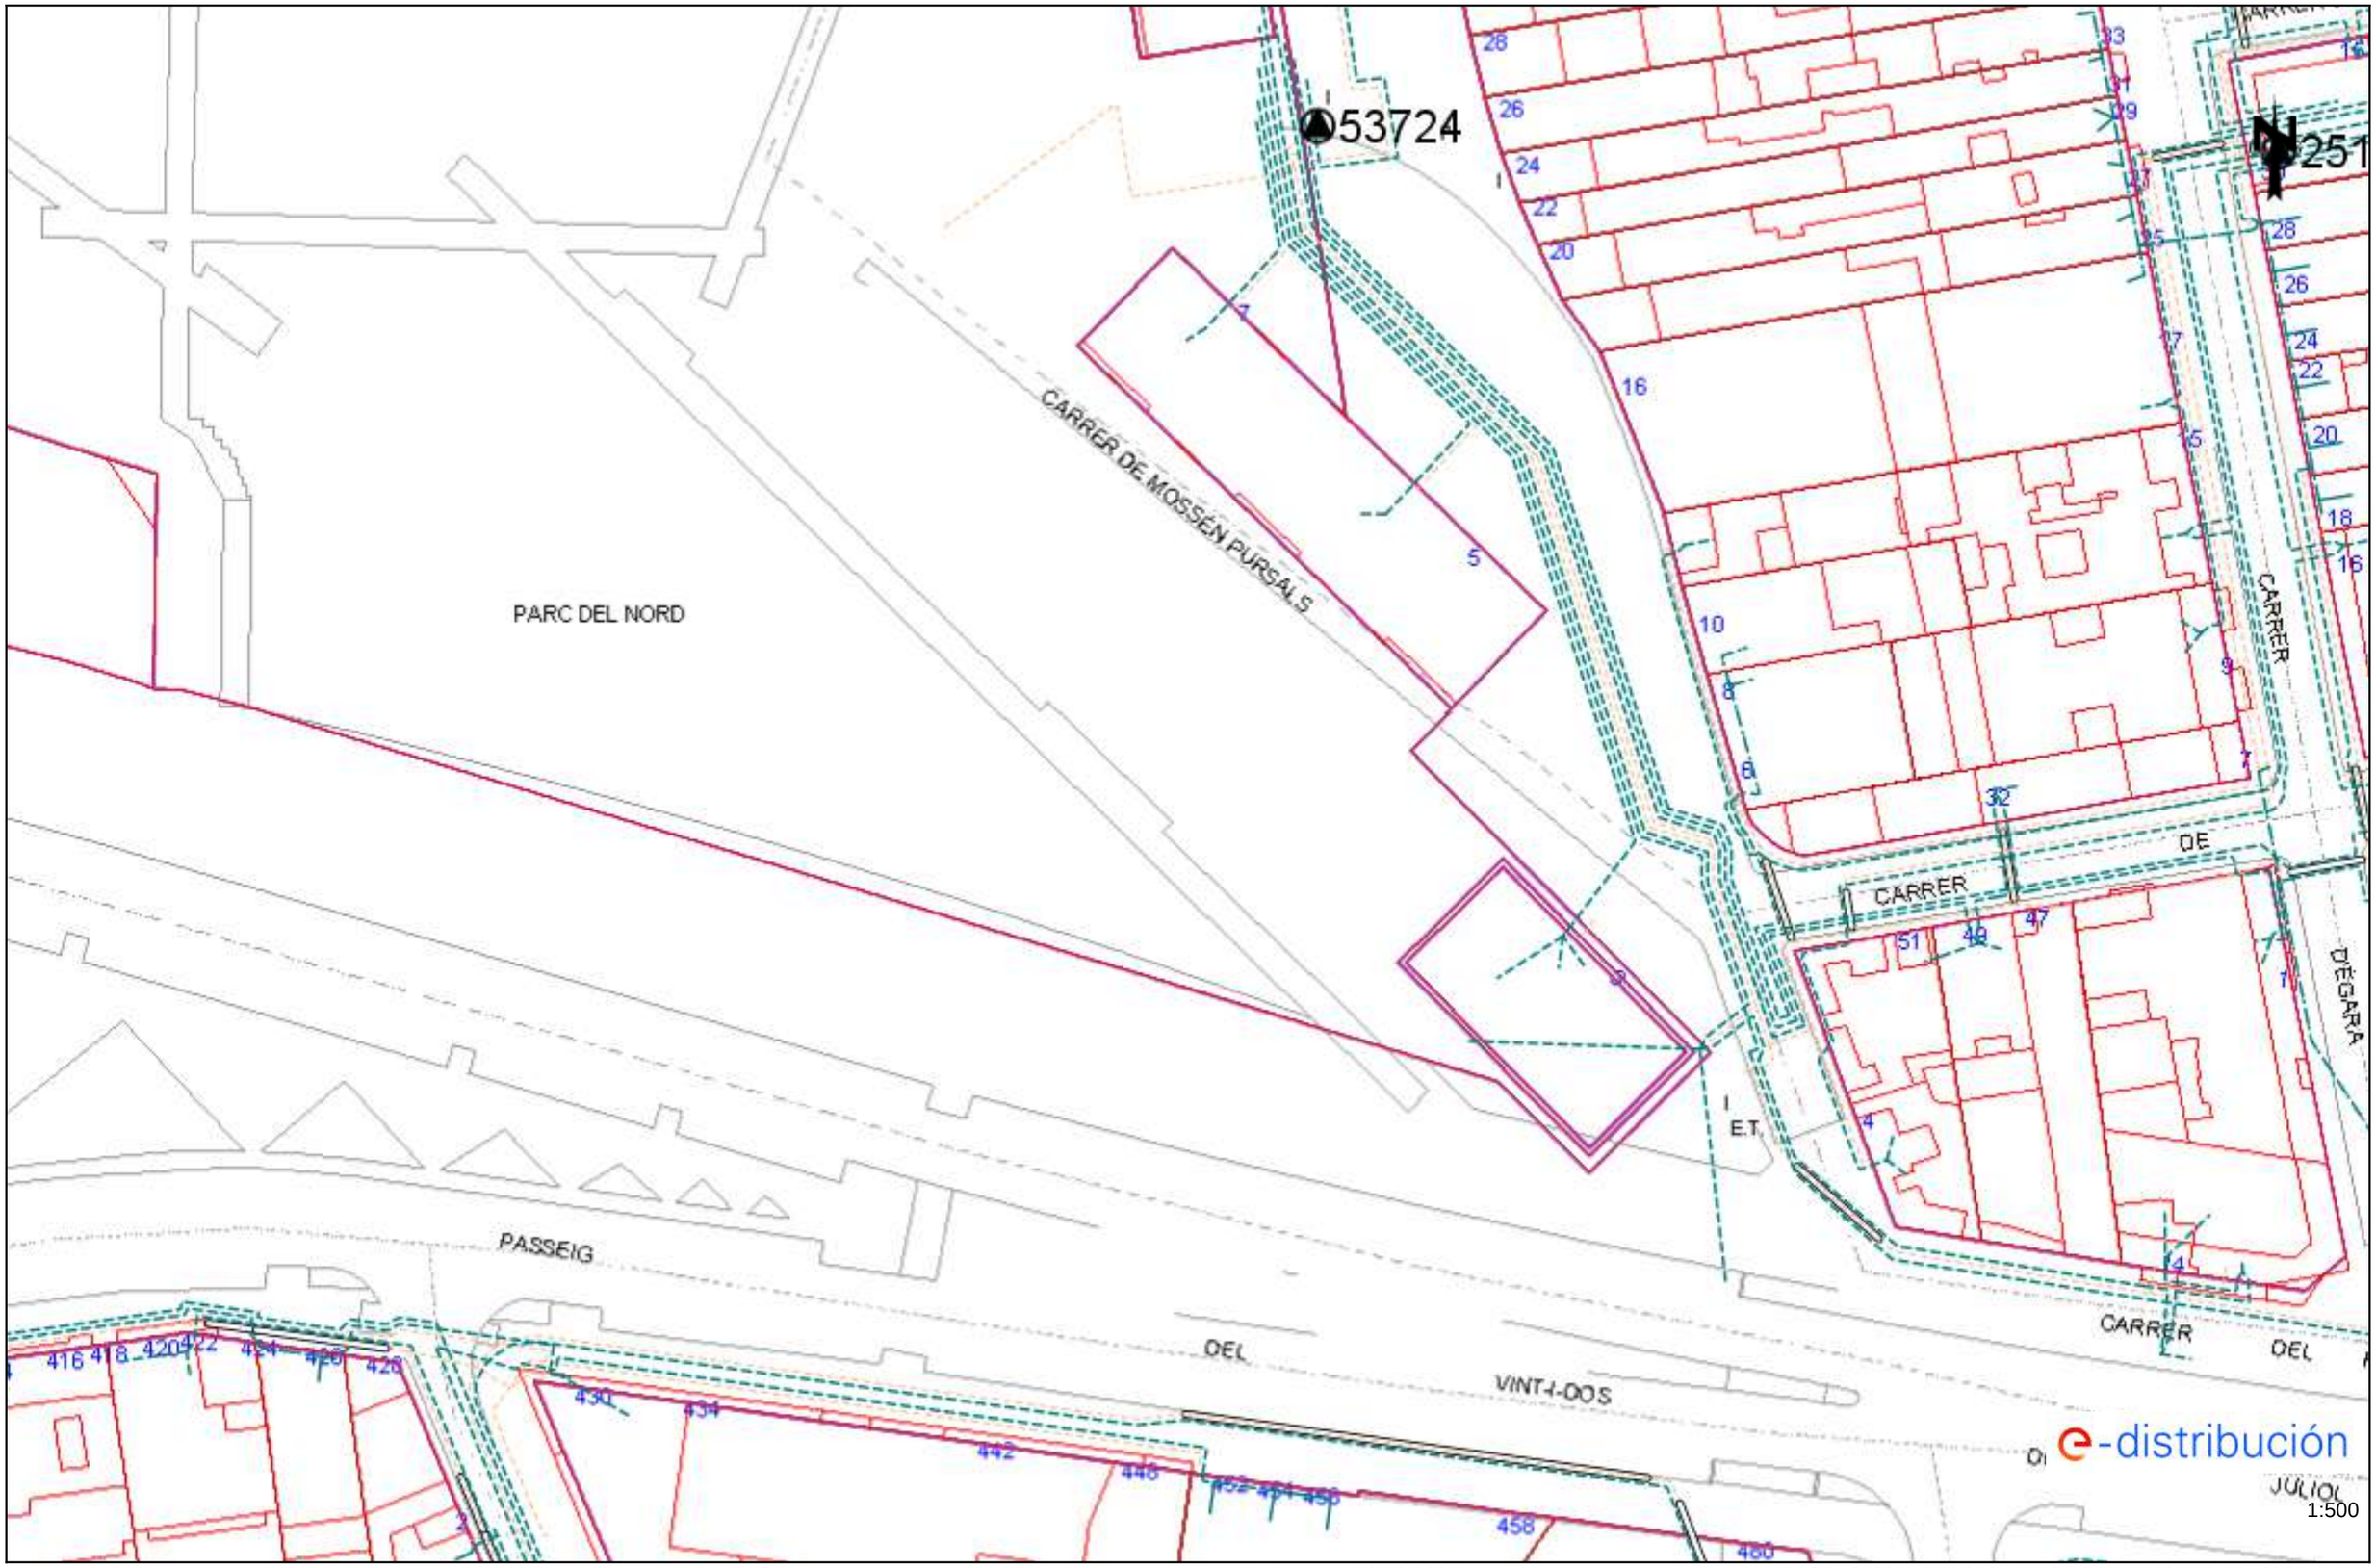


Los datos reflejados en este plano son de carácter orientativo y tienen validez de 3 meses.

Fecha: 30/06/2025

EPSG: 25831 (ETRS89 UTM31) - X:417985.69; Y:4602517.17

Ref: 793678 - 19586169


Plano: AFECTACIÓN AT/MT

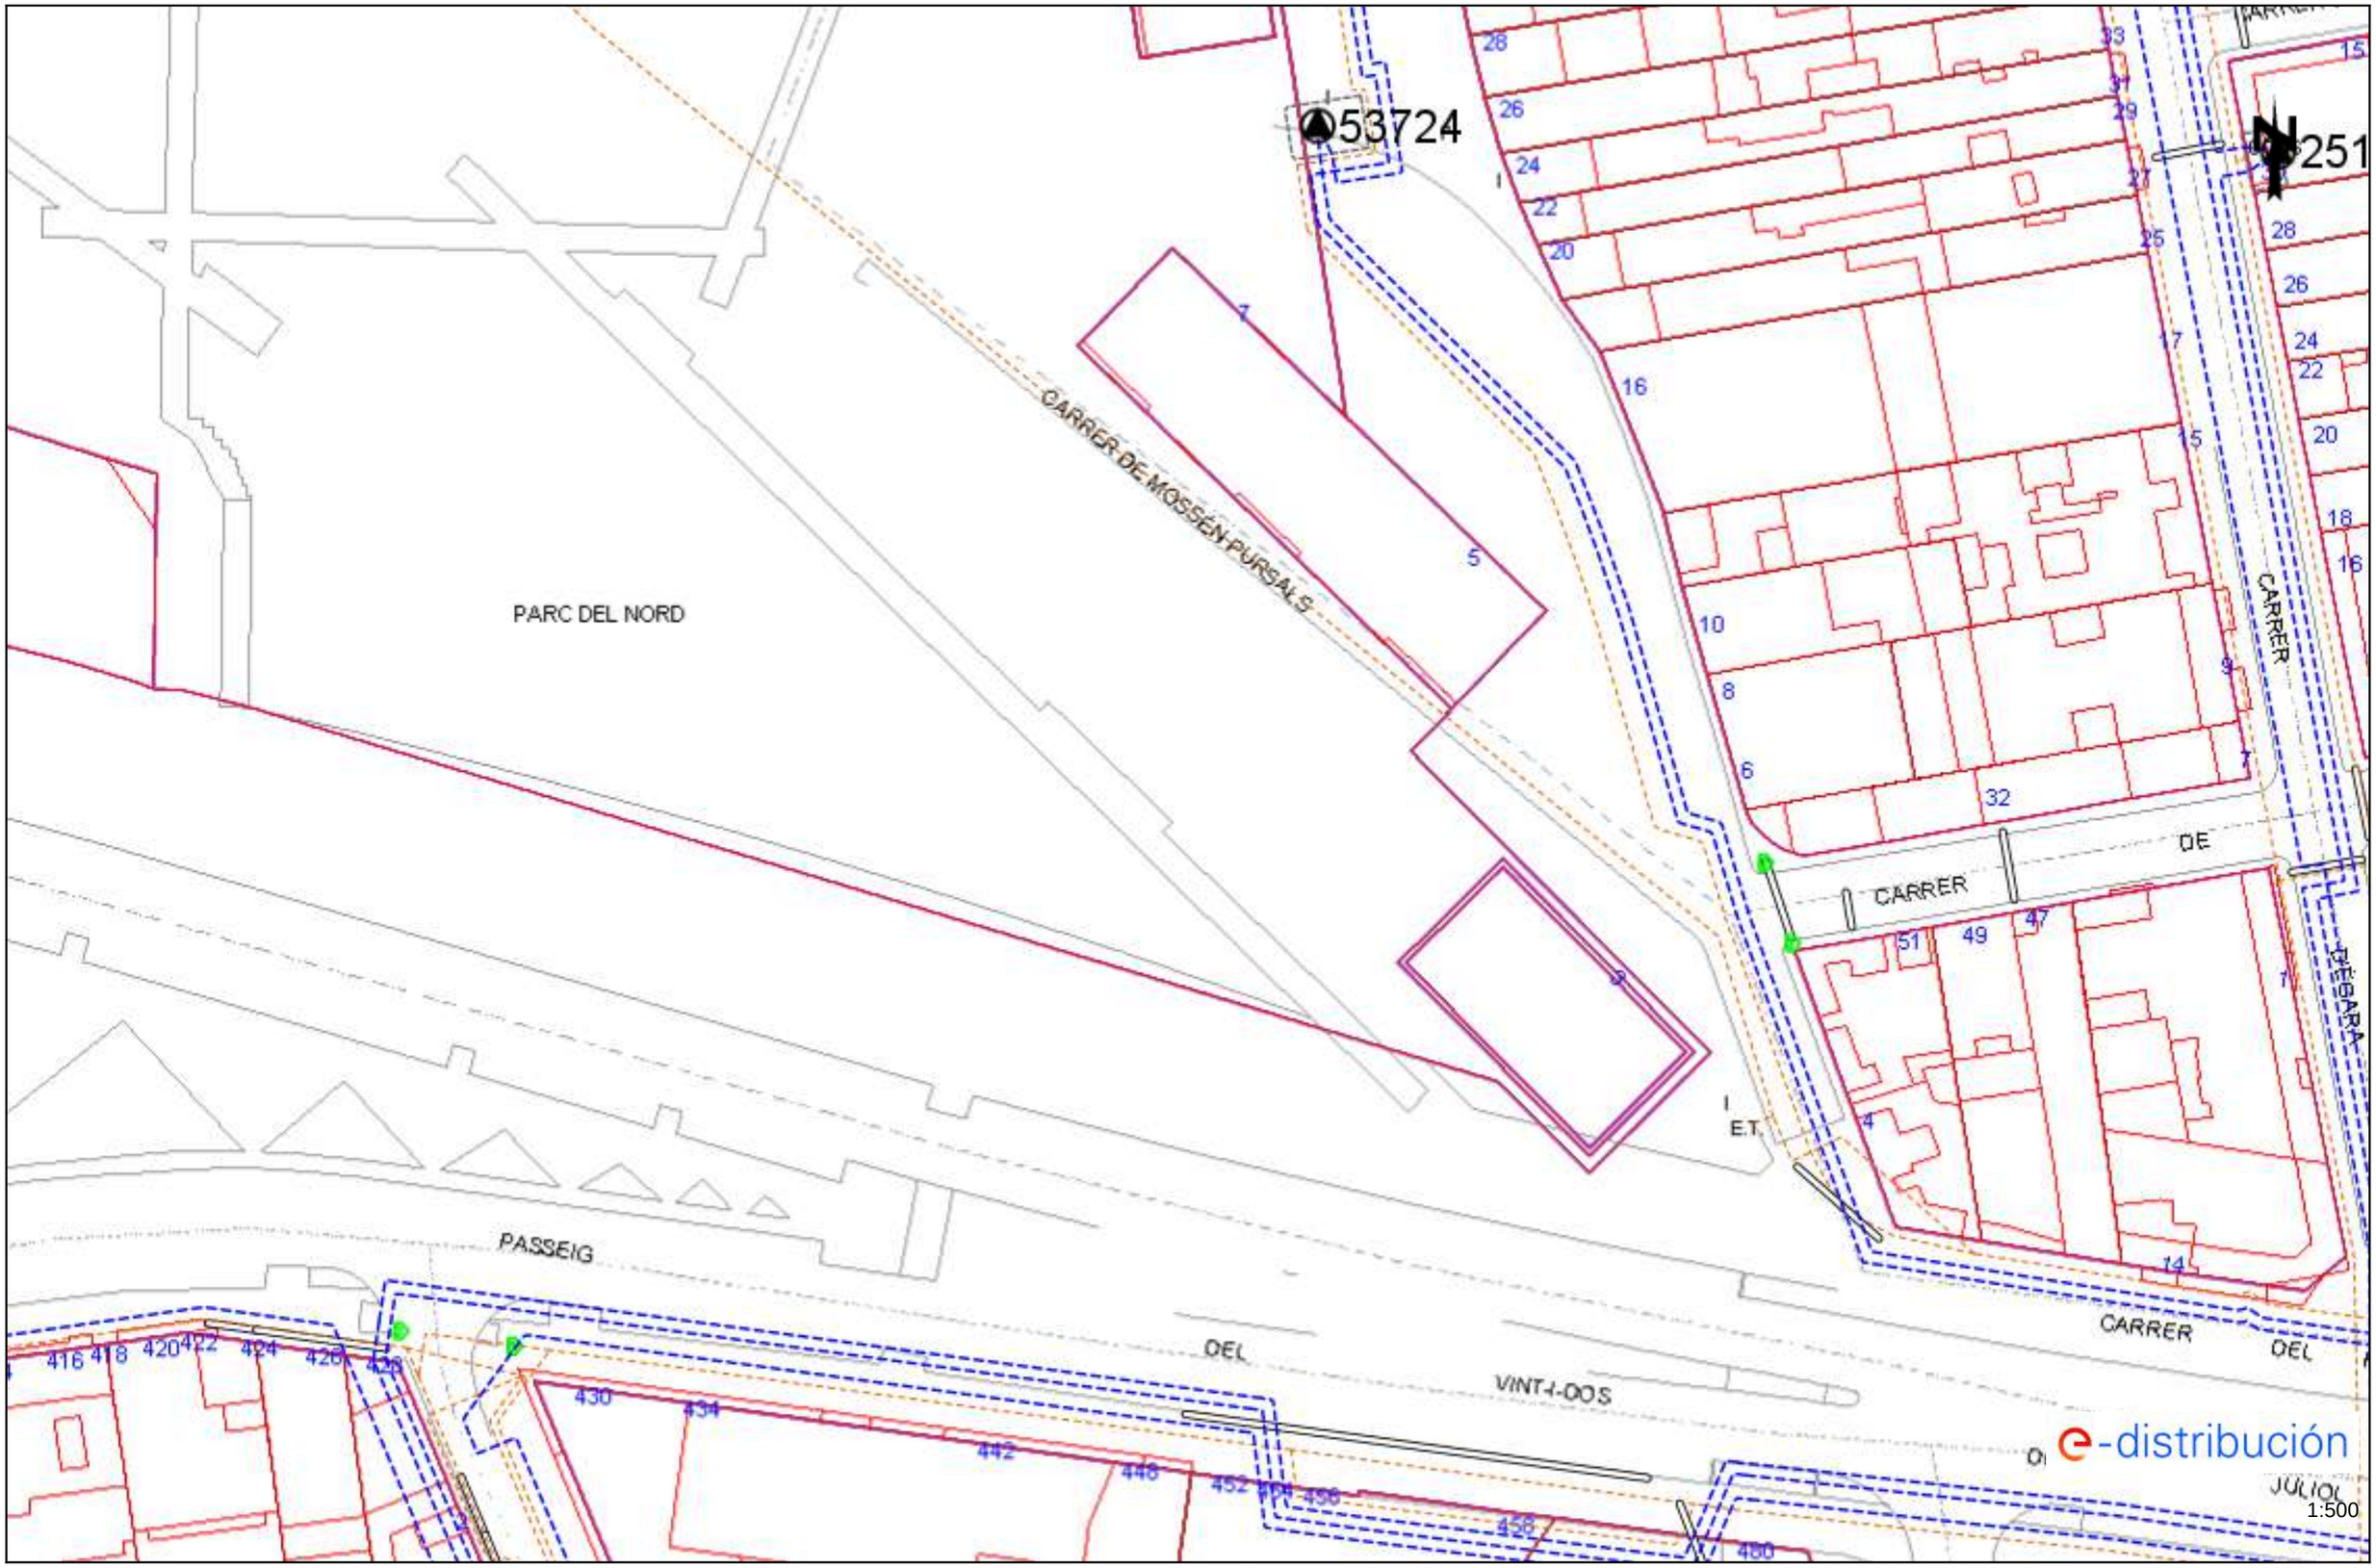

Los datos reflejados en este plano son de carácter orientativo y tienen validez de 3 meses.

Fecha: 30/06/2025

EPSG: 25831 (ETRS89 UTM31) - X:417985.69; Y:4602517.17

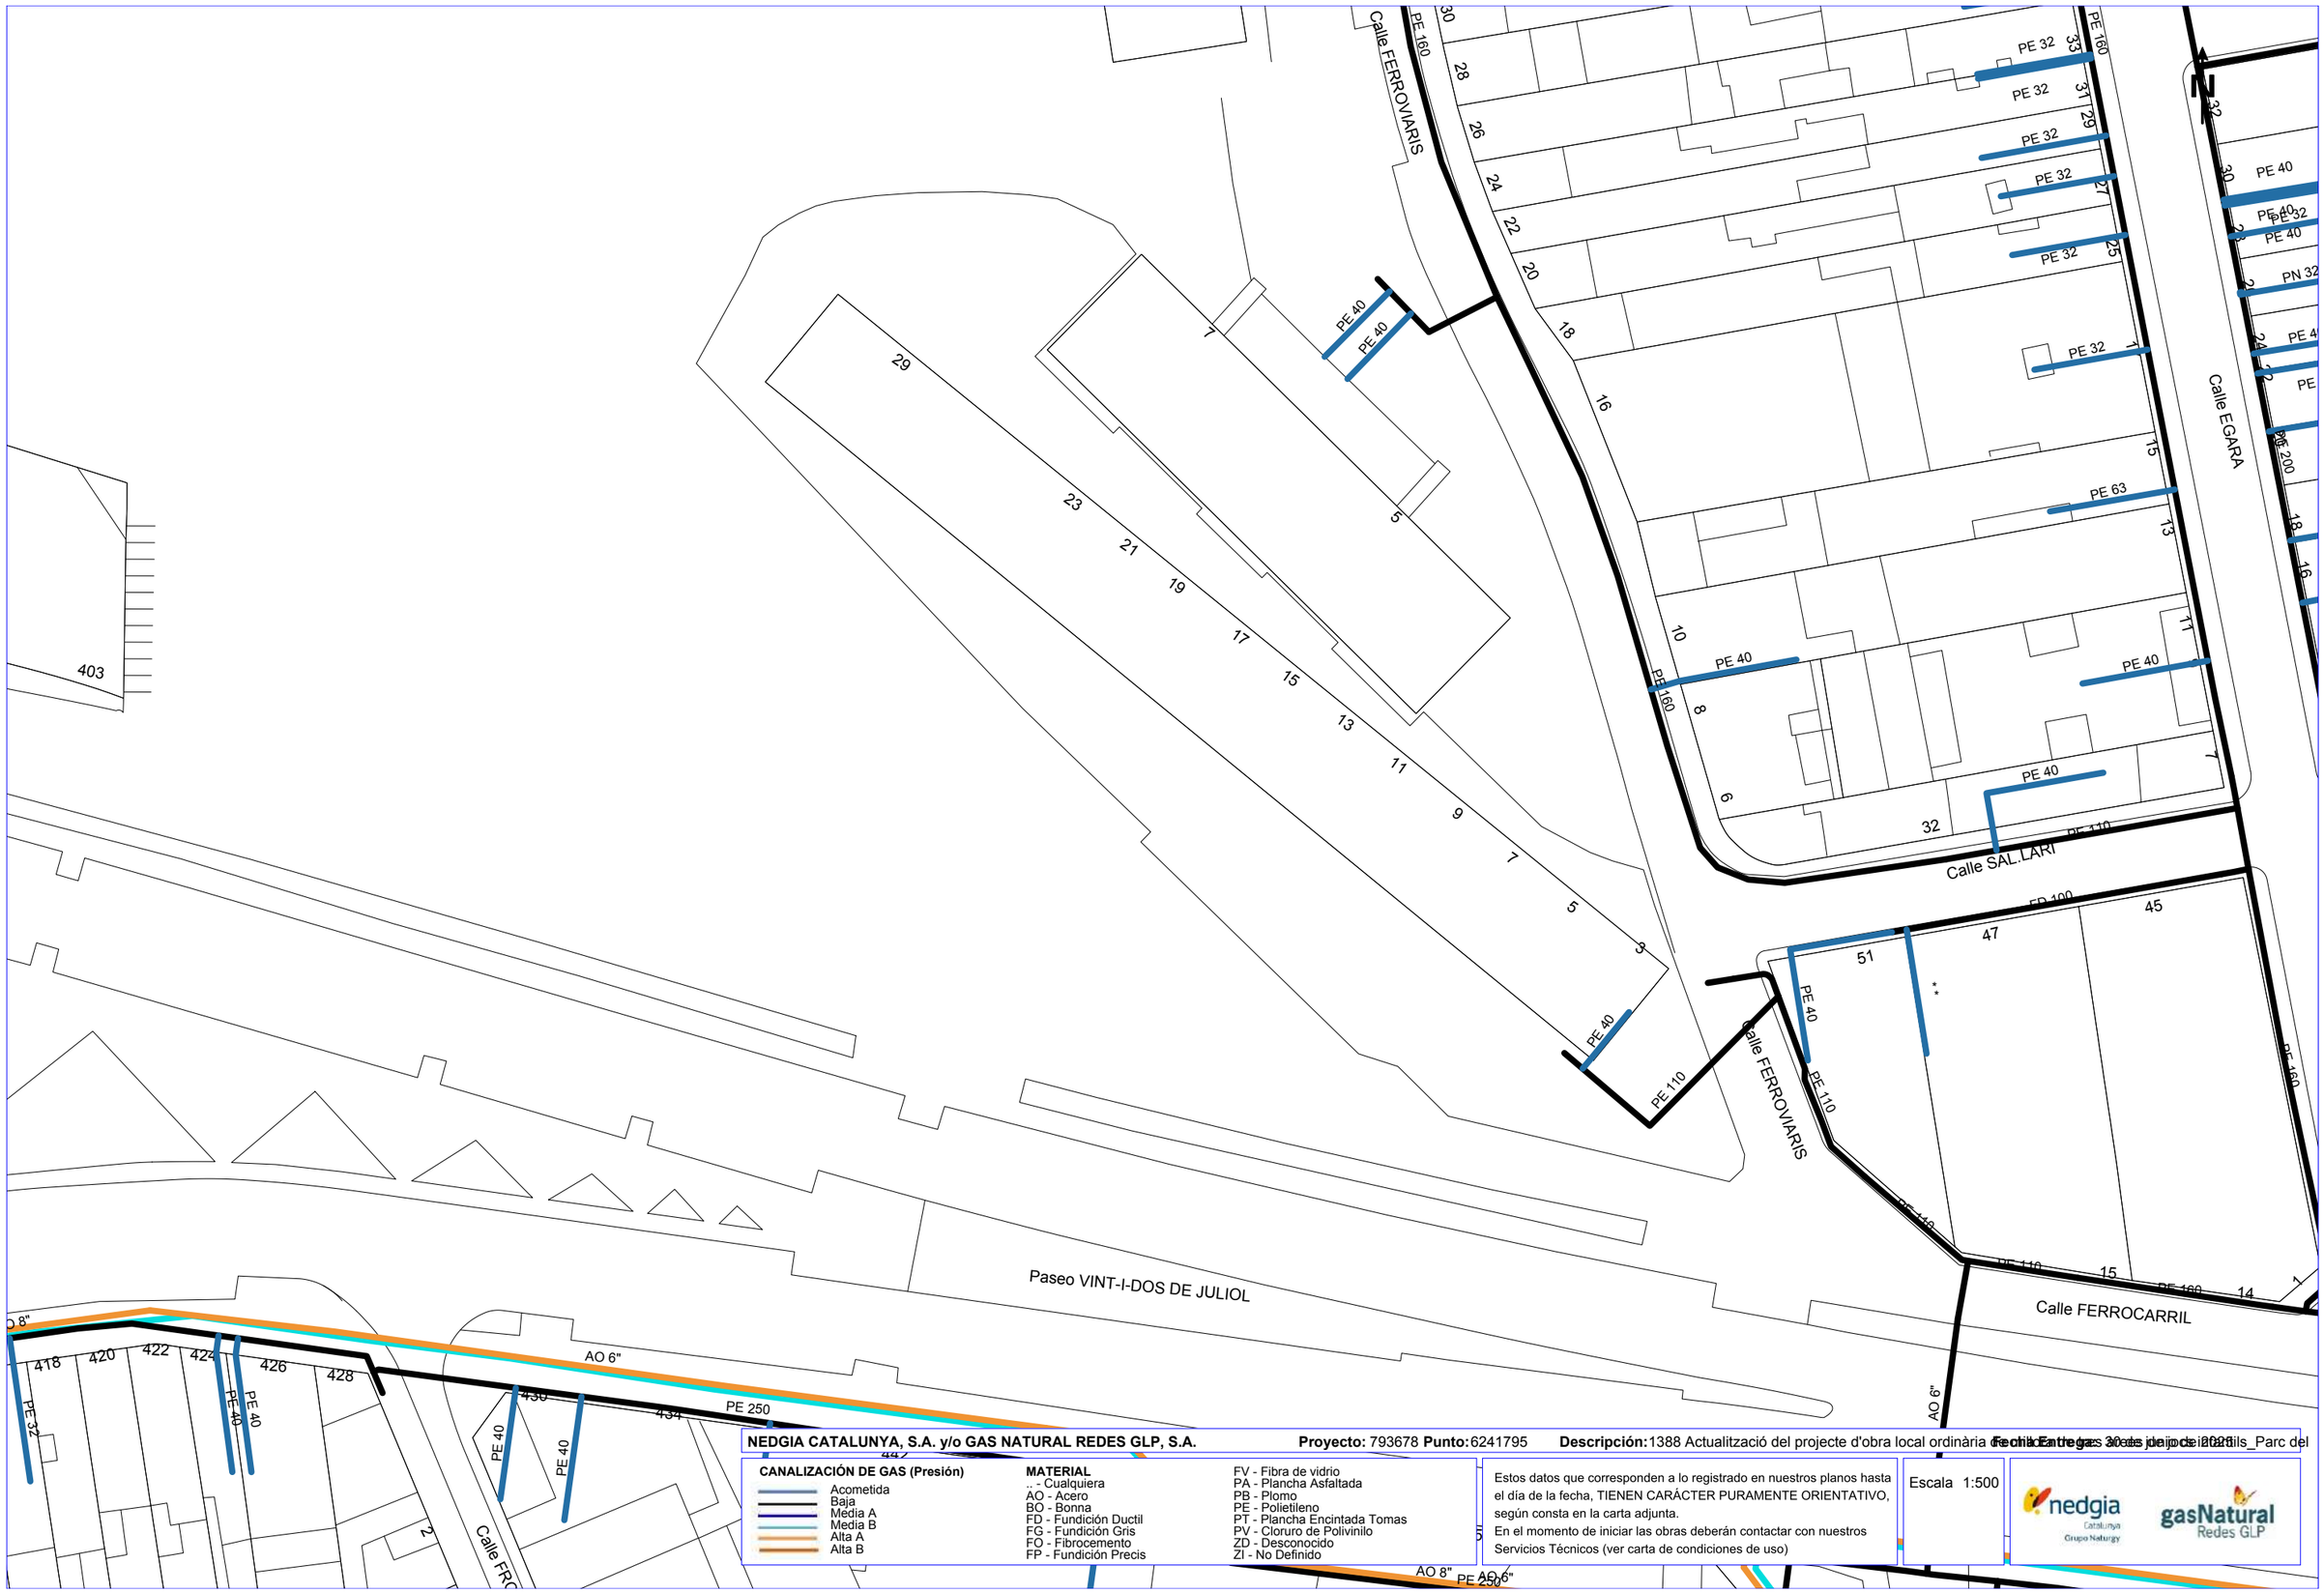

NEDGIA CATALUNYA, S.A. y/o GAS NATURAL REDES GLP, S.A. **Proyecto:** 793678 **Punto:** 6241795 **Descripción:** 1388 Actualització del projecte d'obra local ordinària [illegible] **Fecha Entrega:** 30/06/2023

CANALIZACIÓN DE GAS (Presión)

- Acometida
- Baja
- Media A
- Media B
- Alta A
- Alta B


MATERIAL


- .. - Cualquiera
- AO - Acero
- BO - Bonna
- FD - Fundición Ductil
- FG - Fundición Gris
- FO - Fibrocemento
- FP - Fundición Precis
- FV - Fibra de vidrio
- PA - Plancha Asfaltada
- PB - Plomo
- PE - Polietileno
- PT - Plancha Encintada Tomas
- PV - Cloruro de Polivinilo
- ZD - Desconocido
- ZI - No Definido

Estos datos que corresponden a lo registrado en nuestros planos hasta el día de la fecha, TIENEN CARÁCTER PURAMENTE ORIENTATIVO, según consta en la carta adjunta.
En el momento de iniciar las obras deberán contactar con nuestros Servicios Técnicos (ver carta de condiciones de uso)


Escala 1:500

Coordenadas del centro del plano ETRS89 UTM 31 X: 417985.6878 Y: 4602517.1668

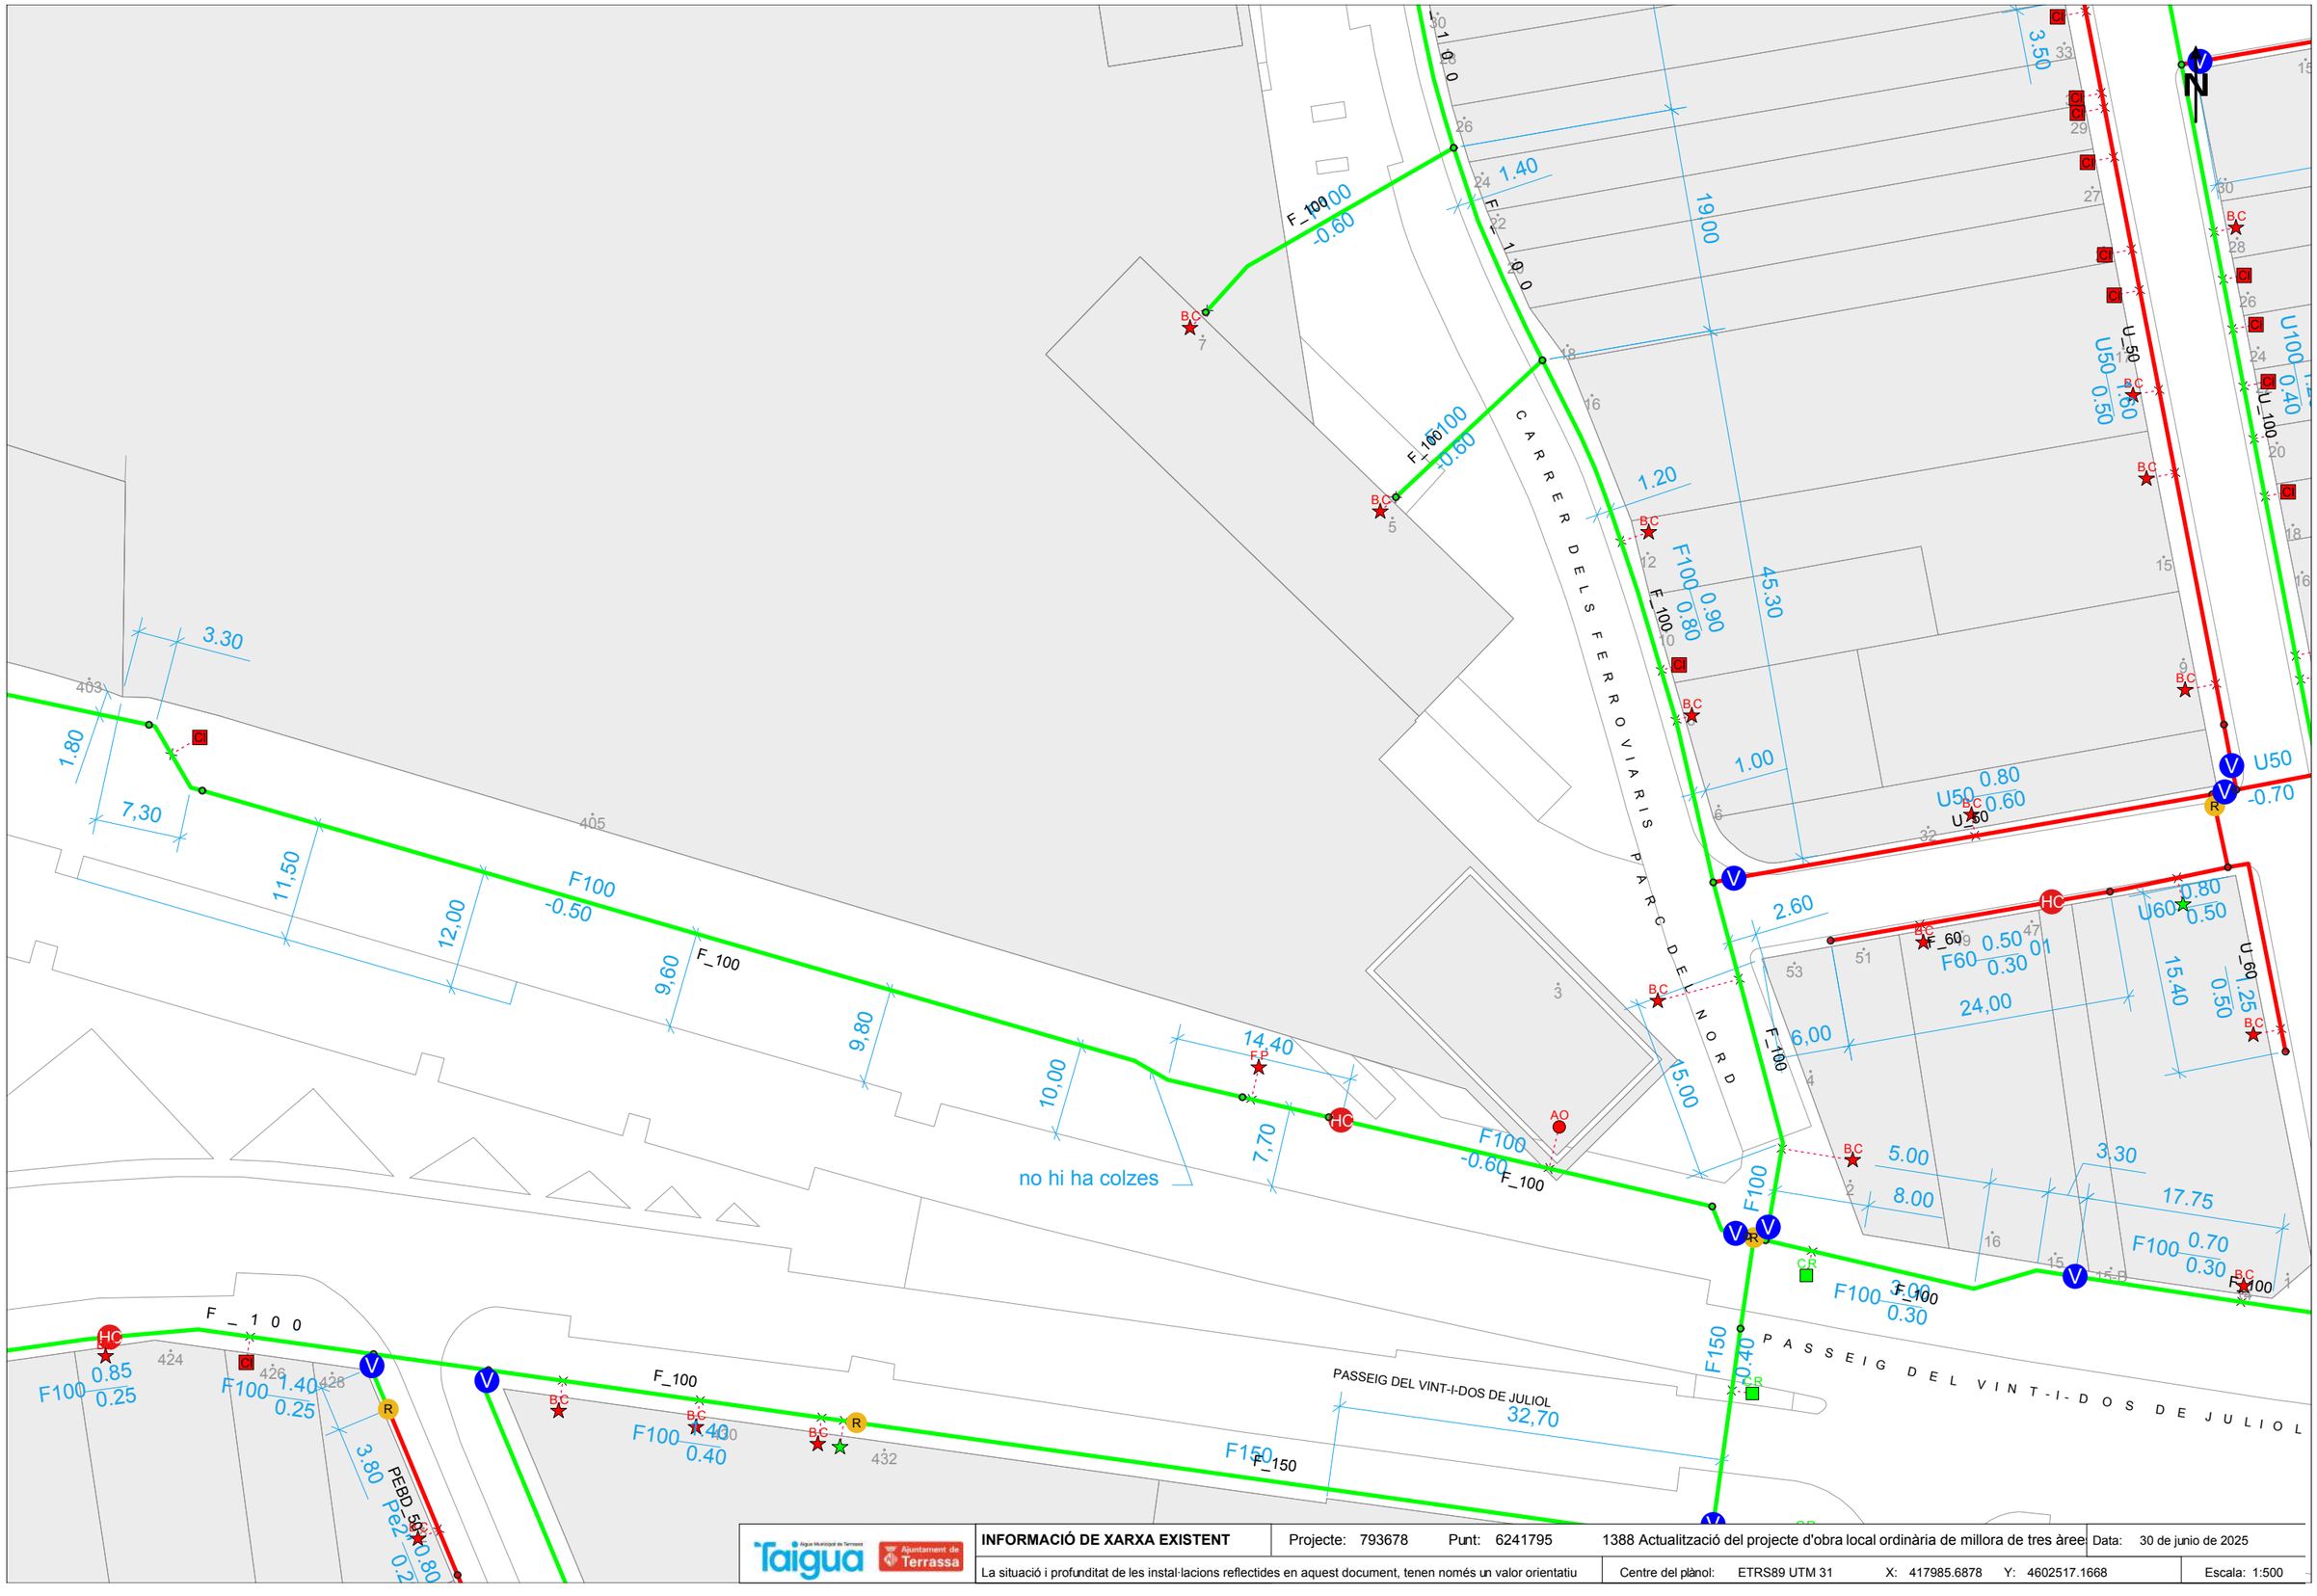
CARRER DELS FERROVIARIS PARC DEL NORD
PASSEIG DEL VINT-I-DOS DE JULIOL
PASSEIG DEL VINT-I-DOS DE JULIOL 32,70
no hi ha colzes
F_100
F_150
F_60
U_50
U_100
PEBD 50
3.30
1.80
7,30
11,50
12,00
F100 -0.50
9,60
9,80
10,00
14,40
7,70
F100 -0.60
1.40
19.00
1.20
45.30
F100 0.90
F100 0.80
1.00
3.50
U50 0.80
U50 0.60
U50 -0.70
2.60
U60 0.80
U60 0.50
F60 0.50
F60 0.30
24,00
15.40
6,00
5.00
8.00
3.30
17.75
F100 0.70
F100 0.30
F100 0.30
F150 0.40
F100 0.85
F100 0.25
F100 1.40
F100 0.25
3.80
F100 0.40
U100 0.40
U50 0.50
U_60 1.25
0.50
5.00
2.00
F100 -0.60
F100 -0.60
F100 -0.60

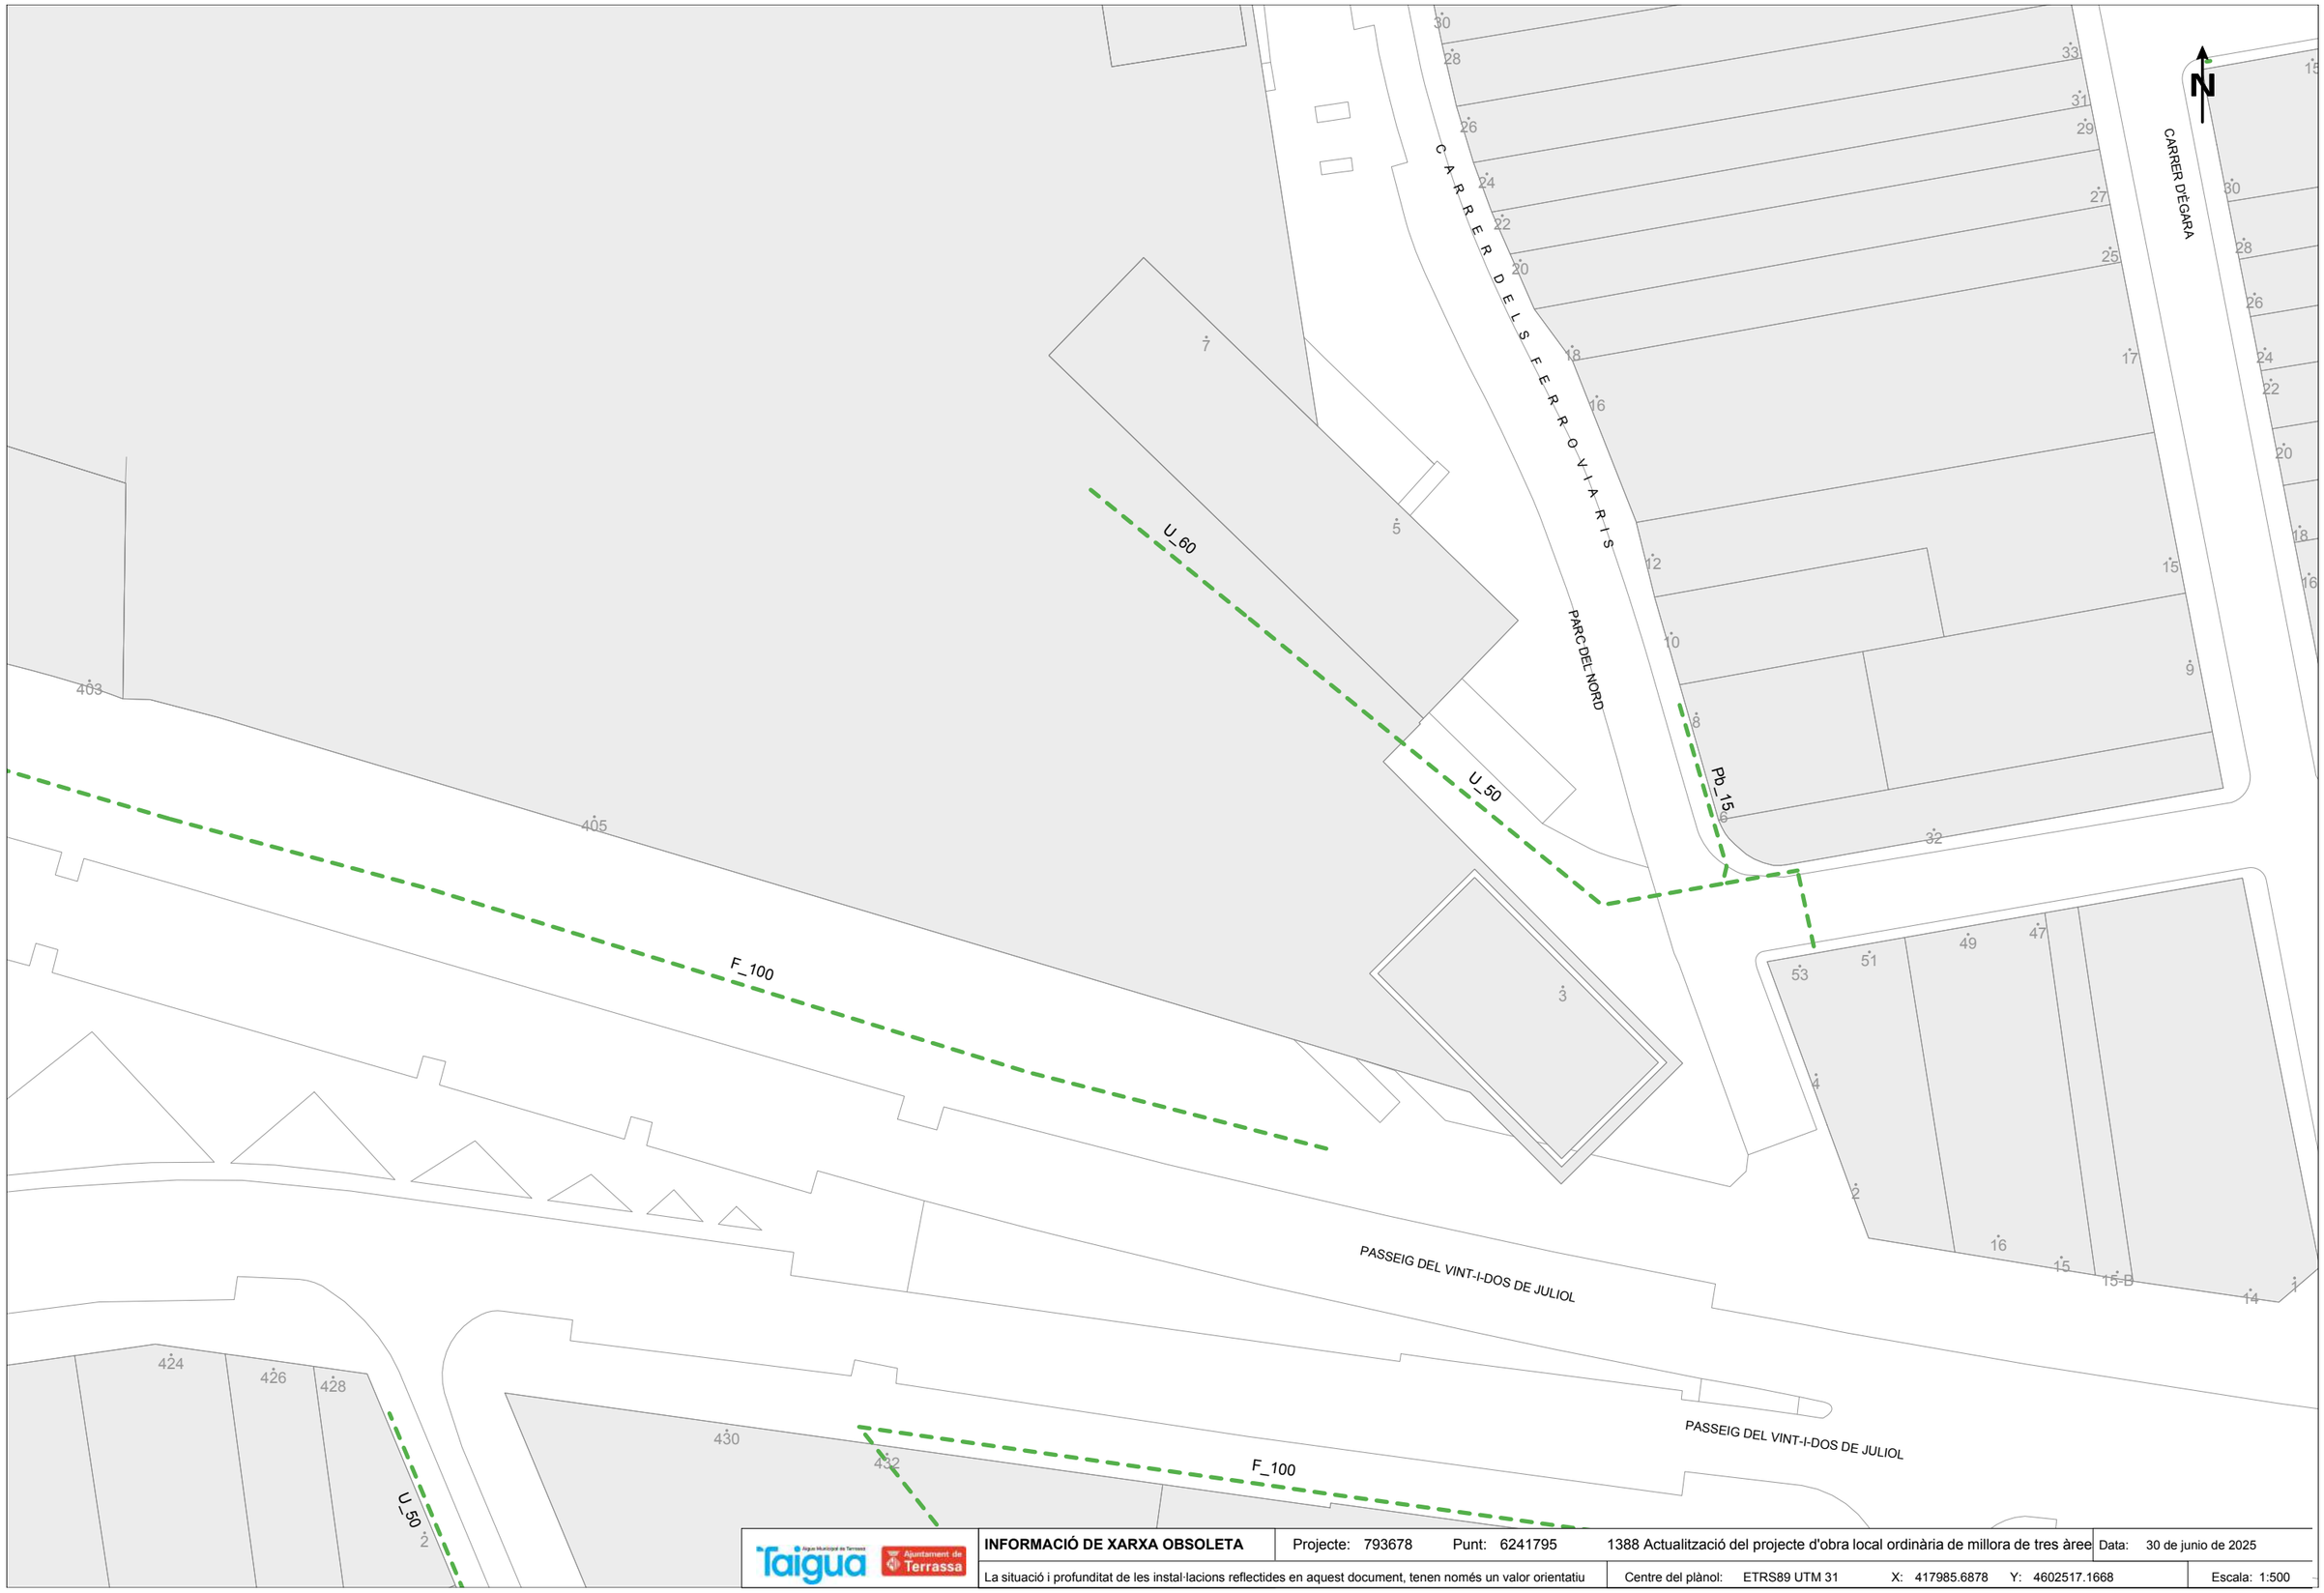

INFORMACIÓ DE XARXA OBSOLETA	Projecte: 793678	Punt: 6241795	1388 Actualització del projecte d'obra local ordinària de millora de tres àree	Data: 30 de junio de 2025	
La situació i profunditat de les instal·lacions reflectides en aquest document, tenen només un valor orientatiu	Centre del plànol: ETRS89 UTM 31	X: 417985.6878	Y: 4602517.1668	Escala: 1:500	

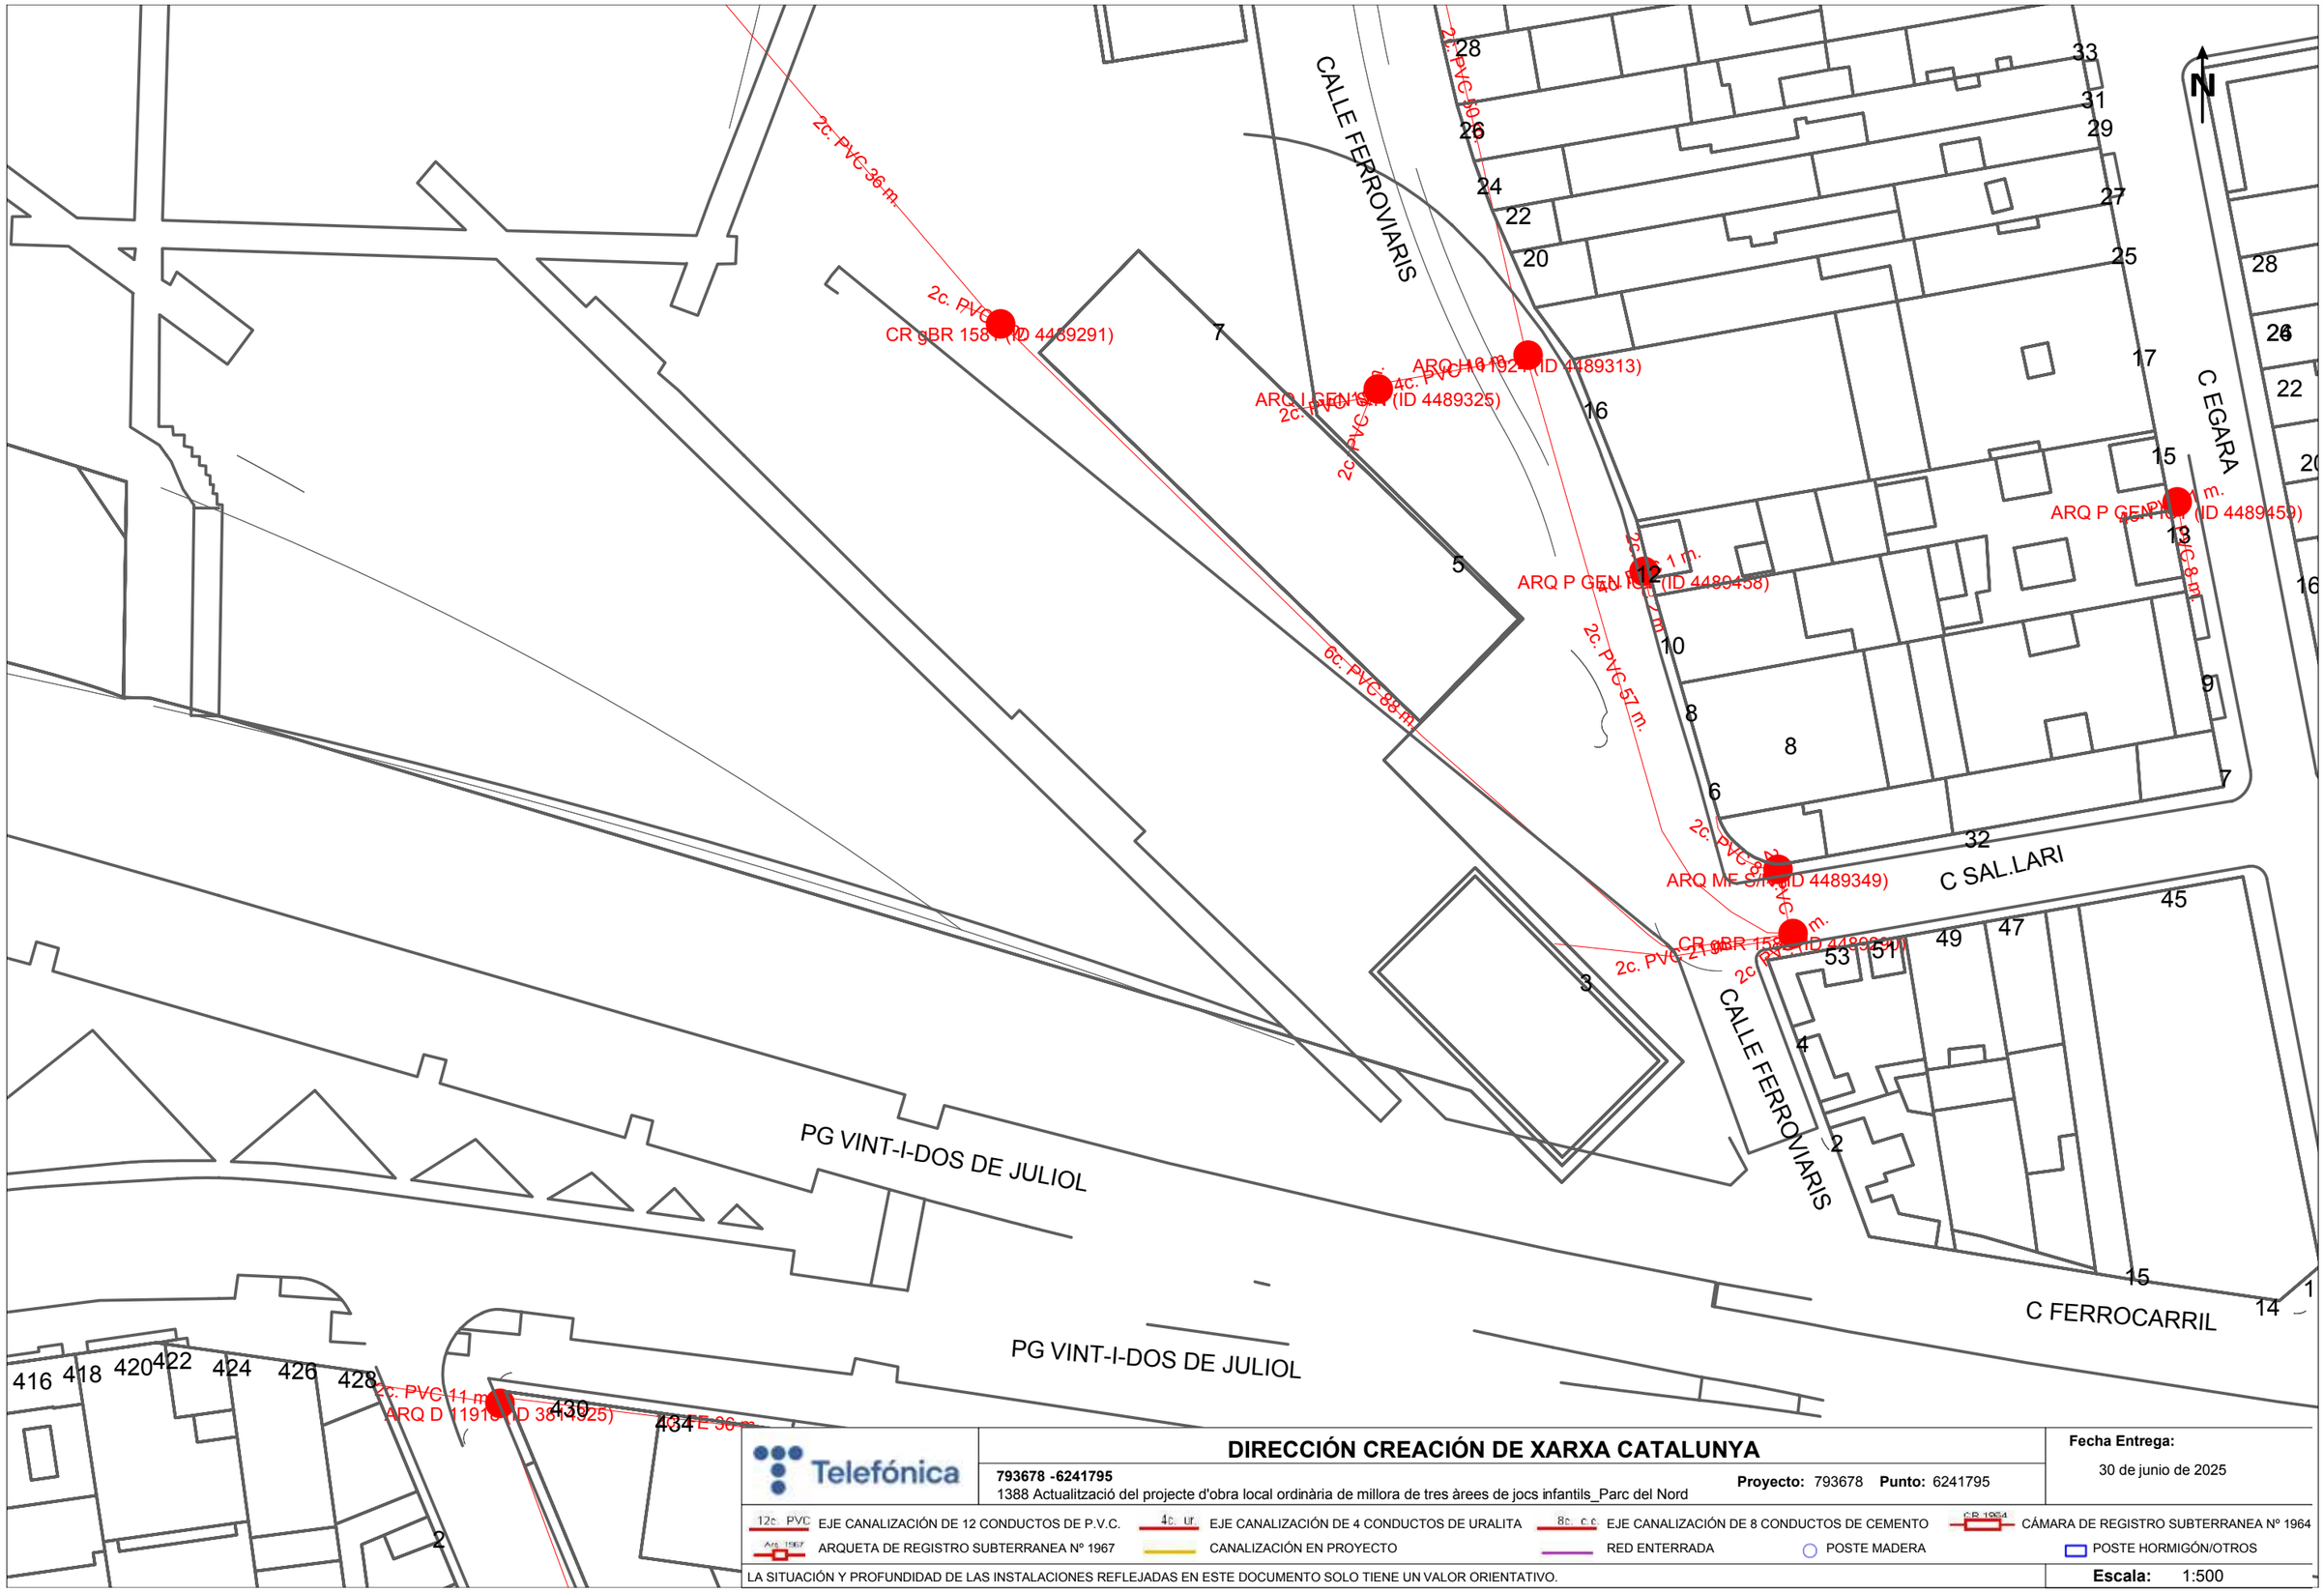

Telefónica	**DIRECCIÓN CREACIÓN DE XARXA CATALUNYA** **793678 -6241795** 1388 Actualització del projecte d'obra local ordinària de millora de tres àrees de jocs infantils_Parc del Nord **Proyecto:** 793678 **Punto:** 6241795	**Fecha Entrega:** 30 de junio de 2025


12c. PVC EJE CANALIZACIÓN DE 12 CONDUCTOS DE P.V.C. | 4c. ur. EJE CANALIZACIÓN DE 4 CONDUCTOS DE URALITA | 8c. c.c EJE CANALIZACIÓN DE 8 CONDUCTOS DE CEMENTO | CR 1964 CÁMARA DE REGISTRO SUBTERRANEA Nº 1964

Arq 1967 ARQUETA DE REGISTRO SUBTERRANEA Nº 1967 | CANALIZACIÓN EN PROYECTO | RED ENTERRADA | POSTE MADERA | POSTE HORMIGÓN/OTROS

LA SITUACIÓN Y PROFUNDIDAD DE LAS INSTALACIONES REFLEJADAS EN ESTE DOCUMENTO SOLO TIENE UN VALOR ORIENTATIVO.

Escala: 1:500

Coordenadas del centro del plano ETRS89 UTM 31 X: 417985.6878 Y: 4602517.1668

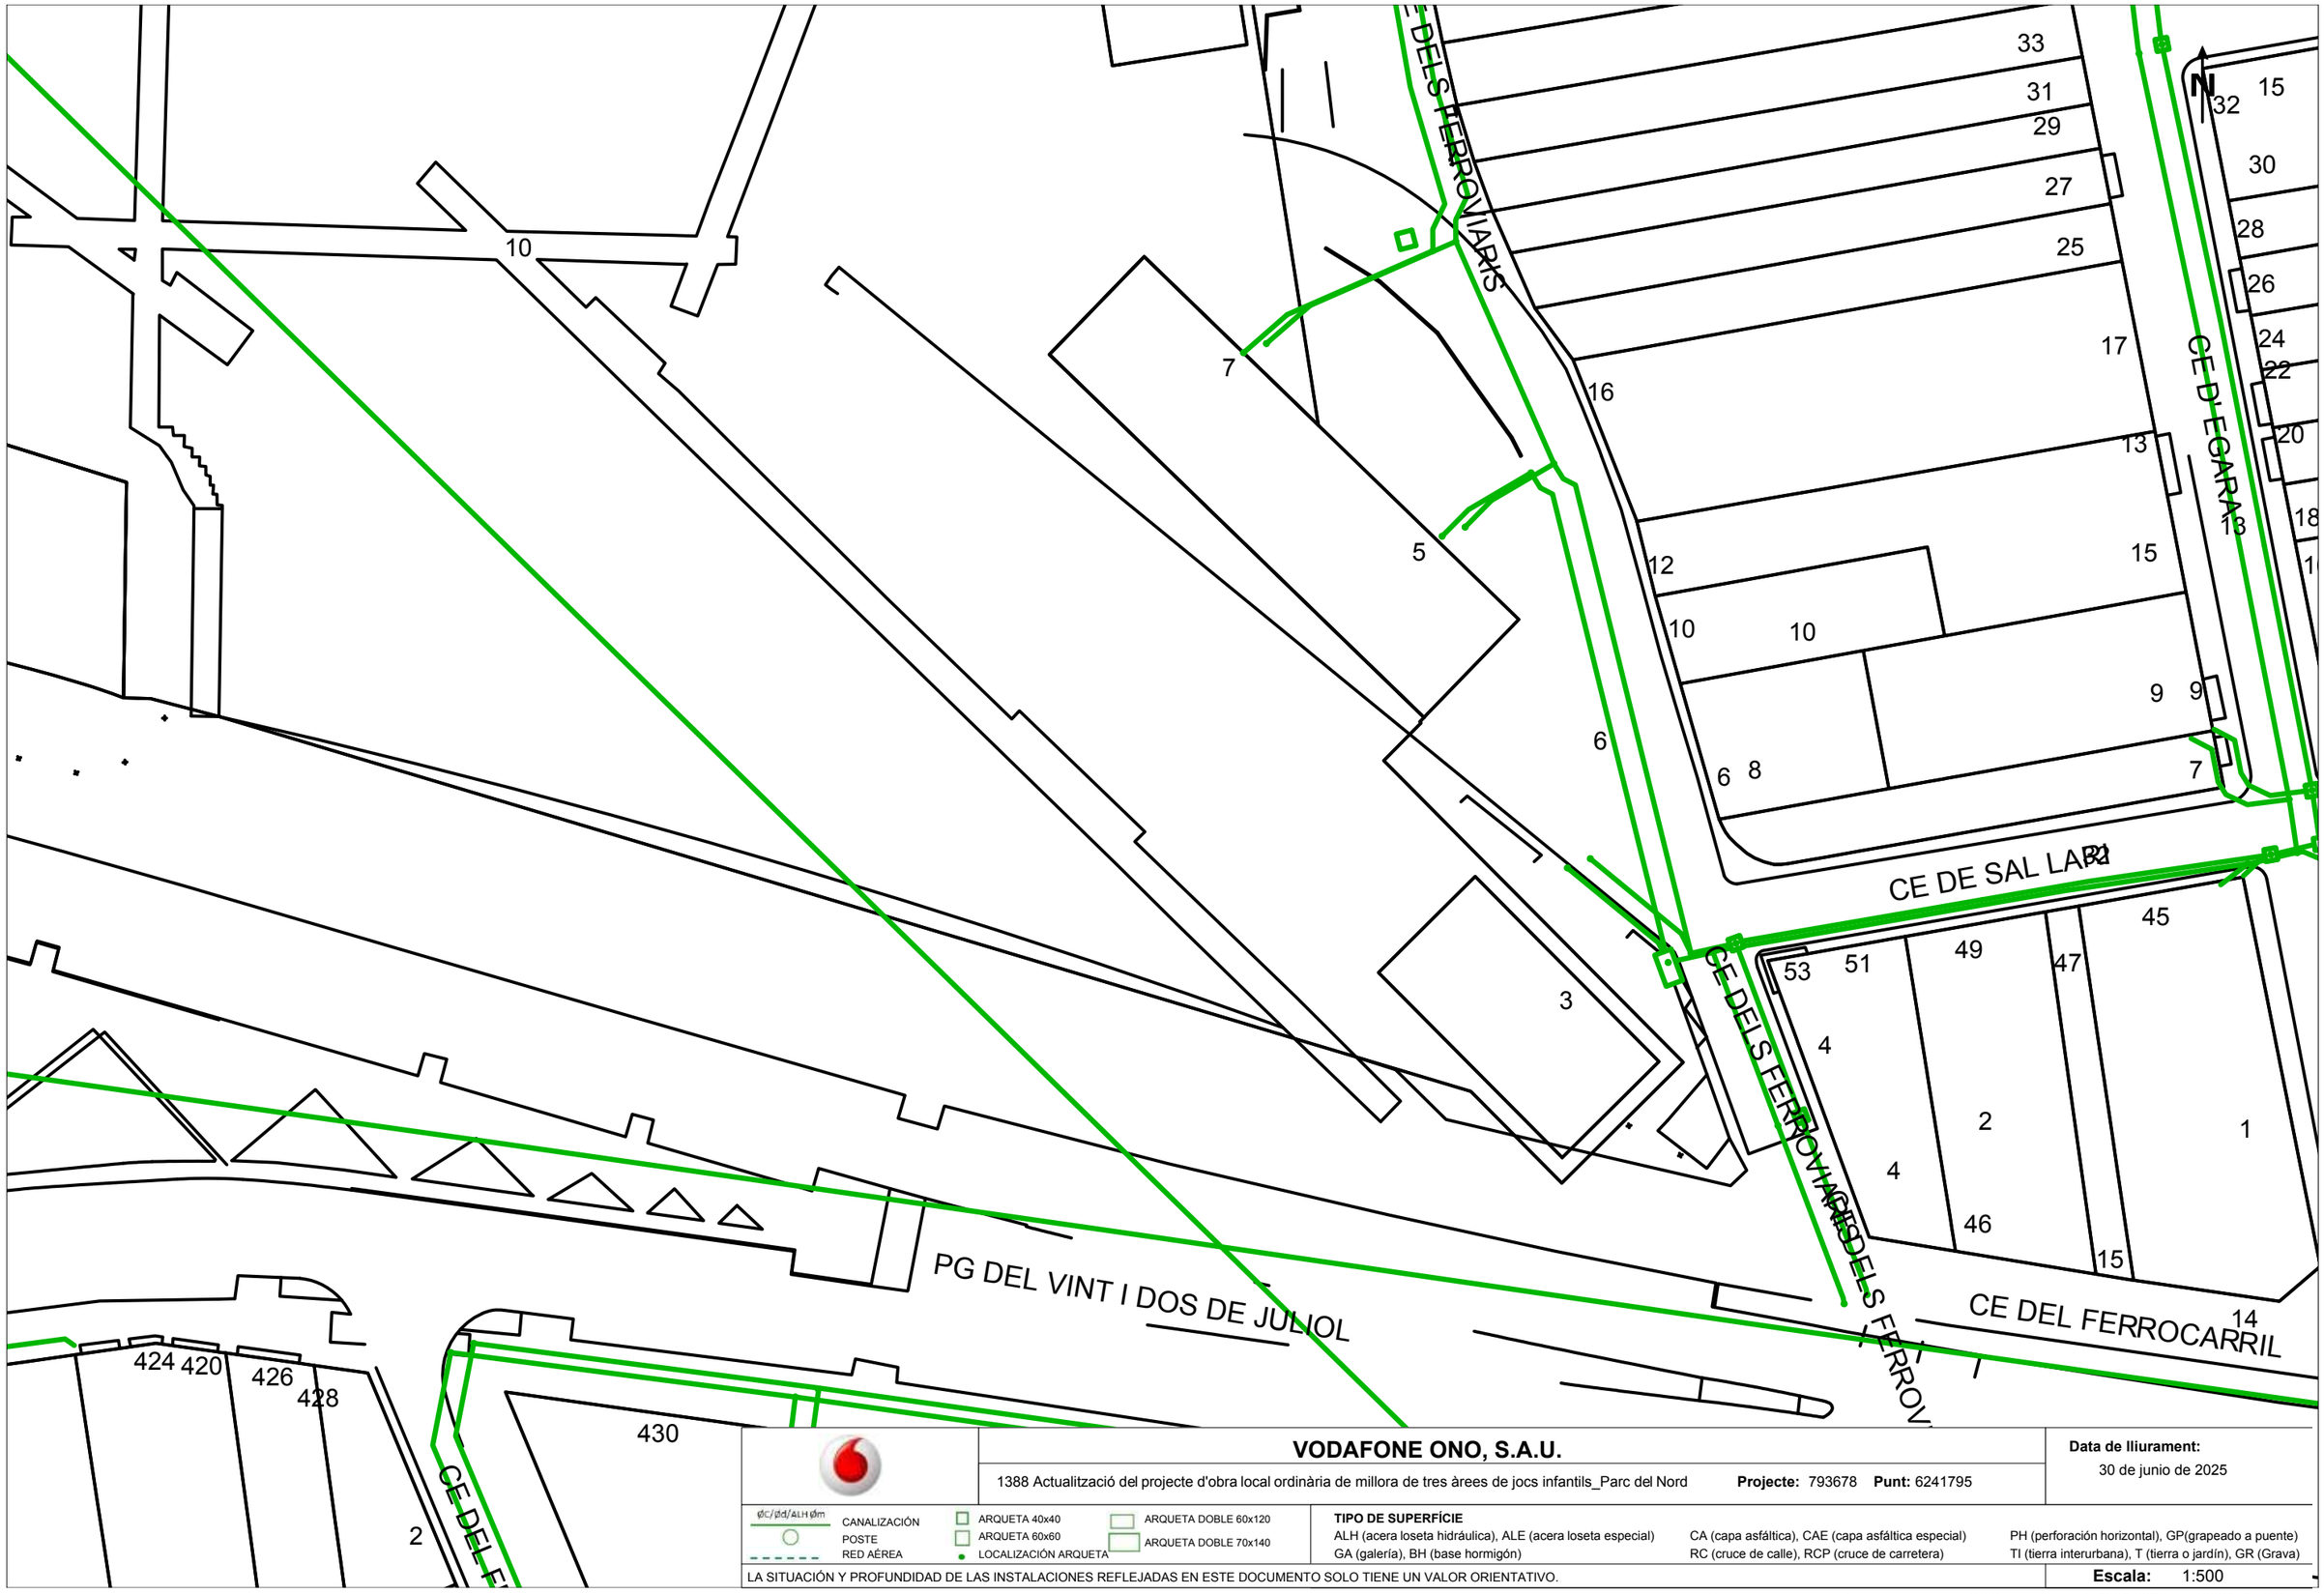

VODAFONE ONO, S.A.U.

1388 Actualització del projecte d'obra local ordinària de millora de tres àrees de jocs infantils_Parc del Nord **Projecte:** 793678 **Punt:** 6241795

Data de lliurament: 30 de junio de 2025

ØC/ØD/ALH ØM — CANALIZACIÓN; POSTE; RED AÉREA

ARQUETA 40x40; ARQUETA 60x60; LOCALIZACIÓN ARQUETA; ARQUETA DOBLE 60x120; ARQUETA DOBLE 70x140


TIPO DE SUPERFÍCIE

ALH (acera loseta hidráulica), ALE (acera loseta especial), CA (capa asfáltica), CAE (capa asfáltica especial), PH (perforación horizontal), GP(grapeado a puente), GA (galería), BH (base hormigón), RC (cruce de calle), RCP (cruce de carretera), TI (tierra interurbana), T (tierra o jardín), GR (Grava)

LA SITUACIÓN Y PROFUNDIDAD DE LAS INSTALACIONES REFLEJADAS EN ESTE DOCUMENTO SOLO TIENE UN VALOR ORIENTATIVO.

Escala: 1:500

Coordenadas del centro del plano ETRS89 UTM 31 X: 417985.6878 Y: 4602517.1668

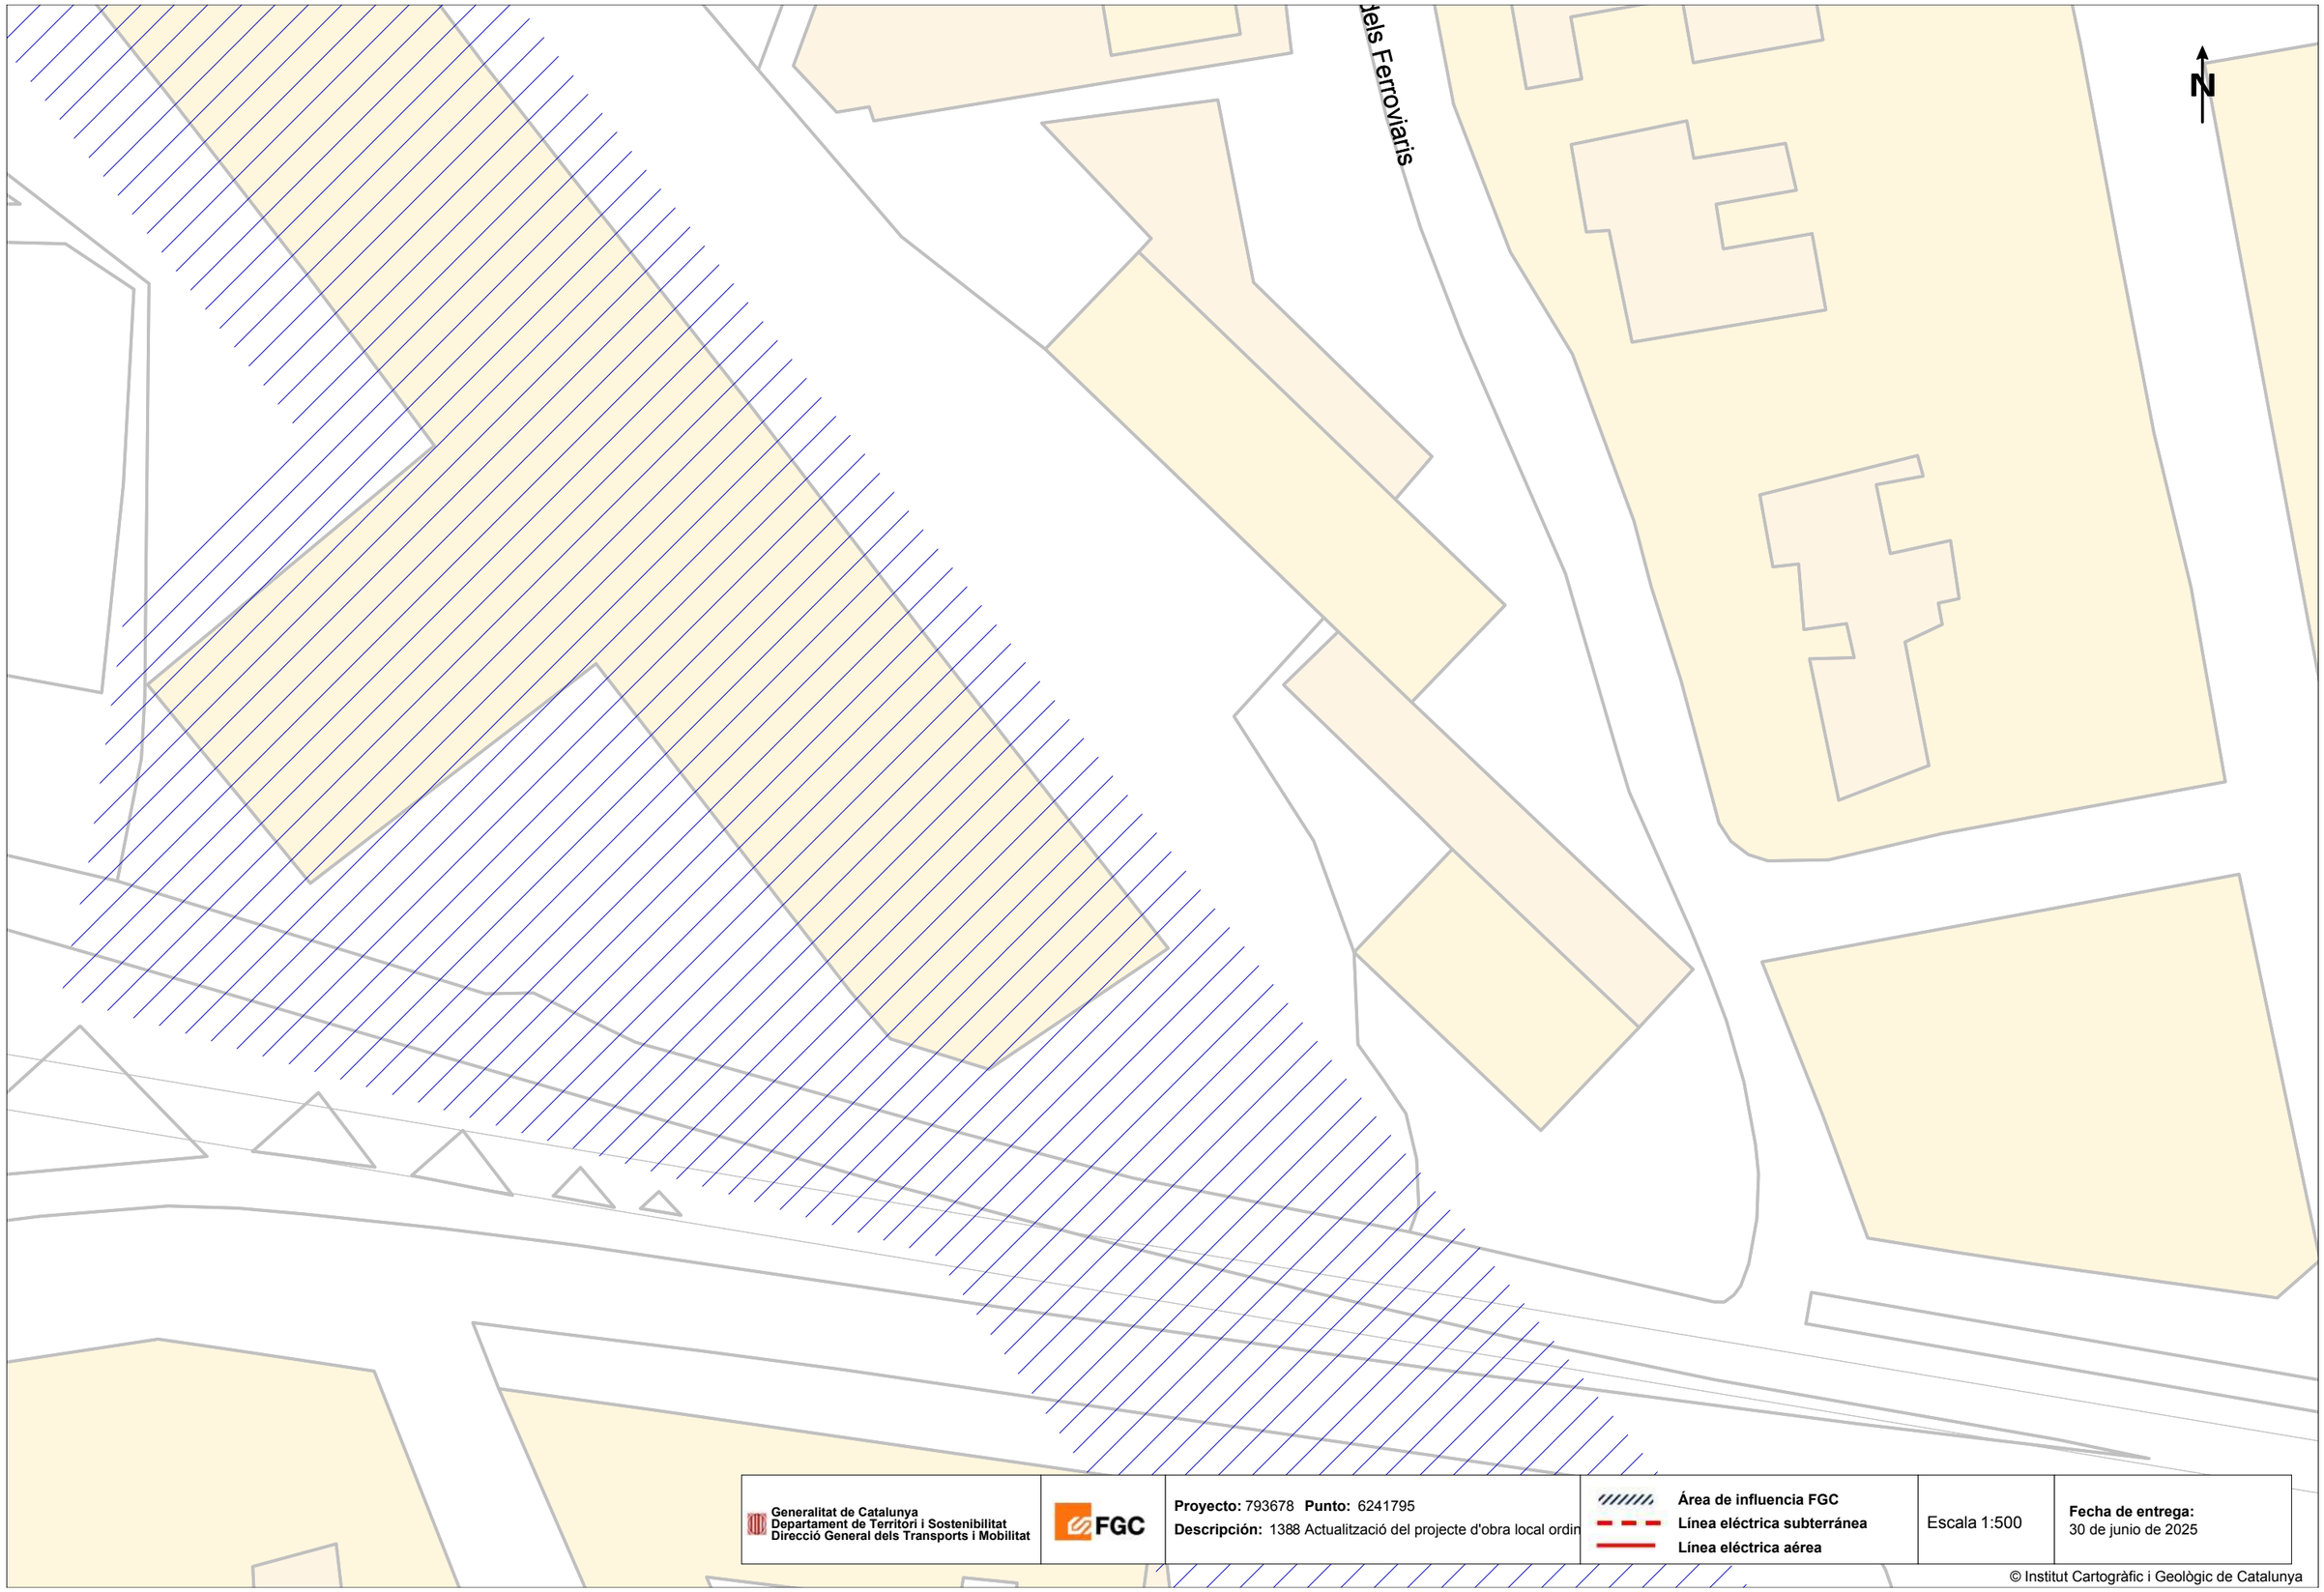

Generalitat de Catalunya
Departament de Territori i Sostenibilitat
Direcció General dels Transports i Mobilitat

FGC

Proyecto: 793678 **Punto:** 6241795
Descripción: 1388 Actualització del projecte d'obra local ordin


Área de influencia FGC
Línea eléctrica subterránea
Línea eléctrica aérea

Escala 1:500

Fecha de entrega:
30 de junio de 2025

© Institut Cartogràfic i Geològic de Catalunya

Coordenadas del centro del plano ETRS89 UTM 31 X: 417985.6878 Y: 4602517.1668

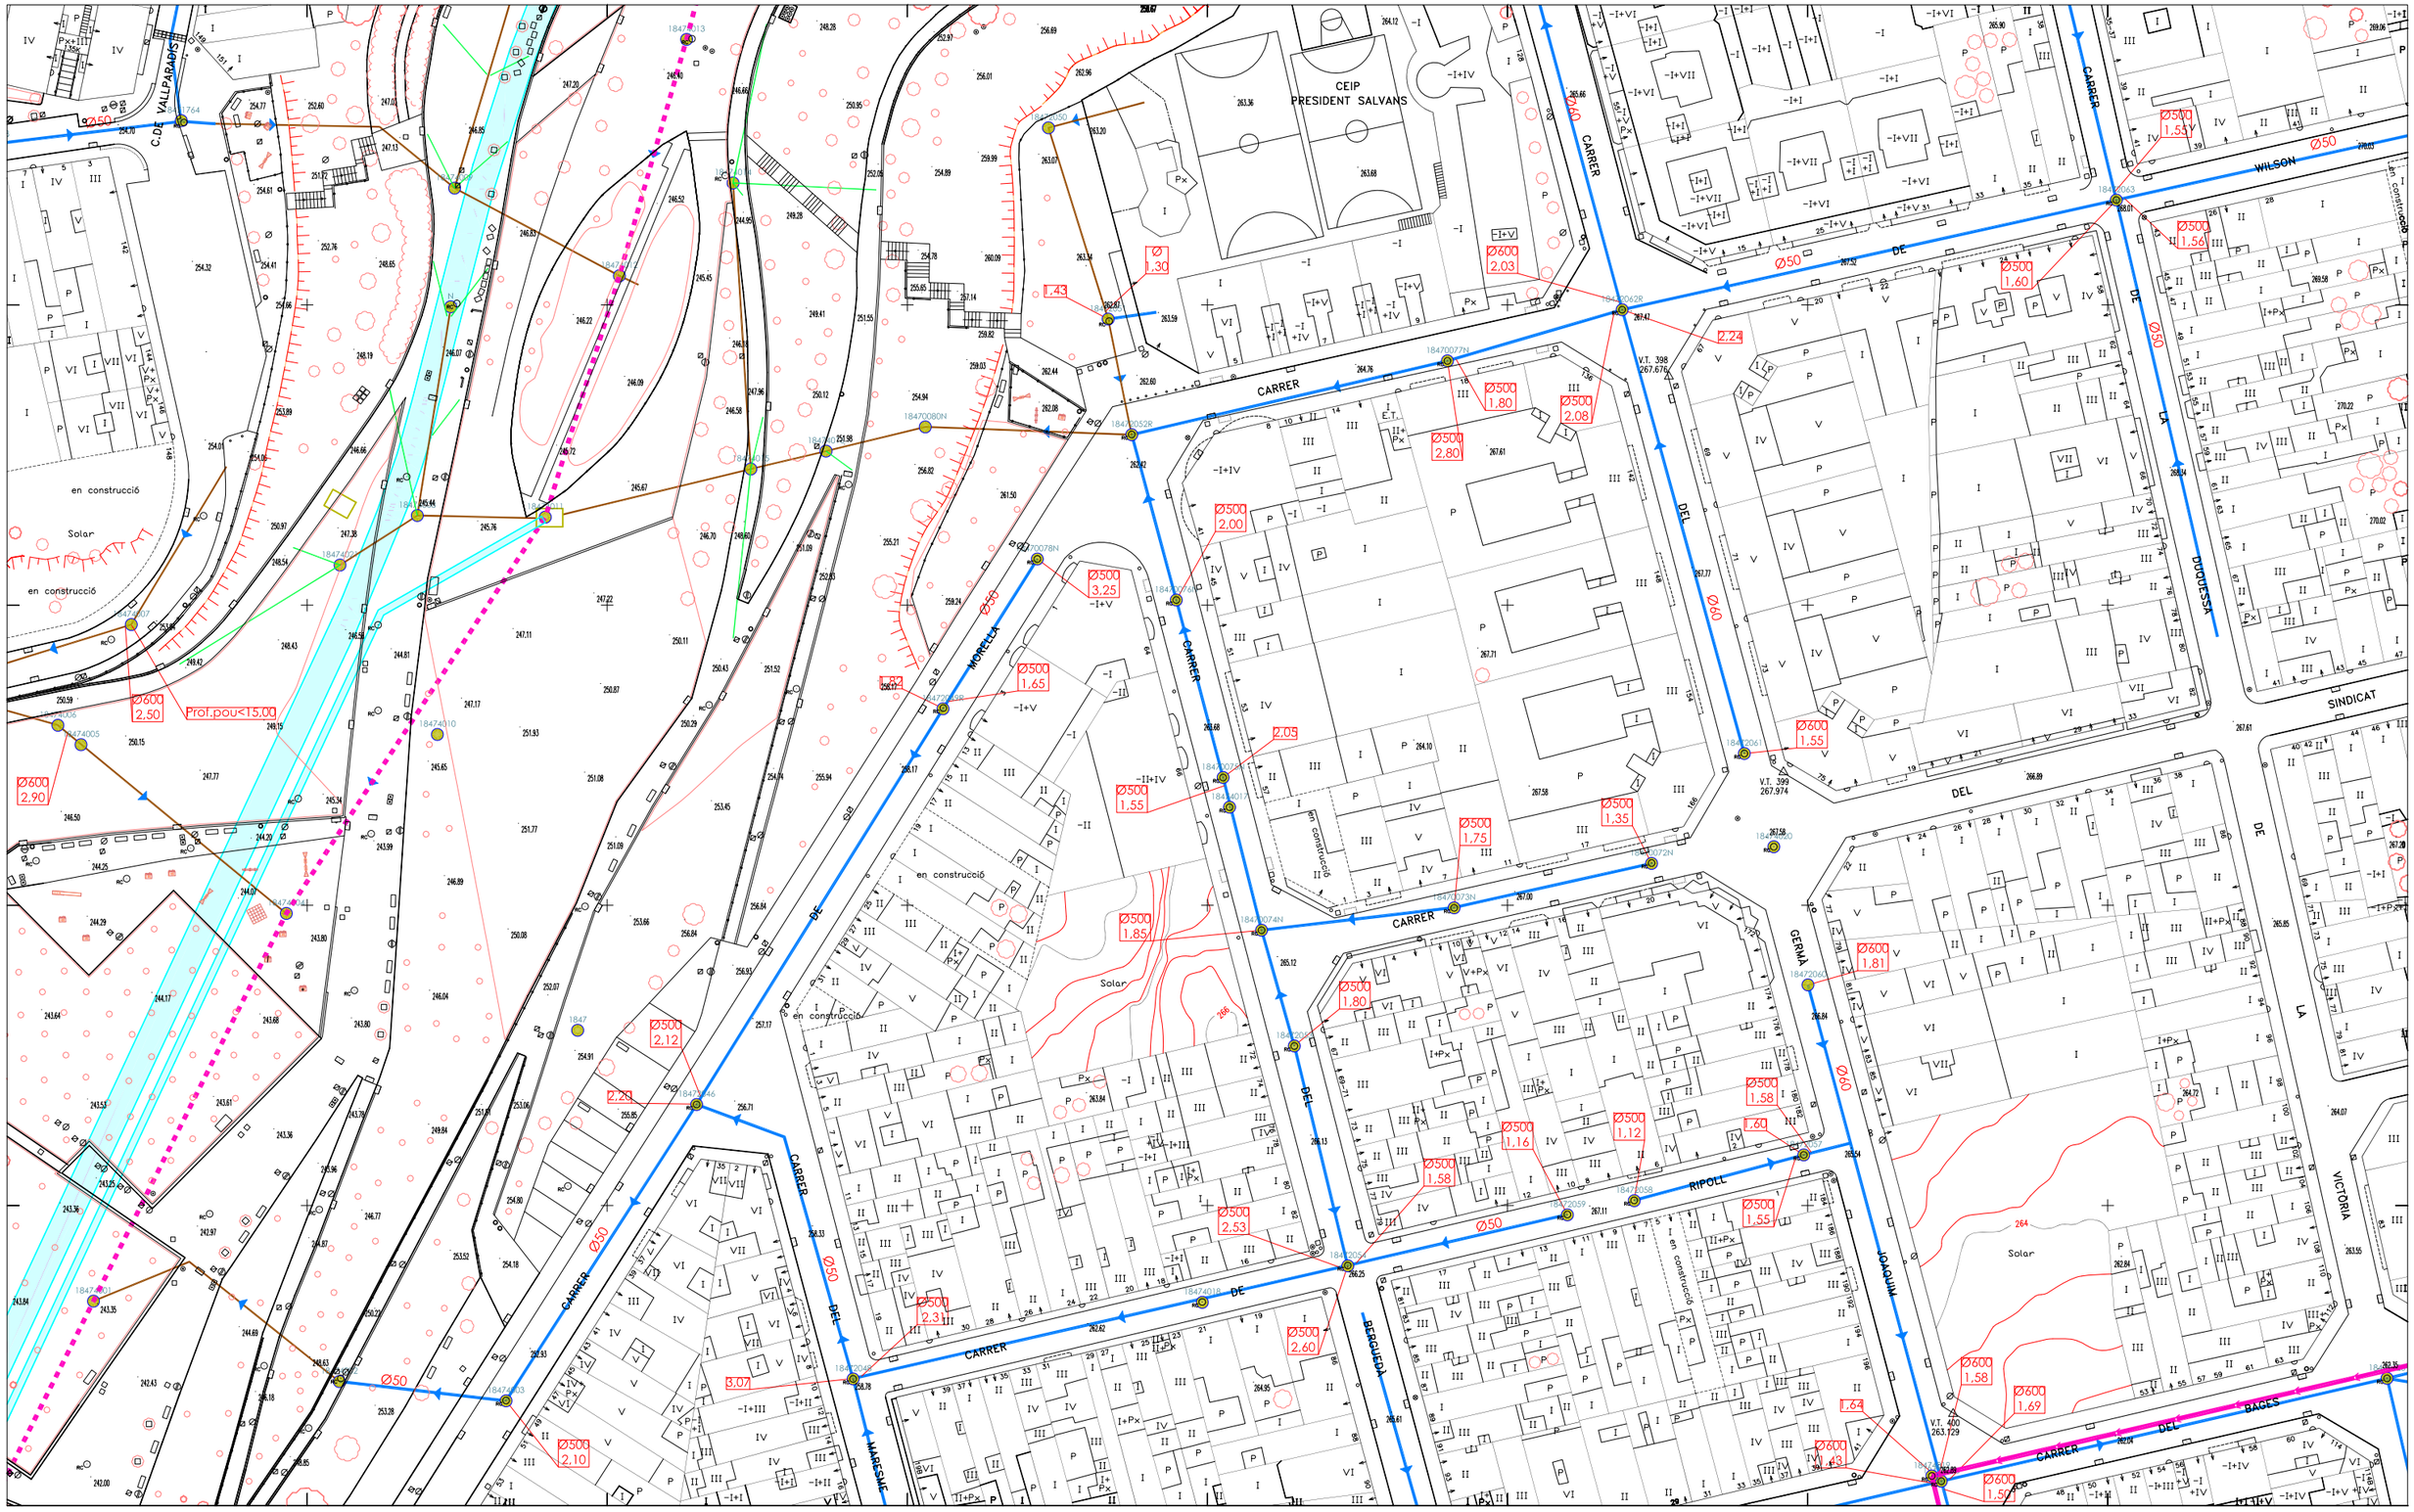

C:\USERS\47183139\DESKTOP\PLANOLS_CLAV_2019.DWG


Ajuntament de Terrassa

- Depuradora
- Mini depuradora
- Càmara de registre
- xarxa en Alta
- número pou — Pou
- xarxa AQUATEC
- xarxa RESIDUALS
- xarxa PLUVIALS

Escala: 1 /1000

17-46	18-46	19-46
17-47	18-47	19-47
17-48	18-48	19-48

data: agost 2019

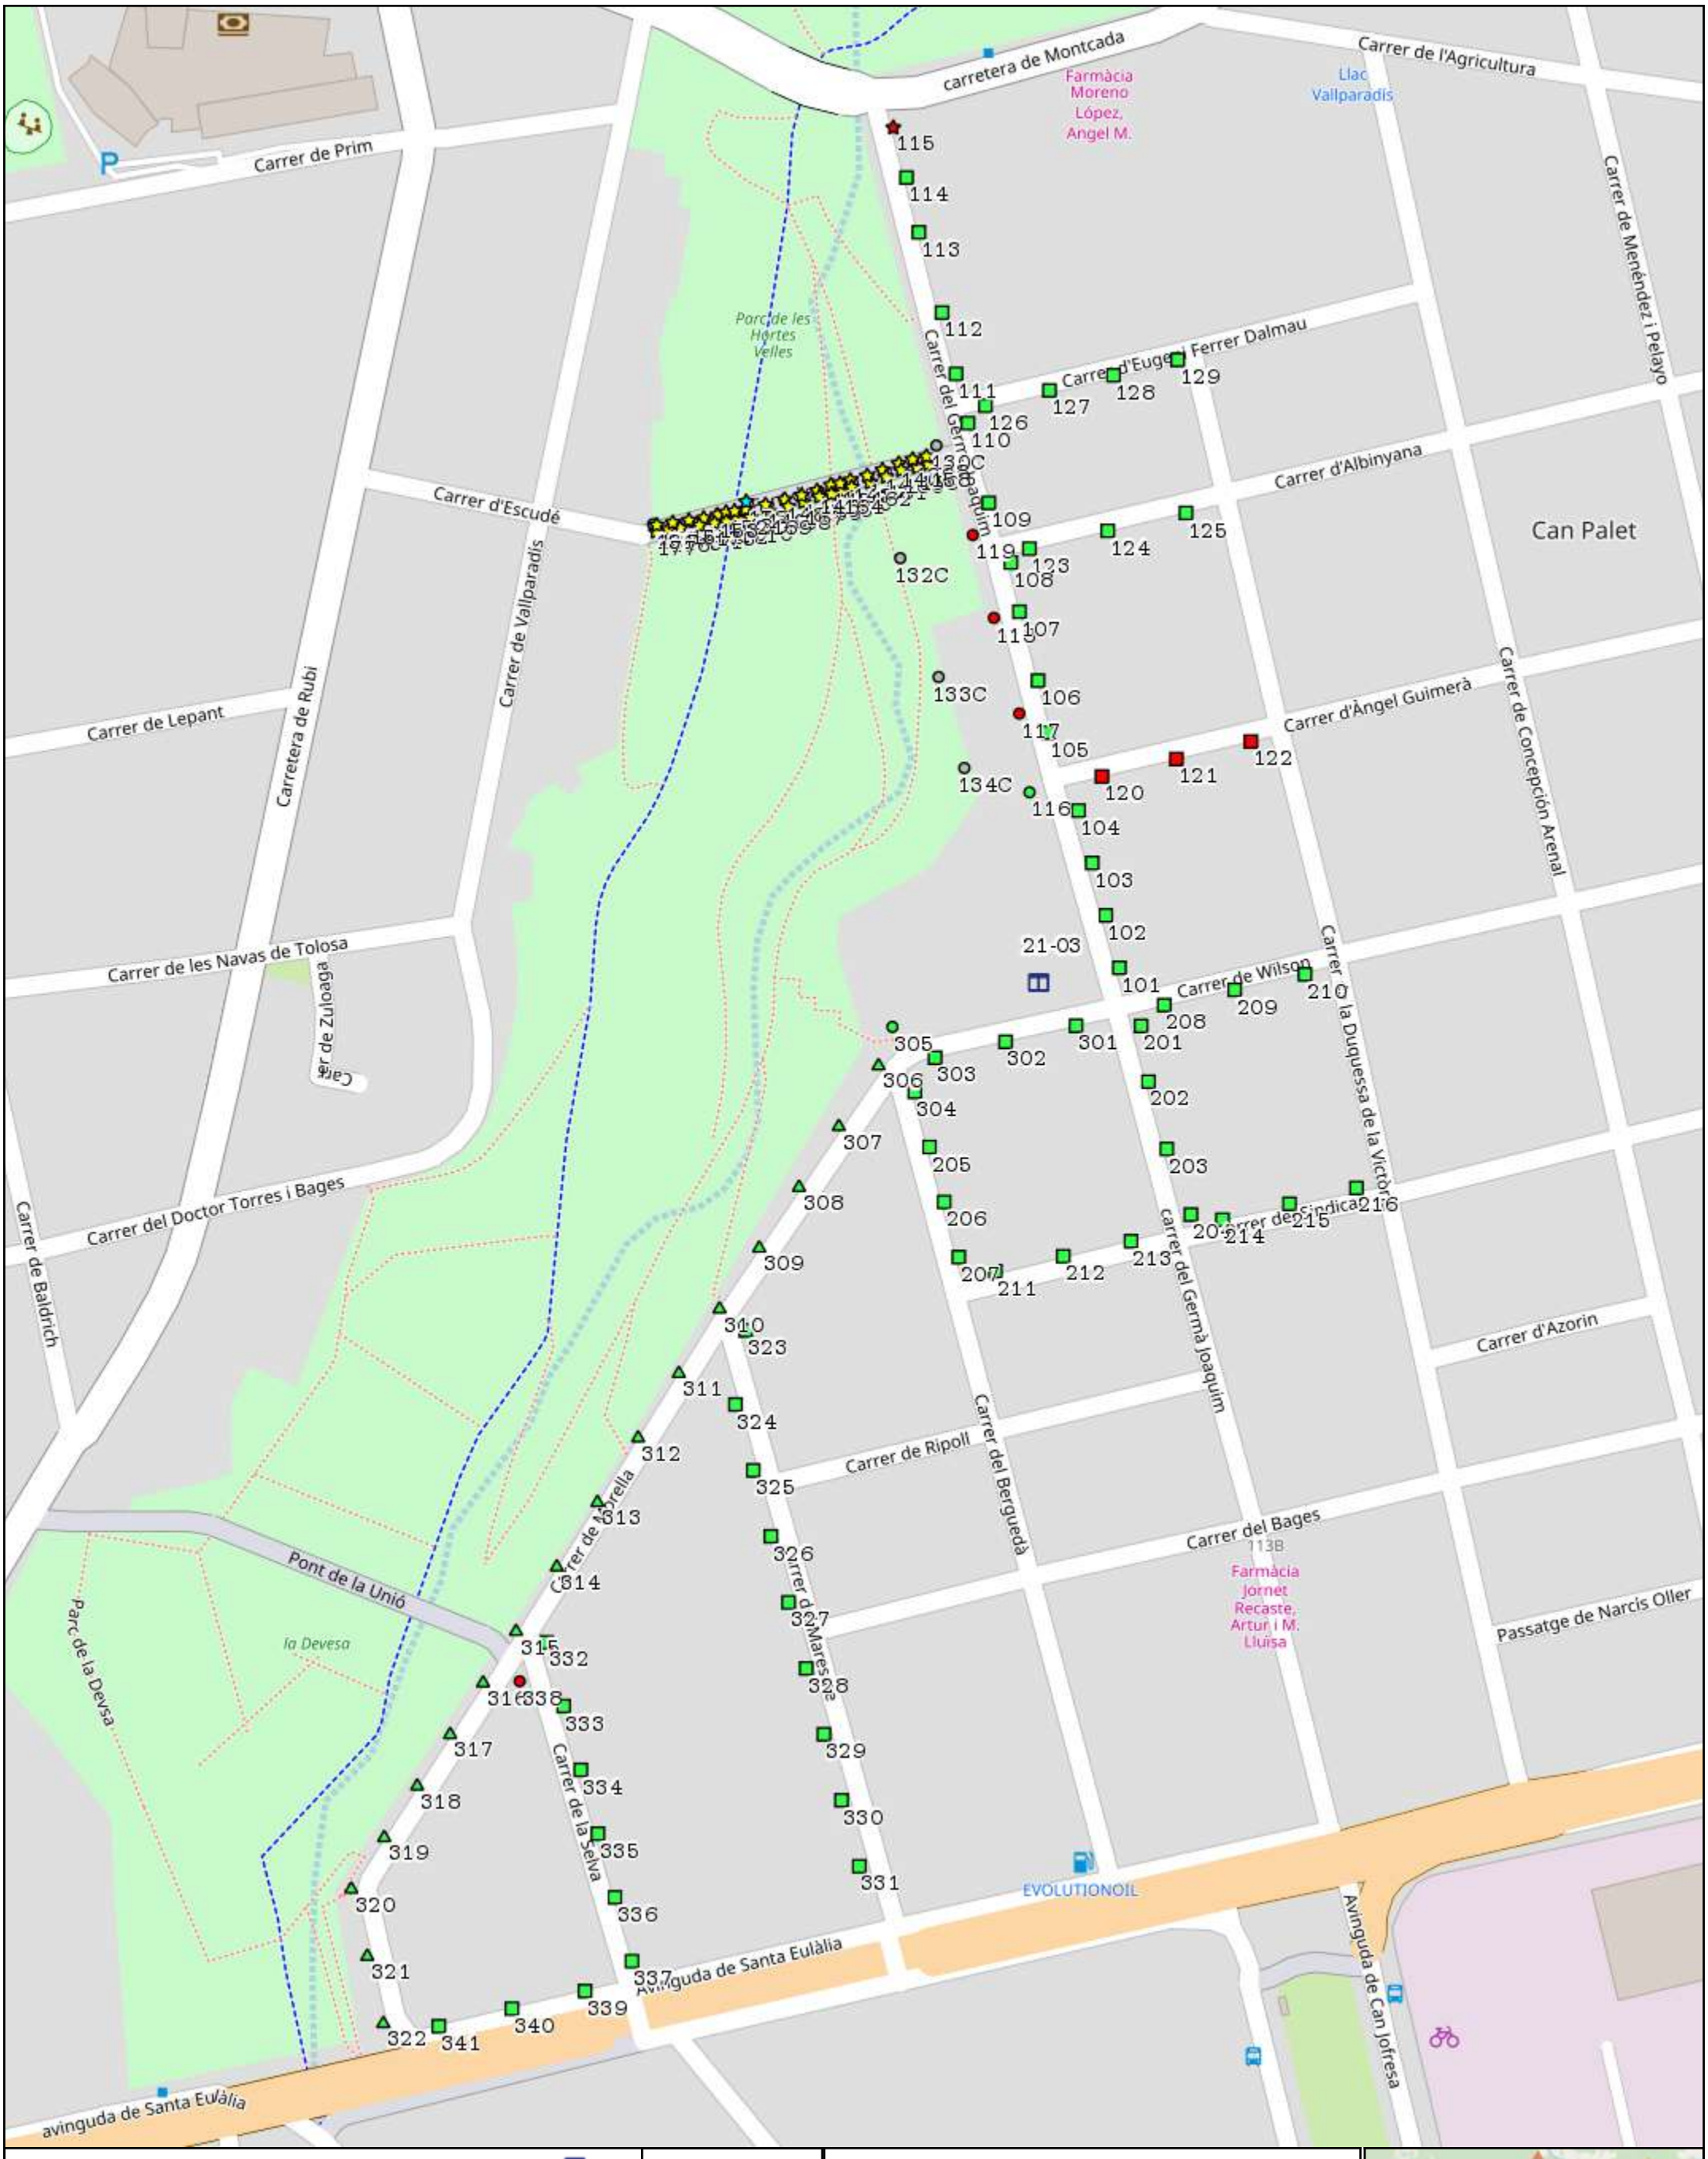

CM

Bàcul	Braç o Lira	Columna	Sense Suport
Fins 20 W	Fins 40 W	Fins 60 W	Fins 80 W	Més de 80 W

21-03

ENLLUMENAT PÚBLIC DE TERRASSA

Nº soportes: 132

Nº luminarias: 140

Quadre 21-03 - CARRER DE WILSON

Ajuntament de Terrassa

SIGMA


Data: 02/11/2023

Escala: 1:2250

0 50 100 150m




Ref: 793670 - 19586146 Plano: AFECTACIÓN BT

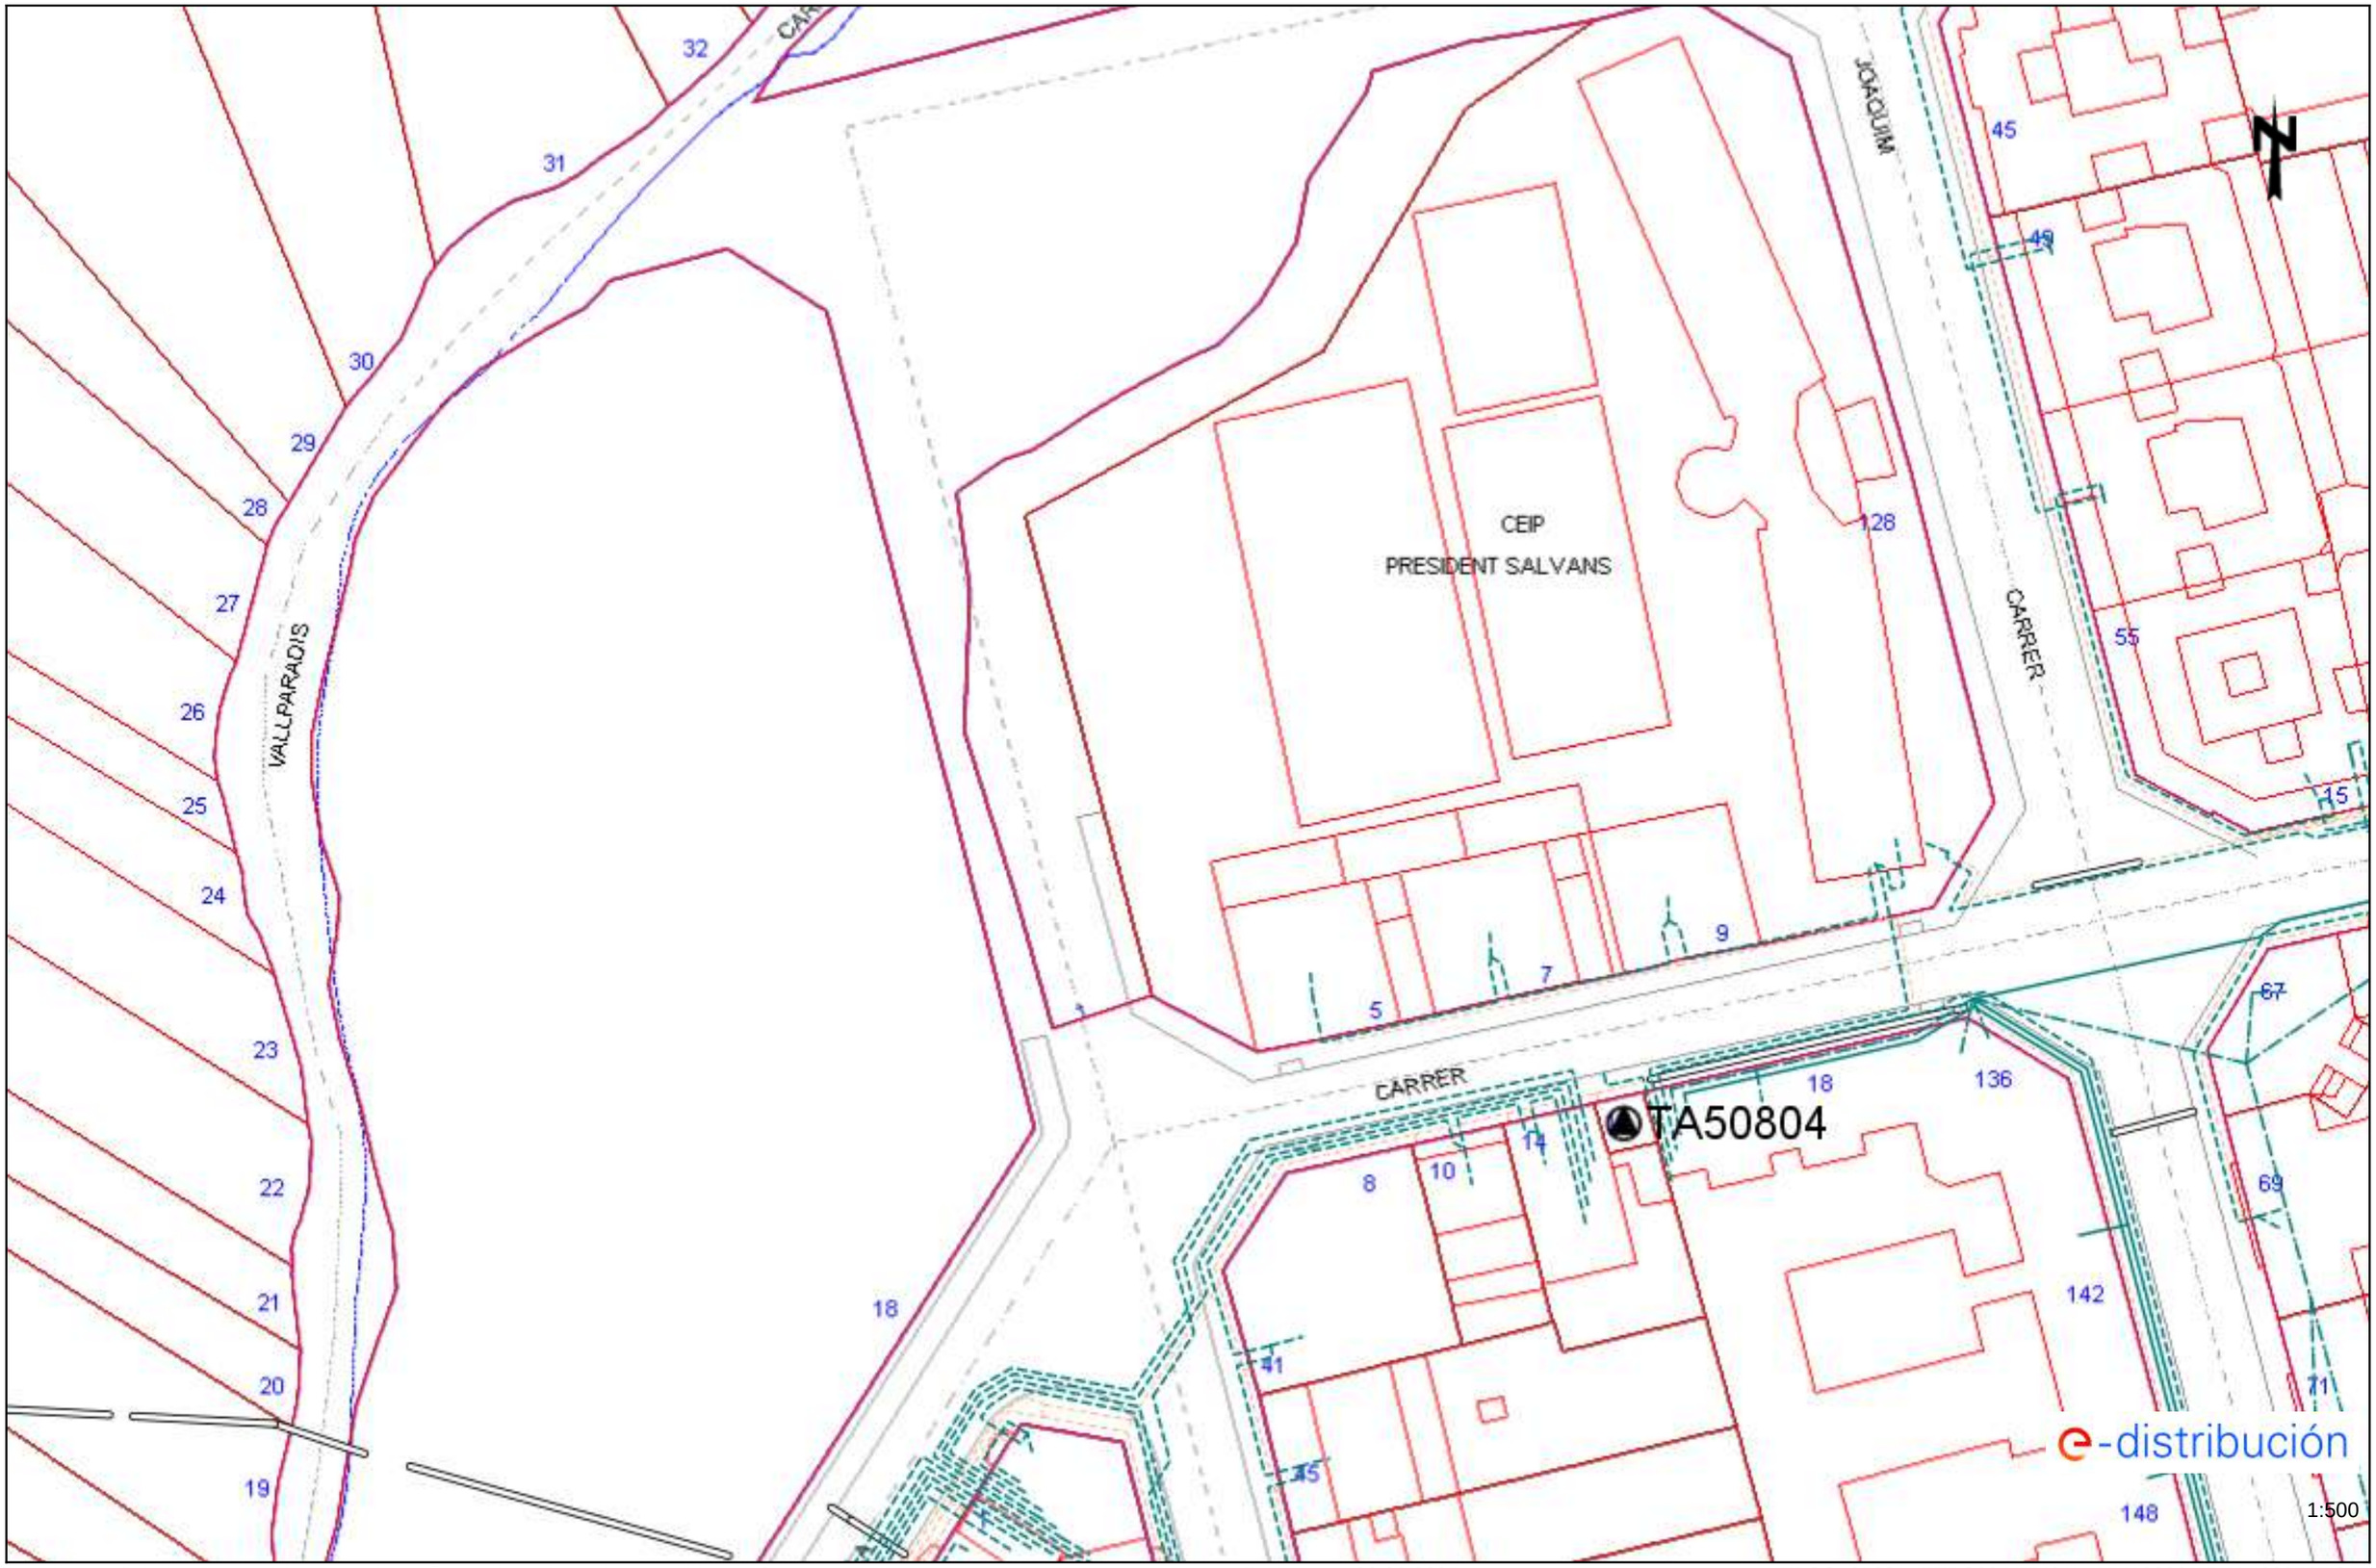


Los datos reflejados en este plano son de carácter orientativo y tienen validez de 3 meses. Fecha: 30/06/2025 EPSG: 25831 (ETRS89 UTM31) - X:418299.15; Y:4600757.04

Ref: 793670 - 19586146 Plano: AFECTACIÓN AT/MT

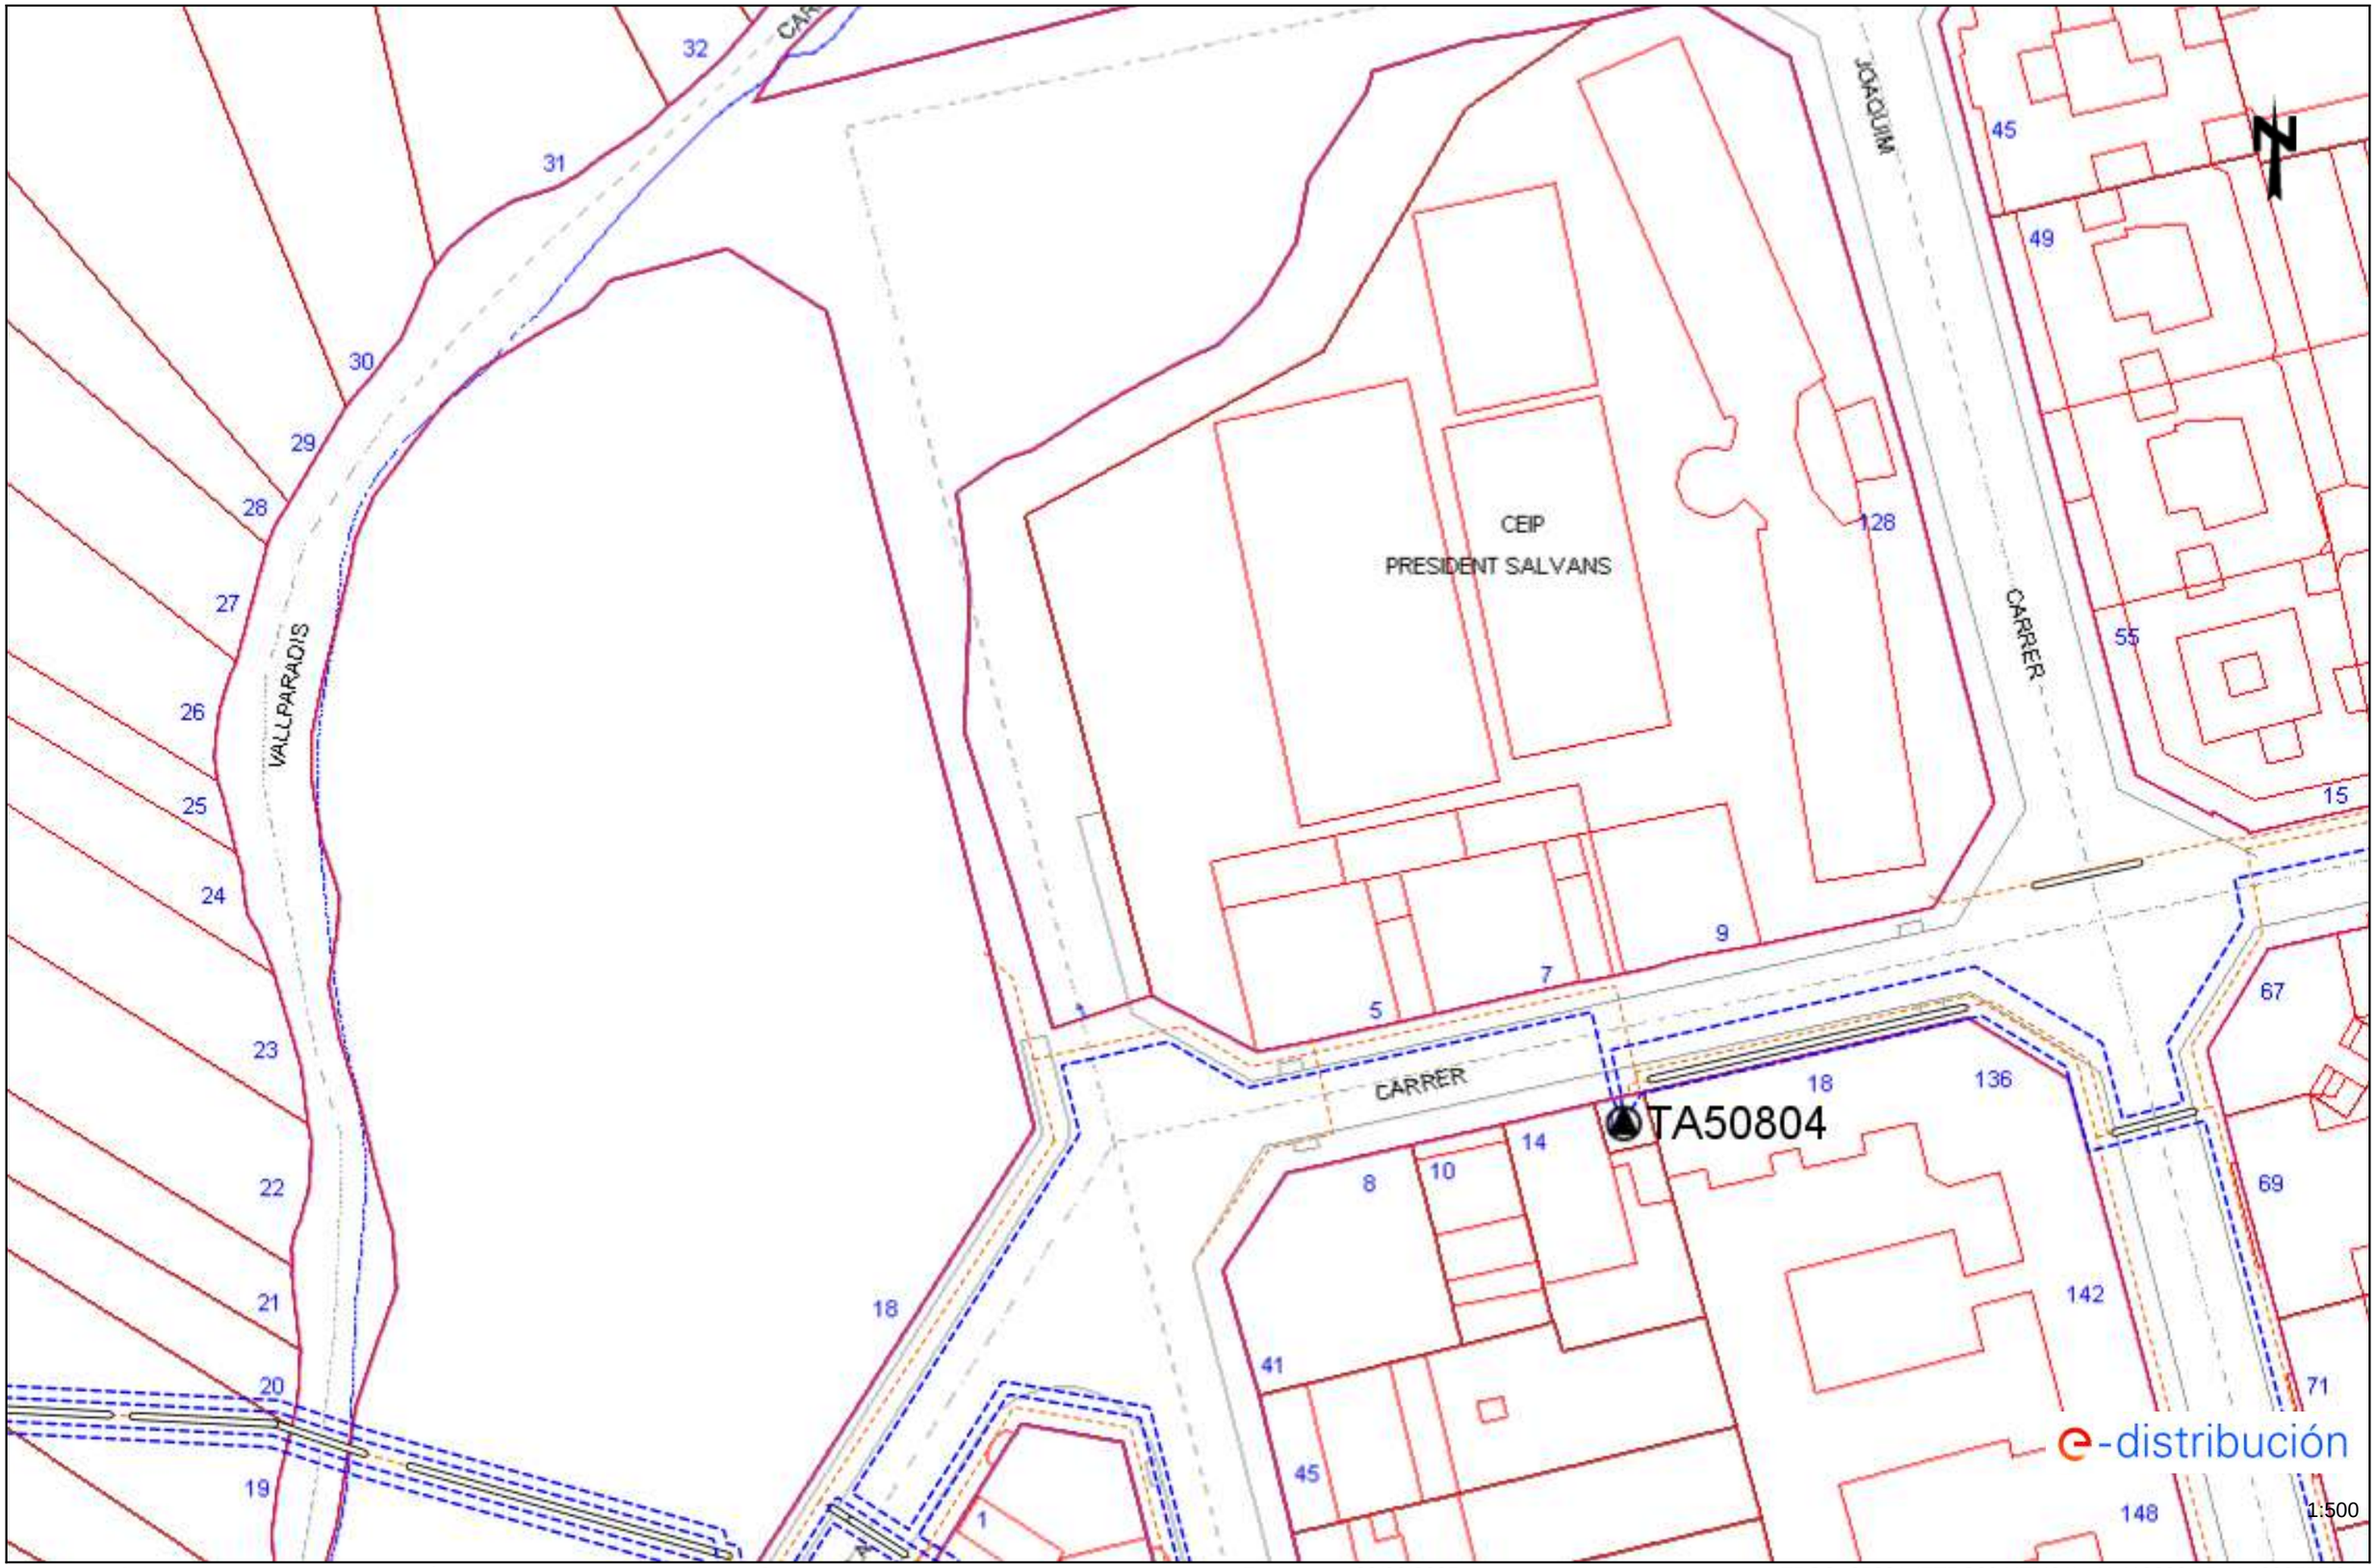

Los datos reflejados en este plano son de carácter orientativo y tienen validez de 3 meses. Fecha: 30/06/2025 EPSG: 25831 (ETRS89 UTM31) - X:418299.15; Y:4600757.04

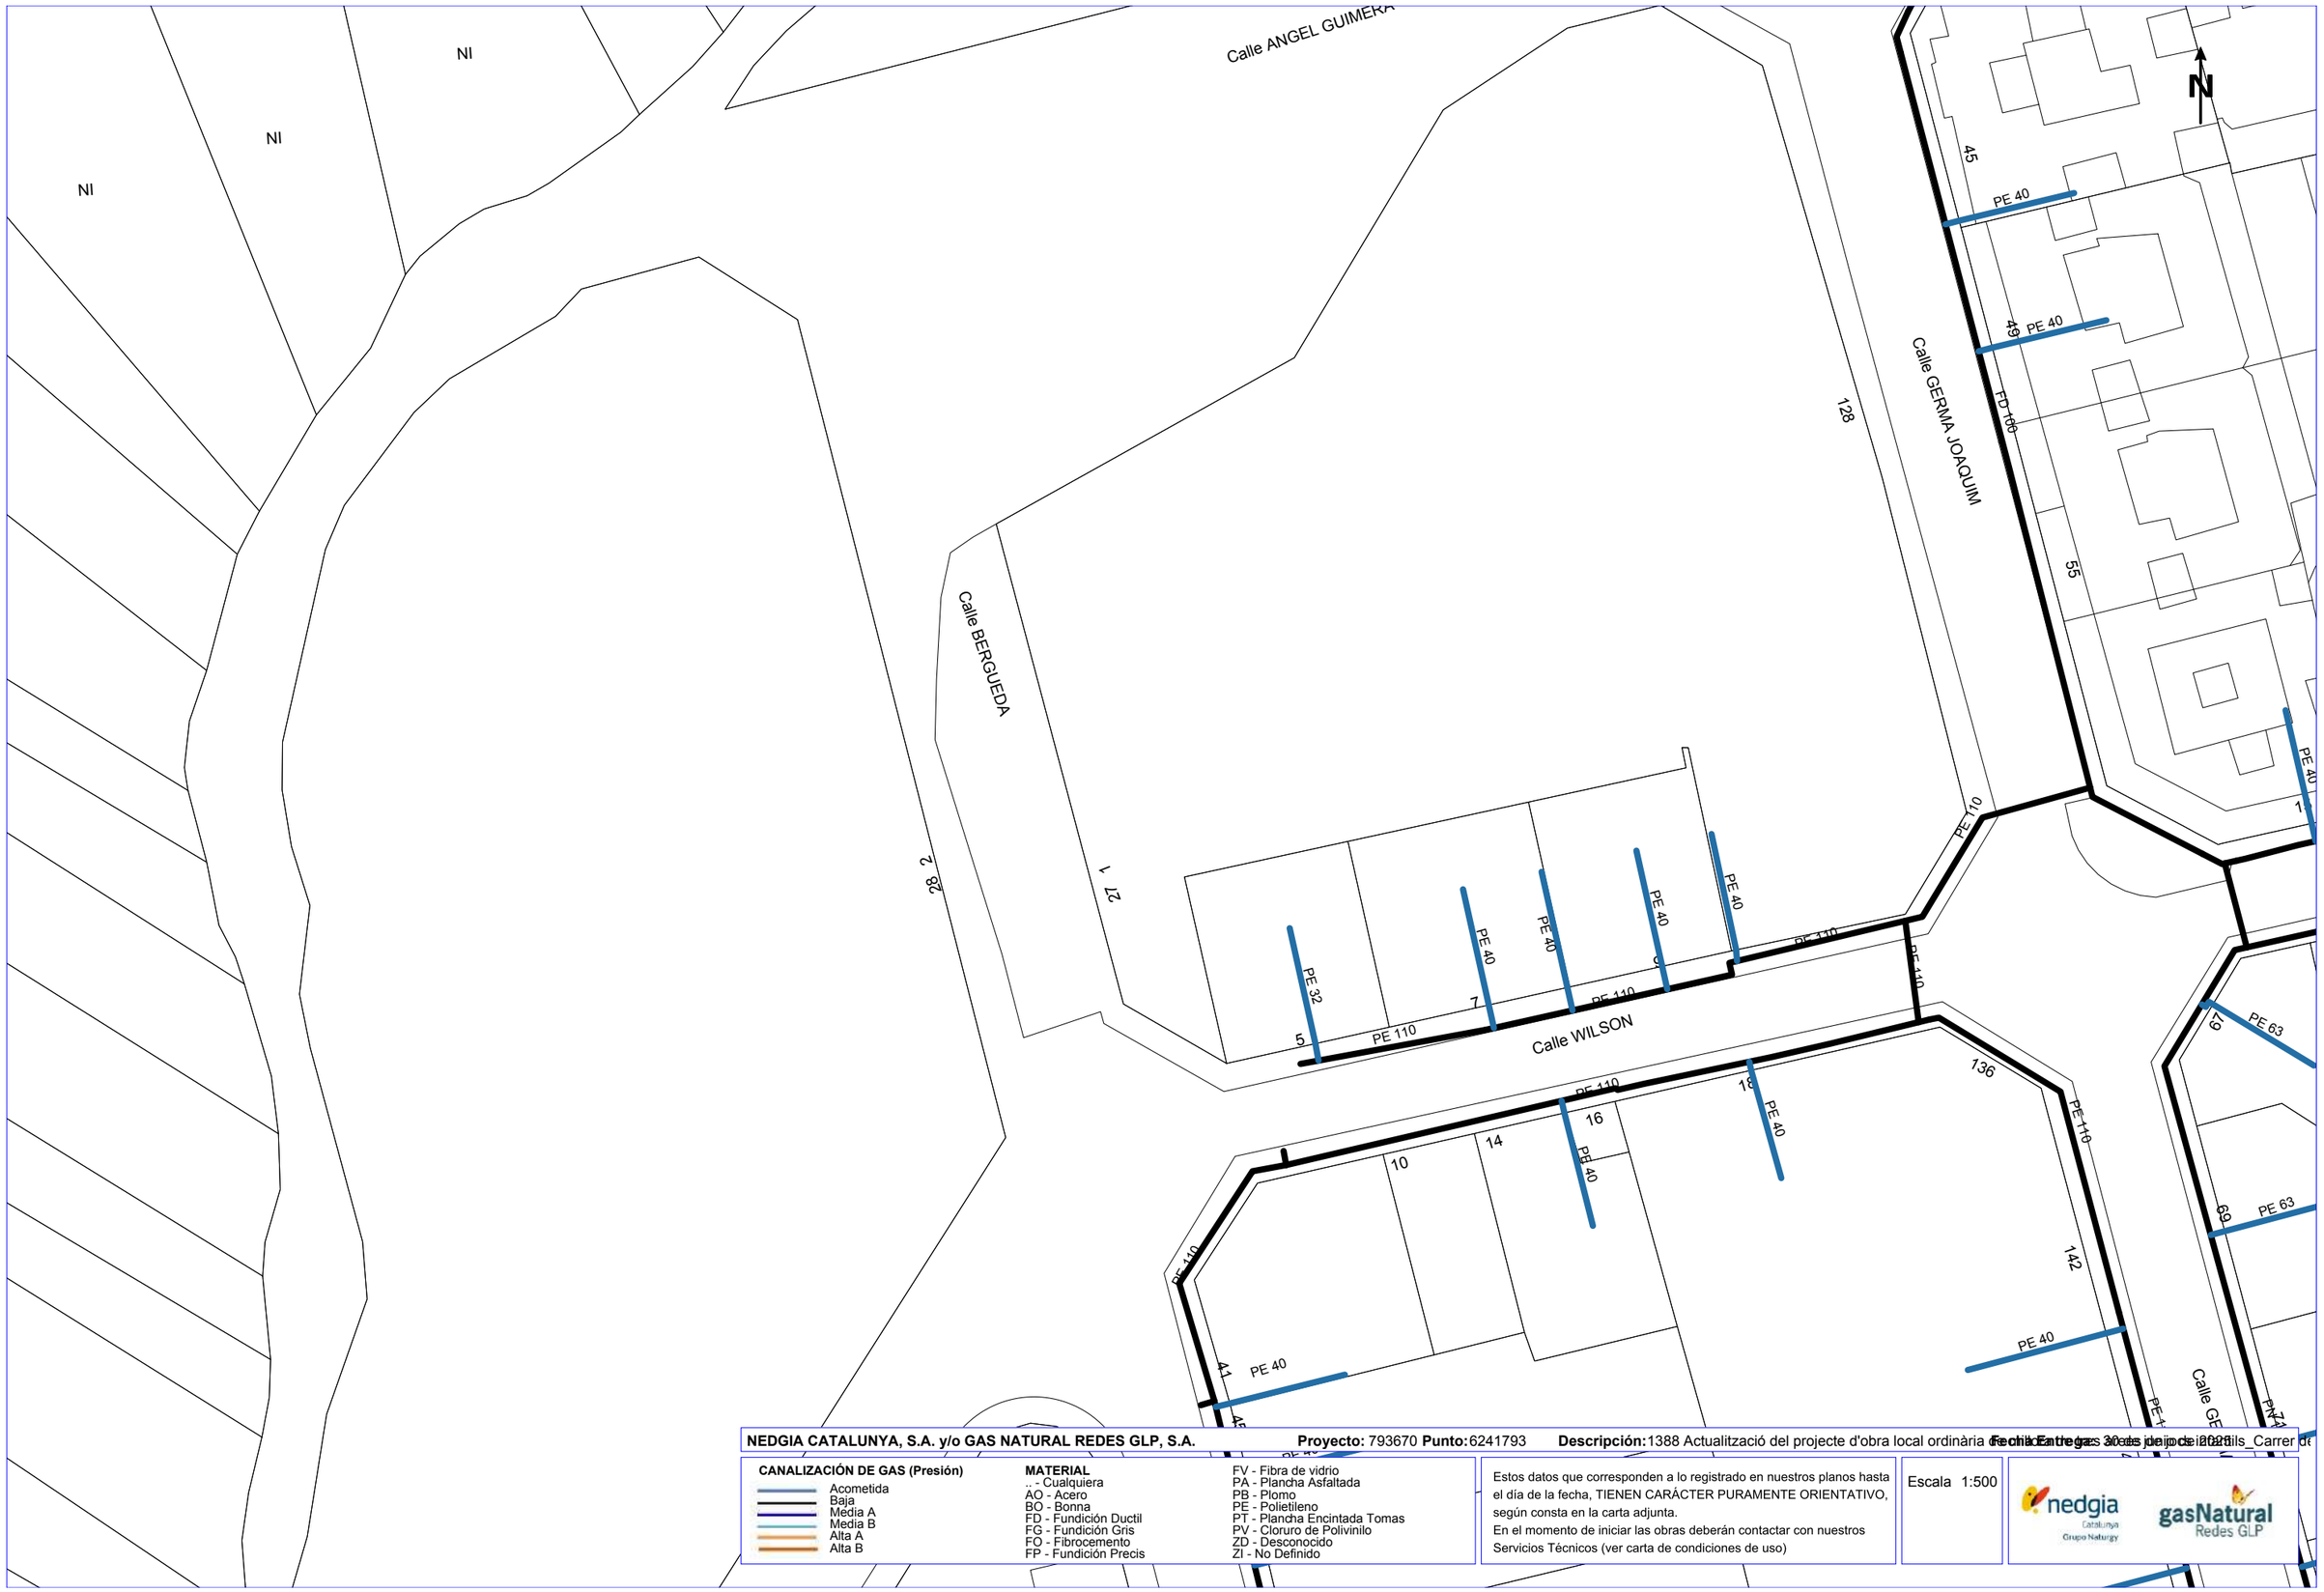

NEDGIA CATALUNYA, S.A. y/o GAS NATURAL REDES GLP, S.A. **Proyecto:** 793670 **Punto:** 6241793 **Descripción:** 1388 Actualització del projecte d'obra local ordinària Fecha Entrega: 30 de juny de 2021 ils_Carrer de


CANALIZACIÓN DE GAS (Presión)
- Acometida
- Baja
- Media A
- Media B
- Alta A
- Alta B

MATERIAL
- .. - Cualquiera
- AO - Acero
- BO - Bonna
- FD - Fundición Ductil
- FG - Fundición Gris
- FO - Fibrocemento
- FP - Fundición Precis
- FV - Fibra de vidrio
- PA - Plancha Asfaltada
- PB - Plomo
- PE - Polietileno
- PT - Plancha Encintada Tomas
- PV - Cloruro de Polivinilo
- ZD - Desconocido
- ZI - No Definido


Estos datos que corresponden a lo registrado en nuestros planos hasta el día de la fecha, TIENEN CARÁCTER PURAMENTE ORIENTATIVO, según consta en la carta adjunta.
En el momento de iniciar las obras deberán contactar con nuestros Servicios Técnicos (ver carta de condiciones de uso)

Escala 1:500


Coordenadas del centro del plano ETRS89 UTM 31 X: 418299.1454 Y: 4600757.0425

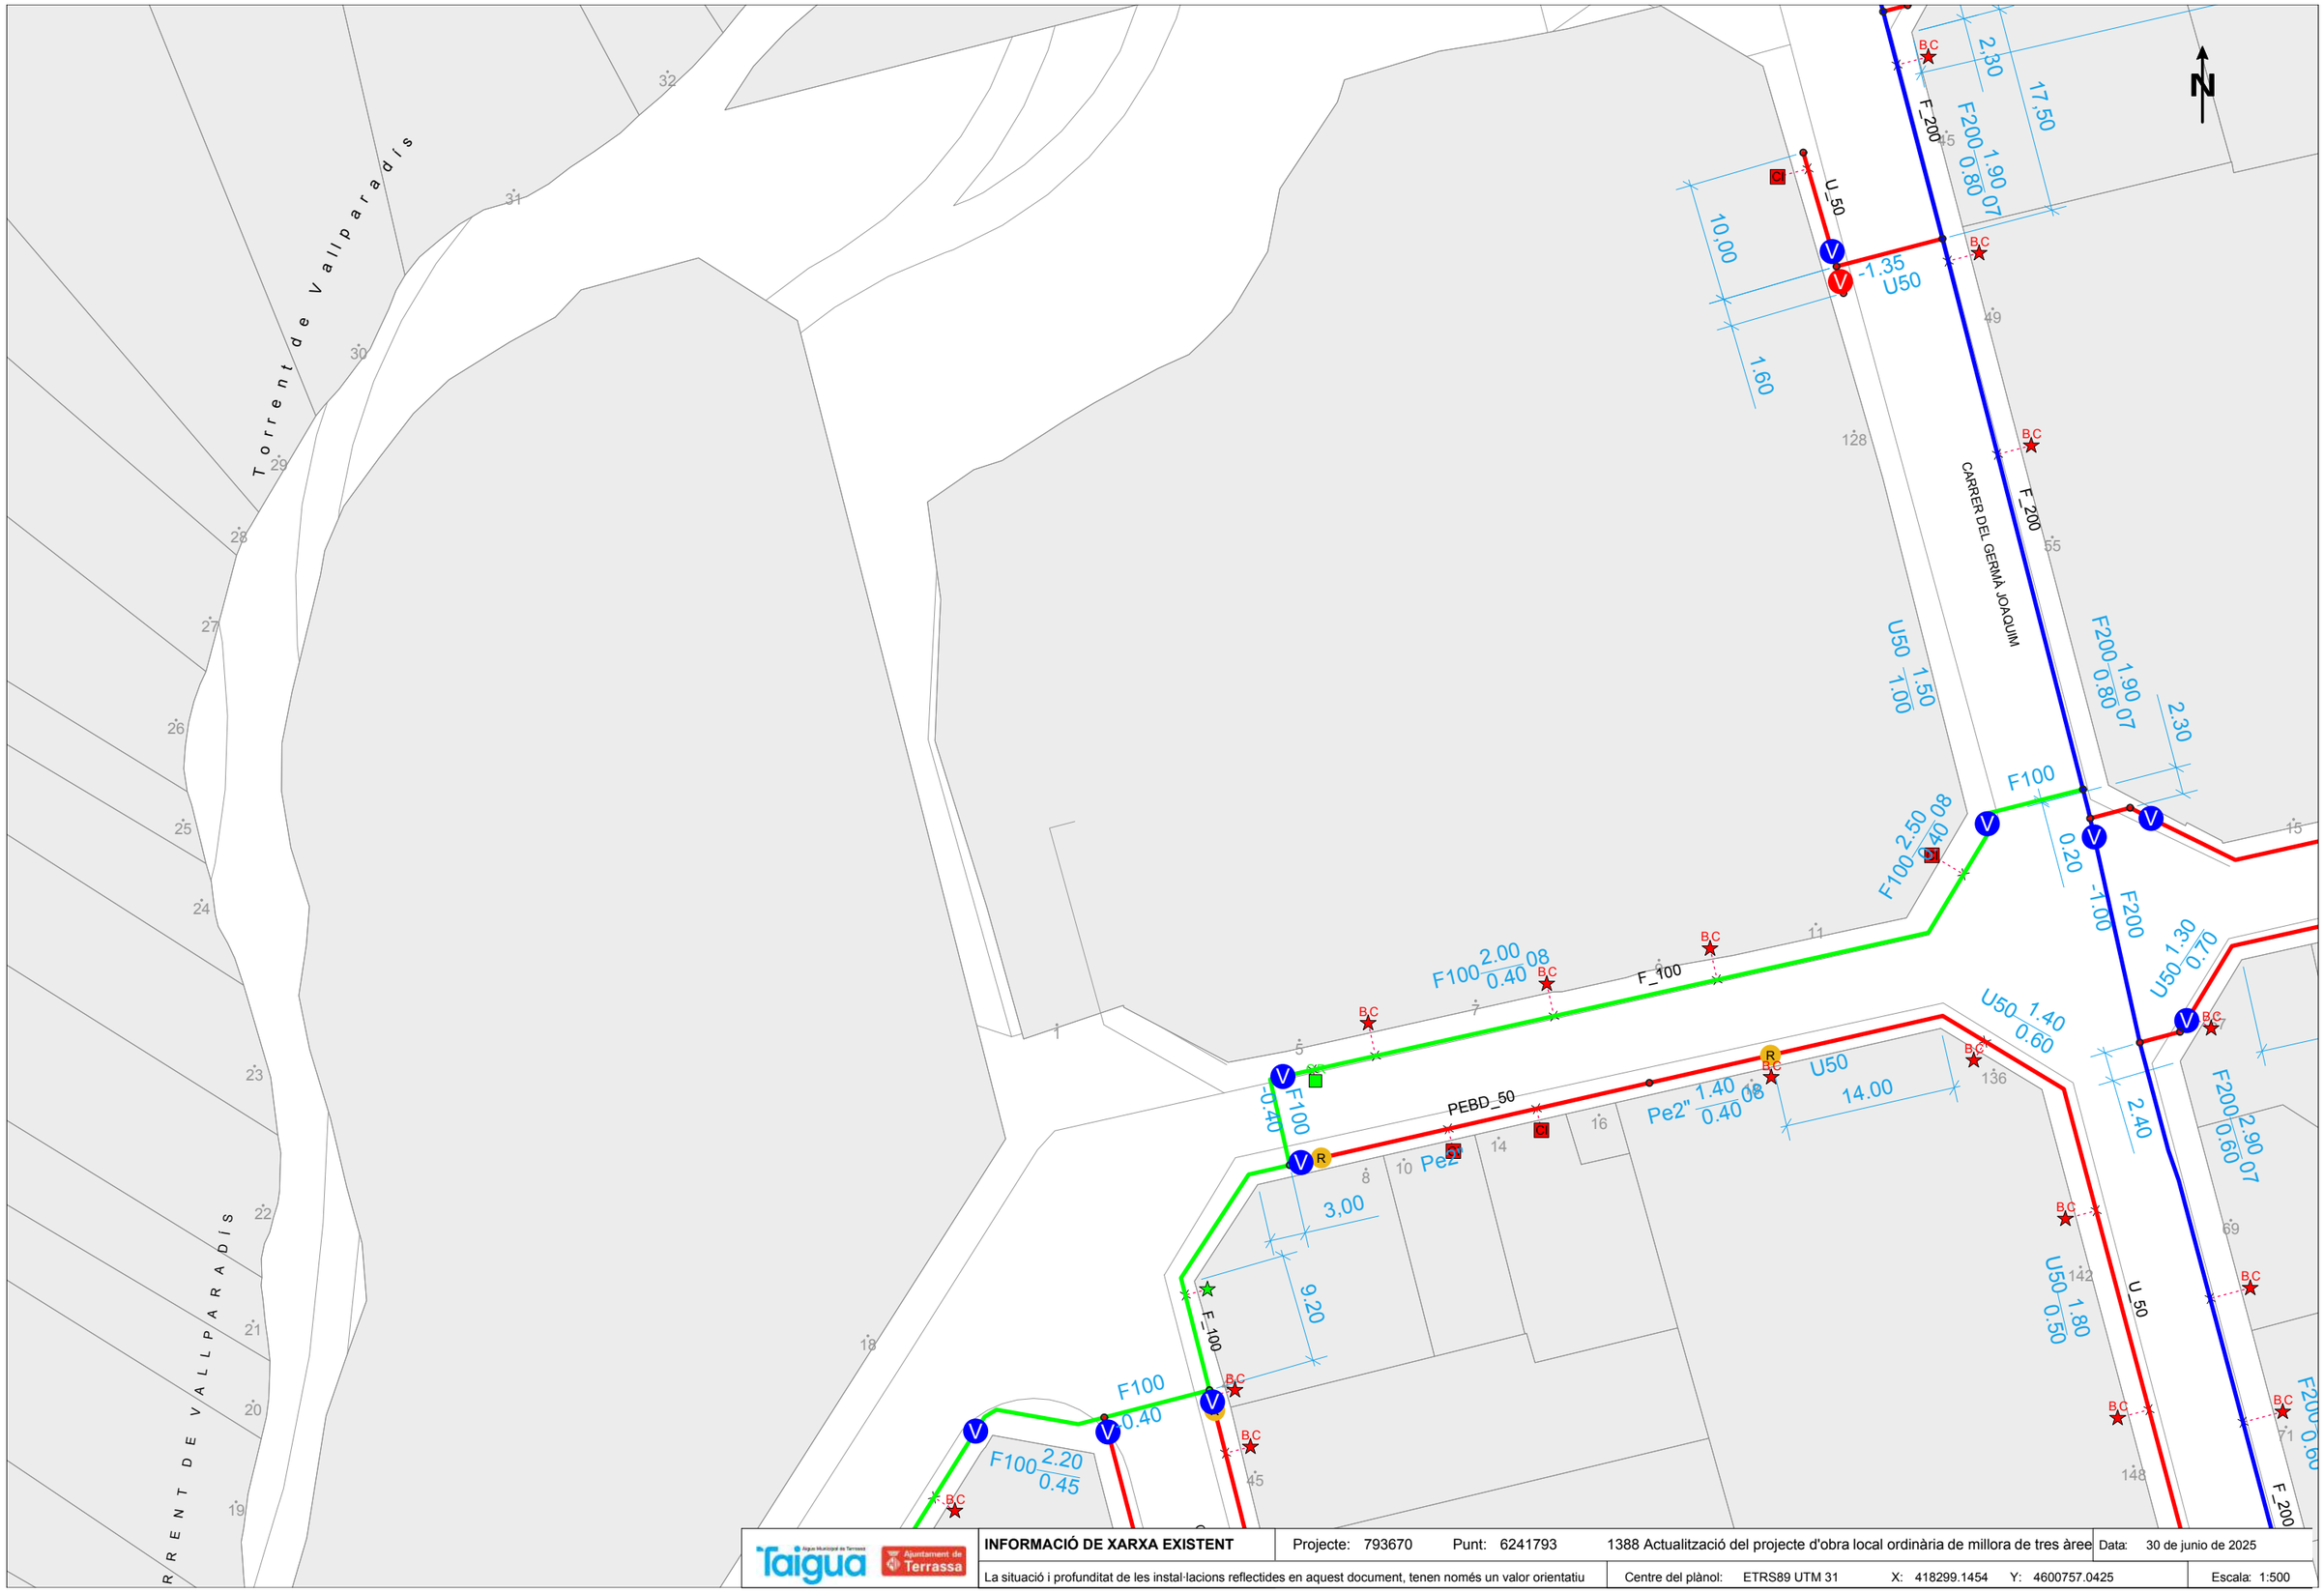

Taigua · Ajuntament de Terrassa	**INFORMACIÓ DE XARXA EXISTENT**	Projecte: 793670 Punt: 6241793	1388 Actualització del projecte d'obra local ordinària de millora de tres àree	Data: 30 de junio de 2025
	La situació i profunditat de les instal·lacions reflectides en aquest document, tenen només un valor orientatiu	Centre del plànol: ETRS89 UTM 31	X: 418299.1454 Y: 4600757.0425	Escala: 1:500

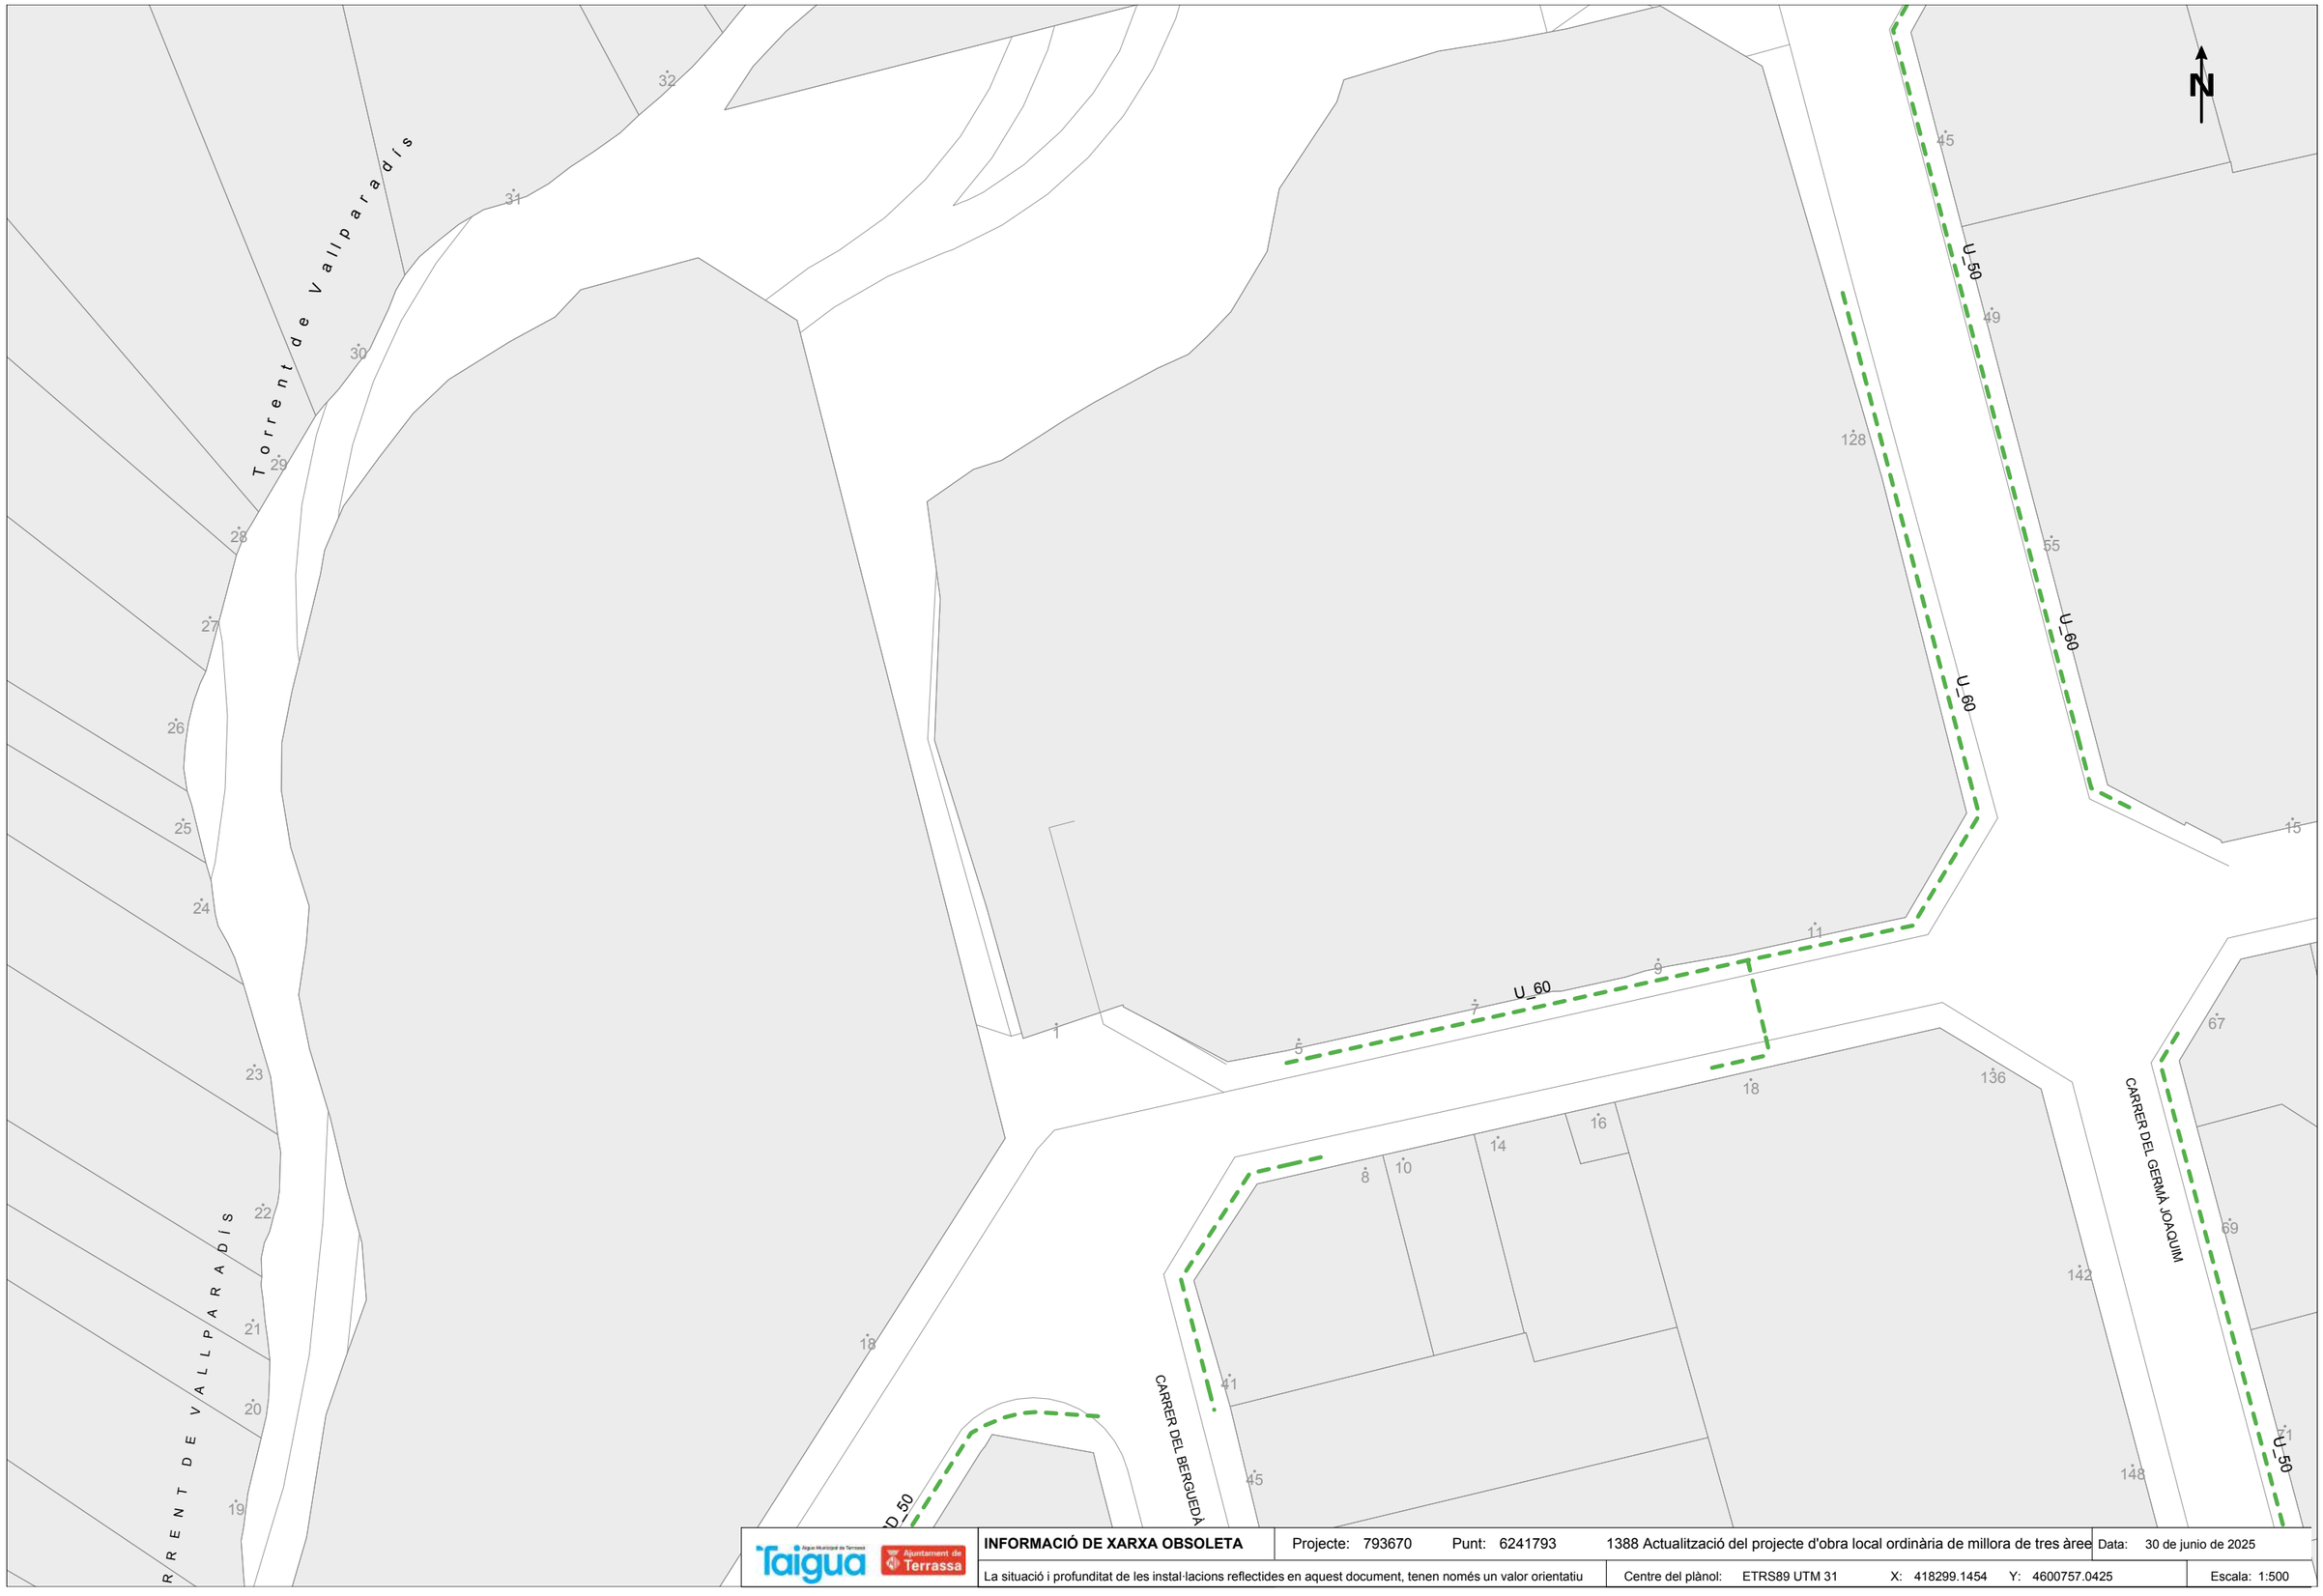

Taigua · Ajuntament de Terrassa	**INFORMACIÓ DE XARXA OBSOLETA**	Projecte: 793670 Punt: 6241793	1388 Actualització del projecte d'obra local ordinària de millora de tres àree	Data: 30 de junio de 2025
	La situació i profunditat de les instal·lacions reflectides en aquest document, tenen només un valor orientatiu	Centre del plànol: ETRS89 UTM 31	X: 418299.1454 Y: 4600757.0425	Escala: 1:500

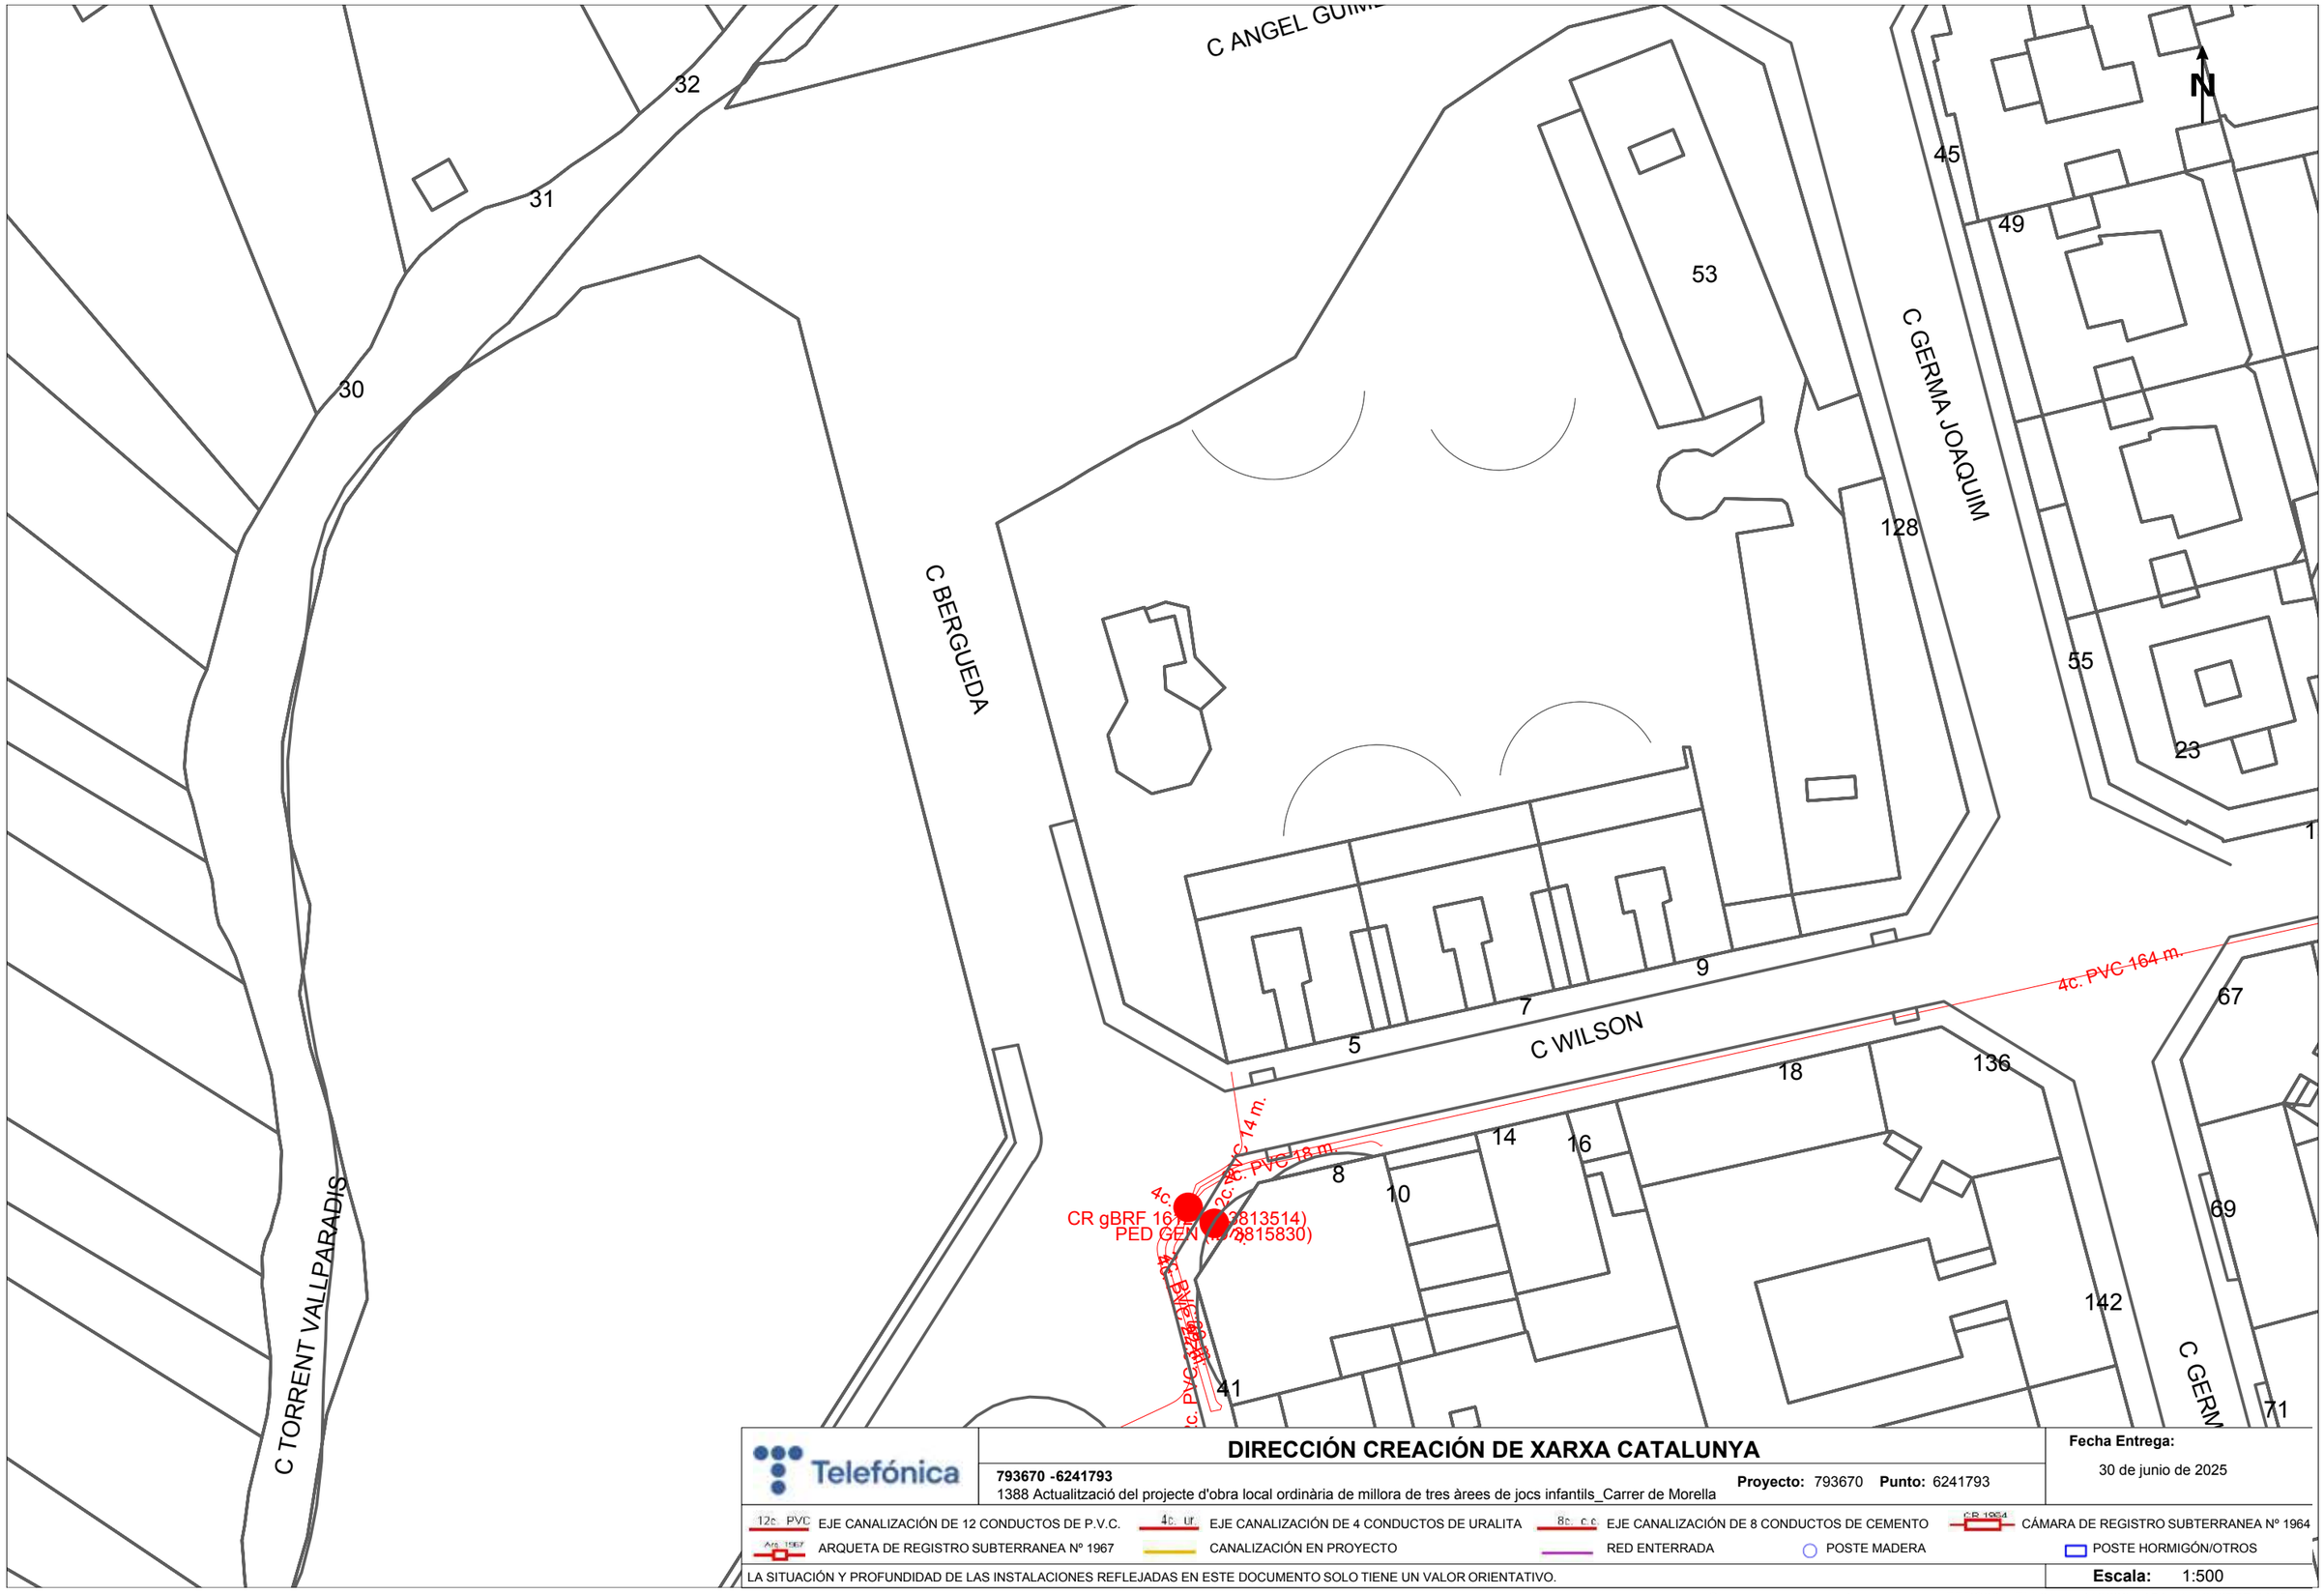

DIRECCIÓN CREACIÓN DE XARXA CATALUNYA

793670 -6241793

1388 Actualització del projecte d'obra local ordinària de millora de tres àrees de jocs infantils_Carrer de Morella

Proyecto: 793670 **Punto:** 6241793

Fecha Entrega:

30 de junio de 2025

12c. PVC EJE CANALIZACIÓN DE 12 CONDUCTOS DE P.V.C.
4c. Ur EJE CANALIZACIÓN DE 4 CONDUCTOS DE URALITA
8c. c.c EJE CANALIZACIÓN DE 8 CONDUCTOS DE CEMENTO
CR 1964 CÁMARA DE REGISTRO SUBTERRANEA Nº 1964
AQ 1967 ARQUETA DE REGISTRO SUBTERRANEA Nº 1967
CANALIZACIÓN EN PROYECTO
RED ENTERRADA
POSTE MADERA
POSTE HORMIGÓN/OTROS

LA SITUACIÓN Y PROFUNDIDAD DE LAS INSTALACIONES REFLEJADAS EN ESTE DOCUMENTO SOLO TIENE UN VALOR ORIENTATIVO.

Escala: 1:500

Coordenadas del centro del plano ETRS89 UTM 31 X: 418299.1454 Y: 4600757.0425



VODAFONE ONO, S.A.U.

1388 Actualització del projecte d'obra local ordinària de millora de tres àrees de jocs infantils_Carrer de Morella **Projecte:** 793670 **Punt:** 6241793

Data de lliurament: 30 de junio de 2025

CANALIZACIÓN
POSTE
RED AÉREA
ARQUETA 40x40
ARQUETA 60x60
LOCALIZACIÓN ARQUETA
ARQUETA DOBLE 60x120
ARQUETA DOBLE 70x140


TIPO DE SUPERFÍCIE

ALH (acera loseta hidráulica), ALE (acera loseta especial), CA (capa asfáltica), CAE (capa asfáltica especial), PH (perforación horizontal), GP(grapeado a puente), GA (galería), BH (base hormigón), RC (cruce de calle), RCP (cruce de carretera), TI (tierra interurbana), T (tierra o jardín), GR (Grava)

LA SITUACIÓN Y PROFUNDIDAD DE LAS INSTALACIONES REFLEJADAS EN ESTE DOCUMENTO SOLO TIENE UN VALOR ORIENTATIVO.

Escala: 1:500

Coordenadas del centro del plano ETRS89 UTM 31 X: 418299.1454 Y: 4600757.0425

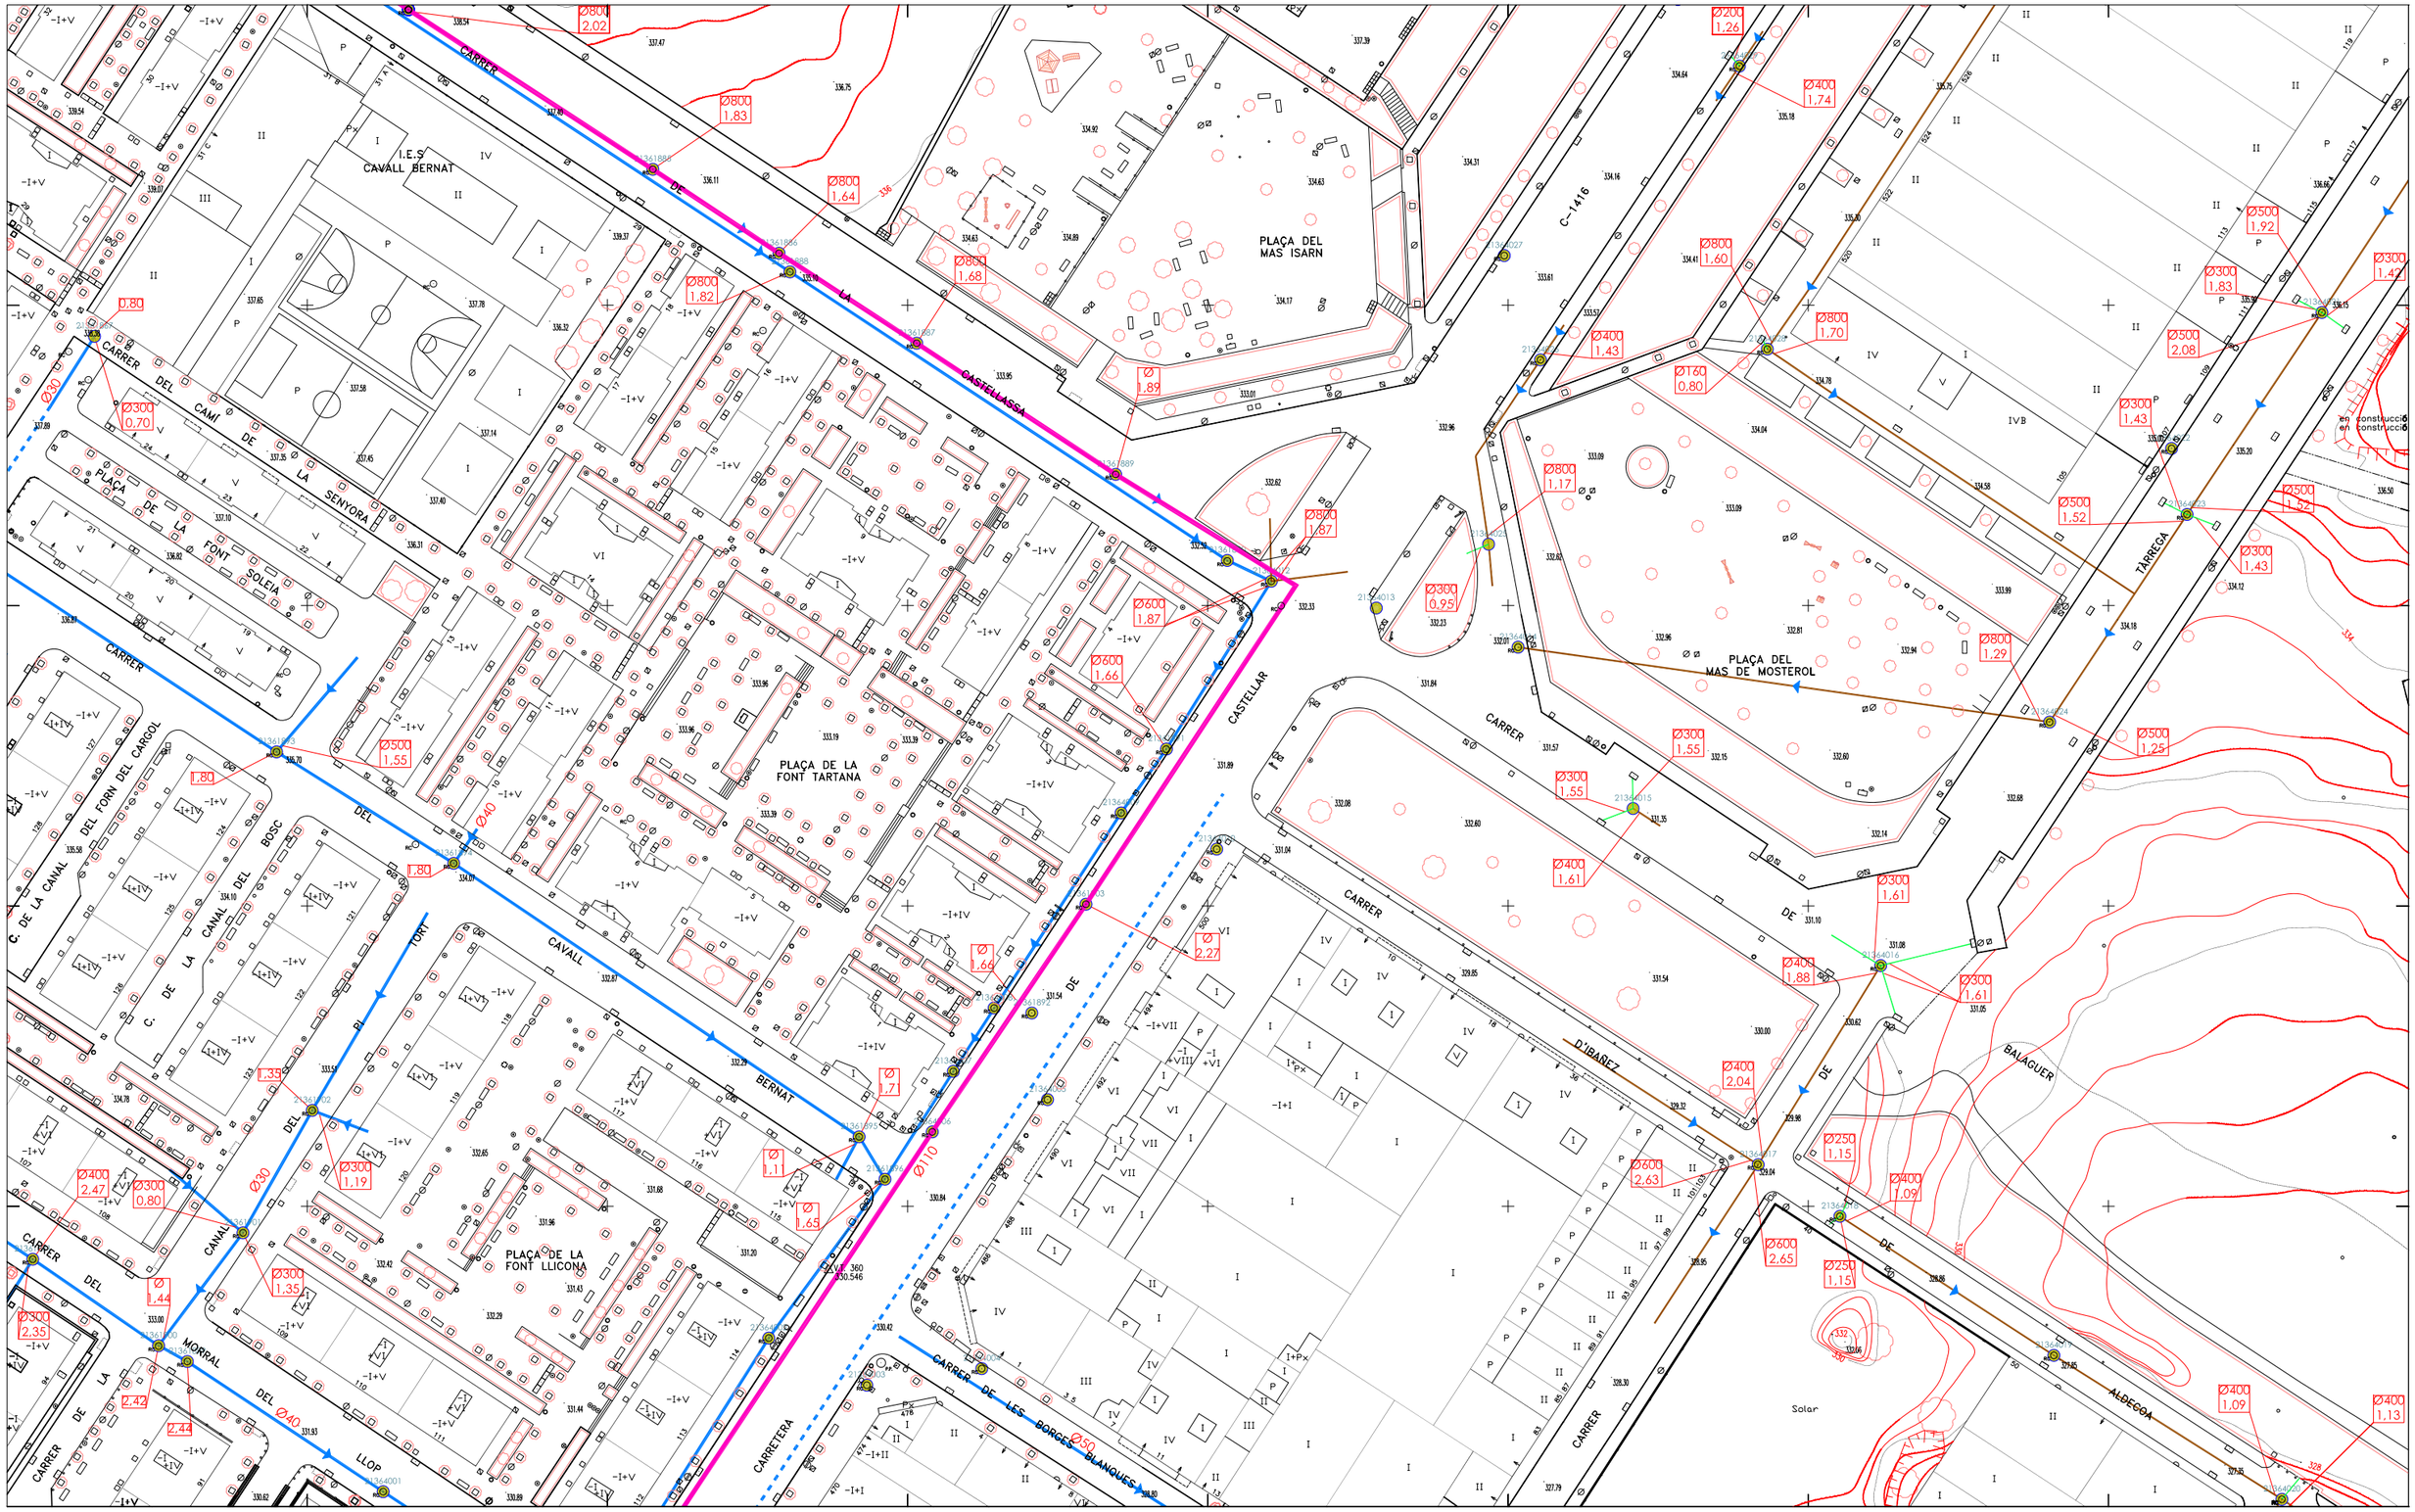

C:\USERS\47183139\DESKTOP\PLANOLS_CLAV_2019.DWG

Ajuntament de Terrassa

- Depuradora
- Mini depuradora
- Càmara de registre
- xarxa en Alta
- número pou
- Pou
- xarxa AQUATEC
- xarxa RESIDUALS
- xarxa PLUVIALS

Escala: 1/1000

20-35	21-35	22-35
20-36	21-36	22-36
20-37	21-37	22-37

data: gener 2020

CARRER DEL CAMÍ DE LA FONT DE LES CANYES

CARRER

DEL

HIPERMERCAT

PUIGBARRAL

GASOLINERA

AUTOLAVADO

CARRETERA

CASTELLAR

CARRER DE LA CASTELLASSA

Ø600 2,20

Ø800 1,90

Ø400 1,59

V.T. 350 339.577

C:\USERS\47183139\DESKTOP\PLANOLS_CLAV_2019.DWG

Ajuntament de Terrassa

Depuradora

Mini depuradora

Càmara de registre

xarxa en Alta

número pou

Pou

xarxa AQUATEC

xarxa RESIDUALS

xarxa PLUVIALS

Escala:

1/1000

20-34	21-34	22-34
20-35	21-35	22-35
20-36	21-36	22-36

data:

gener 2020



Ajuntament de Terrassa

ENLLUMENAT PÚBLIC DE TERRASSA

Quadre 47-01 - CARRER DE PUIGBARRAL

Data: 02/11/2023

Escala: 1:2000

0 20 40 60m

SIGMA

CM

Bàcul | Braç o Lira | Columna | Sense Suport


Fins 20 W | Fins 40 W | Fins 60 W | Fins 80 W | Més de 80 W

47-01

Nº soportes: 144

Nº luminarias: 148


Ref: 793679 - 19586182 Plano: AFECTACIÓN BT

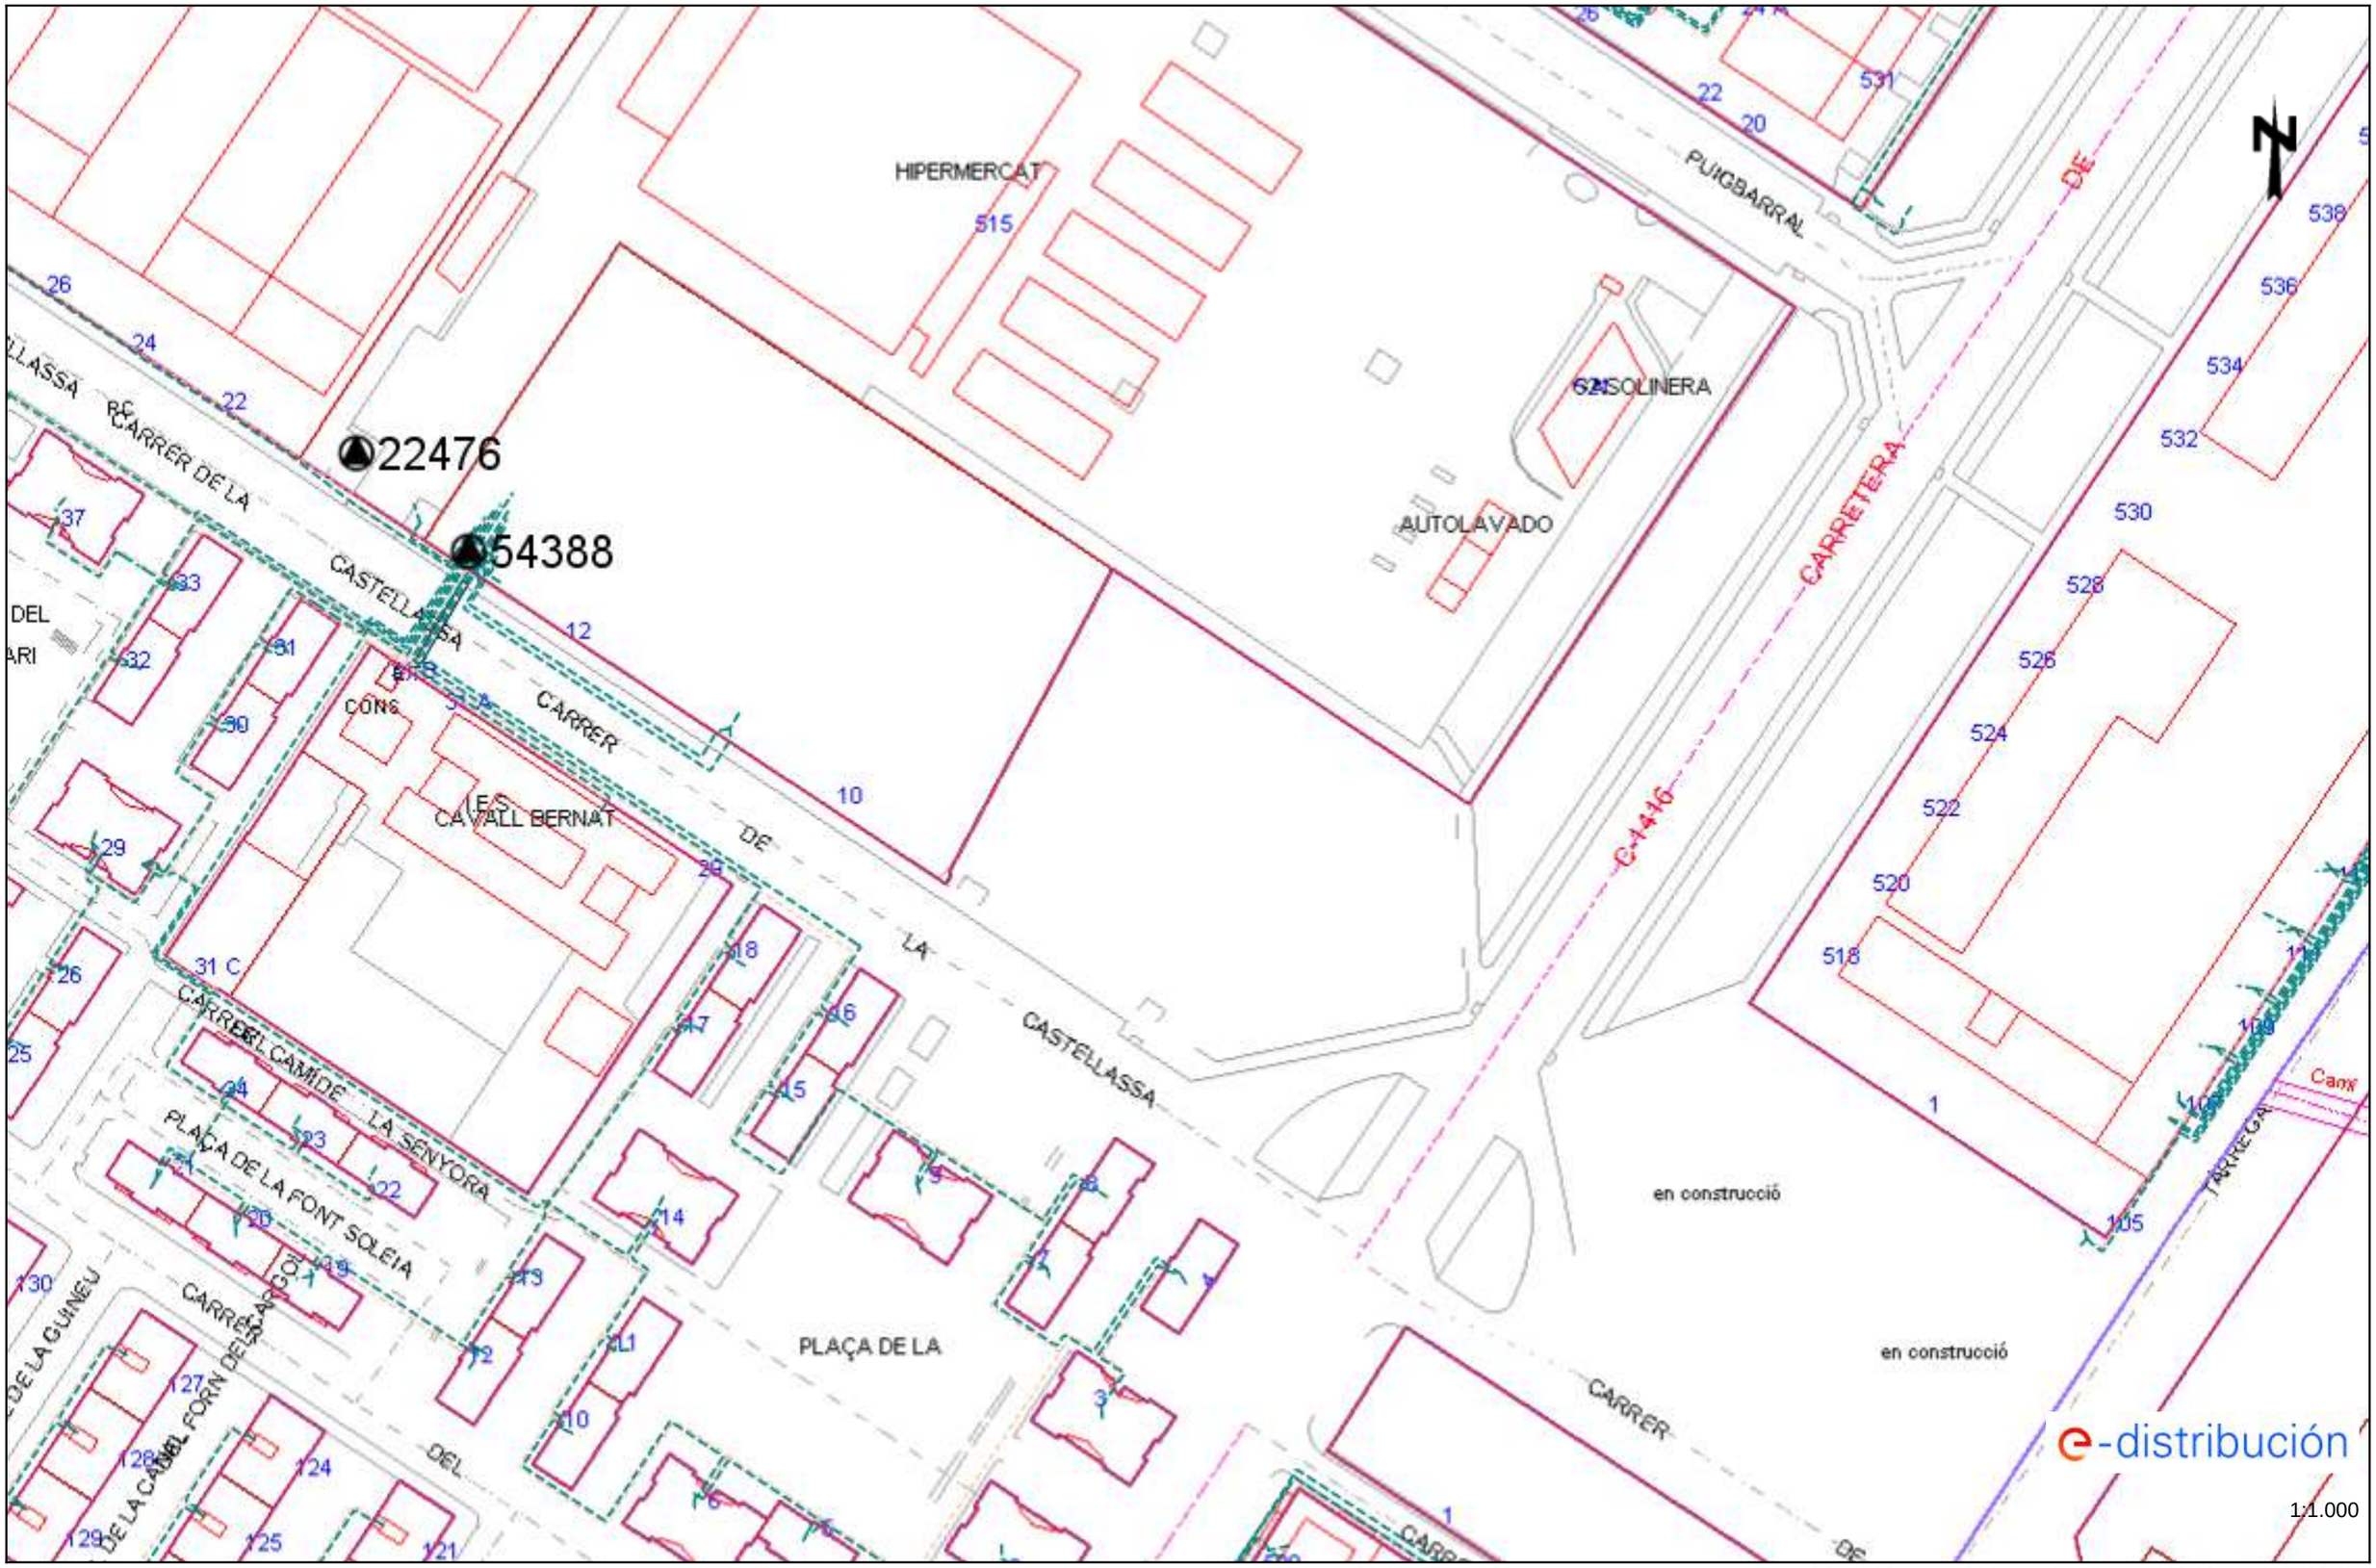


Los datos reflejados en este plano son de carácter orientativo y tienen validez de 3 meses. Fecha: 30/06/2025 EPSG: 25831 (ETRS89 UTM31) - X:419493.29; Y:4603523.37

Ref: 793679 - 19586182

Plano: AFECTACIÓN AT/MT

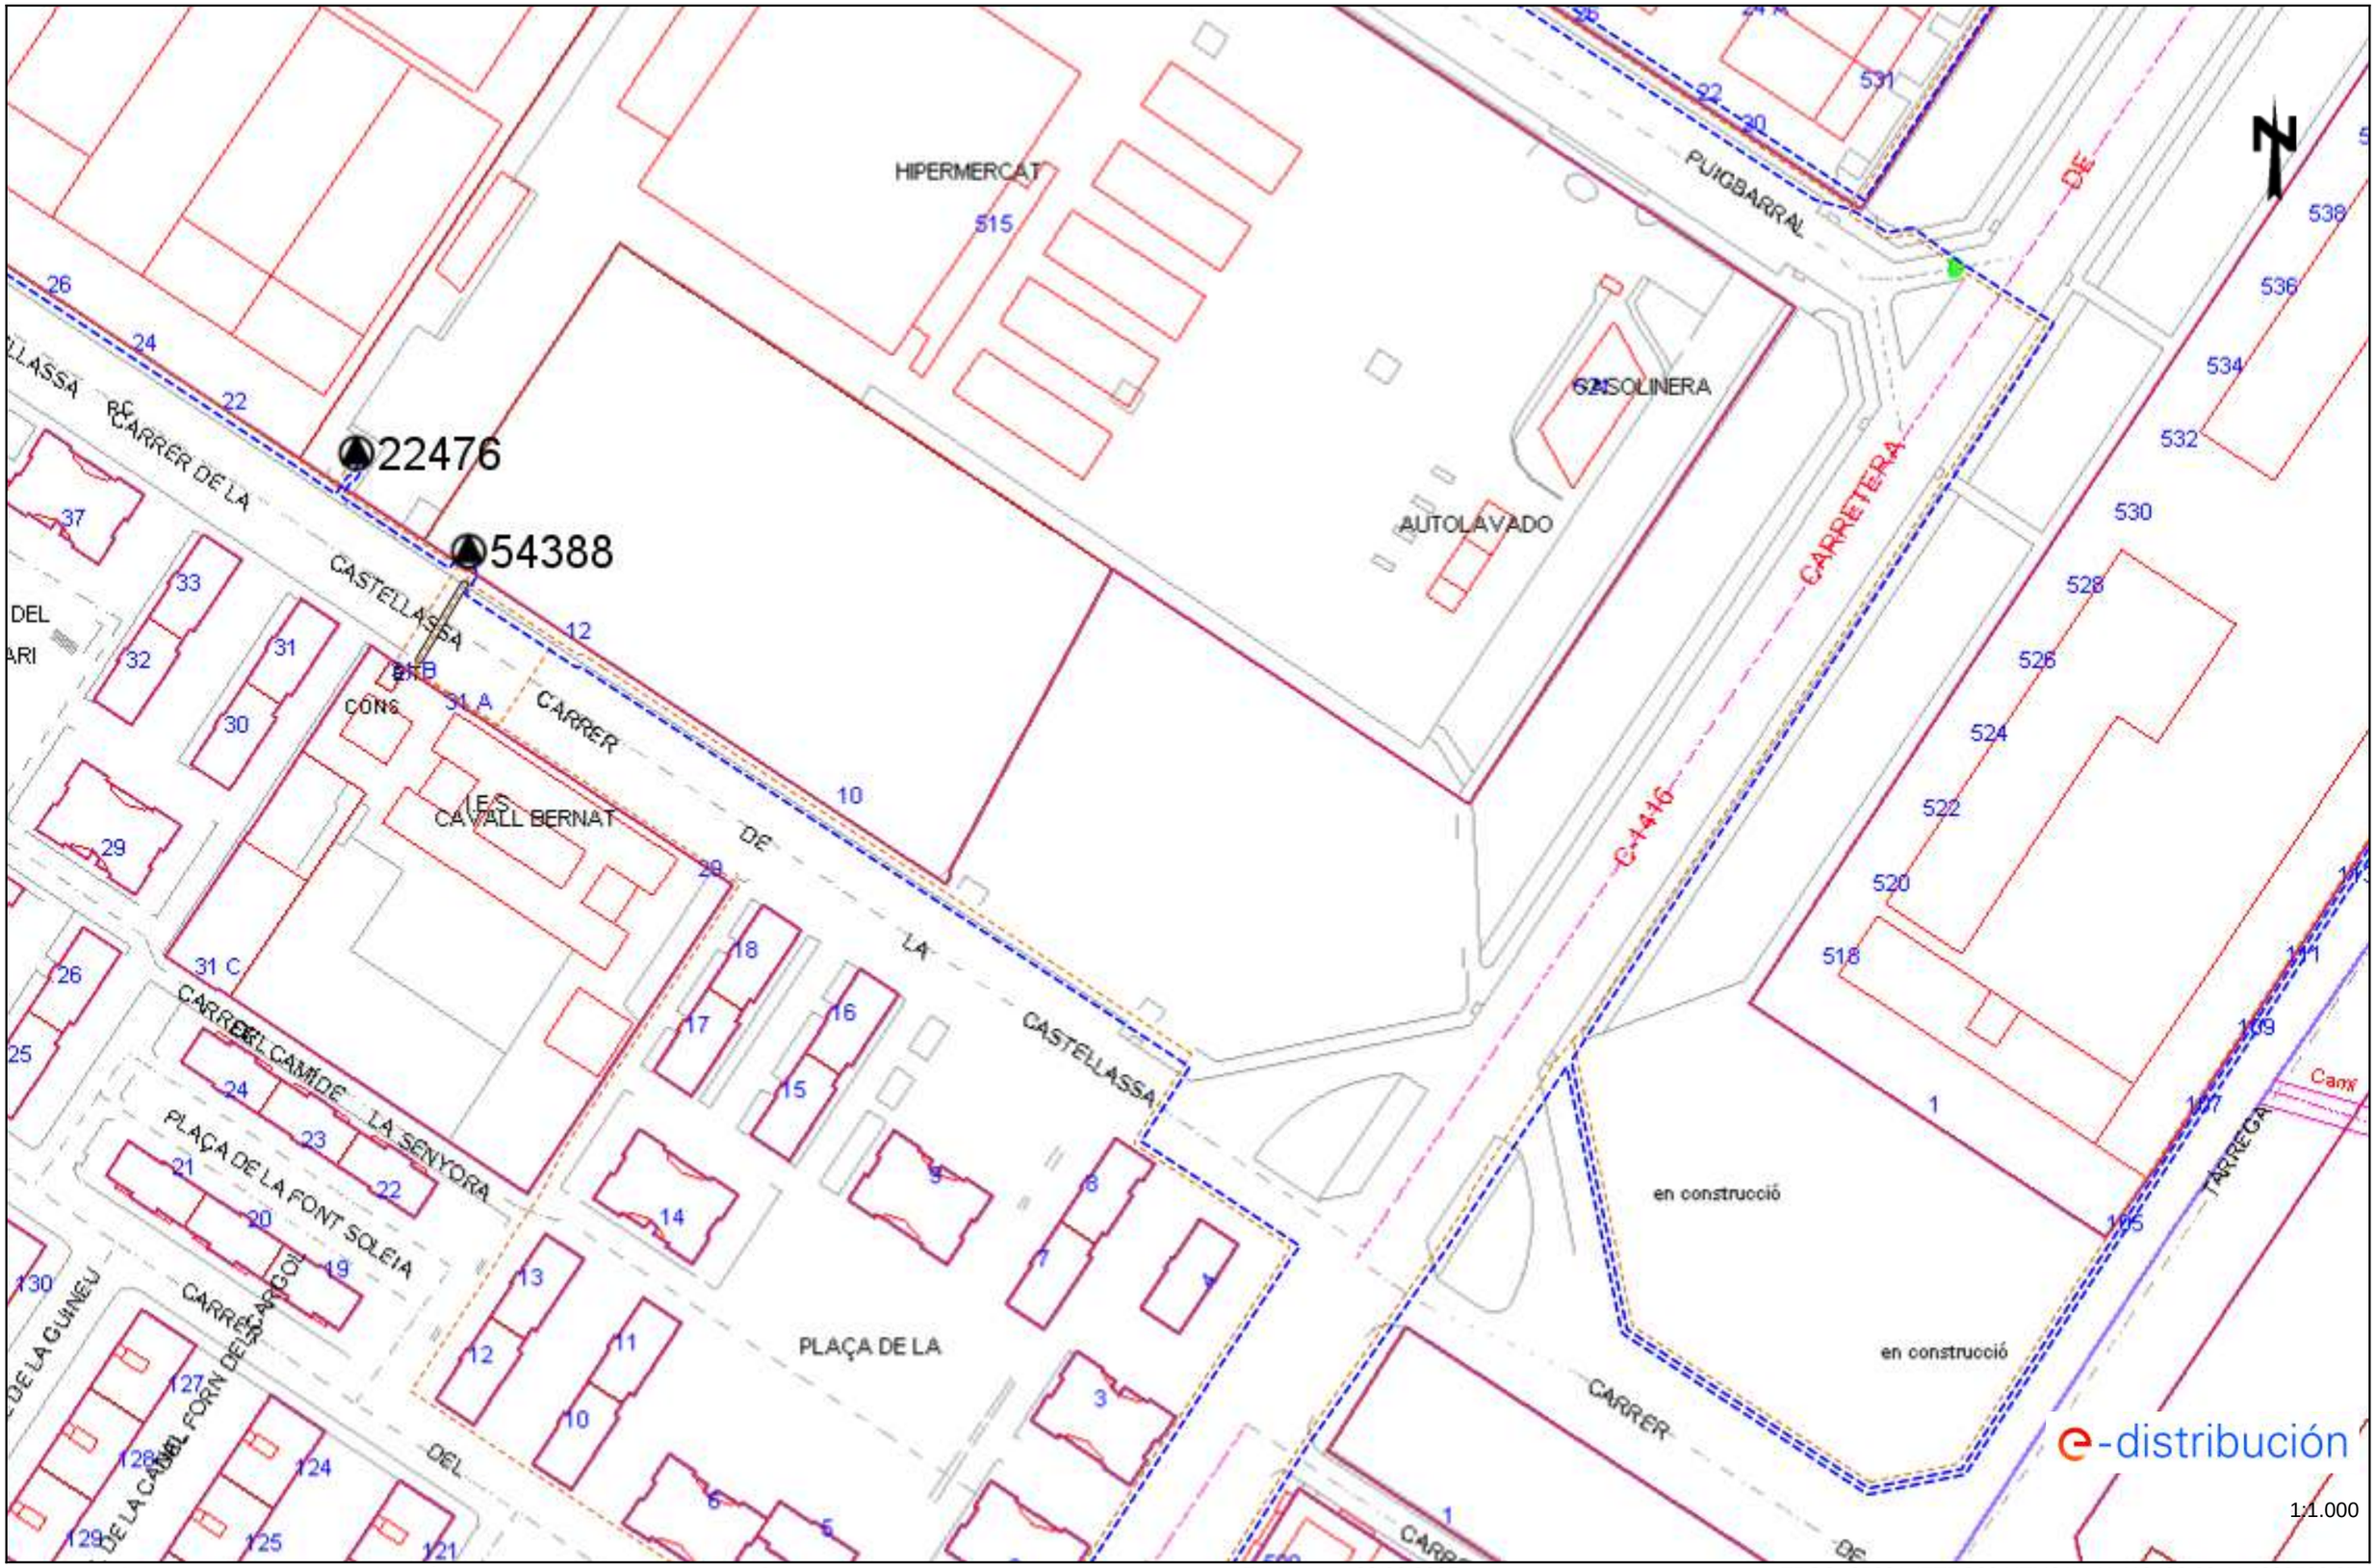
HIPERMERCAT
515
PUIGBARRAL
22476
54388
CARRER DE LA CASTELLASSA
CARRETERA
GASOLINERA
AUTOLAVADO
I.E.S. CAVALL BERNAT
CARRER DEL CAMÍ DE LA SENYORA
PLAÇA DE LA FONT SOLEIA
CARRER DEL FORN DE L'AGÜELA
PLAÇA DE LA
CARRER DE LA CASTELLASSA
C-446
en construcció
en construcció
TARREGA
CARRER
DE
DEL
26
24
22
37
33
32
31
30
29
31 C
28
18
17
16
15
14
13
12
11
10
9
8
7
6
5
4
3
2
1
12
31 A
31 B
10
26
25
24
23
22
21
20
19
130
127
128
129
124
125
121
531
538
536
534
532
530
528
526
524
522
520
518
1
1
1

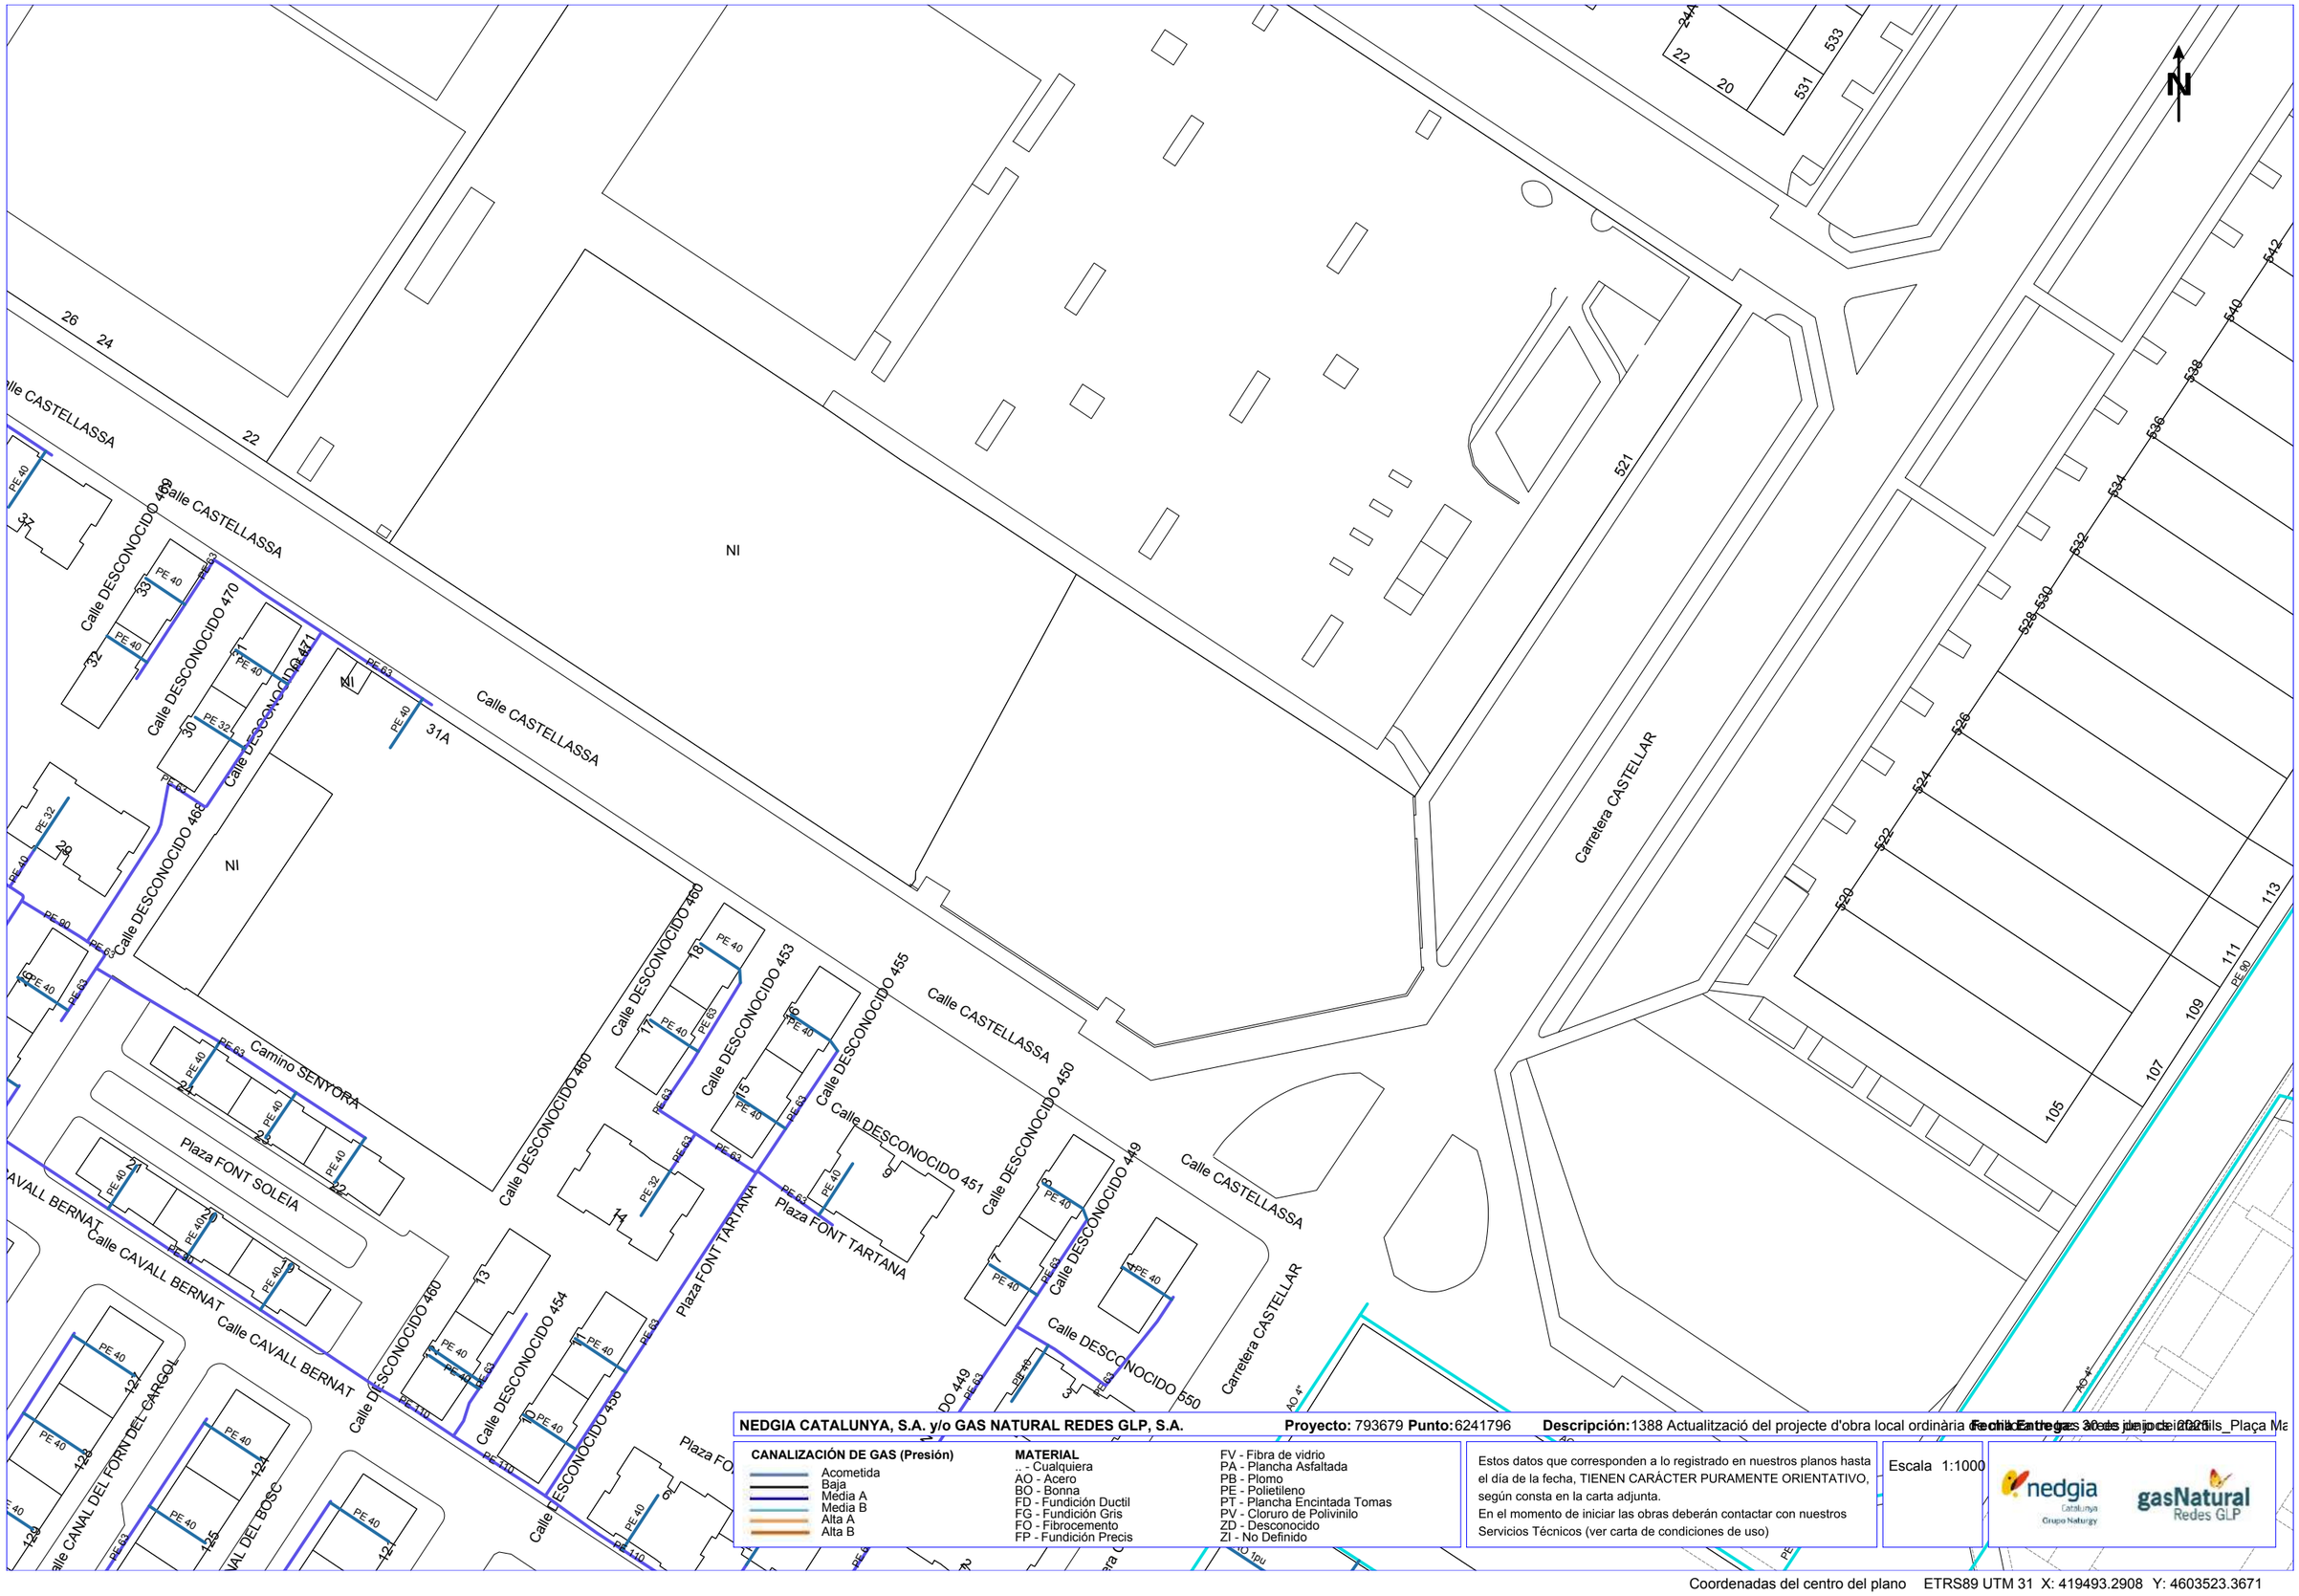

NEDGIA CATALUNYA, S.A. y/o GAS NATURAL REDES GLP, S.A. **Proyecto:** 793679 **Punto:** 6241796 **Descripción:** 1388 Actualització del projecte d'obra local ordinària [illegible] **Fecha Entrega:** 30 [illegible] 2026

CANALIZACIÓN DE GAS (Presión)
- Acometida
- Baja
- Media A
- Media B
- Alta A
- Alta B


MATERIAL
.. - Cualquiera
AO - Acero
BO - Bonna
FD - Fundición Ductil
FG - Fundición Gris
FO - Fibrocemento
FP - Fundición Precis
FV - Fibra de vidrio
PA - Plancha Asfaltada
PB - Plomo
PE - Polietileno
PT - Plancha Encintada Tomas
PV - Cloruro de Polivinilo
ZD - Desconocido
ZI - No Definido

Estos datos que corresponden a lo registrado en nuestros planos hasta el día de la fecha, TIENEN CARÁCTER PURAMENTE ORIENTATIVO, según consta en la carta adjunta.
En el momento de iniciar las obras deberán contactar con nuestros Servicios Técnicos (ver carta de condiciones de uso)


Escala 1:1000


Coordenadas del centro del plano ETRS89 UTM 31 X: 419493.2908 Y: 4603523.3671

CARRER DE LA CASTELLASSA
CARRER DEL CAMÍ DE LA SENYORA
PLAÇA DE LA FONT SOLEIA
CARRER DEL CAVALL BERNAT
CARRER DE L'CANAL DEL FORN DEL CARGOL
CARRER DE LA CASTELLASSA
PLAÇA DEL MAS ISARN
CARRETERA DE CASTELLAR
PLAÇA DE LA FONT DE LA TARTANA
PLAÇA DEL MAS DE MOSTEROL
CARRER DEL BOSC
U_125
U_60
F_150
F_100
F_60
F_1000
F_200
F100
F200
1.00
1.00
2.55
0.70
1.50
2.75
8.00
20.00
2.80
-1.00
-0.80
1.60
0.10
0.05
2.00
0.60
1.85
0.50
3.25
0.80
3.40
0.50
2.30
0.60
2.00
0.50
1.00
0.50
2.00
0.50
2.00
0.50
1.75
0.50
1.00
0.50
2.00
0.50
2.00
0.50
2

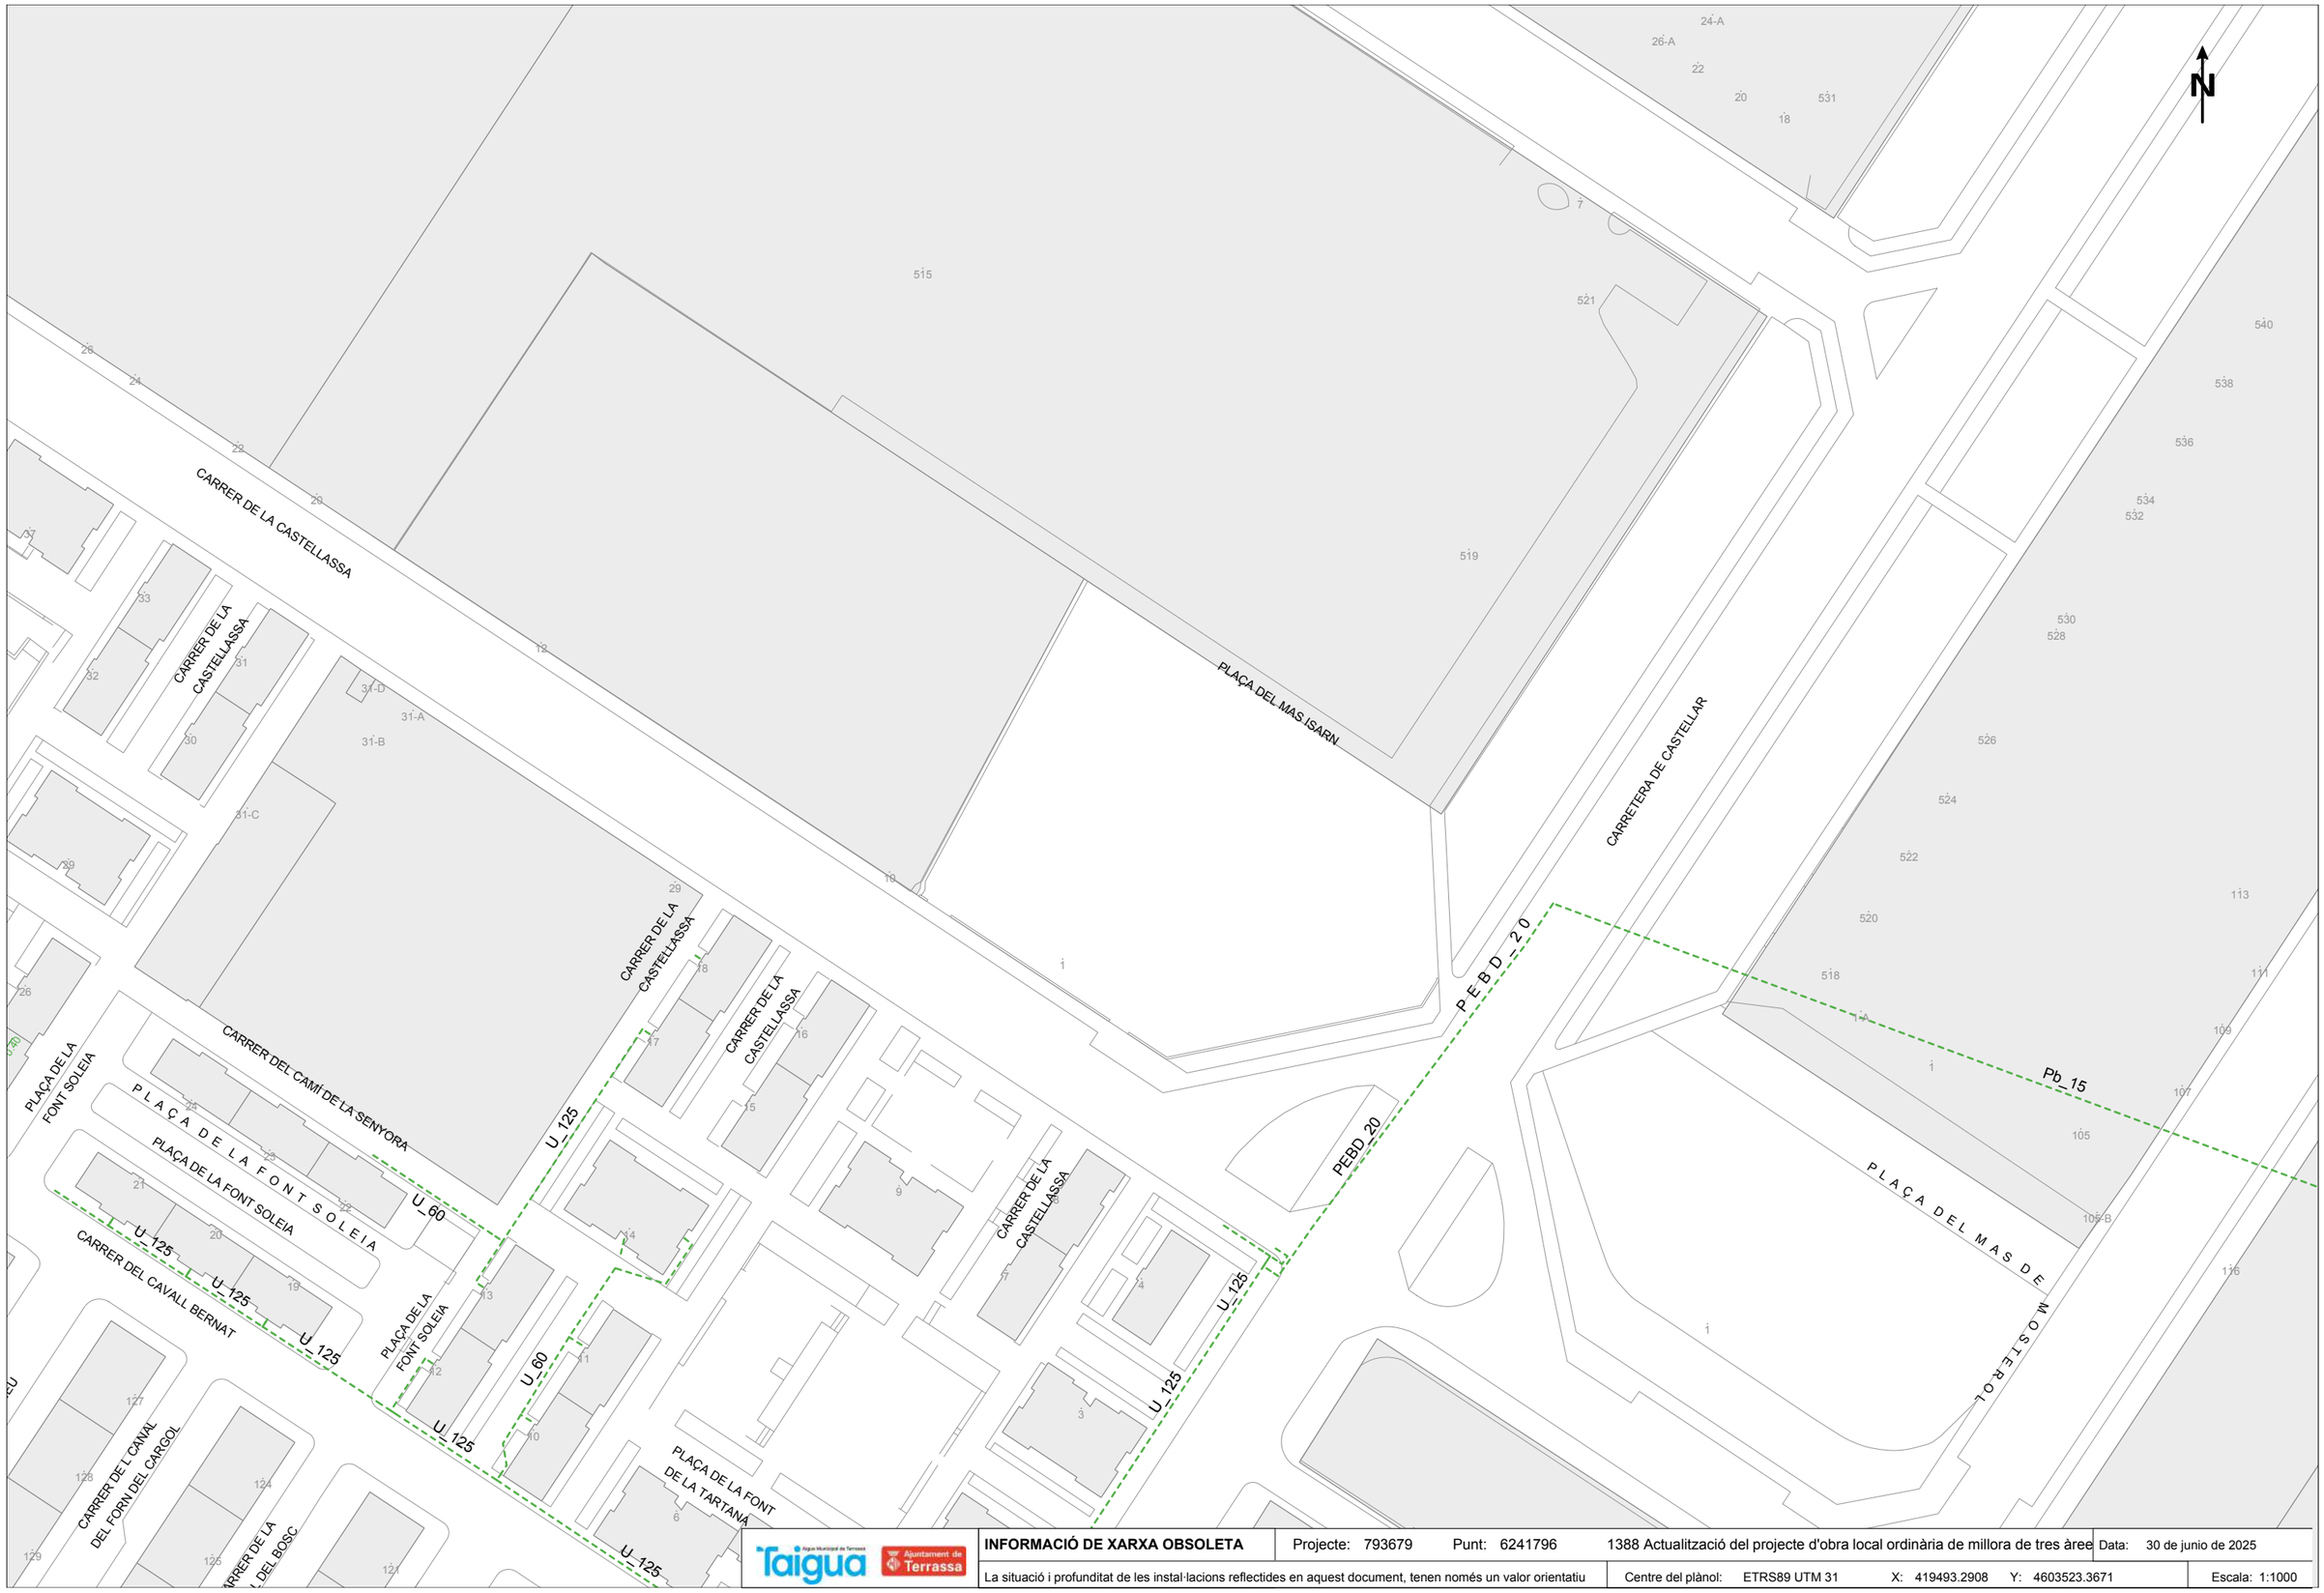

INFORMACIÓ DE XARXA OBSOLETA	Projecte: 793679	Punt: 6241796	1388 Actualització del projecte d'obra local ordinària de millora de tres àree	Data: 30 de junio de 2025	
La situació i profunditat de les instal·lacions reflectides en aquest document, tenen només un valor orientatiu	Centre del plànol: ETRS89 UTM 31	X: 419493.2908	Y: 4603523.3671	Escala: 1:1000	

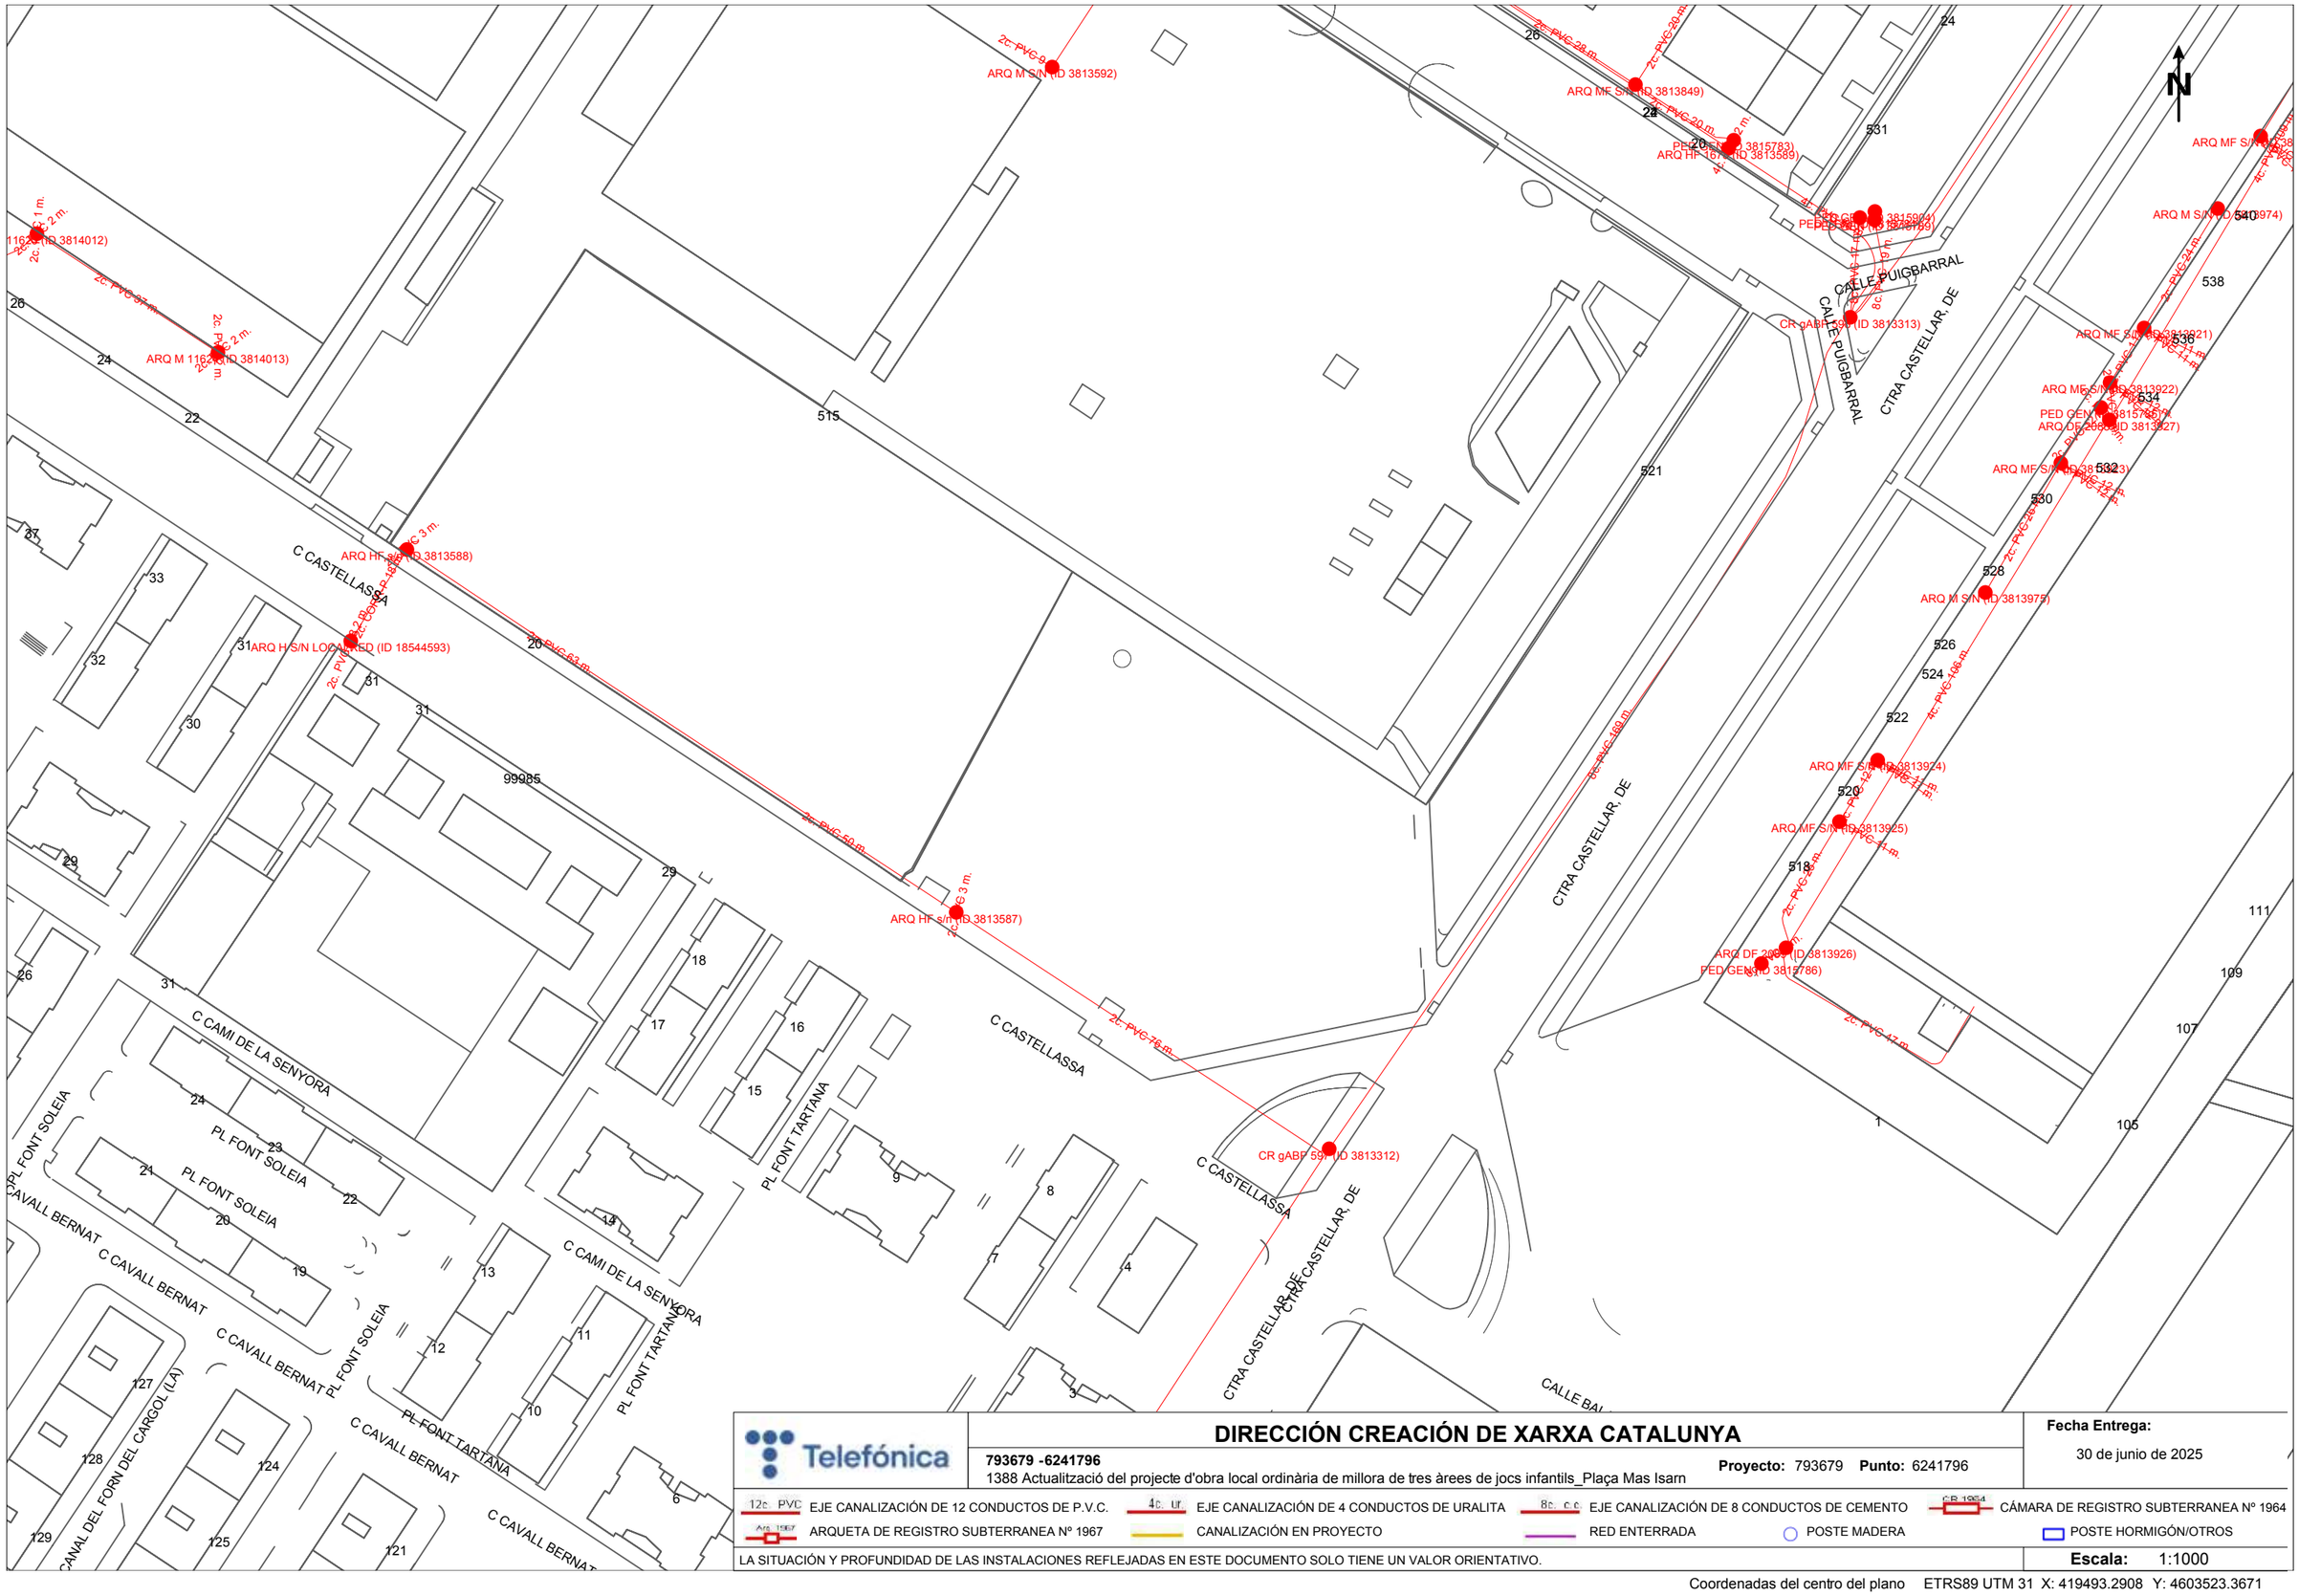
ARQ M S/N (ID 3813592)
2c- PVC-8 m.
ARQ MF S/N (ID 3813849)
2c- PVC-28 m.
2c- PVC-20 m.
ARQ HF 167 (ID 3813589)
PED GEN (ID 3815783)
4c- PVC-8 m.
PED GEN (ID 3815803)
PED GEN (ID 3815784)
CALLE PUIGBARRAL
CR gABF 59 (ID 3813313)
CALLE PUIGBARRAL
CTRA CASTELLAR, DE
ARQ MF S/N (ID 3813974)
2c- PVC-24 m.
ARQ MF S/N (ID 3813921)
ARQ MF S/N (ID 3813922)
PED GEN (ID 3815785)
ARQ DF 2068 (ID 3813927)
ARQ MF S/N (ID 3813923)
ARQ M S/N (ID 3813975)
2c- PVC-146 m.
ARQ MF S/N (ID 3813924)
ARQ MF S/N (ID 3813925)
2c- PVC-47 m.
ARQ DF 2069 (ID 3813926)
PED GEN (ID 3815786)
2c- PVC-42 m.
ARQ M 1162 (ID 3814012)
2c- PVC-1 m.
2c- PVC-2 m.
2c- PVC-37 m.
ARQ M 1162 (ID 3814013)
2c- PVC-2 m.
2c- PVC-2 m.
C CASTELLASSA
ARQ HF s/n (ID 3813588)
2c- PVC-3 m.
2c- PVC-2 m.
ARQ H S/N LOCALIZED (ID 18544593)
2c- PVC-63 m.
2c- PVC-59 m.
ARQ HF s/n (ID 3813587)
2c- PVC-3 m.
2c- PVC-76 m.
CR gABF 59 (ID 3813312)
C CASTELLASSA
CTRA CASTELLAR, DE
C CAMI DE LA SENYORA
PL FONT SOLEIA
PL FONT TARTANA
C CAVALL BERNAT
CANAL DEL FORN DEL CARGOL (LA)
99985
515
521
531
538
534
532
530
528
526
524
522
520
518
111
109
107
105
CALLE BAL
Telefónica
DIRECCIÓN CREACIÓN DE XARXA CATALUNYA
793679 -6241796
1388 Actualització del projecte d'obra local ordinària de millora de tres àrees de jocs infantils_Plaça Mas Isarn
Proyecto: 793679 Punto: 6241796
Fecha Entrega:
30 de junio de 2025
12c PVC EJE CANALIZACIÓN DE 12 CONDUCTOS DE P.V.C.
4c Ur EJE CANALIZACIÓN DE 4 CONDUCTOS DE URALITA
8c c.c EJE CANALIZACIÓN DE 8 CONDUCTOS DE CEMENTO
CR 1964 CÁMARA DE REGISTRO SUBTERRANEA Nº 1964
Arq 1967 ARQUETA DE REGISTRO SUBTERRANEA Nº 1967
CANALIZACIÓN EN PROYECTO
RED ENTERRADA
POSTE MADERA
POSTE HORMIGÓN/OTROS
LA SITUACIÓN Y PROFUNDIDAD DE LAS INSTALACIONES REFLEJADAS EN ESTE DOCUMENTO SOLO TIENE UN VALOR ORIENTATIVO.
Escala: 1:1000
Coordenadas del centro del plano ETRS89 UTM 31 X: 419493.2908 Y: 4603523.3671

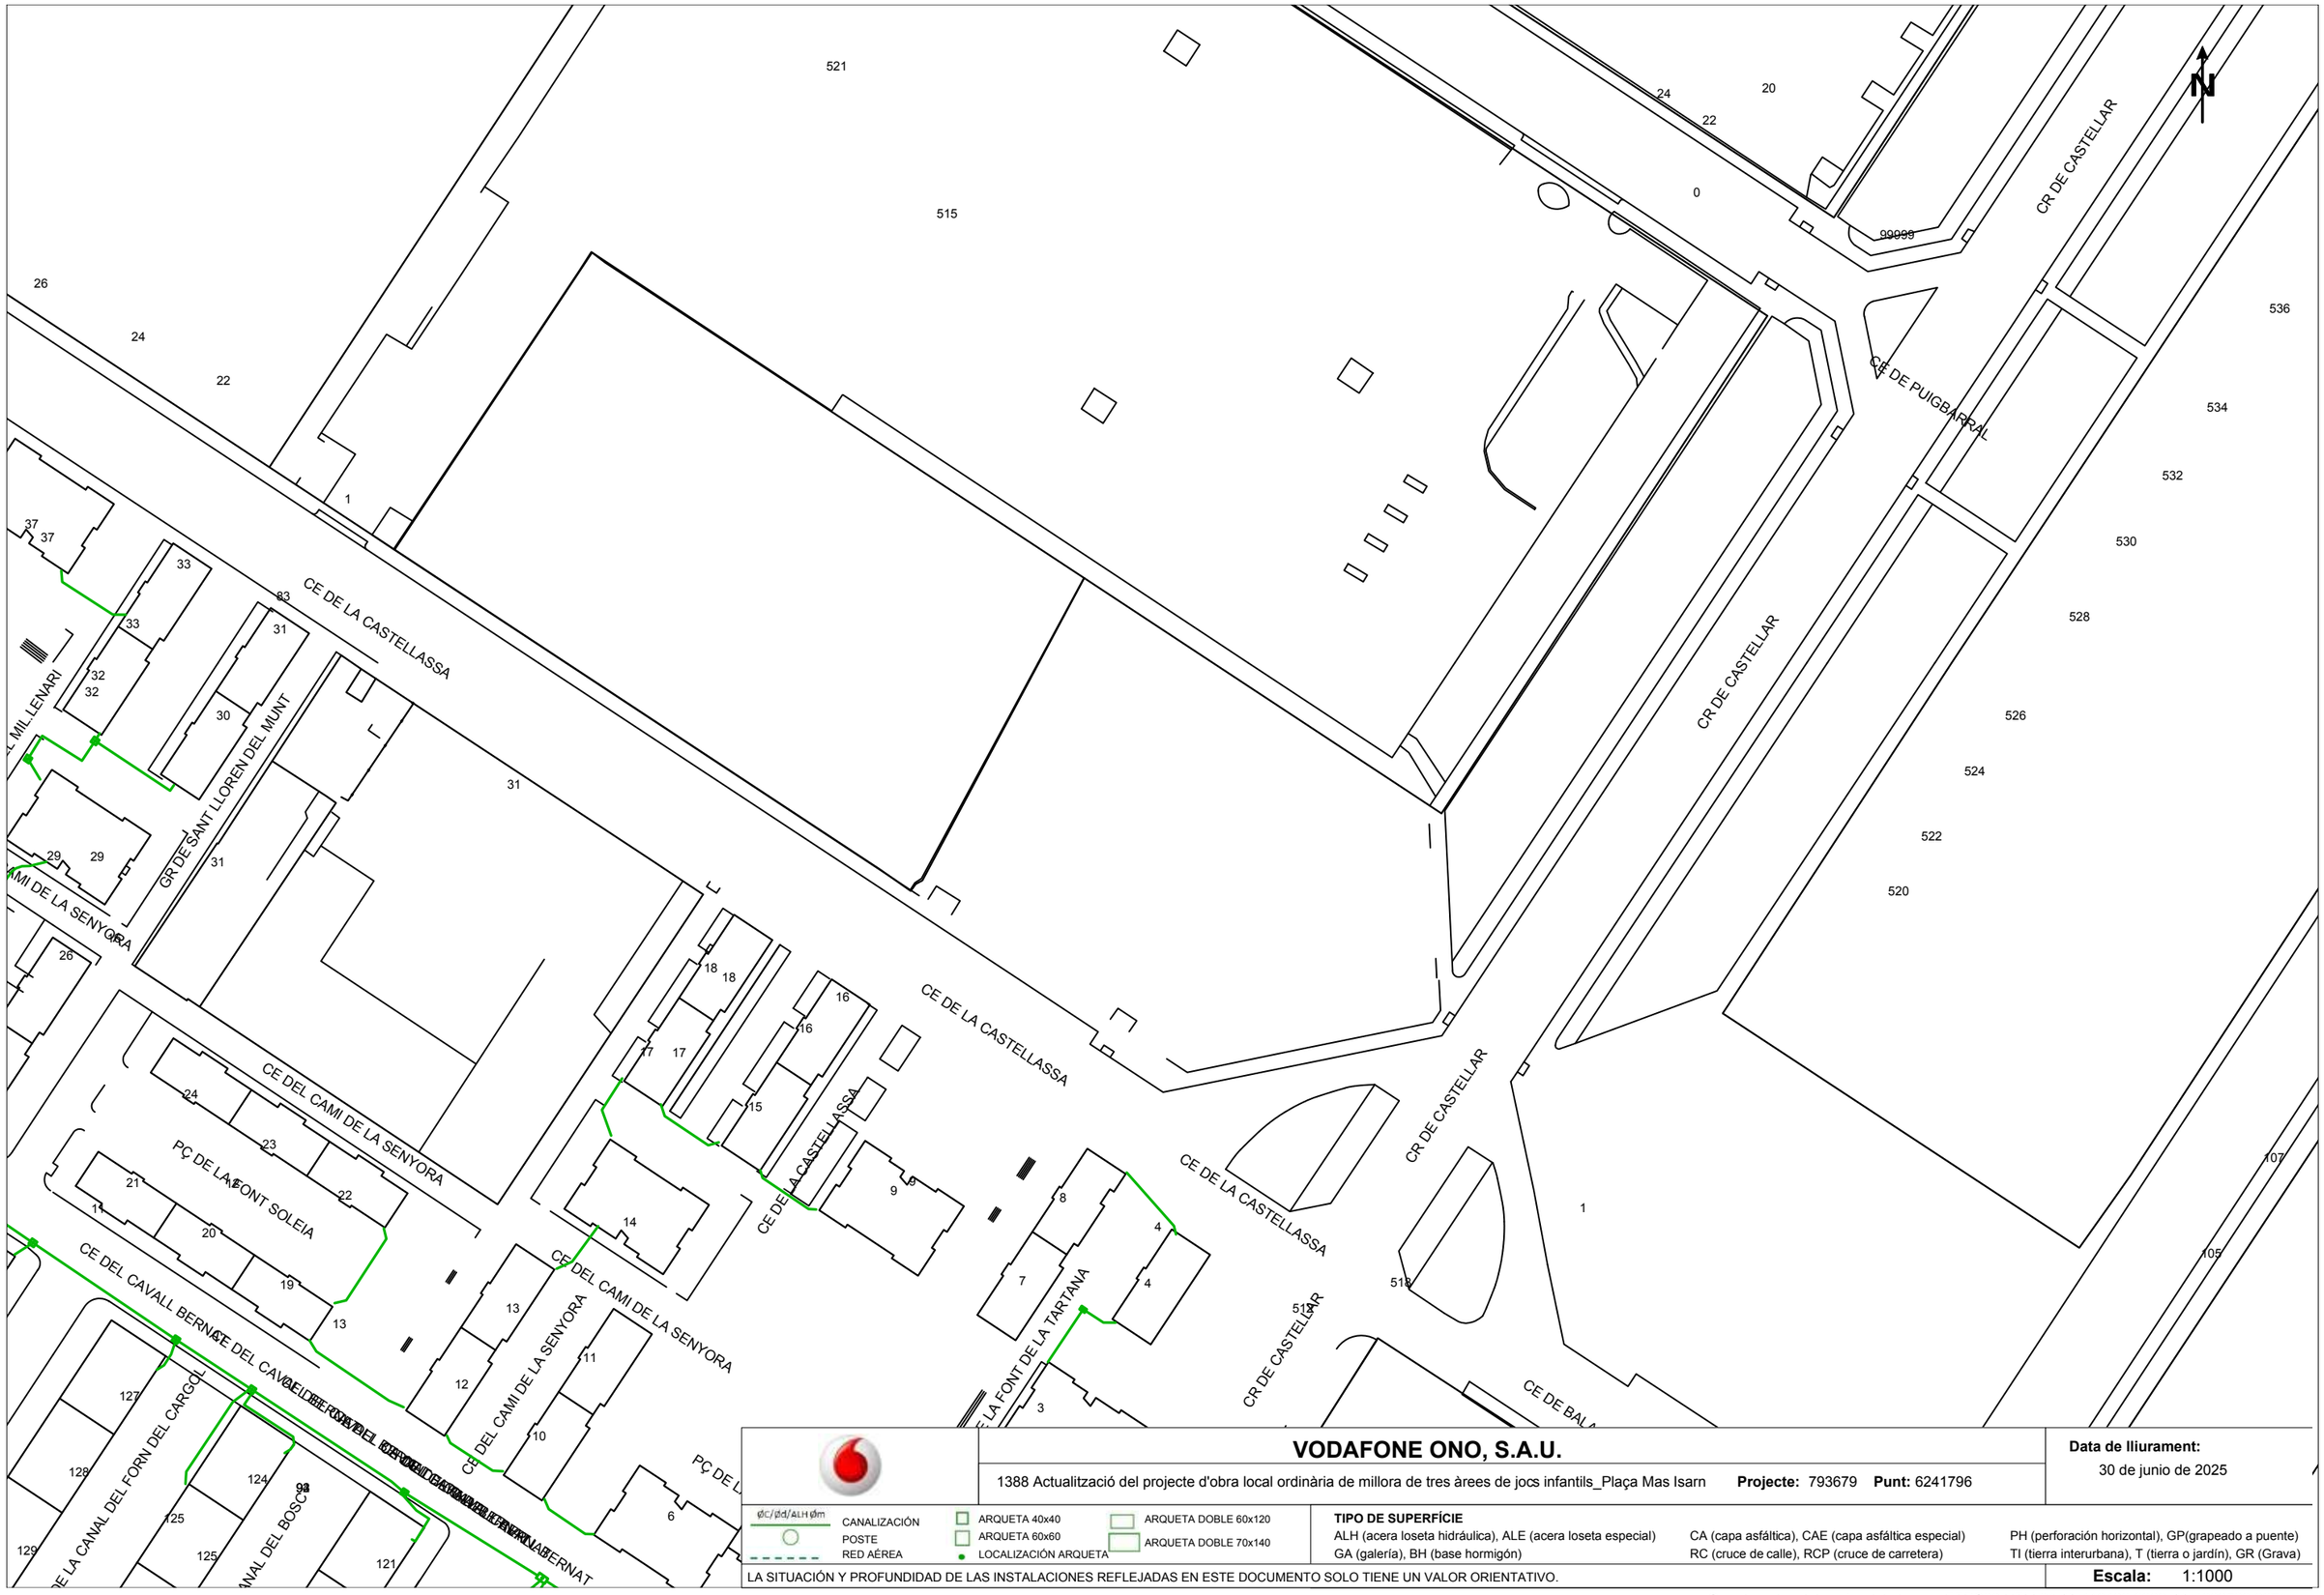

VODAFONE ONO, S.A.U.

1388 Actualització del projecte d'obra local ordinària de millora de tres àrees de jocs infantils_Plaça Mas Isarn **Projecte:** 793679 **Punt:** 6241796

Data de lliurament: 30 de junio de 2025

CANALIZACIÓN ØC/ØD/ALH ØM
POSTE
RED AÉREA
ARQUETA 40x40
ARQUETA 60x60
LOCALIZACIÓN ARQUETA
ARQUETA DOBLE 60x120
ARQUETA DOBLE 70x140

TIPO DE SUPERFÍCIE
ALH (acera loseta hidráulica), ALE (acera loseta especial), CA (capa asfáltica), CAE (capa asfáltica especial), PH (perforación horizontal), GP(grapeado a puente)
GA (galería), BH (base hormigón), RC (cruce de calle), RCP (cruce de carretera), TI (tierra interurbana), T (tierra o jardín), GR (Grava)

LA SITUACIÓN Y PROFUNDIDAD DE LAS INSTALACIONES REFLEJADAS EN ESTE DOCUMENTO SOLO TIENE UN VALOR ORIENTATIVO.

Escala: 1:1000

Coordenadas del centro del plano ETRS89 UTM 31 X: 419493.2908 Y: 4603523.3671

ANNEX 4: ESTUDI DE GESTIÓ DE RESIDUS

Obra: ACTUALITZACIÓ DEL PROJECTE D'OBRA LOCAL ORDINÀRIA DE MILLORA DE TRES ÀREES DE JOCS INFANTILS INCLUSIUS

Emplaçaments: Parc del Nord (08221), Parc al carrer de Morella (08223) i Plaça del Mas Isarn (08227)– Terrassa

Estudi de Gestió de Residus a l'Obra

1. Mesures de minimització i prevenció de residus
2. Estimació de la generació de residus en tones,m3 i per fases d'obra
3. Operacions de gestió de residus
4. Documentació gràfica de les Instal·lacions per a la gestió dels residus
5. Pressupost

1. Minimització i prevenció

En aquest apartat, es recullen les directrius per tal de gestionar els residus provinents de la construcció i enderroc que més endavant seran concretats en obra mitjançant l'aplicació del Pla de Gestió de Residus.

Minimització i prevenció.

L'estudi de Gestió de residus ha d'identificar totes les accions de minimització a tenir en consideració al Projecte amb la finalitat de prevenir la generació de residus de la construcció i demolició al llarg de l'execució de l'obra o bé n'ha de reduir la seva producció.

Les accions de minimització i prevenció són les indicades en el quadre següent:

- Es preservaran els productes o materials que siguin reutilitzables o reciclables durant els treballs.
- S'intentarà comprar separar en origen els materials
- S'intentarà escollir materials i productes, d'acord amb les prescripcions establertes en el projecte, subministrats per fabricants que ofereixin garanties de fer-se responsables de la gestió dels residus que generen a l'obra els seus productes (pactant prèviament el percentatge i característiques dels residus que acceptarà com a retorn)

2. Estimació i tipologia dels residus

Els residus generats en l'obra provindran de :

(1) RESIDUS RECUPERABLES. Metall de la font, els bancs i el joc infantil i fusta del joc infantil.

(2) RESIDUS RECUPERABLES PER A SER MATXUCATS (RUNA). Sorra i paviment de formigó. Correspon al material que no es podrà reaprofitar i que caldrà portar a un abocador autoritzat.

(3) RESIDUS NO RECUPERABLESA AMB TRACTAMENT ESPECIAL. Elements restants del joc infantil després d'haver destriat els residus recuperables.

(4) RESIDUS GENERATS PER L'OBRA. Correspon als residus que generi la pròpia obra (embalatges..) les característiques de l'obra fan preveure que seran de poca importància.

A continuació s'adjunta la fitxa del Programa de gestió de residus de la construcció de Catalunya, compliment del Decret 89/2010. En aquesta fitxa es fa l'estimació i tipologia per poder planificar la seva correcta gestió.

Els codis segons el Catàleg Europeu de Residus (codis CER) del llistat de la fitxa són els següents:

Residus d'enderroc				
Codificació residus LER	Codi LER	Densitat típica	Pes	Volum
Ordre MAM/304/2002		(t/m³)	(tones)	(m3)
Formigó Parc Nord	170101	2,4	1,2	0,5
Formigó carrer Morella	170101	2,4	17,028	7,095
Formigó Mas Isarn	170101	2,4	83,525	34,802
Petris Parc Nord	170107	1,7	123,831	72,842
Petris carrer Morella	170107	1,7	455,546	267,968
Fustes Mas Isarn	170407	0,4	2,177	5,443
Aglomerat asfàltic Parc Nord	170302	2,4	26,695	11,123
Procedents de poda o sega	200201	0,6	15,864	26,44
totals d'enderroc			**747,866**	**426,213**

3. Operacions de gestió de residus

Procés de desconstrucció en les tasques d'enderrocs.

Per a una correcta gestió dels residus generats cal tenir en compte el procés de generació dels mateixos, és a dir, la tècnica de desconstrucció. Com a procés de deconstrucció s'entén el conjunt d'accions de desmantellament d'una construcció o infraestructura que fa possible un alt grau de recuperació i aprofitament dels materials, per tal de poder-los valoritzar. Així, amb l'objectiu de facilitar els processos de reciclatge i gestió dels residus, cal disposar de materials de naturalesa homogènia i exempts de materials perillosos.

Per tal de facilitar el tractament posterior dels materials i residus obtinguts durant l'enderroc de construccions, paviments i altres elements i la desinstal·lació de xarxes en estesa aèria, majoritàriament mitjançant disposició, la desconstrucció es realitzarà de tal manera que els diversos components puguin separar-se fàcilment en l'origen, i ser disposats segons la seva naturalesa. Amb aquest objectiu es disposaran diverses superfícies degudament impermeabilitzades per acollir els materials obtinguts segons la seva naturalesa, especialment per segregar correctament els residus especials, no especials i inerts. Les accions que es duran a terme per aconseguir aquesta separació són les següents:

Adequació de diferents superfícies o recipients per a la segregació correcta dels residus:

Asfalt.

Formigó.

Terres, roca.

Material vegetal.

Cablejat.

Metalls.

Altres: vidre, fusta, plàstics, paper i cartró.

Identificació mitjançant cartells de la ubicació dels diferents residus: Codi d'identificació segons el Catàleg Europeu de Residus.

Nom, direcció i telèfon del titular dels residus.

Naturalesa dels riscs.

Es realitzarà un control dels volums al final de l'obra i de la correcta gestió de tots ells. A continuació es mostra, a tall d'exemple, un esquema de gestió de residus:

Zona d'acopi de terres	Zona d'emmagatzematge de formigó i material ceràmic	Zona d'emmagatzematge de metalls
Contenidor de banals per abocador	Contenidor per a plàstic per a reciclar	Contenidor per a paper i cartró per a reciclar
Contenidor per a fusta per a reciclar		

4. Normativa aplicada

El projecte d'enderroc de les edificacions i sanejament de la parcel·la acompleix el marc legislatiu que li és preceptiu, amb el benentès que es tracta d'un projecte d'enderroc dels elements malmesos que afecten a la conservació de l'edifici, i que actualment no hi ha cap ús a les edificacions.

En el futur, quan es vulgui implantar una activitat caldrà sol·licitar el permís corresponent acompanyat del corresponent projecte de rehabilitació.

A continuació llistem un resum de les principals Normatives d'aplicació en aquesta Guia:

- Decret 89/2010, Programa de gestió de residus de la construcció de Catalunya

− Reial Decret 105/2008, de 1 de febrer, per el que se regula la producció i gestió dels residus de construcció i enderroc.

− Reial Decret 21/2006, de 14 de febrer, pel qual es regula l'adopció de criteris ambientals i d'ecoeficiència en els edificis.

− Reial Decret 396/2006, de 31 de Març, pel qual s'estableixen les disposicions mínimes de seguretat i salut aplicables als treballs amb risc d'exposició a l'amiant. («BOE» 86, d'11-4-2006.)

− Ordre MAM/304/2002, de 8 de febrer, per la qual es publiquen les operacions de valorització i eliminació de residus i la llista europea de residus.

− Decret 201/1994, de 26 de juliol, modificat pel Decret 161/2001, de 12 de juny, regulador dels enderrocs i altres residus de la construcció.

- Reial Decret 833/1988, pel que s'aprova el Reglament per a l'execució de la Llei 20/1986, Bàsica de Residus Tòxics i Perillosos.

− Llei 15/2003, de modificació de la Llei 6/199, reguladora dels residus.

− Plan Nacional de residuos de la construcción y demolición (PNRCD) 2001-2006

− Ley 10/98, de 21 de abril, de residuos

5. Pressupost

Els amidaments i el pressupost referents a l'Estudi de Gestió de Residus d'enderrocs i moviment de terres formen part dels amidaments i del pressupost del Projecte, en capítol independent, tal i com estableix l'art. 4.a) punt 7è del R.D. 105/2008 d'u de febrer.

A continuació s'inclou el cost previst per a la gestió de residus provinents d'aquelles activitats diferents al moviment de terres i enderrocs.

S'estima que la deposició dels residus de paper, cartró i plàstic no té cap cost pel Contractista, així com la deposició de metalls té un cost negatiu.

L'import de la gestió de residus de la construcció serà de **5.201,25**€ (Cinc mil dos-cents un euros i vint-i-cinc cèntims).

S'estima un cost de **5.201,25**€ euros sense iva

CONCEPTE	UNITAT	AMIDAMENT	PREU UNITARI	IMPORT
Disposició controlada en dipòsit autoritzat inclòs el cànon sobre la deposició controlada dels residus de la construcció, segons la LLEI 8/2008, de residus de terra inerts amb una densitat 1,6 t/m3, procedents d'excavació, amb codi 17 05 04 segons la Llista Europea de Residus				
Parc del Nord	m3	72,842	9,08	661,41
Carrer Morella	m3	267,968	9,08	2.433,15
TOTAL		340,81		3.094,56
Disposició controlada en dipòsit autoritzat inclòs el cànon sobre la deposició controlada dels residus de la construcció, segons la LLEI 8/2008, de residus d'aglomerat asfàltic no perillosos amb una densitat 1,45 t/m3, procedents de construcció o demolició, amb codi 17 03 02 segons la Llista Europea de Residus				
Parc del nord	m3	11,123	21,45	238,59
Disposició controlada en dipòsit autoritzat inclòs el cànon sobre la deposició controlada dels residus de la construcció, segons la LLEI 8/2008, de residus de formigó inerts amb una densitat 1,45 t/m3, procedents de construcció o demolició, amb codi				

17 01 01 segons la Llista Europea de Residus				
Parc del nord	m3	0,5	21,96	10,98
Carrer Morella	m3	7,095	21,96	155,81
Mas Isarn	m3	34,802	21,96	764,25
TOTAL		41,615		931,04
Disposició controlada en planta de compostage de residus de troncs i soques no perillosos amb una densitat 0,9 t/m3, procedents de poda o sega, amb codi 20 02 01 segons la Llista Europea de Residus				
Mas Isarn	m3	0,36	73,44	26,44
Disposició controlada en centre de reciclatge de residus de fusta no perillosos amb una densitat 0,19 t/m3, procedents de construcció o demolició, amb codi 17 02 01 segons la Llista Europea de Residus				
Mas Isarn	m3	5,443	14,73	80,18
TOTAL				**4.370,80**
13% Despeses genrals				
6% Benefici industrial				
TOTAL sense IVA				**5.201,252**

Terrassa, juny 2025

ANNEX 5: ESTUDI LUMÍNIC

ÀREA CARRER MORELLA

CAR24-ES1-037 CARRER MORELLA TERRASSA

Punts de llum formats per:

3xJNR.4.Z.CC.002.3.016C.AMA1
2173 lm,16.2w,3000k
H:4mts

1xJNR.4.Z.CC.011.3.048H.SMA1
10998 lm,80.3w,3000k
H:10mts

Factor de manteniment:0.85

NOTA: S'ha contemplat l'enllumenat existent falta comprovar potència i òptica per l'afectació dels nivells lumínics al parc.

Proyecto: CARRER MORELLA TERRASSA
N° de encargo: CAR24-ES1-037

Fecha: 04.03.2024
Proyecto elaborado por: CYG CARANDINI

CYG CARANDINI

08186 Lliça d'Amunt

Proyecto elaborado por CYG CARANDINI
Teléfono +34933174008
Fax
e-Mail carandini@carandini.com

Índice

CAR24-ES1-037 CARRER MORELLA TERRASSA
Portada del proyecto 1
Índice 2
C.&G.CARANDINI S.A.U. JNR.4.Z.CC.003.3.016E.AMA1 Junior Ambiental I...
Hoja de datos de luminarias 3
C.&G.CARANDINI S.A.U. JNR.4.Z.CC.011.3.048H.SMA1 Junior Ambiental I...
Hoja de datos de luminarias 4
Escena exterior 1
Datos de planificación 5
Lista de luminarias 6
Luminarias (ubicación) 7
Luminarias (lista de coordenadas) 8
Superficie de cálculo (sumario de resultados) 11
Rendering (procesado) en 3D 12
Rendering (procesado) de colores falsos 13
Superficies exteriores
Parc
Isolíneas (E, perpendicular) 14
Gama de grises (E, perpendicular) 15
Gráfico de valores (E, perpendicular) 16
Escalera
Isolíneas (E, perpendicular) 17
Gama de grises (E, perpendicular) 18
Gráfico de valores (E, perpendicular) 19

CYG CARANDINI


08186 Lliça d'Amunt

Proyecto elaborado por CYG CARANDINI
Teléfono +34933174008
Fax
e-Mail carandini@carandini.com

C.&G.CARANDINI S.A.U. JNR.4.Z.CC.003.3.016E.AMA1 Junior Ambiental luminaire / Hoja de datos de luminarias

Dispone de una imagen de la luminaria en nuestro catálogo de luminarias.

Emisión de luz 1:

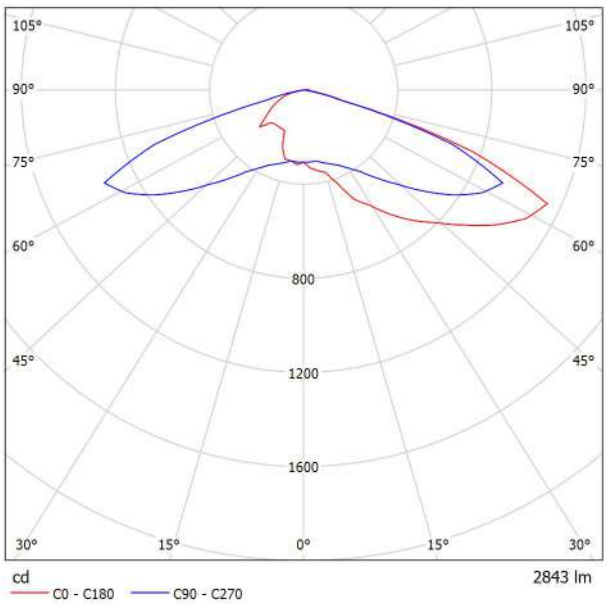

Clasificación luminarias según CIE: 100
Código CIE Flux: 22 57 94 100 100

Para esta luminaria no puede presentarse ninguna tabla UGR porque carece de atributos de simetría.

CYG CARANDINI


08186 Lliça d'Amunt

Proyecto elaborado por CYG CARANDINI
Teléfono +34933174008
Fax
e-Mail carandini@carandini.com

C.&G.CARANDINI S.A.U. JNR.4.Z.CC.011.3.048H.SMA1 Junior Ambiental luminaire / Hoja de datos de luminarias

Dispone de una imagen de la luminaria en nuestro catálogo de luminarias.

Emisión de luz 1:

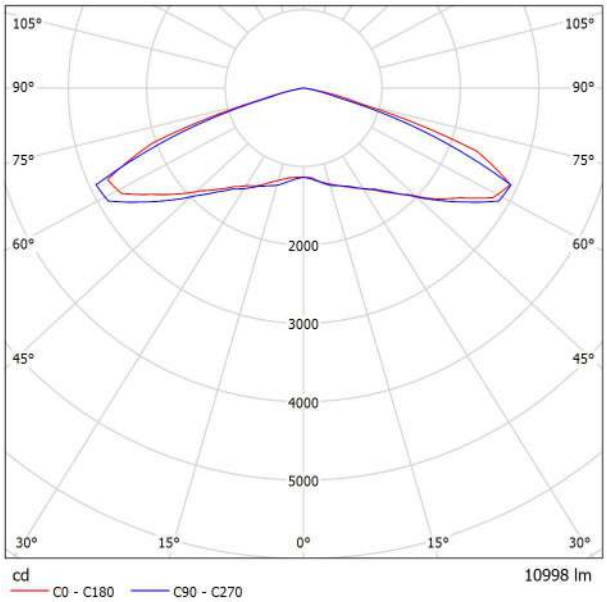

Clasificación luminarias según CIE: 100
Código CIE Flux: 21 55 95 100 100


Para esta luminaria no puede presentarse ninguna tabla UGR porque carece de atributos de simetría.

CYG CARANDINI

08186 Lliça d'Amunt

Proyecto elaborado por CYG CARANDINI
Teléfono +34933174008
Fax
e-Mail carandini@carandini.com

Escena exterior 1 / Datos de planificación

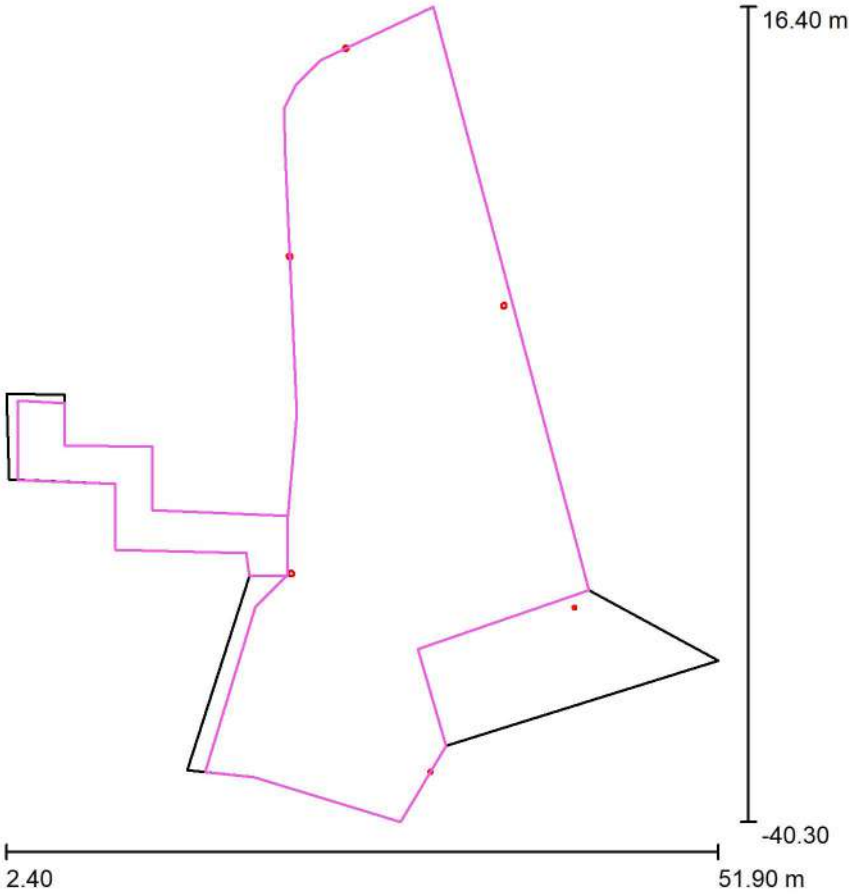

Factor mantenimiento: 0.85, ULR (Upward Light Ratio): 0.0%

Escala 1:526

Lista de piezas - Luminarias




N°	Pieza	Designación (Factor de corrección)	Φ (Luminaria) [lm]	Φ (Lámparas) [lm]	P [W]
1	3	C.&G.CARANDINI S.A.U. JNR.4.Z.CC.003.3.016E.AMA1 Junior Ambiental luminaire (1.000)	2843	2843	21.0
2	1	C.&G.CARANDINI S.A.U. JNR.4.Z.CC.011.3.048H.SMA1 Junior Ambiental luminaire (1.000)	10998	10998	80.3
3	2	C.&G.CARANDINI S.A.U. S.A.U. VKA.1.S.CC.006.3.036D.AMM1 VEKA Roadway luminaire (1.000)	5638	5638	39.7
		Total:	30805	Total: 30805	222.5

CYG CARANDINI

08186 Lliça d'Amunt

Proyecto elaborado por CYG CARANDINI
Teléfono +34933174008
Fax
e-Mail carandini@carandini.com

Escena exterior 1 / Lista de luminarias

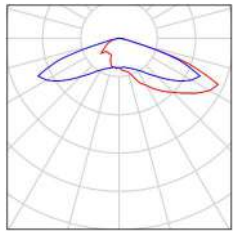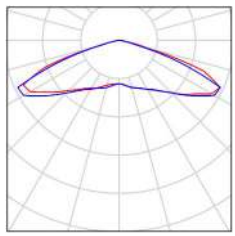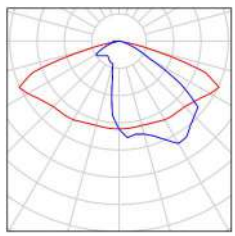
3 Pieza	C.&G.CARANDINI S.A.U. JNR.4.Z.CC.003.3.016E.AMA1 Junior Ambiental luminaire N° de artículo: JNR.4.Z.CC.003.3.016E.AMA1 Flujo luminoso (Luminaria): 2843 lm Flujo luminoso (Lámparas): 2843 lm Potencia de las luminarias: 21.0 W Clasificación luminarias según CIE: 100 Código CIE Flux: 22 57 94 100 100 Lámpara: 1 x C.LED 3000LM - 3000K (Factor de corrección 1.000).	Dispone de una imagen de la luminaria en nuestro catálogo de luminarias.	
1 Pieza	C.&G.CARANDINI S.A.U. JNR.4.Z.CC.011.3.048H.SMA1 Junior Ambiental luminaire N° de artículo: JNR.4.Z.CC.011.3.048H.SMA1 Flujo luminoso (Luminaria): 10998 lm Flujo luminoso (Lámparas): 10998 lm Potencia de las luminarias: 80.3 W Clasificación luminarias según CIE: 100 Código CIE Flux: 21 55 95 100 100 Lámpara: 1 x C.LED 11000LM - 3000K (Factor de corrección 1.000).	Dispone de una imagen de la luminaria en nuestro catálogo de luminarias.	
2 Pieza	C.&G.CARANDINI S.A.U. S.A.U. VKA.1.S.CC.006.3.036D.AMM1 VEKA Roadway luminaire N° de artículo: VKA.1.S.CC.006.3.036D.AMM1 Flujo luminoso (Luminaria): 5638 lm Flujo luminoso (Lámparas): 5638 lm Potencia de las luminarias: 39.7 W Clasificación luminarias según CIE: 100 Código CIE Flux: 37 75 97 100 100 Lámpara: 1 x C.LED 6000LM - 3000K (Factor de corrección 1.000).	Dispone de una imagen de la luminaria en nuestro catálogo de luminarias.	

CYG CARANDINI

08186 Lliça d'Amunt

Proyecto elaborado por CYG CARANDINI
Teléfono +34933174008
Fax
e-Mail carandini@carandini.com

Escena exterior 1 / Luminarias (ubicación)

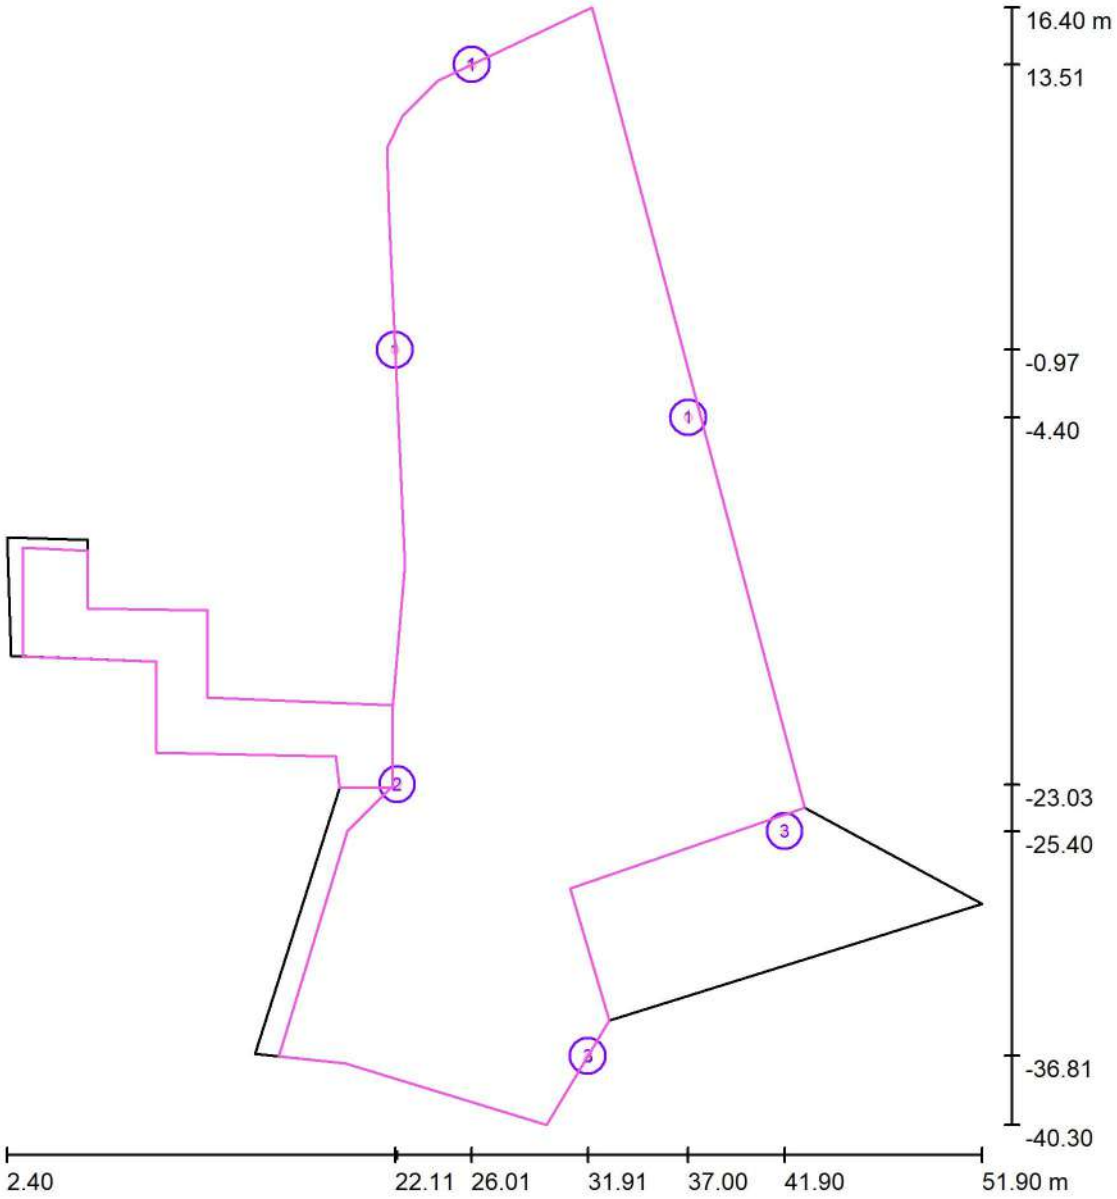

Escala 1 : 384

Lista de piezas - Luminarias

N°	Pieza	Designación
1	3	C.&G.CARANDINI S.A.U. JNR.4.Z.CC.003.3.016E.AMA1 Junior Ambiental luminaire
2	1	C.&G.CARANDINI S.A.U. JNR.4.Z.CC.011.3.048H.SMA1 Junior Ambiental luminaire
3	2	C.&G.CARANDINI S.A.U. S.A.U. VKA.1.S.CC.006.3.036D.AMM1 VEKA Roadway luminaire

CYG CARANDINI


08186 Lliça d'Amunt

Proyecto elaborado por CYG CARANDINI
Teléfono +34933174008
Fax
e-Mail carandini@carandini.com

Escena exterior 1 / Luminarias (lista de coordenadas)

C.&G.CARANDINI S.A.U. JNR.4.Z.CC.003.3.016E.AMA1 Junior Ambiental luminaire

2843 lm, 21.0 W, 1 x 1 x C.LED 3000LM - 3000K (Factor de corrección 1.000).

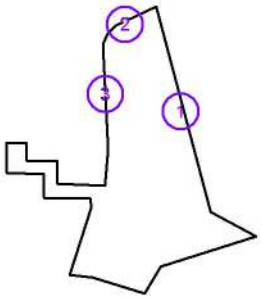

N°	Posición [m]			Rotación [°]		
	X	Y	Z	X	Y	Z
1	37.000	-4.400	4.500	0.0	0.0	-166.8
2	26.010	13.511	4.500	0.0	0.0	-71.1
3	22.111	-0.969	4.500	0.0	0.0	10.9

CYG CARANDINI


08186 Lliça d'Amunt

Proyecto elaborado por CYG CARANDINI
Teléfono +34933174008
Fax
e-Mail carandini@carandini.com

Escena exterior 1 / Luminarias (lista de coordenadas)

C.&G.CARANDINI S.A.U. JNR.4.Z.CC.011.3.048H.SMA1 Junior Ambiental luminaire

10998 lm, 80.3 W, 1 x 1 x C.LED 11000LM - 3000K (Factor de corrección 1.000).

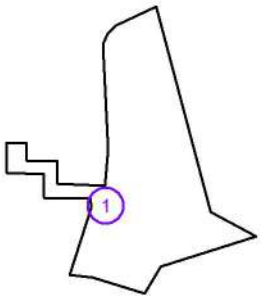

N°	Posición [m]			Rotación [°]		
	X	Y	Z	X	Y	Z
1	22.227	-23.032	10.000	0.0	0.0	30.0

CYG CARANDINI


08186 Lliça d'Amunt

Proyecto elaborado por CYG CARANDINI
Teléfono +34933174008
Fax
e-Mail carandini@carandini.com

Escena exterior 1 / Luminarias (lista de coordenadas)

C.&G.CARANDINI S.A.U. S.A.U. VKA.1.S.CC.006.3.036D.AMM1 VEKA Roadway luminaire

5638 lm, 39.7 W, 1 x 1 x C.LED 6000LM - 3000K (Factor de corrección 1.000).

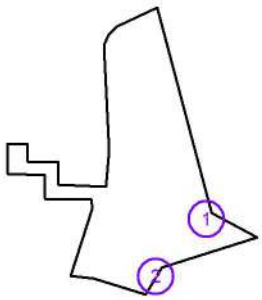


N°	Posición [m]			Rotación [°]		
	X	Y	Z	X	Y	Z
1	41.900	-25.400	8.000	0.0	0.0	-161.0
2	31.906	-36.811	8.000	0.0	0.0	-123.7

CYG CARANDINI

08186 Lliça d'Amunt

Proyecto elaborado por CYG CARANDINI
Teléfono +34933174008
Fax
e-Mail carandini@carandini.com

Escena exterior 1 / Superficie de cálculo (sumario de resultados)

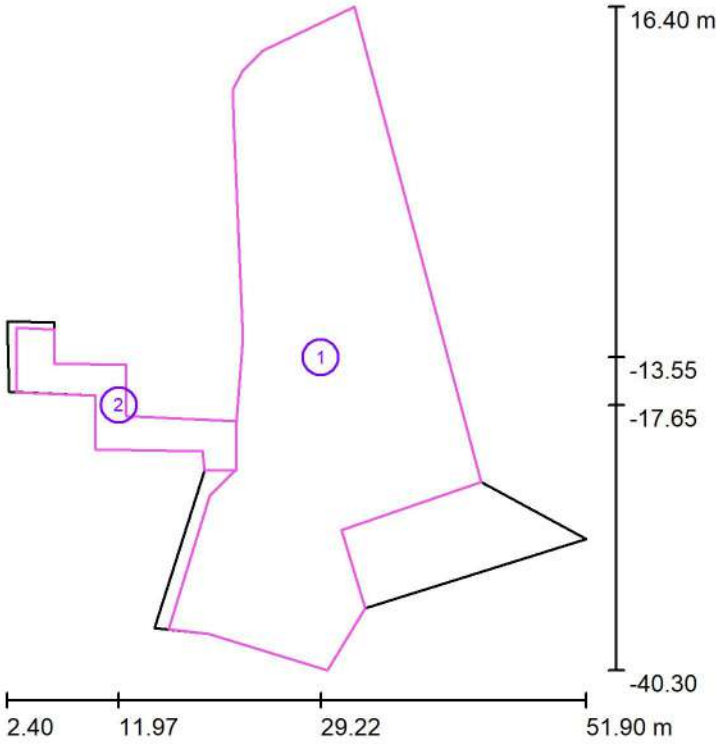

Escala 1 : 646

Lista de superficies de cálculo

N°	Designación	Tipo	Trama	E_m [lx]	E_{min} [lx]	E_{max} [lx]	E_{min} / E_m	E_{min} / E_{max}
1	Parc	perpendicular	29 x 13	11	5.25	23	0.465	0.228
2	Escalera	perpendicular	21 x 7	5.85	2.45	10	0.419	0.237

Resumen de los resultados


Tipo	Cantidad	Media [lx]	Min [lx]	Max [lx]	E_{min} / E_m	E_{min} / E_{max}
perpendicular	2	11	2.45	23	0.23	0.11

CYG CARANDINI

08186 Lliça d'Amunt

Proyecto elaborado por CYG CARANDINI
Teléfono +34933174008
Fax
e-Mail carandini@carandini.com

Escena exterior 1 / Rendering (procesado) en 3D

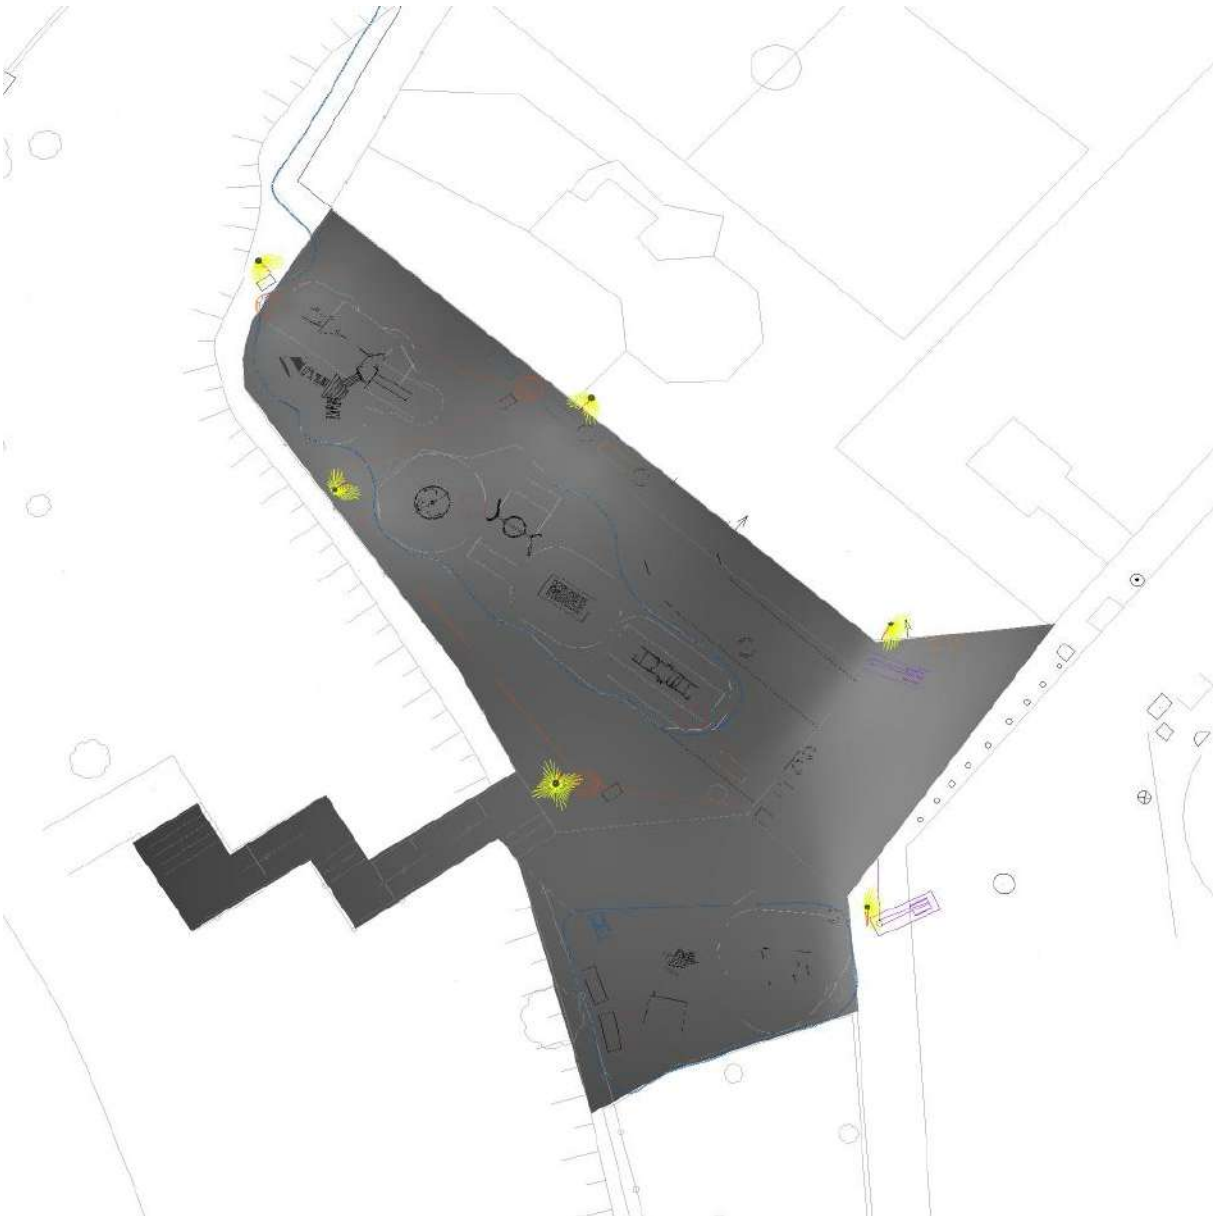


CYG CARANDINI

08186 Lliça d'Amunt

Proyecto elaborado por CYG CARANDINI
Teléfono +34933174008
Fax
e-Mail carandini@carandini.com

Escena exterior 1 / Rendering (procesado) de colores falsos

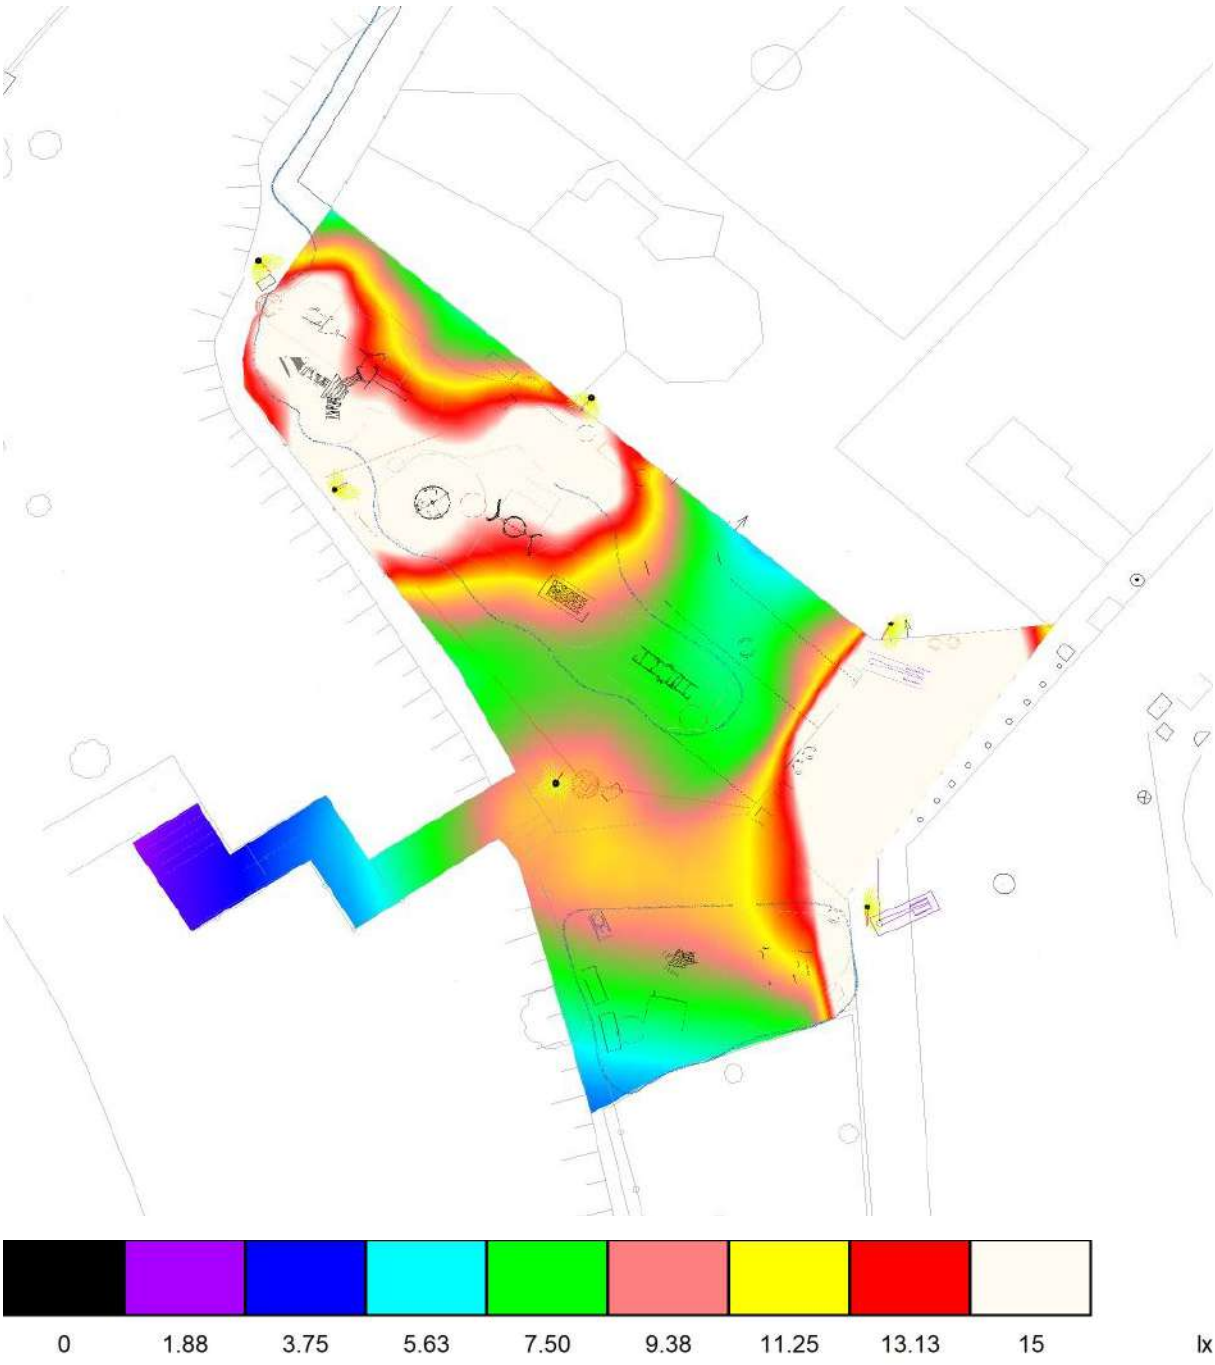


CYG CARANDINI

08186 Lliça d'Amunt


Proyecto elaborado por CYG CARANDINI
Teléfono +34933174008
Fax
e-Mail carandini@carandini.com

Escena exterior 1 / Parc / Isolíneas (E, perpendicular)

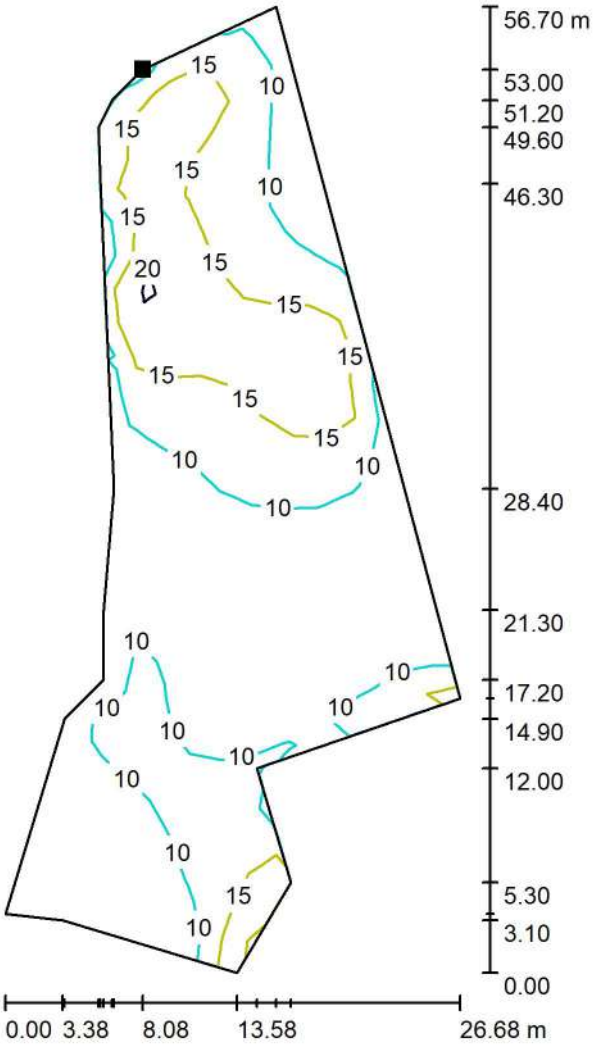

Valores en Lux, Escala 1 : 444

Situación de la superficie en la escena exterior:
Punto marcado:
(24.300 m, 12.700 m, 0.000 m)

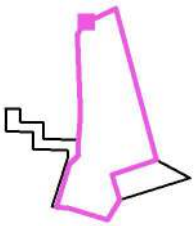

Trama: 29 x 13 Puntos


E_m [lx]	E_{min} [lx]	E_{max} [lx]	E_{min} / E_m	E_{min} / E_{max}
11	5.25	23	0.465	0.228

CYG CARANDINI

08186 Lliça d'Amunt


Proyecto elaborado por CYG CARANDINI
Teléfono +34933174008
Fax
e-Mail carandini@carandini.com

Escena exterior 1 / Parc / Gama de grises (E, perpendicular)

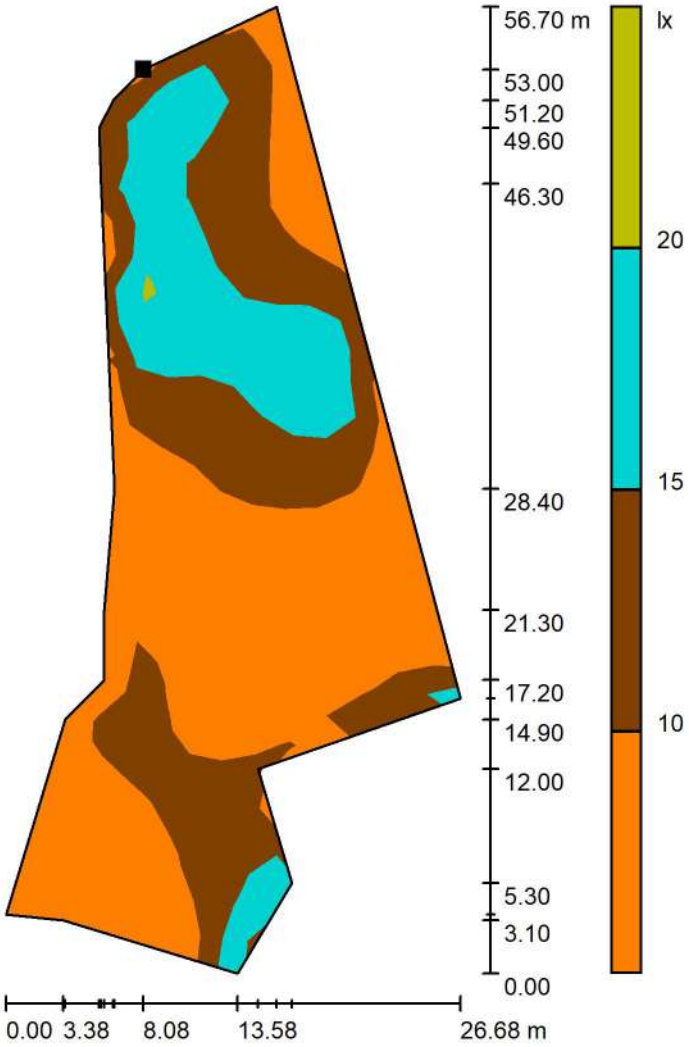

Escala 1 : 444

Situación de la superficie en la escena exterior:
Punto marcado:
(24.300 m, 12.700 m, 0.000 m)

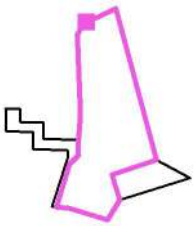

Trama: 29 x 13 Puntos


E_m [lx]	E_{min} [lx]	E_{max} [lx]	E_{min} / E_m	E_{min} / E_{max}
11	5.25	23	0.465	0.228

CYG CARANDINI

08186 Lliça d'Amunt

Proyecto elaborado por CYG CARANDINI
Teléfono +34933174008
Fax
e-Mail carandini@carandini.com


Escena exterior 1 / Parc / Gráfico de valores (E, perpendicular)

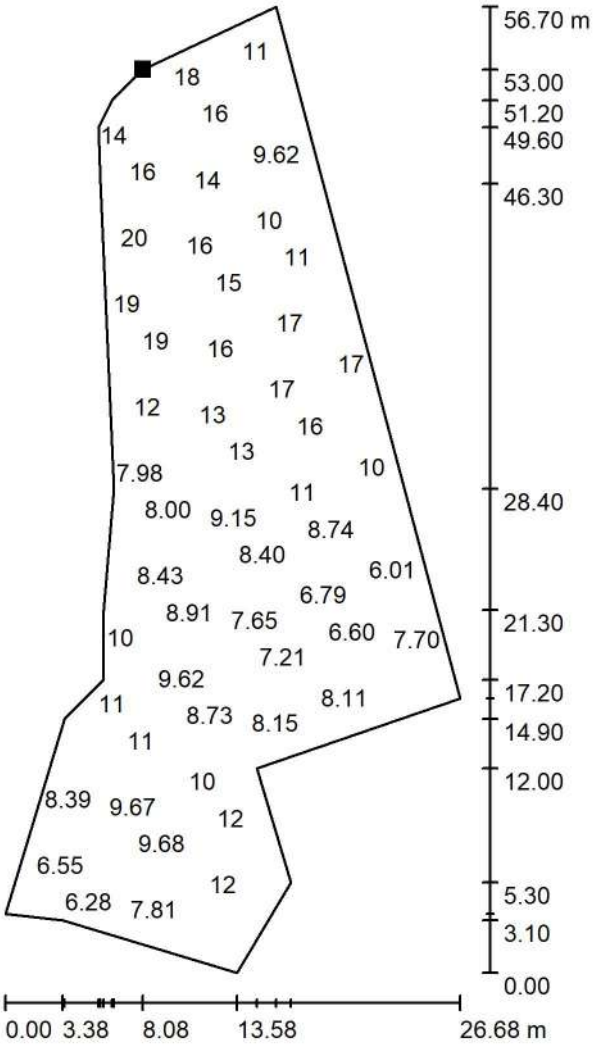

Valores en Lux, Escala 1 : 444

No pudieron representarse todos los valores calculados.

Situación de la superficie en la escena exterior:
Punto marcado:
(24.300 m, 12.700 m, 0.000 m)

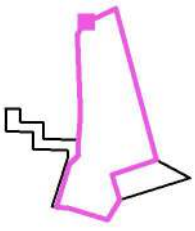

Trama: 29 x 13 Puntos


E_m [lx]	E_{min} [lx]	E_{max} [lx]	E_{min} / E_m	E_{min} / E_{max}
11	5.25	23	0.465	0.228

CYG CARANDINI

08186 Lliça d'Amunt


Proyecto elaborado por CYG CARANDINI
Teléfono +34933174008
Fax
e-Mail carandini@carandini.com

Escena exterior 1 / Escalera / Isolíneas (E, perpendicular)

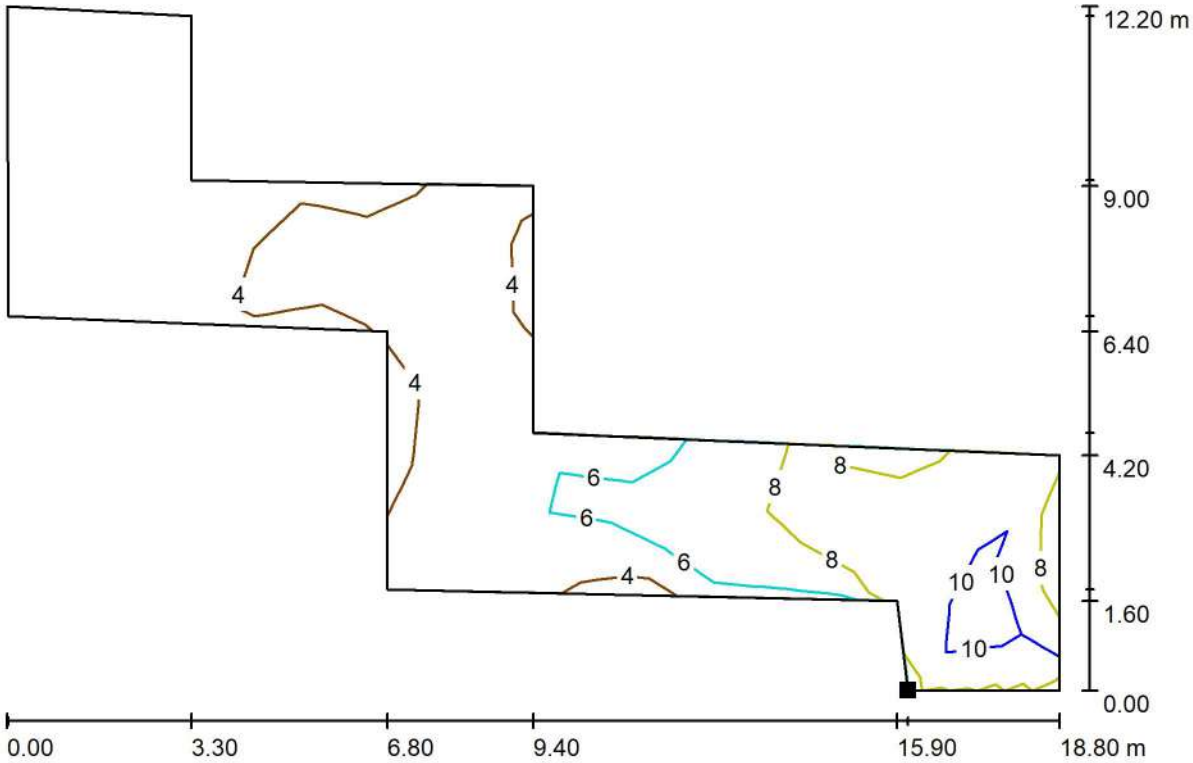

Valores en Lux, Escala 1 : 135

Situación de la superficie en la escena exterior:
Punto marcado:
(19.300 m, -23.200 m, 0.000 m)

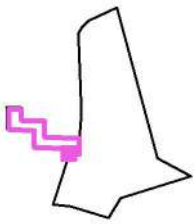

Trama: 21 x 7 Puntos


E_m [lx]	E_{min} [lx]	E_{max} [lx]	E_{min} / E_m	E_{min} / E_{max}
5.85	2.45	10	0.419	0.237

CYG CARANDINI

08186 Lliça d'Amunt


Proyecto elaborado por CYG CARANDINI
Teléfono +34933174008
Fax
e-Mail carandini@carandini.com

Escena exterior 1 / Escalera / Gama de grises (E, perpendicular)

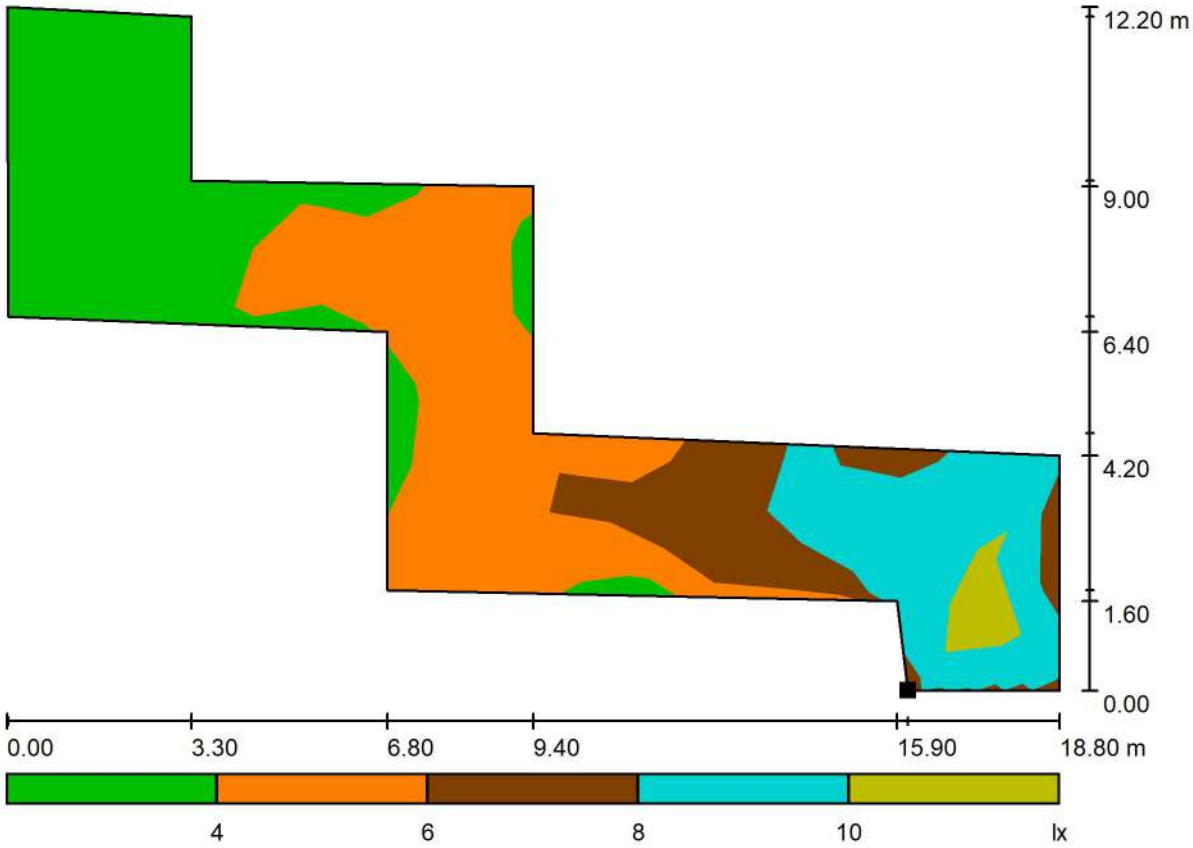

Escala 1 : 135

Situación de la superficie en la escena exterior:
Punto marcado:
(19.300 m, -23.200 m, 0.000 m)

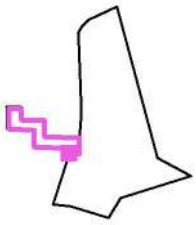

Trama: 21 x 7 Puntos


E_m [lx]	E_{min} [lx]	E_{max} [lx]	E_{min} / E_m	E_{min} / E_{max}
5.85	2.45	10	0.419	0.237

CYG CARANDINI

08186 Lliça d'Amunt

Proyecto elaborado por CYG CARANDINI
Teléfono +34933174008
Fax
e-Mail carandini@carandini.com


Escena exterior 1 / Escalera / Gráfico de valores (E, perpendicular)

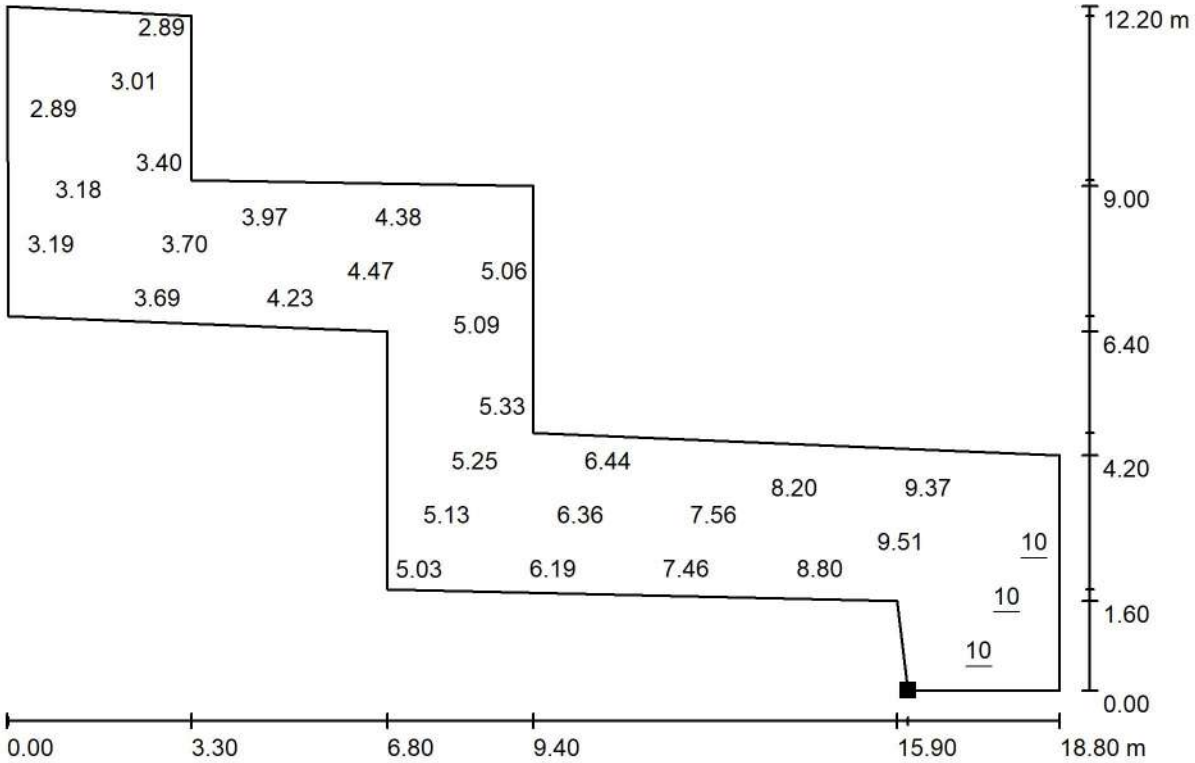

Valores en Lux, Escala 1 : 135

No pudieron representarse todos los valores calculados.

Situación de la superficie en la escena exterior:
Punto marcado:
(19.300 m, -23.200 m, 0.000 m)

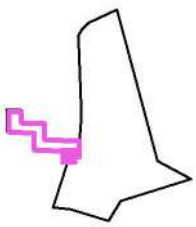

Trama: 21 x 7 Puntos

E_m [lx]	E_{min} [lx]	E_{max} [lx]	E_{min} / E_m	E_{min} / E_{max}
5.85	2.45	10	0.419	0.237